6. 청도1교

■ 대구방향(1/2)

구 분			손상현황		단위	경간별수량															합계	비고
						S1	S2	S3	S4	S5	S6	S7	S8	S9	S10	S11	S12	S13	S14	S15		
상부구조	바닥판		균열부 백태		M² (개소)	– –	0.015 (1)	– –	– –	0.05 (1)	– –	– –	– –	– –	– –	– –	0.05 (1)	– –	0.03 (1)	– –	**0.145 (4)**	
			재료분리		M² (개소)	– –	– –	– –	– –	0.15 (1)	– –	– –	– –	– –	– –	0.12 (1)	– –	0.6 (1)	0.72 (1)	0.34 (3)	**1.93 (7)**	
			철근노출		M² (개소)	– –	– –	– –	– –	– –	– –	– –	– –	– –	0.04 (1)	– –	– –	– –	– –	– –	**0.04 (1)**	
	가로보		도장손상		M² (개소)	– –	0.02 (1)	0.01 (1)	0.08 (4)	0.03 (1)	0.02 (1)	– –	– –	– –	– –	– –	– –	– –	– –	– –	**0.16 (8)**	
	세로보		도장손상		M² (개소)	– –	– –	0.07 (3)	– –	– –	– –	– –	– –	– –	– –	– –	– –	– –	– –	– –	**0.07 (3)**	
기타부재	교면포장		라벨링		M² (개소)	– –	– –	– –	20 (1)	– –	– –	14 (2)	– –	– –	– –	1 (1)	10 (1)	5 (1)	– –	30 (1)	**80 (7)**	
			아스콘 파손		M² (개소)	– –	– –	– –	– –	– –	– –	– –	– –	– –	– –	– –	– –	– –	– –	0.03 (1)	**0.03 (1)**	
			파손,패임		M² (개소)	– –	– –	0.46 (1)	– –	0.1 (1)	0.22 (2)	0.15 (1)	0.03 (1)	– –	0.12 (1)	0.17 (9)	– –	0.2 (2)	– –	0.03 (1)	**1.48 (19)**	
			포트홀		M² (개소)	0.01 (1)	– –	– –	– –	– –	0.01 (1)	– –	– –	– –	– –	– –	– –	– –	– –	– –	**0.02 (2)**	
	배수시설		배수관 지지대 탈락		개소	1	–	–	–	–	–	–	–	–	–	–	–	–	–	–	**1**	
			배수구 막힘		개소	–	–	–	1	–	–	–	–	1	–	–	–	–	–	–	**2**	
	부속시설		델리네이트 손상		개소	–	–	–	–	–	–	–	1	–	–	–	–	–	–	–	**1**	
			차수판 볼트 탈락		개소	2	–	–	–	–	–	–	–	–	–	4	–	–	–	3	**9**	
			표지판 탈락		개소	–	1	–	–	–	–	–	–	–	–	–	–	–	–	–	**1**	
	콘크리트 난간		균열	0.3mm미만	M (개소)	– –	– –	0.8 (1)	– –	– –	– –	– –	– –	– –	– –	1.8 (2)	– –	4.5 (9)	27.5 (35)	5.5 (11)	**40.1 (58)**	
				0.3mm이상	M (개소)	– –	1.2 (1)	– –	– –	– –	– –	– –	– –	– –	– –	– –	– –	– –	6 (5)	3 (3)	**10.2 (9)**	
			균열부 백태		M² (개소)	0.4 (8)	0.2 (4)	– –	0.3 (6)	0.2 (4)	0.25 (5)	0.3 (6)	0.5 (10)	0.4 (8)	0.65 (13)	0.45 (9)	0.49 (6)	0.4 (4)	0.2 (2)	0.45 (9)	**5.19 (94)**	
			보수부 재균열	0.3mm미만	M² (개소)	1.2 (1)	– –	– –	– –	1.2 (1)	– –	– –	– –	– –	– –	– –	– –	– –	– –	– –	**2.4 (2)**	
	신축이음	본체	부식		M (개소)	1 (1)	– –	– –	– –	– –	– –	– –	– –	– –	– –	– –	– –	– –	– –	– –	**1 (1)**	
			유간 이물질퇴적		M (개소)	1 (1)	– –	– –	– –	– –	– –	– –	– –	– –	– –	– –	– –	– –	– –	1.5 (1)	**2.5 (2)**	
			볼트탈락		개소	–	–	–	–	2	–	–	–	–	–	–	–	–	–	–	**2**	
			신축이음 하부누수		M (개소)	– –	– –	– –	– –	– –	– –	– –	– –	– –	– –	– –	– –	– –	– –	0.5 (1)	**0.5 (1)**	
		후타재	균열	0.3mm미만	M (개소)	1 (2)	– –	– –	– –	0.5 (1)	– –	– –	– –	– –	– –	– –	– –	– –	– –	– –	**1.5 (3)**	
			단차		M (개소)	– –	– –	– –	– –	– –	– –	– –	– –	– –	– –	– –	– –	– –	– –	5 (1)	**5 (1)**	

(주) 위 드 이 앤 오

Project Title
2016년 상반기 시설물 정기점검 용역

Drawing Title
청도1교(대구) 손상물량표 - 1

Note

■ 대구방향(2/2)

구 분		손상현황		단위	지점별수량															합계	비고
					A1	A2	P1	P2	P3	P4	P5	P6	P7	P8	P9	P10	P11	P12	P13	P14	
하부구조	교대	누수흔적		M^2 (개소)	- -	15 (2)	- -	- -	- -	- -	- -	- -	- -	- -	- -	- -	- -	- -	- -	- -	15 (2)	
		체수		M^2 (개소)	3 (1)	9 (1)	- -	- -	- -	- -	- -	- -	- -	- -	- -	- -	- -	- -	- -	- -	12 (2)	
	교각	균열	0.3mm미만	M (개소)	- -	- -	24.6 (51)	6 (19)	9.2 (28)	2.6 (4)	7.9 (22)	5.9 (9)	4.4 (8)	11.8 (31)	8.3 (23)	2.6 (5)	3.4 (5)	4.4 (5)	11.9 (12)	6.3 (16)	109.3 (238)	
		망상균열		M^2 (개소)	- -	- -	- -	- -	- -	- -	2 (1)	- -	- -	- -	- -	- -	8.23 (6)	- -	3 (1)	- -	13.23 (8)	
교량받침		무수축 몰탈균열	0.3mm미만	M (개소)	- -	- -	- -	- -	- -	- -	0.1 (1)	- -	- -	- -	- -	- -	- -	- -	- -	- -	0.1 (1)	
		무수축 몰탈재균열	0.3mm미만	M (개소)	- -	- -	- -	- -	- -	0.1 (1)	- -	- -	- -	- -	- -	- -	- -	- -	- -	- -	0.1 (1)	
		도장손상		M^2 (개소)	- -	- -	- -	0.0225 (3)	0.01 (1)	0.01 (1)	- -	- -	- -	0.01 (1)	- -	0.01 (1)	- -	- -	- -	- -	0.0625 (7)	
		볼트 부식		개소	-	-	-	-	-	-	-	-	-	-	2	-	-	-	-	-	2	

(주) 위 드 이 앤 오	Project Title 2016년 상반기 시설물 정기점검 용역	Drawing Title 청도1교(대구) 손상물량표 - 2	Note

■ 부산방향(1/2)

구 분		손 상 현 황		단 위	경 간 별 수 량															합 계	비 고
					S1	S2	S3	S4	S5	S6	S7	S8	S9	S10	S11	S12	S13	S14	S15		
상부구조	바닥판	균열	0.3mm미만	M (개소)	- -	- -	3 (3)	- -	- -	0.3 (1)	- -	- -	- -	- -	- -	- -	- -	- -	- -	3.3 (4)	
		균열부백태		M^2 (개소)	- -	- -	- -	0.18 (4)	- -	- -	- -	- -	- -	- -	0.18 (2)	0.12 (3)	- -	- -	- -	0.48 (9)	
		물끊기홈 미제거		M (개소)	1 (1)	- -	- -	- -	- -	- -	- -	- -	- -	- -	- -	- -	- -	- -	- -	1 (1)	
		보수부 균열부 백태		M^2 (개소)	- -	- -	- -	0.05 (1)	- -	- -	- -	- -	- -	- -	- -	0.04 (2)	- -	- -	- -	0.09 (3)	
		재료분리		M^2 (개소)	- -	- -	0.59 (4)	- -	- -	- -	0.06 (2)	- -	0.8 (2)	0.43 (2)	0.25 (1)	- -	- -	- -	- -	2.13 (11)	
	주형내부	도장손상		M^2 (개소)	0.04 (2)	- -	- -	- -	- -	- -	- -	0.04 (1)	- -	- -	- -	- -	- -	- -	- -	0.08 (3)	
		용접열 손상(그을음)		M^2 (개소)	- -	- -	- -	- -	- -	- -	- -	- -	0.16 (2)	- -	- -	- -	- -	- -	- -	0.16 (2)	
	주형외부	도장손상		M^2 (개소)	- -	- -	0.06 (1)	- -	- -	- -	- -	0.16 (6)	0.15 (3)	- -	0.06 (2)	- -	- -	0.01 (1)	0.05 (1)	0.49 (14)	
	가로보	강재변형		M^2 (개소)	- -	- -	- -	- -	- -	- -	- -	- -	- -	- -	0.02 (1)	- -	0.02 (1)	- -	- -	0.04 (2)	
		도장손상		M^2 (개소)	- -	- -	- -	0.01 (1)	- -	- -	- -	- -	- -	- -	- -	- -	- -	- -	- -	0.01 (1)	
기타부재	교면포장	균열		M (개소)	- -	- -	- -	50 (1)	- -	- -	20 (1)	50 (1)	50 (1)	50 (1)	8 (1)	- -	- -	- -	- -	228 (6)	
		라벨링,패임		M^2 (개소)	0.1 (1)	15 (1)	2.1 (1)	11 (2)	8.15 (4)	5.05 (3)	5 (1)	5 (1)	8.15 (2)	10 (1)	10.7 (2)	2 (1)	16.5 (2)	5 (1)	10 (1)	113.75 (24)	
		포트홀		M^2 (개소)	- -	- -	- -	- -	- -	- -	- -	- -	- -	- -	- -	- -	- -	0.01 (1)	- -	0.01 (1)	
	부속시설	델리네이터 파손		개소	-	-	-	-	-	-	-	1	-	-	-	-	-	-	-	1	
		점검로 출입문 손잡이탈락		개소	-	1	1	-	-	-	-	-	-	-	-	-	-	-	-	2	
		차수판 볼트 탈락		개소	3	-	-	-	-	-	-	-	-	-	1	-	-	-	3	7	
		표지판탈락		개소	-	-	-	-	-	-	-	-	-	1	-	-	-	-	-	1	
	콘크리트 난간	균 열	0.3mm미만	M (개소)	0.05 (1)	0.5 (1)	1.5 (3)	1 (1)	- -	- -	- -	- -	1 (1)	1 (1)	1 (1)	- -	- -	- -	- -	6.05 (9)	
			0.3mm이상	M (개소)	- -	1 (1)	- -	- -	- -	- -	- -	- -	- -	- -	- -	- -	- -	- -	- -	1 (1)	
		균열부백태		M^2 (개소)	0.6 (6)	0.95 (10)	1.1 (11)	1.6 (8)	0.5 (5)	1 (10)	0.8 (8)	1.1 (11)	1.2 (12)	1.2 (12)	1.4 (14)	0.7 (7)	1.3 (13)	1.7 (17)	0.9 (9)	16.05 (153)	
		보수부 재균열	0.3mm미만	M (개소)	- -	- -	- -	- -	- -	- -	- -	- -	- -	- -	- -	- -	- -	1.2 (1)	1.2 (1)	2.4 (2)	
		파손		M^2 (개소)	- -	- -	- -	- -	- -	- -	- -	- -	- -	- -	0.04 (1)	- -	- -	- -	- -	0.04 (1)	
	신축이음	본체	부식	M (개소)	- -	- -	- -	- -	0.8 (1)	- -	- -	- -	- -	1 (1)	- -	- -	- -	- -	2.5 (1)	4.3 (3)	
			이물질퇴적	M (개소)	1.5 (1)	- -	- -	- -	1.5 (1)	- -	- -	- -	- -	1.5 (1)	- -	- -	- -	- -	2 (1)	6.5 (4)	
		후타재	파손	M^2 (개소)	- -	- -	- -	- -	- -	- -	- -	- -	- -	- -	- -	- -	- -	- -	0.01 (1)	0.01 (1)	

(주) 위 드 이 앤 오

Project Title
2016년 상반기 시설물 정기점검 용역

Drawing Title
청도1교(부산) 손상물량표 - 1

Note

■ 부산방향(2/2)

구 분		손상현황		단위	지점별수량																합계	비고
					A1	A2	P1	P2	P3	P4	P5	P6	P7	P8	P9	P10	P11	P12	P13	P14		
하부구조	교대	균열	0.3mm미만	M (개소)	–	0.6	–	–	–	–	–	–	–	–	–	–	–	–	–	–	0.6	
					–	(1)	–	–	–	–	–	–	–	–	–	–	–	–	–	–	(1)	
		실란트 손상		M (개소)	–	1.5	–	–	–	–	–	–	–	–	–	–	–	–	–	–	1.5	
					–	(1)	–	–	–	–	–	–	–	–	–	–	–	–	–	–	(1)	
		체수		M^2 (개소)	2.5	–	–	–	–	–	–	–	–	–	–	–	–	–	–	–	2.5	
					(2)	–	–	–	–	–	–	–	–	–	–	–	–	–	–	–	(2)	
	교각	균열	0.3mm미만	M (개소)	–	–	32.5	8.7	7	0.6	5.3	27.2	1.7	5.7	9	2.4	7	4.5	18	12	141.6	
					–	–	(44)	(17)	(20)	(1)	(15)	(39)	(4)	(21)	(32)	(6)	(14)	(8)	(26)	(21)	(268)	
		들뜸		M^2 (개소)	–	–	–	–	–	–	–	0.24	–	–	–	–	–	–	–	–	0.24	
					–	–	–	–	–	–	–	(2)	–	–	–	–	–	–	–	–	(2)	
		망상균열		M^2 (개소)	–	–	2.9	0.24	0.5	2	0.5	–	–	–	–	–	1	–	2	10.64	19.78	
					–	–	(2)	(1)	(1)	(1)	(1)	–	–	–	–	–	(1)	–	(1)	(3)	(11)	
		박락		M^2 (개소)	–	–	–	–	–	–	–	–	0.01	–	–	–	–	–	–	–	0.01	
					–	–	–	–	–	–	–	–	(1)	–	–	–	–	–	–	–	(1)	
		파손		M^2 (개소)	–	–	–	–	–	–	0.1	–	–	–	–	–	–	–	–	–	0.1	
					–	–	–	–	–	–	(1)	–	–	–	–	–	–	–	–	–	(1)	
교량받침		무수축몰탈 균열	0.3mm미만	M (개소)	–	–	–	–	–	–	0.2	–	0.1	0.3	–	0.4	–	–	–	1.3	2.3	
					–	–	–	–	–	–	(2)	–	(1)	(3)	–	(4)	–	–	–	(13)	(23)	
		도장손상		M^2 (개소)	–	–	–	–	–	0.01	–	–	–	–	–	–	–	–	–	–	0.01	
					–	–	–	–	–	(1)	–	–	–	–	–	–	–	–	–	–	(1)	
		받침콘크리트 균열	0.3mm미만	M (개소)	–	–	–	–	–	–	–	–	–	–	–	–	–	–	–	0.1	0.1	
					–	–	–	–	–	–	–	–	–	–	–	–	–	–	–	(1)	(1)	
		볼트 부식		개소	–	–	–	–	–	–	–	–	–	–	10	–	–	–	–	–	10	

(주) 위 드 이 앤 오

Project Title
2016년 상반기 시설물 정기점검 용역

Drawing Title
청도1교(부산) 손상물량표 - 2

Note

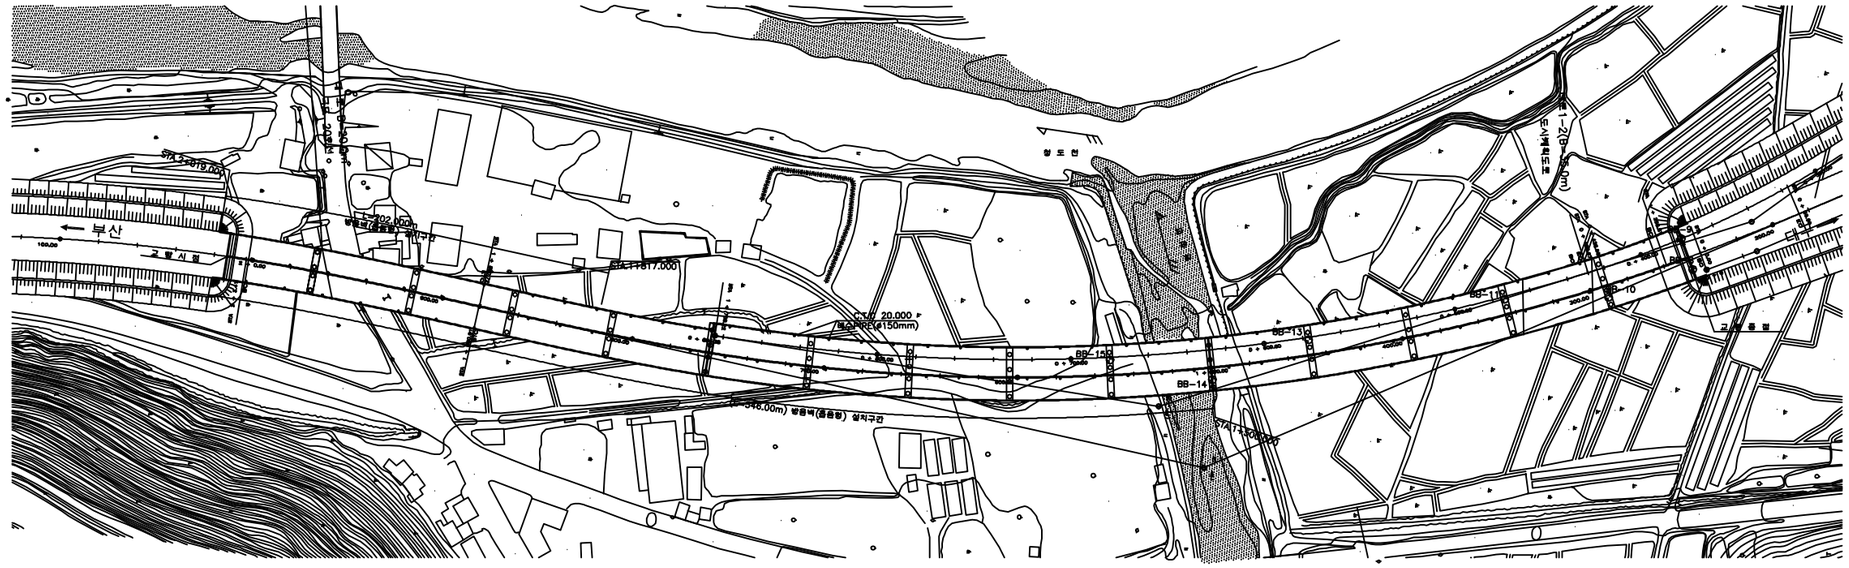

평 면 도

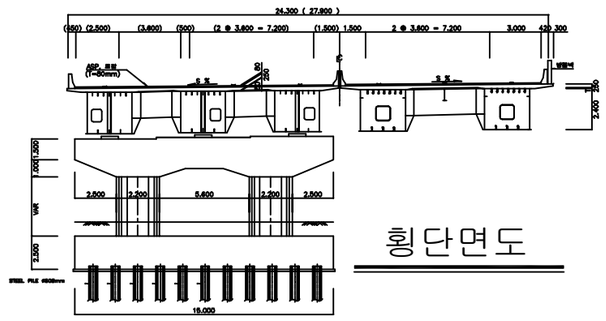

횡단면도

부산기점 62.742K

부산기점 63.508K

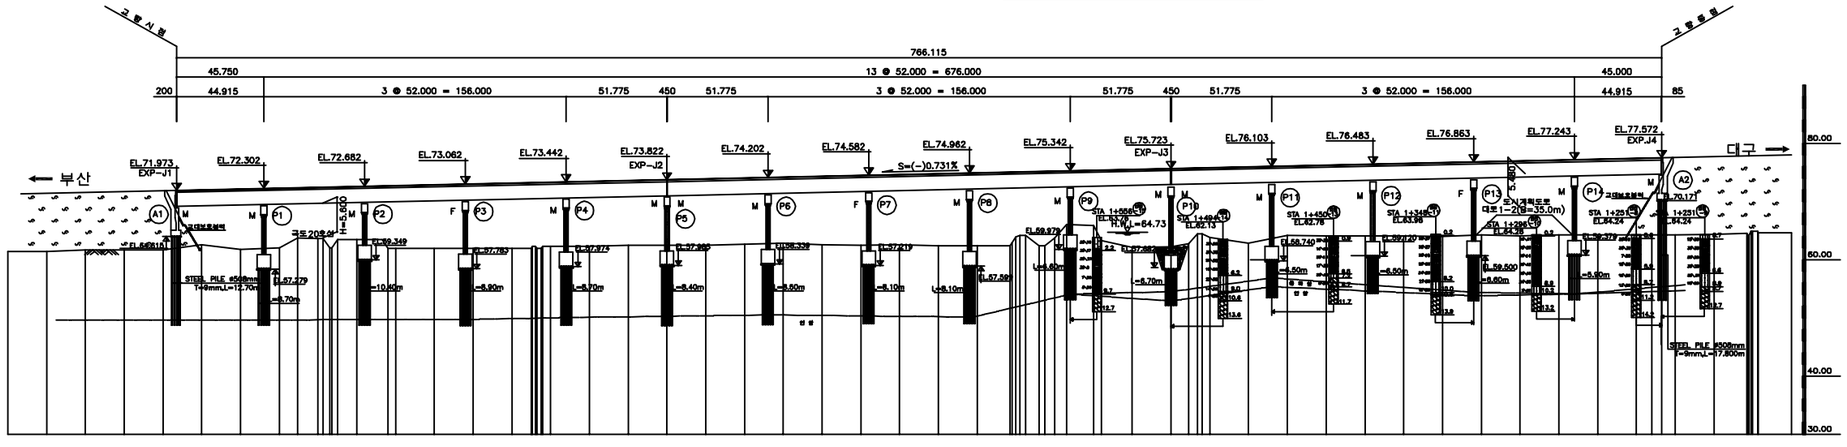

종단면도

(주)위드이앤오	Project Title 2016년 상반기 시설물 정기점검 용역	Drawing Title 청도1교 평면도, 종·횡단면도	Note

■ 교량의 기호 정의

구 분	사 용 기 호	정 의
경 간	Sa	경간번호 (제 a 번째 span)
주 형	Ga (ST& PSC Box & PSC Beam)	Girder & Beam 주형번호 (제 a 번째 주형)
	Ca	Cross Beam 번호(제 a 번째 Cross Beam)
교좌 장치	SHa,b	교좌 장치 번호(제 a 번째 교각의 b번째 Shoe)
교 대	Aa	교대 번호(제 a 번째 Abutment)
교 각	Pa	교각 번호(제 a 번째 Pier)
배 수 구	Da	배수구 번호(제 a 번째 Drainage)
신축 이음	EJa	신축이음 번호 (Expension Joint : A1 ⇒ A2 진행방향)

■ 부산측(A1-시점)에서 대구측(A2-종점) 방향으로 일련번호 증가

■ 부산측(A1-시점)에서 대구측(A2-종점) 바라보았을때 좌측에서 우측으로 일련번호 증가

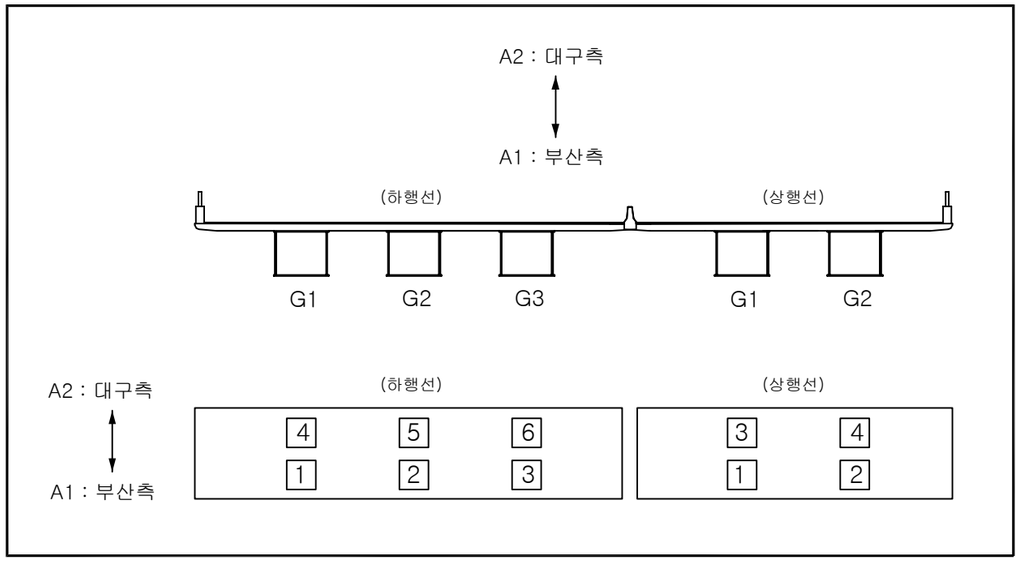

■ 유지관리 이력

구 분	보수일자	보수내용	비 고
1	2007. 11.	교대, 교각, 바닥판하면 균열보수, 주형 도장보수	
2	2008. 3.	교대, 교각, 받침대 균열보수	
3	2010. 5.	배수관 길이부족 정비	
4	2010. 5.	강교도장 하자보수, 주형내부 환풍망 정비	
5	2010. 6.	받침, 신축이음 후타재 균열보수	
6	2011. 3.	교대, 교각, 바닥판하면, 받침 균열, 백태, 파손 보수	
7	2011. 3.	강교도장 하자보수	
8	2011. 7.	교량받침 균열, 파손, 부식 보수	
9	2012. 4.	교대 및 교각부, 바닥판 백태 및 균열보수	
10	2013. 4.	강교도장 하자보수 교량체류수 유도배수관 개선 5개소	
11	2013. 6.	교대 및 교각부, 바닥판 백태 및 균열보수	
12	2013. 9.	P10(부산) 신축이음장치 부품교체-베어링,스프링	
13	2014. 9.	교면포장 보수(재포장) 실시	
14	2014. 11.	받침 볼트풀림 정비, 난간 손상 보수	

(주)위드이앤오	Project Title 2016년 상반기 시설물 정기점검 용역	Drawing Title 청도1교 기호 정의 및 유지관리 이력	Note

ID:청도1교(대구)-교면포장 S1

보 수 이 력

- 기 존 균 열
- 신 규 균 열
- 보수부위재균열
- ① 보 수(기보수)
- ② 보 수(08. 하반기)
- ③ 보 수(09. 상반기)
- ④ 보 수(09. 하반기)
- ⑤ 보 수(10. 상반기)
- ⑥ 보 수(10. 하반기)
- ⑦ 보 수(11. 상반기)
- ⑧ 보 수(11. 하반기)
- ⑨ 보 수(12. 상반기)
- ⑩ 보 수(12. 하반기)
- ⑪ 보 수(13. 상반기)
- ⑫ 보 수(13. 하반기)
- ⑬ 보 수(14. 상반기)
- ⑭ 보 수(14. 하반기)
- ⑮ 보 수(15. 상반기)
- ⑯ 보 수(15. 하반기)

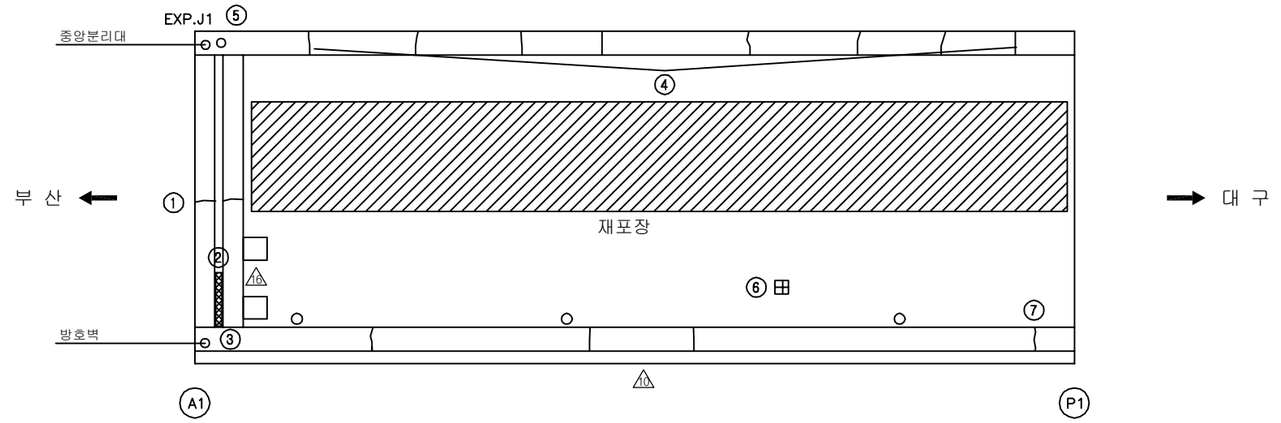

손 상 현 황 표

번호	신(N)구(P)	손상내용	손상현황						결함상태	손상물량	비고
			폭	길이	너비	물량	단위	개소			
1	구	후타재 균열	0.2	0.5		0.50	m	2		1.00	
2	구	본체 유간 이물질퇴적		1.0		1.00	m	1		1.00	
3	구	본체 부식		1.0		1.00	m	1		1.00	
4	구	차수판 볼트 탈락				2.00	EA	2		2.00	
5	구	균열부백태		0.1	0.5	0.05	㎡	8		0.40	
6	구	포트홀		0.1	0.1	0.01	㎡	1		0.01	
7	구	보수부재균열(0.3mm미만)	0.2	1.2		1.2	m	1		1.20	

주) 손상의 폭과 길이는 m 이며, 단 균열의 폭은 mm 임

KEY PLAN

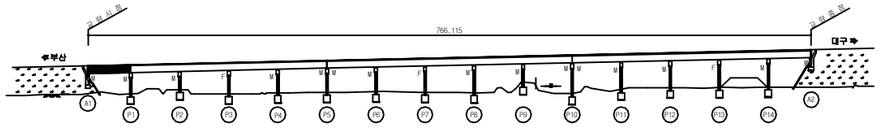

SECTION

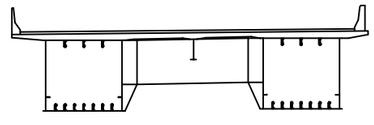

용 역 명	2016년 상반기 시설물 정기점검 용역
과업기간	2016. 04. 18 ~ 2016. 06. 30
발 주 처	신대구부산고속도로주식회사
용 역 사	(주)위드이앤오
도면번호	001

ID:청도1교(대구)-교면포장 S2

보 수 이 력

- 기 존 균 열
- 신 규 균 열
- 보수부위재균열
- ① 보 수(기보수)
- ② 보 수(08. 하반기)
- ③ 보 수(09. 상반기)
- ④ 보 수(09. 하반기)
- ⑤ 보 수(10. 상반기)
- ⑥ 보 수(10. 하반기)
- ⑦ 보 수(11. 상반기)
- ⑧ 보 수(11. 하반기)
- ⑨ 보 수(12. 상반기)
- ⑩ 보 수(12. 하반기)
- ⑪ 보 수(13. 상반기)
- ⑫ 보 수(13. 하반기)
- ⑬ 보 수(14. 상반기)
- ⑭ 보 수(14. 하반기)
- ⑮ 보 수(15. 상반기)
- ⑯ 보 수(15. 하반기)

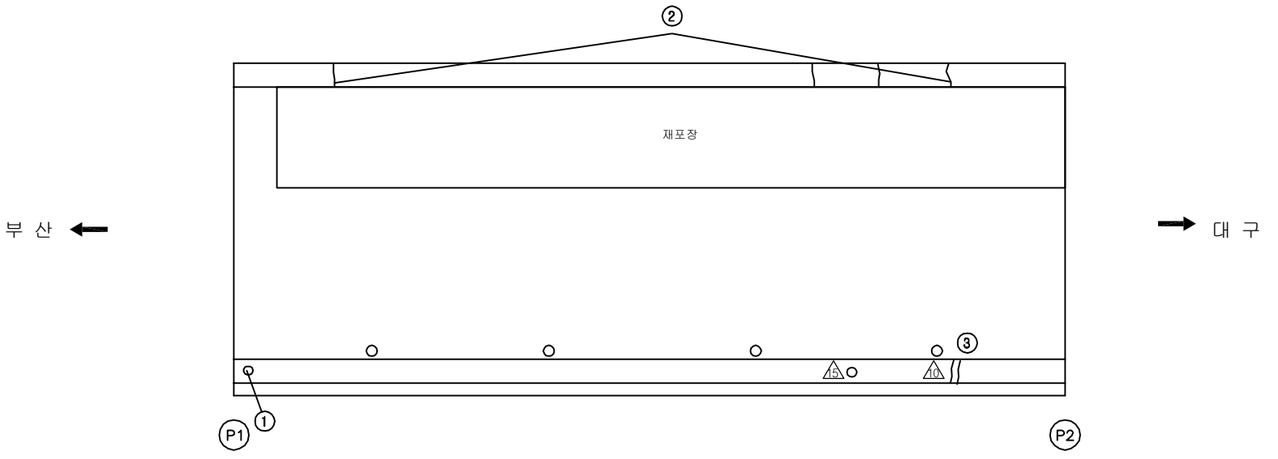

손 상 현 황 표

번호	신(N) 구(P)	손상내용	손상현황						결함 상태	손상 물량	비고
			폭	길이	너비	물량	단위	개소			
1	구	표지판 탈락				1.00	EA	1		1.00	
2	구	균열부백태		0.1	0.5	0.05	㎡	4		0.20	
3	구	균열(0.3mm이상)	0.3	1.2		1.20	m	1		1.20	

주) 손상의 폭과 길이는 m 이며, 단 균열의 폭은 mm 임

KEY PLAN

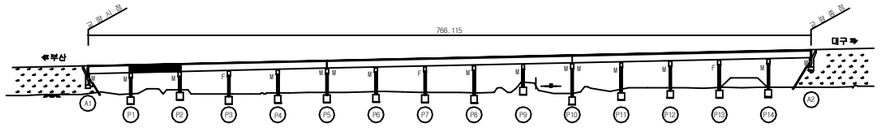

SECTION

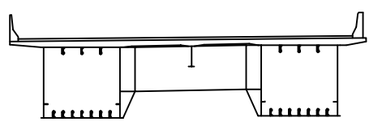

용 역 명	2016년 상반기 시설물 정기점검 용역
과업기간	2016. 04. 18 ~ 2016. 06. 30
발 주 처	신대구부산고속도로주식회사
용 역 사	(주)위드이앤오
도면번호	002

ID:청도1교(대구)-교면포장 S3

보 수 이 력

- 기 존 균 열
- 신 규 균 열
- 보수부위재균열
- ① 보 수(기보수)
- ② 보 수(08. 하반기)
- ③ 보 수(09. 상반기)
- ④ 보 수(09. 하반기)
- ⑤ 보 수(10. 상반기)
- ⑥ 보 수(10. 하반기)
- ⑦ 보 수(11. 상반기)
- ⑧ 보 수(11. 하반기)
- ⑨ 보 수(12. 상반기)
- ⑩ 보 수(12. 하반기)
- ⑪ 보 수(13. 상반기)
- ⑫ 보 수(13. 하반기)
- ⑬ 보 수(14. 상반기)
- ⑭ 보 수(14. 하반기)
- ⑮ 보 수(15. 상반기)
- ⑯ 보 수(15. 하반기)

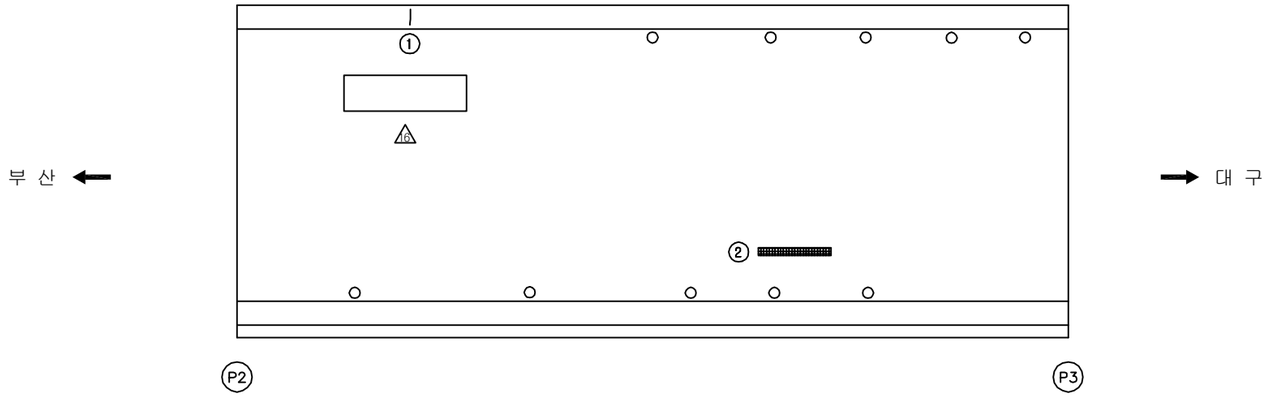

손 상 현 황 표

번호	신(N)구(P)	손상내용	손상현황						결함상태	손상물량	비고
			폭	길이	너비	물량	단위	개소			
1	구	균열(0.3mm미만)	0.2	0.8		0.80	m	1		0.80	
2	구	패임		4.6	0.1	0.46	㎡	1		0.46	

주) 손상의 폭과 길이는 m 이며, 단 균열의 폭은 mm 임

KEY PLAN

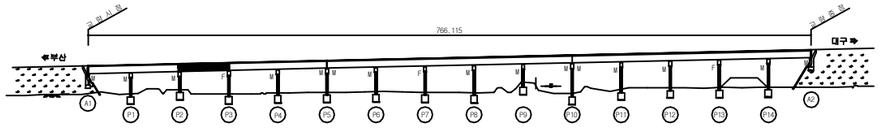

SECTION

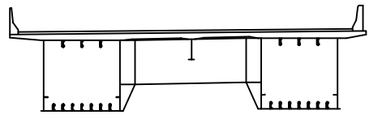

용 역 명	2016년 상반기 시설물 정기점검 용역
과업기간	2016. 04. 18 ~ 2016. 06. 30
발 주 처	신대구부산고속도로주식회사
용 역 사	(주)위드이앤오
도면번호	003

ID:청도1교(대구)-교면포장 S4

보 수 이 력

	기 존 균 열
	신 규 균 열
	보수부위재균열
①	보 수(기보수)
②	보 수(08. 하반기)
③	보 수(09. 상반기)
④	보 수(09. 하반기)
⑤	보 수(10. 상반기)
⑥	보 수(10. 하반기)
⑦	보 수(11. 상반기)
⑧	보 수(11. 하반기)
⑨	보 수(12. 상반기)
⑩	보 수(12. 하반기)
⑪	보 수(13. 상반기)
⑫	보 수(13. 하반기)
⑬	보 수(14. 상반기)
⑭	보 수(14. 하반기)
⑮	보 수(15. 상반기)
⑯	보 수(15. 하반기)

손 상 현 황 표

번호	신(N)구(P)	손상내용	손상현황						결함상태	손상물량	비고
			폭	길이	너비	물량	단위	개소			
1	구	균열부백태		0.1	0.5	0.05	㎡	6		0.30	
2	구	배수구 막힘				1.00	EA	1		1.00	
3	구	라벨링		2.0	10.0	20.00	㎡	1		20.00	

주) 손상의 폭과 길이는 m 이며, 단 균열의 폭은 mm 임

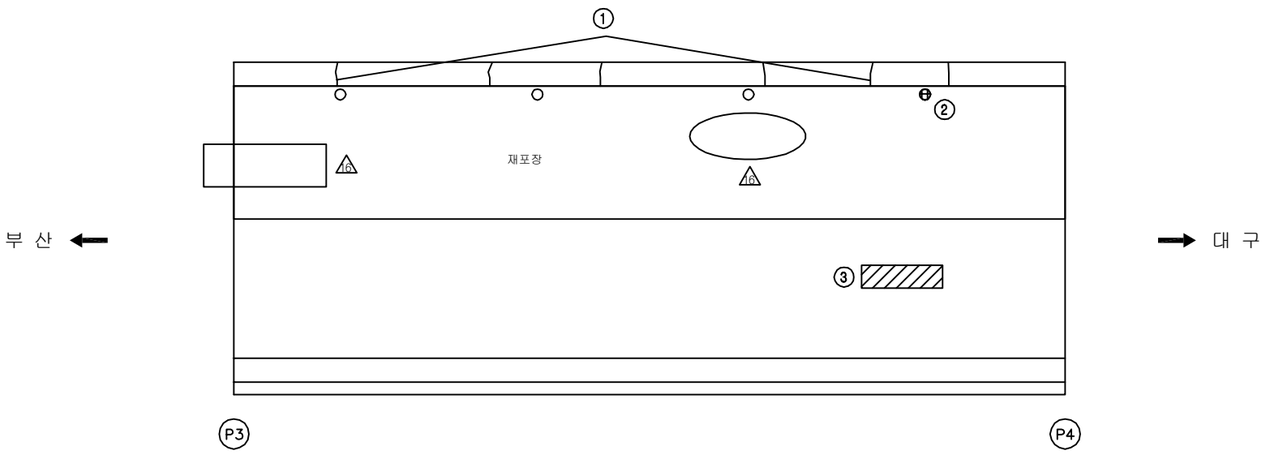

KEY PLAN

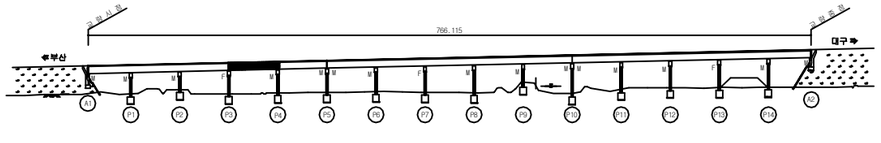

SECTION

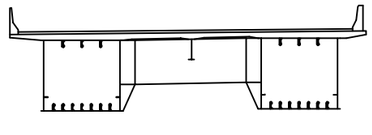

용 역 명	2016년 상반기 시설물 정기점검 용역
과업기간	2016. 04. 18 ~ 2016. 06. 30
발 주 처	신대구부산고속도로주식회사
용 역 사	(주)위드이앤오
도면번호	004

ID:청도1교(대구)-교면포장 S5

보 수 이 력

- 기 존 균 열
- 신 규 균 열
- 보수부위재균열
- ① 보 수(기보수)
- ② 보 수(08. 하반기)
- ③ 보 수(09. 상반기)
- ④ 보 수(09. 하반기)
- ⑤ 보 수(10. 상반기)
- ⑥ 보 수(10. 하반기)
- ⑦ 보 수(11. 상반기)
- ⑧ 보 수(11. 하반기)
- ⑨ 보 수(12. 상반기)
- ⑩ 보 수(12. 하반기)
- ⑪ 보 수(13. 상반기)
- ⑫ 보 수(13. 하반기)
- ⑬ 보 수(14. 상반기)
- ⑭ 보 수(14. 하반기)
- ⑮ 보 수(15. 상반기)
- ⑯ 보 수(15. 하반기)

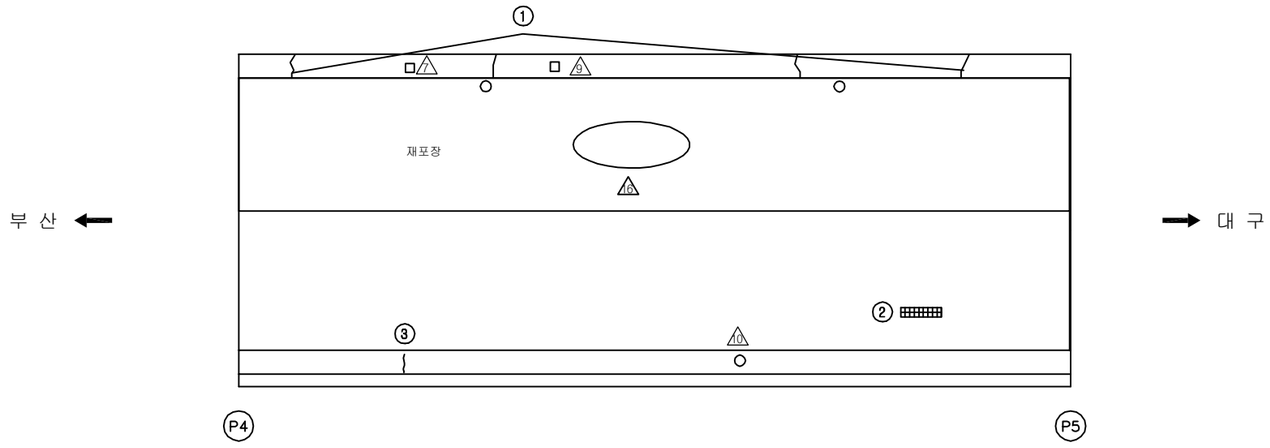

손 상 현 황 표

번호	신(N) 구(P)	손상내용	손상현황						결함 상태	손상 물량	비고
			폭	길이	너비	물량	단위	개소			
1	구	균열부백태		0.1	0.5	0.05	㎡	4		0.20	
2	구	패임		1.0	0.1	0.10	㎡	1		0.10	
3	구	보수부재균열(0.3mm미만)	0.2	1.2		1.20	m	1		1.20	

주) 손상의 폭과 길이는 m 이며, 단 균열의 폭은 mm 임

KEY PLAN

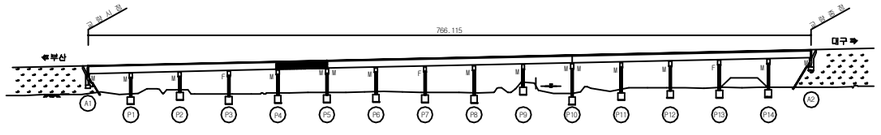

SECTION

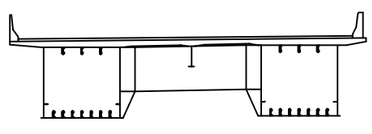

용 역 명	2016년 상반기 시설물 정기점검 용역
과업기간	2016. 04. 18 ~ 2016. 06. 30
발 주 처	신대구부산고속도로주식회사
용 역 사	(주)위드이앤오
도면번호	005

ID:청도1교(대구)-교면포장 S6

보 수 이 력

- 기 존 균 열
- 신 규 균 열
- 보수부위재균열
- ① 보 수(기보수)
- ② 보 수(08. 하반기)
- ③ 보 수(09. 상반기)
- ④ 보 수(09. 하반기)
- ⑤ 보 수(10. 상반기)
- ⑥ 보 수(10. 하반기)
- ⑦ 보 수(11. 상반기)
- ⑧ 보 수(11. 하반기)
- ⑨ 보 수(12. 상반기)
- ⑩ 보 수(12. 하반기)
- ⑪ 보 수(13. 상반기)
- ⑫ 보 수(13. 하반기)
- ⑬ 보 수(14. 상반기)
- ⑭ 보 수(14. 하반기)
- ⑮ 보 수(15. 상반기)
- ⑯ 보 수(15. 하반기)

손 상 현 황 표

번호	신(N)구(P)	손상내용	손상현황						결함상태	손상물량	비고
			폭	길이	너비	물량	단위	개소			
1	구	후타재 균열	0.2	0.5		0.50	m	1		0.50	
2	구	균열부백태		0.1	0.5	0.05	㎡	5		0.25	
3	구	패임		0.2	0.5	0.10	㎡	1		0.10	
4	구	패임		1.2	0.1	0.12	㎡	1		0.12	
5	구	포트홀		0.1	0.1	0.01	㎡	1		0.01	

주) 손상의 폭과 길이는 m 이며, 단 균열의 폭은 mm 임

EXP.J2

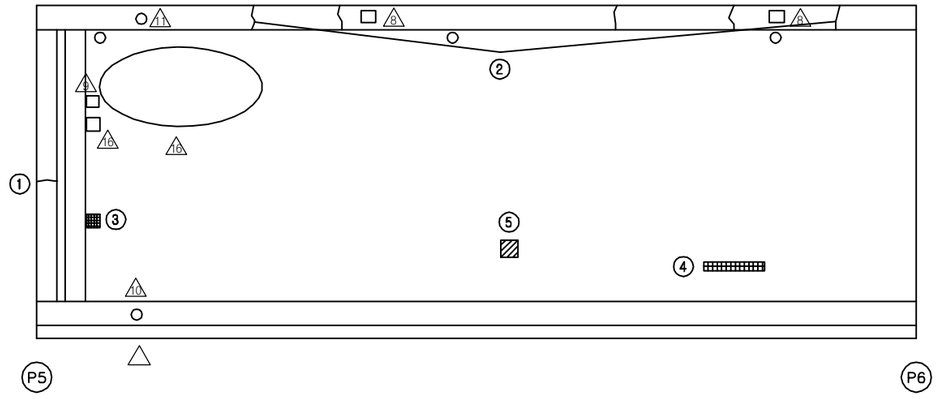

KEY PLAN

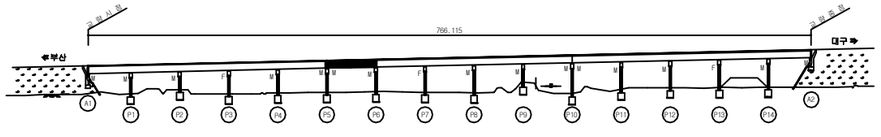

SECTION

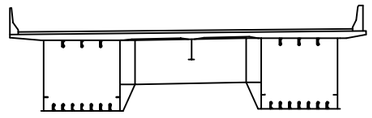

용 역 명	2016년 상반기 시설물 정기점검 용역
과업기간	2016. 04. 18 ~ 2016. 06. 30
발 주 처	신대구부산고속도로주식회사
용 역 사	(주)위드이앤오
도면번호	006

ID:청도1교(대구)-교면포장 S7

보 수 이 력

- 기 존 균 열
- 신 규 균 열
- 보수부위재균열
- ① 보 수(기보수)
- ② 보 수(08. 하반기)
- ③ 보 수(09. 상반기)
- ④ 보 수(09. 하반기)
- ⑤ 보 수(10. 상반기)
- ⑥ 보 수(10. 하반기)
- ⑦ 보 수(11. 상반기)
- ⑧ 보 수(11. 하반기)
- ⑨ 보 수(12. 상반기)
- ⑩ 보 수(12. 하반기)
- ⑪ 보 수(13. 상반기)
- ⑫ 보 수(13. 하반기)
- ⑬ 보 수(14. 상반기)
- ⑭ 보 수(14. 하반기)
- ⑮ 보 수(15. 상반기)
- ⑯ 보 수(15. 하반기)

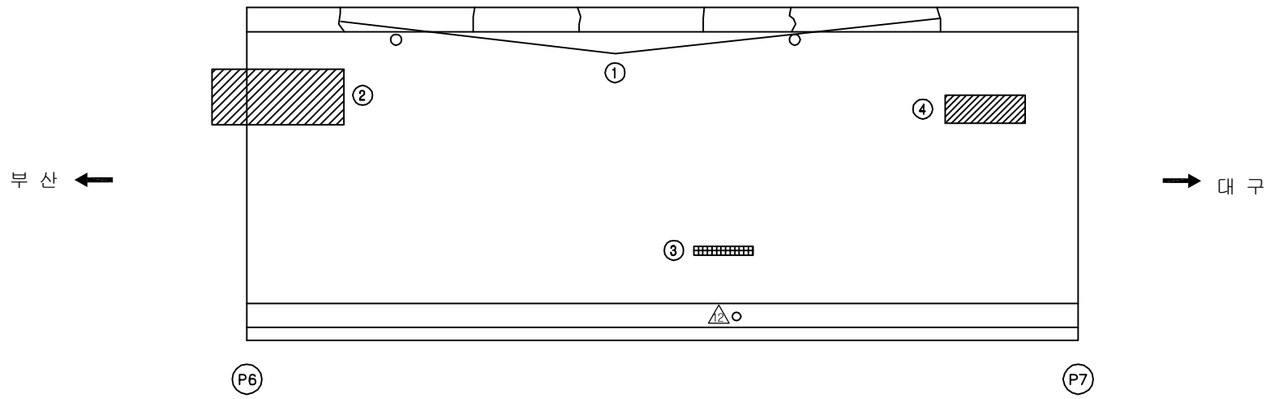

손 상 현 황 표

번호	신(N)구(P)	손상내용	손상현황						결함상태	손상물량	비고
			폭	길이	너비	물량	단위	개소			
1	구	균열부백태		0.1	0.5	0.05	㎡	6		0.30	
2	구	라벨링		5.0	2.0	10.00	㎡	1		10.00	
3	구	패임		1.5	0.1	0.15	㎡	1		0.15	
4	구	라벨링		4.0	1.0	4.00	㎡	1		4.00	

주) 손상의 폭과 길이는 m 이며, 단 균열의 폭은 mm 임

KEY PLAN

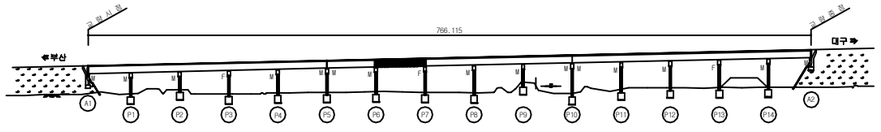

SECTION

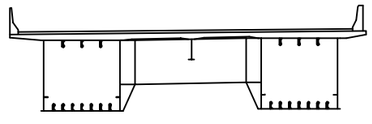

용 역 명	2016년 상반기 시설물 정기점검 용역
과업기간	2016. 04. 18 ~ 2016. 06. 30
발 주 처	신대구부산고속도로주식회사
용 역 사	(주)위드이앤오
도면번호	007

ID:청도1교(대구)-교면포장 S8

보 수 이 력

- 기 존 균 열
- 신 규 균 열
- 보수부위재균열
- ① 보 수(기보수)
- ② 보 수(08. 하반기)
- ③ 보 수(09. 상반기)
- ④ 보 수(09. 하반기)
- ⑤ 보 수(10. 상반기)
- ⑥ 보 수(10. 하반기)
- ⑦ 보 수(11. 상반기)
- ⑧ 보 수(11. 하반기)
- ⑨ 보 수(12. 상반기)
- ⑩ 보 수(12. 하반기)
- ⑪ 보 수(13. 상반기)
- ⑫ 보 수(13. 하반기)
- ⑬ 보 수(14. 상반기)
- ⑭ 보 수(14. 하반기)
- ⑮ 보 수(15. 상반기)
- ⑯ 보 수(15. 하반기)

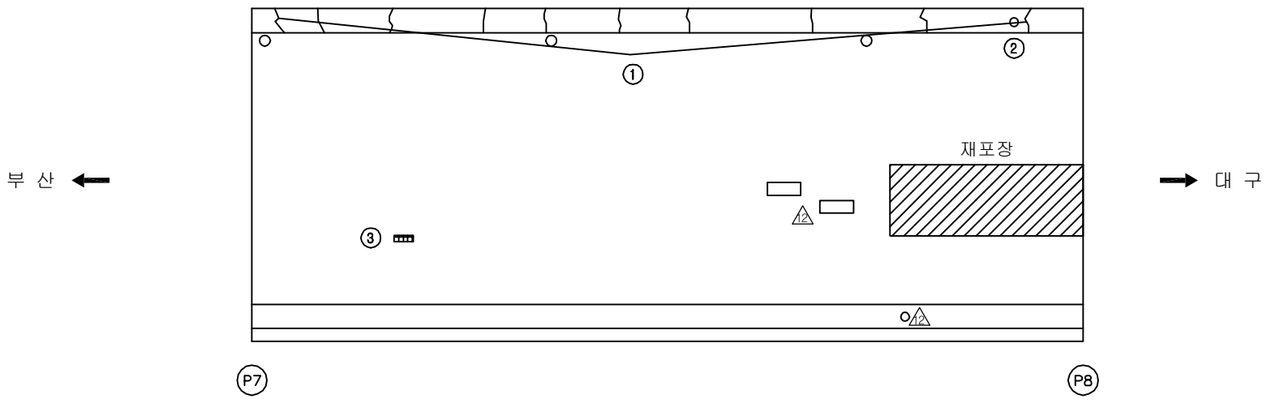

손 상 현 황 표

번호	신(N)구(P)	손상내용	손상현황						결함상태	손상물량	비고
			폭	길이	너비	물량	단위	개소			
1	구	균열부백태		0.1	0.5	0.05	㎡	10		0.50	
2	구	델리네이트 손상				1.00	EA	1		1.00	
3	구	패임		0.3	0.1	0.03	㎡	1		0.03	

주) 손상의 폭과 길이는 m 이며, 단 균열의 폭은 mm 임

KEY PLAN

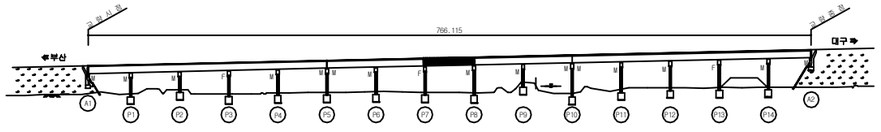

SECTION

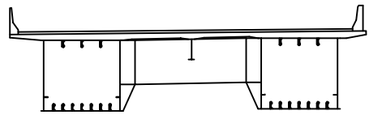

용 역 명	2016년 상반기 시설물 정기점검 용역
과업기간	2016. 04. 18 ~ 2016. 06. 30
발 주 처	신대구부산고속도로주식회사
용 역 사	(주)위드이앤오
도면번호	008

ID:청도1교(대구)-교면포장 S9

보 수 이 력

- 기 존 균 열
- 신 규 균 열
- 보수부위재균열
- ① 보 수(기보수)
- ② 보 수(08. 하반기)
- ③ 보 수(09. 상반기)
- ④ 보 수(09. 하반기)
- ⑤ 보 수(10. 상반기)
- ⑥ 보 수(10. 하반기)
- ⑦ 보 수(11. 상반기)
- ⑧ 보 수(11. 하반기)
- ⑨ 보 수(12. 상반기)
- ⑩ 보 수(12. 하반기)
- ⑪ 보 수(13. 상반기)
- ⑫ 보 수(13. 하반기)
- ⑬ 보 수(14. 상반기)
- ⑭ 보 수(14. 하반기)
- ⑮ 보 수(15. 상반기)
- ⑯ 보 수(15. 하반기)

손 상 현 황 표

번호	신(N)구(P)	손상내용	손상현황						결함상태	손상물량	비고
			폭	길이	너비	물량	단위	개소			
1	구	균열부백태		0.1	0.5	0.05	㎡	8		0.40	
2	구	배수구 막힘				1.00	EA	1		1.00	

주) 손상의 폭과 길이는 m 이며, 단 균열의 폭은 mm 임

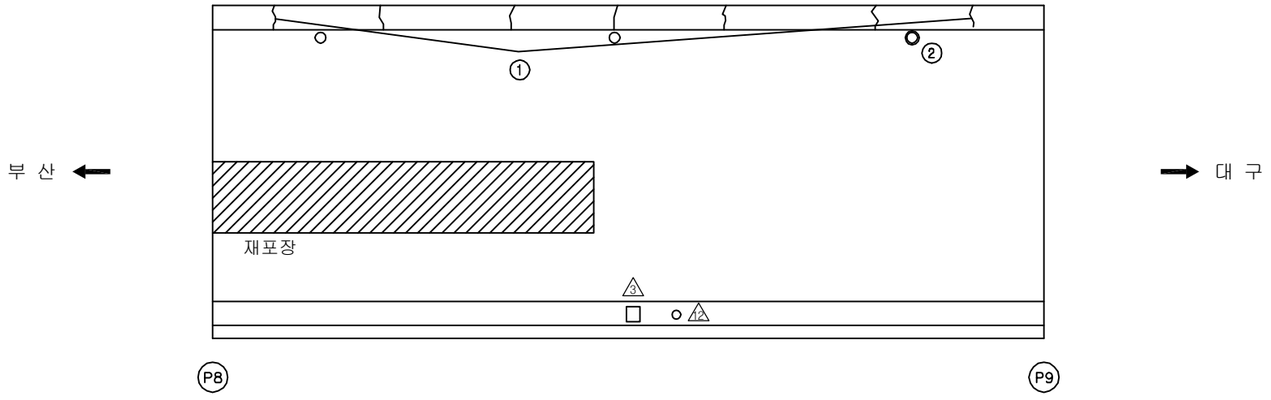

KEY PLAN

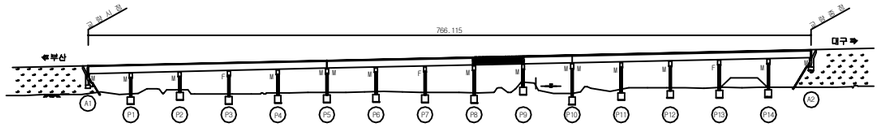

SECTION

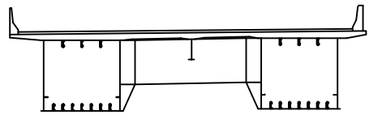

용 역 명	2016년 상반기 시설물 정기점검 용역
과업기간	2016. 04. 18 ~ 2016. 06. 30
발 주 처	신대구부산고속도로주식회사
용 역 사	(주)위드이앤오
도면번호	009

ID:청도1교(대구)-교면포장 S10

보 수 이 력

- 기 존 균 열
- 신 규 균 열
- 보수부위재균열
- ① 보 수(기보수)
- ② 보 수(08. 하반기)
- ③ 보 수(09. 상반기)
- ④ 보 수(09. 하반기)
- ⑤ 보 수(10. 상반기)
- ⑥ 보 수(10. 하반기)
- ⑦ 보 수(11. 상반기)
- ⑧ 보 수(11. 하반기)
- ⑨ 보 수(12. 상반기)
- ⑩ 보 수(12. 하반기)
- ⑪ 보 수(13. 상반기)
- ⑫ 보 수(13. 하반기)
- ⑬ 보 수(14. 상반기)
- ⑭ 보 수(14. 하반기)
- ⑮ 보 수(15. 상반기)
- ⑯ 보 수(15. 하반기)

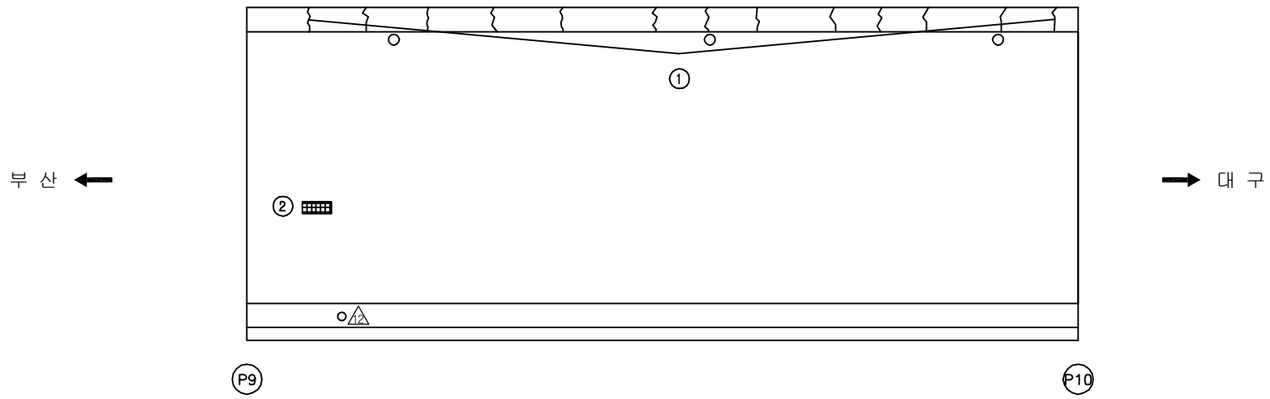

손 상 현 황 표

번호	신(N)구(P)	손상내용	손상현황						결함상태	손상물량	비고
			폭	길이	너비	물량	단위	개소			
1	구	균열부백태		0.1	0.5	0.05	㎡	13		0.65	
2	구	패임		0.6	0.2	0.12	㎡	1		0.12	

주) 손상의 폭과 길이는 m 이며, 단 균열의 폭은 mm 임

KEY PLAN

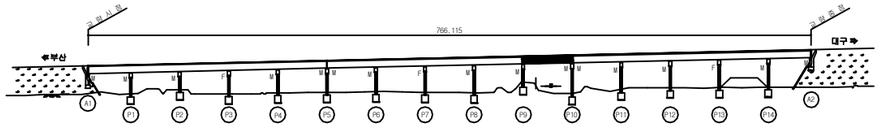

SECTION

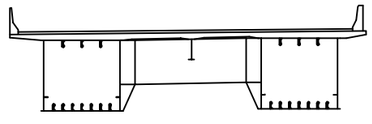

용 역 명	2016년 상반기 시설물 정기점검 용역
과업기간	2016. 04. 18 ~ 2016. 06. 30
발 주 처	신대구부산고속도로주식회사
용 역 사	(주)위드이앤오
도면번호	010

ID:청도1교(대구)-교면포장 S11

보 수 이 력

- 기 존 균 열
- 신 규 균 열
- 보수부위재균열
- ① 보 수(기보수)
- ② 보 수(08. 하반기)
- ③ 보 수(09. 상반기)
- ④ 보 수(09. 하반기)
- ⑤ 보 수(10. 상반기)
- ⑥ 보 수(10. 하반기)
- ⑦ 보 수(11. 상반기)
- ⑧ 보 수(11. 하반기)
- ⑨ 보 수(12. 상반기)
- ⑩ 보 수(12. 하반기)
- ⑪ 보 수(13. 상반기)
- ⑫ 보 수(13. 하반기)
- ⑬ 보 수(14. 상반기)
- ⑭ 보 수(14. 하반기)
- ⑮ 보 수(15. 상반기)
- ⑯ 보 수(15. 하반기)

EXP.J3

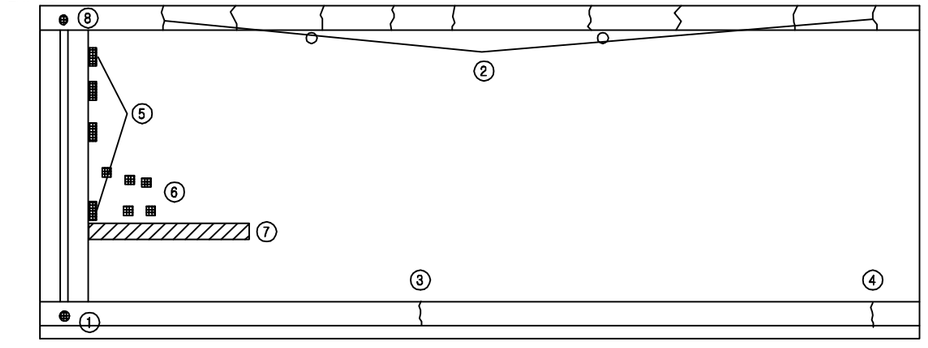

부 산 ← → 대 구

P10 P11

손 상 현 황 표

번호	신(N) 구(P)	손상내용	손상현황						결함상태	손상물량	비고
			폭	길이	너비	물량	단위	개소			
1	구	차수판 볼트 탈락				2.00	EA	2		2.00	
2	구	균열부백태		0.1	0.5	0.05	㎡	9		0.45	
3	구	균열(0.3mm미만)	0.2	0.8		0.80	m	1		0.80	
4	구	균열(0.3mm미만)	0.2	1.0		1.00	m	1		1.00	
5	구	파손		0.1	0.3	0.30	㎡	4		0.12	
6	구	패임		0.1	0.1	0.01	㎡	5		0.05	
7	구	라벨링		0.2	5.0	1.00	㎡	1		1.00	
8	구	차수판 볼트 탈락				2.00	EA	2		2.00	

주) 손상의 폭과 길이는 m 이며, 단 균열의 폭은 mm 임

KEY PLAN

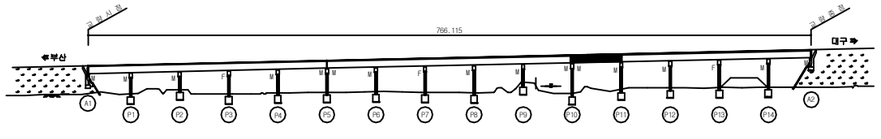

SECTION

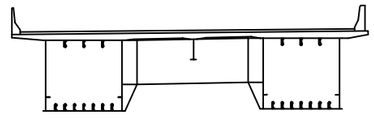

용 역 명	2016년 상반기 시설물 정기점검 용역
과업기간	2016. 04. 18 ~ 2016. 06. 30
발 주 처	신대구부산고속도로주식회사
용 역 사	(주)위드이앤오
도면번호	011

ID:청도1교(대구)-교면포장 S12

보 수 이 력

- 기 존 균 열
- 신 규 균 열
- 보수부위재균열
- ① 보 수(기보수)
- ② 보 수(08. 하반기)
- ③ 보 수(09. 상반기)
- ④ 보 수(09. 하반기)
- ⑤ 보 수(10. 상반기)
- ⑥ 보 수(10. 하반기)
- ⑦ 보 수(11. 상반기)
- ⑧ 보 수(11. 하반기)
- ⑨ 보 수(12. 상반기)
- ⑩ 보 수(12. 하반기)
- ⑪ 보 수(13. 상반기)
- ⑫ 보 수(13. 하반기)
- ⑬ 보 수(14. 상반기)
- ⑭ 보 수(14. 하반기)
- ⑮ 보 수(15. 상반기)
- ⑯ 보 수(15. 하반기)

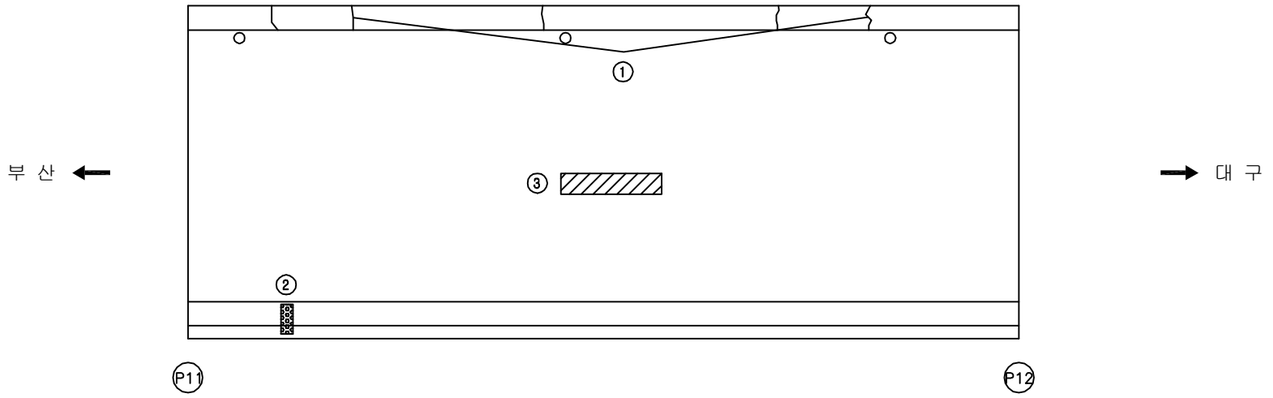

손 상 현 황 표

번호	신(N)구(P)	손상내용	손상현황						결함상태	손상물량	비고
			폭	길이	너비	물량	단위	개소			
1	구	균열부백태		0.1	0.5	0.05	㎡	5		0.25	
2	구	균열부백태		0.2	1.2	0.24	㎡	1		0.24	
3	구	라벨링		2.0	5.0	10.00	㎡	1		10.00	

주) 손상의 폭과 길이는 m 이며, 단 균열의 폭은 mm 임

KEY PLAN

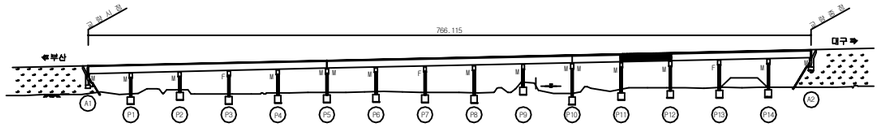

SECTION

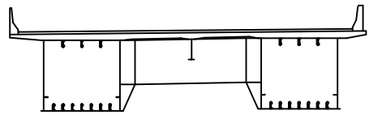

용 역 명	2016년 상반기 시설물 정기점검 용역
과업기간	2016. 04. 18 ~ 2016. 06. 30
발 주 처	신대구부산고속도로주식회사
용 역 사	(주)위드이앤오
도면번호	012

ID:청도1교(대구)-교면포장 S13

보 수 이 력

- 기 존 균 열
- 신 규 균 열
- 보수부위재균열
- ① 보 수(기보수)
- ② 보 수(08. 하반기)
- ③ 보 수(09. 상반기)
- ④ 보 수(09. 하반기)
- ⑤ 보 수(10. 상반기)
- ⑥ 보 수(10. 하반기)
- ⑦ 보 수(11. 상반기)
- ⑧ 보 수(11. 하반기)
- ⑨ 보 수(12. 상반기)
- ⑩ 보 수(12. 하반기)
- ⑪ 보 수(13. 상반기)
- ⑫ 보 수(13. 하반기)
- ⑬ 보 수(14. 상반기)
- ⑭ 보 수(14. 하반기)
- ⑮ 보 수(15. 상반기)
- ⑯ 보 수(15. 하반기)

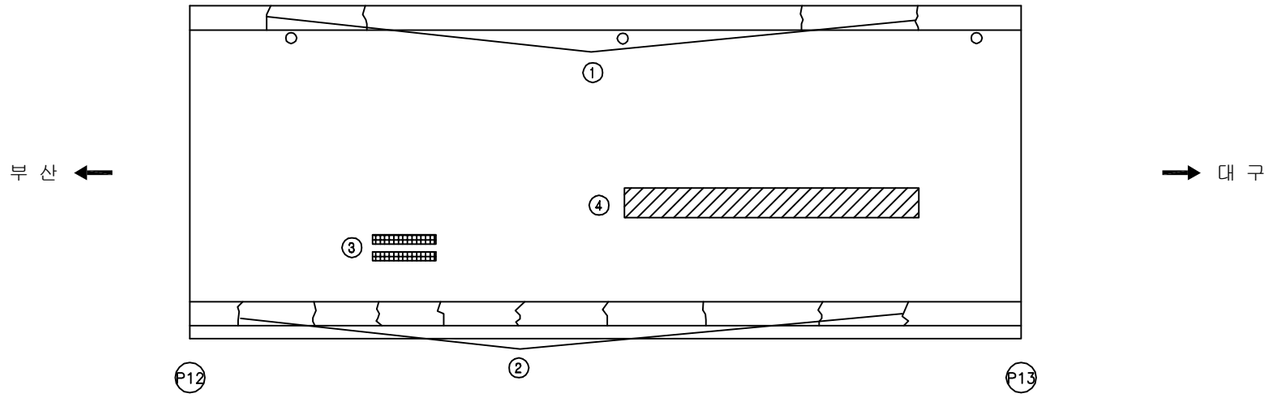

손 상 현 황 표

번호	신(N)구(P)	손상내용	손상현황						결함상태	손상물량	비고
			폭	길이	너비	물량	단위	개소			
1	구	균열부백태		0.1	1.0	0.10	㎡	4		0.40	
2	구	균열(0.3mm미만)	0.2	0.5		0.50	m	9		4.50	
3	구	패임		1.0	0.1	0.10	㎡	2		0.20	
4	구	라벨링		0.5	10.0	5.00	㎡	1		5.00	

주) 손상의 폭과 길이는 m 이며, 단 균열의 폭은 mm 임

KEY PLAN

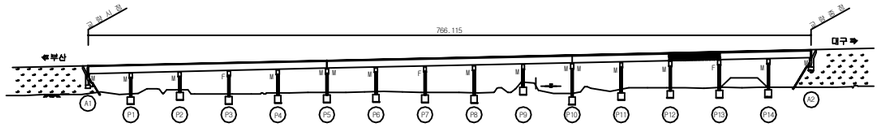

SECTION

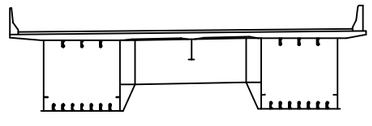

용 역 명	2016년 상반기 시설물 정기점검 용역
과업기간	2016. 04. 18 ~ 2016. 06. 30
발 주 처	신대구부산고속도로주식회사
용 역 사	(주)위드이앤오
도면번호	013

ID:청도1교(대구)-교면포장 S14

보 수 이 력

- 기 존 균 열
- 신 규 균 열
- 보수부위재균열
- ① 보 수(기보수)
- ② 보 수(08. 하반기)
- ③ 보 수(09. 상반기)
- ④ 보 수(09. 하반기)
- ⑤ 보 수(10. 상반기)
- ⑥ 보 수(10. 하반기)
- ⑦ 보 수(11. 상반기)
- ⑧ 보 수(11. 하반기)
- ⑨ 보 수(12. 상반기)
- ⑩ 보 수(12. 하반기)
- ⑪ 보 수(13. 상반기)
- ⑫ 보 수(13. 하반기)
- ⑬ 보 수(14. 상반기)
- ⑭ 보 수(14. 하반기)
- ⑮ 보 수(15. 상반기)
- ⑯ 보 수(15. 하반기)

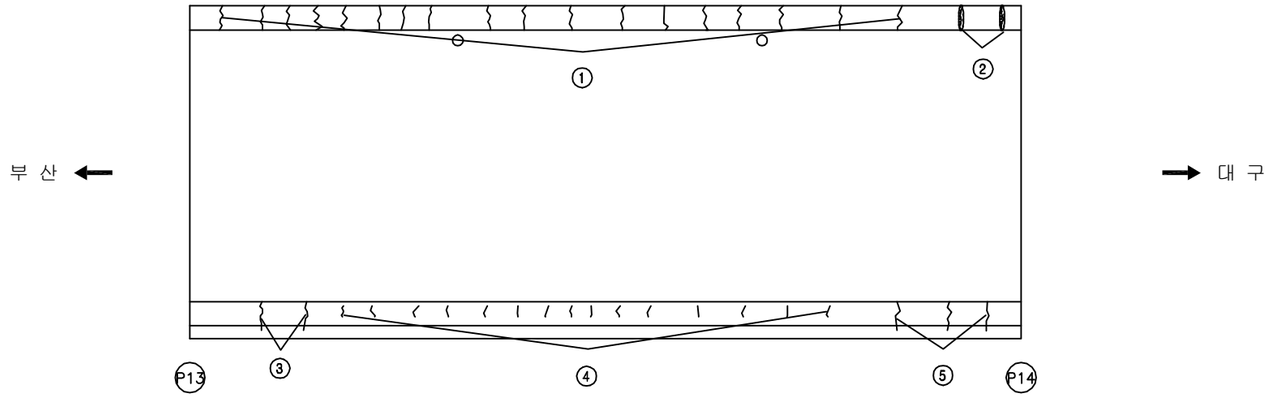

손 상 현 황 표

번호	신(N) 구(P)	손상내용	손상현황						결함 상태	손상 물량	비고
			폭	길이	너비	물량	단위	개소			
1	구	균열(0.3mm미만)	0.2	1.0		1.00	m	20		20.00	
2	구	균열부백태		0.1	1.0	0.10	㎡	2		0.20	
3	구	균열(0.3mm이상)	0.3	1.2		1.20	m	2		2.40	
4	구	균열(0.3mm미만)	0.2	0.5		0.50	m	15		7.50	
5	구	균열(0.3mm이상)	0.3	1.2		1.20	m	3		3.60	

주) 손상의 폭과 길이는 m 이며, 단 균열의 폭은 mm 임

KEY PLAN

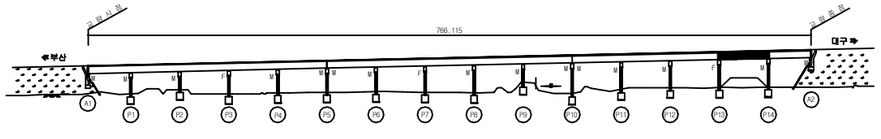

SECTION

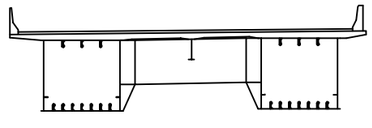

용 역 명	2016년 상반기 시설물 정기점검 용역
과업기간	2016. 04. 18 ~ 2016. 06. 30
발 주 처	신대구부산고속도로주식회사
용 역 사	(주)위드이앤오
도면번호	014

ID:청도1교(대구)-교면포장 S15

보 수 이 력

- 기 존 균 열
- 신 규 균 열
- 보수부위재균열
- ① 보 수(기보수)
- ② 보 수(08. 하반기)
- ③ 보 수(09. 상반기)
- ④ 보 수(09. 하반기)
- ⑤ 보 수(10. 상반기)
- ⑥ 보 수(10. 하반기)
- ⑦ 보 수(11. 상반기)
- ⑧ 보 수(11. 하반기)
- ⑨ 보 수(12. 상반기)
- ⑩ 보 수(12. 하반기)
- ⑪ 보 수(13. 상반기)
- ⑫ 보 수(13. 하반기)
- ⑬ 보 수(14. 상반기)
- ⑭ 보 수(14. 하반기)
- ⑮ 보 수(15. 상반기)
- ⑯ 보 수(15. 하반기)

손 상 현 황 표

번호	신(N)구(P)	손상내용	손상현황						결함상태	손상물량	비고
			폭	길이	너비	물량	단위	개소			
1	구	균열(0.3mm미만)	0.2	0.5		0.50	m	11		5.50	
2	구	균열(0.3mm이상)	0.3	1.0		1.00	m	3		3.00	
3	구	균열부백태		0.1	0.5	0.05	㎡	9		0.45	
4	구	패임		0.3	0.1	0.03	㎡	1		0.03	
5	구	라벨링		3.0	10.0	30.00	㎡	1		30.00	
6	구	후타재 균열	0.1	0.5		0.50	m	3		1.50	
7	구	본체 유간 이물질퇴적		1.5		1.50	m	1		1.50	
8	구	후타재 단차		5.0		5.00	m	1		5.00	
9	구	차수판 볼트탈락				3.00	EA	3		3.00	
10	구	아스콘 파손		0.1	0.3	0.03	㎡	1		0.03	

주) 손상의 폭과 길이는 m 이며, 단 균열의 폭은 mm 임

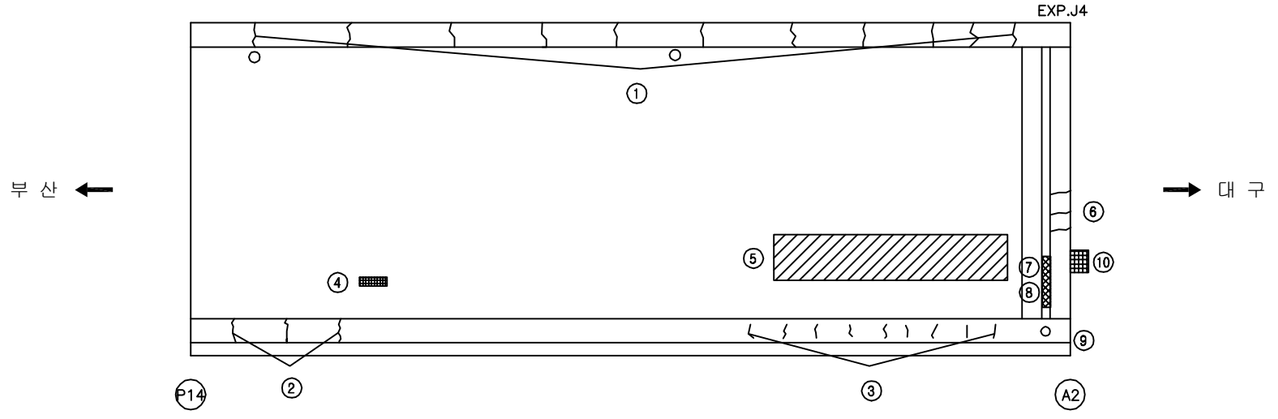

KEY PLAN

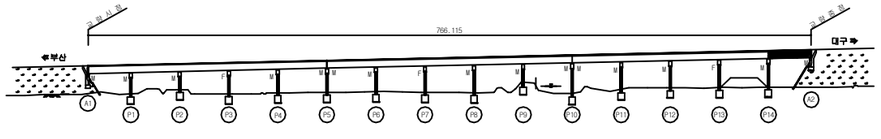

SECTION

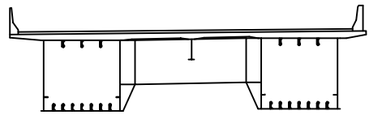

용 역 명	2016년 상반기 시설물 정기점검 용역
과업기간	2016. 04. 18 ~ 2016. 06. 30
발 주 처	신대구부산고속도로주식회사
용 역 사	(주)위드이앤오
도면번호	015

ID:청도1교(대구)-바닥판하면 S1

보 수 이 력

- 기 존 균 열
- 신 규 균 열
- 보수부위재균열
- 보 수(기보수)
- 보 수(08. 하반기)
- 보 수(09. 상반기)
- 보 수(09. 하반기)
- 보 수(10. 상반기)
- 보 수(10. 하반기)
- 보 수(11. 상반기)
- 보 수(11. 하반기)
- 보 수(12. 상반기)
- 보 수(12. 하반기)
- 보 수(13. 상반기)
- 보 수(13. 하반기)
- 보 수(14. 상반기)
- 보 수(14. 하반기)
- 보 수(15. 상반기)
- 보 수(15. 하반기)

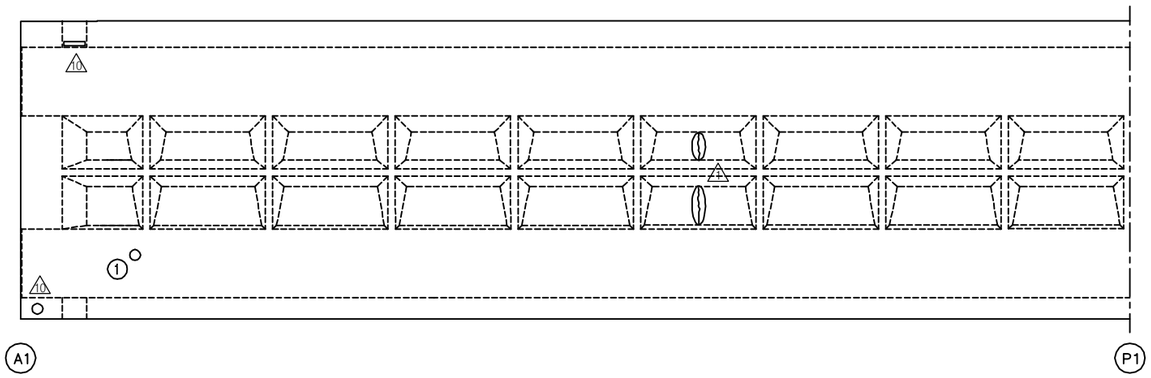

손 상 현 황 표

번호	신(N)구(P)	손상내용	손상현황						결함상태	손상물량	비고
			폭	길이	너비	물량	단위	개소			
1	구	배수관 지지대 탈락				1.00	EA	1		1.00	

주) 손상의 폭과 길이는 m 이며, 단 균열의 폭은 mm 임

KEY PLAN

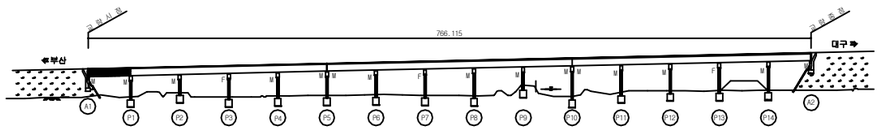

SECTION

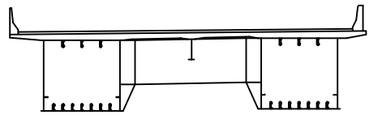

용 역 명	2016년 상반기 시설물 정기점검 용역
과업기간	2016. 04. 18 ~ 2016. 06. 30
발 주 처	신대구부산고속도로주식회사
용 역 사	(주)위드이앤오
도면번호	016

ID:청도1교(대구)-바닥판하면 S2

보 수 이 력

- 기 존 균 열
- 신 규 균 열
- 보수부위재균열
- ① 보 수(기보수)
- ② 보 수(08. 하반기)
- ③ 보 수(09. 상반기)
- ④ 보 수(09. 하반기)
- ⑤ 보 수(10. 상반기)
- ⑥ 보 수(10. 하반기)
- ⑦ 보 수(11. 상반기)
- ⑧ 보 수(11. 하반기)
- ⑨ 보 수(12. 상반기)
- ⑩ 보 수(12. 하반기)
- ⑪ 보 수(13. 상반기)
- ⑫ 보 수(13. 하반기)
- ⑬ 보 수(14. 상반기)
- ⑭ 보 수(14. 하반기)
- ⑮ 보 수(15. 상반기)
- ⑯ 보 수(15. 하반기)

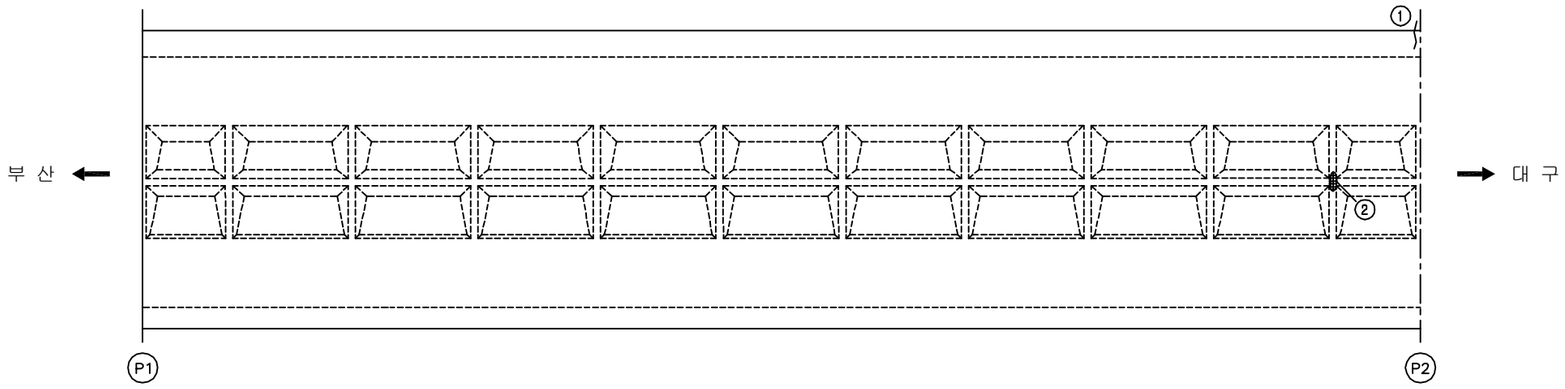

손 상 현 황 표

번호	신(N) 구(P)	손상내용	손상현황						결함 상태	손상 물량	비고
			폭	길이	너비	물량	단위	개소			
1	구	균열부백태		0.15		0.15	m	1		0.15	
2	구	도장손상		0.1	0.2	0.02	㎡	1		0.02	

주) 손상의 폭과 길이는 m 이며, 단 균열의 폭은 ㎜ 임

KEY PLAN

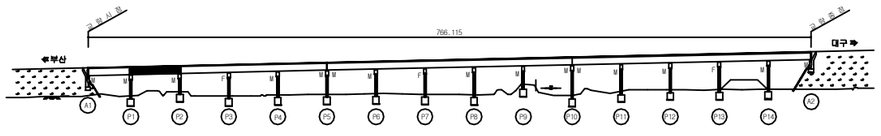

SECTION

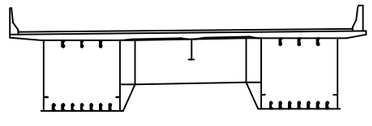

용 역 명	2016년 상반기 시설물 정기점검 용역
과업기간	2016. 04. 18 ~ 2016. 06. 30
발 주 처	신대구부산고속도로주식회사
용 역 사	(주)위드이앤오
도면번호	017

ID:청도1교(대구)-바닥판하면 S3

보 수 이 력

- 기 존 균 열
- 신 규 균 열
- 보수부위재균열
- ① 보 수(기보수)
- ② 보 수(08. 하반기)
- ③ 보 수(09. 상반기)
- ④ 보 수(09. 하반기)
- ⑤ 보 수(10. 상반기)
- ⑥ 보 수(10. 하반기)
- ⑦ 보 수(11. 상반기)
- ⑧ 보 수(11. 하반기)
- ⑨ 보 수(12. 상반기)
- ⑩ 보 수(12. 하반기)
- ⑪ 보 수(13. 상반기)
- ⑫ 보 수(13. 하반기)
- ⑬ 보 수(14. 상반기)
- ⑭ 보 수(14. 하반기)
- ⑮ 보 수(15. 상반기)
- ⑯ 보 수(15. 하반기)

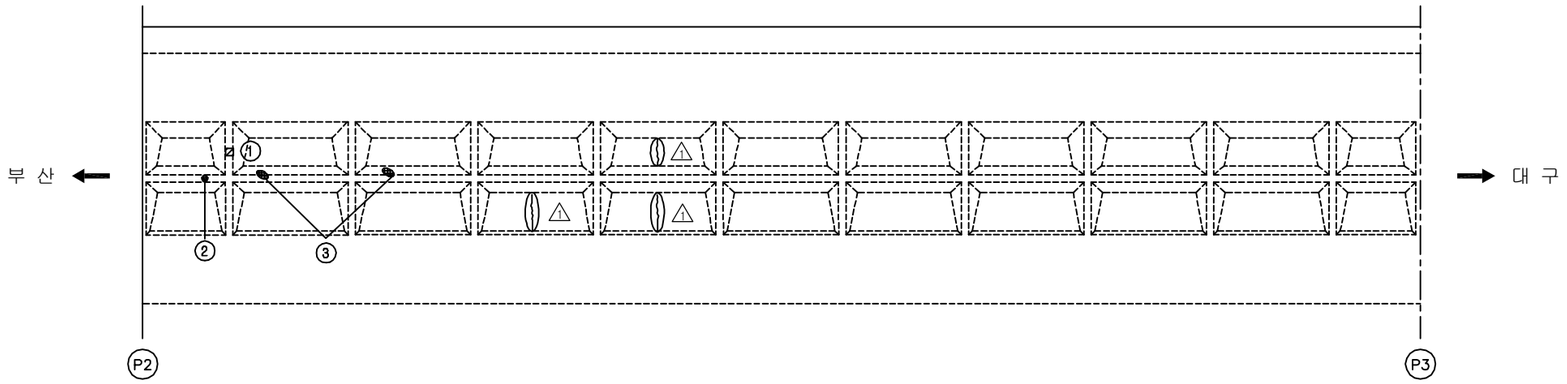

손 상 현 황 표

번호	신(N)구(P)	손상내용	손상현황						결함상태	손상물량	비고
			폭	길이	너비	물량	단위	개소			
1	구	도장손상		0.1	0.1	0.01	㎡	1		0.01	
2	구	도장손상		0.1	0.1	0.01	㎡	1		0.01	
3	구	도장손상		0.1	0.3	0.03	㎡	2		0.06	

주) 손상의 폭과 길이는 m 이며, 단 균열의 폭은 ㎜ 임

KEY PLAN

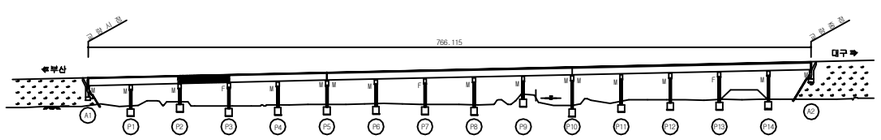

SECTION

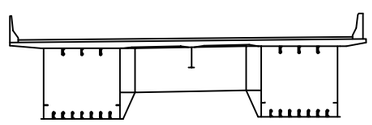

용 역 명	2016년 상반기 시설물 정기점검 용역
과업기간	2016. 04. 18 ~ 2016. 06. 30
발 주 처	신대구부산고속도로주식회사
용 역 사	(주)위드이앤오
도면번호	018

ID:청도1교(대구)-바닥판하면 S4

보 수 이 력

- 기 존 균 열
- 신 규 균 열
- 보수부위재균열
- ① 보 수(기보수)
- ② 보 수(08. 하반기)
- ③ 보 수(09. 상반기)
- ④ 보 수(09. 하반기)
- ⑤ 보 수(10. 상반기)
- ⑥ 보 수(10. 하반기)
- ⑦ 보 수(11. 상반기)
- ⑧ 보 수(11. 하반기)
- ⑨ 보 수(12. 상반기)
- ⑩ 보 수(12. 하반기)
- ⑪ 보 수(13. 상반기)
- ⑫ 보 수(13. 하반기)
- ⑬ 보 수(14. 상반기)
- ⑭ 보 수(14. 하반기)
- ⑮ 보 수(15. 상반기)
- ⑯ 보 수(15. 하반기)

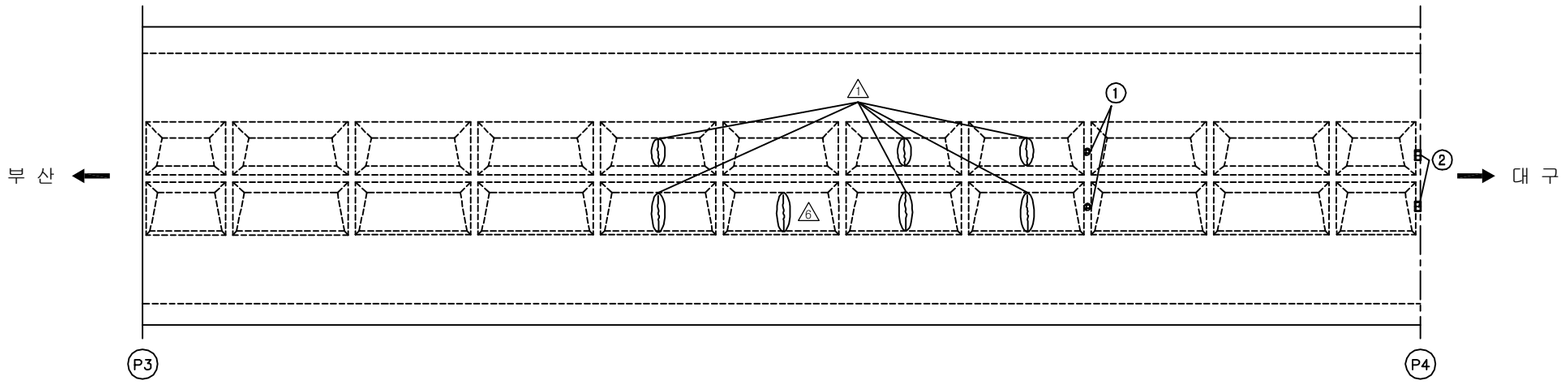

손 상 현 황 표

번호	신(N)구(P)	손상내용	손상현황						결함상태	손상물량	비고
			폭	길이	너비	물량	단위	개소			
1	구	도장손상		0.1	0.1	0.01	㎡	2		0.02	
2	구	도장손상		0.1	0.3	0.03	㎡	2		0.06	

주) 손상의 폭과 길이는 m 이며, 단 균열의 폭은 ㎜ 임

KEY PLAN

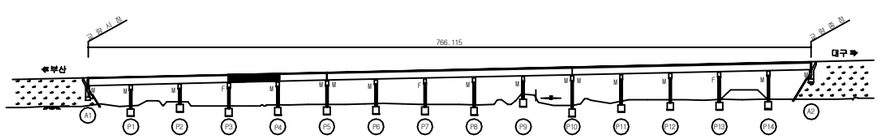

SECTION

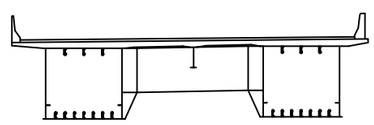

용 역 명	2016년 상반기 시설물 정기점검 용역
과업기간	2016. 04. 18 ~ 2016. 06. 30
발 주 처	신대구부산고속도로주식회사
용 역 사	(주)위드이앤오
도면번호	019

ID:청도1교(대구)-바닥판하면 S5

보 수 이 력

- 기 존 균 열
- 신 규 균 열
- 보수부위재균열
- ① 보 수(기보수)
- ② 보 수(08. 하반기)
- ③ 보 수(09. 상반기)
- ④ 보 수(09. 하반기)
- ⑤ 보 수(10. 상반기)
- ⑥ 보 수(10. 하반기)
- ⑦ 보 수(11. 상반기)
- ⑧ 보 수(11. 하반기)
- ⑨ 보 수(12. 상반기)
- ⑩ 보 수(12. 하반기)
- ⑪ 보 수(13. 상반기)
- ⑫ 보 수(13. 하반기)
- ⑬ 보 수(14. 상반기)
- ⑭ 보 수(14. 하반기)
- ⑮ 보 수(15. 상반기)
- ⑯ 보 수(15. 하반기)

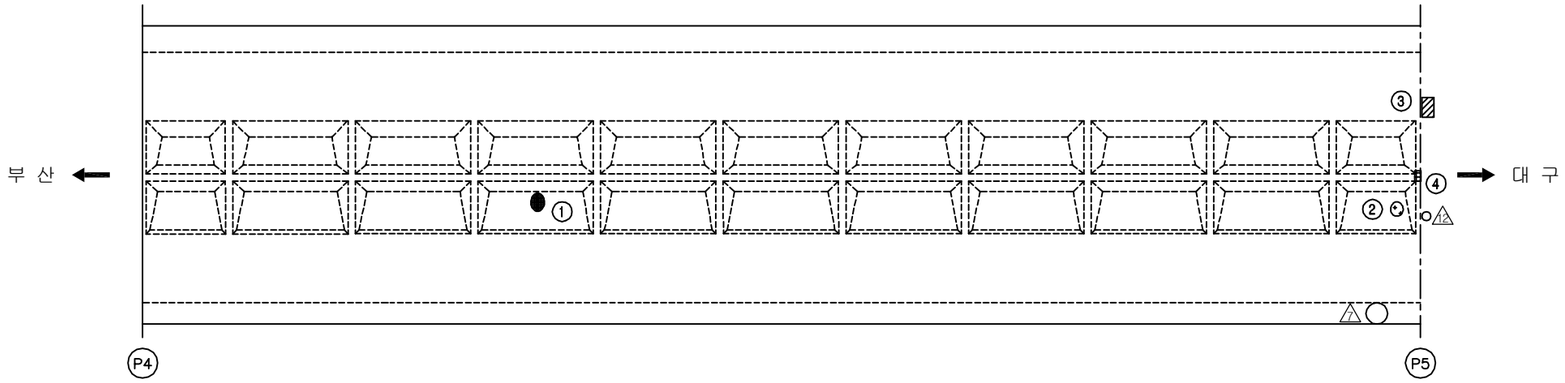

손 상 현 황 표

번호	신(N) 구(P)	손상내용	손상현황						결함 상태	손상 물량	비고
			폭	길이	너비	물량	단위	개소			
1	구	균열부백태		0.1	0.5	0.05	㎡	1		0.05	
2	구	재료분리		0.3	0.5	0.15	㎡	1		0.15	
3	구	볼트탈락				2.00	EA	2		2.00	
4	구	도장손상		0.1	0.3	0.03	㎡	1		0.03	

주) 손상의 폭과 길이는 m 이며, 단 균열의 폭은 ㎜ 임

KEY PLAN

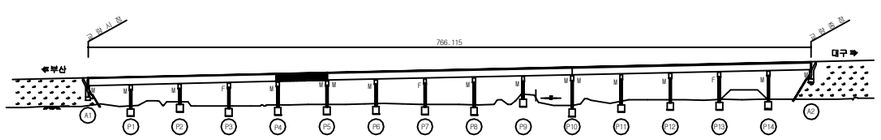

SECTION

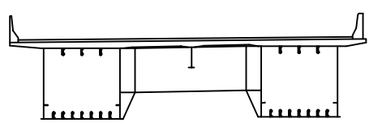

용 역 명	2016년 상반기 시설물 정기점검 용역
과업기간	2016. 04. 18 ~ 2016. 06. 30
발 주 처	신대구부산고속도로주식회사
용 역 사	(주)위드이앤오
도면번호	020

ID:청도1교(대구)-바닥판하면 S6

보 수 이 력

- 기 존 균 열
- 신 규 균 열
- 보수부위재균열
- ⚠1 보 수(기보수)
- ⚠2 보 수(08. 하반기)
- ⚠3 보 수(09. 상반기)
- ⚠4 보 수(09. 하반기)
- ⚠5 보 수(10. 상반기)
- ⚠6 보 수(10. 하반기)
- ⚠7 보 수(11. 상반기)
- ⚠8 보 수(11. 하반기)
- ⚠9 보 수(12. 상반기)
- ⚠10 보 수(12. 하반기)
- ⚠11 보 수(13. 상반기)
- ⚠12 보 수(13. 하반기)
- ⚠13 보 수(14. 상반기)
- ⚠14 보 수(14. 하반기)
- ⚠15 보 수(15. 상반기)
- ⚠16 보 수(15. 하반기)

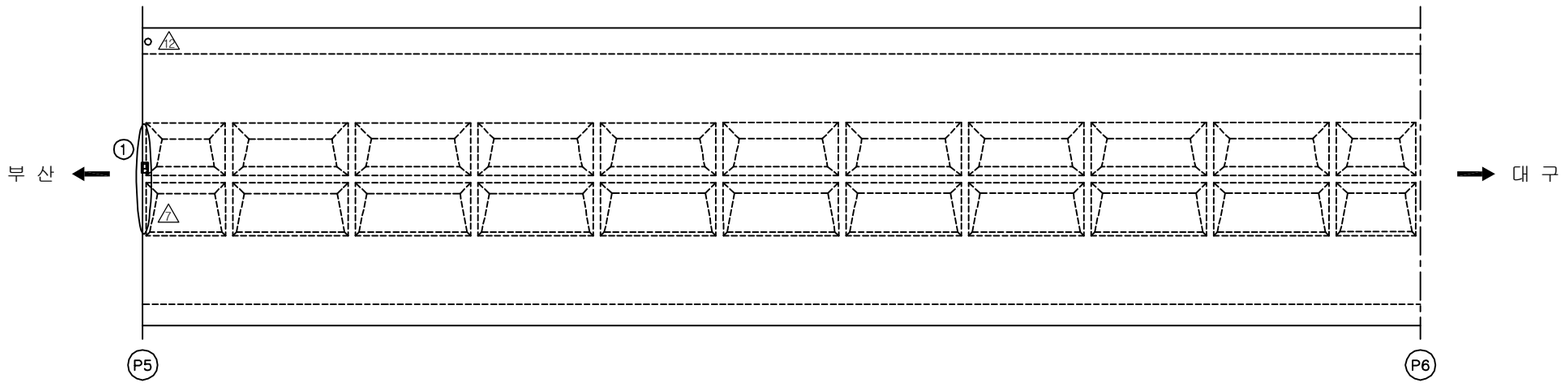

손 상 현 황 표

번호	신(N) 구(P)	손상내용	손상현황						결함 상태	손상 물량	비고
			폭	길이	너비	물량	단위	개소			
1	구	도장손상		0.1	0.2	0.02	㎡	1		0.02	

주) 손상의 폭과 길이는 m 이며, 단 균열의 폭은 mm 임

KEY PLAN

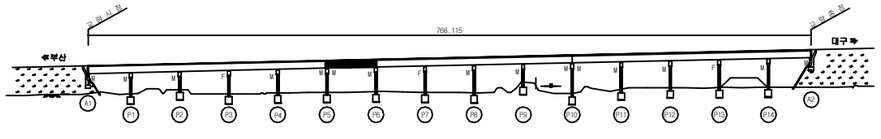

SECTION

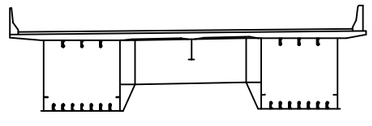

용 역 명	2016년 상반기 시설물 정기점검 용역
과업기간	2016. 04. 18 ~ 2016. 06. 30
발 주 처	신대구부산고속도로주식회사
용 역 사	(주)위드이앤오
도면번호	021

ID:청도1교(대구)-바닥판하면 S7

보 수 이 력
기존균열
신규균열
보수부위재균열
보 수(기보수)
보 수(08. 하반기)
보 수(09. 상반기)
보 수(09. 하반기)
보 수(10. 상반기)
보 수(10. 하반기)
보 수(11. 상반기)
보 수(11. 하반기)
보 수(12. 상반기)
보 수(12. 하반기)
보 수(13. 상반기)
보 수(13. 하반기)
보 수(14. 상반기)
보 수(14. 하반기)
보 수(15. 상반기)
보 수(15. 하반기)

손 상 현 황 표

번호	신(N) 구(P)	손상내용	손상현황						결함 상태	손상 물량	비고
			폭	길이	너비	물량	단위	개소			

주) 손상의 폭과 길이는 m 이며, 단 균열의 폭은 mm 임

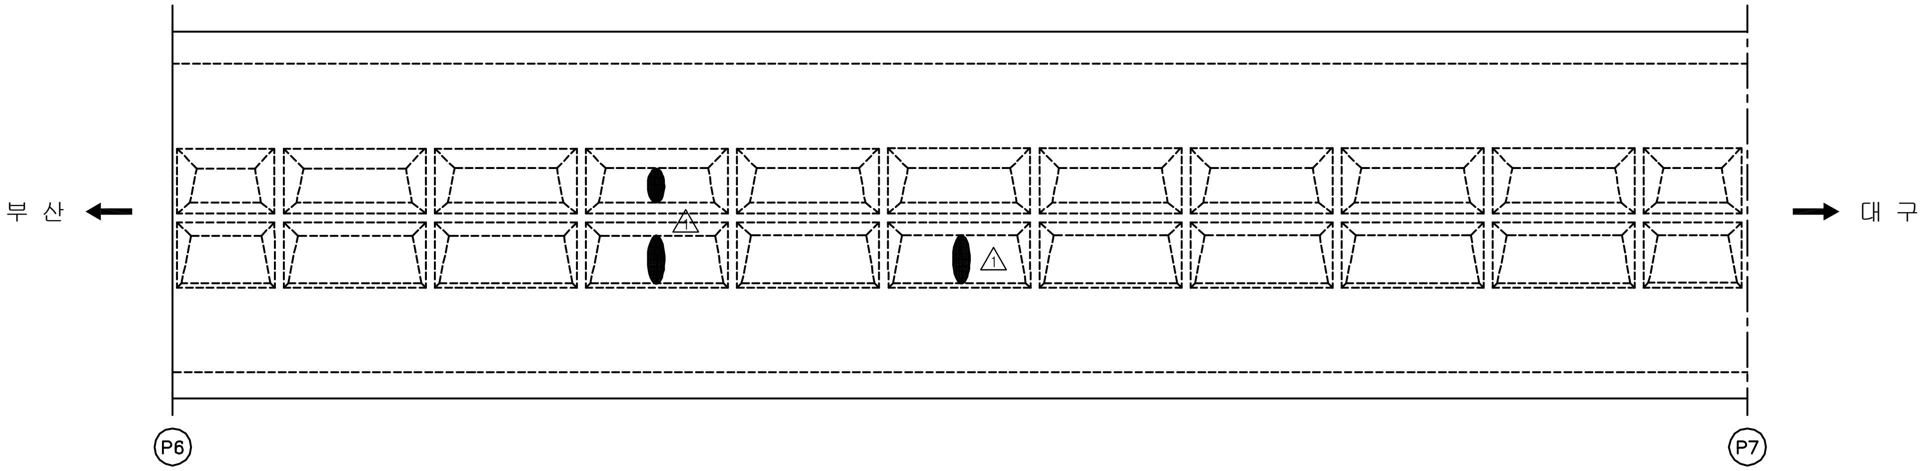

KEY PLAN

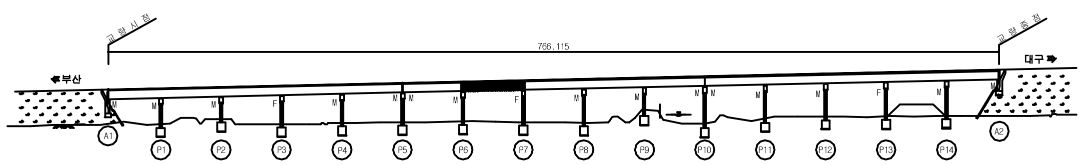

SECTION

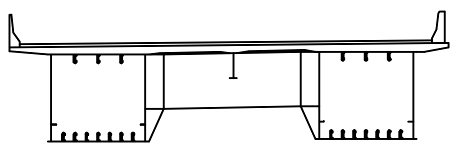

용 역 명	2016년 상반기 시설물 정기점검 용역
과업기간	2016. 04. 18 ~ 2016. 06. 30
발 주 처	신대구부산고속도로주식회사
용 역 사	(주)위드이앤오
도면번호	022

ID:청도1교(대구)-바닥판하면 S8

보 수 이 력

- 기 존 균 열
- 신 규 균 열
- 보수부위재균열
- 보 수(기보수)
- 보 수(08. 하반기)
- 보 수(09. 상반기)
- 보 수(09. 하반기)
- 보 수(10. 상반기)
- 보 수(10. 하반기)
- 보 수(11. 상반기)
- 보 수(11. 하반기)
- 보 수(12. 상반기)
- 보 수(12. 하반기)
- 보 수(13. 상반기)
- 보 수(13. 하반기)
- 보 수(14. 상반기)
- 보 수(14. 하반기)
- 보 수(15. 상반기)
- 보 수(15. 하반기)

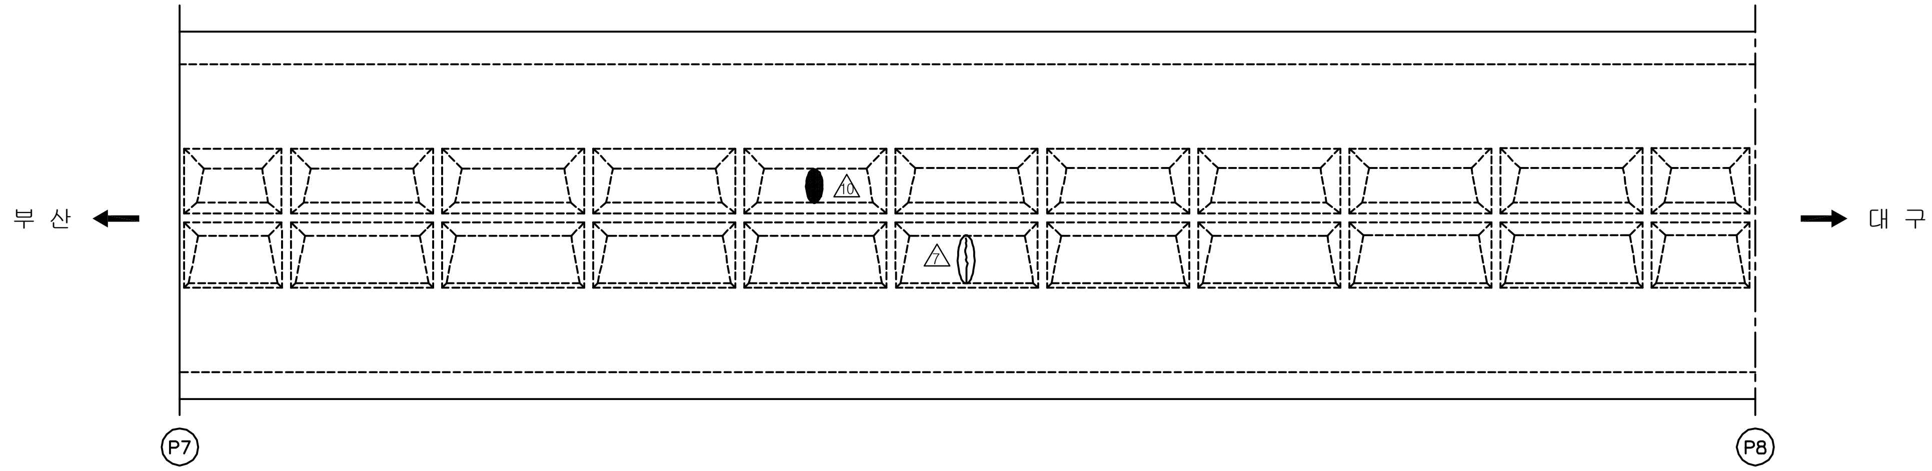

손 상 현 황 표

번호	신(N) 구(P)	손상내용	손상현황						결함상태	손상물량	비고
			폭	길이	너비	물량	단위	개소			
주) 손상의 폭과 길이는 m 이며, 단 균열의 폭은 mm 임											

KEY PLAN

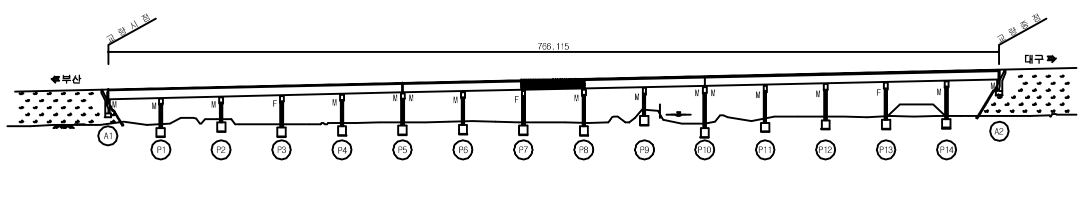

SECTION

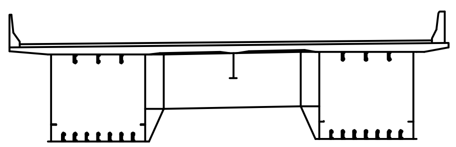

용 역 명	2016년 상반기 시설물 정기점검 용역
과업기간	2016. 04. 18 ~ 2016. 06. 30
발 주 처	신대구부산고속도로주식회사
용 역 사	(주)위드이앤오
도면번호	023

ID:청도1교(대구)-바닥판하면 S9

보 수 이 력
기 존 균 열
신 규 균 열
보수부위재균열
1 보 수(기보수)
2 보 수(08. 하반기)
3 보 수(09. 상반기)
4 보 수(09. 하반기)
5 보 수(10. 상반기)
6 보 수(10. 하반기)
7 보 수(11. 상반기)
8 보 수(11. 하반기)
9 보 수(12. 상반기)
10 보 수(12. 하반기)
11 보 수(13. 상반기)
12 보 수(13. 하반기)
13 보 수(14. 상반기)
14 보 수(14. 하반기)
15 보 수(15. 상반기)
16 보 수(15. 하반기)

손 상 현 황 표

번호	신(N) 구(P)	손상내용	손상현황						결함 상태	손상 물량	비고
			폭	길이	너비	물량	단위	개소			

주) 손상의 폭과 길이는 m 이며, 단 균열의 폭은 mm 임

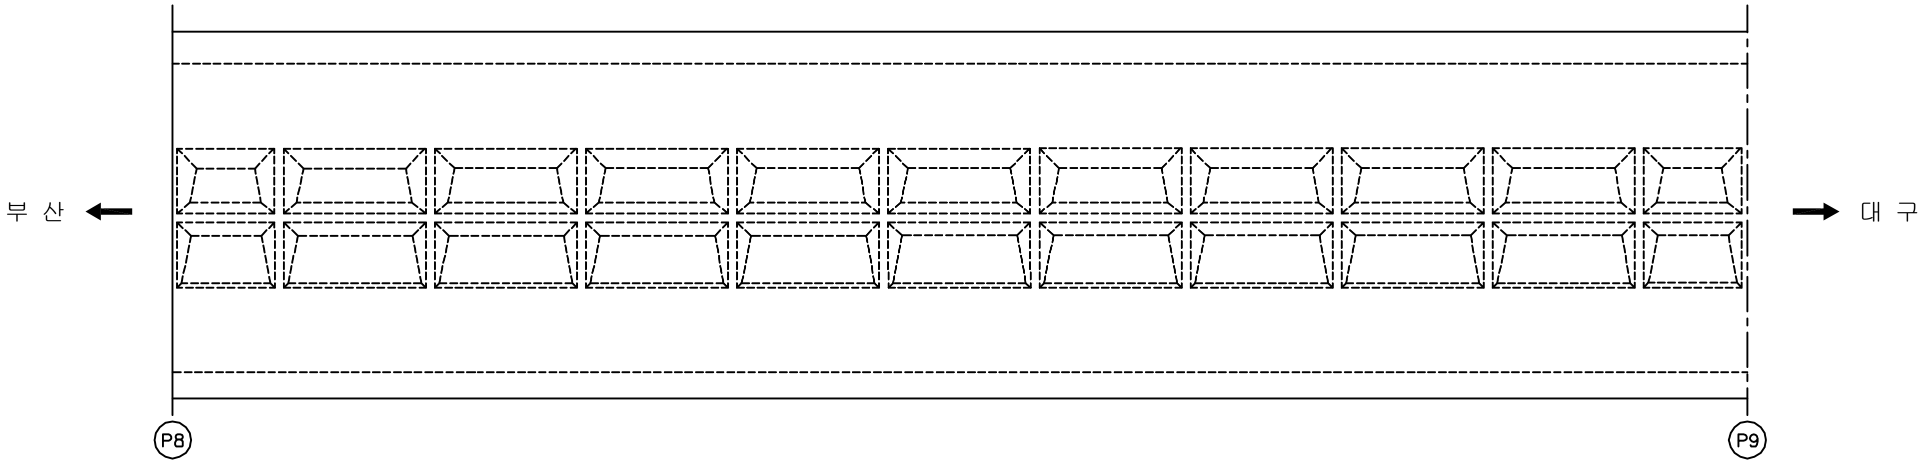

KEY PLAN

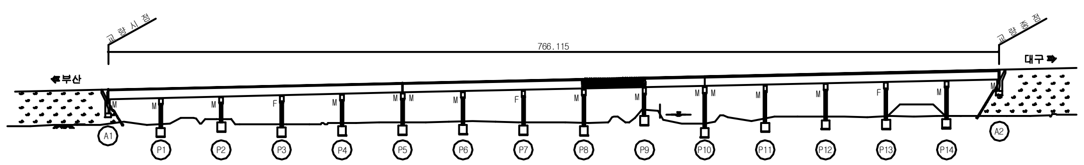

SECTION

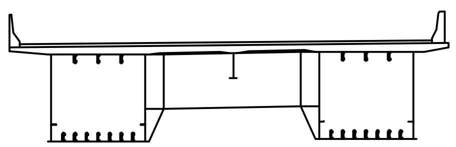

용 역 명	2016년 상반기 시설물 정기점검 용역
과업기간	2016. 04. 18 ~ 2016. 06. 30
발 주 처	신대구부산고속도로주식회사
용 역 사	(주)위드이앤오
도면번호	024

ID:청도1교(대구)-바닥판하면 S10

보 수 이 력

- 기 존 균 열
- 신 규 균 열
- 보수부위재균열
- ① 보 수(기보수)
- ② 보 수(08. 하반기)
- ③ 보 수(09. 상반기)
- ④ 보 수(09. 하반기)
- ⑤ 보 수(10. 상반기)
- ⑥ 보 수(10. 하반기)
- ⑦ 보 수(11. 상반기)
- ⑧ 보 수(11. 하반기)
- ⑨ 보 수(12. 상반기)
- ⑩ 보 수(12. 하반기)
- ⑪ 보 수(13. 상반기)
- ⑫ 보 수(13. 하반기)
- ⑬ 보 수(14. 상반기)
- ⑭ 보 수(14. 하반기)
- ⑮ 보 수(15. 상반기)
- ⑯ 보 수(15. 하반기)

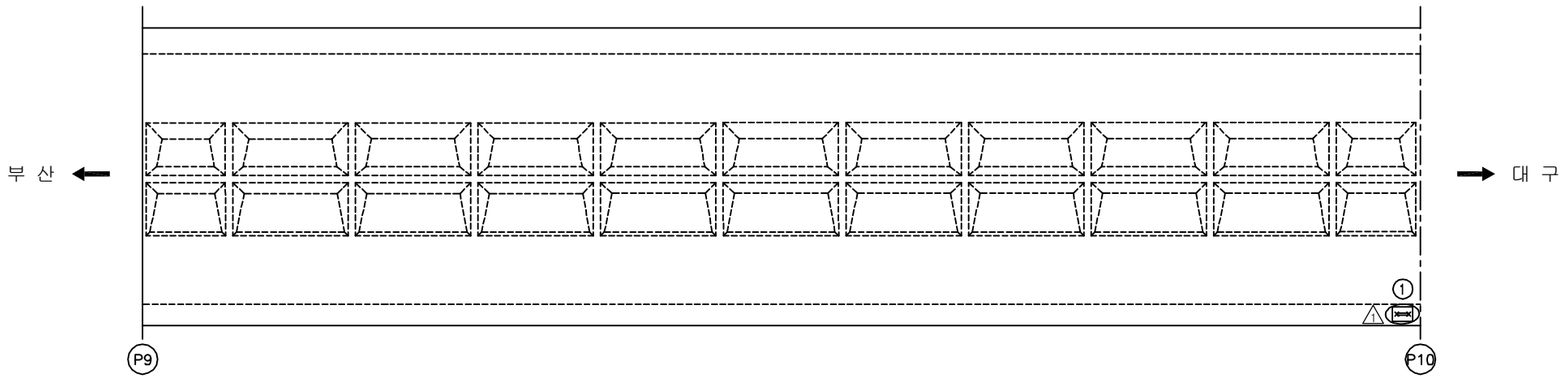

손 상 현 황 표

번호	신(N) 구(P)	손상내용	손상현황						결함 상태	손상 물량	비고
			폭	길이	너비	물량	단위	개소			
1	구	철근노출		0.2	0.2	0.04	㎡	1		0.04	

주) 손상의 폭과 길이는 m 이며, 단 균열의 폭은 mm 임

KEY PLAN

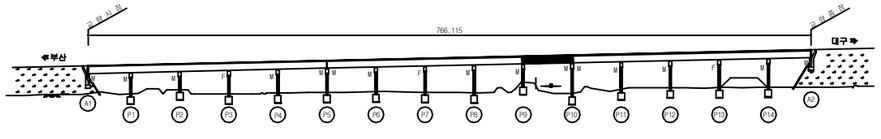

SECTION

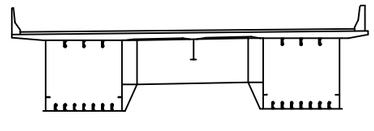

용 역 명	2016년 상반기 시설물 정기점검 용역
과업기간	2016. 04. 18 ~ 2016. 06. 30
발 주 처	신대구부산고속도로주식회사
용 역 사	(주)위드이앤오
도면번호	025

ID:청도1교(대구)-바닥판하면 S11

보 수 이 력

- 기 존 균 열
- 신 규 균 열
- 보수부위재균열
- ① 보 수(기보수)
- ② 보 수(08. 하반기)
- ③ 보 수(09. 상반기)
- ④ 보 수(09. 하반기)
- ⑤ 보 수(10. 상반기)
- ⑥ 보 수(10. 하반기)
- ⑦ 보 수(11. 상반기)
- ⑧ 보 수(11. 하반기)
- ⑨ 보 수(12. 상반기)
- ⑩ 보 수(12. 하반기)
- ⑪ 보 수(13. 상반기)
- ⑫ 보 수(13. 하반기)
- ⑬ 보 수(14. 상반기)
- ⑭ 보 수(14. 하반기)
- ⑮ 보 수(15. 상반기)
- ⑯ 보 수(15. 하반기)

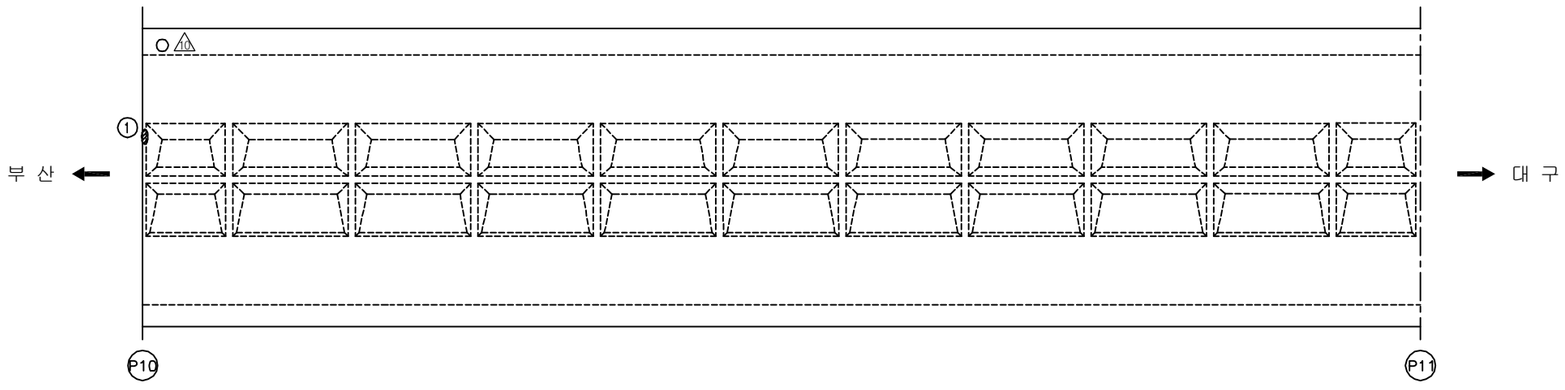

손 상 현 황 표

번호	신(N)구(P)	손상내용	손상현황						결함상태	손상물량	비고
			폭	길이	너비	물량	단위	개소			
1	구	재료분리		0.4	0.3	0.12	㎡	1		0.12	

주) 손상의 폭과 길이는 m 이며, 단 균열의 폭은 mm 임

KEY PLAN

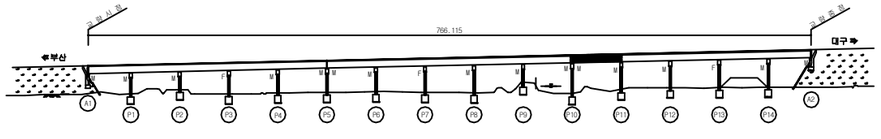

SECTION

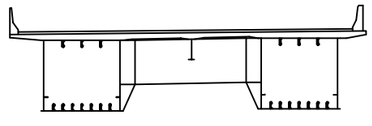

용 역 명	2016년 상반기 시설물 정기점검 용역
과업기간	2016. 04. 18 ~ 2016. 06. 30
발 주 처	신대구부산고속도로주식회사
용 역 사	(주)위드이앤오
도면번호	026

ID:청도1교(대구)-바닥판하면 S12

보 수 이 력

- 기 존 균 열
- 신 규 균 열
- 보수부위재균열
- ① 보 수(기보수)
- ② 보 수(08. 하반기)
- ③ 보 수(09. 상반기)
- ④ 보 수(09. 하반기)
- ⑤ 보 수(10. 상반기)
- ⑥ 보 수(10. 하반기)
- ⑦ 보 수(11. 상반기)
- ⑧ 보 수(11. 하반기)
- ⑨ 보 수(12. 상반기)
- ⑩ 보 수(12. 하반기)
- ⑪ 보 수(13. 상반기)
- ⑫ 보 수(13. 하반기)
- ⑬ 보 수(14. 상반기)
- ⑭ 보 수(14. 하반기)
- ⑮ 보 수(15. 상반기)
- ⑯ 보 수(15. 하반기)

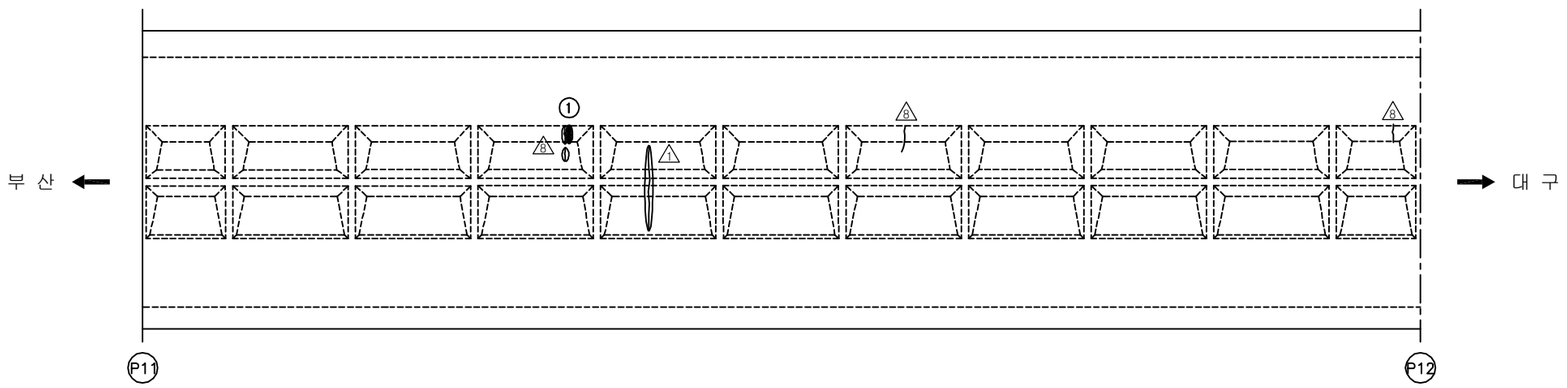

손 상 현 황 표

번호	신(N) 구(P)	손상내용	손상현황						결함 상태	손상 물량	비고
			폭	길이	너비	물량	단위	개소			
1	구	균열부백태		0.1	0.5	0.6	㎡	1		0.6	

주) 손상의 폭과 길이는 m 이며, 단 균열의 폭은 mm 임

KEY PLAN

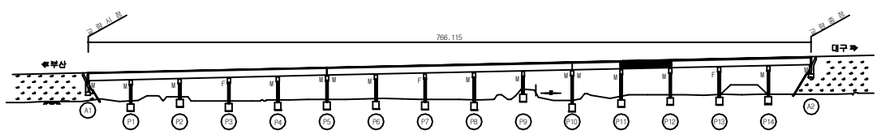

SECTION

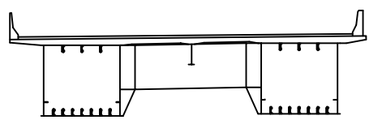

용 역 명	2016년 상반기 시설물 정기점검 용역
과업기간	2016. 04. 18 ~ 2016. 06. 30
발 주 처	신대구부산고속도로주식회사
용 역 사	(주)위드이앤오
도면번호	027

ID:청도1교(대구)-바닥판하면 S13

보 수 이 력

- 기 존 균 열
- 신 규 균 열
- 보수부위재균열
- ① 보 수(기보수)
- ② 보 수(08. 하반기)
- ③ 보 수(09. 상반기)
- ④ 보 수(09. 하반기)
- ⑤ 보 수(10. 상반기)
- ⑥ 보 수(10. 하반기)
- ⑦ 보 수(11. 상반기)
- ⑧ 보 수(11. 하반기)
- ⑨ 보 수(12. 상반기)
- ⑩ 보 수(12. 하반기)
- ⑪ 보 수(13. 상반기)
- ⑫ 보 수(13. 하반기)
- ⑬ 보 수(14. 상반기)
- ⑭ 보 수(14. 하반기)
- ⑮ 보 수(15. 상반기)
- ⑯ 보 수(15. 하반기)

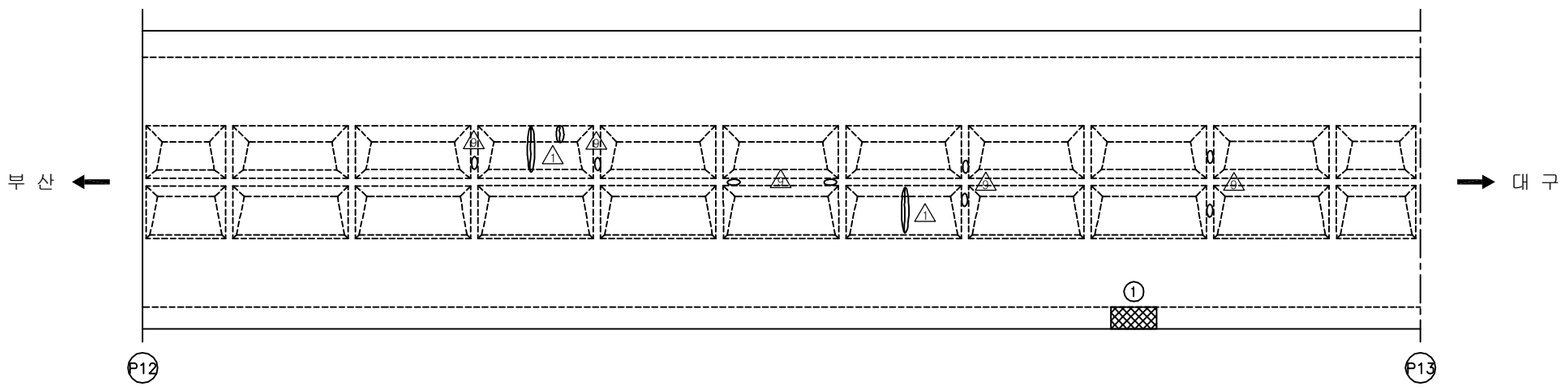

손 상 현 황 표

번호	신(N) 구(P)	손상내용	손상현황						결함 상태	손상 물량	비고
			폭	길이	너비	물량	단위	개소			
1	구	재료분리		1.2	0.5	0.60	㎡	1		0.60	

주) 손상의 폭과 길이는 m 이며, 단 균열의 폭은 mm 임

KEY PLAN

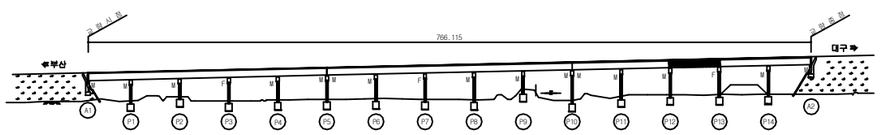

SECTION

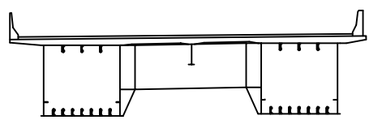

용 역 명	2016년 상반기 시설물 정기점검 용역
과업기간	2016. 04. 18 ~ 2016. 06. 30
발 주 처	신대구부산고속도로주식회사
용 역 사	(주)위드이앤오
도면번호	028

ID:청도1교(대구)-바닥판하면 S14

보 수 이 력

- 기 존 균 열
- 신 규 균 열
- 보수부위재균열
- ① 보 수(기보수)
- ② 보 수(08. 하반기)
- ③ 보 수(09. 상반기)
- ④ 보 수(09. 하반기)
- ⑤ 보 수(10. 상반기)
- ⑥ 보 수(10. 하반기)
- ⑦ 보 수(11. 상반기)
- ⑧ 보 수(11. 하반기)
- ⑨ 보 수(12. 상반기)
- ⑩ 보 수(12. 하반기)
- ⑪ 보 수(13. 상반기)
- ⑫ 보 수(13. 하반기)
- ⑬ 보 수(14. 상반기)
- ⑭ 보 수(14. 하반기)
- ⑮ 보 수(15. 상반기)
- ⑯ 보 수(15. 하반기)

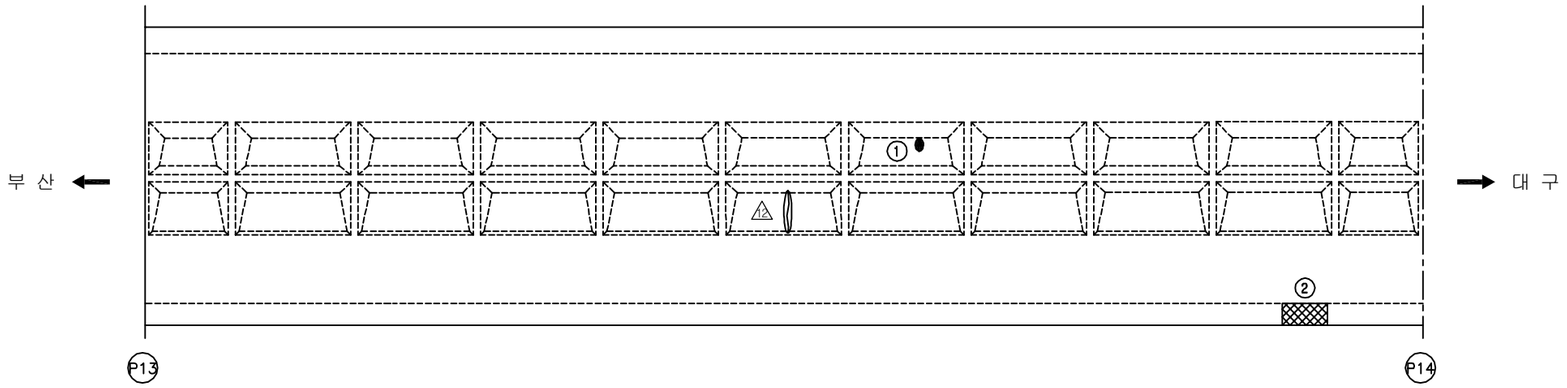

손 상 현 황 표

번호	신(N)구(P)	손상내용	손상현황						결함상태	손상물량	비고
			폭	길이	너비	물량	단위	개소			
1	구	균열부백태		0.1	0.3	0.03	㎡	1		0.03	
2	구	재료분리		1.2	0.6	0.72	㎡	1		0.72	

주) 손상의 폭과 길이는 m 이며, 단 균열의 폭은 mm 임

KEY PLAN

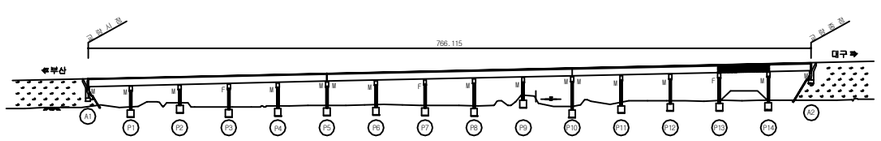

SECTION

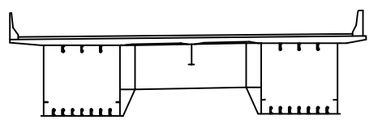

용 역 명	2016년 상반기 시설물 정기점검 용역
과업기간	2016. 04. 18 ~ 2016. 06. 30
발 주 처	신대구부산고속도로주식회사
용 역 사	(주)위드이앤오
도면번호	029

ID:청도1교(대구)-바닥판하면 S15

보 수 이 력

- 기 존 균 열
- 신 규 균 열
- 보수부위재균열
- ① 보 수(기보수)
- ② 보 수(08. 하반기)
- ③ 보 수(09. 상반기)
- ④ 보 수(09. 하반기)
- ⑤ 보 수(10. 상반기)
- ⑥ 보 수(10. 하반기)
- ⑦ 보 수(11. 상반기)
- ⑧ 보 수(11. 하반기)
- ⑨ 보 수(12. 상반기)
- ⑩ 보 수(12. 하반기)
- ⑪ 보 수(13. 상반기)
- ⑫ 보 수(13. 하반기)
- ⑬ 보 수(14. 상반기)
- ⑭ 보 수(14. 하반기)
- ⑮ 보 수(15. 상반기)
- ⑯ 보 수(15. 하반기)

손 상 현 황 표

번호	신(N)구(P)	손상내용	손상현황						결함상태	손상물량	비고
			폭	길이	너비	물량	단위	개소			
1	구	재료분리		0.2	0.4	0.08	㎡	1		0.08	
2	구	재료분리		0.6	0.3	0.18	㎡	1		0.18	
3	구	재료분리		0.2	0.4	0.08	㎡	1		0.08	
4	구	신축이음 하부 누수		0.5			EA	1		0.50	

주) 손상의 폭과 길이는 m 이며, 단 균열의 폭은 mm 임

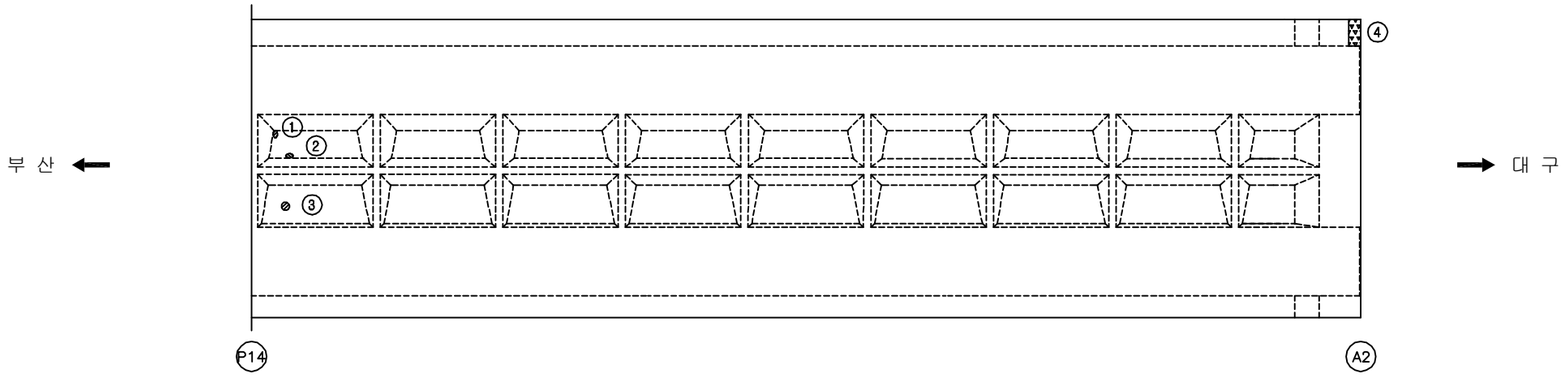

KEY PLAN

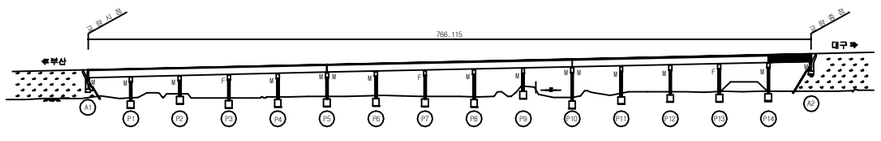

SECTION

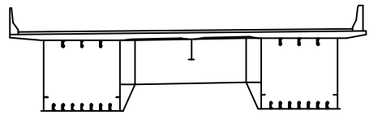

용 역 명	2016년 상반기 시설물 정기점검 용역
과업기간	2016. 04. 18 ~ 2016. 06. 30
발 주 처	신대구부산고속도로주식회사
용 역 사	(주)위드이앤오
도면번호	030

ID:청도1교(대구)-거더외부 S1G1

보수이력
기존균열
신규균열
보수부위재균열
보 수(기보수)
보 수(08. 하반기)
보 수(09. 상반기)
보 수(09. 하반기)
보 수(10. 상반기)
보 수(10. 하반기)
보 수(11. 상반기)
보 수(11. 하반기)
보 수(12. 상반기)
보 수(12. 하반기)
보 수(13. 상반기)
보 수(13. 하반기)
보 수(14. 상반기)
보 수(14. 하반기)
보 수(15. 상반기)
보 수(15. 하반기)

손 상 현 황 표

번호	신(N) 구(P)	손상내용	손상현황						결함상태	손상물량	비고
			폭	길이	너비	물량	단위	개소			

주) 손상의 폭과 길이는 m 이며, 단 균열의 폭은 mm 임

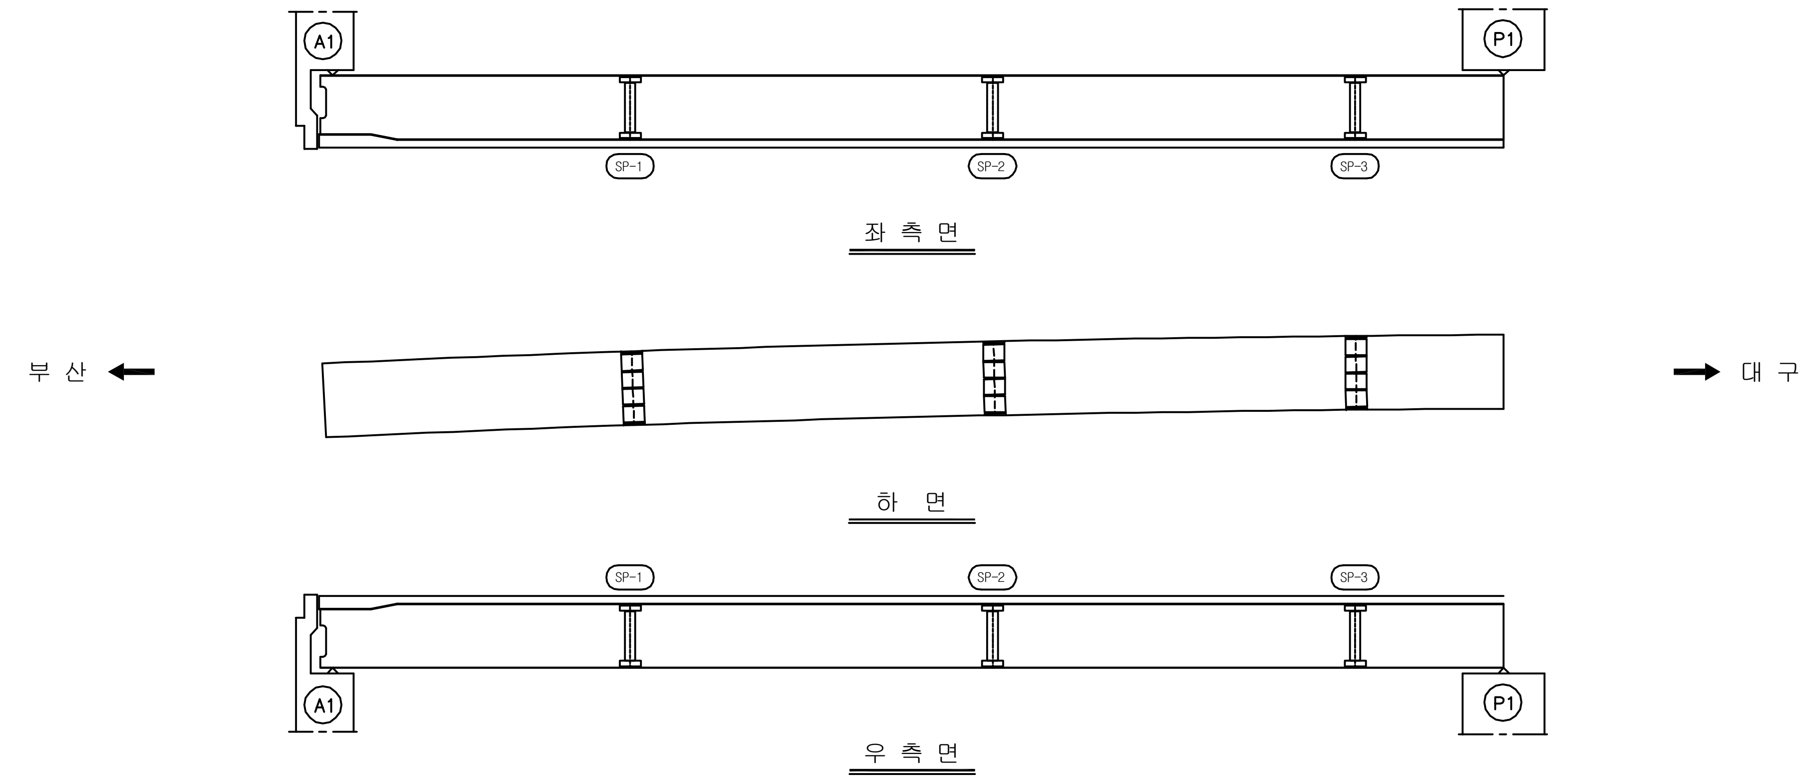

KEY PLAN

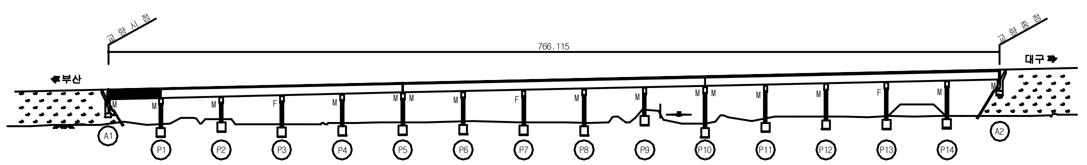

SECTION

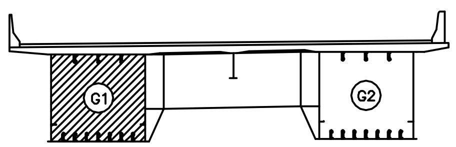

용 역 명	2016년 상반기 시설물 정기점검 용역
과업기간	2016. 04. 18 ~ 2016. 06. 30
발 주 처	신대구부산고속도로주식회사
용 역 사	(주)위드이앤오
도면번호	031

ID:청도1교(대구)-거더외부 S2G1

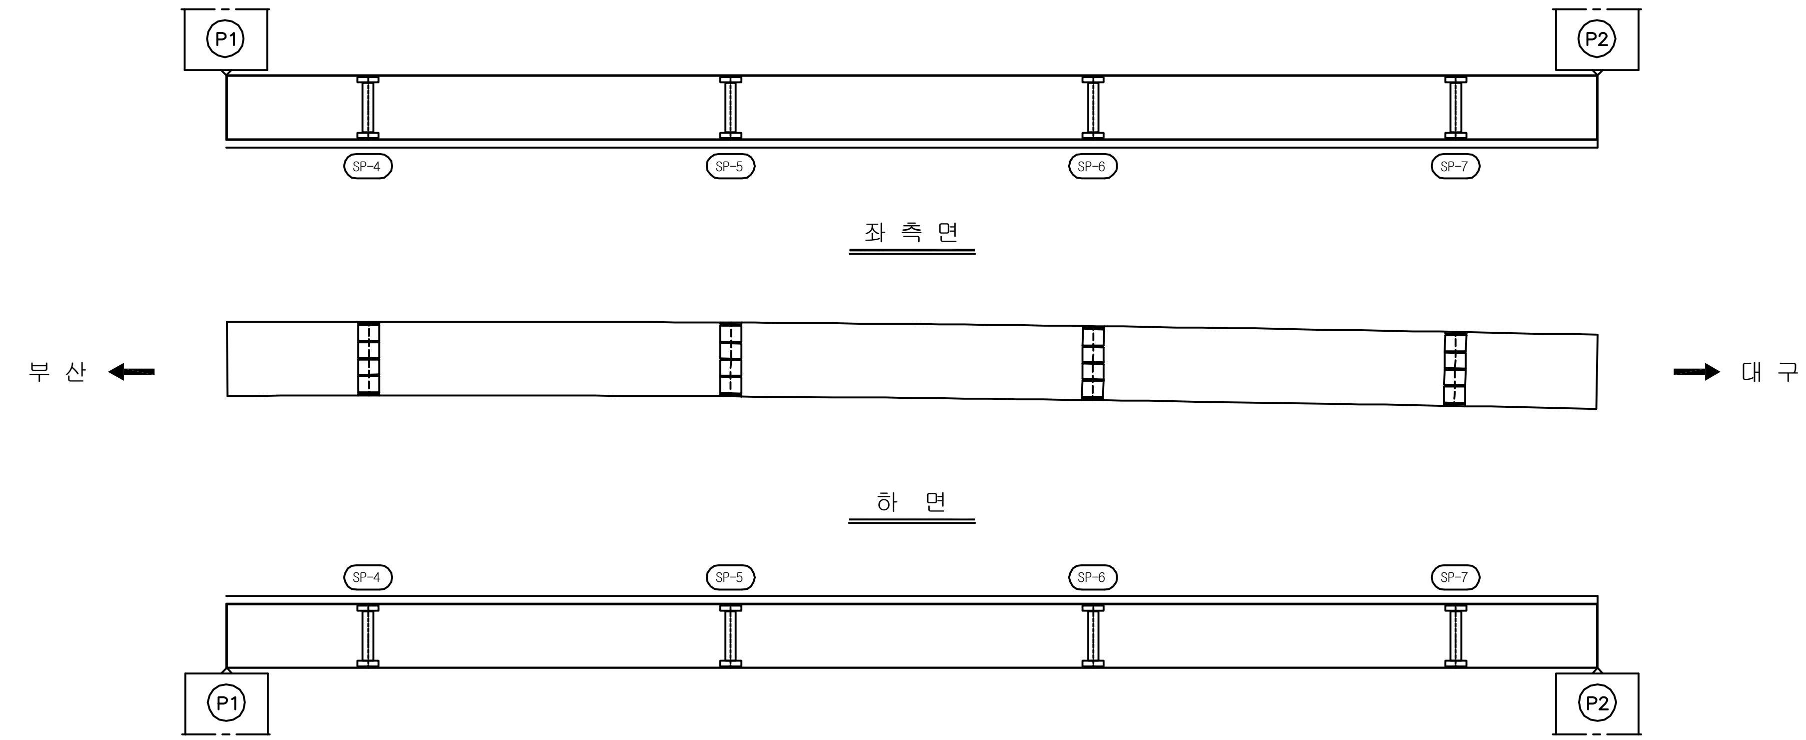

보 수 이 력

- 기 존 균 열
- 신 규 균 열
- 보수부위재균열
- 1 보 수(기보수)
- 2 보 수(08. 하반기)
- 3 보 수(09. 상반기)
- 4 보 수(09. 하반기)
- 5 보 수(10. 상반기)
- 6 보 수(10. 하반기)
- 7 보 수(11. 상반기)
- 8 보 수(11. 하반기)
- 9 보 수(12. 상반기)
- 10 보 수(12. 하반기)
- 11 보 수(13. 상반기)
- 12 보 수(13. 하반기)
- 13 보 수(14. 상반기)
- 14 보 수(14. 하반기)
- 15 보 수(15. 상반기)
- 16 보 수(15. 하반기)

손 상 현 황 표

번호	신(N) 구(P)	손상내용	손상현황						결함 상태	손상 물량	비고
			폭	길이	너비	물량	단위	개소			

주) 손상의 폭과 길이는 m 이며, 단 균열의 폭은 mm 임

KEY PLAN

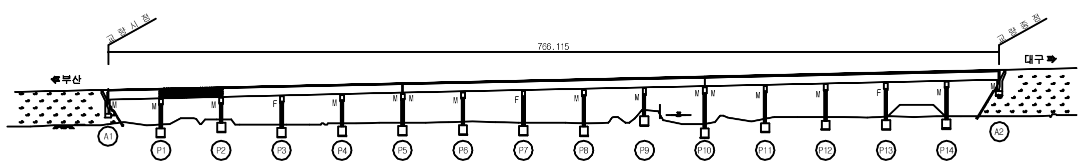

SECTION

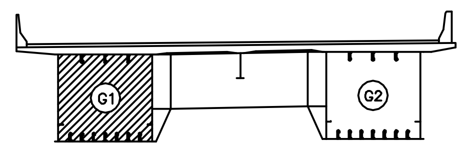

용 역 명	2016년 상반기 시설물 정기점검 용역
과업기간	2016. 04. 18 ~ 2016. 06. 30
발 주 처	신대구부산고속도로주식회사
용 역 사	(주)위드이앤오
도면번호	032

ID:청도1교(대구)-거더외부 S3G1

보수이력

- 기존균열
- 신규균열
- 보수부위재균열
- 보 수(기보수)
- 보 수(08. 하반기)
- 보 수(09. 상반기)
- 보 수(09. 하반기)
- 보 수(10. 상반기)
- 보 수(10. 하반기)
- 보 수(11. 상반기)
- 보 수(11. 하반기)
- 보 수(12. 상반기)
- 보 수(12. 하반기)
- 보 수(13. 상반기)
- 보 수(13. 하반기)
- 보 수(14. 상반기)
- 보 수(14. 하반기)
- 보 수(15. 상반기)
- 보 수(15. 하반기)

손 상 현 황 표

번호	신(N) 구(P)	손상내용	손상현황						결함 상태	손상 물량	비고
			폭	길이	너비	물량	단위	개소			

주) 손상의 폭과 길이는 m 이며, 단 균열의 폭은 mm 임

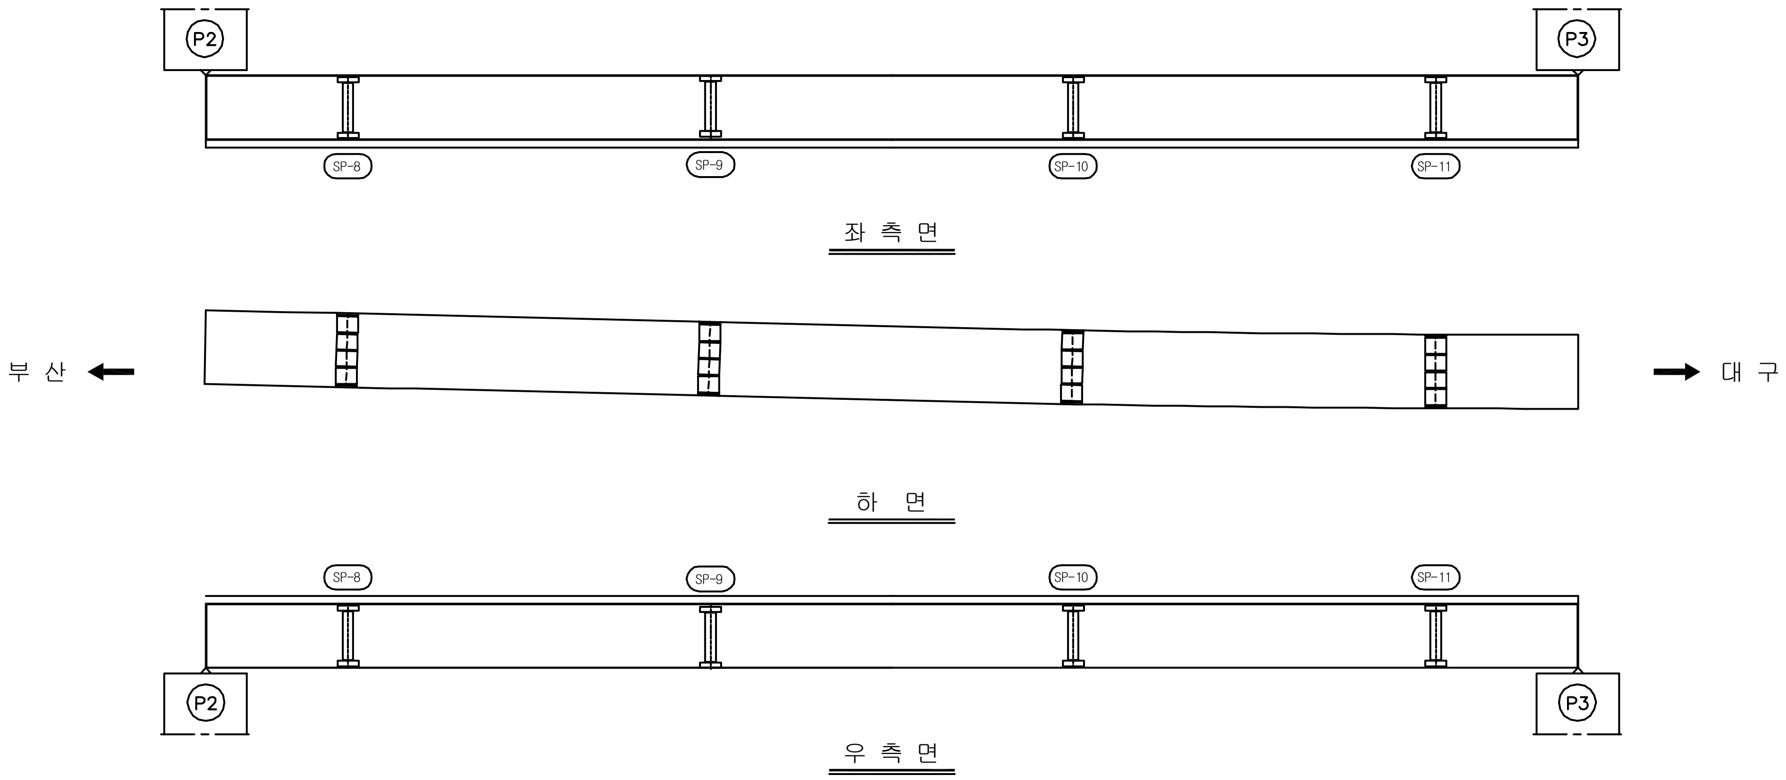

KEY PLAN

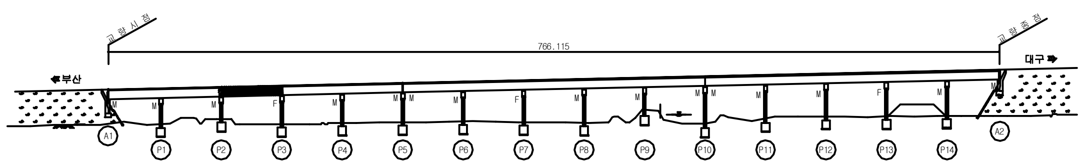

SECTION

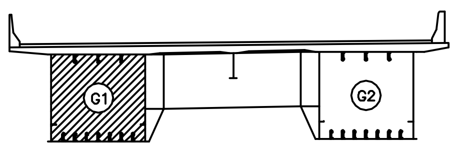

용 역 명	2016년 상반기 시설물 정기점검 용역
과업기간	2016. 04. 18 ~ 2016. 06. 30
발 주 처	신대구부산고속도로주식회사
용 역 사	(주)위드이앤오
도면번호	033

ID:청도1교(대구)-거더외부 S4G1

보 수 이 력
기 존 균 열
신 규 균 열
보수부위재균열
보 수(기보수)
보 수(08. 하반기)
보 수(09. 상반기)
보 수(09. 하반기)
보 수(10. 상반기)
보 수(10. 하반기)
보 수(11. 상반기)
보 수(11. 하반기)
보 수(12. 상반기)
보 수(12. 하반기)
보 수(13. 상반기)
보 수(13. 하반기)
보 수(14. 상반기)
보 수(14. 하반기)
보 수(15. 상반기)
보 수(15. 하반기)

손 상 현 황 표

번호	신(N) 구(P)	손상내용	손상현황						결함 상태	손상 물량	비고
			폭	길이	너비	물량	단위	개소			

주) 손상의 폭과 길이는 m 이며, 단 균열의 폭은 mm 임

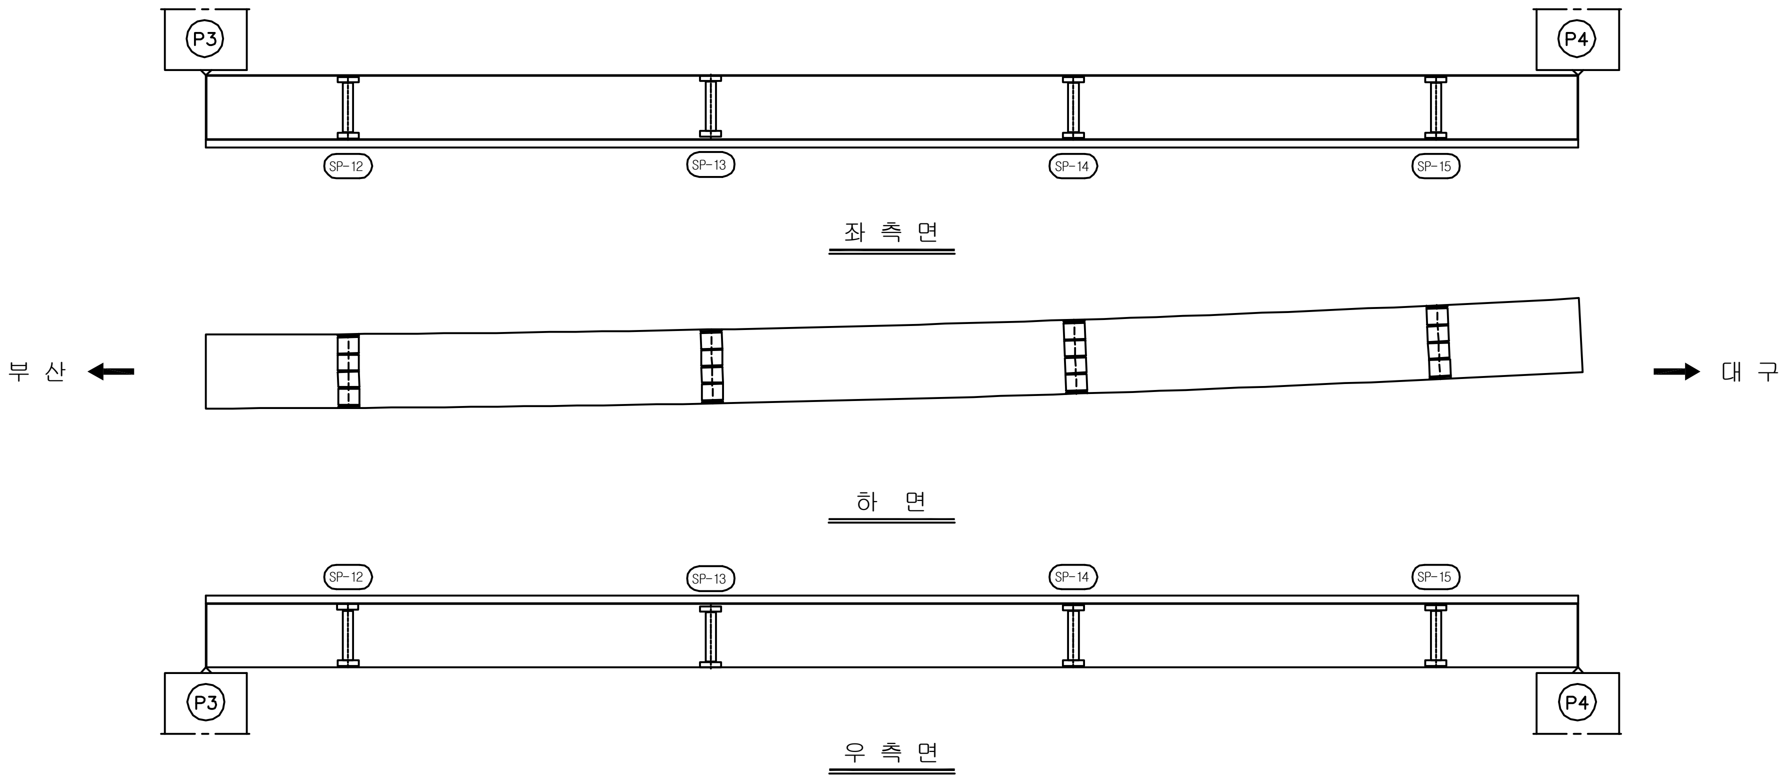

KEY PLAN

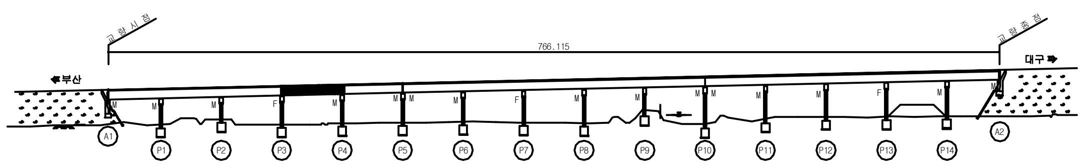

SECTION

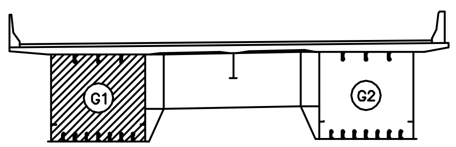

용 역 명	2016년 상반기 시설물 정기점검 용역
과업기간	2016. 04. 18 ~ 2016. 06. 30
발 주 처	신대구부산고속도로주식회사
용 역 사	(주)위드이앤오
도면번호	034

ID:청도1교(대구)-거더외부 S5G1

보수이력
기존균열
신규균열
보수부위재균열
보수(기보수)
보수(08. 하반기)
보수(09. 상반기)
보수(09. 하반기)
보수(10. 상반기)
보수(10. 하반기)
보수(11. 상반기)
보수(11. 하반기)
보수(12. 상반기)
보수(12. 하반기)
보수(13. 상반기)
보수(13. 하반기)
보수(14. 상반기)
보수(14. 하반기)
보수(15. 상반기)
보수(15. 하반기)

손 상 현 황 표

번호	신(N) 구(P)	손상내용	손상현황						결함상태	손상물량	비고
			폭	길이	너비	물량	단위	개소			

주) 손상의 폭과 길이는 m 이며, 단 균열의 폭은 mm 임

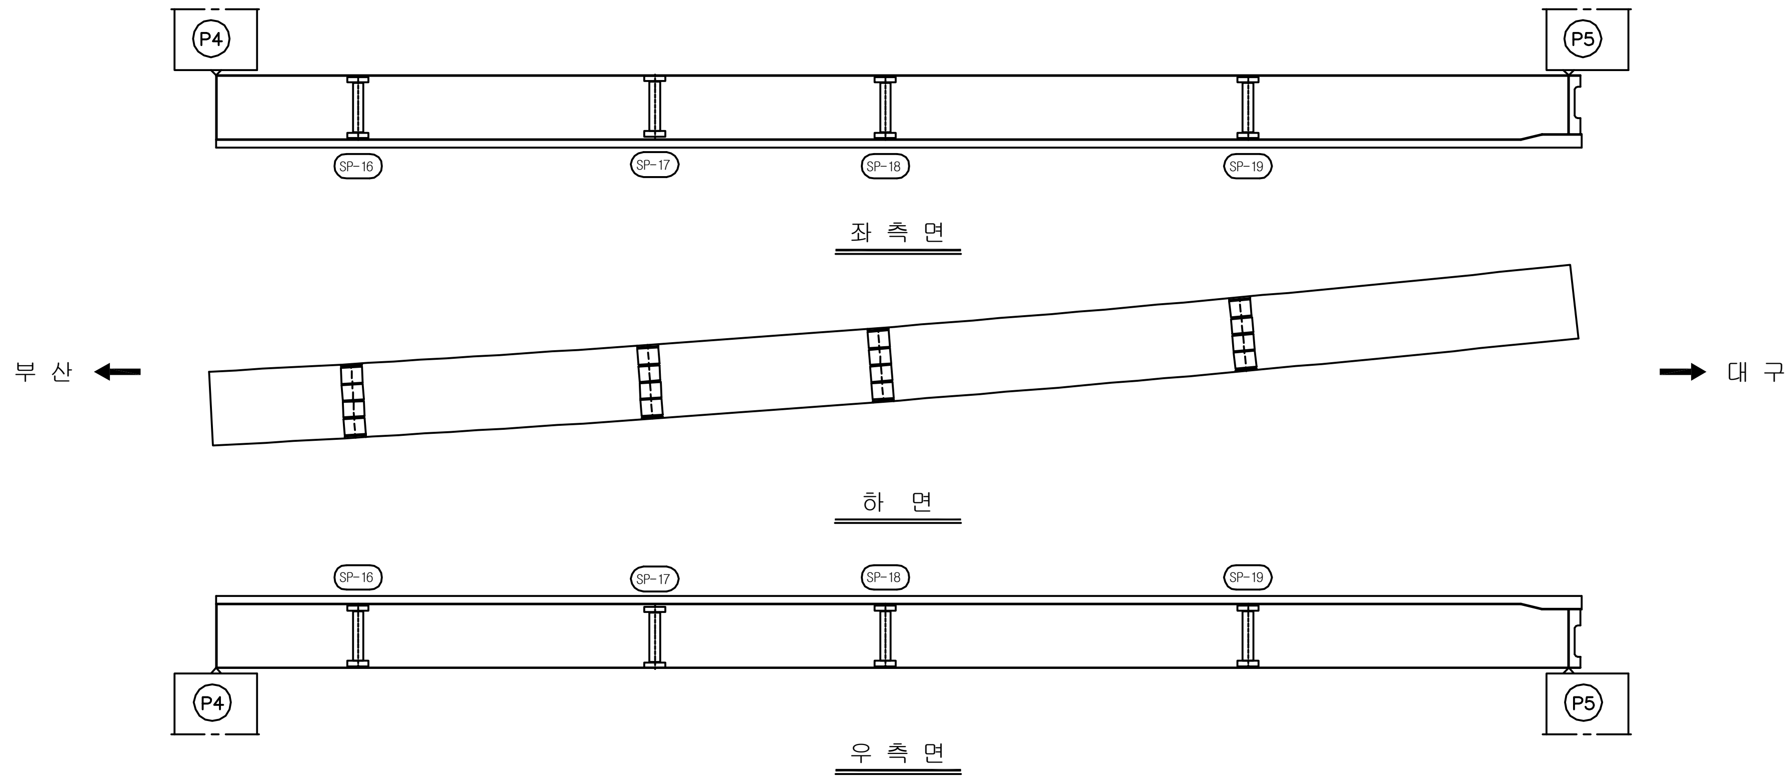

KEY PLAN

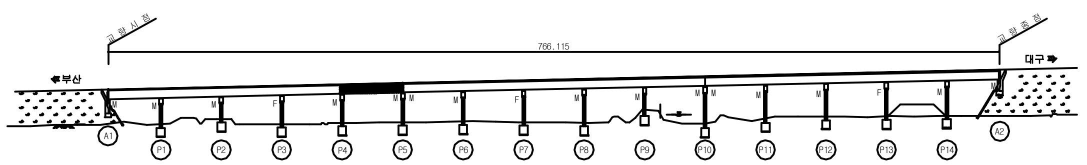

SECTION

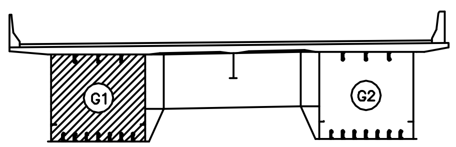

용 역 명	2016년 상반기 시설물 정기점검 용역
과업기간	2016. 04. 18 ~ 2016. 06. 30
발 주 처	신대구부산고속도로주식회사
용 역 사	(주)위드이앤오
도면번호	035

ID:청도1교(대구)-거더외부 S6G1

보수이력
기존균열
신규균열
보수부위재균열
보 수(기보수)
보 수(08. 하반기)
보 수(09. 상반기)
보 수(09. 하반기)
보 수(10. 상반기)
보 수(10. 하반기)
보 수(11. 상반기)
보 수(11. 하반기)
보 수(12. 상반기)
보 수(12. 하반기)
보 수(13. 상반기)
보 수(13. 하반기)
보 수(14. 상반기)
보 수(14. 하반기)
보 수(15. 상반기)
보 수(15. 하반기)

손 상 현 황 표

번호	신(N) 구(P)	손상내용	손상현황						결함 상태	손상 물량	비고
			폭	길이	너비	물량	단위	개소			

주) 손상의 폭과 길이는 m 이며, 단 균열의 폭은 mm 임

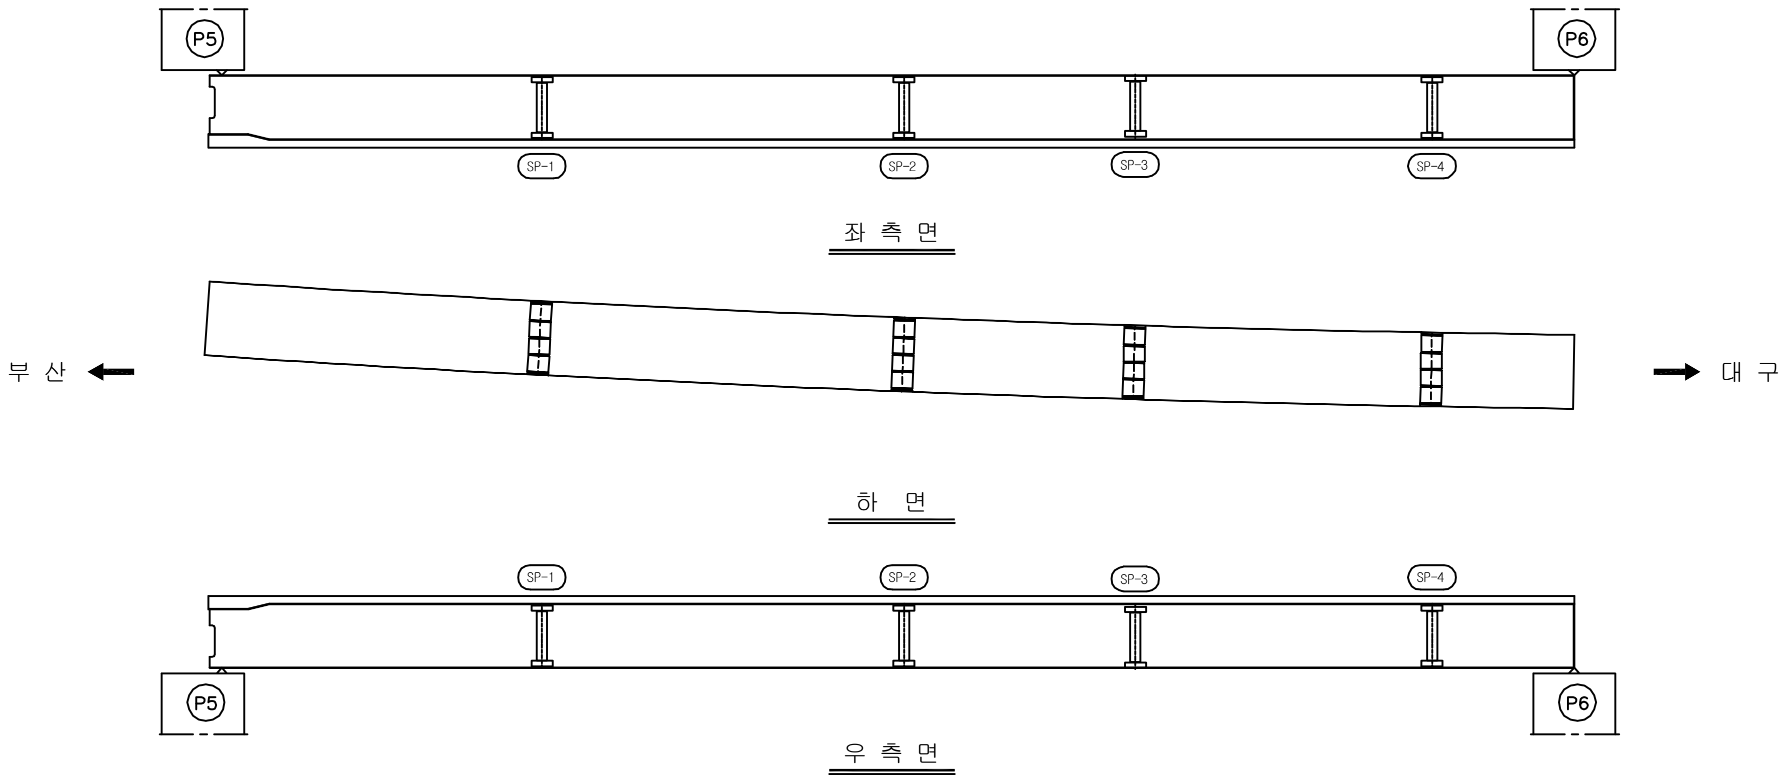

KEY PLAN

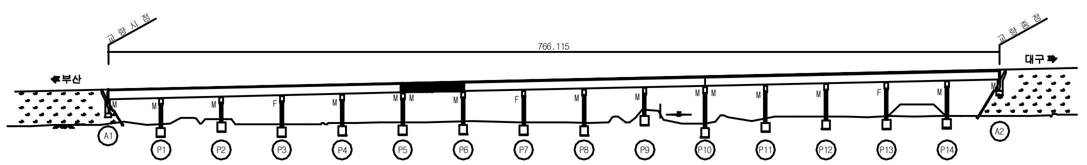

SECTION

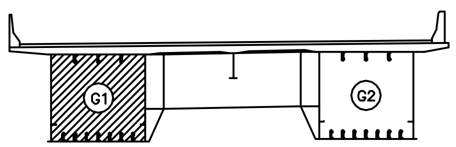

용 역 명	2016년 상반기 시설물 정기점검 용역
과업기간	2016. 04. 18 ~ 2016. 06. 30
발 주 처	신대구부산고속도로주식회사
용 역 사	(주)위드이앤오
도면번호	036

ID:청도1교(대구)-거더외부 S7G1

보 수 이 력
기 존 균 열
신 규 균 열
보수부위재균열
1 보 수(기보수)
2 보 수(08. 하반기)
3 보 수(09. 상반기)
4 보 수(09. 하반기)
5 보 수(10. 상반기)
6 보 수(10. 하반기)
7 보 수(11. 상반기)
8 보 수(11. 하반기)
9 보 수(12. 상반기)
10 보 수(12. 하반기)
11 보 수(13. 상반기)
12 보 수(13. 하반기)
13 보 수(14. 상반기)
14 보 수(14. 하반기)
15 보 수(15. 상반기)
16 보 수(15. 하반기)

손 상 현 황 표

번호	신(N) 구(P)	손상내용	손상현황						결함 상태	손상 물량	비고
			폭	길이	너비	물량	단위	개소			

주) 손상의 폭과 길이는 m 이며, 단 균열의 폭은 mm 임

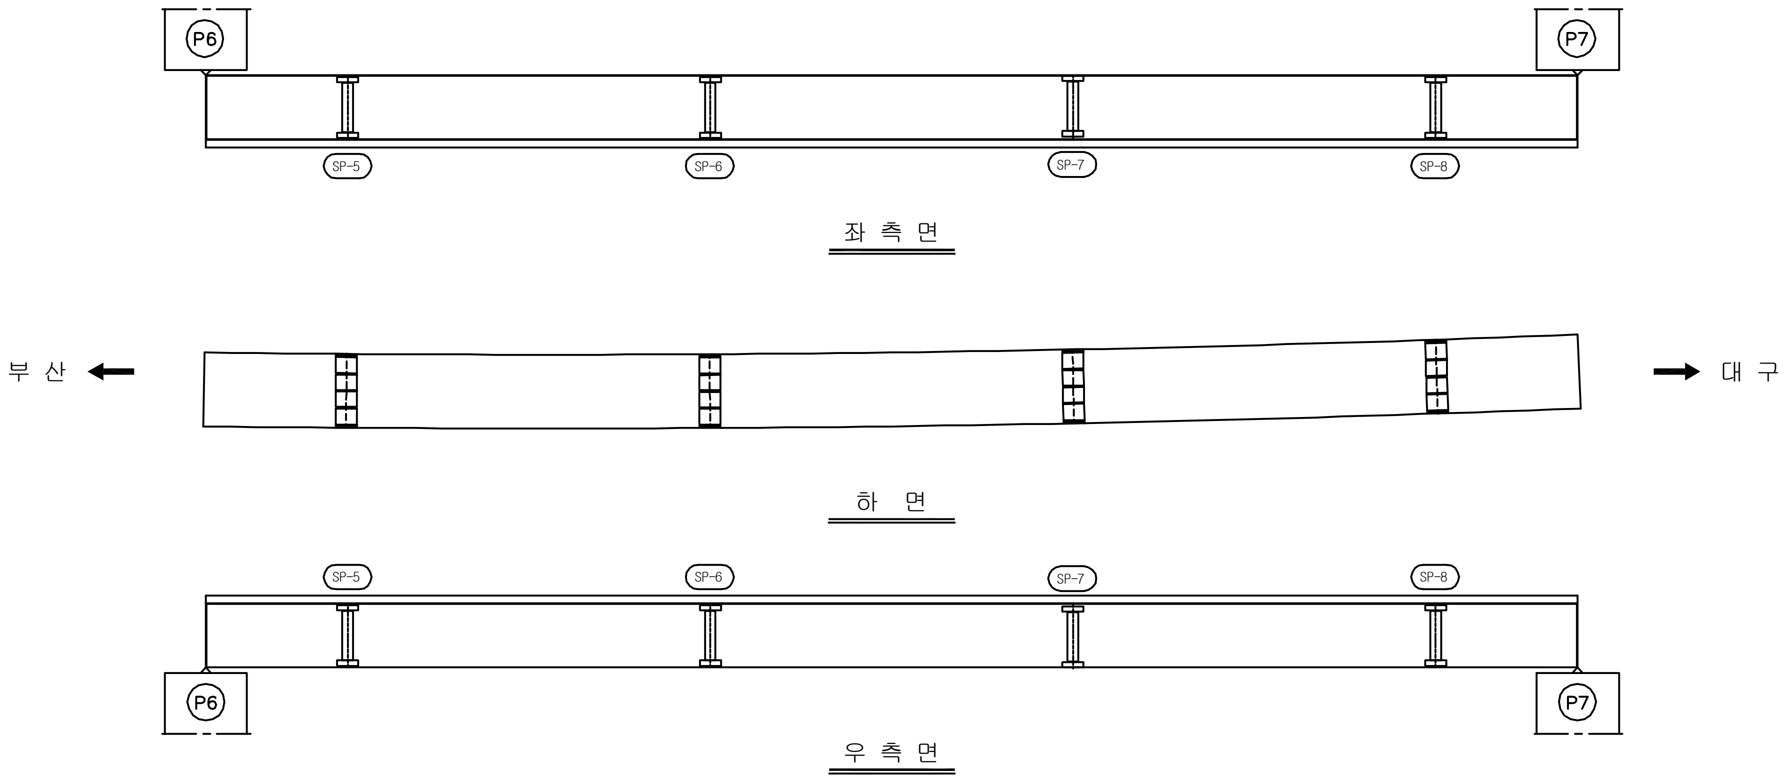

KEY PLAN

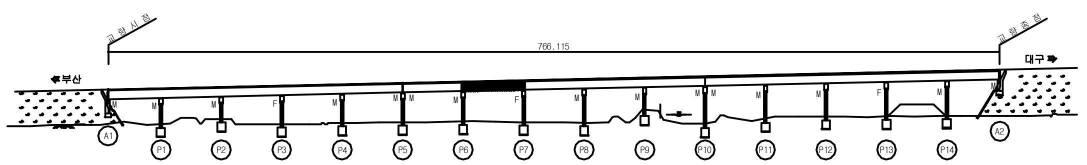

SECTION

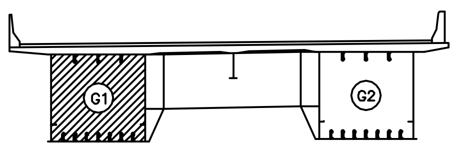

용 역 명	2016년 상반기 시설물 정기점검 용역
과업기간	2016. 04. 18 ~ 2016. 06. 30
발 주 처	신대구부산고속도로주식회사
용 역 사	(주)위드이앤오
도면번호	037

ID:청도1교(대구)-거더외부 S8G1

보 수 이 력

(legend line)	기 존 균 열
(legend line)	신 규 균 열
(legend line)	보수부위재균열
1	보 수(기보수)
2	보 수(08. 하반기)
3	보 수(09. 상반기)
4	보 수(09. 하반기)
5	보 수(10. 상반기)
6	보 수(10. 하반기)
7	보 수(11. 상반기)
8	보 수(11. 하반기)
9	보 수(12. 상반기)
10	보 수(12. 하반기)
11	보 수(13. 상반기)
12	보 수(13. 하반기)
13	보 수(14. 상반기)
14	보 수(14. 하반기)
15	보 수(15. 상반기)
16	보 수(15. 하반기)

손 상 현 황 표

번호	신(N) 구(P)	손상내용	손상현황						결함 상태	손상 물량	비고
			폭	길이	너비	물량	단위	개소			

주) 손상의 폭과 길이는 m 이며, 단 균열의 폭은 mm 임

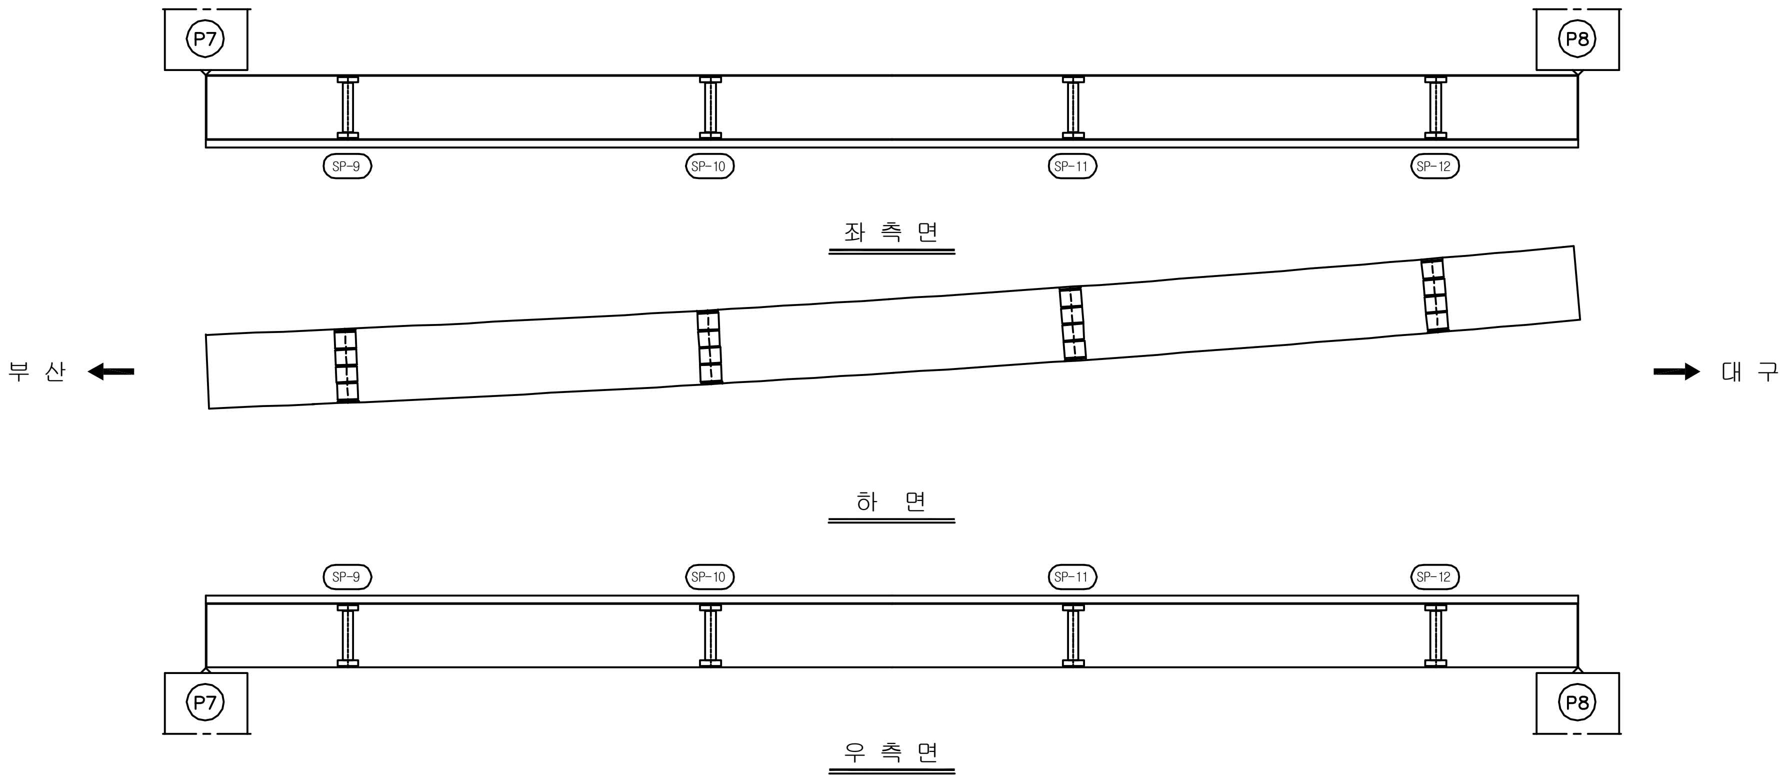

KEY PLAN

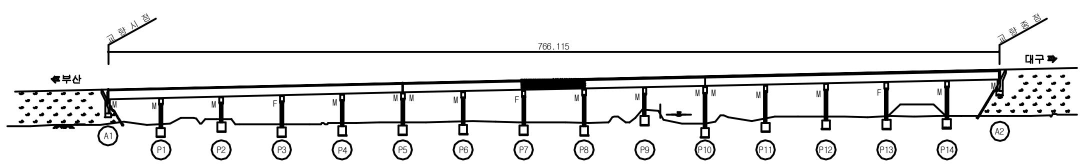

SECTION

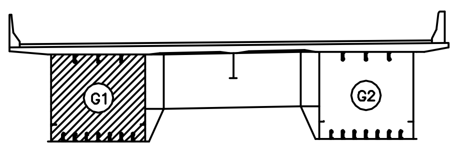

용 역 명	2016년 상반기 시설물 정기점검 용역
과업기간	2016. 04. 18 ~ 2016. 06. 30
발 주 처	신대구부산고속도로주식회사
용 역 사	(주)위드이앤오
도면번호	038

ID:청도1교(대구)-거더외부 S9G1

보 수 이 력

- 기존균열
- 신규균열
- 보수부위재균열
- 1 보 수(기보수)
- 2 보 수(08. 하반기)
- 3 보 수(09. 상반기)
- 4 보 수(09. 하반기)
- 5 보 수(10. 상반기)
- 6 보 수(10. 하반기)
- 7 보 수(11. 상반기)
- 8 보 수(11. 하반기)
- 9 보 수(12. 상반기)
- 10 보 수(12. 하반기)
- 11 보 수(13. 상반기)
- 12 보 수(13. 하반기)
- 13 보 수(14. 상반기)
- 14 보 수(14. 하반기)
- 15 보 수(15. 상반기)
- 16 보 수(15. 하반기)

손 상 현 황 표

번호	신(N) 구(P)	손상내용	손상현황						결함 상태	손상 물량	비고
			폭	길이	너비	물량	단위	개소			

주) 손상의 폭과 길이는 m 이며, 단 균열의 폭은 mm 임

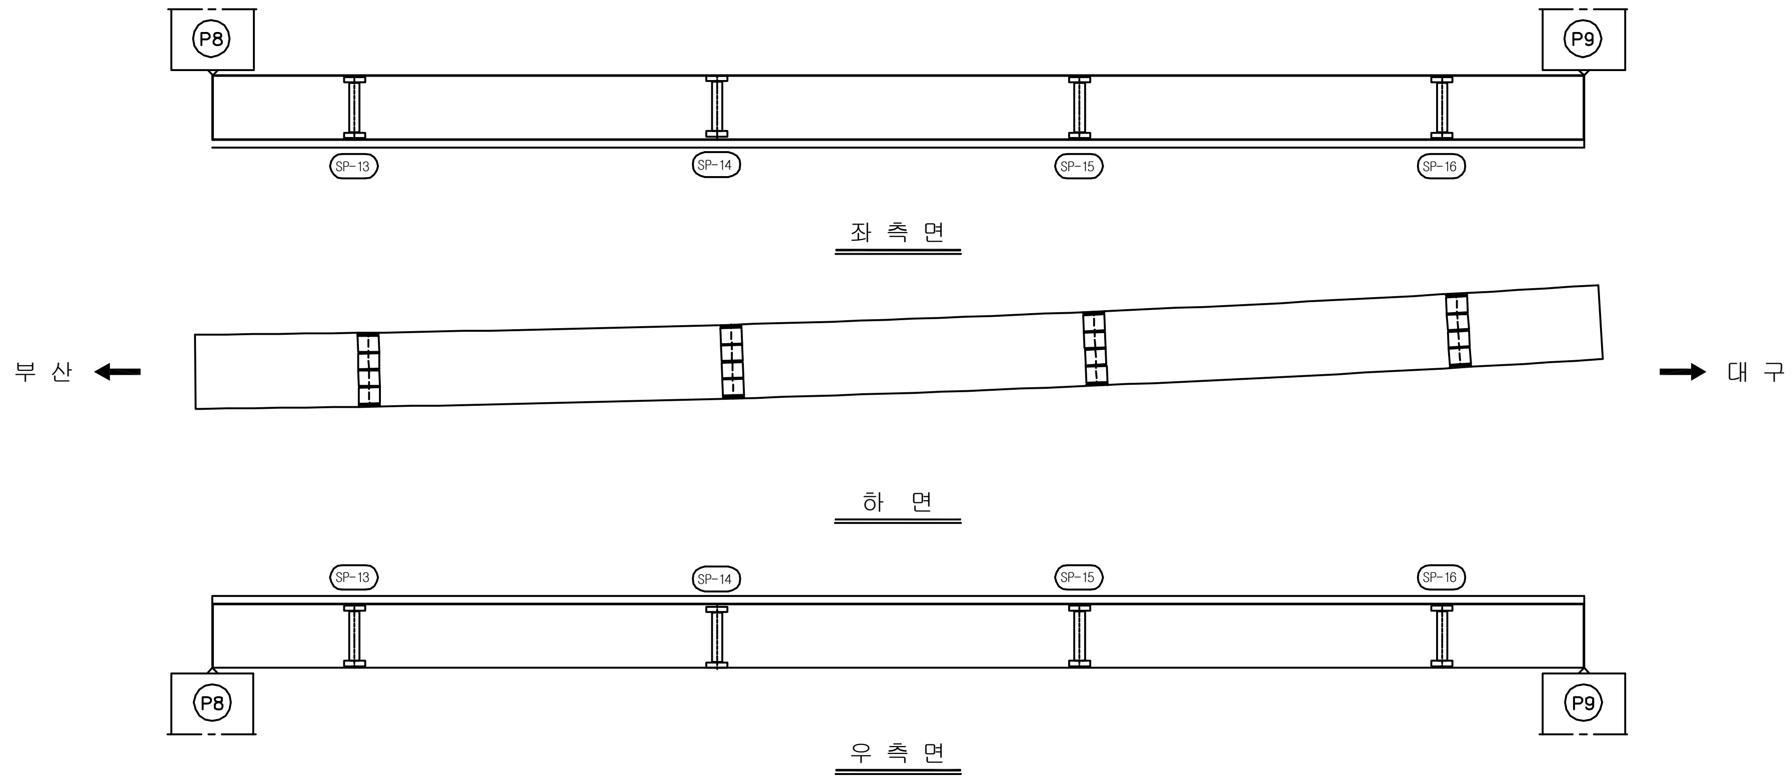

KEY PLAN

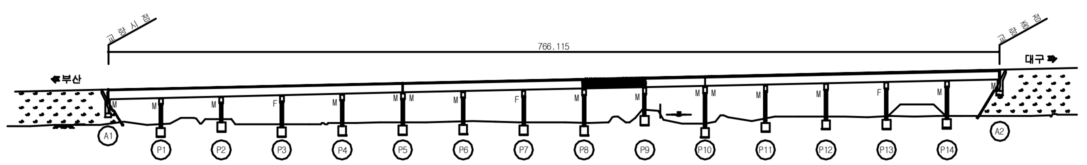

SECTION

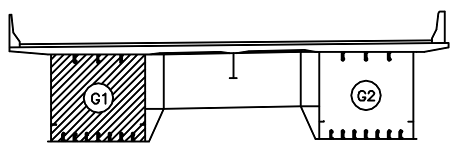

용 역 명	2016년 상반기 시설물 정기점검 용역
과업기간	2016. 04. 18 ~ 2016. 06. 30
발 주 처	신대구부산고속도로주식회사
용 역 사	(주)위드이앤오
도면번호	039

ID:청도1교(대구)-거더외부 S10G1

보수이력
기존균열
신규균열
보수부위재균열
보 수(기보수)
보 수(08. 하반기)
보 수(09. 상반기)
보 수(09. 하반기)
보 수(10. 상반기)
보 수(10. 하반기)
보 수(11. 상반기)
보 수(11. 하반기)
보 수(12. 상반기)
보 수(12. 하반기)
보 수(13. 상반기)
보 수(13. 하반기)
보 수(14. 상반기)
보 수(14. 하반기)
보 수(15. 상반기)
보 수(15. 하반기)

손 상 현 황 표

번호	신(N) 구(P)	손상내용	손상현황						결함 상태	손상 물량	비고
			폭	길이	너비	물량	단위	개소			

주) 손상의 폭과 길이는 m 이며, 단 균열의 폭은 mm 임

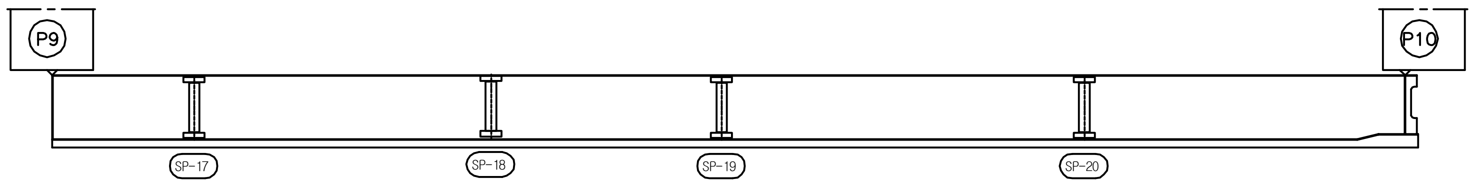

좌 측 면

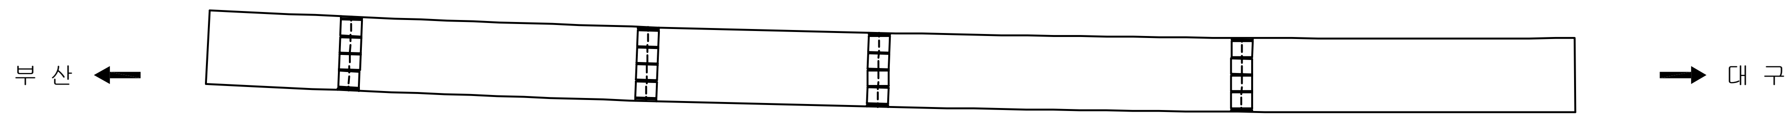

하 면

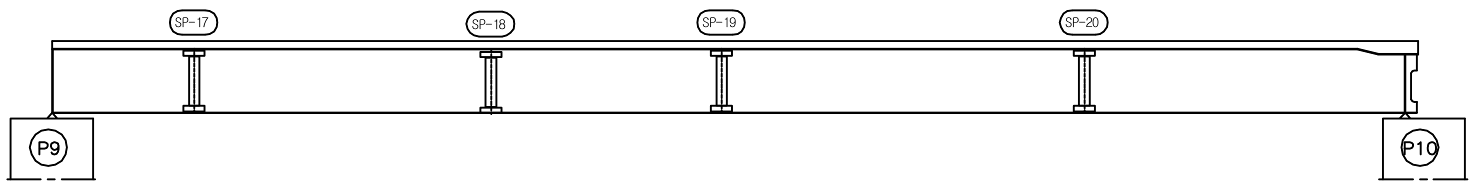

우 측 면

KEY PLAN

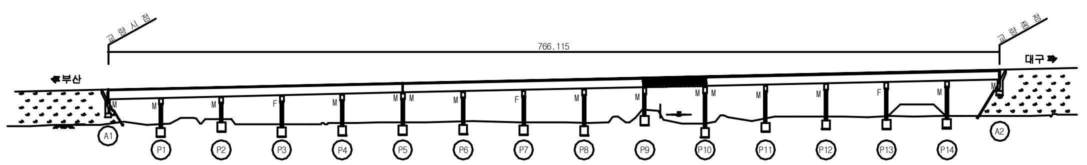

SECTION

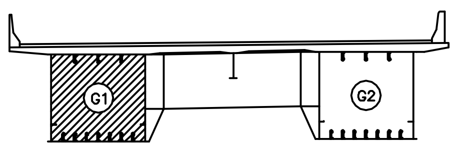

용 역 명	2016년 상반기 시설물 정기점검 용역
과업기간	2016. 04. 18 ~ 2016. 06. 30
발 주 처	신대구부산고속도로주식회사
용 역 사	(주)위드이앤오
도면번호	040

ID:청도1교(대구)-거더외부 S11G1

보수이력
기존균열
신규균열
보수부위재균열
보수(기보수)
보수(08. 하반기)
보수(09. 상반기)
보수(09. 하반기)
보수(10. 상반기)
보수(10. 하반기)
보수(11. 상반기)
보수(11. 하반기)
보수(12. 상반기)
보수(12. 하반기)
보수(13. 상반기)
보수(13. 하반기)
보수(14. 상반기)
보수(14. 하반기)
보수(15. 상반기)
보수(15. 하반기)

손상현황표

번호	신(N) 구(P)	손상내용	손상현황						결함상태	손상물량	비고
			폭	길이	너비	물량	단위	개소			

주) 손상의 폭과 길이는 m 이며, 단 균열의 폭은 mm 임

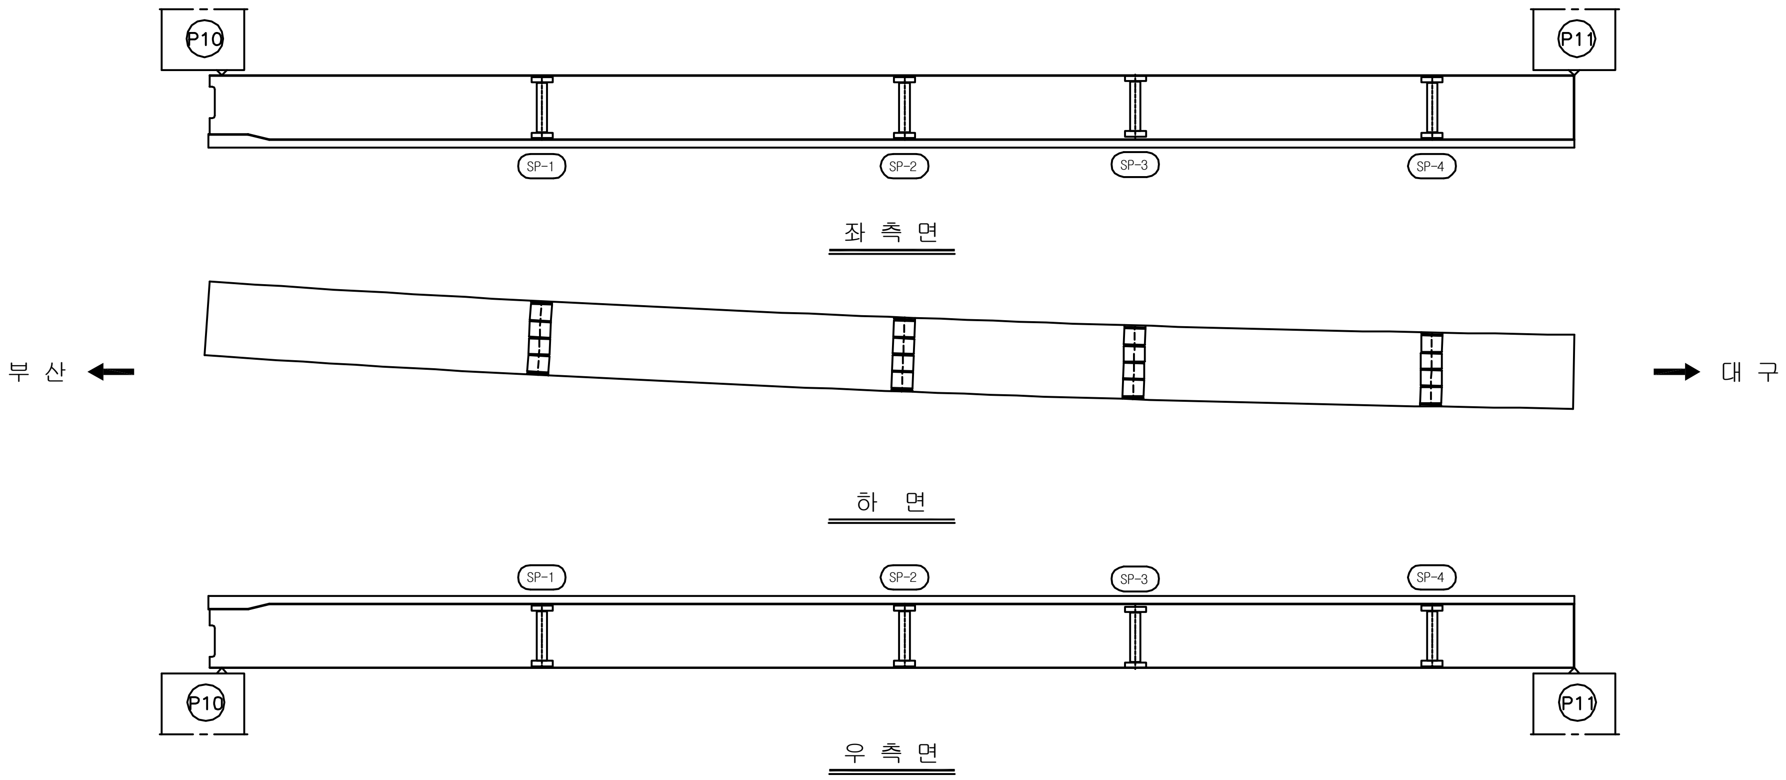

KEY PLAN

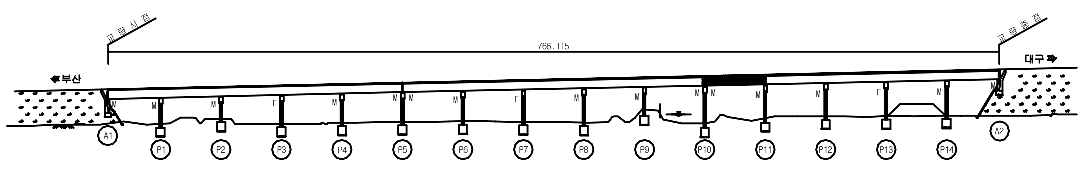

SECTION

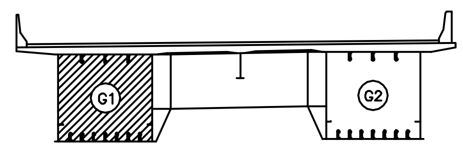

용역명	2016년 상반기 시설물 정기점검 용역
과업기간	2016. 04. 18 ~ 2016. 06. 30
발주처	신대구부산고속도로주식회사
용역사	(주)위드이앤오
도면번호	041

ID:청도1교(대구)-거더외부 S12G1

보 수 이 력

- 기 존 균 열
- 신 규 균 열
- 보수부위재균열
- 보 수(기보수)
- 보 수(08. 하반기)
- 보 수(09. 상반기)
- 보 수(09. 하반기)
- 보 수(10. 상반기)
- 보 수(10. 하반기)
- 보 수(11. 상반기)
- 보 수(11. 하반기)
- 보 수(12. 상반기)
- 보 수(12. 하반기)
- 보 수(13. 상반기)
- 보 수(13. 하반기)
- 보 수(14. 상반기)
- 보 수(14. 하반기)
- 보 수(15. 상반기)
- 보 수(15. 하반기)

손 상 현 황 표

번호	신(N) 구(P)	손상내용	손상현황						결함 상태	손상 물량	비고
			폭	길이	너비	물량	단위	개소			

주) 손상의 폭과 길이는 m 이며, 단 균열의 폭은 mm 임

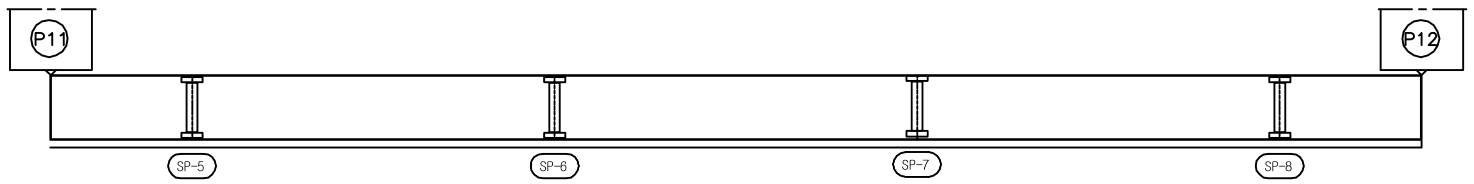

좌 측 면

부 산 ←

→ 대 구

하 면

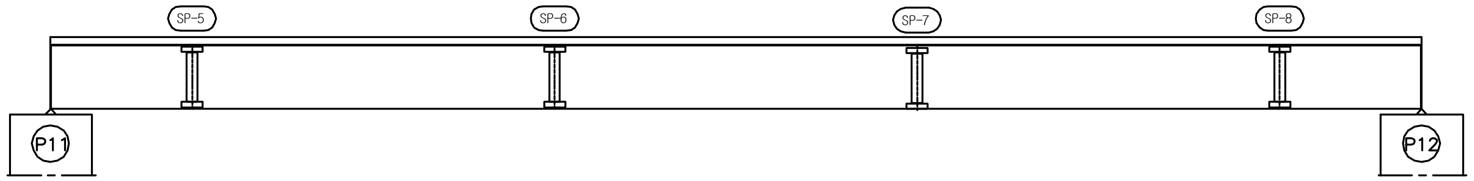

우 측 면

KEY PLAN

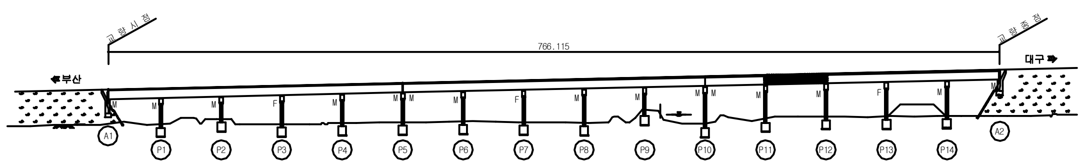

SECTION

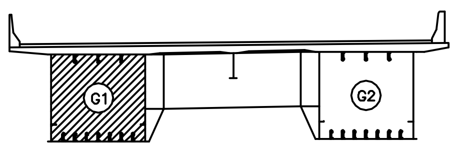

용 역 명	2016년 상반기 시설물 정기점검 용역
과업기간	2016. 04. 18 ~ 2016. 06. 30
발 주 처	신대구부산고속도로주식회사
용 역 사	(주)위드이앤오
도면번호	042

ID:청도1교(대구)-거더외부 S13G1

보수이력

- 기존균열
- 신규균열
- 보수부위재균열
- 보수(기보수)
- 보수(08. 하반기)
- 보수(09. 상반기)
- 보수(09. 하반기)
- 보수(10. 상반기)
- 보수(10. 하반기)
- 보수(11. 상반기)
- 보수(11. 하반기)
- 보수(12. 상반기)
- 보수(12. 하반기)
- 보수(13. 상반기)
- 보수(13. 하반기)
- 보수(14. 상반기)
- 보수(14. 하반기)
- 보수(15. 상반기)
- 보수(15. 하반기)

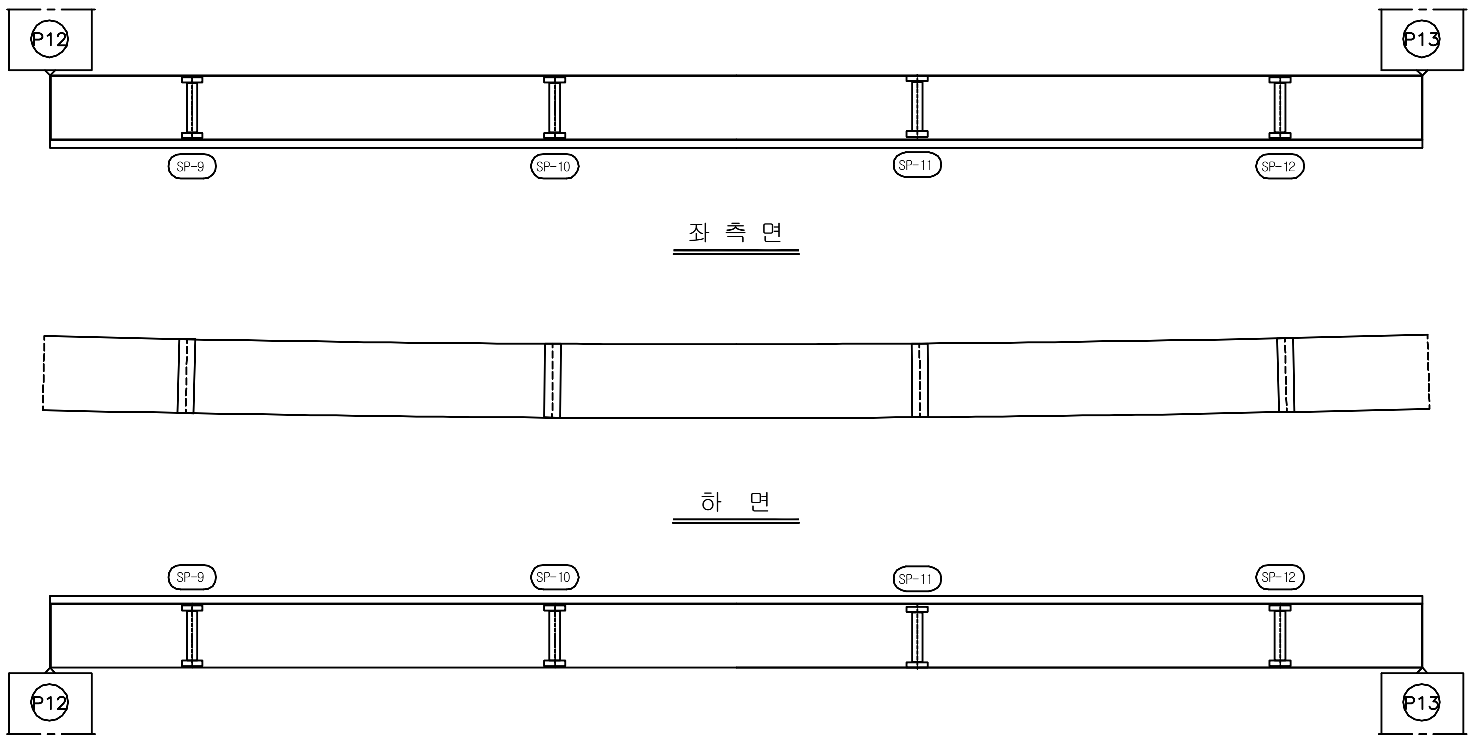

좌측면

부산 ← → 대구

하면

우측면

손상현황표

번호	신(N) 구(P)	손상내용	손상현황						결함상태	손상물량	비고
			폭	길이	너비	물량	단위	개소			

주) 손상의 폭과 길이는 m 이며, 단 균열의 폭은 mm 임

KEY PLAN

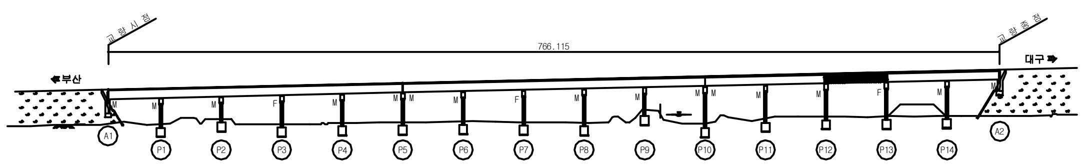

SECTION

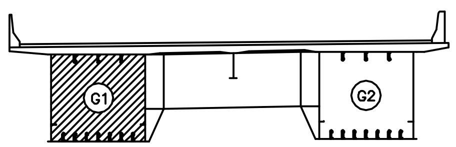

용역명	2016년 상반기 시설물 정기점검 용역
과업기간	2016. 04. 18 ~ 2016. 06. 30
발주처	신대구부산고속도로주식회사
용역사	(주)위드이앤오
도면번호	043

ID:청도1교(대구)-거더외부 S14G1

보수이력
기존균열
신규균열
보수부위재균열
보 수(기보수)
보 수(08. 하반기)
보 수(09. 상반기)
보 수(09. 하반기)
보 수(10. 상반기)
보 수(10. 하반기)
보 수(11. 상반기)
보 수(11. 하반기)
보 수(12. 상반기)
보 수(12. 하반기)
보 수(13. 상반기)
보 수(13. 하반기)
보 수(14. 상반기)
보 수(14. 하반기)
보 수(15. 상반기)
보 수(15. 하반기)

손 상 현 황 표

번호	신(N) 구(P)	손상내용	손상현황						결함 상태	손상 물량	비고
			폭	길이	너비	물량	단위	개소			

주) 손상의 폭과 길이는 m 이며, 단 균열의 폭은 mm 임

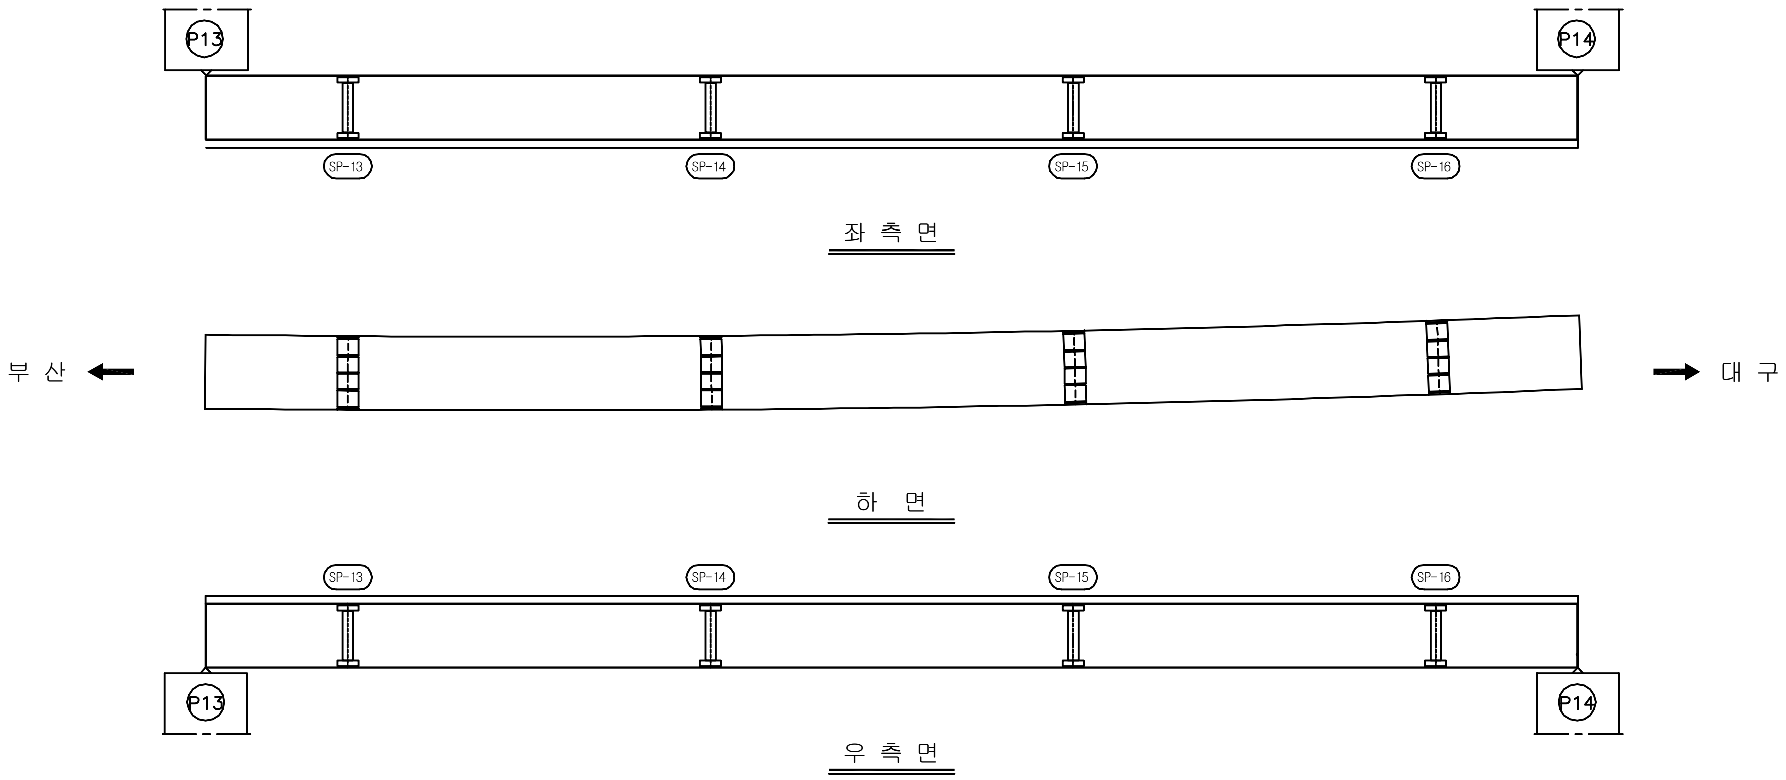

KEY PLAN

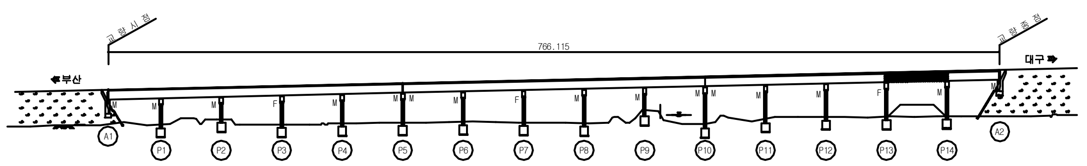

SECTION

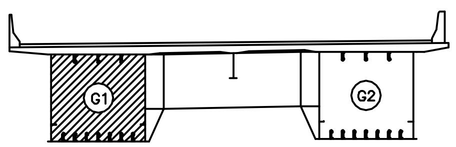

용 역 명	2016년 상반기 시설물 정기점검 용역
과업기간	2016. 04. 18 ~ 2016. 06. 30
발 주 처	신대구부산고속도로주식회사
용 역 사	(주)위드이앤오
도면번호	044

ID:청도1교(대구)-거더외부 S15G1

보수이력
기존균열
신규균열
보수부위재균열
보수(기보수)
보수(08. 하반기)
보수(09. 상반기)
보수(09. 하반기)
보수(10. 상반기)
보수(10. 하반기)
보수(11. 상반기)
보수(11. 하반기)
보수(12. 상반기)
보수(12. 하반기)
보수(13. 상반기)
보수(13. 하반기)
보수(14. 상반기)
보수(14. 하반기)
보수(15. 상반기)
보수(15. 하반기)

손 상 현 황 표

번호	신(N) 구(P)	손상내용	손상현황						결함 상태	손상 물량	비고
			폭	길이	너비	물량	단위	개소			

주) 손상의 폭과 길이는 m 이며, 단 균열의 폭은 mm 임

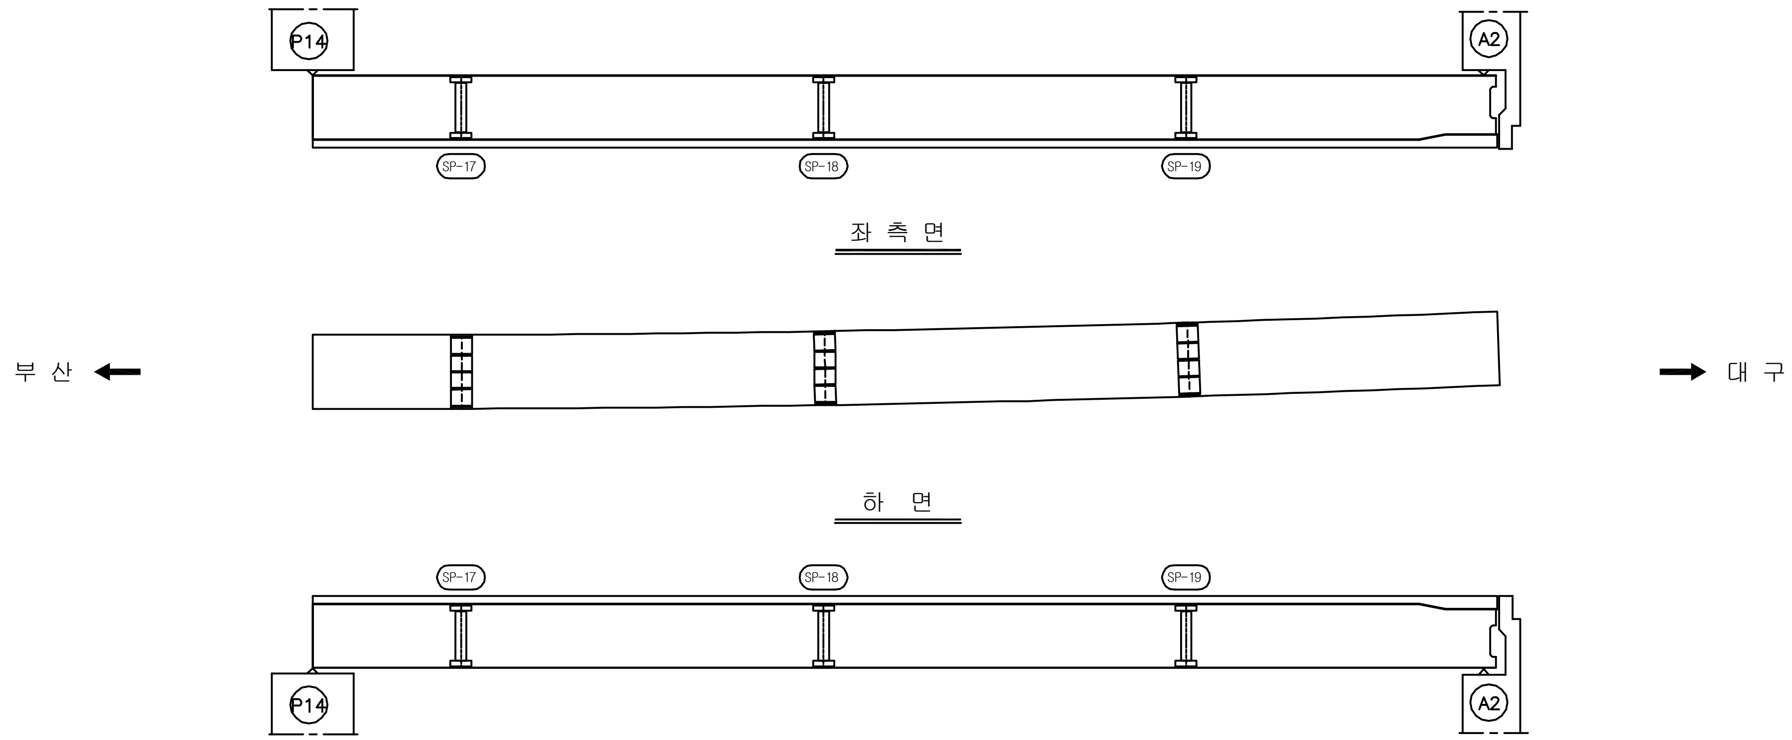

좌측면

하면

우측면

KEY PLAN

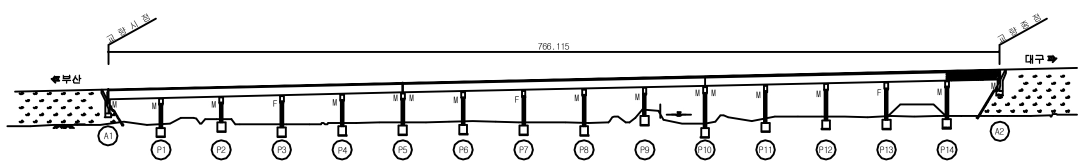

SECTION

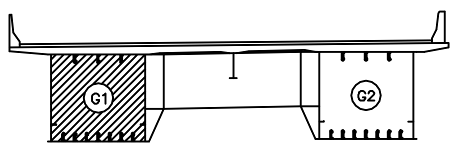

용역명	2016년 상반기 시설물 정기점검 용역
과업기간	2016. 04. 18 ~ 2016. 06. 30
발주처	신대구부산고속도로주식회사
용역사	(주)위드이앤오
도면번호	045

ID:청도1교(대구)-거더외부 S1G2

보 수 이 력
기존균열
신규균열
보수부위재균열
보 수(기보수)
보 수(08. 하반기)
보 수(09. 상반기)
보 수(09. 하반기)
보 수(10. 상반기)
보 수(10. 하반기)
보 수(11. 상반기)
보 수(11. 하반기)
보 수(12. 상반기)
보 수(12. 하반기)
보 수(13. 상반기)
보 수(13. 하반기)
보 수(14. 상반기)
보 수(14. 하반기)
보 수(15. 상반기)
보 수(15. 하반기)

손 상 현 황 표

번호	신(N) 구(P)	손상내용	손상현황						결함 상태	손상 물량	비고
			폭	길이	너비	물량	단위	개소			

주) 손상의 폭과 길이는 m 이며, 단 균열의 폭은 mm 임

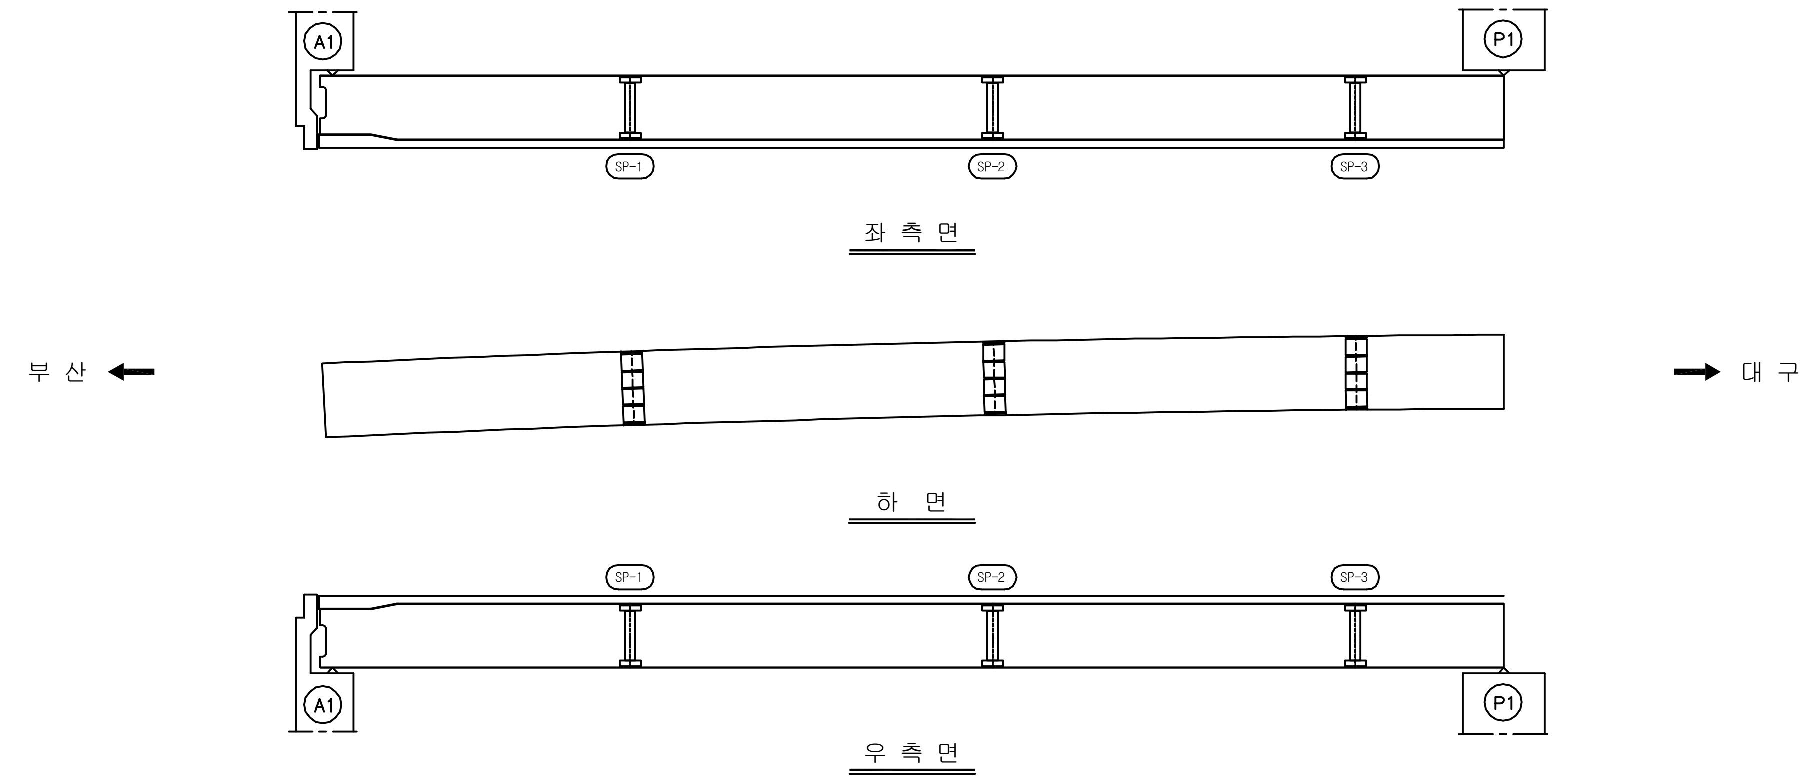

KEY PLAN

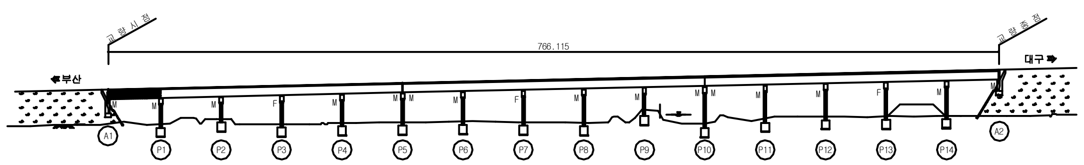

SECTION

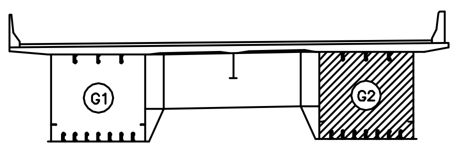

용 역 명	2016년 상반기 시설물 정기점검 용역
과업기간	2016. 04. 18 ~ 2016. 06. 30
발 주 처	신대구부산고속도로주식회사
용 역 사	(주)위드이앤오
도면번호	046

ID:청도1교(대구)-거더외부 S2G2

보 수 이 력

- 기존균열
- 신규균열
- 보수부위재균열
- 1 보 수(기보수)
- 2 보 수(08. 하반기)
- 3 보 수(09. 상반기)
- 4 보 수(09. 하반기)
- 5 보 수(10. 상반기)
- 6 보 수(10. 하반기)
- 7 보 수(11. 상반기)
- 8 보 수(11. 하반기)
- 9 보 수(12. 상반기)
- 10 보 수(12. 하반기)
- 11 보 수(13. 상반기)
- 12 보 수(13. 하반기)
- 13 보 수(14. 상반기)
- 14 보 수(14. 하반기)
- 15 보 수(15. 상반기)
- 16 보 수(15. 하반기)

손 상 현 황 표

번호	신(N) 구(P)	손상내용	손상현황						결함 상태	손상 물량	비고
			폭	길이	너비	물량	단위	개소			

주) 손상의 폭과 길이는 m 이며, 단 균열의 폭은 mm 임

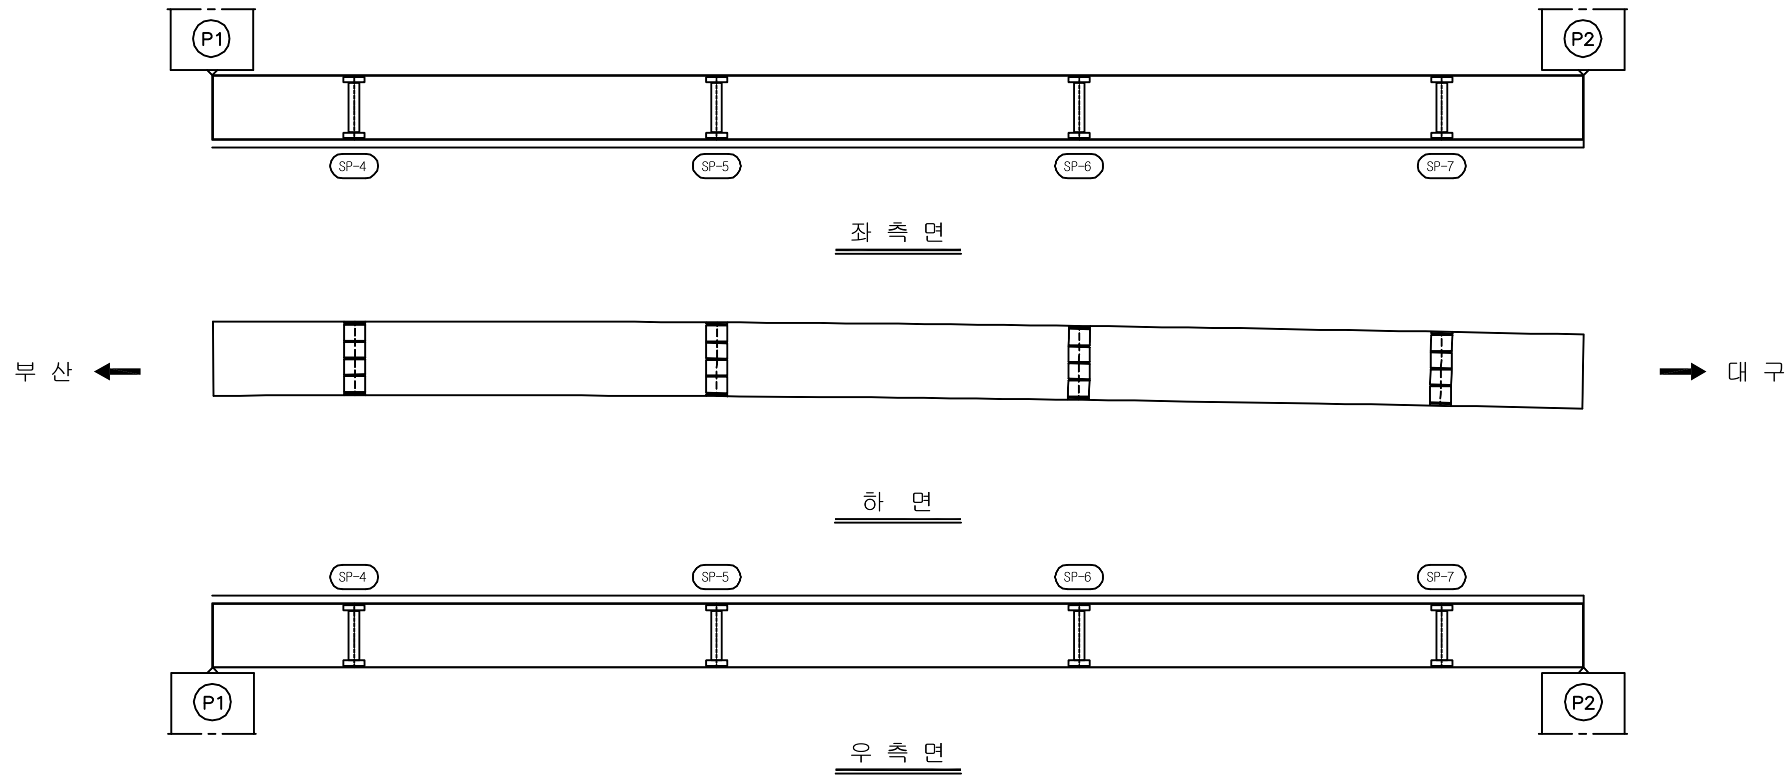

KEY PLAN

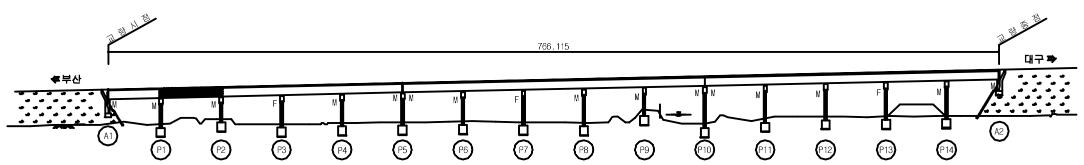

SECTION

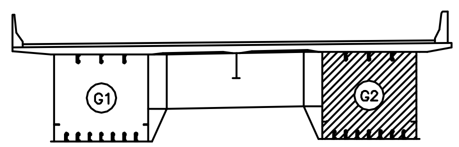

용 역 명	2016년 상반기 시설물 정기점검 용역
과업기간	2016. 04. 18 ~ 2016. 06. 30
발 주 처	신대구부산고속도로주식회사
용 역 사	(주)위드이앤오
도면번호	047

ID:청도1교(대구)-거더외부 S3G2

보수이력
기존균열
신규균열
보수부위재균열
보 수(기보수)
보 수(08. 하반기)
보 수(09. 상반기)
보 수(09. 하반기)
보 수(10. 상반기)
보 수(10. 하반기)
보 수(11. 상반기)
보 수(11. 하반기)
보 수(12. 상반기)
보 수(12. 하반기)
보 수(13. 상반기)
보 수(13. 하반기)
보 수(14. 상반기)
보 수(14. 하반기)
보 수(15. 상반기)
보 수(15. 하반기)

손 상 현 황 표

번호	신(N) 구(P)	손상내용	손상현황						결함 상태	손상 물량	비고
			폭	길이	너비	물량	단위	개소			

주) 손상의 폭과 길이는 m 이며, 단 균열의 폭은 mm 임

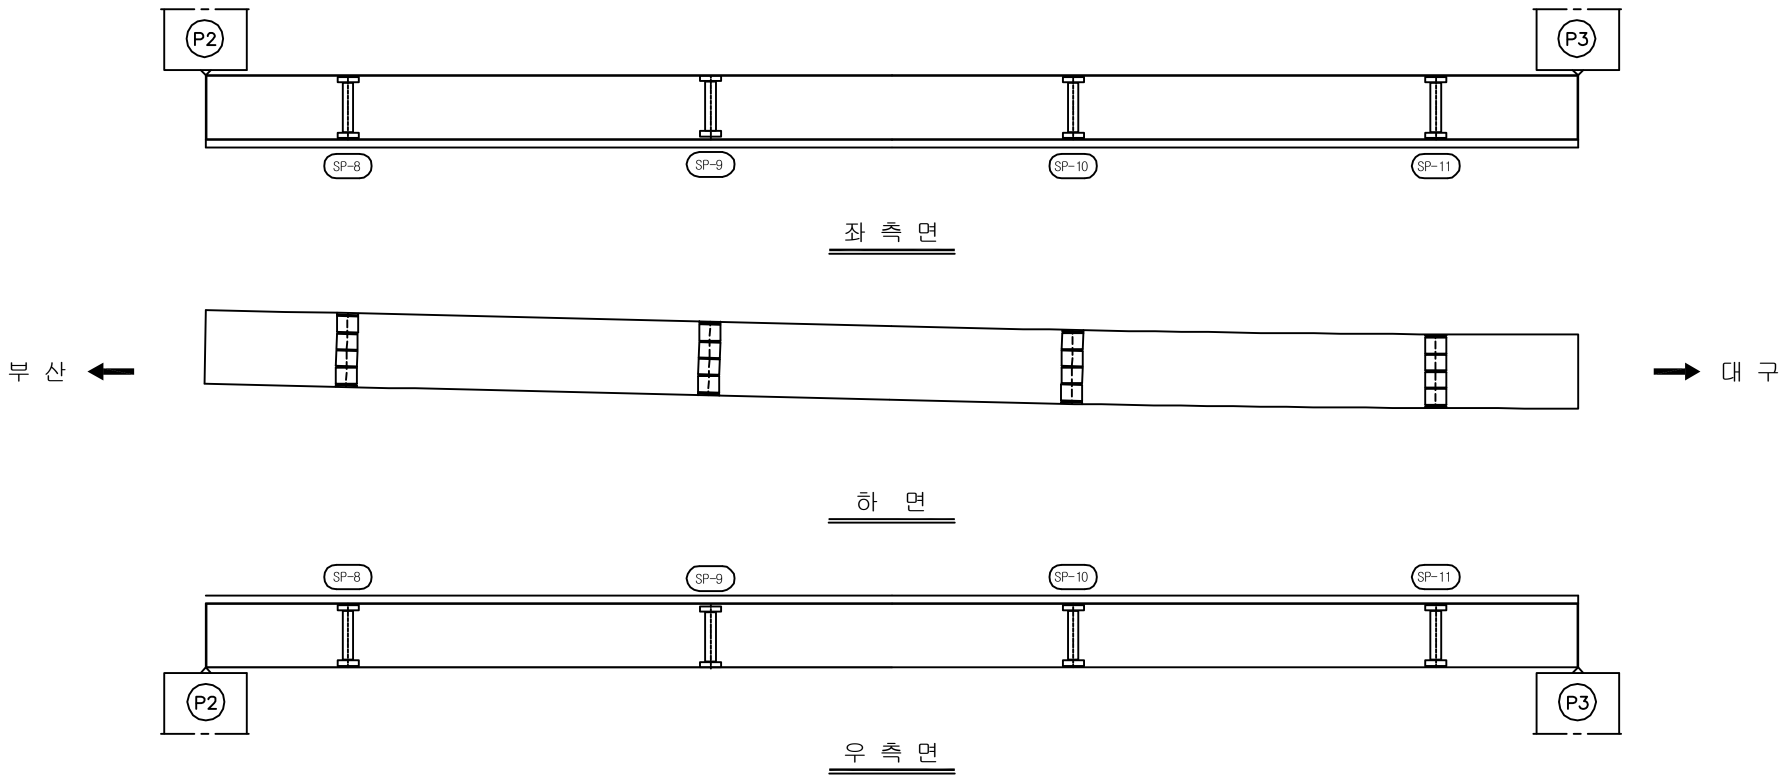

KEY PLAN

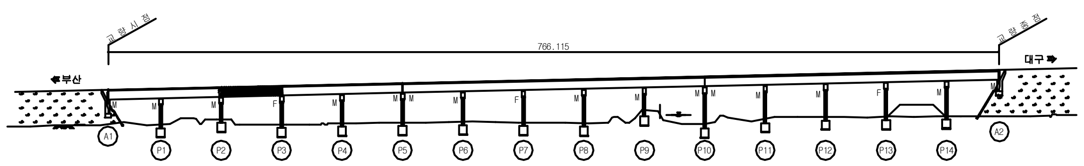

SECTION

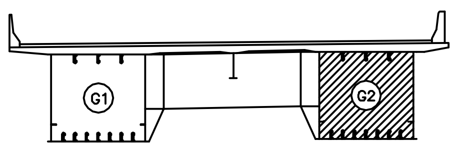

용 역 명	2016년 상반기 시설물 정기점검 용역
과업기간	2016. 04. 18 ~ 2016. 06. 30
발 주 처	신대구부산고속도로주식회사
용 역 사	(주)위드이앤오
도면번호	048

ID:청도1교(대구)-거더외부 S4G2

보 수 이 력
기존균열
신규균열
보수부위재균열
보 수(기보수)
보 수(08. 하반기)
보 수(09. 상반기)
보 수(09. 하반기)
보 수(10. 상반기)
보 수(10. 하반기)
보 수(11. 상반기)
보 수(11. 하반기)
보 수(12. 상반기)
보 수(12. 하반기)
보 수(13. 상반기)
보 수(13. 하반기)
보 수(14. 상반기)
보 수(14. 하반기)
보 수(15. 상반기)
보 수(15. 하반기)

손 상 현 황 표

번호	신(N) 구(P)	손상내용	손상현황						결함 상태	손상 물량	비고
			폭	길이	너비	물량	단위	개소			

주) 손상의 폭과 길이는 m 이며, 단 균열의 폭은 mm 임

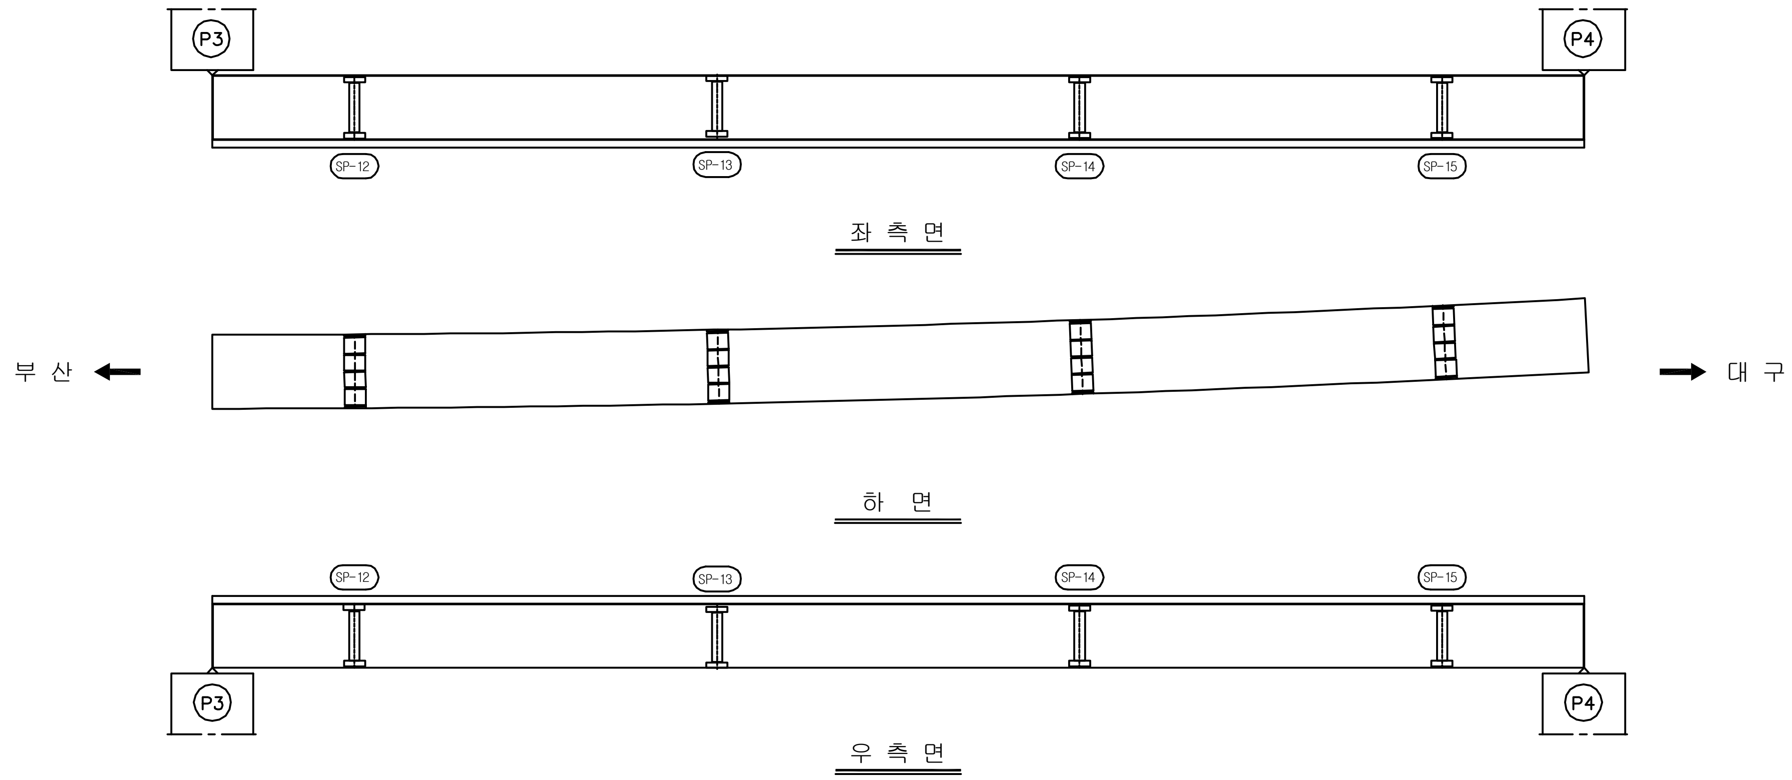

KEY PLAN

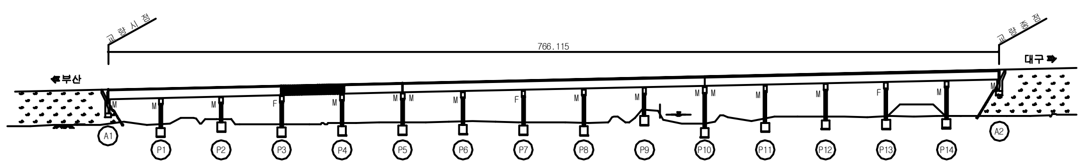

SECTION

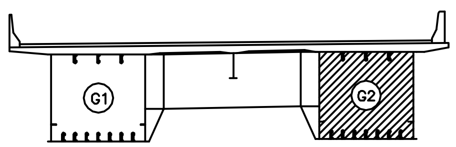

용 역 명	2016년 상반기 시설물 정기점검 용역
과업기간	2016. 04. 18 ~ 2016. 06. 30
발 주 처	신대구부산고속도로주식회사
용 역 사	(주)위드이앤오
도면번호	049

ID:청도1교(대구)-거더외부 S5G2

보수이력
기존균열
신규균열
보수부위재균열
보수(기보수)
보수(08. 하반기)
보수(09. 상반기)
보수(09. 하반기)
보수(10. 상반기)
보수(10. 하반기)
보수(11. 상반기)
보수(11. 하반기)
보수(12. 상반기)
보수(12. 하반기)
보수(13. 상반기)
보수(13. 하반기)
보수(14. 상반기)
보수(14. 하반기)
보수(15. 상반기)
보수(15. 하반기)

손상현황표

번호	신(N) 구(P)	손상내용	손상현황						결함상태	손상물량	비고
			폭	길이	너비	물량	단위	개소			

주) 손상의 폭과 길이는 m 이며, 단 균열의 폭은 mm 임

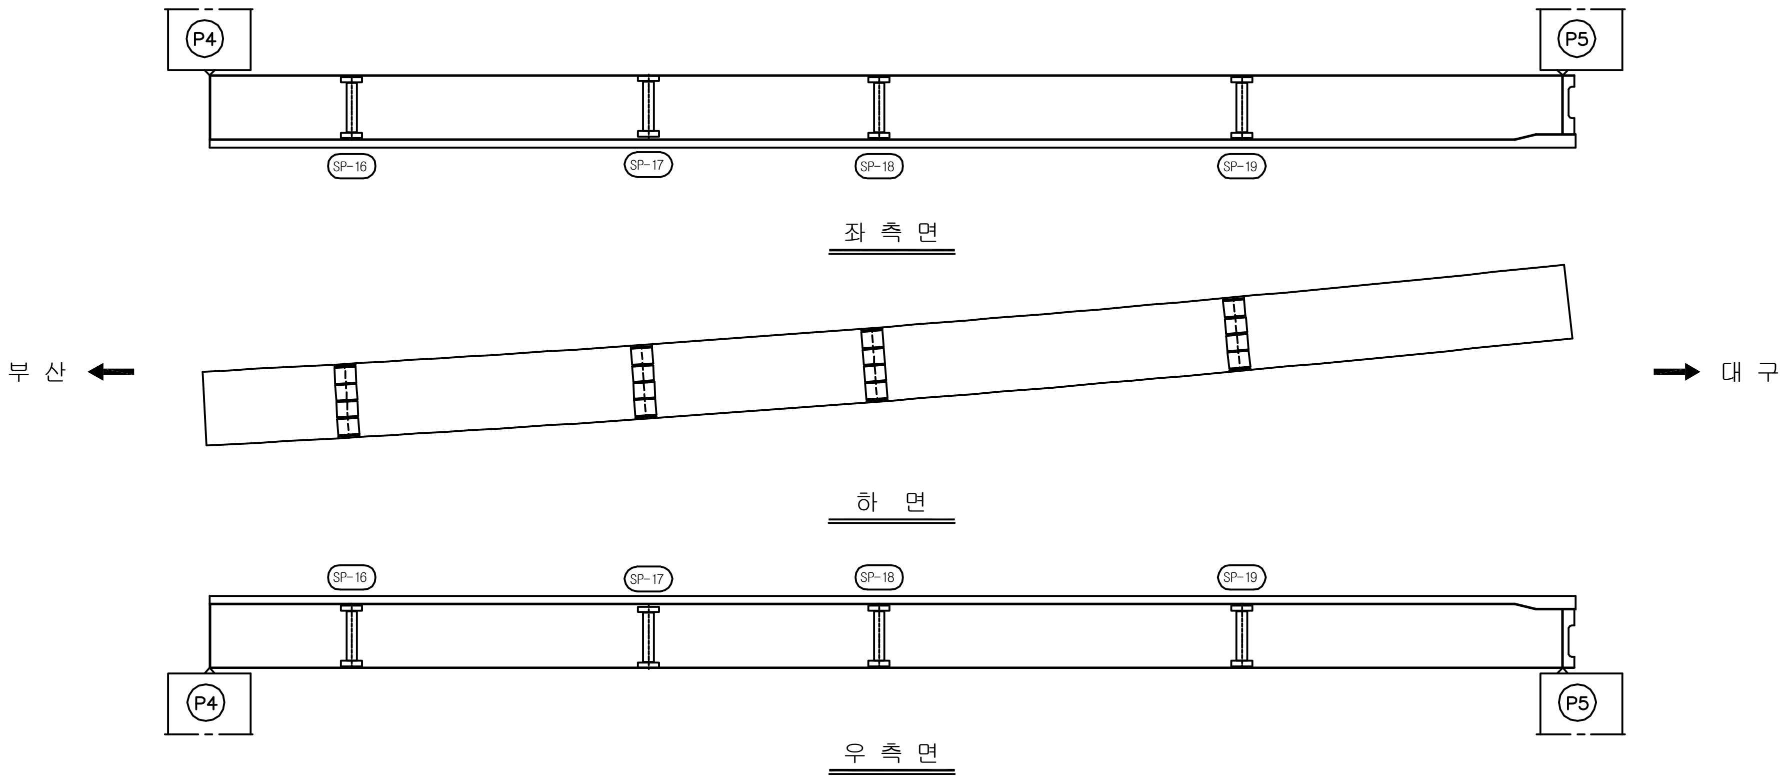

KEY PLAN

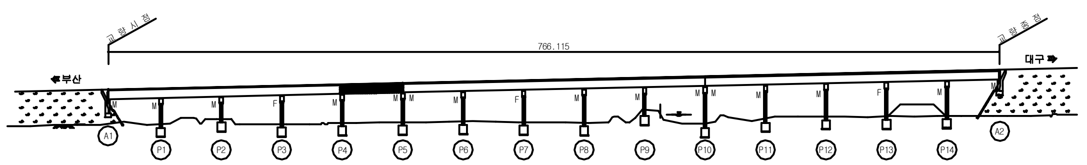

SECTION

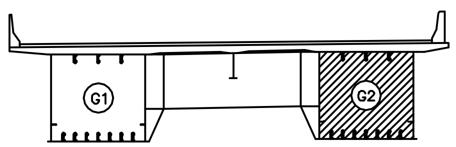

용역명	2016년 상반기 시설물 정기점검 용역
과업기간	2016. 04. 18 ~ 2016. 06. 30
발주처	신대구부산고속도로주식회사
용역사	(주)위드이앤오
도면번호	050

ID:청도1교(대구)-거더외부 S6G2

보 수 이 력

- 기존균열
- 신규균열
- 보수부위재균열
- 보 수(기보수)
- 보 수(08. 하반기)
- 보 수(09. 상반기)
- 보 수(09. 하반기)
- 보 수(10. 상반기)
- 보 수(10. 하반기)
- 보 수(11. 상반기)
- 보 수(11. 하반기)
- 보 수(12. 상반기)
- 보 수(12. 하반기)
- 보 수(13. 상반기)
- 보 수(13. 하반기)
- 보 수(14. 상반기)
- 보 수(14. 하반기)
- 보 수(15. 상반기)
- 보 수(15. 하반기)

손 상 현 황 표

번호	신(N) 구(P)	손상내용	손상현황						결함 상태	손상 물량	비고
			폭	길이	너비	물량	단위	개소			

주) 손상의 폭과 길이는 m 이며, 단 균열의 폭은 mm 임

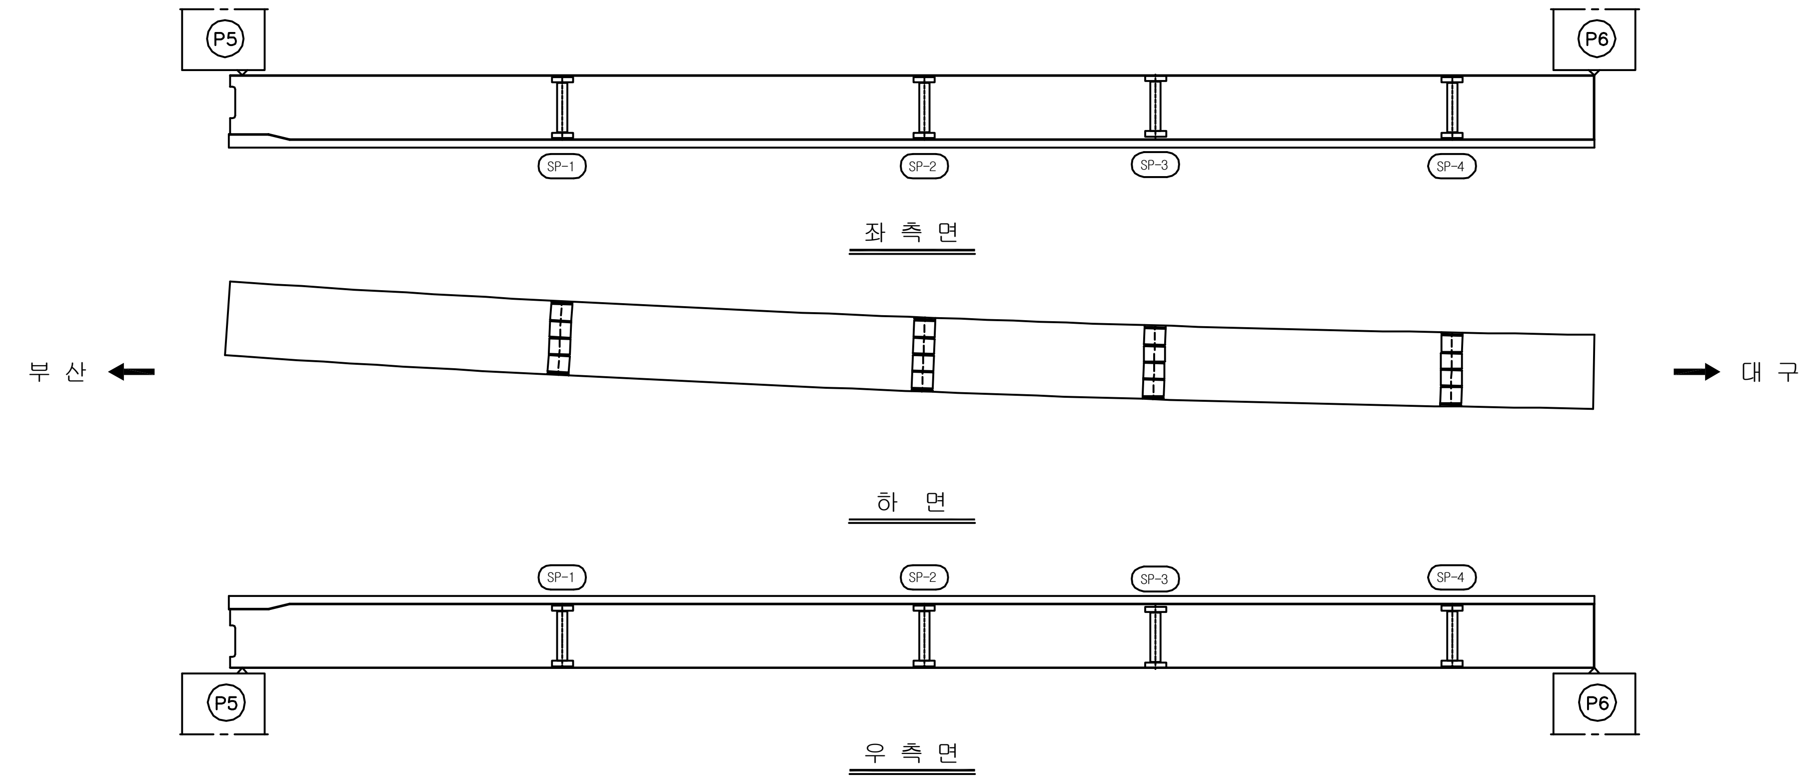

KEY PLAN

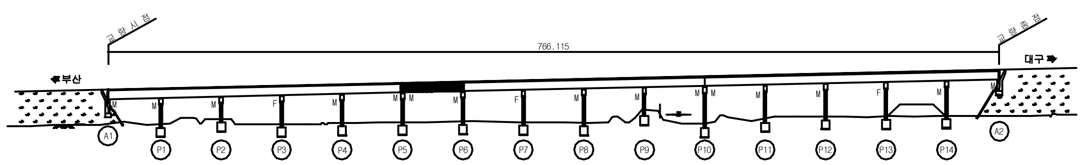

SECTION

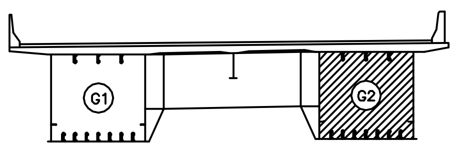

용 역 명	2016년 상반기 시설물 정기점검 용역
과업기간	2016. 04. 18 ~ 2016. 06. 30
발 주 처	신대구부산고속도로주식회사
용 역 사	(주)위드이앤오
도면번호	051

ID:청도1교(대구)-거더외부 S7G2

보수이력
기존균열
신규균열
보수부위재균열
보수(기보수)
보수(08. 하반기)
보수(09. 상반기)
보수(09. 하반기)
보수(10. 상반기)
보수(10. 하반기)
보수(11. 상반기)
보수(11. 하반기)
보수(12. 상반기)
보수(12. 하반기)
보수(13. 상반기)
보수(13. 하반기)
보수(14. 상반기)
보수(14. 하반기)
보수(15. 상반기)
보수(15. 하반기)

손 상 현 황 표

번호	신(N) 구(P)	손상내용	손상현황						결함 상태	손상 물량	비고
			폭	길이	너비	물량	단위	개소			

주) 손상의 폭과 길이는 m 이며, 단 균열의 폭은 mm 임

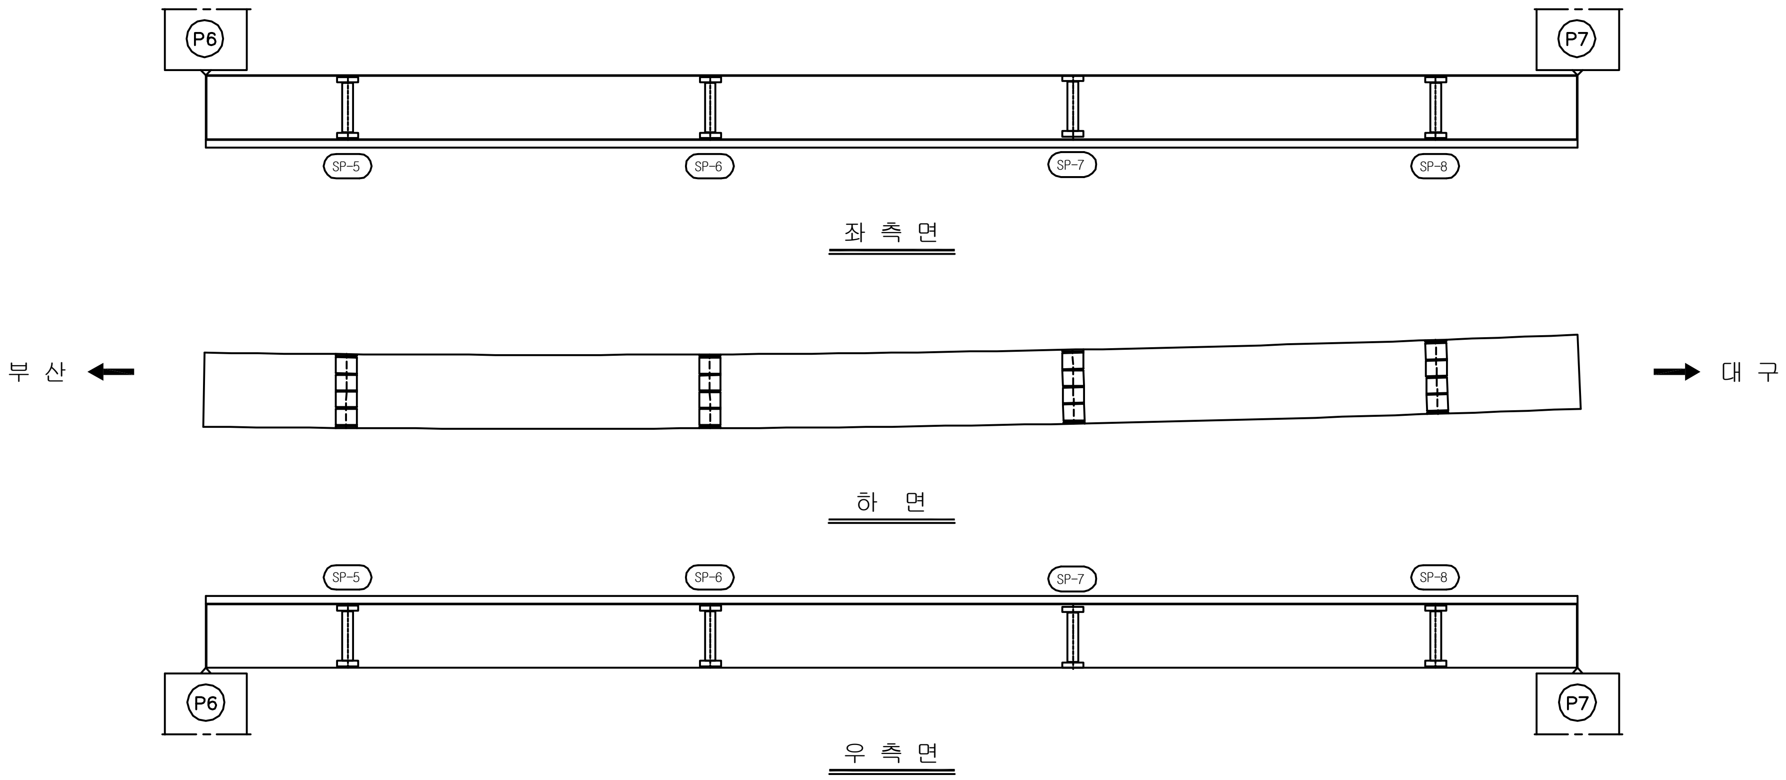

KEY PLAN

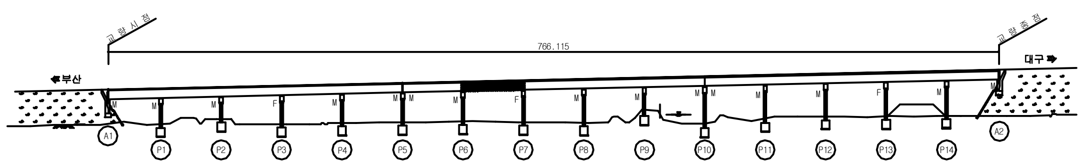

SECTION

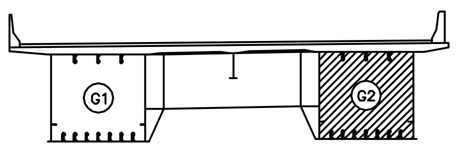

용 역 명	2016년 상반기 시설물 정기점검 용역
과업기간	2016. 04. 18 ~ 2016. 06. 30
발 주 처	신대구부산고속도로주식회사
용 역 사	(주)위드이앤오
도면번호	052

ID:청도1교(대구)-거더외부 S8G2

보 수 이 력
기 존 균 열
신 규 균 열
보수부위재균열
보 수(기보수)
보 수(08. 하반기)
보 수(09. 상반기)
보 수(09. 하반기)
보 수(10. 상반기)
보 수(10. 하반기)
보 수(11. 상반기)
보 수(11. 하반기)
보 수(12. 상반기)
보 수(12. 하반기)
보 수(13. 상반기)
보 수(13. 하반기)
보 수(14. 상반기)
보 수(14. 하반기)
보 수(15. 상반기)
보 수(15. 하반기)

손 상 현 황 표

번호	신(N) 구(P)	손상내용	손상현황						결함 상태	손상 물량	비고
			폭	길이	너비	물량	단위	개소			

주) 손상의 폭과 길이는 m 이며, 단 균열의 폭은 mm 임

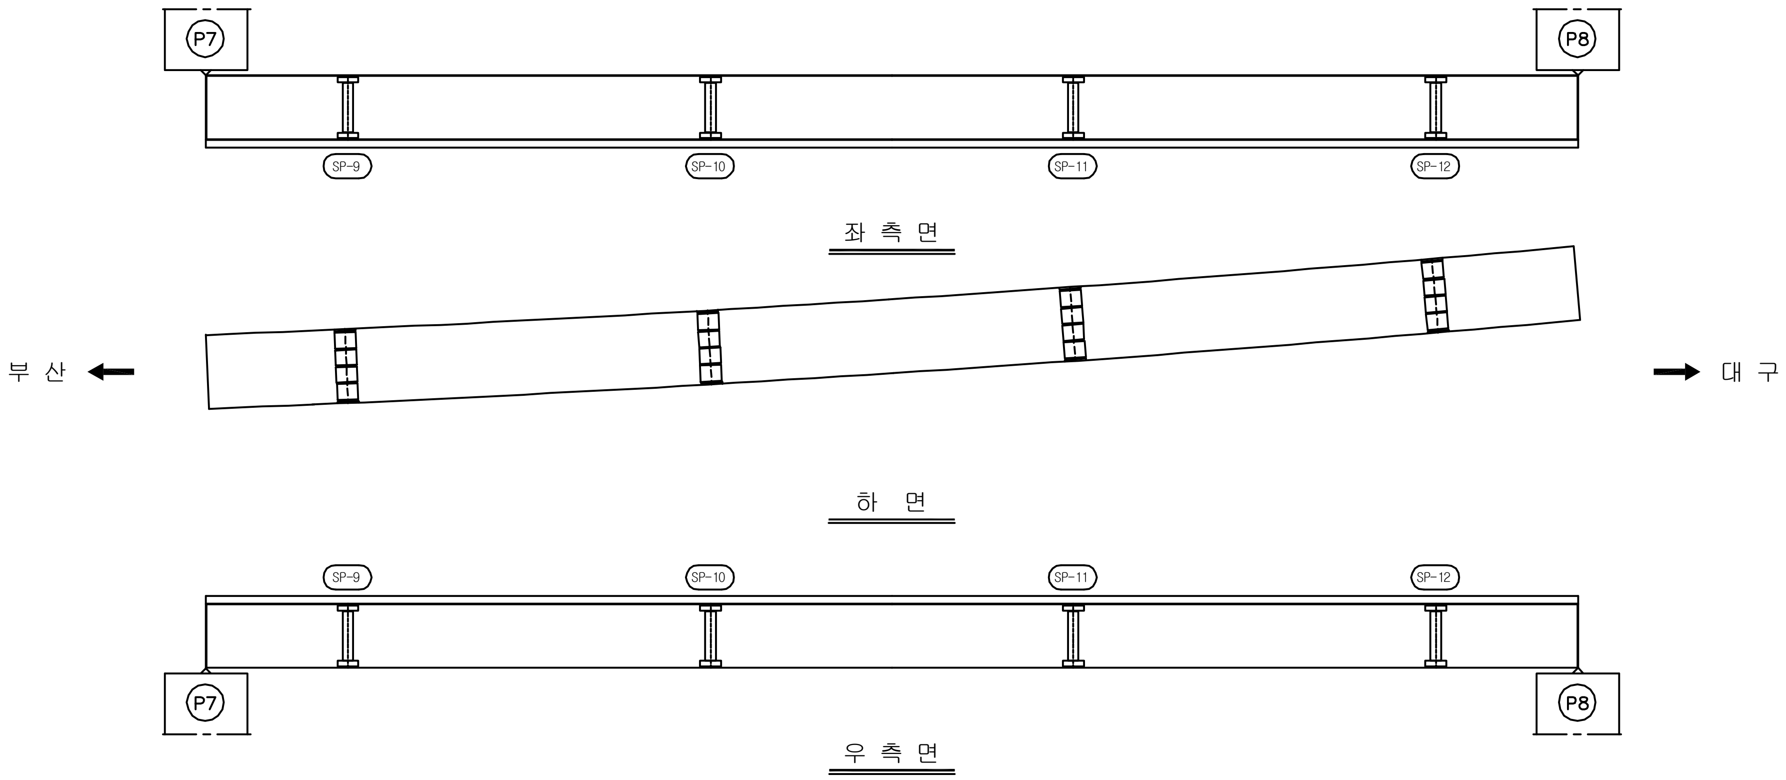

KEY PLAN

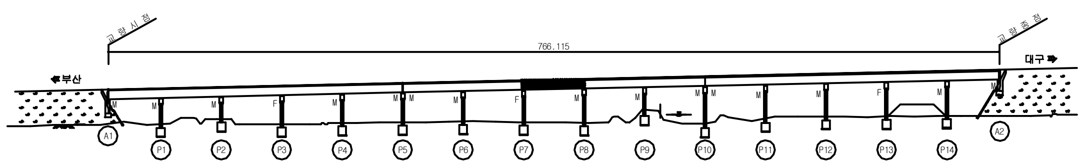

SECTION

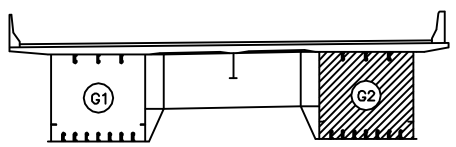

용 역 명	2016년 상반기 시설물 정기점검 용역
과업기간	2016. 04. 18 ~ 2016. 06. 30
발 주 처	신대구부산고속도로주식회사
용 역 사	(주)위드이앤오
도면번호	053

ID:청도1교(대구)-거더외부 S9G2

보 수 이 력
기 존 균 열
신 규 균 열
보수부위재균열
보 수(기보수)
보 수(08. 하반기)
보 수(09. 상반기)
보 수(09. 하반기)
보 수(10. 상반기)
보 수(10. 하반기)
보 수(11. 상반기)
보 수(11. 하반기)
보 수(12. 상반기)
보 수(12. 하반기)
보 수(13. 상반기)
보 수(13. 하반기)
보 수(14. 상반기)
보 수(14. 하반기)
보 수(15. 상반기)
보 수(15. 하반기)

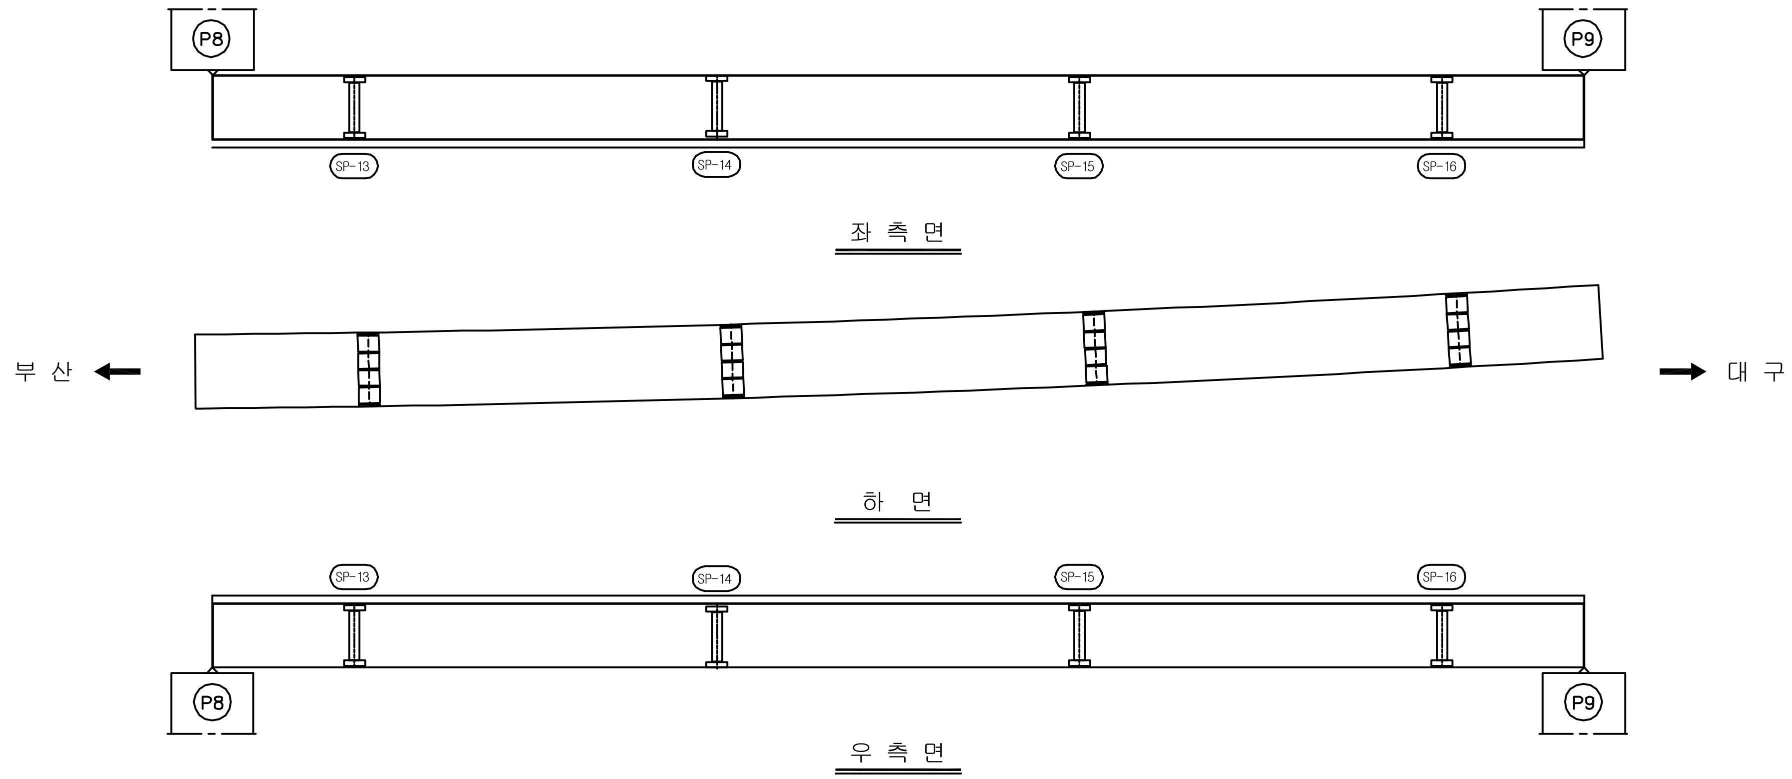

손 상 현 황 표

번호	신(N) 구(P)	손상내용	손상현황						결함 상태	손상 물량	비고
			폭	길이	너비	물량	단위	개소			

주) 손상의 폭과 길이는 m 이며, 단 균열의 폭은 mm 임

KEY PLAN

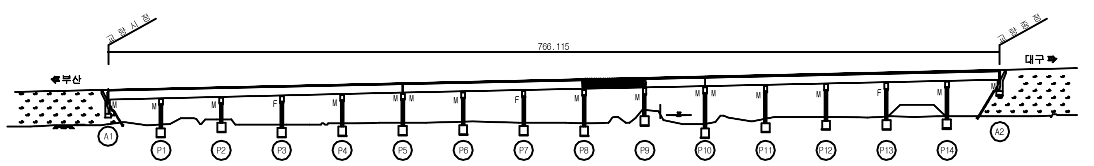

SECTION

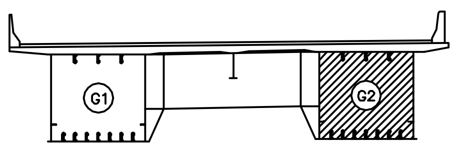

용 역 명	2016년 상반기 시설물 정기점검 용역
과업기간	2016. 04. 18 ~ 2016. 06. 30
발 주 처	신대구부산고속도로주식회사
용 역 사	(주)위드이앤오
도면번호	054

ID:청도1교(대구)-거더외부 S10G2

보 수 이 력
기 존 균 열
신 규 균 열
보수부위재균열
보 수(기보수)
보 수(08. 하반기)
보 수(09. 상반기)
보 수(09. 하반기)
보 수(10. 상반기)
보 수(10. 하반기)
보 수(11. 상반기)
보 수(11. 하반기)
보 수(12. 상반기)
보 수(12. 하반기)
보 수(13. 상반기)
보 수(13. 하반기)
보 수(14. 상반기)
보 수(14. 하반기)
보 수(15. 상반기)
보 수(15. 하반기)

손 상 현 황 표

번호	신(N) 구(P)	손상내용	손상현황						결함 상태	손상 물량	비고
			폭	길이	너비	물량	단위	개소			

주) 손상의 폭과 길이는 m 이며, 단 균열의 폭은 mm 임

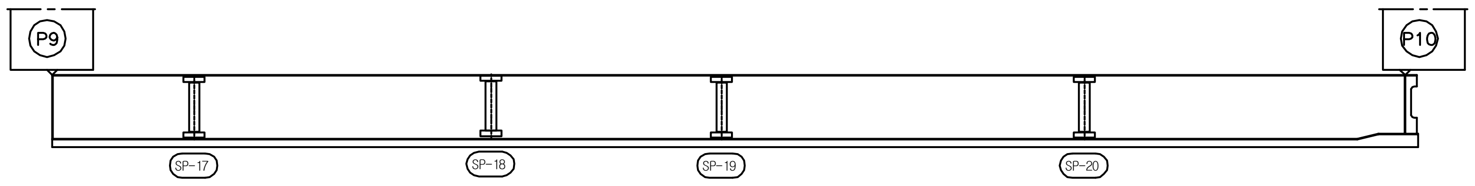

좌 측 면

부 산 ← 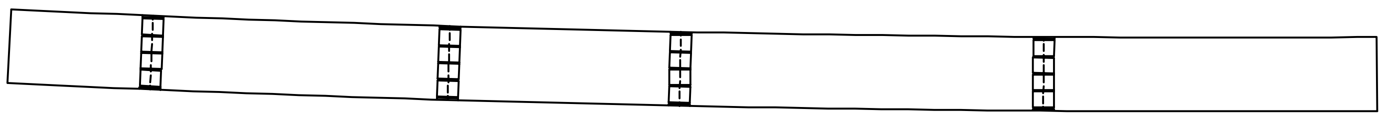 → 대 구

하 면

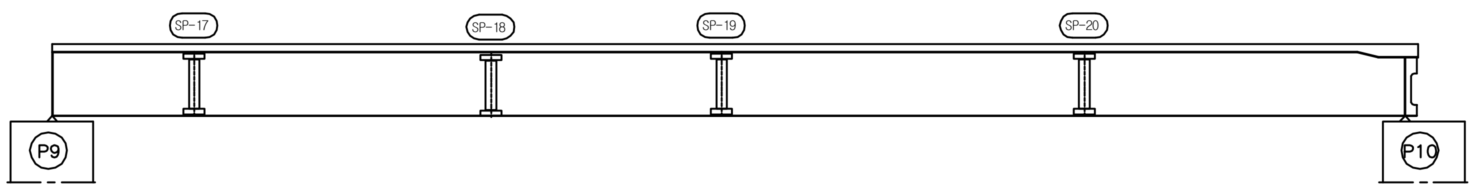

우 측 면

KEY PLAN

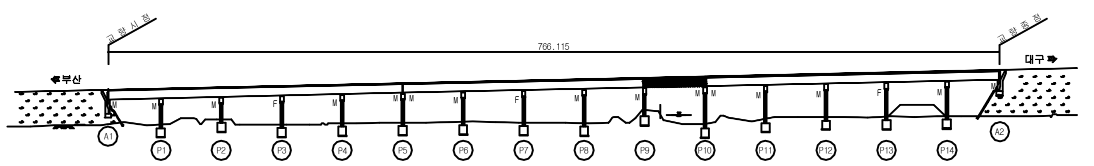

SECTION

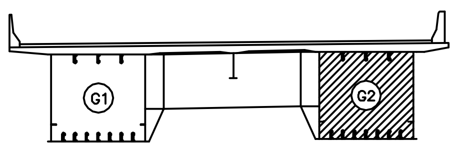

용 역 명	2016년 상반기 시설물 정기점검 용역
과업기간	2016. 04. 18 ~ 2016. 06. 30
발 주 처	신대구부산고속도로주식회사
용 역 사	(주)위드이앤오
도면번호	055

ID:청도1교(대구)-거더외부 S11G2

보수이력

- 기존균열
- 신규균열
- 보수부위재균열
- 보수(기보수)
- 보수(08. 하반기)
- 보수(09. 상반기)
- 보수(09. 하반기)
- 보수(10. 상반기)
- 보수(10. 하반기)
- 보수(11. 상반기)
- 보수(11. 하반기)
- 보수(12. 상반기)
- 보수(12. 하반기)
- 보수(13. 상반기)
- 보수(13. 하반기)
- 보수(14. 상반기)
- 보수(14. 하반기)
- 보수(15. 상반기)
- 보수(15. 하반기)

손 상 현 황 표

번호	신(N) 구(P)	손상내용	손상현황						결함상태	손상물량	비고
			폭	길이	너비	물량	단위	개소			

주) 손상의 폭과 길이는 m 이며, 단 균열의 폭은 mm 임

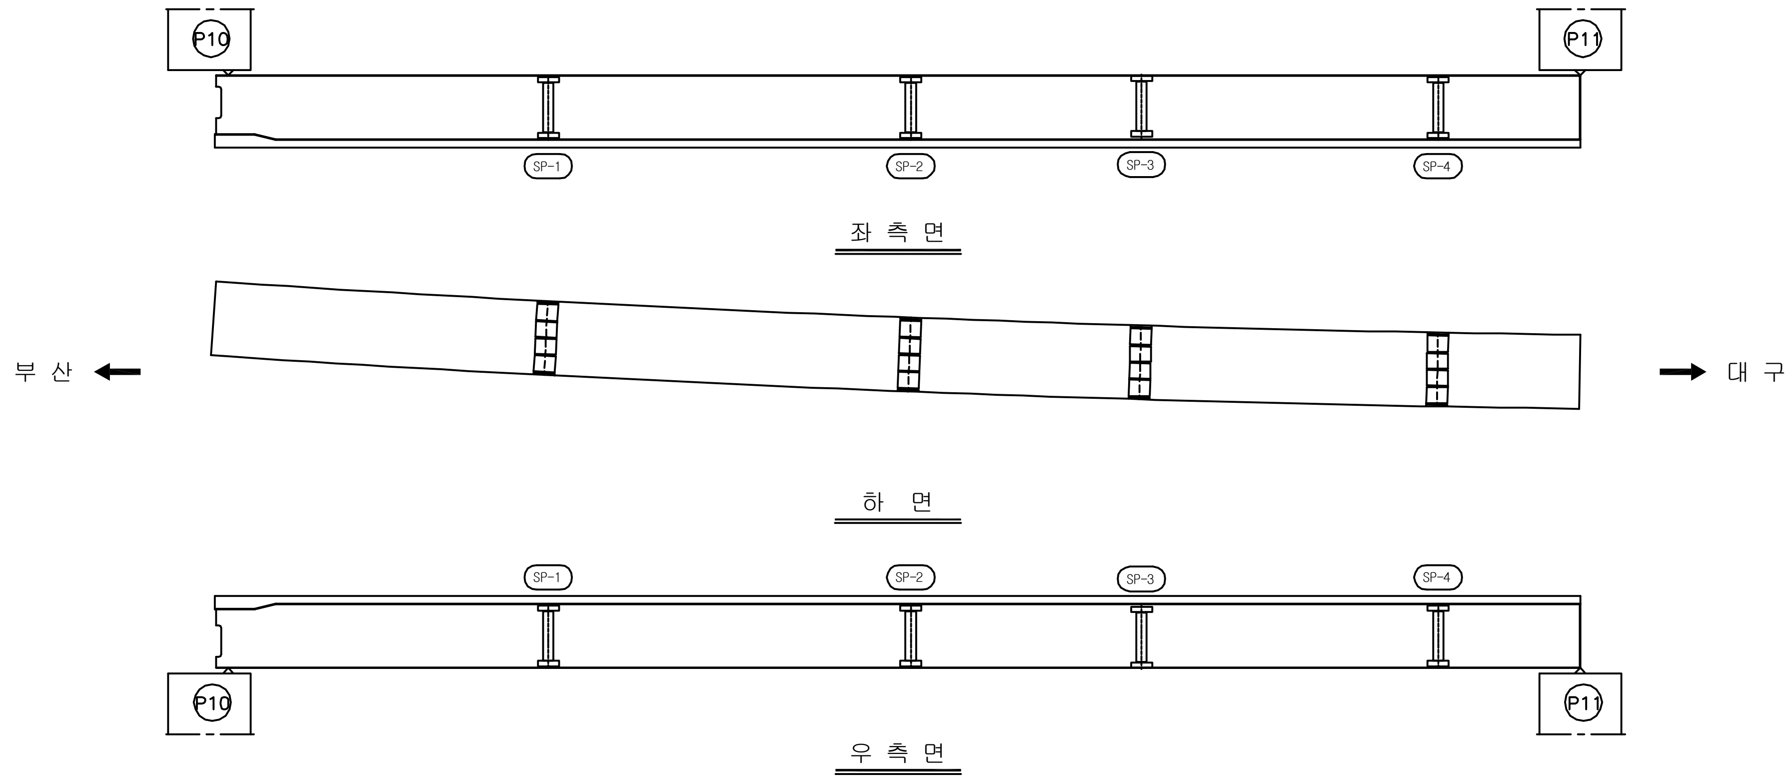

KEY PLAN

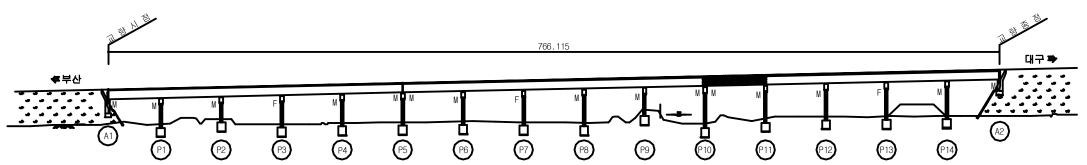

SECTION

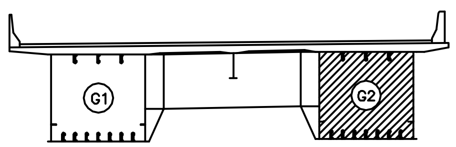

용 역 명	2016년 상반기 시설물 정기점검 용역
과업기간	2016. 04. 18 ~ 2016. 06. 30
발 주 처	신대구부산고속도로주식회사
용 역 사	(주)위드이앤오
도면번호	056

ID:청도1교(대구)-거더외부 S12G2

보 수 이 력
기 존 균 열
신 규 균 열
보수부위재균열
보 수(기보수)
보 수(08. 하반기)
보 수(09. 상반기)
보 수(09. 하반기)
보 수(10. 상반기)
보 수(10. 하반기)
보 수(11. 상반기)
보 수(11. 하반기)
보 수(12. 상반기)
보 수(12. 하반기)
보 수(13. 상반기)
보 수(13. 하반기)
보 수(14. 상반기)
보 수(14. 하반기)
보 수(15. 상반기)
보 수(15. 하반기)

손 상 현 황 표

번호	신(N) 구(P)	손상내용	손상현황						결함 상태	손상 물량	비고
			폭	길이	너비	물량	단위	개소			

주) 손상의 폭과 길이는 m 이며, 단 균열의 폭은 mm 임

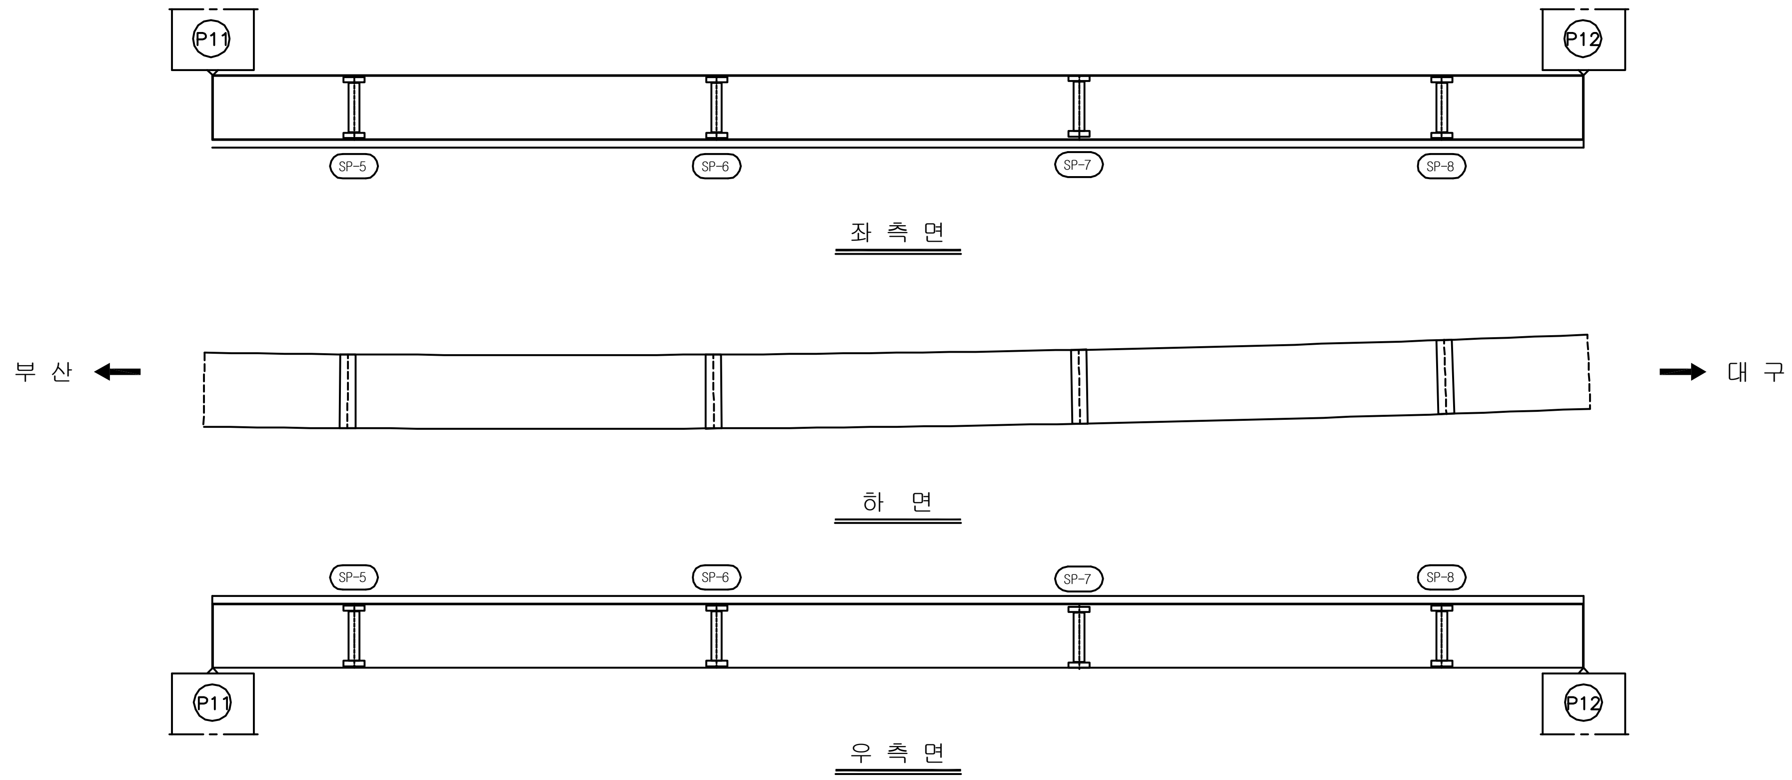

KEY PLAN

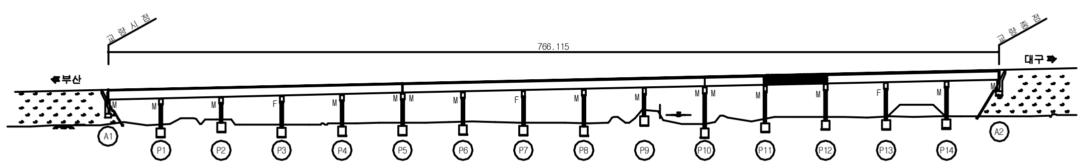

SECTION

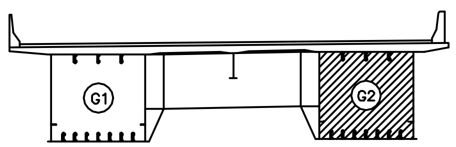

용 역 명	2016년 상반기 시설물 정기점검 용역
과업기간	2016. 04. 18 ~ 2016. 06. 30
발 주 처	신대구부산고속도로주식회사
용 역 사	(주)위드이앤오
도면번호	057

ID:청도1교(대구)-거더외부 S13G2

보 수 이 력

- 기 존 균 열
- 신 규 균 열
- 보수부위재균열
- 보 수(기보수)
- 보 수(08. 하반기)
- 보 수(09. 상반기)
- 보 수(09. 하반기)
- 보 수(10. 상반기)
- 보 수(10. 하반기)
- 보 수(11. 상반기)
- 보 수(11. 하반기)
- 보 수(12. 상반기)
- 보 수(12. 하반기)
- 보 수(13. 상반기)
- 보 수(13. 하반기)
- 보 수(14. 상반기)
- 보 수(14. 하반기)
- 보 수(15. 상반기)
- 보 수(15. 하반기)

손 상 현 황 표

번호	신(N) 구(P)	손상내용	손상현황						결함 상태	손상 물량	비고
			폭	길이	너비	물량	단위	개소			

주) 손상의 폭과 길이는 m 이며, 단 균열의 폭은 mm 임

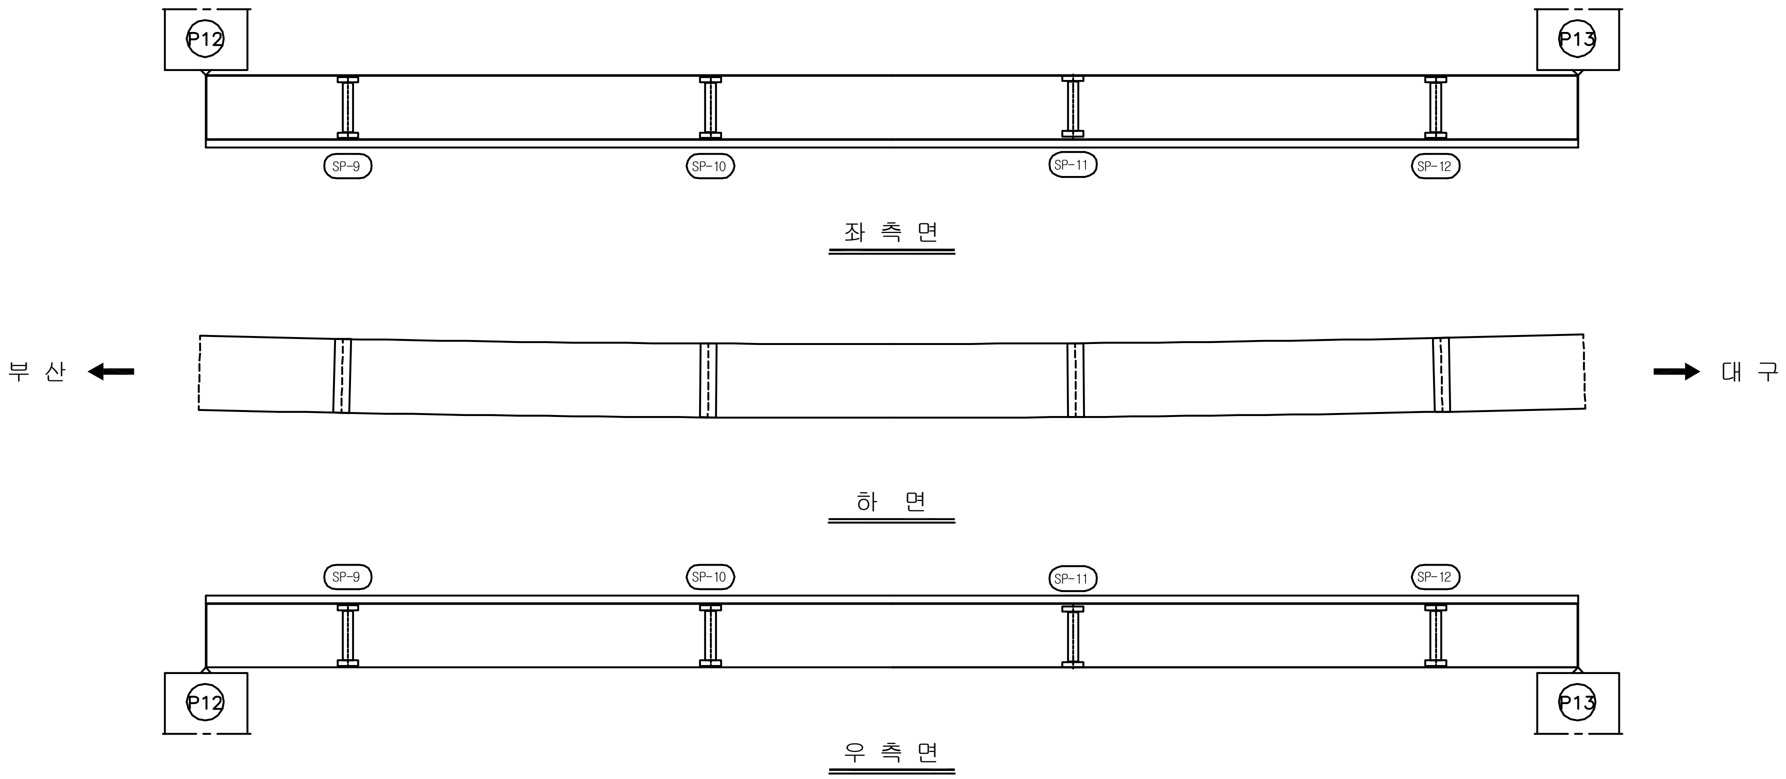

KEY PLAN

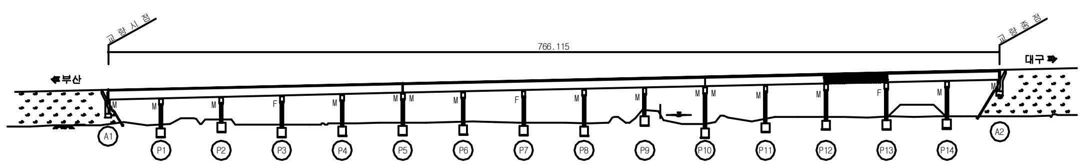

SECTION

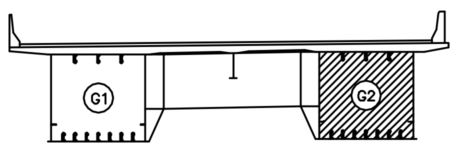

용 역 명	2016년 상반기 시설물 정기점검 용역
과업기간	2016. 04. 18 ~ 2016. 06. 30
발 주 처	신대구부산고속도로주식회사
용 역 사	(주)위드이앤오
도면번호	058

ID:청도1교(대구)-거더외부 S14G2

보 수 이 력

- 기 존 균 열
- 신 규 균 열
- 보수부위재균열
- 보 수(기보수)
- 보 수(08. 하반기)
- 보 수(09. 상반기)
- 보 수(09. 하반기)
- 보 수(10. 상반기)
- 보 수(10. 하반기)
- 보 수(11. 상반기)
- 보 수(11. 하반기)
- 보 수(12. 상반기)
- 보 수(12. 하반기)
- 보 수(13. 상반기)
- 보 수(13. 하반기)
- 보 수(14. 상반기)
- 보 수(14. 하반기)
- 보 수(15. 상반기)
- 보 수(15. 하반기)

손 상 현 황 표

번호	신(N) 구(P)	손상내용	손상현황						결함 상태	손상 물량	비고
			폭	길이	너비	물량	단위	개소			

주) 손상의 폭과 길이는 m 이며, 단 균열의 폭은 mm 임

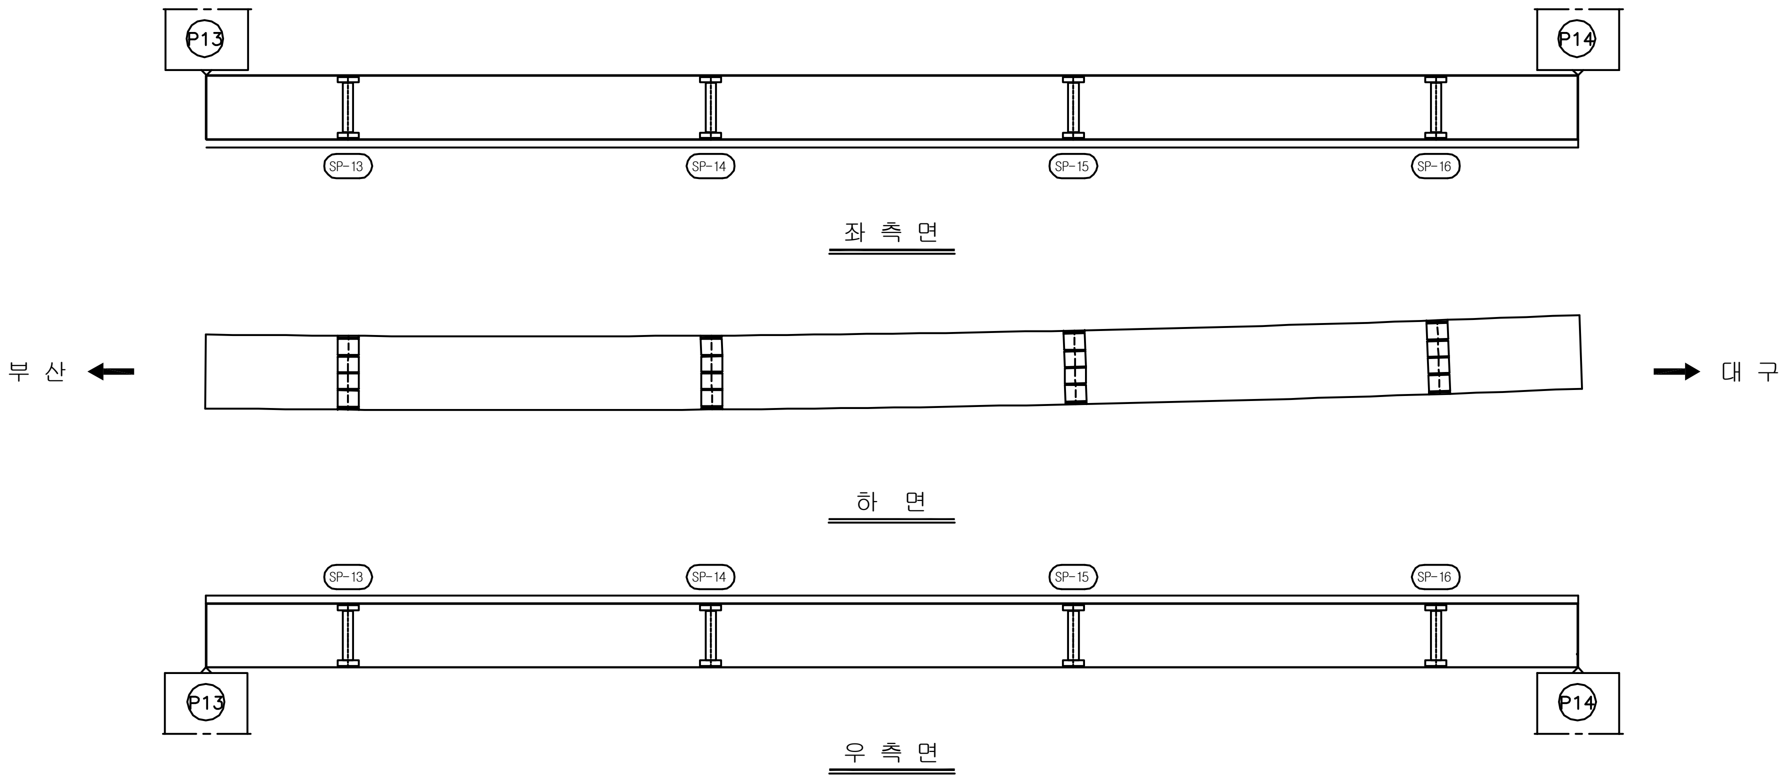

KEY PLAN

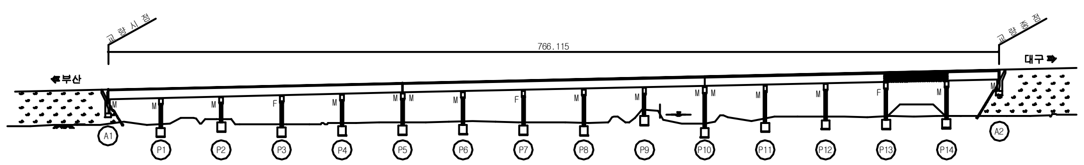

SECTION

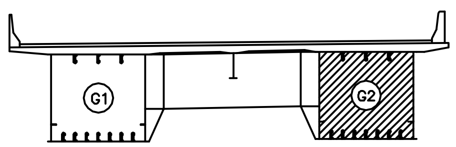

용 역 명	2016년 상반기 시설물 정기점검 용역
과업기간	2016. 04. 18 ~ 2016. 06. 30
발 주 처	신대구부산고속도로주식회사
용 역 사	(주)위드이앤오
도면번호	059

ID:청도1교(대구)-거더외부 S15G2

보 수 이 력

- 기 존 균 열
- 신 규 균 열
- 보수부위재균열
- 보 수(기보수)
- 보 수(08. 하반기)
- 보 수(09. 상반기)
- 보 수(09. 하반기)
- 보 수(10. 상반기)
- 보 수(10. 하반기)
- 보 수(11. 상반기)
- 보 수(11. 하반기)
- 보 수(12. 상반기)
- 보 수(12. 하반기)
- 보 수(13. 상반기)
- 보 수(13. 하반기)
- 보 수(14. 상반기)
- 보 수(14. 하반기)
- 보 수(15. 상반기)
- 보 수(15. 하반기)

손 상 현 황 표

번호	신(N) 구(P)	손상내용	손상현황						결함 상태	손상 물량	비고
			폭	길이	너비	물량	단위	개소			

주) 손상의 폭과 길이는 m 이며, 단 균열의 폭은 mm 임

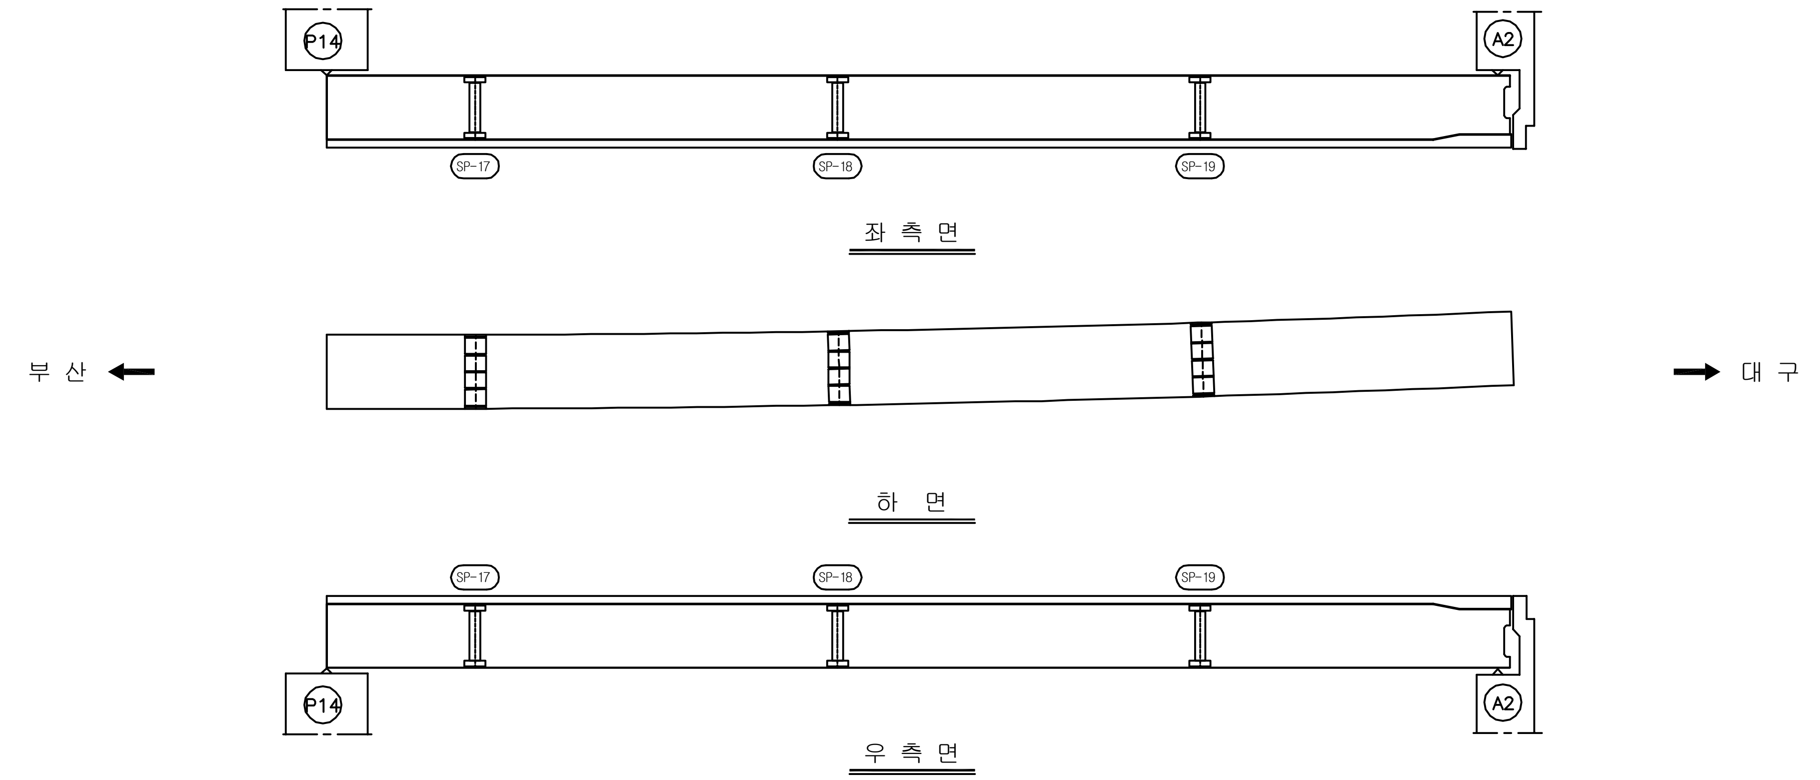

KEY PLAN

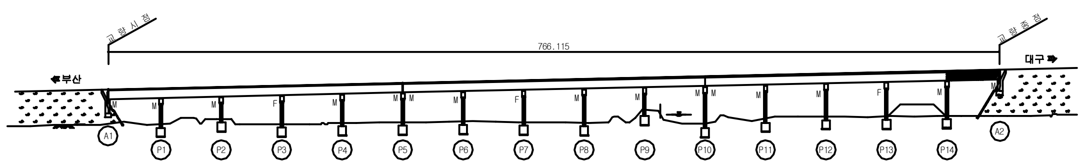

SECTION

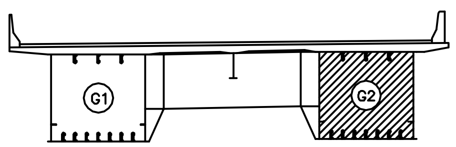

용 역 명	2016년 상반기 시설물 정기점검 용역
과업기간	2016. 04. 18 ~ 2016. 06. 30
발 주 처	신대구부산고속도로주식회사
용 역 사	(주)위드이앤오
도면번호	060

ID:청도1교(대구)-거더내부 S1G1

보 수 이 력
기존균열
신규균열
보수부위재균열
보 수(기보수)
보 수(08. 하반기)
보 수(09. 상반기)
보 수(09. 하반기)
보 수(10. 상반기)
보 수(10. 하반기)
보 수(11. 상반기)
보 수(11. 하반기)
보 수(12. 상반기)
보 수(12. 하반기)
보 수(13. 상반기)
보 수(13. 하반기)
보 수(14. 상반기)
보 수(14. 하반기)
보 수(15. 상반기)
보 수(15. 하반기)

손 상 현 황 표

번호	신(N) 구(P)	손상내용	손상현황						결함 상태	손상 물량	비고
			폭	길이	너비	물량	단위	개소			

주) 손상의 폭과 길이는 m 이며, 단 균열의 폭은 mm 임

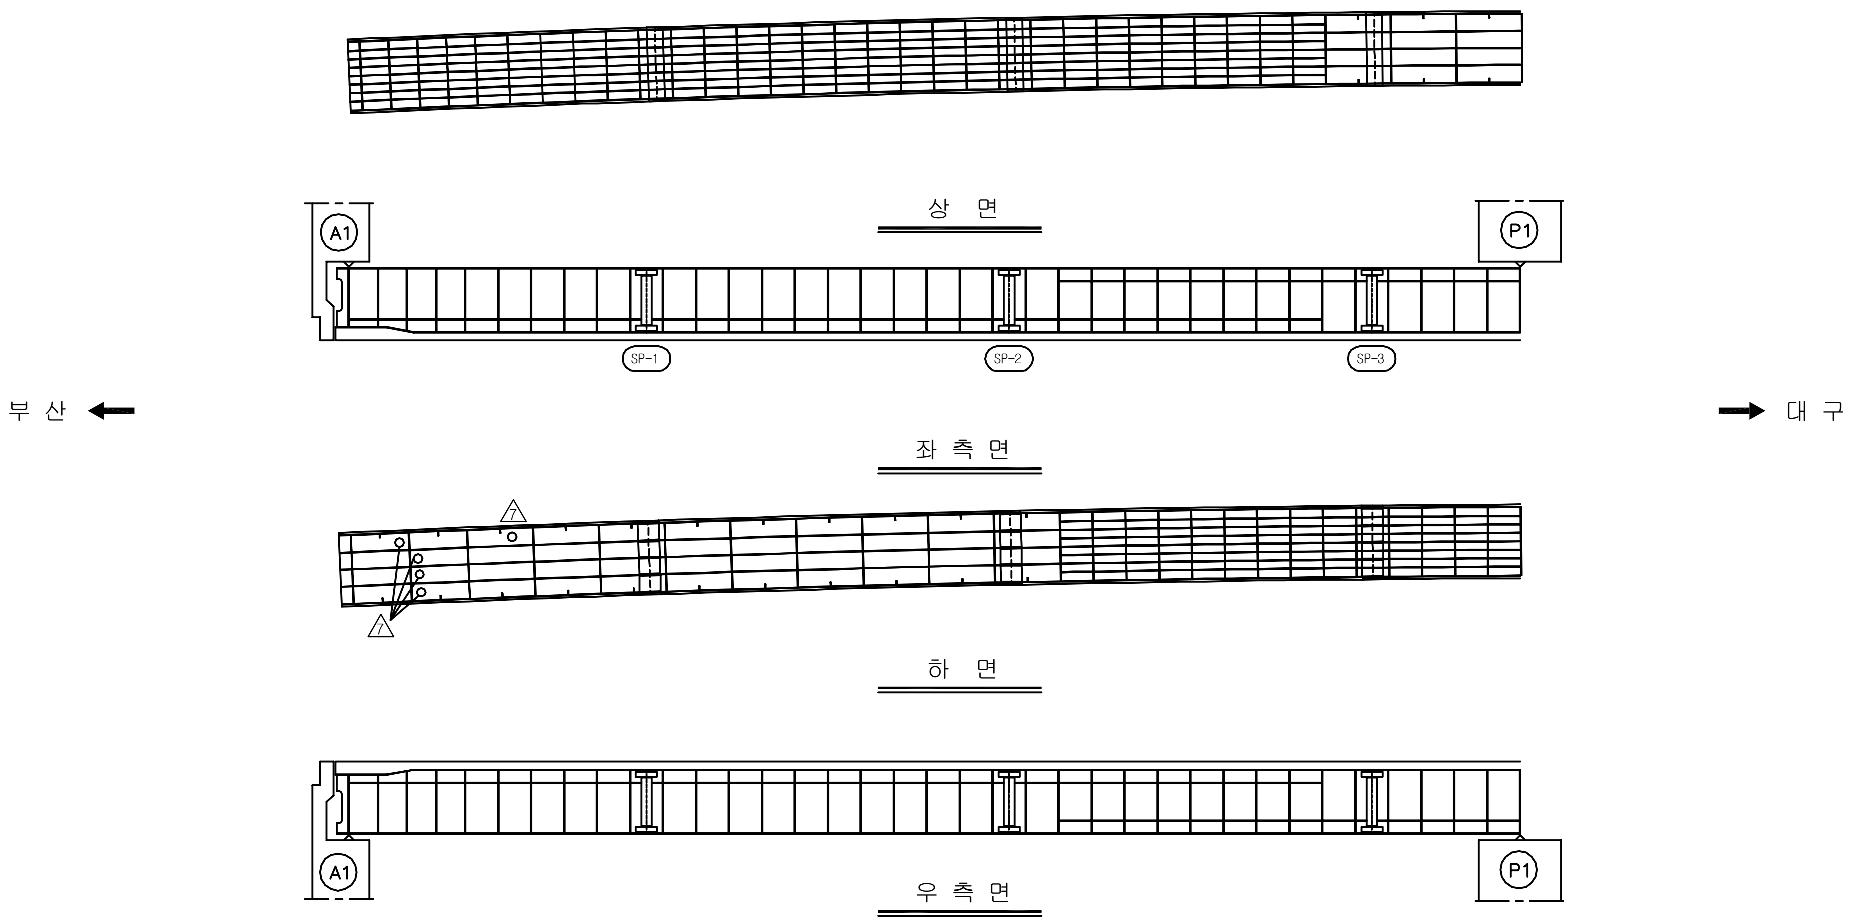

KEY PLAN

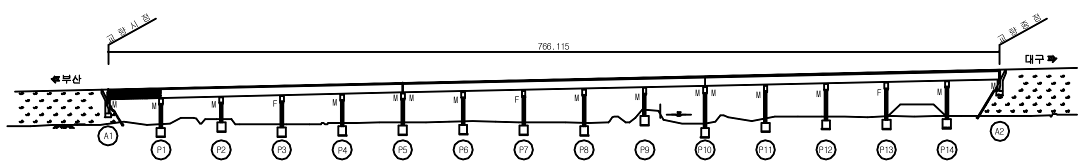

SECTION

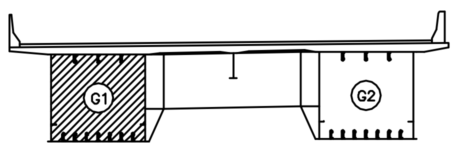

용 역 명	2016년 상반기 시설물 정기점검 용역
과업기간	2016. 04. 18 ~ 2016. 06. 30
발 주 처	신대구부산고속도로주식회사
용 역 사	(주)위드이앤오
도면번호	061

ID:청도1교(대구)-거더내부 S2G1

보 수 이 력

(기존균열 선)	기 존 균 열
(신규균열 선)	신 규 균 열
(보수부위재균열 선)	보수부위재균열
1	보 수(기보수)
2	보 수(08. 하반기)
3	보 수(09. 상반기)
4	보 수(09. 하반기)
5	보 수(10. 상반기)
6	보 수(10. 하반기)
7	보 수(11. 상반기)
8	보 수(11. 하반기)
9	보 수(12. 상반기)
10	보 수(12. 하반기)
11	보 수(13. 상반기)
12	보 수(13. 하반기)
13	보 수(14. 상반기)
14	보 수(14. 하반기)
15	보 수(15. 상반기)
16	보 수(15. 하반기)

손 상 현 황 표

번호	신(N) 구(P)	손상내용	손상현황						결함 상태	손상 물량	비고
			폭	길이	너비	물량	단위	개소			

주) 손상의 폭과 길이는 m 이며, 단 균열의 폭은 mm 임

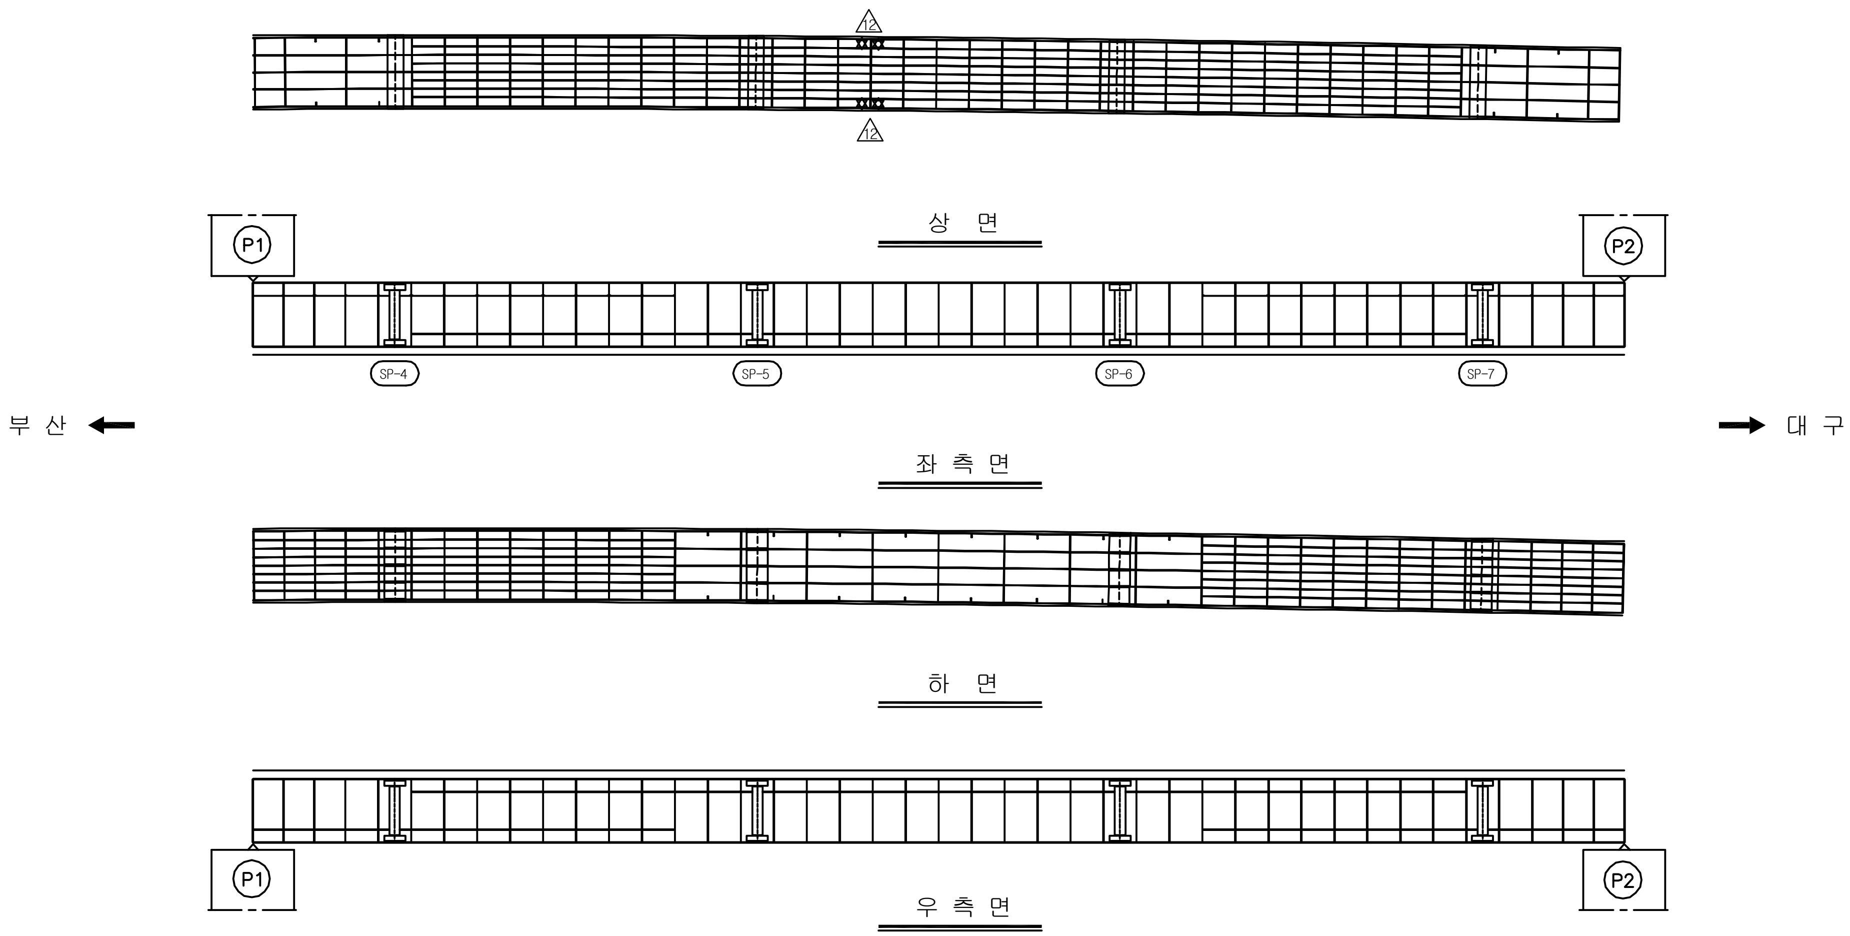

KEY PLAN

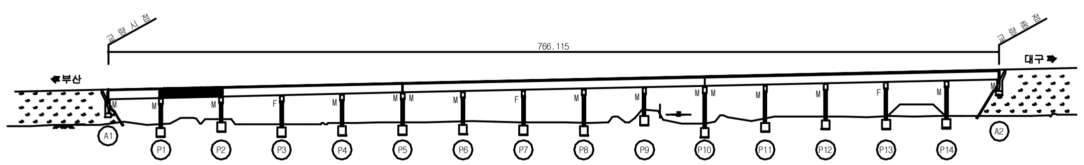

SECTION

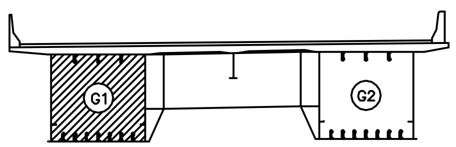

용 역 명	2016년 상반기 시설물 정기점검 용역
과업기간	2016. 04. 18 ~ 2016. 06. 30
발 주 처	신대구부산고속도로주식회사
용 역 사	(주)위드이앤오
도면번호	062

ID:청도1교(대구)-거더내부 S3G1

보 수 이 력

	기 존 균 열
	신 규 균 열
	보수부위재균열
1	보 수(기보수)
2	보 수(08. 하반기)
3	보 수(09. 상반기)
4	보 수(09. 하반기)
5	보 수(10. 상반기)
6	보 수(10. 하반기)
7	보 수(11. 상반기)
8	보 수(11. 하반기)
9	보 수(12. 상반기)
10	보 수(12. 하반기)
11	보 수(13. 상반기)
12	보 수(13. 하반기)
13	보 수(14. 상반기)
14	보 수(14. 하반기)
15	보 수(15. 상반기)
16	보 수(15. 하반기)

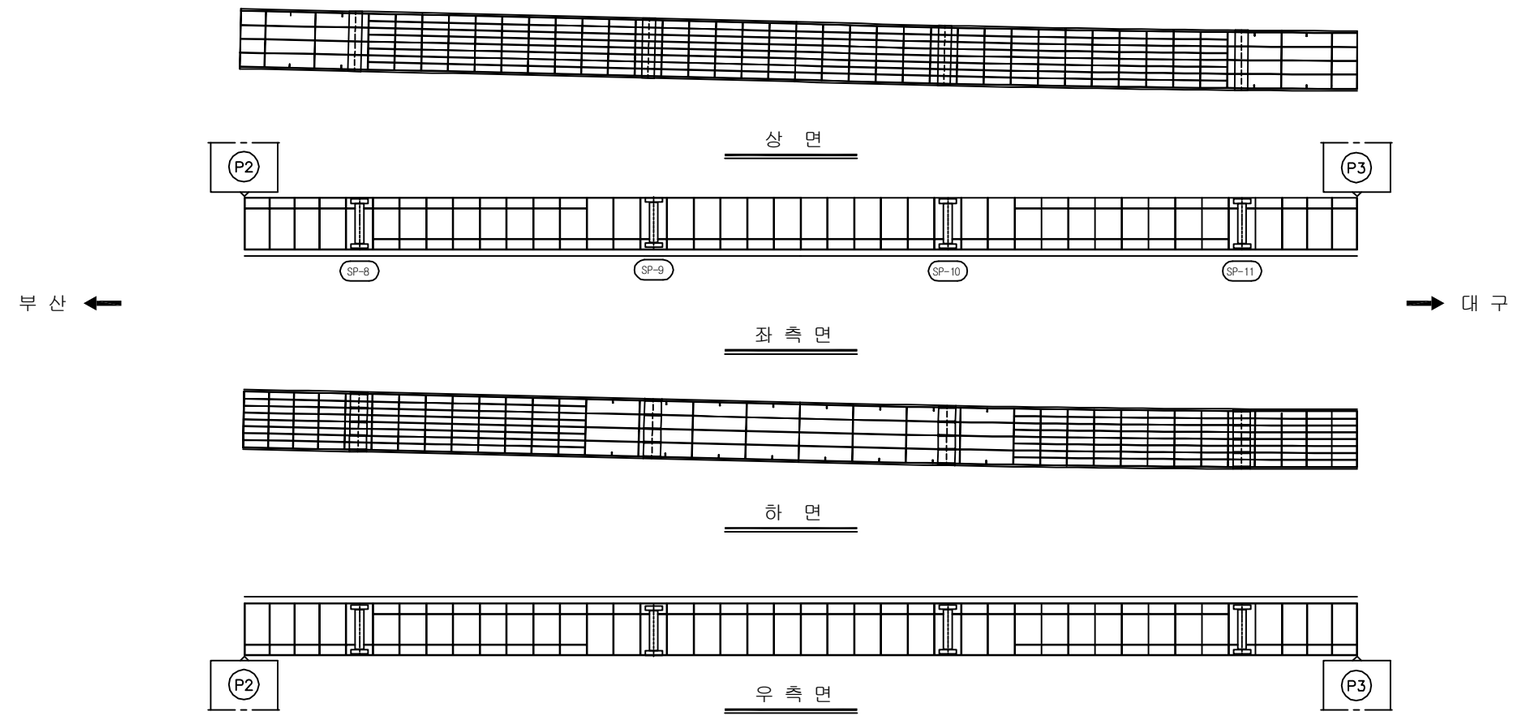

손 상 현 황 표

번호	신(N)구(P)	손상내용	손상현황						결함상태	손상물량	비고
			폭	길이	너비	물량	단위	개소			

주) 손상의 폭과 길이는 m 이며, 단 균열의 폭은 mm 임

KEY PLAN

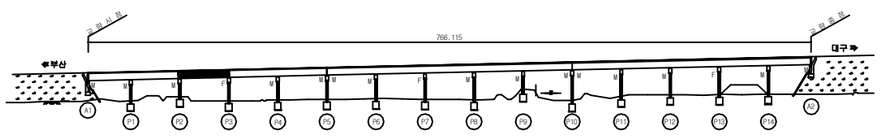

SECTION

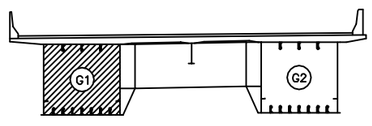

용 역 명	2016년 상반기 시설물 정기점검 용역
과업기간	2016. 04. 18 ~ 2016. 06. 30
발 주 처	신대구부산고속도로주식회사
용 역 사	(주)위드이앤오
도면번호	063

ID:청도1교(대구)-거더내부 S4G1

보 수 이 력
기 존 균 열
신 규 균 열
보수부위재균열
보 수(기보수)
보 수(08. 하반기)
보 수(09. 상반기)
보 수(09. 하반기)
보 수(10. 상반기)
보 수(10. 하반기)
보 수(11. 상반기)
보 수(11. 하반기)
보 수(12. 상반기)
보 수(12. 하반기)
보 수(13. 상반기)
보 수(13. 하반기)
보 수(14. 상반기)
보 수(14. 하반기)
보 수(15. 상반기)
보 수(15. 하반기)

손 상 현 황 표

번호	신(N) 구(P)	손상내용	손상현황						결함 상태	손상 물량	비고
			폭	길이	너비	물량	단위	개소			

주) 손상의 폭과 길이는 m 이며, 단 균열의 폭은 mm 임

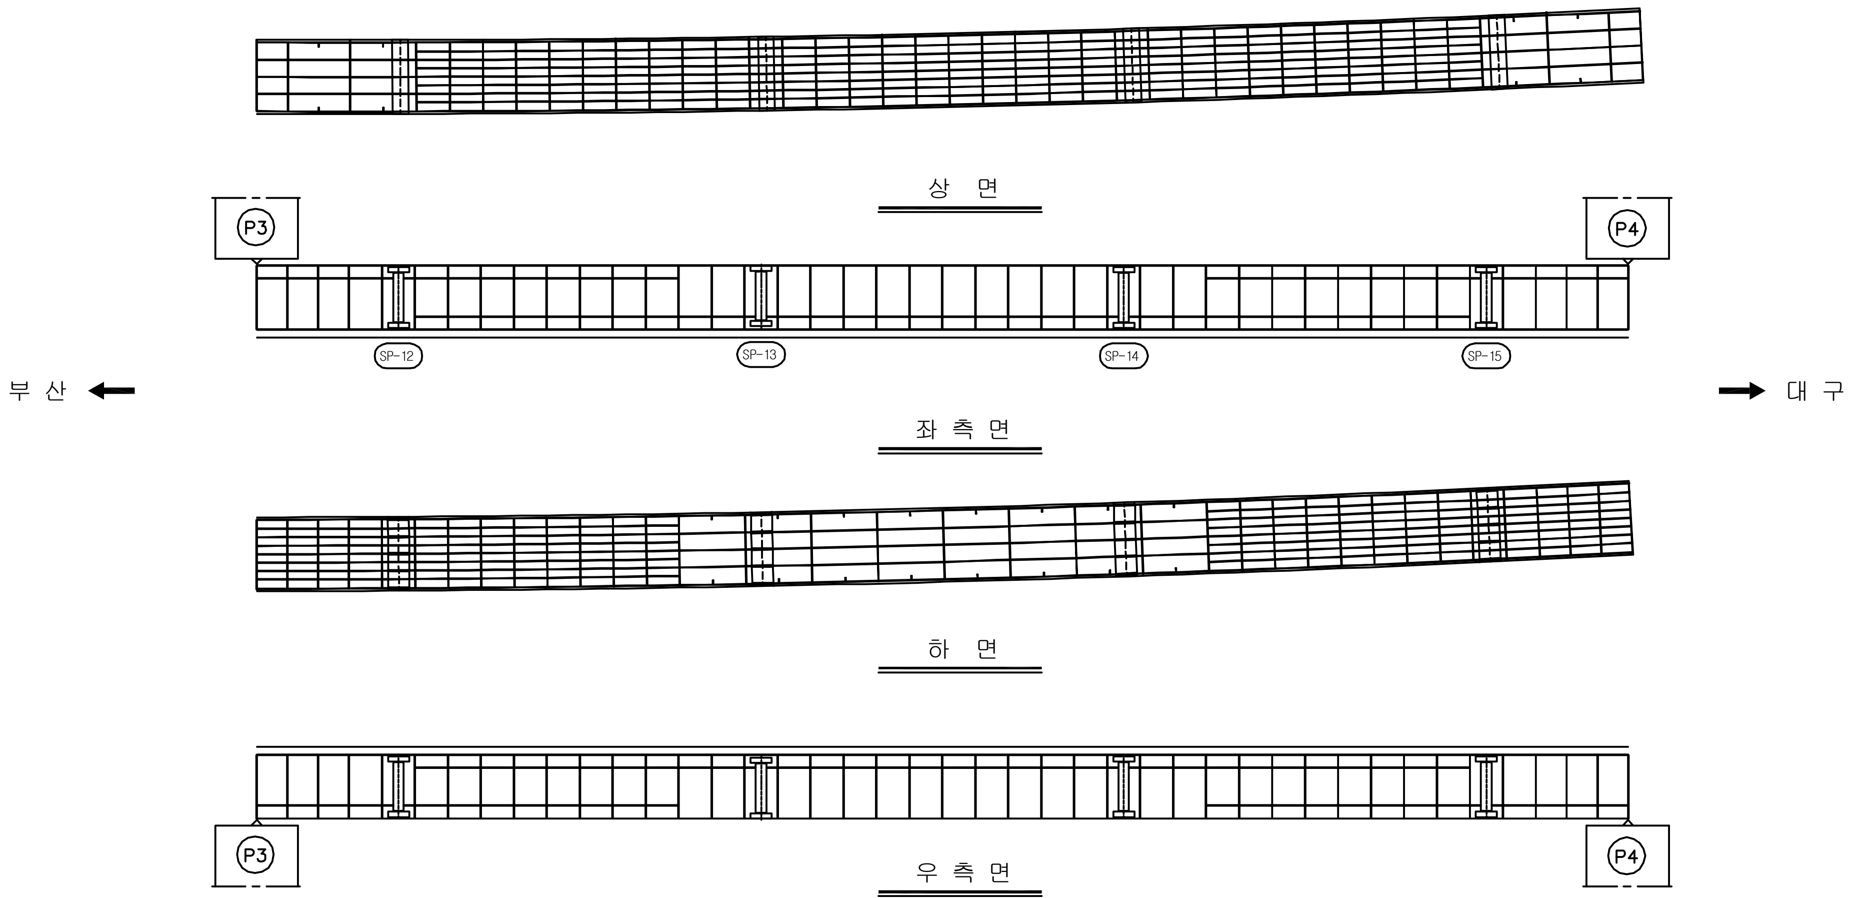

KEY PLAN

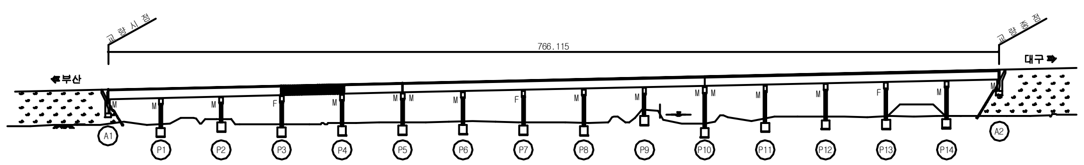

SECTION

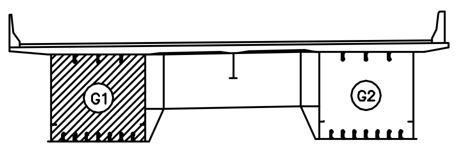

용 역 명	2016년 상반기 시설물 정기점검 용역
과업기간	2016. 04. 18 ~ 2016. 06. 30
발 주 처	신대구부산고속도로주식회사
용 역 사	(주)위드이앤오
도면번호	064

ID:청도1교(대구)-거더내부 S5G1

보 수 이 력	
(legend)	기존균열
(legend)	신규균열
(legend)	보수부위재균열
1	보 수(기보수)
2	보 수(08. 하반기)
3	보 수(09. 상반기)
4	보 수(09. 하반기)
5	보 수(10. 상반기)
6	보 수(10. 하반기)
7	보 수(11. 상반기)
8	보 수(11. 하반기)
9	보 수(12. 상반기)
10	보 수(12. 하반기)
11	보 수(13. 상반기)
12	보 수(13. 하반기)
13	보 수(14. 상반기)
14	보 수(14. 하반기)
15	보 수(15. 상반기)
16	보 수(15. 하반기)

손 상 현 황 표

번호	신(N) 구(P)	손상내용	손상현황						결함 상태	손상 물량	비고
			폭	길이	너비	물량	단위	개소			

주) 손상의 폭과 길이는 m 이며, 단 균열의 폭은 mm 임

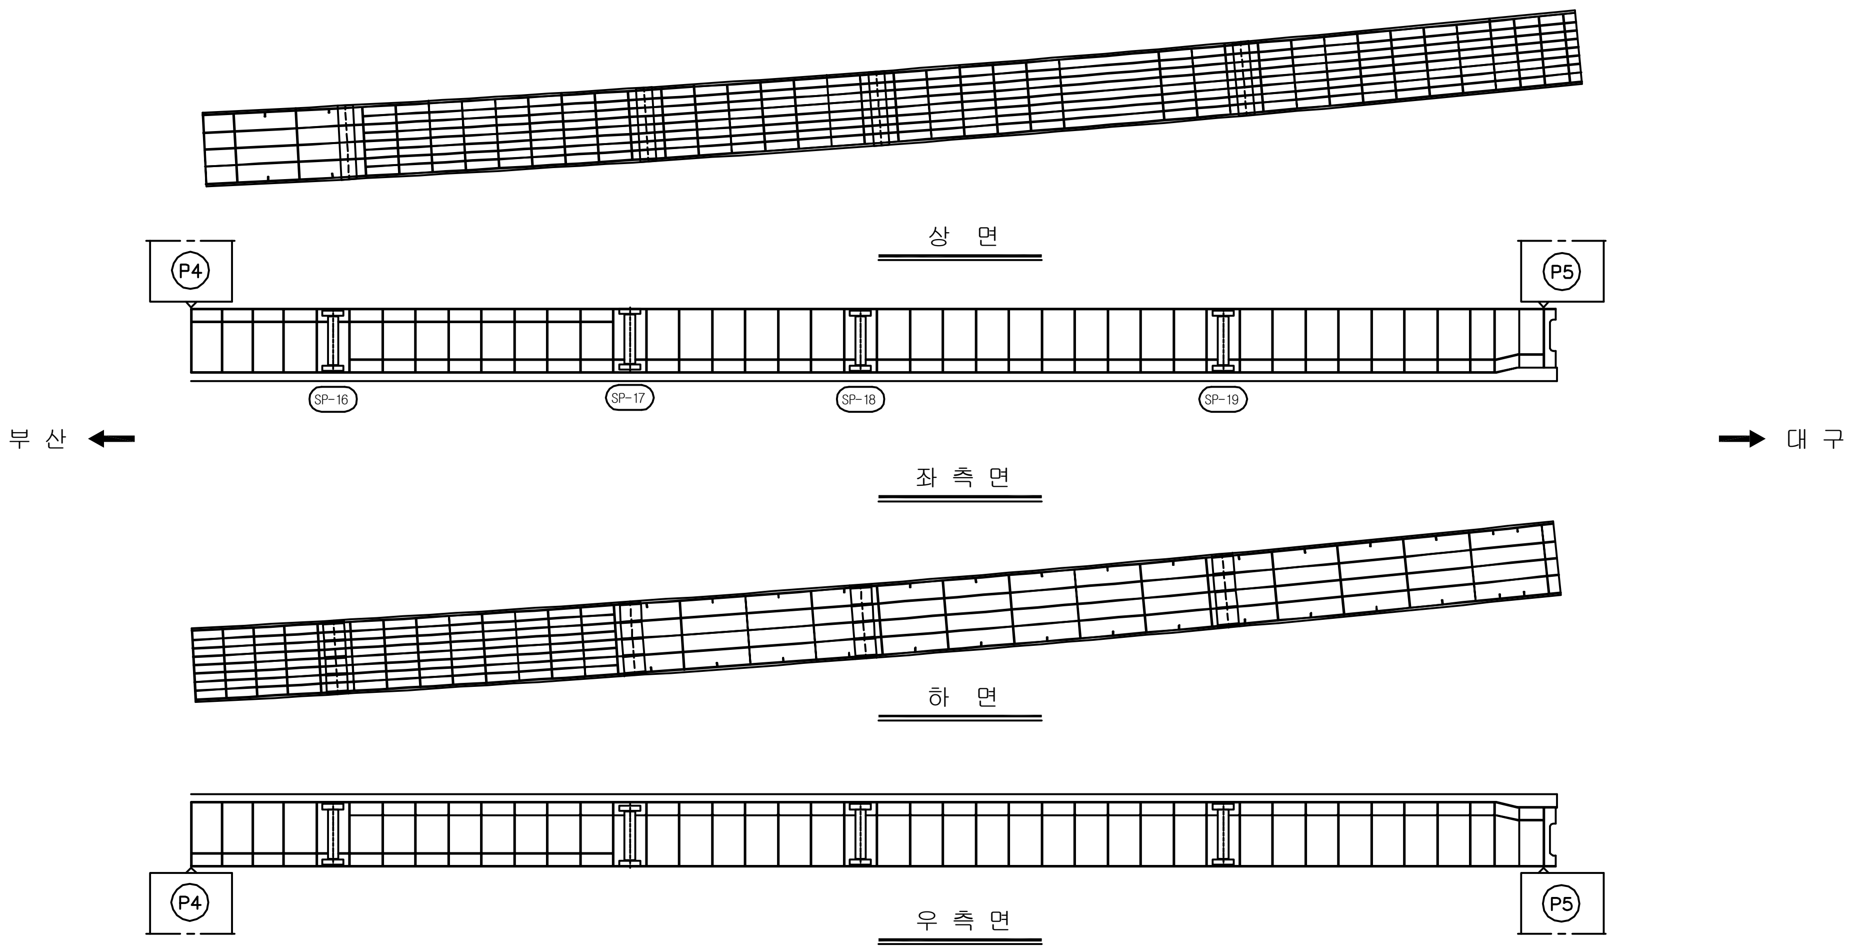

KEY PLAN

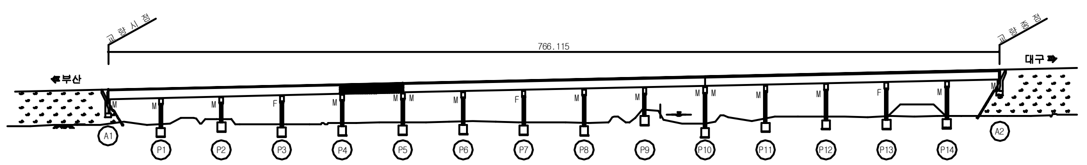

SECTION

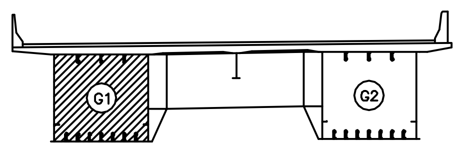

용 역 명	2016년 상반기 시설물 정기점검 용역
과업기간	2016. 04. 18 ~ 2016. 06. 30
발 주 처	신대구부산고속도로주식회사
용 역 사	(주)위드이앤오
도면번호	065

ID:청도1교(대구)-거더내부 S6G1

보 수 이 력

- 기 존 균 열
- 신 규 균 열
- 보수부위재균열
- ① 보 수(기보수)
- ② 보 수(08. 하반기)
- ③ 보 수(09. 상반기)
- ④ 보 수(09. 하반기)
- ⑤ 보 수(10. 상반기)
- ⑥ 보 수(10. 하반기)
- ⑦ 보 수(11. 상반기)
- ⑧ 보 수(11. 하반기)
- ⑨ 보 수(12. 상반기)
- ⑩ 보 수(12. 하반기)
- ⑪ 보 수(13. 상반기)
- ⑫ 보 수(13. 하반기)
- ⑬ 보 수(14. 상반기)
- ⑭ 보 수(14. 하반기)
- ⑮ 보 수(15. 상반기)
- ⑯ 보 수(15. 하반기)

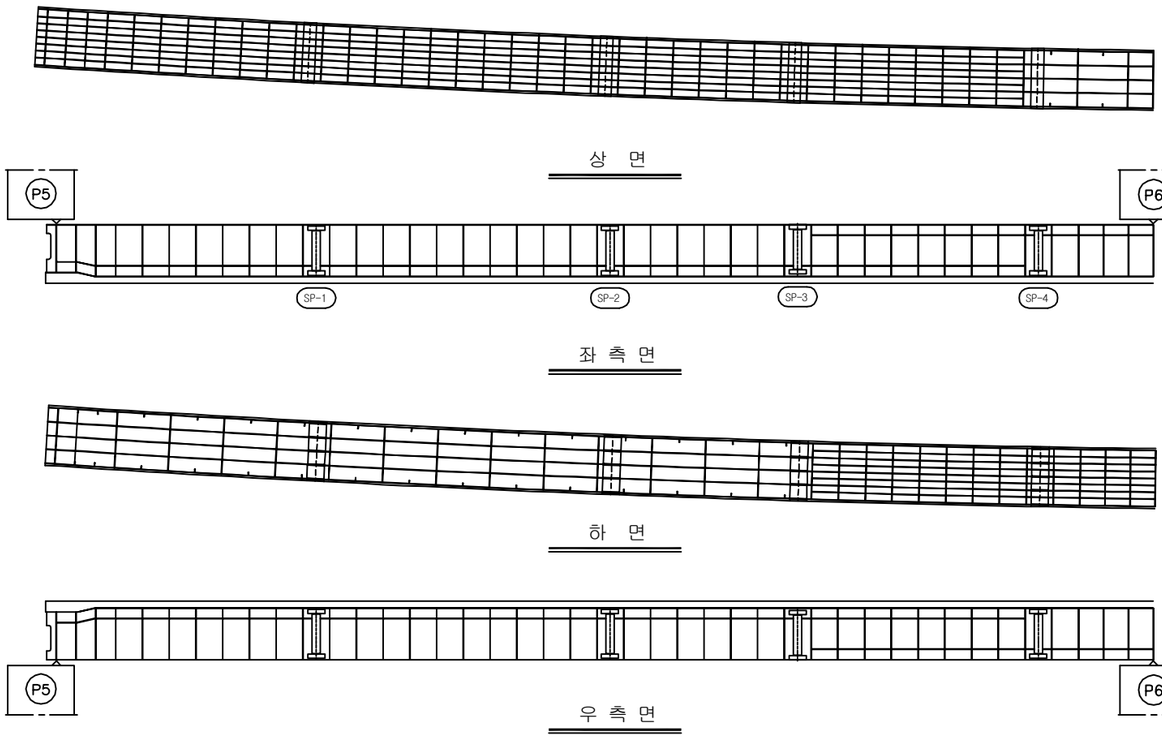

손 상 현 황 표

번호	신(N)구(P)	손상내용	손상현황						결함상태	손상물량	비고
			폭	길이	너비	물량	단위	개소			

주) 손상의 폭과 길이는 m 이며, 단 균열의 폭은 mm 임

KEY PLAN

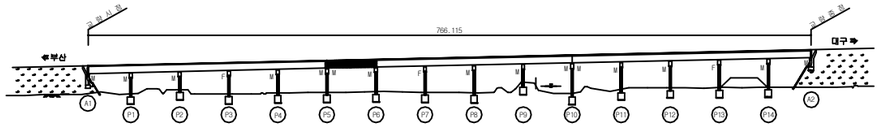

SECTION

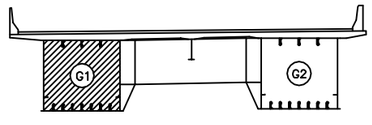

용 역 명	2016년 상반기 시설물 정기점검 용역
과업기간	2016. 04. 18 ~ 2016. 06. 30
발 주 처	신대구부산고속도로주식회사
용 역 사	(주)위드이앤오
도면번호	066

ID:청도1교(대구)-거더내부 S7G1

보 수 이 력

- 기존균열
- 신규균열
- 보수부위재균열
- 보 수(기보수)
- 보 수(08. 하반기)
- 보 수(09. 상반기)
- 보 수(09. 하반기)
- 보 수(10. 상반기)
- 보 수(10. 하반기)
- 보 수(11. 상반기)
- 보 수(11. 하반기)
- 보 수(12. 상반기)
- 보 수(12. 하반기)
- 보 수(13. 상반기)
- 보 수(13. 하반기)
- 보 수(14. 상반기)
- 보 수(14. 하반기)
- 보 수(15. 상반기)
- 보 수(15. 하반기)

손 상 현 황 표

번호	신(N) 구(P)	손상내용	손상현황						결함 상태	손상 물량	비고
			폭	길이	너비	물량	단위	개소			

주) 손상의 폭과 길이는 m 이며, 단 균열의 폭은 mm 임

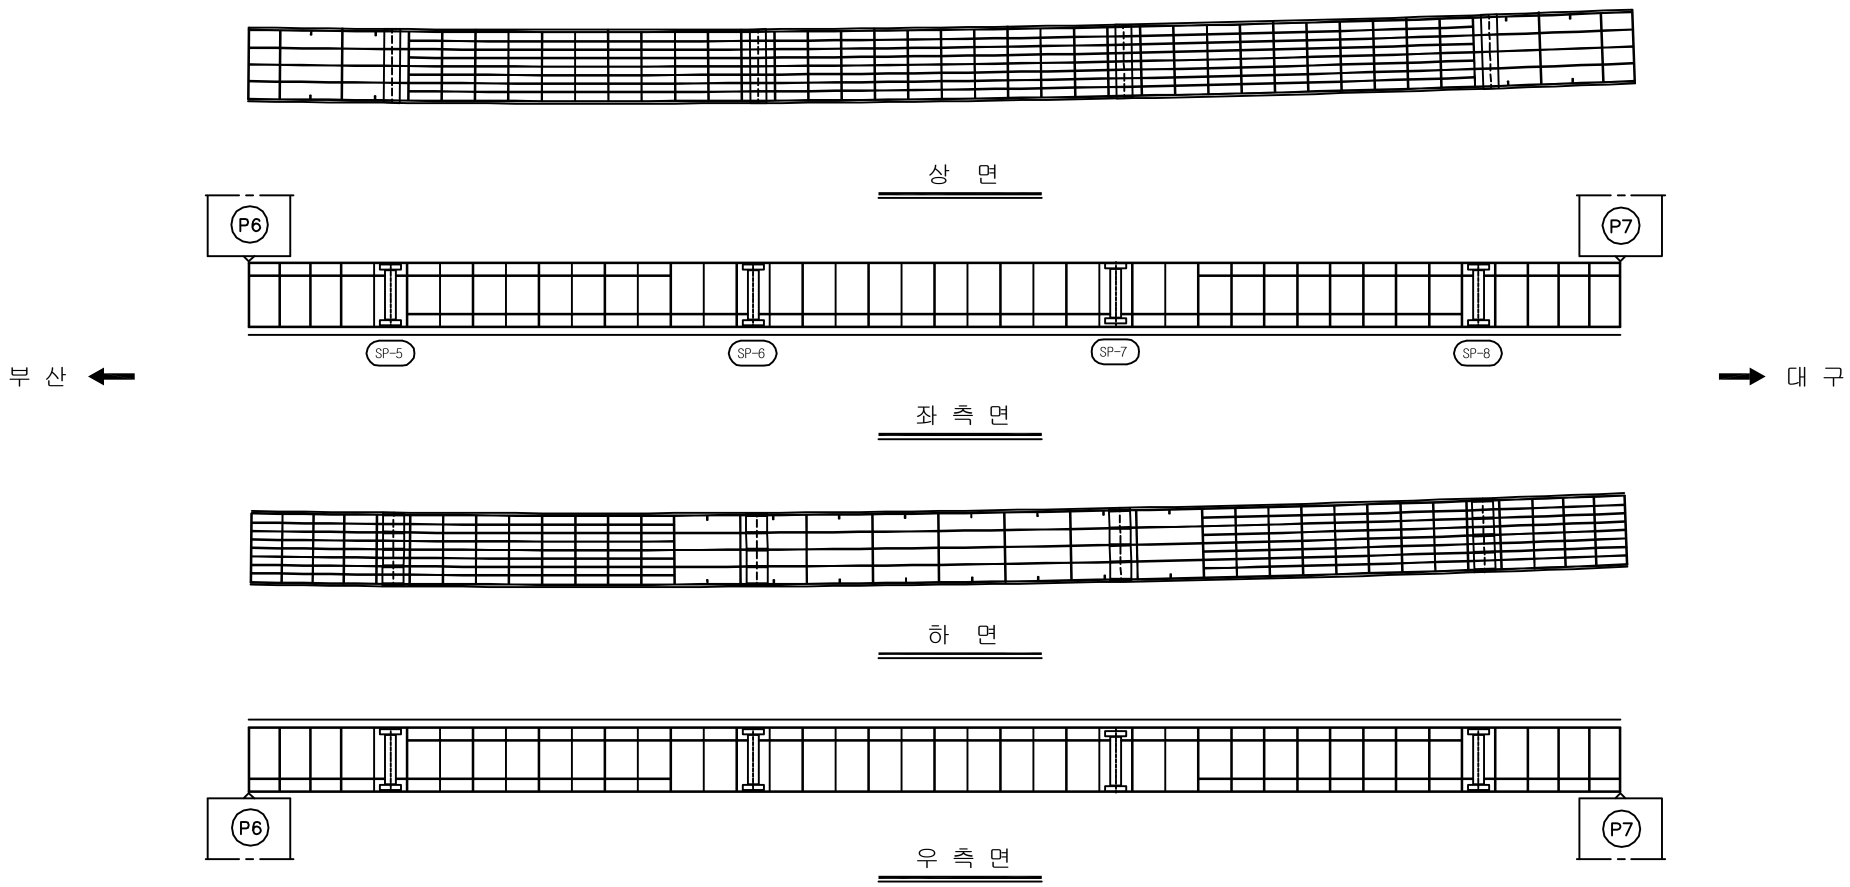

KEY PLAN

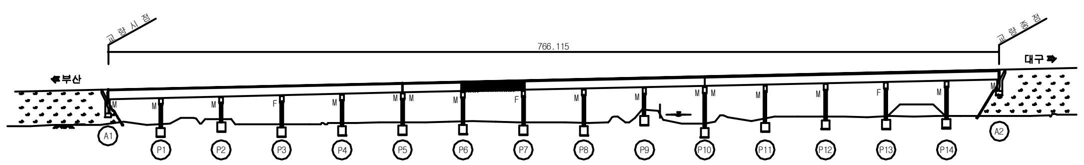

SECTION

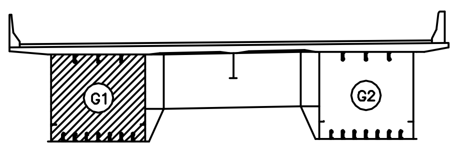

용 역 명	2016년 상반기 시설물 정기점검 용역
과업기간	2016. 04. 18 ~ 2016. 06. 30
발 주 처	신대구부산고속도로주식회사
용 역 사	(주)위드이앤오
도면번호	067

ID:청도1교(대구)-거더내부 S8G1

보수이력
기존균열
신규균열
보수부위재균열
보 수(기보수)
보 수(08. 하반기)
보 수(09. 상반기)
보 수(09. 하반기)
보 수(10. 상반기)
보 수(10. 하반기)
보 수(11. 상반기)
보 수(11. 하반기)
보 수(12. 상반기)
보 수(12. 하반기)
보 수(13. 상반기)
보 수(13. 하반기)
보 수(14. 상반기)
보 수(14. 하반기)
보 수(15. 상반기)
보 수(15. 하반기)

손 상 현 황 표

번호	신(N) 구(P)	손상내용	손상현황						결함 상태	손상 물량	비고
			폭	길이	너비	물량	단위	개소			
주) 손상의 폭과 길이는 m 이며, 단 균열의 폭은 mm 임											

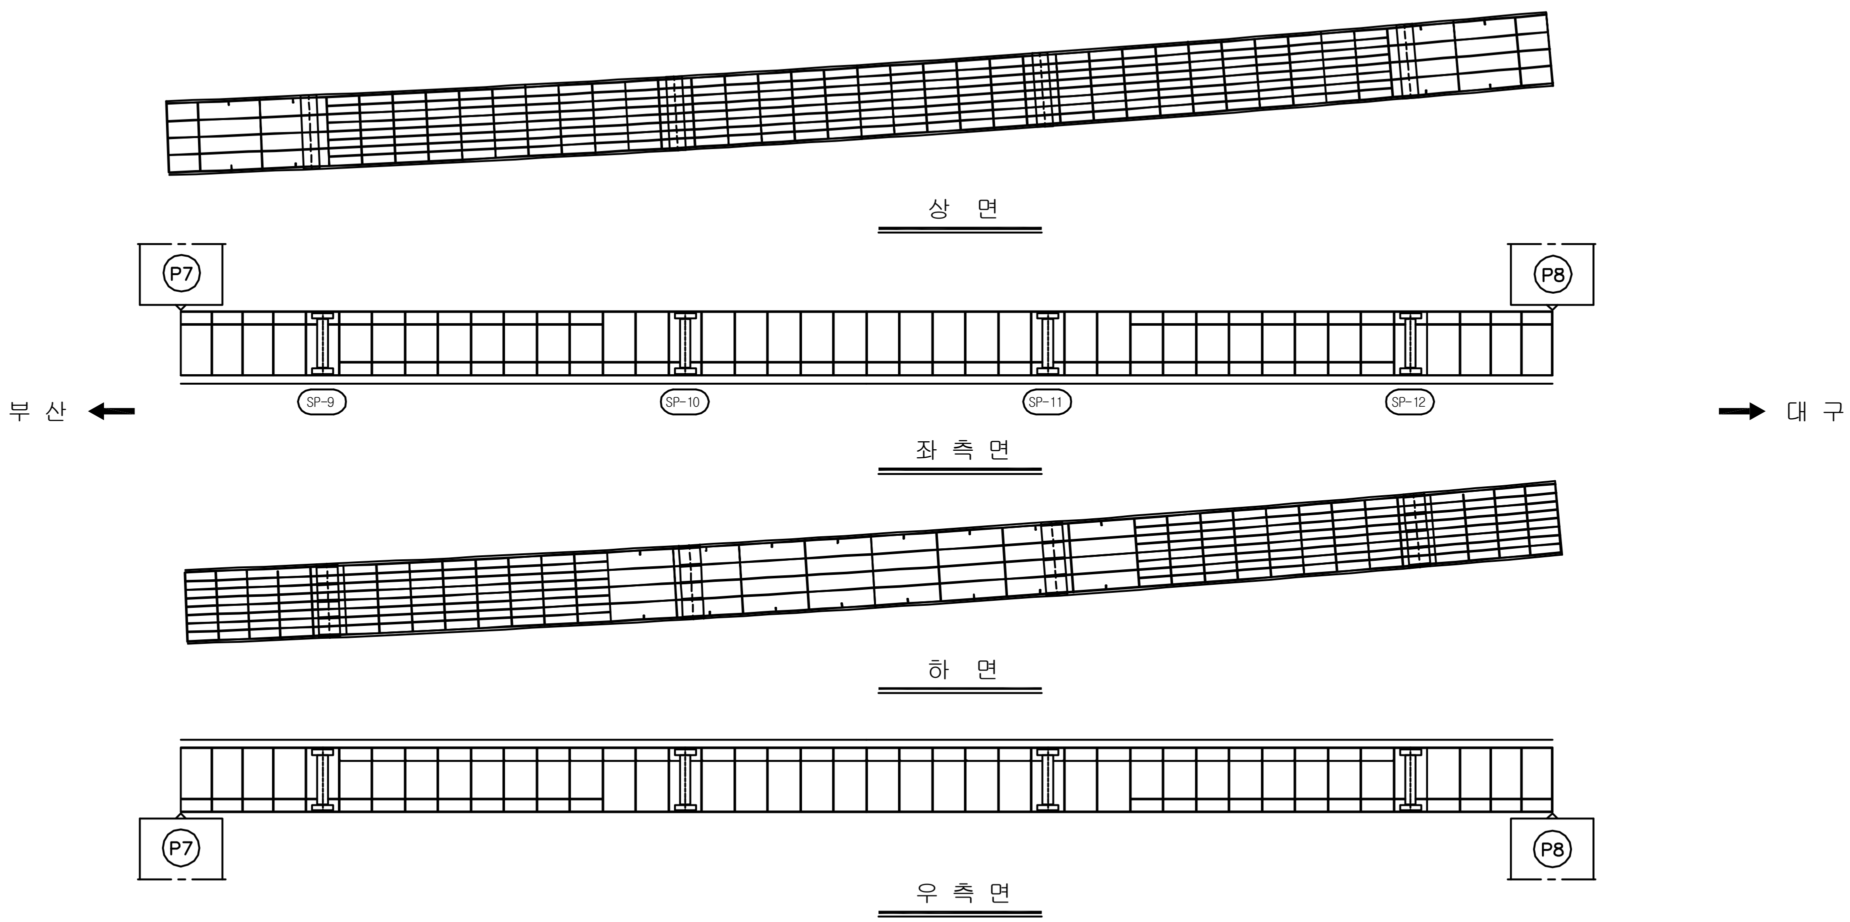

KEY PLAN

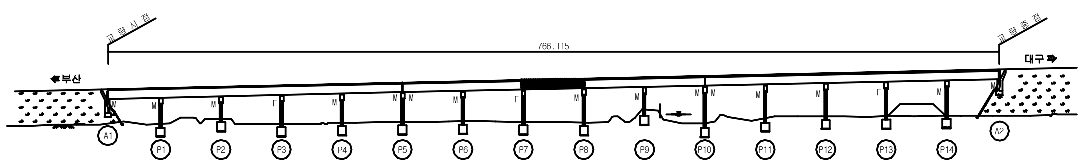

SECTION

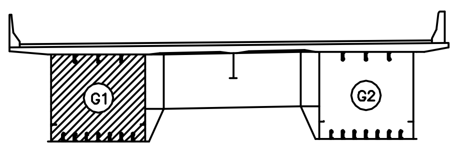

용 역 명	2016년 상반기 시설물 정기점검 용역
과업기간	2016. 04. 18 ~ 2016. 06. 30
발 주 처	신대구부산고속도로주식회사
용 역 사	(주)위드이앤오
도면번호	068

ID:청도1교(대구)-거더내부 S9G1

보 수 이 력
기존균열
신규균열
보수부위재균열
보 수(기보수)
보 수(08. 하반기)
보 수(09. 상반기)
보 수(09. 하반기)
보 수(10. 상반기)
보 수(10. 하반기)
보 수(11. 상반기)
보 수(11. 하반기)
보 수(12. 상반기)
보 수(12. 하반기)
보 수(13. 상반기)
보 수(13. 하반기)
보 수(14. 상반기)
보 수(14. 하반기)
보 수(15. 상반기)
보 수(15. 하반기)

손 상 현 황 표

번호	신(N) 구(P)	손상내용	손상현황						결함 상태	손상 물량	비고
			폭	길이	너비	물량	단위	개소			

주) 손상의 폭과 길이는 m 이며, 단 균열의 폭은 mm 임

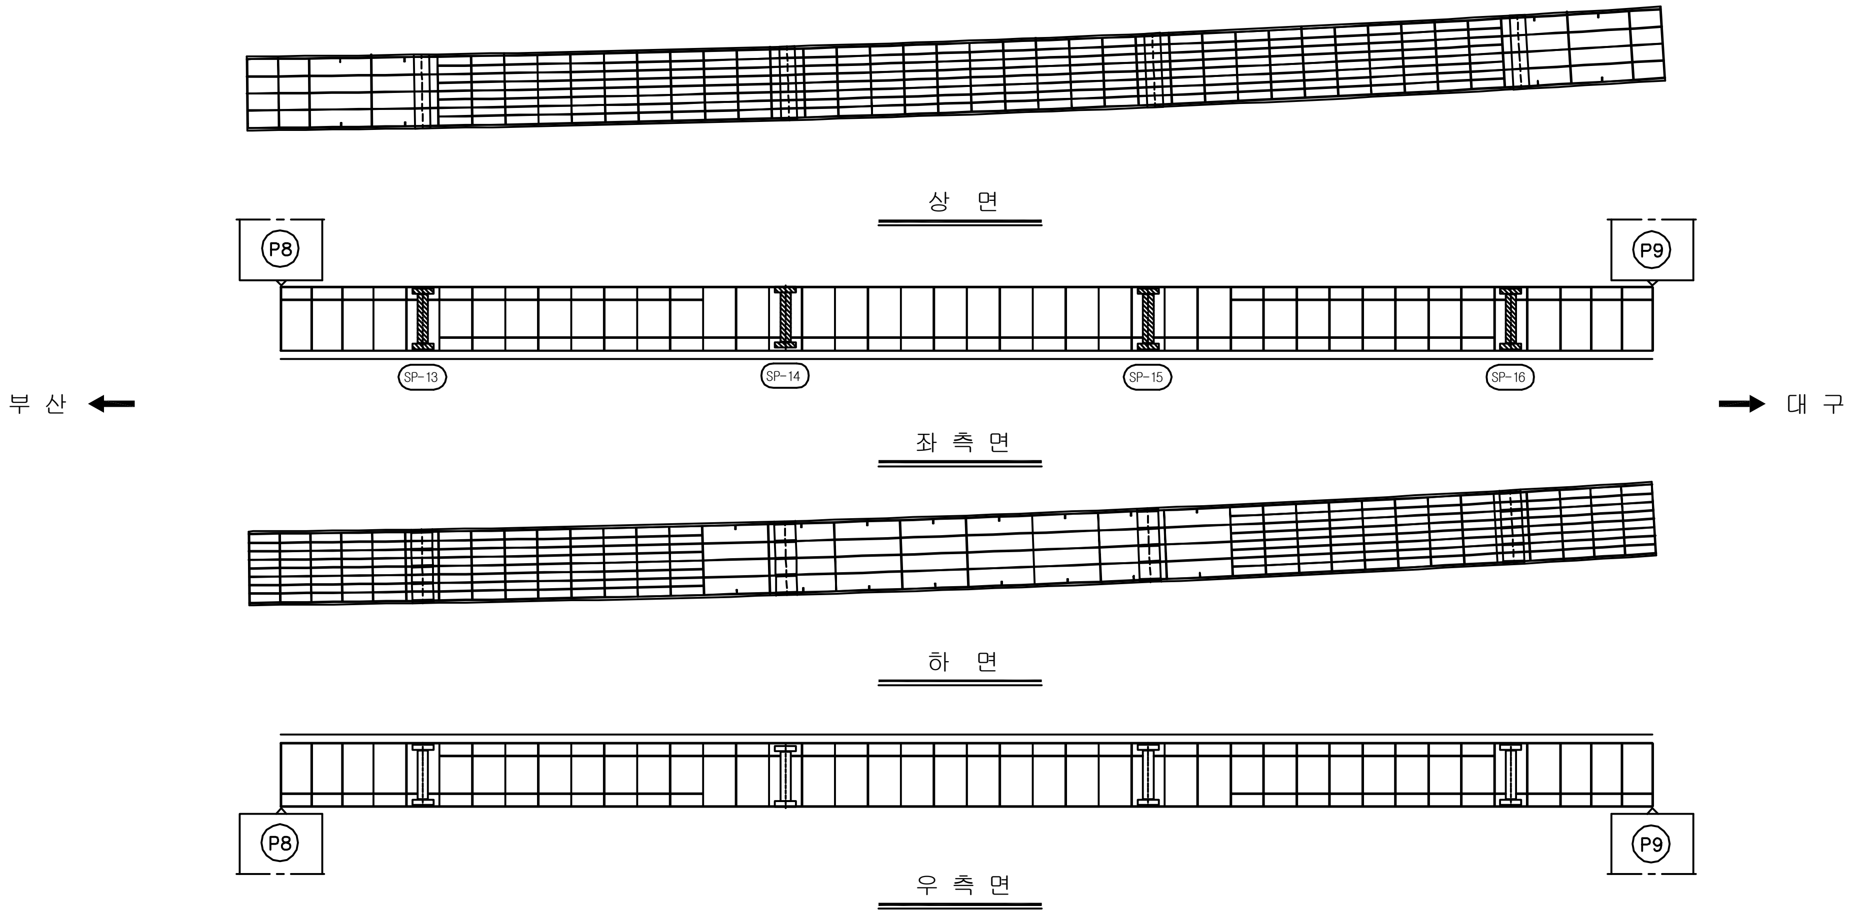

KEY PLAN

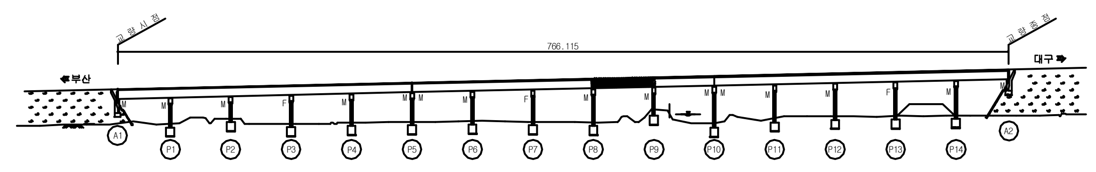

SECTION

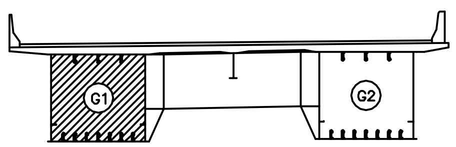

용 역 명	2016년 상반기 시설물 정기점검 용역
과업기간	2016. 04. 18 ~ 2016. 06. 30
발 주 처	신대구부산고속도로주식회사
용 역 사	(주)위드이앤오
도면번호	069

ID:청도1교(대구)-거더내부 S10G1

보 수 이 력
기존균열
신규균열
보수부위재균열
보 수(기보수)
보 수(08. 하반기)
보 수(09. 상반기)
보 수(09. 하반기)
보 수(10. 상반기)
보 수(10. 하반기)
보 수(11. 상반기)
보 수(11. 하반기)
보 수(12. 상반기)
보 수(12. 하반기)
보 수(13. 상반기)
보 수(13. 하반기)
보 수(14. 상반기)
보 수(14. 하반기)
보 수(15. 상반기)
보 수(15. 하반기)

손 상 현 황 표

번호	신(N) 구(P)	손상내용	손상현황						결함 상태	손상 물량	비고
			폭	길이	너비	물량	단위	개소			

주) 손상의 폭과 길이는 m 이며, 단 균열의 폭은 mm 임

부 산 ← → 대 구

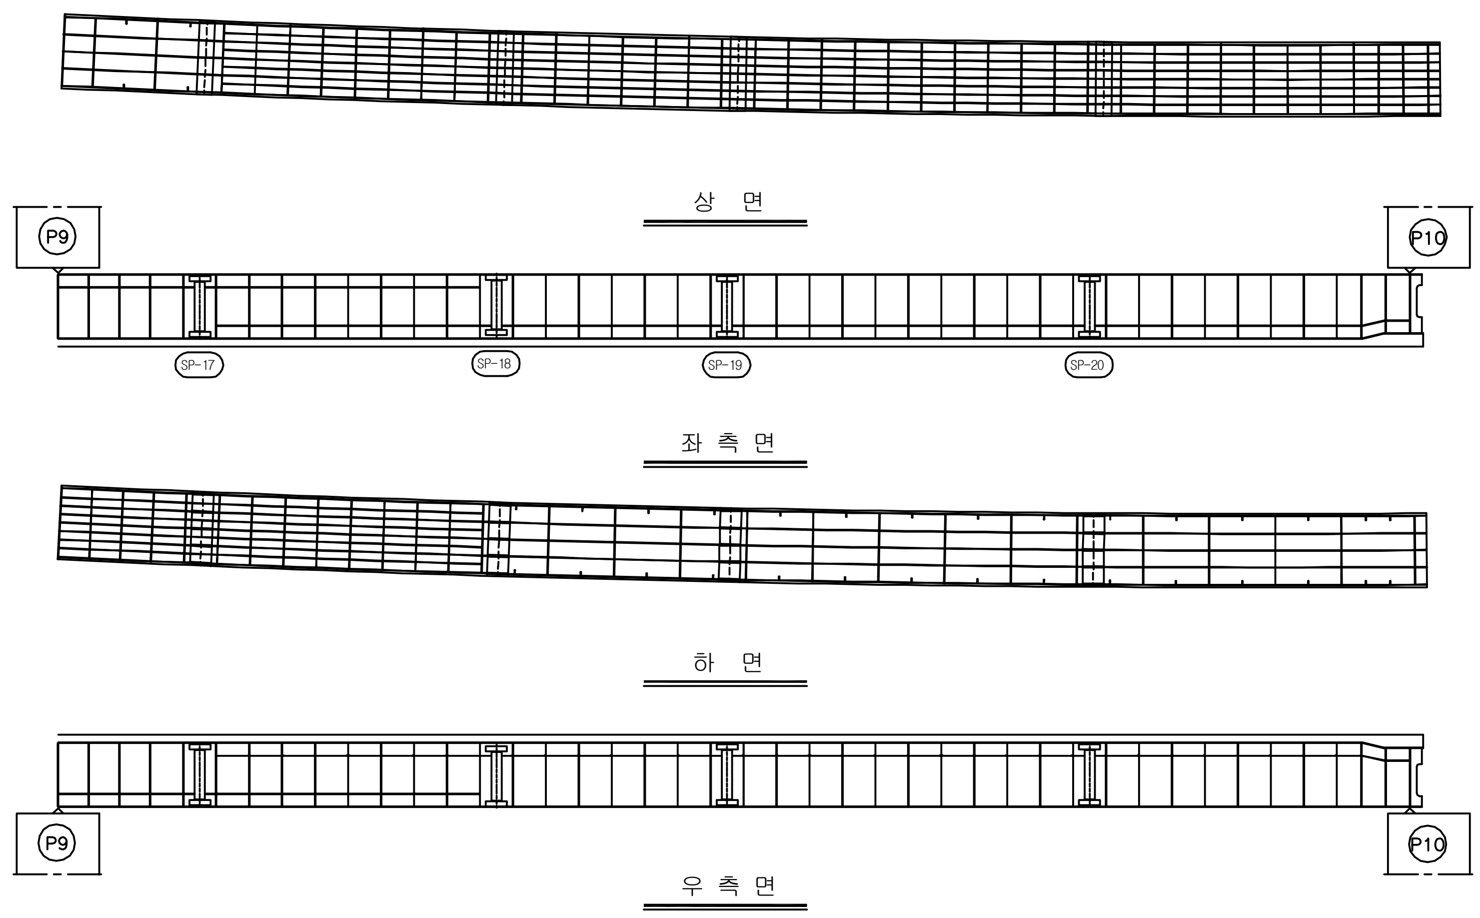

KEY PLAN

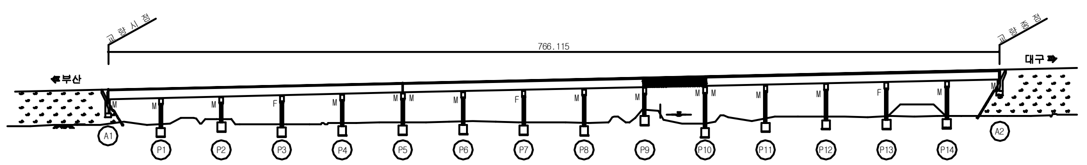

SECTION

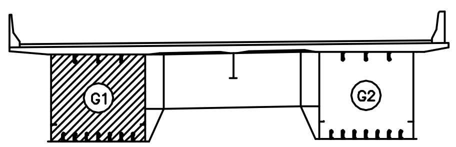

용 역 명	2016년 상반기 시설물 정기점검 용역
과업기간	2016. 04. 18 ~ 2016. 06. 30
발 주 처	신대구부산고속도로주식회사
용 역 사	(주)위드이앤오
도면번호	070

ID:청도1교(대구)-거더내부 S11G1

보수이력
기존균열
신규균열
보수부위재균열
보 수(기보수)
보 수(08. 하반기)
보 수(09. 상반기)
보 수(09. 하반기)
보 수(10. 상반기)
보 수(10. 하반기)
보 수(11. 상반기)
보 수(11. 하반기)
보 수(12. 상반기)
보 수(12. 하반기)
보 수(13. 상반기)
보 수(13. 하반기)
보 수(14. 상반기)
보 수(14. 하반기)
보 수(15. 상반기)
보 수(15. 하반기)

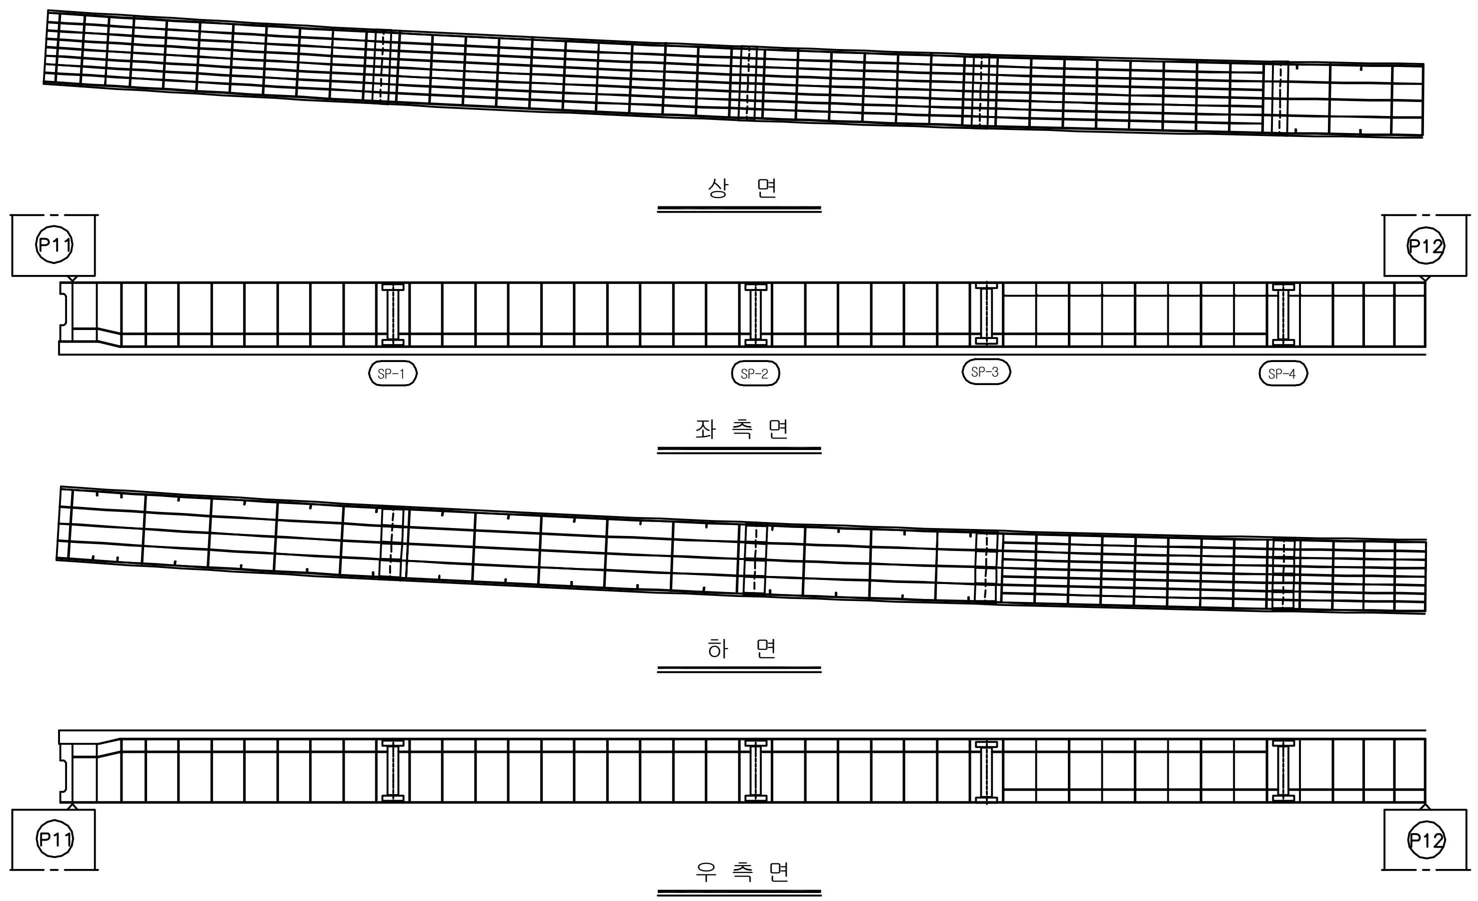

손 상 현 황 표

번호	신(N) 구(P)	손상내용	손상현황						결함 상태	손상 물량	비고
			폭	길이	너비	물량	단위	개소			

주) 손상의 폭과 길이는 m 이며, 단 균열의 폭은 mm 임

KEY PLAN

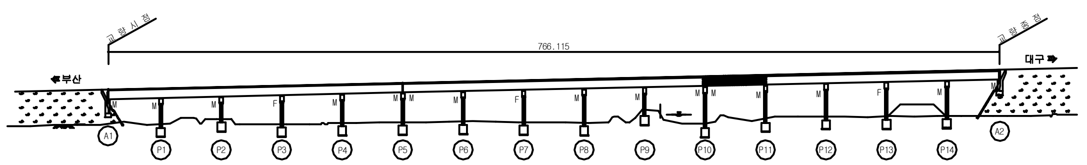

SECTION

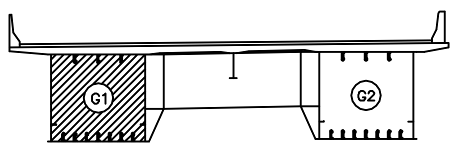

용 역 명	2016년 상반기 시설물 정기점검 용역
과업기간	2016. 04. 18 ~ 2016. 06. 30
발 주 처	신대구부산고속도로주식회사
용 역 사	(주)위드이앤오
도면번호	071

ID:청도1교(대구)-거더내부 S12G1

보 수 이 력
기존균열
신규균열
보수부위재균열
보 수(기보수)
보 수(08. 하반기)
보 수(09. 상반기)
보 수(09. 하반기)
보 수(10. 상반기)
보 수(10. 하반기)
보 수(11. 상반기)
보 수(11. 하반기)
보 수(12. 상반기)
보 수(12. 하반기)
보 수(13. 상반기)
보 수(13. 하반기)
보 수(14. 상반기)
보 수(14. 하반기)
보 수(15. 상반기)
보 수(15. 하반기)

손 상 현 황 표

번호	신(N) 구(P)	손상내용	손상현황						결함상태	손상물량	비고
			폭	길이	너비	물량	단위	개소			

주) 손상의 폭과 길이는 m 이며, 단 균열의 폭은 mm 임

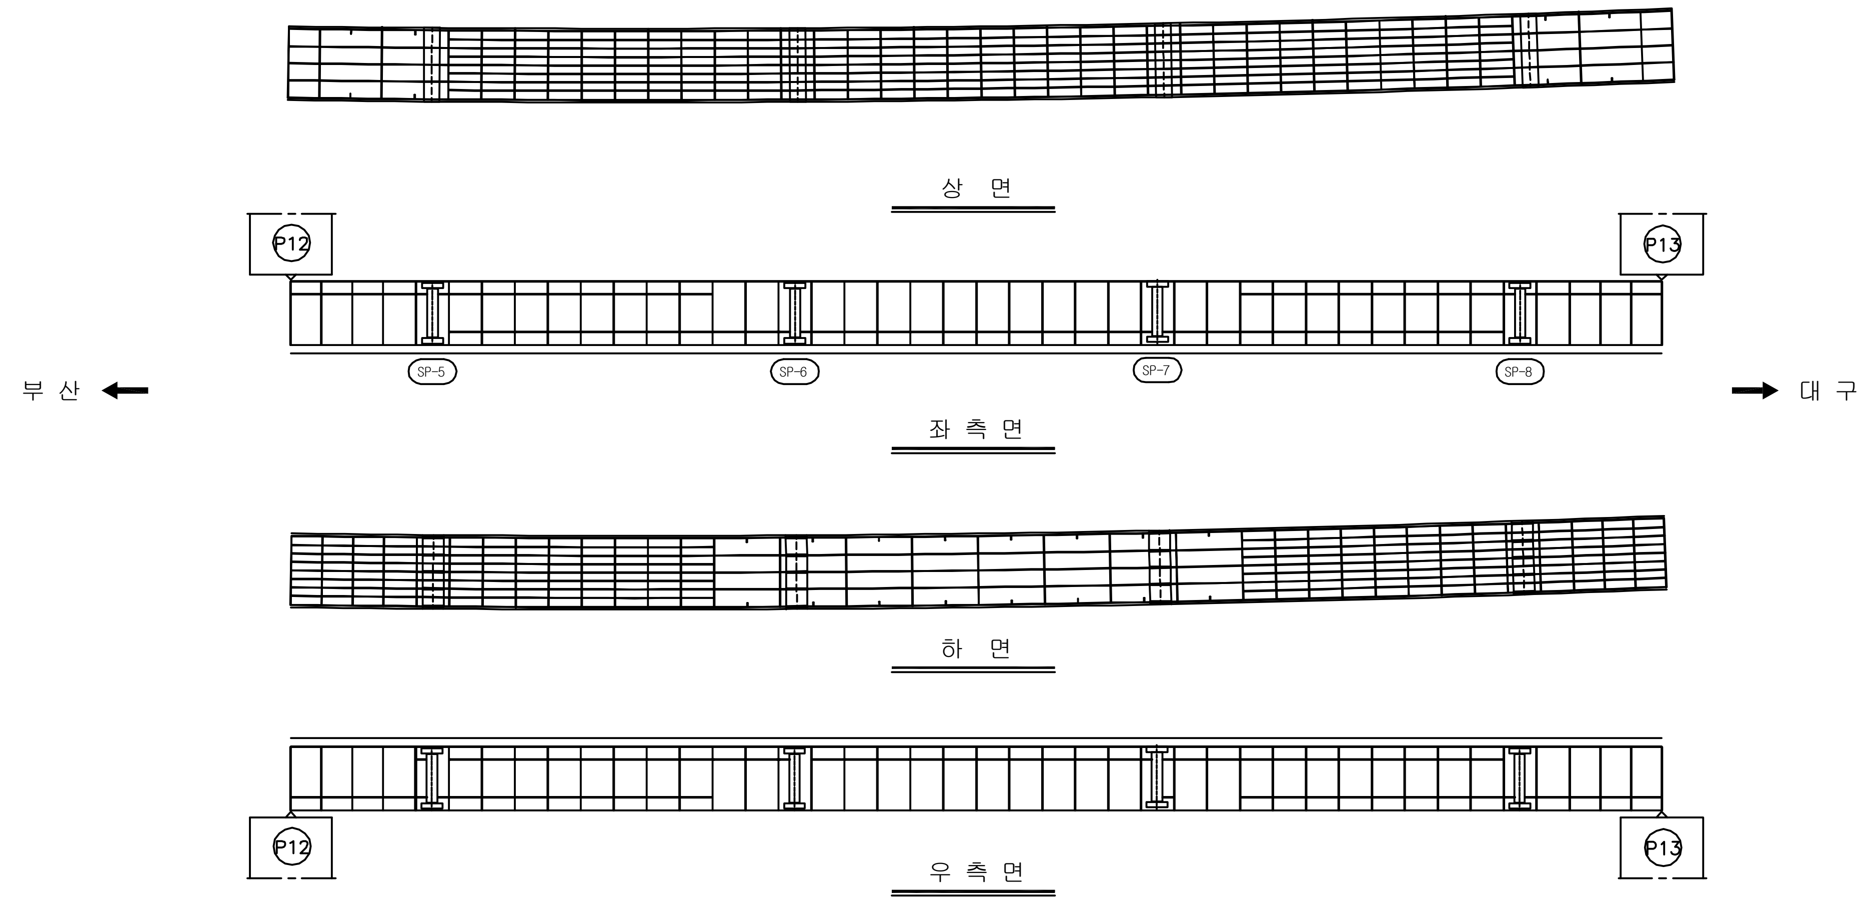

KEY PLAN

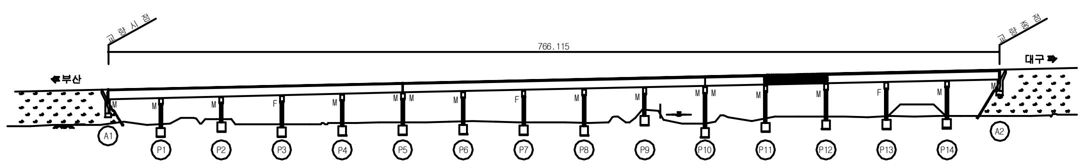

SECTION

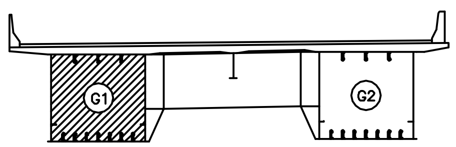

용 역 명	2016년 상반기 시설물 정기점검 용역
과업기간	2016. 04. 18 ~ 2016. 06. 30
발 주 처	신대구부산고속도로주식회사
용 역 사	(주)위드이앤오
도면번호	072

ID:청도1교(대구)-거더내부 S13G1

보 수 이 력
기존균열
신규균열
보수부위재균열
1 보 수(기보수)
2 보 수(08. 하반기)
3 보 수(09. 상반기)
4 보 수(09. 하반기)
5 보 수(10. 상반기)
6 보 수(10. 하반기)
7 보 수(11. 상반기)
8 보 수(11. 하반기)
9 보 수(12. 상반기)
10 보 수(12. 하반기)
11 보 수(13. 상반기)
12 보 수(13. 하반기)
13 보 수(14. 상반기)
14 보 수(14. 하반기)
15 보 수(15. 상반기)
16 보 수(15. 하반기)

손 상 현 황 표

번호	신(N) 구(P)	손상내용	손상현황						결함 상태	손상 물량	비고
			폭	길이	너비	물량	단위	개소			

주) 손상의 폭과 길이는 m 이며, 단 균열의 폭은 mm 임

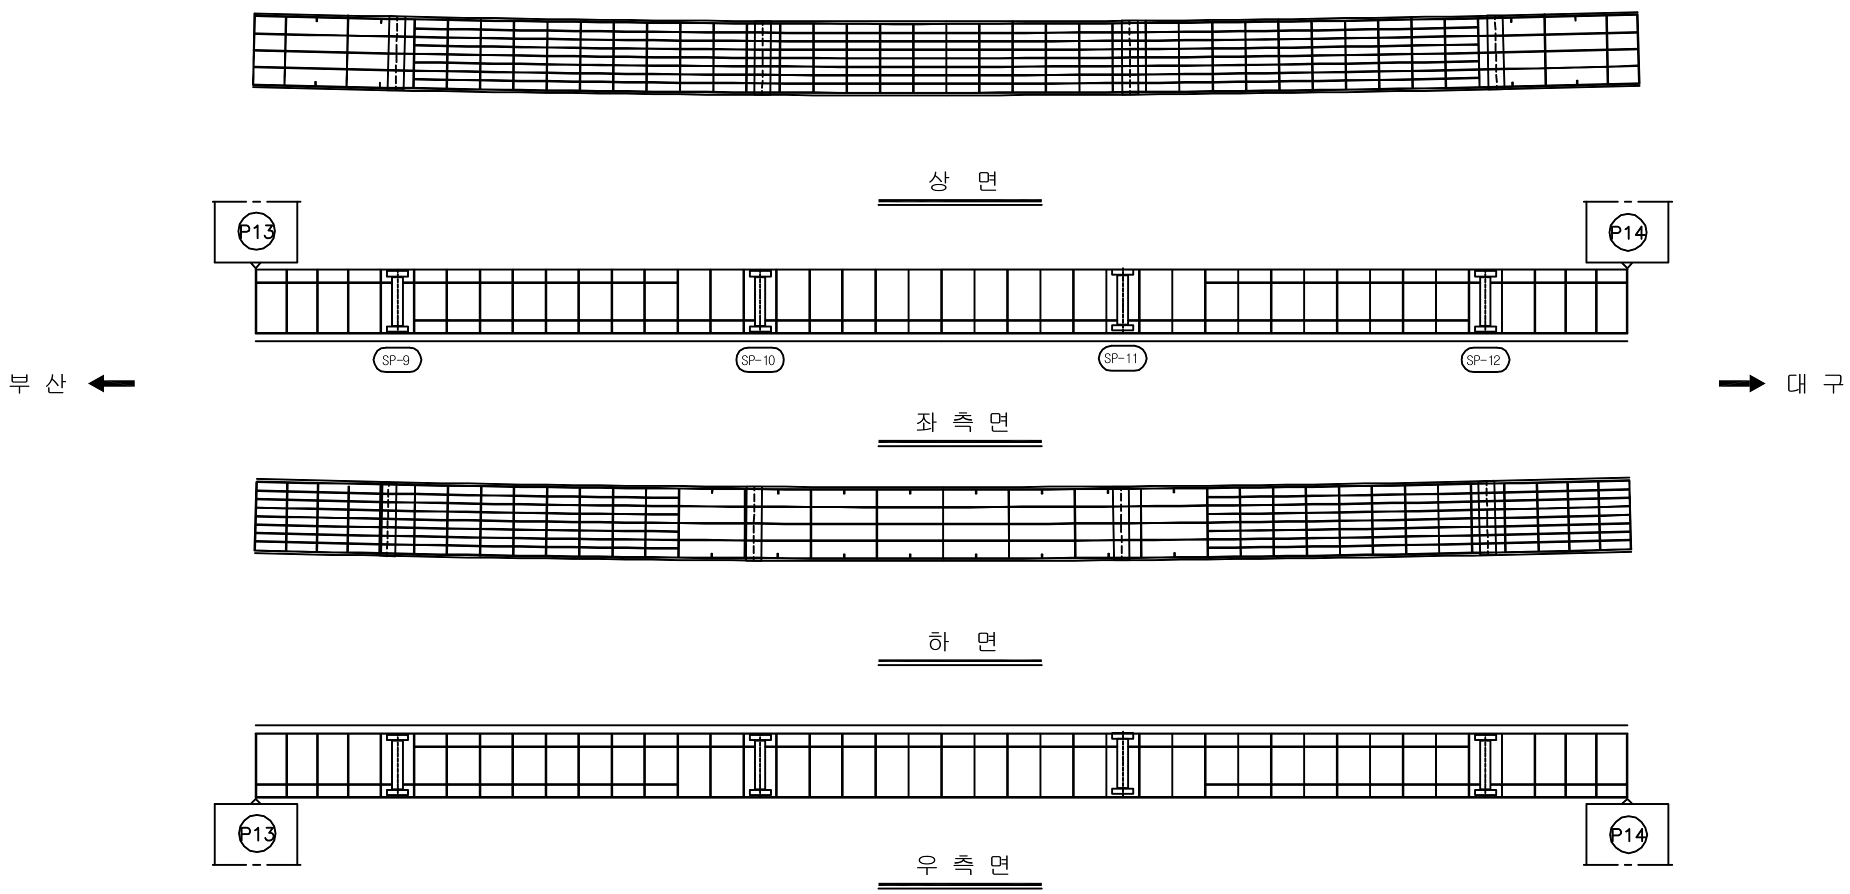

KEY PLAN

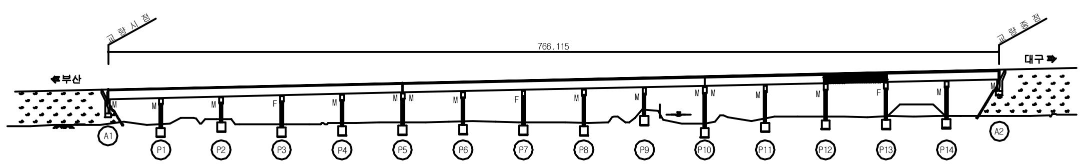

SECTION

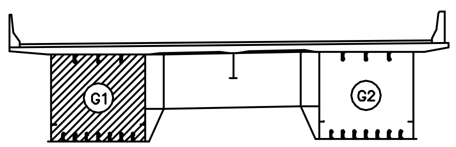

용 역 명	2016년 상반기 시설물 정기점검 용역
과업기간	2016. 04. 18 ~ 2016. 06. 30
발 주 처	신대구부산고속도로주식회사
용 역 사	(주)위드이앤오
도면번호	073

ID:청도1교(대구)-거더내부 S14G1

보 수 이 력

- 기존균열
- 신규균열
- 보수부위재균열
- 보 수(기보수)
- 보 수(08. 하반기)
- 보 수(09. 상반기)
- 보 수(09. 하반기)
- 보 수(10. 상반기)
- 보 수(10. 하반기)
- 보 수(11. 상반기)
- 보 수(11. 하반기)
- 보 수(12. 상반기)
- 보 수(12. 하반기)
- 보 수(13. 상반기)
- 보 수(13. 하반기)
- 보 수(14. 상반기)
- 보 수(14. 하반기)
- 보 수(15. 상반기)
- 보 수(15. 하반기)

손 상 현 황 표

번호	신(N) 구(P)	손상내용	손상현황						결함 상태	손상 물량	비고
			폭	길이	너비	물량	단위	개소			

주) 손상의 폭과 길이는 m 이며, 단 균열의 폭은 mm 임

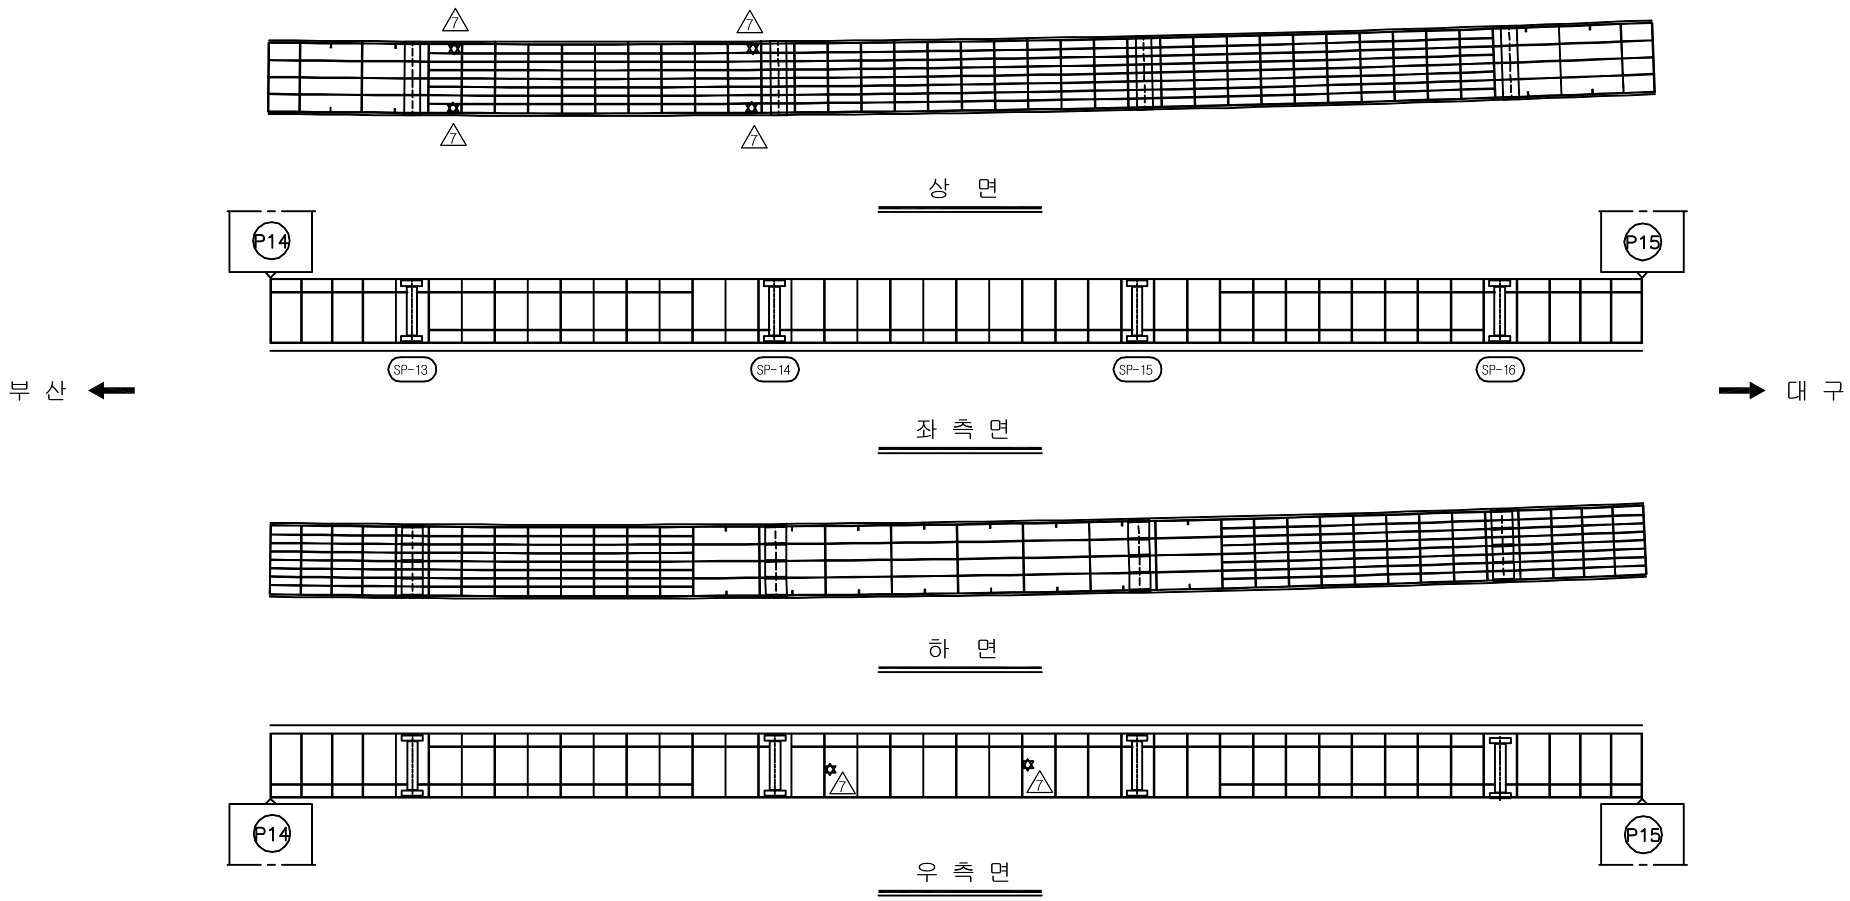

KEY PLAN

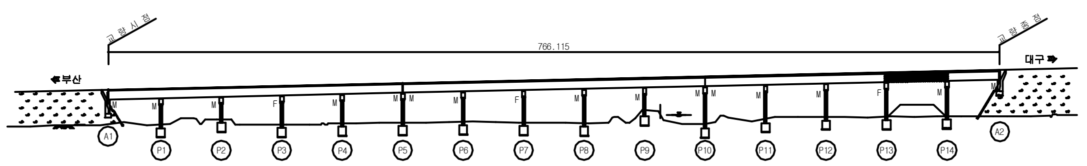

SECTION

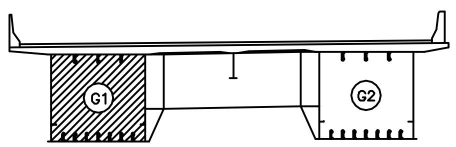

용 역 명	2016년 상반기 시설물 정기점검 용역
과업기간	2016. 04. 18 ~ 2016. 06. 30
발 주 처	신대구부산고속도로주식회사
용 역 사	(주)위드이앤오
도면번호	074

ID:청도1교(대구)-거더내부 S15G1

보 수 이 력
기존균열
신규균열
보수부위재균열
보 수(기보수)
보 수(08. 하반기)
보 수(09. 상반기)
보 수(09. 하반기)
보 수(10. 상반기)
보 수(10. 하반기)
보 수(11. 상반기)
보 수(11. 하반기)
보 수(12. 상반기)
보 수(12. 하반기)
보 수(13. 상반기)
보 수(13. 하반기)
보 수(14. 상반기)
보 수(14. 하반기)
보 수(15. 상반기)
보 수(15. 하반기)

손 상 현 황 표

번호	신(N) 구(P)	손상내용	손상현황						결함 상태	손상 물량	비고
			폭	길이	너비	물량	단위	개소			

주) 손상의 폭과 길이는 m 이며, 단 균열의 폭은 mm 임

부 산 ← → 대 구

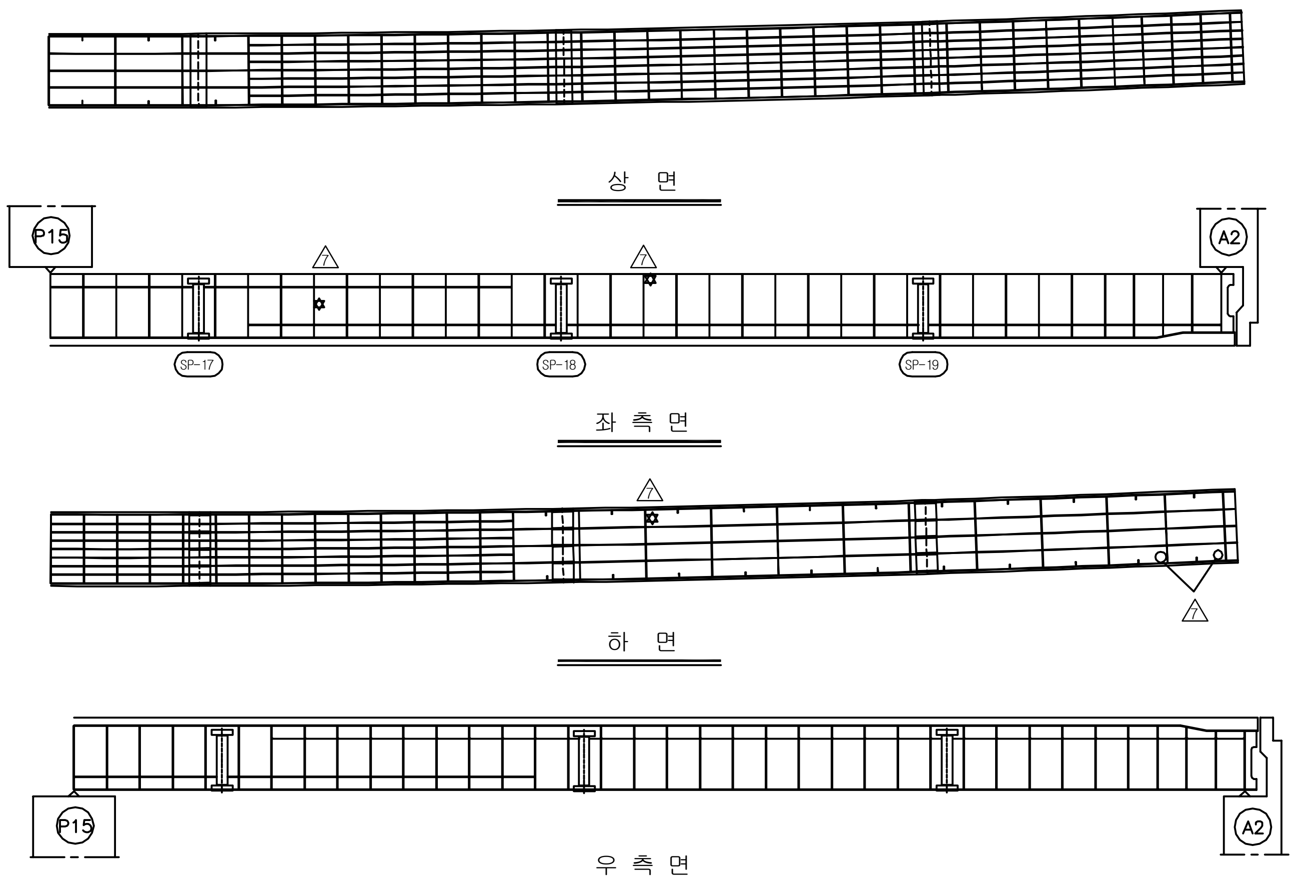

상 면

좌 측 면

하 면

우 측 면

KEY PLAN

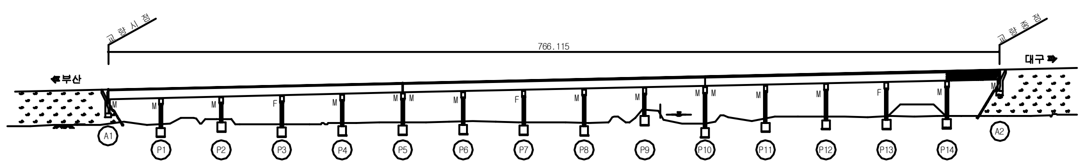

SECTION

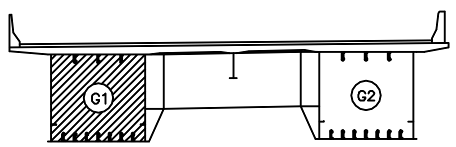

용 역 명	2016년 상반기 시설물 정기점검 용역
과업기간	2016. 04. 18 ~ 2016. 06. 30
발 주 처	신대구부산고속도로주식회사
용 역 사	(주)위드이앤오
도면번호	075

ID:청도1교(대구)-거더내부 S1G2

보 수 이 력
기 존 균 열
신 규 균 열
보수부위재균열
보 수(기보수)
보 수(08. 하반기)
보 수(09. 상반기)
보 수(09. 하반기)
보 수(10. 상반기)
보 수(10. 하반기)
보 수(11. 상반기)
보 수(11. 하반기)
보 수(12. 상반기)
보 수(12. 하반기)
보 수(13. 상반기)
보 수(13. 하반기)
보 수(14. 상반기)
보 수(14. 하반기)
보 수(15. 상반기)
보 수(15. 하반기)

손 상 현 황 표

번호	신(N) 구(P)	손상내용	손상현황						결함 상태	손상 물량	비고
			폭	길이	너비	물량	단위	개소			

주) 손상의 폭과 길이는 m 이며, 단 균열의 폭은 mm 임

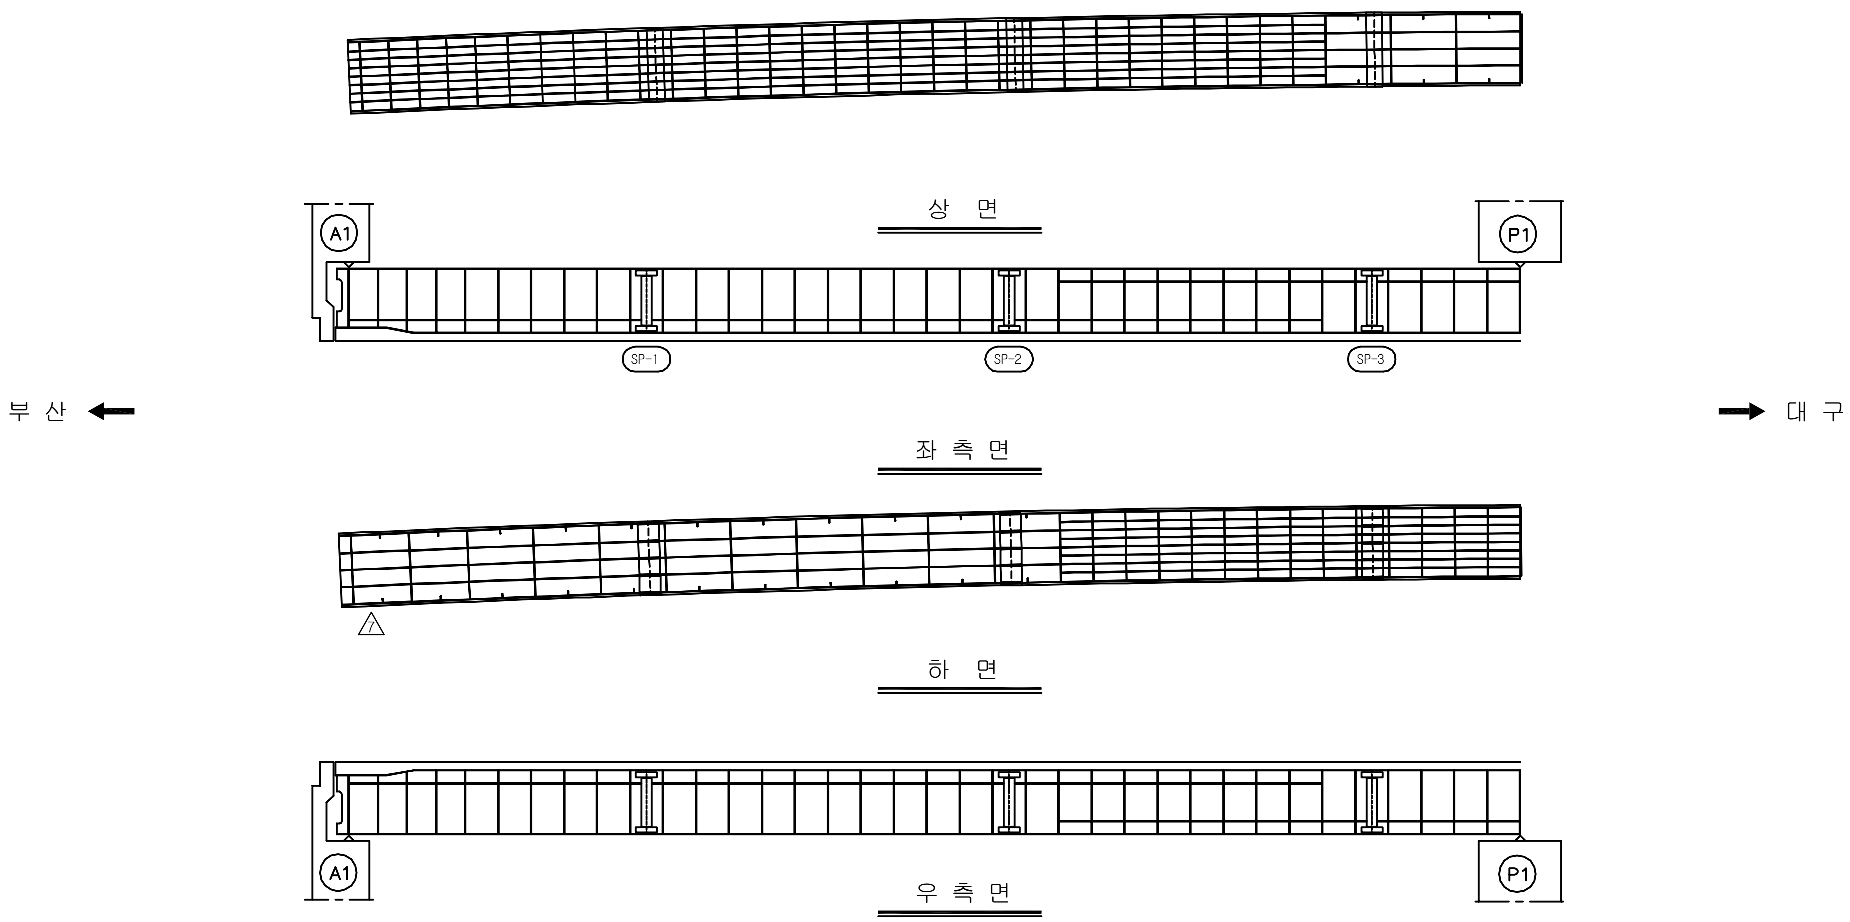

KEY PLAN

SECTION

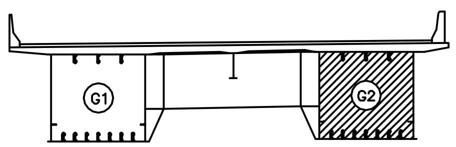

용 역 명	2016년 상반기 시설물 정기점검 용역
과업기간	2016. 04. 18 ~ 2016. 06. 30
발 주 처	신대구부산고속도로주식회사
용 역 사	(주)위드이앤오
도면번호	076

ID:청도1교(대구)-거더내부 S2G2

보 수 이 력
기존균열
신규균열
보수부위재균열
보 수(기보수)
보 수(08. 하반기)
보 수(09. 상반기)
보 수(09. 하반기)
보 수(10. 상반기)
보 수(10. 하반기)
보 수(11. 상반기)
보 수(11. 하반기)
보 수(12. 상반기)
보 수(12. 하반기)
보 수(13. 상반기)
보 수(13. 하반기)
보 수(14. 상반기)
보 수(14. 하반기)
보 수(15. 상반기)
보 수(15. 하반기)

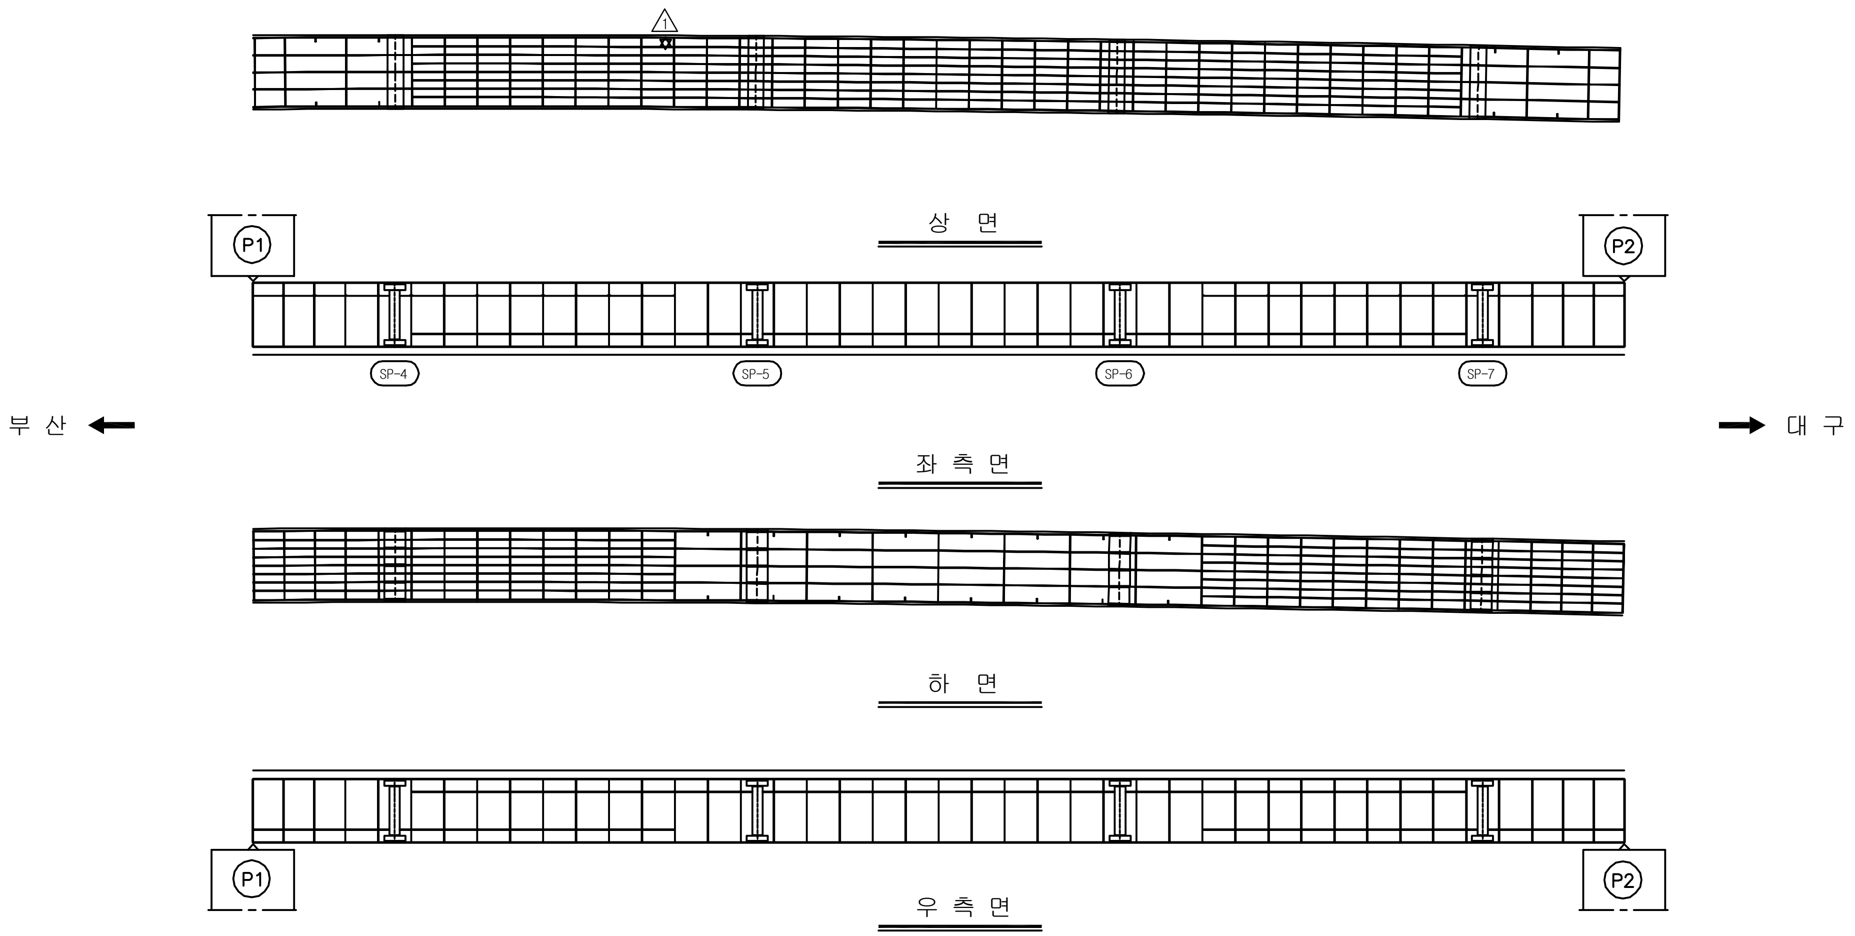

손 상 현 황 표

번호	신(N) 구(P)	손상내용	손상현황						결함 상태	손상 물량	비고
			폭	길이	너비	물량	단위	개소			

주) 손상의 폭과 길이는 m 이며, 단 균열의 폭은 mm 임

KEY PLAN

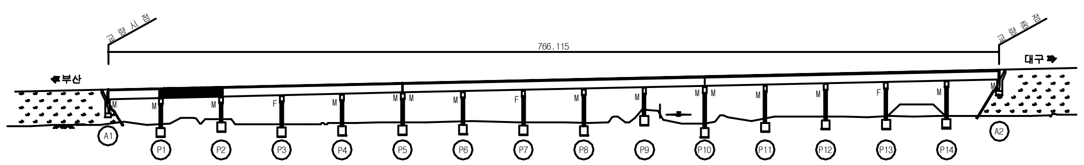

SECTION

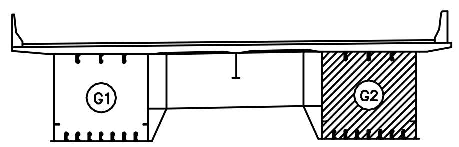

용 역 명	2016년 상반기 시설물 정기점검 용역
과업기간	2016. 04. 18 ~ 2016. 06. 30
발 주 처	신대구부산고속도로주식회사
용 역 사	(주)위드이앤오
도면번호	077

ID:청도1교(대구)-거더내부 S3G2

보 수 이 력

- 기 존 균 열
- 신 규 균 열
- 보수부위재균열
- ① 보 수(기보수)
- ② 보 수(08. 하반기)
- ③ 보 수(09. 상반기)
- ④ 보 수(09. 하반기)
- ⑤ 보 수(10. 상반기)
- ⑥ 보 수(10. 하반기)
- ⑦ 보 수(11. 상반기)
- ⑧ 보 수(11. 하반기)
- ⑨ 보 수(12. 상반기)
- ⑩ 보 수(12. 하반기)
- ⑪ 보 수(13. 상반기)
- ⑫ 보 수(13. 하반기)
- ⑬ 보 수(14. 상반기)
- ⑭ 보 수(14. 하반기)
- ⑮ 보 수(15. 상반기)
- ⑯ 보 수(15. 하반기)

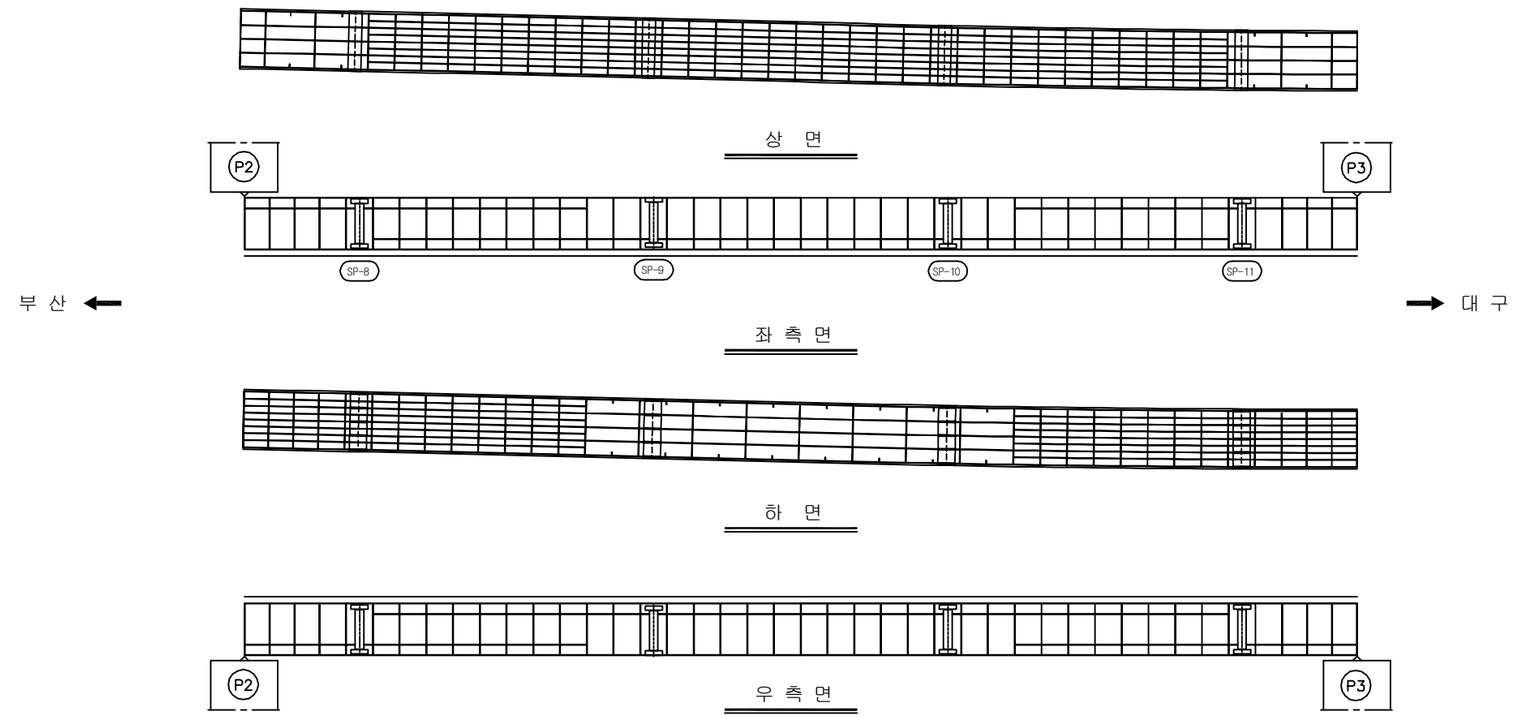

손 상 현 황 표

번호	신(N)구(P)	손상내용	손상현황						결함상태	손상물량	비고
			폭	길이	너비	물량	단위	개소			

주) 손상의 폭과 길이는 m 이며, 단 균열의 폭은 mm 임

KEY PLAN

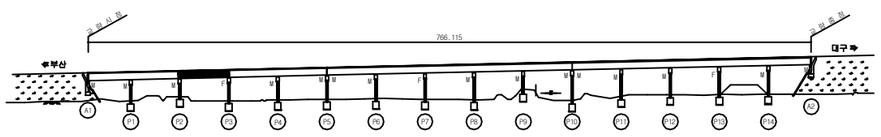

SECTION

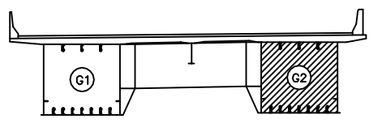

용 역 명	2016년 상반기 시설물 정기점검 용역
과업기간	2016. 04. 18 ~ 2016. 06. 30
발 주 처	신대구부산고속도로주식회사
용 역 사	(주)위드이앤오
도면번호	078

ID:청도1교(대구)-거더내부 S4G2

보수이력

═══	기존균열
───	신규균열
≡≡≡	보수부위재균열
△1	보 수(기보수)
△2	보 수(08. 하반기)
△3	보 수(09. 상반기)
△4	보 수(09. 하반기)
△5	보 수(10. 상반기)
△6	보 수(10. 하반기)
△7	보 수(11. 상반기)
△8	보 수(11. 하반기)
△9	보 수(12. 상반기)
△10	보 수(12. 하반기)
△11	보 수(13. 상반기)
△12	보 수(13. 하반기)
△13	보 수(14. 상반기)
△14	보 수(14. 하반기)
△15	보 수(15. 상반기)
△16	보 수(15. 하반기)

손 상 현 황 표

번호	신(N) 구(P)	손상내용	손상현황						결함 상태	손상 물량	비고
			폭	길이	너비	물량	단위	개소			

주) 손상의 폭과 길이는 m 이며, 단 균열의 폭은 mm 임

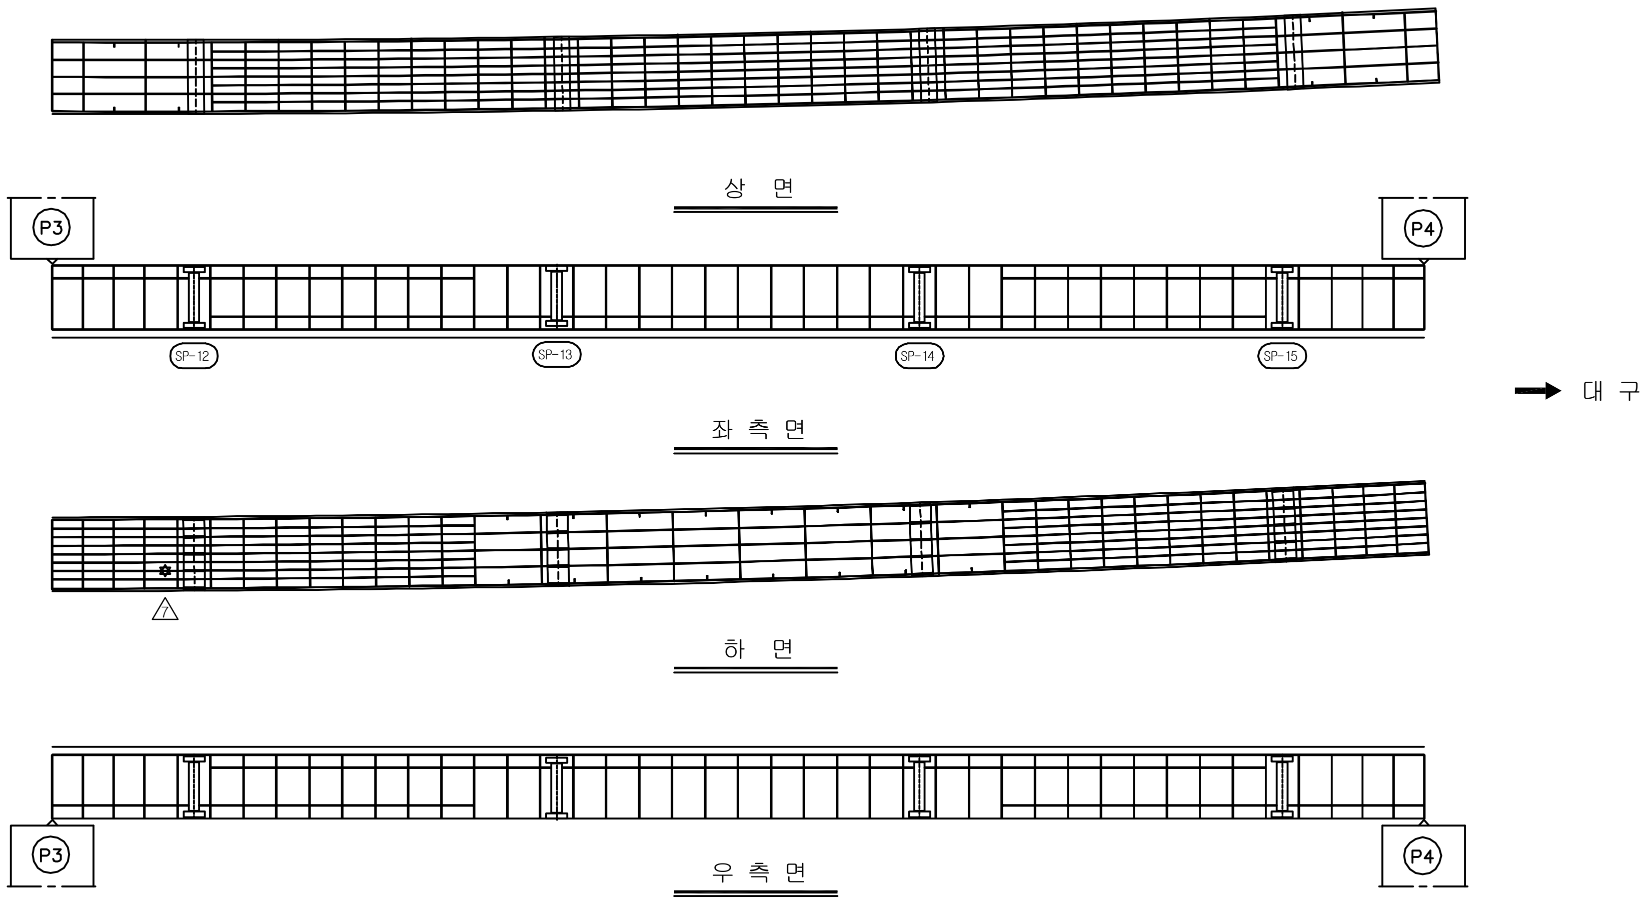

KEY PLAN

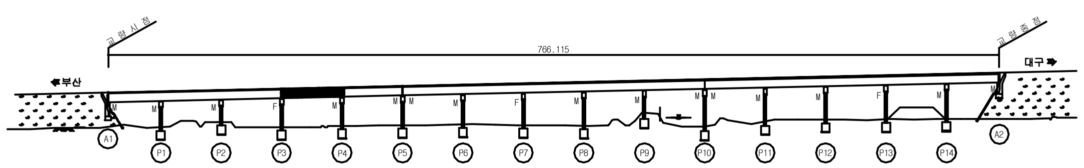

SECTION

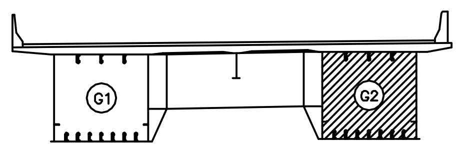

용 역 명	2016년 상반기 시설물 정기점검 용역
과업기간	2016. 04. 18 ~ 2016. 06. 30
발 주 처	신대구부산고속도로주식회사
용 역 사	(주)위드이앤오
도면번호	079

ID:청도1교(대구)-거더내부 S5G2

보수이력

구분	범례
	기존균열
	신규균열
	보수부위재균열
1	보 수(기보수)
2	보 수(08. 하반기)
3	보 수(09. 상반기)
4	보 수(09. 하반기)
5	보 수(10. 상반기)
6	보 수(10. 하반기)
7	보 수(11. 상반기)
8	보 수(11. 하반기)
9	보 수(12. 상반기)
10	보 수(12. 하반기)
11	보 수(13. 상반기)
12	보 수(13. 하반기)
13	보 수(14. 상반기)
14	보 수(14. 하반기)
15	보 수(15. 상반기)
16	보 수(15. 하반기)

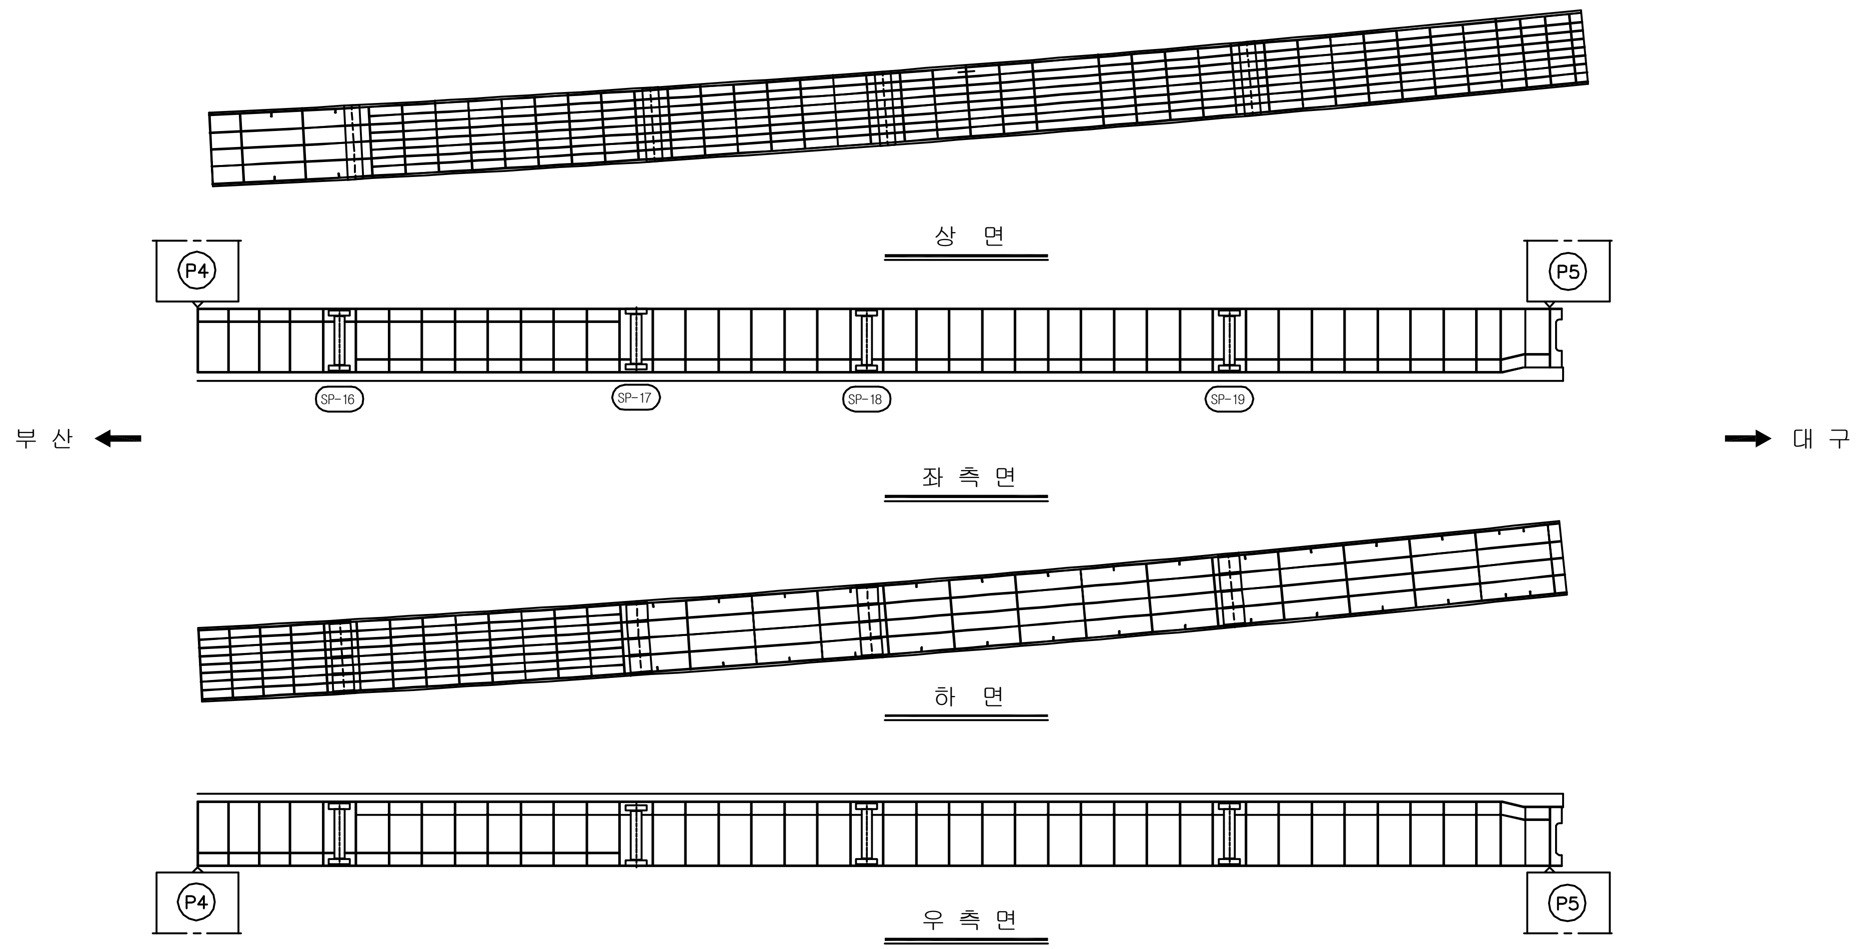

손 상 현 황 표

번호	신(N) 구(P)	손상내용	손상현황						결함 상태	손상 물량	비고
			폭	길이	너비	물량	단위	개소			

주) 손상의 폭과 길이는 m 이며, 단 균열의 폭은 mm 임

KEY PLAN

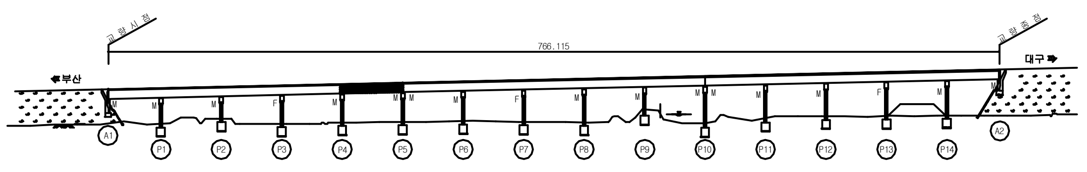

SECTION

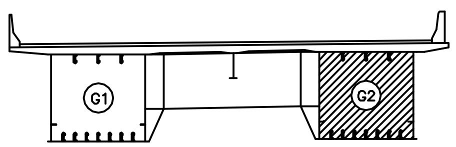

용 역 명	2016년 상반기 시설물 정기점검 용역
과업기간	2016. 04. 18 ~ 2016. 06. 30
발 주 처	신대구부산고속도로주식회사
용 역 사	(주)위드이앤오
도면번호	080

ID:청도1교(대구)-거더내부 S6G2

보 수 이 력
기존균열
신규균열
보수부위재균열
보 수(기보수)
보 수(08. 하반기)
보 수(09. 상반기)
보 수(09. 하반기)
보 수(10. 상반기)
보 수(10. 하반기)
보 수(11. 상반기)
보 수(11. 하반기)
보 수(12. 상반기)
보 수(12. 하반기)
보 수(13. 상반기)
보 수(13. 하반기)
보 수(14. 상반기)
보 수(14. 하반기)
보 수(15. 상반기)
보 수(15. 하반기)

손 상 현 황 표

번호	신(N) 구(P)	손상내용	손상현황						결함 상태	손상 물량	비고
			폭	길이	너비	물량	단위	개소			

주) 손상의 폭과 길이는 m 이며, 단 균열의 폭은 mm 임

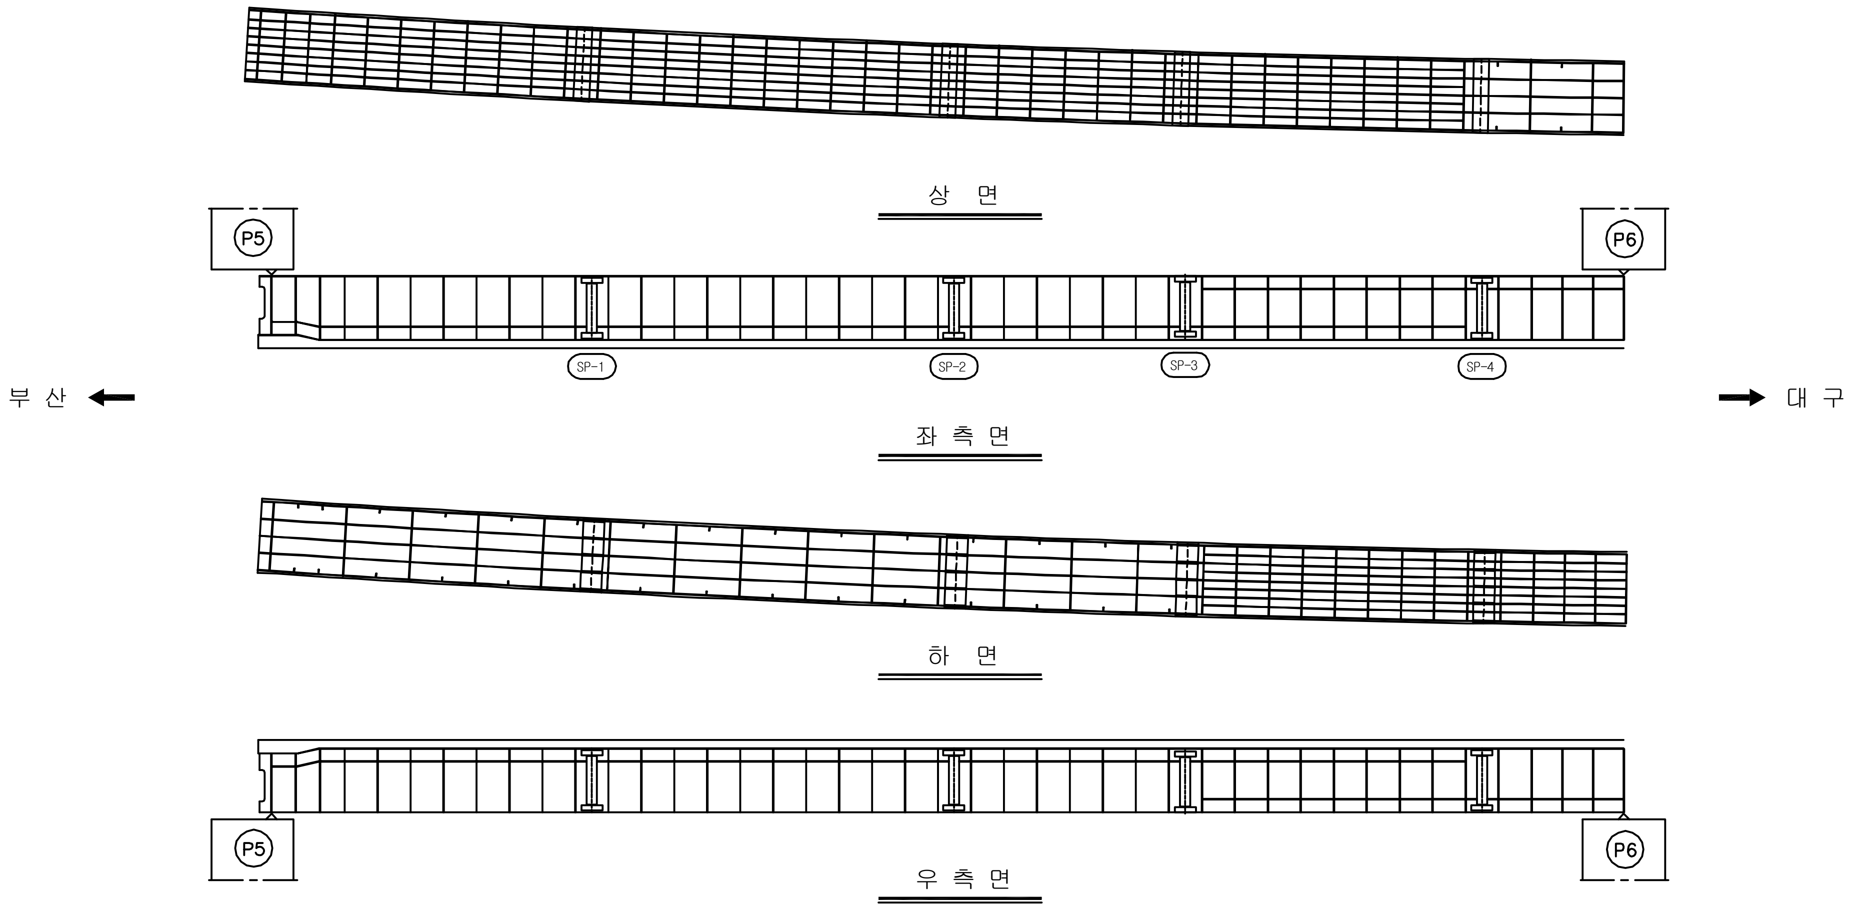

KEY PLAN

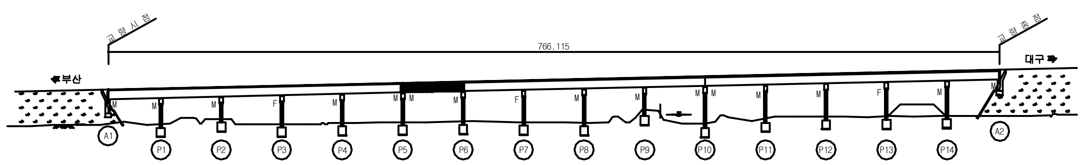

SECTION

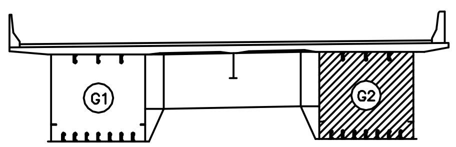

용 역 명	2016년 상반기 시설물 정기점검 용역
과업기간	2016. 04. 18 ~ 2016. 06. 30
발 주 처	신대구부산고속도로주식회사
용 역 사	(주)위드이앤오
도면번호	081

ID:청도1교(대구)-거더내부 S7G2

보 수 이 력
기 존 균 열
신 규 균 열
보수부위재균열
1 보 수(기보수)
2 보 수(08. 하반기)
3 보 수(09. 상반기)
4 보 수(09. 하반기)
5 보 수(10. 상반기)
6 보 수(10. 하반기)
7 보 수(11. 상반기)
8 보 수(11. 하반기)
9 보 수(12. 상반기)
10 보 수(12. 하반기)
11 보 수(13. 상반기)
12 보 수(13. 하반기)
13 보 수(14. 상반기)
14 보 수(14. 하반기)
15 보 수(15. 상반기)
16 보 수(15. 하반기)

손 상 현 황 표

번호	신(N) 구(P)	손상내용	손상현황						결함 상태	손상 물량	비고
			폭	길이	너비	물량	단위	개소			

주) 손상의 폭과 길이는 m 이며, 단 균열의 폭은 mm 임

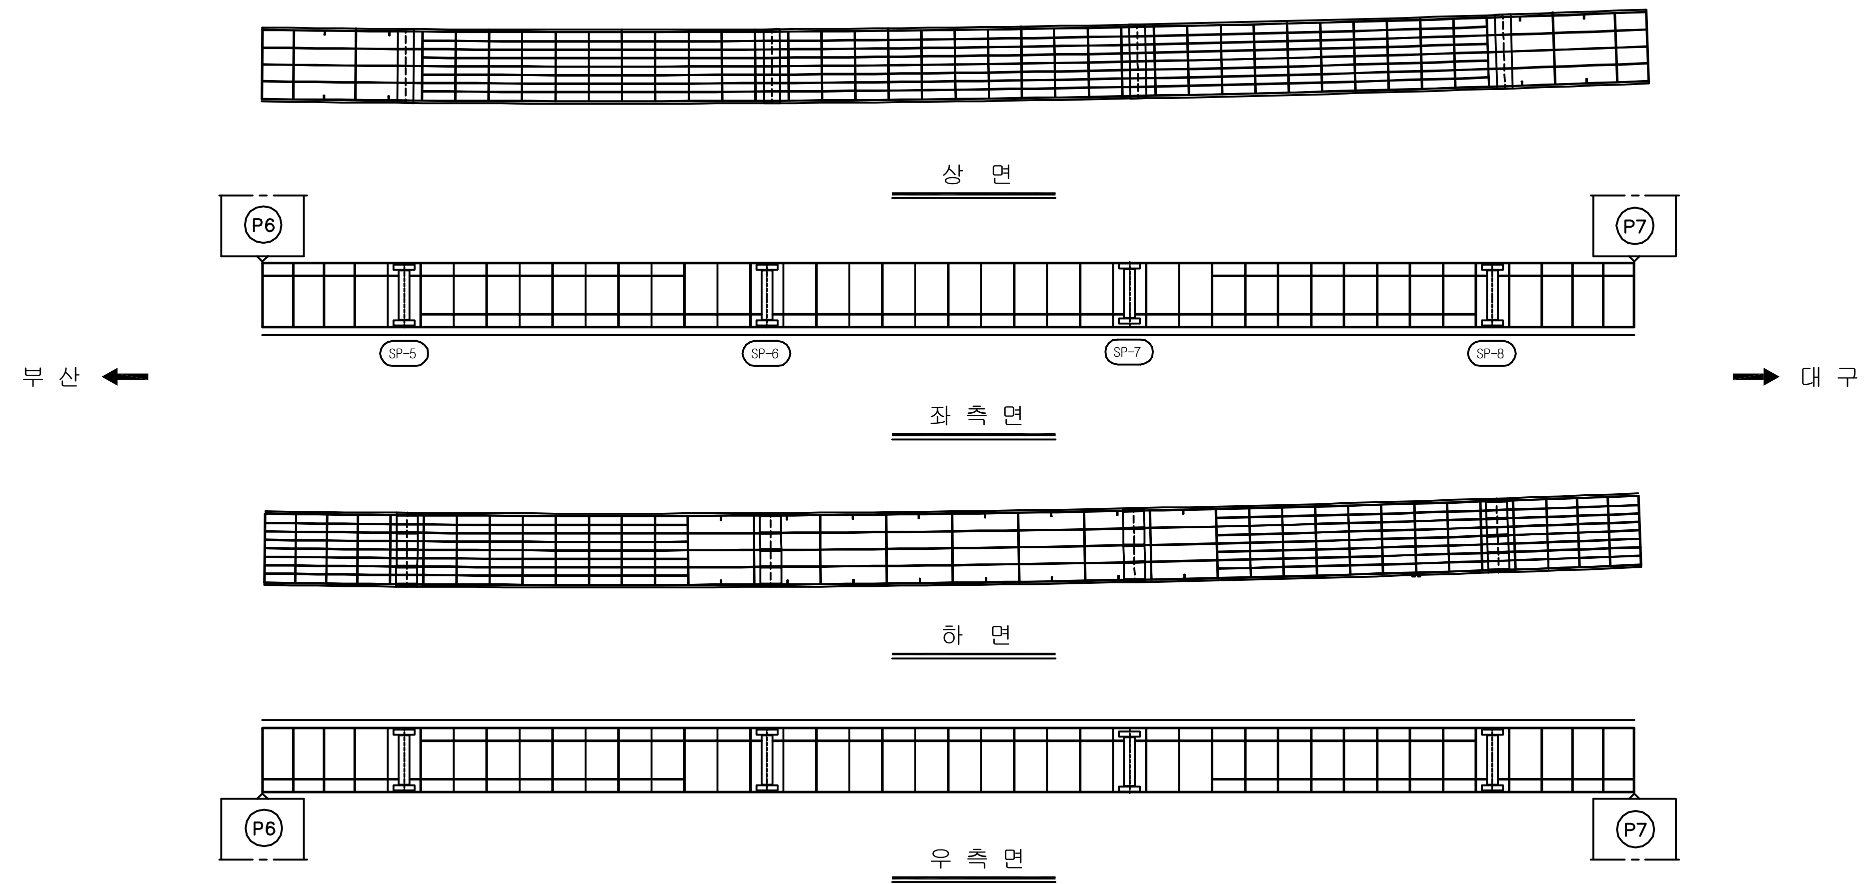

KEY PLAN

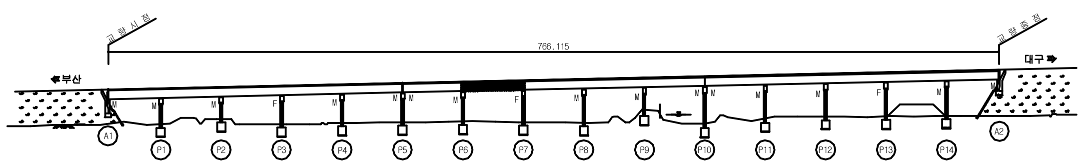

SECTION

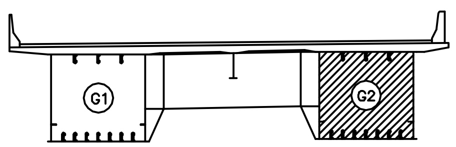

용 역 명	2016년 상반기 시설물 정기점검 용역
과업기간	2016. 04. 18 ~ 2016. 06. 30
발 주 처	신대구부산고속도로주식회사
용 역 사	(주)위드이앤오
도면번호	082

ID:청도1교(대구)-거더내부 S8G2

보 수 이 력

	기존균열
	신규균열
	보수부위재균열
1	보 수(기보수)
2	보 수(08. 하반기)
3	보 수(09. 상반기)
4	보 수(09. 하반기)
5	보 수(10. 상반기)
6	보 수(10. 하반기)
7	보 수(11. 상반기)
8	보 수(11. 하반기)
9	보 수(12. 상반기)
10	보 수(12. 하반기)
11	보 수(13. 상반기)
12	보 수(13. 하반기)
13	보 수(14. 상반기)
14	보 수(14. 하반기)
15	보 수(15. 상반기)
16	보 수(15. 하반기)

손 상 현 황 표

번호	신(N) 구(P)	손상내용	손상현황						결함 상태	손상 물량	비고
			폭	길이	너비	물량	단위	개소			

주) 손상의 폭과 길이는 m 이며, 단 균열의 폭은 mm 임

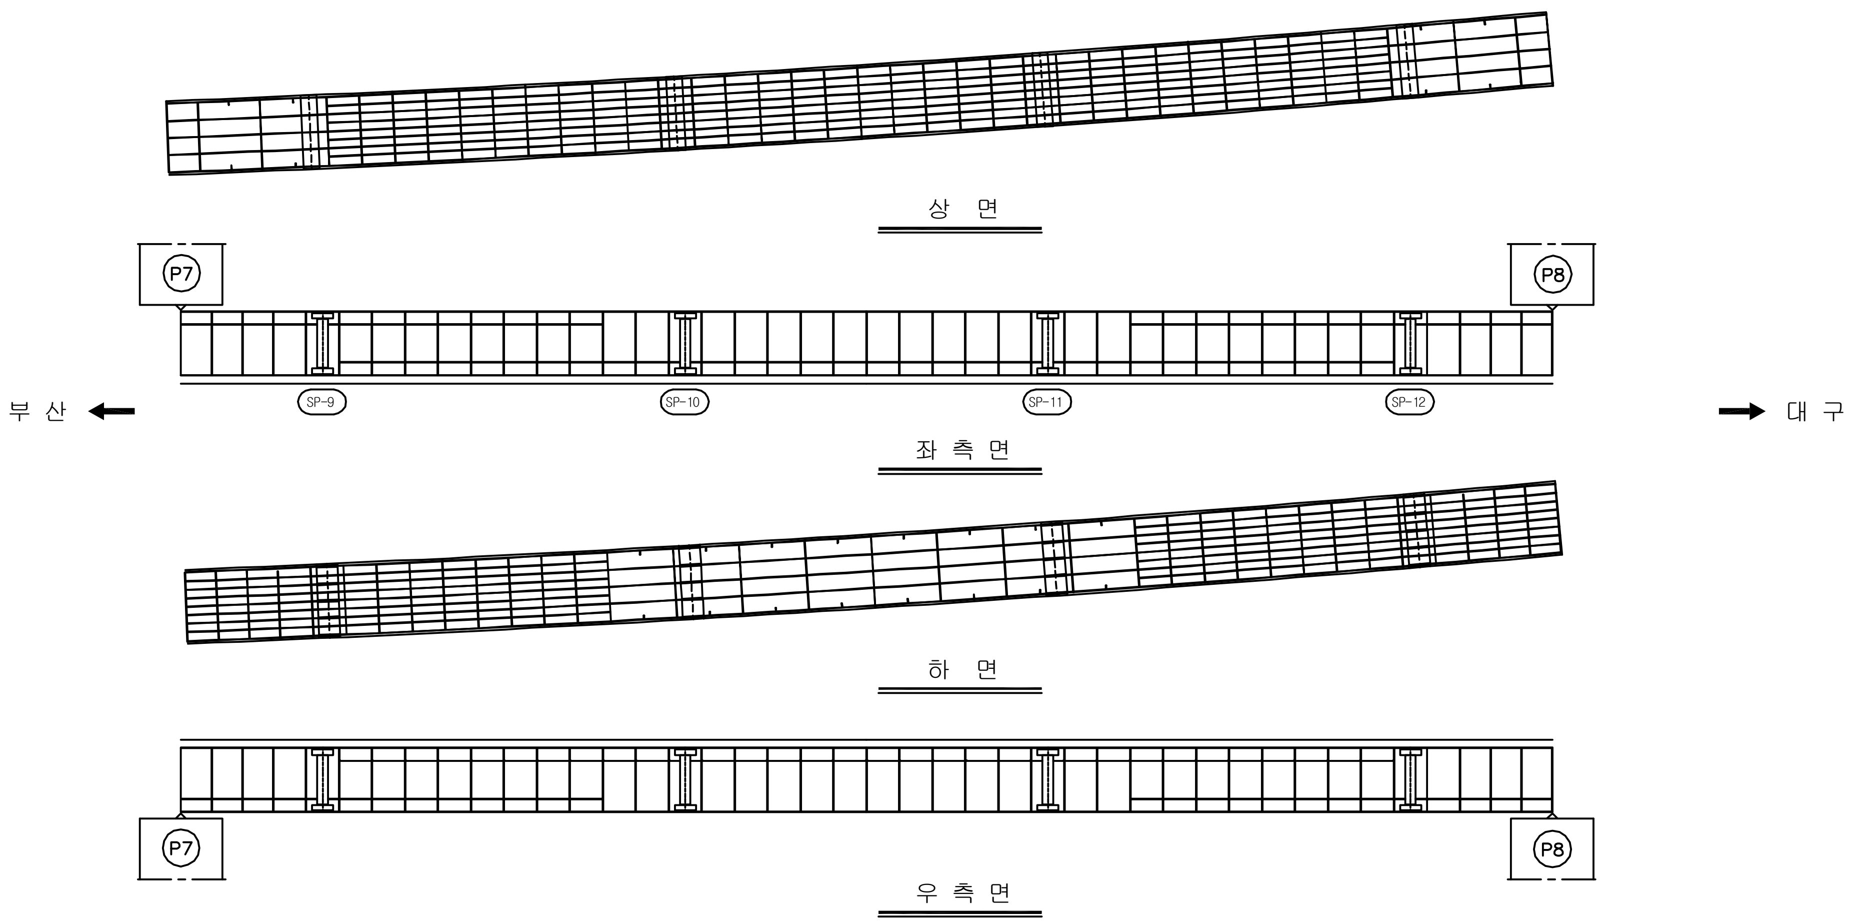

KEY PLAN

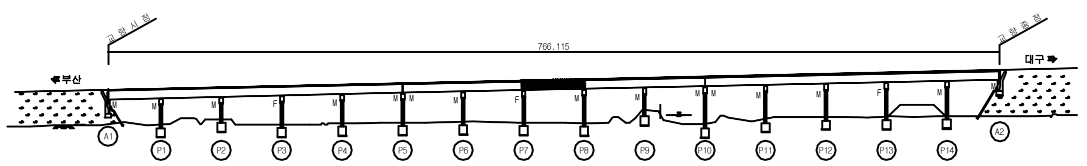

SECTION

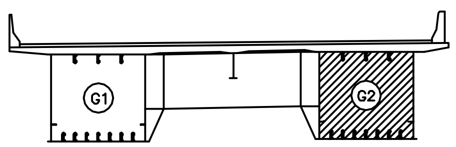

용 역 명	2016년 상반기 시설물 정기점검 용역
과업기간	2016. 04. 18 ~ 2016. 06. 30
발 주 처	신대구부산고속도로주식회사
용 역 사	(주)위드이앤오
도면번호	083

ID:청도1교(대구)-거더내부 S9G2

보 수 이 력

- 기존균열
- 신규균열
- 보수부위재균열
- 보 수(기보수)
- 보 수(08. 하반기)
- 보 수(09. 상반기)
- 보 수(09. 하반기)
- 보 수(10. 상반기)
- 보 수(10. 하반기)
- 보 수(11. 상반기)
- 보 수(11. 하반기)
- 보 수(12. 상반기)
- 보 수(12. 하반기)
- 보 수(13. 상반기)
- 보 수(13. 하반기)
- 보 수(14. 상반기)
- 보 수(14. 하반기)
- 보 수(15. 상반기)
- 보 수(15. 하반기)

손 상 현 황 표

번호	신(N) 구(P)	손상내용	손상현황						결함 상태	손상 물량	비고
			폭	길이	너비	물량	단위	개소			

주) 손상의 폭과 길이는 m 이며, 단 균열의 폭은 mm 임

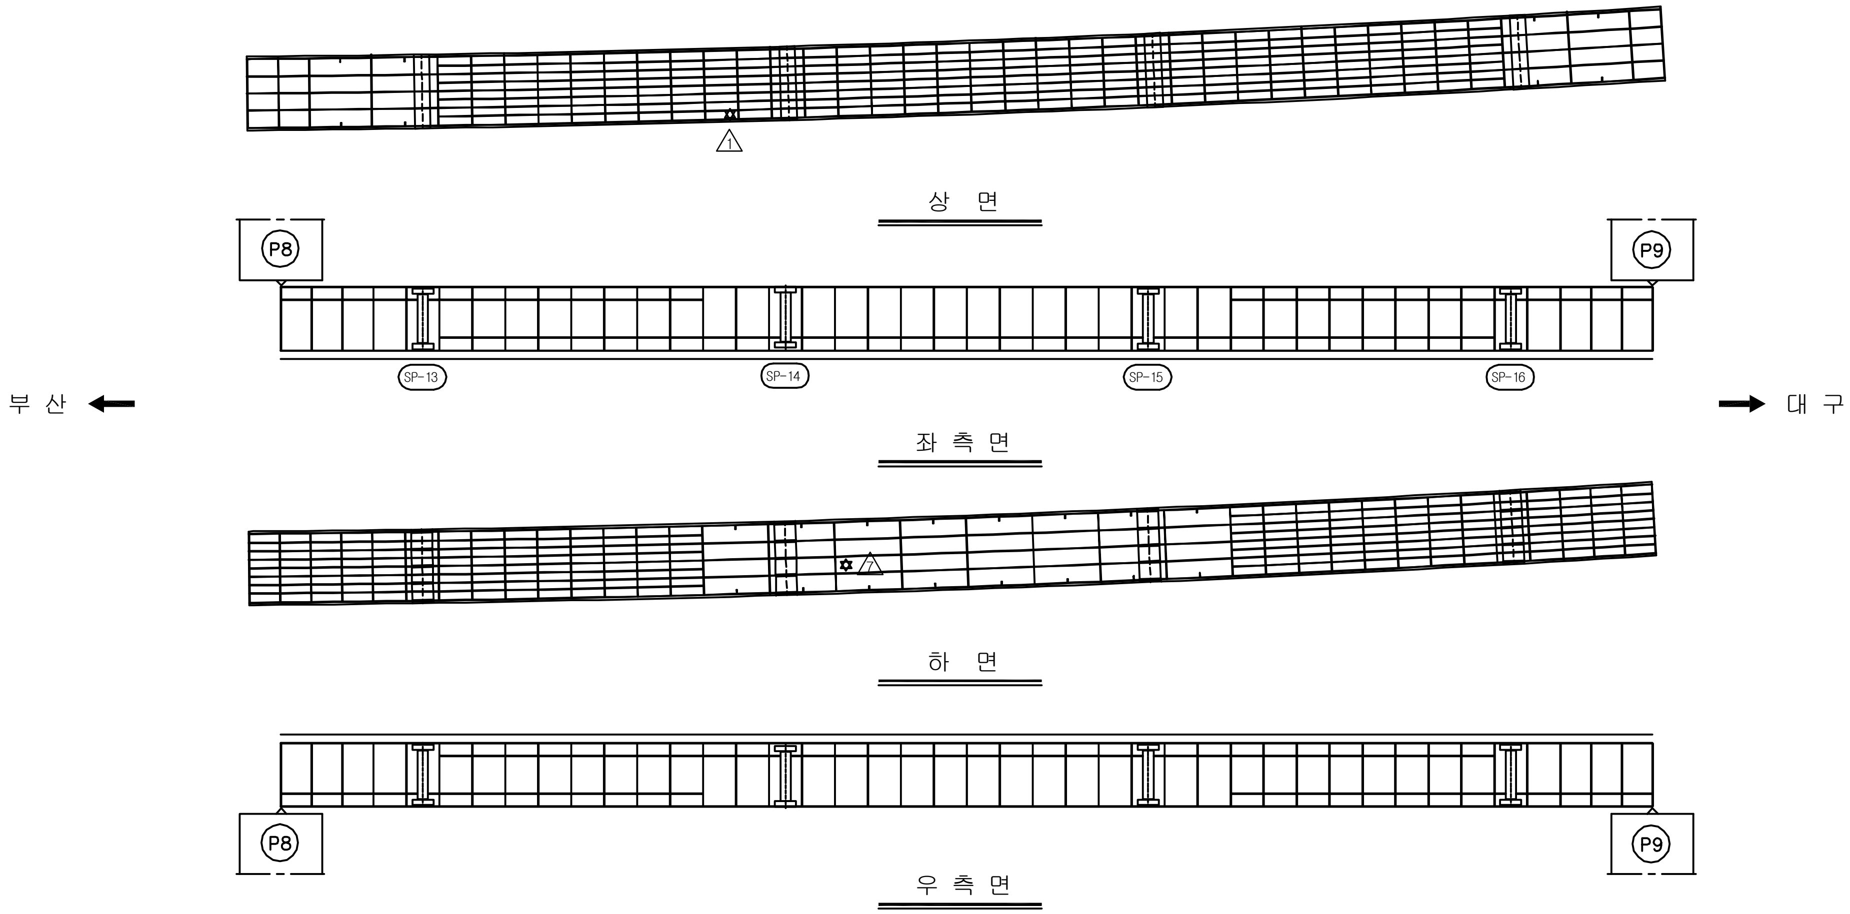

KEY PLAN

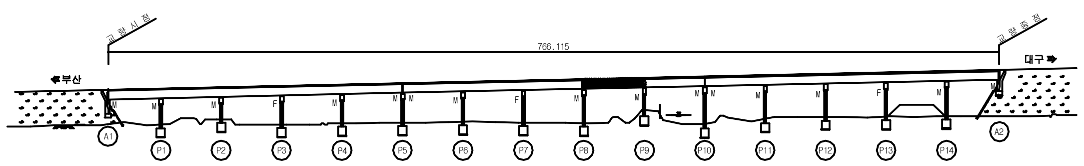

SECTION

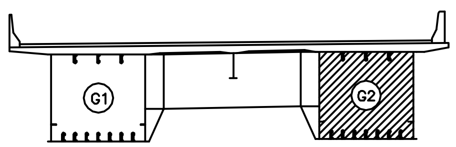

용 역 명	2016년 상반기 시설물 정기점검 용역
과업기간	2016. 04. 18 ~ 2016. 06. 30
발 주 처	신대구부산고속도로주식회사
용 역 사	(주)위드이앤오
도면번호	084

ID:청도1교(대구)-거더내부 S10G2

보 수 이 력
기존균열
신규균열
보수부위재균열
보 수(기보수)
보 수(08. 하반기)
보 수(09. 상반기)
보 수(09. 하반기)
보 수(10. 상반기)
보 수(10. 하반기)
보 수(11. 상반기)
보 수(11. 하반기)
보 수(12. 상반기)
보 수(12. 하반기)
보 수(13. 상반기)
보 수(13. 하반기)
보 수(14. 상반기)
보 수(14. 하반기)
보 수(15. 상반기)
보 수(15. 하반기)

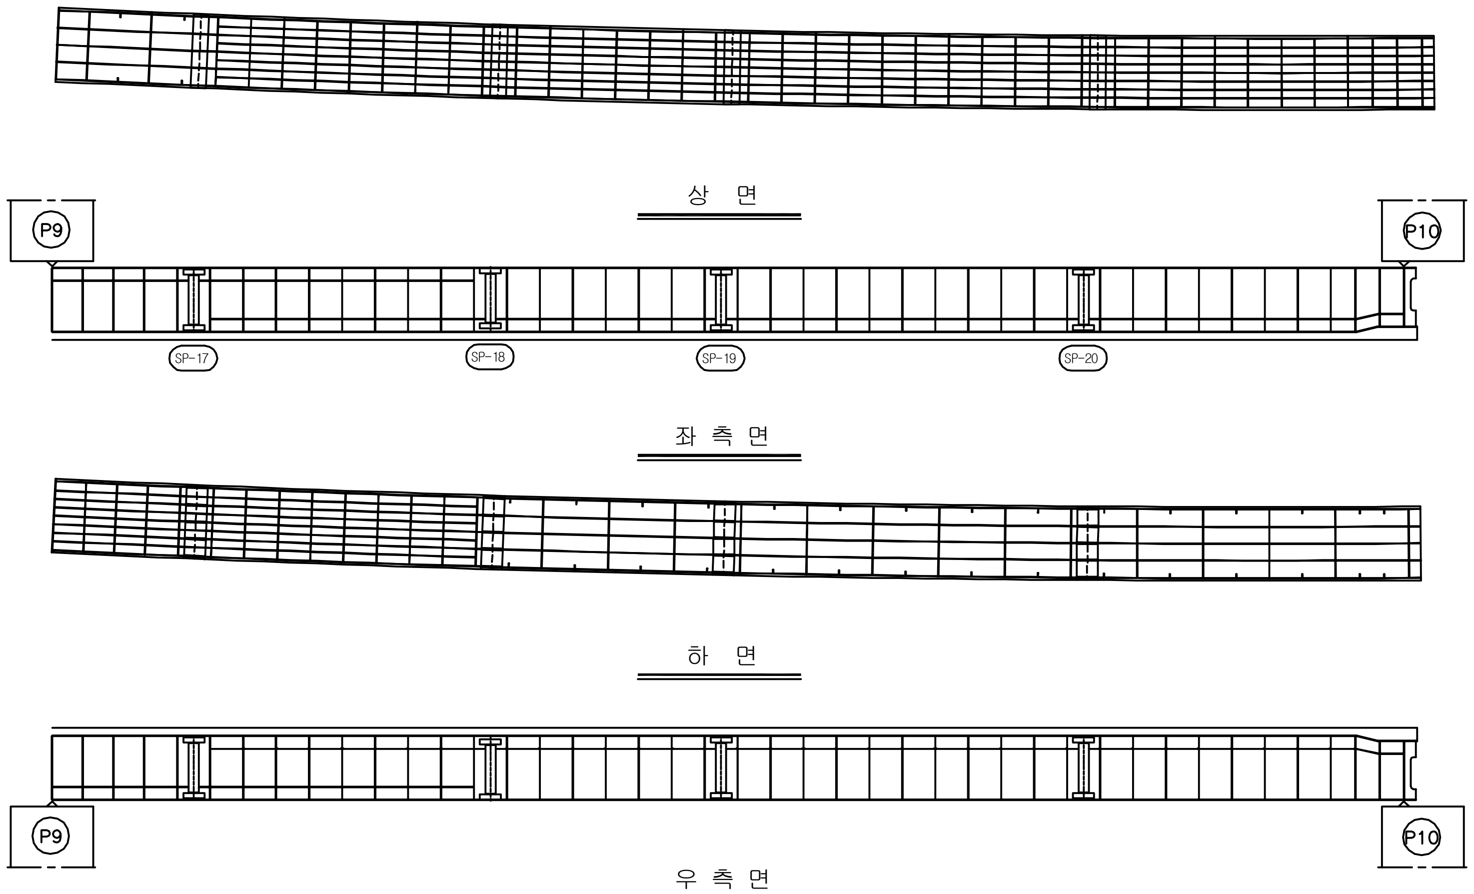

손 상 현 황 표

번호	신(N) 구(P)	손상내용	손상현황						결함 상태	손상 물량	비고
			폭	길이	너비	물량	단위	개소			

주) 손상의 폭과 길이는 m 이며, 단 균열의 폭은 mm 임

KEY PLAN

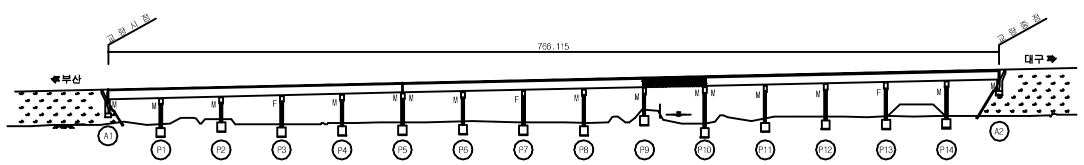

SECTION

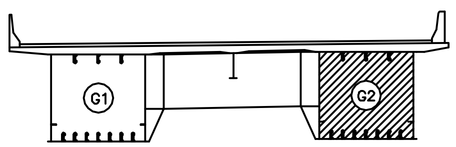

용 역 명	2016년 상반기 시설물 정기점검 용역
과업기간	2016. 04. 18 ~ 2016. 06. 30
발 주 처	신대구부산고속도로주식회사
용 역 사	(주)위드이앤오
도면번호	085

ID:청도1교(대구)-거더내부 S11G2

보 수 이 력

- 기존균열
- 신규균열
- 보수부위재균열
- 1 보 수(기보수)
- 2 보 수(08. 하반기)
- 3 보 수(09. 상반기)
- 4 보 수(09. 하반기)
- 5 보 수(10. 상반기)
- 6 보 수(10. 하반기)
- 7 보 수(11. 상반기)
- 8 보 수(11. 하반기)
- 9 보 수(12. 상반기)
- 10 보 수(12. 하반기)
- 11 보 수(13. 상반기)
- 12 보 수(13. 하반기)
- 13 보 수(14. 상반기)
- 14 보 수(14. 하반기)
- 15 보 수(15. 상반기)
- 16 보 수(15. 하반기)

손 상 현 황 표

번호	신(N) 구(P)	손상내용	손상현황						결함 상태	손상 물량	비고
			폭	길이	너비	물량	단위	개소			

주) 손상의 폭과 길이는 m 이며, 단 균열의 폭은 mm 임

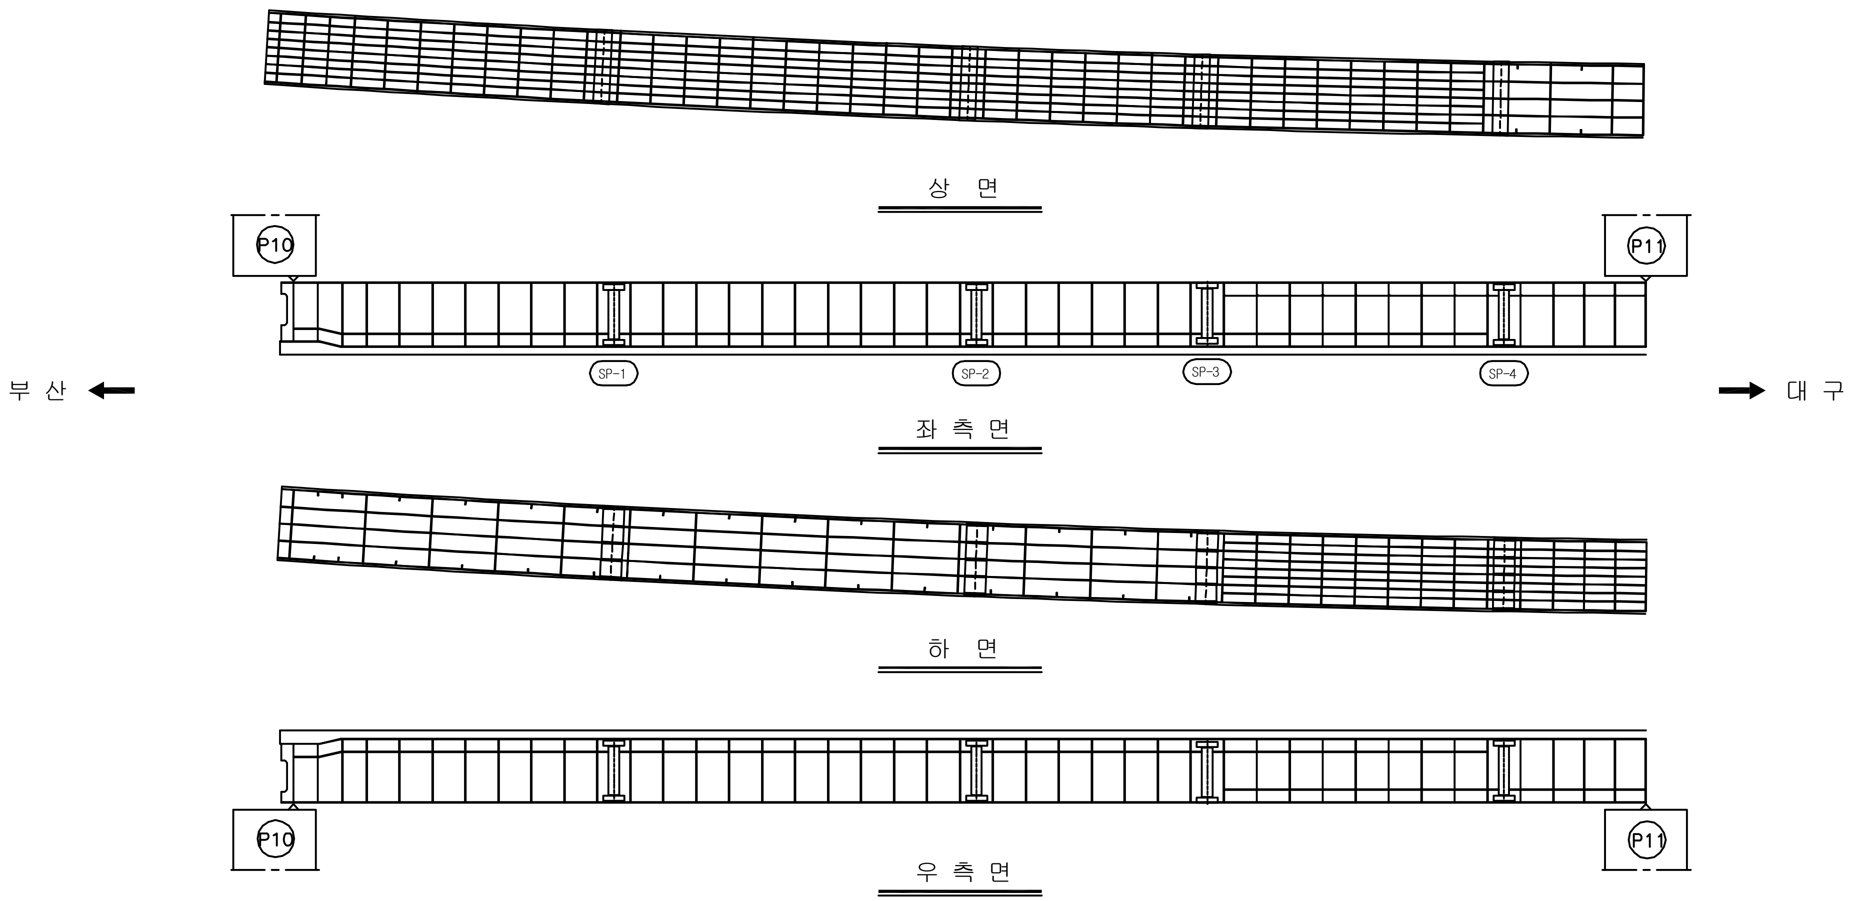

KEY PLAN

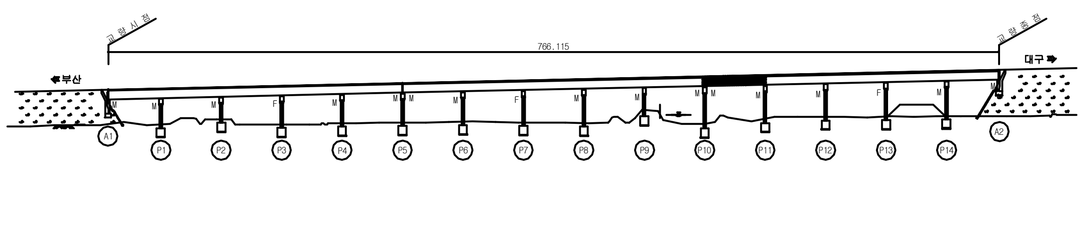

SECTION

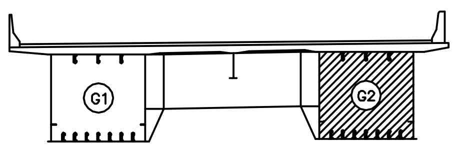

용 역 명	2016년 상반기 시설물 정기점검 용역
과업기간	2016. 04. 18 ~ 2016. 06. 30
발 주 처	신대구부산고속도로주식회사
용 역 사	(주)위드이앤오
도면번호	086

ID:청도1교(대구)-거더내부 S12G2

보 수 이 력
기 존 균 열
신 규 균 열
보수부위재균열
보 수(기보수)
보 수(08. 하반기)
보 수(09. 상반기)
보 수(09. 하반기)
보 수(10. 상반기)
보 수(10. 하반기)
보 수(11. 상반기)
보 수(11. 하반기)
보 수(12. 상반기)
보 수(12. 하반기)
보 수(13. 상반기)
보 수(13. 하반기)
보 수(14. 상반기)
보 수(14. 하반기)
보 수(15. 상반기)
보 수(15. 하반기)

손 상 현 황 표

번호	신(N) 구(P)	손상내용	손상현황						결함 상태	손상 물량	비고
			폭	길이	너비	물량	단위	개소			
주) 손상의 폭과 길이는 m 이며, 단 균열의 폭은 mm 임											

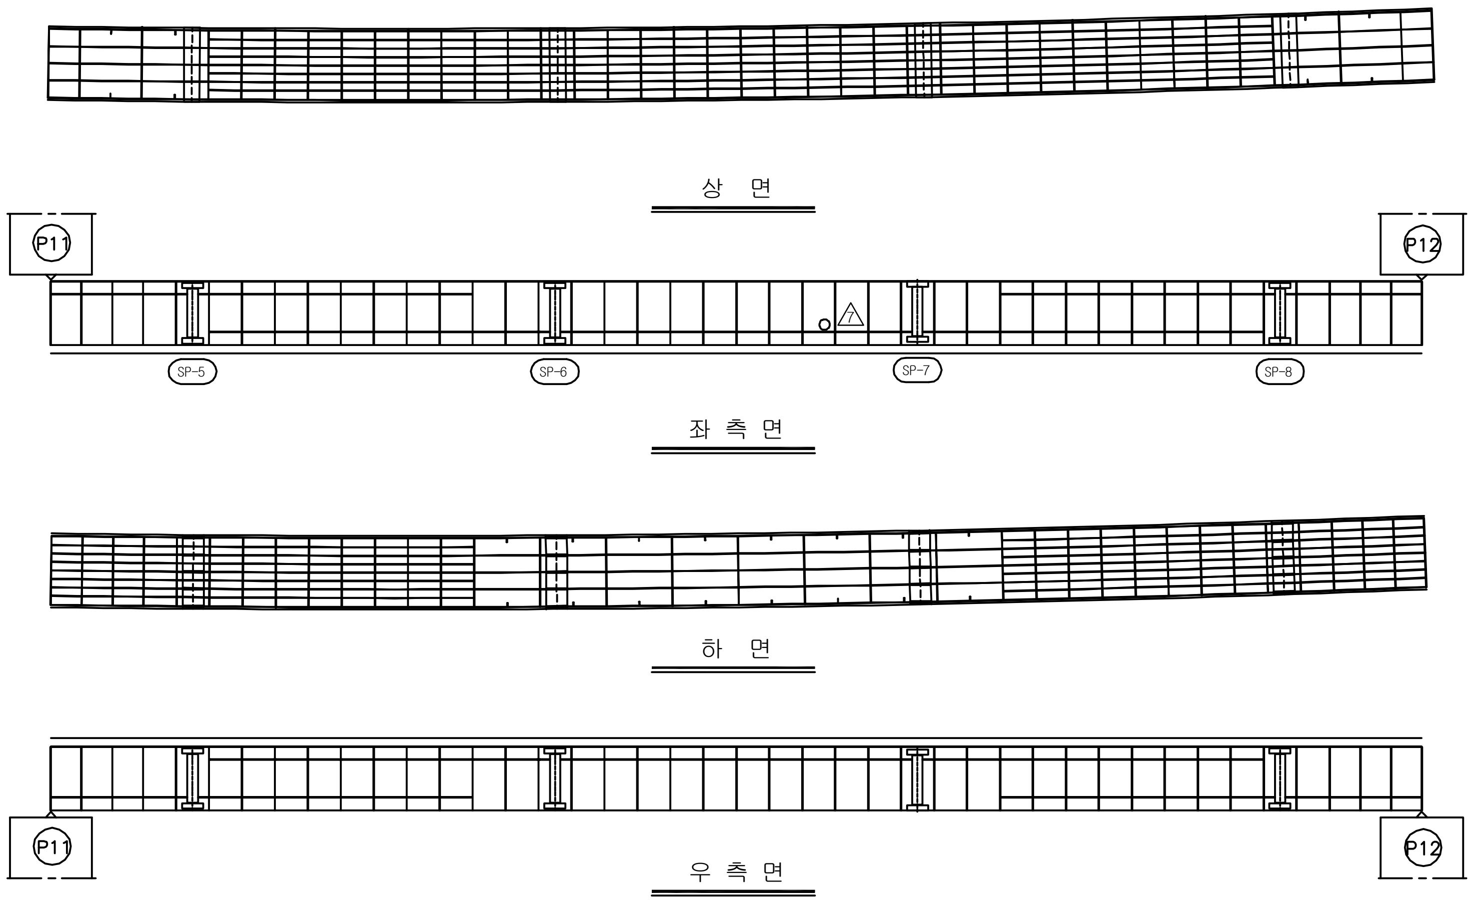

KEY PLAN

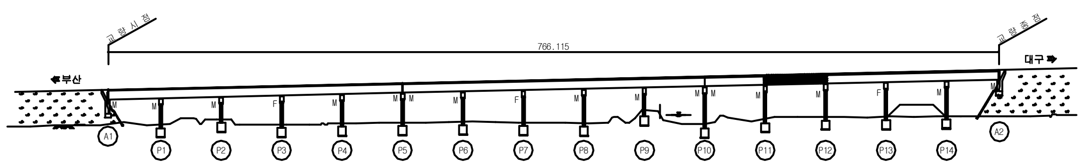

SECTION

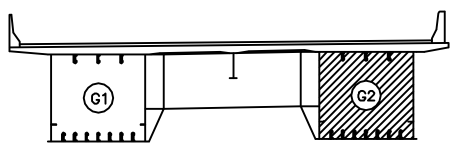

용 역 명	2016년 상반기 시설물 정기점검 용역
과업기간	2016. 04. 18 ~ 2016. 06. 30
발 주 처	신대구부산고속도로주식회사
용 역 사	(주)위드이앤오
도면번호	087

ID:청도1교(대구)-거더내부 S13G2

보 수 이 력

- 기 존 균 열
- 신 규 균 열
- 보수부위재균열
- 보 수(기보수)
- 보 수(08. 하반기)
- 보 수(09. 상반기)
- 보 수(09. 하반기)
- 보 수(10. 상반기)
- 보 수(10. 하반기)
- 보 수(11. 상반기)
- 보 수(11. 하반기)
- 보 수(12. 상반기)
- 보 수(12. 하반기)
- 보 수(13. 상반기)
- 보 수(13. 하반기)
- 보 수(14. 상반기)
- 보 수(14. 하반기)
- 보 수(15. 상반기)
- 보 수(15. 하반기)

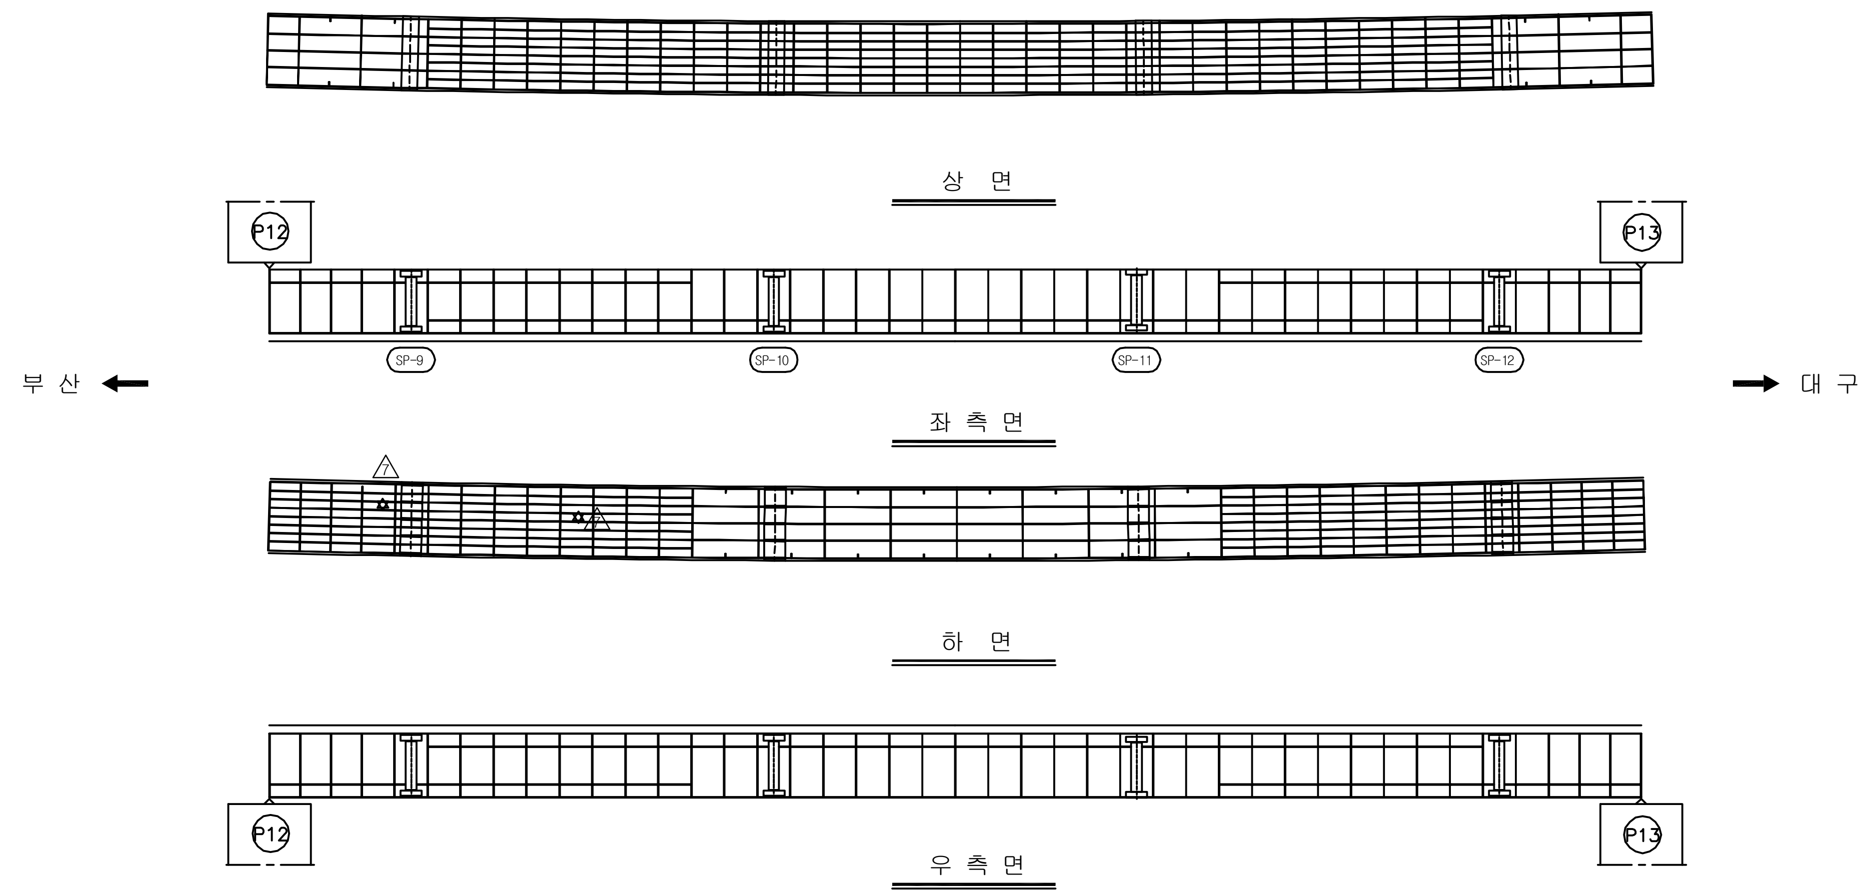

손 상 현 황 표

번호	신(N) 구(P)	손상내용	손상현황						결함 상태	손상 물량	비고
			폭	길이	너비	물량	단위	개소			

주) 손상의 폭과 길이는 m 이며, 단 균열의 폭은 mm 임

KEY PLAN

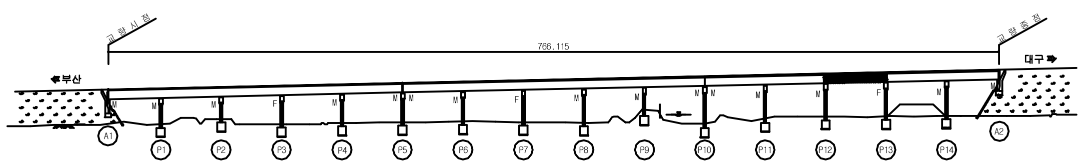

SECTION

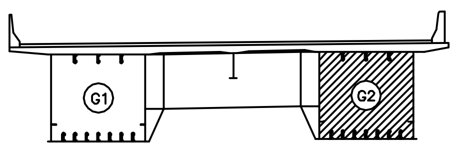

용 역 명	2016년 상반기 시설물 정기점검 용역
과업기간	2016. 04. 18 ~ 2016. 06. 30
발 주 처	신대구부산고속도로주식회사
용 역 사	(주)위드이앤오
도면번호	088

ID:청도1교(대구)-거더내부 S14G2

보 수 이 력

	기 존 균 열
	신 규 균 열
	보수부위재균열
1	보 수(기보수)
2	보 수(08. 하반기)
3	보 수(09. 상반기)
4	보 수(09. 하반기)
5	보 수(10. 상반기)
6	보 수(10. 하반기)
7	보 수(11. 상반기)
8	보 수(11. 하반기)
9	보 수(12. 상반기)
10	보 수(12. 하반기)
11	보 수(13. 상반기)
12	보 수(13. 하반기)
13	보 수(14. 상반기)
14	보 수(14. 하반기)
15	보 수(15. 상반기)
16	보 수(15. 하반기)

손 상 현 황 표

번호	신(N) 구(P)	손상내용	손상현황						결함 상태	손상 물량	비고
			폭	길이	너비	물량	단위	개소			

주) 손상의 폭과 길이는 m 이며, 단 균열의 폭은 mm 임

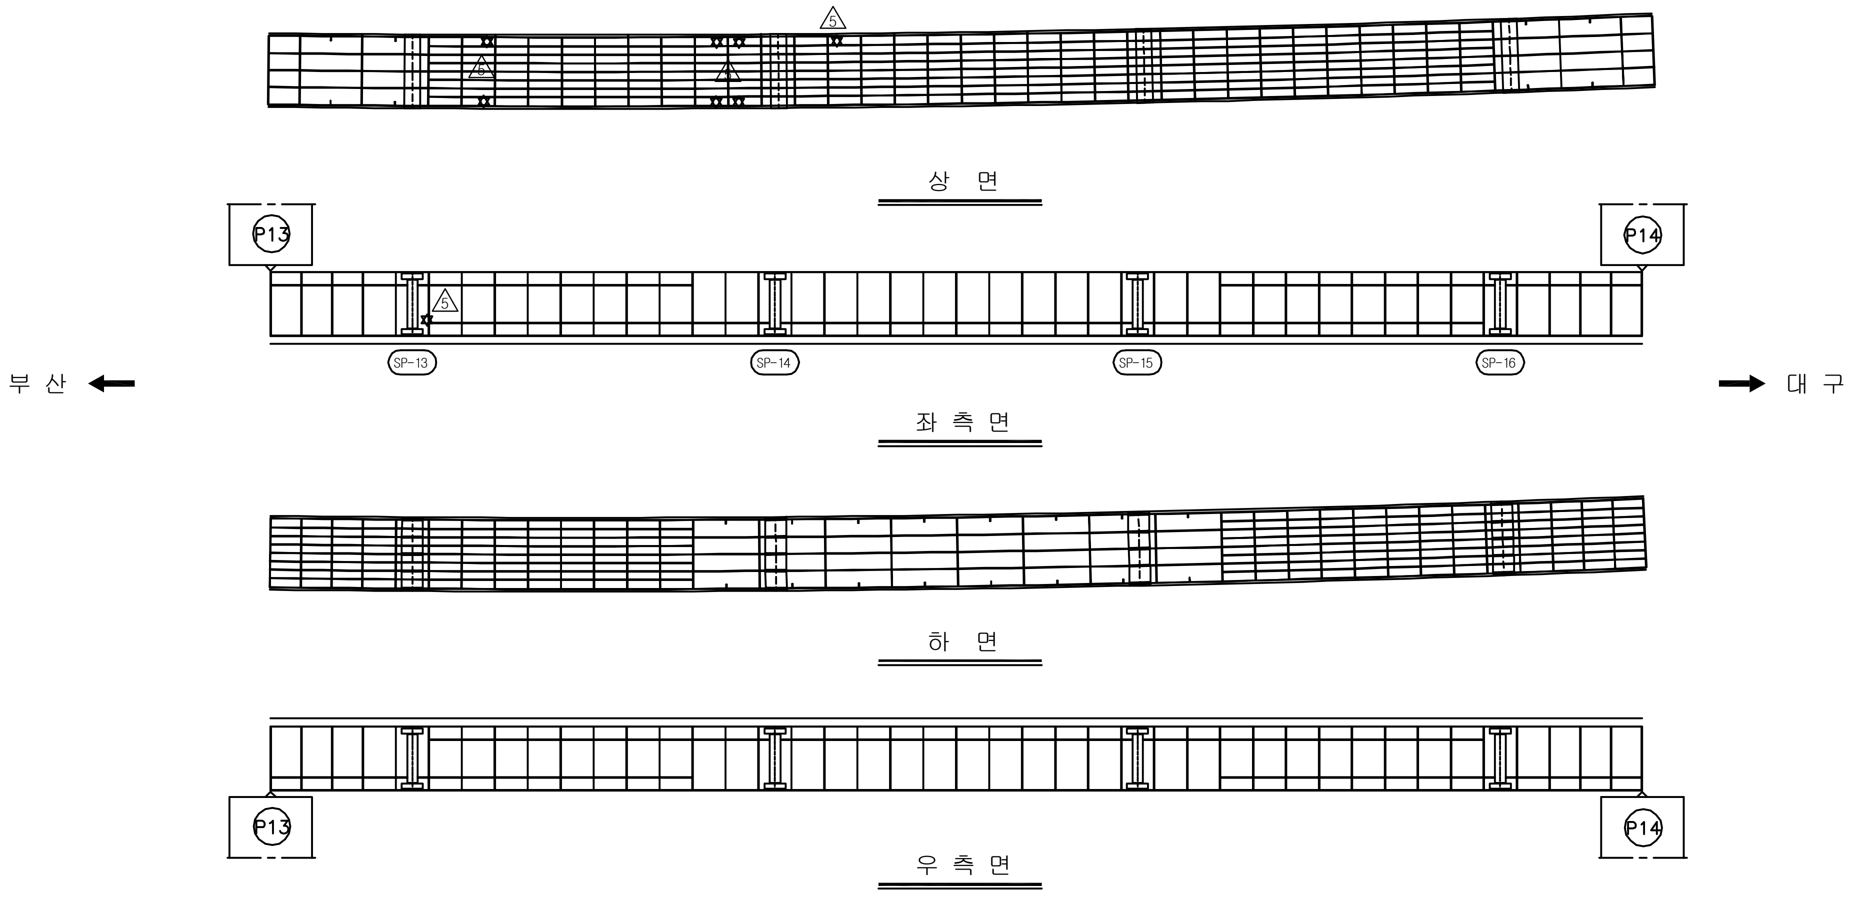

KEY PLAN

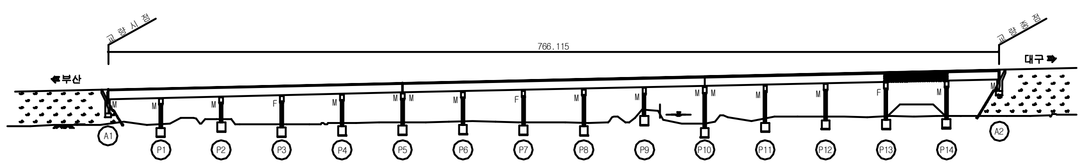

SECTION

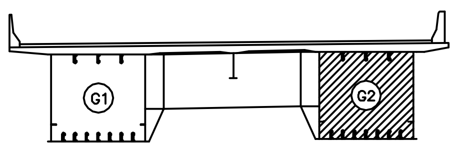

용 역 명	2016년 상반기 시설물 정기점검 용역
과업기간	2016. 04. 18 ~ 2016. 06. 30
발 주 처	신대구부산고속도로주식회사
용 역 사	(주)위드이앤오
도면번호	089

ID:청도1교(대구)-거더내부 S15G2

보 수 이 력

- 기 존 균 열
- 신 규 균 열
- 보수부위재균열
- ① 보 수(기보수)
- ② 보 수(08. 하반기)
- ③ 보 수(09. 상반기)
- ④ 보 수(09. 하반기)
- ⑤ 보 수(10. 상반기)
- ⑥ 보 수(10. 하반기)
- ⑦ 보 수(11. 상반기)
- ⑧ 보 수(11. 하반기)
- ⑨ 보 수(12. 상반기)
- ⑩ 보 수(12. 하반기)
- ⑪ 보 수(13. 상반기)
- ⑫ 보 수(13. 하반기)
- ⑬ 보 수(14. 상반기)
- ⑭ 보 수(14. 하반기)
- ⑮ 보 수(15. 상반기)
- ⑯ 보 수(15. 하반기)

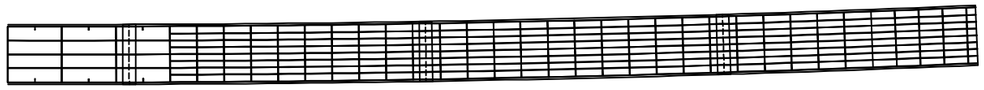

상 면

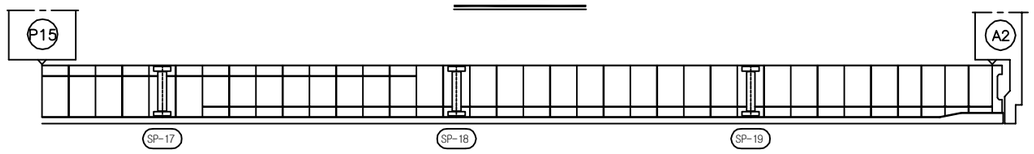

부 산 ← → 대 구

좌 측 면

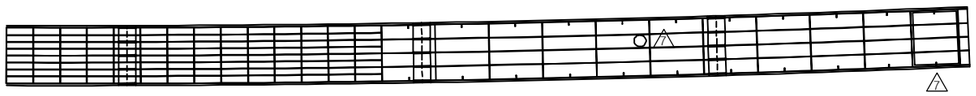

하 면

우 측 면

손 상 현 황 표

번호	신(N)구(P)	손상내용	손상현황						결함상태	손상물량	비고
			폭	길이	너비	물량	단위	개소			

주) 손상의 폭과 길이는 m 이며, 단 균열의 폭은 mm 임

KEY PLAN

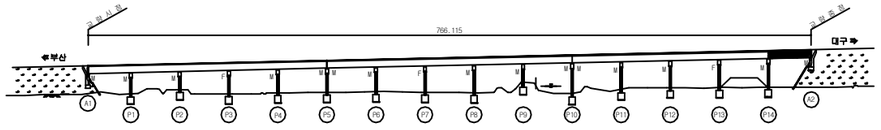

SECTION

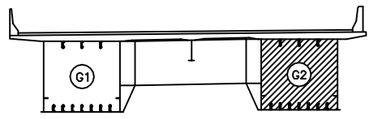

용 역 명	2016년 상반기 시설물 정기점검 용역
과업기간	2016. 04. 18 ~ 2016. 06. 30
발 주 처	신대구부산고속도로주식회사
용 역 사	(주)위드이앤오
도면번호	090

ID:청도1교(대구)-교대 A1

보 수 이 력

	기 존 균 열
	신 규 균 열
	보수부위재균열
①	보 수(기보수)
②	보 수(08. 하반기)
③	보 수(09. 상반기)
④	보 수(09. 하반기)
⑤	보 수(10. 상반기)
⑥	보 수(10. 하반기)
⑦	보 수(11. 상반기)
⑧	보 수(11. 하반기)
⑨	보 수(12. 상반기)
⑩	보 수(12. 하반기)
⑪	보 수(13. 상반기)
⑫	보 수(13. 하반기)
⑬	보 수(14. 상반기)
⑭	보 수(14. 하반기)
⑮	보 수(15. 상반기)
⑯	보 수(15. 하반기)

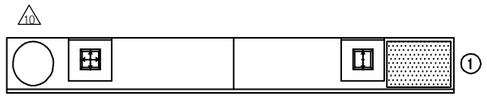

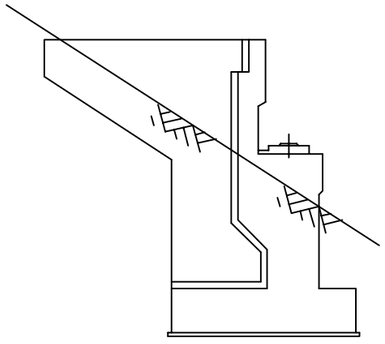

날개벽(좌측)

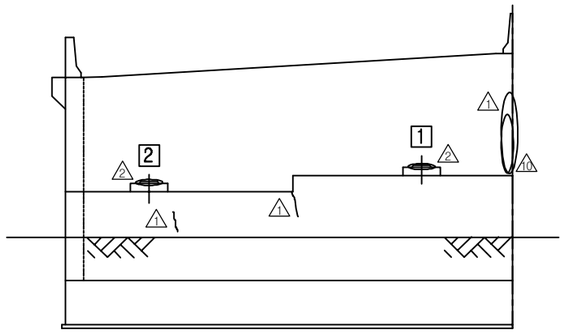

정 면 도

손 상 현 황 표

번호	신(N)구(P)	손상내용	손상현황						결함상태	손상물량	비고
			폭	길이	너비	물량	단위	개소			
1	구	체수		1.5	2.0	3.00	㎡	1		3.00	

주) 손상의 폭과 길이는 m 이며, 단 균열의 폭은 mm 임

KEY PLAN

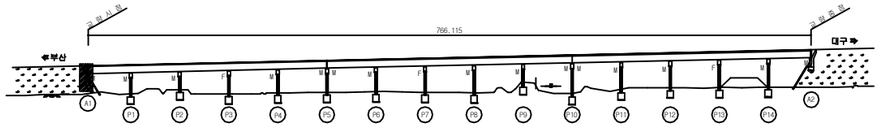

SECTION

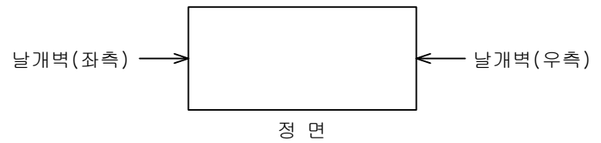

정 면

용 역 명	2016년 상반기 시설물 정기점검 용역
과업기간	2016. 04. 18 ~ 2016. 06. 30
발 주 처	신대구부산고속도로주식회사
용 역 사	(주)위드이앤오
도면번호	091

ID:청도1교(대구)-교대 A2

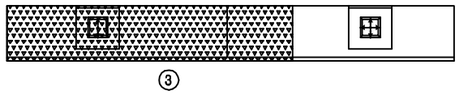

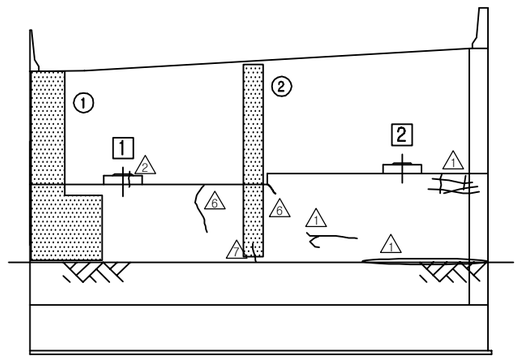

정 면 도

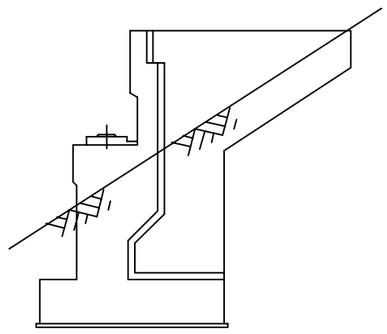

날개벽(좌측)

보 수 이 력

	기 존 균 열
	신 규 균 열
	보수부위재균열
①	보 수(기보수)
②	보 수(08. 하반기)
③	보 수(09. 상반기)
④	보 수(09. 하반기)
⑤	보 수(10. 상반기)
⑥	보 수(10. 하반기)
⑦	보 수(11. 상반기)
⑧	보 수(11. 하반기)
⑨	보 수(12. 상반기)
⑩	보 수(12. 하반기)
⑪	보 수(13. 상반기)
⑫	보 수(13. 하반기)
⑬	보 수(14. 상반기)
⑭	보 수(14. 하반기)
⑮	보 수(15. 상반기)
⑯	보 수(15. 하반기)

손 상 현 황 표

번호	신(N)구(P)	손상내용	손상현황						결함상태	손상물량	비고
			폭	길이	너비	물량	단위	개소			
1	구	누수흔적		2.0	5.0	10.00	㎡	1		10.00	
2	구	누수흔적		1.0	5.0	5.00	㎡	1		5.00	
3	구	체수		6.0	1.5	9.00	㎡	1		9.00	

주) 손상의 폭과 길이는 m 이며, 단 균열의 폭은 mm 임

KEY PLAN

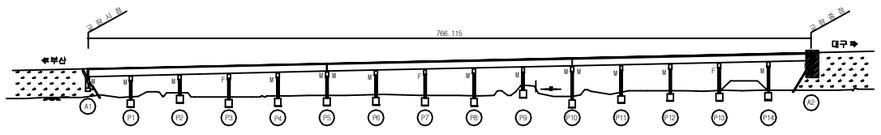

SECTION

정 면

용 역 명	2016년 상반기 시설물 정기점검 용역
과업기간	2016. 04. 18 ~ 2016. 06. 30
발 주 처	신대구부산고속도로주식회사
용 역 사	(주)위드이앤오
도면번호	092

ID:청도1교(대구)-교각 P1

보 수 이 력

- 기 존 균 열
- 신 규 균 열
- 보수부위재균열
- ① 보 수(기보수)
- ② 보 수(08. 하반기)
- ③ 보 수(09. 상반기)
- ④ 보 수(09. 하반기)
- ⑤ 보 수(10. 상반기)
- ⑥ 보 수(10. 하반기)
- ⑦ 보 수(11. 상반기)
- ⑧ 보 수(11. 하반기)
- ⑨ 보 수(12. 상반기)
- ⑩ 보 수(12. 하반기)
- ⑪ 보 수(13. 상반기)
- ⑫ 보 수(13. 하반기)
- ⑬ 보 수(14. 상반기)
- ⑭ 보 수(14. 하반기)
- ⑮ 보 수(15. 상반기)
- ⑯ 보 수(15. 하반기)

손 상 현 황 표

번호	신(N)구(P)	손상내용	손상현황						결함상태	손상물량	비고
			폭	길이	너비	물량	단위	개소			
1	구	균열(0.3mm미만)	0.1	0.3		0.30	m	5		1.50	
2	구	균열(0.3mm미만)	0.1	0.5		0.50	m	23		11.50	
3	구	균열(0.3mm미만)	0.1	0.3		0.30	m	1		0.30	
4	구	균열(0.3mm미만)	0.1	0.8		0.80	m	1		0.80	
5	구	균열(0.3mm미만)	0.1	0.5		0.50	m	20		10.00	
6	구	균열(0.3mm미만)	0.1	0.5		0.50	m	1		0.50	

주) 손상의 폭과 길이는 m 이며, 단 균열의 폭은 mm 임

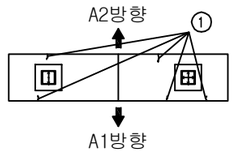

평 면 도

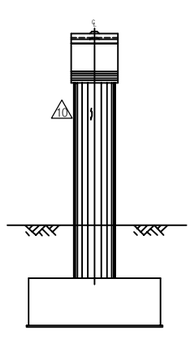
내측면(좌측)

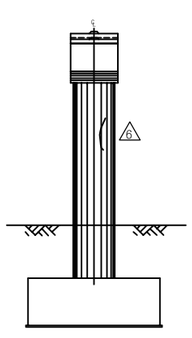
측면도(좌측)

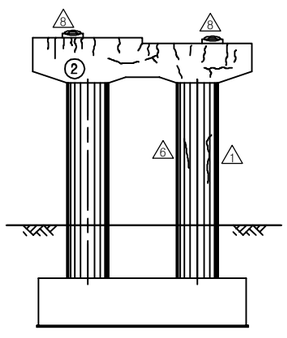

정 면 도

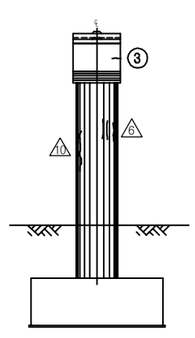

측면도(우측)

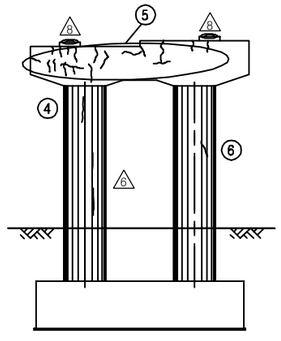

배 면 도

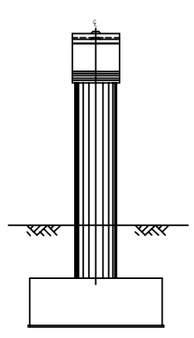
내측면(우측)

KEY PLAN

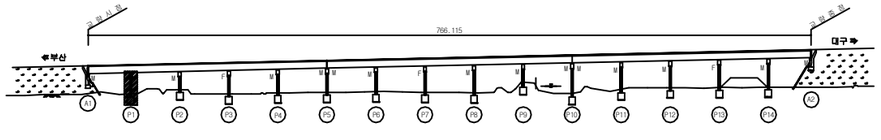

SECTION

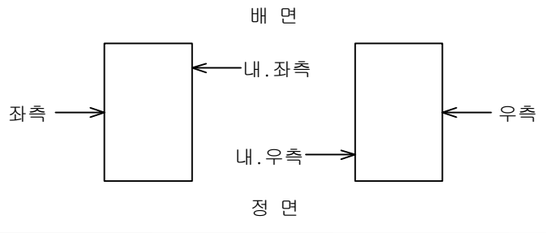

용 역 명	2016년 상반기 시설물 정기점검 용역
과업기간	2016. 04. 18 ~ 2016. 06. 30
발 주 처	신대구부산고속도로주식회사
용 역 사	(주)위드이앤오
도면번호	093

ID:청도1교(대구)-교각 P2

보 수 이 력

- 기 존 균 열
- 신 규 균 열
- 보수부위재균열
- ① 보 수(기보수)
- ② 보 수(08. 하반기)
- ③ 보 수(09. 상반기)
- ④ 보 수(09. 하반기)
- ⑤ 보 수(10. 상반기)
- ⑥ 보 수(10. 하반기)
- ⑦ 보 수(11. 상반기)
- ⑧ 보 수(11. 하반기)
- ⑨ 보 수(12. 상반기)
- ⑩ 보 수(12. 하반기)
- ⑪ 보 수(13. 상반기)
- ⑫ 보 수(13. 하반기)
- ⑬ 보 수(14. 상반기)
- ⑭ 보 수(14. 하반기)
- ⑮ 보 수(15. 상반기)
- ⑯ 보 수(15. 하반기)

손 상 현 황 표

번호	신(N)구(P)	손상내용	손상현황						결함상태	손상물량	비고
			폭	길이	너비	물량	단위	개소			
1	구	도장손상		0.1	0.1	0.01	㎡	2		0.02	
2	구	도장손상		0.1	0.1	0.00	㎡	1		0.0025	
3	구	균열(0.3mm미만)	0.1	0.2		0.20	m	2		0.40	
4	구	균열(0.3mm미만)	0.1	0.5		0.50	m	3		1.50	
5	구	균열(0.3mm미만)	0.1	0.2		0.20	m	1		0.20	
6	구	균열(0.3mm미만)	0.1	0.3		0.30	m	13		3.90	

주) 손상의 폭과 길이는 m 이며, 단 균열의 폭은 mm 임

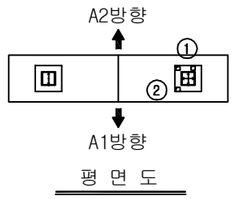

평 면 도

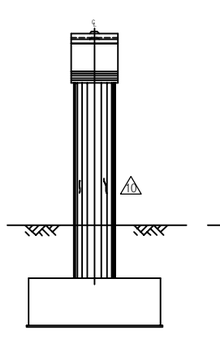

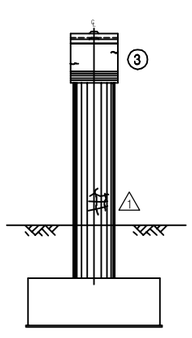

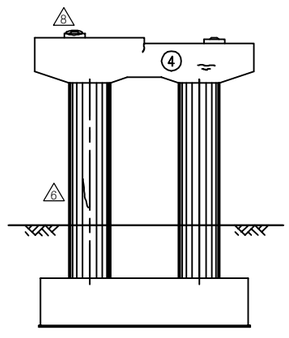

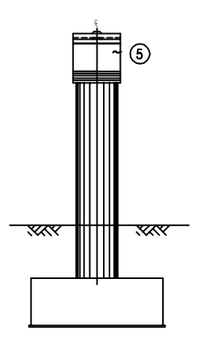

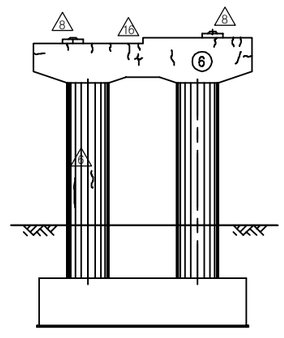

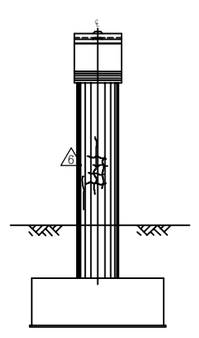

KEY PLAN

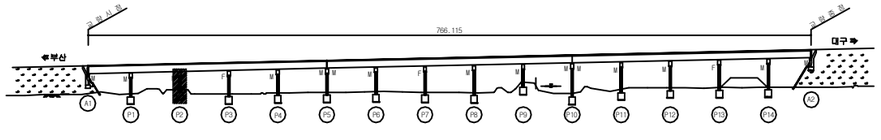

SECTION

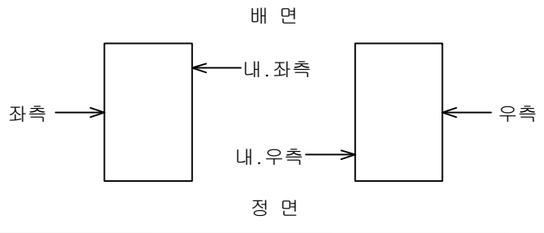

용 역 명	2016년 상반기 시설물 정기점검 용역
과업기간	2016. 04. 18 ~ 2016. 06. 30
발 주 처	신대구부산고속도로주식회사
용 역 사	(주)위드이앤오
도면번호	094

ID:청도1교(대구)-교각 P3

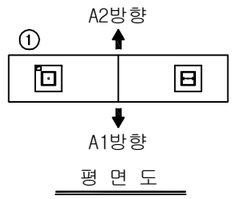

평 면 도

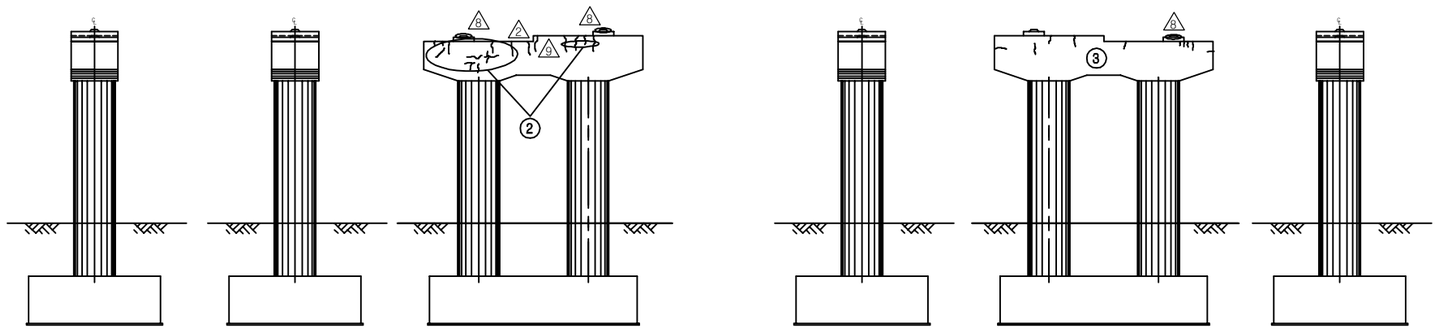

내측면(좌측) 측면도(좌측) 정 면 도 측면도(우측) 배 면 도 내측면(우측)

보 수 이 력

	기 존 균 열
	신 규 균 열
	보수부위재균열
①	보 수(기보수)
②	보 수(08. 하반기)
③	보 수(09. 상반기)
④	보 수(09. 하반기)
⑤	보 수(10. 상반기)
⑥	보 수(10. 하반기)
⑦	보 수(11. 상반기)
⑧	보 수(11. 하반기)
⑨	보 수(12. 상반기)
⑩	보 수(12. 하반기)
⑪	보 수(13. 상반기)
⑫	보 수(13. 하반기)
⑬	보 수(14. 상반기)
⑭	보 수(14. 하반기)
⑮	보 수(15. 상반기)
⑯	보 수(15. 하반기)

손 상 현 황 표

번호	신(N)구(P)	손상내용	손상현황						결함상태	손상물량	비고
			폭	길이	너비	물량	단위	개소			
1	구	도장손상		0.1	0.1	0.01	㎡	1		0.01	
2	구	균열(0.3mm미만)	0.1	0.4		0.40	m	18		7.20	
3	구	균열(0.3mm미만)	0.1	0.2		0.20	m	10		2.00	

주) 손상의 폭과 길이는 m 이며, 단 균열의 폭은 mm 임

KEY PLAN

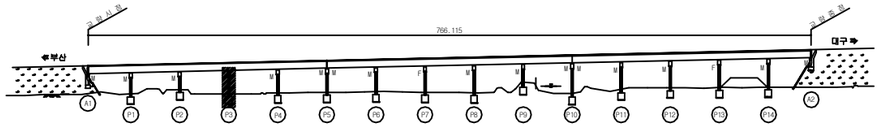

SECTION

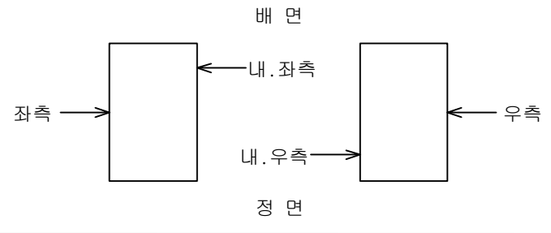

용 역 명	2016년 상반기 시설물 정기점검 용역
과업기간	2016. 04. 18 ~ 2016. 06. 30
발 주 처	신대구부산고속도로주식회사
용 역 사	(주)위드이앤오
도면번호	095

ID:청도1교(대구)-교각 P4

보 수 이 력

- 기 존 균 열
- 신 규 균 열
- 보수부위재균열
- ① 보 수(기보수)
- ② 보 수(08. 하반기)
- ③ 보 수(09. 상반기)
- ④ 보 수(09. 하반기)
- ⑤ 보 수(10. 상반기)
- ⑥ 보 수(10. 하반기)
- ⑦ 보 수(11. 상반기)
- ⑧ 보 수(11. 하반기)
- ⑨ 보 수(12. 상반기)
- ⑩ 보 수(12. 하반기)
- ⑪ 보 수(13. 상반기)
- ⑫ 보 수(13. 하반기)
- ⑬ 보 수(14. 상반기)
- ⑭ 보 수(14. 하반기)
- ⑮ 보 수(15. 상반기)
- ⑯ 보 수(15. 하반기)

손 상 현 황 표

번호	신(N)구(P)	손상내용	손상현황						결함상태	손상물량	비고
			폭	길이	너비	물량	단위	개소			
1	구	도장손상		0.1	0.1	0.01	㎡	1		0.01	
2	구	무수축몰탈 재균열	0.1	0.1		0.10	m	1		0.10	
3	구	균열(0.3mm미만)	0.1	0.3		0.30	m	2		0.60	
4	구	균열(0.3mm미만)	0.1	1.0		1.00	m	1		1.00	
5	구	균열(0.3mm미만)	0.1	1.0		1.00	m	1		1.00	

주) 손상의 폭과 길이는 m 이며, 단 균열의 폭은 mm 임

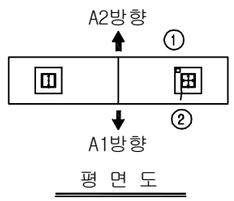

평 면 도

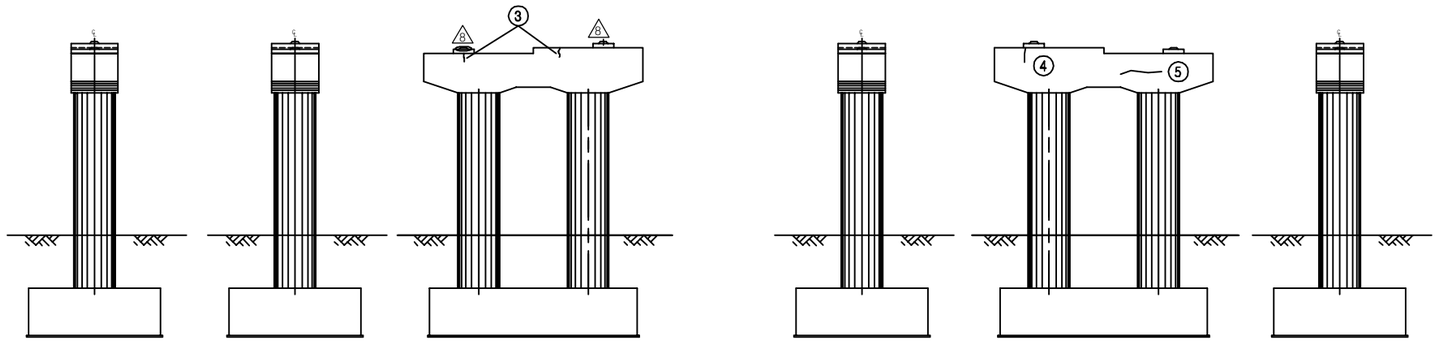

내측면(좌측) 측면도(좌측) 정 면 도 측면도(우측) 배 면 도 내측면(우측)

KEY PLAN

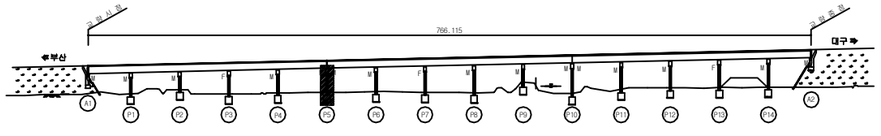

SECTION

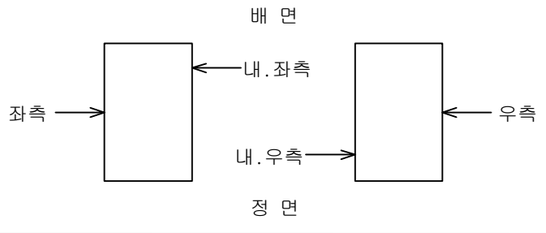

용 역 명	2016년 상반기 시설물 정기점검 용역
과업기간	2016. 04. 18 ~ 2016. 06. 30
발 주 처	신대구부산고속도로주식회사
용 역 사	(주)위드이앤오
도면번호	096

ID:청도1교(대구)-교각 P5

보 수 이 력

	기 존 균 열
	신 규 균 열
	보수부위재균열
①	보 수(기보수)
②	보 수(08. 하반기)
③	보 수(09. 상반기)
④	보 수(09. 하반기)
⑤	보 수(10. 상반기)
⑥	보 수(10. 하반기)
⑦	보 수(11. 상반기)
⑧	보 수(11. 하반기)
⑨	보 수(12. 상반기)
⑩	보 수(12. 하반기)
⑪	보 수(13. 상반기)
⑫	보 수(13. 하반기)
⑬	보 수(14. 상반기)
⑭	보 수(14. 하반기)
⑮	보 수(15. 상반기)
⑯	보 수(15. 하반기)

손 상 현 황 표

번호	신(N)구(P)	손상내용	손상현황						결함상태	손상물량	비고
			폭	길이	너비	물량	단위	개소			
1	구	무수축몰탈 균열	0.1	0.1		0.10	m	1		0.10	
2	구	균열(0.3mm미만)	0.1	0.3		0.30	m	3		0.90	
3	구	균열(0.3mm미만)	0.1	0.3		0.30	m	6		1.80	
4	구	균열(0.3mm미만)	0.1	0.4		0.40	m	13		5.20	
5	구	망상균열		2.0	1.0	2.00	㎡	1		2.00	

주) 손상의 폭과 길이는 m 이며, 단 균열의 폭은 mm 임

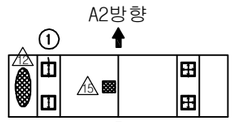

평 면 도

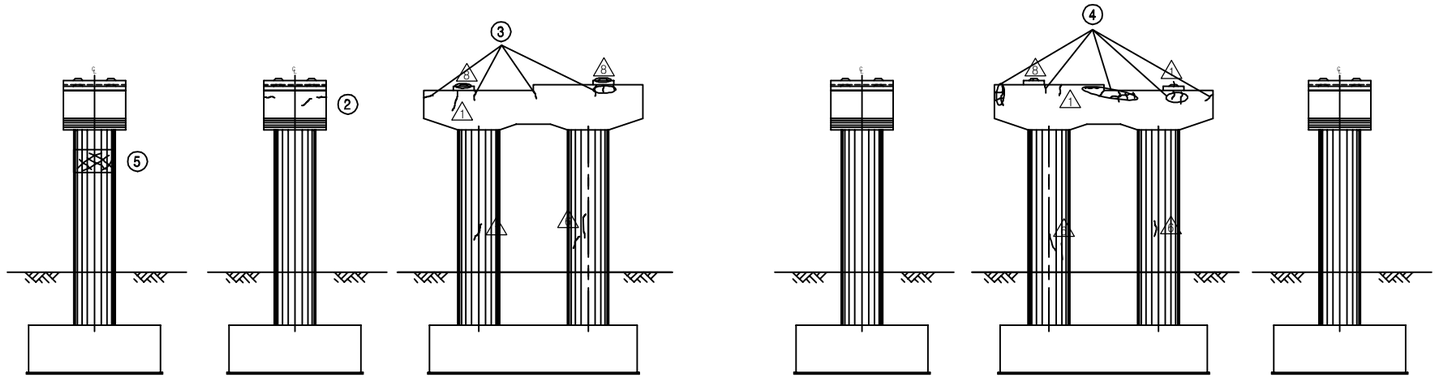

내측면(좌측) 측면도(좌측) 정 면 도 측면도(우측) 배 면 도 내측면(우측)

KEY PLAN

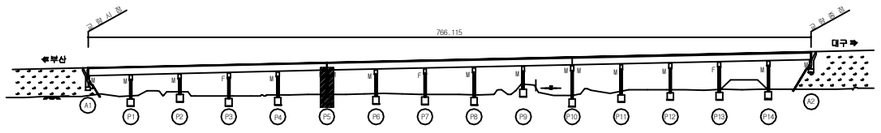

SECTION

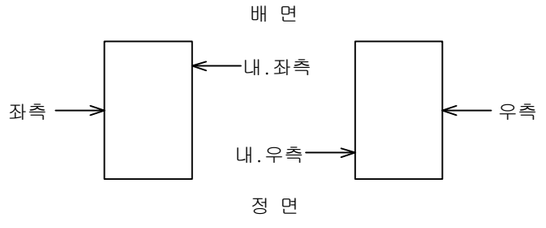

용 역 명	2016년 상반기 시설물 정기점검 용역
과업기간	2016. 04. 18 ~ 2016. 06. 30
발 주 처	신대구부산고속도로주식회사
용 역 사	(주)위드이앤오
도면번호	097

ID:청도1교(대구)-교각 P6

보 수 이 력

- 기 존 균 열
- 신 규 균 열
- 보수부위재균열
- ① 보 수(기보수)
- ② 보 수(08. 하반기)
- ③ 보 수(09. 상반기)
- ④ 보 수(09. 하반기)
- ⑤ 보 수(10. 상반기)
- ⑥ 보 수(10. 하반기)
- ⑦ 보 수(11. 상반기)
- ⑧ 보 수(11. 하반기)
- ⑨ 보 수(12. 상반기)
- ⑩ 보 수(12. 하반기)
- ⑪ 보 수(13. 상반기)
- ⑫ 보 수(13. 하반기)
- ⑬ 보 수(14. 상반기)
- ⑭ 보 수(14. 하반기)
- ⑮ 보 수(15. 상반기)
- ⑯ 보 수(15. 하반기)

손 상 현 황 표

번호	신(N)구(P)	손상내용	손상현황						결함상태	손상물량	비고
			폭	길이	너비	물량	단위	개소			
1	구	균열(0.3mm미만)	0.2	1.5		1.50	m	1		1.50	
2	구	균열(0.3mm미만)	0.1	0.4		0.40	m	4		1.60	
3	구	균열(0.3mm미만)	0.1	0.7		0.70	m	4		2.80	

주) 손상의 폭과 길이는 m 이며, 단 균열의 폭은 mm 임

A2방향

A1방향

평 면 도

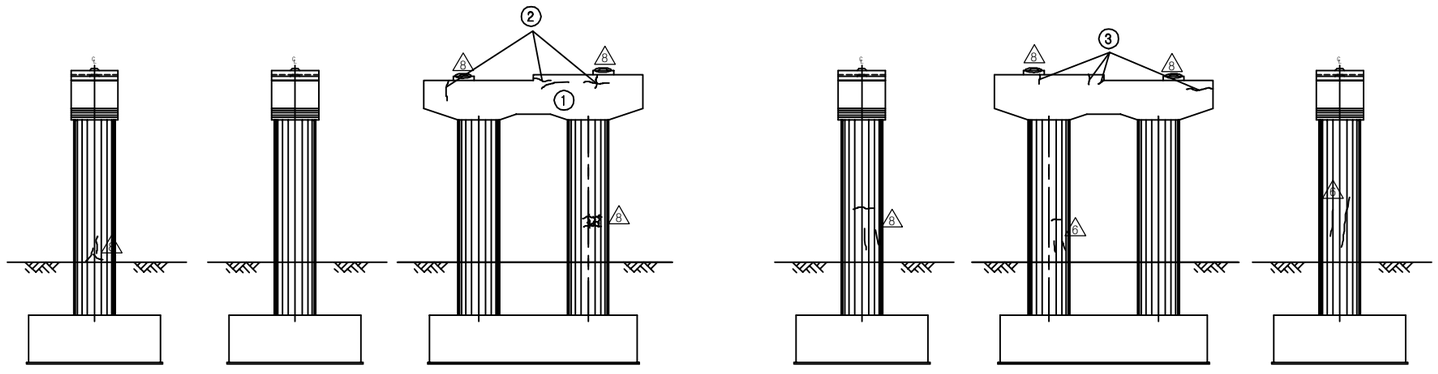

내측면(좌측) 측면도(좌측) 정 면 도 측면도(우측) 배 면 도 내측면(우측)

KEY PLAN

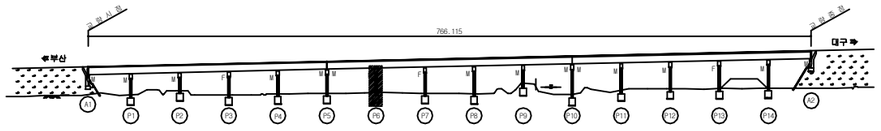

SECTION

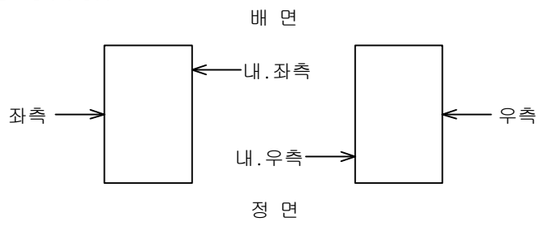

용 역 명	2016년 상반기 시설물 정기점검 용역
과업기간	2016. 04. 18 ~ 2016. 06. 30
발 주 처	신대구부산고속도로주식회사
용 역 사	(주)위드이앤오
도면번호	098

ID:청도1교(대구)-교각 P7

보 수 이 력

- 기 존 균 열
- 신 규 균 열
- 보수부위재균열
- ① 보 수(기보수)
- ② 보 수(08. 하반기)
- ③ 보 수(09. 상반기)
- ④ 보 수(09. 하반기)
- ⑤ 보 수(10. 상반기)
- ⑥ 보 수(10. 하반기)
- ⑦ 보 수(11. 상반기)
- ⑧ 보 수(11. 하반기)
- ⑨ 보 수(12. 상반기)
- ⑩ 보 수(12. 하반기)
- ⑪ 보 수(13. 상반기)
- ⑫ 보 수(13. 하반기)
- ⑬ 보 수(14. 상반기)
- ⑭ 보 수(14. 하반기)
- ⑮ 보 수(15. 상반기)
- ⑯ 보 수(15. 하반기)

손 상 현 황 표

번호	신(N)구(P)	손상내용	손상현황						결함상태	손상물량	비고
			폭	길이	너비	물량	단위	개소			
1	구	균열(0.3mm미만)	0.1	0.8		0.80	m	2		1.60	
2	구	균열(0.3mm미만)	0.1	0.6		0.60	m	1		0.60	
3	구	균열(0.3mm미만)	0.1	0.3		0.30	m	1		0.30	
4	구	균열(0.3mm미만)	0.1	1.0		1.00	m	1		1.00	
5	구	균열(0.3mm미만)	0.1	0.3		0.30	m	3		0.90	

주) 손상의 폭과 길이는 m 이며, 단 균열의 폭은 mm 임

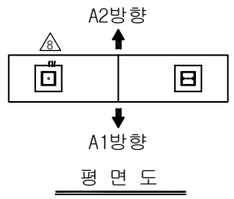

평 면 도

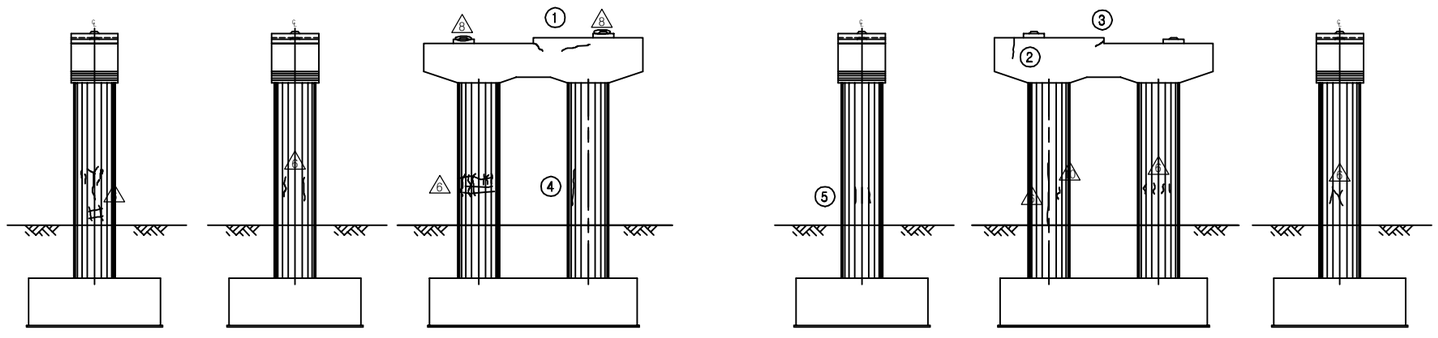

내측면(좌측) 측면도(좌측) 정 면 도 측면도(우측) 배 면 도 내측면(우측)

KEY PLAN

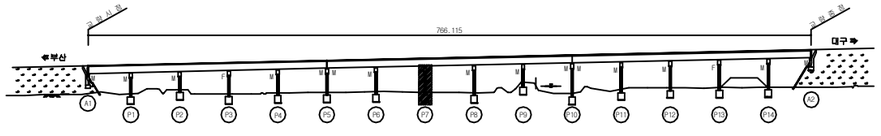

SECTION

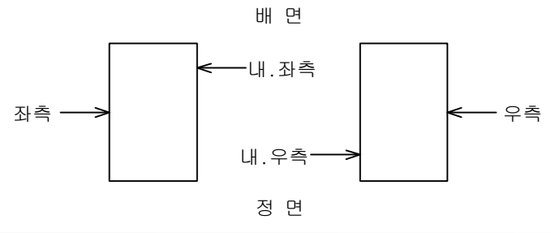

용 역 명	2016년 상반기 시설물 정기점검 용역
과업기간	2016. 04. 18 ~ 2016. 06. 30
발 주 처	신대구부산고속도로주식회사
용 역 사	(주)위드이앤오
도면번호	099

ID:청도1교(대구)-교각 P8

보 수 이 력

- 기 존 균 열
- 신 규 균 열
- 보수부위재균열
- ① 보 수(기보수)
- ② 보 수(08. 하반기)
- ③ 보 수(09. 상반기)
- ④ 보 수(09. 하반기)
- ⑤ 보 수(10. 상반기)
- ⑥ 보 수(10. 하반기)
- ⑦ 보 수(11. 상반기)
- ⑧ 보 수(11. 하반기)
- ⑨ 보 수(12. 상반기)
- ⑩ 보 수(12. 하반기)
- ⑪ 보 수(13. 상반기)
- ⑫ 보 수(13. 하반기)
- ⑬ 보 수(14. 상반기)
- ⑭ 보 수(14. 하반기)
- ⑮ 보 수(15. 상반기)
- ⑯ 보 수(15. 하반기)

손 상 현 황 표

번호	신(N)구(P)	손상내용	손상현황						결함상태	손상물량	비고
			폭	길이	너비	물량	단위	개소			
1	구	도장손상		0.1	0.1	0.01	㎡	1		0.01	
2	구	균열(0.3mm미만)	0.1	0.2		0.20	m	3		0.60	
3	구	균열(0.3mm미만)	0.1	0.4		0.40	m	17		6.80	
4	구	균열(0.3mm미만)	0.1	0.4		0.40	m	11		4.40	

주) 손상의 폭과 길이는 m 이며, 단 균열의 폭은 ㎜ 임

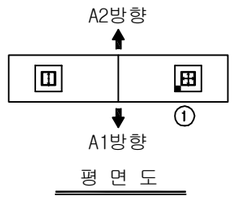

평 면 도

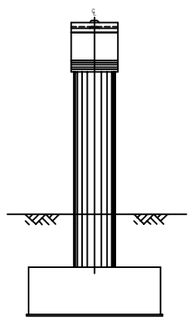
내측면(좌측)

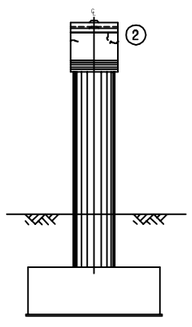

측면도(좌측)

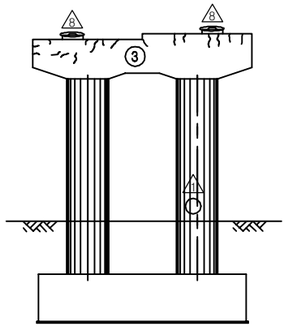

정 면 도

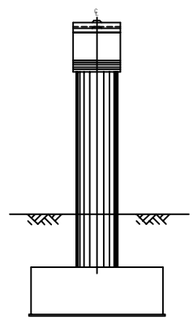
측면도(우측)

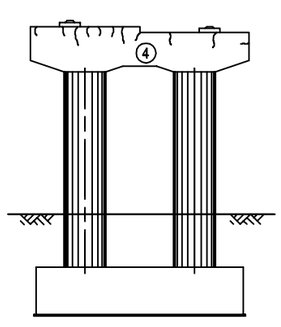

배 면 도

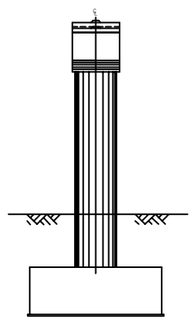
내측면(우측)

KEY PLAN

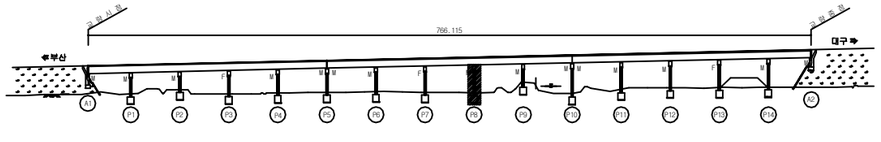

SECTION

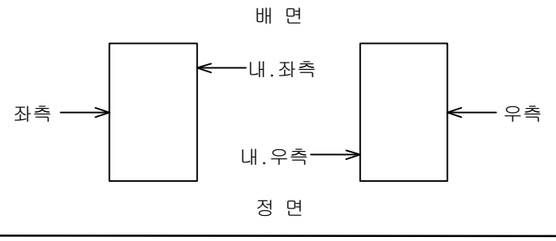

용 역 명	2016년 상반기 시설물 정기점검 용역
과업기간	2016. 04. 18 ~ 2016. 06. 30
발 주 처	신대구부산고속도로주식회사
용 역 사	(주)위드이앤오
도면번호	100

ID:청도1교(대구)-교각 P9

보 수 이 력

- 기 존 균 열
- 신 규 균 열
- 보수부위재균열
- ① 보 수(기보수)
- ② 보 수(08. 하반기)
- ③ 보 수(09. 상반기)
- ④ 보 수(09. 하반기)
- ⑤ 보 수(10. 상반기)
- ⑥ 보 수(10. 하반기)
- ⑦ 보 수(11. 상반기)
- ⑧ 보 수(11. 하반기)
- ⑨ 보 수(12. 상반기)
- ⑩ 보 수(12. 하반기)
- ⑪ 보 수(13. 상반기)
- ⑫ 보 수(13. 하반기)
- ⑬ 보 수(14. 상반기)
- ⑭ 보 수(14. 하반기)
- ⑮ 보 수(15. 상반기)
- ⑯ 보 수(15. 하반기)

손 상 현 황 표

번호	신(N)구(P)	손상내용	손상현황						결함상태	손상물량	비고
			폭	길이	너비	물량	단위	개소			
1	구	볼트 부식				2.00	EA	2		2.00	
2	구	균열(0.3mm미만)	0.1	0.4		0.40	m	14		5.60	
3	구	균열(0.3mm미만)	0.1	0.3		0.30	m	9		2.70	

주) 손상의 폭과 길이는 m 이며, 단 균열의 폭은 mm 임

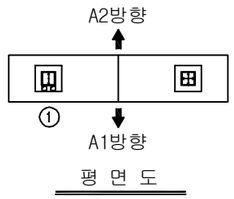

평 면 도

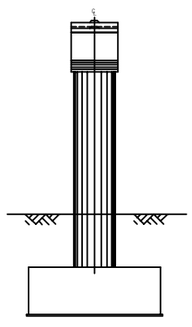
내측면(좌측)

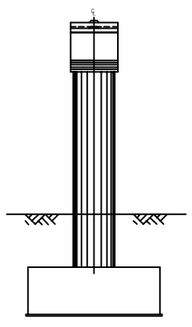
측면도(좌측)

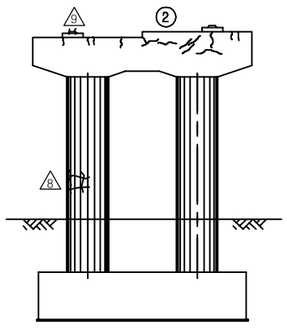

정 면 도

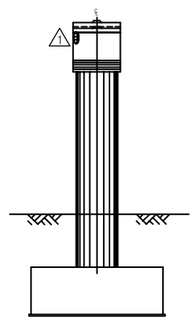

측면도(우측)

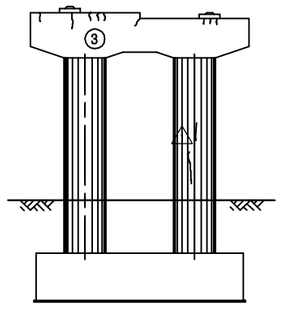

배 면 도

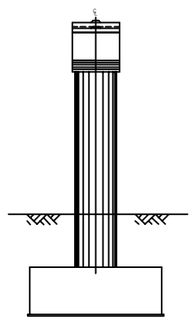
내측면(우측)

KEY PLAN

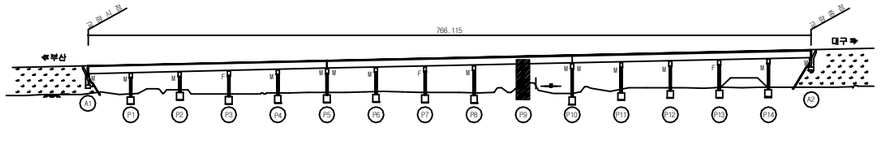

SECTION

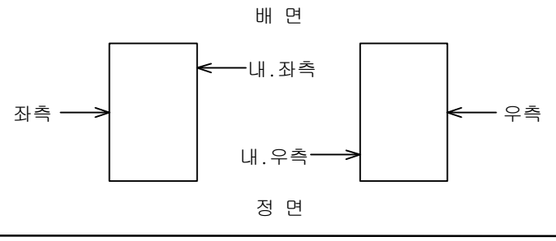

용 역 명	2016년 상반기 시설물 정기점검 용역
과업기간	2016. 04. 18 ~ 2016. 06. 30
발 주 처	신대구부산고속도로주식회사
용 역 사	(주)위드이앤오
도면번호	101

ID:청도1교(대구)-교각 P10

보 수 이 력

- 기 존 균 열
- 신 규 균 열
- 보수부위재균열
- ① 보 수(기보수)
- ② 보 수(08. 하반기)
- ③ 보 수(09. 상반기)
- ④ 보 수(09. 하반기)
- ⑤ 보 수(10. 상반기)
- ⑥ 보 수(10. 하반기)
- ⑦ 보 수(11. 상반기)
- ⑧ 보 수(11. 하반기)
- ⑨ 보 수(12. 상반기)
- ⑩ 보 수(12. 하반기)
- ⑪ 보 수(13. 상반기)
- ⑫ 보 수(13. 하반기)
- ⑬ 보 수(14. 상반기)
- ⑭ 보 수(14. 하반기)
- ⑮ 보 수(15. 상반기)
- ⑯ 보 수(15. 하반기)

손 상 현 황 표

번호	신(N)구(P)	손상내용	손상현황						결함상태	손상물량	비고
			폭	길이	너비	물량	단위	개소			
1	구	도장손상		0.1	0.1	0.01	㎡	1		0.01	
2	구	균열(0.3mm미만)	0.1	0.5		0.50	m	4		2.00	
3	구	균열(0.3mm미만)	0.1	0.6		0.60	m	1		0.60	

주) 손상의 폭과 길이는 m 이며, 단 균열의 폭은 mm 임

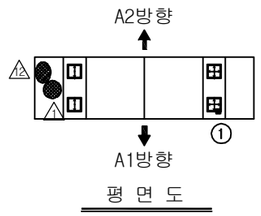

평 면 도

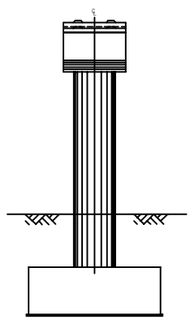
내측면(좌측)

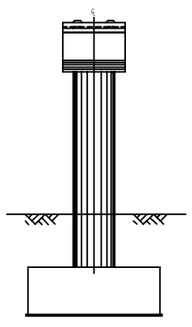
측면도(좌측)

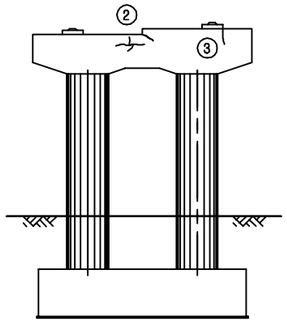

정 면 도

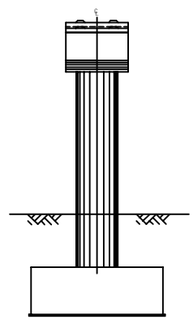
측면도(우측)

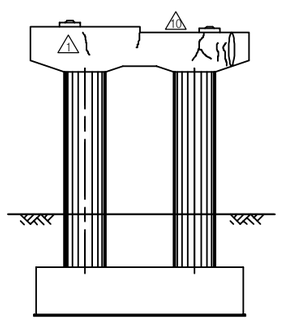

배 면 도

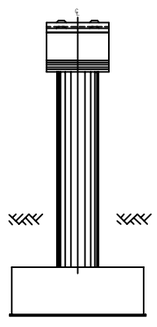
내측면(우측)

KEY PLAN

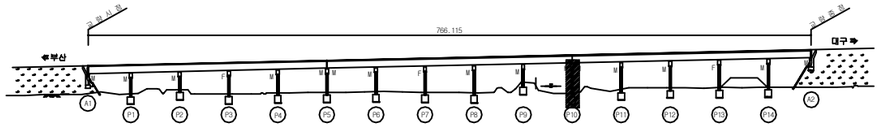

SECTION

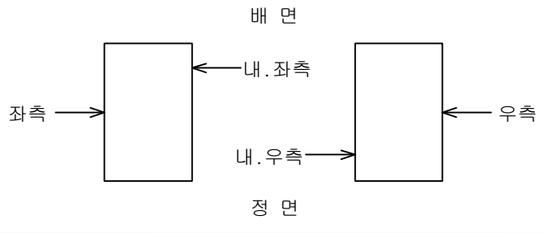

용 역 명	2016년 상반기 시설물 정기점검 용역
과업기간	2016. 04. 18 ~ 2016. 06. 30
발 주 처	신대구부산고속도로주식회사
용 역 사	(주)위드이앤오
도면번호	102

ID:청도1교(대구)-교각 P11

보 수 이 력

- 기 존 균 열
- 신 규 균 열
- 보수부위재균열
- ① 보 수(기보수)
- ② 보 수(08. 하반기)
- ③ 보 수(09. 상반기)
- ④ 보 수(09. 하반기)
- ⑤ 보 수(10. 상반기)
- ⑥ 보 수(10. 하반기)
- ⑦ 보 수(11. 상반기)
- ⑧ 보 수(11. 하반기)
- ⑨ 보 수(12. 상반기)
- ⑩ 보 수(12. 하반기)
- ⑪ 보 수(13. 상반기)
- ⑫ 보 수(13. 하반기)
- ⑬ 보 수(14. 상반기)
- ⑭ 보 수(14. 하반기)
- ⑮ 보 수(15. 상반기)
- ⑯ 보 수(15. 하반기)

손 상 현 황 표

번호	신(N)구(P)	손상내용	손상현황						결함상태	손상물량	비고
			폭	길이	너비	물량	단위	개소			
1	구	균열(0.3mm미만)	0.1	0.8		0.80	m	2		1.60	
2	구	균열(0.3mm미만)	0.1	0.6		0.60	m	3		1.80	
3	구	망상균열		0.4	0.2	0.08	㎡	1		0.08	
4	구	망상균열		0.5	0.3	0.15	㎡	1		0.15	
5	구	망상균열		2.0	1.0	2.00	㎡	1		2.00	
6	구	망상균열		2.0	1.0	2.00	㎡	1		2.00	
7	구	망상균열		2.0	1.0	2.00	㎡	1		2.00	
8	구	망상균열		2.0	1.0	2.00	㎡	1		2.00	

주) 손상의 폭과 길이는 m 이며, 단 균열의 폭은 mm 임

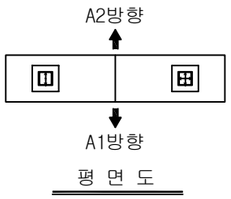

평 면 도

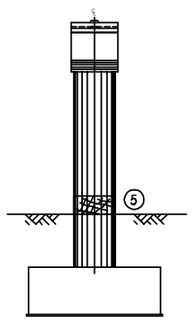

내측면(좌측)

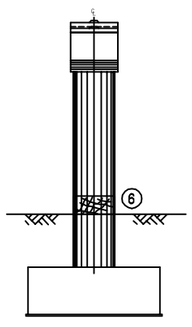

측면도(좌측)

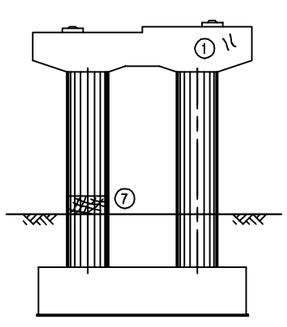

정 면 도

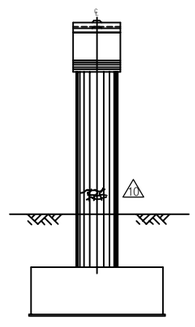

측면도(우측)

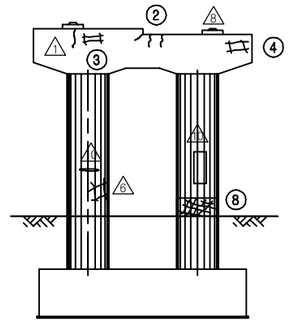

배 면 도

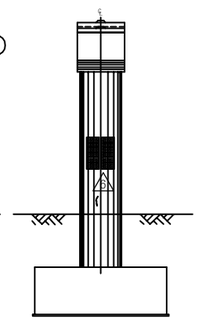

내측면(우측)

KEY PLAN

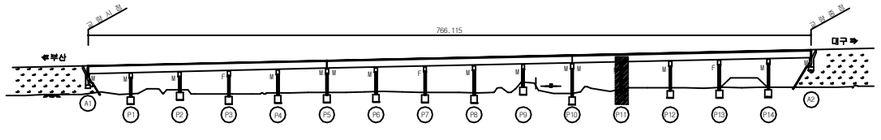

SECTION

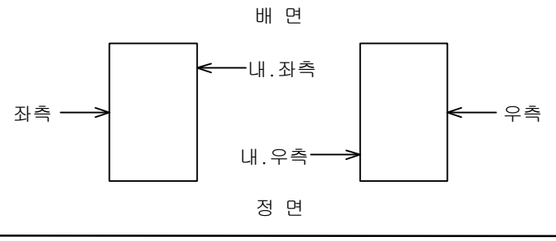

용 역 명	2016년 상반기 시설물 정기점검 용역
과업기간	2016. 04. 18 ~ 2016. 06. 30
발 주 처	신대구부산고속도로주식회사
용 역 사	(주)위드이앤오
도면번호	103

ID:청도1교(대구)-교각 P12

보 수 이 력

- 기 존 균 열
- 신 규 균 열
- 보수부위재균열
- ① 보 수(기보수)
- ② 보 수(08. 하반기)
- ③ 보 수(09. 상반기)
- ④ 보 수(09. 하반기)
- ⑤ 보 수(10. 상반기)
- ⑥ 보 수(10. 하반기)
- ⑦ 보 수(11. 상반기)
- ⑧ 보 수(11. 하반기)
- ⑨ 보 수(12. 상반기)
- ⑩ 보 수(12. 하반기)
- ⑪ 보 수(13. 상반기)
- ⑫ 보 수(13. 하반기)
- ⑬ 보 수(14. 상반기)
- ⑭ 보 수(14. 하반기)
- ⑮ 보 수(15. 상반기)
- ⑯ 보 수(15. 하반기)

손 상 현 황 표

번호	신(N)구(P)	손상내용	손상현황						결함상태	손상물량	비고
			폭	길이	너비	물량	단위	개소			
1	구	균열(0.3mm미만)	0.1	1.0		1.00	m	2		2.00	
2	구	균열(0.3mm미만)	0.1	0.8		0.80	m	3		2.40	

주) 손상의 폭과 길이는 m 이며, 단 균열의 폭은 mm 임

A2방향

A1방향

평 면 도

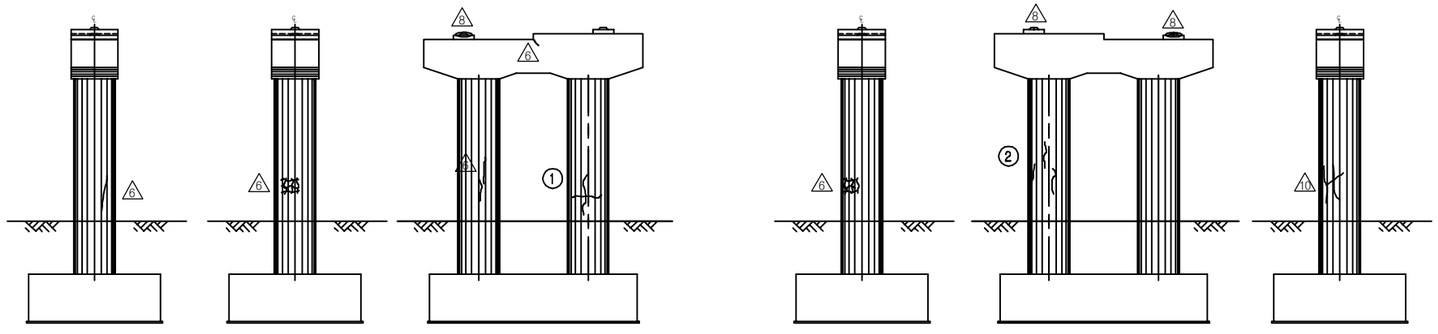

내측면(좌측) 측면도(좌측) 정 면 도 측면도(우측) 배 면 도 내측면(우측)

KEY PLAN

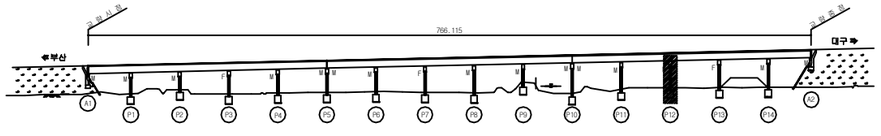

SECTION

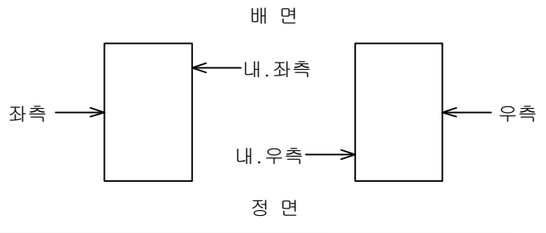

용 역 명	2016년 상반기 시설물 정기점검 용역
과업기간	2016. 04. 18 ~ 2016. 06. 30
발 주 처	신대구부산고속도로주식회사
용 역 사	(주)위드이앤오
도면번호	104

ID:청도1교(대구)-교각 P13

보 수 이 력

- 기 존 균 열
- 신 규 균 열
- 보수부위재균열
- ① 보 수(기보수)
- ② 보 수(08. 하반기)
- ③ 보 수(09. 상반기)
- ④ 보 수(09. 하반기)
- ⑤ 보 수(10. 상반기)
- ⑥ 보 수(10. 하반기)
- ⑦ 보 수(11. 상반기)
- ⑧ 보 수(11. 하반기)
- ⑨ 보 수(12. 상반기)
- ⑩ 보 수(12. 하반기)
- ⑪ 보 수(13. 상반기)
- ⑫ 보 수(13. 하반기)
- ⑬ 보 수(14. 상반기)
- ⑭ 보 수(14. 하반기)
- ⑮ 보 수(15. 상반기)
- ⑯ 보 수(15. 하반기)

손 상 현 황 표

번호	신(N)구(P)	손상내용	손상현황						결함상태	손상물량	비고
			폭	길이	너비	물량	단위	개소			
1	구	망상균열		1.0	3.0	3.00	㎡	1		3.00	
2	구	균열(0.3mm미만)	0.1	0.7		0.70	m	5		3.50	
3	구	균열(0.3mm미만)	0.1	2.0		2.00	m	1		2.00	
4	구	균열(0.3mm미만)	0.1	0.6		0.60	m	4		2.40	
5	구	균열(0.3mm미만)	0.1	2.0		2.00	m	1		2.00	
6	구	균열(0.3mm미만)	0.1	2.0		2.00	m	1		2.00	

주) 손상의 폭과 길이는 m 이며, 단 균열의 폭은 mm 임

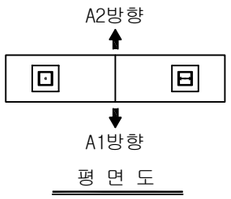

평 면 도

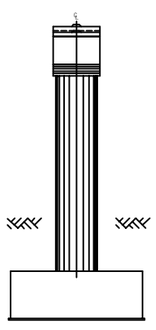
내측면(좌측)

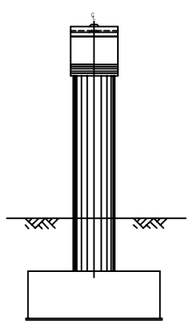
측면도(좌측)

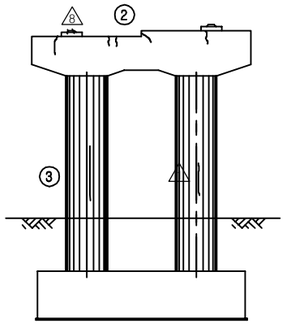

정 면 도

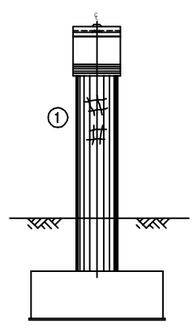

측면도(우측)

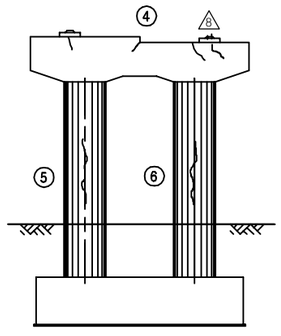

배 면 도

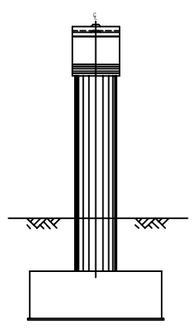
내측면(우측)

KEY PLAN

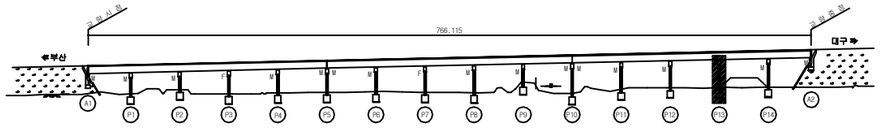

SECTION

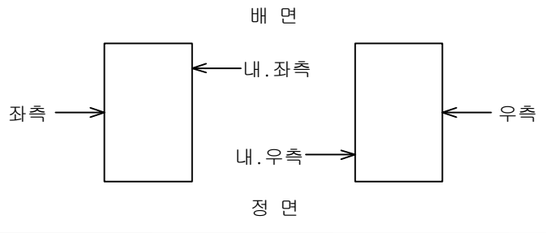

용 역 명	2016년 상반기 시설물 정기점검 용역
과업기간	2016. 04. 18 ~ 2016. 06. 30
발 주 처	신대구부산고속도로주식회사
용 역 사	(주)위드이앤오
도면번호	105

ID:청도1교(대구)-교각 P14

보 수 이 력

- 기 존 균 열
- 신 규 균 열
- 보수부위재균열
- ① 보 수(기보수)
- ② 보 수(08. 하반기)
- ③ 보 수(09. 상반기)
- ④ 보 수(09. 하반기)
- ⑤ 보 수(10. 상반기)
- ⑥ 보 수(10. 하반기)
- ⑦ 보 수(11. 상반기)
- ⑧ 보 수(11. 하반기)
- ⑨ 보 수(12. 상반기)
- ⑩ 보 수(12. 하반기)
- ⑪ 보 수(13. 상반기)
- ⑫ 보 수(13. 하반기)
- ⑬ 보 수(14. 상반기)
- ⑭ 보 수(14. 하반기)
- ⑮ 보 수(15. 상반기)
- ⑯ 보 수(15. 하반기)

손 상 현 황 표

번호	신(N)구(P)	손상내용	손상현황						결함상태	손상물량	비고
			폭	길이	너비	물량	단위	개소			
1	구	균열(0.3mm미만)	0.1	0.3		0.30	m	4		1.20	
2	구	균열(0.3mm미만)	0.1	0.5		0.50	m	3		1.50	
3	구	균열(0.3mm미만)	0.1	0.4		0.40	m	4		1.60	
4	구	균열(0.3mm미만)	0.1	0.4		0.40	m	5		2.00	

주) 손상의 폭과 길이는 m 이며, 단 균열의 폭은 mm 임

A2방향

A1방향

평 면 도

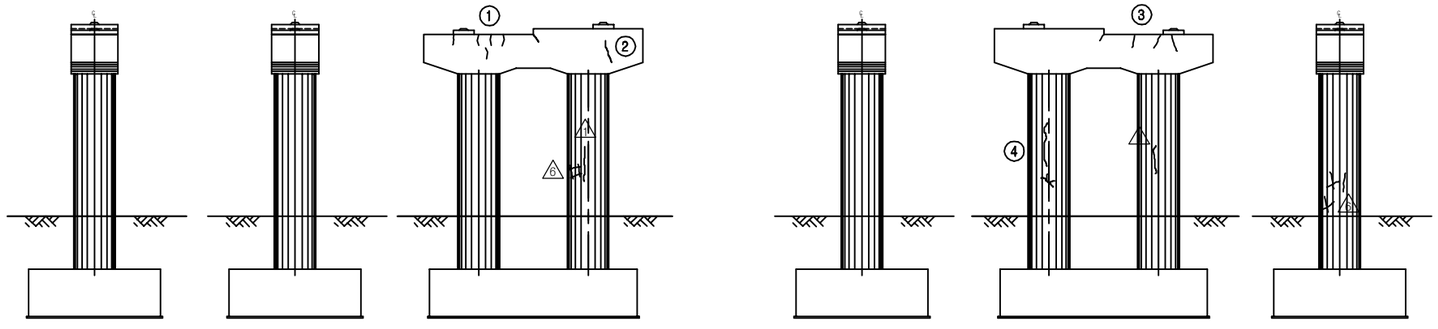

내측면(좌측) 측면도(좌측) 정 면 도 측면도(우측) 배 면 도 내측면(우측)

KEY PLAN

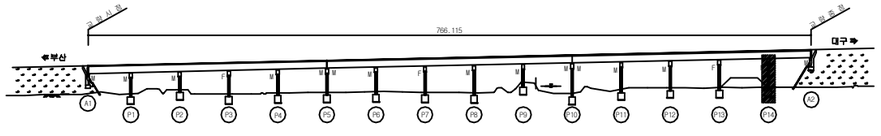

SECTION

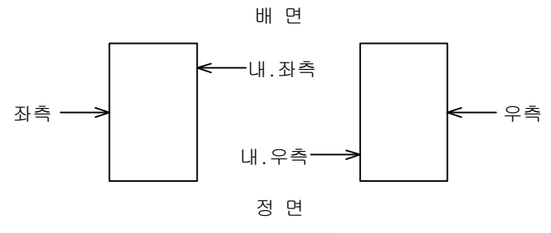

용 역 명	2016년 상반기 시설물 정기점검 용역
과업기간	2016. 04. 18 ~ 2016. 06. 30
발 주 처	신대구부산고속도로주식회사
용 역 사	(주)위드이앤오
도면번호	106

ID:청도1교(부산)-교면포장 S1

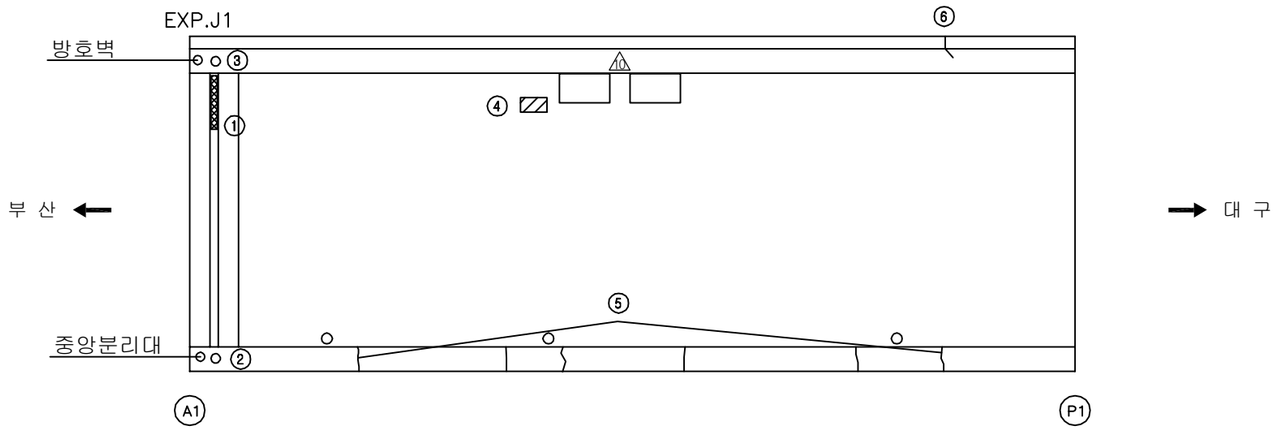

보 수 이 력

	기 존 균 열
	신 규 균 열
	보수부위재균열
①	보 수(기보수)
②	보 수(08. 하반기)
③	보 수(09. 상반기)
④	보 수(09. 하반기)
⑤	보 수(10. 상반기)
⑥	보 수(10. 하반기)
⑦	보 수(11. 상반기)
⑧	보 수(11. 하반기)
⑨	보 수(12. 상반기)
⑩	보 수(12. 하반기)
⑪	보 수(13. 상반기)
⑫	보 수(13. 하반기)
⑬	보 수(14. 상반기)
⑭	보 수(14. 하반기)
⑮	보 수(15. 상반기)
⑯	보 수(15. 하반기)

손 상 현 황 표

번호	신(N)구(P)	손상내용	손상현황						결함상태	손상물량	비고
			폭	길이	너비	물량	단위	개소			
1	구	본체 유간 이물질퇴적		1.5		1.50	m	1		1.50	
2	구	차수판 앵커탈락				1.00	EA	1		1.00	
3	구	차수판 볼트 탈락				2.00	EA	2		2.00	
4	구	패임		0.1	1.0	0.10	㎡	1		0.10	
5	구	균열부백태		0.1	1.0	0.10	㎡	6		0.60	
6	구	균열(0.3mm미만)		0.1	0.5	0.05	㎡	1		0.05	

주) 손상의 폭과 길이는 m 이며, 단 균열의 폭은 mm 임

KEY PLAN

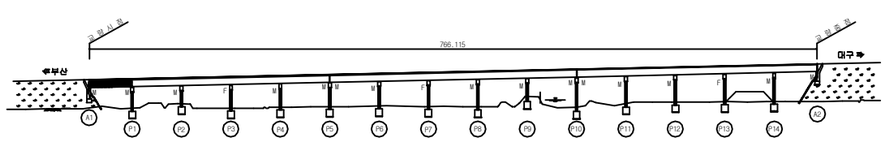

SECTION

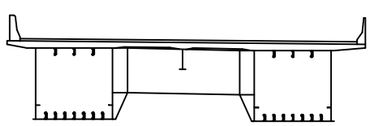

용 역 명	2016년 상반기 시설물 정기점검 용역
과업기간	2016. 04. 18 ~ 2016. 06. 30
발 주 처	신대구부산고속도로주식회사
용 역 사	(주)위드이앤오
도면번호	001

ID:청도1교(부산)-교면포장 S2

보 수 이 력

- 기 존 균 열
- 신 규 균 열
- 보수부위재균열
- 보 수(기보수)
- 보 수(08. 하반기)
- 보 수(09. 상반기)
- 보 수(09. 하반기)
- 보 수(10. 상반기)
- 보 수(10. 하반기)
- 보 수(11. 상반기)
- 보 수(11. 하반기)
- 보 수(12. 상반기)
- 보 수(12. 하반기)
- 보 수(13. 상반기)
- 보 수(13. 하반기)
- 보 수(14. 상반기)
- 보 수(14. 하반기)
- 보 수(15. 상반기)
- 보 수(15. 하반기)

손 상 현 황 표

번호	신(N)구(P)	손상내용	손상현황						결함상태	손상물량	비고
			폭	길이	너비	물량	단위	개소			
1	구	라벨링		0.5	30.0	15.00	㎡	1		15.00	
2	구	균열부백태		0.1	0.5	0.05	㎡	1		0.05	
3	구	균열부백태		0.1	1.0	0.10	㎡	9		0.90	
4	구	균열(0.3mm미만)	0.1	0.5		0.50	m	1		0.50	
5	구	균열(0.3mm이상)	0.3	1.0		1.00	m	1		1.00	

주) 손상의 폭과 길이는 m 이며, 단 균열의 폭은 mm 임

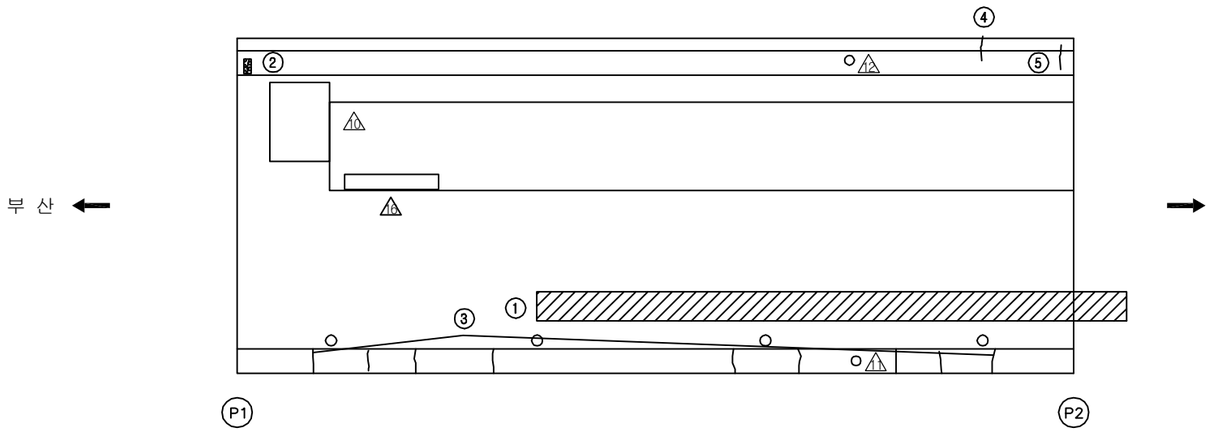

KEY PLAN

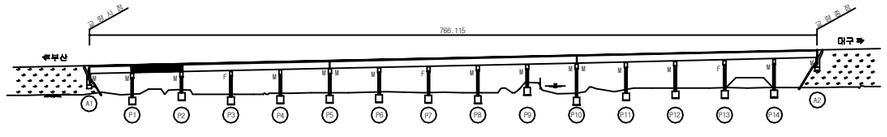

SECTION

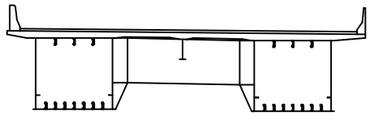

용 역 명	2016년 상반기 시설물 정기점검 용역
과업기간	2016. 04. 18 ~ 2016. 06. 30
발 주 처	신대구부산고속도로주식회사
용 역 사	(주)위드이앤오
도면번호	002

ID:청도1교(부산)-교면포장 S3

보 수 이 력

- 기 존 균 열
- 신 규 균 열
- 보수부위재균열
- 1 보 수(기보수)
- 2 보 수(08. 하반기)
- 3 보 수(09. 상반기)
- 4 보 수(09. 하반기)
- 5 보 수(10. 상반기)
- 6 보 수(10. 하반기)
- 7 보 수(11. 상반기)
- 8 보 수(11. 하반기)
- 9 보 수(12. 상반기)
- 10 보 수(12. 하반기)
- 11 보 수(13. 상반기)
- 12 보 수(13. 하반기)
- 13 보 수(14. 상반기)
- 14 보 수(14. 하반기)
- 15 보 수(15. 상반기)
- 16 보 수(15. 하반기)

손 상 현 황 표

번호	신(N)구(P)	손상내용	손상현황						결함상태	손상물량	비고
			폭	길이	너비	물량	단위	개소			
1	구	균열(0.3mm미만)	0.2	0.5		0.50	m	3		1.50	
2	구	균열부백태		0.1	1.0	0.10	㎡	11		1.10	
3	구	라벨링		0.7	3.0	2.10	㎡	1		2.10	

주) 손상의 폭과 길이는 m 이며, 단 균열의 폭은 mm 임

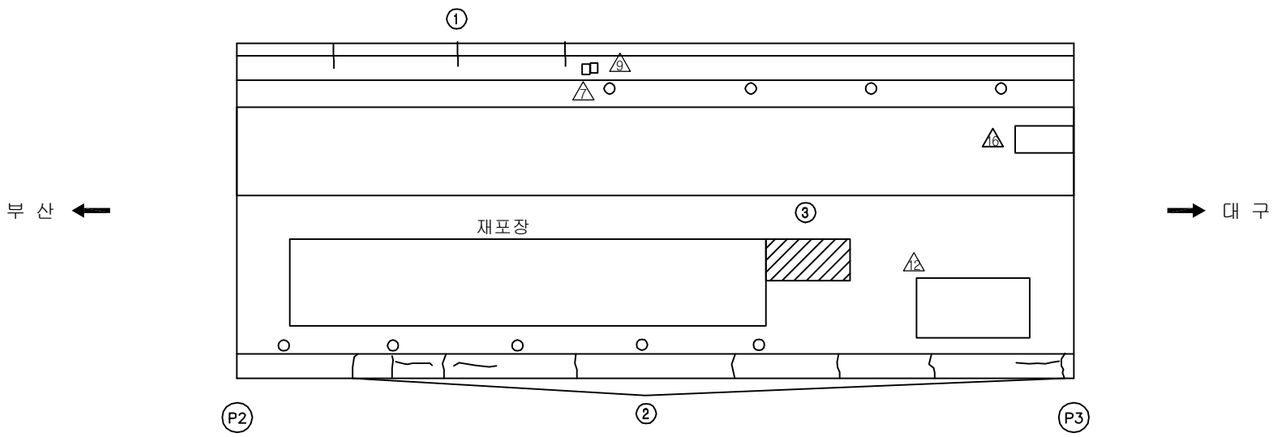

KEY PLAN

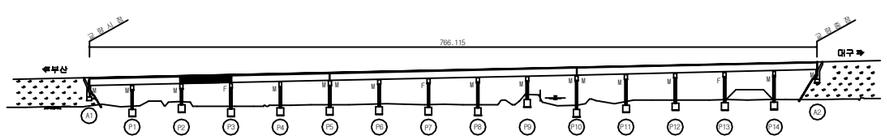

SECTION

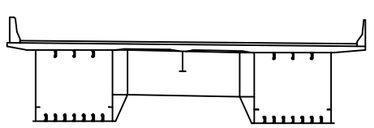

용 역 명	2016년 상반기 시설물 정기점검 용역
과업기간	2016. 04. 18 ~ 2016. 06. 30
발 주 처	신대구부산고속도로주식회사
용 역 사	(주)위드이앤오
도면번호	003

ID:청도1교(부산)-교면포장 S4

보 수 이 력

- 기 존 균 열
- 신 규 균 열
- 보수부위재균열
- 보 수(기보수)
- 보 수(08. 하반기)
- 보 수(09. 상반기)
- 보 수(09. 하반기)
- 보 수(10. 상반기)
- 보 수(10. 하반기)
- 보 수(11. 상반기)
- 보 수(11. 하반기)
- 보 수(12. 상반기)
- 보 수(12. 하반기)
- 보 수(13. 상반기)
- 보 수(13. 하반기)
- 보 수(14. 상반기)
- 보 수(14. 하반기)
- 보 수(15. 상반기)
- 보 수(15. 하반기)

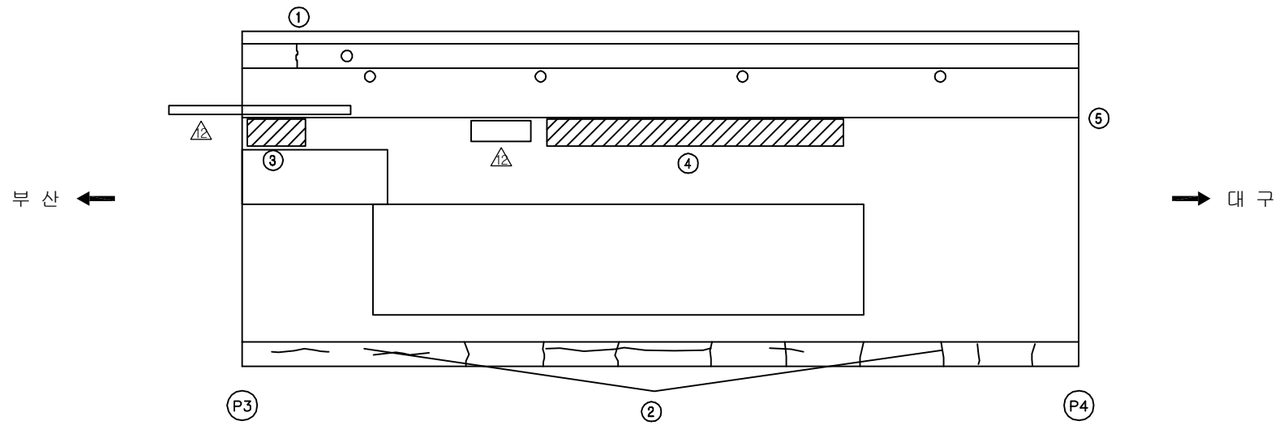

손 상 현 황 표

번호	신(N)구(P)	손상내용	손상현황						결함상태	손상물량	비고
			폭	길이	너비	물량	단위	개소			
1	구	균열(0.3㎜미만)	0.2	1.0		1.00	m	1		1.00	
2	구	균열부백태		0.1	2.0	0.20	㎡	8		1.60	
3	구	라벨링		0.5	2.0	1.00	㎡	1		1.00	
4	구	라벨링		0.5	20.0	10.00	㎡	1		10.00	
5	구	포장 시공이음부균열		50.0		50.0	m	1		50.0	

주) 손상의 폭과 길이는 m 이며, 단 균열의 폭은 ㎜ 임

KEY PLAN

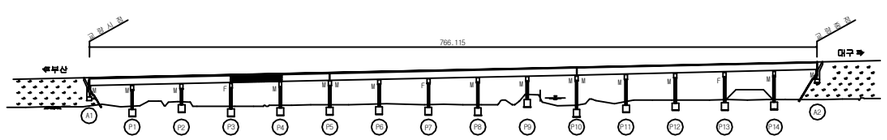

SECTION

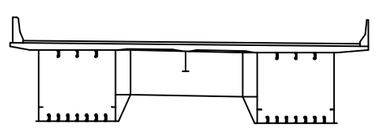

용 역 명	2016년 상반기 시설물 정기점검 용역
과업기간	2016. 04. 18 ~ 2016. 06. 30
발 주 처	신대구부산고속도로주식회사
용 역 사	(주)위드이앤오
도면번호	004

ID:청도1교(부산)-교면포장 S5

보 수 이 력

- 기 존 균 열
- 신 규 균 열
- 보수부위재균열
- 보 수(기보수)
- 보 수(08. 하반기)
- 보 수(09. 상반기)
- 보 수(09. 하반기)
- 보 수(10. 상반기)
- 보 수(10. 하반기)
- 보 수(11. 상반기)
- 보 수(11. 하반기)
- 보 수(12. 상반기)
- 보 수(12. 하반기)
- 보 수(13. 상반기)
- 보 수(13. 하반기)
- 보 수(14. 상반기)
- 보 수(14. 하반기)
- 보 수(15. 상반기)
- 보 수(15. 하반기)

손 상 현 황 표

번호	신(N) 구(P)	손상내용	손상현황						결함 상태	손상 물량	비고
			폭	길이	너비	물량	단위	개소			
1	구	균열부백태		0.1	1.0	0.10	㎡	5		0.50	
2	구	패임		0.2	3.0	0.60	㎡	1		0.60	
3	구	라벨링		1.0	3.0	3.00	㎡	1		3.00	
4	구	라벨링		1.5	3.0	4.50	㎡	1		4.50	
5	구	패임		0.1	0.5	0.05	㎡	1		0.05	

주) 손상의 폭과 길이는 m 이며, 단 균열의 폭은 ㎜ 임

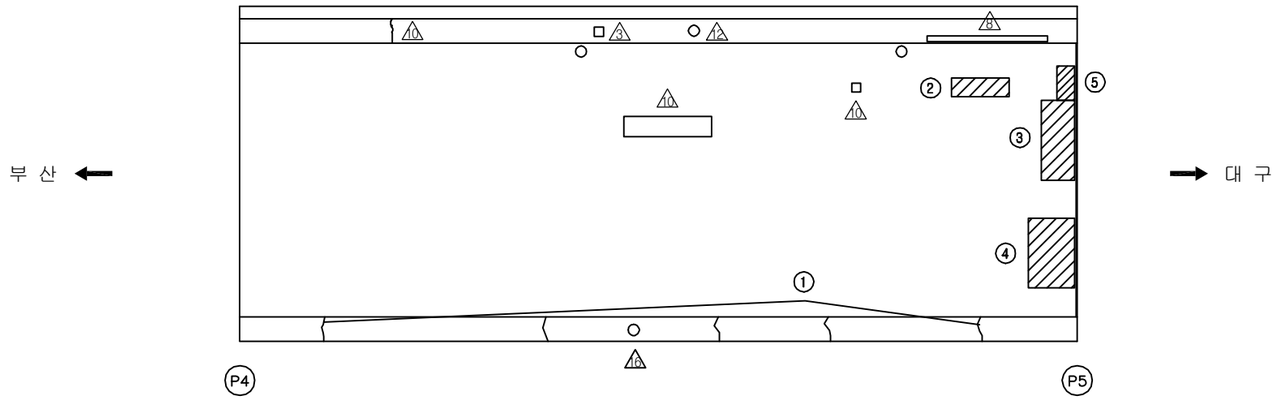

KEY PLAN

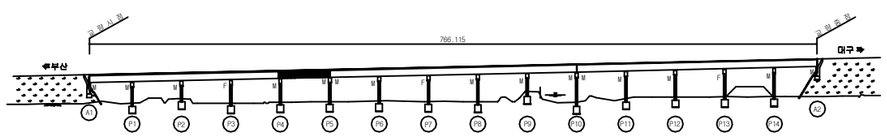

SECTION

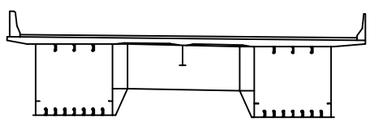

용 역 명	2016년 상반기 시설물 정기점검 용역
과업기간	2016. 04. 18 ~ 2016. 06. 30
발 주 처	신대구부산고속도로주식회사
용 역 사	(주)위드이앤오
도면번호	005

ID:청도1교(부산)-교면포장 S6

보 수 이 력

	기 존 균 열
	신 규 균 열
	보수부위재균열
1	보 수(기보수)
2	보 수(08. 하반기)
3	보 수(09. 상반기)
4	보 수(09. 하반기)
5	보 수(10. 상반기)
6	보 수(10. 하반기)
7	보 수(11. 상반기)
8	보 수(11. 하반기)
9	보 수(12. 상반기)
10	보 수(12. 하반기)
11	보 수(13. 상반기)
12	보 수(13. 하반기)
13	보 수(14. 상반기)
14	보 수(14. 하반기)
15	보 수(15. 상반기)
16	보 수(15. 하반기)

EXP.J2

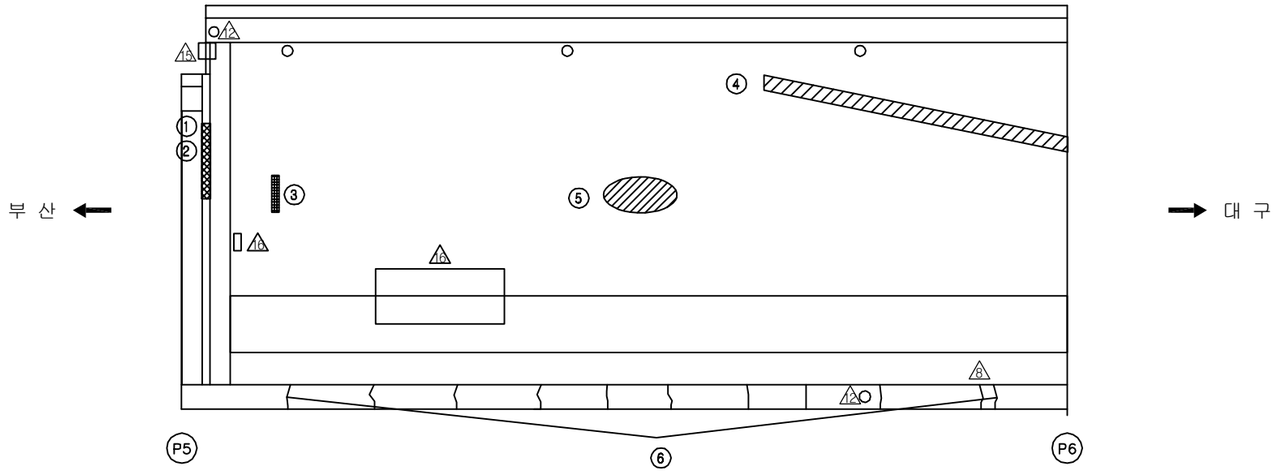

손 상 현 황 표

번호	신(N)구(P)	손상내용	손상현황						결함상태	손상물량	비고
			폭	길이	너비	물량	단위	개소			
1	구	본체 부식		0.8		0.80	m	1		0.80	
2	구	본체 유간 이물질퇴적		1.5		1.50	m	1		1.50	
3	구	패임		0.1	0.5	0.05	㎡	1		0.05	
4	구	패임		0.1	20.0	2.00	㎡	1		2.00	
5	구	라벨링		3.0	1.0	3.00	㎡	1		3.00	
6	구	균열부백태		0.1	1.0	0.10	㎡	10		1.00	

주) 손상의 폭과 길이는 m 이며, 단 균열의 폭은 ㎜ 임

KEY PLAN

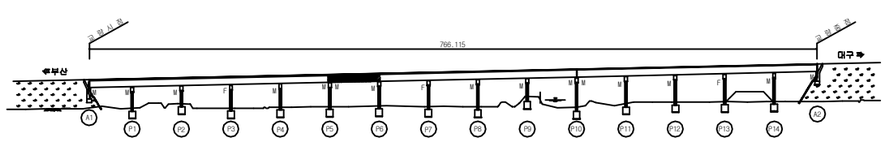

SECTION

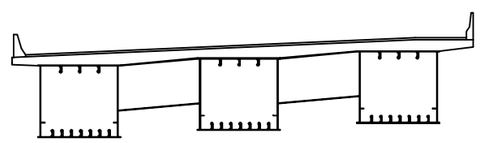

용 역 명	2016년 상반기 시설물 정기점검 용역
과업기간	2016. 04. 18 ~ 2016. 06. 30
발 주 처	신대구부산고속도로주식회사
용 역 사	(주)위드이앤오
도면번호	006

ID:청도1교(부산)-교면포장 S7

보 수 이 력

- 기 존 균 열
- 신 규 균 열
- 보수부위재균열
- 보 수(기보수)
- 보 수(08. 하반기)
- 보 수(09. 상반기)
- 보 수(09. 하반기)
- 보 수(10. 상반기)
- 보 수(10. 하반기)
- 보 수(11. 상반기)
- 보 수(11. 하반기)
- 보 수(12. 상반기)
- 보 수(12. 하반기)
- 보 수(13. 상반기)
- 보 수(13. 하반기)
- 보 수(14. 상반기)
- 보 수(14. 하반기)
- 보 수(15. 상반기)
- 보 수(15. 하반기)

손 상 현 황 표

번호	신(N) 구(P)	손상내용	손상현황						결함 상태	손상 물량	비고
			폭	길이	너비	물량	단위	개소			
1	구	균열부백태		0.1	1.0	0.10	㎡	8		0.80	
2	구	패임		0.1	50.0	5.00	㎡	1		5.00	
3	구	포장 시공이음부균열		20.0		20.00	m	1		20.00	

주) 손상의 폭과 길이는 m 이며, 단 균열의 폭은 mm 임

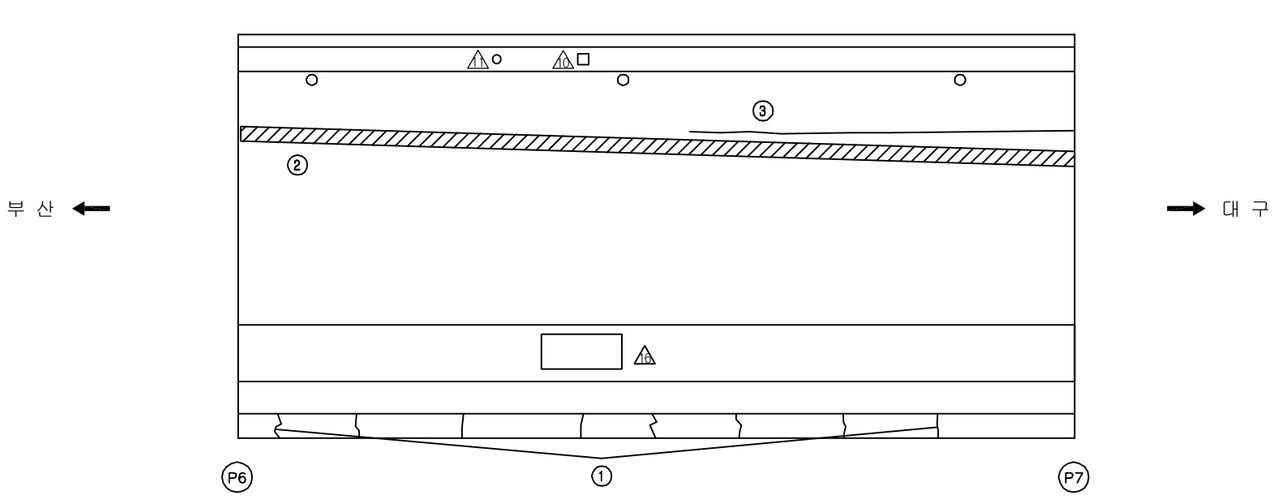

KEY PLAN

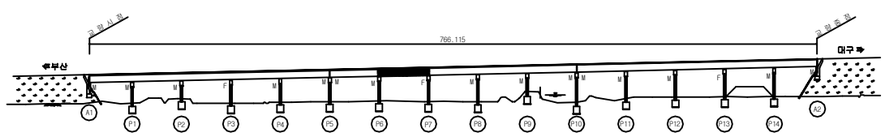

SECTION

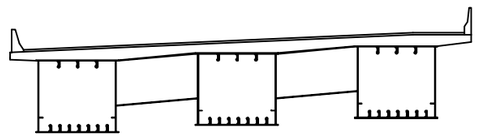

용 역 명	2016년 상반기 시설물 정기점검 용역
과업기간	2016. 04. 18 ~ 2016. 06. 30
발 주 처	신대구부산고속도로주식회사
용 역 사	(주)위드이앤오
도면번호	007

ID:청도1교(부산)-교면포장 S8

보 수 이 력

- 기 존 균 열
- 신 규 균 열
- 보수부위재균열
- 보 수(기보수)
- 보 수(08. 하반기)
- 보 수(09. 상반기)
- 보 수(09. 하반기)
- 보 수(10. 상반기)
- 보 수(10. 하반기)
- 보 수(11. 상반기)
- 보 수(11. 하반기)
- 보 수(12. 상반기)
- 보 수(12. 하반기)
- 보 수(13. 상반기)
- 보 수(13. 하반기)
- 보 수(14. 상반기)
- 보 수(14. 하반기)
- 보 수(15. 상반기)
- 보 수(15. 하반기)

손 상 현 황 표

번호	신(N)구(P)	손상내용	손상현황						결함상태	손상물량	비고
			폭	길이	너비	물량	단위	개소			
1	구	균열부백태		0.1	1.0	0.10	㎡	11		1.10	
2	구	패임		0.1	50.0	5.00	㎡	1		5.00	
3	구	포장 시공이음부균열		50.0		50.00	m	1		50.00	
4	구	델리네이터 파손				1.00	EA	1		1.00	

주) 손상의 폭과 길이는 m 이며, 단 균열의 폭은 mm 임

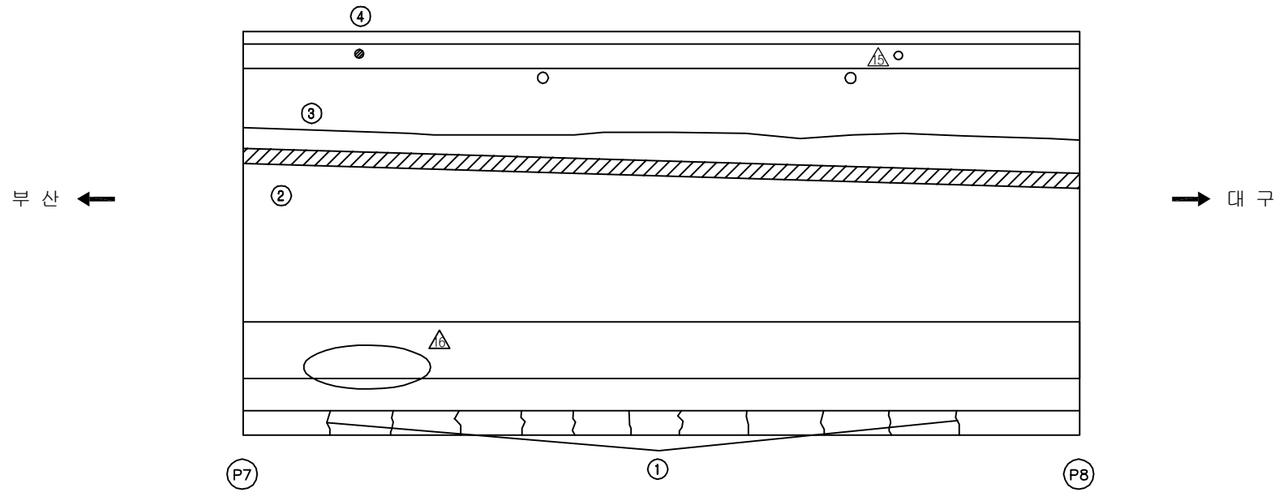

KEY PLAN

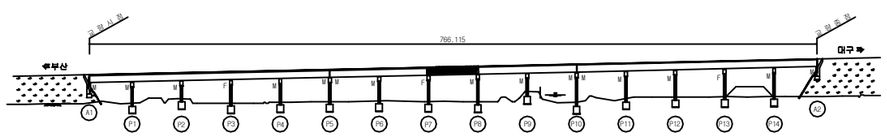

SECTION

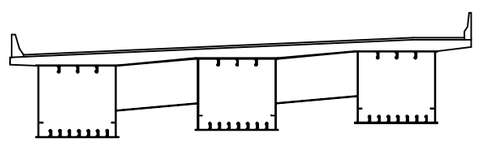

용 역 명	2016년 상반기 시설물 정기점검 용역
과업기간	2016. 04. 18 ~ 2016. 06. 30
발 주 처	신대구부산고속도로주식회사
용 역 사	(주)위드이앤오
도면번호	008

ID:청도1교(부산)-교면포장 S9

보 수 이 력

- 기 존 균 열
- 신 규 균 열
- 보수부위재균열
- ① 보 수(기보수)
- ② 보 수(08. 하반기)
- ③ 보 수(09. 상반기)
- ④ 보 수(09. 하반기)
- ⑤ 보 수(10. 상반기)
- ⑥ 보 수(10. 하반기)
- ⑦ 보 수(11. 상반기)
- ⑧ 보 수(11. 하반기)
- ⑨ 보 수(12. 상반기)
- ⑩ 보 수(12. 하반기)
- ⑪ 보 수(13. 상반기)
- ⑫ 보 수(13. 하반기)
- ⑬ 보 수(14. 상반기)
- ⑭ 보 수(14. 하반기)
- ⑮ 보 수(15. 상반기)
- ⑯ 보 수(15. 하반기)

손 상 현 황 표

번호	신(N)구(P)	손상내용	손상현황						결함상태	손상물량	비고
			폭	길이	너비	물량	단위	개소			
1	구	균열부백태		0.1	1.0	0.10	㎡	12		1.20	
2	구	패임		0.1	1.5	0.15	㎡	1		0.15	
3	구	포장 시공이음부균열		50.0		50.00	m	1		50.00	
4	구	균열(0.3mm미만)	0.2	1.0		1.00	m	1		1.00	
5	구	라벨링		2.0	4.0	8.00	㎡	1		8.00	

주) 손상의 폭과 길이는 m 이며, 단 균열의 폭은 mm 임

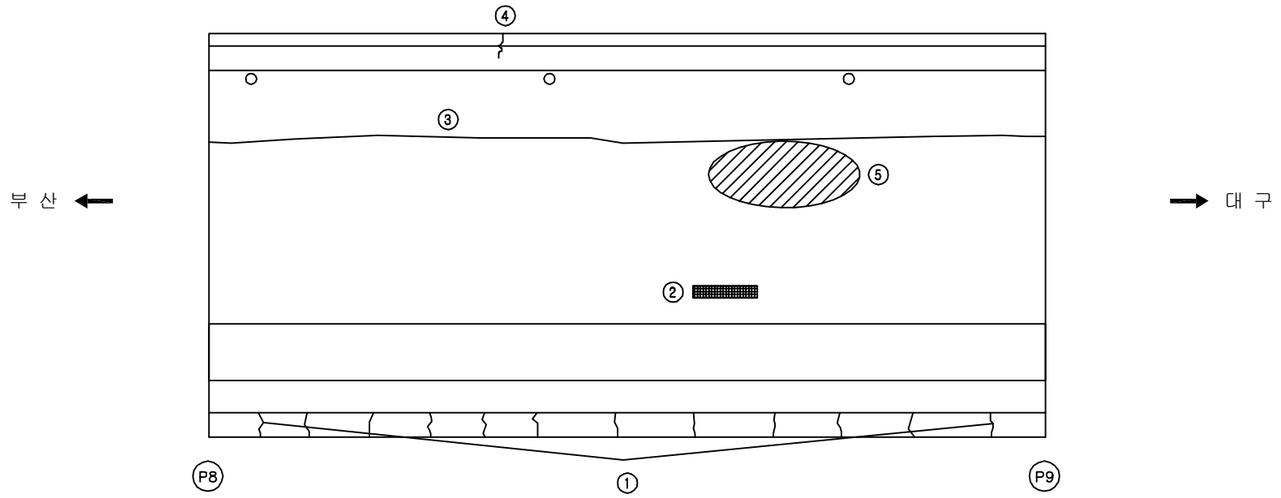

KEY PLAN

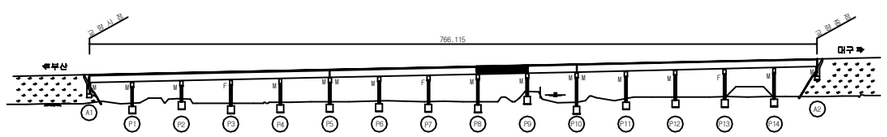

SECTION

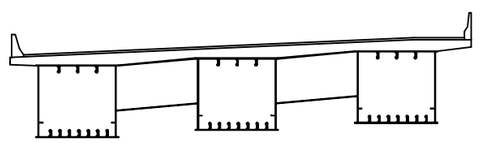

용 역 명	2016년 상반기 시설물 정기점검 용역
과업기간	2016. 04. 18 ~ 2016. 06. 30
발 주 처	신대구부산고속도로주식회사
용 역 사	(주)위드이앤오
도면번호	009

ID:청도1교(부산)-교면포장 S10

보 수 이 력

	기 존 균 열
	신 규 균 열
	보수부위재균열
1	보 수(기보수)
2	보 수(08. 하반기)
3	보 수(09. 상반기)
4	보 수(09. 하반기)
5	보 수(10. 상반기)
6	보 수(10. 하반기)
7	보 수(11. 상반기)
8	보 수(11. 하반기)
9	보 수(12. 상반기)
10	보 수(12. 하반기)
11	보 수(13. 상반기)
12	보 수(13. 하반기)
13	보 수(14. 상반기)
14	보 수(14. 하반기)
15	보 수(15. 상반기)
16	보 수(15. 하반기)

손 상 현 황 표

번호	신(N)구(P)	손상내용	손상현황						결함상태	손상물량	비고
			폭	길이	너비	물량	단위	개소			
1	구	표지판 탈락				1.00	EA	1		1.00	
2	구	균열(0.3mm미만)	0.2	1.0		1.00	m	1		1.00	
3	구	균열부백태		0.1	1.0	0.10	㎡	12		1.20	
4	구	포장 시공이음부균열		50.0		50.00	m	1		50.00	
5	구	라벨링		5.0	2.0	10.00	㎡	1		10.00	

주) 손상의 폭과 길이는 m 이며, 단 균열의 폭은 mm 임

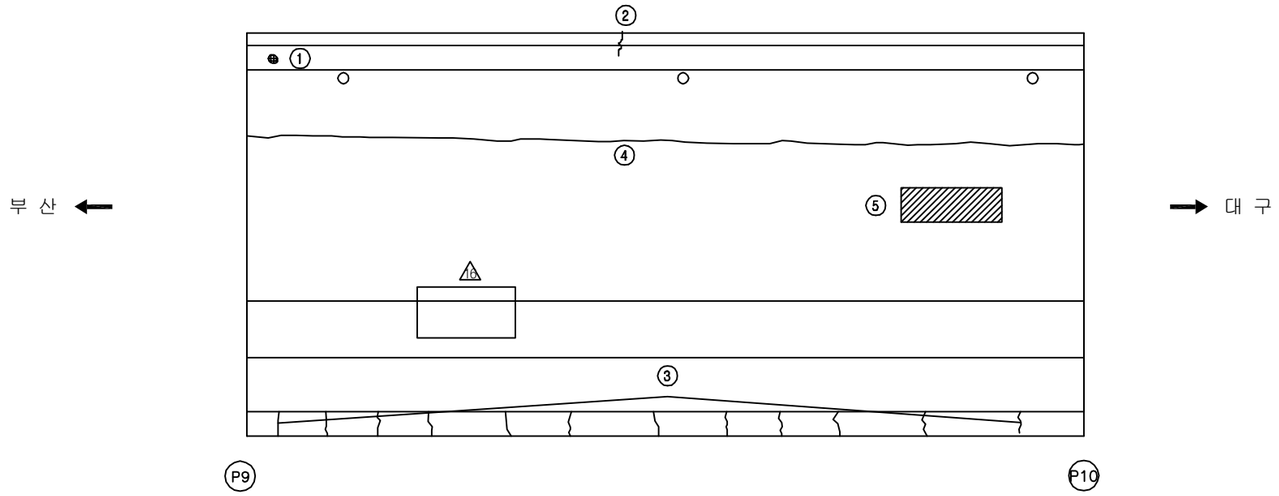

KEY PLAN

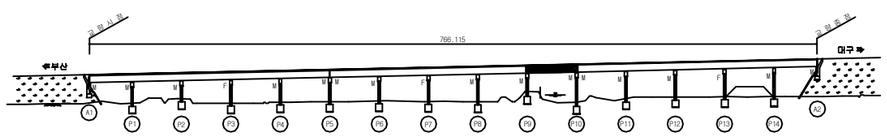

SECTION

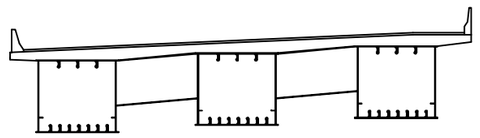

용 역 명	2016년 상반기 시설물 정기점검 용역
과업기간	2016. 04. 18 ~ 2016. 06. 30
발 주 처	신대구부산고속도로주식회사
용 역 사	(주)위드이앤오
도면번호	010

ID:청도1교(부산)-교면포장 S11

보 수 이 력

- 기 존 균 열
- 신 규 균 열
- 보수부위재균열
- ① 보 수(기보수)
- ② 보 수(08. 하반기)
- ③ 보 수(09. 상반기)
- ④ 보 수(09. 하반기)
- ⑤ 보 수(10. 상반기)
- ⑥ 보 수(10. 하반기)
- ⑦ 보 수(11. 상반기)
- ⑧ 보 수(11. 하반기)
- ⑨ 보 수(12. 상반기)
- ⑩ 보 수(12. 하반기)
- ⑪ 보 수(13. 상반기)
- ⑫ 보 수(13. 하반기)
- ⑬ 보 수(14. 상반기)
- ⑭ 보 수(14. 하반기)
- ⑮ 보 수(15. 상반기)
- ⑯ 보 수(15. 하반기)

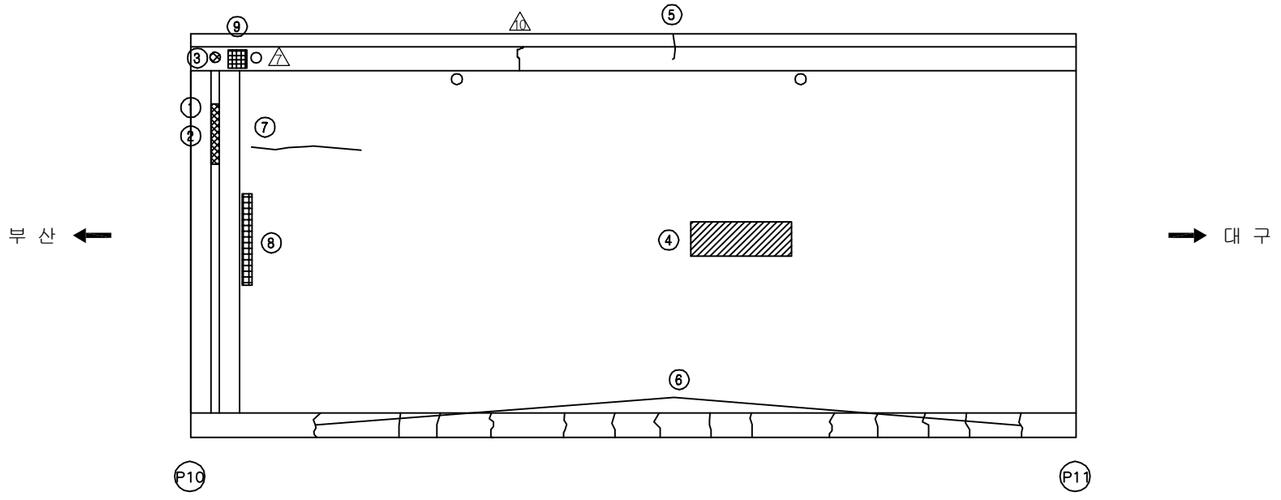

손 상 현 황 표

번호	신(N)구(P)	손상내용	손상현황						결함상태	손상물량	비고
			폭	길이	너비	물량	단위	개소			
1	구	본체 유간 이물질퇴적		1.5		1.50	m	1		1.50	
2	구	본체 부식		1.0		1.00	m	1		1.00	
3	구	차수판 앵커탈락				1.00	EA	1		1.00	
4	구	라벨링		5.0	2.0	10.00	㎡	1		10.00	
5	구	균열(0.3㎜미만)	0.2	1.0		1.00	m	1		1.00	
6	구	균열부백태		0.1	1.0	0.10	㎡	14		1.40	
7	구	균열		8.0		8.00	m	1		8.00	
8	구	패임		0.2	3.5	0.70	㎡	1		0.70	
9	구	파손		0.2	0.2	0.04	㎡	1		0.04	

주) 손상의 폭과 길이는 m 이며, 단 균열의 폭은 ㎜ 임

KEY PLAN

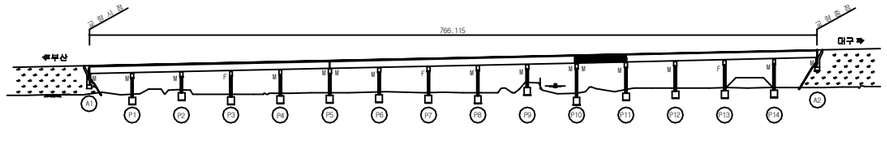

SECTION

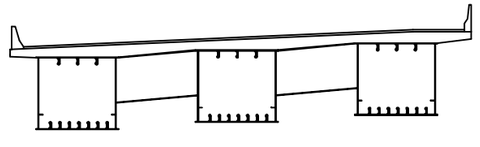

용 역 명	2016년 상반기 시설물 정기점검 용역
과업기간	2016. 04. 18 ~ 2016. 06. 30
발 주 처	신대구부산고속도로주식회사
용 역 사	(주)위드이앤오
도면번호	011

ID:청도1교(부산)-교면포장 S12

보 수 이 력

- 기 존 균 열
- 신 규 균 열
- 보수부위재균열
- 보 수(기보수)
- 보 수(08. 하반기)
- 보 수(09. 상반기)
- 보 수(09. 하반기)
- 보 수(10. 상반기)
- 보 수(10. 하반기)
- 보 수(11. 상반기)
- 보 수(11. 하반기)
- 보 수(12. 상반기)
- 보 수(12. 하반기)
- 보 수(13. 상반기)
- 보 수(13. 하반기)
- 보 수(14. 상반기)
- 보 수(14. 하반기)
- 보 수(15. 상반기)
- 보 수(15. 하반기)

손 상 현 황 표

번호	신(N)구(P)	손상내용	손상현황						결함상태	손상물량	비고
			폭	길이	너비	물량	단위	개소			
1	구	균열부백태		0.1	1.0	0.10	㎡	7		0.70	
2	구	라벨링		1.0	2.0	2.00	㎡	1		2.00	

주) 손상의 폭과 길이는 m 이며, 단 균열의 폭은 mm 임

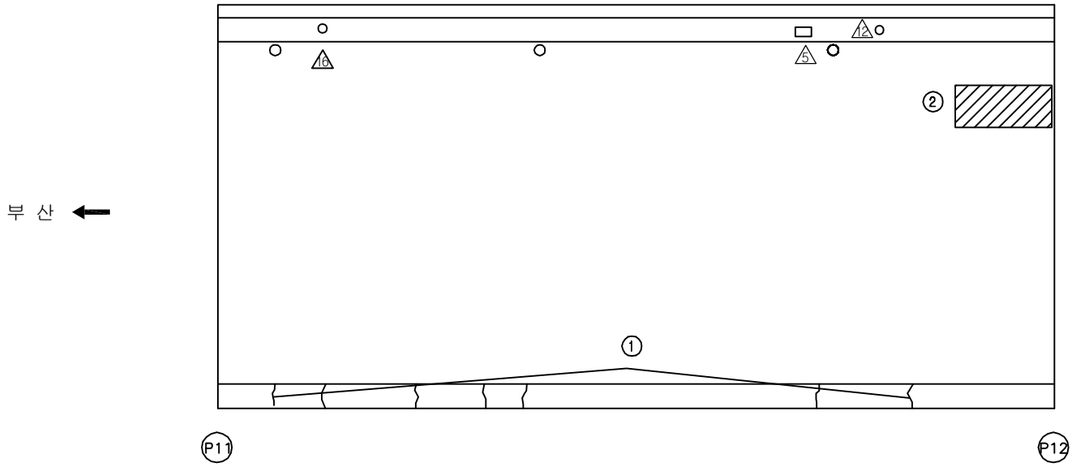

KEY PLAN

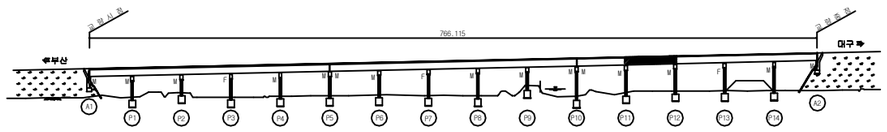

SECTION

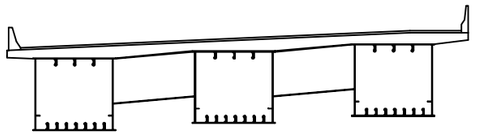

용 역 명	2016년 상반기 시설물 정기점검 용역
과업기간	2016. 04. 18 ~ 2016. 06. 30
발 주 처	신대구부산고속도로주식회사
용 역 사	(주)위드이앤오
도면번호	012

ID:청도1교(부산)-교면포장 S13

보 수 이 력

- 기 존 균 열
- 신 규 균 열
- 보수부위재균열
- ① 보 수(기보수)
- ② 보 수(08. 하반기)
- ③ 보 수(09. 상반기)
- ④ 보 수(09. 하반기)
- ⑤ 보 수(10. 상반기)
- ⑥ 보 수(10. 하반기)
- ⑦ 보 수(11. 상반기)
- ⑧ 보 수(11. 하반기)
- ⑨ 보 수(12. 상반기)
- ⑩ 보 수(12. 하반기)
- ⑪ 보 수(13. 상반기)
- ⑫ 보 수(13. 하반기)
- ⑬ 보 수(14. 상반기)
- ⑭ 보 수(14. 하반기)
- ⑮ 보 수(15. 상반기)
- ⑯ 보 수(15. 하반기)

손 상 현 황 표

번호	신(N)구(P)	손상내용	손상현황						결함상태	손상물량	비고
			폭	길이	너비	물량	단위	개소			
1	구	균열부백태		0.1	1.0	0.10	㎡	13		1.30	
2	구	라벨링		1.0	1.5	1.50	㎡	1		1.50	
3	구	라벨링		5.0	3.0	15.00	㎡	1		15.00	

주) 손상의 폭과 길이는 m 이며, 단 균열의 폭은 mm 임

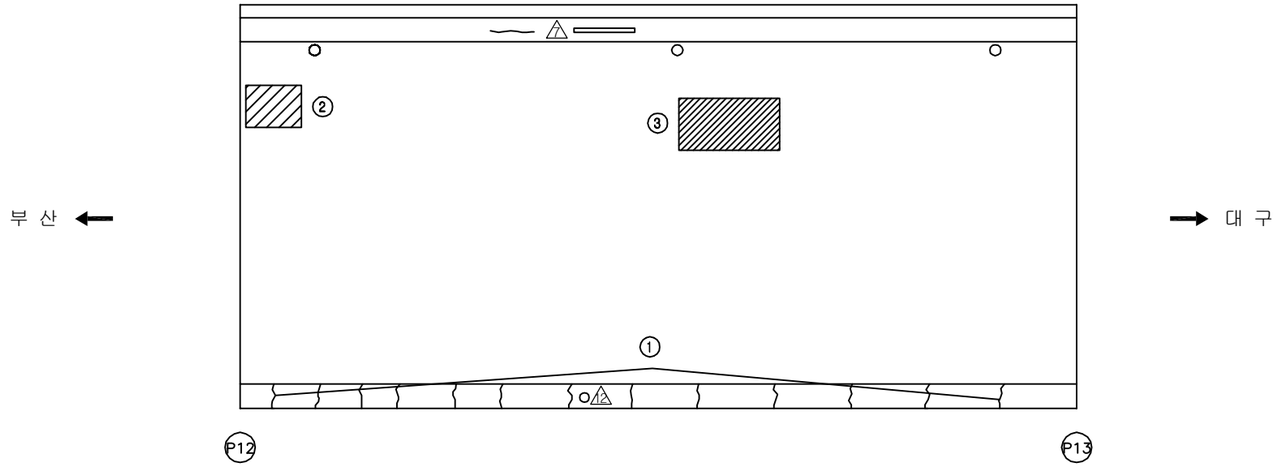

KEY PLAN

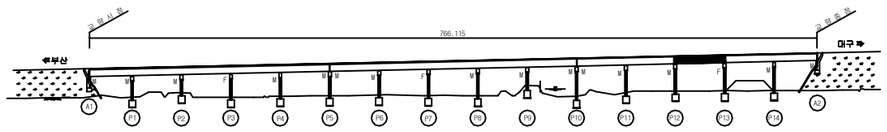

SECTION

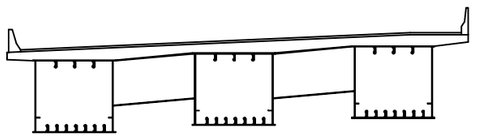

용 역 명	2016년 상반기 시설물 정기점검 용역
과업기간	2016. 04. 18 ~ 2016. 06. 30
발 주 처	신대구부산고속도로주식회사
용 역 사	(주)위드이앤오
도면번호	013

ID:청도1교(부산)-교면포장 S14

보 수 이 력

- 기 존 균 열
- 신 규 균 열
- 보수부위재균열
- 보 수(기보수)
- 보 수(08. 하반기)
- 보 수(09. 상반기)
- 보 수(09. 하반기)
- 보 수(10. 상반기)
- 보 수(10. 하반기)
- 보 수(11. 상반기)
- 보 수(11. 하반기)
- 보 수(12. 상반기)
- 보 수(12. 하반기)
- 보 수(13. 상반기)
- 보 수(13. 하반기)
- 보 수(14. 상반기)
- 보 수(14. 하반기)
- 보 수(15. 상반기)
- 보 수(15. 하반기)

손 상 현 황 표

번호	신(N) 구(P)	손상내용	손상현황						결함 상태	손상 물량	비고
			폭	길이	너비	물량	단위	개소			
1	구	균열부백태		0.1	1.0	0.10	㎡	17		1.70	
2	구	라벨링		1.0	5.0	5.00	㎡	1		5.00	
3	구	포트홀		0.1	0.1	0.01	㎡	1		0.01	
4	구	보수부재균열(0.3mm미만)	0.2	1.2		1.20	m	1		1.20	

주) 손상의 폭과 길이는 m 이며, 단 균열의 폭은 mm 임

부 산 ←

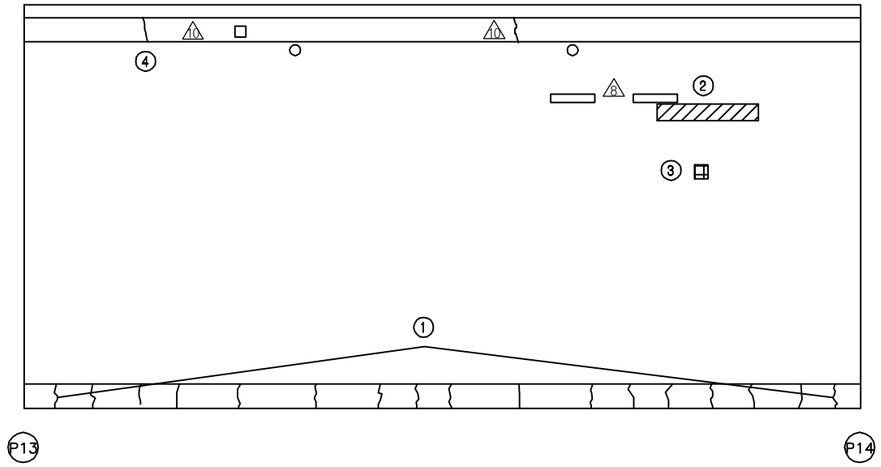

→ 대 구

KEY PLAN

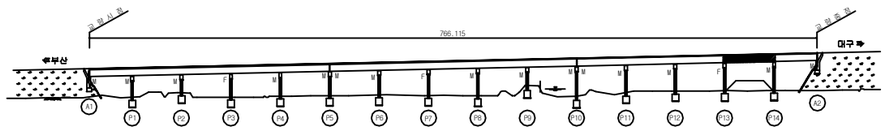

SECTION

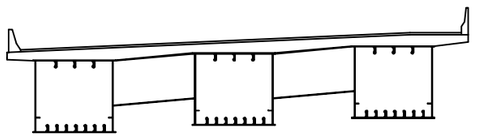

용 역 명	2016년 상반기 시설물 정기점검 용역
과업기간	2016. 04. 18 ~ 2016. 06. 30
발 주 처	신대구부산고속도로주식회사
용 역 사	(주)위드이앤오
도면번호	014

ID:청도1교(부산)-교면포장 S15

보 수 이 력

- 기 존 균 열
- 신 규 균 열
- 보수부위재균열
- 보 수(기보수)
- 보 수(08. 하반기)
- 보 수(09. 상반기)
- 보 수(09. 하반기)
- 보 수(10. 상반기)
- 보 수(10. 하반기)
- 보 수(11. 상반기)
- 보 수(11. 하반기)
- 보 수(12. 상반기)
- 보 수(12. 하반기)
- 보 수(13. 상반기)
- 보 수(13. 하반기)
- 보 수(14. 상반기)
- 보 수(14. 하반기)
- 보 수(15. 상반기)
- 보 수(15. 하반기)

손 상 현 황 표

번호	신(N) 구(P)	손상내용	손상현황						결함 상태	손상 물량	비고
			폭	길이	너비	물량	단위	개소			
1	구	균열부백태		0.1	1.0	0.10	㎡	9		0.90	
2	구	라벨링		4.0	2.5	10.00	㎡	1		10.00	
3	구	차수판 볼트 탈락				3.00	EA	3		3.00	
4	구	본체 유간 이물질퇴적		2.0		2.00	m	1		2.00	
5	구	본체 부식		2.5		2.50	m	1		2.50	
6	구	후타재 파손		0.1	0.1	0.01	㎡	1		0.01	
7	구	보수부재균열(0.3mm미만)	0.2	1.2		1.20	m	1		1.20	

주) 손상의 폭과 길이는 m 이며, 단 균열의 폭은 mm 임

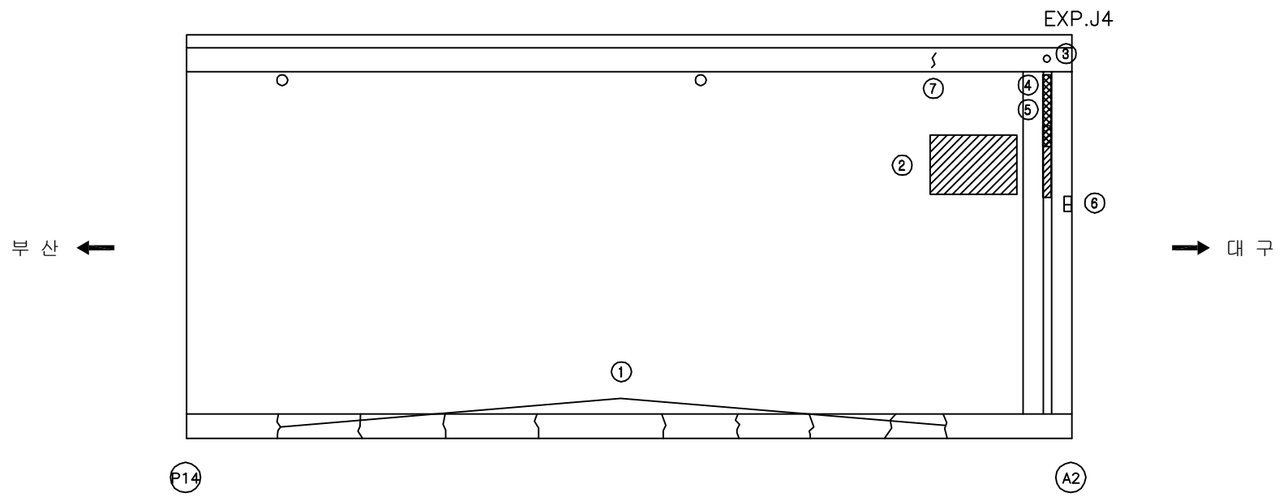

KEY PLAN

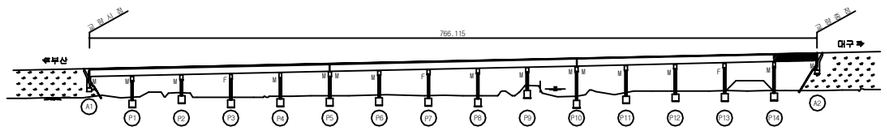

SECTION

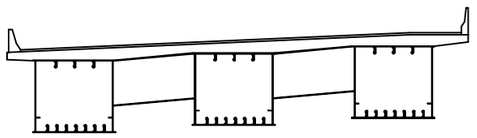

용 역 명	2016년 상반기 시설물 정기점검 용역
과업기간	2016. 04. 18 ~ 2016. 06. 30
발 주 처	신대구부산고속도로주식회사
용 역 사	(주)위드이앤오
도면번호	015

ID:청도1교(부산)-바닥판하면 S1

보 수 이 력

- 기 존 균 열
- 신 규 균 열
- 보수부위재균열
- 보 수(기보수)
- 보 수(08. 하반기)
- 보 수(09. 상반기)
- 보 수(09. 하반기)
- 보 수(10. 상반기)
- 보 수(10. 하반기)
- 보 수(11. 상반기)
- 보 수(11. 하반기)
- 보 수(12. 상반기)
- 보 수(12. 하반기)
- 보 수(13. 상반기)
- 보 수(13. 하반기)
- 보 수(14. 상반기)
- 보 수(14. 하반기)
- 보 수(15. 상반기)
- 보 수(15. 하반기)

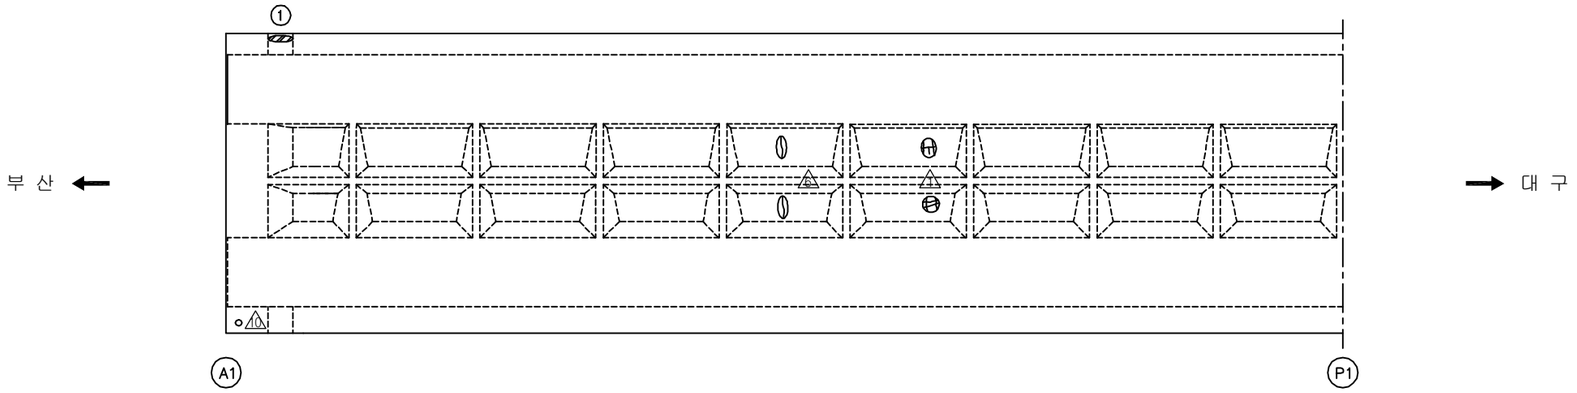

손 상 현 황 표

번호	신(N)구(P)	손상내용	손상현황						결함상태	손상물량	비고
			폭	길이	너비	물량	단위	개소			
1	구	물끊기홈 미제거		1.0		1.00	m	1		1.00	

주) 손상의 폭과 길이는 m 이며, 단 균열의 폭은 mm 임

KEY PLAN

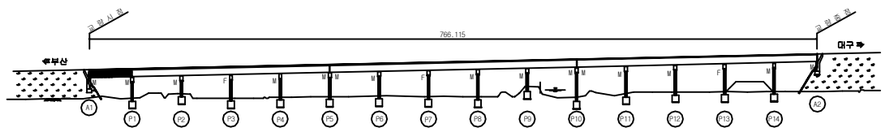

SECTION

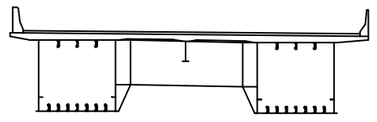

용 역 명	2016년 상반기 시설물 정기점검 용역
과업기간	2016. 04. 18 ~ 2016. 06. 30
발 주 처	신대구부산고속도로주식회사
용 역 사	(주)위드이앤오
도면번호	016

ID:청도1교(부산)-바닥판하면 S2

보 수 이 력

	기 존 균 열
	신 규 균 열
	보수부위재균열
1	보 수(기보수)
2	보 수(08. 하반기)
3	보 수(09. 상반기)
4	보 수(09. 하반기)
5	보 수(10. 상반기)
6	보 수(10. 하반기)
7	보 수(11. 상반기)
8	보 수(11. 하반기)
9	보 수(12. 상반기)
10	보 수(12. 하반기)
11	보 수(13. 상반기)
12	보 수(13. 하반기)
13	보 수(14. 상반기)
14	보 수(14. 하반기)
15	보 수(15. 상반기)
16	보 수(15. 하반기)

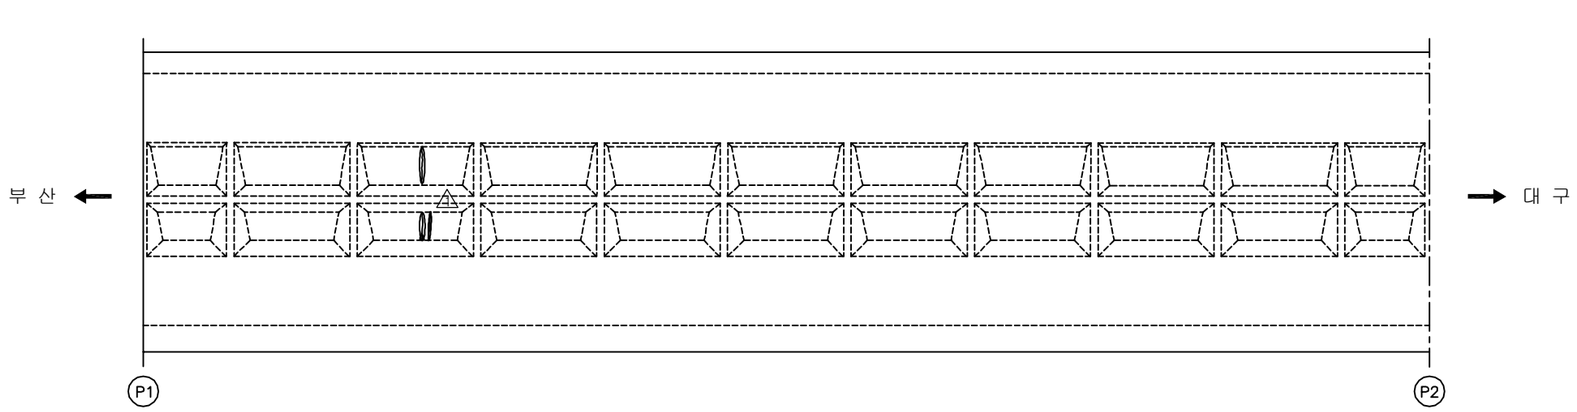

손 상 현 황 표

번호	신(N)구(P)	손상내용	손상현황						결함상태	손상물량	비고
			폭	길이	너비	물량	단위	개소			

주) 손상의 폭과 길이는 m 이며, 단 균열의 폭은 mm 임

KEY PLAN

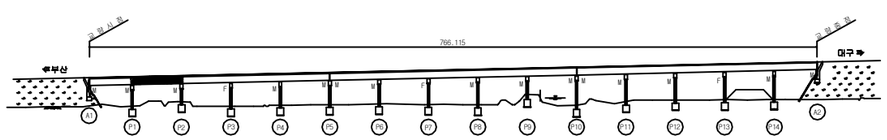

SECTION

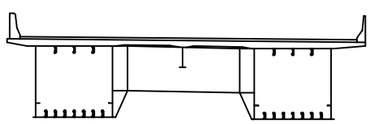

용 역 명	2016년 상반기 시설물 정기점검 용역
과업기간	2016. 04. 18 ~ 2016. 06. 30
발 주 처	신대구부산고속도로주식회사
용 역 사	(주)위드이앤오
도면번호	017

ID:청도1교(부산)-바닥판하면 S3

보 수 이 력

- 기 존 균 열
- 신 규 균 열
- 보수부위재균열
- 보 수(기보수)
- 보 수(08. 하반기)
- 보 수(09. 상반기)
- 보 수(09. 하반기)
- 보 수(10. 상반기)
- 보 수(10. 하반기)
- 보 수(11. 상반기)
- 보 수(11. 하반기)
- 보 수(12. 상반기)
- 보 수(12. 하반기)
- 보 수(13. 상반기)
- 보 수(13. 하반기)
- 보 수(14. 상반기)
- 보 수(14. 하반기)
- 보 수(15. 상반기)
- 보 수(15. 하반기)

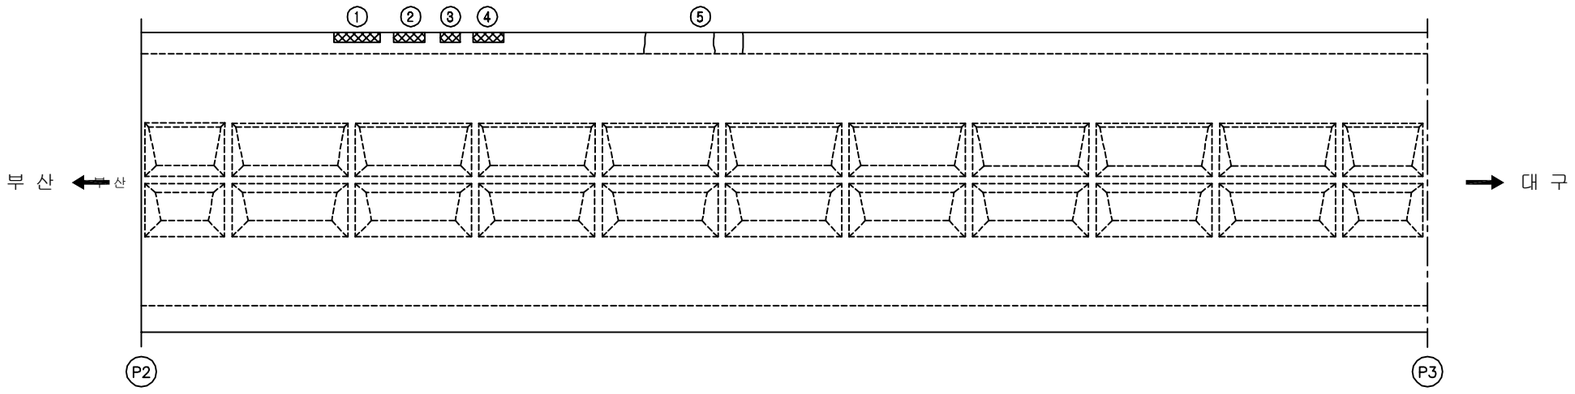

손 상 현 황 표

번호	신(N)구(P)	손상내용	손상현황						결함상태	손상물량	비고
			폭	길이	너비	물량	단위	개소			
1	구	재료분리		1.0	0.3	0.30	㎡	1		0.30	
2	구	재료분리		0.3	0.3	0.09	㎡	1		0.09	
3	구	재료분리		0.4	0.2	0.08	㎡	1		0.08	
4	구	재료분리		0.4	0.3	0.12	㎡	1		0.12	
5	구	균열(0.3㎜미만)	0.1	1.0		1.00	m	3		3.00	

주) 손상의 폭과 길이는 m 이며, 단 균열의 폭은 ㎜ 임

KEY PLAN

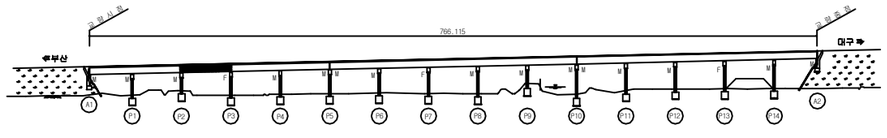

SECTION

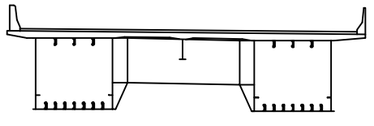

용 역 명	2016년 상반기 시설물 정기점검 용역
과업기간	2016. 04. 18 ~ 2016. 06. 30
발 주 처	신대구부산고속도로주식회사
용 역 사	(주)위드이앤오
도면번호	018

ID:청도1교(부산)-바닥판하면 S4

보 수 이 력

- 기 존 균 열
- 신 규 균 열
- 보수부위재균열
- ① 보 수(기보수)
- ② 보 수(08. 하반기)
- ③ 보 수(09. 상반기)
- ④ 보 수(09. 하반기)
- ⑤ 보 수(10. 상반기)
- ⑥ 보 수(10. 하반기)
- ⑦ 보 수(11. 상반기)
- ⑧ 보 수(11. 하반기)
- ⑨ 보 수(12. 상반기)
- ⑩ 보 수(12. 하반기)
- ⑪ 보 수(13. 상반기)
- ⑫ 보 수(13. 하반기)
- ⑬ 보 수(14. 상반기)
- ⑭ 보 수(14. 하반기)
- ⑮ 보 수(15. 상반기)
- ⑯ 보 수(15. 하반기)

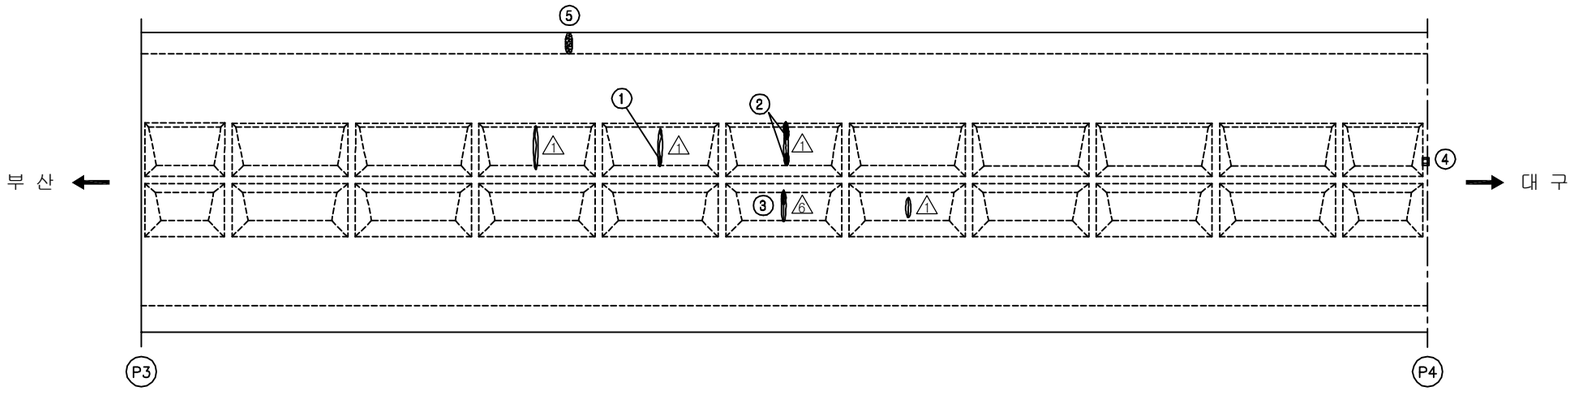

손 상 현 황 표

번호	신(N)구(P)	손상내용	손상현황						결함상태	손상물량	비고
			폭	길이	너비	물량	단위	개소			
1	구	보수부 균열부 백태		0.1	0.5	0.05	㎡	1		0.05	
2	구	균열부백태		0.1	0.5	0.05	㎡	2		0.10	
3	구	균열부백태		0.1	0.7	0.07	㎡	1		0.07	
4	구	도장손상		0.1	0.1	0.01	㎡	1		0.01	
5	구	균열부백태		0.1	0.1	0.01	㎡	1		0.01	

주) 손상의 폭과 길이는 m 이며, 단 균열의 폭은 ㎜ 임

KEY PLAN

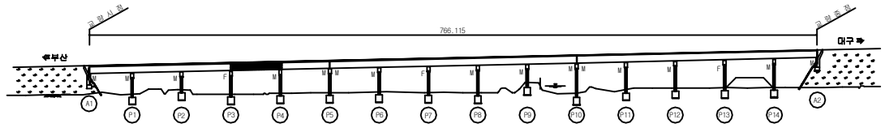

SECTION

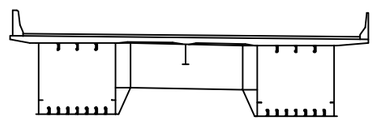

용 역 명	2016년 상반기 시설물 정기점검 용역
과업기간	2016. 04. 18 ~ 2016. 06. 30
발 주 처	신대구부산고속도로주식회사
용 역 사	(주)위드이앤오
도면번호	019

ID:청도1교(부산)-바닥판하면 S5

보 수 이 력

	기 존 균 열
	신 규 균 열
	보수부위재균열
1	보 수(기보수)
2	보 수(08. 하반기)
3	보 수(09. 상반기)
4	보 수(09. 하반기)
5	보 수(10. 상반기)
6	보 수(10. 하반기)
7	보 수(11. 상반기)
8	보 수(11. 하반기)
9	보 수(12. 상반기)
10	보 수(12. 하반기)
11	보 수(13. 상반기)
12	보 수(13. 하반기)
13	보 수(14. 상반기)
14	보 수(14. 하반기)
15	보 수(15. 상반기)
16	보 수(15. 하반기)

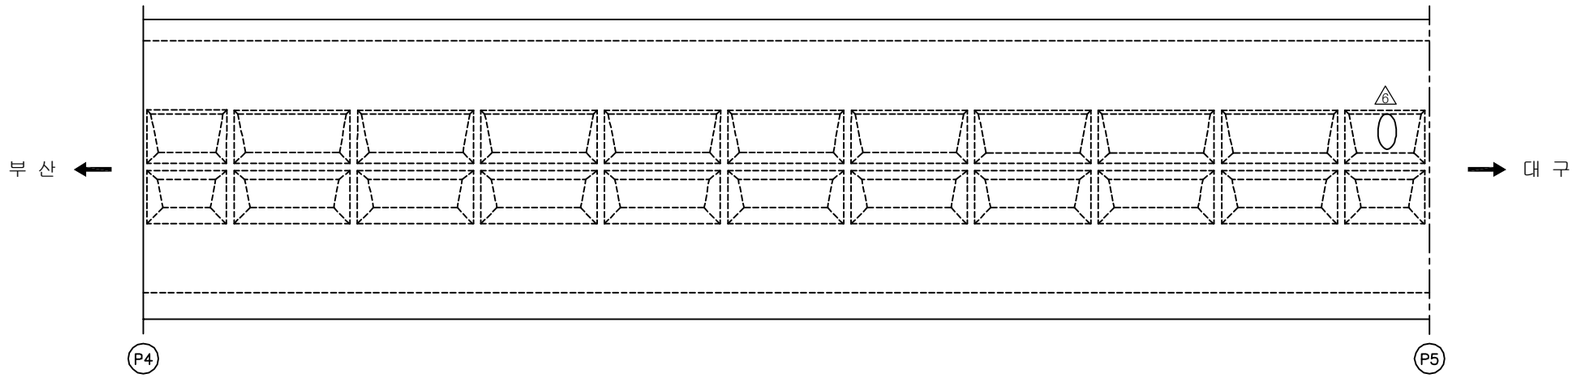

손 상 현 황 표

번호	신(N)구(P)	손상내용	손상현황						결함상태	손상물량	비고
			폭	길이	너비	물량	단위	개소			

주) 손상의 폭과 길이는 m 이며, 단 균열의 폭은 mm 임

KEY PLAN

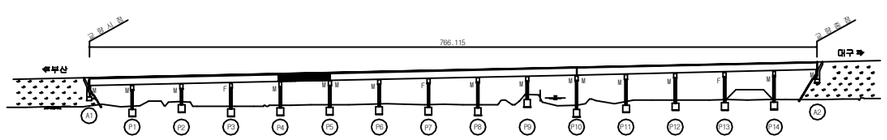

SECTION

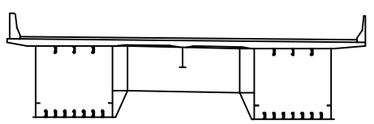

용 역 명	2016년 상반기 시설물 정기점검 용역
과업기간	2016. 04. 18 ~ 2016. 06. 30
발 주 처	신대구부산고속도로주식회사
용 역 사	(주)위드이앤오
도면번호	020

ID:청도1교(부산)-바닥판하면 S6

보 수 이 력

- 기 존 균 열
- 신 규 균 열
- 보수부위재균열
- 보 수(기보수)
- 보 수(08. 하반기)
- 보 수(09. 상반기)
- 보 수(09. 하반기)
- 보 수(10. 상반기)
- 보 수(10. 하반기)
- 보 수(11. 상반기)
- 보 수(11. 하반기)
- 보 수(12. 상반기)
- 보 수(12. 하반기)
- 보 수(13. 상반기)
- 보 수(13. 하반기)
- 보 수(14. 상반기)
- 보 수(14. 하반기)
- 보 수(15. 상반기)
- 보 수(15. 하반기)

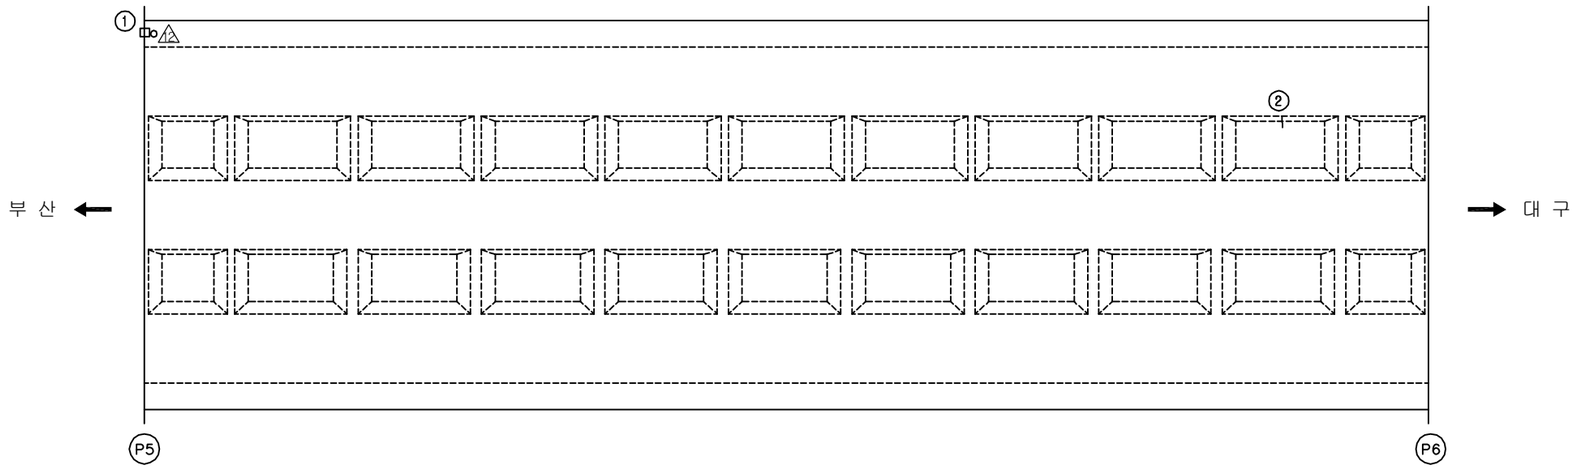

손 상 현 황 표

번호	신(N)구(P)	손상내용	손상현황						결함상태	손상물량	비고
			폭	길이	너비	물량	단위	개소			
1	구	유도배수관 길이부족				1.00	EA	1		1.00	
2	구	균열(0.3mm미만)	0.2	0.3		0.30	m	1		0.30	

주) 손상의 폭과 길이는 m 이며, 단 균열의 폭은 mm 임

KEY PLAN

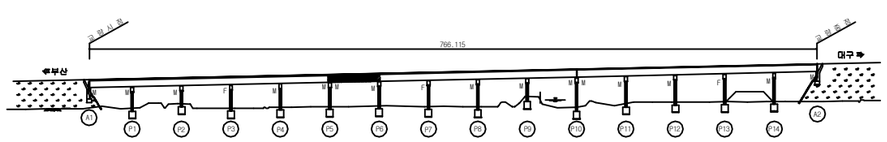

SECTION

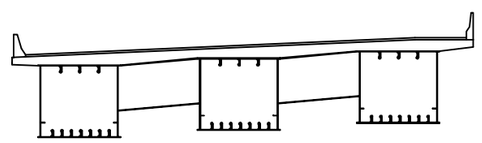

용 역 명	2016년 상반기 시설물 정기점검 용역
과업기간	2016. 04. 18 ~ 2016. 06. 30
발 주 처	신대구부산고속도로주식회사
용 역 사	(주)위드이앤오
도면번호	021

ID:청도1교(부산)-바닥판하면 S7

보 수 이 력

- 기 존 균 열
- 신 규 균 열
- 보수부위재균열
- 보 수(기보수)
- 보 수(08. 하반기)
- 보 수(09. 상반기)
- 보 수(09. 하반기)
- 보 수(10. 상반기)
- 보 수(10. 하반기)
- 보 수(11. 상반기)
- 보 수(11. 하반기)
- 보 수(12. 상반기)
- 보 수(12. 하반기)
- 보 수(13. 상반기)
- 보 수(13. 하반기)
- 보 수(14. 상반기)
- 보 수(14. 하반기)
- 보 수(15. 상반기)
- 보 수(15. 하반기)

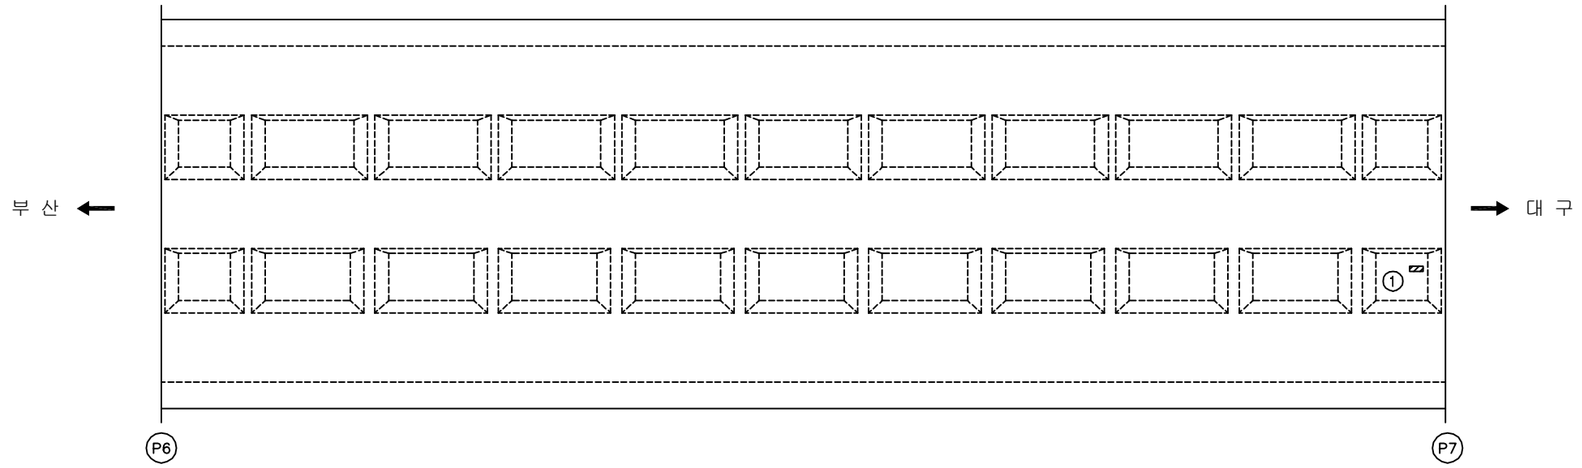

손 상 현 황 표

번호	신(N)구(P)	손상내용	손상현황						결함상태	손상물량	비고
			폭	길이	너비	물량	단위	개소			
1	구	재료분리		0.1	0.3	0.03	㎡	2		0.06	

주) 손상의 폭과 길이는 m 이며, 단 균열의 폭은 mm 임

KEY PLAN

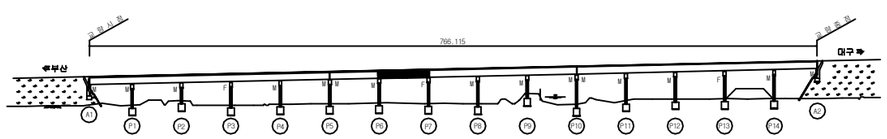

SECTION

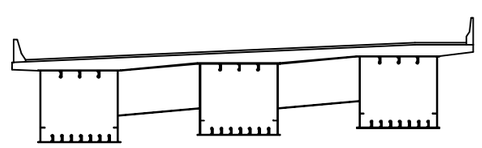

용 역 명	2016년 상반기 시설물 정기점검 용역
과업기간	2016. 04. 18 ~ 2016. 06. 30
발 주 처	신대구부산고속도로주식회사
용 역 사	(주)위드이앤오
도면번호	022

ID:청도1교(부산)-바닥판하면 S8

보수이력
기존균열
신규균열
보수부위재균열
보수(기보수)
보수(08. 하반기)
보수(09. 상반기)
보수(09. 하반기)
보수(10. 상반기)
보수(10. 하반기)
보수(11. 상반기)
보수(11. 하반기)
보수(12. 상반기)
보수(12. 하반기)
보수(13. 상반기)
보수(13. 하반기)
보수(14. 상반기)
보수(14. 하반기)
보수(15. 상반기)
보수(15. 하반기)

손 상 현 황 표

번호	신(N) 구(P)	손상내용	손상현황						결함 상태	손상 물량	비고
			폭	길이	너비	물량	단위	개소			

주) 손상의 폭과 길이는 m 이며, 단 균열의 폭은 mm 임

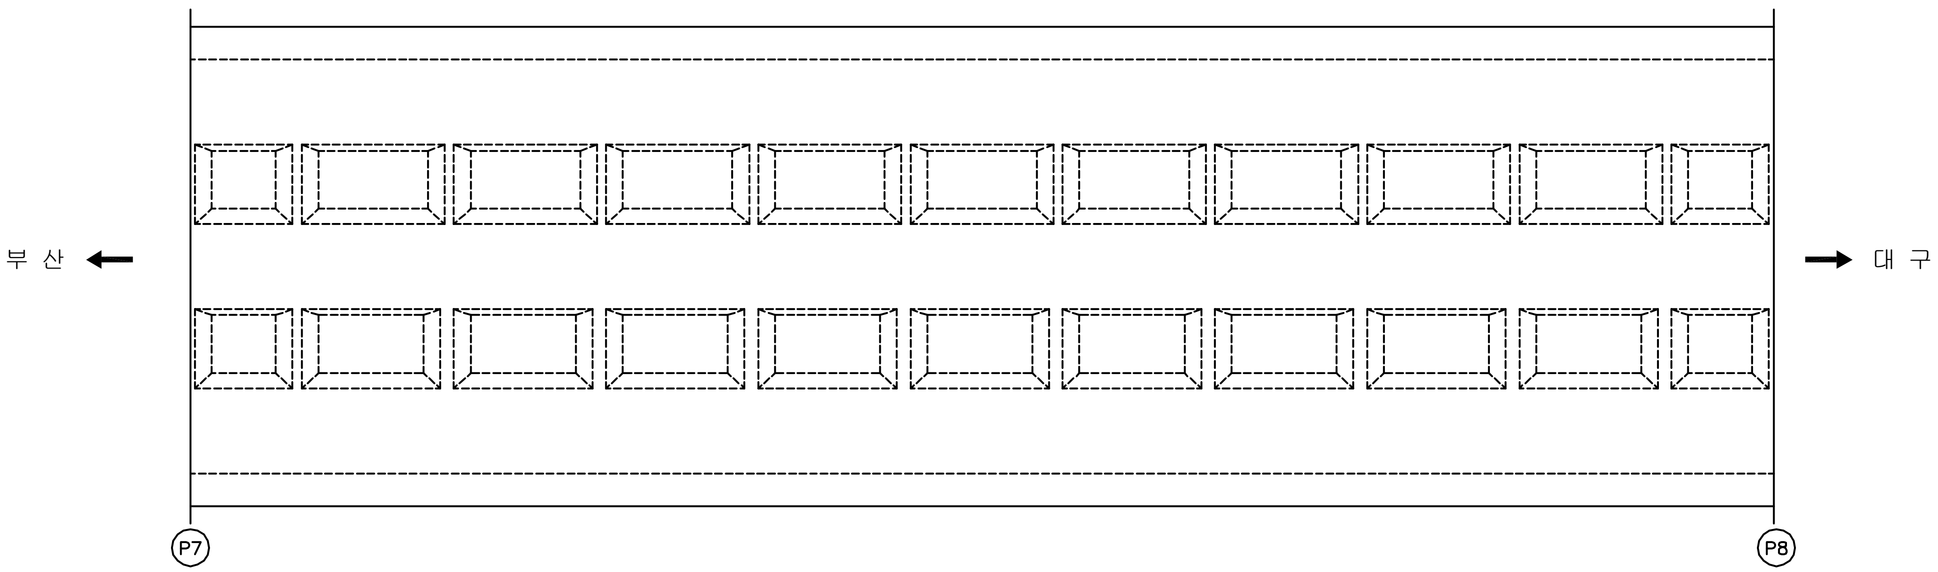

KEY PLAN

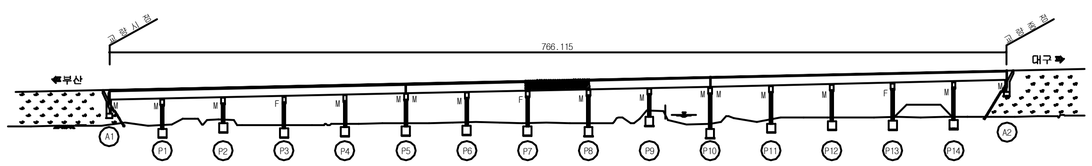

SECTION

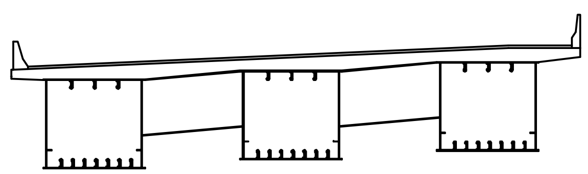

용 역 명	2016년 상반기 시설물 정기점검 용역
과업기간	2016. 04. 18 ~ 2016. 06. 30
발 주 처	신대구부산고속도로주식회사
용 역 사	(주)위드이앤오
도면번호	023

ID:청도1교(부산)-바닥판하면 S9

보 수 이 력

- 기 존 균 열
- 신 규 균 열
- 보수부위재균열
- ① 보 수(기보수)
- ② 보 수(08. 하반기)
- ③ 보 수(09. 상반기)
- ④ 보 수(09. 하반기)
- ⑤ 보 수(10. 상반기)
- ⑥ 보 수(10. 하반기)
- ⑦ 보 수(11. 상반기)
- ⑧ 보 수(11. 하반기)
- ⑨ 보 수(12. 상반기)
- ⑩ 보 수(12. 하반기)
- ⑪ 보 수(13. 상반기)
- ⑫ 보 수(13. 하반기)
- ⑬ 보 수(14. 상반기)
- ⑭ 보 수(14. 하반기)
- ⑮ 보 수(15. 상반기)
- ⑯ 보 수(15. 하반기)

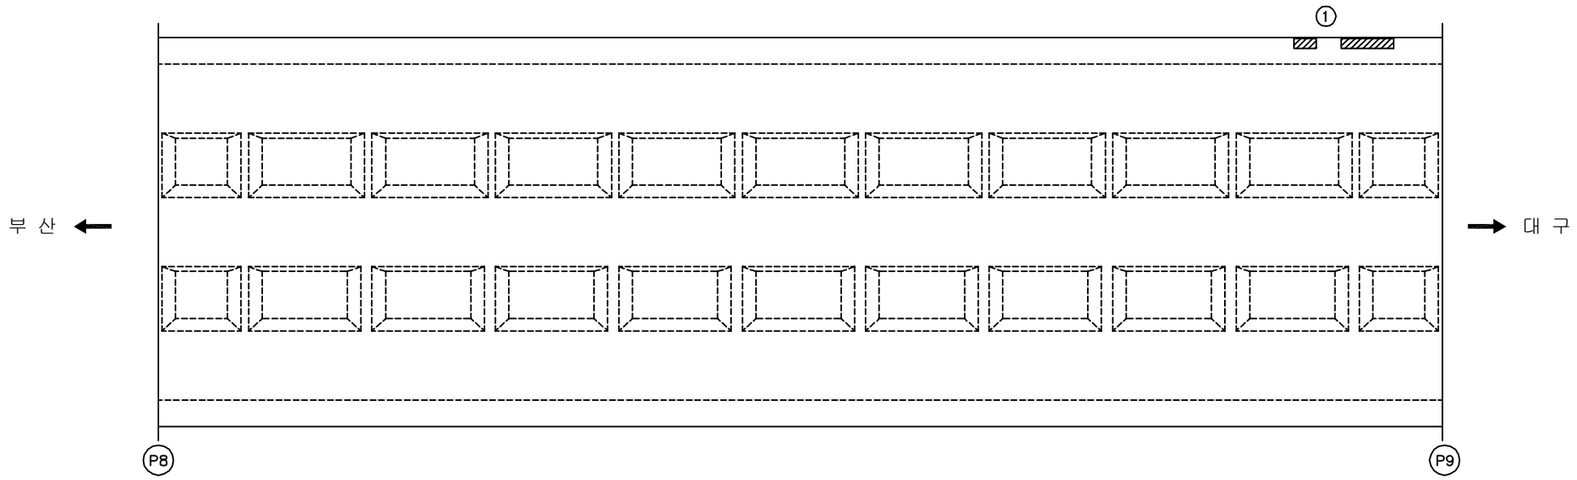

손 상 현 황 표

번호	신(N) 구(P)	손상내용	손상현황						결함 상태	손상 물량	비고
			폭	길이	너비	물량	단위	개소			
1	구	재료분리		0.2	2.0	0.40	㎡	2		0.80	

주) 손상의 폭과 길이는 m 이며, 단 균열의 폭은 mm 임

KEY PLAN

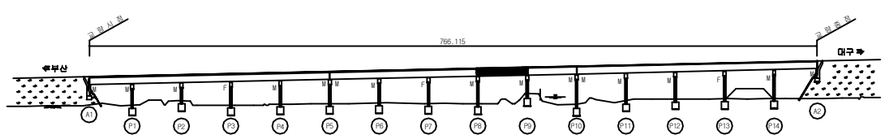

SECTION

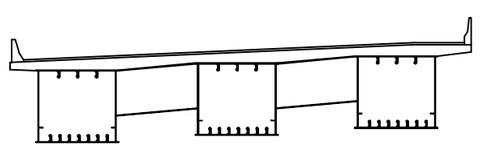

용 역 명	2016년 상반기 시설물 정기점검 용역
과업기간	2016. 04. 18 ~ 2016. 06. 30
발 주 처	신대구부산고속도로주식회사
용 역 사	(주)위드이앤오
도면번호	024

ID:청도1교(부산)-바닥판하면 S10

보 수 이 력

- 기 존 균 열
- 신 규 균 열
- 보수부위재균열
- ① 보 수(기보수)
- ② 보 수(08. 하반기)
- ③ 보 수(09. 상반기)
- ④ 보 수(09. 하반기)
- ⑤ 보 수(10. 상반기)
- ⑥ 보 수(10. 하반기)
- ⑦ 보 수(11. 상반기)
- ⑧ 보 수(11. 하반기)
- ⑨ 보 수(12. 상반기)
- ⑩ 보 수(12. 하반기)
- ⑪ 보 수(13. 상반기)
- ⑫ 보 수(13. 하반기)
- ⑬ 보 수(14. 상반기)
- ⑭ 보 수(14. 하반기)
- ⑮ 보 수(15. 상반기)
- ⑯ 보 수(15. 하반기)

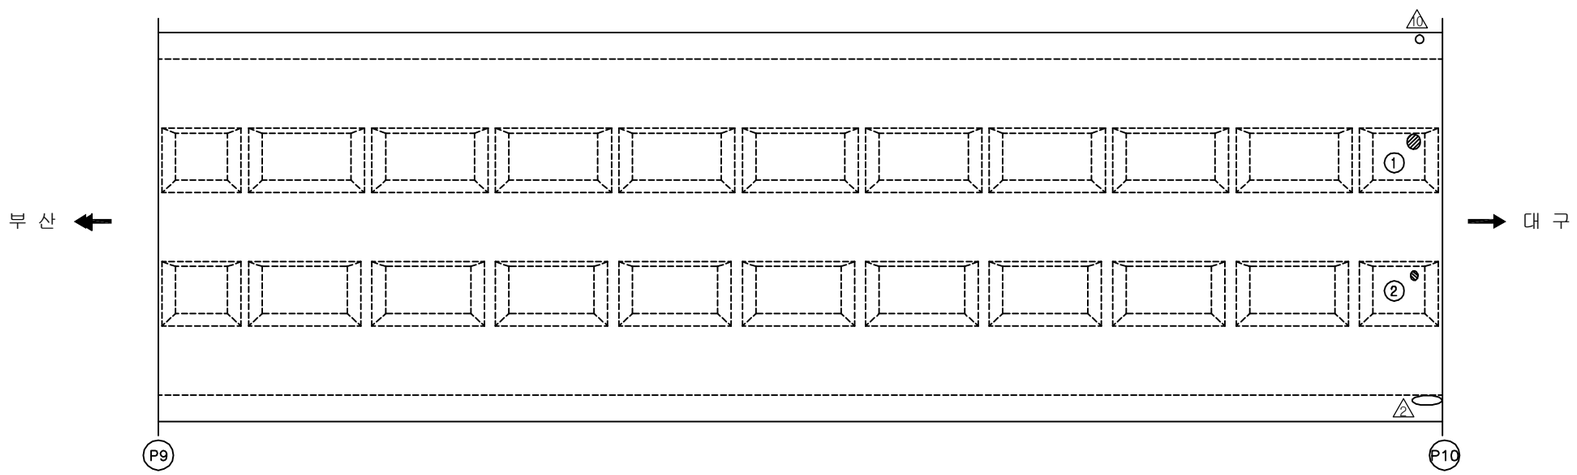

손 상 현 황 표

번호	신(N)구(P)	손상내용	손상현황						결함상태	손상물량	비고
			폭	길이	너비	물량	단위	개소			
1	구	재료분리		0.5	0.5	0.25	㎥	1		0.25	
2	구	재료분리		0.3	0.6	0.18	㎥	1		0.18	

주) 손상의 폭과 길이는 m 이며, 단 균열의 폭은 mm 임

KEY PLAN

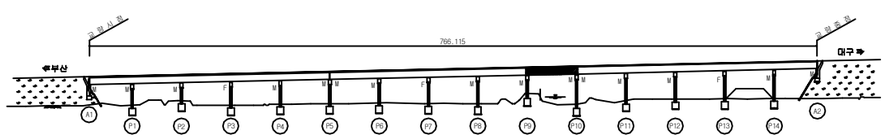

SECTION

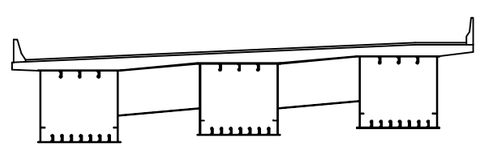

용 역 명	2016년 상반기 시설물 정기점검 용역
과업기간	2016. 04. 18 ~ 2016. 06. 30
발 주 처	신대구부산고속도로주식회사
용 역 사	(주)위드이앤오
도면번호	025

ID:청도1교(부산)-바닥판하면 S11

보 수 이 력

- 기 존 균 열
- 신 규 균 열
- 보수부위재균열
- 보 수(기보수)
- 보 수(08. 하반기)
- 보 수(09. 상반기)
- 보 수(09. 하반기)
- 보 수(10. 상반기)
- 보 수(10. 하반기)
- 보 수(11. 상반기)
- 보 수(11. 하반기)
- 보 수(12. 상반기)
- 보 수(12. 하반기)
- 보 수(13. 상반기)
- 보 수(13. 하반기)
- 보 수(14. 상반기)
- 보 수(14. 하반기)
- 보 수(15. 상반기)
- 보 수(15. 하반기)

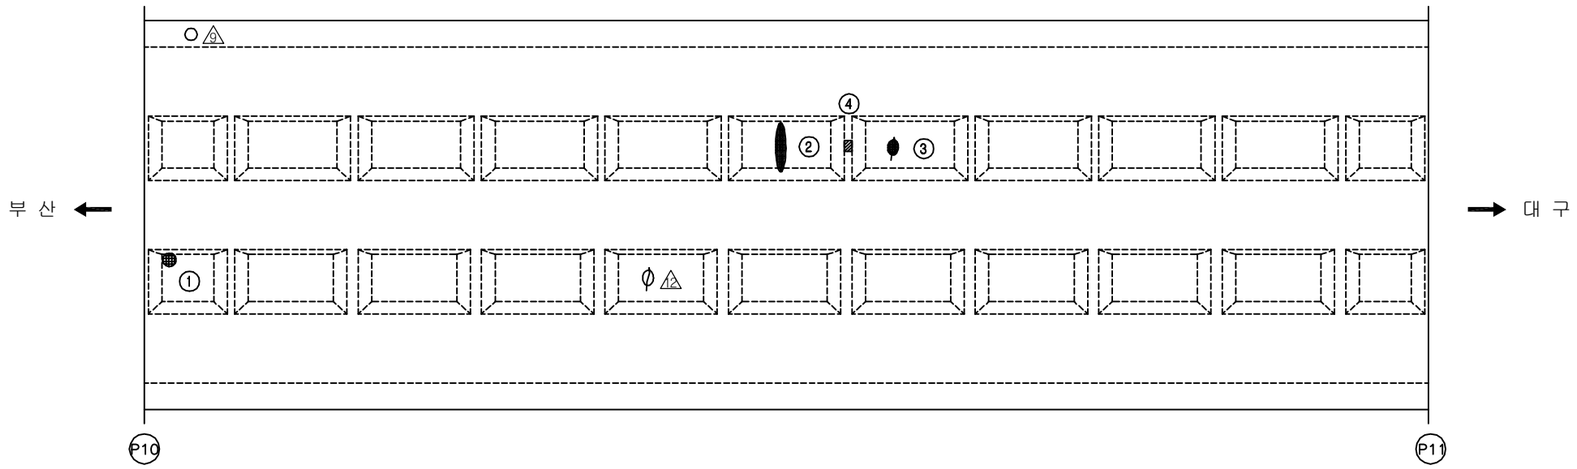

손 상 현 황 표

번호	신(N)구(P)	손상내용	손상현황						결함상태	손상물량	비고
			폭	길이	너비	물량	단위	개소			
1	구	재료분리		0.5	0.5	0.25	㎡	1		0.25	
2	구	균열부백태		0.1	1.5	0.15	㎡	1		0.15	
3	구	균열부백태		0.1	0.3	0.03	㎡	1		0.03	
4	구	가로보 강재변형		0.2	0.1	0.02	㎡	1		0.02	

주) 손상의 폭과 길이는 m 이며, 단 균열의 폭은 mm 임

KEY PLAN

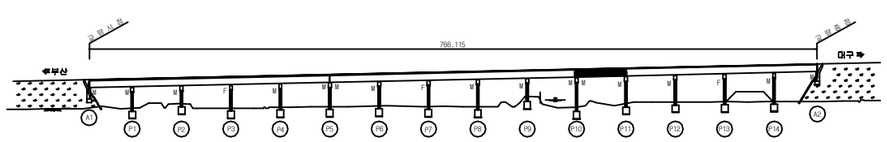

SECTION

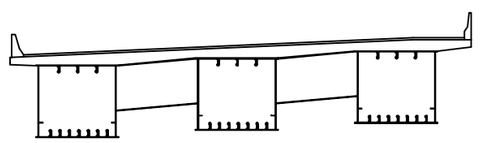

용 역 명	2016년 상반기 시설물 정기점검 용역
과업기간	2016. 04. 18 ~ 2016. 06. 30
발 주 처	신대구부산고속도로주식회사
용 역 사	(주)위드이앤오
도면번호	026

ID:청도1교(부산)-바닥판하면 S12

보 수 이 력

- 기 존 균 열
- 신 규 균 열
- 보수부위재균열
- ① 보 수(기보수)
- ② 보 수(08. 하반기)
- ③ 보 수(09. 상반기)
- ④ 보 수(09. 하반기)
- ⑤ 보 수(10. 상반기)
- ⑥ 보 수(10. 하반기)
- ⑦ 보 수(11. 상반기)
- ⑧ 보 수(11. 하반기)
- ⑨ 보 수(12. 상반기)
- ⑩ 보 수(12. 하반기)
- ⑪ 보 수(13. 상반기)
- ⑫ 보 수(13. 하반기)
- ⑬ 보 수(14. 상반기)
- ⑭ 보 수(14. 하반기)
- ⑮ 보 수(15. 상반기)
- ⑯ 보 수(15. 하반기)

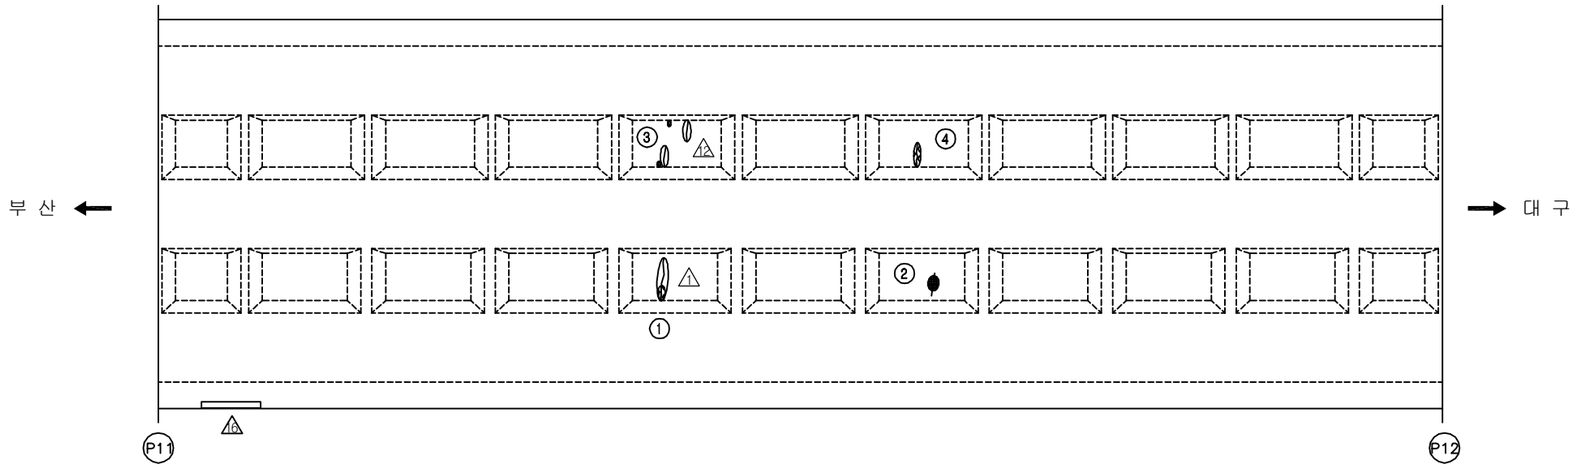

손 상 현 황 표

번호	신(N)구(P)	손상내용	손상현황						결함상태	손상물량	비고
			폭	길이	너비	물량	단위	개소			
1	구	보수부 균열부 백태		0.1	0.3	0.03	㎡	1		0.03	
2	구	보수부 균열부 백태		0.1	0.1	0.01	㎡	1		0.01	
3	구	균열부백태		0.1	0.1	0.01	㎡	2		0.02	
4	구	균열부백태		0.1	1.0	0.10	㎡	1		0.10	

주) 손상의 폭과 길이는 m 이며, 단 균열의 폭은 mm 임

KEY PLAN

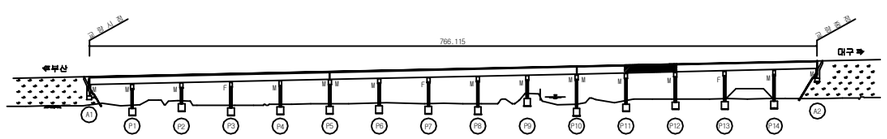

SECTION

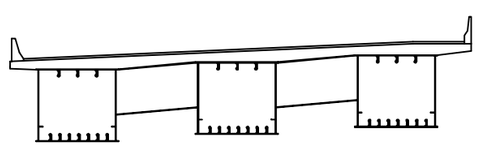

용 역 명	2016년 상반기 시설물 정기점검 용역
과업기간	2016. 04. 18 ~ 2016. 06. 30
발 주 처	신대구부산고속도로주식회사
용 역 사	(주)위드이앤오
도면번호	027

ID:청도1교(부산)-바닥판하면 S13

보 수 이 력

- 기 존 균 열
- 신 규 균 열
- 보수부위재균열
- ① 보 수(기보수)
- ② 보 수(08. 하반기)
- ③ 보 수(09. 상반기)
- ④ 보 수(09. 하반기)
- ⑤ 보 수(10. 상반기)
- ⑥ 보 수(10. 하반기)
- ⑦ 보 수(11. 상반기)
- ⑧ 보 수(11. 하반기)
- ⑨ 보 수(12. 상반기)
- ⑩ 보 수(12. 하반기)
- ⑪ 보 수(13. 상반기)
- ⑫ 보 수(13. 하반기)
- ⑬ 보 수(14. 상반기)
- ⑭ 보 수(14. 하반기)
- ⑮ 보 수(15. 상반기)
- ⑯ 보 수(15. 하반기)

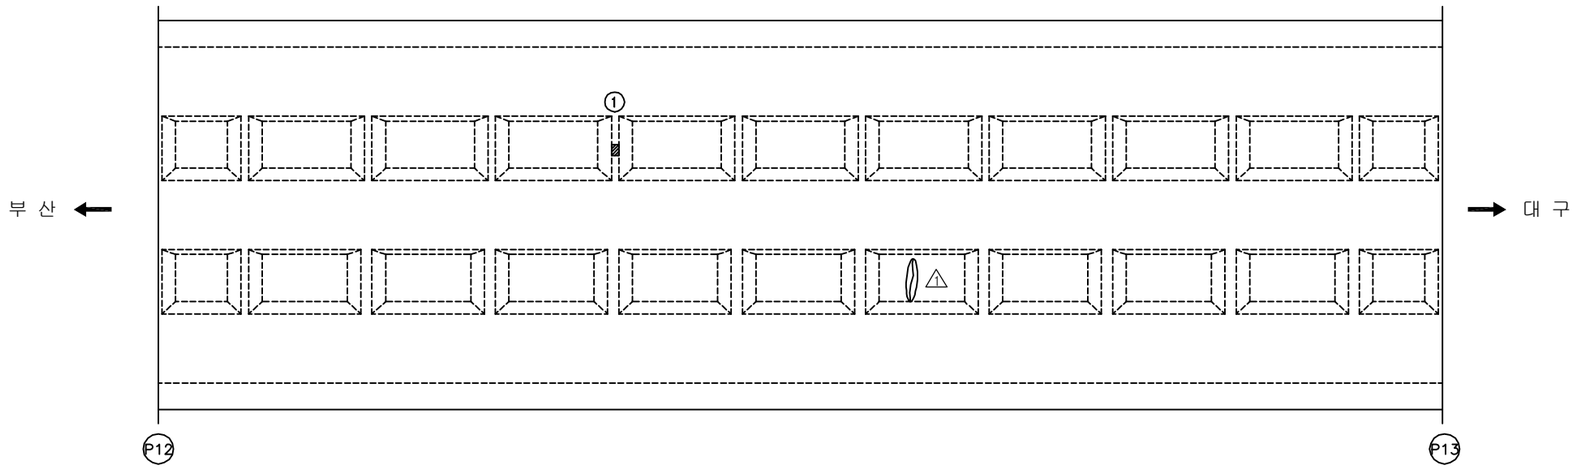

손 상 현 황 표

번호	신(N) 구(P)	손상내용	손상현황						결함 상태	손상 물량	비고
			폭	길이	너비	물량	단위	개소			
1	구	가로보 강재변형		0.2	0.1	0.02	㎡	1		0.02	

주) 손상의 폭과 길이는 m 이며, 단 균열의 폭은 mm 임

KEY PLAN

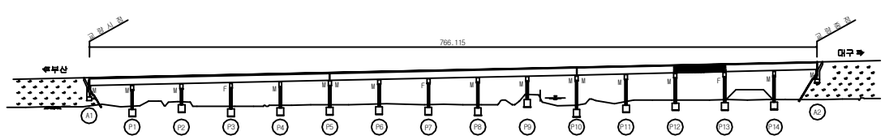

SECTION

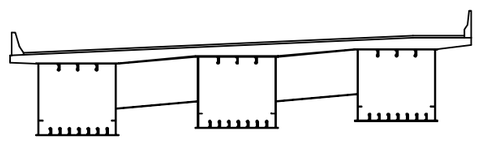

용 역 명	2016년 상반기 시설물 정기점검 용역
과업기간	2016. 04. 18 ~ 2016. 06. 30
발 주 처	신대구부산고속도로주식회사
용 역 사	(주)위드이앤오
도면번호	028

ID:청도1교(부산)-바닥판하면 S14

보수이력
기존균열
신규균열
보수부위재균열
보수(기보수)
보수(08. 하반기)
보수(09. 상반기)
보수(09. 하반기)
보수(10. 상반기)
보수(10. 하반기)
보수(11. 상반기)
보수(11. 하반기)
보수(12. 상반기)
보수(12. 하반기)
보수(13. 상반기)
보수(13. 하반기)
보수(14. 상반기)
보수(14. 하반기)
보수(15. 상반기)
보수(15. 하반기)

손상현황표

번호	신(N) 구(P)	손상내용	손상현황						결함상태	손상물량	비고
			폭	길이	너비	물량	단위	개소			

주) 손상의 폭과 길이는 m 이며, 단 균열의 폭은 mm 임

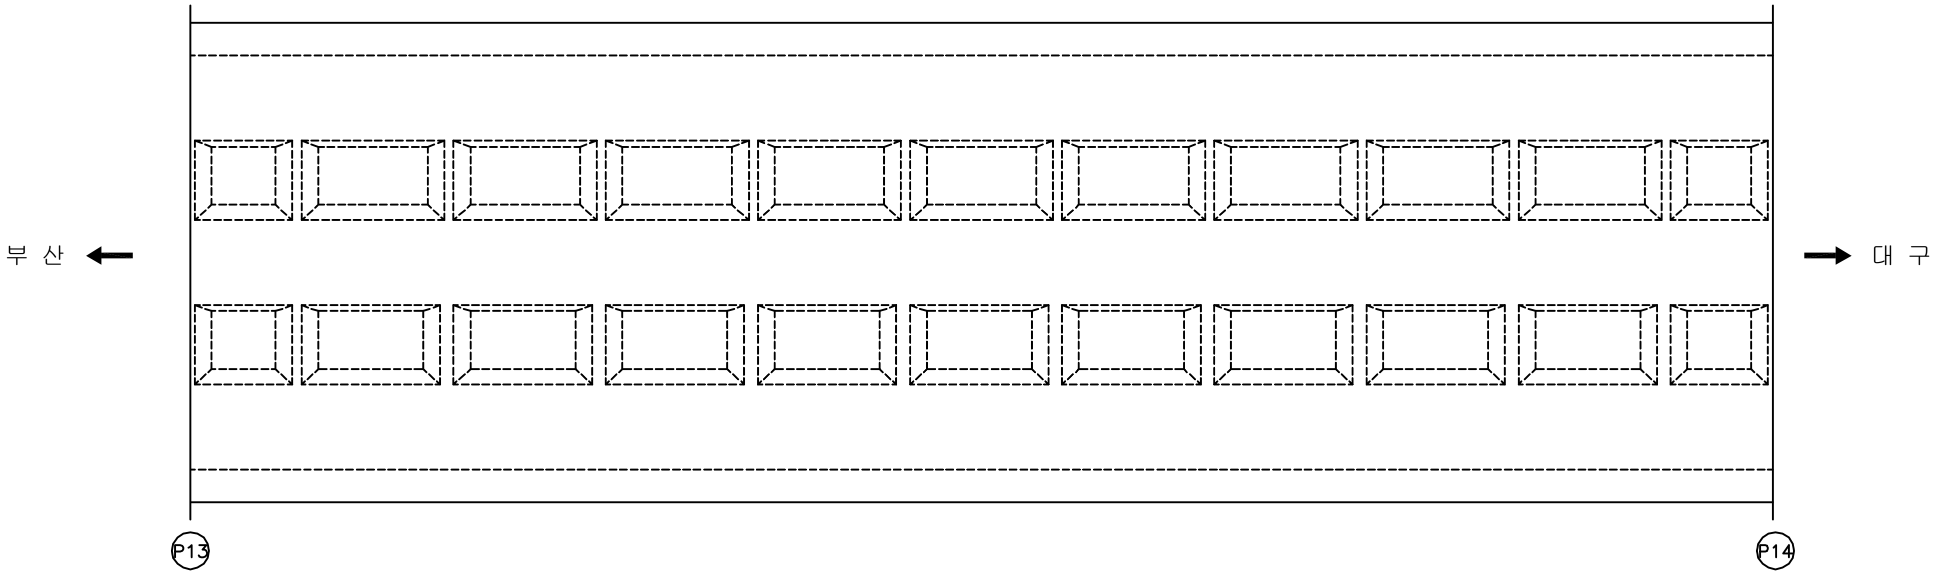

KEY PLAN

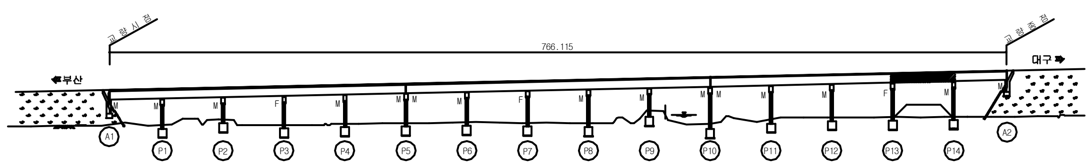

SECTION

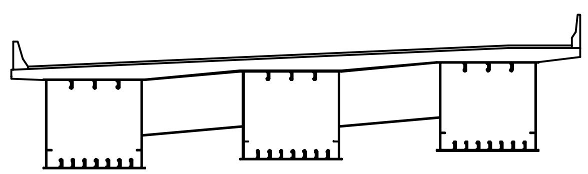

용 역 명	2016년 상반기 시설물 정기점검 용역
과업기간	2016. 04. 18 ~ 2016. 06. 30
발 주 처	신대구부산고속도로주식회사
용 역 사	(주)위드이앤오
도면번호	029

ID:청도1교(부산)-바닥판하면 S15

보수이력
기존균열
신규균열
보수부위재균열
보 수(기보수)
보 수(08. 하반기)
보 수(09. 상반기)
보 수(09. 하반기)
보 수(10. 상반기)
보 수(10. 하반기)
보 수(11. 상반기)
보 수(11. 하반기)
보 수(12. 상반기)
보 수(12. 하반기)
보 수(13. 상반기)
보 수(13. 하반기)
보 수(14. 상반기)
보 수(14. 하반기)
보 수(15. 상반기)
보 수(15. 하반기)

손 상 현 황 표

번호	신(N) 구(P)	손상내용	손상현황						결함 상태	손상 물량	비고
			폭	길이	너비	물량	단위	개소			

주) 손상의 폭과 길이는 m 이며, 단 균열의 폭은 mm 임

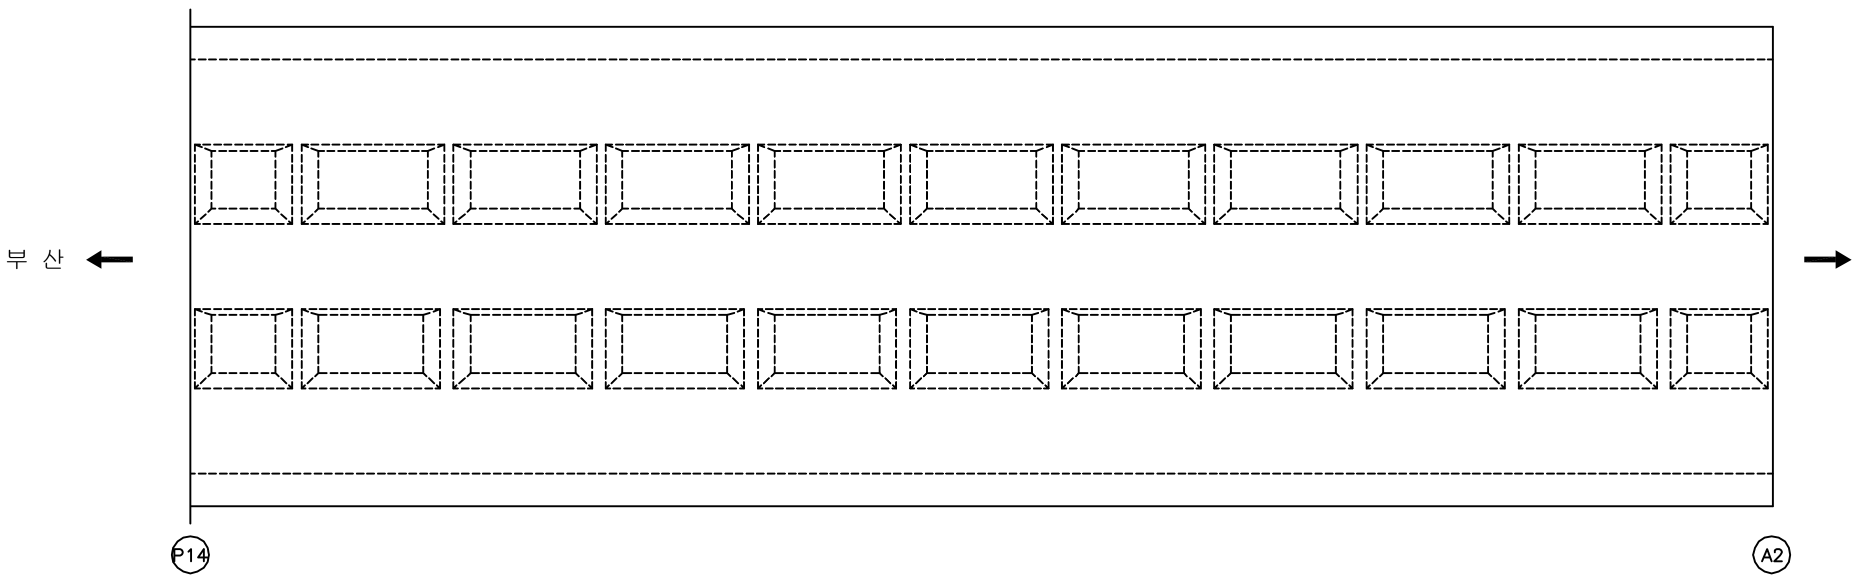

KEY PLAN

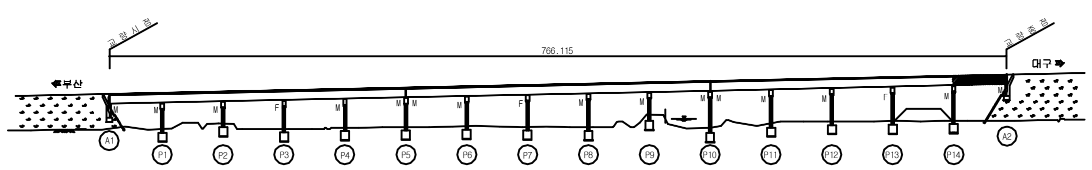

SECTION

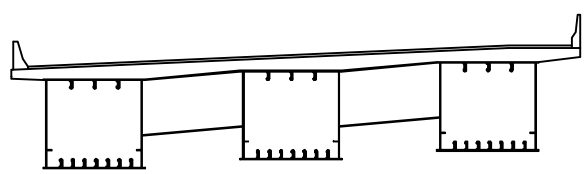

용 역 명	2016년 상반기 시설물 정기점검 용역
과업기간	2016. 04. 18 ~ 2016. 06. 30
발 주 처	신대구부산고속도로주식회사
용 역 사	(주)위드이앤오
도면번호	030

ID:청도1교(부산)-거더외부 S6G1

보 수 이 력

	기 존 균 열
	신 규 균 열
	보수부위재균열
1	보 수(기보수)
2	보 수(08. 하반기)
3	보 수(09. 상반기)
4	보 수(09. 하반기)
5	보 수(10. 상반기)
6	보 수(10. 하반기)
7	보 수(11. 상반기)
8	보 수(11. 하반기)
9	보 수(12. 상반기)
10	보 수(12. 하반기)
11	보 수(13. 상반기)
12	보 수(13. 하반기)
13	보 수(14. 상반기)
14	보 수(14. 하반기)
15	보 수(15. 상반기)
16	보 수(15. 하반기)

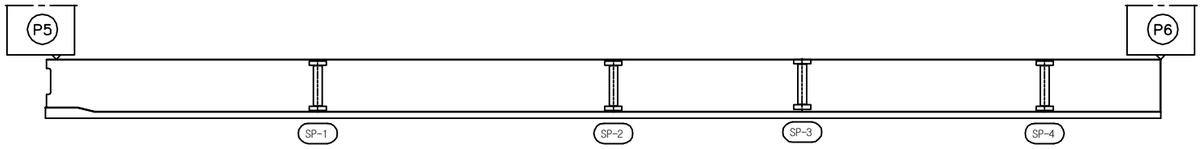

좌 측 면

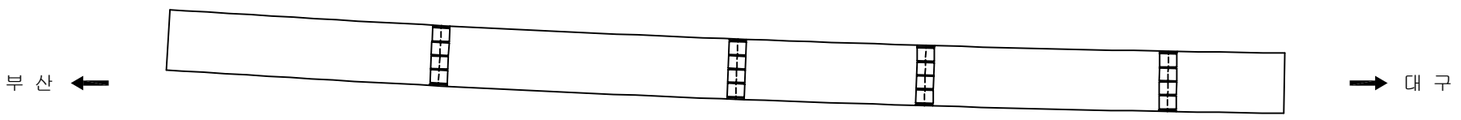

하 면

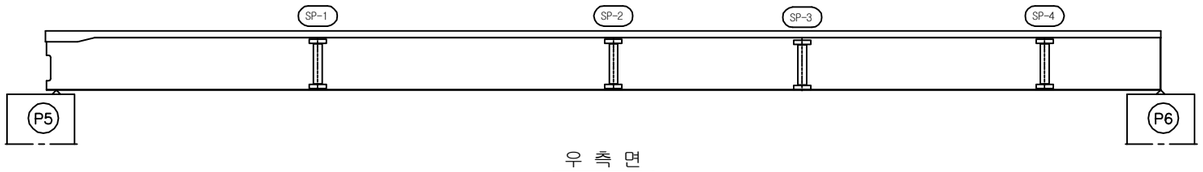

우 측 면

손 상 현 황 표

번호	신(N)구(P)	손상내용	손상현황						결함상태	손상물량	비고
			폭	길이	너비	물량	단위	개소			

주) 손상의 폭과 길이는 m 이며, 단 균열의 폭은 mm 임

KEY PLAN

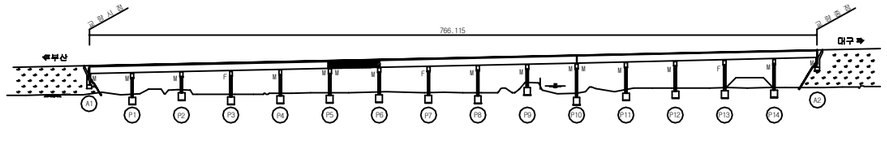

SECTION

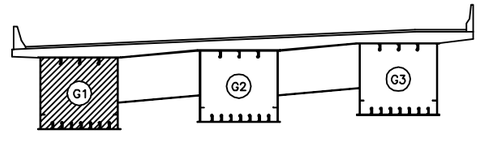

용 역 명	2016년 상반기 시설물 정기점검 용역
과업기간	2016. 04. 18 ~ 2016. 06. 30
발 주 처	신대구부산고속도로주식회사
용 역 사	(주)위드이앤오
도면번호	031

ID:청도1교(부산)-거더외부 S7G1

보수이력
기존균열
신규균열
보수부위재균열
보 수(기보수)
보 수(08. 하반기)
보 수(09. 상반기)
보 수(09. 하반기)
보 수(10. 상반기)
보 수(10. 하반기)
보 수(11. 상반기)
보 수(11. 하반기)
보 수(12. 상반기)
보 수(12. 하반기)
보 수(13. 상반기)
보 수(13. 하반기)
보 수(14. 상반기)
보 수(14. 하반기)
보 수(15. 상반기)
보 수(15. 하반기)

손 상 현 황 표

번호	신(N) 구(P)	손상내용	손상현황						결함 상태	손상 물량	비고
			폭	길이	너비	물량	단위	개소			

주) 손상의 폭과 길이는 m 이며, 단 균열의 폭은 mm 임

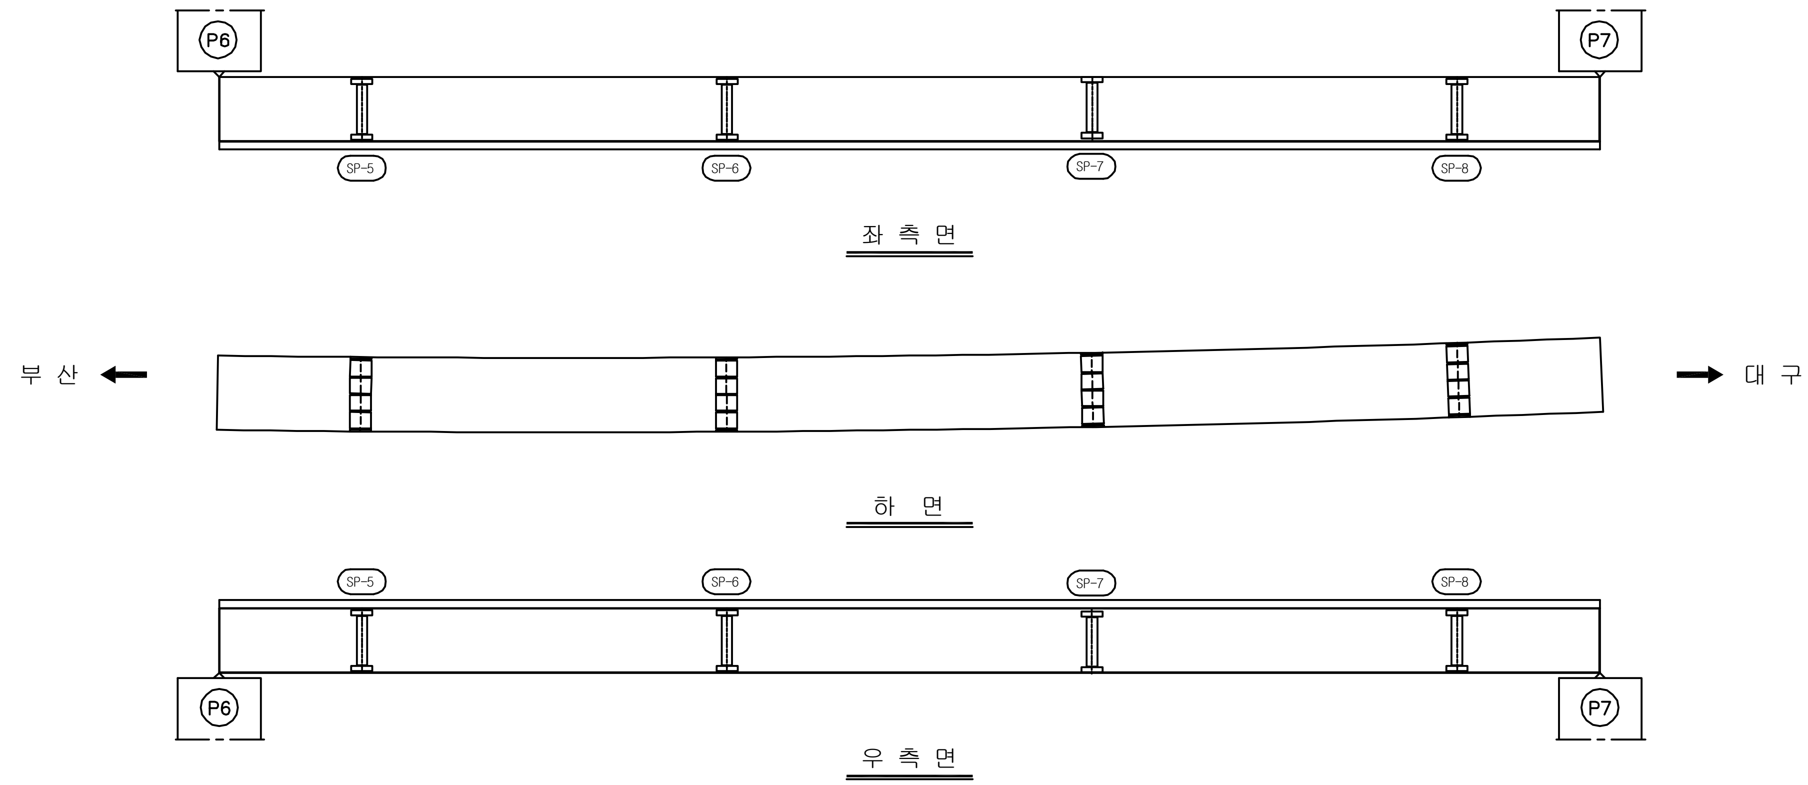

KEY PLAN

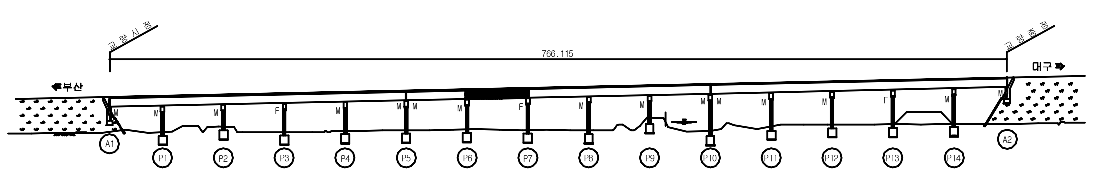

SECTION

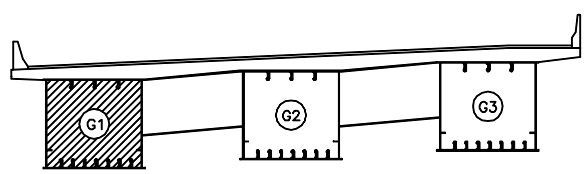

용 역 명	2016년 상반기 시설물 정기점검 용역
과업기간	2016. 04. 18 ~ 2016. 06. 30
발 주 처	신대구부산고속도로주식회사
용 역 사	(주)위드이앤오
도면번호	032

ID:청도1교(부산)-거더외부 S8G1

보 수 이 력

- 기 존 균 열
- 신 규 균 열
- 보수부위재균열
- 보 수(기보수)
- 보 수(08. 하반기)
- 보 수(09. 상반기)
- 보 수(09. 하반기)
- 보 수(10. 상반기)
- 보 수(10. 하반기)
- 보 수(11. 상반기)
- 보 수(11. 하반기)
- 보 수(12. 상반기)
- 보 수(12. 하반기)
- 보 수(13. 상반기)
- 보 수(13. 하반기)
- 보 수(14. 상반기)
- 보 수(14. 하반기)
- 보 수(15. 상반기)
- 보 수(15. 하반기)

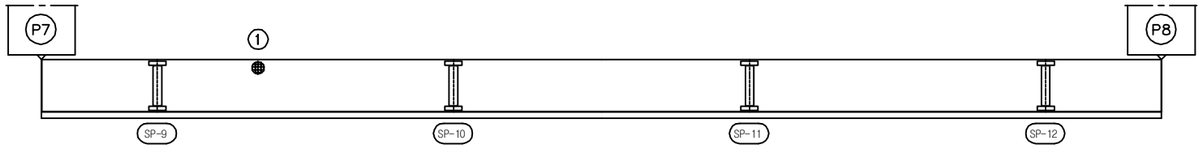

좌 측 면

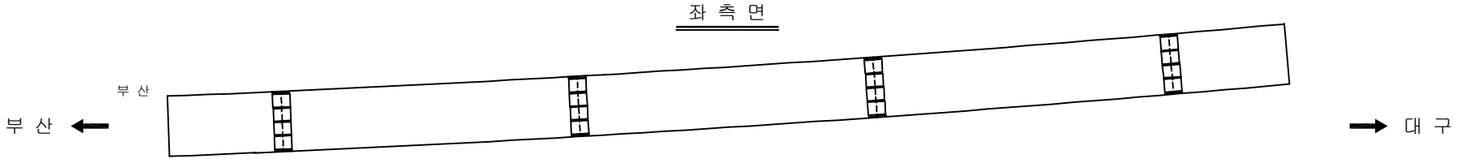

하 면

우 측 면

손 상 현 황 표

번호	신(N)구(P)	손상내용	손상현황						결함상태	손상물량	비고
			폭	길이	너비	물량	단위	개소			
1	구	도장손상		0.2	0.2	0.04	㎡	1		0.04	

주) 손상의 폭과 길이는 m 이며, 단 균열의 폭은 mm 임

KEY PLAN

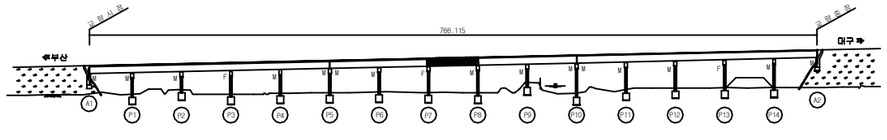

SECTION

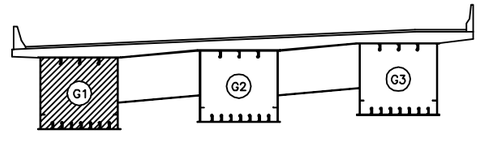

용 역 명	2016년 상반기 시설물 정기점검 용역
과업기간	2016. 04. 18 ~ 2016. 06. 30
발 주 처	신대구부산고속도로주식회사
용 역 사	(주)위드이앤오
도면번호	033

ID:청도1교(부산)-거더외부 S9G1

보 수 이 력

	기 존 균 열
	신 규 균 열
	보수부위재균열
1	보 수(기보수)
2	보 수(08. 하반기)
3	보 수(09. 상반기)
4	보 수(09. 하반기)
5	보 수(10. 상반기)
6	보 수(10. 하반기)
7	보 수(11. 상반기)
8	보 수(11. 하반기)
9	보 수(12. 상반기)
10	보 수(12. 하반기)
11	보 수(13. 상반기)
12	보 수(13. 하반기)
13	보 수(14. 상반기)
14	보 수(14. 하반기)
15	보 수(15. 상반기)
16	보 수(15. 하반기)

손 상 현 황 표

번호	신(N)구(P)	손상내용	손상현황						결함상태	손상물량	비고
			폭	길이	너비	물량	단위	개소			
1	구	도장손상		0.1	0.1	0.01	㎡	1		0.01	

주) 손상의 폭과 길이는 m 이며, 단 균열의 폭은 mm 임

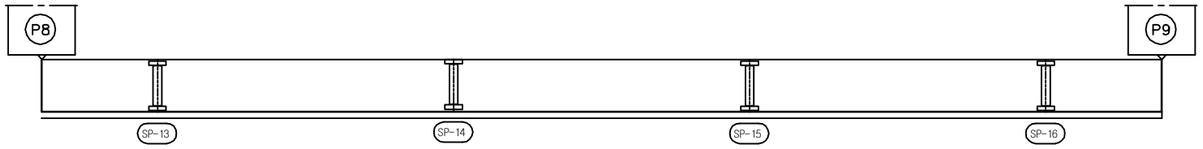

좌 측 면

하 면

우 측 면

KEY PLAN

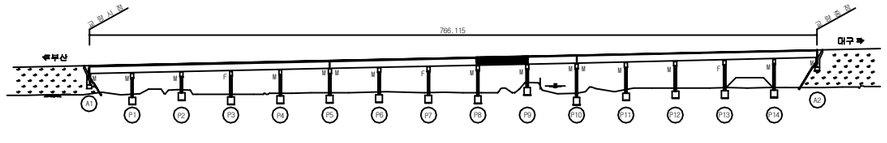

SECTION

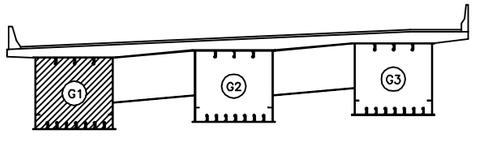

용 역 명	2016년 상반기 시설물 정기점검 용역
과업기간	2016. 04. 18 ~ 2016. 06. 30
발 주 처	신대구부산고속도로주식회사
용 역 사	(주)위드이앤오
도면번호	034

ID:청도1교(부산)-거더외부 S10G1

보 수 이 력

	기 존 균 열
	신 규 균 열
	보수부위재균열
1	보 수(기보수)
2	보 수(08. 하반기)
3	보 수(09. 상반기)
4	보 수(09. 하반기)
5	보 수(10. 상반기)
6	보 수(10. 하반기)
7	보 수(11. 상반기)
8	보 수(11. 하반기)
9	보 수(12. 상반기)
10	보 수(12. 하반기)
11	보 수(13. 상반기)
12	보 수(13. 하반기)
13	보 수(14. 상반기)
14	보 수(14. 하반기)
15	보 수(15. 상반기)
16	보 수(15. 하반기)

손 상 현 황 표

번호	신(N)구(P)	손상내용	손상현황						결함상태	손상물량	비고
			폭	길이	너비	물량	단위	개소			

주) 손상의 폭과 길이는 m 이며, 단 균열의 폭은 mm 임

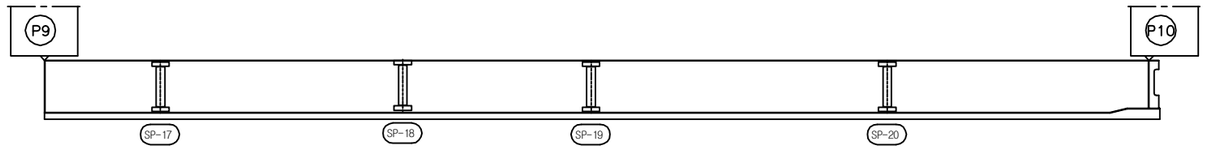

좌 측 면

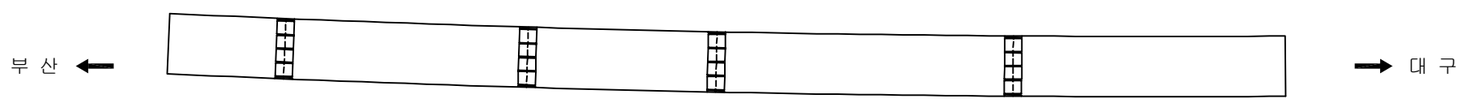

하 면

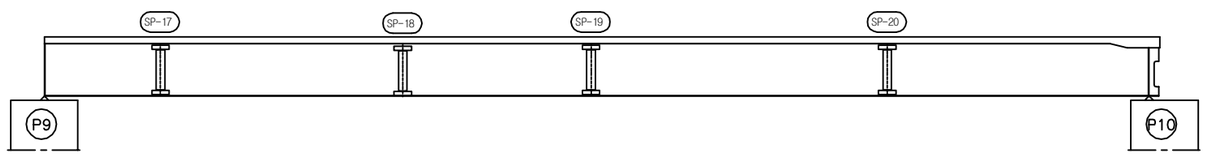

우 측 면

KEY PLAN

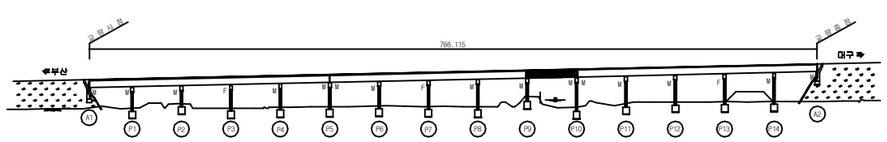

SECTION

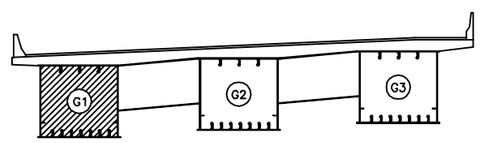

용 역 명	2016년 상반기 시설물 정기점검 용역
과업기간	2016. 04. 18 ~ 2016. 06. 30
발 주 처	신대구부산고속도로주식회사
용 역 사	(주)위드이앤오
도면번호	035

ID:청도1교(부산)-거더외부 S11G1

보 수 이 력

- 기 존 균 열
- 신 규 균 열
- 보수부위재균열
- 보 수(기보수)
- 보 수(08. 하반기)
- 보 수(09. 상반기)
- 보 수(09. 하반기)
- 보 수(10. 상반기)
- 보 수(10. 하반기)
- 보 수(11. 상반기)
- 보 수(11. 하반기)
- 보 수(12. 상반기)
- 보 수(12. 하반기)
- 보 수(13. 상반기)
- 보 수(13. 하반기)
- 보 수(14. 상반기)
- 보 수(14. 하반기)
- 보 수(15. 상반기)
- 보 수(15. 하반기)

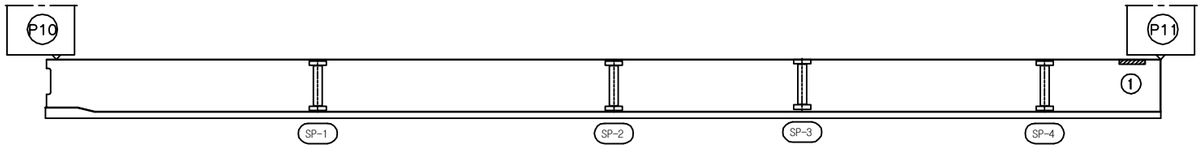

좌 측 면

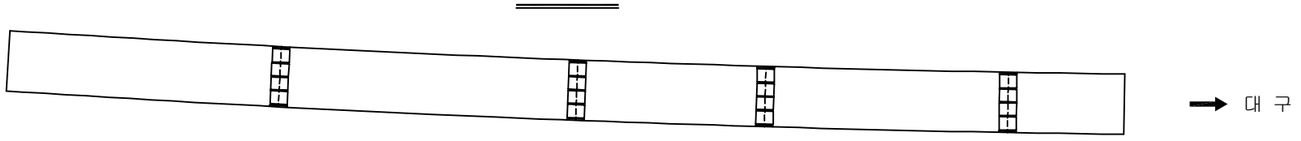

하 면

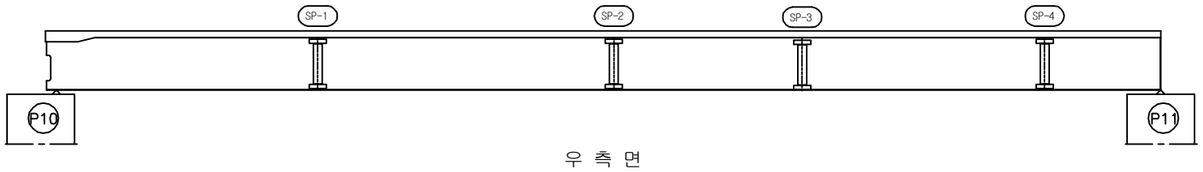

우 측 면

손 상 현 황 표

번호	신(N)구(P)	손상내용	손상현황						결함상태	손상물량	비고
			폭	길이	너비	물량	단위	개소			
1	구	도장손상		0.1	0.3	0.03	㎡	1		0.03	

주) 손상의 폭과 길이는 m 이며, 단 균열의 폭은 mm 임

KEY PLAN

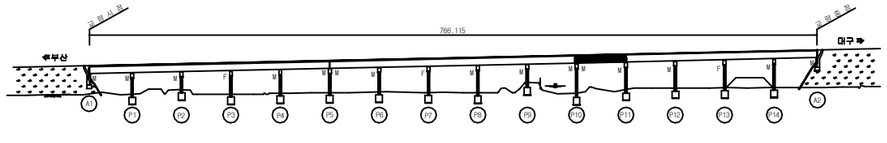

SECTION

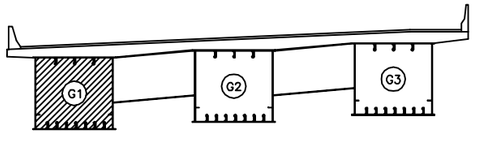

용 역 명	2016년 상반기 시설물 정기점검 용역
과업기간	2016. 04. 18 ~ 2016. 06. 30
발 주 처	신대구부산고속도로주식회사
용 역 사	(주)위드이앤오
도면번호	036

ID:청도1교(부산)-거더외부 S12G1

보수이력

- 기존균열
- 신규균열
- 보수부위재균열
- 보수(기보수)
- 보수(08. 하반기)
- 보수(09. 상반기)
- 보수(09. 하반기)
- 보수(10. 상반기)
- 보수(10. 하반기)
- 보수(11. 상반기)
- 보수(11. 하반기)
- 보수(12. 상반기)
- 보수(12. 하반기)
- 보수(13. 상반기)
- 보수(13. 하반기)
- 보수(14. 상반기)
- 보수(14. 하반기)
- 보수(15. 상반기)
- 보수(15. 하반기)

손 상 현 황 표

번호	신(N) 구(P)	손상내용	손상현황						결함 상태	손상 물량	비고
			폭	길이	너비	물량	단위	개소			

주) 손상의 폭과 길이는 m 이며, 단 균열의 폭은 mm 임

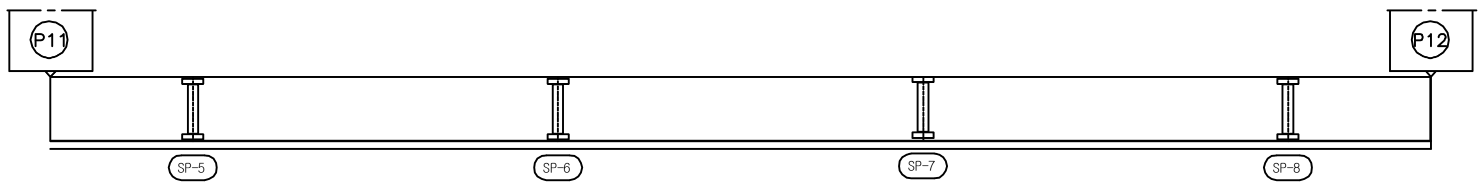

좌 측 면

하 면

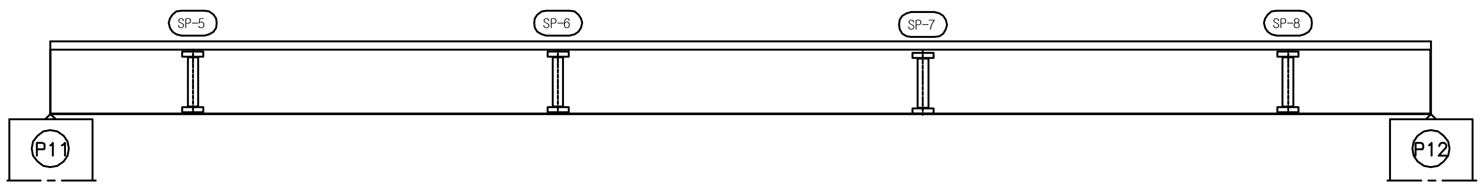

우 측 면

KEY PLAN

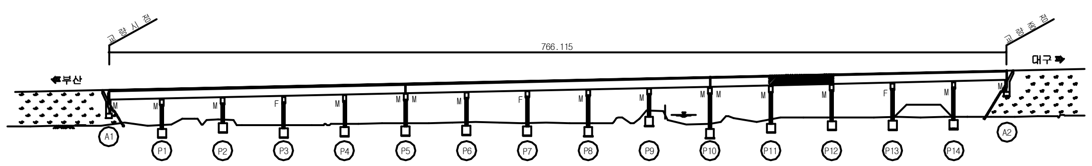

SECTION

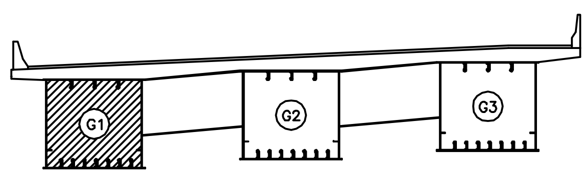

용 역 명	2016년 상반기 시설물 정기점검 용역
과업기간	2016. 04. 18 ~ 2016. 06. 30
발 주 처	신대구부산고속도로주식회사
용 역 사	(주)위드이앤오
도면번호	037

ID:청도1교(부산)-거더외부 S13G1

보수이력	
기존균열	
신규균열	
보수부위재균열	
1	보 수(기보수)
2	보 수(08. 하반기)
3	보 수(09. 상반기)
4	보 수(09. 하반기)
5	보 수(10. 상반기)
6	보 수(10. 하반기)
7	보 수(11. 상반기)
8	보 수(11. 하반기)
9	보 수(12. 상반기)
10	보 수(12. 하반기)
11	보 수(13. 상반기)
12	보 수(13. 하반기)
13	보 수(14. 상반기)
14	보 수(14. 하반기)
15	보 수(15. 상반기)
16	보 수(15. 하반기)

손 상 현 황 표

번호	신(N) 구(P)	손상내용	손상현황						결함 상태	손상 물량	비고
			폭	길이	너비	물량	단위	개소			

주) 손상의 폭과 길이는 m 이며, 단 균열의 폭은 mm 임

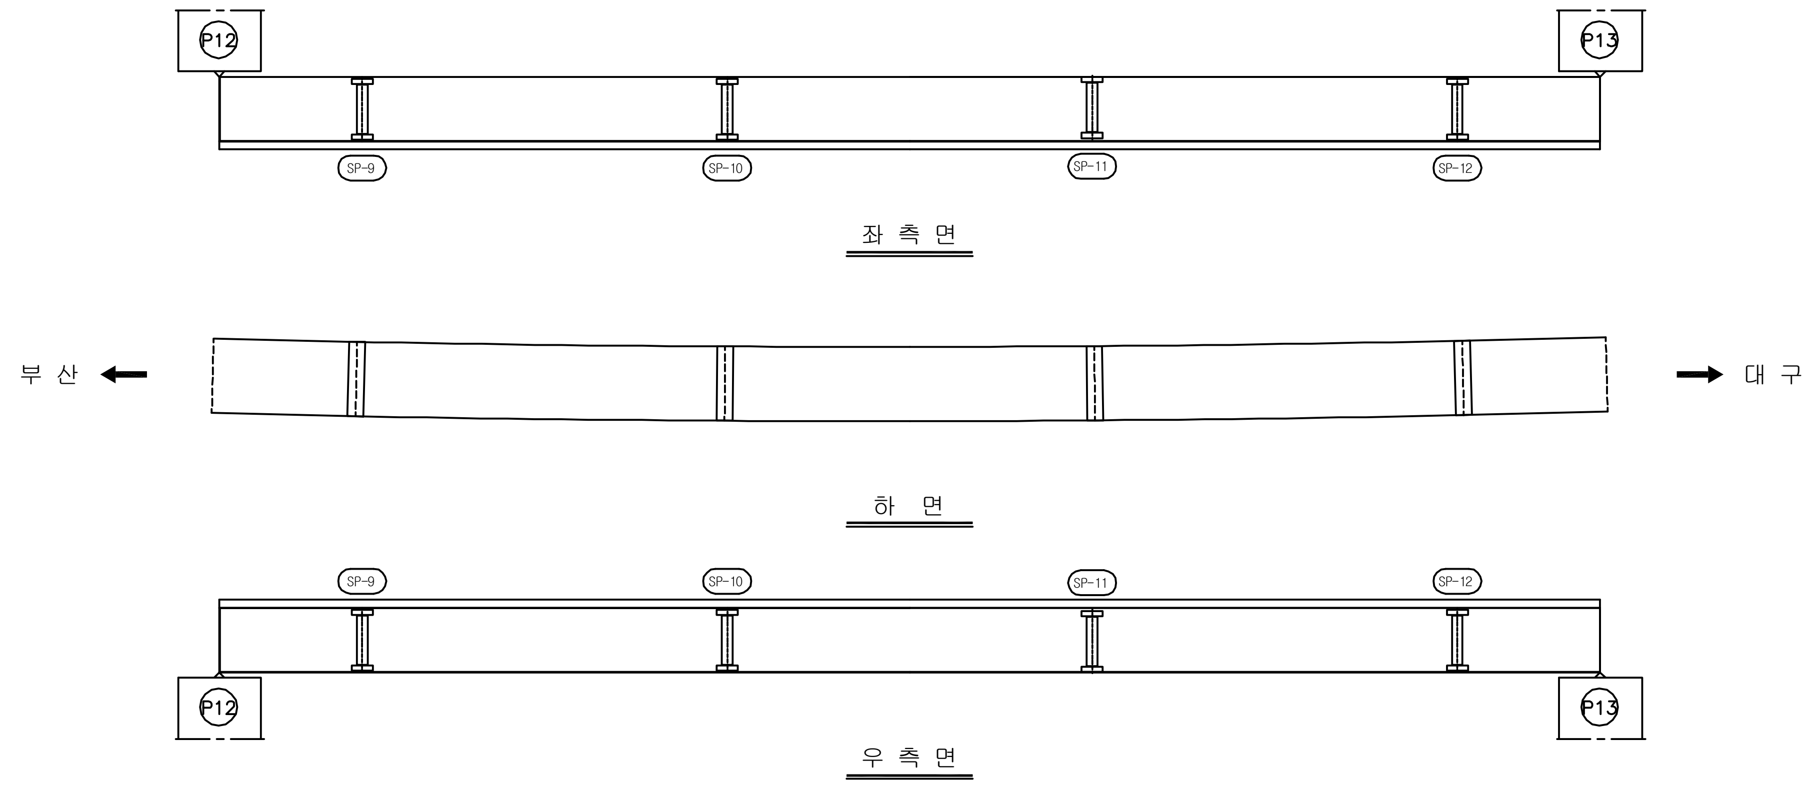

KEY PLAN

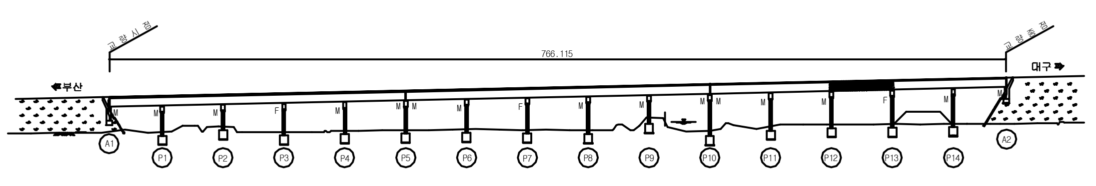

SECTION

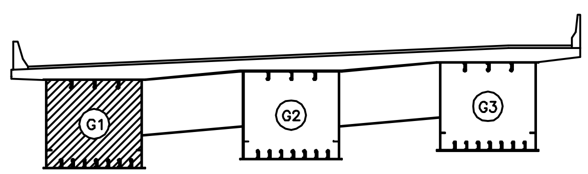

용 역 명	2016년 상반기 시설물 정기점검 용역
과업기간	2016. 04. 18 ~ 2016. 06. 30
발 주 처	신대구부산고속도로주식회사
용 역 사	(주)위드이앤오
도면번호	038

ID:청도1교(부산)-거더외부 S14G1

보 수 이 력

- 기 존 균 열
- 신 규 균 열
- 보수부위재균열
- 보 수(기보수)
- 보 수(08. 하반기)
- 보 수(09. 상반기)
- 보 수(09. 하반기)
- 보 수(10. 상반기)
- 보 수(10. 하반기)
- 보 수(11. 상반기)
- 보 수(11. 하반기)
- 보 수(12. 상반기)
- 보 수(12. 하반기)
- 보 수(13. 상반기)
- 보 수(13. 하반기)
- 보 수(14. 상반기)
- 보 수(14. 하반기)
- 보 수(15. 상반기)
- 보 수(15. 하반기)

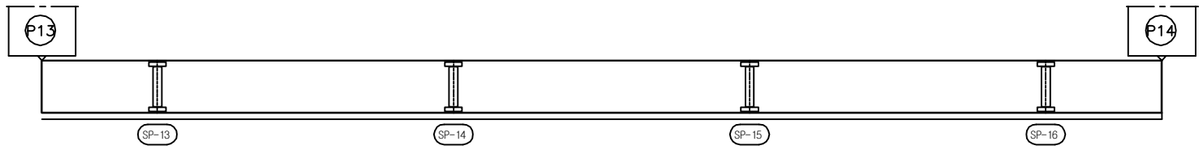

좌 측 면

하 면

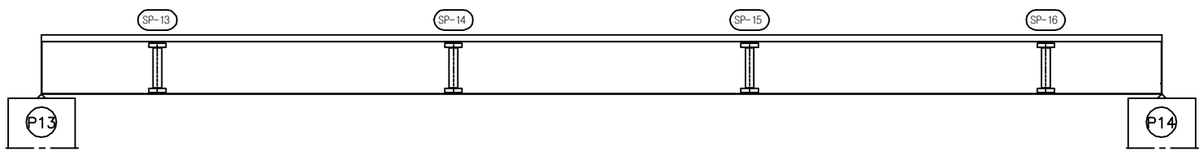

우 측 면

손 상 현 황 표

번호	신(N)구(P)	손상내용	손상현황						결함상태	손상물량	비고
			폭	길이	너비	물량	단위	개소			
1	구	도장손상		0.1	0.1	0.01	㎡	1		0.01	

주) 손상의 폭과 길이는 m 이며, 단 균열의 폭은 mm 임

KEY PLAN

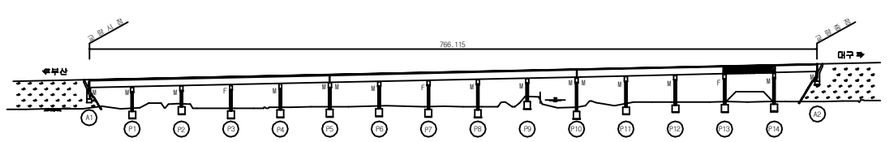

SECTION

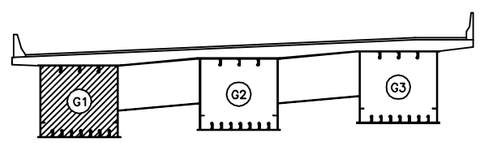

용 역 명	2016년 상반기 시설물 정기점검 용역
과업기간	2016. 04. 18 ~ 2016. 06. 30
발 주 처	신대구부산고속도로주식회사
용 역 사	(주)위드이앤오
도면번호	039

ID:청도1교(부산)-거더외부 S15G1

보 수 이 력

- 기 존 균 열
- 신 규 균 열
- 보수부위재균열
- 보 수(기보수)
- 보 수(08. 하반기)
- 보 수(09. 상반기)
- 보 수(09. 하반기)
- 보 수(10. 상반기)
- 보 수(10. 하반기)
- 보 수(11. 상반기)
- 보 수(11. 하반기)
- 보 수(12. 상반기)
- 보 수(12. 하반기)
- 보 수(13. 상반기)
- 보 수(13. 하반기)
- 보 수(14. 상반기)
- 보 수(14. 하반기)
- 보 수(15. 상반기)
- 보 수(15. 하반기)

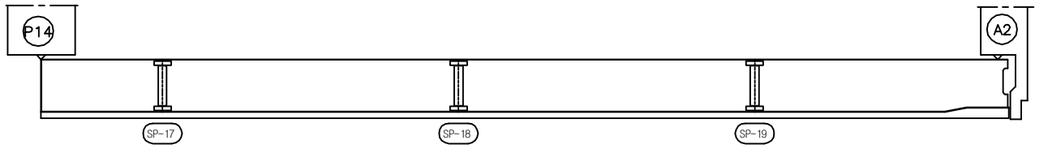

좌 측 면

부 산 ←

→ 대 구

하 면

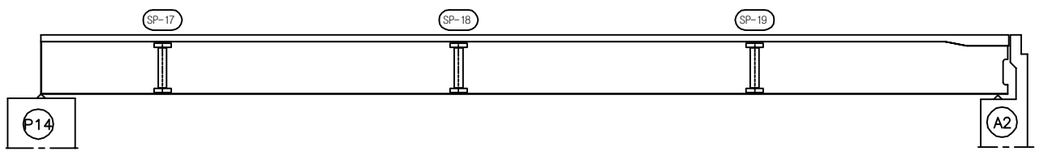

우 측 면

손 상 현 황 표

번호	신(N)구(P)	손상내용	손상현황						결함상태	손상물량	비고
			폭	길이	너비	물량	단위	개소			
1	구	도장손상		0.5	0.1	0.05	㎡	1		0.05	

주) 손상의 폭과 길이는 m 이며, 단 균열의 폭은 mm 임

KEY PLAN

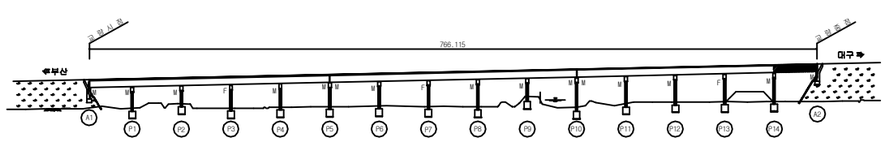

SECTION

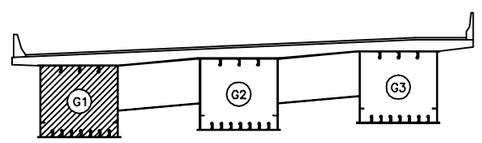

용 역 명	2016년 상반기 시설물 정기점검 용역
과업기간	2016. 04. 18 ~ 2016. 06. 30
발 주 처	신대구부산고속도로주식회사
용 역 사	(주)위드이앤오
도면번호	040

ID:청도1교(부산)-거더외부 S1G2

보수이력

범례	구분
	기존균열
	신규균열
	보수부위재균열
1	보 수(기보수)
2	보 수(08. 하반기)
3	보 수(09. 상반기)
4	보 수(09. 하반기)
5	보 수(10. 상반기)
6	보 수(10. 하반기)
7	보 수(11. 상반기)
8	보 수(11. 하반기)
9	보 수(12. 상반기)
10	보 수(12. 하반기)
11	보 수(13. 상반기)
12	보 수(13. 하반기)
13	보 수(14. 상반기)
14	보 수(14. 하반기)
15	보 수(15. 상반기)
16	보 수(15. 하반기)

손 상 현 황 표

번호	신(N) 구(P)	손상내용	손상현황						결함 상태	손상 물량	비고
			폭	길이	너비	물량	단위	개소			

주) 손상의 폭과 길이는 m 이며, 단 균열의 폭은 mm 임

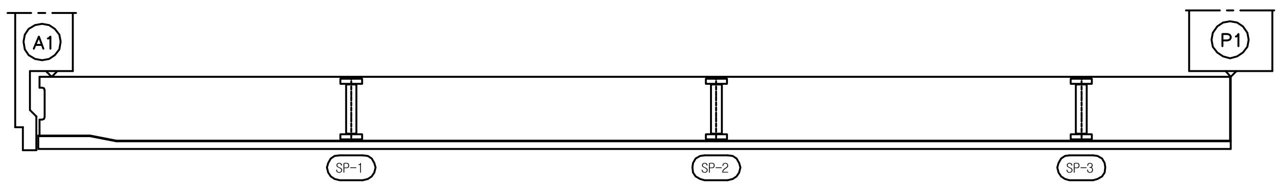

좌 측 면

부 산 ←

→ 대 구

하 면

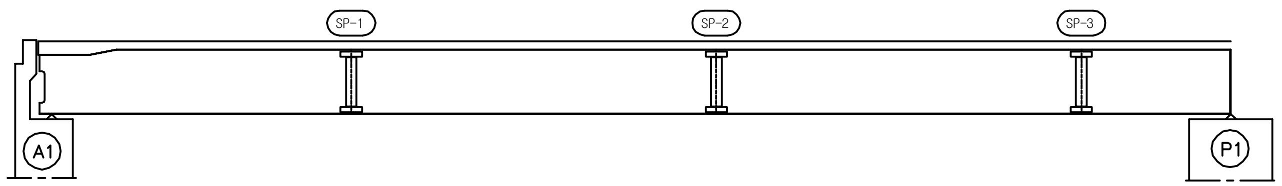

우 측 면

KEY PLAN

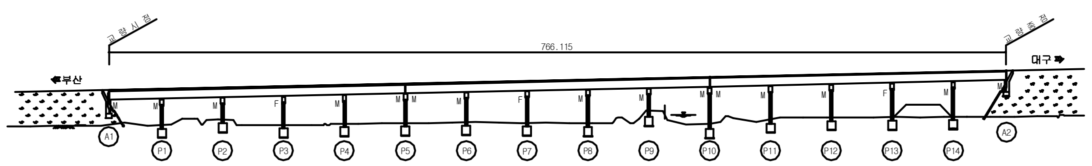

SECTION

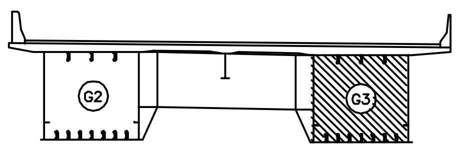

용 역 명	2016년 상반기 시설물 정기점검 용역
과업기간	2016. 04. 18 ~ 2016. 06. 30
발 주 처	신대구부산고속도로주식회사
용 역 사	(주)위드이앤오
도면번호	041

ID:청도1교(부산)-거더외부 S2G2

보수이력
기존균열
신규균열
보수부위재균열
보 수(기보수)
보 수(08. 하반기)
보 수(09. 상반기)
보 수(09. 하반기)
보 수(10. 상반기)
보 수(10. 하반기)
보 수(11. 상반기)
보 수(11. 하반기)
보 수(12. 상반기)
보 수(12. 하반기)
보 수(13. 상반기)
보 수(13. 하반기)
보 수(14. 상반기)
보 수(14. 하반기)
보 수(15. 상반기)
보 수(15. 하반기)

손 상 현 황 표

번호	신(N) 구(P)	손상내용	손상현황						결함 상태	손상 물량	비고
			폭	길이	너비	물량	단위	개소			

주) 손상의 폭과 길이는 m 이며, 단 균열의 폭은 mm 임

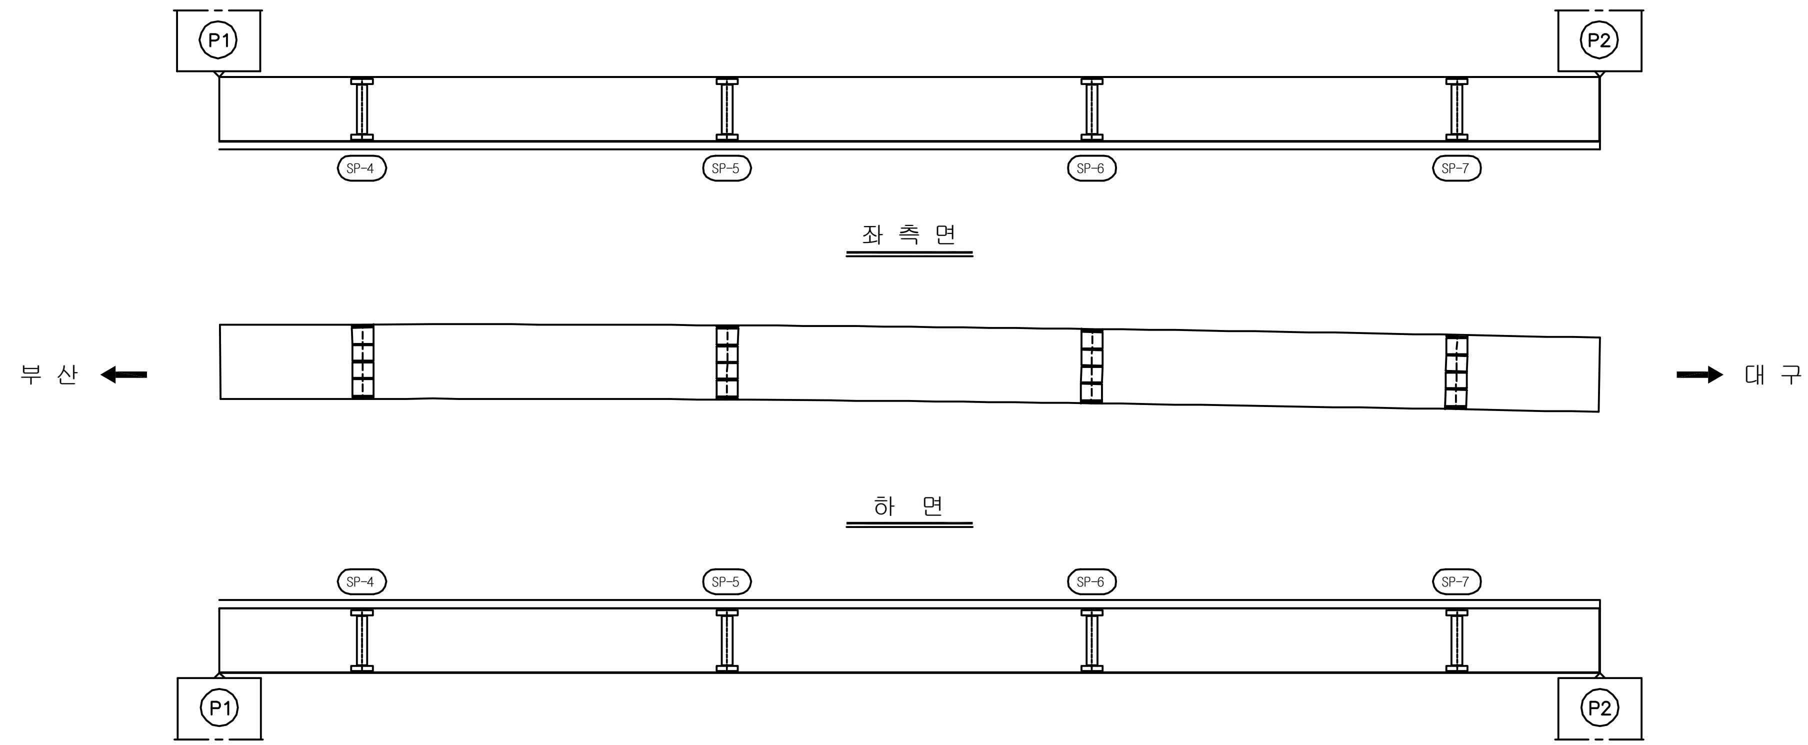

KEY PLAN

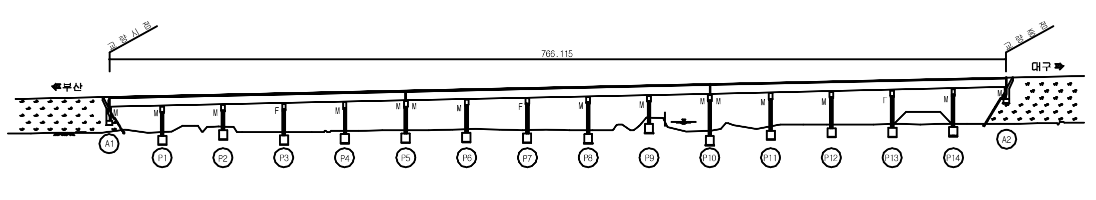

SECTION

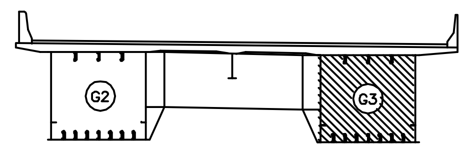

용 역 명	2016년 상반기 시설물 정기점검 용역
과업기간	2016. 04. 18 ~ 2016. 06. 30
발 주 처	신대구부산고속도로주식회사
용 역 사	(주)위드이앤오
도면번호	042

ID:청도1교(부산)-거더외부 S3G2

보 수 이 력

	기 존 균 열
	신 규 균 열
	보수부위재균열
1	보 수(기보수)
2	보 수(08. 하반기)
3	보 수(09. 상반기)
4	보 수(09. 하반기)
5	보 수(10. 상반기)
6	보 수(10. 하반기)
7	보 수(11. 상반기)
8	보 수(11. 하반기)
9	보 수(12. 상반기)
10	보 수(12. 하반기)
11	보 수(13. 상반기)
12	보 수(13. 하반기)
13	보 수(14. 상반기)
14	보 수(14. 하반기)
15	보 수(15. 상반기)
16	보 수(15. 하반기)

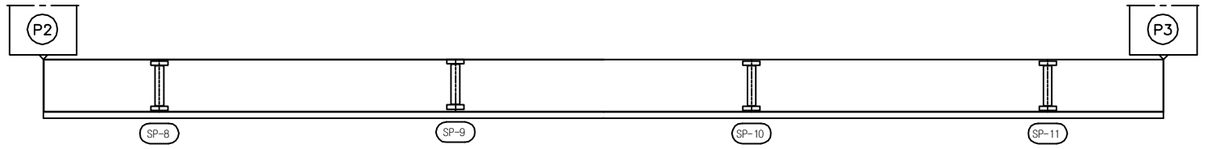

좌 측 면

하 면

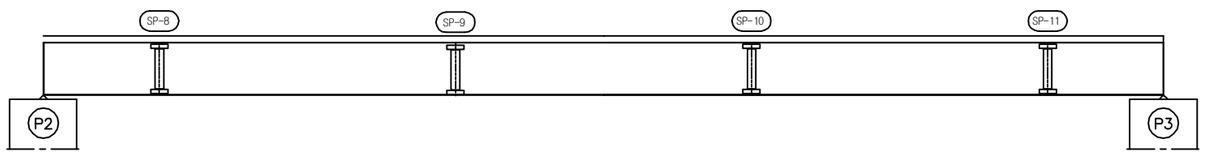

우 측 면

손 상 현 황 표

번호	신(N)구(P)	손상내용	손상현황						결함상태	손상물량	비고
			폭	길이	너비	물량	단위	개소			

주) 손상의 폭과 길이는 m 이며, 단 균열의 폭은 mm 임

KEY PLAN

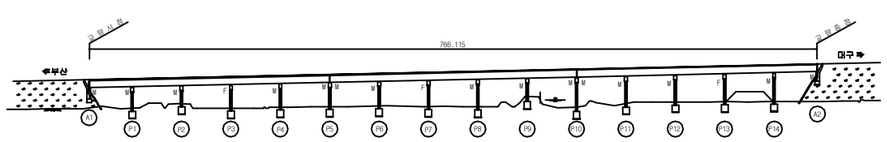

SECTION

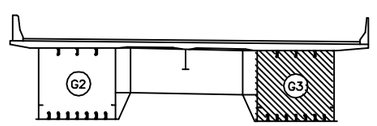

용 역 명	2016년 상반기 시설물 정기점검 용역
과업기간	2016. 04. 18 ~ 2016. 06. 30
발 주 처	신대구부산고속도로주식회사
용 역 사	(주)위드이앤오
도면번호	043

ID:청도1교(부산)-거더외부 S4G2

보 수 이 력

	기 존 균 열
	신 규 균 열
	보수부위재균열
1	보 수(기보수)
2	보 수(08. 하반기)
3	보 수(09. 상반기)
4	보 수(09. 하반기)
5	보 수(10. 상반기)
6	보 수(10. 하반기)
7	보 수(11. 상반기)
8	보 수(11. 하반기)
9	보 수(12. 상반기)
10	보 수(12. 하반기)
11	보 수(13. 상반기)
12	보 수(13. 하반기)
13	보 수(14. 상반기)
14	보 수(14. 하반기)
15	보 수(15. 상반기)
16	보 수(15. 하반기)

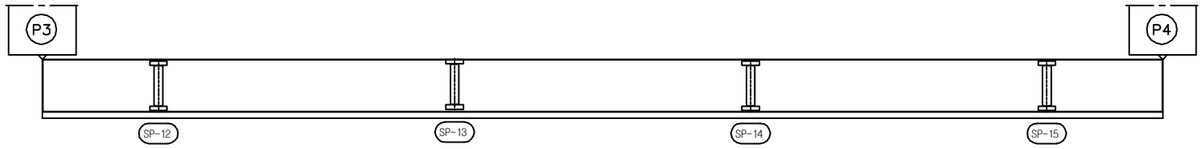

좌 측 면

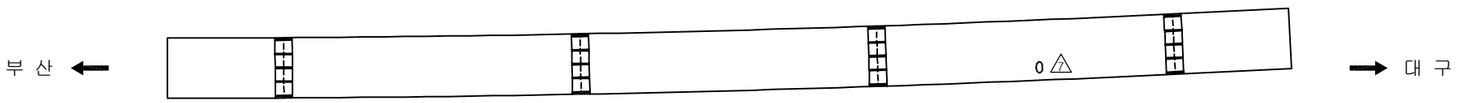

하 면

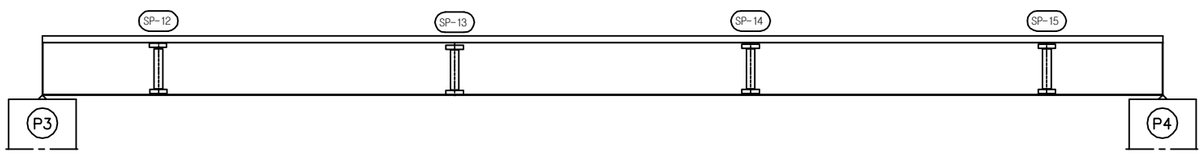

우 측 면

손 상 현 황 표

번호	신(N)구(P)	손상내용	손상현황						결함상태	손상물량	비고
			폭	길이	너비	물량	단위	개소			

주) 손상의 폭과 길이는 m 이며, 단 균열의 폭은 mm 임

KEY PLAN

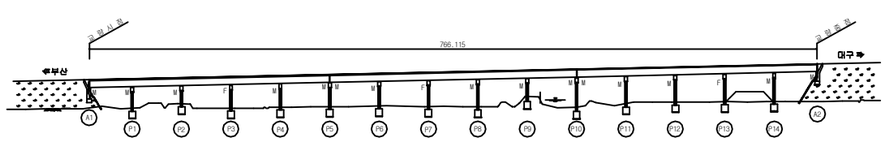

SECTION

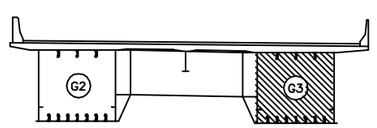

용 역 명	2016년 상반기 시설물 정기점검 용역
과업기간	2016. 04. 18 ~ 2016. 06. 30
발 주 처	신대구부산고속도로주식회사
용 역 사	(주)위드이앤오
도면번호	044

ID:청도1교(부산)-거더외부 S5G2

보 수 이 력

	기 존 균 열
	신 규 균 열
	보수부위재균열
1	보 수(기보수)
2	보 수(08. 하반기)
3	보 수(09. 상반기)
4	보 수(09. 하반기)
5	보 수(10. 상반기)
6	보 수(10. 하반기)
7	보 수(11. 상반기)
8	보 수(11. 하반기)
9	보 수(12. 상반기)
10	보 수(12. 하반기)
11	보 수(13. 상반기)
12	보 수(13. 하반기)
13	보 수(14. 상반기)
14	보 수(14. 하반기)
15	보 수(15. 상반기)
16	보 수(15. 하반기)

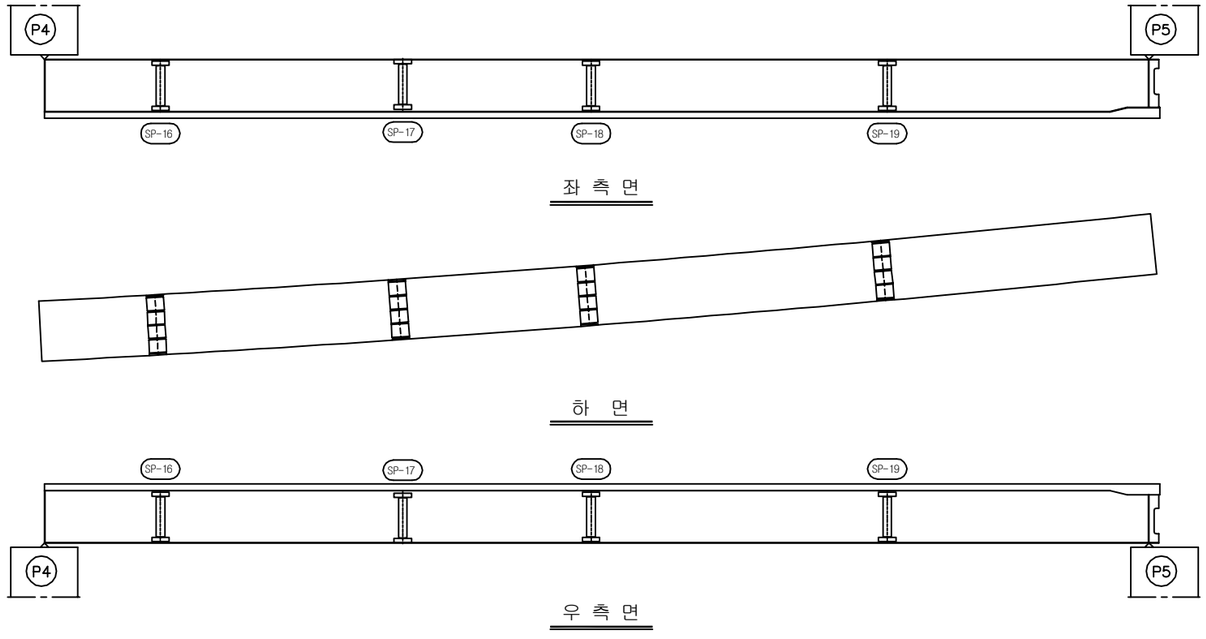

손 상 현 황 표

번호	신(N)구(P)	손상내용	손상현황						결함상태	손상물량	비고
			폭	길이	너비	물량	단위	개소			

주) 손상의 폭과 길이는 m 이며, 단 균열의 폭은 mm 임

KEY PLAN

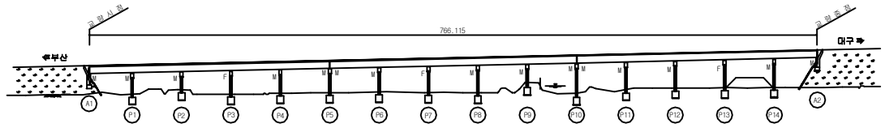

SECTION

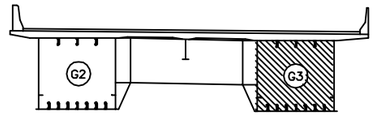

용 역 명	2016년 상반기 시설물 정기점검 용역
과업기간	2016. 04. 18 ~ 2016. 06. 30
발 주 처	신대구부산고속도로주식회사
용 역 사	(주)위드이앤오
도면번호	045

ID:청도1교(부산)-거더외부 S6G2

보 수 이 력

	기 존 균 열
	신 규 균 열
	보수부위재균열
1	보 수(기보수)
2	보 수(08. 하반기)
3	보 수(09. 상반기)
4	보 수(09. 하반기)
5	보 수(10. 상반기)
6	보 수(10. 하반기)
7	보 수(11. 상반기)
8	보 수(11. 하반기)
9	보 수(12. 상반기)
10	보 수(12. 하반기)
11	보 수(13. 상반기)
12	보 수(13. 하반기)
13	보 수(14. 상반기)
14	보 수(14. 하반기)
15	보 수(15. 상반기)
16	보 수(15. 하반기)

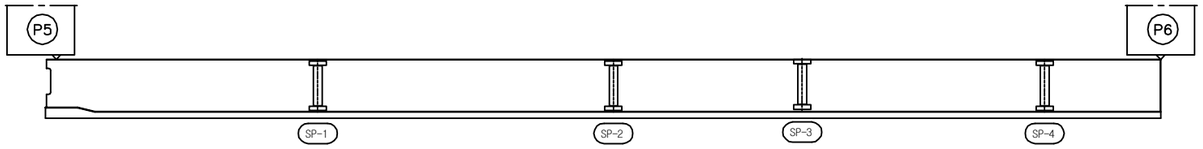

좌 측 면

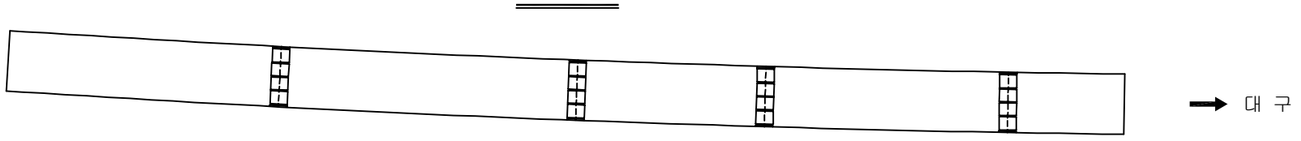

하 면

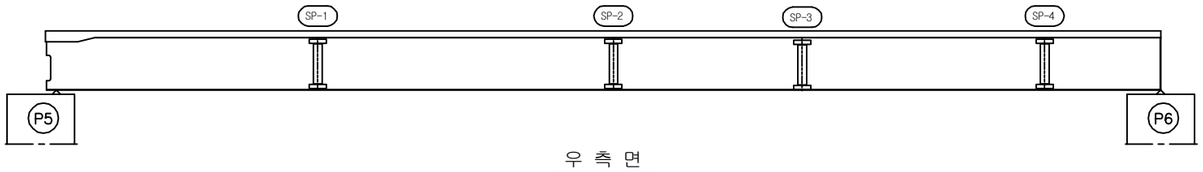

우 측 면

손 상 현 황 표

번호	신(N)구(P)	손상내용	손상현황						결함상태	손상물량	비고
			폭	길이	너비	물량	단위	개소			

주) 손상의 폭과 길이는 m 이며, 단 균열의 폭은 mm 임

KEY PLAN

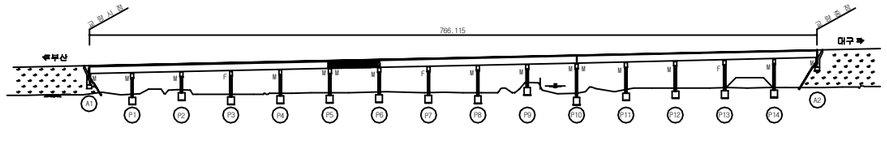

SECTION

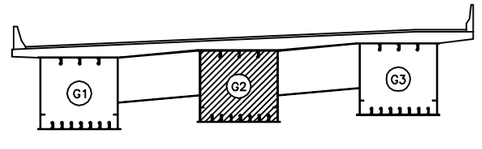

용 역 명	2016년 상반기 시설물 정기점검 용역
과업기간	2016. 04. 18 ~ 2016. 06. 30
발 주 처	신대구부산고속도로주식회사
용 역 사	(주)위드이앤오
도면번호	046

ID:청도1교(부산)-거더외부 S7G2

보 수 이 력

- 기 존 균 열
- 신 규 균 열
- 보수부위재균열
- 1 보 수(기보수)
- 2 보 수(08. 하반기)
- 3 보 수(09. 상반기)
- 4 보 수(09. 하반기)
- 5 보 수(10. 상반기)
- 6 보 수(10. 하반기)
- 7 보 수(11. 상반기)
- 8 보 수(11. 하반기)
- 9 보 수(12. 상반기)
- 10 보 수(12. 하반기)
- 11 보 수(13. 상반기)
- 12 보 수(13. 하반기)
- 13 보 수(14. 상반기)
- 14 보 수(14. 하반기)
- 15 보 수(15. 상반기)
- 16 보 수(15. 하반기)

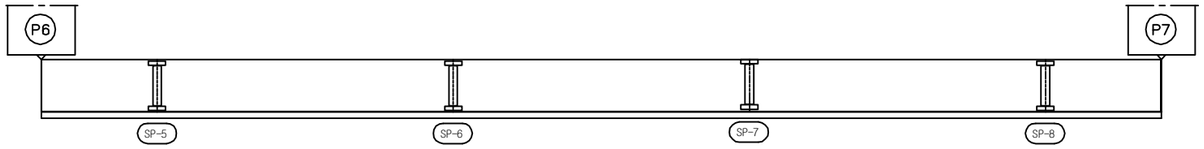

좌 측 면

부 산 ← → 대 구

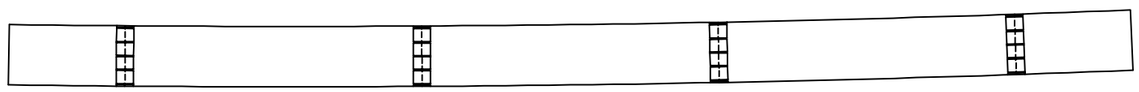

하 면

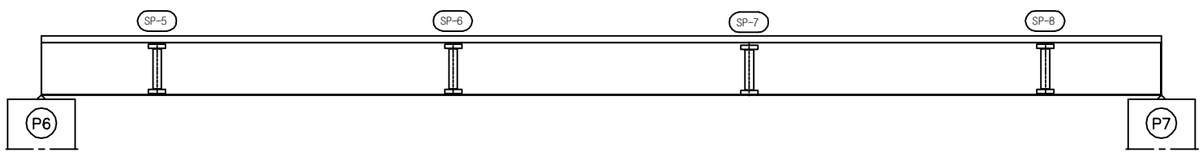

우 측 면

손 상 현 황 표

번호	신(N)구(P)	손상내용	손상현황						결함상태	손상물량	비고
			폭	길이	너비	물량	단위	개소			

주) 손상의 폭과 길이는 m 이며, 단 균열의 폭은 mm 임

KEY PLAN

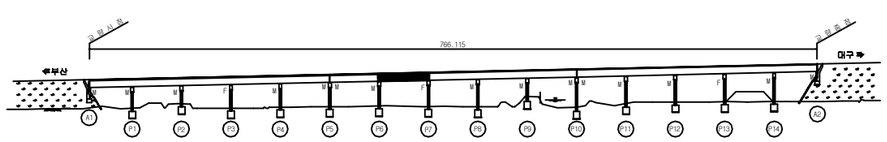

SECTION

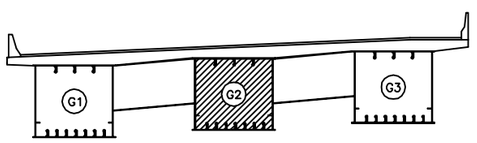

용 역 명	2016년 상반기 시설물 정기점검 용역
과업기간	2016. 04. 18 ~ 2016. 06. 30
발 주 처	신대구부산고속도로주식회사
용 역 사	(주)위드이앤오
도면번호	047

ID:청도1교(부산)-거더외부 S8G2

보 수 이 력

- 기 존 균 열
- 신 규 균 열
- 보수부위재균열
- ① 보 수(기보수)
- ② 보 수(08. 하반기)
- ③ 보 수(09. 상반기)
- ④ 보 수(09. 하반기)
- ⑤ 보 수(10. 상반기)
- ⑥ 보 수(10. 하반기)
- ⑦ 보 수(11. 상반기)
- ⑧ 보 수(11. 하반기)
- ⑨ 보 수(12. 상반기)
- ⑩ 보 수(12. 하반기)
- ⑪ 보 수(13. 상반기)
- ⑫ 보 수(13. 하반기)
- ⑬ 보 수(14. 상반기)
- ⑭ 보 수(14. 하반기)
- ⑮ 보 수(15. 상반기)
- ⑯ 보 수(15. 하반기)

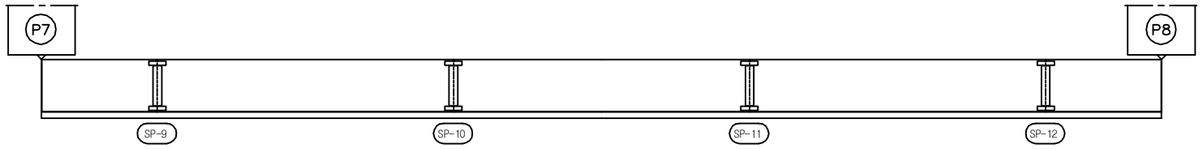

좌 측 면

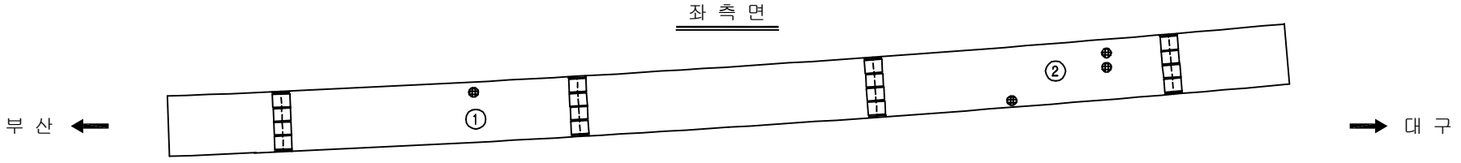

하 면

우 측 면

손 상 현 황 표

번호	신(N)구(P)	손상내용	손상현황						결함상태	손상물량	비고
			폭	길이	너비	물량	단위	개소			
1	구	도장손상		0.1	0.1	0.01	㎡	1		0.01	
2	구	도장손상		0.1	0.3	0.03	㎡	3		0.09	

주) 손상의 폭과 길이는 m 이며, 단 균열의 폭은 mm 임

KEY PLAN

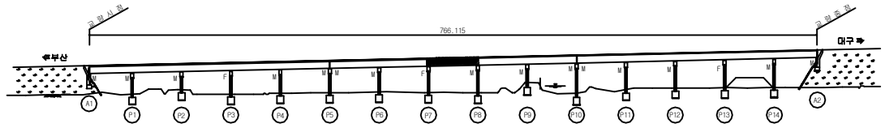

SECTION

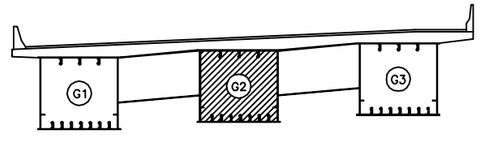

용 역 명	2016년 상반기 시설물 정기점검 용역
과업기간	2016. 04. 18 ~ 2016. 06. 30
발 주 처	신대구부산고속도로주식회사
용 역 사	(주)위드이앤오
도면번호	048

ID:청도1교(부산)-거더외부 S9G2

보 수 이 력

	기 존 균 열
	신 규 균 열
	보수부위재균열
1	보 수(기보수)
2	보 수(08. 하반기)
3	보 수(09. 상반기)
4	보 수(09. 하반기)
5	보 수(10. 상반기)
6	보 수(10. 하반기)
7	보 수(11. 상반기)
8	보 수(11. 하반기)
9	보 수(12. 상반기)
10	보 수(12. 하반기)
11	보 수(13. 상반기)
12	보 수(13. 하반기)
13	보 수(14. 상반기)
14	보 수(14. 하반기)
15	보 수(15. 상반기)
16	보 수(15. 하반기)

손 상 현 황 표

번호	신(N)구(P)	손상내용	손상현황						결함상태	손상물량	비고
			폭	길이	너비	물량	단위	개소			
1	구	도장손상		0.1	1.0	0.10	㎡	1		0.10	

주) 손상의 폭과 길이는 m 이며, 단 균열의 폭은 mm 임

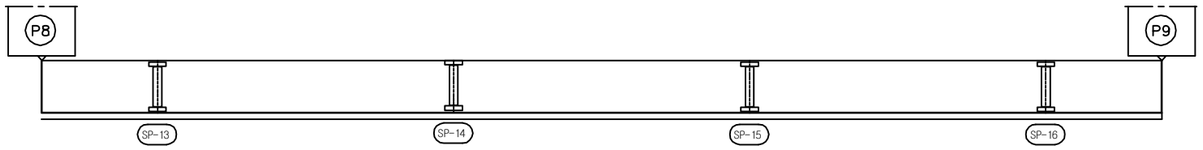

좌 측 면

하 면

우 측 면

KEY PLAN

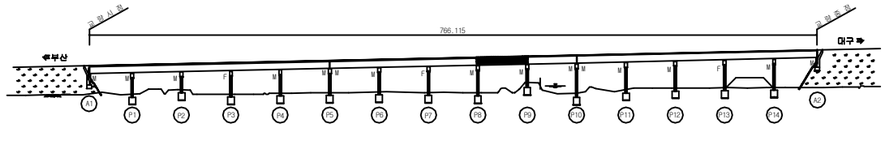

SECTION

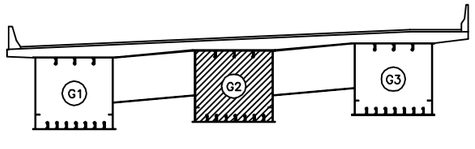

용 역 명	2016년 상반기 시설물 정기점검 용역
과업기간	2016. 04. 18 ~ 2016. 06. 30
발 주 처	신대구부산고속도로주식회사
용 역 사	(주)위드이앤오
도면번호	049

ID:청도1교(부산)-거더외부 S10G2

보수이력

- 기존균열
- 신규균열
- 보수부위재균열
- 1 보 수(기보수)
- 2 보 수(08. 하반기)
- 3 보 수(09. 상반기)
- 4 보 수(09. 하반기)
- 5 보 수(10. 상반기)
- 6 보 수(10. 하반기)
- 7 보 수(11. 상반기)
- 8 보 수(11. 하반기)
- 9 보 수(12. 상반기)
- 10 보 수(12. 하반기)
- 11 보 수(13. 상반기)
- 12 보 수(13. 하반기)
- 13 보 수(14. 상반기)
- 14 보 수(14. 하반기)
- 15 보 수(15. 상반기)
- 16 보 수(15. 하반기)

손 상 현 황 표

번호	신(N) 구(P)	손상내용	손상현황						결함 상태	손상 물량	비고
			폭	길이	너비	물량	단위	개소			

주) 손상의 폭과 길이는 m 이며, 단 균열의 폭은 mm 임

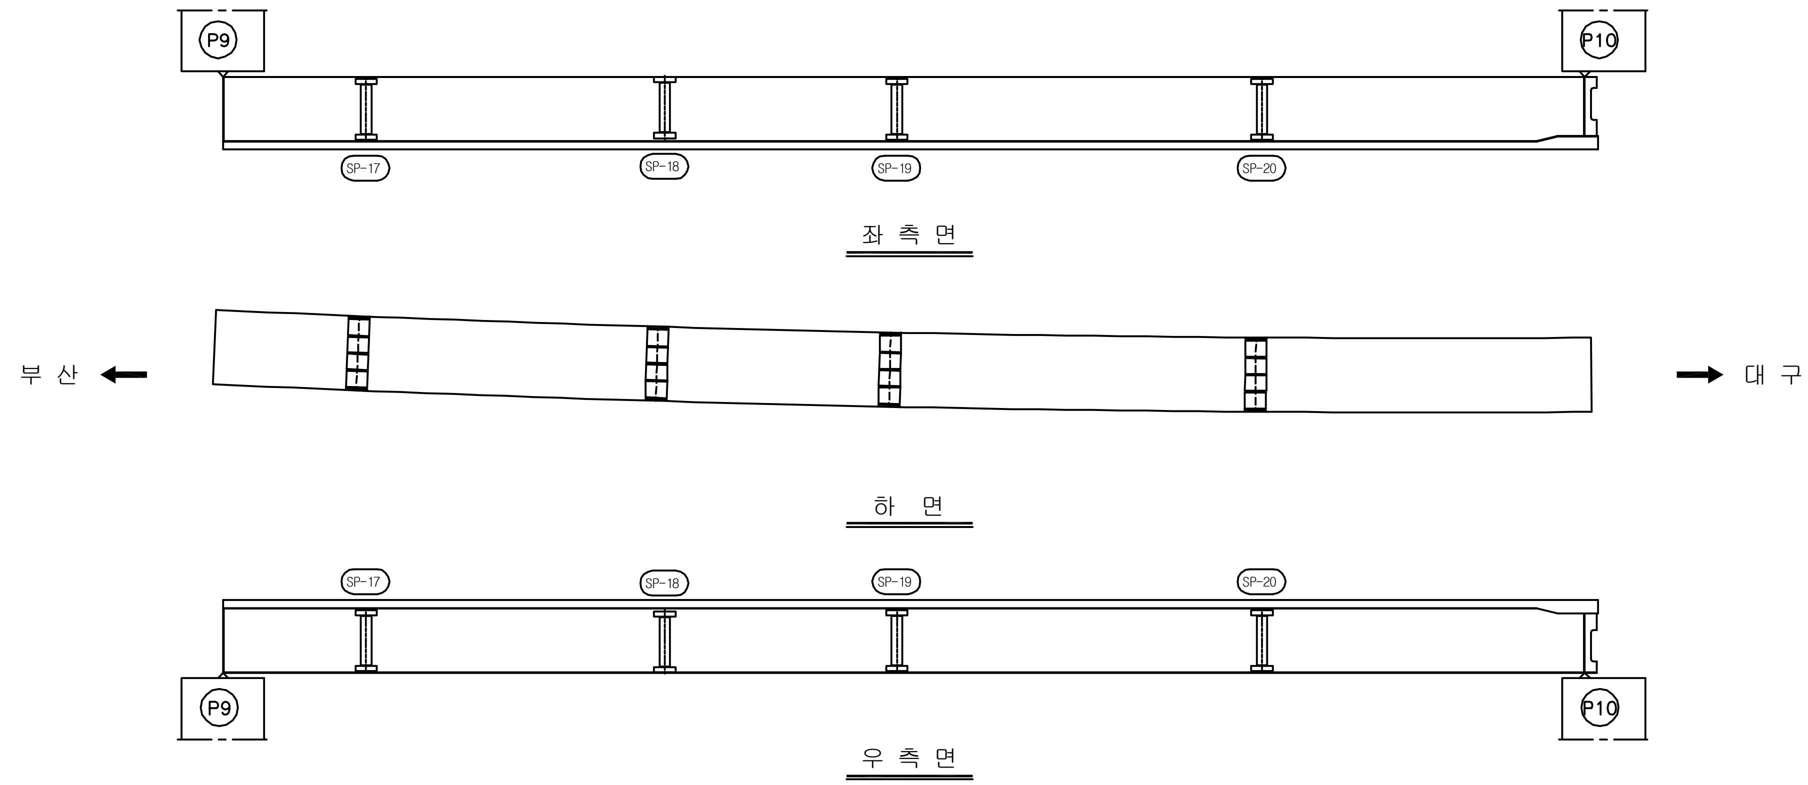

KEY PLAN

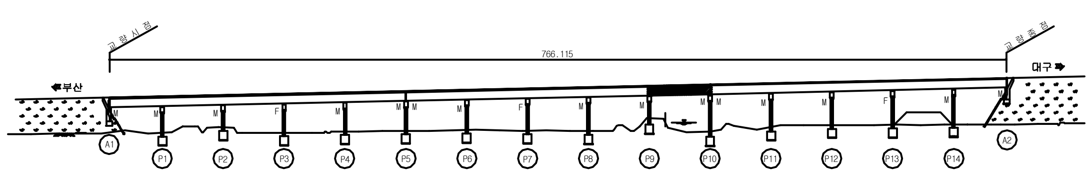

SECTION

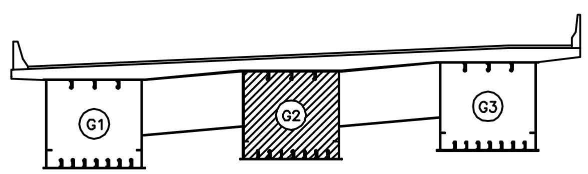

용 역 명	2016년 상반기 시설물 정기점검 용역
과업기간	2016. 04. 18 ~ 2016. 06. 30
발 주 처	신대구부산고속도로주식회사
용 역 사	(주)위드이앤오
도면번호	050

ID:청도1교(부산)-거더외부 S11G2

보수이력

- 기존균열
- 신규균열
- 보수부위재균열
- 보수(기보수)
- 보수(08. 하반기)
- 보수(09. 상반기)
- 보수(09. 하반기)
- 보수(10. 상반기)
- 보수(10. 하반기)
- 보수(11. 상반기)
- 보수(11. 하반기)
- 보수(12. 상반기)
- 보수(12. 하반기)
- 보수(13. 상반기)
- 보수(13. 하반기)
- 보수(14. 상반기)
- 보수(14. 하반기)
- 보수(15. 상반기)
- 보수(15. 하반기)

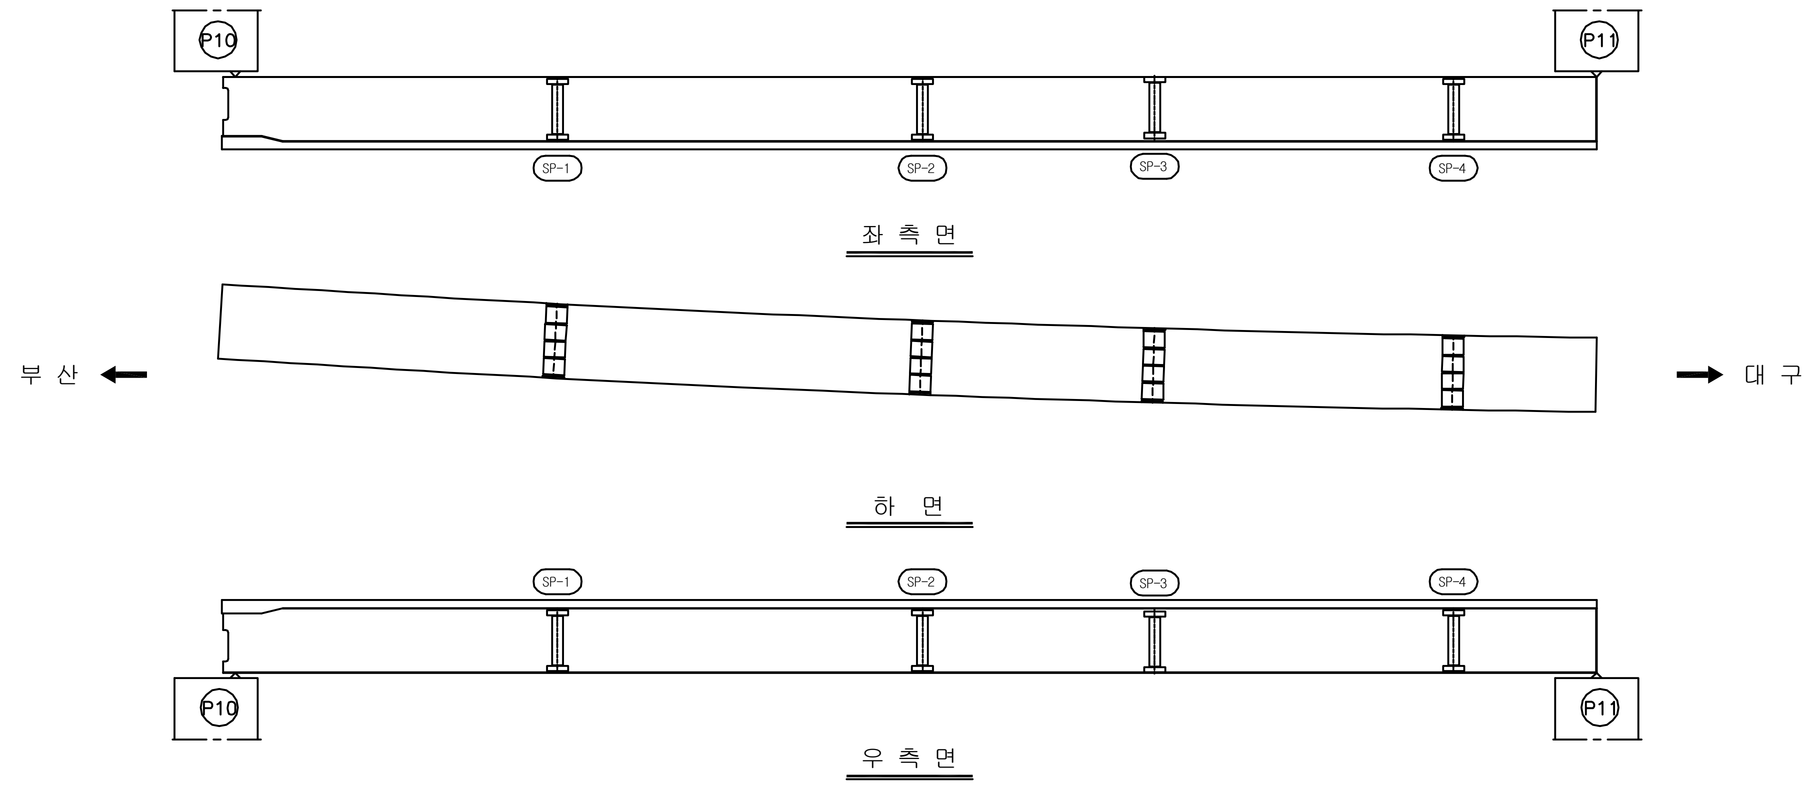

손 상 현 황 표

번호	신(N) 구(P)	손상내용	손상현황						결함 상태	손상 물량	비고
			폭	길이	너비	물량	단위	개소			

주) 손상의 폭과 길이는 m 이며, 단 균열의 폭은 ㎜ 임

KEY PLAN

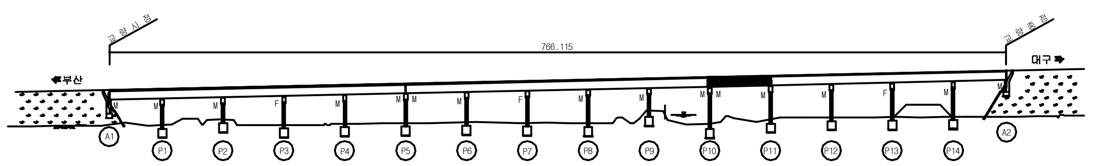

SECTION

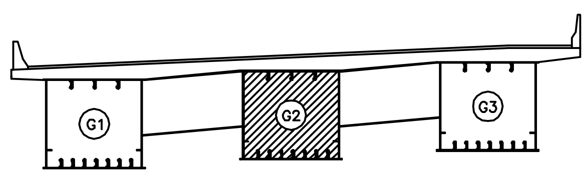

용 역 명	2016년 상반기 시설물 정기점검 용역
과업기간	2016. 04. 18 ~ 2016. 06. 30
발 주 처	신대구부산고속도로주식회사
용 역 사	(주)위드이앤오
도면번호	051

ID:청도1교(부산)-거더외부 S12G2

보 수 이 력
기 존 균 열
신 규 균 열
보수부위재균열
보 수(기보수)
보 수(08. 하반기)
보 수(09. 상반기)
보 수(09. 하반기)
보 수(10. 상반기)
보 수(10. 하반기)
보 수(11. 상반기)
보 수(11. 하반기)
보 수(12. 상반기)
보 수(12. 하반기)
보 수(13. 상반기)
보 수(13. 하반기)
보 수(14. 상반기)
보 수(14. 하반기)
보 수(15. 상반기)
보 수(15. 하반기)

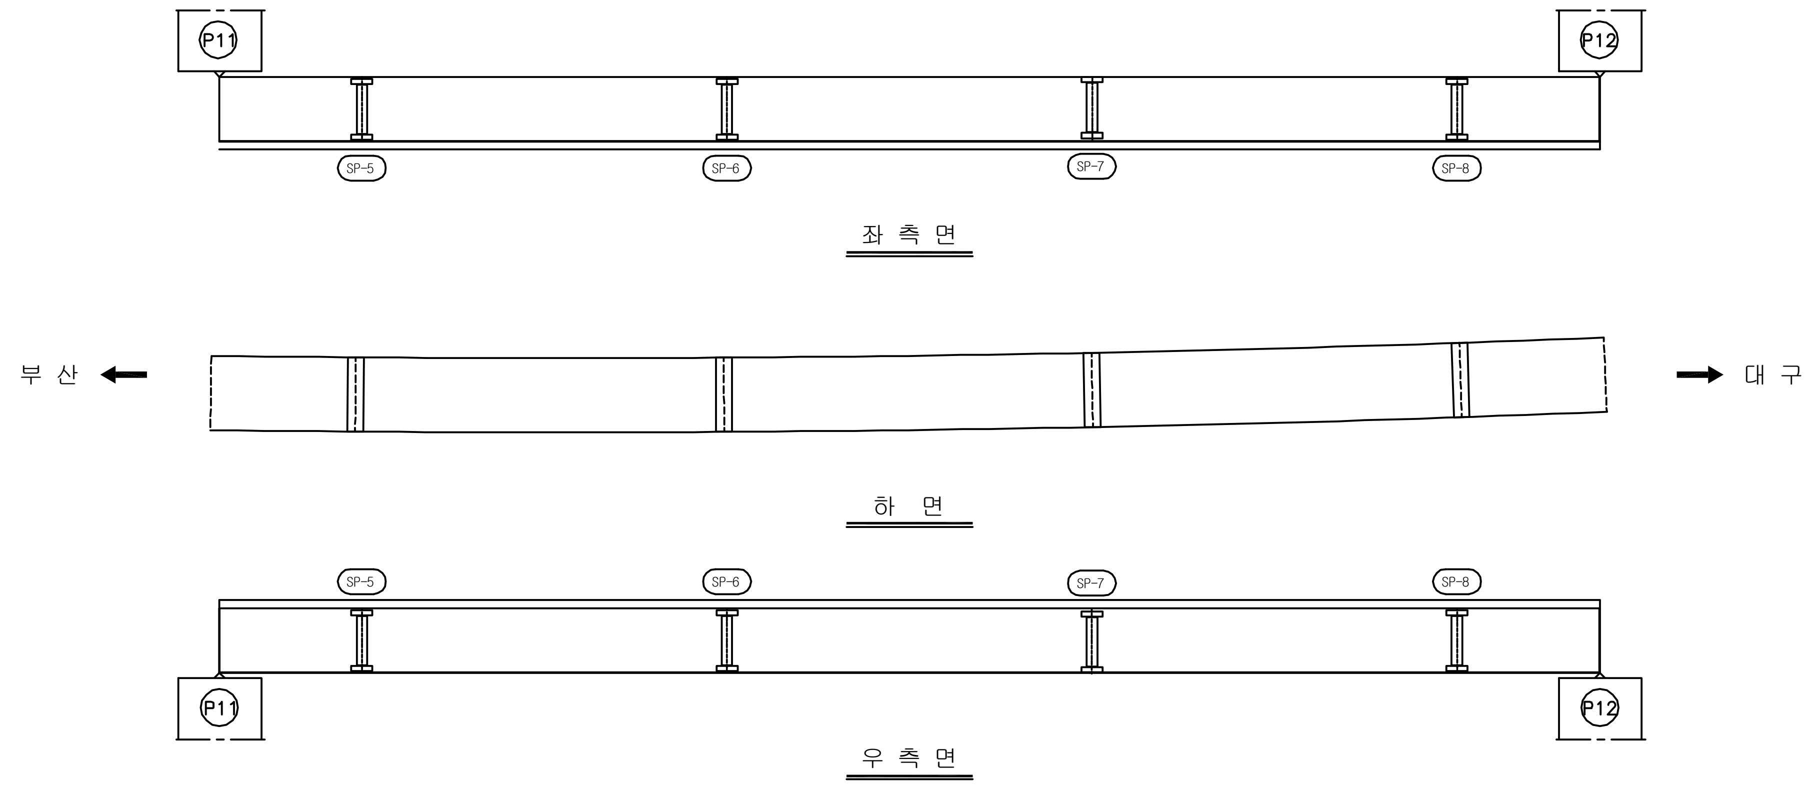

손 상 현 황 표

번호	신(N) 구(P)	손상내용	손상현황						결함 상태	손상 물량	비고
			폭	길이	너비	물량	단위	개소			

주) 손상의 폭과 길이는 m 이며, 단 균열의 폭은 mm 임

KEY PLAN

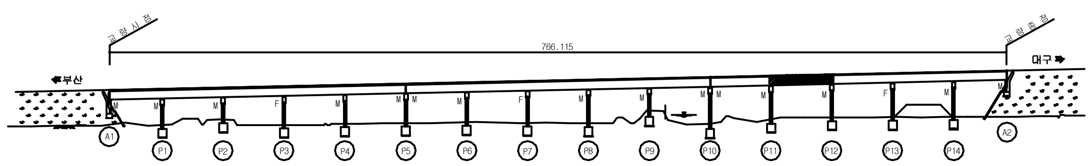

SECTION

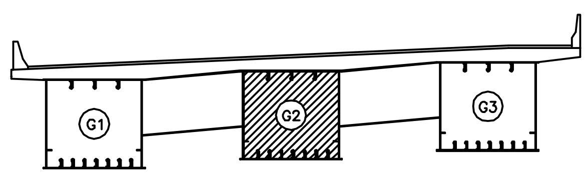

용 역 명	2016년 상반기 시설물 정기점검 용역
과업기간	2016. 04. 18 ~ 2016. 06. 30
발 주 처	신대구부산고속도로주식회사
용 역 사	(주)위드이앤오
도면번호	052

ID:청도1교(부산)-거더외부 S13G2

보 수 이 력	
	기 존 균 열
	신 규 균 열
	보수부위재균열
1	보 수(기보수)
2	보 수(08. 하반기)
3	보 수(09. 상반기)
4	보 수(09. 하반기)
5	보 수(10. 상반기)
6	보 수(10. 하반기)
7	보 수(11. 상반기)
8	보 수(11. 하반기)
9	보 수(12. 상반기)
10	보 수(12. 하반기)
11	보 수(13. 상반기)
12	보 수(13. 하반기)
13	보 수(14. 상반기)
14	보 수(14. 하반기)
15	보 수(15. 상반기)
16	보 수(15. 하반기)

손 상 현 황 표

번호	신(N) 구(P)	손상내용	손상현황						결함 상태	손상 물량	비고
			폭	길이	너비	물량	단위	개소			

주) 손상의 폭과 길이는 m 이며, 단 균열의 폭은 mm 임

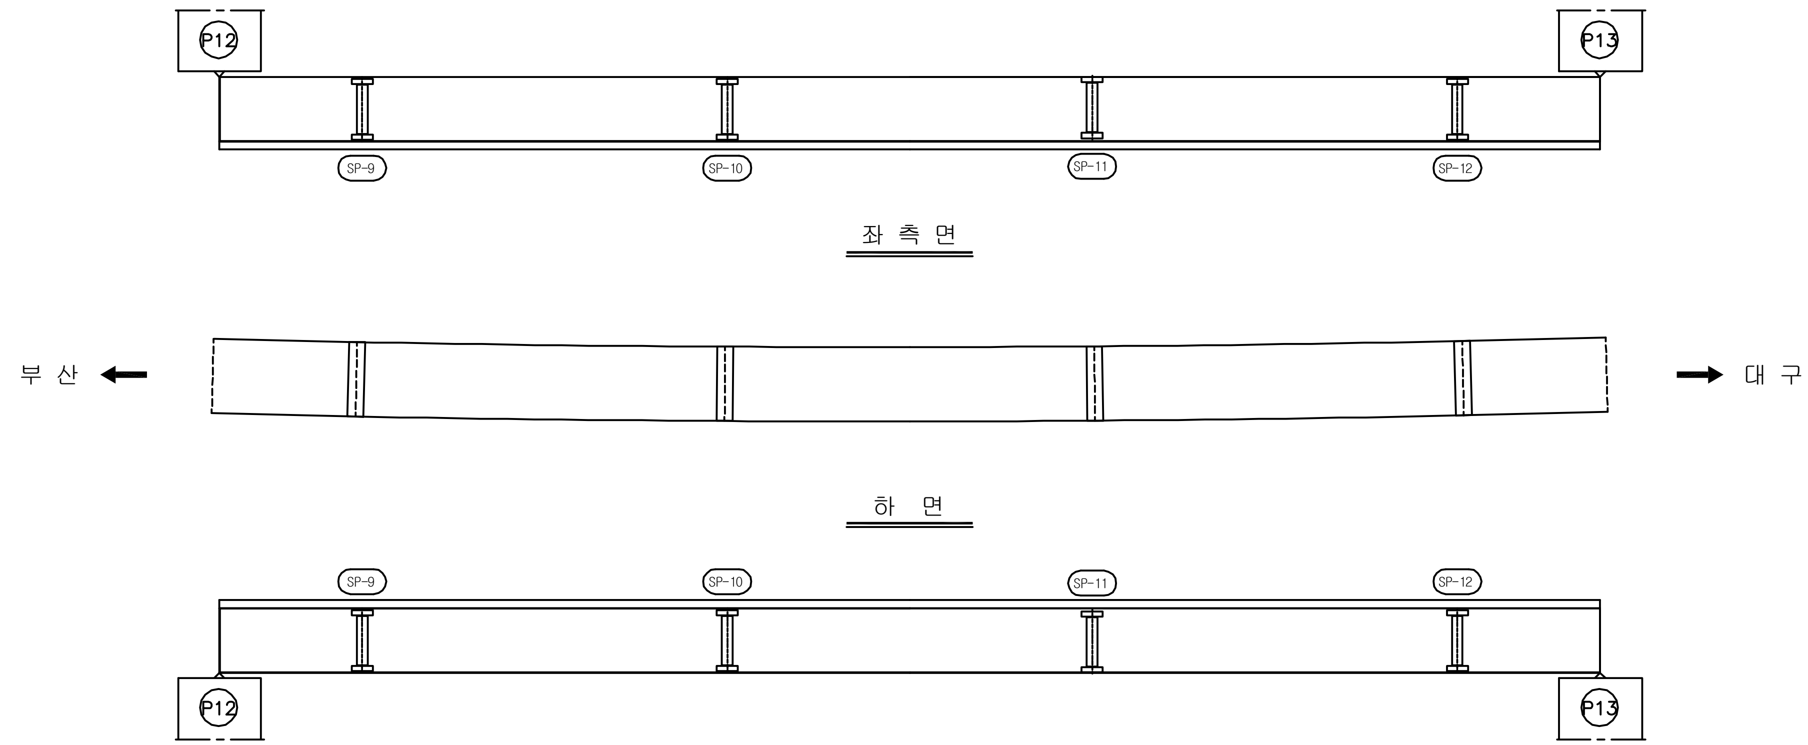

좌 측 면

하 면

우 측 면

KEY PLAN

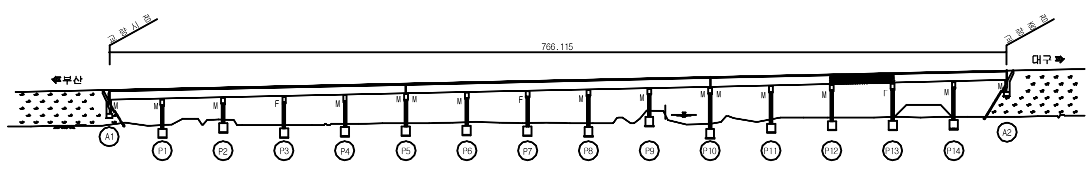

SECTION

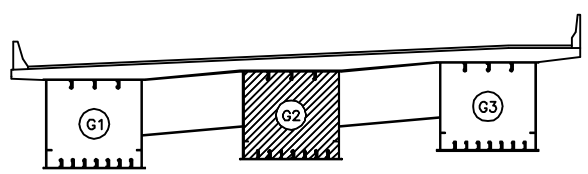

용 역 명	2016년 상반기 시설물 정기점검 용역
과업기간	2016. 04. 18 ~ 2016. 06. 30
발 주 처	신대구부산고속도로주식회사
용 역 사	(주)위드이앤오
도면번호	053

ID:청도1교(부산)-거더외부 S14G2

보 수 이 력

- 기존균열
- 신규균열
- 보수부위재균열
- 1 보 수(기보수)
- 2 보 수(08. 하반기)
- 3 보 수(09. 상반기)
- 4 보 수(09. 하반기)
- 5 보 수(10. 상반기)
- 6 보 수(10. 하반기)
- 7 보 수(11. 상반기)
- 8 보 수(11. 하반기)
- 9 보 수(12. 상반기)
- 10 보 수(12. 하반기)
- 11 보 수(13. 상반기)
- 12 보 수(13. 하반기)
- 13 보 수(14. 상반기)
- 14 보 수(14. 하반기)
- 15 보 수(15. 상반기)
- 16 보 수(15. 하반기)

손 상 현 황 표

번호	신(N) 구(P)	손상내용	손상현황						결함 상태	손상 물량	비고
			폭	길이	너비	물량	단위	개소			

주) 손상의 폭과 길이는 m 이며, 단 균열의 폭은 mm 임

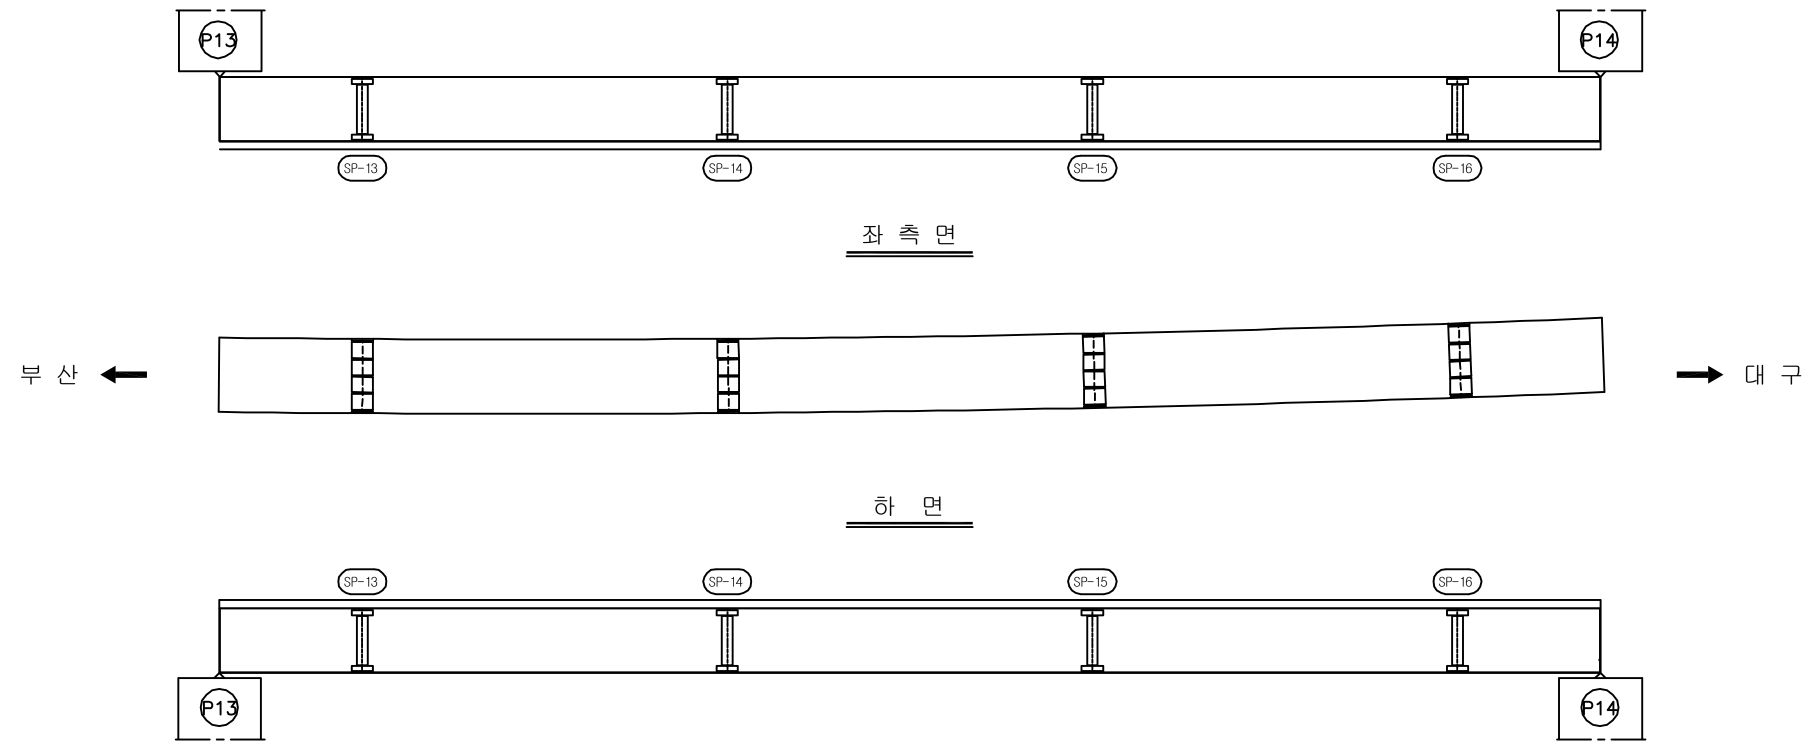

좌 측 면

하 면

우 측 면

KEY PLAN

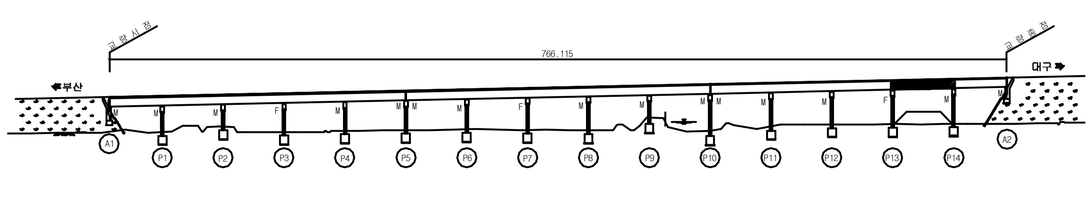

SECTION

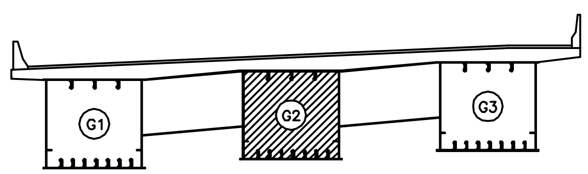

용 역 명	2016년 상반기 시설물 정기점검 용역
과업기간	2016. 04. 18 ~ 2016. 06. 30
발 주 처	신대구부산고속도로주식회사
용 역 사	(주)위드이앤오
도면번호	054

ID:청도1교(부산)-거더외부 S15G2

보수이력
기존균열
신규균열
보수부위재균열
보 수(기보수)
보 수(08. 하반기)
보 수(09. 상반기)
보 수(09. 하반기)
보 수(10. 상반기)
보 수(10. 하반기)
보 수(11. 상반기)
보 수(11. 하반기)
보 수(12. 상반기)
보 수(12. 하반기)
보 수(13. 상반기)
보 수(13. 하반기)
보 수(14. 상반기)
보 수(14. 하반기)
보 수(15. 상반기)
보 수(15. 하반기)

손 상 현 황 표

번호	신(N) 구(P)	손상내용	손상현황						결함 상태	손상 물량	비고
			폭	길이	너비	물량	단위	개소			

주) 손상의 폭과 길이는 m 이며, 단 균열의 폭은 mm 임

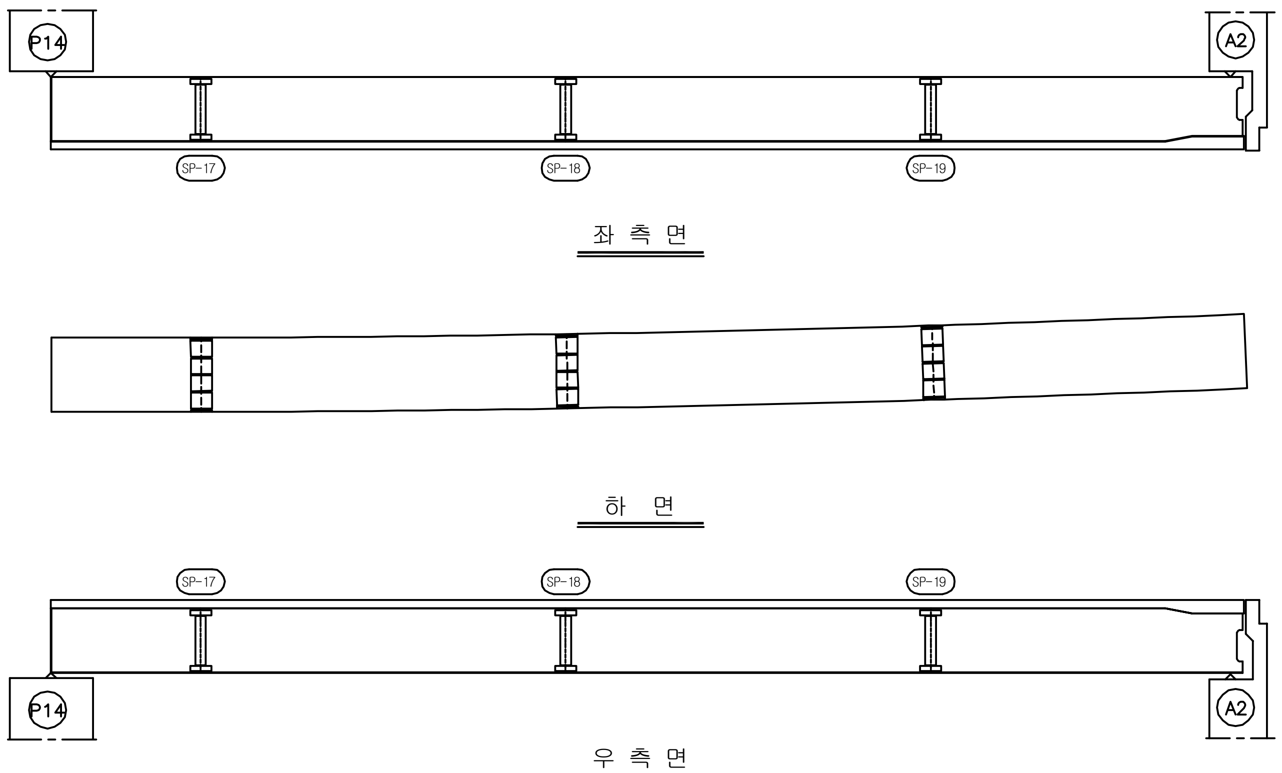

KEY PLAN

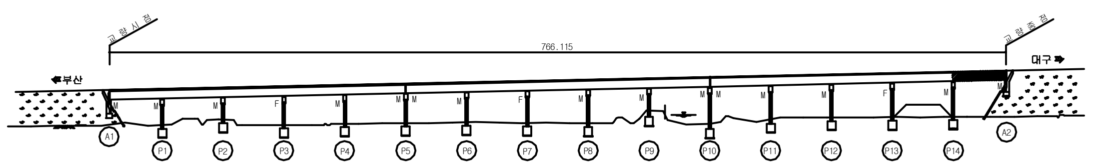

SECTION

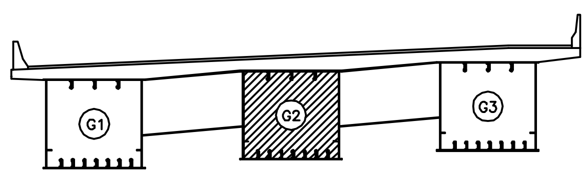

용 역 명	2016년 상반기 시설물 정기점검 용역
과업기간	2016. 04. 18 ~ 2016. 06. 30
발 주 처	신대구부산고속도로주식회사
용 역 사	(주)위드이앤오
도면번호	055

ID:청도1교(부산)-거더외부 S1G3

보 수 이 력
기 존 균 열
신 규 균 열
보수부위재균열
보 수(기보수)
보 수(08. 하반기)
보 수(09. 상반기)
보 수(09. 하반기)
보 수(10. 상반기)
보 수(10. 하반기)
보 수(11. 상반기)
보 수(11. 하반기)
보 수(12. 상반기)
보 수(12. 하반기)
보 수(13. 상반기)
보 수(13. 하반기)
보 수(14. 상반기)
보 수(14. 하반기)
보 수(15. 상반기)
보 수(15. 하반기)

손 상 현 황 표

번호	신(N) 구(P)	손상내용	손상현황						결함 상태	손상 물량	비고
			폭	길이	너비	물량	단위	개소			

주) 손상의 폭과 길이는 m 이며, 단 균열의 폭은 mm 임

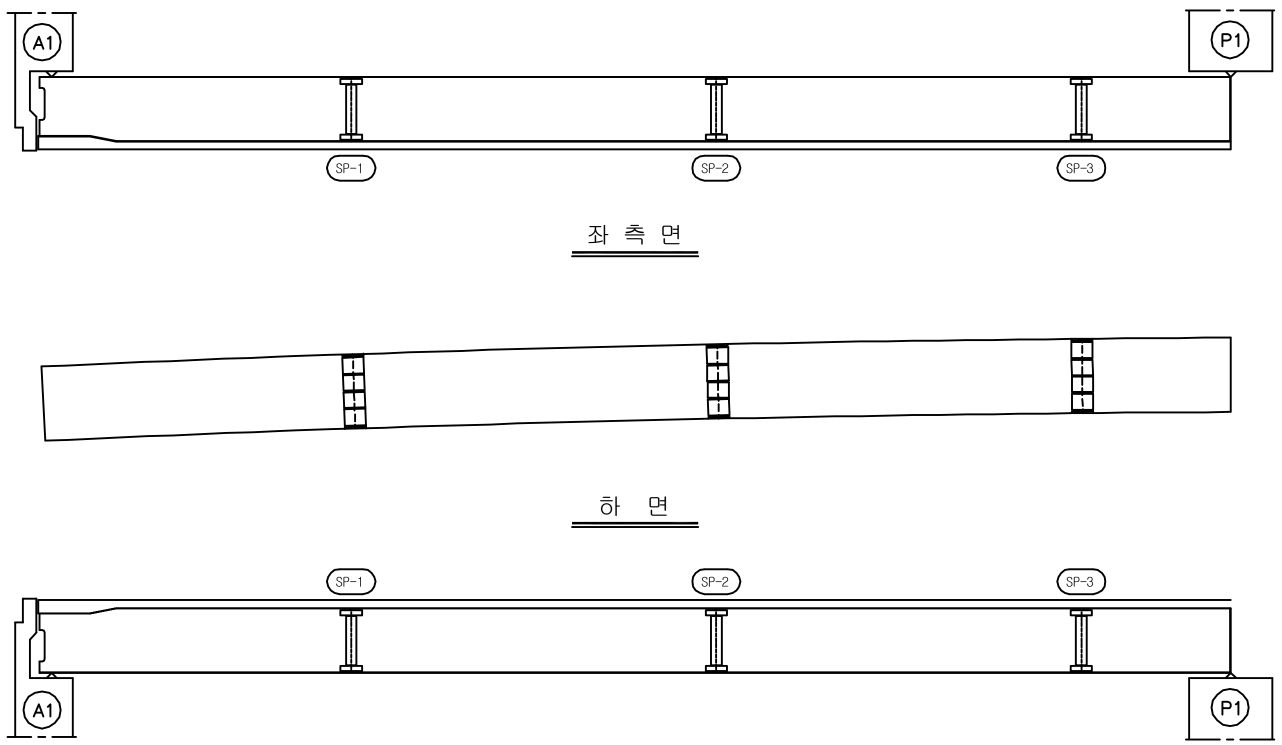

좌 측 면

부 산 ← → 대 구

하 면

우 측 면

KEY PLAN

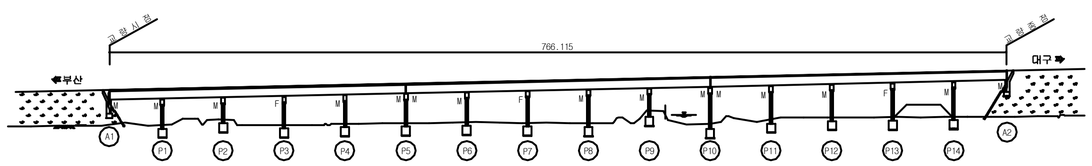

SECTION

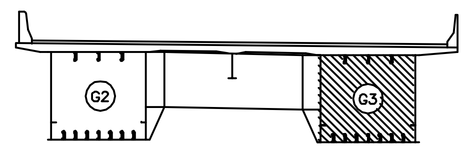

용 역 명	2016년 상반기 시설물 정기점검 용역
과업기간	2016. 04. 18 ~ 2016. 06. 30
발 주 처	신대구부산고속도로주식회사
용 역 사	(주)위드이앤오
도면번호	056

ID:청도1교(부산)-거더외부 S2G3

보 수 이 력

- 기존균열
- 신규균열
- 보수부위재균열
- 보 수(기보수)
- 보 수(08. 하반기)
- 보 수(09. 상반기)
- 보 수(09. 하반기)
- 보 수(10. 상반기)
- 보 수(10. 하반기)
- 보 수(11. 상반기)
- 보 수(11. 하반기)
- 보 수(12. 상반기)
- 보 수(12. 하반기)
- 보 수(13. 상반기)
- 보 수(13. 하반기)
- 보 수(14. 상반기)
- 보 수(14. 하반기)
- 보 수(15. 상반기)
- 보 수(15. 하반기)

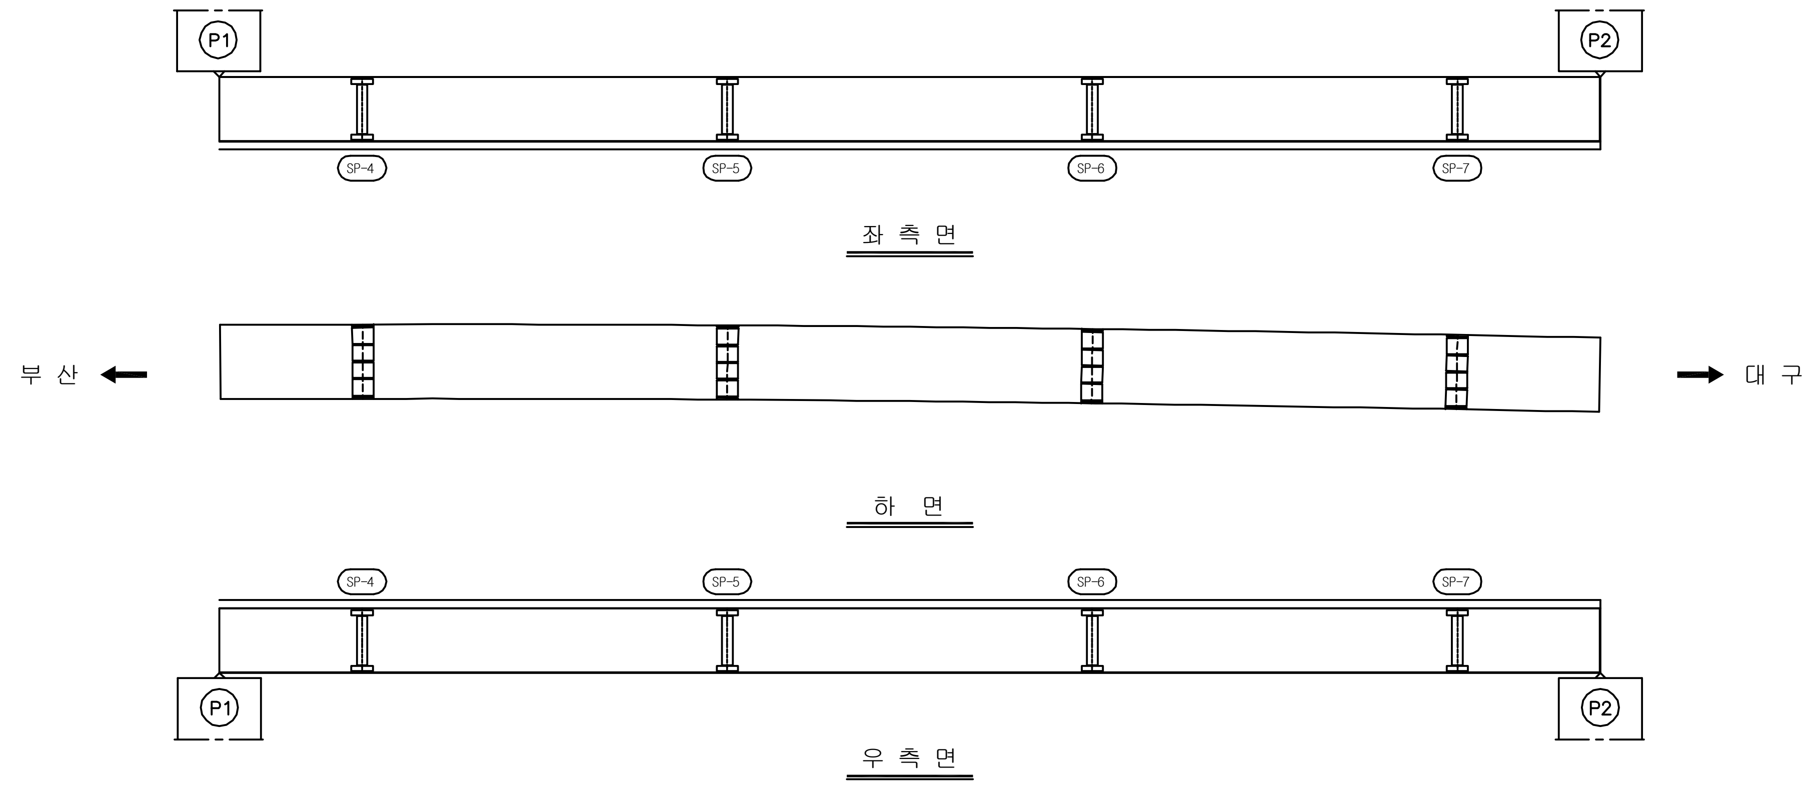

손 상 현 황 표

번호	신(N)구(P)	손상내용	손상현황						결함상태	손상물량	비고
			폭	길이	너비	물량	단위	개소			

주) 손상의 폭과 길이는 m 이며, 단 균열의 폭은 mm 임

KEY PLAN

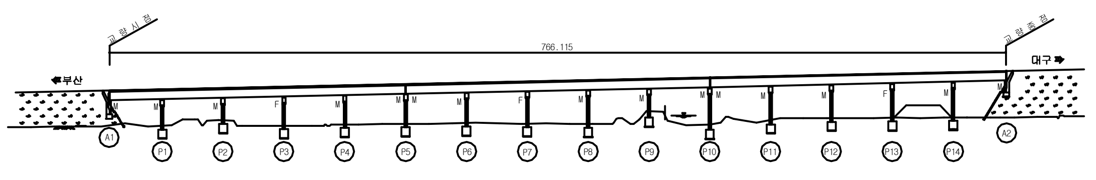

SECTION

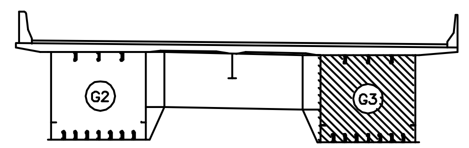

용 역 명	2016년 상반기 시설물 정기점검 용역
과업기간	2016. 04. 18 ~ 2016. 06. 30
발 주 처	신대구부산고속도로주식회사
용 역 사	(주)위드이앤오
도면번호	057

ID:청도1교(부산)-거더외부 S3G3

보 수 이 력

	기 존 균 열
	신 규 균 열
	보수부위재균열
1	보 수(기보수)
2	보 수(08. 하반기)
3	보 수(09. 상반기)
4	보 수(09. 하반기)
5	보 수(10. 상반기)
6	보 수(10. 하반기)
7	보 수(11. 상반기)
8	보 수(11. 하반기)
9	보 수(12. 상반기)
10	보 수(12. 하반기)
11	보 수(13. 상반기)
12	보 수(13. 하반기)
13	보 수(14. 상반기)
14	보 수(14. 하반기)
15	보 수(15. 상반기)
16	보 수(15. 하반기)

손 상 현 황 표

번호	신(N)구(P)	손상내용	손상현황						결함상태	손상물량	비고
			폭	길이	너비	물량	단위	개소			
1	구	도장손상		0.2	0.3	0.06	㎡	1		0.06	

주) 손상의 폭과 길이는 m 이며, 단 균열의 폭은 mm 임

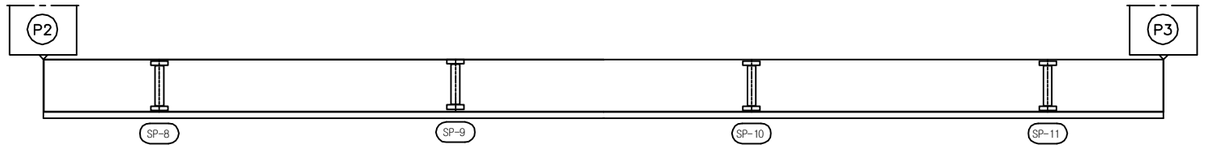

좌 측 면

하 면

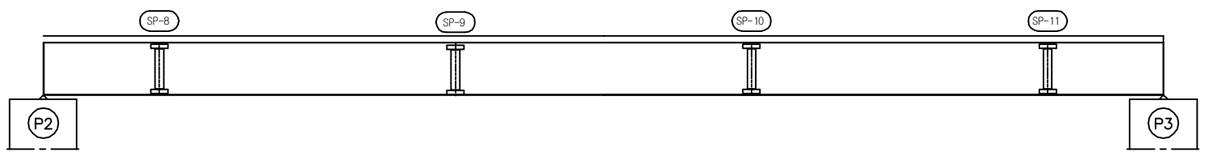

우 측 면

KEY PLAN

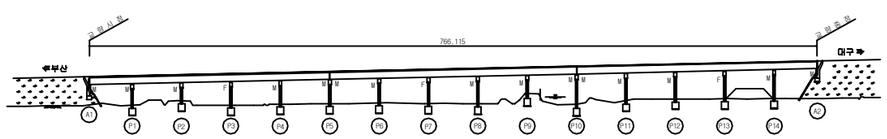

SECTION

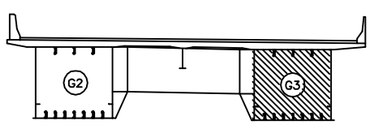

용 역 명	2016년 상반기 시설물 정기점검 용역
과업기간	2016. 04. 18 ~ 2016. 06. 30
발 주 처	신대구부산고속도로주식회사
용 역 사	(주)위드이앤오
도면번호	058

ID:청도1교(부산)-거더외부 S4G3

보수이력
기존균열
신규균열
보수부위재균열
1 보수(기보수)
2 보수(08. 하반기)
3 보수(09. 상반기)
4 보수(09. 하반기)
5 보수(10. 상반기)
6 보수(10. 하반기)
7 보수(11. 상반기)
8 보수(11. 하반기)
9 보수(12. 상반기)
10 보수(12. 하반기)
11 보수(13. 상반기)
12 보수(13. 하반기)
13 보수(14. 상반기)
14 보수(14. 하반기)
15 보수(15. 상반기)
16 보수(15. 하반기)

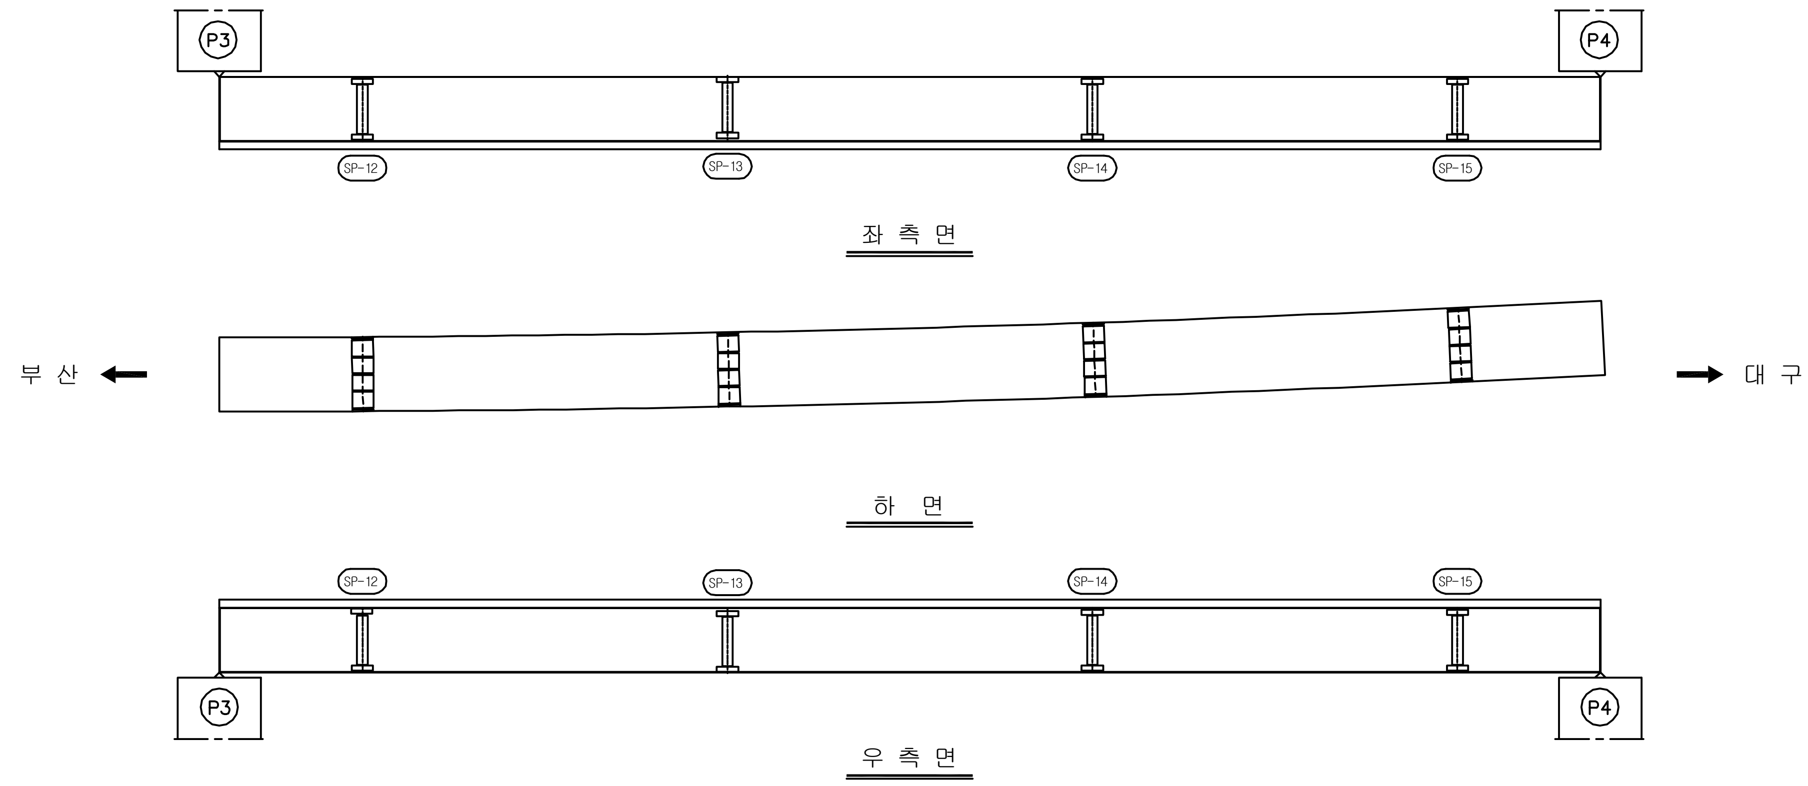

손 상 현 황 표

번호	신(N) 구(P)	손상내용	손상현황						결함 상태	손상 물량	비고
			폭	길이	너비	물량	단위	개소			

주) 손상의 폭과 길이는 m 이며, 단 균열의 폭은 mm 임

KEY PLAN

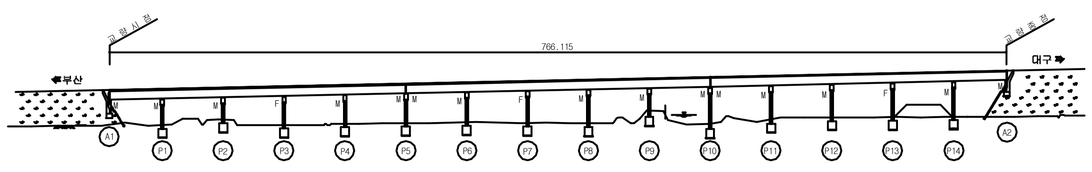

SECTION

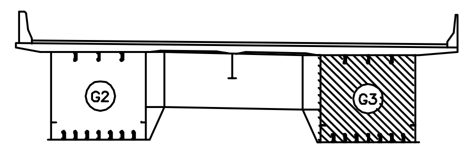

용 역 명	2016년 상반기 시설물 정기점검 용역
과업기간	2016. 04. 18 ~ 2016. 06. 30
발 주 처	신대구부산고속도로주식회사
용 역 사	(주)위드이앤오
도면번호	059

ID:청도1교(부산)-거더외부 S5G3

보 수 이 력

	기 존 균 열
	신 규 균 열
	보수부위재균열
1	보 수(기보수)
2	보 수(08. 하반기)
3	보 수(09. 상반기)
4	보 수(09. 하반기)
5	보 수(10. 상반기)
6	보 수(10. 하반기)
7	보 수(11. 상반기)
8	보 수(11. 하반기)
9	보 수(12. 상반기)
10	보 수(12. 하반기)
11	보 수(13. 상반기)
12	보 수(13. 하반기)
13	보 수(14. 상반기)
14	보 수(14. 하반기)
15	보 수(15. 상반기)
16	보 수(15. 하반기)

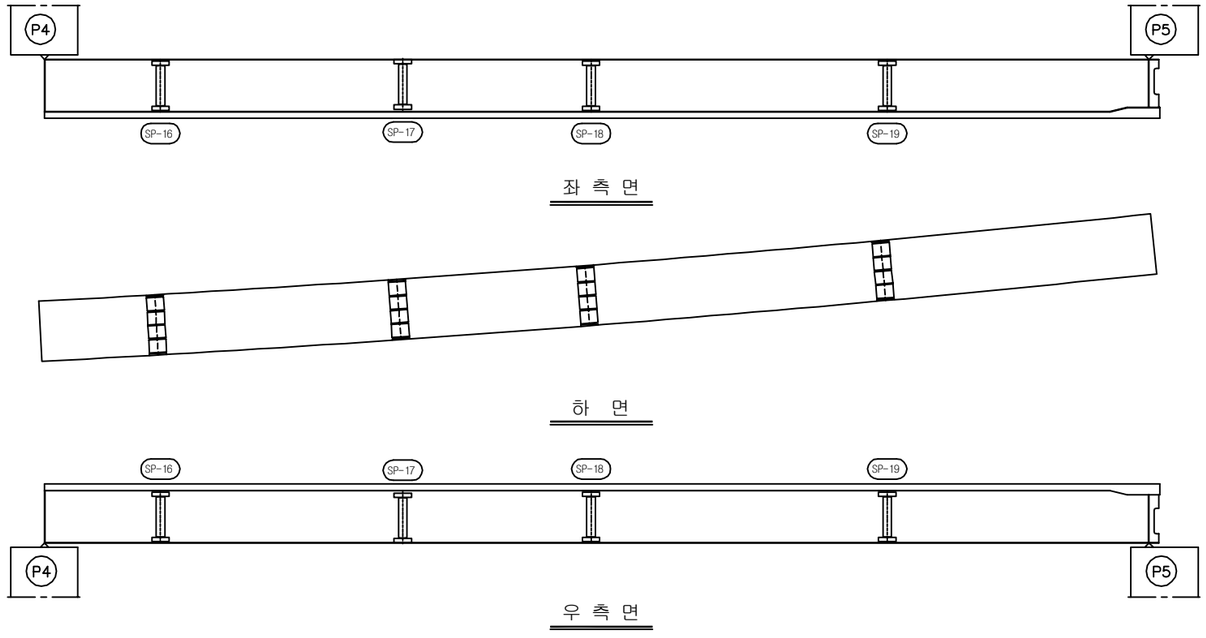

손 상 현 황 표

번호	신(N)구(P)	손상내용	손상현황						결함상태	손상물량	비고
			폭	길이	너비	물량	단위	개소			

주) 손상의 폭과 길이는 m 이며, 단 균열의 폭은 mm 임

KEY PLAN

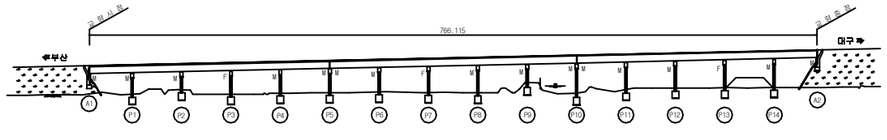

SECTION

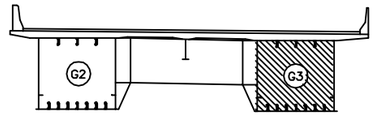

용 역 명	2016년 상반기 시설물 정기점검 용역
과업기간	2016. 04. 18 ~ 2016. 06. 30
발 주 처	신대구부산고속도로주식회사
용 역 사	(주)위드이앤오
도면번호	060

ID:청도1교(부산)-거더외부 S6G3

보수이력
기존균열
신규균열
보수부위재균열
보 수(기보수)
보 수(08. 하반기)
보 수(09. 상반기)
보 수(09. 하반기)
보 수(10. 상반기)
보 수(10. 하반기)
보 수(11. 상반기)
보 수(11. 하반기)
보 수(12. 상반기)
보 수(12. 하반기)
보 수(13. 상반기)
보 수(13. 하반기)
보 수(14. 상반기)
보 수(14. 하반기)
보 수(15. 상반기)
보 수(15. 하반기)

손 상 현 황 표

번호	신(N)구(P)	손상내용	손상현황						결함상태	손상물량	비고
			폭	길이	너비	물량	단위	개소			

주) 손상의 폭과 길이는 m 이며, 단 균열의 폭은 mm 임

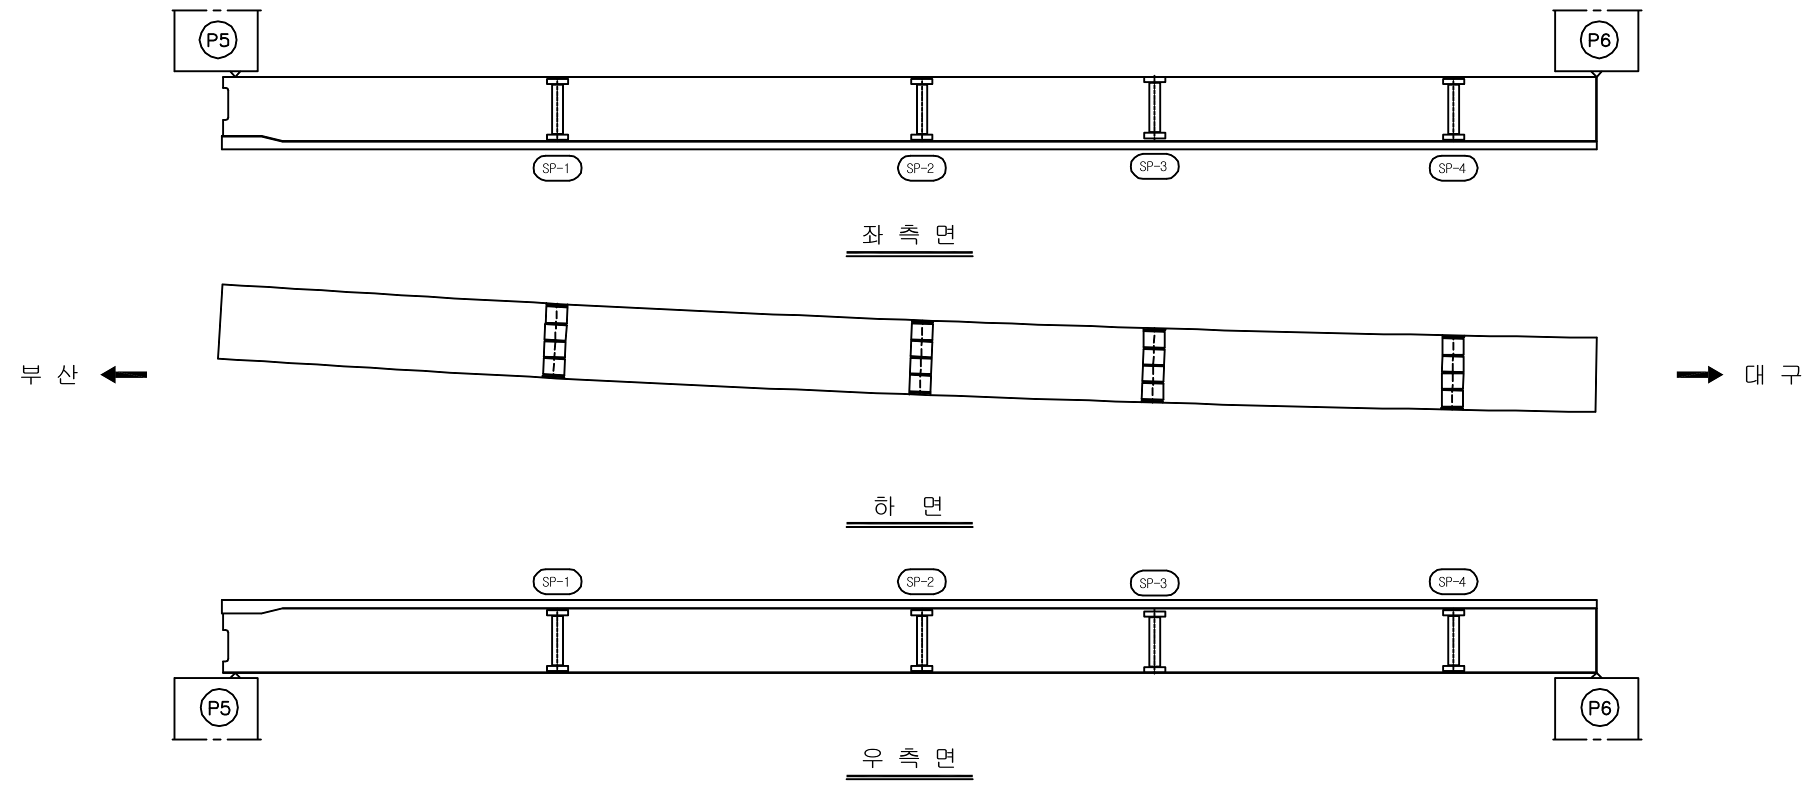

KEY PLAN

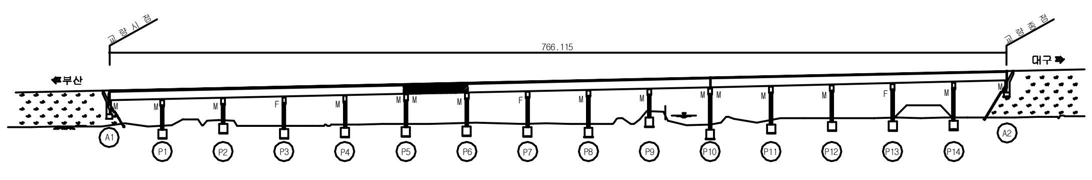

SECTION

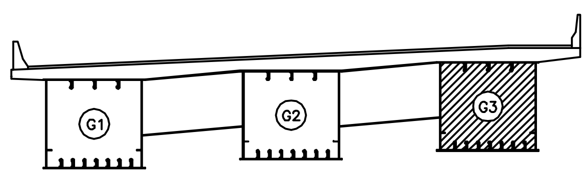

용 역 명	2016년 상반기 시설물 정기점검 용역
과업기간	2016. 04. 18 ~ 2016. 06. 30
발 주 처	신대구부산고속도로주식회사
용 역 사	(주)위드이앤오
도면번호	061

ID:청도1교(부산)-거더외부 S7G3

보 수 이 력

	기 존 균 열
	신 규 균 열
	보수부위재균열
1	보 수(기보수)
2	보 수(08. 하반기)
3	보 수(09. 상반기)
4	보 수(09. 하반기)
5	보 수(10. 상반기)
6	보 수(10. 하반기)
7	보 수(11. 상반기)
8	보 수(11. 하반기)
9	보 수(12. 상반기)
10	보 수(12. 하반기)
11	보 수(13. 상반기)
12	보 수(13. 하반기)
13	보 수(14. 상반기)
14	보 수(14. 하반기)
15	보 수(15. 상반기)
16	보 수(15. 하반기)

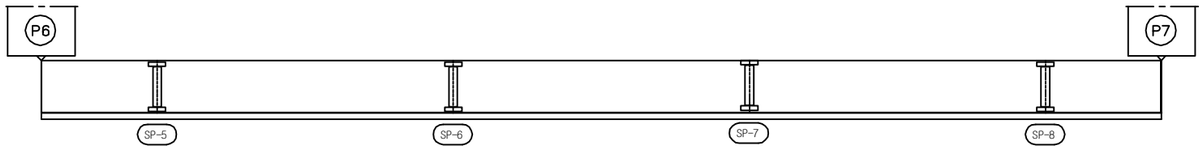

좌 측 면

부 산 ← → 대 구

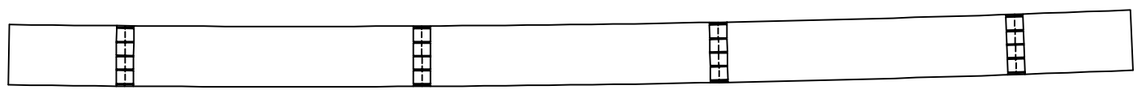

하 면

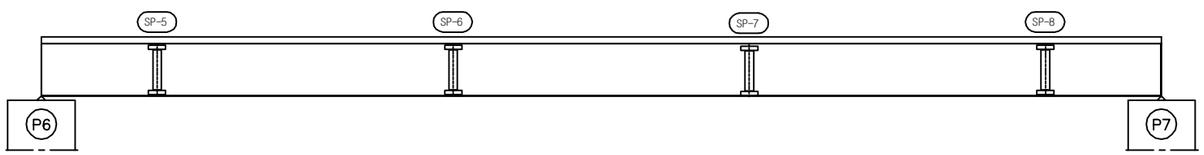

우 측 면

손 상 현 황 표

번호	신(N)구(P)	손상내용	손상현황						결함상태	손상물량	비고
			폭	길이	너비	물량	단위	개소			

주) 손상의 폭과 길이는 m 이며, 단 균열의 폭은 mm 임

KEY PLAN

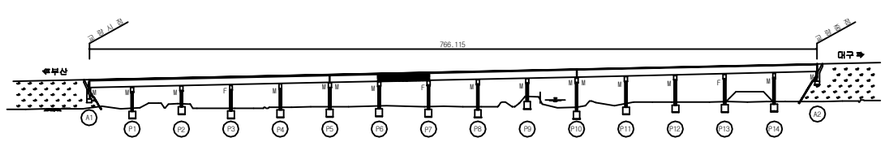

SECTION

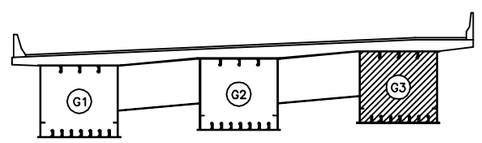

용 역 명	2016년 상반기 시설물 정기점검 용역
과업기간	2016. 04. 18 ~ 2016. 06. 30
발 주 처	신대구부산고속도로주식회사
용 역 사	(주)위드이앤오
도면번호	062

ID:청도1교(부산)-거더외부 S8G3

보 수 이 력

	기 존 균 열
	신 규 균 열
	보수부위재균열
1	보 수(기보수)
2	보 수(08. 하반기)
3	보 수(09. 상반기)
4	보 수(09. 하반기)
5	보 수(10. 상반기)
6	보 수(10. 하반기)
7	보 수(11. 상반기)
8	보 수(11. 하반기)
9	보 수(12. 상반기)
10	보 수(12. 하반기)
11	보 수(13. 상반기)
12	보 수(13. 하반기)
13	보 수(14. 상반기)
14	보 수(14. 하반기)
15	보 수(15. 상반기)
16	보 수(15. 하반기)

손 상 현 황 표

번호	신(N)구(P)	손상내용	손상현황						결함상태	손상물량	비고
			폭	길이	너비	물량	단위	개소			
1	구	도장손상		0.2	0.1	0.02	㎡	1		0.02	

주) 손상의 폭과 길이는 m 이며, 단 균열의 폭은 mm 임

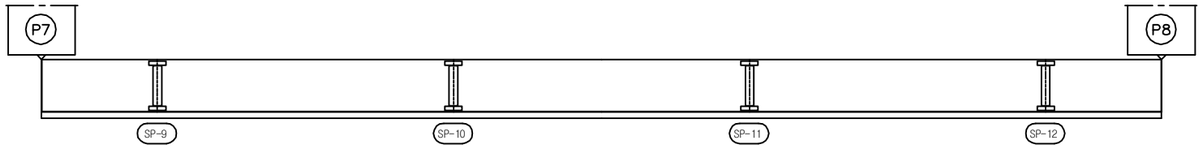

좌 측 면

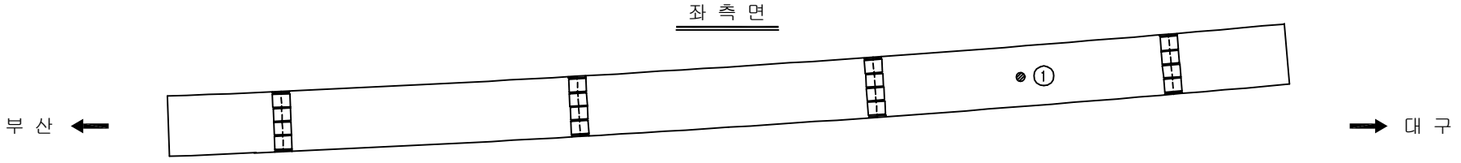

하 면

우 측 면

KEY PLAN

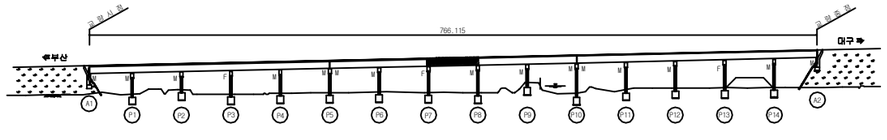

SECTION

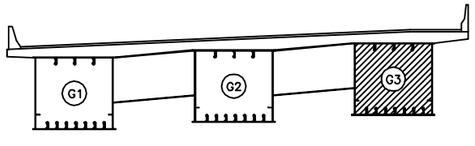

용 역 명	2016년 상반기 시설물 정기점검 용역
과업기간	2016. 04. 18 ~ 2016. 06. 30
발 주 처	신대구부산고속도로주식회사
용 역 사	(주)위드이앤오
도면번호	063

ID:청도1교(부산)-거더외부 S9G3

보 수 이 력

- 기 존 균 열
- 신 규 균 열
- 보수부위재균열
- 보 수(기보수)
- 보 수(08. 하반기)
- 보 수(09. 상반기)
- 보 수(09. 하반기)
- 보 수(10. 상반기)
- 보 수(10. 하반기)
- 보 수(11. 상반기)
- 보 수(11. 하반기)
- 보 수(12. 상반기)
- 보 수(12. 하반기)
- 보 수(13. 상반기)
- 보 수(13. 하반기)
- 보 수(14. 상반기)
- 보 수(14. 하반기)
- 보 수(15. 상반기)
- 보 수(15. 하반기)

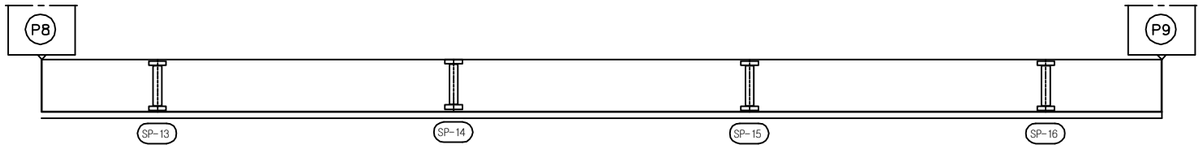

좌 측 면

하 면

우 측 면

손 상 현 황 표

번호	신(N)구(P)	손상내용	손상현황						결함상태	손상물량	비고
			폭	길이	너비	물량	단위	개소			
1	구	도장손상		0.2	0.2	0.04	㎡	1		0.04	

주) 손상의 폭과 길이는 m 이며, 단 균열의 폭은 mm 임

KEY PLAN

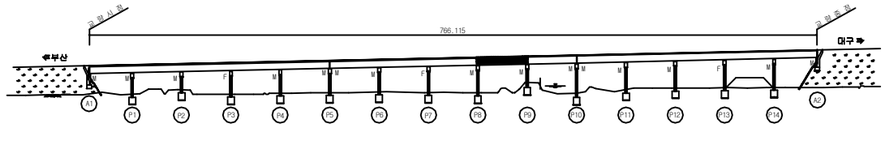

SECTION

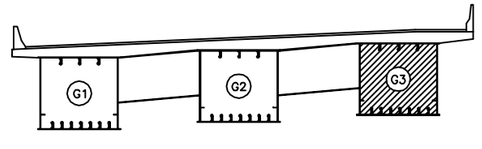

용 역 명	2016년 상반기 시설물 정기점검 용역
과업기간	2016. 04. 18 ~ 2016. 06. 30
발 주 처	신대구부산고속도로주식회사
용 역 사	(주)위드이앤오
도면번호	064

ID:청도1교(부산)-거더외부 S10G3

보수이력
기존균열
신규균열
보수부위재균열
보 수(기보수)
보 수(08. 하반기)
보 수(09. 상반기)
보 수(09. 하반기)
보 수(10. 상반기)
보 수(10. 하반기)
보 수(11. 상반기)
보 수(11. 하반기)
보 수(12. 상반기)
보 수(12. 하반기)
보 수(13. 상반기)
보 수(13. 하반기)
보 수(14. 상반기)
보 수(14. 하반기)
보 수(15. 상반기)
보 수(15. 하반기)

손 상 현 황 표

번호	신(N) 구(P)	손상내용	손상현황						결함 상태	손상 물량	비고
			폭	길이	너비	물량	단위	개소			

주) 손상의 폭과 길이는 m 이며, 단 균열의 폭은 mm 임

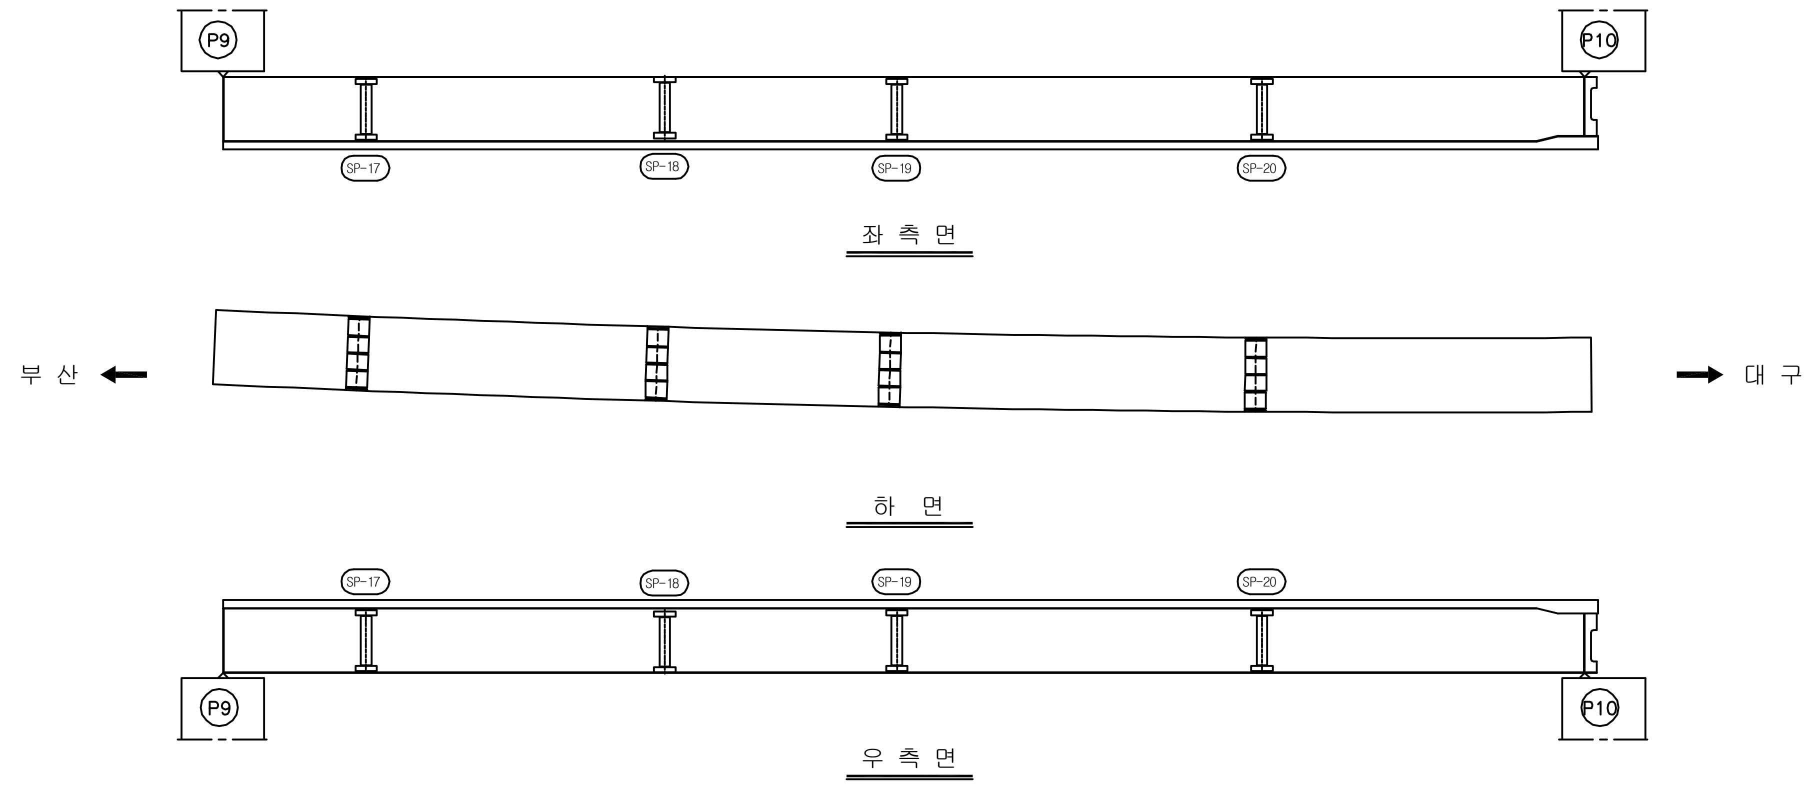

KEY PLAN

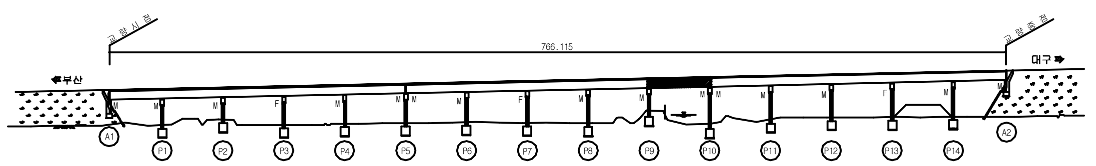

SECTION

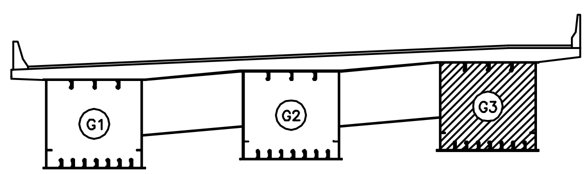

용 역 명	2016년 상반기 시설물 정기점검 용역
과업기간	2016. 04. 18 ~ 2016. 06. 30
발 주 처	신대구부산고속도로주식회사
용 역 사	(주)위드이앤오
도면번호	065

ID:청도1교(부산)-거더외부 S11G3

보 수 이 력

- 기 존 균 열
- 신 규 균 열
- 보수부위재균열
- 보 수(기보수)
- 보 수(08. 하반기)
- 보 수(09. 상반기)
- 보 수(09. 하반기)
- 보 수(10. 상반기)
- 보 수(10. 하반기)
- 보 수(11. 상반기)
- 보 수(11. 하반기)
- 보 수(12. 상반기)
- 보 수(12. 하반기)
- 보 수(13. 상반기)
- 보 수(13. 하반기)
- 보 수(14. 상반기)
- 보 수(14. 하반기)
- 보 수(15. 상반기)
- 보 수(15. 하반기)

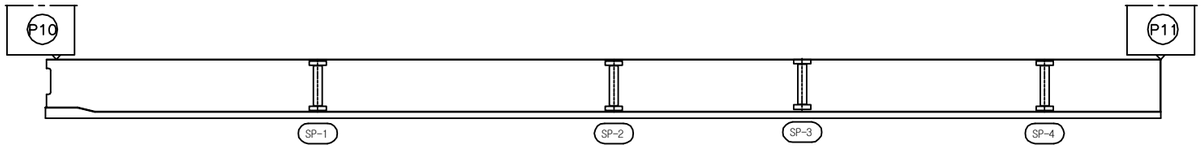

좌 측 면

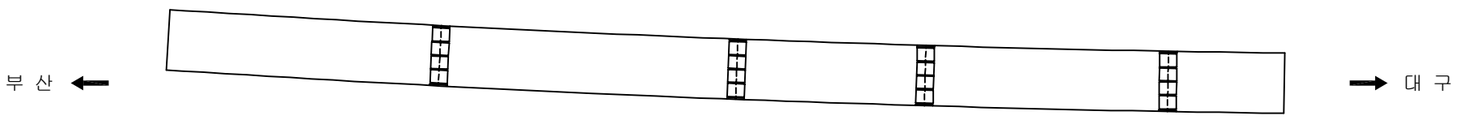

하 면

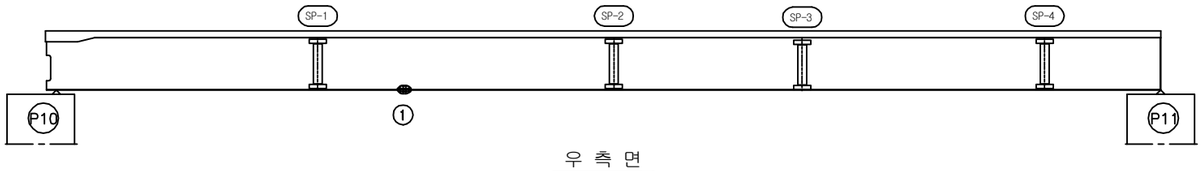

우 측 면

손 상 현 황 표

번호	신(N)구(P)	손상내용	손상현황						결함상태	손상물량	비고
			폭	길이	너비	물량	단위	개소			
1	구	도장손상		0.3	0.1	0.03	㎡	1		0.03	

주) 손상의 폭과 길이는 m 이며, 단 균열의 폭은 mm 임

KEY PLAN

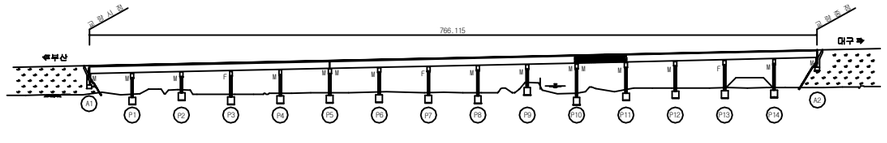

SECTION

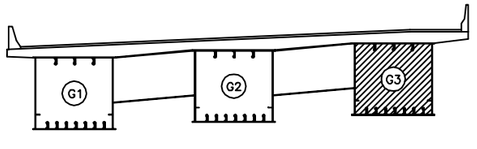

용 역 명	2016년 상반기 시설물 정기점검 용역
과업기간	2016. 04. 18 ~ 2016. 06. 30
발 주 처	신대구부산고속도로주식회사
용 역 사	(주)위드이앤오
도면번호	066

ID:청도1교(부산)-거더외부 S12G3

보 수 이 력
기존균열
신규균열
보수부위재균열
보 수(기보수)
보 수(08. 하반기)
보 수(09. 상반기)
보 수(09. 하반기)
보 수(10. 상반기)
보 수(10. 하반기)
보 수(11. 상반기)
보 수(11. 하반기)
보 수(12. 상반기)
보 수(12. 하반기)
보 수(13. 상반기)
보 수(13. 하반기)
보 수(14. 상반기)
보 수(14. 하반기)
보 수(15. 상반기)
보 수(15. 하반기)

손 상 현 황 표

번호	신(N) 구(P)	손상내용	손상현황						결함 상태	손상 물량	비고
			폭	길이	너비	물량	단위	개소			

주) 손상의 폭과 길이는 m 이며, 단 균열의 폭은 mm 임

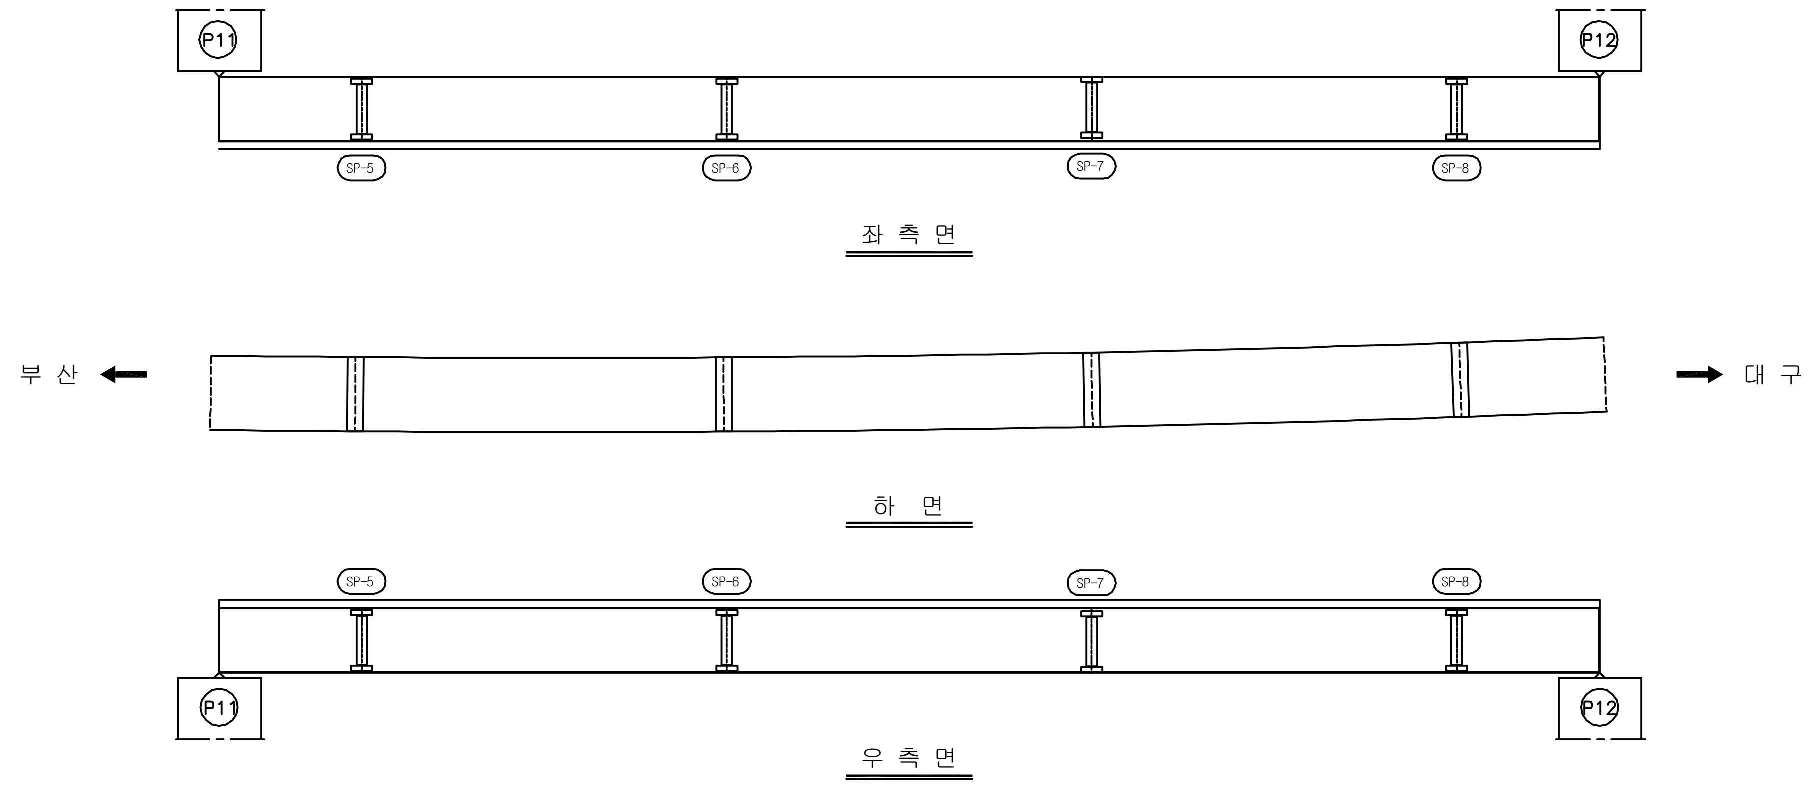

KEY PLAN

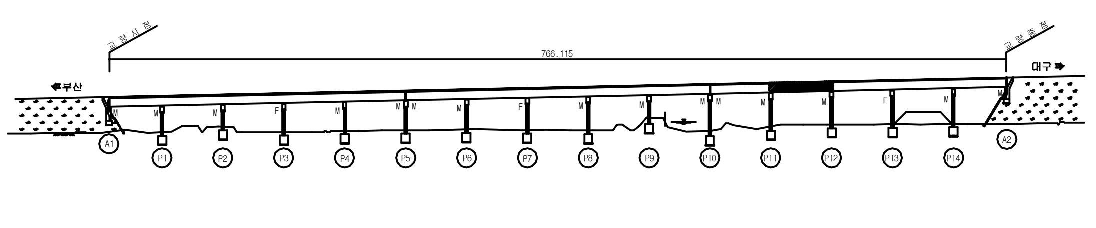

SECTION

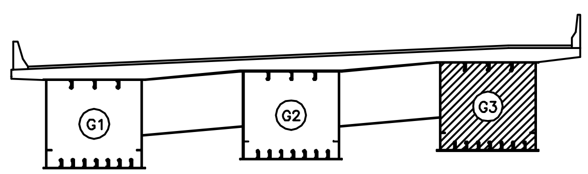

용 역 명	2016년 상반기 시설물 정기점검 용역
과업기간	2016. 04. 18 ~ 2016. 06. 30
발 주 처	신대구부산고속도로주식회사
용 역 사	(주)위드이앤오
도면번호	067

ID:청도1교(부산)-거더외부 S13G3

보 수 이 력

- 기존균열
- 신규균열
- 보수부위재균열
- 보 수(기보수)
- 보 수(08. 하반기)
- 보 수(09. 상반기)
- 보 수(09. 하반기)
- 보 수(10. 상반기)
- 보 수(10. 하반기)
- 보 수(11. 상반기)
- 보 수(11. 하반기)
- 보 수(12. 상반기)
- 보 수(12. 하반기)
- 보 수(13. 상반기)
- 보 수(13. 하반기)
- 보 수(14. 상반기)
- 보 수(14. 하반기)
- 보 수(15. 상반기)
- 보 수(15. 하반기)

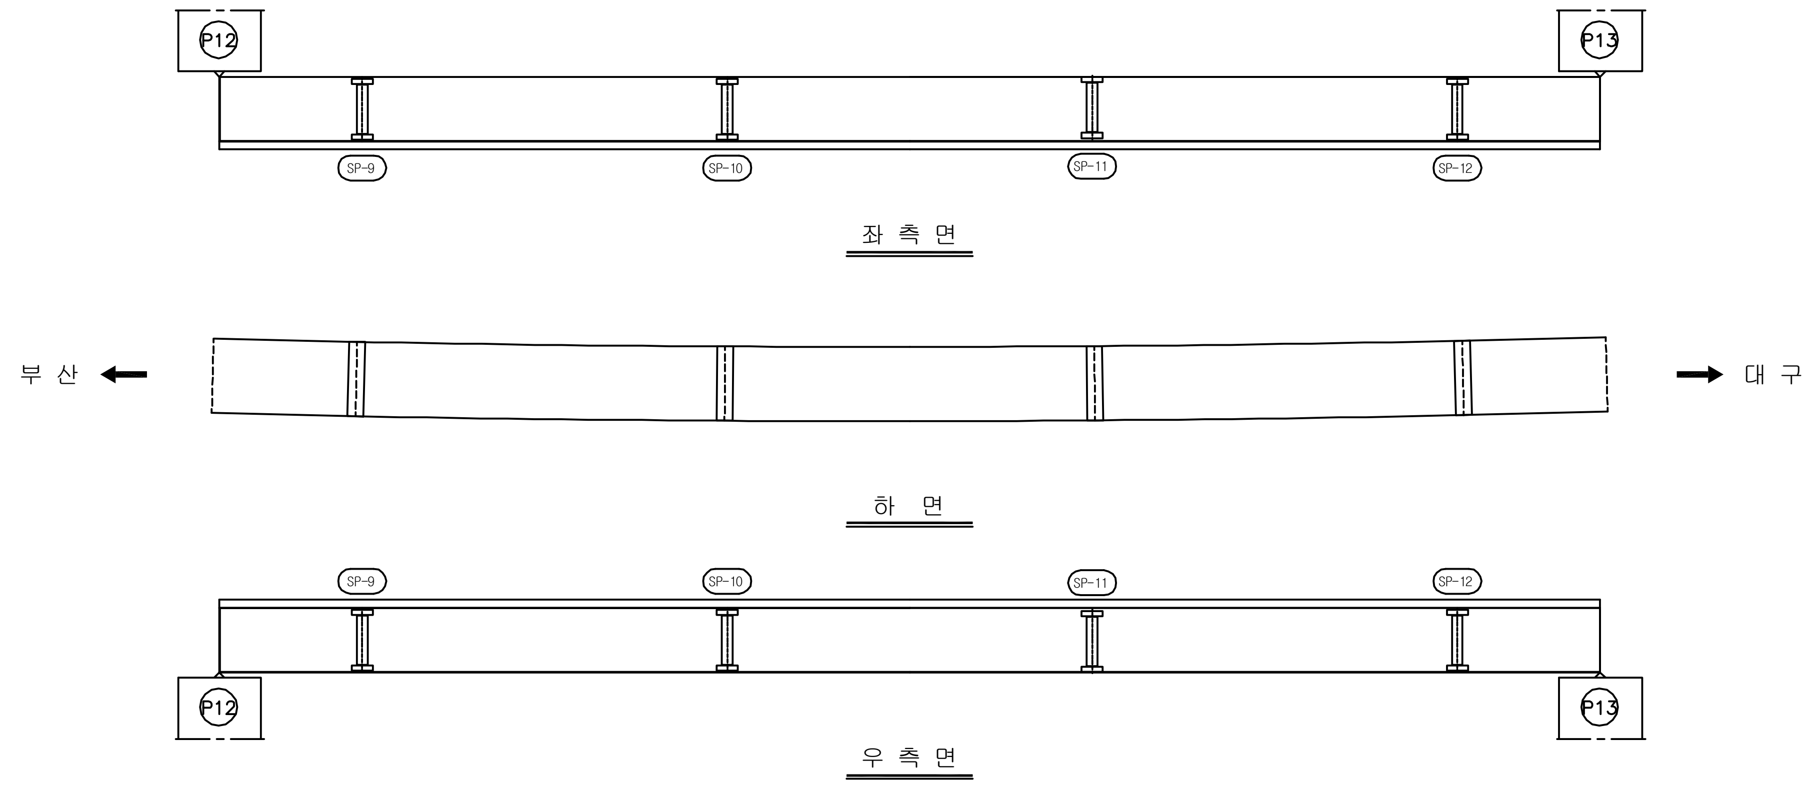

손 상 현 황 표

번호	신(N) 구(P)	손상내용	손상현황						결함 상태	손상 물량	비고
			폭	길이	너비	물량	단위	개소			

주) 손상의 폭과 길이는 m 이며, 단 균열의 폭은 mm 임

KEY PLAN

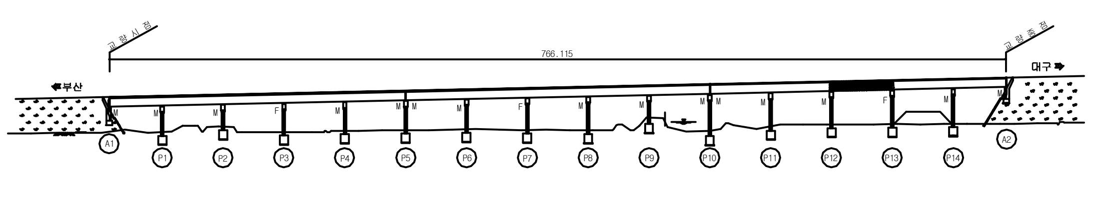

SECTION

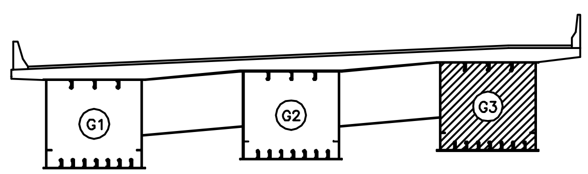

용 역 명	2016년 상반기 시설물 정기점검 용역
과업기간	2016. 04. 18 ~ 2016. 06. 30
발 주 처	신대구부산고속도로주식회사
용 역 사	(주)위드이앤오
도면번호	068

ID:청도1교(부산)-거더외부 S14G3

보 수 이 력

범례	내용
(선)	기존균열
(선)	신규균열
(선)	보수부위재균열
△1	보 수(기보수)
△2	보 수(08. 하반기)
△3	보 수(09. 상반기)
△4	보 수(09. 하반기)
△5	보 수(10. 상반기)
△6	보 수(10. 하반기)
△7	보 수(11. 상반기)
△8	보 수(11. 하반기)
△9	보 수(12. 상반기)
△10	보 수(12. 하반기)
△11	보 수(13. 상반기)
△12	보 수(13. 하반기)
△13	보 수(14. 상반기)
△14	보 수(14. 하반기)
△15	보 수(15. 상반기)
△16	보 수(15. 하반기)

손 상 현 황 표

번호	신(N) 구(P)	손상내용	손상현황						결함 상태	손상 물량	비고
			폭	길이	너비	물량	단위	개소			

주) 손상의 폭과 길이는 m 이며, 단 균열의 폭은 mm 임

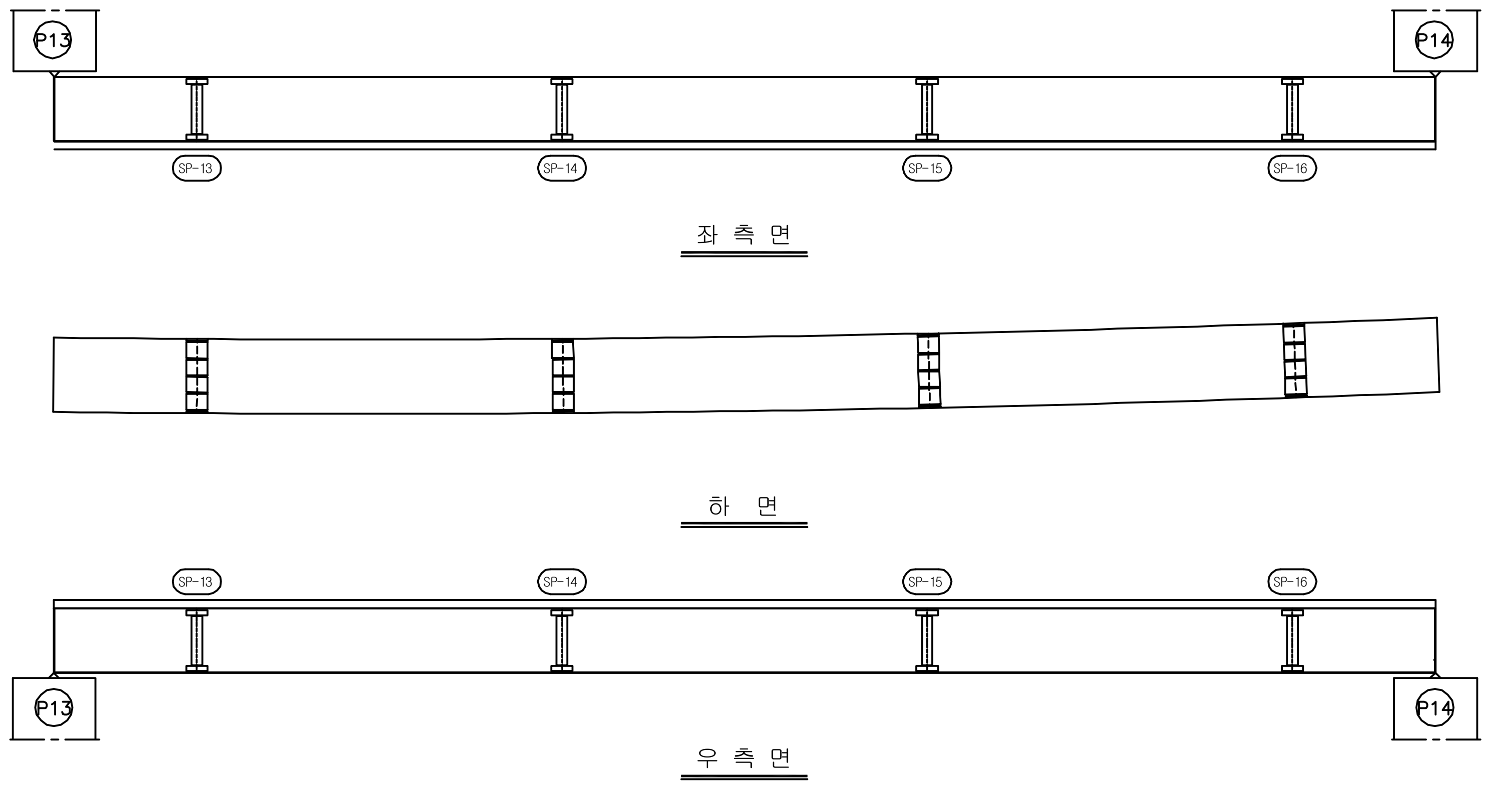

KEY PLAN

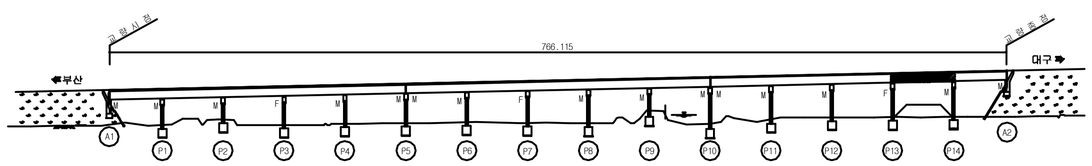

SECTION

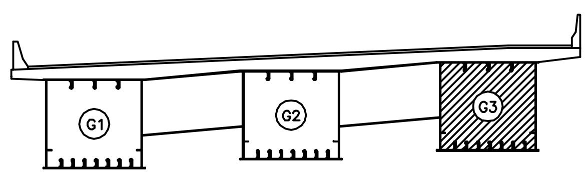

용 역 명	2016년 상반기 시설물 정기점검 용역
과업기간	2016. 04. 18 ~ 2016. 06. 30
발 주 처	신대구부산고속도로주식회사
용 역 사	(주)위드이앤오
도면번호	069

ID:청도1교(부산)-거더외부 S15G3

보수이력
기존균열
신규균열
보수부위재균열
보 수(기보수)
보 수(08. 하반기)
보 수(09. 상반기)
보 수(09. 하반기)
보 수(10. 상반기)
보 수(10. 하반기)
보 수(11. 상반기)
보 수(11. 하반기)
보 수(12. 상반기)
보 수(12. 하반기)
보 수(13. 상반기)
보 수(13. 하반기)
보 수(14. 상반기)
보 수(14. 하반기)
보 수(15. 상반기)
보 수(15. 하반기)

손 상 현 황 표

번호	신(N) 구(P)	손상내용	손상현황						결함 상태	손상 물량	비고
			폭	길이	너비	물량	단위	개소			

주) 손상의 폭과 길이는 m 이며, 단 균열의 폭은 mm 임

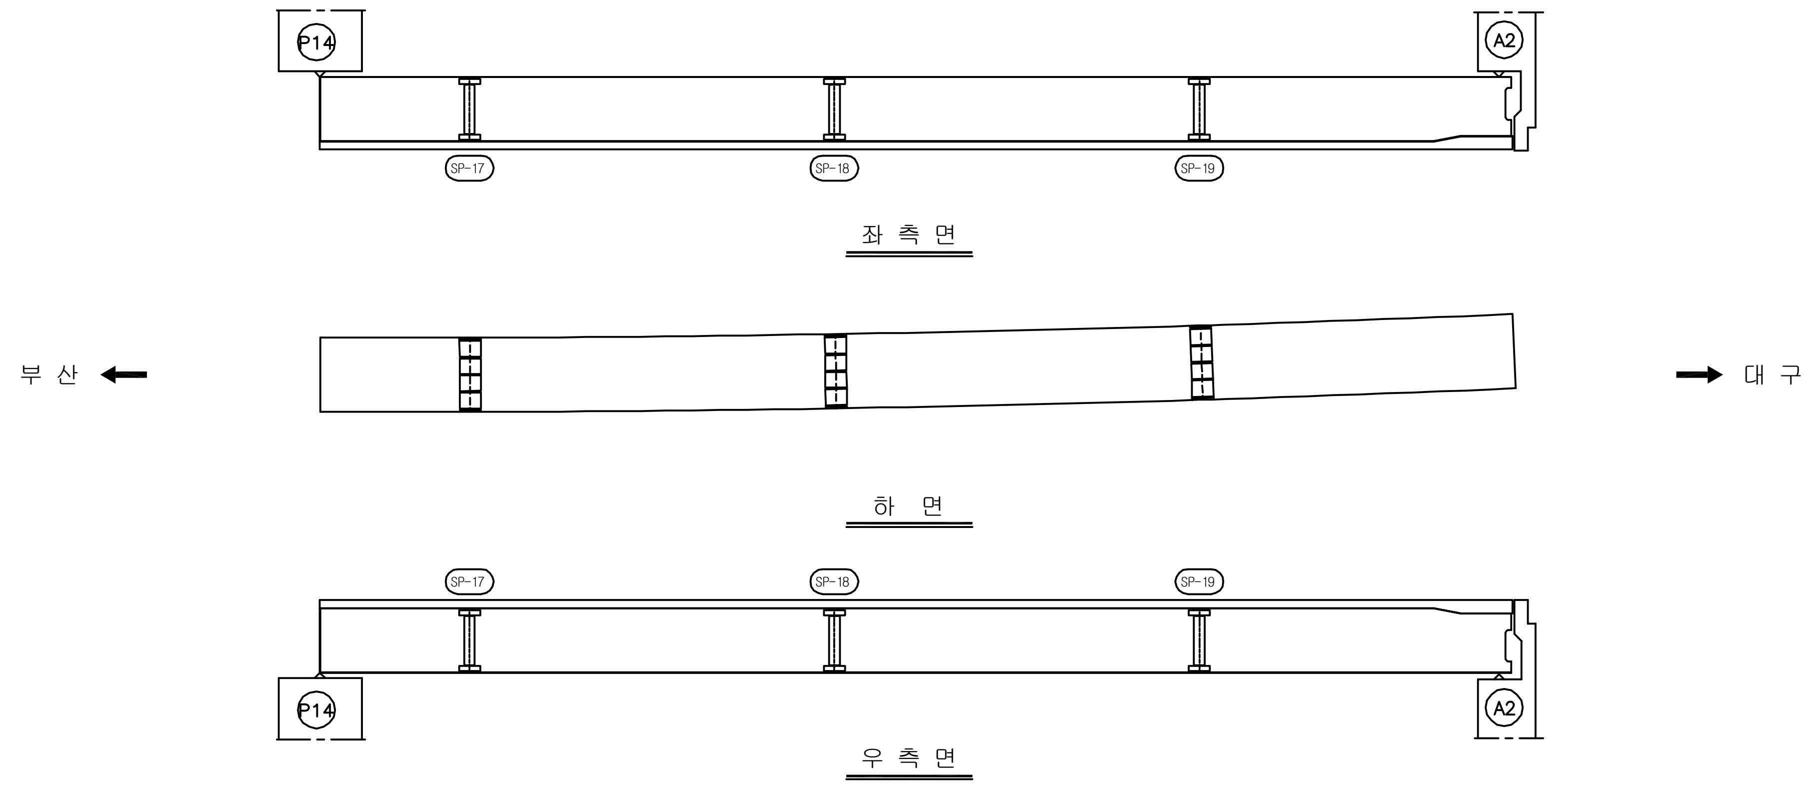

KEY PLAN

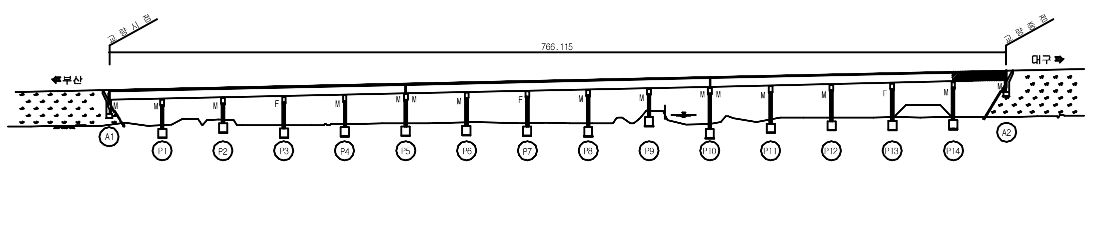

SECTION

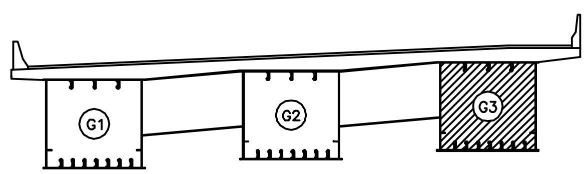

용 역 명	2016년 상반기 시설물 정기점검 용역
과업기간	2016. 04. 18 ~ 2016. 06. 30
발 주 처	신대구부산고속도로주식회사
용 역 사	(주)위드이앤오
도면번호	070

ID:청도1교(부산)-거더내부 S6G1

보수이력
기존균열
신규균열
보수부위재균열
보 수(기보수)
보 수(08. 하반기)
보 수(09. 상반기)
보 수(09. 하반기)
보 수(10. 상반기)
보 수(10. 하반기)
보 수(11. 상반기)
보 수(11. 하반기)
보 수(12. 상반기)
보 수(12. 하반기)
보 수(13. 상반기)
보 수(13. 하반기)
보 수(14. 상반기)
보 수(14. 하반기)
보 수(15. 상반기)
보 수(15. 하반기)

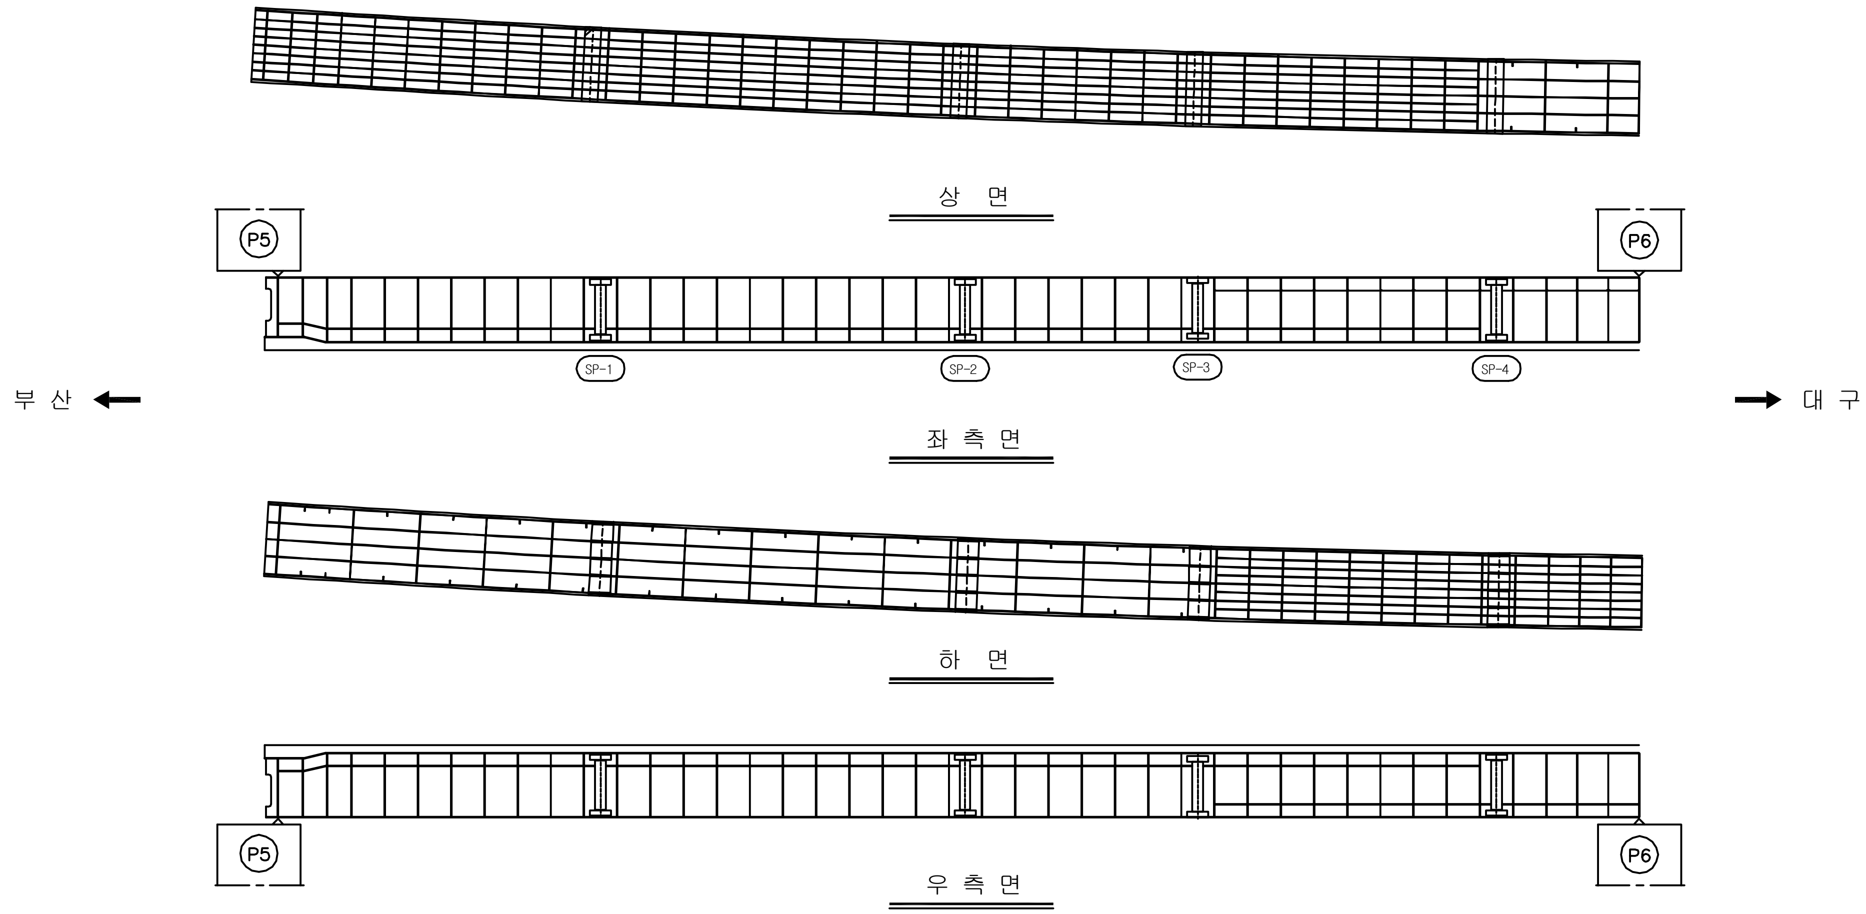

손 상 현 황 표

번호	신(N)구(P)	손상내용	손상현황						결함상태	손상물량	비고
			폭	길이	너비	물량	단위	개소			

주) 손상의 폭과 길이는 m 이며, 단 균열의 폭은 mm 임

KEY PLAN

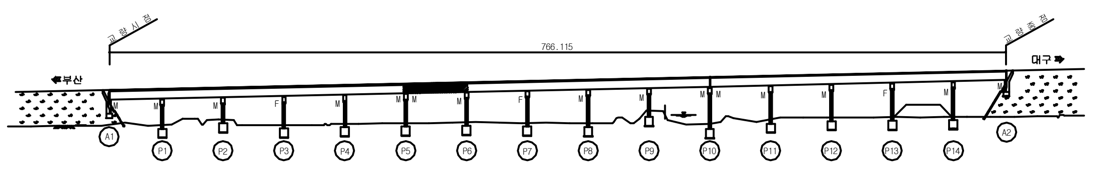

SECTION

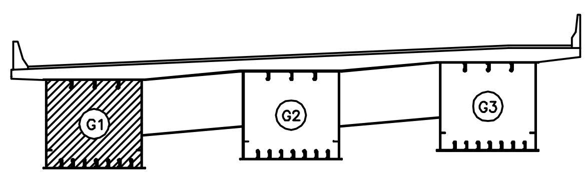

용 역 명	2016년 상반기 시설물 정기점검 용역
과업기간	2016. 04. 18 ~ 2016. 06. 30
발 주 처	신대구부산고속도로주식회사
용 역 사	(주)위드이앤오
도면번호	071

ID:청도1교(부산)-거더내부 S7G1

보수이력

- 기존균열
- 신규균열
- 보수부위재균열
- 보 수(기보수)
- 보 수(08. 하반기)
- 보 수(09. 상반기)
- 보 수(09. 하반기)
- 보 수(10. 상반기)
- 보 수(10. 하반기)
- 보 수(11. 상반기)
- 보 수(11. 하반기)
- 보 수(12. 상반기)
- 보 수(12. 하반기)
- 보 수(13. 상반기)
- 보 수(13. 하반기)
- 보 수(14. 상반기)
- 보 수(14. 하반기)
- 보 수(15. 상반기)
- 보 수(15. 하반기)

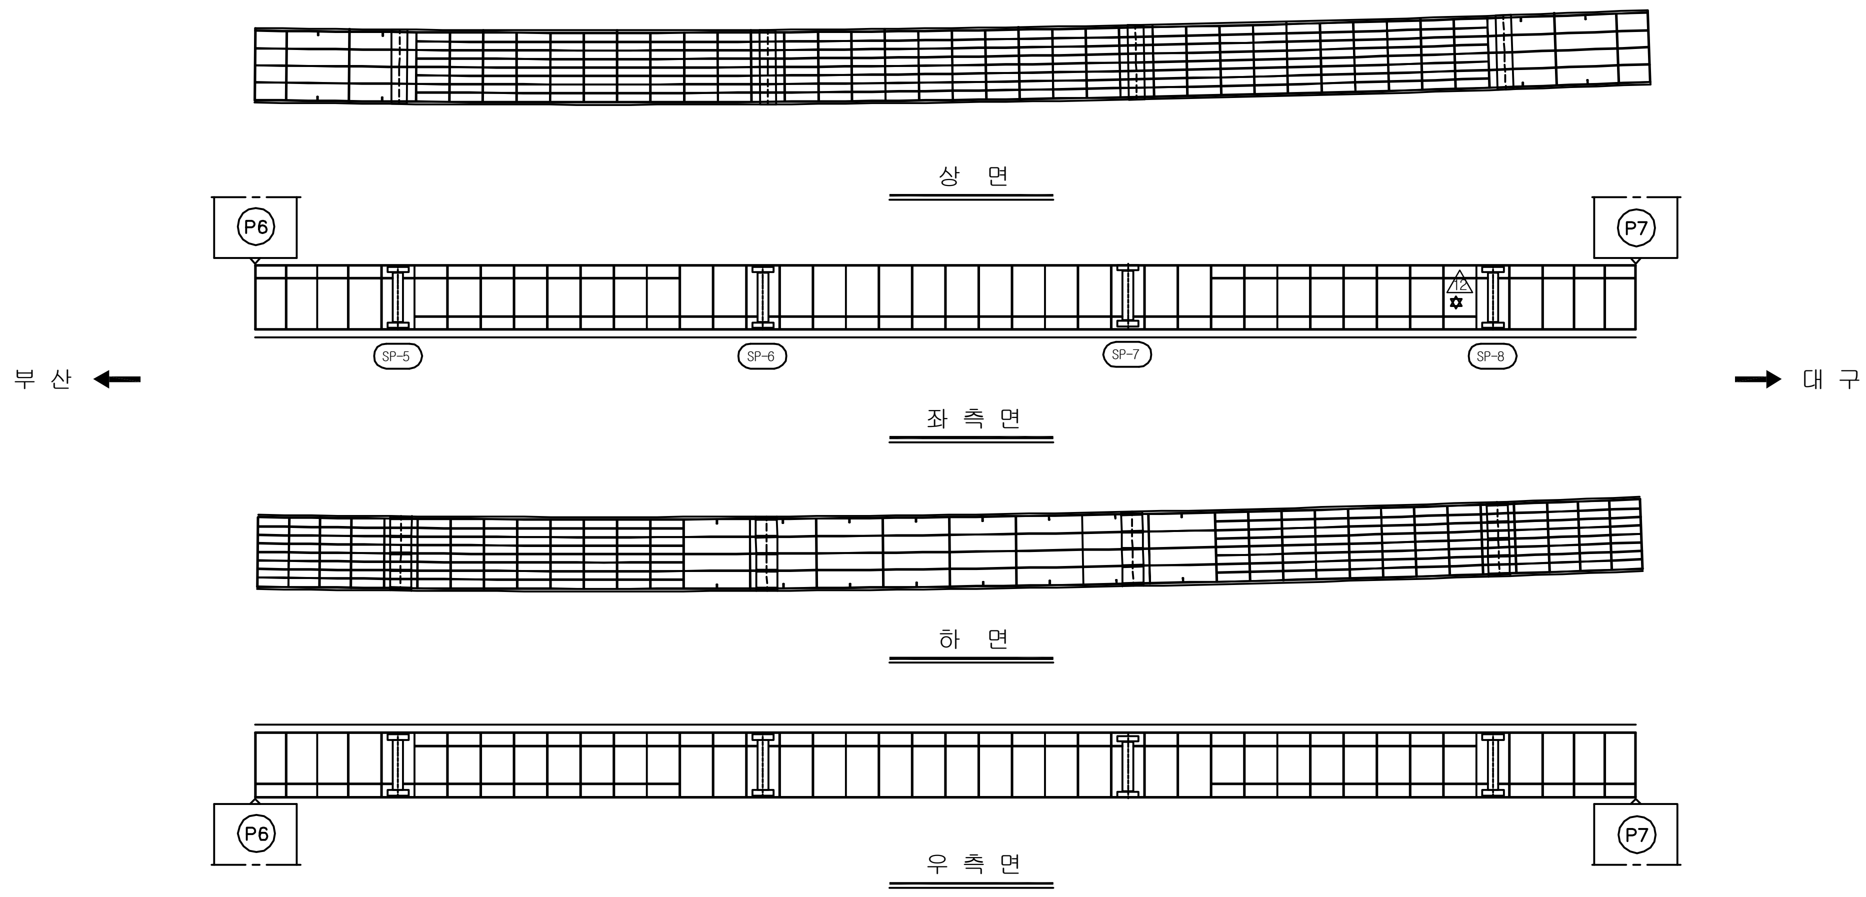

손 상 현 황 표

번호	신(N) 구(P)	손상내용	손상현황						결함 상태	손상 물량	비고
			폭	길이	너비	물량	단위	개소			

주) 손상의 폭과 길이는 m 이며, 단 균열의 폭은 mm 임

KEY PLAN

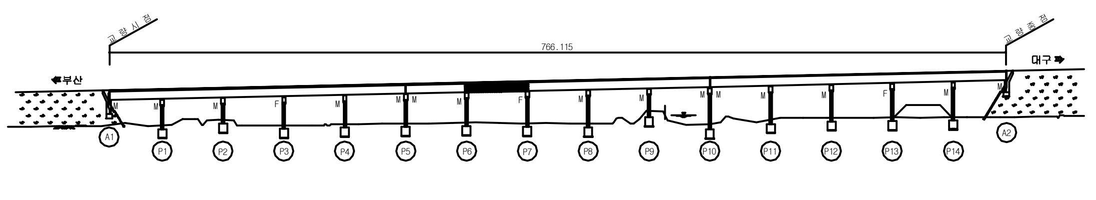

SECTION

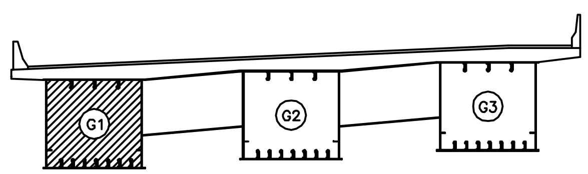

용 역 명	2016년 상반기 시설물 정기점검 용역
과업기간	2016. 04. 18 ~ 2016. 06. 30
발 주 처	신대구부산고속도로주식회사
용 역 사	(주)위드이앤오
도면번호	072

ID:청도1교(부산)-거더내부 S8G1

보수이력
기존균열
신규균열
보수부위재균열
보 수(기보수)
보 수(08. 하반기)
보 수(09. 상반기)
보 수(09. 하반기)
보 수(10. 상반기)
보 수(10. 하반기)
보 수(11. 상반기)
보 수(11. 하반기)
보 수(12. 상반기)
보 수(12. 하반기)
보 수(13. 상반기)
보 수(13. 하반기)
보 수(14. 상반기)
보 수(14. 하반기)
보 수(15. 상반기)
보 수(15. 하반기)

손 상 현 황 표

번호	신(N) 구(P)	손상내용	손상현황						결함상태	손상물량	비고
			폭	길이	너비	물량	단위	개소			

주) 손상의 폭과 길이는 m 이며, 단 균열의 폭은 mm 임

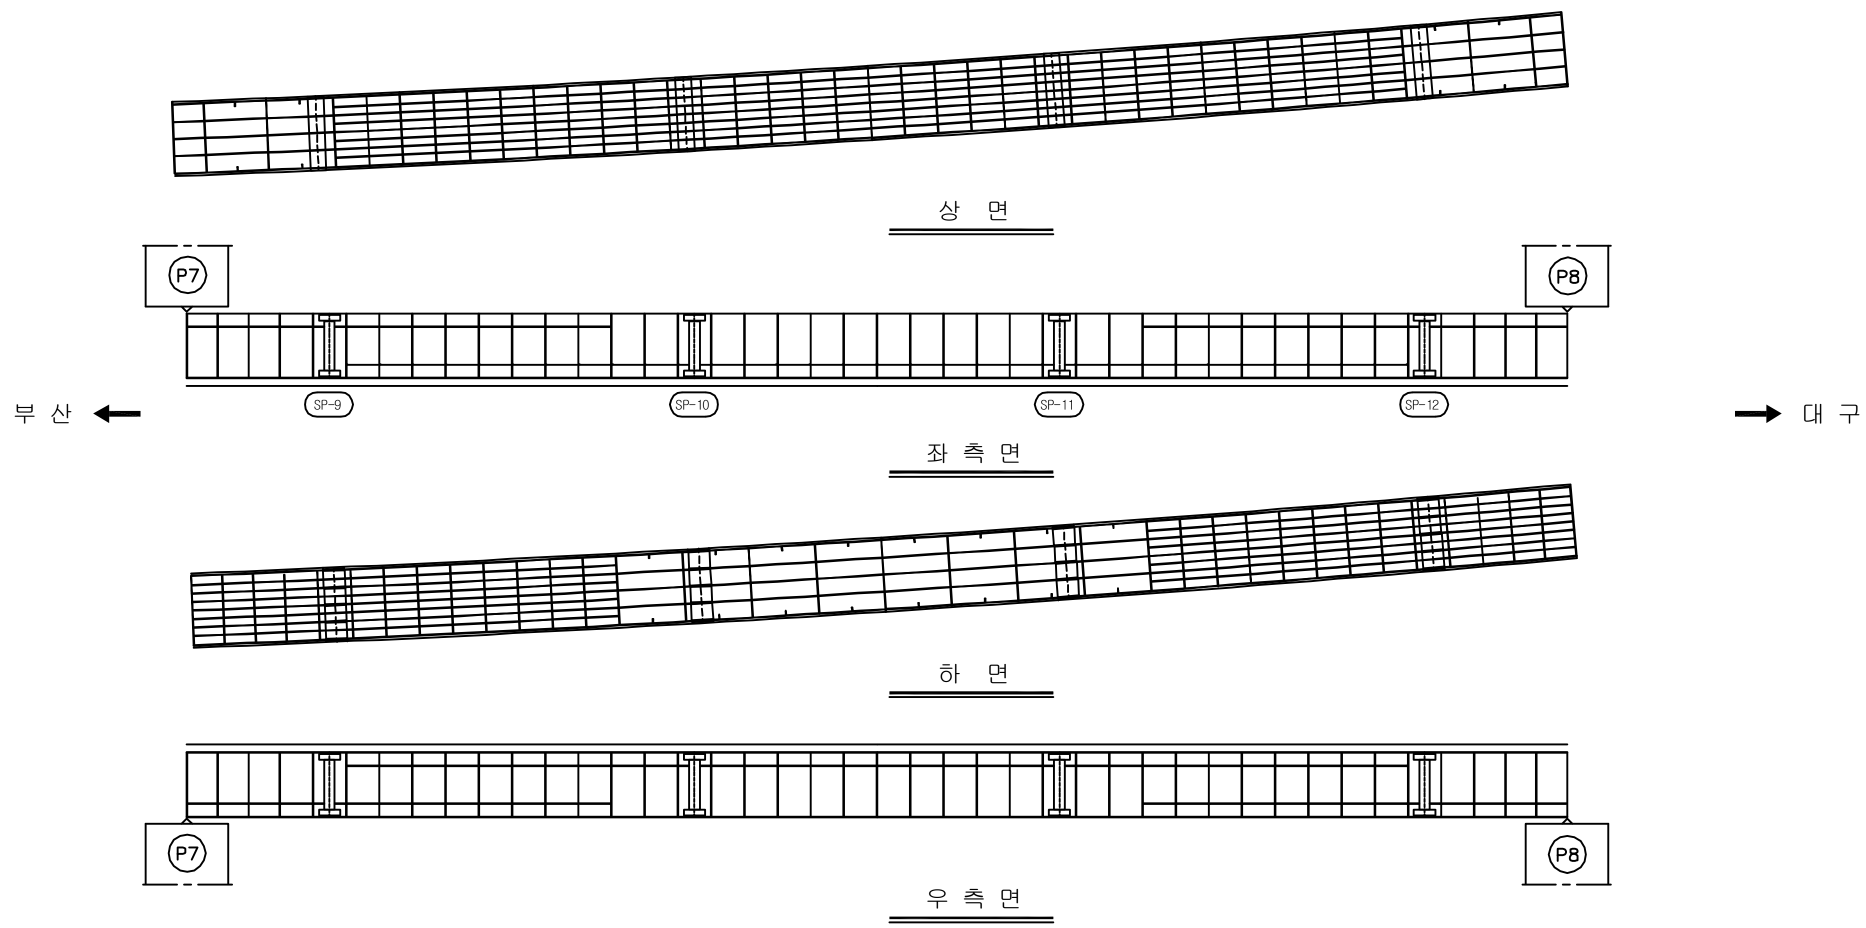

KEY PLAN

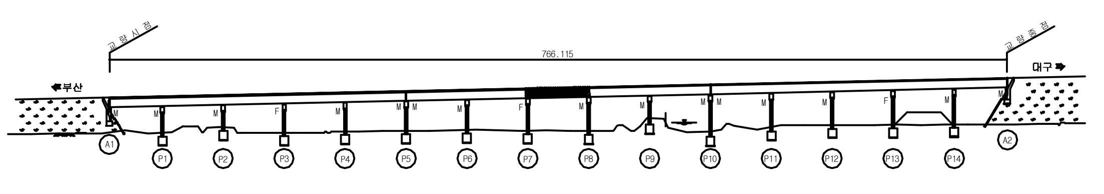

SECTION

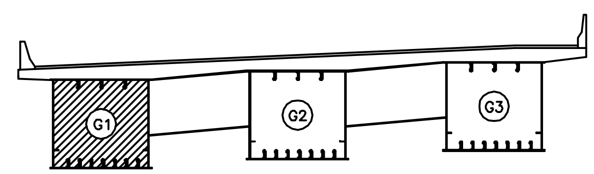

용 역 명	2016년 상반기 시설물 정기점검 용역
과업기간	2016. 04. 18 ~ 2016. 06. 30
발 주 처	신대구부산고속도로주식회사
용 역 사	(주)위드이앤오
도면번호	073

ID:청도1교(부산)-거더내부 S9G1

보 수 이 력
기 존 균 열
신 규 균 열
보수부위재균열
보 수(기보수)
보 수(08. 하반기)
보 수(09. 상반기)
보 수(09. 하반기)
보 수(10. 상반기)
보 수(10. 하반기)
보 수(11. 상반기)
보 수(11. 하반기)
보 수(12. 상반기)
보 수(12. 하반기)
보 수(13. 상반기)
보 수(13. 하반기)
보 수(14. 상반기)
보 수(14. 하반기)
보 수(15. 상반기)
보 수(15. 하반기)

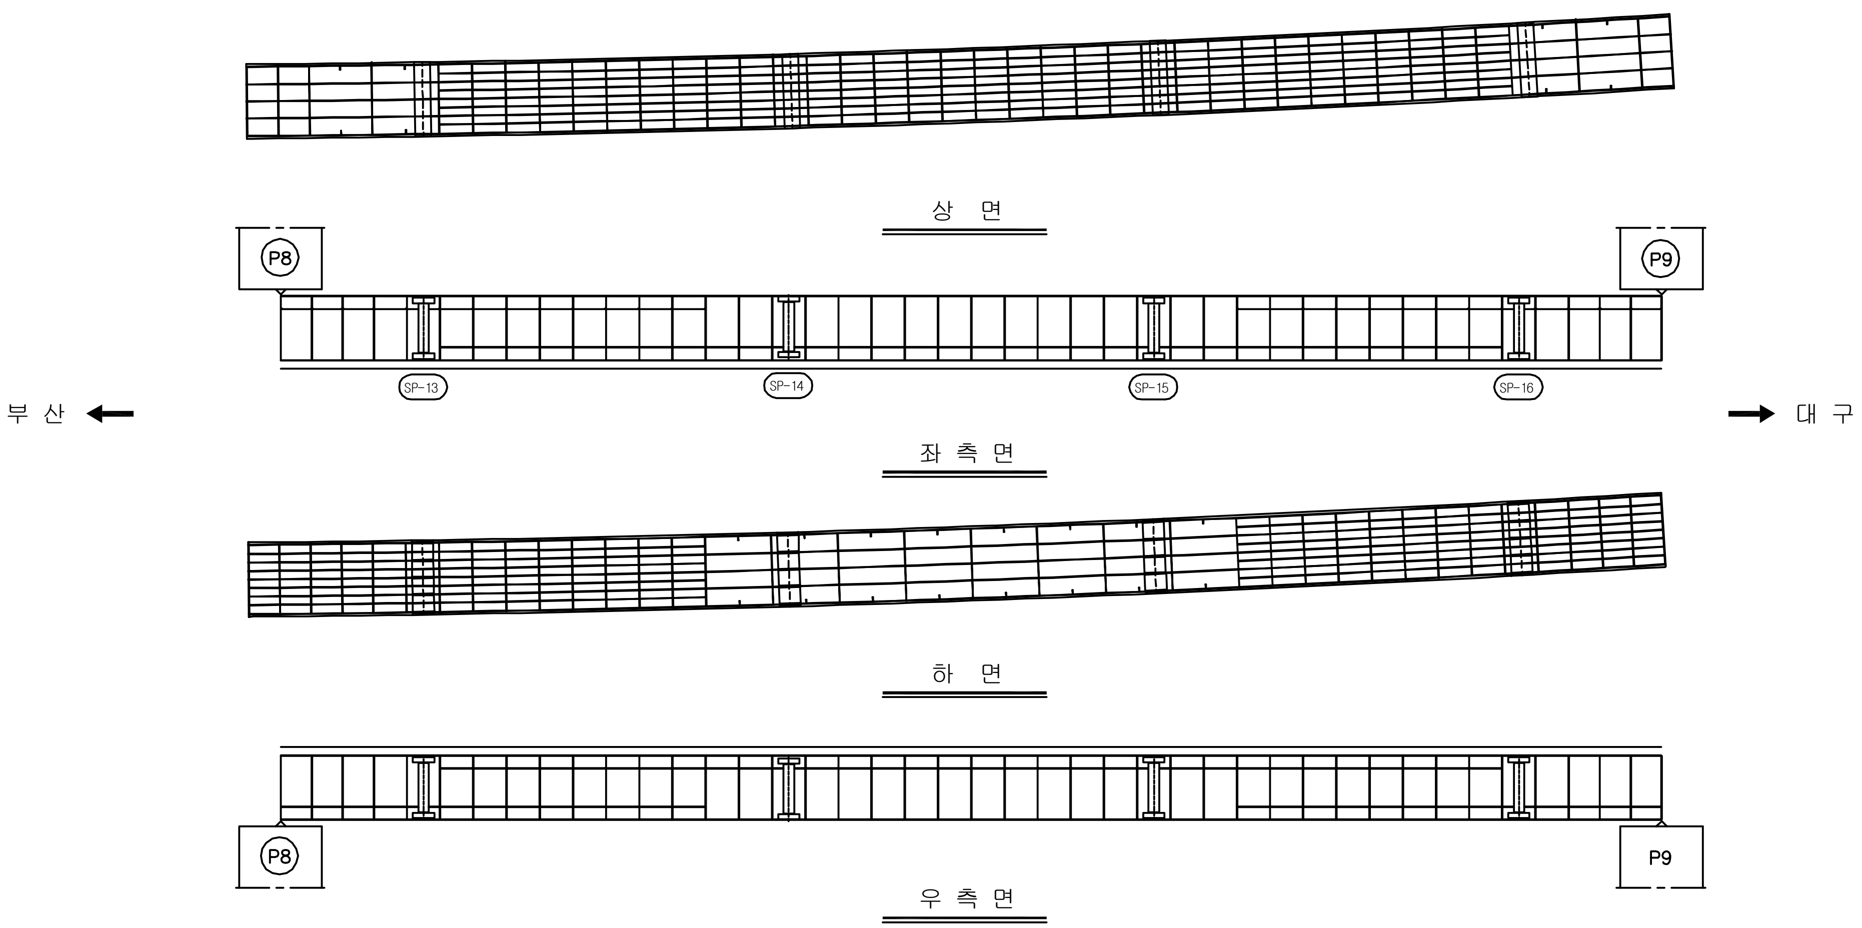

손 상 현 황 표

번호	신(N) 구(P)	손상내용	손상현황						결함 상태	손상 물량	비고
			폭	길이	너비	물량	단위	개소			

주) 손상의 폭과 길이는 m 이며, 단 균열의 폭은 mm 임

KEY PLAN

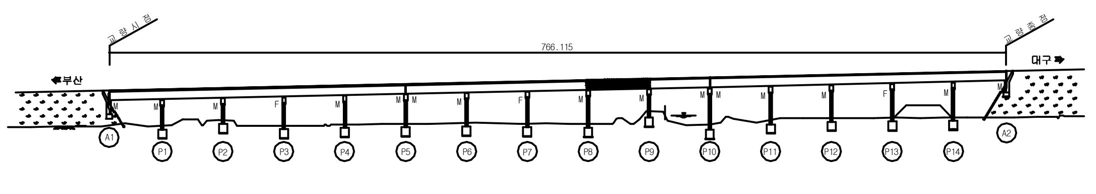

SECTION

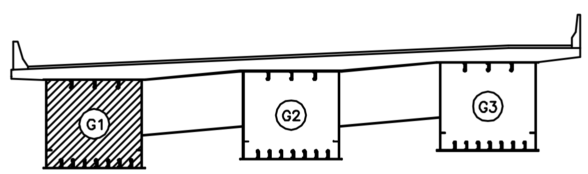

용 역 명	2016년 상반기 시설물 정기점검 용역
과업기간	2016. 04. 18 ~ 2016. 06. 30
발 주 처	신대구부산고속도로주식회사
용 역 사	(주)위드이앤오
도면번호	074

ID:청도1교(부산)-거더내부 S10G1

보 수 이 력

- 기 존 균 열
- 신 규 균 열
- 보수부위재균열
- 보 수(기보수)
- 보 수(08. 하반기)
- 보 수(09. 상반기)
- 보 수(09. 하반기)
- 보 수(10. 상반기)
- 보 수(10. 하반기)
- 보 수(11. 상반기)
- 보 수(11. 하반기)
- 보 수(12. 상반기)
- 보 수(12. 하반기)
- 보 수(13. 상반기)
- 보 수(13. 하반기)
- 보 수(14. 상반기)
- 보 수(14. 하반기)
- 보 수(15. 상반기)
- 보 수(15. 하반기)

부 산 ←

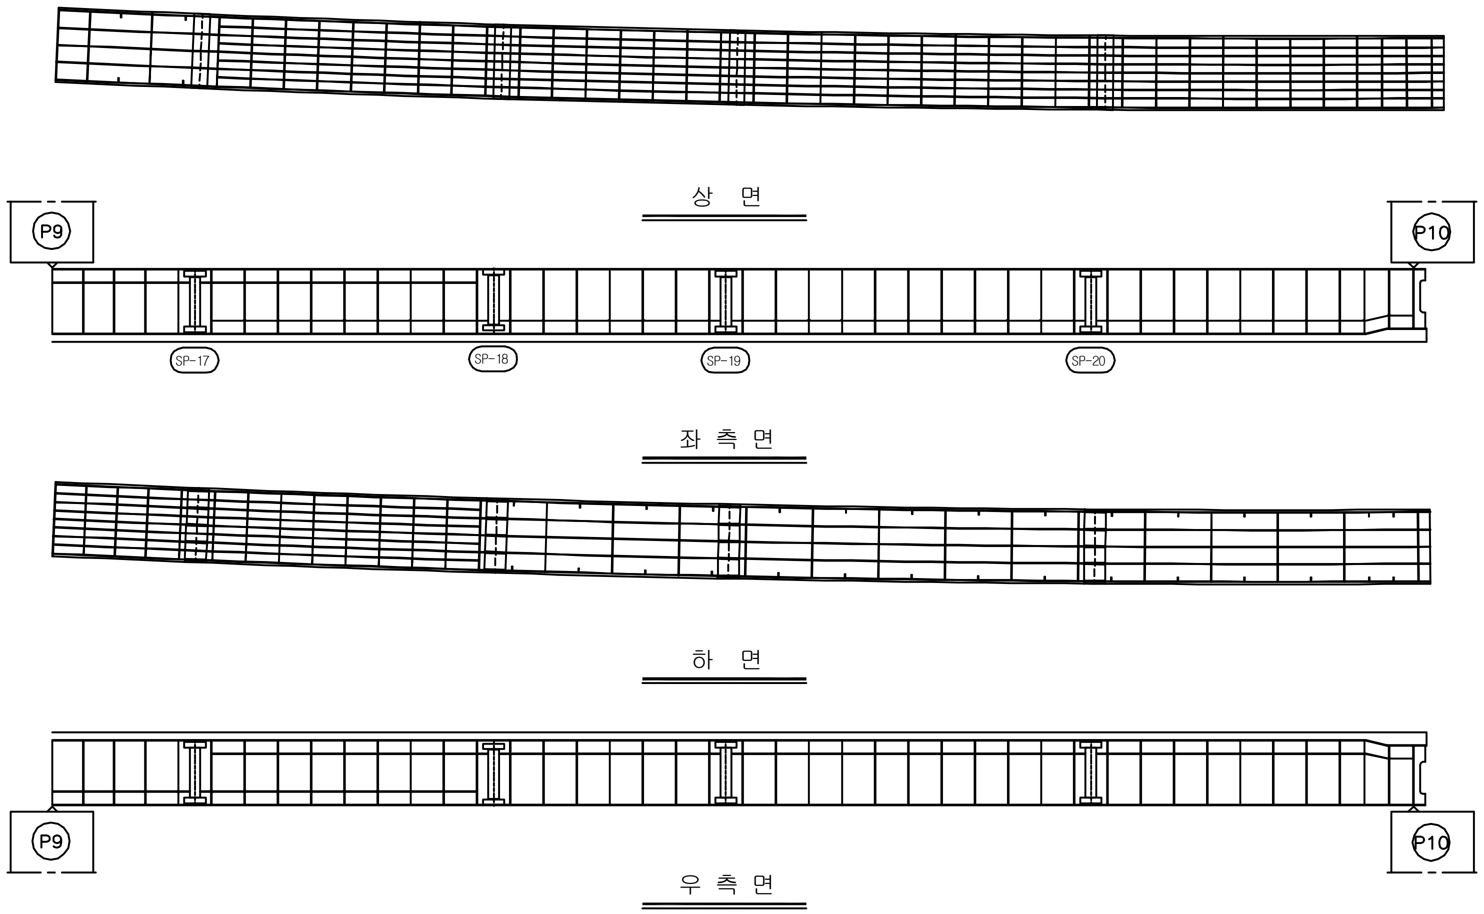

→ 대 구

손 상 현 황 표

번호	신(N)구(P)	손상내용	손상현황						결함상태	손상물량	비고
			폭	길이	너비	물량	단위	개소			

주) 손상의 폭과 길이는 m 이며, 단 균열의 폭은 mm 임

KEY PLAN

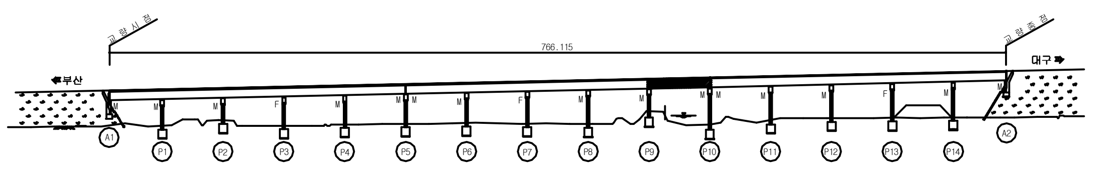

SECTION

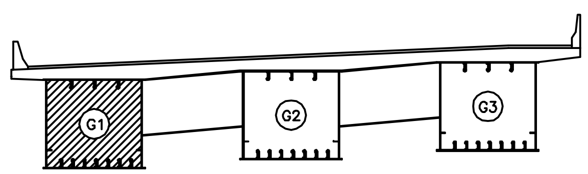

용 역 명	2016년 상반기 시설물 정기점검 용역
과업기간	2016. 04. 18 ~ 2016. 06. 30
발 주 처	신대구부산고속도로주식회사
용 역 사	(주)위드이앤오
도면번호	075

ID:청도1교(부산)-거더내부 S11G1

보수이력
기존균열
신규균열
보수부위재균열
보수(기보수)
보수(08. 하반기)
보수(09. 상반기)
보수(09. 하반기)
보수(10. 상반기)
보수(10. 하반기)
보수(11. 상반기)
보수(11. 하반기)
보수(12. 상반기)
보수(12. 하반기)
보수(13. 상반기)
보수(13. 하반기)
보수(14. 상반기)
보수(14. 하반기)
보수(15. 상반기)
보수(15. 하반기)

손 상 현 황 표

번호	신(N) 구(P)	손상내용	손상현황						결함 상태	손상 물량	비고
			폭	길이	너비	물량	단위	개소			

주) 손상의 폭과 길이는 m 이며, 단 균열의 폭은 mm 임

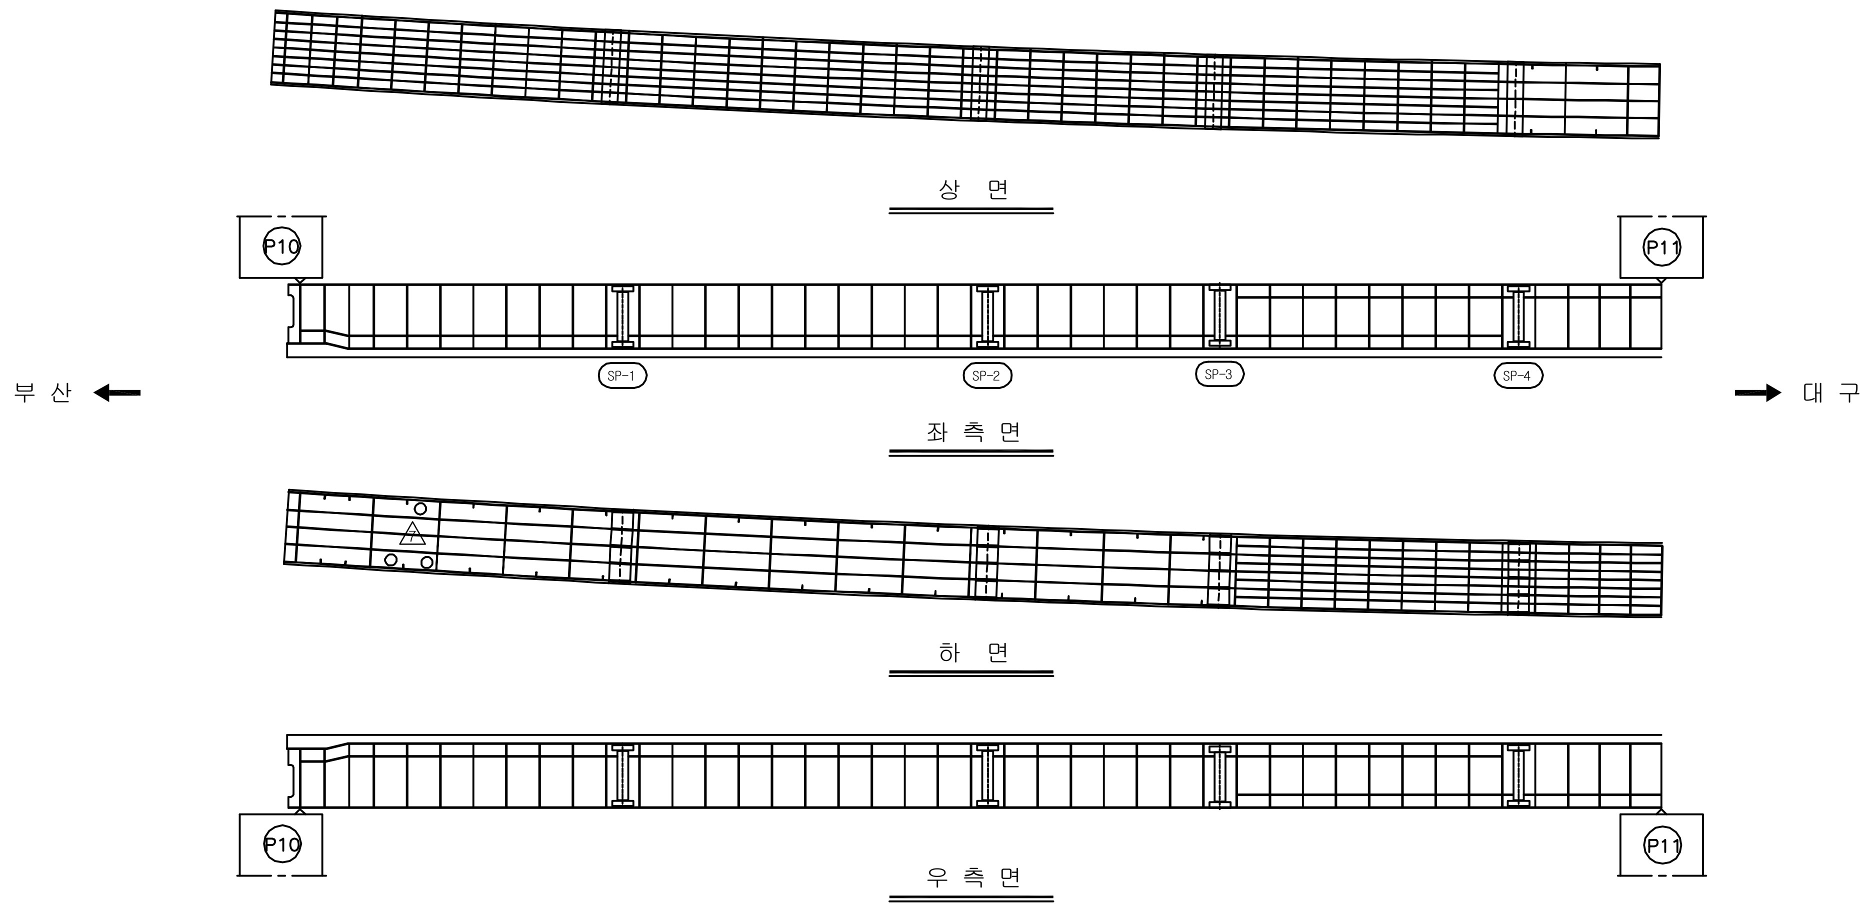

KEY PLAN

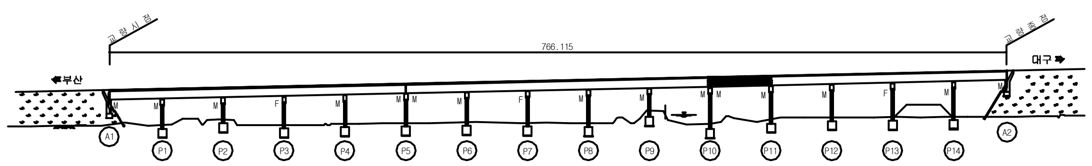

SECTION

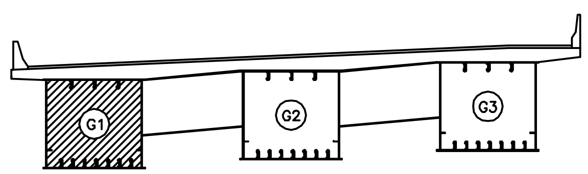

용 역 명	2016년 상반기 시설물 정기점검 용역
과업기간	2016. 04. 18 ~ 2016. 06. 30
발 주 처	신대구부산고속도로주식회사
용 역 사	(주)위드이앤오
도면번호	076

ID:청도1교(부산)-거더내부 S12G1

보 수 이 력

- 기 존 균 열
- 신 규 균 열
- 보수부위재균열
- 1 보 수(기보수)
- 2 보 수(08. 하반기)
- 3 보 수(09. 상반기)
- 4 보 수(09. 하반기)
- 5 보 수(10. 상반기)
- 6 보 수(10. 하반기)
- 7 보 수(11. 상반기)
- 8 보 수(11. 하반기)
- 9 보 수(12. 상반기)
- 10 보 수(12. 하반기)
- 11 보 수(13. 상반기)
- 12 보 수(13. 하반기)
- 13 보 수(14. 상반기)
- 14 보 수(14. 하반기)
- 15 보 수(15. 상반기)
- 16 보 수(15. 하반기)

손 상 현 황 표

번호	신(N) 구(P)	손상내용	손상현황						결함 상태	손상 물량	비고
			폭	길이	너비	물량	단위	개소			

주) 손상의 폭과 길이는 m 이며, 단 균열의 폭은 mm 임

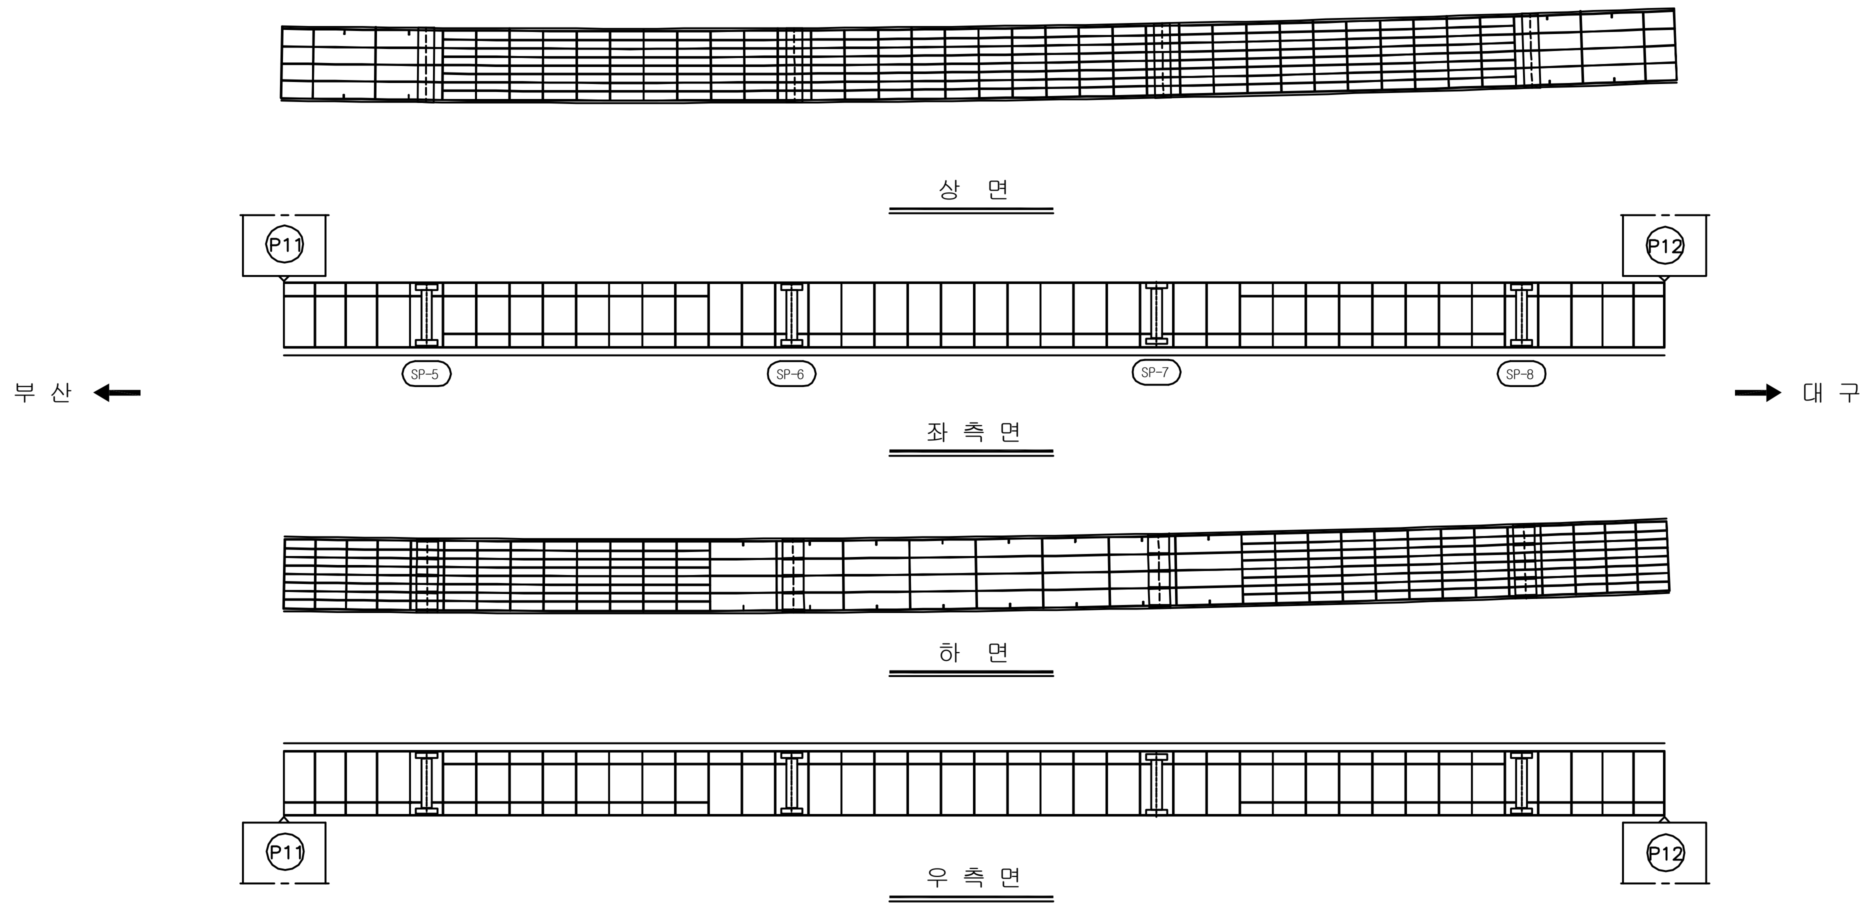

KEY PLAN

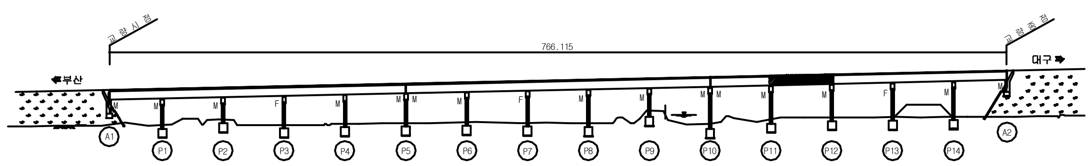

SECTION

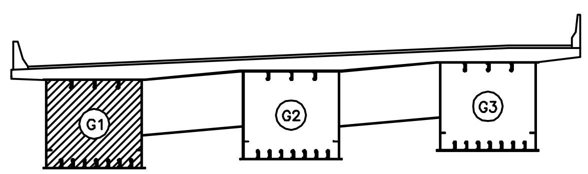

용 역 명	2016년 상반기 시설물 정기점검 용역
과업기간	2016. 04. 18 ~ 2016. 06. 30
발 주 처	신대구부산고속도로주식회사
용 역 사	(주)위드이앤오
도면번호	077

ID:청도1교(부산)-거더내부 S13G1

보수이력
기존균열
신규균열
보수부위재균열
보수(기보수)
보수(08. 하반기)
보수(09. 상반기)
보수(09. 하반기)
보수(10. 상반기)
보수(10. 하반기)
보수(11. 상반기)
보수(11. 하반기)
보수(12. 상반기)
보수(12. 하반기)
보수(13. 상반기)
보수(13. 하반기)
보수(14. 상반기)
보수(14. 하반기)
보수(15. 상반기)
보수(15. 하반기)

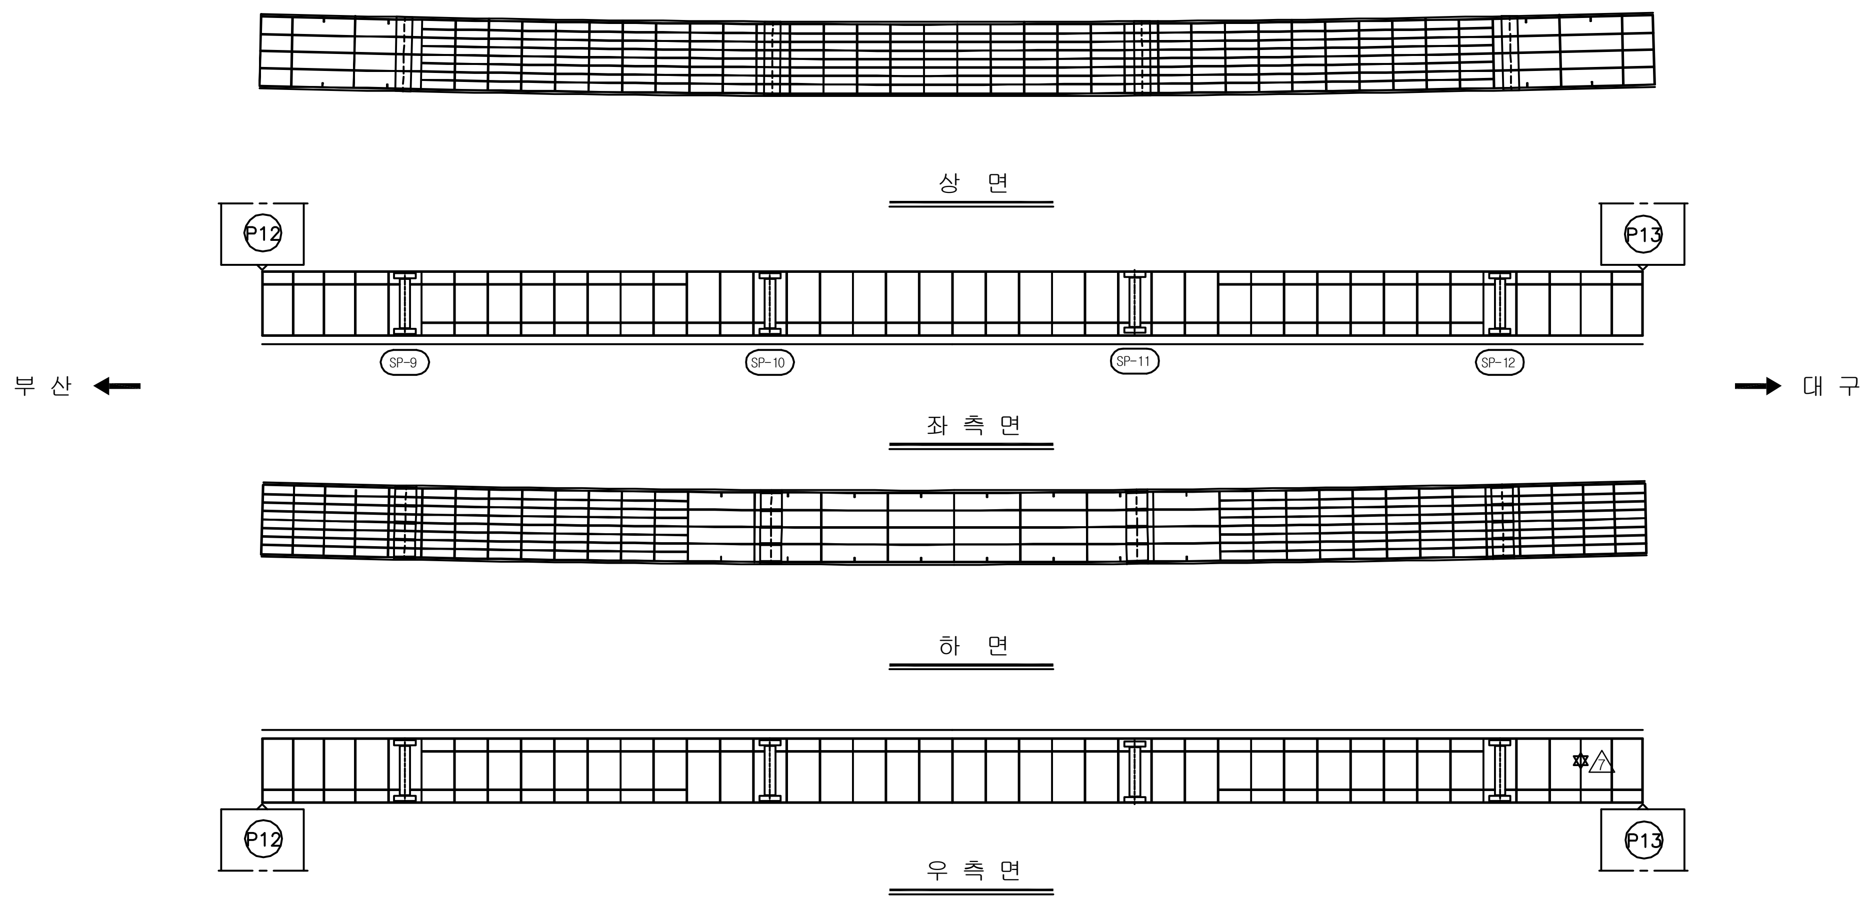

손 상 현 황 표

번호	신(N) 구(P)	손상내용	손상현황						결함상태	손상물량	비고
			폭	길이	너비	물량	단위	개소			

주) 손상의 폭과 길이는 m 이며, 단 균열의 폭은 mm 임

KEY PLAN

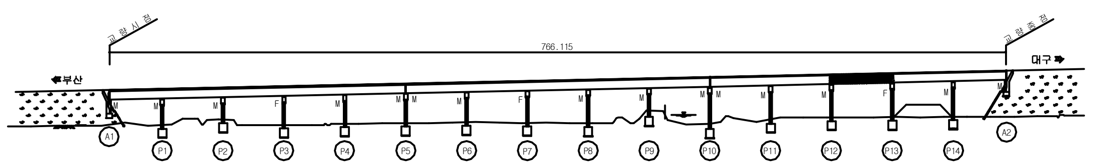

SECTION

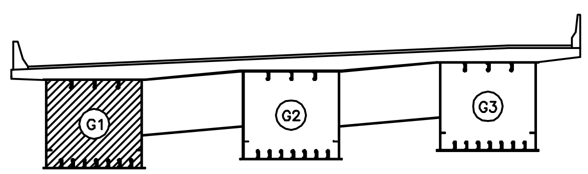

용 역 명	2016년 상반기 시설물 정기점검 용역
과업기간	2016. 04. 18 ~ 2016. 06. 30
발 주 처	신대구부산고속도로주식회사
용 역 사	(주)위드이앤오
도면번호	078

ID:청도1교(부산)-거더내부 S14G1

보 수 이 력
기 존 균 열
신 규 균 열
보수부위재균열
보 수(기보수)
보 수(08. 하반기)
보 수(09. 상반기)
보 수(09. 하반기)
보 수(10. 상반기)
보 수(10. 하반기)
보 수(11. 상반기)
보 수(11. 하반기)
보 수(12. 상반기)
보 수(12. 하반기)
보 수(13. 상반기)
보 수(13. 하반기)
보 수(14. 상반기)
보 수(14. 하반기)
보 수(15. 상반기)
보 수(15. 하반기)

손 상 현 황 표

번호	신(N) 구(P)	손상내용	손상현황						결함 상태	손상 물량	비고
			폭	길이	너비	물량	단위	개소			

주) 손상의 폭과 길이는 m 이며, 단 균열의 폭은 mm 임

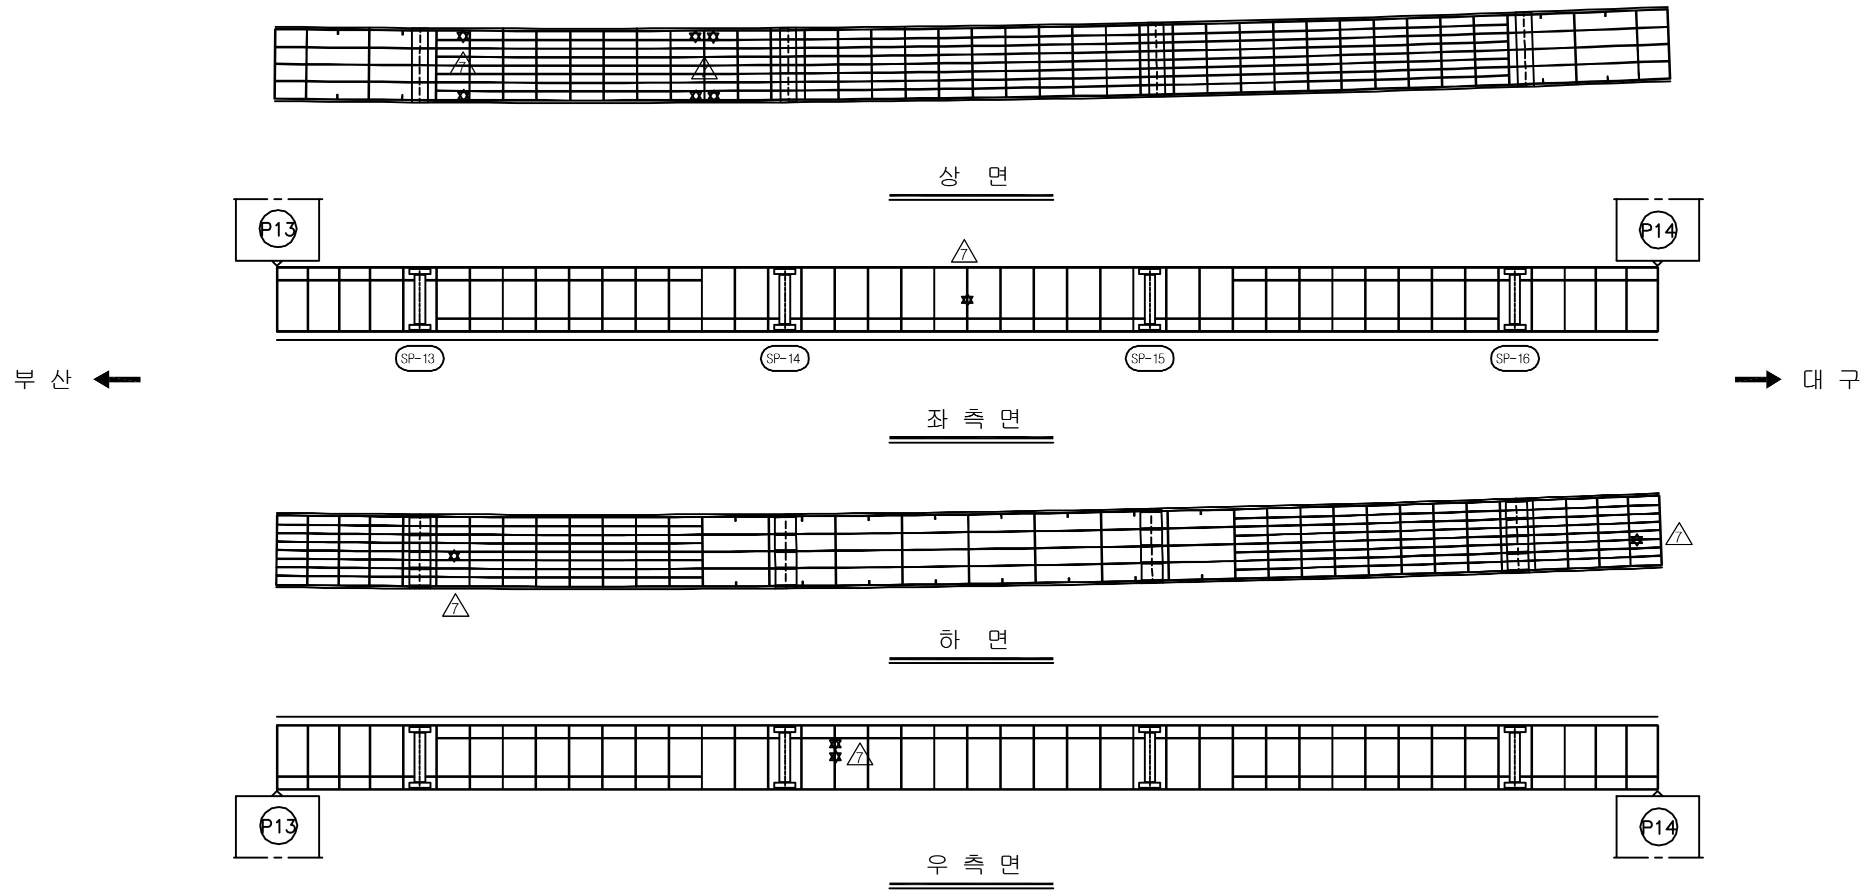

KEY PLAN

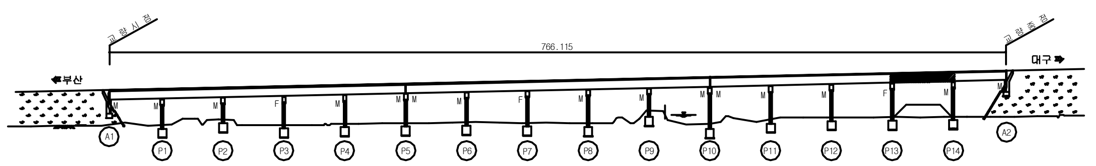

SECTION

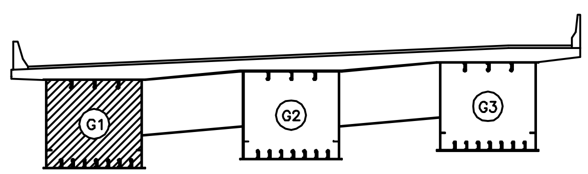

용 역 명	2016년 상반기 시설물 정기점검 용역
과업기간	2016. 04. 18 ~ 2016. 06. 30
발 주 처	신대구부산고속도로주식회사
용 역 사	(주)위드이앤오
도면번호	079

ID:청도1교(부산)-거더내부 S15G1

보수이력
기존균열
신규균열
보수부위재균열
보수(기보수)
보수(08. 하반기)
보수(09. 상반기)
보수(09. 하반기)
보수(10. 상반기)
보수(10. 하반기)
보수(11. 상반기)
보수(11. 하반기)
보수(12. 상반기)
보수(12. 하반기)
보수(13. 상반기)
보수(13. 하반기)
보수(14. 상반기)
보수(14. 하반기)
보수(15. 상반기)
보수(15. 하반기)

손 상 현 황 표

번호	신(N) 구(P)	손상내용	손상현황						결함 상태	손상 물량	비고
			폭	길이	너비	물량	단위	개소			

주) 손상의 폭과 길이는 m 이며, 단 균열의 폭은 mm 임

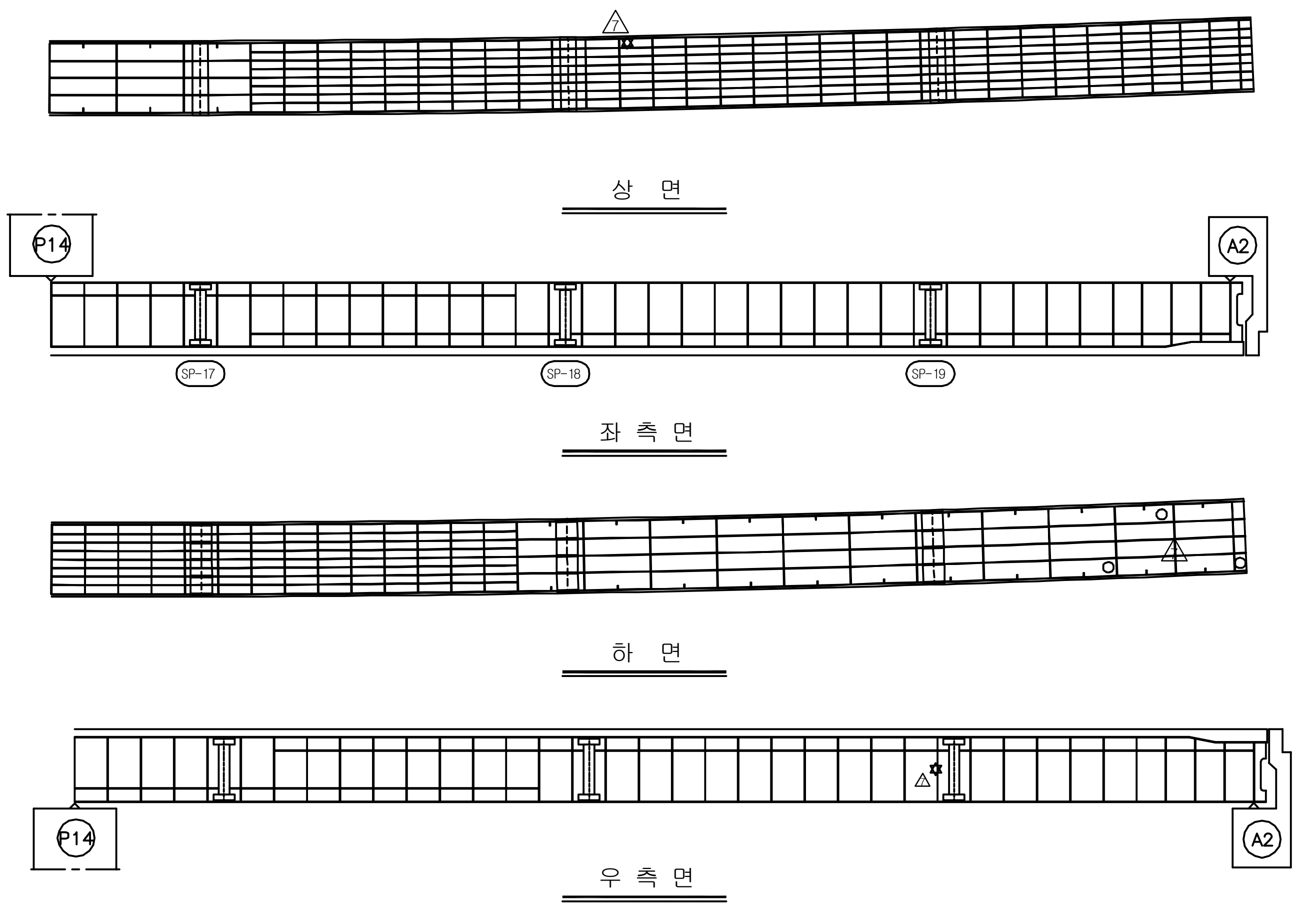

부 산 ← → 대 구

KEY PLAN

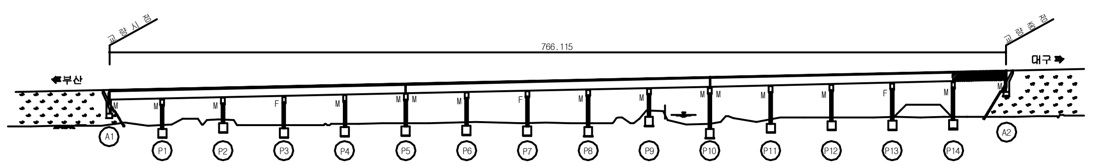

SECTION

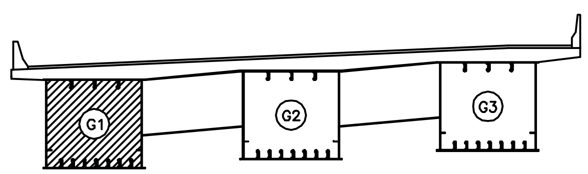

용 역 명	2016년 상반기 시설물 정기점검 용역
과업기간	2016. 04. 18 ~ 2016. 06. 30
발 주 처	신대구부산고속도로주식회사
용 역 사	(주)위드이앤오
도면번호	080

ID:청도1교(부산)-거더내부 S1G2

보 수 이 력
기 존 균 열
신 규 균 열
보수부위재균열
보 수(기보수)
보 수(08. 하반기)
보 수(09. 상반기)
보 수(09. 하반기)
보 수(10. 상반기)
보 수(10. 하반기)
보 수(11. 상반기)
보 수(11. 하반기)
보 수(12. 상반기)
보 수(12. 하반기)
보 수(13. 상반기)
보 수(13. 하반기)
보 수(14. 상반기)
보 수(14. 하반기)
보 수(15. 상반기)
보 수(15. 하반기)

손 상 현 황 표

번호	신(N) 구(P)	손상내용	손상현황						결함 상태	손상 물량	비고
			폭	길이	너비	물량	단위	개소			

주) 손상의 폭과 길이는 m 이며, 단 균열의 폭은 mm 임

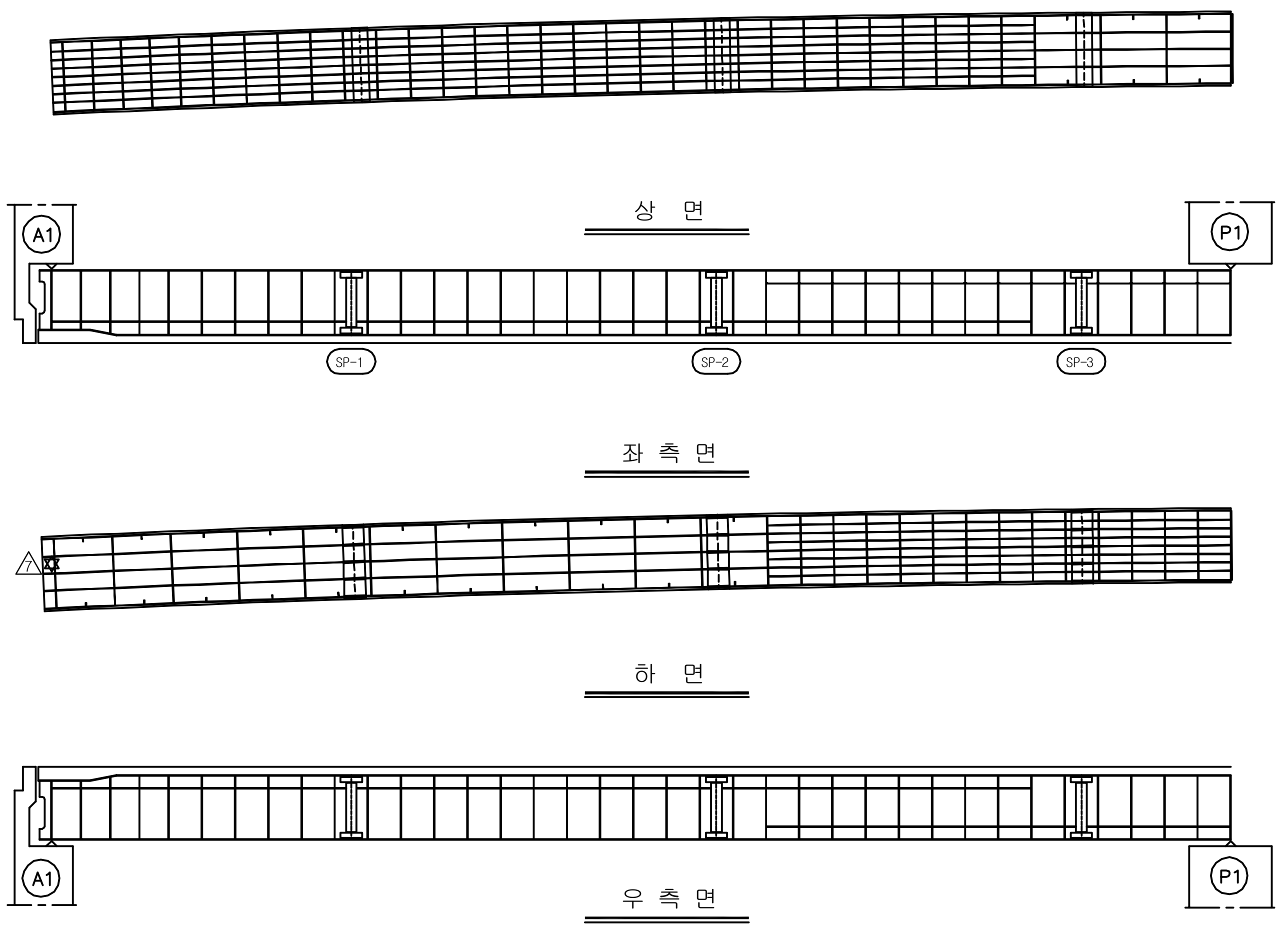

KEY PLAN

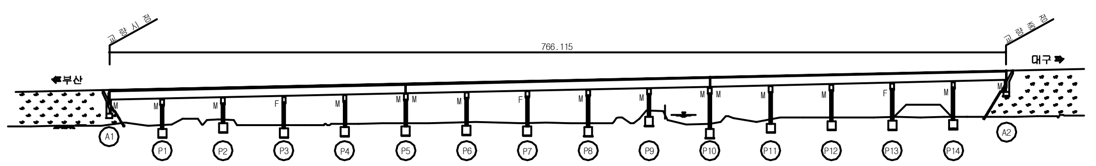

SECTION

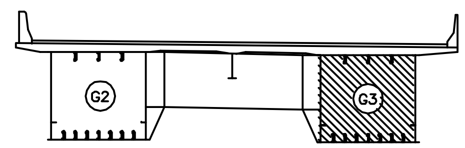

용 역 명	2016년 상반기 시설물 정기점검 용역
과업기간	2016. 04. 18 ~ 2016. 06. 30
발 주 처	신대구부산고속도로주식회사
용 역 사	(주)위드이앤오
도면번호	081

ID:청도1교(부산)-거더내부 S2G2

보 수 이 력

기호	내용
—	기 존 균 열
—	신 규 균 열
=	보수부위재균열
1	보 수(기보수)
2	보 수(08. 하반기)
3	보 수(09. 상반기)
4	보 수(09. 하반기)
5	보 수(10. 상반기)
6	보 수(10. 하반기)
7	보 수(11. 상반기)
8	보 수(11. 하반기)
9	보 수(12. 상반기)
10	보 수(12. 하반기)
11	보 수(13. 상반기)
12	보 수(13. 하반기)
13	보 수(14. 상반기)
14	보 수(14. 하반기)
15	보 수(15. 상반기)
16	보 수(15. 하반기)

손 상 현 황 표

번호	신(N) 구(P)	손상내용	손상현황						결함 상태	손상 물량	비고
			폭	길이	너비	물량	단위	개소			

주) 손상의 폭과 길이는 m 이며, 단 균열의 폭은 mm 임

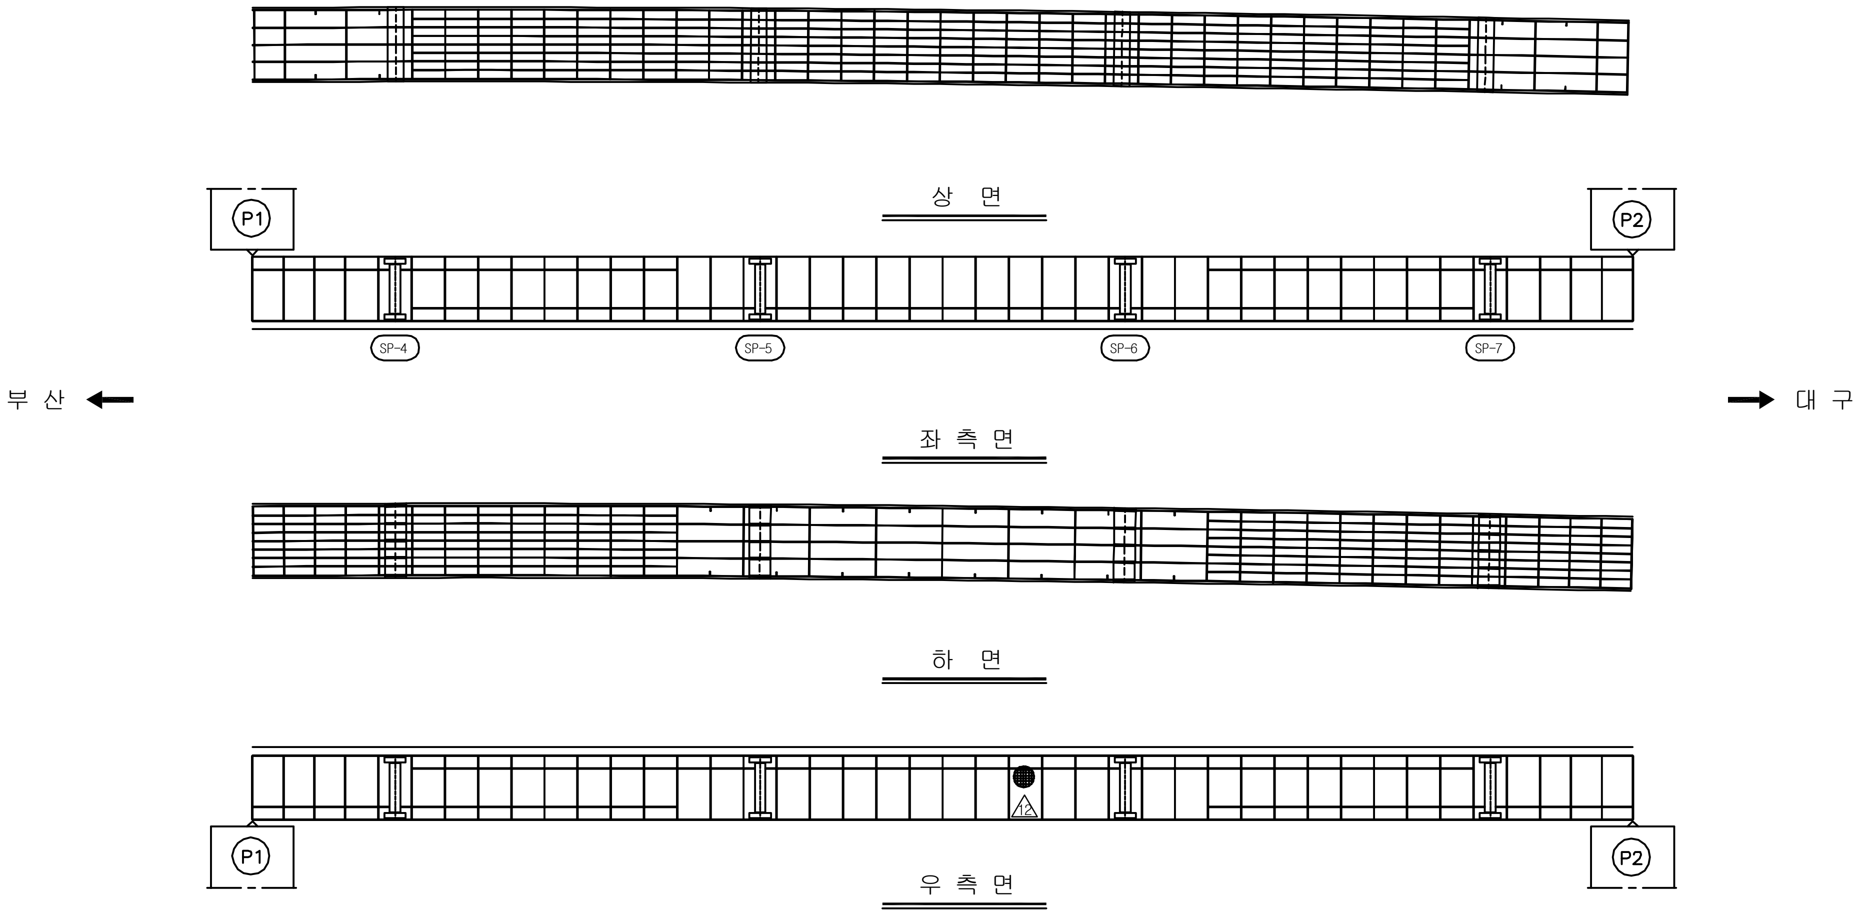

KEY PLAN

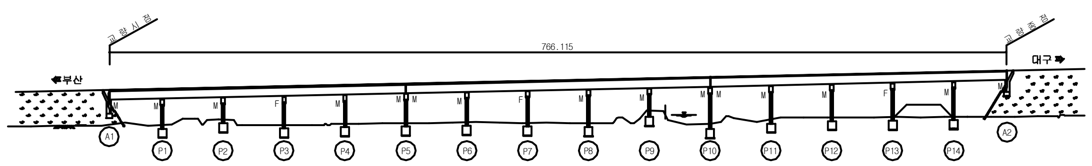

SECTION

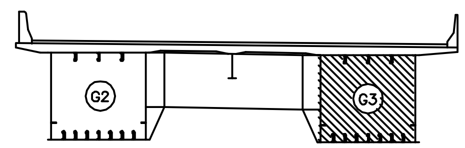

용 역 명	2016년 상반기 시설물 정기점검 용역
과업기간	2016. 04. 18 ~ 2016. 06. 30
발 주 처	신대구부산고속도로주식회사
용 역 사	(주)위드이앤오
도면번호	082

ID:청도1교(부산)-거더내부 S3G2

보 수 이 력

- 기 존 균 열
- 신 규 균 열
- 보수부위재균열
- 1 보 수(기보수)
- 2 보 수(08. 하반기)
- 3 보 수(09. 상반기)
- 4 보 수(09. 하반기)
- 5 보 수(10. 상반기)
- 6 보 수(10. 하반기)
- 7 보 수(11. 상반기)
- 8 보 수(11. 하반기)
- 9 보 수(12. 상반기)
- 10 보 수(12. 하반기)
- 11 보 수(13. 상반기)
- 12 보 수(13. 하반기)
- 13 보 수(14. 상반기)
- 14 보 수(14. 하반기)
- 15 보 수(15. 상반기)
- 16 보 수(15. 하반기)

손 상 현 황 표

번호	신(N) 구(P)	손상내용	손상현황						결함 상태	손상 물량	비고
			폭	길이	너비	물량	단위	개소			

주) 손상의 폭과 길이는 m 이며, 단 균열의 폭은 mm 임

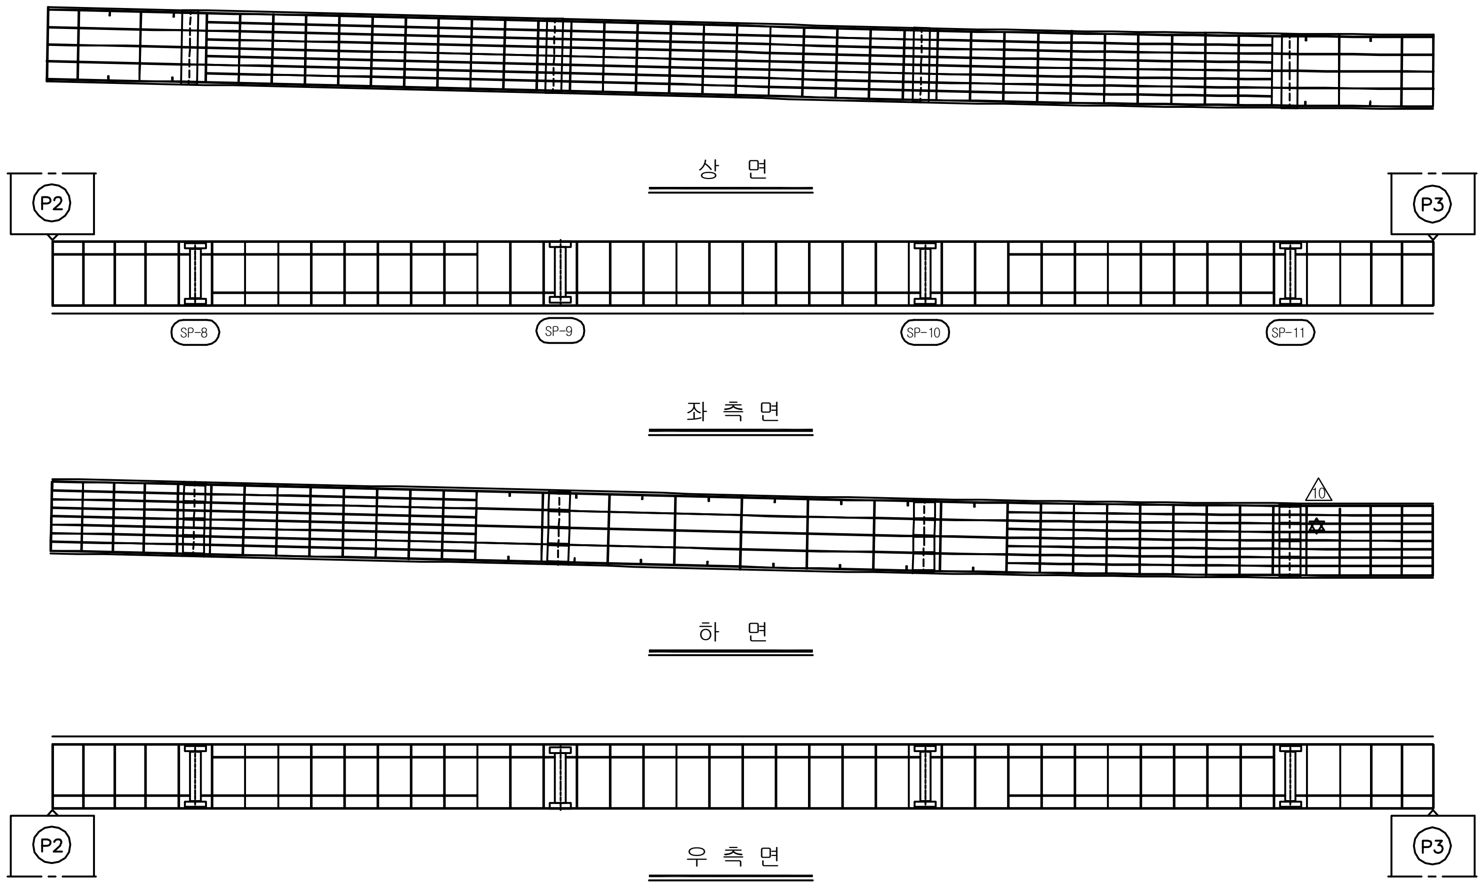

KEY PLAN

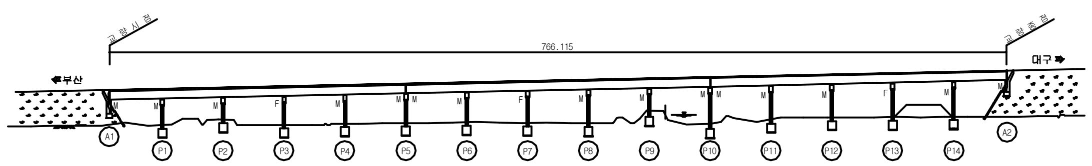

SECTION

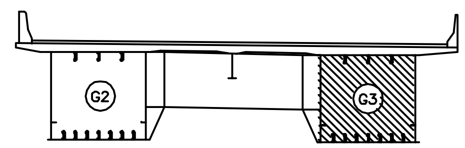

용 역 명	2016년 상반기 시설물 정기점검 용역
과업기간	2016. 04. 18 ~ 2016. 06. 30
발 주 처	신대구부산고속도로주식회사
용 역 사	(주)위드이앤오
도면번호	083

ID:청도1교(부산)-거더내부 S4G2

보 수 이 력

- 기 존 균 열
- 신 규 균 열
- 보수부위재균열
- 보 수(기보수)
- 보 수(08. 하반기)
- 보 수(09. 상반기)
- 보 수(09. 하반기)
- 보 수(10. 상반기)
- 보 수(10. 하반기)
- 보 수(11. 상반기)
- 보 수(11. 하반기)
- 보 수(12. 상반기)
- 보 수(12. 하반기)
- 보 수(13. 상반기)
- 보 수(13. 하반기)
- 보 수(14. 상반기)
- 보 수(14. 하반기)
- 보 수(15. 상반기)
- 보 수(15. 하반기)

손 상 현 황 표

번호	신(N) 구(P)	손상내용	손상현황						결함 상태	손상 물량	비고
			폭	길이	너비	물량	단위	개소			

주) 손상의 폭과 길이는 m 이며, 단 균열의 폭은 mm 임

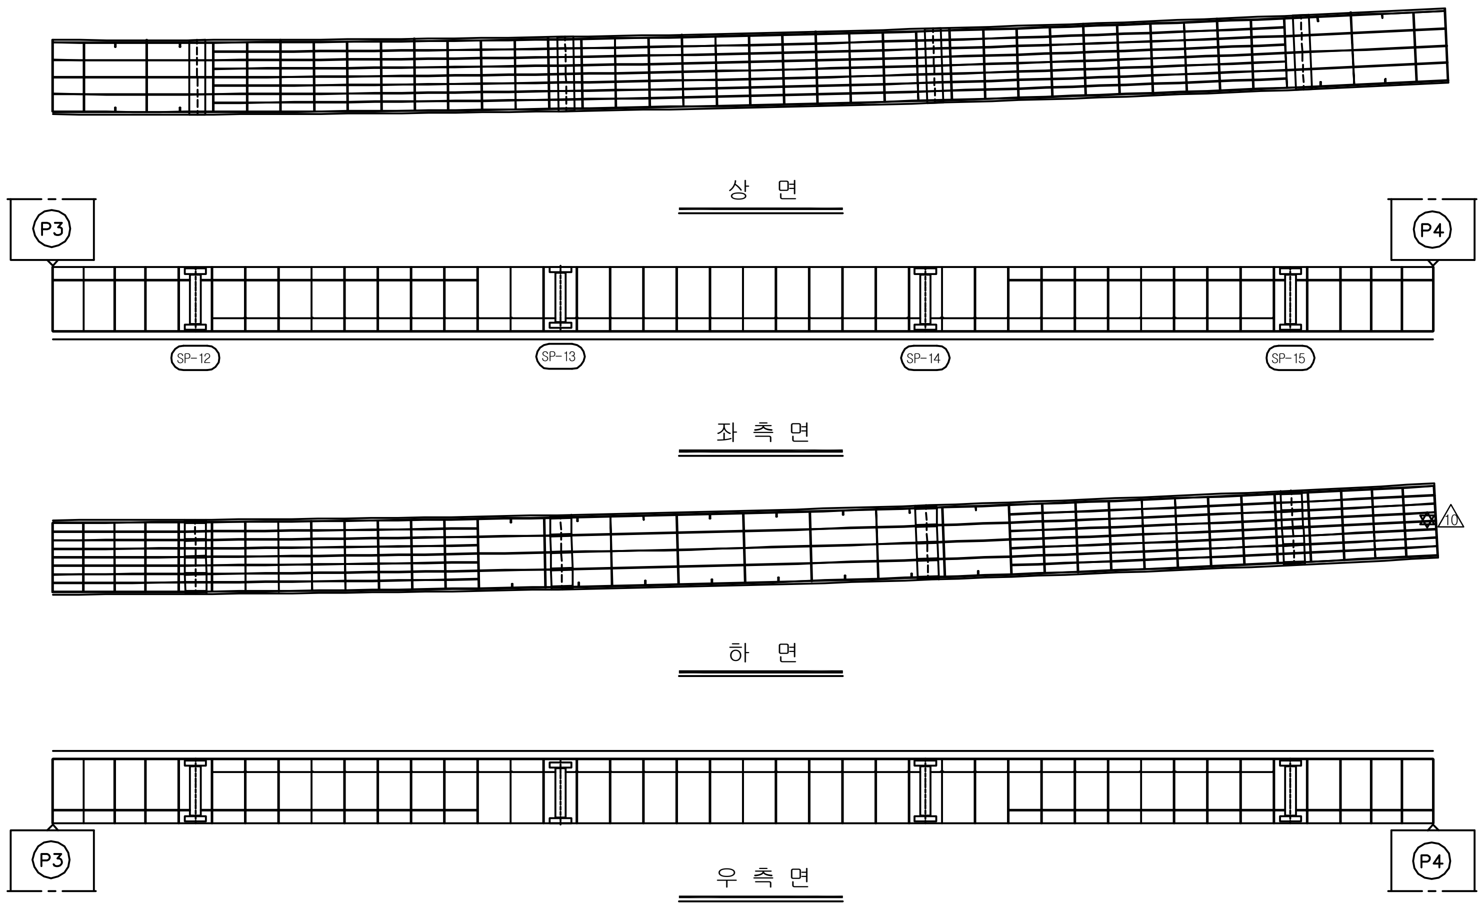

KEY PLAN

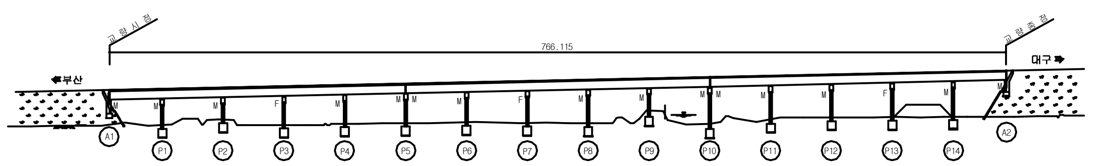

SECTION

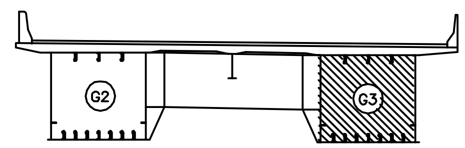

용 역 명	2016년 상반기 시설물 정기점검 용역
과업기간	2016. 04. 18 ~ 2016. 06. 30
발 주 처	신대구부산고속도로주식회사
용 역 사	(주)위드이앤오
도면번호	084

ID:청도1교(부산)-거더내부 S5G2

보 수 이 력

- 기 존 균 열
- 신 규 균 열
- 보수부위재균열
- 보 수(기보수)
- 보 수(08. 하반기)
- 보 수(09. 상반기)
- 보 수(09. 하반기)
- 보 수(10. 상반기)
- 보 수(10. 하반기)
- 보 수(11. 상반기)
- 보 수(11. 하반기)
- 보 수(12. 상반기)
- 보 수(12. 하반기)
- 보 수(13. 상반기)
- 보 수(13. 하반기)
- 보 수(14. 상반기)
- 보 수(14. 하반기)
- 보 수(15. 상반기)
- 보 수(15. 하반기)

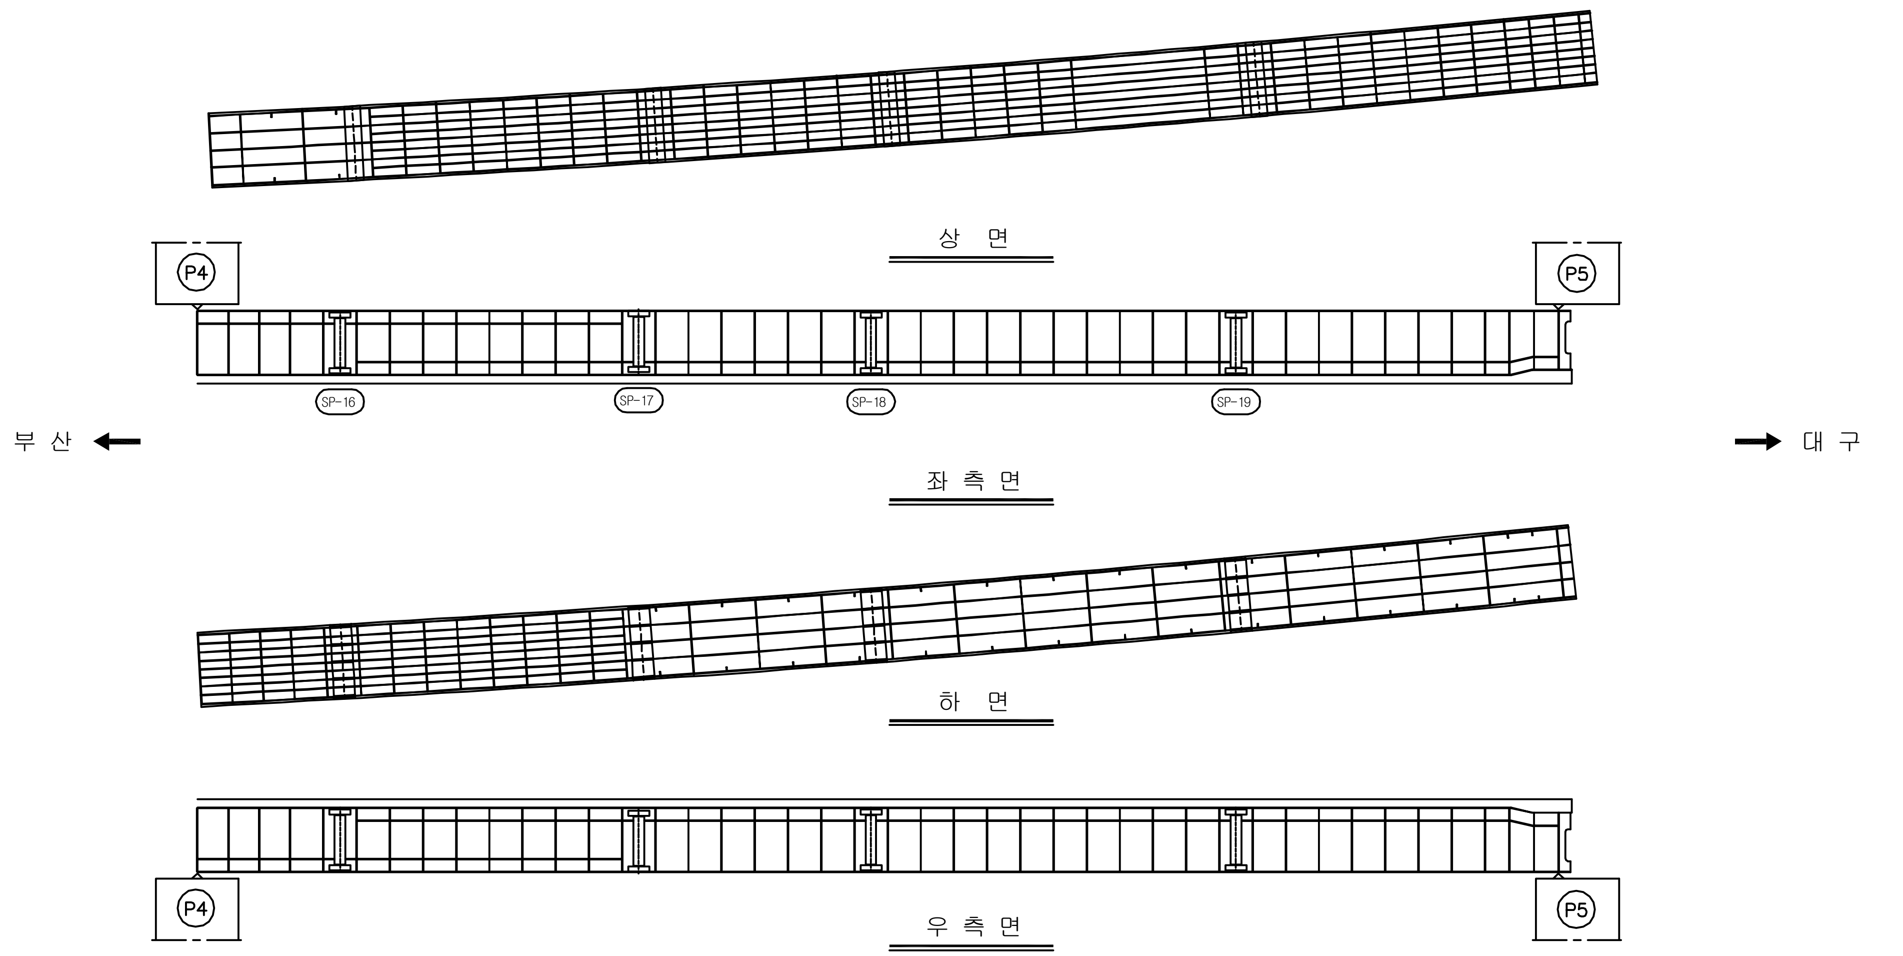

손 상 현 황 표

번호	신(N) 구(P)	손상내용	손상현황						결함 상태	손상 물량	비고
			폭	길이	너비	물량	단위	개소			

주) 손상의 폭과 길이는 m 이며, 단 균열의 폭은 mm 임

KEY PLAN

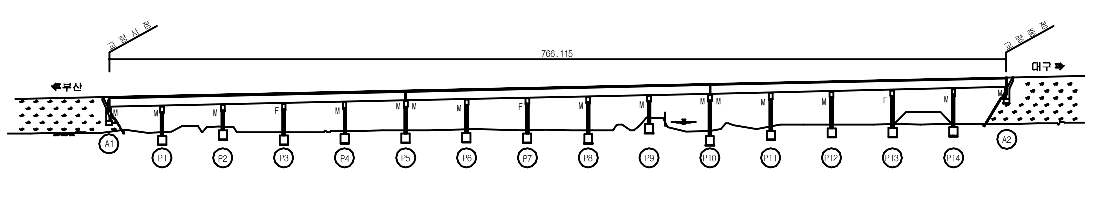

SECTION

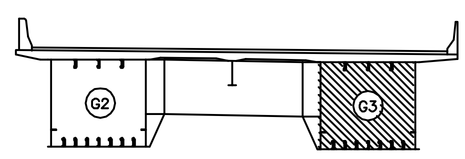

용 역 명	2016년 상반기 시설물 정기점검 용역
과업기간	2016. 04. 18 ~ 2016. 06. 30
발 주 처	신대구부산고속도로주식회사
용 역 사	(주)위드이앤오
도면번호	085

ID:청도1교(부산)-거더내부 S6G2

보 수 이 력
기 존 균 열
신 규 균 열
보수부위재균열
보 수(기보수)
보 수(08. 하반기)
보 수(09. 상반기)
보 수(09. 하반기)
보 수(10. 상반기)
보 수(10. 하반기)
보 수(11. 상반기)
보 수(11. 하반기)
보 수(12. 상반기)
보 수(12. 하반기)
보 수(13. 상반기)
보 수(13. 하반기)
보 수(14. 상반기)
보 수(14. 하반기)
보 수(15. 상반기)
보 수(15. 하반기)

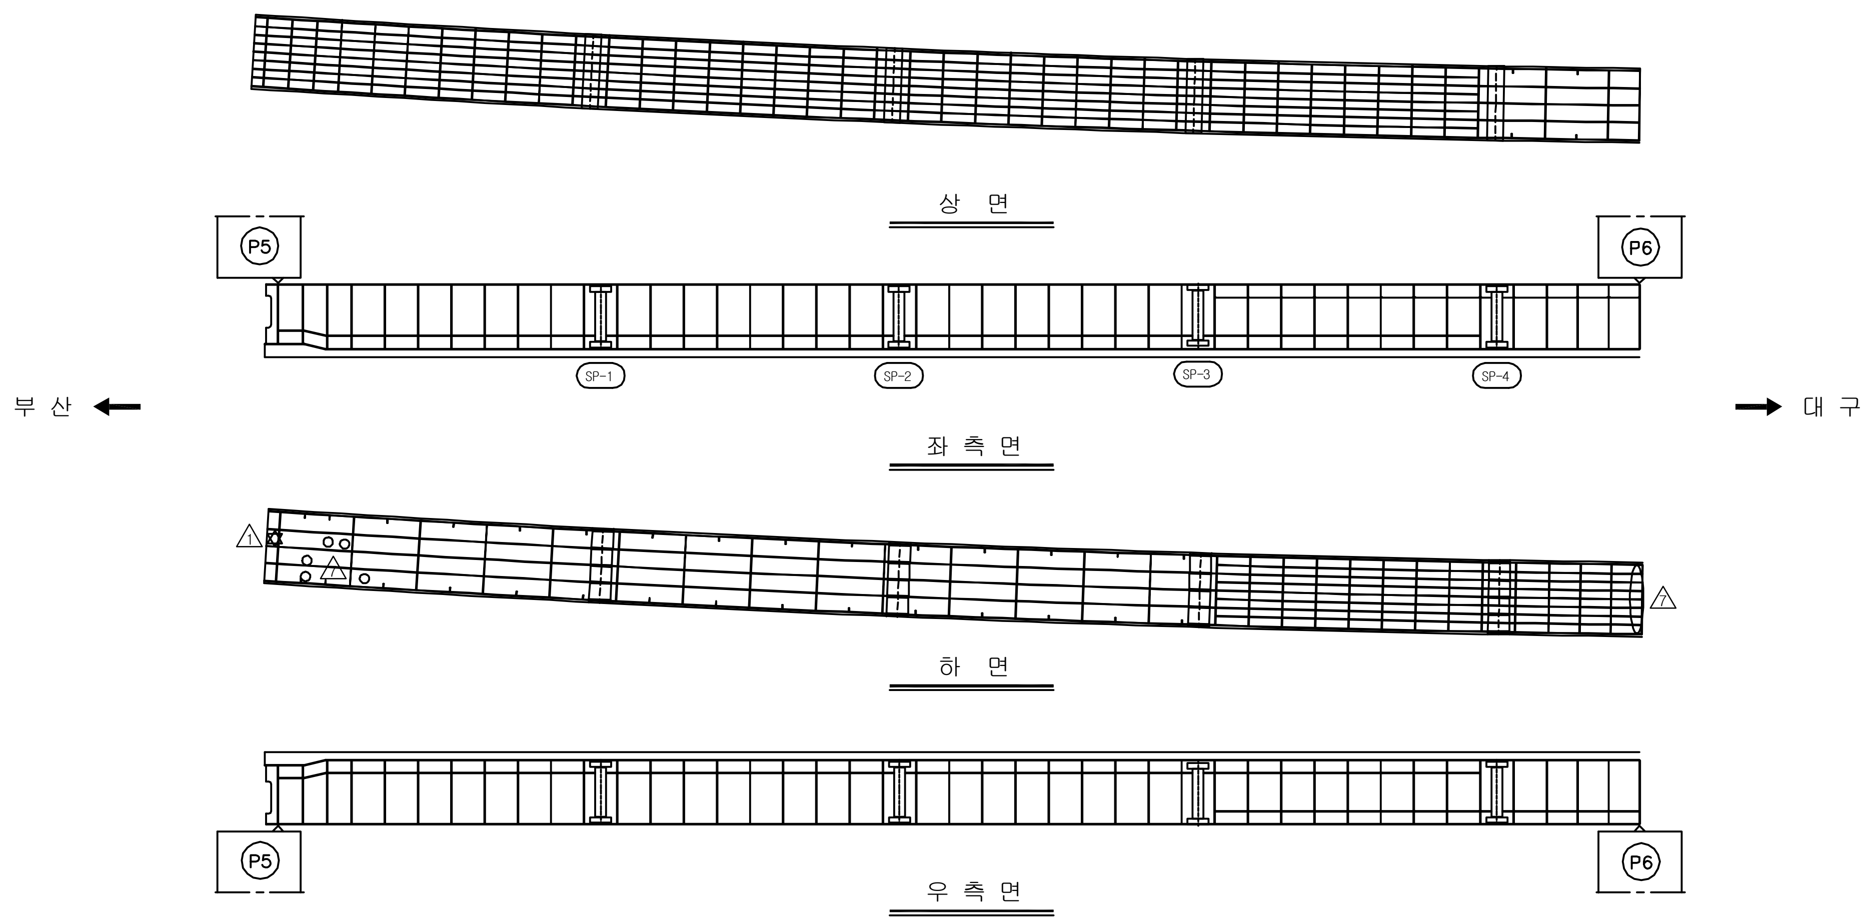

손 상 현 황 표

번호	신(N) 구(P)	손상내용	손상현황						결함 상태	손상 물량	비고
			폭	길이	너비	물량	단위	개소			

주) 손상의 폭과 길이는 m 이며, 단 균열의 폭은 mm 임

KEY PLAN

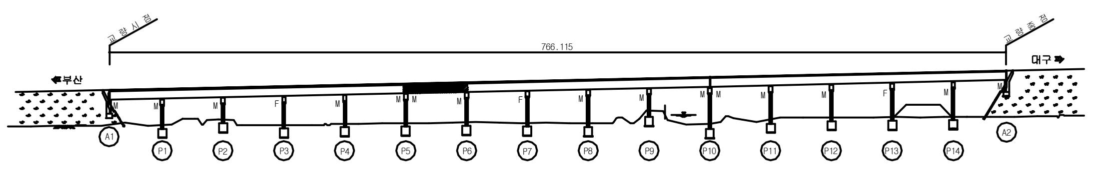

SECTION

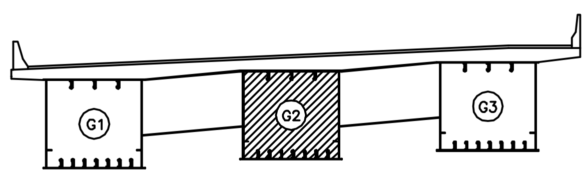

용 역 명	2016년 상반기 시설물 정기점검 용역
과업기간	2016. 04. 18 ~ 2016. 06. 30
발 주 처	신대구부산고속도로주식회사
용 역 사	(주)위드이앤오
도면번호	086

ID:청도1교(부산)-거더내부 S7G2

보 수 이 력

기호	내용
—	기 존 균 열
—	신 규 균 열
=	보수부위재균열
1	보 수(기보수)
2	보 수(08. 하반기)
3	보 수(09. 상반기)
4	보 수(09. 하반기)
5	보 수(10. 상반기)
6	보 수(10. 하반기)
7	보 수(11. 상반기)
8	보 수(11. 하반기)
9	보 수(12. 상반기)
10	보 수(12. 하반기)
11	보 수(13. 상반기)
12	보 수(13. 하반기)
13	보 수(14. 상반기)
14	보 수(14. 하반기)
15	보 수(15. 상반기)
16	보 수(15. 하반기)

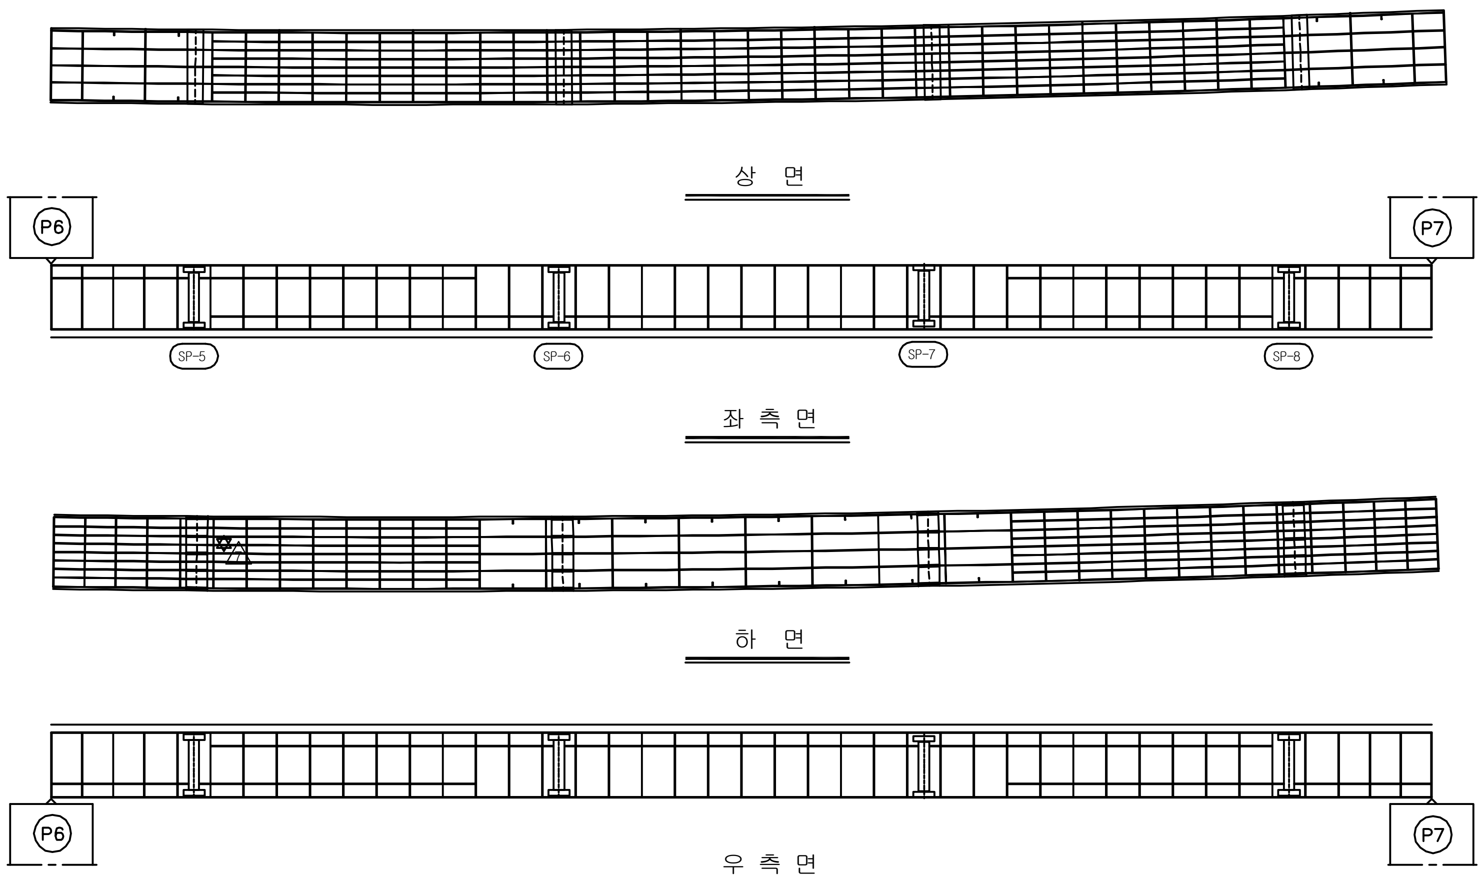

부 산 ← → 대 구

손 상 현 황 표

번호	신(N) 구(P)	손상내용	손상현황						결함 상태	손상 물량	비고
			폭	길이	너비	물량	단위	개소			

주) 손상의 폭과 길이는 m 이며, 단 균열의 폭은 mm 임

KEY PLAN

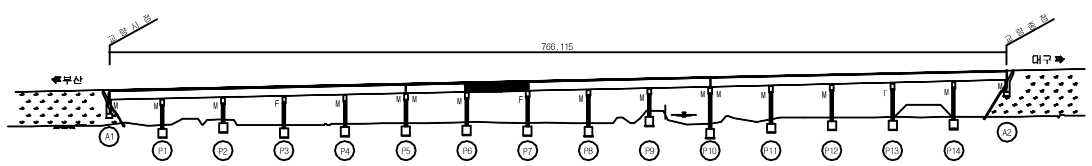

SECTION

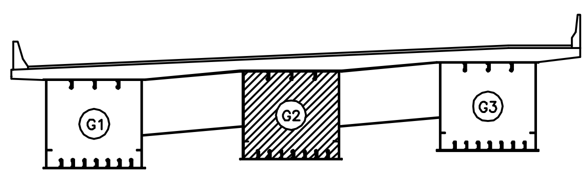

용 역 명	2016년 상반기 시설물 정기점검 용역
과업기간	2016. 04. 18 ~ 2016. 06. 30
발 주 처	신대구부산고속도로주식회사
용 역 사	(주)위드이앤오
도면번호	087

ID:청도1교(부산)-거더내부 S8G2

보 수 이 력

	기 존 균 열
	신 규 균 열
	보수부위재균열
1	보 수(기보수)
2	보 수(08. 하반기)
3	보 수(09. 상반기)
4	보 수(09. 하반기)
5	보 수(10. 상반기)
6	보 수(10. 하반기)
7	보 수(11. 상반기)
8	보 수(11. 하반기)
9	보 수(12. 상반기)
10	보 수(12. 하반기)
11	보 수(13. 상반기)
12	보 수(13. 하반기)
13	보 수(14. 상반기)
14	보 수(14. 하반기)
15	보 수(15. 상반기)
16	보 수(15. 하반기)

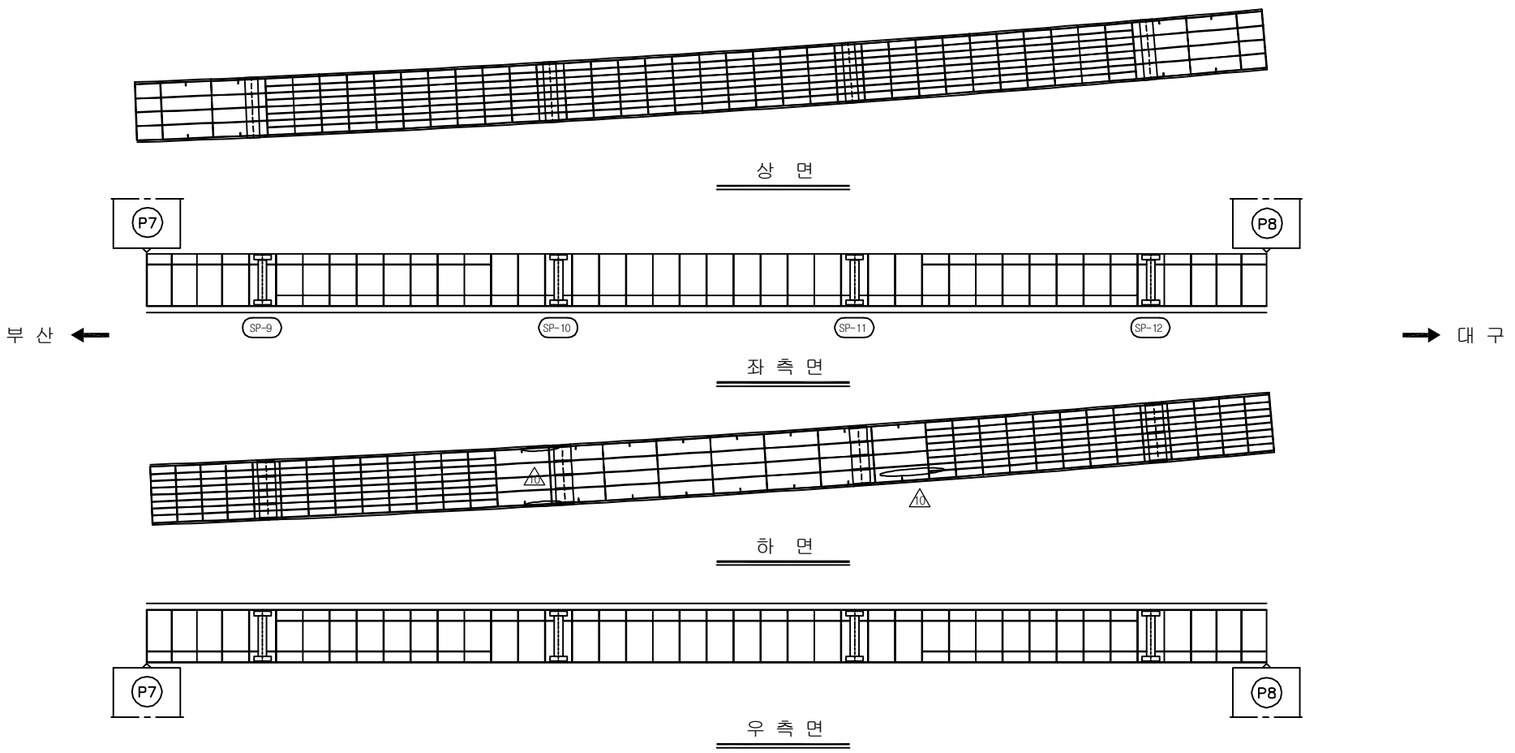

손 상 현 황 표

번호	신(N)구(P)	손상내용	손상현황						결함상태	손상물량	비고
			폭	길이	너비	물량	단위	개소			

주) 손상의 폭과 길이는 m 이며, 단 균열의 폭은 mm 임

KEY PLAN

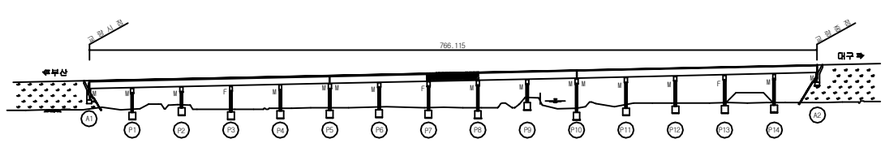

SECTION

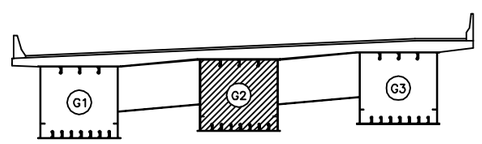

용 역 명	2016년 상반기 시설물 정기점검 용역
과업기간	2016. 04. 18 ~ 2016. 06. 30
발 주 처	신대구부산고속도로주식회사
용 역 사	(주)위드이앤오
도면번호	088

ID:청도1교(부산)-거더내부 S9G2

보 수 이 력

- 기 존 균 열
- 신 규 균 열
- 보수부위재균열
- 보 수(기보수)
- 보 수(08. 하반기)
- 보 수(09. 상반기)
- 보 수(09. 하반기)
- 보 수(10. 상반기)
- 보 수(10. 하반기)
- 보 수(11. 상반기)
- 보 수(11. 하반기)
- 보 수(12. 상반기)
- 보 수(12. 하반기)
- 보 수(13. 상반기)
- 보 수(13. 하반기)
- 보 수(14. 상반기)
- 보 수(14. 하반기)
- 보 수(15. 상반기)
- 보 수(15. 하반기)

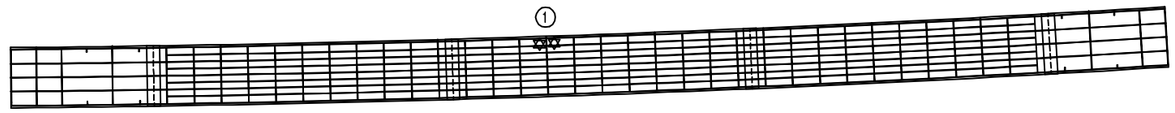

상 면

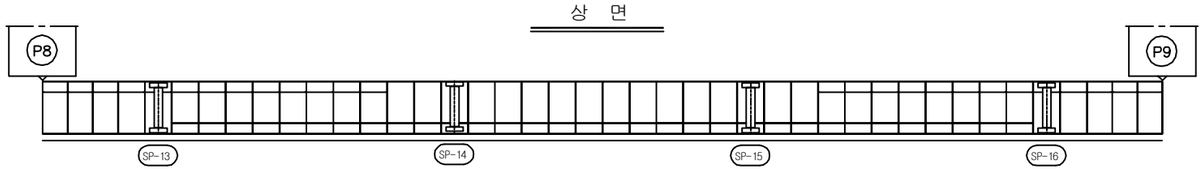

부 산 ← → 대 구

좌 측 면

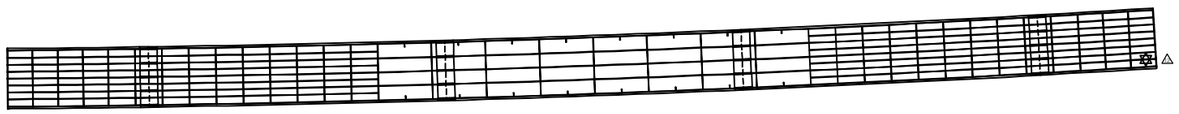

하 면

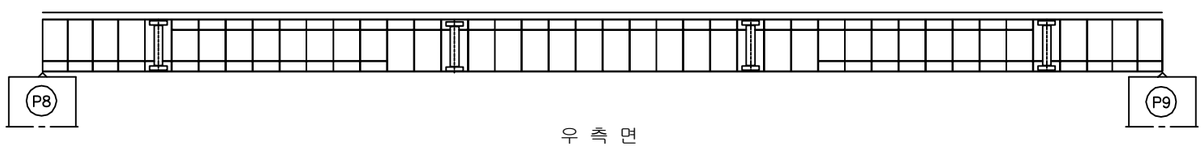

우 측 면

손 상 현 황 표

번호	신(N)구(P)	손상내용	손상현황						결함상태	손상물량	비고
			폭	길이	너비	물량	단위	개소			
1	구	도장손상		0.2	0.4	0.08	㎡	2		0.16	

주) 손상의 폭과 길이는 m 이며, 단 균열의 폭은 mm 임

KEY PLAN

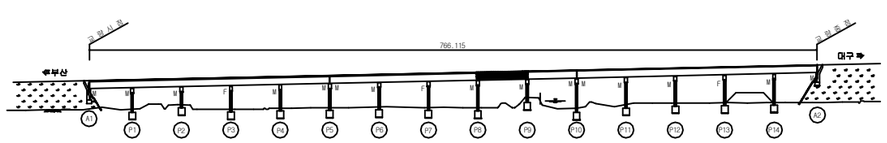

SECTION

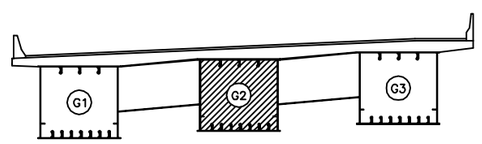

용 역 명	2016년 상반기 시설물 정기점검 용역
과업기간	2016. 04. 18 ~ 2016. 06. 30
발 주 처	신대구부산고속도로주식회사
용 역 사	(주)위드이앤오
도면번호	089

ID:청도1교(부산)-거더내부 S10G2

보수이력
기존균열
신규균열
보수부위재균열
보수(기보수)
보수(08. 하반기)
보수(09. 상반기)
보수(09. 하반기)
보수(10. 상반기)
보수(10. 하반기)
보수(11. 상반기)
보수(11. 하반기)
보수(12. 상반기)
보수(12. 하반기)
보수(13. 상반기)
보수(13. 하반기)
보수(14. 상반기)
보수(14. 하반기)
보수(15. 상반기)
보수(15. 하반기)

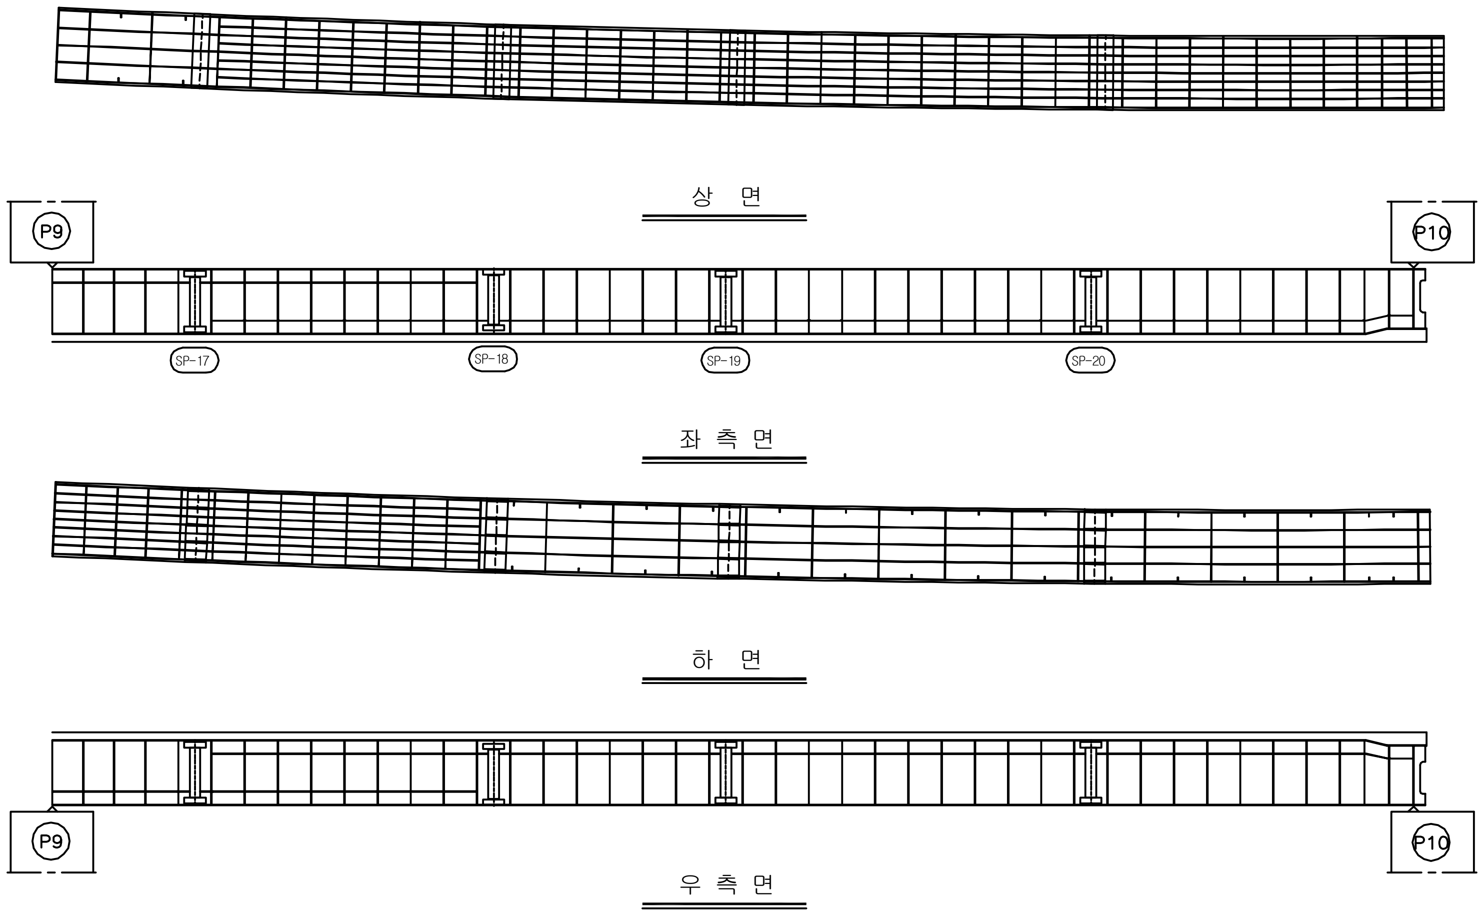

손 상 현 황 표

번호	신(N)구(P)	손상내용	손상현황						결함상태	손상물량	비고
			폭	길이	너비	물량	단위	개소			

주) 손상의 폭과 길이는 m 이며, 단 균열의 폭은 mm 임

KEY PLAN

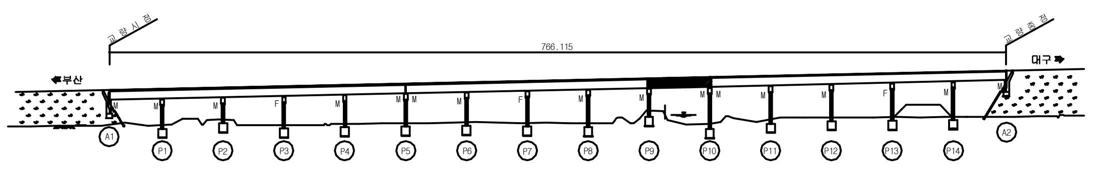

SECTION

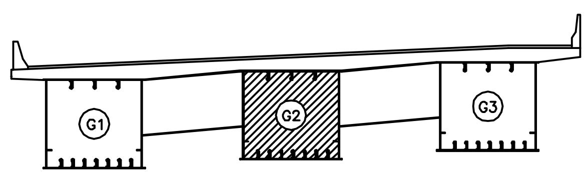

용 역 명	2016년 상반기 시설물 정기점검 용역
과업기간	2016. 04. 18 ~ 2016. 06. 30
발 주 처	신대구부산고속도로주식회사
용 역 사	(주)위드이앤오
도면번호	090

ID:청도1교(부산)-거더내부 S11G2

보 수 이 력

- 기 존 균 열
- 신 규 균 열
- 보수부위재균열
- 보 수(기보수)
- 보 수(08. 하반기)
- 보 수(09. 상반기)
- 보 수(09. 하반기)
- 보 수(10. 상반기)
- 보 수(10. 하반기)
- 보 수(11. 상반기)
- 보 수(11. 하반기)
- 보 수(12. 상반기)
- 보 수(12. 하반기)
- 보 수(13. 상반기)
- 보 수(13. 하반기)
- 보 수(14. 상반기)
- 보 수(14. 하반기)
- 보 수(15. 상반기)
- 보 수(15. 하반기)

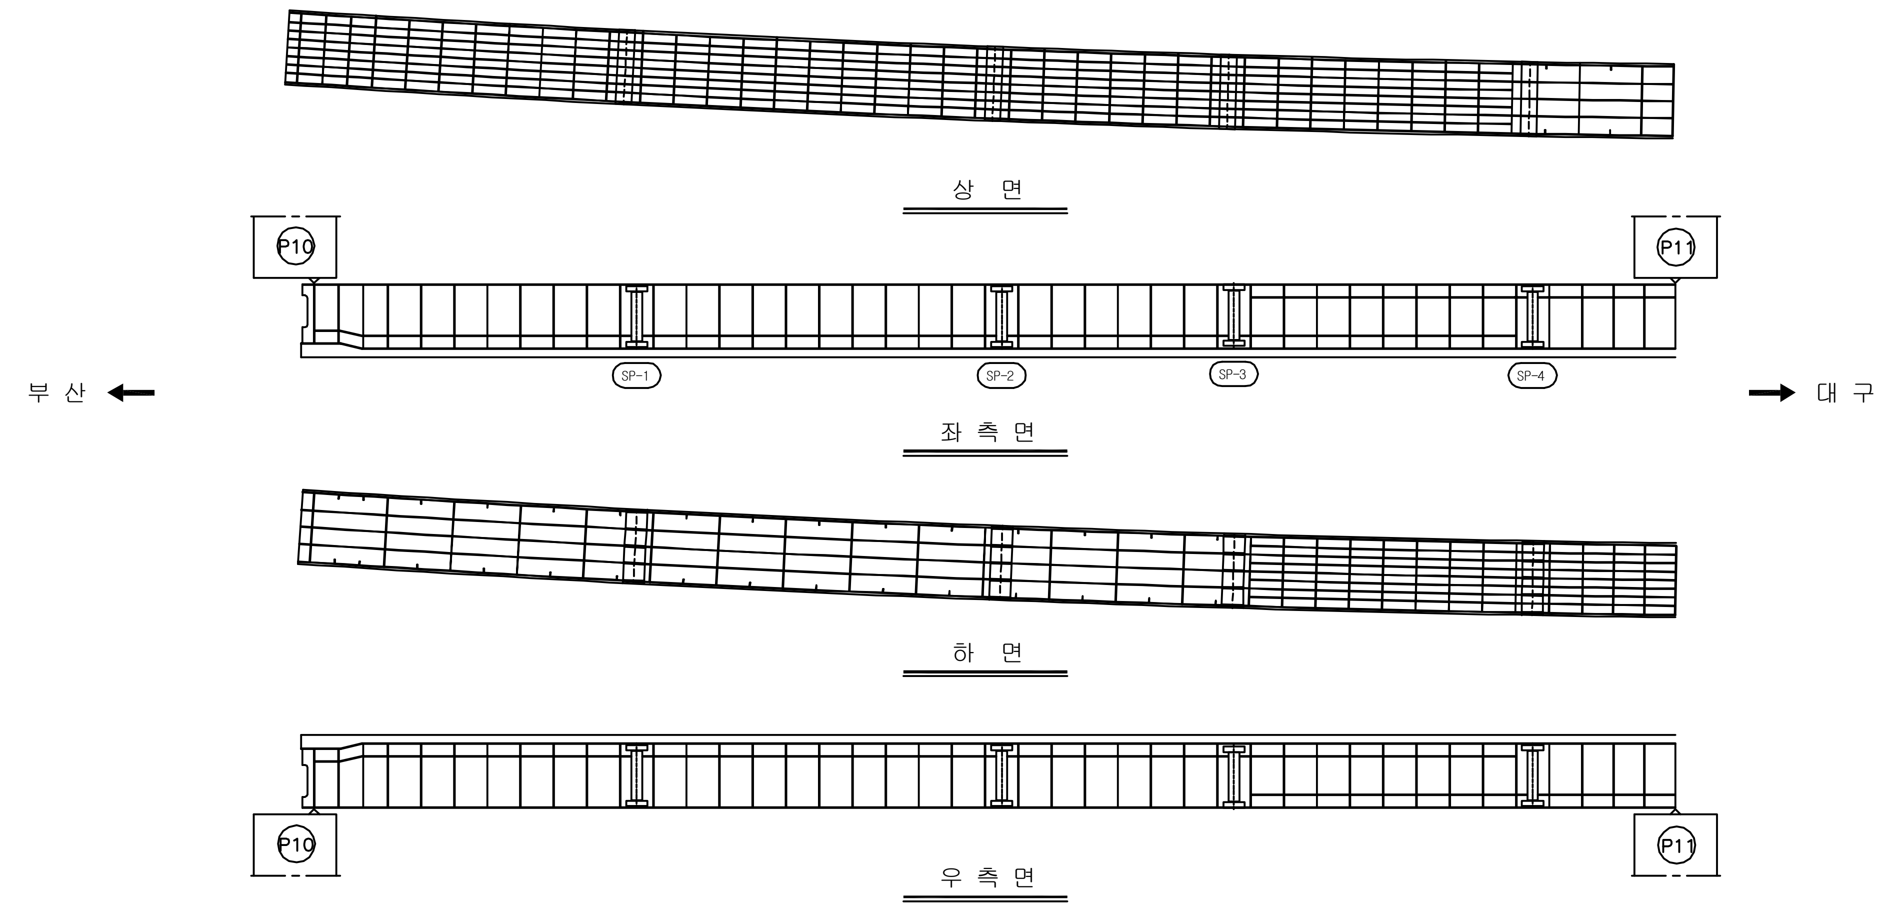

손 상 현 황 표

번호	신(N) 구(P)	손상내용	손상현황						결함 상태	손상 물량	비고
			폭	길이	너비	물량	단위	개소			

주) 손상의 폭과 길이는 m 이며, 단 균열의 폭은 mm 임

KEY PLAN

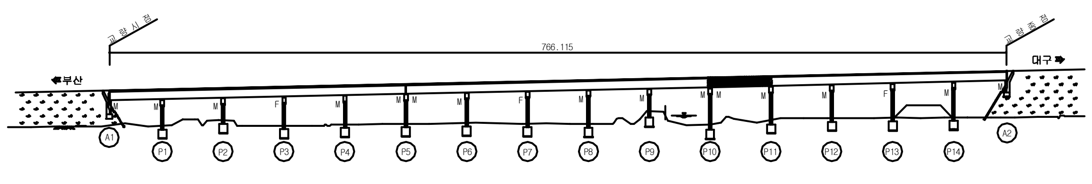

SECTION

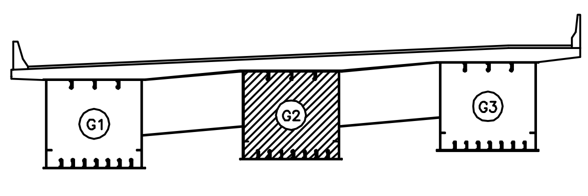

용 역 명	2016년 상반기 시설물 정기점검 용역
과업기간	2016. 04. 18 ~ 2016. 06. 30
발 주 처	신대구부산고속도로주식회사
용 역 사	(주)위드이앤오
도면번호	091

ID:청도1교(부산)-거더내부 S12G2

보수이력
기존균열
신규균열
보수부위재균열
보수(기보수)
보수(08. 하반기)
보수(09. 상반기)
보수(09. 하반기)
보수(10. 상반기)
보수(10. 하반기)
보수(11. 상반기)
보수(11. 하반기)
보수(12. 상반기)
보수(12. 하반기)
보수(13. 상반기)
보수(13. 하반기)
보수(14. 상반기)
보수(14. 하반기)
보수(15. 상반기)
보수(15. 하반기)

손상현황표

번호	신(N) 구(P)	손상내용	손상현황						결함상태	손상물량	비고
			폭	길이	너비	물량	단위	개소			

주) 손상의 폭과 길이는 m 이며, 단 균열의 폭은 mm 임

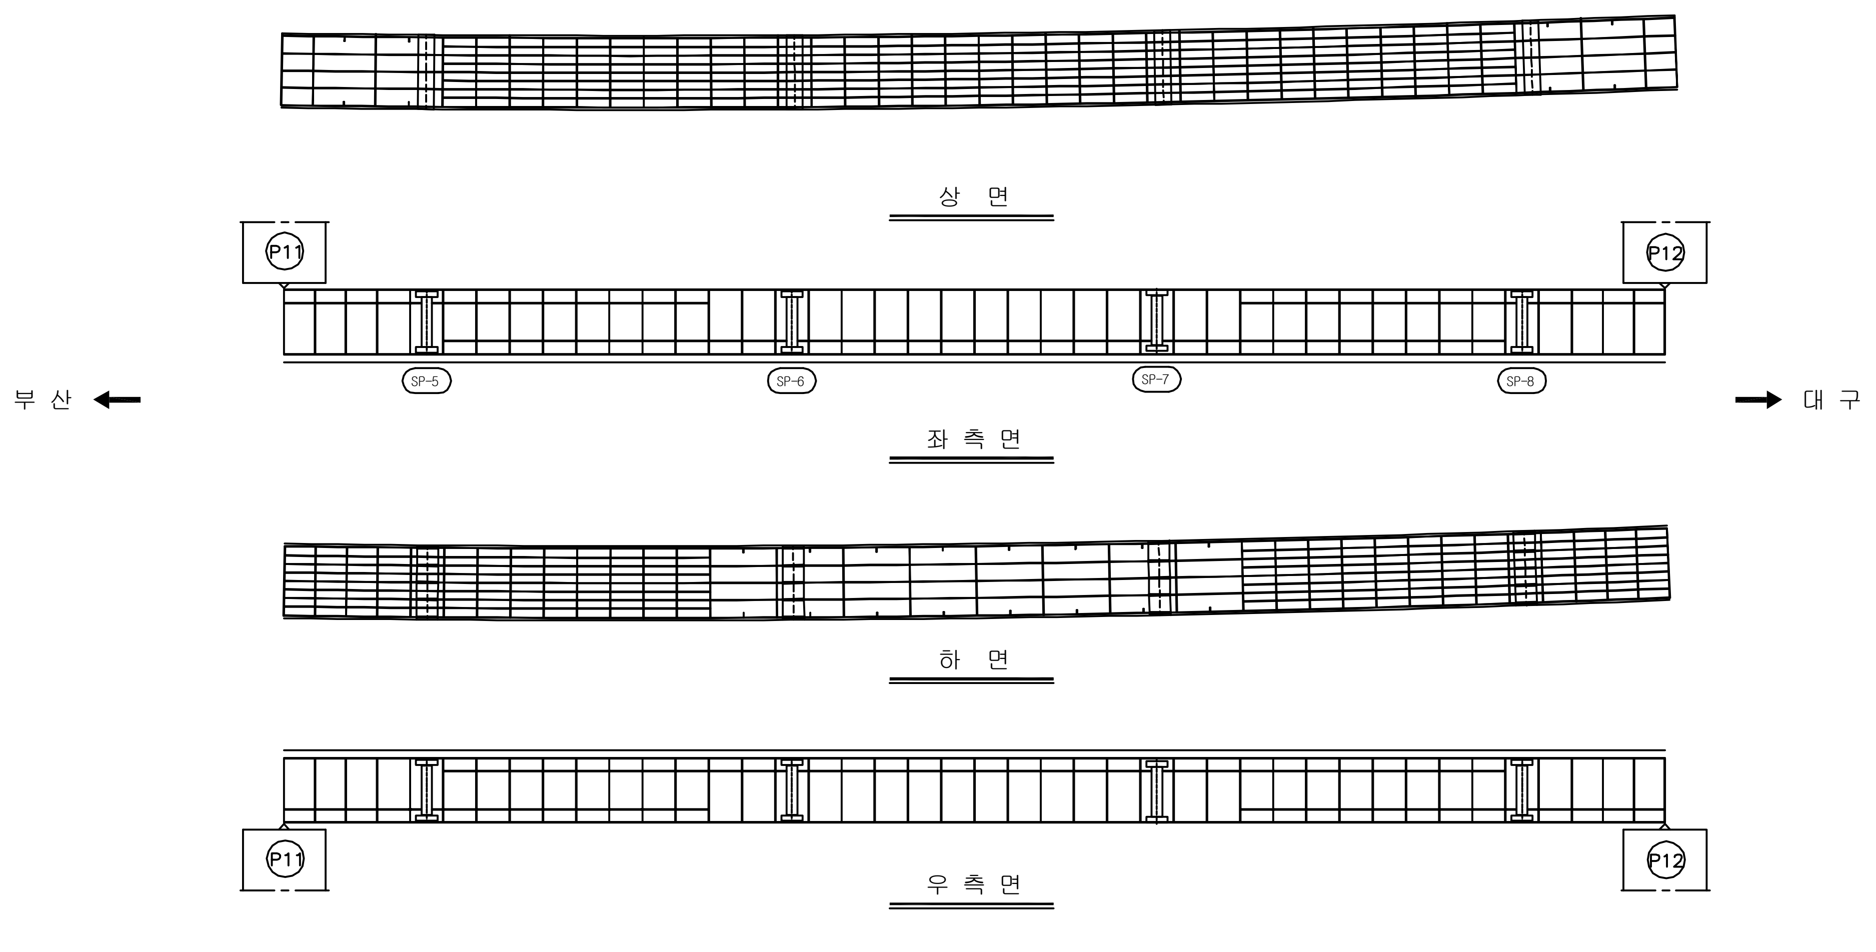

KEY PLAN

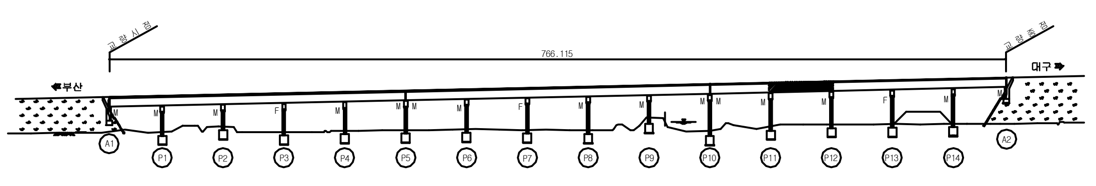

SECTION

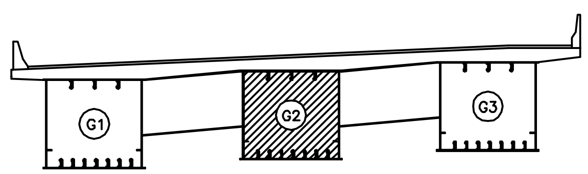

용 역 명	2016년 상반기 시설물 정기점검 용역
과업기간	2016. 04. 18 ~ 2016. 06. 30
발 주 처	신대구부산고속도로주식회사
용 역 사	(주)위드이앤오
도면번호	092

ID:청도1교(부산)-거더내부 S13G2

보 수 이 력

- 기 존 균 열
- 신 규 균 열
- 보수부위재균열
- 보 수(기보수)
- 보 수(08. 하반기)
- 보 수(09. 상반기)
- 보 수(09. 하반기)
- 보 수(10. 상반기)
- 보 수(10. 하반기)
- 보 수(11. 상반기)
- 보 수(11. 하반기)
- 보 수(12. 상반기)
- 보 수(12. 하반기)
- 보 수(13. 상반기)
- 보 수(13. 하반기)
- 보 수(14. 상반기)
- 보 수(14. 하반기)
- 보 수(15. 상반기)
- 보 수(15. 하반기)

손 상 현 황 표

번호	신(N) 구(P)	손상내용	손상현황						결함 상태	손상 물량	비고
			폭	길이	너비	물량	단위	개소			

주) 손상의 폭과 길이는 m 이며, 단 균열의 폭은 mm 임

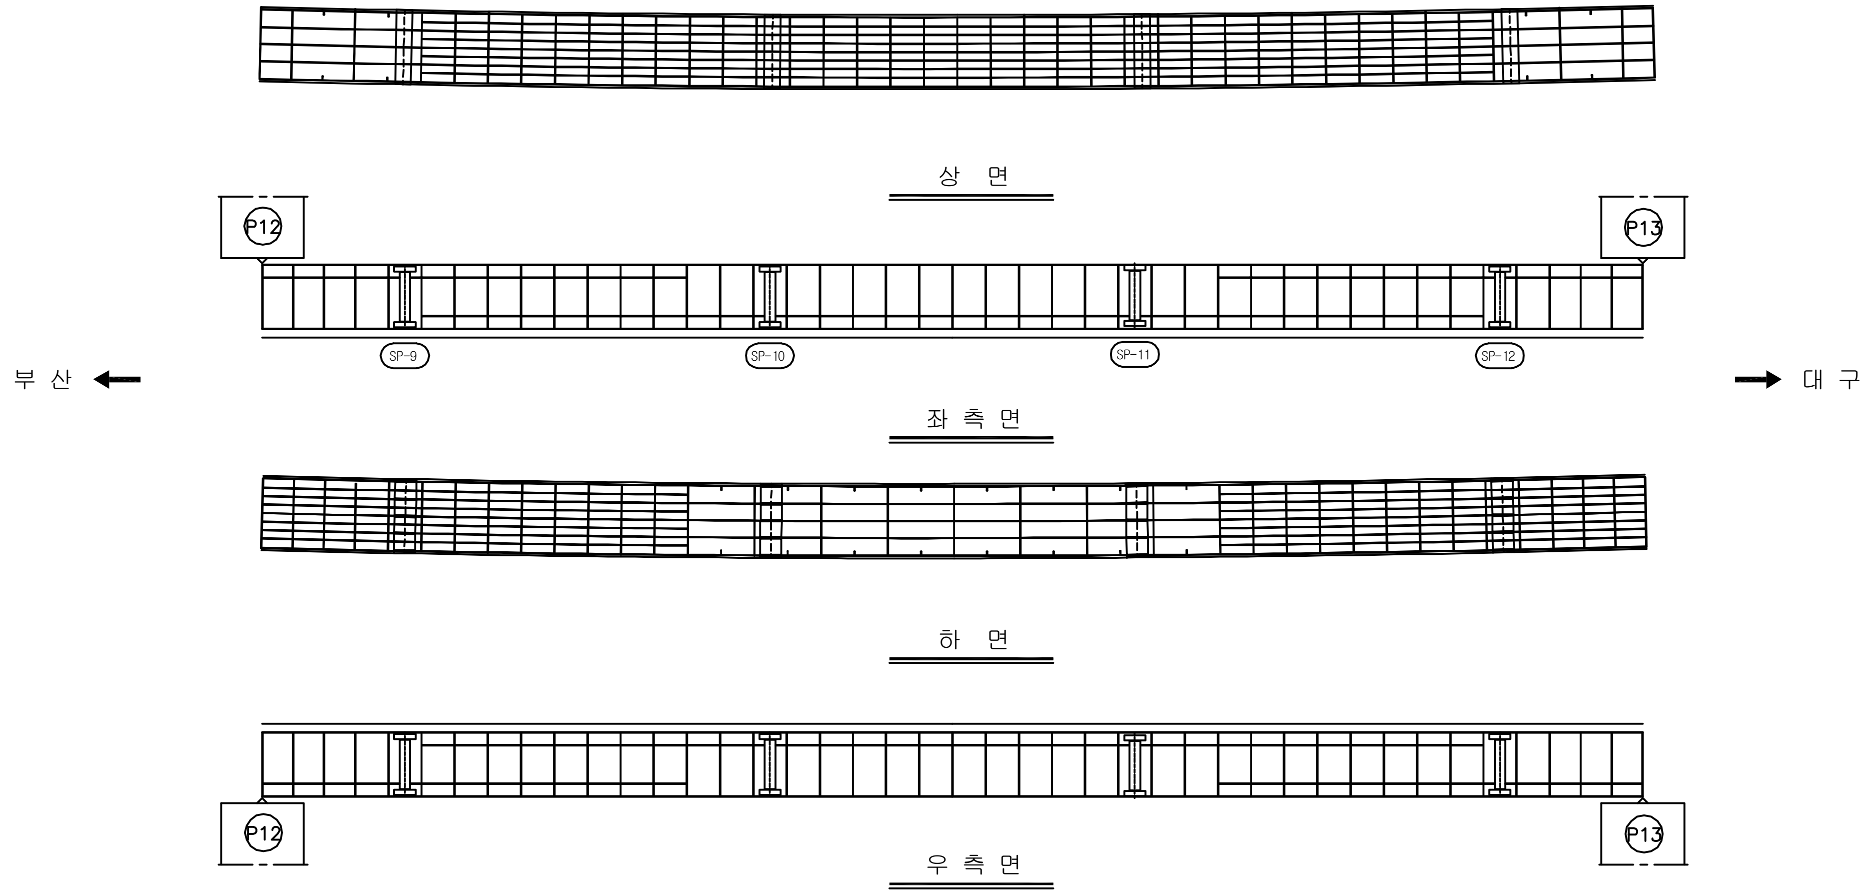

KEY PLAN

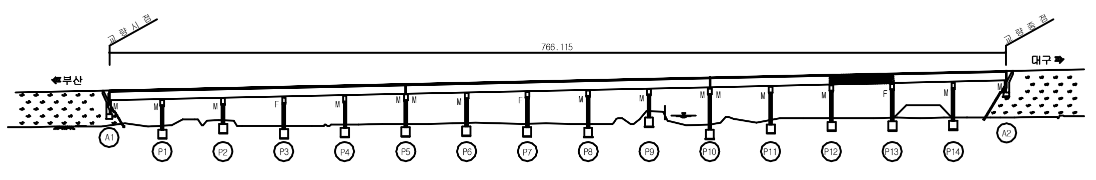

SECTION

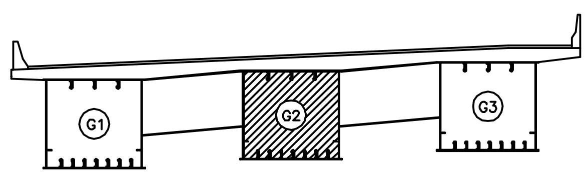

용 역 명	2016년 상반기 시설물 정기점검 용역
과업기간	2016. 04. 18 ~ 2016. 06. 30
발 주 처	신대구부산고속도로주식회사
용 역 사	(주)위드이앤오
도면번호	093

ID:청도1교(부산)-거더내부 S14G2

보 수 이 력

- 기존균열
- 신규균열
- 보수부위재균열
- 보 수(기보수)
- 보 수(08. 하반기)
- 보 수(09. 상반기)
- 보 수(09. 하반기)
- 보 수(10. 상반기)
- 보 수(10. 하반기)
- 보 수(11. 상반기)
- 보 수(11. 하반기)
- 보 수(12. 상반기)
- 보 수(12. 하반기)
- 보 수(13. 상반기)
- 보 수(13. 하반기)
- 보 수(14. 상반기)
- 보 수(14. 하반기)
- 보 수(15. 상반기)
- 보 수(15. 하반기)

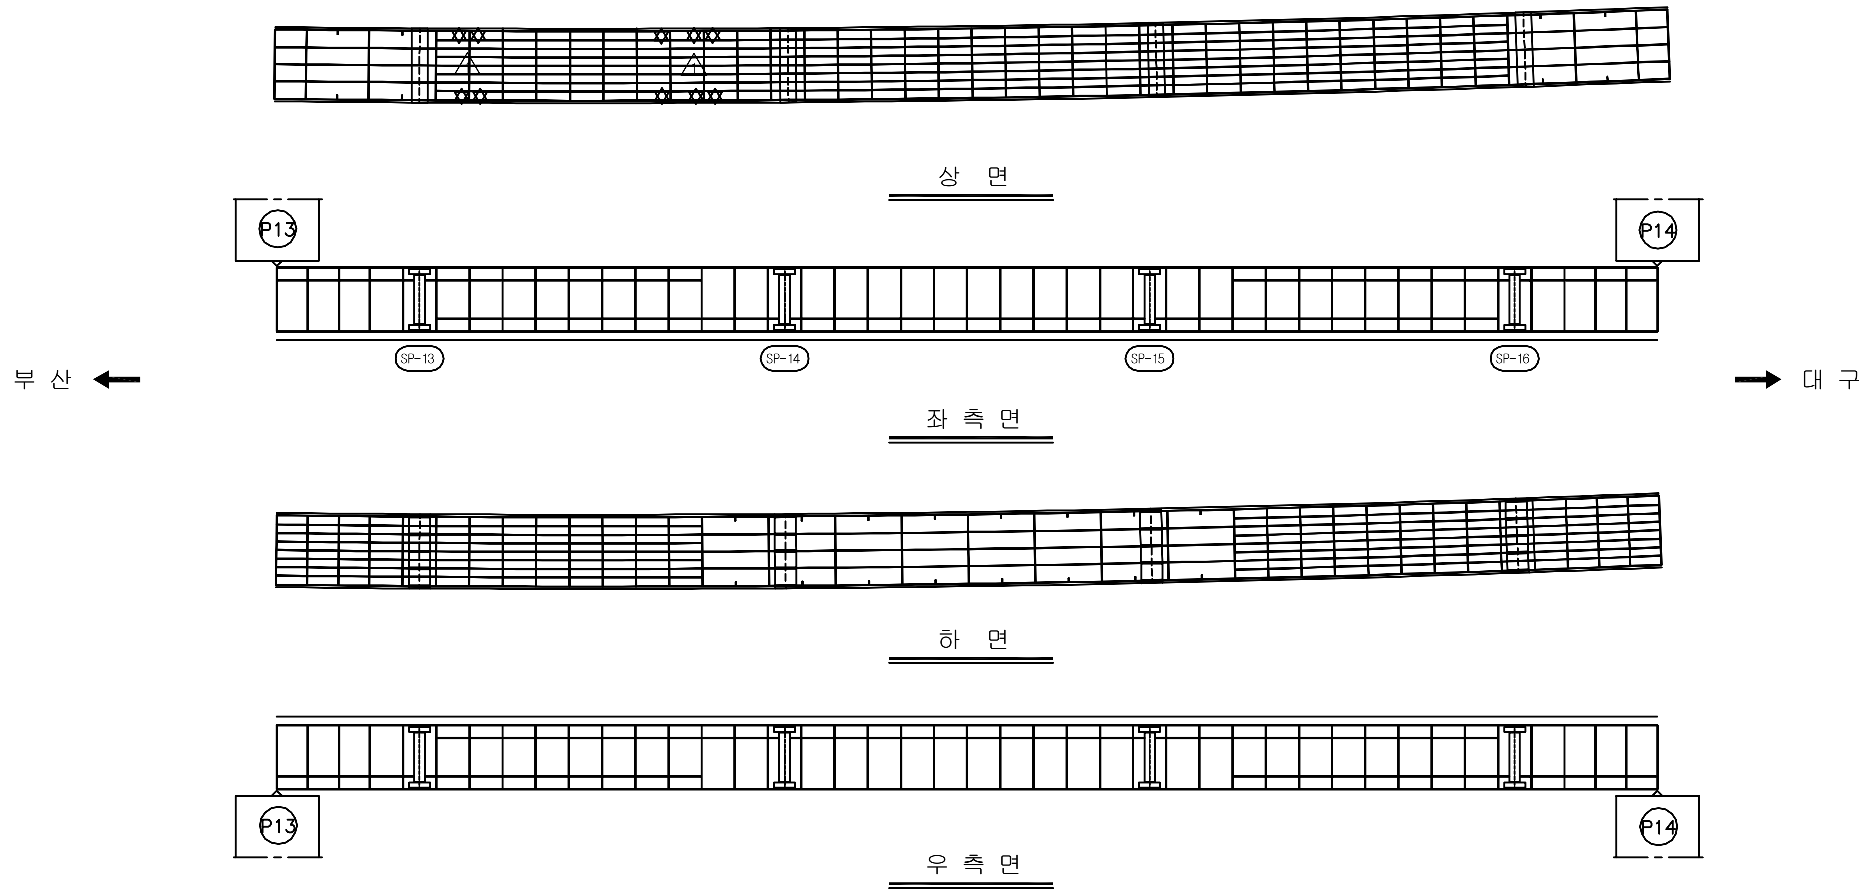

손 상 현 황 표

번호	신(N) 구(P)	손상내용	손상현황						결함 상태	손상 물량	비고
			폭	길이	너비	물량	단위	개소			

주) 손상의 폭과 길이는 m 이며, 단 균열의 폭은 mm 임

KEY PLAN

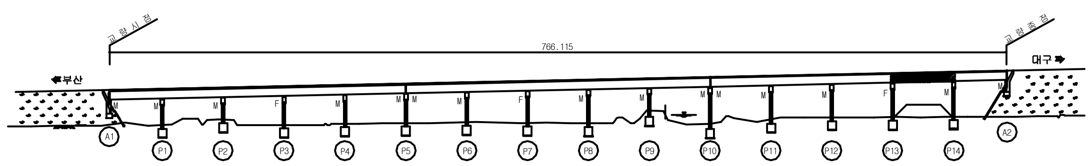

SECTION

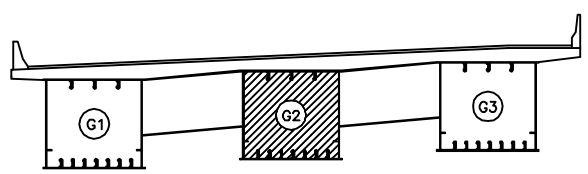

용 역 명	2016년 상반기 시설물 정기점검 용역
과업기간	2016. 04. 18 ~ 2016. 06. 30
발 주 처	신대구부산고속도로주식회사
용 역 사	(주)위드이앤오
도면번호	094

ID:청도1교(부산)-거더내부 S15G2

보 수 이 력
기 존 균 열
신 규 균 열
보수부위재균열
1 보 수(기보수)
2 보 수(08. 하반기)
3 보 수(09. 상반기)
4 보 수(09. 하반기)
5 보 수(10. 상반기)
6 보 수(10. 하반기)
7 보 수(11. 상반기)
8 보 수(11. 하반기)
9 보 수(12. 상반기)
10 보 수(12. 하반기)
11 보 수(13. 상반기)
12 보 수(13. 하반기)
13 보 수(14. 상반기)
14 보 수(14. 하반기)
15 보 수(15. 상반기)
16 보 수(15. 하반기)

손 상 현 황 표

번호	신(N) 구(P)	손상내용	손상현황						결함 상태	손상 물량	비고
			폭	길이	너비	물량	단위	개소			

주) 손상의 폭과 길이는 m 이며, 단 균열의 폭은 mm 임

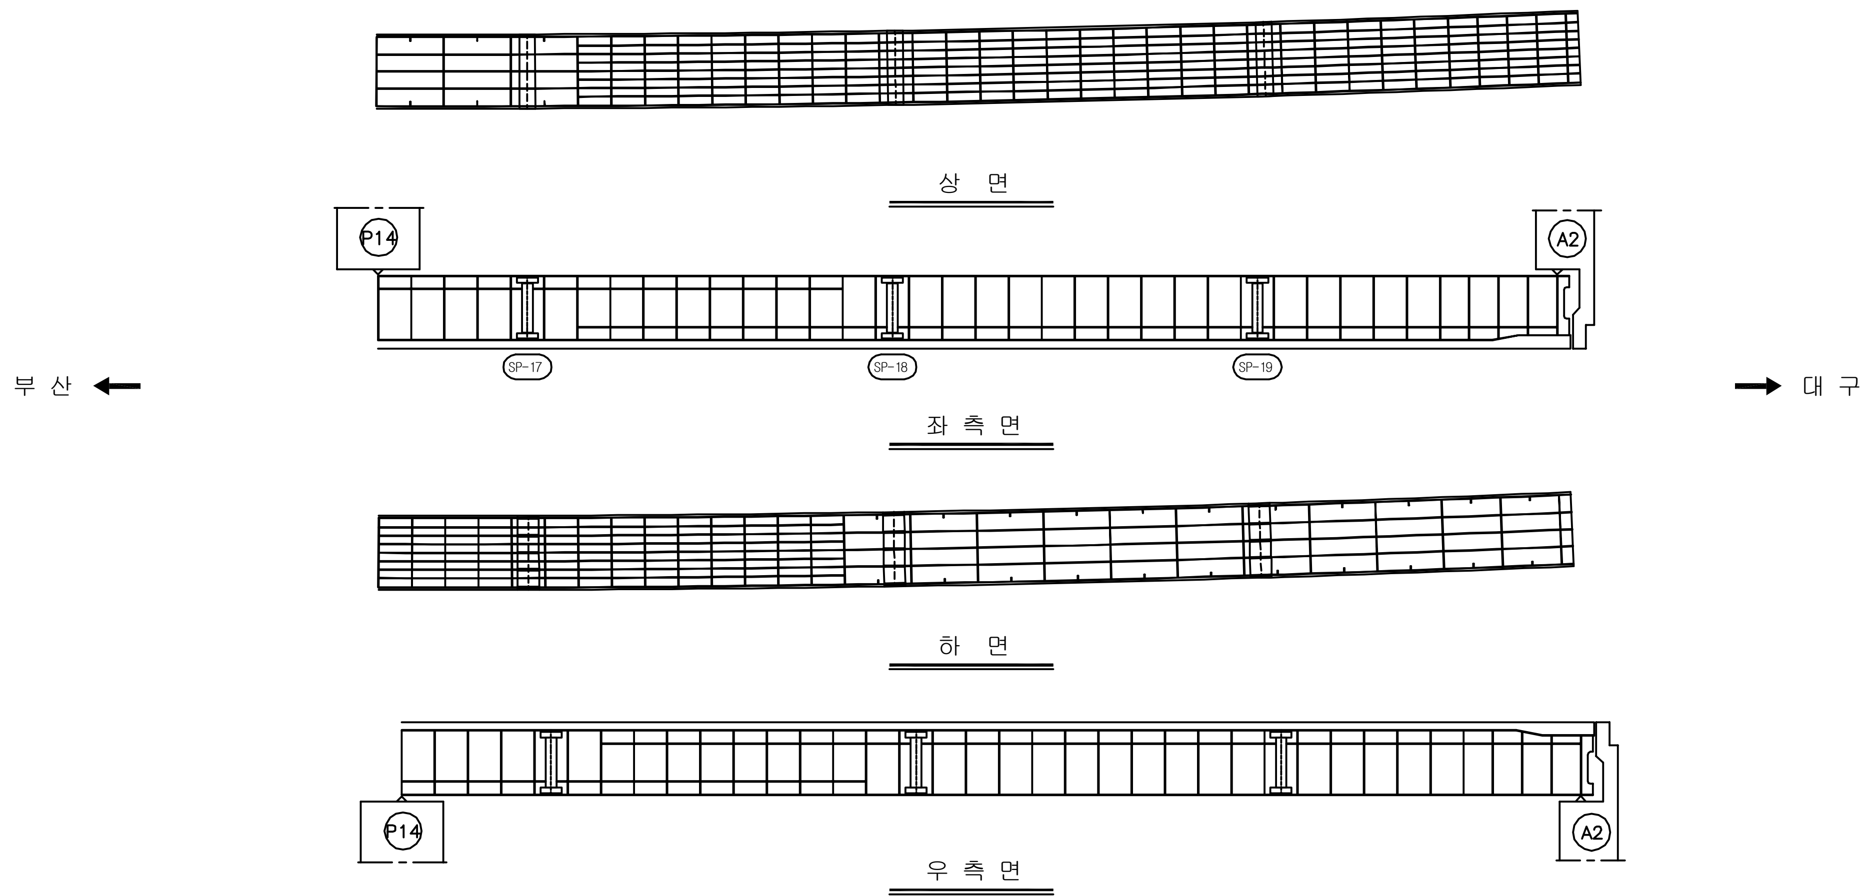

KEY PLAN

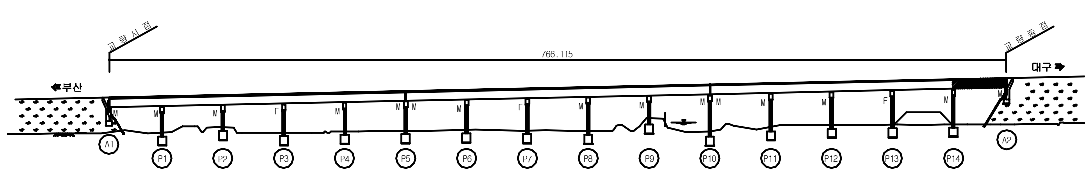

SECTION

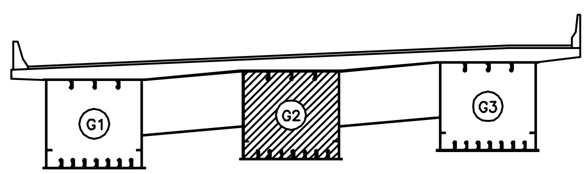

용 역 명	2016년 상반기 시설물 정기점검 용역
과업기간	2016. 04. 18 ~ 2016. 06. 30
발 주 처	신대구부산고속도로주식회사
용 역 사	(주)위드이앤오
도면번호	095

ID:청도1교(부산)-거더내부 S1G3

보 수 이 력

- 기 존 균 열
- 신 규 균 열
- 보수부위재균열
- 보 수(기보수)
- 보 수(08. 하반기)
- 보 수(09. 상반기)
- 보 수(09. 하반기)
- 보 수(10. 상반기)
- 보 수(10. 하반기)
- 보 수(11. 상반기)
- 보 수(11. 하반기)
- 보 수(12. 상반기)
- 보 수(12. 하반기)
- 보 수(13. 상반기)
- 보 수(13. 하반기)
- 보 수(14. 상반기)
- 보 수(14. 하반기)
- 보 수(15. 상반기)
- 보 수(15. 하반기)

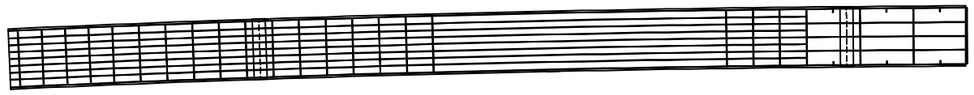

상 면

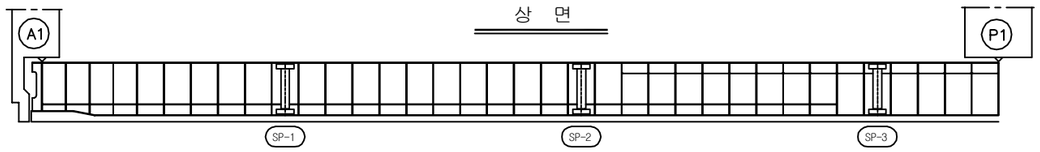

부 산 ← → 대 구

좌 측 면

하 면

우 측 면

손 상 현 황 표

번호	신(N)구(P)	손상내용	손상현황						결함상태	손상물량	비고
			폭	길이	너비	물량	단위	개소			
1	구	도장손상		0.1	0.2	0.02	㎡	2		0.04	

주) 손상의 폭과 길이는 m 이며, 단 균열의 폭은 mm 임

KEY PLAN

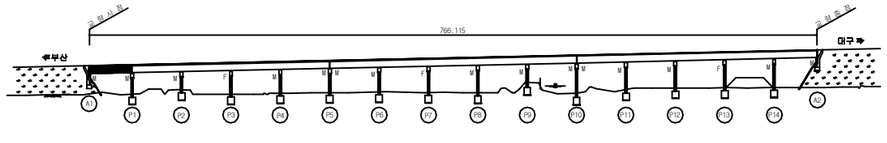

SECTION

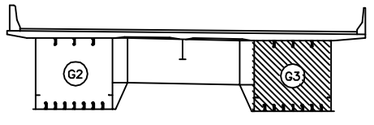

용 역 명	2016년 상반기 시설물 정기점검 용역
과업기간	2016. 04. 18 ~ 2016. 06. 30
발 주 처	신대구부산고속도로주식회사
용 역 사	(주)위드이앤오
도면번호	096

ID:청도1교(부산)-거더내부 S2G3

보수이력
기존균열
신규균열
보수부위재균열
보수(기보수)
보수(08. 하반기)
보수(09. 상반기)
보수(09. 하반기)
보수(10. 상반기)
보수(10. 하반기)
보수(11. 상반기)
보수(11. 하반기)
보수(12. 상반기)
보수(12. 하반기)
보수(13. 상반기)
보수(13. 하반기)
보수(14. 상반기)
보수(14. 하반기)
보수(15. 상반기)
보수(15. 하반기)

손 상 현 황 표

번호	신(N) 구(P)	손상내용	손상현황						결함 상태	손상 물량	비고
			폭	길이	너비	물량	단위	개소			

주) 손상의 폭과 길이는 m 이며, 단 균열의 폭은 mm 임

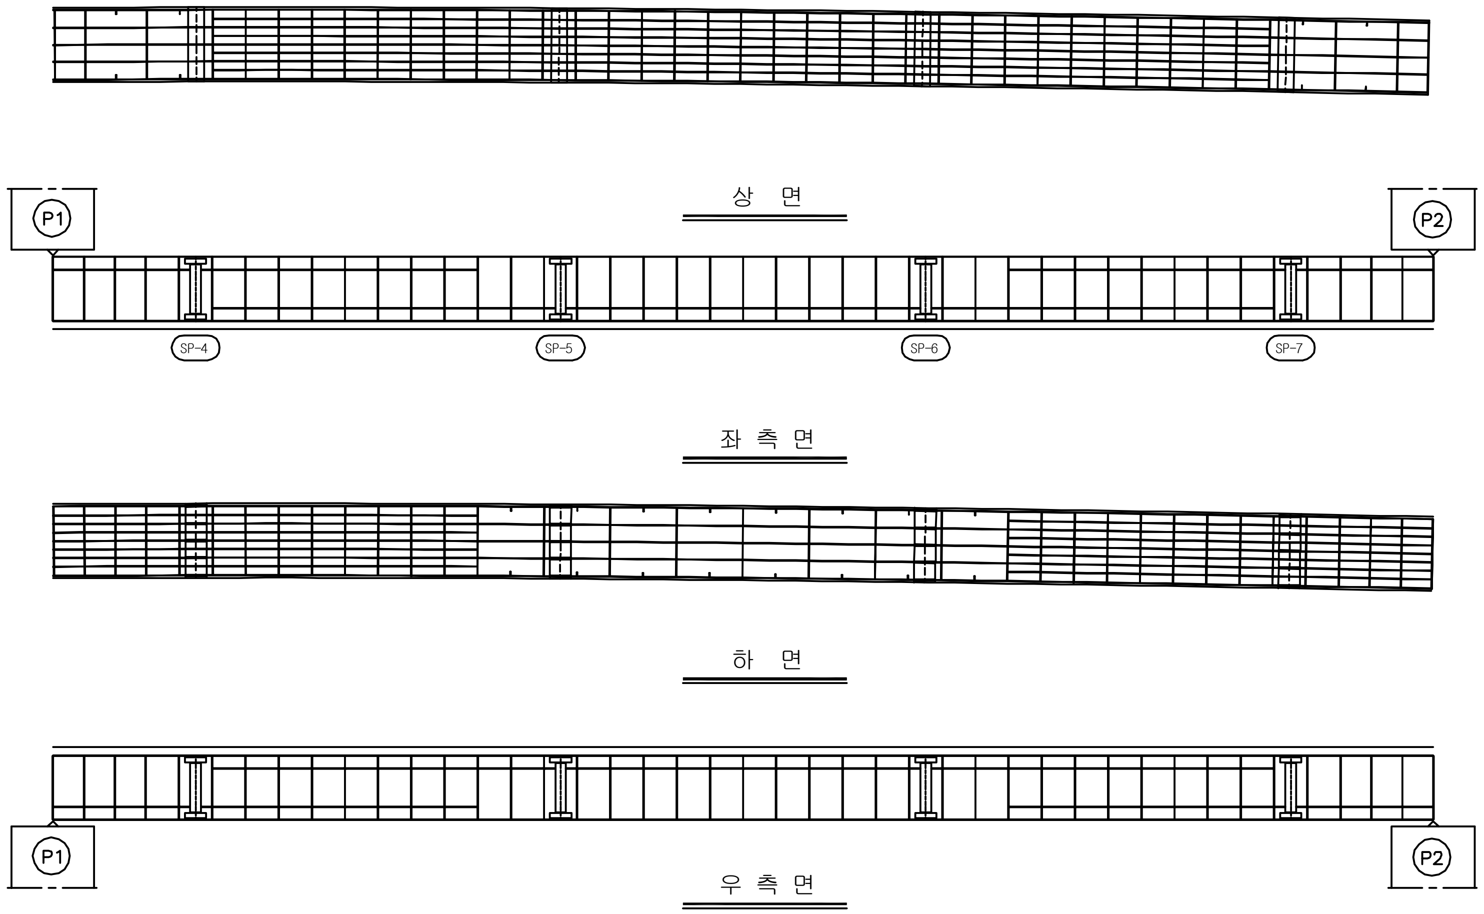

KEY PLAN

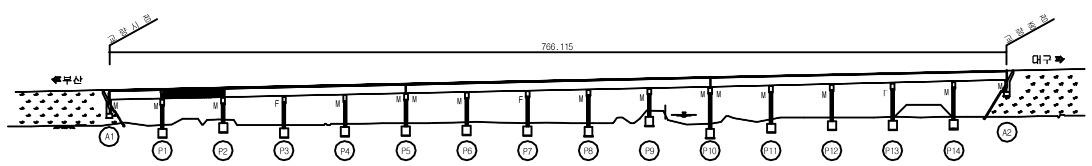

SECTION

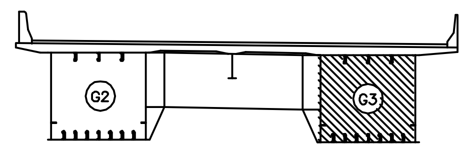

용 역 명	2016년 상반기 시설물 정기점검 용역
과업기간	2016. 04. 18 ~ 2016. 06. 30
발 주 처	신대구부산고속도로주식회사
용 역 사	(주)위드이앤오
도면번호	097

ID:청도1교(부산)-거더내부 S3G3

보 수 이 력

	기 존 균 열
	신 규 균 열
	보수부위재균열
1	보 수(기보수)
2	보 수(08. 하반기)
3	보 수(09. 상반기)
4	보 수(09. 하반기)
5	보 수(10. 상반기)
6	보 수(10. 하반기)
7	보 수(11. 상반기)
8	보 수(11. 하반기)
9	보 수(12. 상반기)
10	보 수(12. 하반기)
11	보 수(13. 상반기)
12	보 수(13. 하반기)
13	보 수(14. 상반기)
14	보 수(14. 하반기)
15	보 수(15. 상반기)
16	보 수(15. 하반기)

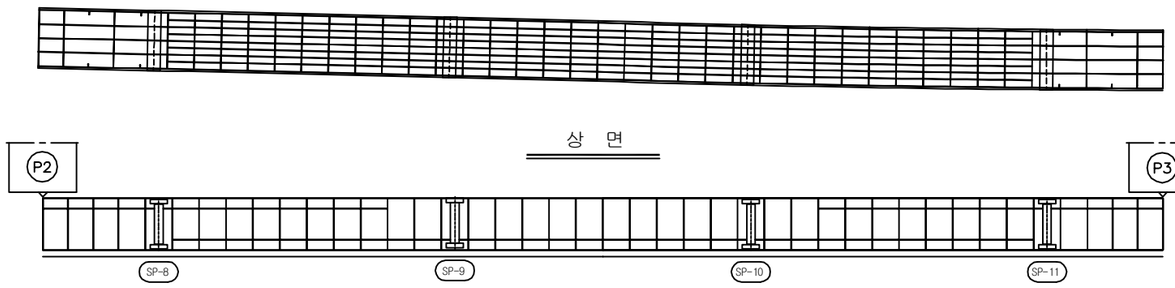

손 상 현 황 표

번호	신(N)구(P)	손상내용	손상현황						결함상태	손상물량	비고
			폭	길이	너비	물량	단위	개소			

주) 손상의 폭과 길이는 m 이며, 단 균열의 폭은 mm 임

KEY PLAN

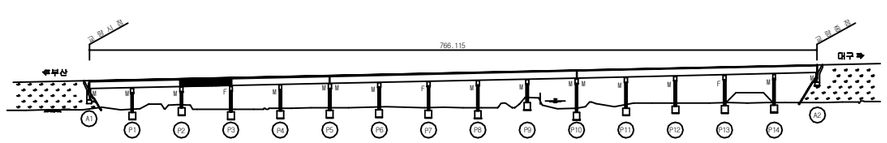

SECTION

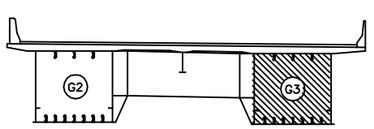

용 역 명	2016년 상반기 시설물 정기점검 용역
과업기간	2016. 04. 18 ~ 2016. 06. 30
발 주 처	신대구부산고속도로주식회사
용 역 사	(주)위드이앤오
도면번호	098

ID:청도1교(부산)-거더내부 S4G3

보 수 이 력

	기 존 균 열
	신 규 균 열
	보수부위재균열
1	보 수(기보수)
2	보 수(08. 하반기)
3	보 수(09. 상반기)
4	보 수(09. 하반기)
5	보 수(10. 상반기)
6	보 수(10. 하반기)
7	보 수(11. 상반기)
8	보 수(11. 하반기)
9	보 수(12. 상반기)
10	보 수(12. 하반기)
11	보 수(13. 상반기)
12	보 수(13. 하반기)
13	보 수(14. 상반기)
14	보 수(14. 하반기)
15	보 수(15. 상반기)
16	보 수(15. 하반기)

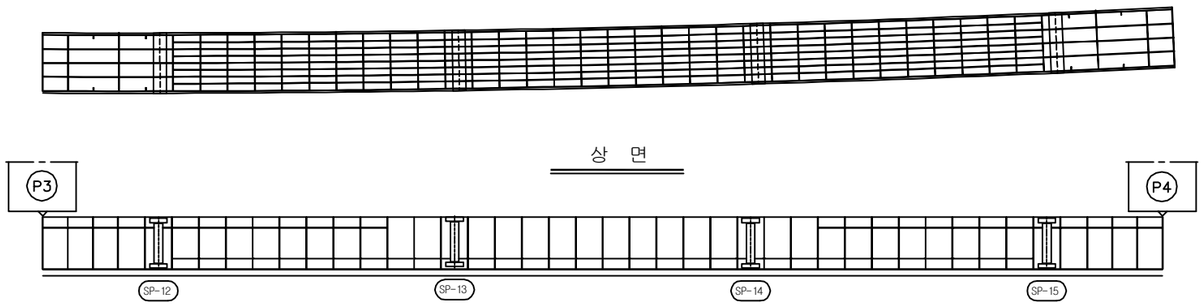

손 상 현 황 표

번호	신(N)구(P)	손상내용	손상현황						결함상태	손상물량	비고
			폭	길이	너비	물량	단위	개소			

주) 손상의 폭과 길이는 m 이며, 단 균열의 폭은 mm 임

KEY PLAN

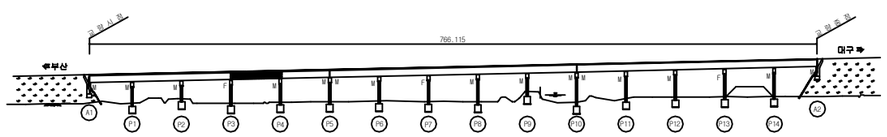

SECTION

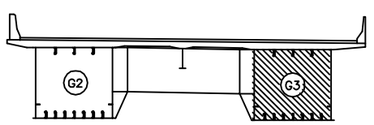

용 역 명	2016년 상반기 시설물 정기점검 용역
과업기간	2016. 04. 18 ~ 2016. 06. 30
발 주 처	신대구부산고속도로주식회사
용 역 사	(주)위드이앤오
도면번호	099

ID:청도1교(부산)-거더내부 S5G3

보 수 이 력

	기 존 균 열
	신 규 균 열
	보수부위재균열
1	보 수(기보수)
2	보 수(08. 하반기)
3	보 수(09. 상반기)
4	보 수(09. 하반기)
5	보 수(10. 상반기)
6	보 수(10. 하반기)
7	보 수(11. 상반기)
8	보 수(11. 하반기)
9	보 수(12. 상반기)
10	보 수(12. 하반기)
11	보 수(13. 상반기)
12	보 수(13. 하반기)
13	보 수(14. 상반기)
14	보 수(14. 하반기)
15	보 수(15. 상반기)
16	보 수(15. 하반기)

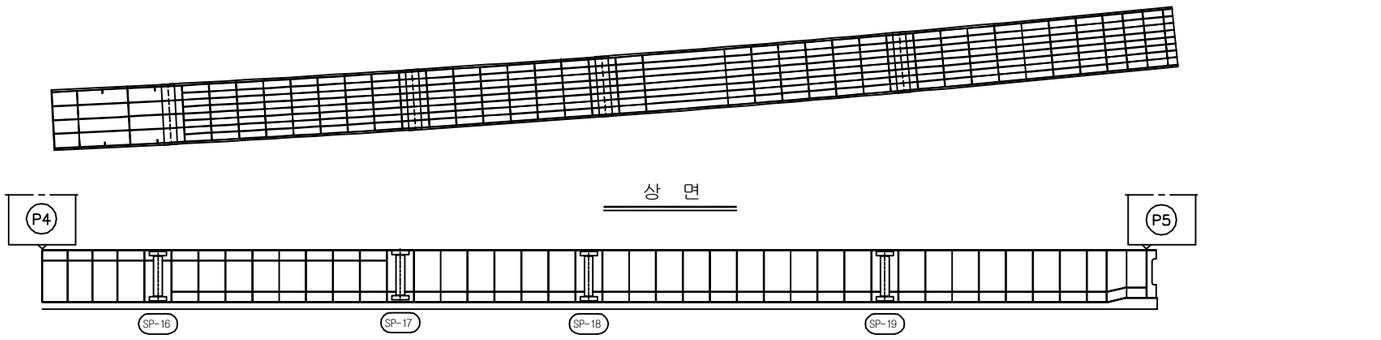

손 상 현 황 표

번호	신(N)구(P)	손상내용	손상현황						결함상태	손상물량	비고
			폭	길이	너비	물량	단위	개소			

주) 손상의 폭과 길이는 m 이며, 단 균열의 폭은 mm 임

KEY PLAN

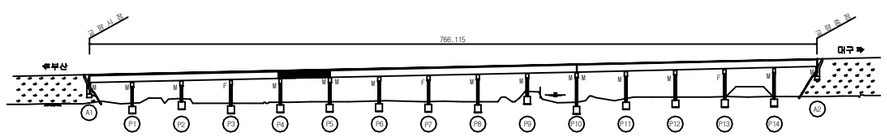

SECTION

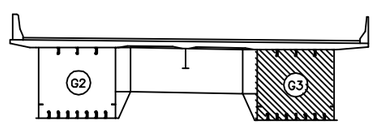

용 역 명	2016년 상반기 시설물 정기점검 용역
과업기간	2016. 04. 18 ~ 2016. 06. 30
발 주 처	신대구부산고속도로주식회사
용 역 사	(주)위드이앤오
도면번호	100

ID:청도1교(부산)-거더내부 S6G3

보 수 이 력
기 존 균 열
신 규 균 열
보수부위재균열
1 보 수(기보수)
2 보 수(08. 하반기)
3 보 수(09. 상반기)
4 보 수(09. 하반기)
5 보 수(10. 상반기)
6 보 수(10. 하반기)
7 보 수(11. 상반기)
8 보 수(11. 하반기)
9 보 수(12. 상반기)
10 보 수(12. 하반기)
11 보 수(13. 상반기)
12 보 수(13. 하반기)
13 보 수(14. 상반기)
14 보 수(14. 하반기)
15 보 수(15. 상반기)
16 보 수(15. 하반기)

손 상 현 황 표

번호	신(N) 구(P)	손상내용	손상현황						결함 상태	손상 물량	비고
			폭	길이	너비	물량	단위	개소			

주) 손상의 폭과 길이는 m 이며, 단 균열의 폭은 mm 임

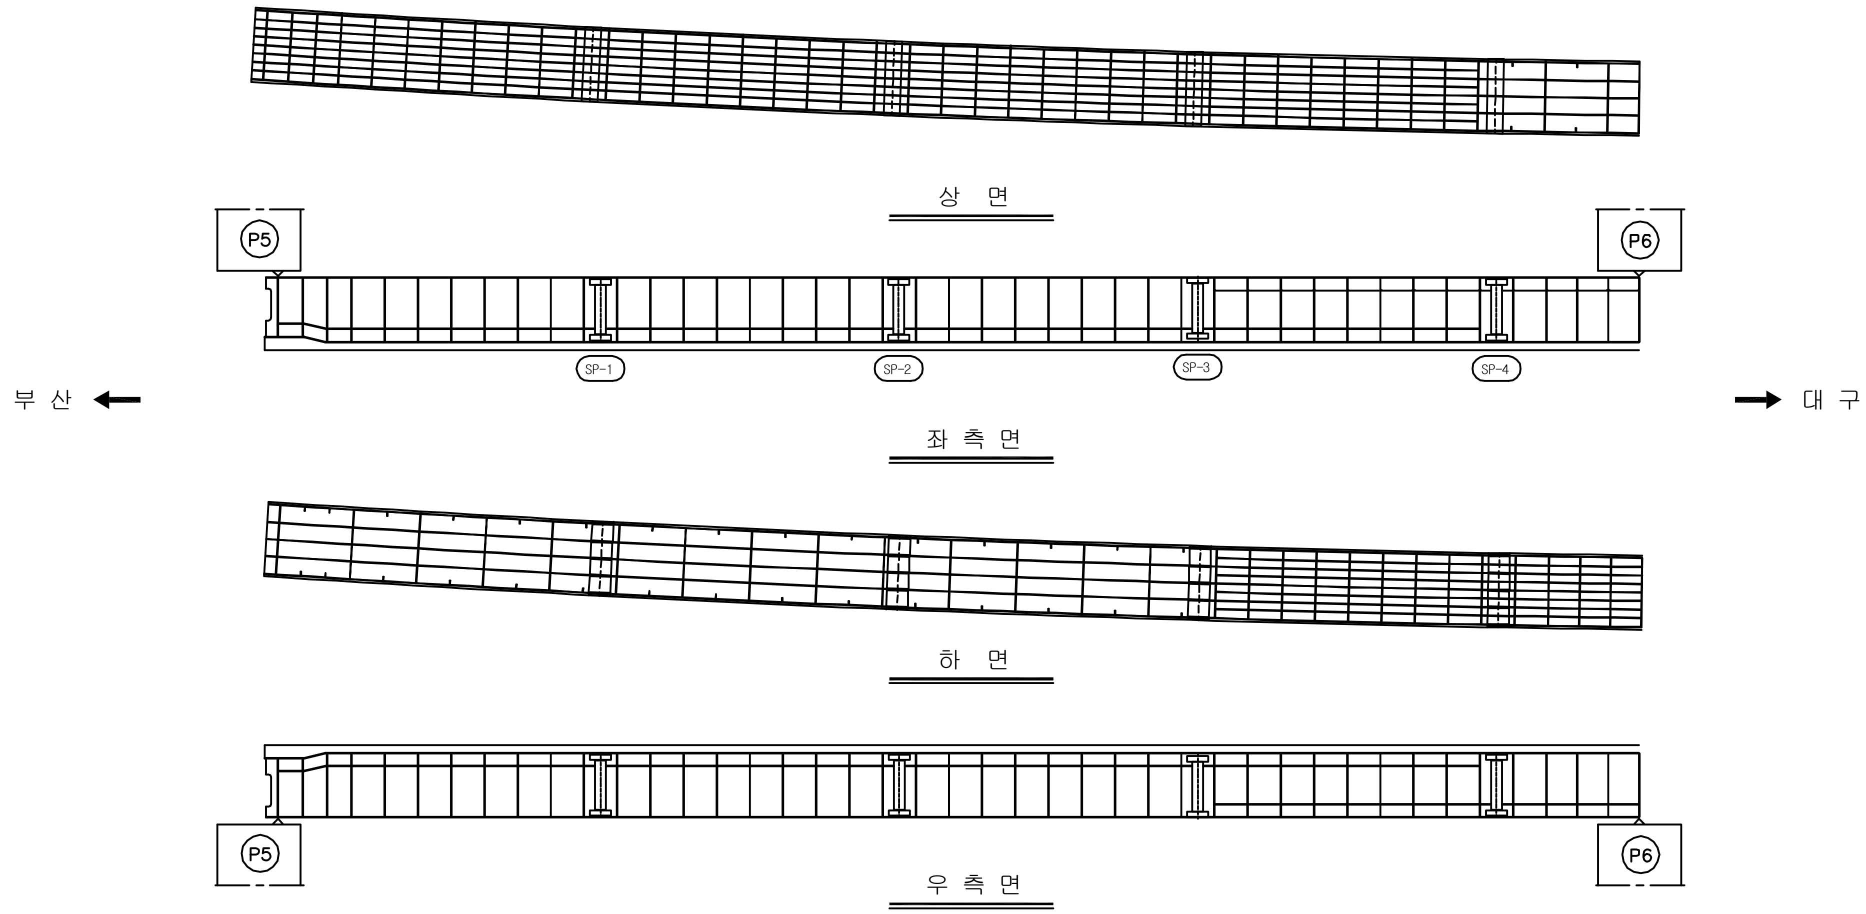

KEY PLAN

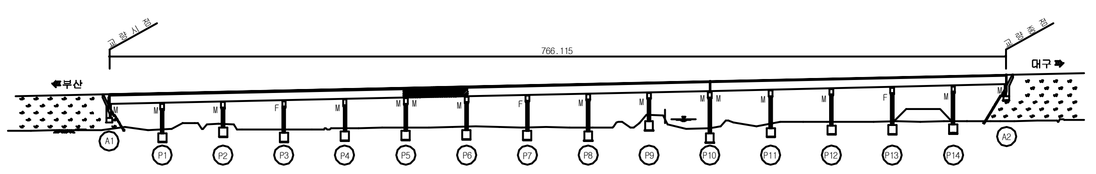

SECTION

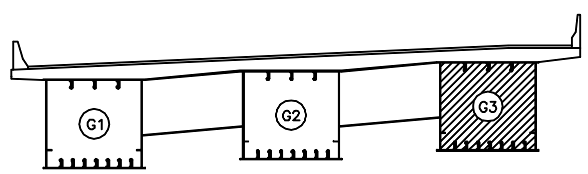

용 역 명	2016년 상반기 시설물 정기점검 용역
과업기간	2016. 04. 18 ~ 2016. 06. 30
발 주 처	신대구부산고속도로주식회사
용 역 사	(주)위드이앤오
도면번호	101

ID:청도1교(부산)-거더내부 S7G3

보수이력

- 기존균열
- 신규균열
- 보수부위재균열
- 보수(기보수)
- 보수(08. 하반기)
- 보수(09. 상반기)
- 보수(09. 하반기)
- 보수(10. 상반기)
- 보수(10. 하반기)
- 보수(11. 상반기)
- 보수(11. 하반기)
- 보수(12. 상반기)
- 보수(12. 하반기)
- 보수(13. 상반기)
- 보수(13. 하반기)
- 보수(14. 상반기)
- 보수(14. 하반기)
- 보수(15. 상반기)
- 보수(15. 하반기)

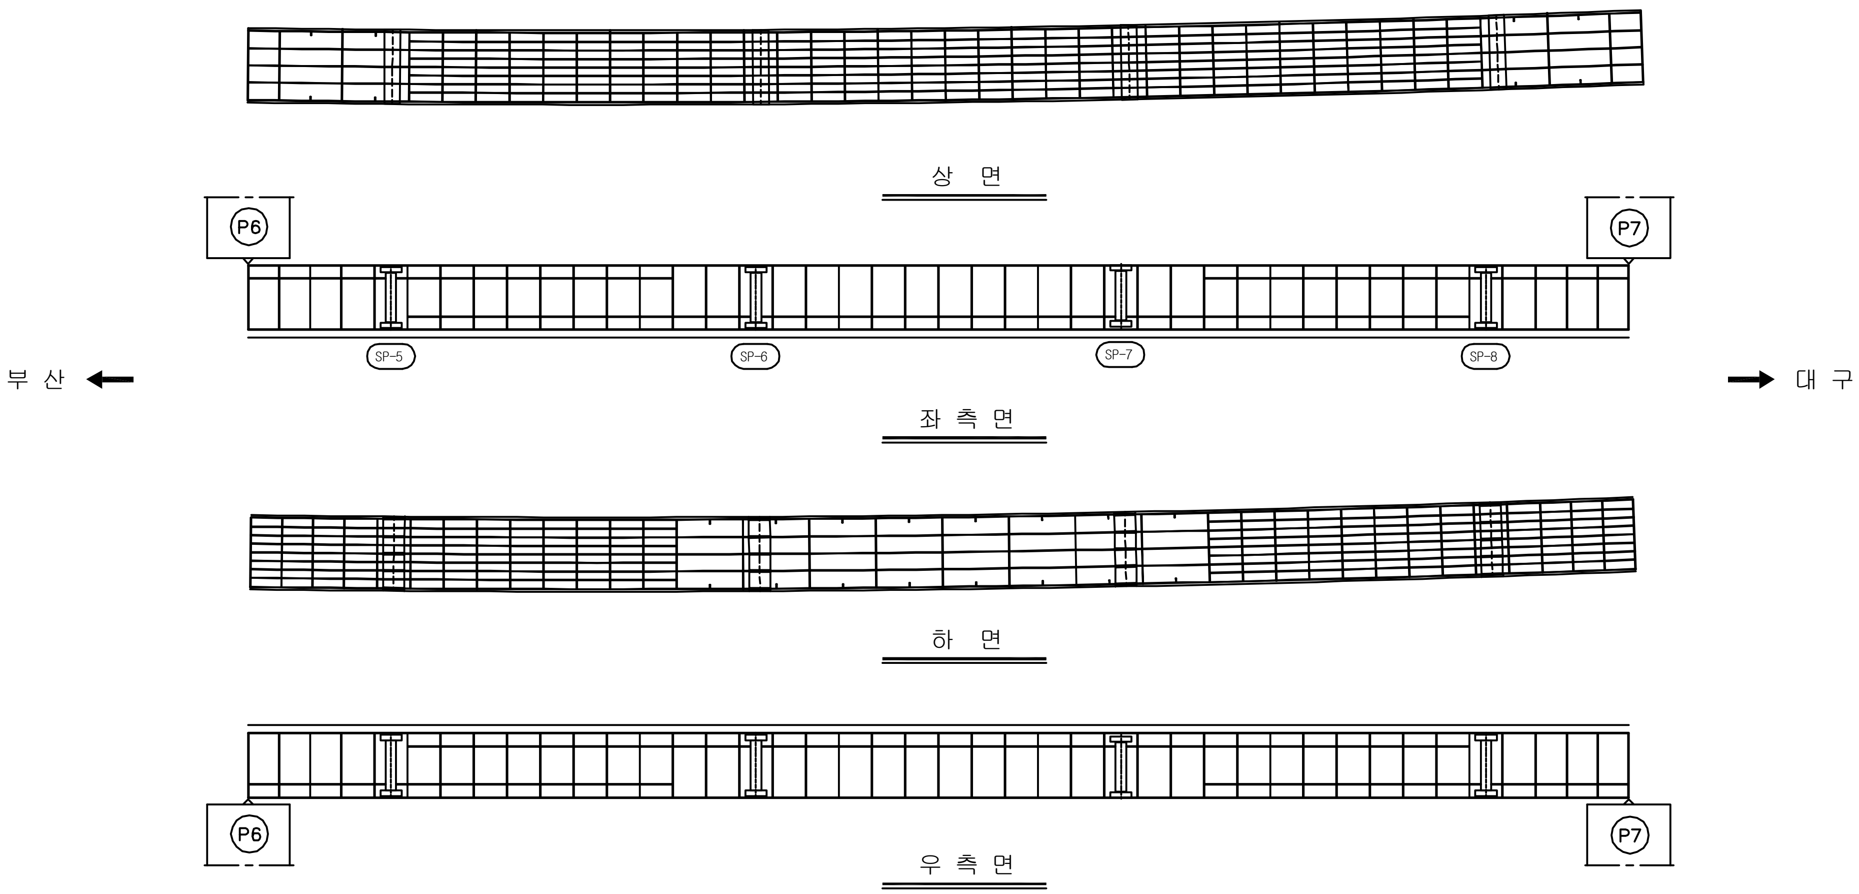

손상현황표

번호	신(N) 구(P)	손상내용	손상현황						결함상태	손상물량	비고
			폭	길이	너비	물량	단위	개소			

주) 손상의 폭과 길이는 m 이며, 단 균열의 폭은 mm 임

KEY PLAN

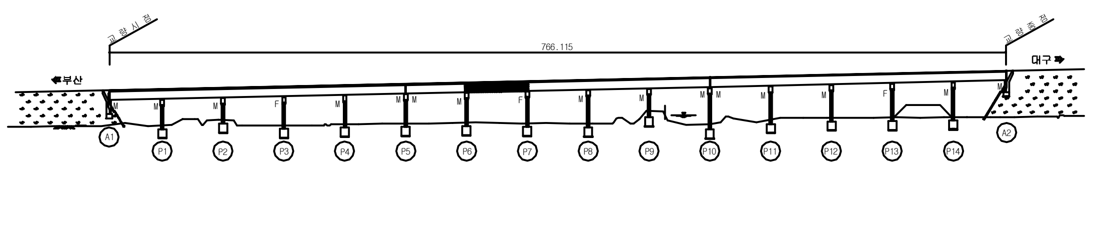

SECTION

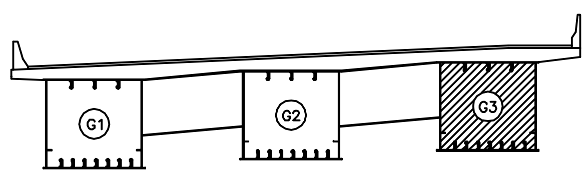

용 역 명	2016년 상반기 시설물 정기점검 용역
과업기간	2016. 04. 18 ~ 2016. 06. 30
발 주 처	신대구부산고속도로주식회사
용 역 사	(주)위드이앤오
도면번호	102

ID:청도1교(부산)-거더내부 S8G3

보 수 이 력

	기 존 균 열
	신 규 균 열
	보수부위재균열
1	보 수(기보수)
2	보 수(08. 하반기)
3	보 수(09. 상반기)
4	보 수(09. 하반기)
5	보 수(10. 상반기)
6	보 수(10. 하반기)
7	보 수(11. 상반기)
8	보 수(11. 하반기)
9	보 수(12. 상반기)
10	보 수(12. 하반기)
11	보 수(13. 상반기)
12	보 수(13. 하반기)
13	보 수(14. 상반기)
14	보 수(14. 하반기)
15	보 수(15. 상반기)
16	보 수(15. 하반기)

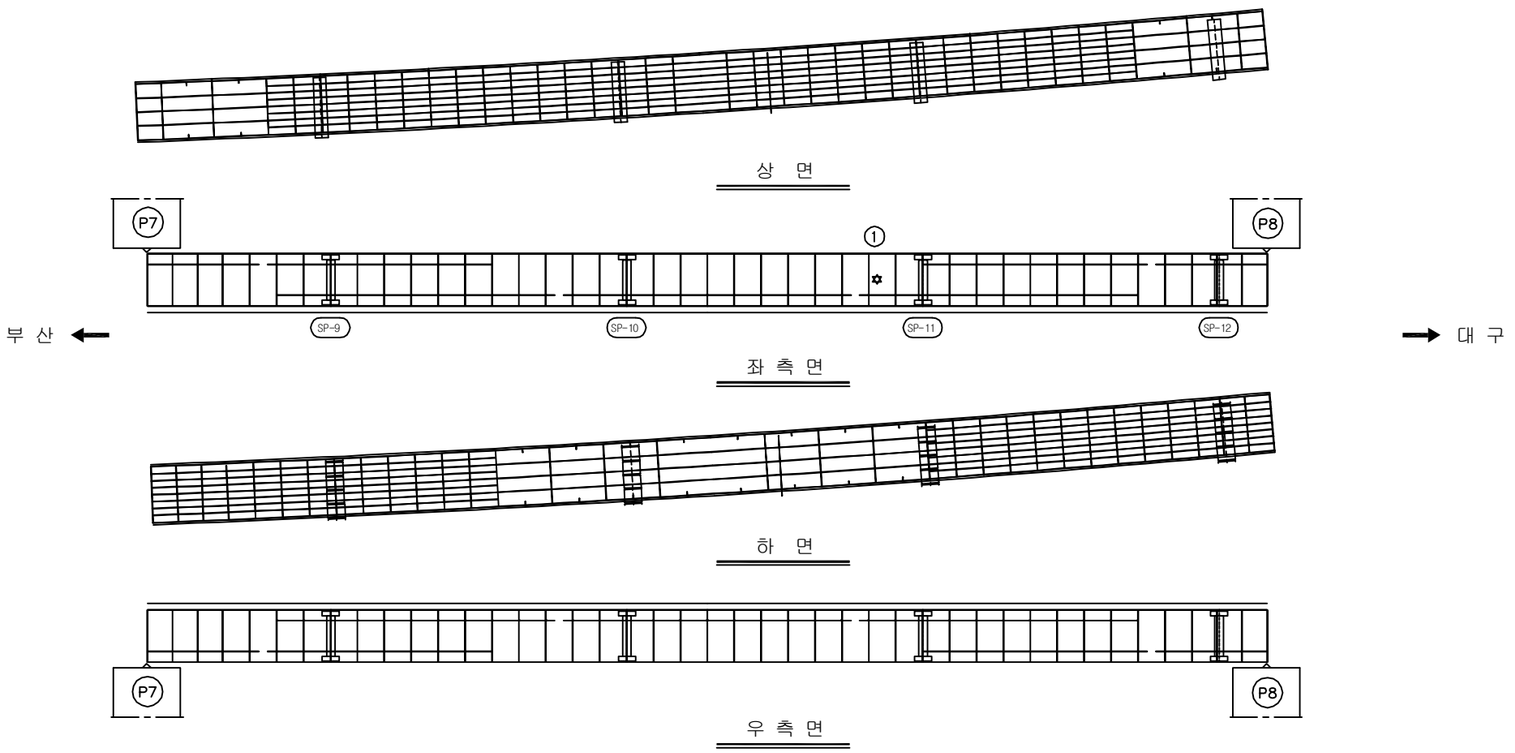

손 상 현 황 표

번호	신(N)구(P)	손상내용	손상현황						결함상태	손상물량	비고
			폭	길이	너비	물량	단위	개소			
1	구	도장손상		0.1	0.4	0.04	㎡	1		0.04	

주) 손상의 폭과 길이는 m 이며, 단 균열의 폭은 mm 임

KEY PLAN

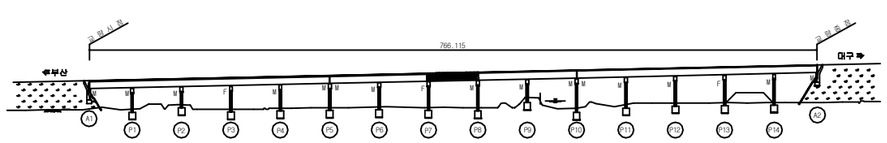

SECTION

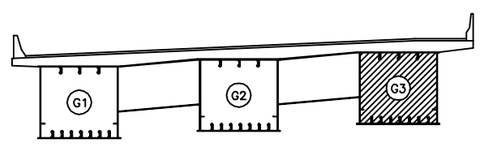

용 역 명	2016년 상반기 시설물 정기점검 용역
과업기간	2016. 04. 18 ~ 2016. 06. 30
발 주 처	신대구부산고속도로주식회사
용 역 사	(주)위드이앤오
도면번호	103

ID:청도1교(부산)-거더내부 S9G3

보수이력
기존균열
신규균열
보수부위재균열
보 수(기보수)
보 수(08. 하반기)
보 수(09. 상반기)
보 수(09. 하반기)
보 수(10. 상반기)
보 수(10. 하반기)
보 수(11. 상반기)
보 수(11. 하반기)
보 수(12. 상반기)
보 수(12. 하반기)
보 수(13. 상반기)
보 수(13. 하반기)
보 수(14. 상반기)
보 수(14. 하반기)
보 수(15. 상반기)
보 수(15. 하반기)

손 상 현 황 표

번호	신(N) 구(P)	손상내용	손상현황						결함 상태	손상 물량	비고
			폭	길이	너비	물량	단위	개소			

주) 손상의 폭과 길이는 m 이며, 단 균열의 폭은 mm 임

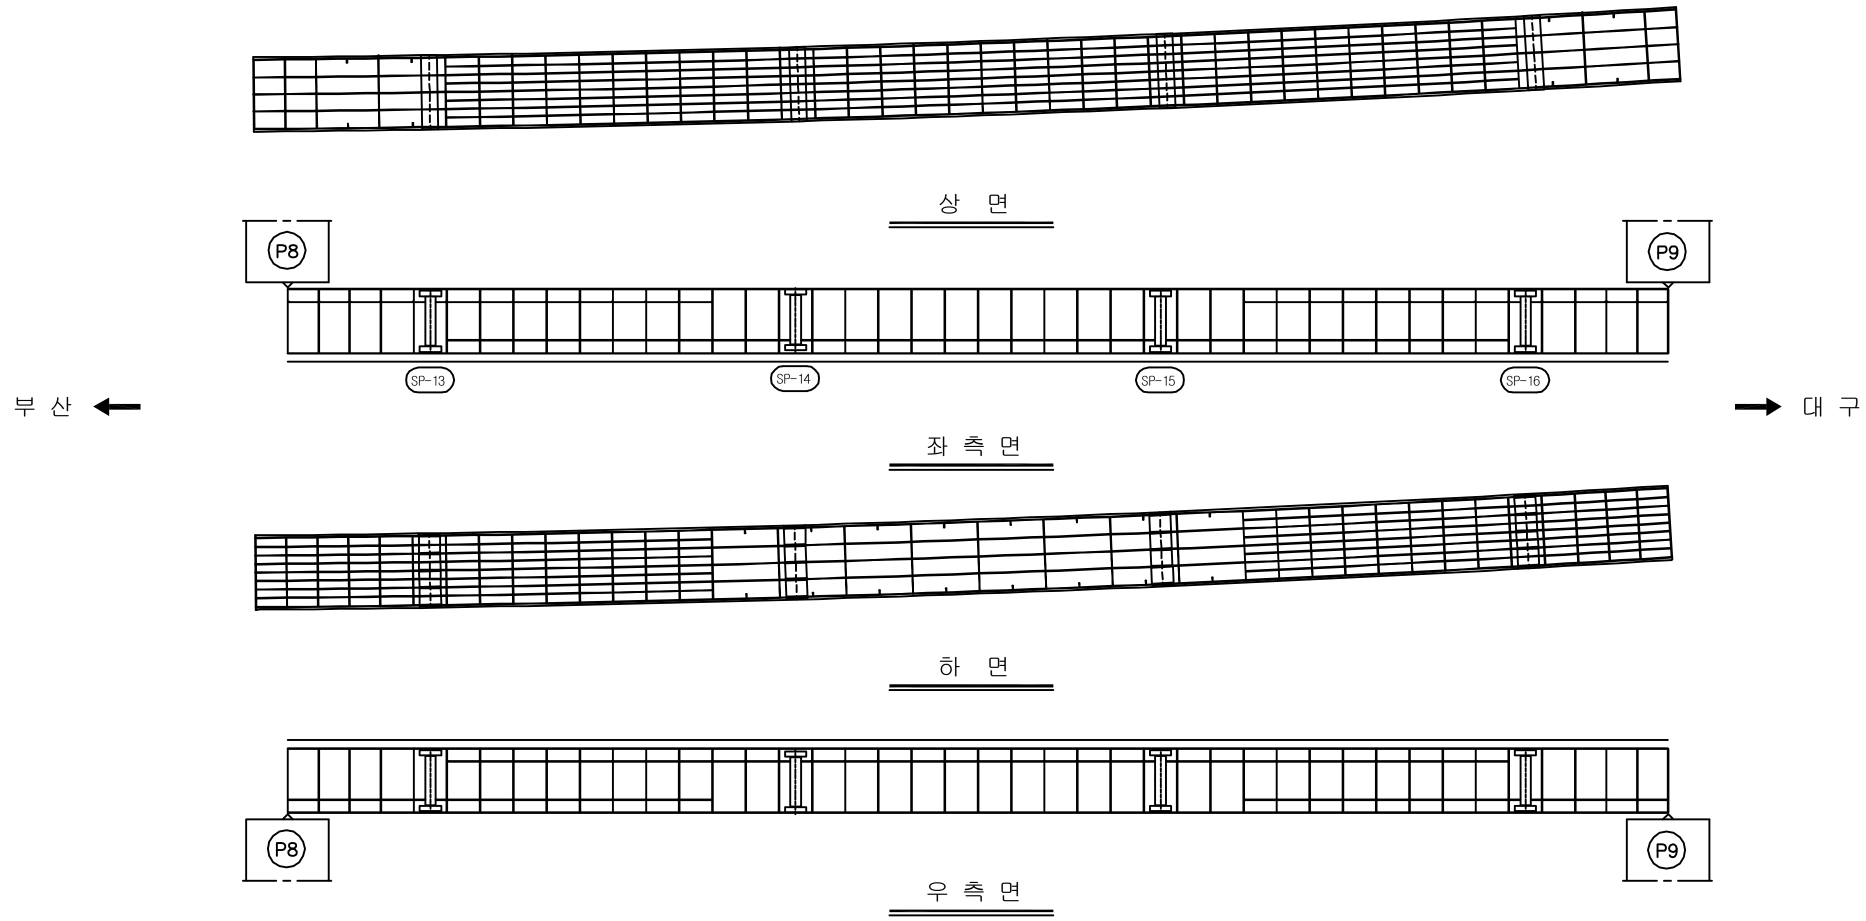

KEY PLAN

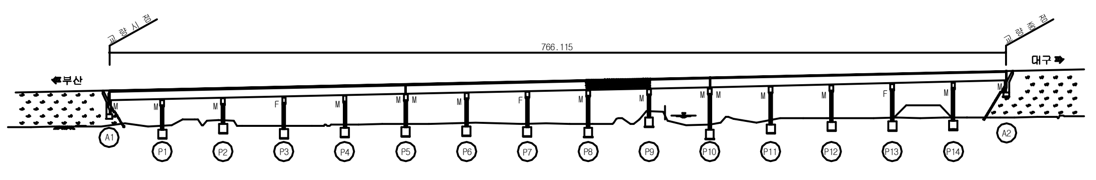

SECTION

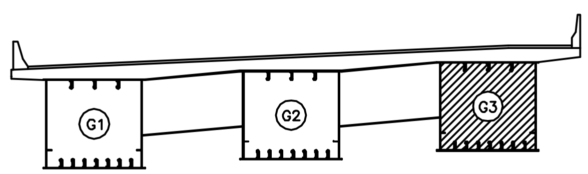

용 역 명	2016년 상반기 시설물 정기점검 용역
과업기간	2016. 04. 18 ~ 2016. 06. 30
발 주 처	신대구부산고속도로주식회사
용 역 사	(주)위드이앤오
도면번호	104

ID:청도1교(부산)-거더내부 S10G3

보수이력
기존균열
신규균열
보수부위재균열
보수(기보수)
보수(08. 하반기)
보수(09. 상반기)
보수(09. 하반기)
보수(10. 상반기)
보수(10. 하반기)
보수(11. 상반기)
보수(11. 하반기)
보수(12. 상반기)
보수(12. 하반기)
보수(13. 상반기)
보수(13. 하반기)
보수(14. 상반기)
보수(14. 하반기)
보수(15. 상반기)
보수(15. 하반기)

손상현황표

번호	신(N)구(P)	손상내용	손상현황						결함상태	손상물량	비고
			폭	길이	너비	물량	단위	개소			

주) 손상의 폭과 길이는 m 이며, 단 균열의 폭은 mm 임

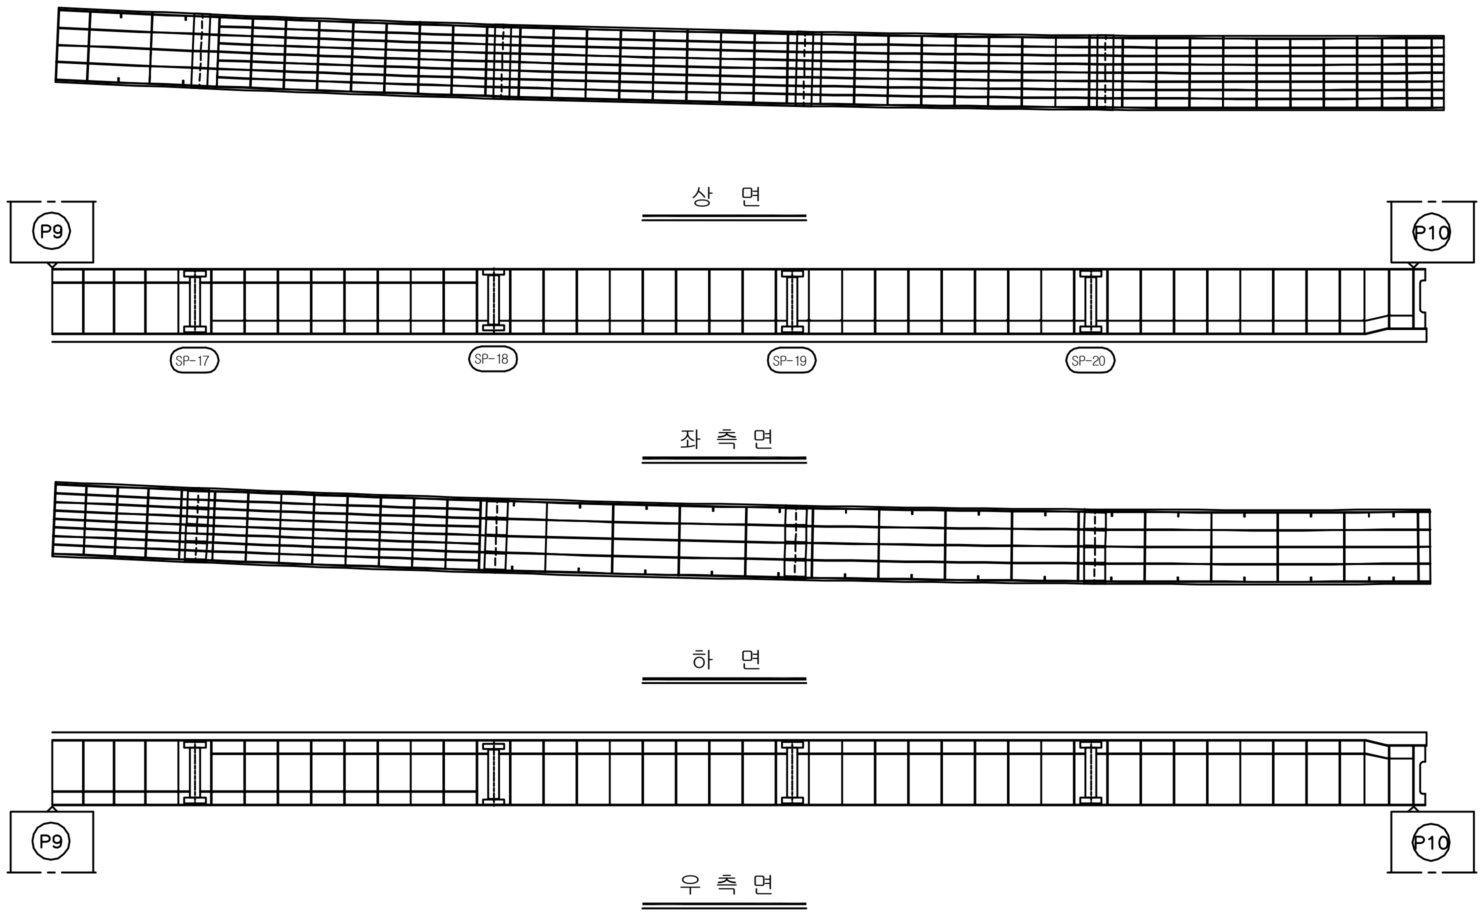

KEY PLAN

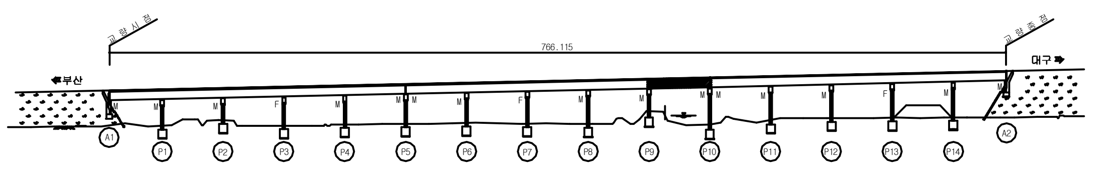

SECTION

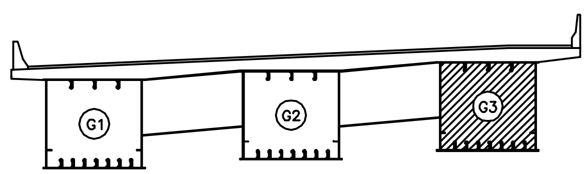

용 역 명	2016년 상반기 시설물 정기점검 용역
과업기간	2016. 04. 18 ~ 2016. 06. 30
발 주 처	신대구부산고속도로주식회사
용 역 사	(주)위드이앤오
도면번호	105

ID:청도1교(부산)-거더내부 S11G3

보 수 이 력	
기존균열	
신규균열	
보수부위재균열	
1	보 수(기보수)
2	보 수(08. 하반기)
3	보 수(09. 상반기)
4	보 수(09. 하반기)
5	보 수(10. 상반기)
6	보 수(10. 하반기)
7	보 수(11. 상반기)
8	보 수(11. 하반기)
9	보 수(12. 상반기)
10	보 수(12. 하반기)
11	보 수(13. 상반기)
12	보 수(13. 하반기)
13	보 수(14. 상반기)
14	보 수(14. 하반기)
15	보 수(15. 상반기)
16	보 수(15. 하반기)

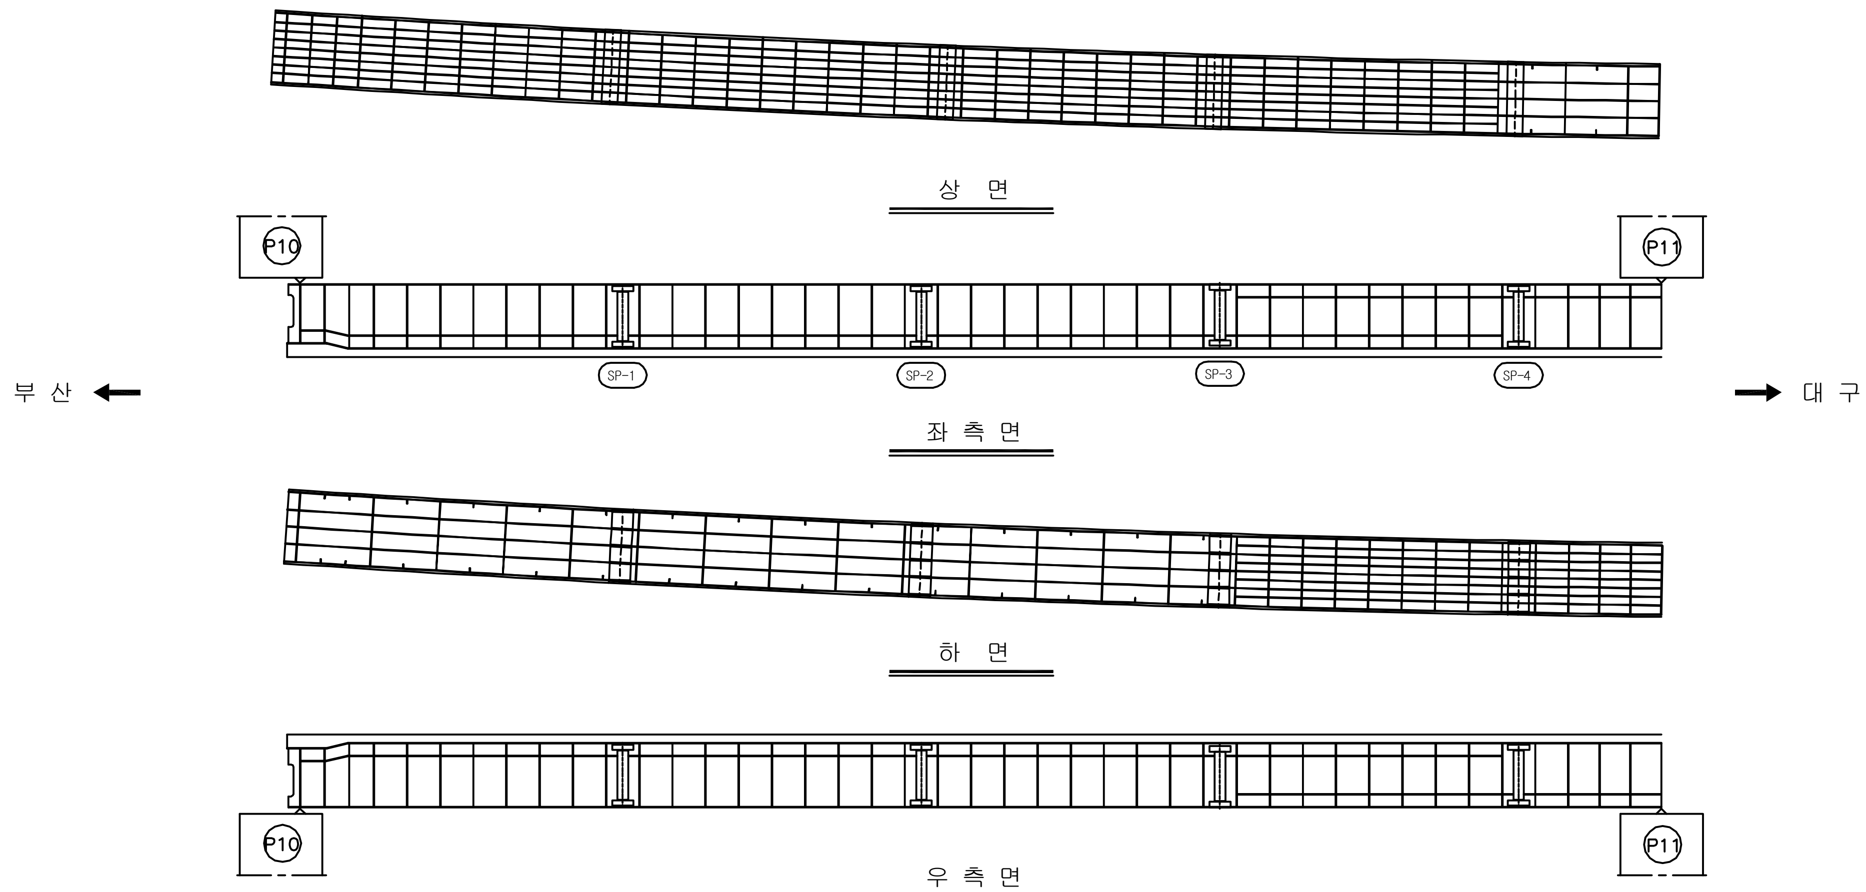

손 상 현 황 표

번호	신(N) 구(P)	손상내용	손상현황						결함 상태	손상 물량	비고
			폭	길이	너비	물량	단위	개소			

주) 손상의 폭과 길이는 m 이며, 단 균열의 폭은 mm 임

KEY PLAN

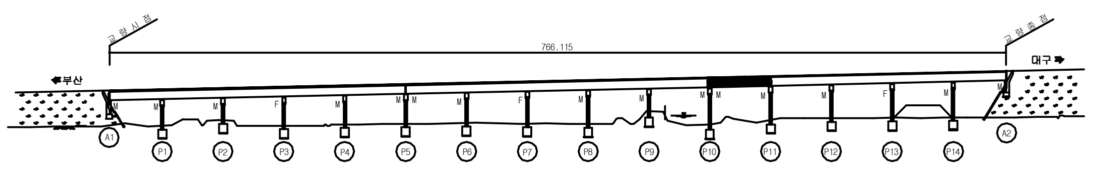

SECTION

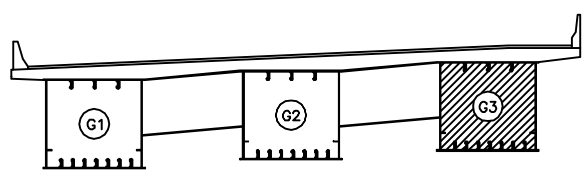

용 역 명	2016년 상반기 시설물 정기점검 용역
과업기간	2016. 04. 18 ~ 2016. 06. 30
발 주 처	신대구부산고속도로주식회사
용 역 사	(주)위드이앤오
도면번호	106

ID:청도1교(부산)-거더내부 S12G3

보수이력
기존균열
신규균열
보수부위재균열
보 수(기보수)
보 수(08. 하반기)
보 수(09. 상반기)
보 수(09. 하반기)
보 수(10. 상반기)
보 수(10. 하반기)
보 수(11. 상반기)
보 수(11. 하반기)
보 수(12. 상반기)
보 수(12. 하반기)
보 수(13. 상반기)
보 수(13. 하반기)
보 수(14. 상반기)
보 수(14. 하반기)
보 수(15. 상반기)
보 수(15. 하반기)

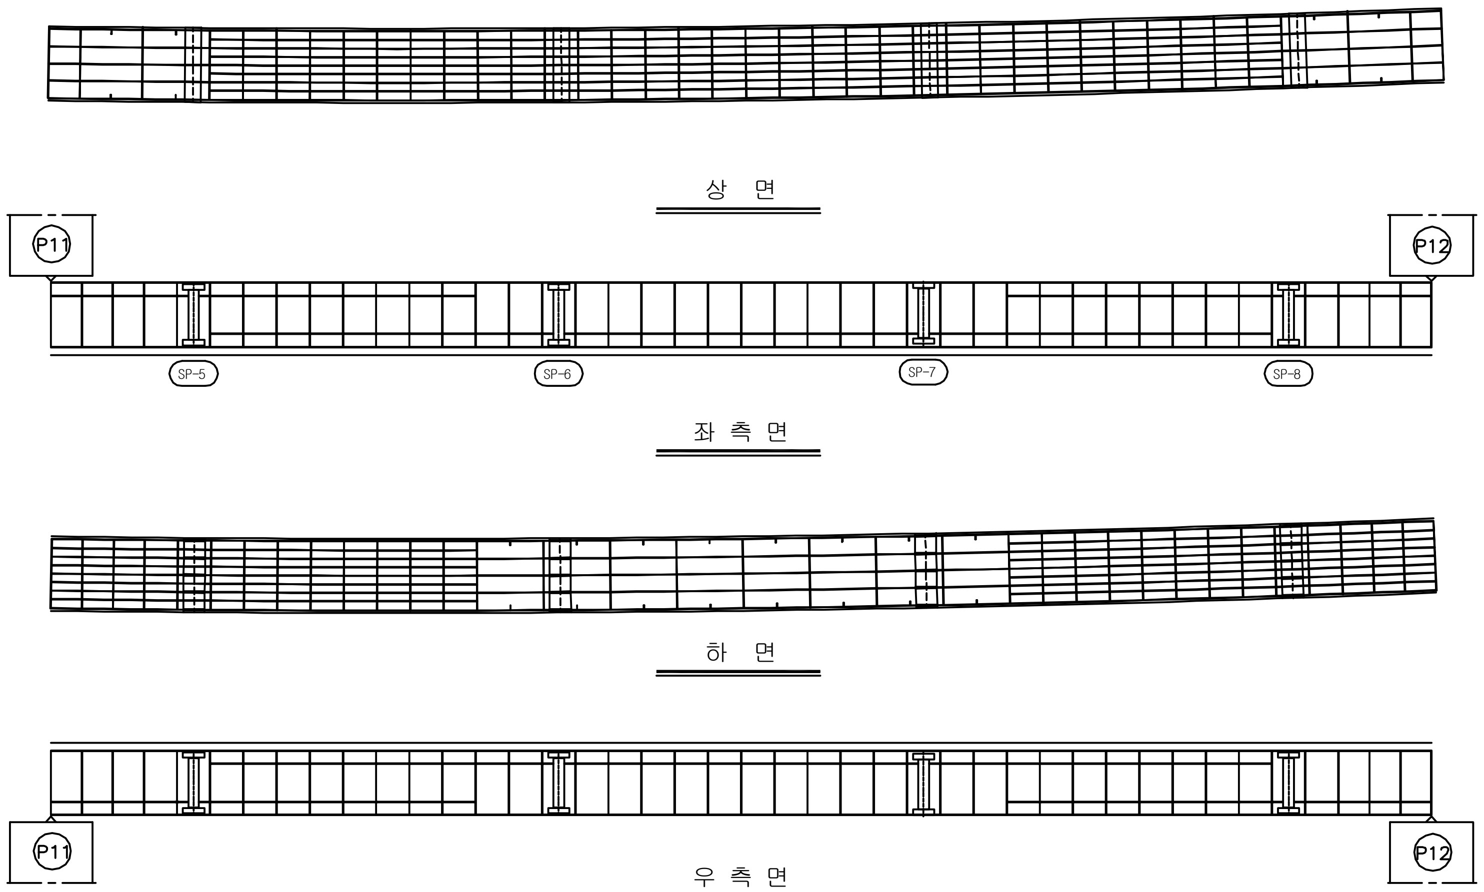

손 상 현 황 표

번호	신(N)구(P)	손상내용	손상현황						결함상태	손상물량	비고
			폭	길이	너비	물량	단위	개소			

주) 손상의 폭과 길이는 m 이며, 단 균열의 폭은 mm 임

KEY PLAN

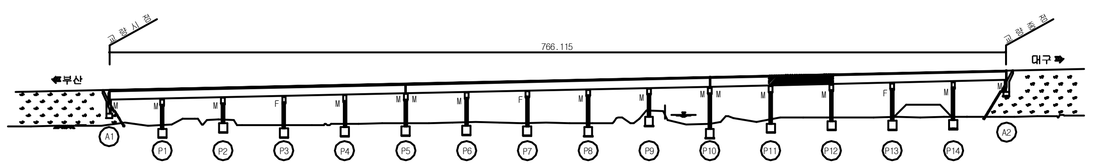

SECTION

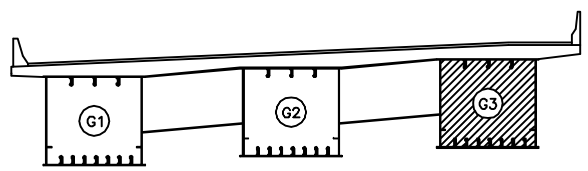

용 역 명	2016년 상반기 시설물 정기점검 용역
과업기간	2016. 04. 18 ~ 2016. 06. 30
발 주 처	신대구부산고속도로주식회사
용 역 사	(주)위드이앤오
도면번호	107

ID:청도1교(부산)-거더내부 S13G3

보 수 이 력

- 기 존 균 열
- 신 규 균 열
- 보수부위재균열
- 보 수(기보수)
- 보 수(08. 하반기)
- 보 수(09. 상반기)
- 보 수(09. 하반기)
- 보 수(10. 상반기)
- 보 수(10. 하반기)
- 보 수(11. 상반기)
- 보 수(11. 하반기)
- 보 수(12. 상반기)
- 보 수(12. 하반기)
- 보 수(13. 상반기)
- 보 수(13. 하반기)
- 보 수(14. 상반기)
- 보 수(14. 하반기)
- 보 수(15. 상반기)
- 보 수(15. 하반기)

손 상 현 황 표

번호	신(N) 구(P)	손상내용	손상현황						결함 상태	손상 물량	비고
			폭	길이	너비	물량	단위	개소			

주) 손상의 폭과 길이는 m 이며, 단 균열의 폭은 mm 임

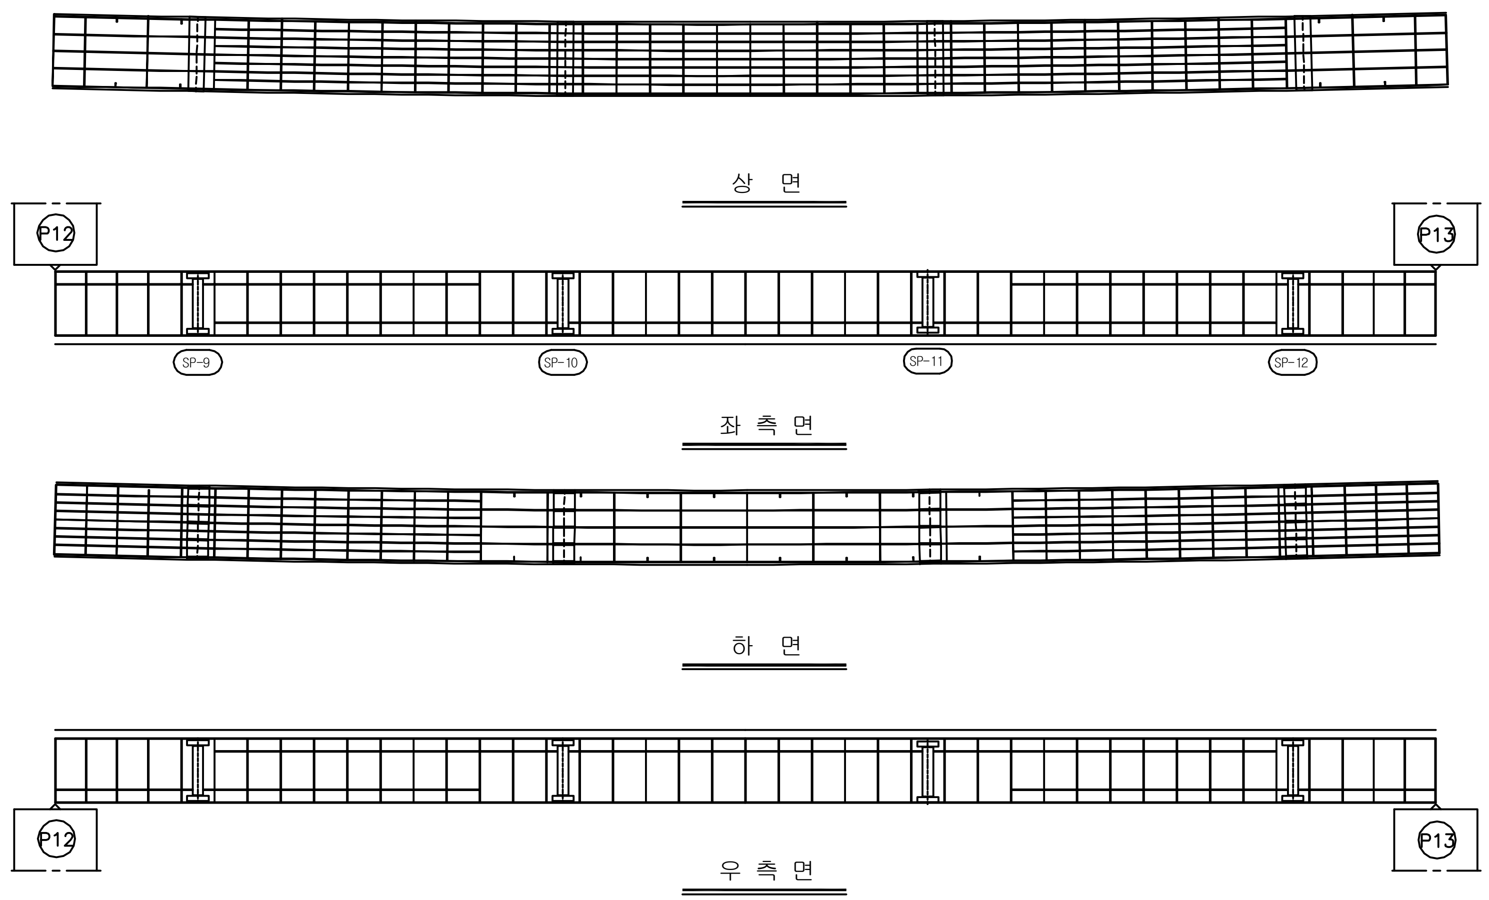

KEY PLAN

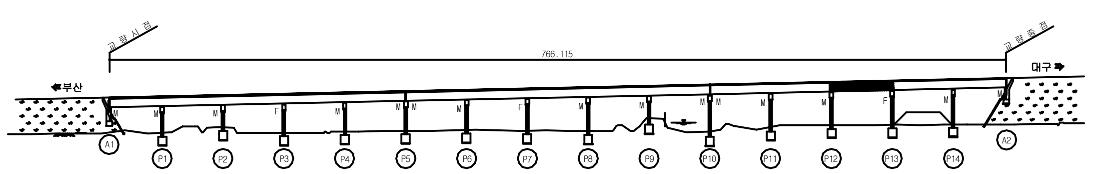

SECTION

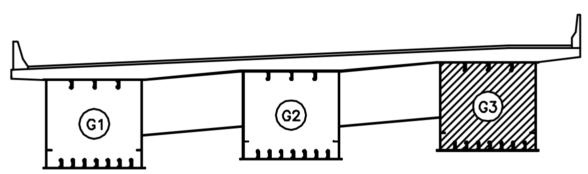

용 역 명	2016년 상반기 시설물 정기점검 용역
과업기간	2016. 04. 18 ~ 2016. 06. 30
발 주 처	신대구부산고속도로주식회사
용 역 사	(주)위드이앤오
도면번호	108

ID:청도1교(부산)-거더내부 S14G3

보수이력	
	기존균열
	신규균열
	보수부위재균열
1	보수(기보수)
2	보수(08. 하반기)
3	보수(09. 상반기)
4	보수(09. 하반기)
5	보수(10. 상반기)
6	보수(10. 하반기)
7	보수(11. 상반기)
8	보수(11. 하반기)
9	보수(12. 상반기)
10	보수(12. 하반기)
11	보수(13. 상반기)
12	보수(13. 하반기)
13	보수(14. 상반기)
14	보수(14. 하반기)
15	보수(15. 상반기)
16	보수(15. 하반기)

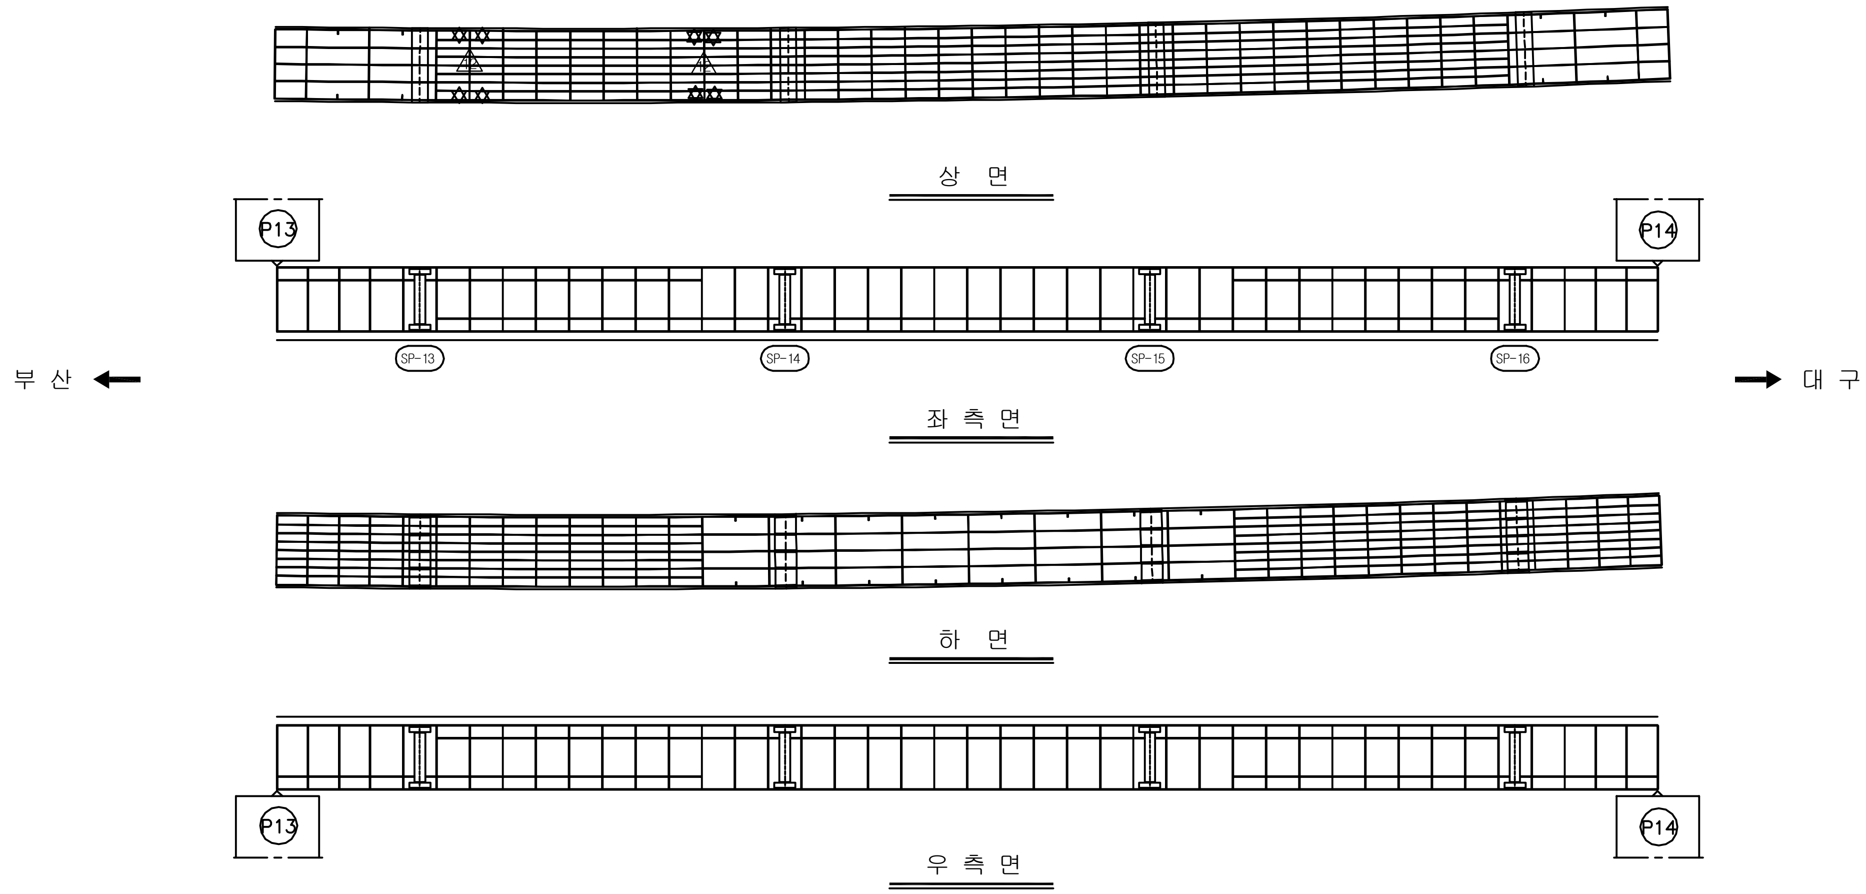

손 상 현 황 표

번호	신(N) 구(P)	손상내용	손상현황						결함 상태	손상 물량	비고
			폭	길이	너비	물량	단위	개소			

주) 손상의 폭과 길이는 m 이며, 단 균열의 폭은 mm 임

KEY PLAN

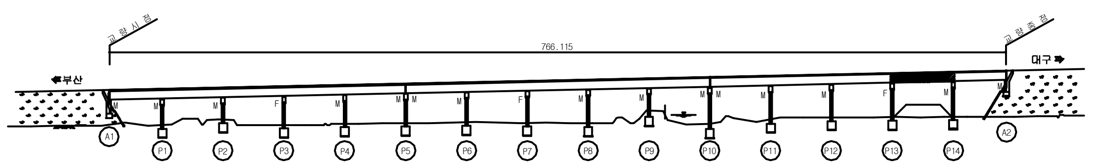

SECTION

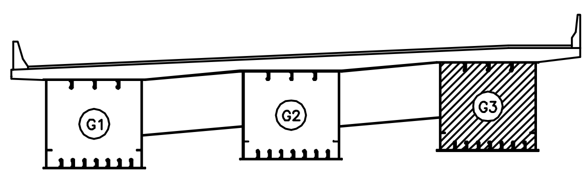

용 역 명	2016년 상반기 시설물 정기점검 용역
과업기간	2016. 04. 18 ~ 2016. 06. 30
발 주 처	신대구부산고속도로주식회사
용 역 사	(주)위드이앤오
도면번호	109

ID:청도1교(부산)-거더내부 S15G3

보 수 이 력
기 존 균 열
신 규 균 열
보수부위재균열
보 수(기보수)
보 수(08. 하반기)
보 수(09. 상반기)
보 수(09. 하반기)
보 수(10. 상반기)
보 수(10. 하반기)
보 수(11. 상반기)
보 수(11. 하반기)
보 수(12. 상반기)
보 수(12. 하반기)
보 수(13. 상반기)
보 수(13. 하반기)
보 수(14. 상반기)
보 수(14. 하반기)
보 수(15. 상반기)
보 수(15. 하반기)

손 상 현 황 표

번호	신(N) 구(P)	손상내용	손상현황						결함 상태	손상 물량	비고
			폭	길이	너비	물량	단위	개소			

주) 손상의 폭과 길이는 m 이며, 단 균열의 폭은 mm 임

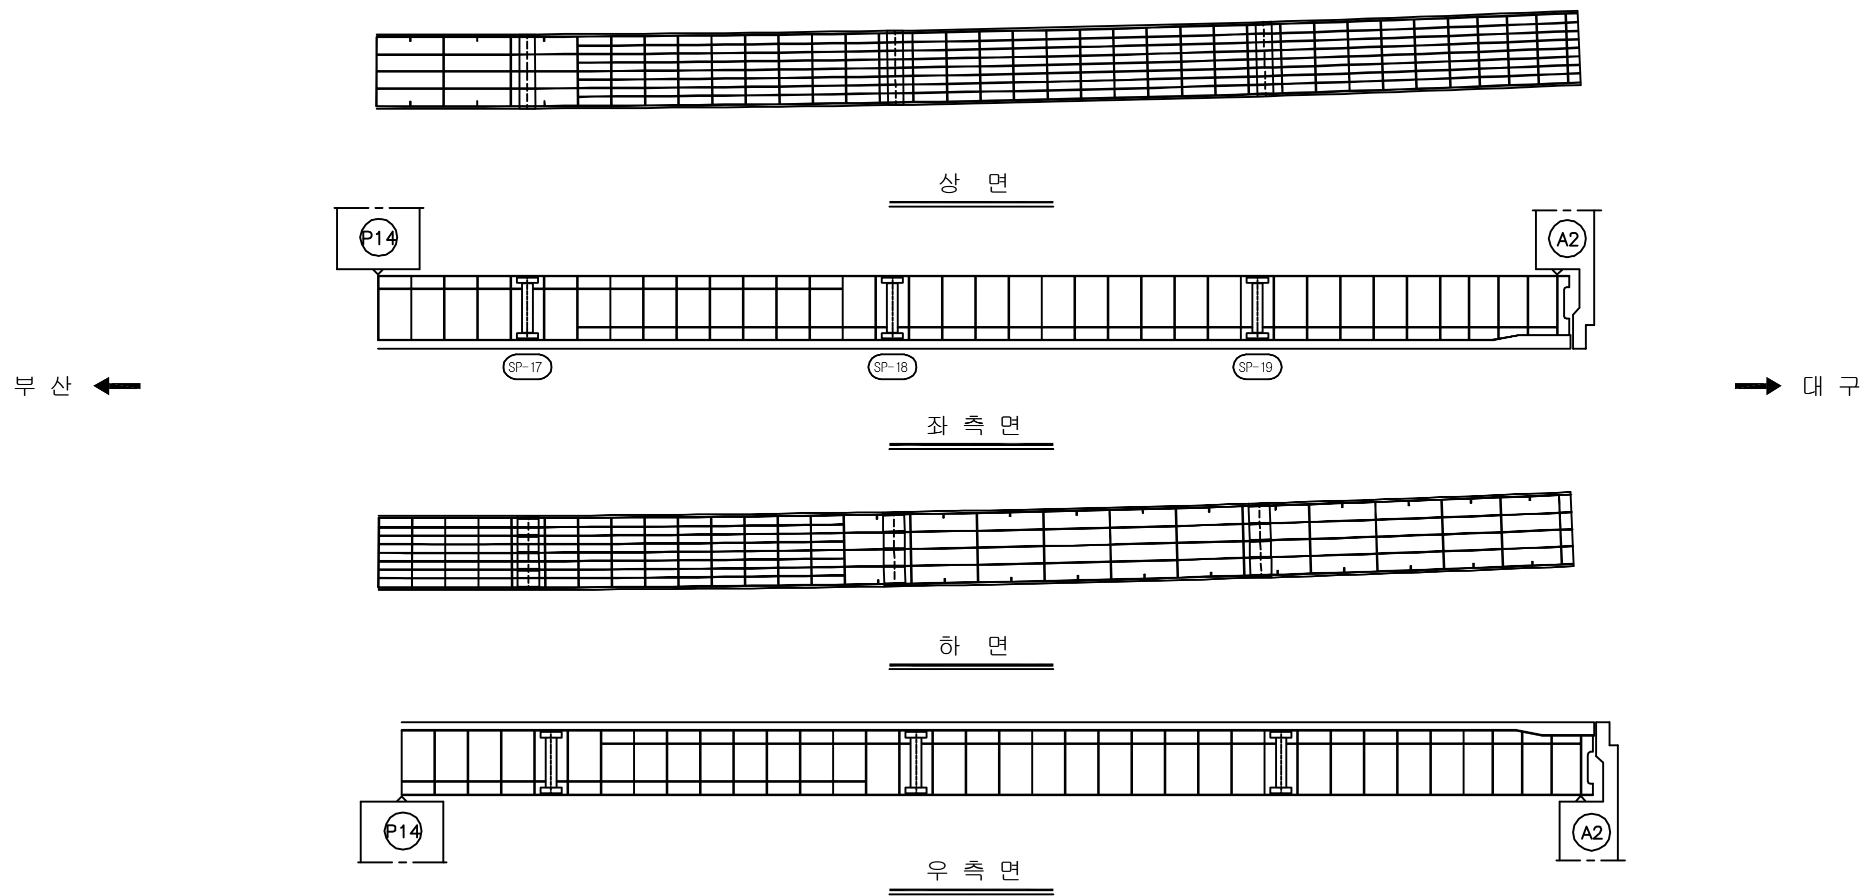

KEY PLAN

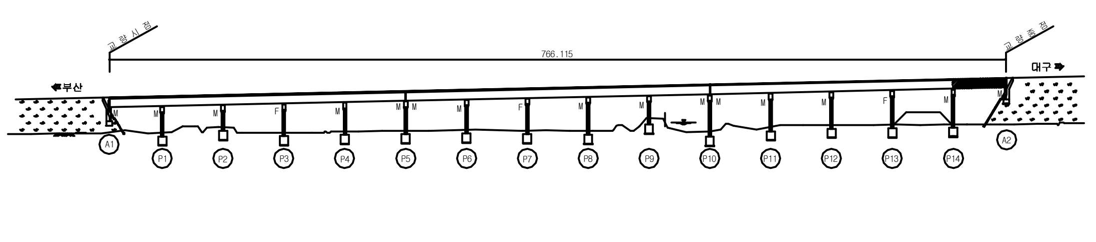

SECTION

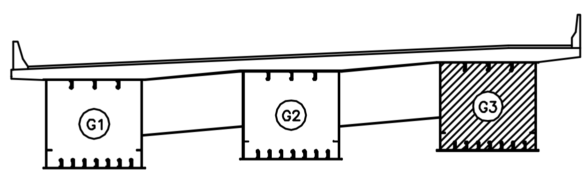

용 역 명	2016년 상반기 시설물 정기점검 용역
과업기간	2016. 04. 18 ~ 2016. 06. 30
발 주 처	신대구부산고속도로주식회사
용 역 사	(주)위드이앤오
도면번호	110

ID:청도1교(부산)-교대 A1

보 수 이 력

- 기 존 균 열
- 신 규 균 열
- 보수부위재균열
- 보 수(기보수)
- 보 수(08. 하반기)
- 보 수(09. 상반기)
- 보 수(09. 하반기)
- 보 수(10. 상반기)
- 보 수(10. 하반기)
- 보 수(11. 상반기)
- 보 수(11. 하반기)
- 보 수(12. 상반기)
- 보 수(12. 하반기)
- 보 수(13. 상반기)
- 보 수(13. 하반기)
- 보 수(14. 상반기)
- 보 수(14. 하반기)
- 보 수(15. 상반기)
- 보 수(15. 하반기)

손 상 현 황 표

번호	신(N) 구(P)	손상내용	손상현황						결함 상태	손상 물량	비고
			폭	길이	너비	물량	단위	개소			
1	구	체수		1.0	1.5	1.50	㎡	1		1.50	
2	구	체수		1.0	1.0	1.00	㎡	1		1.00	

주) 손상의 폭과 길이는 m 이며, 단 균열의 폭은 mm 임

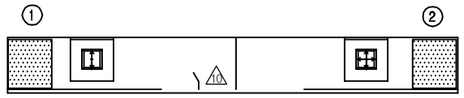

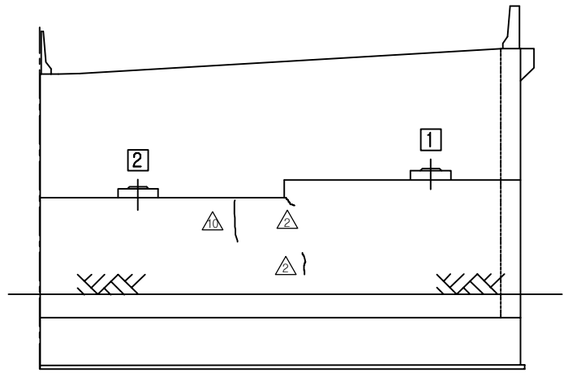

정 면 도

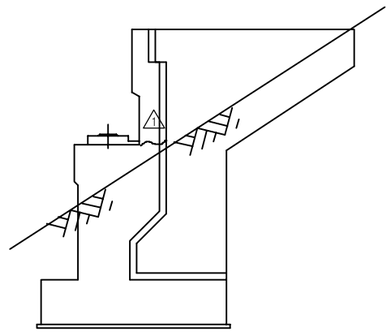

날개벽(우측)

KEY PLAN

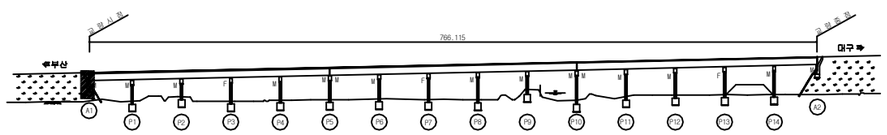

SECTION

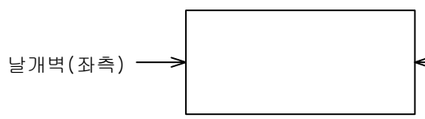

정 면

용 역 명	2016년 상반기 시설물 정기점검 용역
과업기간	2016. 04. 18 ~ 2016. 06. 30
발 주 처	신대구부산고속도로주식회사
용 역 사	(주)위드이앤오
도면번호	111

ID:청도1교(부산)-교대 A2

보 수 이 력

- 기 존 균 열
- 신 규 균 열
- 보수부위재균열
- 보 수(기보수)
- 보 수(08. 하반기)
- 보 수(09. 상반기)
- 보 수(09. 하반기)
- 보 수(10. 상반기)
- 보 수(10. 하반기)
- 보 수(11. 상반기)
- 보 수(11. 하반기)
- 보 수(12. 상반기)
- 보 수(12. 하반기)
- 보 수(13. 상반기)
- 보 수(13. 하반기)
- 보 수(14. 상반기)
- 보 수(14. 하반기)
- 보 수(15. 상반기)
- 보 수(15. 하반기)

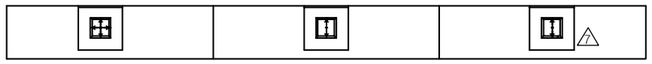

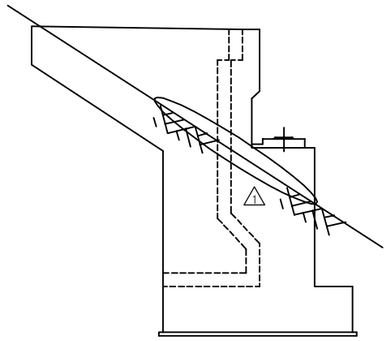

날개벽(좌측)

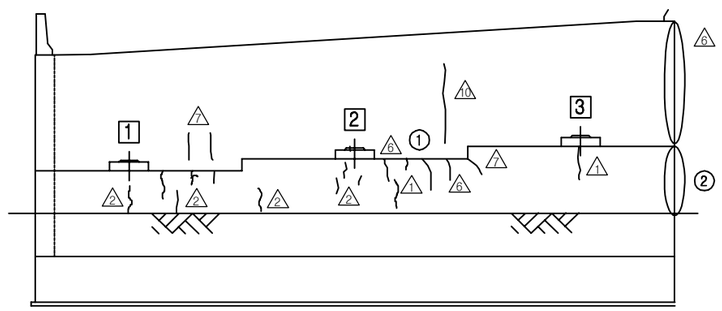

정 면 도

손 상 현 황 표

번호	신(N)구(P)	손상내용	손상현황						결함상태	손상물량	비고
			폭	길이	너비	물량	단위	개소			
1	구	균열(0.3㎜미만)	0.1	0.6		0.60	m	1		0.60	
2	구	실란트손상		1.5		1.50	m	1		1.50	

주) 손상의 폭과 길이는 m 이며, 단 균열의 폭은 ㎜ 임

KEY PLAN

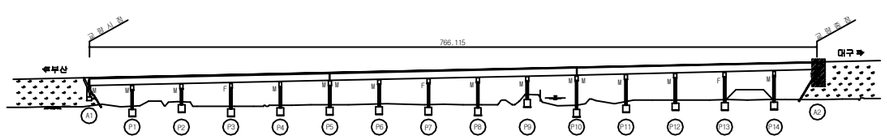

SECTION

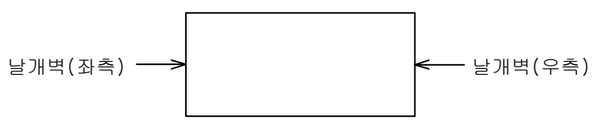

정 면

용 역 명	2016년 상반기 시설물 정기점검 용역
과업기간	2016. 04. 18 ~ 2016. 06. 30
발 주 처	신대구부산고속도로주식회사
용 역 사	(주)위드이앤오
도면번호	112

ID:청도1교(부산)-교각 P1

보 수 이 력

- 기 존 균 열
- 신 규 균 열
- 보수부위재균열
- 보 수(기보수)
- 보 수(08. 하반기)
- 보 수(09. 상반기)
- 보 수(09. 하반기)
- 보 수(10. 상반기)
- 보 수(10. 하반기)
- 보 수(11. 상반기)
- 보 수(11. 하반기)
- 보 수(12. 상반기)
- 보 수(12. 하반기)
- 보 수(13. 상반기)
- 보 수(13. 하반기)
- 보 수(14. 상반기)
- 보 수(14. 하반기)
- 보 수(15. 상반기)
- 보 수(15. 하반기)

손 상 현 황 표

번호	신(N) 구(P)	손상내용	손상현황						결함 상태	손상 물량	비고
			폭	길이	너비	물량	단위	개소			
1	구	균열(0.3mm미만)	0.1	0.4		0.40	m	5		2.00	
2	구	망상균열		2.0	0.7	1.40	㎡	1		1.40	
3	구	균열(0.3mm미만)	0.2	0.8		0.80	m	1		0.80	
4	구	균열(0.3mm미만)	0.1	1.0		1.00	m	16		16.00	
5	구	망상균열		1.0	1.5	1.50	㎡	1		1.50	
6	구	균열(0.3mm미만)	0.1	0.3		0.30	m	1		0.30	
7	구	균열(0.3mm미만)	0.1	0.6		0.60	m	15		9.00	
8	구	균열(0.3mm미만)	0.1	0.7		0.70	m	4		2.80	
9	구	균열(0.3mm미만)	0.1	0.8		0.80	m	2		1.60	

주) 손상의 폭과 길이는 m 이며, 단 균열의 폭은 mm 임

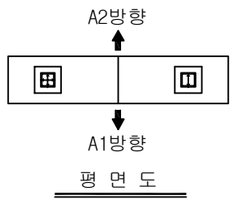

평 면 도

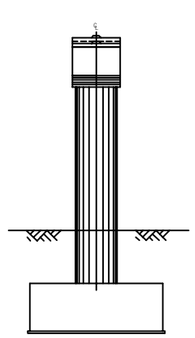

내측면(좌측)

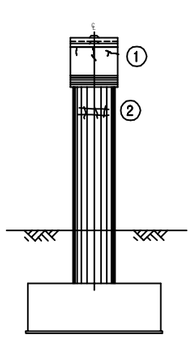

측면도(좌측)

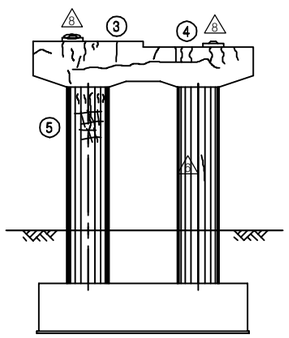

정 면 도

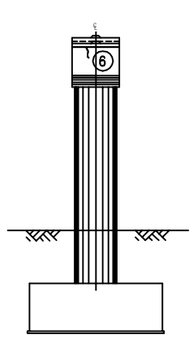

측면도(우측)

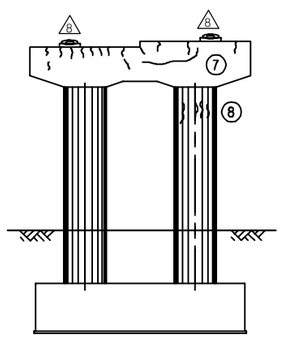

배 면 도

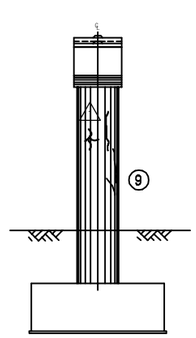

내측면(우측)

KEY PLAN

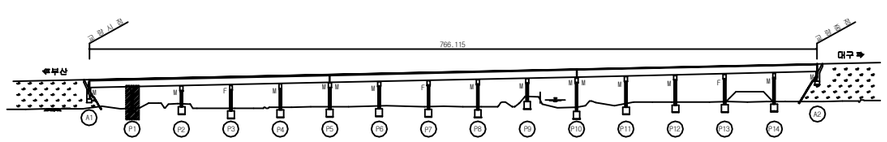

SECTION

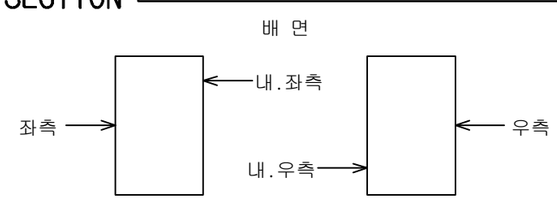

용 역 명	2016년 상반기 시설물 정기점검 용역
과업기간	2016. 04. 18 ~ 2016. 06. 30
발 주 처	신대구부산고속도로주식회사
용 역 사	(주)위드이앤오
도면번호	113

ID:청도1교(부산)-교각 P2

보 수 이 력

- 기 존 균 열
- 신 규 균 열
- 보수부위재균열
- ① 보 수(기보수)
- ② 보 수(08. 하반기)
- ③ 보 수(09. 상반기)
- ④ 보 수(09. 하반기)
- ⑤ 보 수(10. 상반기)
- ⑥ 보 수(10. 하반기)
- ⑦ 보 수(11. 상반기)
- ⑧ 보 수(11. 하반기)
- ⑨ 보 수(12. 상반기)
- ⑩ 보 수(12. 하반기)
- ⑪ 보 수(13. 상반기)
- ⑫ 보 수(13. 하반기)
- ⑬ 보 수(14. 상반기)
- ⑭ 보 수(14. 하반기)
- ⑮ 보 수(15. 상반기)
- ⑯ 보 수(15. 하반기)

손 상 현 황 표

번호	신(N)구(P)	손상내용	손상현황						결함상태	손상물량	비고
			폭	길이	너비	물량	단위	개소			
1	구	망상균열		0.4	0.6	0.24	㎡	1		0.24	
2	구	균열(0.3mm미만)	0.1	0.6		0.60	m	1		0.60	
3	구	균열(0.3mm미만)	0.1	0.2		0.20	m	1		0.20	
4	구	균열(0.3mm미만)	0.1	0.8		0.80	m	2		1.60	
5	구	균열(0.3mm미만)	0.1	0.8		0.80	m	4		3.20	
6	구	균열(0.3mm미만)	0.1	1.5		1.50	m	1		1.50	
7	구	균열(0.3mm미만)	0.1	0.2		0.20	m	8		1.60	
8	구	점검로출입문 손잡이탈락				1.00	EA	1		1.00	

주) 손상의 폭과 길이는 m 이며, 단 균열의 폭은 mm 임

평 면 도

⑧
* 점검로 출입몰 손잡이 탈락

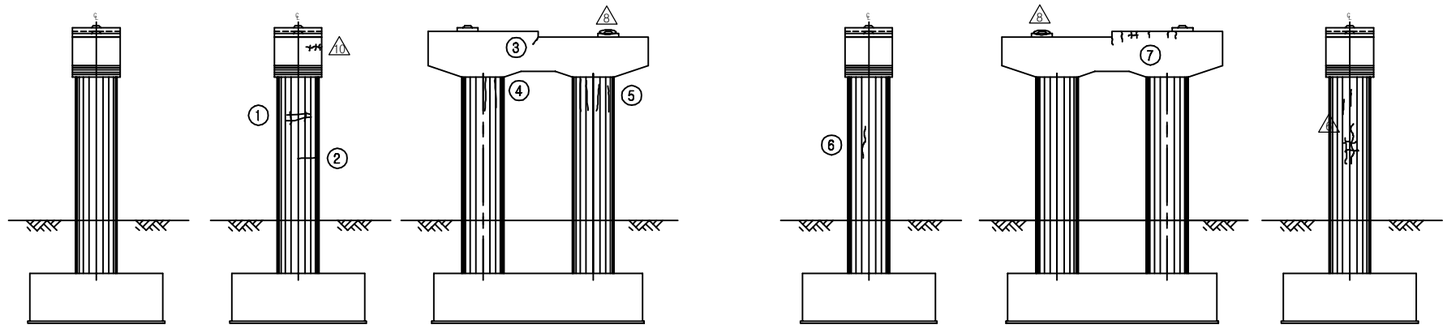

내측면(좌측) 측면도(좌측) 정 면 도 측면도(우측) 배 면 도 내측면(우측)

KEY PLAN

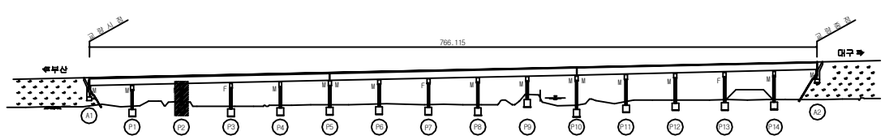

SECTION

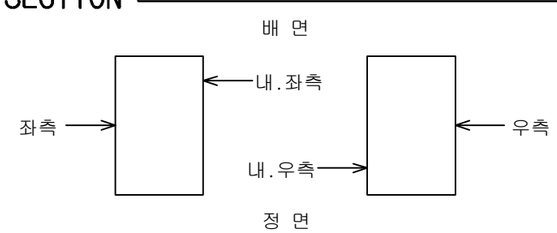

용 역 명	2016년 상반기 시설물 정기점검 용역
과업기간	2016. 04. 18 ~ 2016. 06. 30
발 주 처	신대구부산고속도로주식회사
용 역 사	(주)위드이앤오
도면번호	114

ID:청도1교(부산)-교각 P3

보 수 이 력

- 기 존 균 열
- 신 규 균 열
- 보수부위재균열
- 보 수(기보수)
- 보 수(08. 하반기)
- 보 수(09. 상반기)
- 보 수(09. 하반기)
- 보 수(10. 상반기)
- 보 수(10. 하반기)
- 보 수(11. 상반기)
- 보 수(11. 하반기)
- 보 수(12. 상반기)
- 보 수(12. 하반기)
- 보 수(13. 상반기)
- 보 수(13. 하반기)
- 보 수(14. 상반기)
- 보 수(14. 하반기)
- 보 수(15. 상반기)
- 보 수(15. 하반기)

손 상 현 황 표

번호	신(N)구(P)	손상내용	손상현황						결함상태	손상물량	비고
			폭	길이	너비	물량	단위	개소			
1	구	망상균열		0.5	1.0	0.50	㎡	1		0.50	
2	구	균열(0.3mm미만)	0.1	1.1		1.10	m	2		2.20	
3	구	균열(0.3mm미만)	0.1	0.2		0.20	m	10		2.00	
4	구	균열(0.3mm미만)	0.1	0.3		0.30	m	2		0.60	
5	구	균열(0.3mm미만)	0.1	0.4		0.40	m	4		1.60	
6	구	균열(0.3mm미만)	0.1	0.3		0.30	m	2		0.60	
7	구	점검로출입문 손잡이탈락				1.00	EA	1		1.00	

주) 손상의 폭과 길이는 m 이며, 단 균열의 폭은 mm 임

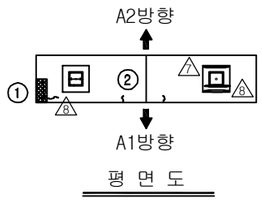

평 면 도

⑦

* 점검로 출입몰 손잡이 탈락

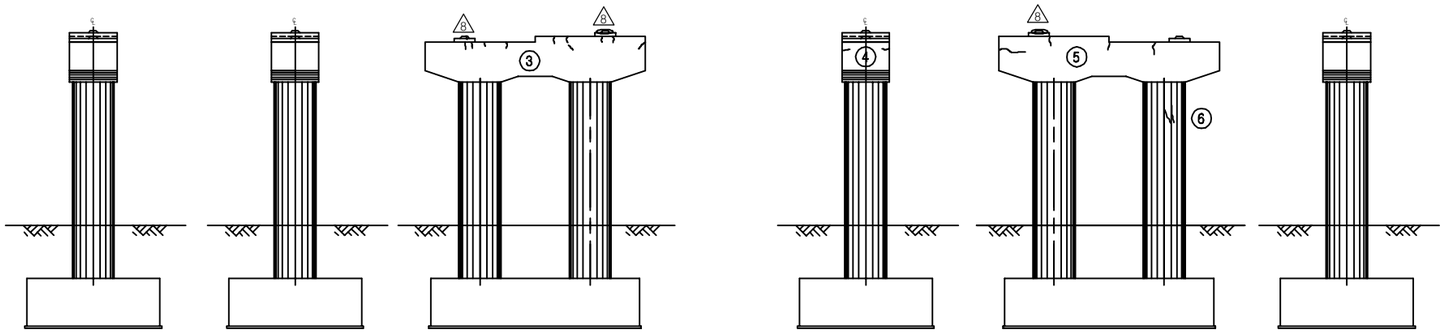

내측면(좌측) 측면도(좌측) 정 면 도 측면도(우측) 배 면 도 내측면(우측)

KEY PLAN

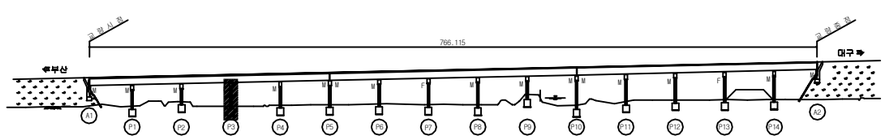

SECTION

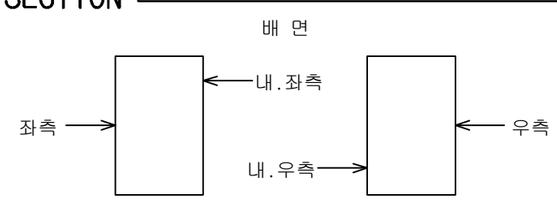

용 역 명	2016년 상반기 시설물 정기점검 용역
과업기간	2016. 04. 18 ~ 2016. 06. 30
발 주 처	신대구부산고속도로주식회사
용 역 사	(주)위드이앤오
도면번호	115

ID:청도1교(부산)-교각 P4

보 수 이 력

- 기 존 균 열
- 신 규 균 열
- 보수부위재균열
- 보 수(기보수)
- 보 수(08. 하반기)
- 보 수(09. 상반기)
- 보 수(09. 하반기)
- 보 수(10. 상반기)
- 보 수(10. 하반기)
- 보 수(11. 상반기)
- 보 수(11. 하반기)
- 보 수(12. 상반기)
- 보 수(12. 하반기)
- 보 수(13. 상반기)
- 보 수(13. 하반기)
- 보 수(14. 상반기)
- 보 수(14. 하반기)
- 보 수(15. 상반기)
- 보 수(15. 하반기)

손 상 현 황 표

번호	신(N) 구(P)	손상내용	손상현황						결함 상태	손상 물량	비고
			폭	길이	너비	물량	단위	개소			
1	구	도장손상		0.1	0.1	0.01	㎡	1		0.01	
2	구	망상균열		1.0	2.0	2.00	㎡	1		2.00	
3	구	균열(0.3mm미만)	0.1	0.6		0.60	m	1		0.60	

주) 손상의 폭과 길이는 m 이며, 단 균열의 폭은 mm 임

평 면 도

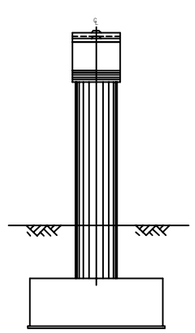

내측면(좌측)

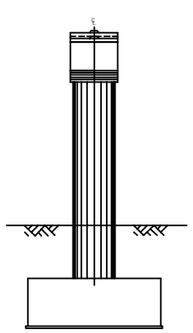

측면도(좌측)

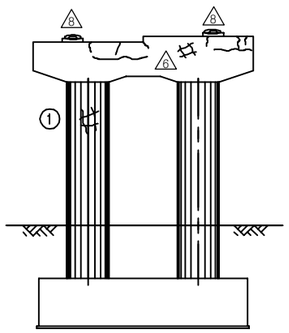

정 면 도

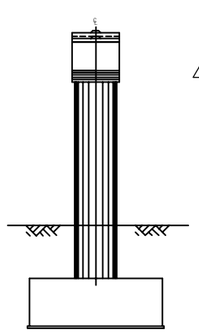

측면도(우측)

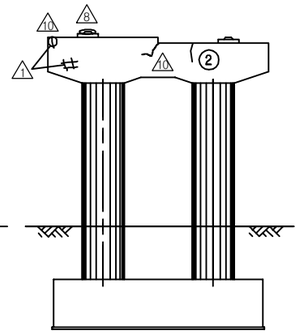

배 면 도

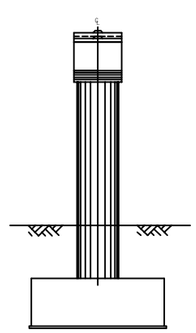

내측면(우측)

KEY PLAN

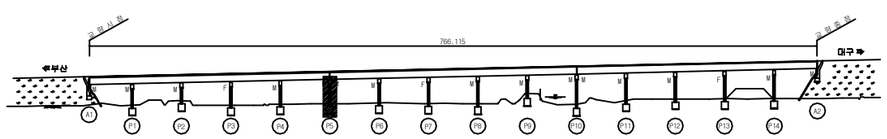

SECTION

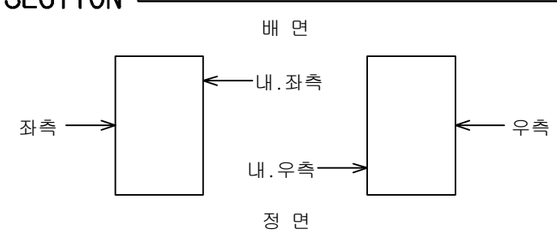

용 역 명	2016년 상반기 시설물 정기점검 용역
과업기간	2016. 04. 18 ~ 2016. 06. 30
발 주 처	신대구부산고속도로주식회사
용 역 사	(주)위드이앤오
도면번호	116

ID:청도1교(부산)-교각 P5

보 수 이 력

- 기 존 균 열
- 신 규 균 열
- 보수부위재균열
- 보 수(기보수)
- 보 수(08. 하반기)
- 보 수(09. 상반기)
- 보 수(09. 하반기)
- 보 수(10. 상반기)
- 보 수(10. 하반기)
- 보 수(11. 상반기)
- 보 수(11. 하반기)
- 보 수(12. 상반기)
- 보 수(12. 하반기)
- 보 수(13. 상반기)
- 보 수(13. 하반기)
- 보 수(14. 상반기)
- 보 수(14. 하반기)
- 보 수(15. 상반기)
- 보 수(15. 하반기)

손 상 현 황 표

번호	신(N)구(P)	손상내용	손상현황						결함상태	손상물량	비고
			폭	길이	너비	물량	단위	개소			
1	구	무수축몰탈 균열	0.1	0.1		0.10	m	2		0.20	
2	구	균열(0.3mm미만)	0.1	1.5		1.50	m	1		1.50	
3	구	망상균열		1.0	0.5	0.50	㎡	1		0.50	
4	구	균열(0.3mm미만)	0.2	0.3		0.30	m	6		1.80	
5	구	파손		0.2	0.5	0.10	㎡	1		0.10	
6	구	균열(0.3mm미만)	0.1	0.2		0.20	m	1		0.20	
7	구	균열(0.3mm미만)	0.2	0.2		0.20	m	6		1.20	
8	구	균열(0.3mm미만)	0.1	0.6		0.60	m	1		0.60	

주) 손상의 폭과 길이는 m 이며, 단 균열의 폭은 mm 임

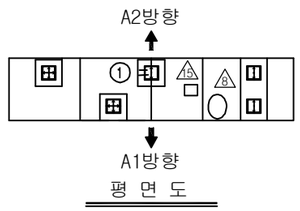

평 면 도

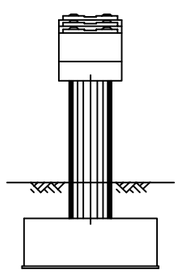

내측면(좌측)

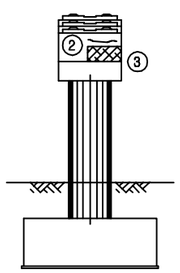

측면도(좌측)

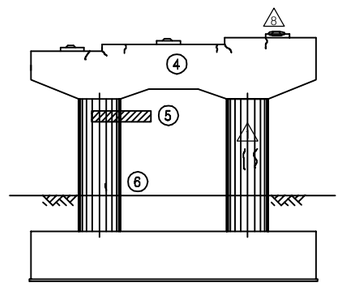

정 면 도

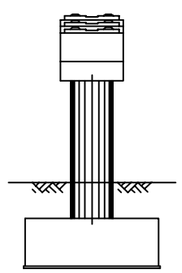

측면도(우측)

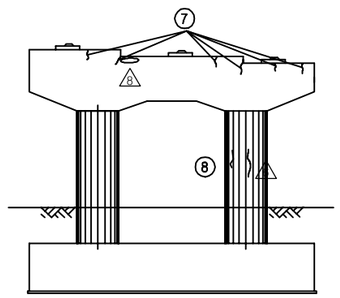

배 면 도

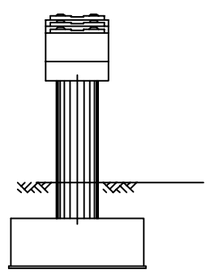

내측면(우측)

KEY PLAN

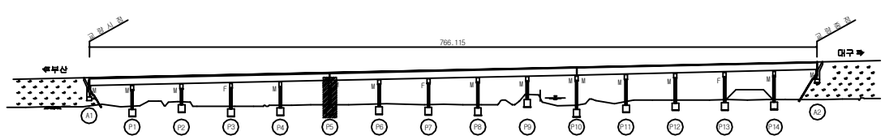

SECTION

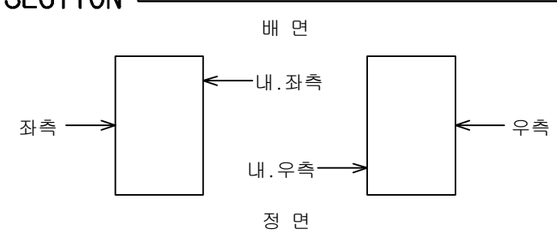

용 역 명	2016년 상반기 시설물 정기점검 용역
과업기간	2016. 04. 18 ~ 2016. 06. 30
발 주 처	신대구부산고속도로주식회사
용 역 사	(주)위드이앤오
도면번호	117

ID:청도1교(부산)-교각 P6

보 수 이 력

- 기 존 균 열
- 신 규 균 열
- 보수부위재균열
- 보 수(기보수)
- 보 수(08. 하반기)
- 보 수(09. 상반기)
- 보 수(09. 하반기)
- 보 수(10. 상반기)
- 보 수(10. 하반기)
- 보 수(11. 상반기)
- 보 수(11. 하반기)
- 보 수(12. 상반기)
- 보 수(12. 하반기)
- 보 수(13. 상반기)
- 보 수(13. 하반기)
- 보 수(14. 상반기)
- 보 수(14. 하반기)
- 보 수(15. 상반기)
- 보 수(15. 하반기)

손 상 현 황 표

번호	신(N)구(P)	손상내용	손상현황						결함상태	손상물량	비고
			폭	길이	너비	물량	단위	개소			
1	구	균열(0.3mm미만)	0.2	0.6		0.60	m	3		1.80	
2	구	균열(0.3mm미만)	0.1	1.1		1.10	m	2		2.20	
3	구	균열(0.3mm미만)	0.1	0.4		0.40	m	11		4.40	
4	구	들뜸		0.2	0.4	0.08	㎡	1		0.08	
5	구	들뜸		0.2	0.8	0.16	㎡	1		0.16	
6	구	균열(0.3mm미만)	0.2	1.1		1.10	m	11		12.10	
7	구	균열(0.3mm미만)	0.1	0.2		0.20	m	1		0.20	
8	구	균열(0.3mm미만)	0.1	0.6		0.60	m	10		6.00	
9	구	균열(0.3mm미만)	0.1	0.5		0.50	m	1		0.50	

주) 손상의 폭과 길이는 m 이며, 단 균열의 폭은 mm 임

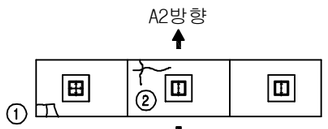

평 면 도

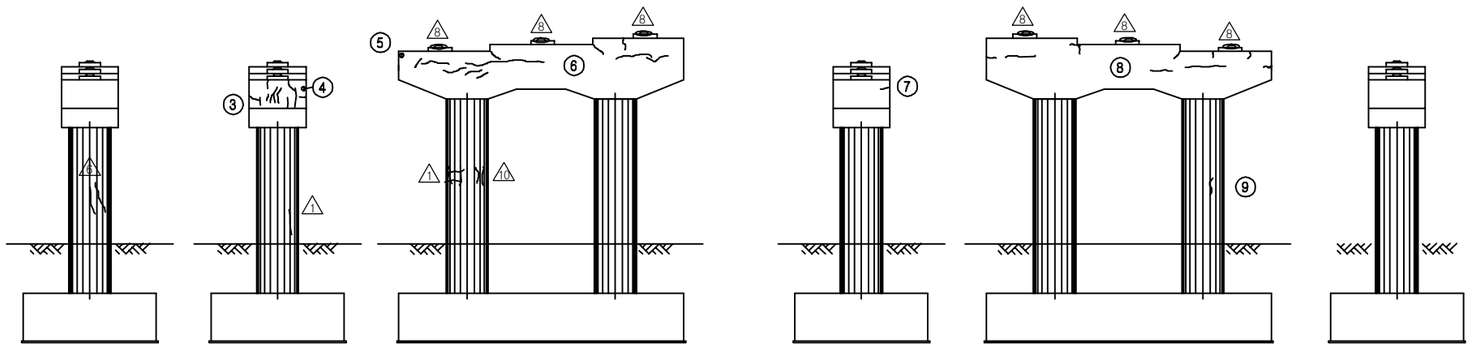

내측면(좌측) 측면도(좌측) 정 면 도 측면도(우측) 배 면 도 내측면(우측)

KEY PLAN

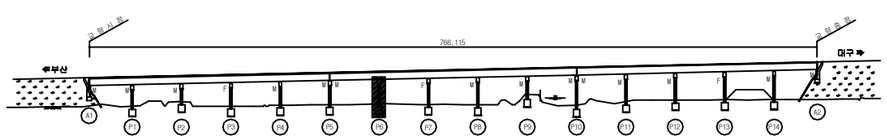

SECTION

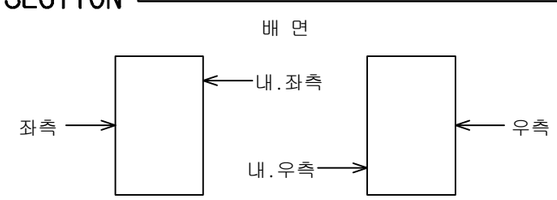

용 역 명	2016년 상반기 시설물 정기점검 용역
과업기간	2016. 04. 18 ~ 2016. 06. 30
발 주 처	신대구부산고속도로주식회사
용 역 사	(주)위드이앤오
도면번호	118

ID:청도1교(부산)-교각 P7

보 수 이 력

- 기 존 균 열
- 신 규 균 열
- 보수부위재균열
- 보 수(기보수)
- 보 수(08. 하반기)
- 보 수(09. 상반기)
- 보 수(09. 하반기)
- 보 수(10. 상반기)
- 보 수(10. 하반기)
- 보 수(11. 상반기)
- 보 수(11. 하반기)
- 보 수(12. 상반기)
- 보 수(12. 하반기)
- 보 수(13. 상반기)
- 보 수(13. 하반기)
- 보 수(14. 상반기)
- 보 수(14. 하반기)
- 보 수(15. 상반기)
- 보 수(15. 하반기)

손 상 현 황 표

번호	신(N)구(P)	손상내용	손상현황						결함상태	손상물량	비고
			폭	길이	너비	물량	단위	개소			
1	구	무수축몰탈 균열	0.1	0.1		0.10	m	1		0.10	
2	구	박락		0.1	0.1	0.01	㎡	1		0.01	
3	구	균열(0.3mm미만)	0.1	0.5		0.50	m	1		0.50	
4	구	균열(0.3mm미만)	0.1	0.4		0.40	m	3		1.20	

주) 손상의 폭과 길이는 m 이며, 단 균열의 폭은 mm 임

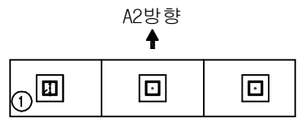

평 면 도

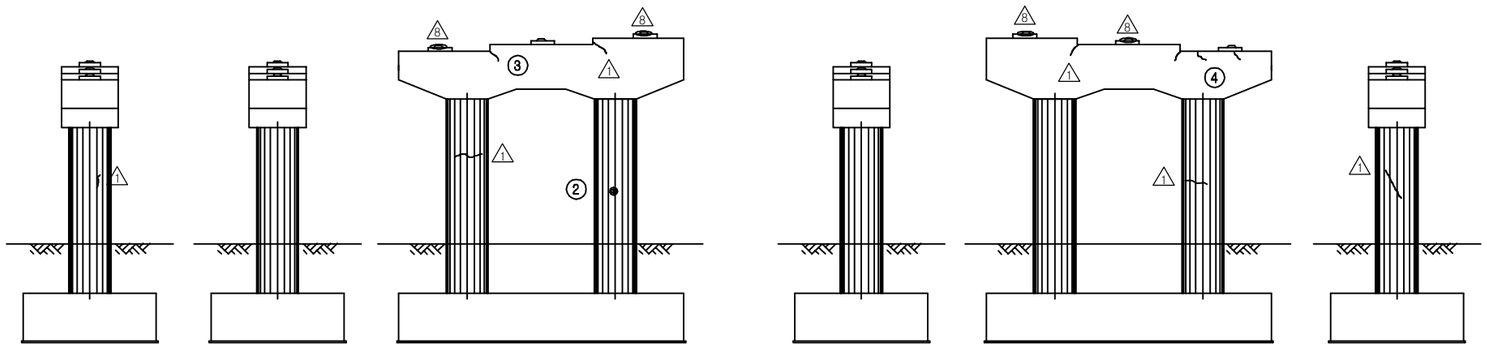
내측면(좌측) 측면도(좌측) 정 면 도 측면도(우측) 배 면 도 내측면(우측)

KEY PLAN

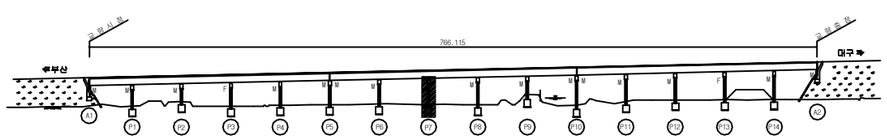

SECTION

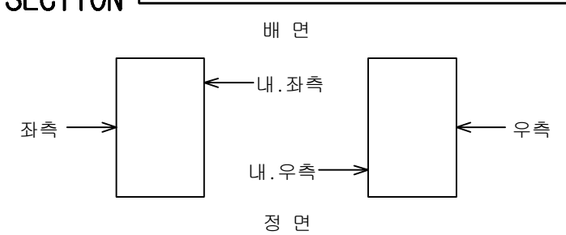

용 역 명	2016년 상반기 시설물 정기점검 용역
과업기간	2016. 04. 18 ~ 2016. 06. 30
발 주 처	신대구부산고속도로주식회사
용 역 사	(주)위드이앤오
도면번호	119

ID:청도1교(부산)-교각 P7

보 수 이 력

- 기 존 균 열
- 신 규 균 열
- 보수부위재균열
- 보 수(기보수)
- 보 수(08. 하반기)
- 보 수(09. 상반기)
- 보 수(09. 하반기)
- 보 수(10. 상반기)
- 보 수(10. 하반기)
- 보 수(11. 상반기)
- 보 수(11. 하반기)
- 보 수(12. 상반기)
- 보 수(12. 하반기)
- 보 수(13. 상반기)
- 보 수(13. 하반기)
- 보 수(14. 상반기)
- 보 수(14. 하반기)
- 보 수(15. 상반기)
- 보 수(15. 하반기)

손 상 현 황 표

번호	신(N)구(P)	손상내용	손상현황						결함상태	손상물량	비고
			폭	길이	너비	물량	단위	개소			
1	구	무수축몰탈 균열	0.1	0.1		0.10	m	1		0.10	
2	구	박락		0.1	0.1	0.01	㎡	1		0.01	
3	구	균열(0.3mm미만)	0.1	0.5		0.50	m	1		0.50	
4	구	균열(0.3mm미만)	0.1	0.4		0.40	m	3		1.20	

주) 손상의 폭과 길이는 m 이며, 단 균열의 폭은 mm 임

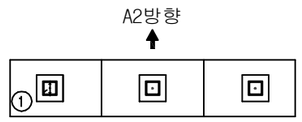

평 면 도

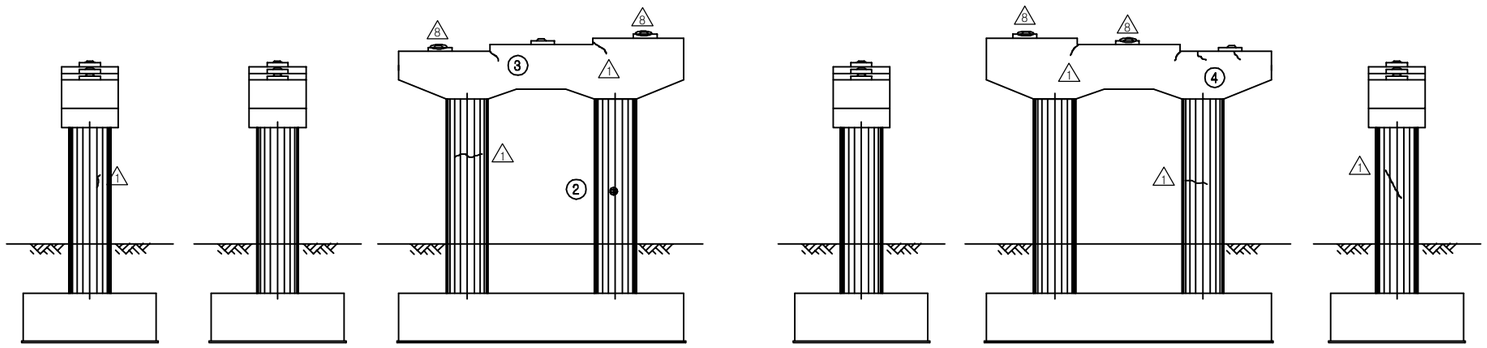
내측면(좌측) 측면도(좌측) 정 면 도 측면도(우측) 배 면 도 내측면(우측)

KEY PLAN

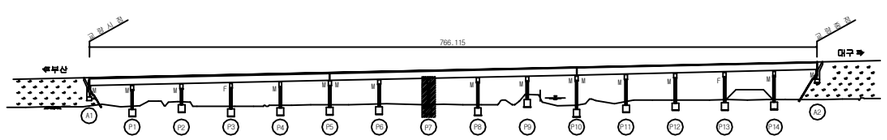

SECTION

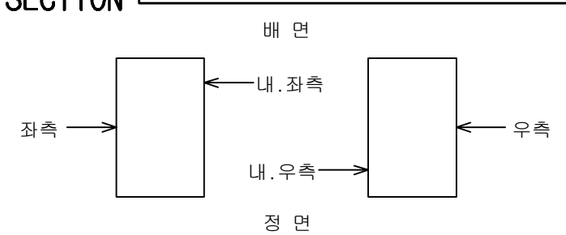

용 역 명	2016년 상반기 시설물 정기점검 용역
과업기간	2016. 04. 18 ~ 2016. 06. 30
발 주 처	신대구부산고속도로주식회사
용 역 사	(주)위드이앤오
도면번호	119

ID:청도1교(부산)-교각 P8

보 수 이 력

- 기 존 균 열
- 신 규 균 열
- 보수부위재균열
- 보 수(기보수)
- 보 수(08. 하반기)
- 보 수(09. 상반기)
- 보 수(09. 하반기)
- 보 수(10. 상반기)
- 보 수(10. 하반기)
- 보 수(11. 상반기)
- 보 수(11. 하반기)
- 보 수(12. 상반기)
- 보 수(12. 하반기)
- 보 수(13. 상반기)
- 보 수(13. 하반기)
- 보 수(14. 상반기)
- 보 수(14. 하반기)
- 보 수(15. 상반기)
- 보 수(15. 하반기)

손 상 현 황 표

번호	신(N) 구(P)	손상내용	손상현황						결함 상태	손상 물량	비고
			폭	길이	너비	물량	단위	개소			
1	구	무수축몰탈 균열	0.1	0.1		0.10	m	3		0.30	
2	구	균열(0.3mm미만)	0.1	0.3		0.30	m	5		1.50	
3	구	균열(0.3mm미만)	0.1	0.2		0.20	m	11		2.20	
4	구	균열(0.3mm미만)	0.1	0.4		0.40	m	5		2.00	

주) 손상의 폭과 길이는 m 이며, 단 균열의 폭은 mm 임

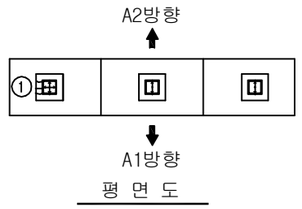

평 면 도

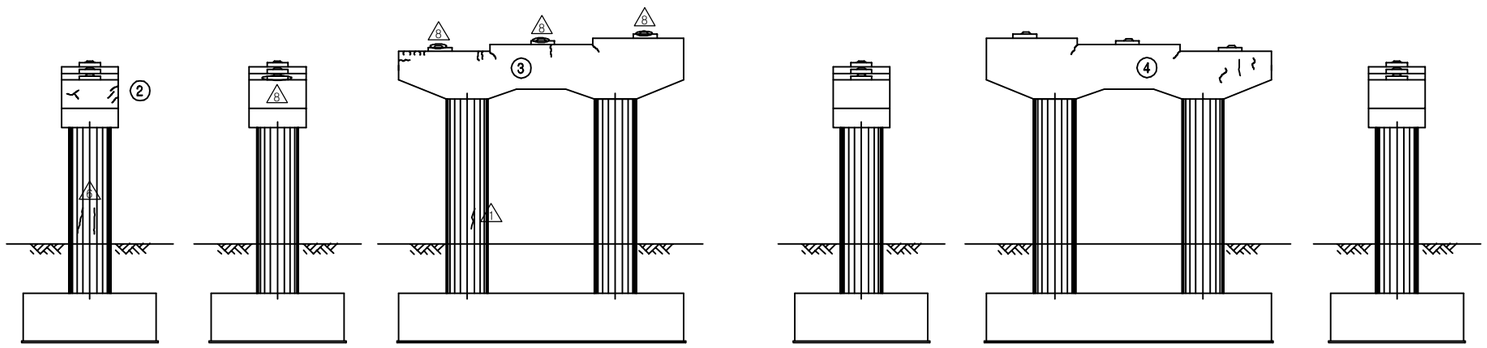

내측면(좌측) 측면도(좌측) 정 면 도 측면도(우측) 배 면 도 내측면(우측)

KEY PLAN

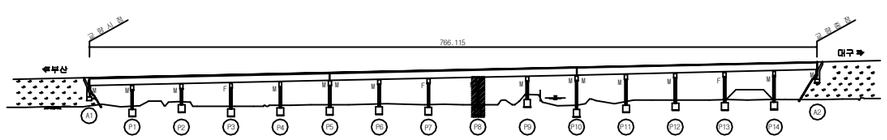

SECTION

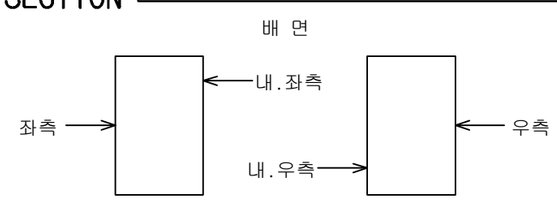

용 역 명	2016년 상반기 시설물 정기점검 용역
과업기간	2016. 04. 18 ~ 2016. 06. 30
발 주 처	신대구부산고속도로주식회사
용 역 사	(주)위드이앤오
도면번호	120

ID:청도1교(부산)-교각 P9

보 수 이 력

- 기 존 균 열
- 신 규 균 열
- 보수부위재균열
- 보 수(기보수)
- 보 수(08. 하반기)
- 보 수(09. 상반기)
- 보 수(09. 하반기)
- 보 수(10. 상반기)
- 보 수(10. 하반기)
- 보 수(11. 상반기)
- 보 수(11. 하반기)
- 보 수(12. 상반기)
- 보 수(12. 하반기)
- 보 수(13. 상반기)
- 보 수(13. 하반기)
- 보 수(14. 상반기)
- 보 수(14. 하반기)
- 보 수(15. 상반기)
- 보 수(15. 하반기)

손 상 현 황 표

번호	신(N)구(P)	손상내용	손상현황						결함상태	손상물량	비고
			폭	길이	너비	물량	단위	개소			
1	구	볼트 부식				8.00	EA	8		8.00	
2	구	균열(0.3mm미만)	0.1	0.4		0.40	m	1		0.40	
3	구	균열(0.3mm미만)	0.1	0.3		0.30	m	6		1.80	
4	구	균열(0.3mm미만)	0.1	0.2		0.20	m	15		3.00	
5	구	균열(0.3mm미만)	0.1	0.3		0.30	m	2		0.60	
6	구	균열(0.3mm미만)	0.1	0.4		0.40	m	8		3.20	
7	구	볼트 부식				2.00	EA	2		2.00	

주) 손상의 폭과 길이는 m 이며, 단 균열의 폭은 mm 임

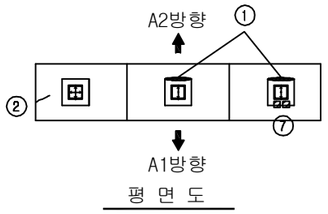

평 면 도

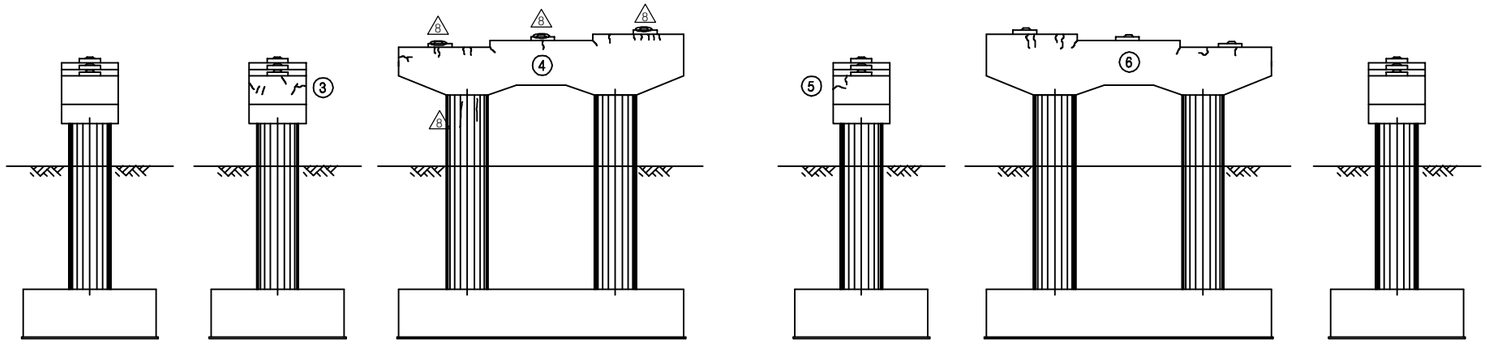

내측면(좌측) 측면도(좌측) 정 면 도 측면도(우측) 배 면 도 내측면(우측)

KEY PLAN

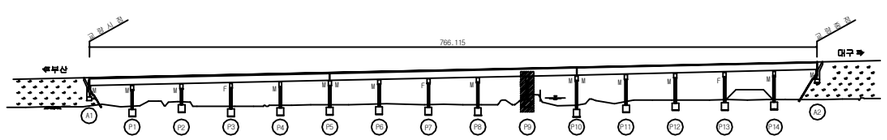

SECTION

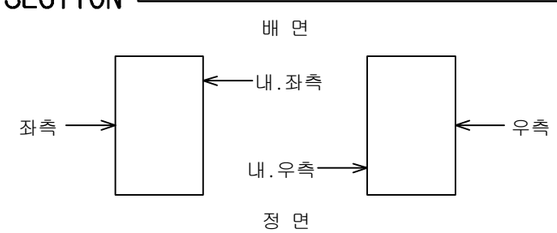

용 역 명	2016년 상반기 시설물 정기점검 용역
과업기간	2016. 04. 18 ~ 2016. 06. 30
발 주 처	신대구부산고속도로주식회사
용 역 사	(주)위드이앤오
도면번호	121

ID:청도1교(부산)-교각 P10

보 수 이 력

- 기 존 균 열
- 신 규 균 열
- 보수부위재균열
- 보 수(기보수)
- 보 수(08. 하반기)
- 보 수(09. 상반기)
- 보 수(09. 하반기)
- 보 수(10. 상반기)
- 보 수(10. 하반기)
- 보 수(11. 상반기)
- 보 수(11. 하반기)
- 보 수(12. 상반기)
- 보 수(12. 하반기)
- 보 수(13. 상반기)
- 보 수(13. 하반기)
- 보 수(14. 상반기)
- 보 수(14. 하반기)
- 보 수(15. 상반기)
- 보 수(15. 하반기)

손 상 현 황 표

번호	신(N)구(P)	손상내용	손상현황						결함상태	손상물량	비고
			폭	길이	너비	물량	단위	개소			
1	구	무수축몰탈 균열	0.1	0.1		0.10	m	4		0.40	
2	구	균열(0.3mm미만)	0.1	0.4		0.40	m	1		0.40	
3	구	균열(0.3mm미만)	0.2	1.0		1.00	m	1		1.00	
4	구	균열(0.3mm미만)	0.1	0.2		0.20	m	2		0.40	
5	구	균열(0.3mm미만)	0.2	0.3		0.30	m	1		0.30	
6	구	균열(0.3mm미만)	0.2	0.3		0.30	m	1		0.30	

주) 손상의 폭과 길이는 m 이며, 단 균열의 폭은 mm 임

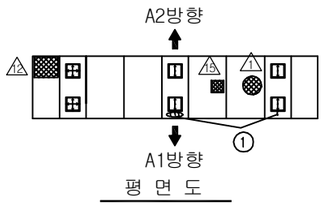

평 면 도

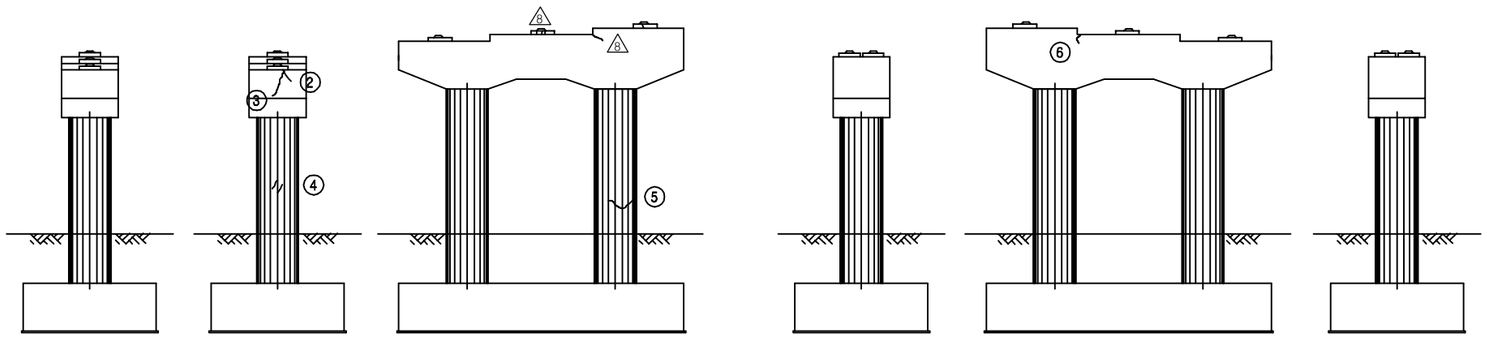

내측면(좌측) 측면도(좌측) 정 면 도 측면도(우측) 배 면 도 내측면(우측)

KEY PLAN

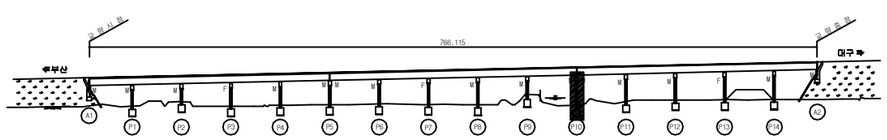

SECTION

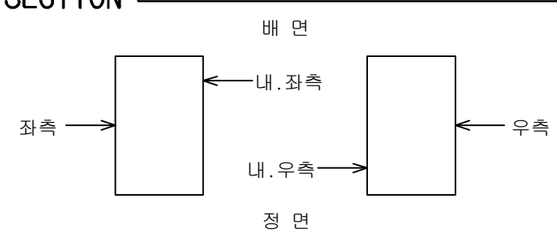

용 역 명	2016년 상반기 시설물 정기점검 용역
과업기간	2016. 04. 18 ~ 2016. 06. 30
발 주 처	신대구부산고속도로주식회사
용 역 사	(주)위드이앤오
도면번호	122

ID:청도1교(부산)-교각 P11

보 수 이 력

- 기 존 균 열
- 신 규 균 열
- 보수부위재균열
- 보 수(기보수)
- 보 수(08. 하반기)
- 보 수(09. 상반기)
- 보 수(09. 하반기)
- 보 수(10. 상반기)
- 보 수(10. 하반기)
- 보 수(11. 상반기)
- 보 수(11. 하반기)
- 보 수(12. 상반기)
- 보 수(12. 하반기)
- 보 수(13. 상반기)
- 보 수(13. 하반기)
- 보 수(14. 상반기)
- 보 수(14. 하반기)
- 보 수(15. 상반기)
- 보 수(15. 하반기)

손 상 현 황 표

번호	신(N)구(P)	손상내용	손상현황						결함상태	손상물량	비고
			폭	길이	너비	물량	단위	개소			
1	구	균열(0.3mm미만)	0.2	0.6		0.60	m	5		3.00	
2	구	균열(0.3mm미만)	0.1	0.4		0.40	m	3		1.20	
3	구	균열(0.3mm미만)	0.1	1.0		1.00	m	1		1.00	
4	구	균열(0.3mm미만)	0.2	0.2		0.20	m	1		0.20	
5	구	균열(0.3mm미만)	0.1	0.8		0.80	m	1		0.80	
6	구	균열(0.3mm미만)	0.1	0.2		0.20	m	1		0.20	
7	구	균열(0.3mm미만)	0.1	0.2		0.20	m	1		0.20	
8	구	균열(0.3mm미만)	0.1	0.4		0.40	m	1		0.40	
9	구	망상균열		1.0	1.0	1.00	㎡	1		1.00	

주) 손상의 폭과 길이는 m 이며, 단 균열의 폭은 mm 임

A2방향

A1방향

평 면 도

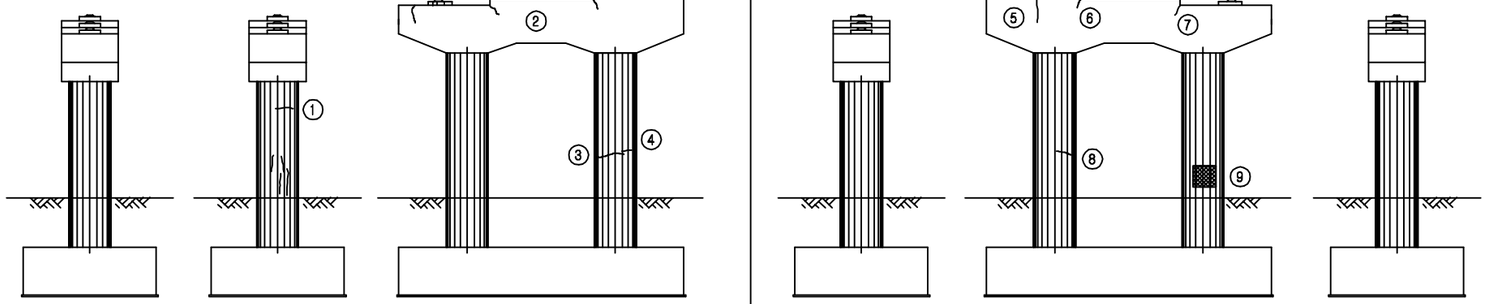

내측면(좌측) 측면도(좌측) 정 면 도 측면도(우측) 배 면 도 내측면(우측)

KEY PLAN

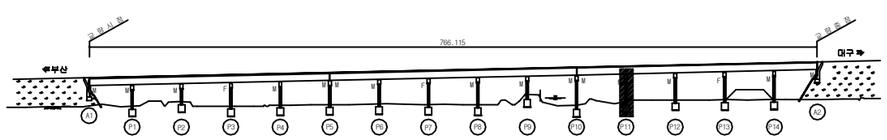

SECTION

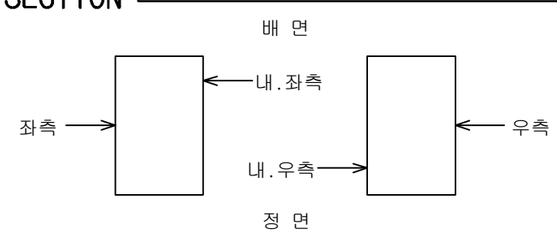

용 역 명	2016년 상반기 시설물 정기점검 용역
과업기간	2016. 04. 18 ~ 2016. 06. 30
발 주 처	신대구부산고속도로주식회사
용 역 사	(주)위드이앤오
도면번호	123

ID:청도1교(부산)-교각 P12

보 수 이 력

- 기 존 균 열
- 신 규 균 열
- 보수부위재균열
- 보 수(기보수)
- 보 수(08. 하반기)
- 보 수(09. 상반기)
- 보 수(09. 하반기)
- 보 수(10. 상반기)
- 보 수(10. 하반기)
- 보 수(11. 상반기)
- 보 수(11. 하반기)
- 보 수(12. 상반기)
- 보 수(12. 하반기)
- 보 수(13. 상반기)
- 보 수(13. 하반기)
- 보 수(14. 상반기)
- 보 수(14. 하반기)
- 보 수(15. 상반기)
- 보 수(15. 하반기)

손 상 현 황 표

번호	신(N)구(P)	손상내용	손상현황						결함상태	손상물량	비고
			폭	길이	너비	물량	단위	개소			
1	구	균열(0.3mm미만)	0.1	0.3		0.30	m	1		0.30	
2	구	균열(0.3mm미만)	0.1	0.7		0.70	m	1		0.70	
3	구	균열(0.3mm미만)	0.2	1.0		1.00	m	1		1.00	
4	구	균열(0.3mm미만)	0.1	0.5		0.50	m	5		2.50	

주) 손상의 폭과 길이는 m 이며, 단 균열의 폭은 mm 임

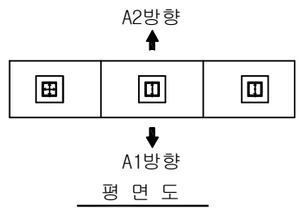

평 면 도

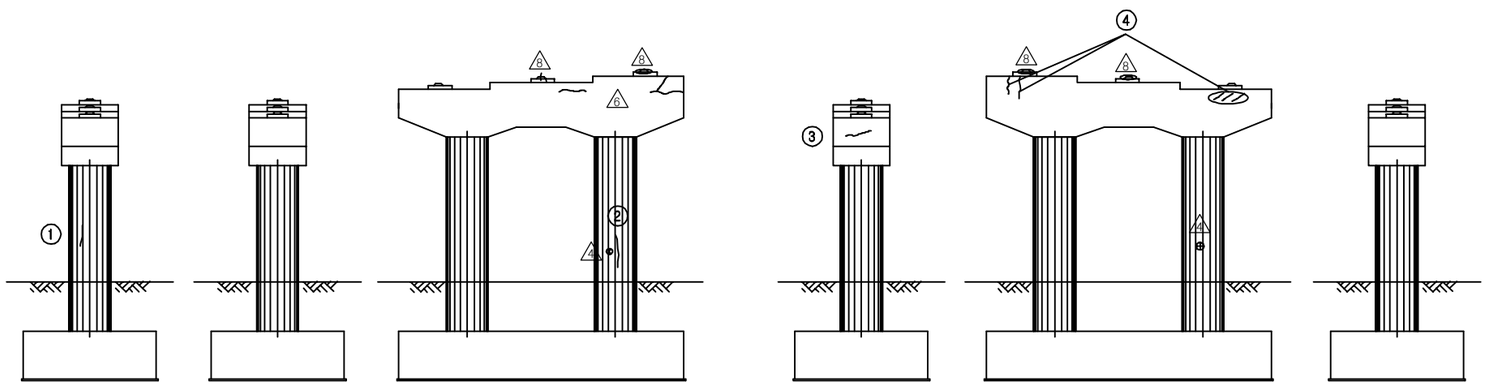

내측면(좌측) 측면도(좌측) 정 면 도 측면도(우측) 배 면 도 내측면(우측)

KEY PLAN

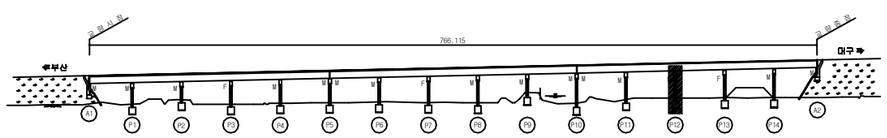

SECTION

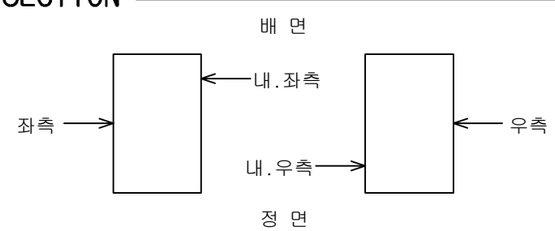

용 역 명	2016년 상반기 시설물 정기점검 용역
과업기간	2016. 04. 18 ~ 2016. 06. 30
발 주 처	신대구부산고속도로주식회사
용 역 사	(주)위드이앤오
도면번호	124

ID:청도1교(부산)-교각 P13

보 수 이 력

- 기 존 균 열
- 신 규 균 열
- 보수부위재균열
- 보 수(기보수)
- 보 수(08. 하반기)
- 보 수(09. 상반기)
- 보 수(09. 하반기)
- 보 수(10. 상반기)
- 보 수(10. 하반기)
- 보 수(11. 상반기)
- 보 수(11. 하반기)
- 보 수(12. 상반기)
- 보 수(12. 하반기)
- 보 수(13. 상반기)
- 보 수(13. 하반기)
- 보 수(14. 상반기)
- 보 수(14. 하반기)
- 보 수(15. 상반기)
- 보 수(15. 하반기)

손 상 현 황 표

번호	신(N)구(P)	손상내용	손상현황						결함상태	손상물량	비고
			폭	길이	너비	물량	단위	개소			
1	구	균열(0.3mm미만)	0.1	0.5		0.50	m	2		1.00	
2	구	균열(0.3mm미만)	0.1	0.2		0.20	m	1		0.20	
3	구	균열(0.3mm미만)	0.1	0.7		0.70	m	2		1.40	
4	구	균열(0.3mm미만)	0.1	1.0		1.00	m	1		1.00	
5	구	균열(0.3mm미만)	0.1	0.4		0.40	m	3		1.20	
6	구	균열(0.3mm미만)	0.1	1.0		1.00	m	3		3.00	
7	구	균열(0.3mm미만)	0.1	1.0		1.00	m	1		1.00	
8	구	균열(0.3mm미만)	0.1	0.7		0.70	m	6		4.20	
9	구	균열(0.3mm미만)	0.2	1.0		1.00	m	2		2.00	
10	구	균열(0.3mm미만)	0.1	0.6		0.60	m	5		3.00	
11	구	망상균열		1.0	2.0	2.00	㎡	1		2.00	

주) 손상의 폭과 길이는 m 이며, 단 균열의 폭은 mm 임

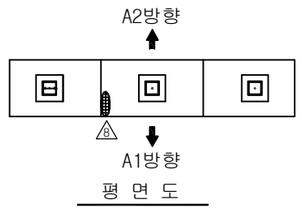

평 면 도

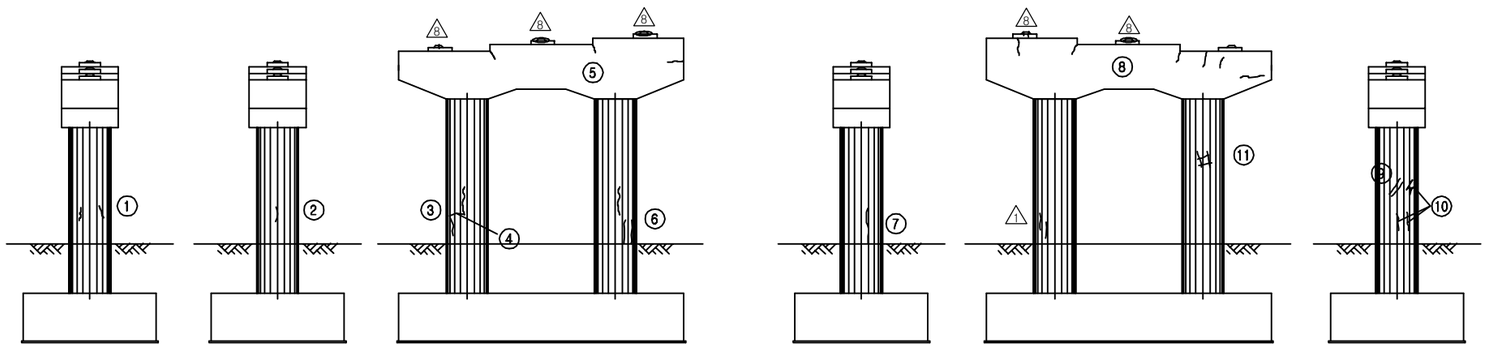

내측면(좌측) 측면도(좌측) 정 면 도 측면도(우측) 배 면 도 내측면(우측)

KEY PLAN

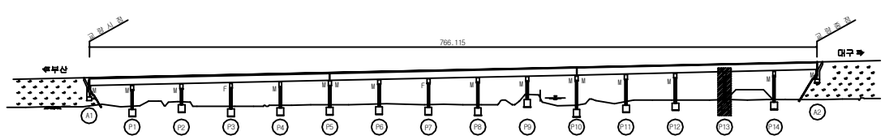

SECTION

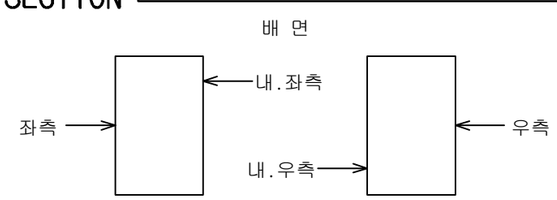

용 역 명	2016년 상반기 시설물 정기점검 용역
과업기간	2016. 04. 18 ~ 2016. 06. 30
발 주 처	신대구부산고속도로주식회사
용 역 사	(주)위드이앤오
도면번호	125

ID:청도1교(부산)-교각 P14

보 수 이 력

	기 존 균 열
	신 규 균 열
	보수부위재균열
1	보 수(기보수)
2	보 수(08. 하반기)
3	보 수(09. 상반기)
4	보 수(09. 하반기)
5	보 수(10. 상반기)
6	보 수(10. 하반기)
7	보 수(11. 상반기)
8	보 수(11. 하반기)
9	보 수(12. 상반기)
10	보 수(12. 하반기)
11	보 수(13. 상반기)
12	보 수(13. 하반기)
13	보 수(14. 상반기)
14	보 수(14. 하반기)
15	보 수(15. 상반기)
16	보 수(15. 하반기)

손 상 현 황 표

번호	신(N)구(P)	손상내용	손상현황						결함상태	손상물량	비고
			폭	길이	너비	물량	단위	개소			
1	구	무수축몰탈 균열	0.1	0.1		0.10	m	13		1.30	
2	구	균열(0.3mm미만)	0.2	0.4		0.40	m	4		1.60	
3	구	균열(0.3mm미만)	0.2	0.6		0.60	m	3		1.80	
4	구	망상균열		8.0	1.0	8.00	㎡	1		8.00	
5	구	망상균열		1.0	2.0	2.00	㎡	1		2.00	
6	구	균열(0.3mm미만)	0.1	0.4		0.40	m	6		2.40	
7	구	균열(0.3mm미만)	0.1	0.5		0.50	m	1		0.50	
8	구	균열(0.3mm미만)	0.1	0.8		0.80	m	2		1.60	
9	구	받침콘크리트 균열	0.1	0.1		0.10	m	1		0.10	
10	구	균열(0.3mm미만)	0.2	0.5		0.50	m	1		0.50	
11	구	균열(0.3mm미만)	0.1	0.5		0.50	m	1		0.50	
12	구	망상균열		0.8	0.8	0.64	㎡	1		0.64	
13	구	균열(0.3mm미만)	0.1	0.8		0.80	m	1		0.80	
14	구	균열(0.3mm미만)	0.1	0.8		0.80	m	1		0.80	
15	구	균열(0.3mm미만)	0.2	1.5		1.50	m	1		1.50	

주) 손상의 폭과 길이는 m 이며, 단 균열의 폭은 mm 임

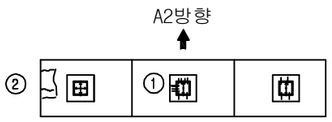

평 면 도

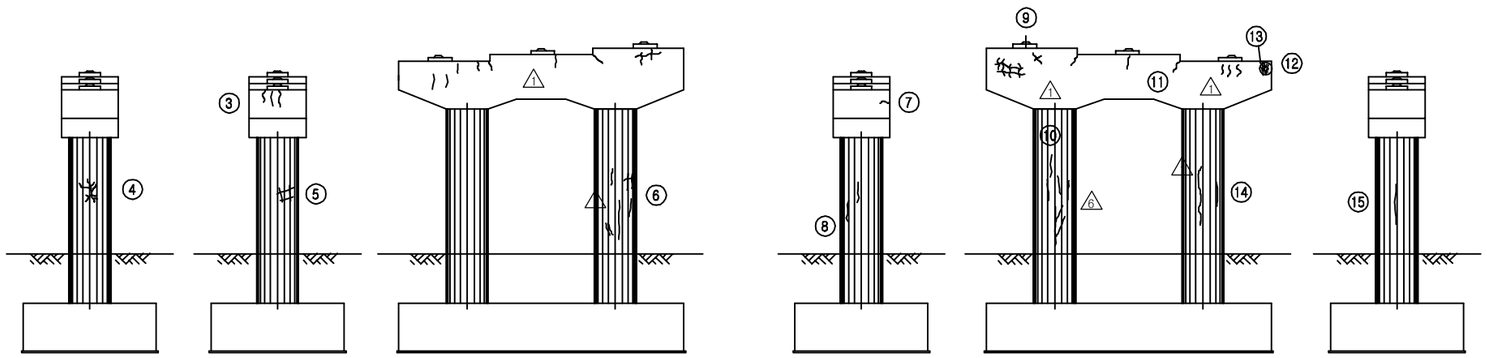

내측면(좌측) 측면도(좌측) 정 면 도 측면도(우측) 배 면 도 내측면(우측)

KEY PLAN

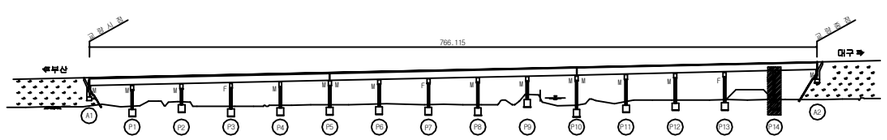

SECTION

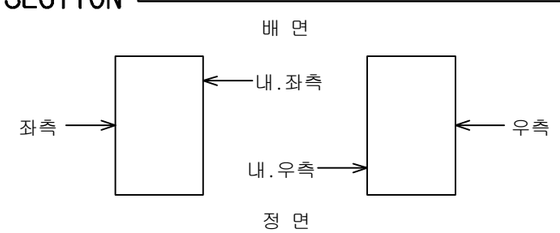

용 역 명	2016년 상반기 시설물 정기점검 용역
과업기간	2016. 04. 18 ~ 2016. 06. 30
발 주 처	신대구부산고속도로주식회사
용 역 사	(주)위드이앤오
도면번호	126