4. 남천교

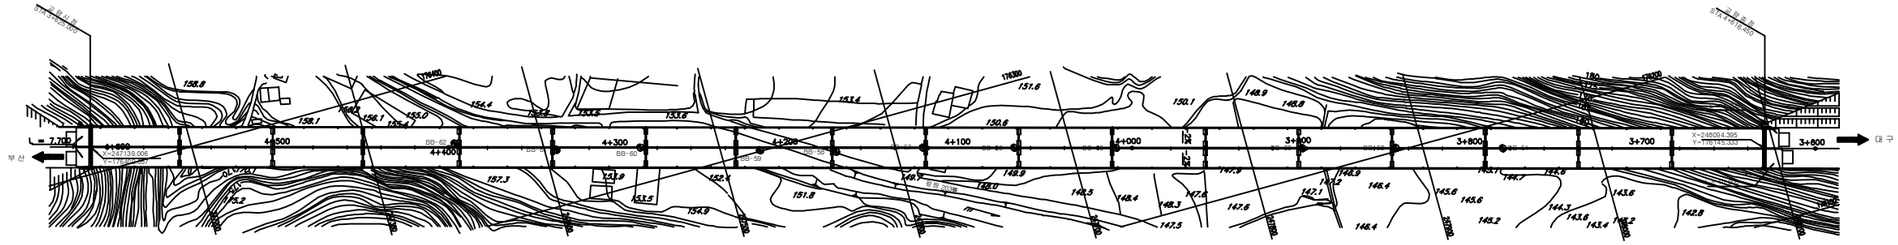

평 면 도

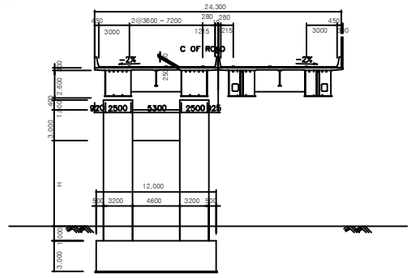

횡단면도

부산기점 71.844K

부산기점 72.835K

종 단 면 도

(주)위드이앤오	Project Title 2017년 상반기 시설물 정기점검 용역	Drawing Title 남천교 (상,하행선) 평면도, 종·횡단면도	Note

■ 교량의 기호 정의

구 분	사 용 기 호	정 의
경 간	Sa	경간번호 (제 a 번째 span)
주 형	Ga (ST& PSC Box & PSC Beam)	Girder & Beam 주형번호 (제 a 번째 주형)
	Ca	Cross Beam 번호(제 a 번째 Cross Beam)
교좌 장치	SHa,b	교좌 장치 번호(제 a 번째 교각의 b번째 Shoe)
교 대	Aa	교대 번호(제 a 번째 Abutment)
교 각	Pa	교각 번호(제 a 번째 Pier)
배 수 구	Da	배수구 번호(제 a 번째 Drainage)
신축 이음	EJa	신축이음 번호 (Expension Joint : A1 ⇒ A2 진행방향)

■ 부산측(A1-시점)에서 대구측(A2-종점) 방향으로 일련번호 증가

■ 부산측(A1-시점)에서 대구측(A2-종점) 바라보았을때 좌측에서 우측으로 일련번호 증가

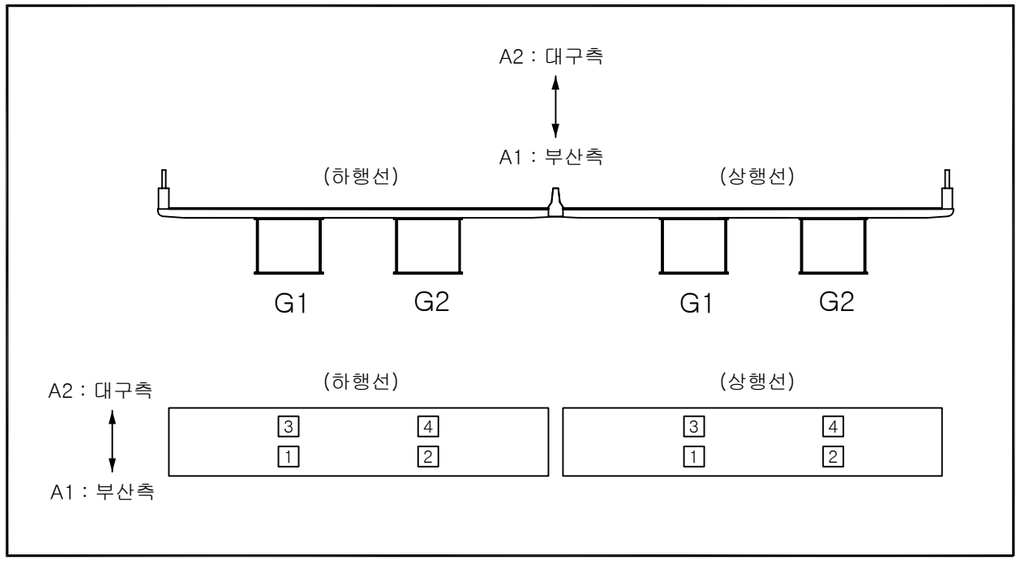

■ 유지관리 이력

구 분	보수일자	보수내용	비 고
1	2008. 3.	P7(대구) 조인트 보수(이상소음)	
2	2008년(상반기)	교면포장 보수	
3	2009년(상반기)	교면포장 보수, 교각 균열보수	
4	2010년(하반기)	바닥판, 교대, 교각 균열보수	
5	2010. 11.	교대, 교각, 바닥판, 방호벽 균열보수, 주형 및 교량받침 도장보수	
6	2010. 12.	P7(대구), A2 신축이음장치 부품교체	
7	2011. 6.	신축이음 장치 P7(양방향) 교체	
8	2012. 01	하행 P8 갓길측 배수관 육교형으로 개선	
9	2012. 05	균열보수, 단면복구, 도장보수, 배수시설, 차수판 보수 교량받침부 녹제거 및 도장, 중분대 및 난간방호벽 단면복구	
10	2013. 05	강교도장 보수	
11	2013. 06	교대 및 교각 균열보수 및 단면복구	
12	2014. 09	교면포장 보수(재포장) 실시 배수관 고정고리 탈락, 유도배수관 길이부족 보수	
13	2014. 11	주형내부 도장보수	
14	2016. 10	교면포장 일부 재포장 방호벽 바닥판하면, 하부구조 표면처리, 단면보수 거더외부, 가로보, 교량받침 일부 재도장	

(주)위드이앤오	Project Title 2017년 상반기 시설물 정기점검 용역	Drawing Title 남천교 기호 정의 및 유지관리 이력	Note

ID:남천교(대구)-교면포장 S1

보 수 이 력	
기 존 균 열	보 수(12. 상반기)
신 규 균 열	보 수(12. 하반기)
보수부위재균열	보 수(13. 상반기)
보 수(기보수)	보 수(13. 하반기)
보 수(08. 하반기)	보 수(14. 상반기)
보 수(09. 상반기)	보 수(14. 하반기)
보 수(09. 하반기)	보 수(15. 상반기)
보 수(10. 상반기)	보 수(15. 하반기)
보 수(10. 하반기)	보 수(16. 상반기)
보 수(11. 상반기)	보 수(16. 하반기)
보 수(11. 하반기)	보 수(17. 상반기)

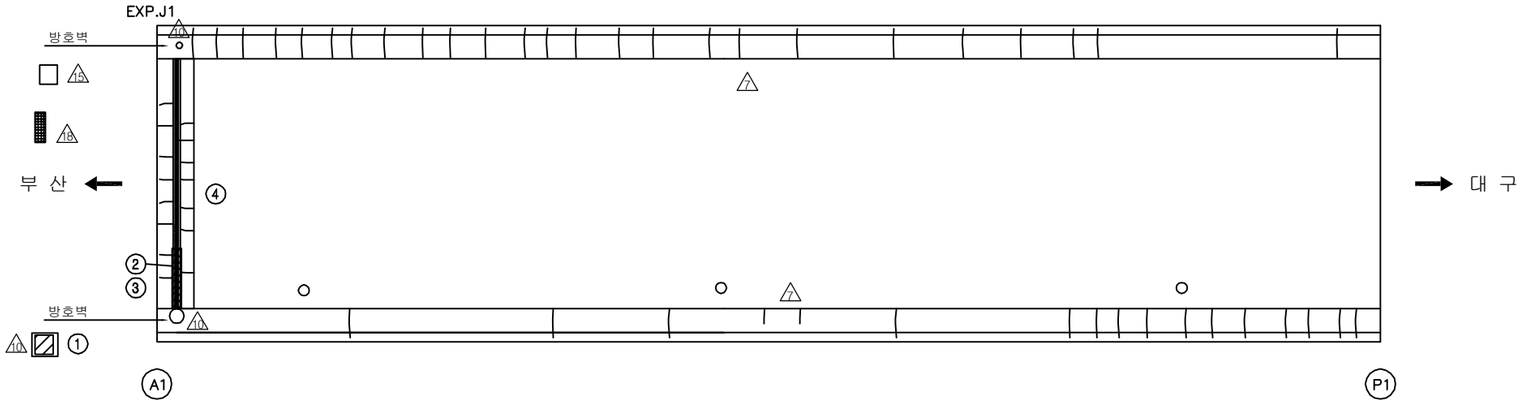

손 상 현 황 표

번호	신(N) 구(P)	손상내용	손상현황						결함 상태	손상 물량	비고
			폭	길이	너비	물량	단위	개소			
1	구	접속도로 보수부파손		0.7	0.5	0.35	㎡	1		0.35	
2	구	본체 유간 이물질퇴적		2.5		2.50	m	1		2.50	
3	구	본체 부식		2.5		2.50	m	1		2.50	
4	구	후타재 균열	0.2	0.3		0.30	m	15		4.50	

주) 손상의 폭과 길이는 m 이며, 단 균열의 폭은 mm 임

KEY PLAN

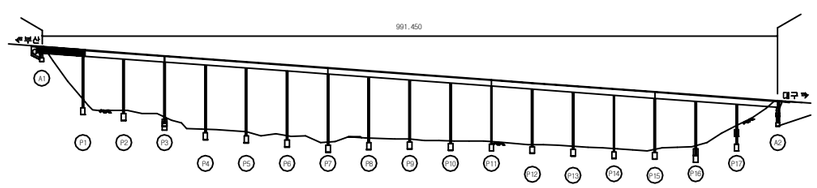

SECTION

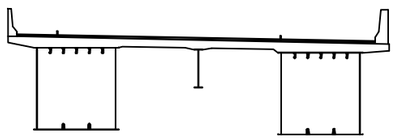

용 역 명	2017년 상반기 시설물 정기점검 용역
과업기간	2017. 03. 21 ~ 2017. 06. 30
발 주 처	신대구부산고속도로주식회사
용 역 사	(주)위드이앤오
도면번호	001

ID:남천교(대구)-교면포장 S2

보 수 이 력

기 존 균 열	9 보 수(12. 상반기)
신 규 균 열	10 보 수(12. 하반기)
보수부위재균열	11 보 수(13. 상반기)
1 보 수(기보수)	12 보 수(13. 하반기)
2 보 수(08. 하반기)	13 보 수(14. 상반기)
3 보 수(09. 상반기)	14 보 수(14. 하반기)
4 보 수(09. 하반기)	15 보 수(15. 상반기)
5 보 수(10. 상반기)	16 보 수(15. 하반기)
6 보 수(10. 하반기)	17 보 수(16. 상반기)
7 보 수(11. 상반기)	18 보 수(16. 하반기)
8 보 수(11. 하반기)	19 보 수(17. 상반기)

손 상 현 황 표

번호	신(N) 구(P)	손상내용	손상현황						결함 상태	손상 물량	비고
			폭	길이	너비	물량	단위	개소			

주) 손상의 폭과 길이는 m 이며, 단 균열의 폭은 mm 임

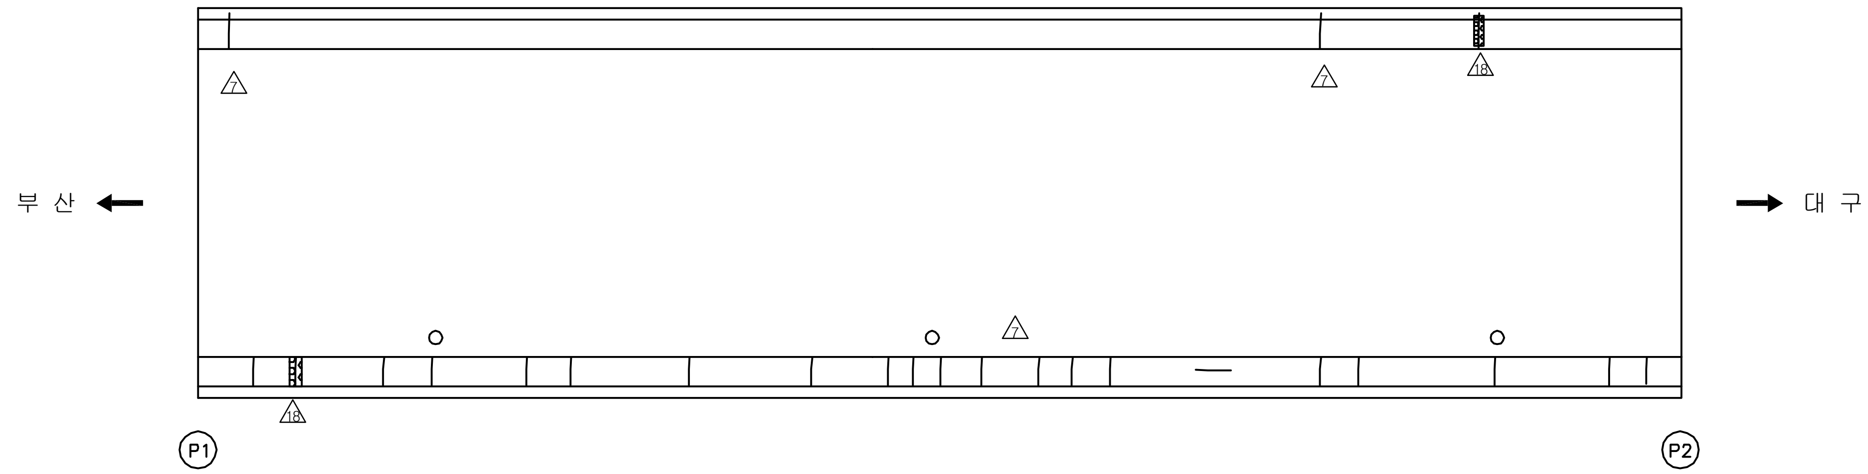

KEY PLAN

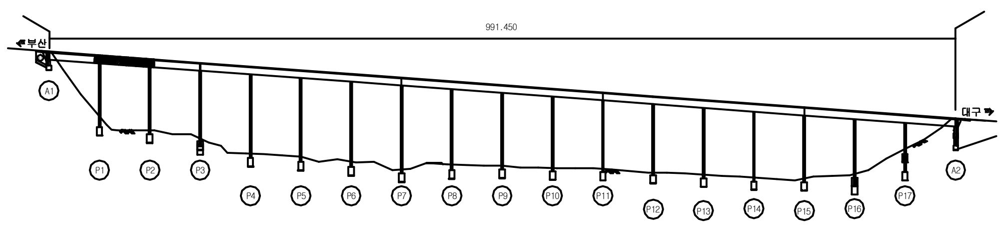

SECTION

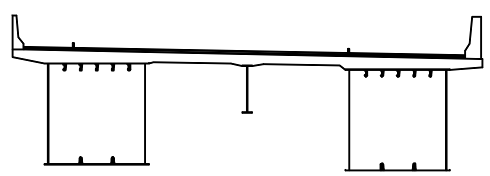

용 역 명	2017년 상반기 시설물 정기점검 용역
과업기간	2017. 03. 21 ~ 2017. 06. 30
발 주 처	신대구부산고속도로주식회사
용 역 사	(주)위드이앤오
도면번호	002

ID:남천교(대구)-교면포장 S3

보 수 이 력			
(선)	기 존 균 열	⑨	보 수(12. 상반기)
(선)	신 규 균 열	⑩	보 수(12. 하반기)
(이중선)	보수부위재균열	⑪	보 수(13. 상반기)
①	보 수(기보수)	⑫	보 수(13. 하반기)
②	보 수(08. 하반기)	⑬	보 수(14. 상반기)
③	보 수(09. 상반기)	⑭	보 수(14. 하반기)
④	보 수(09. 하반기)	⑮	보 수(15. 상반기)
⑤	보 수(10. 상반기)	⑯	보 수(15. 하반기)
⑥	보 수(10. 하반기)	⑰	보 수(16. 상반기)
⑦	보 수(11. 상반기)	⑱	보 수(16. 하반기)
⑧	보 수(11. 하반기)	⑲	보 수(17. 상반기)

손 상 현 황 표

번호	신(N) 구(P)	손상내용	손상현황						결함 상태	손상 물량	비고
			폭	길이	너비	물량	단위	개소			

주) 손상의 폭과 길이는 m 이며, 단 균열의 폭은 mm 임

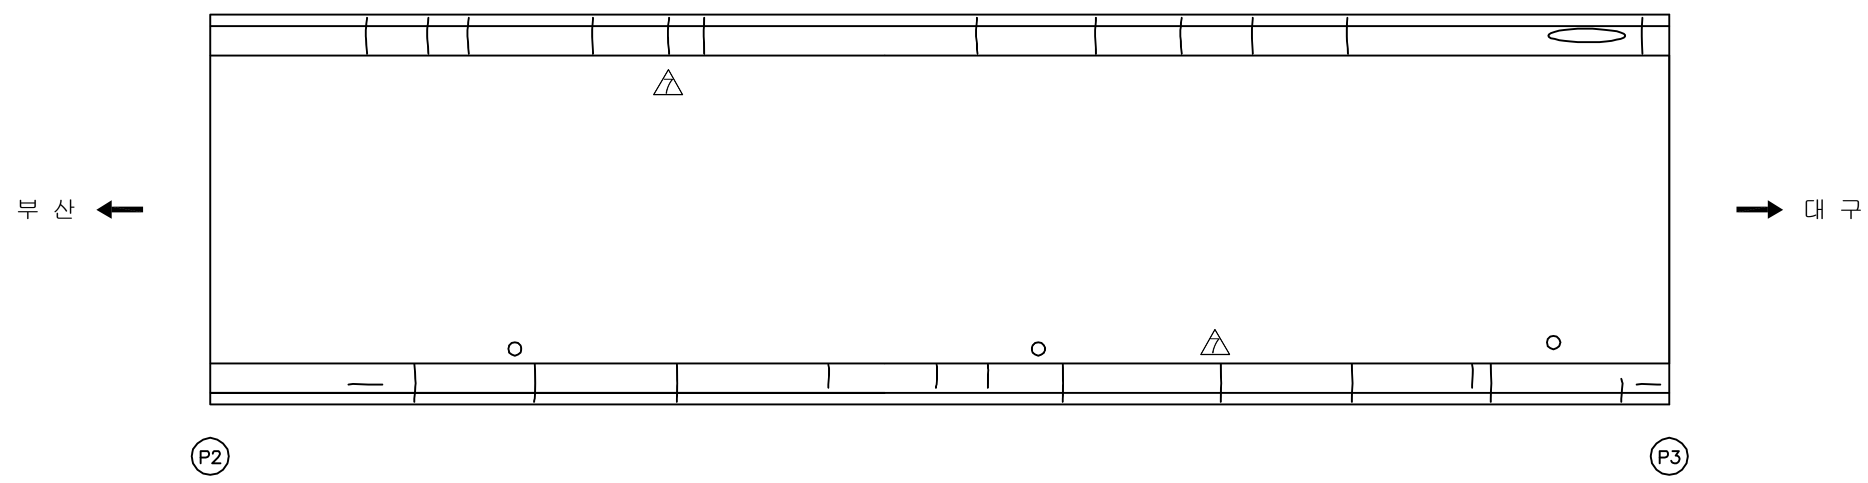

KEY PLAN

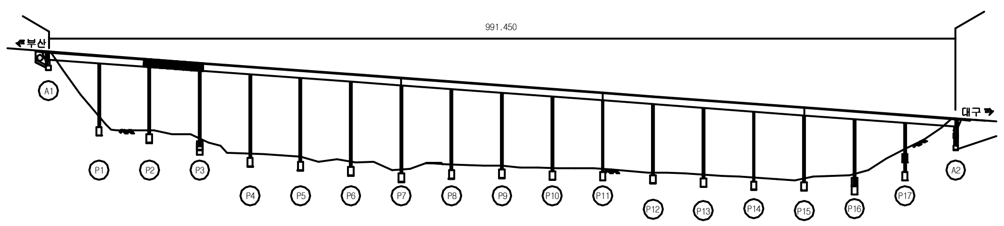

SECTION

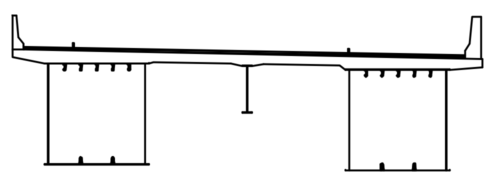

용 역 명	2017년 상반기 시설물 정기점검 용역
과업기간	2017. 03. 21 ~ 2017. 06. 30
발 주 처	신대구부산고속도로주식회사
용 역 사	(주)위드이앤오
도면번호	003

ID:남천교(대구)-교면포장 S4

보 수 이 력	
기 존 균 열	보 수(12. 상반기)
신 규 균 열	보 수(12. 하반기)
보수부위재균열	보 수(13. 상반기)
보 수(기보수)	보 수(13. 하반기)
보 수(08. 하반기)	보 수(14. 상반기)
보 수(09. 상반기)	보 수(14. 하반기)
보 수(09. 하반기)	보 수(15. 상반기)
보 수(10. 상반기)	보 수(15. 하반기)
보 수(10. 하반기)	보 수(16. 상반기)
보 수(11. 상반기)	보 수(16. 하반기)
보 수(11. 하반기)	보 수(17. 상반기)

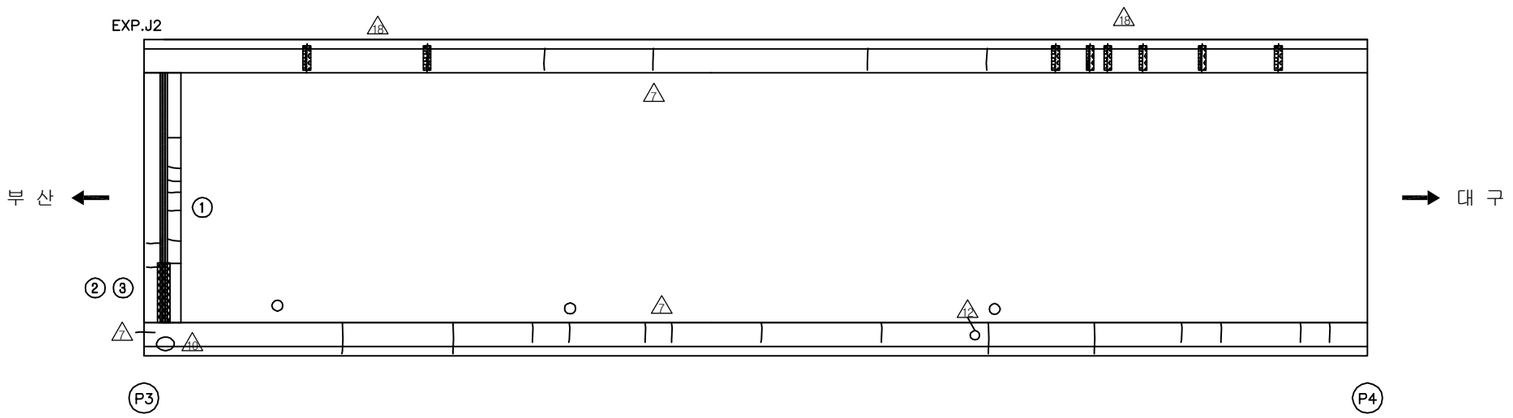

손 상 현 황 표

번호	신(N)구(P)	손상내용	손상현황						결함상태	손상물량	비고
			폭	길이	너비	물량	단위	개소			
1	구	본체 유간 이물질퇴적		2.5		2.50	m	1		2.50	
2	구	본체 부식		2.5		2.50	m	1		2.50	
3	구	후타재 균열	0.2	0.3		0.30	m	9		2.70	

주) 손상의 폭과 길이는 m 이며, 단 균열의 폭은 mm 임

KEY PLAN

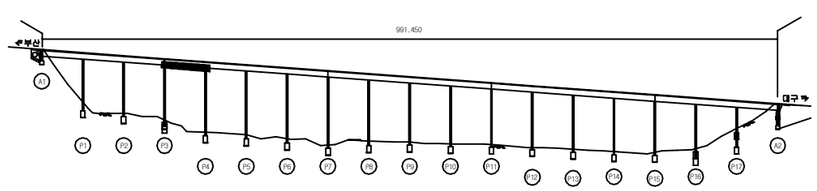

SECTION

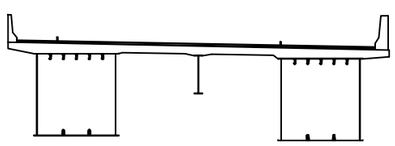

용 역 명	2017년 상반기 시설물 정기점검 용역
과업기간	2017. 03. 21 ~ 2017. 06. 30
발 주 처	신대구부산고속도로주식회사
용 역 사	(주)위드이앤오
도면번호	004

ID:남천교(대구)-교면포장 S5

보 수 이 력	
기 존 균 열	보 수(12. 상반기)
신 규 균 열	보 수(12. 하반기)
보수부위재균열	보 수(13. 상반기)
보 수(기보수)	보 수(13. 하반기)
보 수(08. 하반기)	보 수(14. 상반기)
보 수(09. 상반기)	보 수(14. 하반기)
보 수(09. 하반기)	보 수(15. 상반기)
보 수(10. 상반기)	보 수(15. 하반기)
보 수(10. 하반기)	보 수(16. 상반기)
보 수(11. 상반기)	보 수(16. 하반기)
보 수(11. 하반기)	보 수(17. 상반기)

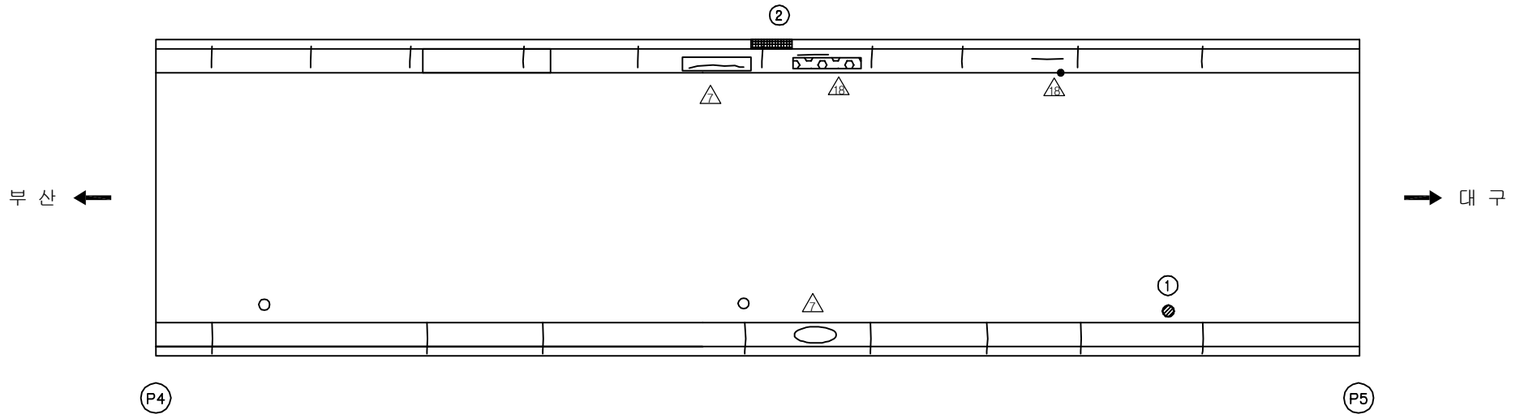

손 상 현 황 표

번호	신(N)구(P)	손상내용	손상현황						결함상태	손상물량	비고
			폭	길이	너비	물량	단위	개소			
1	구	배수구 막힘				1.00	EA	1		1.00	
2	신	콘크리트 손상		0.5	0.2	0.10	㎡	1		0.10	

주) 손상의 폭과 길이는 m 이며, 단 균열의 폭은 mm 임

KEY PLAN

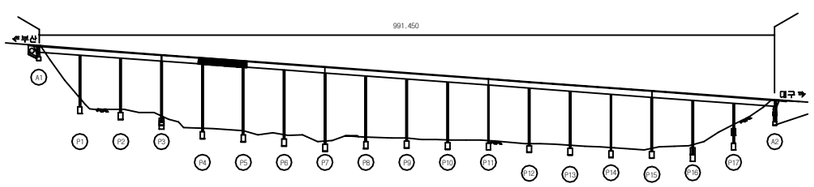

SECTION

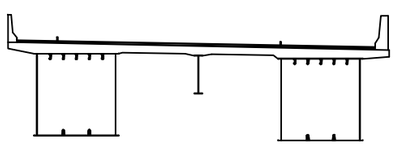

용 역 명	2017년 상반기 시설물 정기점검 용역
과업기간	2017. 03. 21 ~ 2017. 06. 30
발 주 처	신대구부산고속도로주식회사
용 역 사	(주)위드이앤오
도면번호	005

ID:남천교(대구)-교면포장 S6

보 수 이 력

	기 존 균 열	9	보 수(12. 상반기)
	신 규 균 열	10	보 수(12. 하반기)
	보수부위재균열	11	보 수(13. 상반기)
1	보 수(기보수)	12	보 수(13. 하반기)
2	보 수(08. 하반기)	13	보 수(14. 상반기)
3	보 수(09. 상반기)	14	보 수(14. 하반기)
4	보 수(09. 하반기)	15	보 수(15. 상반기)
5	보 수(10. 상반기)	16	보 수(15. 하반기)
6	보 수(10. 하반기)	17	보 수(16. 상반기)
7	보 수(11. 상반기)	18	보 수(16. 하반기)
8	보 수(11. 하반기)	19	보 수(17. 상반기)

손 상 현 황 표

번호	신(N) 구(P)	손상내용	손상현황						결함 상태	손상 물량	비고
			폭	길이	너비	물량	단위	개소			

주) 손상의 폭과 길이는 m 이며, 단 균열의 폭은 mm 임

부 산 ←

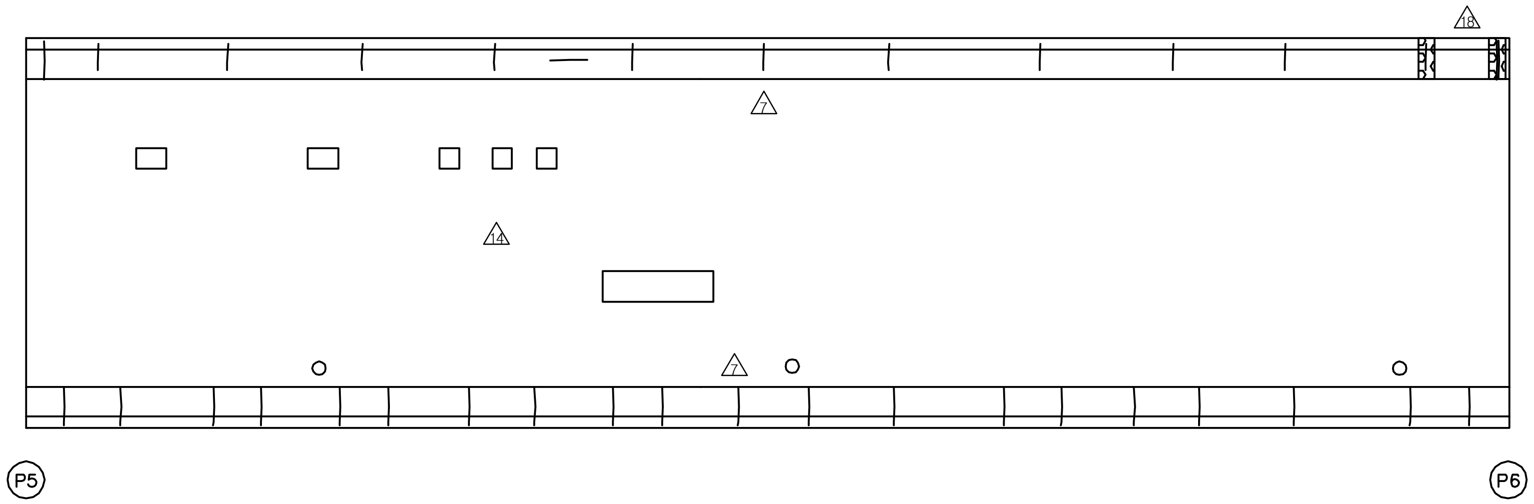

→ 대 구

KEY PLAN

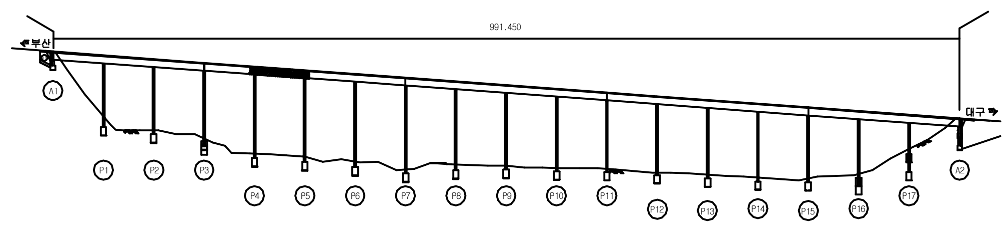

SECTION

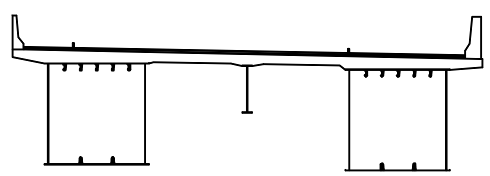

용 역 명	2017년 상반기 시설물 정기점검 용역
과업기간	2017. 03. 21 ~ 2017. 06. 30
발 주 처	신대구부산고속도로주식회사
용 역 사	(주)위드이앤오
도면번호	006

ID:남천교(대구)-교면포장 S7

보 수 이 력			
	기 존 균 열	9	보 수(12. 상반기)
	신 규 균 열	10	보 수(12. 하반기)
	보수부위재균열	11	보 수(13. 상반기)
1	보 수(기보수)	12	보 수(13. 하반기)
2	보 수(08. 하반기)	13	보 수(14. 상반기)
3	보 수(09. 상반기)	14	보 수(14. 하반기)
4	보 수(09. 하반기)	15	보 수(15. 상반기)
5	보 수(10. 상반기)	16	보 수(15. 하반기)
6	보 수(10. 하반기)	17	보 수(16. 상반기)
7	보 수(11. 상반기)	18	보 수(16. 하반기)
8	보 수(11. 하반기)	19	보 수(17. 상반기)

손 상 현 황 표

번호	신(N) 구(P)	손상내용	손상현황						결함상태	손상물량	비고
			폭	길이	너비	물량	단위	개소			

주) 손상의 폭과 길이는 m 이며, 단 균열의 폭은 mm 임

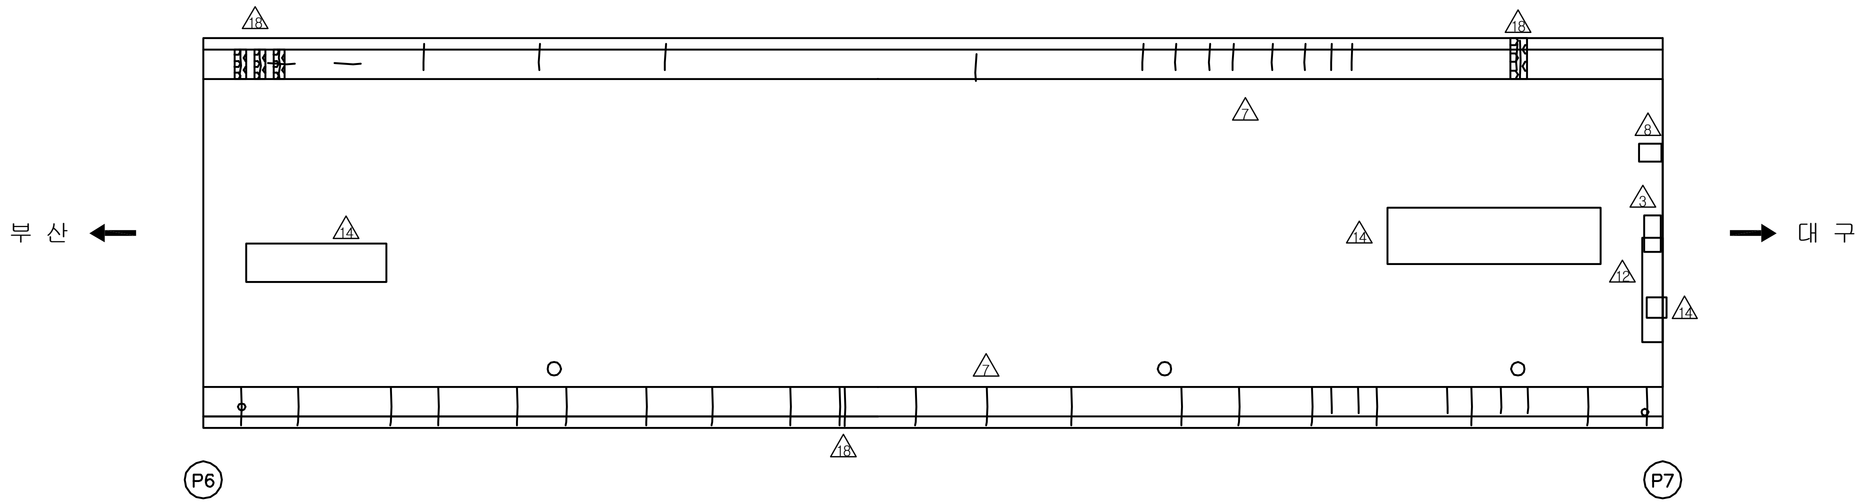

KEY PLAN

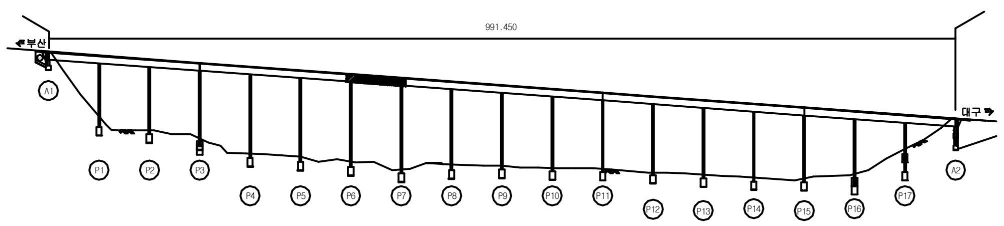

SECTION

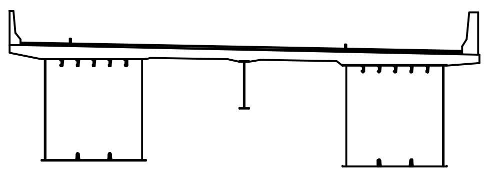

용 역 명	2017년 상반기 시설물 정기점검 용역
과업기간	2017. 03. 21 ~ 2017. 06. 30
발 주 처	신대구부산고속도로주식회사
용 역 사	(주)위드이앤오
도면번호	007

ID:남천교(대구)-교면포장 S8

보 수 이 력	
기 존 균 열	보 수(12. 상반기)
신 규 균 열	보 수(12. 하반기)
보수부위재균열	보 수(13. 상반기)
보 수(기보수)	보 수(13. 하반기)
보 수(08. 하반기)	보 수(14. 상반기)
보 수(09. 상반기)	보 수(14. 하반기)
보 수(09. 하반기)	보 수(15. 상반기)
보 수(10. 상반기)	보 수(15. 하반기)
보 수(10. 하반기)	보 수(16. 상반기)
보 수(11. 상반기)	보 수(16. 하반기)
보 수(11. 하반기)	보 수(17. 상반기)

EXP.J3

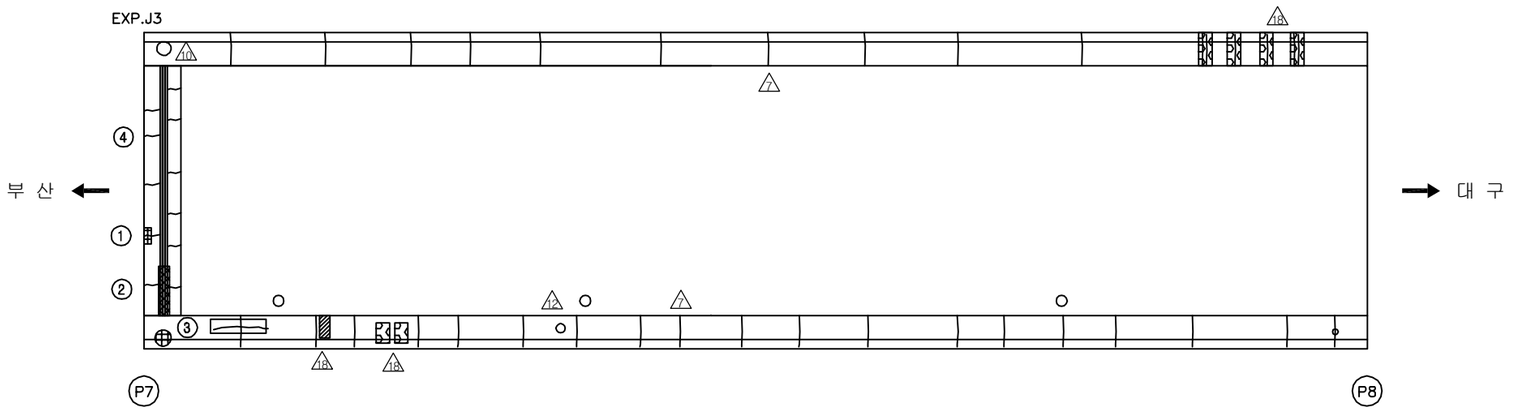

손 상 현 황 표

번호	신(N)구(P)	손상내용	손상현황						결함상태	손상물량	비고
			폭	길이	너비	물량	단위	개소			
1	구	후타재 파손		0.1	0.5	0.05	㎡	1		0.05	
2	구	이물질퇴적		1.5		1.50	m	1		1.50	
3	구	차수판 볼트 탈락				4.00	EA	4		4.00	
4	구	후타재 균열	0.1	0.4		0.40	m	11		4.40	

주) 손상의 폭과 길이는 m 이며, 단 균열의 폭은 mm 임

KEY PLAN

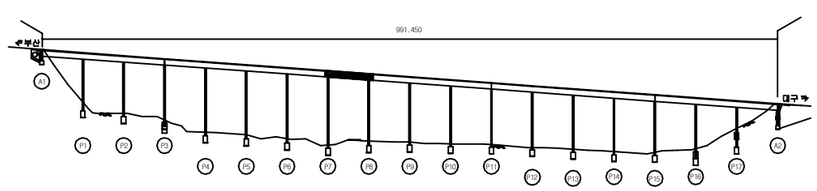

SECTION

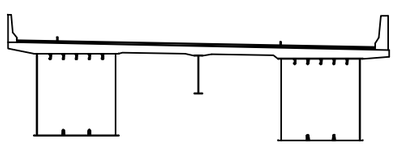

용 역 명	2017년 상반기 시설물 정기점검 용역
과업기간	2017. 03. 21 ~ 2017. 06. 30
발 주 처	신대구부산고속도로주식회사
용 역 사	(주)위드이앤오
도면번호	008

ID:남천교(대구)-교면포장 S9

보 수 이 력	
기 존 균 열	보 수(12. 상반기)
신 규 균 열	보 수(12. 하반기)
보수부위재균열	보 수(13. 상반기)
보 수(기보수)	보 수(13. 하반기)
보 수(08. 하반기)	보 수(14. 상반기)
보 수(09. 상반기)	보 수(14. 하반기)
보 수(09. 하반기)	보 수(15. 상반기)
보 수(10. 상반기)	보 수(15. 하반기)
보 수(10. 하반기)	보 수(16. 상반기)
보 수(11. 상반기)	보 수(16. 하반기)
보 수(11. 하반기)	보 수(17. 상반기)

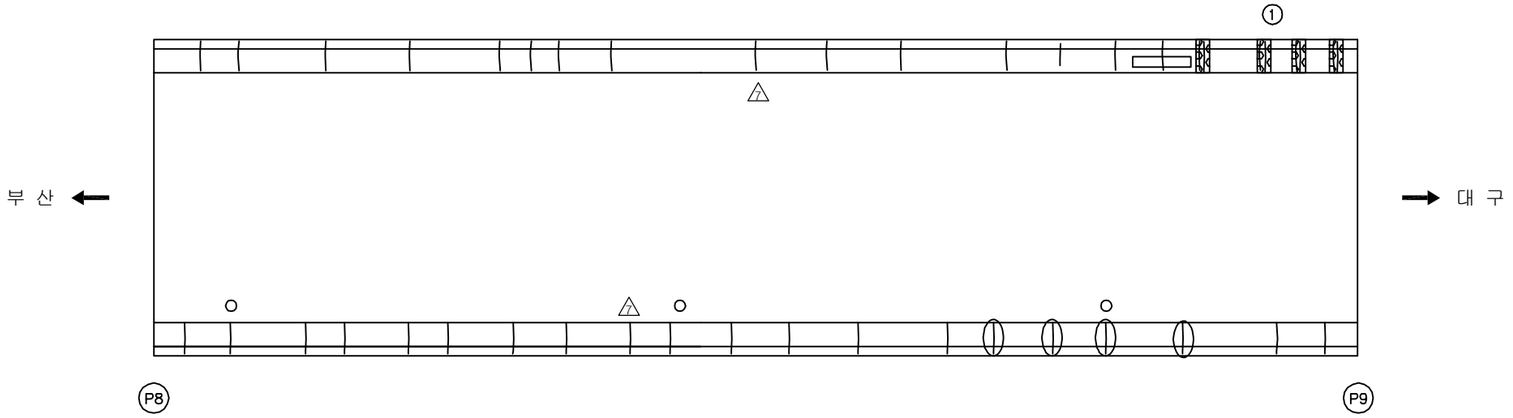

손 상 현 황 표

번호	신(N)구(P)	손상내용	손상현황						결함상태	손상물량	비고
			폭	길이	너비	물량	단위	개소			
1	구	보수부 균열부백태		0.1	1.0	0.10	㎡	4		0.40	

주) 손상의 폭과 길이는 m 이며, 단 균열의 폭은 mm 임

KEY PLAN

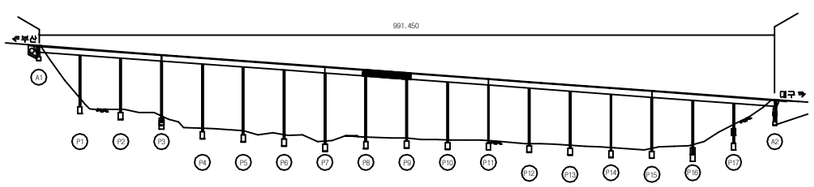

SECTION

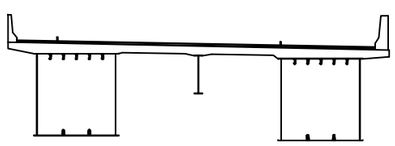

용 역 명	2017년 상반기 시설물 정기점검 용역
과업기간	2017. 03. 21 ~ 2017. 06. 30
발 주 처	신대구부산고속도로주식회사
용 역 사	(주)위드이앤오
도면번호	009

ID:남천교(대구)-교면포장 S10

보 수 이 력	
기 존 균 열	보 수(12. 상반기)
신 규 균 열	보 수(12. 하반기)
보수부위재균열	보 수(13. 상반기)
보 수(기보수)	보 수(13. 하반기)
보 수(08. 하반기)	보 수(14. 상반기)
보 수(09. 상반기)	보 수(14. 하반기)
보 수(09. 하반기)	보 수(15. 상반기)
보 수(10. 상반기)	보 수(15. 하반기)
보 수(10. 하반기)	보 수(16. 상반기)
보 수(11. 상반기)	보 수(16. 하반기)
보 수(11. 하반기)	보 수(17. 상반기)

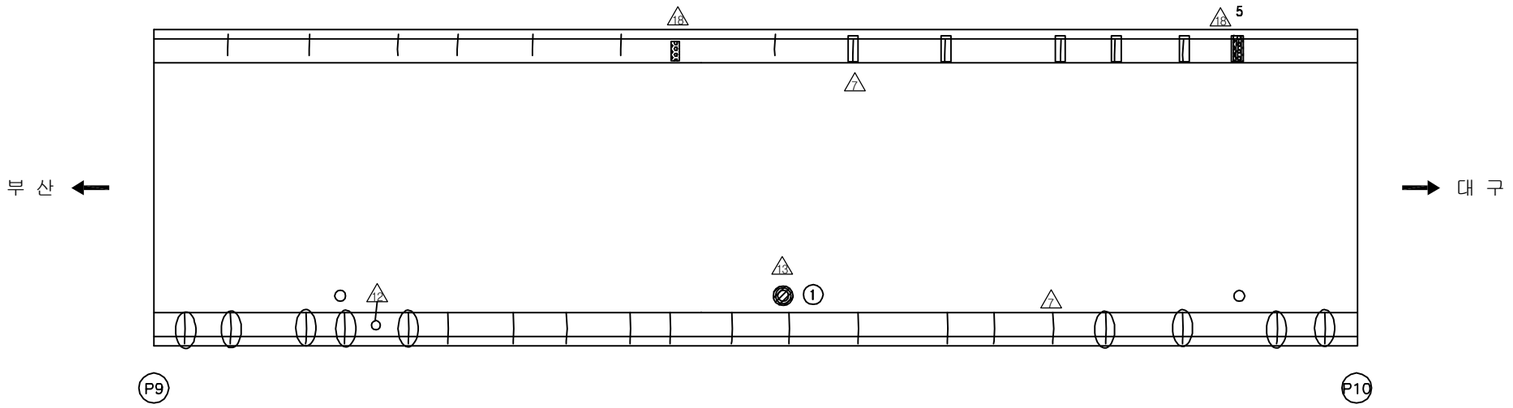

손 상 현 황 표

번호	신(N)구(P)	손상내용	손상현황						결함상태	손상물량	비고
			폭	길이	너비	물량	단위	개소			
1	구	배수구 막힘				1.00	EA	1		1.00	

주) 손상의 폭과 길이는 m 이며, 단 균열의 폭은 mm 임

KEY PLAN

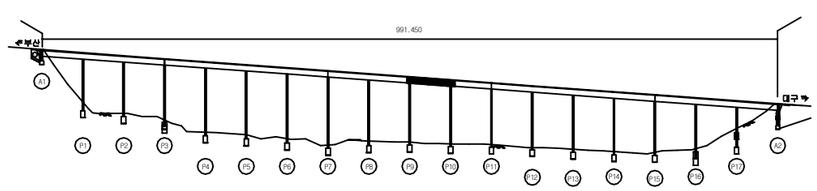

SECTION

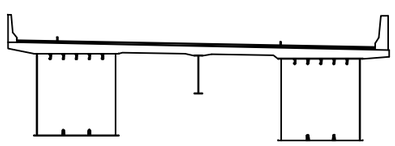

용 역 명	2017년 상반기 시설물 정기점검 용역
과업기간	2017. 03. 21 ~ 2017. 06. 30
발 주 처	신대구부산고속도로주식회사
용 역 사	(주)위드이앤오
도면번호	010

ID:남천교(대구)-교면포장 S11

보 수 이 력	
기 존 균 열	보 수(12. 상반기)
신 규 균 열	보 수(12. 하반기)
보수부위재균열	보 수(13. 상반기)
보 수(기보수)	보 수(13. 하반기)
보 수(08. 하반기)	보 수(14. 상반기)
보 수(09. 상반기)	보 수(14. 하반기)
보 수(09. 하반기)	보 수(15. 상반기)
보 수(10. 상반기)	보 수(15. 하반기)
보 수(10. 하반기)	보 수(16. 상반기)
보 수(11. 상반기)	보 수(16. 하반기)
보 수(11. 하반기)	보 수(17. 상반기)

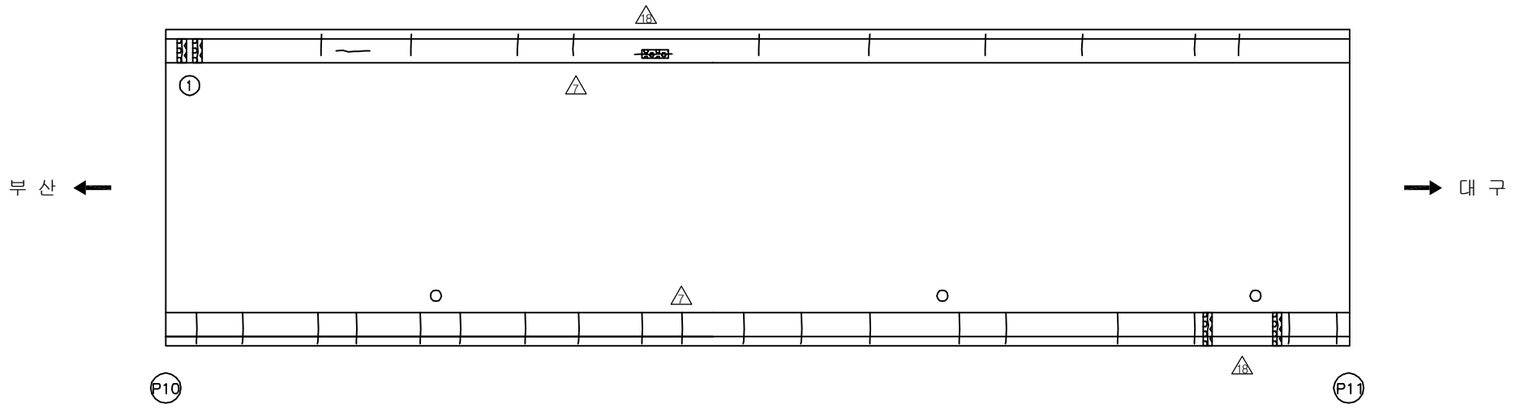

손 상 현 황 표

번호	신(N)구(P)	손상내용	손상현황						결함상태	손상물량	비고
			폭	길이	너비	물량	단위	개소			
1	구	균열부백태		0.1	1.0	0.10	㎡	2		0.20	
2	구	균열부백태		0.1	1.0	0.10	㎡	2		0.20	
3	구	라벨링		1.0	14.0	14.00	㎡	2		28.00	
4	구	균열부백태		0.1	0.6	0.06	㎡	1		0.06	
5	구	보수부 라벨링		3.5	1.0	3.50	㎡	1		3.50	

주) 손상의 폭과 길이는 m 이며, 단 균열의 폭은 mm 임

KEY PLAN

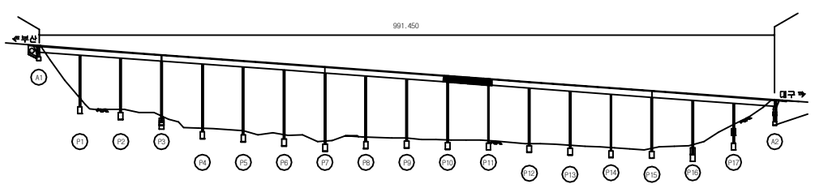

SECTION

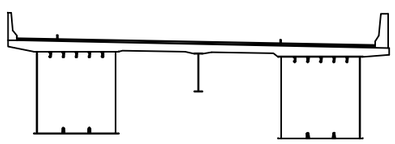

용 역 명	2017년 상반기 시설물 정기점검 용역
과업기간	2017. 03. 21 ~ 2017. 06. 30
발 주 처	신대구부산고속도로주식회사
용 역 사	(주)위드이앤오
도면번호	011

ID:남천교(대구)-교면포장 S12

보 수 이 력	
기 존 균 열	보 수(12. 상반기)
신 규 균 열	보 수(12. 하반기)
보수부위재균열	보 수(13. 상반기)
보 수(기보수)	보 수(13. 하반기)
보 수(08. 하반기)	보 수(14. 상반기)
보 수(09. 상반기)	보 수(14. 하반기)
보 수(09. 하반기)	보 수(15. 상반기)
보 수(10. 상반기)	보 수(15. 하반기)
보 수(10. 하반기)	보 수(16. 상반기)
보 수(11. 상반기)	보 수(16. 하반기)
보 수(11. 하반기)	보 수(17. 상반기)

EXP.J4

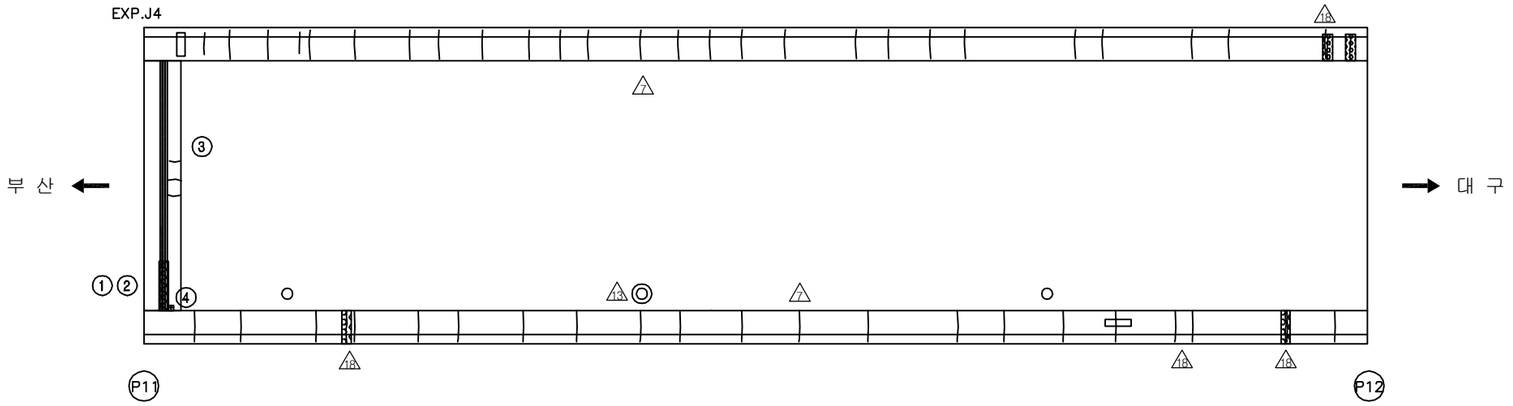

손 상 현 황 표

번호	신(N) 구(P)	손상내용	손상현황						결함 상태	손상 물량	비고
			폭	길이	너비	물량	단위	개소			
1	구	본체 유간 이물질퇴적		2.5		2.50	m	1		2.50	
2	구	본체 부식		2.5		2.50	m	1		2.50	
3	구	후타재 균열	0.2	0.4		0.40	m	3		1.20	
4	신	후타재 파손		0.1	0.1	0.01	㎡	1		0.01	

주) 손상의 폭과 길이는 m 이며, 단 균열의 폭은 mm 임

KEY PLAN

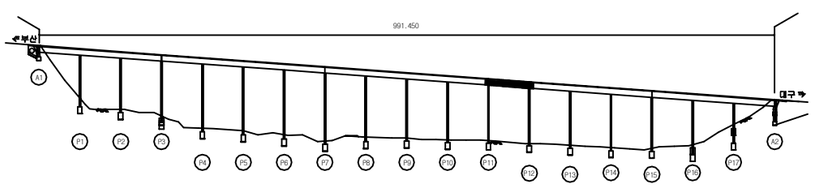

SECTION

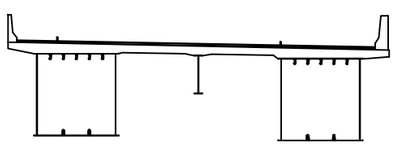

용 역 명	2017년 상반기 시설물 정기점검 용역
과업기간	2017. 03. 21 ~ 2017. 06. 30
발 주 처	신대구부산고속도로주식회사
용 역 사	(주)위드이앤오
도면번호	012

ID:남천교(대구)-교면포장 S13

보 수 이 력	
기 존 균 열	보 수(12. 상반기)
신 규 균 열	보 수(12. 하반기)
보수부위재균열	보 수(13. 상반기)
보 수(기보수)	보 수(13. 하반기)
보 수(08. 하반기)	보 수(14. 상반기)
보 수(09. 상반기)	보 수(14. 하반기)
보 수(09. 하반기)	보 수(15. 상반기)
보 수(10. 상반기)	보 수(15. 하반기)
보 수(10. 하반기)	보 수(16. 상반기)
보 수(11. 상반기)	보 수(16. 하반기)
보 수(11. 하반기)	보 수(17. 상반기)

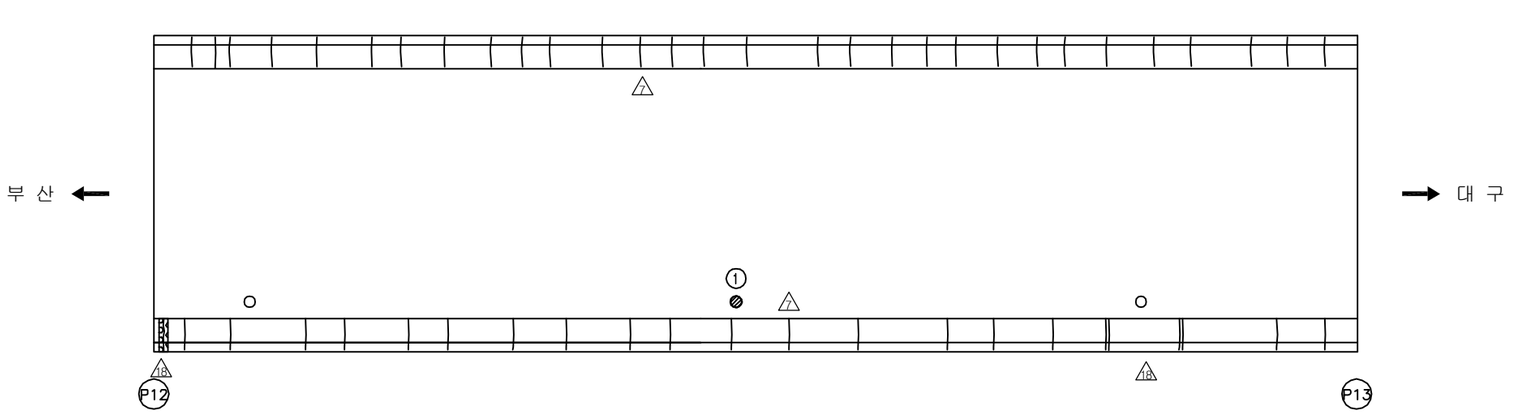

손 상 현 황 표

번호	신(N)구(P)	손상내용	손상현황						결함상태	손상물량	비고
			폭	길이	너비	물량	단위	개소			
1	구	그레이팅 변형				1.00	EA	1		1.00	

주) 손상의 폭과 길이는 m 이며, 단 균열의 폭은 mm 임

KEY PLAN

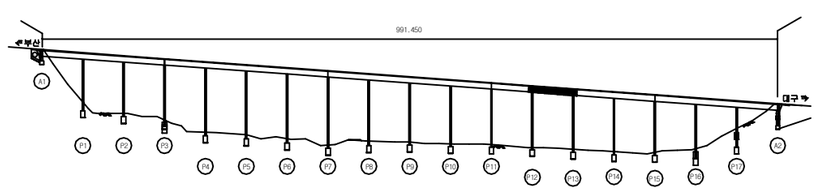

SECTION

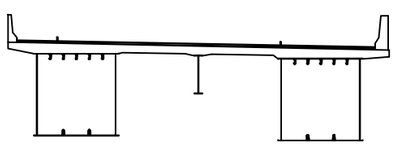

용 역 명	2017년 상반기 시설물 정기점검 용역
과업기간	2017. 03. 21 ~ 2017. 06. 30
발 주 처	신대구부산고속도로주식회사
용 역 사	(주)위드이앤오
도면번호	013

ID:남천교(대구)-교면포장 S14

보 수 이 력	
기 존 균 열	보 수(12. 상반기)
신 규 균 열	보 수(12. 하반기)
보수부위재균열	보 수(13. 상반기)
보 수(기보수)	보 수(13. 하반기)
보 수(08. 하반기)	보 수(14. 상반기)
보 수(09. 상반기)	보 수(14. 하반기)
보 수(09. 하반기)	보 수(15. 상반기)
보 수(10. 상반기)	보 수(15. 하반기)
보 수(10. 하반기)	보 수(16. 상반기)
보 수(11. 상반기)	보 수(16. 하반기)
보 수(11. 하반기)	보 수(17. 상반기)

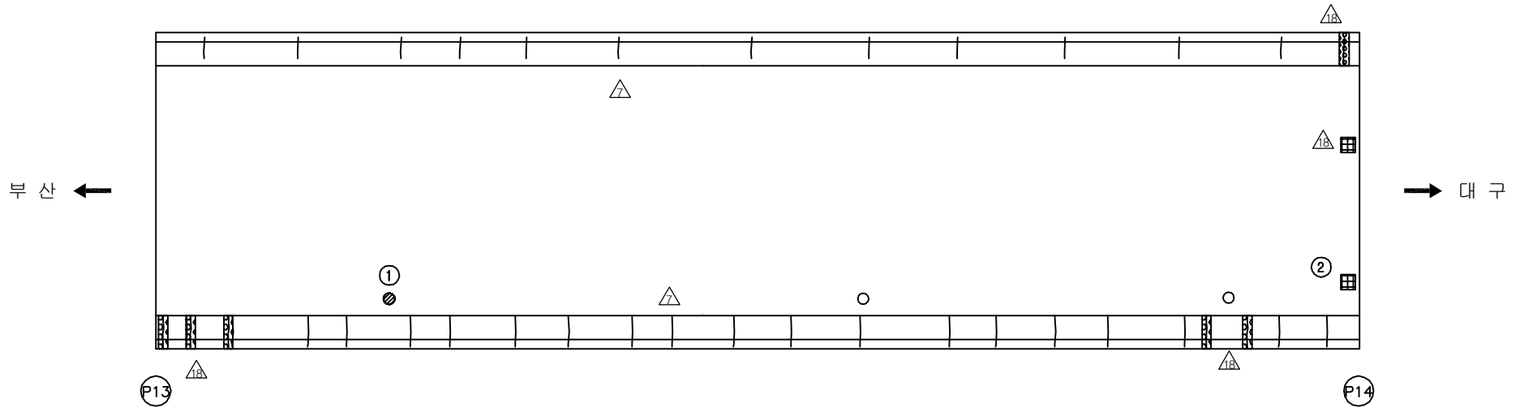

손 상 현 황 표

번호	신(N)구(P)	손상내용	손상현황						결함상태	손상물량	비고
			폭	길이	너비	물량	단위	개소			
1	구	그레이팅 변형				1.00	EA	1		1.00	
2	신	패임		0.1	0.1	0.01	㎡	1		0.01	

주) 손상의 폭과 길이는 m 이며, 단 균열의 폭은 mm 임

KEY PLAN

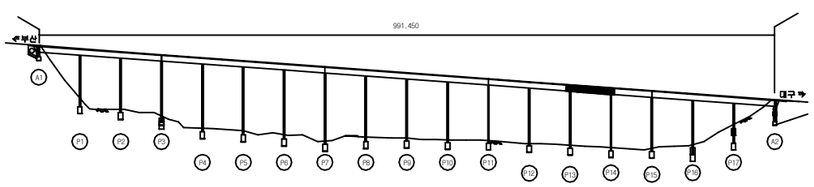

SECTION

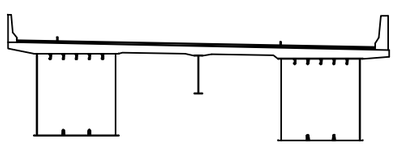

용 역 명	2017년 상반기 시설물 정기점검 용역
과업기간	2017. 03. 21 ~ 2017. 06. 30
발 주 처	신대구부산고속도로주식회사
용 역 사	(주)위드이앤오
도면번호	014

ID:남천교(대구)-교면포장 S15

보 수 이 력			
(기존균열 선)	기 존 균 열	⚠9	보 수(12. 상반기)
(신규균열 선)	신 규 균 열	⚠10	보 수(12. 하반기)
(보수부위재균열 선)	보수부위재균열	⚠11	보 수(13. 상반기)
⚠1	보 수(기보수)	⚠12	보 수(13. 하반기)
⚠2	보 수(08. 하반기)	⚠13	보 수(14. 상반기)
⚠3	보 수(09. 상반기)	⚠14	보 수(14. 하반기)
⚠4	보 수(09. 하반기)	⚠15	보 수(15. 상반기)
⚠5	보 수(10. 상반기)	⚠16	보 수(15. 하반기)
⚠6	보 수(10. 하반기)	⚠17	보 수(16. 상반기)
⚠7	보 수(11. 상반기)	⚠18	보 수(16. 하반기)
⚠8	보 수(11. 하반기)	⚠19	보 수(17. 상반기)

손 상 현 황 표

번호	신(N) 구(P)	손상내용	손상현황						결함 상태	손상 물량	비고
			폭	길이	너비	물량	단위	개소			

주) 손상의 폭과 길이는 m 이며, 단 균열의 폭은 mm 임

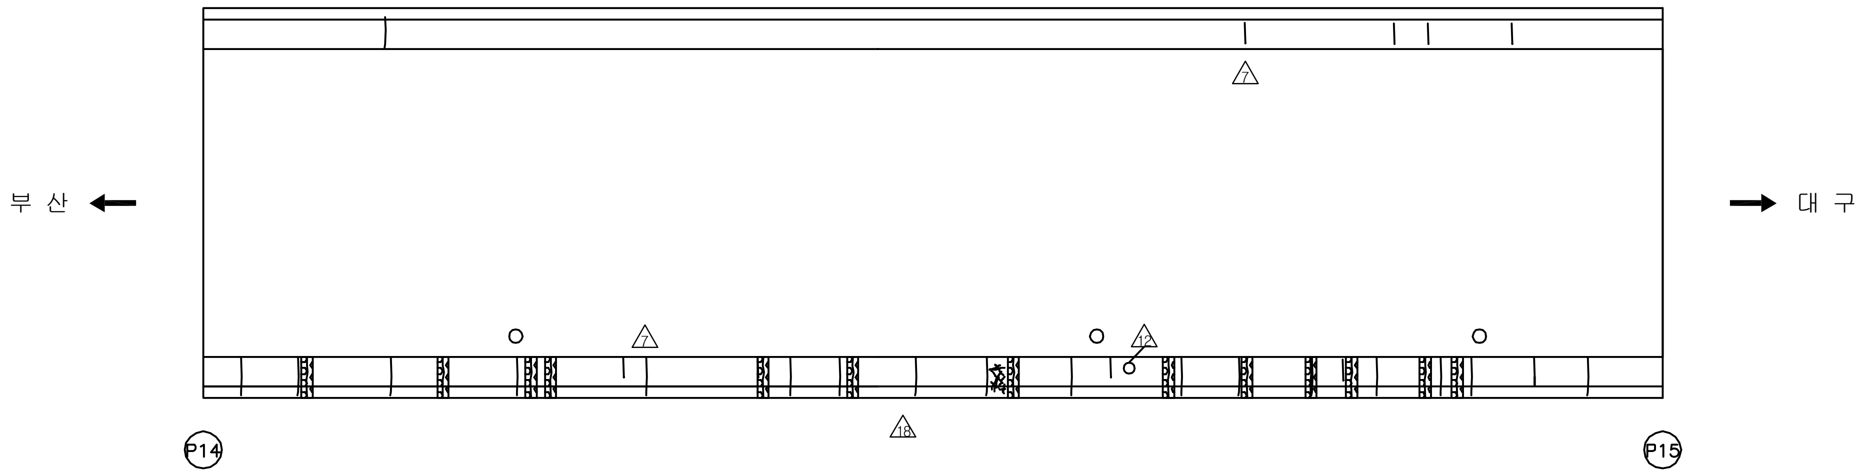

KEY PLAN

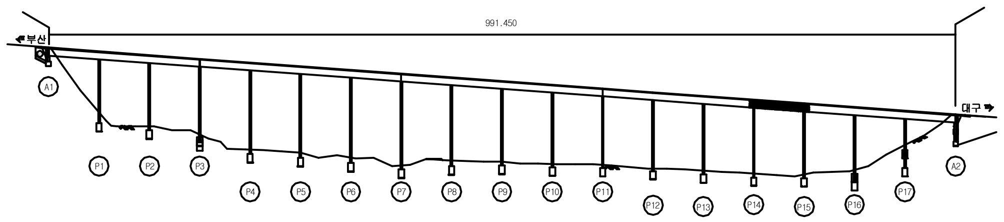

SECTION

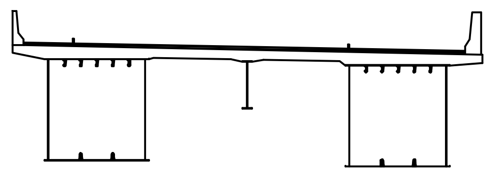

용 역 명	2017년 상반기 시설물 정기점검 용역
과업기간	2017. 03. 21 ~ 2017. 06. 30
발 주 처	신대구부산고속도로주식회사
용 역 사	(주)위드이앤오
도면번호	015

ID:남천교(대구)-교면포장 S16

보 수 이 력	
기 존 균 열	보 수(12. 상반기)
신 규 균 열	보 수(12. 하반기)
보수부위재균열	보 수(13. 상반기)
보 수(기보수)	보 수(13. 하반기)
보 수(08. 하반기)	보 수(14. 상반기)
보 수(09. 상반기)	보 수(14. 하반기)
보 수(09. 하반기)	보 수(15. 상반기)
보 수(10. 상반기)	보 수(15. 하반기)
보 수(10. 하반기)	보 수(16. 상반기)
보 수(11. 상반기)	보 수(16. 하반기)
보 수(11. 하반기)	보 수(17. 상반기)

손 상 현 황 표

번호	신(N)구(P)	손상내용	손상현황						결함상태	손상물량	비고
			폭	길이	너비	물량	단위	개소			
1	구	후타재 균열	0.1	0.5		0.50	m	5		2.50	
2	구	본체 유간 이물질퇴적		2.5		2.50	m	1		2.50	
3	구	본체 부식		2.5		2.50	m	1		2.50	
4	구	차수판 볼트 탈락				1.00	EA	1		1.00	
5	구	차수판 긁힘		0.3	0.3	0.09	㎡	1		0.09	

주) 손상의 폭과 길이는 m 이며, 단 균열의 폭은 mm 임

KEY PLAN

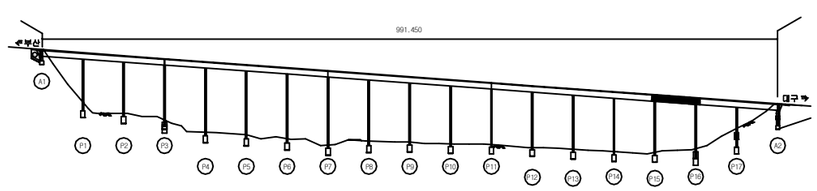

SECTION

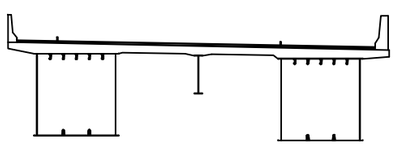

용 역 명	2017년 상반기 시설물 정기점검 용역
과업기간	2017. 03. 21 ~ 2017. 06. 30
발 주 처	신대구부산고속도로주식회사
용 역 사	(주)위드이앤오
도면번호	016

ID:남천교(대구)-교면포장 S17

보 수 이 력	
기 존 균 열	보 수(12. 상반기)
신 규 균 열	보 수(12. 하반기)
보수부위재균열	보 수(13. 상반기)
보 수(기보수)	보 수(13. 하반기)
보 수(08. 하반기)	보 수(14. 상반기)
보 수(09. 상반기)	보 수(14. 하반기)
보 수(09. 하반기)	보 수(15. 상반기)
보 수(10. 상반기)	보 수(15. 하반기)
보 수(10. 하반기)	보 수(16. 상반기)
보 수(11. 상반기)	보 수(16. 하반기)
보 수(11. 하반기)	보 수(17. 상반기)

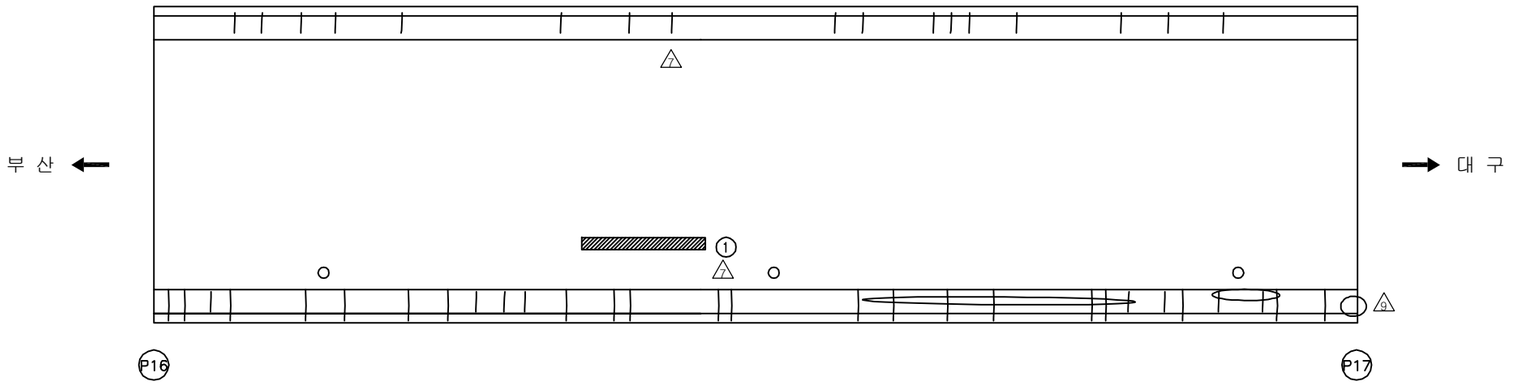

손 상 현 황 표

번호	신(N)구(P)	손상내용	손상현황						결함상태	손상물량	비고
			폭	길이	너비	물량	단위	개소			
1	신	패임		1.0	0.1	0.10	㎡	1		0.10	

주) 손상의 폭과 길이는 m 이며, 단 균열의 폭은 mm 임

KEY PLAN

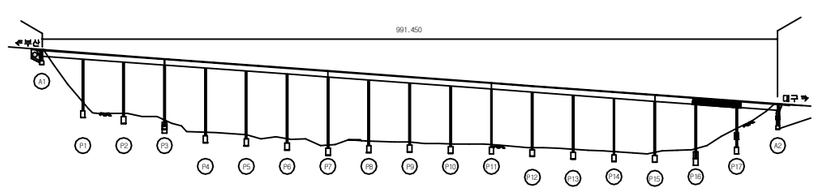

SECTION

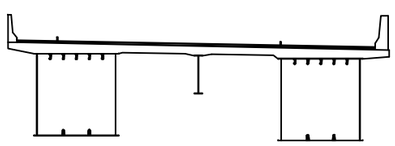

용 역 명	2017년 상반기 시설물 정기점검 용역
과업기간	2017. 03. 21 ~ 2017. 06. 30
발 주 처	신대구부산고속도로주식회사
용 역 사	(주)위드이앤오
도면번호	017

ID:남천교(대구)-교면포장 S18

보 수 이 력	
기 존 균 열	보 수(12. 상반기)
신 규 균 열	보 수(12. 하반기)
보수부위재균열	보 수(13. 상반기)
보 수(기보수)	보 수(13. 하반기)
보 수(08. 하반기)	보 수(14. 상반기)
보 수(09. 상반기)	보 수(14. 하반기)
보 수(09. 하반기)	보 수(15. 상반기)
보 수(10. 상반기)	보 수(15. 하반기)
보 수(10. 하반기)	보 수(16. 상반기)
보 수(11. 상반기)	보 수(16. 하반기)
보 수(11. 하반기)	보 수(17. 상반기)

EXP.J6

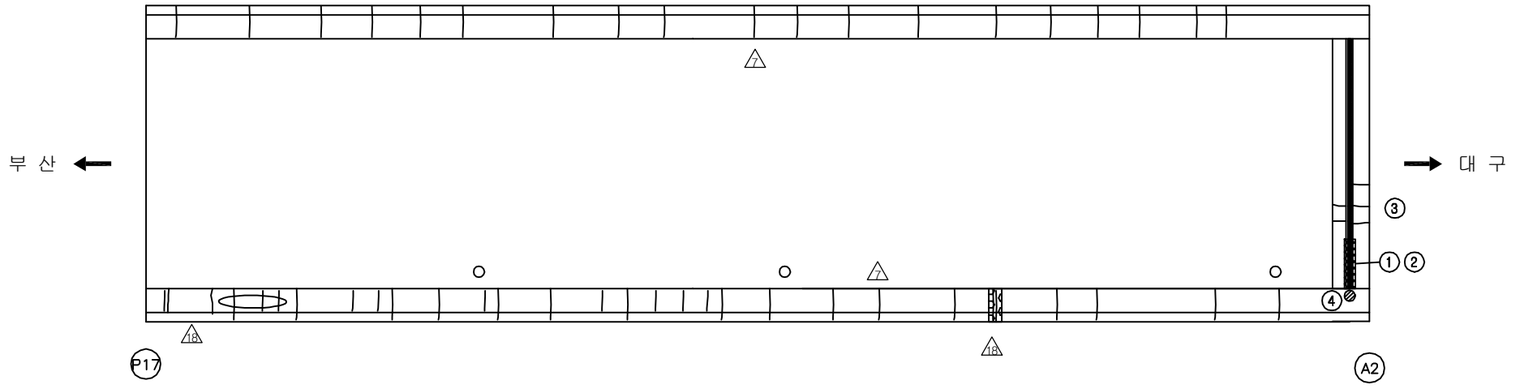

손 상 현 황 표

번호	신(N)구(P)	손상내용	손상현황						결함상태	손상물량	비고
			폭	길이	너비	물량	단위	개소			
1	구	본체 유간 이물질퇴적		2.5		2.50	m	1		2.50	
2	구	본체 부식		2.5		2.50	m	1		2.50	
3	구	후타재 균열	0.2	0.3		0.30	m	5		1.50	
4	구	차수판 볼트 풀림				2.00	㎡	2		2.00	

주) 손상의 폭과 길이는 m 이며, 단 균열의 폭은 mm 임

KEY PLAN

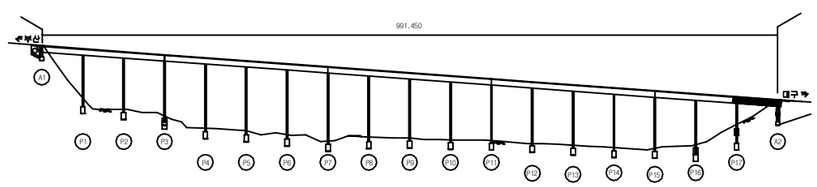

SECTION

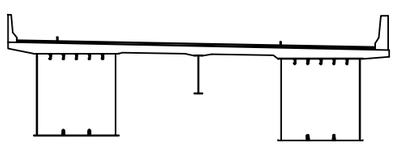

용 역 명	2017년 상반기 시설물 정기점검 용역
과업기간	2017. 03. 21 ~ 2017. 06. 30
발 주 처	신대구부산고속도로주식회사
용 역 사	(주)위드이앤오
도면번호	018

ID:남천교(대구)-바닥판하면 S1

보 수 이 력	
기 존 균 열	보 수(12. 상반기)
신 규 균 열	보 수(12. 하반기)
보수부위재균열	보 수(13. 상반기)
보 수(기보수)	보 수(13. 하반기)
보 수(08. 하반기)	보 수(14. 상반기)
보 수(09. 상반기)	보 수(14. 하반기)
보 수(09. 하반기)	보 수(15. 상반기)
보 수(10. 상반기)	보 수(15. 하반기)
보 수(10. 하반기)	보 수(16. 상반기)
보 수(11. 상반기)	보 수(16. 하반기)
보 수(11. 하반기)	보 수(17. 상반기)

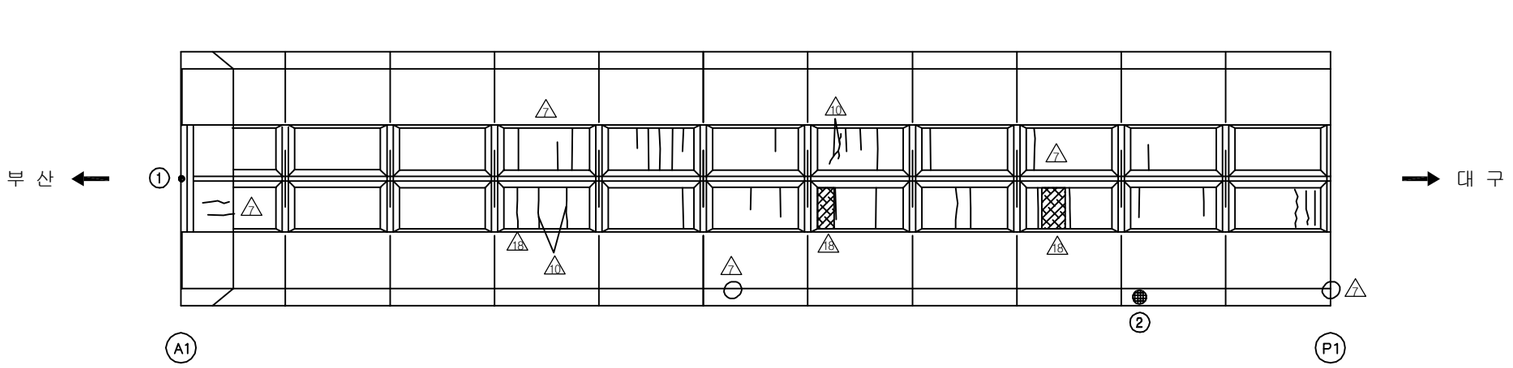

손 상 현 황 표

번호	신(N)구(P)	손상내용	손상현황						결함상태	손상물량	비고
			폭	길이	너비	물량	단위	개소			
1	구	신축이음 하부 누수				1.00	EA	1		1.00	
2	구	배수관 지지대 탈락				1.00	EA	1		1.00	

주) 손상의 폭과 길이는 m 이며, 단 균열의 폭은 mm 임

KEY PLAN

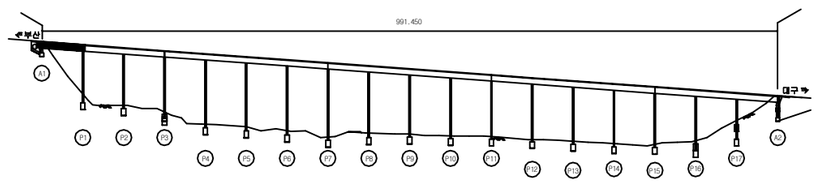

SECTION

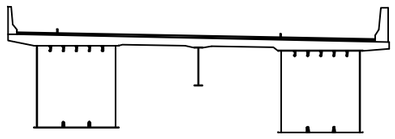

용 역 명	2017년 상반기 시설물 정기점검 용역
과업기간	2017. 03. 21 ~ 2017. 06. 30
발 주 처	신대구부산고속도로주식회사
용 역 사	(주)위드이앤오
도면번호	019

ID:남천교(대구)-바닥판하면 S2

보 수 이 력	
기 존 균 열	보 수(12. 상반기)
신 규 균 열	보 수(12. 하반기)
보수부위재균열	보 수(13. 상반기)
보 수(기보수)	보 수(13. 하반기)
보 수(08. 하반기)	보 수(14. 상반기)
보 수(09. 상반기)	보 수(14. 하반기)
보 수(09. 하반기)	보 수(15. 상반기)
보 수(10. 상반기)	보 수(15. 하반기)
보 수(10. 하반기)	보 수(16. 상반기)
보 수(11. 상반기)	보 수(16. 하반기)
보 수(11. 하반기)	보 수(17. 상반기)

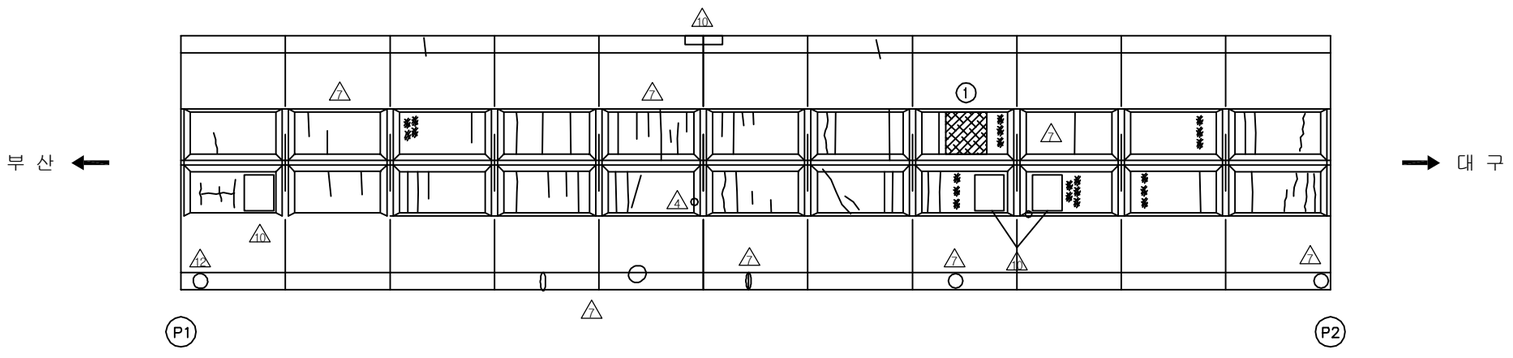

손 상 현 황 표

번호	신(N)구(P)	손상내용	손상현황						결함상태	손상물량	비고
			폭	길이	너비	물량	단위	개소			
1	구	망상균열		2.5	2.5	6.25	㎡	1		6.25	

주) 손상의 폭과 길이는 m 이며, 단 균열의 폭은 mm 임

KEY PLAN

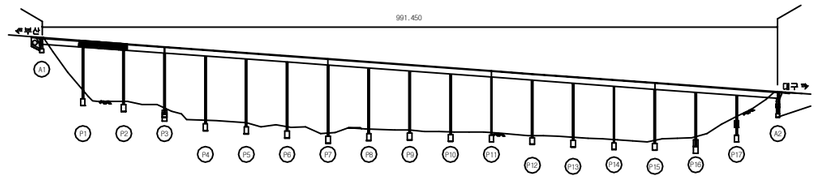

SECTION

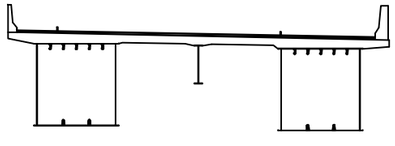

용 역 명	2017년 상반기 시설물 정기점검 용역
과업기간	2017. 03. 21 ~ 2017. 06. 30
발 주 처	신대구부산고속도로주식회사
용 역 사	(주)위드이앤오
도면번호	020

ID:남천교(대구)-바닥판하면 S3

보 수 이 력	
기 존 균 열	보 수(12. 상반기)
신 규 균 열	보 수(12. 하반기)
보수부위재균열	보 수(13. 상반기)
보 수(기보수)	보 수(13. 하반기)
보 수(08. 하반기)	보 수(14. 상반기)
보 수(09. 상반기)	보 수(14. 하반기)
보 수(09. 하반기)	보 수(15. 상반기)
보 수(10. 상반기)	보 수(15. 하반기)
보 수(10. 하반기)	보 수(16. 상반기)
보 수(11. 상반기)	보 수(16. 하반기)
보 수(11. 하반기)	보 수(17. 상반기)

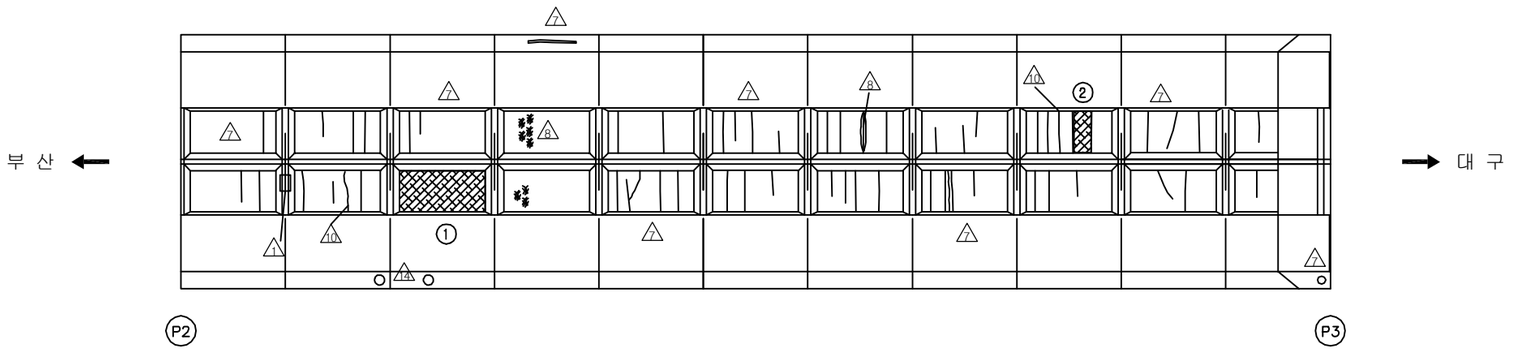

손 상 현 황 표

번호	신(N)구(P)	손상내용	손상현황						결함상태	손상물량	비고
			폭	길이	너비	물량	단위	개소			
1	구	망상균열		5.0	2.5	12.50	㎡	1		12.50	
2	구	망상균열		1.0	2.5	2.50	㎡	1		2.50	

주) 손상의 폭과 길이는 m 이며, 단 균열의 폭은 mm 임

KEY PLAN

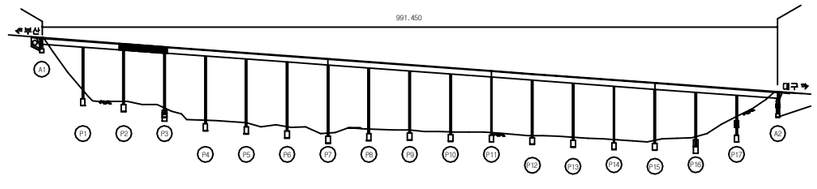

SECTION

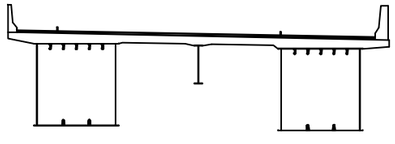

용 역 명	2017년 상반기 시설물 정기점검 용역
과업기간	2017. 03. 21 ~ 2017. 06. 30
발 주 처	신대구부산고속도로주식회사
용 역 사	(주)위드이앤오
도면번호	021

ID:남천교(대구)-바닥판하면 S4

보 수 이 력	
기 존 균 열	보 수(12. 상반기)
신 규 균 열	보 수(12. 하반기)
보수부위재균열	보 수(13. 상반기)
보 수(기보수)	보 수(13. 하반기)
보 수(08. 하반기)	보 수(14. 상반기)
보 수(09. 상반기)	보 수(14. 하반기)
보 수(09. 하반기)	보 수(15. 상반기)
보 수(10. 상반기)	보 수(15. 하반기)
보 수(10. 하반기)	보 수(16. 상반기)
보 수(11. 상반기)	보 수(16. 하반기)
보 수(11. 하반기)	보 수(17. 상반기)

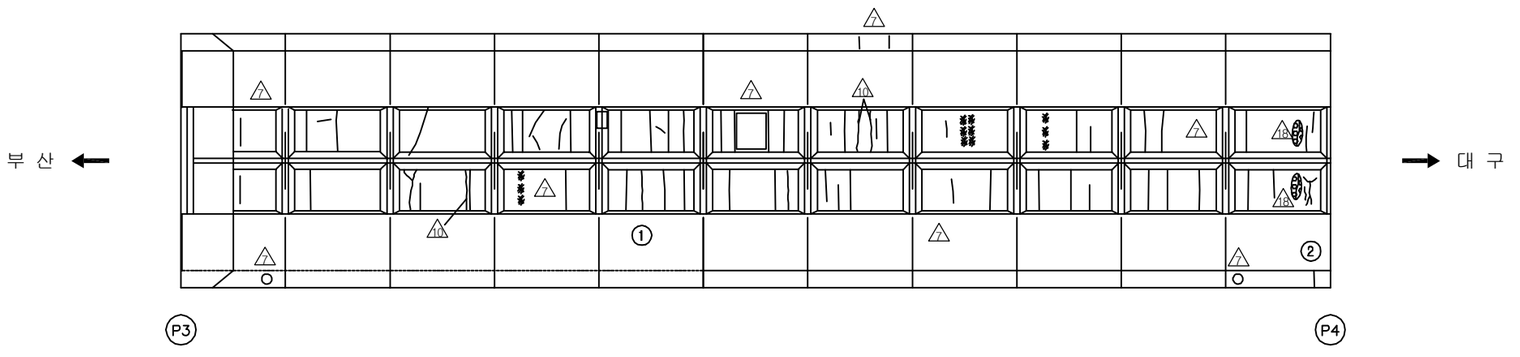

손 상 현 황 표

번호	신(N) 구(P)	손상내용	손상현황						결함 상태	손상 물량	비고
			폭	길이	너비	물량	단위	개소			
1	구	균열(0.3mm미만)	0.2	2.5		2.50	m	1		2.50	
2	구	균열(0.3mm미만)	0.1	0.5		0.50	m	1		0.50	

주) 손상의 폭과 길이는 m 이며, 단 균열의 폭은 mm 임

KEY PLAN

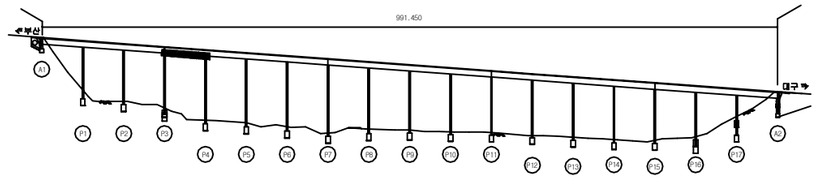

SECTION

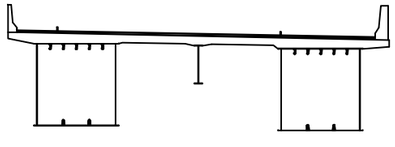

용 역 명	2017년 상반기 시설물 정기점검 용역
과업기간	2017. 03. 21 ~ 2017. 06. 30
발 주 처	신대구부산고속도로주식회사
용 역 사	(주)위드이앤오
도면번호	022

ID:남천교(대구)-바닥판하면 S5

보 수 이 력	
기 존 균 열	보 수(12. 상반기)
신 규 균 열	보 수(12. 하반기)
보수부위재균열	보 수(13. 상반기)
보 수(기보수)	보 수(13. 하반기)
보 수(08. 하반기)	보 수(14. 상반기)
보 수(09. 상반기)	보 수(14. 하반기)
보 수(09. 하반기)	보 수(15. 상반기)
보 수(10. 상반기)	보 수(15. 하반기)
보 수(10. 하반기)	보 수(16. 상반기)
보 수(11. 상반기)	보 수(16. 하반기)
보 수(11. 하반기)	보 수(17. 상반기)

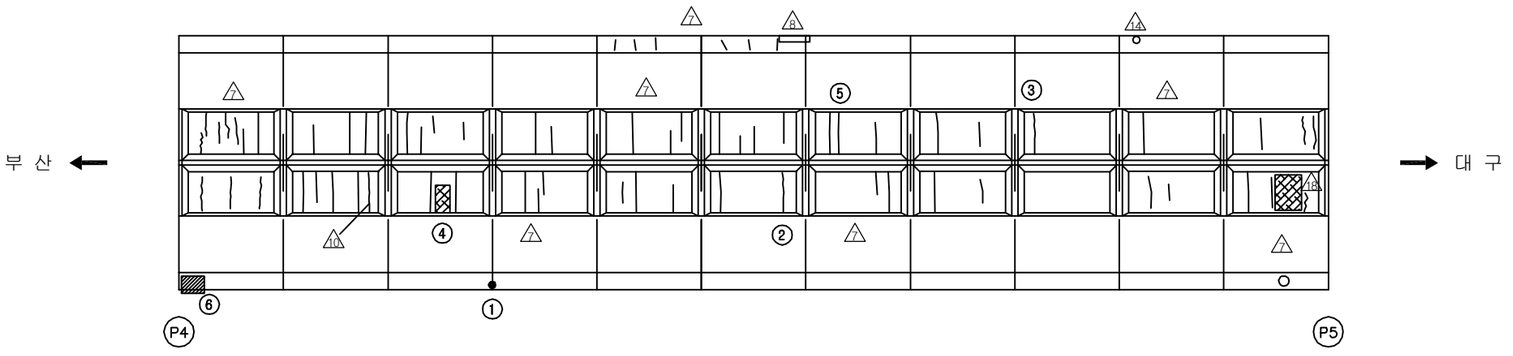

손 상 현 황 표

번호	신(N) 구(P)	손상내용	손상현황						결함 상태	손상 물량	비고
			폭	길이	너비	물량	단위	개소			
1	구	백태		0.2	0.2	0.04	㎡	1		0.04	
2	구	균열(0.3mm미만)	0.2	2.5		2.50	m	1		2.50	
3	구	균열(0.3mm미만)	0.2	2.5		2.50	m	1		2.50	
4	구	망상균열		1.0	1.5	1.50	m	1		1.50	
5	구	균열(0.3mm미만)	0.2	2.5		2.50	m	1		2.50	
6	구	배수관 지지대 탈락				1.00	EA	1		1.00	

주) 손상의 폭과 길이는 m 이며, 단 균열의 폭은 mm 임

KEY PLAN

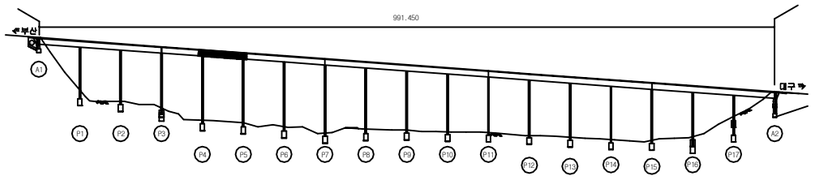

SECTION

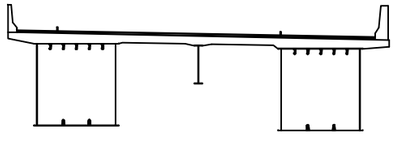

용 역 명	2017년 상반기 시설물 정기점검 용역
과업기간	2017. 03. 21 ~ 2017. 06. 30
발 주 처	신대구부산고속도로주식회사
용 역 사	(주)위드이앤오
도면번호	023

ID:남천교(대구)-바닥판하면 S6

보 수 이 력	
기 존 균 열	보 수(12. 상반기)
신 규 균 열	보 수(12. 하반기)
보수부위재균열	보 수(13. 상반기)
보 수(기보수)	보 수(13. 하반기)
보 수(08. 하반기)	보 수(14. 상반기)
보 수(09. 상반기)	보 수(14. 하반기)
보 수(09. 하반기)	보 수(15. 상반기)
보 수(10. 상반기)	보 수(15. 하반기)
보 수(10. 하반기)	보 수(16. 상반기)
보 수(11. 상반기)	보 수(16. 하반기)
보 수(11. 하반기)	보 수(17. 상반기)

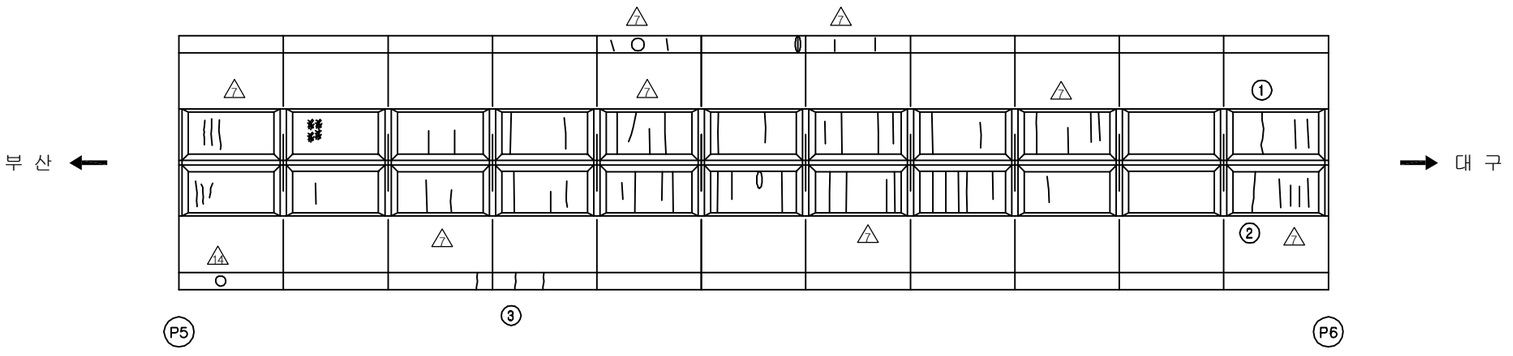

손 상 현 황 표

번호	신(N) 구(P)	손상내용	손상현황						결함 상태	손상 물량	비고
			폭	길이	너비	물량	단위	개소			
1	구	균열(0.3mm미만)	0.2	2.5		2.50	m	1		2.50	
2	구	균열(0.3mm미만)	0.2	2.5		2.50	m	1		2.50	
3	구	균열(0.3mm미만)	0.2	1.0		1.00	m	3		3.00	

주) 손상의 폭과 길이는 m 이며, 단 균열의 폭은 mm 임

KEY PLAN

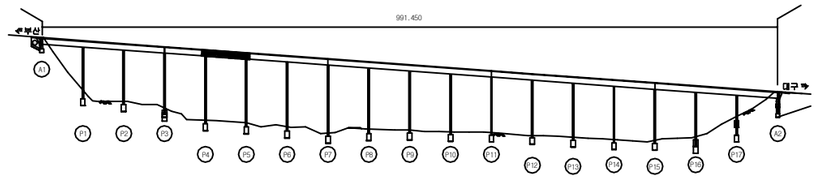

SECTION

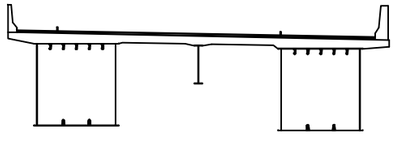

용 역 명	2017년 상반기 시설물 정기점검 용역
과업기간	2017. 03. 21 ~ 2017. 06. 30
발 주 처	신대구부산고속도로주식회사
용 역 사	(주)위드이앤오
도면번호	024

ID:남천교(대구)-바닥판하면 S7

보 수 이 력	
기 존 균 열	보 수(12. 상반기)
신 규 균 열	보 수(12. 하반기)
보수부위재균열	보 수(13. 상반기)
보 수(기보수)	보 수(13. 하반기)
보 수(08. 하반기)	보 수(14. 상반기)
보 수(09. 상반기)	보 수(14. 하반기)
보 수(09. 하반기)	보 수(15. 상반기)
보 수(10. 상반기)	보 수(15. 하반기)
보 수(10. 하반기)	보 수(16. 상반기)
보 수(11. 상반기)	보 수(16. 하반기)
보 수(11. 하반기)	보 수(17. 상반기)

※ 구축이음 하부 브라켓 전반적 용접 미흡

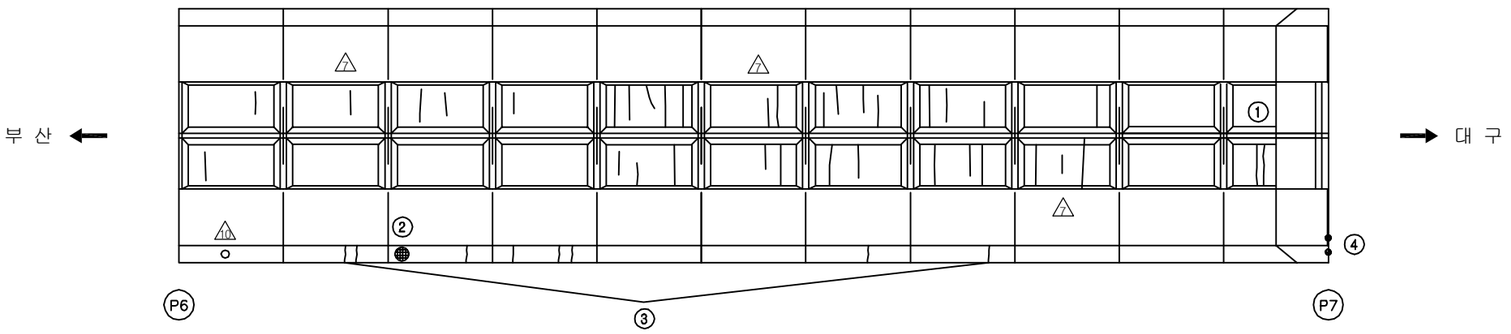

손 상 현 황 표

번호	신(N)구(P)	손상내용	손상현황						결함상태	손상물량	비고
			폭	길이	너비	물량	단위	개소			
1	구	균열(0.3mm미만)	0.2	2.5		2.50	m	2		5.00	
2	구	배수관 지지대 탈락				1.00	EA	1		1.00	
3	구	균열(0.3mm미만)	0.2	1.0		1.00	m	8		8.00	
4	구	신축이음 하부 누수				1.00	m	1		1.00	

주) 손상의 폭과 길이는 m 이며, 단 균열의 폭은 mm 임

KEY PLAN

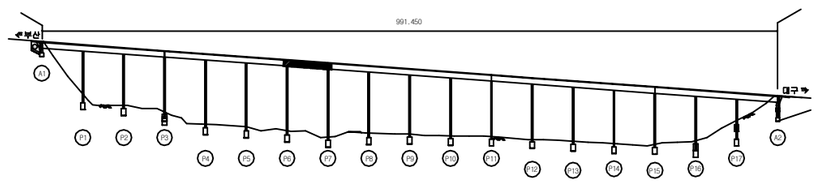

SECTION

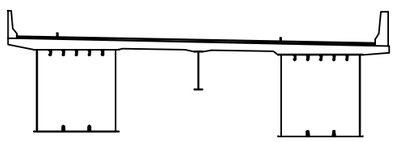

용 역 명	2017년 상반기 시설물 정기점검 용역
과업기간	2017. 03. 21 ~ 2017. 06. 30
발 주 처	신대구부산고속도로주식회사
용 역 사	(주)위드이앤오
도면번호	025

ID:남천교(대구)-바닥판하면 S8

보 수 이 력	
기 존 균 열	보 수(12. 상반기)
신 규 균 열	보 수(12. 하반기)
보수부위재균열	보 수(13. 상반기)
보 수(기보수)	보 수(13. 하반기)
보 수(08. 하반기)	보 수(14. 상반기)
보 수(09. 상반기)	보 수(14. 하반기)
보 수(09. 하반기)	보 수(15. 상반기)
보 수(10. 상반기)	보 수(15. 하반기)
보 수(10. 하반기)	보 수(16. 상반기)
보 수(11. 상반기)	보 수(16. 하반기)
보 수(11. 하반기)	보 수(17. 상반기)

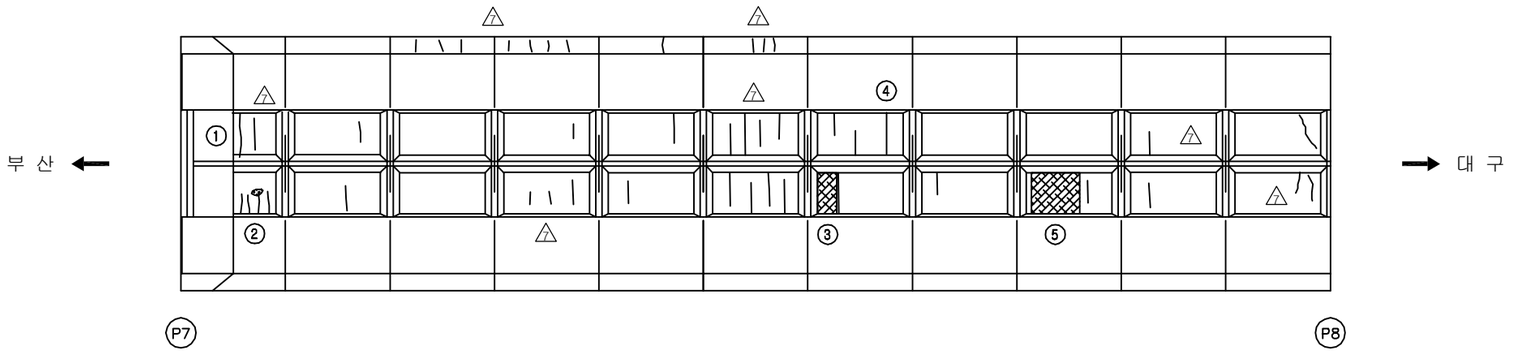

손 상 현 황 표

번호	신(N) 구(P)	손상내용	손상현황						결함 상태	손상 물량	비고
			폭	길이	너비	물량	단위	개소			
1	구	균열(0.3mm미만)	0.2	2.5		2.50	m	1		2.50	
2	구	균열(0.3mm미만)	0.2	1.5		1.50	m	4		6.00	
3	구	망상균열		1.5	2.5	3.75	m	1		3.75	
4	구	균열(0.3mm미만)	0.2	2.5		2.50	m	1		2.50	
5	구	망상균열		3.0	2.5	7.50	m	1		7.50	

주) 손상의 폭과 길이는 m 이며, 단 균열의 폭은 mm 임

KEY PLAN

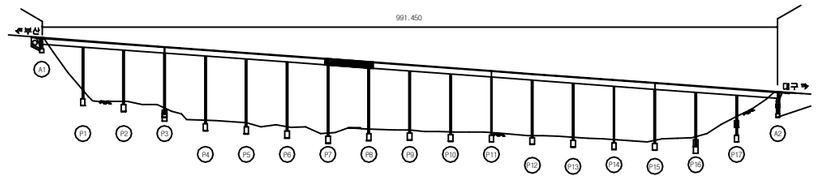

SECTION

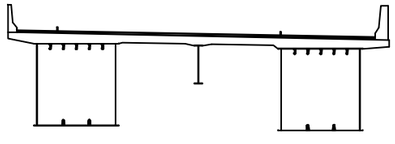

용 역 명	2017년 상반기 시설물 정기점검 용역
과업기간	2017. 03. 21 ~ 2017. 06. 30
발 주 처	신대구부산고속도로주식회사
용 역 사	(주)위드이앤오
도면번호	026

ID:남천교(대구)-바닥판하면 S9

보 수 이 력			
	기 존 균 열	9	보 수(12. 상반기)
	신 규 균 열	10	보 수(12. 하반기)
	보수부위재균열	11	보 수(13. 상반기)
1	보 수(기보수)	12	보 수(13. 하반기)
2	보 수(08. 하반기)	13	보 수(14. 상반기)
3	보 수(09. 상반기)	14	보 수(14. 하반기)
4	보 수(09. 하반기)	15	보 수(15. 상반기)
5	보 수(10. 상반기)	16	보 수(15. 하반기)
6	보 수(10. 하반기)	17	보 수(16. 상반기)
7	보 수(11. 상반기)	18	보 수(16. 하반기)
8	보 수(11. 하반기)	19	보 수(17. 상반기)

손 상 현 황 표

번호	신(N) 구(P)	손상내용	손상현황						결함 상태	손상 물량	비고
			폭	길이	너비	물량	단위	개소			

주) 손상의 폭과 길이는 m 이며, 단 균열의 폭은 mm 임

부 산 ⟵

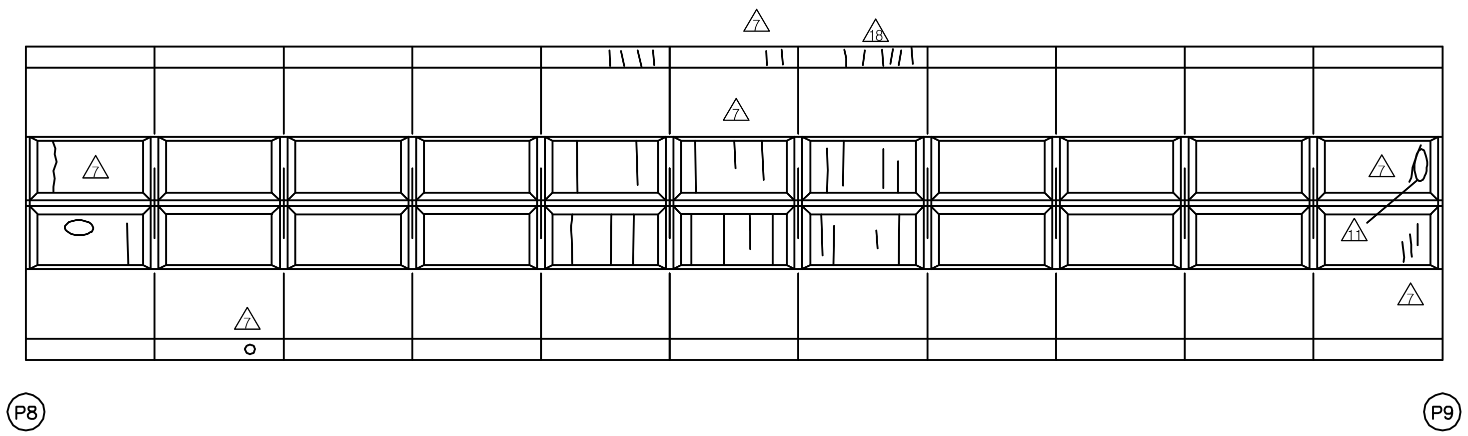

⟶ 대 구

KEY PLAN

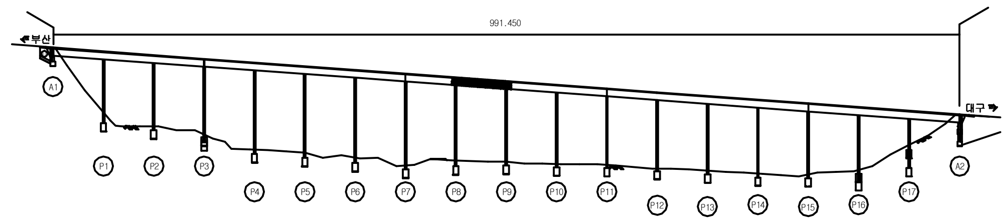

SECTION

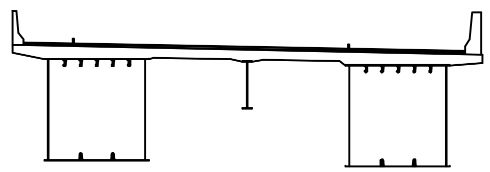

용 역 명	2017년 상반기 시설물 정기점검 용역
과업기간	2017. 03. 21 ~ 2017. 06. 30
발 주 처	신대구부산고속도로주식회사
용 역 사	(주)위드이앤오
도면번호	027

ID:남천교(대구)-바닥판하면 S10

보 수 이 력	
기 존 균 열	보 수(12. 상반기)
신 규 균 열	보 수(12. 하반기)
보수부위재균열	보 수(13. 상반기)
보 수(기보수)	보 수(13. 하반기)
보 수(08. 하반기)	보 수(14. 상반기)
보 수(09. 상반기)	보 수(14. 하반기)
보 수(09. 하반기)	보 수(15. 상반기)
보 수(10. 상반기)	보 수(15. 하반기)
보 수(10. 하반기)	보 수(16. 상반기)
보 수(11. 상반기)	보 수(16. 하반기)
보 수(11. 하반기)	보 수(17. 상반기)

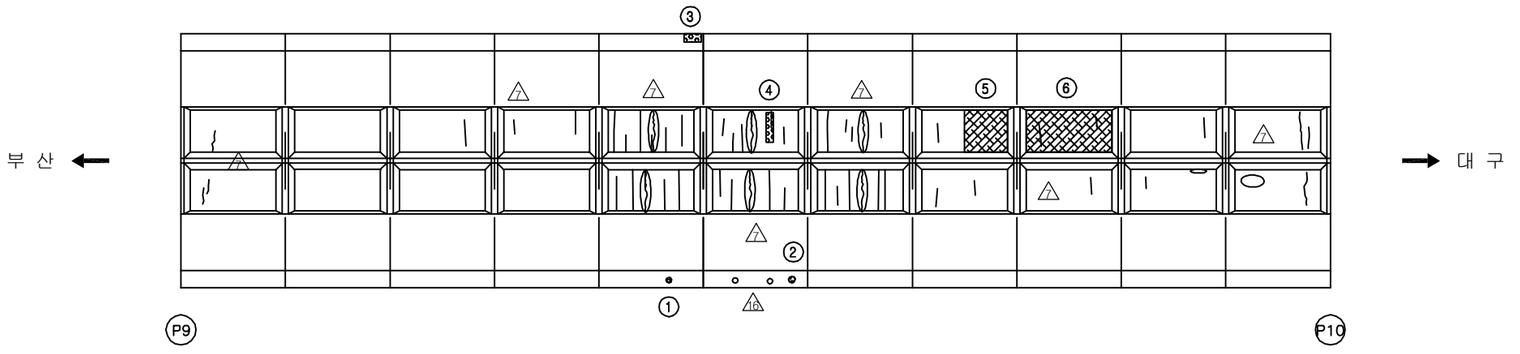

손 상 현 황 표

번호	신(N)구(P)	손상내용	손상현황						결함상태	손상물량	비고
			폭	길이	너비	물량	단위	개소			
1	구	배수관 지지대 탈락				1.00	EA	1		1.00	
2	구	배수관 접합부 누수				1.00	EA	1		1.00	
3	구	백태		0.2	0.3	0.06	㎡	1		0.06	
4	구	보수부 균열부 백태		0.1	1.0	0.10	㎡	1		0.10	
5	구	망상균열		2.0	2.0	4.00	㎡	1		4.00	
6	구	망상균열		4.0	2.0	8.00	㎡	1		8.00	

주) 손상의 폭과 길이는 m 이며, 단 균열의 폭은 mm 임

KEY PLAN

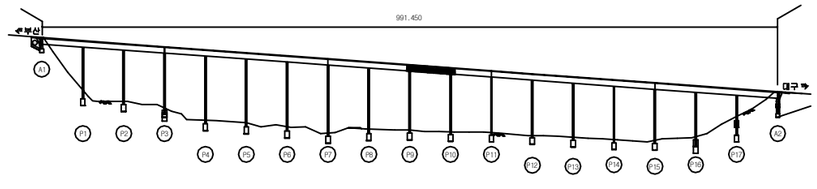

SECTION

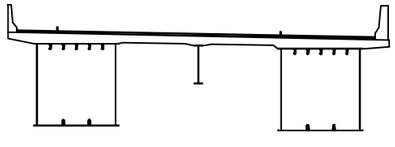

용 역 명	2017년 상반기 시설물 정기점검 용역
과업기간	2017. 03. 21 ~ 2017. 06. 30
발 주 처	신대구부산고속도로주식회사
용 역 사	(주)위드이앤오
도면번호	028

ID:남천교(대구)-바닥판하면 S11

보 수 이 력	
기 존 균 열	보 수(12. 상반기)
신 규 균 열	보 수(12. 하반기)
보수부위재균열	보 수(13. 상반기)
보 수(기보수)	보 수(13. 하반기)
보 수(08. 하반기)	보 수(14. 상반기)
보 수(09. 상반기)	보 수(14. 하반기)
보 수(09. 하반기)	보 수(15. 상반기)
보 수(10. 상반기)	보 수(15. 하반기)
보 수(10. 하반기)	보 수(16. 상반기)
보 수(11. 상반기)	보 수(16. 하반기)
보 수(11. 하반기)	보 수(17. 상반기)

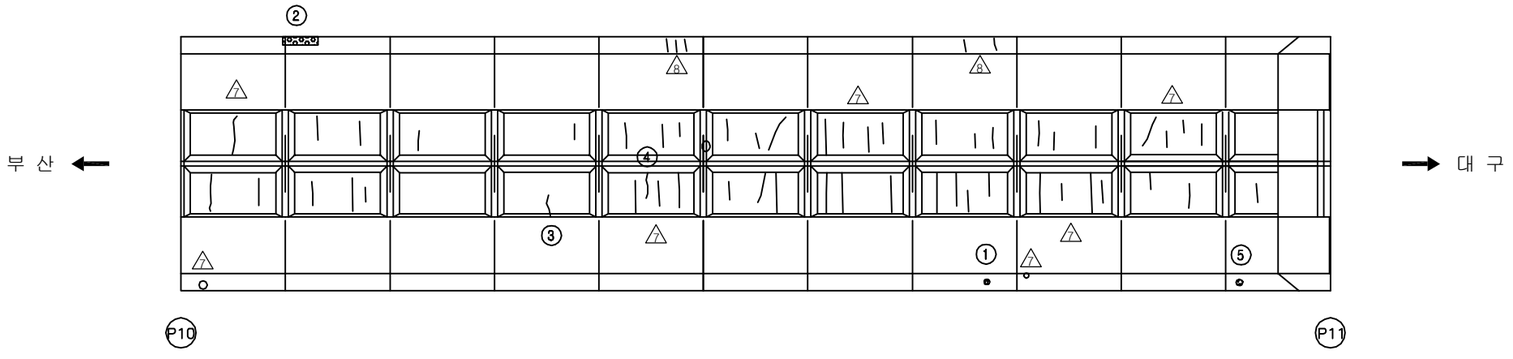

손 상 현 황 표

번호	신(N) 구(P)	손상내용	손상현황						결함 상태	손상 물량	비고
			폭	길이	너비	물량	단위	개소			
1	구	배수관 지지대 탈락				1.00	EA	1		1.00	
2	구	중분대 접속부 백태		0.1	2.0	0.20	㎡	1		0.20	
3	구	균열(0.3mm미만)	0.1	2.0		2.00	m	1		2.00	
4	구	균열(0.3mm미만)	0.1	1.5		1.50	m	1		1.50	
5	구	배수관 접합부 누수				1.00	EA	1		1.00	

주) 손상의 폭과 길이는 m 이며, 단 균열의 폭은 mm 임

KEY PLAN

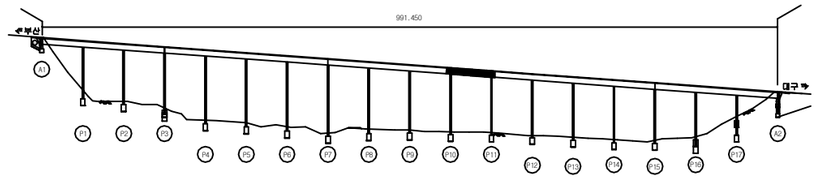

SECTION

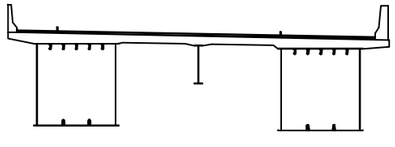

용 역 명	2017년 상반기 시설물 정기점검 용역
과업기간	2017. 03. 21 ~ 2017. 06. 30
발 주 처	신대구부산고속도로주식회사
용 역 사	(주)위드이앤오
도면번호	029

ID:남천교(대구)-바닥판하면 S12

보 수 이 력	
기 존 균 열	보 수(12. 상반기)
신 규 균 열	보 수(12. 하반기)
보수부위재균열	보 수(13. 상반기)
보 수(기보수)	보 수(13. 하반기)
보 수(08. 하반기)	보 수(14. 상반기)
보 수(09. 상반기)	보 수(14. 하반기)
보 수(09. 하반기)	보 수(15. 상반기)
보 수(10. 상반기)	보 수(15. 하반기)
보 수(10. 하반기)	보 수(16. 상반기)
보 수(11. 상반기)	보 수(16. 하반기)
보 수(11. 하반기)	보 수(17. 상반기)

부 산 ←

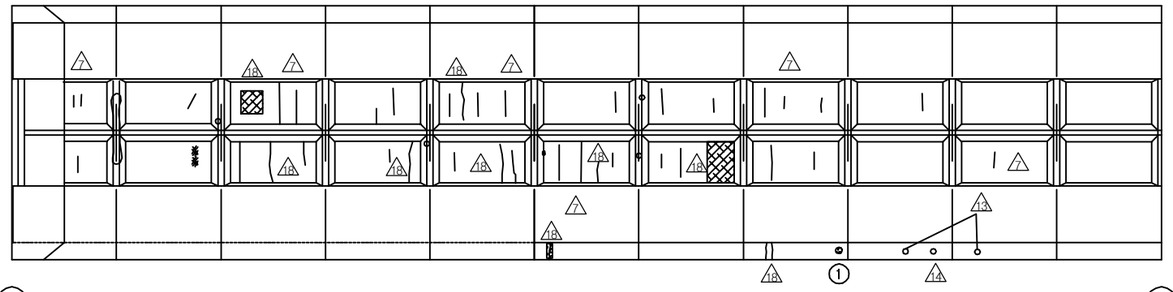

→ 대 구

손 상 현 황 표

번호	신(N)구(P)	손상내용	손상현황						결함상태	손상물량	비고
			폭	길이	너비	물량	단위	개소			
1	구	배수관 접합부 누수				1.00	EA	1		1.00	

주) 손상의 폭과 길이는 m 이며, 단 균열의 폭은 mm 임

KEY PLAN

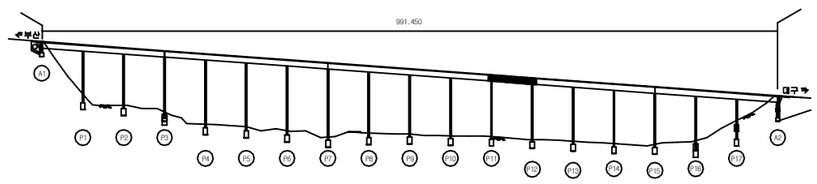

SECTION

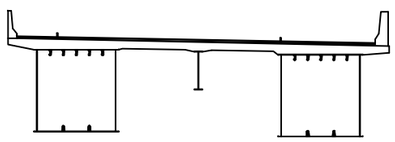

용 역 명	2017년 상반기 시설물 정기점검 용역
과업기간	2017. 03. 21 ~ 2017. 06. 30
발 주 처	신대구부산고속도로주식회사
용 역 사	(주)위드이앤오
도면번호	030

ID:남천교(대구)-바닥판하면 S13

보 수 이 력			
(범례)	기 존 균 열	(범례) 9	보 수(12. 상반기)
(범례)	신 규 균 열	(범례) 10	보 수(12. 하반기)
(범례)	보수부위재균열	(범례) 11	보 수(13. 상반기)
(범례) 1	보 수(기보수)	(범례) 12	보 수(13. 하반기)
(범례) 2	보 수(08. 하반기)	(범례) 13	보 수(14. 상반기)
(범례) 3	보 수(09. 상반기)	(범례) 14	보 수(14. 하반기)
(범례) 4	보 수(09. 하반기)	(범례) 15	보 수(15. 상반기)
(범례) 5	보 수(10. 상반기)	(범례) 16	보 수(15. 하반기)
(범례) 6	보 수(10. 하반기)	(범례) 17	보 수(16. 상반기)
(범례) 7	보 수(11. 상반기)	(범례) 18	보 수(16. 하반기)
(범례) 8	보 수(11. 하반기)	(범례) 19	보 수(17. 상반기)

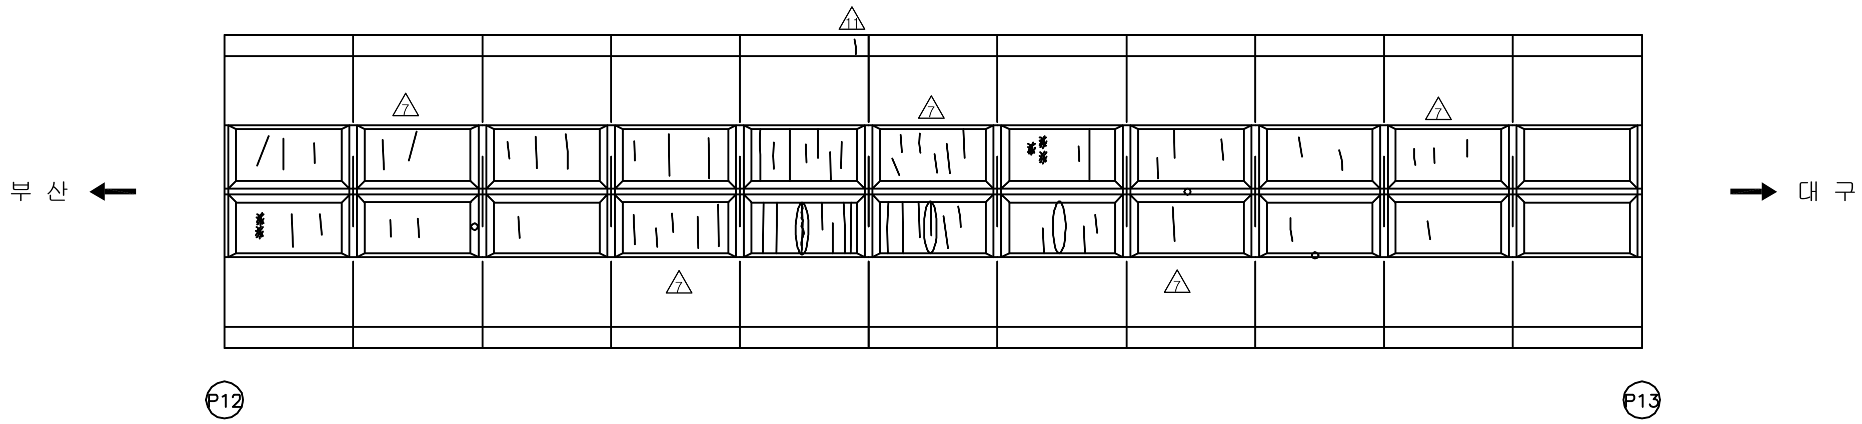

손 상 현 황 표

번호	신(N) 구(P)	손상내용	손상현황						결함 상태	손상 물량	비고
			폭	길이	너비	물량	단위	개소			

주) 손상의 폭과 길이는 m 이며, 단 균열의 폭은 mm 임

KEY PLAN

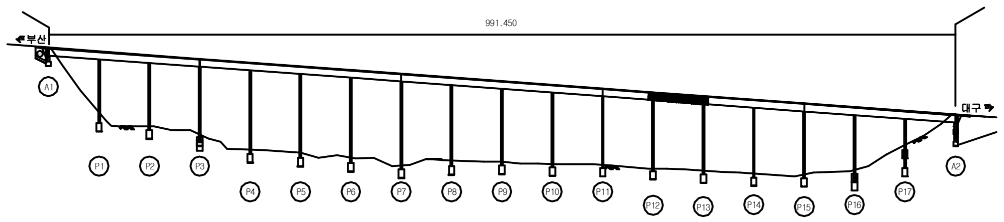

SECTION

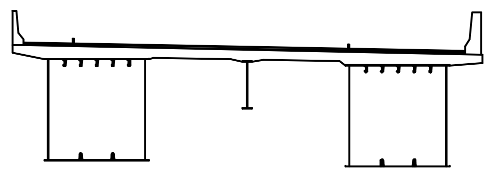

용 역 명	2017년 상반기 시설물 정기점검 용역
과업기간	2017. 03. 21 ~ 2017. 06. 30
발 주 처	신대구부산고속도로주식회사
용 역 사	(주)위드이앤오
도면번호	031

ID:남천교(대구)-바닥판하면 S14

보 수 이 력

	기 존 균 열	9	보 수(12. 상반기)
	신 규 균 열	10	보 수(12. 하반기)
	보수부위재균열	11	보 수(13. 상반기)
1	보 수(기보수)	12	보 수(13. 하반기)
2	보 수(08. 하반기)	13	보 수(14. 상반기)
3	보 수(09. 상반기)	14	보 수(14. 하반기)
4	보 수(09. 하반기)	15	보 수(15. 상반기)
5	보 수(10. 상반기)	16	보 수(15. 하반기)
6	보 수(10. 하반기)	17	보 수(16. 상반기)
7	보 수(11. 상반기)	18	보 수(16. 하반기)
8	보 수(11. 하반기)	19	보 수(17. 상반기)

손 상 현 황 표

번호	신(N) 구(P)	손상내용	손상현황						결함 상태	손상 물량	비고
			폭	길이	너비	물량	단위	개소			

주) 손상의 폭과 길이는 m 이며, 단 균열의 폭은 mm 임

부 산 ←

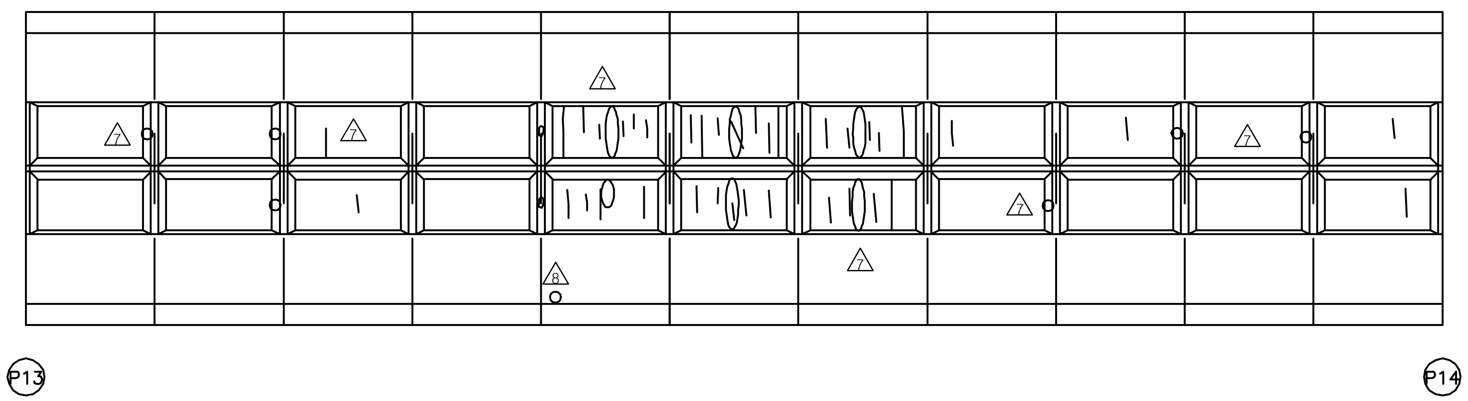

→ 대 구

KEY PLAN

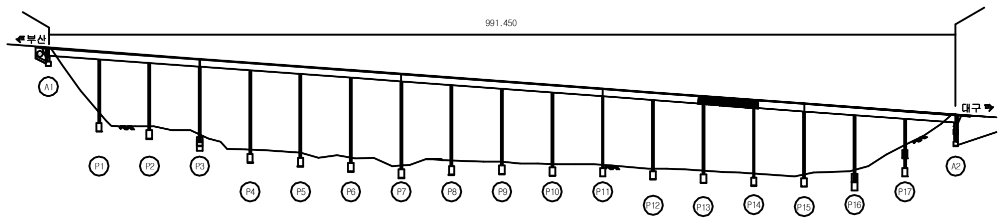

SECTION

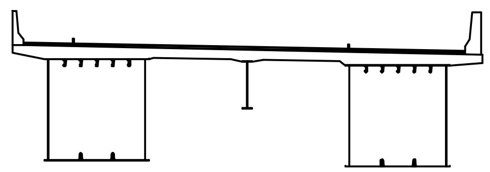

용 역 명	2017년 상반기 시설물 정기점검 용역
과업기간	2017. 03. 21 ~ 2017. 06. 30
발 주 처	신대구부산고속도로주식회사
용 역 사	(주)위드이앤오
도면번호	032

ID:남천교(대구)-바닥판하면 S15

보 수 이 력			
	기 존 균 열	9	보 수(12. 상반기)
	신 규 균 열	10	보 수(12. 하반기)
	보수부위재균열	11	보 수(13. 상반기)
1	보 수(기보수)	12	보 수(13. 하반기)
2	보 수(08. 하반기)	13	보 수(14. 상반기)
3	보 수(09. 상반기)	14	보 수(14. 하반기)
4	보 수(09. 하반기)	15	보 수(15. 상반기)
5	보 수(10. 상반기)	16	보 수(15. 하반기)
6	보 수(10. 하반기)	17	보 수(16. 상반기)
7	보 수(11. 상반기)	18	보 수(16. 하반기)
8	보 수(11. 하반기)	19	보 수(17. 상반기)

손 상 현 황 표

번호	신(N) 구(P)	손상내용	손상현황						결함 상태	손상 물량	비고
			폭	길이	너비	물량	단위	개소			

주) 손상의 폭과 길이는 m 이며, 단 균열의 폭은 mm 임

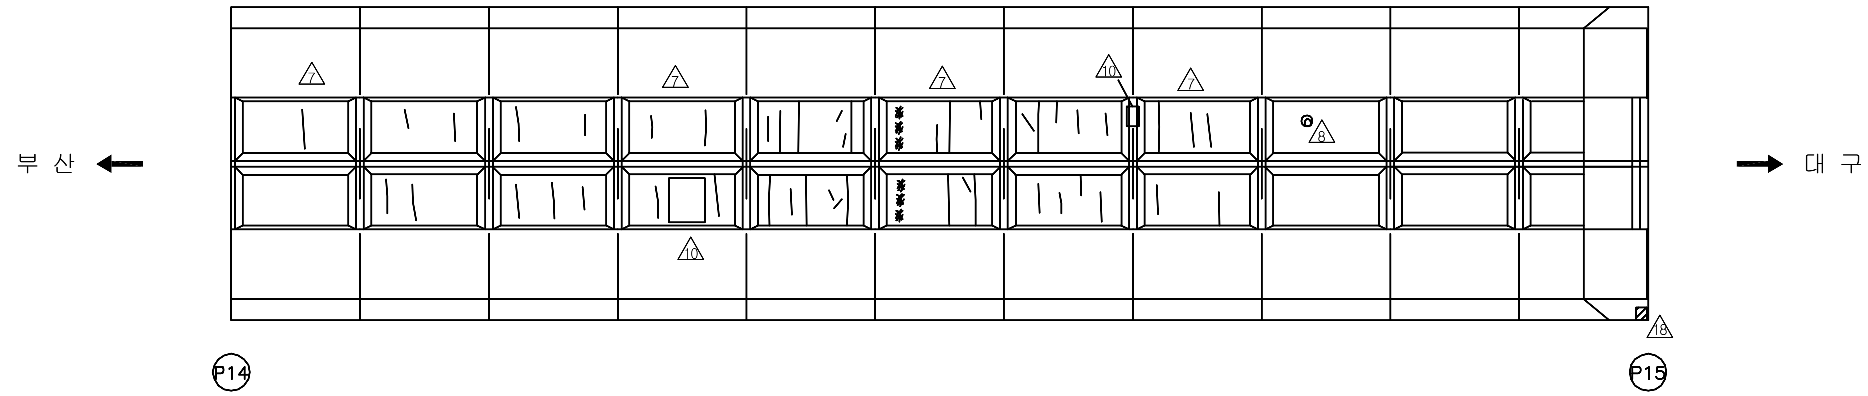

KEY PLAN

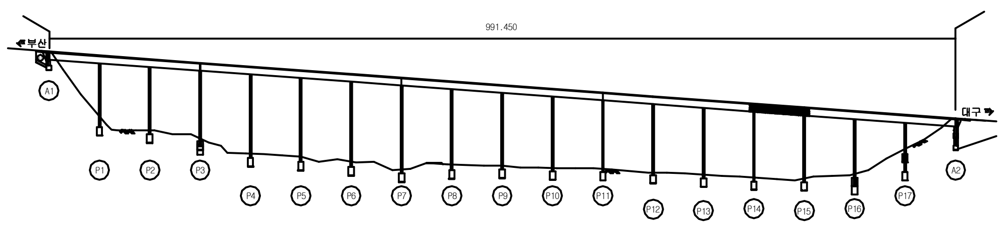

SECTION

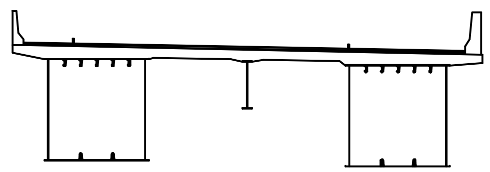

용 역 명	2017년 상반기 시설물 정기점검 용역
과업기간	2017. 03. 21 ~ 2017. 06. 30
발 주 처	신대구부산고속도로주식회사
용 역 사	(주)위드이앤오
도면번호	033

ID:남천교(대구)-바닥판하면 S16

보 수 이 력			
(선)	기 존 균 열	9	보 수(12. 상반기)
(선)	신 규 균 열	10	보 수(12. 하반기)
(이중선)	보수부위재균열	11	보 수(13. 상반기)
1	보 수(기보수)	12	보 수(13. 하반기)
2	보 수(08. 하반기)	13	보 수(14. 상반기)
3	보 수(09. 상반기)	14	보 수(14. 하반기)
4	보 수(09. 하반기)	15	보 수(15. 상반기)
5	보 수(10. 상반기)	16	보 수(15. 하반기)
6	보 수(10. 하반기)	17	보 수(16. 상반기)
7	보 수(11. 상반기)	18	보 수(16. 하반기)
8	보 수(11. 하반기)	19	보 수(17. 상반기)

손 상 현 황 표

번호	신(N) 구(P)	손상내용	손상현황						결함 상태	손상 물량	비고
			폭	길이	너비	물량	단위	개소			

주) 손상의 폭과 길이는 m 이며, 단 균열의 폭은 mm 임

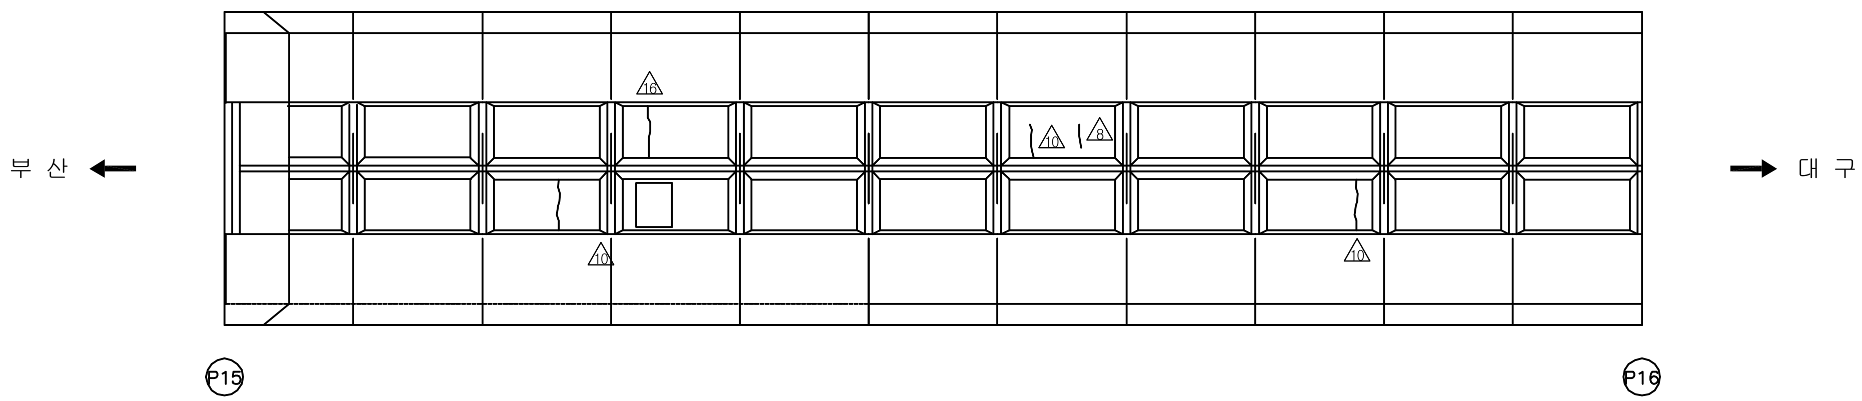

KEY PLAN

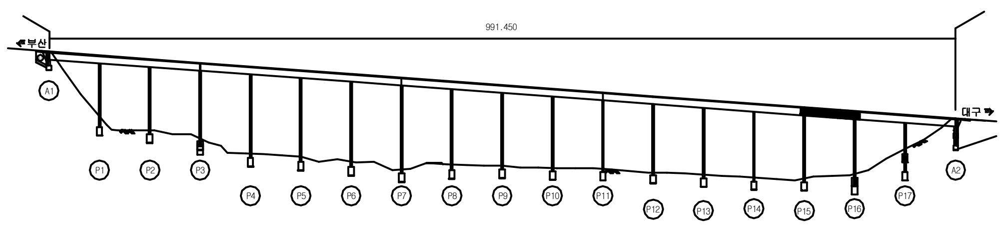

SECTION

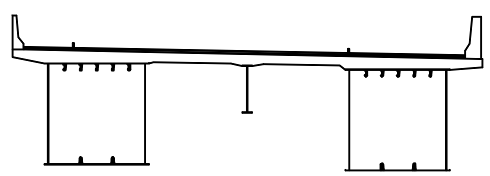

용 역 명	2017년 상반기 시설물 정기점검 용역
과업기간	2017. 03. 21 ~ 2017. 06. 30
발 주 처	신대구부산고속도로주식회사
용 역 사	(주)위드이앤오
도면번호	034

ID:남천교(대구)-바닥판하면 S17

보 수 이 력			
—	기 존 균 열	9	보 수(12. 상반기)
—	신 규 균 열	10	보 수(12. 하반기)
—	보수부위재균열	11	보 수(13. 상반기)
1	보 수(기보수)	12	보 수(13. 하반기)
2	보 수(08. 하반기)	13	보 수(14. 상반기)
3	보 수(09. 상반기)	14	보 수(14. 하반기)
4	보 수(09. 하반기)	15	보 수(15. 상반기)
5	보 수(10. 상반기)	16	보 수(15. 하반기)
6	보 수(10. 하반기)	17	보 수(16. 상반기)
7	보 수(11. 상반기)	18	보 수(16. 하반기)
8	보 수(11. 하반기)	19	보 수(17. 상반기)

손 상 현 황 표

번호	신(N) 구(P)	손상내용	손상현황						결함상태	손상물량	비고
			폭	길이	너비	물량	단위	개소			

주) 손상의 폭과 길이는 m 이며, 단 균열의 폭은 mm 임

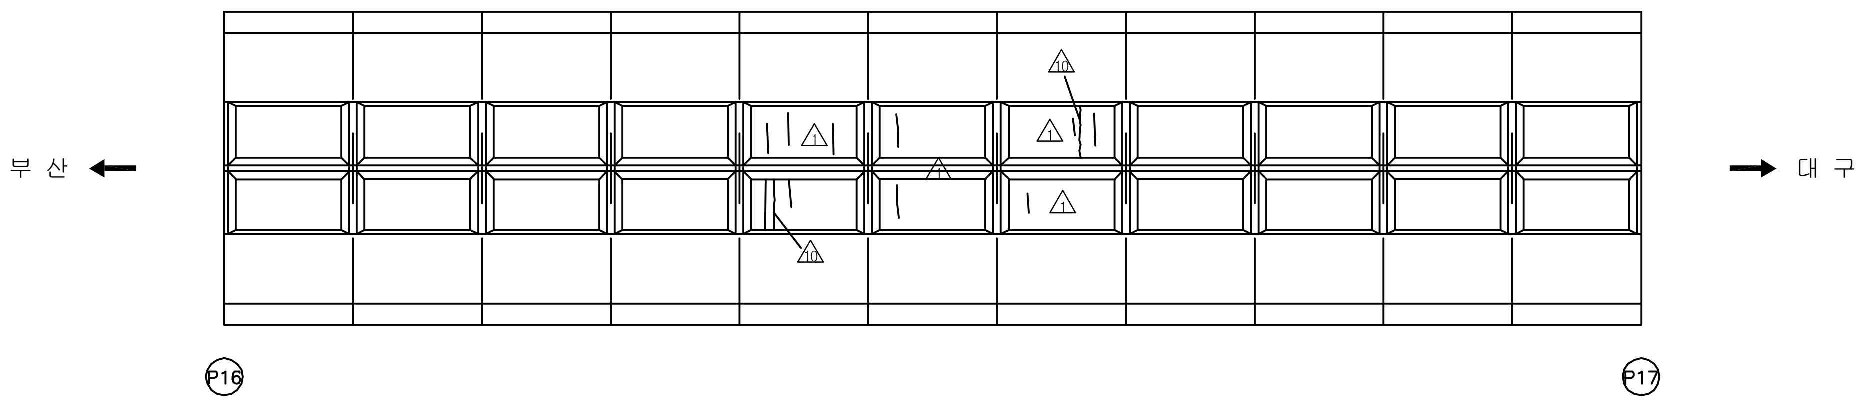

KEY PLAN

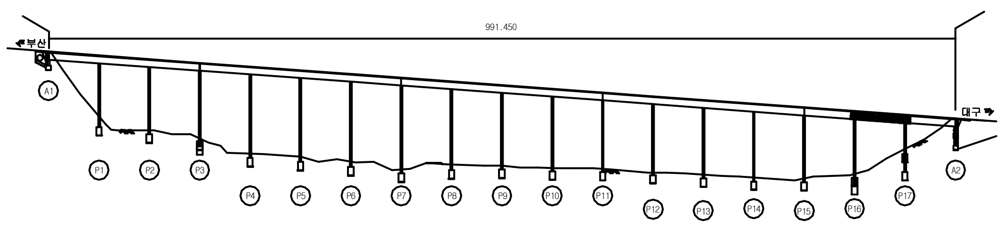

SECTION

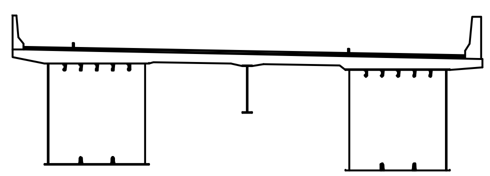

용 역 명	2017년 상반기 시설물 정기점검 용역
과업기간	2017. 03. 21 ~ 2017. 06. 30
발 주 처	신대구부산고속도로주식회사
용 역 사	(주)위드이앤오
도면번호	035

ID:남천교(대구)-바닥판하면 S18

보 수 이 력

(범례)	기 존 균 열	⑨	보 수(12. 상반기)
(범례)	신 규 균 열	⑩	보 수(12. 하반기)
(범례)	보수부위재균열	⑪	보 수(13. 상반기)
①	보 수(기보수)	⑫	보 수(13. 하반기)
②	보 수(08. 하반기)	⑬	보 수(14. 상반기)
③	보 수(09. 상반기)	⑭	보 수(14. 하반기)
④	보 수(09. 하반기)	⑮	보 수(15. 상반기)
⑤	보 수(10. 상반기)	⑯	보 수(15. 하반기)
⑥	보 수(10. 하반기)	⑰	보 수(16. 상반기)
⑦	보 수(11. 상반기)	⑱	보 수(16. 하반기)
⑧	보 수(11. 하반기)	⑲	보 수(17. 상반기)

손 상 현 황 표

번호	신(N) 구(P)	손상내용	손상현황						결함상태	손상물량	비고
			폭	길이	너비	물량	단위	개소			

주) 손상의 폭과 길이는 m 이며, 단 균열의 폭은 mm 임

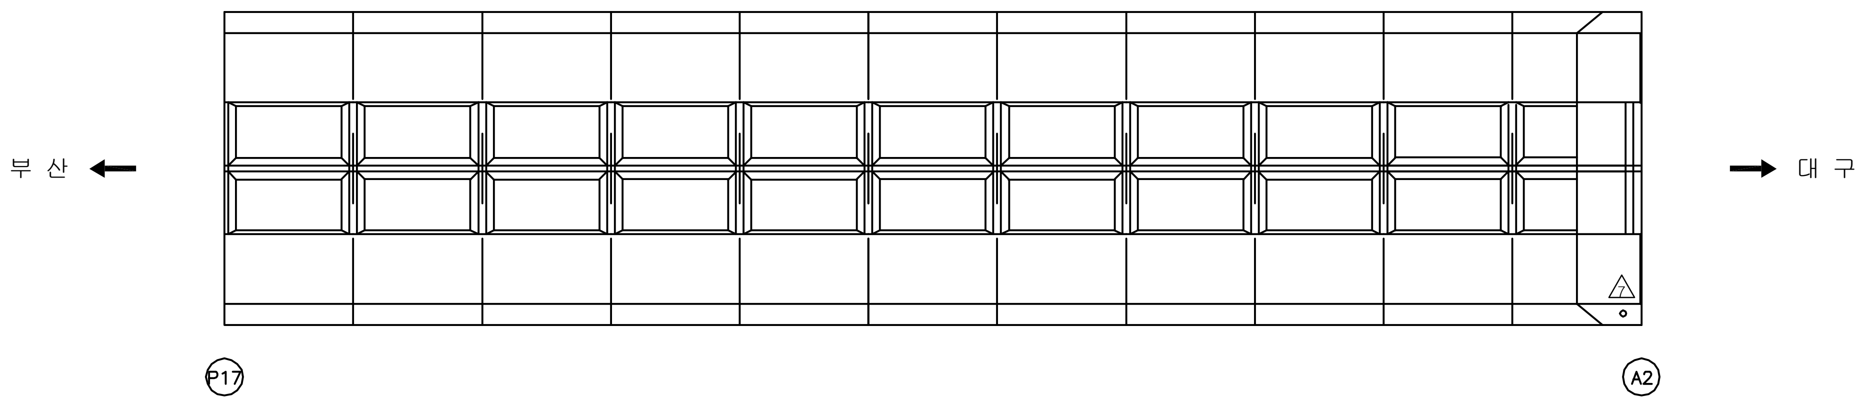

KEY PLAN

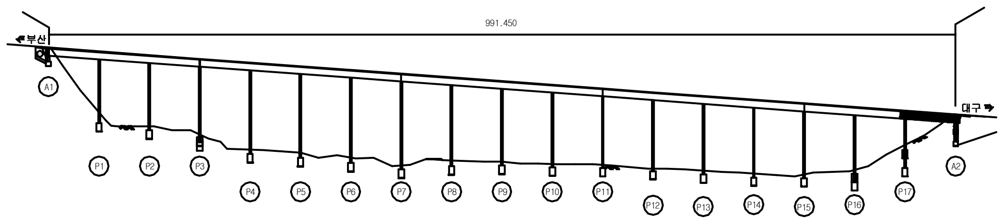

SECTION

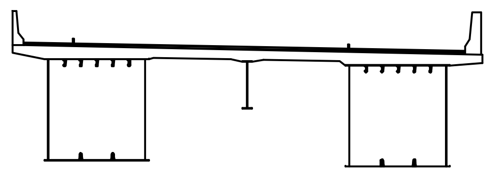

용 역 명	2017년 상반기 시설물 정기점검 용역
과업기간	2017. 03. 21 ~ 2017. 06. 30
발 주 처	신대구부산고속도로주식회사
용 역 사	(주)위드이앤오
도면번호	036

ID:남천교(대구)-거더외부 S1G1

보 수 이 력			
(기호)	기 존 균 열	⑨	보 수(12. 상반기)
(기호)	신 규 균 열	⑩	보 수(12. 하반기)
(기호)	보수부위재균열	⑪	보 수(13. 상반기)
①	보 수(기보수)	⑫	보 수(13. 하반기)
②	보 수(08. 하반기)	⑬	보 수(14. 상반기)
③	보 수(09. 상반기)	⑭	보 수(14. 하반기)
④	보 수(09. 하반기)	⑮	보 수(15. 상반기)
⑤	보 수(10. 상반기)	⑯	보 수(15. 하반기)
⑥	보 수(10. 하반기)	⑰	보 수(16. 상반기)
⑦	보 수(11. 상반기)	⑱	보 수(16. 하반기)
⑧	보 수(11. 하반기)	⑲	보 수(17. 상반기)

손 상 현 황 표

번호	신(N) 구(P)	손상내용	손상현황						결함 상태	손상 물량	비고
			폭	길이	너비	물량	단위	개소			

주) 손상의 폭과 길이는 m 이며, 단 균열의 폭은 mm 임

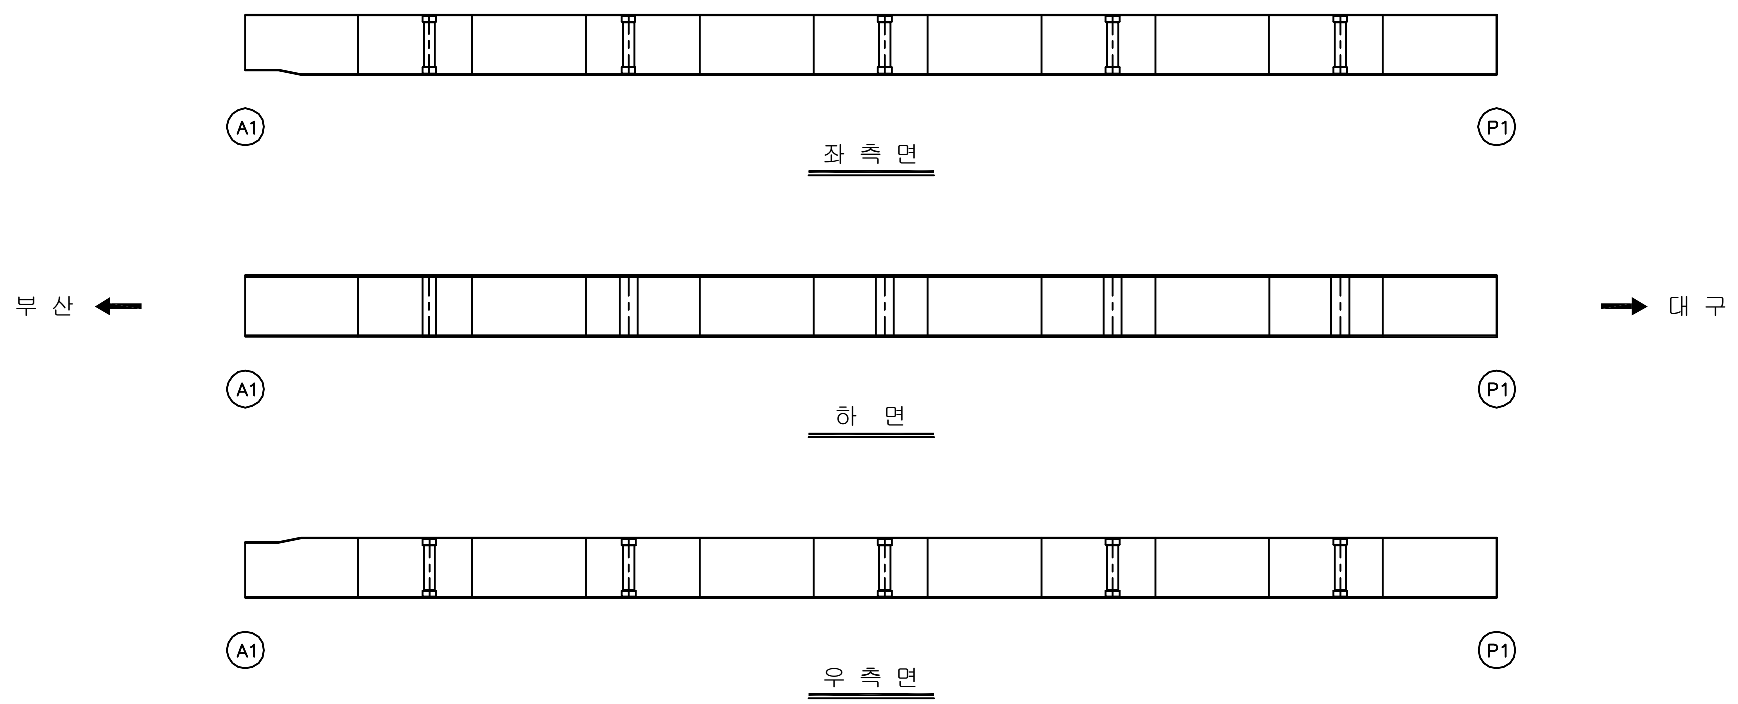

KEY PLAN

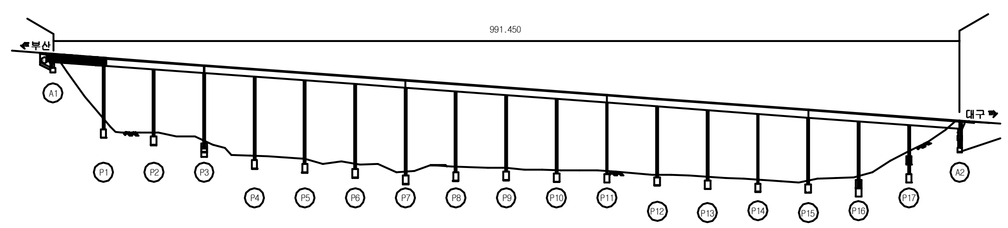

SECTION

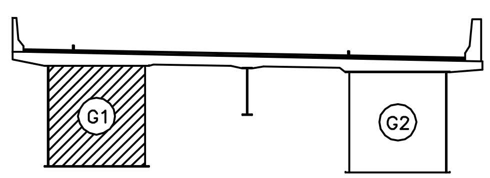

용 역 명	2017년 상반기 시설물 정기점검 용역
과업기간	2017. 03. 21 ~ 2017. 06. 30
발 주 처	신대구부산고속도로주식회사
용 역 사	(주)위드이앤오
도면번호	037

ID:남천교(대구)-거더외부 S2G1

보수이력

(선)	기존균열	9	보 수(12. 상반기)
(선)	신규균열	10	보 수(12. 하반기)
(선)	보수부위재균열	11	보 수(13. 상반기)
1	보 수(기보수)	12	보 수(13. 하반기)
2	보 수(08. 하반기)	13	보 수(14. 상반기)
3	보 수(09. 상반기)	14	보 수(14. 하반기)
4	보 수(09. 하반기)	15	보 수(15. 상반기)
5	보 수(10. 상반기)	16	보 수(15. 하반기)
6	보 수(10. 하반기)	17	보 수(16. 상반기)
7	보 수(11. 상반기)	18	보 수(16. 하반기)
8	보 수(11. 하반기)	19	보 수(17. 상반기)

손 상 현 황 표

번호	신(N) 구(P)	손상내용	손상현황						결함 상태	손상 물량	비고
			폭	길이	너비	물량	단위	개소			

주) 손상의 폭과 길이는 m 이며, 단 균열의 폭은 mm 임

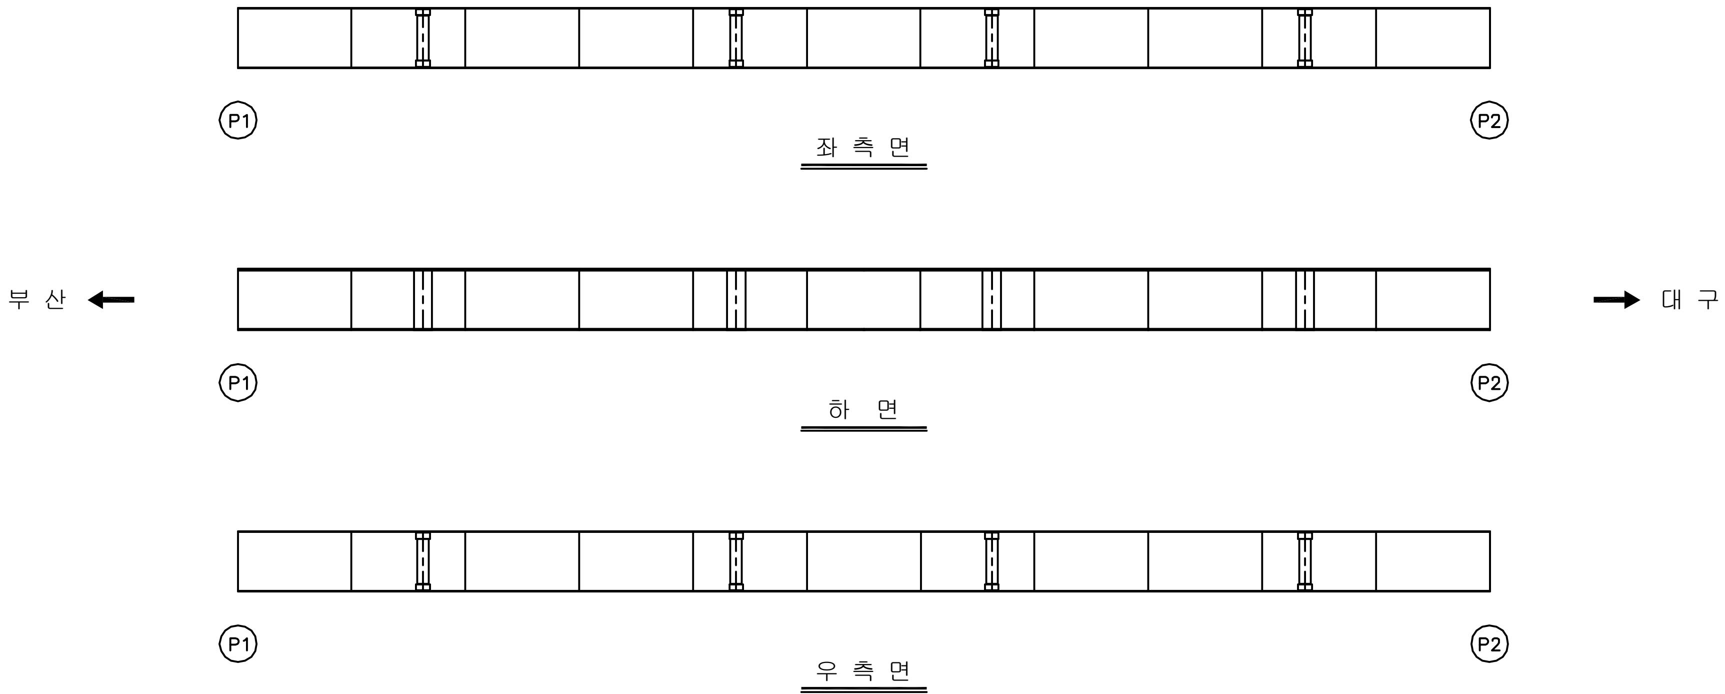

KEY PLAN

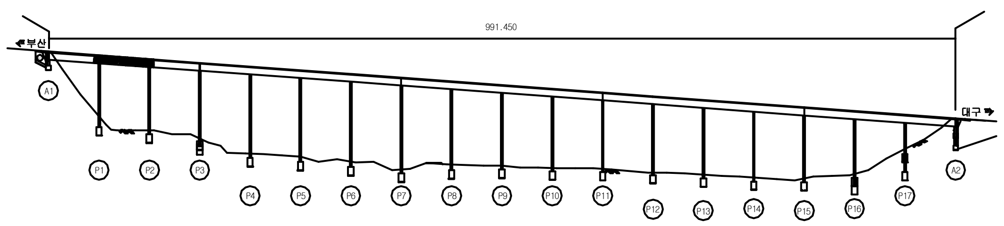

SECTION

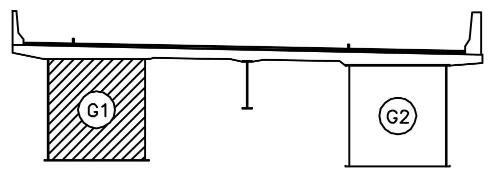

용 역 명	2017년 상반기 시설물 정기점검 용역
과업기간	2017. 03. 21 ~ 2017. 06. 30
발 주 처	신대구부산고속도로주식회사
용 역 사	(주)위드이앤오
도면번호	038

ID:남천교(대구)-거더외부 S3G1

보수이력

	기존균열	9	보수(12. 상반기)
	신규균열	10	보수(12. 하반기)
	보수부위재균열	11	보수(13. 상반기)
1	보수(기보수)	12	보수(13. 하반기)
2	보수(08. 하반기)	13	보수(14. 상반기)
3	보수(09. 상반기)	14	보수(14. 하반기)
4	보수(09. 하반기)	15	보수(15. 상반기)
5	보수(10. 상반기)	16	보수(15. 하반기)
6	보수(10. 하반기)	17	보수(16. 상반기)
7	보수(11. 상반기)	18	보수(16. 하반기)
8	보수(11. 하반기)	19	보수(17. 상반기)

손 상 현 황 표

번호	신(N) 구(P)	손상내용	손상현황						결함 상태	손상 물량	비고
			폭	길이	너비	물량	단위	개소			

주) 손상의 폭과 길이는 m 이며, 단 균열의 폭은 mm 임

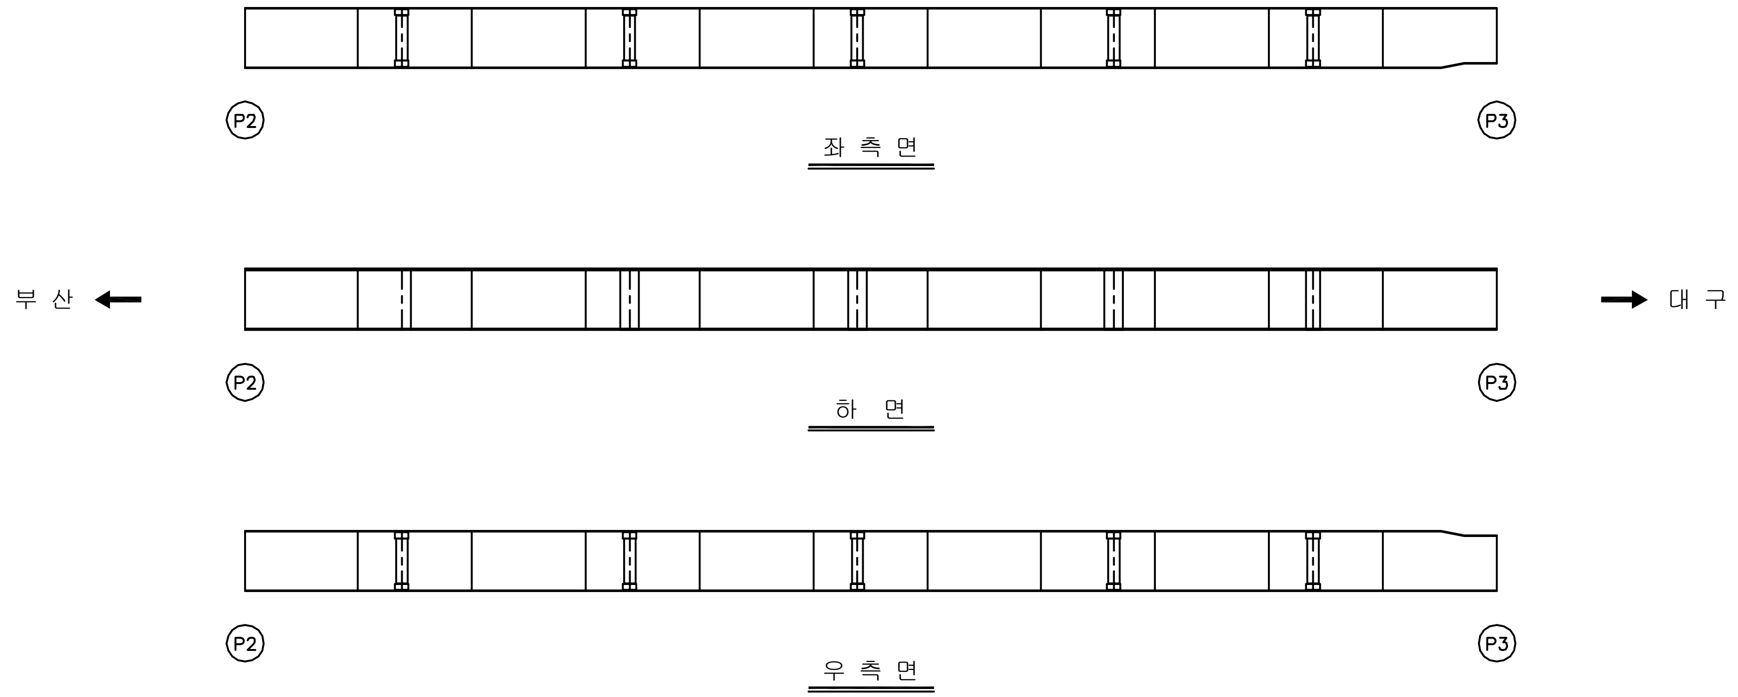

KEY PLAN

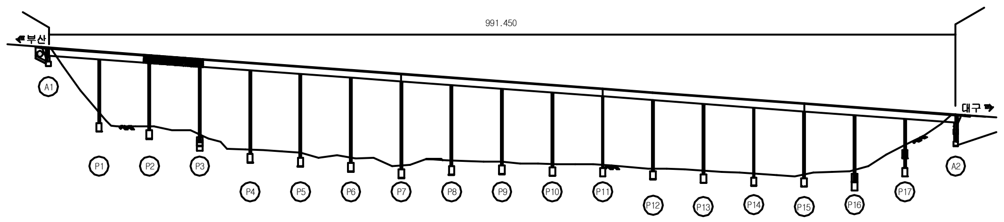

SECTION

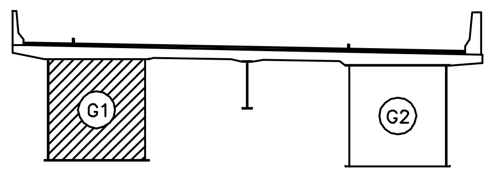

용 역 명	2017년 상반기 시설물 정기점검 용역
과업기간	2017. 03. 21 ~ 2017. 06. 30
발 주 처	신대구부산고속도로주식회사
용 역 사	(주)위드이앤오
도면번호	039

ID:남천교(대구)-거더외부 S4G1

보 수 이 력

기 존 균 열	보 수(12. 상반기)
신 규 균 열	보 수(12. 하반기)
보수부위재균열	보 수(13. 상반기)
보 수(기보수)	보 수(13. 하반기)
보 수(08. 하반기)	보 수(14. 상반기)
보 수(09. 상반기)	보 수(14. 하반기)
보 수(09. 하반기)	보 수(15. 상반기)
보 수(10. 상반기)	보 수(15. 하반기)
보 수(10. 하반기)	보 수(16. 상반기)
보 수(11. 상반기)	보 수(16. 하반기)
보 수(11. 하반기)	보 수(17. 상반기)

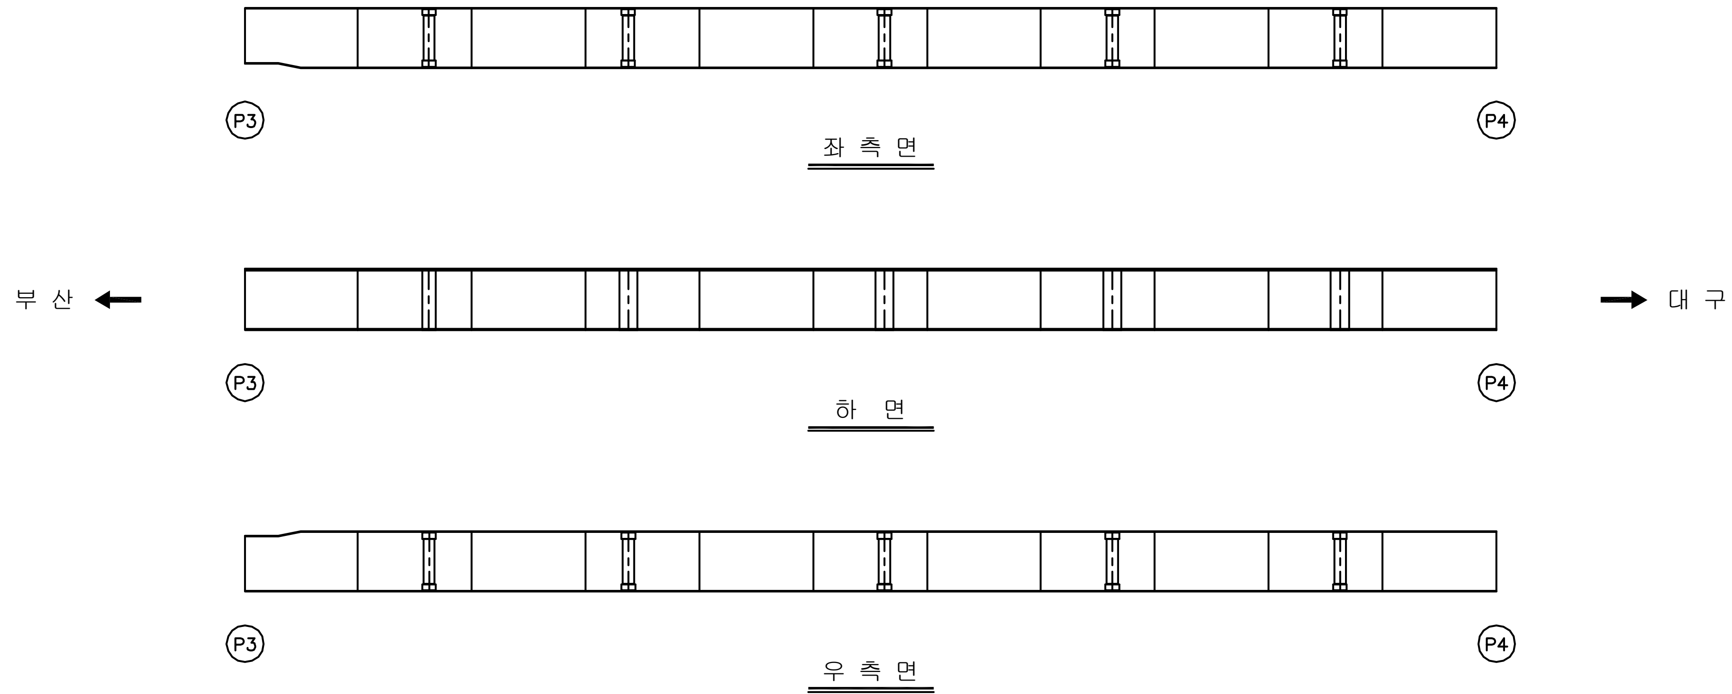

손 상 현 황 표

번호	신(N) 구(P)	손상내용	손상현황						결함 상태	손상 물량	비고
			폭	길이	너비	물량	단위	개소			

주) 손상의 폭과 길이는 m 이며, 단 균열의 폭은 mm 임

KEY PLAN

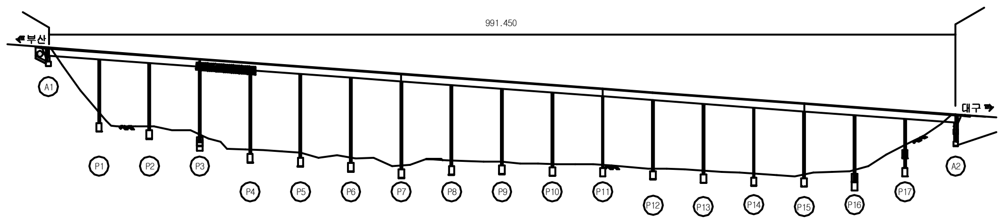

SECTION

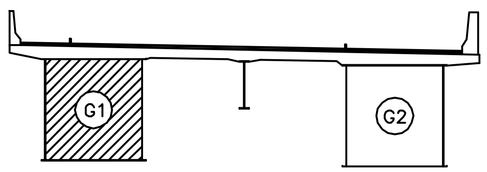

용 역 명	2017년 상반기 시설물 정기점검 용역
과업기간	2017. 03. 21 ~ 2017. 06. 30
발 주 처	신대구부산고속도로주식회사
용 역 사	(주)위드이앤오
도면번호	040

ID:남천교(대구)-거더외부 S5G1

보수이력

═	기존균열	9	보수(12. 상반기)
─	신규균열	10	보수(12. 하반기)
≡	보수부위재균열	11	보수(13. 상반기)
1	보수(기보수)	12	보수(13. 하반기)
2	보수(08. 하반기)	13	보수(14. 상반기)
3	보수(09. 상반기)	14	보수(14. 하반기)
4	보수(09. 하반기)	15	보수(15. 상반기)
5	보수(10. 상반기)	16	보수(15. 하반기)
6	보수(10. 하반기)	17	보수(16. 상반기)
7	보수(11. 상반기)	18	보수(16. 하반기)
8	보수(11. 하반기)	19	보수(17. 상반기)

손 상 현 황 표

번호	신(N) 구(P)	손상내용	손상현황						결함 상태	손상 물량	비고
			폭	길이	너비	물량	단위	개소			

주) 손상의 폭과 길이는 m 이며, 단 균열의 폭은 mm 임

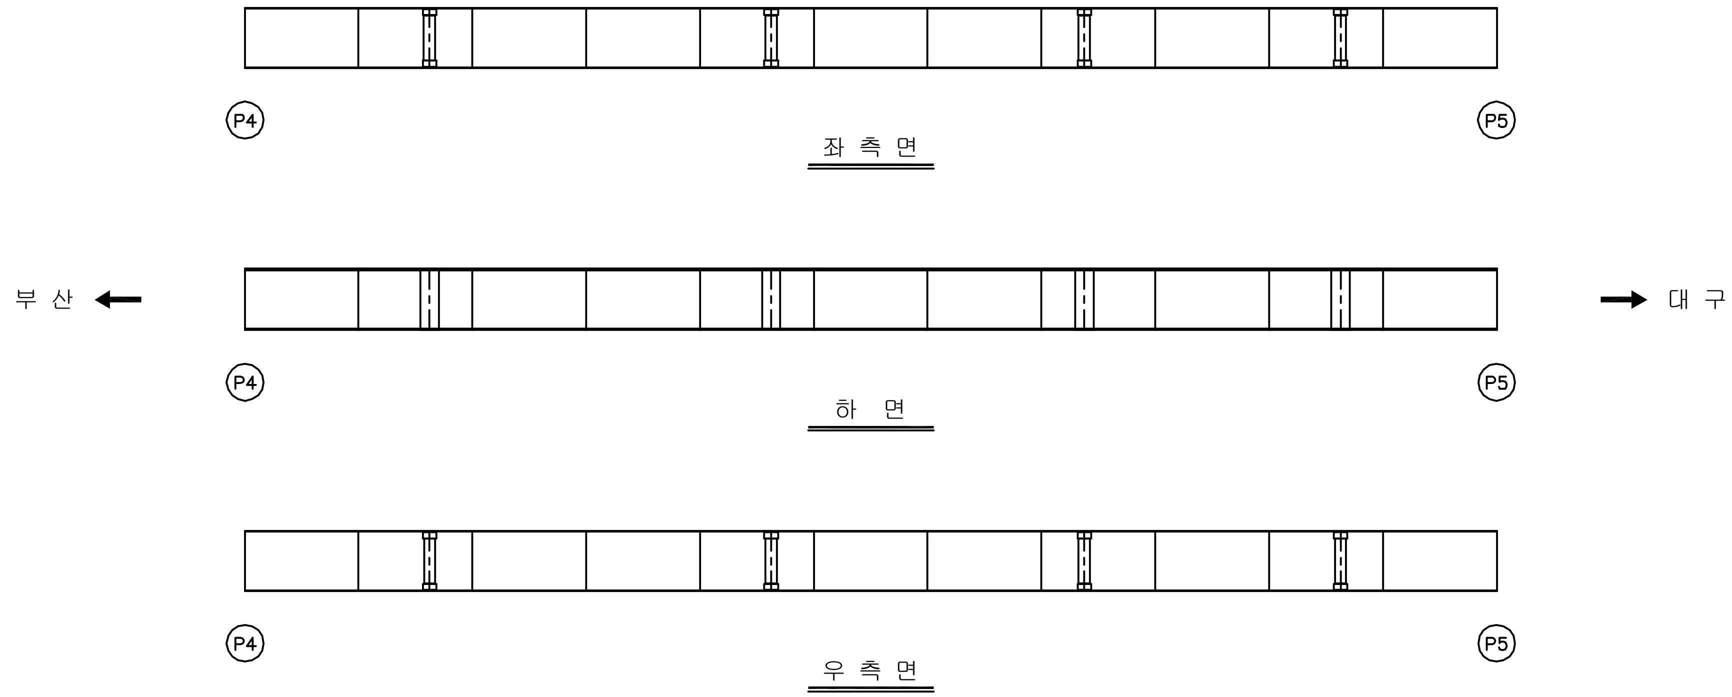

KEY PLAN

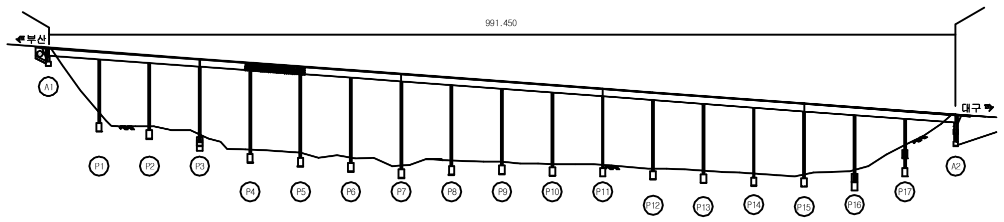

SECTION

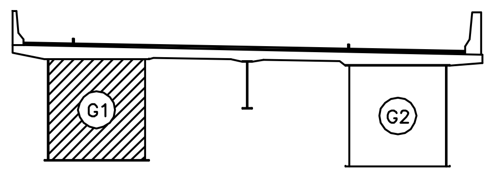

용 역 명	2017년 상반기 시설물 정기점검 용역
과업기간	2017. 03. 21 ~ 2017. 06. 30
발 주 처	신대구부산고속도로주식회사
용 역 사	(주)위드이앤오
도면번호	041

ID:남천교(대구)-거더외부 S6G1

보 수 이 력			
(legend)	기 존 균 열	⚠9	보 수(12. 상반기)
(legend)	신 규 균 열	⚠10	보 수(12. 하반기)
(legend)	보수부위재균열	⚠11	보 수(13. 상반기)
⚠1	보 수(기보수)	⚠12	보 수(13. 하반기)
⚠2	보 수(08. 하반기)	⚠13	보 수(14. 상반기)
⚠3	보 수(09. 상반기)	⚠14	보 수(14. 하반기)
⚠4	보 수(09. 하반기)	⚠15	보 수(15. 상반기)
⚠5	보 수(10. 상반기)	⚠16	보 수(15. 하반기)
⚠6	보 수(10. 하반기)	⚠17	보 수(16. 상반기)
⚠7	보 수(11. 상반기)	⚠18	보 수(16. 하반기)
⚠8	보 수(11. 하반기)	⚠19	보 수(17. 상반기)

손 상 현 황 표

번호	신(N) 구(P)	손상내용	손상현황						결함 상태	손상 물량	비고
			폭	길이	너비	물량	단위	개소			

주) 손상의 폭과 길이는 m 이며, 단 균열의 폭은 mm 임

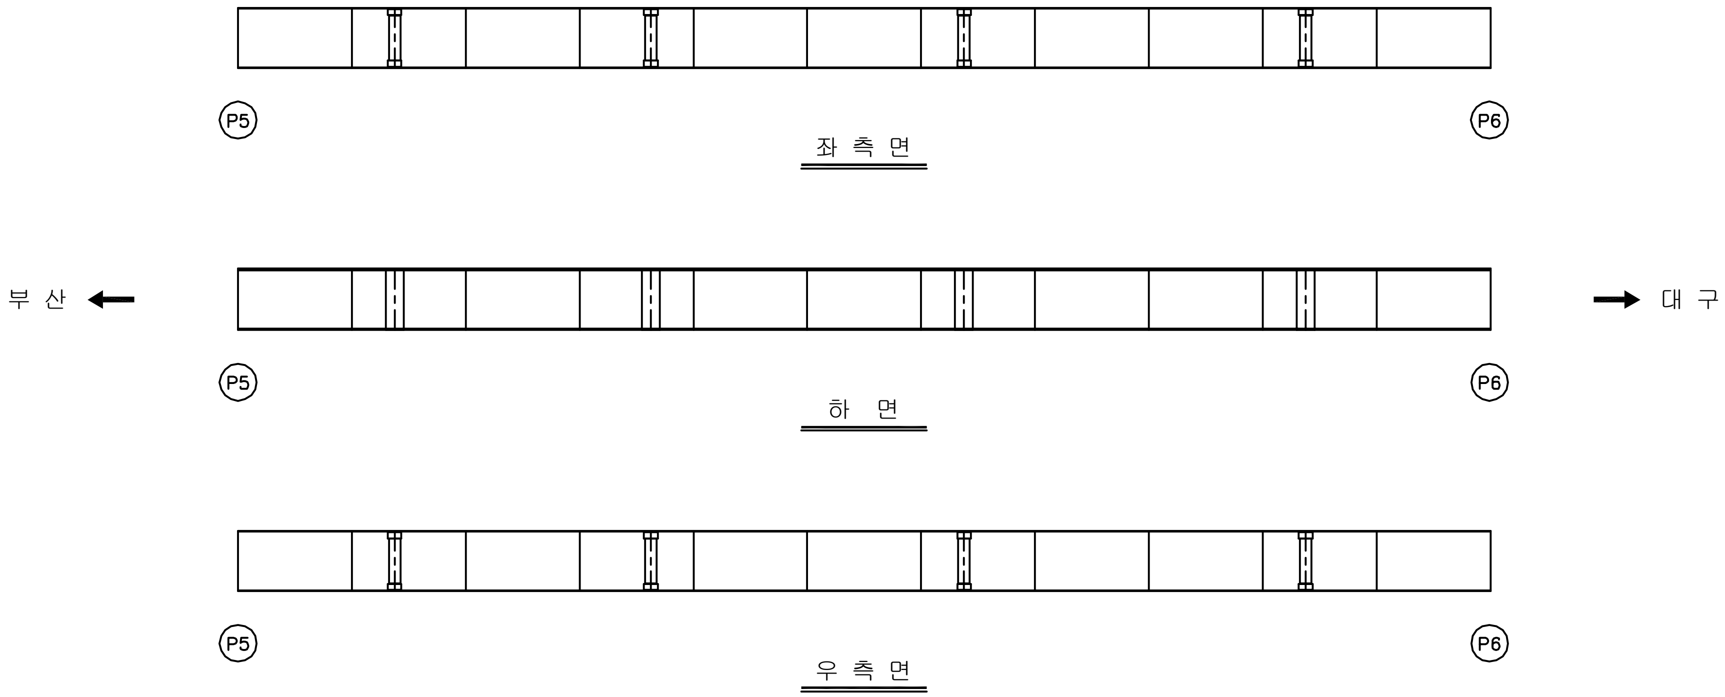

KEY PLAN

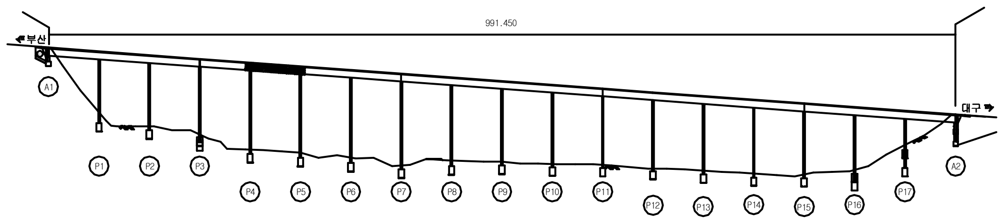

SECTION

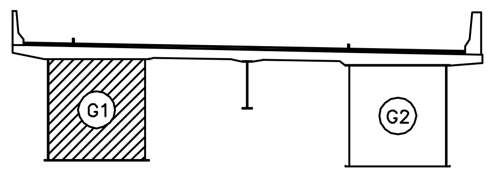

용 역 명	2017년 상반기 시설물 정기점검 용역
과업기간	2017. 03. 21 ~ 2017. 06. 30
발 주 처	신대구부산고속도로주식회사
용 역 사	(주)위드이앤오
도면번호	042

ID:남천교(대구)-거더외부 S7G1

보 수 이 력			
(기호)	기 존 균 열	(기호 9)	보 수(12. 상반기)
(기호)	신 규 균 열	(기호 10)	보 수(12. 하반기)
(기호)	보수부위재균열	(기호 11)	보 수(13. 상반기)
(기호 1)	보 수(기보수)	(기호 12)	보 수(13. 하반기)
(기호 2)	보 수(08. 하반기)	(기호 13)	보 수(14. 상반기)
(기호 3)	보 수(09. 상반기)	(기호 14)	보 수(14. 하반기)
(기호 4)	보 수(09. 하반기)	(기호 15)	보 수(15. 상반기)
(기호 5)	보 수(10. 상반기)	(기호 16)	보 수(15. 하반기)
(기호 6)	보 수(10. 하반기)	(기호 17)	보 수(16. 상반기)
(기호 7)	보 수(11. 상반기)	(기호 18)	보 수(16. 하반기)
(기호 8)	보 수(11. 하반기)	(기호 19)	보 수(17. 상반기)

손 상 현 황 표

번호	신(N) 구(P)	손상내용	손상현황						결함 상태	손상 물량	비고
			폭	길이	너비	물량	단위	개소			

주) 손상의 폭과 길이는 m 이며, 단 균열의 폭은 mm 임

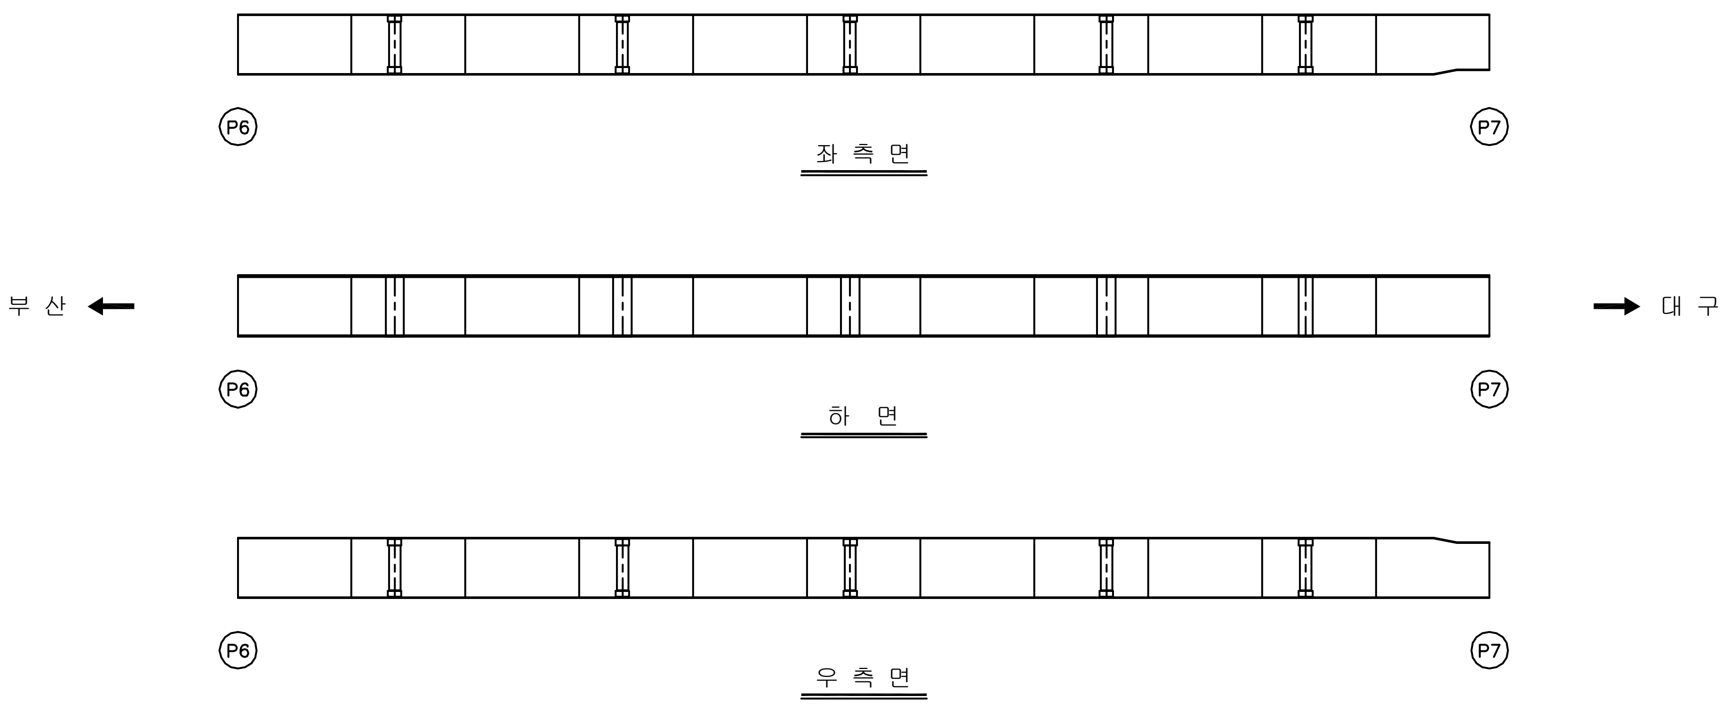

KEY PLAN

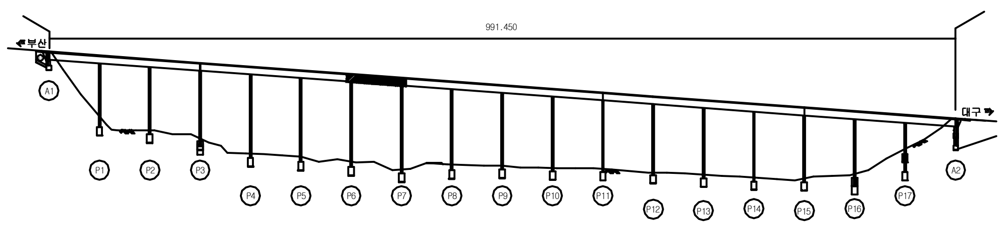

SECTION

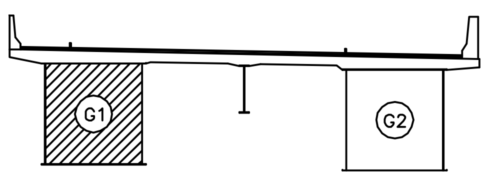

용 역 명	2017년 상반기 시설물 정기점검 용역
과업기간	2017. 03. 21 ~ 2017. 06. 30
발 주 처	신대구부산고속도로주식회사
용 역 사	(주)위드이앤오
도면번호	043

ID:남천교(대구)-거더외부 S8G1

보 수 이 력

	기 존 균 열	9	보 수(12. 상반기)
	신 규 균 열	10	보 수(12. 하반기)
	보수부위재균열	11	보 수(13. 상반기)
1	보 수(기보수)	12	보 수(13. 하반기)
2	보 수(08. 하반기)	13	보 수(14. 상반기)
3	보 수(09. 상반기)	14	보 수(14. 하반기)
4	보 수(09. 하반기)	15	보 수(15. 상반기)
5	보 수(10. 상반기)	16	보 수(15. 하반기)
6	보 수(10. 하반기)	17	보 수(16. 상반기)
7	보 수(11. 상반기)	18	보 수(16. 하반기)
8	보 수(11. 하반기)	19	보 수(17. 상반기)

손 상 현 황 표

번호	신(N) 구(P)	손상내용	손상현황						결함 상태	손상 물량	비고
			폭	길이	너비	물량	단위	개소			

주) 손상의 폭과 길이는 m 이며, 단 균열의 폭은 mm 임

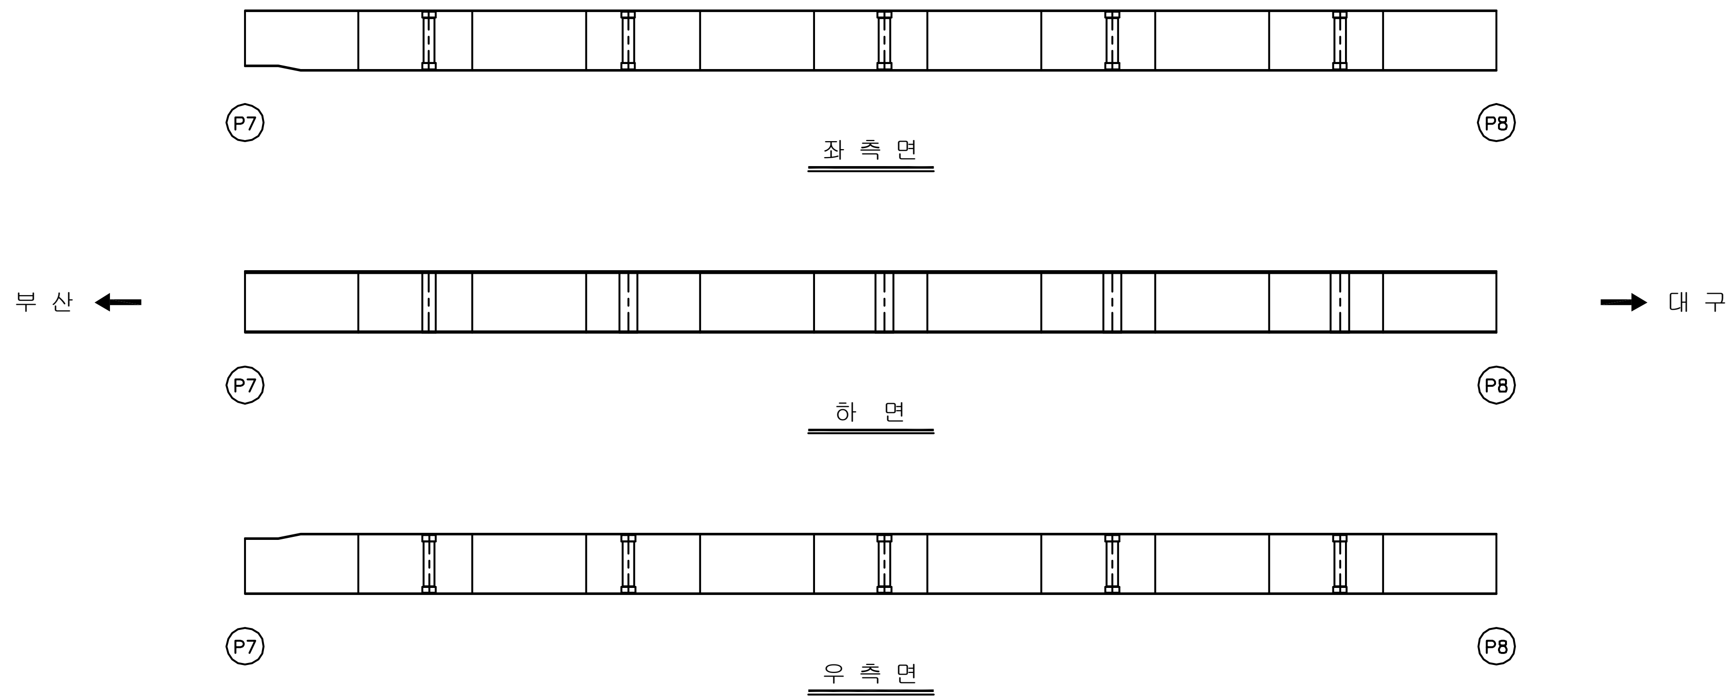

KEY PLAN

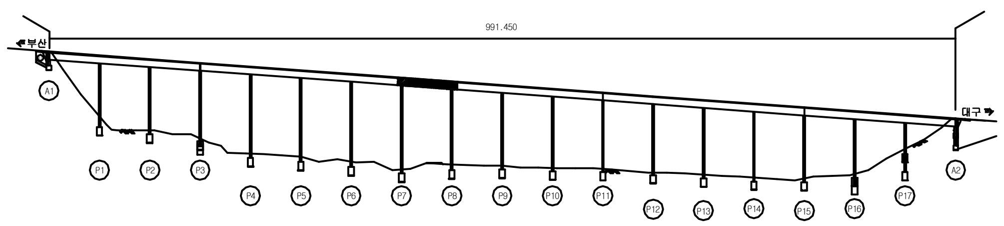

SECTION

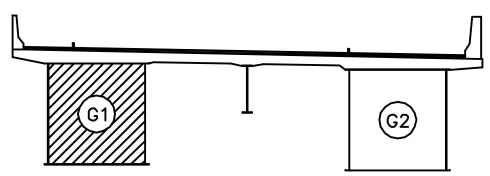

용 역 명	2017년 상반기 시설물 정기점검 용역
과업기간	2017. 03. 21 ~ 2017. 06. 30
발 주 처	신대구부산고속도로주식회사
용 역 사	(주)위드이앤오
도면번호	044

ID:남천교(대구)-거더외부 S9G1

보 수 이 력			
기 존 균 열		9	보 수(12. 상반기)
신 규 균 열		10	보 수(12. 하반기)
보수부위재균열		11	보 수(13. 상반기)
1	보 수(기보수)	12	보 수(13. 하반기)
2	보 수(08. 하반기)	13	보 수(14. 상반기)
3	보 수(09. 상반기)	14	보 수(14. 하반기)
4	보 수(09. 하반기)	15	보 수(15. 상반기)
5	보 수(10. 상반기)	16	보 수(15. 하반기)
6	보 수(10. 하반기)	17	보 수(16. 상반기)
7	보 수(11. 상반기)	18	보 수(16. 하반기)
8	보 수(11. 하반기)	19	보 수(17. 상반기)

손 상 현 황 표

번호	신(N) 구(P)	손상내용	손상현황						결함 상태	손상 물량	비고
			폭	길이	너비	물량	단위	개소			

주) 손상의 폭과 길이는 m 이며, 단 균열의 폭은 mm 임

부 산 ← 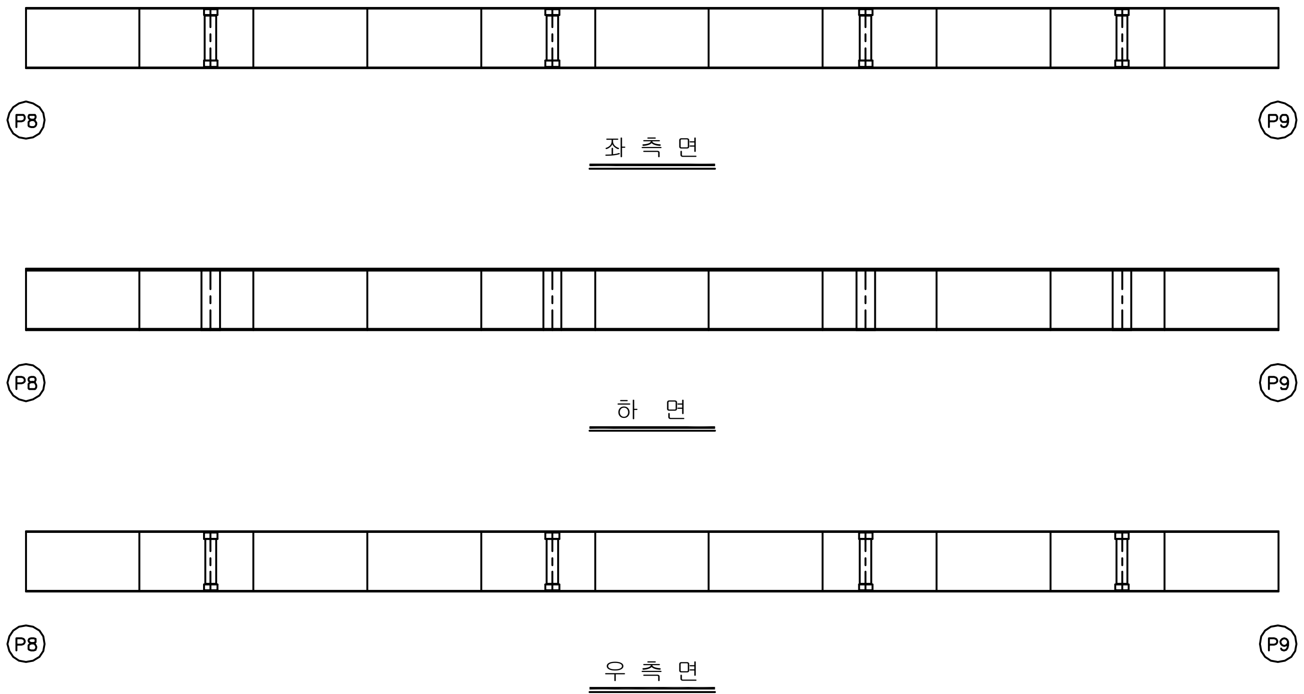 → 대 구

KEY PLAN

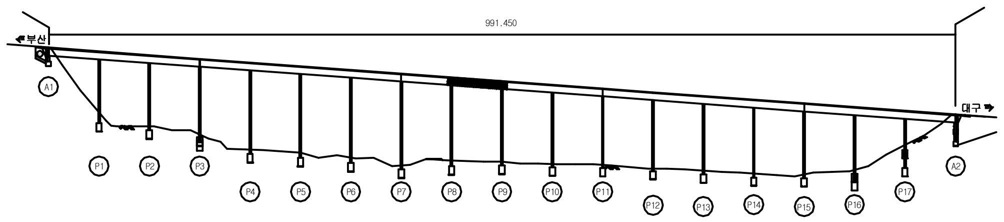

SECTION

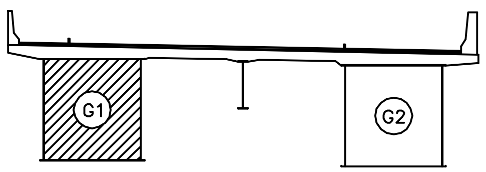

용 역 명	2017년 상반기 시설물 정기점검 용역
과업기간	2017. 03. 21 ~ 2017. 06. 30
발 주 처	신대구부산고속도로주식회사
용 역 사	(주)위드이앤오
도면번호	045

ID:남천교(대구)-거더외부 S10G1

보 수 이 력

(선)	기 존 균 열	△9	보 수(12. 상반기)
(선)	신 규 균 열	△10	보 수(12. 하반기)
(이중선)	보수부위재균열	△11	보 수(13. 상반기)
△1	보 수(기보수)	△12	보 수(13. 하반기)
△2	보 수(08. 하반기)	△13	보 수(14. 상반기)
△3	보 수(09. 상반기)	△14	보 수(14. 하반기)
△4	보 수(09. 하반기)	△15	보 수(15. 상반기)
△5	보 수(10. 상반기)	△16	보 수(15. 하반기)
△6	보 수(10. 하반기)	△17	보 수(16. 상반기)
△7	보 수(11. 상반기)	△18	보 수(16. 하반기)
△8	보 수(11. 하반기)	△19	보 수(17. 상반기)

손 상 현 황 표

번호	신(N) 구(P)	손상내용	손상현황						결함 상태	손상 물량	비고
			폭	길이	너비	물량	단위	개소			

주) 손상의 폭과 길이는 m 이며, 단 균열의 폭은 mm 임

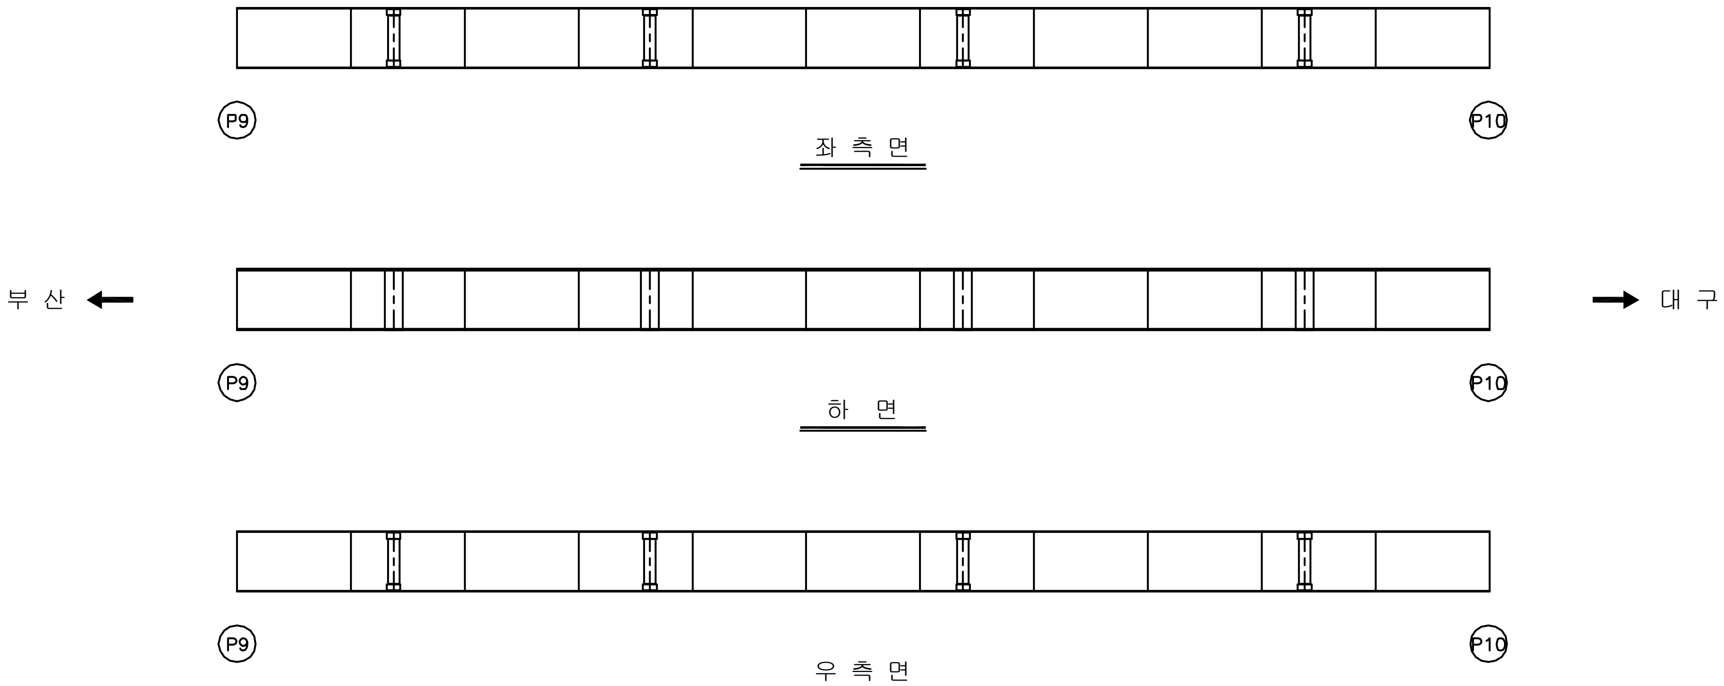

좌 측 면

하 면

우 측 면

KEY PLAN

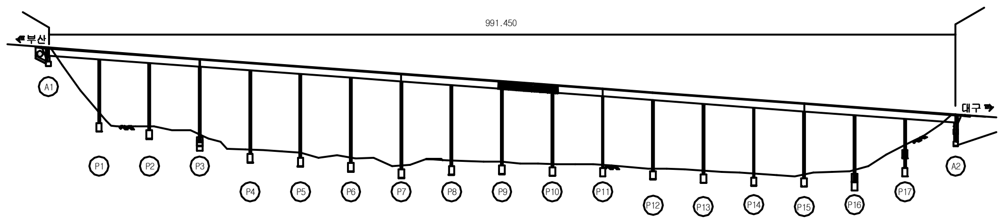

SECTION

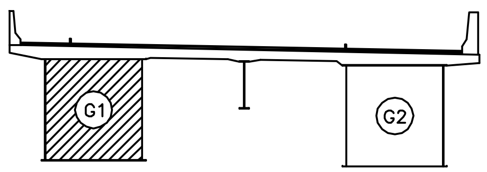

용 역 명	2017년 상반기 시설물 정기점검 용역
과업기간	2017. 03. 21 ~ 2017. 06. 30
발 주 처	신대구부산고속도로주식회사
용 역 사	(주)위드이앤오
도면번호	046

ID:남천교(대구)-거더외부 S11G1

보수이력			
	기존균열	9	보수(12. 상반기)
	신규균열	10	보수(12. 하반기)
	보수부위재균열	11	보수(13. 상반기)
1	보수(기보수)	12	보수(13. 하반기)
2	보수(08. 하반기)	13	보수(14. 상반기)
3	보수(09. 상반기)	14	보수(14. 하반기)
4	보수(09. 하반기)	15	보수(15. 상반기)
5	보수(10. 상반기)	16	보수(15. 하반기)
6	보수(10. 하반기)	17	보수(16. 상반기)
7	보수(11. 상반기)	18	보수(16. 하반기)
8	보수(11. 하반기)	19	보수(17. 상반기)

손 상 현 황 표

번호	신(N) 구(P)	손상내용	손상현황						결함 상태	손상 물량	비고
			폭	길이	너비	물량	단위	개소			

주) 손상의 폭과 길이는 m 이며, 단 균열의 폭은 mm 임

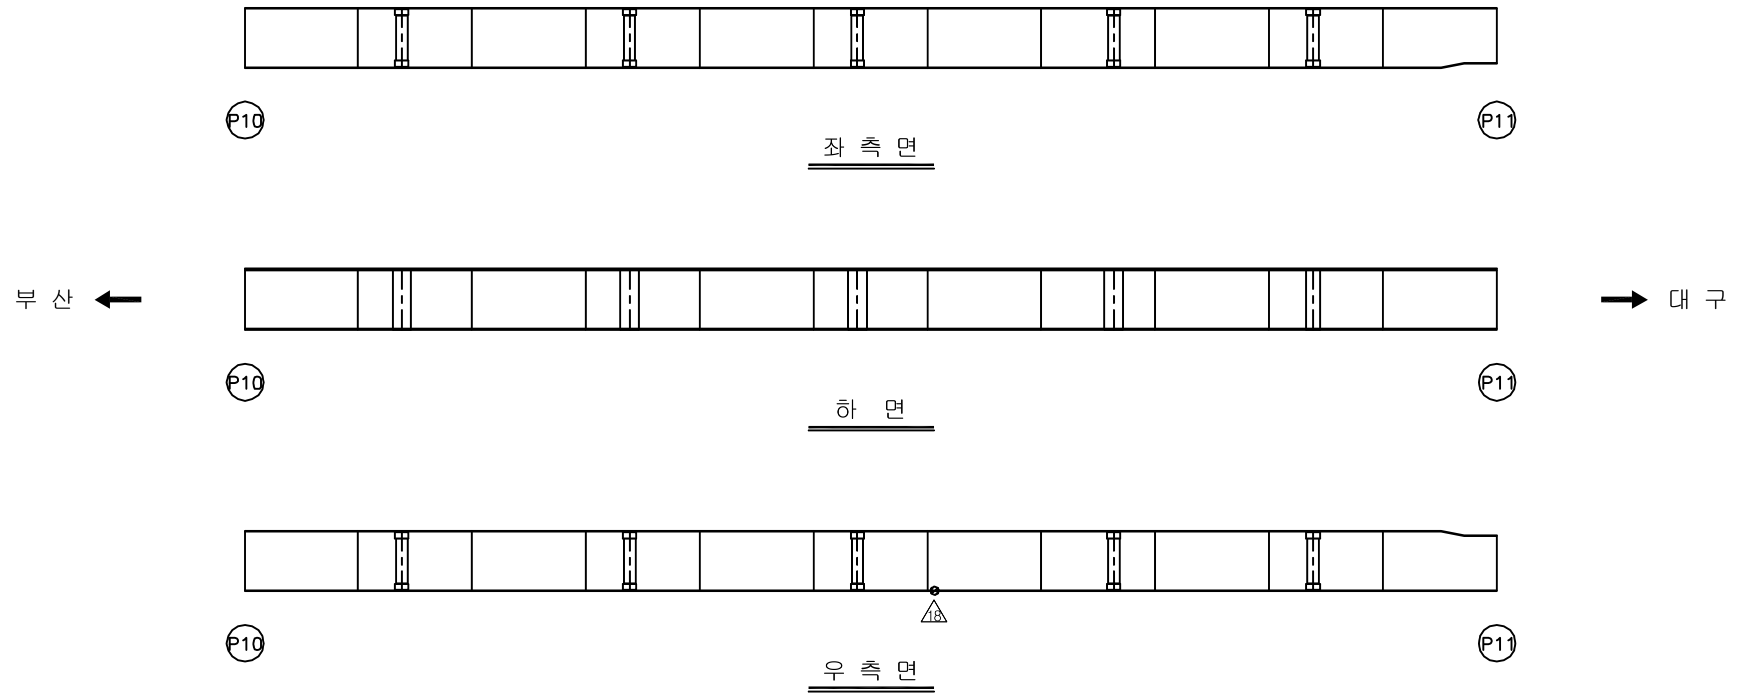

KEY PLAN

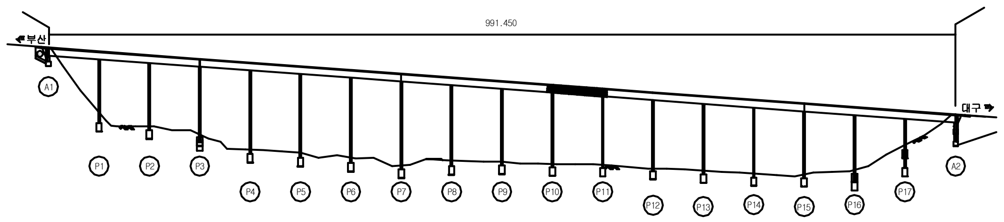

SECTION

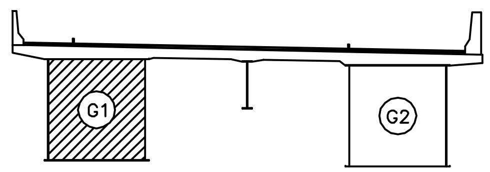

용 역 명	2017년 상반기 시설물 정기점검 용역
과업기간	2017. 03. 21 ~ 2017. 06. 30
발 주 처	신대구부산고속도로주식회사
용 역 사	(주)위드이앤오
도면번호	047

ID:남천교(대구)-거더외부 S12G1

보 수 이 력

기 존 균 열	보 수(12. 상반기)
신 규 균 열	보 수(12. 하반기)
보수부위재균열	보 수(13. 상반기)
보 수(기보수)	보 수(13. 하반기)
보 수(08. 하반기)	보 수(14. 상반기)
보 수(09. 상반기)	보 수(14. 하반기)
보 수(09. 하반기)	보 수(15. 상반기)
보 수(10. 상반기)	보 수(15. 하반기)
보 수(10. 하반기)	보 수(16. 상반기)
보 수(11. 상반기)	보 수(16. 하반기)
보 수(11. 하반기)	보 수(17. 상반기)

손 상 현 황 표

번호	신(N) 구(P)	손상내용	손상현황						결함상태	손상물량	비고
			폭	길이	너비	물량	단위	개소			

주) 손상의 폭과 길이는 m 이며, 단 균열의 폭은 mm 임

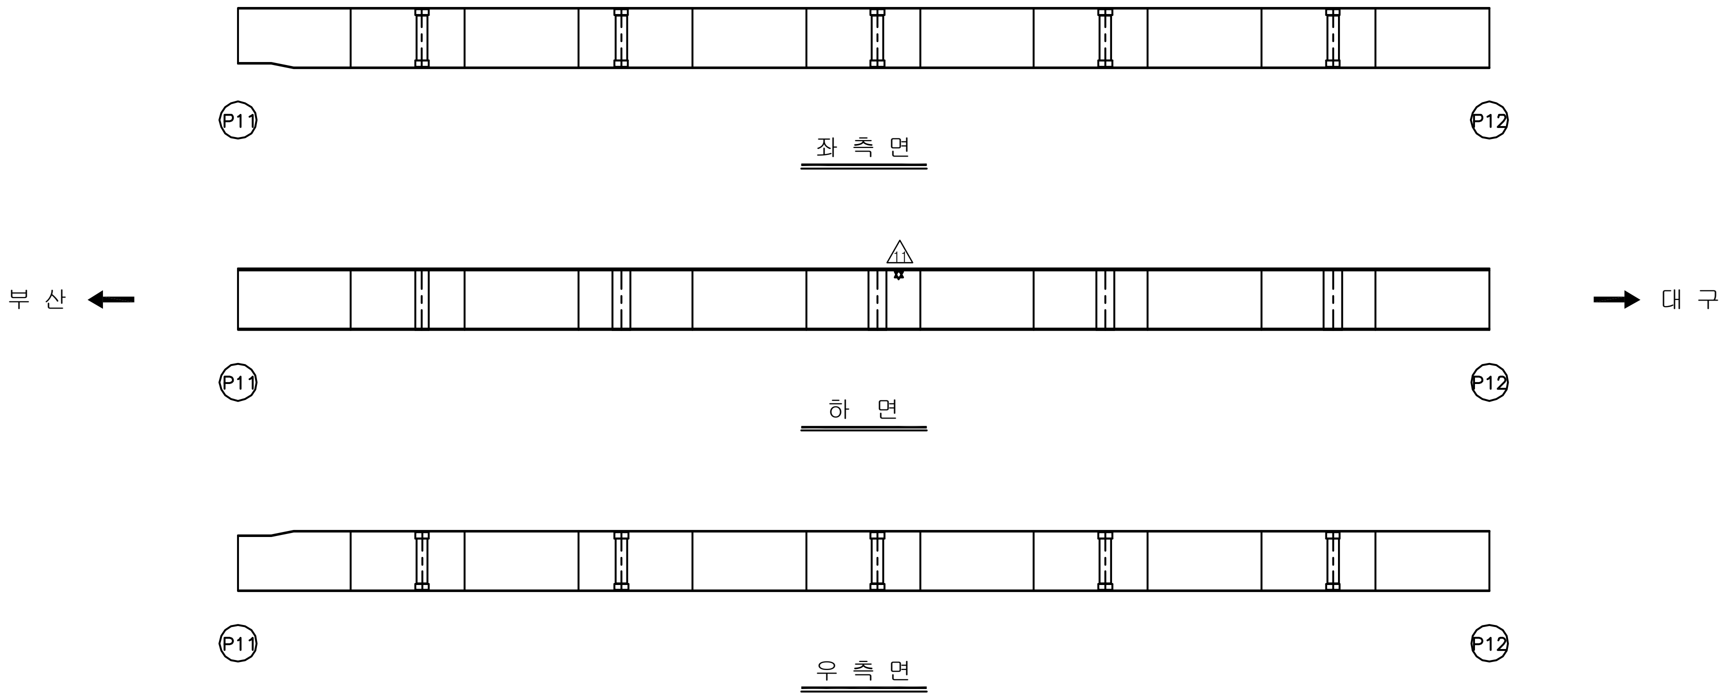

KEY PLAN

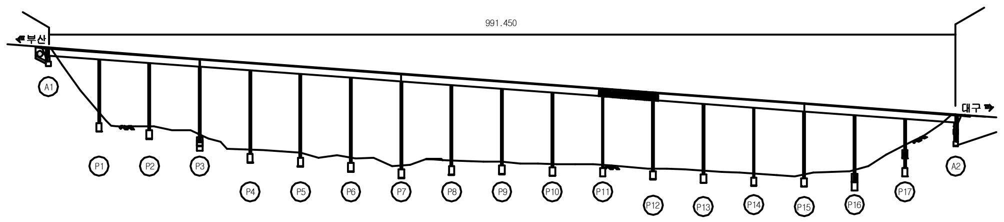

SECTION

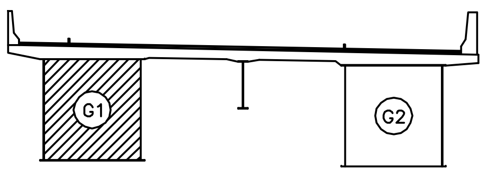

용 역 명	2017년 상반기 시설물 정기점검 용역
과업기간	2017. 03. 21 ~ 2017. 06. 30
발 주 처	신대구부산고속도로주식회사
용 역 사	(주)위드이앤오
도면번호	048

ID:남천교(대구)-거더외부 S13G1

보 수 이 력

기 존 균 열		9	보 수(12. 상반기)
	신 규 균 열	10	보 수(12. 하반기)
	보수부위재균열	11	보 수(13. 상반기)
1	보 수(기보수)	12	보 수(13. 하반기)
2	보 수(08. 하반기)	13	보 수(14. 상반기)
3	보 수(09. 상반기)	14	보 수(14. 하반기)
4	보 수(09. 하반기)	15	보 수(15. 상반기)
5	보 수(10. 상반기)	16	보 수(15. 하반기)
6	보 수(10. 하반기)	17	보 수(16. 상반기)
7	보 수(11. 상반기)	18	보 수(16. 하반기)
8	보 수(11. 하반기)	19	보 수(17. 상반기)

손 상 현 황 표

번호	신(N) 구(P)	손상내용	손상현황						결함 상태	손상 물량	비고
			폭	길이	너비	물량	단위	개소			

주) 손상의 폭과 길이는 m 이며, 단 균열의 폭은 mm 임

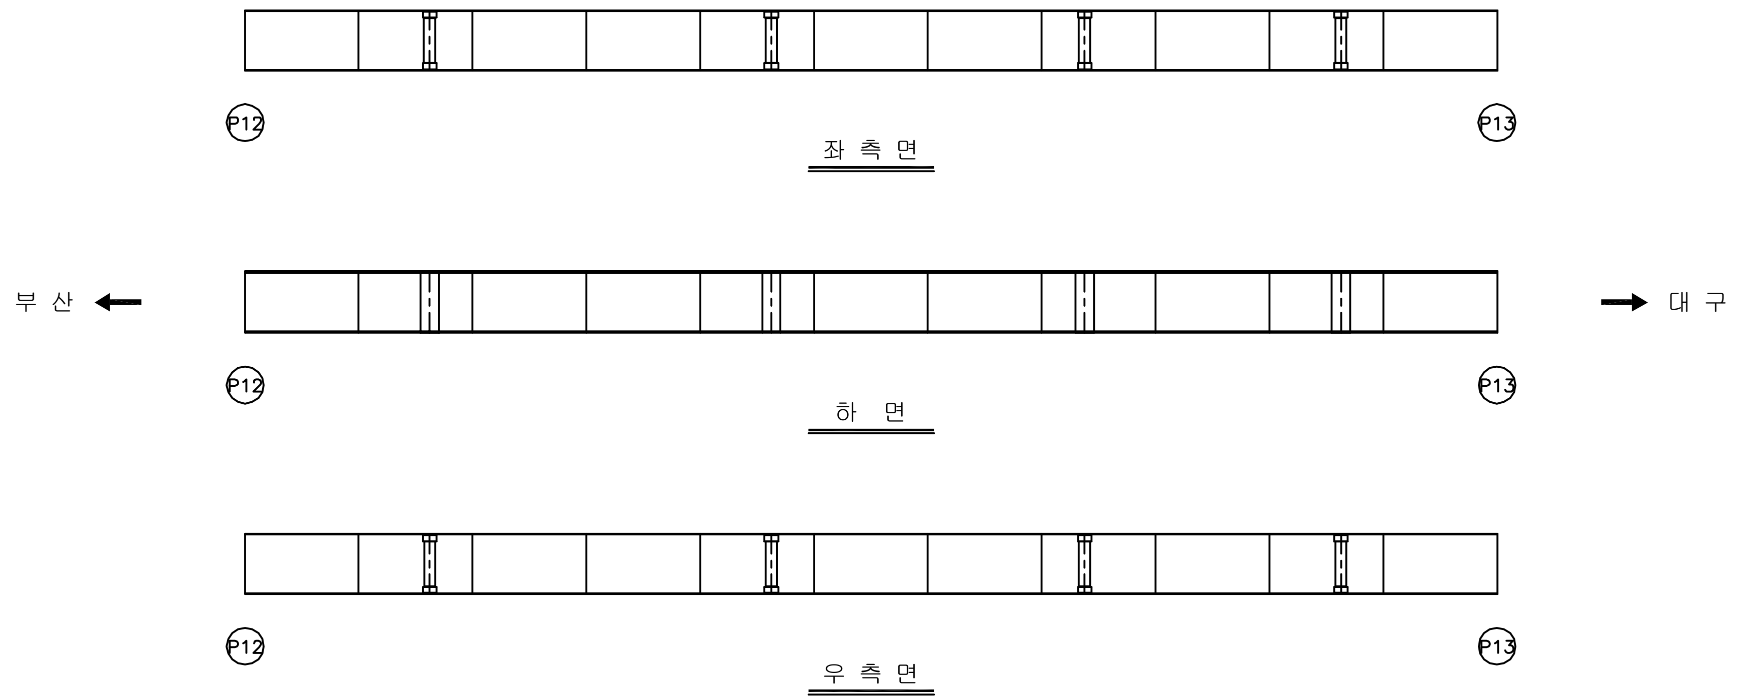

KEY PLAN

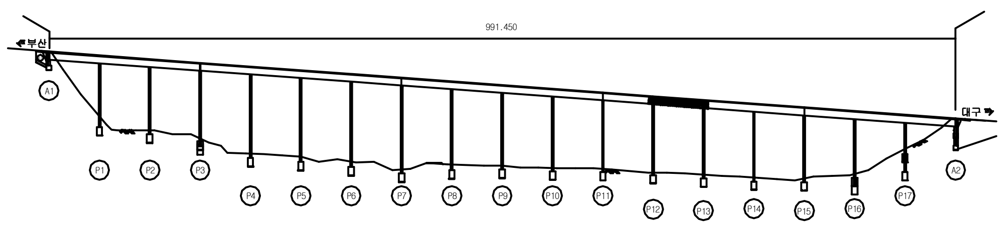

SECTION

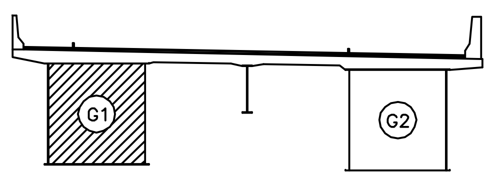

용 역 명	2017년 상반기 시설물 정기점검 용역
과업기간	2017. 03. 21 ~ 2017. 06. 30
발 주 처	신대구부산고속도로주식회사
용 역 사	(주)위드이앤오
도면번호	049

ID:남천교(대구)-거더외부 S14G1

보 수 이 력			
(기존균열 표시)	기 존 균 열	⑨	보 수(12. 상반기)
(신규균열 표시)	신 규 균 열	⑩	보 수(12. 하반기)
(보수부위재균열 표시)	보수부위재균열	⑪	보 수(13. 상반기)
①	보 수(기보수)	⑫	보 수(13. 하반기)
②	보 수(08. 하반기)	⑬	보 수(14. 상반기)
③	보 수(09. 상반기)	⑭	보 수(14. 하반기)
④	보 수(09. 하반기)	⑮	보 수(15. 상반기)
⑤	보 수(10. 상반기)	⑯	보 수(15. 하반기)
⑥	보 수(10. 하반기)	⑰	보 수(16. 상반기)
⑦	보 수(11. 상반기)	⑱	보 수(16. 하반기)
⑧	보 수(11. 하반기)	⑲	보 수(17. 상반기)

손 상 현 황 표

번호	신(N) 구(P)	손상내용	손상현황						결함상태	손상물량	비고
			폭	길이	너비	물량	단위	개소			

주) 손상의 폭과 길이는 m 이며, 단 균열의 폭은 mm 임

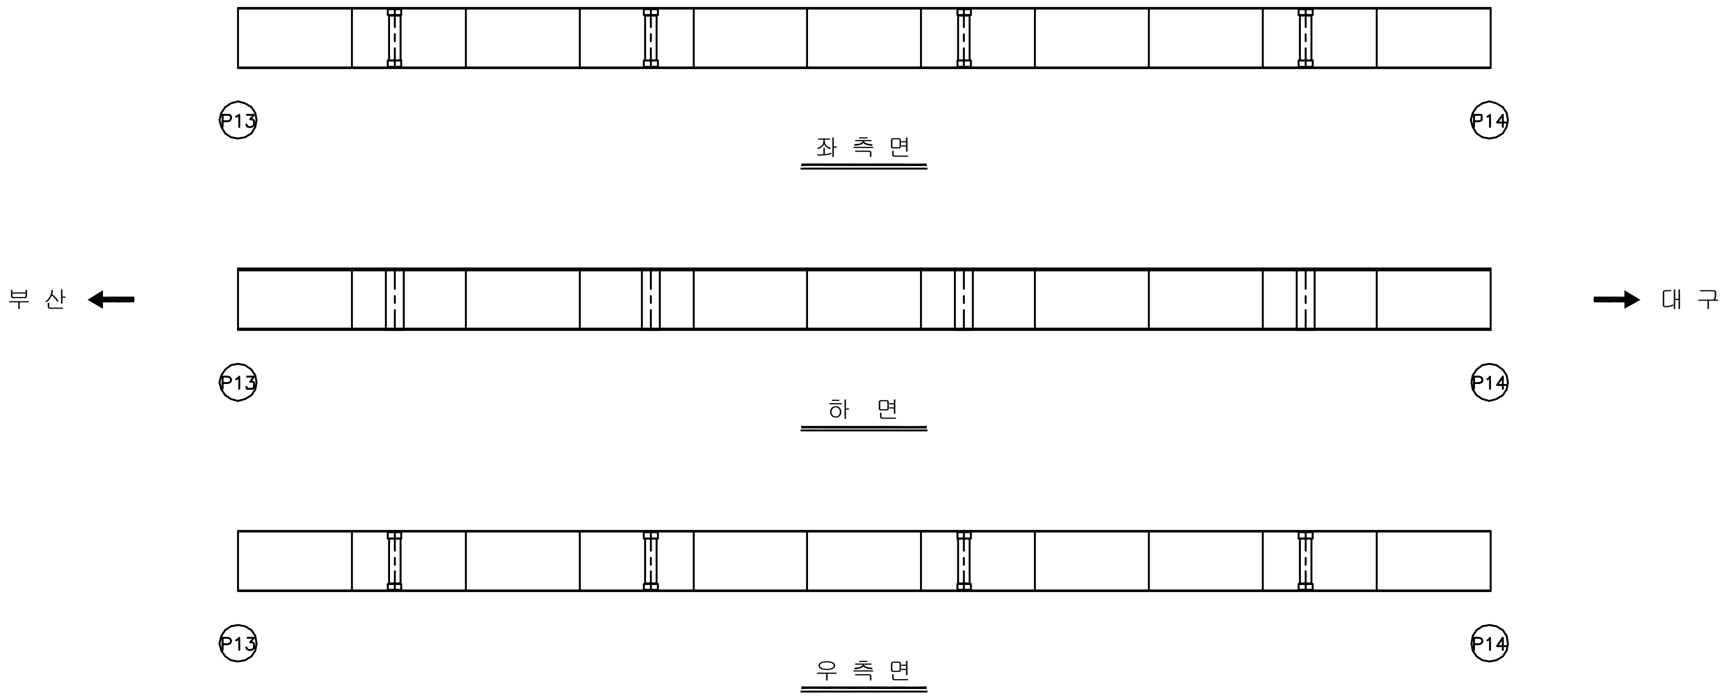

KEY PLAN

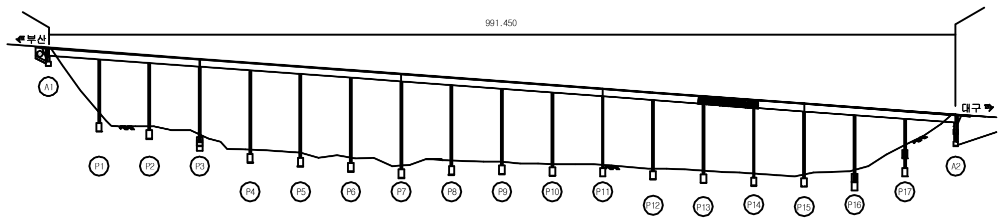

SECTION

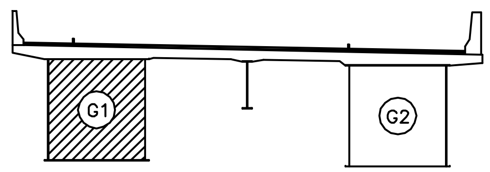

용 역 명	2017년 상반기 시설물 정기점검 용역
과업기간	2017. 03. 21 ~ 2017. 06. 30
발 주 처	신대구부산고속도로주식회사
용 역 사	(주)위드이앤오
도면번호	050

ID:남천교(대구)-거더외부 S15G1

보 수 이 력			
(기호)	기 존 균 열	9	보 수(12. 상반기)
(기호)	신 규 균 열	10	보 수(12. 하반기)
(기호)	보수부위재균열	11	보 수(13. 상반기)
1	보 수(기보수)	12	보 수(13. 하반기)
2	보 수(08. 하반기)	13	보 수(14. 상반기)
3	보 수(09. 상반기)	14	보 수(14. 하반기)
4	보 수(09. 하반기)	15	보 수(15. 상반기)
5	보 수(10. 상반기)	16	보 수(15. 하반기)
6	보 수(10. 하반기)	17	보 수(16. 상반기)
7	보 수(11. 상반기)	18	보 수(16. 하반기)
8	보 수(11. 하반기)	19	보 수(17. 상반기)

손 상 현 황 표

번호	신(N) 구(P)	손상내용	손상현황						결함 상태	손상 물량	비고
			폭	길이	너비	물량	단위	개소			

주) 손상의 폭과 길이는 m 이며, 단 균열의 폭은 mm 임

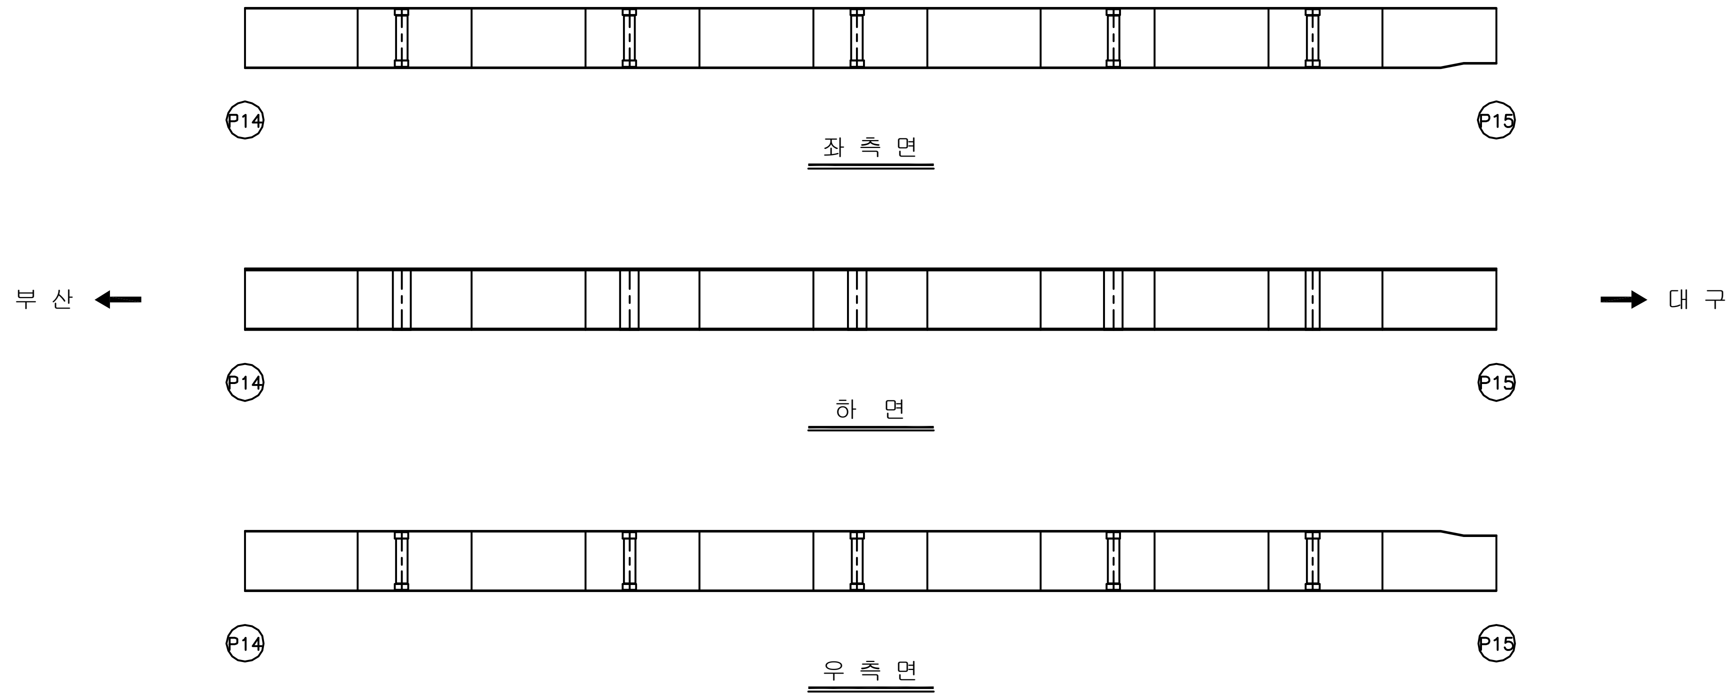

KEY PLAN

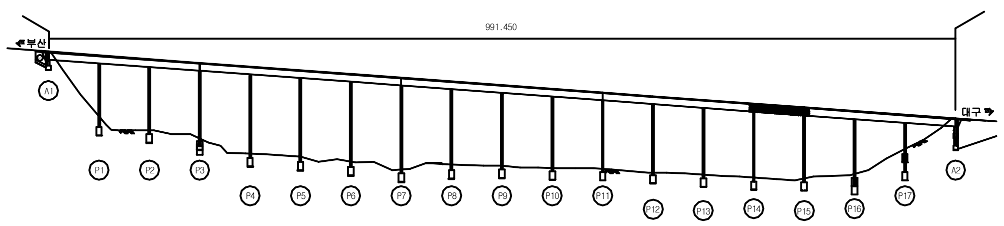

SECTION

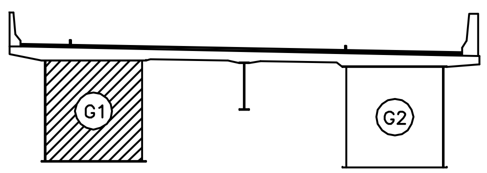

용 역 명	2017년 상반기 시설물 정기점검 용역
과업기간	2017. 03. 21 ~ 2017. 06. 30
발 주 처	신대구부산고속도로주식회사
용 역 사	(주)위드이앤오
도면번호	051

ID:남천교(대구)-거더외부 S16G1

보수이력

기존균열	보수(12. 상반기)
신규균열	보수(12. 하반기)
보수부위재균열	보수(13. 상반기)
보수(기보수)	보수(13. 하반기)
보수(08. 하반기)	보수(14. 상반기)
보수(09. 상반기)	보수(14. 하반기)
보수(09. 하반기)	보수(15. 상반기)
보수(10. 상반기)	보수(15. 하반기)
보수(10. 하반기)	보수(16. 상반기)
보수(11. 상반기)	보수(16. 하반기)
보수(11. 하반기)	보수(17. 상반기)

손 상 현 황 표

번호	신(N) 구(P)	손상내용	손상현황						결함상태	손상물량	비고
			폭	길이	너비	물량	단위	개소			

주) 손상의 폭과 길이는 m 이며, 단 균열의 폭은 mm 임

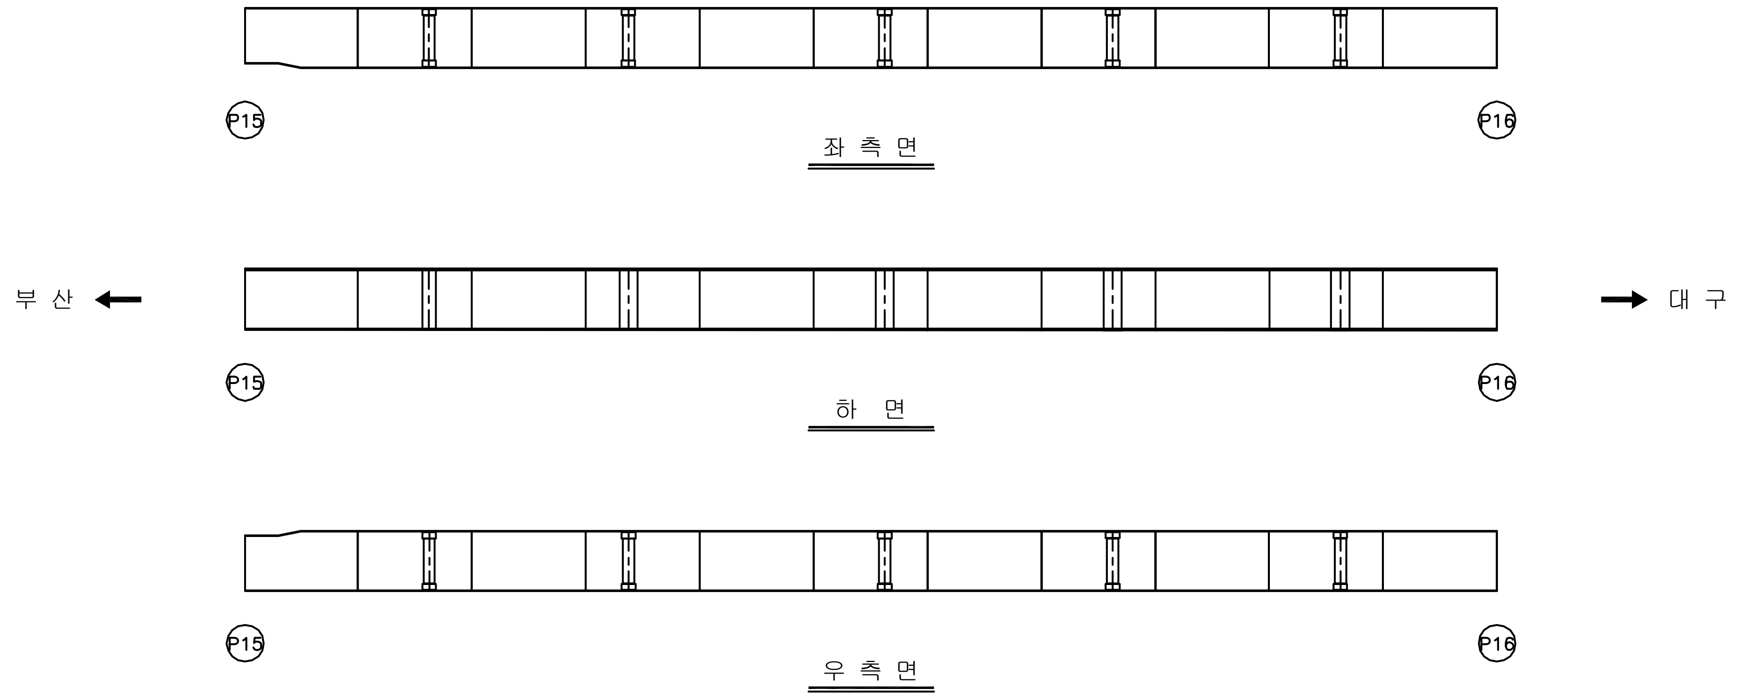

KEY PLAN

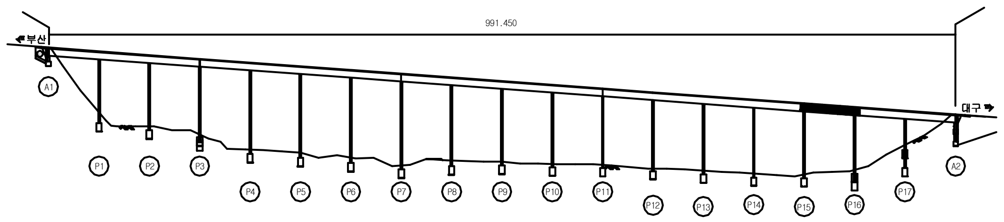

SECTION

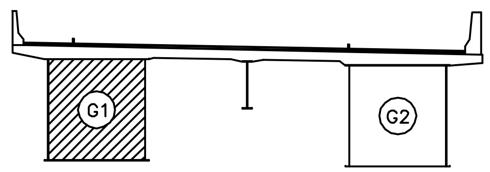

용 역 명	2017년 상반기 시설물 정기점검 용역
과업기간	2017. 03. 21 ~ 2017. 06. 30
발 주 처	신대구부산고속도로주식회사
용 역 사	(주)위드이앤오
도면번호	052

ID:남천교(대구)-거더외부 S17G1

보 수 이 력			
기존균열 symbol	기 존 균 열	△9	보 수(12. 상반기)
신규균열 symbol	신 규 균 열	△10	보 수(12. 하반기)
보수부위재균열 symbol	보수부위재균열	△11	보 수(13. 상반기)
△1	보 수(기보수)	△12	보 수(13. 하반기)
△2	보 수(08. 하반기)	△13	보 수(14. 상반기)
△3	보 수(09. 상반기)	△14	보 수(14. 하반기)
△4	보 수(09. 하반기)	△15	보 수(15. 상반기)
△5	보 수(10. 상반기)	△16	보 수(15. 하반기)
△6	보 수(10. 하반기)	△17	보 수(16. 상반기)
△7	보 수(11. 상반기)	△18	보 수(16. 하반기)
△8	보 수(11. 하반기)	△19	보 수(17. 상반기)

손 상 현 황 표

번호	신(N) 구(P)	손상내용	손상현황						결함 상태	손상 물량	비고
			폭	길이	너비	물량	단위	개소			

주) 손상의 폭과 길이는 m 이며, 단 균열의 폭은 mm 임

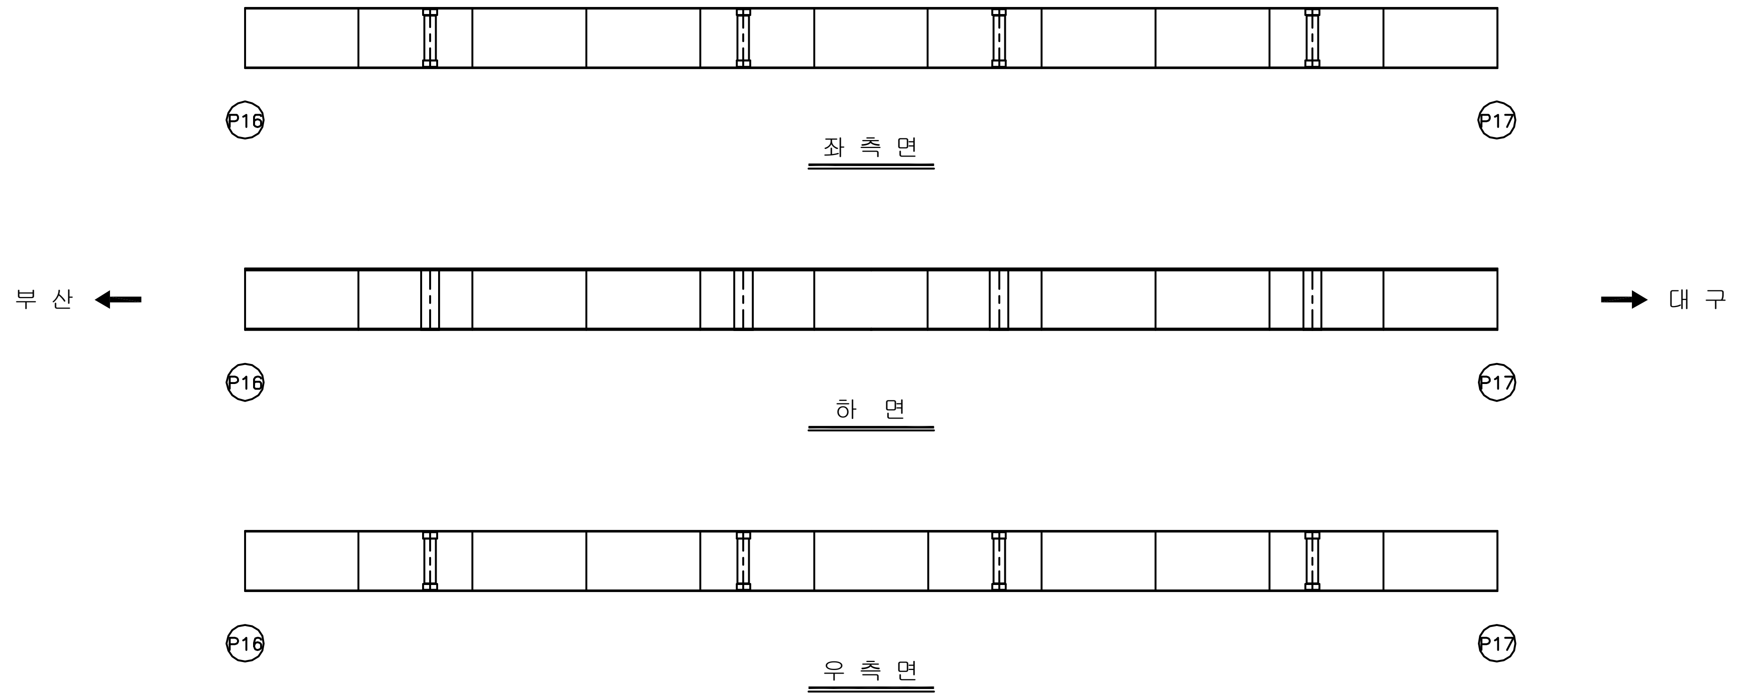

KEY PLAN

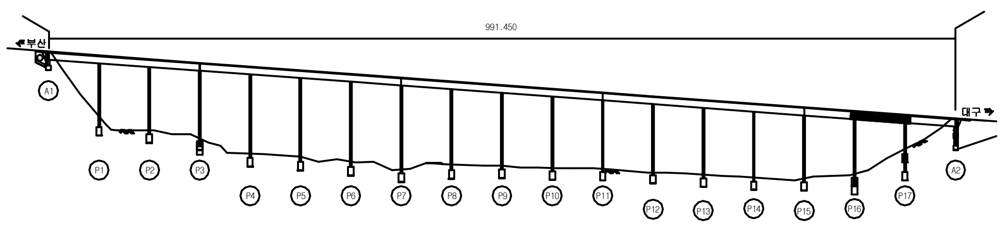

SECTION

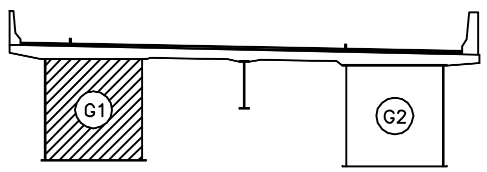

용 역 명	2017년 상반기 시설물 정기점검 용역
과업기간	2017. 03. 21 ~ 2017. 06. 30
발 주 처	신대구부산고속도로주식회사
용 역 사	(주)위드이앤오
도면번호	053

ID:남천교(대구)-거더외부 S18G1

보 수 이 력

(기호)	기 존 균 열	9	보 수(12. 상반기)
(기호)	신 규 균 열	10	보 수(12. 하반기)
(기호)	보수부위재균열	11	보 수(13. 상반기)
1	보 수(기보수)	12	보 수(13. 하반기)
2	보 수(08. 하반기)	13	보 수(14. 상반기)
3	보 수(09. 상반기)	14	보 수(14. 하반기)
4	보 수(09. 하반기)	15	보 수(15. 상반기)
5	보 수(10. 상반기)	16	보 수(15. 하반기)
6	보 수(10. 하반기)	17	보 수(16. 상반기)
7	보 수(11. 상반기)	18	보 수(16. 하반기)
8	보 수(11. 하반기)	19	보 수(17. 상반기)

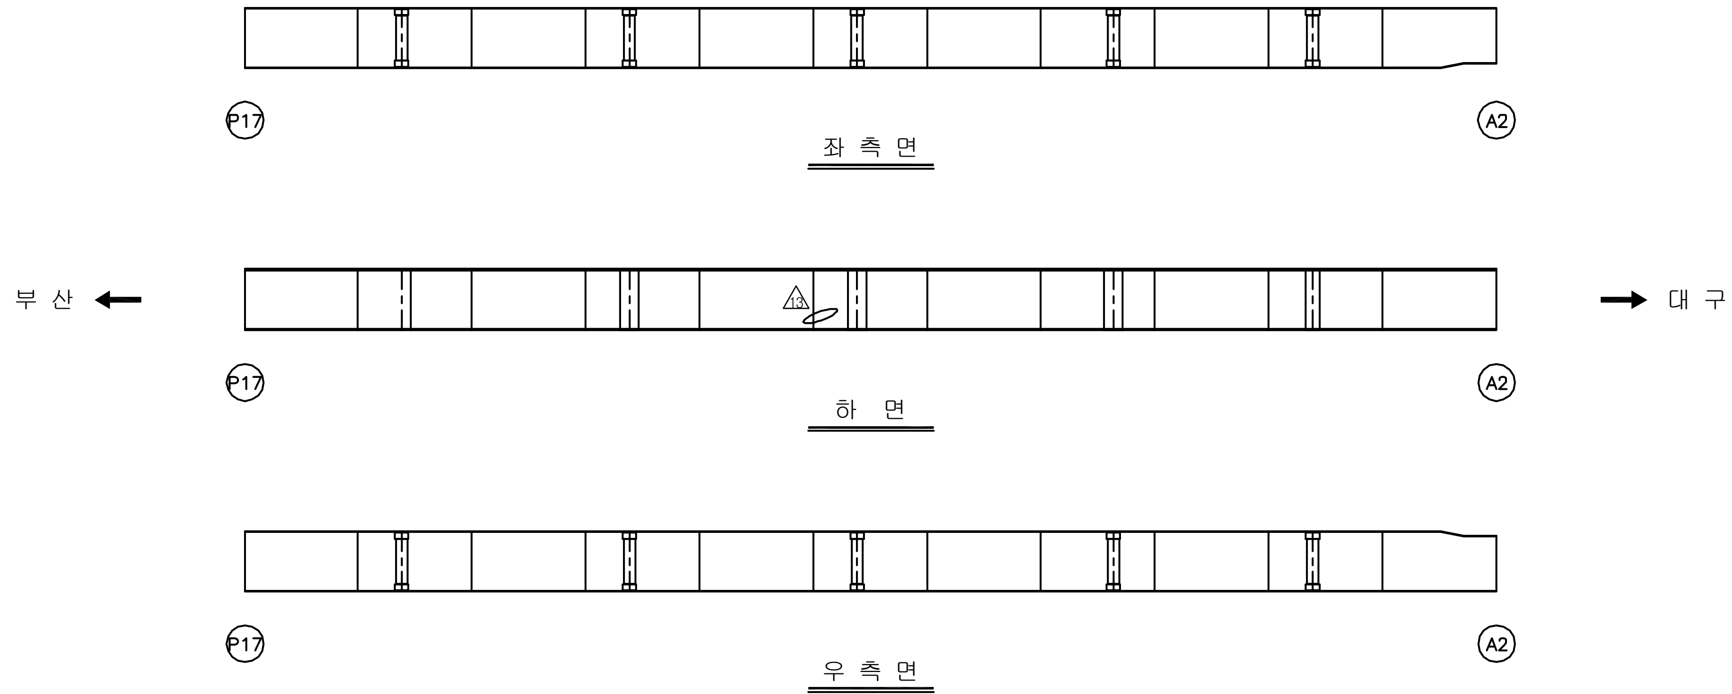

손 상 현 황 표

번호	신(N) 구(P)	손상내용	손상현황						결함 상태	손상 물량	비고
			폭	길이	너비	물량	단위	개소			

주) 손상의 폭과 길이는 m 이며, 단 균열의 폭은 mm 임

KEY PLAN

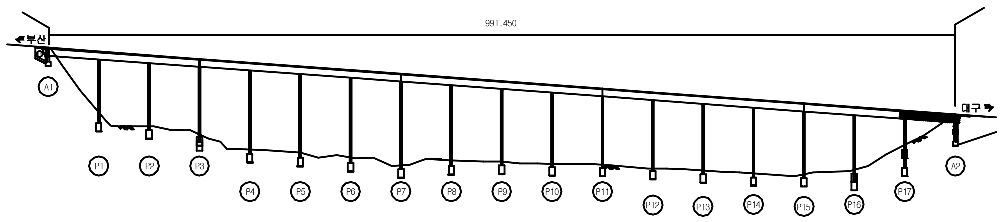

SECTION

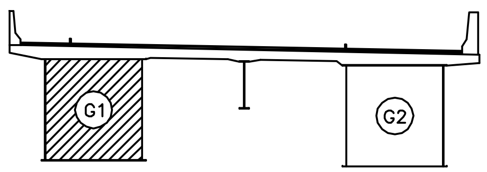

용 역 명	2017년 상반기 시설물 정기점검 용역
과업기간	2017. 03. 21 ~ 2017. 06. 30
발 주 처	신대구부산고속도로주식회사
용 역 사	(주)위드이앤오
도면번호	054

ID:남천교(대구)-거더외부 S1G2

보 수 이 력

	기 존 균 열	9	보 수(12. 상반기)
	신 규 균 열	10	보 수(12. 하반기)
	보수부위재균열	11	보 수(13. 상반기)
1	보 수(기보수)	12	보 수(13. 하반기)
2	보 수(08. 하반기)	13	보 수(14. 상반기)
3	보 수(09. 상반기)	14	보 수(14. 하반기)
4	보 수(09. 하반기)	15	보 수(15. 상반기)
5	보 수(10. 상반기)	16	보 수(15. 하반기)
6	보 수(10. 하반기)	17	보 수(16. 상반기)
7	보 수(11. 상반기)	18	보 수(16. 하반기)
8	보 수(11. 하반기)	19	보 수(17. 상반기)

손 상 현 황 표

번호	신(N) 구(P)	손상내용	손상현황						결함 상태	손상 물량	비고
			폭	길이	너비	물량	단위	개소			

주) 손상의 폭과 길이는 m 이며, 단 균열의 폭은 mm 임

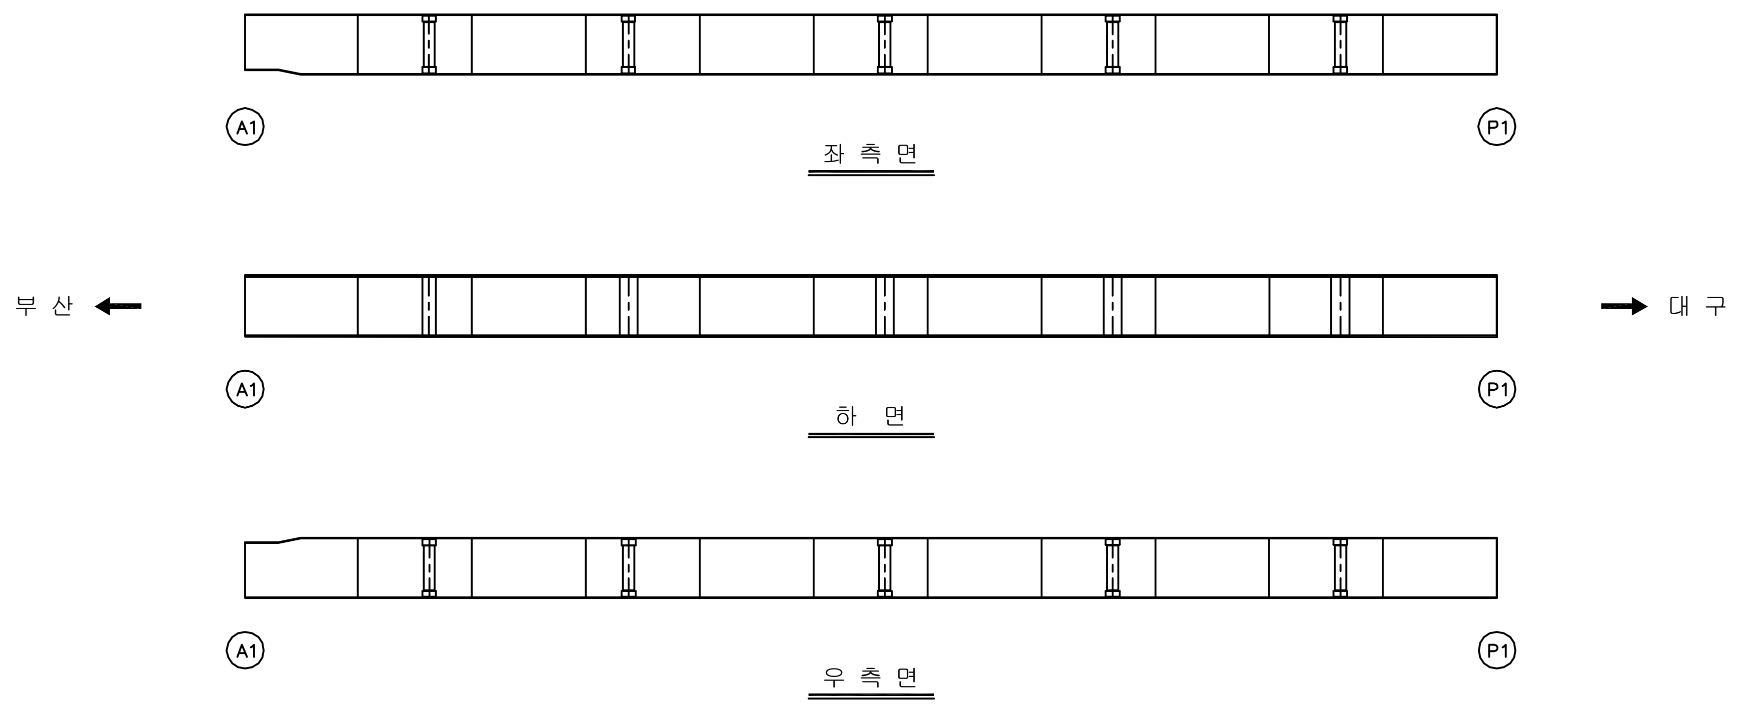

KEY PLAN

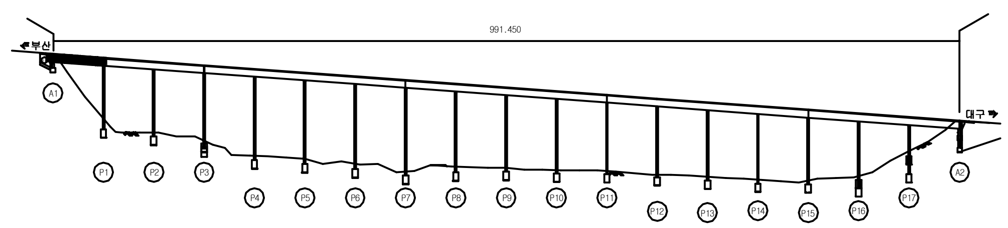

SECTION

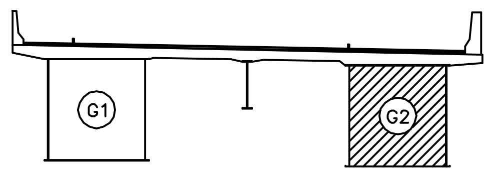

용 역 명	2017년 상반기 시설물 정기점검 용역
과업기간	2017. 03. 21 ~ 2017. 06. 30
발 주 처	신대구부산고속도로주식회사
용 역 사	(주)위드이앤오
도면번호	055

ID:남천교(대구)-거더외부 S2G2

보 수 이 력

	기 존 균 열	12	보 수(12. 상반기)
	신 규 균 열	10	보 수(12. 하반기)
	보수부위재균열	11	보 수(13. 상반기)
1	보 수(기보수)	12	보 수(13. 하반기)
2	보 수(08. 하반기)	13	보 수(14. 상반기)
3	보 수(09. 상반기)	14	보 수(14. 하반기)
4	보 수(09. 하반기)	15	보 수(15. 상반기)
5	보 수(10. 상반기)	16	보 수(15. 하반기)
6	보 수(10. 하반기)	17	보 수(16. 상반기)
7	보 수(11. 상반기)	18	보 수(16. 하반기)
8	보 수(11. 하반기)	19	보 수(17. 상반기)

손 상 현 황 표

번호	신(N) 구(P)	손상내용	손상현황						결함 상태	손상 물량	비고
			폭	길이	너비	물량	단위	개소			

주) 손상의 폭과 길이는 m 이며, 단 균열의 폭은 mm 임

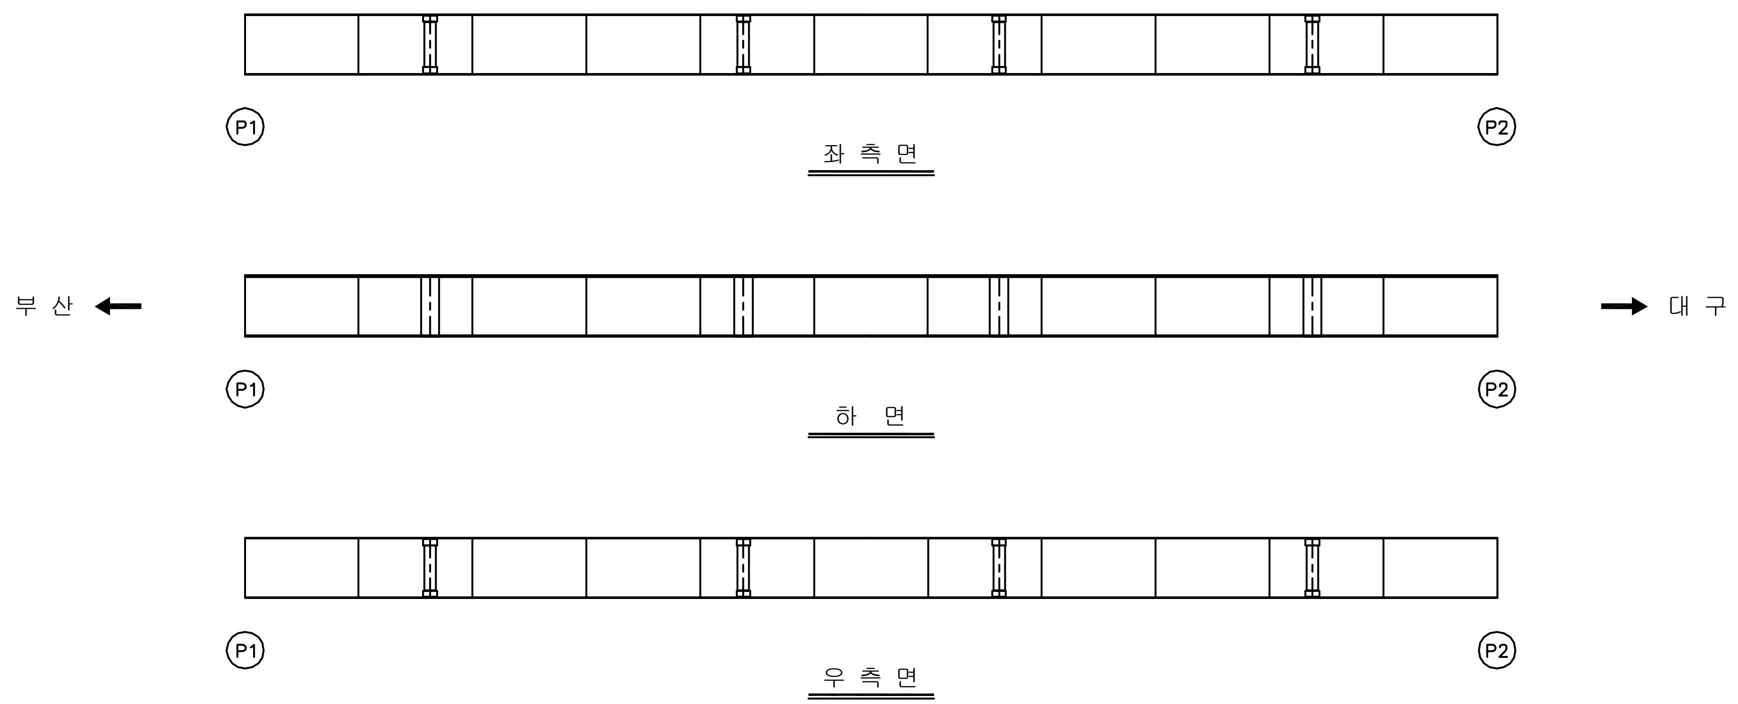

KEY PLAN

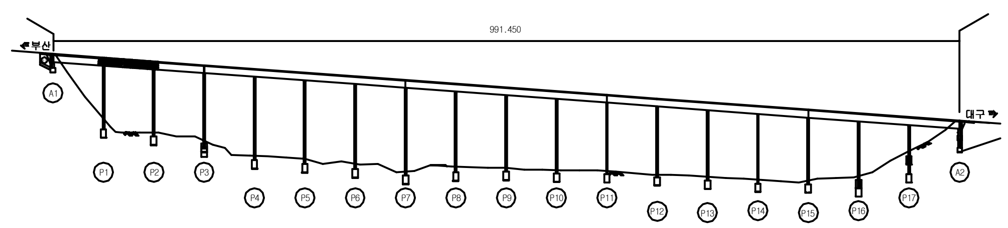

SECTION

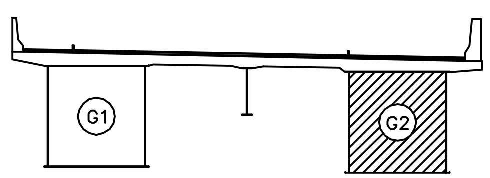

용 역 명	2017년 상반기 시설물 정기점검 용역
과업기간	2017. 03. 21 ~ 2017. 06. 30
발 주 처	신대구부산고속도로주식회사
용 역 사	(주)위드이앤오
도면번호	056

ID:남천교(대구)-거더외부 S3G2

보 수 이 력			
	기 존 균 열	⚠9	보 수(12. 상반기)
	신 규 균 열	⚠10	보 수(12. 하반기)
	보수부위재균열	⚠11	보 수(13. 상반기)
⚠1	보 수(기보수)	⚠12	보 수(13. 하반기)
⚠2	보 수(08. 하반기)	⚠13	보 수(14. 상반기)
⚠3	보 수(09. 상반기)	⚠14	보 수(14. 하반기)
⚠4	보 수(09. 하반기)	⚠15	보 수(15. 상반기)
⚠5	보 수(10. 상반기)	⚠16	보 수(15. 하반기)
⚠6	보 수(10. 하반기)	⚠17	보 수(16. 상반기)
⚠7	보 수(11. 상반기)	⚠18	보 수(16. 하반기)
⚠8	보 수(11. 하반기)	⚠19	보 수(17. 상반기)

손 상 현 황 표

번호	신(N) 구(P)	손상내용	손상현황						결함 상태	손상 물량	비고
			폭	길이	너비	물량	단위	개소			

주) 손상의 폭과 길이는 m 이며, 단 균열의 폭은 mm 임

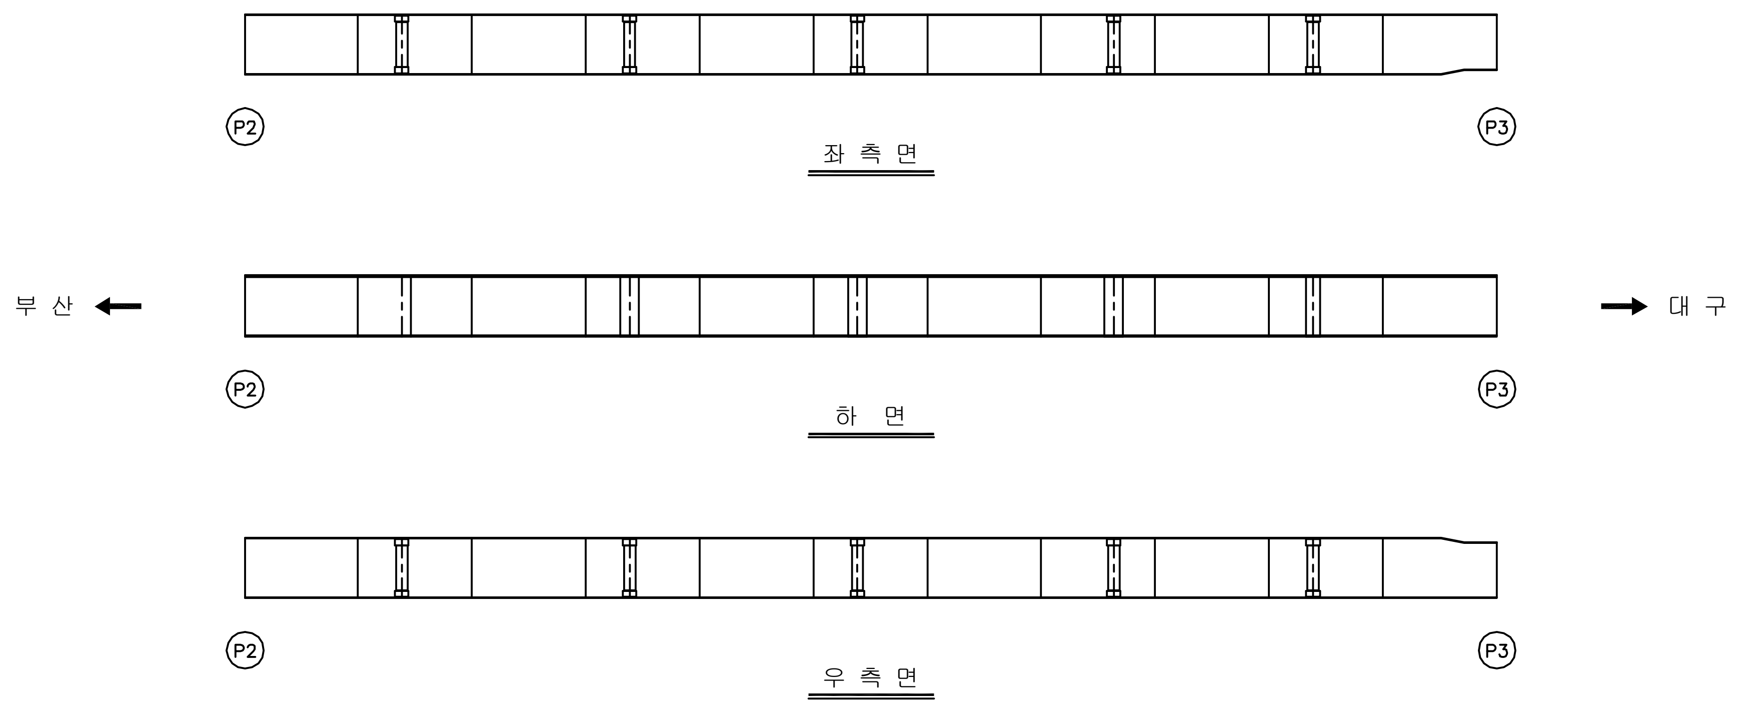

KEY PLAN

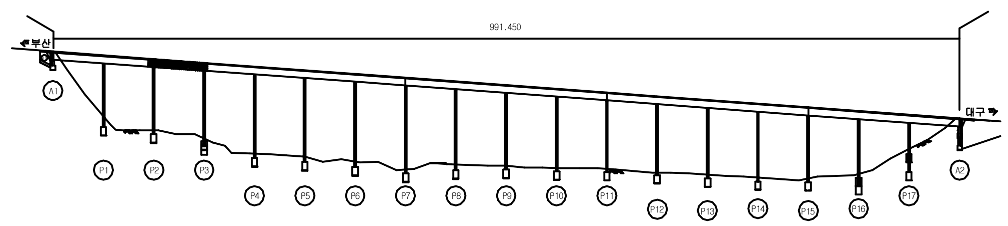

SECTION

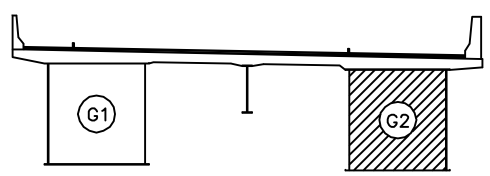

용 역 명	2017년 상반기 시설물 정기점검 용역
과업기간	2017. 03. 21 ~ 2017. 06. 30
발 주 처	신대구부산고속도로주식회사
용 역 사	(주)위드이앤오
도면번호	057

ID:남천교(대구)-거더외부 S4G2

보 수 이 력			
(기호)	기 존 균 열	⑨	보 수(12. 상반기)
(기호)	신 규 균 열	⑩	보 수(12. 하반기)
(기호)	보수부위재균열	⑪	보 수(13. 상반기)
①	보 수(기보수)	⑫	보 수(13. 하반기)
②	보 수(08. 하반기)	⑬	보 수(14. 상반기)
③	보 수(09. 상반기)	⑭	보 수(14. 하반기)
④	보 수(09. 하반기)	⑮	보 수(15. 상반기)
⑤	보 수(10. 상반기)	⑯	보 수(15. 하반기)
⑥	보 수(10. 하반기)	⑰	보 수(16. 상반기)
⑦	보 수(11. 상반기)	⑱	보 수(16. 하반기)
⑧	보 수(11. 하반기)	⑲	보 수(17. 상반기)

손 상 현 황 표

번호	신(N) 구(P)	손상내용	손상현황						결함 상태	손상 물량	비고
			폭	길이	너비	물량	단위	개소			

주) 손상의 폭과 길이는 m 이며, 단 균열의 폭은 mm 임

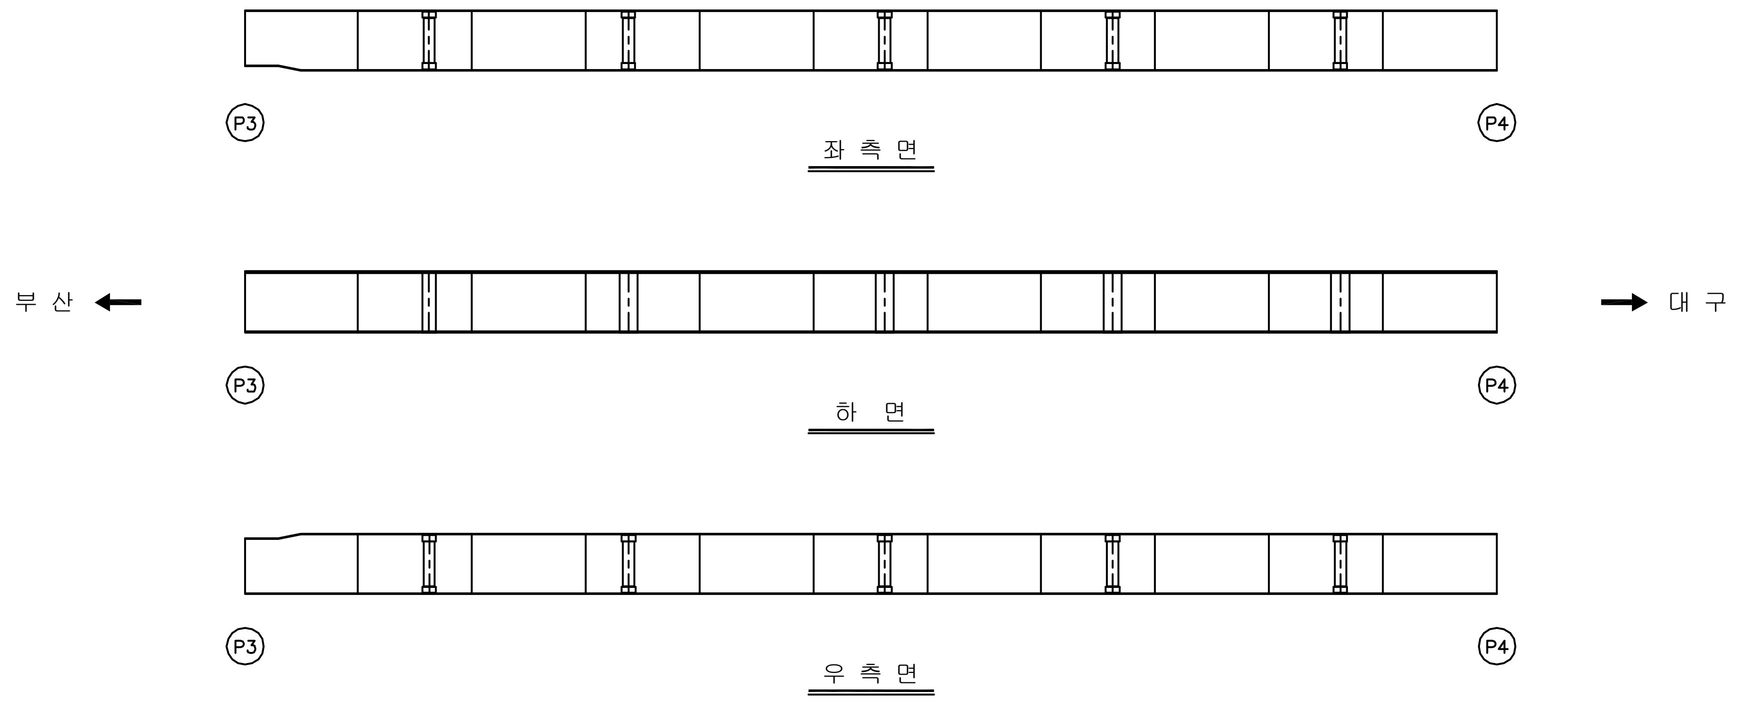

KEY PLAN

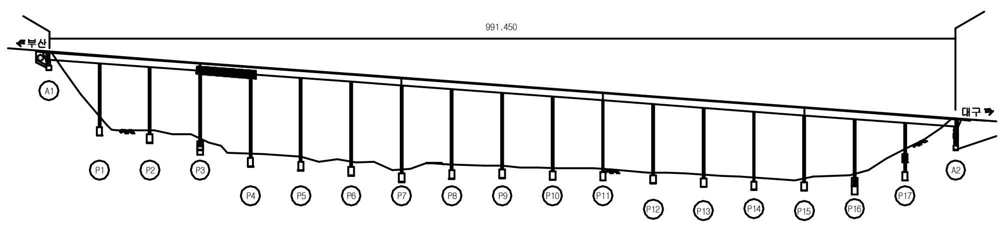

SECTION

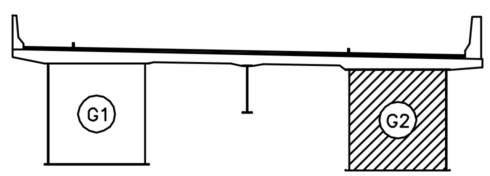

용 역 명	2017년 상반기 시설물 정기점검 용역
과업기간	2017. 03. 21 ~ 2017. 06. 30
발 주 처	신대구부산고속도로주식회사
용 역 사	(주)위드이앤오
도면번호	058

ID:남천교(대구)-거더외부 S5G2

보 수 이 력			
(기호)	기 존 균 열	⑨	보 수(12. 상반기)
(기호)	신 규 균 열	⑩	보 수(12. 하반기)
(기호)	보수부위재균열	⑪	보 수(13. 상반기)
①	보 수(기보수)	⑫	보 수(13. 하반기)
②	보 수(08. 하반기)	⑬	보 수(14. 상반기)
③	보 수(09. 상반기)	⑭	보 수(14. 하반기)
④	보 수(09. 하반기)	⑮	보 수(15. 상반기)
⑤	보 수(10. 상반기)	⑯	보 수(15. 하반기)
⑥	보 수(10. 하반기)	⑰	보 수(16. 상반기)
⑦	보 수(11. 상반기)	⑱	보 수(16. 하반기)
⑧	보 수(11. 하반기)	⑲	보 수(17. 상반기)

손 상 현 황 표

번호	신(N) 구(P)	손상내용	손상현황						결함 상태	손상 물량	비고
			폭	길이	너비	물량	단위	개소			

주) 손상의 폭과 길이는 m 이며, 단 균열의 폭은 mm 임

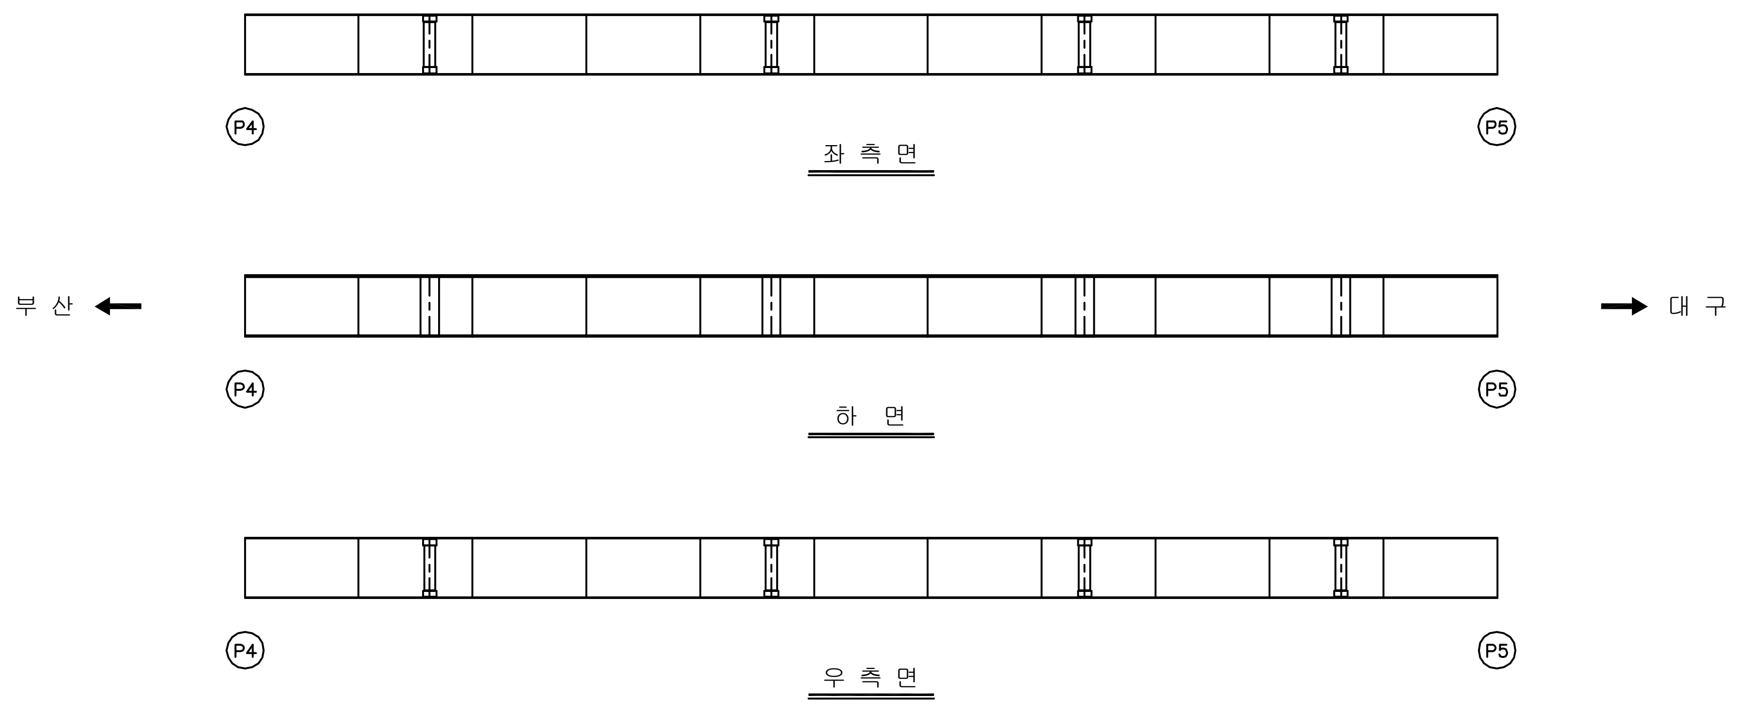

KEY PLAN

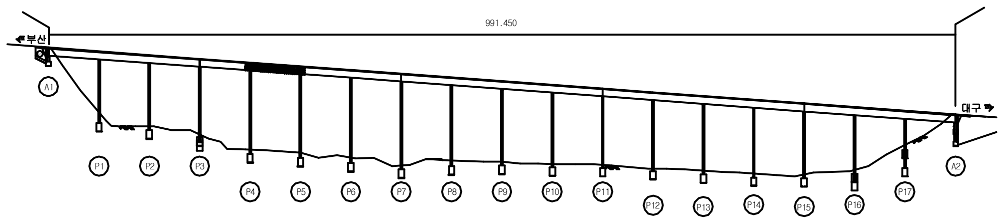

SECTION

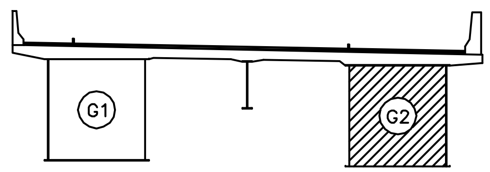

용 역 명	2017년 상반기 시설물 정기점검 용역
과업기간	2017. 03. 21 ~ 2017. 06. 30
발 주 처	신대구부산고속도로주식회사
용 역 사	(주)위드이앤오
도면번호	059

ID:남천교(대구)-거더외부 S6G2

보수이력

기존균열		⑨	보수(12. 상반기)
신규균열		⑩	보수(12. 하반기)
보수부위재균열		⑪	보수(13. 상반기)
①	보수(기보수)	⑫	보수(13. 하반기)
②	보수(08. 하반기)	⑬	보수(14. 상반기)
③	보수(09. 상반기)	⑭	보수(14. 하반기)
④	보수(09. 하반기)	⑮	보수(15. 상반기)
⑤	보수(10. 상반기)	⑯	보수(15. 하반기)
⑥	보수(10. 하반기)	⑰	보수(16. 상반기)
⑦	보수(11. 상반기)	⑱	보수(16. 하반기)
⑧	보수(11. 하반기)	⑲	보수(17. 상반기)

손 상 현 황 표

번호	신(N) 구(P)	손상내용	손상현황						결함 상태	손상 물량	비고
			폭	길이	너비	물량	단위	개소			

주) 손상의 폭과 길이는 m 이며, 단 균열의 폭은 mm 임

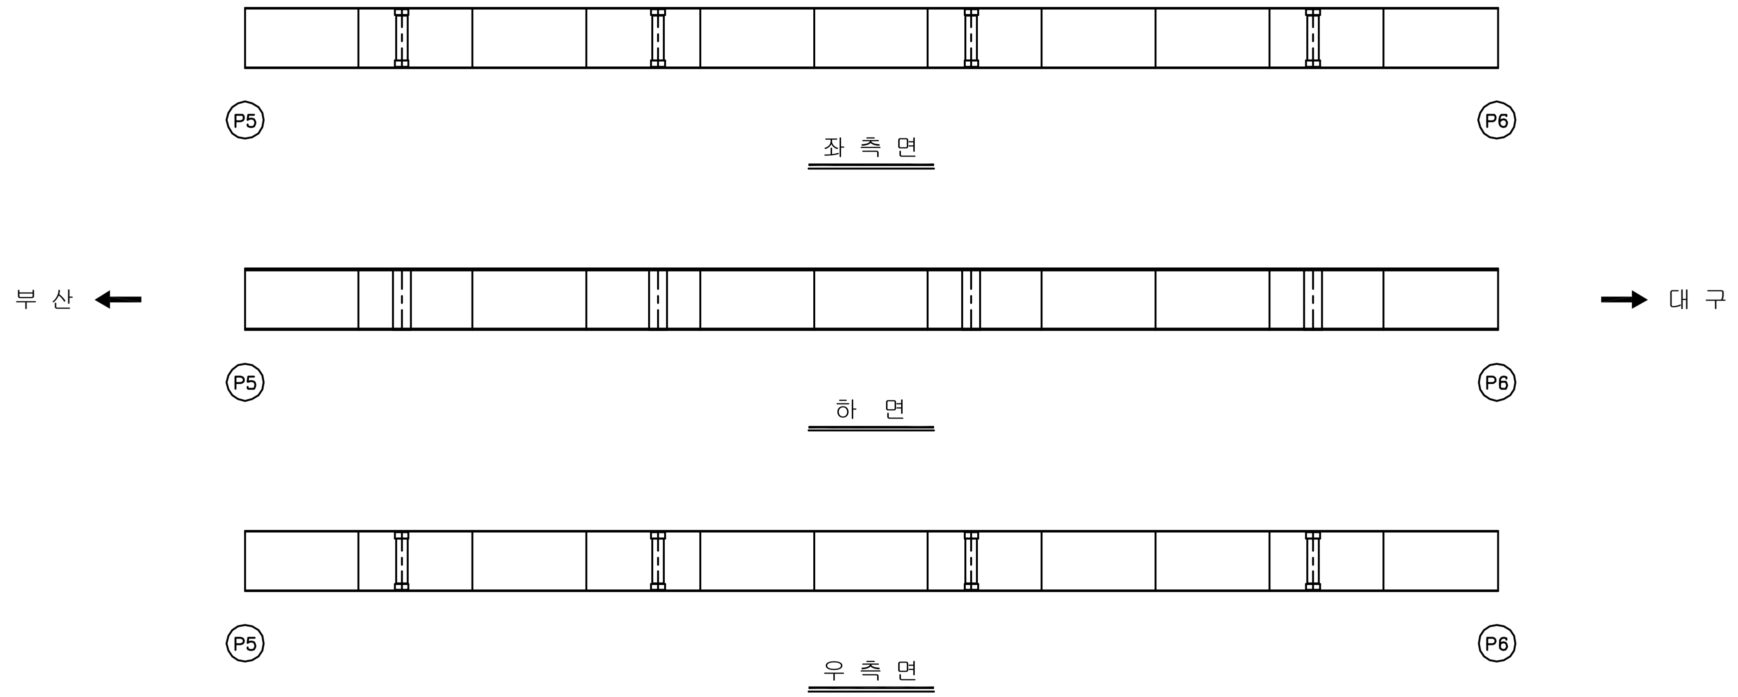

KEY PLAN

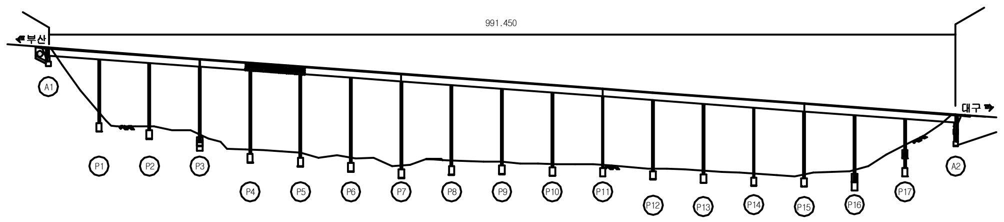

SECTION

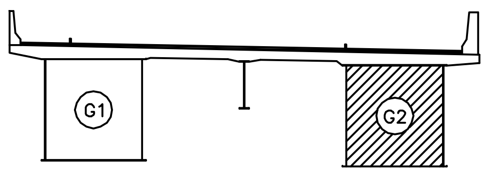

용 역 명	2017년 상반기 시설물 정기점검 용역
과업기간	2017. 03. 21 ~ 2017. 06. 30
발 주 처	신대구부산고속도로주식회사
용 역 사	(주)위드이앤오
도면번호	060

ID:남천교(대구)-거더외부 S7G2

보 수 이 력

	기 존 균 열	9	보 수(12. 상반기)
	신 규 균 열	10	보 수(12. 하반기)
	보수부위재균열	11	보 수(13. 상반기)
1	보 수(기보수)	12	보 수(13. 하반기)
2	보 수(08. 하반기)	13	보 수(14. 상반기)
3	보 수(09. 상반기)	14	보 수(14. 하반기)
4	보 수(09. 하반기)	15	보 수(15. 상반기)
5	보 수(10. 상반기)	16	보 수(15. 하반기)
6	보 수(10. 하반기)	17	보 수(16. 상반기)
7	보 수(11. 상반기)	18	보 수(16. 하반기)
8	보 수(11. 하반기)	19	보 수(17. 상반기)

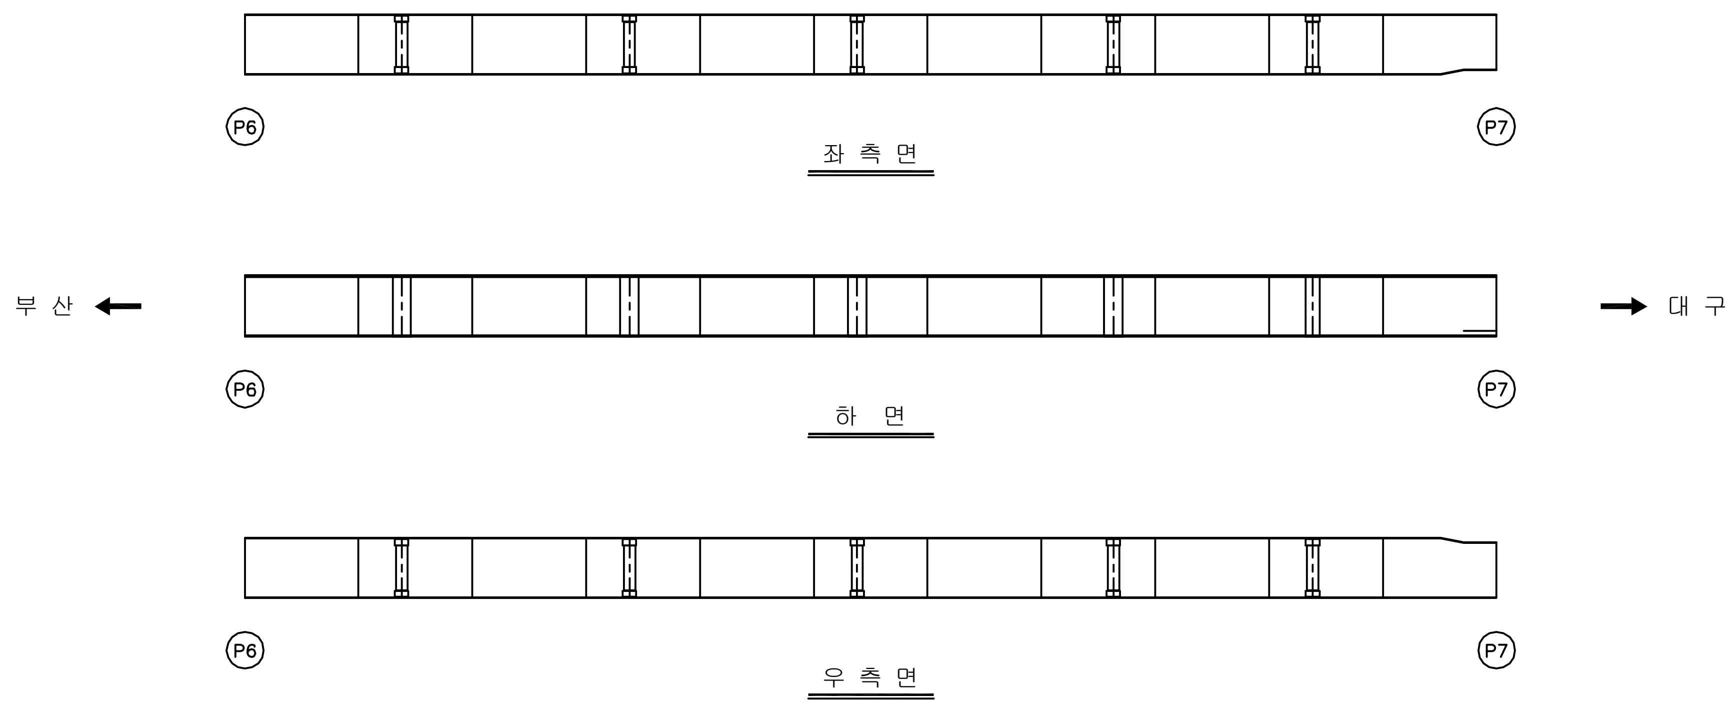

손 상 현 황 표

번호	신(N) 구(P)	손상내용	손상현황						결함 상태	손상 물량	비고
			폭	길이	너비	물량	단위	개소			

주) 손상의 폭과 길이는 m 이며, 단 균열의 폭은 mm 임

KEY PLAN

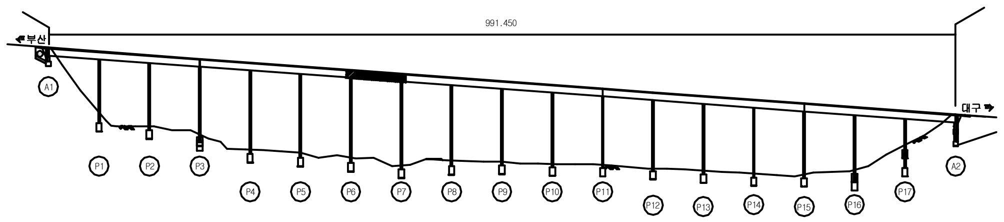

SECTION

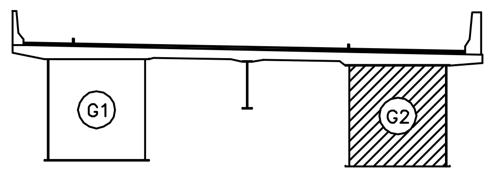

용 역 명	2017년 상반기 시설물 정기점검 용역
과업기간	2017. 03. 21 ~ 2017. 06. 30
발 주 처	신대구부산고속도로주식회사
용 역 사	(주)위드이앤오
도면번호	061

ID:남천교(대구)-거더외부 S8G2

보수이력

	기존균열	9	보수(12. 상반기)
	신규균열	10	보수(12. 하반기)
	보수부위재균열	11	보수(13. 상반기)
1	보수(기보수)	12	보수(13. 하반기)
2	보수(08. 하반기)	13	보수(14. 상반기)
3	보수(09. 상반기)	14	보수(14. 하반기)
4	보수(09. 하반기)	15	보수(15. 상반기)
5	보수(10. 상반기)	16	보수(15. 하반기)
6	보수(10. 하반기)	17	보수(16. 상반기)
7	보수(11. 상반기)	18	보수(16. 하반기)
8	보수(11. 하반기)	19	보수(17. 상반기)

손 상 현 황 표

번호	신(N)구(P)	손상내용	손상현황						결함상태	손상물량	비고
			폭	길이	너비	물량	단위	개소			

주) 손상의 폭과 길이는 m 이며, 단 균열의 폭은 mm 임

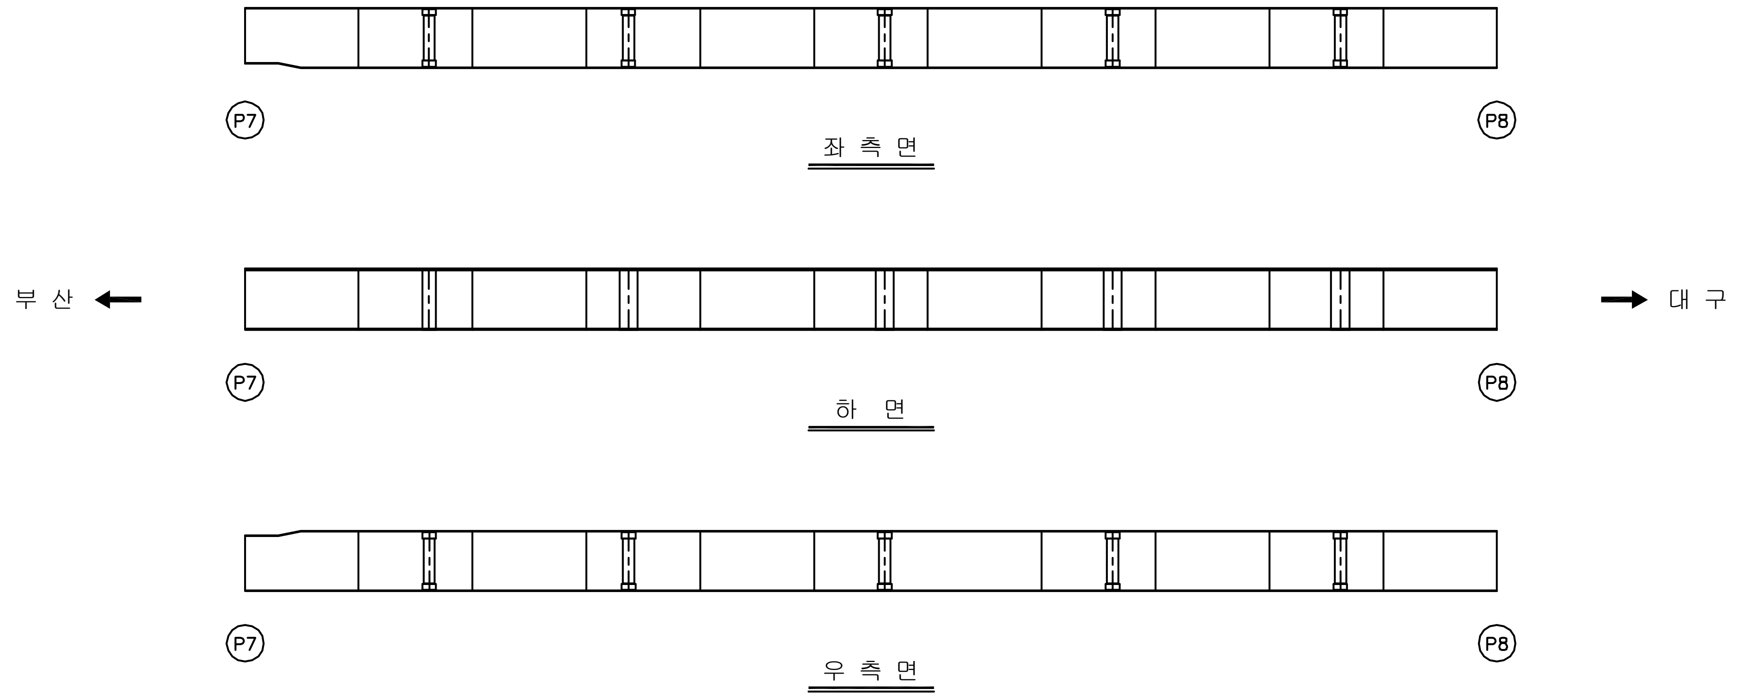

KEY PLAN

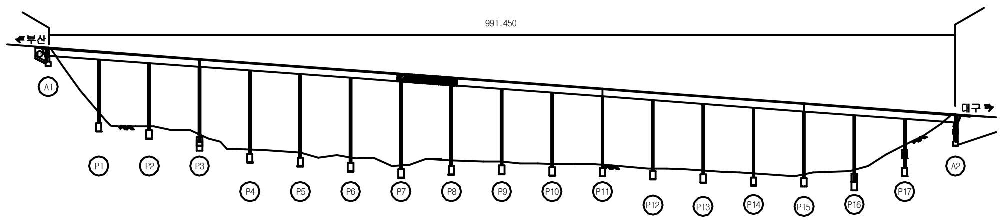

SECTION

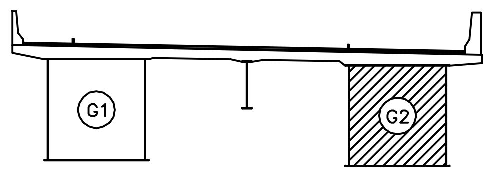

용 역 명	2017년 상반기 시설물 정기점검 용역
과업기간	2017. 03. 21 ~ 2017. 06. 30
발 주 처	신대구부산고속도로주식회사
용 역 사	(주)위드이앤오
도면번호	062

ID:남천교(대구)-거더외부 S9G2

보 수 이 력			
(symbol)	기 존 균 열	△9	보 수(12. 상반기)
(symbol)	신 규 균 열	△10	보 수(12. 하반기)
(symbol)	보수부위재균열	△11	보 수(13. 상반기)
△1	보 수(기보수)	△12	보 수(13. 하반기)
△2	보 수(08. 하반기)	△13	보 수(14. 상반기)
△3	보 수(09. 상반기)	△14	보 수(14. 하반기)
△4	보 수(09. 하반기)	△15	보 수(15. 상반기)
△5	보 수(10. 상반기)	△16	보 수(15. 하반기)
△6	보 수(10. 하반기)	△17	보 수(16. 상반기)
△7	보 수(11. 상반기)	△18	보 수(16. 하반기)
△8	보 수(11. 하반기)	△19	보 수(17. 상반기)

손 상 현 황 표

번호	신(N) 구(P)	손상내용	손상현황						결함 상태	손상 물량	비고
			폭	길이	너비	물량	단위	개소			

주) 손상의 폭과 길이는 m 이며, 단 균열의 폭은 mm 임

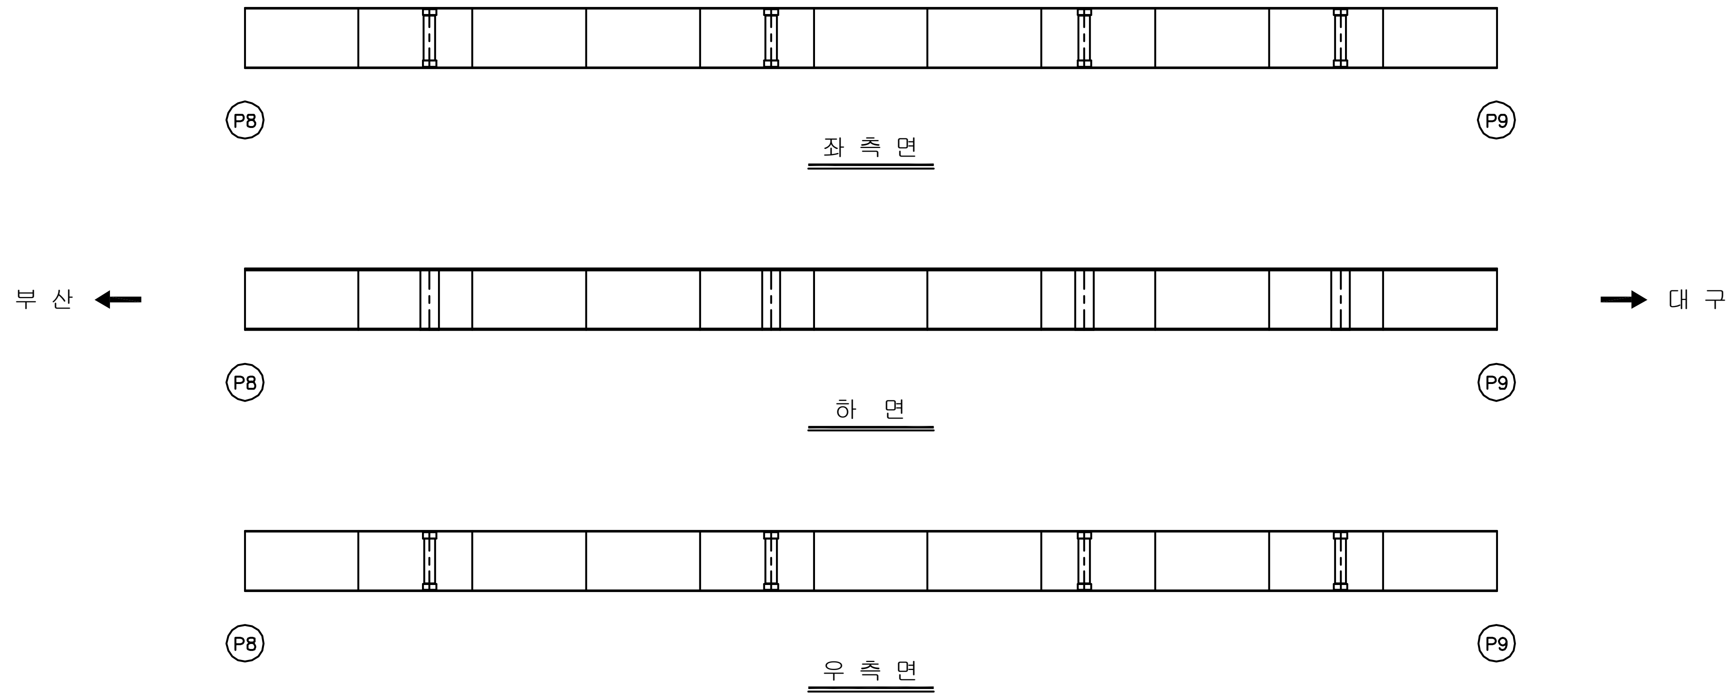

KEY PLAN

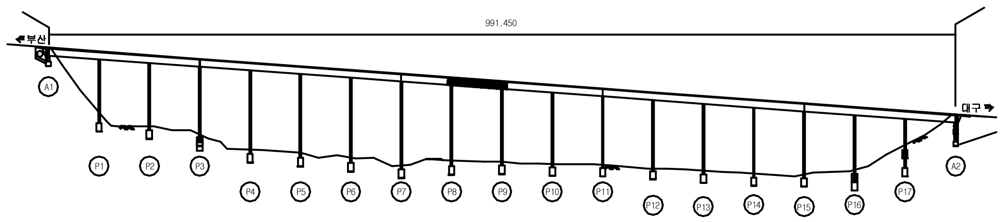

SECTION

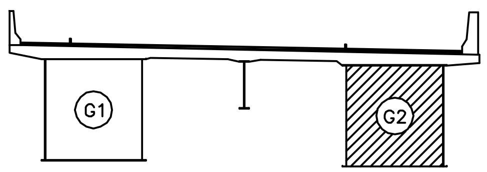

용 역 명	2017년 상반기 시설물 정기점검 용역
과업기간	2017. 03. 21 ~ 2017. 06. 30
발 주 처	신대구부산고속도로주식회사
용 역 사	(주)위드이앤오
도면번호	063

ID:남천교(대구)-거더외부 S10G2

보 수 이 력			
	기 존 균 열	⚠9	보 수(12. 상반기)
	신 규 균 열	⚠10	보 수(12. 하반기)
	보수부위재균열	⚠11	보 수(13. 상반기)
⚠1	보 수(기보수)	⚠12	보 수(13. 하반기)
⚠2	보 수(08. 하반기)	⚠13	보 수(14. 상반기)
⚠3	보 수(09. 상반기)	⚠14	보 수(14. 하반기)
⚠4	보 수(09. 하반기)	⚠15	보 수(15. 상반기)
⚠5	보 수(10. 상반기)	⚠16	보 수(15. 하반기)
⚠6	보 수(10. 하반기)	⚠17	보 수(16. 상반기)
⚠7	보 수(11. 상반기)	⚠18	보 수(16. 하반기)
⚠8	보 수(11. 하반기)	⚠19	보 수(17. 상반기)

손 상 현 황 표

번호	신(N) 구(P)	손상내용	손상현황						결함 상태	손상 물량	비고
			폭	길이	너비	물량	단위	개소			

주) 손상의 폭과 길이는 m 이며, 단 균열의 폭은 mm 임

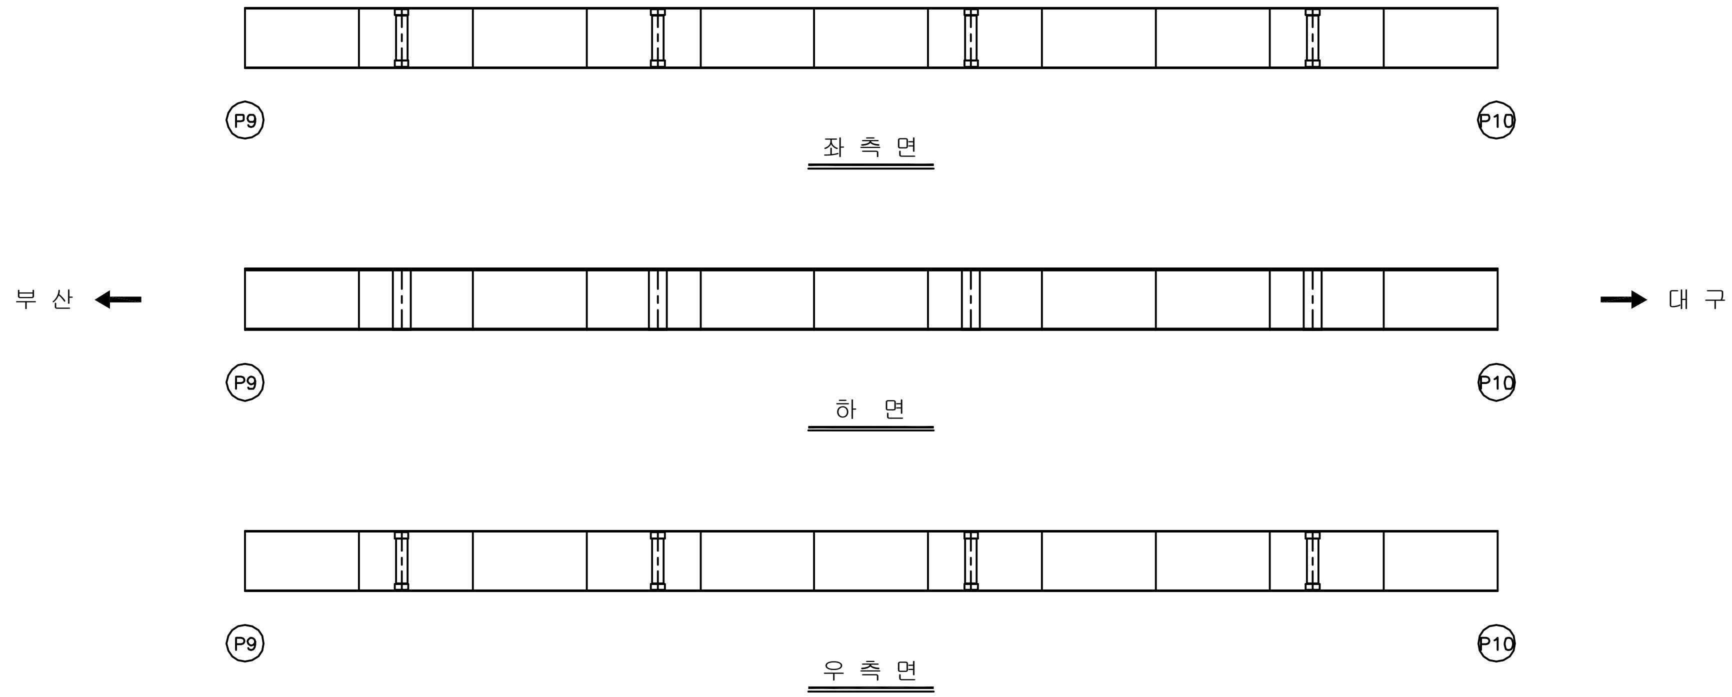

KEY PLAN

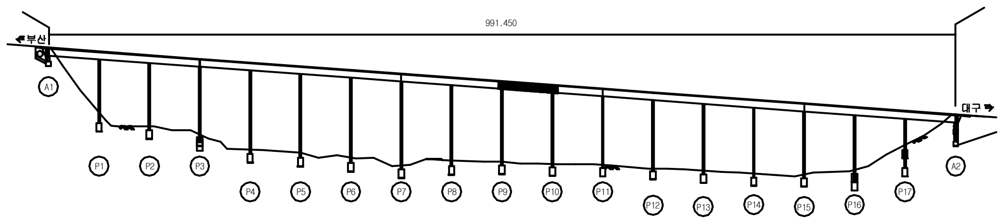

SECTION

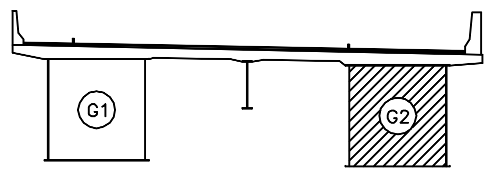

용 역 명	2017년 상반기 시설물 정기점검 용역
과업기간	2017. 03. 21 ~ 2017. 06. 30
발 주 처	신대구부산고속도로주식회사
용 역 사	(주)위드이앤오
도면번호	064

ID:남천교(대구)-거더외부 S11G2

보 수 이 력

기 존 균 열	보 수(12. 상반기)
신 규 균 열	보 수(12. 하반기)
보수부위재균열	보 수(13. 상반기)
보 수(기보수)	보 수(13. 하반기)
보 수(08. 하반기)	보 수(14. 상반기)
보 수(09. 상반기)	보 수(14. 하반기)
보 수(09. 하반기)	보 수(15. 상반기)
보 수(10. 상반기)	보 수(15. 하반기)
보 수(10. 하반기)	보 수(16. 상반기)
보 수(11. 상반기)	보 수(16. 하반기)
보 수(11. 하반기)	보 수(17. 상반기)

손 상 현 황 표

번호	신(N) 구(P)	손상내용	손상현황						결함 상태	손상 물량	비고
			폭	길이	너비	물량	단위	개소			

주) 손상의 폭과 길이는 m 이며, 단 균열의 폭은 mm 임

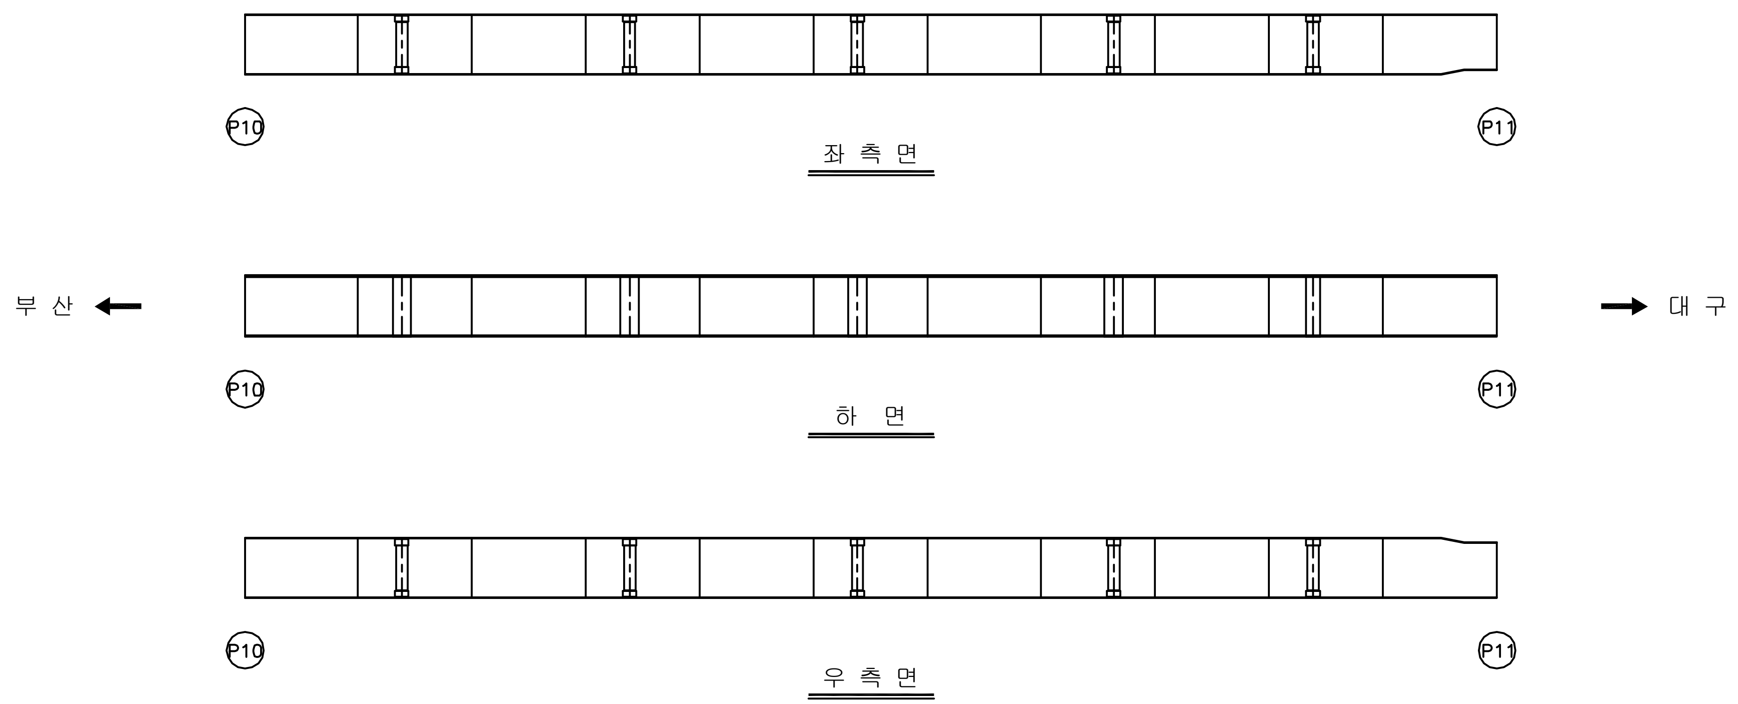

KEY PLAN

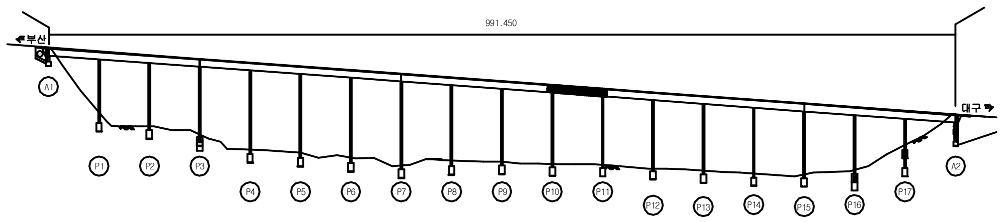

SECTION

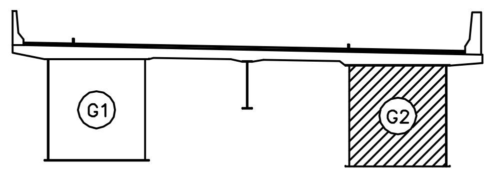

용 역 명	2017년 상반기 시설물 정기점검 용역
과업기간	2017. 03. 21 ~ 2017. 06. 30
발 주 처	신대구부산고속도로주식회사
용 역 사	(주)위드이앤오
도면번호	065

ID:남천교(대구)-거더외부 S12G2

보 수 이 력	
기 존 균 열	보 수(12. 상반기)
신 규 균 열	보 수(12. 하반기)
보수부위재균열	보 수(13. 상반기)
보 수(기보수)	보 수(13. 하반기)
보 수(08. 하반기)	보 수(14. 상반기)
보 수(09. 상반기)	보 수(14. 하반기)
보 수(09. 하반기)	보 수(15. 상반기)
보 수(10. 상반기)	보 수(15. 하반기)
보 수(10. 하반기)	보 수(16. 상반기)
보 수(11. 상반기)	보 수(16. 하반기)
보 수(11. 하반기)	보 수(17. 상반기)

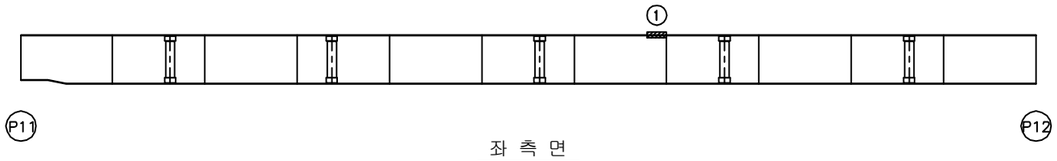

좌 측 면

부 산 ← → 대 구

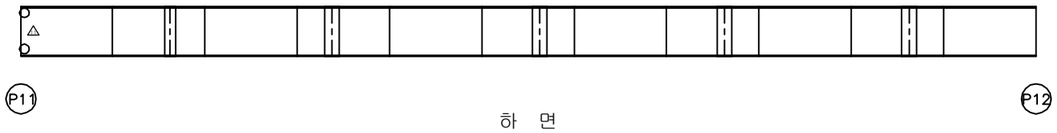

하 면

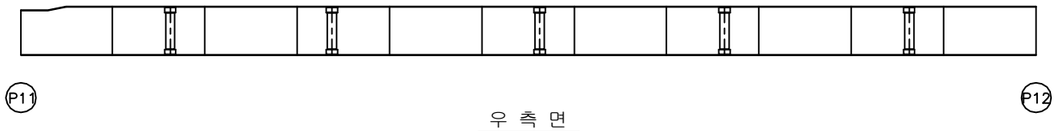

우 측 면

손 상 현 황 표

번호	신(N)구(P)	손상내용	손상현황						결함상태	손상물량	비고
			폭	길이	너비	물량	단위	개소			
1	구	도장손상		1.0	0.1	0.10	㎡	1		0.10	

주) 손상의 폭과 길이는 m 이며, 단 균열의 폭은 mm 임

KEY PLAN

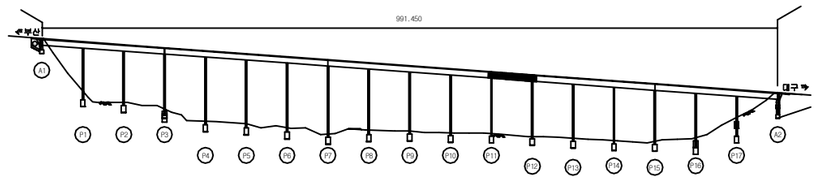

SECTION

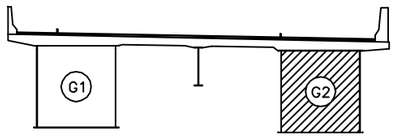

용 역 명	2017년 상반기 시설물 정기점검 용역
과업기간	2017. 03. 21 ~ 2017. 06. 30
발 주 처	신대구부산고속도로주식회사
용 역 사	(주)위드이앤오
도면번호	065

ID:남천교(대구)-거더외부 S13G2

보 수 이 력

기 존 균 열	보 수(12. 상반기)
신 규 균 열	보 수(12. 하반기)
보수부위재균열	보 수(13. 상반기)
보 수(기보수)	보 수(13. 하반기)
보 수(08. 하반기)	보 수(14. 상반기)
보 수(09. 상반기)	보 수(14. 하반기)
보 수(09. 하반기)	보 수(15. 상반기)
보 수(10. 상반기)	보 수(15. 하반기)
보 수(10. 하반기)	보 수(16. 상반기)
보 수(11. 상반기)	보 수(16. 하반기)
보 수(11. 하반기)	보 수(17. 상반기)

손 상 현 황 표

번호	신(N) 구(P)	손상내용	손상현황						결함 상태	손상 물량	비고
			폭	길이	너비	물량	단위	개소			

주) 손상의 폭과 길이는 m 이며, 단 균열의 폭은 mm 임

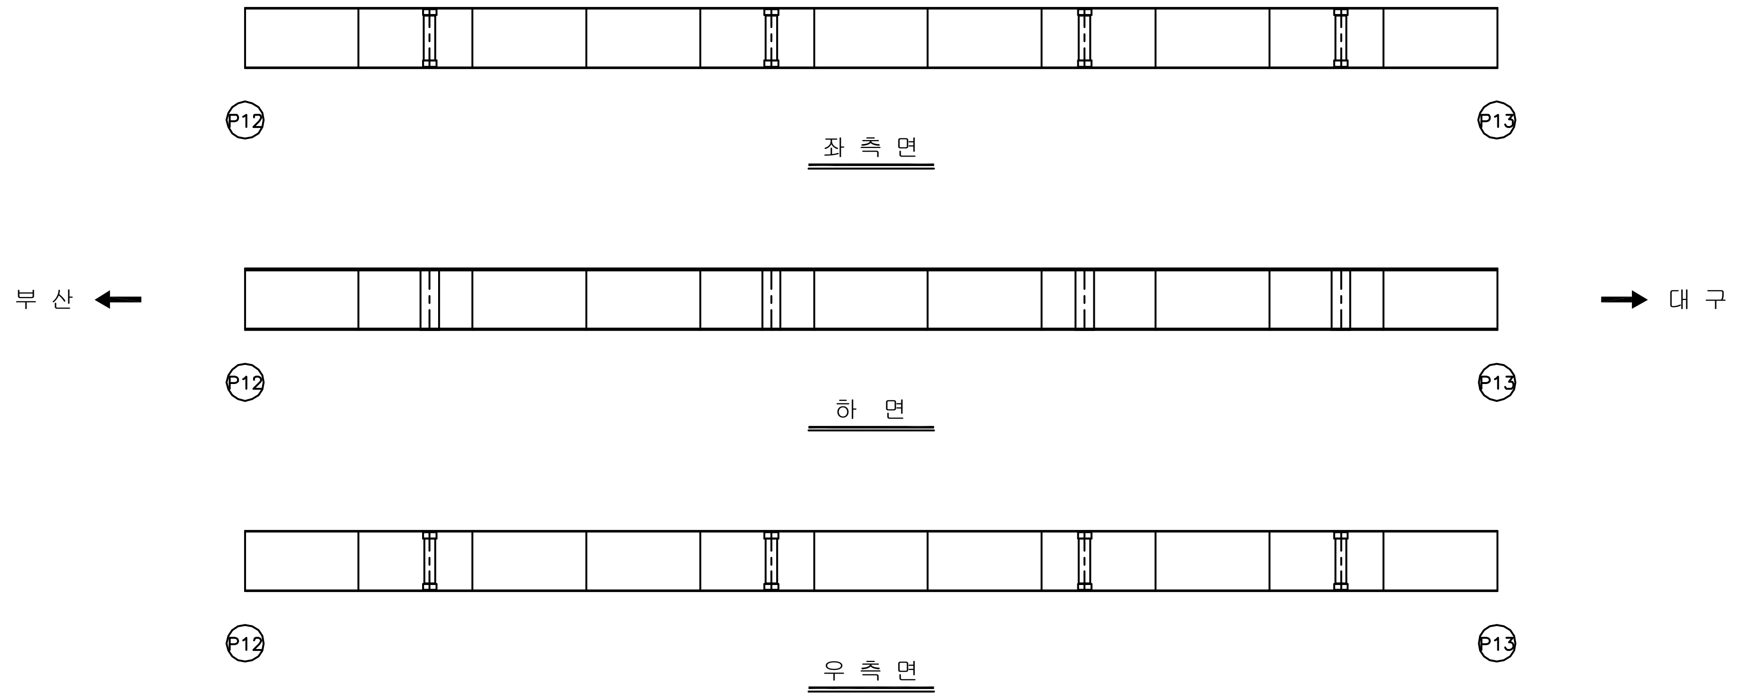

KEY PLAN

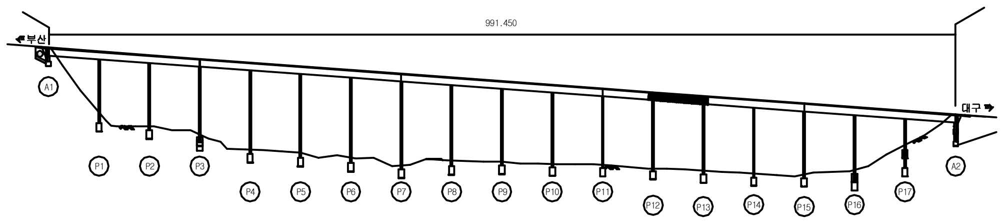

SECTION

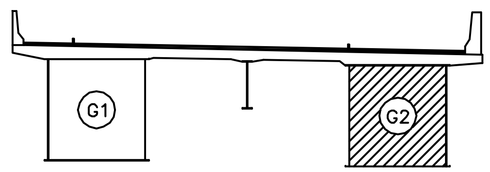

용 역 명	2017년 상반기 시설물 정기점검 용역
과업기간	2017. 03. 21 ~ 2017. 06. 30
발 주 처	신대구부산고속도로주식회사
용 역 사	(주)위드이앤오
도면번호	066

ID:남천교(대구)-거더외부 S14G2

보수이력

	기존균열	9	보수(12. 상반기)
	신규균열	10	보수(12. 하반기)
	보수부위재균열	11	보수(13. 상반기)
1	보수(기보수)	12	보수(13. 하반기)
2	보수(08. 하반기)	13	보수(14. 상반기)
3	보수(09. 상반기)	14	보수(14. 하반기)
4	보수(09. 하반기)	15	보수(15. 상반기)
5	보수(10. 상반기)	16	보수(15. 하반기)
6	보수(10. 하반기)	17	보수(16. 상반기)
7	보수(11. 상반기)	18	보수(16. 하반기)
8	보수(11. 하반기)	19	보수(17. 상반기)

손 상 현 황 표

번호	신(N) 구(P)	손상내용	손상현황						결함 상태	손상 물량	비고
			폭	길이	너비	물량	단위	개소			

주) 손상의 폭과 길이는 m 이며, 단 균열의 폭은 mm 임

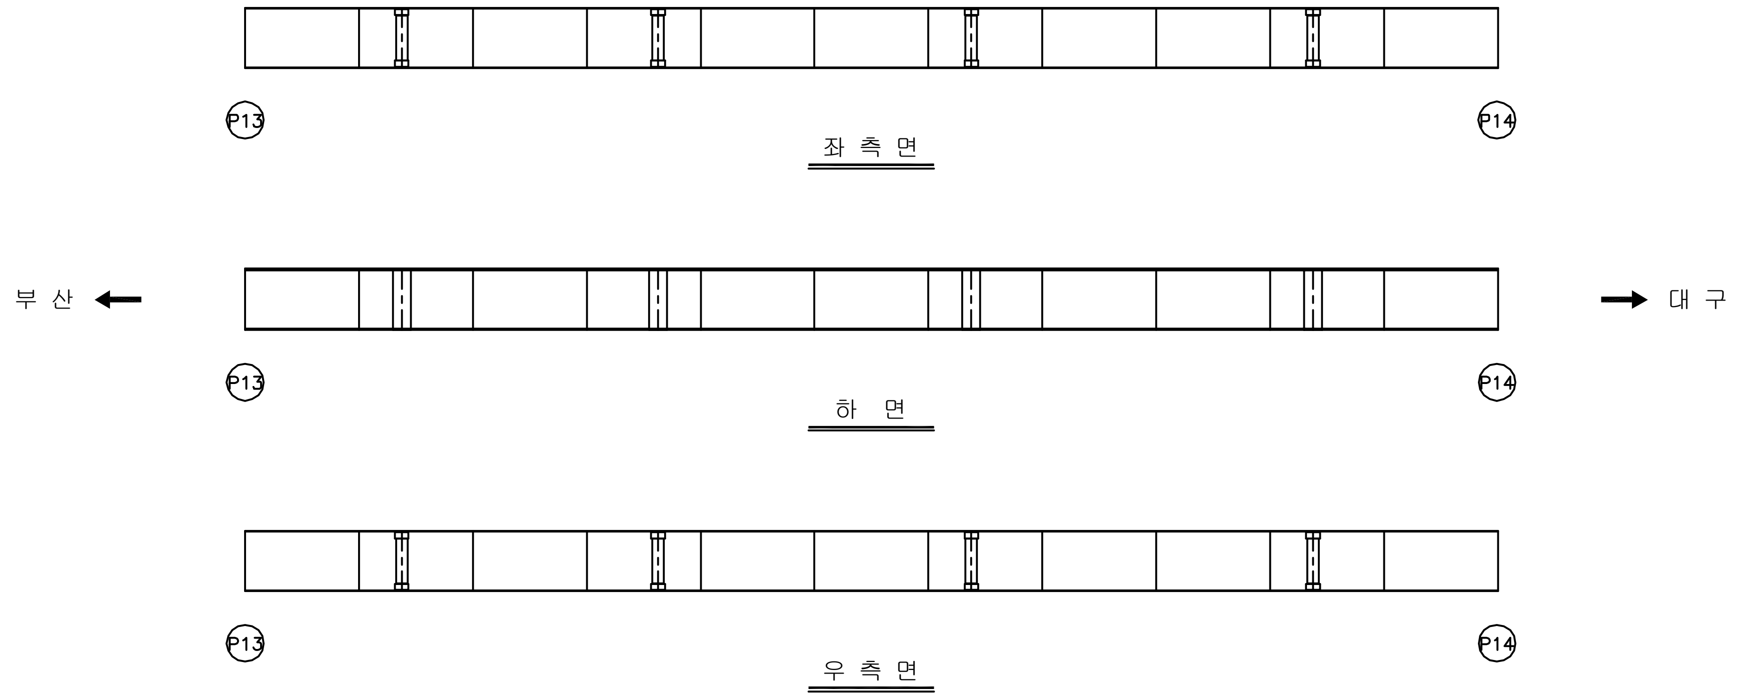

KEY PLAN

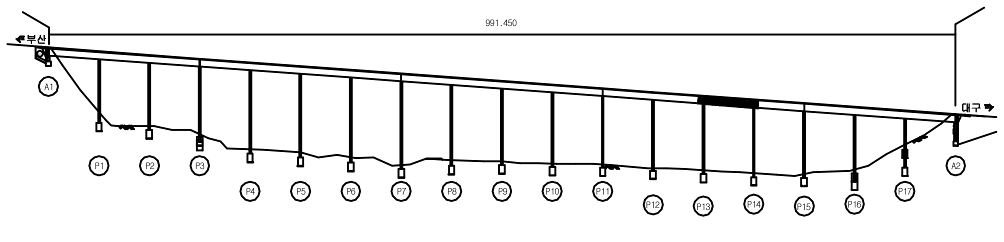

SECTION

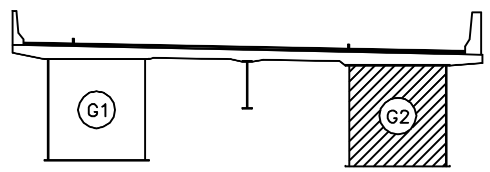

용 역 명	2017년 상반기 시설물 정기점검 용역
과업기간	2017. 03. 21 ~ 2017. 06. 30
발 주 처	신대구부산고속도로주식회사
용 역 사	(주)위드이앤오
도면번호	067

ID:남천교(대구)-거더외부 S15G2

보 수 이 력			
기존균열		9	보 수(12. 상반기)
신규균열		10	보 수(12. 하반기)
보수부위재균열		11	보 수(13. 상반기)
1	보 수(기보수)	12	보 수(13. 하반기)
2	보 수(08. 하반기)	13	보 수(14. 상반기)
3	보 수(09. 상반기)	14	보 수(14. 하반기)
4	보 수(09. 하반기)	15	보 수(15. 상반기)
5	보 수(10. 상반기)	16	보 수(15. 하반기)
6	보 수(10. 하반기)	17	보 수(16. 상반기)
7	보 수(11. 상반기)	18	보 수(16. 하반기)
8	보 수(11. 하반기)	19	보 수(17. 상반기)

손 상 현 황 표

번호	신(N) 구(P)	손상내용	손상현황						결함 상태	손상 물량	비고
			폭	길이	너비	물량	단위	개소			

주) 손상의 폭과 길이는 m 이며, 단 균열의 폭은 mm 임

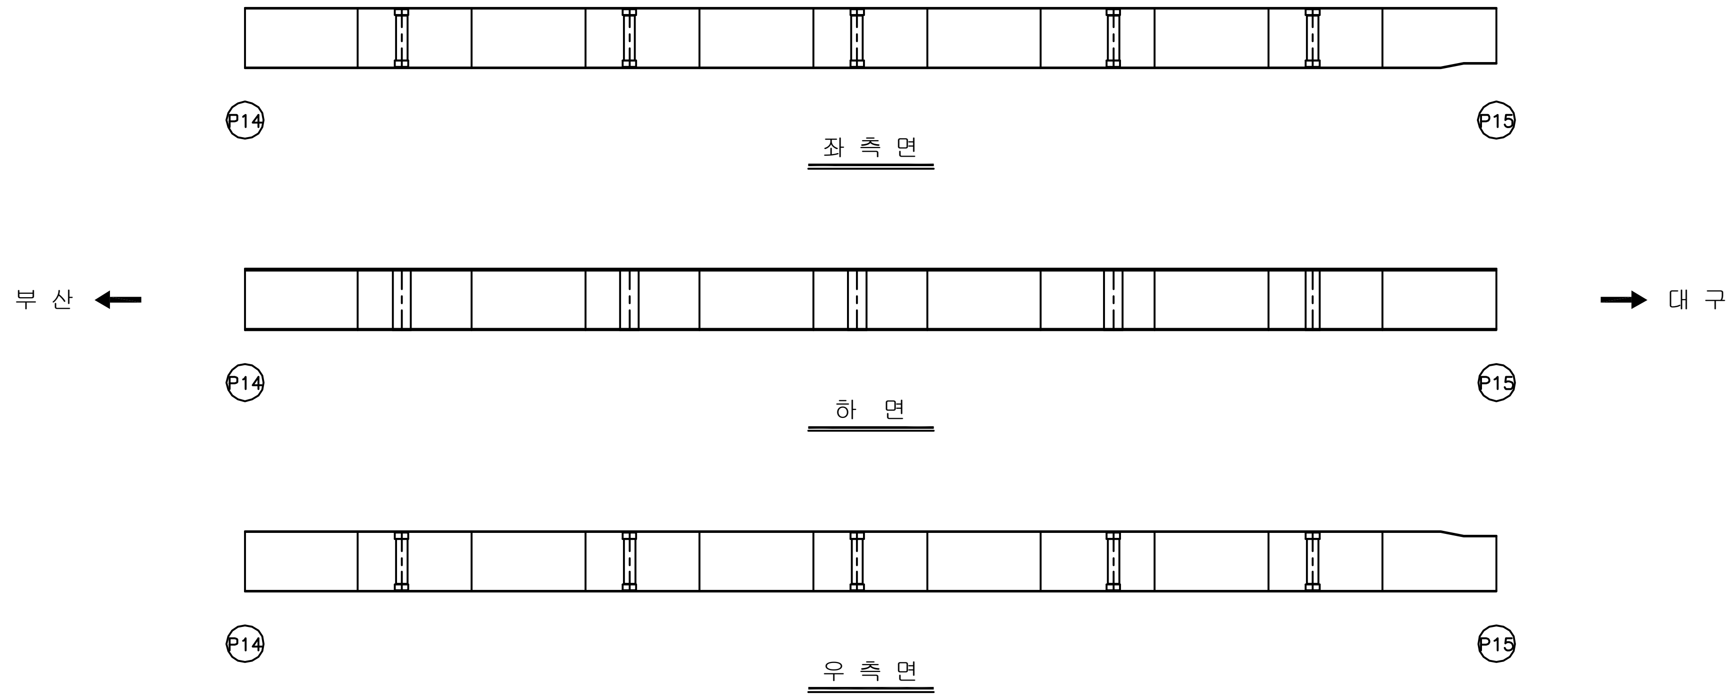

KEY PLAN

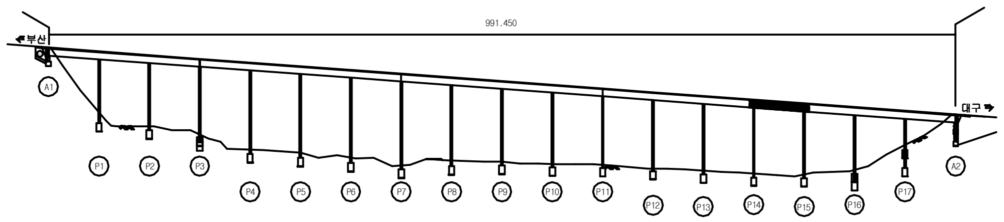

SECTION

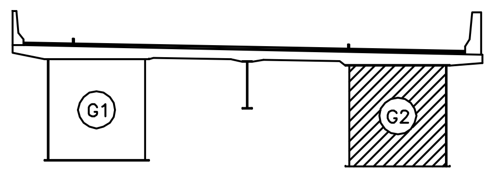

용 역 명	2017년 상반기 시설물 정기점검 용역
과업기간	2017. 03. 21 ~ 2017. 06. 30
발 주 처	신대구부산고속도로주식회사
용 역 사	(주)위드이앤오
도면번호	068

ID:남천교(대구)-거더외부 S16G2

보수이력	
기존균열	보수(12. 상반기)
신규균열	보수(12. 하반기)
보수부위재균열	보수(13. 상반기)
보수(기보수)	보수(13. 하반기)
보수(08. 하반기)	보수(14. 상반기)
보수(09. 상반기)	보수(14. 하반기)
보수(09. 하반기)	보수(15. 상반기)
보수(10. 상반기)	보수(15. 하반기)
보수(10. 하반기)	보수(16. 상반기)
보수(11. 상반기)	보수(16. 하반기)
보수(11. 하반기)	보수(17. 상반기)

손 상 현 황 표

번호	신(N) 구(P)	손상내용	손상현황						결함 상태	손상 물량	비고
			폭	길이	너비	물량	단위	개소			

주) 손상의 폭과 길이는 m 이며, 단 균열의 폭은 mm 임

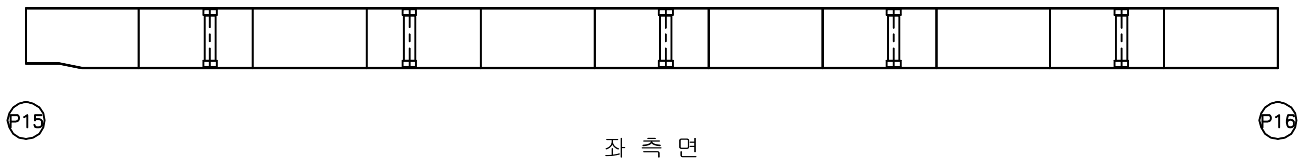

좌 측 면

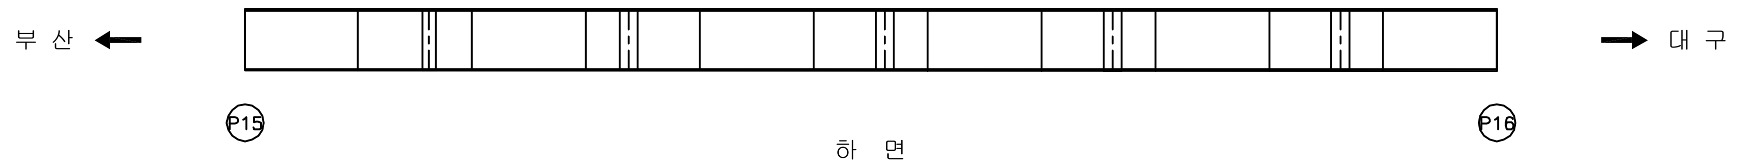

하 면

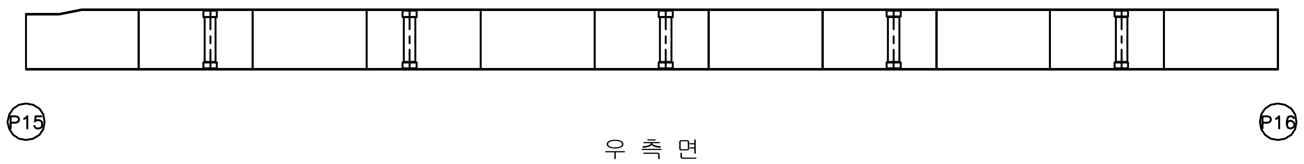

우 측 면

KEY PLAN

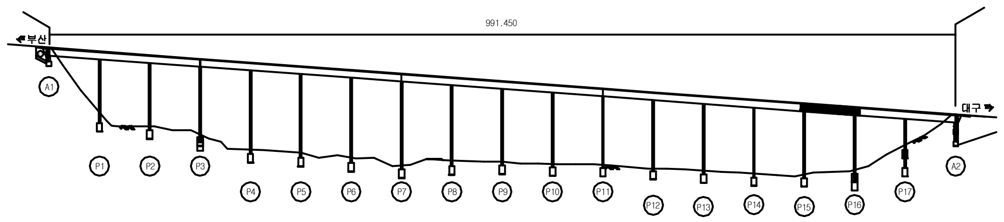

SECTION

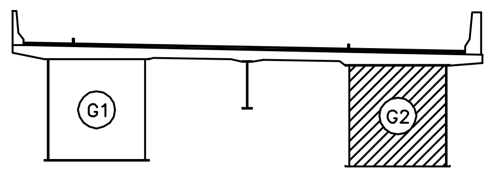

용 역 명	2017년 상반기 시설물 정기점검 용역
과업기간	2017. 03. 21 ~ 2017. 06. 30
발 주 처	신대구부산고속도로주식회사
용 역 사	(주)위드이앤오
도면번호	069

ID:남천교(대구)-거더외부 S17G2

보 수 이 력			
(선)	기 존 균 열	9	보 수(12. 상반기)
(선)	신 규 균 열	10	보 수(12. 하반기)
(선)	보수부위재균열	11	보 수(13. 상반기)
1	보 수(기보수)	12	보 수(13. 하반기)
2	보 수(08. 하반기)	13	보 수(14. 상반기)
3	보 수(09. 상반기)	14	보 수(14. 하반기)
4	보 수(09. 하반기)	15	보 수(15. 상반기)
5	보 수(10. 상반기)	16	보 수(15. 하반기)
6	보 수(10. 하반기)	17	보 수(16. 상반기)
7	보 수(11. 상반기)	18	보 수(16. 하반기)
8	보 수(11. 하반기)	19	보 수(17. 상반기)

손 상 현 황 표

번호	신(N) 구(P)	손상내용	손상현황						결함 상태	손상 물량	비고
			폭	길이	너비	물량	단위	개소			

주) 손상의 폭과 길이는 m 이며, 단 균열의 폭은 mm 임

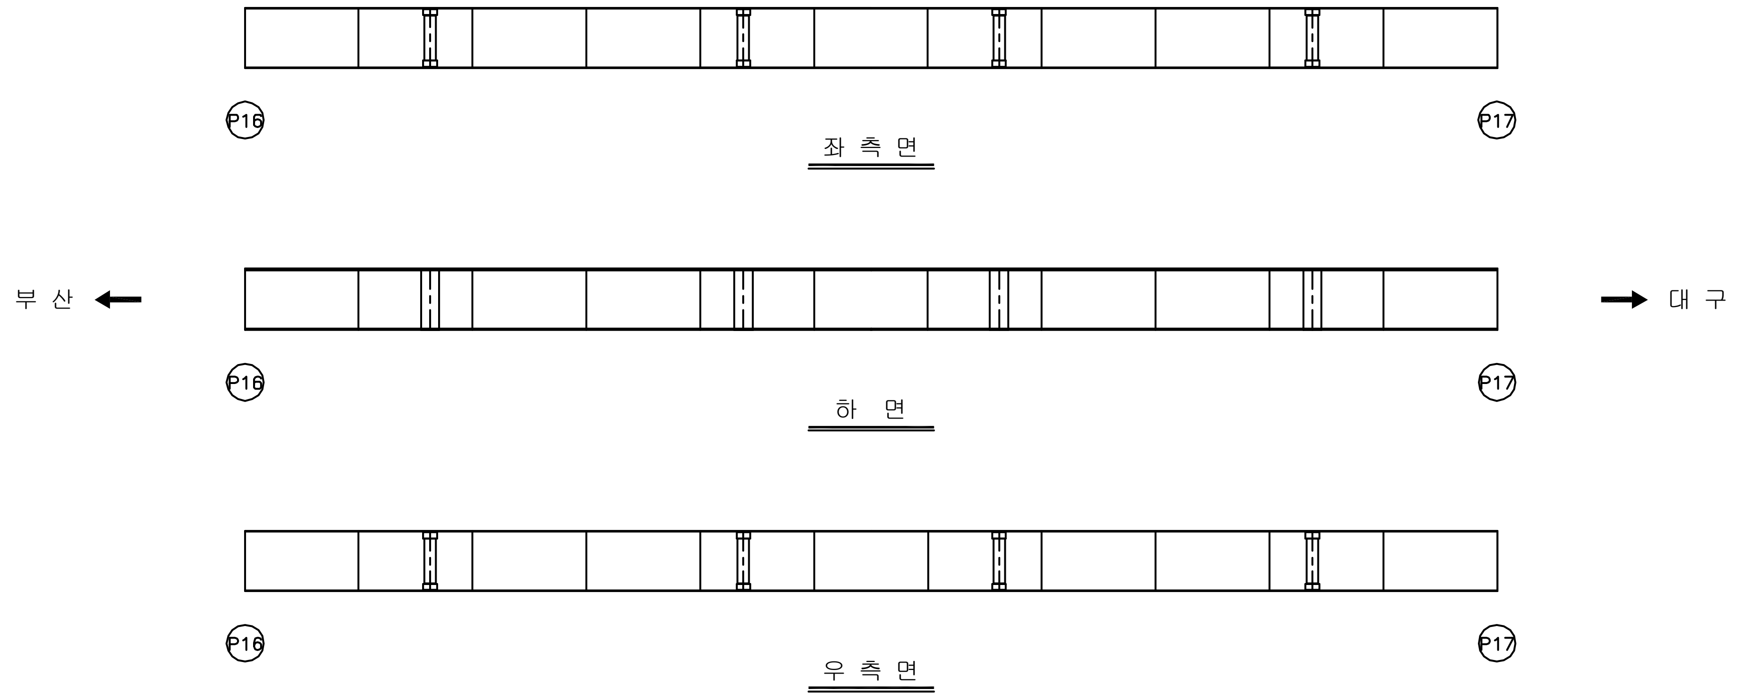

KEY PLAN

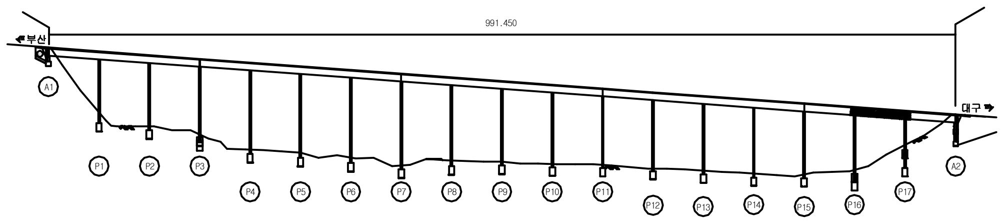

SECTION

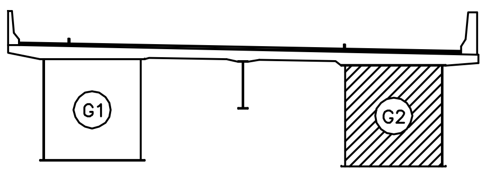

용 역 명	2017년 상반기 시설물 정기점검 용역
과업기간	2017. 03. 21 ~ 2017. 06. 30
발 주 처	신대구부산고속도로주식회사
용 역 사	(주)위드이앤오
도면번호	070

ID:남천교(대구)-거더외부 S18G2

보 수 이 력			
(기호)	기 존 균 열	(기호 9)	보 수(12. 상반기)
(기호)	신 규 균 열	(기호 10)	보 수(12. 하반기)
(기호)	보수부위재균열	(기호 11)	보 수(13. 상반기)
(기호 1)	보 수(기보수)	(기호 12)	보 수(13. 하반기)
(기호 2)	보 수(08. 하반기)	(기호 13)	보 수(14. 상반기)
(기호 3)	보 수(09. 상반기)	(기호 14)	보 수(14. 하반기)
(기호 4)	보 수(09. 하반기)	(기호 15)	보 수(15. 상반기)
(기호 5)	보 수(10. 상반기)	(기호 16)	보 수(15. 하반기)
(기호 6)	보 수(10. 하반기)	(기호 17)	보 수(16. 상반기)
(기호 7)	보 수(11. 상반기)	(기호 18)	보 수(16. 하반기)
(기호 8)	보 수(11. 하반기)	(기호 19)	보 수(17. 상반기)

손 상 현 황 표

번호	신(N) 구(P)	손상내용	손상현황						결함 상태	손상 물량	비고
			폭	길이	너비	물량	단위	개소			

주) 손상의 폭과 길이는 m 이며, 단 균열의 폭은 mm 임

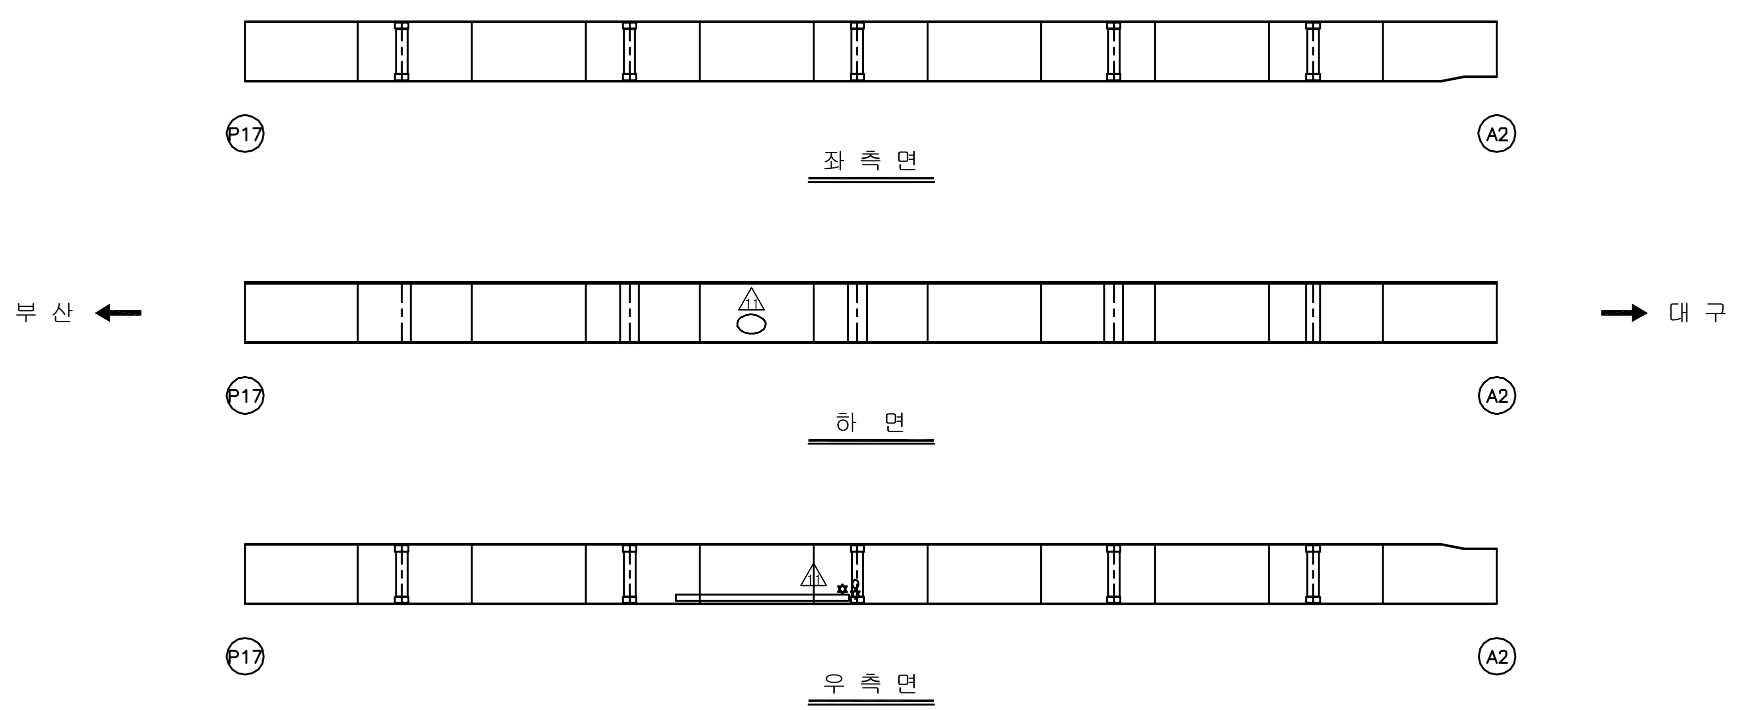

KEY PLAN

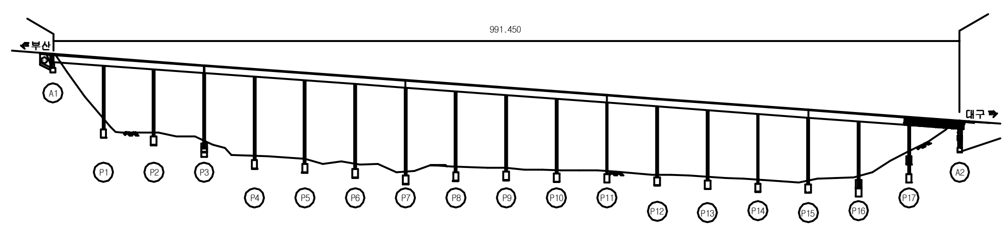

SECTION

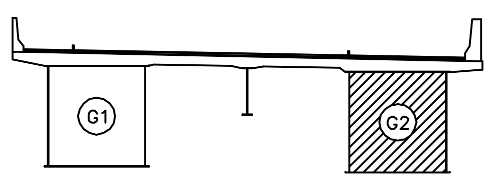

용 역 명	2017년 상반기 시설물 정기점검 용역
과업기간	2017. 03. 21 ~ 2017. 06. 30
발 주 처	신대구부산고속도로주식회사
용 역 사	(주)위드이앤오
도면번호	072

ID:남천교(대구)-거더내부 S1G1

보 수 이 력			
(기호)	기 존 균 열	△9	보 수(12. 상반기)
(기호)	신 규 균 열	△10	보 수(12. 하반기)
(기호)	보수부위재균열	△11	보 수(13. 상반기)
△1	보 수(기보수)	△12	보 수(13. 하반기)
△2	보 수(08. 하반기)	△13	보 수(14. 상반기)
△3	보 수(09. 상반기)	△14	보 수(14. 하반기)
△4	보 수(09. 하반기)	△15	보 수(15. 상반기)
△5	보 수(10. 상반기)	△16	보 수(15. 하반기)
△6	보 수(10. 하반기)	△17	보 수(16. 상반기)
△7	보 수(11. 상반기)	△18	보 수(16. 하반기)
△8	보 수(11. 하반기)	△19	보 수(17. 상반기)

손 상 현 황 표

번호	신(N) 구(P)	손상내용	손상현황						결함 상태	손상 물량	비고
			폭	길이	너비	물량	단위	개소			

주) 손상의 폭과 길이는 m 이며, 단 균열의 폭은 mm 임

부 산 ←

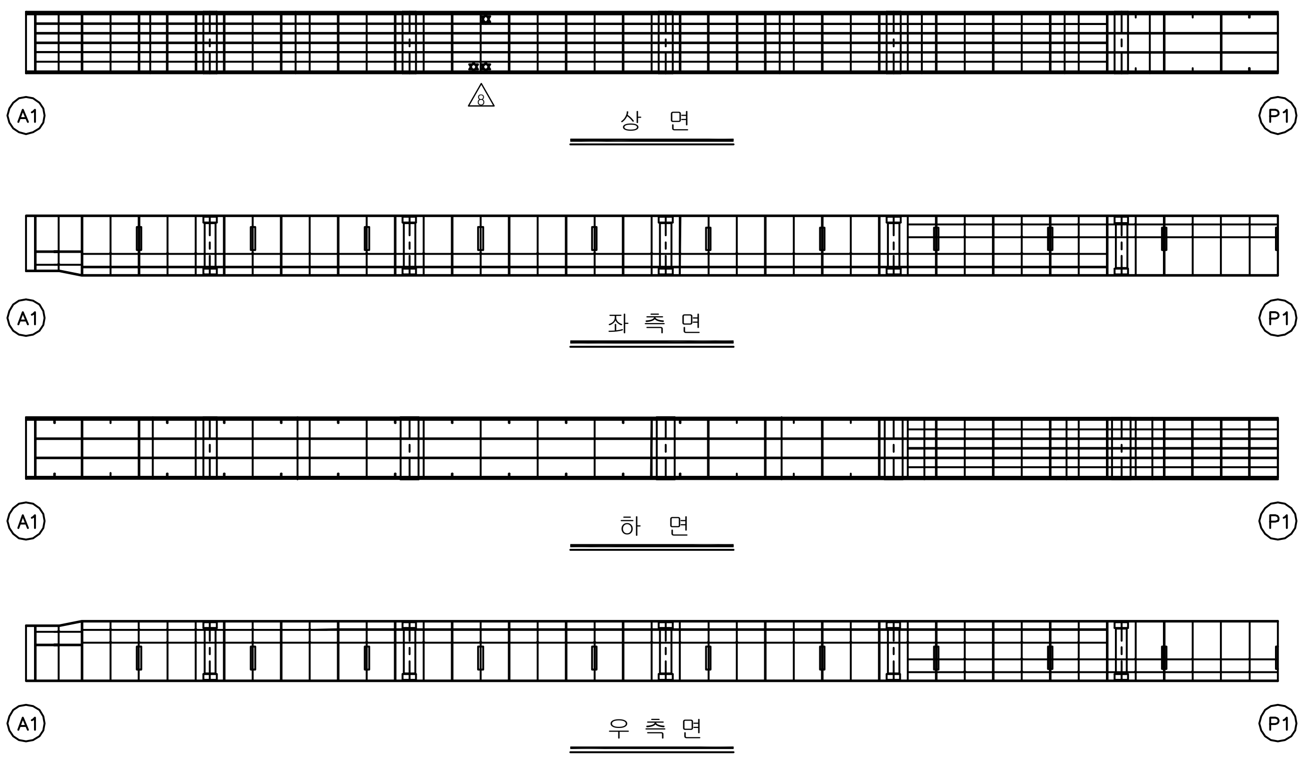

→ 대 구

KEY PLAN

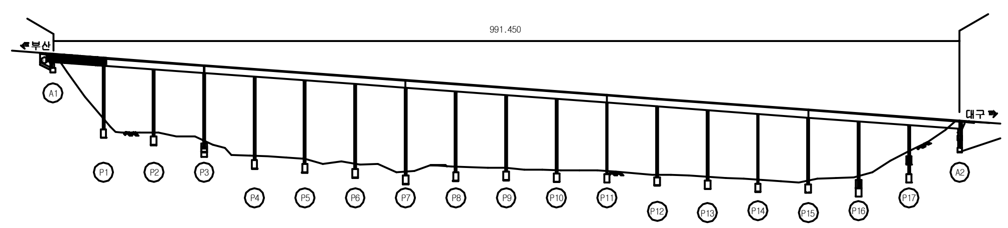

SECTION

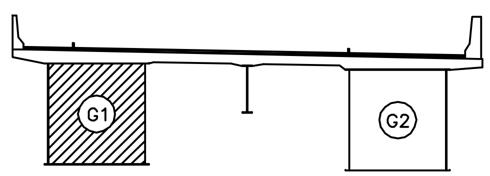

용 역 명	2017년 상반기 시설물 정기점검 용역
과업기간	2017. 03. 21 ~ 2017. 06. 30
발 주 처	신대구부산고속도로주식회사
용 역 사	(주)위드이앤오
도면번호	073

ID:남천교(대구)-거더내부 S2G1

보 수 이 력			
	기존균열	9	보 수(12. 상반기)
	신규균열	10	보 수(12. 하반기)
	보수부위재균열	11	보 수(13. 상반기)
1	보 수(기보수)	12	보 수(13. 하반기)
2	보 수(08. 하반기)	13	보 수(14. 상반기)
3	보 수(09. 상반기)	14	보 수(14. 하반기)
4	보 수(09. 하반기)	15	보 수(15. 상반기)
5	보 수(10. 상반기)	16	보 수(15. 하반기)
6	보 수(10. 하반기)	17	보 수(16. 상반기)
7	보 수(11. 상반기)	18	보 수(16. 하반기)
8	보 수(11. 하반기)	19	보 수(17. 상반기)

손 상 현 황 표

번호	신(N) 구(P)	손상내용	손상현황						결함 상태	손상 물량	비고
			폭	길이	너비	물량	단위	개소			

주) 손상의 폭과 길이는 m 이며, 단 균열의 폭은 mm 임

부 산 ← → 대 구

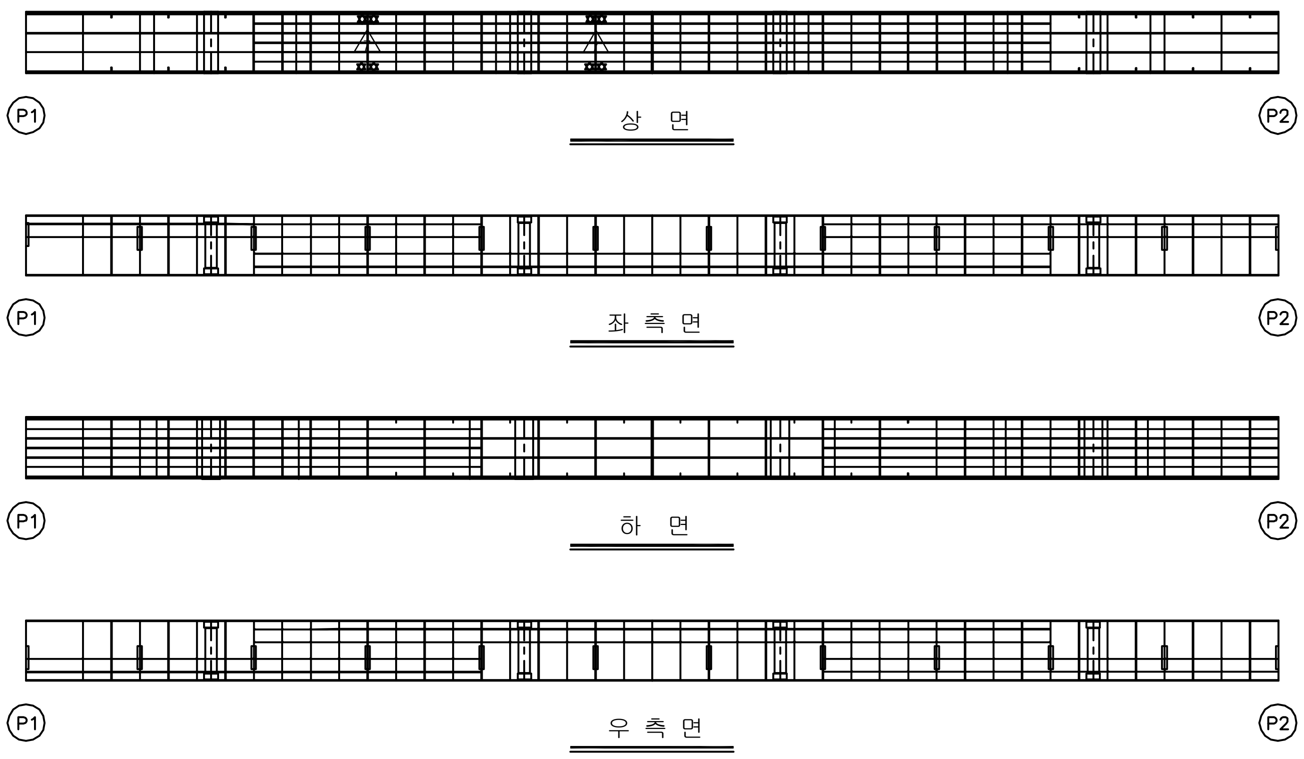

KEY PLAN

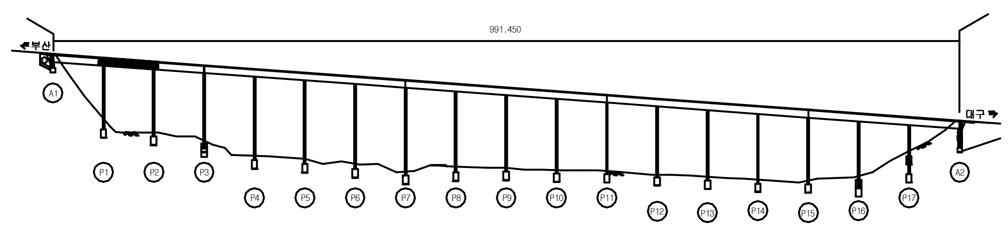

SECTION

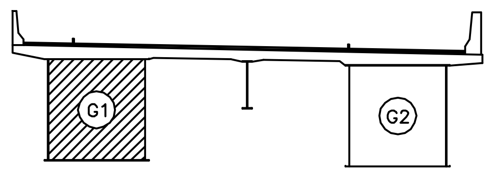

용 역 명	2017년 상반기 시설물 정기점검 용역
과업기간	2017. 03. 21 ~ 2017. 06. 30
발 주 처	신대구부산고속도로주식회사
용 역 사	(주)위드이앤오
도면번호	074

ID:남천교(대구)-거더내부 S3G1

보수이력			
(선)	기존균열	9	보 수(12. 상반기)
(선)	신규균열	10	보 수(12. 하반기)
(선)	보수부위재균열	11	보 수(13. 상반기)
1	보 수(기보수)	12	보 수(13. 하반기)
2	보 수(08. 하반기)	13	보 수(14. 상반기)
3	보 수(09. 상반기)	14	보 수(14. 하반기)
4	보 수(09. 하반기)	15	보 수(15. 상반기)
5	보 수(10. 상반기)	16	보 수(15. 하반기)
6	보 수(10. 하반기)	17	보 수(16. 상반기)
7	보 수(11. 상반기)	18	보 수(16. 하반기)
8	보 수(11. 하반기)	19	보 수(17. 상반기)

손 상 현 황 표

번호	신(N) 구(P)	손상내용	손상현황						결함 상태	손상 물량	비고
			폭	길이	너비	물량	단위	개소			

주) 손상의 폭과 길이는 m 이며, 단 균열의 폭은 mm 임

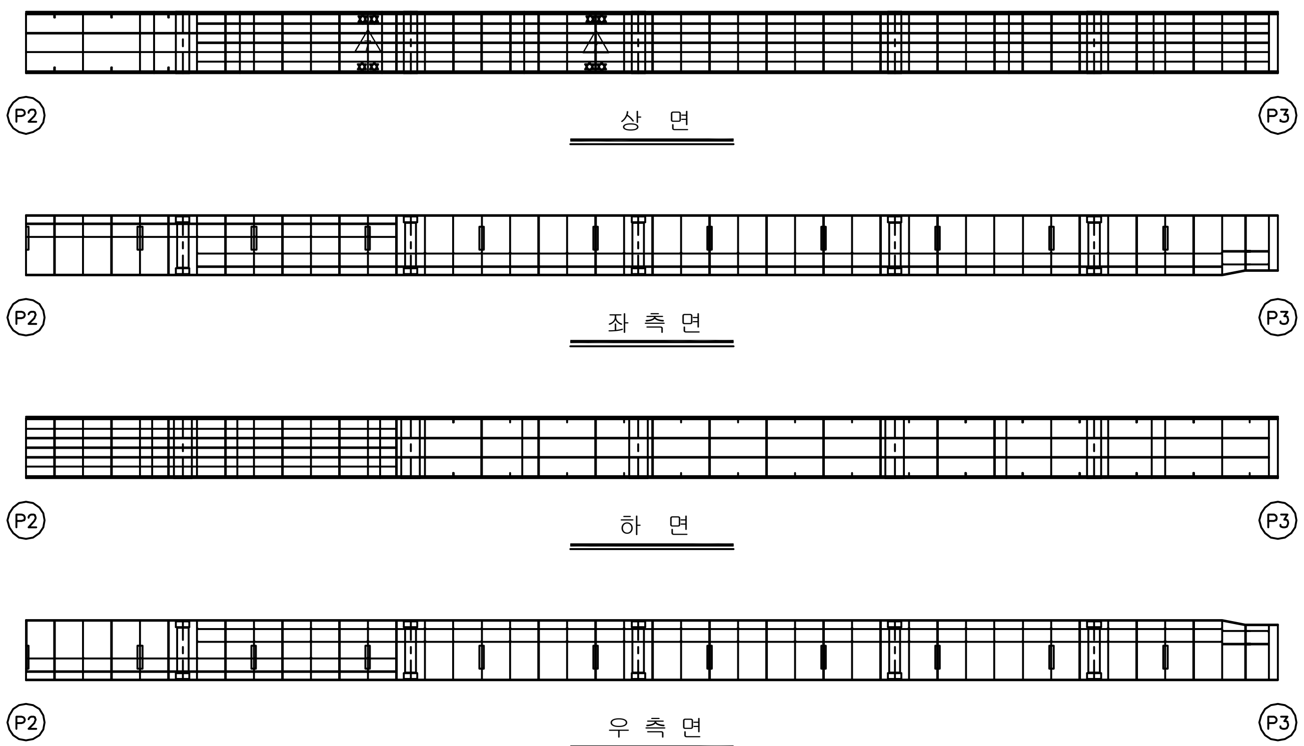

부 산 ← → 대 구

KEY PLAN

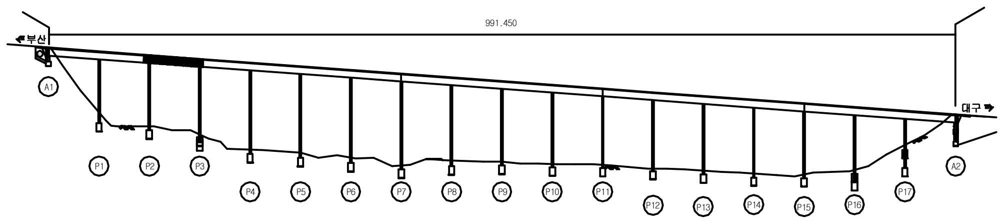

SECTION

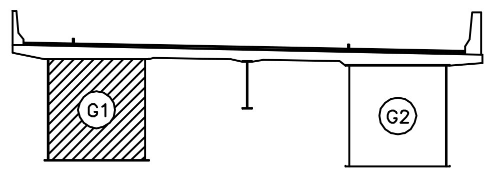

용 역 명	2017년 상반기 시설물 정기점검 용역
과업기간	2017. 03. 21 ~ 2017. 06. 30
발 주 처	신대구부산고속도로주식회사
용 역 사	(주)위드이앤오
도면번호	075

ID:남천교(대구)-거더내부 S4G1

보 수 이 력

	기 존 균 열	9	보 수(12. 상반기)
	신 규 균 열	10	보 수(12. 하반기)
	보수부위재균열	11	보 수(13. 상반기)
1	보 수(기보수)	12	보 수(13. 하반기)
2	보 수(08. 하반기)	13	보 수(14. 상반기)
3	보 수(09. 상반기)	14	보 수(14. 하반기)
4	보 수(09. 하반기)	15	보 수(15. 상반기)
5	보 수(10. 상반기)	16	보 수(15. 하반기)
6	보 수(10. 하반기)	17	보 수(16. 상반기)
7	보 수(11. 상반기)	18	보 수(16. 하반기)
8	보 수(11. 하반기)	19	보 수(17. 상반기)

손 상 현 황 표

번호	신(N) 구(P)	손상내용	손상현황						결함 상태	손상 물량	비고
			폭	길이	너비	물량	단위	개소			

주) 손상의 폭과 길이는 m 이며, 단 균열의 폭은 mm 임

부 산 ←

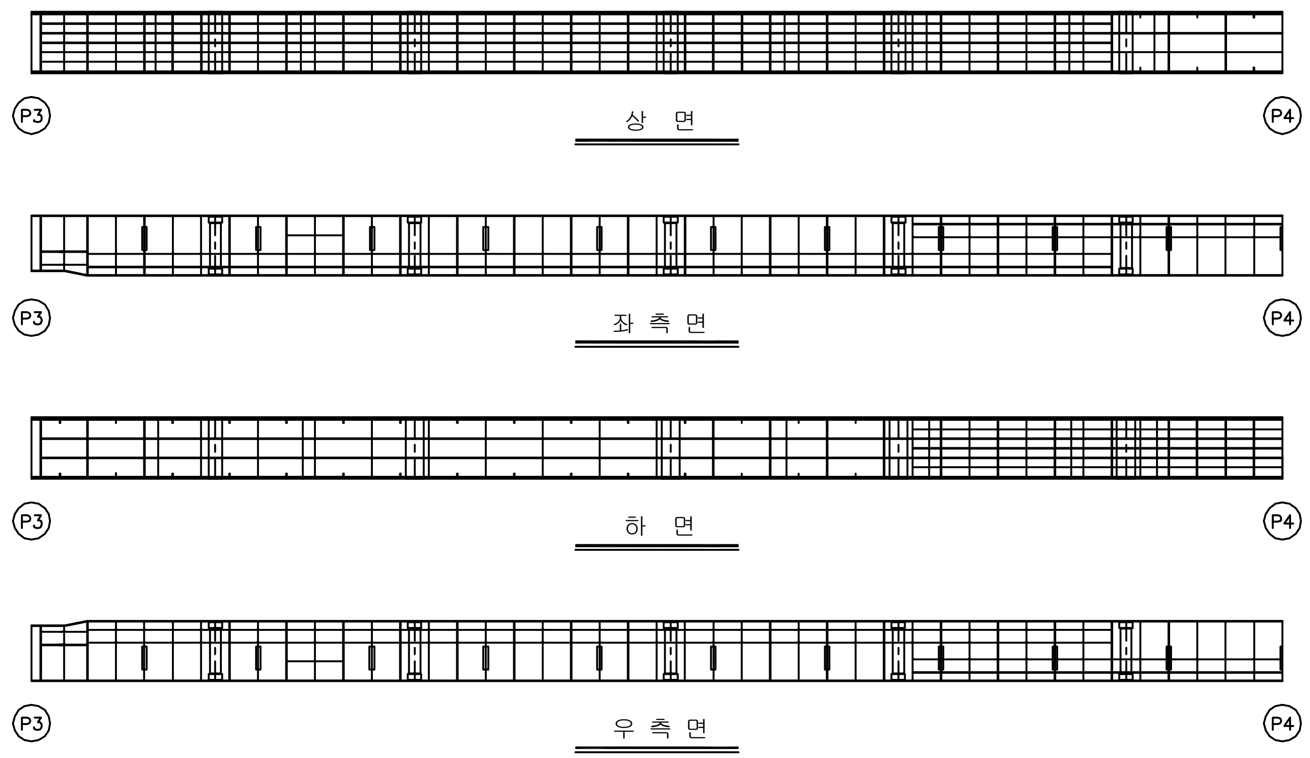

→ 대 구

KEY PLAN

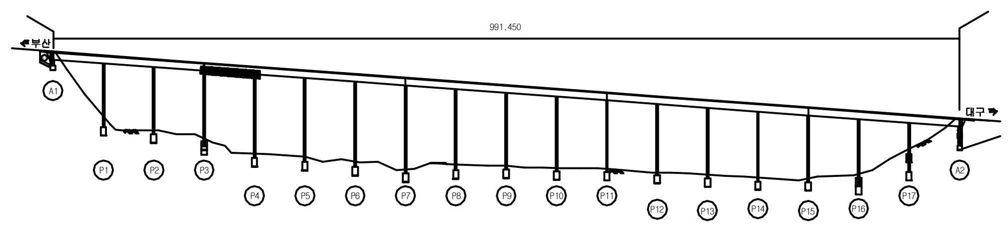

SECTION

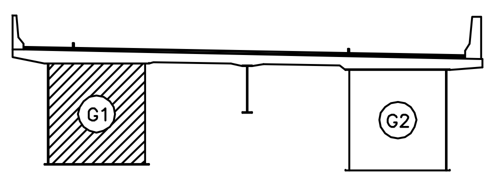

용 역 명	2017년 상반기 시설물 정기점검 용역
과업기간	2017. 03. 21 ~ 2017. 06. 30
발 주 처	신대구부산고속도로주식회사
용 역 사	(주)위드이앤오
도면번호	076

ID:남천교(대구)-거더내부 S5G1

보 수 이 력			
	기존균열	⑨	보 수(12. 상반기)
	신규균열	⑩	보 수(12. 하반기)
	보수부위재균열	⑪	보 수(13. 상반기)
①	보 수(기보수)	⑫	보 수(13. 하반기)
②	보 수(08. 하반기)	⑬	보 수(14. 상반기)
③	보 수(09. 상반기)	⑭	보 수(14. 하반기)
④	보 수(09. 하반기)	⑮	보 수(15. 상반기)
⑤	보 수(10. 상반기)	⑯	보 수(15. 하반기)
⑥	보 수(10. 하반기)	⑰	보 수(16. 상반기)
⑦	보 수(11. 상반기)	⑱	보 수(16. 하반기)
⑧	보 수(11. 하반기)	⑲	보 수(17. 상반기)

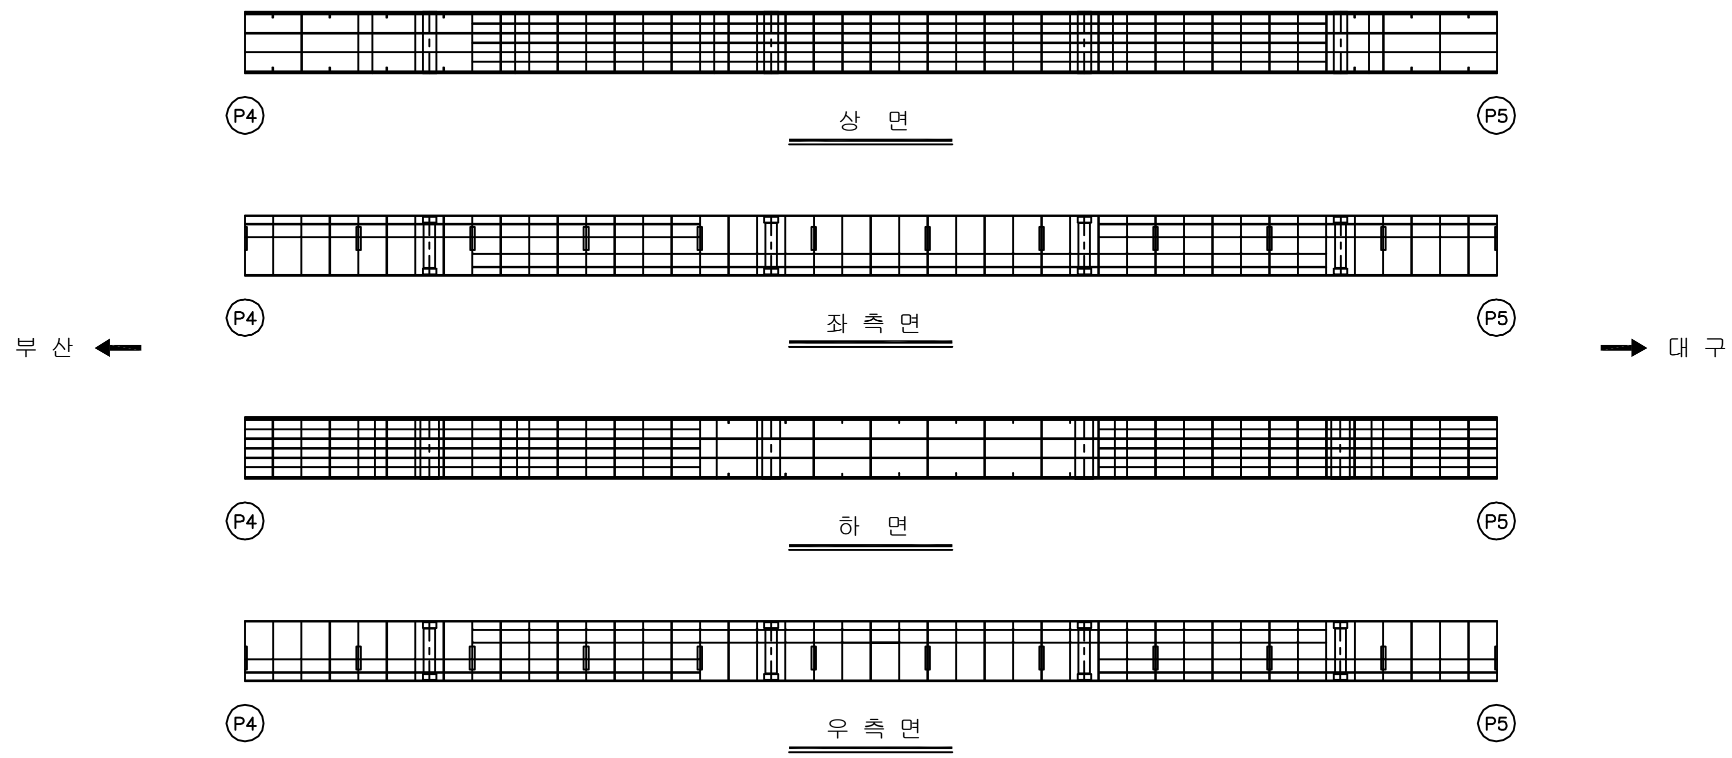

손 상 현 황 표

번호	신(N) 구(P)	손상내용	손상현황						결함 상태	손상 물량	비고
			폭	길이	너비	물량	단위	개소			

주) 손상의 폭과 길이는 m 이며, 단 균열의 폭은 mm 임

KEY PLAN

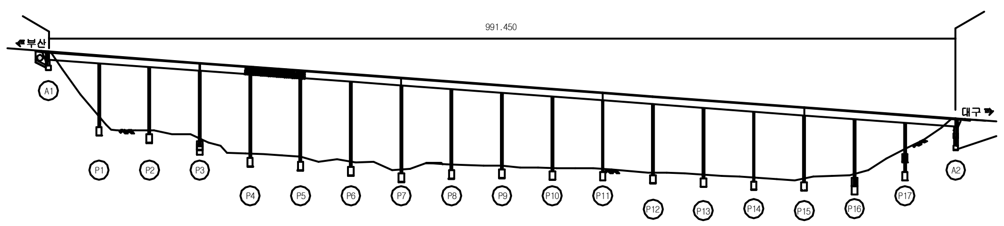

SECTION

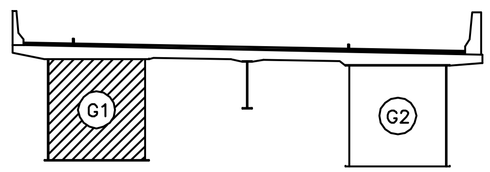

용 역 명	2017년 상반기 시설물 정기점검 용역
과업기간	2017. 03. 21 ~ 2017. 06. 30
발 주 처	신대구부산고속도로주식회사
용 역 사	(주)위드이앤오
도면번호	077

ID:남천교(대구)-거더내부 S6G1

보 수 이 력			
	기 존 균 열	⚠9	보 수(12. 상반기)
	신 규 균 열	⚠10	보 수(12. 하반기)
	보수부위재균열	⚠11	보 수(13. 상반기)
⚠1	보 수(기보수)	⚠12	보 수(13. 하반기)
⚠2	보 수(08. 하반기)	⚠13	보 수(14. 상반기)
⚠3	보 수(09. 상반기)	⚠14	보 수(14. 하반기)
⚠4	보 수(09. 하반기)	⚠15	보 수(15. 상반기)
⚠5	보 수(10. 상반기)	⚠16	보 수(15. 하반기)
⚠6	보 수(10. 하반기)	⚠17	보 수(16. 상반기)
⚠7	보 수(11. 상반기)	⚠18	보 수(16. 하반기)
⚠8	보 수(11. 하반기)	⚠19	보 수(17. 상반기)

손 상 현 황 표

번호	신(N) 구(P)	손상내용	손상현황						결함 상태	손상 물량	비고
			폭	길이	너비	물량	단위	개소			

주) 손상의 폭과 길이는 m 이며, 단 균열의 폭은 mm 임

부 산 ←

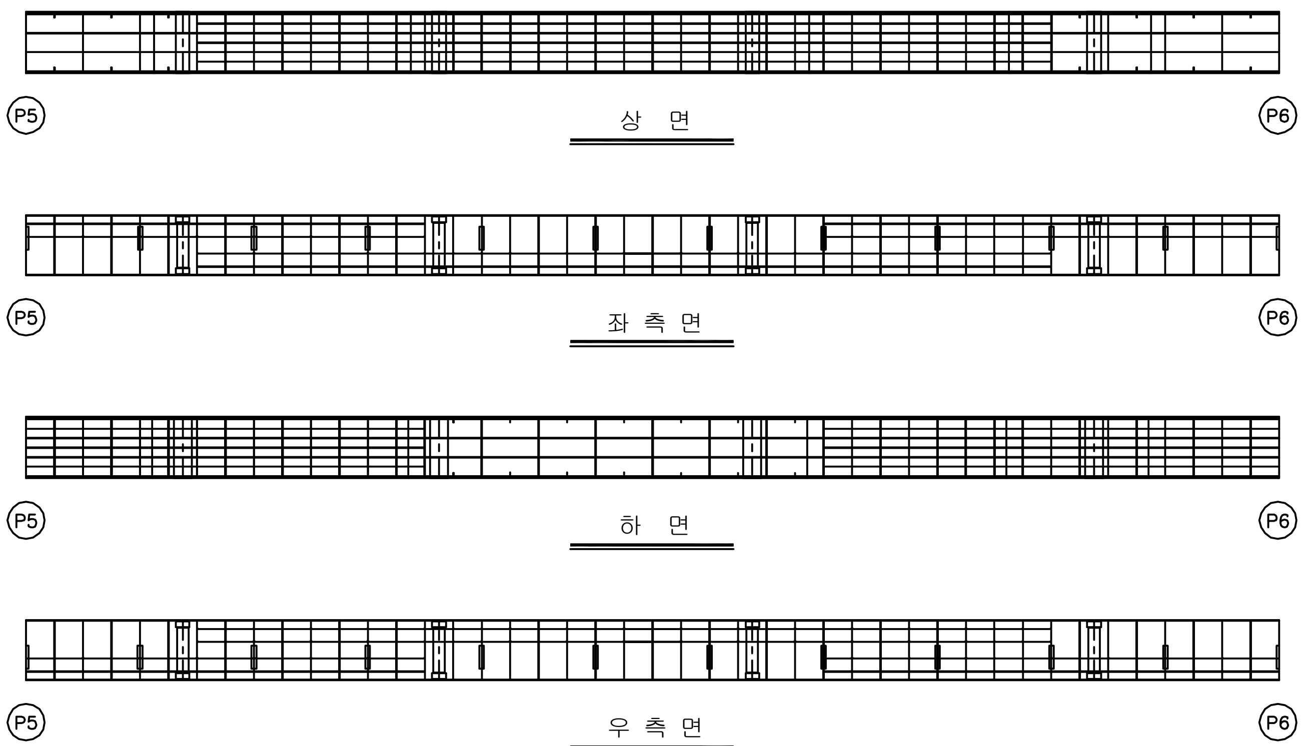

→ 대 구

KEY PLAN

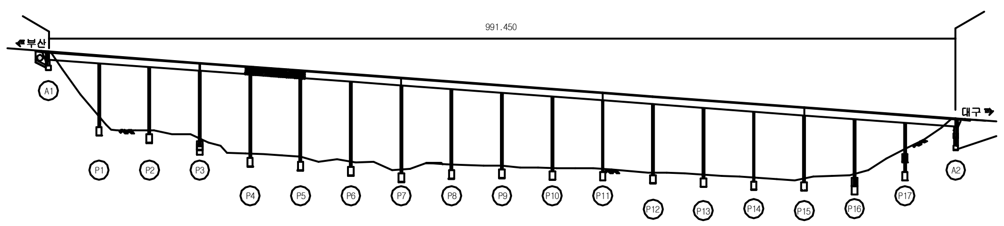

SECTION

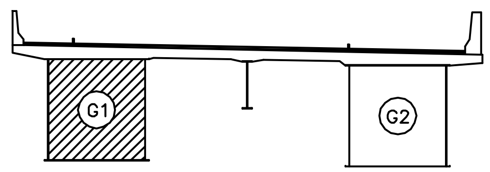

용 역 명	2017년 상반기 시설물 정기점검 용역
과업기간	2017. 03. 21 ~ 2017. 06. 30
발 주 처	신대구부산고속도로주식회사
용 역 사	(주)위드이앤오
도면번호	078

ID:남천교(대구)-거더내부 S7G1

보수이력

기존균열	보수(12. 상반기)
신규균열	보수(12. 하반기)
보수부위재균열	보수(13. 상반기)
보수(기보수)	보수(13. 하반기)
보수(08. 하반기)	보수(14. 상반기)
보수(09. 상반기)	보수(14. 하반기)
보수(09. 하반기)	보수(15. 상반기)
보수(10. 상반기)	보수(15. 하반기)
보수(10. 하반기)	보수(16. 상반기)
보수(11. 상반기)	보수(16. 하반기)
보수(11. 하반기)	보수(17. 상반기)

손상현황표

번호	신(N) 구(P)	손상내용	손상현황						결함 상태	손상 물량	비고
			폭	길이	너비	물량	단위	개소			

주) 손상의 폭과 길이는 m 이며, 단 균열의 폭은 mm 임

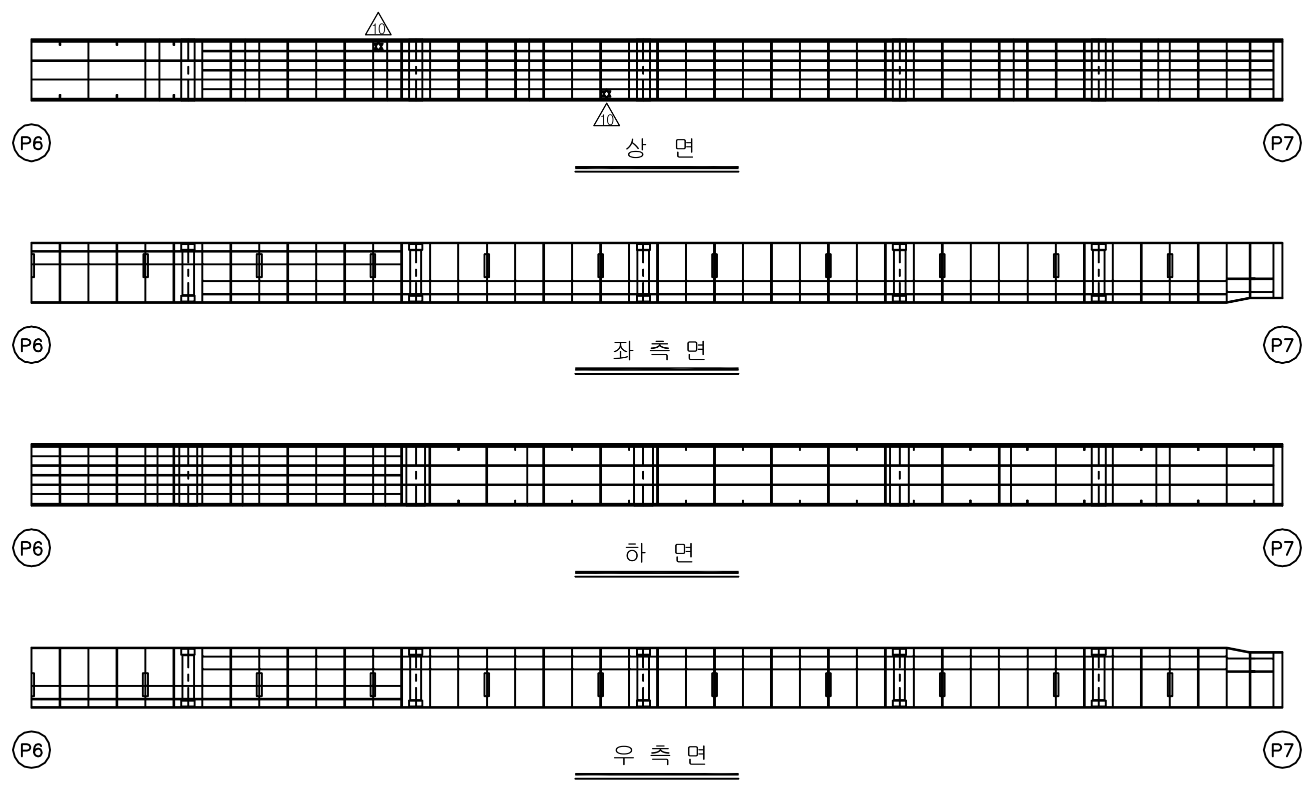

부 산 ← → 대 구

KEY PLAN

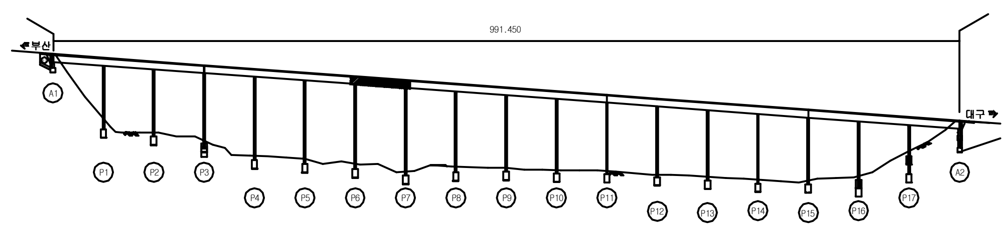

SECTION

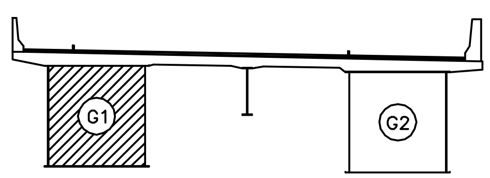

용 역 명	2017년 상반기 시설물 정기점검 용역
과업기간	2017. 03. 21 ~ 2017. 06. 30
발 주 처	신대구부산고속도로주식회사
용 역 사	(주)위드이앤오
도면번호	079

ID:남천교(대구)-거더내부 S8G1

보 수 이 력	
기 존 균 열	보 수(12. 상반기)
신 규 균 열	보 수(12. 하반기)
보수부위재균열	보 수(13. 상반기)
보 수(기보수)	보 수(13. 하반기)
보 수(08. 하반기)	보 수(14. 상반기)
보 수(09. 상반기)	보 수(14. 하반기)
보 수(09. 하반기)	보 수(15. 상반기)
보 수(10. 상반기)	보 수(15. 하반기)
보 수(10. 하반기)	보 수(16. 상반기)
보 수(11. 상반기)	보 수(16. 하반기)
보 수(11. 하반기)	보 수(17. 상반기)

손 상 현 황 표

번호	신(N) 구(P)	손상내용	손상현황						결함 상태	손상 물량	비고
			폭	길이	너비	물량	단위	개소			

주) 손상의 폭과 길이는 m 이며, 단 균열의 폭은 mm 임

부 산 ←

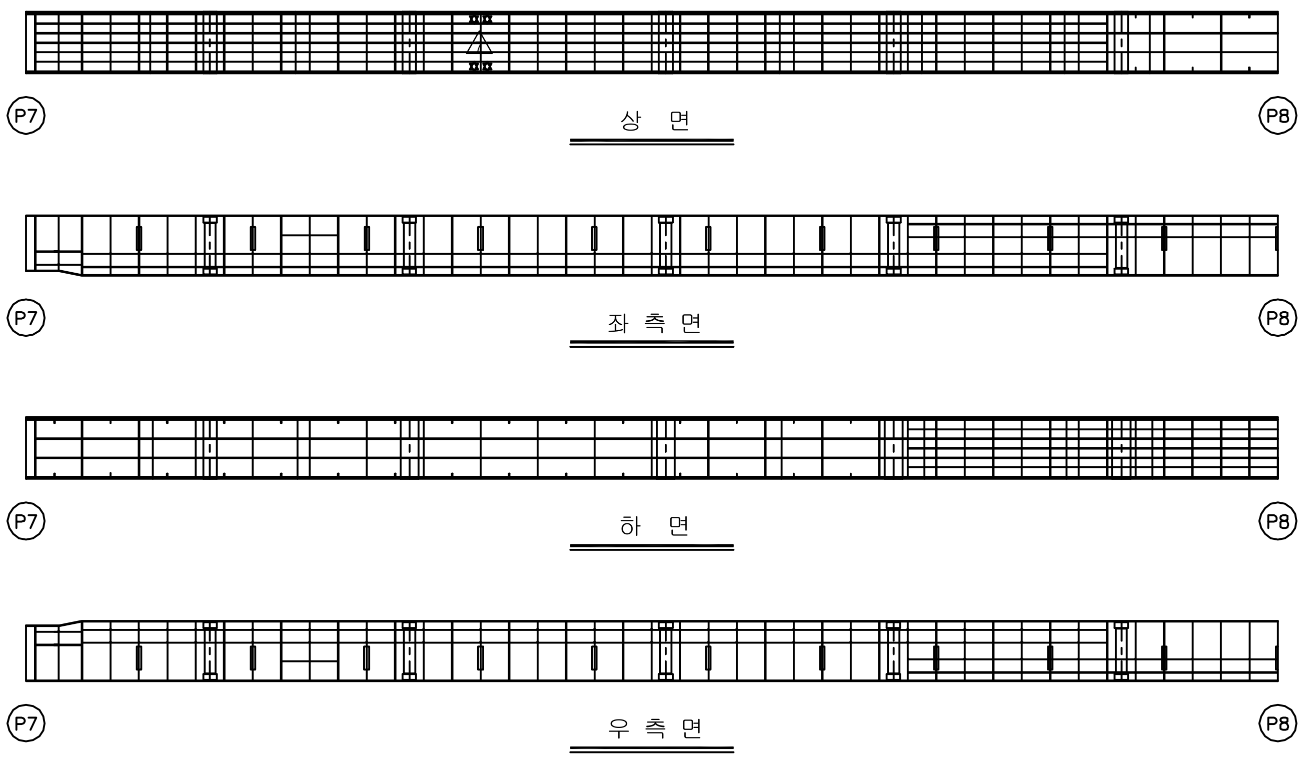

→ 대 구

KEY PLAN

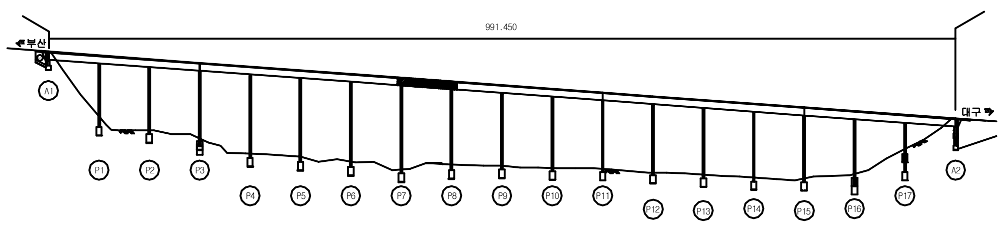

SECTION

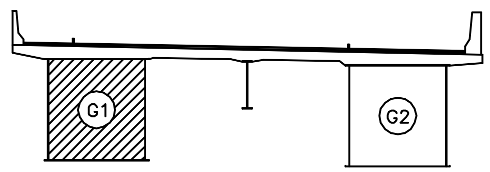

용 역 명	2017년 상반기 시설물 정기점검 용역
과업기간	2017. 03. 21 ~ 2017. 06. 30
발 주 처	신대구부산고속도로주식회사
용 역 사	(주)위드이앤오
도면번호	080

ID:남천교(대구)-거더내부 S9G1

보 수 이 력	
기 존 균 열	보 수(12. 상반기)
신 규 균 열	보 수(12. 하반기)
보수부위재균열	보 수(13. 상반기)
보 수(기보수)	보 수(13. 하반기)
보 수(08. 하반기)	보 수(14. 상반기)
보 수(09. 상반기)	보 수(14. 하반기)
보 수(09. 하반기)	보 수(15. 상반기)
보 수(10. 상반기)	보 수(15. 하반기)
보 수(10. 하반기)	보 수(16. 상반기)
보 수(11. 상반기)	보 수(16. 하반기)
보 수(11. 하반기)	보 수(17. 상반기)

손 상 현 황 표

번호	신(N) 구(P)	손상내용	손상현황						결함 상태	손상 물량	비고
			폭	길이	너비	물량	단위	개소			

주) 손상의 폭과 길이는 m 이며, 단 균열의 폭은 mm 임

부 산 ← → 대 구

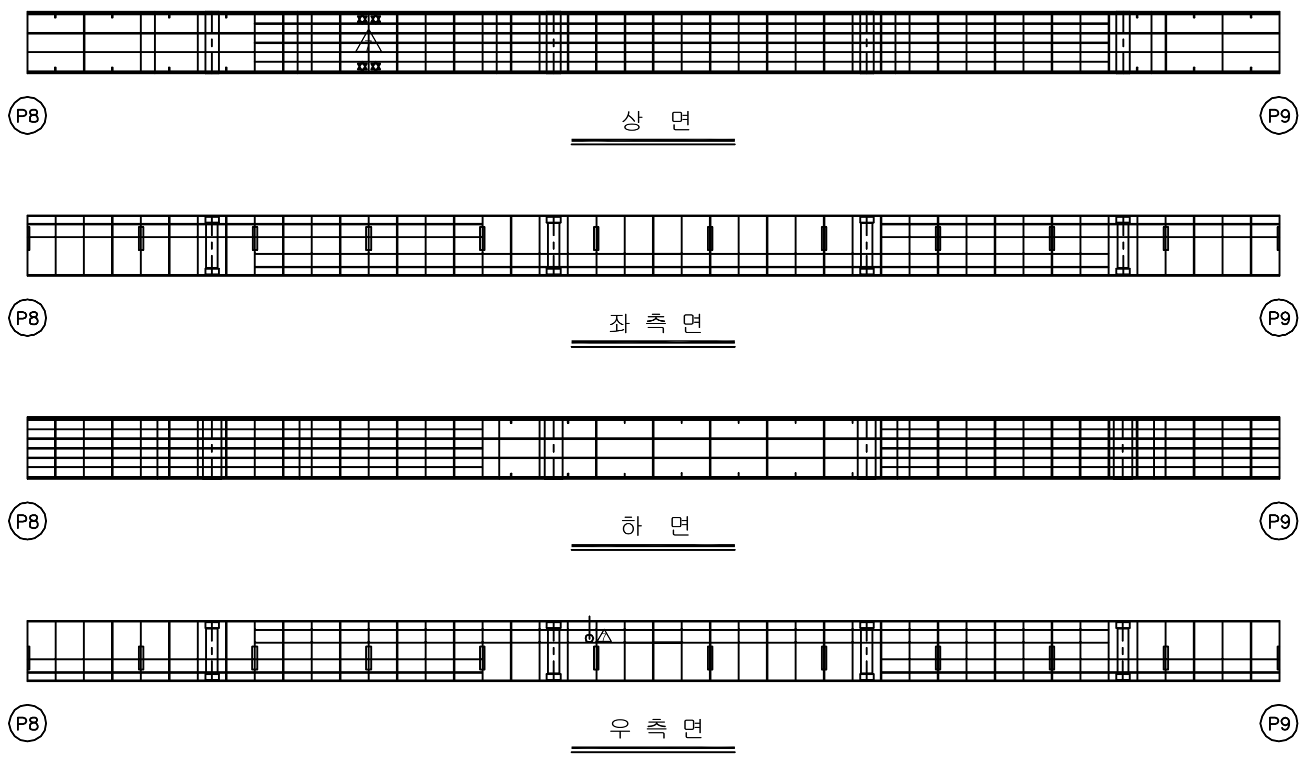

KEY PLAN

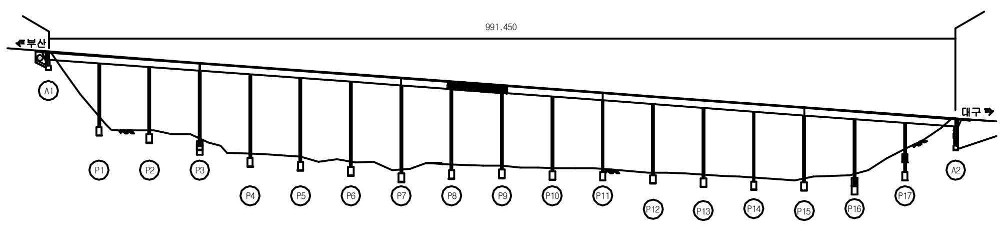

SECTION

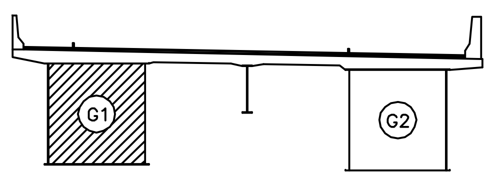

용 역 명	2017년 상반기 시설물 정기점검 용역
과업기간	2017. 03. 21 ~ 2017. 06. 30
발 주 처	신대구부산고속도로주식회사
용 역 사	(주)위드이앤오
도면번호	081

ID:남천교(대구)-거더내부 S10G1

보수이력			
기존균열		⑨	보수(12. 상반기)
신규균열		⑩	보수(12. 하반기)
보수부위재균열		⑪	보수(13. 상반기)
①	보수(기보수)	⑫	보수(13. 하반기)
②	보수(08. 하반기)	⑬	보수(14. 상반기)
③	보수(09. 상반기)	⑭	보수(14. 하반기)
④	보수(09. 하반기)	⑮	보수(15. 상반기)
⑤	보수(10. 상반기)	⑯	보수(15. 하반기)
⑥	보수(10. 하반기)	⑰	보수(16. 상반기)
⑦	보수(11. 상반기)	⑱	보수(16. 하반기)
⑧	보수(11. 하반기)	⑲	보수(17. 상반기)

손 상 현 황 표

번호	신(N) 구(P)	손상내용	손상현황						결함상태	손상물량	비고
			폭	길이	너비	물량	단위	개소			

주) 손상의 폭과 길이는 m 이며, 단 균열의 폭은 mm 임

부 산 ← → 대 구

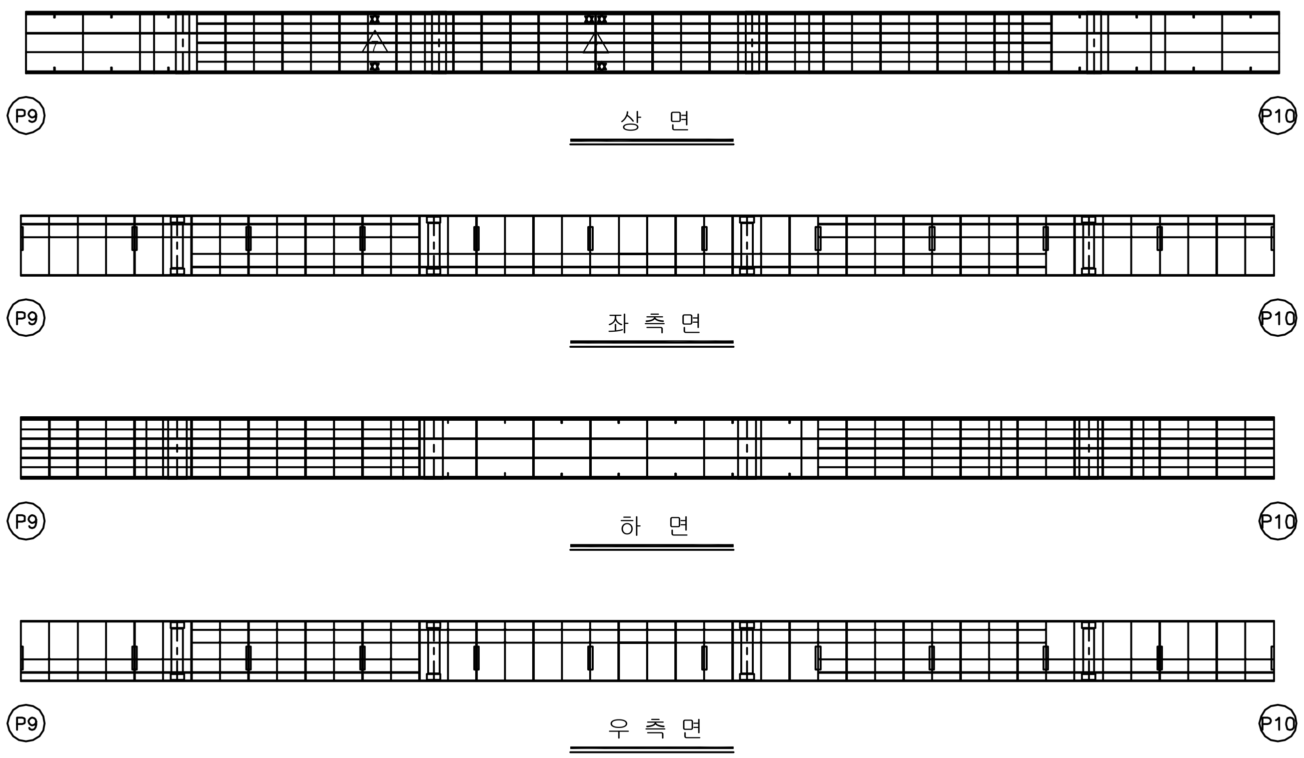

상 면 / 좌 측 면 / 하 면 / 우 측 면

KEY PLAN

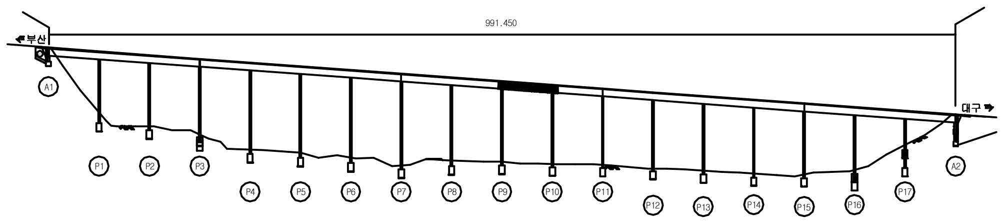

SECTION

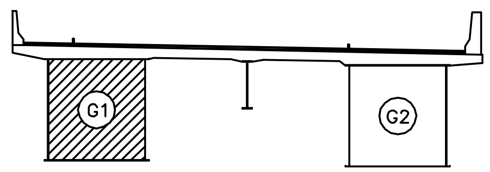

용 역 명	2017년 상반기 시설물 정기점검 용역
과업기간	2017. 03. 21 ~ 2017. 06. 30
발 주 처	신대구부산고속도로주식회사
용 역 사	(주)위드이앤오
도면번호	082

ID:남천교(대구)-거더내부 S11G1

보 수 이 력	
기 존 균 열	보 수(12. 상반기)
신 규 균 열	보 수(12. 하반기)
보수부위재균열	보 수(13. 상반기)
보 수(기보수)	보 수(13. 하반기)
보 수(08. 하반기)	보 수(14. 상반기)
보 수(09. 상반기)	보 수(14. 하반기)
보 수(09. 하반기)	보 수(15. 상반기)
보 수(10. 상반기)	보 수(15. 하반기)
보 수(10. 하반기)	보 수(16. 상반기)
보 수(11. 상반기)	보 수(16. 하반기)
보 수(11. 하반기)	보 수(17. 상반기)

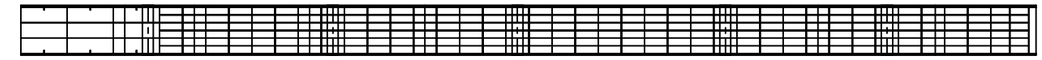

P10 상 면 P11

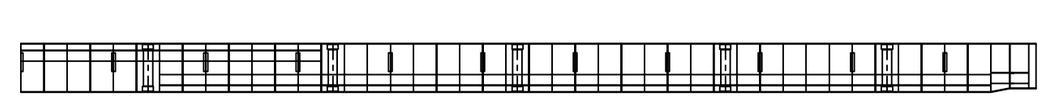

P10 좌 측 면 P11

부 산 ← → 대 구

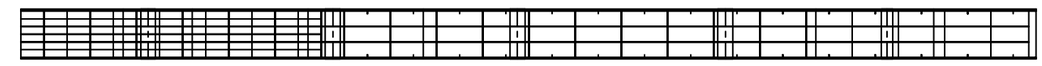

P10 하 면 P11

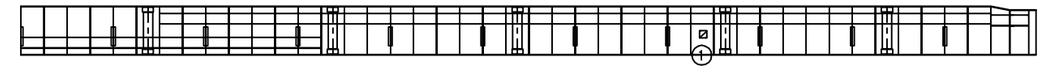

P10 우 측 면 P11

손 상 현 황 표

번호	신(N)구(P)	손상내용	손상현황						결함상태	손상물량	비고
			폭	길이	너비	물량	단위	개소			
1	구	환기구 볼트체결불량				3.00	EA	3		3.00	

주) 손상의 폭과 길이는 m 이며, 단 균열의 폭은 mm 임

KEY PLAN

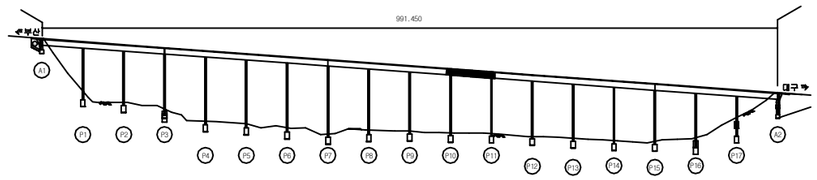

SECTION

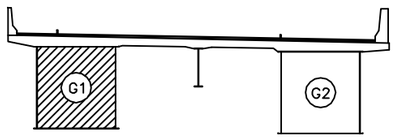

용 역 명	2017년 상반기 시설물 정기점검 용역
과업기간	2017. 03. 21 ~ 2017. 06. 30
발 주 처	신대구부산고속도로주식회사
용 역 사	(주)위드이앤오
도면번호	083

ID:남천교(대구)-거더내부 S12G1

보 수 이 력

(선)	기 존 균 열	△9	보 수(12. 상반기)
(선)	신 규 균 열	△10	보 수(12. 하반기)
(선)	보수부위재균열	△11	보 수(13. 상반기)
△	보 수(기보수)	△12	보 수(13. 하반기)
△2	보 수(08. 하반기)	△13	보 수(14. 상반기)
△3	보 수(09. 상반기)	△14	보 수(14. 하반기)
△4	보 수(09. 하반기)	△15	보 수(15. 상반기)
△5	보 수(10. 상반기)	△16	보 수(15. 하반기)
△6	보 수(10. 하반기)	△17	보 수(16. 상반기)
△7	보 수(11. 상반기)	△18	보 수(16. 하반기)
△8	보 수(11. 하반기)	△19	보 수(17. 상반기)

손 상 현 황 표

번호	신(N) 구(P)	손상내용	손상현황						결함 상태	손상 물량	비고
			폭	길이	너비	물량	단위	개소			

주) 손상의 폭과 길이는 m 이며, 단 균열의 폭은 mm 임

부 산 ← → 대 구

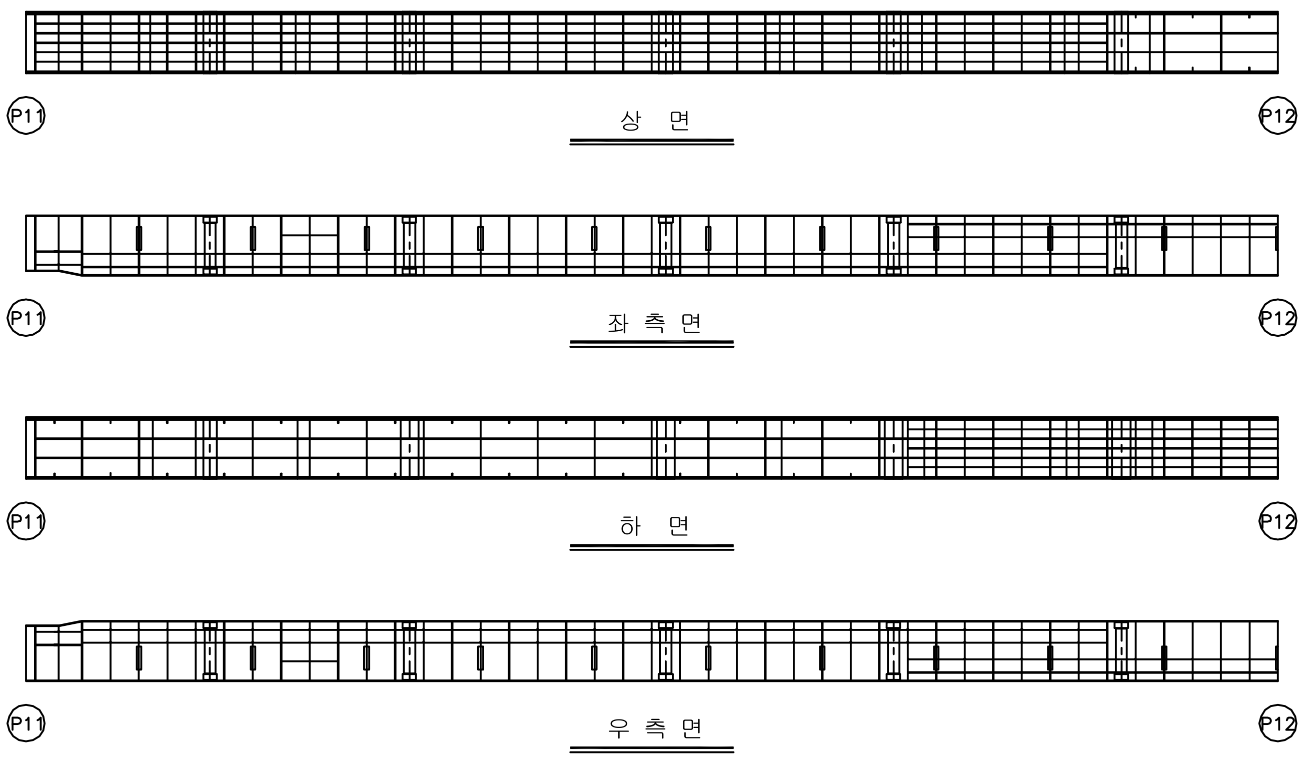

KEY PLAN

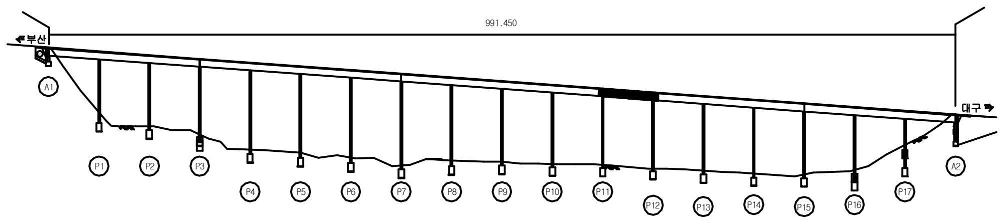

SECTION

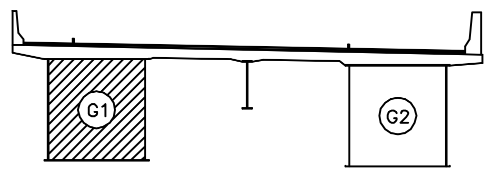

용 역 명	2017년 상반기 시설물 정기점검 용역
과업기간	2017. 03. 21 ~ 2017. 06. 30
발 주 처	신대구부산고속도로주식회사
용 역 사	(주)위드이앤오
도면번호	084

ID:남천교(대구)-거더내부 S13G1

보 수 이 력			
(기호)	기 존 균 열	9	보 수(12. 상반기)
(기호)	신 규 균 열	10	보 수(12. 하반기)
(기호)	보수부위재균열	11	보 수(13. 상반기)
1	보 수(기보수)	12	보 수(13. 하반기)
2	보 수(08. 하반기)	13	보 수(14. 상반기)
3	보 수(09. 상반기)	14	보 수(14. 하반기)
4	보 수(09. 하반기)	15	보 수(15. 상반기)
5	보 수(10. 상반기)	16	보 수(15. 하반기)
6	보 수(10. 하반기)	17	보 수(16. 상반기)
7	보 수(11. 상반기)	18	보 수(16. 하반기)
8	보 수(11. 하반기)	19	보 수(17. 상반기)

손 상 현 황 표

번호	신(N) 구(P)	손상내용	손상현황						결함 상태	손상 물량	비고
			폭	길이	너비	물량	단위	개소			

주) 손상의 폭과 길이는 m 이며, 단 균열의 폭은 mm 임

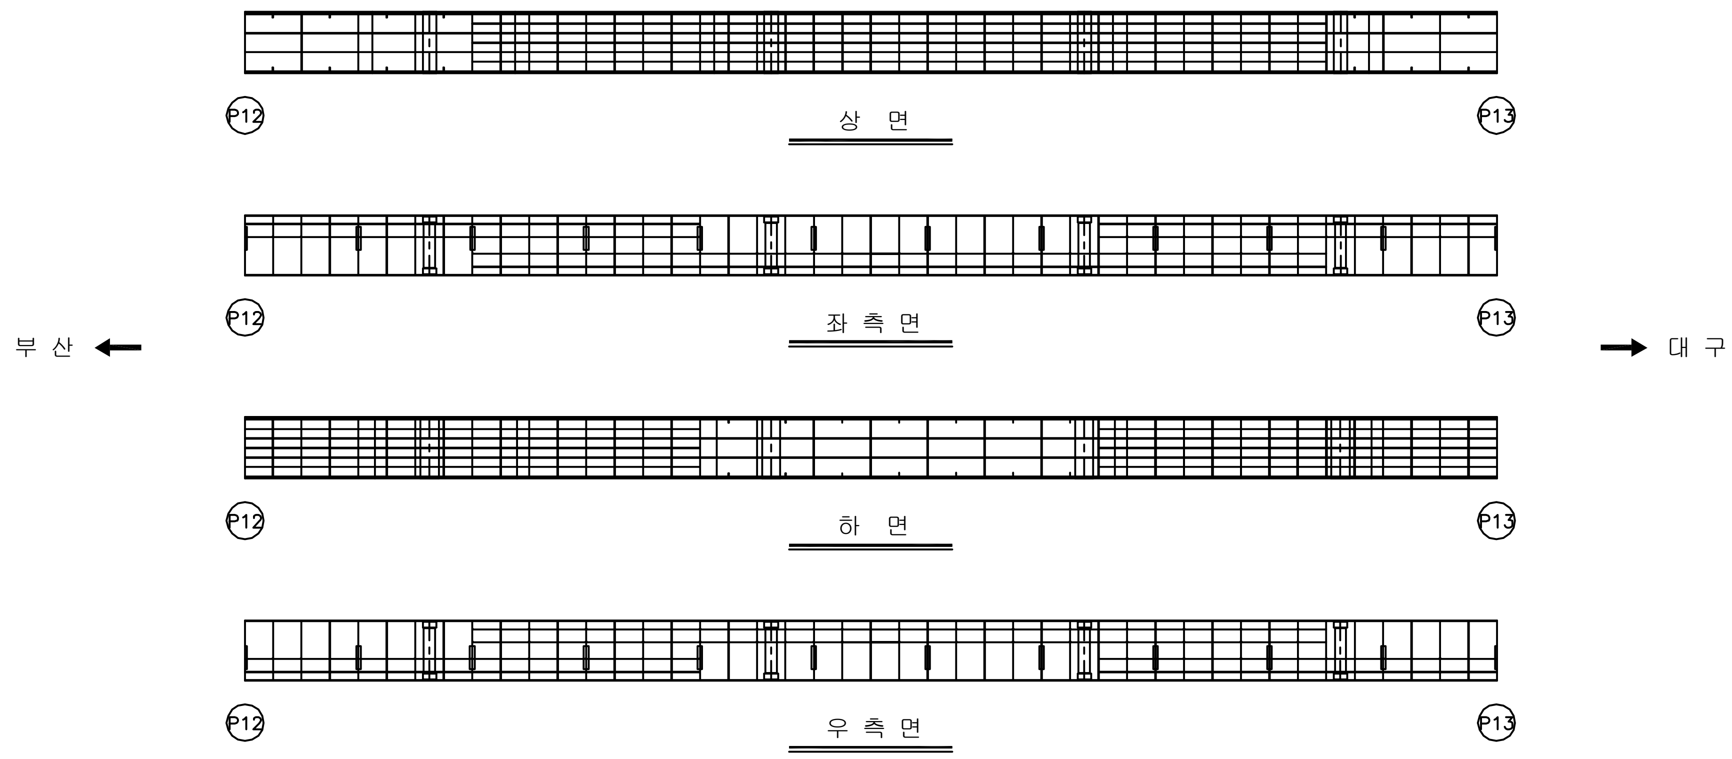

KEY PLAN

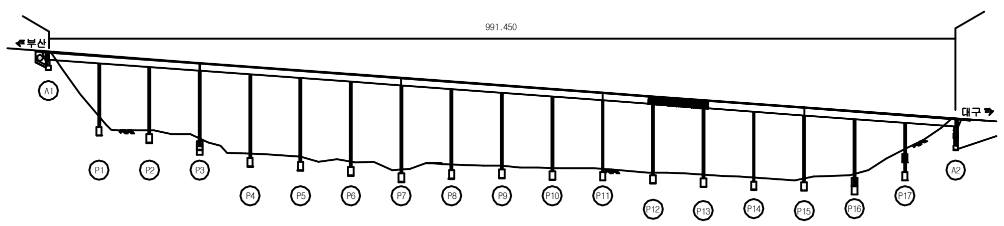

SECTION

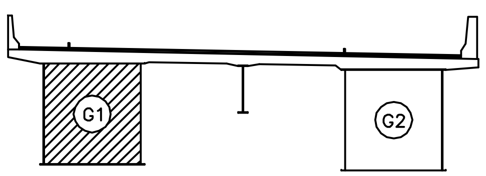

용 역 명	2017년 상반기 시설물 정기점검 용역
과업기간	2017. 03. 21 ~ 2017. 06. 30
발 주 처	신대구부산고속도로주식회사
용 역 사	(주)위드이앤오
도면번호	085

ID:남천교(대구)-거더내부 S14G1

보 수 이 력

(기존균열 선)	기 존 균 열	⚠9	보 수(12. 상반기)
(신규균열 선)	신 규 균 열	⚠10	보 수(12. 하반기)
(이중선)	보수부위재균열	⚠11	보 수(13. 상반기)
⚠1	보 수(기보수)	⚠12	보 수(13. 하반기)
⚠2	보 수(08. 하반기)	⚠13	보 수(14. 상반기)
⚠3	보 수(09. 상반기)	⚠14	보 수(14. 하반기)
⚠4	보 수(09. 하반기)	⚠15	보 수(15. 상반기)
⚠5	보 수(10. 상반기)	⚠16	보 수(15. 하반기)
⚠6	보 수(10. 하반기)	⚠17	보 수(16. 상반기)
⚠7	보 수(11. 상반기)	⚠18	보 수(16. 하반기)
⚠8	보 수(11. 하반기)	⚠19	보 수(17. 상반기)

손 상 현 황 표

번호	신(N) 구(P)	손상내용	손상현황						결함 상태	손상 물량	비고
			폭	길이	너비	물량	단위	개소			

주) 손상의 폭과 길이는 m 이며, 단 균열의 폭은 mm 임

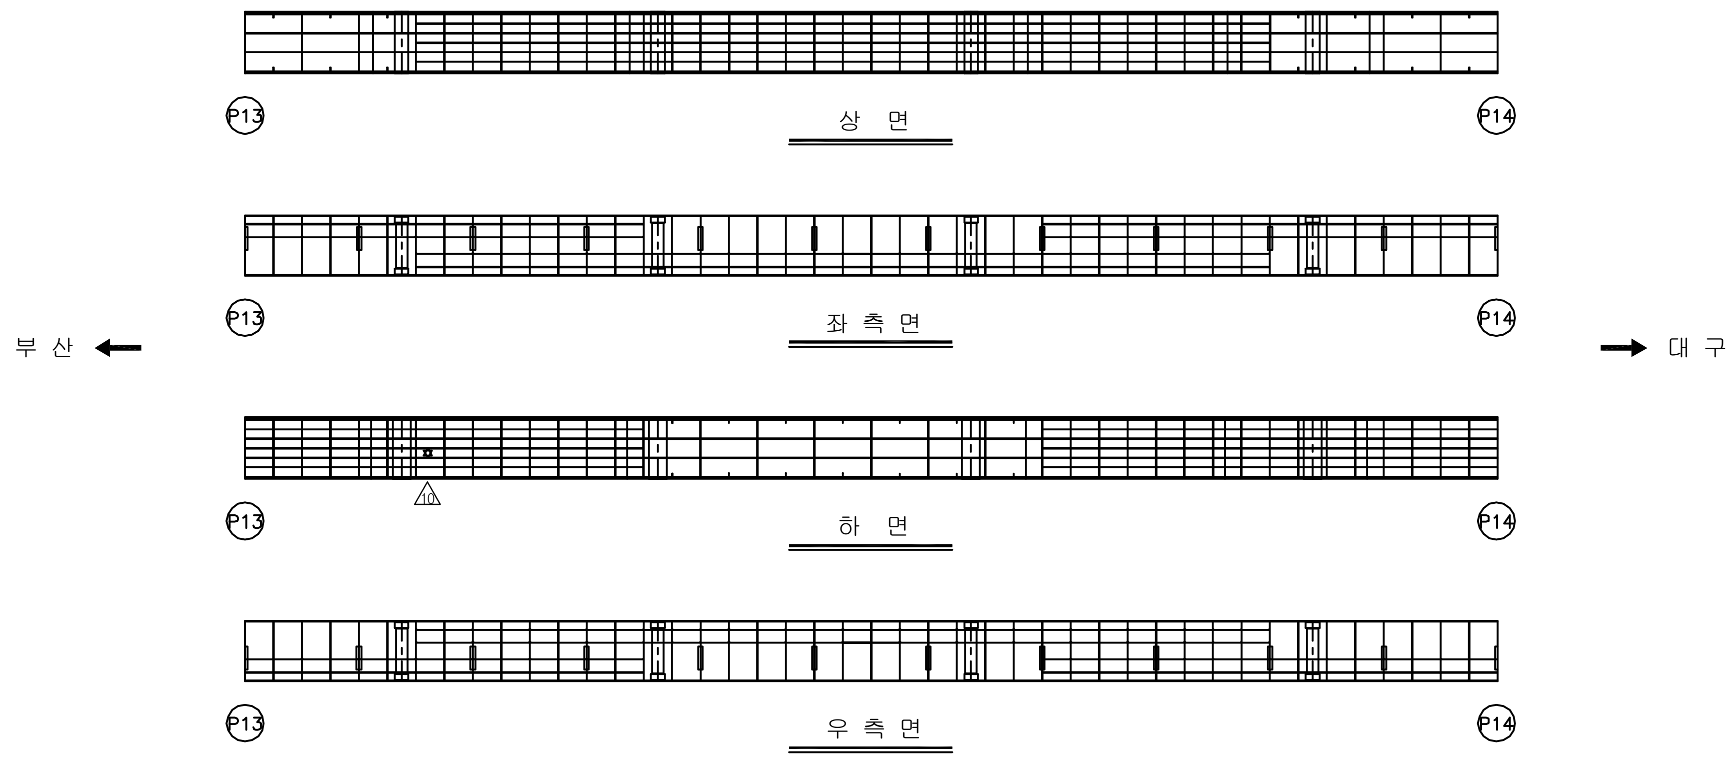

KEY PLAN

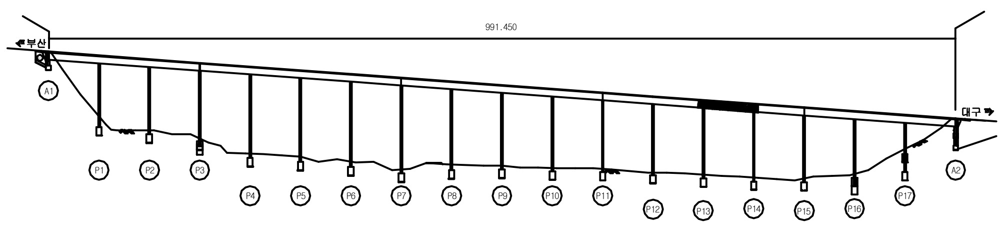

SECTION

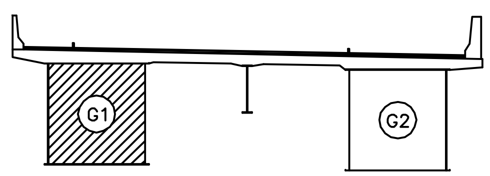

용 역 명	2017년 상반기 시설물 정기점검 용역
과업기간	2017. 03. 21 ~ 2017. 06. 30
발 주 처	신대구부산고속도로주식회사
용 역 사	(주)위드이앤오
도면번호	086

ID:남천교(대구)-거더내부 S15G1

보 수 이 력			
(기호)	기 존 균 열	△9	보 수(12. 상반기)
(기호)	신 규 균 열	△10	보 수(12. 하반기)
(기호)	보수부위재균열	△11	보 수(13. 상반기)
△1	보 수(기보수)	△12	보 수(13. 하반기)
△2	보 수(08. 하반기)	△13	보 수(14. 상반기)
△3	보 수(09. 상반기)	△14	보 수(14. 하반기)
△4	보 수(09. 하반기)	△15	보 수(15. 상반기)
△5	보 수(10. 상반기)	△16	보 수(15. 하반기)
△6	보 수(10. 하반기)	△17	보 수(16. 상반기)
△7	보 수(11. 상반기)	△18	보 수(16. 하반기)
△8	보 수(11. 하반기)	△19	보 수(17. 상반기)

손 상 현 황 표

번호	신(N) 구(P)	손상내용	손상현황						결함 상태	손상 물량	비고
			폭	길이	너비	물량	단위	개소			

주) 손상의 폭과 길이는 m 이며, 단 균열의 폭은 mm 임

부 산 ←

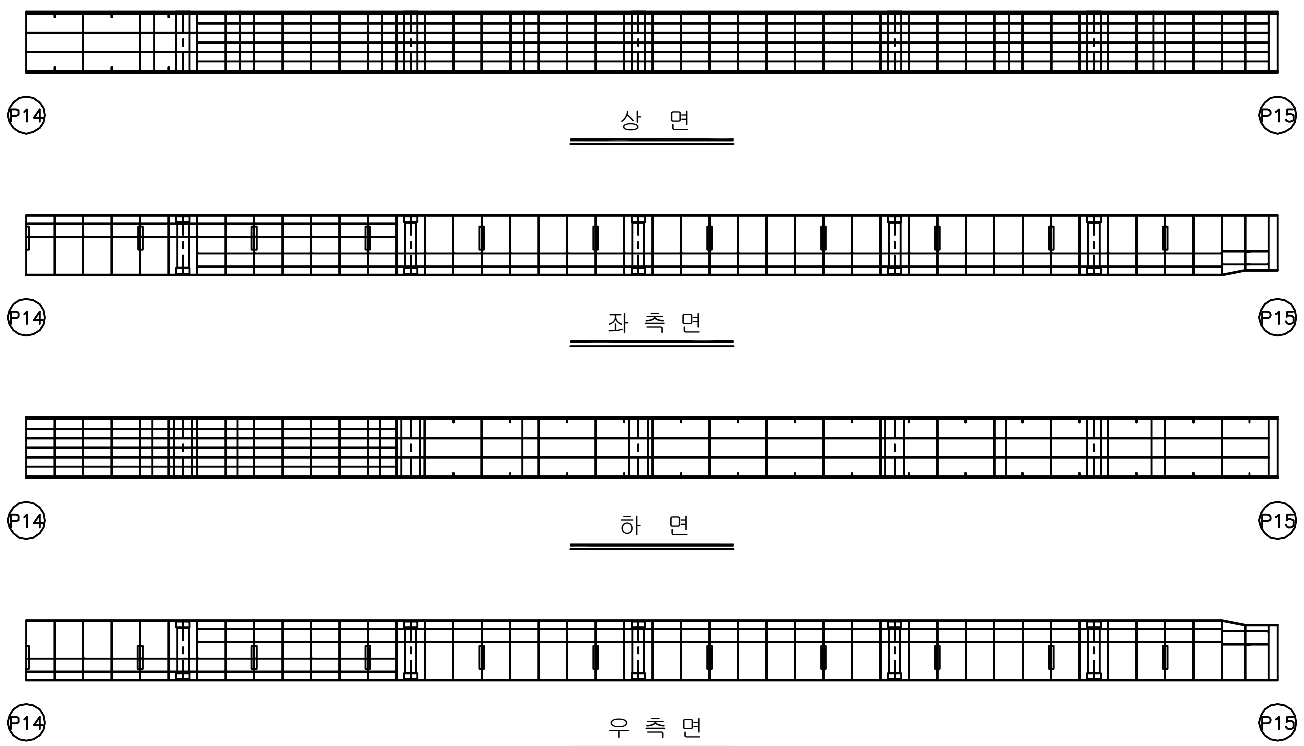

상 면

좌 측 면

하 면

우 측 면

→ 대 구

KEY PLAN

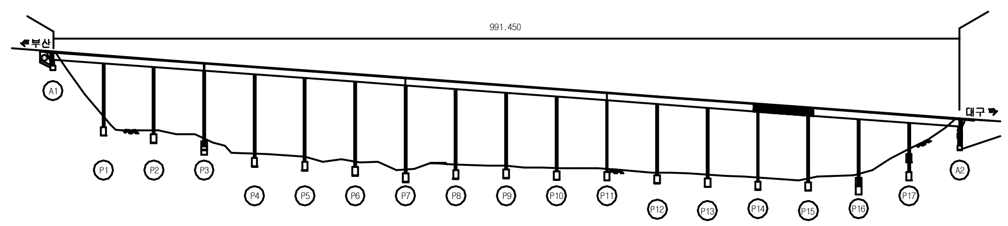

SECTION

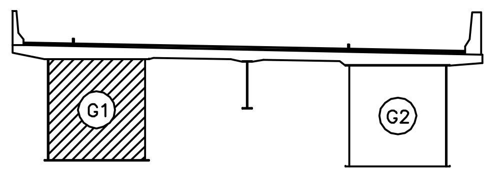

용 역 명	2017년 상반기 시설물 정기점검 용역
과업기간	2017. 03. 21 ~ 2017. 06. 30
발 주 처	신대구부산고속도로주식회사
용 역 사	(주)위드이앤오
도면번호	087

ID:남천교(대구)-거더내부 S16G1

보 수 이 력

범례	내용	범례	내용
──	기 존 균 열	9	보 수(12. 상반기)
──	신 규 균 열	10	보 수(12. 하반기)
══	보수부위재균열	11	보 수(13. 상반기)
1	보 수(기보수)	12	보 수(13. 하반기)
2	보 수(08. 하반기)	13	보 수(14. 상반기)
3	보 수(09. 상반기)	14	보 수(14. 하반기)
4	보 수(09. 하반기)	15	보 수(15. 상반기)
5	보 수(10. 상반기)	16	보 수(15. 하반기)
6	보 수(10. 하반기)	17	보 수(16. 상반기)
7	보 수(11. 상반기)	18	보 수(16. 하반기)
8	보 수(11. 하반기)	19	보 수(17. 상반기)

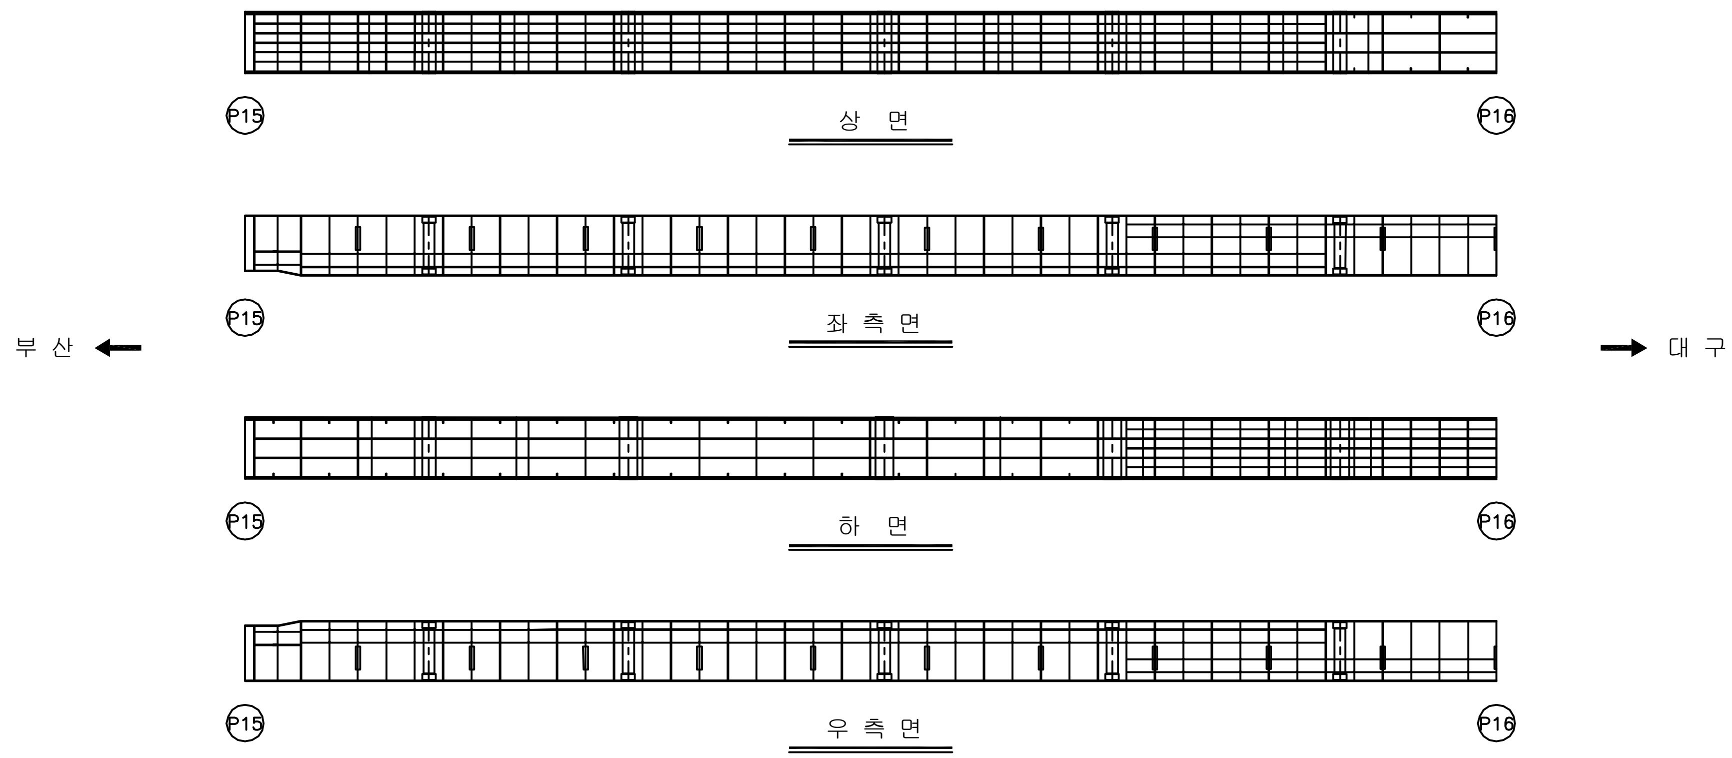

손 상 현 황 표

번호	신(N) 구(P)	손상내용	손상현황						결함 상태	손상 물량	비고
			폭	길이	너비	물량	단위	개소			

주) 손상의 폭과 길이는 m 이며, 단 균열의 폭은 mm 임

KEY PLAN

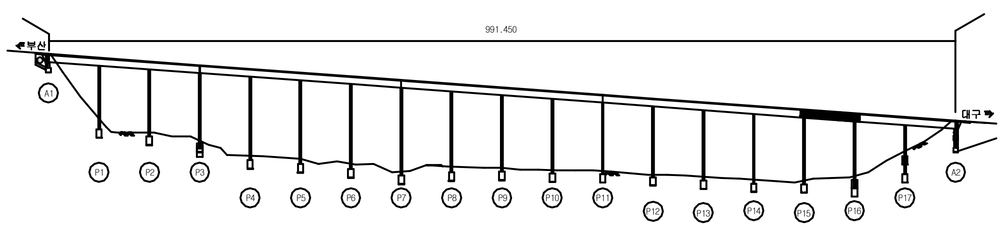

SECTION

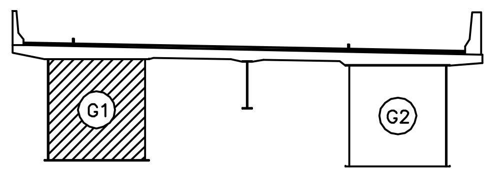

용 역 명	2017년 상반기 시설물 정기점검 용역
과업기간	2017. 03. 21 ~ 2017. 06. 30
발 주 처	신대구부산고속도로주식회사
용 역 사	(주)위드이앤오
도면번호	088

ID:남천교(대구)-거더내부 S17G1

보 수 이 력			
	기 존 균 열	9	보 수(12. 상반기)
	신 규 균 열	10	보 수(12. 하반기)
	보수부위재균열	11	보 수(13. 상반기)
1	보 수(기보수)	12	보 수(13. 하반기)
2	보 수(08. 하반기)	13	보 수(14. 상반기)
3	보 수(09. 상반기)	14	보 수(14. 하반기)
4	보 수(09. 하반기)	15	보 수(15. 상반기)
5	보 수(10. 상반기)	16	보 수(15. 하반기)
6	보 수(10. 하반기)	17	보 수(16. 상반기)
7	보 수(11. 상반기)	18	보 수(16. 하반기)
8	보 수(11. 하반기)	19	보 수(17. 상반기)

손 상 현 황 표

번호	신(N) 구(P)	손상내용	손상현황						결함 상태	손상 물량	비고
			폭	길이	너비	물량	단위	개소			

주) 손상의 폭과 길이는 m 이며, 단 균열의 폭은 mm 임

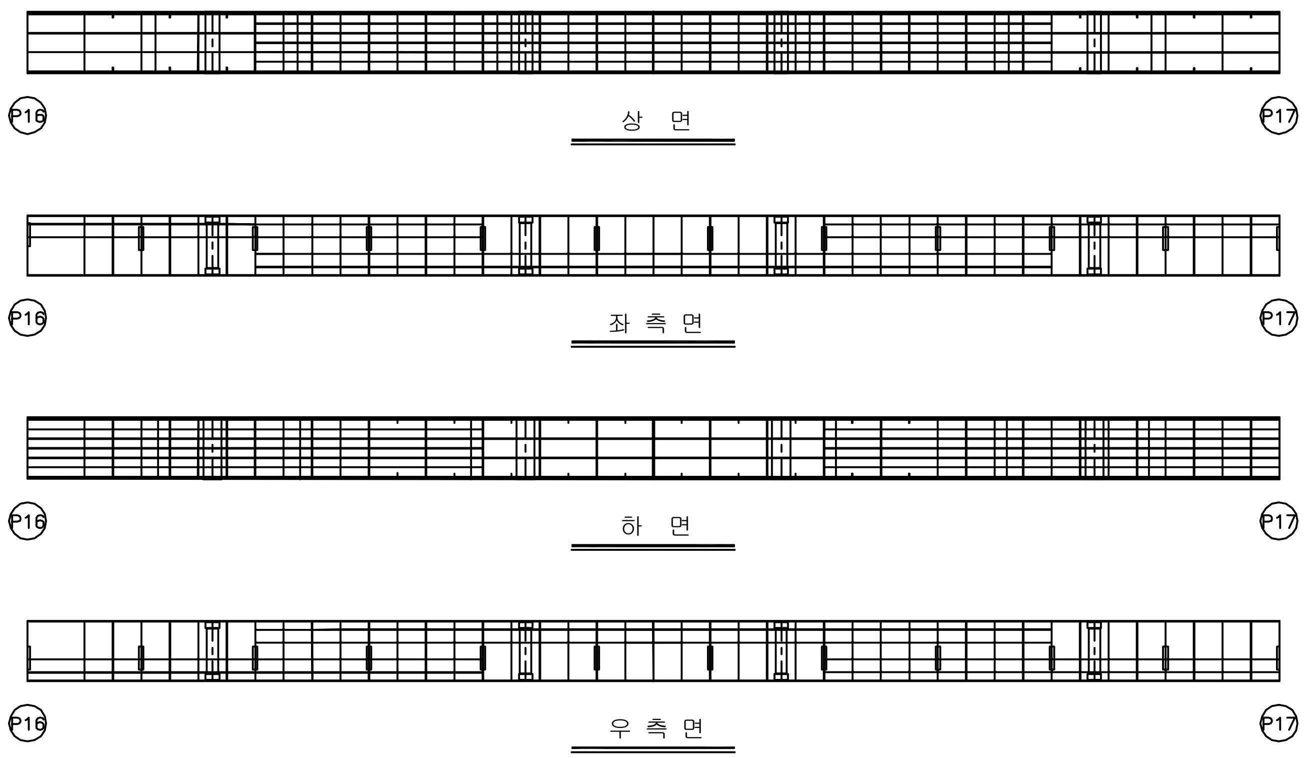

부 산 ← → 대 구

KEY PLAN

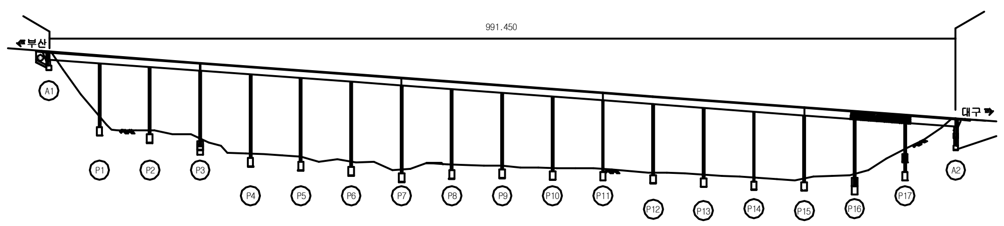

SECTION

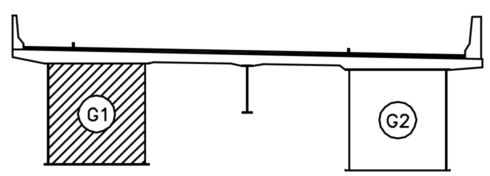

용 역 명	2017년 상반기 시설물 정기점검 용역
과업기간	2017. 03. 21 ~ 2017. 06. 30
발 주 처	신대구부산고속도로주식회사
용 역 사	(주)위드이앤오
도면번호	089

ID:남천교(대구)-거더내부 S18G1

보 수 이 력

기호	구분	기호	구분
═	기 존 균 열	△9	보 수(12. 상반기)
─	신 규 균 열	△10	보 수(12. 하반기)
═	보수부위재균열	△11	보 수(13. 상반기)
△1	보 수(기보수)	△12	보 수(13. 하반기)
△2	보 수(08. 하반기)	△13	보 수(14. 상반기)
△3	보 수(09. 상반기)	△14	보 수(14. 하반기)
△4	보 수(09. 하반기)	△15	보 수(15. 상반기)
△5	보 수(10. 상반기)	△16	보 수(15. 하반기)
△6	보 수(10. 하반기)	△17	보 수(16. 상반기)
△7	보 수(11. 상반기)	△18	보 수(16. 하반기)
△8	보 수(11. 하반기)	△19	보 수(17. 상반기)

손 상 현 황 표

번호	신(N) 구(P)	손상내용	손상현황						결함 상태	손상 물량	비고
			폭	길이	너비	물량	단위	개소			

주) 손상의 폭과 길이는 m 이며, 단 균열의 폭은 mm 임

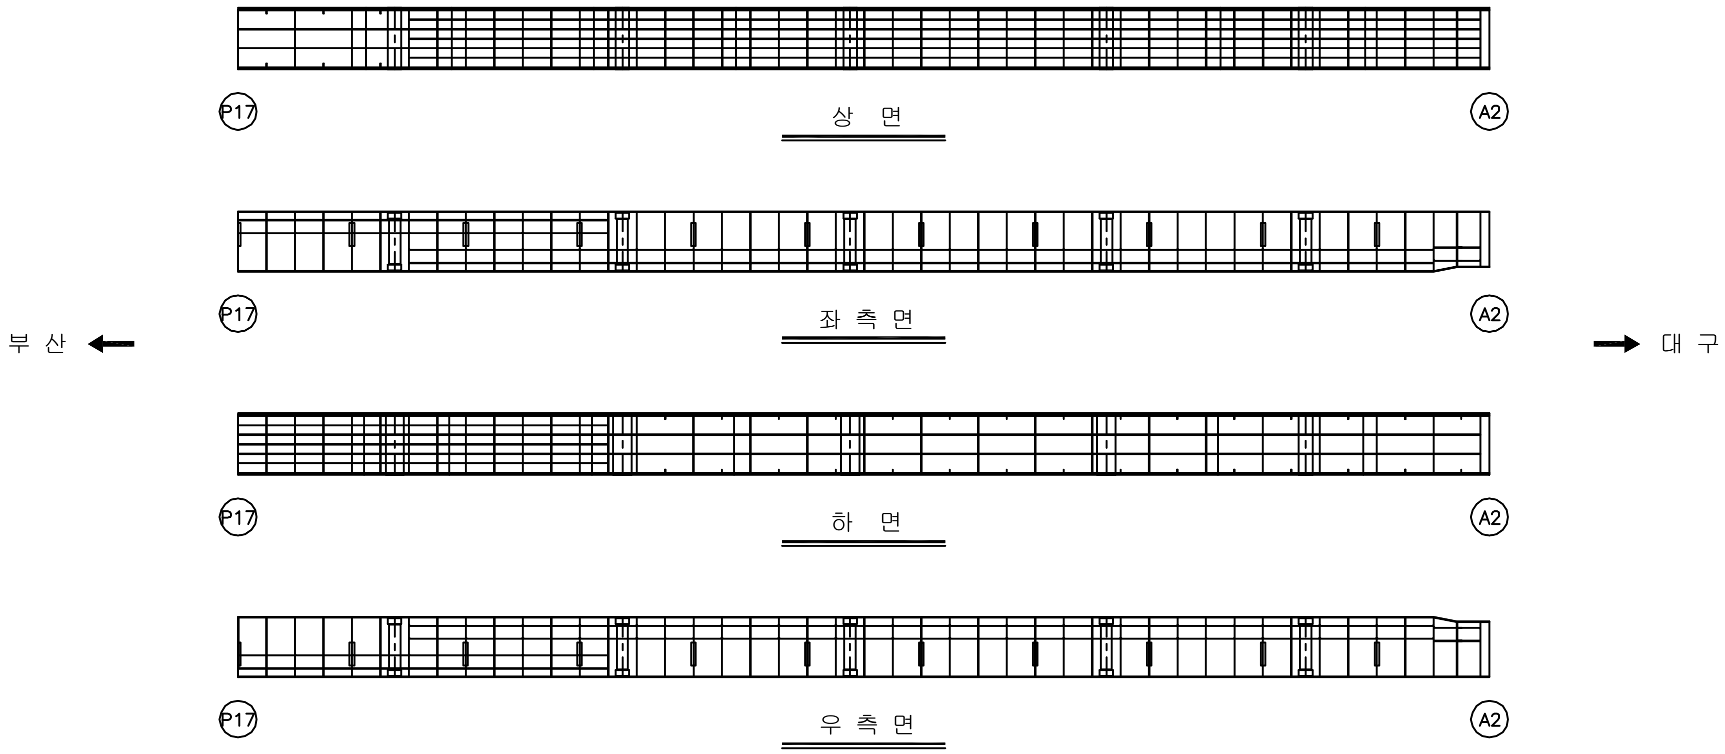

KEY PLAN

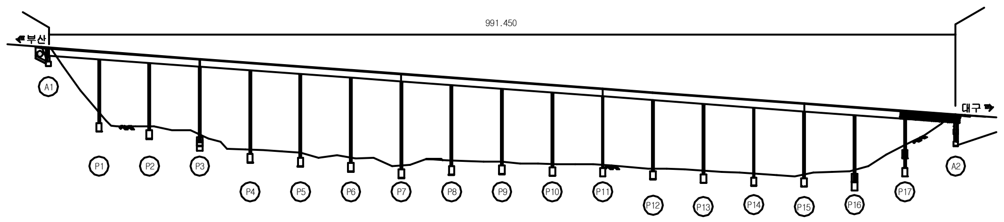

SECTION

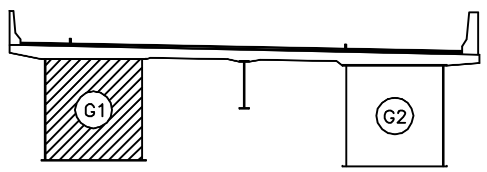

용 역 명	2017년 상반기 시설물 정기점검 용역
과업기간	2017. 03. 21 ~ 2017. 06. 30
발 주 처	신대구부산고속도로주식회사
용 역 사	(주)위드이앤오
도면번호	090

ID:남천교(대구)-거더내부 S1G2

보수이력

기존균열		보수(12. 상반기)	
신규균열		보수(12. 하반기)	
보수부위재균열		보수(13. 상반기)	
보수(기보수)		보수(13. 하반기)	
보수(08. 하반기)		보수(14. 상반기)	
보수(09. 상반기)		보수(14. 하반기)	
보수(09. 하반기)		보수(15. 상반기)	
보수(10. 상반기)		보수(15. 하반기)	
보수(10. 하반기)		보수(16. 상반기)	
보수(11. 상반기)		보수(16. 하반기)	
보수(11. 하반기)		보수(17. 상반기)	

손 상 현 황 표

번호	신(N) 구(P)	손상내용	손상현황						결함상태	손상물량	비고
			폭	길이	너비	물량	단위	개소			

주) 손상의 폭과 길이는 m 이며, 단 균열의 폭은 mm 임

부 산 ←

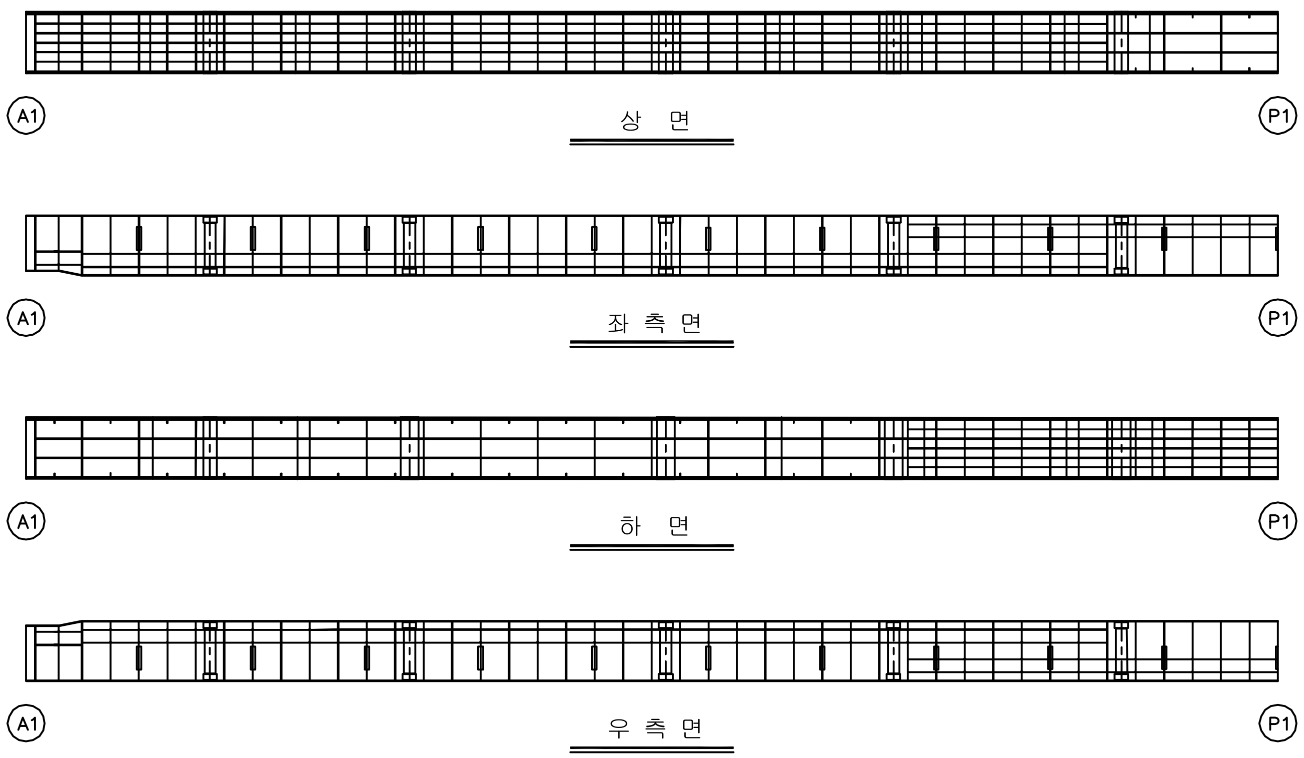

→ 대 구

KEY PLAN

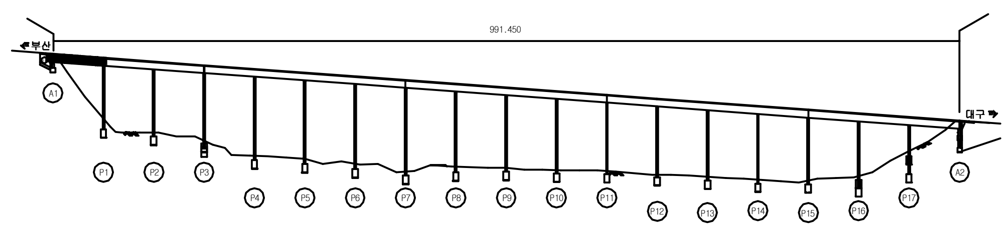

SECTION

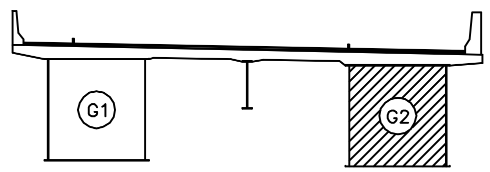

용 역 명	2017년 상반기 시설물 정기점검 용역
과업기간	2017. 03. 21 ~ 2017. 06. 30
발 주 처	신대구부산고속도로주식회사
용 역 사	(주)위드이앤오
도면번호	091

ID:남천교(대구)-거더내부 S2G2

보 수 이 력			
	기 존 균 열	12	보 수(12. 상반기)
	신 규 균 열	13	보 수(12. 하반기)
	보수부위재균열	14	보 수(13. 상반기)
1	보 수(기보수)	15	보 수(13. 하반기)
2	보 수(08. 하반기)	16	보 수(14. 상반기)
3	보 수(09. 상반기)	17	보 수(14. 하반기)
4	보 수(09. 하반기)	18	보 수(15. 상반기)
5	보 수(10. 상반기)	19	보 수(15. 하반기)
6	보 수(10. 하반기)	20	보 수(16. 상반기)
7	보 수(11. 상반기)	21	보 수(16. 하반기)
8	보 수(11. 하반기)	22	보 수(17. 상반기)

손 상 현 황 표

번호	신(N) 구(P)	손상내용	손상현황						결함 상태	손상 물량	비고
			폭	길이	너비	물량	단위	개소			

주) 손상의 폭과 길이는 m 이며, 단 균열의 폭은 mm 임

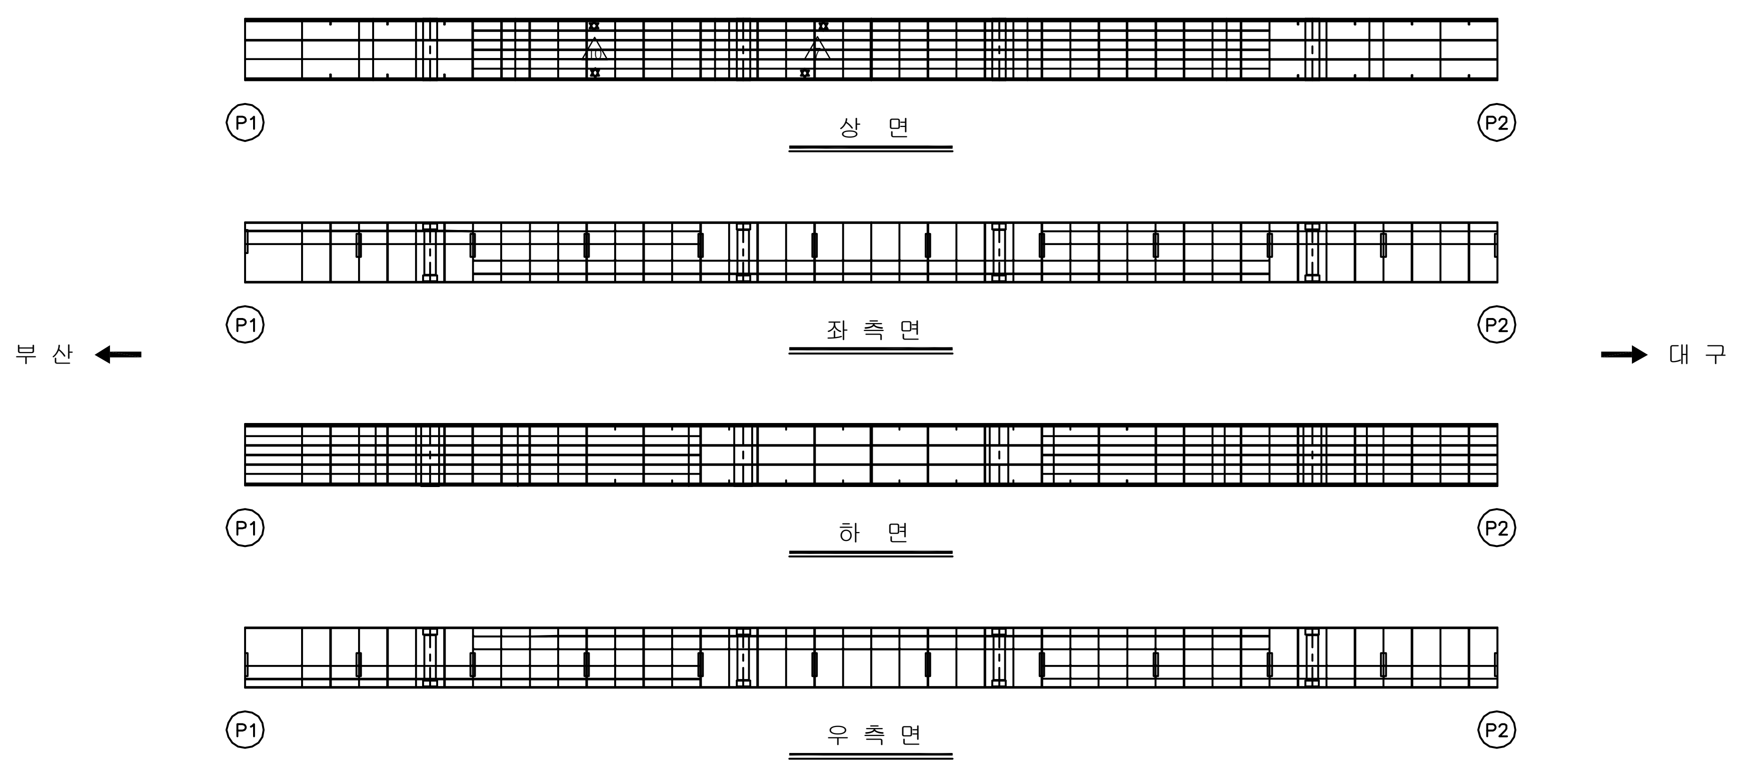

KEY PLAN

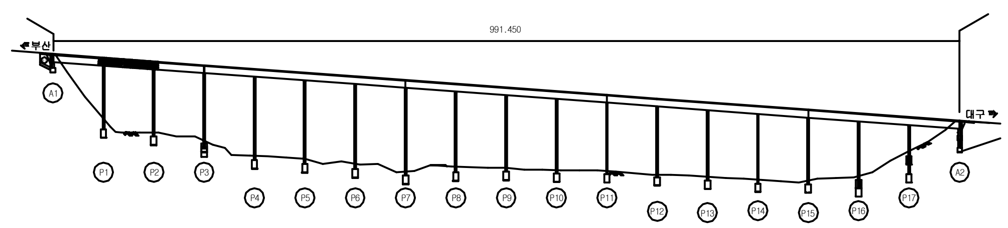

SECTION

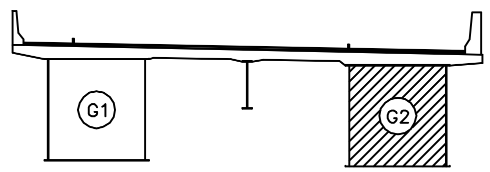

용 역 명	2017년 상반기 시설물 정기점검 용역
과업기간	2017. 03. 21 ~ 2017. 06. 30
발 주 처	신대구부산고속도로주식회사
용 역 사	(주)위드이앤오
도면번호	092

ID:남천교(대구)-거더내부 S3G2

보 수 이 력

기 존 균 열		⚠9	보 수(12. 상반기)
신 규 균 열		⚠10	보 수(12. 하반기)
보수부위재균열		⚠11	보 수(13. 상반기)
⚠1	보 수(기보수)	⚠12	보 수(13. 하반기)
⚠2	보 수(08. 하반기)	⚠13	보 수(14. 상반기)
⚠3	보 수(09. 상반기)	⚠14	보 수(14. 하반기)
⚠4	보 수(09. 하반기)	⚠15	보 수(15. 상반기)
⚠5	보 수(10. 상반기)	⚠16	보 수(15. 하반기)
⚠6	보 수(10. 하반기)	⚠17	보 수(16. 상반기)
⚠7	보 수(11. 상반기)	⚠18	보 수(16. 하반기)
⚠8	보 수(11. 하반기)	⚠19	보 수(17. 상반기)

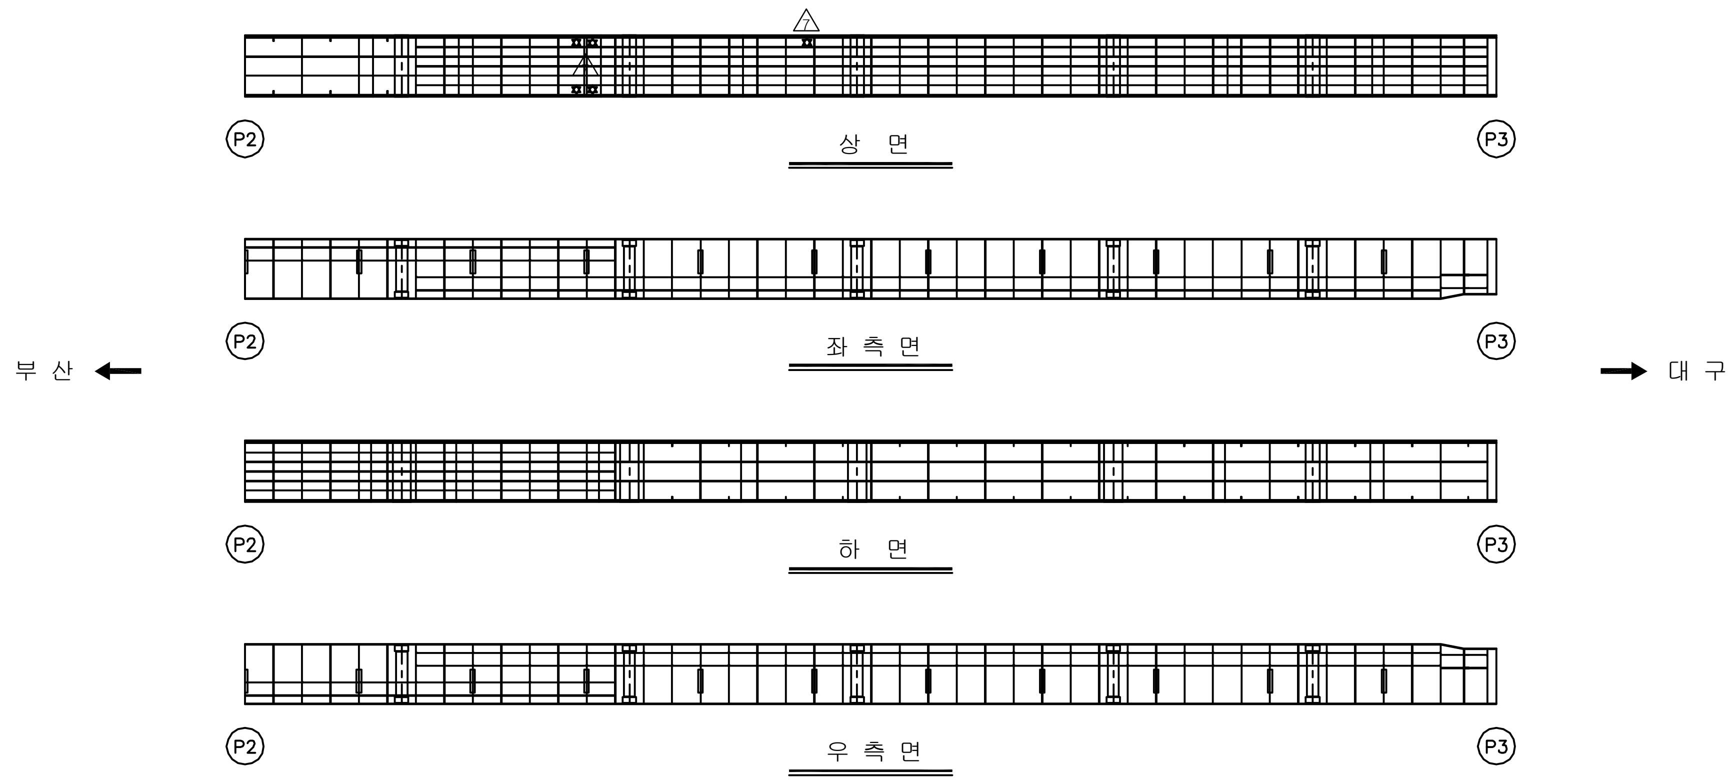

손 상 현 황 표

번호	신(N) 구(P)	손상내용	손상현황						결함 상태	손상 물량	비고
			폭	길이	너비	물량	단위	개소			

주) 손상의 폭과 길이는 m 이며, 단 균열의 폭은 mm 임

KEY PLAN

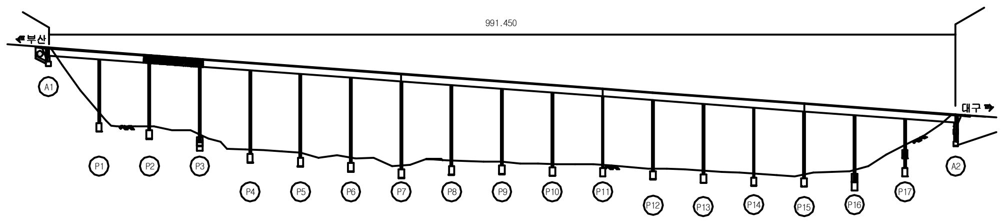

SECTION

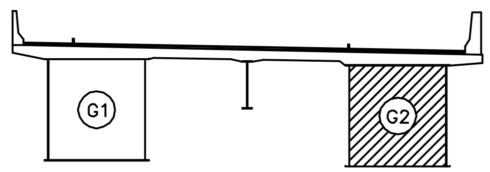

용 역 명	2017년 상반기 시설물 정기점검 용역
과업기간	2017. 03. 21 ~ 2017. 06. 30
발 주 처	신대구부산고속도로주식회사
용 역 사	(주)위드이앤오
도면번호	093

ID:남천교(대구)-거더내부 S4G2

보 수 이 력			
	기 존 균 열	⑨	보 수(12. 상반기)
	신 규 균 열	⑩	보 수(12. 하반기)
	보수부위재균열	⑪	보 수(13. 상반기)
①	보 수(기보수)	⑫	보 수(13. 하반기)
②	보 수(08. 하반기)	⑬	보 수(14. 상반기)
③	보 수(09. 상반기)	⑭	보 수(14. 하반기)
④	보 수(09. 하반기)	⑮	보 수(15. 상반기)
⑤	보 수(10. 상반기)	⑯	보 수(15. 하반기)
⑥	보 수(10. 하반기)	⑰	보 수(16. 상반기)
⑦	보 수(11. 상반기)	⑱	보 수(16. 하반기)
⑧	보 수(11. 하반기)	⑲	보 수(17. 상반기)

손 상 현 황 표

번호	신(N) 구(P)	손상내용	손상현황						결함 상태	손상 물량	비고
			폭	길이	너비	물량	단위	개소			

주) 손상의 폭과 길이는 m 이며, 단 균열의 폭은 mm 임

부 산 ← → 대 구

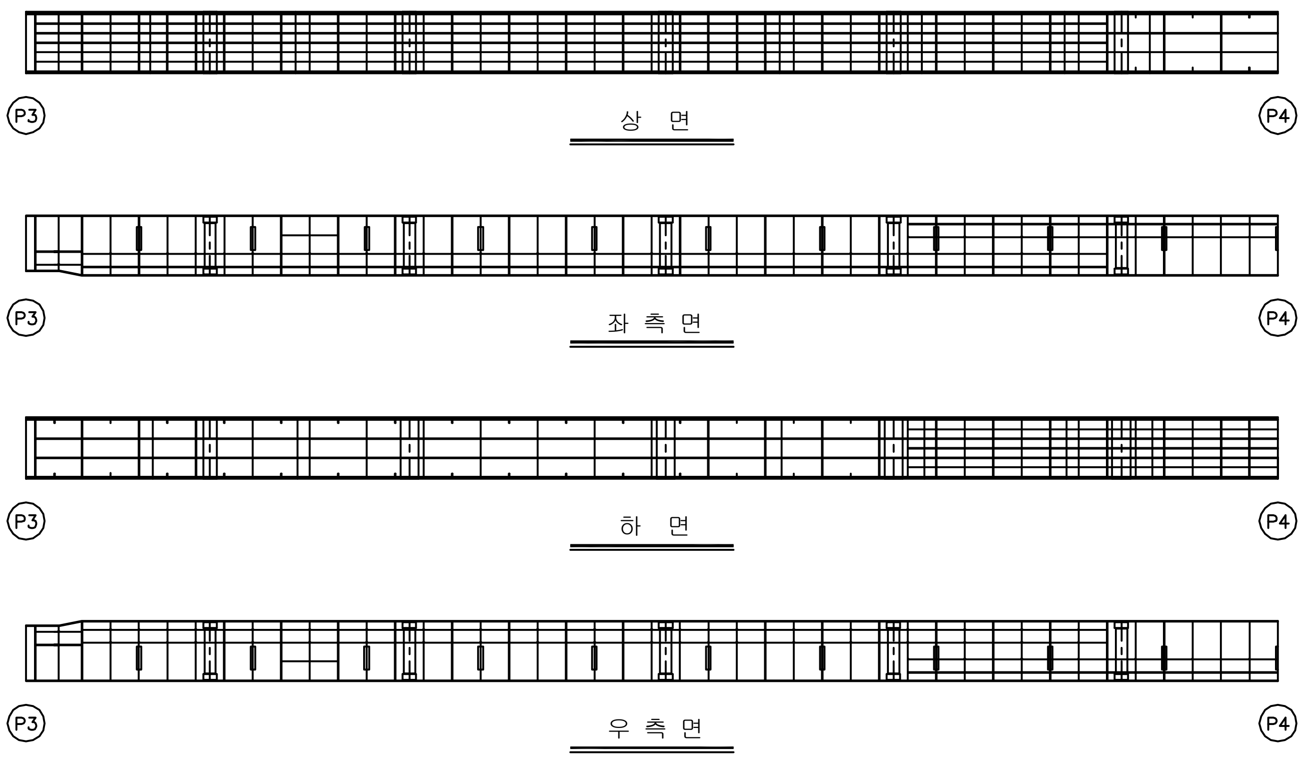

KEY PLAN

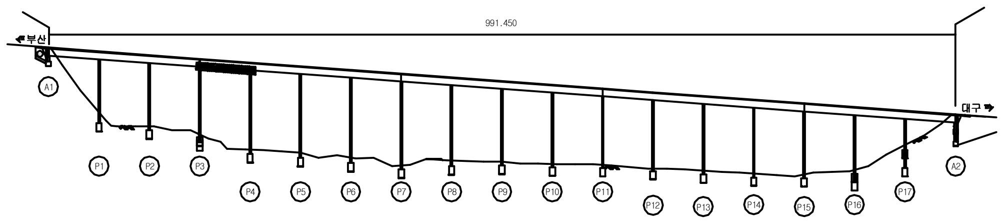

SECTION

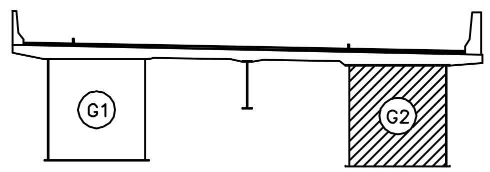

용 역 명	2017년 상반기 시설물 정기점검 용역
과업기간	2017. 03. 21 ~ 2017. 06. 30
발 주 처	신대구부산고속도로주식회사
용 역 사	(주)위드이앤오
도면번호	094

ID:남천교(대구)-거더내부 S5G2

보 수 이 력			
(기호)	기 존 균 열	⑨	보 수(12. 상반기)
(기호)	신 규 균 열	⑩	보 수(12. 하반기)
(기호)	보수부위재균열	⑪	보 수(13. 상반기)
①	보 수(기보수)	⑫	보 수(13. 하반기)
②	보 수(08. 하반기)	⑬	보 수(14. 상반기)
③	보 수(09. 상반기)	⑭	보 수(14. 하반기)
④	보 수(09. 하반기)	⑮	보 수(15. 상반기)
⑤	보 수(10. 상반기)	⑯	보 수(15. 하반기)
⑥	보 수(10. 하반기)	⑰	보 수(16. 상반기)
⑦	보 수(11. 상반기)	⑱	보 수(16. 하반기)
⑧	보 수(11. 하반기)	⑲	보 수(17. 상반기)

손 상 현 황 표

번호	신(N)구(P)	손상내용	손상현황						결함상태	손상물량	비고
			폭	길이	너비	물량	단위	개소			

주) 손상의 폭과 길이는 m 이며, 단 균열의 폭은 mm 임

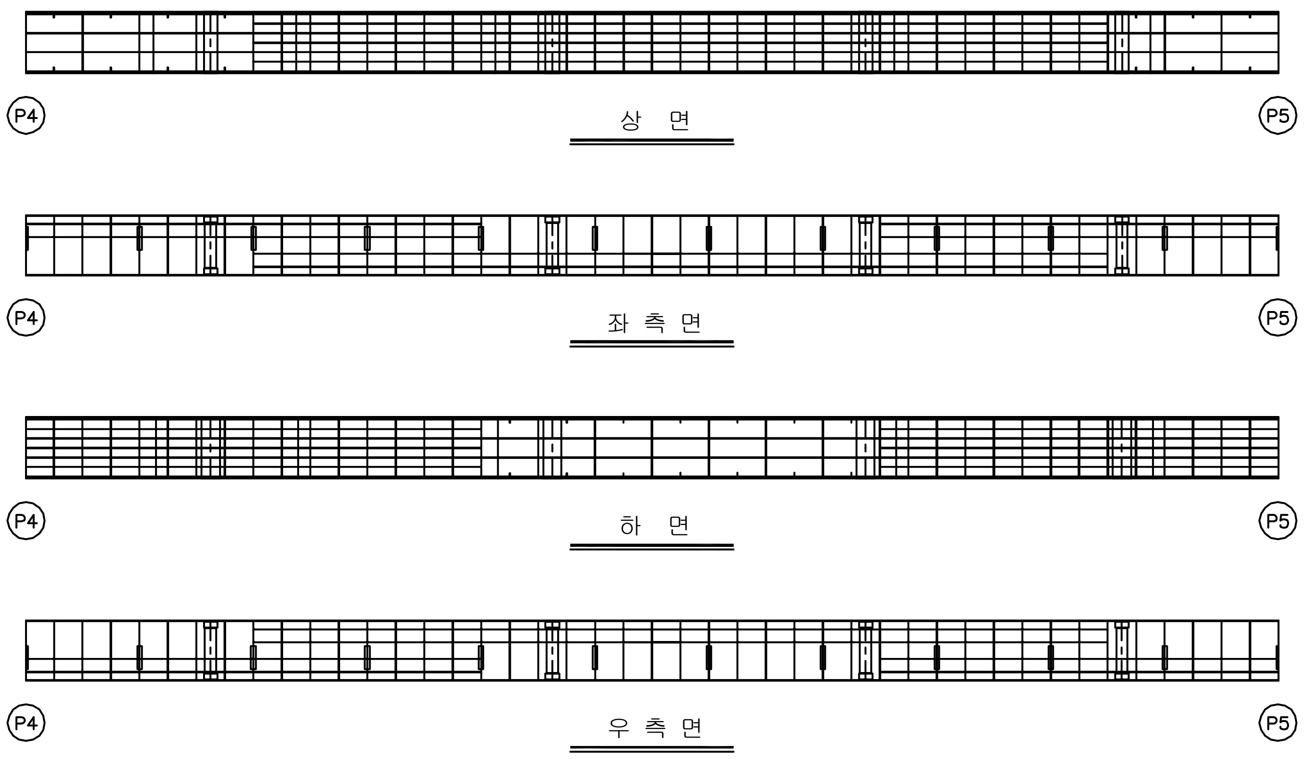

부 산 ← → 대 구

KEY PLAN

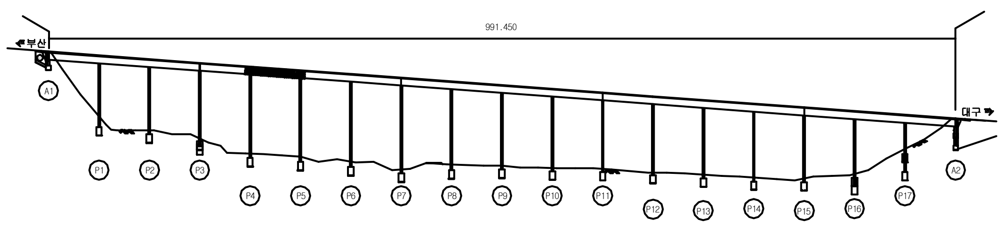

SECTION

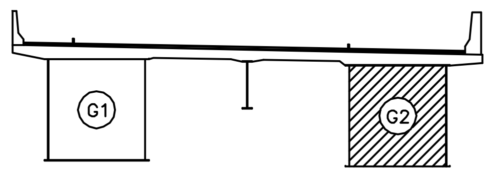

용 역 명	2017년 상반기 시설물 정기점검 용역
과업기간	2017. 03. 21 ~ 2017. 06. 30
발 주 처	신대구부산고속도로주식회사
용 역 사	(주)위드이앤오
도면번호	095

ID:남천교(대구)-거더내부 S6G2

보 수 이 력	
기 존 균 열	보 수(12. 상반기)
신 규 균 열	보 수(12. 하반기)
보수부위재균열	보 수(13. 상반기)
보 수(기보수)	보 수(13. 하반기)
보 수(08. 하반기)	보 수(14. 상반기)
보 수(09. 상반기)	보 수(14. 하반기)
보 수(09. 하반기)	보 수(15. 상반기)
보 수(10. 상반기)	보 수(15. 하반기)
보 수(10. 하반기)	보 수(16. 상반기)
보 수(11. 상반기)	보 수(16. 하반기)
보 수(11. 하반기)	보 수(17. 상반기)

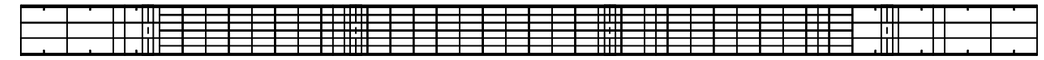

P5 상 면 P6

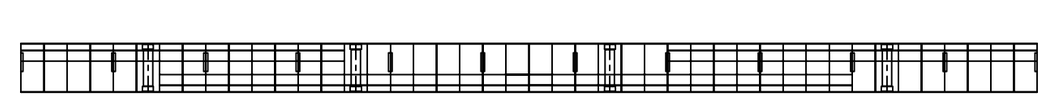

P5 좌 측 면 P6

부 산 ← → 대 구

P5 하 면 P6

P5 우 측 면 P6

손 상 현 황 표

번호	신(N)구(P)	손상내용	손상현황						결함상태	손상물량	비고
			폭	길이	너비	물량	단위	개소			
1	구	도장손상		0.1	0.1	0.01	㎡	1		0.01	

주) 손상의 폭과 길이는 m 이며, 단 균열의 폭은 mm 임

KEY PLAN

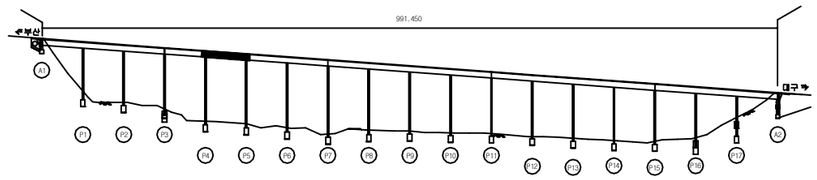

SECTION

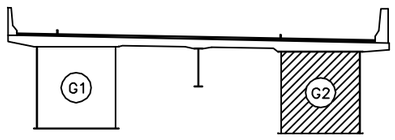

용 역 명	2017년 상반기 시설물 정기점검 용역
과업기간	2017. 03. 21 ~ 2017. 06. 30
발 주 처	신대구부산고속도로주식회사
용 역 사	(주)위드이앤오
도면번호	096

ID:남천교(대구)-거더내부 S7G2

보 수 이 력			
	기 존 균 열	⚠9	보 수(12. 상반기)
	신 규 균 열	⚠10	보 수(12. 하반기)
	보수부위재균열	⚠11	보 수(13. 상반기)
⚠1	보 수(기보수)	⚠12	보 수(13. 하반기)
⚠2	보 수(08. 하반기)	⚠13	보 수(14. 상반기)
⚠3	보 수(09. 상반기)	⚠14	보 수(14. 하반기)
⚠4	보 수(09. 하반기)	⚠15	보 수(15. 상반기)
⚠5	보 수(10. 상반기)	⚠16	보 수(15. 하반기)
⚠6	보 수(10. 하반기)	⚠17	보 수(16. 상반기)
⚠7	보 수(11. 상반기)	⚠18	보 수(16. 하반기)
⚠8	보 수(11. 하반기)	⚠19	보 수(17. 상반기)

손 상 현 황 표

번호	신(N) 구(P)	손상내용	손상현황						결함 상태	손상 물량	비고
			폭	길이	너비	물량	단위	개소			

주) 손상의 폭과 길이는 m 이며, 단 균열의 폭은 mm 임

부 산 ← → 대 구

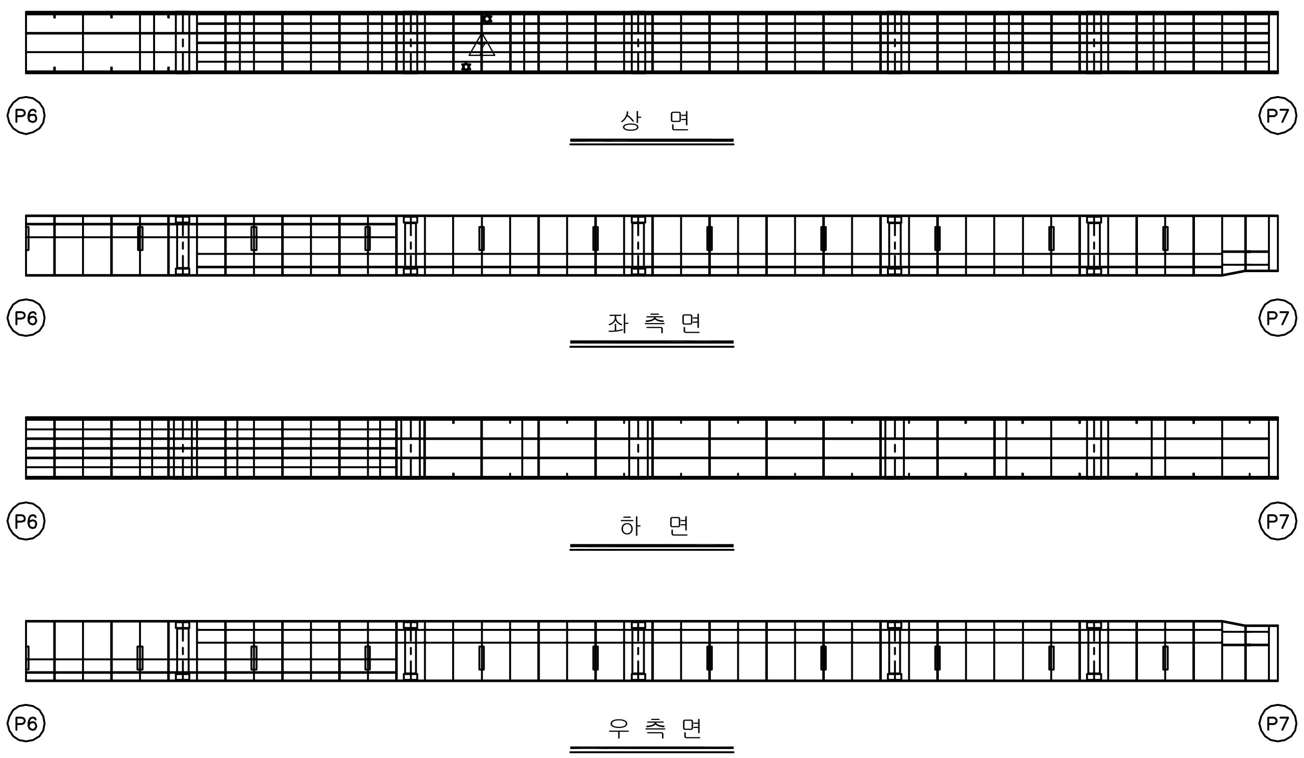

KEY PLAN

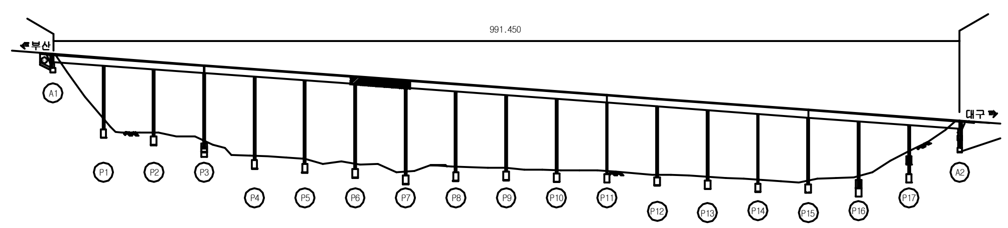

SECTION

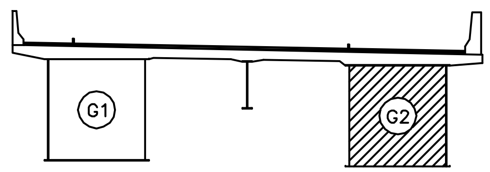

용 역 명	2017년 상반기 시설물 정기점검 용역
과업기간	2017. 03. 21 ~ 2017. 06. 30
발 주 처	신대구부산고속도로주식회사
용 역 사	(주)위드이앤오
도면번호	097

ID:남천교(대구)-거더내부 S8G2

보 수 이 력

	기 존 균 열	⑨	보 수(12. 상반기)
	신 규 균 열	⑩	보 수(12. 하반기)
	보수부위재균열	⑪	보 수(13. 상반기)
①	보 수(기보수)	⑫	보 수(13. 하반기)
②	보 수(08. 하반기)	⑬	보 수(14. 상반기)
③	보 수(09. 상반기)	⑭	보 수(14. 하반기)
④	보 수(09. 하반기)	⑮	보 수(15. 상반기)
⑤	보 수(10. 상반기)	⑯	보 수(15. 하반기)
⑥	보 수(10. 하반기)	⑰	보 수(16. 상반기)
⑦	보 수(11. 상반기)	⑱	보 수(16. 하반기)
⑧	보 수(11. 하반기)	⑲	보 수(17. 상반기)

손 상 현 황 표

번호	신(N) 구(P)	손상내용	손상현황						결함 상태	손상 물량	비고
			폭	길이	너비	물량	단위	개소			

주) 손상의 폭과 길이는 m 이며, 단 균열의 폭은 mm 임

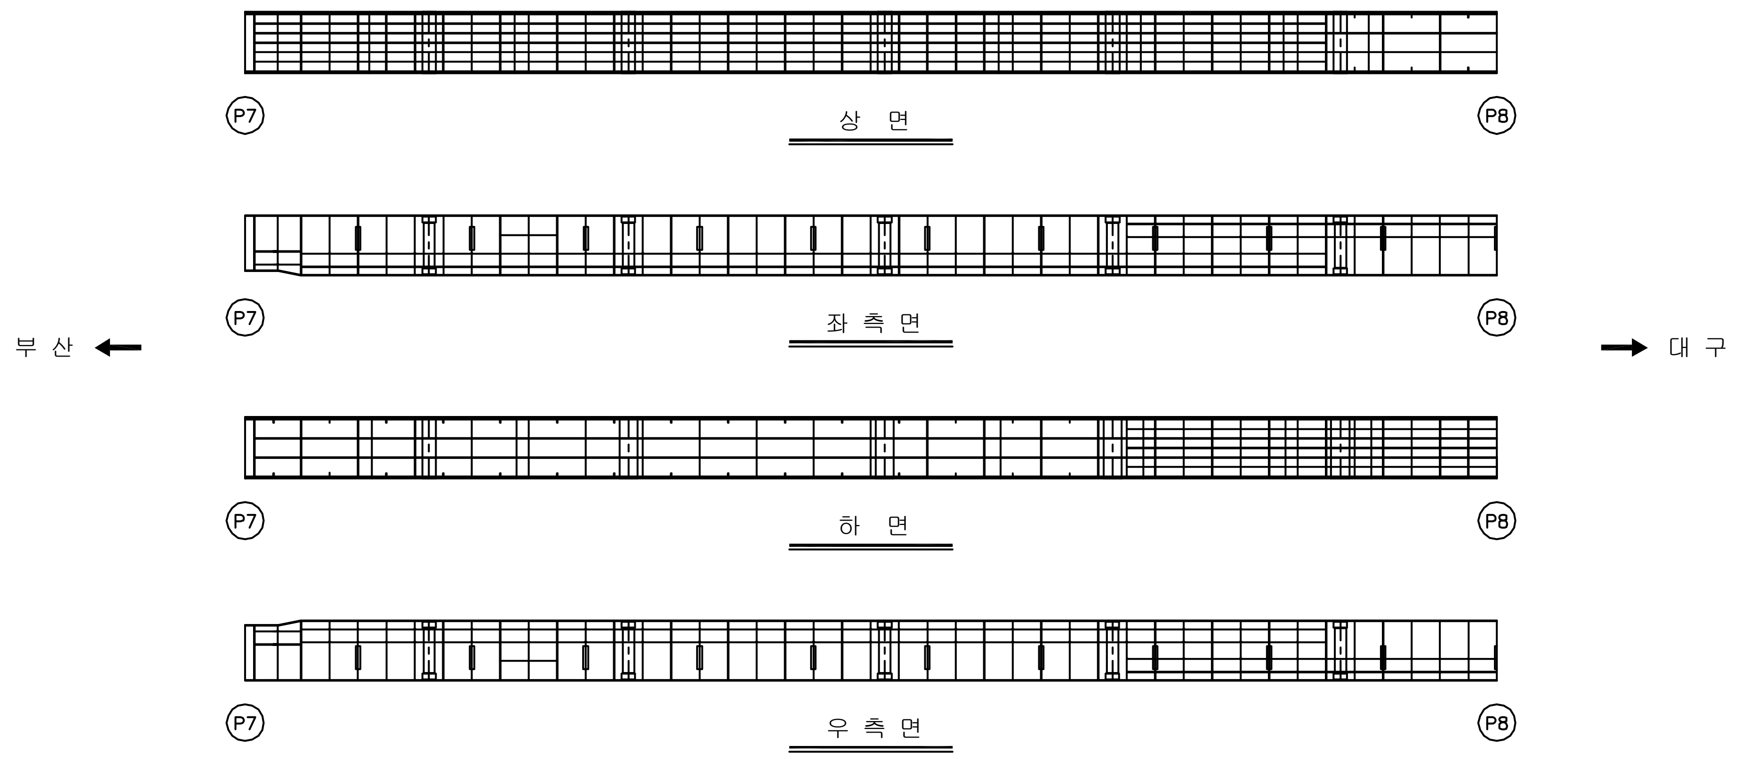

KEY PLAN

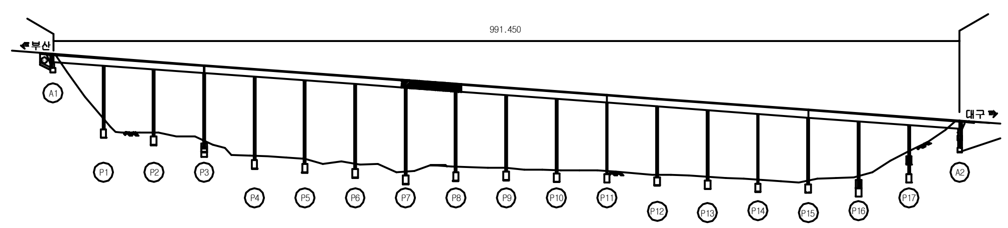

SECTION

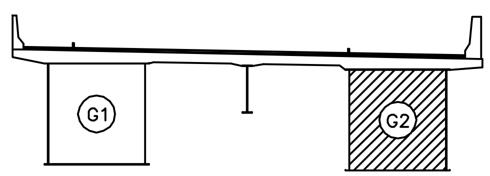

용 역 명	2017년 상반기 시설물 정기점검 용역
과업기간	2017. 03. 21 ~ 2017. 06. 30
발 주 처	신대구부산고속도로주식회사
용 역 사	(주)위드이앤오
도면번호	098

ID:남천교(대구)-거더내부 S9G2

보 수 이 력

기호	내용	기호	내용
	기 존 균 열	9	보 수(12. 상반기)
	신 규 균 열	10	보 수(12. 하반기)
	보수부위재균열	11	보 수(13. 상반기)
	보 수(기보수)	12	보 수(13. 하반기)
2	보 수(08. 하반기)	13	보 수(14. 상반기)
3	보 수(09. 상반기)	14	보 수(14. 하반기)
4	보 수(09. 하반기)	15	보 수(15. 상반기)
5	보 수(10. 상반기)	16	보 수(15. 하반기)
6	보 수(10. 하반기)	17	보 수(16. 상반기)
7	보 수(11. 상반기)	18	보 수(16. 하반기)
8	보 수(11. 하반기)	19	보 수(17. 상반기)

손 상 현 황 표

번호	신(N) 구(P)	손상내용	손상현황						결함 상태	손상 물량	비고
			폭	길이	너비	물량	단위	개소			

주) 손상의 폭과 길이는 m 이며, 단 균열의 폭은 mm 임

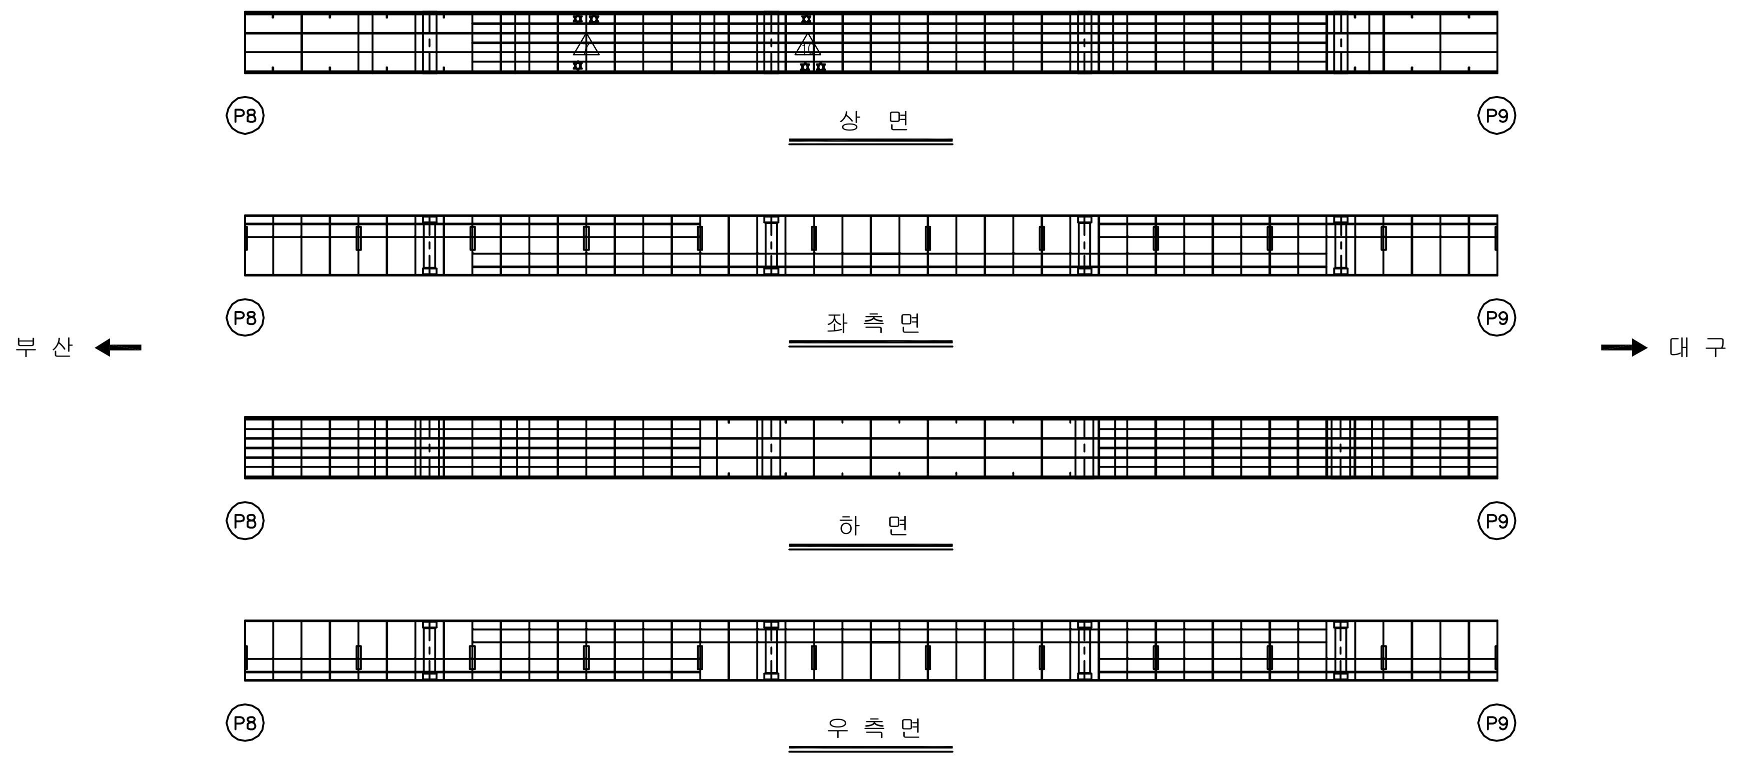

KEY PLAN

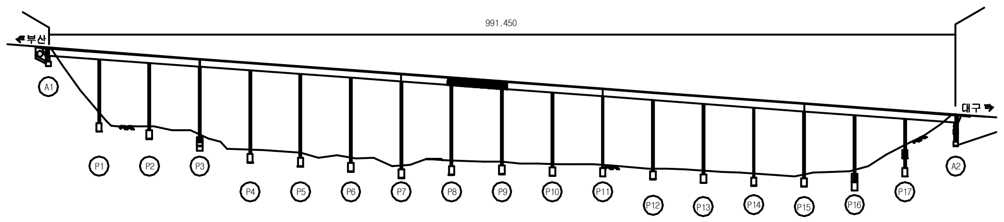

SECTION

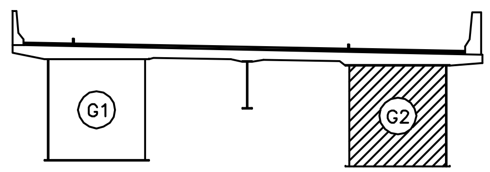

용 역 명	2017년 상반기 시설물 정기점검 용역
과업기간	2017. 03. 21 ~ 2017. 06. 30
발 주 처	신대구부산고속도로주식회사
용 역 사	(주)위드이앤오
도면번호	099

ID:남천교(대구)-거더내부 S10G2

보 수 이 력			
기존균열		⑨	보 수(12. 상반기)
신규균열		⑩	보 수(12. 하반기)
보수부위재균열		⑪	보 수(13. 상반기)
①	보 수(기보수)	⑫	보 수(13. 하반기)
②	보 수(08. 하반기)	⑬	보 수(14. 상반기)
③	보 수(09. 상반기)	⑭	보 수(14. 하반기)
④	보 수(09. 하반기)	⑮	보 수(15. 상반기)
⑤	보 수(10. 상반기)	⑯	보 수(15. 하반기)
⑥	보 수(10. 하반기)	⑰	보 수(16. 상반기)
⑦	보 수(11. 상반기)	⑱	보 수(16. 하반기)
⑧	보 수(11. 하반기)	⑲	보 수(17. 상반기)

손 상 현 황 표

번호	신(N) 구(P)	손상내용	손상현황						결함 상태	손상 물량	비고
			폭	길이	너비	물량	단위	개소			

주) 손상의 폭과 길이는 m 이며, 단 균열의 폭은 mm 임

부 산 ←

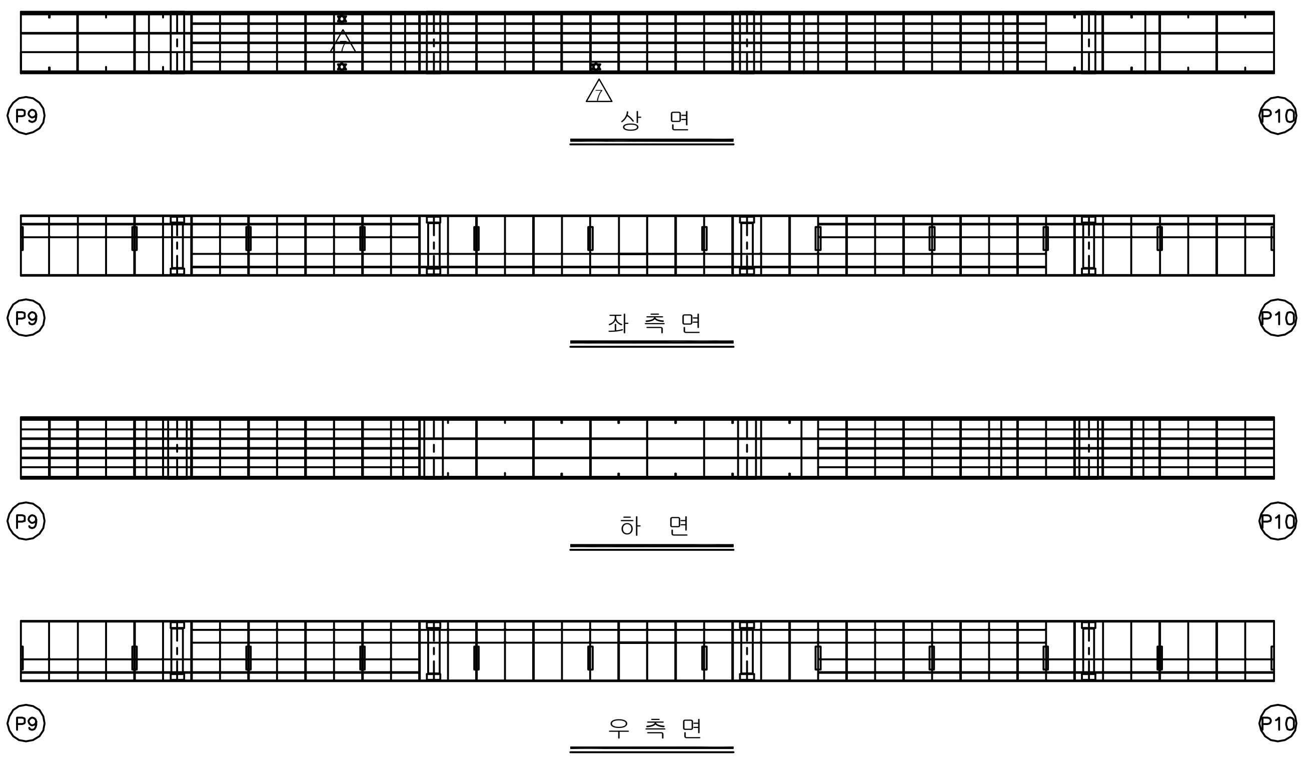

→ 대 구

KEY PLAN

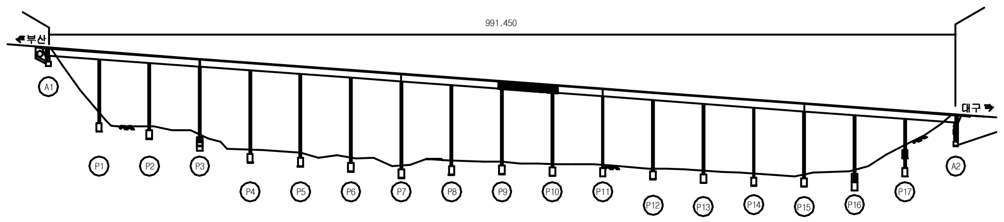

SECTION

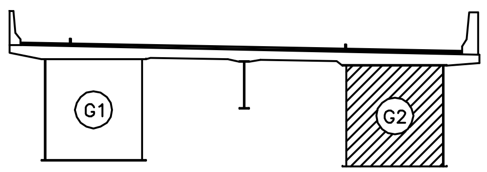

용 역 명	2017년 상반기 시설물 정기점검 용역
과업기간	2017. 03. 21 ~ 2017. 06. 30
발 주 처	신대구부산고속도로주식회사
용 역 사	(주)위드이앤오
도면번호	100

ID:남천교(대구)-거더내부 S11G2

보수이력

기존균열	보수(12. 상반기)
신규균열	보수(12. 하반기)
보수부위재균열	보수(13. 상반기)
보수(기보수)	보수(13. 하반기)
보수(08. 하반기)	보수(14. 상반기)
보수(09. 상반기)	보수(14. 하반기)
보수(09. 하반기)	보수(15. 상반기)
보수(10. 상반기)	보수(15. 하반기)
보수(10. 하반기)	보수(16. 상반기)
보수(11. 상반기)	보수(16. 하반기)
보수(11. 하반기)	보수(17. 상반기)

손상현황표

번호	신(N) 구(P)	손상내용	손상현황						결함 상태	손상 물량	비고
			폭	길이	너비	물량	단위	개소			

주) 손상의 폭과 길이는 m 이며, 단 균열의 폭은 mm 임

부산 ← → 대구

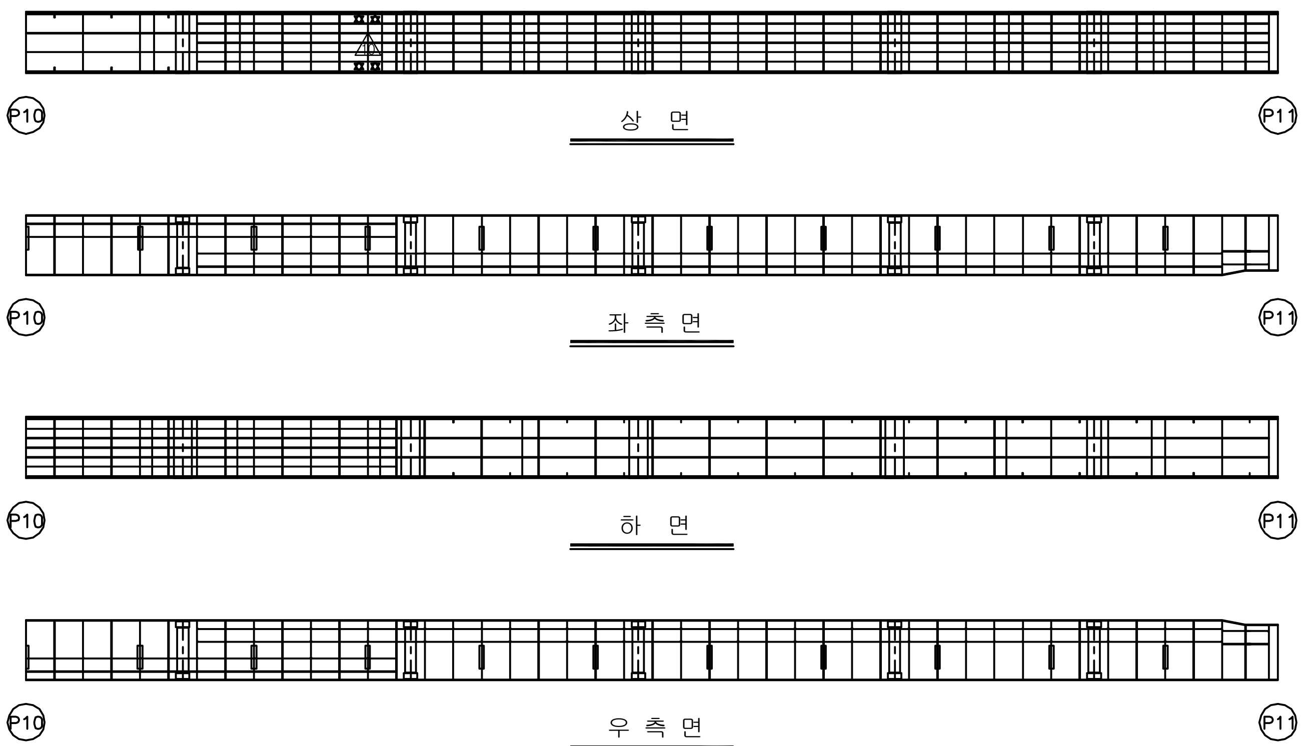

KEY PLAN

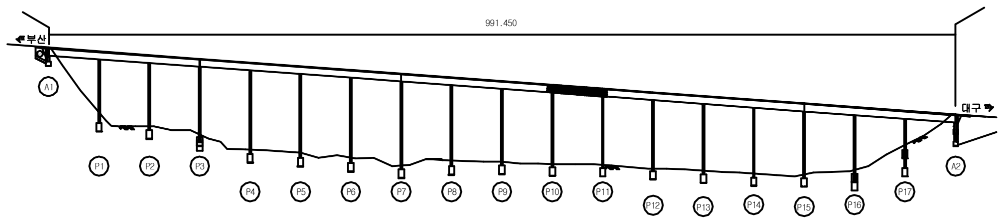

SECTION

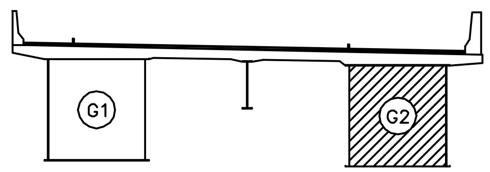

용 역 명	2017년 상반기 시설물 정기점검 용역
과업기간	2017. 03. 21 ~ 2017. 06. 30
발 주 처	신대구부산고속도로주식회사
용 역 사	(주)위드이앤오
도면번호	101

ID:남천교(대구)-거더내부 S12G2

보수이력

범례	범례
기존균열	보수(12. 상반기)
신규균열	보수(12. 하반기)
보수부위재균열	보수(13. 상반기)
보수(기보수)	보수(13. 하반기)
보수(08. 하반기)	보수(14. 상반기)
보수(09. 상반기)	보수(14. 하반기)
보수(09. 하반기)	보수(15. 상반기)
보수(10. 상반기)	보수(15. 하반기)
보수(10. 하반기)	보수(16. 상반기)
보수(11. 상반기)	보수(16. 하반기)
보수(11. 하반기)	보수(17. 상반기)

손 상 현 황 표

번호	신(N) 구(P)	손상내용	손상현황						결함 상태	손상 물량	비고
			폭	길이	너비	물량	단위	개소			

주) 손상의 폭과 길이는 m 이며, 단 균열의 폭은 mm 임

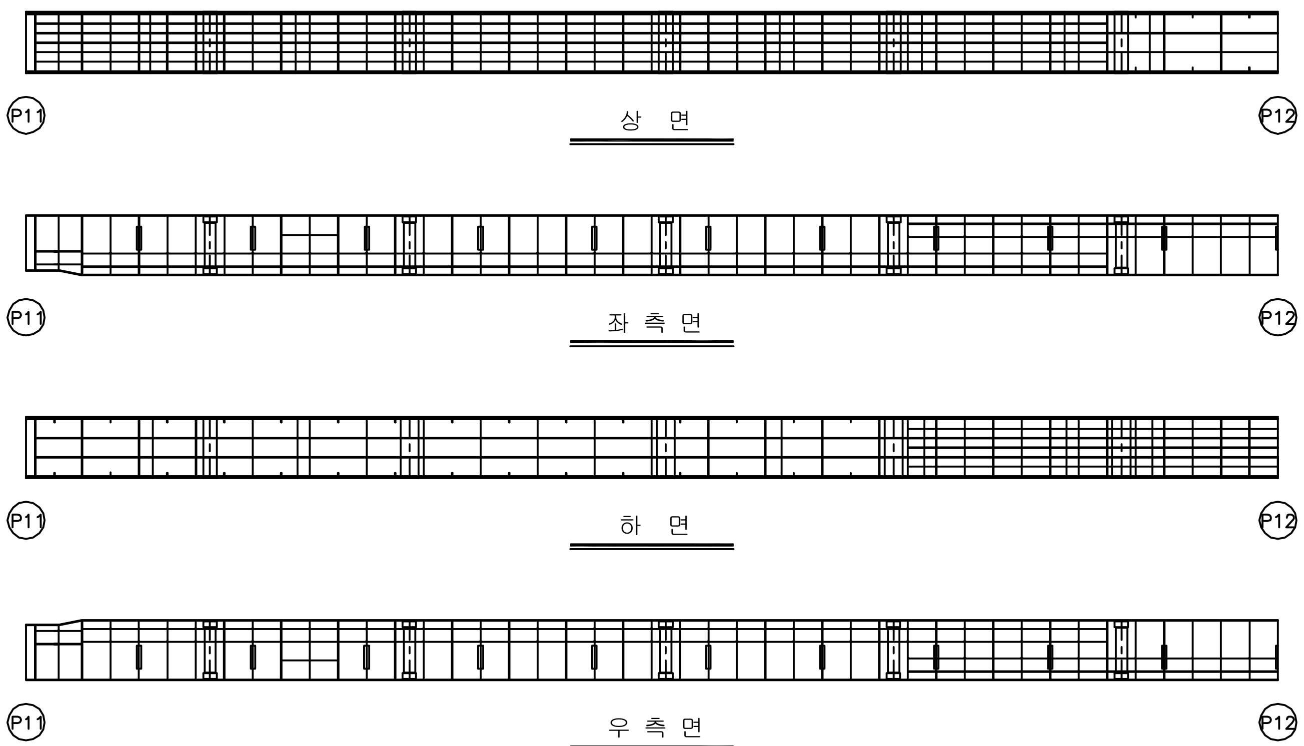

부 산 ← → 대 구

KEY PLAN

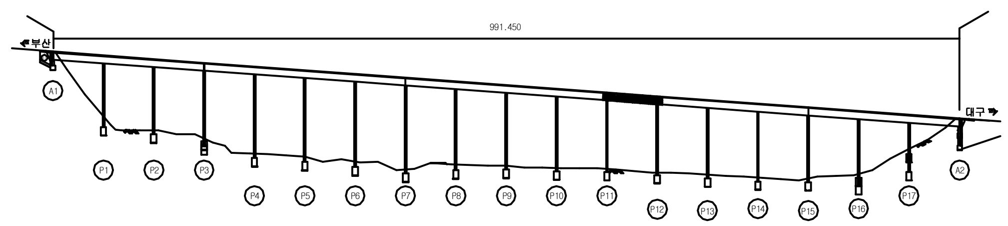

SECTION

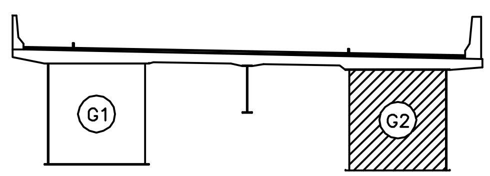

용 역 명	2017년 상반기 시설물 정기점검 용역
과업기간	2017. 03. 21 ~ 2017. 06. 30
발 주 처	신대구부산고속도로주식회사
용 역 사	(주)위드이앤오
도면번호	102

ID:남천교(대구)-거더내부 S13G2

보 수 이 력	
기 존 균 열	9. 보 수(12. 상반기)
신 규 균 열	10. 보 수(12. 하반기)
보수부위재균열	11. 보 수(13. 상반기)
1. 보 수(기보수)	12. 보 수(13. 하반기)
2. 보 수(08. 하반기)	13. 보 수(14. 상반기)
3. 보 수(09. 상반기)	14. 보 수(14. 하반기)
4. 보 수(09. 하반기)	15. 보 수(15. 상반기)
5. 보 수(10. 상반기)	16. 보 수(15. 하반기)
6. 보 수(10. 하반기)	17. 보 수(16. 상반기)
7. 보 수(11. 상반기)	18. 보 수(16. 하반기)
8. 보 수(11. 하반기)	19. 보 수(17. 상반기)

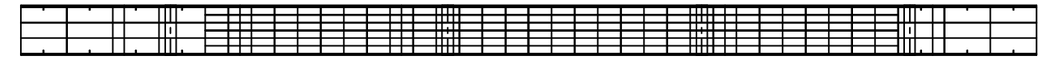

P12 상 면 P13

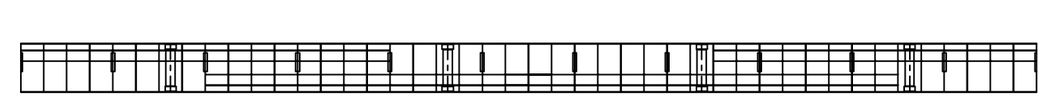

P12 좌 측 면 P13

부 산 ← → 대 구

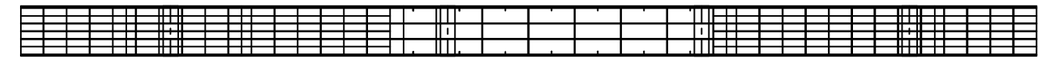

P12 하 면 P13

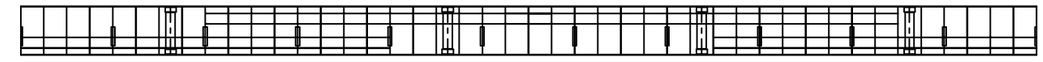

P12 우 측 면 P13

손 상 현 황 표

번호	신(N) 구(P)	손상내용	손상현황						결함 상태	손상 물량	비고
			폭	길이	너비	물량	단위	개소			

주) 손상의 폭과 길이는 m 이며, 단 균열의 폭은 mm 임

KEY PLAN

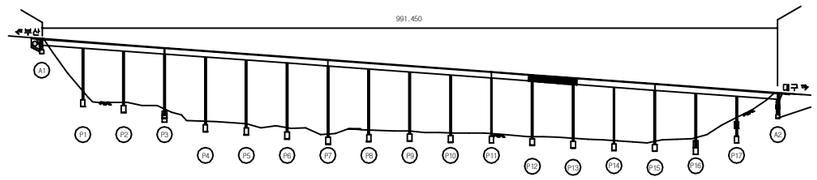

SECTION

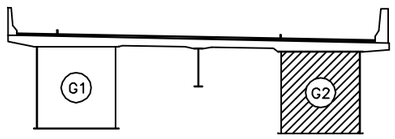

용 역 명	2017년 상반기 시설물 정기점검 용역
과업기간	2017. 03. 21 ~ 2017. 06. 30
발 주 처	신대구부산고속도로주식회사
용 역 사	(주)위드이앤오
도면번호	103

ID:남천교(대구)-거더내부 S14G2

보 수 이 력	
기 존 균 열	9. 보 수(12. 상반기)
신 규 균 열	10. 보 수(12. 하반기)
보수부위재균열	11. 보 수(13. 상반기)
1. 보 수(기보수)	12. 보 수(13. 하반기)
2. 보 수(08. 하반기)	13. 보 수(14. 상반기)
3. 보 수(09. 상반기)	14. 보 수(14. 하반기)
4. 보 수(09. 하반기)	15. 보 수(15. 상반기)
5. 보 수(10. 상반기)	16. 보 수(15. 하반기)
6. 보 수(10. 하반기)	17. 보 수(16. 상반기)
7. 보 수(11. 상반기)	18. 보 수(16. 하반기)
8. 보 수(11. 하반기)	19. 보 수(17. 상반기)

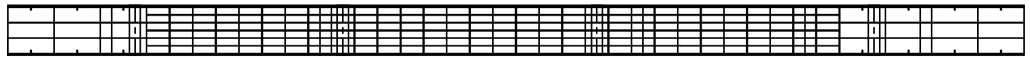

P13 상 면 P14

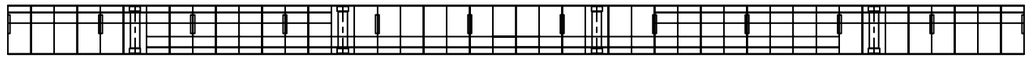

P13 좌 측 면 P14

부 산 ← → 대 구

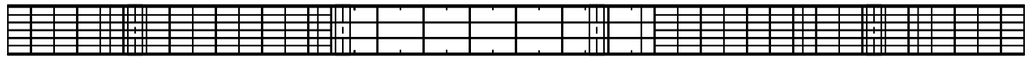

P13 하 면 P14

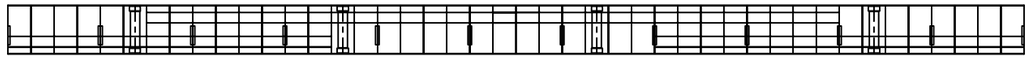

P13 우 측 면 P14

손 상 현 황 표

번호	신(N) 구(P)	손상내용	손상현황						결함 상태	손상 물량	비고
			폭	길이	너비	물량	단위	개소			

주) 손상의 폭과 길이는 m 이며, 단 균열의 폭은 mm 임

KEY PLAN

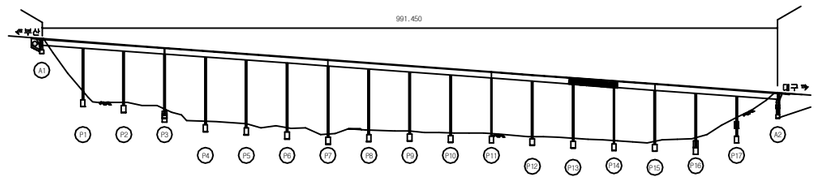

SECTION

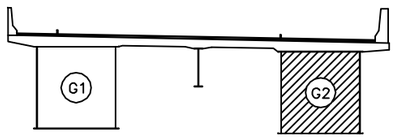

용 역 명	2017년 상반기 시설물 정기점검 용역
과업기간	2017. 03. 21 ~ 2017. 06. 30
발 주 처	신대구부산고속도로주식회사
용 역 사	(주)위드이앤오
도면번호	104

ID:남천교(대구)-거더내부 S15G2

보 수 이 력

기 존 균 열	⑨ 보 수(12. 상반기)
신 규 균 열	⑩ 보 수(12. 하반기)
보수부위재균열	⑪ 보 수(13. 상반기)
① 보 수(기보수)	⑫ 보 수(13. 하반기)
② 보 수(08. 하반기)	⑬ 보 수(14. 상반기)
③ 보 수(09. 상반기)	⑭ 보 수(14. 하반기)
④ 보 수(09. 하반기)	⑮ 보 수(15. 상반기)
⑤ 보 수(10. 상반기)	⑯ 보 수(15. 하반기)
⑥ 보 수(10. 하반기)	⑰ 보 수(16. 상반기)
⑦ 보 수(11. 상반기)	⑱ 보 수(16. 하반기)
⑧ 보 수(11. 하반기)	⑲ 보 수(17. 상반기)

손 상 현 황 표

번호	신(N) 구(P)	손상내용	손상현황						결함 상태	손상 물량	비고
			폭	길이	너비	물량	단위	개소			

주) 손상의 폭과 길이는 m 이며, 단 균열의 폭은 mm 임

부 산 ← → 대 구

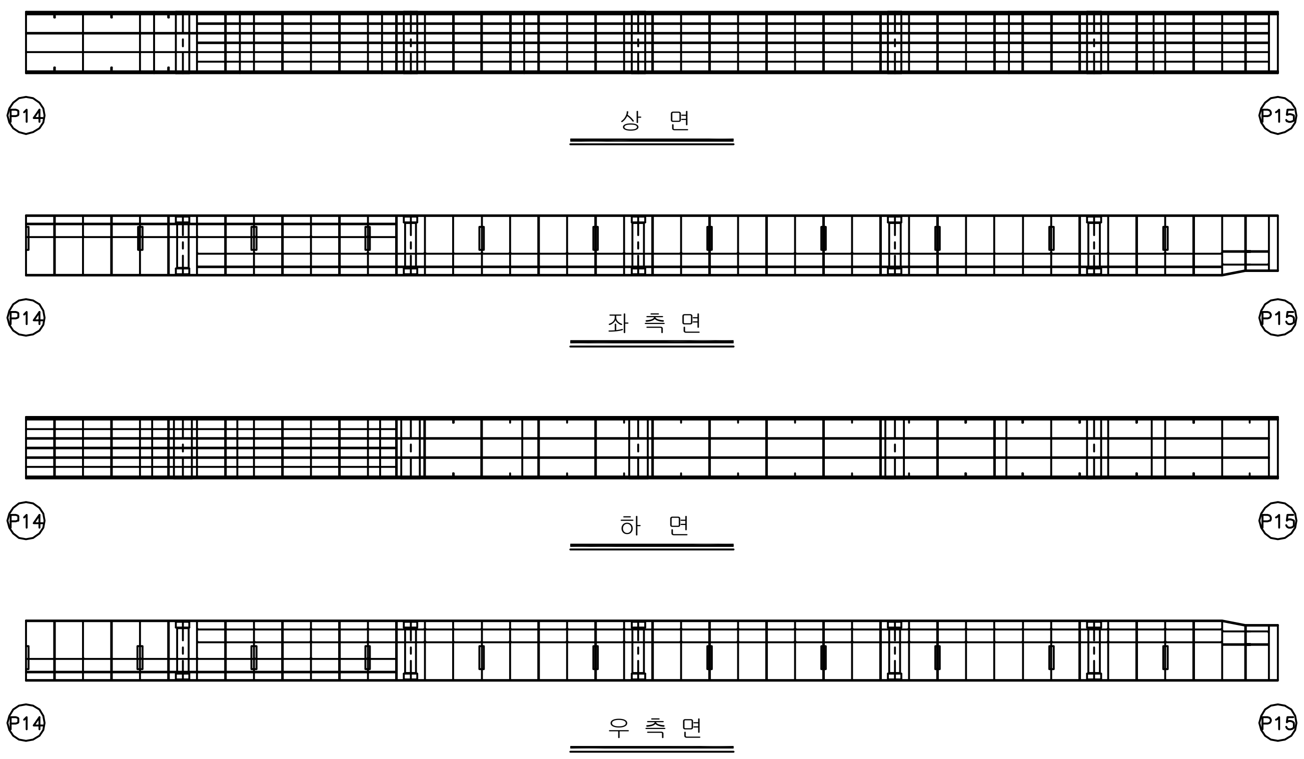

KEY PLAN

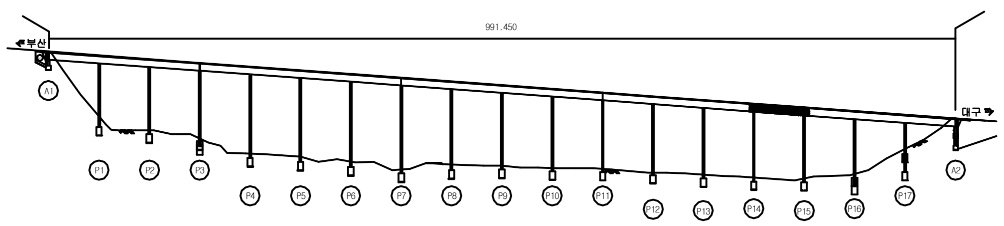

SECTION

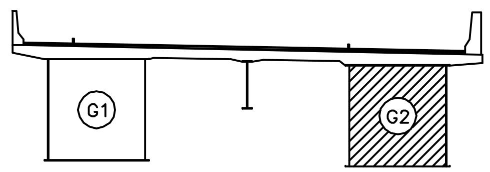

용 역 명	2017년 상반기 시설물 정기점검 용역
과업기간	2017. 03. 21 ~ 2017. 06. 30
발 주 처	신대구부산고속도로주식회사
용 역 사	(주)위드이앤오
도면번호	105

ID:남천교(대구)-거더내부 S16G2

보수이력

	기존균열	9	보수(12. 상반기)
	신규균열	10	보수(12. 하반기)
	보수부위재균열	11	보수(13. 상반기)
1	보수(기보수)	12	보수(13. 하반기)
2	보수(08. 하반기)	13	보수(14. 상반기)
3	보수(09. 상반기)	14	보수(14. 하반기)
4	보수(09. 하반기)	15	보수(15. 상반기)
5	보수(10. 상반기)	16	보수(15. 하반기)
6	보수(10. 하반기)	17	보수(16. 상반기)
7	보수(11. 상반기)	18	보수(16. 하반기)
8	보수(11. 하반기)	19	보수(17. 상반기)

손 상 현 황 표

번호	신(N) 구(P)	손상내용	손상현황						결함 상태	손상 물량	비고
			폭	길이	너비	물량	단위	개소			

주) 손상의 폭과 길이는 m 이며, 단 균열의 폭은 mm 임

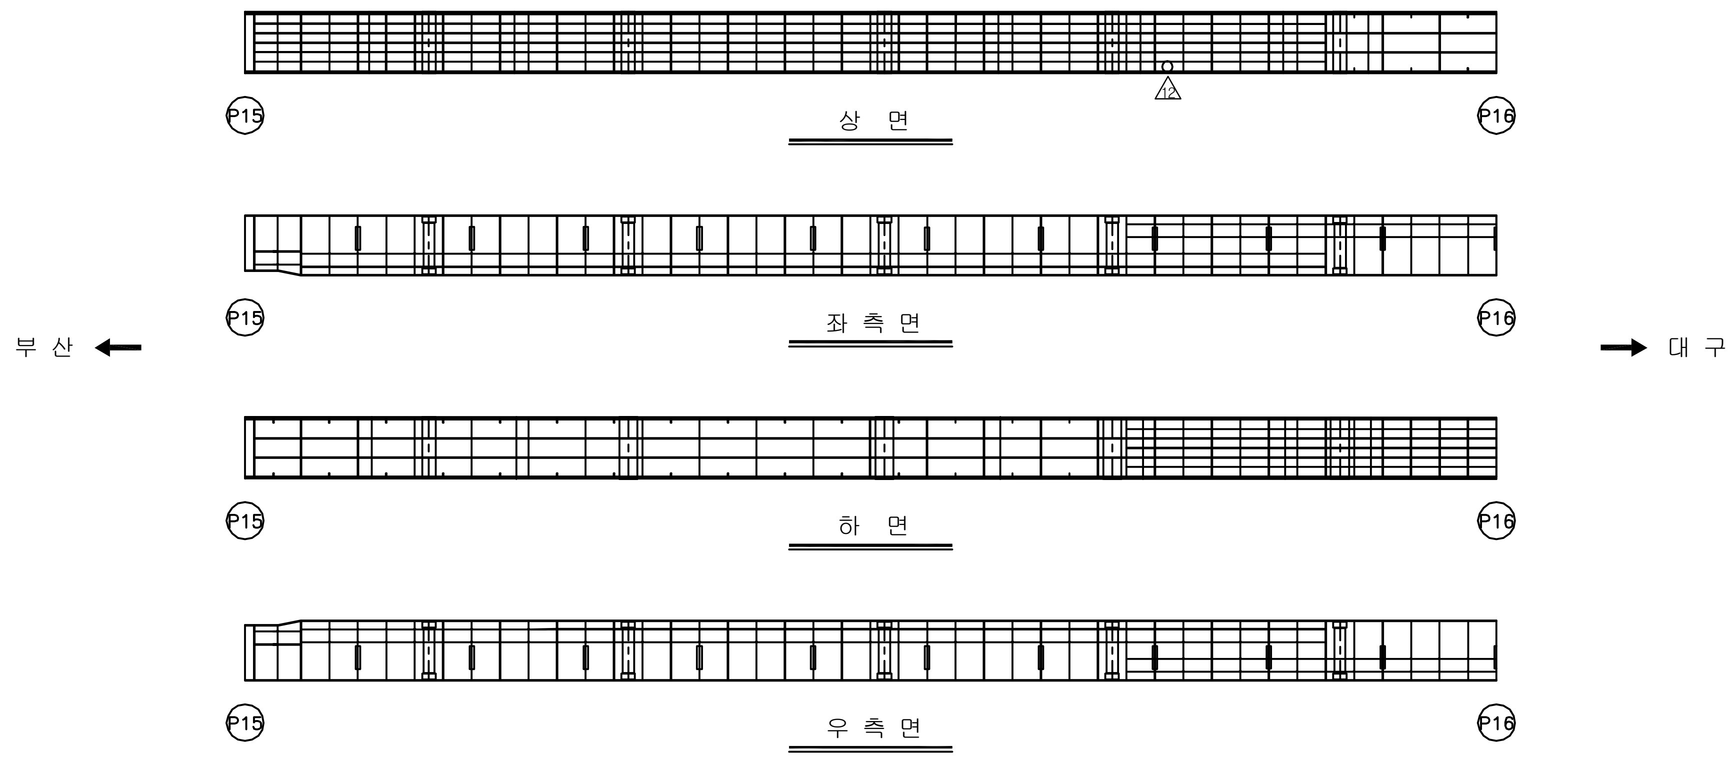

KEY PLAN

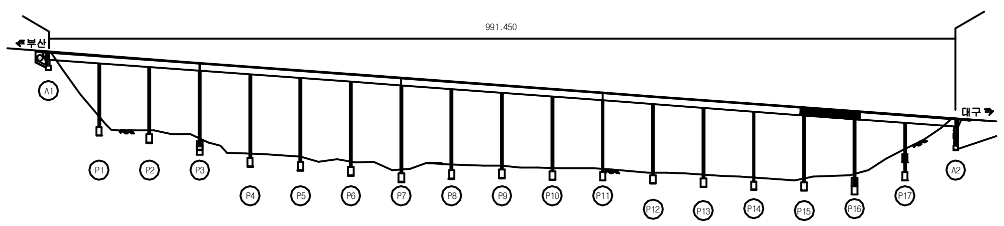

SECTION

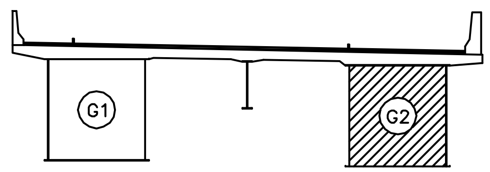

용 역 명	2017년 상반기 시설물 정기점검 용역
과업기간	2017. 03. 21 ~ 2017. 06. 30
발 주 처	신대구부산고속도로주식회사
용 역 사	(주)위드이앤오
도면번호	106

ID:남천교(대구)-거더내부 S17G2

보 수 이 력

기호	내용	기호	내용
	기 존 균 열	9	보 수(12. 상반기)
	신 규 균 열	10	보 수(12. 하반기)
	보수부위재균열	11	보 수(13. 상반기)
1	보 수(기보수)	12	보 수(13. 하반기)
2	보 수(08. 하반기)	13	보 수(14. 상반기)
3	보 수(09. 상반기)	14	보 수(14. 하반기)
4	보 수(09. 하반기)	15	보 수(15. 상반기)
5	보 수(10. 상반기)	16	보 수(15. 하반기)
6	보 수(10. 하반기)	17	보 수(16. 상반기)
7	보 수(11. 상반기)	18	보 수(16. 하반기)
8	보 수(11. 하반기)	19	보 수(17. 상반기)

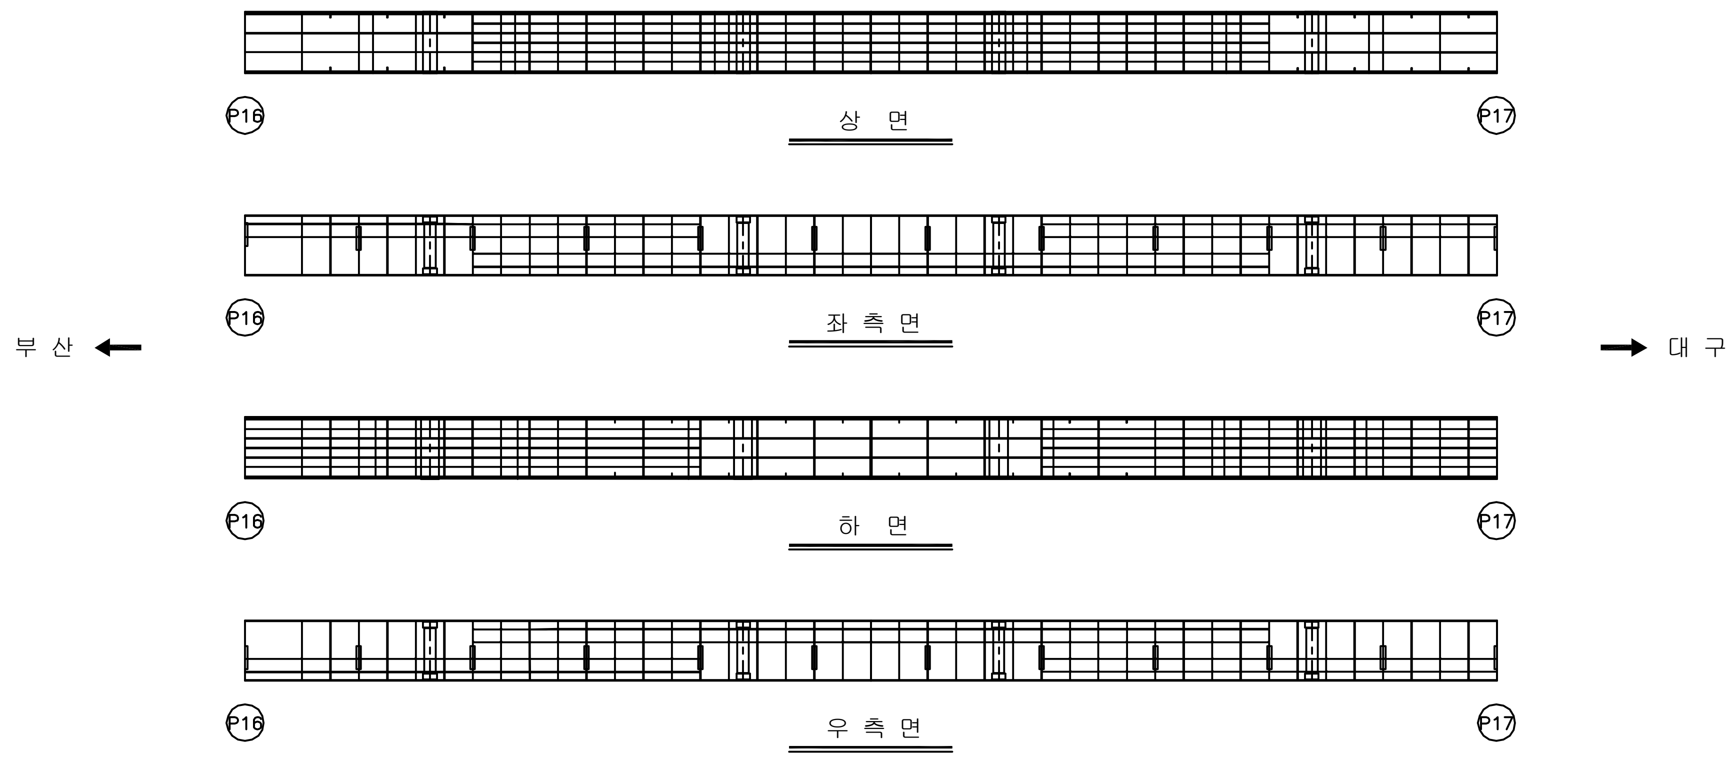

손 상 현 황 표

번호	신(N) 구(P)	손상내용	손상현황						결함 상태	손상 물량	비고
			폭	길이	너비	물량	단위	개소			

주) 손상의 폭과 길이는 m 이며, 단 균열의 폭은 mm 임

KEY PLAN

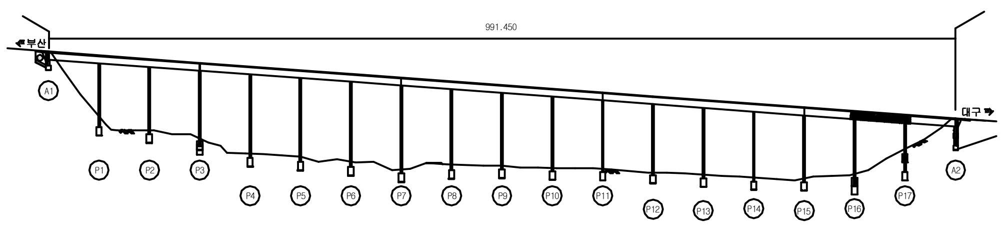

SECTION

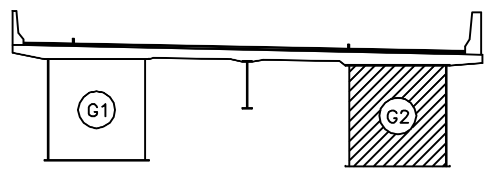

용 역 명	2017년 상반기 시설물 정기점검 용역
과업기간	2017. 03. 21 ~ 2017. 06. 30
발 주 처	신대구부산고속도로주식회사
용 역 사	(주)위드이앤오
도면번호	107

ID:남천교(대구)-거더내부 S18G2

보수이력

기존균열		보수(12. 상반기)	
신규균열		보수(12. 하반기)	
보수부위재균열		보수(13. 상반기)	
보수(기보수)		보수(13. 하반기)	
보수(08. 하반기)		보수(14. 상반기)	
보수(09. 상반기)		보수(14. 하반기)	
보수(09. 하반기)		보수(15. 상반기)	
보수(10. 상반기)		보수(15. 하반기)	
보수(10. 하반기)		보수(16. 상반기)	
보수(11. 상반기)		보수(16. 하반기)	
보수(11. 하반기)		보수(17. 상반기)	

손 상 현 황 표

번호	신(N) 구(P)	손상내용	손상현황						결함 상태	손상 물량	비고
			폭	길이	너비	물량	단위	개소			

주) 손상의 폭과 길이는 m 이며, 단 균열의 폭은 mm 임

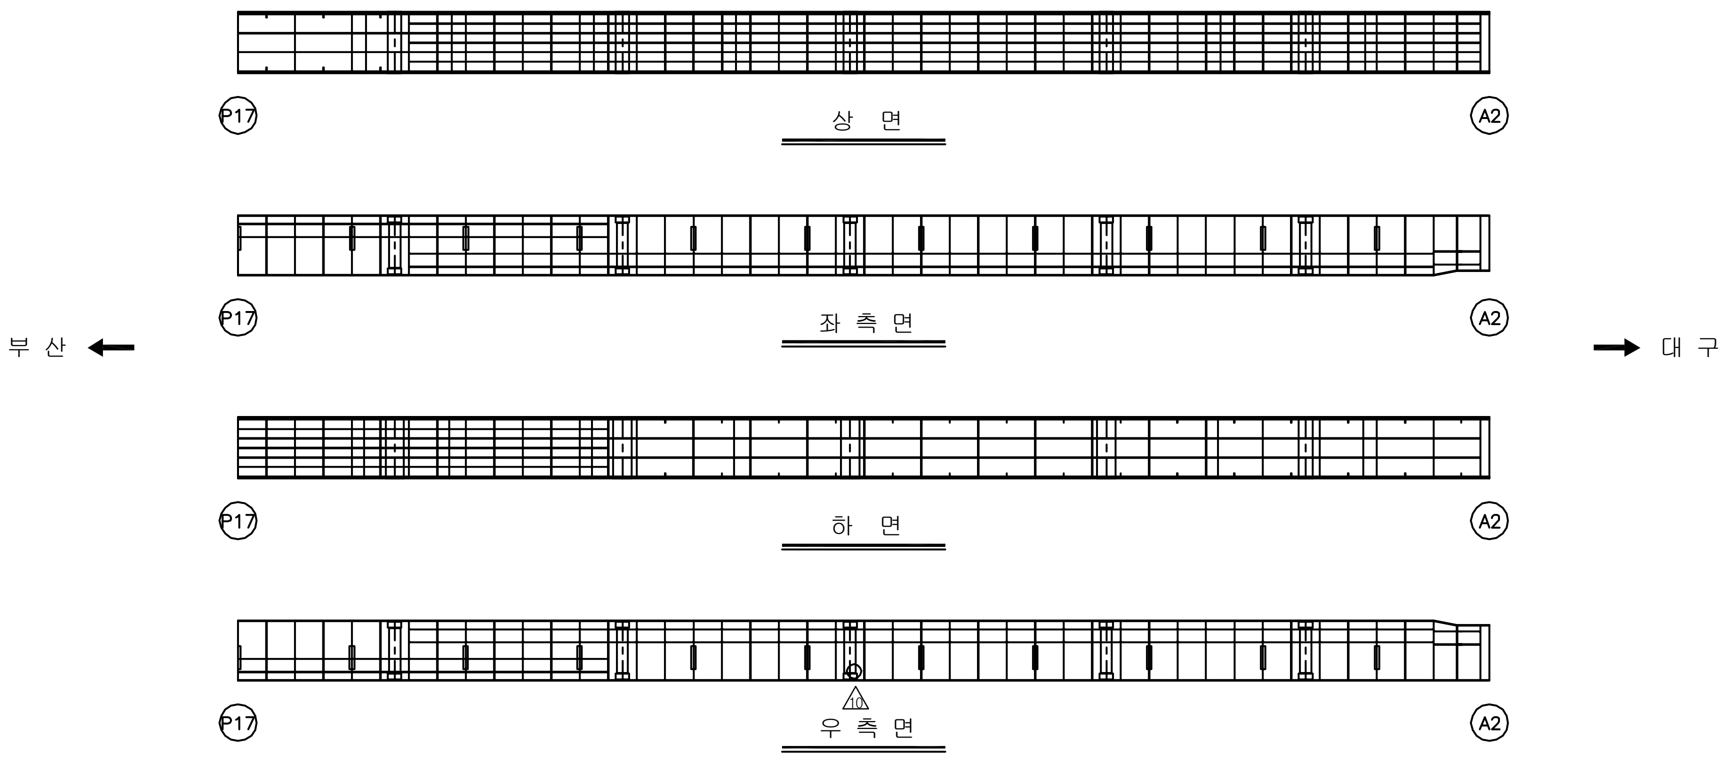

KEY PLAN

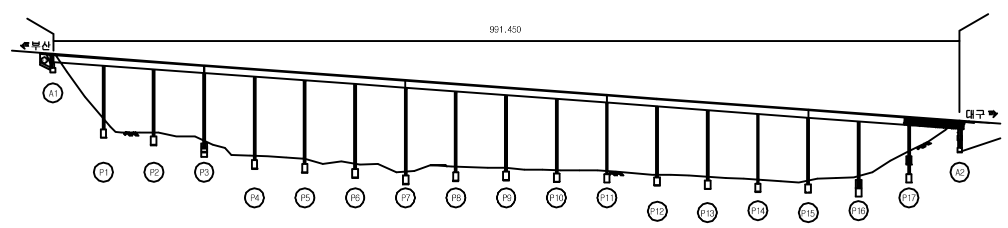

SECTION

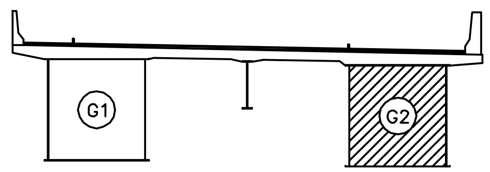

용 역 명	2017년 상반기 시설물 정기점검 용역
과업기간	2017. 03. 21 ~ 2017. 06. 30
발 주 처	신대구부산고속도로주식회사
용 역 사	(주)위드이앤오
도면번호	108

ID:남천교(대구)-교대 A1

보 수 이 력	
기 존 균 열	보 수(12. 상반기)
신 규 균 열	보 수(12. 하반기)
보수부위재균열	보 수(13. 상반기)
보 수(기보수)	보 수(13. 하반기)
보 수(08. 하반기)	보 수(14. 상반기)
보 수(09. 상반기)	보 수(14. 하반기)
보 수(09. 하반기)	보 수(15. 상반기)
보 수(10. 상반기)	보 수(15. 하반기)
보 수(10. 하반기)	보 수(16. 상반기)
보 수(11. 상반기)	보 수(16. 하반기)
보 수(11. 하반기)	보 수(17. 상반기)

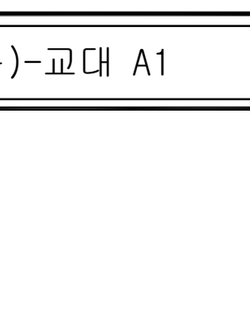

날개벽(좌측)

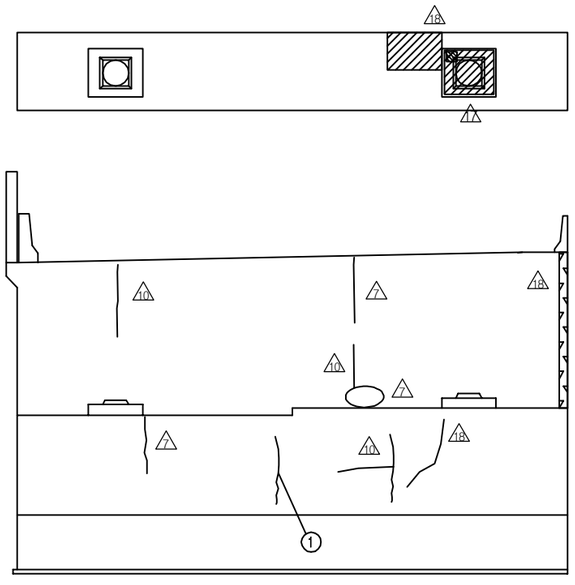

정 면 도

손 상 현 황 표

번호	신(N)구(P)	손상내용	손상현황						결함상태	손상물량	비고
			폭	길이	너비	물량	단위	개소			
1	구	균열(0.3mm미만)	0.1	1.0		1.00	m	1		1.00	

주) 손상의 폭과 길이는 m 이며, 단 균열의 폭은 mm 임

KEY PLAN

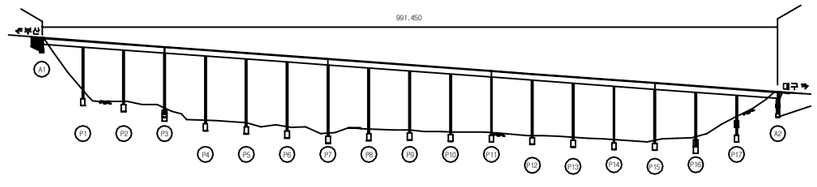

SECTION

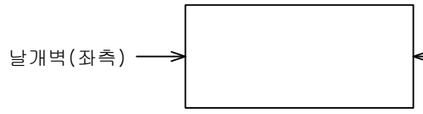

정 면

용 역 명	2017년 상반기 시설물 정기점검 용역
과업기간	2017. 03. 21 ~ 2017. 06. 30
발 주 처	신대구부산고속도로주식회사
용 역 사	(주)위드이앤오
도면번호	109

ID:남천교(대구)-교대 A2

보수이력			
(기호)	기존균열	9	보 수(12. 상반기)
(기호)	신규균열	10	보 수(12. 하반기)
(기호)	보수부위재균열	11	보 수(13. 상반기)
1	보 수(기보수)	12	보 수(13. 하반기)
2	보 수(08. 하반기)	13	보 수(14. 상반기)
3	보 수(09. 상반기)	14	보 수(14. 하반기)
4	보 수(09. 하반기)	15	보 수(15. 상반기)
5	보 수(10. 상반기)	16	보 수(15. 하반기)
6	보 수(10. 하반기)	17	보 수(16. 상반기)
7	보 수(11. 상반기)	18	보 수(16. 하반기)
8	보 수(11. 하반기)	19	보 수(17. 상반기)

손 상 현 황 표

번호	신(N) 구(P)	손상내용	손상현황						결함 상태	손상 물량	비고
			폭	길이	너비	물량	단위	개소			

주) 손상의 폭과 길이는 m 이며, 단 균열의 폭은 mm 임

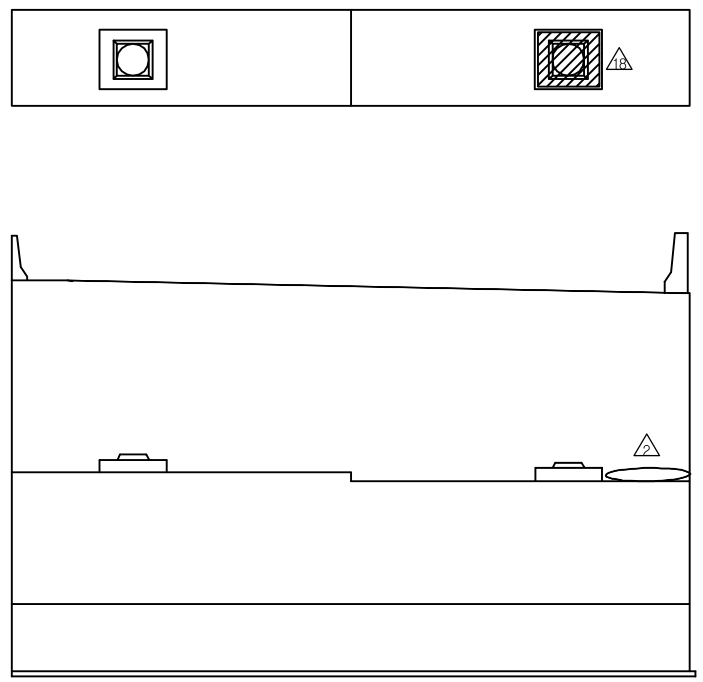

정 면 도

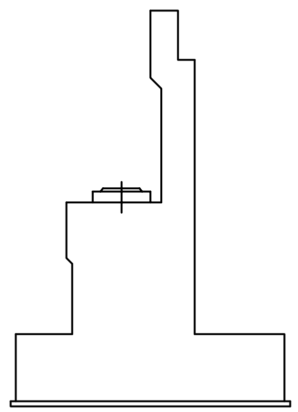

날개벽(우측)

KEY PLAN

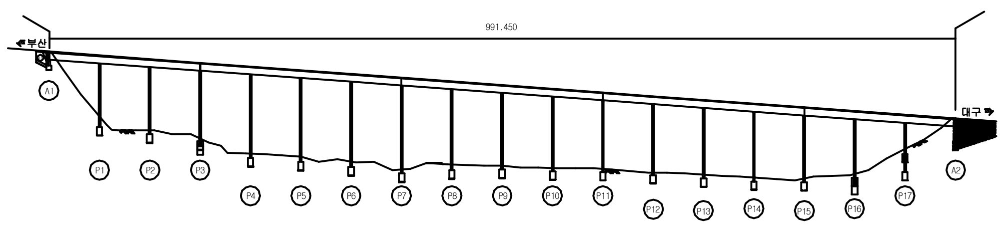

SECTION

정 면

용 역 명	2017년 상반기 시설물 정기점검 용역
과업기간	2017. 03. 21 ~ 2017. 06. 30
발 주 처	신대구부산고속도로주식회사
용 역 사	(주)위드이앤오
도면번호	110

ID:남천교(대구)-교각 P1

보 수 이 력

범례	내용	범례	내용
————	기 존 균 열	9 ————	보 수(12. 상반기)
————	신 규 균 열	10 ————	보 수(12. 하반기)
════	보수부위재균열	11 ————	보 수(13. 상반기)
1 ————	보 수(기보수)	12 ————	보 수(13. 하반기)
2 ————	보 수(08. 하반기)	13 ————	보 수(14. 상반기)
3 ————	보 수(09. 상반기)	14 ————	보 수(14. 하반기)
4 ————	보 수(09. 하반기)	15 ————	보 수(15. 상반기)
5 ————	보 수(10. 상반기)	16 ————	보 수(15. 하반기)
6 ————	보 수(10. 하반기)	17 ————	보 수(16. 상반기)
7 ————	보 수(11. 상반기)	18 ————	보 수(16. 하반기)
8 ————	보 수(11. 하반기)	19 ————	보 수(17. 상반기)

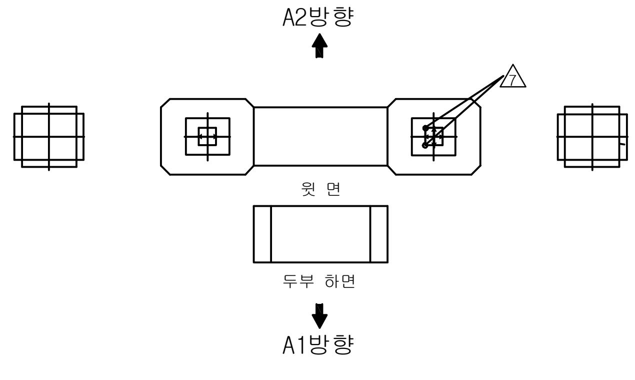

평 면 도

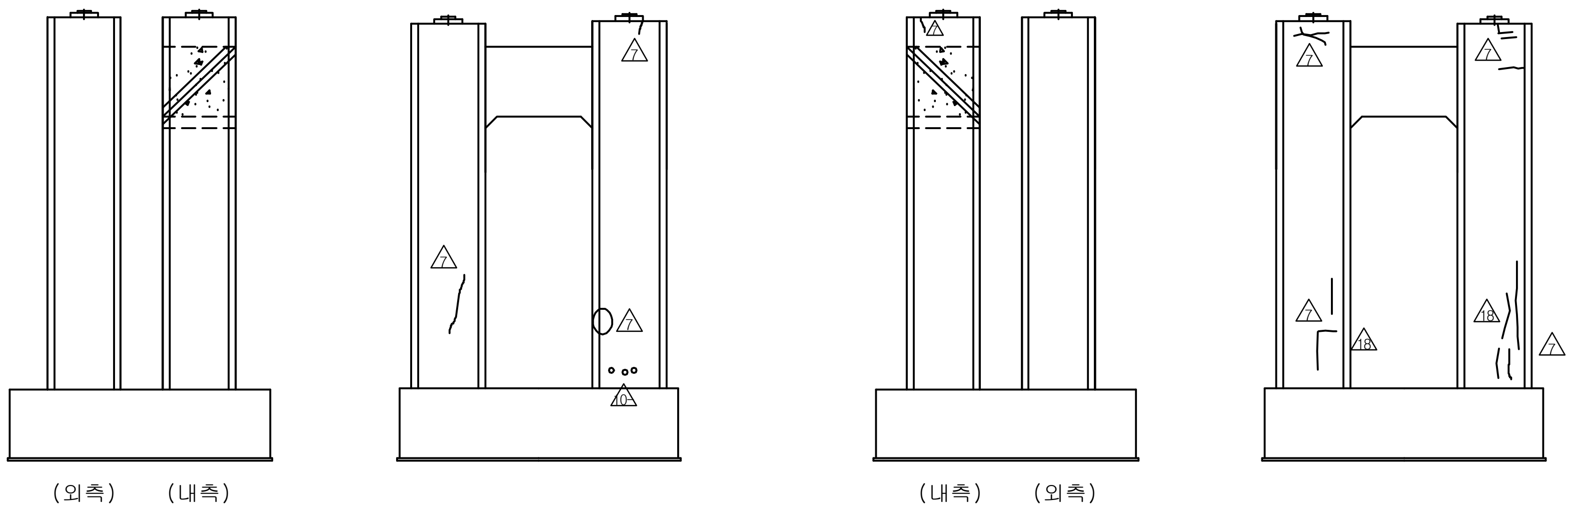

좌측면도　　　정 면 도　　　우측면도　　　배 면 도

손 상 현 황 표

번호	신(N) 구(P)	손상내용	손상현황						결함 상태	손상 물량	비고
			폭	길이	너비	물량	단위	개소			

주) 손상의 폭과 길이는 m 이며, 단 균열의 폭은 mm 임

KEY PLAN

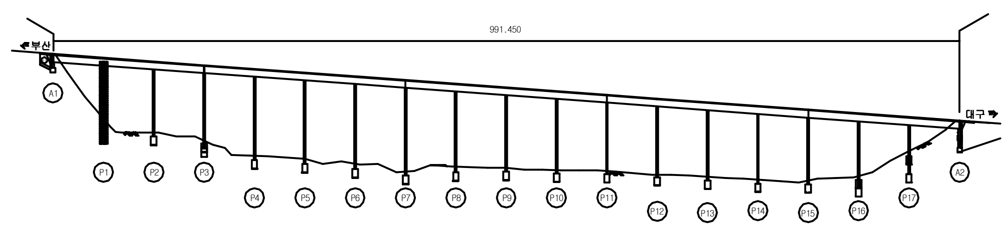

SECTION

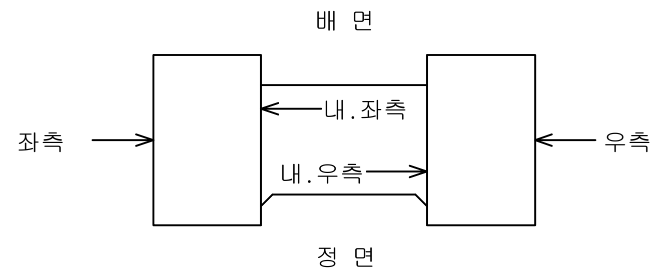

용 역 명	2017년 상반기 시설물 정기점검 용역
과업기간	2017. 03. 21 ~ 2017. 06. 30
발 주 처	신대구부산고속도로주식회사
용 역 사	(주)위드이앤오
도면번호	111

ID:남천교(대구)-교각 P2

보 수 이 력			
(기존균열 선)	기 존 균 열	9	보 수(12. 상반기)
(신규균열 선)	신 규 균 열	10	보 수(12. 하반기)
(보수부위재균열 선)	보수부위재균열	11	보 수(13. 상반기)
1	보 수(기보수)	12	보 수(13. 하반기)
2	보 수(08. 하반기)	13	보 수(14. 상반기)
3	보 수(09. 상반기)	14	보 수(14. 하반기)
4	보 수(09. 하반기)	15	보 수(15. 상반기)
5	보 수(10. 상반기)	16	보 수(15. 하반기)
6	보 수(10. 하반기)	17	보 수(16. 상반기)
7	보 수(11. 상반기)	18	보 수(16. 하반기)
8	보 수(11. 하반기)	19	보 수(17. 상반기)

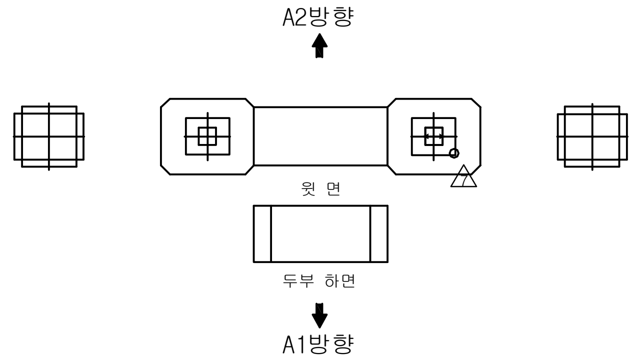

평 면 도

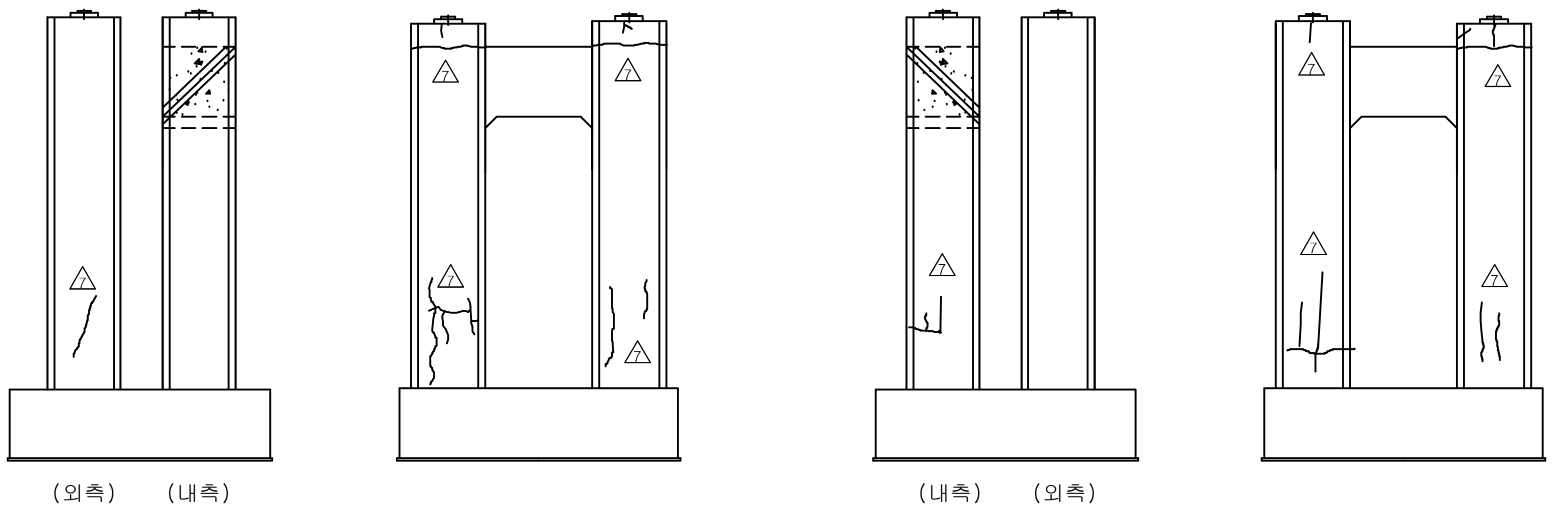

좌측면도 정 면 도 우측면도 배 면 도

손 상 현 황 표

번호	신(N) 구(P)	손상내용	손상현황						결함 상태	손상 물량	비고
			폭	길이	너비	물량	단위	개소			

주) 손상의 폭과 길이는 m 이며, 단 균열의 폭은 mm 임

KEY PLAN

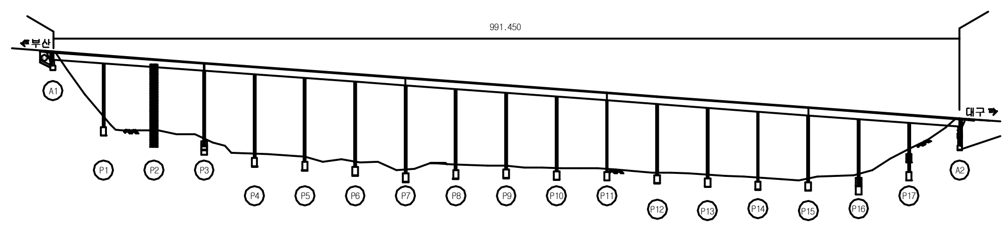

SECTION

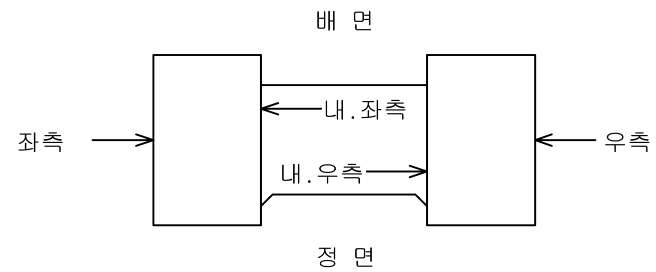

용 역 명	2017년 상반기 시설물 정기점검 용역
과업기간	2017. 03. 21 ~ 2017. 06. 30
발 주 처	신대구부산고속도로주식회사
용 역 사	(주)위드이앤오
도면번호	112

ID:남천교(대구)-교각 P3

보 수 이 력	
기 존 균 열	보 수(12. 상반기)
신 규 균 열	보 수(12. 하반기)
보수부위재균열	보 수(13. 상반기)
보 수(기보수)	보 수(13. 하반기)
보 수(08. 하반기)	보 수(14. 상반기)
보 수(09. 상반기)	보 수(14. 하반기)
보 수(09. 하반기)	보 수(15. 상반기)
보 수(10. 상반기)	보 수(15. 하반기)
보 수(10. 하반기)	보 수(16. 상반기)
보 수(11. 상반기)	보 수(16. 하반기)
보 수(11. 하반기)	보 수(17. 상반기)

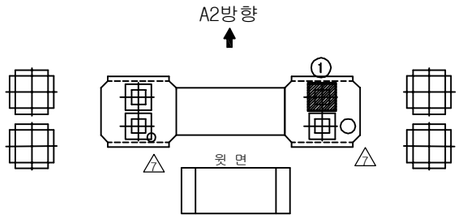

평 면 도

(외측) (내측)

좌측면도

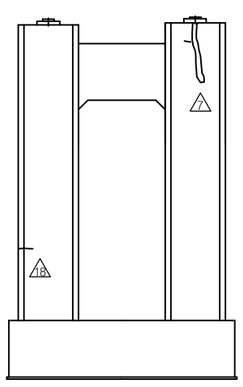

정 면 도

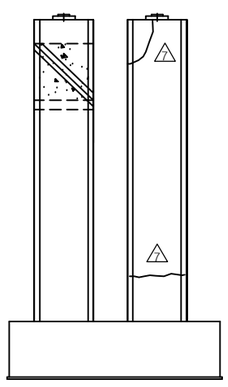

(내측) (외측)

우측면도

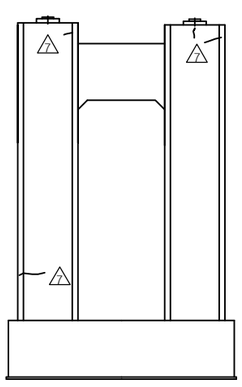

배 면 도

손 상 현 황 표

번호	신(N)구(P)	손상내용	손상현황						결함상태	손상물량	비고
			폭	길이	너비	물량	단위	개소			
1	구	편기				1.00	EA	1		1.00	

주) 손상의 폭과 길이는 m 이며, 단 균열의 폭은 mm 임

KEY PLAN

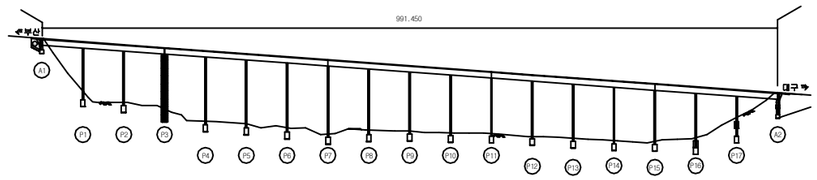

SECTION

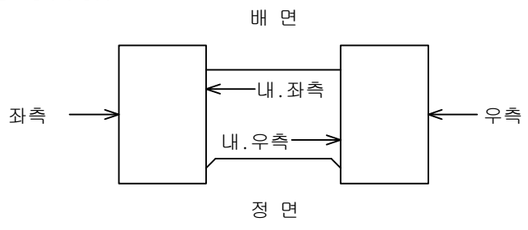

용 역 명	2017년 상반기 시설물 정기점검 용역
과업기간	2017. 03. 21 ~ 2017. 06. 30
발 주 처	신대구부산고속도로주식회사
용 역 사	(주)위드이앤오
도면번호	113

ID:남천교(대구)-교각 P4

보 수 이 력	
기 존 균 열	보 수(12. 상반기)
신 규 균 열	보 수(12. 하반기)
보수부위재균열	보 수(13. 상반기)
보 수(기보수)	보 수(13. 하반기)
보 수(08. 하반기)	보 수(14. 상반기)
보 수(09. 상반기)	보 수(14. 하반기)
보 수(09. 하반기)	보 수(15. 상반기)
보 수(10. 상반기)	보 수(15. 하반기)
보 수(10. 하반기)	보 수(16. 상반기)
보 수(11. 상반기)	보 수(16. 하반기)
보 수(11. 하반기)	보 수(17. 상반기)

A2방향

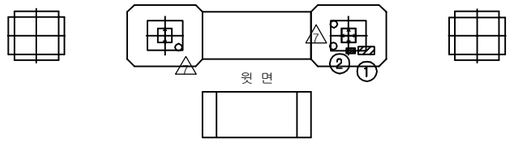

A1방향

평 면 도

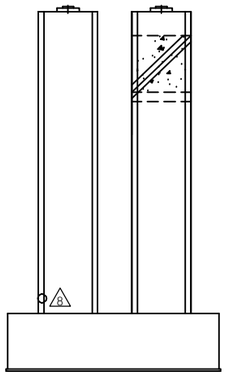

(외측) (내측)

좌측면도

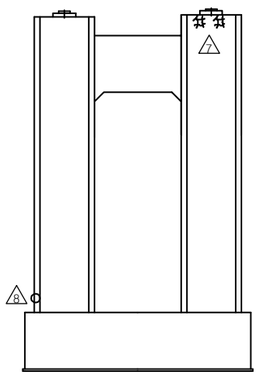

정 면 도

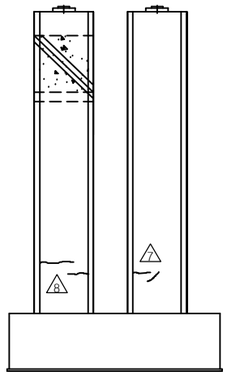

(내측) (외측)

우측면도

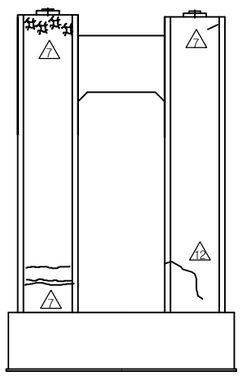

배 면 도

손 상 현 황 표

번호	신(N)구(P)	손상내용	손상현황						결함상태	손상물량	비고
			폭	길이	너비	물량	단위	개소			
1	구	도장손상		0.1	0.3	0.03	㎡	1		0.03	
2	구	몰탈 파손		0.1	0.2	0.02	m	1		0.02	신규

주) 손상의 폭과 길이는 m 이며, 단 균열의 폭은 mm 임

KEY PLAN

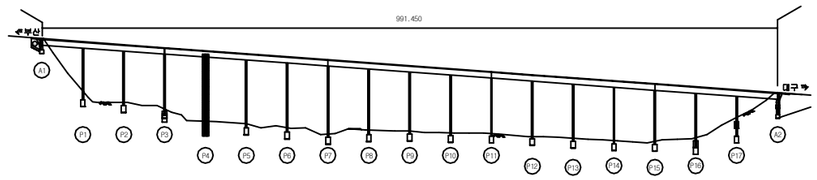

SECTION

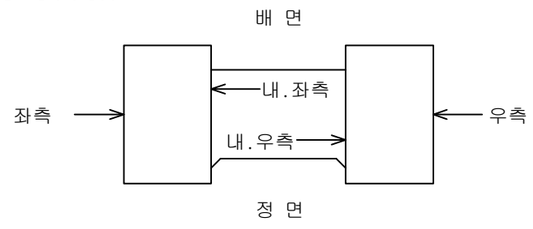

용 역 명	2017년 상반기 시설물 정기점검 용역
과업기간	2017. 03. 21 ~ 2017. 06. 30
발 주 처	신대구부산고속도로주식회사
용 역 사	(주)위드이앤오
도면번호	114

ID:남천교(대구)-교각 P5

보 수 이 력	
기 존 균 열	보 수(12. 상반기)
신 규 균 열	보 수(12. 하반기)
보수부위재균열	보 수(13. 상반기)
보 수(기보수)	보 수(13. 하반기)
보 수(08. 하반기)	보 수(14. 상반기)
보 수(09. 상반기)	보 수(14. 하반기)
보 수(09. 하반기)	보 수(15. 상반기)
보 수(10. 상반기)	보 수(15. 하반기)
보 수(10. 하반기)	보 수(16. 상반기)
보 수(11. 상반기)	보 수(16. 하반기)
보 수(11. 하반기)	보 수(17. 상반기)

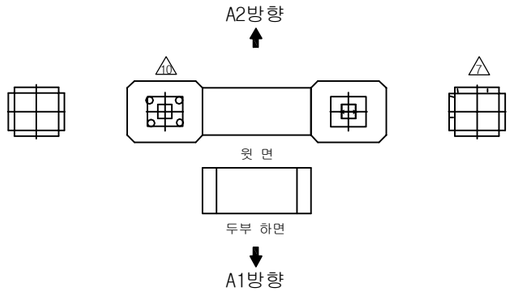

평 면 도

(외측) (내측)

좌측면도

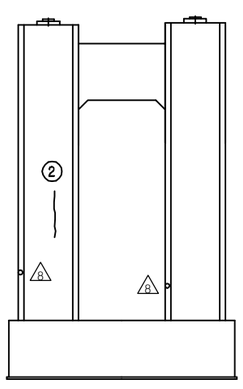

정 면 도

(내측) (외측)

우측면도

배 면 도

손 상 현 황 표

번호	신(N)구(P)	손상내용	손상현황						결함상태	손상물량	비고
			폭	길이	너비	물량	단위	개소			
1	구	균열(0.3mm미만)	0.1	1.5		1.50	m	1		1.50	
2	구	균열(0.3mm미만)	0.2	4.0		4.00	m	1		4.00	
3	구	망상균열		2.0	1.5	3.00	㎡	1		3.00	
4	구	균열(0.3mm미만)	0.2	2.0		2.00	m	2		4.00	
5	구	균열(0.3mm미만)	0.2	2.5		2.50	m	2		5.00	

주) 손상의 폭과 길이는 m 이며, 단 균열의 폭은 mm 임

KEY PLAN

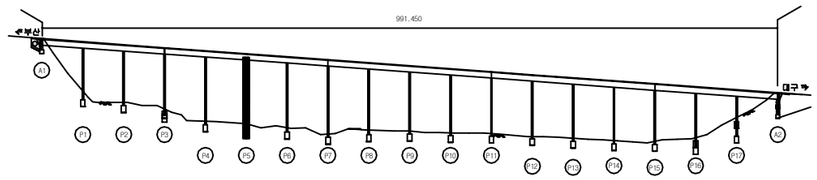

SECTION

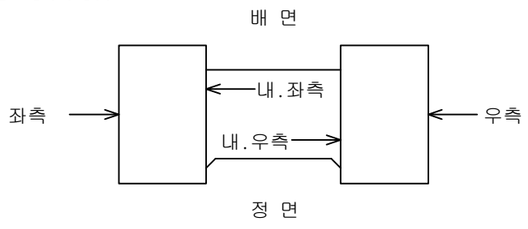

용 역 명	2017년 상반기 시설물 정기점검 용역
과업기간	2017. 03. 21 ~ 2017. 06. 30
발 주 처	신대구부산고속도로주식회사
용 역 사	(주)위드이앤오
도면번호	115

ID:남천교(대구)-교각 P6

보 수 이 력	
기 존 균 열	보 수(12. 상반기)
신 규 균 열	보 수(12. 하반기)
보수부위재균열	보 수(13. 상반기)
보 수(기보수)	보 수(13. 하반기)
보 수(08. 하반기)	보 수(14. 상반기)
보 수(09. 상반기)	보 수(14. 하반기)
보 수(09. 하반기)	보 수(15. 상반기)
보 수(10. 상반기)	보 수(15. 하반기)
보 수(10. 하반기)	보 수(16. 상반기)
보 수(11. 상반기)	보 수(16. 하반기)
보 수(11. 하반기)	보 수(17. 상반기)

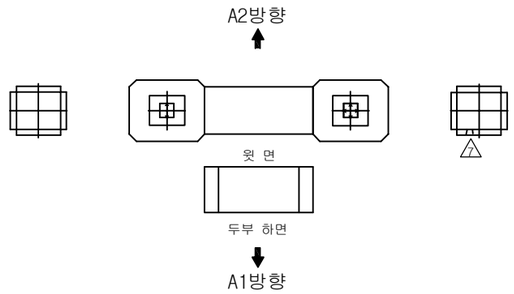

평 면 도

(외측) (내측)

좌측면도

정 면 도

(내측) (외측)

우측면도

배 면 도

손 상 현 황 표

번호	신(N) 구(P)	손상내용	손상현황						결함 상태	손상 물량	비고
			폭	길이	너비	물량	단위	개소			
1	구	균열(0.3mm미만)	0.1	0.7		0.70	m	3		2.10	

주) 손상의 폭과 길이는 m 이며, 단 균열의 폭은 mm 임

KEY PLAN

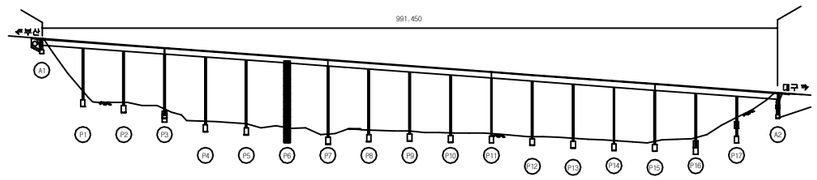

SECTION

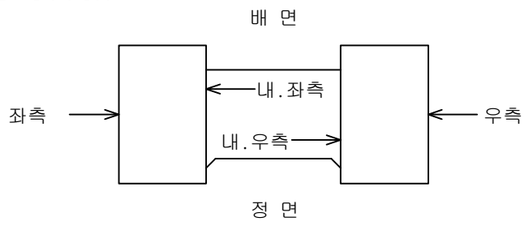

용 역 명	2017년 상반기 시설물 정기점검 용역
과업기간	2017. 03. 21 ~ 2017. 06. 30
발 주 처	신대구부산고속도로주식회사
용 역 사	(주)위드이앤오
도면번호	116

ID:남천교(대구)-교각 P7

보 수 이 력	
기 존 균 열	보 수(12. 상반기)
신 규 균 열	보 수(12. 하반기)
보수부위재균열	보 수(13. 상반기)
보 수(기보수)	보 수(13. 하반기)
보 수(08. 하반기)	보 수(14. 상반기)
보 수(09. 상반기)	보 수(14. 하반기)
보 수(09. 하반기)	보 수(15. 상반기)
보 수(10. 상반기)	보 수(15. 하반기)
보 수(10. 하반기)	보 수(16. 상반기)
보 수(11. 상반기)	보 수(16. 하반기)
보 수(11. 하반기)	보 수(17. 상반기)

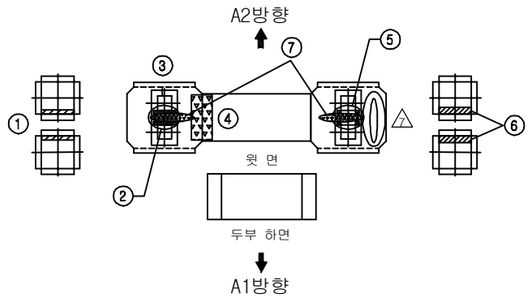

평 면 도

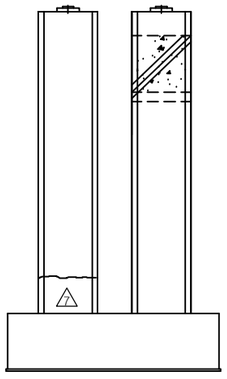

(외측) (내측)

좌측면도

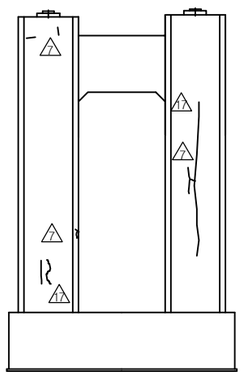

정 면 도

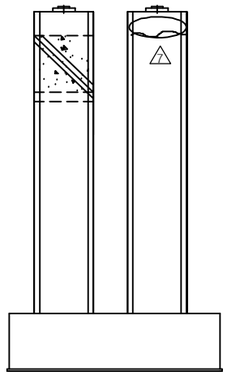

(내측) (외측)

우측면도

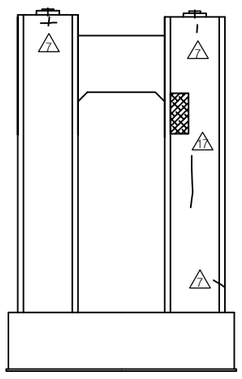

배 면 도

손 상 현 황 표

번호	신(N)구(P)	손상내용	손상현황						결함상태	손상물량	비고
			폭	길이	너비	물량	단위	개소			
1	구	본체 부식				2.00	EA	2		2.00	
2	구	볼트 부식				8.00	EA	8		8.00	
3	구	무수축몰탈 균열	0.1	0.1		0.10	m	1		0.10	
4	구	누수흔적		3.0	4.0	12.00	㎡	1		12.00	
5	구	볼트 부식				4.00	EA	4		4.00	
6	구	본체 부식				2.00	EA	2		2.00	
7	구	체수		1.0	2.0	2.00	㎡	2		4.00	

주) 손상의 폭과 길이는 m 이며, 단 균열의 폭은 mm 임

KEY PLAN

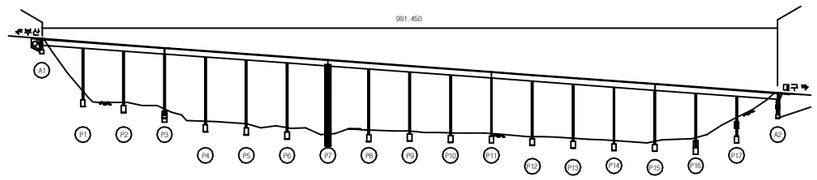

SECTION

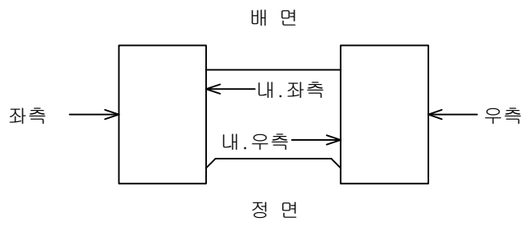

용 역 명	2017년 상반기 시설물 정기점검 용역
과업기간	2017. 03. 21 ~ 2017. 06. 30
발 주 처	신대구부산고속도로주식회사
용 역 사	(주)위드이앤오
도면번호	117

ID:남천교(대구)-교각 P8

보 수 이 력			
(기호)	기 존 균 열	⑨	보 수(12. 상반기)
(기호)	신 규 균 열	⑩	보 수(12. 하반기)
(기호)	보수부위재균열	⑪	보 수(13. 상반기)
①	보 수(기보수)	⑫	보 수(13. 하반기)
②	보 수(08. 하반기)	⑬	보 수(14. 상반기)
③	보 수(09. 상반기)	⑭	보 수(14. 하반기)
④	보 수(09. 하반기)	⑮	보 수(15. 상반기)
⑤	보 수(10. 상반기)	⑯	보 수(15. 하반기)
⑥	보 수(10. 하반기)	⑰	보 수(16. 상반기)
⑦	보 수(11. 상반기)	⑱	보 수(16. 하반기)
⑧	보 수(11. 하반기)	⑲	보 수(17. 상반기)

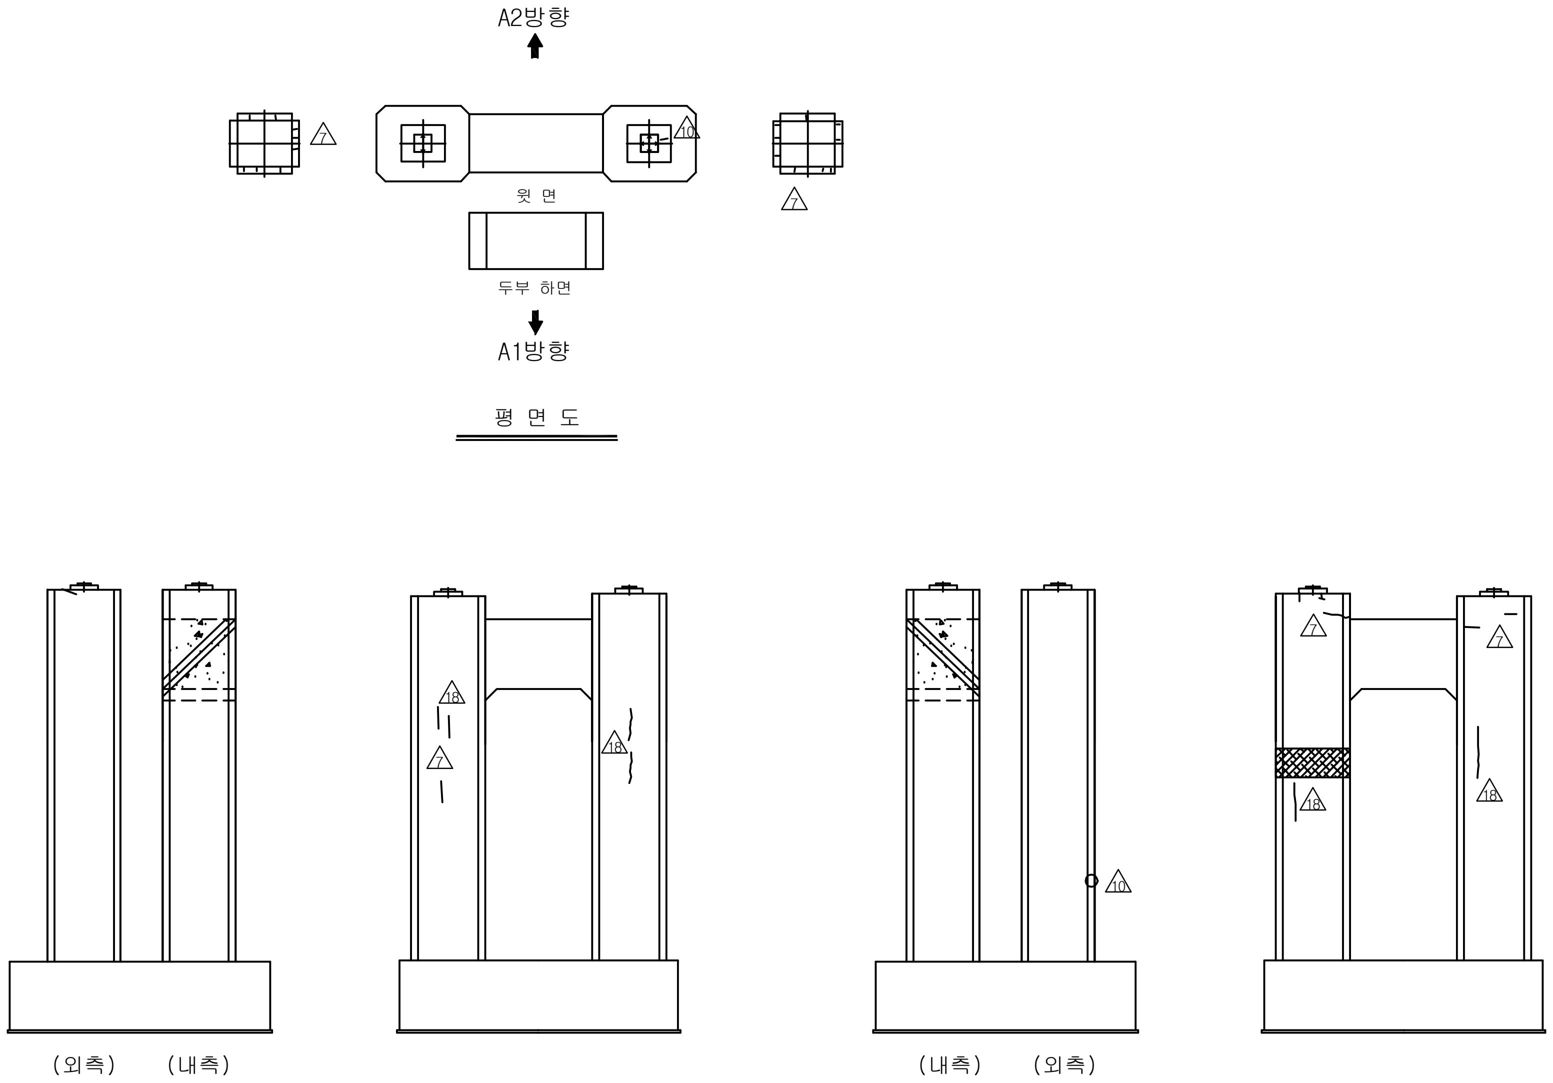

평 면 도

좌측면도 정 면 도 우측면도 배 면 도

손 상 현 황 표

번호	신(N) 구(P)	손상내용	손상현황						결함 상태	손상 물량	비고
			폭	길이	너비	물량	단위	개소			

주) 손상의 폭과 길이는 m 이며, 단 균열의 폭은 mm 임

KEY PLAN

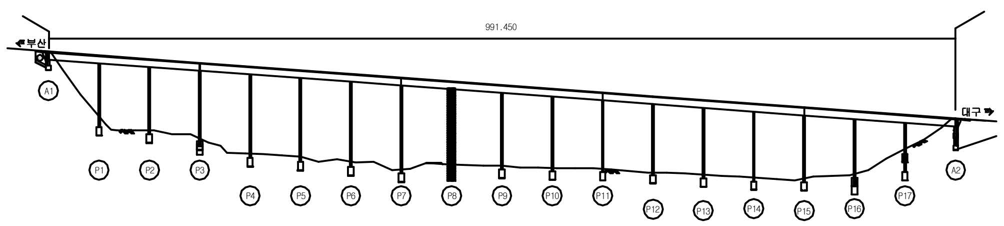

SECTION

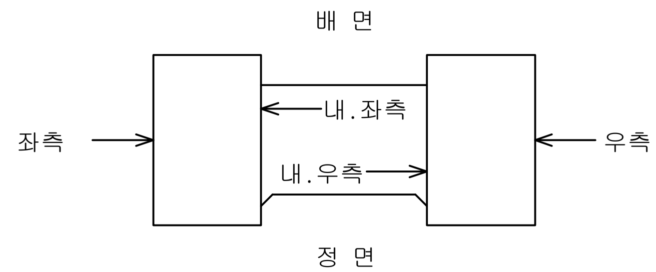

용 역 명	2017년 상반기 시설물 정기점검 용역
과업기간	2017. 03. 21 ~ 2017. 06. 30
발 주 처	신대구부산고속도로주식회사
용 역 사	(주)위드이앤오
도면번호	118

ID:남천교(대구)-교각 P9

보 수 이 력	
기 존 균 열	보 수(12. 상반기)
신 규 균 열	보 수(12. 하반기)
보수부위재균열	보 수(13. 상반기)
보 수(기보수)	보 수(13. 하반기)
보 수(08. 하반기)	보 수(14. 상반기)
보 수(09. 상반기)	보 수(14. 하반기)
보 수(09. 하반기)	보 수(15. 상반기)
보 수(10. 상반기)	보 수(15. 하반기)
보 수(10. 하반기)	보 수(16. 상반기)
보 수(11. 상반기)	보 수(16. 하반기)
보 수(11. 하반기)	보 수(17. 상반기)

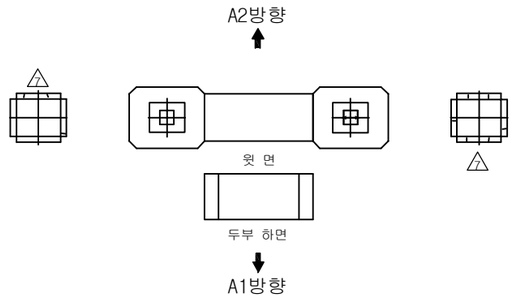

평 면 도

(외측) (내측)

좌측면도

정 면 도

(내측) (외측)

우측면도

배 면 도

손 상 현 황 표

번호	신(N)구(P)	손상내용	손상현황						결함상태	손상물량	비고
			폭	길이	너비	물량	단위	개소			
1	구	균열(0.3mm미만)	0.2	1.5		1.50	m	1		1.50	
2	구	균열(0.3mm미만)	0.2	1.5		1.50	m	1		1.50	
3	구	균열(0.3mm미만)	0.2	3.0		3.00	m	1		3.00	
4	구	균열(0.3mm미만)	0.2	2.5		2.50	m	1		2.50	
5	구	균열(0.3mm미만)	0.2	1.5		1.50	m	3		4.50	
6	구	균열(0.3mm미만)	0.2	2.0		2.00	m	3		6.00	

주) 손상의 폭과 길이는 m 이며, 단 균열의 폭은 mm 임

KEY PLAN

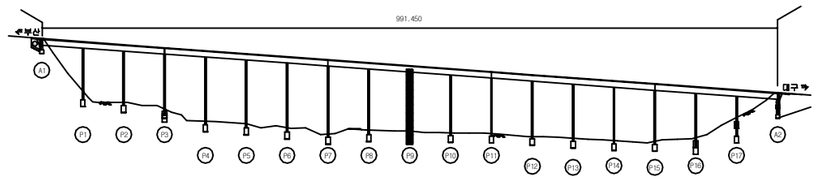

SECTION

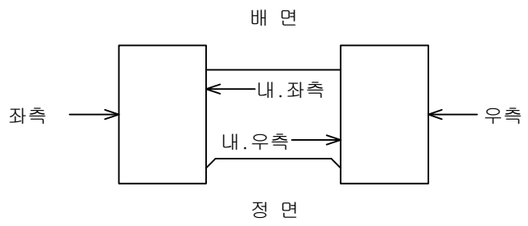

용 역 명	2017년 상반기 시설물 정기점검 용역
과업기간	2017. 03. 21 ~ 2017. 06. 30
발 주 처	신대구부산고속도로주식회사
용 역 사	(주)위드이앤오
도면번호	119

ID:남천교(대구)-교각 P10

보 수 이 력	
기 존 균 열	보 수(12. 상반기)
신 규 균 열	보 수(12. 하반기)
보수부위재균열	보 수(13. 상반기)
보 수(기보수)	보 수(13. 하반기)
보 수(08. 하반기)	보 수(14. 상반기)
보 수(09. 상반기)	보 수(14. 하반기)
보 수(09. 하반기)	보 수(15. 상반기)
보 수(10. 상반기)	보 수(15. 하반기)
보 수(10. 하반기)	보 수(16. 상반기)
보 수(11. 상반기)	보 수(16. 하반기)
보 수(11. 하반기)	보 수(17. 상반기)

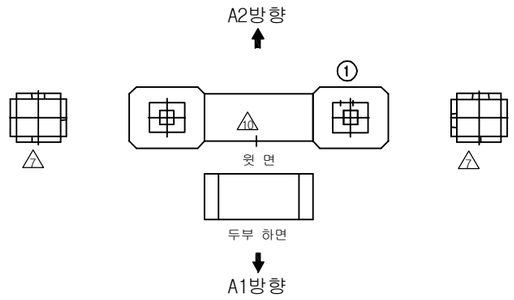

평 면 도

(외측) (내측)

좌측면도

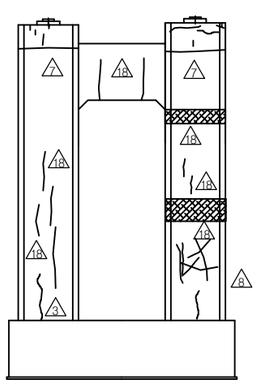

정 면 도

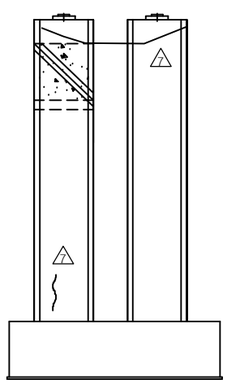

(내측) (외측)

우측면도

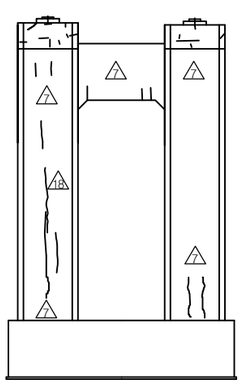

배 면 도

손 상 현 황 표

번호	신(N) 구(P)	손상내용	손상현황						결함 상태	손상 물량	비고
			폭	길이	너비	물량	단위	개소			
1	구	무수축물탈균열	0.1	0.1		0.10	m	2		0.20	

주) 손상의 폭과 길이는 m 이며, 단 균열의 폭은 mm 임

KEY PLAN

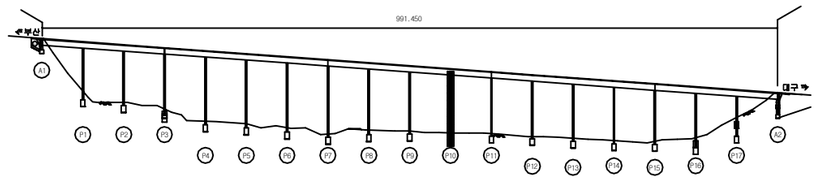

SECTION

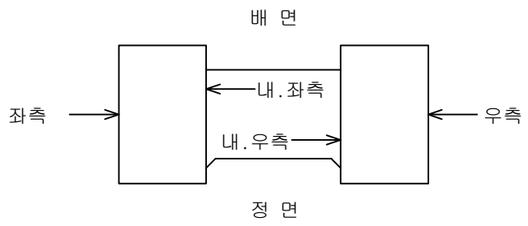

용 역 명	2017년 상반기 시설물 정기점검 용역
과업기간	2017. 03. 21 ~ 2017. 06. 30
발 주 처	신대구부산고속도로주식회사
용 역 사	(주)위드이앤오
도면번호	120

ID:남천교(대구)-교각 P11

보수이력

기호	구분	기호	구분
───	기존균열	9	보수(12. 상반기)
───	신규균열	10	보수(12. 하반기)
═══	보수부위재균열	11	보수(13. 상반기)
1	보수(기보수)	12	보수(13. 하반기)
2	보수(08. 하반기)	13	보수(14. 상반기)
3	보수(09. 상반기)	14	보수(14. 하반기)
4	보수(09. 하반기)	15	보수(15. 상반기)
5	보수(10. 상반기)	16	보수(15. 하반기)
6	보수(10. 하반기)	17	보수(16. 상반기)
7	보수(11. 상반기)	18	보수(16. 하반기)
8	보수(11. 하반기)	19	보수(17. 상반기)

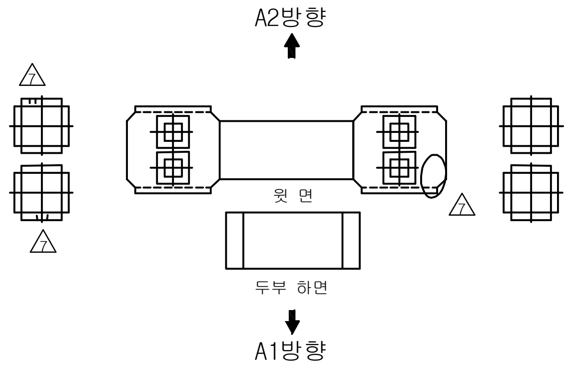

평 면 도

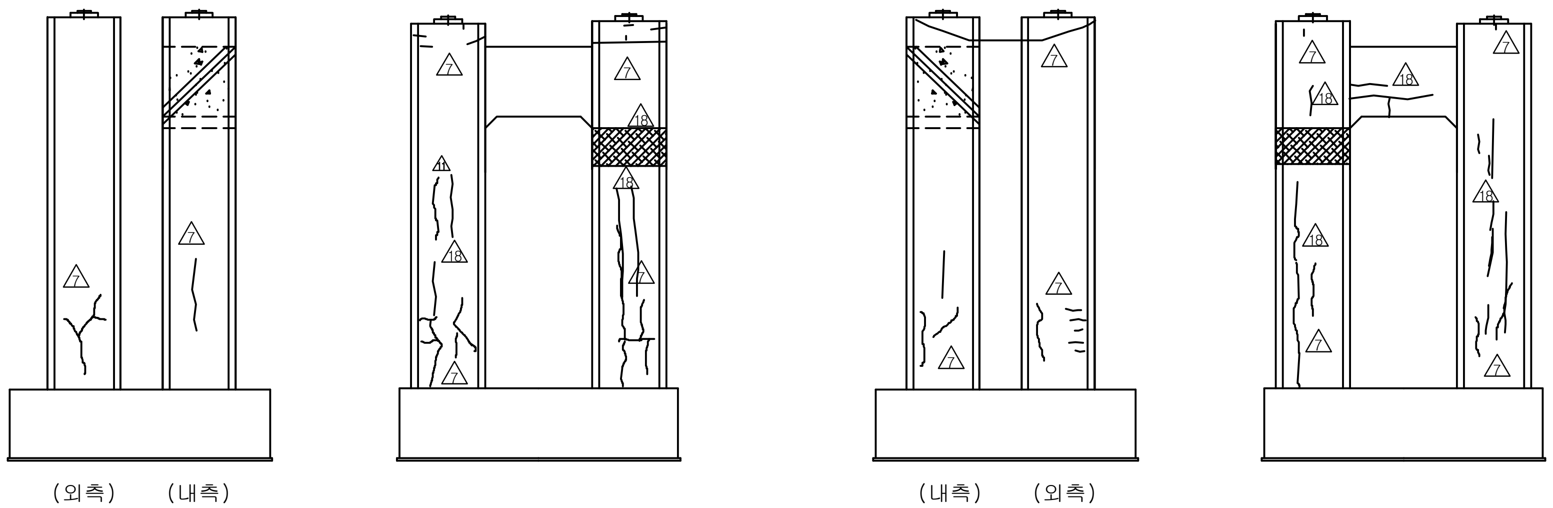

좌측면도 정 면 도 우측면도 배 면 도

손 상 현 황 표

번호	신(N) 구(P)	손상내용	손상현황						결함 상태	손상 물량	비고
			폭	길이	너비	물량	단위	개소			

주) 손상의 폭과 길이는 m 이며, 단 균열의 폭은 mm 임

KEY PLAN

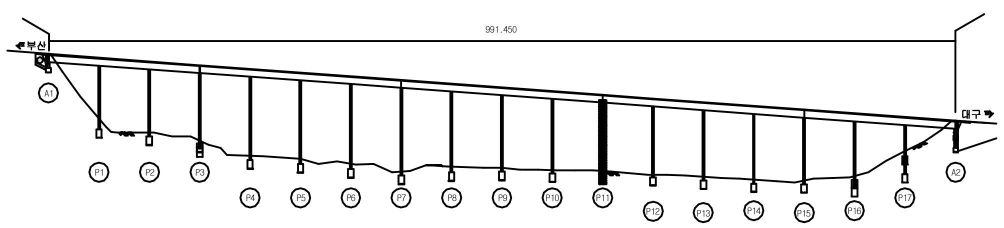

SECTION

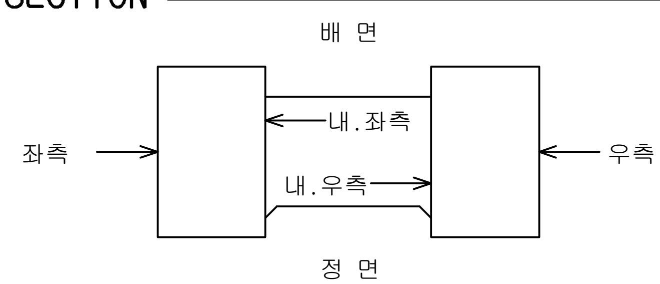

용 역 명	2017년 상반기 시설물 정기점검 용역
과업기간	2017. 03. 21 ~ 2017. 06. 30
발 주 처	신대구부산고속도로주식회사
용 역 사	(주)위드이앤오
도면번호	121

ID:남천교(대구)-교각 P12

보 수 이 력			
(기호)	기 존 균 열	9	보 수(12. 상반기)
(기호)	신 규 균 열	10	보 수(12. 하반기)
(기호)	보수부위재균열	11	보 수(13. 상반기)
1	보 수(기보수)	12	보 수(13. 하반기)
2	보 수(08. 하반기)	13	보 수(14. 상반기)
3	보 수(09. 상반기)	14	보 수(14. 하반기)
4	보 수(09. 하반기)	15	보 수(15. 상반기)
5	보 수(10. 상반기)	16	보 수(15. 하반기)
6	보 수(10. 하반기)	17	보 수(16. 상반기)
7	보 수(11. 상반기)	18	보 수(16. 하반기)
8	보 수(11. 하반기)	19	보 수(17. 상반기)

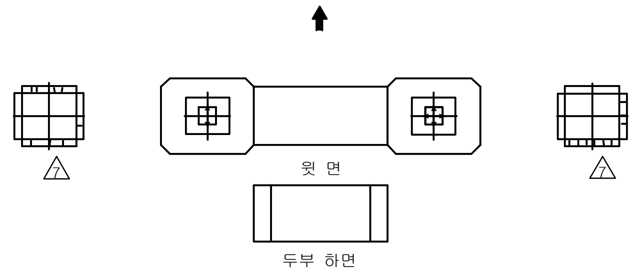

평 면 도

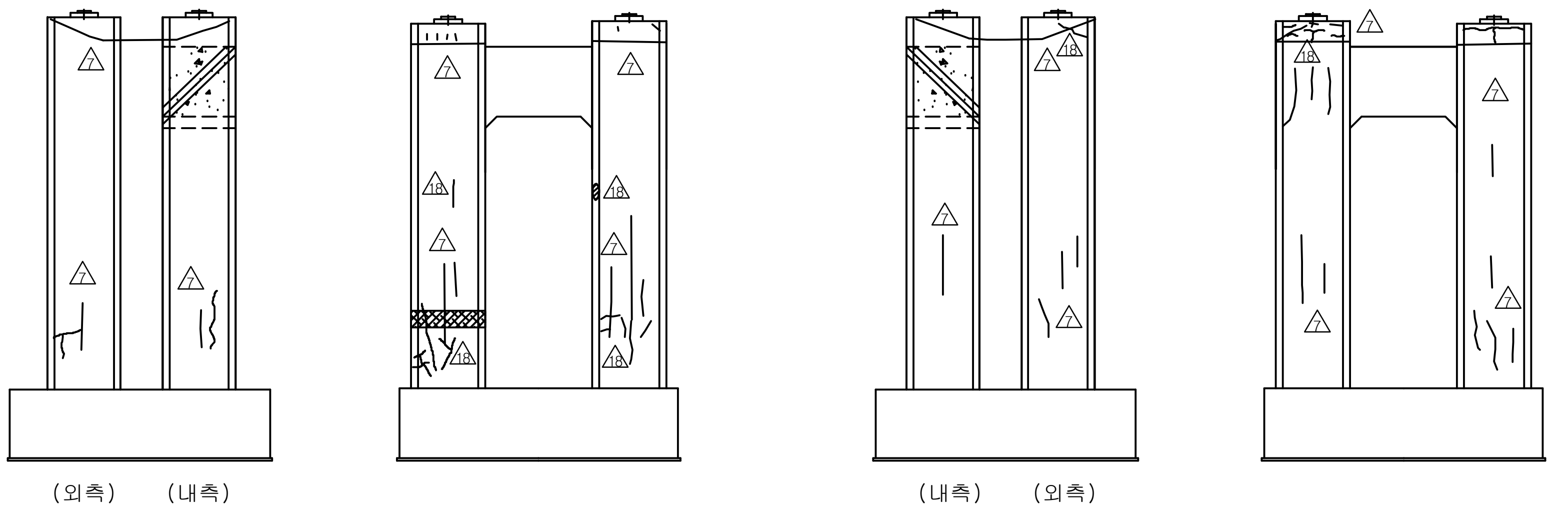

좌측면도 정 면 도 우측면도 배 면 도

손 상 현 황 표

번호	신(N) 구(P)	손상내용	손상현황						결함 상태	손상 물량	비고
			폭	길이	너비	물량	단위	개소			

주) 손상의 폭과 길이는 m 이며, 단 균열의 폭은 mm 임

KEY PLAN

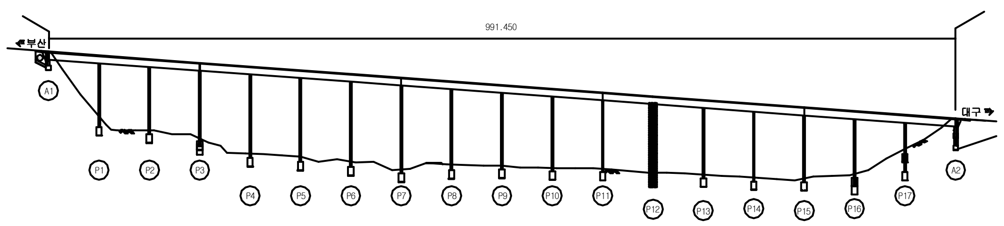

SECTION

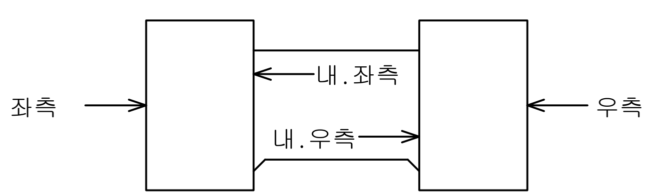

용 역 명	2017년 상반기 시설물 정기점검 용역
과업기간	2017. 03. 21 ~ 2017. 06. 30
발 주 처	신대구부산고속도로주식회사
용 역 사	(주)위드이앤오
도면번호	122

ID:남천교(대구)-교각 P13

보 수 이 력			
	기 존 균 열	9	보 수(12. 상반기)
	신 규 균 열	10	보 수(12. 하반기)
	보수부위재균열	11	보 수(13. 상반기)
1	보 수(기보수)	12	보 수(13. 하반기)
2	보 수(08. 하반기)	13	보 수(14. 상반기)
3	보 수(09. 상반기)	14	보 수(14. 하반기)
4	보 수(09. 하반기)	15	보 수(15. 상반기)
5	보 수(10. 상반기)	16	보 수(15. 하반기)
6	보 수(10. 하반기)	17	보 수(16. 상반기)
7	보 수(11. 상반기)	18	보 수(16. 하반기)
8	보 수(11. 하반기)	19	보 수(17. 상반기)

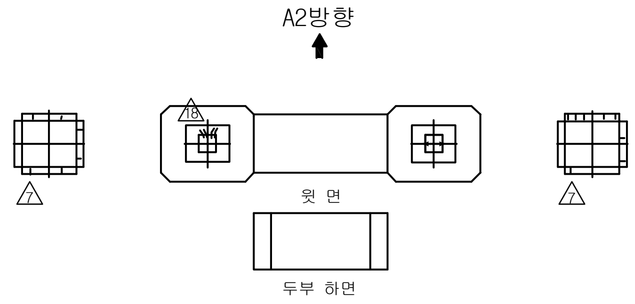

평 면 도

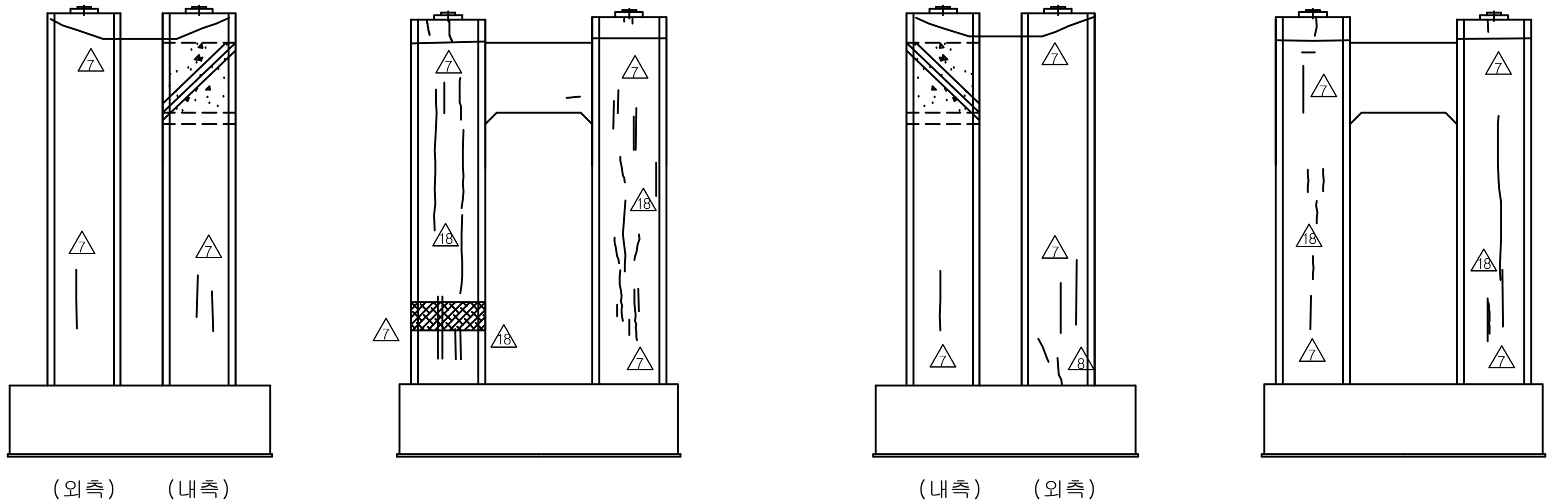

좌측면도 정 면 도 우측면도 배 면 도

손 상 현 황 표

번호	신(N) 구(P)	손상내용	손상현황						결함 상태	손상 물량	비고
			폭	길이	너비	물량	단위	개소			

주) 손상의 폭과 길이는 m 이며, 단 균열의 폭은 mm 임

KEY PLAN

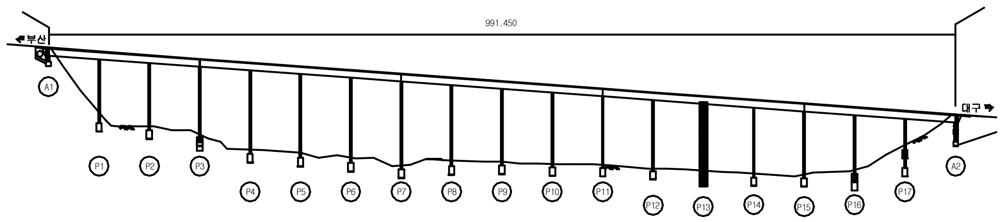

SECTION

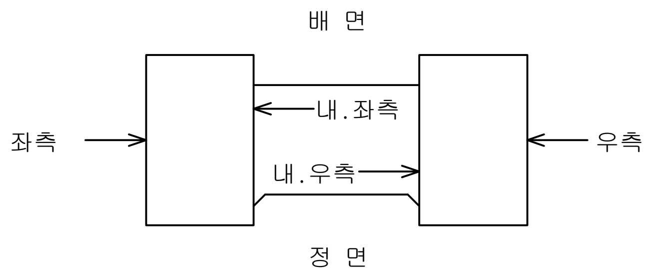

용 역 명	2017년 상반기 시설물 정기점검 용역
과업기간	2017. 03. 21 ~ 2017. 06. 30
발 주 처	신대구부산고속도로주식회사
용 역 사	(주)위드이앤오
도면번호	123

ID:남천교(대구)-교각 P14

보 수 이 력			
(기존균열 선)	기 존 균 열	9	보 수(12. 상반기)
(신규균열 선)	신 규 균 열	10	보 수(12. 하반기)
(이중선)	보수부위재균열	11	보 수(13. 상반기)
1	보 수(기보수)	12	보 수(13. 하반기)
2	보 수(08. 하반기)	13	보 수(14. 상반기)
3	보 수(09. 상반기)	14	보 수(14. 하반기)
4	보 수(09. 하반기)	15	보 수(15. 상반기)
5	보 수(10. 상반기)	16	보 수(15. 하반기)
6	보 수(10. 하반기)	17	보 수(16. 상반기)
7	보 수(11. 상반기)	18	보 수(16. 하반기)
8	보 수(11. 하반기)	19	보 수(17. 상반기)

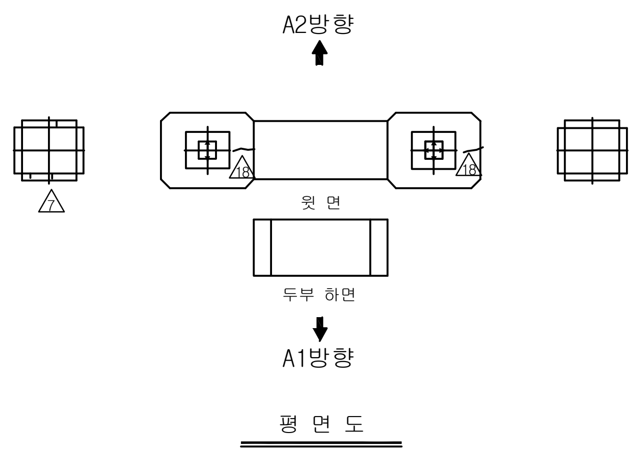

평 면 도

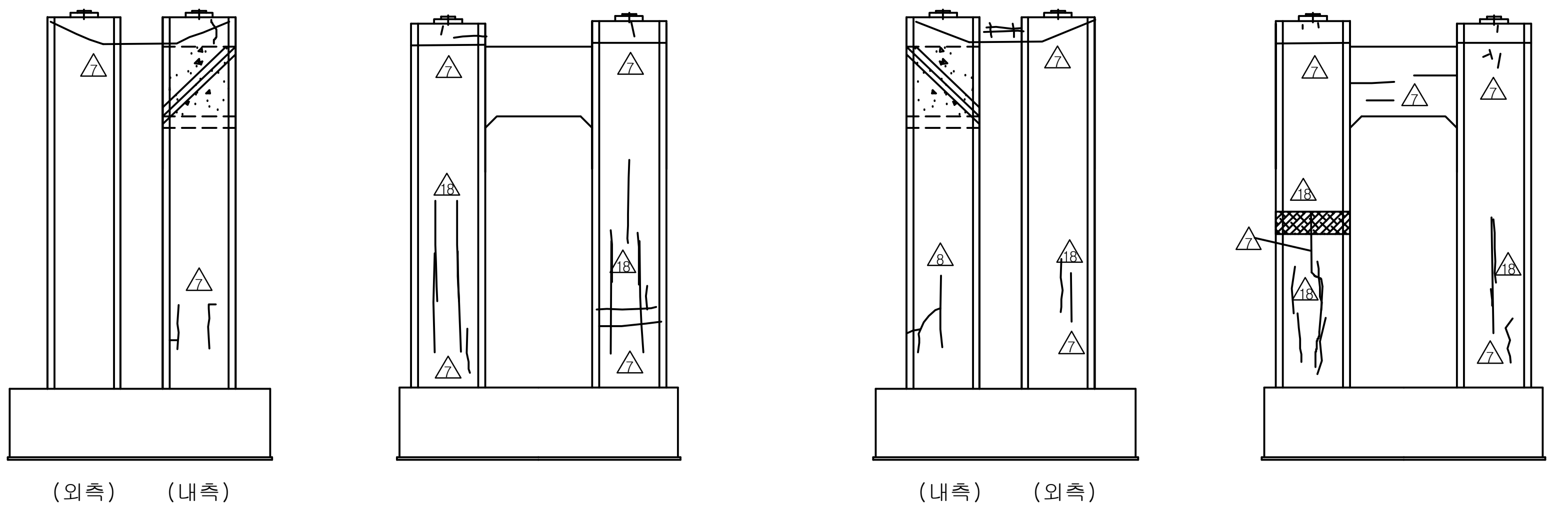

좌측면도 | 정 면 도 | 우측면도 | 배 면 도

손 상 현 황 표

번호	신(N) 구(P)	손상내용	손상현황						결함 상태	손상 물량	비고
			폭	길이	너비	물량	단위	개소			

주) 손상의 폭과 길이는 m 이며, 단 균열의 폭은 mm 임

KEY PLAN

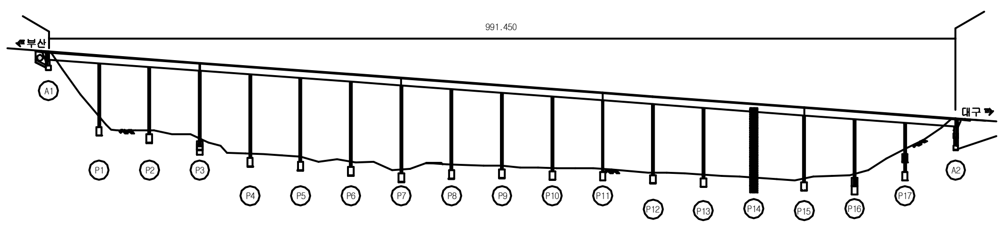

SECTION

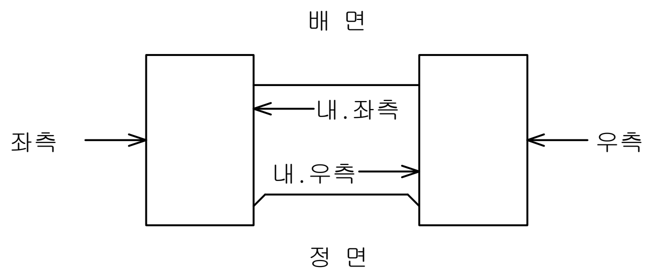

용 역 명	2017년 상반기 시설물 정기점검 용역
과업기간	2017. 03. 21 ~ 2017. 06. 30
발 주 처	신대구부산고속도로주식회사
용 역 사	(주)위드이앤오
도면번호	124

ID:남천교(대구)-교각 P15

보 수 이 력			
(기호)	기 존 균 열	△9	보 수(12. 상반기)
(기호)	신 규 균 열	△10	보 수(12. 하반기)
(기호)	보수부위재균열	△11	보 수(13. 상반기)
△1	보 수(기보수)	△12	보 수(13. 하반기)
△2	보 수(08. 하반기)	△13	보 수(14. 상반기)
△3	보 수(09. 상반기)	△14	보 수(14. 하반기)
△4	보 수(09. 하반기)	△15	보 수(15. 상반기)
△5	보 수(10. 상반기)	△16	보 수(15. 하반기)
△6	보 수(10. 하반기)	△17	보 수(16. 상반기)
△7	보 수(11. 상반기)	△18	보 수(16. 하반기)
△8	보 수(11. 하반기)	△19	보 수(17. 상반기)

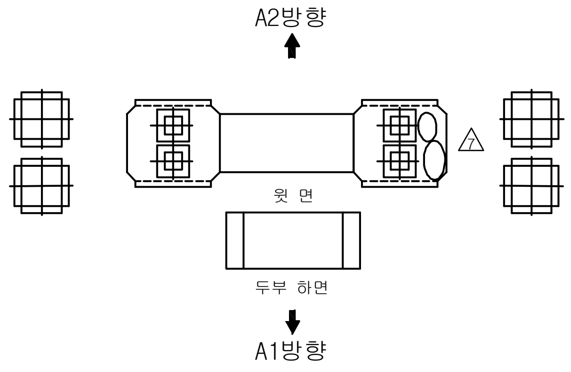

평 면 도

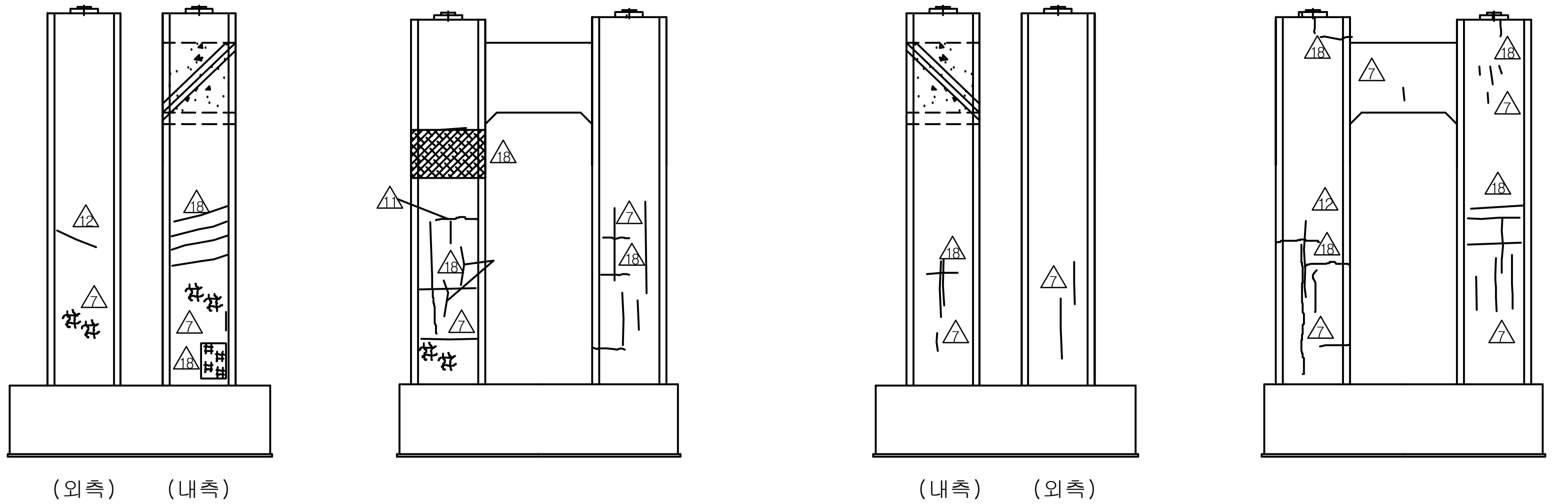

좌측면도 정 면 도 우측면도 배 면 도

손 상 현 황 표

번호	신(N) 구(P)	손상내용	손상현황						결함 상태	손상 물량	비고
			폭	길이	너비	물량	단위	개소			

주) 손상의 폭과 길이는 m 이며, 단 균열의 폭은 mm 임

KEY PLAN

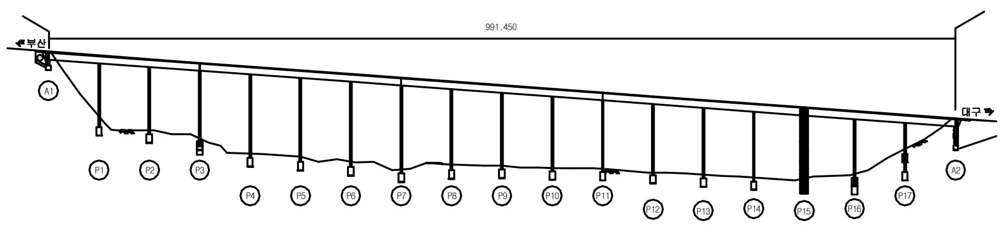

SECTION

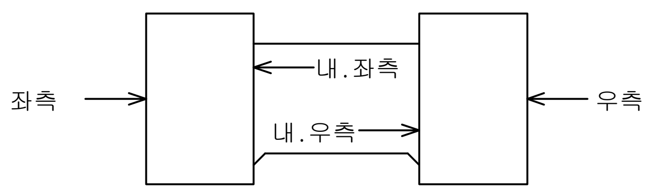

용 역 명	2017년 상반기 시설물 정기점검 용역
과업기간	2017. 03. 21 ~ 2017. 06. 30
발 주 처	신대구부산고속도로주식회사
용 역 사	(주)위드이앤오
도면번호	125

ID:남천교(대구)-교각 P16

보 수 이 력	
기 존 균 열	보 수(12. 상반기)
신 규 균 열	보 수(12. 하반기)
보수부위재균열	보 수(13. 상반기)
보 수(기보수)	보 수(13. 하반기)
보 수(08. 하반기)	보 수(14. 상반기)
보 수(09. 상반기)	보 수(14. 하반기)
보 수(09. 하반기)	보 수(15. 상반기)
보 수(10. 상반기)	보 수(15. 하반기)
보 수(10. 하반기)	보 수(16. 상반기)
보 수(11. 상반기)	보 수(16. 하반기)
보 수(11. 하반기)	보 수(17. 상반기)

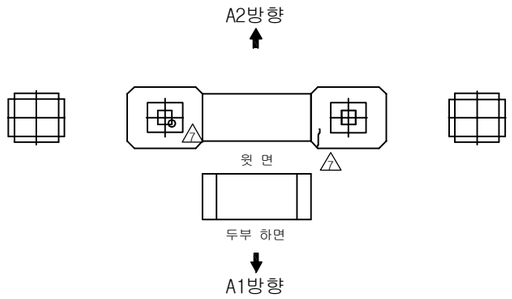

평 면 도

* 점검로 사다리 고정 불량

(외측) (내측)

좌측면도

정 면 도

(내측) (외측)

우측면도

배 면 도

손 상 현 황 표

번호	신(N) 구(P)	손상내용	손상현황						결함 상태	손상 물량	비고
			폭	길이	너비	물량	단위	개소			
1	구	균열(0.3mm미만)	0.2	0.6		0.60	m	1		0.60	

주) 손상의 폭과 길이는 m 이며, 단 균열의 폭은 mm 임

KEY PLAN

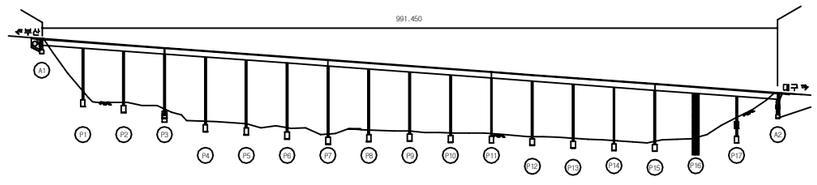

SECTION

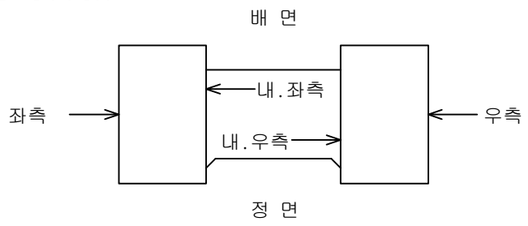

용 역 명	2017년 상반기 시설물 정기점검 용역
과업기간	2017. 03. 21 ~ 2017. 06. 30
발 주 처	신대구부산고속도로주식회사
용 역 사	(주)위드이앤오
도면번호	126

ID:남천교(대구)-교각 P17

보 수 이 력	
기 존 균 열	보 수(12. 상반기)
신 규 균 열	보 수(12. 하반기)
보수부위재균열	보 수(13. 상반기)
보 수(기보수)	보 수(13. 하반기)
보 수(08. 하반기)	보 수(14. 상반기)
보 수(09. 상반기)	보 수(14. 하반기)
보 수(09. 하반기)	보 수(15. 상반기)
보 수(10. 상반기)	보 수(15. 하반기)
보 수(10. 하반기)	보 수(16. 상반기)
보 수(11. 상반기)	보 수(16. 하반기)
보 수(11. 하반기)	보 수(17. 상반기)

A2방향

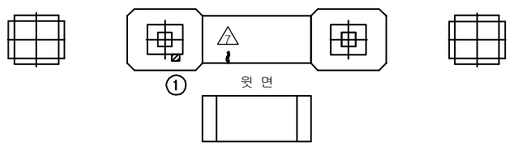

A1방향

평 면 도

* 정검로 사다리 개폐불량

손 상 현 황 표

번호	신(N)구(P)	손상내용	손상현황						결함상태	손상물량	비고
			폭	길이	너비	물량	단위	개소			
1	구	도장손상		0.2	0.1	0.02	㎡	1		0.02	

주) 손상의 폭과 길이는 m 이며, 단 균열의 폭은 mm 임

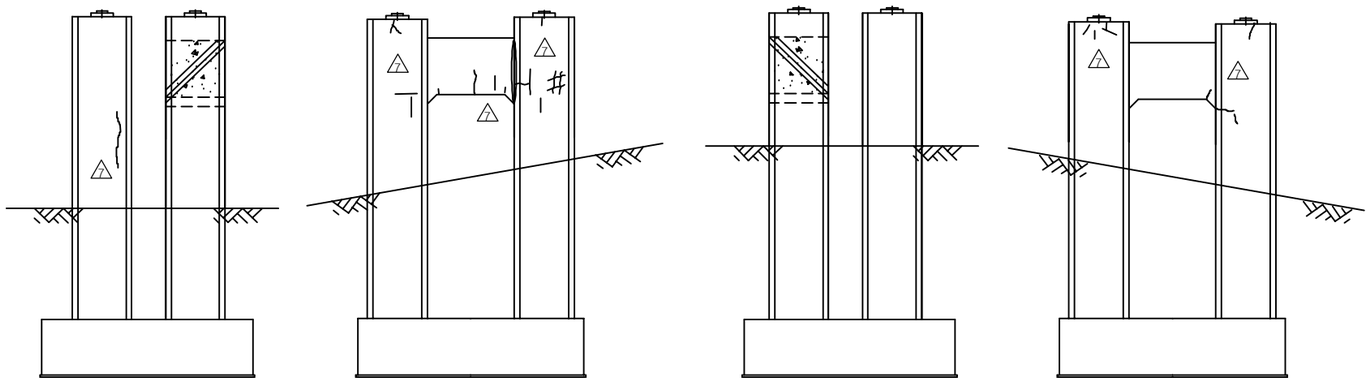

(외측) (내측)

좌측면도

정 면 도

(내측) (외측)

우측면도

배 면 도

KEY PLAN

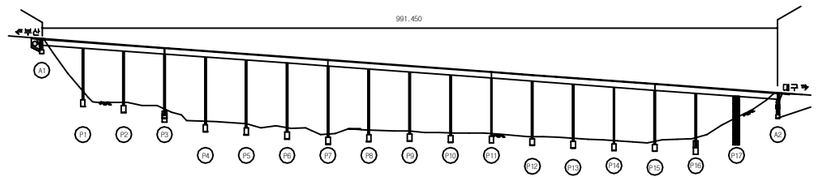

SECTION

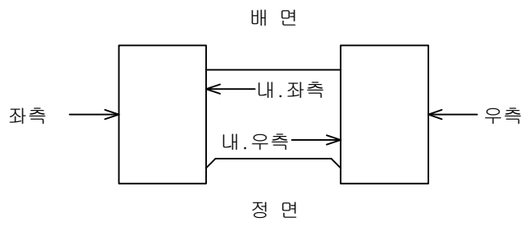

용 역 명	2017년 상반기 시설물 정기점검 용역
과업기간	2017. 03. 21 ~ 2017. 06. 30
발 주 처	신대구부산고속도로주식회사
용 역 사	(주)위드이앤오
도면번호	127

ID:남천교(부산)-교면포장 S1

보 수 이 력	
기 존 균 열	보 수(12. 상반기)
신 규 균 열	보 수(12. 하반기)
보수부위재균열	보 수(13. 상반기)
보 수(기보수)	보 수(13. 하반기)
보 수(08. 하반기)	보 수(14. 상반기)
보 수(09. 상반기)	보 수(14. 하반기)
보 수(09. 하반기)	보 수(15. 상반기)
보 수(10. 상반기)	보 수(15. 하반기)
보 수(10. 하반기)	보 수(16. 상반기)
보 수(11. 상반기)	보 수(16. 하반기)
보 수(11. 하반기)	보 수(17. 상반기)

손 상 현 황 표

번호	신(N)구(P)	손상내용	손상현황						결함상태	손상물량	비고
			폭	길이	너비	물량	단위	개소			
1	구	본체 부식		2.5		2.50	m	1		2.50	
2	구	후타재 균열	0.2	0.4		0.40	m	5		2.00	
3	구	본체 유간 이물질퇴적		1.0		1.00	m	1		1.00	

주) 손상의 폭과 길이는 m 이며, 단 균열의 폭은 mm 임

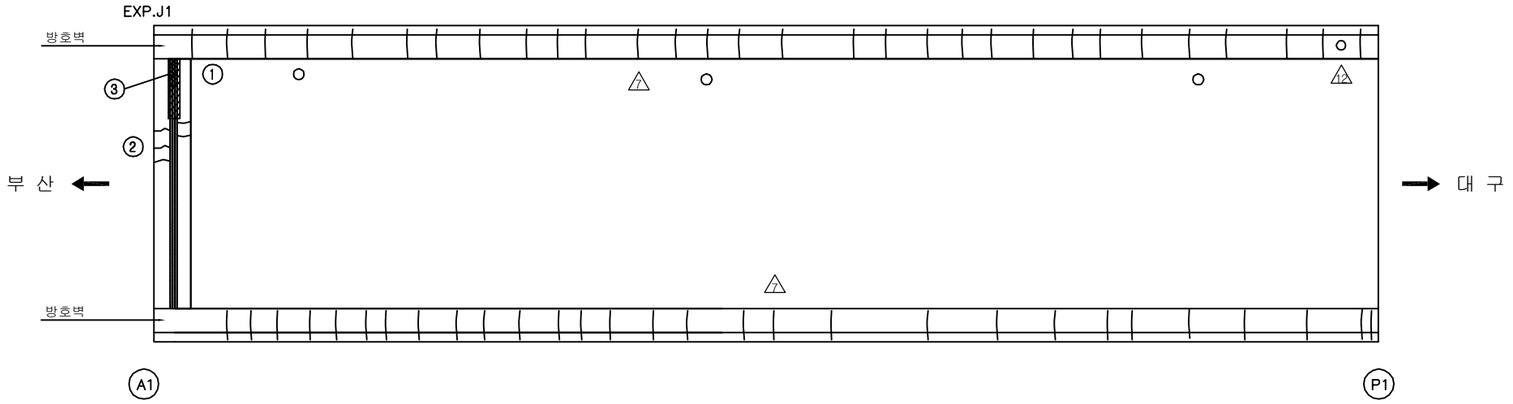

KEY PLAN

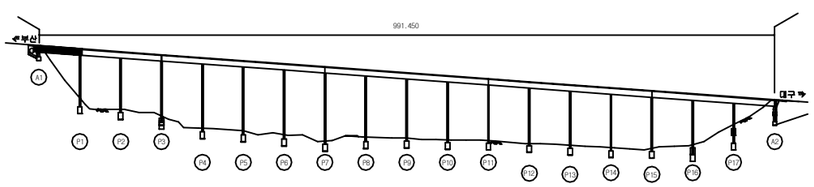

SECTION

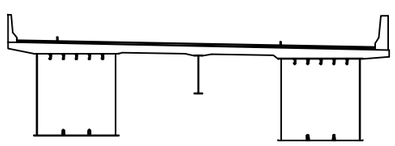

용 역 명	2017년 상반기 시설물 정기점검 용역
과업기간	2017. 03. 21 ~ 2017. 06. 30
발 주 처	신대구부산고속도로주식회사
용 역 사	(주)위드이앤오
도면번호	001

ID:남천교(부산)-교면포장 S2

보 수 이 력			
(선)	기 존 균 열	9	보 수(12. 상반기)
(선)	신 규 균 열	10	보 수(12. 하반기)
(선)	보수부위재균열	11	보 수(13. 상반기)
1	보 수(기보수)	12	보 수(13. 하반기)
2	보 수(08. 하반기)	13	보 수(14. 상반기)
3	보 수(09. 상반기)	14	보 수(14. 하반기)
4	보 수(09. 하반기)	15	보 수(15. 상반기)
5	보 수(10. 상반기)	16	보 수(15. 하반기)
6	보 수(10. 하반기)	17	보 수(16. 상반기)
7	보 수(11. 상반기)	18	보 수(16. 하반기)
8	보 수(11. 하반기)	19	보 수(17. 상반기)

손 상 현 황 표

번호	신(N) 구(P)	손상내용	손상현황						결함 상태	손상 물량	비고
			폭	길이	너비	물량	단위	개소			

주) 손상의 폭과 길이는 m 이며, 단 균열의 폭은 mm 임

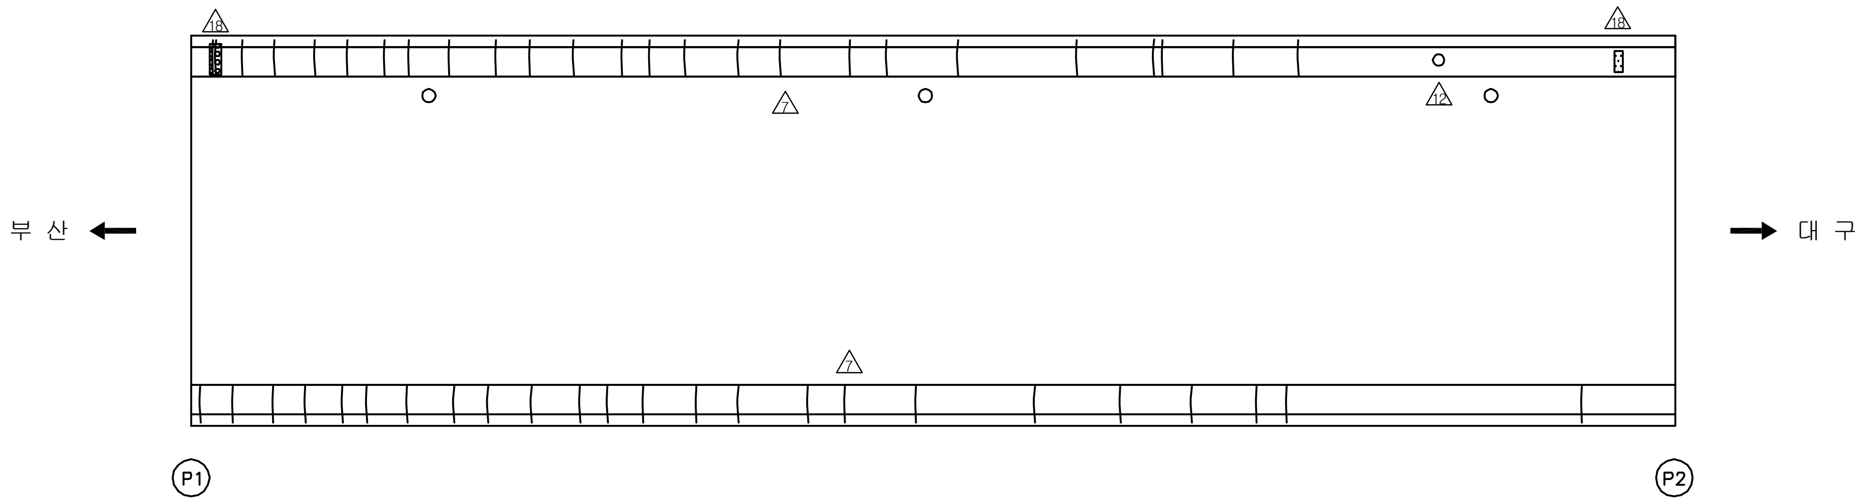

KEY PLAN

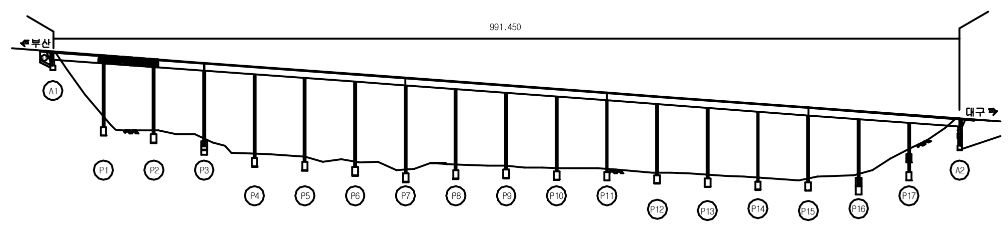

SECTION

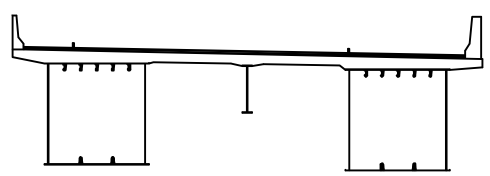

용 역 명	2017년 상반기 시설물 정기점검 용역
과업기간	2017. 03. 21 ~ 2017. 06. 30
발 주 처	신대구부산고속도로주식회사
용 역 사	(주)위드이앤오
도면번호	002

ID:남천교(부산)-교면포장 S3

보 수 이 력

기 존 균 열		△9	보 수(12. 상반기)
신 규 균 열		△10	보 수(12. 하반기)
보수부위재균열		△11	보 수(13. 상반기)
△1	보 수(기보수)	△12	보 수(13. 하반기)
△2	보 수(08. 하반기)	△13	보 수(14. 상반기)
△3	보 수(09. 상반기)	△14	보 수(14. 하반기)
△4	보 수(09. 하반기)	△15	보 수(15. 상반기)
△5	보 수(10. 상반기)	△16	보 수(15. 하반기)
△6	보 수(10. 하반기)	△17	보 수(16. 상반기)
△7	보 수(11. 상반기)	△18	보 수(16. 하반기)
△8	보 수(11. 하반기)	△19	보 수(17. 상반기)

손 상 현 황 표

번호	신(N) 구(P)	손상내용	손상현황						결함 상태	손상 물량	비고
			폭	길이	너비	물량	단위	개소			

주) 손상의 폭과 길이는 m 이며, 단 균열의 폭은 mm 임

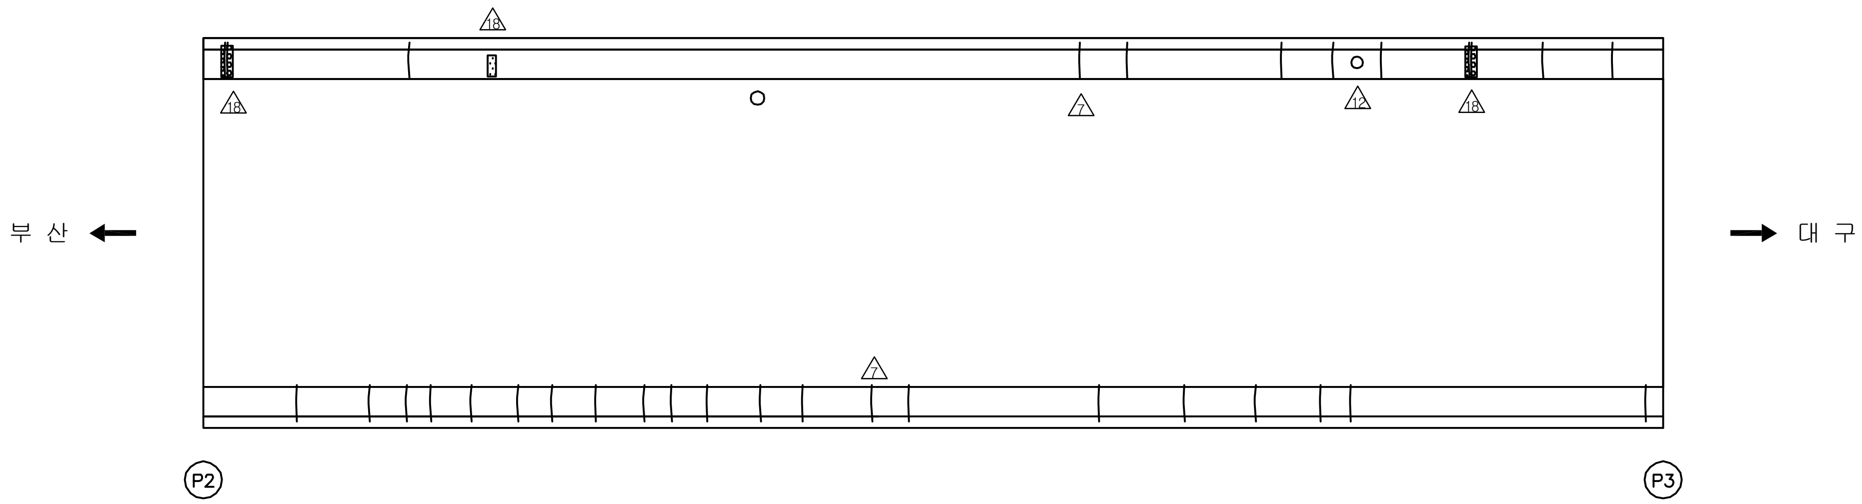

KEY PLAN

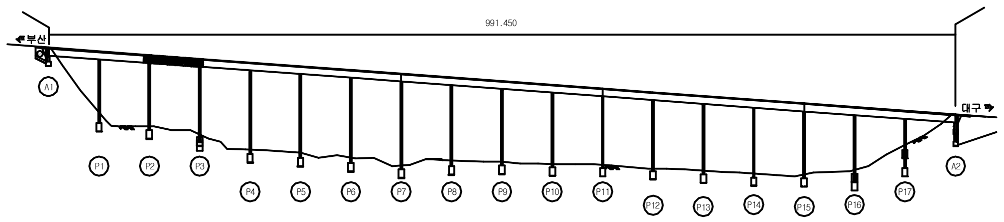

SECTION

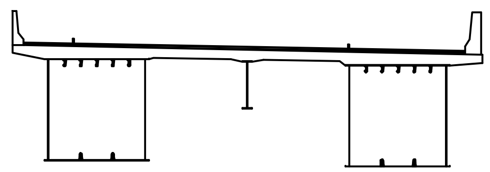

용 역 명	2017년 상반기 시설물 정기점검 용역
과업기간	2017. 03. 21 ~ 2017. 06. 30
발 주 처	신대구부산고속도로주식회사
용 역 사	(주)위드이앤오
도면번호	003

ID:남천교(부산)-교면포장 S4

보 수 이 력	
기 존 균 열	보 수(12. 상반기)
신 규 균 열	보 수(12. 하반기)
보수부위재균열	보 수(13. 상반기)
보 수(기보수)	보 수(13. 하반기)
보 수(08. 하반기)	보 수(14. 상반기)
보 수(09. 상반기)	보 수(14. 하반기)
보 수(09. 하반기)	보 수(15. 상반기)
보 수(10. 상반기)	보 수(15. 하반기)
보 수(10. 하반기)	보 수(16. 상반기)
보 수(11. 상반기)	보 수(16. 하반기)
보 수(11. 하반기)	보 수(17. 상반기)

EXP.J2

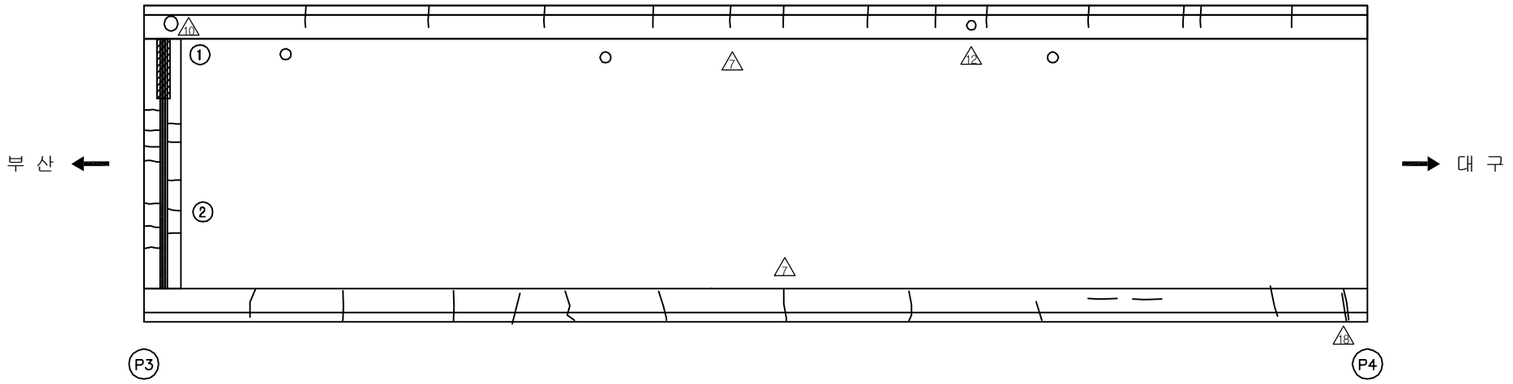

손 상 현 황 표

번호	신(N)구(P)	손상내용	손상현황						결함상태	손상물량	비고
			폭	길이	너비	물량	단위	개소			
1	구	본체 부식		2.5		2.50	m	1		2.50	
2	구	후타재 균열	0.2	0.4		0.40	m	12		4.80	

주) 손상의 폭과 길이는 m 이며, 단 균열의 폭은 mm 임

KEY PLAN

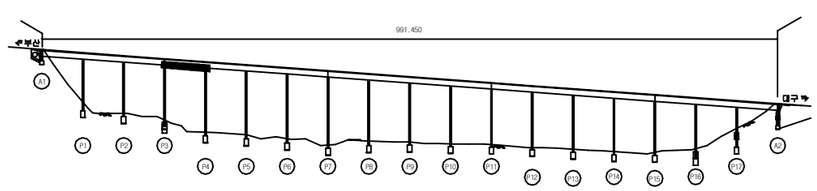

SECTION

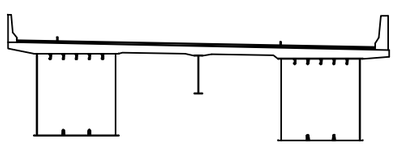

용 역 명	2017년 상반기 시설물 정기점검 용역
과업기간	2017. 03. 21 ~ 2017. 06. 30
발 주 처	신대구부산고속도로주식회사
용 역 사	(주)위드이앤오
도면번호	004

ID:남천교(부산)-교면포장 S5

보 수 이 력			
(legend)	기 존 균 열	9	보 수(12. 상반기)
(legend)	신 규 균 열	10	보 수(12. 하반기)
(legend)	보수부위재균열	11	보 수(13. 상반기)
1	보 수(기보수)	12	보 수(13. 하반기)
2	보 수(08. 하반기)	13	보 수(14. 상반기)
3	보 수(09. 상반기)	14	보 수(14. 하반기)
4	보 수(09. 하반기)	15	보 수(15. 상반기)
5	보 수(10. 상반기)	16	보 수(15. 하반기)
6	보 수(10. 하반기)	17	보 수(16. 상반기)
7	보 수(11. 상반기)	18	보 수(16. 하반기)
8	보 수(11. 하반기)	19	보 수(17. 상반기)

손 상 현 황 표

번호	신(N) 구(P)	손상내용	손상현황						결함 상태	손상 물량	비고
			폭	길이	너비	물량	단위	개소			

주) 손상의 폭과 길이는 m 이며, 단 균열의 폭은 mm 임

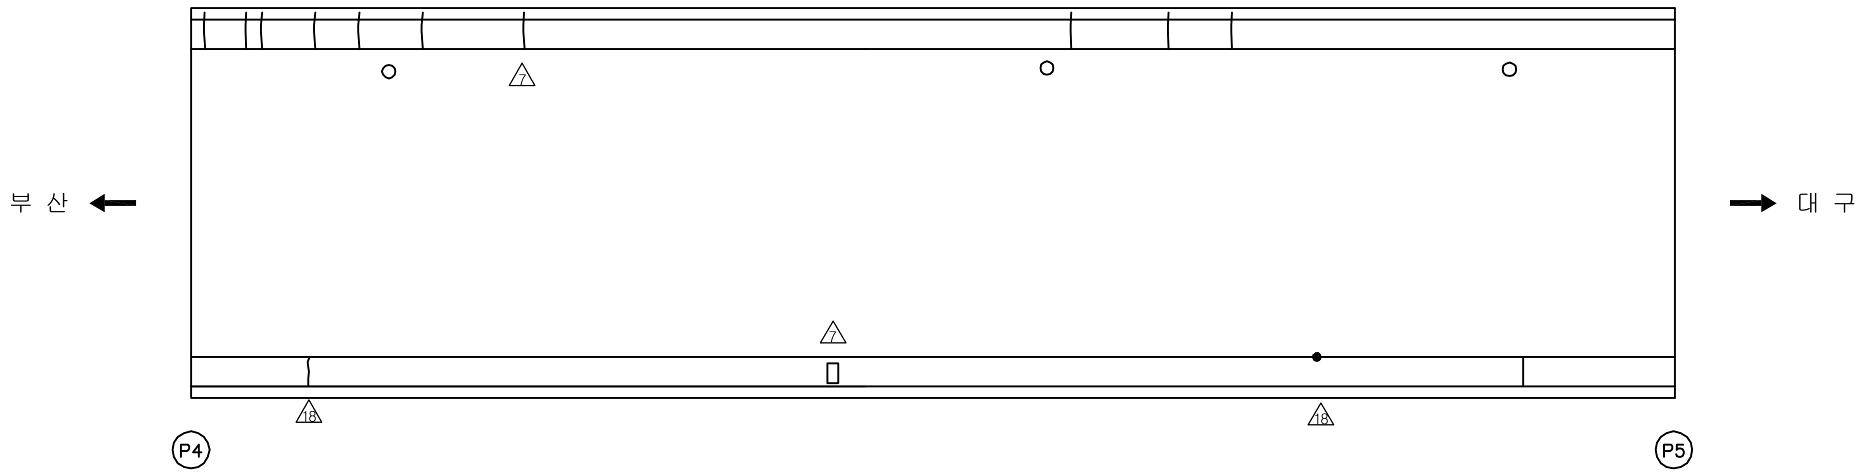

KEY PLAN

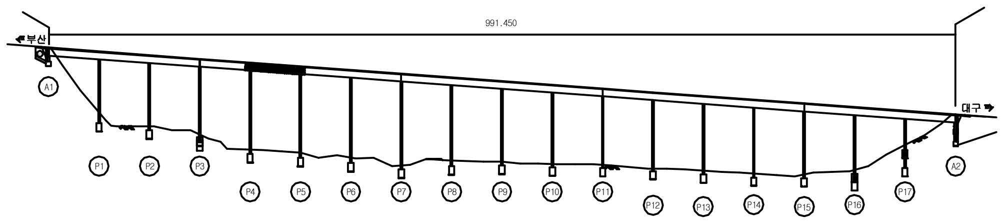

SECTION

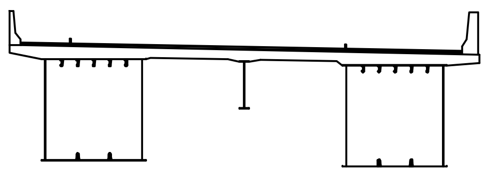

용 역 명	2017년 상반기 시설물 정기점검 용역
과업기간	2017. 03. 21 ~ 2017. 06. 30
발 주 처	신대구부산고속도로주식회사
용 역 사	(주)위드이앤오
도면번호	005

ID:남천교(부산)-교면포장 S6

보 수 이 력

기호	내용	기호	내용
	기 존 균 열	9	보 수(12. 상반기)
	신 규 균 열	10	보 수(12. 하반기)
	보수부위재균열	11	보 수(13. 상반기)
1	보 수(기보수)	12	보 수(13. 하반기)
2	보 수(08. 하반기)	13	보 수(14. 상반기)
3	보 수(09. 상반기)	14	보 수(14. 하반기)
4	보 수(09. 하반기)	15	보 수(15. 상반기)
5	보 수(10. 상반기)	16	보 수(15. 하반기)
6	보 수(10. 하반기)	17	보 수(16. 상반기)
7	보 수(11. 상반기)	18	보 수(16. 하반기)
8	보 수(11. 하반기)	19	보 수(17. 상반기)

손 상 현 황 표

번호	신(N) 구(P)	손상내용	손상현황						결함 상태	손상 물량	비고
			폭	길이	너비	물량	단위	개소			

주) 손상의 폭과 길이는 m 이며, 단 균열의 폭은 mm 임

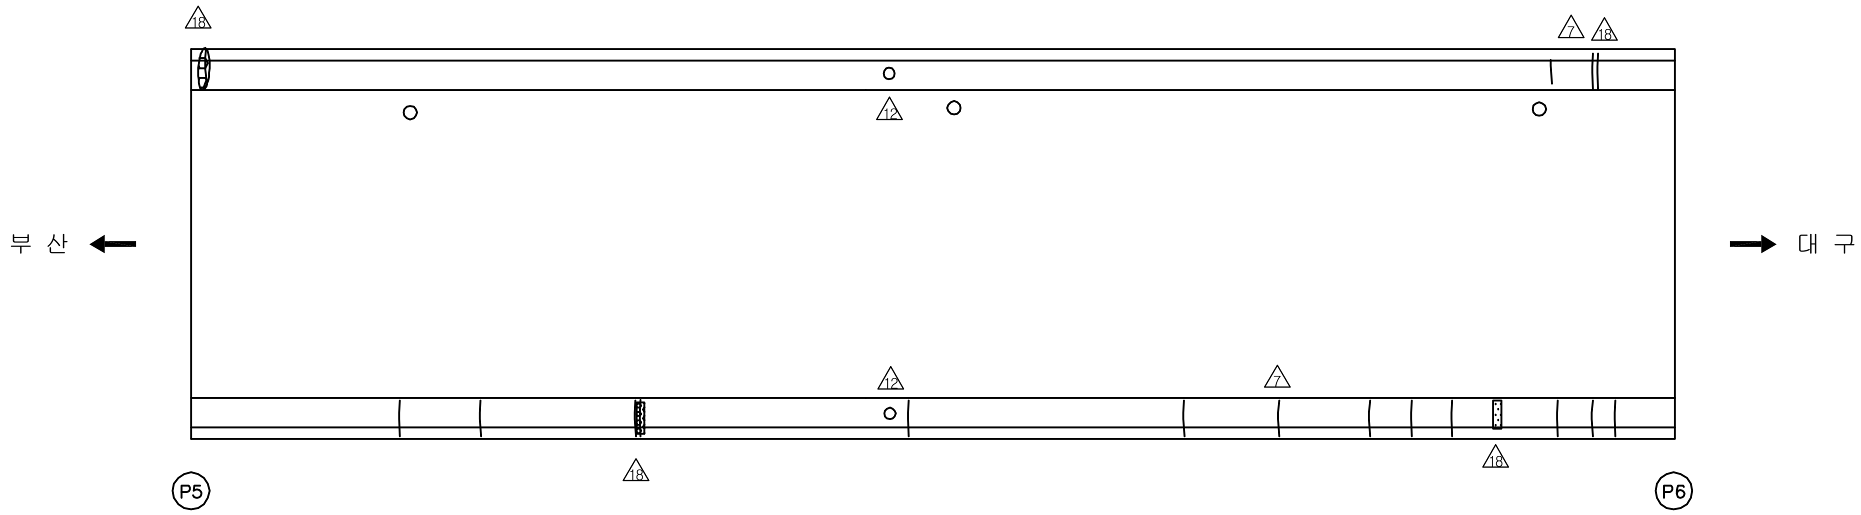

KEY PLAN

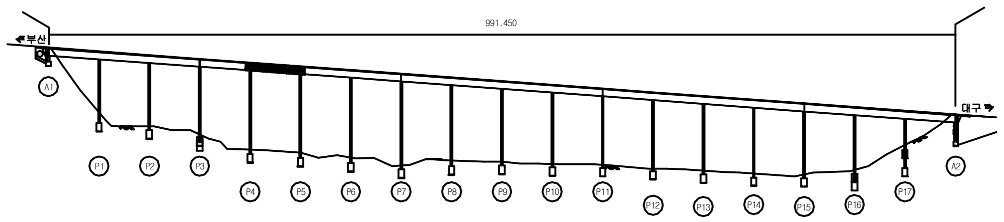

SECTION

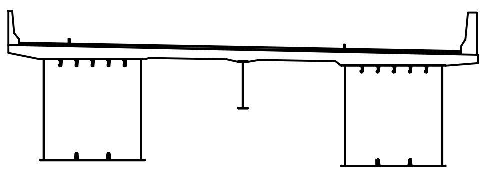

용 역 명	2017년 상반기 시설물 정기점검 용역
과업기간	2017. 03. 21 ~ 2017. 06. 30
발 주 처	신대구부산고속도로주식회사
용 역 사	(주)위드이앤오
도면번호	006

ID:남천교(부산)-교면포장 S7

보 수 이 력	
기 존 균 열	보 수(12. 상반기)
신 규 균 열	보 수(12. 하반기)
보수부위재균열	보 수(13. 상반기)
보 수(기보수)	보 수(13. 하반기)
보 수(08. 하반기)	보 수(14. 상반기)
보 수(09. 상반기)	보 수(14. 하반기)
보 수(09. 하반기)	보 수(15. 상반기)
보 수(10. 상반기)	보 수(15. 하반기)
보 수(10. 하반기)	보 수(16. 상반기)
보 수(11. 상반기)	보 수(16. 하반기)
보 수(11. 하반기)	보 수(17. 상반기)

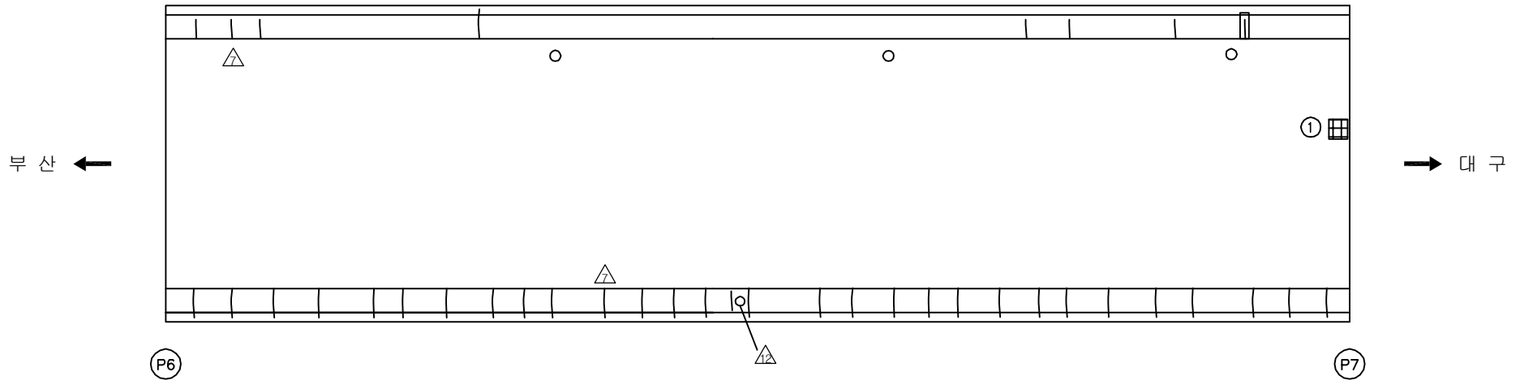

손 상 현 황 표

번호	신(N)구(P)	손상내용	손상현황						결함상태	손상물량	비고
			폭	길이	너비	물량	단위	개소			
1	구	패임		0.1	0.1	0.01	㎡	1		0.01	

주) 손상의 폭과 길이는 m 이며, 단 균열의 폭은 mm 임

KEY PLAN

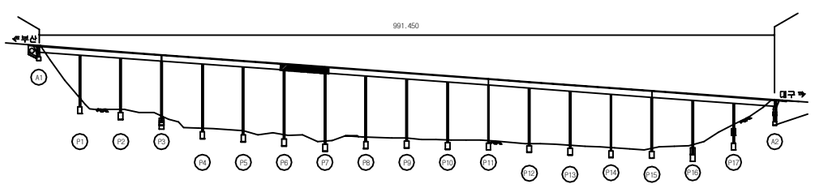

SECTION

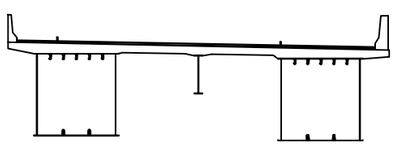

용 역 명	2017년 상반기 시설물 정기점검 용역
과업기간	2017. 03. 21 ~ 2017. 06. 30
발 주 처	신대구부산고속도로주식회사
용 역 사	(주)위드이앤오
도면번호	007

ID:남천교(부산)-교면포장 S8

보 수 이 력	
기 존 균 열	보 수(12. 상반기)
신 규 균 열	보 수(12. 하반기)
보수부위재균열	보 수(13. 상반기)
보 수(기보수)	보 수(13. 하반기)
보 수(08. 하반기)	보 수(14. 상반기)
보 수(09. 상반기)	보 수(14. 하반기)
보 수(09. 하반기)	보 수(15. 상반기)
보 수(10. 상반기)	보 수(15. 하반기)
보 수(10. 하반기)	보 수(16. 상반기)
보 수(11. 상반기)	보 수(16. 하반기)
보 수(11. 하반기)	보 수(17. 상반기)

EXP.J3

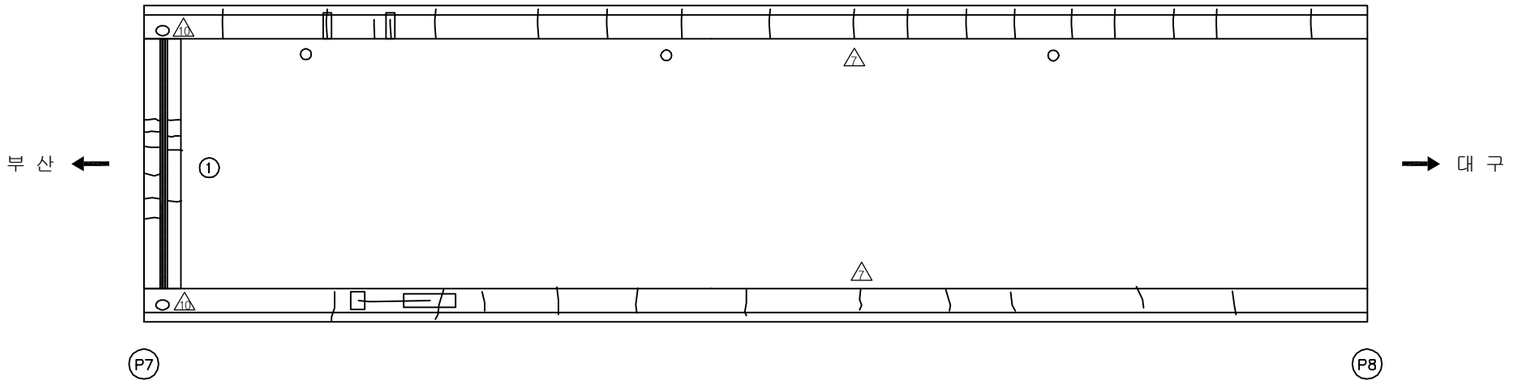

손 상 현 황 표

번호	신(N)구(P)	손상내용	손상현황						결함상태	손상물량	비고
			폭	길이	너비	물량	단위	개소			
1	구	후타재 균열	0.2	0.4		0.40	m	10		4.00	

주) 손상의 폭과 길이는 m 이며, 단 균열의 폭은 mm 임

KEY PLAN

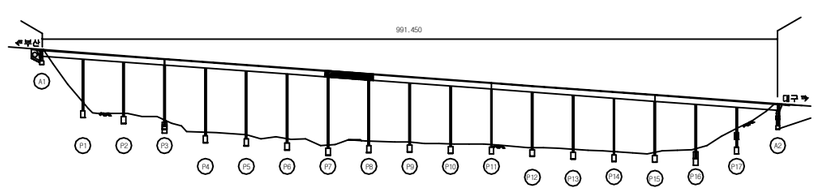

SECTION

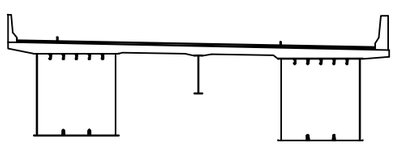

용 역 명	2017년 상반기 시설물 정기점검 용역
과업기간	2017. 03. 21 ~ 2017. 06. 30
발 주 처	신대구부산고속도로주식회사
용 역 사	(주)위드이앤오
도면번호	008

ID:남천교(부산)-교면포장 S9

보 수 이 력			
(legend)	기 존 균 열	⚠9	보 수(12. 상반기)
(legend)	신 규 균 열	⚠10	보 수(12. 하반기)
(legend)	보수부위재균열	⚠11	보 수(13. 상반기)
⚠1	보 수(기보수)	⚠12	보 수(13. 하반기)
⚠2	보 수(08. 하반기)	⚠13	보 수(14. 상반기)
⚠3	보 수(09. 상반기)	⚠14	보 수(14. 하반기)
⚠4	보 수(09. 하반기)	⚠15	보 수(15. 상반기)
⚠5	보 수(10. 상반기)	⚠16	보 수(15. 하반기)
⚠6	보 수(10. 하반기)	⚠17	보 수(16. 상반기)
⚠7	보 수(11. 상반기)	⚠18	보 수(16. 하반기)
⚠8	보 수(11. 하반기)	⚠19	보 수(17. 상반기)

손 상 현 황 표

번호	신(N) 구(P)	손상내용	손상현황						결함 상태	손상 물량	비고
			폭	길이	너비	물량	단위	개소			

주) 손상의 폭과 길이는 m 이며, 단 균열의 폭은 mm 임

부 산 ← → 대 구

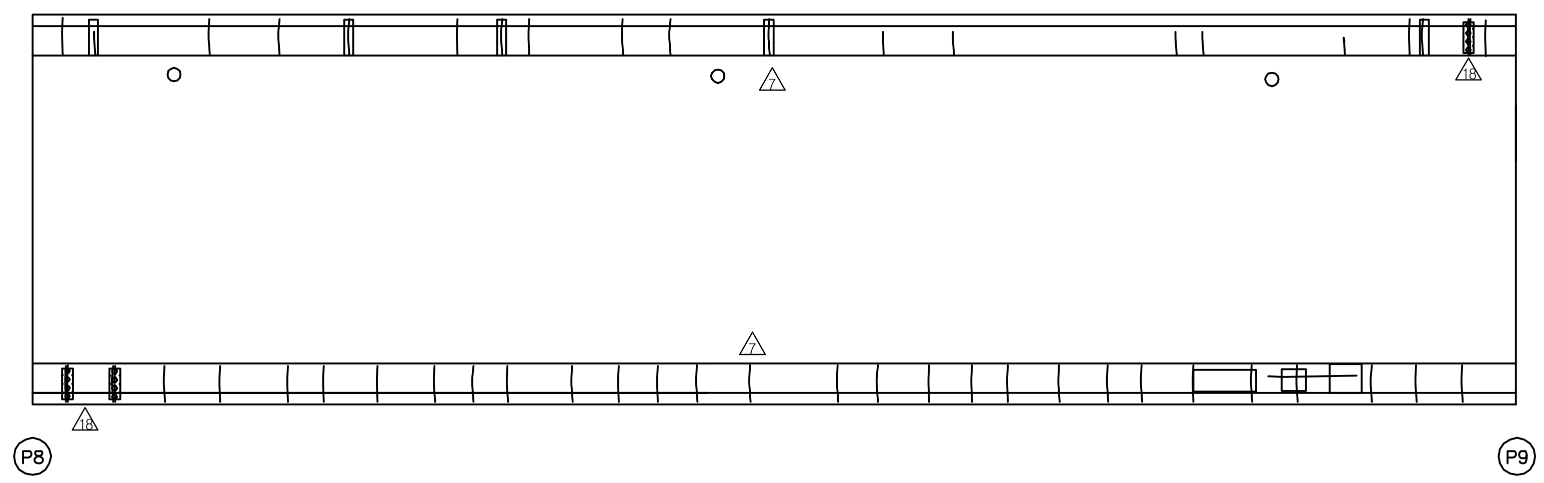

KEY PLAN

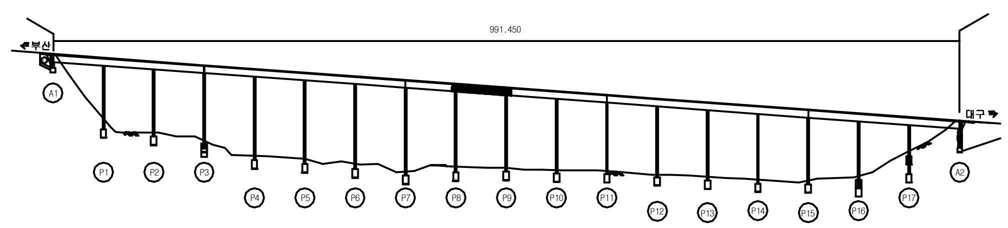

SECTION

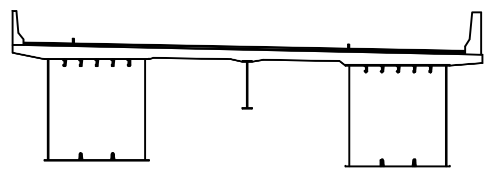

용 역 명	2017년 상반기 시설물 정기점검 용역
과업기간	2017. 03. 21 ~ 2017. 06. 30
발 주 처	신대구부산고속도로주식회사
용 역 사	(주)위드이앤오
도면번호	009

ID:남천교(부산)-교면포장 S10

보 수 이 력			
	기 존 균 열	9	보 수(12. 상반기)
	신 규 균 열	10	보 수(12. 하반기)
	보수부위재균열	11	보 수(13. 상반기)
1	보 수(기보수)	12	보 수(13. 하반기)
2	보 수(08. 하반기)	13	보 수(14. 상반기)
3	보 수(09. 상반기)	14	보 수(14. 하반기)
4	보 수(09. 하반기)	15	보 수(15. 상반기)
5	보 수(10. 상반기)	16	보 수(15. 하반기)
6	보 수(10. 하반기)	17	보 수(16. 상반기)
7	보 수(11. 상반기)	18	보 수(16. 하반기)
8	보 수(11. 하반기)	19	보 수(17. 상반기)

손 상 현 황 표

번호	신(N) 구(P)	손상내용	손상현황						결함상태	손상물량	비고
			폭	길이	너비	물량	단위	개소			

주) 손상의 폭과 길이는 m 이며, 단 균열의 폭은 mm 임

부 산 ←

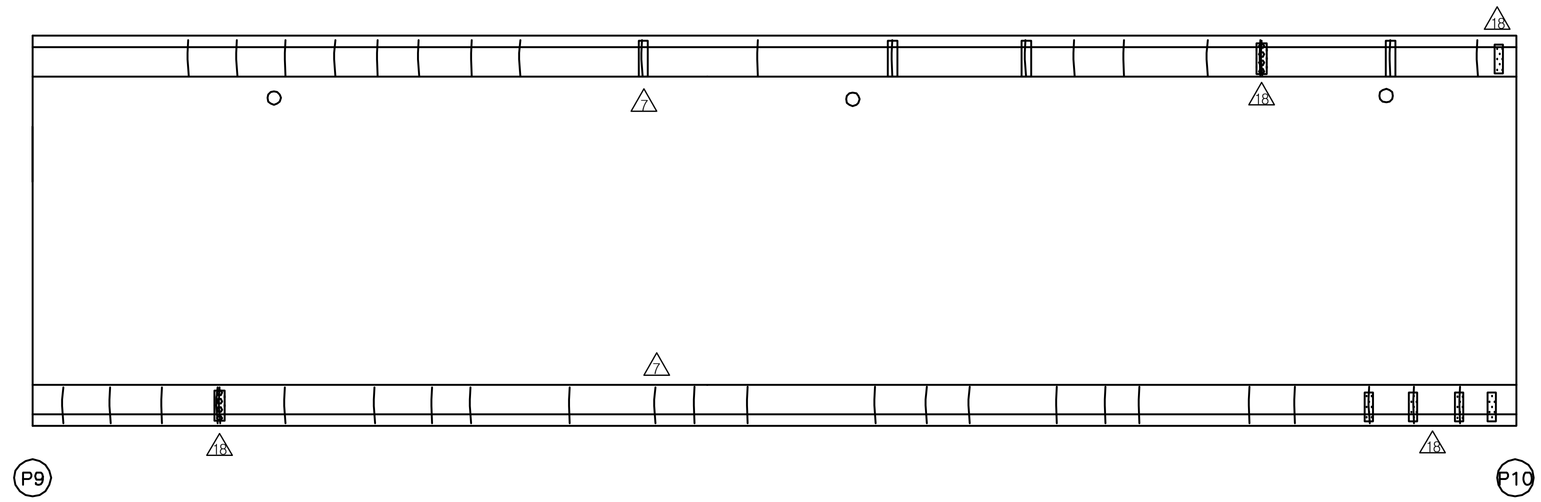

→ 대 구

KEY PLAN

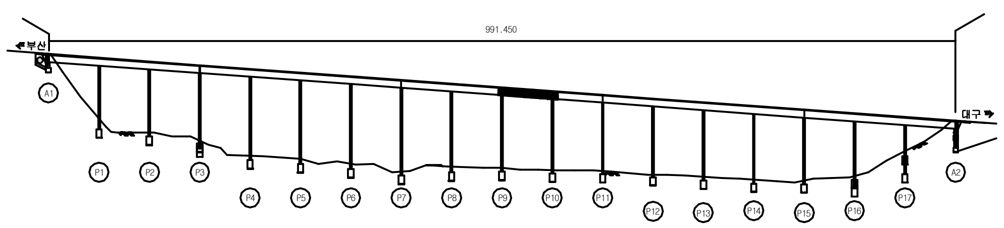

SECTION

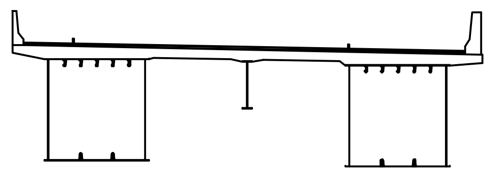

용 역 명	2017년 상반기 시설물 정기점검 용역
과업기간	2017. 03. 21 ~ 2017. 06. 30
발 주 처	신대구부산고속도로주식회사
용 역 사	(주)위드이앤오
도면번호	010

ID:남천교(부산)-교면포장 S11

보수이력			
(기호)	기존균열	(기호) 9	보수(12. 상반기)
(기호)	신규균열	(기호) 10	보수(12. 하반기)
(기호)	보수부위재균열	(기호) 11	보수(13. 상반기)
(기호) 1	보수(기보수)	(기호) 12	보수(13. 하반기)
(기호) 2	보수(08. 하반기)	(기호) 13	보수(14. 상반기)
(기호) 3	보수(09. 상반기)	(기호) 14	보수(14. 하반기)
(기호) 4	보수(09. 하반기)	(기호) 15	보수(15. 상반기)
(기호) 5	보수(10. 상반기)	(기호) 16	보수(15. 하반기)
(기호) 6	보수(10. 하반기)	(기호) 17	보수(16. 상반기)
(기호) 7	보수(11. 상반기)	(기호) 18	보수(16. 하반기)
(기호) 8	보수(11. 하반기)	(기호) 19	보수(17. 상반기)

손 상 현 황 표

번호	신(N) 구(P)	손상내용	손상현황						결함상태	손상물량	비고
			폭	길이	너비	물량	단위	개소			

주) 손상의 폭과 길이는 m 이며, 단 균열의 폭은 mm 임

부 산 ←

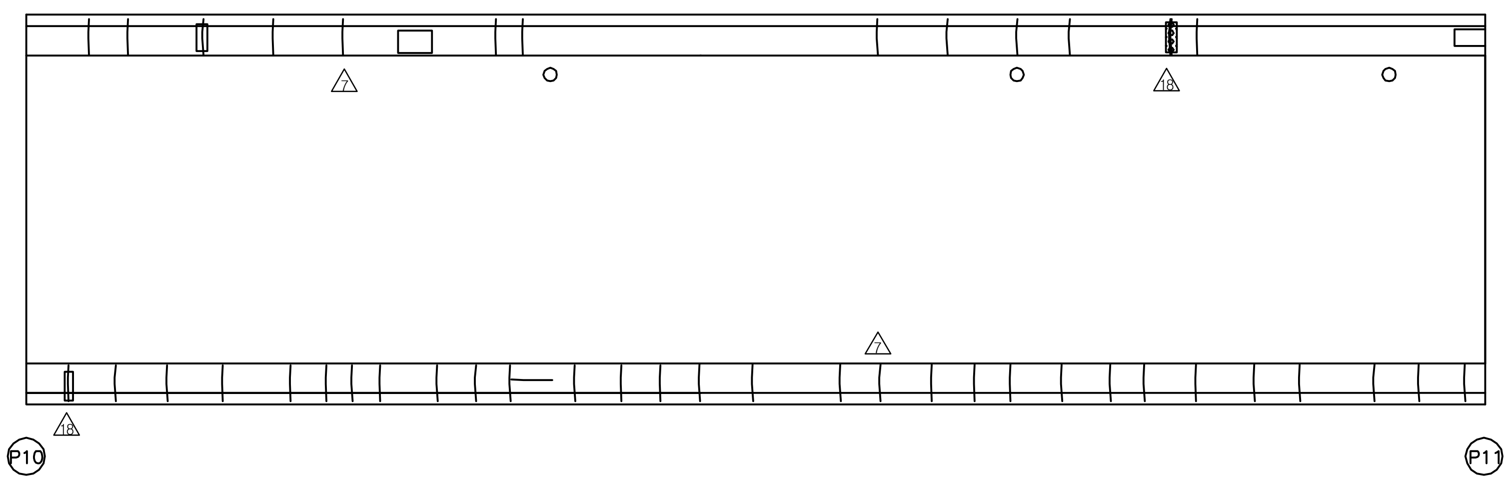

→ 대 구

KEY PLAN

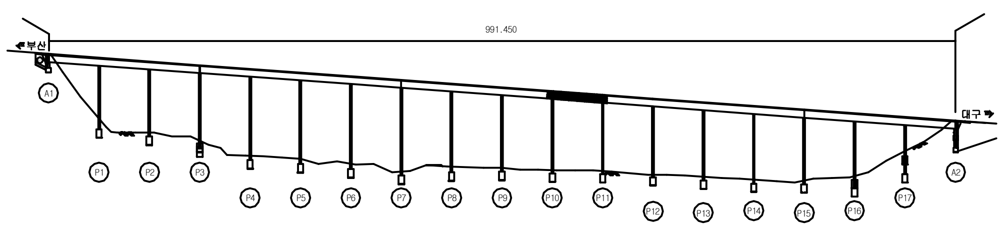

SECTION

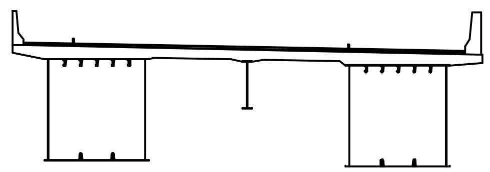

용 역 명	2017년 상반기 시설물 정기점검 용역
과업기간	2017. 03. 21 ~ 2017. 06. 30
발 주 처	신대구부산고속도로주식회사
용 역 사	(주)위드이앤오
도면번호	011

ID:남천교(부산)-교면포장 S12

보 수 이 력	
기 존 균 열	보 수(12. 상반기)
신 규 균 열	보 수(12. 하반기)
보수부위재균열	보 수(13. 상반기)
보 수(기보수)	보 수(13. 하반기)
보 수(08. 하반기)	보 수(14. 상반기)
보 수(09. 상반기)	보 수(14. 하반기)
보 수(09. 하반기)	보 수(15. 상반기)
보 수(10. 상반기)	보 수(15. 하반기)
보 수(10. 하반기)	보 수(16. 상반기)
보 수(11. 상반기)	보 수(16. 하반기)
보 수(11. 하반기)	보 수(17. 상반기)

EXP.J4

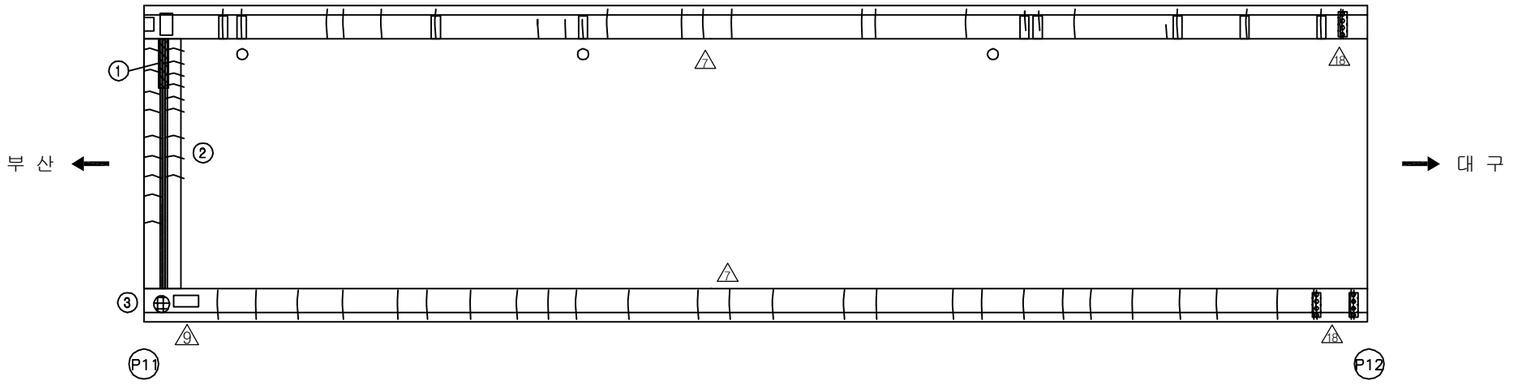

손 상 현 황 표

번호	신(N)구(P)	손상내용	손상현황						결함상태	손상물량	비고
			폭	길이	너비	물량	단위	개소			
1	구	본체 부식		2.5		2.50	m	1		2.50	
2	구	후타재 균열	0.2	0.5		0.50	m	16		8.00	
3	구	차수판 볼트 탈락				4.00	EA	4		4.00	

주) 손상의 폭과 길이는 m 이며, 단 균열의 폭은 mm 임

KEY PLAN

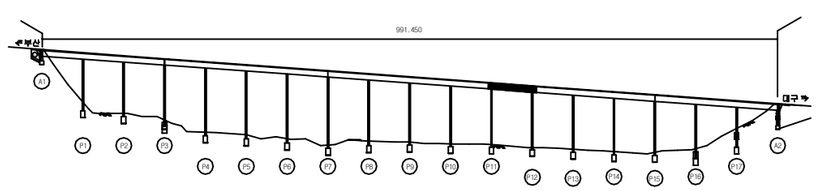

SECTION

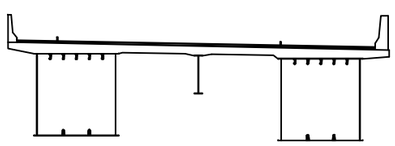

용 역 명	2017년 상반기 시설물 정기점검 용역
과업기간	2017. 03. 21 ~ 2017. 06. 30
발 주 처	신대구부산고속도로주식회사
용 역 사	(주)위드이앤오
도면번호	012

ID:남천교(부산)-교면포장 S13

보 수 이 력			
(legend)	기 존 균 열	9	보 수(12. 상반기)
(legend)	신 규 균 열	10	보 수(12. 하반기)
(legend)	보수부위재균열	11	보 수(13. 상반기)
1	보 수(기보수)	12	보 수(13. 하반기)
2	보 수(08. 하반기)	13	보 수(14. 상반기)
3	보 수(09. 상반기)	14	보 수(14. 하반기)
4	보 수(09. 하반기)	15	보 수(15. 상반기)
5	보 수(10. 상반기)	16	보 수(15. 하반기)
6	보 수(10. 하반기)	17	보 수(16. 상반기)
7	보 수(11. 상반기)	18	보 수(16. 하반기)
8	보 수(11. 하반기)	19	보 수(17. 상반기)

손 상 현 황 표

번호	신(N) 구(P)	손상내용	손상현황						결함 상태	손상 물량	비고
			폭	길이	너비	물량	단위	개소			

주) 손상의 폭과 길이는 m 이며, 단 균열의 폭은 mm 임

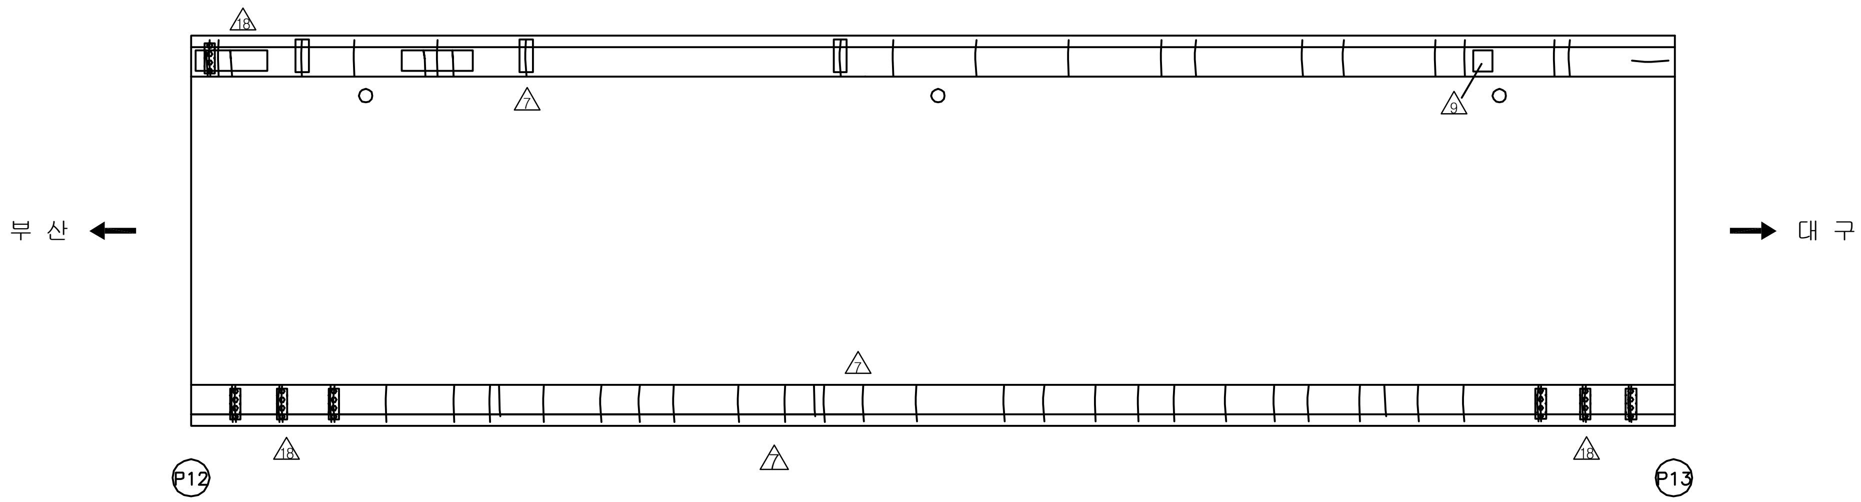

KEY PLAN

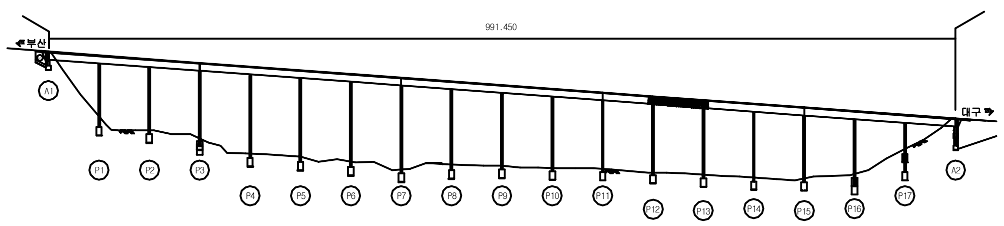

SECTION

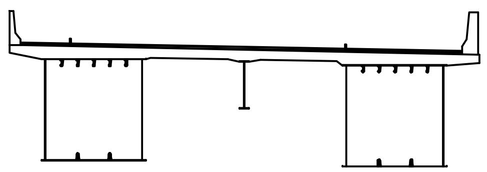

용 역 명	2017년 상반기 시설물 정기점검 용역
과업기간	2017. 03. 21 ~ 2017. 06. 30
발 주 처	신대구부산고속도로주식회사
용 역 사	(주)위드이앤오
도면번호	013

ID:남천교(부산)-교면포장 S14

보 수 이 력

기 존 균 열	보 수(12. 상반기)
신 규 균 열	보 수(12. 하반기)
보수부위재균열	보 수(13. 상반기)
보 수(기보수)	보 수(13. 하반기)
보 수(08. 하반기)	보 수(14. 상반기)
보 수(09. 상반기)	보 수(14. 하반기)
보 수(09. 하반기)	보 수(15. 상반기)
보 수(10. 상반기)	보 수(15. 하반기)
보 수(10. 하반기)	보 수(16. 상반기)
보 수(11. 상반기)	보 수(16. 하반기)
보 수(11. 하반기)	보 수(17. 상반기)

손 상 현 황 표

번호	신(N) 구(P)	손상내용	손상현황						결함 상태	손상 물량	비고
			폭	길이	너비	물량	단위	개소			

주) 손상의 폭과 길이는 m 이며, 단 균열의 폭은 mm 임

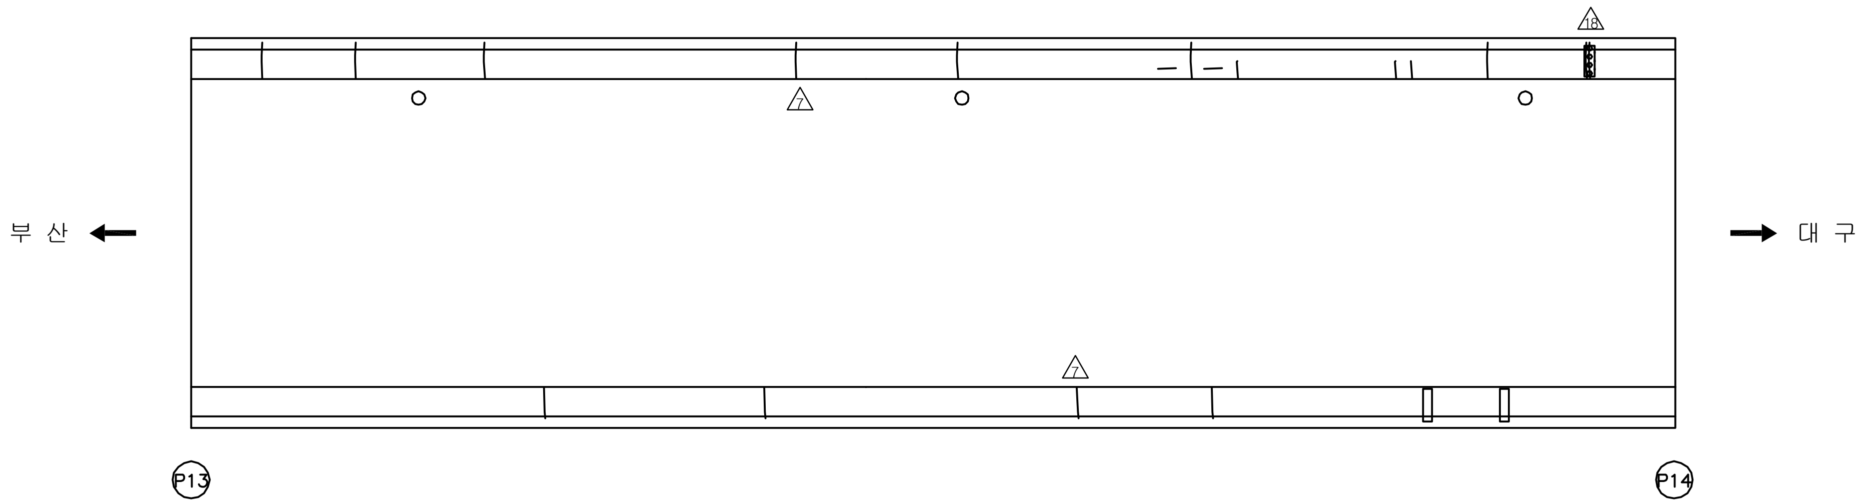

KEY PLAN

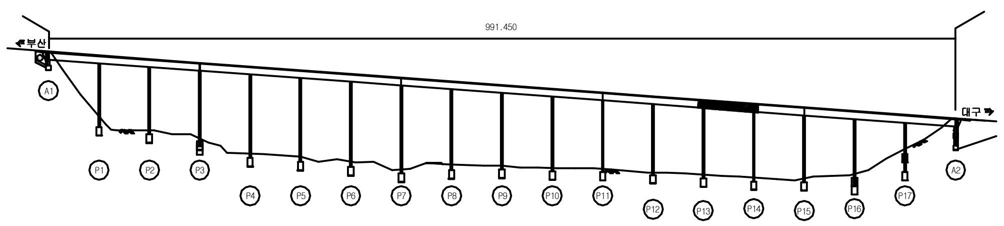

SECTION

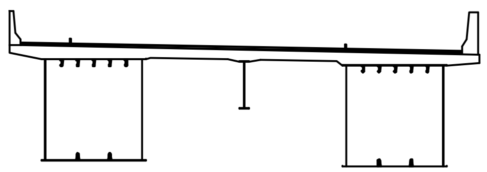

용 역 명	2017년 상반기 시설물 정기점검 용역
과업기간	2017. 03. 21 ~ 2017. 06. 30
발 주 처	신대구부산고속도로주식회사
용 역 사	(주)위드이앤오
도면번호	014

ID:남천교(부산)-교면포장 S15

보 수 이 력	
기 존 균 열	보 수(12. 상반기)
신 규 균 열	보 수(12. 하반기)
보수부위재균열	보 수(13. 상반기)
보 수(기보수)	보 수(13. 하반기)
보 수(08. 하반기)	보 수(14. 상반기)
보 수(09. 상반기)	보 수(14. 하반기)
보 수(09. 하반기)	보 수(15. 상반기)
보 수(10. 상반기)	보 수(15. 하반기)
보 수(10. 하반기)	보 수(16. 상반기)
보 수(11. 상반기)	보 수(16. 하반기)
보 수(11. 하반기)	보 수(17. 상반기)

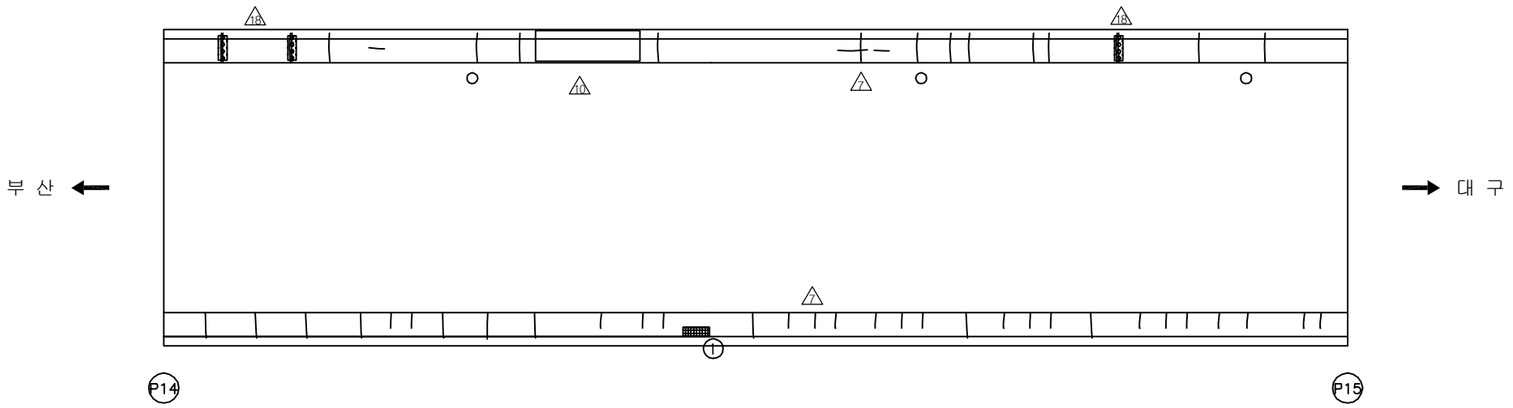

손 상 현 황 표

번호	신(N)구(P)	손상내용	손상현황						결함상태	손상물량	비고
			폭	길이	너비	물량	단위	개소			
1	신	콘크리트 손상		0.2	0.2	0.04	㎡	1		0.04	

주) 손상의 폭과 길이는 m 이며, 단 균열의 폭은 mm 임

KEY PLAN

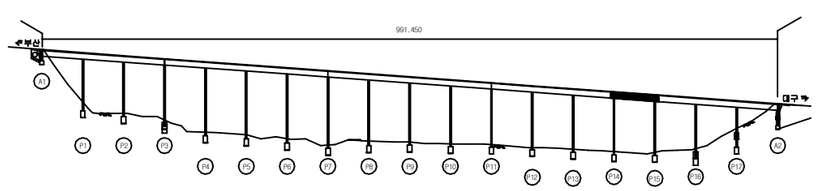

SECTION

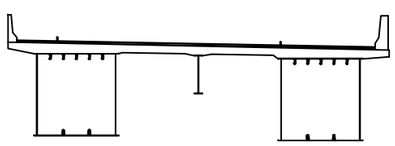

용 역 명	2017년 상반기 시설물 정기점검 용역
과업기간	2017. 03. 21 ~ 2017. 06. 30
발 주 처	신대구부산고속도로주식회사
용 역 사	(주)위드이앤오
도면번호	015

ID:남천교(부산)-교면포장 S16

보 수 이 력	
기 존 균 열	보 수(12. 상반기)
신 규 균 열	보 수(12. 하반기)
보수부위재균열	보 수(13. 상반기)
보 수(기보수)	보 수(13. 하반기)
보 수(08. 하반기)	보 수(14. 상반기)
보 수(09. 상반기)	보 수(14. 하반기)
보 수(09. 하반기)	보 수(15. 상반기)
보 수(10. 상반기)	보 수(15. 하반기)
보 수(10. 하반기)	보 수(16. 상반기)
보 수(11. 상반기)	보 수(16. 하반기)
보 수(11. 하반기)	보 수(17. 상반기)

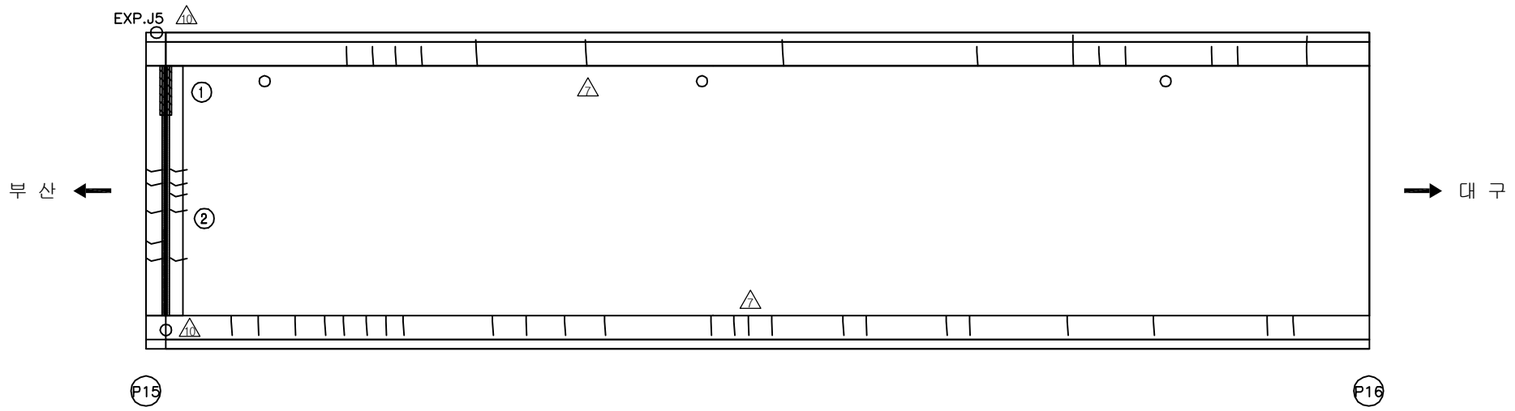

손 상 현 황 표

번호	신(N)구(P)	손상내용	손상현황						결함상태	손상물량	비고
			폭	길이	너비	물량	단위	개소			
1	구	본체 부식		2.5		2.50	m	1		2.50	
2	구	후타재 균열	0.2	0.4		0.40	m	10		4.00	

주) 손상의 폭과 길이는 m 이며, 단 균열의 폭은 mm 임

KEY PLAN

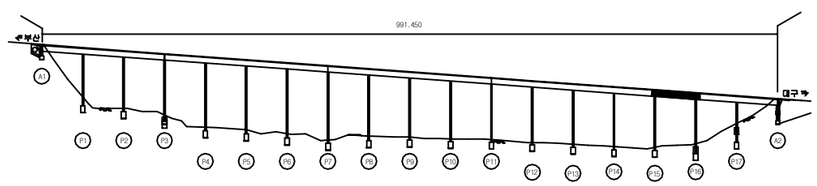

SECTION

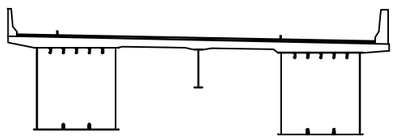

용 역 명	2017년 상반기 시설물 정기점검 용역
과업기간	2017. 03. 21 ~ 2017. 06. 30
발 주 처	신대구부산고속도로주식회사
용 역 사	(주)위드이앤오
도면번호	016

ID:남천교(부산)-교면포장 S17

보 수 이 력	
기 존 균 열	보 수(12. 상반기)
신 규 균 열	보 수(12. 하반기)
보수부위재균열	보 수(13. 상반기)
보 수(기보수)	보 수(13. 하반기)
보 수(08. 하반기)	보 수(14. 상반기)
보 수(09. 상반기)	보 수(14. 하반기)
보 수(09. 하반기)	보 수(15. 상반기)
보 수(10. 상반기)	보 수(15. 하반기)
보 수(10. 하반기)	보 수(16. 상반기)
보 수(11. 상반기)	보 수(16. 하반기)
보 수(11. 하반기)	보 수(17. 상반기)

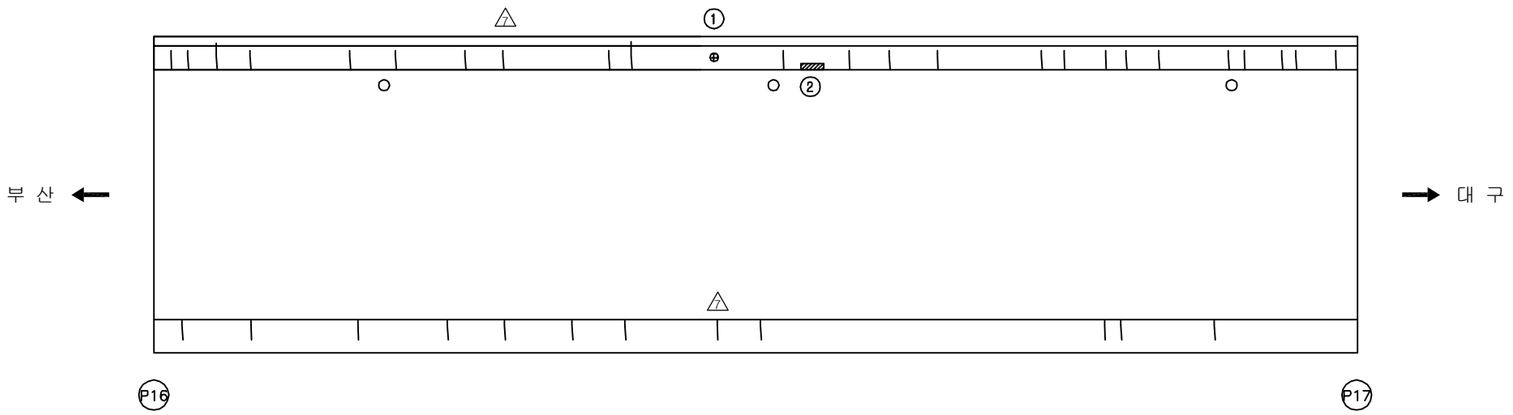

손 상 현 황 표

번호	신(N)구(P)	손상내용	손상현황						결함상태	손상물량	비고
			폭	길이	너비	물량	단위	개소			
1	구	표지판 파손				1.00	EA	1		1.00	
2	신	긁힘		0.5	0.2	0.10	㎡	1		0.10	

주) 손상의 폭과 길이는 m 이며, 단 균열의 폭은 mm 임

KEY PLAN

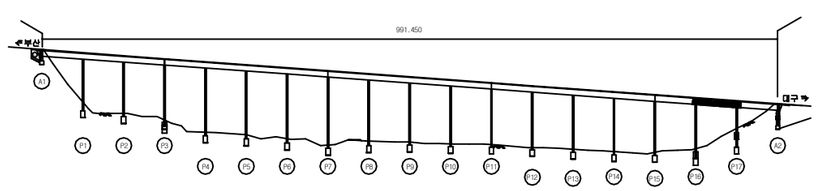

SECTION

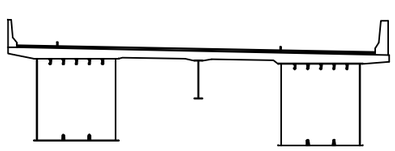

용 역 명	2017년 상반기 시설물 정기점검 용역
과업기간	2017. 03. 21 ~ 2017. 06. 30
발 주 처	신대구부산고속도로주식회사
용 역 사	(주)위드이앤오
도면번호	017

ID:남천교(부산)-교면포장 S18

보 수 이 력	
기 존 균 열	보 수(12. 상반기)
신 규 균 열	보 수(12. 하반기)
보수부위재균열	보 수(13. 상반기)
보 수(기보수)	보 수(13. 하반기)
보 수(08. 하반기)	보 수(14. 상반기)
보 수(09. 상반기)	보 수(14. 하반기)
보 수(09. 하반기)	보 수(15. 상반기)
보 수(10. 상반기)	보 수(15. 하반기)
보 수(10. 하반기)	보 수(16. 상반기)
보 수(11. 상반기)	보 수(16. 하반기)
보 수(11. 하반기)	보 수(17. 상반기)

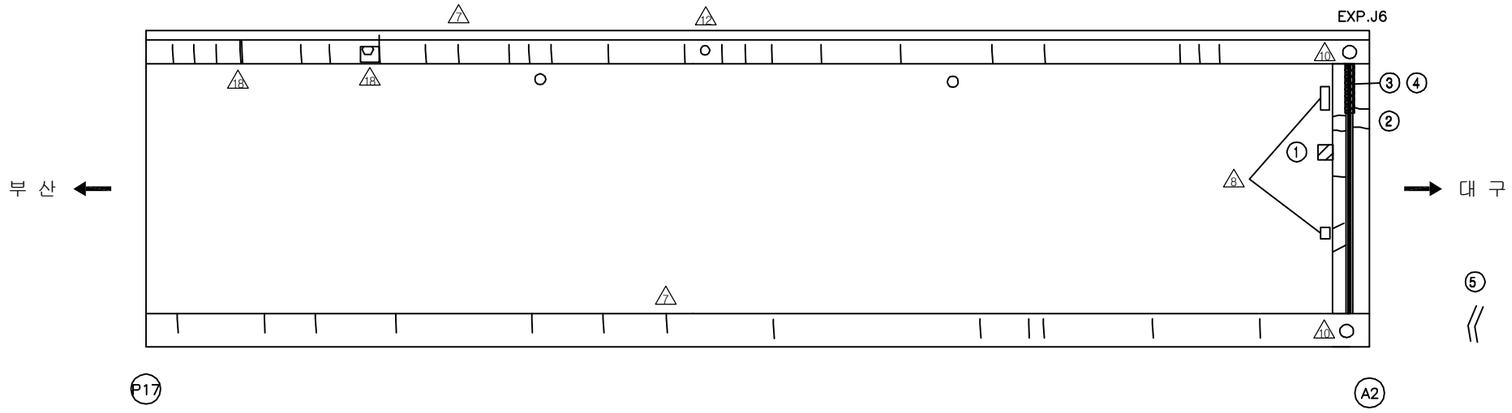

손 상 현 황 표

번호	신(N) 구(P)	손상내용	손상현황						결함 상태	손상 물량	비고
			폭	길이	너비	물량	단위	개소			
1	구	패임		0.1	0.1	0.01	㎡	1		0.01	
2	구	후타재 균열	0.2	0.4		0.40	m	7		2.80	
3	구	본체 유간 이물질퇴적		2.5		2.50	m	1		2.50	
4	구	본체 부식		2.5		2.50	m	1		2.50	
5	구	접속도로 방호벽 균열(0.3mm이상)	0.3	1.5		1.50	m	1		1.50	

주) 손상의 폭과 길이는 m 이며, 단 균열의 폭은 mm 임

KEY PLAN

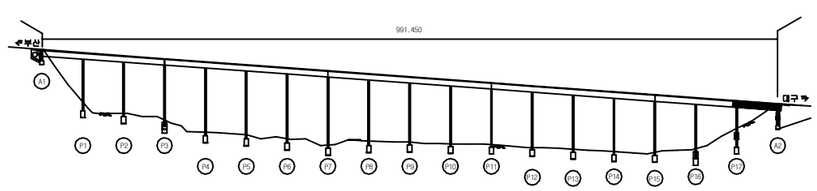

SECTION

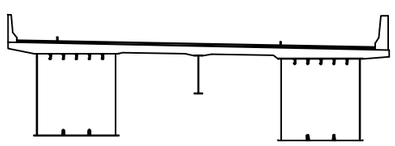

용 역 명	2017년 상반기 시설물 정기점검 용역
과업기간	2017. 03. 21 ~ 2017. 06. 30
발 주 처	신대구부산고속도로주식회사
용 역 사	(주)위드이앤오
도면번호	018

ID:남천교(부산)-바닥판하면 S1

보 수 이 력			
(symbol)	기 존 균 열	9	보 수(12. 상반기)
(symbol)	신 규 균 열	10	보 수(12. 하반기)
(symbol)	보수부위재균열	11	보 수(13. 상반기)
1	보 수(기보수)	12	보 수(13. 하반기)
2	보 수(08. 하반기)	13	보 수(14. 상반기)
3	보 수(09. 상반기)	14	보 수(14. 하반기)
4	보 수(09. 하반기)	15	보 수(15. 상반기)
5	보 수(10. 상반기)	16	보 수(15. 하반기)
6	보 수(10. 하반기)	17	보 수(16. 상반기)
7	보 수(11. 상반기)	18	보 수(16. 하반기)
8	보 수(11. 하반기)	19	보 수(17. 상반기)

손 상 현 황 표

번호	신(N) 구(P)	손상내용	손상현황						결함 상태	손상 물량	비고
			폭	길이	너비	물량	단위	개소			

주) 손상의 폭과 길이는 m 이며, 단 균열의 폭은 mm 임

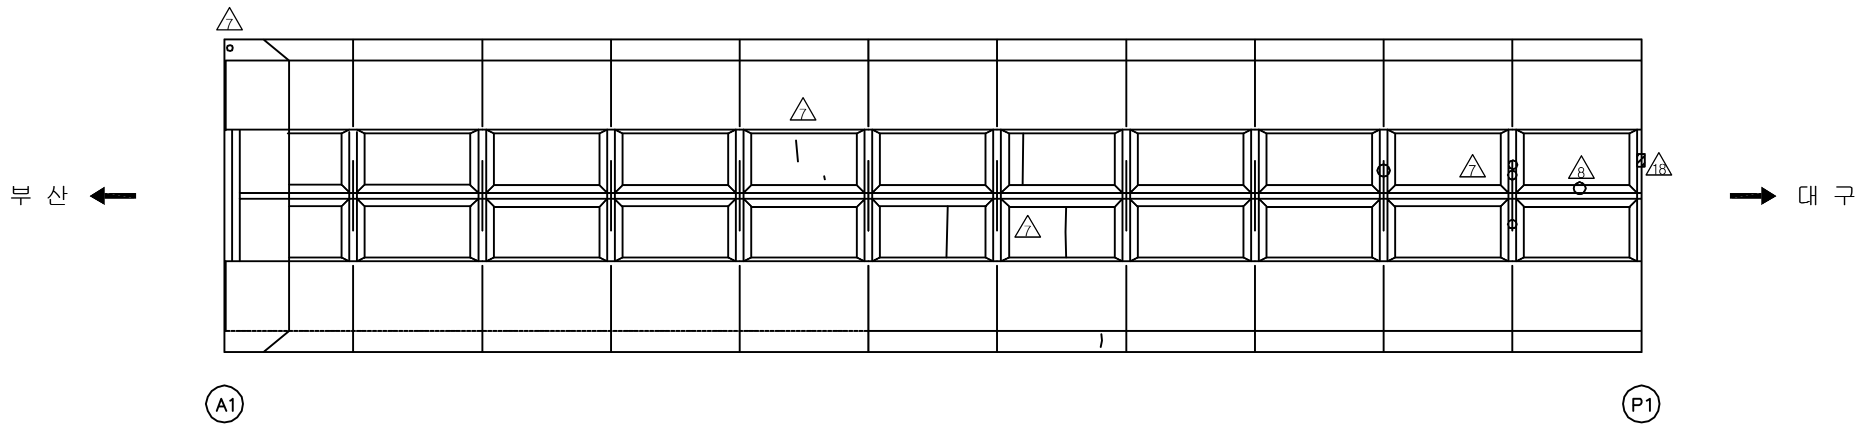

KEY PLAN

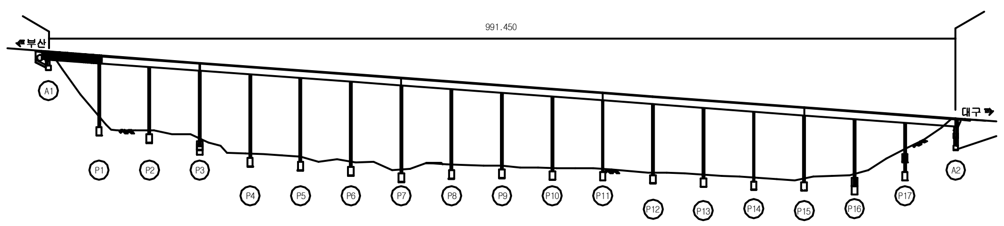

SECTION

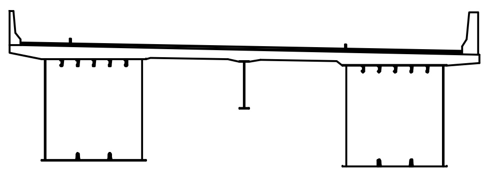

용 역 명	2017년 상반기 시설물 정기점검 용역
과업기간	2017. 03. 21 ~ 2017. 06. 30
발 주 처	신대구부산고속도로주식회사
용 역 사	(주)위드이앤오
도면번호	019

ID:남천교(부산)-바닥판하면 S2

보 수 이 력	
기 존 균 열	보 수(12. 상반기)
신 규 균 열	보 수(12. 하반기)
보수부위재균열	보 수(13. 상반기)
① 보 수(기보수)	⑫ 보 수(13. 하반기)
② 보 수(08. 하반기)	⑬ 보 수(14. 상반기)
③ 보 수(09. 상반기)	⑭ 보 수(14. 하반기)
④ 보 수(09. 하반기)	⑮ 보 수(15. 상반기)
⑤ 보 수(10. 상반기)	⑯ 보 수(15. 하반기)
⑥ 보 수(10. 하반기)	⑰ 보 수(16. 상반기)
⑦ 보 수(11. 상반기)	⑱ 보 수(16. 하반기)
⑧ 보 수(11. 하반기)	⑲ 보 수(17. 상반기)

손 상 현 황 표

번호	신(N)구(P)	손상내용	손상현황						결함상태	손상물량	비고
			폭	길이	너비	물량	단위	개소			
1	구	배수관 지지대 탈락				0.01	EA	1		0.01	

주) 손상의 폭과 길이는 m 이며, 단 균열의 폭은 mm 임

부 산 ←

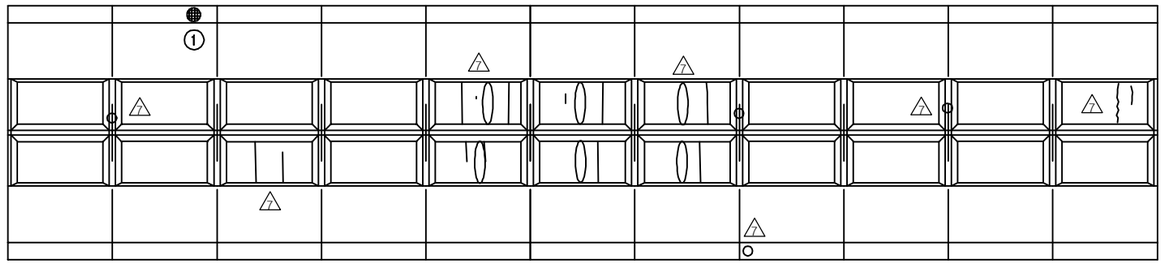

→ 대 구

P1 P2

KEY PLAN

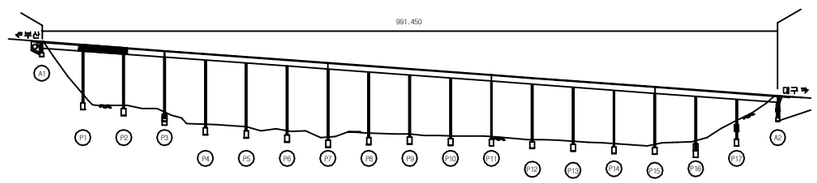

SECTION

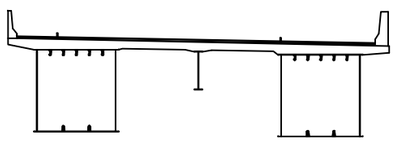

용 역 명	2017년 상반기 시설물 정기점검 용역
과업기간	2017. 03. 21 ~ 2017. 06. 30
발 주 처	신대구부산고속도로주식회사
용 역 사	(주)위드이앤오
도면번호	020

ID:남천교(부산)-바닥판하면 S3

보 수 이 력			
	기 존 균 열	9	보 수(12. 상반기)
	신 규 균 열	10	보 수(12. 하반기)
	보수부위재균열	11	보 수(13. 상반기)
1	보 수(기보수)	12	보 수(13. 하반기)
2	보 수(08. 하반기)	13	보 수(14. 상반기)
3	보 수(09. 상반기)	14	보 수(14. 하반기)
4	보 수(09. 하반기)	15	보 수(15. 상반기)
5	보 수(10. 상반기)	16	보 수(15. 하반기)
6	보 수(10. 하반기)	17	보 수(16. 상반기)
7	보 수(11. 상반기)	18	보 수(16. 하반기)
8	보 수(11. 하반기)	19	보 수(17. 상반기)

손 상 현 황 표

번호	신(N) 구(P)	손상내용	손상현황						결함 상태	손상 물량	비고
			폭	길이	너비	물량	단위	개소			

주) 손상의 폭과 길이는 m 이며, 단 균열의 폭은 mm 임

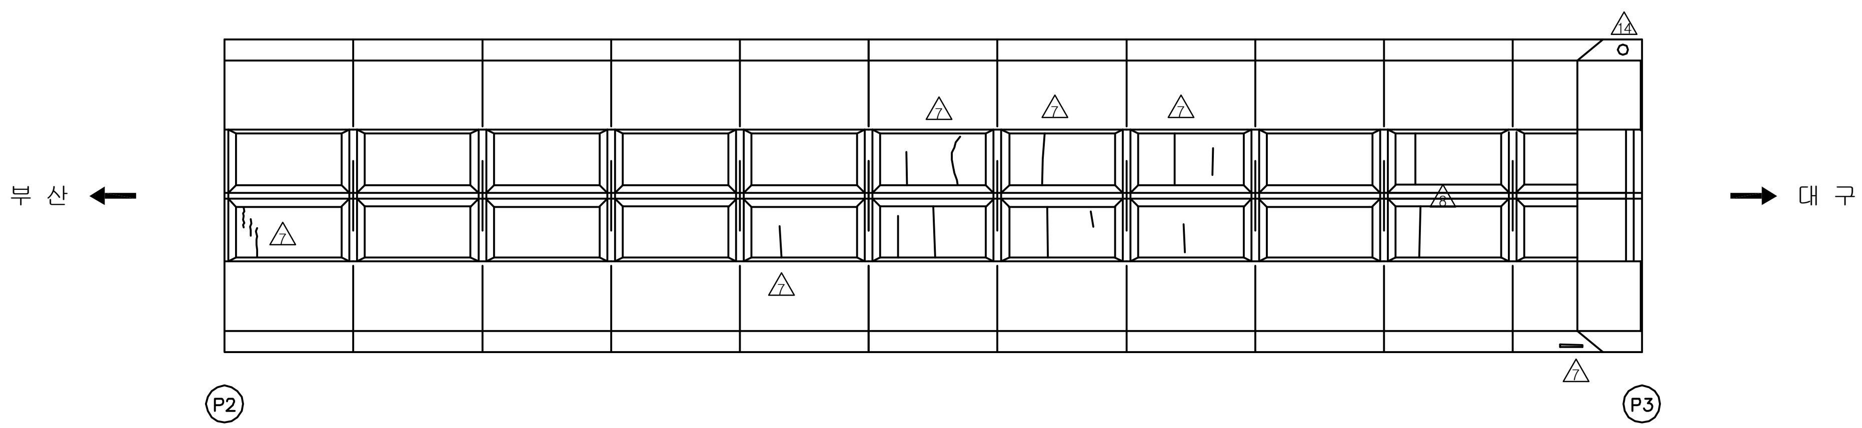

KEY PLAN

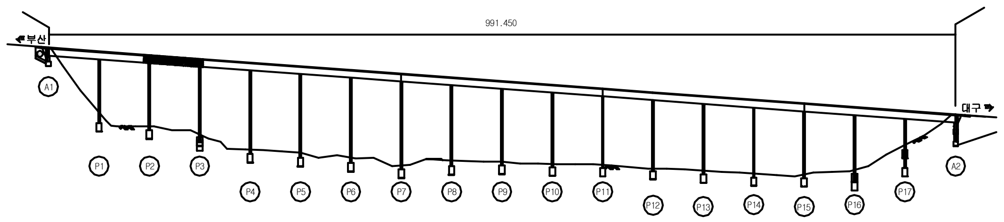

SECTION

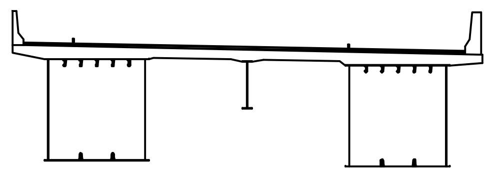

용 역 명	2017년 상반기 시설물 정기점검 용역
과업기간	2017. 03. 21 ~ 2017. 06. 30
발 주 처	신대구부산고속도로주식회사
용 역 사	(주)위드이앤오
도면번호	021

ID:남천교(부산)-바닥판하면 S4

보수이력			
(기존균열 기호)	기 존 균 열	9	보 수(12. 상반기)
(신규균열 기호)	신 규 균 열	10	보 수(12. 하반기)
(보수부위재균열 기호)	보수부위재균열	11	보 수(13. 상반기)
1	보 수(기보수)	12	보 수(13. 하반기)
2	보 수(08. 하반기)	13	보 수(14. 상반기)
3	보 수(09. 상반기)	14	보 수(14. 하반기)
4	보 수(09. 하반기)	15	보 수(15. 상반기)
5	보 수(10. 상반기)	16	보 수(15. 하반기)
6	보 수(10. 하반기)	17	보 수(16. 상반기)
7	보 수(11. 상반기)	18	보 수(16. 하반기)
8	보 수(11. 하반기)	19	보 수(17. 상반기)

손 상 현 황 표

번호	신(N) 구(P)	손상내용	손상현황						결함 상태	손상 물량	비고
			폭	길이	너비	물량	단위	개소			

주) 손상의 폭과 길이는 m 이며, 단 균열의 폭은 mm 임

KEY PLAN

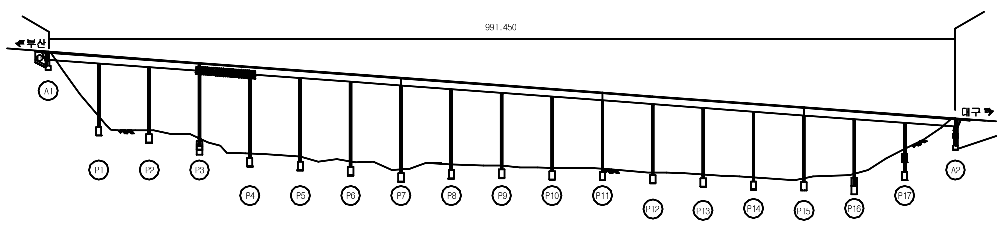

SECTION

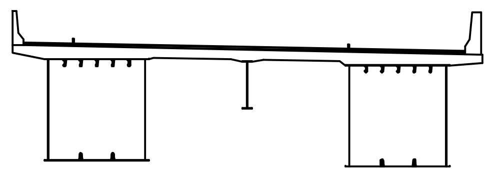

용 역 명	2017년 상반기 시설물 정기점검 용역
과업기간	2017. 03. 21 ~ 2017. 06. 30
발 주 처	신대구부산고속도로주식회사
용 역 사	(주)위드이앤오
도면번호	022

ID:남천교(부산)-바닥판하면 S5

보 수 이 력	
기 존 균 열	보 수(12. 상반기)
신 규 균 열	보 수(12. 하반기)
보수부위재균열	보 수(13. 상반기)
보 수(기보수)	보 수(13. 하반기)
보 수(08. 하반기)	보 수(14. 상반기)
보 수(09. 상반기)	보 수(14. 하반기)
보 수(09. 하반기)	보 수(15. 상반기)
보 수(10. 상반기)	보 수(15. 하반기)
보 수(10. 하반기)	보 수(16. 상반기)
보 수(11. 상반기)	보 수(16. 하반기)
보 수(11. 하반기)	보 수(17. 상반기)

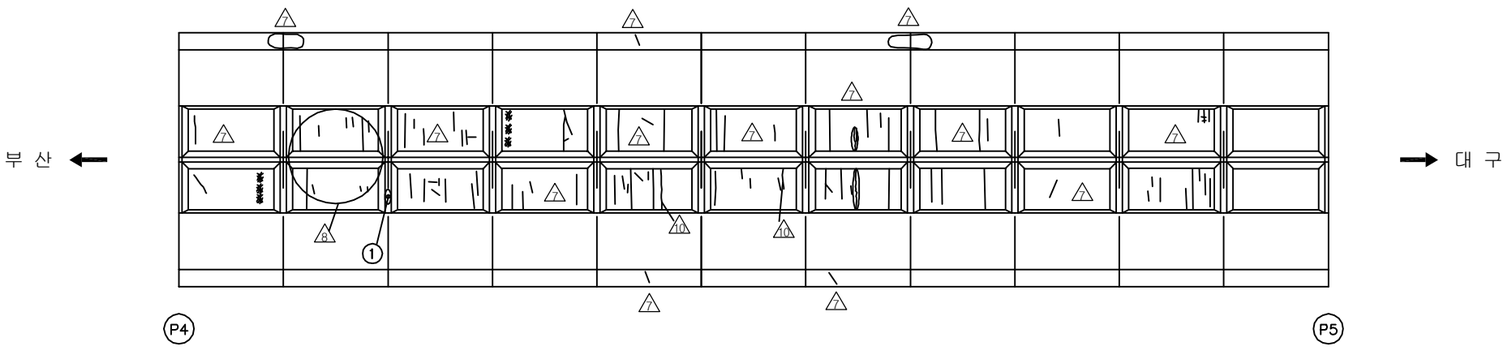

손 상 현 황 표

번호	신(N) 구(P)	손상내용	손상현황						결함 상태	손상 물량	비고
			폭	길이	너비	물량	단위	개소			
1	구	도장손상		0.3	0.3	0.09	㎡	1		0.09	

주) 손상의 폭과 길이는 m 이며, 단 균열의 폭은 mm 임

KEY PLAN

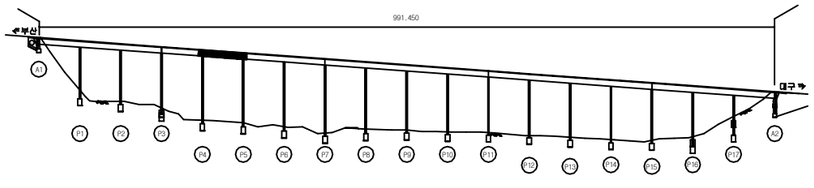

SECTION

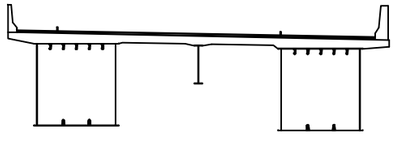

용 역 명	2017년 상반기 시설물 정기점검 용역
과업기간	2017. 03. 21 ~ 2017. 06. 30
발 주 처	신대구부산고속도로주식회사
용 역 사	(주)위드이앤오
도면번호	023

ID:남천교(부산)-바닥판하면 S6

보 수 이 력	
기 존 균 열	보 수(12. 상반기)
신 규 균 열	보 수(12. 하반기)
보수부위재균열	보 수(13. 상반기)
보 수(기보수)	보 수(13. 하반기)
보 수(08. 하반기)	보 수(14. 상반기)
보 수(09. 상반기)	보 수(14. 하반기)
보 수(09. 하반기)	보 수(15. 상반기)
보 수(10. 상반기)	보 수(15. 하반기)
보 수(10. 하반기)	보 수(16. 상반기)
보 수(11. 상반기)	보 수(16. 하반기)
보 수(11. 하반기)	보 수(17. 상반기)

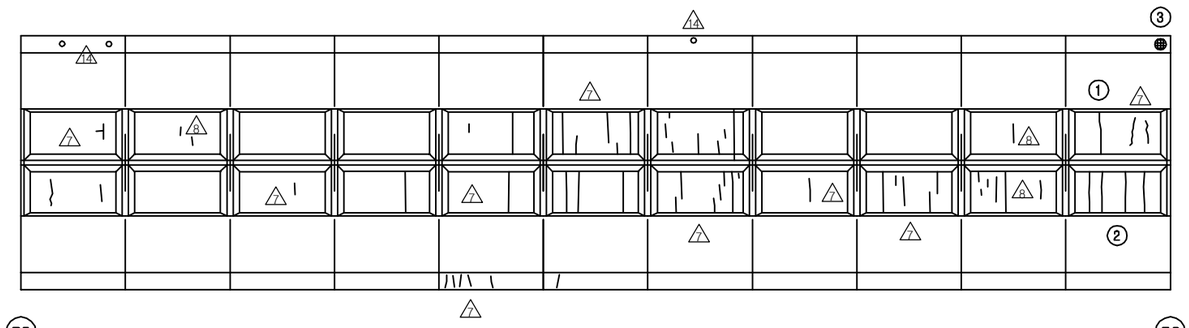

손 상 현 황 표

번호	신(N) 구(P)	손상내용	손상현황						결함 상태	손상 물량	비고
			폭	길이	너비	물량	단위	개소			
1	구	균열(0.3mm미만)	0.2	2.5		2.50	m	1		2.50	
2	구	균열(0.3mm미만)	0.2	2.5		2.50	m	4		10.00	
3	구	배수관 지지대 탈락				1.00	m	1		1.00	

주) 손상의 폭과 길이는 m 이며, 단 균열의 폭은 mm 임

KEY PLAN

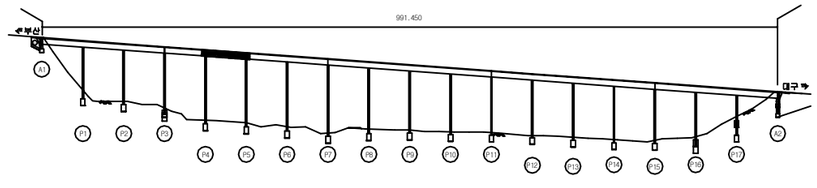

SECTION

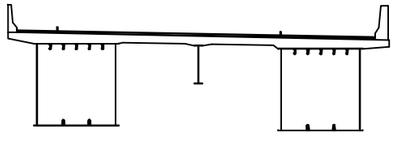

용 역 명	2017년 상반기 시설물 정기점검 용역
과업기간	2017. 03. 21 ~ 2017. 06. 30
발 주 처	신대구부산고속도로주식회사
용 역 사	(주)위드이앤오
도면번호	024

ID:남천교(부산)-바닥판하면 S7

보 수 이 력	
기 존 균 열	보 수(12. 상반기)
신 규 균 열	보 수(12. 하반기)
보수부위재균열	보 수(13. 상반기)
⚠1 보 수(기보수)	⚠12 보 수(13. 하반기)
⚠2 보 수(08. 하반기)	⚠13 보 수(14. 상반기)
⚠3 보 수(09. 상반기)	⚠14 보 수(14. 하반기)
⚠4 보 수(09. 하반기)	⚠15 보 수(15. 상반기)
⚠5 보 수(10. 상반기)	⚠16 보 수(15. 하반기)
⚠6 보 수(10. 하반기)	⚠17 보 수(16. 상반기)
⚠7 보 수(11. 상반기)	⚠18 보 수(16. 하반기)
⚠8 보 수(11. 하반기)	⚠19 보 수(17. 상반기)

※ 구축이음 하부 브라켓 전반적 용접 미흡

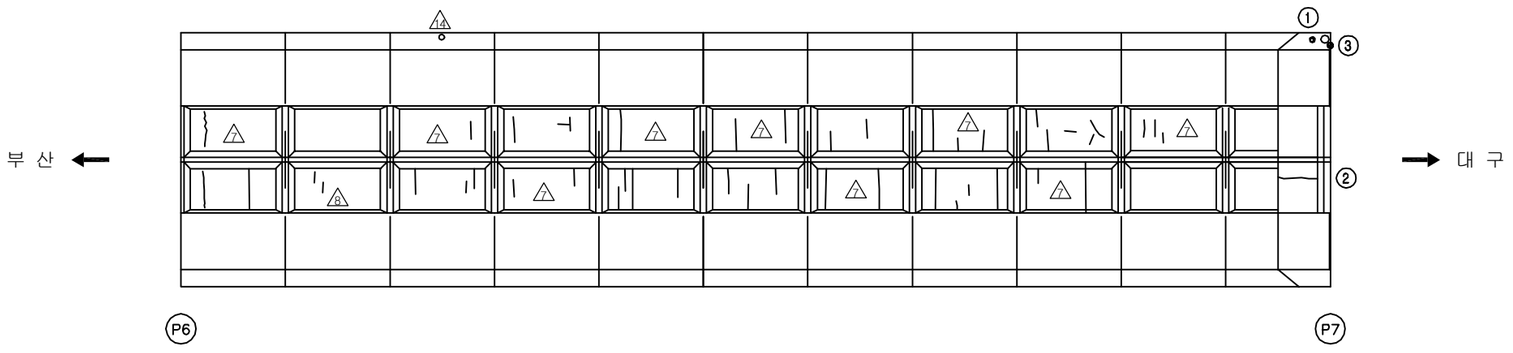

손 상 현 황 표

번호	신(N) 구(P)	손상내용	손상현황						결함 상태	손상 물량	비고
			폭	길이	너비	물량	단위	개소			
1	구	배수관 지지대 탈락				1.00	EA	1		1.00	
2	구	균열(0.3mm미만)	0.2	2.0		2.00	m	1		2.00	
3	구	신축이음 하부 누수				1.00	EA	1		1.00	

주) 손상의 폭과 길이는 m 이며, 단 균열의 폭은 mm 임

KEY PLAN

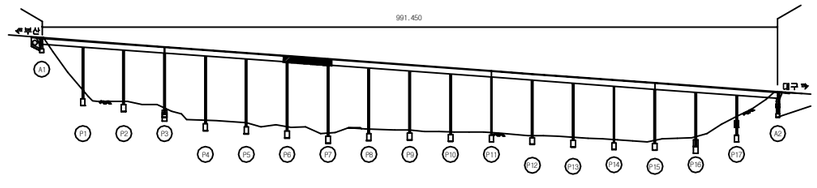

SECTION

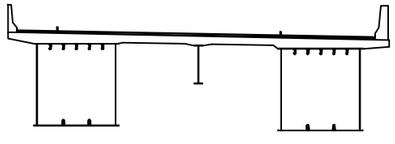

용 역 명	2017년 상반기 시설물 정기점검 용역
과업기간	2017. 03. 21 ~ 2017. 06. 30
발 주 처	신대구부산고속도로주식회사
용 역 사	(주)위드이앤오
도면번호	025

ID:남천교(부산)-바닥판하면 S8

보 수 이 력	
기 존 균 열	보 수(12. 상반기)
신 규 균 열	보 수(12. 하반기)
보수부위재균열	보 수(13. 상반기)
보 수(기보수)	보 수(13. 하반기)
보 수(08. 하반기)	보 수(14. 상반기)
보 수(09. 상반기)	보 수(14. 하반기)
보 수(09. 하반기)	보 수(15. 상반기)
보 수(10. 상반기)	보 수(15. 하반기)
보 수(10. 하반기)	보 수(16. 상반기)
보 수(11. 상반기)	보 수(16. 하반기)
보 수(11. 하반기)	보 수(17. 상반기)

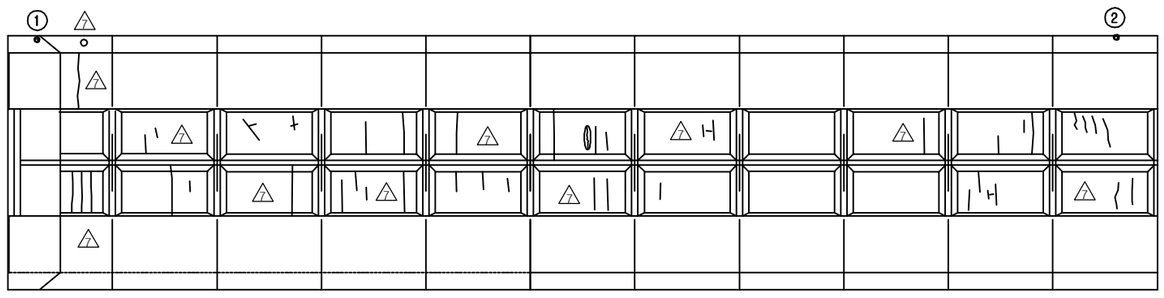

손 상 현 황 표

번호	신(N)구(P)	손상내용	손상현황						결함상태	손상물량	비고
			폭	길이	너비	물량	단위	개소			
1	구	유도배수관 길이부족				1.00	EA	1		1.00	
2	구	배수관 지지대 탈락				1.00	EA	1		1.00	

주) 손상의 폭과 길이는 m 이며, 단 균열의 폭은 mm 임

KEY PLAN

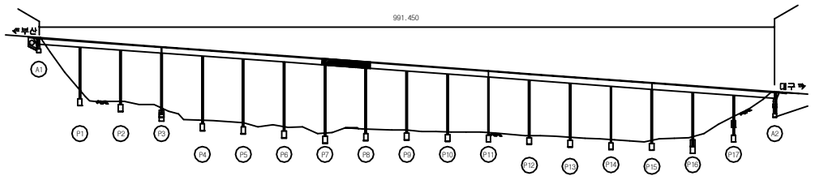

SECTION

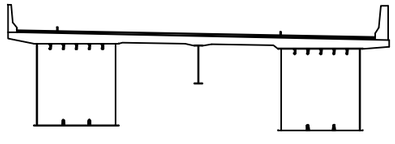

용 역 명	2017년 상반기 시설물 정기점검 용역
과업기간	2017. 03. 21 ~ 2017. 06. 30
발 주 처	신대구부산고속도로주식회사
용 역 사	(주)위드이앤오
도면번호	026

ID:남천교(부산)-바닥판하면 S9

보 수 이 력	
기 존 균 열	보 수(12. 상반기)
신 규 균 열	보 수(12. 하반기)
보수부위재균열	보 수(13. 상반기)
보 수(기보수)	보 수(13. 하반기)
보 수(08. 하반기)	보 수(14. 상반기)
보 수(09. 상반기)	보 수(14. 하반기)
보 수(09. 하반기)	보 수(15. 상반기)
보 수(10. 상반기)	보 수(15. 하반기)
보 수(10. 하반기)	보 수(16. 상반기)
보 수(11. 상반기)	보 수(16. 하반기)
보 수(11. 하반기)	보 수(17. 상반기)

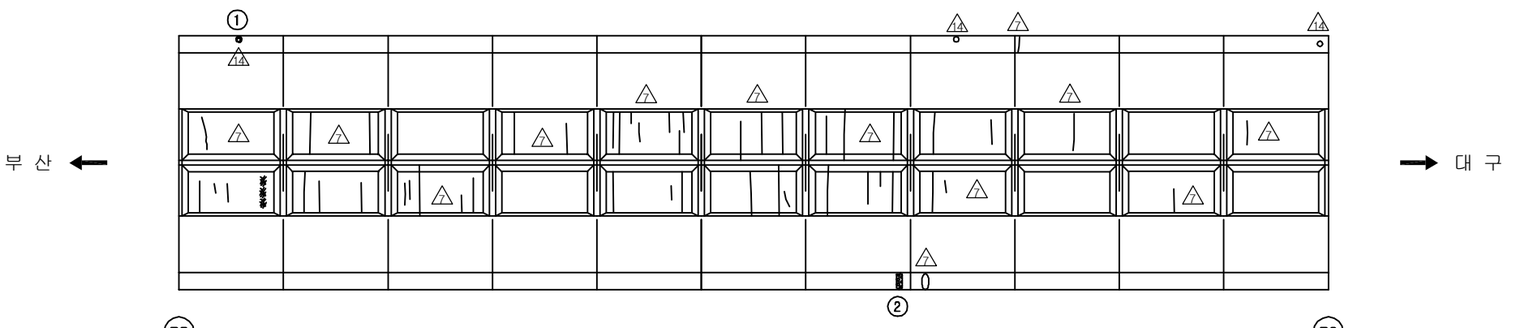

손 상 현 황 표

번호	신(N) 구(P)	손상내용	손상현황						결함 상태	손상 물량	비고
			폭	길이	너비	물량	단위	개소			
1	구	배수관 지지대 탈락				1.00	EA	1		1.00	
2	구	균열부백태		0.6	0.25	0.15	㎡	1		0.15	

주) 손상의 폭과 길이는 m 이며, 단 균열의 폭은 mm 임

KEY PLAN

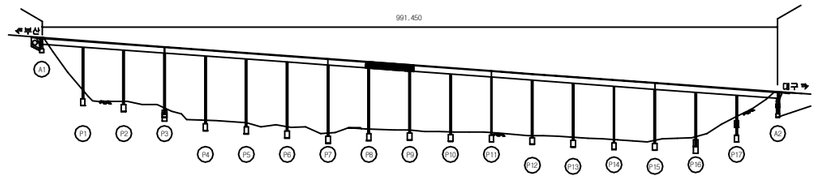

SECTION

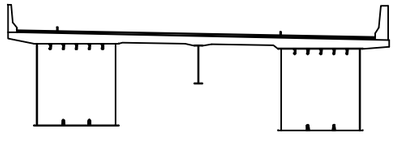

용 역 명	2017년 상반기 시설물 정기점검 용역
과업기간	2017. 03. 21 ~ 2017. 06. 30
발 주 처	신대구부산고속도로주식회사
용 역 사	(주)위드이앤오
도면번호	027

ID:남천교(부산)-바닥판하면 S10

보수이력

	기존균열	9	보수(12. 상반기)
	신규균열	10	보수(12. 하반기)
	보수부위재균열	11	보수(13. 상반기)
1	보수(기보수)	12	보수(13. 하반기)
2	보수(08. 하반기)	13	보수(14. 상반기)
3	보수(09. 상반기)	14	보수(14. 하반기)
4	보수(09. 하반기)	15	보수(15. 상반기)
5	보수(10. 상반기)	16	보수(15. 하반기)
6	보수(10. 하반기)	17	보수(16. 상반기)
7	보수(11. 상반기)	18	보수(16. 하반기)
8	보수(11. 하반기)	19	보수(17. 상반기)

손 상 현 황 표

번호	신(N) 구(P)	손상내용	손상현황						결함상태	손상물량	비고
			폭	길이	너비	물량	단위	개소			

주) 손상의 폭과 길이는 m 이며, 단 균열의 폭은 mm 임

부 산 ←

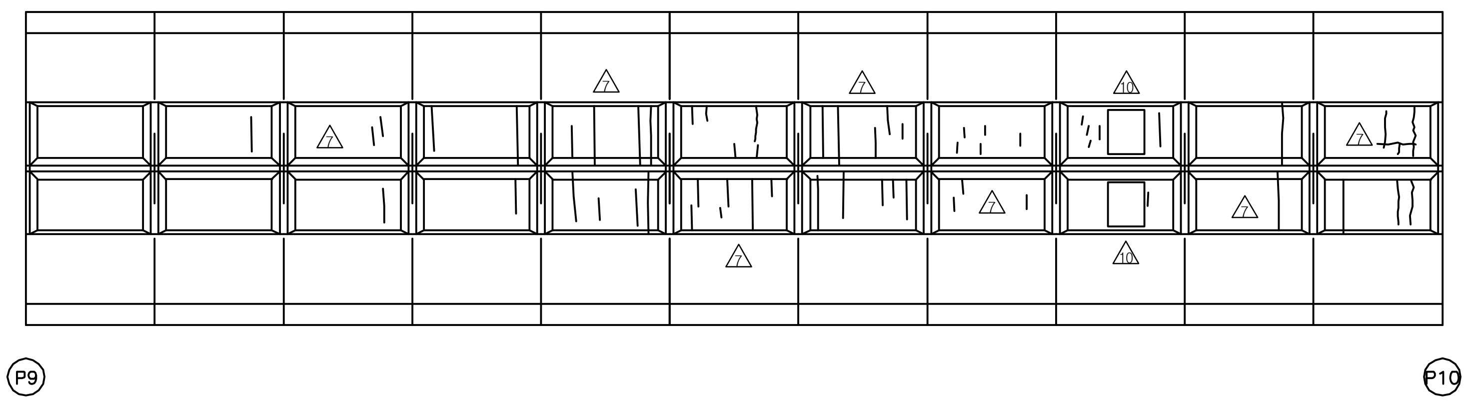

→ 대 구

KEY PLAN

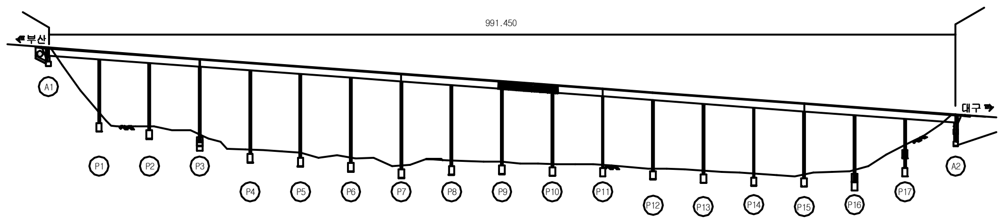

SECTION

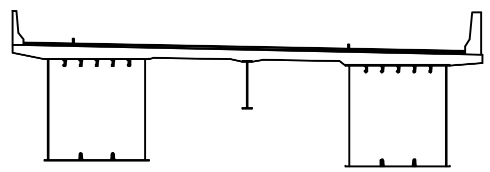

용 역 명	2017년 상반기 시설물 정기점검 용역
과업기간	2017. 03. 21 ~ 2017. 06. 30
발 주 처	신대구부산고속도로주식회사
용 역 사	(주)위드이앤오
도면번호	028

ID:남천교(부산)-바닥판하면 S11

보 수 이 력	
기 존 균 열	보 수(12. 상반기)
신 규 균 열	보 수(12. 하반기)
보수부위재균열	보 수(13. 상반기)
보 수(기보수)	보 수(13. 하반기)
보 수(08. 하반기)	보 수(14. 상반기)
보 수(09. 상반기)	보 수(14. 하반기)
보 수(09. 하반기)	보 수(15. 상반기)
보 수(10. 상반기)	보 수(15. 하반기)
보 수(10. 하반기)	보 수(16. 상반기)
보 수(11. 상반기)	보 수(16. 하반기)
보 수(11. 하반기)	보 수(17. 상반기)

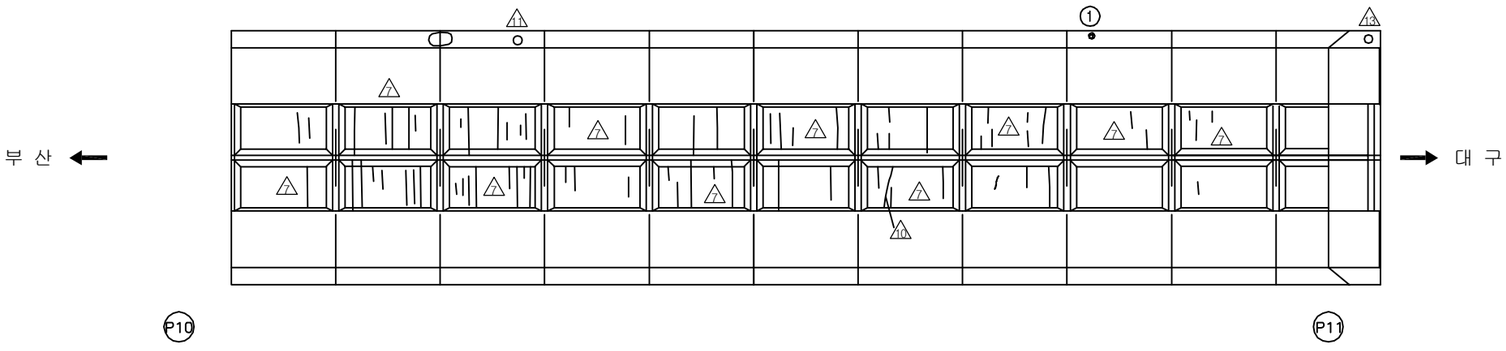

손 상 현 황 표

번호	신(N) 구(P)	손상내용	손상현황						결함 상태	손상 물량	비고
			폭	길이	너비	물량	단위	개소			
1	구	배수관 지지대 탈락				1.00	EA	1		1.00	

주) 손상의 폭과 길이는 m 이며, 단 균열의 폭은 mm 임

KEY PLAN

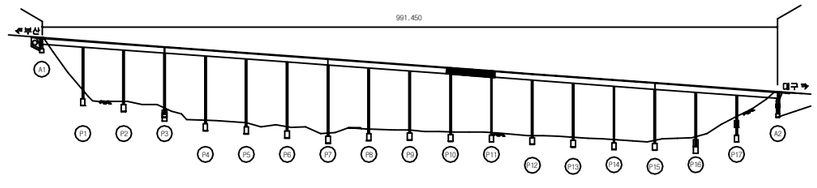

SECTION

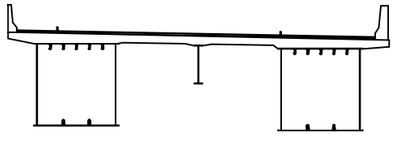

용 역 명	2017년 상반기 시설물 정기점검 용역
과업기간	2017. 03. 21 ~ 2017. 06. 30
발 주 처	신대구부산고속도로주식회사
용 역 사	(주)위드이앤오
도면번호	029

ID:남천교(부산)-바닥판하면 S12

보 수 이 력			
(기호)	기 존 균 열	9	보 수(12. 상반기)
(기호)	신 규 균 열	10	보 수(12. 하반기)
(기호)	보수부위재균열	11	보 수(13. 상반기)
1	보 수(기보수)	12	보 수(13. 하반기)
2	보 수(08. 하반기)	13	보 수(14. 상반기)
3	보 수(09. 상반기)	14	보 수(14. 하반기)
4	보 수(09. 하반기)	15	보 수(15. 상반기)
5	보 수(10. 상반기)	16	보 수(15. 하반기)
6	보 수(10. 하반기)	17	보 수(16. 상반기)
7	보 수(11. 상반기)	18	보 수(16. 하반기)
8	보 수(11. 하반기)	19	보 수(17. 상반기)

손 상 현 황 표

번호	신(N) 구(P)	손상내용	손상현황						결함 상태	손상 물량	비고
			폭	길이	너비	물량	단위	개소			

주) 손상의 폭과 길이는 m 이며, 단 균열의 폭은 mm 임

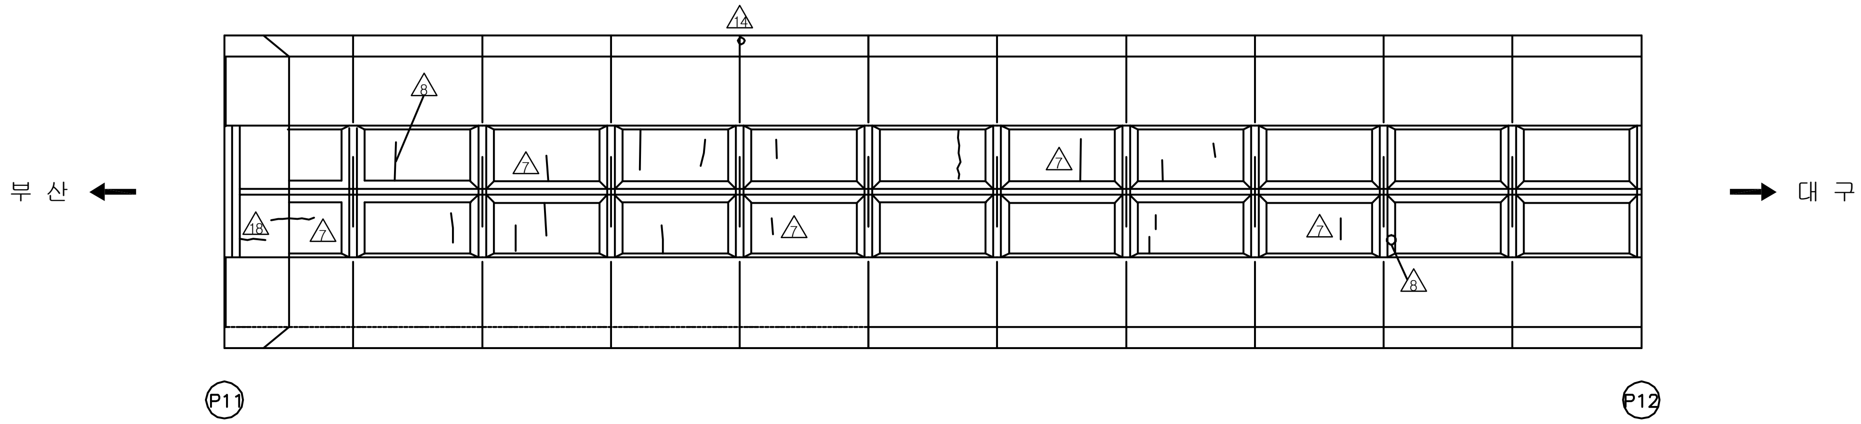

KEY PLAN

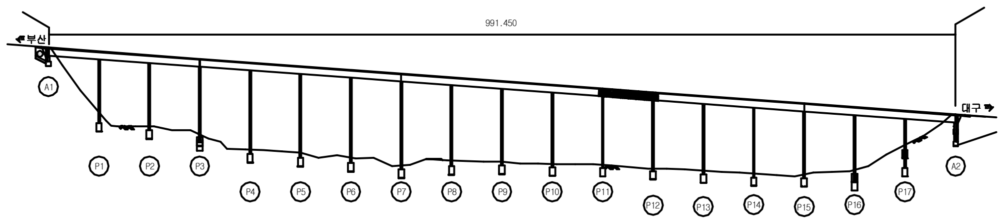

SECTION

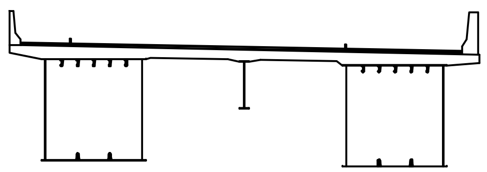

용 역 명	2017년 상반기 시설물 정기점검 용역
과업기간	2017. 03. 21 ~ 2017. 06. 30
발 주 처	신대구부산고속도로주식회사
용 역 사	(주)위드이앤오
도면번호	030

ID:남천교(부산)-바닥판하면 S13

보 수 이 력			
	기 존 균 열	9	보 수(12. 상반기)
	신 규 균 열	10	보 수(12. 하반기)
	보수부위재균열	11	보 수(13. 상반기)
1	보 수(기보수)	12	보 수(13. 하반기)
2	보 수(08. 하반기)	13	보 수(14. 상반기)
3	보 수(09. 상반기)	14	보 수(14. 하반기)
4	보 수(09. 하반기)	15	보 수(15. 상반기)
5	보 수(10. 상반기)	16	보 수(15. 하반기)
6	보 수(10. 하반기)	17	보 수(16. 상반기)
7	보 수(11. 상반기)	18	보 수(16. 하반기)
8	보 수(11. 하반기)	19	보 수(17. 상반기)

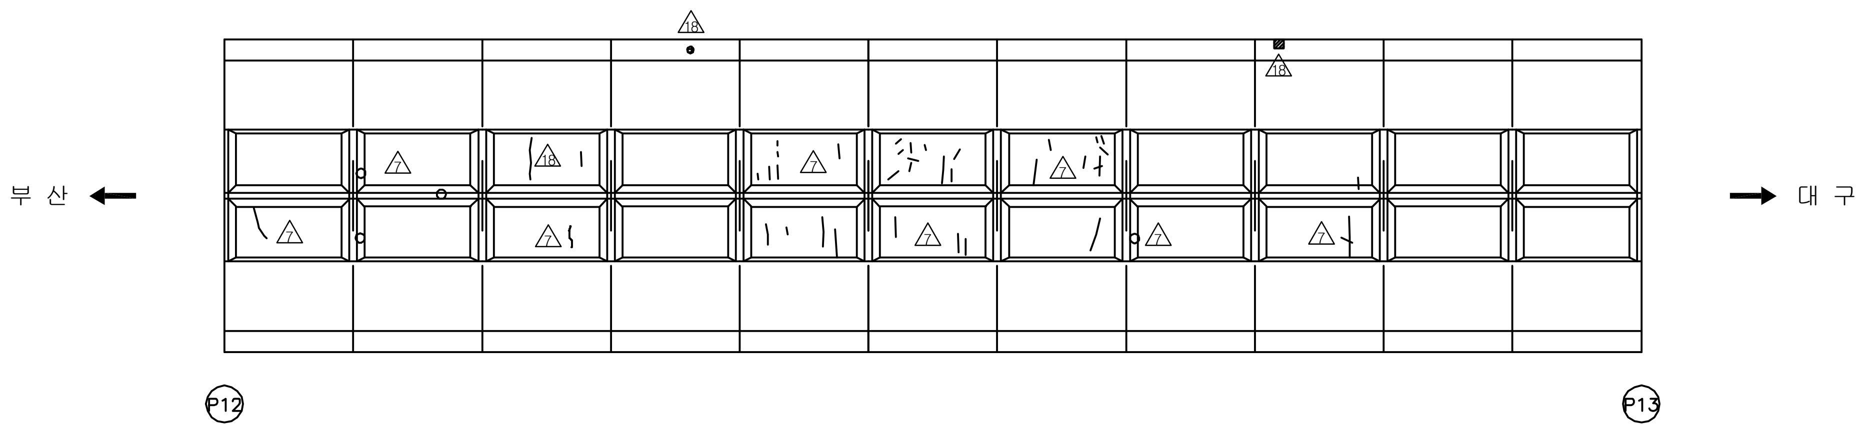

손 상 현 황 표

번호	신(N) 구(P)	손상내용	손상현황						결함 상태	손상 물량	비고
			폭	길이	너비	물량	단위	개소			

주) 손상의 폭과 길이는 m 이며, 단 균열의 폭은 mm 임

KEY PLAN

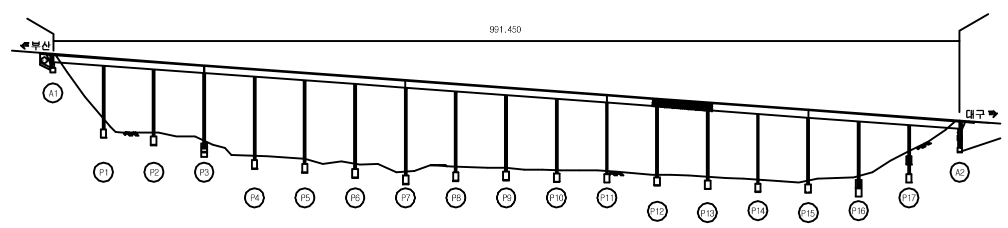

SECTION

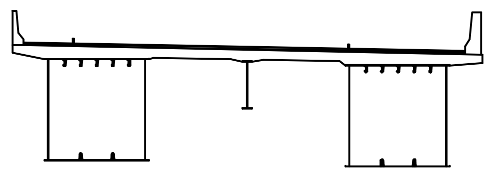

용 역 명	2017년 상반기 시설물 정기점검 용역
과업기간	2017. 03. 21 ~ 2017. 06. 30
발 주 처	신대구부산고속도로주식회사
용 역 사	(주)위드이앤오
도면번호	031

ID:남천교(부산)-바닥판하면 S14

보 수 이 력			
	기 존 균 열	9	보 수(12. 상반기)
	신 규 균 열	10	보 수(12. 하반기)
	보수부위재균열	11	보 수(13. 상반기)
1	보 수(기보수)	12	보 수(13. 하반기)
2	보 수(08. 하반기)	13	보 수(14. 상반기)
3	보 수(09. 상반기)	14	보 수(14. 하반기)
4	보 수(09. 하반기)	15	보 수(15. 상반기)
5	보 수(10. 상반기)	16	보 수(15. 하반기)
6	보 수(10. 하반기)	17	보 수(16. 상반기)
7	보 수(11. 상반기)	18	보 수(16. 하반기)
8	보 수(11. 하반기)	19	보 수(17. 상반기)

손 상 현 황 표

번호	신(N) 구(P)	손상내용	손상현황						결함 상태	손상 물량	비고
			폭	길이	너비	물량	단위	개소			

주) 손상의 폭과 길이는 m 이며, 단 균열의 폭은 mm 임

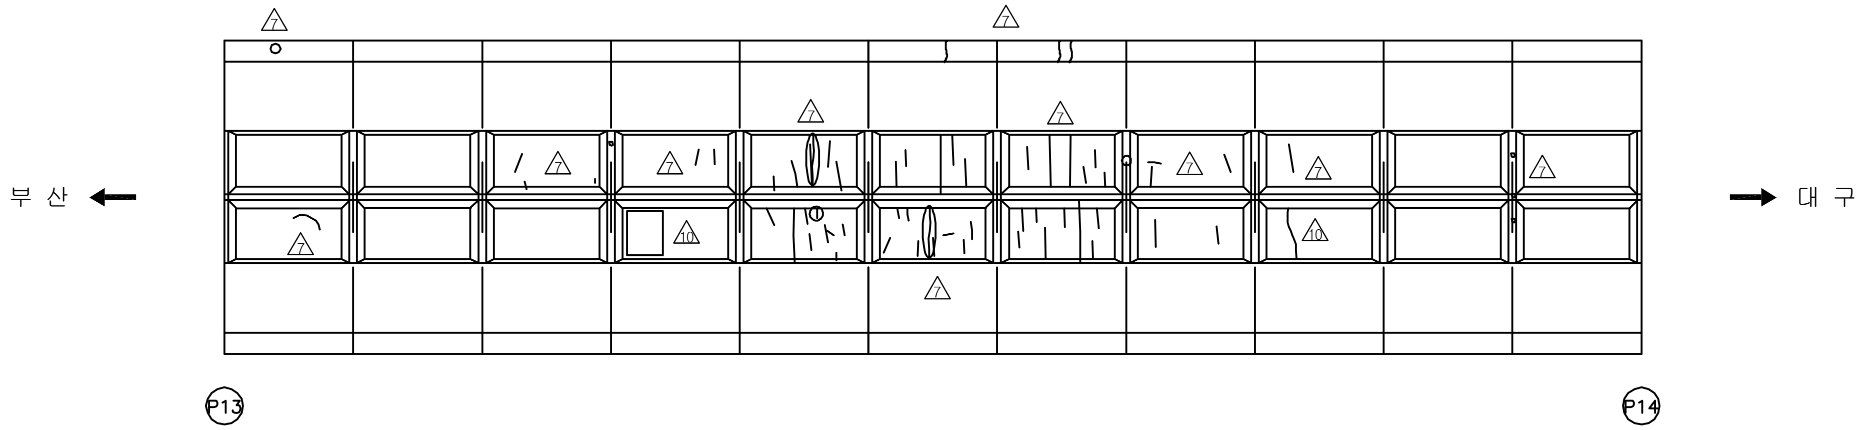

KEY PLAN

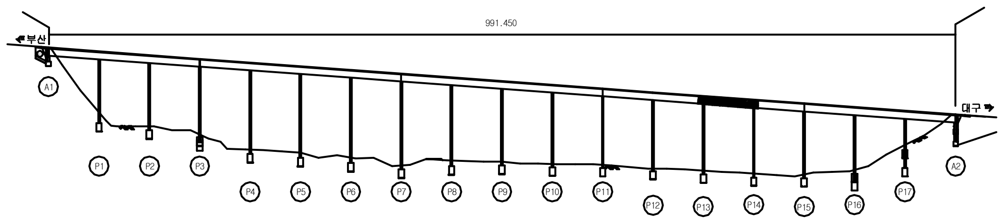

SECTION

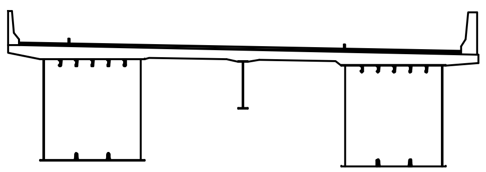

용 역 명	2017년 상반기 시설물 정기점검 용역
과업기간	2017. 03. 21 ~ 2017. 06. 30
발 주 처	신대구부산고속도로주식회사
용 역 사	(주)위드이앤오
도면번호	032

ID:남천교(부산)-바닥판하면 S15

보수이력

범례	내용	범례	내용
━━	기존균열	9 ━━	보수(12. 상반기)
━━	신규균열	10 ━━	보수(12. 하반기)
━━	보수부위재균열	11 ━━	보수(13. 상반기)
1 ━━	보수(기보수)	12 ━━	보수(13. 하반기)
2 ━━	보수(08. 하반기)	13 ━━	보수(14. 상반기)
3 ━━	보수(09. 상반기)	14 ━━	보수(14. 하반기)
4 ━━	보수(09. 하반기)	15 ━━	보수(15. 상반기)
5 ━━	보수(10. 상반기)	16 ━━	보수(15. 하반기)
6 ━━	보수(10. 하반기)	17 ━━	보수(16. 상반기)
7 ━━	보수(11. 상반기)	18 ━━	보수(16. 하반기)
8 ━━	보수(11. 하반기)	19 ━━	보수(17. 상반기)

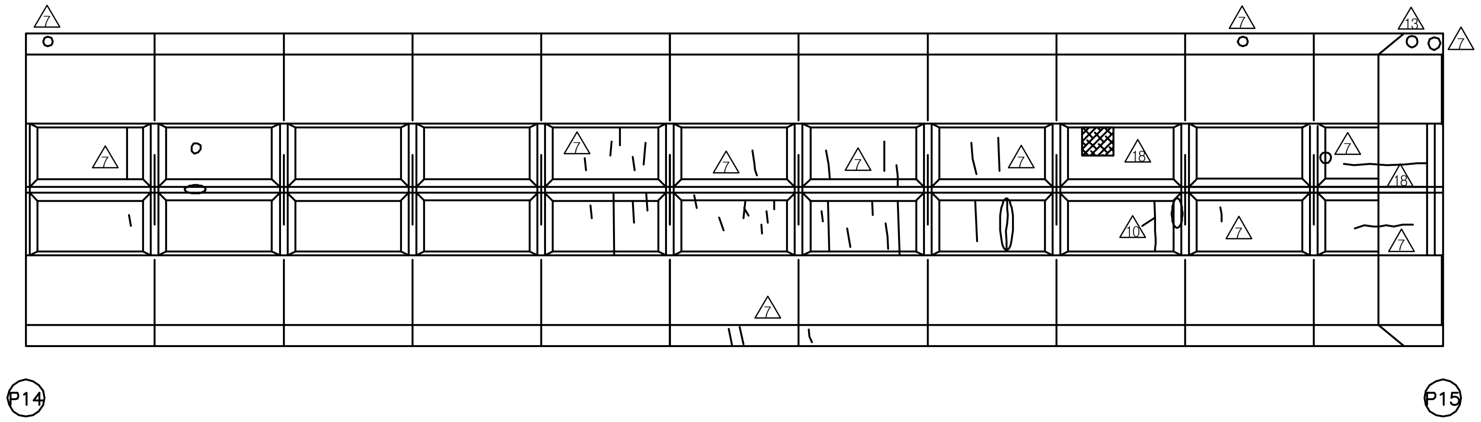

손 상 현 황 표

번호	신(N) 구(P)	손상내용	손상현황						결함 상태	손상 물량	비고
			폭	길이	너비	물량	단위	개소			

주) 손상의 폭과 길이는 m 이며, 단 균열의 폭은 mm 임

KEY PLAN

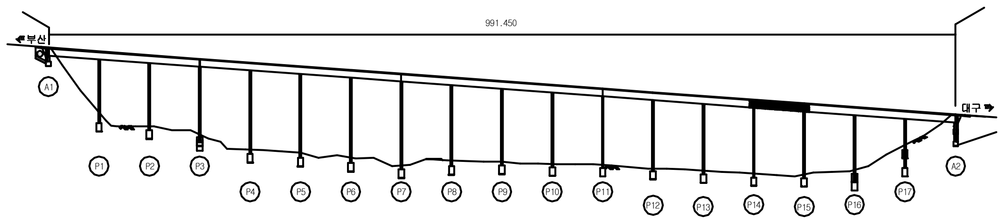

SECTION

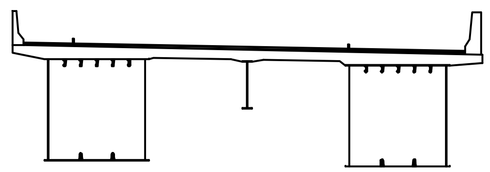

용 역 명	2017년 상반기 시설물 정기점검 용역
과업기간	2017. 03. 21 ~ 2017. 06. 30
발 주 처	신대구부산고속도로주식회사
용 역 사	(주)위드이앤오
도면번호	033

ID:남천교(부산)-바닥판하면 S16

보수이력			
═══	기존균열	⚠9	보수(12. 상반기)
───	신규균열	⚠10	보수(12. 하반기)
═══	보수부위재균열	⚠11	보수(13. 상반기)
⚠1	보수(기보수)	⚠12	보수(13. 하반기)
⚠2	보수(08. 하반기)	⚠13	보수(14. 상반기)
⚠3	보수(09. 상반기)	⚠14	보수(14. 하반기)
⚠4	보수(09. 하반기)	⚠15	보수(15. 상반기)
⚠5	보수(10. 상반기)	⚠16	보수(15. 하반기)
⚠6	보수(10. 하반기)	⚠17	보수(16. 상반기)
⚠7	보수(11. 상반기)	⚠18	보수(16. 하반기)
⚠8	보수(11. 하반기)	⚠19	보수(17. 상반기)

손 상 현 황 표

번호	신(N) 구(P)	손상내용	손상현황						결함상태	손상물량	비고
			폭	길이	너비	물량	단위	개소			

주) 손상의 폭과 길이는 m 이며, 단 균열의 폭은 mm 임

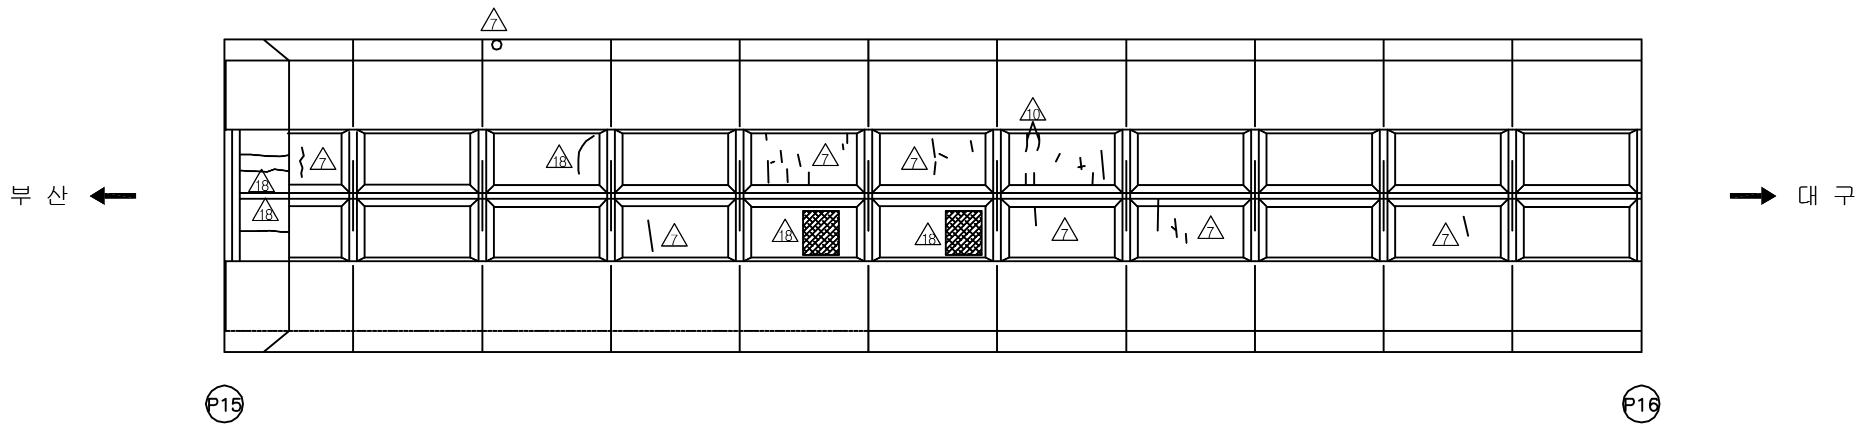

KEY PLAN

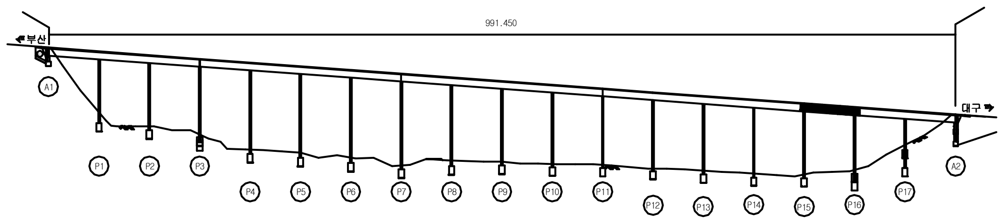

SECTION

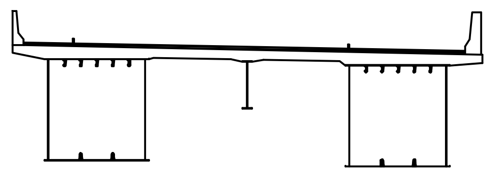

용 역 명	2017년 상반기 시설물 정기점검 용역
과업기간	2017. 03. 21 ~ 2017. 06. 30
발 주 처	신대구부산고속도로주식회사
용 역 사	(주)위드이앤오
도면번호	034

ID:남천교(부산)-바닥판하면 S17

보수이력			
(line)	기존균열	9	보수(12. 상반기)
(line)	신규균열	10	보수(12. 하반기)
(line)	보수부위재균열	11	보수(13. 상반기)
1	보수(기보수)	12	보수(13. 하반기)
2	보수(08. 하반기)	13	보수(14. 상반기)
3	보수(09. 상반기)	14	보수(14. 하반기)
4	보수(09. 하반기)	15	보수(15. 상반기)
5	보수(10. 상반기)	16	보수(15. 하반기)
6	보수(10. 하반기)	17	보수(16. 상반기)
7	보수(11. 상반기)	18	보수(16. 하반기)
8	보수(11. 하반기)	19	보수(17. 상반기)

손 상 현 황 표

번호	신(N) 구(P)	손상내용	손상현황						결함상태	손상물량	비고
			폭	길이	너비	물량	단위	개소			

주) 손상의 폭과 길이는 m 이며, 단 균열의 폭은 mm 임

부 산 ←

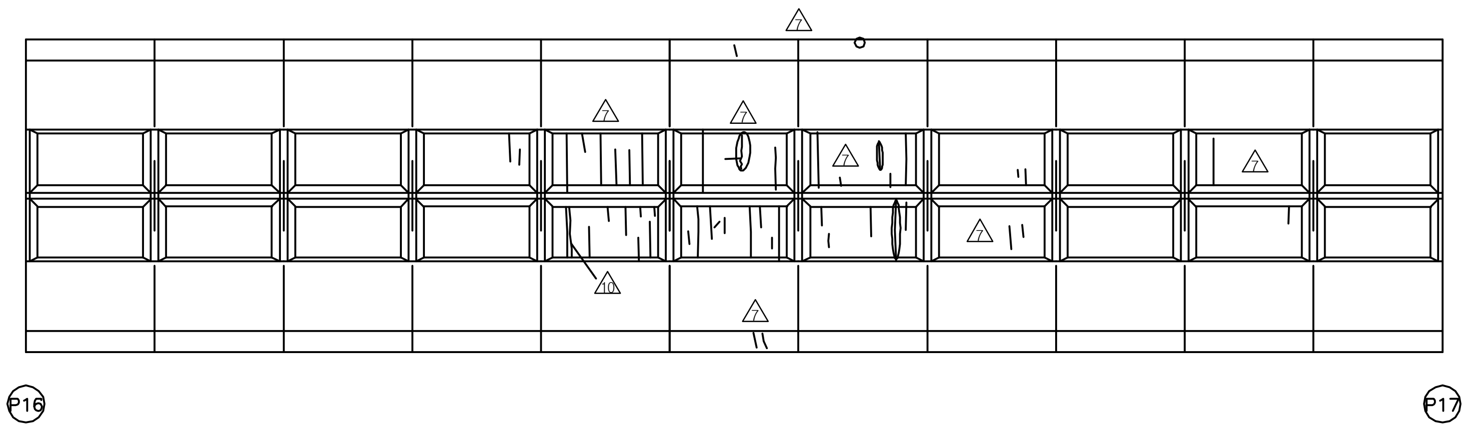

→ 대 구

KEY PLAN

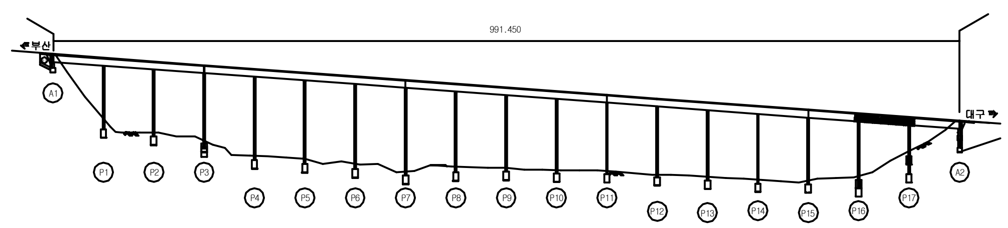

SECTION

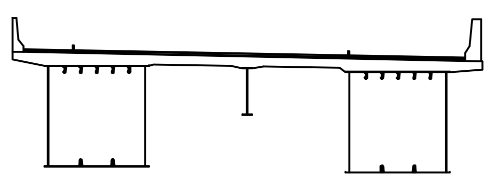

용 역 명	2017년 상반기 시설물 정기점검 용역
과업기간	2017. 03. 21 ~ 2017. 06. 30
발 주 처	신대구부산고속도로주식회사
용 역 사	(주)위드이앤오
도면번호	035

ID:남천교(부산)-바닥판하면 S18

보 수 이 력

	기 존 균 열	9	보 수(12. 상반기)
	신 규 균 열	10	보 수(12. 하반기)
	보수부위재균열	11	보 수(13. 상반기)
1	보 수(기보수)	12	보 수(13. 하반기)
2	보 수(08. 하반기)	13	보 수(14. 상반기)
3	보 수(09. 상반기)	14	보 수(14. 하반기)
4	보 수(09. 하반기)	15	보 수(15. 상반기)
5	보 수(10. 상반기)	16	보 수(15. 하반기)
6	보 수(10. 하반기)	17	보 수(16. 상반기)
7	보 수(11. 상반기)	18	보 수(16. 하반기)
8	보 수(11. 하반기)	19	보 수(17. 상반기)

손 상 현 황 표

번호	신(N) 구(P)	손상내용	손상현황						결함 상태	손상 물량	비고
			폭	길이	너비	물량	단위	개소			

주) 손상의 폭과 길이는 m 이며, 단 균열의 폭은 mm 임

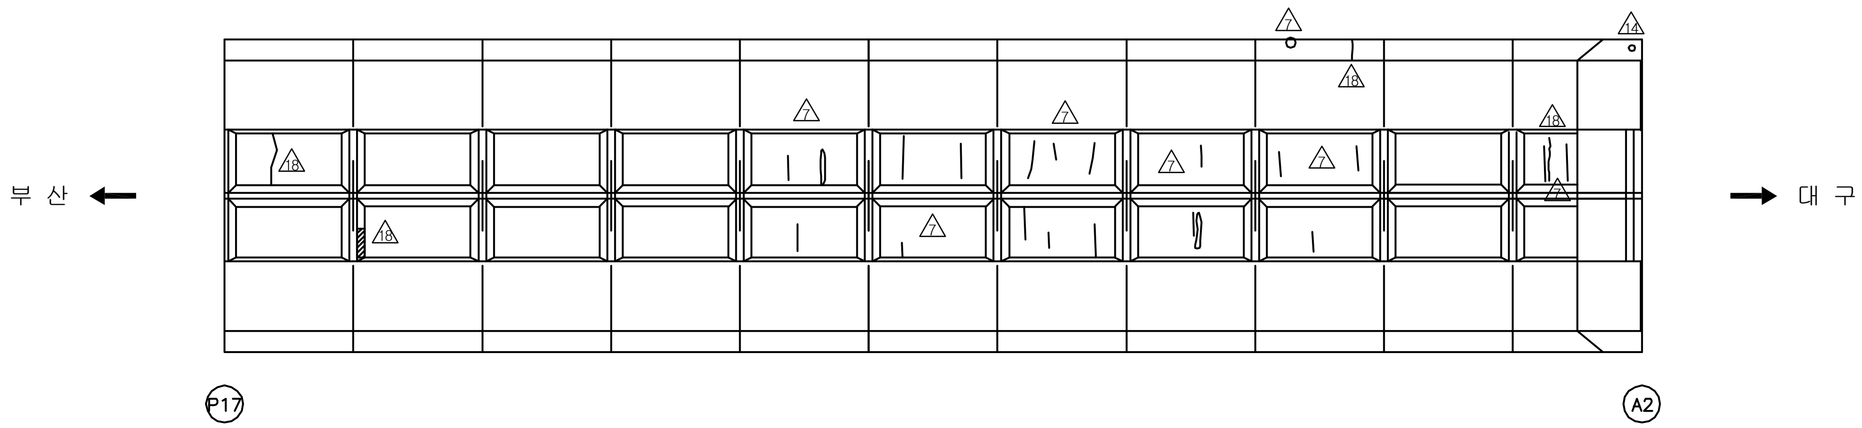

KEY PLAN

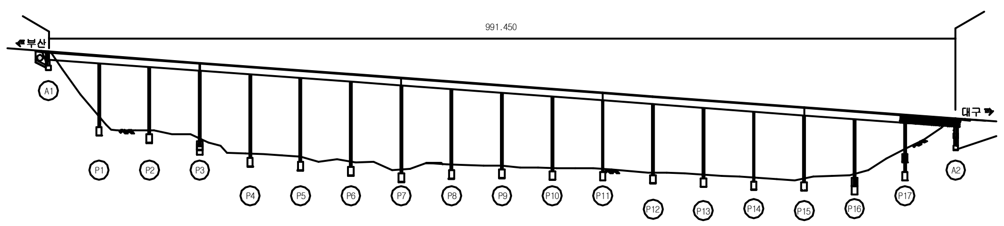

SECTION

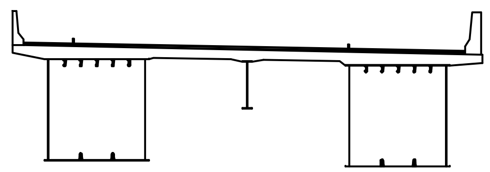

용 역 명	2017년 상반기 시설물 정기점검 용역
과업기간	2017. 03. 21 ~ 2017. 06. 30
발 주 처	신대구부산고속도로주식회사
용 역 사	(주)위드이앤오
도면번호	036

ID:남천교(부산)-거더외부 S1G1

보수이력			
기존균열		보수(12. 상반기)	
신규균열		보수(12. 하반기)	
보수부위재균열		보수(13. 상반기)	
보수(기보수)		보수(13. 하반기)	
보수(08. 하반기)		보수(14. 상반기)	
보수(09. 상반기)		보수(14. 하반기)	
보수(09. 하반기)		보수(15. 상반기)	
보수(10. 상반기)		보수(15. 하반기)	
보수(10. 하반기)		보수(16. 상반기)	
보수(11. 상반기)		보수(16. 하반기)	
보수(11. 하반기)		보수(17. 상반기)	

손 상 현 황 표

번호	신(N) 구(P)	손상내용	손상현황						결함 상태	손상 물량	비고
			폭	길이	너비	물량	단위	개소			

주) 손상의 폭과 길이는 m 이며, 단 균열의 폭은 mm 임

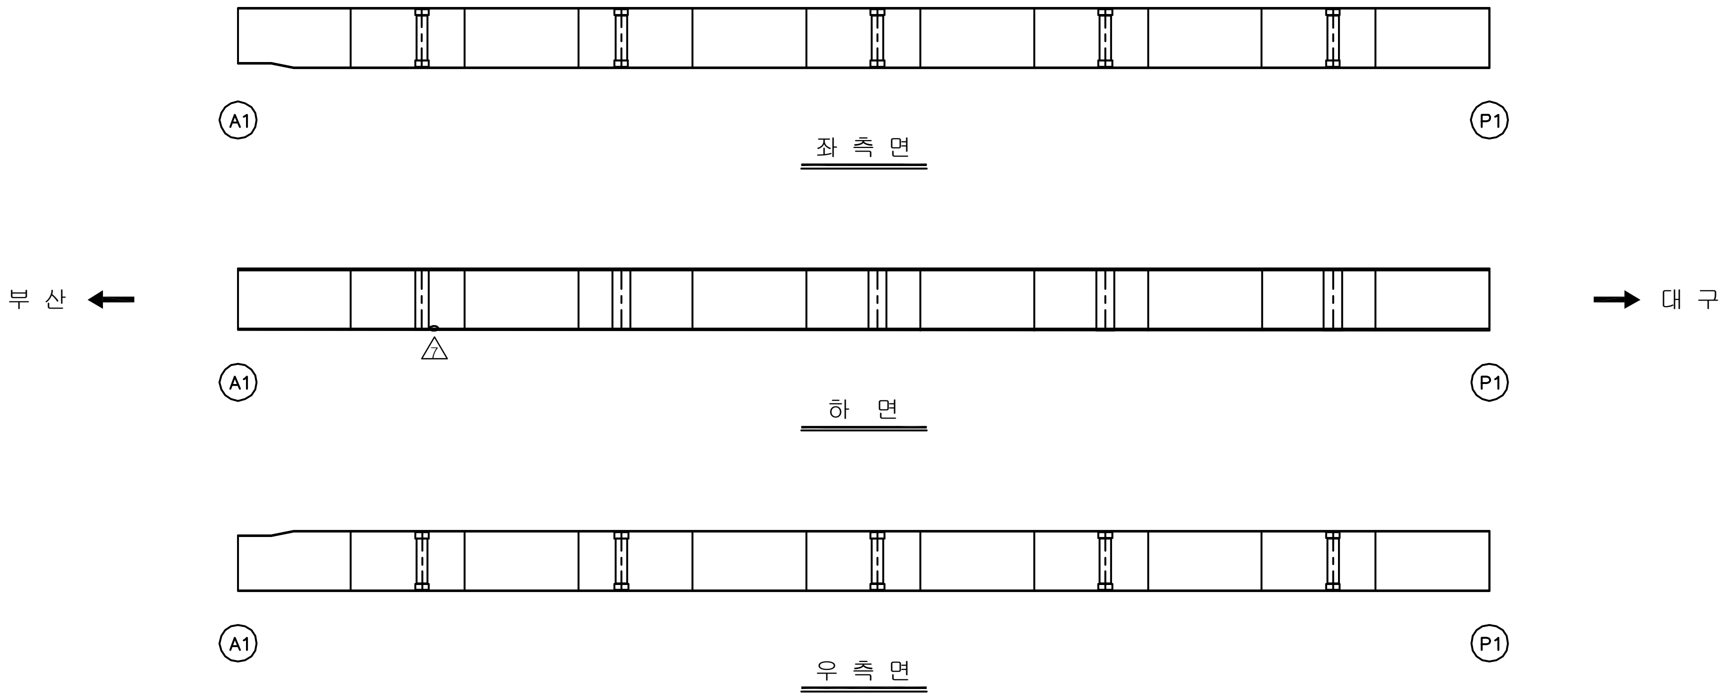

KEY PLAN

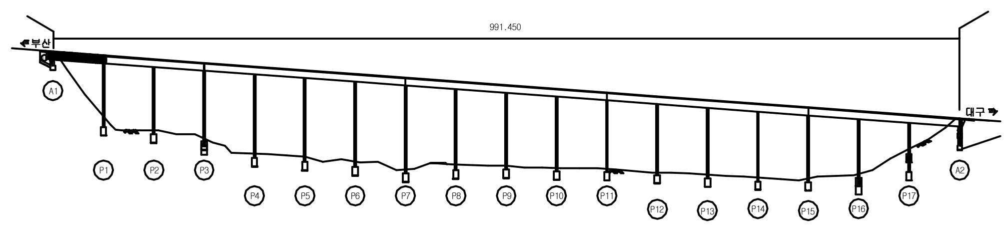

SECTION

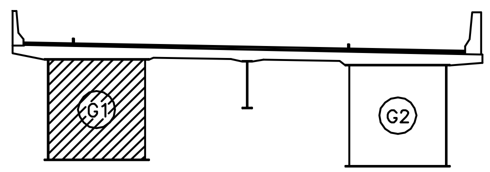

용 역 명	2017년 상반기 시설물 정기점검 용역
과업기간	2017. 03. 21 ~ 2017. 06. 30
발 주 처	신대구부산고속도로주식회사
용 역 사	(주)위드이앤오
도면번호	037

ID:남천교(부산)-거더외부 S2G1

보 수 이 력			
(기존균열 기호)	기 존 균 열	(9)	보 수(12. 상반기)
(신규균열 기호)	신 규 균 열	(10)	보 수(12. 하반기)
(보수부위재균열 기호)	보수부위재균열	(11)	보 수(13. 상반기)
(1)	보 수(기보수)	(12)	보 수(13. 하반기)
(2)	보 수(08. 하반기)	(13)	보 수(14. 상반기)
(3)	보 수(09. 상반기)	(14)	보 수(14. 하반기)
(4)	보 수(09. 하반기)	(15)	보 수(15. 상반기)
(5)	보 수(10. 상반기)	(16)	보 수(15. 하반기)
(6)	보 수(10. 하반기)	(17)	보 수(16. 상반기)
(7)	보 수(11. 상반기)	(18)	보 수(16. 하반기)
(8)	보 수(11. 하반기)	(19)	보 수(17. 상반기)

손 상 현 황 표

번호	신(N) 구(P)	손상내용	손상현황						결함 상태	손상 물량	비고
			폭	길이	너비	물량	단위	개소			

주) 손상의 폭과 길이는 m 이며, 단 균열의 폭은 mm 임

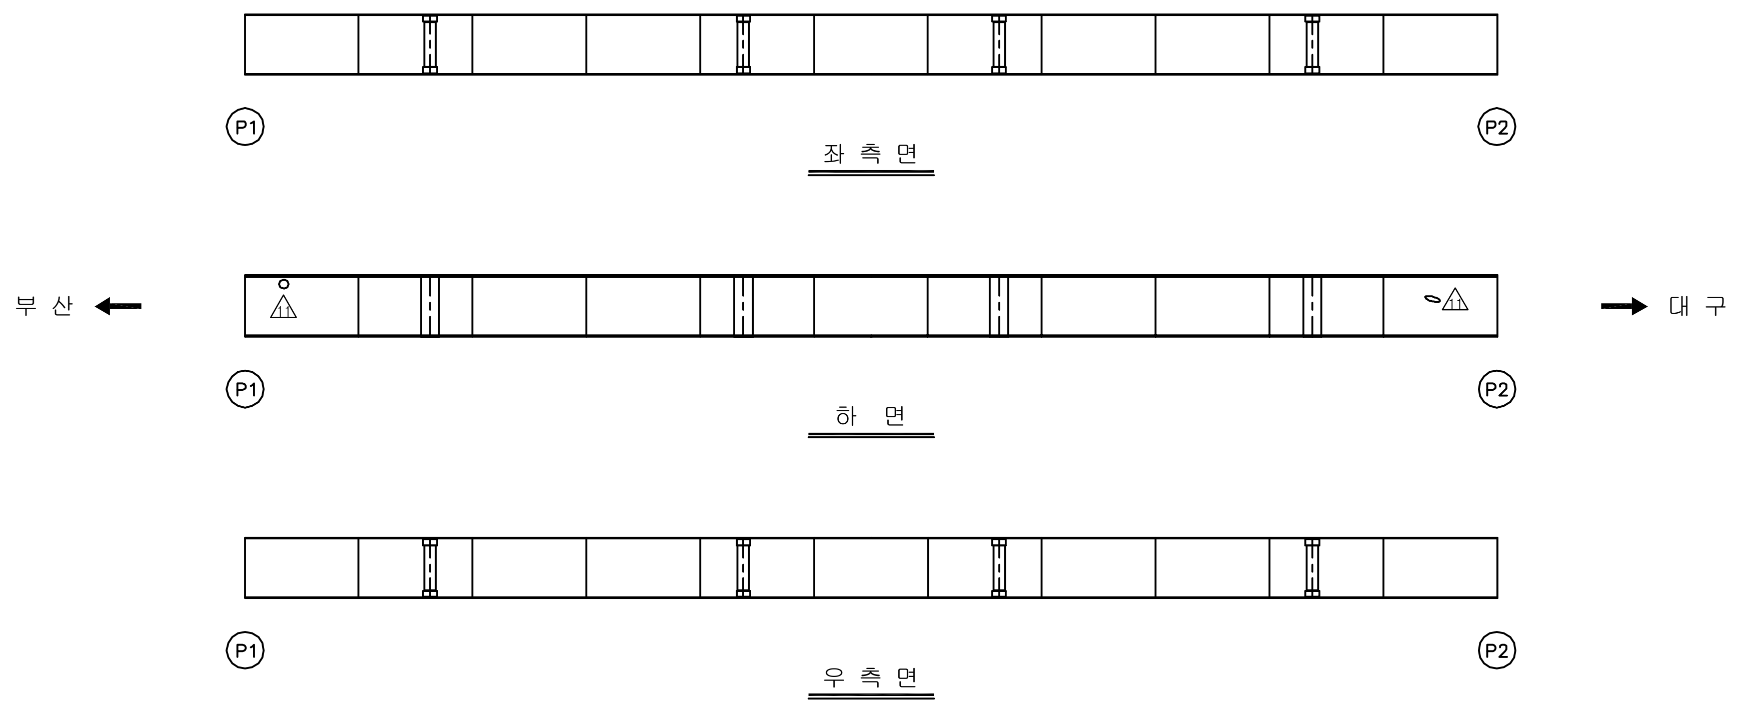

KEY PLAN

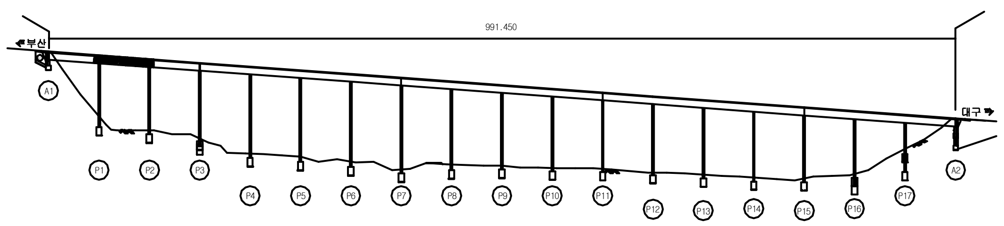

SECTION

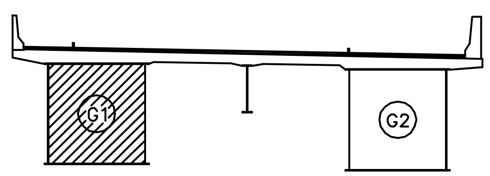

용 역 명	2017년 상반기 시설물 정기점검 용역
과업기간	2017. 03. 21 ~ 2017. 06. 30
발 주 처	신대구부산고속도로주식회사
용 역 사	(주)위드이앤오
도면번호	038

ID:남천교(부산)-거더외부 S3G1

보 수 이 력			
(기호)	기 존 균 열	(기호 9)	보 수(12. 상반기)
(기호)	신 규 균 열	(기호 10)	보 수(12. 하반기)
(기호)	보수부위재균열	(기호 11)	보 수(13. 상반기)
(기호 1)	보 수(기보수)	(기호 12)	보 수(13. 하반기)
(기호 2)	보 수(08. 하반기)	(기호 13)	보 수(14. 상반기)
(기호 3)	보 수(09. 상반기)	(기호 14)	보 수(14. 하반기)
(기호 4)	보 수(09. 하반기)	(기호 15)	보 수(15. 상반기)
(기호 5)	보 수(10. 상반기)	(기호 16)	보 수(15. 하반기)
(기호 6)	보 수(10. 하반기)	(기호 17)	보 수(16. 상반기)
(기호 7)	보 수(11. 상반기)	(기호 18)	보 수(16. 하반기)
(기호 8)	보 수(11. 하반기)	(기호 19)	보 수(17. 상반기)

손 상 현 황 표

번호	신(N) 구(P)	손상내용	손상현황						결함 상태	손상 물량	비고
			폭	길이	너비	물량	단위	개소			

주) 손상의 폭과 길이는 m 이며, 단 균열의 폭은 mm 임

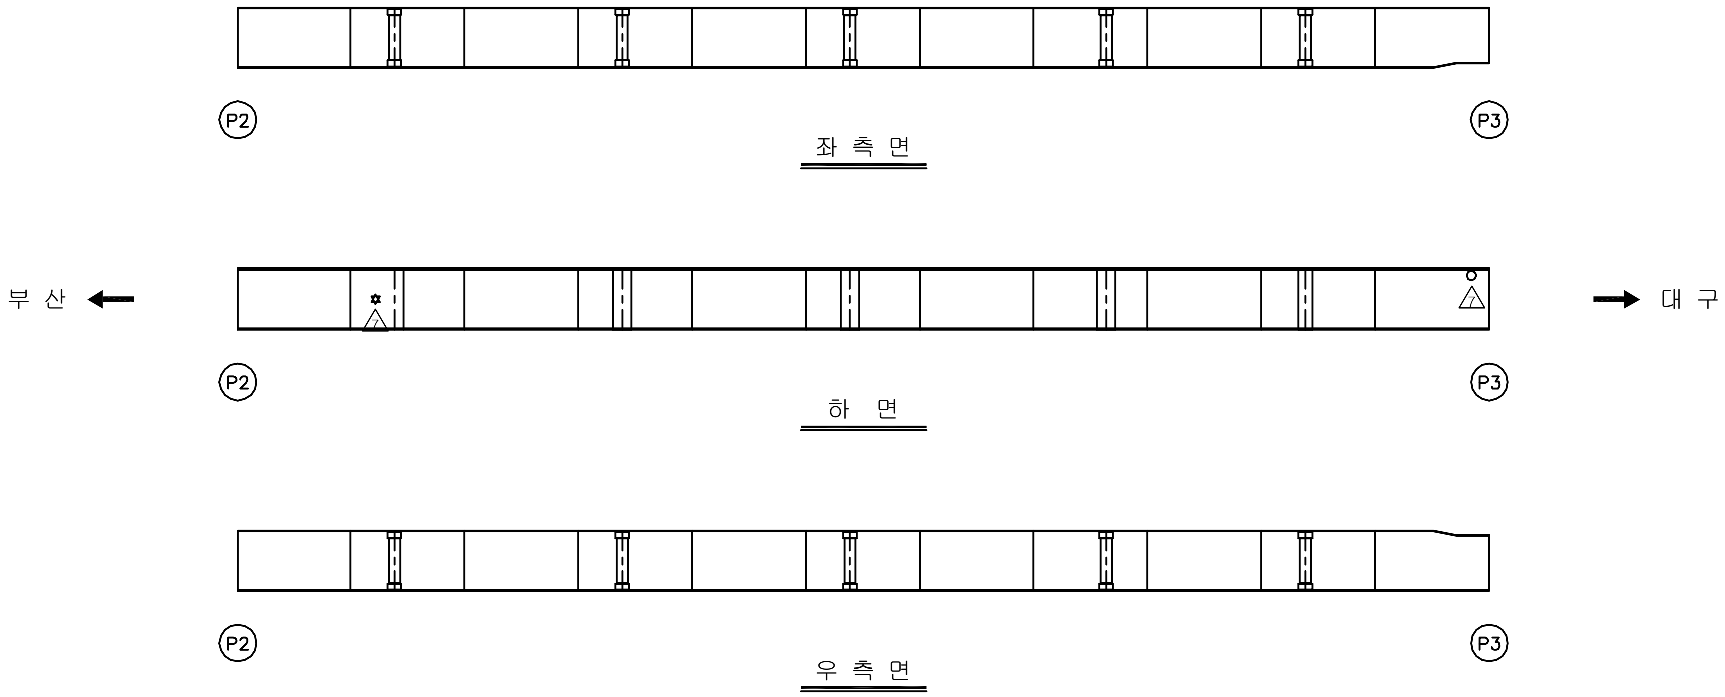

KEY PLAN

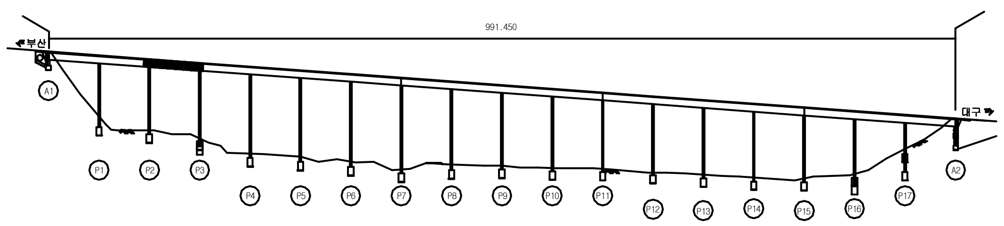

SECTION

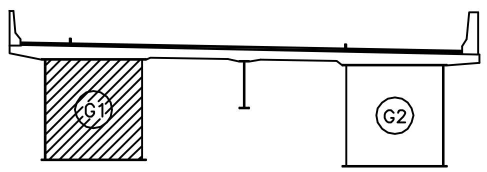

용 역 명	2017년 상반기 시설물 정기점검 용역
과업기간	2017. 03. 21 ~ 2017. 06. 30
발 주 처	신대구부산고속도로주식회사
용 역 사	(주)위드이앤오
도면번호	039

ID:남천교(부산)-거더외부 S4G1

보 수 이 력

기 존 균 열	보 수(12. 상반기)
신 규 균 열	보 수(12. 하반기)
보수부위재균열	보 수(13. 상반기)
① 보 수(기보수)	⑫ 보 수(13. 하반기)
② 보 수(08. 하반기)	⑬ 보 수(14. 상반기)
③ 보 수(09. 상반기)	⑭ 보 수(14. 하반기)
④ 보 수(09. 하반기)	⑮ 보 수(15. 상반기)
⑤ 보 수(10. 상반기)	⑯ 보 수(15. 하반기)
⑥ 보 수(10. 하반기)	⑰ 보 수(16. 상반기)
⑦ 보 수(11. 상반기)	⑱ 보 수(16. 하반기)
⑧ 보 수(11. 하반기)	⑲ 보 수(17. 상반기)

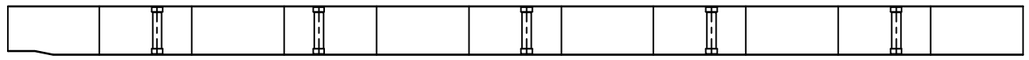

좌 측 면

부 산 ←

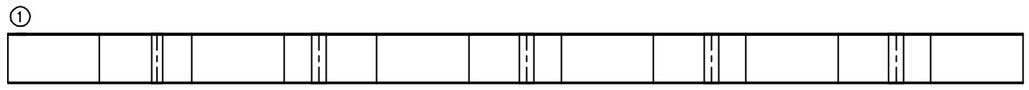

→ 대 구

하 면

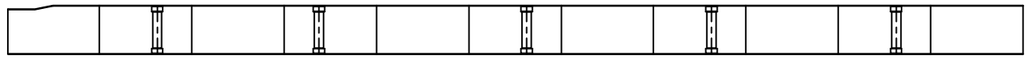

우 측 면

손 상 현 황 표

번호	신(N)구(P)	손상내용	손상현황						결함상태	손상물량	비고
			폭	길이	너비	물량	단위	개소			
1	구	강재변형		0.3		0.30	m	1		0.30	

주) 손상의 폭과 길이는 m 이며, 단 균열의 폭은 mm 임

KEY PLAN

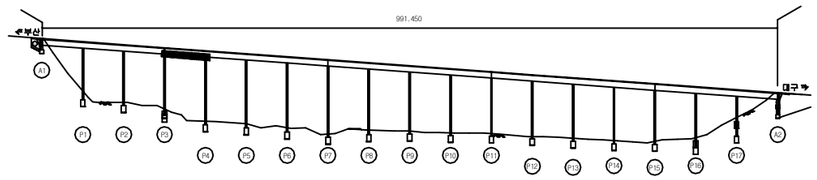

SECTION

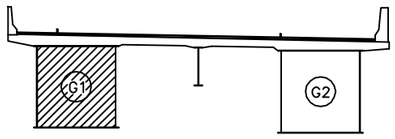

용 역 명	2017년 상반기 시설물 정기점검 용역
과업기간	2017. 03. 21 ~ 2017. 06. 30
발 주 처	신대구부산고속도로주식회사
용 역 사	(주)위드이앤오
도면번호	040

ID:남천교(부산)-거더외부 S5G1

보 수 이 력			
	기 존 균 열	9	보 수(12. 상반기)
	신 규 균 열	10	보 수(12. 하반기)
	보수부위재균열	11	보 수(13. 상반기)
1	보 수(기보수)	12	보 수(13. 하반기)
2	보 수(08. 하반기)	13	보 수(14. 상반기)
3	보 수(09. 상반기)	14	보 수(14. 하반기)
4	보 수(09. 하반기)	15	보 수(15. 상반기)
5	보 수(10. 상반기)	16	보 수(15. 하반기)
6	보 수(10. 하반기)	17	보 수(16. 상반기)
7	보 수(11. 상반기)	18	보 수(16. 하반기)
8	보 수(11. 하반기)	19	보 수(17. 상반기)

손 상 현 황 표

번호	신(N) 구(P)	손상내용	손상현황						결함 상태	손상 물량	비고
			폭	길이	너비	물량	단위	개소			

주) 손상의 폭과 길이는 m 이며, 단 균열의 폭은 mm 임

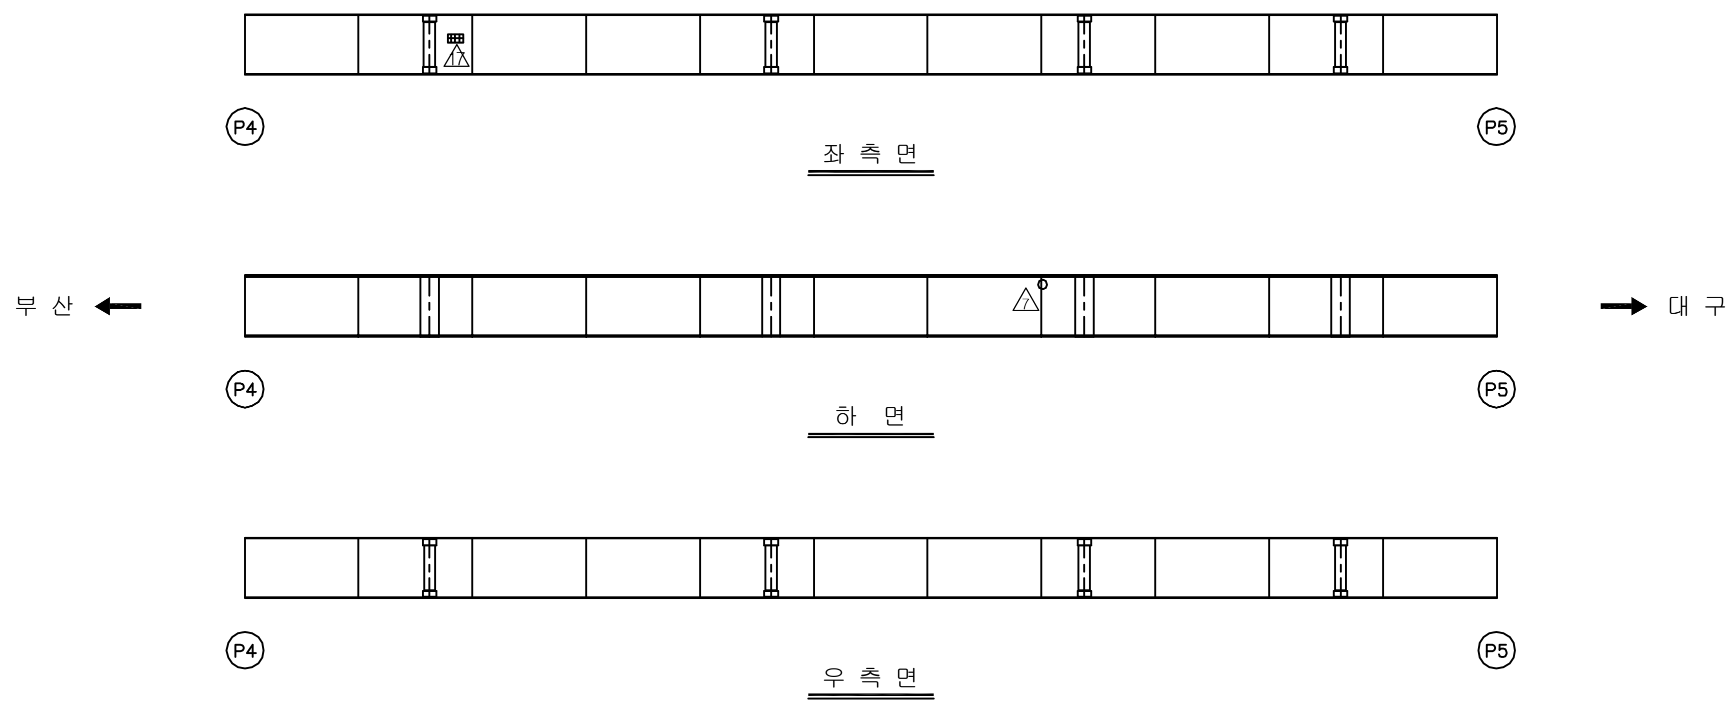

KEY PLAN

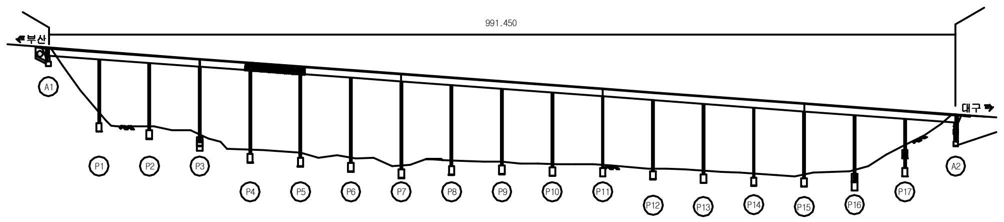

SECTION

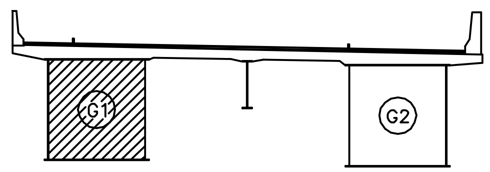

용 역 명	2017년 상반기 시설물 정기점검 용역
과업기간	2017. 03. 21 ~ 2017. 06. 30
발 주 처	신대구부산고속도로주식회사
용 역 사	(주)위드이앤오
도면번호	041

ID:남천교(부산)-거더외부 S6G1

보 수 이 력	
기 존 균 열	보 수(12. 상반기)
신 규 균 열	보 수(12. 하반기)
보수부위재균열	보 수(13. 상반기)
보 수(기보수)	보 수(13. 하반기)
보 수(08. 하반기)	보 수(14. 상반기)
보 수(09. 상반기)	보 수(14. 하반기)
보 수(09. 하반기)	보 수(15. 상반기)
보 수(10. 상반기)	보 수(15. 하반기)
보 수(10. 하반기)	보 수(16. 상반기)
보 수(11. 상반기)	보 수(16. 하반기)
보 수(11. 하반기)	보 수(17. 상반기)

손 상 현 황 표

번호	신(N) 구(P)	손상내용	손상현황						결함 상태	손상 물량	비고
			폭	길이	너비	물량	단위	개소			

주) 손상의 폭과 길이는 m 이며, 단 균열의 폭은 mm 임

좌 측 면

부 산 ←

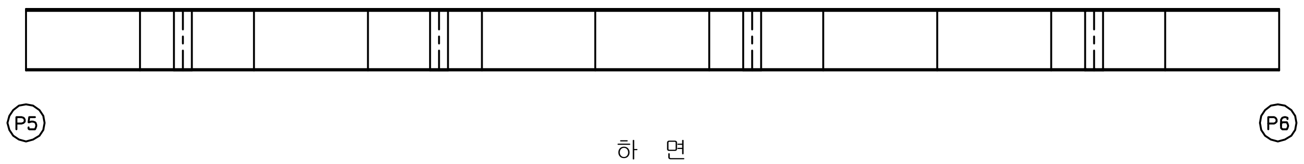

→ 대 구

하 면

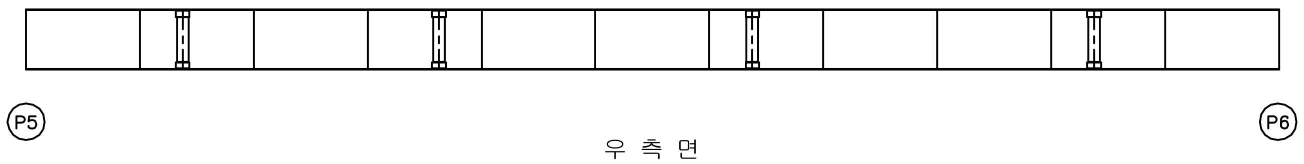

우 측 면

KEY PLAN

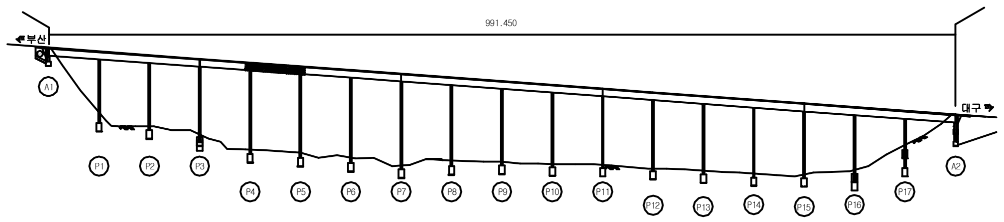

SECTION

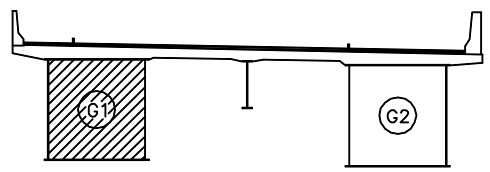

용 역 명	2017년 상반기 시설물 정기점검 용역
과업기간	2017. 03. 21 ~ 2017. 06. 30
발 주 처	신대구부산고속도로주식회사
용 역 사	(주)위드이앤오
도면번호	042

ID:남천교(부산)-거더외부 S7G1

보 수 이 력	
기 존 균 열	보 수(12. 상반기)
신 규 균 열	보 수(12. 하반기)
보수부위재균열	보 수(13. 상반기)
보 수(기보수)	보 수(13. 하반기)
보 수(08. 하반기)	보 수(14. 상반기)
보 수(09. 상반기)	보 수(14. 하반기)
보 수(09. 하반기)	보 수(15. 상반기)
보 수(10. 상반기)	보 수(15. 하반기)
보 수(10. 하반기)	보 수(16. 상반기)
보 수(11. 상반기)	보 수(16. 하반기)
보 수(11. 하반기)	보 수(17. 상반기)

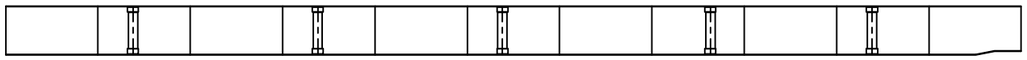

좌 측 면

부 산 ← → 대 구

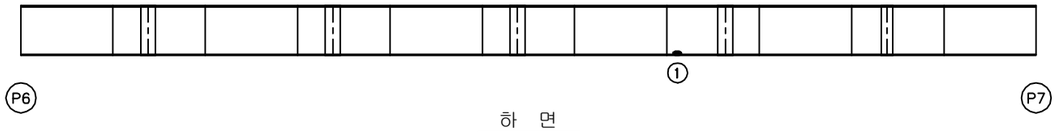

하 면

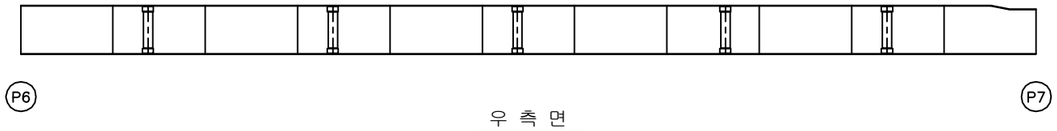

우 측 면

손 상 현 황 표

번호	신(N)구(P)	손상내용	손상현황						결함상태	손상물량	비고
			폭	길이	너비	물량	단위	개소			
1	구	도장손상		0.5	0.1	0.05	㎡	1		0.05	

주) 손상의 폭과 길이는 m 이며, 단 균열의 폭은 mm 임

KEY PLAN

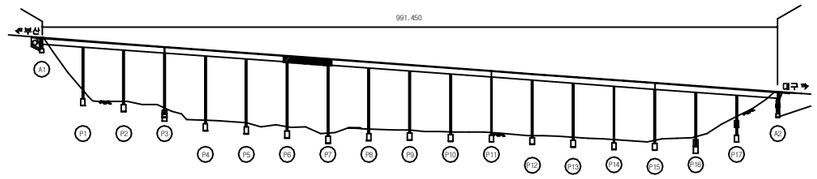

SECTION

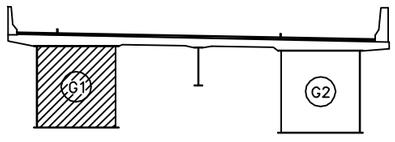

용 역 명	2017년 상반기 시설물 정기점검 용역
과업기간	2017. 03. 21 ~ 2017. 06. 30
발 주 처	신대구부산고속도로주식회사
용 역 사	(주)위드이앤오
도면번호	043

ID:남천교(부산)-거더외부 S8G1

보수이력			
(선)	기존균열	(9)	보수(12. 상반기)
(선)	신규균열	(10)	보수(12. 하반기)
(선)	보수부위재균열	(11)	보수(13. 상반기)
(1)	보수(기보수)	(12)	보수(13. 하반기)
(2)	보수(08. 하반기)	(13)	보수(14. 상반기)
(3)	보수(09. 상반기)	(14)	보수(14. 하반기)
(4)	보수(09. 하반기)	(15)	보수(15. 상반기)
(5)	보수(10. 상반기)	(16)	보수(15. 하반기)
(6)	보수(10. 하반기)	(17)	보수(16. 상반기)
(7)	보수(11. 상반기)	(18)	보수(16. 하반기)
(8)	보수(11. 하반기)	(19)	보수(17. 상반기)

손상현황표

번호	신(N) 구(P)	손상내용	손상현황 폭	손상현황 길이	손상현황 너비	손상현황 물량	손상현황 단위	손상현황 개소	결함 상태	손상 물량	비고

주) 손상의 폭과 길이는 m 이며, 단 균열의 폭은 mm 임

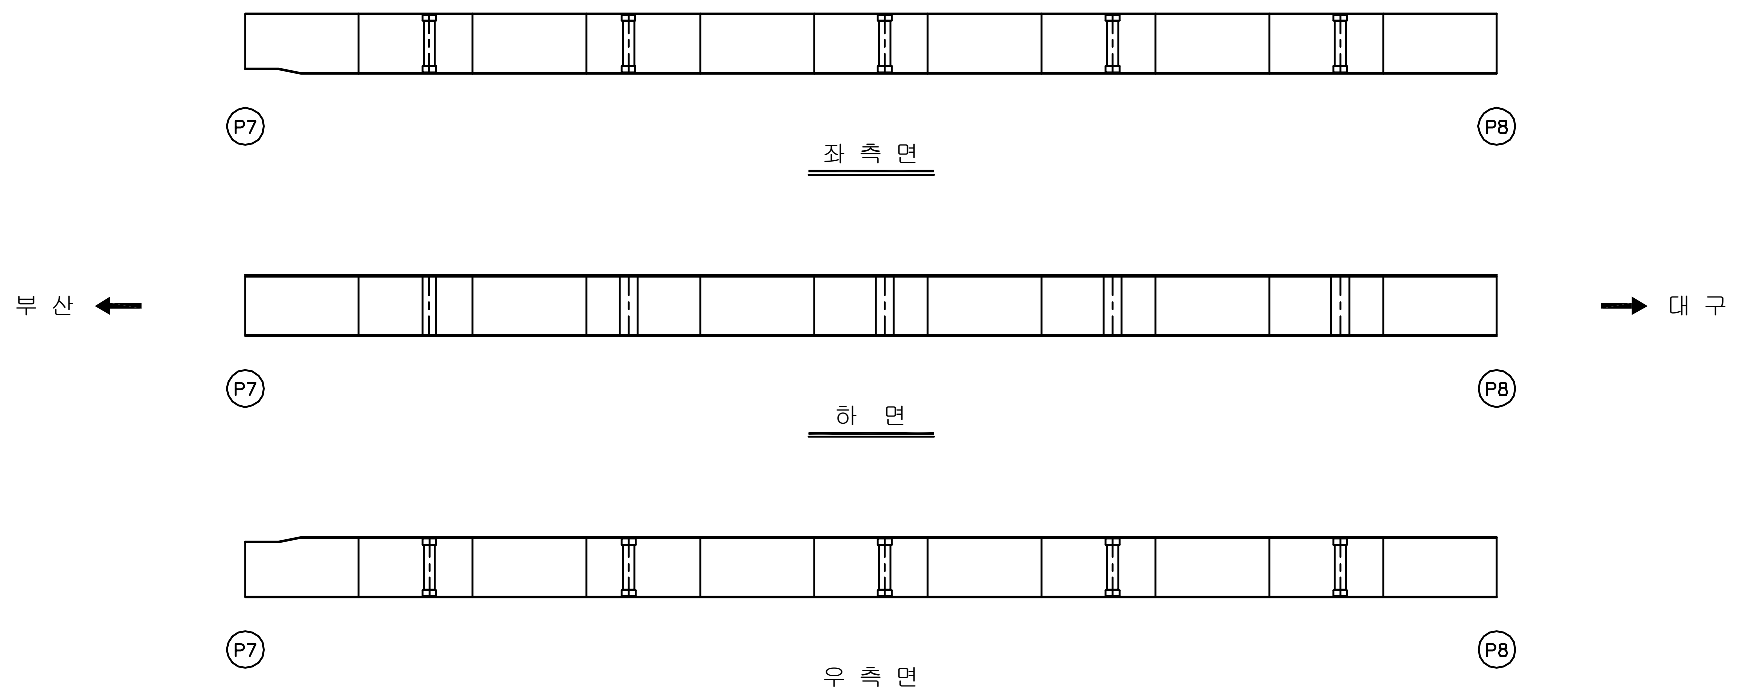

좌측면

하면

우측면

KEY PLAN

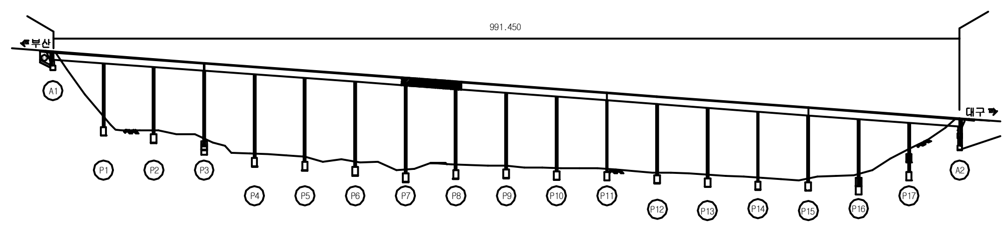

SECTION

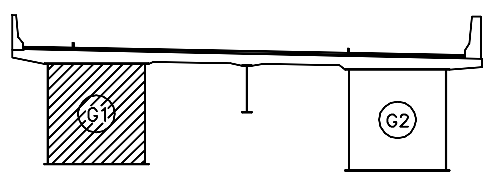

용역명	2017년 상반기 시설물 정기점검 용역
과업기간	2017. 03. 21 ~ 2017. 06. 30
발주처	신대구부산고속도로주식회사
용역사	(주)위드이앤오
도면번호	044

ID:남천교(부산)-거더외부 S9G1

보 수 이 력	
기 존 균 열	보 수(12. 상반기)
신 규 균 열	보 수(12. 하반기)
보수부위재균열	보 수(13. 상반기)
① 보 수(기보수)	⑫ 보 수(13. 하반기)
② 보 수(08. 하반기)	⑬ 보 수(14. 상반기)
③ 보 수(09. 상반기)	⑭ 보 수(14. 하반기)
④ 보 수(09. 하반기)	⑮ 보 수(15. 상반기)
⑤ 보 수(10. 상반기)	⑯ 보 수(15. 하반기)
⑥ 보 수(10. 하반기)	⑰ 보 수(16. 상반기)
⑦ 보 수(11. 상반기)	⑱ 보 수(16. 하반기)
⑧ 보 수(11. 하반기)	⑲ 보 수(17. 상반기)

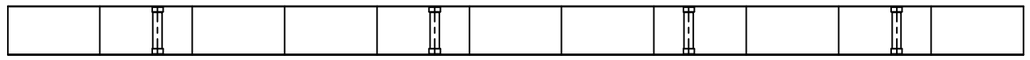

P8 P9

좌 측 면

부 산 ← → 대 구

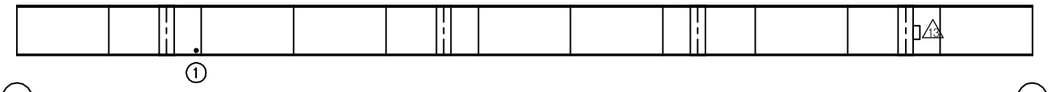

P8 P9

하 면

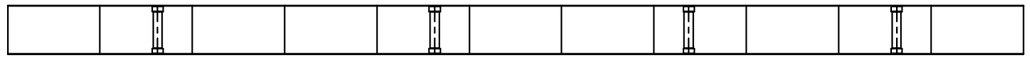

P8 P9

우 측 면

손 상 현 황 표

번호	신(N) 구(P)	손상내용	손상현황						결함 상태	손상 물량	비고
			폭	길이	너비	물량	단위	개소			
1	구	도장손상		0.1	0.1	0.01	㎡	1		0.01	

주) 손상의 폭과 길이는 m 이며, 단 균열의 폭은 mm 임

KEY PLAN

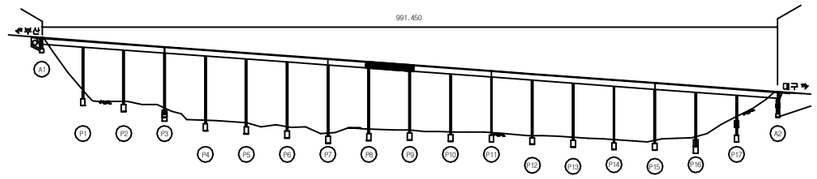

SECTION

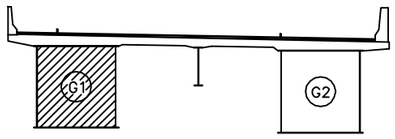

용 역 명	2017년 상반기 시설물 정기점검 용역
과업기간	2017. 03. 21 ~ 2017. 06. 30
발 주 처	신대구부산고속도로주식회사
용 역 사	(주)위드이앤오
도면번호	045

ID:남천교(부산)-거더외부 S10G1

보 수 이 력

	기 존 균 열	9	보 수(12. 상반기)
	신 규 균 열	10	보 수(12. 하반기)
	보수부위재균열	11	보 수(13. 상반기)
1	보 수(기보수)	12	보 수(13. 하반기)
2	보 수(08. 하반기)	13	보 수(14. 상반기)
3	보 수(09. 상반기)	14	보 수(14. 하반기)
4	보 수(09. 하반기)	15	보 수(15. 상반기)
5	보 수(10. 상반기)	16	보 수(15. 하반기)
6	보 수(10. 하반기)	17	보 수(16. 상반기)
7	보 수(11. 상반기)	18	보 수(16. 하반기)
8	보 수(11. 하반기)	19	보 수(17. 상반기)

손 상 현 황 표

번호	신(N) 구(P)	손상내용	손상현황						결함 상태	손상 물량	비고
			폭	길이	너비	물량	단위	개소			

주) 손상의 폭과 길이는 m 이며, 단 균열의 폭은 mm 임

부 산 ← → 대 구

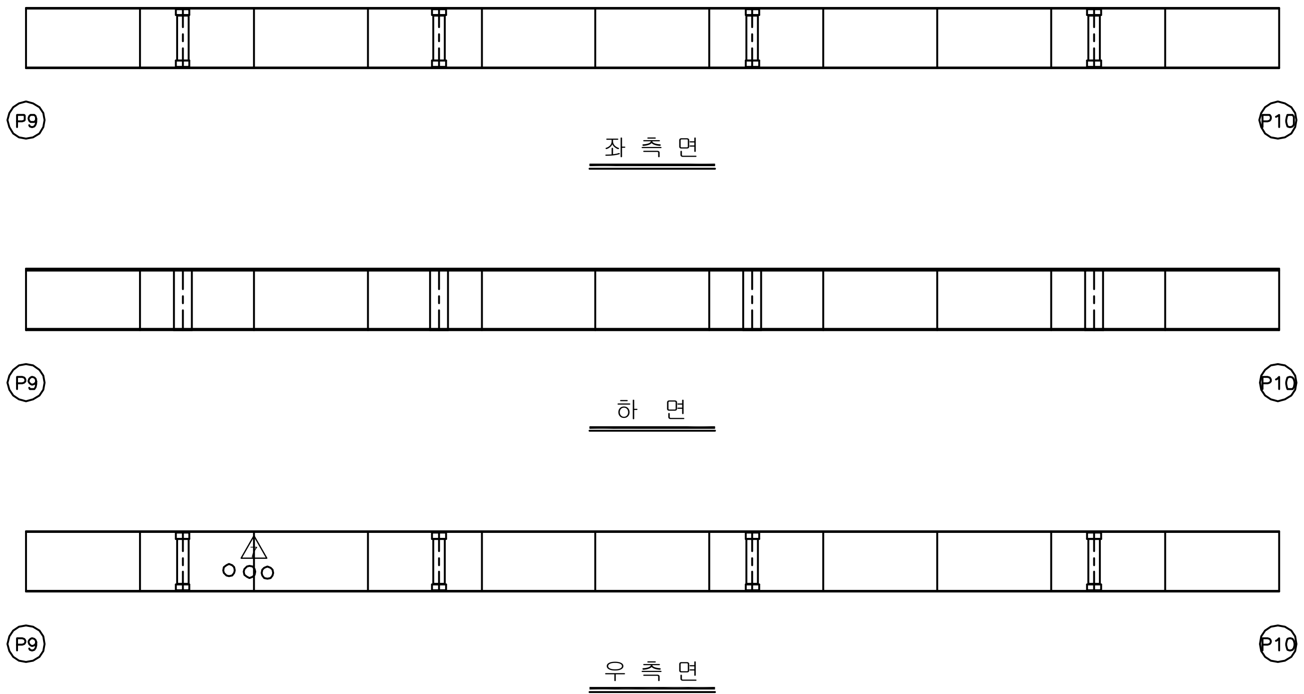

KEY PLAN

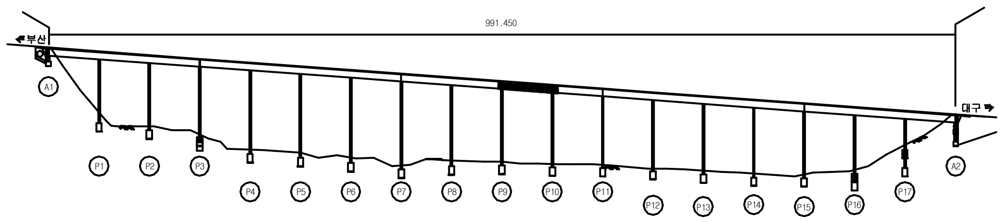

SECTION

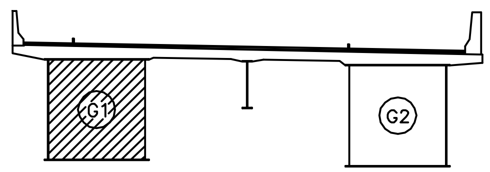

용 역 명	2017년 상반기 시설물 정기점검 용역
과업기간	2017. 03. 21 ~ 2017. 06. 30
발 주 처	신대구부산고속도로주식회사
용 역 사	(주)위드이앤오
도면번호	046

ID:남천교(부산)-거더외부 S11G1

보 수 이 력

기 존 균 열	보 수(12. 상반기)
신 규 균 열	보 수(12. 하반기)
보수부위재균열	보 수(13. 상반기)
보 수(기보수)	보 수(13. 하반기)
보 수(08. 하반기)	보 수(14. 상반기)
보 수(09. 상반기)	보 수(14. 하반기)
보 수(09. 하반기)	보 수(15. 상반기)
보 수(10. 상반기)	보 수(15. 하반기)
보 수(10. 하반기)	보 수(16. 상반기)
보 수(11. 상반기)	보 수(16. 하반기)
보 수(11. 하반기)	보 수(17. 상반기)

손 상 현 황 표

번호	신(N) 구(P)	손상내용	손상현황						결함 상태	손상 물량	비고
			폭	길이	너비	물량	단위	개소			

주) 손상의 폭과 길이는 m 이며, 단 균열의 폭은 mm 임

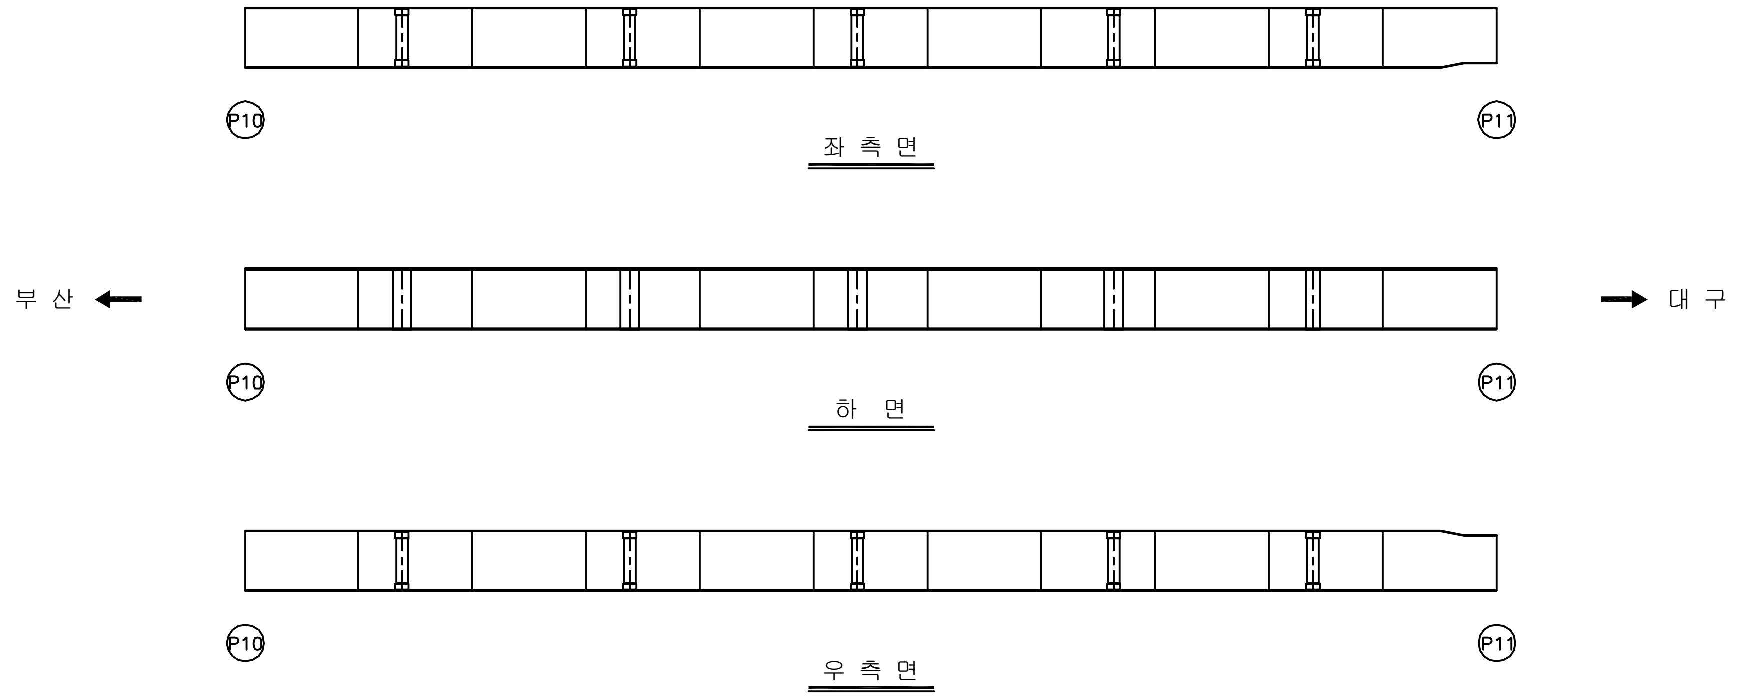

KEY PLAN

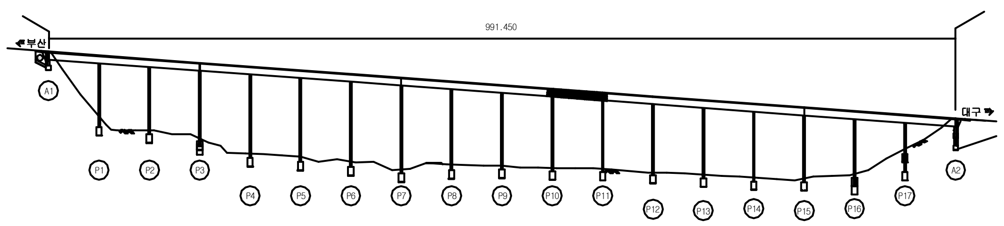

SECTION

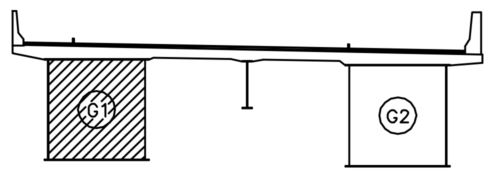

용 역 명	2017년 상반기 시설물 정기점검 용역
과업기간	2017. 03. 21 ~ 2017. 06. 30
발 주 처	신대구부산고속도로주식회사
용 역 사	(주)위드이앤오
도면번호	047

ID:남천교(부산)-거더외부 S12G1

보 수 이 력			
	기존균열	⚠9	보 수(12. 상반기)
	신규균열	⚠10	보 수(12. 하반기)
	보수부위재균열	⚠11	보 수(13. 상반기)
⚠1	보 수(기보수)	⚠12	보 수(13. 하반기)
⚠2	보 수(08. 하반기)	⚠13	보 수(14. 상반기)
⚠3	보 수(09. 상반기)	⚠14	보 수(14. 하반기)
⚠4	보 수(09. 하반기)	⚠15	보 수(15. 상반기)
⚠5	보 수(10. 상반기)	⚠16	보 수(15. 하반기)
⚠6	보 수(10. 하반기)	⚠17	보 수(16. 상반기)
⚠7	보 수(11. 상반기)	⚠18	보 수(16. 하반기)
⚠8	보 수(11. 하반기)	⚠19	보 수(17. 상반기)

손 상 현 황 표

번호	신(N) 구(P)	손상내용	손상현황						결함상태	손상물량	비고
			폭	길이	너비	물량	단위	개소			

주) 손상의 폭과 길이는 m 이며, 단 균열의 폭은 mm 임

부 산 ←

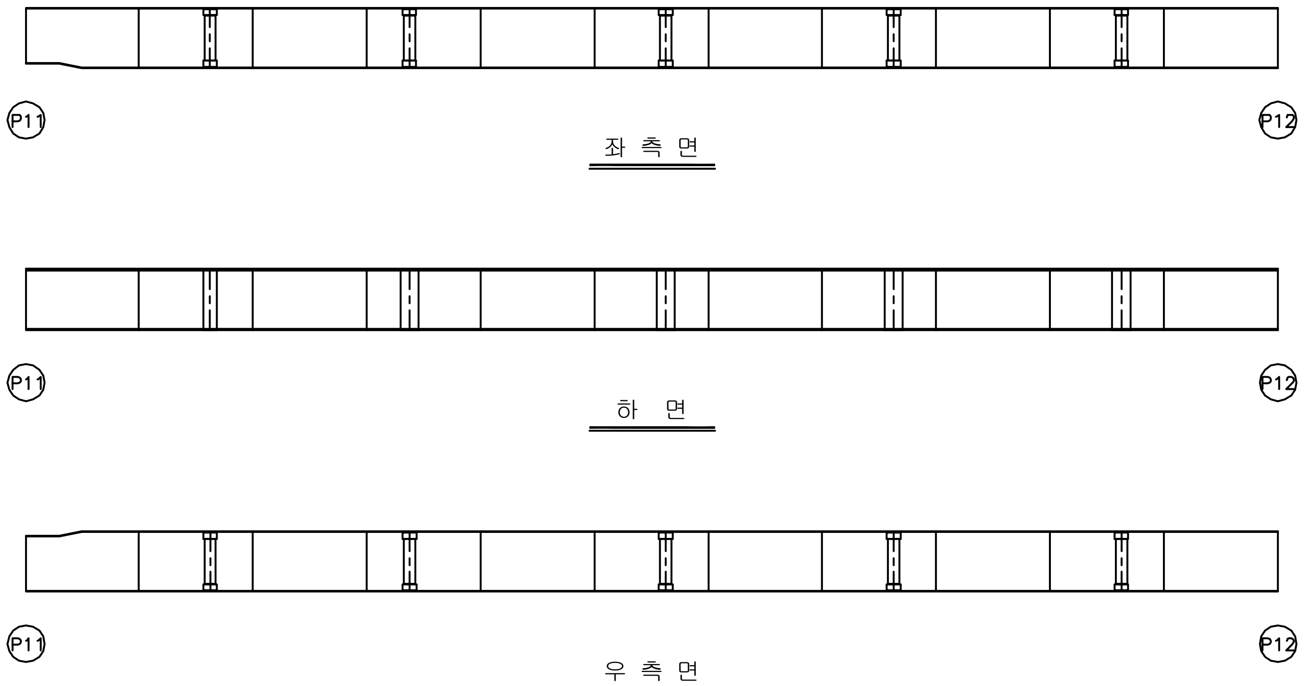

→ 대 구

KEY PLAN

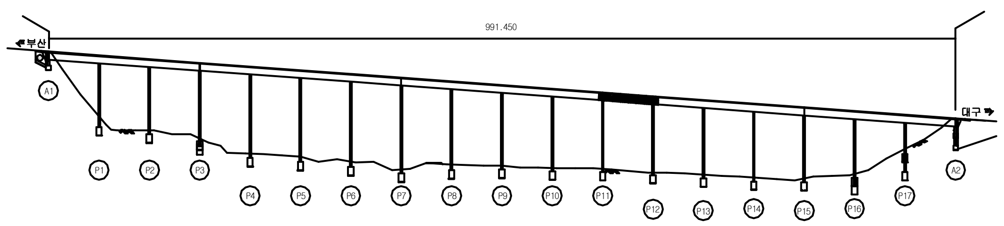

SECTION

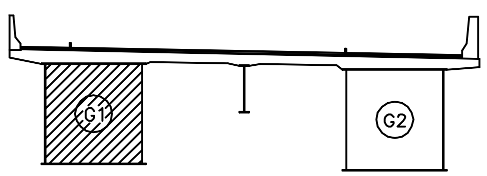

용 역 명	2017년 상반기 시설물 정기점검 용역
과업기간	2017. 03. 21 ~ 2017. 06. 30
발 주 처	신대구부산고속도로주식회사
용 역 사	(주)위드이앤오
도면번호	048

ID:남천교(부산)-거더외부 S13G1

보 수 이 력			
(기호)	기 존 균 열	⚠9	보 수(12. 상반기)
(기호)	신 규 균 열	⚠10	보 수(12. 하반기)
(기호)	보수부위재균열	⚠11	보 수(13. 상반기)
⚠1	보 수(기보수)	⚠12	보 수(13. 하반기)
⚠2	보 수(08. 하반기)	⚠13	보 수(14. 상반기)
⚠3	보 수(09. 상반기)	⚠14	보 수(14. 하반기)
⚠4	보 수(09. 하반기)	⚠15	보 수(15. 상반기)
⚠5	보 수(10. 상반기)	⚠16	보 수(15. 하반기)
⚠6	보 수(10. 하반기)	⚠17	보 수(16. 상반기)
⚠7	보 수(11. 상반기)	⚠18	보 수(16. 하반기)
⚠8	보 수(11. 하반기)	⚠19	보 수(17. 상반기)

손 상 현 황 표

번호	신(N) 구(P)	손상내용	손상현황						결함 상태	손상 물량	비고
			폭	길이	너비	물량	단위	개소			

주) 손상의 폭과 길이는 m 이며, 단 균열의 폭은 mm 임

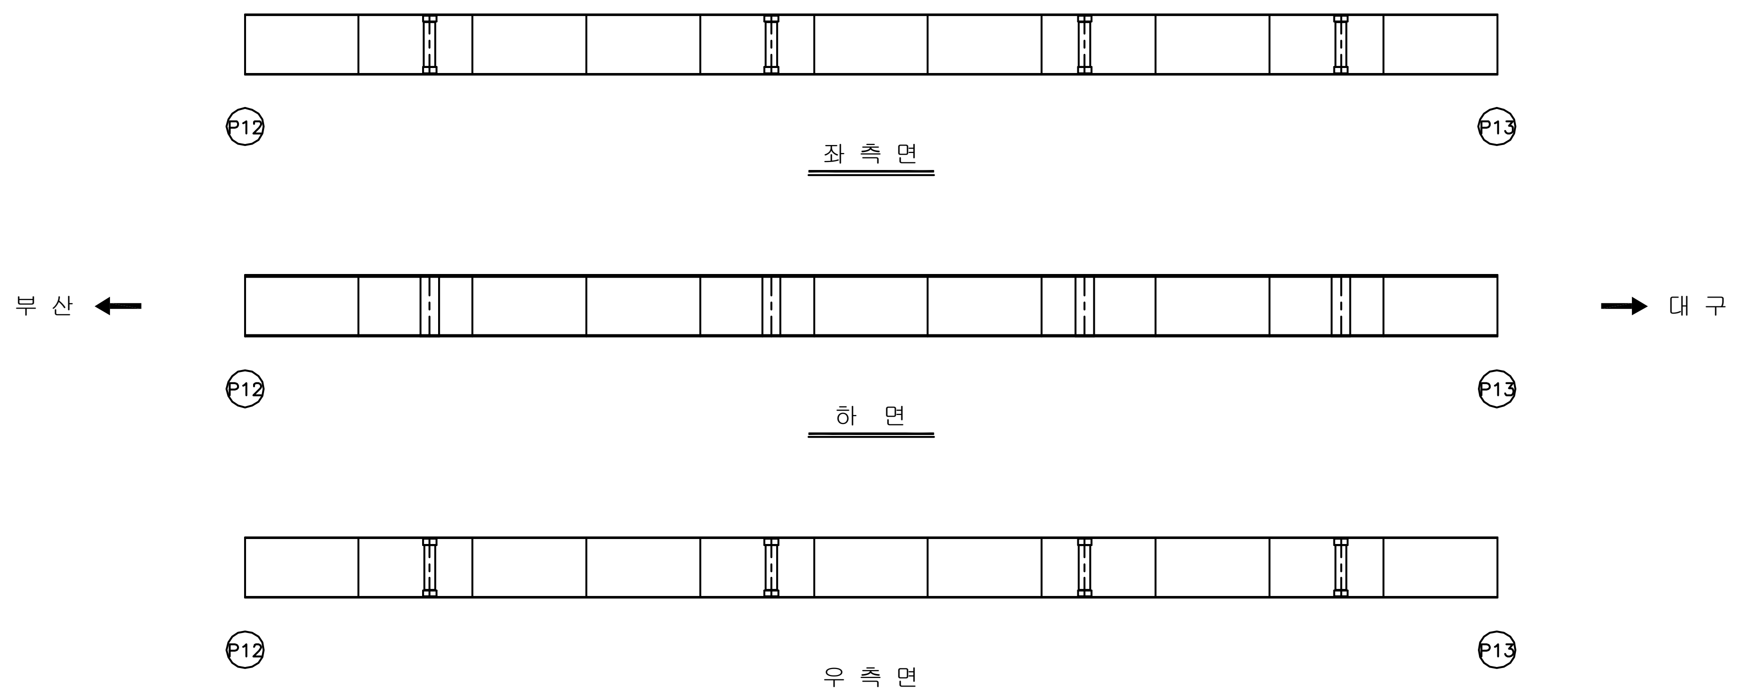

좌 측 면

하 면

우 측 면

KEY PLAN

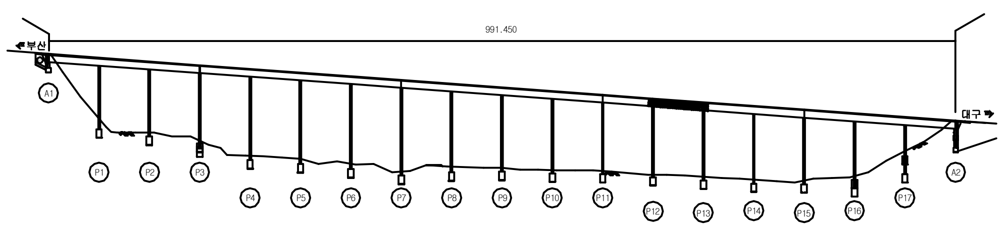

SECTION

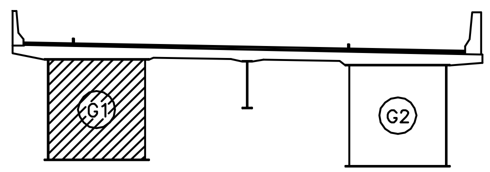

용 역 명	2017년 상반기 시설물 정기점검 용역
과업기간	2017. 03. 21 ~ 2017. 06. 30
발 주 처	신대구부산고속도로주식회사
용 역 사	(주)위드이앤오
도면번호	049

ID:남천교(부산)-거더외부 S14G1

보수이력			
(선)	기 존 균 열	9	보 수(12. 상반기)
(선)	신 규 균 열	10	보 수(12. 하반기)
(선)	보수부위재균열	11	보 수(13. 상반기)
1	보 수(기보수)	12	보 수(13. 하반기)
2	보 수(08. 하반기)	13	보 수(14. 상반기)
3	보 수(09. 상반기)	14	보 수(14. 하반기)
4	보 수(09. 하반기)	15	보 수(15. 상반기)
5	보 수(10. 상반기)	16	보 수(15. 하반기)
6	보 수(10. 하반기)	17	보 수(16. 상반기)
7	보 수(11. 상반기)	18	보 수(16. 하반기)
8	보 수(11. 하반기)	19	보 수(17. 상반기)

손 상 현 황 표

번호	신(N) 구(P)	손상내용	손상현황						결함 상태	손상 물량	비고
			폭	길이	너비	물량	단위	개소			

주) 손상의 폭과 길이는 m 이며, 단 균열의 폭은 mm 임

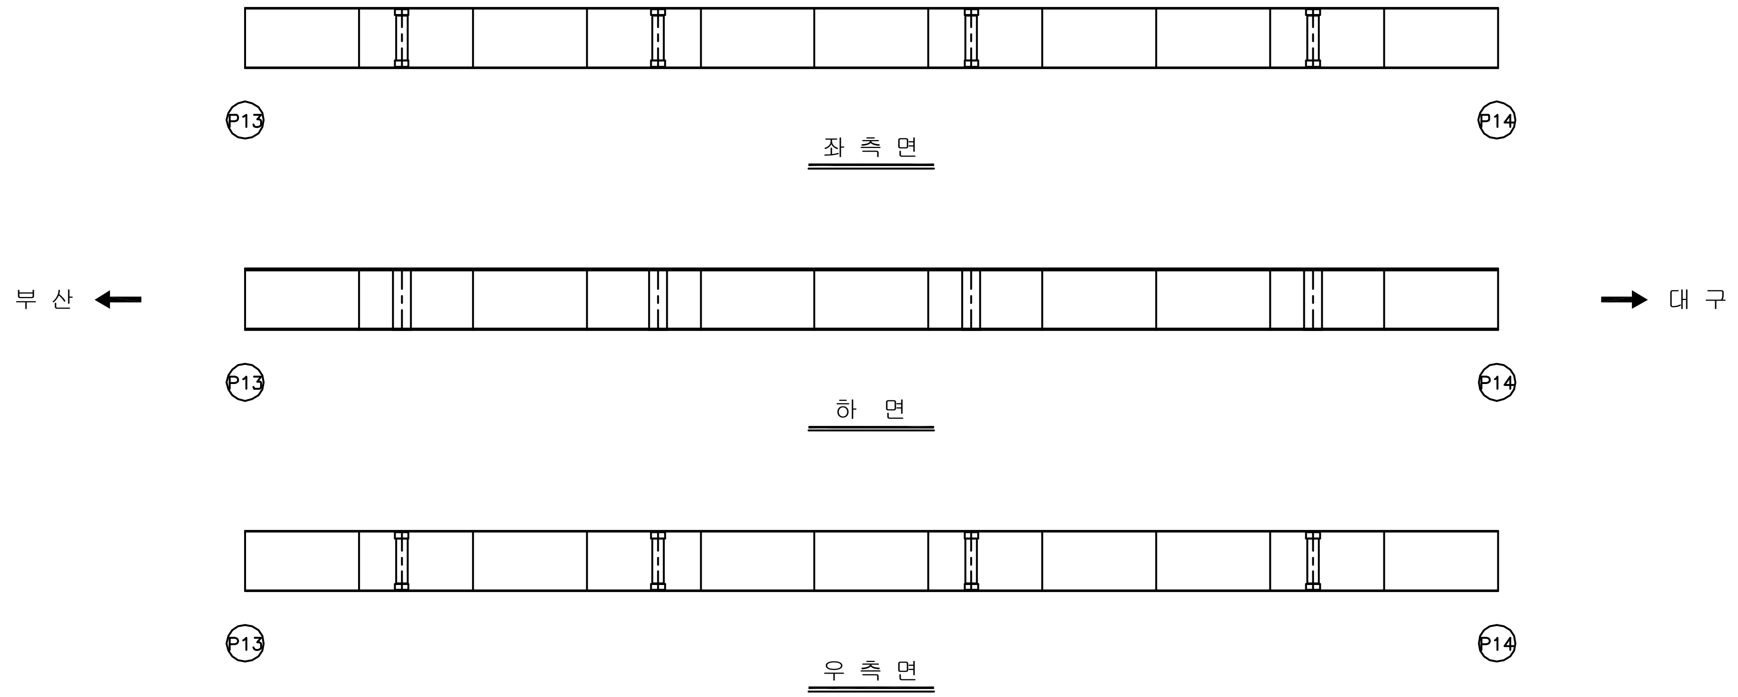

KEY PLAN

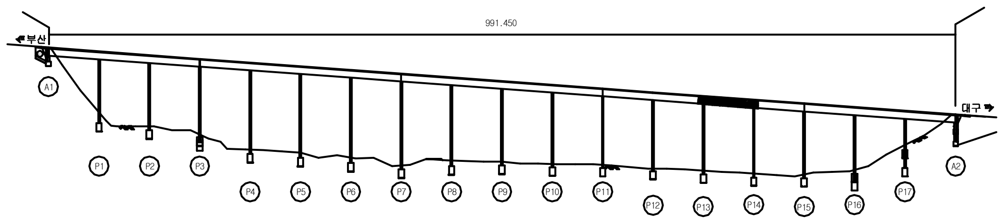

SECTION

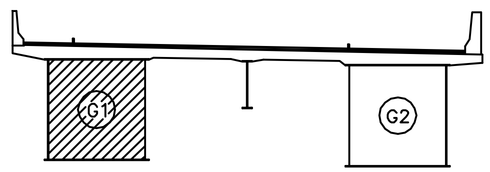

용 역 명	2017년 상반기 시설물 정기점검 용역
과업기간	2017. 03. 21 ~ 2017. 06. 30
발 주 처	신대구부산고속도로주식회사
용 역 사	(주)위드이앤오
도면번호	050

ID:남천교(부산)-거더외부 S15G1

보 수 이 력	
기 존 균 열	보 수(12. 상반기)
신 규 균 열	보 수(12. 하반기)
보수부위재균열	보 수(13. 상반기)
보 수(기보수)	보 수(13. 하반기)
보 수(08. 하반기)	보 수(14. 상반기)
보 수(09. 상반기)	보 수(14. 하반기)
보 수(09. 하반기)	보 수(15. 상반기)
보 수(10. 상반기)	보 수(15. 하반기)
보 수(10. 하반기)	보 수(16. 상반기)
보 수(11. 상반기)	보 수(16. 하반기)
보 수(11. 하반기)	보 수(17. 상반기)

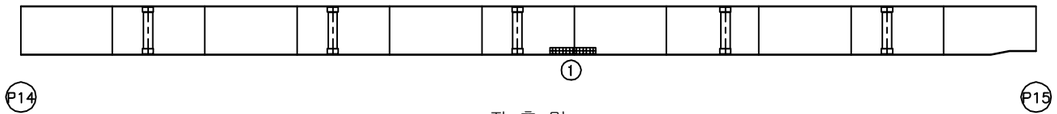

좌 측 면

부 산 ← → 대 구

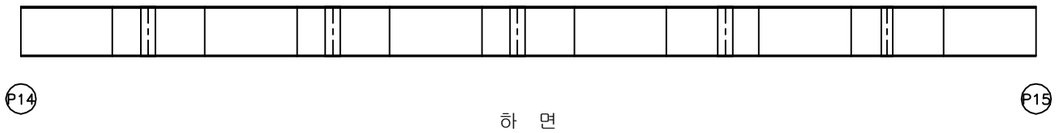

하 면

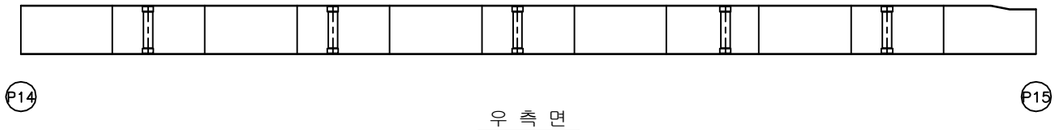

우 측 면

손 상 현 황 표

번호	신(N)구(P)	손상내용	손상현황						결함상태	손상물량	비고
			폭	길이	너비	물량	단위	개소			
1	구	도장손상		1.0	0.1	0.10	㎡	1		0.10	

주) 손상의 폭과 길이는 m 이며, 단 균열의 폭은 mm 임

KEY PLAN

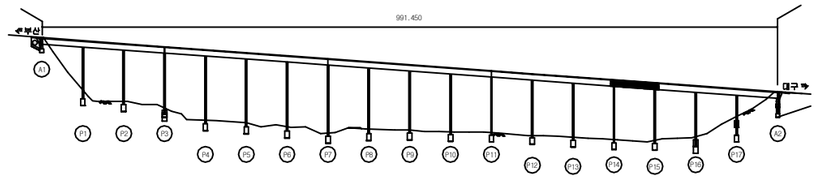

SECTION

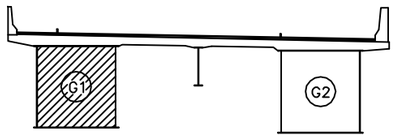

용 역 명	2017년 상반기 시설물 정기점검 용역
과업기간	2017. 03. 21 ~ 2017. 06. 30
발 주 처	신대구부산고속도로주식회사
용 역 사	(주)위드이앤오
도면번호	051

ID:남천교(부산)-거더외부 S16G1

보 수 이 력			
(선)	기 존 균 열	9	보 수(12. 상반기)
(선)	신 규 균 열	10	보 수(12. 하반기)
(선)	보수부위재균열	11	보 수(13. 상반기)
1	보 수(기보수)	12	보 수(13. 하반기)
2	보 수(08. 하반기)	13	보 수(14. 상반기)
3	보 수(09. 상반기)	14	보 수(14. 하반기)
4	보 수(09. 하반기)	15	보 수(15. 상반기)
5	보 수(10. 상반기)	16	보 수(15. 하반기)
6	보 수(10. 하반기)	17	보 수(16. 상반기)
7	보 수(11. 상반기)	18	보 수(16. 하반기)
8	보 수(11. 하반기)	19	보 수(17. 상반기)

손 상 현 황 표

번호	신(N) 구(P)	손상내용	손상현황						결함 상태	손상 물량	비고
			폭	길이	너비	물량	단위	개소			

주) 손상의 폭과 길이는 m 이며, 단 균열의 폭은 mm 임

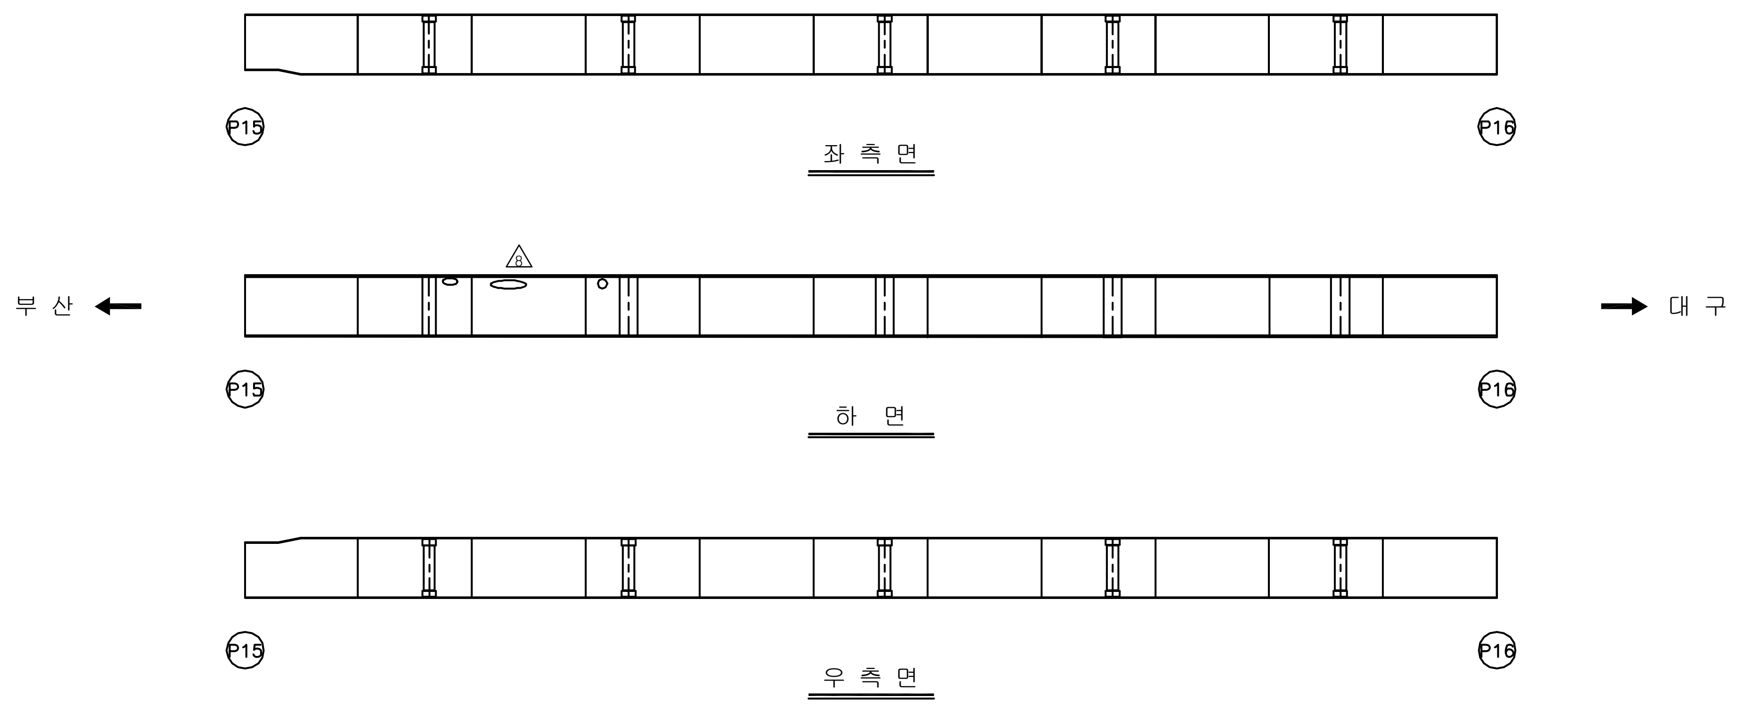

KEY PLAN

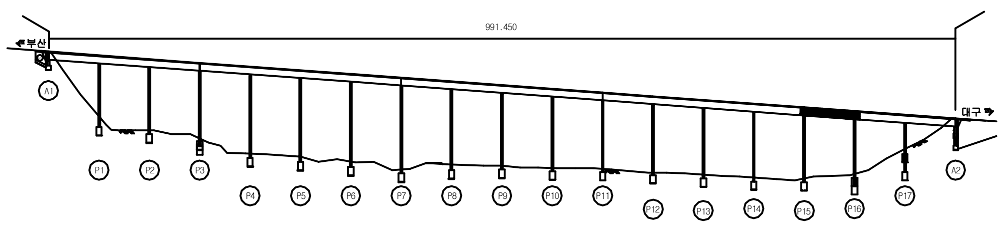

SECTION

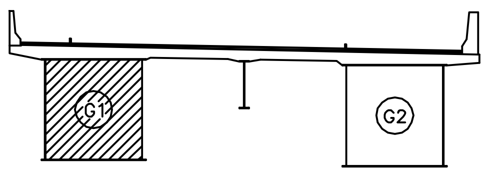

용 역 명	2017년 상반기 시설물 정기점검 용역
과업기간	2017. 03. 21 ~ 2017. 06. 30
발 주 처	신대구부산고속도로주식회사
용 역 사	(주)위드이앤오
도면번호	052

ID:남천교(부산)-거더외부 S17G1

보 수 이 력	
기 존 균 열	보 수(12. 상반기)
신 규 균 열	보 수(12. 하반기)
보수부위재균열	보 수(13. 상반기)
보 수(기보수)	보 수(13. 하반기)
보 수(08. 하반기)	보 수(14. 상반기)
보 수(09. 상반기)	보 수(14. 하반기)
보 수(09. 하반기)	보 수(15. 상반기)
보 수(10. 상반기)	보 수(15. 하반기)
보 수(10. 하반기)	보 수(16. 상반기)
보 수(11. 상반기)	보 수(16. 하반기)
보 수(11. 하반기)	보 수(17. 상반기)

좌 측 면

부 산 ← → 대 구

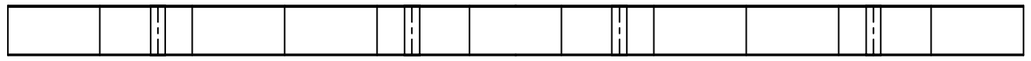

하 면

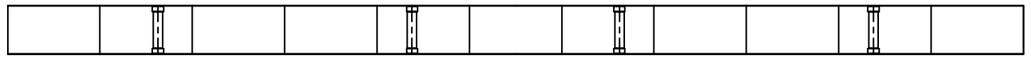

우 측 면

손 상 현 황 표

번호	신(N)구(P)	손상내용	손상현황						결함상태	손상물량	비고
			폭	길이	너비	물량	단위	개소			
1	구	도장손상		0.8	0.1	0.08	㎡	1		0.08	
2	구	도장손상		0.3	0.1	0.03	㎡	1		0.03	

주) 손상의 폭과 길이는 m 이며, 단 균열의 폭은 mm 임

KEY PLAN

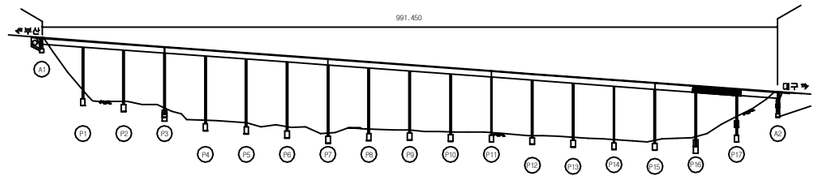

SECTION

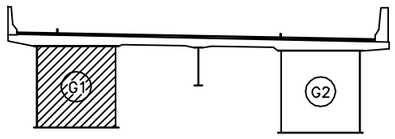

용 역 명	2017년 상반기 시설물 정기점검 용역
과업기간	2017. 03. 21 ~ 2017. 06. 30
발 주 처	신대구부산고속도로주식회사
용 역 사	(주)위드이앤오
도면번호	053

ID:남천교(부산)-거더외부 S18G1

보 수 이 력

기 존 균 열	보 수(12. 상반기)
신 규 균 열	보 수(12. 하반기)
보수부위재균열	보 수(13. 상반기)
보 수(기보수)	보 수(13. 하반기)
보 수(08. 하반기)	보 수(14. 상반기)
보 수(09. 상반기)	보 수(14. 하반기)
보 수(09. 하반기)	보 수(15. 상반기)
보 수(10. 상반기)	보 수(15. 하반기)
보 수(10. 하반기)	보 수(16. 상반기)
보 수(11. 상반기)	보 수(16. 하반기)
보 수(11. 하반기)	보 수(17. 상반기)

손 상 현 황 표

번호	신(N) 구(P)	손상내용	손상현황						결함 상태	손상 물량	비고
			폭	길이	너비	물량	단위	개소			

주) 손상의 폭과 길이는 m 이며, 단 균열의 폭은 mm 임

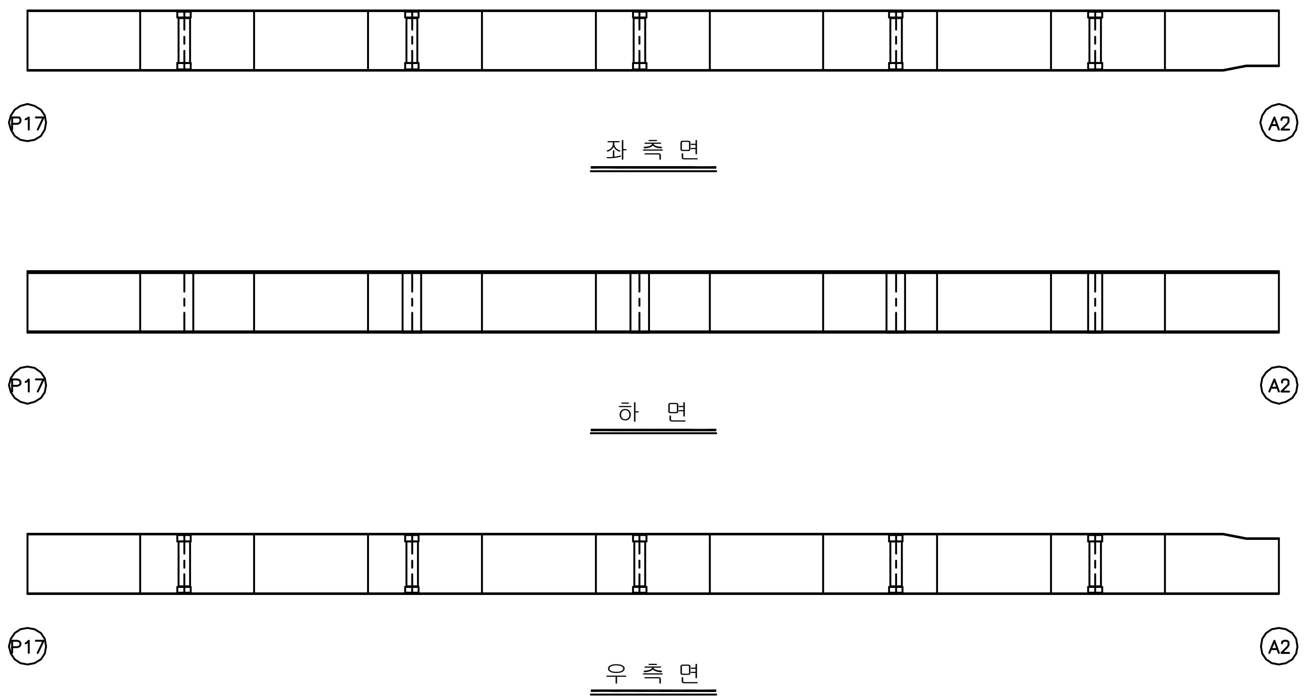

KEY PLAN

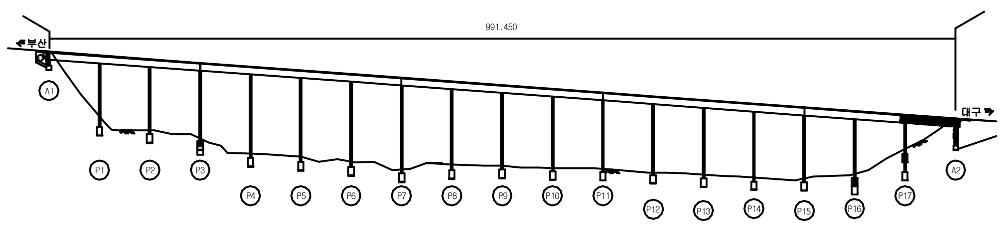

SECTION

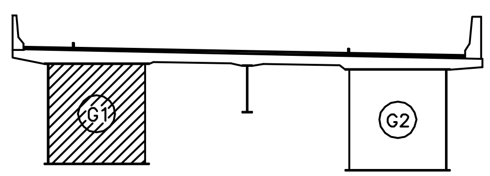

용 역 명	2017년 상반기 시설물 정기점검 용역
과업기간	2017. 03. 21 ~ 2017. 06. 30
발 주 처	신대구부산고속도로주식회사
용 역 사	(주)위드이앤오
도면번호	054

ID:남천교(부산)-거더외부 S1G2

보수이력	
기존균열	보수(12. 상반기)
신규균열	보수(12. 하반기)
보수부위재균열	보수(13. 상반기)
보수(기보수)	보수(13. 하반기)
보수(08. 하반기)	보수(14. 상반기)
보수(09. 상반기)	보수(14. 하반기)
보수(09. 하반기)	보수(15. 상반기)
보수(10. 상반기)	보수(15. 하반기)
보수(10. 하반기)	보수(16. 상반기)
보수(11. 상반기)	보수(16. 하반기)
보수(11. 하반기)	보수(17. 상반기)

손상현황표

번호	신(N) 구(P)	손상내용	손상현황						결함상태	손상물량	비고
			폭	길이	너비	물량	단위	개소			

주) 손상의 폭과 길이는 m 이며, 단 균열의 폭은 mm 임

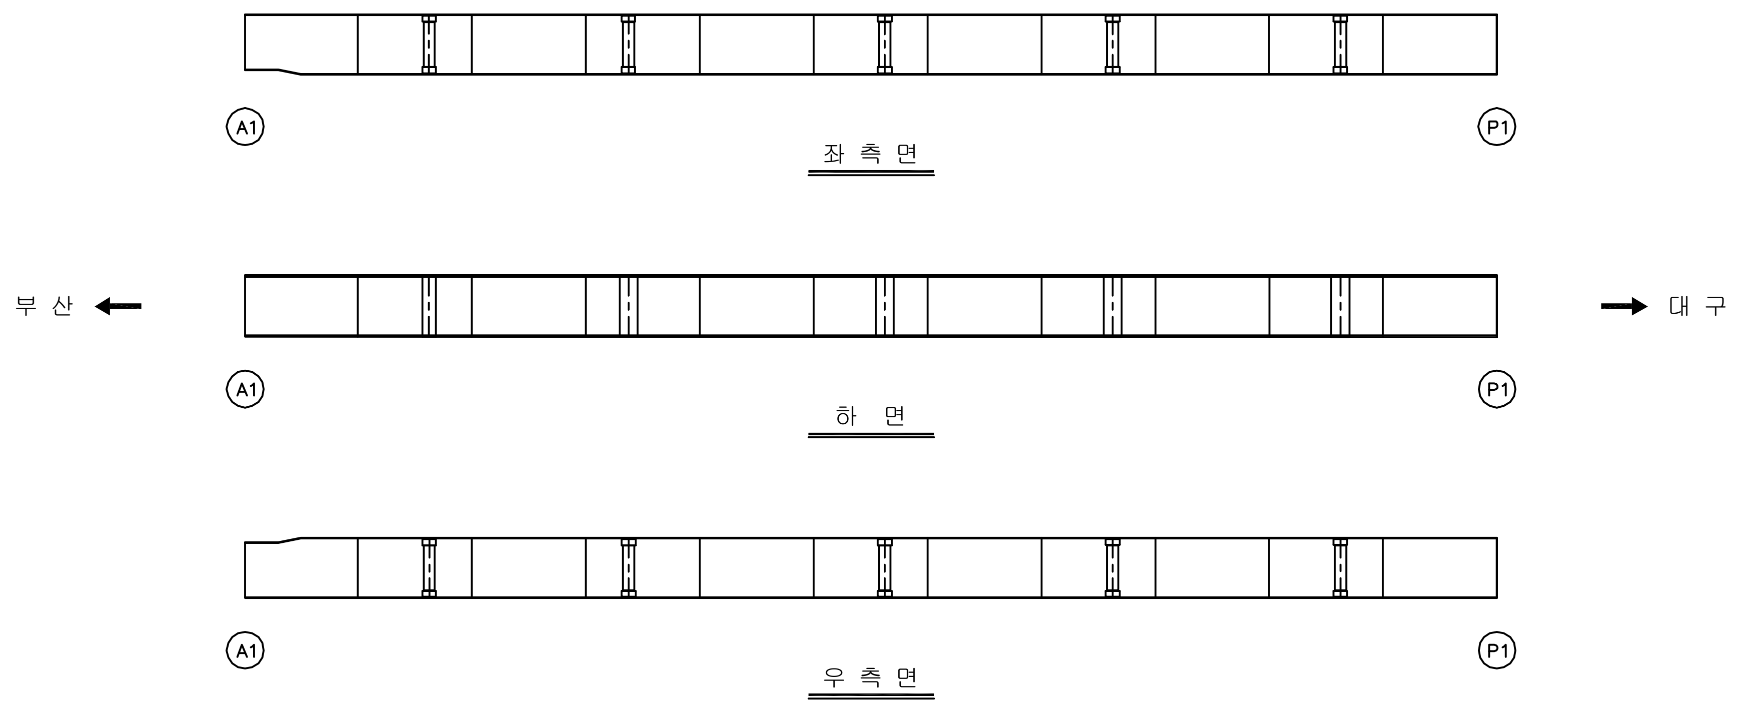

KEY PLAN

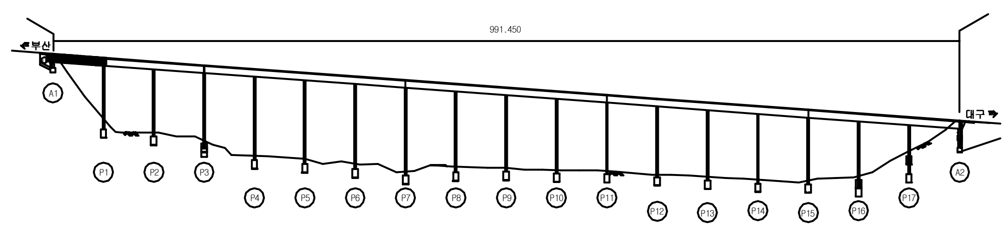

SECTION

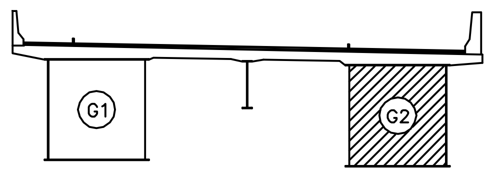

용역명	2017년 상반기 시설물 정기점검 용역
과업기간	2017. 03. 21 ~ 2017. 06. 30
발주처	신대구부산고속도로주식회사
용역사	(주)위드이앤오
도면번호	055

ID:남천교(부산)-거더외부 S2G2

보 수 이 력			
	기 존 균 열	9	보 수(12. 상반기)
	신 규 균 열	10	보 수(12. 하반기)
	보수부위재균열	11	보 수(13. 상반기)
1	보 수(기보수)	12	보 수(13. 하반기)
2	보 수(08. 하반기)	13	보 수(14. 상반기)
3	보 수(09. 상반기)	14	보 수(14. 하반기)
4	보 수(09. 하반기)	15	보 수(15. 상반기)
5	보 수(10. 상반기)	16	보 수(15. 하반기)
6	보 수(10. 하반기)	17	보 수(16. 상반기)
7	보 수(11. 상반기)	18	보 수(16. 하반기)
8	보 수(11. 하반기)	19	보 수(17. 상반기)

손 상 현 황 표

번호	신(N) 구(P)	손상내용	손상현황						결함 상태	손상 물량	비고
			폭	길이	너비	물량	단위	개소			

주) 손상의 폭과 길이는 m 이며, 단 균열의 폭은 mm 임

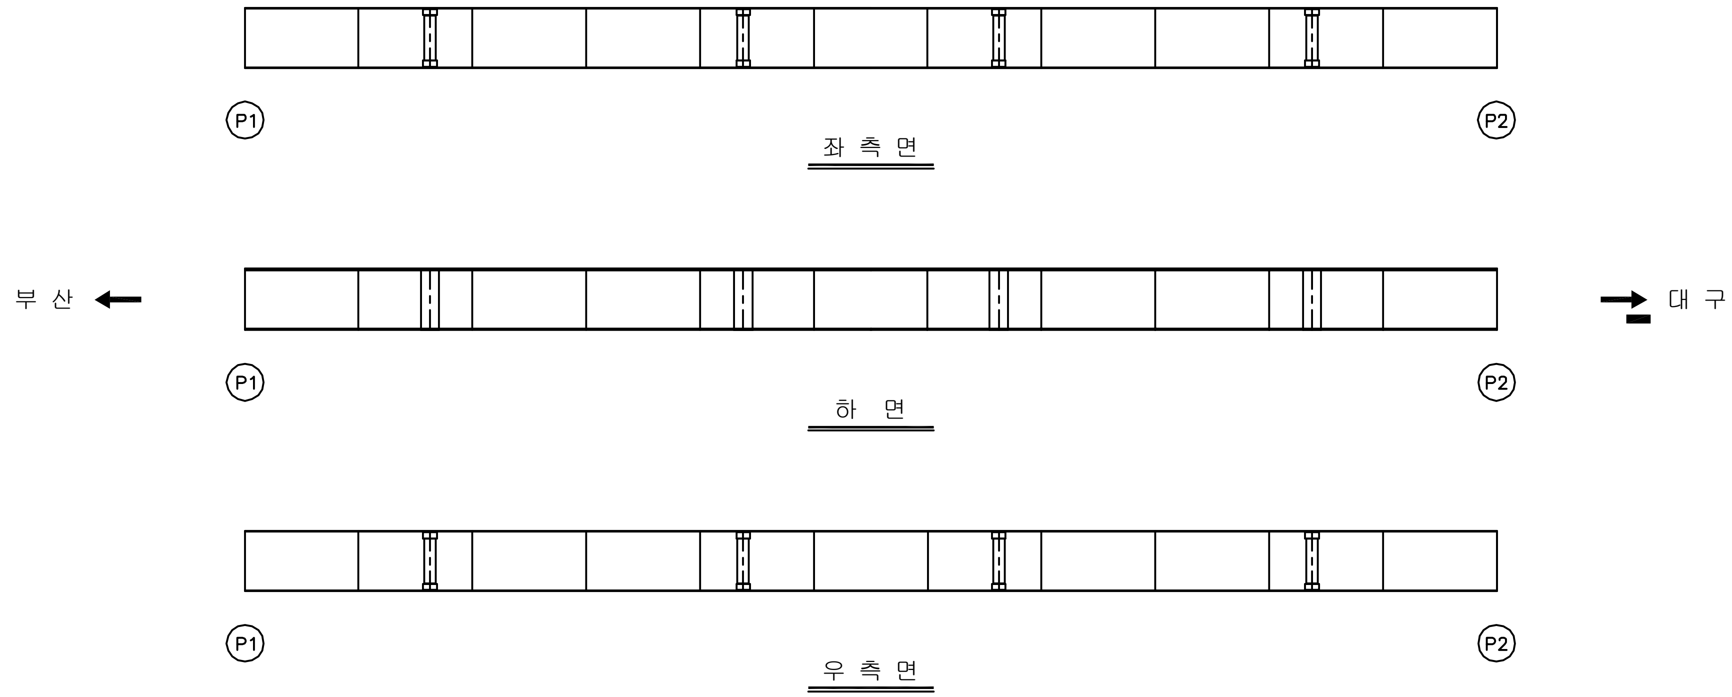

KEY PLAN

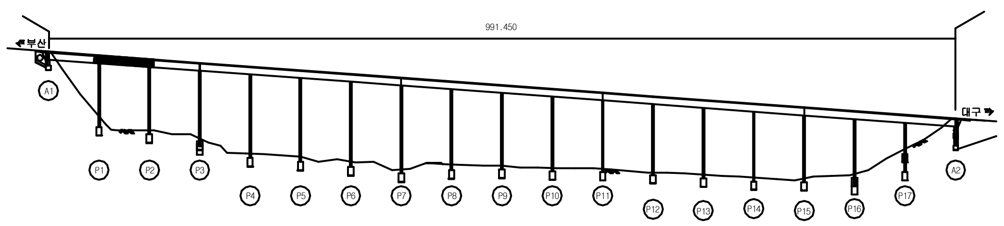

SECTION

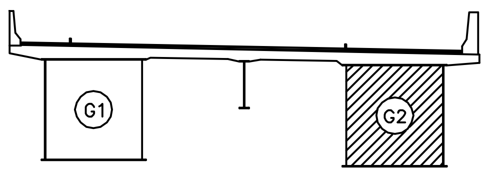

용 역 명	2017년 상반기 시설물 정기점검 용역
과업기간	2017. 03. 21 ~ 2017. 06. 30
발 주 처	신대구부산고속도로주식회사
용 역 사	(주)위드이앤오
도면번호	056

ID:남천교(부산)-거더외부 S3G2

보 수 이 력			
	기 존 균 열	9	보 수(12. 상반기)
	신 규 균 열	10	보 수(12. 하반기)
	보수부위재균열	11	보 수(13. 상반기)
1	보 수(기보수)	12	보 수(13. 하반기)
2	보 수(08. 하반기)	13	보 수(14. 상반기)
3	보 수(09. 상반기)	14	보 수(14. 하반기)
4	보 수(09. 하반기)	15	보 수(15. 상반기)
5	보 수(10. 상반기)	16	보 수(15. 하반기)
6	보 수(10. 하반기)	17	보 수(16. 상반기)
7	보 수(11. 상반기)	18	보 수(16. 하반기)
8	보 수(11. 하반기)	19	보 수(17. 상반기)

손 상 현 황 표

번호	신(N) 구(P)	손상내용	손상현황						결함 상태	손상 물량	비고
			폭	길이	너비	물량	단위	개소			

주) 손상의 폭과 길이는 m 이며, 단 균열의 폭은 mm 임

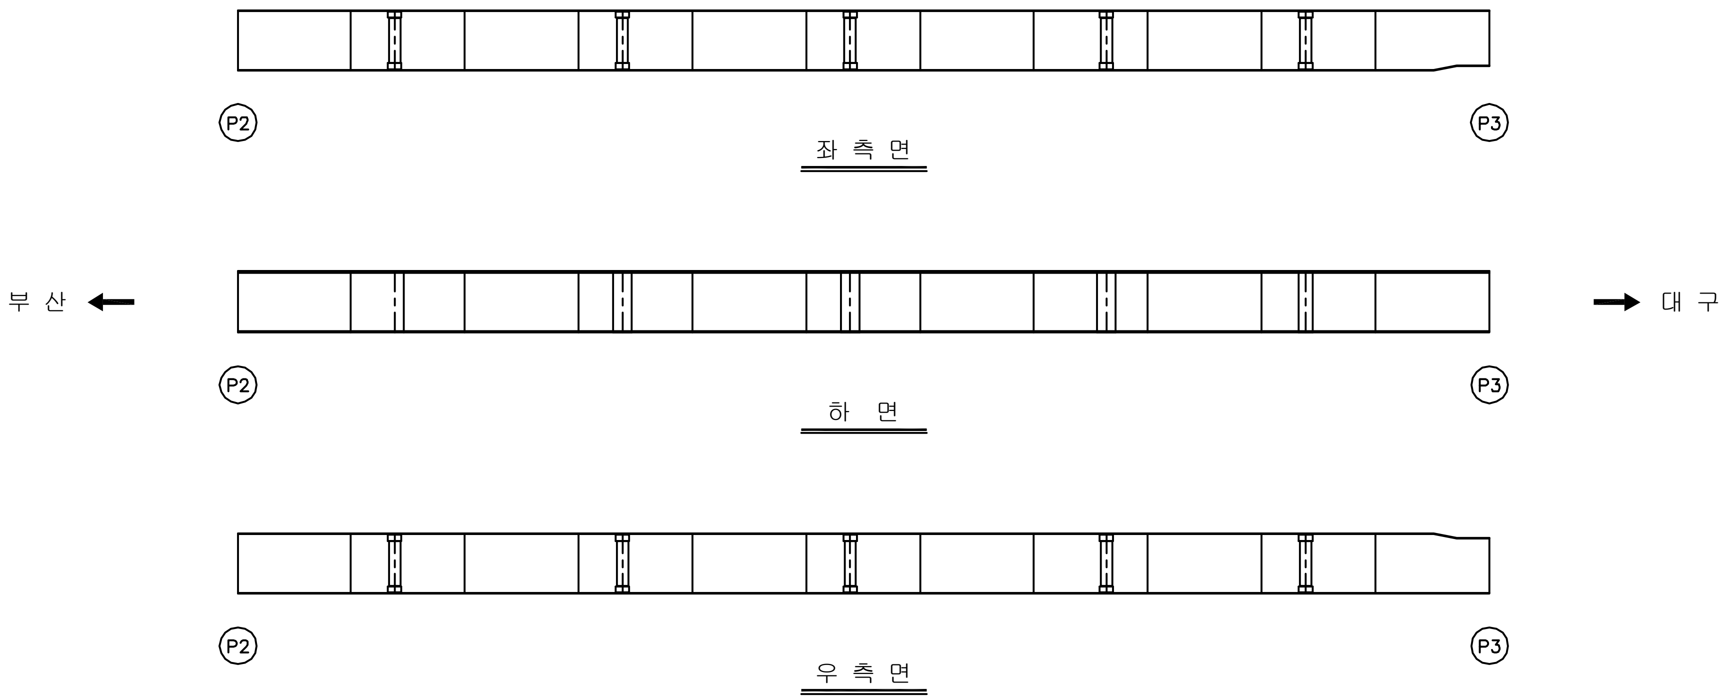

KEY PLAN

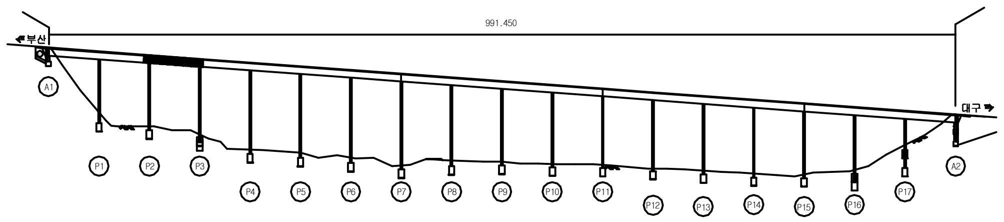

SECTION

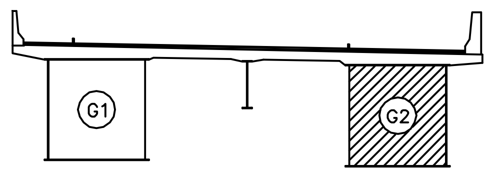

용 역 명	2017년 상반기 시설물 정기점검 용역
과업기간	2017. 03. 21 ~ 2017. 06. 30
발 주 처	신대구부산고속도로주식회사
용 역 사	(주)위드이앤오
도면번호	057

ID:남천교(부산)-거더외부 S4G2

보수이력

	기존균열	9	보수(12. 상반기)
	신규균열	10	보수(12. 하반기)
	보수부위재균열	11	보수(13. 상반기)
1	보수(기보수)	12	보수(13. 하반기)
2	보수(08. 하반기)	13	보수(14. 상반기)
3	보수(09. 상반기)	14	보수(14. 하반기)
4	보수(09. 하반기)	15	보수(15. 상반기)
5	보수(10. 상반기)	16	보수(15. 하반기)
6	보수(10. 하반기)	17	보수(16. 상반기)
7	보수(11. 상반기)	18	보수(16. 하반기)
8	보수(11. 하반기)	19	보수(17. 상반기)

손 상 현 황 표

번호	신(N) 구(P)	손상내용	손상현황						결함상태	손상물량	비고
			폭	길이	너비	물량	단위	개소			

주) 손상의 폭과 길이는 m 이며, 단 균열의 폭은 mm 임

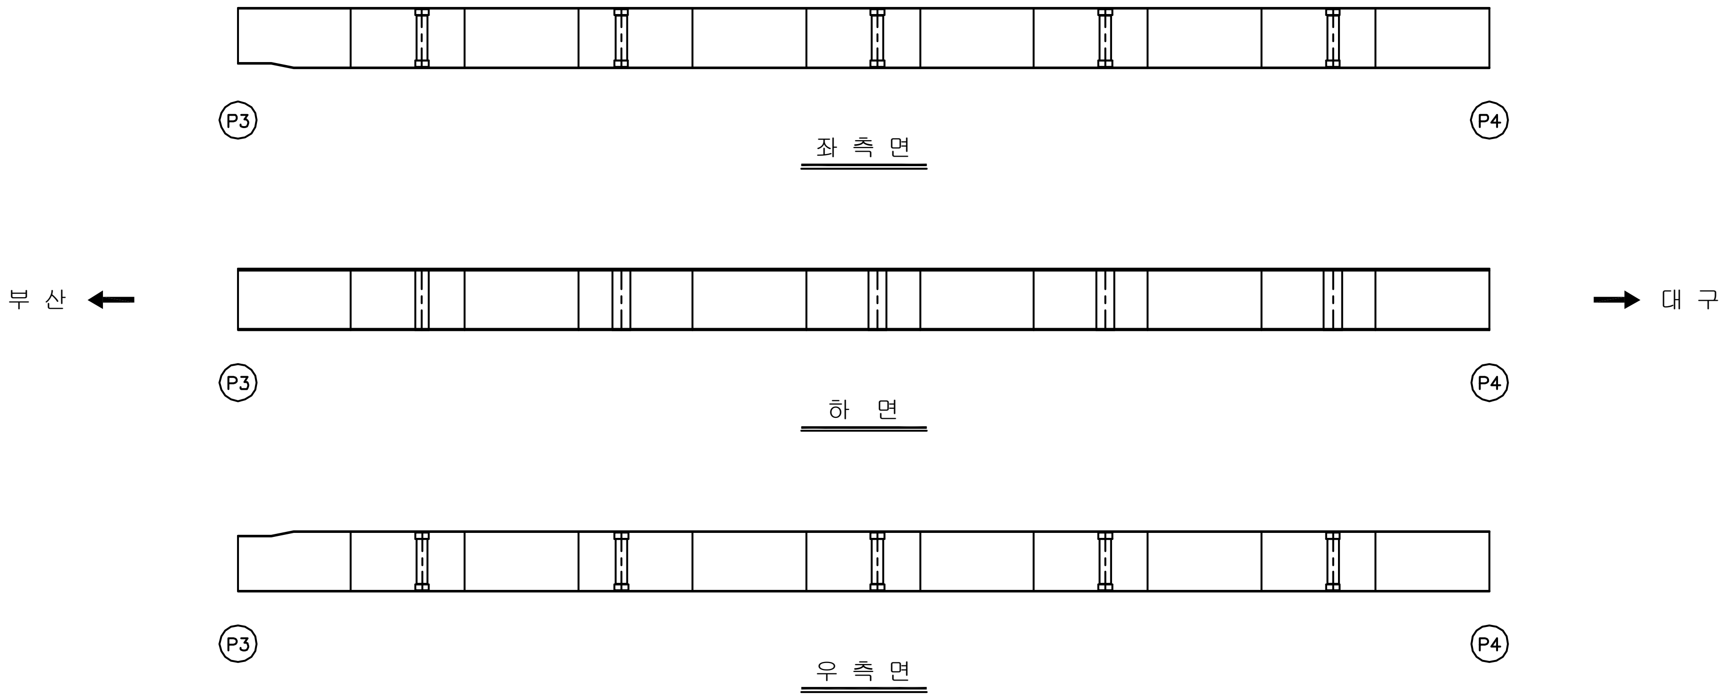

KEY PLAN

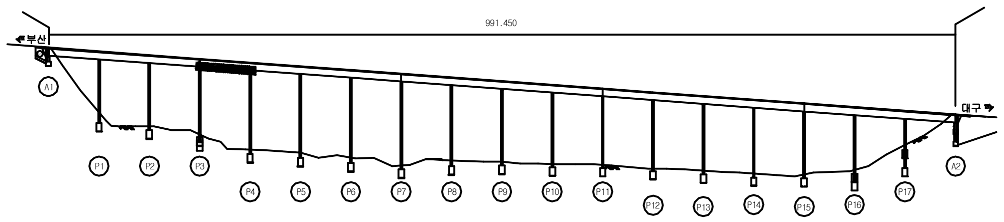

SECTION

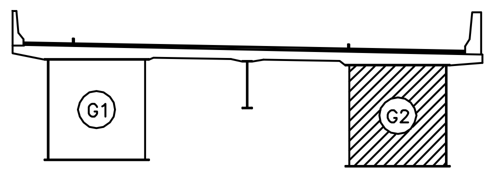

용 역 명	2017년 상반기 시설물 정기점검 용역
과업기간	2017. 03. 21 ~ 2017. 06. 30
발 주 처	신대구부산고속도로주식회사
용 역 사	(주)위드이앤오
도면번호	058

ID:남천교(부산)-거더외부 S5G2

보 수 이 력

	기 존 균 열	⑨	보 수(12. 상반기)
	신 규 균 열	⑩	보 수(12. 하반기)
	보수부위재균열	⑪	보 수(13. 상반기)
①	보 수(기보수)	⑫	보 수(13. 하반기)
②	보 수(08. 하반기)	⑬	보 수(14. 상반기)
③	보 수(09. 상반기)	⑭	보 수(14. 하반기)
④	보 수(09. 하반기)	⑮	보 수(15. 상반기)
⑤	보 수(10. 상반기)	⑯	보 수(15. 하반기)
⑥	보 수(10. 하반기)	⑰	보 수(16. 상반기)
⑦	보 수(11. 상반기)	⑱	보 수(16. 하반기)
⑧	보 수(11. 하반기)	⑲	보 수(17. 상반기)

손 상 현 황 표

번호	신(N) 구(P)	손상내용	손상현황						결함상태	손상물량	비고
			폭	길이	너비	물량	단위	개소			

주) 손상의 폭과 길이는 m 이며, 단 균열의 폭은 mm 임

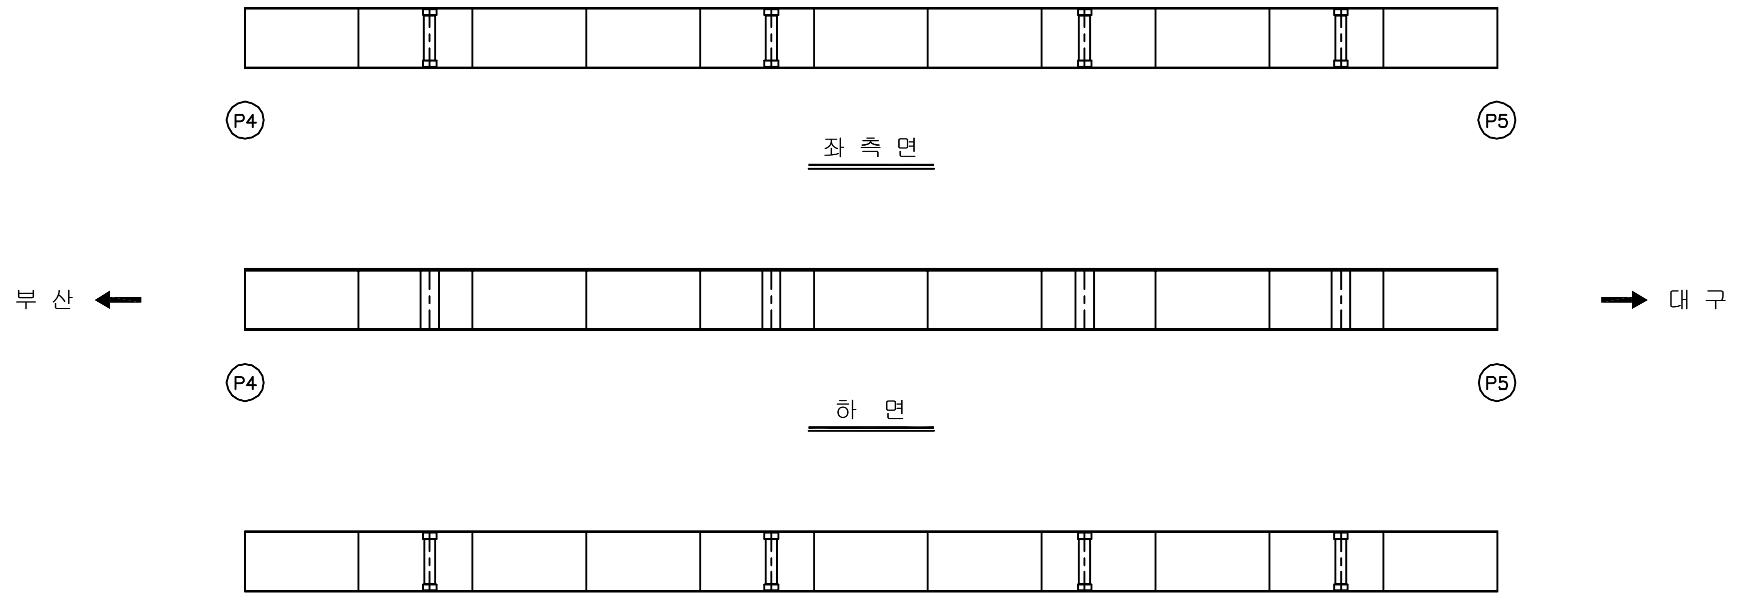

좌 측 면

하 면

우 측 면

KEY PLAN

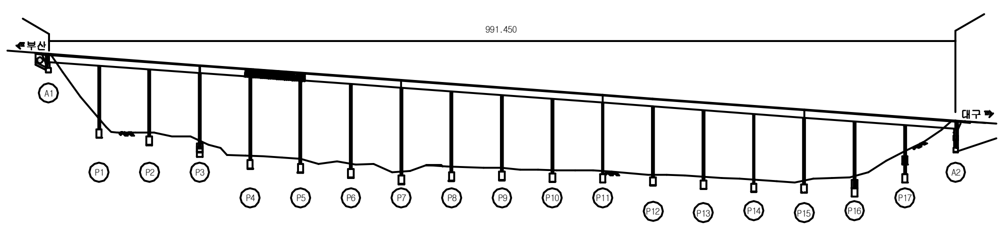

SECTION

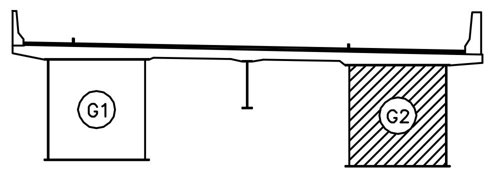

용 역 명	2017년 상반기 시설물 정기점검 용역
과업기간	2017. 03. 21 ~ 2017. 06. 30
발 주 처	신대구부산고속도로주식회사
용 역 사	(주)위드이앤오
도면번호	059

ID:남천교(부산)-거더외부 S6G2

보 수 이 력

	기 존 균 열	9	보 수(12. 상반기)
	신 규 균 열	10	보 수(12. 하반기)
	보수부위재균열	11	보 수(13. 상반기)
1	보 수(기보수)	12	보 수(13. 하반기)
2	보 수(08. 하반기)	13	보 수(14. 상반기)
3	보 수(09. 상반기)	14	보 수(14. 하반기)
4	보 수(09. 하반기)	15	보 수(15. 상반기)
5	보 수(10. 상반기)	16	보 수(15. 하반기)
6	보 수(10. 하반기)	17	보 수(16. 상반기)
7	보 수(11. 상반기)	18	보 수(16. 하반기)
8	보 수(11. 하반기)	19	보 수(17. 상반기)

손 상 현 황 표

번호	신(N) 구(P)	손상내용	손상현황						결함 상태	손상 물량	비고
			폭	길이	너비	물량	단위	개소			

주) 손상의 폭과 길이는 m 이며, 단 균열의 폭은 mm 임

좌 측 면

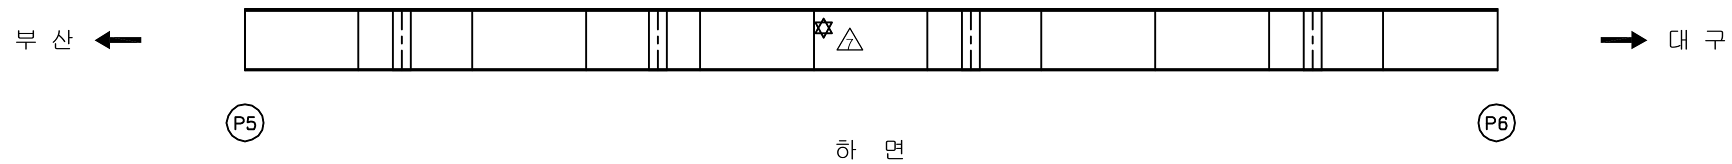

하 면

우 측 면

KEY PLAN

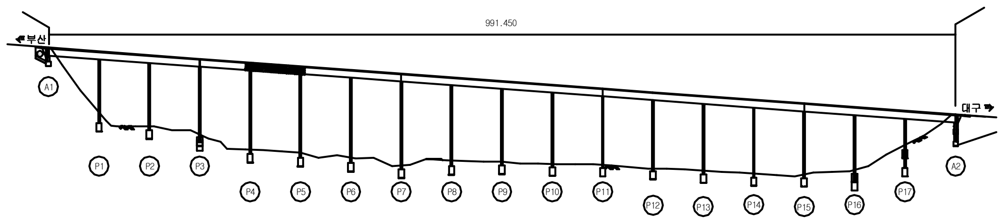

SECTION

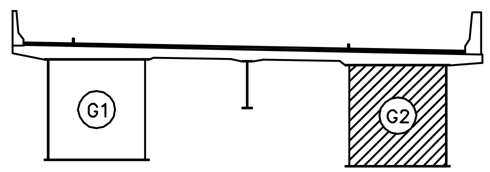

용 역 명	2017년 상반기 시설물 정기점검 용역
과업기간	2017. 03. 21 ~ 2017. 06. 30
발 주 처	신대구부산고속도로주식회사
용 역 사	(주)위드이앤오
도면번호	060

ID:남천교(부산)-거더외부 S7G2

보 수 이 력			
(기호)	기 존 균 열	9	보 수(12. 상반기)
(기호)	신 규 균 열	10	보 수(12. 하반기)
(기호)	보수부위재균열	11	보 수(13. 상반기)
1	보 수(기보수)	12	보 수(13. 하반기)
2	보 수(08. 하반기)	13	보 수(14. 상반기)
3	보 수(09. 상반기)	14	보 수(14. 하반기)
4	보 수(09. 하반기)	15	보 수(15. 상반기)
5	보 수(10. 상반기)	16	보 수(15. 하반기)
6	보 수(10. 하반기)	17	보 수(16. 상반기)
7	보 수(11. 상반기)	18	보 수(16. 하반기)
8	보 수(11. 하반기)	19	보 수(17. 상반기)

손 상 현 황 표

번호	신(N) 구(P)	손상내용	손상현황						결함 상태	손상 물량	비고
			폭	길이	너비	물량	단위	개소			

주) 손상의 폭과 길이는 m 이며, 단 균열의 폭은 mm 임

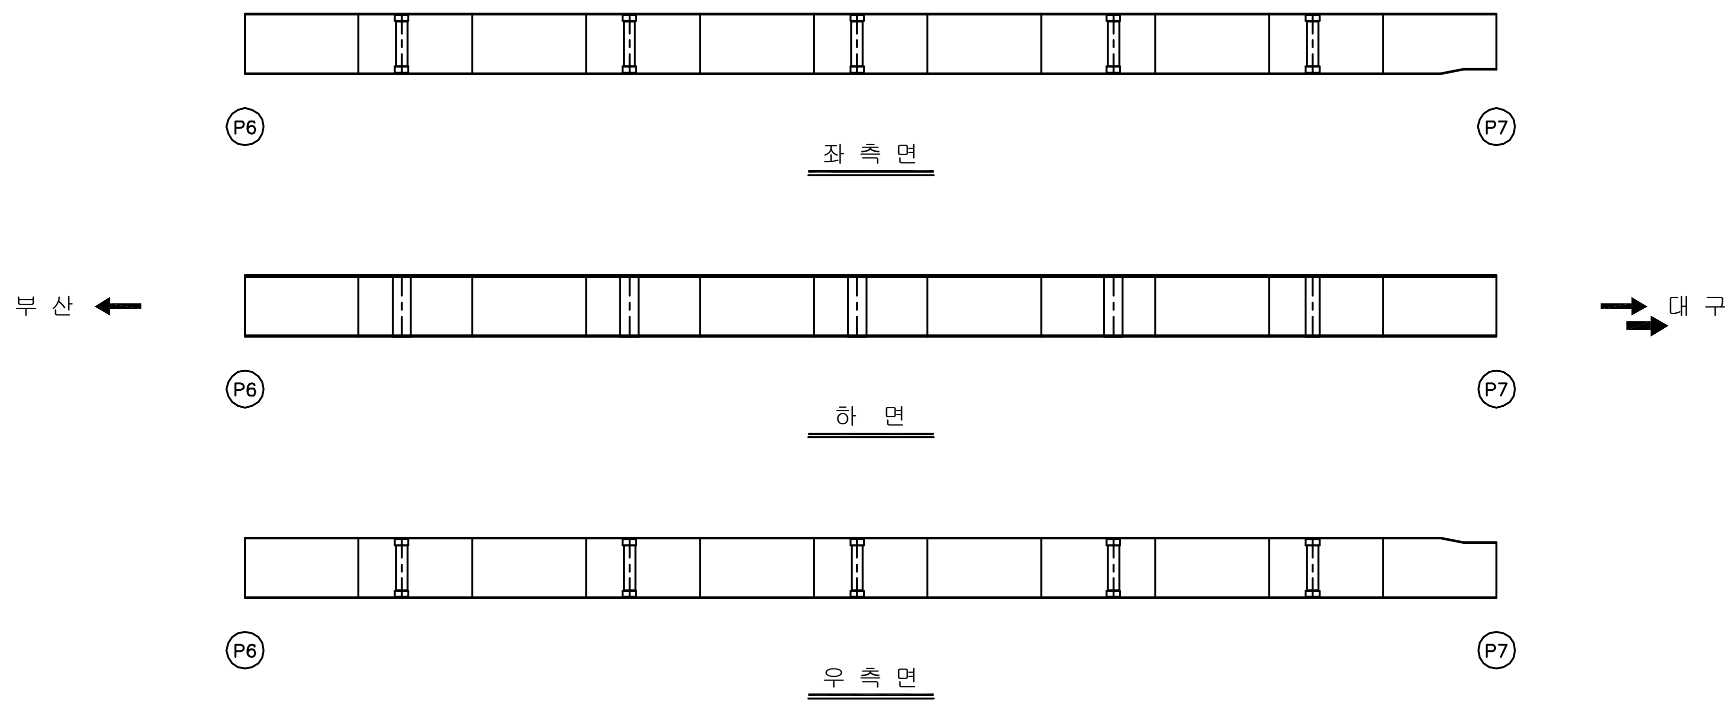

KEY PLAN

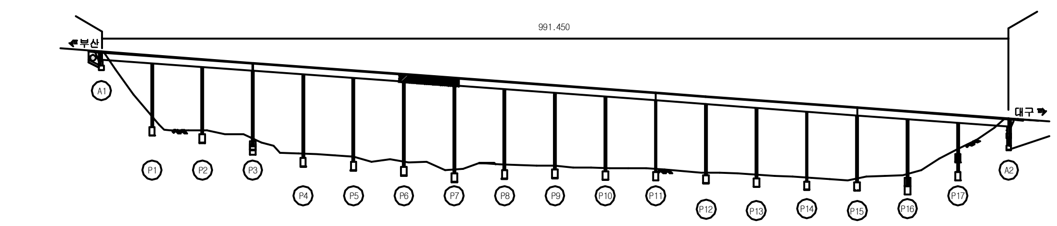

SECTION

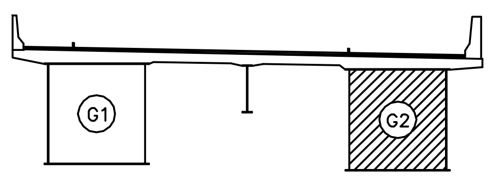

용 역 명	2017년 상반기 시설물 정기점검 용역
과업기간	2017. 03. 21 ~ 2017. 06. 30
발 주 처	신대구부산고속도로주식회사
용 역 사	(주)위드이앤오
도면번호	061

ID:남천교(부산)-거더외부 S8G2

보 수 이 력			
(기호)	기 존 균 열	⚠9	보 수(12. 상반기)
(기호)	신 규 균 열	⚠10	보 수(12. 하반기)
(기호)	보수부위재균열	⚠11	보 수(13. 상반기)
⚠1	보 수(기보수)	⚠12	보 수(13. 하반기)
⚠2	보 수(08. 하반기)	⚠13	보 수(14. 상반기)
⚠3	보 수(09. 상반기)	⚠14	보 수(14. 하반기)
⚠4	보 수(09. 하반기)	⚠15	보 수(15. 상반기)
⚠5	보 수(10. 상반기)	⚠16	보 수(15. 하반기)
⚠6	보 수(10. 하반기)	⚠17	보 수(16. 상반기)
⚠7	보 수(11. 상반기)	⚠18	보 수(16. 하반기)
⚠8	보 수(11. 하반기)	⚠19	보 수(17. 상반기)

손 상 현 황 표

번호	신(N) 구(P)	손상내용	손상현황						결함 상태	손상 물량	비고
			폭	길이	너비	물량	단위	개소			

주) 손상의 폭과 길이는 m 이며, 단 균열의 폭은 mm 임

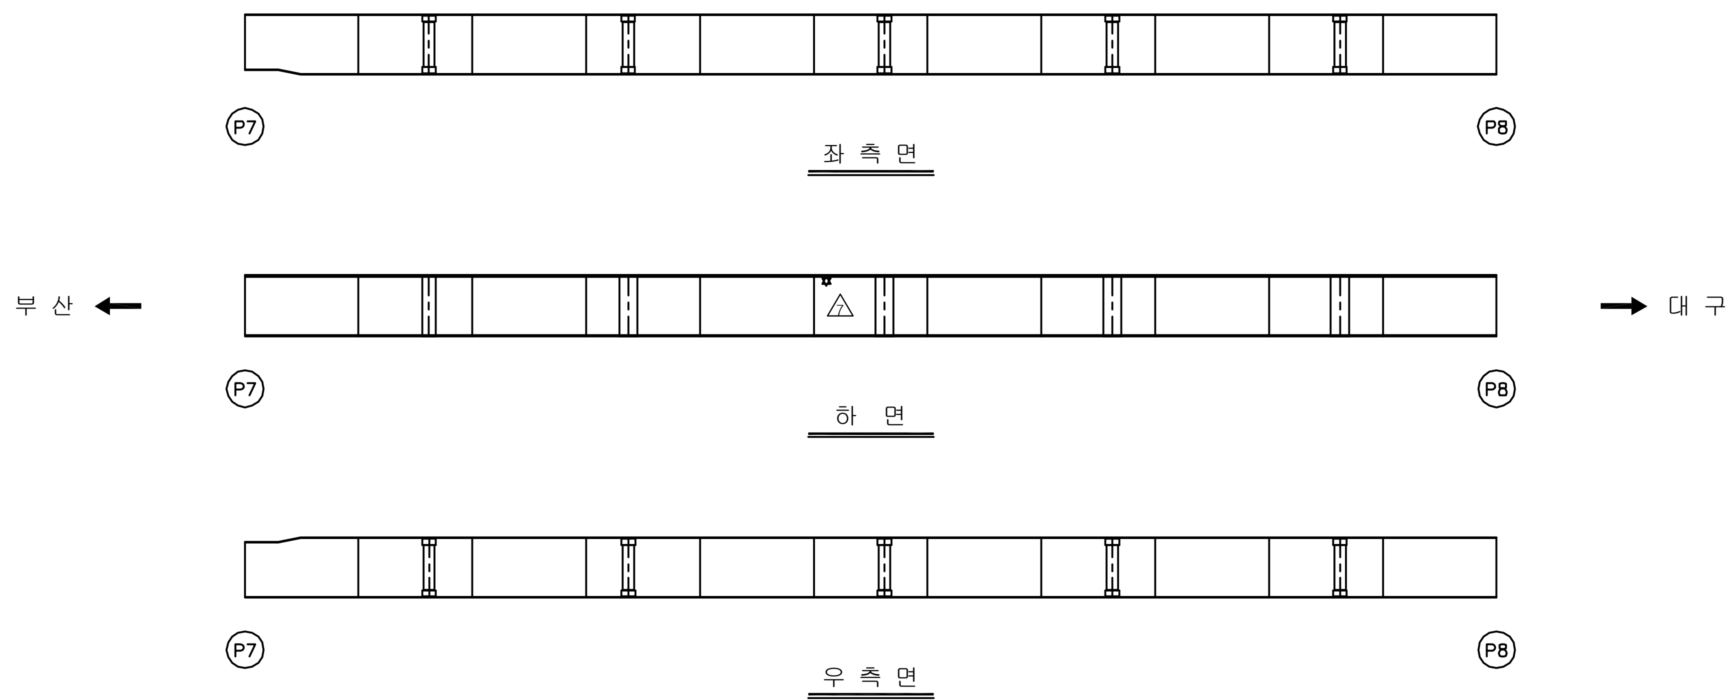

KEY PLAN

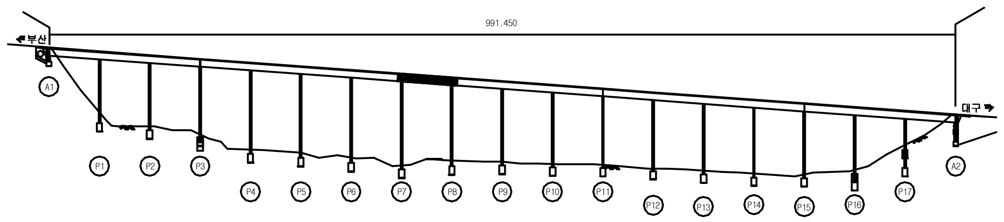

SECTION

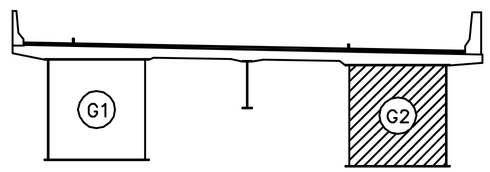

용 역 명	2017년 상반기 시설물 정기점검 용역
과업기간	2017. 03. 21 ~ 2017. 06. 30
발 주 처	신대구부산고속도로주식회사
용 역 사	(주)위드이앤오
도면번호	062

ID:남천교(부산)-거더외부 S9G2

보 수 이 력			
	기 존 균 열	⚠9	보 수(12. 상반기)
	신 규 균 열	⚠10	보 수(12. 하반기)
	보수부위재균열	⚠11	보 수(13. 상반기)
⚠1	보 수(기보수)	⚠12	보 수(13. 하반기)
⚠2	보 수(08. 하반기)	⚠13	보 수(14. 상반기)
⚠3	보 수(09. 상반기)	⚠14	보 수(14. 하반기)
⚠4	보 수(09. 하반기)	⚠15	보 수(15. 상반기)
⚠5	보 수(10. 상반기)	⚠16	보 수(15. 하반기)
⚠6	보 수(10. 하반기)	⚠17	보 수(16. 상반기)
⚠7	보 수(11. 상반기)	⚠18	보 수(16. 하반기)
⚠8	보 수(11. 하반기)	⚠19	보 수(17. 상반기)

손 상 현 황 표

번호	신(N) 구(P)	손상내용	손상현황						결함 상태	손상 물량	비고
			폭	길이	너비	물량	단위	개소			

주) 손상의 폭과 길이는 m 이며, 단 균열의 폭은 mm 임

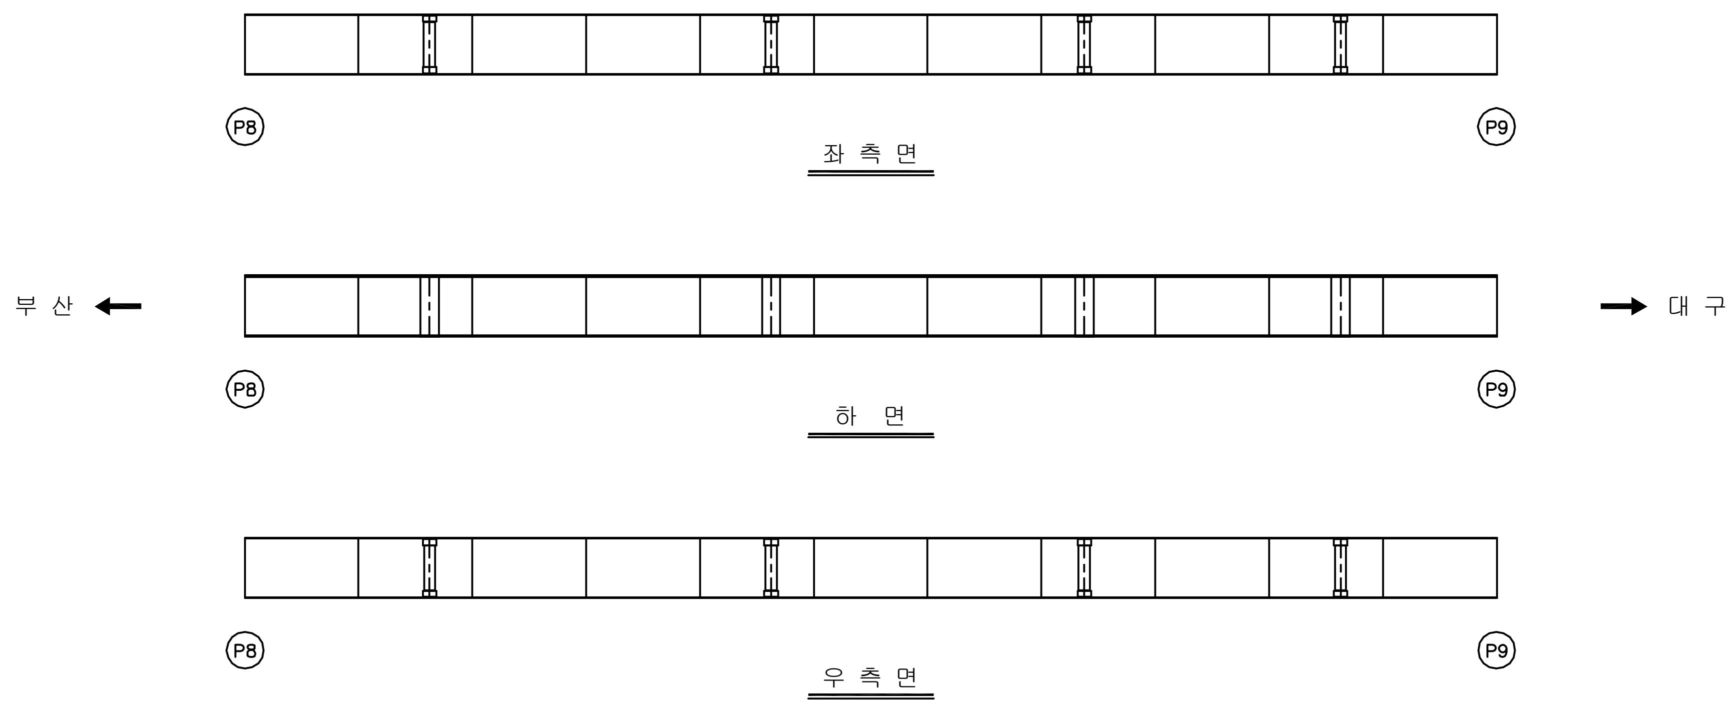

KEY PLAN

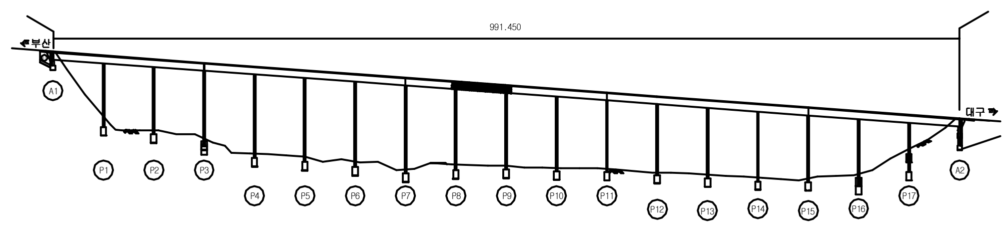

SECTION

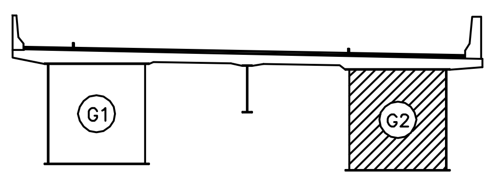

용 역 명	2017년 상반기 시설물 정기점검 용역
과업기간	2017. 03. 21 ~ 2017. 06. 30
발 주 처	신대구부산고속도로주식회사
용 역 사	(주)위드이앤오
도면번호	063

ID:남천교(부산)-거더외부 S10G2

보 수 이 력			
(기호)	기 존 균 열	⚠9	보 수(12. 상반기)
(기호)	신 규 균 열	⚠10	보 수(12. 하반기)
(기호)	보수부위재균열	⚠11	보 수(13. 상반기)
⚠1	보 수(기보수)	⚠12	보 수(13. 하반기)
⚠2	보 수(08. 하반기)	⚠13	보 수(14. 상반기)
⚠3	보 수(09. 상반기)	⚠14	보 수(14. 하반기)
⚠4	보 수(09. 하반기)	⚠15	보 수(15. 상반기)
⚠5	보 수(10. 상반기)	⚠16	보 수(15. 하반기)
⚠6	보 수(10. 하반기)	⚠17	보 수(16. 상반기)
⚠7	보 수(11. 상반기)	⚠18	보 수(16. 하반기)
⚠8	보 수(11. 하반기)	⚠19	보 수(17. 상반기)

손 상 현 황 표

번호	신(N) 구(P)	손상내용	손상현황						결함 상태	손상 물량	비고
			폭	길이	너비	물량	단위	개소			

주) 손상의 폭과 길이는 m 이며, 단 균열의 폭은 mm 임

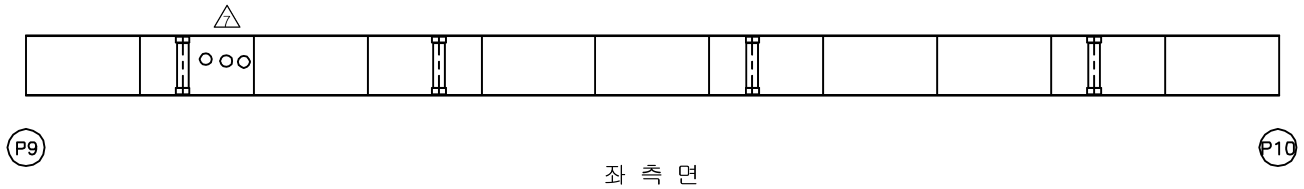

좌 측 면

부 산 ←

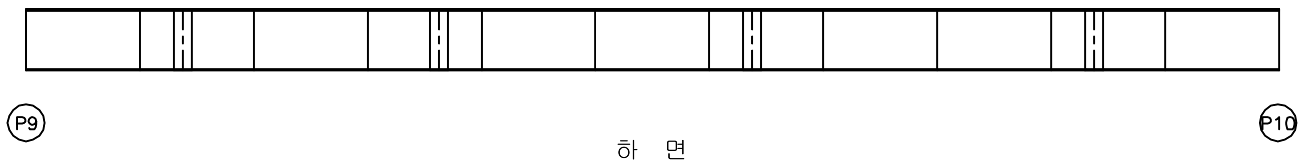

→ 대 구

하 면

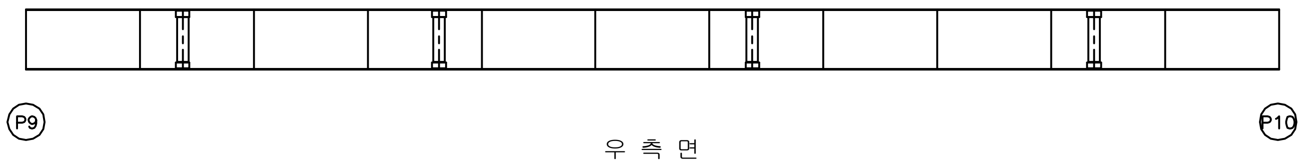

우 측 면

KEY PLAN

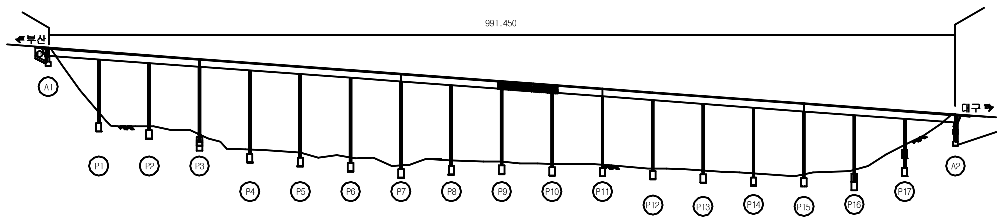

SECTION

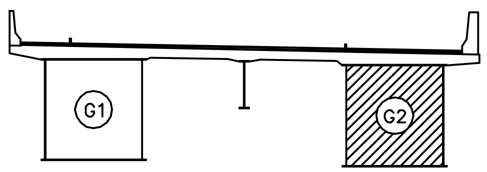

용 역 명	2017년 상반기 시설물 정기점검 용역
과업기간	2017. 03. 21 ~ 2017. 06. 30
발 주 처	신대구부산고속도로주식회사
용 역 사	(주)위드이앤오
도면번호	064

ID:남천교(부산)-거더외부 S11G2

보 수 이 력

기호	내용	기호	내용
	기 존 균 열	9	보 수(12. 상반기)
	신 규 균 열	10	보 수(12. 하반기)
	보수부위재균열	11	보 수(13. 상반기)
1	보 수(기보수)	12	보 수(13. 하반기)
2	보 수(08. 하반기)	13	보 수(14. 상반기)
3	보 수(09. 상반기)	14	보 수(14. 하반기)
4	보 수(09. 하반기)	15	보 수(15. 상반기)
5	보 수(10. 상반기)	16	보 수(15. 하반기)
6	보 수(10. 하반기)	17	보 수(16. 상반기)
7	보 수(11. 상반기)	18	보 수(16. 하반기)
8	보 수(11. 하반기)	19	보 수(17. 상반기)

손 상 현 황 표

번호	신(N) 구(P)	손상내용	손상현황						결함 상태	손상 물량	비고
			폭	길이	너비	물량	단위	개소			

주) 손상의 폭과 길이는 m 이며, 단 균열의 폭은 mm 임

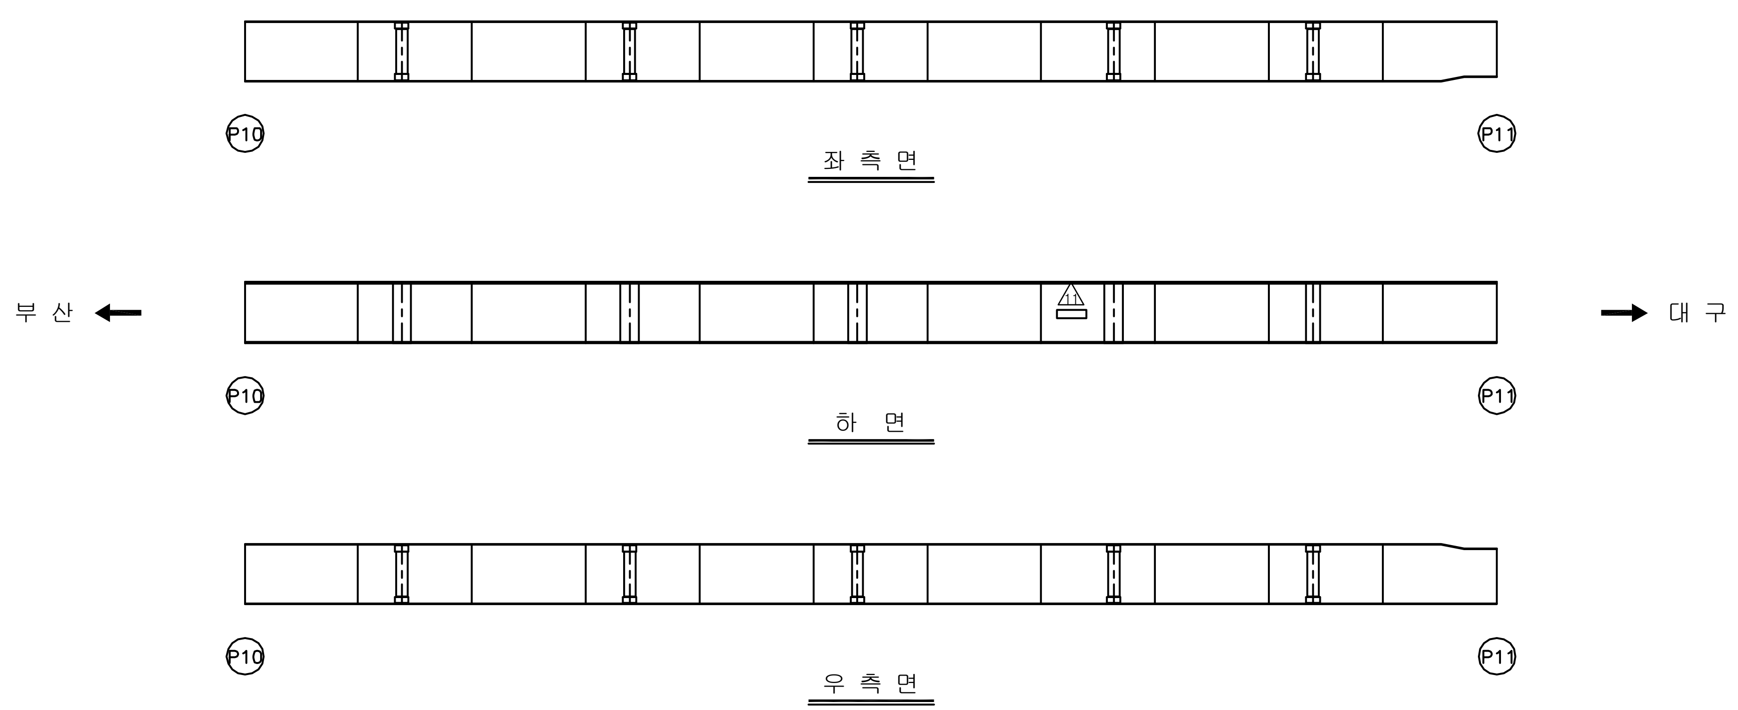

KEY PLAN

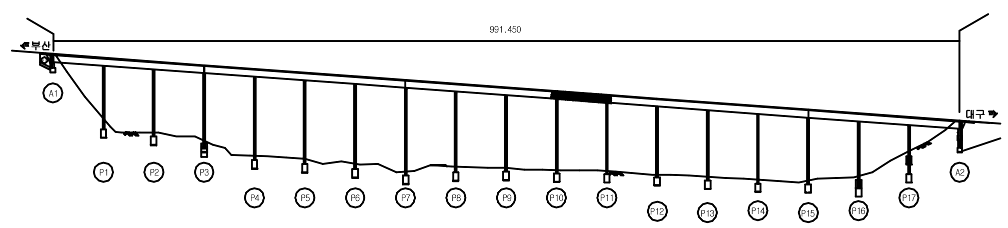

SECTION

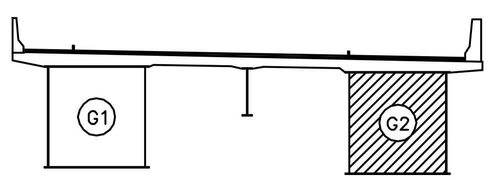

용 역 명	2017년 상반기 시설물 정기점검 용역
과업기간	2017. 03. 21 ~ 2017. 06. 30
발 주 처	신대구부산고속도로주식회사
용 역 사	(주)위드이앤오
도면번호	065

ID:남천교(부산)-거더외부 S12G2

보 수 이 력

	기 존 균 열	⑨	보 수(12. 상반기)
	신 규 균 열	⑩	보 수(12. 하반기)
	보수부위재균열	⑪	보 수(13. 상반기)
①	보 수(기보수)	⑫	보 수(13. 하반기)
②	보 수(08. 하반기)	⑬	보 수(14. 상반기)
③	보 수(09. 상반기)	⑭	보 수(14. 하반기)
④	보 수(09. 하반기)	⑮	보 수(15. 상반기)
⑤	보 수(10. 상반기)	⑯	보 수(15. 하반기)
⑥	보 수(10. 하반기)	⑰	보 수(16. 상반기)
⑦	보 수(11. 상반기)	⑱	보 수(16. 하반기)
⑧	보 수(11. 하반기)	⑲	보 수(17. 상반기)

손 상 현 황 표

번호	신(N) 구(P)	손상내용	손상현황						결함 상태	손상 물량	비고
			폭	길이	너비	물량	단위	개소			

주) 손상의 폭과 길이는 m 이며, 단 균열의 폭은 mm 임

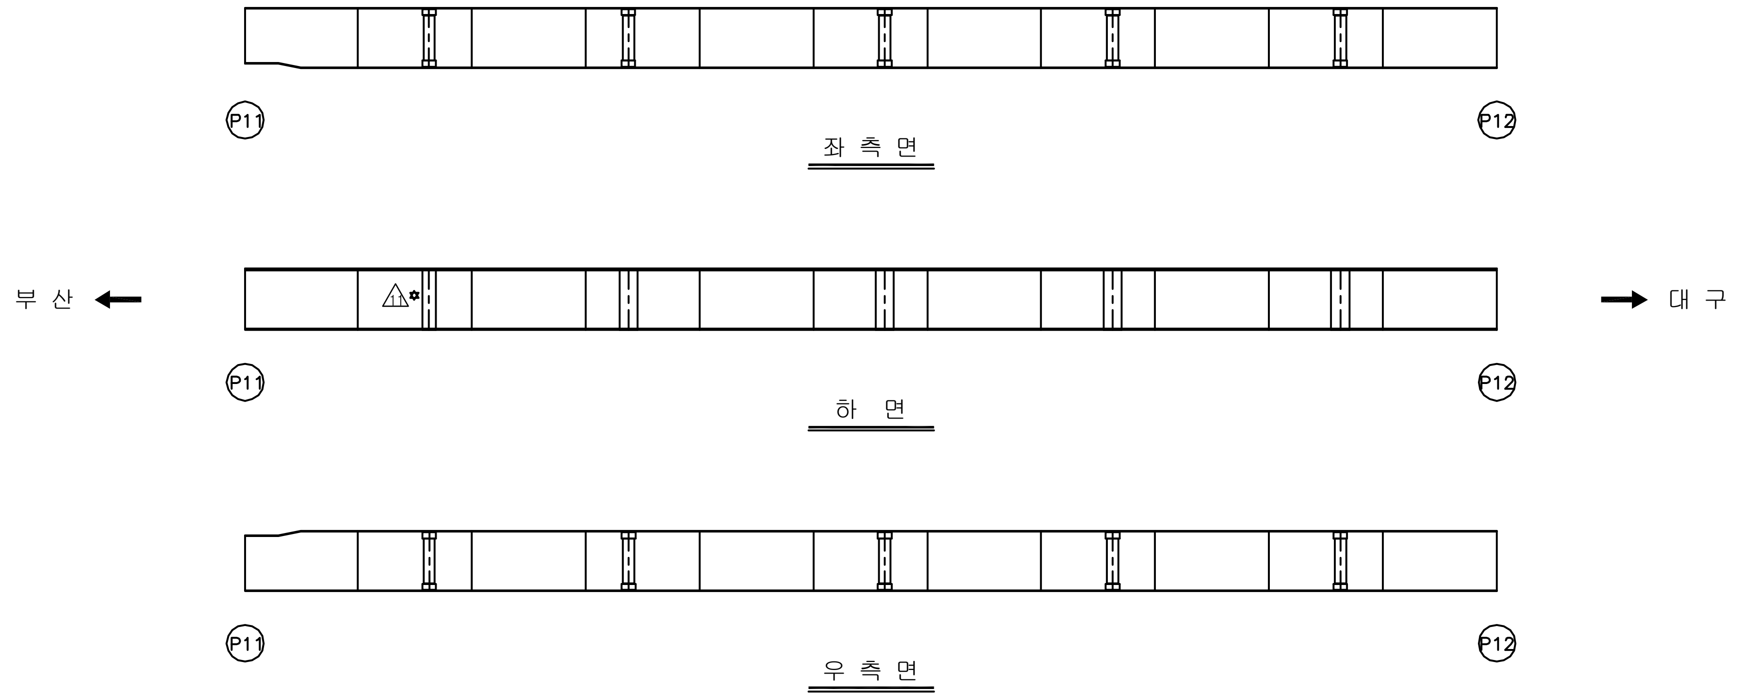

KEY PLAN

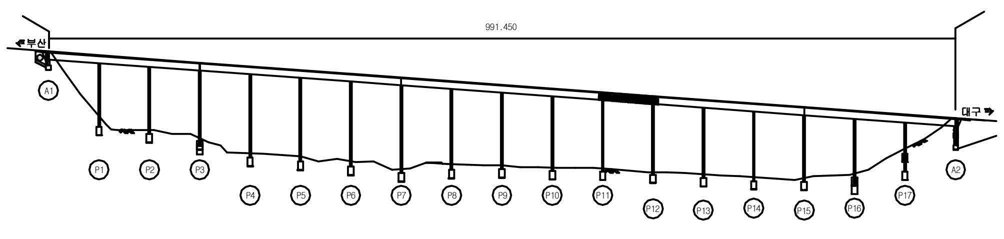

SECTION

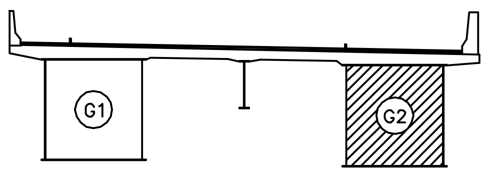

용 역 명	2017년 상반기 시설물 정기점검 용역
과업기간	2017. 03. 21 ~ 2017. 06. 30
발 주 처	신대구부산고속도로주식회사
용 역 사	(주)위드이앤오
도면번호	066

ID:남천교(부산)-거더외부 S13G2

보 수 이 력			
(symbol)	기 존 균 열	⚠9	보 수(12. 상반기)
(symbol)	신 규 균 열	⚠10	보 수(12. 하반기)
(symbol)	보수부위재균열	⚠11	보 수(13. 상반기)
⚠1	보 수(기보수)	⚠12	보 수(13. 하반기)
⚠2	보 수(08. 하반기)	⚠13	보 수(14. 상반기)
⚠3	보 수(09. 상반기)	⚠14	보 수(14. 하반기)
⚠4	보 수(09. 하반기)	⚠15	보 수(15. 상반기)
⚠5	보 수(10. 상반기)	⚠16	보 수(15. 하반기)
⚠6	보 수(10. 하반기)	⚠17	보 수(16. 상반기)
⚠7	보 수(11. 상반기)	⚠18	보 수(16. 하반기)
⚠8	보 수(11. 하반기)	⚠19	보 수(17. 상반기)

손 상 현 황 표

번호	신(N) 구(P)	손상내용	손상현황						결함 상태	손상 물량	비고
			폭	길이	너비	물량	단위	개소			

주) 손상의 폭과 길이는 m 이며, 단 균열의 폭은 mm 임

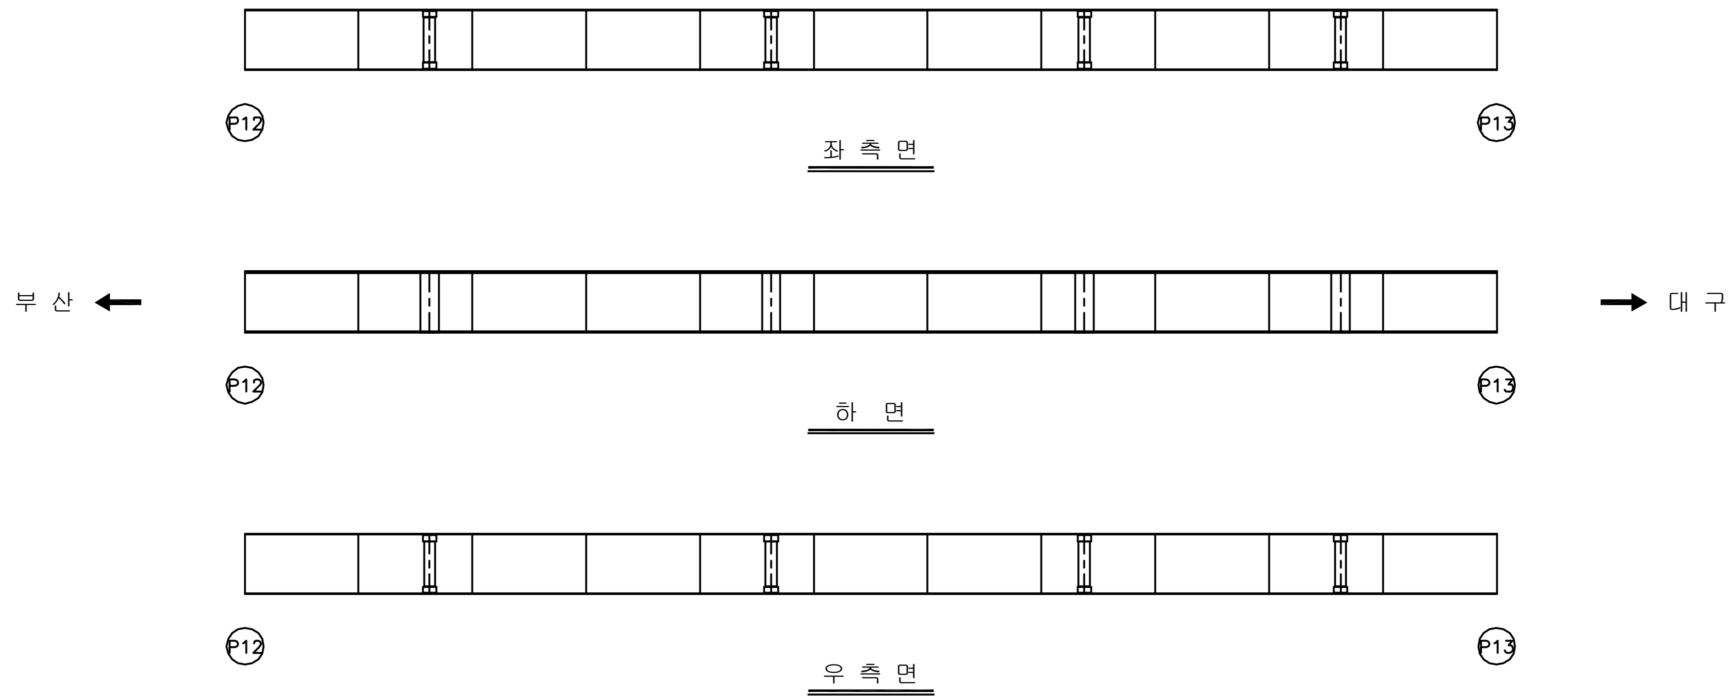

KEY PLAN

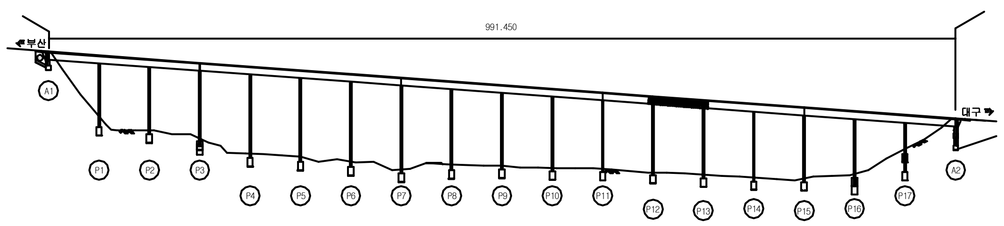

SECTION

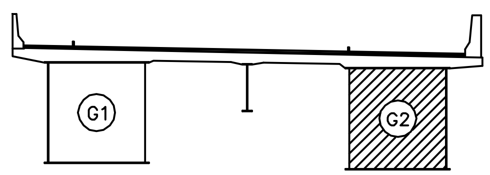

용 역 명	2017년 상반기 시설물 정기점검 용역
과업기간	2017. 03. 21 ~ 2017. 06. 30
발 주 처	신대구부산고속도로주식회사
용 역 사	(주)위드이앤오
도면번호	067

ID:남천교(부산)-거더외부 S14G2

보수이력

기존균열	보수(12. 상반기)
신규균열	보수(12. 하반기)
보수부위재균열	보수(13. 상반기)
보수(기보수)	보수(13. 하반기)
보수(08. 하반기)	보수(14. 상반기)
보수(09. 상반기)	보수(14. 하반기)
보수(09. 하반기)	보수(15. 상반기)
보수(10. 상반기)	보수(15. 하반기)
보수(10. 하반기)	보수(16. 상반기)
보수(11. 상반기)	보수(16. 하반기)
보수(11. 하반기)	보수(17. 상반기)

손 상 현 황 표

번호	신(N) 구(P)	손상내용	손상현황						결함 상태	손상 물량	비고
			폭	길이	너비	물량	단위	개소			

주) 손상의 폭과 길이는 m 이며, 단 균열의 폭은 mm 임

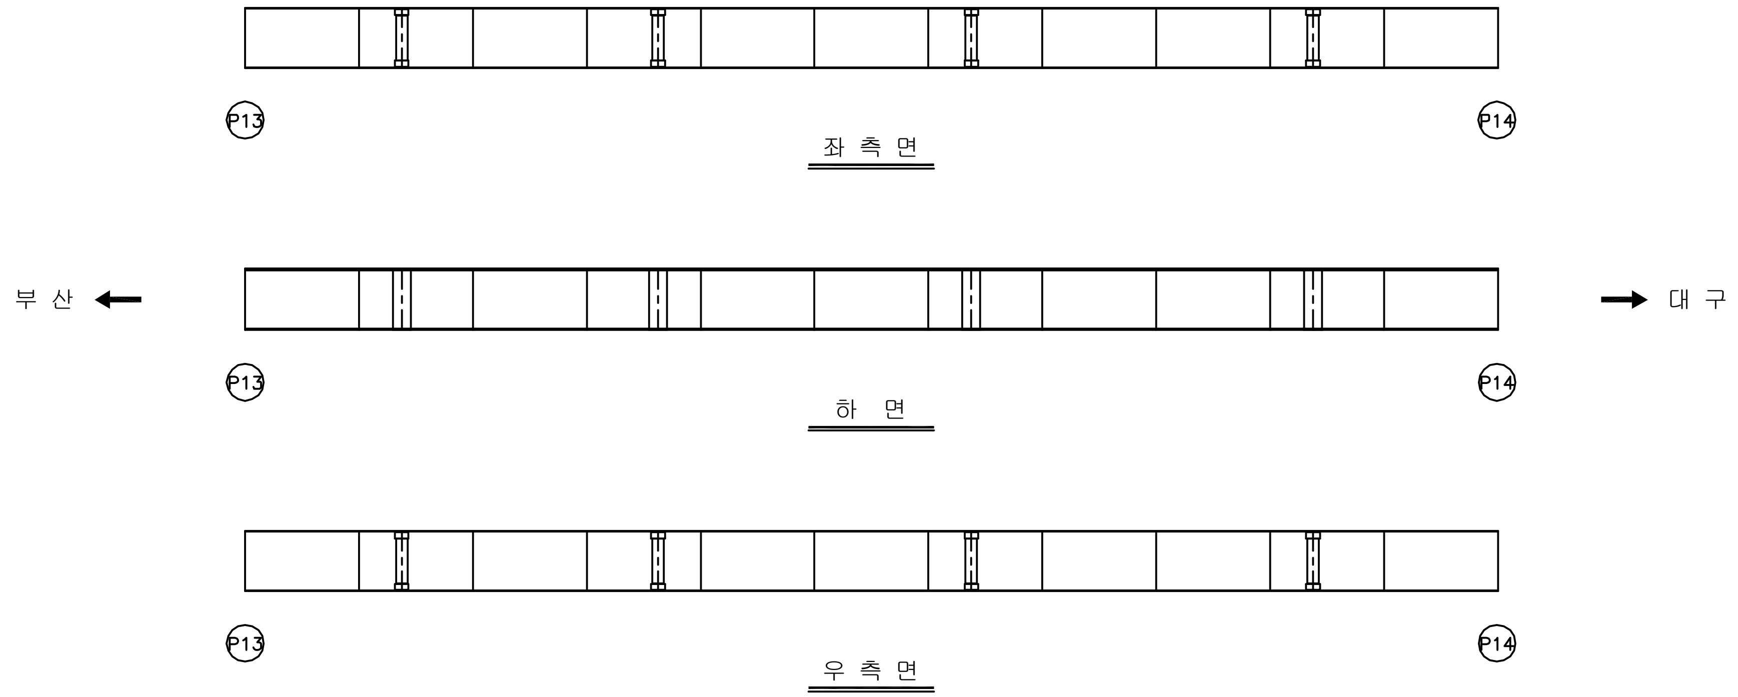

KEY PLAN

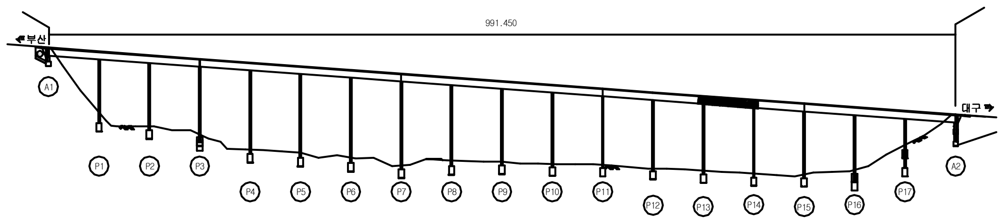

SECTION

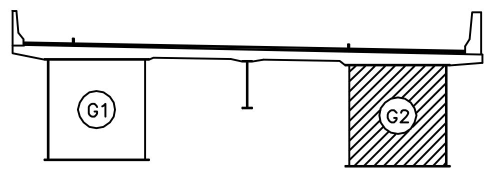

용 역 명	2017년 상반기 시설물 정기점검 용역
과업기간	2017. 03. 21 ~ 2017. 06. 30
발 주 처	신대구부산고속도로주식회사
용 역 사	(주)위드이앤오
도면번호	068

ID:남천교(부산)-거더외부 S15G2

보 수 이 력			
(기호)	기 존 균 열	9	보 수(12. 상반기)
(기호)	신 규 균 열	10	보 수(12. 하반기)
(기호)	보수부위재균열	11	보 수(13. 상반기)
1	보 수(기보수)	12	보 수(13. 하반기)
2	보 수(08. 하반기)	13	보 수(14. 상반기)
3	보 수(09. 상반기)	14	보 수(14. 하반기)
4	보 수(09. 하반기)	15	보 수(15. 상반기)
5	보 수(10. 상반기)	16	보 수(15. 하반기)
6	보 수(10. 하반기)	17	보 수(16. 상반기)
7	보 수(11. 상반기)	18	보 수(16. 하반기)
8	보 수(11. 하반기)	19	보 수(17. 상반기)

손 상 현 황 표

번호	신(N) 구(P)	손상내용	손상현황						결함 상태	손상 물량	비고
			폭	길이	너비	물량	단위	개소			

주) 손상의 폭과 길이는 m 이며, 단 균열의 폭은 mm 임

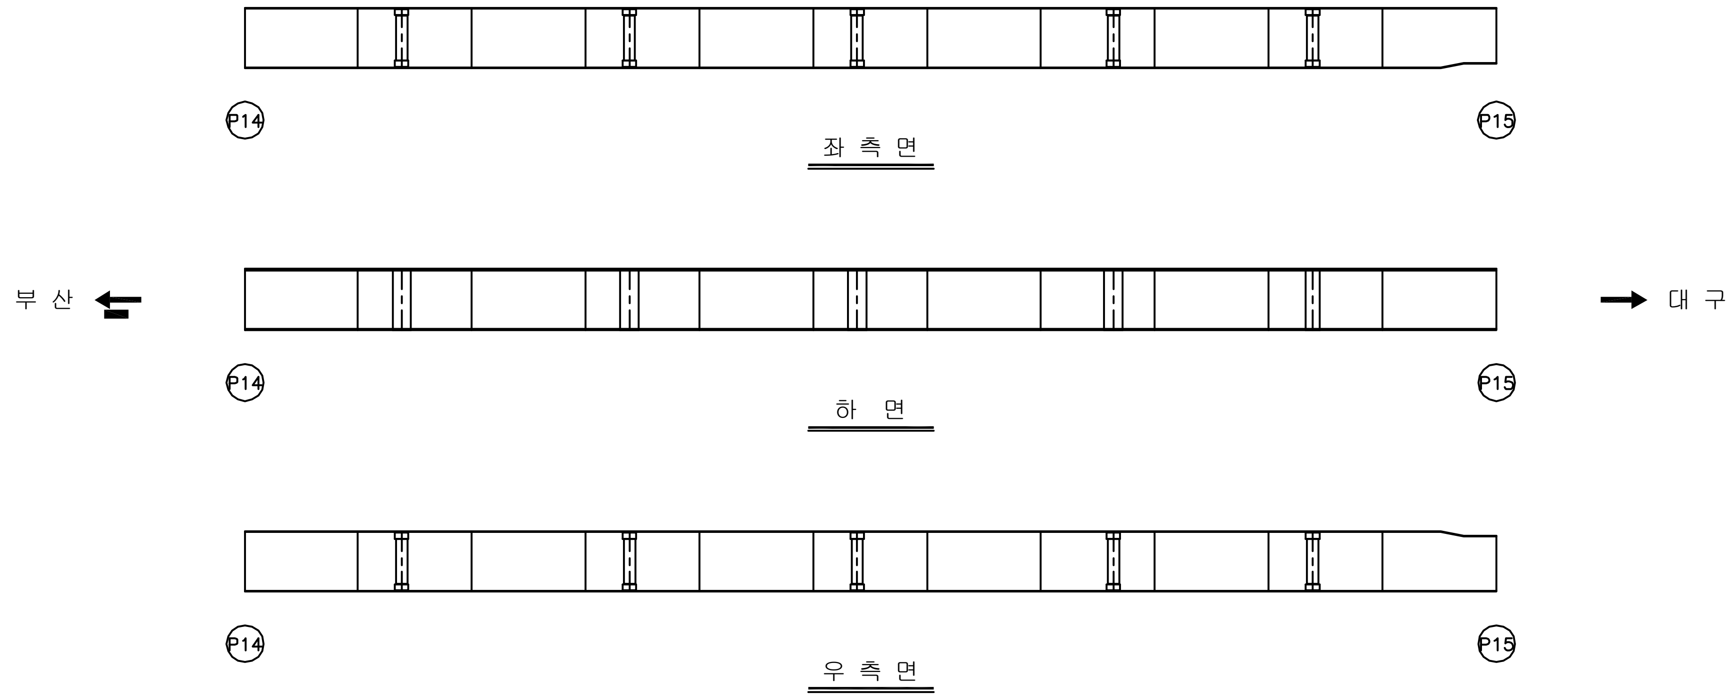

KEY PLAN

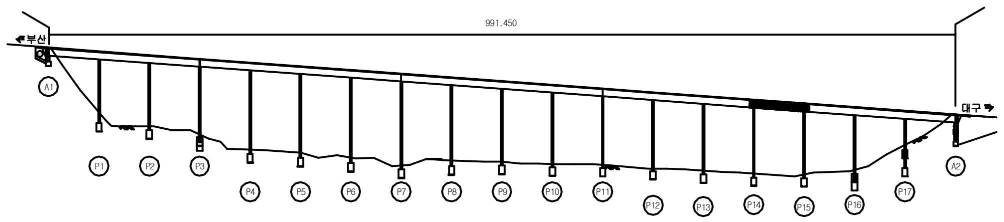

SECTION

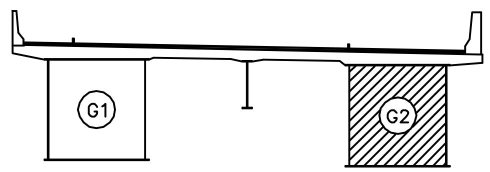

용 역 명	2017년 상반기 시설물 정기점검 용역
과업기간	2017. 03. 21 ~ 2017. 06. 30
발 주 처	신대구부산고속도로주식회사
용 역 사	(주)위드이앤오
도면번호	069

ID:남천교(부산)-거더외부 S16G2

보 수 이 력

기 존 균 열	보 수(12. 상반기)
신 규 균 열	보 수(12. 하반기)
보수부위재균열	보 수(13. 상반기)
보 수(기보수)	보 수(13. 하반기)
보 수(08. 하반기)	보 수(14. 상반기)
보 수(09. 상반기)	보 수(14. 하반기)
보 수(09. 하반기)	보 수(15. 상반기)
보 수(10. 상반기)	보 수(15. 하반기)
보 수(10. 하반기)	보 수(16. 상반기)
보 수(11. 상반기)	보 수(16. 하반기)
보 수(11. 하반기)	보 수(17. 상반기)

손 상 현 황 표

번호	신(N) 구(P)	손상내용	손상현황						결함 상태	손상 물량	비고
			폭	길이	너비	물량	단위	개소			

주) 손상의 폭과 길이는 m 이며, 단 균열의 폭은 mm 임

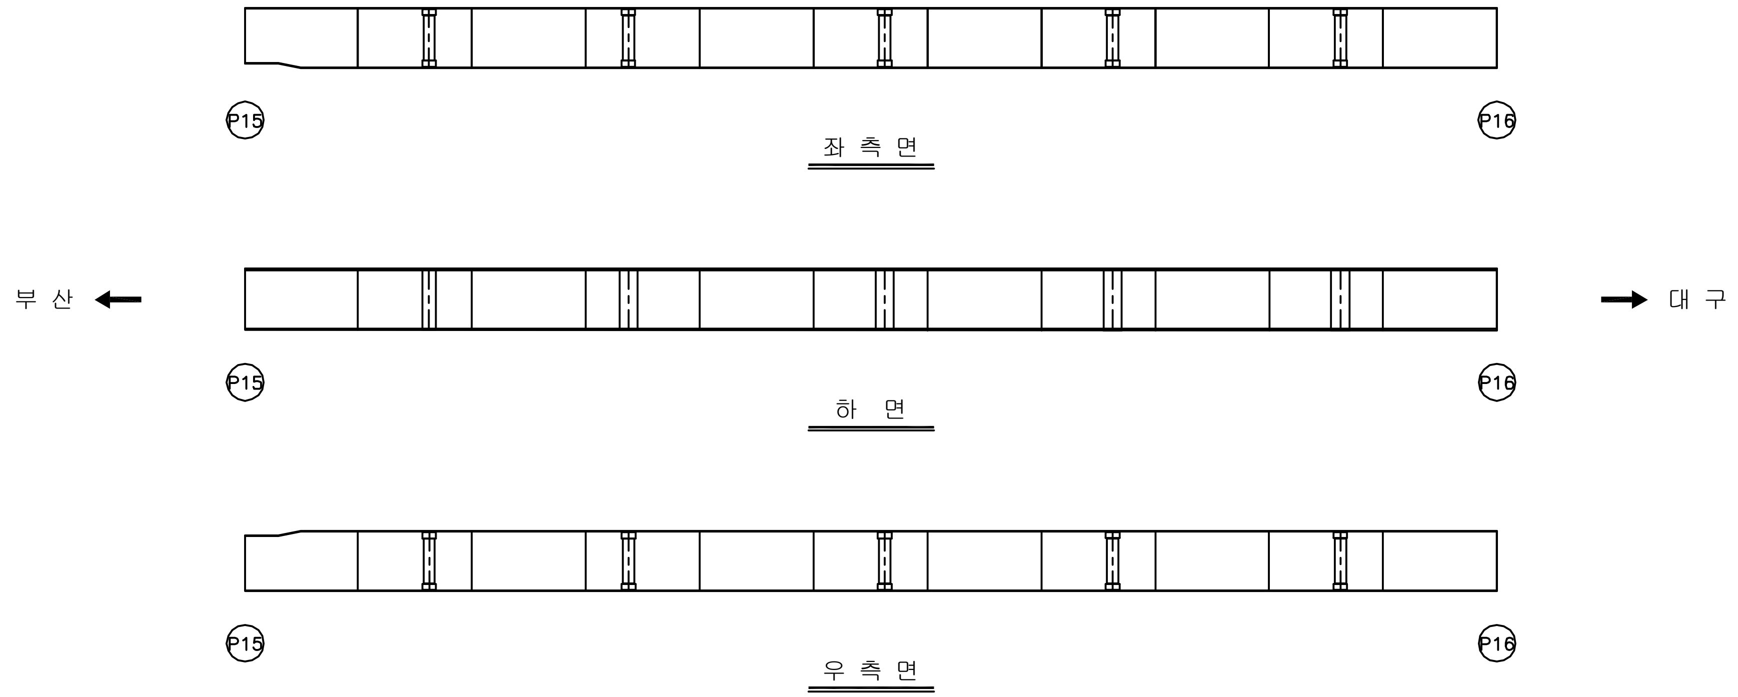

KEY PLAN

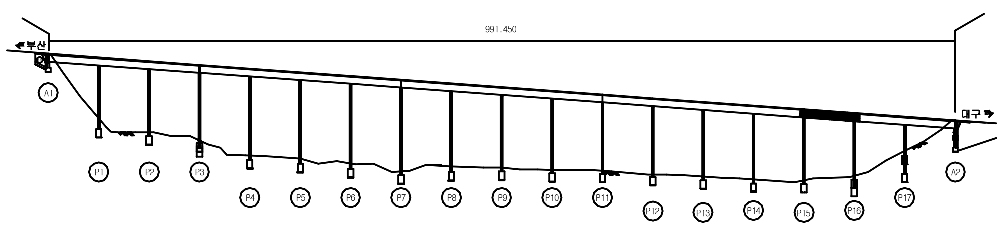

SECTION

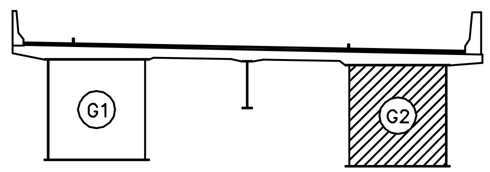

용 역 명	2017년 상반기 시설물 정기점검 용역
과업기간	2017. 03. 21 ~ 2017. 06. 30
발 주 처	신대구부산고속도로주식회사
용 역 사	(주)위드이앤오
도면번호	070

ID:남천교(부산)-거더외부 S17G2

보 수 이 력	
기 존 균 열	보 수(12. 상반기)
신 규 균 열	보 수(12. 하반기)
보수부위재균열	보 수(13. 상반기)
보 수(기보수)	보 수(13. 하반기)
보 수(08. 하반기)	보 수(14. 상반기)
보 수(09. 상반기)	보 수(14. 하반기)
보 수(09. 하반기)	보 수(15. 상반기)
보 수(10. 상반기)	보 수(15. 하반기)
보 수(10. 하반기)	보 수(16. 상반기)
보 수(11. 상반기)	보 수(16. 하반기)
보 수(11. 하반기)	보 수(17. 상반기)

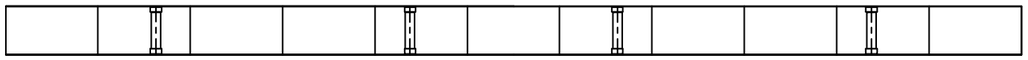

P16 P17

좌 측 면

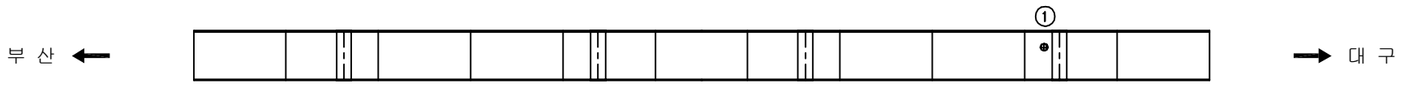

하 면

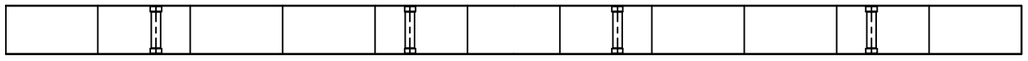

P16 P17

우 측 면

손 상 현 황 표

번호	신(N)구(P)	손상내용	손상현황						결함상태	손상물량	비고
			폭	길이	너비	물량	단위	개소			
1	구	도장손상		0.1	0.1	0.01	㎡	1		0.01	

주) 손상의 폭과 길이는 m 이며, 단 균열의 폭은 mm 임

KEY PLAN

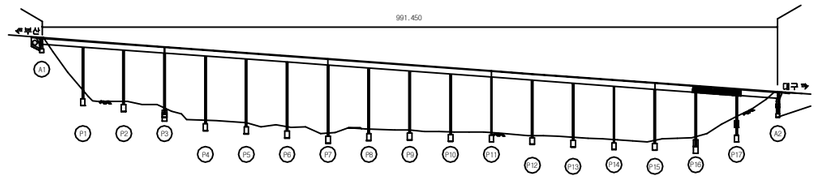

SECTION

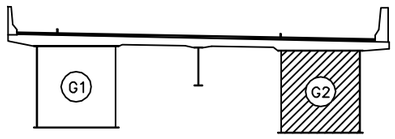

용 역 명	2017년 상반기 시설물 정기점검 용역
과업기간	2017. 03. 21 ~ 2017. 06. 30
발 주 처	신대구부산고속도로주식회사
용 역 사	(주)위드이앤오
도면번호	071

ID:남천교(부산)-거더외부 S18G2

보 수 이 력			
(symbol)	기 존 균 열	9	보 수(12. 상반기)
(symbol)	신 규 균 열	10	보 수(12. 하반기)
(symbol)	보수부위재균열	11	보 수(13. 상반기)
1	보 수(기보수)	12	보 수(13. 하반기)
2	보 수(08. 하반기)	13	보 수(14. 상반기)
3	보 수(09. 상반기)	14	보 수(14. 하반기)
4	보 수(09. 하반기)	15	보 수(15. 상반기)
5	보 수(10. 상반기)	16	보 수(15. 하반기)
6	보 수(10. 하반기)	17	보 수(16. 상반기)
7	보 수(11. 상반기)	18	보 수(16. 하반기)
8	보 수(11. 하반기)	19	보 수(17. 상반기)

손 상 현 황 표

번호	신(N) 구(P)	손상내용	손상현황						결함 상태	손상 물량	비고
			폭	길이	너비	물량	단위	개소			

주) 손상의 폭과 길이는 m 이며, 단 균열의 폭은 mm 임

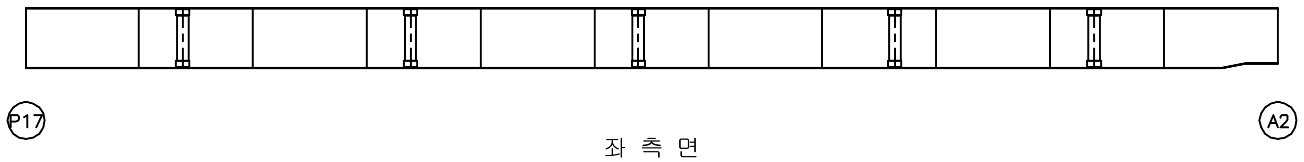

좌 측 면

부 산 ←

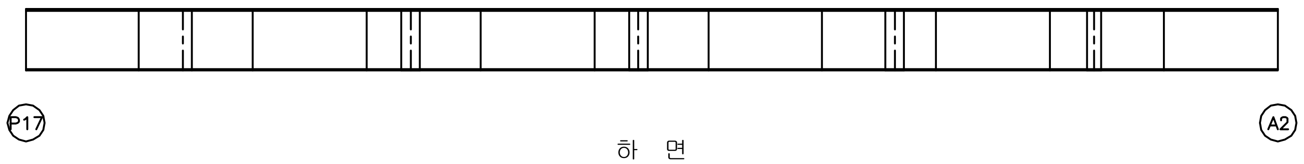

→ 대 구

하 면

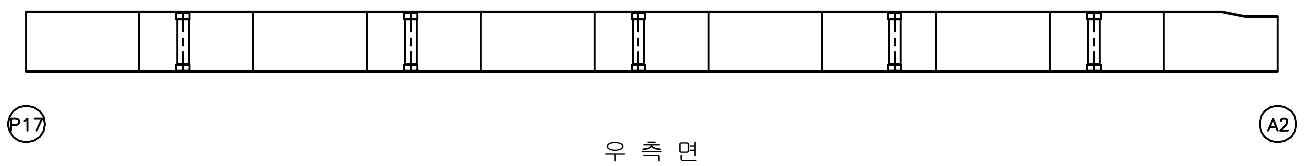

우 측 면

KEY PLAN

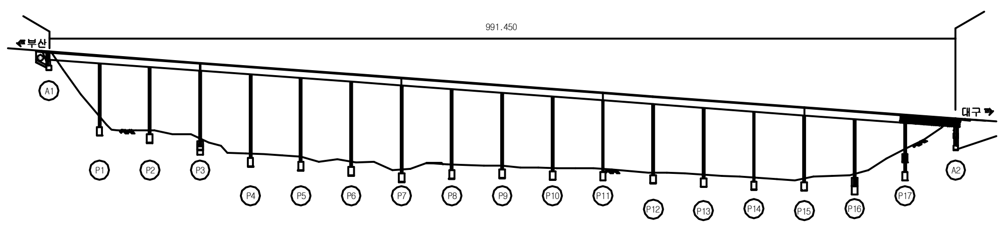

SECTION

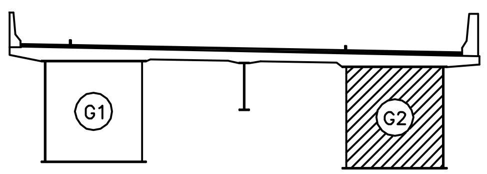

용 역 명	2017년 상반기 시설물 정기점검 용역
과업기간	2017. 03. 21 ~ 2017. 06. 30
발 주 처	신대구부산고속도로주식회사
용 역 사	(주)위드이앤오
도면번호	072

ID:남천교(부산)-거더내부 S1G1

보수이력

기존균열	보수(12. 상반기)
신규균열	보수(12. 하반기)
보수부위재균열	보수(13. 상반기)
보수(기보수)	보수(13. 하반기)
보수(08. 하반기)	보수(14. 상반기)
보수(09. 상반기)	보수(14. 하반기)
보수(09. 하반기)	보수(15. 상반기)
보수(10. 상반기)	보수(15. 하반기)
보수(10. 하반기)	보수(16. 상반기)
보수(11. 상반기)	보수(16. 하반기)
보수(11. 하반기)	보수(17. 상반기)

손상현황표

번호	신(N) 구(P)	손상내용	손상현황						결함상태	손상물량	비고
			폭	길이	너비	물량	단위	개소			

주) 손상의 폭과 길이는 m 이며, 단 균열의 폭은 mm 임

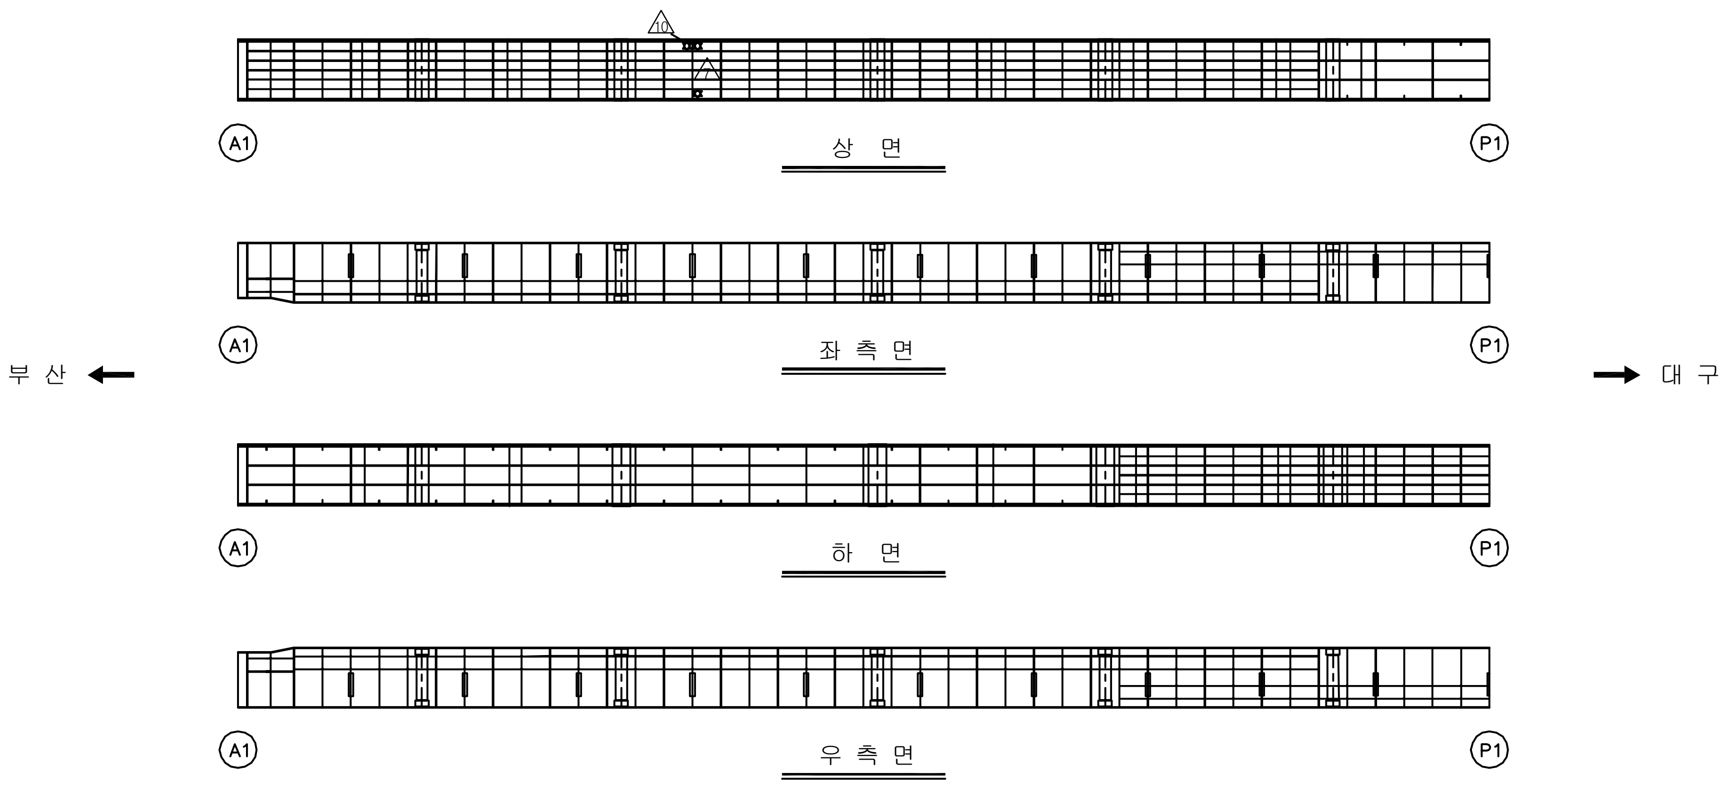

KEY PLAN

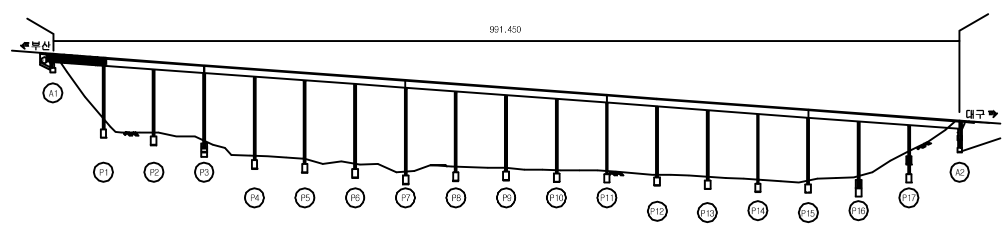

SECTION

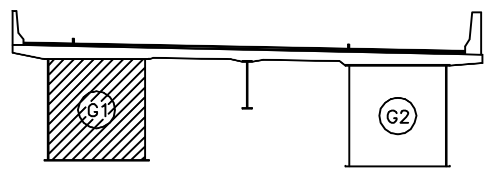

용 역 명	2017년 상반기 시설물 정기점검 용역
과업기간	2017. 03. 21 ~ 2017. 06. 30
발 주 처	신대구부산고속도로주식회사
용 역 사	(주)위드이앤오
도면번호	073

ID:남천교(부산)-거더내부 S2G1

보 수 이 력			
	기 존 균 열	⚠9	보 수(12. 상반기)
	신 규 균 열	⚠10	보 수(12. 하반기)
	보수부위재균열	⚠11	보 수(13. 상반기)
⚠1	보 수(기보수)	⚠12	보 수(13. 하반기)
⚠2	보 수(08. 하반기)	⚠13	보 수(14. 상반기)
⚠3	보 수(09. 상반기)	⚠14	보 수(14. 하반기)
⚠4	보 수(09. 하반기)	⚠15	보 수(15. 상반기)
⚠5	보 수(10. 상반기)	⚠16	보 수(15. 하반기)
⚠6	보 수(10. 하반기)	⚠17	보 수(16. 상반기)
⚠7	보 수(11. 상반기)	⚠18	보 수(16. 하반기)
⚠8	보 수(11. 하반기)	⚠19	보 수(17. 상반기)

손 상 현 황 표

번호	신(N) 구(P)	손상내용	손상현황						결함 상태	손상 물량	비고
			폭	길이	너비	물량	단위	개소			

주) 손상의 폭과 길이는 m 이며, 단 균열의 폭은 mm 임

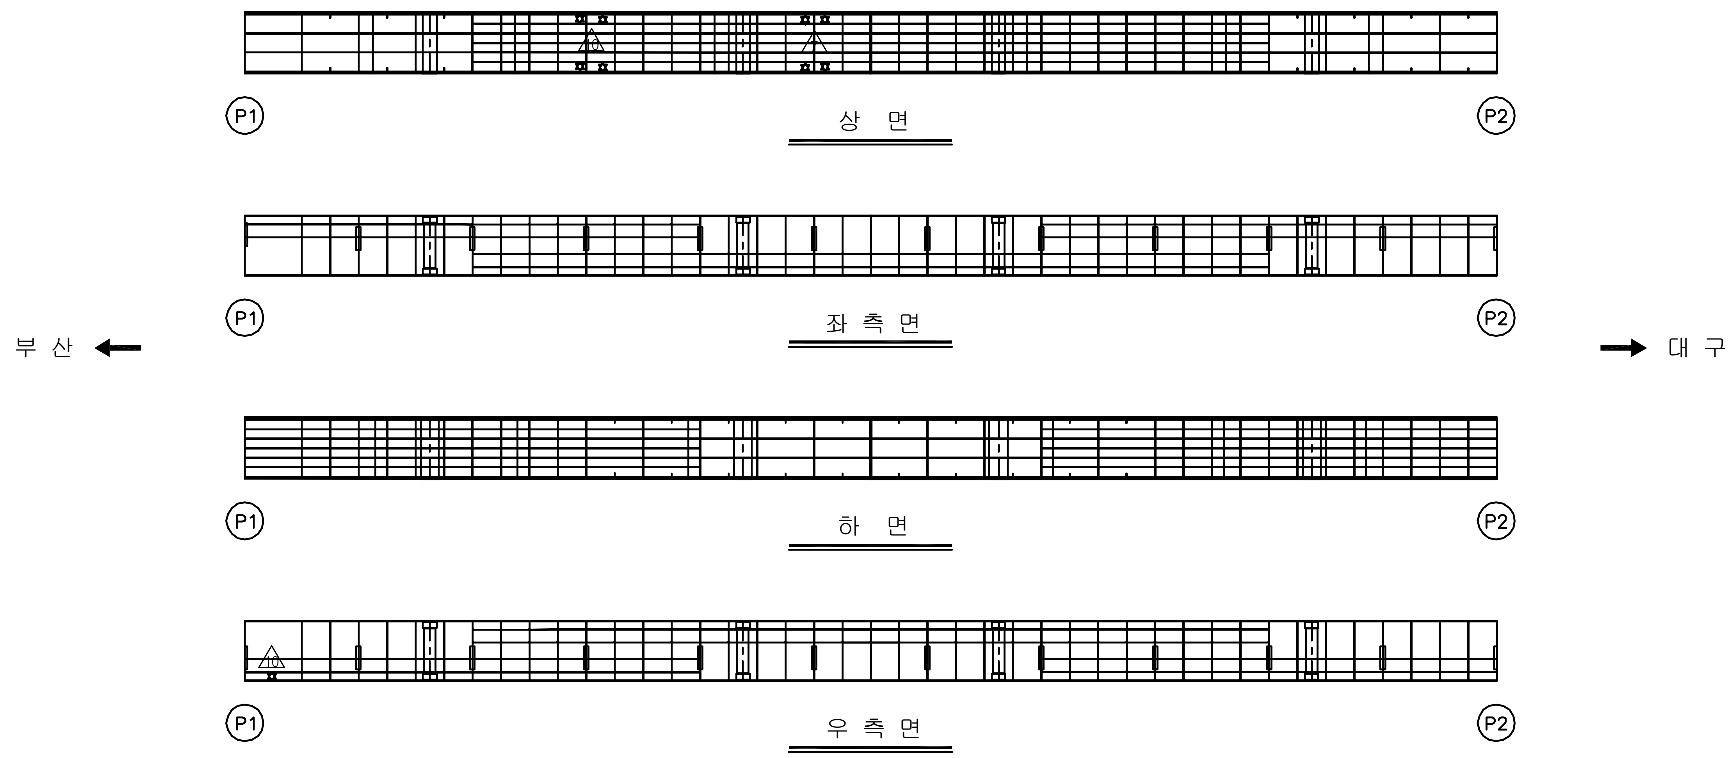

KEY PLAN

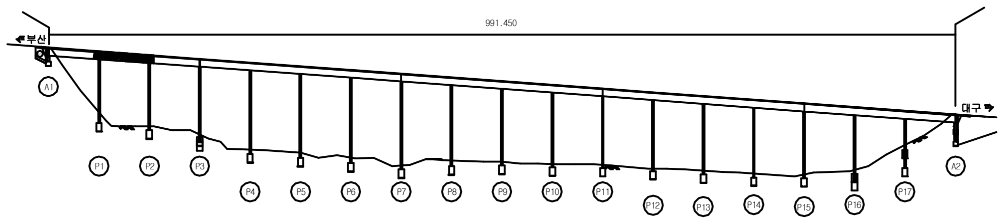

SECTION

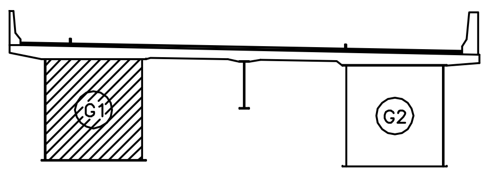

용 역 명	2017년 상반기 시설물 정기점검 용역
과업기간	2017. 03. 21 ~ 2017. 06. 30
발 주 처	신대구부산고속도로주식회사
용 역 사	(주)위드이앤오
도면번호	074

ID:남천교(부산)-거더내부 S3G1

보 수 이 력

기존균열	보 수(12. 상반기)
신규균열	보 수(12. 하반기)
보수부위재균열	보 수(13. 상반기)
보 수(기보수)	보 수(13. 하반기)
보 수(08. 하반기)	보 수(14. 상반기)
보 수(09. 상반기)	보 수(14. 하반기)
보 수(09. 하반기)	보 수(15. 상반기)
보 수(10. 상반기)	보 수(15. 하반기)
보 수(10. 하반기)	보 수(16. 상반기)
보 수(11. 상반기)	보 수(16. 하반기)
보 수(11. 하반기)	보 수(17. 상반기)

손 상 현 황 표

번호	신(N) 구(P)	손상내용	손상현황						결함 상태	손상 물량	비고
			폭	길이	너비	물량	단위	개소			

주) 손상의 폭과 길이는 m 이며, 단 균열의 폭은 mm 임

부 산 ← → 대 구

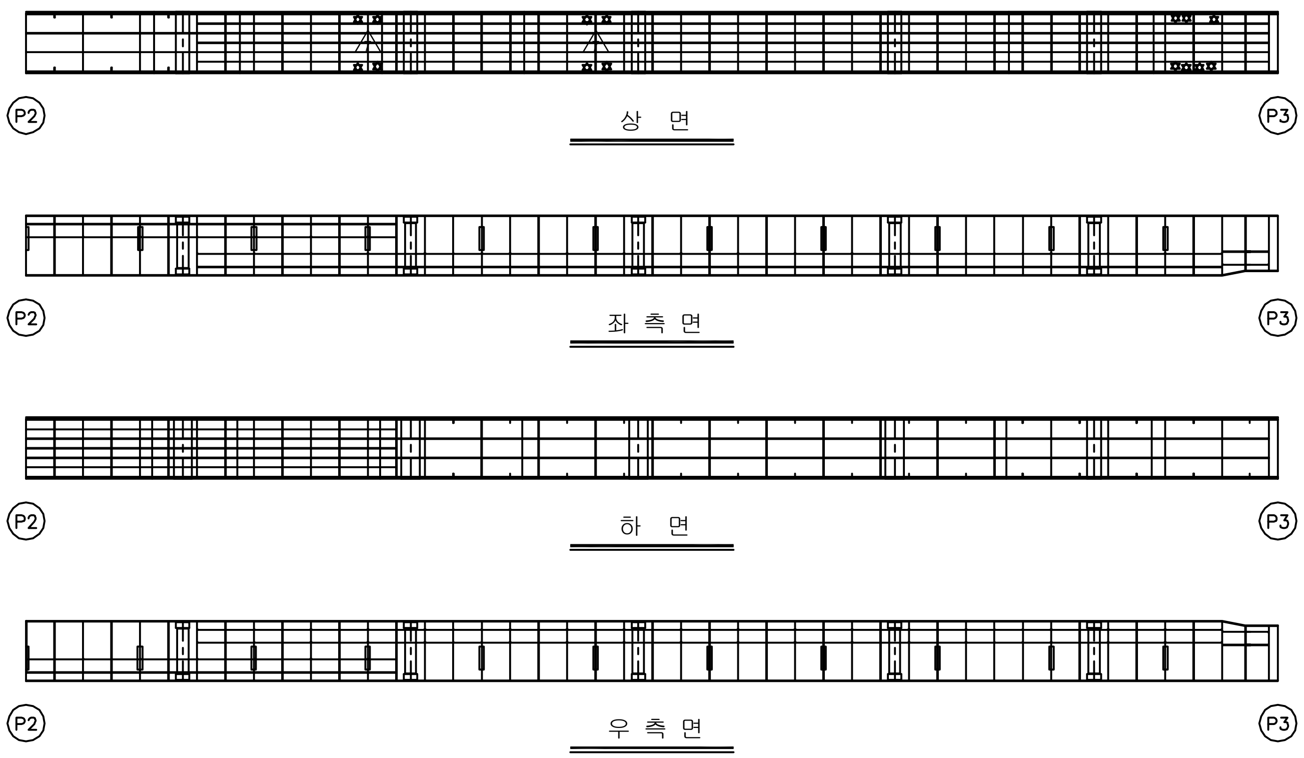

KEY PLAN

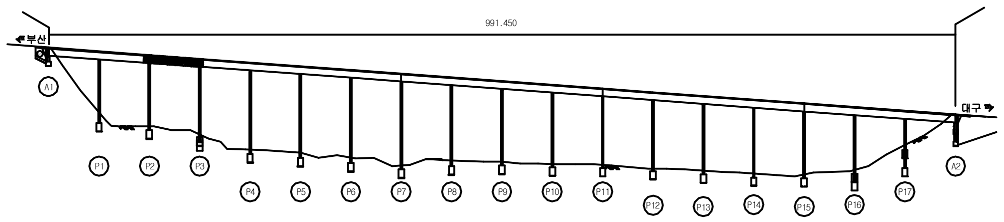

SECTION

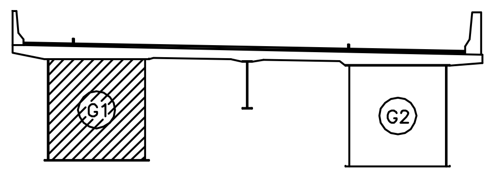

용 역 명	2017년 상반기 시설물 정기점검 용역
과업기간	2017. 03. 21 ~ 2017. 06. 30
발 주 처	신대구부산고속도로주식회사
용 역 사	(주)위드이앤오
도면번호	075

ID:남천교(부산)-거더내부 S4G1

보수이력

	기존균열	12	보수(12. 상반기)
	신규균열	13	보수(12. 하반기)
	보수부위재균열	14	보수(13. 상반기)
1	보수(기보수)	15	보수(13. 하반기)
2	보수(08. 하반기)	16	보수(14. 상반기)
3	보수(09. 상반기)	17	보수(14. 하반기)
4	보수(09. 하반기)	18	보수(15. 상반기)
5	보수(10. 상반기)	19	보수(15. 하반기)
6	보수(10. 하반기)	20	보수(16. 상반기)
7	보수(11. 상반기)	21	보수(16. 하반기)
8	보수(11. 하반기)	22	보수(17. 상반기)

손 상 현 황 표

번호	신(N)구(P)	손상내용	손상현황						결함상태	손상물량	비고
			폭	길이	너비	물량	단위	개소			

주) 손상의 폭과 길이는 m 이며, 단 균열의 폭은 mm 임

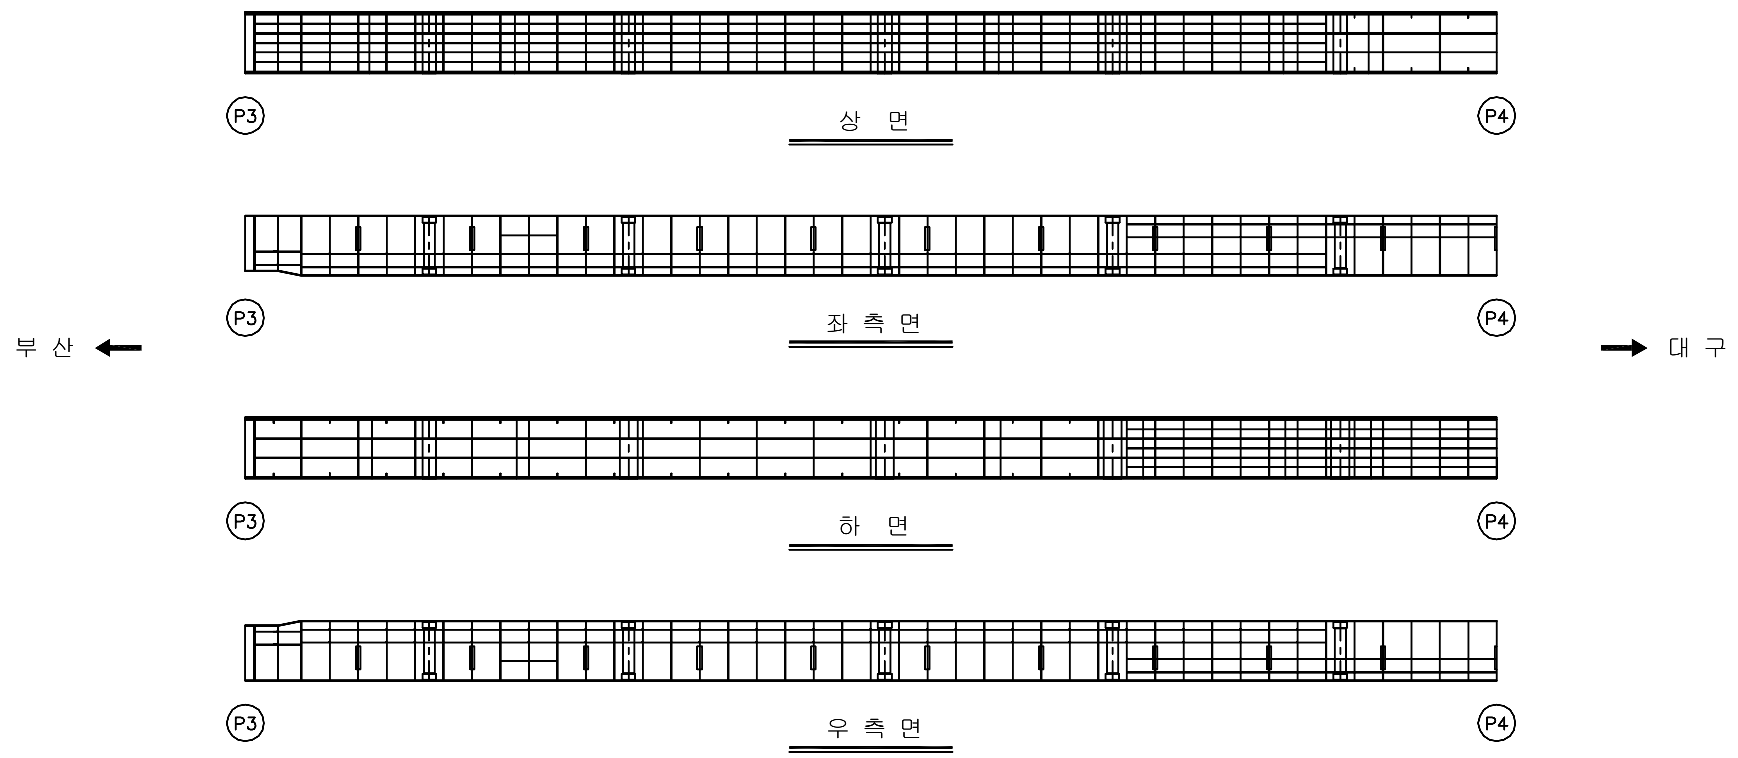

KEY PLAN

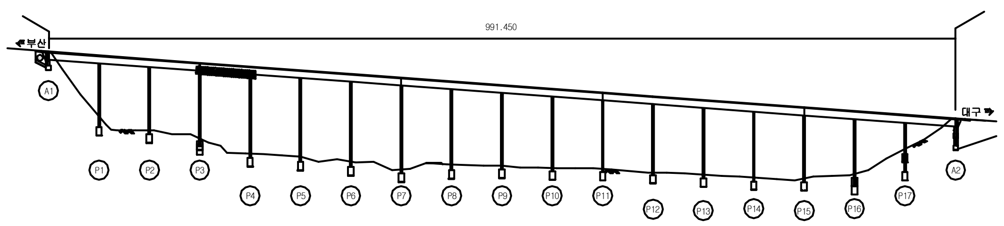

SECTION

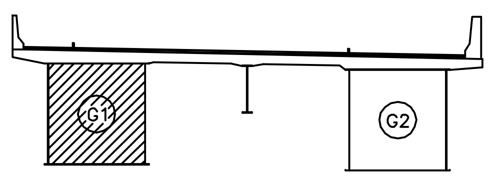

용 역 명	2017년 상반기 시설물 정기점검 용역
과업기간	2017. 03. 21 ~ 2017. 06. 30
발 주 처	신대구부산고속도로주식회사
용 역 사	(주)위드이앤오
도면번호	076

ID:남천교(부산)-거더내부 S5G1

보 수 이 력			
(범례)	기 존 균 열	(범례) 9	보 수(12. 상반기)
(범례)	신 규 균 열	(범례) 10	보 수(12. 하반기)
(범례)	보수부위재균열	(범례) 11	보 수(13. 상반기)
(범례) 1	보 수(기보수)	(범례) 12	보 수(13. 하반기)
(범례) 2	보 수(08. 하반기)	(범례) 13	보 수(14. 상반기)
(범례) 3	보 수(09. 상반기)	(범례) 14	보 수(14. 하반기)
(범례) 4	보 수(09. 하반기)	(범례) 15	보 수(15. 상반기)
(범례) 5	보 수(10. 상반기)	(범례) 16	보 수(15. 하반기)
(범례) 6	보 수(10. 하반기)	(범례) 17	보 수(16. 상반기)
(범례) 7	보 수(11. 상반기)	(범례) 18	보 수(16. 하반기)
(범례) 8	보 수(11. 하반기)	(범례) 19	보 수(17. 상반기)

손 상 현 황 표

번호	신(N) 구(P)	손상내용	손상현황						결함 상태	손상 물량	비고
			폭	길이	너비	물량	단위	개소			

주) 손상의 폭과 길이는 m 이며, 단 균열의 폭은 mm 임

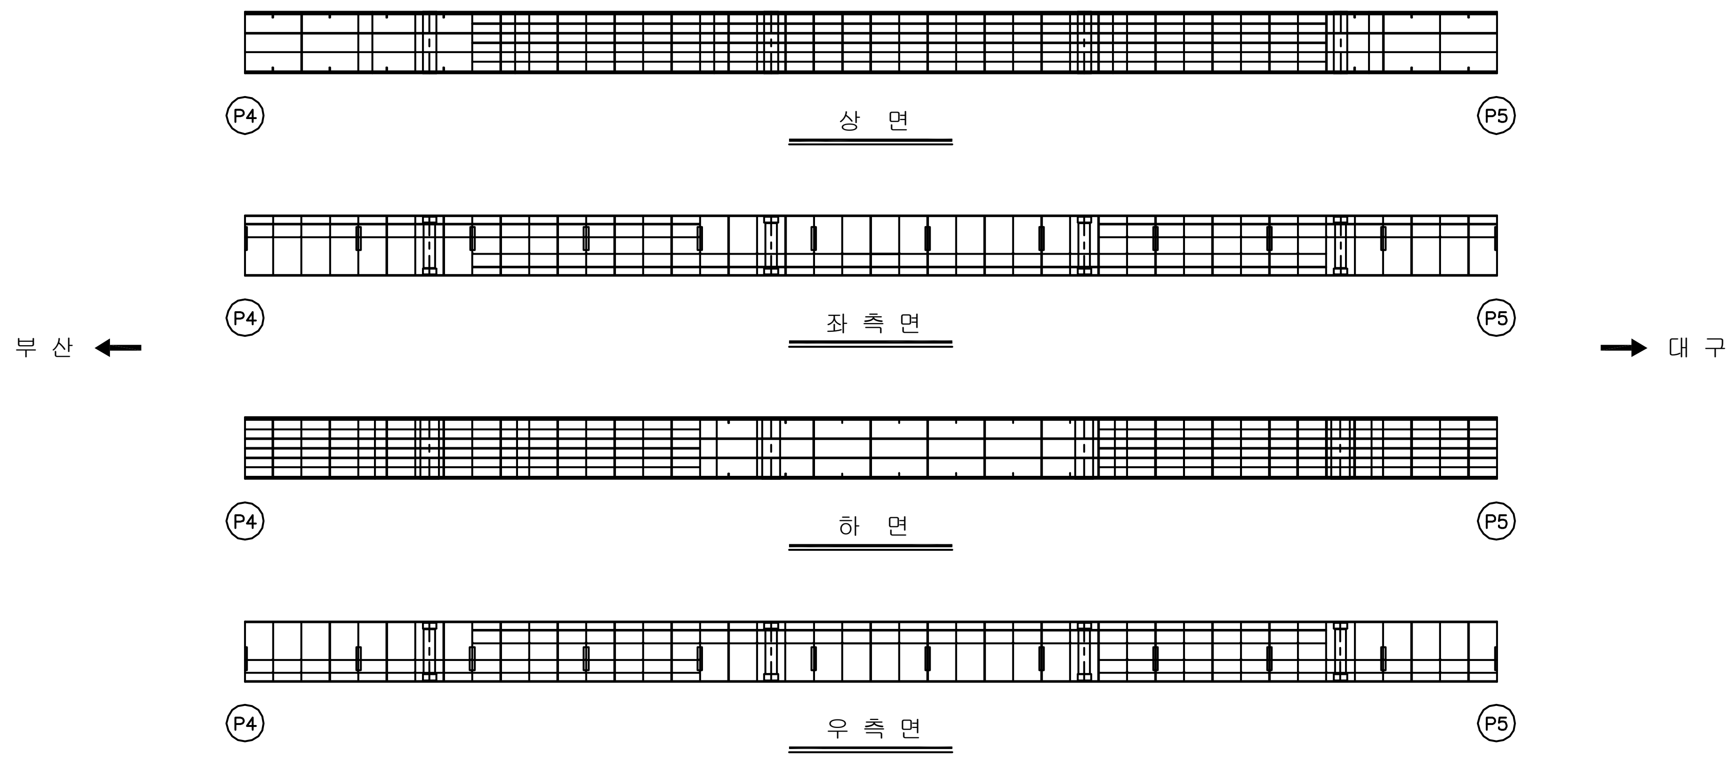

KEY PLAN

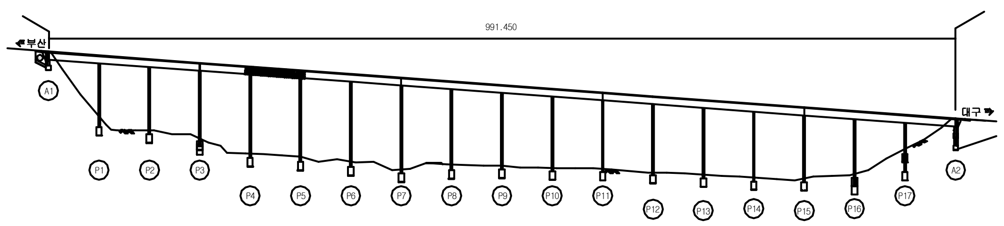

SECTION

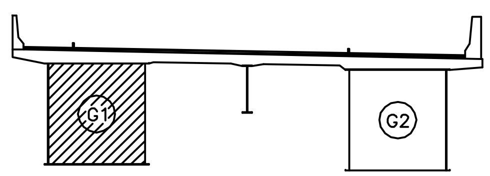

용 역 명	2017년 상반기 시설물 정기점검 용역
과업기간	2017. 03. 21 ~ 2017. 06. 30
발 주 처	신대구부산고속도로주식회사
용 역 사	(주)위드이앤오
도면번호	077

ID:남천교(부산)-거더내부 S6G1

보 수 이 력			
(기존균열 기호)	기 존 균 열	⚠9	보 수(12. 상반기)
(신규균열 기호)	신 규 균 열	⚠10	보 수(12. 하반기)
(보수부위재균열 기호)	보수부위재균열	⚠11	보 수(13. 상반기)
⚠1	보 수(기보수)	⚠12	보 수(13. 하반기)
⚠2	보 수(08. 하반기)	⚠13	보 수(14. 상반기)
⚠3	보 수(09. 상반기)	⚠14	보 수(14. 하반기)
⚠4	보 수(09. 하반기)	⚠15	보 수(15. 상반기)
⚠5	보 수(10. 상반기)	⚠16	보 수(15. 하반기)
⚠6	보 수(10. 하반기)	⚠17	보 수(16. 상반기)
⚠7	보 수(11. 상반기)	⚠18	보 수(16. 하반기)
⚠8	보 수(11. 하반기)	⚠19	보 수(17. 상반기)

손 상 현 황 표

번호	신(N) 구(P)	손상내용	손상현황 폭	길이	너비	물량	단위	개소	결함 상태	손상 물량	비고

주) 손상의 폭과 길이는 m 이며, 단 균열의 폭은 mm 임

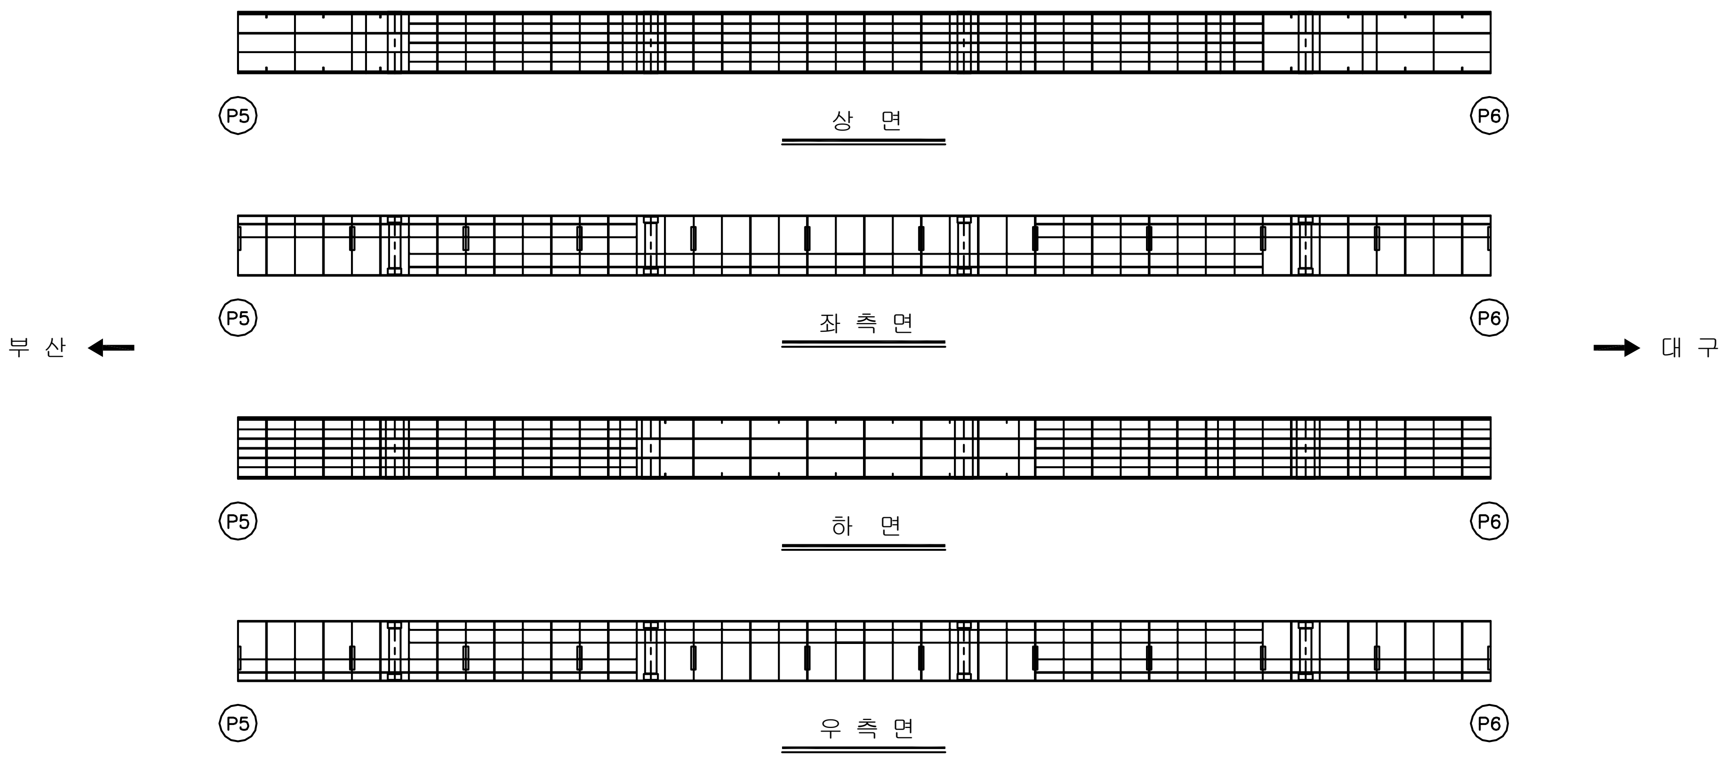

KEY PLAN

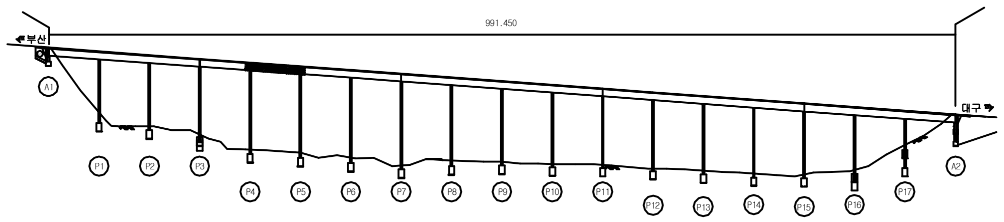

SECTION

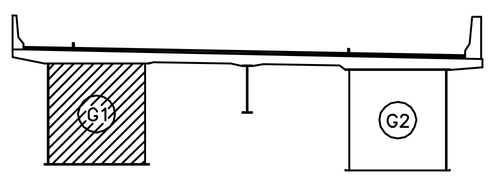

용 역 명	2017년 상반기 시설물 정기점검 용역
과업기간	2017. 03. 21 ~ 2017. 06. 30
발 주 처	신대구부산고속도로주식회사
용 역 사	(주)위드이앤오
도면번호	078

ID:남천교(부산)-거더내부 S7G1

보 수 이 력

기 존 균 열	보 수(12. 상반기)
신 규 균 열	보 수(12. 하반기)
보수부위재균열	보 수(13. 상반기)
보 수(기보수)	보 수(13. 하반기)
보 수(08. 하반기)	보 수(14. 상반기)
보 수(09. 상반기)	보 수(14. 하반기)
보 수(09. 하반기)	보 수(15. 상반기)
보 수(10. 상반기)	보 수(15. 하반기)
보 수(10. 하반기)	보 수(16. 상반기)
보 수(11. 상반기)	보 수(16. 하반기)
보 수(11. 하반기)	보 수(17. 상반기)

손 상 현 황 표

번호	신(N) 구(P)	손상내용	손상현황						결함 상태	손상 물량	비고
			폭	길이	너비	물량	단위	개소			

주) 손상의 폭과 길이는 m 이며, 단 균열의 폭은 mm 임

부 산 ← → 대 구

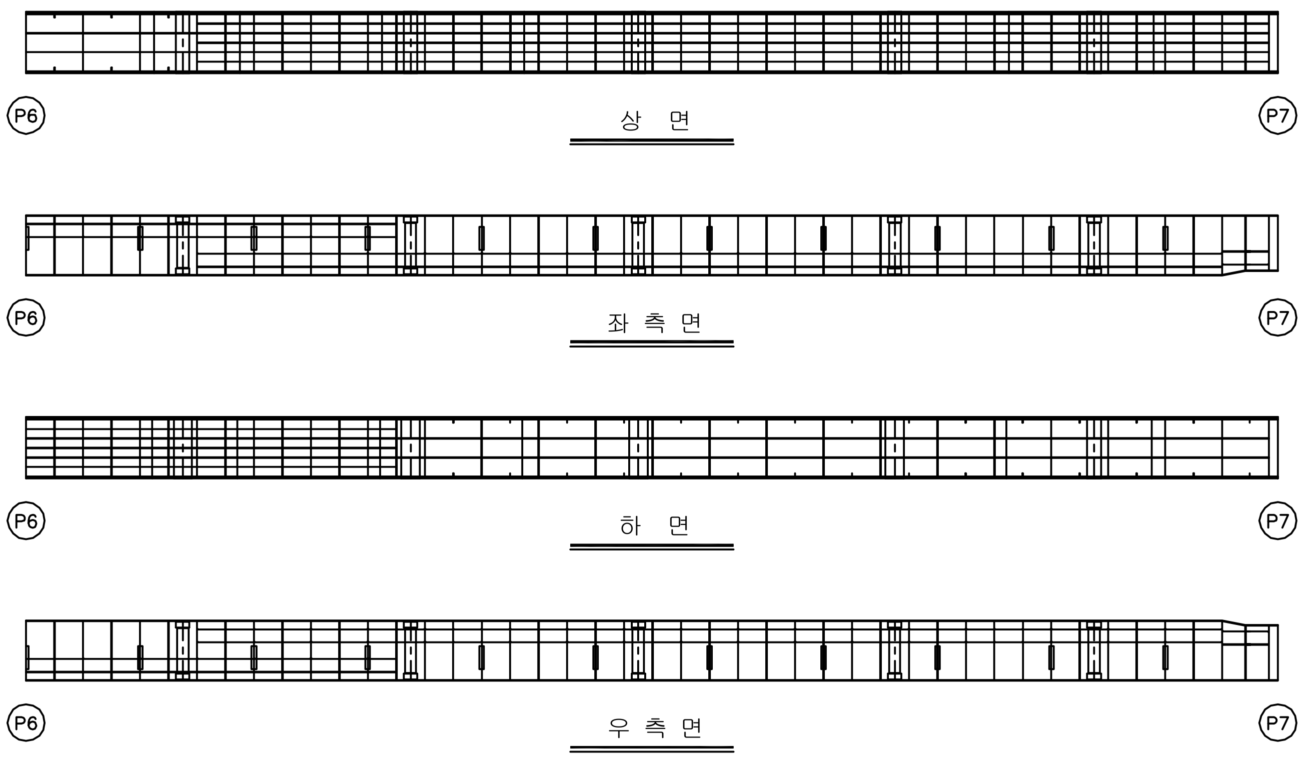

KEY PLAN

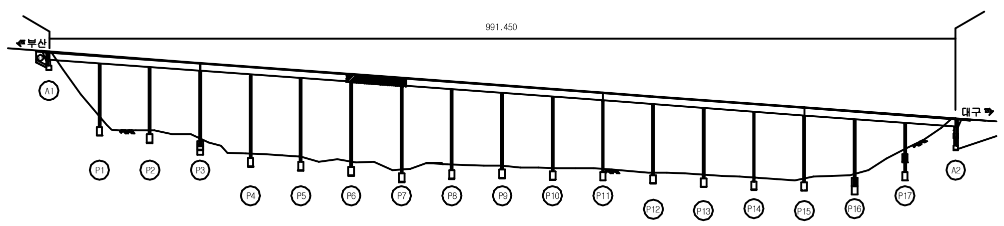

SECTION

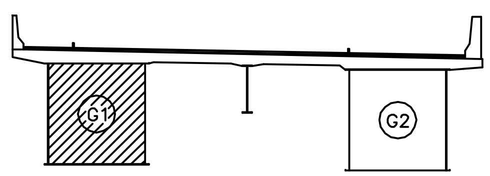

용 역 명	2017년 상반기 시설물 정기점검 용역
과업기간	2017. 03. 21 ~ 2017. 06. 30
발 주 처	신대구부산고속도로주식회사
용 역 사	(주)위드이앤오
도면번호	079

ID:남천교(부산)-거더내부 S8G1

보 수 이 력			
	기 존 균 열	9	보 수(12. 상반기)
	신 규 균 열	10	보 수(12. 하반기)
	보수부위재균열	11	보 수(13. 상반기)
1	보 수(기보수)	12	보 수(13. 하반기)
2	보 수(08. 하반기)	13	보 수(14. 상반기)
3	보 수(09. 상반기)	14	보 수(14. 하반기)
4	보 수(09. 하반기)	15	보 수(15. 상반기)
5	보 수(10. 상반기)	16	보 수(15. 하반기)
6	보 수(10. 하반기)	17	보 수(16. 상반기)
7	보 수(11. 상반기)	18	보 수(16. 하반기)
8	보 수(11. 하반기)	19	보 수(17. 상반기)

손 상 현 황 표

번호	신(N) 구(P)	손상내용	손상현황						결함 상태	손상 물량	비고
			폭	길이	너비	물량	단위	개소			

주) 손상의 폭과 길이는 m 이며, 단 균열의 폭은 mm 임

부 산

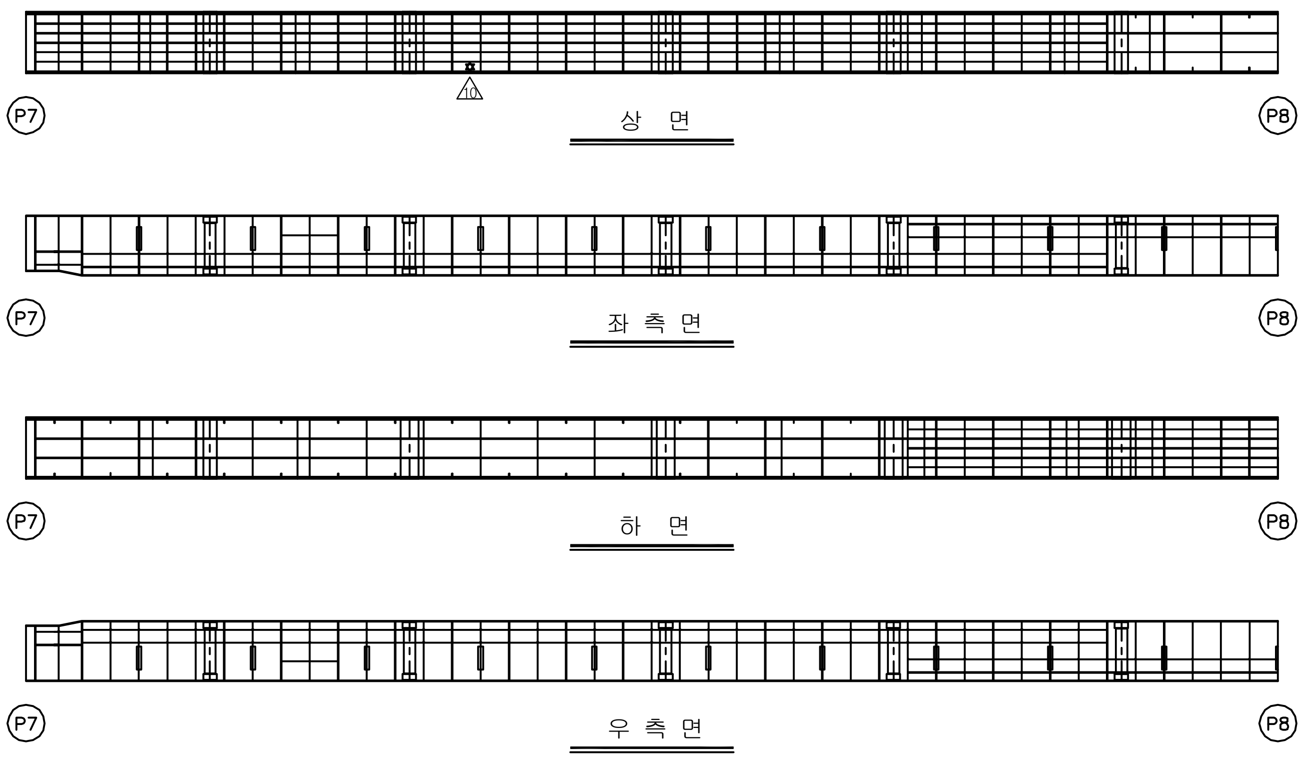

대 구

KEY PLAN

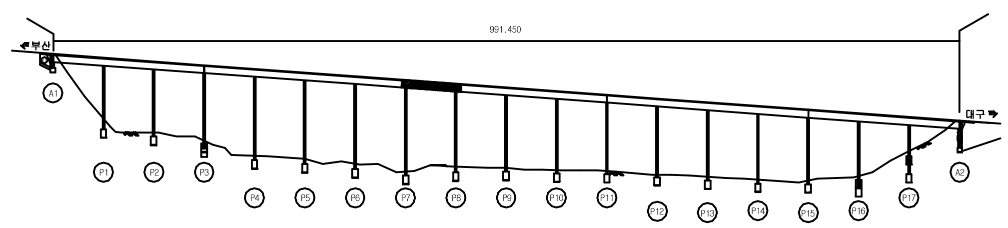

SECTION

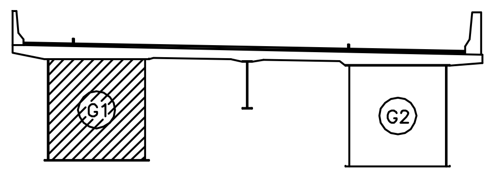

용 역 명	2017년 상반기 시설물 정기점검 용역
과업기간	2017. 03. 21 ~ 2017. 06. 30
발 주 처	신대구부산고속도로주식회사
용 역 사	(주)위드이앤오
도면번호	080

ID:남천교(부산)-거더내부 S9G1

보 수 이 력			
(기존균열)	기 존 균 열	⑨	보 수(12. 상반기)
(신규균열)	신 규 균 열	⑩	보 수(12. 하반기)
(보수부위재균열)	보수부위재균열	⑪	보 수(13. 상반기)
①	보 수(기보수)	⑫	보 수(13. 하반기)
②	보 수(08. 하반기)	⑬	보 수(14. 상반기)
③	보 수(09. 상반기)	⑭	보 수(14. 하반기)
④	보 수(09. 하반기)	⑮	보 수(15. 상반기)
⑤	보 수(10. 상반기)	⑯	보 수(15. 하반기)
⑥	보 수(10. 하반기)	⑰	보 수(16. 상반기)
⑦	보 수(11. 상반기)	⑱	보 수(16. 하반기)
⑧	보 수(11. 하반기)	⑲	보 수(17. 상반기)

손 상 현 황 표

번호	신(N) 구(P)	손상내용	손상현황						결함 상태	손상 물량	비고
			폭	길이	너비	물량	단위	개소			

주) 손상의 폭과 길이는 m 이며, 단 균열의 폭은 mm 임

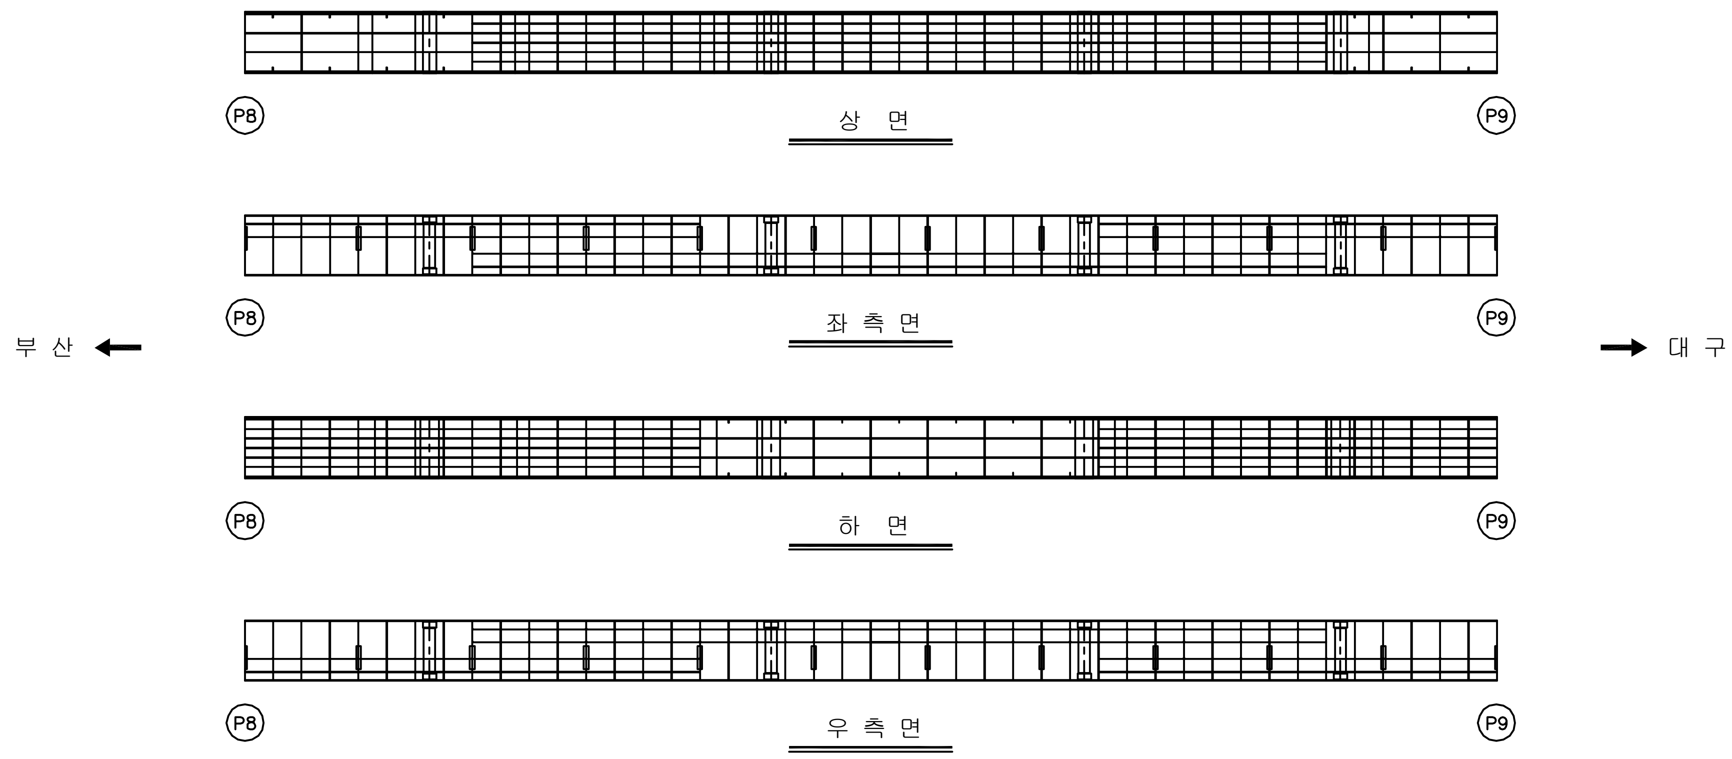

KEY PLAN

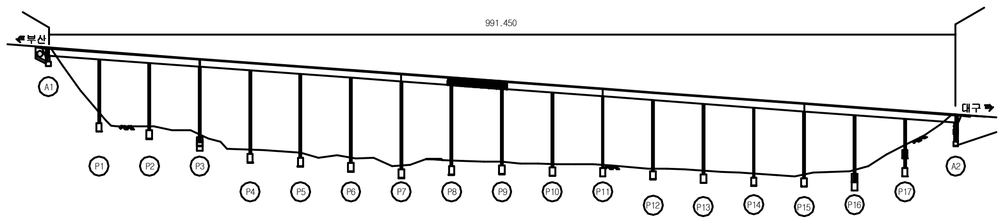

SECTION

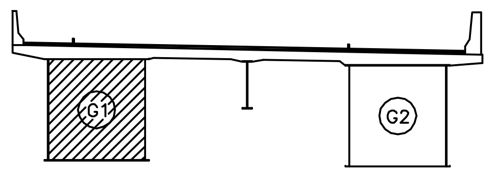

용 역 명	2017년 상반기 시설물 정기점검 용역
과업기간	2017. 03. 21 ~ 2017. 06. 30
발 주 처	신대구부산고속도로주식회사
용 역 사	(주)위드이앤오
도면번호	081

ID:남천교(부산)-거더내부 S10G1

보 수 이 력	
기 존 균 열	보 수(12. 상반기)
신 규 균 열	보 수(12. 하반기)
보수부위재균열	보 수(13. 상반기)
보 수(기보수)	보 수(13. 하반기)
보 수(08. 하반기)	보 수(14. 상반기)
보 수(09. 상반기)	보 수(14. 하반기)
보 수(09. 하반기)	보 수(15. 상반기)
보 수(10. 상반기)	보 수(15. 하반기)
보 수(10. 하반기)	보 수(16. 상반기)
보 수(11. 상반기)	보 수(16. 하반기)
보 수(11. 하반기)	보 수(17. 상반기)

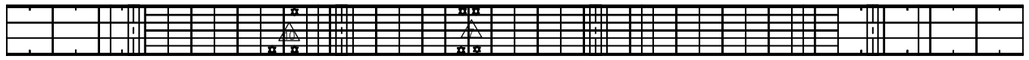

P9 상 면 P10

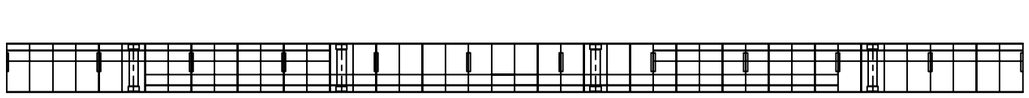

P9 좌 측 면 P10

부 산 ← → 대 구

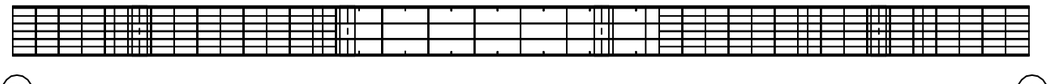

P9 하 면 P10

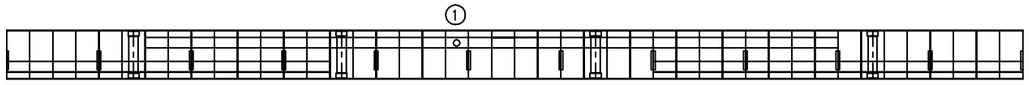

P9 우 측 면 P10

손 상 현 황 표

번호	신(N)구(P)	손상내용	손상현황						결함상태	손상물량	비고
			폭	길이	너비	물량	단위	개소			
1	구	환기구 볼트체결불량				1.00	EA	1		1.00	

주) 손상의 폭과 길이는 m 이며, 단 균열의 폭은 mm 임

KEY PLAN

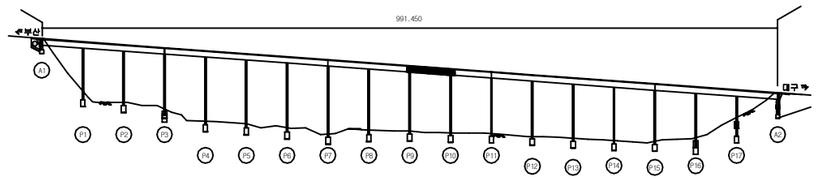

SECTION

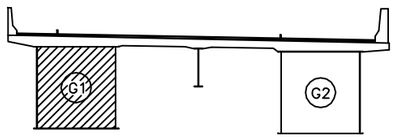

용 역 명	2017년 상반기 시설물 정기점검 용역
과업기간	2017. 03. 21 ~ 2017. 06. 30
발 주 처	신대구부산고속도로주식회사
용 역 사	(주)위드이앤오
도면번호	082

ID:남천교(부산)-거더내부 S11G1

보 수 이 력	
기 존 균 열	보 수(12. 상반기)
신 규 균 열	보 수(12. 하반기)
보수부위재균열	보 수(13. 상반기)
보 수(기보수)	보 수(13. 하반기)
보 수(08. 하반기)	보 수(14. 상반기)
보 수(09. 상반기)	보 수(14. 하반기)
보 수(09. 하반기)	보 수(15. 상반기)
보 수(10. 상반기)	보 수(15. 하반기)
보 수(10. 하반기)	보 수(16. 상반기)
보 수(11. 상반기)	보 수(16. 하반기)
보 수(11. 하반기)	보 수(17. 상반기)

상 면

부 산 ← 좌 측 면 → 대 구

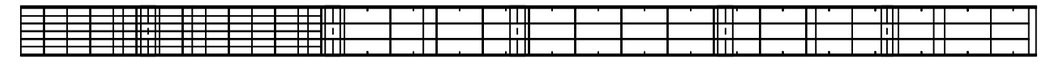

하 면

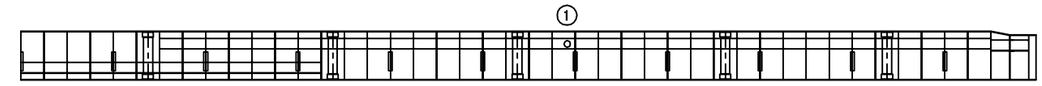

우 측 면

손 상 현 황 표

번호	신(N)구(P)	손상내용	손상현황						결함상태	손상물량	비고
			폭	길이	너비	물량	단위	개소			
1	구	환기구 볼트체결불량				1.00	EA	1		1.00	

주) 손상의 폭과 길이는 m 이며, 단 균열의 폭은 mm 임

KEY PLAN

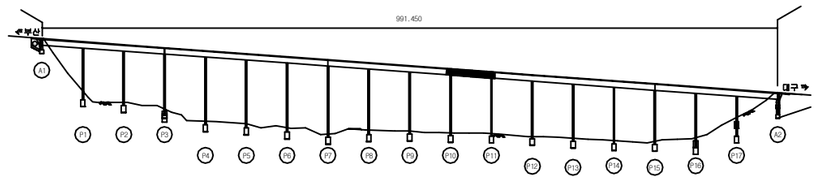

SECTION

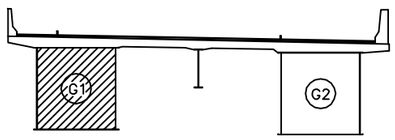

용 역 명	2017년 상반기 시설물 정기점검 용역
과업기간	2017. 03. 21 ~ 2017. 06. 30
발 주 처	신대구부산고속도로주식회사
용 역 사	(주)위드이앤오
도면번호	083

ID:남천교(부산)-거더내부 S12G1

보 수 이 력

	기 존 균 열	9	보 수(12. 상반기)
	신 규 균 열	10	보 수(12. 하반기)
	보수부위재균열	11	보 수(13. 상반기)
1	보 수(기보수)	12	보 수(13. 하반기)
2	보 수(08. 하반기)	13	보 수(14. 상반기)
3	보 수(09. 상반기)	14	보 수(14. 하반기)
4	보 수(09. 하반기)	15	보 수(15. 상반기)
5	보 수(10. 상반기)	16	보 수(15. 하반기)
6	보 수(10. 하반기)	17	보 수(16. 상반기)
7	보 수(11. 상반기)	18	보 수(16. 하반기)
8	보 수(11. 하반기)	19	보 수(17. 상반기)

손 상 현 황 표

번호	신(N) 구(P)	손상내용	손상현황						결함 상태	손상 물량	비고
			폭	길이	너비	물량	단위	개소			

주) 손상의 폭과 길이는 m 이며, 단 균열의 폭은 mm 임

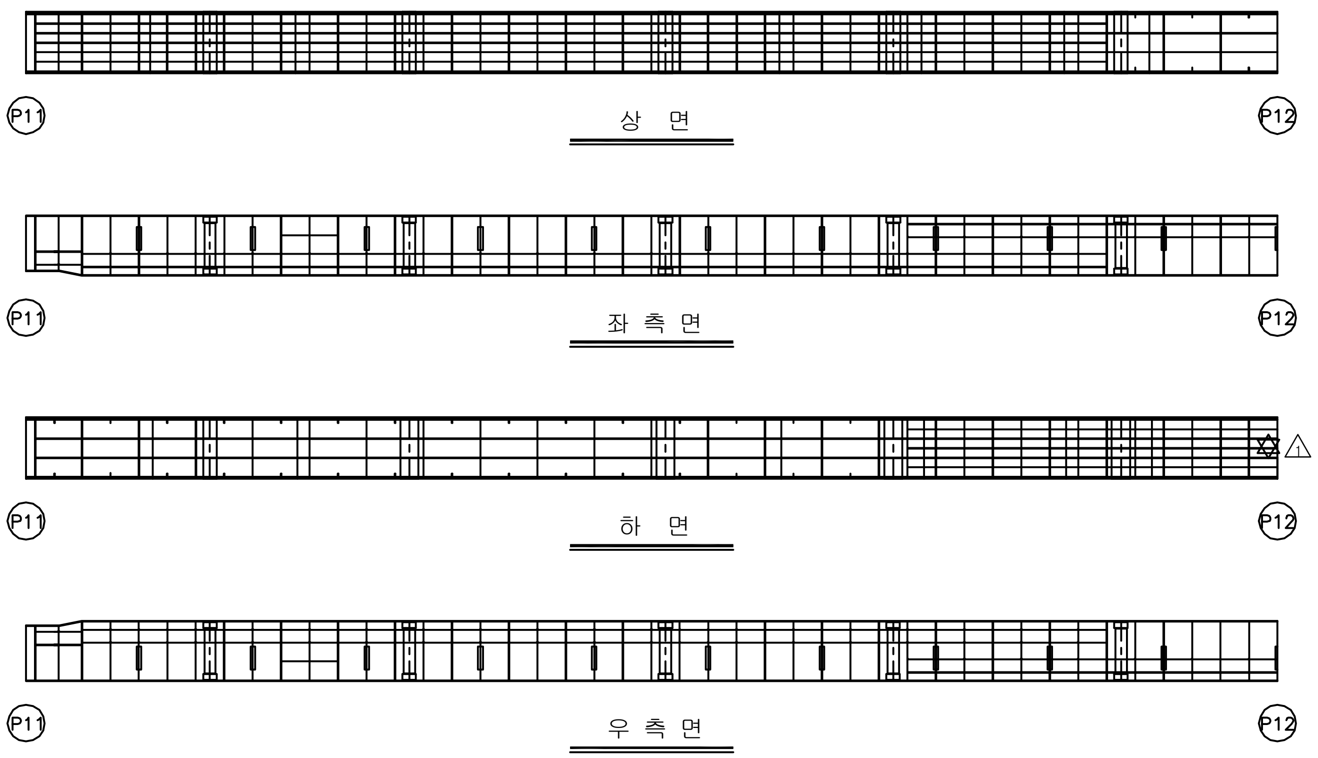

KEY PLAN

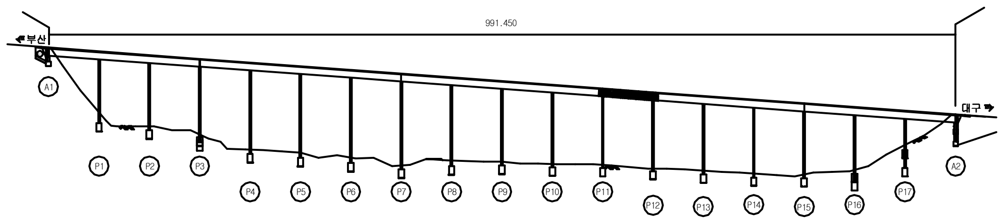

SECTION

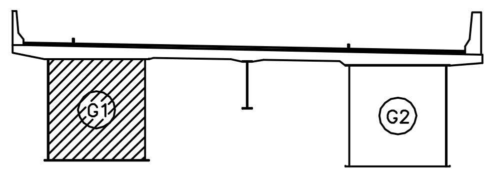

용 역 명	2017년 상반기 시설물 정기점검 용역
과업기간	2017. 03. 21 ~ 2017. 06. 30
발 주 처	신대구부산고속도로주식회사
용 역 사	(주)위드이앤오
도면번호	084

ID:남천교(부산)-거더내부 S13G1

보 수 이 력

기 존 균 열		보 수(12. 상반기)	
신 규 균 열		보 수(12. 하반기)	
보수부위재균열		보 수(13. 상반기)	
보 수(기보수)		보 수(13. 하반기)	
보 수(08. 하반기)		보 수(14. 상반기)	
보 수(09. 상반기)		보 수(14. 하반기)	
보 수(09. 하반기)		보 수(15. 상반기)	
보 수(10. 상반기)		보 수(15. 하반기)	
보 수(10. 하반기)		보 수(16. 상반기)	
보 수(11. 상반기)		보 수(16. 하반기)	
보 수(11. 하반기)		보 수(17. 상반기)	

손 상 현 황 표

번호	신(N) 구(P)	손상내용	손상현황						결함 상태	손상 물량	비고
			폭	길이	너비	물량	단위	개소			

주) 손상의 폭과 길이는 m 이며, 단 균열의 폭은 mm 임

부 산 ← → 대 구

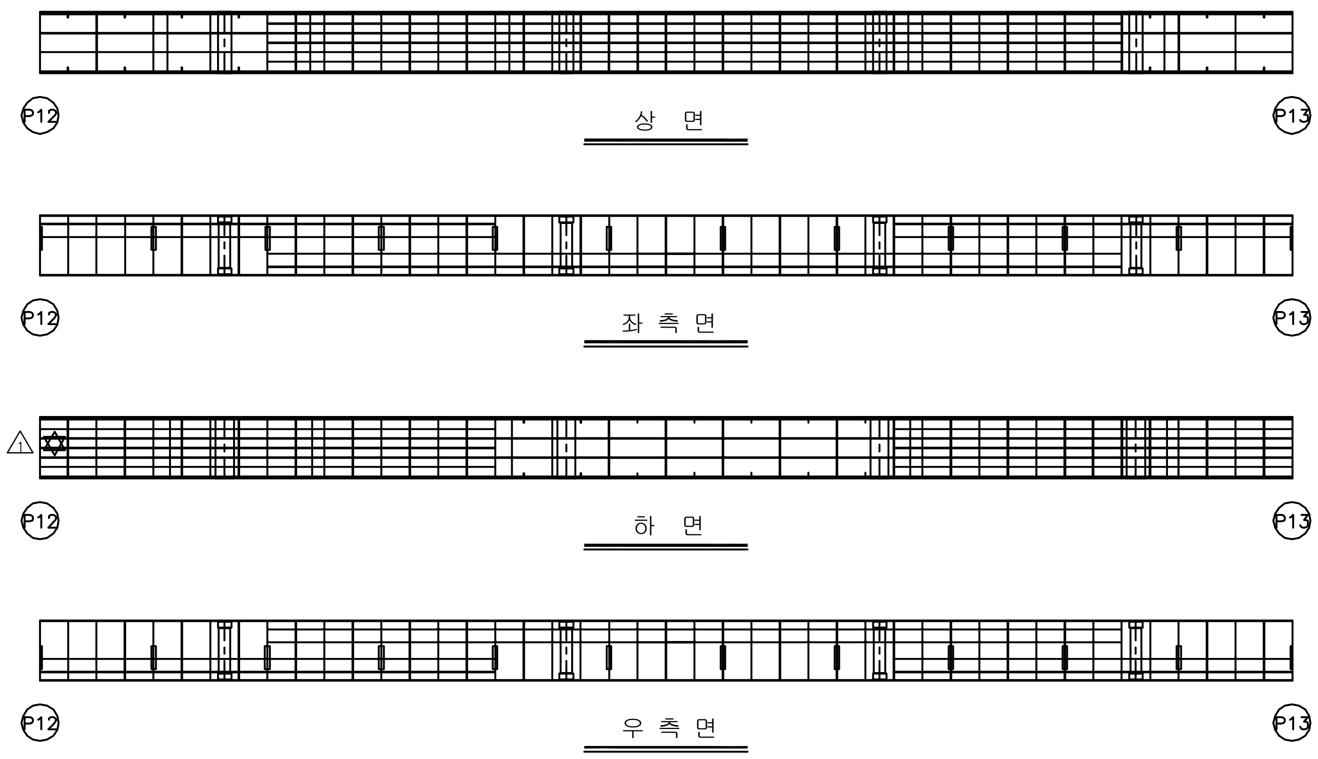

KEY PLAN

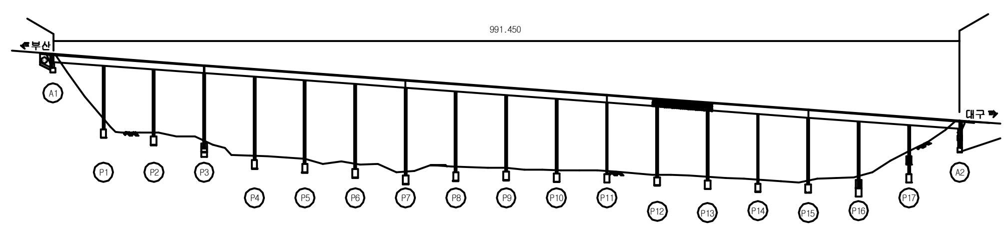

SECTION

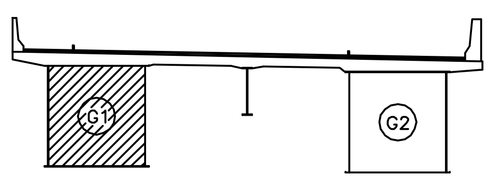

용 역 명	2017년 상반기 시설물 정기점검 용역
과업기간	2017. 03. 21 ~ 2017. 06. 30
발 주 처	신대구부산고속도로주식회사
용 역 사	(주)위드이앤오
도면번호	085

ID:남천교(부산)-거더내부 S14G1

보 수 이 력

기 존 균 열	보 수(12. 상반기)
신 규 균 열	보 수(12. 하반기)
보수부위재균열	보 수(13. 상반기)
보 수(기보수)	보 수(13. 하반기)
보 수(08. 하반기)	보 수(14. 상반기)
보 수(09. 상반기)	보 수(14. 하반기)
보 수(09. 하반기)	보 수(15. 상반기)
보 수(10. 상반기)	보 수(15. 하반기)
보 수(10. 하반기)	보 수(16. 상반기)
보 수(11. 상반기)	보 수(16. 하반기)
보 수(11. 하반기)	보 수(17. 상반기)

손 상 현 황 표

번호	신(N) 구(P)	손상내용	손상현황						결함 상태	손상 물량	비고
			폭	길이	너비	물량	단위	개소			

주) 손상의 폭과 길이는 m 이며, 단 균열의 폭은 mm 임

부 산 ←

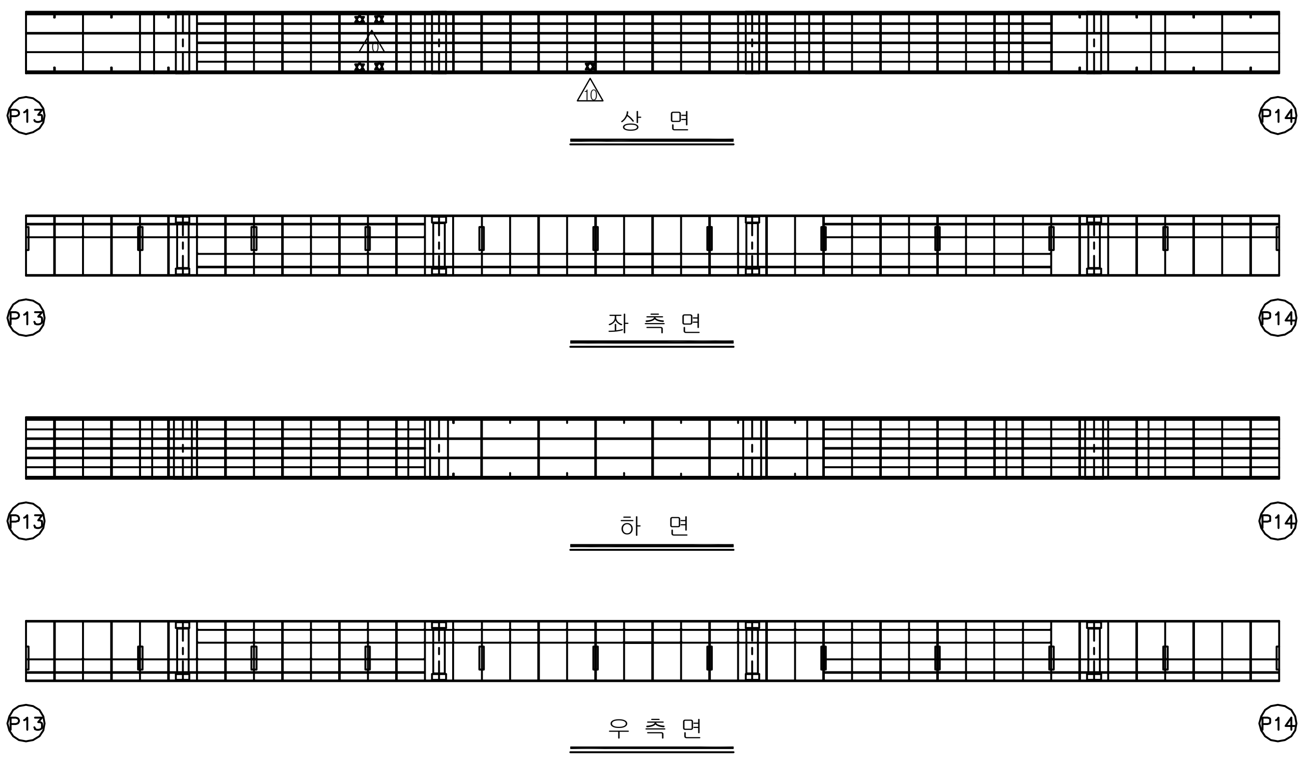

→ 대 구

KEY PLAN

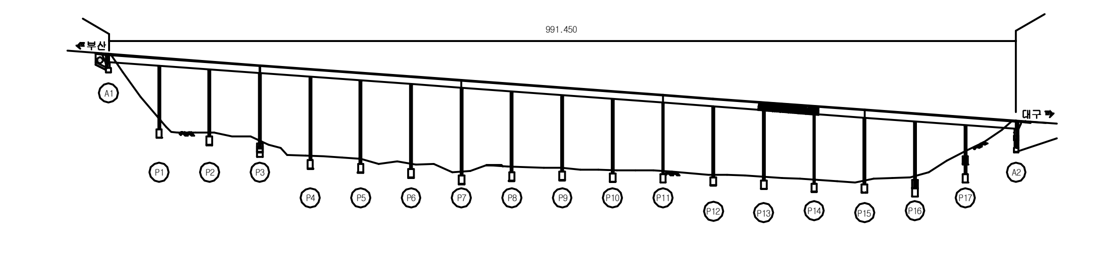

SECTION

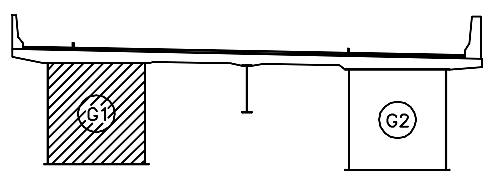

용 역 명	2017년 상반기 시설물 정기점검 용역
과업기간	2017. 03. 21 ~ 2017. 06. 30
발 주 처	신대구부산고속도로주식회사
용 역 사	(주)위드이앤오
도면번호	086

ID:남천교(부산)-거더내부 S15G1

보 수 이 력			
	기 존 균 열	9	보 수(12. 상반기)
	신 규 균 열	10	보 수(12. 하반기)
	보수부위재균열	11	보 수(13. 상반기)
1	보 수(기보수)	12	보 수(13. 하반기)
2	보 수(08. 하반기)	13	보 수(14. 상반기)
3	보 수(09. 상반기)	14	보 수(14. 하반기)
4	보 수(09. 하반기)	15	보 수(15. 상반기)
5	보 수(10. 상반기)	16	보 수(15. 하반기)
6	보 수(10. 하반기)	17	보 수(16. 상반기)
7	보 수(11. 상반기)	18	보 수(16. 하반기)
8	보 수(11. 하반기)	19	보 수(17. 상반기)

손 상 현 황 표

번호	신(N) 구(P)	손상내용	손상현황						결함 상태	손상 물량	비고
			폭	길이	너비	물량	단위	개소			

주) 손상의 폭과 길이는 m 이며, 단 균열의 폭은 mm 임

부 산 ← → 대 구

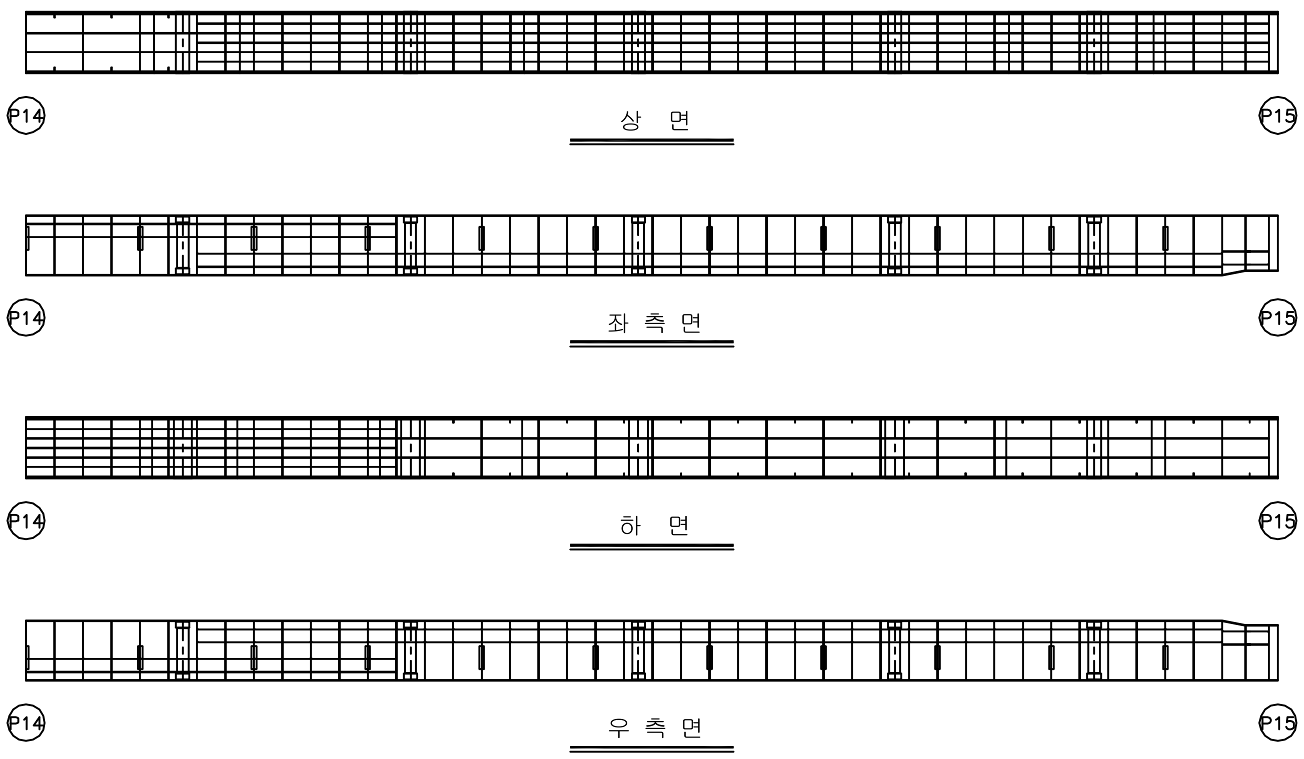

KEY PLAN

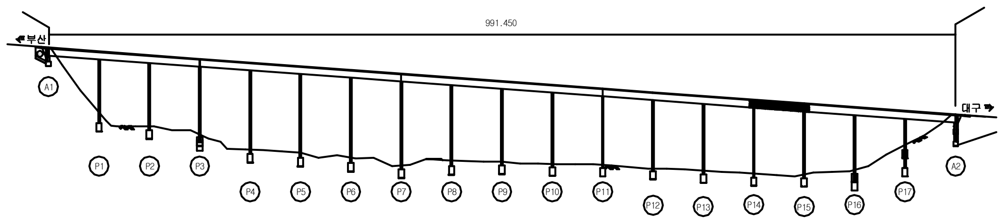

SECTION

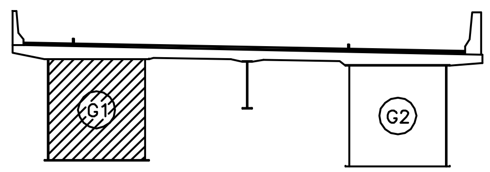

용 역 명	2017년 상반기 시설물 정기점검 용역
과업기간	2017. 03. 21 ~ 2017. 06. 30
발 주 처	신대구부산고속도로주식회사
용 역 사	(주)위드이앤오
도면번호	087

ID:남천교(부산)-거더내부 S16G1

보 수 이 력	
기 존 균 열	보 수(12. 상반기)
신 규 균 열	보 수(12. 하반기)
보수부위재균열	보 수(13. 상반기)
보 수(기보수)	보 수(13. 하반기)
보 수(08. 하반기)	보 수(14. 상반기)
보 수(09. 상반기)	보 수(14. 하반기)
보 수(09. 하반기)	보 수(15. 상반기)
보 수(10. 상반기)	보 수(15. 하반기)
보 수(10. 하반기)	보 수(16. 상반기)
보 수(11. 상반기)	보 수(16. 하반기)
보 수(11. 하반기)	보 수(17. 상반기)

상 면

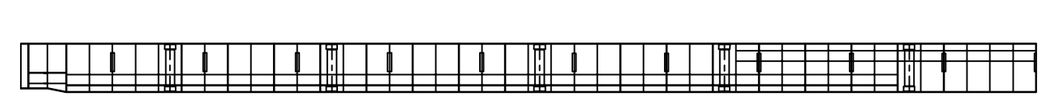

좌 측 면

부 산 ← → 대 구

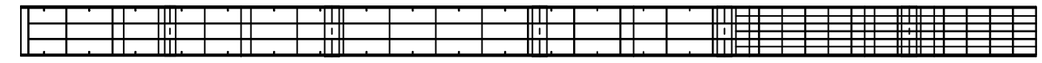

하 면

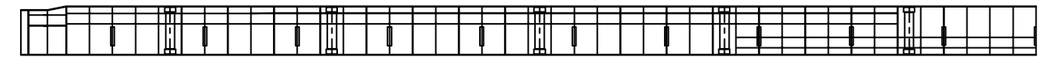

우 측 면

손 상 현 황 표

번호	신(N)구(P)	손상내용	손상현황						결함상태	손상물량	비고
			폭	길이	너비	물량	단위	개소			
1	구	도장손상		0.1	0.1	0.01	㎡	2		0.02	

주) 손상의 폭과 길이는 m 이며, 단 균열의 폭은 mm 임

KEY PLAN

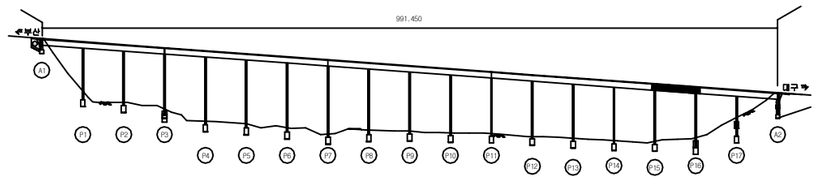

SECTION

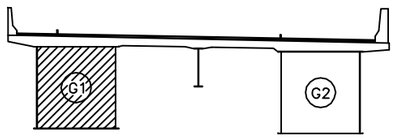

용 역 명	2017년 상반기 시설물 정기점검 용역
과업기간	2017. 03. 21 ~ 2017. 06. 30
발 주 처	신대구부산고속도로주식회사
용 역 사	(주)위드이앤오
도면번호	088

ID:남천교(부산)-거더내부 S17G1

보 수 이 력

	기 존 균 열	9	보 수(12. 상반기)
	신 규 균 열	10	보 수(12. 하반기)
	보수부위재균열	11	보 수(13. 상반기)
1	보 수(기보수)	12	보 수(13. 하반기)
2	보 수(08. 하반기)	13	보 수(14. 상반기)
3	보 수(09. 상반기)	14	보 수(14. 하반기)
4	보 수(09. 하반기)	15	보 수(15. 상반기)
5	보 수(10. 상반기)	16	보 수(15. 하반기)
6	보 수(10. 하반기)	17	보 수(16. 상반기)
7	보 수(11. 상반기)	18	보 수(16. 하반기)
8	보 수(11. 하반기)	19	보 수(17. 상반기)

손 상 현 황 표

번호	신(N) 구(P)	손상내용	손상현황						결함 상태	손상 물량	비고
			폭	길이	너비	물량	단위	개소			

주) 손상의 폭과 길이는 m 이며, 단 균열의 폭은 mm 임

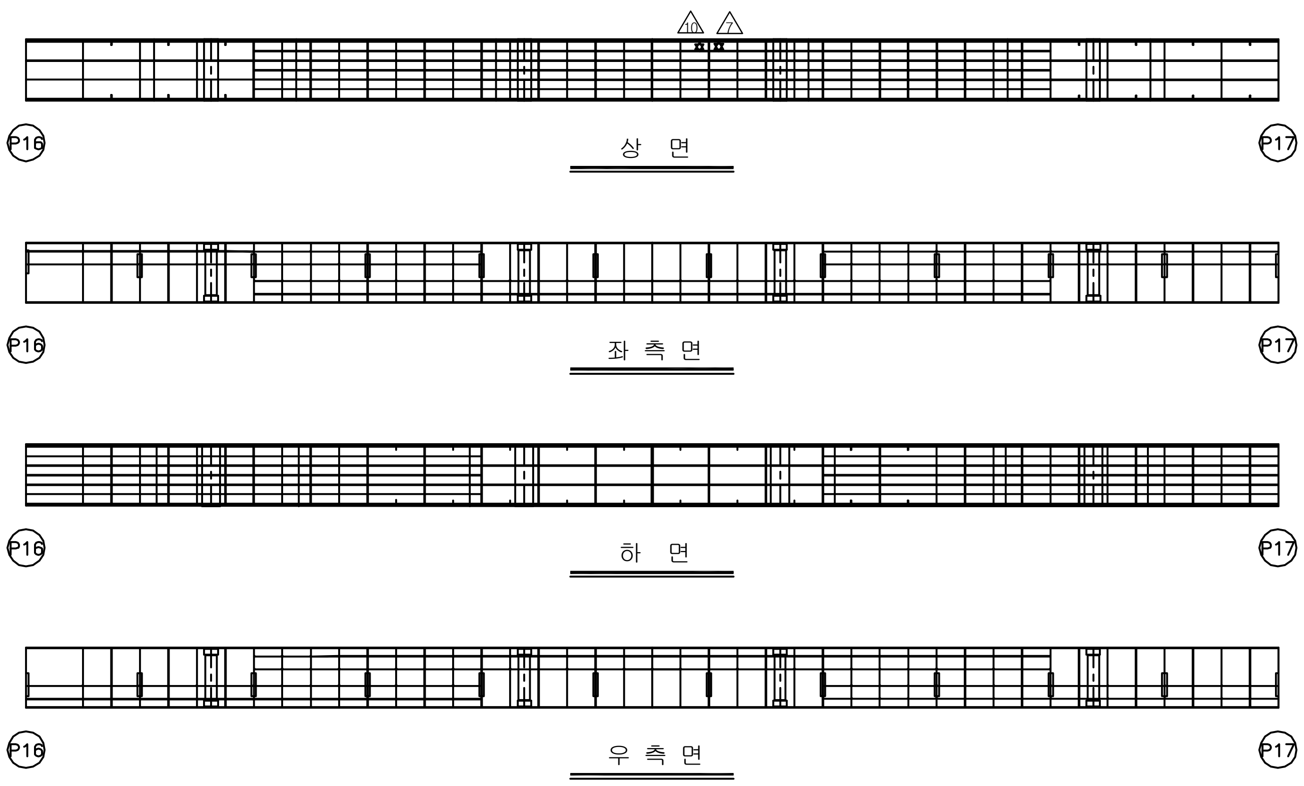

KEY PLAN

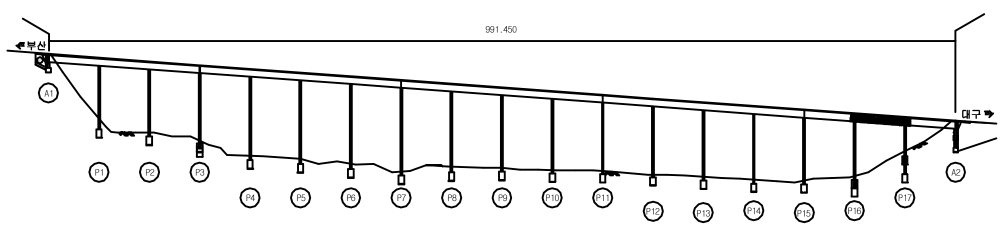

SECTION

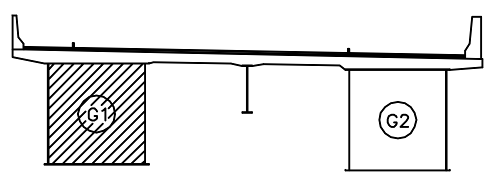

용 역 명	2017년 상반기 시설물 정기점검 용역
과업기간	2017. 03. 21 ~ 2017. 06. 30
발 주 처	신대구부산고속도로주식회사
용 역 사	(주)위드이앤오
도면번호	089

ID:남천교(부산)-거더내부 S18G1

보 수 이 력			
(기존균열 범례)	기 존 균 열	⑨	보 수(12. 상반기)
(신규균열 범례)	신 규 균 열	⑩	보 수(12. 하반기)
(보수부위재균열 범례)	보수부위재균열	⑪	보 수(13. 상반기)
①	보 수(기보수)	⑫	보 수(13. 하반기)
②	보 수(08. 하반기)	⑬	보 수(14. 상반기)
③	보 수(09. 상반기)	⑭	보 수(14. 하반기)
④	보 수(09. 하반기)	⑮	보 수(15. 상반기)
⑤	보 수(10. 상반기)	⑯	보 수(15. 하반기)
⑥	보 수(10. 하반기)	⑰	보 수(16. 상반기)
⑦	보 수(11. 상반기)	⑱	보 수(16. 하반기)
⑧	보 수(11. 하반기)	⑲	보 수(17. 상반기)

손 상 현 황 표

번호	신(N) 구(P)	손상내용	손상현황						결함 상태	손상 물량	비고
			폭	길이	너비	물량	단위	개소			

주) 손상의 폭과 길이는 m 이며, 단 균열의 폭은 mm 임

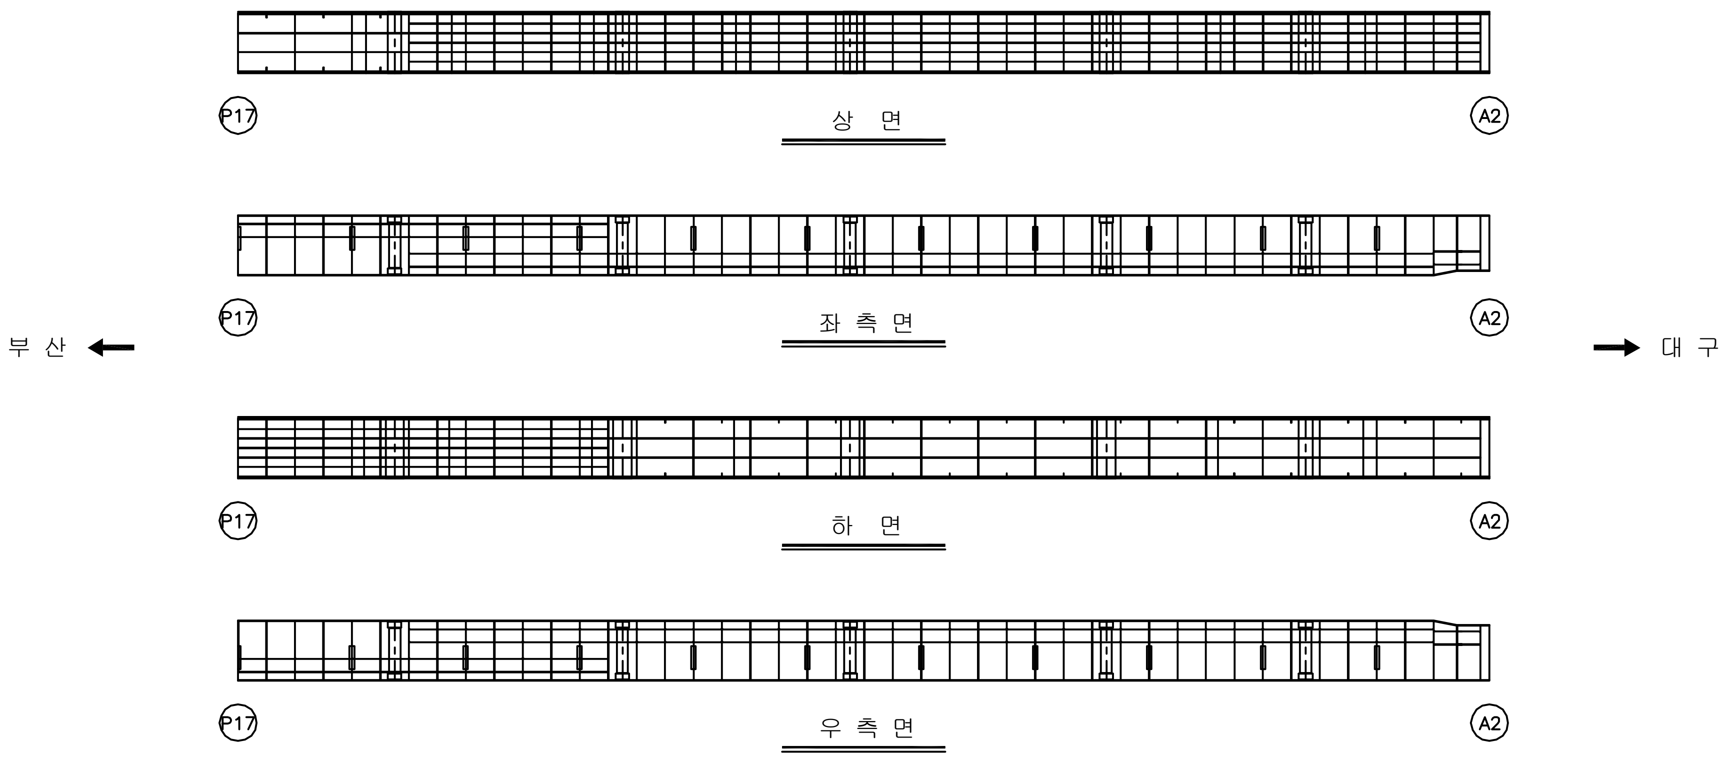

KEY PLAN

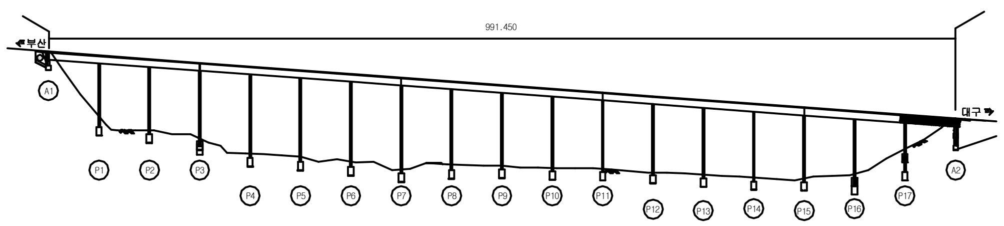

SECTION

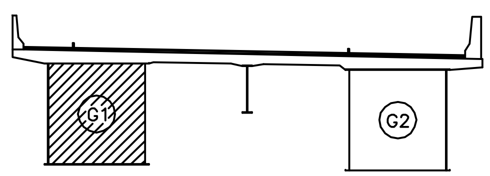

용 역 명	2017년 상반기 시설물 정기점검 용역
과업기간	2017. 03. 21 ~ 2017. 06. 30
발 주 처	신대구부산고속도로주식회사
용 역 사	(주)위드이앤오
도면번호	090

ID:남천교(부산)-거더내부 S1G2

보수이력

구분	구분
기존균열	보수(12. 상반기)
신규균열	보수(12. 하반기)
보수부위재균열	보수(13. 상반기)
보수(기보수)	보수(13. 하반기)
보수(08. 하반기)	보수(14. 상반기)
보수(09. 상반기)	보수(14. 하반기)
보수(09. 하반기)	보수(15. 상반기)
보수(10. 상반기)	보수(15. 하반기)
보수(10. 하반기)	보수(16. 상반기)
보수(11. 상반기)	보수(16. 하반기)
보수(11. 하반기)	보수(17. 상반기)

손 상 현 황 표

번호	신(N) 구(P)	손상내용	손상현황						결함상태	손상물량	비고
			폭	길이	너비	물량	단위	개소			

주) 손상의 폭과 길이는 m 이며, 단 균열의 폭은 mm 임

부 산 ← → 대 구

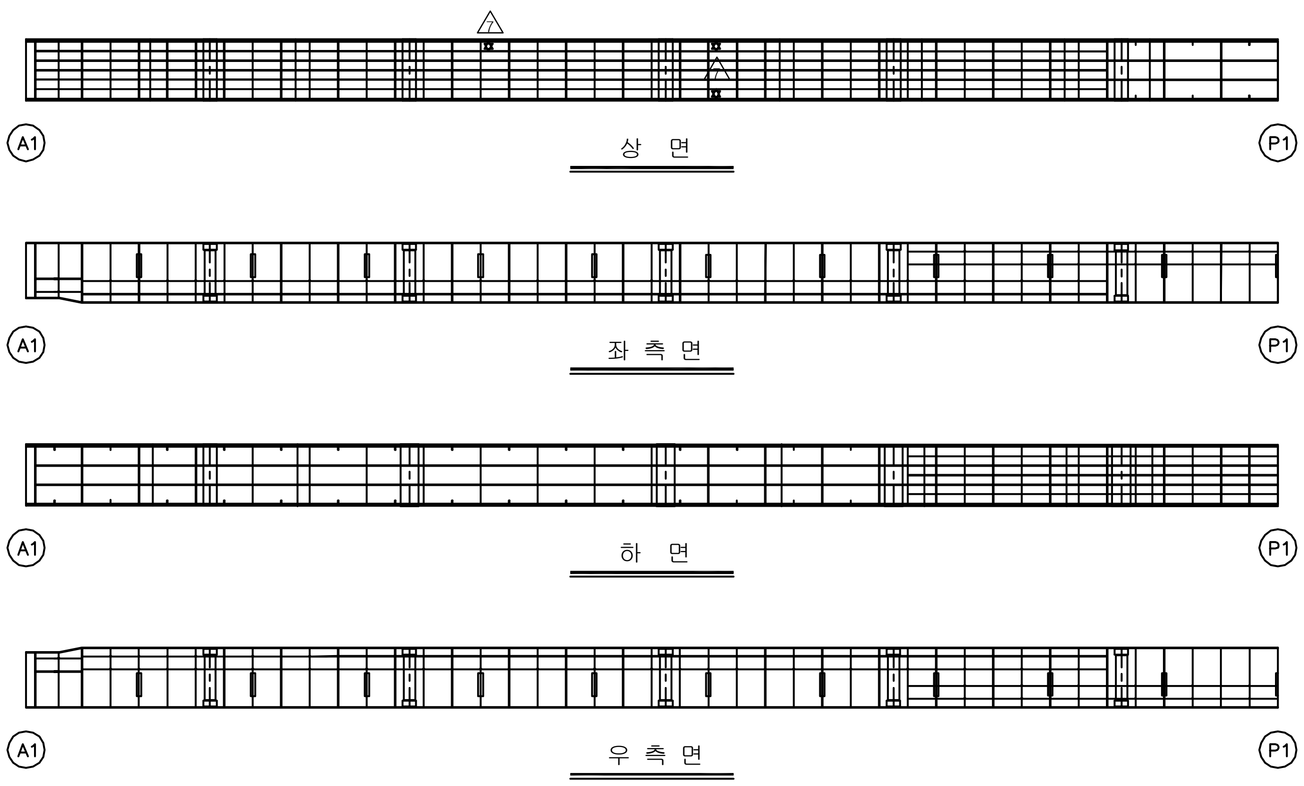

KEY PLAN

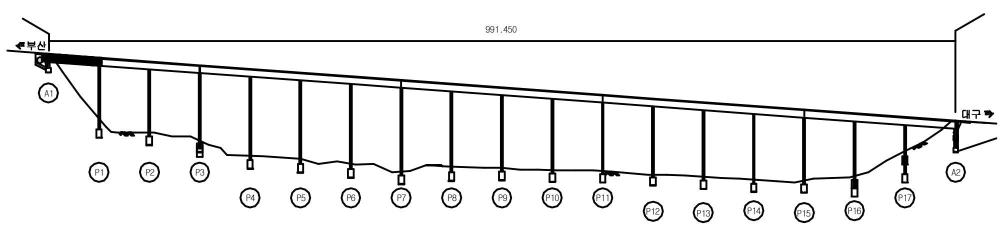

SECTION

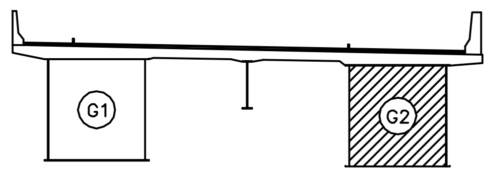

용 역 명	2017년 상반기 시설물 정기점검 용역
과업기간	2017. 03. 21 ~ 2017. 06. 30
발 주 처	신대구부산고속도로주식회사
용 역 사	(주)위드이앤오
도면번호	091

ID:남천교(부산)-거더내부 S2G2

보 수 이 력			
(symbol)	기 존 균 열	△9	보 수(12. 상반기)
(symbol)	신 규 균 열	△10	보 수(12. 하반기)
(symbol)	보수부위재균열	△11	보 수(13. 상반기)
△1	보 수(기보수)	△12	보 수(13. 하반기)
△2	보 수(08. 하반기)	△13	보 수(14. 상반기)
△3	보 수(09. 상반기)	△14	보 수(14. 하반기)
△4	보 수(09. 하반기)	△15	보 수(15. 상반기)
△5	보 수(10. 상반기)	△16	보 수(15. 하반기)
△6	보 수(10. 하반기)	△17	보 수(16. 상반기)
△7	보 수(11. 상반기)	△18	보 수(16. 하반기)
△8	보 수(11. 하반기)	△19	보 수(17. 상반기)

손 상 현 황 표

번호	신(N) 구(P)	손상내용	손상현황						결함 상태	손상 물량	비고
			폭	길이	너비	물량	단위	개소			

주) 손상의 폭과 길이는 m 이며, 단 균열의 폭은 mm 임

부 산 ← → 대 구

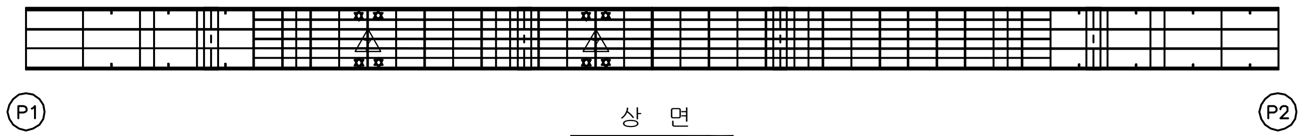

상 면

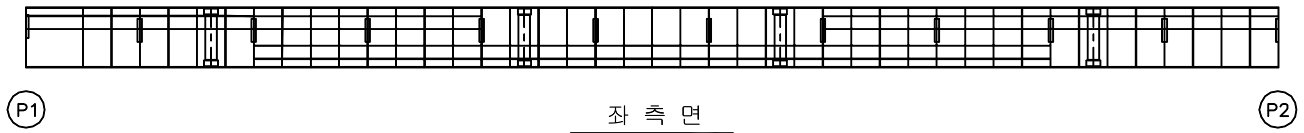

좌 측 면

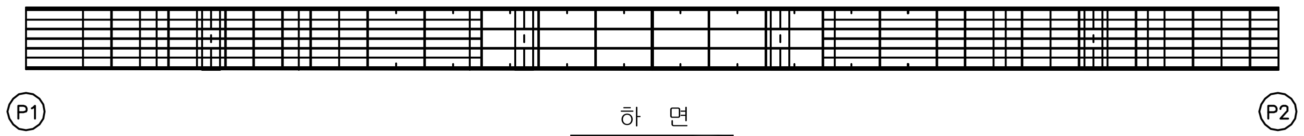

하 면

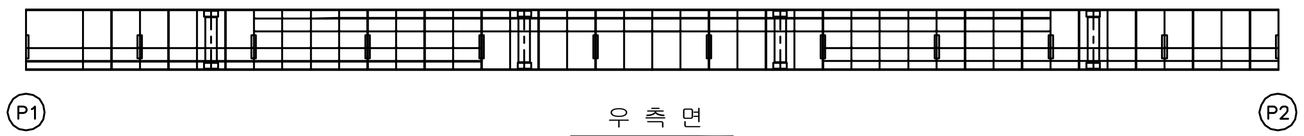

우 측 면

KEY PLAN

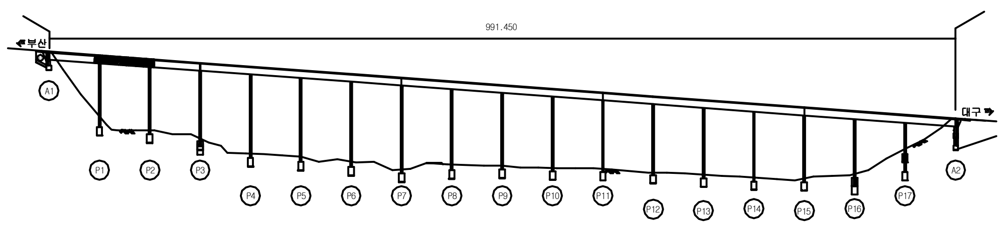

SECTION

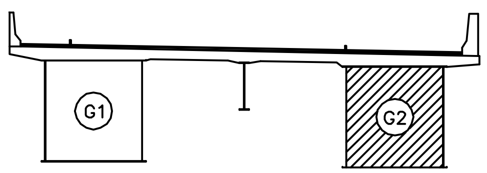

용 역 명	2017년 상반기 시설물 정기점검 용역
과업기간	2017. 03. 21 ~ 2017. 06. 30
발 주 처	신대구부산고속도로주식회사
용 역 사	(주)위드이앤오
도면번호	092

ID:남천교(부산)-거더내부 S3G2

보 수 이 력

범례	내용	범례	내용
	기 존 균 열	8	보 수(12. 상반기)
	신 규 균 열	10	보 수(12. 하반기)
	보수부위재균열	11	보 수(13. 상반기)
1	보 수(기보수)	12	보 수(13. 하반기)
2	보 수(08. 하반기)	13	보 수(14. 상반기)
3	보 수(09. 상반기)	14	보 수(14. 하반기)
4	보 수(09. 하반기)	15	보 수(15. 상반기)
5	보 수(10. 상반기)	16	보 수(15. 하반기)
6	보 수(10. 하반기)	17	보 수(16. 상반기)
7	보 수(11. 상반기)	18	보 수(16. 하반기)
8	보 수(11. 하반기)	19	보 수(17. 상반기)

손 상 현 황 표

번호	신(N) 구(P)	손상내용	손상현황						결함 상태	손상 물량	비고
			폭	길이	너비	물량	단위	개소			

주) 손상의 폭과 길이는 m 이며, 단 균열의 폭은 mm 임

부 산 ←

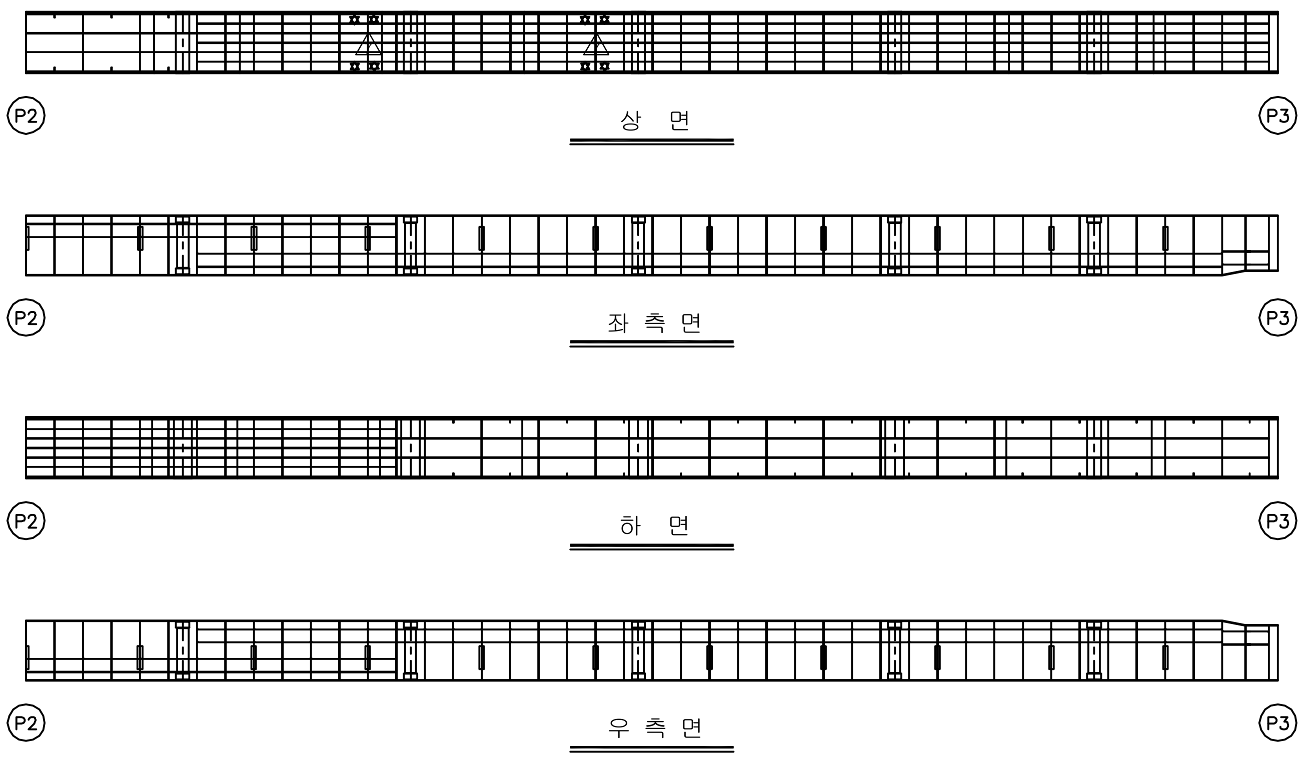

→ 대 구

KEY PLAN

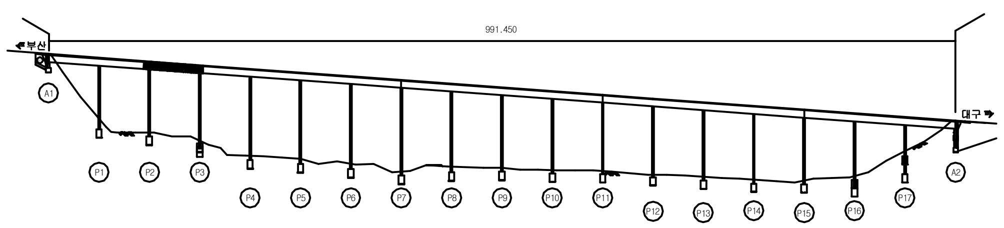

SECTION

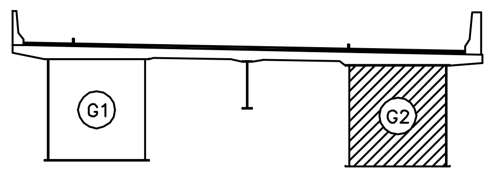

용 역 명	2017년 상반기 시설물 정기점검 용역
과업기간	2017. 03. 21 ~ 2017. 06. 30
발 주 처	신대구부산고속도로주식회사
용 역 사	(주)위드이앤오
도면번호	093

ID:남천교(부산)-거더내부 S4G2

보 수 이 력

기 존 균 열	보 수(12. 상반기)
신 규 균 열	보 수(12. 하반기)
보수부위재균열	보 수(13. 상반기)
보 수(기보수)	보 수(13. 하반기)
보 수(08. 하반기)	보 수(14. 상반기)
보 수(09. 상반기)	보 수(14. 하반기)
보 수(09. 하반기)	보 수(15. 상반기)
보 수(10. 상반기)	보 수(15. 하반기)
보 수(10. 하반기)	보 수(16. 상반기)
보 수(11. 상반기)	보 수(16. 하반기)
보 수(11. 하반기)	보 수(17. 상반기)

부 산 ← 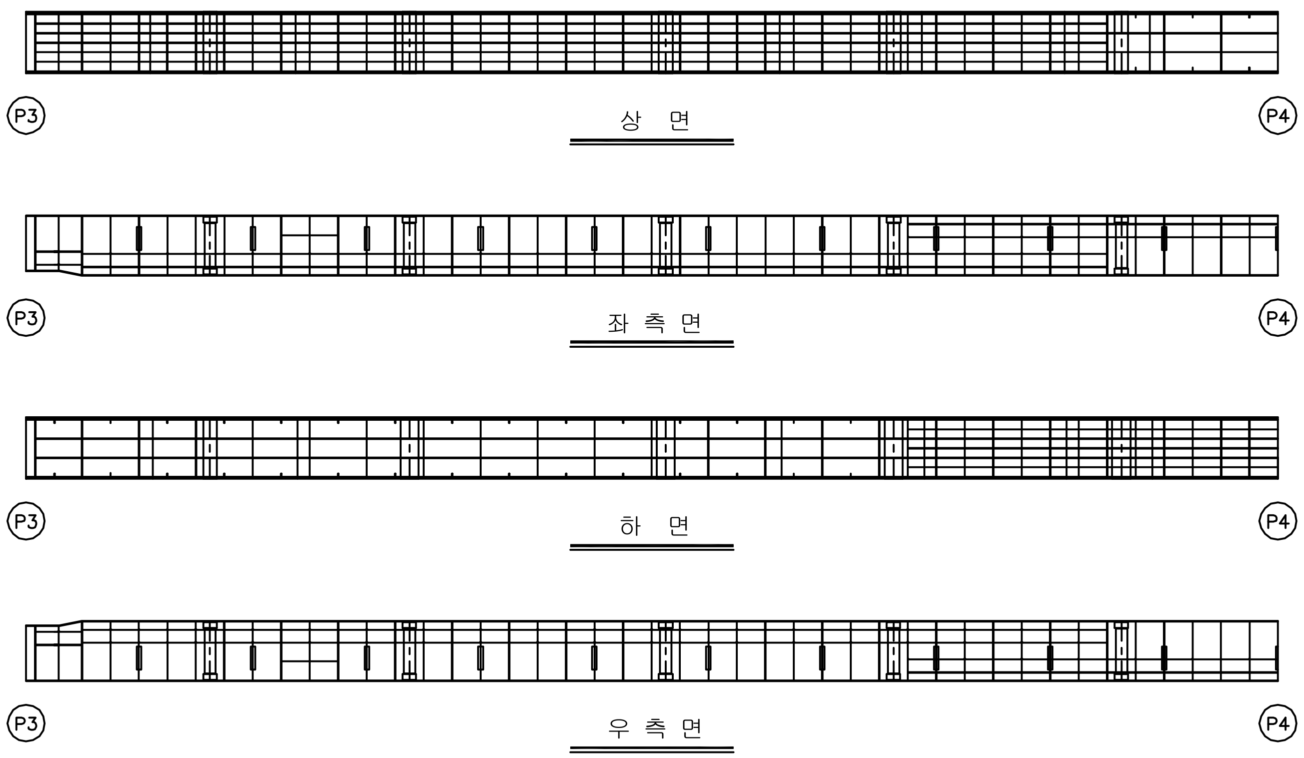 → 대 구

손 상 현 황 표

번호	신(N) 구(P)	손상내용	손상현황						결함 상태	손상 물량	비고
			폭	길이	너비	물량	단위	개소			

주) 손상의 폭과 길이는 m 이며, 단 균열의 폭은 mm 임

KEY PLAN

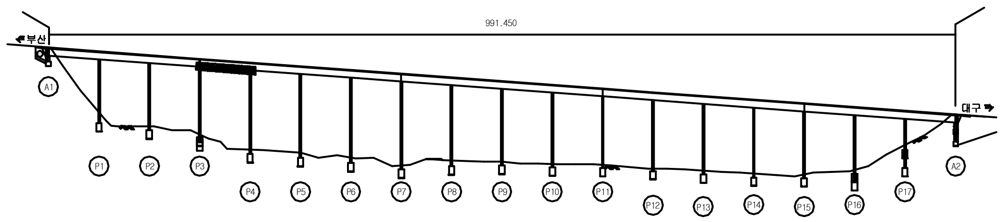

SECTION

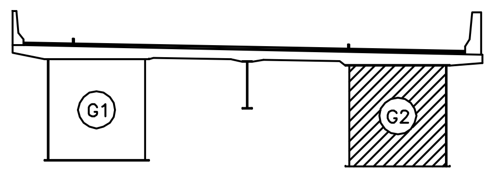

용 역 명	2017년 상반기 시설물 정기점검 용역
과업기간	2017. 03. 21 ~ 2017. 06. 30
발 주 처	신대구부산고속도로주식회사
용 역 사	(주)위드이앤오
도면번호	094

ID:남천교(부산)-거더내부 S5G2

보 수 이 력			
	기 존 균 열	9	보 수(12. 상반기)
	신 규 균 열	10	보 수(12. 하반기)
	보수부위재균열	11	보 수(13. 상반기)
1	보 수(기보수)	12	보 수(13. 하반기)
2	보 수(08. 하반기)	13	보 수(14. 상반기)
3	보 수(09. 상반기)	14	보 수(14. 하반기)
4	보 수(09. 하반기)	15	보 수(15. 상반기)
5	보 수(10. 상반기)	16	보 수(15. 하반기)
6	보 수(10. 하반기)	17	보 수(16. 상반기)
7	보 수(11. 상반기)	18	보 수(16. 하반기)
8	보 수(11. 하반기)	19	보 수(17. 상반기)

손 상 현 황 표

번호	신(N) 구(P)	손상내용	손상현황						결함 상태	손상 물량	비고
			폭	길이	너비	물량	단위	개소			

주) 손상의 폭과 길이는 m 이며, 단 균열의 폭은 mm 임

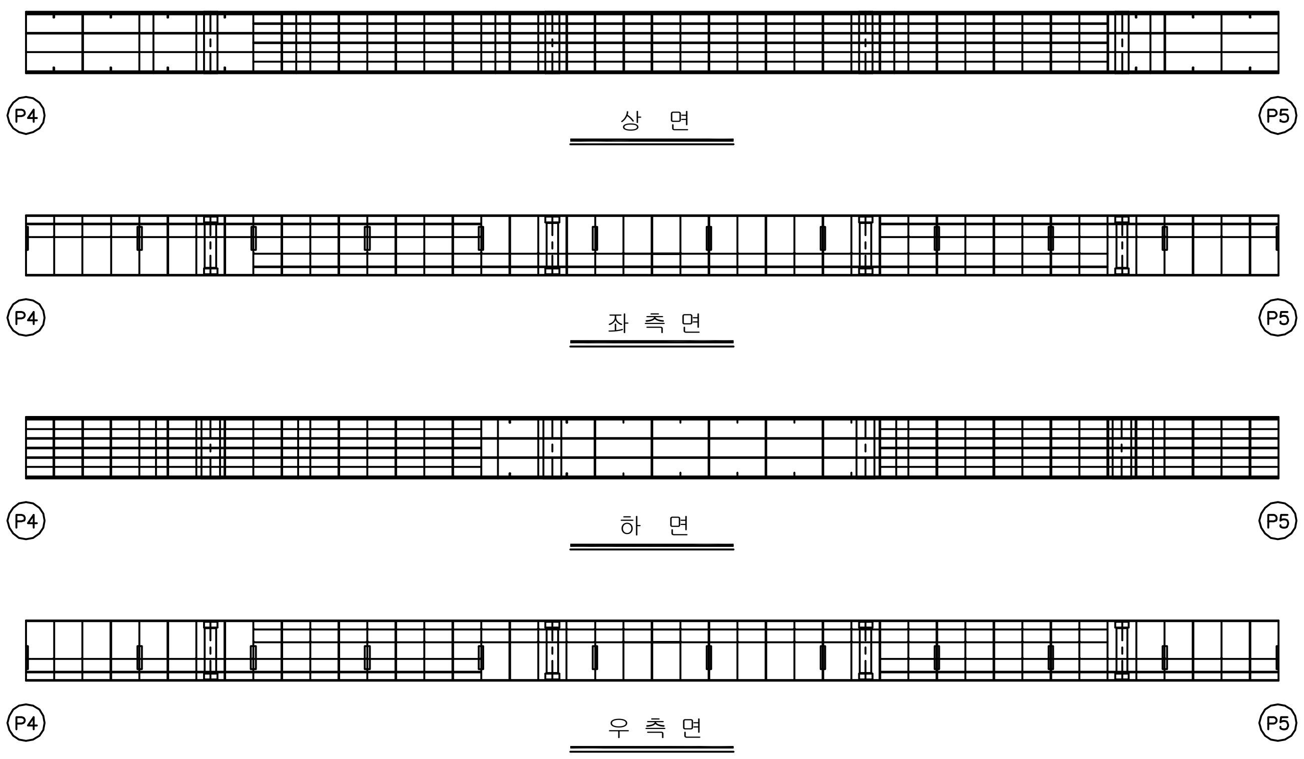

부 산 ← → 대 구

KEY PLAN

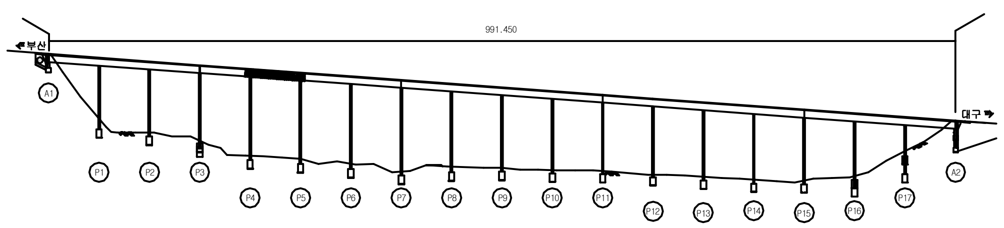

SECTION

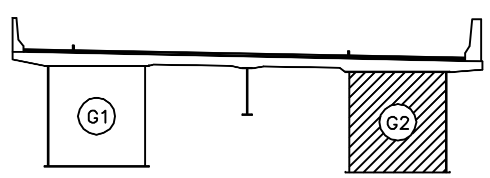

용 역 명	2017년 상반기 시설물 정기점검 용역
과업기간	2017. 03. 21 ~ 2017. 06. 30
발 주 처	신대구부산고속도로주식회사
용 역 사	(주)위드이앤오
도면번호	095

ID:남천교(부산)-거더내부 S6G2

보 수 이 력

기호	구분	기호	구분
───	기 존 균 열	△9 ───	보 수(12. 상반기)
───	신 규 균 열	△10 ───	보 수(12. 하반기)
═══	보수부위재균열	△11 ───	보 수(13. 상반기)
△1 ───	보 수(기보수)	△12 ───	보 수(13. 하반기)
△2 ───	보 수(08. 하반기)	△13 ───	보 수(14. 상반기)
△3 ───	보 수(09. 상반기)	△14 ───	보 수(14. 하반기)
△4 ───	보 수(09. 하반기)	△15 ───	보 수(15. 상반기)
△5 ───	보 수(10. 상반기)	△16 ───	보 수(15. 하반기)
△6 ───	보 수(10. 하반기)	△17 ───	보 수(16. 상반기)
△7 ───	보 수(11. 상반기)	△18 ───	보 수(16. 하반기)
△8 ───	보 수(11. 하반기)	△19 ───	보 수(17. 상반기)

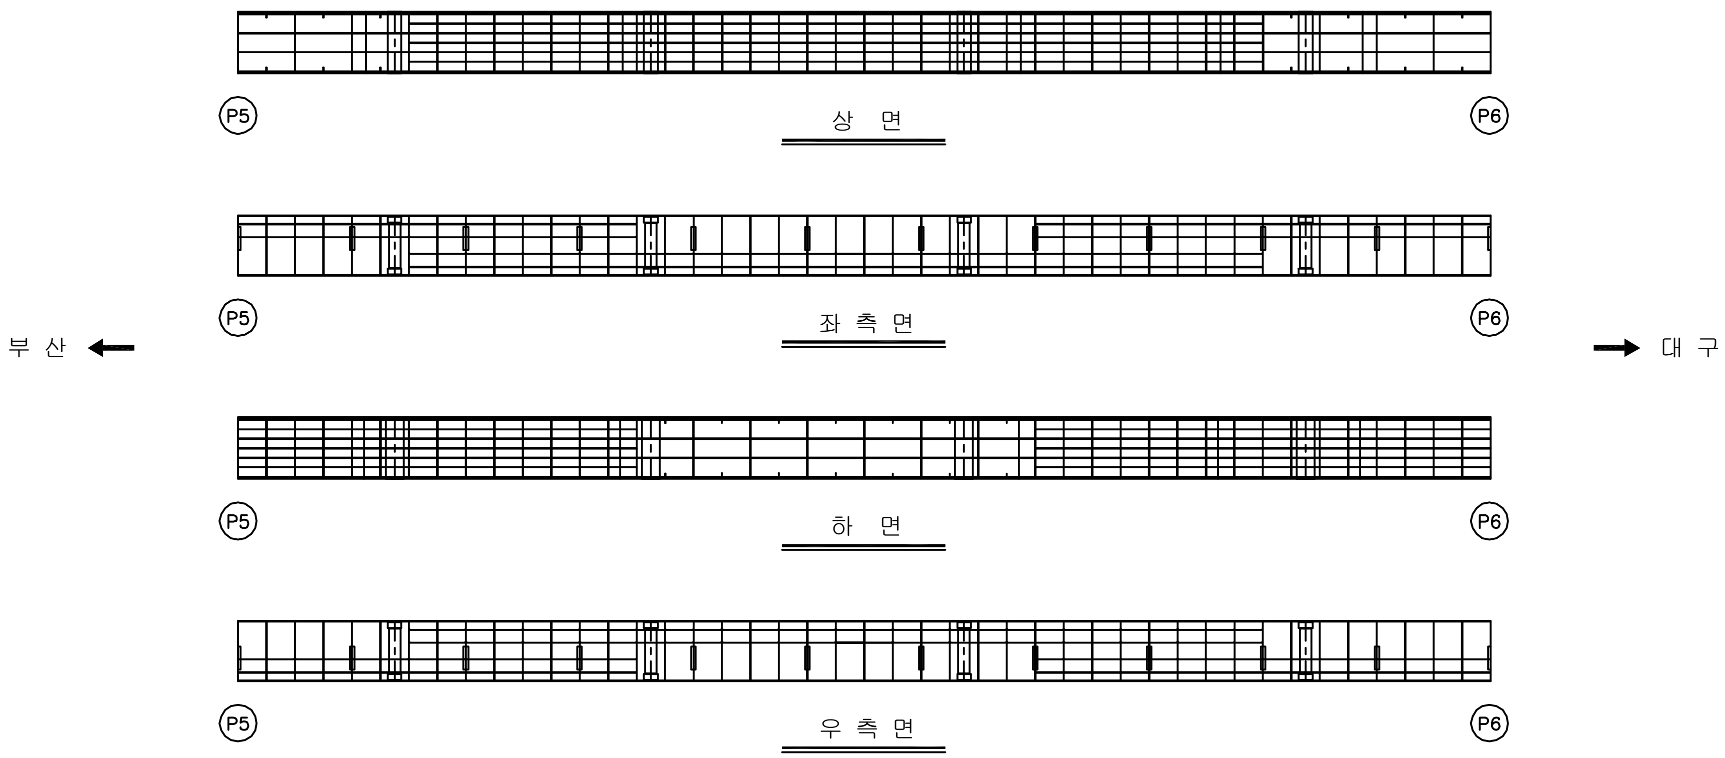

손 상 현 황 표

번호	신(N) 구(P)	손상내용	손상현황						결함 상태	손상 물량	비고
			폭	길이	너비	물량	단위	개소			

주) 손상의 폭과 길이는 m 이며, 단 균열의 폭은 mm 임

KEY PLAN

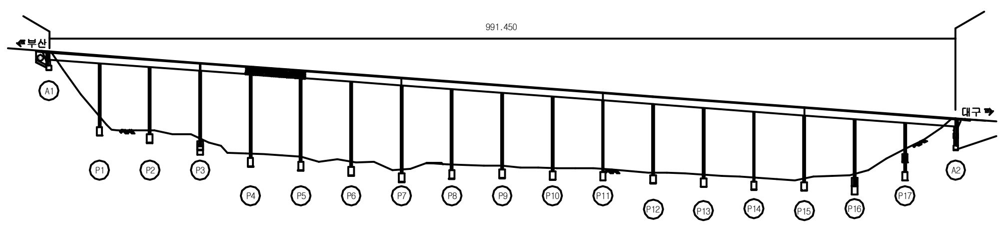

SECTION

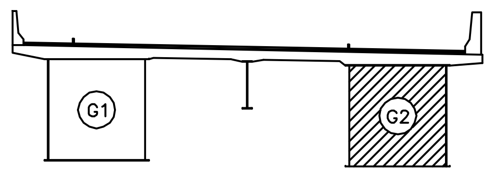

용 역 명	2017년 상반기 시설물 정기점검 용역
과업기간	2017. 03. 21 ~ 2017. 06. 30
발 주 처	신대구부산고속도로주식회사
용 역 사	(주)위드이앤오
도면번호	096

ID:남천교(부산)-거더내부 S7G2

보 수 이 력			
(legend line)	기 존 균 열	⑨	보 수(12. 상반기)
(legend line)	신 규 균 열	⑩	보 수(12. 하반기)
(legend line)	보수부위재균열	⑪	보 수(13. 상반기)
①	보 수(기보수)	⑫	보 수(13. 하반기)
②	보 수(08. 하반기)	⑬	보 수(14. 상반기)
③	보 수(09. 상반기)	⑭	보 수(14. 하반기)
④	보 수(09. 하반기)	⑮	보 수(15. 상반기)
⑤	보 수(10. 상반기)	⑯	보 수(15. 하반기)
⑥	보 수(10. 하반기)	⑰	보 수(16. 상반기)
⑦	보 수(11. 상반기)	⑱	보 수(16. 하반기)
⑧	보 수(11. 하반기)	⑲	보 수(17. 상반기)

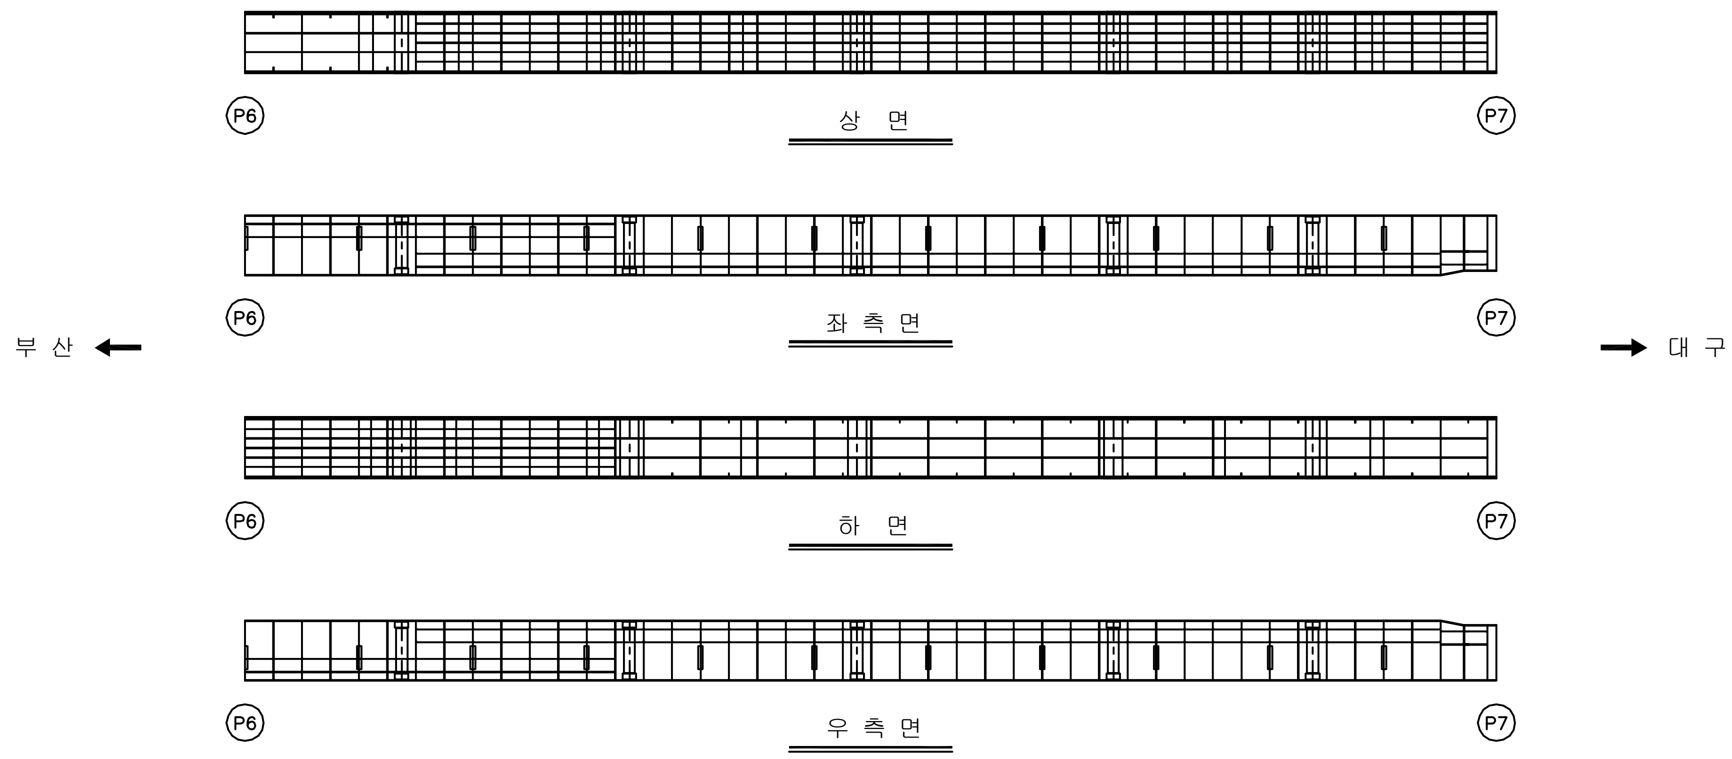

손 상 현 황 표

번호	신(N) 구(P)	손상내용	손상현황						결함 상태	손상 물량	비고
			폭	길이	너비	물량	단위	개소			

주) 손상의 폭과 길이는 m 이며, 단 균열의 폭은 mm 임

KEY PLAN

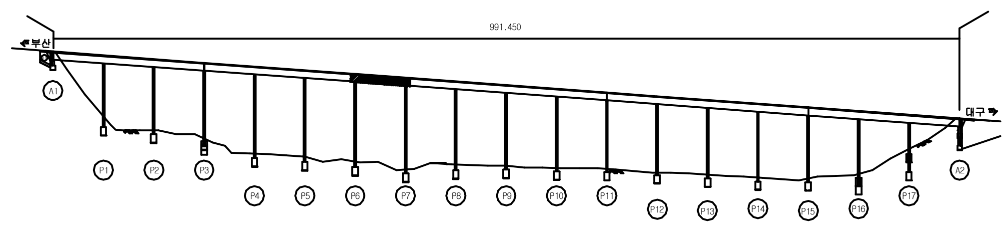

SECTION

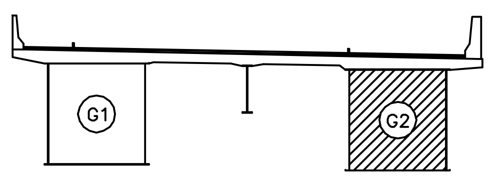

용 역 명	2017년 상반기 시설물 정기점검 용역
과업기간	2017. 03. 21 ~ 2017. 06. 30
발 주 처	신대구부산고속도로주식회사
용 역 사	(주)위드이앤오
도면번호	097

ID:남천교(부산)-거더내부 S8G2

보 수 이 력	
기 존 균 열	보 수(12. 상반기)
신 규 균 열	보 수(12. 하반기)
보수부위재균열	보 수(13. 상반기)
보 수(기보수)	보 수(13. 하반기)
보 수(08. 하반기)	보 수(14. 상반기)
보 수(09. 상반기)	보 수(14. 하반기)
보 수(09. 하반기)	보 수(15. 상반기)
보 수(10. 상반기)	보 수(15. 하반기)
보 수(10. 하반기)	보 수(16. 상반기)
보 수(11. 상반기)	보 수(16. 하반기)
보 수(11. 하반기)	보 수(17. 상반기)

손 상 현 황 표

번호	신(N) 구(P)	손상내용	손상현황						결함 상태	손상 물량	비고
			폭	길이	너비	물량	단위	개소			

주) 손상의 폭과 길이는 m 이며, 단 균열의 폭은 mm 임

부 산 ←

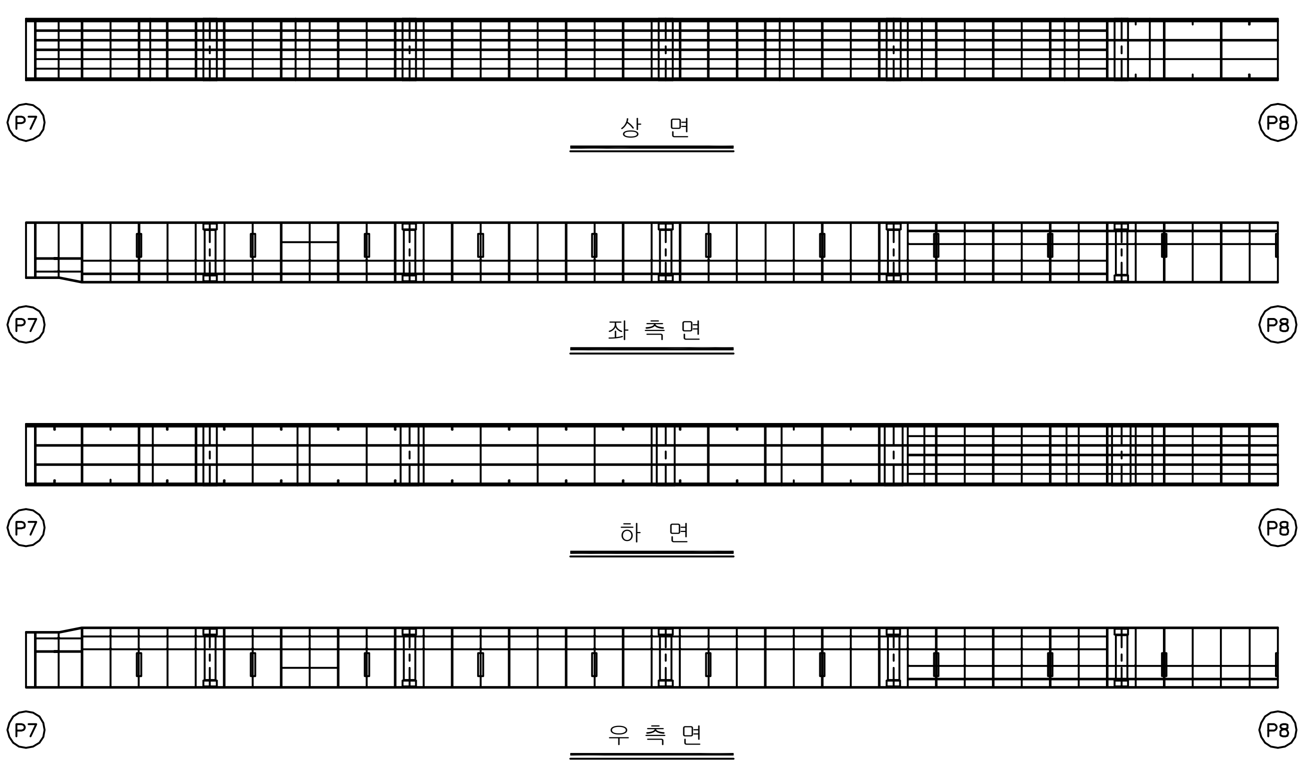

→ 대 구

KEY PLAN

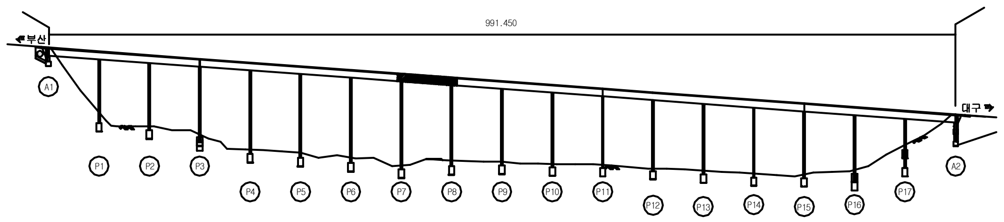

SECTION

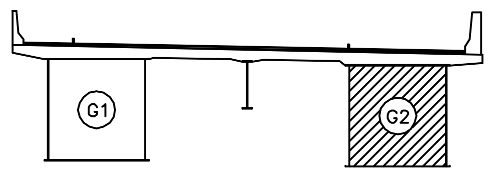

용 역 명	2017년 상반기 시설물 정기점검 용역
과업기간	2017. 03. 21 ~ 2017. 06. 30
발 주 처	신대구부산고속도로주식회사
용 역 사	(주)위드이앤오
도면번호	098

ID:남천교(부산)-거더내부 S9G2

보 수 이 력

(선)	기 존 균 열	9	보 수(12. 상반기)
(선)	신 규 균 열	10	보 수(12. 하반기)
(선)	보수부위재균열	11	보 수(13. 상반기)
1	보 수(기보수)	12	보 수(13. 하반기)
2	보 수(08. 하반기)	13	보 수(14. 상반기)
3	보 수(09. 상반기)	14	보 수(14. 하반기)
4	보 수(09. 하반기)	15	보 수(15. 상반기)
5	보 수(10. 상반기)	16	보 수(15. 하반기)
6	보 수(10. 하반기)	17	보 수(16. 상반기)
7	보 수(11. 상반기)	18	보 수(16. 하반기)
8	보 수(11. 하반기)	19	보 수(17. 상반기)

손 상 현 황 표

번호	신(N) 구(P)	손상내용	손상현황						결함 상태	손상 물량	비고
			폭	길이	너비	물량	단위	개소			

주) 손상의 폭과 길이는 m 이며, 단 균열의 폭은 mm 임

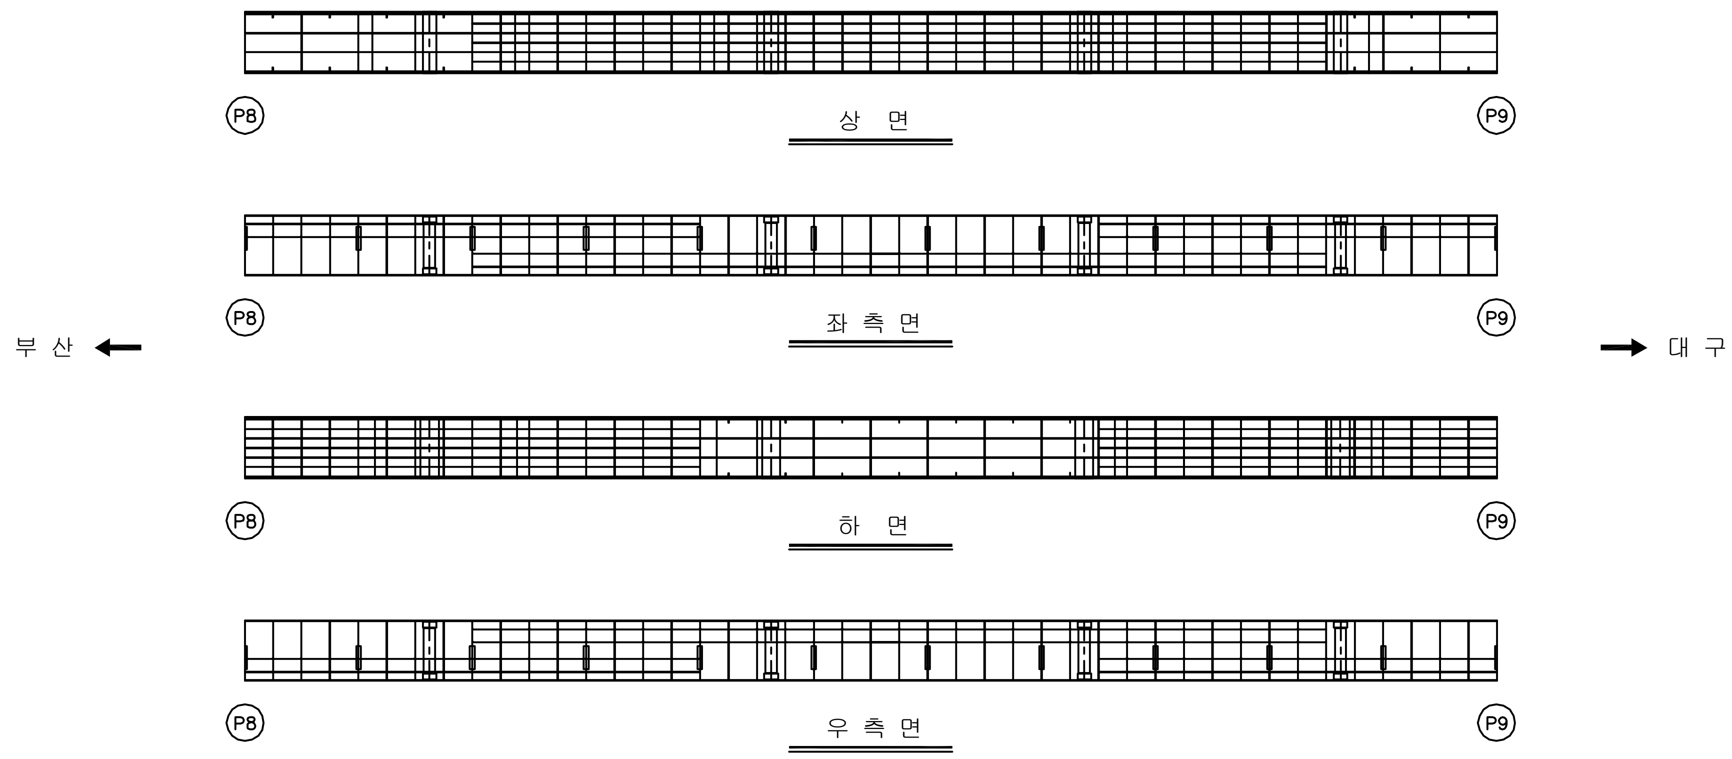

KEY PLAN

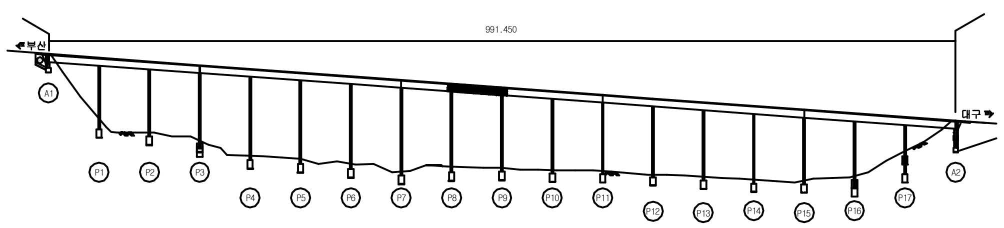

SECTION

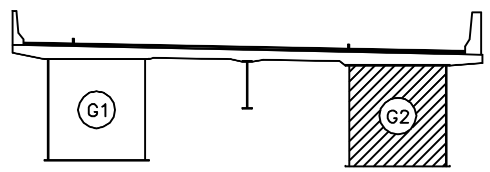

용 역 명	2017년 상반기 시설물 정기점검 용역
과업기간	2017. 03. 21 ~ 2017. 06. 30
발 주 처	신대구부산고속도로주식회사
용 역 사	(주)위드이앤오
도면번호	099

ID:남천교(부산)-거더내부 S10G2

보수이력			
기존균열		△9	보수(12. 상반기)
신규균열		△10	보수(12. 하반기)
보수부위재균열		△11	보수(13. 상반기)
△1	보수(기보수)	△12	보수(13. 하반기)
△2	보수(08. 하반기)	△13	보수(14. 상반기)
△3	보수(09. 상반기)	△14	보수(14. 하반기)
△4	보수(09. 하반기)	△15	보수(15. 상반기)
△5	보수(10. 상반기)	△16	보수(15. 하반기)
△6	보수(10. 하반기)	△17	보수(16. 상반기)
△7	보수(11. 상반기)	△18	보수(16. 하반기)
△8	보수(11. 하반기)	△19	보수(17. 상반기)

손 상 현 황 표

번호	신(N) 구(P)	손상내용	손상현황						결함상태	손상물량	비고
			폭	길이	너비	물량	단위	개소			

주) 손상의 폭과 길이는 m 이며, 단 균열의 폭은 mm 임

부 산 ← → 대 구

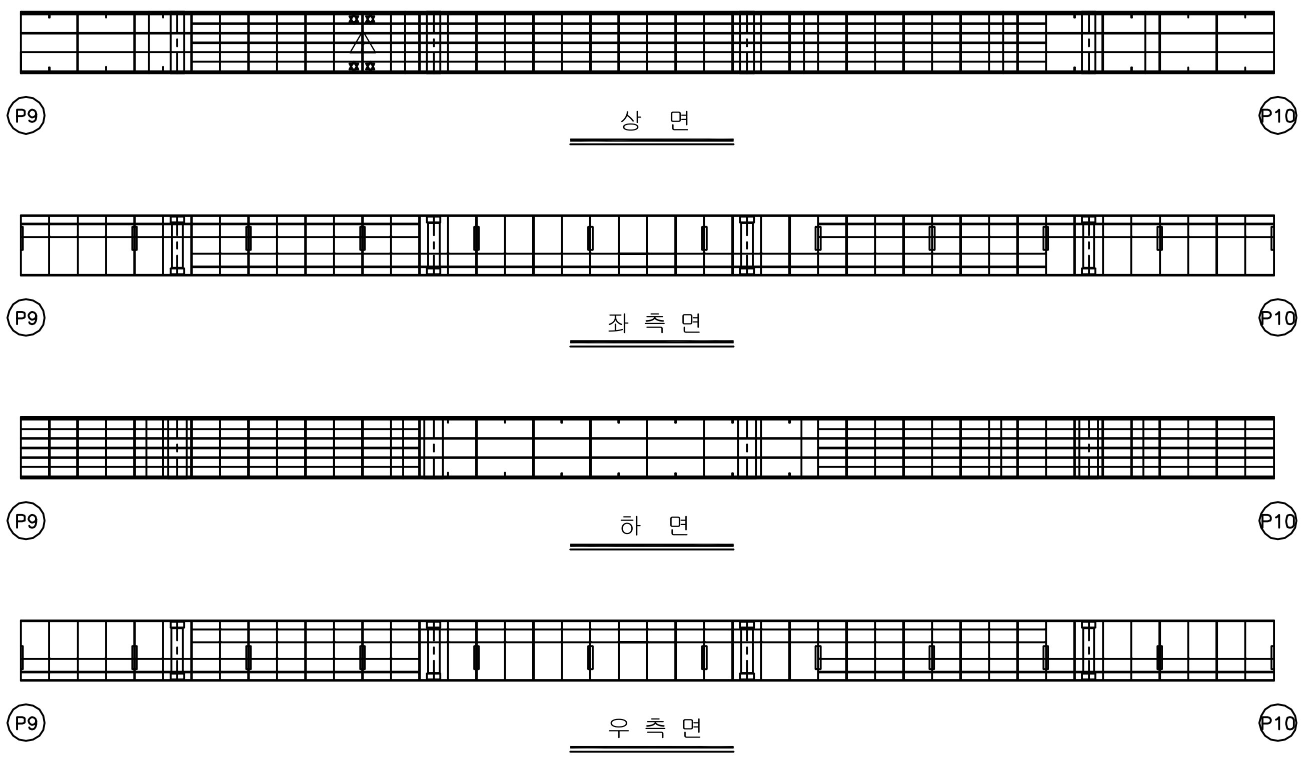

KEY PLAN

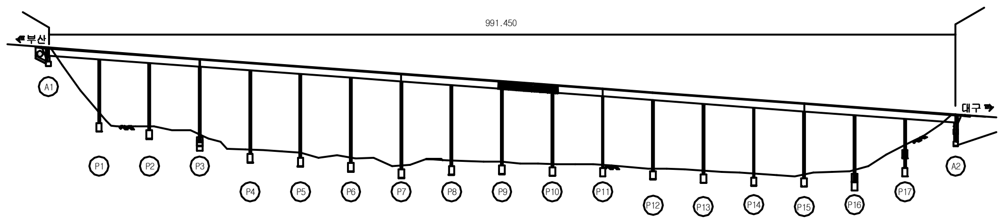

SECTION

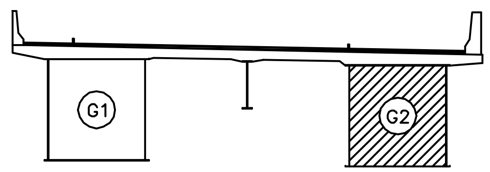

용 역 명	2017년 상반기 시설물 정기점검 용역
과업기간	2017. 03. 21 ~ 2017. 06. 30
발 주 처	신대구부산고속도로주식회사
용 역 사	(주)위드이앤오
도면번호	100

ID:남천교(부산)-거더내부 S11G2

보 수 이 력	
기 존 균 열	보 수(12. 상반기)
신 규 균 열	보 수(12. 하반기)
보수부위재균열	보 수(13. 상반기)
보 수(기보수)	보 수(13. 하반기)
보 수(08. 하반기)	보 수(14. 상반기)
보 수(09. 상반기)	보 수(14. 하반기)
보 수(09. 하반기)	보 수(15. 상반기)
보 수(10. 상반기)	보 수(15. 하반기)
보 수(10. 하반기)	보 수(16. 상반기)
보 수(11. 상반기)	보 수(16. 하반기)
보 수(11. 하반기)	보 수(17. 상반기)

P10 상 면 P11

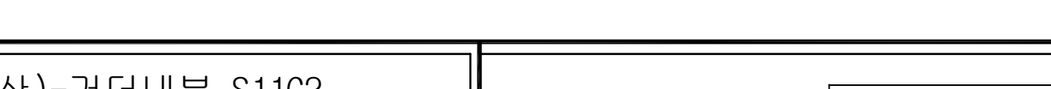

P10 좌 측 면 P11

부 산 ← → 대 구

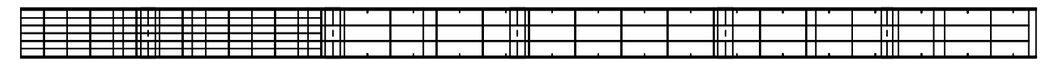

P10 하 면 P11

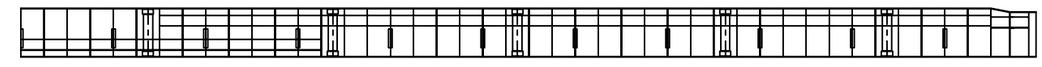

P10 우 측 면 P11

손 상 현 황 표

번호	신(N)구(P)	손상내용	손상현황						결함상태	손상물량	비고
			폭	길이	너비	물량	단위	개소			
1	구	환기구 볼트체결불량				2.00	EA	2		2.00	
2	구	환기구 볼트체결불량				1.00	EA	1		1.00	

주) 손상의 폭과 길이는 m 이며, 단 균열의 폭은 mm 임

KEY PLAN

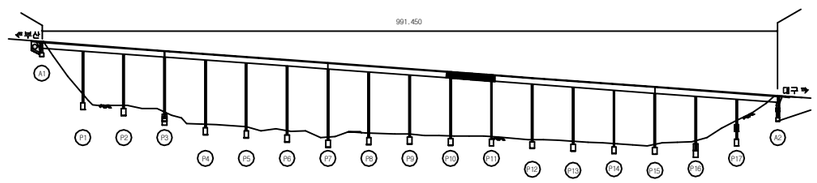

SECTION

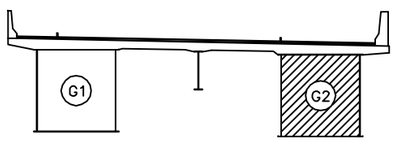

용 역 명	2017년 상반기 시설물 정기점검 용역
과업기간	2017. 03. 21 ~ 2017. 06. 30
발 주 처	신대구부산고속도로주식회사
용 역 사	(주)위드이앤오
도면번호	101

ID:남천교(부산)-거더내부 S12G2

보 수 이 력			
	기 존 균 열	9	보 수(12. 상반기)
	신 규 균 열	10	보 수(12. 하반기)
	보수부위재균열	11	보 수(13. 상반기)
1	보 수(기보수)	12	보 수(13. 하반기)
2	보 수(08. 하반기)	13	보 수(14. 상반기)
3	보 수(09. 상반기)	14	보 수(14. 하반기)
4	보 수(09. 하반기)	15	보 수(15. 상반기)
5	보 수(10. 상반기)	16	보 수(15. 하반기)
6	보 수(10. 하반기)	17	보 수(16. 상반기)
7	보 수(11. 상반기)	18	보 수(16. 하반기)
8	보 수(11. 하반기)	19	보 수(17. 상반기)

손 상 현 황 표

번호	신(N) 구(P)	손상내용	손상현황						결함 상태	손상 물량	비고
			폭	길이	너비	물량	단위	개소			

주) 손상의 폭과 길이는 m 이며, 단 균열의 폭은 mm 임

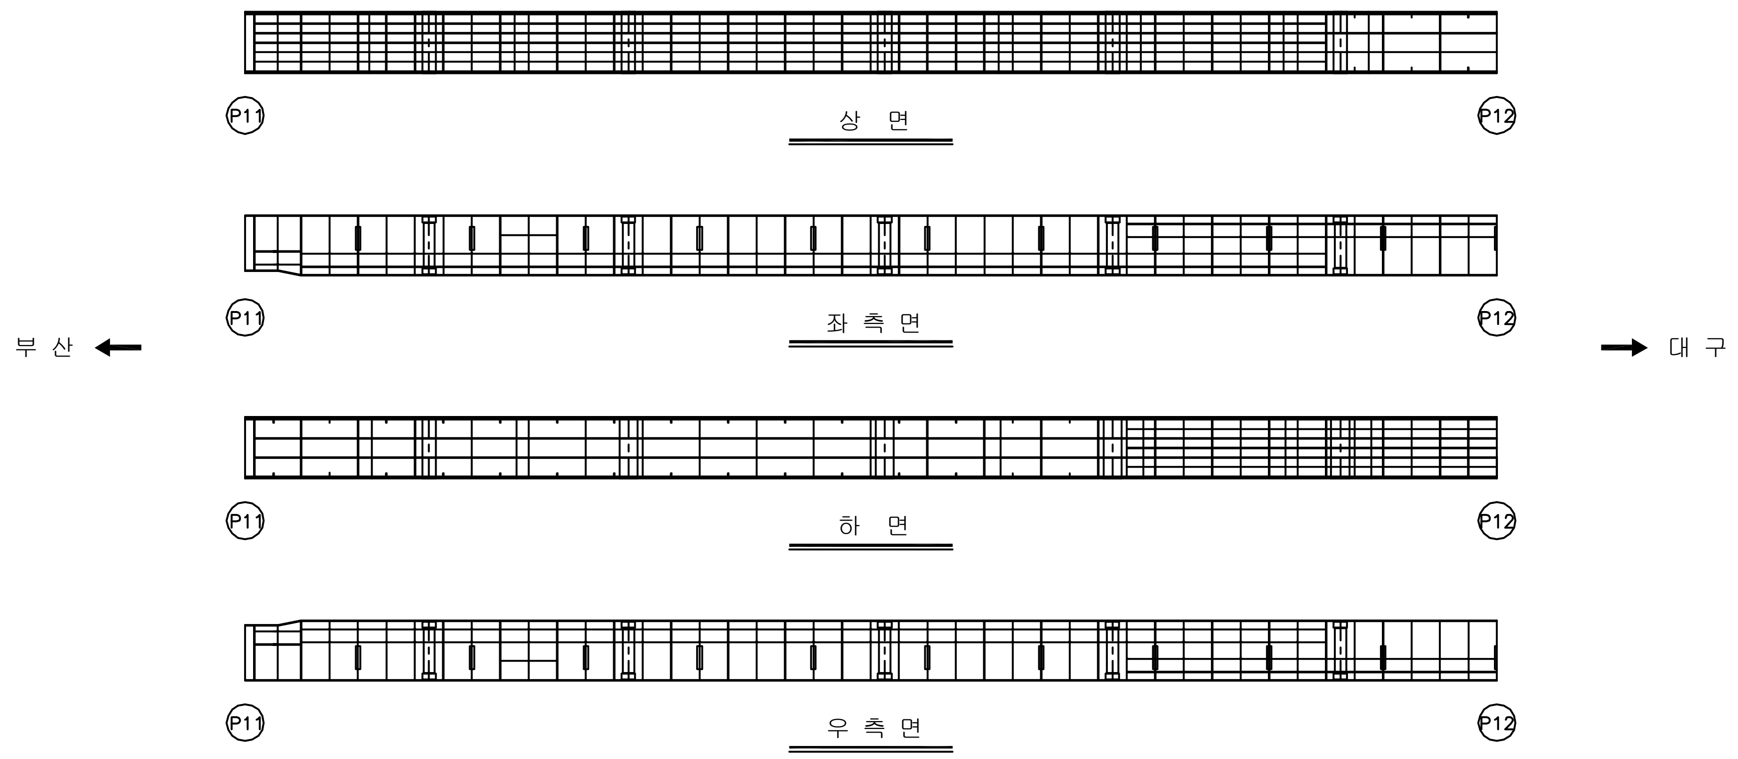

KEY PLAN

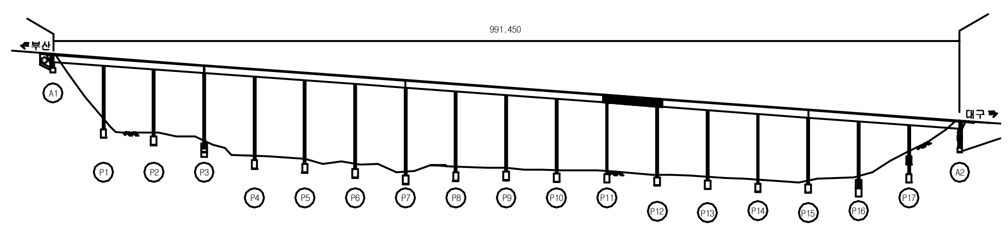

SECTION

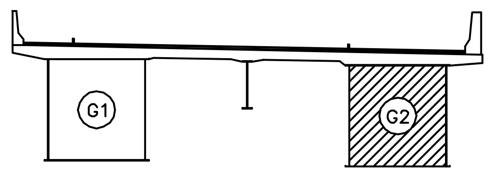

용 역 명	2017년 상반기 시설물 정기점검 용역
과업기간	2017. 03. 21 ~ 2017. 06. 30
발 주 처	신대구부산고속도로주식회사
용 역 사	(주)위드이앤오
도면번호	102

ID:남천교(부산)-거더내부 S13G2

보 수 이 력			
	기존균열		보 수(12. 상반기)
	신규균열		보 수(12. 하반기)
	보수부위재균열		보 수(13. 상반기)
	보 수(기보수)		보 수(13. 하반기)
	보 수(08. 하반기)		보 수(14. 상반기)
	보 수(09. 상반기)		보 수(14. 하반기)
	보 수(09. 하반기)		보 수(15. 상반기)
	보 수(10. 상반기)		보 수(15. 하반기)
	보 수(10. 하반기)		보 수(16. 상반기)
	보 수(11. 상반기)		보 수(16. 하반기)
	보 수(11. 하반기)		보 수(17. 상반기)

손 상 현 황 표

번호	신(N) 구(P)	손상내용	손상현황						결함 상태	손상 물량	비고
			폭	길이	너비	물량	단위	개소			

주) 손상의 폭과 길이는 m 이며, 단 균열의 폭은 mm 임

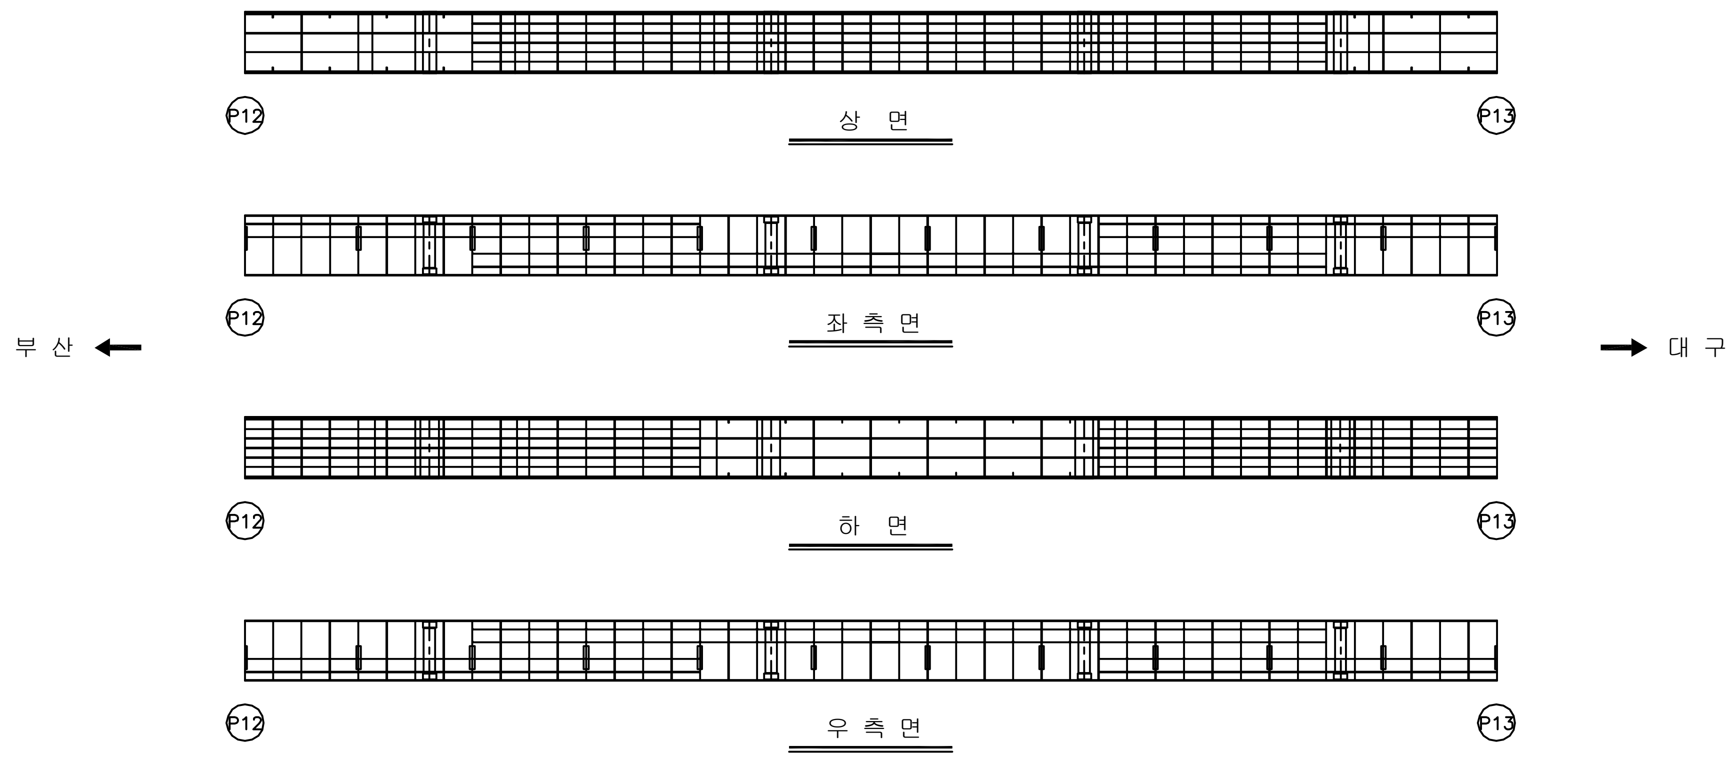

KEY PLAN

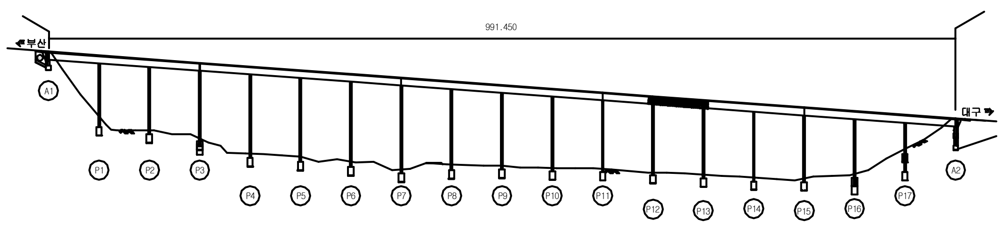

SECTION

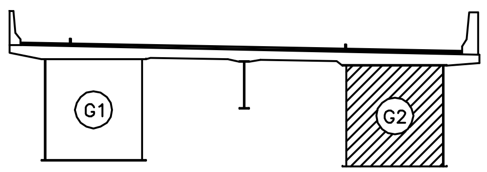

용 역 명	2017년 상반기 시설물 정기점검 용역
과업기간	2017. 03. 21 ~ 2017. 06. 30
발 주 처	신대구부산고속도로주식회사
용 역 사	(주)위드이앤오
도면번호	103

ID:남천교(부산)-거더내부 S14G2

보 수 이 력

기 존 균 열	보 수(12. 상반기)
신 규 균 열	보 수(12. 하반기)
보수부위재균열	보 수(13. 상반기)
보 수(기보수)	보 수(13. 하반기)
보 수(08. 하반기)	보 수(14. 상반기)
보 수(09. 상반기)	보 수(14. 하반기)
보 수(09. 하반기)	보 수(15. 상반기)
보 수(10. 상반기)	보 수(15. 하반기)
보 수(10. 하반기)	보 수(16. 상반기)
보 수(11. 상반기)	보 수(16. 하반기)
보 수(11. 하반기)	보 수(17. 상반기)

손 상 현 황 표

번호	신(N) 구(P)	손상내용	손상현황						결함 상태	손상 물량	비고
			폭	길이	너비	물량	단위	개소			

주) 손상의 폭과 길이는 m 이며, 단 균열의 폭은 mm 임

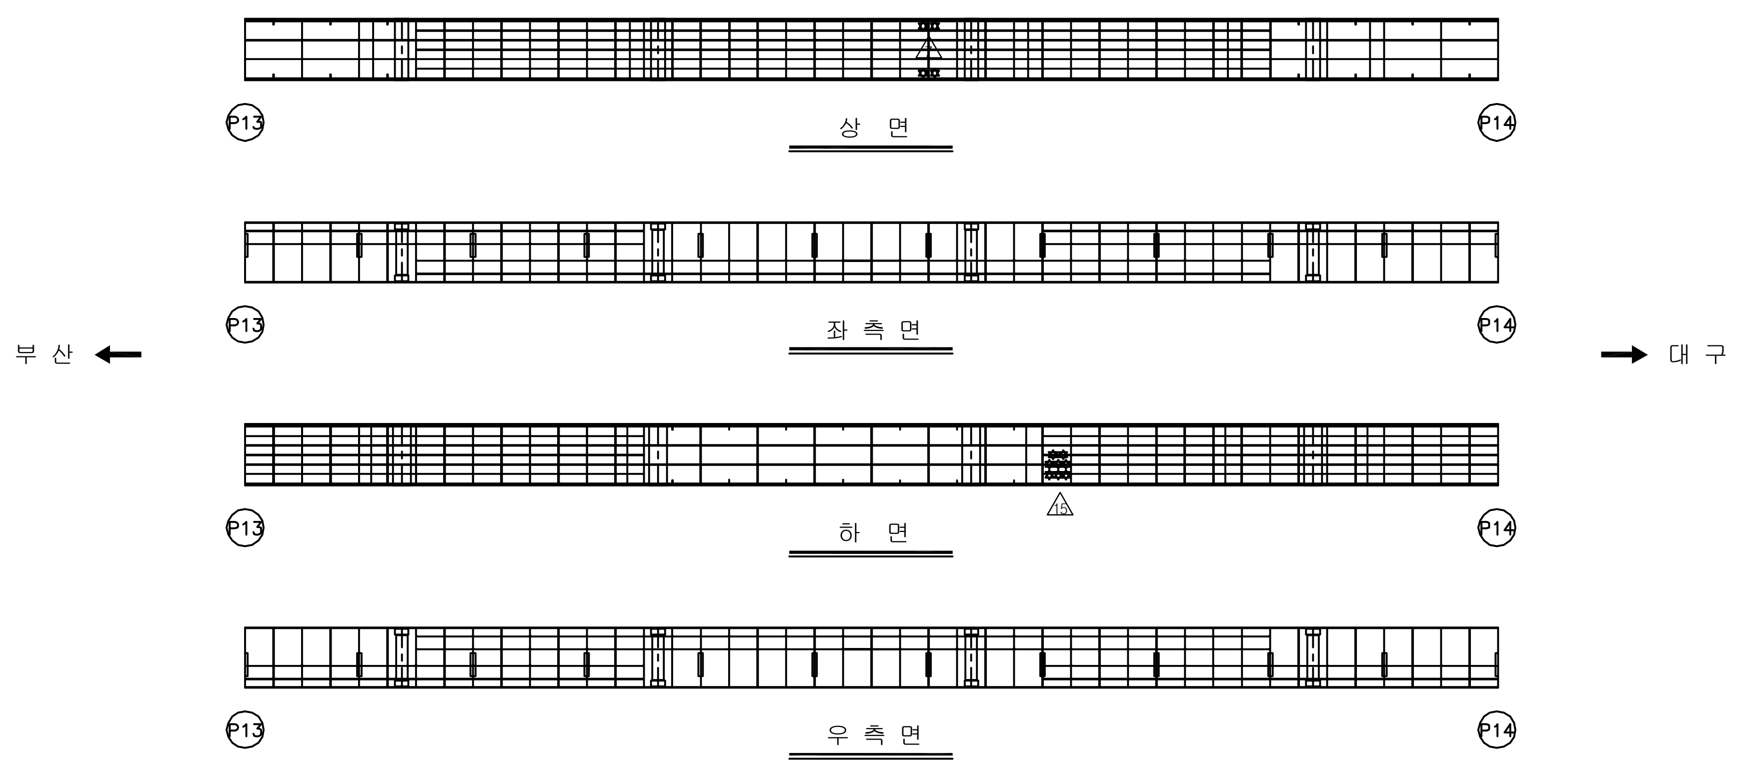

KEY PLAN

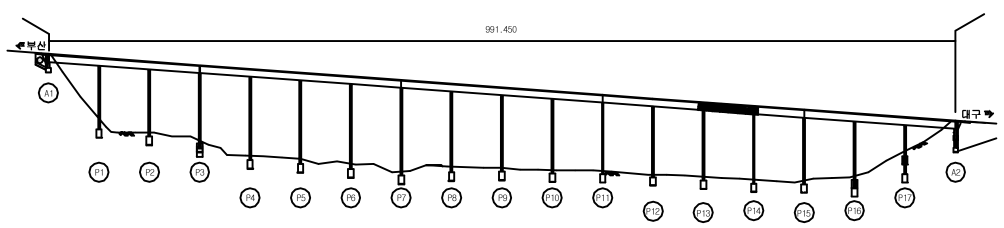

SECTION

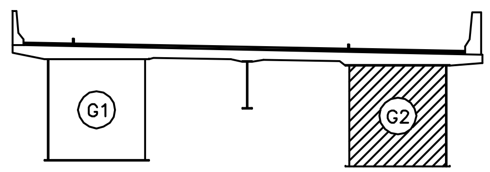

용 역 명	2017년 상반기 시설물 정기점검 용역
과업기간	2017. 03. 21 ~ 2017. 06. 30
발 주 처	신대구부산고속도로주식회사
용 역 사	(주)위드이앤오
도면번호	104

ID:남천교(부산)-거더내부 S15G2

보 수 이 력			
(기호)	기 존 균 열	(기호 9)	보 수(12. 상반기)
(기호)	신 규 균 열	(기호 10)	보 수(12. 하반기)
(기호)	보수부위재균열	(기호 11)	보 수(13. 상반기)
(기호 1)	보 수(기보수)	(기호 12)	보 수(13. 하반기)
(기호 2)	보 수(08. 하반기)	(기호 13)	보 수(14. 상반기)
(기호 3)	보 수(09. 상반기)	(기호 14)	보 수(14. 하반기)
(기호 4)	보 수(09. 하반기)	(기호 15)	보 수(15. 상반기)
(기호 5)	보 수(10. 상반기)	(기호 16)	보 수(15. 하반기)
(기호 6)	보 수(10. 하반기)	(기호 17)	보 수(16. 상반기)
(기호 7)	보 수(11. 상반기)	(기호 18)	보 수(16. 하반기)
(기호 8)	보 수(11. 하반기)	(기호 19)	보 수(17. 상반기)

손 상 현 황 표

번호	신(N) 구(P)	손상내용	손상현황						결함 상태	손상 물량	비고
			폭	길이	너비	물량	단위	개소			

주) 손상의 폭과 길이는 m 이며, 단 균열의 폭은 mm 임

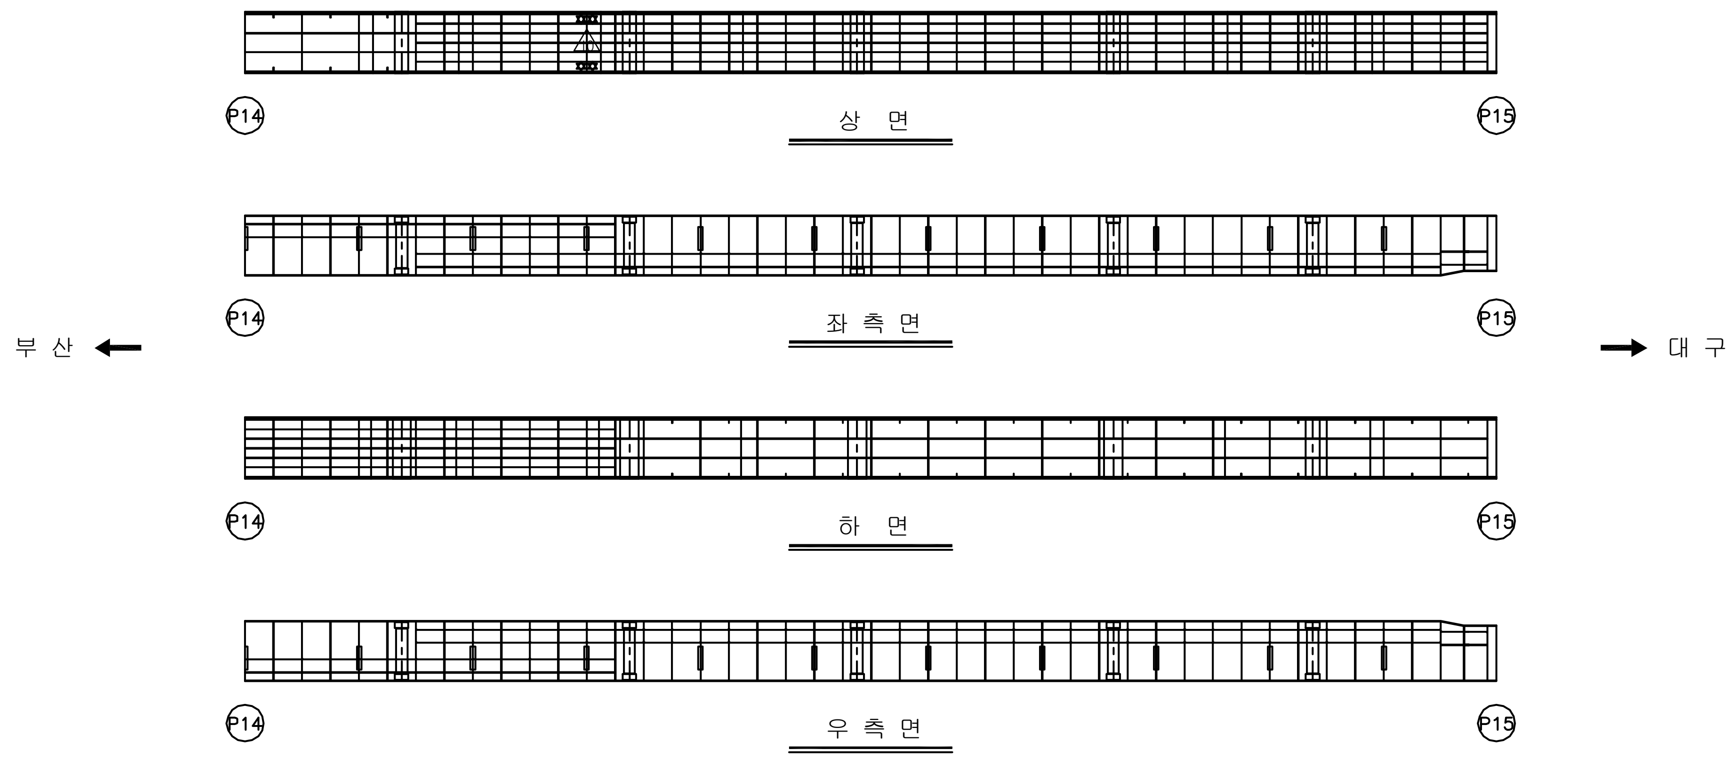

KEY PLAN

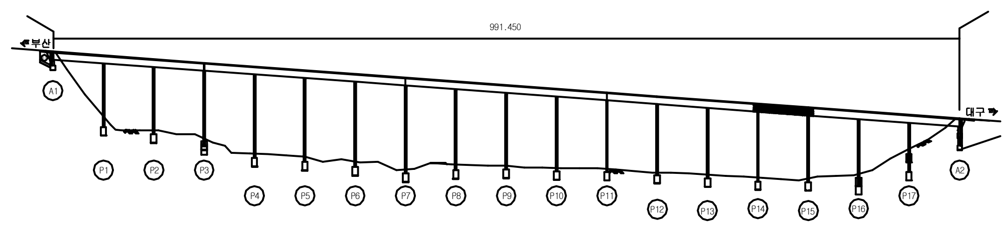

SECTION

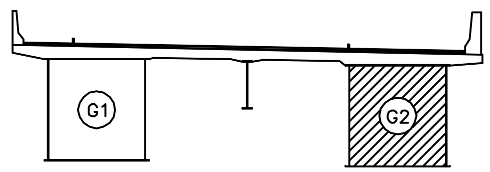

용 역 명	2017년 상반기 시설물 정기점검 용역
과업기간	2017. 03. 21 ~ 2017. 06. 30
발 주 처	신대구부산고속도로주식회사
용 역 사	(주)위드이앤오
도면번호	105

ID:남천교(부산)-거더내부 S16G2

보 수 이 력			
(legend)	기 존 균 열	9	보 수(12. 상반기)
(legend)	신 규 균 열	10	보 수(12. 하반기)
(legend)	보수부위재균열	11	보 수(13. 상반기)
1	보 수(기보수)	12	보 수(13. 하반기)
2	보 수(08. 하반기)	13	보 수(14. 상반기)
3	보 수(09. 상반기)	14	보 수(14. 하반기)
4	보 수(09. 하반기)	15	보 수(15. 상반기)
5	보 수(10. 상반기)	16	보 수(15. 하반기)
6	보 수(10. 하반기)	17	보 수(16. 상반기)
7	보 수(11. 상반기)	18	보 수(16. 하반기)
8	보 수(11. 하반기)	19	보 수(17. 상반기)

손 상 현 황 표

번호	신(N) 구(P)	손상내용	손상현황						결함 상태	손상 물량	비고
			폭	길이	너비	물량	단위	개소			

주) 손상의 폭과 길이는 m 이며, 단 균열의 폭은 mm 임

부 산 ←

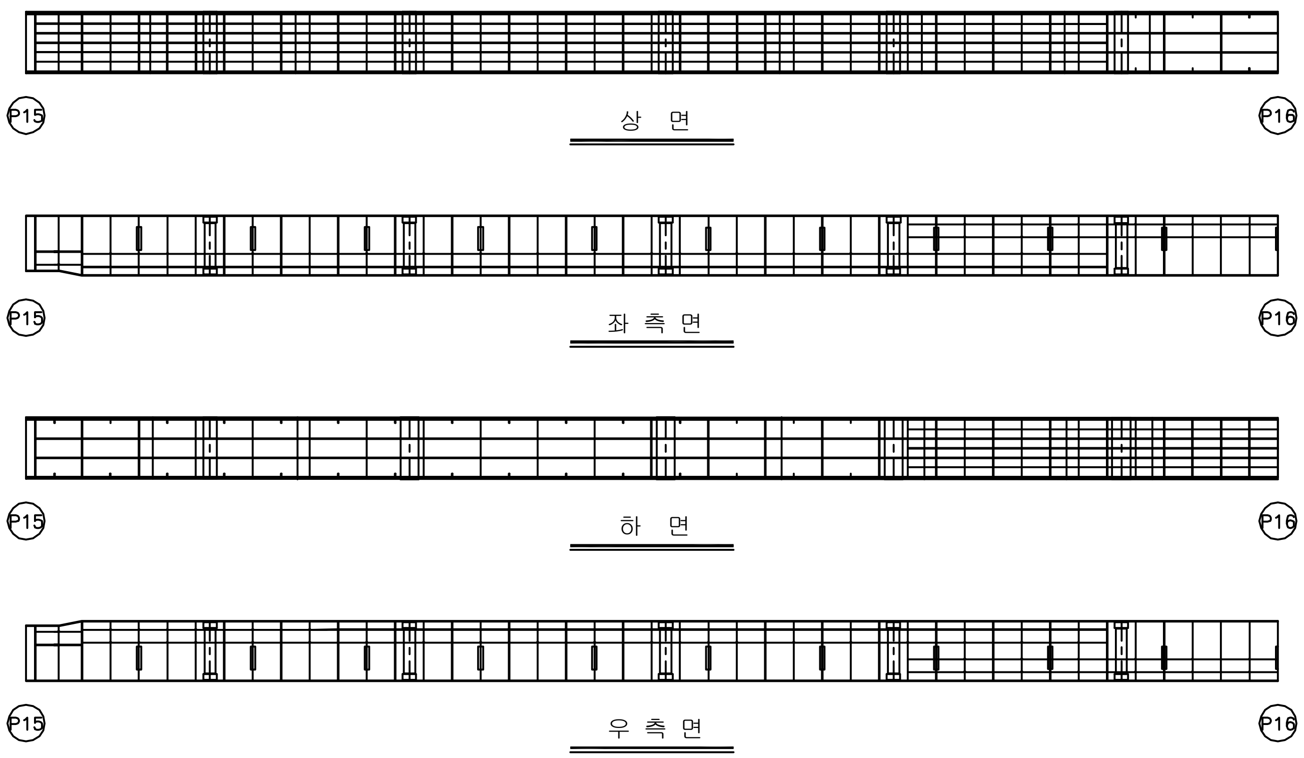

→ 대 구

KEY PLAN

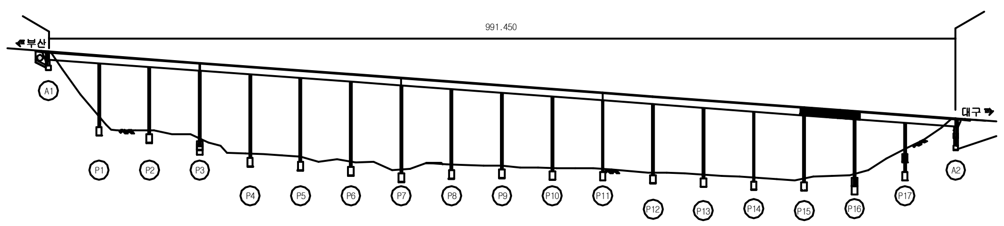

SECTION

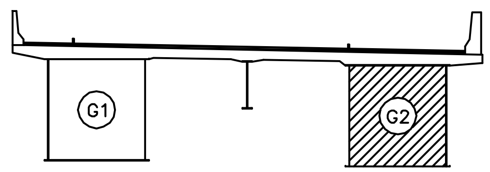

용 역 명	2017년 상반기 시설물 정기점검 용역
과업기간	2017. 03. 21 ~ 2017. 06. 30
발 주 처	신대구부산고속도로주식회사
용 역 사	(주)위드이앤오
도면번호	106

ID:남천교(부산)-거더내부 S17G2

보 수 이 력	
기 존 균 열	보 수(12. 상반기)
신 규 균 열	보 수(12. 하반기)
보수부위재균열	보 수(13. 상반기)
보 수(기보수)	보 수(13. 하반기)
보 수(08. 하반기)	보 수(14. 상반기)
보 수(09. 상반기)	보 수(14. 하반기)
보 수(09. 하반기)	보 수(15. 상반기)
보 수(10. 상반기)	보 수(15. 하반기)
보 수(10. 하반기)	보 수(16. 상반기)
보 수(11. 상반기)	보 수(16. 하반기)
보 수(11. 하반기)	보 수(17. 상반기)

손 상 현 황 표

번호	신(N) 구(P)	손상내용	손상현황						결함 상태	손상 물량	비고
			폭	길이	너비	물량	단위	개소			

주) 손상의 폭과 길이는 m 이며, 단 균열의 폭은 mm 임

부 산 ←

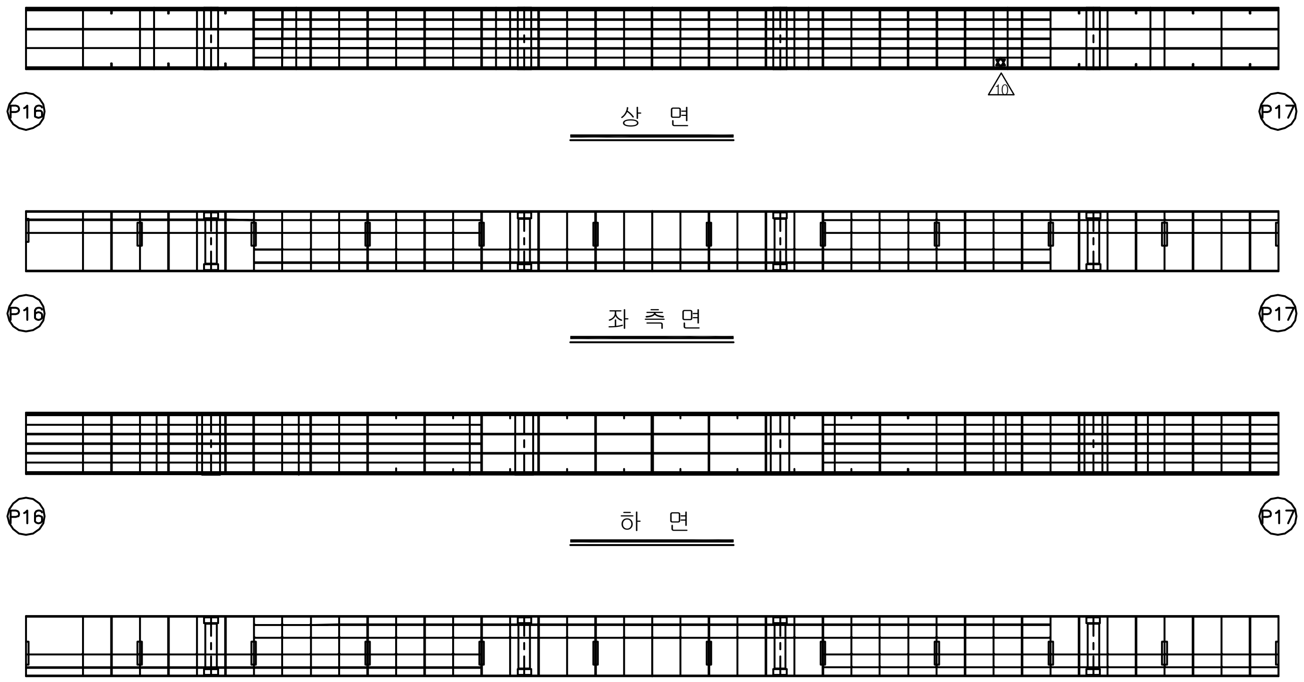

P16 상 면 P17

P16 좌 측 면 P17

P16 하 면 P17

P16 우 측 면 P17

→ 대 구

KEY PLAN

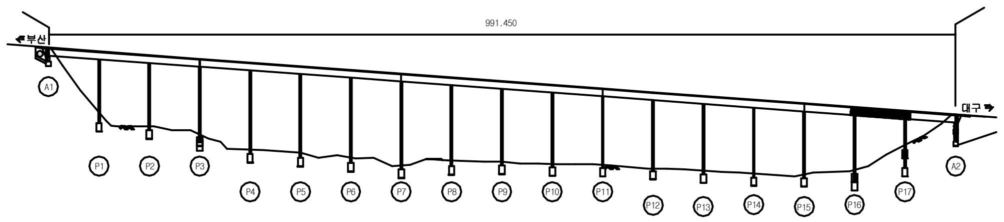

SECTION

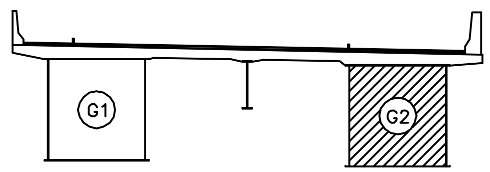

용 역 명	2017년 상반기 시설물 정기점검 용역
과업기간	2017. 03. 21 ~ 2017. 06. 30
발 주 처	신대구부산고속도로주식회사
용 역 사	(주)위드이앤오
도면번호	107

ID:남천교(부산)-거더내부 S18G2

보 수 이 력			
―	기 존 균 열	⑨	보 수(12. 상반기)
―	신 규 균 열	⑩	보 수(12. 하반기)
═	보수부위재균열	⑪	보 수(13. 상반기)
①	보 수(기보수)	⑫	보 수(13. 하반기)
②	보 수(08. 하반기)	⑬	보 수(14. 상반기)
③	보 수(09. 상반기)	⑭	보 수(14. 하반기)
④	보 수(09. 하반기)	⑮	보 수(15. 상반기)
⑤	보 수(10. 상반기)	⑯	보 수(15. 하반기)
⑥	보 수(10. 하반기)	⑰	보 수(16. 상반기)
⑦	보 수(11. 상반기)	⑱	보 수(16. 하반기)
⑧	보 수(11. 하반기)	⑲	보 수(17. 상반기)

부 산 ←

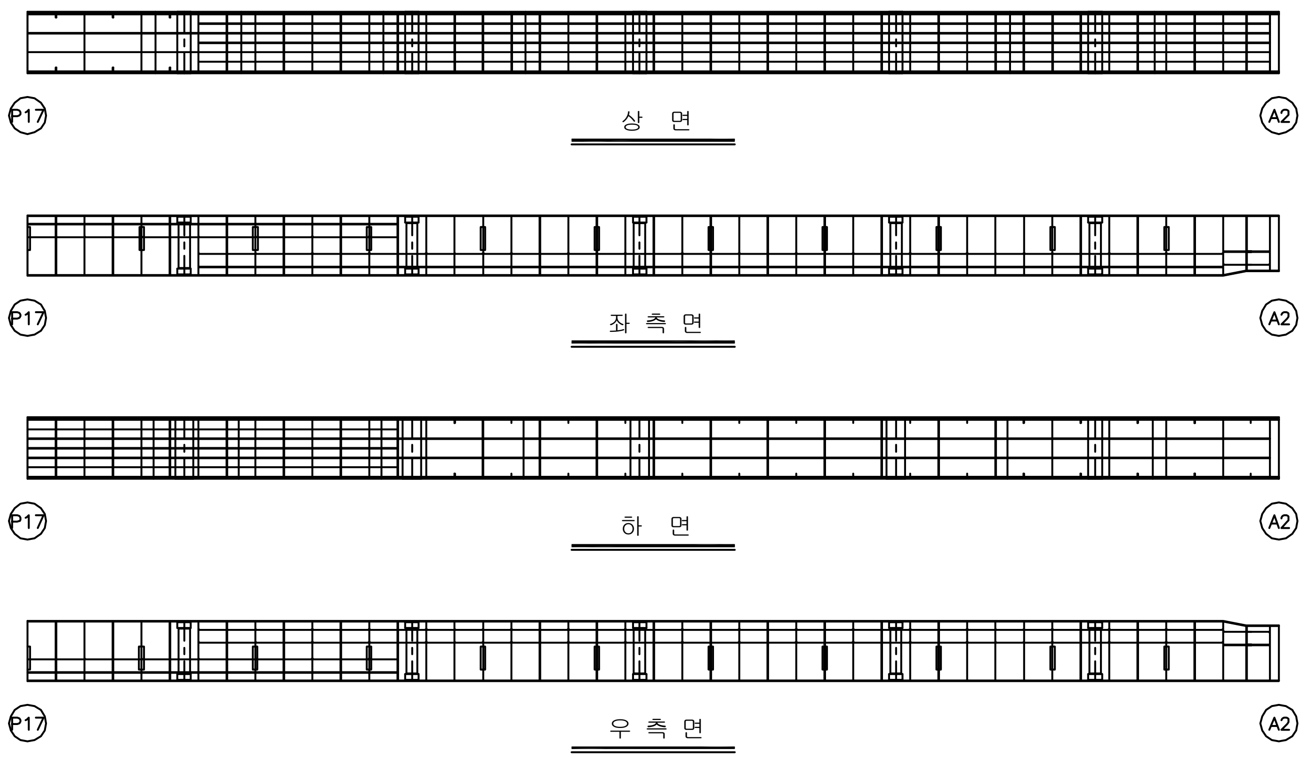

→ 대 구

손 상 현 황 표

번호	신(N) 구(P)	손상내용	손상현황						결함 상태	손상 물량	비고
			폭	길이	너비	물량	단위	개소			

주) 손상의 폭과 길이는 m 이며, 단 균열의 폭은 mm 임

KEY PLAN

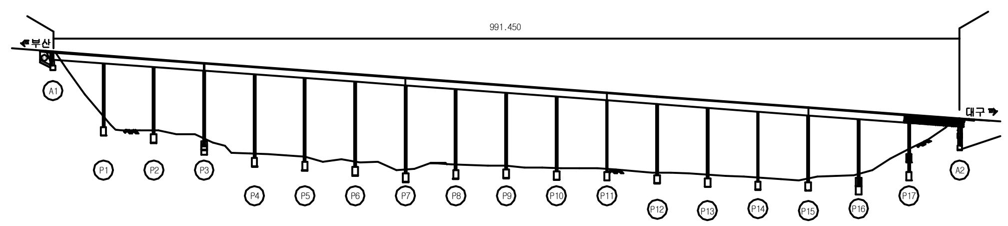

SECTION

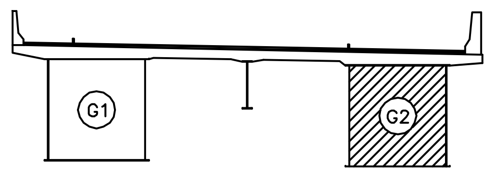

용 역 명	2017년 상반기 시설물 정기점검 용역
과업기간	2017. 03. 21 ~ 2017. 06. 30
발 주 처	신대구부산고속도로주식회사
용 역 사	(주)위드이앤오
도면번호	108

ID:남천교(부산)-교대 A1

보수이력			
기존균열		보수(12. 상반기)	
신규균열		보수(12. 하반기)	
보수부위재균열		보수(13. 상반기)	
보수(기보수)		보수(13. 하반기)	
보수(08. 하반기)		보수(14. 상반기)	
보수(09. 상반기)		보수(14. 하반기)	
보수(09. 하반기)		보수(15. 상반기)	
보수(10. 상반기)		보수(15. 하반기)	
보수(10. 하반기)		보수(16. 상반기)	
보수(11. 상반기)		보수(16. 하반기)	
보수(11. 하반기)		보수(17. 상반기)	

손 상 현 황 표

번호	신(N) 구(P)	손상내용	손상현황						결함상태	손상물량	비고
			폭	길이	너비	물량	단위	개소			

주) 손상의 폭과 길이는 m 이며, 단 균열의 폭은 mm 임

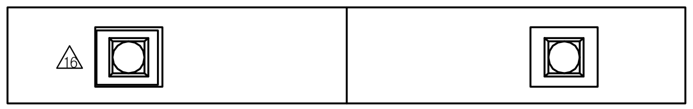

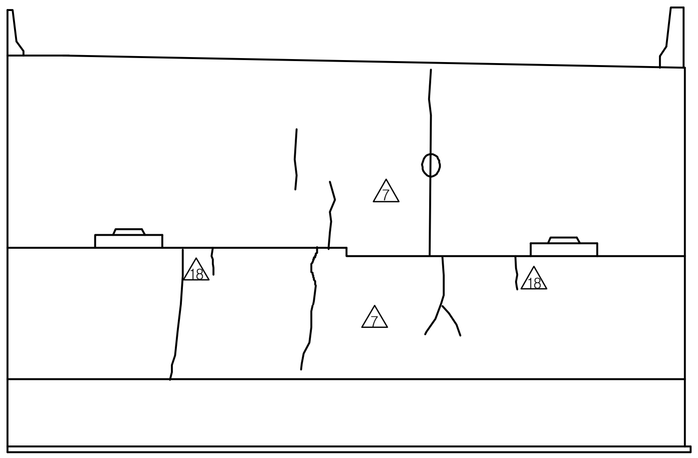

정 면 도

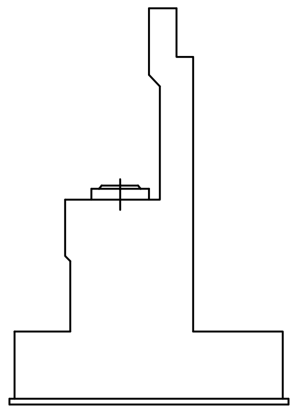

날개벽(우측)

KEY PLAN

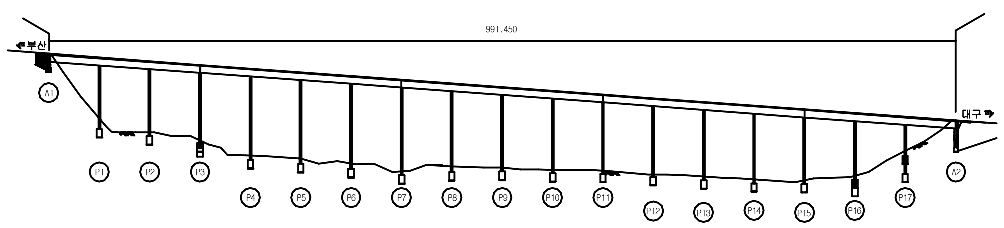

SECTION

용 역 명	2017년 상반기 시설물 정기점검 용역
과업기간	2017. 03. 21 ~ 2017. 06. 30
발 주 처	신대구부산고속도로주식회사
용 역 사	(주)위드이앤오
도면번호	109

ID:남천교(부산)-교대 A2

보 수 이 력	
기 존 균 열	보 수(12. 상반기)
신 규 균 열	보 수(12. 하반기)
보수부위재균열	보 수(13. 상반기)
보 수(기보수)	보 수(13. 하반기)
보 수(08. 하반기)	보 수(14. 상반기)
보 수(09. 상반기)	보 수(14. 하반기)
보 수(09. 하반기)	보 수(15. 상반기)
보 수(10. 상반기)	보 수(15. 하반기)
보 수(10. 하반기)	보 수(16. 상반기)
보 수(11. 상반기)	보 수(16. 하반기)
보 수(11. 하반기)	보 수(17. 상반기)

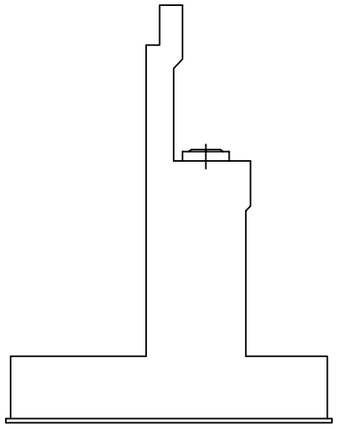

날개벽(좌측)

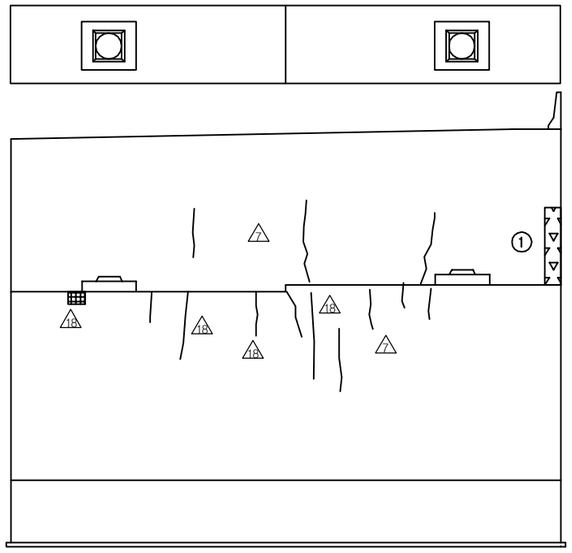

정 면 도

손 상 현 황 표

번호	신(N)구(P)	손상내용	손상현황						결함상태	손상물량	비고
			폭	길이	너비	물량	단위	개소			
1	구	누수흔적		0.3	1.7	0.51	㎡	1		0.51	

주) 손상의 폭과 길이는 m 이며, 단 균열의 폭은 mm 임

KEY PLAN

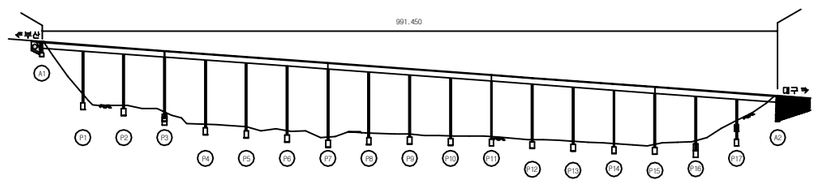

SECTION

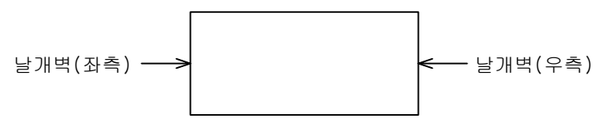

용 역 명	2017년 상반기 시설물 정기점검 용역
과업기간	2017. 03. 21 ~ 2017. 06. 30
발 주 처	신대구부산고속도로주식회사
용 역 사	(주)위드이앤오
도면번호	110

ID:남천교(부산)-교각 P1

보 수 이 력

기호	구분	기호	구분
═	기 존 균 열	△9	보 수(12. 상반기)
─	신 규 균 열	△10	보 수(12. 하반기)
═	보수부위재균열	△11	보 수(13. 상반기)
△1	보 수(기보수)	△12	보 수(13. 하반기)
△2	보 수(08. 하반기)	△13	보 수(14. 상반기)
△3	보 수(09. 상반기)	△14	보 수(14. 하반기)
△4	보 수(09. 하반기)	△15	보 수(15. 상반기)
△5	보 수(10. 상반기)	△16	보 수(15. 하반기)
△6	보 수(10. 하반기)	△17	보 수(16. 상반기)
△7	보 수(11. 상반기)	△18	보 수(16. 하반기)
△8	보 수(11. 하반기)	△19	보 수(17. 상반기)

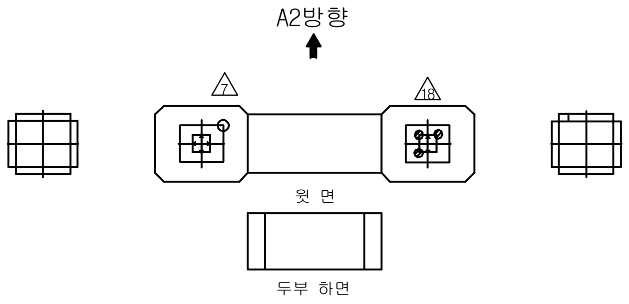

평 면 도

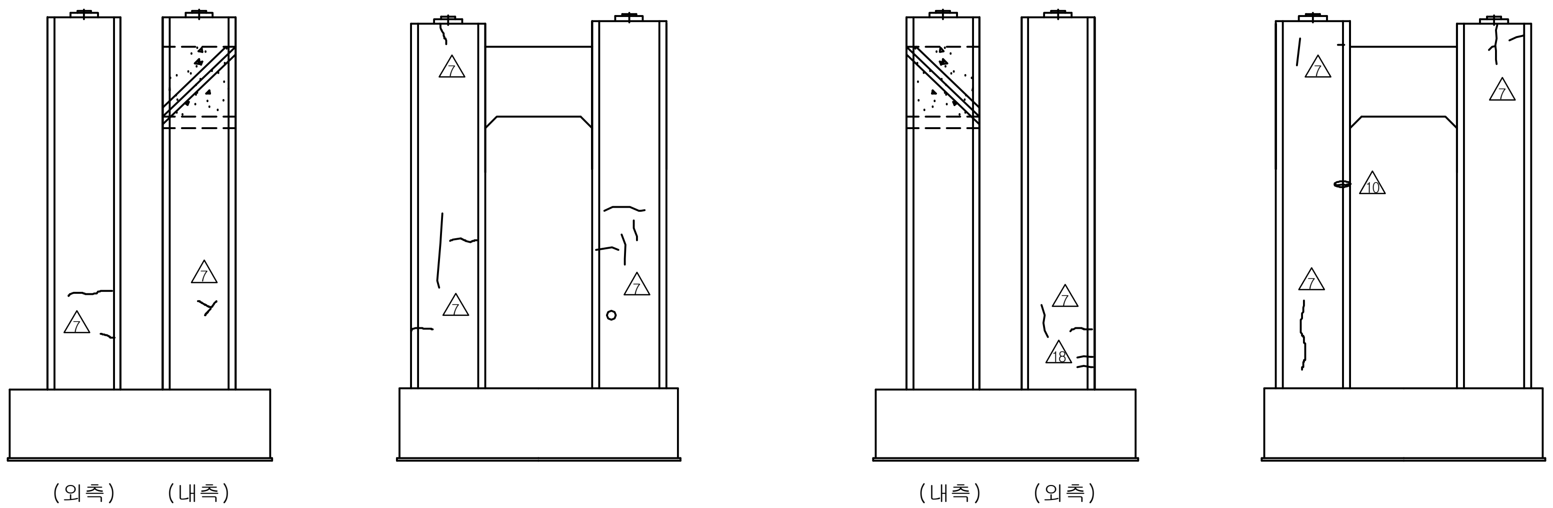

좌측면도 정 면 도 우측면도 배 면 도

손 상 현 황 표

번호	신(N) 구(P)	손상내용	손상현황						결함 상태	손상 물량	비고
			폭	길이	너비	물량	단위	개소			

주) 손상의 폭과 길이는 m 이며, 단 균열의 폭은 mm 임

KEY PLAN

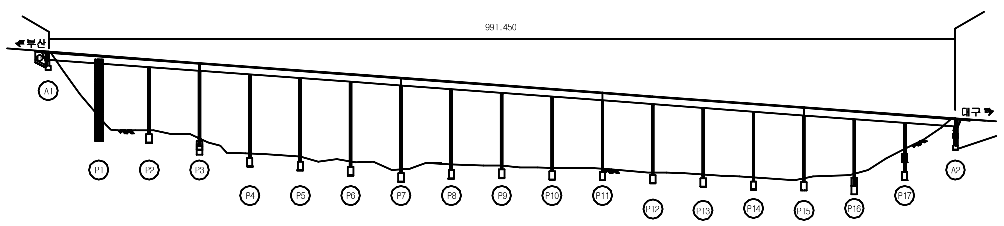

SECTION

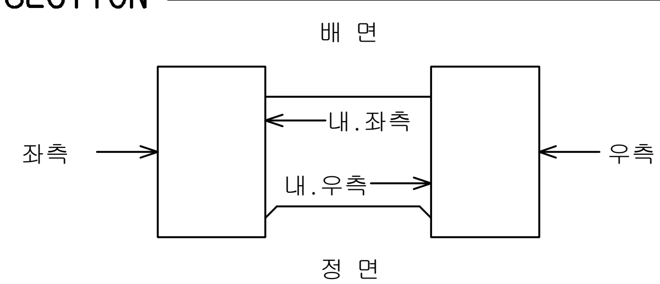

용 역 명	2017년 상반기 시설물 정기점검 용역
과업기간	2017. 03. 21 ~ 2017. 06. 30
발 주 처	신대구부산고속도로주식회사
용 역 사	(주)위드이앤오
도면번호	111

ID:남천교(부산)-교각 P2

보 수 이 력	
기 존 균 열	보 수(12. 상반기)
신 규 균 열	보 수(12. 하반기)
보수부위재균열	보 수(13. 상반기)
보 수(기보수)	보 수(13. 하반기)
보 수(08. 하반기)	보 수(14. 상반기)
보 수(09. 상반기)	보 수(14. 하반기)
보 수(09. 하반기)	보 수(15. 상반기)
보 수(10. 상반기)	보 수(15. 하반기)
보 수(10. 하반기)	보 수(16. 상반기)
보 수(11. 상반기)	보 수(16. 하반기)
보 수(11. 하반기)	보 수(17. 상반기)

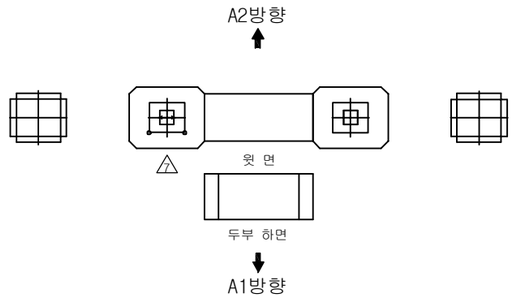

평 면 도

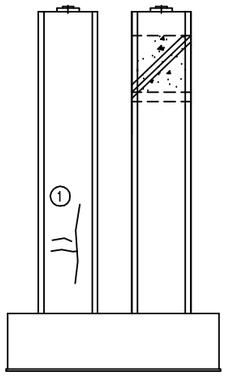

(외측) (내측)

좌측면도

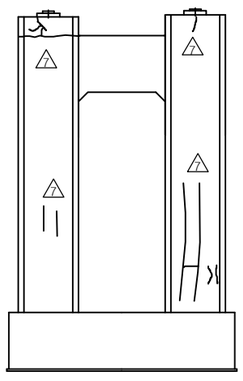

정 면 도

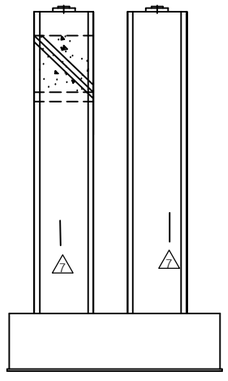

(내측) (외측)

우측면도

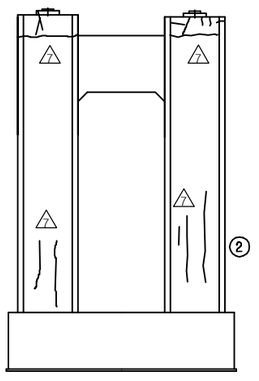

배 면 도

손 상 현 황 표

번호	신(N) 구(P)	손상내용	손상현황						결함 상태	손상 물량	비고
			폭	길이	너비	물량	단위	개소			
1	구	균열(0.3mm미만)	0.2	1.0		1.00	m	3		3.00	
2	구	균열(0.3mm미만)	0.2	6.0		6.00	m	2		12.00	

주) 손상의 폭과 길이는 m 이며, 단 균열의 폭은 mm 임

KEY PLAN

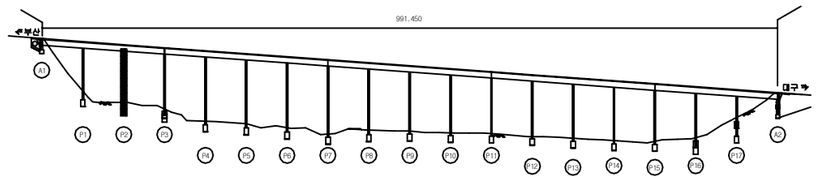

SECTION

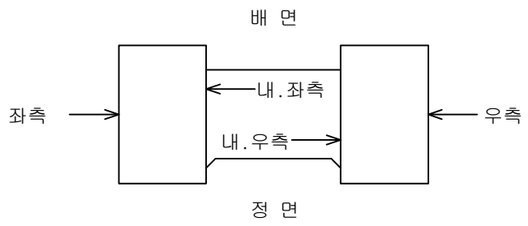

용 역 명	2017년 상반기 시설물 정기점검 용역
과업기간	2017. 03. 21 ~ 2017. 06. 30
발 주 처	신대구부산고속도로주식회사
용 역 사	(주)위드이앤오
도면번호	112

ID:남천교(부산)-교각 P3

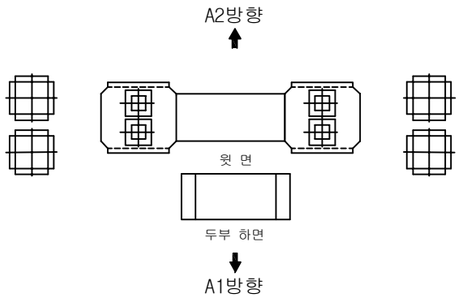

평 면 도

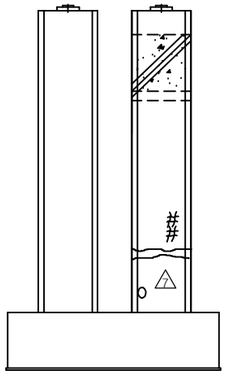

(외측) (내측)

좌측면도

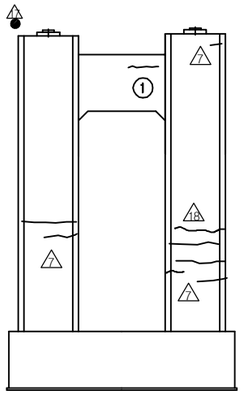

정 면 도

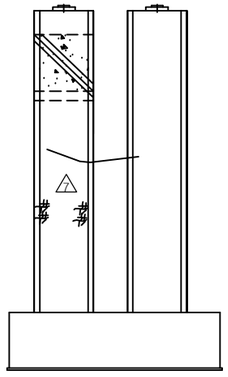

(내측) (외측)

우측면도

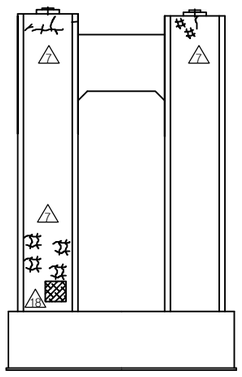

배 면 도

보 수 이 력

기 존 균 열	보 수(12. 상반기)
신 규 균 열	보 수(12. 하반기)
보수부위재균열	보 수(13. 상반기)
보 수(기보수)	보 수(13. 하반기)
보 수(08. 하반기)	보 수(14. 상반기)
보 수(09. 상반기)	보 수(14. 하반기)
보 수(09. 하반기)	보 수(15. 상반기)
보 수(10. 상반기)	보 수(15. 하반기)
보 수(10. 하반기)	보 수(16. 상반기)
보 수(11. 상반기)	보 수(16. 하반기)
보 수(11. 하반기)	보 수(17. 상반기)

손 상 현 황 표

번호	신(N)구(P)	손상내용	손상현황						결함상태	손상물량	비고
			폭	길이	너비	물량	단위	개소			
1	구	균열(0.3mm미만)	0.1	1.0		1.00	m	1		1.00	

주) 손상의 폭과 길이는 m 이며, 단 균열의 폭은 mm 임

KEY PLAN

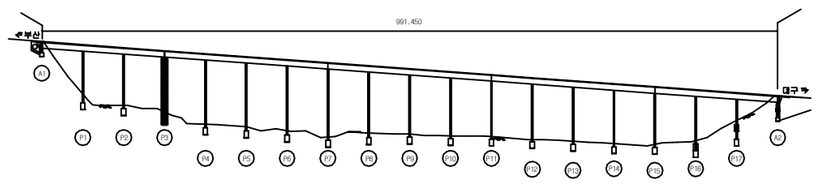

SECTION

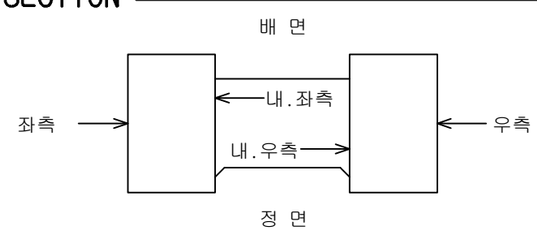

용 역 명	2017년 상반기 시설물 정기점검 용역
과업기간	2017. 03. 21 ~ 2017. 06. 30
발 주 처	신대구부산고속도로주식회사
용 역 사	(주)위드이앤오
도면번호	113

ID:남천교(부산)-교각 P4

보 수 이 력			
(symbol)	기 존 균 열	⑨	보 수(12. 상반기)
(symbol)	신 규 균 열	⑩	보 수(12. 하반기)
(symbol)	보수부위재균열	⑪	보 수(13. 상반기)
①	보 수(기보수)	⑫	보 수(13. 하반기)
②	보 수(08. 하반기)	⑬	보 수(14. 상반기)
③	보 수(09. 상반기)	⑭	보 수(14. 하반기)
④	보 수(09. 하반기)	⑮	보 수(15. 상반기)
⑤	보 수(10. 상반기)	⑯	보 수(15. 하반기)
⑥	보 수(10. 하반기)	⑰	보 수(16. 상반기)
⑦	보 수(11. 상반기)	⑱	보 수(16. 하반기)
⑧	보 수(11. 하반기)	⑲	보 수(17. 상반기)

손 상 현 황 표

번호	신(N) 구(P)	손상내용	손상현황						결함 상태	손상 물량	비고
			폭	길이	너비	물량	단위	개소			

주) 손상의 폭과 길이는 m 이며, 단 균열의 폭은 mm 임

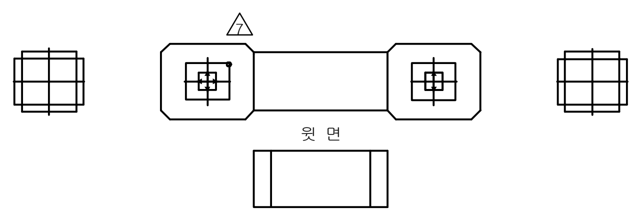

평 면 도

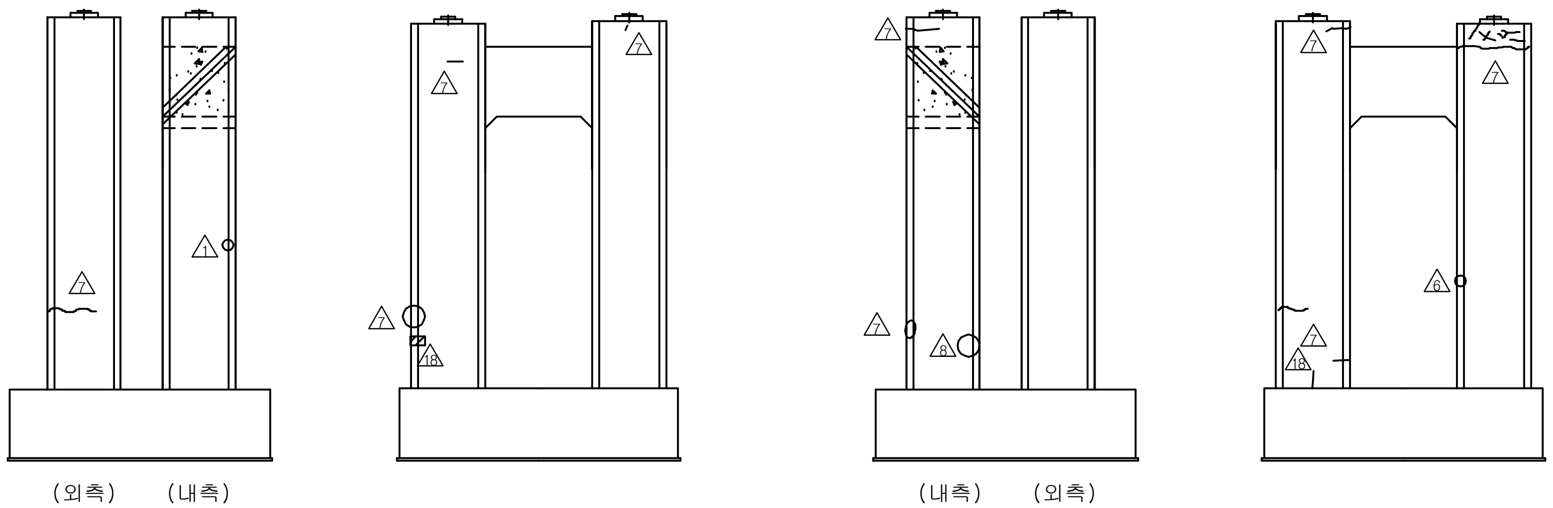

좌측면도 정 면 도 우측면도 배 면 도

KEY PLAN

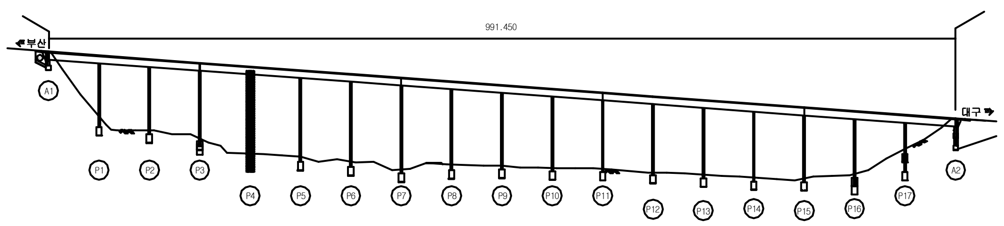

SECTION

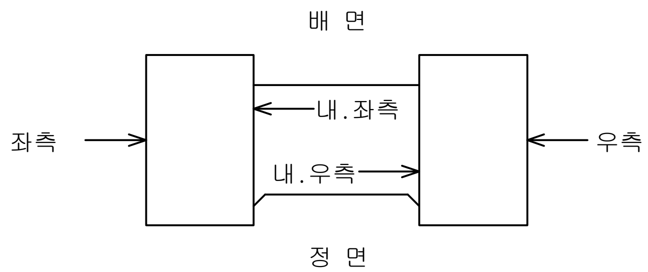

용 역 명	2017년 상반기 시설물 정기점검 용역
과업기간	2017. 03. 21 ~ 2017. 06. 30
발 주 처	신대구부산고속도로주식회사
용 역 사	(주)위드이앤오
도면번호	114

ID:남천교(부산)-교각 P5

보 수 이 력	
기 존 균 열	보 수(12. 상반기)
신 규 균 열	보 수(12. 하반기)
보수부위재균열	보 수(13. 상반기)
보 수(기보수)	보 수(13. 하반기)
보 수(08. 하반기)	보 수(14. 상반기)
보 수(09. 상반기)	보 수(14. 하반기)
보 수(09. 하반기)	보 수(15. 상반기)
보 수(10. 상반기)	보 수(15. 하반기)
보 수(10. 하반기)	보 수(16. 상반기)
보 수(11. 상반기)	보 수(16. 하반기)
보 수(11. 하반기)	보 수(17. 상반기)

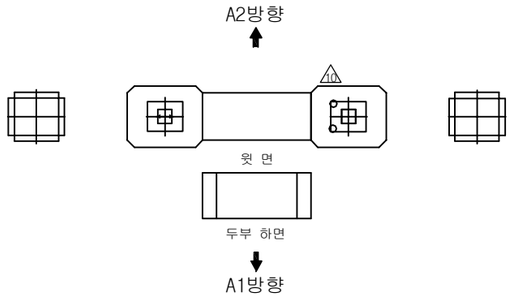

평 면 도

좌측면도

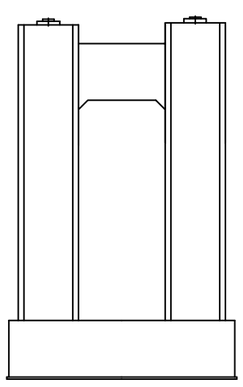

정 면 도

우측면도

배 면 도

손 상 현 황 표

번호	신(N)구(P)	손상내용	손상현황						결함상태	손상물량	비고
			폭	길이	너비	물량	단위	개소			
1	구	균열(0.3mm미만)	0.1	1.0		1.00	m	1		1.00	
2	구	균열(0.3mm미만)	0.2	0.6		0.60	m	2		1.20	
3	구	균열(0.3mm미만)	0.1	1.0		1.00	m	1		1.00	

주) 손상의 폭과 길이는 m 이며, 단 균열의 폭은 mm 임

KEY PLAN

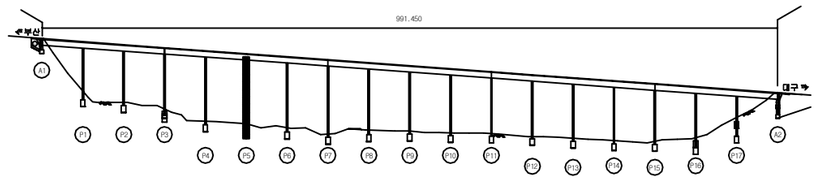

SECTION

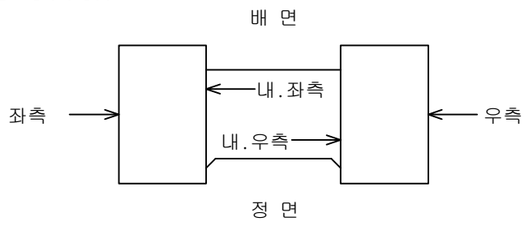

용 역 명	2017년 상반기 시설물 정기점검 용역
과업기간	2017. 03. 21 ~ 2017. 06. 30
발 주 처	신대구부산고속도로주식회사
용 역 사	(주)위드이앤오
도면번호	115

ID:남천교(부산)-교각 P6

보 수 이 력			
(범례)	기존균열	△9 (범례)	보 수(12. 상반기)
(범례)	신규균열	△10 (범례)	보 수(12. 하반기)
(범례)	보수부위재균열	△11 (범례)	보 수(13. 상반기)
△1 (범례)	보 수(기보수)	△12 (범례)	보 수(13. 하반기)
△2 (범례)	보 수(08. 하반기)	△13 (범례)	보 수(14. 상반기)
△3 (범례)	보 수(09. 상반기)	△14 (범례)	보 수(14. 하반기)
△4 (범례)	보 수(09. 하반기)	△15 (범례)	보 수(15. 상반기)
△5 (범례)	보 수(10. 상반기)	△16 (범례)	보 수(15. 하반기)
△6 (범례)	보 수(10. 하반기)	△17 (범례)	보 수(16. 상반기)
△7 (범례)	보 수(11. 상반기)	△18 (범례)	보 수(16. 하반기)
△8 (범례)	보 수(11. 하반기)	△19 (범례)	보 수(17. 상반기)

손 상 현 황 표

번호	신(N) 구(P)	손상내용	손상현황						결함 상태	손상 물량	비고
			폭	길이	너비	물량	단위	개소			

주) 손상의 폭과 길이는 m 이며, 단 균열의 폭은 mm 임

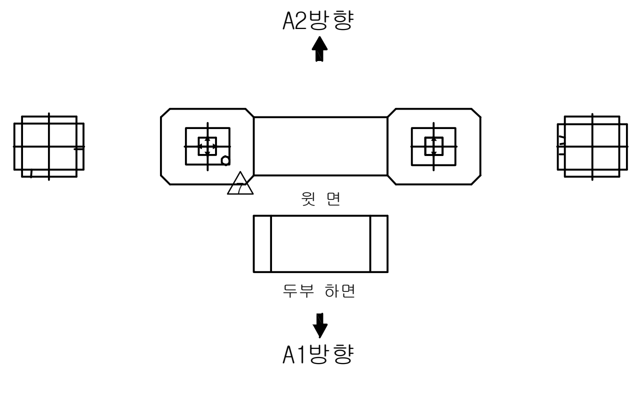

평 면 도

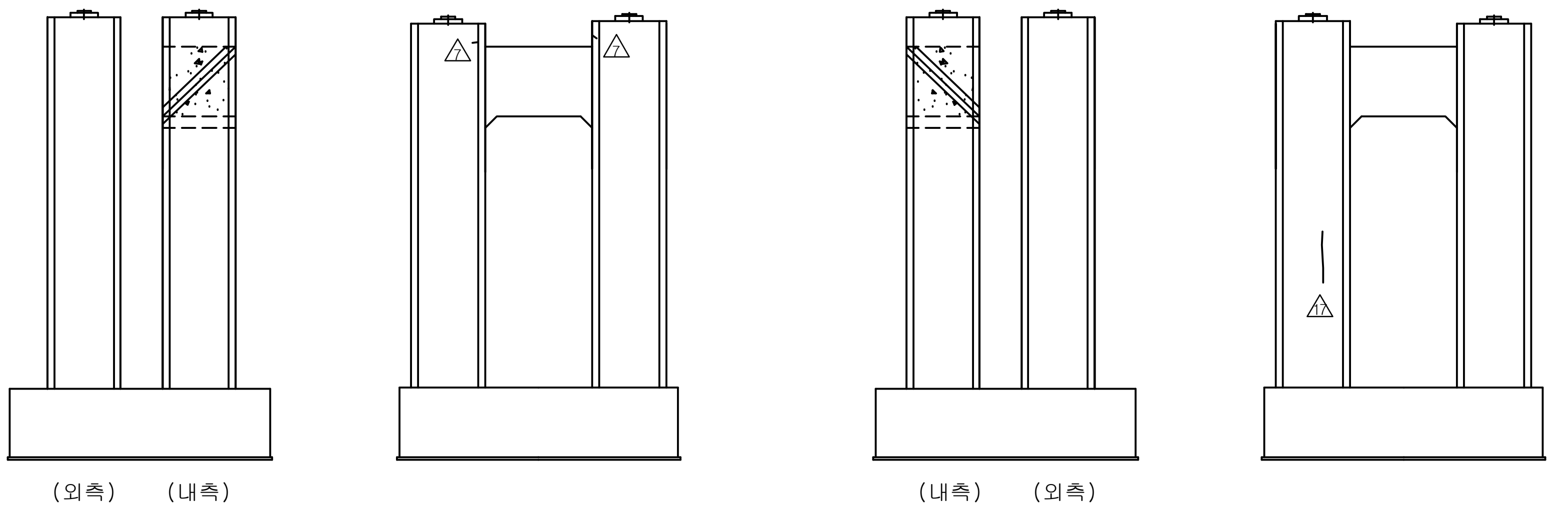

좌측면도 정 면 도 우측면도 배 면 도

KEY PLAN

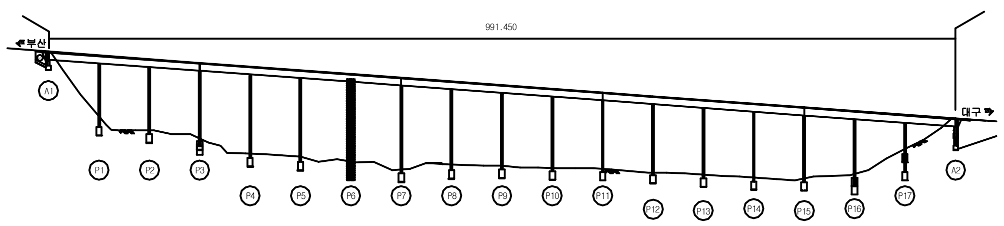

SECTION

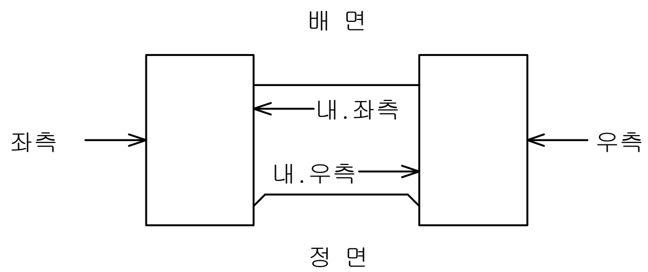

용 역 명	2017년 상반기 시설물 정기점검 용역
과업기간	2017. 03. 21 ~ 2017. 06. 30
발 주 처	신대구부산고속도로주식회사
용 역 사	(주)위드이앤오
도면번호	116

ID:남천교(부산)-교각 P7

보 수 이 력	
기 존 균 열	보 수(12. 상반기)
신 규 균 열	보 수(12. 하반기)
보수부위재균열	보 수(13. 상반기)
보 수(기보수)	보 수(13. 하반기)
보 수(08. 하반기)	보 수(14. 상반기)
보 수(09. 상반기)	보 수(14. 하반기)
보 수(09. 하반기)	보 수(15. 상반기)
보 수(10. 상반기)	보 수(15. 하반기)
보 수(10. 하반기)	보 수(16. 상반기)
보 수(11. 상반기)	보 수(16. 하반기)
보 수(11. 하반기)	보 수(17. 상반기)

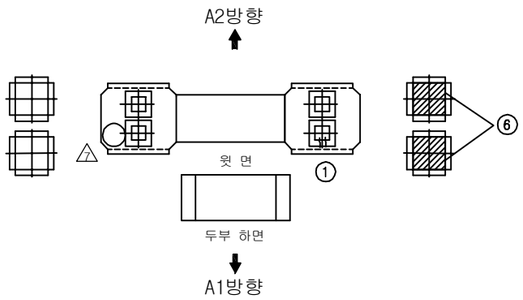

평 면 도

* 전개소 Plate 녹발생

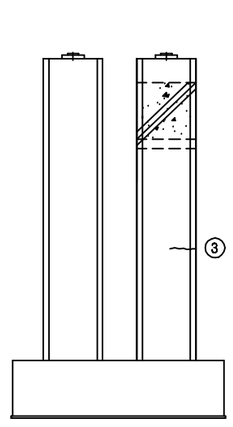

좌측면도

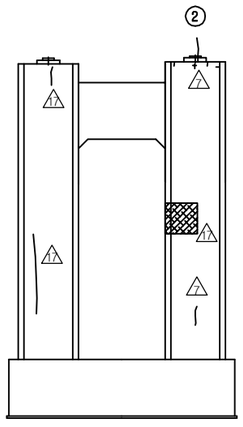

정 면 도

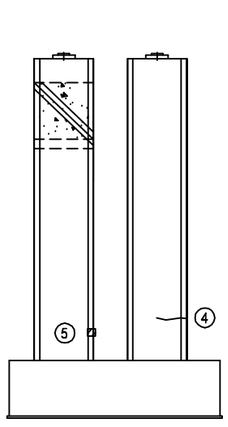

우측면도

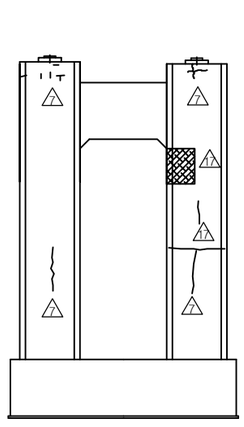

배 면 도

손 상 현 황 표

번호	신(N)구(P)	손상내용	손상현황						결함상태	손상물량	비고
			폭	길이	너비	물량	단위	개소			
1	구	무수축몰탈 균열	0.1	0.1		0.10	m	2		0.20	
2	구	받침콘크리트 균열	0.1	0.2		0.20	m	1		0.20	
3	구	균열(0.3mm미만)	0.2	1.5		1.50	m	1		1.50	
4	구	균열(0.3mm미만)	0.1	1.0		1.00	m	1		1.00	
5	구	파손		0.1	0.1	0.01	㎡	1		0.01	
6	구	본체 부식				2.00	EA	2		2.00	

주) 손상의 폭과 길이는 m 이며, 단 균열의 폭은 mm 임

KEY PLAN

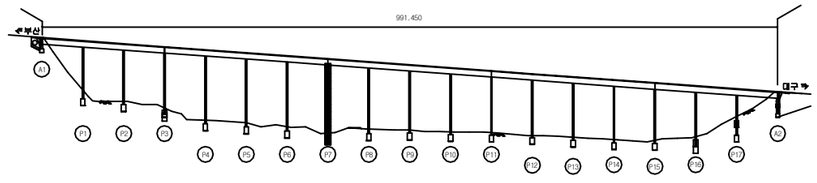

SECTION

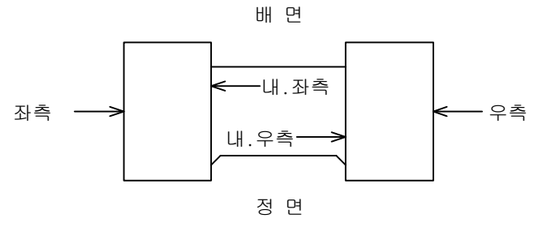

용 역 명	2017년 상반기 시설물 정기점검 용역
과업기간	2017. 03. 21 ~ 2017. 06. 30
발 주 처	신대구부산고속도로주식회사
용 역 사	(주)위드이앤오
도면번호	117

ID:남천교(부산)-교각 P8

보 수 이 력	
기 존 균 열	보 수(12. 상반기)
신 규 균 열	보 수(12. 하반기)
보수부위재균열	보 수(13. 상반기)
보 수(기보수)	보 수(13. 하반기)
보 수(08. 하반기)	보 수(14. 상반기)
보 수(09. 상반기)	보 수(14. 하반기)
보 수(09. 하반기)	보 수(15. 상반기)
보 수(10. 상반기)	보 수(15. 하반기)
보 수(10. 하반기)	보 수(16. 상반기)
보 수(11. 상반기)	보 수(16. 하반기)
보 수(11. 하반기)	보 수(17. 상반기)

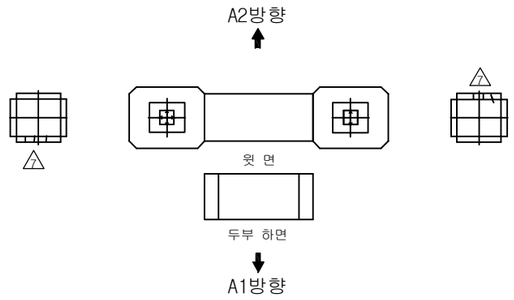

평 면 도

(외측) (내측)

좌측면도

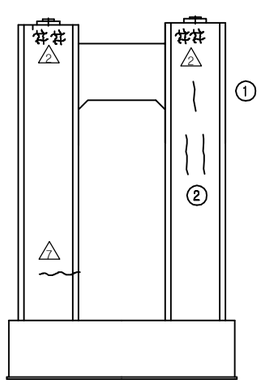

정 면 도

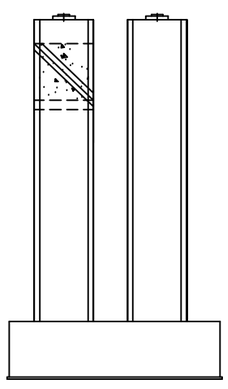

(내측) (외측)

우측면도

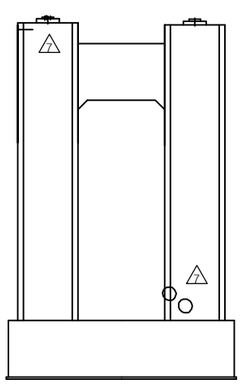

배 면 도

손 상 현 황 표

번호	신(N) 구(P)	손상내용	손상현황						결함상태	손상물량	비고
			폭	길이	너비	물량	단위	개소			
1	구	균열(0.3mm미만)	0.2	2.5		2.50	m	1		2.50	
2	구	균열(0.3mm미만)	0.2	3.0		3.00	m	2		6.00	

주) 손상의 폭과 길이는 m 이며, 단 균열의 폭은 mm 임

KEY PLAN

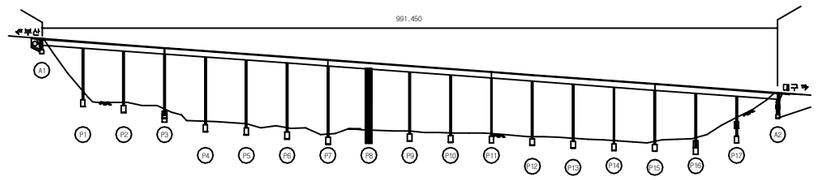

SECTION

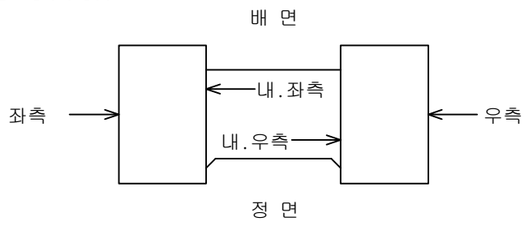

용 역 명	2017년 상반기 시설물 정기점검 용역
과업기간	2017. 03. 21 ~ 2017. 06. 30
발 주 처	신대구부산고속도로주식회사
용 역 사	(주)위드이앤오
도면번호	118

ID:남천교(부산)-교각 P9

보 수 이 력	
기 존 균 열	보 수(12. 상반기)
신 규 균 열	보 수(12. 하반기)
보수부위재균열	보 수(13. 상반기)
보 수(기보수)	보 수(13. 하반기)
보 수(08. 하반기)	보 수(14. 상반기)
보 수(09. 상반기)	보 수(14. 하반기)
보 수(09. 하반기)	보 수(15. 상반기)
보 수(10. 상반기)	보 수(15. 하반기)
보 수(10. 하반기)	보 수(16. 상반기)
보 수(11. 상반기)	보 수(16. 하반기)
보 수(11. 하반기)	보 수(17. 상반기)

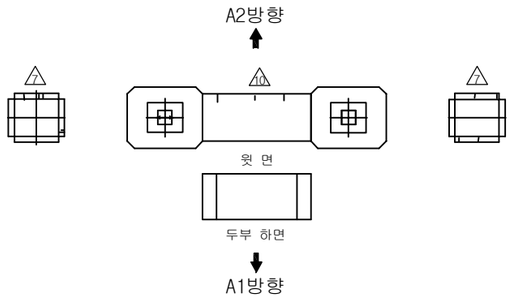

평 면 도

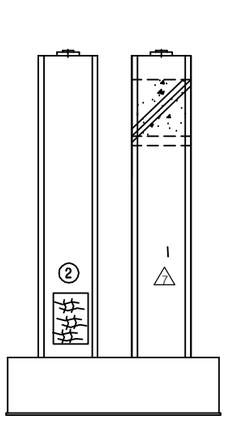

(외측) (내측)

좌측면도

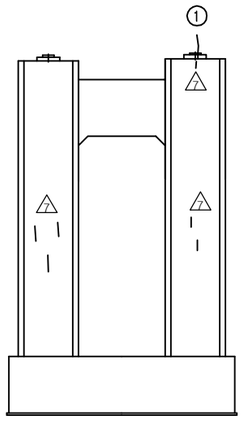

정 면 도

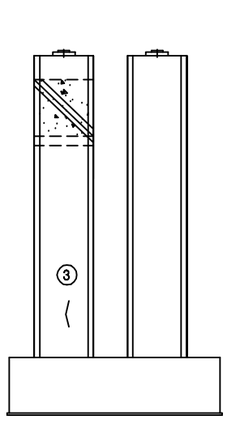

(내측) (외측)

우측면도

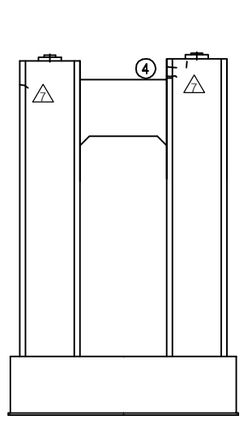

배 면 도

손 상 현 황 표

번호	신(N)구(P)	손상내용	손상현황						결함상태	손상물량	비고
			폭	길이	너비	물량	단위	개소			
1	구	받침콘크리트 균열	0.1	0.2		0.20	m	1		0.20	
2	구	망상균열		2.0	4.0	8.00	㎡	1		8.00	
3	구	균열(0.3mm미만)	0.1	1.0		1.00	m	1		1.00	
4	구	균열(0.3mm미만)	0.1	0.5		0.50	m	2		1.00	

주) 손상의 폭과 길이는 m 이며, 단 균열의 폭은 mm 임

KEY PLAN

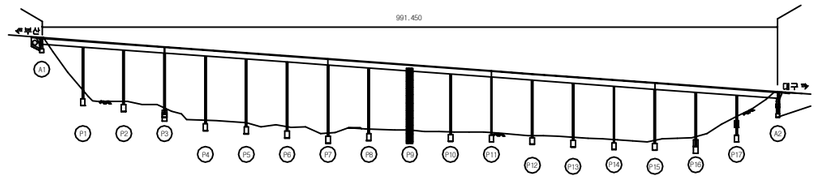

SECTION

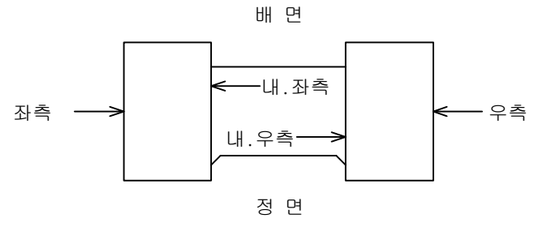

용 역 명	2017년 상반기 시설물 정기점검 용역
과업기간	2017. 03. 21 ~ 2017. 06. 30
발 주 처	신대구부산고속도로주식회사
용 역 사	(주)위드이앤오
도면번호	119

ID:남천교(부산)-교각 P10

보 수 이 력	
기 존 균 열	보 수(12. 상반기)
신 규 균 열	보 수(12. 하반기)
보수부위재균열	보 수(13. 상반기)
보 수(기보수)	보 수(13. 하반기)
보 수(08. 하반기)	보 수(14. 상반기)
보 수(09. 상반기)	보 수(14. 하반기)
보 수(09. 하반기)	보 수(15. 상반기)
보 수(10. 상반기)	보 수(15. 하반기)
보 수(10. 하반기)	보 수(16. 상반기)
보 수(11. 상반기)	보 수(16. 하반기)
보 수(11. 하반기)	보 수(17. 상반기)

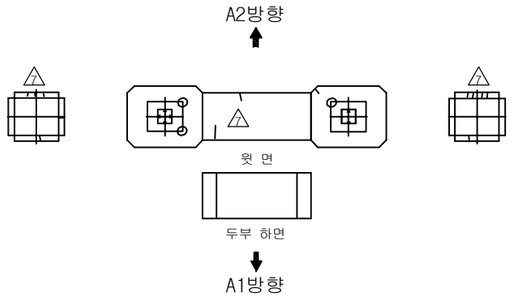

평 면 도

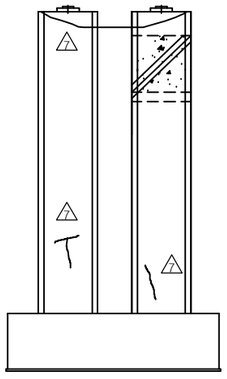

(외측) (내측)

좌측면도

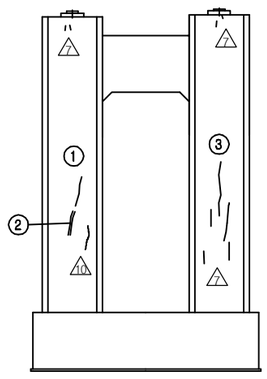

정 면 도

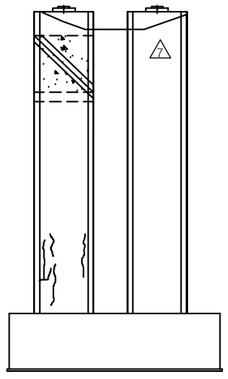

(내측) (외측)

우측면도

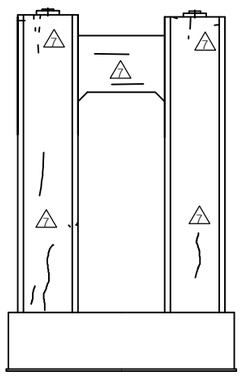

배 면 도

손 상 현 황 표

번호	신(N)구(P)	손상내용	손상현황						결함상태	손상물량	비고
			폭	길이	너비	물량	단위	개소			
1	구	보수부재균열(0.3mm이상)	0.3	1.5		1.50	m	1		1.50	
2	구	균열(0.3mm미만)	0.2	2.0		2.00	m	1		2.00	
3	구	균열(0.3mm이상)	0.3	5.0		5.00	m	1		5.00	

주) 손상의 폭과 길이는 m 이며, 단 균열의 폭은 mm 임

KEY PLAN

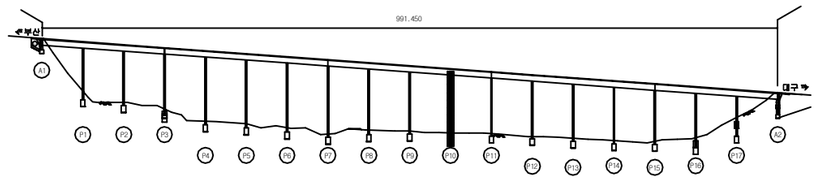

SECTION

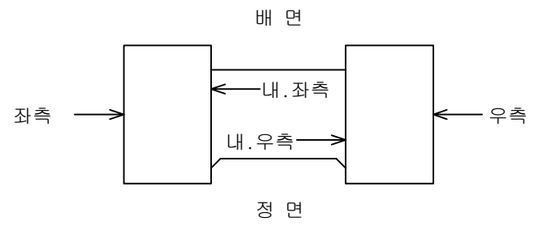

용 역 명	2017년 상반기 시설물 정기점검 용역
과업기간	2017. 03. 21 ~ 2017. 06. 30
발 주 처	신대구부산고속도로주식회사
용 역 사	(주)위드이앤오
도면번호	120

ID:남천교(부산)-교각 P11

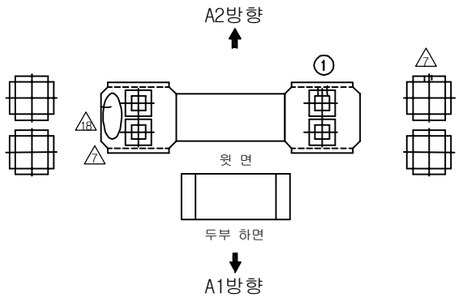

평 면 도

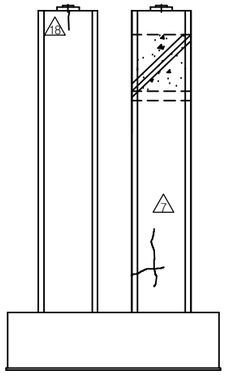

(외측) (내측)

좌측면도

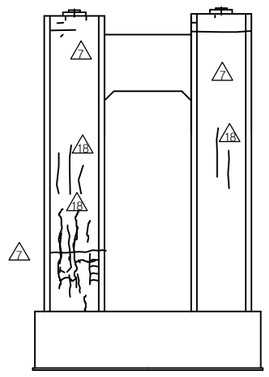

정 면 도

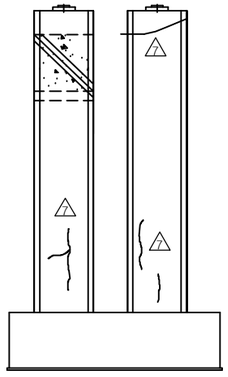

(내측) (외측)

우측면도

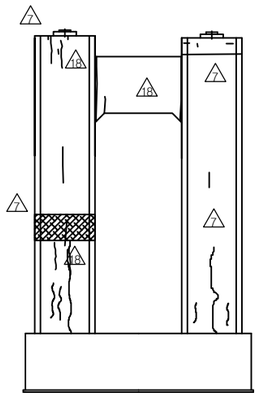

배 면 도

보 수 이 력

기 존 균 열	보 수(12. 상반기)
신 규 균 열	보 수(12. 하반기)
보수부위재균열	보 수(13. 상반기)
보 수(기보수)	보 수(13. 하반기)
보 수(08. 하반기)	보 수(14. 상반기)
보 수(09. 상반기)	보 수(14. 하반기)
보 수(09. 하반기)	보 수(15. 상반기)
보 수(10. 상반기)	보 수(15. 하반기)
보 수(10. 하반기)	보 수(16. 상반기)
보 수(11. 상반기)	보 수(16. 하반기)
보 수(11. 하반기)	보 수(17. 상반기)

손 상 현 황 표

번호	신(N) 구(P)	손상내용	손상현황						결함 상태	손상 물량	비고
			폭	길이	너비	물량	단위	개소			
1	구	무수축몰탈 균열	0.1	0.1		0.10	m	2		0.20	

주) 손상의 폭과 길이는 m 이며, 단 균열의 폭은 mm 임

KEY PLAN

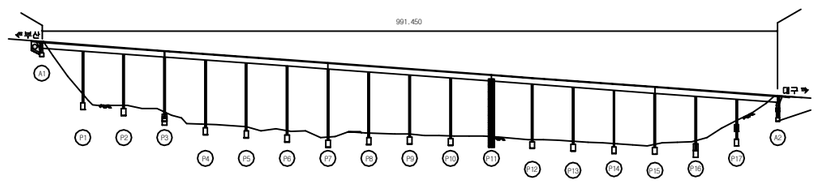

SECTION

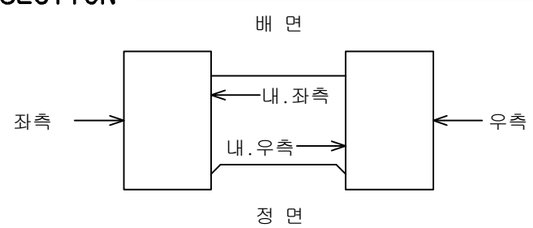

용 역 명	2017년 상반기 시설물 정기점검 용역
과업기간	2017. 03. 21 ~ 2017. 06. 30
발 주 처	신대구부산고속도로주식회사
용 역 사	(주)위드이앤오
도면번호	121

ID:남천교(부산)-교각 P12

보 수 이 력			
(기호)	기 존 균 열	9	보 수(12. 상반기)
(기호)	신 규 균 열	10	보 수(12. 하반기)
(기호)	보수부위재균열	11	보 수(13. 상반기)
1	보 수(기보수)	12	보 수(13. 하반기)
2	보 수(08. 하반기)	13	보 수(14. 상반기)
3	보 수(09. 상반기)	14	보 수(14. 하반기)
4	보 수(09. 하반기)	15	보 수(15. 상반기)
5	보 수(10. 상반기)	16	보 수(15. 하반기)
6	보 수(10. 하반기)	17	보 수(16. 상반기)
7	보 수(11. 상반기)	18	보 수(16. 하반기)
8	보 수(11. 하반기)	19	보 수(17. 상반기)

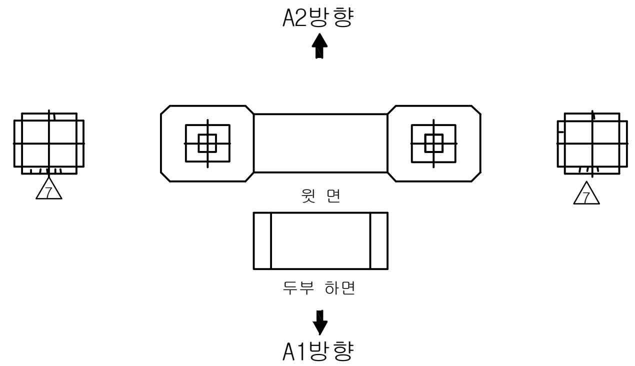

평 면 도

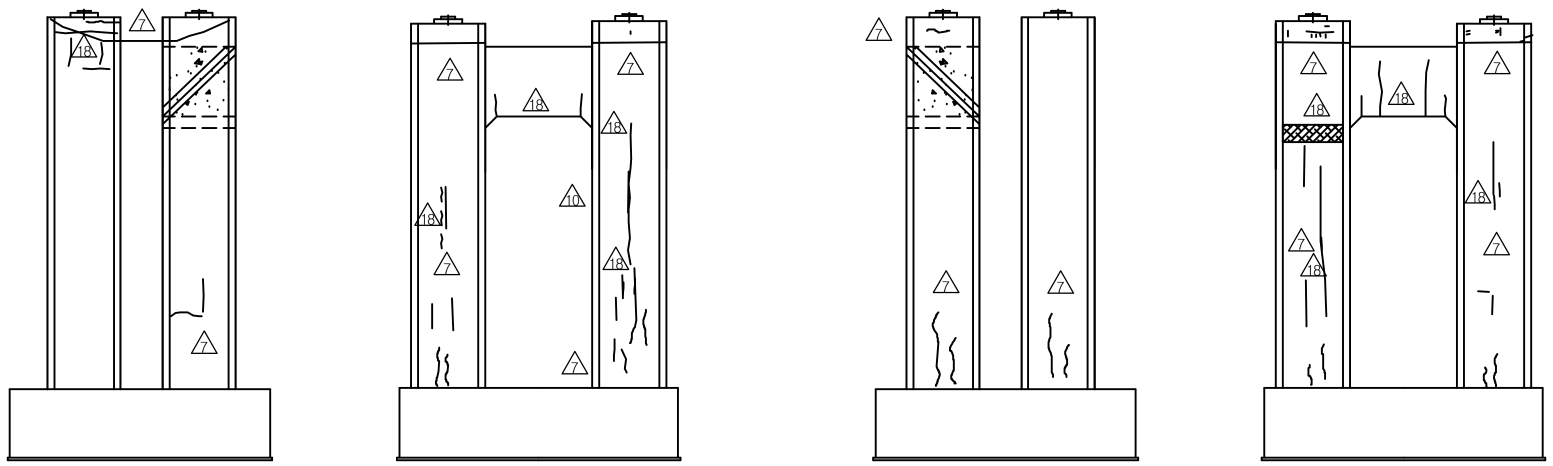

(외측) (내측)

좌측면도

정 면 도

(내측) (외측)

우측면도

배 면 도

손 상 현 황 표

번호	신(N) 구(P)	손상내용	손상현황						결함 상태	손상 물량	비고
			폭	길이	너비	물량	단위	개소			

주) 손상의 폭과 길이는 m 이며, 단 균열의 폭은 mm 임

KEY PLAN

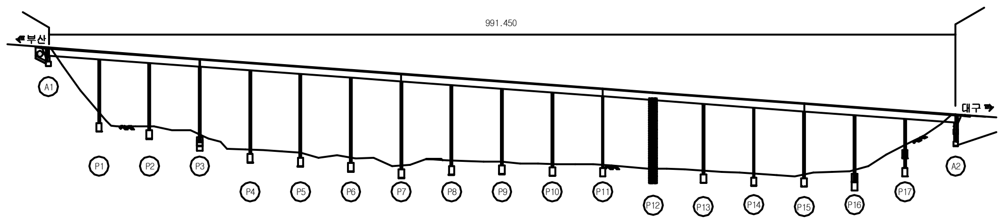

SECTION

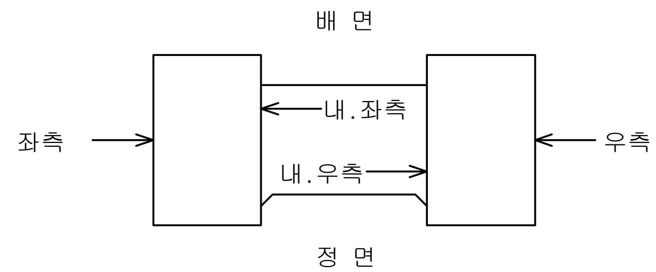

용 역 명	2017년 상반기 시설물 정기점검 용역
과업기간	2017. 03. 21 ~ 2017. 06. 30
발 주 처	신대구부산고속도로주식회사
용 역 사	(주)위드이앤오
도면번호	122

ID:남천교(부산)-교각 P13

보 수 이 력	
기 존 균 열	보 수(12. 상반기)
신 규 균 열	보 수(12. 하반기)
보수부위재균열	보 수(13. 상반기)
보 수(기보수)	보 수(13. 하반기)
보 수(08. 하반기)	보 수(14. 상반기)
보 수(09. 상반기)	보 수(14. 하반기)
보 수(09. 하반기)	보 수(15. 상반기)
보 수(10. 상반기)	보 수(15. 하반기)
보 수(10. 하반기)	보 수(16. 상반기)
보 수(11. 상반기)	보 수(16. 하반기)
보 수(11. 하반기)	보 수(17. 상반기)

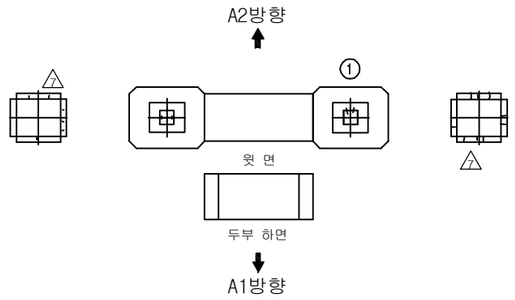

평 면 도

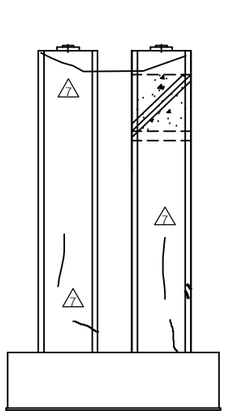

(외측) (내측)

좌측면도

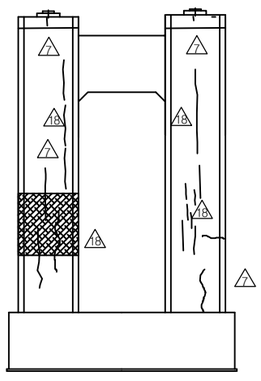

정 면 도

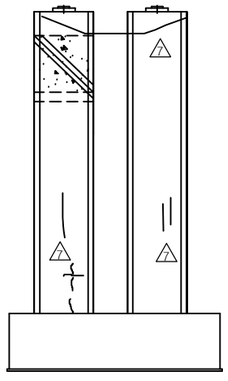

(내측) (외측)

우측면도

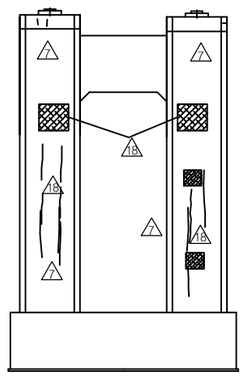

배 면 도

손 상 현 황 표

번호	신(N)구(P)	손상내용	손상현황						결함상태	손상물량	비고
			폭	길이	너비	물량	단위	개소			
1	구	무수축몰탈 균열	0.1	0.1		0.10	m	2		0.20	

주) 손상의 폭과 길이는 m 이며, 단 균열의 폭은 mm 임

KEY PLAN

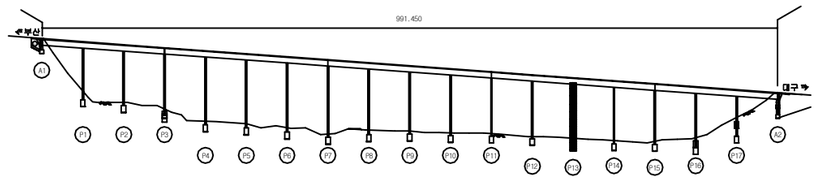

SECTION

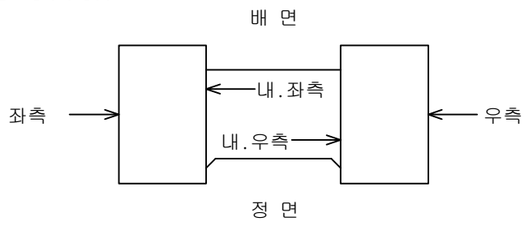

용 역 명	2017년 상반기 시설물 정기점검 용역
과업기간	2017. 03. 21 ~ 2017. 06. 30
발 주 처	신대구부산고속도로주식회사
용 역 사	(주)위드이앤오
도면번호	123

ID:남천교(부산)-교각 P14

보 수 이 력

기호	구분	기호	구분
───	기 존 균 열	9	보 수(12. 상반기)
───	신 규 균 열	10	보 수(12. 하반기)
═══	보수부위재균열	11	보 수(13. 상반기)
1	보 수(기보수)	12	보 수(13. 하반기)
2	보 수(08. 하반기)	13	보 수(14. 상반기)
3	보 수(09. 상반기)	14	보 수(14. 하반기)
4	보 수(09. 하반기)	15	보 수(15. 상반기)
5	보 수(10. 상반기)	16	보 수(15. 하반기)
6	보 수(10. 하반기)	17	보 수(16. 상반기)
7	보 수(11. 상반기)	18	보 수(16. 하반기)
8	보 수(11. 하반기)	19	보 수(17. 상반기)

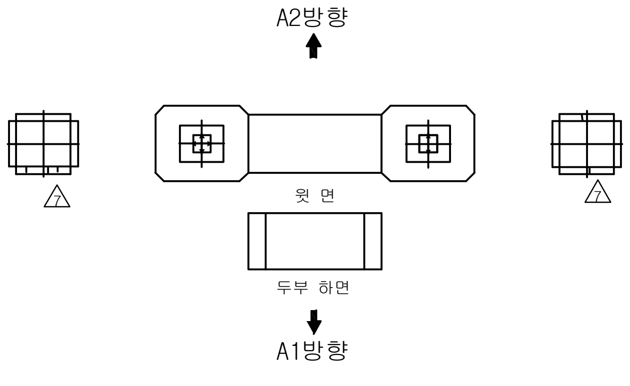

평 면 도

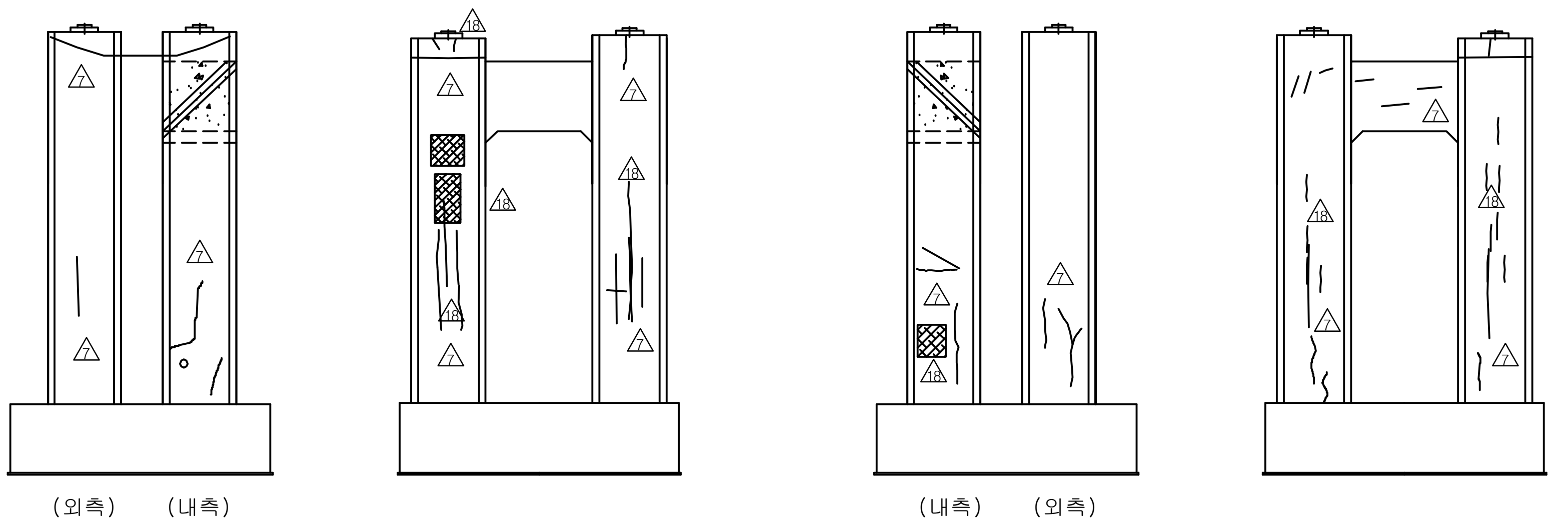

좌측면도 정 면 도 우측면도 배 면 도

손 상 현 황 표

번호	신(N) 구(P)	손상내용	손상현황						결함 상태	손상 물량	비고
			폭	길이	너비	물량	단위	개소			

주) 손상의 폭과 길이는 m 이며, 단 균열의 폭은 mm 임

KEY PLAN

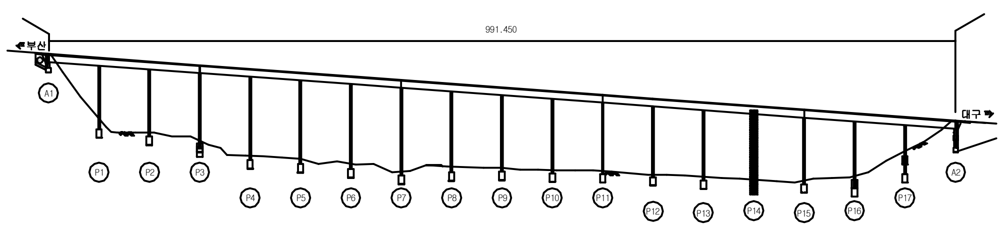

SECTION

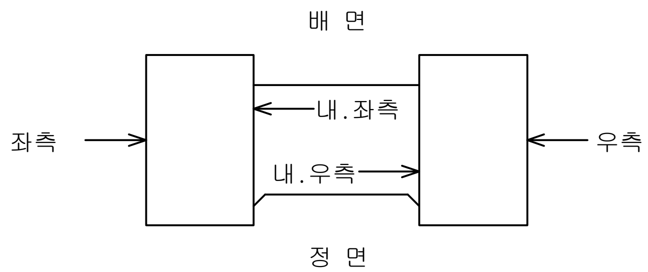

용 역 명	2017년 상반기 시설물 정기점검 용역
과업기간	2017. 03. 21 ~ 2017. 06. 30
발 주 처	신대구부산고속도로주식회사
용 역 사	(주)위드이앤오
도면번호	124

ID:남천교(부산)-교각 P15

보 수 이 력	
기 존 균 열	보 수(12. 상반기)
신 규 균 열	보 수(12. 하반기)
보수부위재균열	보 수(13. 상반기)
보 수(기보수)	보 수(13. 하반기)
보 수(08. 하반기)	보 수(14. 상반기)
보 수(09. 상반기)	보 수(14. 하반기)
보 수(09. 하반기)	보 수(15. 상반기)
보 수(10. 상반기)	보 수(15. 하반기)
보 수(10. 하반기)	보 수(16. 상반기)
보 수(11. 상반기)	보 수(16. 하반기)
보 수(11. 하반기)	보 수(17. 상반기)

손 상 현 황 표

번호	신(N)구(P)	손상내용	손상현황						결함상태	손상물량	비고
			폭	길이	너비	물량	단위	개소			
1	구	배수관 막힘				1.00	EA	1		1.00	

주) 손상의 폭과 길이는 m 이며, 단 균열의 폭은 mm 임

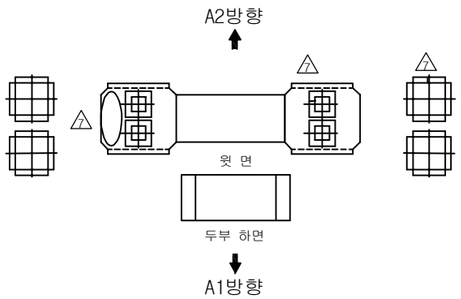

평 면 도

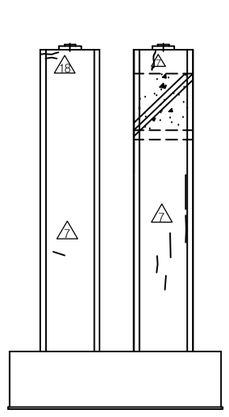

(외측) (내측)

좌측면도

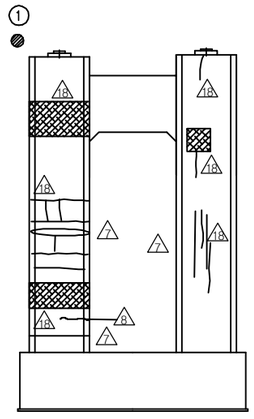

정 면 도

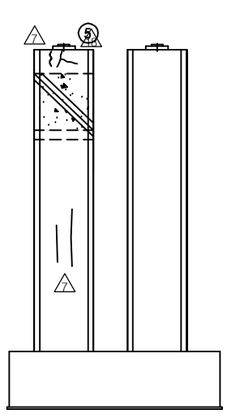

(내측) (외측)

우측면도

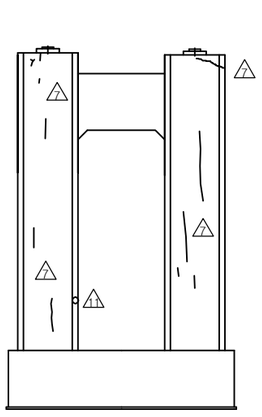

배 면 도

KEY PLAN

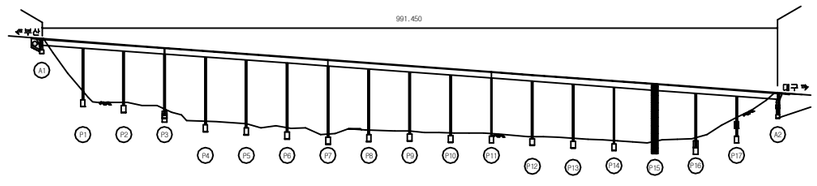

SECTION

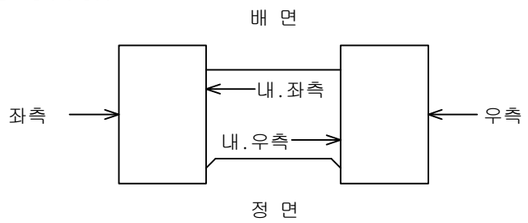

용 역 명	2017년 상반기 시설물 정기점검 용역
과업기간	2017. 03. 21 ~ 2017. 06. 30
발 주 처	신대구부산고속도로주식회사
용 역 사	(주)위드이앤오
도면번호	125

ID:남천교(부산)-교각 P16

보 수 이 력

(기호)	기 존 균 열	⑨	보 수(12. 상반기)
(기호)	신 규 균 열	⑩	보 수(12. 하반기)
(기호)	보수부위재균열	⑪	보 수(13. 상반기)
①	보 수(기보수)	⑫	보 수(13. 하반기)
②	보 수(08. 하반기)	⑬	보 수(14. 상반기)
③	보 수(09. 상반기)	⑭	보 수(14. 하반기)
④	보 수(09. 하반기)	⑮	보 수(15. 상반기)
⑤	보 수(10. 상반기)	⑯	보 수(15. 하반기)
⑥	보 수(10. 하반기)	⑰	보 수(16. 상반기)
⑦	보 수(11. 상반기)	⑱	보 수(16. 하반기)
⑧	보 수(11. 하반기)	⑲	보 수(17. 상반기)

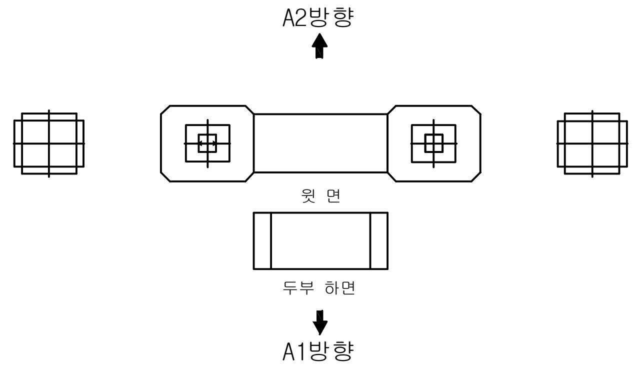

평 면 도

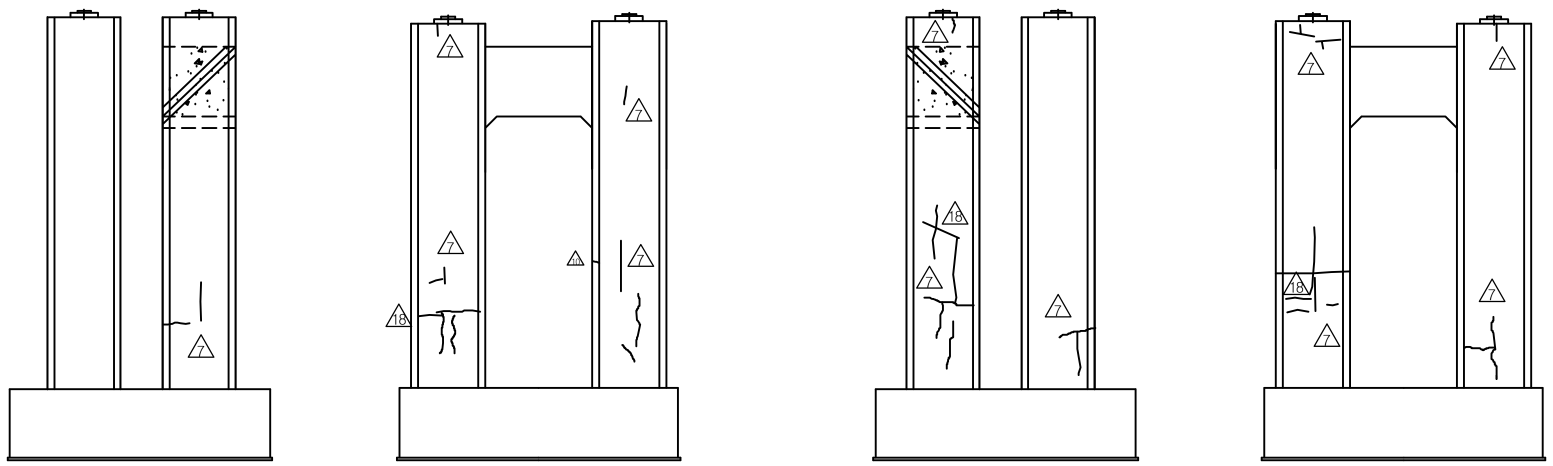

(외측) (내측)

좌측면도

정 면 도

(내측) (외측)

우측면도

배 면 도

손 상 현 황 표

번호	신(N) 구(P)	손상내용	손상현황						결함 상태	손상 물량	비고
			폭	길이	너비	물량	단위	개소			

주) 손상의 폭과 길이는 m 이며, 단 균열의 폭은 mm 임

KEY PLAN

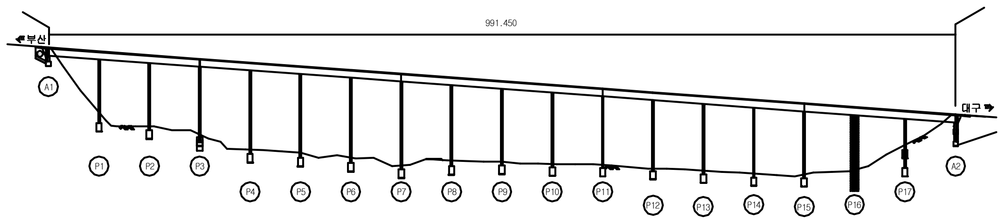

SECTION

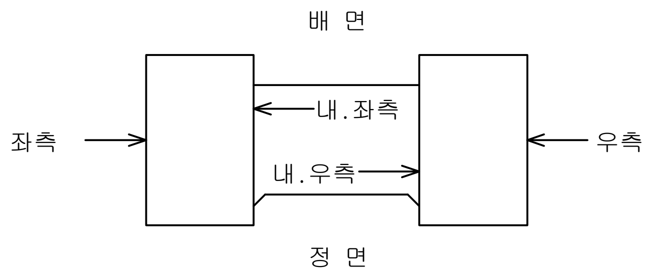

용 역 명	2017년 상반기 시설물 정기점검 용역
과업기간	2017. 03. 21 ~ 2017. 06. 30
발 주 처	신대구부산고속도로주식회사
용 역 사	(주)위드이앤오
도면번호	126

ID:남천교(부산)-교각 P17

보 수 이 력			
	기 존 균 열	9	보 수(12. 상반기)
	신 규 균 열	10	보 수(12. 하반기)
	보수부위재균열	11	보 수(13. 상반기)
1	보 수(기보수)	12	보 수(13. 하반기)
2	보 수(08. 하반기)	13	보 수(14. 상반기)
3	보 수(09. 상반기)	14	보 수(14. 하반기)
4	보 수(09. 하반기)	15	보 수(15. 상반기)
5	보 수(10. 상반기)	16	보 수(15. 하반기)
6	보 수(10. 하반기)	17	보 수(16. 상반기)
7	보 수(11. 상반기)	18	보 수(16. 하반기)
8	보 수(11. 하반기)	19	보 수(17. 상반기)

손 상 현 황 표

번호	신(N) 구(P)	손상내용	손상현황						결함 상태	손상 물량	비고
			폭	길이	너비	물량	단위	개소			

주) 손상의 폭과 길이는 m 이며, 단 균열의 폭은 mm 임

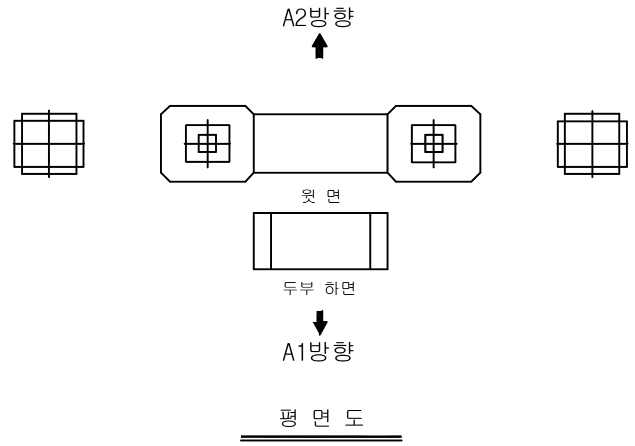

평 면 도

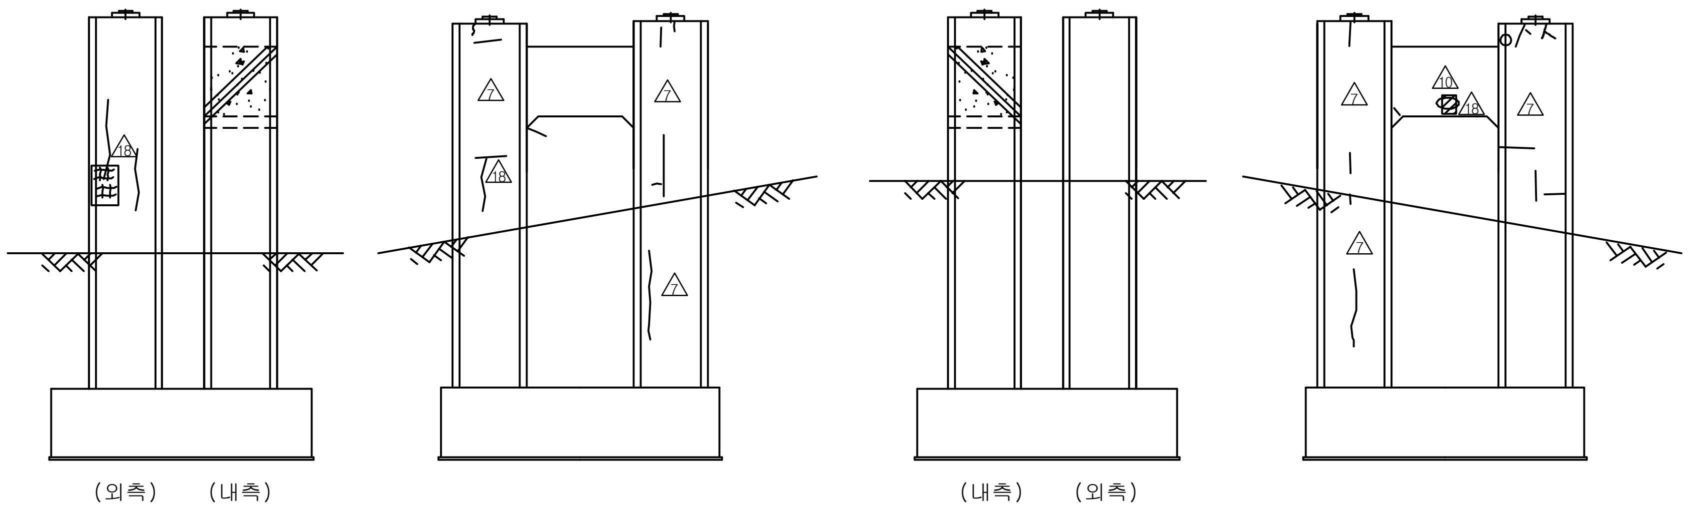

좌측면도 정 면 도 우측면도 배 면 도

KEY PLAN

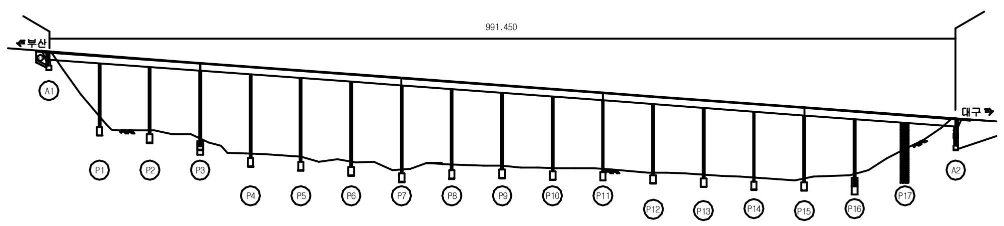

SECTION

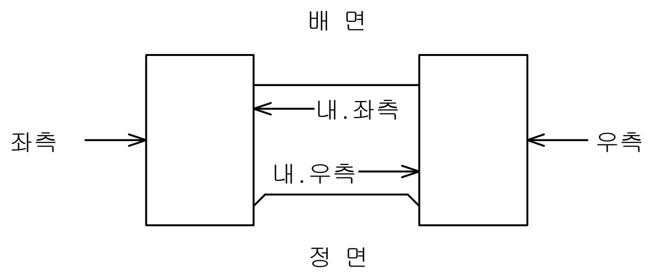

용 역 명	2017년 상반기 시설물 정기점검 용역
과업기간	2017. 03. 21 ~ 2017. 06. 30
발 주 처	신대구부산고속도로주식회사
용 역 사	(주)위드이앤오
도면번호	127