2. 청도2교

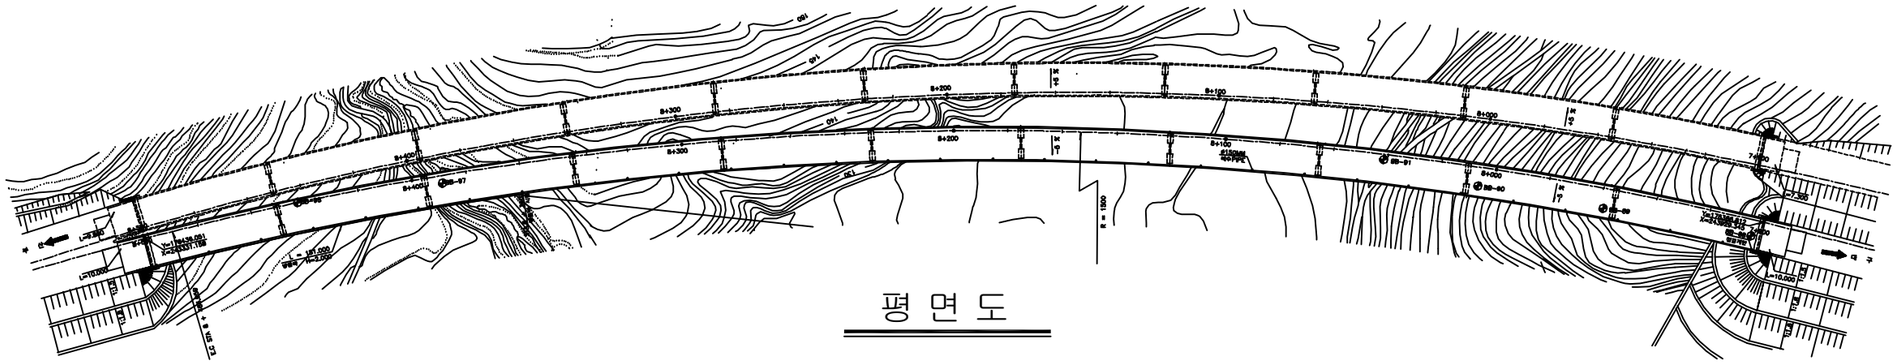

평 면 도

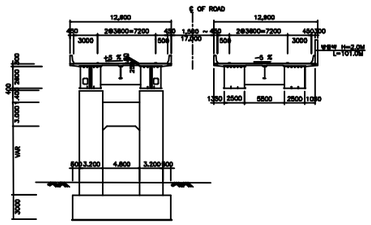

횡단면도

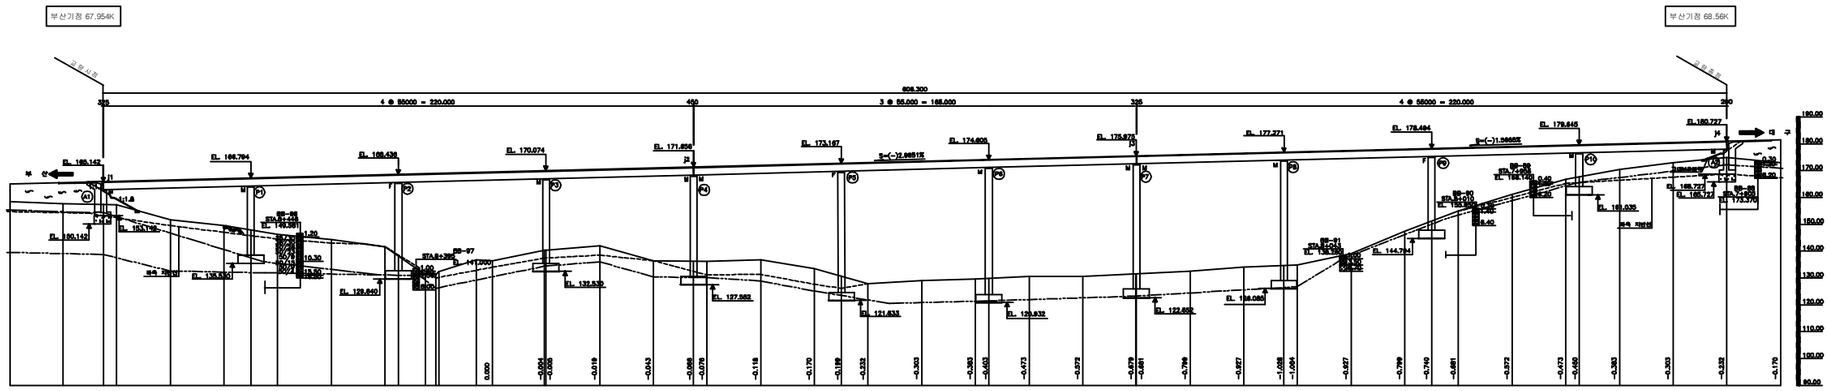

종단면도

(주)위드이앤오	Project Title 2017년 상반기 시설물 정기점검 용역	Drawing Title 청도2교 (상,하행선) 평면도, 종·횡단면도	Note

■ 교량의 기호 정의

구 분	사 용 기 호	정 의
경 간	Sa	경간번호 (제 a 번째 span)
주 형	Ga (ST& PSC Box & PSC Beam)	Girder & Beam 주형번호 (제 a 번째 주형)
	Ca	Cross Beam 번호(제 a 번째 Cross Beam)
교좌 장치	SHa,b	교좌 장치 번호(제 a 번째 교각의 b번째 Shoe)
교 대	Aa	교대 번호(제 a 번째 Abutment)
교 각	Pa	교각 번호(제 a 번째 Pier)
배 수 구	Da	배수구 번호(제 a 번째 Drainage)
신축 이음	EJa	신축이음 번호 (Expension Joint : A1 ⇒ A2 진행방향)

■ 부산측(A1-시점)에서 대구측(A2-종점) 방향으로 일련번호 증가

■ 부산측(A1-시점)에서 대구측(A2-종점) 바라보았을때 좌측에서 우측으로 일련번호 증가

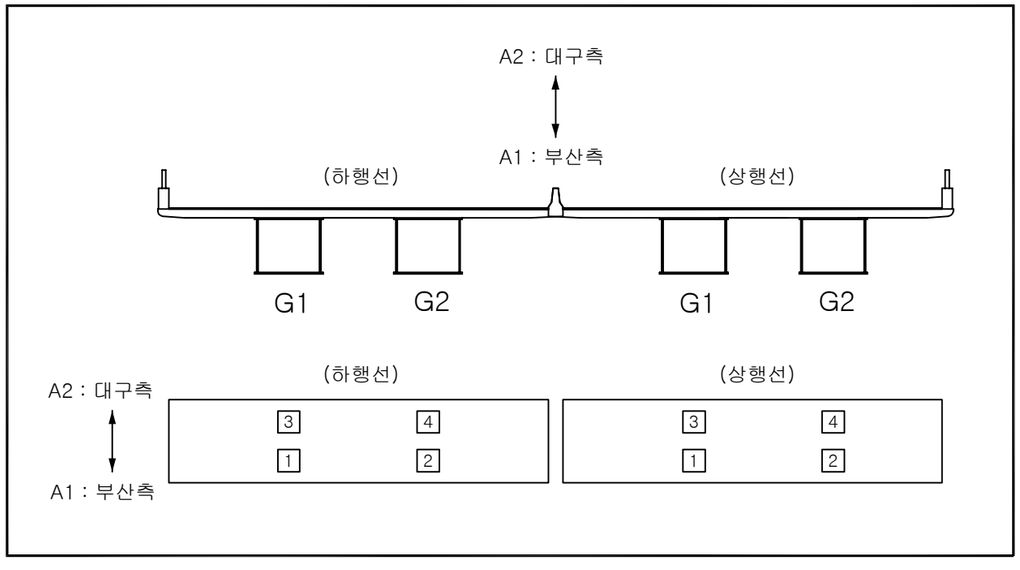

■ 유지관리 이력

구 분	보수일자	보수내용	비 고
1	2007. 11.	교면포장 보수	
2	2007. 11.	교좌장치 무수축몰탈 균열보수	
3	2008. 7.	교면포장 보수	
4	2008. 7.	교좌장치 무수축몰탈 균열보수	
5	2008. 11.	교면포장 보수	
6	2010. 6.	받침, 신축이음 후타재 균열보수	
7	2012. 6.	교면포장 보수	
8	2013. 6.	교대 및 교각 균열보수 및 단면복구	
9	2014. 9.	교면포장 아스콘 파손 보수 유도배수관 길이부족 정비	
10	2015. 5.	교량체류수 유도배수관 개선 1개소	
11	2016. 10.	방호벽, 바닥판하면, 하부구조 표면처리, 단면보수	

(주)위드이앤오	Project Title 2017년 상반기 시설물 정기점검 용역	Drawing Title 청도2교 기호 정의 및 유지관리 이력	Note

ID:청도2교(대구)-교면포장 S1

보 수 이 력	
기 존 균 열	보 수(12. 상반기)
신 규 균 열	보 수(12. 하반기)
보수부위재균열	보 수(13. 상반기)
보 수(기보수)	보 수(13. 하반기)
보 수(08. 하반기)	보 수(14. 상반기)
보 수(09. 상반기)	보 수(14. 하반기)
보 수(09. 하반기)	보 수(15. 상반기)
보 수(10. 상반기)	보 수(15. 하반기)
보 수(10. 하반기)	보 수(16. 상반기)
보 수(11. 상반기)	보 수(16. 하반기)
보 수(11. 하반기)	보 수(17. 상반기)

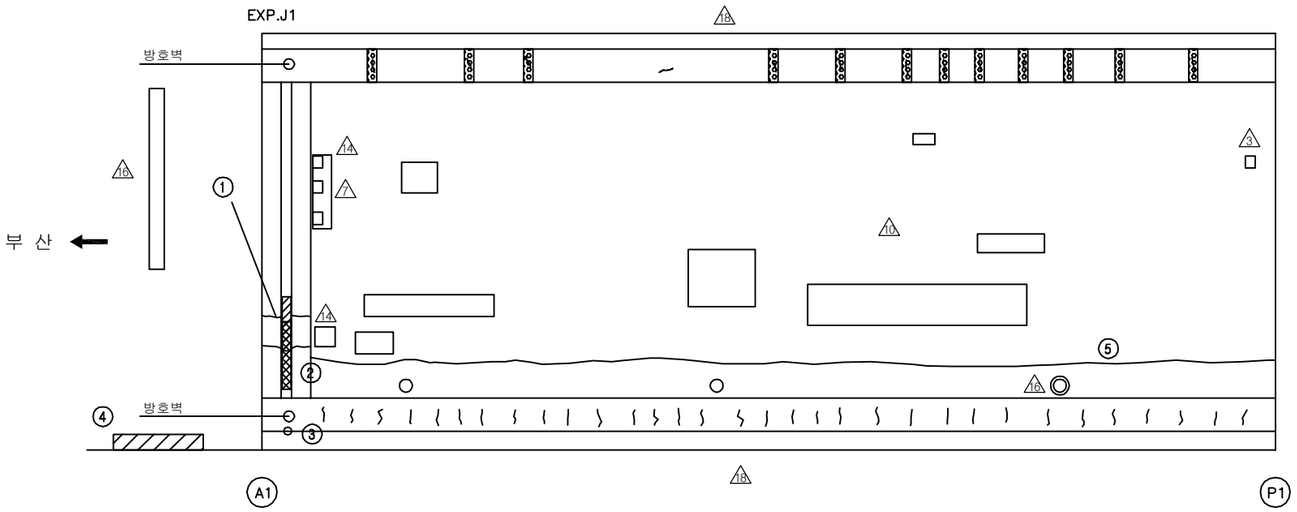

손 상 현 황 표

번호	신(N)구(P)	손상내용	손상현황						결함상태	손상물량	비고
			폭	길이	너비	물량	단위	개소			
1	구	후타재 균열	0.2	0.5		0.50	m	4		2.00	
2	구	본체 부식		1.5		1.50	m	1		1.50	
3	구	차수판 너트 탈락				2.00	EA	2		2.00	
4	구	연석 이격		3.0		3.00	m	1		3.00	
5	구	시공이음부 균열		55.0		55.00	m	1		55.00	

주) 손상의 폭과 길이는 m 이며, 단 균열의 폭은 mm 임

KEY PLAN

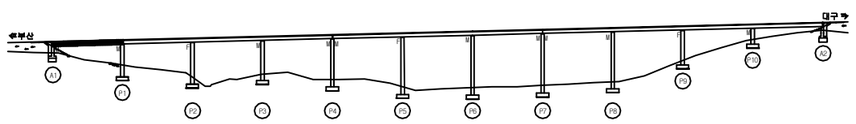

SECTION

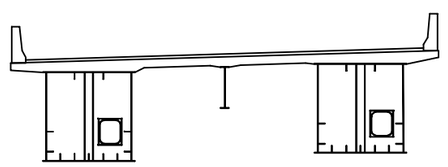

용 역 명	2017년 상반기 시설물 정기점검 용역
과업기간	2017. 03. 21 ~ 2017. 06. 30
발 주 처	신대구부산고속도로주식회사
용 역 사	(주)위드이앤오
도면번호	001

ID:청도2교(대구)-교면포장 S2

보 수 이 력	
기 존 균 열	보 수(12. 상반기)
신 규 균 열	보 수(12. 하반기)
보수부위재균열	보 수(13. 상반기)
보 수(기보수)	보 수(13. 하반기)
보 수(08. 하반기)	보 수(14. 상반기)
보 수(09. 상반기)	보 수(14. 하반기)
보 수(09. 하반기)	보 수(15. 상반기)
보 수(10. 상반기)	보 수(15. 하반기)
보 수(10. 하반기)	보 수(16. 상반기)
보 수(11. 상반기)	보 수(16. 하반기)
보 수(11. 하반기)	보 수(17. 상반기)

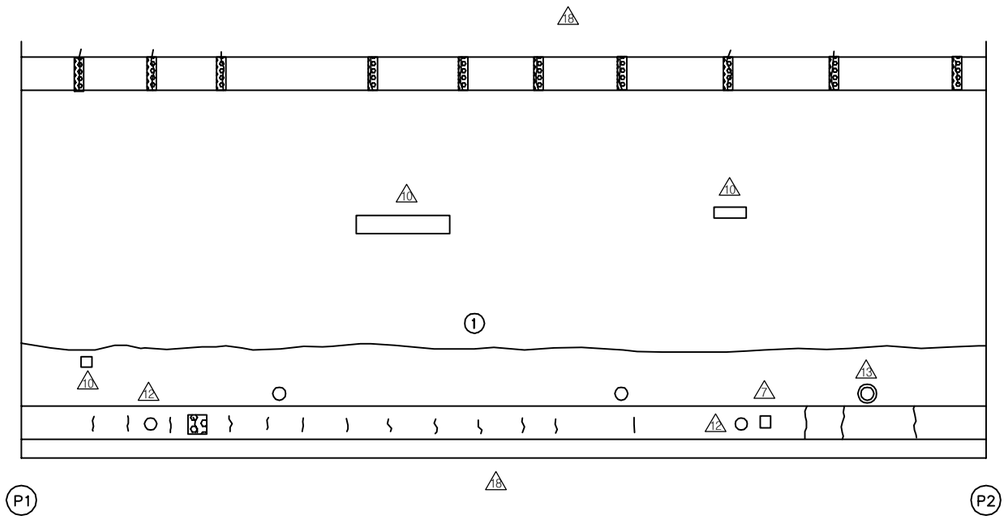

손 상 현 황 표

번호	신(N)구(P)	손상내용	손상현황						결함상태	손상물량	비고
			폭	길이	너비	물량	단위	개소			
1	구	시공이음부 균열		55.0		55.00	m	1		55.00	

주) 손상의 폭과 길이는 m 이며, 단 균열의 폭은 mm 임

KEY PLAN

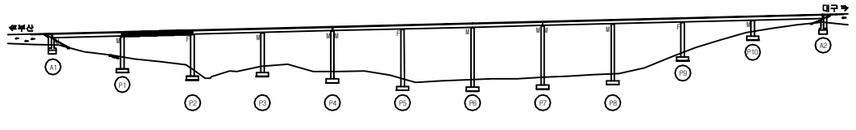

SECTION

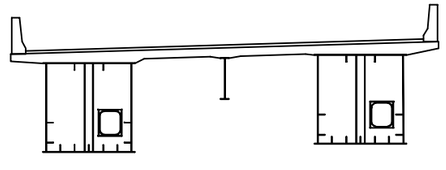

용 역 명	2017년 상반기 시설물 정기점검 용역
과업기간	2017. 03. 21 ~ 2017. 06. 30
발 주 처	신대구부산고속도로주식회사
용 역 사	(주)위드이앤오
도면번호	002

ID:청도2교(대구)-교면포장 S3

보 수 이 력	
기 존 균 열	보 수(12. 상반기)
신 규 균 열	보 수(12. 하반기)
보수부위재균열	보 수(13. 상반기)
보 수(기보수)	보 수(13. 하반기)
보 수(08. 하반기)	보 수(14. 상반기)
보 수(09. 상반기)	보 수(14. 하반기)
보 수(09. 하반기)	보 수(15. 상반기)
보 수(10. 상반기)	보 수(15. 하반기)
보 수(10. 하반기)	보 수(16. 상반기)
보 수(11. 상반기)	보 수(16. 하반기)
보 수(11. 하반기)	보 수(17. 상반기)

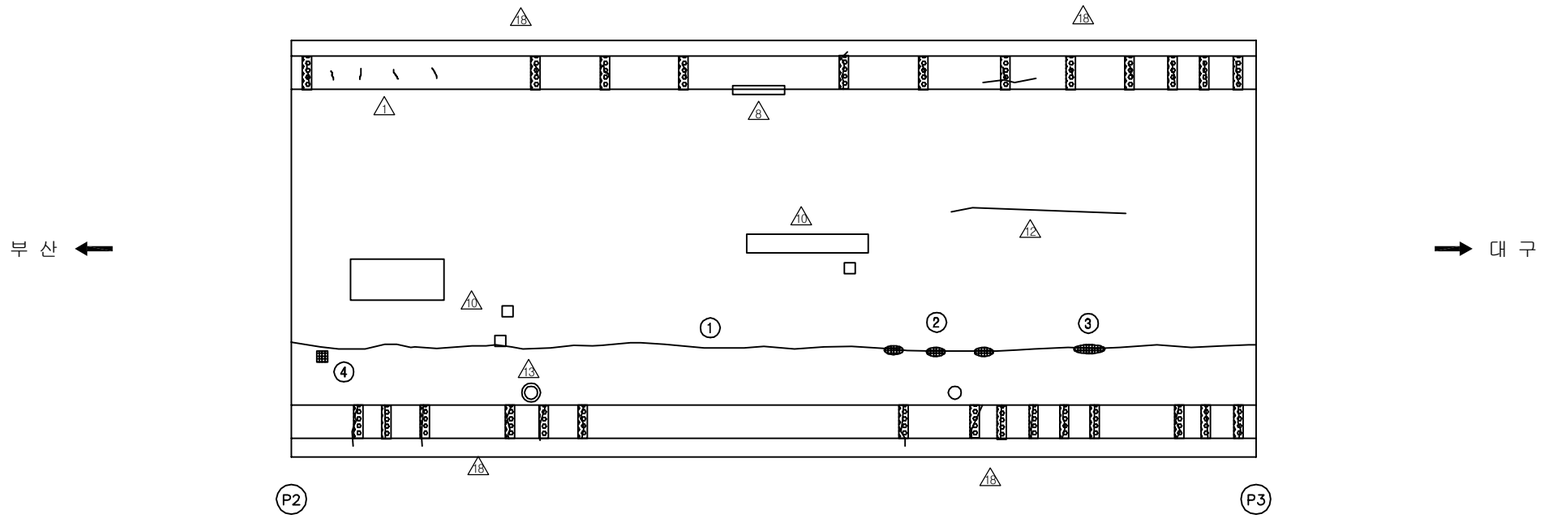

손 상 현 황 표

번호	신(N)구(P)	손상내용	손상현황						결함상태	손상물량	비고
			폭	길이	너비	물량	단위	개소			
1	구	시공이음부 균열		55.0		55.00	m	1		55.00	
2	구	패임		0.2	0.1	0.02	㎡	3		0.06	
3	구	패임		0.3	0.1	0.03	㎡	1		0.03	
4	구	패임		0.2	0.1	0.02	㎡	1		0.02	

주) 손상의 폭과 길이는 m 이며, 단 균열의 폭은 mm 임

KEY PLAN

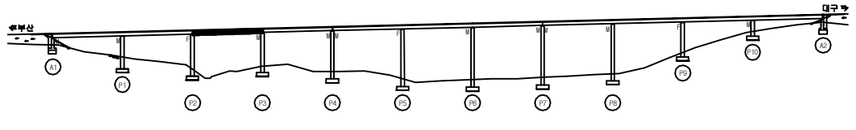

SECTION

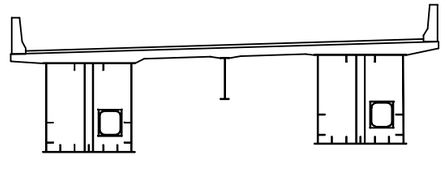

용 역 명	2017년 상반기 시설물 정기점검 용역
과업기간	2017. 03. 21 ~ 2017. 06. 30
발 주 처	신대구부산고속도로주식회사
용 역 사	(주)위드이앤오
도면번호	003

ID:청도2교(대구)-교면포장 S4

보 수 이 력	
기 존 균 열	보 수(12. 상반기)
신 규 균 열	보 수(12. 하반기)
보수부위재균열	보 수(13. 상반기)
⚠1 보 수(기보수)	⚠12 보 수(13. 하반기)
⚠2 보 수(08. 하반기)	⚠13 보 수(14. 상반기)
⚠3 보 수(09. 상반기)	⚠14 보 수(14. 하반기)
⚠4 보 수(09. 하반기)	⚠15 보 수(15. 상반기)
⚠5 보 수(10. 상반기)	⚠16 보 수(15. 하반기)
⚠6 보 수(10. 하반기)	⚠17 보 수(16. 상반기)
⚠7 보 수(11. 상반기)	⚠18 보 수(16. 하반기)
⚠8 보 수(11. 하반기)	⚠19 보 수(17. 상반기)

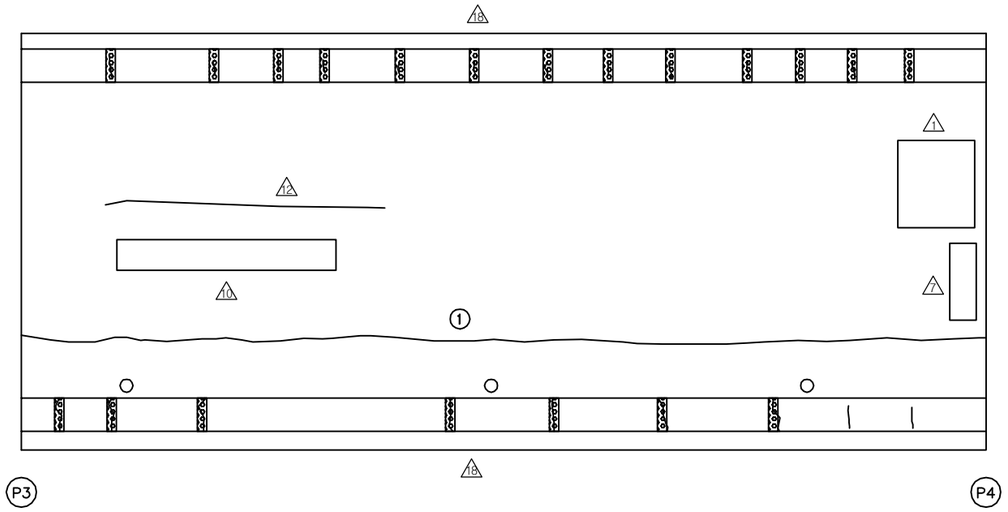

손 상 현 황 표

번호	신(N)구(P)	손상내용	손상현황						결함상태	손상물량	비고
			폭	길이	너비	물량	단위	개소			
1	구	시공이음부 균열		55.0		55.00	m	1		55.00	

주) 손상의 폭과 길이는 m 이며, 단 균열의 폭은 mm 임

KEY PLAN

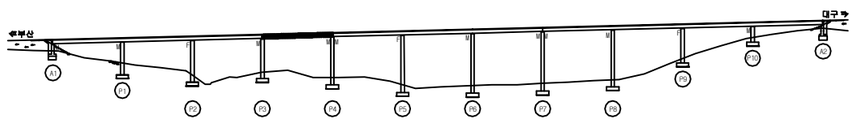

SECTION

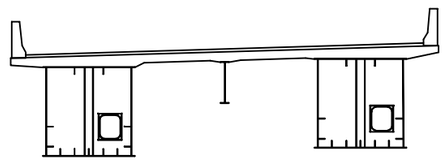

용 역 명	2017년 상반기 시설물 정기점검 용역
과업기간	2017. 03. 21 ~ 2017. 06. 30
발 주 처	신대구부산고속도로주식회사
용 역 사	(주)위드이앤오
도면번호	004

ID:청도2교(대구)-교면포장 S5

보 수 이 력	
기 존 균 열	보 수(12. 상반기)
신 규 균 열	보 수(12. 하반기)
보수부위재균열	보 수(13. 상반기)
보 수(기보수)	보 수(13. 하반기)
보 수(08. 하반기)	보 수(14. 상반기)
보 수(09. 상반기)	보 수(14. 하반기)
보 수(09. 하반기)	보 수(15. 상반기)
보 수(10. 상반기)	보 수(15. 하반기)
보 수(10. 하반기)	보 수(16. 상반기)
보 수(11. 상반기)	보 수(16. 하반기)
보 수(11. 하반기)	보 수(17. 상반기)

EXP.J2

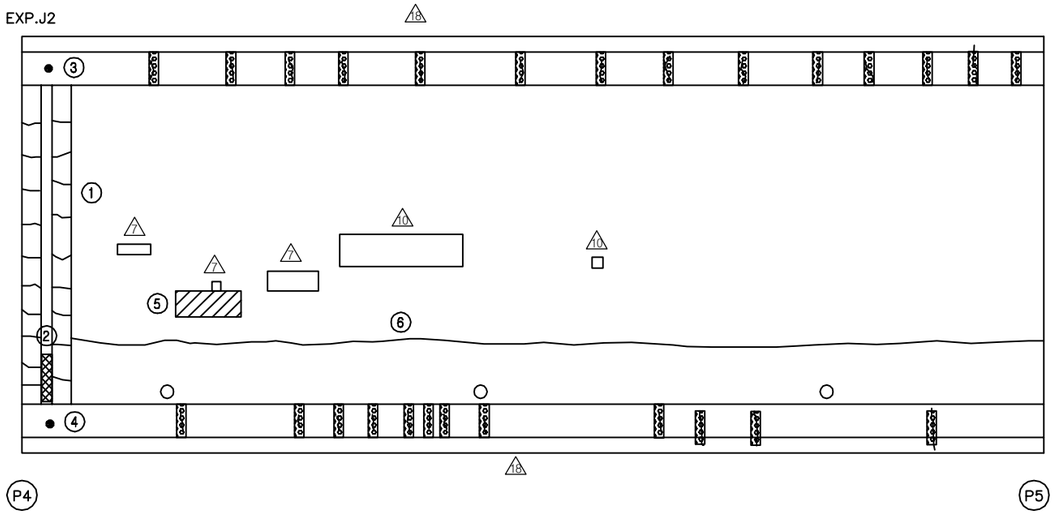

손 상 현 황 표

번호	신(N)구(P)	손상내용	손상현황						결함상태	손상물량	비고
			폭	길이	너비	물량	단위	개소			
1	구	후타재 균열	0.3	0.4		0.40	m	19		7.60	
2	구	본체 부식		0.6		0.60	m	1		0.60	
3	구	차수판 볼트 탈락				1.00	EA	1		1.00	
4	구	차수판 너트 탈락				3.00	EA	3		3.00	
5	구	라벨링		1.0	3.0	3.00	㎡	1		3.00	
6	구	시공이음부 균열		55.0		55.00	m	1		55.00	

주) 손상의 폭과 길이는 m 이며, 단 균열의 폭은 mm 임

KEY PLAN

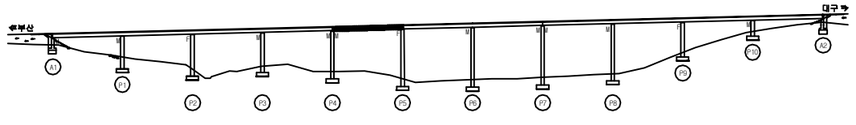

SECTION

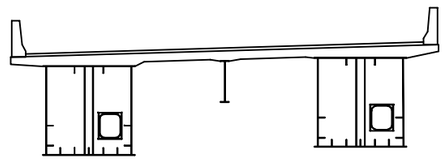

용 역 명	2017년 상반기 시설물 정기점검 용역
과업기간	2017. 03. 21 ~ 2017. 06. 30
발 주 처	신대구부산고속도로주식회사
용 역 사	(주)위드이앤오
도면번호	005

ID:청도2교(대구)-교면포장 S6

보 수 이 력	
기 존 균 열	보 수(12. 상반기)
신 규 균 열	보 수(12. 하반기)
보수부위재균열	보 수(13. 상반기)
⚠1 보 수(기보수)	⚠12 보 수(13. 하반기)
⚠2 보 수(08. 하반기)	⚠13 보 수(14. 상반기)
⚠3 보 수(09. 상반기)	⚠14 보 수(14. 하반기)
⚠4 보 수(09. 하반기)	⚠15 보 수(15. 상반기)
⚠5 보 수(10. 상반기)	⚠16 보 수(15. 하반기)
⚠6 보 수(10. 하반기)	⚠17 보 수(16. 상반기)
⚠7 보 수(11. 상반기)	⚠18 보 수(16. 하반기)
⚠8 보 수(11. 하반기)	⚠19 보 수(17. 상반기)

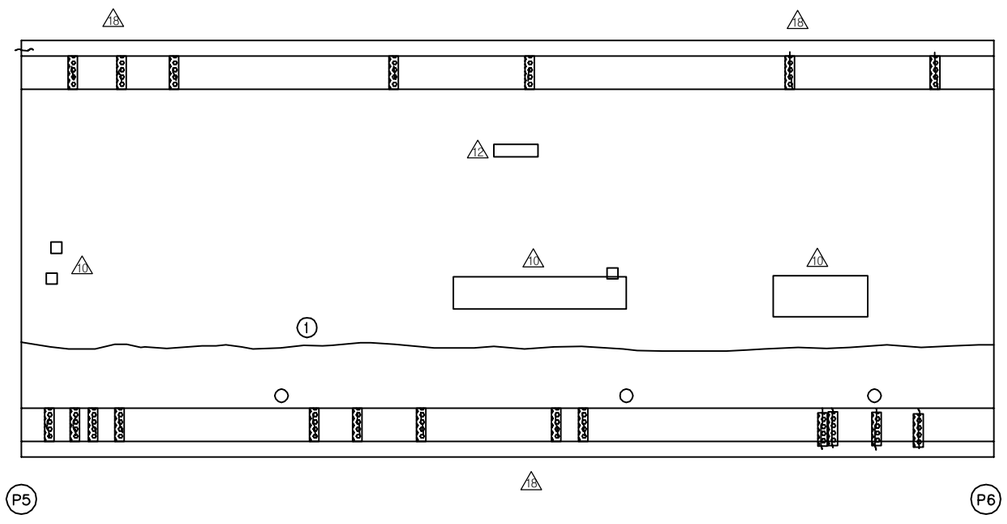

손 상 현 황 표

번호	신(N)구(P)	손상내용	손상현황						결함상태	손상물량	비고
			폭	길이	너비	물량	단위	개소			
1	구	시공이음부 균열		55.0		55.00	m	1		55.00	

주) 손상의 폭과 길이는 m 이며, 단 균열의 폭은 mm 임

KEY PLAN

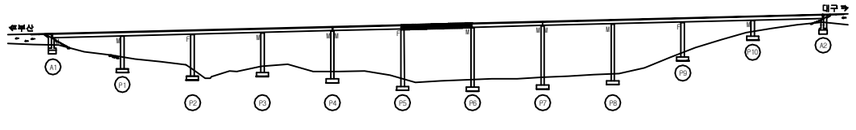

SECTION

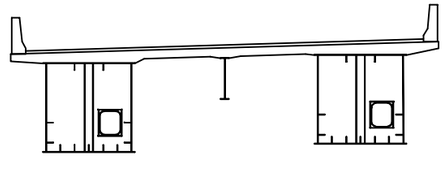

용 역 명	2017년 상반기 시설물 정기점검 용역
과업기간	2017. 03. 21 ~ 2017. 06. 30
발 주 처	신대구부산고속도로주식회사
용 역 사	(주)위드이앤오
도면번호	006

ID:청도2교(대구)-교면포장 S7

보 수 이 력	
기 존 균 열	보 수(12. 상반기)
신 규 균 열	보 수(12. 하반기)
보수부위재균열	보 수(13. 상반기)
보 수(기보수)	보 수(13. 하반기)
보 수(08. 하반기)	보 수(14. 상반기)
보 수(09. 상반기)	보 수(14. 하반기)
보 수(09. 하반기)	보 수(15. 상반기)
보 수(10. 상반기)	보 수(15. 하반기)
보 수(10. 하반기)	보 수(16. 상반기)
보 수(11. 상반기)	보 수(16. 하반기)
보 수(11. 하반기)	보 수(17. 상반기)

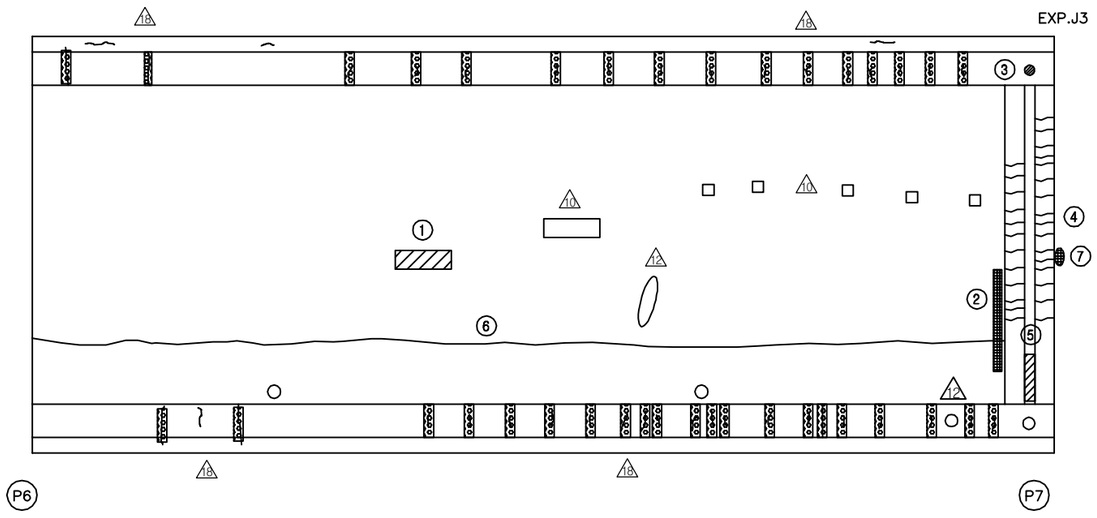

손 상 현 황 표

번호	신(N)구(P)	손상내용	손상현황						결함상태	손상물량	비고
			폭	길이	너비	물량	단위	개소			
1	구	라벨링		0.3	0.5	0.15	㎡	1		0.15	
2	구	라벨링		0.4	3.0	1.20	㎡	1		1.20	
3	구	차수판 너트 탈락				1.00	EA	1		1.00	
4	구	후타재 균열	0.3	0.3		0.30	m	28		8.40	
5	구	본체 부식		0.6		0.60	m	1		0.60	
6	구	시공이음부 균열		55.0		55.00	m	1		55.00	
7	구	접속도로 패임		0.3	0.2	0.06	㎡	1		0.06	

주) 손상의 폭과 길이는 m 이며, 단 균열의 폭은 mm 임

KEY PLAN

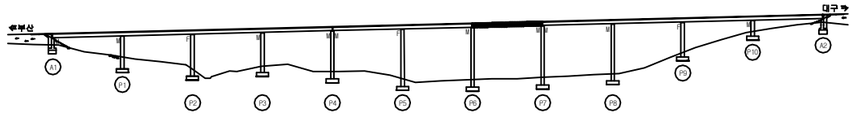

SECTION

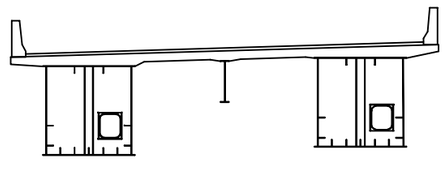

용 역 명	2017년 상반기 시설물 정기점검 용역
과업기간	2017. 03. 21 ~ 2017. 06. 30
발 주 처	신대구부산고속도로주식회사
용 역 사	(주)위드이앤오
도면번호	007

ID:청도2교(대구)-교면포장 S8

보 수 이 력	
기 존 균 열	보 수(12. 상반기)
신 규 균 열	보 수(12. 하반기)
보수부위재균열	보 수(13. 상반기)
⚠1 보 수(기보수)	⚠12 보 수(13. 하반기)
⚠2 보 수(08. 하반기)	⚠13 보 수(14. 상반기)
⚠3 보 수(09. 상반기)	⚠14 보 수(14. 하반기)
⚠4 보 수(09. 하반기)	⚠15 보 수(15. 상반기)
⚠5 보 수(10. 상반기)	⚠16 보 수(15. 하반기)
⚠6 보 수(10. 하반기)	⚠17 보 수(16. 상반기)
⚠7 보 수(11. 상반기)	⚠18 보 수(16. 하반기)
⚠8 보 수(11. 하반기)	⚠19 보 수(17. 상반기)

손 상 현 황 표

번호	신(N)구(P)	손상내용	손상현황						결함상태	손상물량	비고
			폭	길이	너비	물량	단위	개소			
1	구	보수미흡		1.0	1.0	1.00	㎡	1		1.00	
2	구	포트홀		0.1	0.1	0.01	㎡	1		0.01	
3	구	시공이음부 균열		55.0		55.00	m	1		55.00	

주) 손상의 폭과 길이는 m 이며, 단 균열의 폭은 mm 임

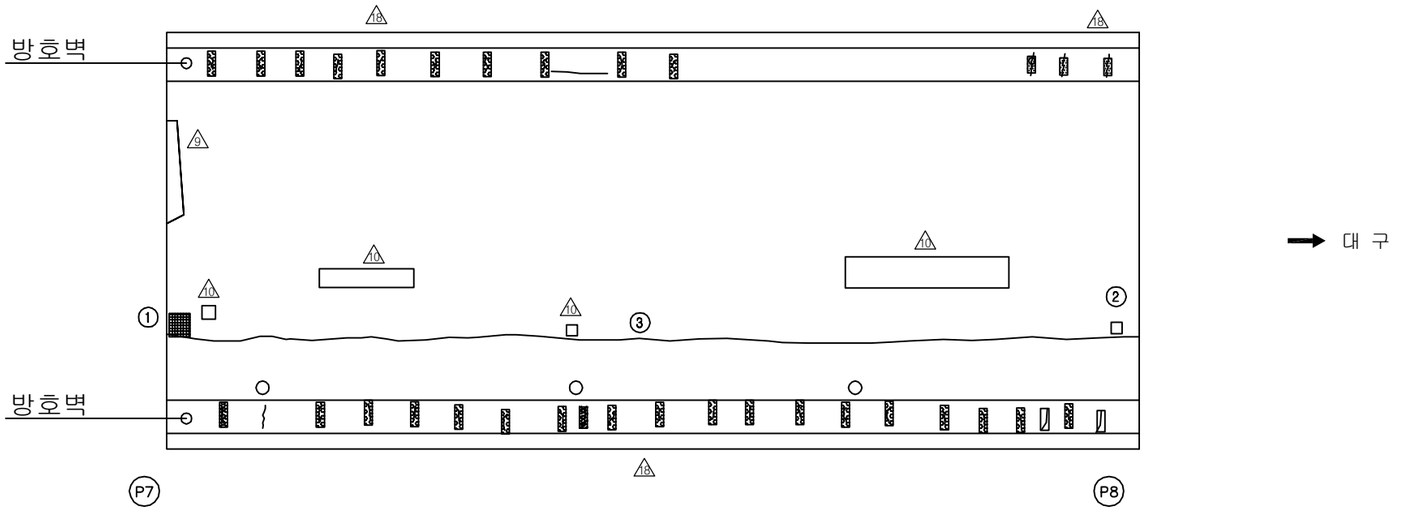

KEY PLAN

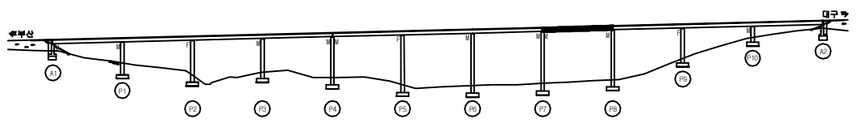

SECTION

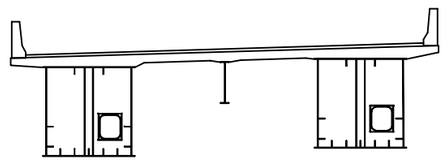

용 역 명	2017년 상반기 시설물 정기점검 용역
과업기간	2017. 03. 21 ~ 2017. 06. 30
발 주 처	신대구부산고속도로주식회사
용 역 사	(주)위드이앤오
도면번호	008

ID:청도2교(대구)-교면포장 S9

보 수 이 력	
기 존 균 열	보 수(12. 상반기)
신 규 균 열	보 수(12. 하반기)
보수부위재균열	보 수(13. 상반기)
① 보 수(기보수)	⑫ 보 수(13. 하반기)
② 보 수(08. 하반기)	⑬ 보 수(14. 상반기)
③ 보 수(09. 상반기)	⑭ 보 수(14. 하반기)
④ 보 수(09. 하반기)	⑮ 보 수(15. 상반기)
⑤ 보 수(10. 상반기)	⑯ 보 수(15. 하반기)
⑥ 보 수(10. 하반기)	⑰ 보 수(16. 상반기)
⑦ 보 수(11. 상반기)	⑱ 보 수(16. 하반기)
⑧ 보 수(11. 하반기)	⑲ 보 수(17. 상반기)

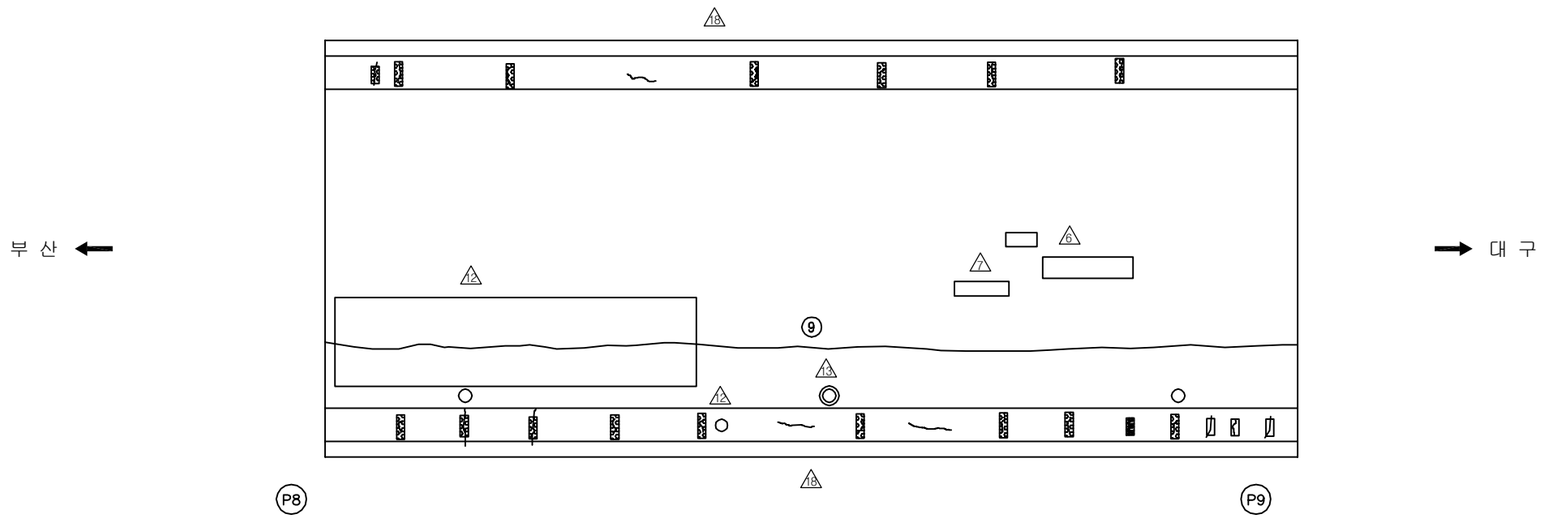

손 상 현 황 표

번호	신(N)구(P)	손상내용	손상현황						결함상태	손상물량	비고
			폭	길이	너비	물량	단위	개소			
1	구	시공이음부 균열		55.0		55.00	m	1		55.00	

주) 손상의 폭과 길이는 m 이며, 단 균열의 폭은 mm 임

KEY PLAN

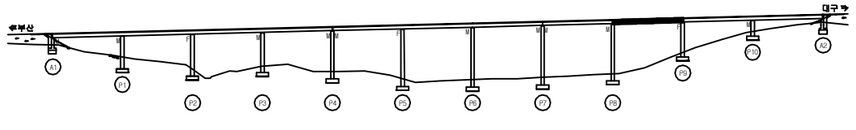

SECTION

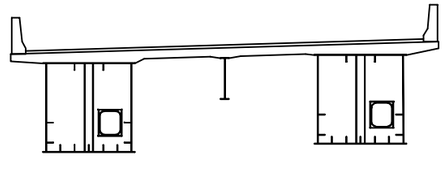

용 역 명	2017년 상반기 시설물 정기점검 용역
과업기간	2017. 03. 21 ~ 2017. 06. 30
발 주 처	신대구부산고속도로주식회사
용 역 사	(주)위드이앤오
도면번호	009

ID:청도2교(대구)-교면포장 S10

보 수 이 력	
기 존 균 열	보 수(12. 상반기)
신 규 균 열	보 수(12. 하반기)
보수부위재균열	보 수(13. 상반기)
보 수(기보수)	보 수(13. 하반기)
보 수(08. 하반기)	보 수(14. 상반기)
보 수(09. 상반기)	보 수(14. 하반기)
보 수(09. 하반기)	보 수(15. 상반기)
보 수(10. 상반기)	보 수(15. 하반기)
보 수(10. 하반기)	보 수(16. 상반기)
보 수(11. 상반기)	보 수(16. 하반기)
보 수(11. 하반기)	보 수(17. 상반기)

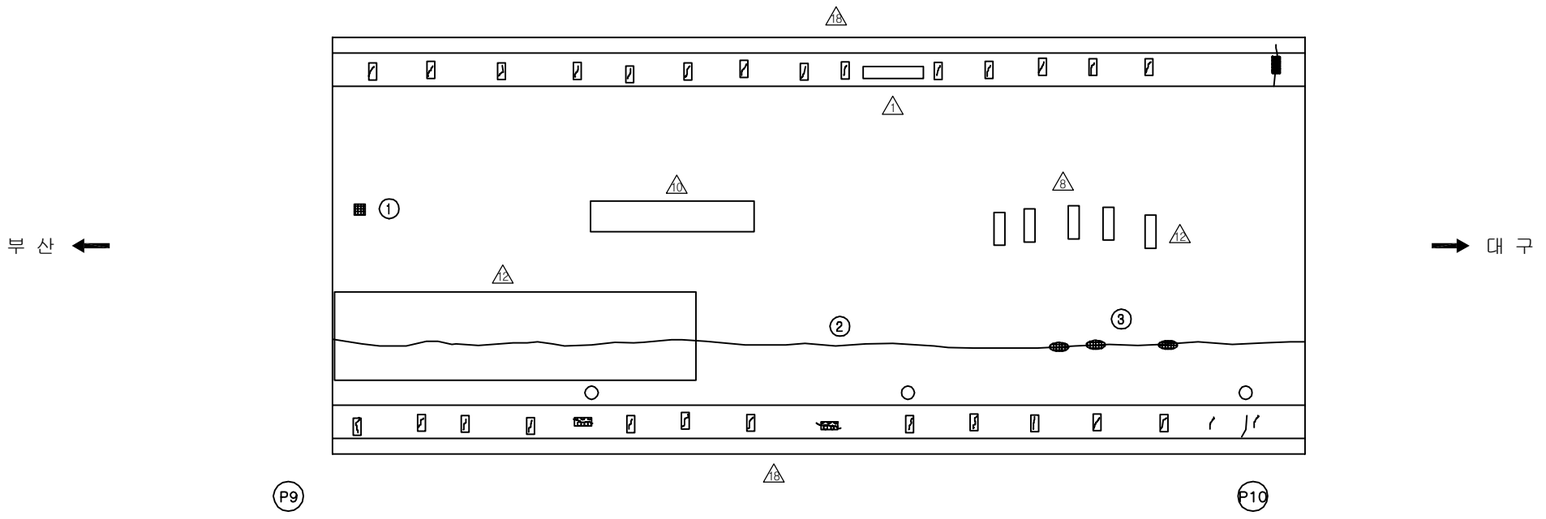

손 상 현 황 표

번호	신(N) 구(P)	손상내용	손상현황						결함 상태	손상 물량	비고
			폭	길이	너비	물량	단위	개소			
1	구	포트홀		0.1	0.1	0.01	㎡	1		0.01	
2	구	시공이음부 균열		55.0		55.00	m	1		55.00	
3	구	패임		0.3	0.2	0.06	㎡	3		0.18	

주) 손상의 폭과 길이는 m 이며, 단 균열의 폭은 mm 임

KEY PLAN

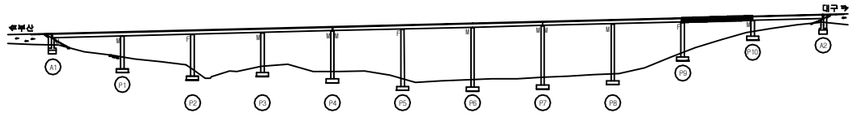

SECTION

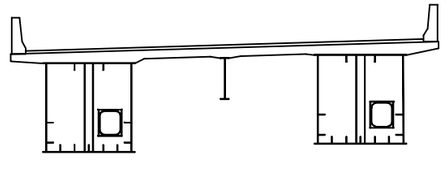

용 역 명	2017년 상반기 시설물 정기점검 용역
과업기간	2017. 03. 21 ~ 2017. 06. 30
발 주 처	신대구부산고속도로주식회사
용 역 사	(주)위드이앤오
도면번호	010

ID:청도2교(대구)-교면포장 S11

보 수 이 력	
기 존 균 열	보 수(12. 상반기)
신 규 균 열	보 수(12. 하반기)
보수부위재균열	보 수(13. 상반기)
⚠1 보 수(기보수)	⚠2 보 수(13. 하반기)
⚠2 보 수(08. 하반기)	⚠3 보 수(14. 상반기)
⚠3 보 수(09. 상반기)	⚠4 보 수(14. 하반기)
⚠4 보 수(09. 하반기)	⚠5 보 수(15. 상반기)
⚠5 보 수(10. 상반기)	⚠6 보 수(15. 하반기)
⚠6 보 수(10. 하반기)	⚠7 보 수(16. 상반기)
⚠7 보 수(11. 상반기)	⚠8 보 수(16. 하반기)
⚠8 보 수(11. 하반기)	⚠9 보 수(17. 상반기)

손 상 현 황 표

번호	신(N)구(P)	손상내용	손상현황						결함상태	손상물량	비고
			폭	길이	너비	물량	단위	개소			
1	구	후타재 균열	0.2	0.5		0.50	m	21		10.50	
2	구	본체 부식		1.2		1.20	m	1		1.20	
3	구	시공이음부 균열		55.0		55.00	m	1		55.00	

주) 손상의 폭과 길이는 m 이며, 단 균열의 폭은 mm 임

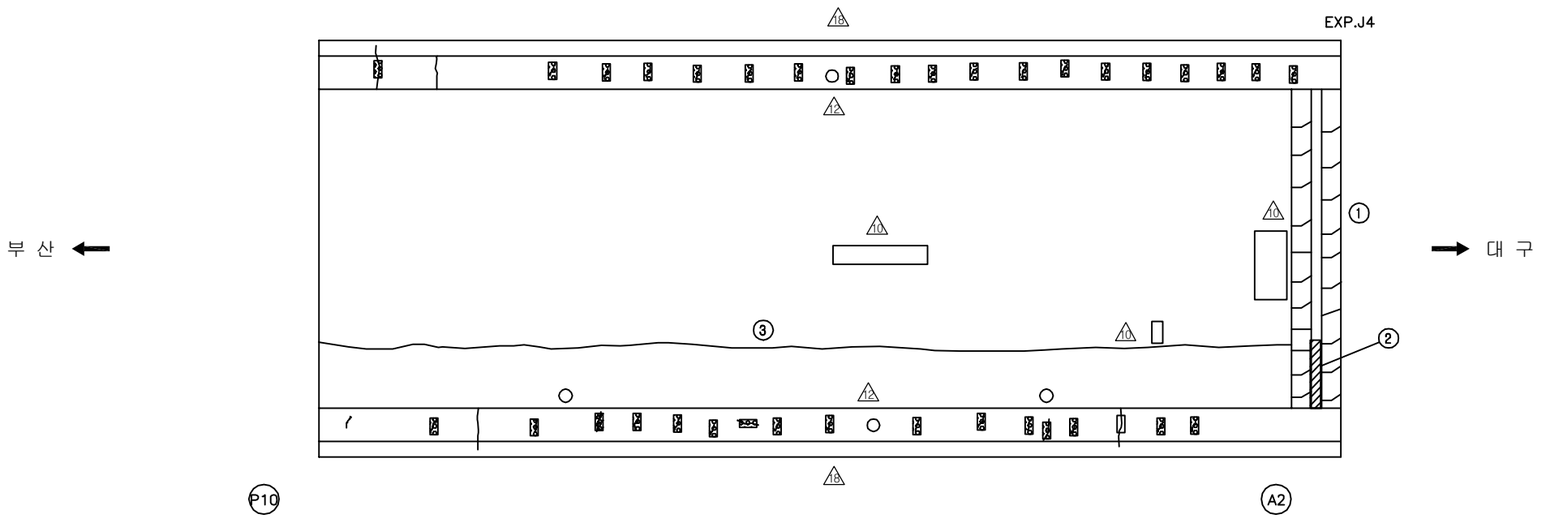

KEY PLAN

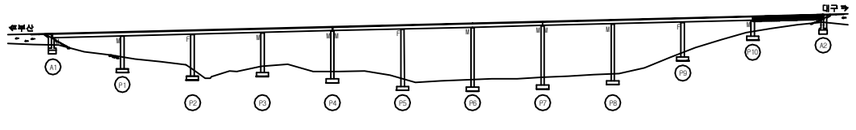

SECTION

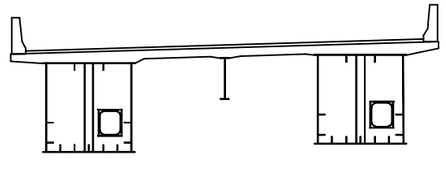

용 역 명	2017년 상반기 시설물 정기점검 용역
과업기간	2017. 03. 21 ~ 2017. 06. 30
발 주 처	신대구부산고속도로주식회사
용 역 사	(주)위드이앤오
도면번호	011

ID:청도2교(대구)-바닥판하면 S1

보 수 이 력	
기 존 균 열	보 수(12. 상반기)
신 규 균 열	보 수(12. 하반기)
보수부위재균열	보 수(13. 상반기)
보 수(기보수)	보 수(13. 하반기)
보 수(08. 하반기)	보 수(14. 상반기)
보 수(09. 상반기)	보 수(14. 하반기)
보 수(09. 하반기)	보 수(15. 상반기)
보 수(10. 상반기)	보 수(15. 하반기)
보 수(10. 하반기)	보 수(16. 상반기)
보 수(11. 상반기)	보 수(16. 하반기)
보 수(11. 하반기)	보 수(17. 상반기)

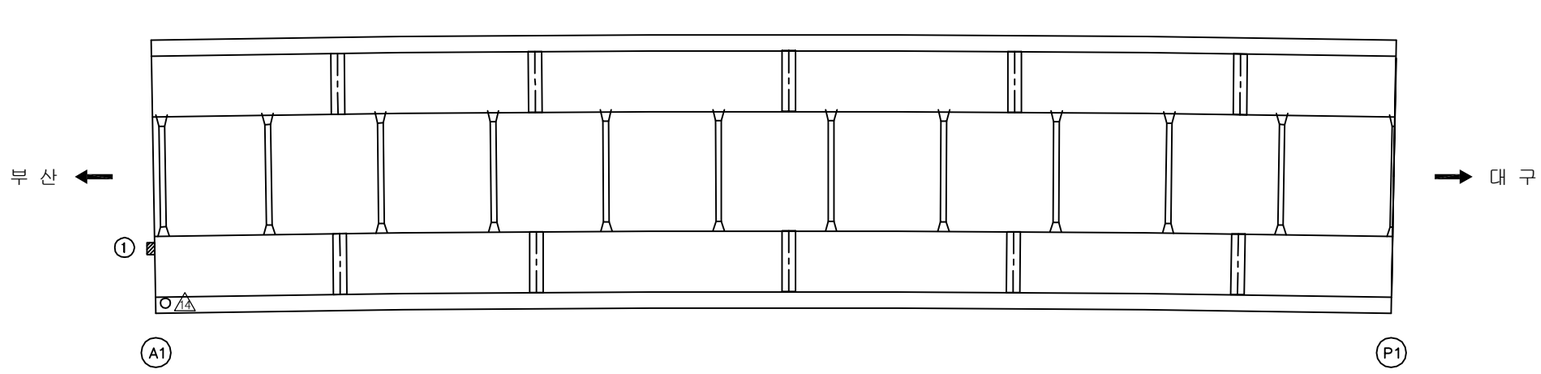

손 상 현 황 표

번호	신(N)구(P)	손상내용	손상현황						결함상태	손상물량	비고
			폭	길이	너비	물량	단위	개소			
1	구	신축이음 탄성베어링 탈락				1.00	㎡	1		1.00	

주) 손상의 폭과 길이는 m 이며, 단 균열의 폭은 mm 임

KEY PLAN

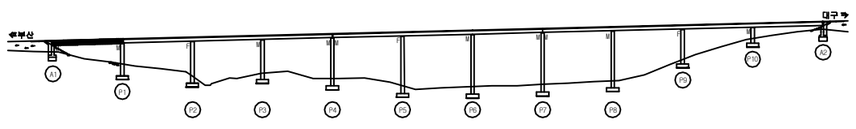

SECTION

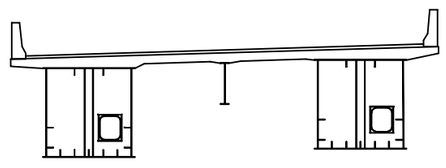

용 역 명	2017년 상반기 시설물 정기점검 용역
과업기간	2017. 03. 21 ~ 2017. 06. 30
발 주 처	신대구부산고속도로주식회사
용 역 사	(주)위드이앤오
도면번호	012

ID:청도2교(대구)-바닥판하면 S2

보 수 이 력	
기 존 균 열	보 수(12. 상반기)
신 규 균 열	보 수(12. 하반기)
보수부위재균열	보 수(13. 상반기)
① 보 수(기보수)	⑫ 보 수(13. 하반기)
② 보 수(08. 하반기)	⑬ 보 수(14. 상반기)
③ 보 수(09. 상반기)	⑭ 보 수(14. 하반기)
④ 보 수(09. 하반기)	⑮ 보 수(15. 상반기)
⑤ 보 수(10. 상반기)	⑯ 보 수(15. 하반기)
⑥ 보 수(10. 하반기)	⑰ 보 수(16. 상반기)
⑦ 보 수(11. 상반기)	⑱ 보 수(16. 하반기)
⑧ 보 수(11. 하반기)	⑲ 보 수(17. 상반기)

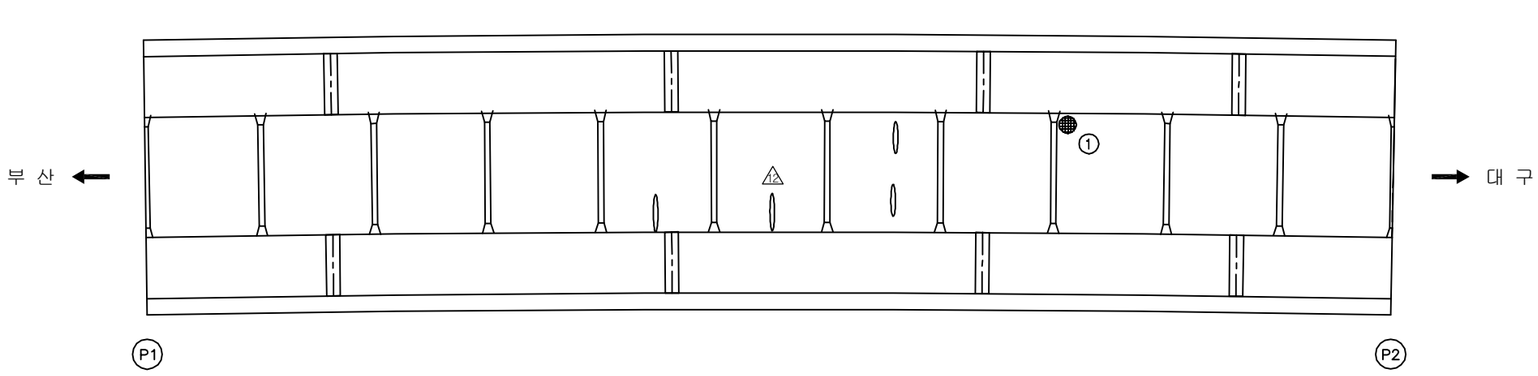

손 상 현 황 표

번호	신(N)구(P)	손상내용	손상현황						결함상태	손상물량	비고
			폭	길이	너비	물량	단위	개소			
1	구	재료분리		0.5	0.5	0.25	㎡	1		0.25	

주) 손상의 폭과 길이는 m 이며, 단 균열의 폭은 mm 임

KEY PLAN

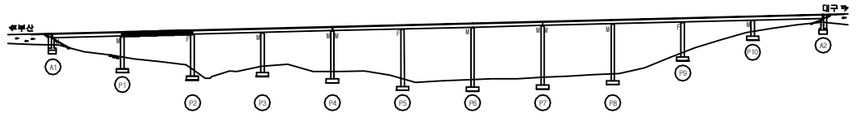

SECTION

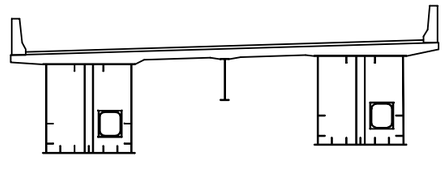

용 역 명	2017년 상반기 시설물 정기점검 용역
과업기간	2017. 03. 21 ~ 2017. 06. 30
발 주 처	신대구부산고속도로주식회사
용 역 사	(주)위드이앤오
도면번호	013

ID:청도2교(대구)-바닥판하면 S3

보 수 이 력	
기 존 균 열	보 수(12. 상반기)
신 규 균 열	보 수(12. 하반기)
보수부위재균열	보 수(13. 상반기)
보 수(기보수)	보 수(13. 하반기)
보 수(08. 하반기)	보 수(14. 상반기)
보 수(09. 상반기)	보 수(14. 하반기)
보 수(09. 하반기)	보 수(15. 상반기)
보 수(10. 상반기)	보 수(15. 하반기)
보 수(10. 하반기)	보 수(16. 상반기)
보 수(11. 상반기)	보 수(16. 하반기)
보 수(11. 하반기)	보 수(17. 상반기)

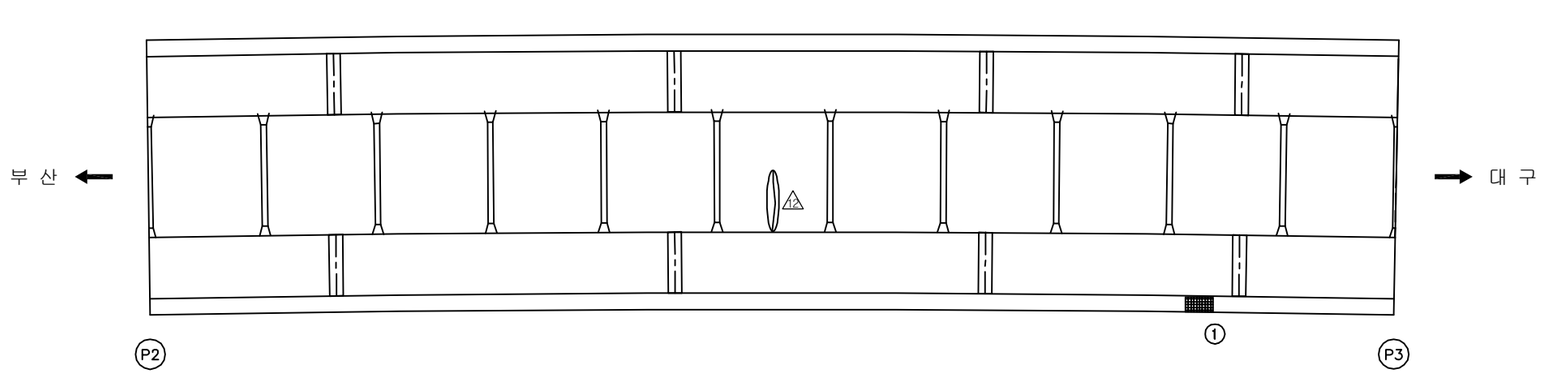

손 상 현 황 표

번호	신(N)구(P)	손상내용	손상현황						결함상태	손상물량	비고
			폭	길이	너비	물량	단위	개소			
1	구	재료분리		1.0	0.5	0.50	㎡	1		0.50	

주) 손상의 폭과 길이는 m 이며, 단 균열의 폭은 mm 임

KEY PLAN

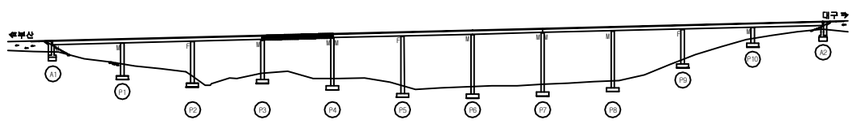

SECTION

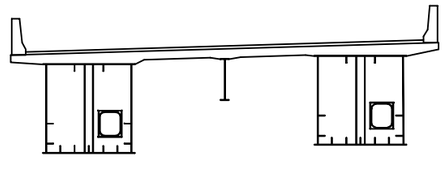

용 역 명	2017년 상반기 시설물 정기점검 용역
과업기간	2017. 03. 21 ~ 2017. 06. 30
발 주 처	신대구부산고속도로주식회사
용 역 사	(주)위드이앤오
도면번호	014

ID:청도2교(대구)-바닥판하면 S4

보 수 이 력	
기 존 균 열	보 수(12. 상반기)
신 규 균 열	보 수(12. 하반기)
보수부위재균열	보 수(13. 상반기)
⚠1 보 수(기보수)	⚠12 보 수(13. 하반기)
⚠2 보 수(08. 하반기)	⚠13 보 수(14. 상반기)
⚠3 보 수(09. 상반기)	⚠14 보 수(14. 하반기)
⚠4 보 수(09. 하반기)	⚠15 보 수(15. 상반기)
⚠5 보 수(10. 상반기)	⚠16 보 수(15. 하반기)
⚠6 보 수(10. 하반기)	⚠17 보 수(16. 상반기)
⚠7 보 수(11. 상반기)	⚠18 보 수(16. 하반기)
⚠8 보 수(11. 하반기)	⚠19 보 수(17. 상반기)

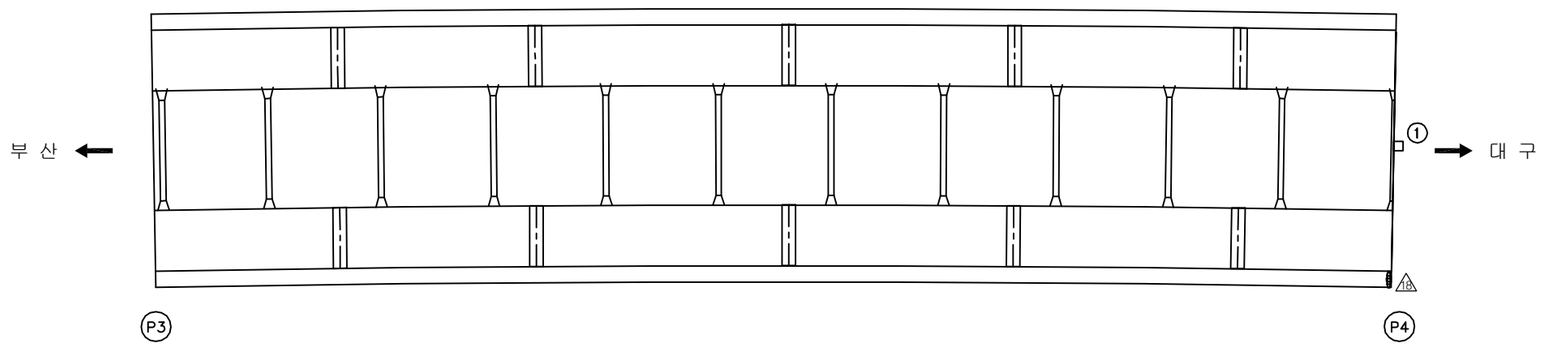

손 상 현 황 표

번호	신(N)구(P)	손상내용	손상현황						결함상태	손상물량	비고
			폭	길이	너비	물량	단위	개소			
1	신	하부 유간조절장치 밀림				1.00	EA	1		1.00	

주) 손상의 폭과 길이는 m 이며, 단 균열의 폭은 mm 임

KEY PLAN

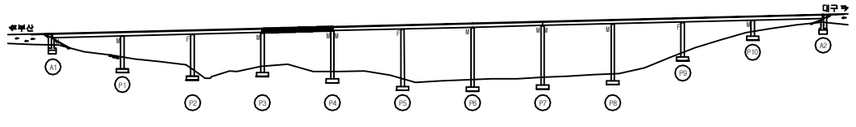

SECTION

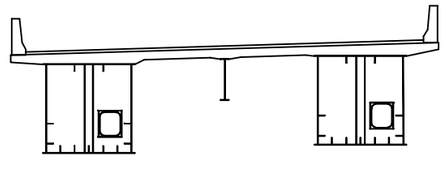

용 역 명	2017년 상반기 시설물 정기점검 용역
과업기간	2017. 03. 21 ~ 2017. 06. 30
발 주 처	신대구부산고속도로주식회사
용 역 사	(주)위드이앤오
도면번호	015

ID:청도2교(대구)-바닥판하면 S5

보 수 이 력	
기 존 균 열	보 수(12. 상반기)
신 규 균 열	보 수(12. 하반기)
보수부위재균열	보 수(13. 상반기)
보 수(기보수)	보 수(13. 하반기)
보 수(08. 하반기)	보 수(14. 상반기)
보 수(09. 상반기)	보 수(14. 하반기)
보 수(09. 하반기)	보 수(15. 상반기)
보 수(10. 상반기)	보 수(15. 하반기)
보 수(10. 하반기)	보 수(16. 상반기)
보 수(11. 상반기)	보 수(16. 하반기)
보 수(11. 하반기)	보 수(17. 상반기)

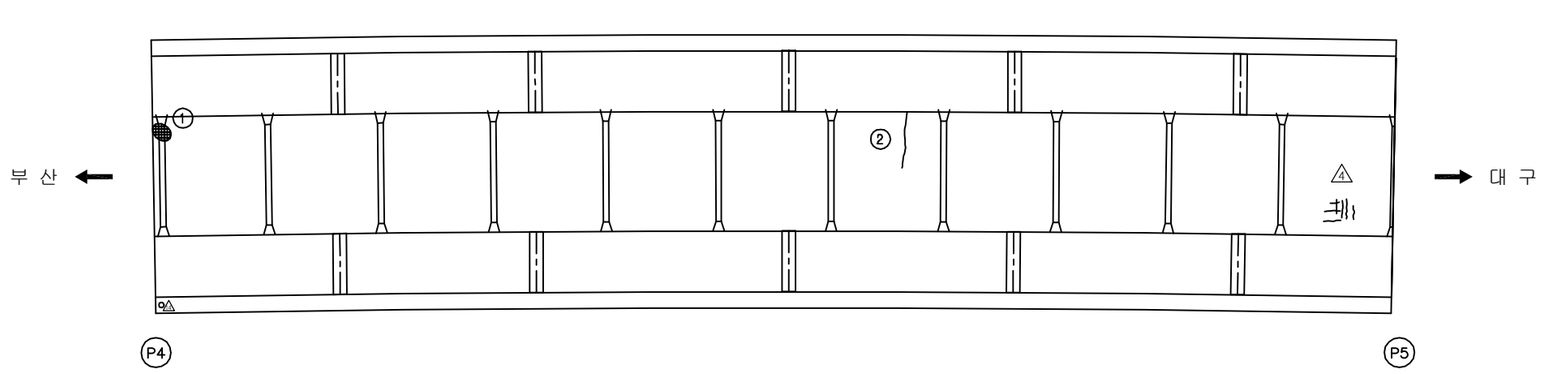

손 상 현 황 표

번호	신(N)구(P)	손상내용	손상현황						결함상태	손상물량	비고
			폭	길이	너비	물량	단위	개소			
1	구	파손		0.2	0.2	0.04	㎡	1		0.04	
2	구	균열(0.3mm미만)	0.2	2.5		2.50	m	1		2.50	

주) 손상의 폭과 길이는 m 이며, 단 균열의 폭은 mm 임

KEY PLAN

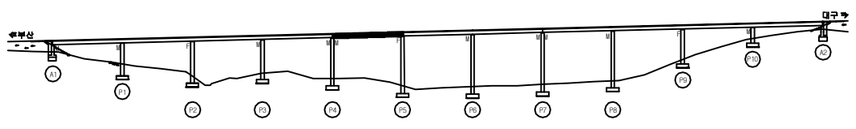

SECTION

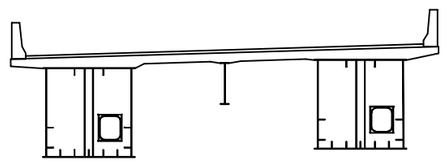

용 역 명	2017년 상반기 시설물 정기점검 용역
과업기간	2017. 03. 21 ~ 2017. 06. 30
발 주 처	신대구부산고속도로주식회사
용 역 사	(주)위드이앤오
도면번호	016

ID:청도2교(대구)-바닥판하면 S6

보 수 이 력	
기 존 균 열	보 수(12. 상반기)
신 규 균 열	보 수(12. 하반기)
보수부위재균열	보 수(13. 상반기)
⚠1 보 수(기보수)	⚠12 보 수(13. 하반기)
⚠2 보 수(08. 하반기)	⚠13 보 수(14. 상반기)
⚠3 보 수(09. 상반기)	⚠14 보 수(14. 하반기)
⚠4 보 수(09. 하반기)	⚠15 보 수(15. 상반기)
⚠5 보 수(10. 상반기)	⚠16 보 수(15. 하반기)
⚠6 보 수(10. 하반기)	⚠17 보 수(16. 상반기)
⚠7 보 수(11. 상반기)	⚠18 보 수(16. 하반기)
⚠8 보 수(11. 하반기)	⚠19 보 수(17. 상반기)

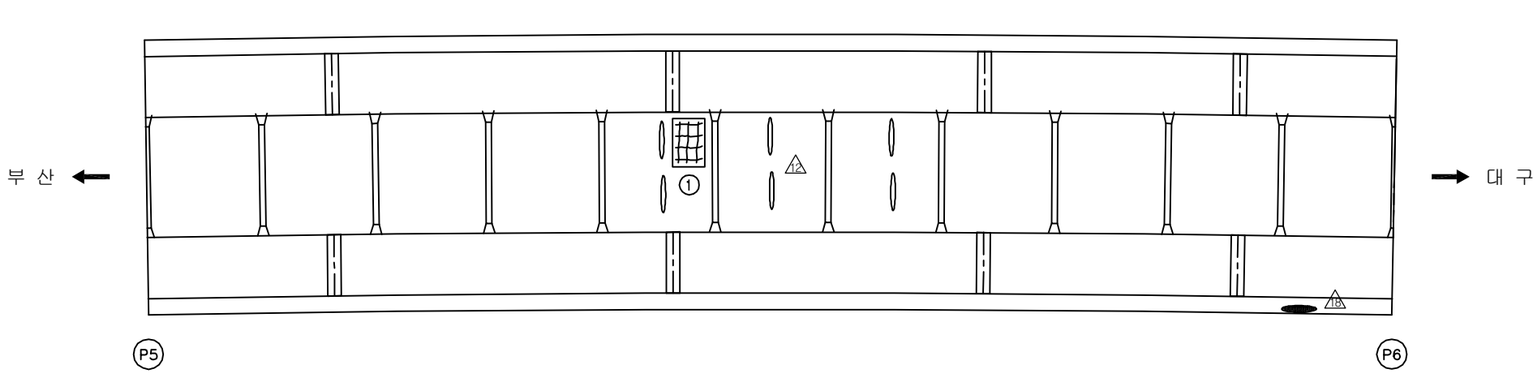

손 상 현 황 표

번호	신(N)구(P)	손상내용	손상현황						결함상태	손상물량	비고
			폭	길이	너비	물량	단위	개소			
1	구	망상균열		1.5	2.5	3.75	㎡	1		3.75	

주) 손상의 폭과 길이는 m 이며, 단 균열의 폭은 mm 임

KEY PLAN

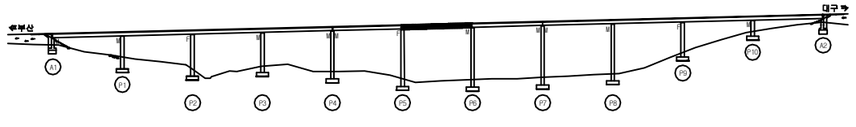

SECTION

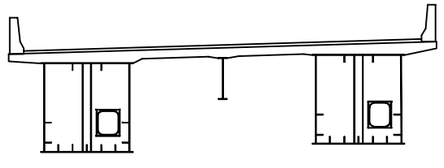

용 역 명	2017년 상반기 시설물 정기점검 용역
과업기간	2017. 03. 21 ~ 2017. 06. 30
발 주 처	신대구부산고속도로주식회사
용 역 사	(주)위드이앤오
도면번호	017

ID:청도2교(대구)-바닥판하면 S7

보 수 이 력

기 존 균 열	보 수(12. 상반기)
신 규 균 열	보 수(12. 하반기)
보수부위재균열	보 수(13. 상반기)
① 보 수(기보수)	⑫ 보 수(13. 하반기)
② 보 수(08. 하반기)	⑬ 보 수(14. 상반기)
③ 보 수(09. 상반기)	⑭ 보 수(14. 하반기)
④ 보 수(09. 하반기)	⑮ 보 수(15. 상반기)
⑤ 보 수(10. 상반기)	⑯ 보 수(15. 하반기)
⑥ 보 수(10. 하반기)	⑰ 보 수(16. 상반기)
⑦ 보 수(11. 상반기)	⑱ 보 수(16. 하반기)
⑧ 보 수(11. 하반기)	⑲ 보 수(17. 상반기)

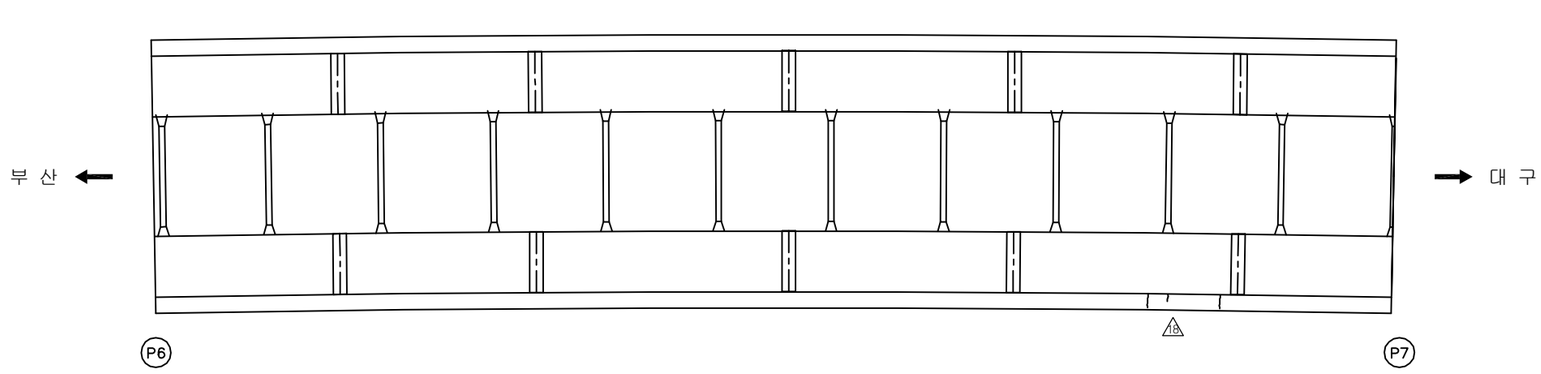

손 상 현 황 표

번호	신(N) 구(P)	손상내용	손상현황						결함 상태	손상 물량	비고
			폭	길이	너비	물량	단위	개소			

ID:청도2교(대구)-바닥판하면 S8

보 수 이 력	
기 존 균 열	보 수(12. 상반기)
신 규 균 열	보 수(12. 하반기)
보수부위재균열	보 수(13. 상반기)
보 수(기보수)	보 수(13. 하반기)
보 수(08. 하반기)	보 수(14. 상반기)
보 수(09. 상반기)	보 수(14. 하반기)
보 수(09. 하반기)	보 수(15. 상반기)
보 수(10. 상반기)	보 수(15. 하반기)
보 수(10. 하반기)	보 수(16. 상반기)
보 수(11. 상반기)	보 수(16. 하반기)
보 수(11. 하반기)	보 수(17. 상반기)

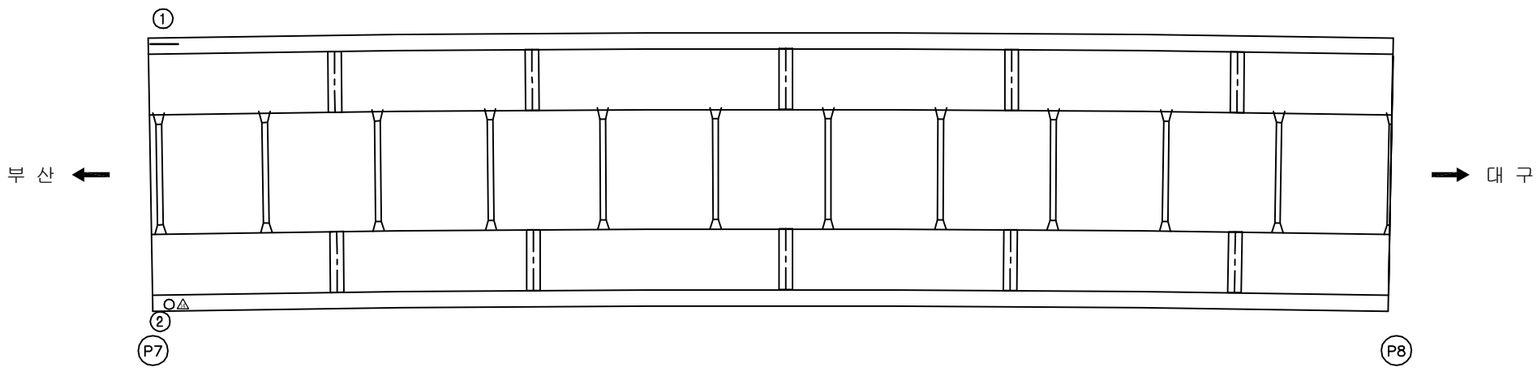

손 상 현 황 표

번호	신(N)구(P)	손상내용	손상현황						결함상태	손상물량	비고
			폭	길이	너비	물량	단위	개소			
1	구	물끊기홈 미제거		1.0		1.00	m	1		1.00	
2	신	유도배수관 보수부 손상				1.00	EA	1		1.00	

주) 손상의 폭과 길이는 m 이며, 단 균열의 폭은 mm 임

KEY PLAN

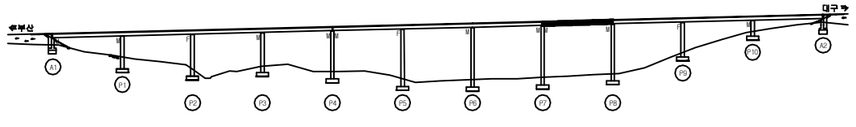

SECTION

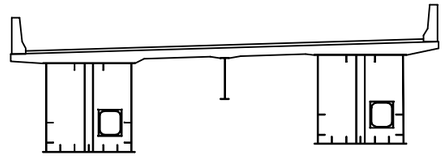

용 역 명	2017년 상반기 시설물 정기점검 용역
과업기간	2017. 03. 21 ~ 2017. 06. 30
발 주 처	신대구부산고속도로주식회사
용 역 사	(주)위드이앤오
도면번호	019

ID:청도2교(대구)-바닥판하면 S9

보 수 이 력	
기 존 균 열	보 수(12. 상반기)
신 규 균 열	보 수(12. 하반기)
보수부위재균열	보 수(13. 상반기)
① 보 수(기보수)	⑫ 보 수(13. 하반기)
② 보 수(08. 하반기)	⑬ 보 수(14. 상반기)
③ 보 수(09. 상반기)	⑭ 보 수(14. 하반기)
④ 보 수(09. 하반기)	⑮ 보 수(15. 상반기)
⑤ 보 수(10. 상반기)	⑯ 보 수(15. 하반기)
⑥ 보 수(10. 하반기)	⑰ 보 수(16. 상반기)
⑦ 보 수(11. 상반기)	⑱ 보 수(16. 하반기)
⑧ 보 수(11. 하반기)	⑲ 보 수(17. 상반기)

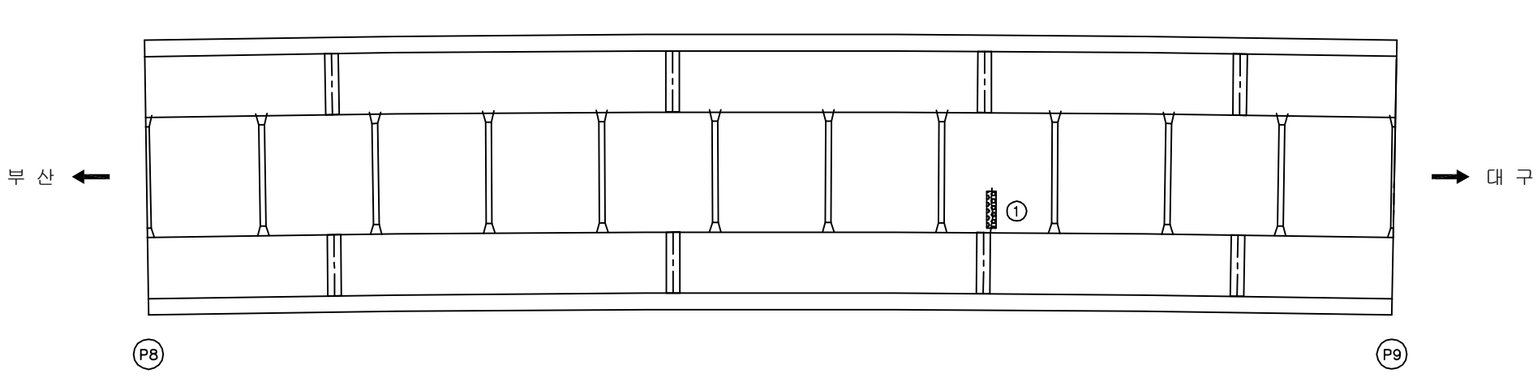

손 상 현 황 표

번호	신(N)구(P)	손상내용	손상현황						결함상태	손상물량	비고
			폭	길이	너비	물량	단위	개소			
1	구	균열부백태		1.0	0.1	0.10	㎡	1		0.10	

주) 손상의 폭과 길이는 m 이며, 단 균열의 폭은 mm 임

KEY PLAN

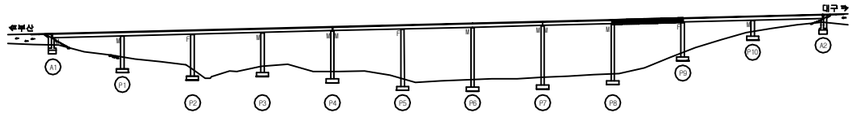

SECTION

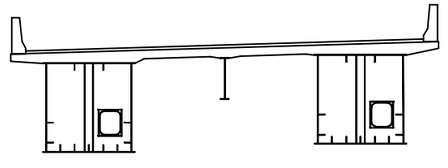

용 역 명	2017년 상반기 시설물 정기점검 용역
과업기간	2017. 03. 21 ~ 2017. 06. 30
발 주 처	신대구부산고속도로주식회사
용 역 사	(주)위드이앤오
도면번호	020

ID:청도2교(대구)-바닥판하면 S10

보 수 이 력	
기 존 균 열	보 수(12. 상반기)
신 규 균 열	보 수(12. 하반기)
보수부위재균열	보 수(13. 상반기)
① 보 수(기보수)	⑫ 보 수(13. 하반기)
② 보 수(08. 하반기)	⑬ 보 수(14. 상반기)
③ 보 수(09. 상반기)	⑭ 보 수(14. 하반기)
④ 보 수(09. 하반기)	⑮ 보 수(15. 상반기)
⑤ 보 수(10. 상반기)	⑯ 보 수(15. 하반기)
⑥ 보 수(10. 하반기)	⑰ 보 수(16. 상반기)
⑦ 보 수(11. 상반기)	⑱ 보 수(16. 하반기)
⑧ 보 수(11. 하반기)	⑲ 보 수(17. 상반기)

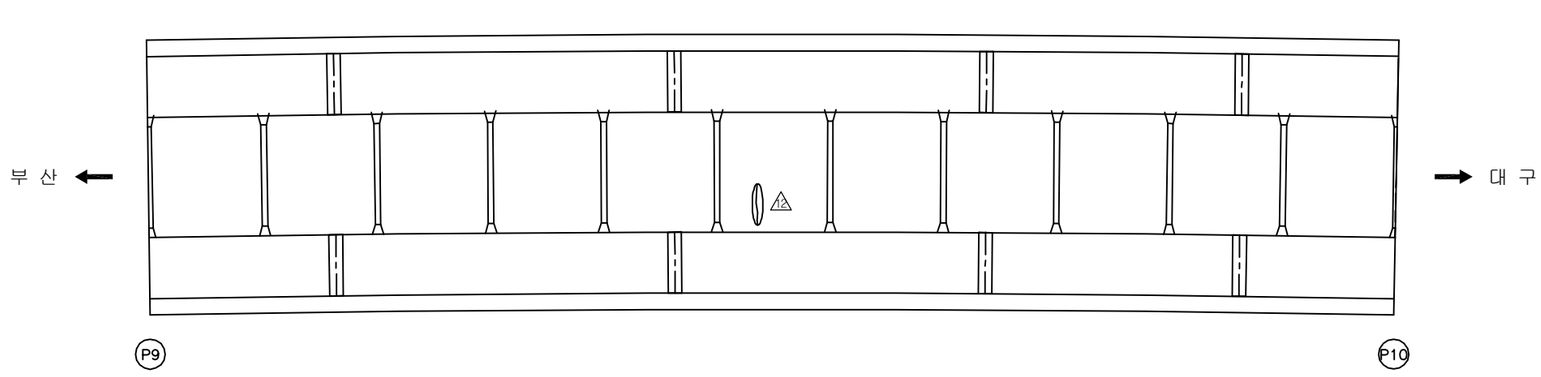

손 상 현 황 표

번호	신(N) 구(P)	손상내용	손상현황						결함 상태	손상 물량	비고
			폭	길이	너비	물량	단위	개소			

ID:청도2교(대구)-바닥판하면 S11

보 수 이 력	
기 존 균 열	보 수(12. 상반기)
신 규 균 열	보 수(12. 하반기)
보수부위재균열	보 수(13. 상반기)
보 수(기보수)	보 수(13. 하반기)
보 수(08. 하반기)	보 수(14. 상반기)
보 수(09. 상반기)	보 수(14. 하반기)
보 수(09. 하반기)	보 수(15. 상반기)
보 수(10. 상반기)	보 수(15. 하반기)
보 수(10. 하반기)	보 수(16. 상반기)
보 수(11. 상반기)	보 수(16. 하반기)
보 수(11. 하반기)	보 수(17. 상반기)

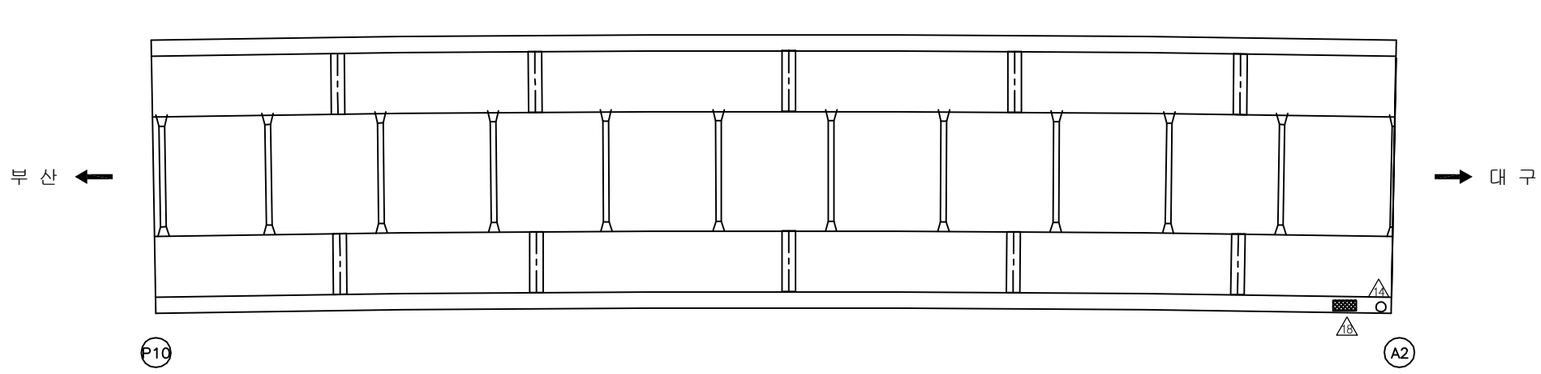

손 상 현 황 표

번호	신(N)구(P)	손상내용	손상현황						결함상태	손상물량	비고
			폭	길이	너비	물량	단위	개소			

ID:청도2교(대구)-거더외부 S1G1

보 수 이 력

기 존 균 열	보 수(12. 상반기)
신 규 균 열	보 수(12. 하반기)
보수부위재균열	보 수(13. 상반기)
보 수(기보수)	보 수(13. 하반기)
보 수(08. 하반기)	보 수(14. 상반기)
보 수(09. 상반기)	보 수(14. 하반기)
보 수(09. 하반기)	보 수(15. 상반기)
보 수(10. 상반기)	보 수(15. 하반기)
보 수(10. 하반기)	보 수(16. 상반기)
보 수(11. 상반기)	보 수(16. 하반기)
보 수(11. 하반기)	보 수(17. 상반기)

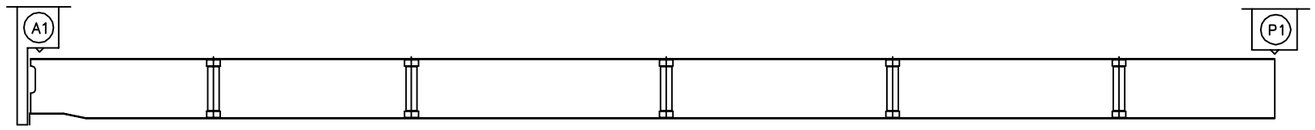

좌 측 면

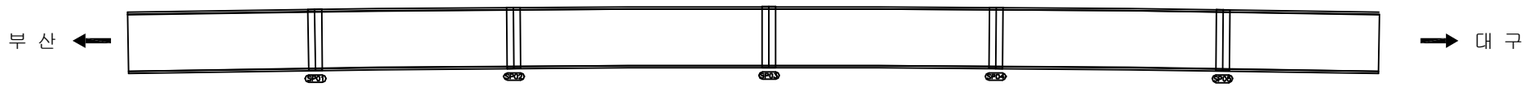

하 면

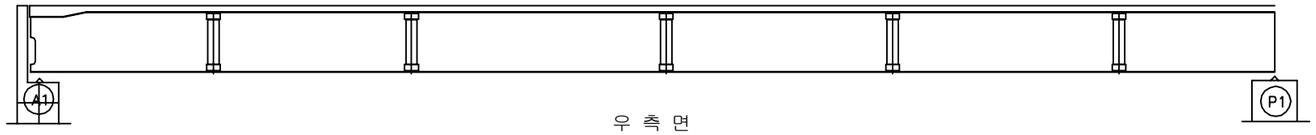

우 측 면

손 상 현 황 표

번호	신(N)구(P)	손상내용	손상현황						결함상태	손상물량	비고
			폭	길이	너비	물량	단위	개소			

ID:청도2교(대구)-거더외부 S2G1

보 수 이 력	
기 존 균 열	보 수(12. 상반기)
신 규 균 열	보 수(12. 하반기)
보수부위재균열	보 수(13. 상반기)
보 수(기보수)	보 수(13. 하반기)
보 수(08. 하반기)	보 수(14. 상반기)
보 수(09. 상반기)	보 수(14. 하반기)
보 수(09. 하반기)	보 수(15. 상반기)
보 수(10. 상반기)	보 수(15. 하반기)
보 수(10. 하반기)	보 수(16. 상반기)
보 수(11. 상반기)	보 수(16. 하반기)
보 수(11. 하반기)	보 수(17. 상반기)

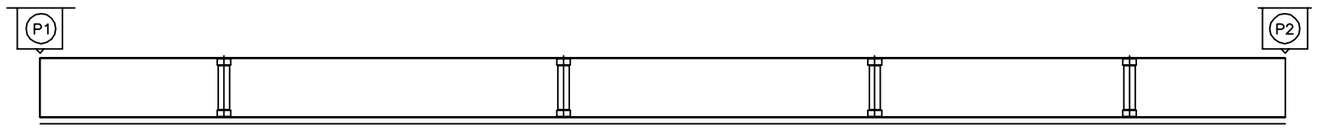

좌 측 면

하 면

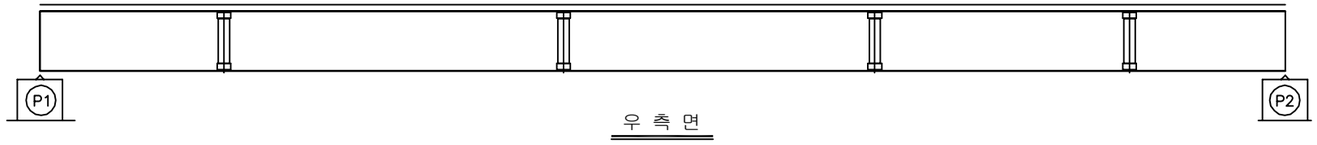

우 측 면

손 상 현 황 표

번호	신(N)구(P)	손상내용	손상현황						결함상태	손상물량	비고
			폭	길이	너비	물량	단위	개소			

ID:청도2교(대구)-거더외부 S3G1

보 수 이 력	
기 존 균 열	보 수(12. 상반기)
신 규 균 열	보 수(12. 하반기)
보수부위재균열	보 수(13. 상반기)
보 수(기보수)	보 수(13. 하반기)
보 수(08. 하반기)	보 수(14. 상반기)
보 수(09. 상반기)	보 수(14. 하반기)
보 수(09. 하반기)	보 수(15. 상반기)
보 수(10. 상반기)	보 수(15. 하반기)
보 수(10. 하반기)	보 수(16. 상반기)
보 수(11. 상반기)	보 수(16. 하반기)
보 수(11. 하반기)	보 수(17. 상반기)

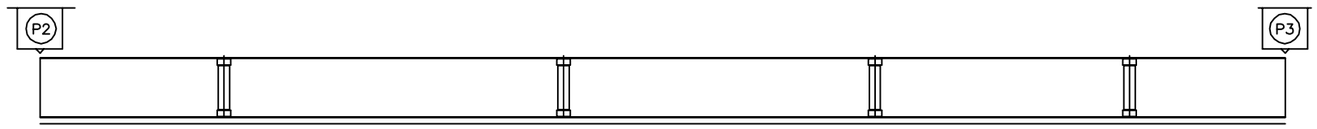

좌 측 면

하 면

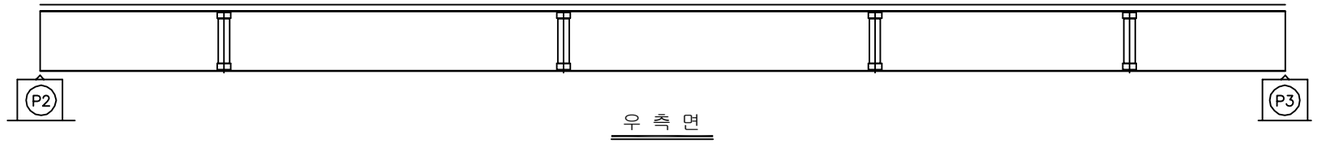

우 측 면

손 상 현 황 표

번호	신(N)구(P)	손상내용	손상현황						결함상태	손상물량	비고
			폭	길이	너비	물량	단위	개소			

ID:청도2교(대구)-거더외부 S4G1

보 수 이 력	
기 존 균 열	보 수(12. 상반기)
신 규 균 열	보 수(12. 하반기)
보수부위재균열	보 수(13. 상반기)
보 수(기보수)	보 수(13. 하반기)
보 수(08. 하반기)	보 수(14. 상반기)
보 수(09. 상반기)	보 수(14. 하반기)
보 수(09. 하반기)	보 수(15. 상반기)
보 수(10. 상반기)	보 수(15. 하반기)
보 수(10. 하반기)	보 수(16. 상반기)
보 수(11. 상반기)	보 수(16. 하반기)
보 수(11. 하반기)	보 수(17. 상반기)

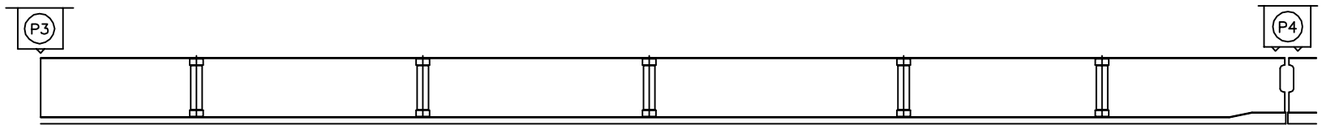

좌 측 면

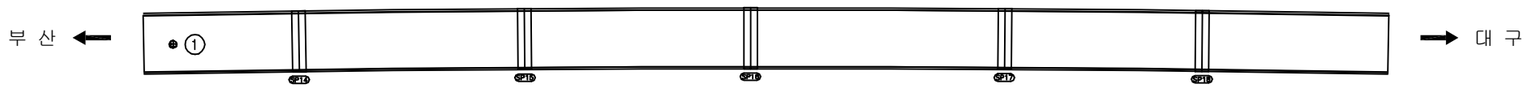

하 면

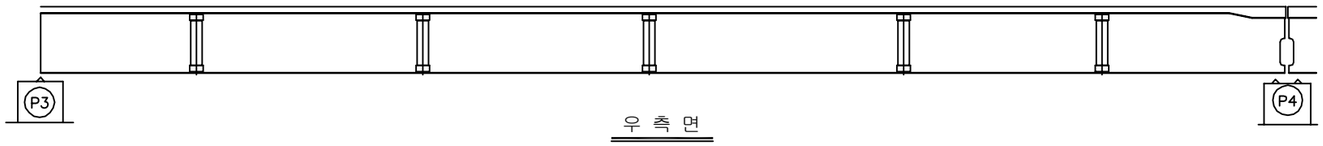

우 측 면

손 상 현 황 표

번호	신(N)구(P)	손상내용	손상현황						결함상태	손상물량	비고
			폭	길이	너비	물량	단위	개소			
1	구	도장손상		0.1	0.1	0.01	㎡	1		0.01	

주) 손상의 폭과 길이는 m 이며, 단 균열의 폭은 mm 임

KEY PLAN

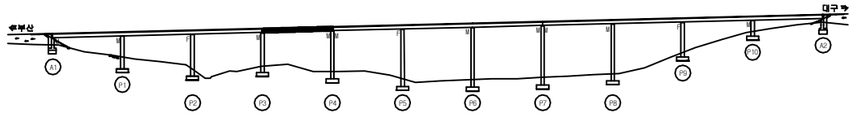

SECTION

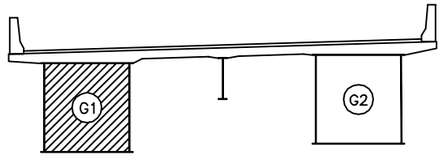

용 역 명	2017년 상반기 시설물 정기점검 용역
과업기간	2017. 03. 21 ~ 2017. 06. 30
발 주 처	신대구부산고속도로주식회사
용 역 사	(주)위드이앤오
도면번호	026

ID:청도2교(대구)-거더외부 S5G1

보 수 이 력	
기 존 균 열	보 수(12. 상반기)
신 규 균 열	보 수(12. 하반기)
보수부위재균열	보 수(13. 상반기)
보 수(기보수)	보 수(13. 하반기)
보 수(08. 하반기)	보 수(14. 상반기)
보 수(09. 상반기)	보 수(14. 하반기)
보 수(09. 하반기)	보 수(15. 상반기)
보 수(10. 상반기)	보 수(15. 하반기)
보 수(10. 하반기)	보 수(16. 상반기)
보 수(11. 상반기)	보 수(16. 하반기)
보 수(11. 하반기)	보 수(17. 상반기)

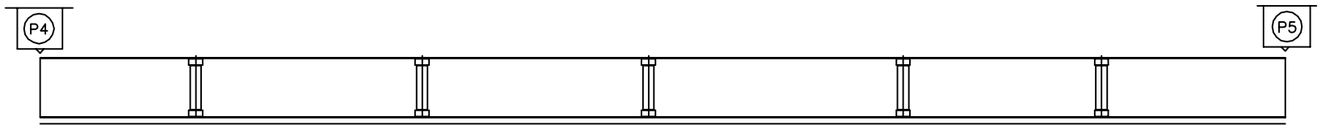

좌 측 면

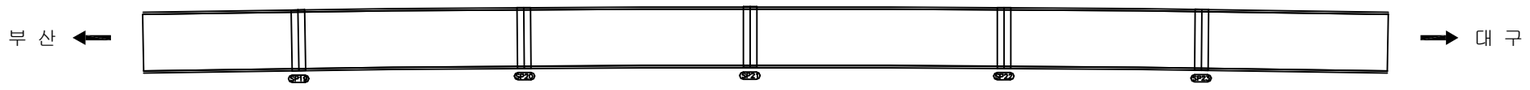

하 면

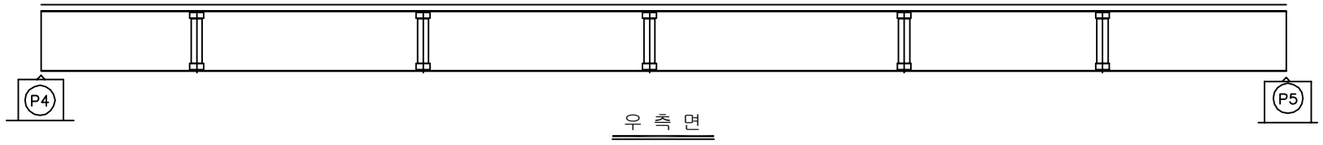

우 측 면

손 상 현 황 표

번호	신(N)구(P)	손상내용	손상현황						결함상태	손상물량	비고
			폭	길이	너비	물량	단위	개소			

ID:청도2교(대구)-거더외부 S6G1

보 수 이 력

기 존 균 열	보 수(12. 상반기)
신 규 균 열	보 수(12. 하반기)
보수부위재균열	보 수(13. 상반기)
① 보 수(기보수)	⑫ 보 수(13. 하반기)
② 보 수(08. 하반기)	⑬ 보 수(14. 상반기)
③ 보 수(09. 상반기)	⑭ 보 수(14. 하반기)
④ 보 수(09. 하반기)	⑮ 보 수(15. 상반기)
⑤ 보 수(10. 상반기)	⑯ 보 수(15. 하반기)
⑥ 보 수(10. 하반기)	⑰ 보 수(16. 상반기)
⑦ 보 수(11. 상반기)	⑱ 보 수(16. 하반기)
⑧ 보 수(11. 하반기)	⑲ 보 수(17. 상반기)

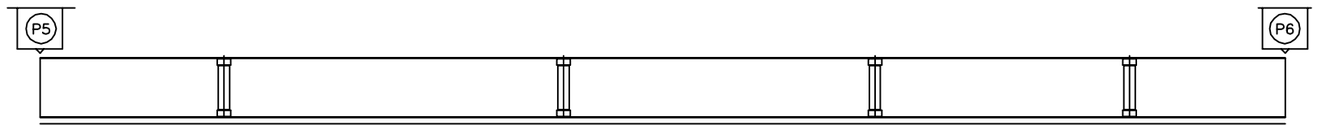

좌 측 면

하 면

우 측 면

손 상 현 황 표

번호	신(N)구(P)	손상내용	손상현황						결함상태	손상물량	비고
			폭	길이	너비	물량	단위	개소			
1	구	도장손상		0.1	0.1	0.01	㎡	2		0.02	
2	구	도장손상		0.1	0.2	0.02	㎡	1		0.02	

주) 손상의 폭과 길이는 m 이며, 단 균열의 폭은 mm 임

KEY PLAN

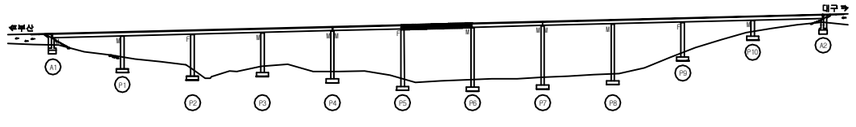

SECTION

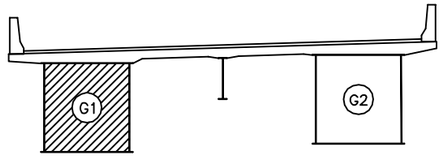

용 역 명	2017년 상반기 시설물 정기점검 용역
과업기간	2017. 03. 21 ~ 2017. 06. 30
발 주 처	신대구부산고속도로주식회사
용 역 사	(주)위드이앤오
도면번호	028

ID:청도2교(대구)-거더외부 S7G1

보 수 이 력

기 존 균 열	보 수(12. 상반기)
신 규 균 열	보 수(12. 하반기)
보수부위재균열	보 수(13. 상반기)
1 보 수(기보수)	12 보 수(13. 하반기)
2 보 수(08. 하반기)	13 보 수(14. 상반기)
3 보 수(09. 상반기)	14 보 수(14. 하반기)
4 보 수(09. 하반기)	15 보 수(15. 상반기)
5 보 수(10. 상반기)	16 보 수(15. 하반기)
6 보 수(10. 하반기)	17 보 수(16. 상반기)
7 보 수(11. 상반기)	18 보 수(16. 하반기)
8 보 수(11. 하반기)	19 보 수(17. 상반기)

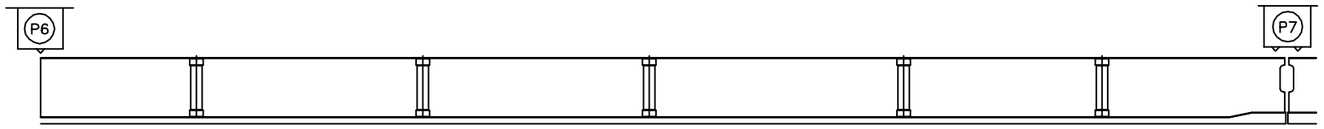

좌 측 면

부 산 ← → 대 구

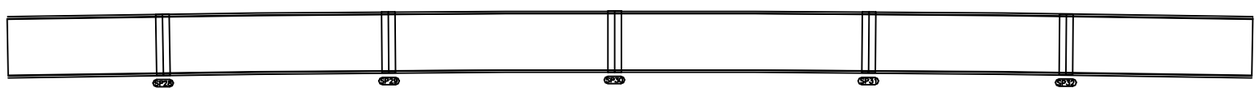

하 면

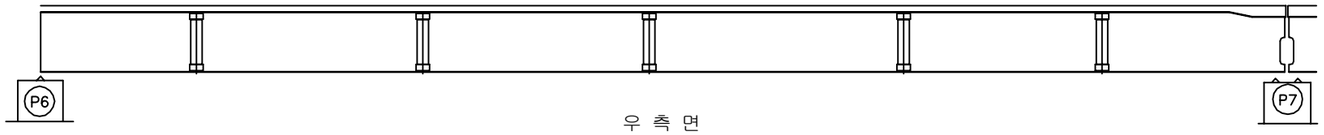

우 측 면

손 상 현 황 표

번호	신(N) 구(P)	손상내용	손상현황						결함상태	손상물량	비고
			폭	길이	너비	물량	단위	개소			

ID:청도2교(대구)-거더외부 S8G1

보 수 이 력	
기 존 균 열	보 수(12. 상반기)
신 규 균 열	보 수(12. 하반기)
보수부위재균열	보 수(13. 상반기)
보 수(기보수)	보 수(13. 하반기)
보 수(08. 하반기)	보 수(14. 상반기)
보 수(09. 상반기)	보 수(14. 하반기)
보 수(09. 하반기)	보 수(15. 상반기)
보 수(10. 상반기)	보 수(15. 하반기)
보 수(10. 하반기)	보 수(16. 상반기)
보 수(11. 상반기)	보 수(16. 하반기)
보 수(11. 하반기)	보 수(17. 상반기)

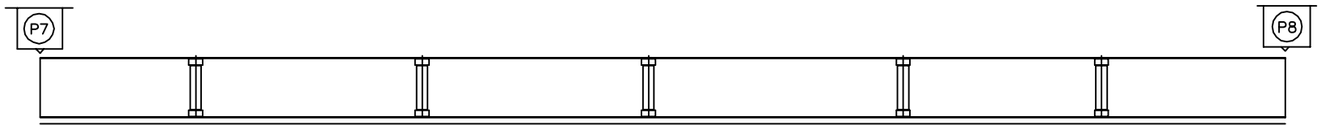

좌 측 면

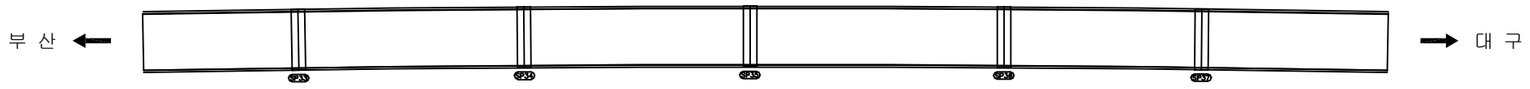

하 면

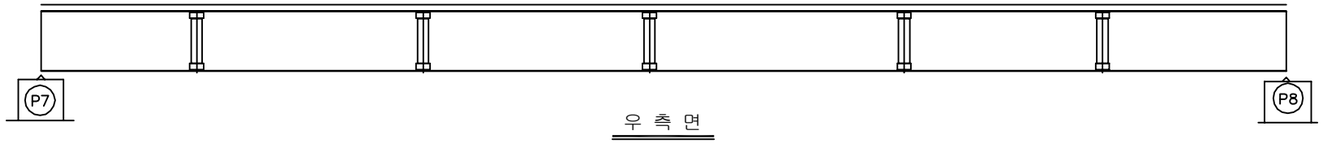

우 측 면

손 상 현 황 표

번호	신(N)구(P)	손상내용	손상현황						결함상태	손상물량	비고
			폭	길이	너비	물량	단위	개소			

ID:청도2교(대구)-거더외부 S9G1

보 수 이 력

기 존 균 열	보 수(12. 상반기)
신 규 균 열	보 수(12. 하반기)
보수부위재균열	보 수(13. 상반기)
⚠1 보 수(기보수)	⚠2 보 수(13. 하반기)
⚠2 보 수(08. 하반기)	⚠3 보 수(14. 상반기)
⚠3 보 수(09. 상반기)	⚠4 보 수(14. 하반기)
⚠4 보 수(09. 하반기)	⚠5 보 수(15. 상반기)
⚠5 보 수(10. 상반기)	⚠6 보 수(15. 하반기)
⚠6 보 수(10. 하반기)	⚠7 보 수(16. 상반기)
⚠7 보 수(11. 상반기)	⚠8 보 수(16. 하반기)
⚠8 보 수(11. 하반기)	⚠9 보 수(17. 상반기)

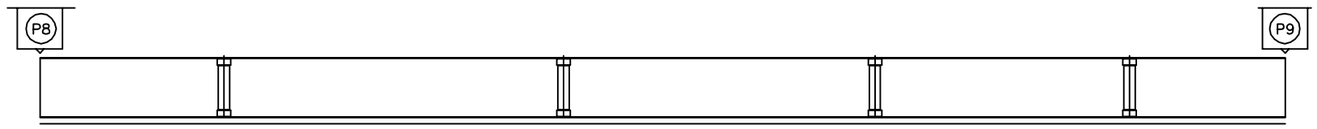

좌 측 면

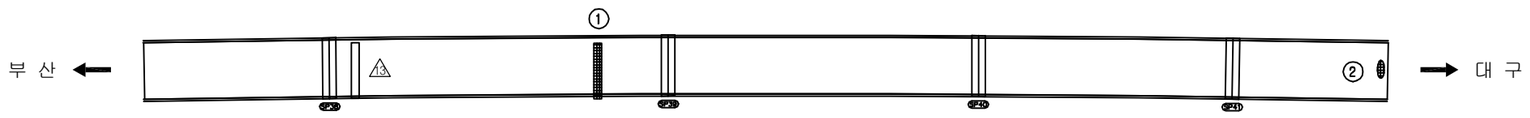

하 면

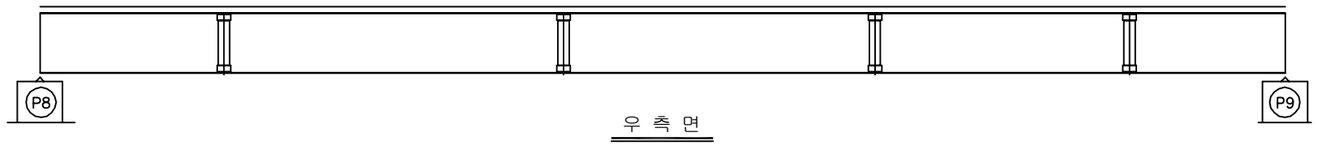

우 측 면

손 상 현 황 표

번호	신(N) 구(P)	손상내용	손상현황						결함 상태	손상 물량	비고
			폭	길이	너비	물량	단위	개소			
1	구	도장손상		0.1	2.0	0.20	㎡	1		0.20	
2	구	도장손상		0.1	0.8	0.08	㎡	1		0.08	

주) 손상의 폭과 길이는 m 이며, 단 균열의 폭은 mm 임

KEY PLAN

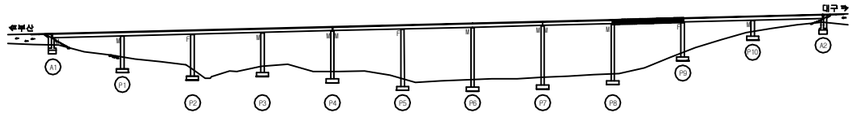

SECTION

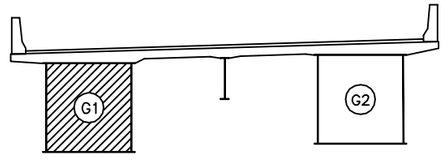

용 역 명	2017년 상반기 시설물 정기점검 용역
과업기간	2017. 03. 21 ~ 2017. 06. 30
발 주 처	신대구부산고속도로주식회사
용 역 사	(주)위드이앤오
도면번호	031

ID:청도2교(대구)-거더외부 S10G1

보 수 이 력	
기 존 균 열	보 수(12. 상반기)
신 규 균 열	보 수(12. 하반기)
보수부위재균열	보 수(13. 상반기)
① 보 수(기보수)	⑫ 보 수(13. 하반기)
② 보 수(08. 하반기)	⑬ 보 수(14. 상반기)
③ 보 수(09. 상반기)	⑭ 보 수(14. 하반기)
④ 보 수(09. 하반기)	⑮ 보 수(15. 상반기)
⑤ 보 수(10. 상반기)	⑯ 보 수(15. 하반기)
⑥ 보 수(10. 하반기)	⑰ 보 수(16. 상반기)
⑦ 보 수(11. 상반기)	⑱ 보 수(16. 하반기)
⑧ 보 수(11. 하반기)	⑲ 보 수(17. 상반기)

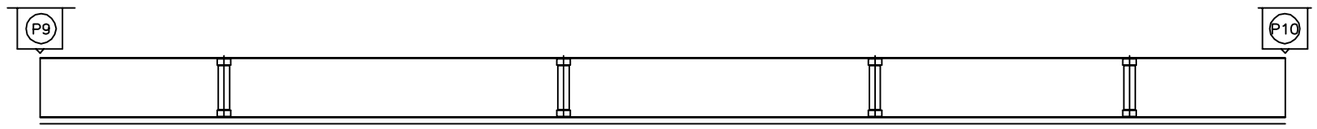

좌 측 면

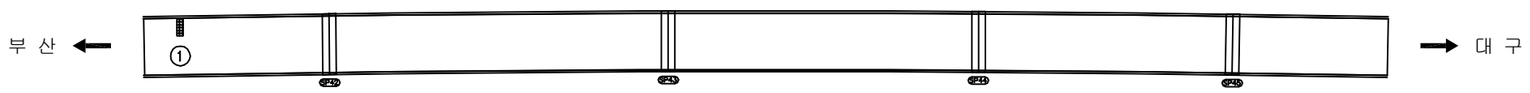

하 면

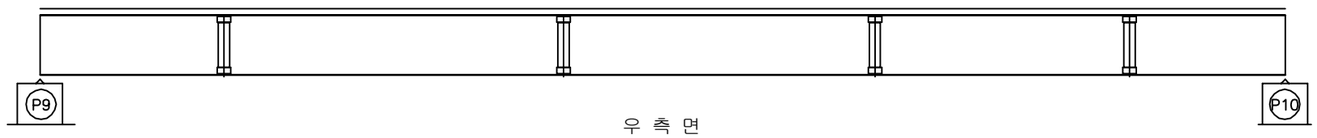

우 측 면

손 상 현 황 표

번호	신(N)구(P)	손상내용	손상현황						결함상태	손상물량	비고
			폭	길이	너비	물량	단위	개소			
1	구	도장손상		0.1	0.3	0.03	㎡	1		0.03	

주) 손상의 폭과 길이는 m 이며, 단 균열의 폭은 mm 임

KEY PLAN

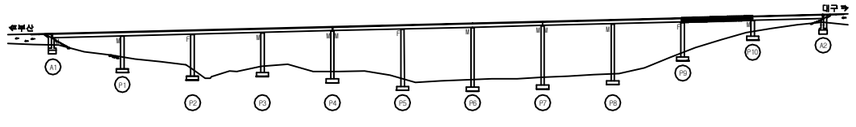

SECTION

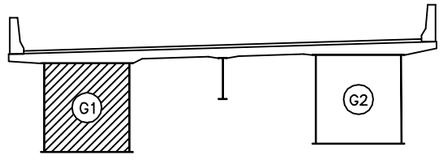

용 역 명	2017년 상반기 시설물 정기점검 용역
과업기간	2017. 03. 21 ~ 2017. 06. 30
발 주 처	신대구부산고속도로주식회사
용 역 사	(주)위드이앤오
도면번호	032

ID:청도2교(대구)-거더외부 S11G1

보 수 이 력

기 존 균 열	보 수(12. 상반기)
신 규 균 열	보 수(12. 하반기)
보수부위재균열	보 수(13. 상반기)
보 수(기보수)	보 수(13. 하반기)
보 수(08. 하반기)	보 수(14. 상반기)
보 수(09. 상반기)	보 수(14. 하반기)
보 수(09. 하반기)	보 수(15. 상반기)
보 수(10. 상반기)	보 수(15. 하반기)
보 수(10. 하반기)	보 수(16. 상반기)
보 수(11. 상반기)	보 수(16. 하반기)
보 수(11. 하반기)	보 수(17. 상반기)

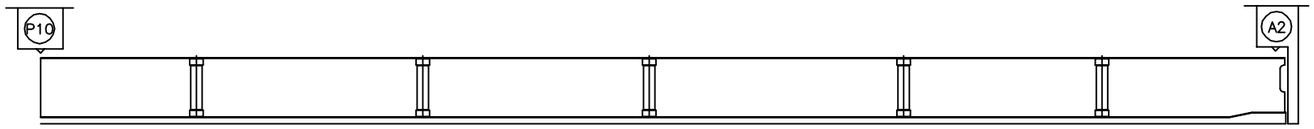

좌 측 면

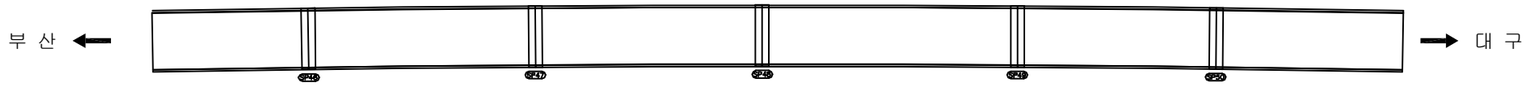

하 면

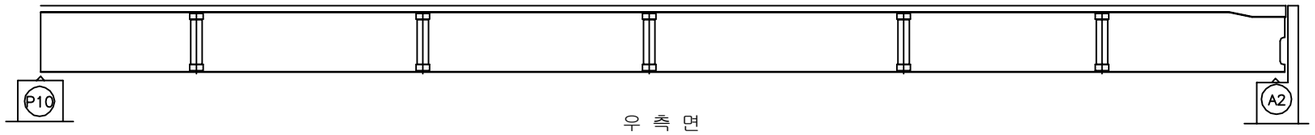

우 측 면

손 상 현 황 표

번호	신(N)구(P)	손상내용	손상현황						결함상태	손상물량	비고
			폭	길이	너비	물량	단위	개소			

ID:청도2교(대구)-거더외부 S1G2

보 수 이 력

기 존 균 열	보 수(12. 상반기)
신 규 균 열	보 수(12. 하반기)
보수부위재균열	보 수(13. 상반기)
보 수(기보수)	보 수(13. 하반기)
보 수(08. 하반기)	보 수(14. 상반기)
보 수(09. 상반기)	보 수(14. 하반기)
보 수(09. 하반기)	보 수(15. 상반기)
보 수(10. 상반기)	보 수(15. 하반기)
보 수(10. 하반기)	보 수(16. 상반기)
보 수(11. 상반기)	보 수(16. 하반기)
보 수(11. 하반기)	보 수(17. 상반기)

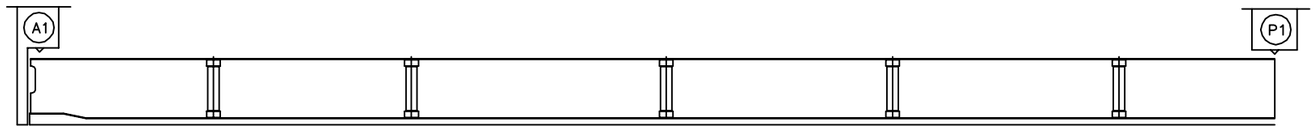

좌 측 면

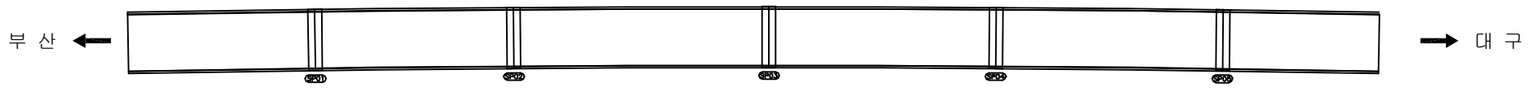

하 면

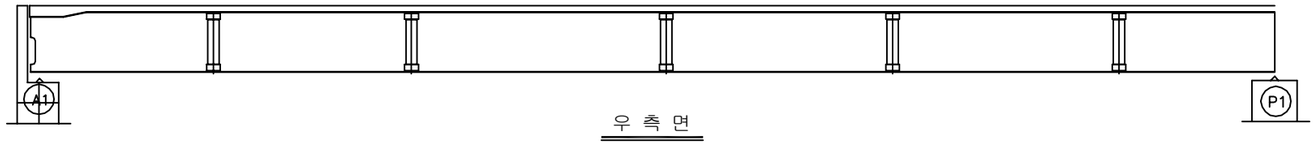

우 측 면

손 상 현 황 표

번호	신(N)구(P)	손상내용	손상현황						결함상태	손상물량	비고
			폭	길이	너비	물량	단위	개소			

ID:청도2교(대구)-거더외부 S2G2

보 수 이 력	
기 존 균 열	보 수(12. 상반기)
신 규 균 열	보 수(12. 하반기)
보수부위재균열	보 수(13. 상반기)
보 수(기보수)	보 수(13. 하반기)
보 수(08. 하반기)	보 수(14. 상반기)
보 수(09. 상반기)	보 수(14. 하반기)
보 수(09. 하반기)	보 수(15. 상반기)
보 수(10. 상반기)	보 수(15. 하반기)
보 수(10. 하반기)	보 수(16. 상반기)
보 수(11. 상반기)	보 수(16. 하반기)
보 수(11. 하반기)	보 수(17. 상반기)

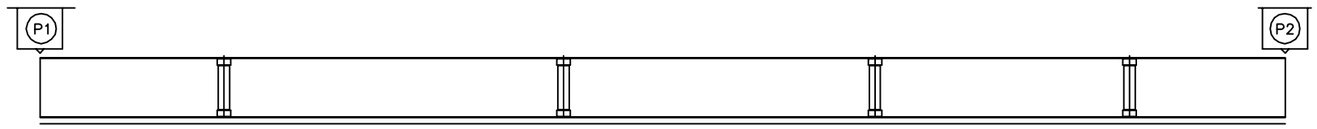

좌 측 면

하 면

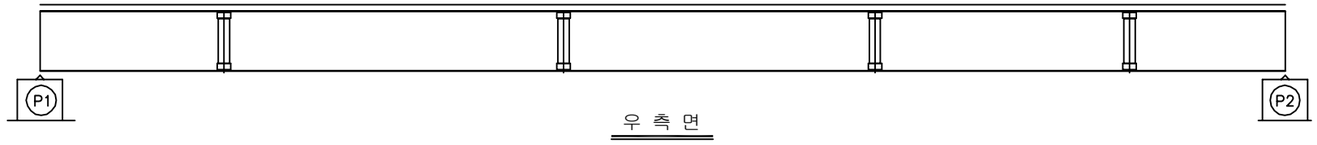

우 측 면

손 상 현 황 표

번호	신(N)구(P)	손상내용	손상현황						결함상태	손상물량	비고
			폭	길이	너비	물량	단위	개소			

ID:청도2교(대구)-거더외부 S3G2

보 수 이 력	
기 존 균 열	보 수(12. 상반기)
신 규 균 열	보 수(12. 하반기)
보수부위재균열	보 수(13. 상반기)
1 보 수(기보수)	12 보 수(13. 하반기)
2 보 수(08. 하반기)	13 보 수(14. 상반기)
3 보 수(09. 상반기)	14 보 수(14. 하반기)
4 보 수(09. 하반기)	15 보 수(15. 상반기)
5 보 수(10. 상반기)	16 보 수(15. 하반기)
6 보 수(10. 하반기)	17 보 수(16. 상반기)
7 보 수(11. 상반기)	18 보 수(16. 하반기)
8 보 수(11. 하반기)	19 보 수(17. 상반기)

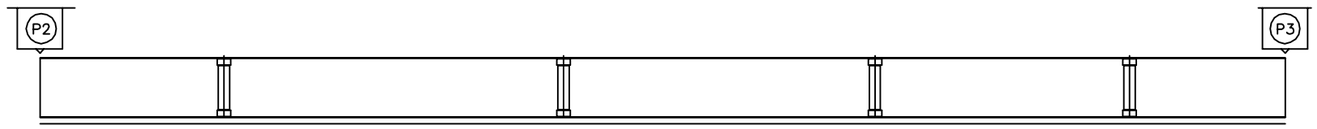

좌 측 면

하 면

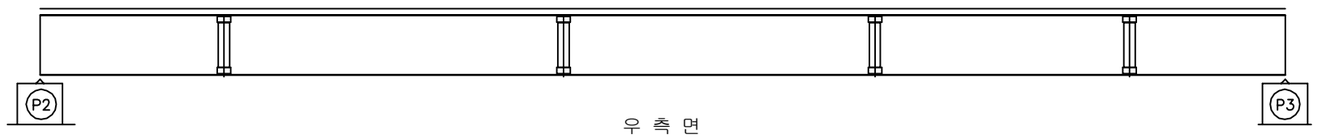

우 측 면

손 상 현 황 표

번호	신(N)구(P)	손상내용	손상현황						결함상태	손상물량	비고
			폭	길이	너비	물량	단위	개소			

ID:청도2교(대구)-거더외부 S4G2

보 수 이 력	
기 존 균 열	보 수(12. 상반기)
신 규 균 열	보 수(12. 하반기)
보수부위재균열	보 수(13. 상반기)
보 수(기보수)	보 수(13. 하반기)
보 수(08. 하반기)	보 수(14. 상반기)
보 수(09. 상반기)	보 수(14. 하반기)
보 수(09. 하반기)	보 수(15. 상반기)
보 수(10. 상반기)	보 수(15. 하반기)
보 수(10. 하반기)	보 수(16. 상반기)
보 수(11. 상반기)	보 수(16. 하반기)
보 수(11. 하반기)	보 수(17. 상반기)

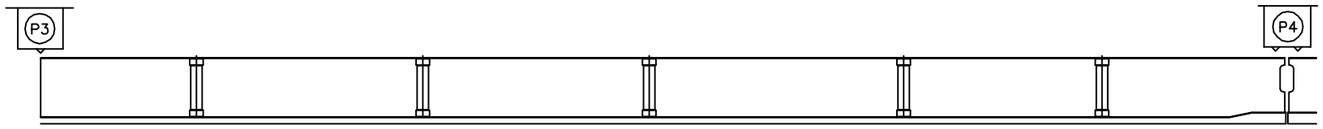

좌 측 면

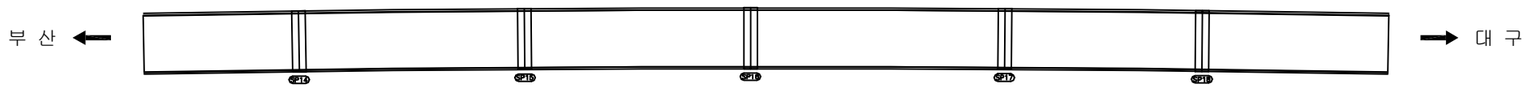

하 면

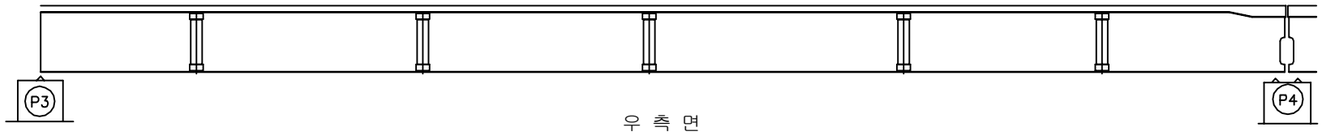

우 측 면

손 상 현 황 표

번호	신(N)구(P)	손상내용	손상현황						결함상태	손상물량	비고
			폭	길이	너비	물량	단위	개소			

ID:청도2교(대구)-거더외부 S5G2

보 수 이 력	
기 존 균 열	보 수(12. 상반기)
신 규 균 열	보 수(12. 하반기)
보수부위재균열	보 수(13. 상반기)
보 수(기보수)	보 수(13. 하반기)
보 수(08. 하반기)	보 수(14. 상반기)
보 수(09. 상반기)	보 수(14. 하반기)
보 수(09. 하반기)	보 수(15. 상반기)
보 수(10. 상반기)	보 수(15. 하반기)
보 수(10. 하반기)	보 수(16. 상반기)
보 수(11. 상반기)	보 수(16. 하반기)
보 수(11. 하반기)	보 수(17. 상반기)

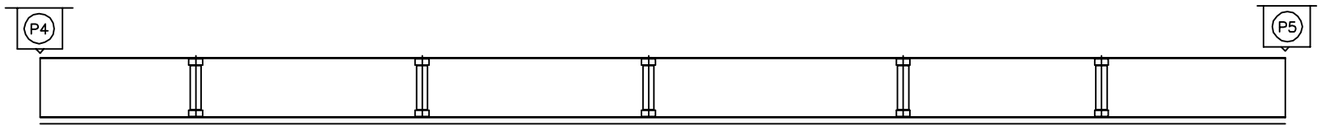

좌 측 면

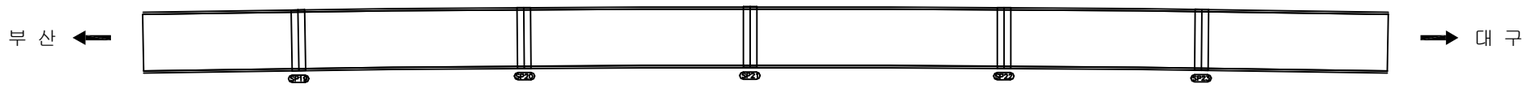

하 면

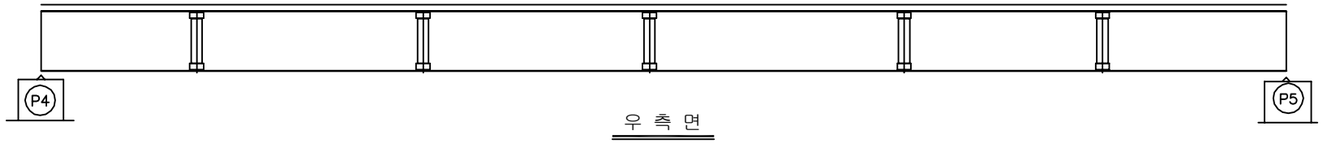

우 측 면

손 상 현 황 표

번호	신(N)구(P)	손상내용	손상현황						결함상태	손상물량	비고
			폭	길이	너비	물량	단위	개소			

ID:청도2교(대구)-거더외부 S6G2

보 수 이 력	
기 존 균 열	보 수(12. 상반기)
신 규 균 열	보 수(12. 하반기)
보수부위재균열	보 수(13. 상반기)
보 수(기보수)	보 수(13. 하반기)
보 수(08. 하반기)	보 수(14. 상반기)
보 수(09. 상반기)	보 수(14. 하반기)
보 수(09. 하반기)	보 수(15. 상반기)
보 수(10. 상반기)	보 수(15. 하반기)
보 수(10. 하반기)	보 수(16. 상반기)
보 수(11. 상반기)	보 수(16. 하반기)
보 수(11. 하반기)	보 수(17. 상반기)

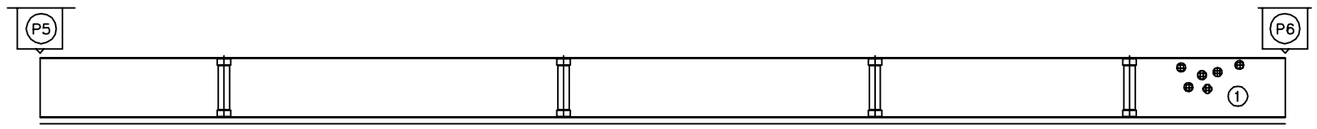

좌 측 면

부 산 ← → 대 구

하 면

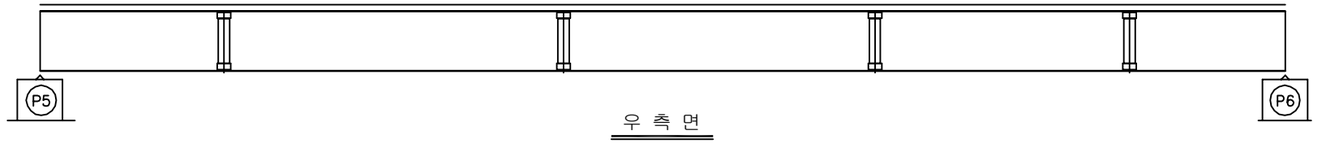

우 측 면

손 상 현 황 표

번호	신(N)구(P)	손상내용	손상현황						결함상태	손상물량	비고
			폭	길이	너비	물량	단위	개소			
1	구	도장손상		0.1	0.1	0.01	㎡	6		0.06	

주) 손상의 폭과 길이는 m 이며, 단 균열의 폭은 mm 임

KEY PLAN

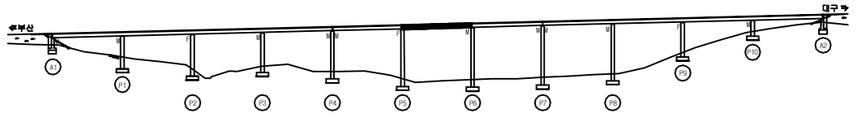

SECTION

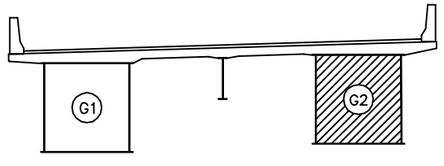

용 역 명	2017년 상반기 시설물 정기점검 용역
과업기간	2017. 03. 21 ~ 2017. 06. 30
발 주 처	신대구부산고속도로주식회사
용 역 사	(주)위드이앤오
도면번호	039

ID:청도2교(대구)-거더외부 S7G2

보 수 이 력

기 존 균 열	보 수(12. 상반기)
신 규 균 열	보 수(12. 하반기)
보수부위재균열	보 수(13. 상반기)
보 수(기보수)	보 수(13. 하반기)
보 수(08. 하반기)	보 수(14. 상반기)
보 수(09. 상반기)	보 수(14. 하반기)
보 수(09. 하반기)	보 수(15. 상반기)
보 수(10. 상반기)	보 수(15. 하반기)
보 수(10. 하반기)	보 수(16. 상반기)
보 수(11. 상반기)	보 수(16. 하반기)
보 수(11. 하반기)	보 수(17. 상반기)

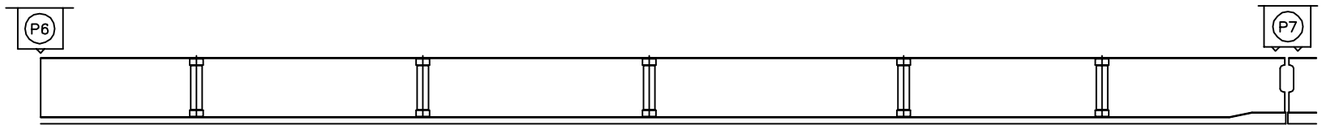

좌 측 면

부 산 ← → 대 구

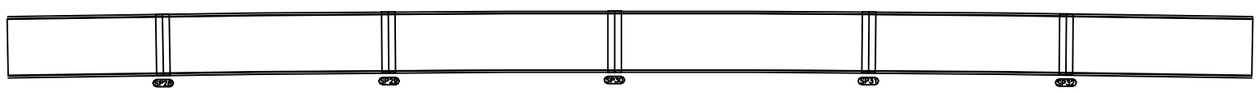

하 면

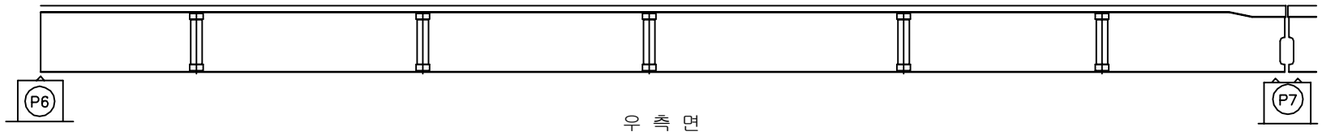

우 측 면

손 상 현 황 표

번호	신(N)구(P)	손상내용	손상현황						결함상태	손상물량	비고
			폭	길이	너비	물량	단위	개소			

ID:청도2교(대구)-거더외부 S8G2

보 수 이 력	
기 존 균 열	보 수(12. 상반기)
신 규 균 열	보 수(12. 하반기)
보수부위재균열	보 수(13. 상반기)
① 보 수(기보수)	⑫ 보 수(13. 하반기)
② 보 수(08. 하반기)	⑬ 보 수(14. 상반기)
③ 보 수(09. 상반기)	⑭ 보 수(14. 하반기)
④ 보 수(09. 하반기)	⑮ 보 수(15. 상반기)
⑤ 보 수(10. 상반기)	⑯ 보 수(15. 하반기)
⑥ 보 수(10. 하반기)	⑰ 보 수(16. 상반기)
⑦ 보 수(11. 상반기)	⑱ 보 수(16. 하반기)
⑧ 보 수(11. 하반기)	⑲ 보 수(17. 상반기)

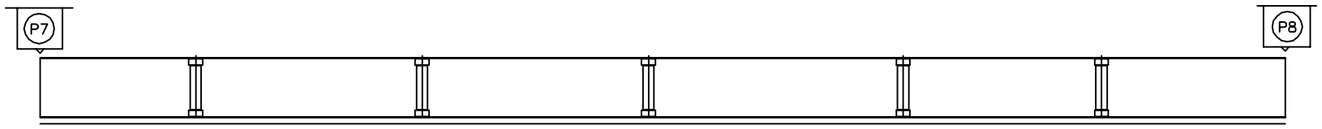

좌 측 면

부 산 ←

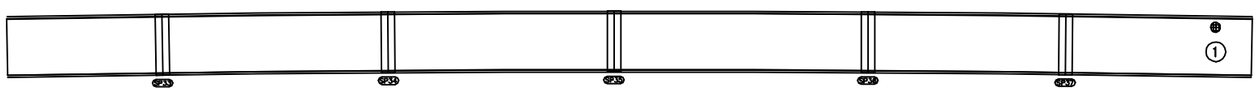

→ 대 구

하 면

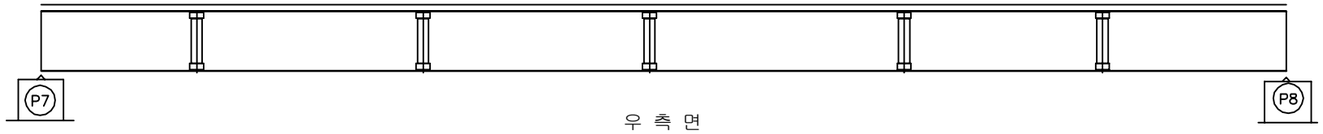

우 측 면

손 상 현 황 표

번호	신(N)구(P)	손상내용	손상현황						결함상태	손상물량	비고
			폭	길이	너비	물량	단위	개소			
1	구	도장손상		0.1	0.1	0.01	㎡	1		0.01	

주) 손상의 폭과 길이는 m 이며, 단 균열의 폭은 mm 임

KEY PLAN

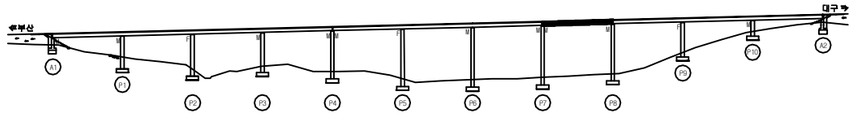

SECTION

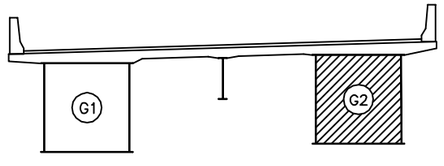

용 역 명	2017년 상반기 시설물 정기점검 용역
과업기간	2017. 03. 21 ~ 2017. 06. 30
발 주 처	신대구부산고속도로주식회사
용 역 사	(주)위드이앤오
도면번호	041

ID:청도2교(대구)-거더외부 S9G2

보 수 이 력	
기 존 균 열	보 수(12. 상반기)
신 규 균 열	보 수(12. 하반기)
보수부위재균열	보 수(13. 상반기)
보 수(기보수)	보 수(13. 하반기)
보 수(08. 하반기)	보 수(14. 상반기)
보 수(09. 상반기)	보 수(14. 하반기)
보 수(09. 하반기)	보 수(15. 상반기)
보 수(10. 상반기)	보 수(15. 하반기)
보 수(10. 하반기)	보 수(16. 상반기)
보 수(11. 상반기)	보 수(16. 하반기)
보 수(11. 하반기)	보 수(17. 상반기)

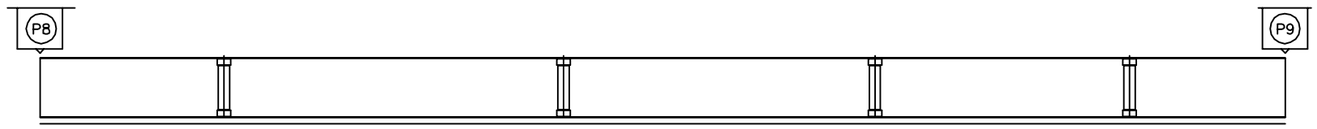

좌 측 면

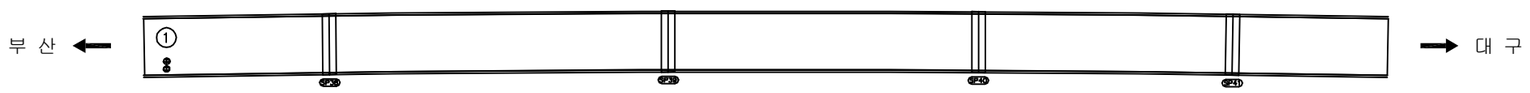

하 면

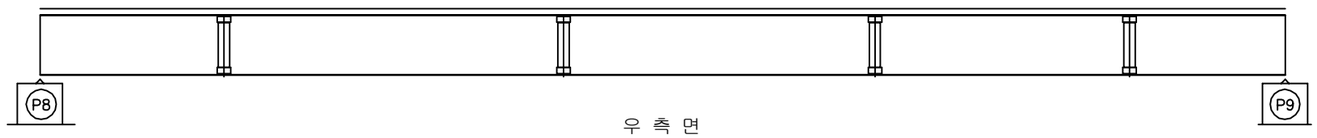

우 측 면

손 상 현 황 표

번호	신(N)구(P)	손상내용	손상현황						결함상태	손상물량	비고
			폭	길이	너비	물량	단위	개소			
1	구	도장손상		0.1	0.1	0.01	㎡	2		0.02	

주) 손상의 폭과 길이는 m 이며, 단 균열의 폭은 mm 임

KEY PLAN

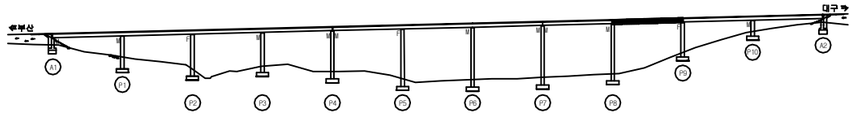

SECTION

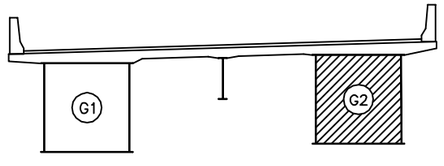

용 역 명	2017년 상반기 시설물 정기점검 용역
과업기간	2017. 03. 21 ~ 2017. 06. 30
발 주 처	신대구부산고속도로주식회사
용 역 사	(주)위드이앤오
도면번호	042

ID:청도2교(대구)-거더외부 S10G2

보 수 이 력

기 존 균 열	보 수(12. 상반기)
신 규 균 열	보 수(12. 하반기)
보수부위재균열	보 수(13. 상반기)
보 수(기보수)	보 수(13. 하반기)
보 수(08. 하반기)	보 수(14. 상반기)
보 수(09. 상반기)	보 수(14. 하반기)
보 수(09. 하반기)	보 수(15. 상반기)
보 수(10. 상반기)	보 수(15. 하반기)
보 수(10. 하반기)	보 수(16. 상반기)
보 수(11. 상반기)	보 수(16. 하반기)
보 수(11. 하반기)	보 수(17. 상반기)

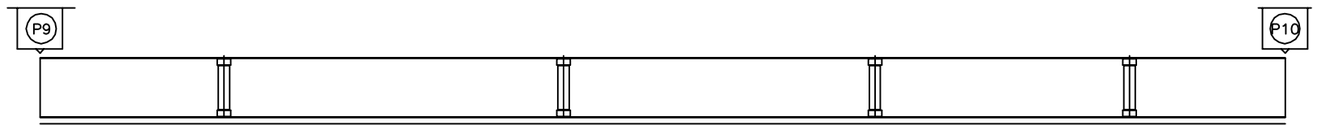

좌 측 면

부 산 ← → 대 구

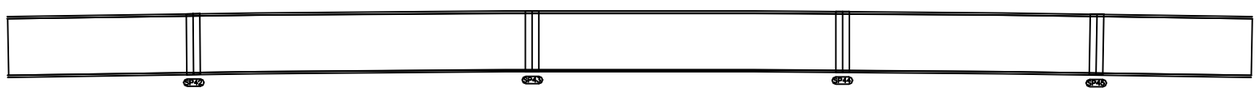

하 면

우 측 면

손 상 현 황 표

번호	신(N)구(P)	손상내용	손상현황						결함상태	손상물량	비고
			폭	길이	너비	물량	단위	개소			

ID:청도2교(대구)-거더외부 S11G2

보 수 이 력

기 존 균 열	보 수(12. 상반기)
신 규 균 열	보 수(12. 하반기)
보수부위재균열	보 수(13. 상반기)
보 수(기보수)	보 수(13. 하반기)
보 수(08. 하반기)	보 수(14. 상반기)
보 수(09. 상반기)	보 수(14. 하반기)
보 수(09. 하반기)	보 수(15. 상반기)
보 수(10. 상반기)	보 수(15. 하반기)
보 수(10. 하반기)	보 수(16. 상반기)
보 수(11. 상반기)	보 수(16. 하반기)
보 수(11. 하반기)	보 수(17. 상반기)

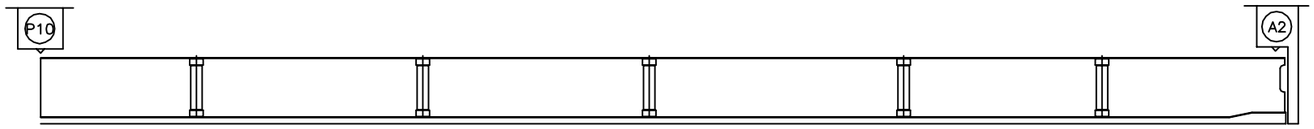

좌 측 면

부 산 ← → 대 구

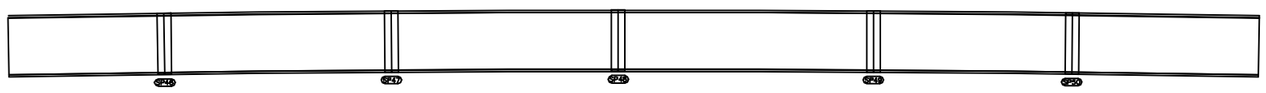

하 면

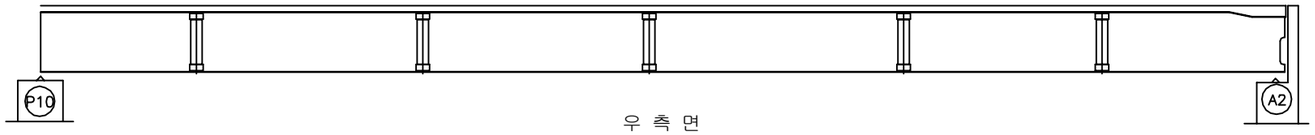

우 측 면

손 상 현 황 표

번호	신(N)구(P)	손상내용	손상현황						결함상태	손상물량	비고
			폭	길이	너비	물량	단위	개소			

ID:청도2교(대구)-거더내부 S1G1

보 수 이 력	
기 존 균 열	보 수(12. 상반기)
신 규 균 열	보 수(12. 하반기)
보수부위재균열	보 수(13. 상반기)
보 수(기보수)	보 수(13. 하반기)
보 수(08. 하반기)	보 수(14. 상반기)
보 수(09. 상반기)	보 수(14. 하반기)
보 수(09. 하반기)	보 수(15. 상반기)
보 수(10. 상반기)	보 수(15. 하반기)
보 수(10. 하반기)	보 수(16. 상반기)
보 수(11. 상반기)	보 수(16. 하반기)
보 수(11. 하반기)	보 수(17. 상반기)

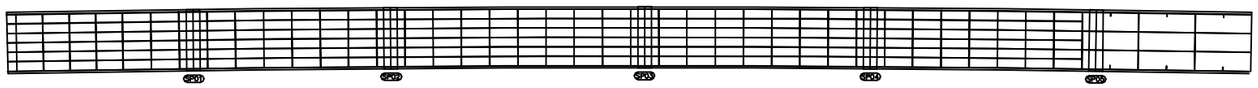

상 면

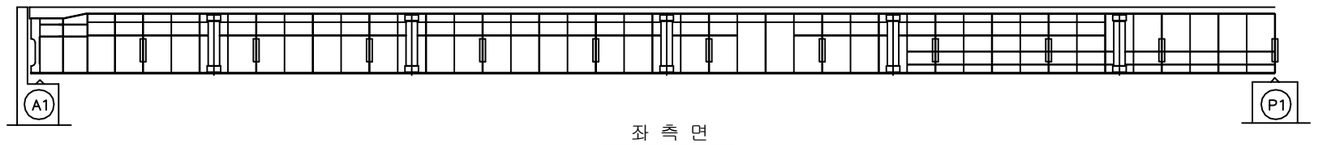

좌 측 면

부 산부 ← → 대 구

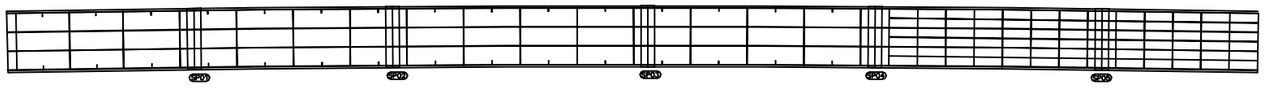

하 면

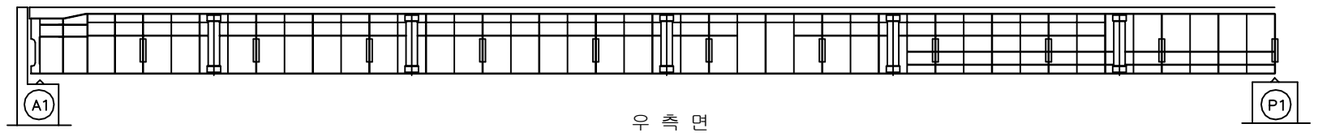

우 측 면

손 상 현 황 표

번호	신(N) 구(P)	손상내용	손상현황						결함 상태	손상 물량	비고
			폭	길이	너비	물량	단위	개소			

ID:청도2교(대구)-거더내부 S2G1

보 수 이 력	
기 존 균 열	보 수(12. 상반기)
신 규 균 열	보 수(12. 하반기)
보수부위재균열	보 수(13. 상반기)
보 수(기보수)	보 수(13. 하반기)
보 수(08. 하반기)	보 수(14. 상반기)
보 수(09. 상반기)	보 수(14. 하반기)
보 수(09. 하반기)	보 수(15. 상반기)
보 수(10. 상반기)	보 수(15. 하반기)
보 수(10. 하반기)	보 수(16. 상반기)
보 수(11. 상반기)	보 수(16. 하반기)
보 수(11. 하반기)	보 수(17. 상반기)

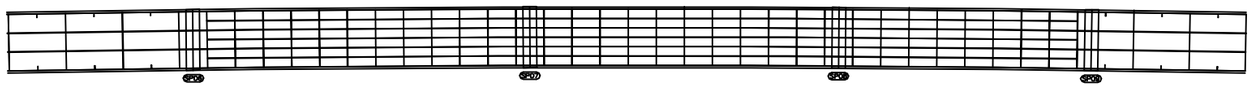

상 면

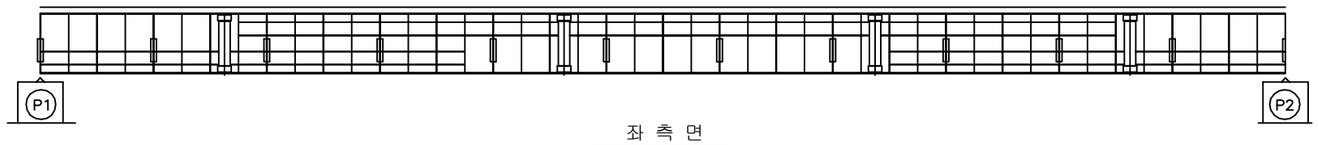

좌 측 면

부 산 ← → 대 구

하 면

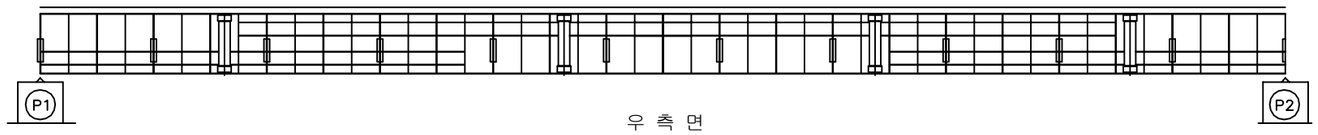

우 측 면

손 상 현 황 표

번호	신(N) 구(P)	손상내용	손상현황						결함상태	손상물량	비고
			폭	길이	너비	물량	단위	개소			

ID:청도2교(대구)-거더내부 S3G1

보 수 이 력	
기 존 균 열	보 수(12. 상반기)
신 규 균 열	보 수(12. 하반기)
보수부위재균열	보 수(13. 상반기)
보 수(기보수)	보 수(13. 하반기)
보 수(08. 하반기)	보 수(14. 상반기)
보 수(09. 상반기)	보 수(14. 하반기)
보 수(09. 하반기)	보 수(15. 상반기)
보 수(10. 상반기)	보 수(15. 하반기)
보 수(10. 하반기)	보 수(16. 상반기)
보 수(11. 상반기)	보 수(16. 하반기)
보 수(11. 하반기)	보 수(17. 상반기)

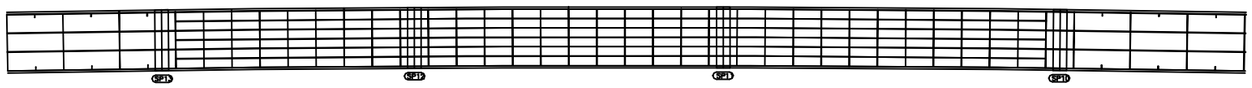

상 면

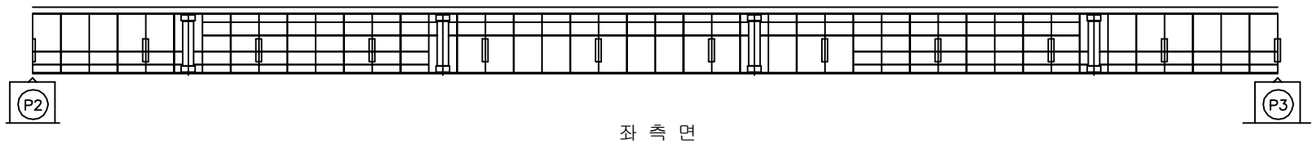

좌 측 면

부 산 ← → 대 구

하 면

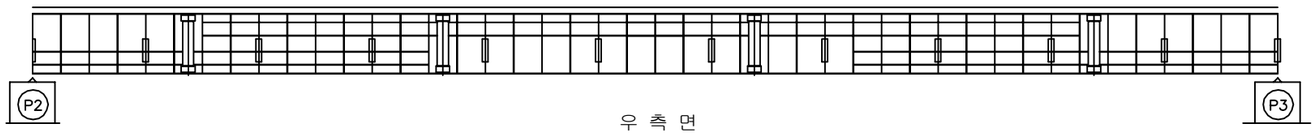

우 측 면

손 상 현 황 표

번호	신(N)구(P)	손상내용	손상현황						결함상태	손상물량	비고
			폭	길이	너비	물량	단위	개소			

ID:청도2교(대구)-거더내부 S4G1

보 수 이 력	
기 존 균 열	보 수(12. 상반기)
신 규 균 열	보 수(12. 하반기)
보수부위재균열	보 수(13. 상반기)
보 수(기보수)	보 수(13. 하반기)
보 수(08. 하반기)	보 수(14. 상반기)
보 수(09. 상반기)	보 수(14. 하반기)
보 수(09. 하반기)	보 수(15. 상반기)
보 수(10. 상반기)	보 수(15. 하반기)
보 수(10. 하반기)	보 수(16. 상반기)
보 수(11. 상반기)	보 수(16. 하반기)
보 수(11. 하반기)	보 수(17. 상반기)

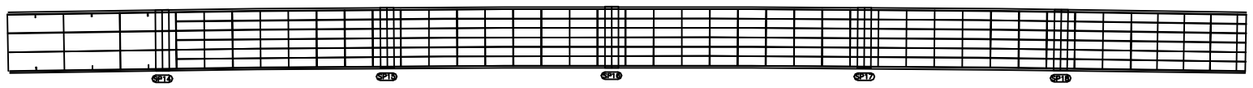

상 면

좌 측 면

부 산 ← 부 산 → 대 구

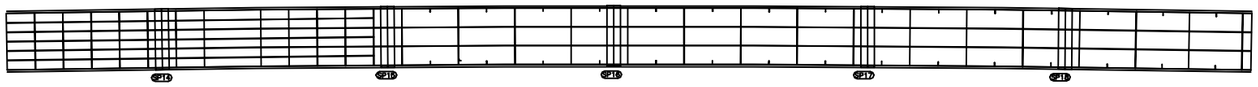

하 면

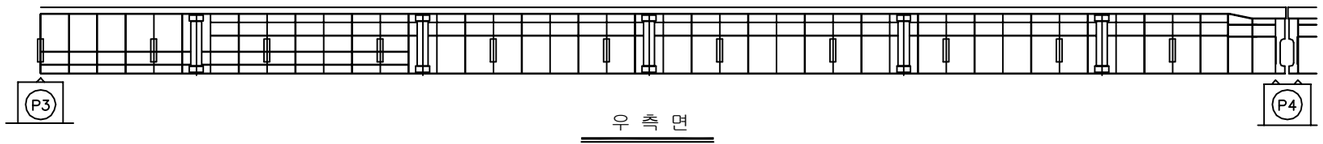

우 측 면

손 상 현 황 표

번호	신(N) 구(P)	손상내용	손상현황						결함 상태	손상 물량	비고
			폭	길이	너비	물량	단위	개소			

ID:청도2교(대구)-거더내부 S5G1

보 수 이 력	
기 존 균 열	보 수(12. 상반기)
신 규 균 열	보 수(12. 하반기)
보수부위재균열	보 수(13. 상반기)
보 수(기보수)	보 수(13. 하반기)
보 수(08. 하반기)	보 수(14. 상반기)
보 수(09. 상반기)	보 수(14. 하반기)
보 수(09. 하반기)	보 수(15. 상반기)
보 수(10. 상반기)	보 수(15. 하반기)
보 수(10. 하반기)	보 수(16. 상반기)
보 수(11. 상반기)	보 수(16. 하반기)
보 수(11. 하반기)	보 수(17. 상반기)

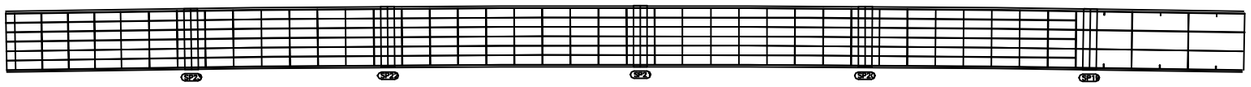

상 면

좌 측 면

부 산 ← → 대 구

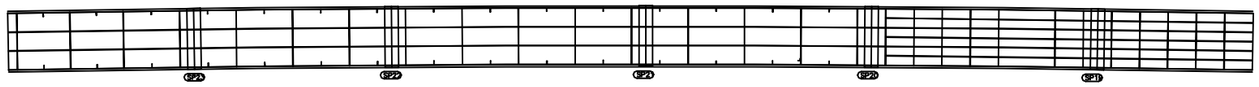

하 면

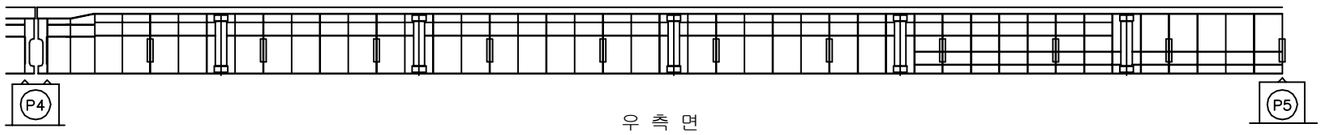

우 측 면

손 상 현 황 표

번호	신(N) 구(P)	손상내용	손상현황						결함 상태	손상 물량	비고
			폭	길이	너비	물량	단위	개소			

ID:청도2교(대구)-거더내부 S6G1

보 수 이 력	
기 존 균 열	보 수(12. 상반기)
신 규 균 열	보 수(12. 하반기)
보수부위재균열	보 수(13. 상반기)
보 수(기보수)	보 수(13. 하반기)
보 수(08. 하반기)	보 수(14. 상반기)
보 수(09. 상반기)	보 수(14. 하반기)
보 수(09. 하반기)	보 수(15. 상반기)
보 수(10. 상반기)	보 수(15. 하반기)
보 수(10. 하반기)	보 수(16. 상반기)
보 수(11. 상반기)	보 수(16. 하반기)
보 수(11. 하반기)	보 수(17. 상반기)

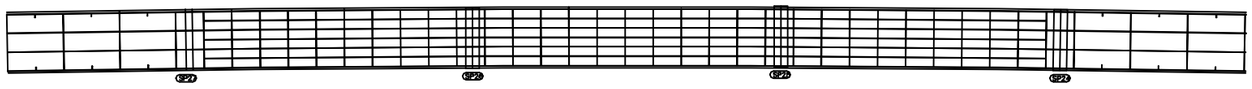

상 면

좌 측 면

부 산 ← → 대 구

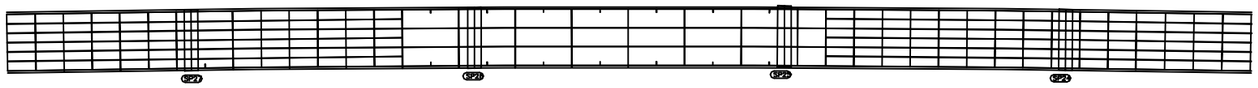

하 면

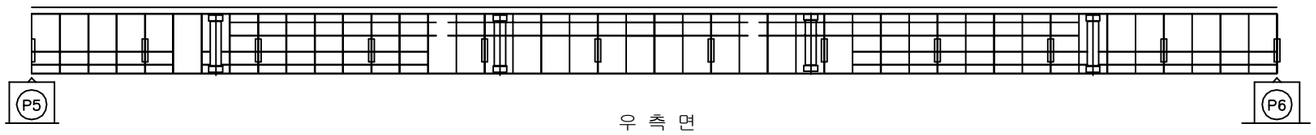

우 측 면

손 상 현 황 표

번호	신(N) 구(P)	손상내용	손상현황						결함 상태	손상 물량	비고
			폭	길이	너비	물량	단위	개소			

ID:청도2교(대구)-거더내부 S7G1

보 수 이 력	
기 존 균 열	보 수(12. 상반기)
신 규 균 열	보 수(12. 하반기)
보수부위재균열	보 수(13. 상반기)
보 수(기보수)	보 수(13. 하반기)
보 수(08. 하반기)	보 수(14. 상반기)
보 수(09. 상반기)	보 수(14. 하반기)
보 수(09. 하반기)	보 수(15. 상반기)
보 수(10. 상반기)	보 수(15. 하반기)
보 수(10. 하반기)	보 수(16. 상반기)
보 수(11. 상반기)	보 수(16. 하반기)
보 수(11. 하반기)	보 수(17. 상반기)

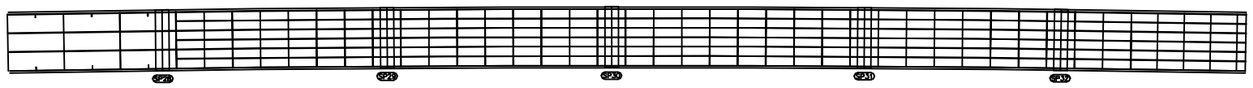

상 면

좌 측 면

부 산 ← → 대 구

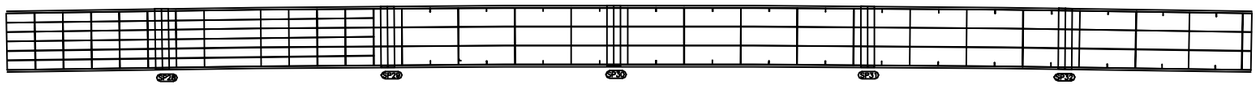

하 면

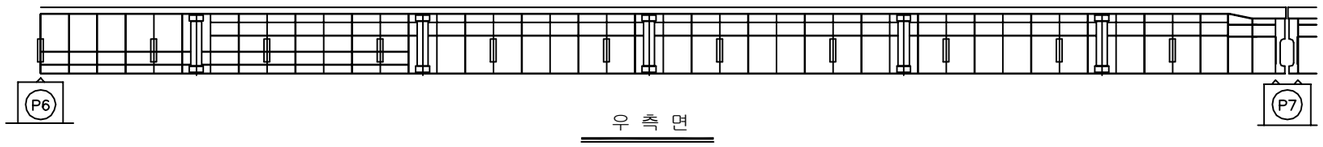

우 측 면

손 상 현 황 표

번호	신(N)구(P)	손상내용	손상현황						결함상태	손상물량	비고
			폭	길이	너비	물량	단위	개소			

ID:청도2교(대구)-거더내부 S8G1

보 수 이 력	
기 존 균 열	보 수(12. 상반기)
신 규 균 열	보 수(12. 하반기)
보수부위재균열	보 수(13. 상반기)
보 수(기보수)	보 수(13. 하반기)
보 수(08. 하반기)	보 수(14. 상반기)
보 수(09. 상반기)	보 수(14. 하반기)
보 수(09. 하반기)	보 수(15. 상반기)
보 수(10. 상반기)	보 수(15. 하반기)
보 수(10. 하반기)	보 수(16. 상반기)
보 수(11. 상반기)	보 수(16. 하반기)
보 수(11. 하반기)	보 수(17. 상반기)

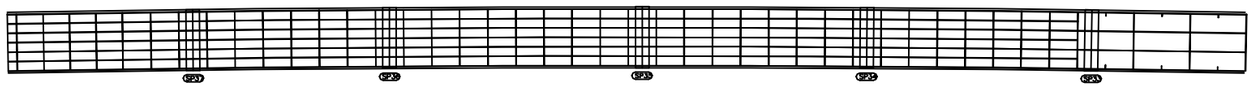

상 면

좌 측 면

부 산 ← → 대 구

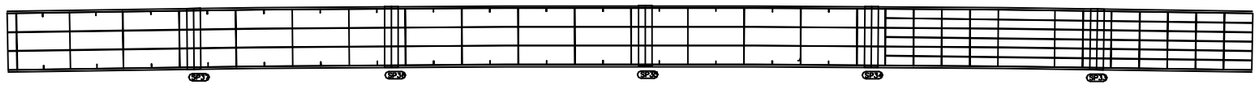

하 면

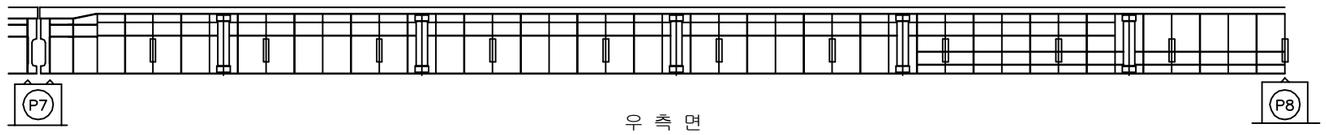

우 측 면

손 상 현 황 표

번호	신(N) 구(P)	손상내용	손상현황						결함 상태	손상 물량	비고
			폭	길이	너비	물량	단위	개소			

ID:청도2교(대구)-거더내부 S9G1

보 수 이 력	
기 존 균 열	보 수(12. 상반기)
신 규 균 열	보 수(12. 하반기)
보수부위재균열	보 수(13. 상반기)
보 수(기보수)	보 수(13. 하반기)
보 수(08. 하반기)	보 수(14. 상반기)
보 수(09. 상반기)	보 수(14. 하반기)
보 수(09. 하반기)	보 수(15. 상반기)
보 수(10. 상반기)	보 수(15. 하반기)
보 수(10. 하반기)	보 수(16. 상반기)
보 수(11. 상반기)	보 수(16. 하반기)
보 수(11. 하반기)	보 수(17. 상반기)

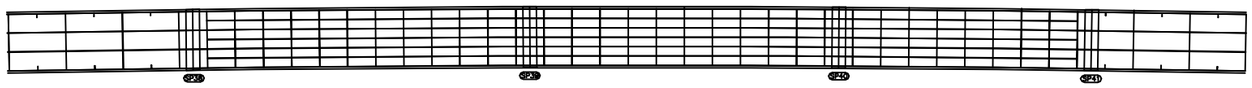

상 면

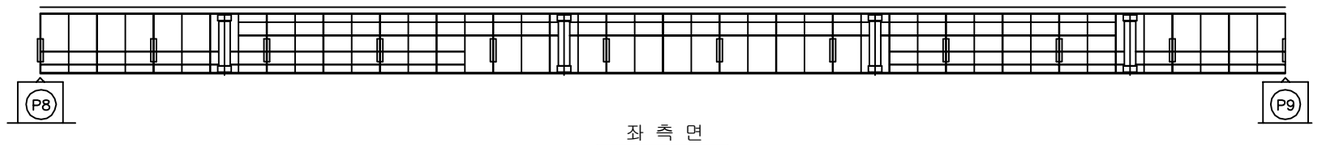

좌 측 면

부 산 ← → 대 구

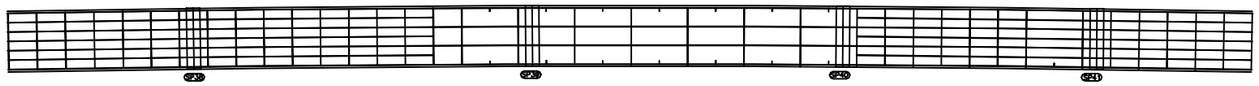

하 면

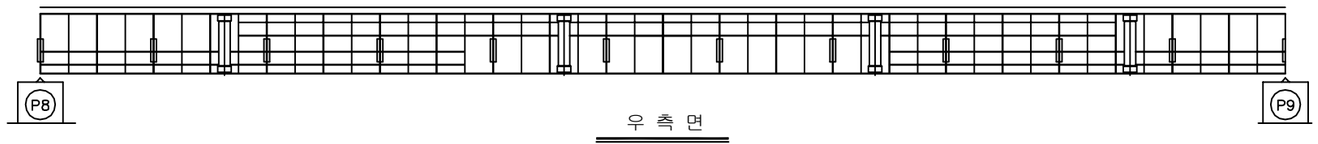

우 측 면

손 상 현 황 표

번호	신(N) 구(P)	손상내용	손상현황						결함 상태	손상 물량	비고
			폭	길이	너비	물량	단위	개소			

ID:청도2교(대구)-거더내부 S10G1

보 수 이 력	
기 존 균 열	보 수(12. 상반기)
신 규 균 열	보 수(12. 하반기)
보수부위재균열	보 수(13. 상반기)
보 수(기보수)	보 수(13. 하반기)
보 수(08. 하반기)	보 수(14. 상반기)
보 수(09. 상반기)	보 수(14. 하반기)
보 수(09. 하반기)	보 수(15. 상반기)
보 수(10. 상반기)	보 수(15. 하반기)
보 수(10. 하반기)	보 수(16. 상반기)
보 수(11. 상반기)	보 수(16. 하반기)
보 수(11. 하반기)	보 수(17. 상반기)

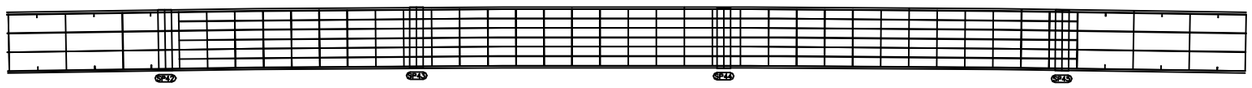

상 면

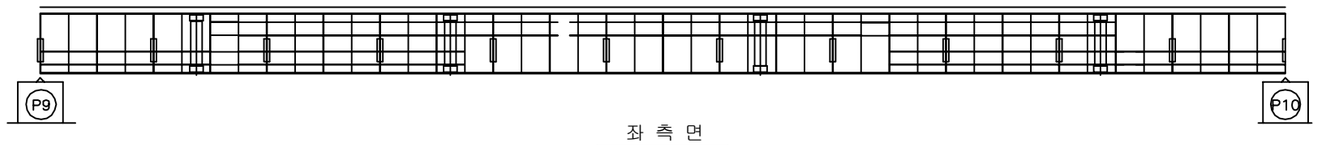

좌 측 면

부 산 ← → 대 구

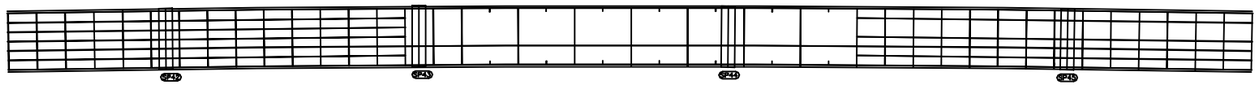

하 면

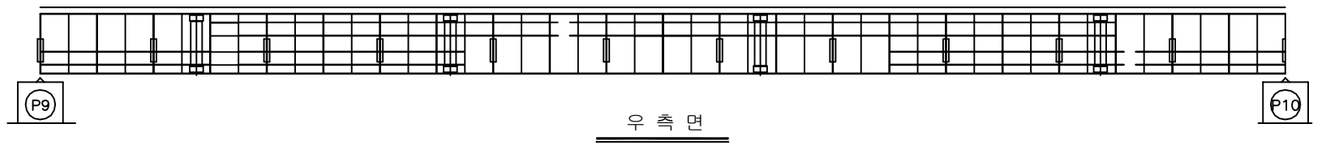

우 측 면

손 상 현 황 표

번호	신(N) 구(P)	손상내용	손상현황						결함 상태	손상 물량	비고
			폭	길이	너비	물량	단위	개소			

ID:청도2교(대구)-거더내부 S11G1

보 수 이 력	
기 존 균 열	보 수(12. 상반기)
신 규 균 열	보 수(12. 하반기)
보수부위재균열	보 수(13. 상반기)
보 수(기보수)	보 수(13. 하반기)
보 수(08. 하반기)	보 수(14. 상반기)
보 수(09. 상반기)	보 수(14. 하반기)
보 수(09. 하반기)	보 수(15. 상반기)
보 수(10. 상반기)	보 수(15. 하반기)
보 수(10. 하반기)	보 수(16. 상반기)
보 수(11. 상반기)	보 수(16. 하반기)
보 수(11. 하반기)	보 수(17. 상반기)

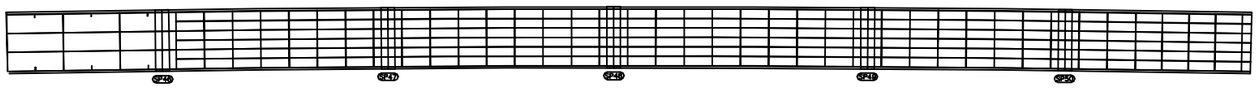

상 면

좌 측 면

부 산 ← → 대 구

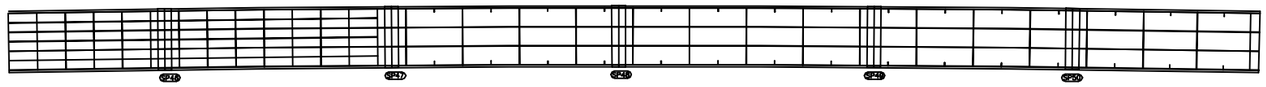

하 면

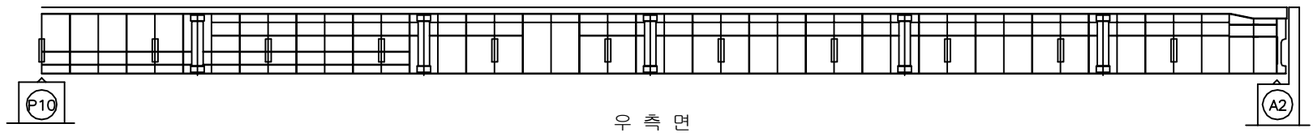

우 측 면

손 상 현 황 표

번호	신(N) 구(P)	손상내용	손상현황						결함 상태	손상 물량	비고
			폭	길이	너비	물량	단위	개소			

ID:청도2교(대구)-거더내부 S1G2

보 수 이 력	
기 존 균 열	보 수(12. 상반기)
신 규 균 열	보 수(12. 하반기)
보수부위재균열	보 수(13. 상반기)
보 수(기보수)	보 수(13. 하반기)
보 수(08. 하반기)	보 수(14. 상반기)
보 수(09. 상반기)	보 수(14. 하반기)
보 수(09. 하반기)	보 수(15. 상반기)
보 수(10. 상반기)	보 수(15. 하반기)
보 수(10. 하반기)	보 수(16. 상반기)
보 수(11. 상반기)	보 수(16. 하반기)
보 수(11. 하반기)	보 수(17. 상반기)

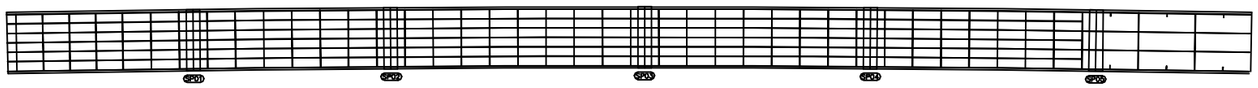

상 면

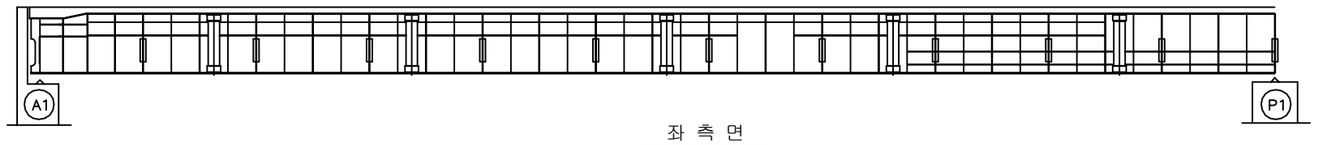

좌 측 면

부 산 ← → 대 구

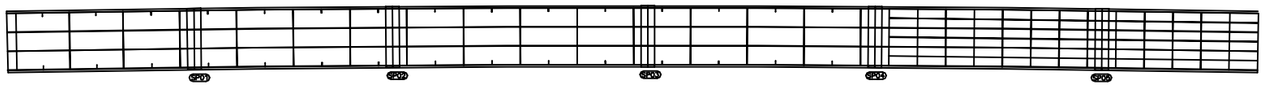

하 면

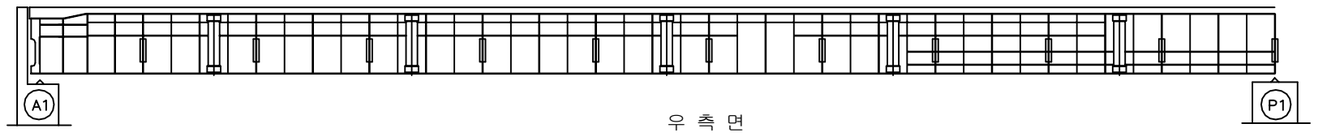

우 측 면

손 상 현 황 표

번호	신(N) 구(P)	손상내용	손상현황						결함 상태	손상 물량	비고
			폭	길이	너비	물량	단위	개소			

ID:청도2교(대구)-거더내부 S2G2

보 수 이 력	
기 존 균 열	보 수(12. 상반기)
신 규 균 열	보 수(12. 하반기)
보수부위재균열	보 수(13. 상반기)
보 수(기보수)	보 수(13. 하반기)
보 수(08. 하반기)	보 수(14. 상반기)
보 수(09. 상반기)	보 수(14. 하반기)
보 수(09. 하반기)	보 수(15. 상반기)
보 수(10. 상반기)	보 수(15. 하반기)
보 수(10. 하반기)	보 수(16. 상반기)
보 수(11. 상반기)	보 수(16. 하반기)
보 수(11. 하반기)	보 수(17. 상반기)

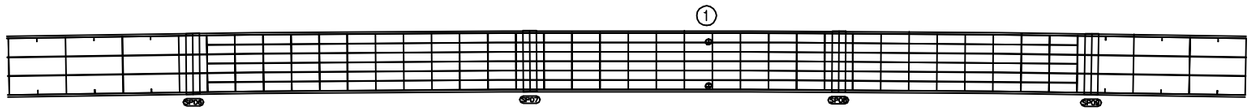

상 면

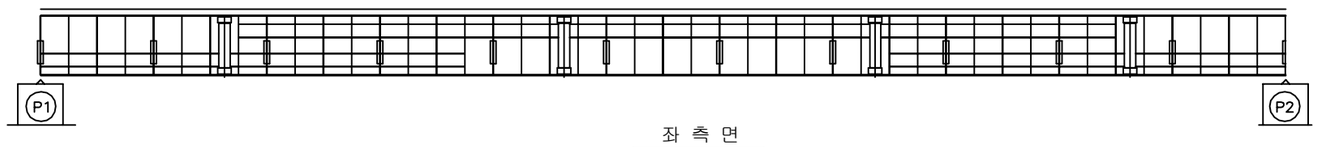

좌 측 면

부 산 ← → 대 구

하 면

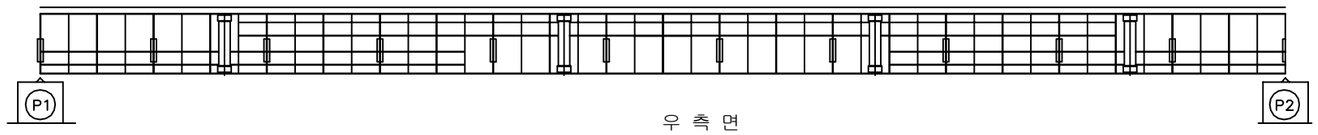

우 측 면

손 상 현 황 표

번호	신(N)구(P)	손상내용	손상현황						결함상태	손상물량	비고
			폭	길이	너비	물량	단위	개소			
1	구	용접열 손상(그을음)		0.1	0.2	0.02	㎡	2		0.04	

주) 손상의 폭과 길이는 m 이며, 단 균열의 폭은 mm 임

KEY PLAN

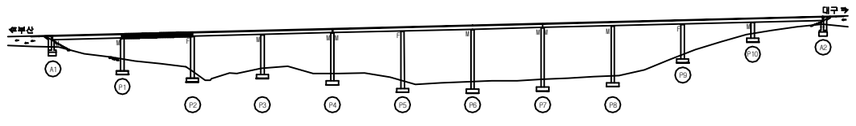

SECTION

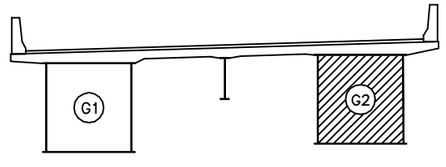

용 역 명	2017년 상반기 시설물 정기점검 용역
과업기간	2017. 03. 21 ~ 2017. 06. 30
발 주 처	신대구부산고속도로주식회사
용 역 사	(주)위드이앤오
도면번호	057

ID:청도2교(대구)-거더내부 S3G2

보 수 이 력	
기 존 균 열	보 수(12. 상반기)
신 규 균 열	보 수(12. 하반기)
보수부위재균열	보 수(13. 상반기)
보 수(기보수)	보 수(13. 하반기)
보 수(08. 하반기)	보 수(14. 상반기)
보 수(09. 상반기)	보 수(14. 하반기)
보 수(09. 하반기)	보 수(15. 상반기)
보 수(10. 상반기)	보 수(15. 하반기)
보 수(10. 하반기)	보 수(16. 상반기)
보 수(11. 상반기)	보 수(16. 하반기)
보 수(11. 하반기)	보 수(17. 상반기)

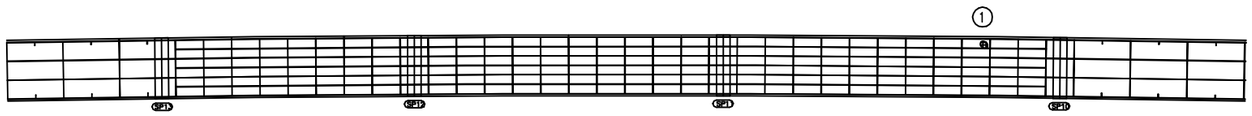

상 면

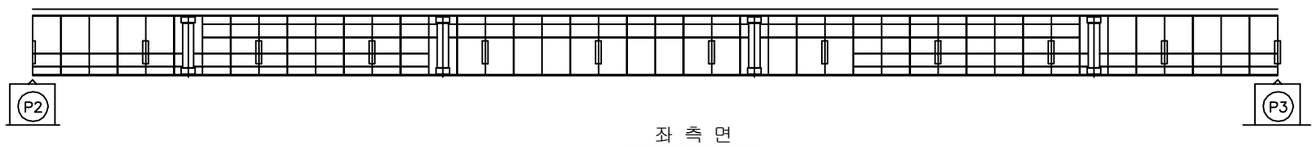

좌 측 면

부 산 ← → 대 구

하 면

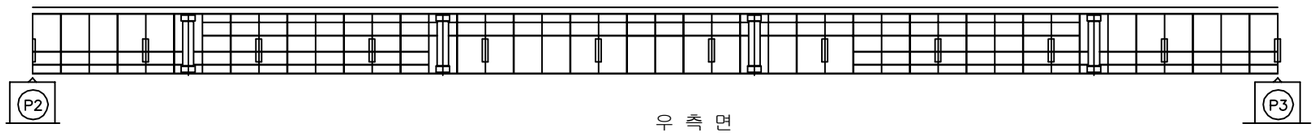

우 측 면

손 상 현 황 표

번호	신(N)구(P)	손상내용	손상현황						결함상태	손상물량	비고
			폭	길이	너비	물량	단위	개소			
1	구	도장손상		0.1	0.1	0.01	㎡	1		0.01	

주) 손상의 폭과 길이는 m 이며, 단 균열의 폭은 mm 임

KEY PLAN

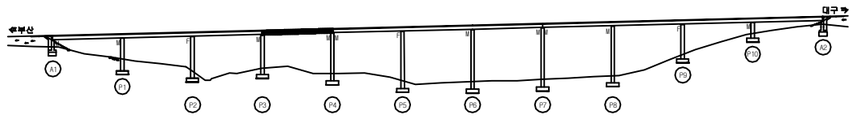

SECTION

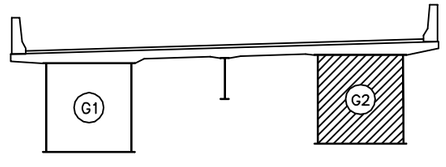

용 역 명	2017년 상반기 시설물 정기점검 용역
과업기간	2017. 03. 21 ~ 2017. 06. 30
발 주 처	신대구부산고속도로주식회사
용 역 사	(주)위드이앤오
도면번호	058

ID:청도2교(대구)-거더내부 S4G2

보 수 이 력	
기 존 균 열	보 수(12. 상반기)
신 규 균 열	보 수(12. 하반기)
보수부위재균열	보 수(13. 상반기)
보 수(기보수)	보 수(13. 하반기)
보 수(08. 하반기)	보 수(14. 상반기)
보 수(09. 상반기)	보 수(14. 하반기)
보 수(09. 하반기)	보 수(15. 상반기)
보 수(10. 상반기)	보 수(15. 하반기)
보 수(10. 하반기)	보 수(16. 상반기)
보 수(11. 상반기)	보 수(16. 하반기)
보 수(11. 하반기)	보 수(17. 상반기)

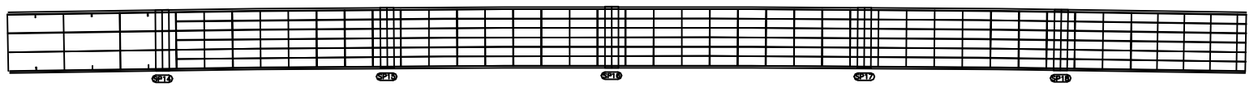

상 면

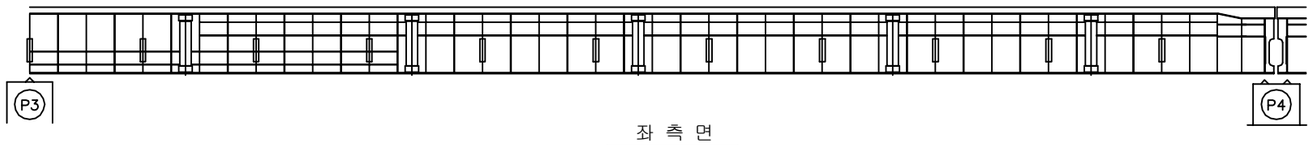

좌 측 면

부 산 ← → 대 구

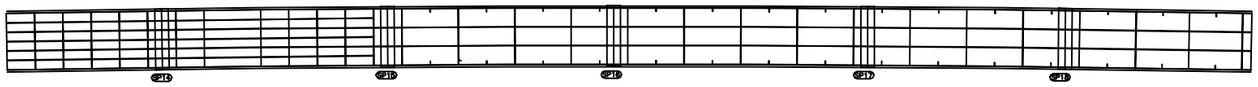

하 면

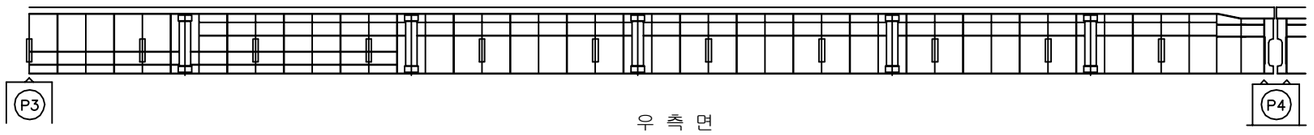

우 측 면

손 상 현 황 표

번호	신(N)구(P)	손상내용	손상현황						결함상태	손상물량	비고
			폭	길이	너비	물량	단위	개소			

ID:청도2교(대구)-거더내부 S5G2

보 수 이 력	
기 존 균 열	보 수(12. 상반기)
신 규 균 열	보 수(12. 하반기)
보수부위재균열	보 수(13. 상반기)
보 수(기보수)	보 수(13. 하반기)
보 수(08. 하반기)	보 수(14. 상반기)
보 수(09. 상반기)	보 수(14. 하반기)
보 수(09. 하반기)	보 수(15. 상반기)
보 수(10. 상반기)	보 수(15. 하반기)
보 수(10. 하반기)	보 수(16. 상반기)
보 수(11. 상반기)	보 수(16. 하반기)
보 수(11. 하반기)	보 수(17. 상반기)

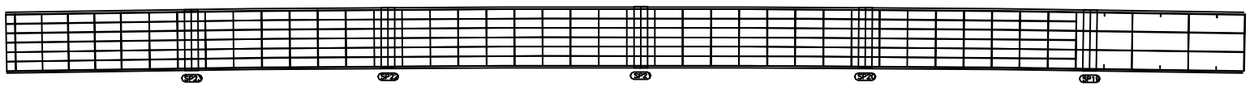

상 면

좌 측 면

부 산 ← → 대 구

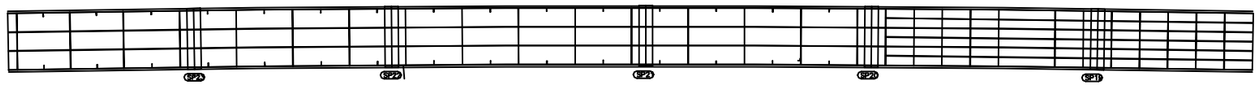

하 면

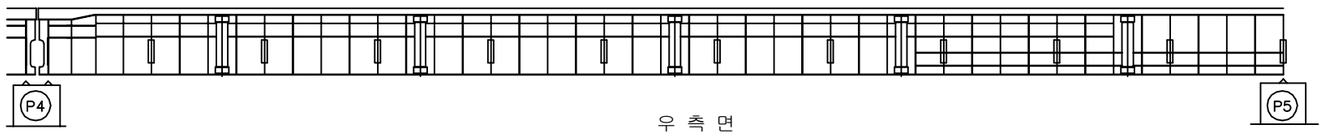

우 측 면

손 상 현 황 표

번호	신(N)구(P)	손상내용	손상현황						결함상태	손상물량	비고
			폭	길이	너비	물량	단위	개소			

ID:청도2교(대구)-거더내부 S6G2

보 수 이 력	
기 존 균 열	보 수(12. 상반기)
신 규 균 열	보 수(12. 하반기)
보수부위재균열	보 수(13. 상반기)
보 수(기보수)	보 수(13. 하반기)
보 수(08. 하반기)	보 수(14. 상반기)
보 수(09. 상반기)	보 수(14. 하반기)
보 수(09. 하반기)	보 수(15. 상반기)
보 수(10. 상반기)	보 수(15. 하반기)
보 수(10. 하반기)	보 수(16. 상반기)
보 수(11. 상반기)	보 수(16. 하반기)
보 수(11. 하반기)	보 수(17. 상반기)

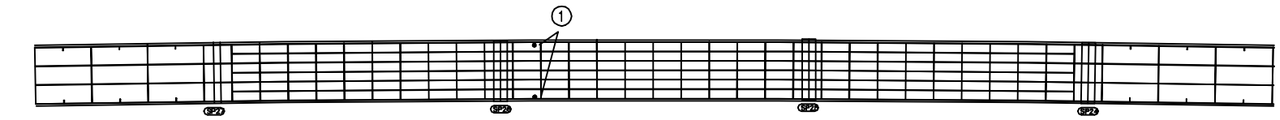

상 면

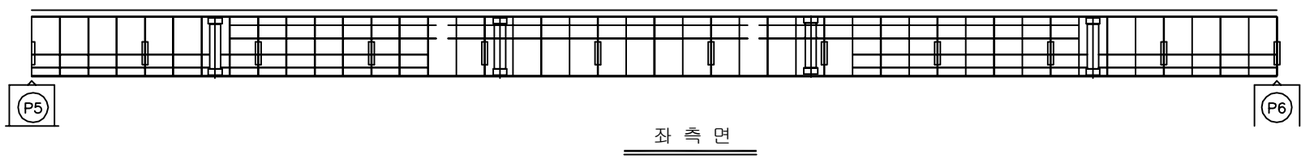

좌 측 면

부 산 ← → 대 구

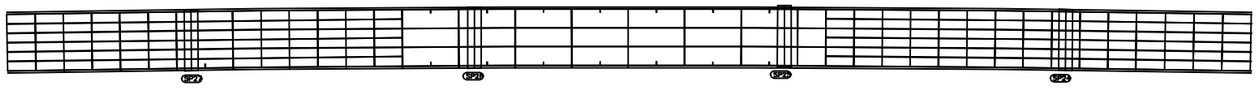

하 면

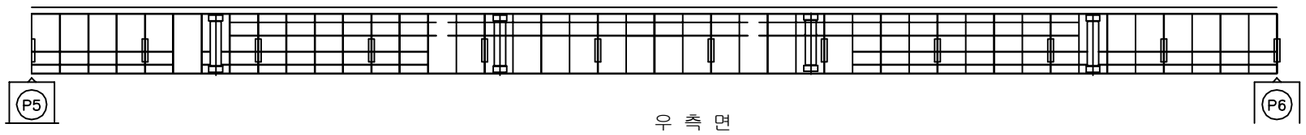

우 측 면

손 상 현 황 표

번호	신(N) 구(P)	손상내용	손상현황						결함 상태	손상 물량	비고
			폭	길이	너비	물량	단위	개소			
1	구	용접열 손상(그을음)		0.1	0.1	0.01	㎡	2		0.02	

주) 손상의 폭과 길이는 m 이며, 단 균열의 폭은 mm 임

KEY PLAN

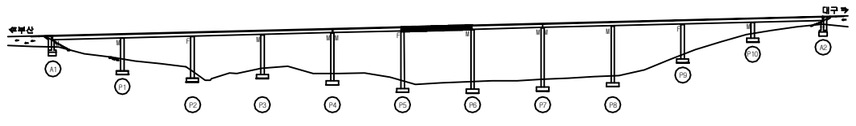

SECTION

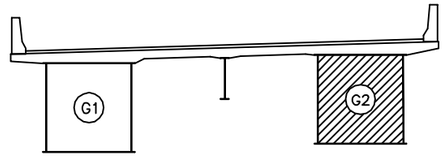

용 역 명	2017년 상반기 시설물 정기점검 용역
과업기간	2017. 03. 21 ~ 2017. 06. 30
발 주 처	신대구부산고속도로주식회사
용 역 사	(주)위드이앤오
도면번호	061

ID:청도2교(대구)-거더내부 S7G2

보 수 이 력	
기 존 균 열	보 수(12. 상반기)
신 규 균 열	보 수(12. 하반기)
보수부위재균열	보 수(13. 상반기)
보 수(기보수)	보 수(13. 하반기)
보 수(08. 하반기)	보 수(14. 상반기)
보 수(09. 상반기)	보 수(14. 하반기)
보 수(09. 하반기)	보 수(15. 상반기)
보 수(10. 상반기)	보 수(15. 하반기)
보 수(10. 하반기)	보 수(16. 상반기)
보 수(11. 상반기)	보 수(16. 하반기)
보 수(11. 하반기)	보 수(17. 상반기)

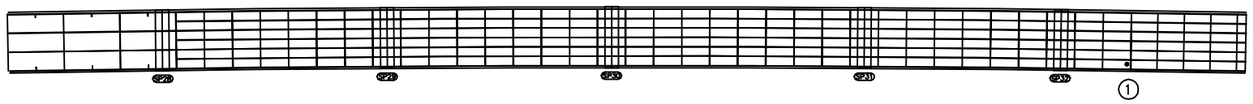

상 면

좌 측 면

부 산 ← → 대 구

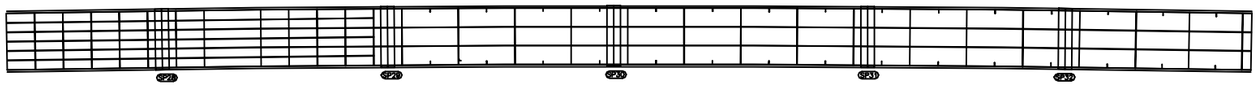

하 면

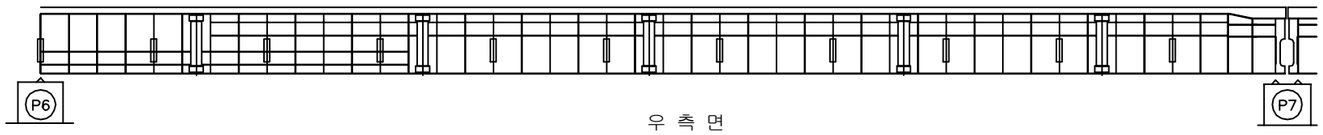

우 측 면

손 상 현 황 표

번호	신(N)구(P)	손상내용	손상현황						결함상태	손상물량	비고
			폭	길이	너비	물량	단위	개소			
1	구	용접열 손상(그을음)		0.1	0.1	0.01	㎡	1		0.01	

주) 손상의 폭과 길이는 m 이며, 단 균열의 폭은 mm 임

KEY PLAN

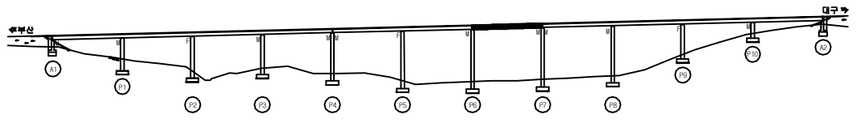

SECTION

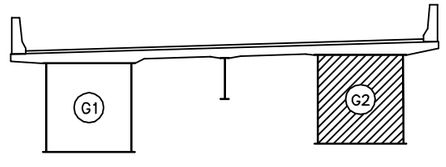

용 역 명	2017년 상반기 시설물 정기점검 용역
과업기간	2017. 03. 21 ~ 2017. 06. 30
발 주 처	신대구부산고속도로주식회사
용 역 사	(주)위드이앤오
도면번호	062

ID:청도2교(대구)-거더내부 S8G2

보 수 이 력	
기 존 균 열	보 수(12. 상반기)
신 규 균 열	보 수(12. 하반기)
보수부위재균열	보 수(13. 상반기)
보 수(기보수)	보 수(13. 하반기)
보 수(08. 하반기)	보 수(14. 상반기)
보 수(09. 상반기)	보 수(14. 하반기)
보 수(09. 하반기)	보 수(15. 상반기)
보 수(10. 상반기)	보 수(15. 하반기)
보 수(10. 하반기)	보 수(16. 상반기)
보 수(11. 상반기)	보 수(16. 하반기)
보 수(11. 하반기)	보 수(17. 상반기)

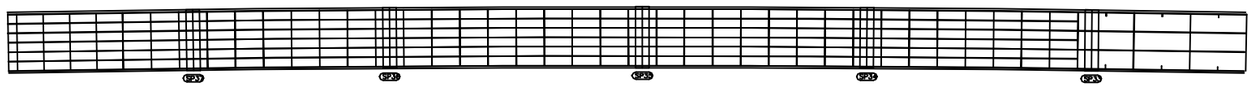

상 면

좌 측 면

부 산 ← → 대 구

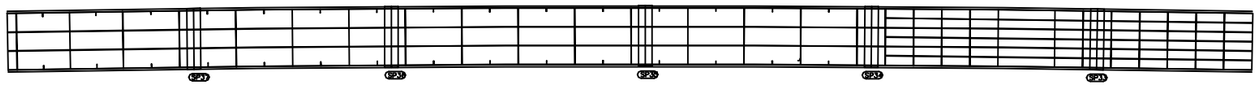

하 면

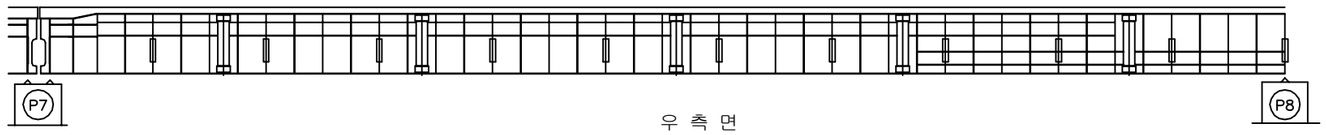

우 측 면

손 상 현 황 표

번호	신(N) 구(P)	손상내용	손상현황						결함상태	손상물량	비고
			폭	길이	너비	물량	단위	개소			

ID:청도2교(대구)-거더내부 S9G2

보 수 이 력	
기 존 균 열	보 수(12. 상반기)
신 규 균 열	보 수(12. 하반기)
보수부위재균열	보 수(13. 상반기)
보 수(기보수)	보 수(13. 하반기)
보 수(08. 하반기)	보 수(14. 상반기)
보 수(09. 상반기)	보 수(14. 하반기)
보 수(09. 하반기)	보 수(15. 상반기)
보 수(10. 상반기)	보 수(15. 하반기)
보 수(10. 하반기)	보 수(16. 상반기)
보 수(11. 상반기)	보 수(16. 하반기)
보 수(11. 하반기)	보 수(17. 상반기)

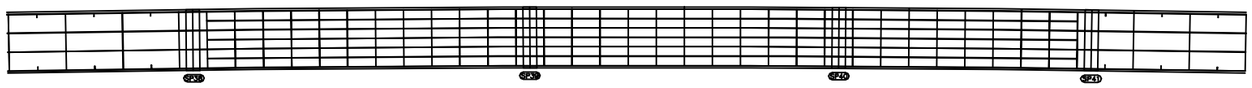

상 면

좌 측 면

부 산 ← → 대 구

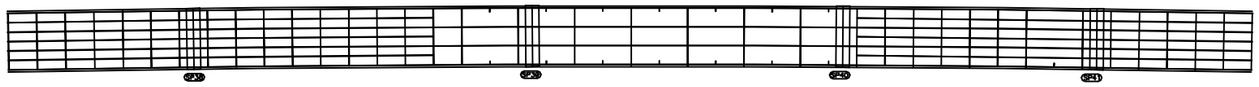

하 면

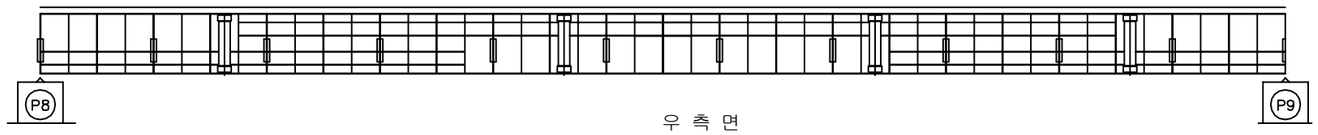

우 측 면

손 상 현 황 표

번호	신(N) 구(P)	손상내용	손상현황						결함상태	손상물량	비고
			폭	길이	너비	물량	단위	개소			

ID:청도2교(대구)-거더내부 S10G2

보 수 이 력	
기 존 균 열	보 수(12. 상반기)
신 규 균 열	보 수(12. 하반기)
보수부위재균열	보 수(13. 상반기)
보 수(기보수)	보 수(13. 하반기)
보 수(08. 하반기)	보 수(14. 상반기)
보 수(09. 상반기)	보 수(14. 하반기)
보 수(09. 하반기)	보 수(15. 상반기)
보 수(10. 상반기)	보 수(15. 하반기)
보 수(10. 하반기)	보 수(16. 상반기)
보 수(11. 상반기)	보 수(16. 하반기)
보 수(11. 하반기)	보 수(17. 상반기)

상 면

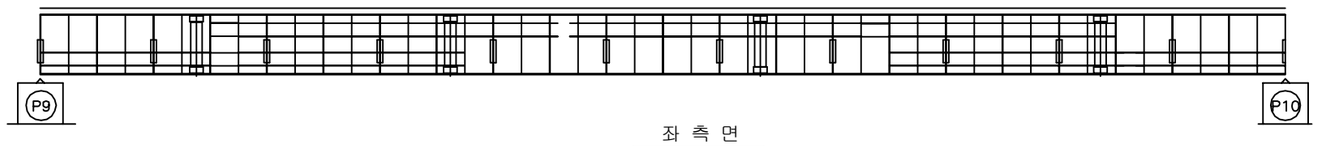

좌 측 면

부 산 ← → 대 구

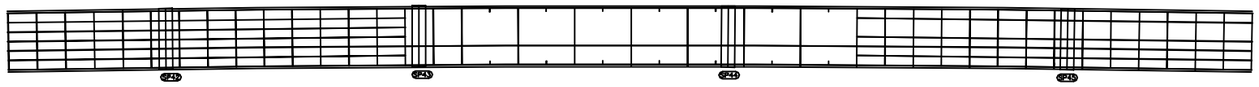

하 면

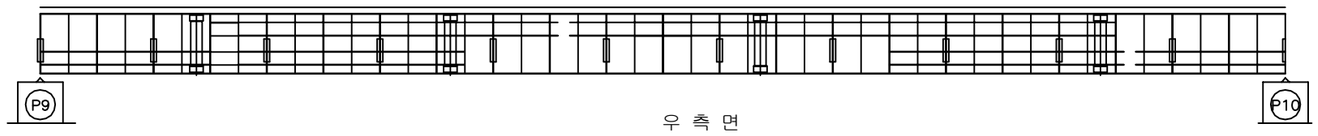

우 측 면

손 상 현 황 표

번호	신(N)구(P)	손상내용	손상현황						결함상태	손상물량	비고
			폭	길이	너비	물량	단위	개소			
1	구	도장손상		0.1	0.1	0.01	㎡	1		0.01	

주) 손상의 폭과 길이는 m 이며, 단 균열의 폭은 mm 임

KEY PLAN

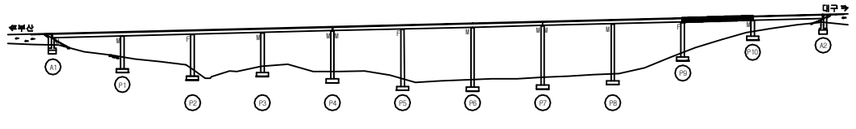

SECTION

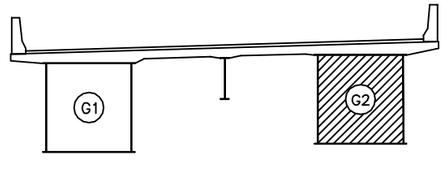

용 역 명	2017년 상반기 시설물 정기점검 용역
과업기간	2017. 03. 21 ~ 2017. 06. 30
발 주 처	신대구부산고속도로주식회사
용 역 사	(주)위드이앤오
도면번호	065

ID:청도2교(대구)-거더내부 S11G2

보 수 이 력			
기 존 균 열		보 수(12. 상반기)	
신 규 균 열		보 수(12. 하반기)	
보수부위재균열		보 수(13. 상반기)	
보 수(기보수)		보 수(13. 하반기)	
보 수(08. 하반기)		보 수(14. 상반기)	
보 수(09. 상반기)		보 수(14. 하반기)	
보 수(09. 하반기)		보 수(15. 상반기)	
보 수(10. 상반기)		보 수(15. 하반기)	
보 수(10. 하반기)		보 수(16. 상반기)	
보 수(11. 상반기)		보 수(16. 하반기)	
보 수(11. 하반기)		보 수(17. 상반기)	

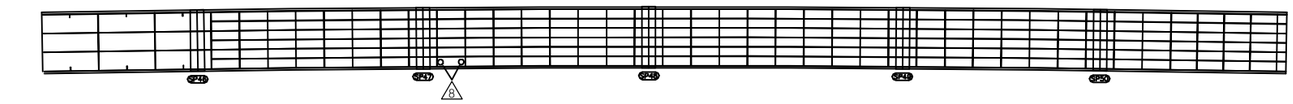

상 면

좌 측 면

부 산 ← → 대 구

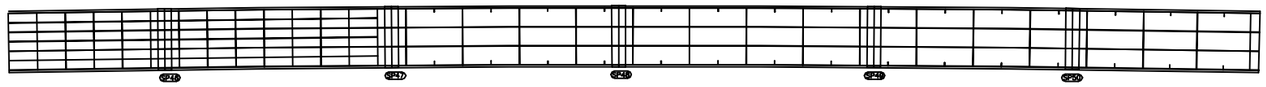

하 면

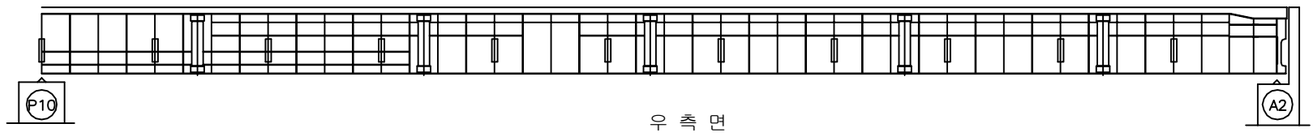

우 측 면

손 상 현 황 표

번호	신(N)구(P)	손상내용	손상현황						결함상태	손상물량	비고
			폭	길이	너비	물량	단위	개소			

ID:청도2교(대구)-교대 A1

보 수 이 력	
기 존 균 열	보 수(12. 상반기)
신 규 균 열	보 수(12. 하반기)
보수부위재균열	보 수(13. 상반기)
보 수(기보수)	보 수(13. 하반기)
보 수(08. 하반기)	보 수(14. 상반기)
보 수(09. 상반기)	보 수(14. 하반기)
보 수(09. 하반기)	보 수(15. 상반기)
보 수(10. 상반기)	보 수(15. 하반기)
보 수(10. 하반기)	보 수(16. 상반기)
보 수(11. 상반기)	보 수(16. 하반기)
보 수(11. 하반기)	보 수(17. 상반기)

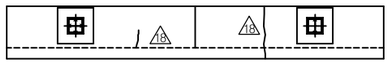

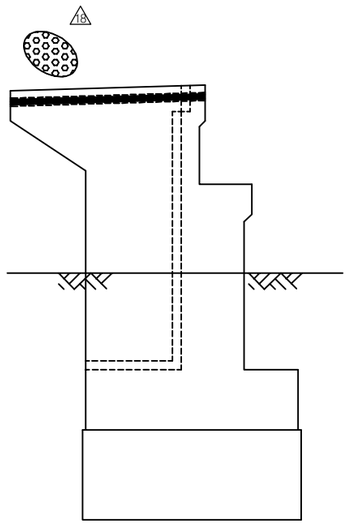

날개벽(좌측)

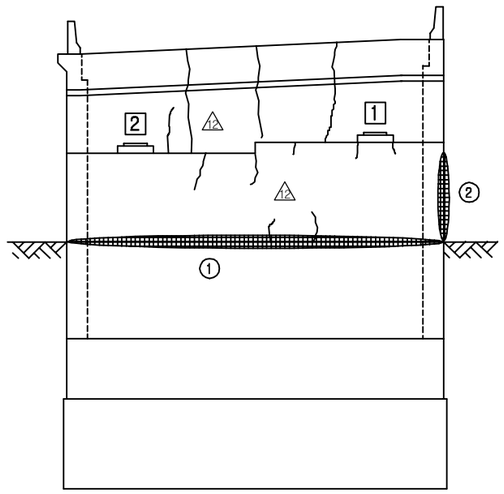

정 면 도

손 상 현 황 표

번호	신(N)구(P)	손상내용	손상현황						결함상태	손상물량	비고
			폭	길이	너비	물량	단위	개소			
1	구	교대 및 법면 이격		12.6		12.60	m	1		12.60	
2	구	실란트손상		1.1		1.10	m	1		1.10	

주) 손상의 폭과 길이는 m 이며, 단 균열의 폭은 mm 임

KEY PLAN

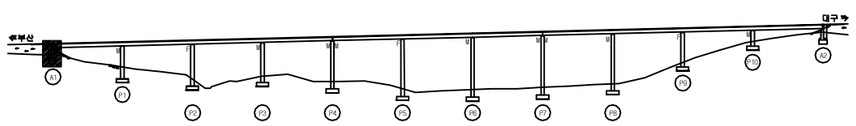

SECTION

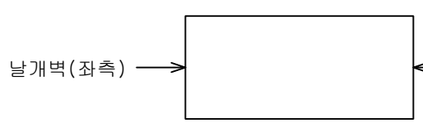

정 면

용 역 명	2017년 상반기 시설물 정기점검 용역
과업기간	2017. 03. 21 ~ 2017. 06. 30
발 주 처	신대구부산고속도로주식회사
용 역 사	(주)위드이앤오
도면번호	067

ID:청도2교(대구)-교대 A2

보 수 이 력	
기 존 균 열	보 수(12. 상반기)
신 규 균 열	보 수(12. 하반기)
보수부위재균열	보 수(13. 상반기)
보 수(기보수)	보 수(13. 하반기)
보 수(08. 하반기)	보 수(14. 상반기)
보 수(09. 상반기)	보 수(14. 하반기)
보 수(09. 하반기)	보 수(15. 상반기)
보 수(10. 상반기)	보 수(15. 하반기)
보 수(10. 하반기)	보 수(16. 상반기)
보 수(11. 상반기)	보 수(16. 하반기)
보 수(11. 하반기)	보 수(17. 상반기)

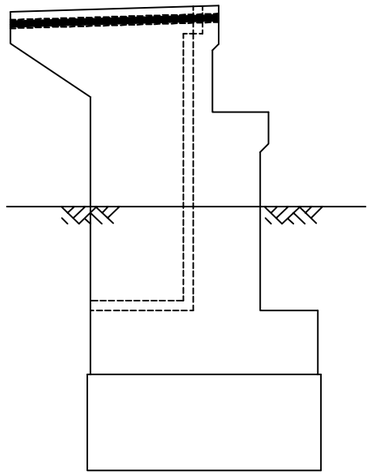

날개벽(좌측)

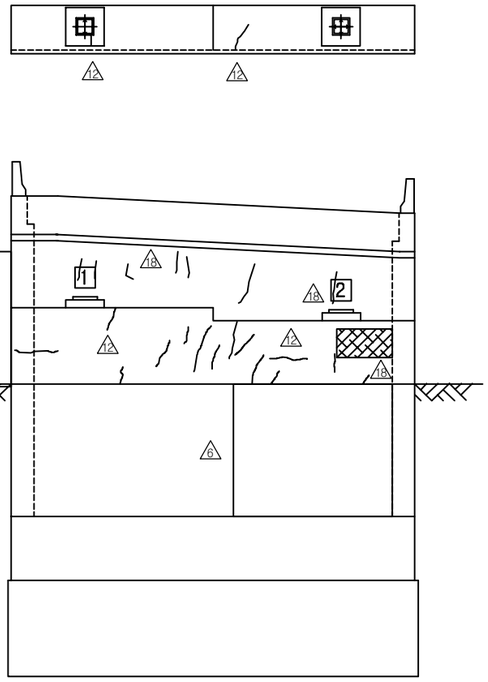

정 면 도

① * 점검계단 상부 손상

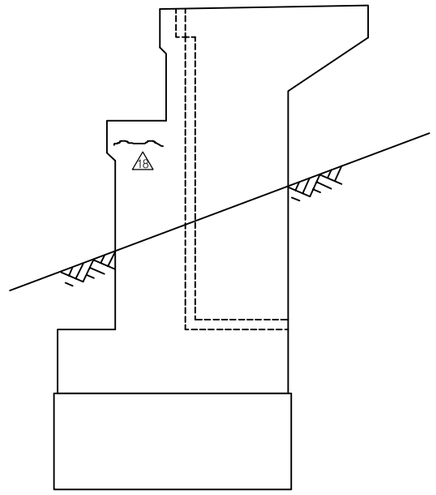

날개벽(우측)

손 상 현 황 표

번호	신(N)구(P)	손상내용	손상현황						결함상태	손상물량	비고
			폭	길이	너비	물량	단위	개소			
1	구	점검계단 상부손상				1.00	EA	1		1.00	

주) 손상의 폭과 길이는 m 이며, 단 균열의 폭은 mm 임

KEY PLAN

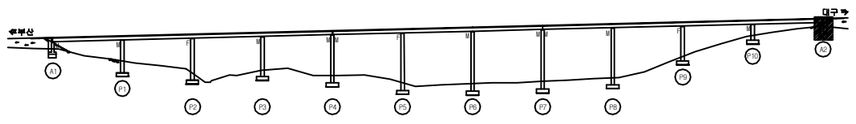

SECTION

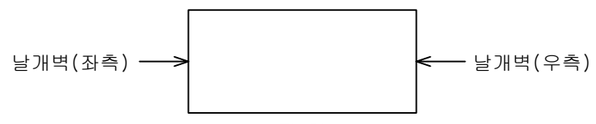

정 면

용 역 명	2017년 상반기 시설물 정기점검 용역
과업기간	2017. 03. 21 ~ 2017. 06. 30
발 주 처	신대구부산고속도로주식회사
용 역 사	(주)위드이앤오
도면번호	068

ID:청도2교(대구)-교각 P1

보 수 이 력

기 존 균 열	보 수(12. 상반기)
신 규 균 열	보 수(12. 하반기)
보수부위재균열	보 수(13. 상반기)
보 수(기보수)	보 수(13. 하반기)
보 수(08. 하반기)	보 수(14. 상반기)
보 수(09. 상반기)	보 수(14. 하반기)
보 수(09. 하반기)	보 수(15. 상반기)
보 수(10. 상반기)	보 수(15. 하반기)
보 수(10. 하반기)	보 수(16. 상반기)
보 수(11. 상반기)	보 수(16. 하반기)
보 수(11. 하반기)	보 수(17. 상반기)

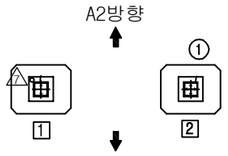

평 면 도

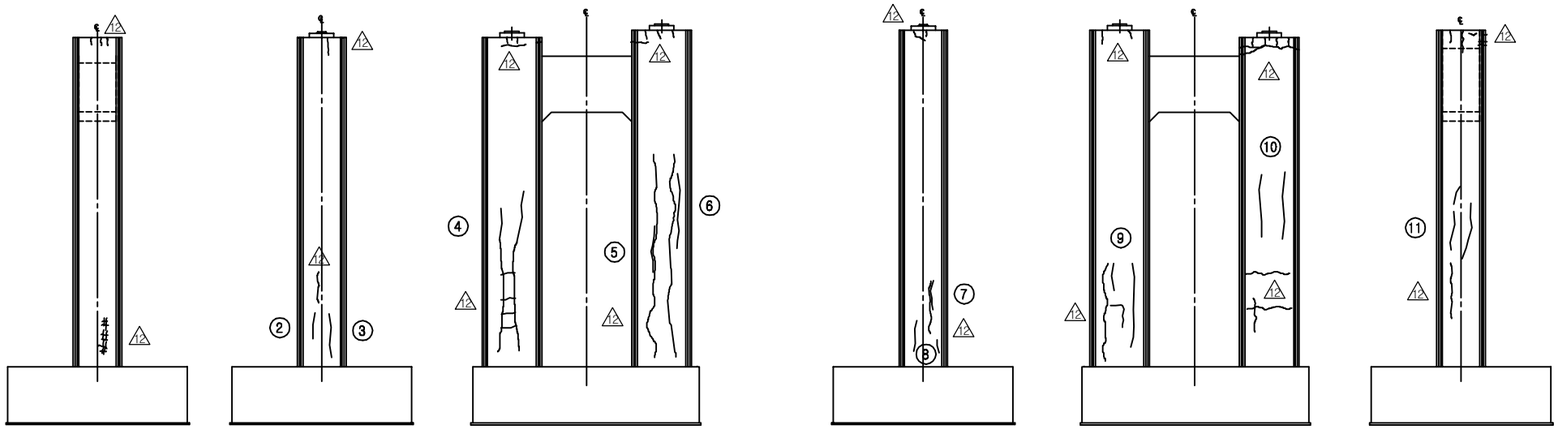

내측면(좌측) 측면도(좌측) 정 면 도 측면도(우측) 배 면 도 내측면(우측)

손 상 현 황 표

번호	신(N)구(P)	손상내용	손상현황						결함상태	손상물량	비고
			폭	길이	너비	물량	단위	개소			
1	구	무수축몰탈 균열	0.1	0.1		0.10	m	1		0.10	
2	구	균열(0.3mm미만)	0.1	1.0		1.00	m	1		1.00	
3	구	균열(0.3mm미만)	0.2	2.0		2.00	m	1		2.00	
4	구	균열(0.3mm미만)	0.2	2.0		2.00	m	2		4.00	
5	구	균열(0.3mm미만)	0.2	0.5		0.50	m	1		0.50	
6	구	균열(0.3mm이상)	0.3	3.0		3.00	m	1		3.00	
7	구	균열(0.3mm미만)	0.2	2.0		2.00	m	1		2.00	
8	구	균열(0.3mm미만)	0.1	3.0		3.00	m	1		3.00	
9	구	균열(0.3mm미만)	0.2	3.0		3.00	m	2		6.00	
10	구	균열(0.3mm미만)	0.2	2.5		2.50	m	2		5.00	
11	구	균열(0.3mm미만)	0.2	1.8		1.80	m	3		5.40	

주) 손상의 폭과 길이는 m 이며, 단 균열의 폭은 mm 임

KEY PLAN

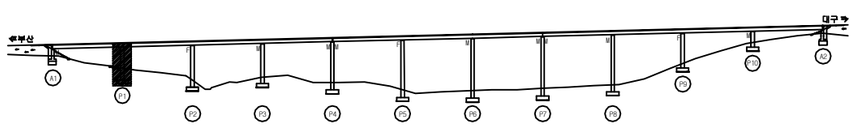

SECTION

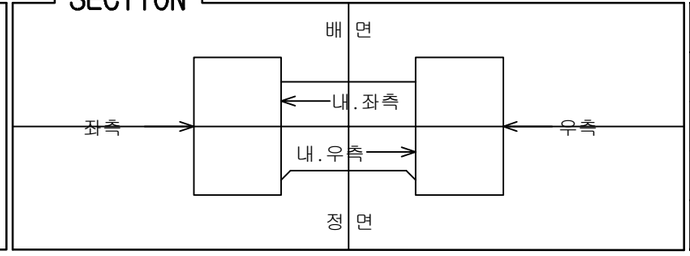

용 역 명	2017년 상반기 시설물 정기점검 용역
과업기간	2017. 03. 21 ~ 2017. 06. 30
발 주 처	신대구부산고속도로주식회사
용 역 사	(주)위드이앤오
도면번호	069

ID:청도2교(대구)-교각 P2

보 수 이 력	
기 존 균 열	보 수(12. 상반기)
신 규 균 열	보 수(12. 하반기)
보수부위재균열	보 수(13. 상반기)
보 수(기보수)	보 수(13. 하반기)
보 수(08. 하반기)	보 수(14. 상반기)
보 수(09. 상반기)	보 수(14. 하반기)
보 수(09. 하반기)	보 수(15. 상반기)
보 수(10. 상반기)	보 수(15. 하반기)
보 수(10. 하반기)	보 수(16. 상반기)
보 수(11. 상반기)	보 수(16. 하반기)
보 수(11. 하반기)	보 수(17. 상반기)

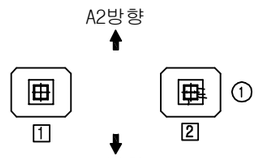

평 면 도

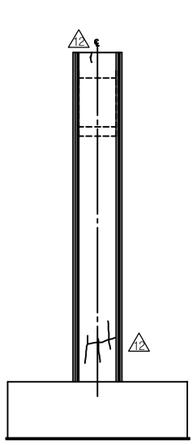

내측면(좌측)

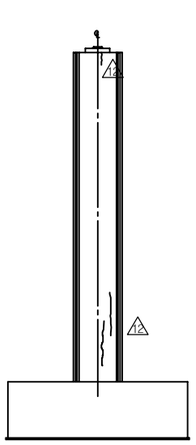

측면도(좌측)

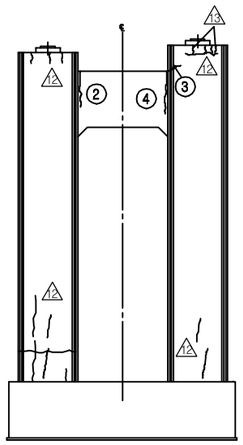

정 면 도

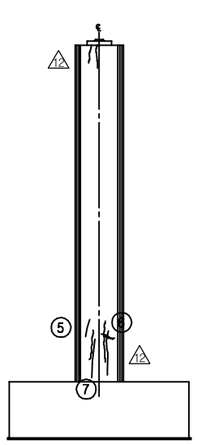

측면도(우측)

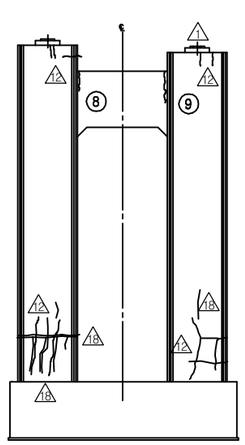

배 면 도

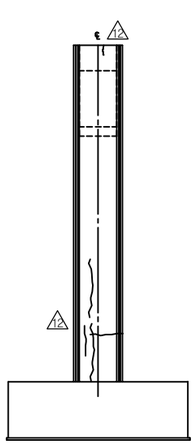

내측면(우측)

손 상 현 황 표

번호	신(N)구(P)	손상내용	손상현황						결함상태	손상물량	비고
			폭	길이	너비	물량	단위	개소			
1	구	무수축몰탈 균열	0.1	0.1		0.10	m	4		0.40	
2	구	균열(0.3mm미만)	0.1	1.5		1.50	m	1		1.50	
3	구	균열(0.3mm미만)	0.1	0.7		0.70	m	1		0.70	
4	구	균열(0.3mm미만)	0.1	2.0		2.00	m	1		2.00	
5	구	균열(0.3mm미만)	0.1	1.0		1.00	m	1		1.00	
6	구	균열(0.3mm미만)	0.1	1.3		1.30	m	2		2.60	
7	구	균열(0.3mm미만)	0.2	2.5		2.50	m	1		2.50	
8	구	균열(0.3mm미만)	0.1	1.0		1.00	m	1		1.00	
9	구	균열(0.3mm미만)	0.1	1.5		1.50	m	1		1.50	

주) 손상의 폭과 길이는 m 이며, 단 균열의 폭은 mm 임

KEY PLAN

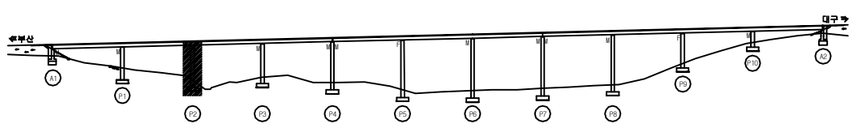

SECTION

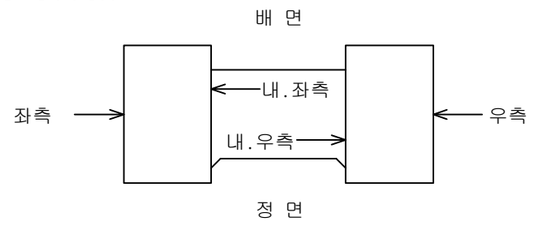

용 역 명	2017년 상반기 시설물 정기점검 용역
과업기간	2017. 03. 21 ~ 2017. 06. 30
발 주 처	신대구부산고속도로주식회사
용 역 사	(주)위드이앤오
도면번호	070

ID:청도2교(대구)-교각 P3

보 수 이 력

기 존 균 열	보 수(12. 상반기)
신 규 균 열	보 수(12. 하반기)
보수부위재균열	보 수(13. 상반기)
보 수(기보수)	보 수(13. 하반기)
보 수(08. 하반기)	보 수(14. 상반기)
보 수(09. 상반기)	보 수(14. 하반기)
보 수(09. 하반기)	보 수(15. 상반기)
보 수(10. 상반기)	보 수(15. 하반기)
보 수(10. 하반기)	보 수(16. 상반기)
보 수(11. 상반기)	보 수(16. 하반기)
보 수(11. 하반기)	보 수(17. 상반기)

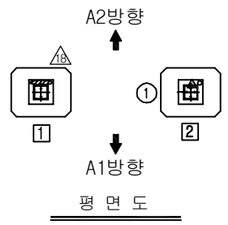

평 면 도

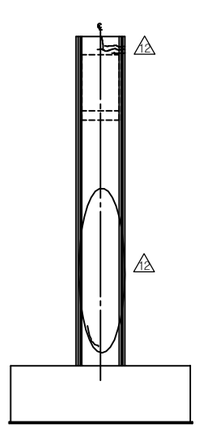

내측면(좌측)

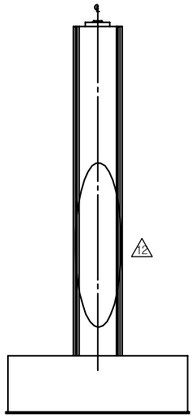

측면도(좌측)

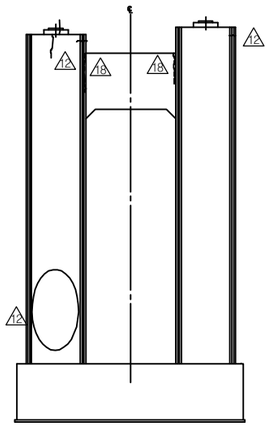

정 면 도

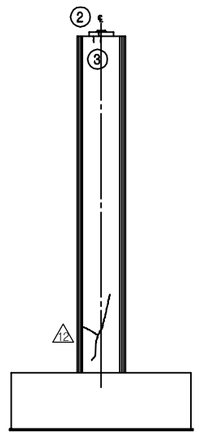

측면도(우측)

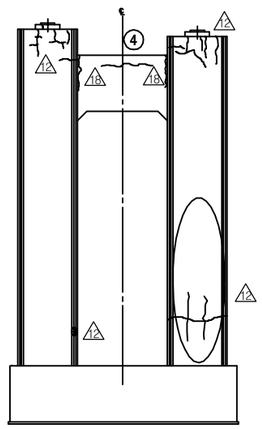

배 면 도

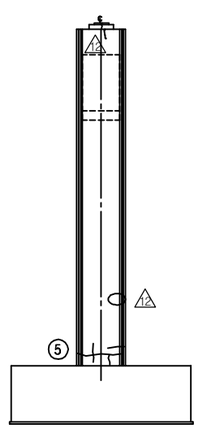

내측면(우측)

손 상 현 황 표

번호	신(N)구(P)	손상내용	손상현황						결함상태	손상물량	비고
			폭	길이	너비	물량	단위	개소			
1	구	받침콘크리트 균열	0.3	0.3		0.30	m	1		0.30	
2	구	받침콘크리트 균열	0.1	0.2		0.20	m	1		0.20	
3	구	균열(0.3mm미만)	0.1	0.6		0.60	m	2		1.20	
4	구	균열(0.3mm미만)	0.1	3.5		3.50	m	1		3.50	
5	구	균열(0.3mm미만)	0.1	1.5		1.50	m	4		6.00	

주) 손상의 폭과 길이는 m 이며, 단 균열의 폭은 mm 임

KEY PLAN

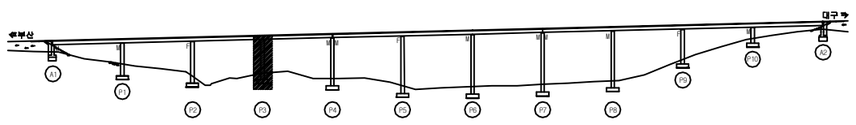

SECTION

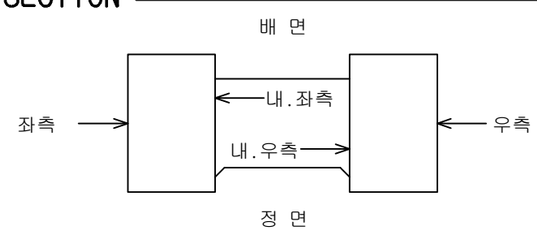

용 역 명	2017년 상반기 시설물 정기점검 용역
과업기간	2017. 03. 21 ~ 2017. 06. 30
발 주 처	신대구부산고속도로주식회사
용 역 사	(주)위드이앤오
도면번호	071

ID:청도2교(대구)-교각 P4

보 수 이 력	
기 존 균 열	보 수(12. 상반기)
신 규 균 열	보 수(12. 하반기)
보수부위재균열	보 수(13. 상반기)
보 수(기보수)	보 수(13. 하반기)
보 수(08. 하반기)	보 수(14. 상반기)
보 수(09. 상반기)	보 수(14. 하반기)
보 수(09. 하반기)	보 수(15. 상반기)
보 수(10. 상반기)	보 수(15. 하반기)
보 수(10. 하반기)	보 수(16. 상반기)
보 수(11. 상반기)	보 수(16. 하반기)
보 수(11. 하반기)	보 수(17. 상반기)

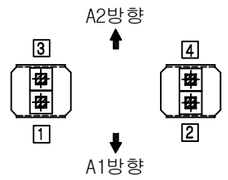

평 면 도

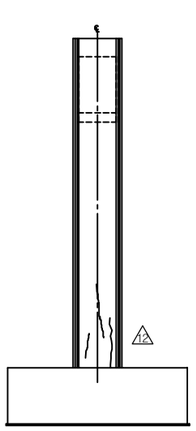

내측면(좌측)

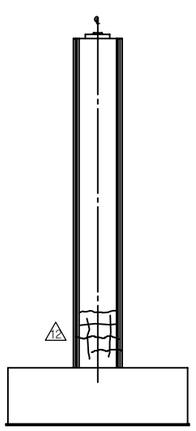

측면도(좌측)

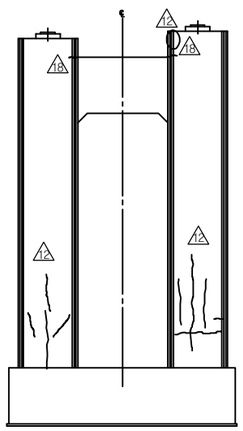

정 면 도

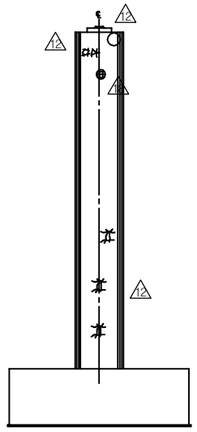

측면도(우측)

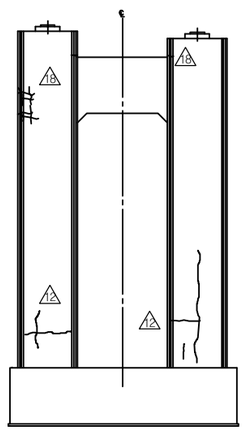

배 면 도

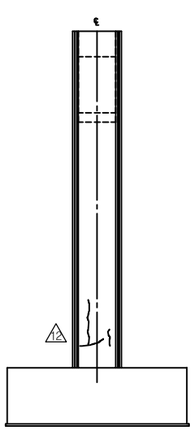

내측면(우측)

손 상 현 황 표

번호	신(N)구(P)	손상내용	손상현황						결함상태	손상물량	비고
			폭	길이	너비	물량	단위	개소			

ID:청도2교(대구)-교각 P5

보 수 이 력	
기 존 균 열	보 수(12. 상반기)
신 규 균 열	보 수(12. 하반기)
보수부위재균열	보 수(13. 상반기)
보 수(기보수)	보 수(13. 하반기)
보 수(08. 하반기)	보 수(14. 상반기)
보 수(09. 상반기)	보 수(14. 하반기)
보 수(09. 하반기)	보 수(15. 상반기)
보 수(10. 상반기)	보 수(15. 하반기)
보 수(10. 하반기)	보 수(16. 상반기)
보 수(11. 상반기)	보 수(16. 하반기)
보 수(11. 하반기)	보 수(17. 상반기)

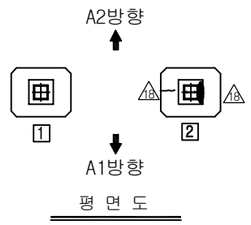

평 면 도

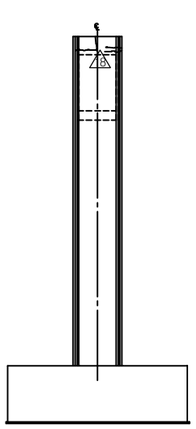

내측면(좌측)

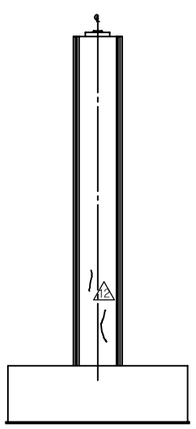

측면도(좌측)

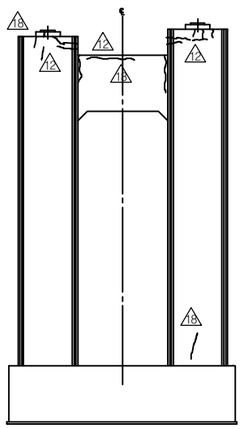

정 면 도

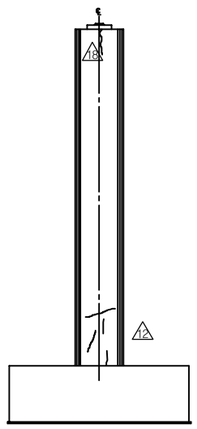

측면도(우측)

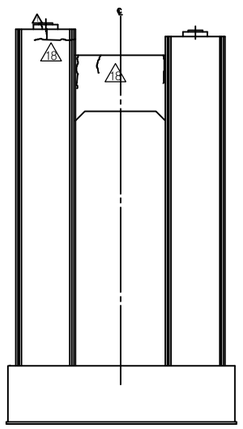

배 면 도

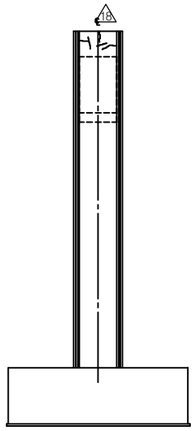

내측면(우측)

손 상 현 황 표

번호	신(N)구(P)	손상내용	손상현황						결함상태	손상물량	비고
			폭	길이	너비	물량	단위	개소			

ID:청도2교(대구)-교각 P6

보 수 이 력	
기 존 균 열	보 수(12. 상반기)
신 규 균 열	보 수(12. 하반기)
보수부위재균열	보 수(13. 상반기)
보 수(기보수)	보 수(13. 하반기)
보 수(08. 하반기)	보 수(14. 상반기)
보 수(09. 상반기)	보 수(14. 하반기)
보 수(09. 하반기)	보 수(15. 상반기)
보 수(10. 상반기)	보 수(15. 하반기)
보 수(10. 하반기)	보 수(16. 상반기)
보 수(11. 상반기)	보 수(16. 하반기)
보 수(11. 하반기)	보 수(17. 상반기)

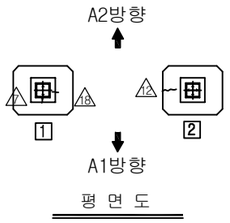

평 면 도

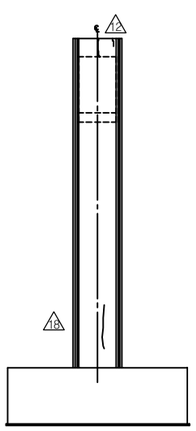

내측면(좌측)

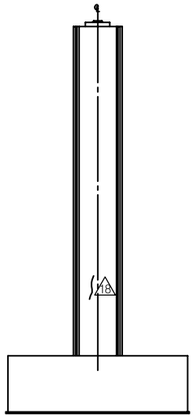

측면도(좌측)

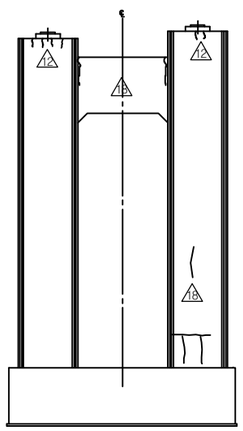

정 면 도

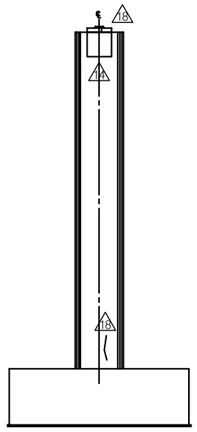

측면도(우측)

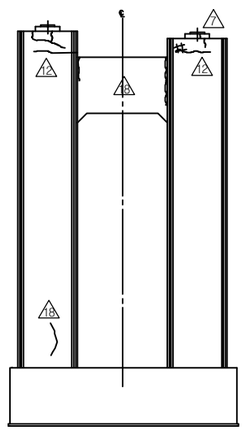

배 면 도

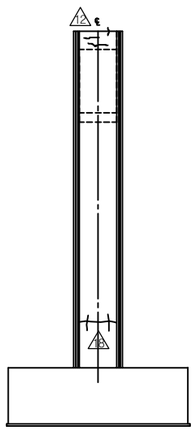

내측면(우측)

손 상 현 황 표

번호	신(N)구(P)	손상내용	손상현황						결함상태	손상물량	비고
			폭	길이	너비	물량	단위	개소			

ID:청도2교(대구)-교각 P7

보 수 이 력

기 존 균 열	보 수(12. 상반기)
신 규 균 열	보 수(12. 하반기)
보수부위재균열	보 수(13. 상반기)
보 수(기보수)	보 수(13. 하반기)
보 수(08. 하반기)	보 수(14. 상반기)
보 수(09. 상반기)	보 수(14. 하반기)
보 수(09. 하반기)	보 수(15. 상반기)
보 수(10. 상반기)	보 수(15. 하반기)
보 수(10. 하반기)	보 수(16. 상반기)
보 수(11. 상반기)	보 수(16. 하반기)
보 수(11. 하반기)	보 수(17. 상반기)

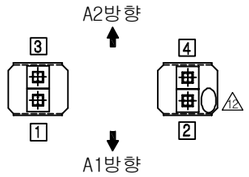

평 면 도

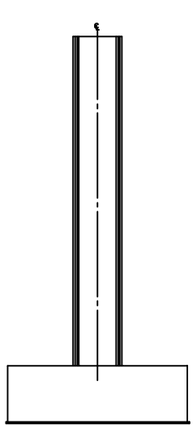

내측면(좌측)

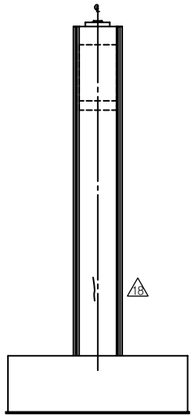

측면도(좌측)

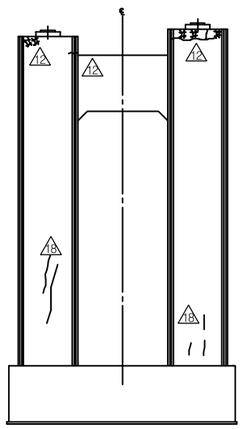

정 면 도

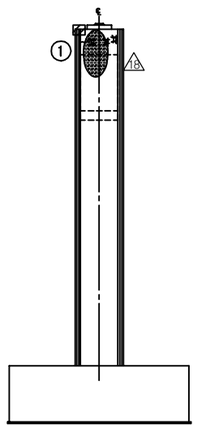

측면도(우측)

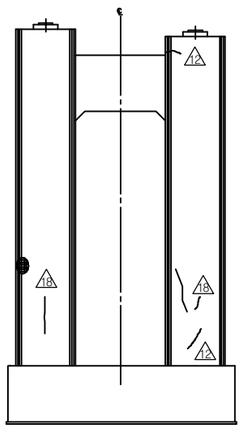

배 면 도

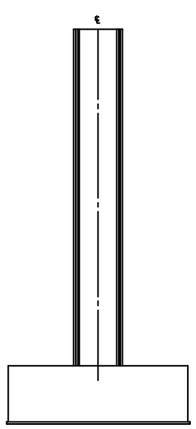

내측면(우측)

손 상 현 황 표

번호	신(N)구(P)	손상내용	손상현황						결함상태	손상물량	비고
			폭	길이	너비	물량	단위	개소			
1	신	누수흔적		0.5	1.5	0.75	㎡	1		0.75	

주) 손상의 폭과 길이는 m 이며, 단 균열의 폭은 mm 임

KEY PLAN

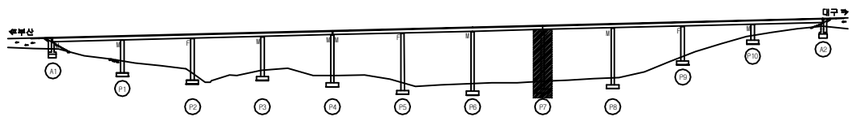

SECTION

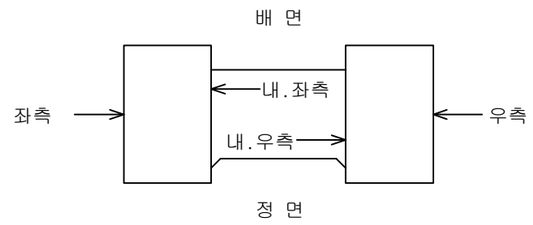

용 역 명	2017년 상반기 시설물 정기점검 용역
과업기간	2017. 03. 21 ~ 2017. 06. 30
발 주 처	신대구부산고속도로주식회사
용 역 사	(주)위드이앤오
도면번호	075

ID:청도2교(대구)-교각 P8

보 수 이 력

	기 존 균 열		보 수(12. 상반기)
	신 규 균 열		보 수(12. 하반기)
	보수부위재균열		보 수(13. 상반기)
1	보 수(기보수)	12	보 수(13. 하반기)
2	보 수(08. 하반기)	13	보 수(14. 상반기)
3	보 수(09. 상반기)	14	보 수(14. 하반기)
4	보 수(09. 하반기)	15	보 수(15. 상반기)
5	보 수(10. 상반기)	16	보 수(15. 하반기)
6	보 수(10. 하반기)	17	보 수(16. 상반기)
7	보 수(11. 상반기)	18	보 수(16. 하반기)
8	보 수(11. 하반기)	19	보 수(17. 상반기)

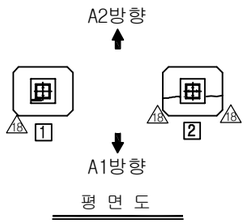

평 면 도

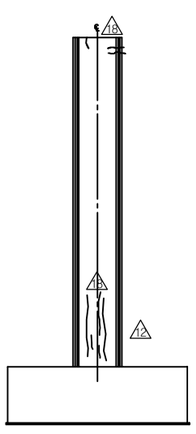

내측면(좌측)

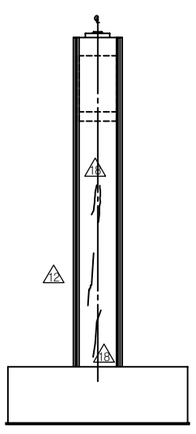

측면도(좌측)

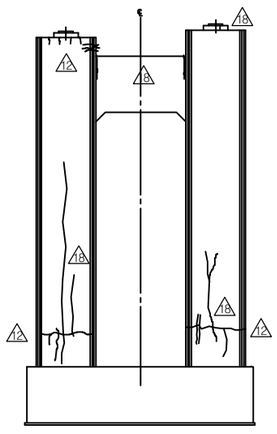

정 면 도

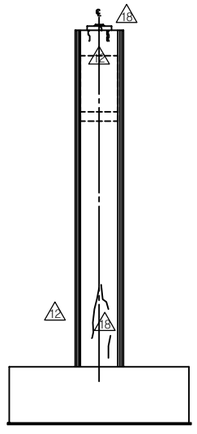

측면도(우측)

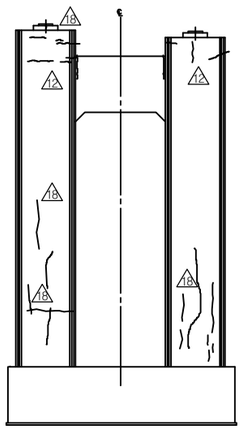

배 면 도

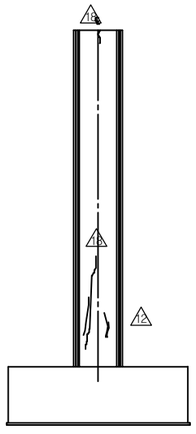

내측면(우측)

손 상 현 황 표

번호	신(N)구(P)	손상내용	손상현황						결함상태	손상물량	비고
			폭	길이	너비	물량	단위	개소			

ID:청도2교(대구)-교각 P9

보 수 이 력	
기 존 균 열	보 수(12. 상반기)
신 규 균 열	보 수(12. 하반기)
보수부위재균열	보 수(13. 상반기)
보 수(기보수)	보 수(13. 하반기)
보 수(08. 하반기)	보 수(14. 상반기)
보 수(09. 상반기)	보 수(14. 하반기)
보 수(09. 하반기)	보 수(15. 상반기)
보 수(10. 상반기)	보 수(15. 하반기)
보 수(10. 하반기)	보 수(16. 상반기)
보 수(11. 상반기)	보 수(16. 하반기)
보 수(11. 하반기)	보 수(17. 상반기)

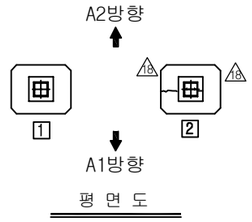

평 면 도

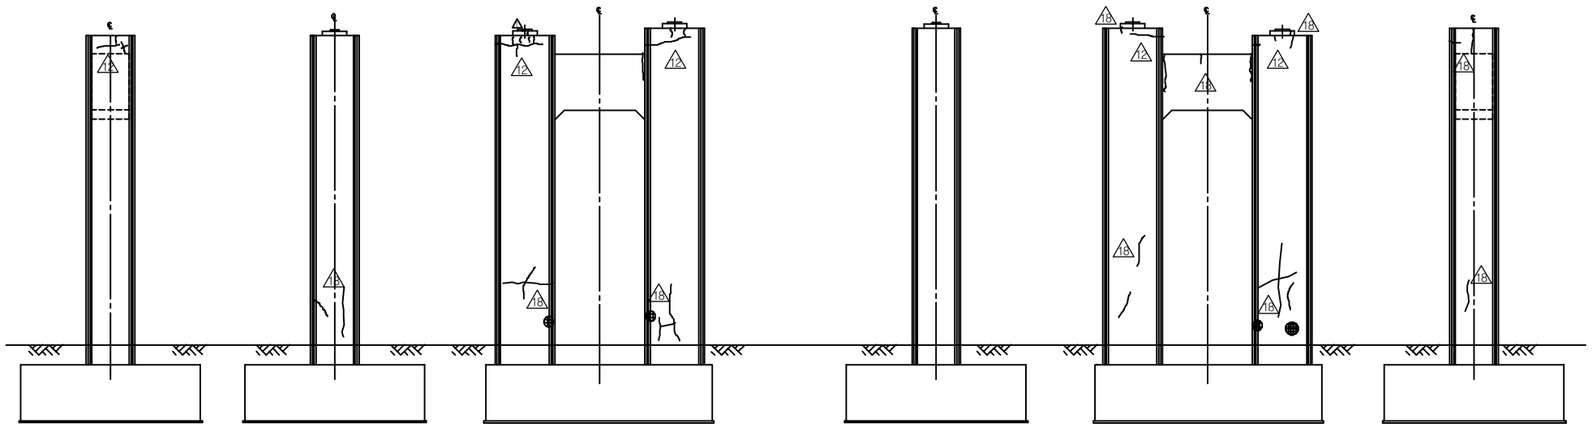

내측면(좌측) 측면도(좌측) 정 면 도 측면도(우측) 배 면 도 내측면(우측)

손 상 현 황 표

번호	신(N) 구(P)	손상내용	손상현황						결함 상태	손상 물량	비고
			폭	길이	너비	물량	단위	개소			

주) 손상의 폭과 길이는 m 이며, 단 균열의 폭은 mm 임

KEY PLAN

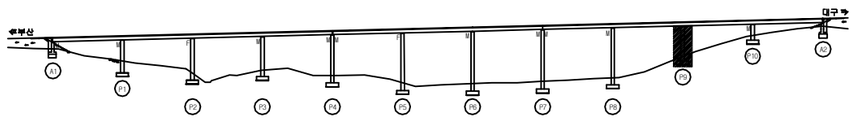

SECTION

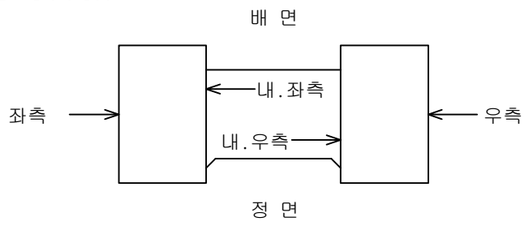

용 역 명	2017년 상반기 시설물 정기점검 용역
과업기간	2017. 03. 21 ~ 2017. 06. 30
발 주 처	신대구부산고속도로주식회사
용 역 사	(주)위드이앤오
도면번호	077

ID:청도2교(대구)-교각 P10

보 수 이 력

기 존 균 열	보 수(12. 상반기)
신 규 균 열	보 수(12. 하반기)
보수부위재균열	보 수(13. 상반기)
보 수(기보수)	보 수(13. 하반기)
보 수(08. 하반기)	보 수(14. 상반기)
보 수(09. 상반기)	보 수(14. 하반기)
보 수(09. 하반기)	보 수(15. 상반기)
보 수(10. 상반기)	보 수(15. 하반기)
보 수(10. 하반기)	보 수(16. 상반기)
보 수(11. 상반기)	보 수(16. 하반기)
보 수(11. 하반기)	보 수(17. 상반기)

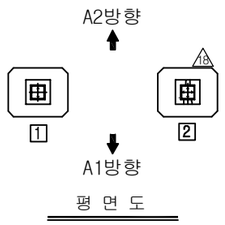

평 면 도

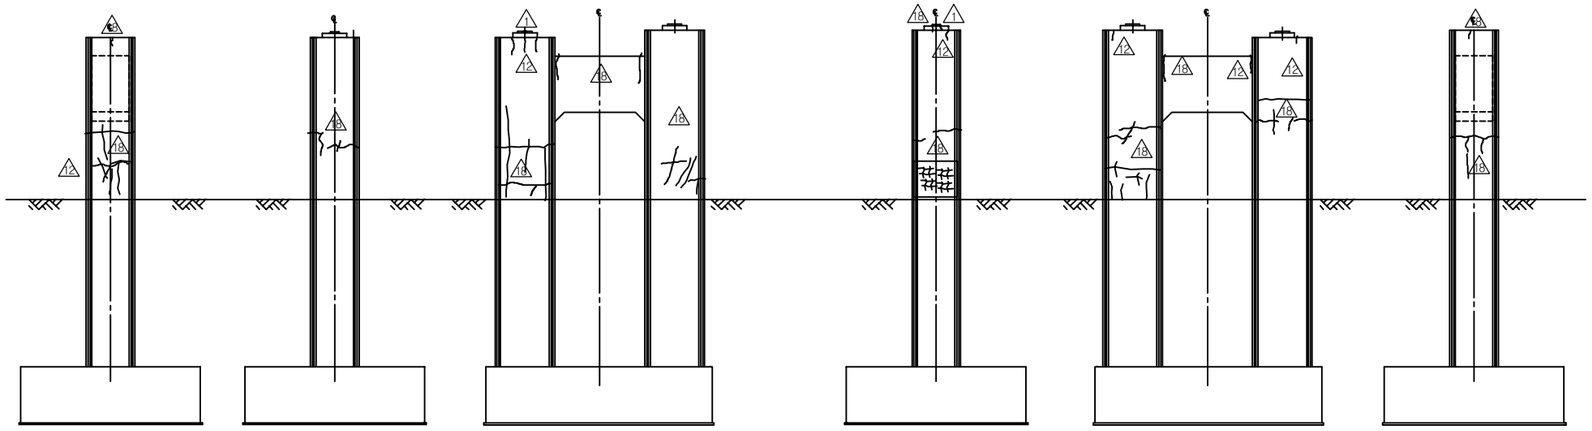

내측면(좌측) 측면도(좌측) 정 면 도 측면도(우측) 배 면 도 내측면(우측)

손 상 현 황 표

번호	신(N) 구(P)	손상내용	손상현황						결함 상태	손상 물량	비고
			폭	길이	너비	물량	단위	개소			

ID:청도2교(부산)-교면포장 S1

보 수 이 력	
기 존 균 열	보 수(12. 상반기)
신 규 균 열	보 수(12. 하반기)
보수부위재균열	보 수(13. 상반기)
보 수(기보수)	보 수(13. 하반기)
보 수(08. 하반기)	보 수(14. 상반기)
보 수(09. 상반기)	보 수(14. 하반기)
보 수(09. 하반기)	보 수(15. 상반기)
보 수(10. 상반기)	보 수(15. 하반기)
보 수(10. 하반기)	보 수(16. 상반기)
보 수(11. 상반기)	보 수(16. 하반기)
보 수(11. 하반기)	보 수(17. 상반기)

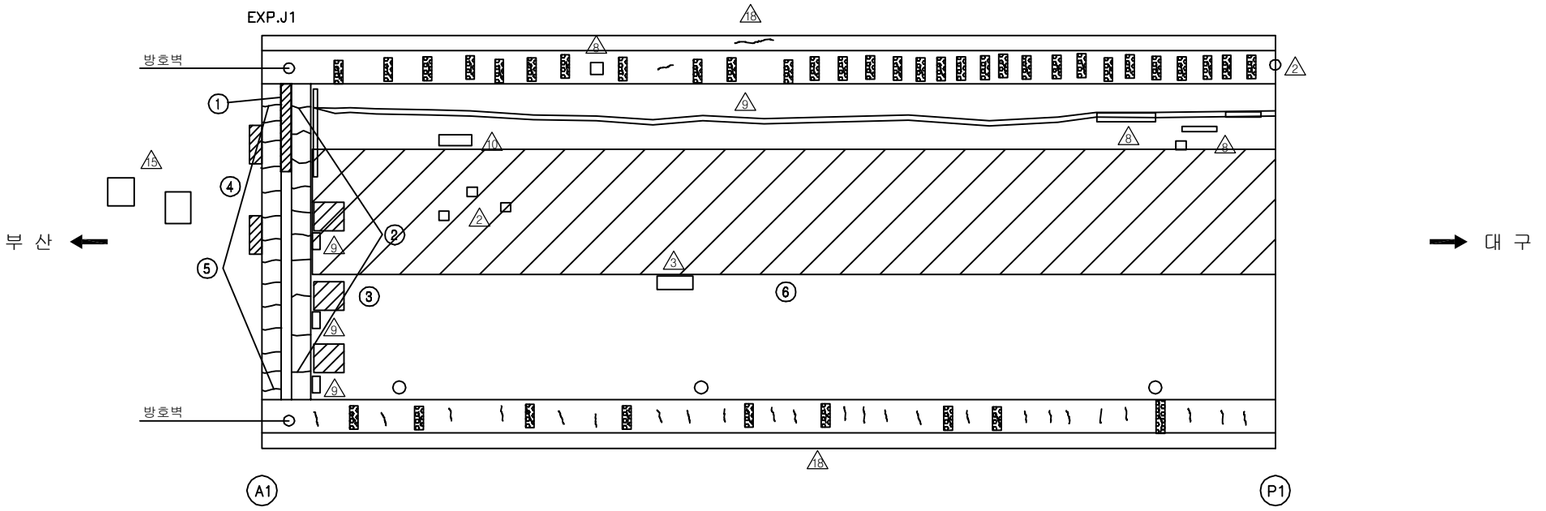

손 상 현 황 표

번호	신(N)구(P)	손상내용	손상현황						결함상태	손상물량	비고
			폭	길이	너비	물량	단위	개소			
1	구	본체 유간 이물질퇴적		1.0		1.00	m	1		1.00	
2	구	후타재 균열	0.2	0.4		0.40	m	10		4.00	
3	구	망상균열		1.0	1.0	1.00	㎡	3		3.00	
4	구	접속도로 패임		0.8	1.0	0.80	㎡	2		1.60	
5	구	후타재 균열	0.2	0.5		0.50	m	14		7.00	
6	신	라벨링		40.0	2.0	80.00	㎡	1		80.00	

주) 손상의 폭과 길이는 m 이며, 단 균열의 폭은 mm 임

KEY PLAN

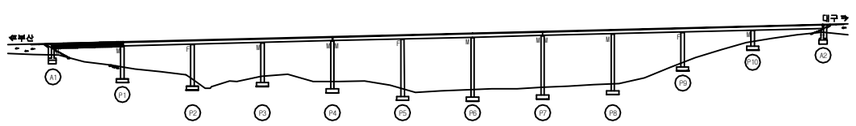

SECTION

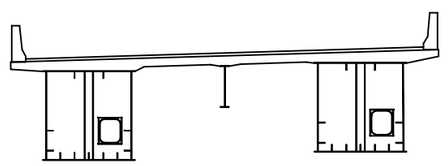

용 역 명	2017년 상반기 시설물 정기점검 용역
과업기간	2017. 03. 21 ~ 2017. 06. 30
발 주 처	신대구부산고속도로주식회사
용 역 사	(주)위드이앤오
도면번호	001

ID:청도2교(부산)-교면포장 S2

보 수 이 력	
기 존 균 열	보 수(12. 상반기)
신 규 균 열	보 수(12. 하반기)
보수부위재균열	보 수(13. 상반기)
보 수(기보수)	보 수(13. 하반기)
보 수(08. 하반기)	보 수(14. 상반기)
보 수(09. 상반기)	보 수(14. 하반기)
보 수(09. 하반기)	보 수(15. 상반기)
보 수(10. 상반기)	보 수(15. 하반기)
보 수(10. 하반기)	보 수(16. 상반기)
보 수(11. 상반기)	보 수(16. 하반기)
보 수(11. 하반기)	보 수(17. 상반기)

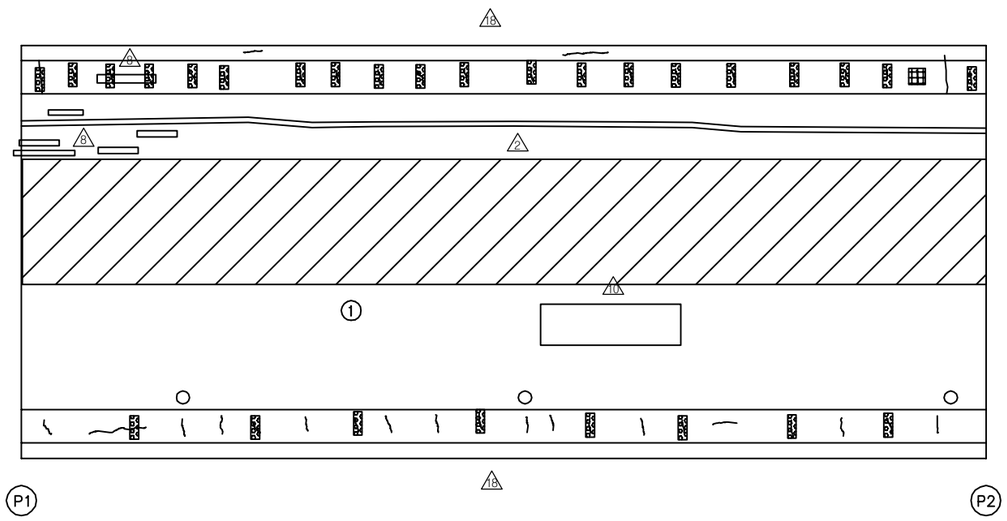

손 상 현 황 표

번호	신(N)구(P)	손상내용	손상현황						결함상태	손상물량	비고
			폭	길이	너비	물량	단위	개소			
1	신	라벨링		40.0	2.0	80.00	㎡	1		80.00	

주) 손상의 폭과 길이는 m 이며, 단 균열의 폭은 mm 임

KEY PLAN

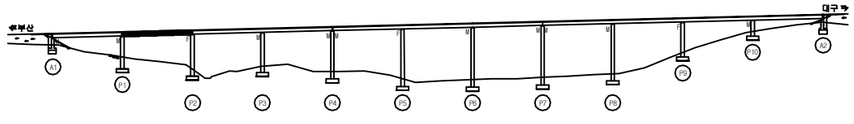

SECTION

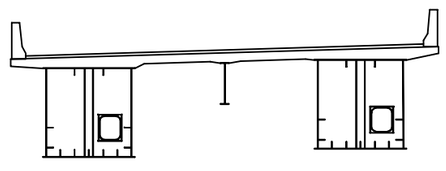

용 역 명	2017년 상반기 시설물 정기점검 용역
과업기간	2017. 03. 21 ~ 2017. 06. 30
발 주 처	신대구부산고속도로주식회사
용 역 사	(주)위드이앤오
도면번호	002

ID:청도2교(부산)-교면포장 S3

보 수 이 력	
기 존 균 열	보 수(12. 상반기)
신 규 균 열	보 수(12. 하반기)
보수부위재균열	보 수(13. 상반기)
보 수(기보수)	보 수(13. 하반기)
보 수(08. 하반기)	보 수(14. 상반기)
보 수(09. 상반기)	보 수(14. 하반기)
보 수(09. 하반기)	보 수(15. 상반기)
보 수(10. 상반기)	보 수(15. 하반기)
보 수(10. 하반기)	보 수(16. 상반기)
보 수(11. 상반기)	보 수(16. 하반기)
보 수(11. 하반기)	보 수(17. 상반기)

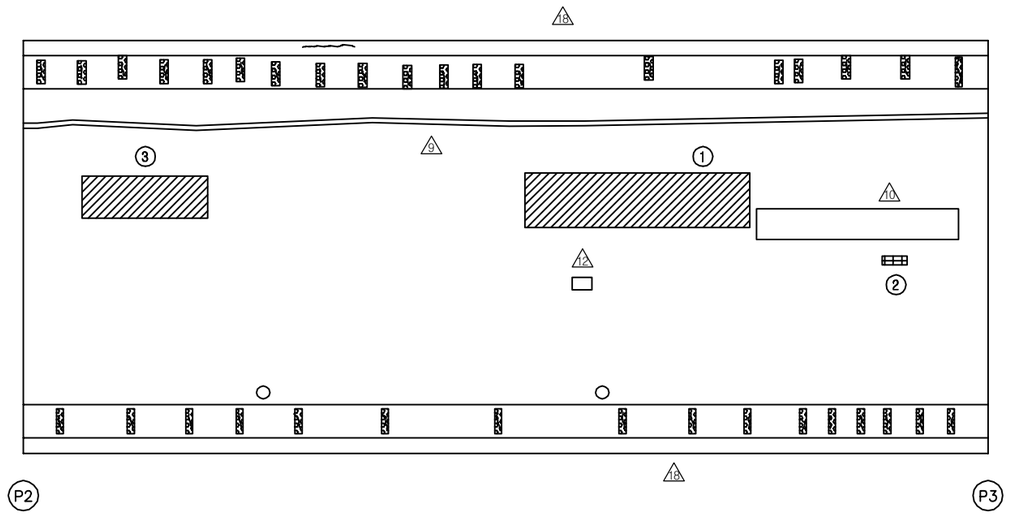

손 상 현 황 표

번호	신(N)구(P)	손상내용	손상현황						결함상태	손상물량	비고
			폭	길이	너비	물량	단위	개소			
1	구	라벨링		14.0	3.0	42.00	㎡	1		42.00	
2	구	포트홀		0.1	0.2	0.02	㎡	1		0.02	
3	구	라벨링		4.0	2.0	8.00	㎡	1		8.00	

주) 손상의 폭과 길이는 m 이며, 단 균열의 폭은 mm 임

KEY PLAN

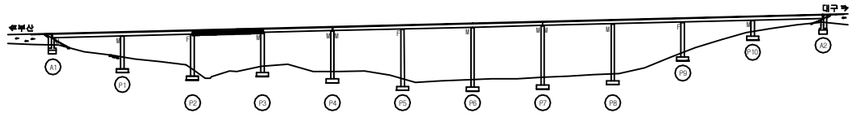

SECTION

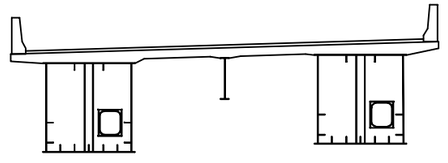

용 역 명	2017년 상반기 시설물 정기점검 용역
과업기간	2017. 03. 21 ~ 2017. 06. 30
발 주 처	신대구부산고속도로주식회사
용 역 사	(주)위드이앤오
도면번호	003

ID:청도2교(부산)-교면포장 S4

보 수 이 력	
기 존 균 열	보 수(12. 상반기)
신 규 균 열	보 수(12. 하반기)
보수부위재균열	보 수(13. 상반기)
보 수(기보수)	보 수(13. 하반기)
보 수(08. 하반기)	보 수(14. 상반기)
보 수(09. 상반기)	보 수(14. 하반기)
보 수(09. 하반기)	보 수(15. 상반기)
보 수(10. 상반기)	보 수(15. 하반기)
보 수(10. 하반기)	보 수(16. 상반기)
보 수(11. 상반기)	보 수(16. 하반기)
보 수(11. 하반기)	보 수(17. 상반기)

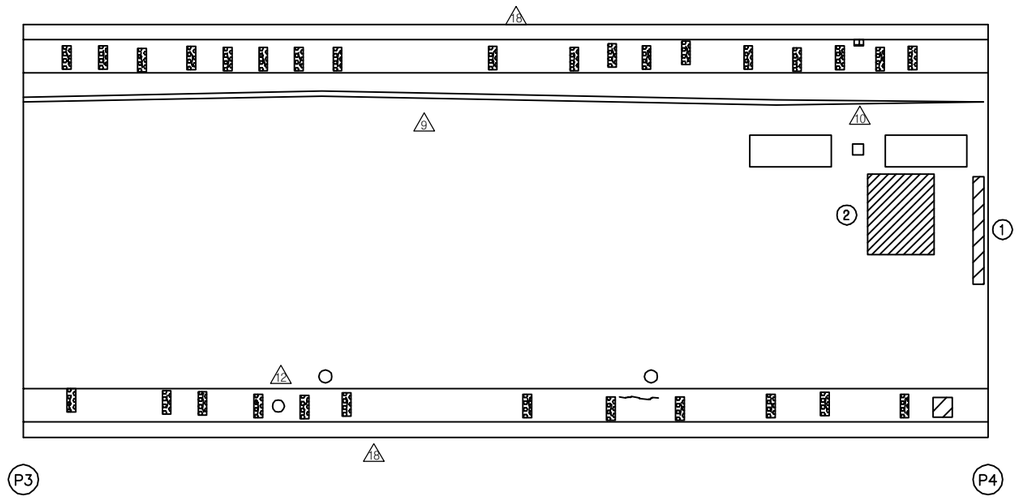

손 상 현 황 표

번호	신(N)구(P)	손상내용	손상현황						결함상태	손상물량	비고
			폭	길이	너비	물량	단위	개소			
1	구	패임		0.1	3.0	0.30	㎡	1		0.30	
2	구	라벨링		4.0	3.0	12.00	㎡	1		12.00	

주) 손상의 폭과 길이는 m 이며, 단 균열의 폭은 mm 임

KEY PLAN

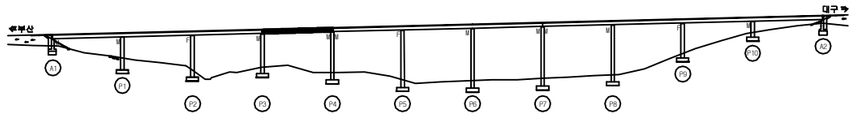

SECTION

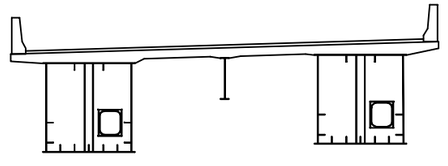

용 역 명	2017년 상반기 시설물 정기점검 용역
과업기간	2017. 03. 21 ~ 2017. 06. 30
발 주 처	신대구부산고속도로주식회사
용 역 사	(주)위드이앤오
도면번호	004

ID:청도2교(부산)-교면포장 S5

보 수 이 력	
기 존 균 열	보 수(12. 상반기)
신 규 균 열	보 수(12. 하반기)
보수부위재균열	보 수(13. 상반기)
보 수(기보수)	보 수(13. 하반기)
보 수(08. 하반기)	보 수(14. 상반기)
보 수(09. 상반기)	보 수(14. 하반기)
보 수(09. 하반기)	보 수(15. 상반기)
보 수(10. 상반기)	보 수(15. 하반기)
보 수(10. 하반기)	보 수(16. 상반기)
보 수(11. 상반기)	보 수(16. 하반기)
보 수(11. 하반기)	보 수(17. 상반기)

EXP.J2

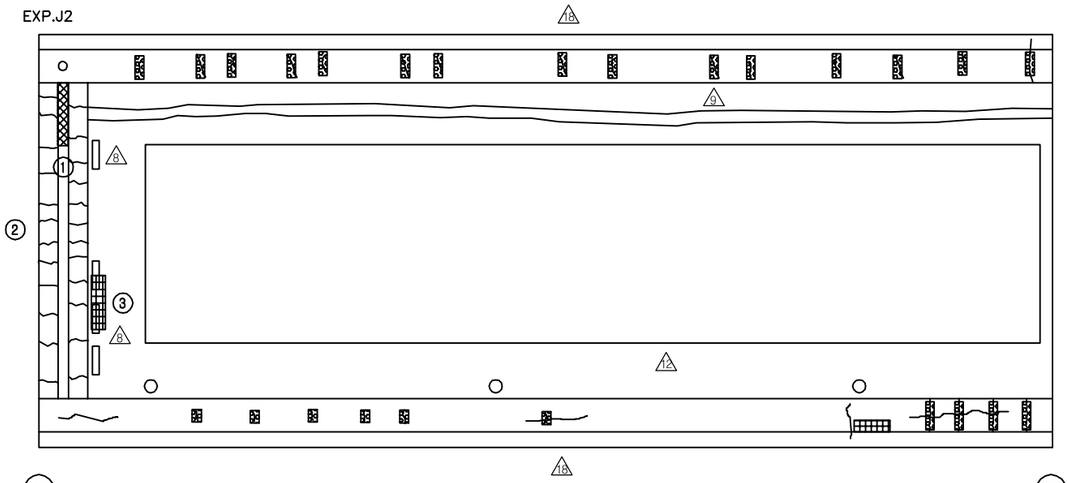

손 상 현 황 표

번호	신(N)구(P)	손상내용	손상현황						결함상태	손상물량	비고
			폭	길이	너비	물량	단위	개소			
1	구	본체 유간 이물질퇴적		1.0		1.00	m	1		1.00	
2	구	후타재 균열	0.2	0.3		0.30	m	25		7.50	
3	구	패임		0.1	2.0	0.20	㎡	1		0.20	

주) 손상의 폭과 길이는 m 이며, 단 균열의 폭은 mm 임

KEY PLAN

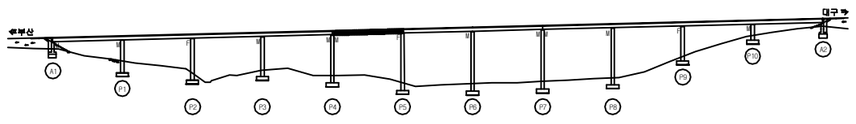

SECTION

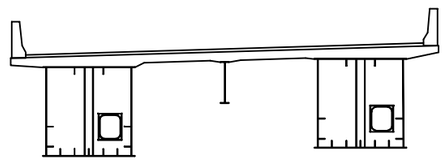

용 역 명	2017년 상반기 시설물 정기점검 용역
과업기간	2017. 03. 21 ~ 2017. 06. 30
발 주 처	신대구부산고속도로주식회사
용 역 사	(주)위드이앤오
도면번호	005

ID:청도2교(부산)-교면포장 S6

보 수 이 력	
기 존 균 열	보 수(12. 상반기)
신 규 균 열	보 수(12. 하반기)
보수부위재균열	보 수(13. 상반기)
보 수(기보수)	보 수(13. 하반기)
보 수(08. 하반기)	보 수(14. 상반기)
보 수(09. 상반기)	보 수(14. 하반기)
보 수(09. 하반기)	보 수(15. 상반기)
보 수(10. 상반기)	보 수(15. 하반기)
보 수(10. 하반기)	보 수(16. 상반기)
보 수(11. 상반기)	보 수(16. 하반기)
보 수(11. 하반기)	보 수(17. 상반기)

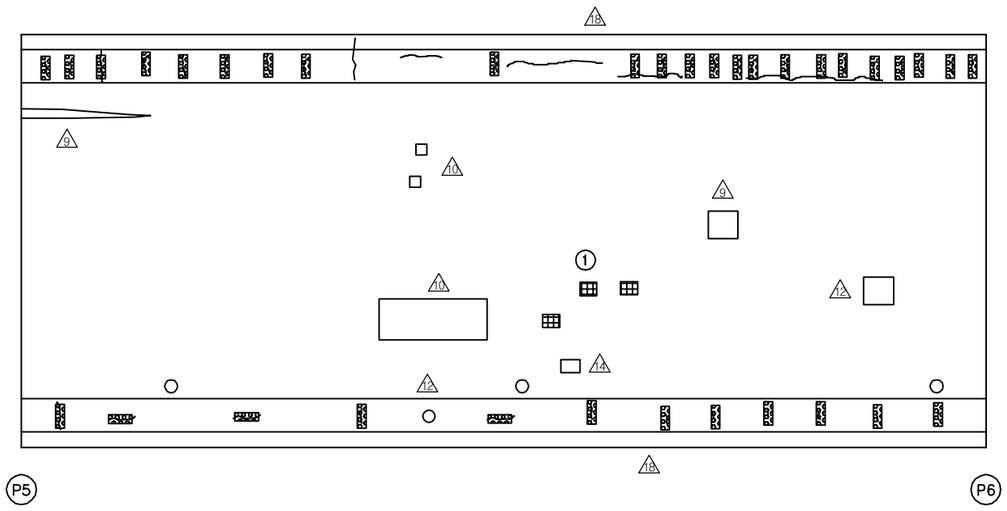

손 상 현 황 표

번호	신(N)구(P)	손상내용	손상현황						결함상태	손상물량	비고
			폭	길이	너비	물량	단위	개소			
1	구	포트홀		0.1	0.1	0.01	㎡	3		0.03	

주) 손상의 폭과 길이는 m 이며, 단 균열의 폭은 mm 임

KEY PLAN

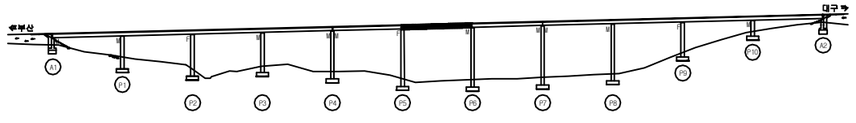

SECTION

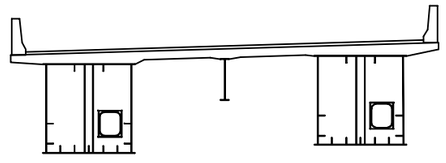

용 역 명	2017년 상반기 시설물 정기점검 용역
과업기간	2017. 03. 21 ~ 2017. 06. 30
발 주 처	신대구부산고속도로주식회사
용 역 사	(주)위드이앤오
도면번호	006

ID:청도2교(부산)-교면포장 S7

보 수 이 력	
기 존 균 열	보 수(12. 상반기)
신 규 균 열	보 수(12. 하반기)
보수부위재균열	보 수(13. 상반기)
보 수(기보수)	보 수(13. 하반기)
보 수(08. 하반기)	보 수(14. 상반기)
보 수(09. 상반기)	보 수(14. 하반기)
보 수(09. 하반기)	보 수(15. 상반기)
보 수(10. 상반기)	보 수(15. 하반기)
보 수(10. 하반기)	보 수(16. 상반기)
보 수(11. 상반기)	보 수(16. 하반기)
보 수(11. 하반기)	보 수(17. 상반기)

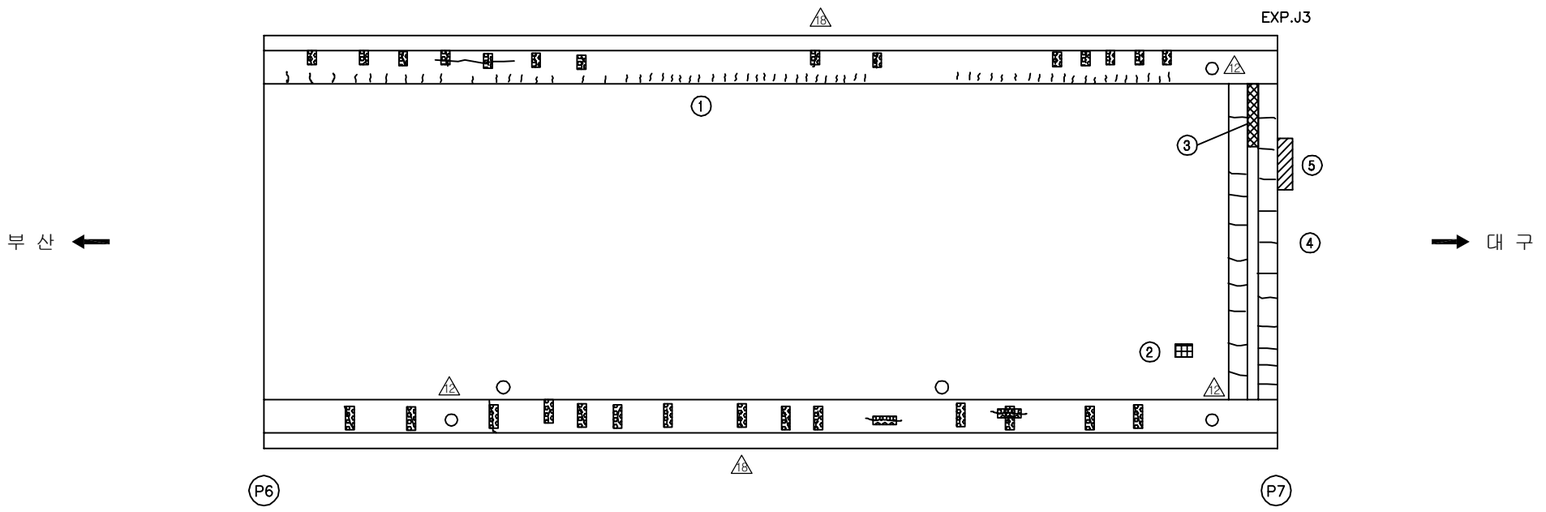

손 상 현 황 표

번호	신(N)구(P)	손상내용	손상현황						결함상태	손상물량	비고
			폭	길이	너비	물량	단위	개소			
1	구	하단 수직균열	0.2	0.3		0.30	m	45		13.50	
2	구	포트홀		0.1	0.1	0.01	㎡	1		0.01	
3	구	본체 유간 이물질퇴적		1.2		1.20	m	1		1.20	
4	구	후타재 균열	0.2	0.4		0.40	m	20		8.00	
5	구	접속도로 패임		0.8	0.2	0.16	㎡	1		0.16	

주) 손상의 폭과 길이는 m 이며, 단 균열의 폭은 ㎜ 임

KEY PLAN

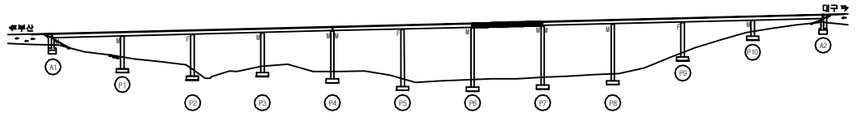

SECTION

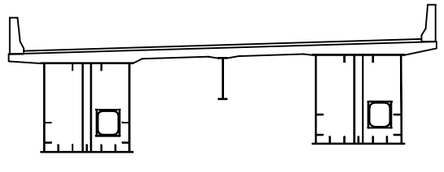

용 역 명	2017년 상반기 시설물 정기점검 용역
과업기간	2017. 03. 21 ~ 2017. 06. 30
발 주 처	신대구부산고속도로주식회사
용 역 사	(주)위드이앤오
도면번호	007

ID:청도2교(부산)-교면포장 S8

보 수 이 력	
기 존 균 열	보 수(12. 상반기)
신 규 균 열	보 수(12. 하반기)
보수부위재균열	보 수(13. 상반기)
보 수(기보수)	보 수(13. 하반기)
보 수(08. 하반기)	보 수(14. 상반기)
보 수(09. 상반기)	보 수(14. 하반기)
보 수(09. 하반기)	보 수(15. 상반기)
보 수(10. 상반기)	보 수(15. 하반기)
보 수(10. 하반기)	보 수(16. 상반기)
보 수(11. 상반기)	보 수(16. 하반기)
보 수(11. 하반기)	보 수(17. 상반기)

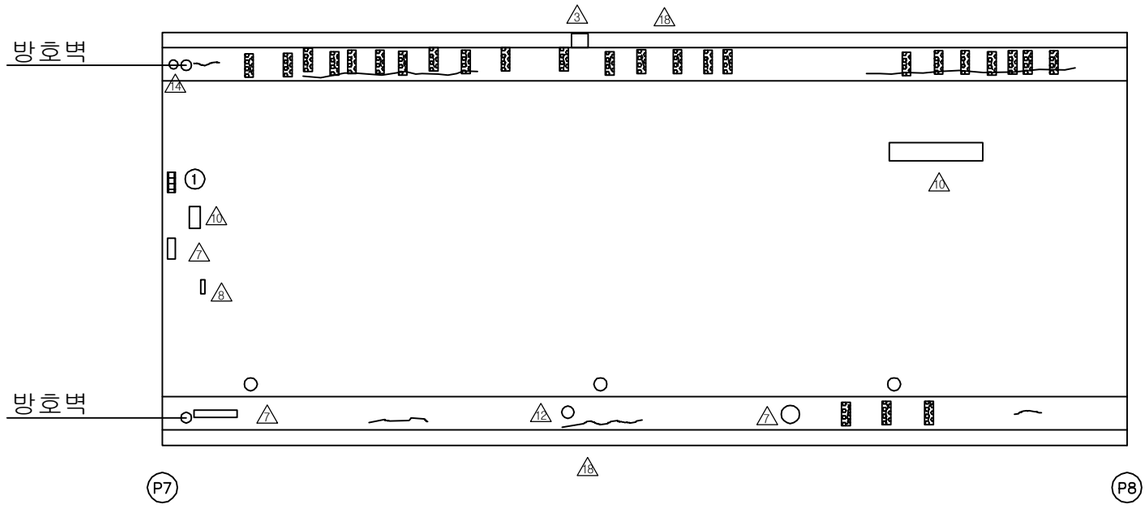

손 상 현 황 표

번호	신(N)구(P)	손상내용	손상현황						결함상태	손상물량	비고
			폭	길이	너비	물량	단위	개소			
1	구	패임		0.1	0.3	0.03	㎡	1		0.03	

주) 손상의 폭과 길이는 m 이며, 단 균열의 폭은 mm 임

KEY PLAN

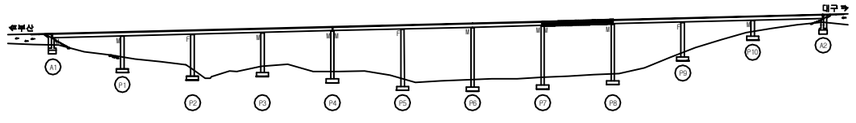

SECTION

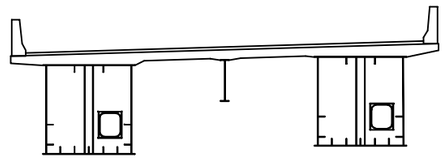

용 역 명	2017년 상반기 시설물 정기점검 용역
과업기간	2017. 03. 21 ~ 2017. 06. 30
발 주 처	신대구부산고속도로주식회사
용 역 사	(주)위드이앤오
도면번호	008

ID:청도2교(부산)-교면포장 S9

보 수 이 력	
기 존 균 열	보 수(12. 상반기)
신 규 균 열	보 수(12. 하반기)
보수부위재균열	보 수(13. 상반기)
⚠1 보 수(기보수)	⚠12 보 수(13. 하반기)
⚠2 보 수(08. 하반기)	⚠13 보 수(14. 상반기)
⚠3 보 수(09. 상반기)	⚠14 보 수(14. 하반기)
⚠4 보 수(09. 하반기)	⚠15 보 수(15. 상반기)
⚠5 보 수(10. 상반기)	⚠16 보 수(15. 하반기)
⚠6 보 수(10. 하반기)	⚠17 보 수(16. 상반기)
⚠7 보 수(11. 상반기)	⚠18 보 수(16. 하반기)
⚠8 보 수(11. 하반기)	⚠19 보 수(17. 상반기)

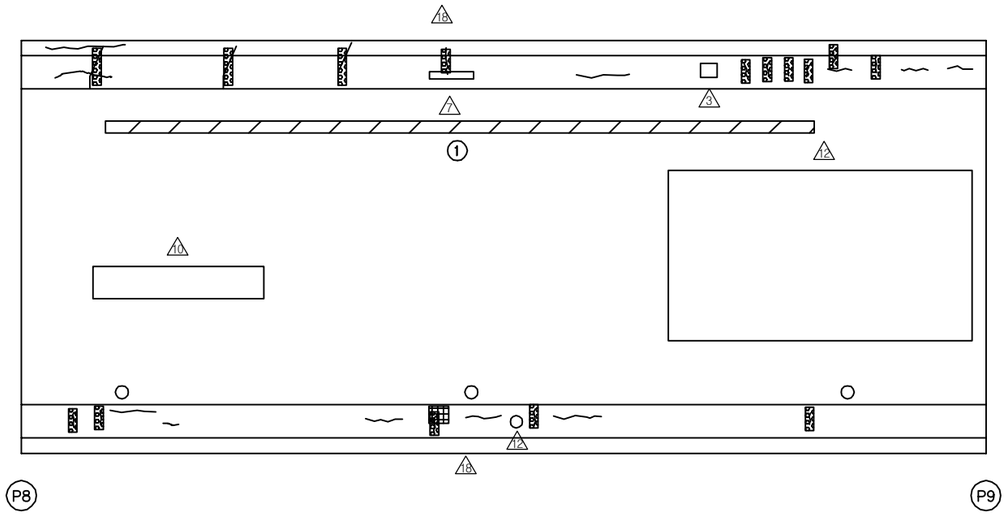

부 산 ←

→ 대 구

손 상 현 황 표

번호	신(N)구(P)	손상내용	손상현황						결함상태	손상물량	비고
			폭	길이	너비	물량	단위	개소			
1	신	패임		20.0	0.1	2.00	㎡	1		2.00	

주) 손상의 폭과 길이는 m 이며, 단 균열의 폭은 mm 임

KEY PLAN

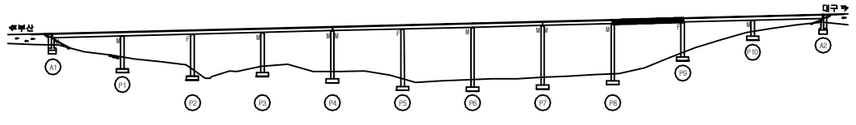

SECTION

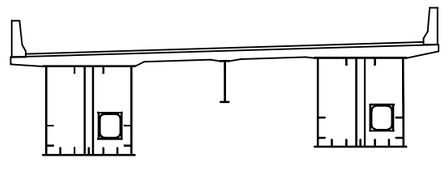

용 역 명	2017년 상반기 시설물 정기점검 용역
과업기간	2017. 03. 21 ~ 2017. 06. 30
발 주 처	신대구부산고속도로주식회사
용 역 사	(주)위드이앤오
도면번호	009

ID:청도2교(부산)-교면포장 S10

보 수 이 력	
기 존 균 열	보 수(12. 상반기)
신 규 균 열	보 수(12. 하반기)
보수부위재균열	보 수(13. 상반기)
보 수(기보수)	보 수(13. 하반기)
보 수(08. 하반기)	보 수(14. 상반기)
보 수(09. 상반기)	보 수(14. 하반기)
보 수(09. 하반기)	보 수(15. 상반기)
보 수(10. 상반기)	보 수(15. 하반기)
보 수(10. 하반기)	보 수(16. 상반기)
보 수(11. 상반기)	보 수(16. 하반기)
보 수(11. 하반기)	보 수(17. 상반기)

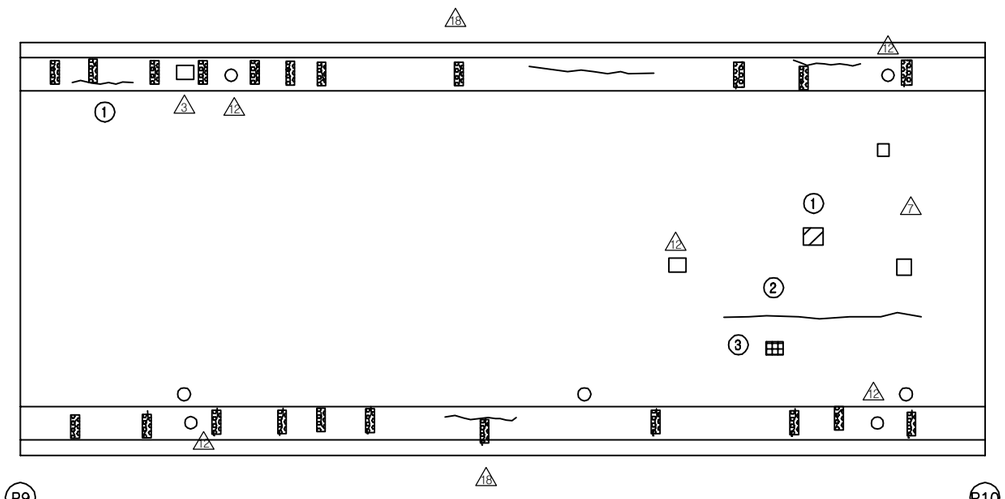

손 상 현 황 표

번호	신(N)구(P)	손상내용	손상현황						결함상태	손상물량	비고
			폭	길이	너비	물량	단위	개소			
1	구	포트홀		0.1	0.1	0.01	㎡	1		0.01	
2	구	균열		7.0		7.00	m	1		7.00	
3	구	패임		0.1	0.1	0.01	㎡	1		0.01	

주) 손상의 폭과 길이는 m 이며, 단 균열의 폭은 mm 임

KEY PLAN

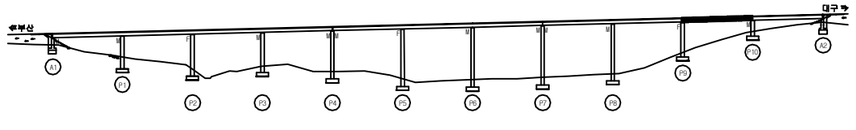

SECTION

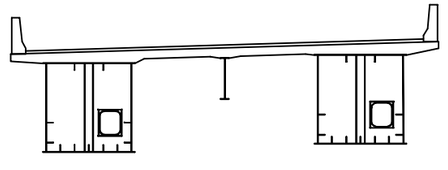

용 역 명	2017년 상반기 시설물 정기점검 용역
과업기간	2017. 03. 21 ~ 2017. 06. 30
발 주 처	신대구부산고속도로주식회사
용 역 사	(주)위드이앤오
도면번호	010

ID:청도2교(부산)-교면포장 S11

보 수 이 력	
기 존 균 열	보 수(12. 상반기)
신 규 균 열	보 수(12. 하반기)
보수부위재균열	보 수(13. 상반기)
보 수(기보수)	보 수(13. 하반기)
보 수(08. 하반기)	보 수(14. 상반기)
보 수(09. 상반기)	보 수(14. 하반기)
보 수(09. 하반기)	보 수(15. 상반기)
보 수(10. 상반기)	보 수(15. 하반기)
보 수(10. 하반기)	보 수(16. 상반기)
보 수(11. 상반기)	보 수(16. 하반기)
보 수(11. 하반기)	보 수(17. 상반기)

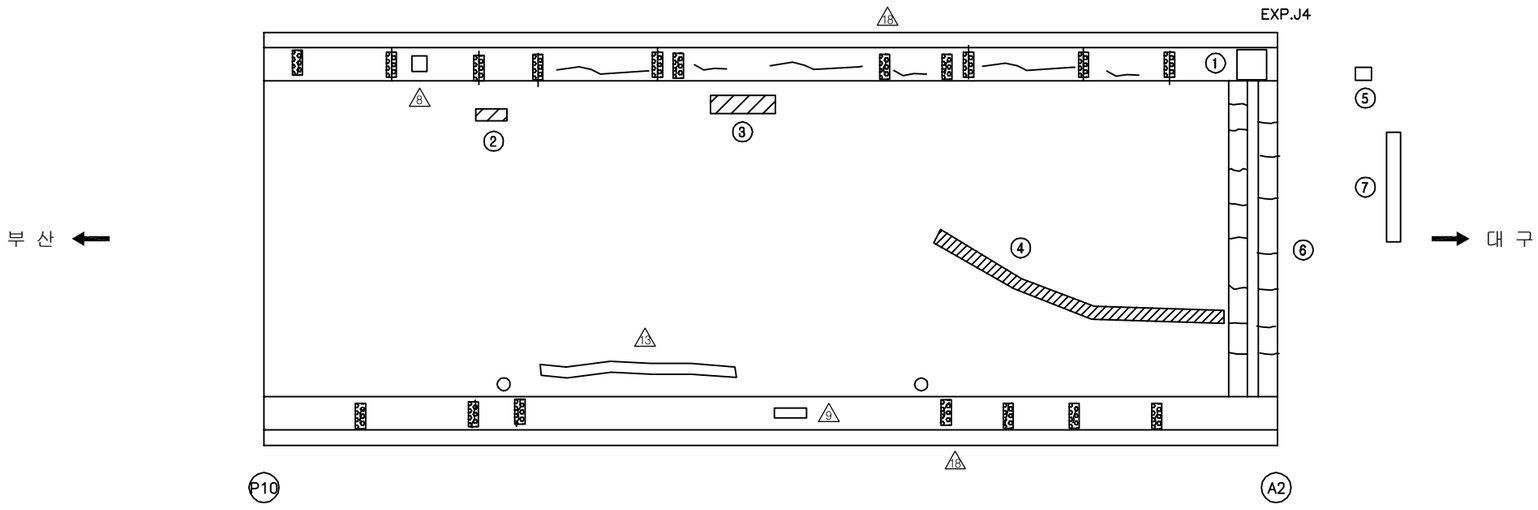

손 상 현 황 표

번호	신(N)구(P)	손상내용	손상현황						결함상태	손상물량	비고
			폭	길이	너비	물량	단위	개소			
1	구	차수판 앵커 탈락				2.00	EA	2		2.00	
2	구	패임		0.1	1.0	0.10	㎡	1		0.10	
3	구	패임		0.2	2.0	0.40	㎡	1		0.40	
4	구	패임		0.1	20.0	2.00	㎡	1		2.00	
5	구	염수분사장치 커버 변형				1.00	EA	1		1.00	
6	구	후타재 균열	0.2	0.4		0.40	m	15		6.00	
7	신	아스콘 손상		0.1	2.0	0.20	㎡	1		0.20	

주) 손상의 폭과 길이는 m 이며, 단 균열의 폭은 mm 임

KEY PLAN

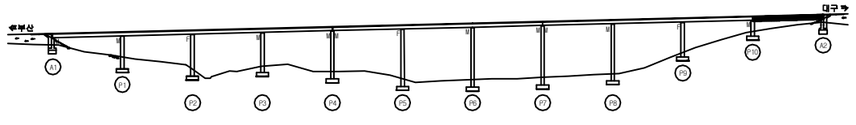

SECTION

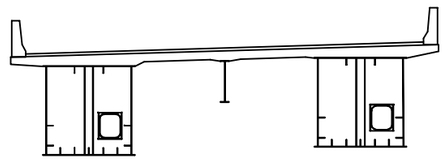

용 역 명	2017년 상반기 시설물 정기점검 용역
과업기간	2017. 03. 21 ~ 2017. 06. 30
발 주 처	신대구부산고속도로주식회사
용 역 사	(주)위드이앤오
도면번호	011

ID:청도2교(부산)-바닥판하면 S1

보 수 이 력	
기 존 균 열	보 수(12. 상반기)
신 규 균 열	보 수(12. 하반기)
보수부위재균열	보 수(13. 상반기)
보 수(기보수)	보 수(13. 하반기)
보 수(08. 하반기)	보 수(14. 상반기)
보 수(09. 상반기)	보 수(14. 하반기)
보 수(09. 하반기)	보 수(15. 상반기)
보 수(10. 상반기)	보 수(15. 하반기)
보 수(10. 하반기)	보 수(16. 상반기)
보 수(11. 상반기)	보 수(16. 하반기)
보 수(11. 하반기)	보 수(17. 상반기)

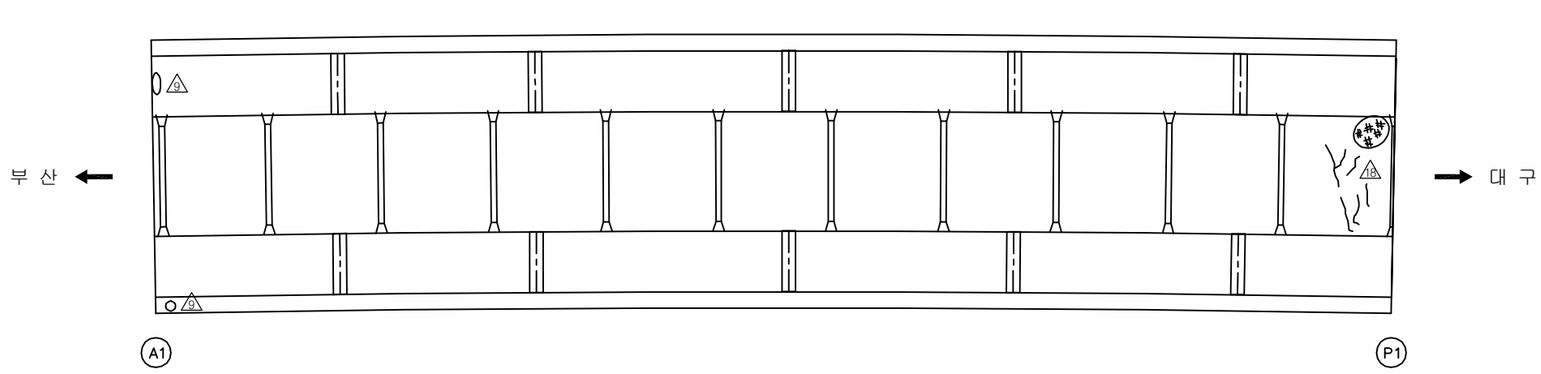

손 상 현 황 표

번호	신(N) 구(P)	손상내용	손상현황						결함 상태	손상 물량	비고
			폭	길이	너비	물량	단위	개소			

ID:청도2교(부산)-바닥판하면 S2

보 수 이 력			
	기 존 균 열	⑨	보 수(12. 상반기)
	신 규 균 열	⑩	보 수(12. 하반기)
	보수부위재균열	⑪	보 수(13. 상반기)
①	보 수(기보수)	⑫	보 수(13. 하반기)
②	보 수(08. 하반기)	⑬	보 수(14. 상반기)
③	보 수(09. 상반기)	⑭	보 수(14. 하반기)
④	보 수(09. 하반기)	⑮	보 수(15. 상반기)
⑤	보 수(10. 상반기)	⑯	보 수(15. 하반기)
⑥	보 수(10. 하반기)	⑰	보 수(16. 상반기)
⑦	보 수(11. 상반기)	⑱	보 수(16. 하반기)
⑧	보 수(11. 하반기)	⑲	보 수(17. 상반기)

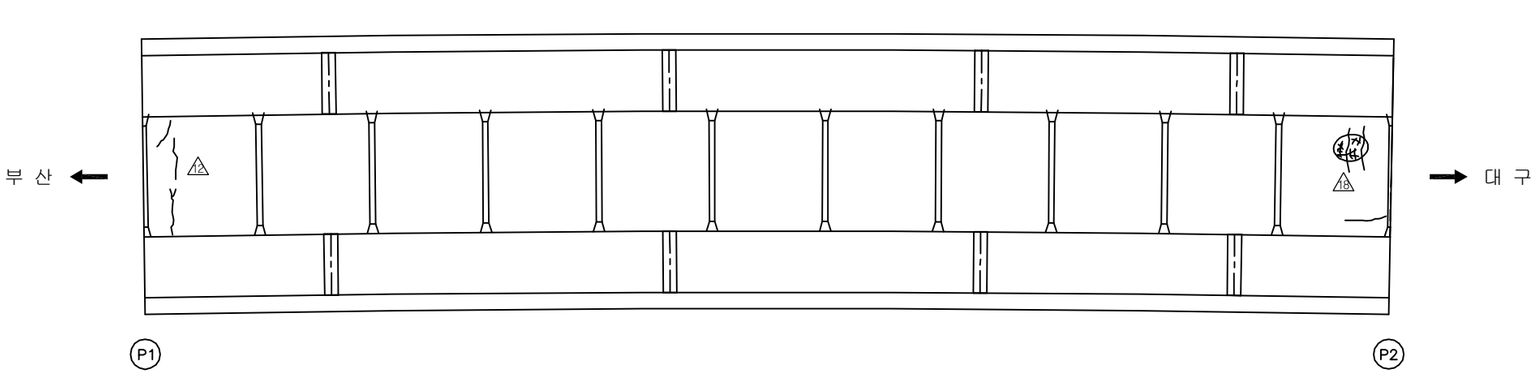

손 상 현 황 표

번호	신(N) 구(P)	손상내용	손상현황						결함 상태	손상 물량	비고
			폭	길이	너비	물량	단위	개소			

ID:청도2교(부산)-바닥판하면 S3

보 수 이 력	
기 존 균 열	보 수(12. 상반기)
신 규 균 열	보 수(12. 하반기)
보수부위재균열	보 수(13. 상반기)
보 수(기보수)	보 수(13. 하반기)
보 수(08. 하반기)	보 수(14. 상반기)
보 수(09. 상반기)	보 수(14. 하반기)
보 수(09. 하반기)	보 수(15. 상반기)
보 수(10. 상반기)	보 수(15. 하반기)
보 수(10. 하반기)	보 수(16. 상반기)
보 수(11. 상반기)	보 수(16. 하반기)
보 수(11. 하반기)	보 수(17. 상반기)

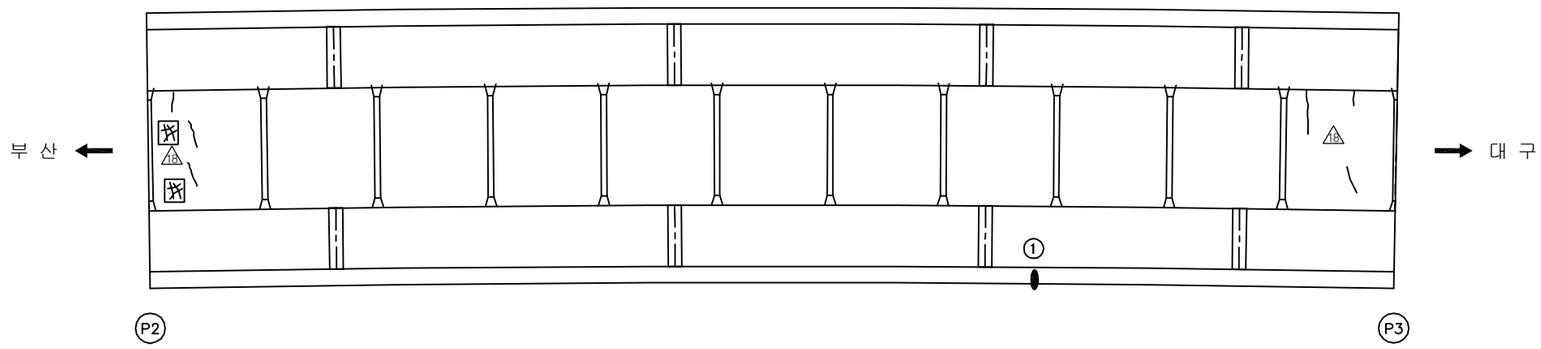

손 상 현 황 표

번호	신(N)구(P)	손상내용	손상현황						결함상태	손상물량	비고
			폭	길이	너비	물량	단위	개소			
1	구	백태		0.4	1.0	0.40	㎡	1		0.40	

주) 손상의 폭과 길이는 m 이며, 단 균열의 폭은 mm 임

KEY PLAN

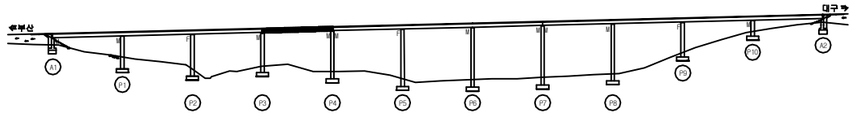

SECTION

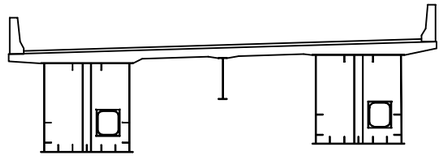

용 역 명	2017년 상반기 시설물 정기점검 용역
과업기간	2017. 03. 21 ~ 2017. 06. 30
발 주 처	신대구부산고속도로주식회사
용 역 사	(주)위드이앤오
도면번호	014

ID:청도2교(부산)-바닥판하면 S4

보 수 이 력	
기 존 균 열	보 수(12. 상반기)
신 규 균 열	보 수(12. 하반기)
보수부위재균열	보 수(13. 상반기)
보 수(기보수)	보 수(13. 하반기)
보 수(08. 하반기)	보 수(14. 상반기)
보 수(09. 상반기)	보 수(14. 하반기)
보 수(09. 하반기)	보 수(15. 상반기)
보 수(10. 상반기)	보 수(15. 하반기)
보 수(10. 하반기)	보 수(16. 상반기)
보 수(11. 상반기)	보 수(16. 하반기)
보 수(11. 하반기)	보 수(17. 상반기)

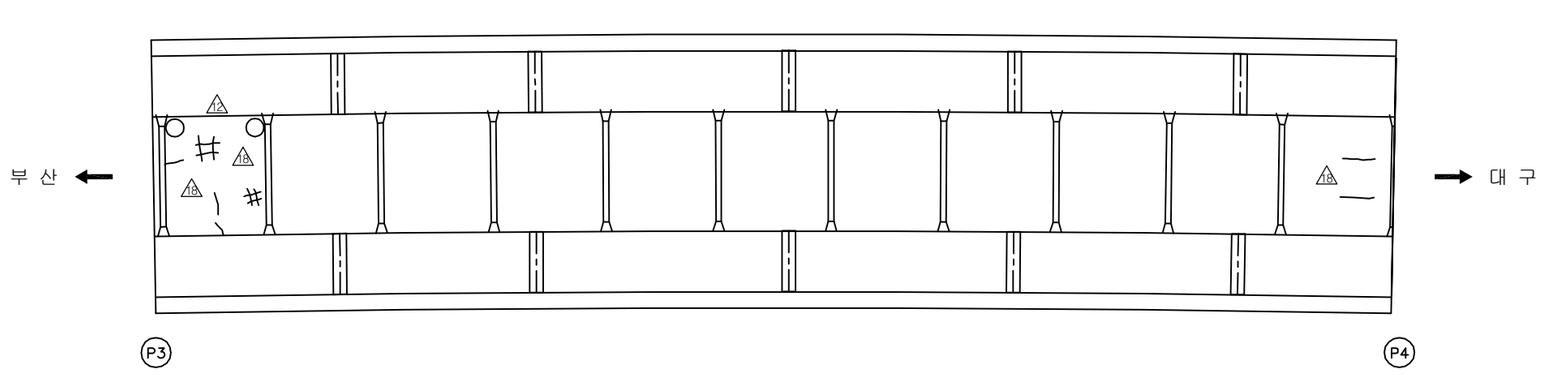

손 상 현 황 표

번호	신(N)구(P)	손상내용	손상현황						결함상태	손상물량	비고
			폭	길이	너비	물량	단위	개소			

ID:청도2교(부산)-바닥판하면 S5

보 수 이 력	
기 존 균 열	보 수(12. 상반기)
신 규 균 열	보 수(12. 하반기)
보수부위재균열	보 수(13. 상반기)
① 보 수(기보수)	⑫ 보 수(13. 하반기)
② 보 수(08. 하반기)	⑬ 보 수(14. 상반기)
③ 보 수(09. 상반기)	⑭ 보 수(14. 하반기)
④ 보 수(09. 하반기)	⑮ 보 수(15. 상반기)
⑤ 보 수(10. 상반기)	⑯ 보 수(15. 하반기)
⑥ 보 수(10. 하반기)	⑰ 보 수(16. 상반기)
⑦ 보 수(11. 상반기)	⑱ 보 수(16. 하반기)
⑧ 보 수(11. 하반기)	⑲ 보 수(17. 상반기)

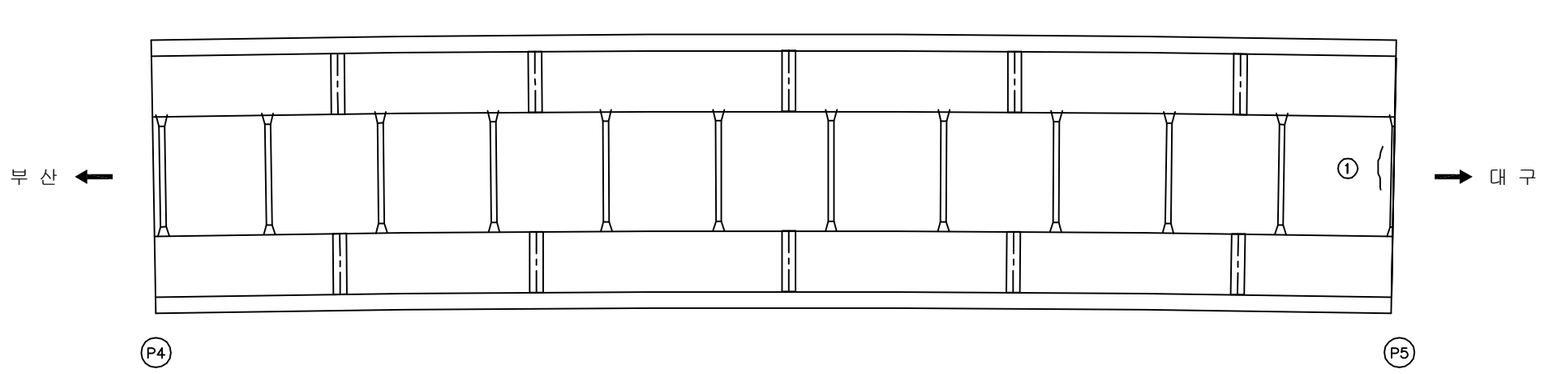

손 상 현 황 표

번호	신(N)구(P)	손상내용	손상현황						결함상태	손상물량	비고
			폭	길이	너비	물량	단위	개소			
1	구	균열(0.3mm미만)	0.2	1.0		1.00	m	1		1.00	

주) 손상의 폭과 길이는 m 이며, 단 균열의 폭은 mm 임

KEY PLAN

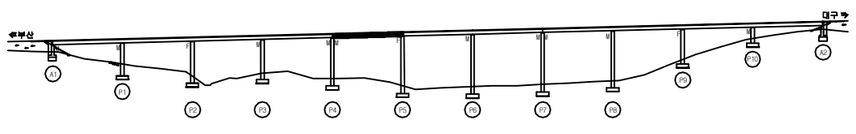

SECTION

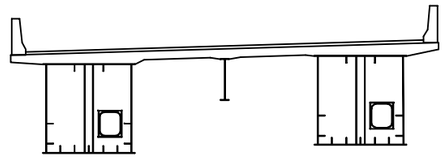

용 역 명	2017년 상반기 시설물 정기점검 용역
과업기간	2017. 03. 21 ~ 2017. 06. 30
발 주 처	신대구부산고속도로주식회사
용 역 사	(주)위드이앤오
도면번호	016

ID:청도2교(부산)-바닥판하면 S6

보 수 이 력	
기 존 균 열	보 수(12. 상반기)
신 규 균 열	보 수(12. 하반기)
보수부위재균열	보 수(13. 상반기)
① 보 수(기보수)	⑫ 보 수(13. 하반기)
② 보 수(08. 하반기)	⑬ 보 수(14. 상반기)
③ 보 수(09. 상반기)	⑭ 보 수(14. 하반기)
④ 보 수(09. 하반기)	⑮ 보 수(15. 상반기)
⑤ 보 수(10. 상반기)	⑯ 보 수(15. 하반기)
⑥ 보 수(10. 하반기)	⑰ 보 수(16. 상반기)
⑦ 보 수(11. 상반기)	⑱ 보 수(16. 하반기)
⑧ 보 수(11. 하반기)	⑲ 보 수(17. 상반기)

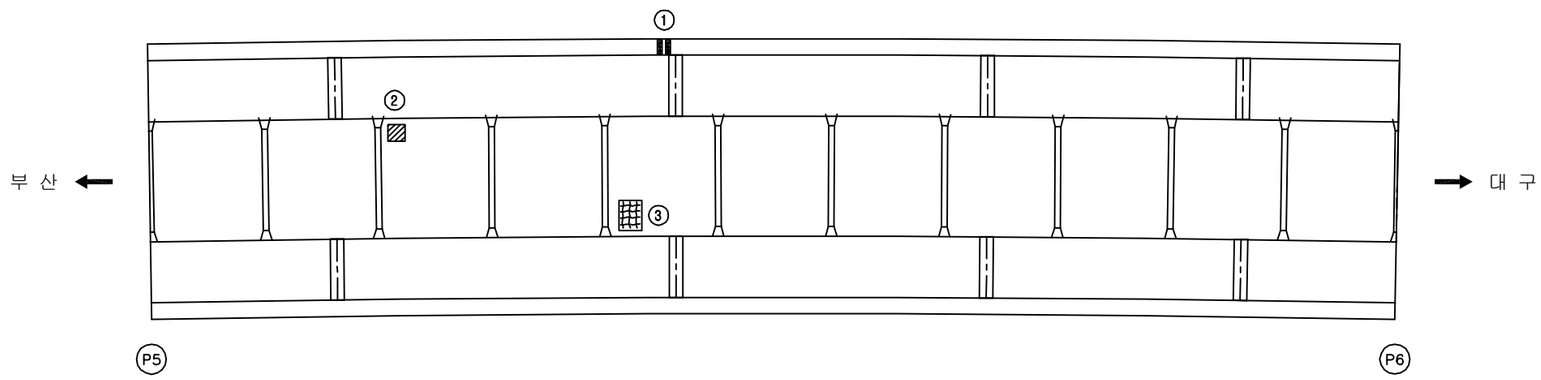

손 상 현 황 표

번호	신(N)구(P)	손상내용	손상현황						결함상태	손상물량	비고
			폭	길이	너비	물량	단위	개소			
1	구	균열부백태		0.6	0.1	0.06	㎡	2		0.12	
2	구	재료분리		0.5	0.5	0.25	㎡	1		0.25	
3	구	망상균열		2.0	2.5	5.00	㎡	1		5.00	

주) 손상의 폭과 길이는 m 이며, 단 균열의 폭은 mm 임

KEY PLAN

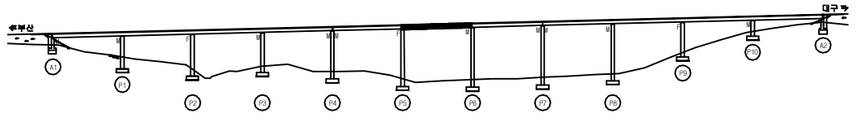

SECTION

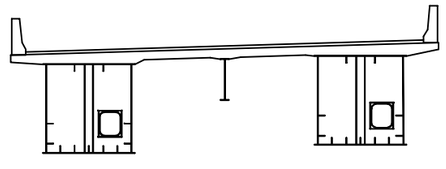

용 역 명	2017년 상반기 시설물 정기점검 용역
과업기간	2017. 03. 21 ~ 2017. 06. 30
발 주 처	신대구부산고속도로주식회사
용 역 사	(주)위드이앤오
도면번호	017

ID:청도2교(부산)-바닥판하면 S7

보 수 이 력	
기 존 균 열	보 수(12. 상반기)
신 규 균 열	보 수(12. 하반기)
보수부위재균열	보 수(13. 상반기)
① 보 수(기보수)	⑫ 보 수(13. 하반기)
② 보 수(08. 하반기)	⑬ 보 수(14. 상반기)
③ 보 수(09. 상반기)	⑭ 보 수(14. 하반기)
④ 보 수(09. 하반기)	⑮ 보 수(15. 상반기)
⑤ 보 수(10. 상반기)	⑯ 보 수(15. 하반기)
⑥ 보 수(10. 하반기)	⑰ 보 수(16. 상반기)
⑦ 보 수(11. 상반기)	⑱ 보 수(16. 하반기)
⑧ 보 수(11. 하반기)	⑲ 보 수(17. 상반기)

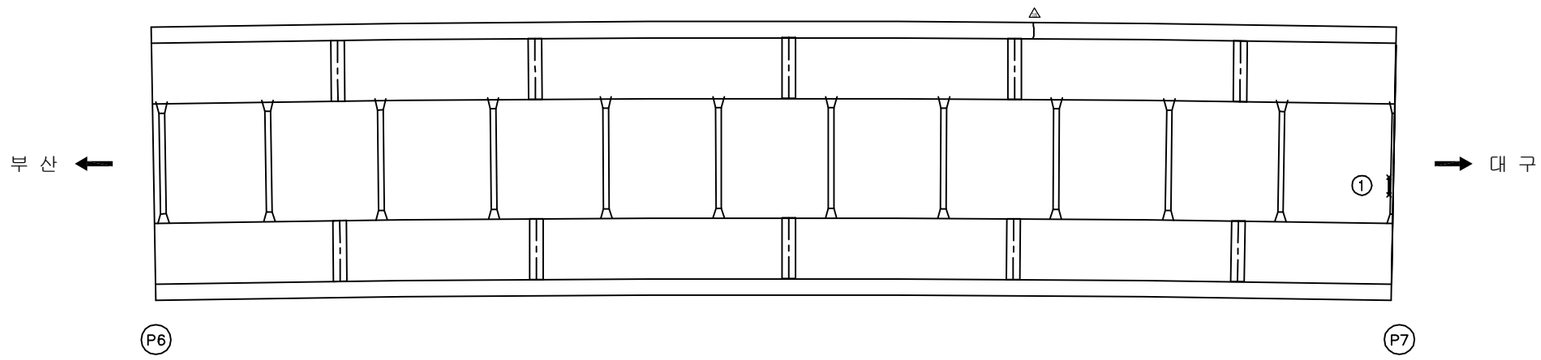

손 상 현 황 표

번호	신(N)구(P)	손상내용	손상현황						결함상태	손상물량	비고
			폭	길이	너비	물량	단위	개소			
1	구	철근노출		0.1	1.0	0.10	㎡	1		0.10	

주) 손상의 폭과 길이는 m 이며, 단 균열의 폭은 mm 임

KEY PLAN

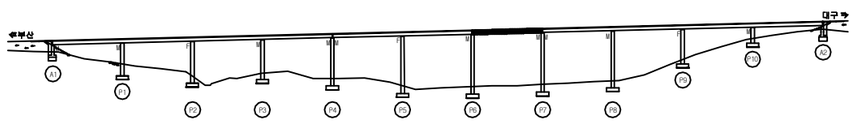

SECTION

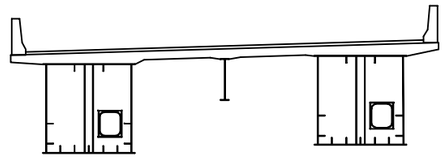

용 역 명	2017년 상반기 시설물 정기점검 용역
과업기간	2017. 03. 21 ~ 2017. 06. 30
발 주 처	신대구부산고속도로주식회사
용 역 사	(주)위드이앤오
도면번호	018

ID:청도2교(부산)-바닥판하면 S8

보 수 이 력	
기 존 균 열	보 수(12. 상반기)
신 규 균 열	보 수(12. 하반기)
보수부위재균열	보 수(13. 상반기)
1 보 수(기보수)	12 보 수(13. 하반기)
2 보 수(08. 하반기)	13 보 수(14. 상반기)
3 보 수(09. 상반기)	14 보 수(14. 하반기)
4 보 수(09. 하반기)	15 보 수(15. 상반기)
5 보 수(10. 상반기)	16 보 수(15. 하반기)
6 보 수(10. 하반기)	17 보 수(16. 상반기)
7 보 수(11. 상반기)	18 보 수(16. 하반기)
8 보 수(11. 하반기)	19 보 수(17. 상반기)

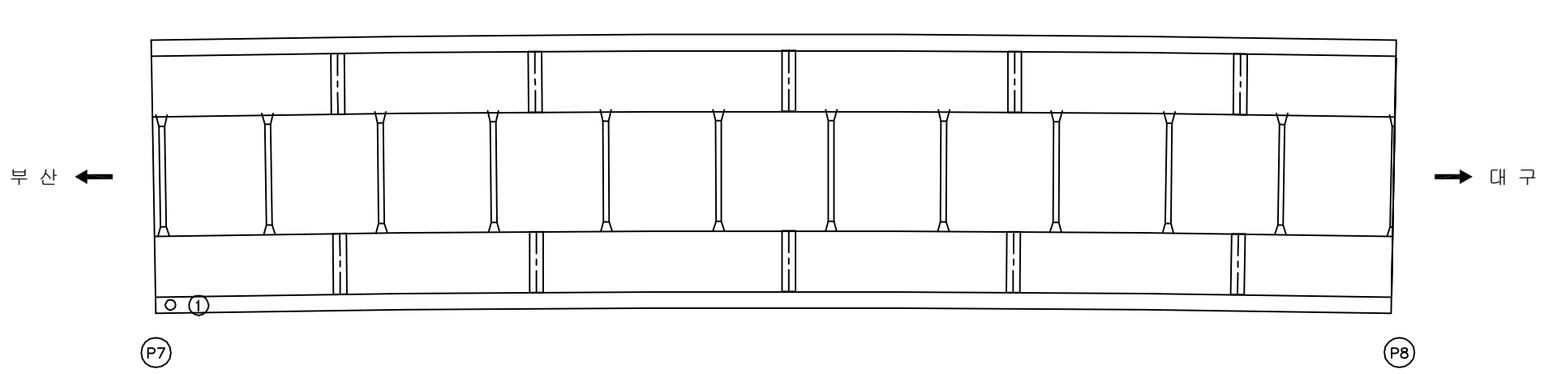

손 상 현 황 표

번호	신(N)구(P)	손상내용	손상현황						결함상태	손상물량	비고
			폭	길이	너비	물량	단위	개소			
1	구	유도배수관 길이부족				2.00	EA	2		2.00	

주) 손상의 폭과 길이는 m 이며, 단 균열의 폭은 mm 임

KEY PLAN

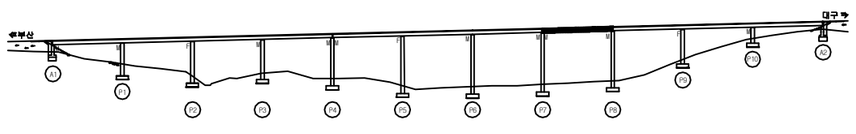

SECTION

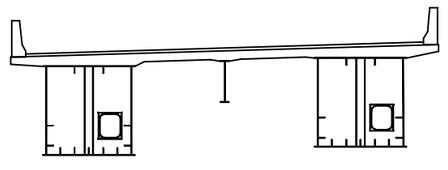

용 역 명	2017년 상반기 시설물 정기점검 용역
과업기간	2017. 03. 21 ~ 2017. 06. 30
발 주 처	신대구부산고속도로주식회사
용 역 사	(주)위드이앤오
도면번호	019

ID:청도2교(부산)-바닥판하면 S9

보 수 이 력	
기 존 균 열	보 수(12. 상반기)
신 규 균 열	보 수(12. 하반기)
보수부위재균열	보 수(13. 상반기)
보 수(기보수)	보 수(13. 하반기)
보 수(08. 하반기)	보 수(14. 상반기)
보 수(09. 상반기)	보 수(14. 하반기)
보 수(09. 하반기)	보 수(15. 상반기)
보 수(10. 상반기)	보 수(15. 하반기)
보 수(10. 하반기)	보 수(16. 상반기)
보 수(11. 상반기)	보 수(16. 하반기)
보 수(11. 하반기)	보 수(17. 상반기)

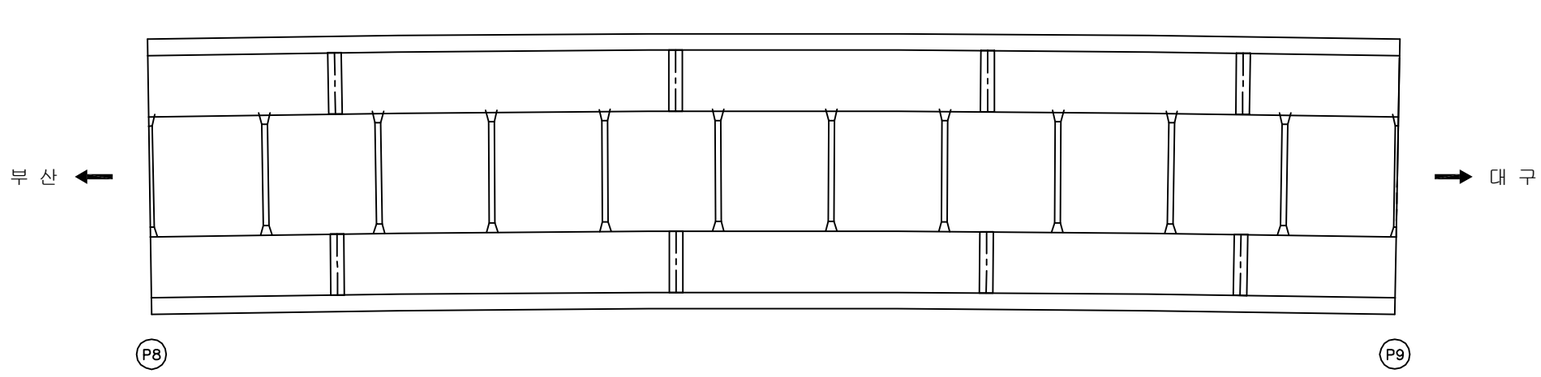

손 상 현 황 표

번호	신(N)구(P)	손상내용	손상현황						결함상태	손상물량	비고
			폭	길이	너비	물량	단위	개소			

ID:청도2교(부산)-바닥판하면 S10

보 수 이 력	
기 존 균 열	보 수(12. 상반기)
신 규 균 열	보 수(12. 하반기)
보수부위재균열	보 수(13. 상반기)
1 보 수(기보수)	12 보 수(13. 하반기)
2 보 수(08. 하반기)	13 보 수(14. 상반기)
3 보 수(09. 상반기)	14 보 수(14. 하반기)
4 보 수(09. 하반기)	15 보 수(15. 상반기)
5 보 수(10. 상반기)	16 보 수(15. 하반기)
6 보 수(10. 하반기)	17 보 수(16. 상반기)
7 보 수(11. 상반기)	18 보 수(16. 하반기)
8 보 수(11. 하반기)	19 보 수(17. 상반기)

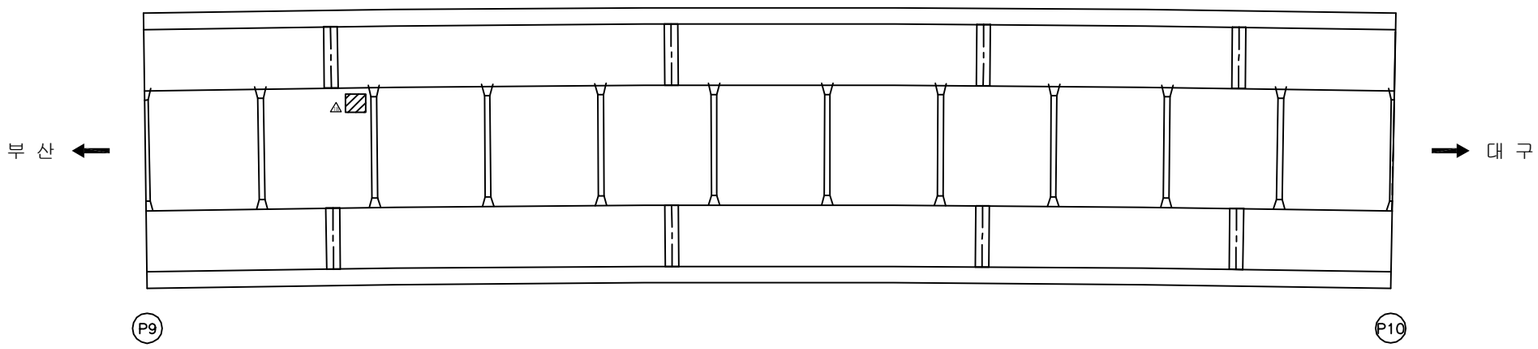

손 상 현 황 표

번호	신(N) 구(P)	손상내용	손상현황						결함 상태	손상 물량	비고
			폭	길이	너비	물량	단위	개소			

ID:청도2교(부산)-바닥판하면 S11

보 수 이 력	
기 존 균 열	보 수(12. 상반기)
신 규 균 열	보 수(12. 하반기)
보수부위재균열	보 수(13. 상반기)
보 수(기보수)	보 수(13. 하반기)
보 수(08. 하반기)	보 수(14. 상반기)
보 수(09. 상반기)	보 수(14. 하반기)
보 수(09. 하반기)	보 수(15. 상반기)
보 수(10. 상반기)	보 수(15. 하반기)
보 수(10. 하반기)	보 수(16. 상반기)
보 수(11. 상반기)	보 수(16. 하반기)
보 수(11. 하반기)	보 수(17. 상반기)

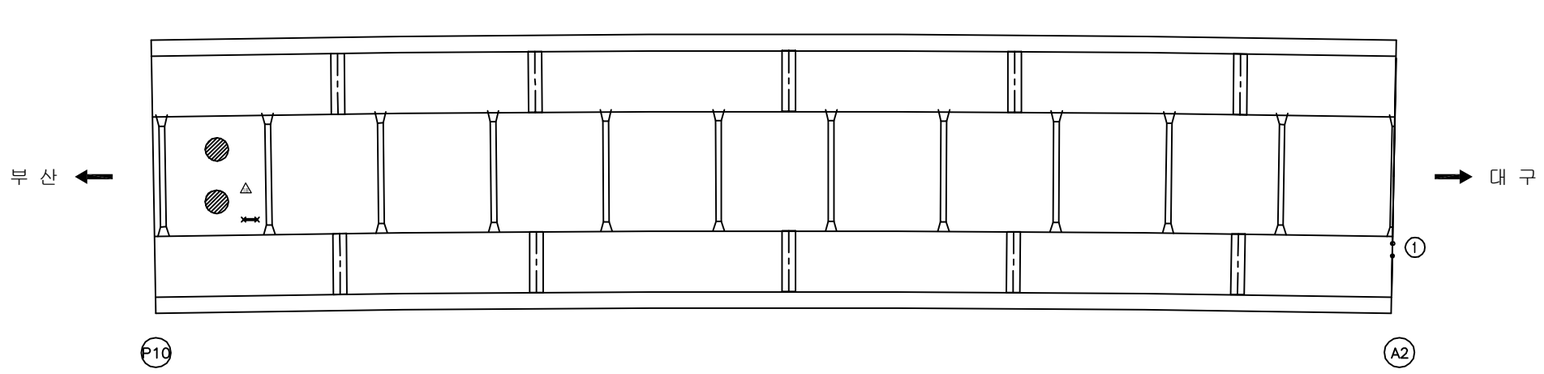

손 상 현 황 표

번호	신(N)구(P)	손상내용	손상현황						결함상태	손상물량	비고
			폭	길이	너비	물량	단위	개소			
1	구	유간조절장치 탈락				2.00	EA	2		2.00	

주) 손상의 폭과 길이는 m 이며, 단 균열의 폭은 mm 임

KEY PLAN

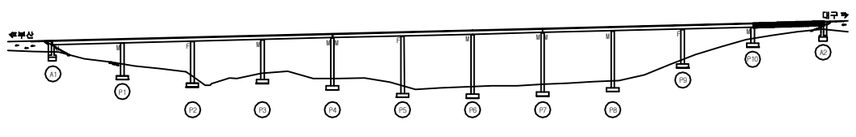

SECTION

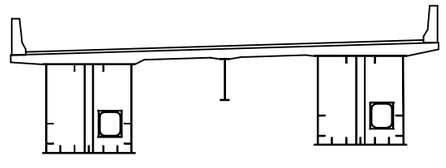

용 역 명	2017년 상반기 시설물 정기점검 용역
과업기간	2017. 03. 21 ~ 2017. 06. 30
발 주 처	신대구부산고속도로주식회사
용 역 사	(주)위드이앤오
도면번호	022

ID:청도2교(부산)-거더외부 S1G1

보 수 이 력	
기 존 균 열	보 수(12. 상반기)
신 규 균 열	보 수(12. 하반기)
보수부위재균열	보 수(13. 상반기)
보 수(기보수)	보 수(13. 하반기)
보 수(08. 하반기)	보 수(14. 상반기)
보 수(09. 상반기)	보 수(14. 하반기)
보 수(09. 하반기)	보 수(15. 상반기)
보 수(10. 상반기)	보 수(15. 하반기)
보 수(10. 하반기)	보 수(16. 상반기)
보 수(11. 상반기)	보 수(16. 하반기)
보 수(11. 하반기)	보 수(17. 상반기)

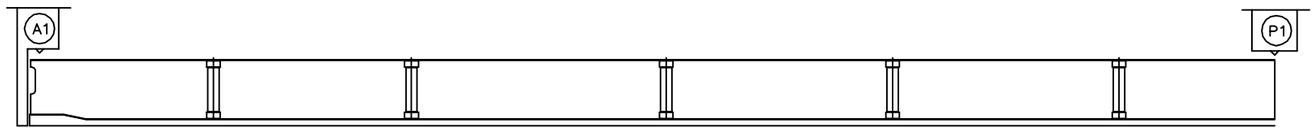

좌 측 면

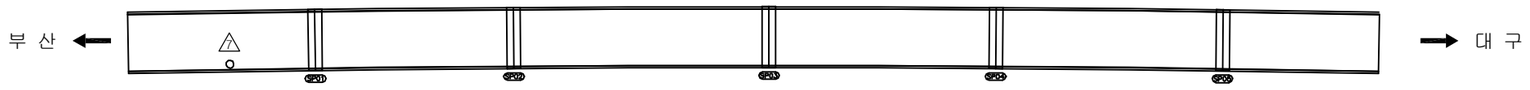

하 면

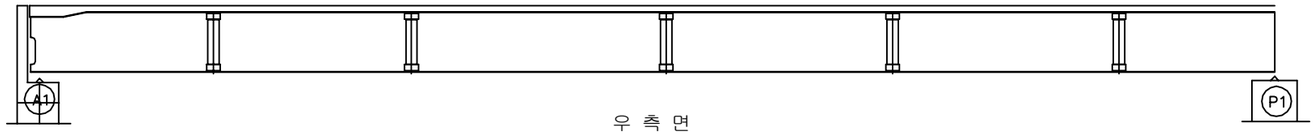

우 측 면

손 상 현 황 표

번호	신(N)구(P)	손상내용	손상현황						결함상태	손상물량	비고
			폭	길이	너비	물량	단위	개소			

보 수 이 력	
기 존 균 열	보 수(12. 상반기)
신 규 균 열	보 수(12. 하반기)
보수부위재균열	보 수(13. 상반기)
보 수(기보수)	보 수(13. 하반기)
보 수(08. 하반기)	보 수(14. 상반기)
보 수(09. 상반기)	보 수(14. 하반기)
보 수(09. 하반기)	보 수(15. 상반기)
보 수(10. 상반기)	보 수(15. 하반기)
보 수(10. 하반기)	보 수(16. 상반기)
보 수(11. 상반기)	보 수(16. 하반기)
보 수(11. 하반기)	보 수(17. 상반기)

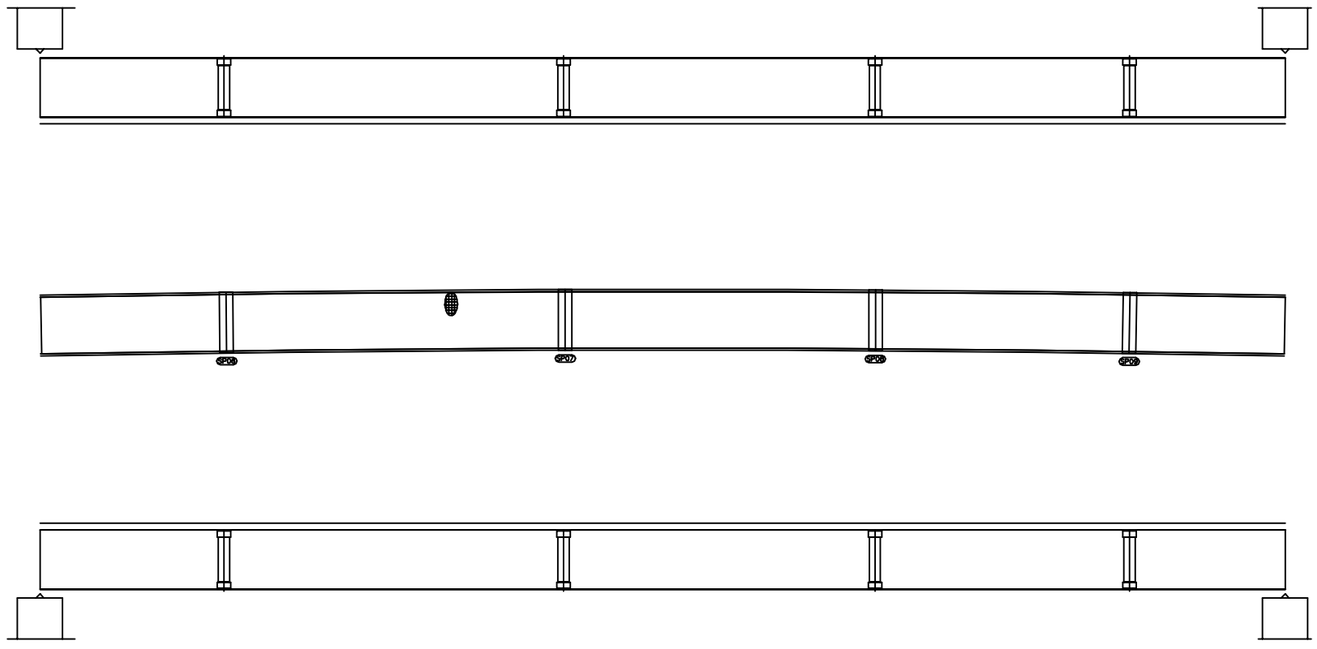

손 상 현 황 표

번호	신(N) 구(P)	손상내용	손상현황						결함 상태	손상 물량	비고
			폭	길이	너비	물량	단위	개소			
					0.1	0.04	㎡	1		0.04	

주) 손상의 폭과 길이는 m 이며, 단 균열의 폭은 mm 임

KEY PLAN

SECTION

용 역 명	2017년 상반기 시설물 정기점검 용역
과업기간	2017. 03. 21 ~ 2017. 06. 30
발 주 처	신대구부산고속도로주식회사
용 역 사	(주)위드이앤오
도면번호	

ID:청도2교(부산)-거더외부 S3G1

보 수 이 력	
기 존 균 열	보 수(12. 상반기)
신 규 균 열	보 수(12. 하반기)
보수부위재균열	보 수(13. 상반기)
보 수(기보수)	보 수(13. 하반기)
보 수(08. 하반기)	보 수(14. 상반기)
보 수(09. 상반기)	보 수(14. 하반기)
보 수(09. 하반기)	보 수(15. 상반기)
보 수(10. 상반기)	보 수(15. 하반기)
보 수(10. 하반기)	보 수(16. 상반기)
보 수(11. 상반기)	보 수(16. 하반기)
보 수(11. 하반기)	보 수(17. 상반기)

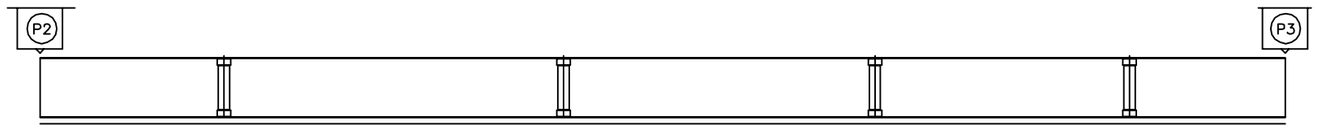

좌 측 면

하 면

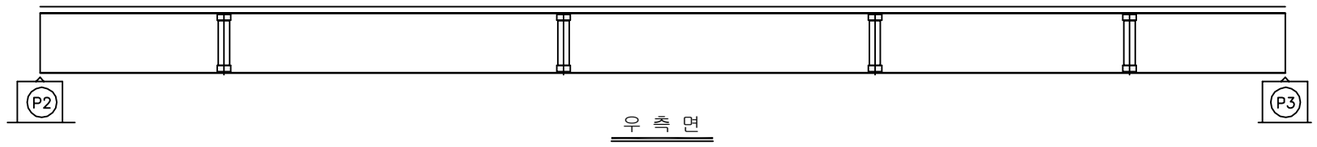

우 측 면

손 상 현 황 표

번호	신(N)구(P)	손상내용	손상현황						결함상태	손상물량	비고
			폭	길이	너비	물량	단위	개소			

ID:청도2교(부산)-거더외부 S4G1

보 수 이 력	
기 존 균 열	보 수(12. 상반기)
신 규 균 열	보 수(12. 하반기)
보수부위재균열	보 수(13. 상반기)
보 수(기보수)	보 수(13. 하반기)
보 수(08. 하반기)	보 수(14. 상반기)
보 수(09. 상반기)	보 수(14. 하반기)
보 수(09. 하반기)	보 수(15. 상반기)
보 수(10. 상반기)	보 수(15. 하반기)
보 수(10. 하반기)	보 수(16. 상반기)
보 수(11. 상반기)	보 수(16. 하반기)
보 수(11. 하반기)	보 수(17. 상반기)

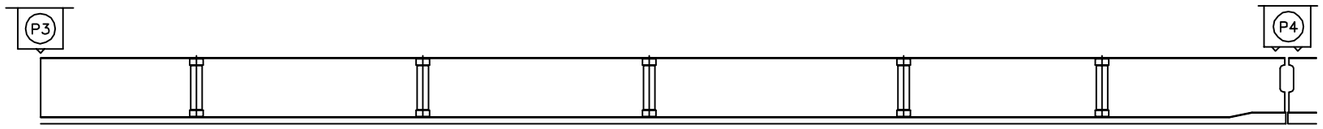

좌 측 면

부 산 ← → 대 구

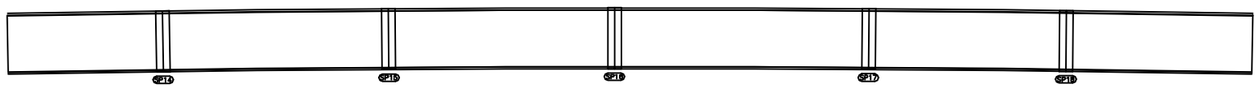

하 면

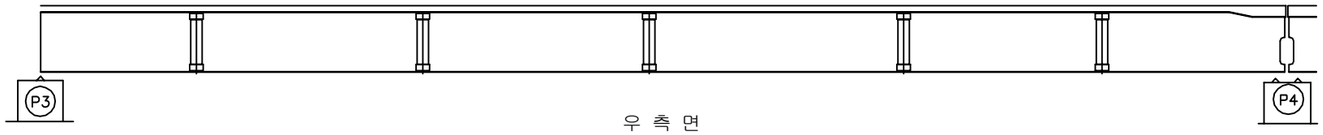

우 측 면

손 상 현 황 표

번호	신(N) 구(P)	손상내용	손상현황						결함 상태	손상 물량	비고
			폭	길이	너비	물량	단위	개소			

ID:청도2교(부산)-거더외부 S5G1

보 수 이 력	
기 존 균 열	보 수(12. 상반기)
신 규 균 열	보 수(12. 하반기)
보수부위재균열	보 수(13. 상반기)
보 수(기보수)	보 수(13. 하반기)
보 수(08. 하반기)	보 수(14. 상반기)
보 수(09. 상반기)	보 수(14. 하반기)
보 수(09. 하반기)	보 수(15. 상반기)
보 수(10. 상반기)	보 수(15. 하반기)
보 수(10. 하반기)	보 수(16. 상반기)
보 수(11. 상반기)	보 수(16. 하반기)
보 수(11. 하반기)	보 수(17. 상반기)

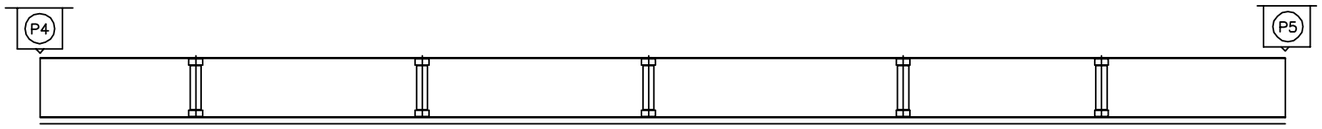

좌 측 면

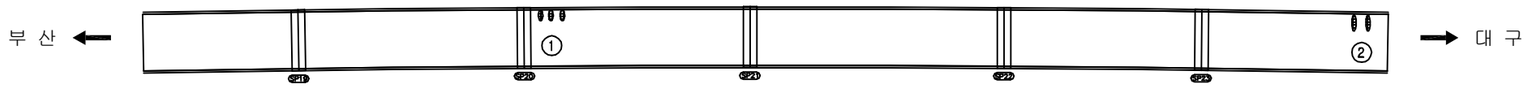

하 면

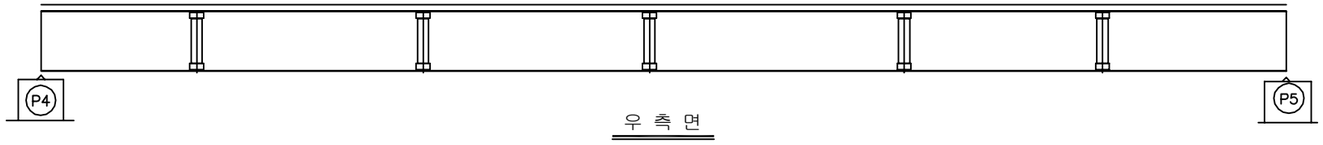

우 측 면

손 상 현 황 표

번호	신(N)구(P)	손상내용	손상현황						결함상태	손상물량	비고
			폭	길이	너비	물량	단위	개소			
1	구	도장손상		0.1	0.5	0.05	㎡	3		0.15	
2	구	도장손상		0.1	0.2	0.02	㎡	2		0.04	

주) 손상의 폭과 길이는 m 이며, 단 균열의 폭은 mm 임

KEY PLAN

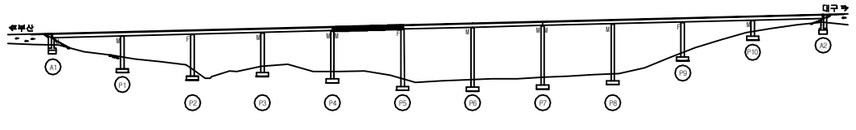

SECTION

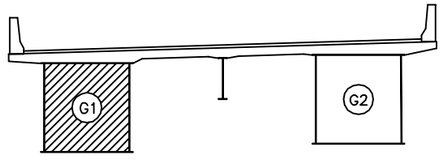

용 역 명	2017년 상반기 시설물 정기점검 용역
과업기간	2017. 03. 21 ~ 2017. 06. 30
발 주 처	신대구부산고속도로주식회사
용 역 사	(주)위드이앤오
도면번호	027

ID:청도2교(부산)-거더외부 S6G1

보 수 이 력

기 존 균 열	보 수(12. 상반기)
신 규 균 열	보 수(12. 하반기)
보수부위재균열	보 수(13. 상반기)
① 보 수(기보수)	⑫ 보 수(13. 하반기)
② 보 수(08. 하반기)	⑬ 보 수(14. 상반기)
③ 보 수(09. 상반기)	⑭ 보 수(14. 하반기)
④ 보 수(09. 하반기)	⑮ 보 수(15. 상반기)
⑤ 보 수(10. 상반기)	⑯ 보 수(15. 하반기)
⑥ 보 수(10. 하반기)	⑰ 보 수(16. 상반기)
⑦ 보 수(11. 상반기)	⑱ 보 수(16. 하반기)
⑧ 보 수(11. 하반기)	⑲ 보 수(17. 상반기)

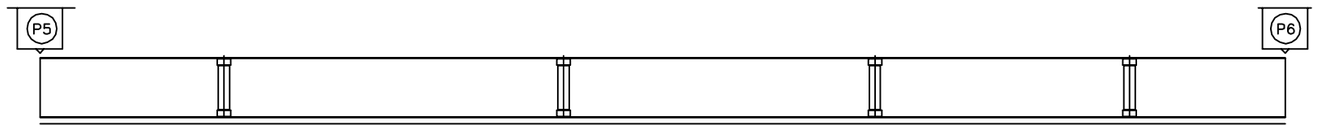

좌 측 면

하 면

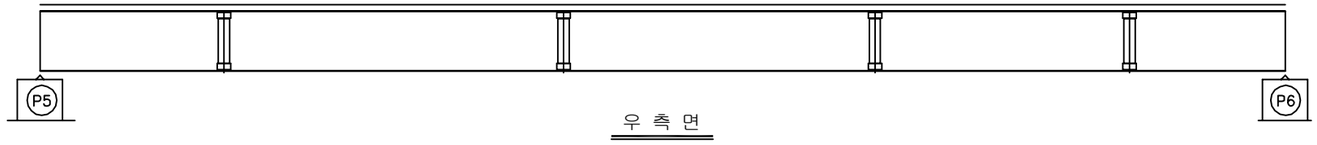

우 측 면

손 상 현 황 표

번호	신(N)구(P)	손상내용	손상현황						결함상태	손상물량	비고
			폭	길이	너비	물량	단위	개소			
1	구	도장손상		0.1	1.0	0.10	㎡	1		0.10	

주) 손상의 폭과 길이는 m 이며, 단 균열의 폭은 mm 임

KEY PLAN

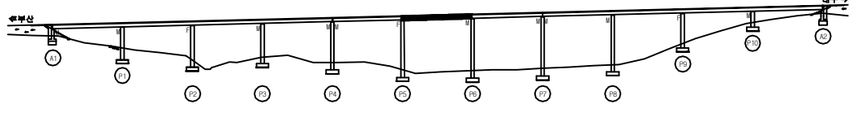

SECTION

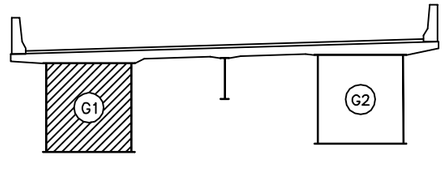

용 역 명	2017년 상반기 시설물 정기점검 용역
과업기간	2017. 03. 21 ~ 2017. 06. 30
발 주 처	신대구부산고속도로주식회사
용 역 사	(주)위드이앤오
도면번호	028

ID:청도2교(부산)-거더외부 S7G1

보 수 이 력	
기 존 균 열	보 수(12. 상반기)
신 규 균 열	보 수(12. 하반기)
보수부위재균열	보 수(13. 상반기)
보 수(기보수)	보 수(13. 하반기)
보 수(08. 하반기)	보 수(14. 상반기)
보 수(09. 상반기)	보 수(14. 하반기)
보 수(09. 하반기)	보 수(15. 상반기)
보 수(10. 상반기)	보 수(15. 하반기)
보 수(10. 하반기)	보 수(16. 상반기)
보 수(11. 상반기)	보 수(16. 하반기)
보 수(11. 하반기)	보 수(17. 상반기)

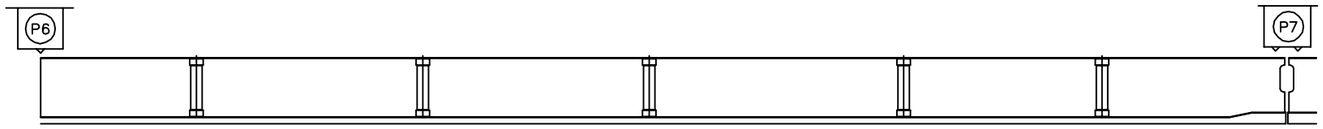

좌 측 면

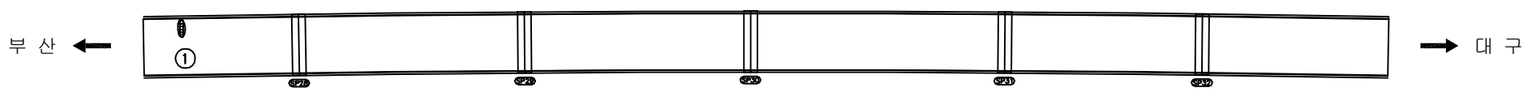

하 면

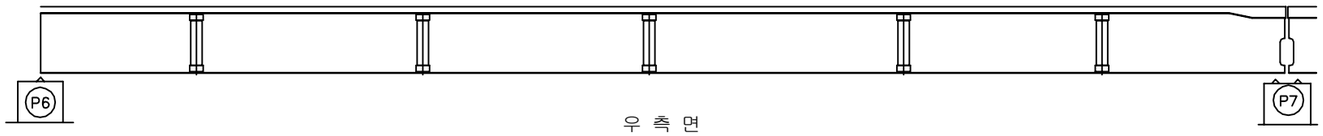

우 측 면

손 상 현 황 표

번호	신(N)구(P)	손상내용	손상현황						결함상태	손상물량	비고
			폭	길이	너비	물량	단위	개소			
1	구	도장손상		0.1	0.2	0.02	㎡	1		0.02	

주) 손상의 폭과 길이는 m 이며, 단 균열의 폭은 mm 임

KEY PLAN

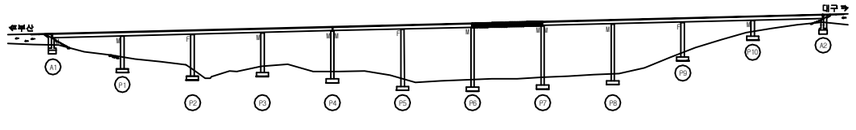

SECTION

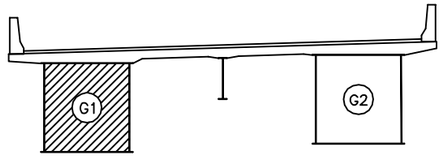

용 역 명	2017년 상반기 시설물 정기점검 용역
과업기간	2017. 03. 21 ~ 2017. 06. 30
발 주 처	신대구부산고속도로주식회사
용 역 사	(주)위드이앤오
도면번호	029

ID:청도2교(부산)-거더외부 S8G1

보 수 이 력	
기 존 균 열	보 수(12. 상반기)
신 규 균 열	보 수(12. 하반기)
보수부위재균열	보 수(13. 상반기)
보 수(기보수)	보 수(13. 하반기)
보 수(08. 하반기)	보 수(14. 상반기)
보 수(09. 상반기)	보 수(14. 하반기)
보 수(09. 하반기)	보 수(15. 상반기)
보 수(10. 상반기)	보 수(15. 하반기)
보 수(10. 하반기)	보 수(16. 상반기)
보 수(11. 상반기)	보 수(16. 하반기)
보 수(11. 하반기)	보 수(17. 상반기)

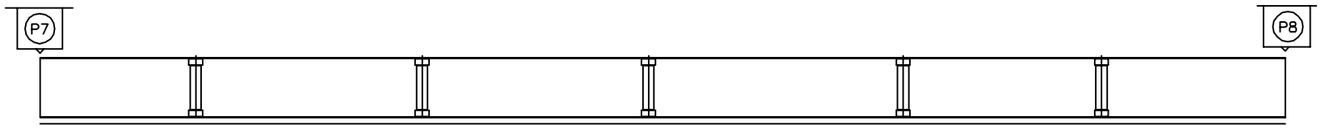

좌 측 면

부 산 ← → 대 구

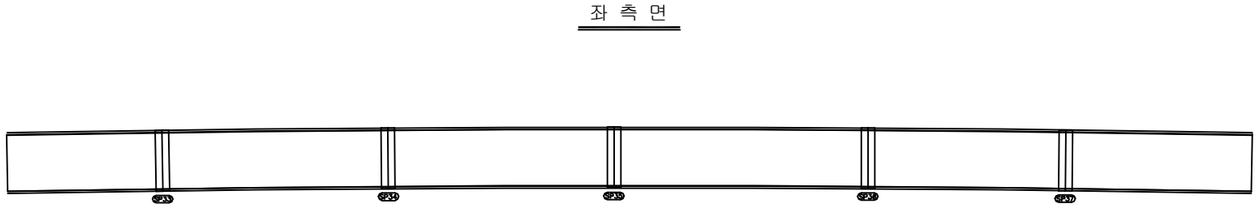

하 면

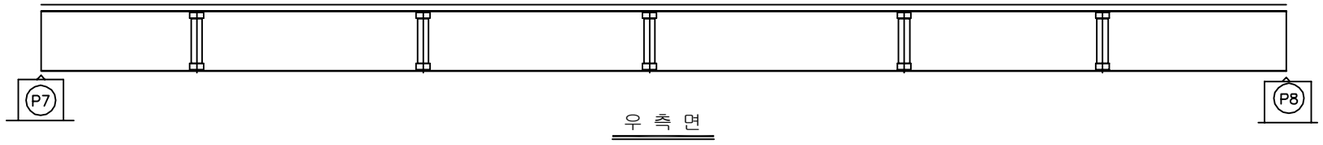

우 측 면

손 상 현 황 표

번호	신(N)구(P)	손상내용	손상현황						결함상태	손상물량	비고
			폭	길이	너비	물량	단위	개소			

ID:청도2교(부산)-거더외부 S9G1

보 수 이 력

기 존 균 열	보 수(12. 상반기)
신 규 균 열	보 수(12. 하반기)
보수부위재균열	보 수(13. 상반기)
① 보 수(기보수)	⑫ 보 수(13. 하반기)
② 보 수(08. 하반기)	⑬ 보 수(14. 상반기)
③ 보 수(09. 상반기)	⑭ 보 수(14. 하반기)
④ 보 수(09. 하반기)	⑮ 보 수(15. 상반기)
⑤ 보 수(10. 상반기)	⑯ 보 수(15. 하반기)
⑥ 보 수(10. 하반기)	⑰ 보 수(16. 상반기)
⑦ 보 수(11. 상반기)	⑱ 보 수(16. 하반기)
⑧ 보 수(11. 하반기)	⑲ 보 수(17. 상반기)

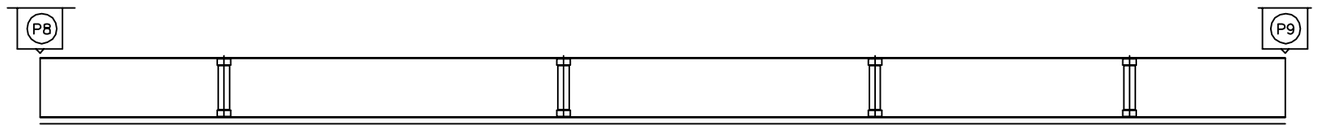

좌 측 면

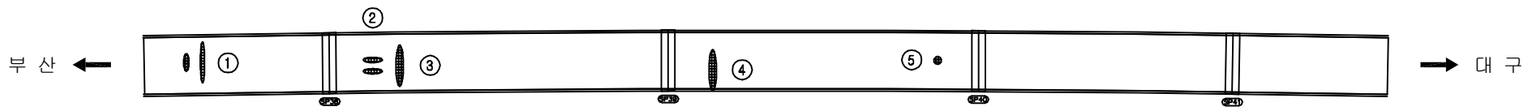

하 면

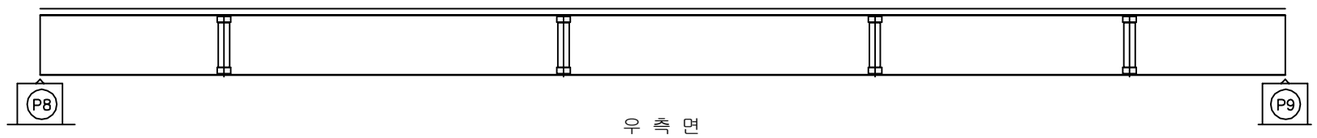

우 측 면

손 상 현 황 표

번호	신(N) 구(P)	손상내용	손상현황						결함상태	손상물량	비고
			폭	길이	너비	물량	단위	개소			
1	구	도장손상		0.1	0.8	0.08	㎡	2		0.16	
2	구	도장손상		0.2	0.5	0.10	㎡	2		0.20	
3	구	도장손상		0.2	2.0	0.40	㎡	1		0.40	
4	구	도장손상		0.1	2.0	0.20	㎡	1		0.20	
5	구	도장손상		0.2	0.2	0.04	㎡	1		0.04	

주) 손상의 폭과 길이는 m 이며, 단 균열의 폭은 mm 임

KEY PLAN

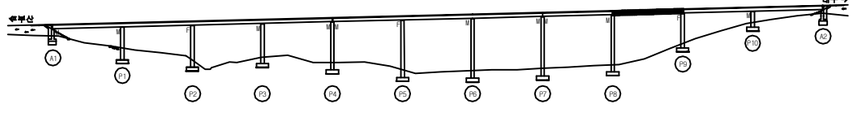

SECTION

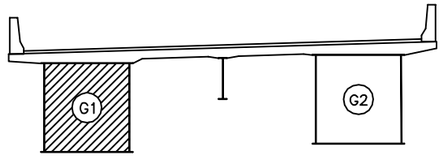

용 역 명	2017년 상반기 시설물 정기점검 용역
과업기간	2017. 03. 21 ~ 2017. 06. 30
발 주 처	신대구부산고속도로주식회사
용 역 사	(주)위드이앤오
도면번호	031

ID:청도2교(부산)-거더외부 S10G1

보 수 이 력	
기 존 균 열	보 수(12. 상반기)
신 규 균 열	보 수(12. 하반기)
보수부위재균열	보 수(13. 상반기)
보 수(기보수)	보 수(13. 하반기)
보 수(08. 하반기)	보 수(14. 상반기)
보 수(09. 상반기)	보 수(14. 하반기)
보 수(09. 하반기)	보 수(15. 상반기)
보 수(10. 상반기)	보 수(15. 하반기)
보 수(10. 하반기)	보 수(16. 상반기)
보 수(11. 상반기)	보 수(16. 하반기)
보 수(11. 하반기)	보 수(17. 상반기)

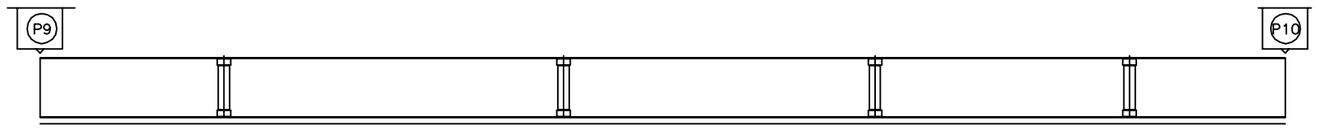

좌 측 면

하 면

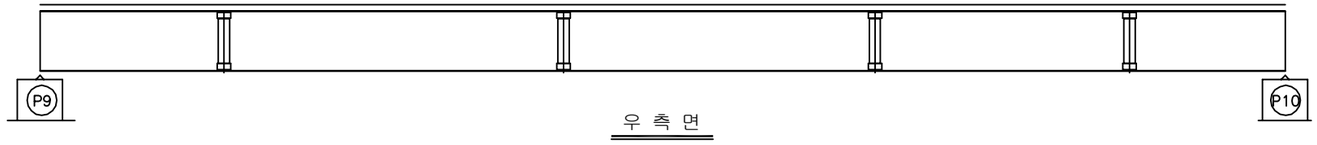

우 측 면

손 상 현 황 표

번호	신(N)구(P)	손상내용	손상현황						결함상태	손상물량	비고
			폭	길이	너비	물량	단위	개소			

ID:청도2교(부산)-거더외부 S11G1

보 수 이 력	
기 존 균 열	보 수(12. 상반기)
신 규 균 열	보 수(12. 하반기)
보수부위재균열	보 수(13. 상반기)
보 수(기보수)	보 수(13. 하반기)
보 수(08. 하반기)	보 수(14. 상반기)
보 수(09. 상반기)	보 수(14. 하반기)
보 수(09. 하반기)	보 수(15. 상반기)
보 수(10. 상반기)	보 수(15. 하반기)
보 수(10. 하반기)	보 수(16. 상반기)
보 수(11. 상반기)	보 수(16. 하반기)
보 수(11. 하반기)	보 수(17. 상반기)

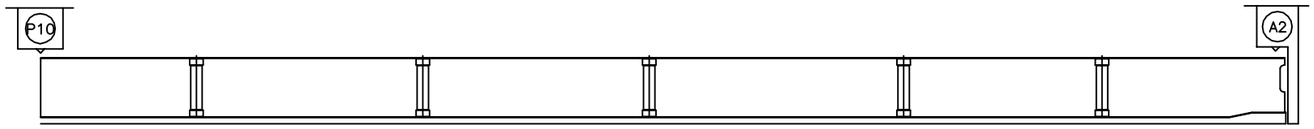

좌 측 면

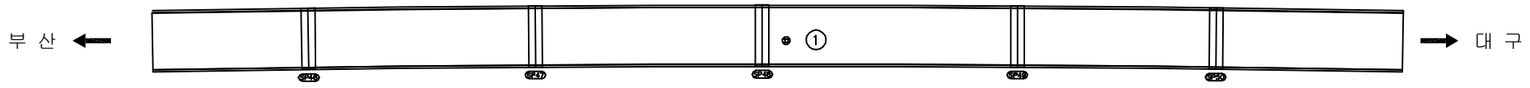

하 면

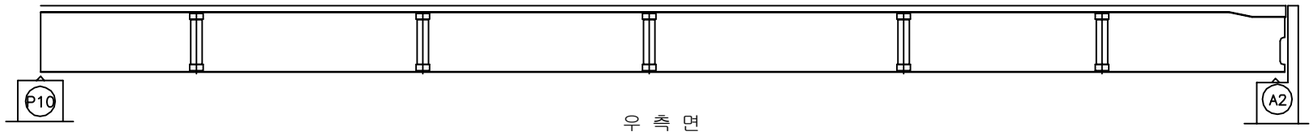

우 측 면

손 상 현 황 표

번호	신(N)구(P)	손상내용	손상현황						결함상태	손상물량	비고
			폭	길이	너비	물량	단위	개소			
1	구	도장손상		0.2	0.1	0.02	㎡	1		0.02	

주) 손상의 폭과 길이는 m 이며, 단 균열의 폭은 mm 임

KEY PLAN

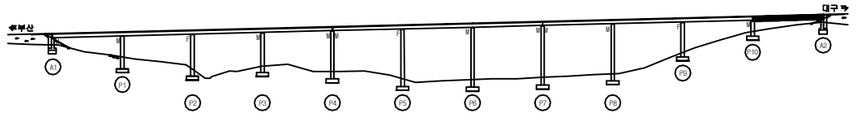

SECTION

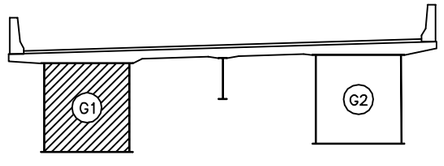

용 역 명	2017년 상반기 시설물 정기점검 용역
과업기간	2017. 03. 21 ~ 2017. 06. 30
발 주 처	신대구부산고속도로주식회사
용 역 사	(주)위드이앤오
도면번호	033

ID:청도2교(부산)-거더외부 S1G2

보 수 이 력	
기 존 균 열	보 수(12. 상반기)
신 규 균 열	보 수(12. 하반기)
보수부위재균열	보 수(13. 상반기)
보 수(기보수)	보 수(13. 하반기)
보 수(08. 하반기)	보 수(14. 상반기)
보 수(09. 상반기)	보 수(14. 하반기)
보 수(09. 하반기)	보 수(15. 상반기)
보 수(10. 상반기)	보 수(15. 하반기)
보 수(10. 하반기)	보 수(16. 상반기)
보 수(11. 상반기)	보 수(16. 하반기)
보 수(11. 하반기)	보 수(17. 상반기)

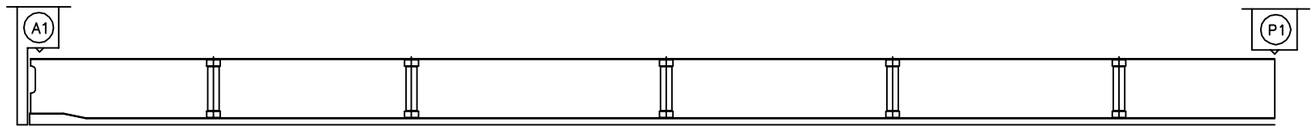

좌 측 면

부 산 ← → 대 구

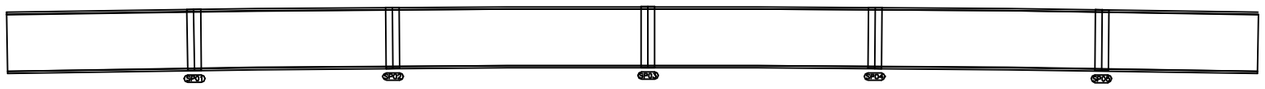

하 면

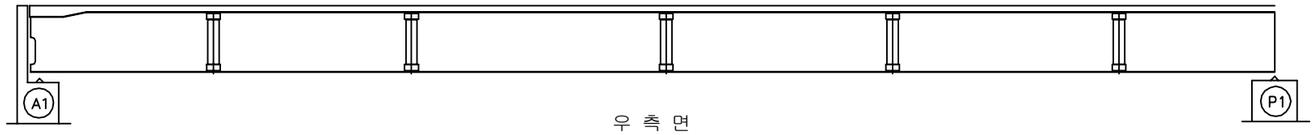

우 측 면

손 상 현 황 표

번호	신(N)구(P)	손상내용	손상현황						결함상태	손상물량	비고
			폭	길이	너비	물량	단위	개소			

ID:청도2교(부산)-거더외부 S2G2

보 수 이 력	
기 존 균 열	보 수(12. 상반기)
신 규 균 열	보 수(12. 하반기)
보수부위재균열	보 수(13. 상반기)
보 수(기보수)	보 수(13. 하반기)
보 수(08. 하반기)	보 수(14. 상반기)
보 수(09. 상반기)	보 수(14. 하반기)
보 수(09. 하반기)	보 수(15. 상반기)
보 수(10. 상반기)	보 수(15. 하반기)
보 수(10. 하반기)	보 수(16. 상반기)
보 수(11. 상반기)	보 수(16. 하반기)
보 수(11. 하반기)	보 수(17. 상반기)

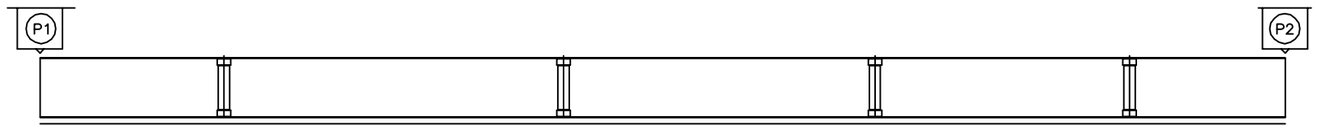

좌 측 면

부 산 ← → 대 구

하 면

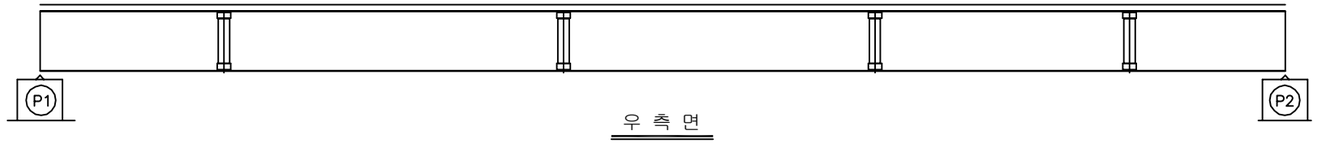

우 측 면

손 상 현 황 표

번호	신(N)구(P)	손상내용	손상현황						결함상태	손상물량	비고
			폭	길이	너비	물량	단위	개소			

ID:청도2교(부산)-거더외부 S3G2

보 수 이 력	
기 존 균 열	보 수(12. 상반기)
신 규 균 열	보 수(12. 하반기)
보수부위재균열	보 수(13. 상반기)
보 수(기보수)	보 수(13. 하반기)
보 수(08. 하반기)	보 수(14. 상반기)
보 수(09. 상반기)	보 수(14. 하반기)
보 수(09. 하반기)	보 수(15. 상반기)
보 수(10. 상반기)	보 수(15. 하반기)
보 수(10. 하반기)	보 수(16. 상반기)
보 수(11. 상반기)	보 수(16. 하반기)
보 수(11. 하반기)	보 수(17. 상반기)

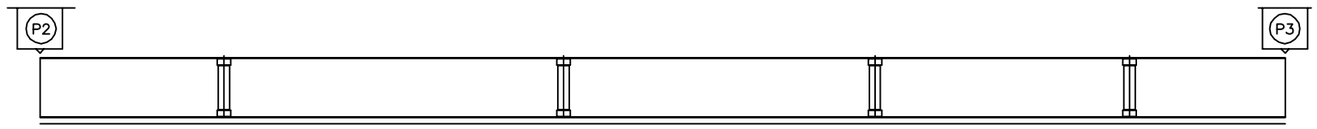

좌 측 면

부 산 ← → 대 구

하 면

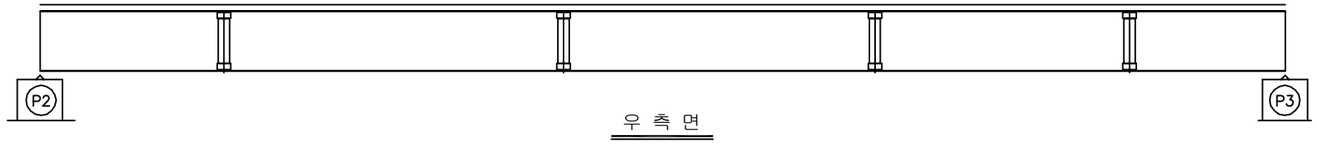

우 측 면

손 상 현 황 표

번호	신(N)구(P)	손상내용	손상현황						결함상태	손상물량	비고
			폭	길이	너비	물량	단위	개소			

ID:청도2교(부산)-거더외부 S4G2

보 수 이 력	
기 존 균 열	보 수(12. 상반기)
신 규 균 열	보 수(12. 하반기)
보수부위재균열	보 수(13. 상반기)
보 수(기보수)	보 수(13. 하반기)
보 수(08. 하반기)	보 수(14. 상반기)
보 수(09. 상반기)	보 수(14. 하반기)
보 수(09. 하반기)	보 수(15. 상반기)
보 수(10. 상반기)	보 수(15. 하반기)
보 수(10. 하반기)	보 수(16. 상반기)
보 수(11. 상반기)	보 수(16. 하반기)
보 수(11. 하반기)	보 수(17. 상반기)

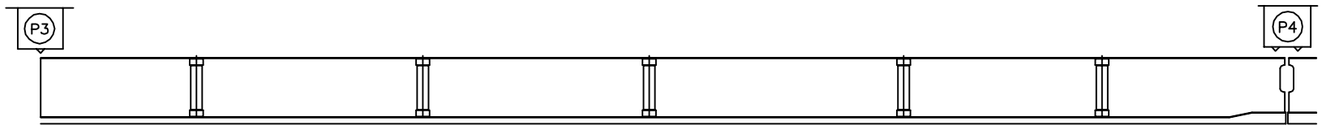

좌 측 면

부 산 ← → 대 구

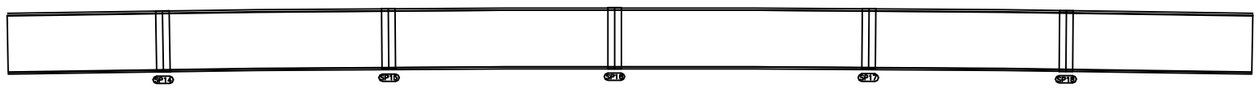

하 면

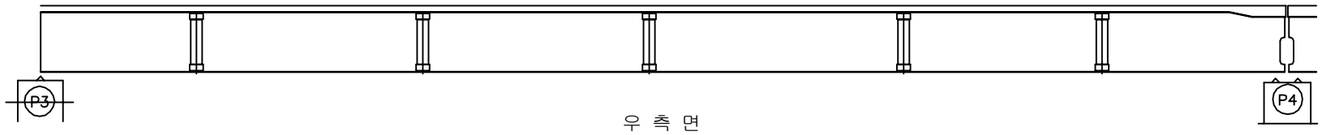

우 측 면

손 상 현 황 표

번호	신(N)구(P)	손상내용	손상현황						결함상태	손상물량	비고
			폭	길이	너비	물량	단위	개소			

ID:청도2교(부산)-거더외부 S5G2

보 수 이 력	
기 존 균 열	보 수(12. 상반기)
신 규 균 열	보 수(12. 하반기)
보수부위재균열	보 수(13. 상반기)
보 수(기보수)	보 수(13. 하반기)
보 수(08. 하반기)	보 수(14. 상반기)
보 수(09. 상반기)	보 수(14. 하반기)
보 수(09. 하반기)	보 수(15. 상반기)
보 수(10. 상반기)	보 수(15. 하반기)
보 수(10. 하반기)	보 수(16. 상반기)
보 수(11. 상반기)	보 수(16. 하반기)
보 수(11. 하반기)	보 수(17. 상반기)

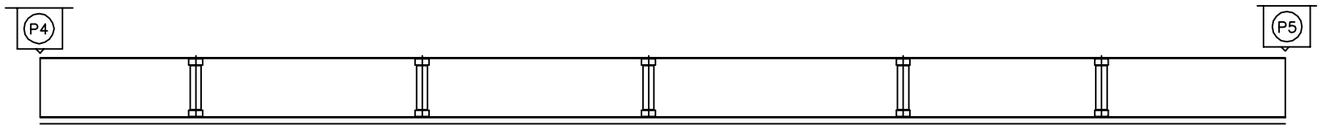

좌 측 면

부 산 ← → 대 구

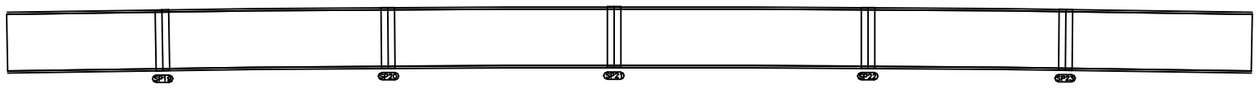

하 면

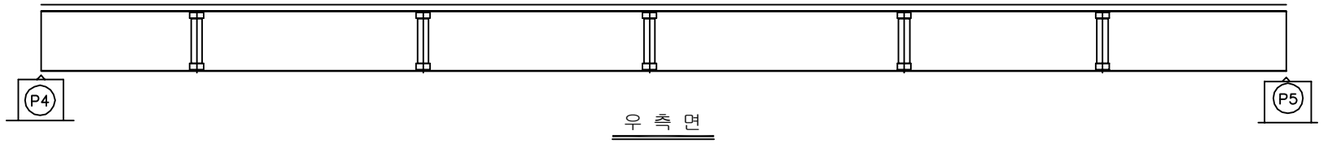

우 측 면

손 상 현 황 표

번호	신(N)구(P)	손상내용	손상현황						결함상태	손상물량	비고
			폭	길이	너비	물량	단위	개소			

ID:청도2교(부산)-거더외부 S6G2

보 수 이 력	
기 존 균 열	보 수(12. 상반기)
신 규 균 열	보 수(12. 하반기)
보수부위재균열	보 수(13. 상반기)
보 수(기보수)	보 수(13. 하반기)
보 수(08. 하반기)	보 수(14. 상반기)
보 수(09. 상반기)	보 수(14. 하반기)
보 수(09. 하반기)	보 수(15. 상반기)
보 수(10. 상반기)	보 수(15. 하반기)
보 수(10. 하반기)	보 수(16. 상반기)
보 수(11. 상반기)	보 수(16. 하반기)
보 수(11. 하반기)	보 수(17. 상반기)

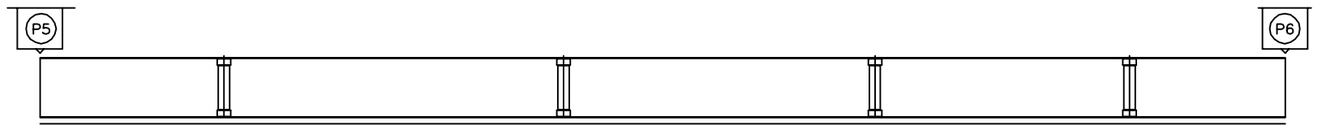

좌 측 면

부 산 ← → 대 구

하 면

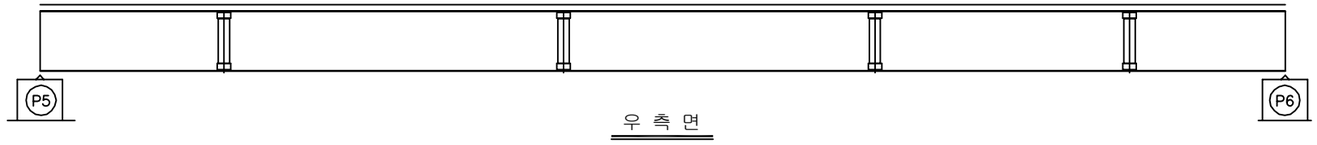

우 측 면

손 상 현 황 표

번호	신(N)구(P)	손상내용	손상현황						결함상태	손상물량	비고
			폭	길이	너비	물량	단위	개소			

ID:청도2교(부산)-거더외부 S7G2

보 수 이 력	
기 존 균 열	보 수(12. 상반기)
신 규 균 열	보 수(12. 하반기)
보수부위재균열	보 수(13. 상반기)
보 수(기보수)	보 수(13. 하반기)
보 수(08. 하반기)	보 수(14. 상반기)
보 수(09. 상반기)	보 수(14. 하반기)
보 수(09. 하반기)	보 수(15. 상반기)
보 수(10. 상반기)	보 수(15. 하반기)
보 수(10. 하반기)	보 수(16. 상반기)
보 수(11. 상반기)	보 수(16. 하반기)
보 수(11. 하반기)	보 수(17. 상반기)

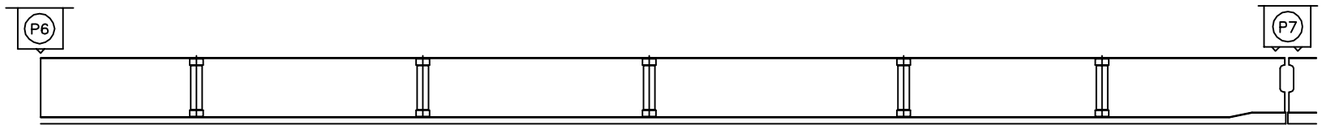

좌 측 면

부 산 ← → 대 구

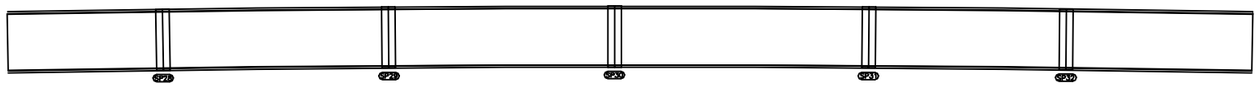

하 면

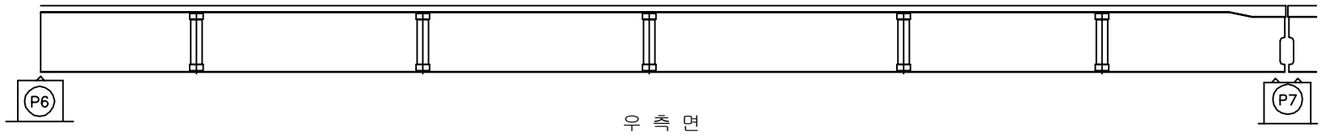

우 측 면

손 상 현 황 표

번호	신(N) 구(P)	손상내용	손상현황						결함 상태	손상 물량	비고
			폭	길이	너비	물량	단위	개소			

ID:청도2교(부산)-거더외부 S8G2

보 수 이 력	
기 존 균 열	보 수(12. 상반기)
신 규 균 열	보 수(12. 하반기)
보수부위재균열	보 수(13. 상반기)
보 수(기보수)	보 수(13. 하반기)
보 수(08. 하반기)	보 수(14. 상반기)
보 수(09. 상반기)	보 수(14. 하반기)
보 수(09. 하반기)	보 수(15. 상반기)
보 수(10. 상반기)	보 수(15. 하반기)
보 수(10. 하반기)	보 수(16. 상반기)
보 수(11. 상반기)	보 수(16. 하반기)
보 수(11. 하반기)	보 수(17. 상반기)

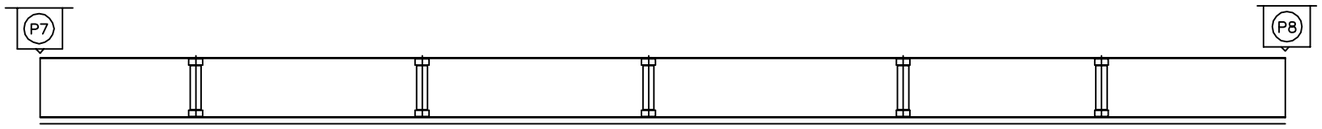

좌 측 면

부 산 ← → 대 구

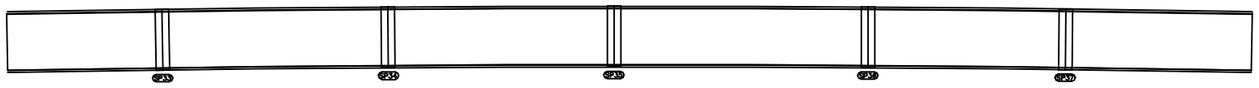

하 면

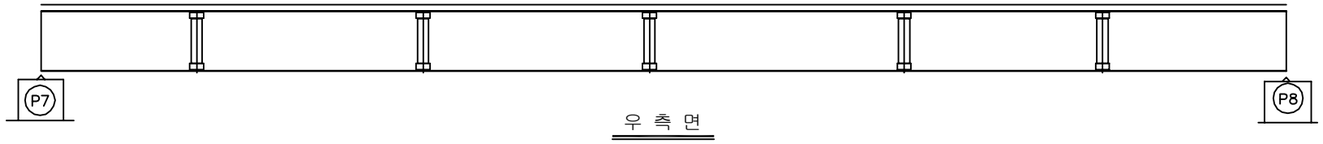

우 측 면

손 상 현 황 표

번호	신(N)구(P)	손상내용	손상현황						결함상태	손상물량	비고
			폭	길이	너비	물량	단위	개소			

ID:청도2교(부산)-거더외부 S9G2

보 수 이 력

기 존 균 열	보 수(12. 상반기)
신 규 균 열	보 수(12. 하반기)
보수부위재균열	보 수(13. 상반기)
보 수(기보수)	보 수(13. 하반기)
보 수(08. 하반기)	보 수(14. 상반기)
보 수(09. 상반기)	보 수(14. 하반기)
보 수(09. 하반기)	보 수(15. 상반기)
보 수(10. 상반기)	보 수(15. 하반기)
보 수(10. 하반기)	보 수(16. 상반기)
보 수(11. 상반기)	보 수(16. 하반기)
보 수(11. 하반기)	보 수(17. 상반기)

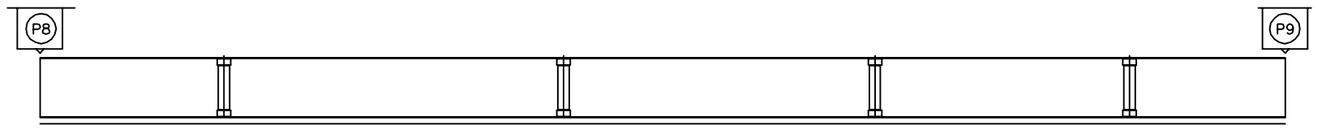

좌 측 면

부 산 ← → 대 구

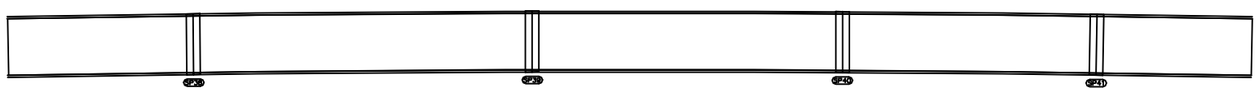

하 면

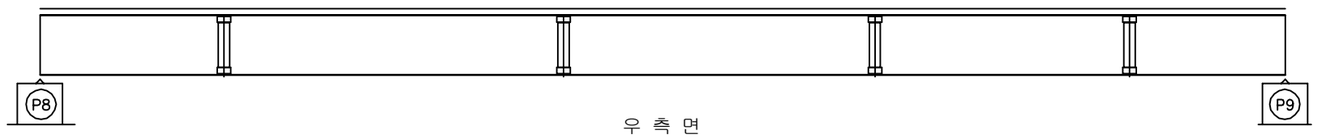

우 측 면

손 상 현 황 표

번호	신(N)구(P)	손상내용	손상현황						결함상태	손상물량	비고
			폭	길이	너비	물량	단위	개소			

ID:청도2교(부산)-거더외부 S10G2

보 수 이 력	
기 존 균 열	보 수(12. 상반기)
신 규 균 열	보 수(12. 하반기)
보수부위재균열	보 수(13. 상반기)
보 수(기보수)	보 수(13. 하반기)
보 수(08. 하반기)	보 수(14. 상반기)
보 수(09. 상반기)	보 수(14. 하반기)
보 수(09. 하반기)	보 수(15. 상반기)
보 수(10. 상반기)	보 수(15. 하반기)
보 수(10. 하반기)	보 수(16. 상반기)
보 수(11. 상반기)	보 수(16. 하반기)
보 수(11. 하반기)	보 수(17. 상반기)

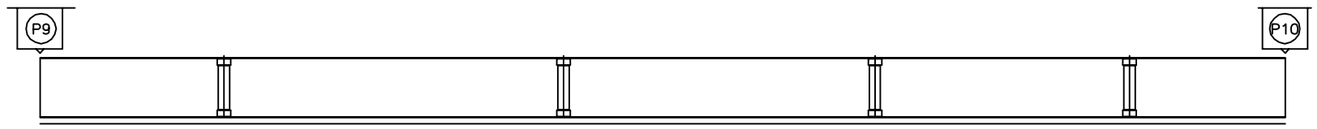

좌 측 면

부 산 ← → 대 구

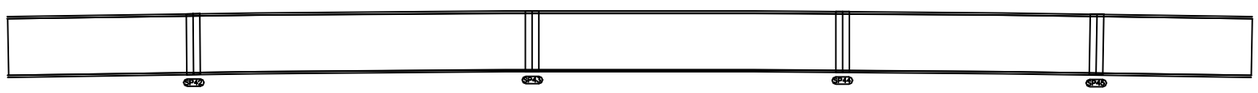

하 면

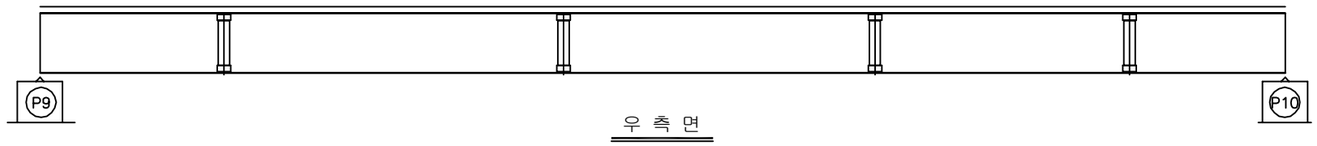

우 측 면

손 상 현 황 표

번호	신(N) 구(P)	손상내용	손상현황						결함상태	손상물량	비고
			폭	길이	너비	물량	단위	개소			

ID:청도2교(부산)-거더외부 S11G2

보 수 이 력

기 존 균 열	보 수(12. 상반기)
신 규 균 열	보 수(12. 하반기)
보수부위재균열	보 수(13. 상반기)
보 수(기보수)	보 수(13. 하반기)
보 수(08. 하반기)	보 수(14. 상반기)
보 수(09. 상반기)	보 수(14. 하반기)
보 수(09. 하반기)	보 수(15. 상반기)
보 수(10. 상반기)	보 수(15. 하반기)
보 수(10. 하반기)	보 수(16. 상반기)
보 수(11. 상반기)	보 수(16. 하반기)
보 수(11. 하반기)	보 수(17. 상반기)

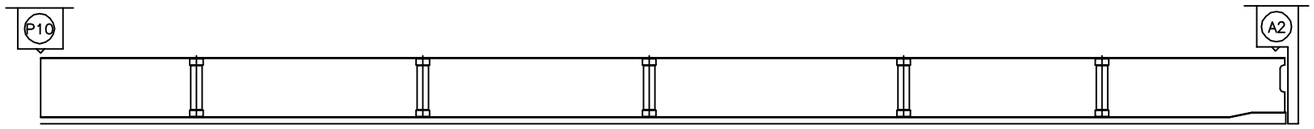

좌 측 면

부 산 ← → 대 구

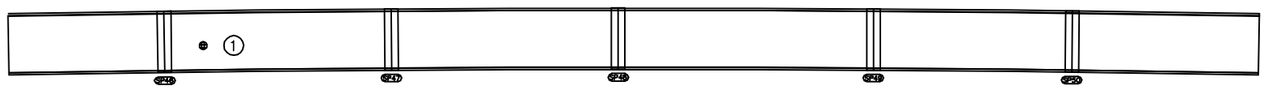

하 면

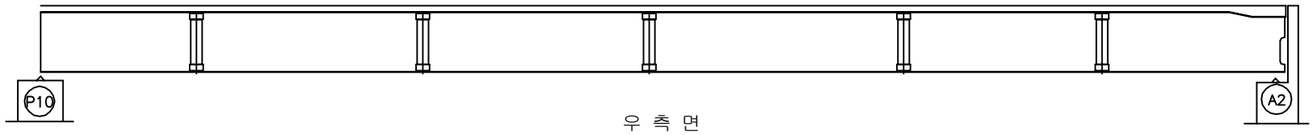

우 측 면

손 상 현 황 표

번호	신(N)구(P)	손상내용	손상현황						결함상태	손상물량	비고
			폭	길이	너비	물량	단위	개소			
1	구	도장손상		0.1	0.2	0.02	㎡	1		0.02	

주) 손상의 폭과 길이는 m 이며, 단 균열의 폭은 mm 임

KEY PLAN

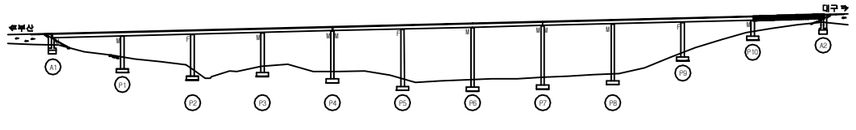

SECTION

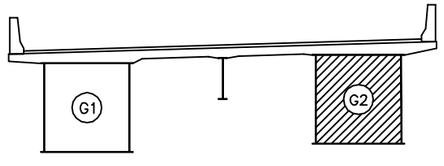

용 역 명	2017년 상반기 시설물 정기점검 용역
과업기간	2017. 03. 21 ~ 2017. 06. 30
발 주 처	신대구부산고속도로주식회사
용 역 사	(주)위드이앤오
도면번호	044

ID:청도2교(부산)-거더내부 S1G1

보 수 이 력	
기 존 균 열	보 수(12. 상반기)
신 규 균 열	보 수(12. 하반기)
보수부위재균열	보 수(13. 상반기)
보 수(기보수)	보 수(13. 하반기)
보 수(08. 하반기)	보 수(14. 상반기)
보 수(09. 상반기)	보 수(14. 하반기)
보 수(09. 하반기)	보 수(15. 상반기)
보 수(10. 상반기)	보 수(15. 하반기)
보 수(10. 하반기)	보 수(16. 상반기)
보 수(11. 상반기)	보 수(16. 하반기)
보 수(11. 하반기)	보 수(17. 상반기)

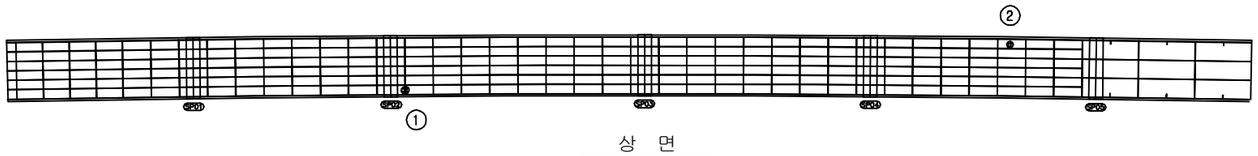

상 면

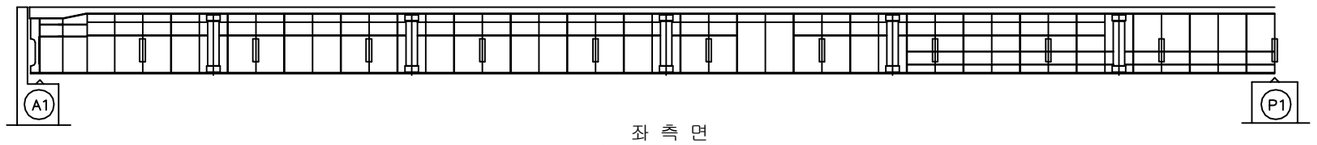

좌 측 면

부 산 ← → 대 구

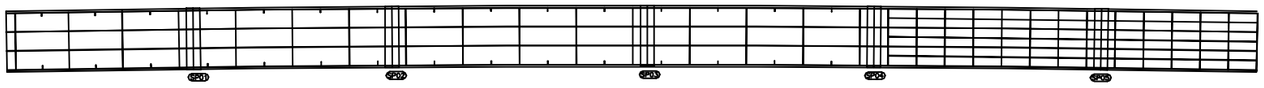

하 면

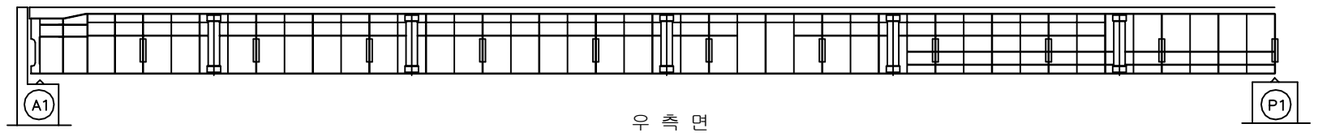

우 측 면

손 상 현 황 표

번호	신(N) 구(P)	손상내용	손상현황						결함 상태	손상 물량	비고
			폭	길이	너비	물량	단위	개소			
1	구	볼트 미체결				1.00	EA	1		1.00	
2	구	용접열 손상(그을음)		0.1	0.1	0.01	㎡	1		0.01	

주) 손상의 폭과 길이는 m 이며, 단 균열의 폭은 mm 임

KEY PLAN

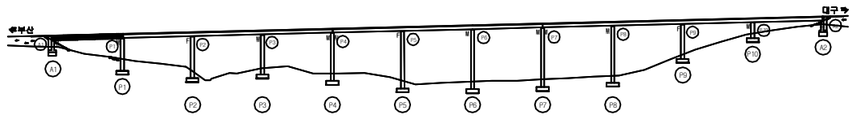

SECTION

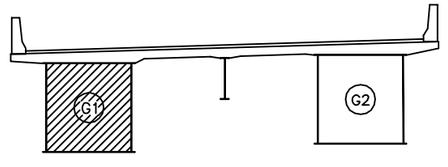

용 역 명	2017년 상반기 시설물 정기점검 용역
과업기간	2017. 03. 21 ~ 2017. 06. 30
발 주 처	신대구부산고속도로주식회사
용 역 사	(주)위드이앤오
도면번호	045

ID:청도2교(부산)-거더내부 S2G1

보 수 이 력	
기 존 균 열	보 수(12. 상반기)
신 규 균 열	보 수(12. 하반기)
보수부위재균열	보 수(13. 상반기)
보 수(기보수)	보 수(13. 하반기)
보 수(08. 하반기)	보 수(14. 상반기)
보 수(09. 상반기)	보 수(14. 하반기)
보 수(09. 하반기)	보 수(15. 상반기)
보 수(10. 상반기)	보 수(15. 하반기)
보 수(10. 하반기)	보 수(16. 상반기)
보 수(11. 상반기)	보 수(16. 하반기)
보 수(11. 하반기)	보 수(17. 상반기)

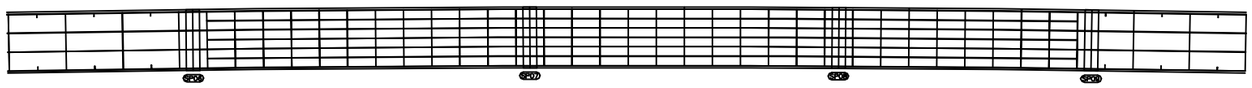

상 면

좌 측 면

부 산 ← → 대 구

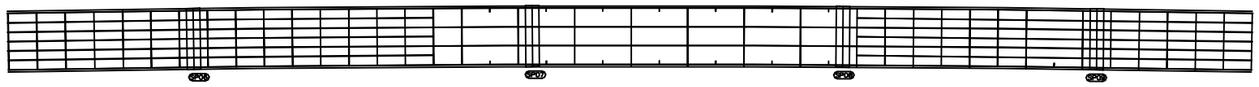

하 면

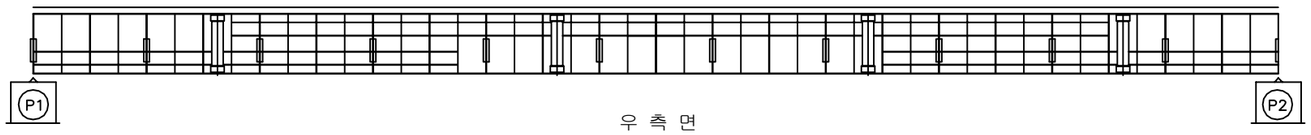

우 측 면

손 상 현 황 표

번호	신(N) 구(P)	손상내용	손상현황						결함상태	손상물량	비고
			폭	길이	너비	물량	단위	개소			

ID:청도2교(부산)-거더내부 S3G1

보 수 이 력	
기 존 균 열	보 수(12. 상반기)
신 규 균 열	보 수(12. 하반기)
보수부위재균열	보 수(13. 상반기)
보 수(기보수)	보 수(13. 하반기)
보 수(08. 하반기)	보 수(14. 상반기)
보 수(09. 상반기)	보 수(14. 하반기)
보 수(09. 하반기)	보 수(15. 상반기)
보 수(10. 상반기)	보 수(15. 하반기)
보 수(10. 하반기)	보 수(16. 상반기)
보 수(11. 상반기)	보 수(16. 하반기)
보 수(11. 하반기)	보 수(17. 상반기)

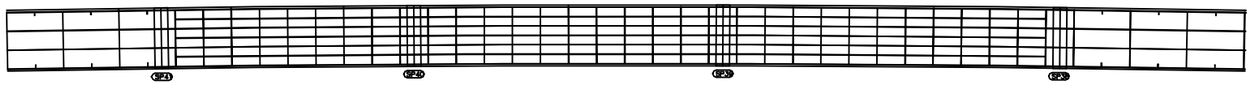

상 면

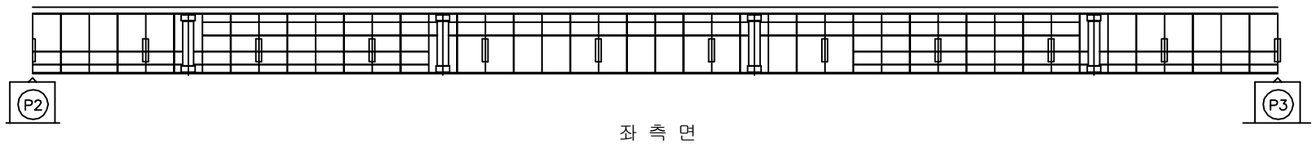

좌 측 면

부 산 ← → 대 구

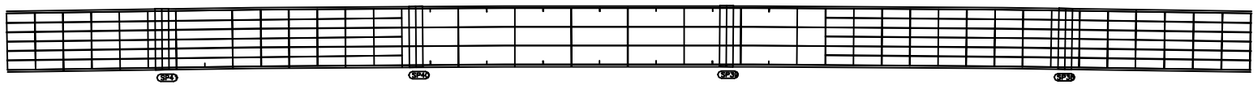

하 면

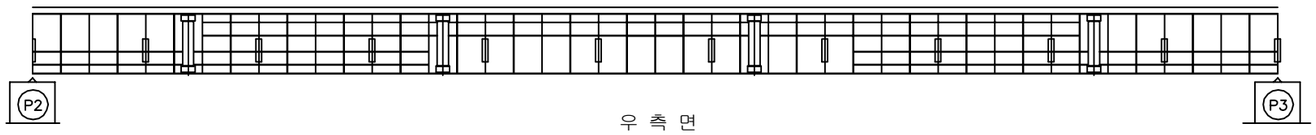

우 측 면

손 상 현 황 표

번호	신(N) 구(P)	손상내용	손상현황						결함상태	손상물량	비고
			폭	길이	너비	물량	단위	개소			

ID:청도2교(부산)-거더내부 S4G1

보 수 이 력	
기 존 균 열	보 수(12. 상반기)
신 규 균 열	보 수(12. 하반기)
보수부위재균열	보 수(13. 상반기)
보 수(기보수)	보 수(13. 하반기)
보 수(08. 하반기)	보 수(14. 상반기)
보 수(09. 상반기)	보 수(14. 하반기)
보 수(09. 하반기)	보 수(15. 상반기)
보 수(10. 상반기)	보 수(15. 하반기)
보 수(10. 하반기)	보 수(16. 상반기)
보 수(11. 상반기)	보 수(16. 하반기)
보 수(11. 하반기)	보 수(17. 상반기)

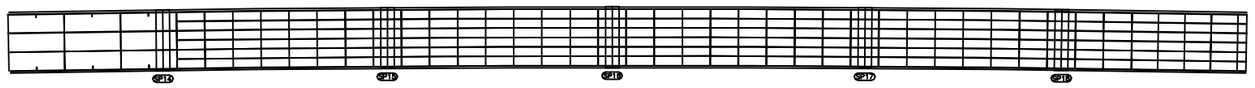

상 면

좌 측 면

부 산 ← → 대 구

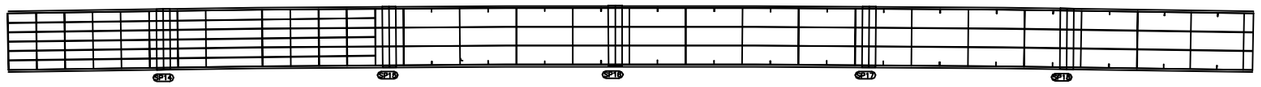

하 면

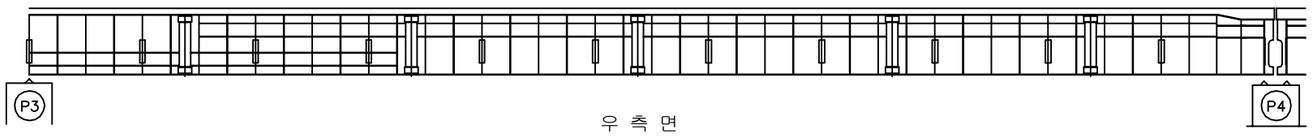

우 측 면

손 상 현 황 표

번호	신(N)구(P)	손상내용	손상현황						결함상태	손상물량	비고
			폭	길이	너비	물량	단위	개소			

ID:청도2교(부산)-거더내부 S5G1

보 수 이 력	
기 존 균 열	보 수(12. 상반기)
신 규 균 열	보 수(12. 하반기)
보수부위재균열	보 수(13. 상반기)
보 수(기보수)	보 수(13. 하반기)
보 수(08. 하반기)	보 수(14. 상반기)
보 수(09. 상반기)	보 수(14. 하반기)
보 수(09. 하반기)	보 수(15. 상반기)
보 수(10. 상반기)	보 수(15. 하반기)
보 수(10. 하반기)	보 수(16. 상반기)
보 수(11. 상반기)	보 수(16. 하반기)
보 수(11. 하반기)	보 수(17. 상반기)

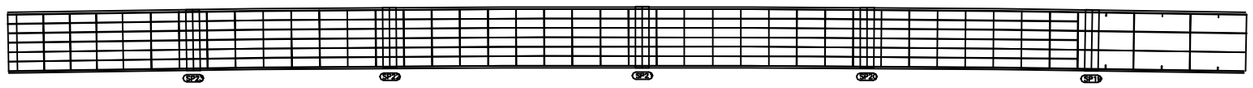

상 면

좌 측 면

부 산 ← → 대 구

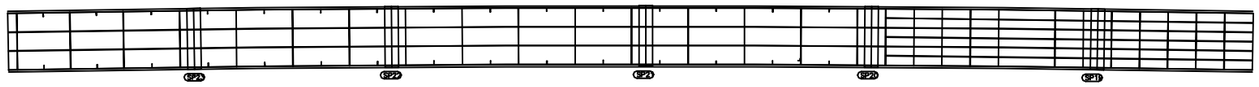

하 면

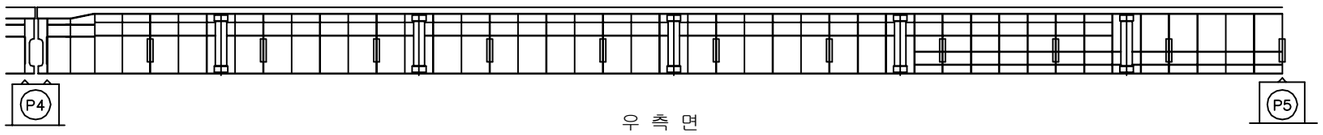

우 측 면

손 상 현 황 표

번호	신(N)구(P)	손상내용	손상현황						결함상태	손상물량	비고
			폭	길이	너비	물량	단위	개소			

ID:청도2교(부산)-거더내부 S6G1

보 수 이 력	
기 존 균 열	보 수(12. 상반기)
신 규 균 열	보 수(12. 하반기)
보수부위재균열	보 수(13. 상반기)
보 수(기보수)	보 수(13. 하반기)
보 수(08. 하반기)	보 수(14. 상반기)
보 수(09. 상반기)	보 수(14. 하반기)
보 수(09. 하반기)	보 수(15. 상반기)
보 수(10. 상반기)	보 수(15. 하반기)
보 수(10. 하반기)	보 수(16. 상반기)
보 수(11. 상반기)	보 수(16. 하반기)
보 수(11. 하반기)	보 수(17. 상반기)

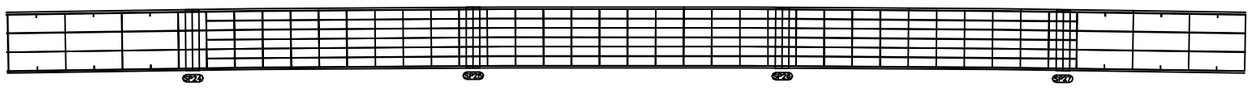

상 면

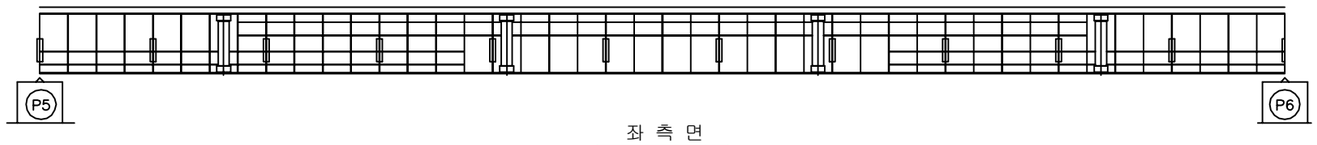

좌 측 면

부 산 ← → 대 구

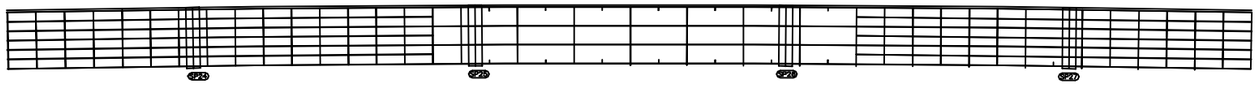

하 면

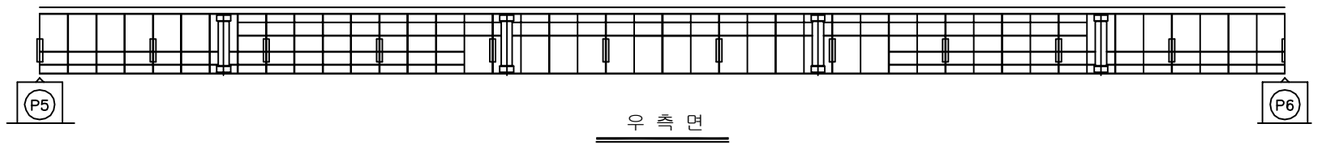

우 측 면

손 상 현 황 표

번호	신(N) 구(P)	손상내용	손상현황						결함 상태	손상 물량	비고
			폭	길이	너비	물량	단위	개소			

ID:청도2교(부산)-거더내부 S7G1

보 수 이 력	
기 존 균 열	보 수(12. 상반기)
신 규 균 열	보 수(12. 하반기)
보수부위재균열	보 수(13. 상반기)
보 수(기보수)	보 수(13. 하반기)
보 수(08. 하반기)	보 수(14. 상반기)
보 수(09. 상반기)	보 수(14. 하반기)
보 수(09. 하반기)	보 수(15. 상반기)
보 수(10. 상반기)	보 수(15. 하반기)
보 수(10. 하반기)	보 수(16. 상반기)
보 수(11. 상반기)	보 수(16. 하반기)
보 수(11. 하반기)	보 수(17. 상반기)

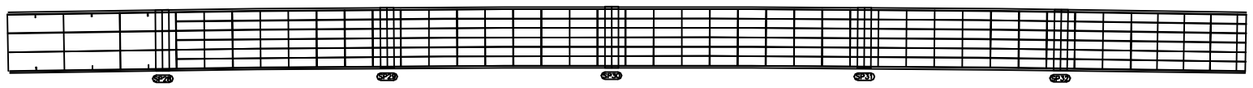

상 면

좌 측 면

부 산 ← → 대 구

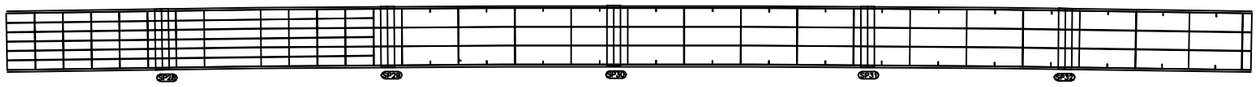

하 면

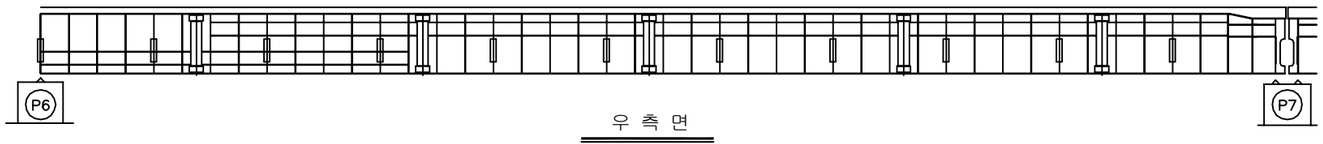

우 측 면

손 상 현 황 표

번호	신(N)구(P)	손상내용	손상현황						결함상태	손상물량	비고
			폭	길이	너비	물량	단위	개소			

ID:청도2교(부산)-거더내부 S8G1

보 수 이 력	
기 존 균 열	보 수(12. 상반기)
신 규 균 열	보 수(12. 하반기)
보수부위재균열	보 수(13. 상반기)
보 수(기보수)	보 수(13. 하반기)
보 수(08. 하반기)	보 수(14. 상반기)
보 수(09. 상반기)	보 수(14. 하반기)
보 수(09. 하반기)	보 수(15. 상반기)
보 수(10. 상반기)	보 수(15. 하반기)
보 수(10. 하반기)	보 수(16. 상반기)
보 수(11. 상반기)	보 수(16. 하반기)
보 수(11. 하반기)	보 수(17. 상반기)

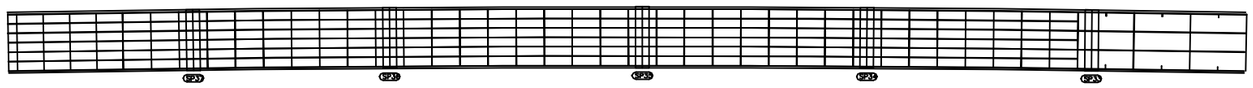

상 면

좌 측 면

부 산 ← → 대 구

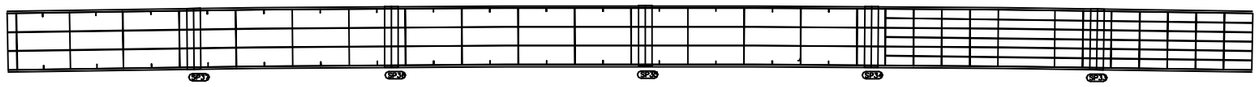

하 면

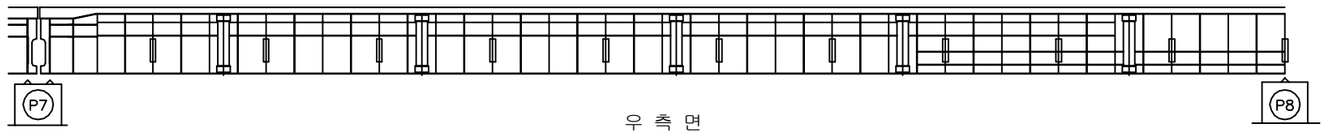

우 측 면

손 상 현 황 표

번호	신(N) 구(P)	손상내용	손상현황						결함 상태	손상 물량	비고
			폭	길이	너비	물량	단위	개소			

ID:청도2교(부산)-거더내부 S9G1

보 수 이 력	
기 존 균 열	보 수(12. 상반기)
신 규 균 열	보 수(12. 하반기)
보수부위재균열	보 수(13. 상반기)
보 수(기보수)	보 수(13. 하반기)
보 수(08. 하반기)	보 수(14. 상반기)
보 수(09. 상반기)	보 수(14. 하반기)
보 수(09. 하반기)	보 수(15. 상반기)
보 수(10. 상반기)	보 수(15. 하반기)
보 수(10. 하반기)	보 수(16. 상반기)
보 수(11. 상반기)	보 수(16. 하반기)
보 수(11. 하반기)	보 수(17. 상반기)

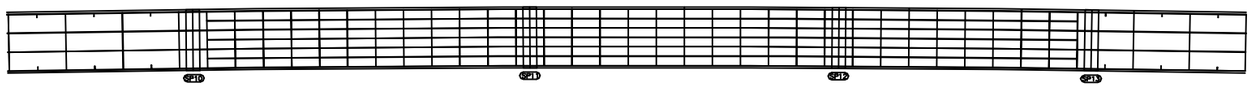

상 면

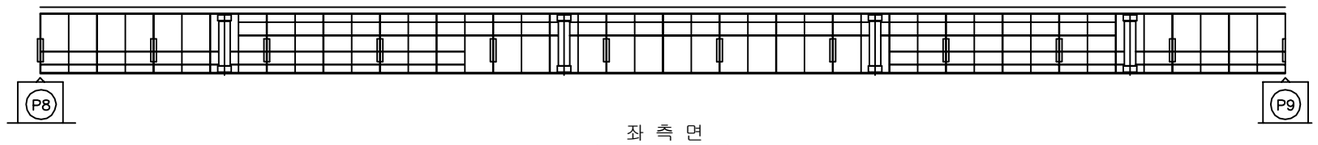

좌 측 면

부 산 ← → 대 구

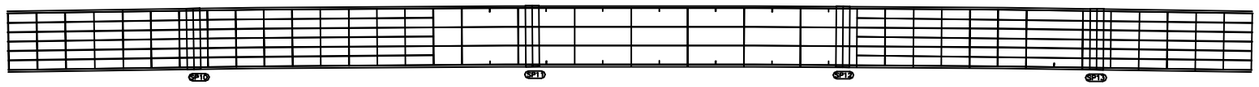

하 면

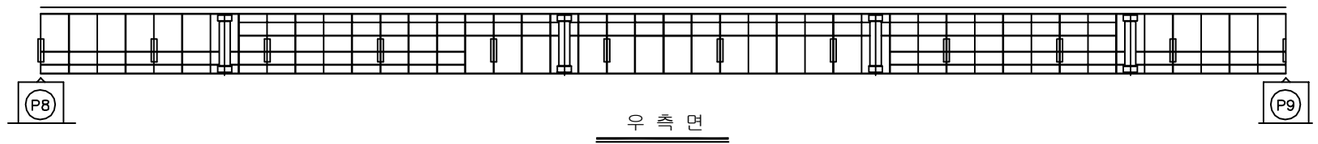

우 측 면

손 상 현 황 표

번호	신(N) 구(P)	손상내용	손상현황						결함 상태	손상 물량	비고
			폭	길이	너비	물량	단위	개소			

ID:청도2교(부산)-거더내부 S10G1

보 수 이 력	
기 존 균 열	보 수(12. 상반기)
신 규 균 열	보 수(12. 하반기)
보수부위재균열	보 수(13. 상반기)
보 수(기보수)	보 수(13. 하반기)
보 수(08. 하반기)	보 수(14. 상반기)
보 수(09. 상반기)	보 수(14. 하반기)
보 수(09. 하반기)	보 수(15. 상반기)
보 수(10. 상반기)	보 수(15. 하반기)
보 수(10. 하반기)	보 수(16. 상반기)
보 수(11. 상반기)	보 수(16. 하반기)
보 수(11. 하반기)	보 수(17. 상반기)

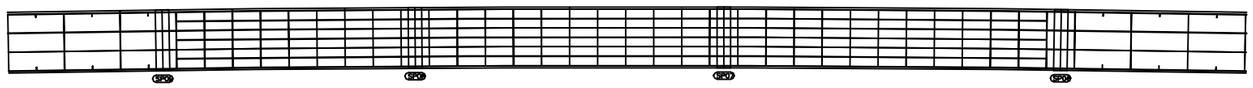

상 면

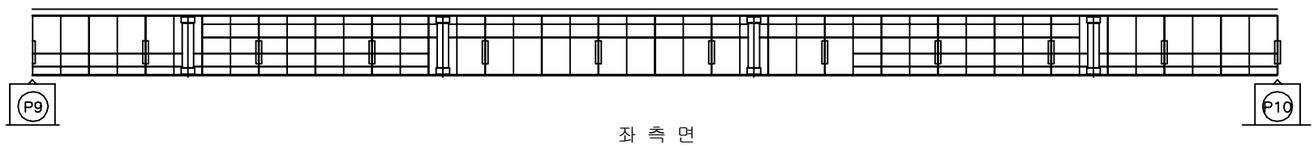

좌 측 면

부 산 ← → 대 구

하 면

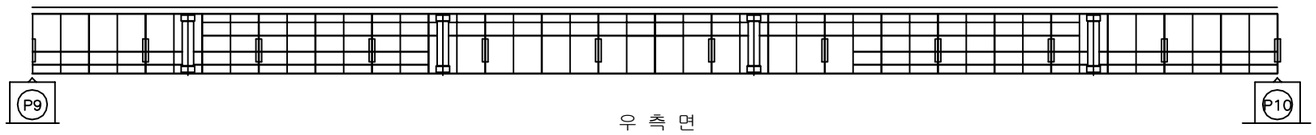

우 측 면

손 상 현 황 표

번호	신(N) 구(P)	손상내용	손상현황						결함 상태	손상 물량	비고
			폭	길이	너비	물량	단위	개소			

ID:청도2교(부산)-거더내부 S11G1

보 수 이 력	
기 존 균 열	보 수(12. 상반기)
신 규 균 열	보 수(12. 하반기)
보수부위재균열	보 수(13. 상반기)
보 수(기보수)	보 수(13. 하반기)
보 수(08. 하반기)	보 수(14. 상반기)
보 수(09. 상반기)	보 수(14. 하반기)
보 수(09. 하반기)	보 수(15. 상반기)
보 수(10. 상반기)	보 수(15. 하반기)
보 수(10. 하반기)	보 수(16. 상반기)
보 수(11. 상반기)	보 수(16. 하반기)
보 수(11. 하반기)	보 수(17. 상반기)

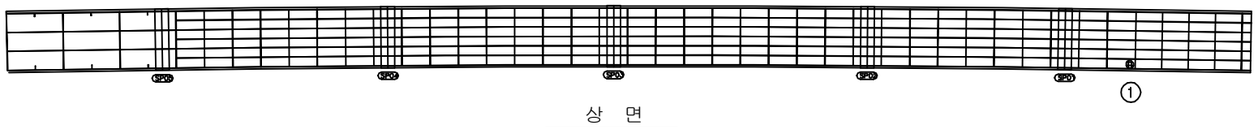

상 면

좌 측 면

부 산 ← → 대 구

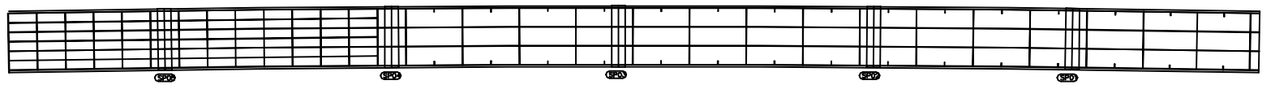

하 면

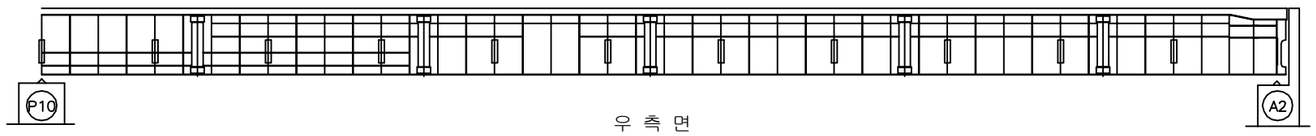

우 측 면

손 상 현 황 표

번호	신(N)구(P)	손상내용	손상현황						결함상태	손상물량	비고
			폭	길이	너비	물량	단위	개소			
1	구	도장손상		0.1	0.1	0.01	㎡	1		0.01	

주) 손상의 폭과 길이는 m 이며, 단 균열의 폭은 mm 임

KEY PLAN

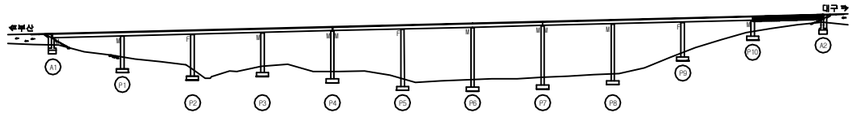

SECTION

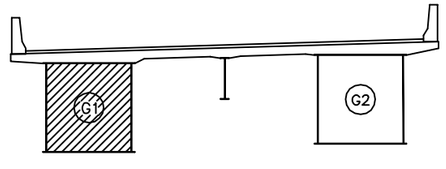

용 역 명	2017년 상반기 시설물 정기점검 용역
과업기간	2017. 03. 21 ~ 2017. 06. 30
발 주 처	신대구부산고속도로주식회사
용 역 사	(주)위드이앤오
도면번호	055

ID:청도2교(부산)-거더내부 S1G2

보 수 이 력	
기 존 균 열	보 수(12. 상반기)
신 규 균 열	보 수(12. 하반기)
보수부위재균열	보 수(13. 상반기)
보 수(기보수)	보 수(13. 하반기)
보 수(08. 하반기)	보 수(14. 상반기)
보 수(09. 상반기)	보 수(14. 하반기)
보 수(09. 하반기)	보 수(15. 상반기)
보 수(10. 상반기)	보 수(15. 하반기)
보 수(10. 하반기)	보 수(16. 상반기)
보 수(11. 상반기)	보 수(16. 하반기)
보 수(11. 하반기)	보 수(17. 상반기)

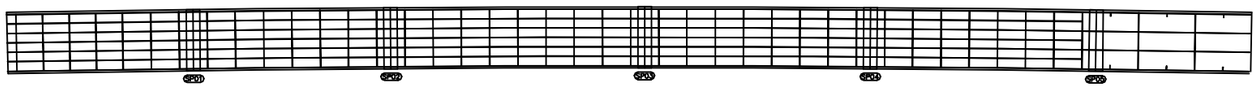

상 면

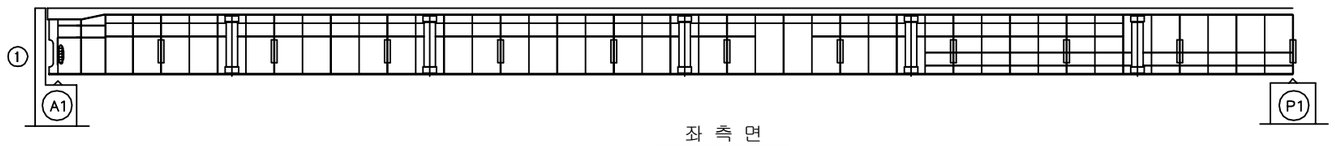

좌 측 면

부 산 ← → 대 구

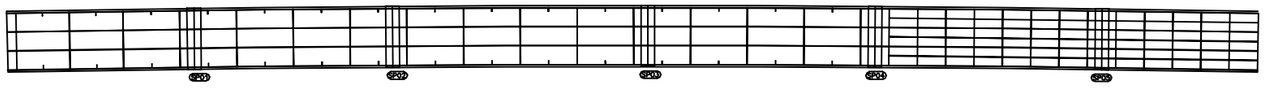

하 면

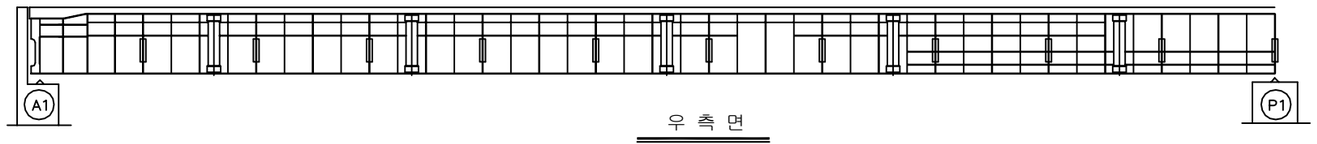

우 측 면

손 상 현 황 표

번호	신(N) 구(P)	손상내용	손상현황						결함상태	손상물량	비고
			폭	길이	너비	물량	단위	개소			
1	구	도장손상		0.1	0.3	0.03	㎡	2		0.06	

주) 손상의 폭과 길이는 m 이며, 단 균열의 폭은 mm 임

KEY PLAN

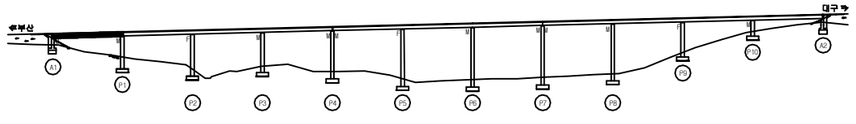

SECTION

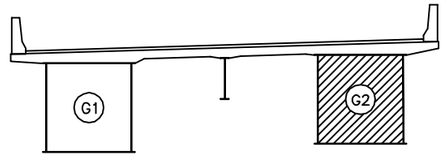

용 역 명	2017년 상반기 시설물 정기점검 용역
과업기간	2017. 03. 21 ~ 2017. 06. 30
발 주 처	신대구부산고속도로주식회사
용 역 사	(주)위드이앤오
도면번호	056

ID:청도2교(부산)-거더내부 S2G2

보 수 이 력	
기 존 균 열	보 수(12. 상반기)
신 규 균 열	보 수(12. 하반기)
보수부위재균열	보 수(13. 상반기)
보 수(기보수)	보 수(13. 하반기)
보 수(08. 하반기)	보 수(14. 상반기)
보 수(09. 상반기)	보 수(14. 하반기)
보 수(09. 하반기)	보 수(15. 상반기)
보 수(10. 상반기)	보 수(15. 하반기)
보 수(10. 하반기)	보 수(16. 상반기)
보 수(11. 상반기)	보 수(16. 하반기)
보 수(11. 하반기)	보 수(17. 상반기)

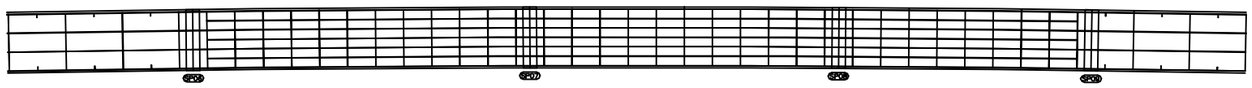

상 면

좌 측 면

부 산 ← → 대 구

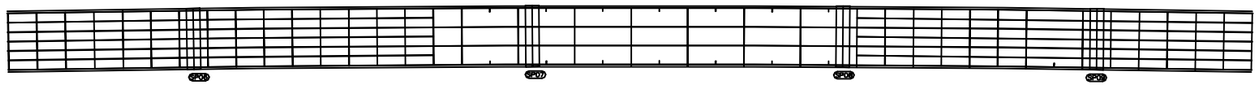

하 면

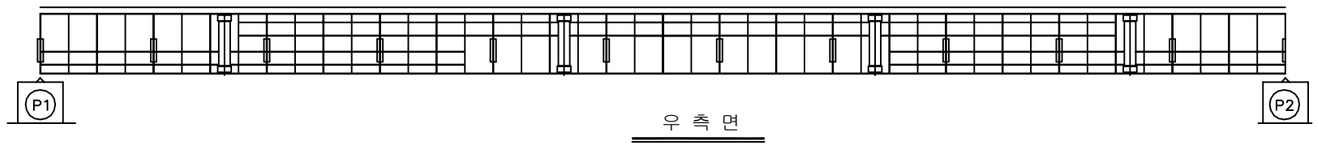

우 측 면

손 상 현 황 표

번호	신(N)구(P)	손상내용	손상현황						결함상태	손상물량	비고
			폭	길이	너비	물량	단위	개소			

ID:청도2교(부산)-거더내부 S3G2

보 수 이 력	
기 존 균 열	보 수(12. 상반기)
신 규 균 열	보 수(12. 하반기)
보수부위재균열	보 수(13. 상반기)
보 수(기보수)	보 수(13. 하반기)
보 수(08. 하반기)	보 수(14. 상반기)
보 수(09. 상반기)	보 수(14. 하반기)
보 수(09. 하반기)	보 수(15. 상반기)
보 수(10. 상반기)	보 수(15. 하반기)
보 수(10. 하반기)	보 수(16. 상반기)
보 수(11. 상반기)	보 수(16. 하반기)
보 수(11. 하반기)	보 수(17. 상반기)

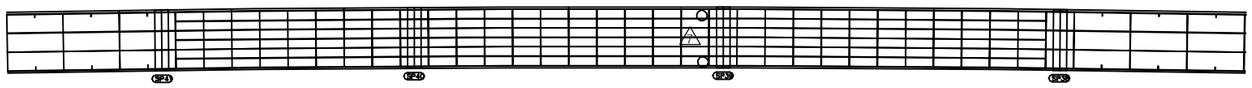

상 면

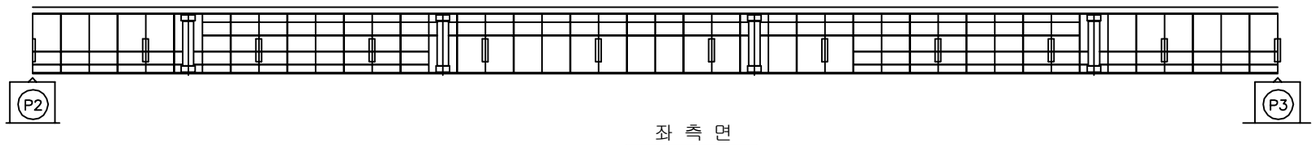

좌 측 면

부 산 ← → 대 구

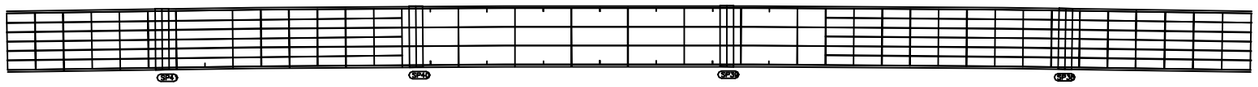

하 면

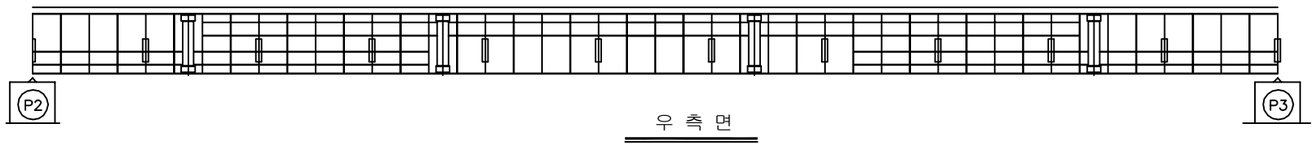

우 측 면

손 상 현 황 표

번호	신(N)구(P)	손상내용	손상현황						결함상태	손상물량	비고
			폭	길이	너비	물량	단위	개소			

ID:청도2교(부산)-거더내부 S4G2

보 수 이 력	
기 존 균 열	보 수(12. 상반기)
신 규 균 열	보 수(12. 하반기)
보수부위재균열	보 수(13. 상반기)
보 수(기보수)	보 수(13. 하반기)
보 수(08. 하반기)	보 수(14. 상반기)
보 수(09. 상반기)	보 수(14. 하반기)
보 수(09. 하반기)	보 수(15. 상반기)
보 수(10. 상반기)	보 수(15. 하반기)
보 수(10. 하반기)	보 수(16. 상반기)
보 수(11. 상반기)	보 수(16. 하반기)
보 수(11. 하반기)	보 수(17. 상반기)

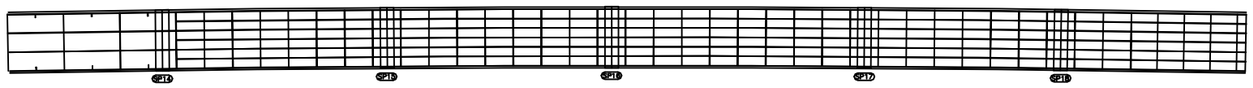

상 면

좌 측 면

부 산 ← → 대 구

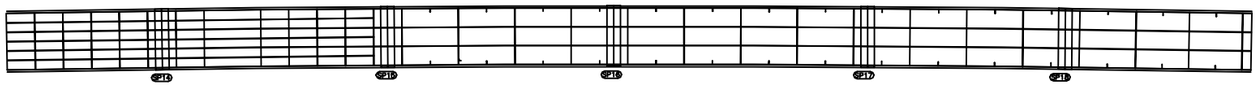

하 면

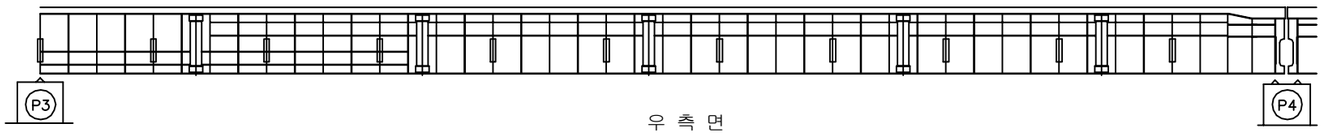

우 측 면

손 상 현 황 표

번호	신(N)구(P)	손상내용	손상현황						결함상태	손상물량	비고
			폭	길이	너비	물량	단위	개소			

ID:청도2교(부산)-거더내부 S5G2

보 수 이 력	
기 존 균 열	보 수(12. 상반기)
신 규 균 열	보 수(12. 하반기)
보수부위재균열	보 수(13. 상반기)
보 수(기보수)	보 수(13. 하반기)
보 수(08. 하반기)	보 수(14. 상반기)
보 수(09. 상반기)	보 수(14. 하반기)
보 수(09. 하반기)	보 수(15. 상반기)
보 수(10. 상반기)	보 수(15. 하반기)
보 수(10. 하반기)	보 수(16. 상반기)
보 수(11. 상반기)	보 수(16. 하반기)
보 수(11. 하반기)	보 수(17. 상반기)

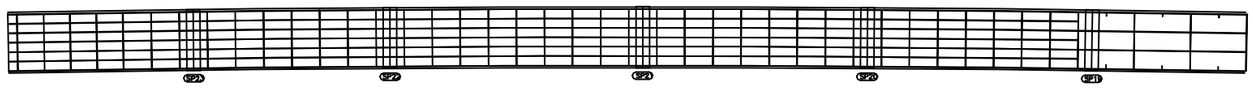

상 면

좌 측 면

부 산 ← → 대 구

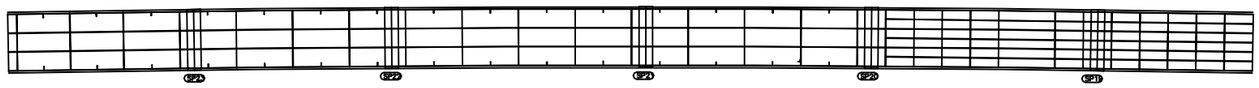

하 면

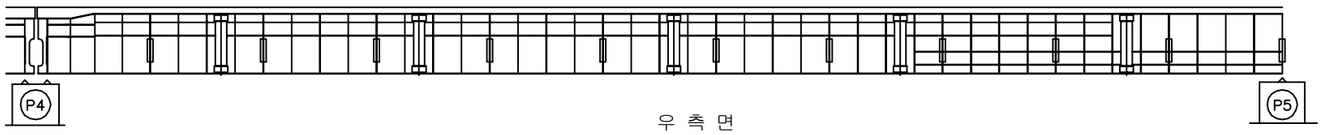

우 측 면

손 상 현 황 표

번호	신(N)구(P)	손상내용	손상현황						결함상태	손상물량	비고
			폭	길이	너비	물량	단위	개소			

ID:청도2교(부산)-거더내부 S6G2

보 수 이 력	
기 존 균 열	보 수(12. 상반기)
신 규 균 열	보 수(12. 하반기)
보수부위재균열	보 수(13. 상반기)
보 수(기보수)	보 수(13. 하반기)
보 수(08. 하반기)	보 수(14. 상반기)
보 수(09. 상반기)	보 수(14. 하반기)
보 수(09. 하반기)	보 수(15. 상반기)
보 수(10. 상반기)	보 수(15. 하반기)
보 수(10. 하반기)	보 수(16. 상반기)
보 수(11. 상반기)	보 수(16. 하반기)
보 수(11. 하반기)	보 수(17. 상반기)

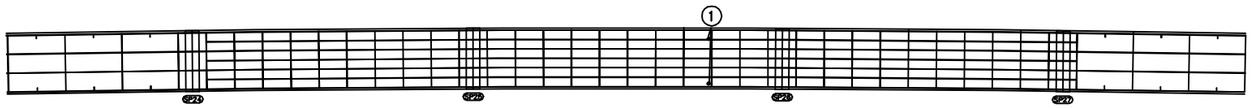

상 면

좌 측 면

부 산 ← → 대 구

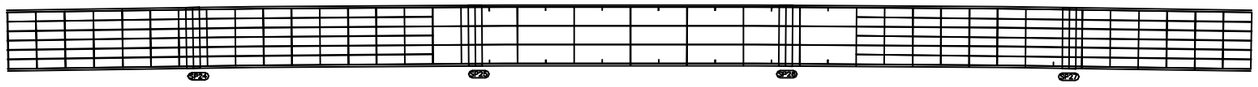

하 면

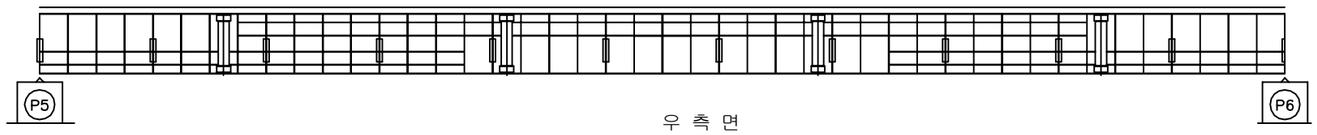

우 측 면

손 상 현 황 표

번호	신(N)구(P)	손상내용	손상현황						결함상태	손상물량	비고
			폭	길이	너비	물량	단위	개소			
1	구	용접열 손상(그을음)		0.1	0.3	0.03	㎡	2		0.06	

주) 손상의 폭과 길이는 m 이며, 단 균열의 폭은 mm 임

KEY PLAN

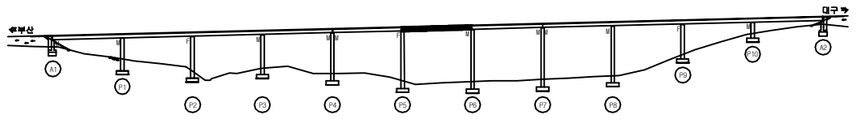

SECTION

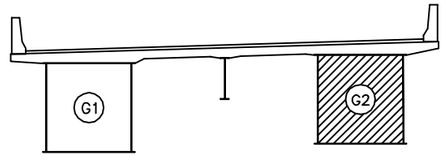

용 역 명	2017년 상반기 시설물 정기점검 용역
과업기간	2017. 03. 21 ~ 2017. 06. 30
발 주 처	신대구부산고속도로주식회사
용 역 사	(주)위드이앤오
도면번호	061

ID:청도2교(부산)-거더내부 S7G2

보 수 이 력	
기 존 균 열	보 수(12. 상반기)
신 규 균 열	보 수(12. 하반기)
보수부위재균열	보 수(13. 상반기)
보 수(기보수)	보 수(13. 하반기)
보 수(08. 하반기)	보 수(14. 상반기)
보 수(09. 상반기)	보 수(14. 하반기)
보 수(09. 하반기)	보 수(15. 상반기)
보 수(10. 상반기)	보 수(15. 하반기)
보 수(10. 하반기)	보 수(16. 상반기)
보 수(11. 상반기)	보 수(16. 하반기)
보 수(11. 하반기)	보 수(17. 상반기)

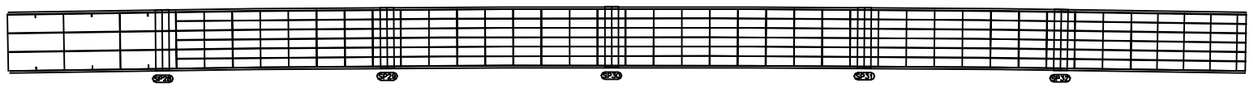

상 면

좌 측 면

부 산 ← → 대 구

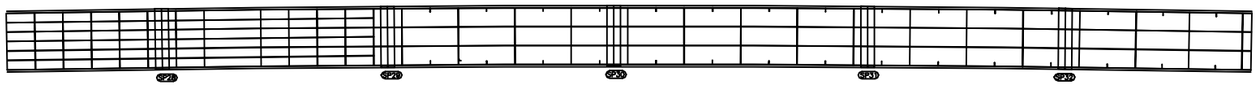

하 면

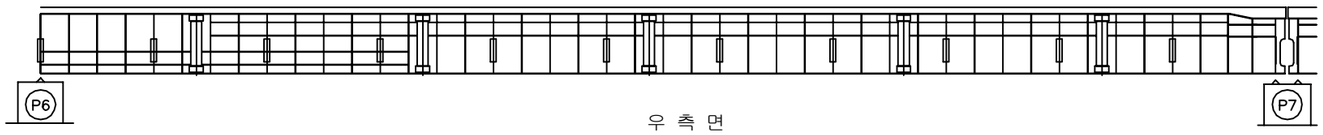

우 측 면

손 상 현 황 표

번호	신(N)구(P)	손상내용	손상현황						결함상태	손상물량	비고
			폭	길이	너비	물량	단위	개소			

ID:청도2교(부산)-거더내부 S8G2

보 수 이 력	
기 존 균 열	보 수(12. 상반기)
신 규 균 열	보 수(12. 하반기)
보수부위재균열	보 수(13. 상반기)
보 수(기보수)	보 수(13. 하반기)
보 수(08. 하반기)	보 수(14. 상반기)
보 수(09. 상반기)	보 수(14. 하반기)
보 수(09. 하반기)	보 수(15. 상반기)
보 수(10. 상반기)	보 수(15. 하반기)
보 수(10. 하반기)	보 수(16. 상반기)
보 수(11. 상반기)	보 수(16. 하반기)
보 수(11. 하반기)	보 수(17. 상반기)

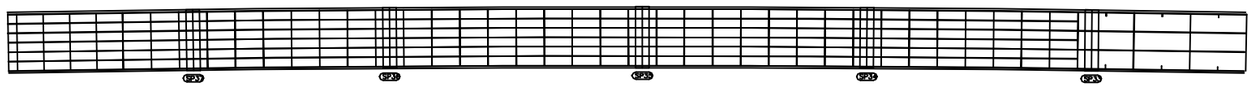

상 면

좌 측 면

부 산 ← → 대 구

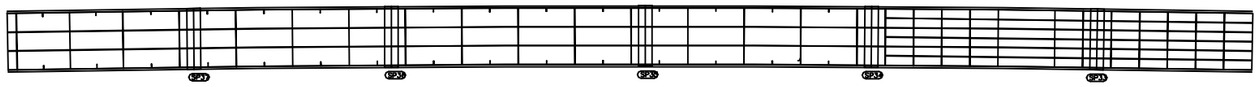

하 면

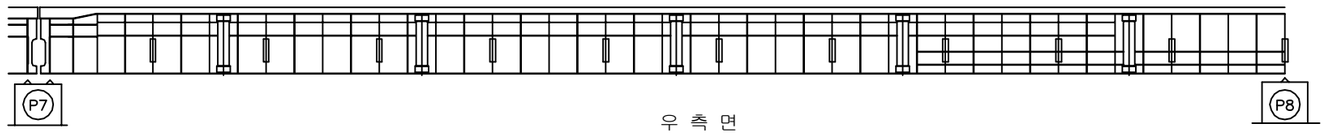

우 측 면

손 상 현 황 표

번호	신(N)구(P)	손상내용	손상현황						결함상태	손상물량	비고
			폭	길이	너비	물량	단위	개소			

ID:청도2교(부산)-거더내부 S9G2

보 수 이 력	
기 존 균 열	보 수(12. 상반기)
신 규 균 열	보 수(12. 하반기)
보수부위재균열	보 수(13. 상반기)
보 수(기보수)	보 수(13. 하반기)
보 수(08. 하반기)	보 수(14. 상반기)
보 수(09. 상반기)	보 수(14. 하반기)
보 수(09. 하반기)	보 수(15. 상반기)
보 수(10. 상반기)	보 수(15. 하반기)
보 수(10. 하반기)	보 수(16. 상반기)
보 수(11. 상반기)	보 수(16. 하반기)
보 수(11. 하반기)	보 수(17. 상반기)

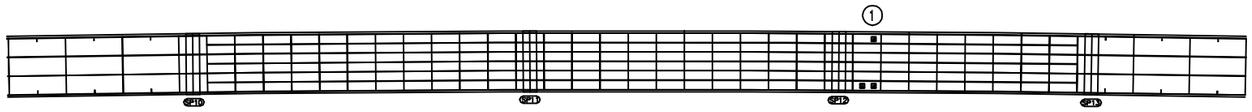

상 면

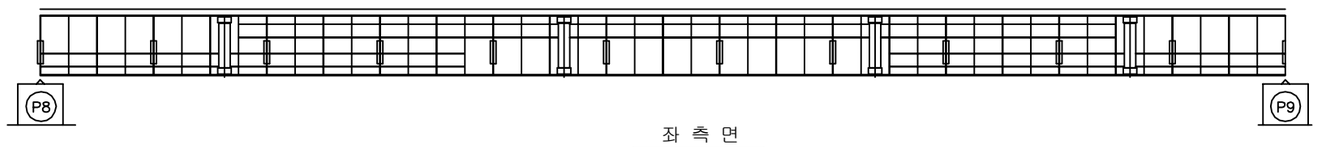

좌 측 면

부 산 ← → 대 구

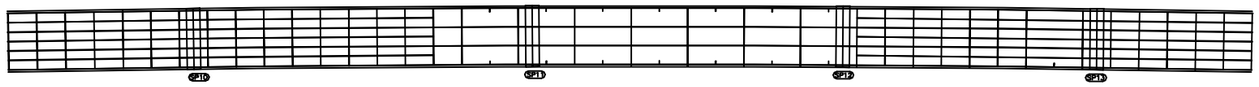

하 면

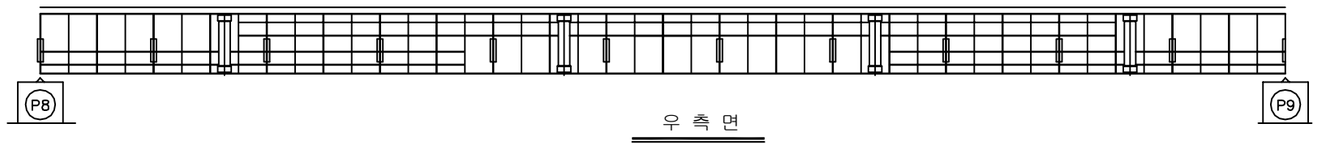

우 측 면

손 상 현 황 표

번호	신(N)구(P)	손상내용	손상현황						결함상태	손상물량	비고
			폭	길이	너비	물량	단위	개소			
1	구	용접열 손상(그을음)		0.1	0.1	0.01	㎡	3		0.03	

주) 손상의 폭과 길이는 m 이며, 단 균열의 폭은 mm 임

KEY PLAN

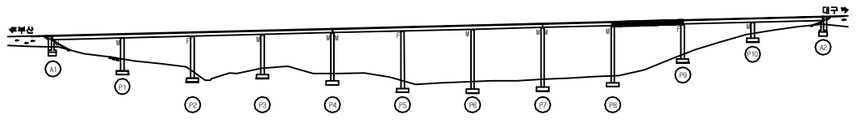

SECTION

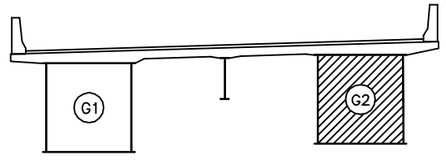

용 역 명	2017년 상반기 시설물 정기점검 용역
과업기간	2017. 03. 21 ~ 2017. 06. 30
발 주 처	신대구부산고속도로주식회사
용 역 사	(주)위드이앤오
도면번호	064

ID:청도2교(부산)-거더내부 S10G2

보 수 이 력	
기 존 균 열	보 수(12. 상반기)
신 규 균 열	보 수(12. 하반기)
보수부위재균열	보 수(13. 상반기)
보 수(기보수)	보 수(13. 하반기)
보 수(08. 하반기)	보 수(14. 상반기)
보 수(09. 상반기)	보 수(14. 하반기)
보 수(09. 하반기)	보 수(15. 상반기)
보 수(10. 상반기)	보 수(15. 하반기)
보 수(10. 하반기)	보 수(16. 상반기)
보 수(11. 상반기)	보 수(16. 하반기)
보 수(11. 하반기)	보 수(17. 상반기)

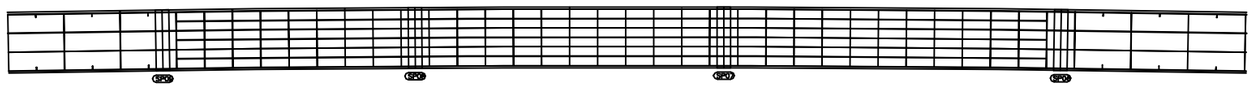

상 면

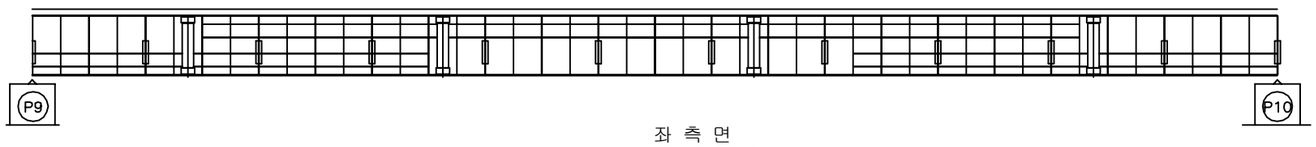

좌 측 면

부 산 ← → 대 구

하 면

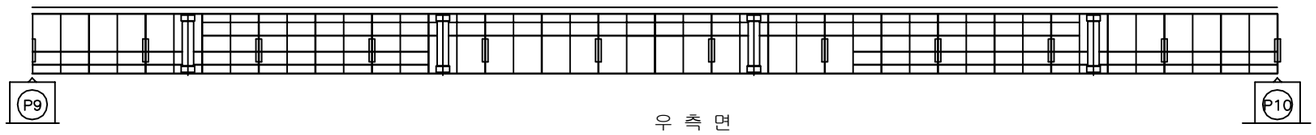

우 측 면

손 상 현 황 표

번호	신(N)구(P)	손상내용	손상현황						결함상태	손상물량	비고
			폭	길이	너비	물량	단위	개소			

ID:청도2교(부산)-거더내부 S11G2

보 수 이 력	
기 존 균 열	보 수(12. 상반기)
신 규 균 열	보 수(12. 하반기)
보수부위재균열	보 수(13. 상반기)
보 수(기보수)	보 수(13. 하반기)
보 수(08. 하반기)	보 수(14. 상반기)
보 수(09. 상반기)	보 수(14. 하반기)
보 수(09. 하반기)	보 수(15. 상반기)
보 수(10. 상반기)	보 수(15. 하반기)
보 수(10. 하반기)	보 수(16. 상반기)
보 수(11. 상반기)	보 수(16. 하반기)
보 수(11. 하반기)	보 수(17. 상반기)

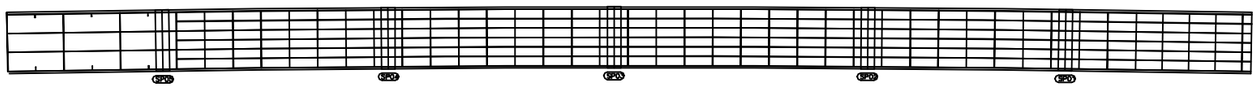

상 면

좌 측 면

부 산 ← → 대 구

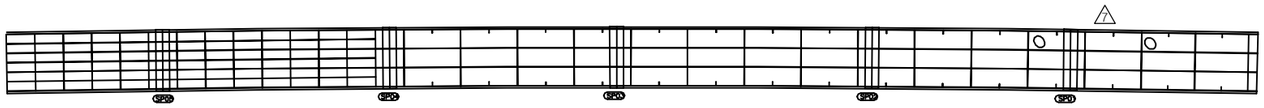

하 면

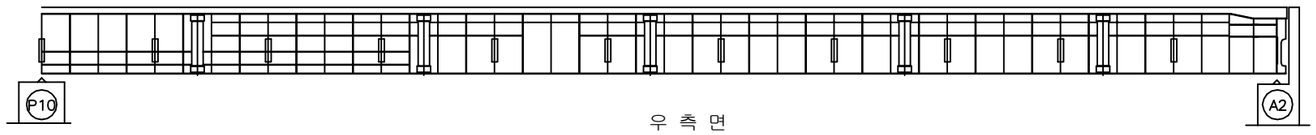

우 측 면

손 상 현 황 표

번호	신(N)구(P)	손상내용	손상현황						결함상태	손상물량	비고
			폭	길이	너비	물량	단위	개소			

ID:청도2교(부산)-교대 A1

보 수 이 력	
기 존 균 열	보 수(12. 상반기)
신 규 균 열	보 수(12. 하반기)
보수부위재균열	보 수(13. 상반기)
보 수(기보수)	보 수(13. 하반기)
보 수(08. 하반기)	보 수(14. 상반기)
보 수(09. 상반기)	보 수(14. 하반기)
보 수(09. 하반기)	보 수(15. 상반기)
보 수(10. 상반기)	보 수(15. 하반기)
보 수(10. 하반기)	보 수(16. 상반기)
보 수(11. 상반기)	보 수(16. 하반기)
보 수(11. 하반기)	보 수(17. 상반기)

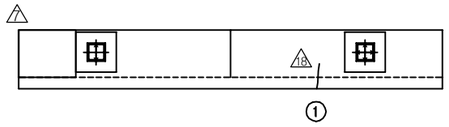

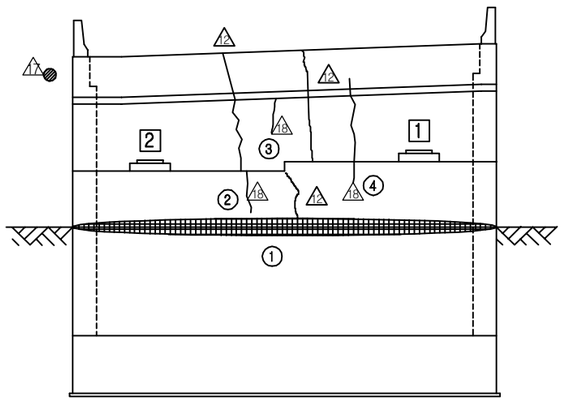

정 면 도

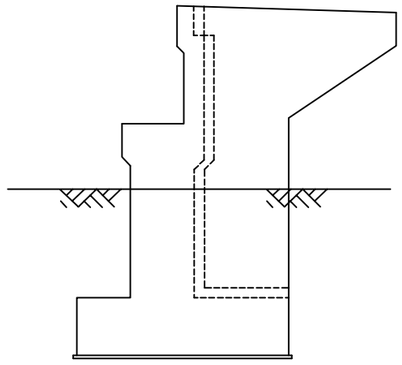

날개벽(좌측)

손 상 현 황 표

번호	신(N)구(P)	손상내용	손상현황						결함상태	손상물량	비고
			폭	길이	너비	물량	단위	개소			
1	구	교대 및 법면 이격		12.6		12.60	m	1		12.60	

주) 손상의 폭과 길이는 m 이며, 단 균열의 폭은 mm 임

KEY PLAN

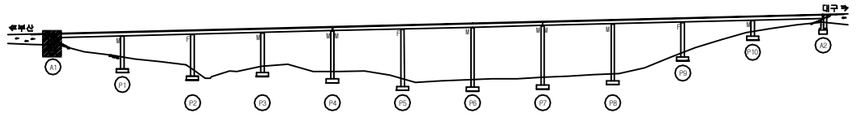

SECTION

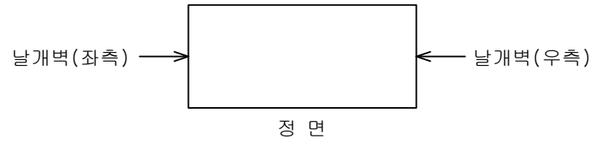

용 역 명	2017년 상반기 시설물 정기점검 용역
과업기간	2017. 03. 21 ~ 2017. 06. 30
발 주 처	신대구부산고속도로주식회사
용 역 사	(주)위드이앤오
도면번호	067

ID:청도2교(부산)-교대 A2

보 수 이 력	
기 존 균 열	보 수(12. 상반기)
신 규 균 열	보 수(12. 하반기)
보수부위재균열	보 수(13. 상반기)
보 수(기보수)	보 수(13. 하반기)
보 수(08. 하반기)	보 수(14. 상반기)
보 수(09. 상반기)	보 수(14. 하반기)
보 수(09. 하반기)	보 수(15. 상반기)
보 수(10. 상반기)	보 수(15. 하반기)
보 수(10. 하반기)	보 수(16. 상반기)
보 수(11. 상반기)	보 수(16. 하반기)
보 수(11. 하반기)	보 수(17. 상반기)

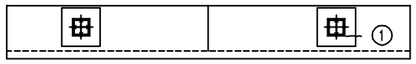

* 이물질 적치(지장물, 농기계)

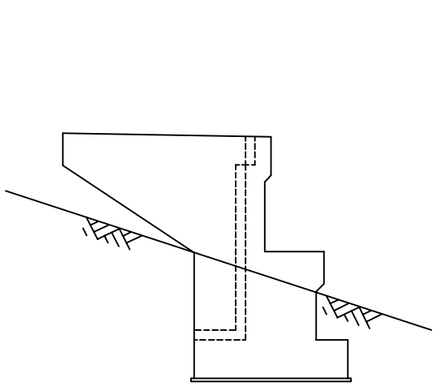

날개벽(좌측)

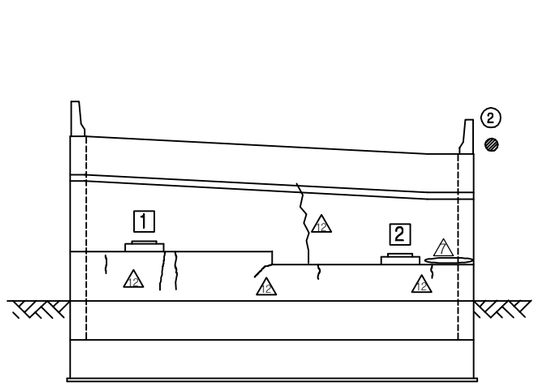

정 면 도

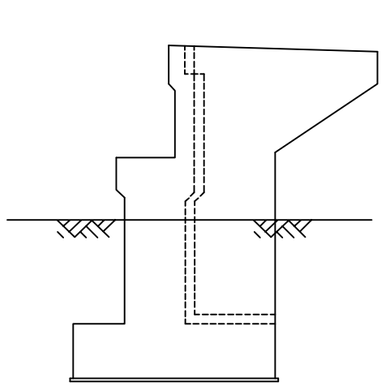

날개벽(우측)

손 상 현 황 표

번호	신(N)구(P)	손상내용	손상현황						결함상태	손상물량	비고
			폭	길이	너비	물량	단위	개소			
1	구	받침콘크리트 균열	0.1	0.1		0.10	m	1		0.10	
2	구	유도배수관 길이부족				1.00	EA	1		1.00	

주) 손상의 폭과 길이는 m 이며, 단 균열의 폭은 mm 임

KEY PLAN

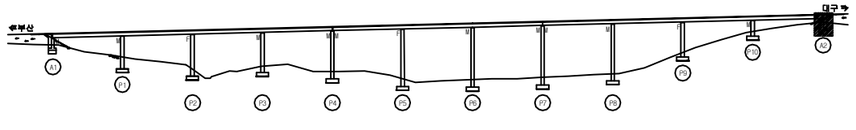

SECTION

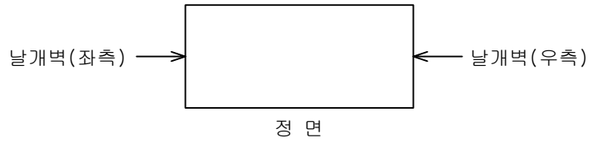

정 면

용 역 명	2017년 상반기 시설물 정기점검 용역
과업기간	2017. 03. 21 ~ 2017. 06. 30
발 주 처	신대구부산고속도로주식회사
용 역 사	(주)위드이앤오
도면번호	068

ID:청도2교(부산)-교각 P1

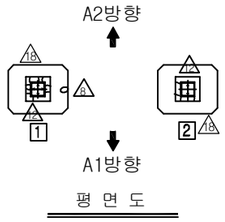

평 면 도

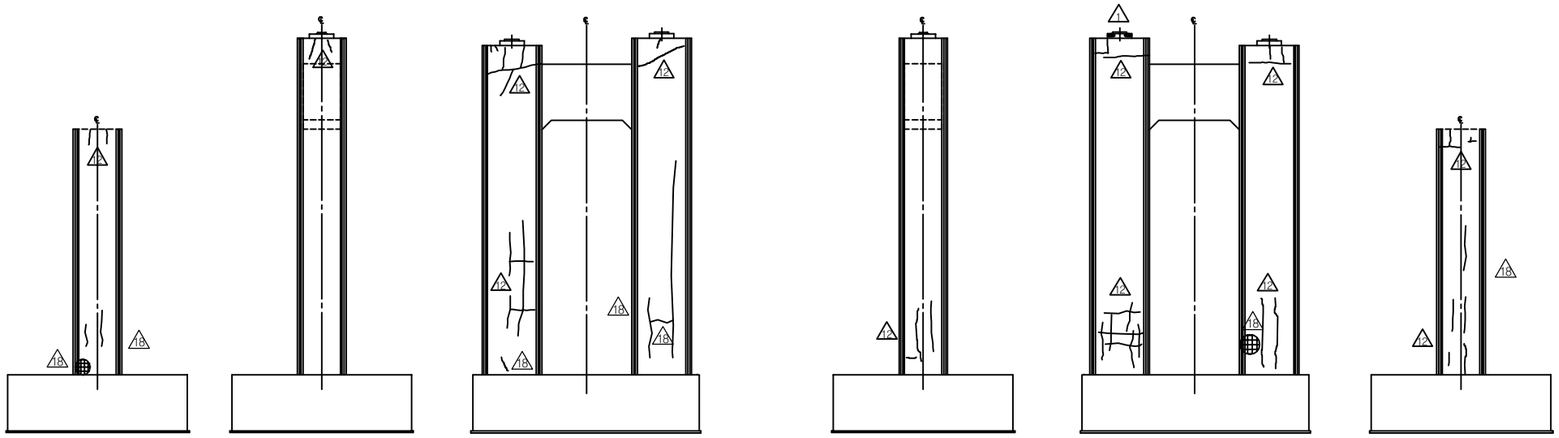

내측면(좌측) 측면도(좌측) 정 면 도 측면도(우측) 배 면 도 내측면(우측)

손 상 현 황 표

번호	신(N) 구(P)	손상내용	손상현황						결함 상태	손상 물량	비고
			폭	길이	너비	물량	단위	개소			

ID:청도2교(부산)-교각 P2

보 수 이 력	
기 존 균 열	보 수(12. 상반기)
신 규 균 열	보 수(12. 하반기)
보수부위재균열	보 수(13. 상반기)
보 수(기보수)	보 수(13. 하반기)
보 수(08. 하반기)	보 수(14. 상반기)
보 수(09. 상반기)	보 수(14. 하반기)
보 수(09. 하반기)	보 수(15. 상반기)
보 수(10. 상반기)	보 수(15. 하반기)
보 수(10. 하반기)	보 수(16. 상반기)
보 수(11. 상반기)	보 수(16. 하반기)
보 수(11. 하반기)	보 수(17. 상반기)

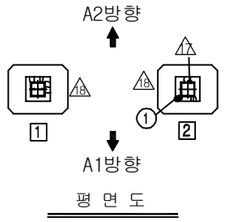

평 면 도

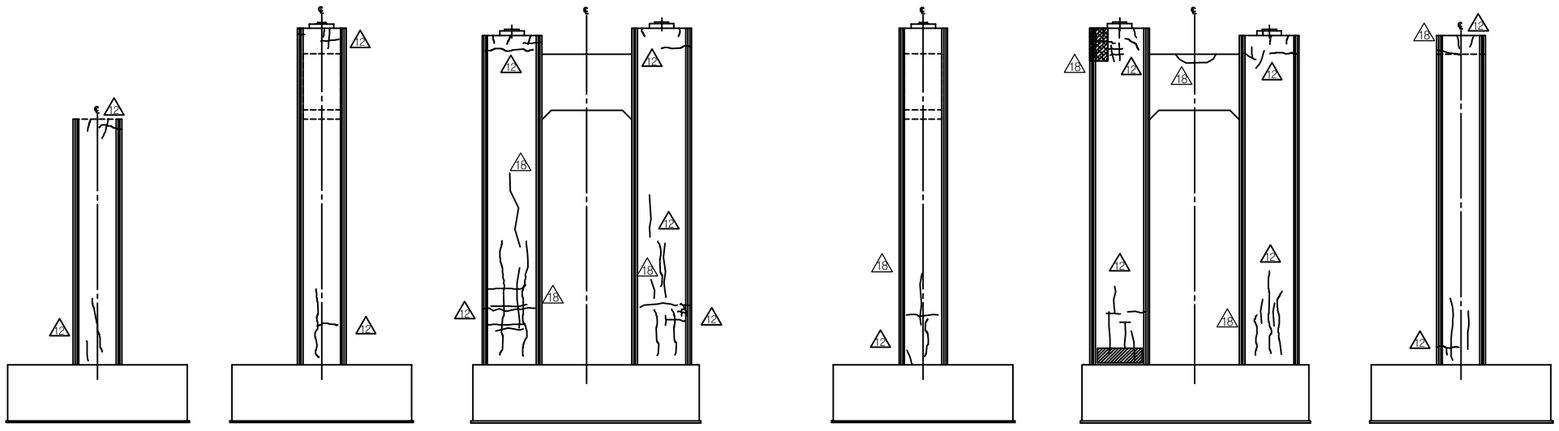

내측면(좌측) | 측면도(좌측) | 정 면 도 | 측면도(우측) | 배 면 도 | 내측면(우측)

손 상 현 황 표

번호	신(N)구(P)	손상내용	손상현황						결함상태	손상물량	비고
			폭	길이	너비	물량	단위	개소			
1	구	와샤 부식				1.00	EA	1		1.00	

주) 손상의 폭과 길이는 m 이며, 단 균열의 폭은 mm 임

KEY PLAN

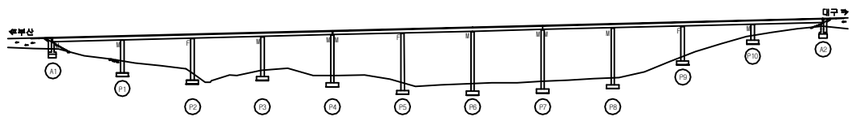

SECTION

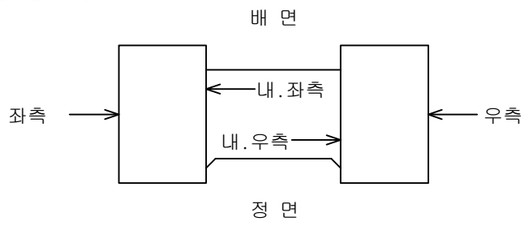

용 역 명	2017년 상반기 시설물 정기점검 용역
과업기간	2017. 03. 21 ~ 2017. 06. 30
발 주 처	신대구부산고속도로주식회사
용 역 사	(주)위드이앤오
도면번호	070

ID:청도2교(부산)-교각 P3

보 수 이 력	
기 존 균 열	보 수(12. 상반기)
신 규 균 열	보 수(12. 하반기)
보수부위재균열	보 수(13. 상반기)
보 수(기보수)	보 수(13. 하반기)
보 수(08. 하반기)	보 수(14. 상반기)
보 수(09. 상반기)	보 수(14. 하반기)
보 수(09. 하반기)	보 수(15. 상반기)
보 수(10. 상반기)	보 수(15. 하반기)
보 수(10. 하반기)	보 수(16. 상반기)
보 수(11. 상반기)	보 수(16. 하반기)
보 수(11. 하반기)	보 수(17. 상반기)

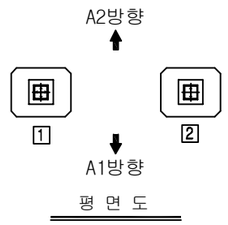

평 면 도

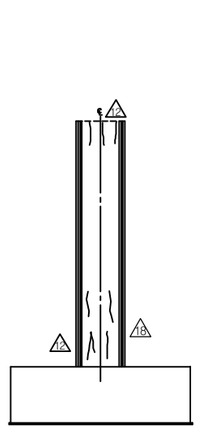
내측면(좌측)

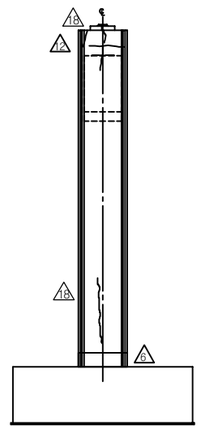
측면도(좌측)

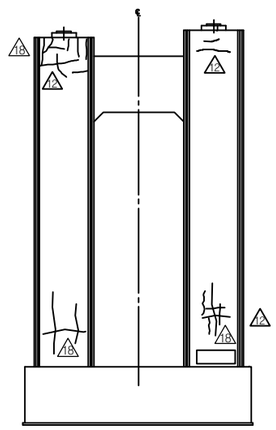
정 면 도

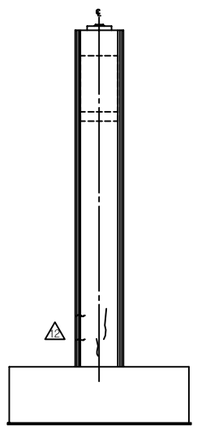
측면도(우측)

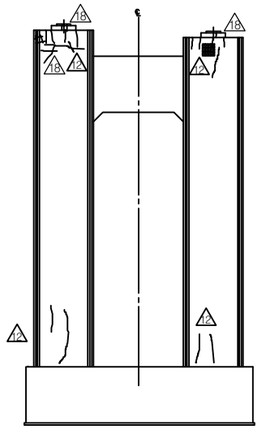
배 면 도

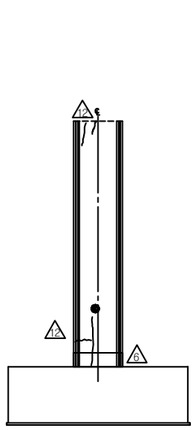
내측면(우측)

손 상 현 황 표

번호	신(N)구(P)	손상내용	손상현황						결함상태	손상물량	비고
			폭	길이	너비	물량	단위	개소			

ID:청도2교(부산)-교각 P4

보 수 이 력	
기 존 균 열	보 수(12. 상반기)
신 규 균 열	보 수(12. 하반기)
보수부위재균열	보 수(13. 상반기)
보 수(기보수)	보 수(13. 하반기)
보 수(08. 하반기)	보 수(14. 상반기)
보 수(09. 상반기)	보 수(14. 하반기)
보 수(09. 하반기)	보 수(15. 상반기)
보 수(10. 상반기)	보 수(15. 하반기)
보 수(10. 하반기)	보 수(16. 상반기)
보 수(11. 상반기)	보 수(16. 하반기)
보 수(11. 하반기)	보 수(17. 상반기)

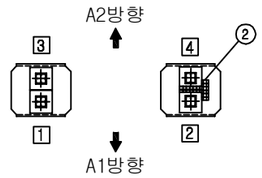

평 면 도

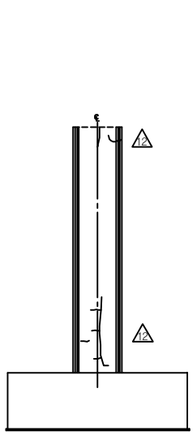
내측면(좌측)

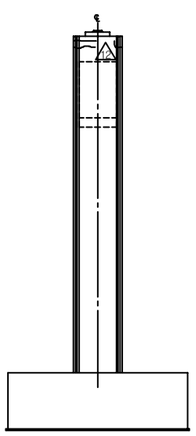
측면도(좌측)

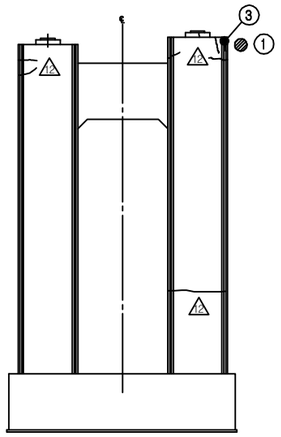

정 면 도

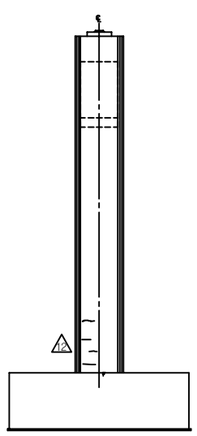
측면도(우측)

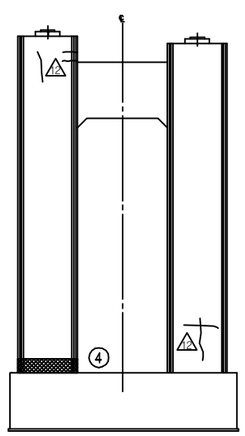

배 면 도

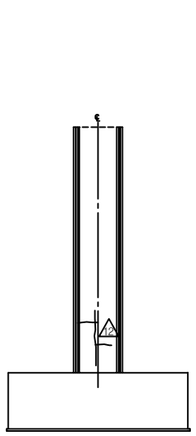
내측면(우측)

손 상 현 황 표

번호	신(N)구(P)	손상내용	손상현황						결함상태	손상물량	비고
			폭	길이	너비	물량	단위	개소			
1	구	유도배수관 길이부족				1.00	EA	1		1.00	
2	구	표면오염, 박리 및 박락		3.0	0.5	1.50	㎡	1		1.50	
3	구	박락		0.3	0.3	0.09	㎡	1		0.09	
4	구	이물질적치				1.00	EA	1		1.00	

주) 손상의 폭과 길이는 m 이며, 단 균열의 폭은 mm 임

KEY PLAN

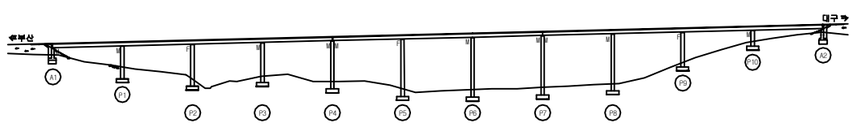

SECTION

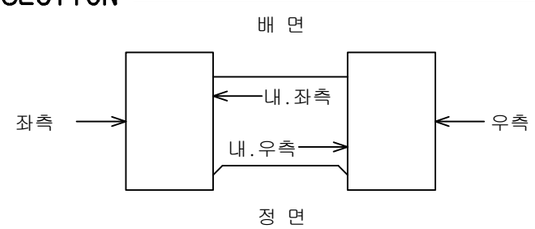

용 역 명	2017년 상반기 시설물 정기점검 용역
과업기간	2017. 03. 21 ~ 2017. 06. 30
발 주 처	신대구부산고속도로주식회사
용 역 사	(주)위드이앤오
도면번호	072

ID:청도2교(부산)-교각 P5

보 수 이 력	
기 존 균 열	보 수(12. 상반기)
신 규 균 열	보 수(12. 하반기)
보수부위재균열	보 수(13. 상반기)
보 수(기보수)	보 수(13. 하반기)
보 수(08. 하반기)	보 수(14. 상반기)
보 수(09. 상반기)	보 수(14. 하반기)
보 수(09. 하반기)	보 수(15. 상반기)
보 수(10. 상반기)	보 수(15. 하반기)
보 수(10. 하반기)	보 수(16. 상반기)
보 수(11. 상반기)	보 수(16. 하반기)
보 수(11. 하반기)	보 수(17. 상반기)

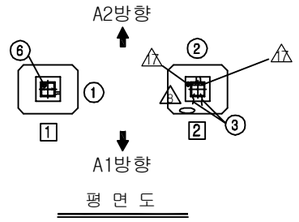

평 면 도

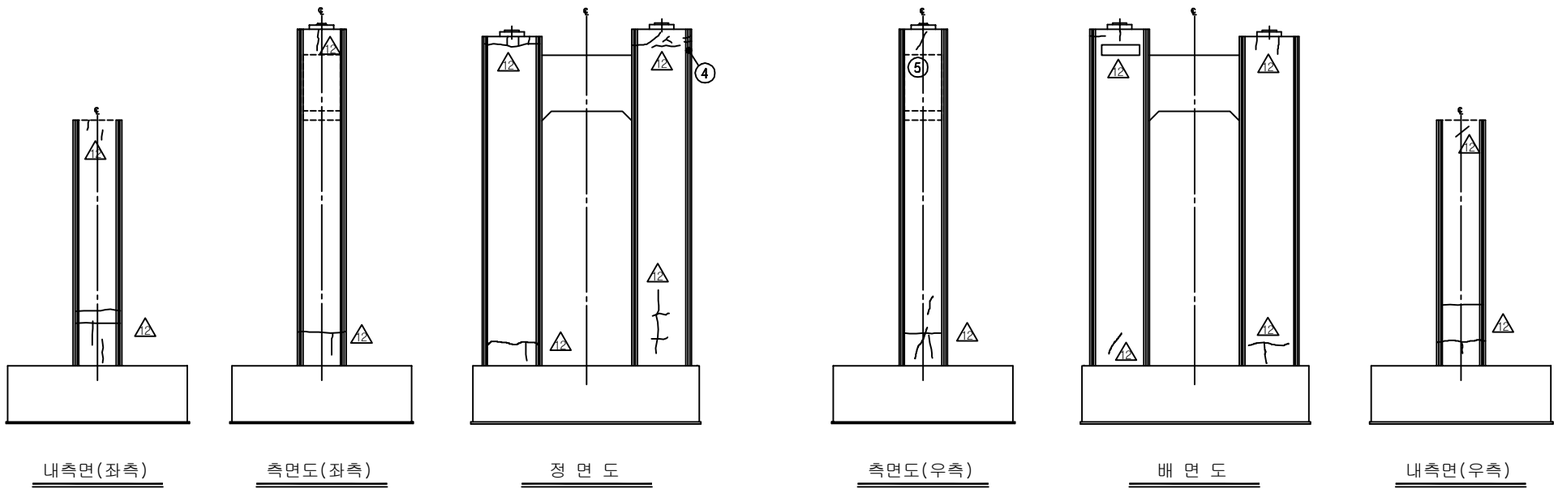

내측면(좌측) 측면도(좌측) 정 면 도 측면도(우측) 배 면 도 내측면(우측)

손 상 현 황 표

번호	신(N)구(P)	손상내용	손상현황						결함상태	손상물량	비고
			폭	길이	너비	물량	단위	개소			
1	구	무수축몰탈 균열	0.1	0.1		0.10	m	2		0.20	
2	구	무수축몰탈 균열	0.1	0.1		0.10	m	2		0.20	
3	구	무수축몰탈 균열	0.1	0.1		0.10	m	2		0.20	
4	구	파손		0.1	0.2	0.02	㎡	1		0.02	
5	구	균열(0.3mm미만)	0.2	1.5		1.50	m	1		1.50	
6	구	도장손상		0.1	0.1	0.01	㎡	1		0.01	

주) 손상의 폭과 길이는 m 이며, 단 균열의 폭은 mm 임

KEY PLAN

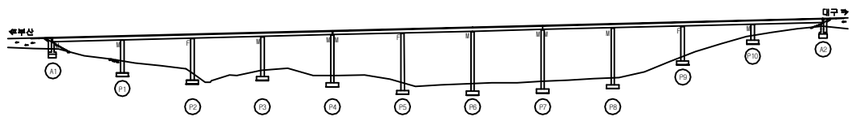

SECTION

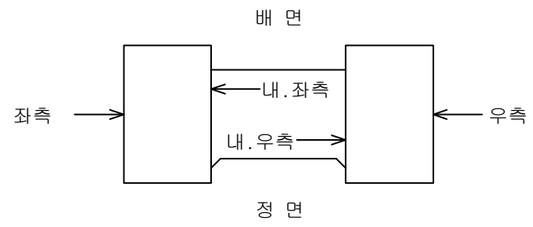

용 역 명	2017년 상반기 시설물 정기점검 용역
과업기간	2017. 03. 21 ~ 2017. 06. 30
발 주 처	신대구부산고속도로주식회사
용 역 사	(주)위드이앤오
도면번호	073

ID:청도2교(부산)-교각 P6

보 수 이 력	
기 존 균 열	보 수(12. 상반기)
신 규 균 열	보 수(12. 하반기)
보수부위재균열	보 수(13. 상반기)
보 수(기보수)	보 수(13. 하반기)
보 수(08. 하반기)	보 수(14. 상반기)
보 수(09. 상반기)	보 수(14. 하반기)
보 수(09. 하반기)	보 수(15. 상반기)
보 수(10. 상반기)	보 수(15. 하반기)
보 수(10. 하반기)	보 수(16. 상반기)
보 수(11. 상반기)	보 수(16. 하반기)
보 수(11. 하반기)	보 수(17. 상반기)

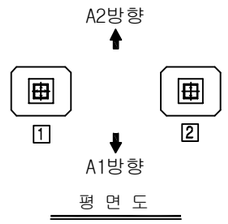

평 면 도

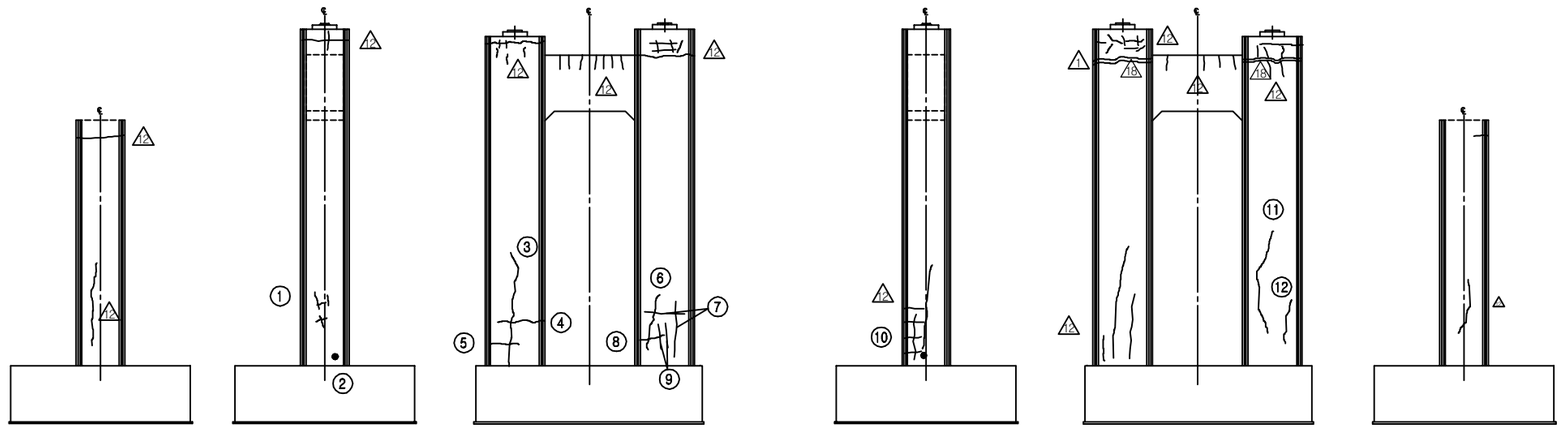

내측면(좌측) | 측면도(좌측) | 정 면 도 | 측면도(우측) | 배 면 도 | 내측면(우측)

손 상 현 황 표

번호	신(N)구(P)	손상내용	손상현황						결함상태	손상물량	비고
			폭	길이	너비	물량	단위	개소			
1	구	균열(0.3mm미만)	0.1	0.5		0.50	m	1		0.50	
2	구	파손		0.1	0.2	0.02	㎡	1		0.02	
3	구	균열(0.3mm미만)	0.2	15.0		15.00	m	1		15.00	
4	구	균열(0.3mm미만)	0.2	3.0		3.00	m	1		3.00	
5	구	균열(0.3mm미만)	0.2	1.5		1.50	m	1		1.50	
6	구	균열(0.3mm미만)	0.2	3.0		3.00	m	1		3.00	
7	구	균열(0.3mm미만)	0.2	3.0		3.00	m	2		6.00	
8	구	균열(0.3mm미만)	0.2	1.0		1.00	m	1		1.00	
9	구	균열(0.3mm미만)	0.2	1.5		1.50	m	2		3.00	
10	구	균열(0.3mm미만)	0.2	0.7		0.70	m	4		2.80	
11	구	균열(0.3mm미만)	0.2	7.0		7.00	m	1		7.00	
12	구	균열(0.3mm미만)	0.1	3.0		3.00	m	1		3.00	

주) 손상의 폭과 길이는 m 이며, 단 균열의 폭은 mm 임

KEY PLAN

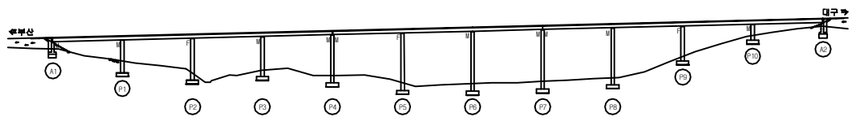

SECTION

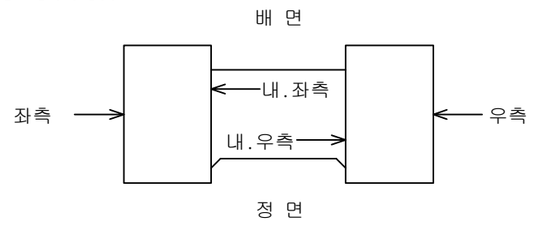

용 역 명	2017년 상반기 시설물 정기점검 용역
과업기간	2017. 03. 21 ~ 2017. 06. 30
발 주 처	신대구부산고속도로주식회사
용 역 사	(주)위드이앤오
도면번호	074

ID:청도2교(부산)-교각 P7

보 수 이 력

기 존 균 열	보 수(12. 상반기)
신 규 균 열	보 수(12. 하반기)
보수부위재균열	보 수(13. 상반기)
보 수(기보수)	보 수(13. 하반기)
보 수(08. 하반기)	보 수(14. 상반기)
보 수(09. 상반기)	보 수(14. 하반기)
보 수(09. 하반기)	보 수(15. 상반기)
보 수(10. 상반기)	보 수(15. 하반기)
보 수(10. 하반기)	보 수(16. 상반기)
보 수(11. 상반기)	보 수(16. 하반기)
보 수(11. 하반기)	보 수(17. 상반기)

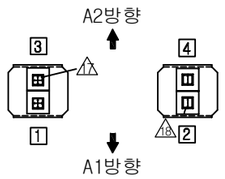

평 면 도

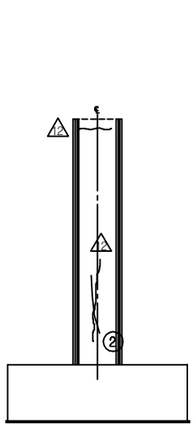

내측면(좌측)

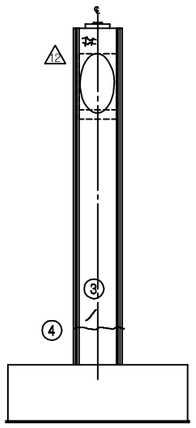

측면도(좌측)

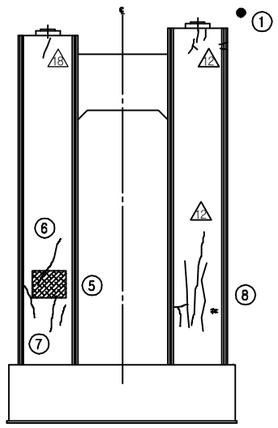

정 면 도

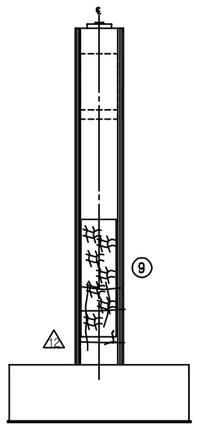

측면도(우측)

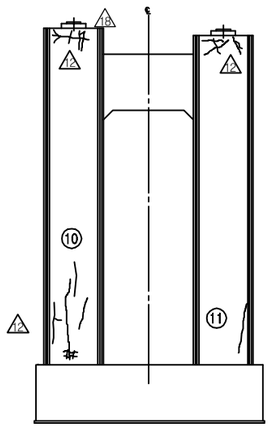

배 면 도

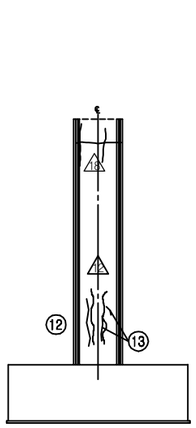

내측면(우측)

손 상 현 황 표

번호	신(N)구(P)	손상내용	손상현황						결함상태	손상물량	비고
			폭	길이	너비	물량	단위	개소			
1	구	유도배수로 길이부족				1.00	EA	2		2.00	
2	구	균열(0.3mm미만)	0.2	4.0		4.00	m	1		4.00	
3	구	균열(0.3mm미만)	0.2	0.5		0.50	m	1		0.50	
4	구	균열(0.3mm이상)	0.3	3.5		3.50	m	1		3.50	
5	구	망상균열		2.0	3.0	6.00	㎡	1		6.00	
6	구	균열(0.3mm미만)	0.2	4.0		4.00	m	1		4.00	
7	구	균열(0.3mm미만)	0.2	2.0		2.00	m	3		6.00	
8	구	균열(0.3mm미만)	0.2	5.0		5.00	m	2		10.00	
9	구	망상균열		10.0	3.0	30.00	㎡	1		30.00	
10	구	균열(0.3mm미만)	0.1	1.0		1.00	m	1		1.00	
11	구	균열(0.3mm미만)	0.1	3.0		3.00	m	1		3.00	
12	구	균열(0.3mm미만)	0.2	3.0		3.00	m	1		3.00	
13	구	균열(0.3mm미만)	0.1	0.7		0.70	m	2		1.40	

주) 손상의 폭과 길이는 m 이며, 단 균열의 폭은 mm 임

KEY PLAN

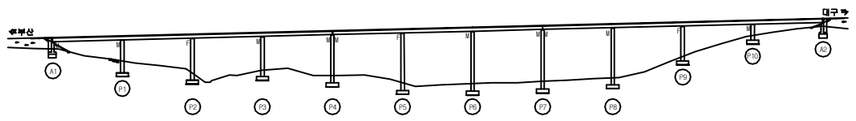

SECTION

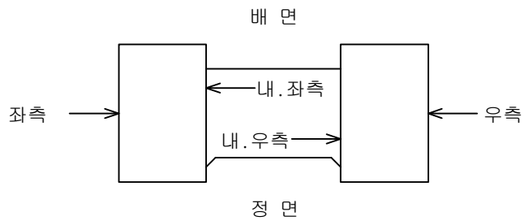

용 역 명	2017년 상반기 시설물 정기점검 용역
과업기간	2017. 03. 21 ~ 2017. 06. 30
발 주 처	신대구부산고속도로주식회사
용 역 사	(주)위드이앤오
도면번호	075

ID:청도2교(부산)-교각 P8

보 수 이 력	
기 존 균 열	보 수(12. 상반기)
신 규 균 열	보 수(12. 하반기)
보수부위재균열	보 수(13. 상반기)
보 수(기보수)	보 수(13. 하반기)
보 수(08. 하반기)	보 수(14. 상반기)
보 수(09. 상반기)	보 수(14. 하반기)
보 수(09. 하반기)	보 수(15. 상반기)
보 수(10. 상반기)	보 수(15. 하반기)
보 수(10. 하반기)	보 수(16. 상반기)
보 수(11. 상반기)	보 수(16. 하반기)
보 수(11. 하반기)	보 수(17. 상반기)

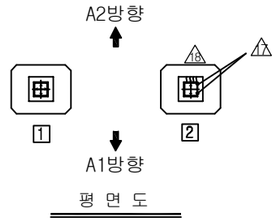

평 면 도

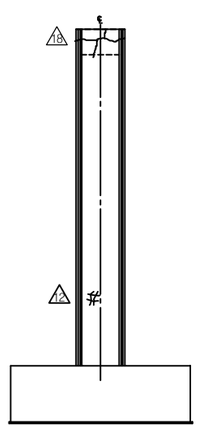

내측면(좌측)

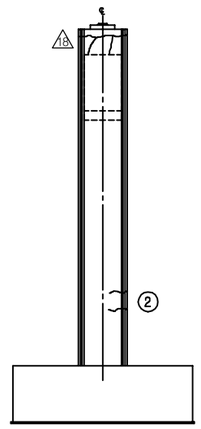

측면도(좌측)

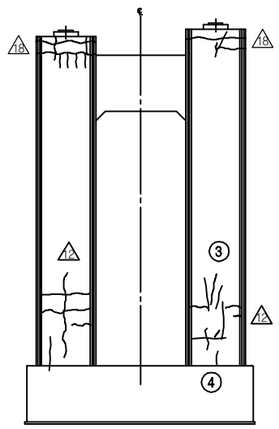

정 면 도

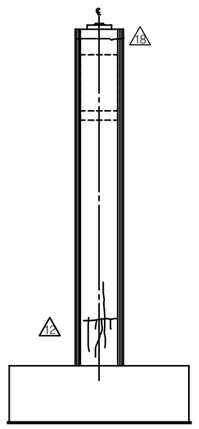

측면도(우측)

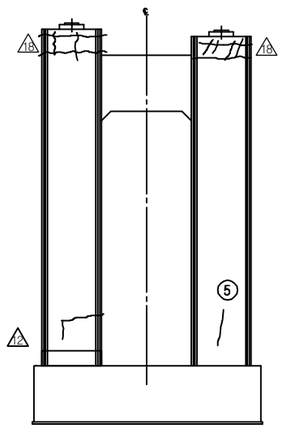

배 면 도

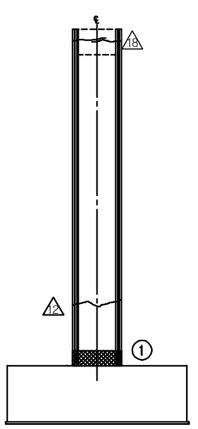

내측면(우측)

손 상 현 황 표

번호	신(N) 구(P)	손상내용	손상현황						결함 상태	손상 물량	비고
			폭	길이	너비	물량	단위	개소			
1	구	이물질적치				1.00	EA	1		1.00	
2	구	균열(0.3mm미만)	0.2	0.5		0.50	m	2		1.00	
3	구	균열(0.3mm미만)	0.2	1.5		1.50	m	2		3.00	
4	구	균열(0.3mm미만)	0.1	1.1		1.10	m	4		4.40	
5	구	균열(0.3mm미만)	0.2	2.5		2.50	m	1		2.50	

주) 손상의 폭과 길이는 m 이며, 단 균열의 폭은 mm 임

KEY PLAN

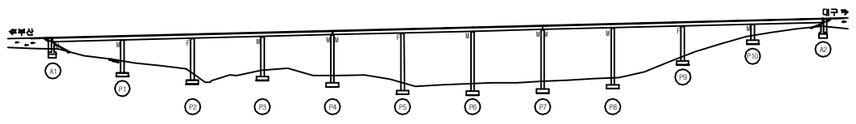

SECTION

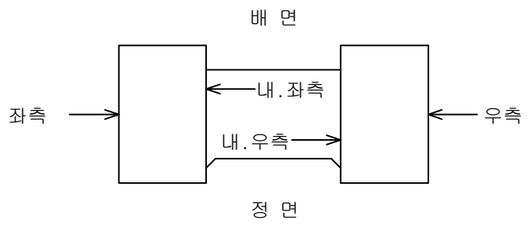

용 역 명	2017년 상반기 시설물 정기점검 용역
과업기간	2017. 03. 21 ~ 2017. 06. 30
발 주 처	신대구부산고속도로주식회사
용 역 사	(주)위드이앤오
도면번호	076

ID:청도2교(부산)-교각 P9

보 수 이 력	
기 존 균 열	보 수(12. 상반기)
신 규 균 열	보 수(12. 하반기)
보수부위재균열	보 수(13. 상반기)
보 수(기보수)	보 수(13. 하반기)
보 수(08. 하반기)	보 수(14. 상반기)
보 수(09. 상반기)	보 수(14. 하반기)
보 수(09. 하반기)	보 수(15. 상반기)
보 수(10. 상반기)	보 수(15. 하반기)
보 수(10. 하반기)	보 수(16. 상반기)
보 수(11. 상반기)	보 수(16. 하반기)
보 수(11. 하반기)	보 수(17. 상반기)

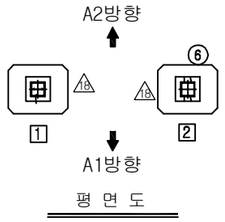

평 면 도

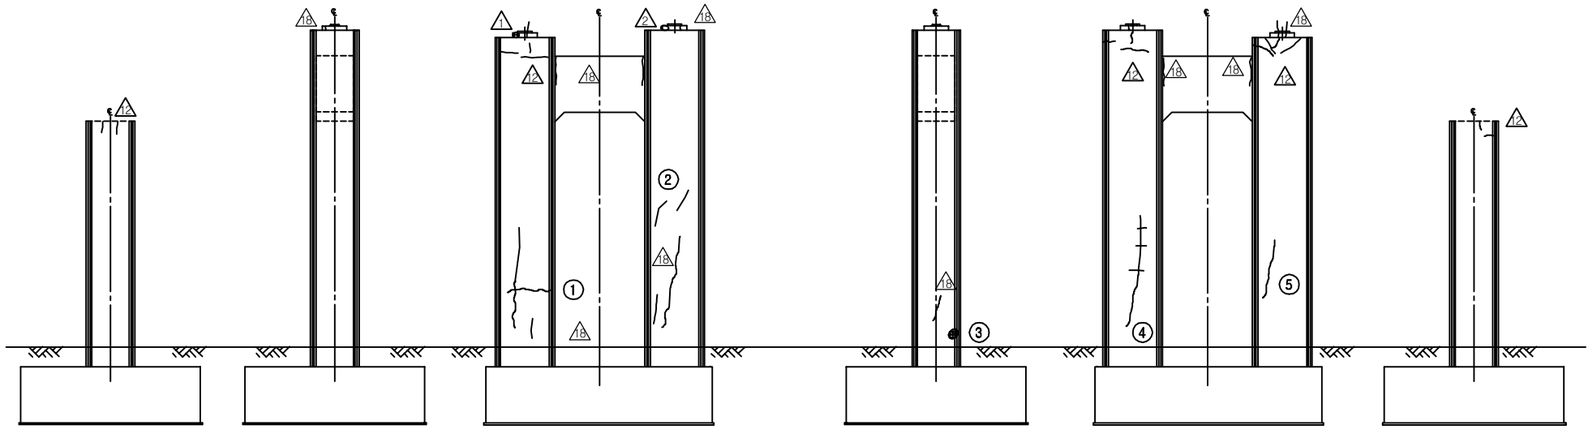

내측면(좌측) 측면도(좌측) 정 면 도 측면도(우측) 배 면 도 내측면(우측)

손 상 현 황 표

번호	신(N) 구(P)	손상내용	손상현황						결함 상태	손상 물량	비고
			폭	길이	너비	물량	단위	개소			
1	구	균열(0.3mm미만)	0.2	4.0		4.00	m	2		8.00	
2	구	균열(0.3mm이상)	0.3	1.0		1.00	m	2		2.00	
3	구	파손		0.2	0.2	0.04	㎡	1		0.04	
4	구	균열(0.3mm미만)	0.2	2.0		2.00	m	4		8.00	
5	구	균열(0.3mm미만)	0.2	4.0		4.00	m	1		4.00	
6	신	받침콘크리트 균열	0.2	0.3		0.30	m	1		0.30	

주) 손상의 폭과 길이는 m 이며, 단 균열의 폭은 mm 임

구대구부산 고속도로 시설물 정기점검 기술용역 청도2교 (부산) 교각9 조사망도

KEY PLAN

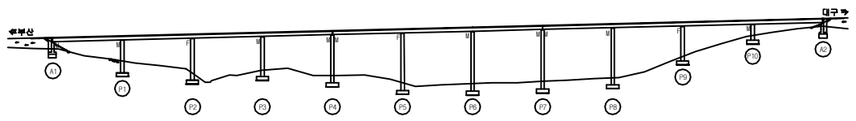

SECTION

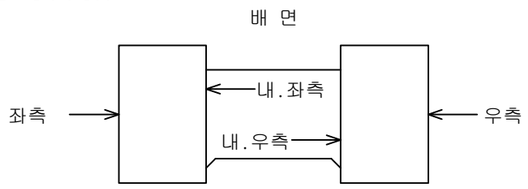

용 역 명	2017년 상반기 시설물 정기점검 용역
과업기간	2017. 03. 21 ~ 2017. 06. 30
발 주 처	신대구부산고속도로주식회사
용 역 사	(주)위드이앤오
도면번호	077

ID:청도2교(부산)-교각 P10

보 수 이 력	
기 존 균 열	보 수(12. 상반기)
신 규 균 열	보 수(12. 하반기)
보수부위재균열	보 수(13. 상반기)
보 수(기보수)	보 수(13. 하반기)
보 수(08. 하반기)	보 수(14. 상반기)
보 수(09. 상반기)	보 수(14. 하반기)
보 수(09. 하반기)	보 수(15. 상반기)
보 수(10. 상반기)	보 수(15. 하반기)
보 수(10. 하반기)	보 수(16. 상반기)
보 수(11. 상반기)	보 수(16. 하반기)
보 수(11. 하반기)	보 수(17. 상반기)

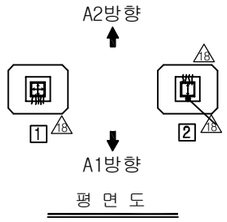

평 면 도

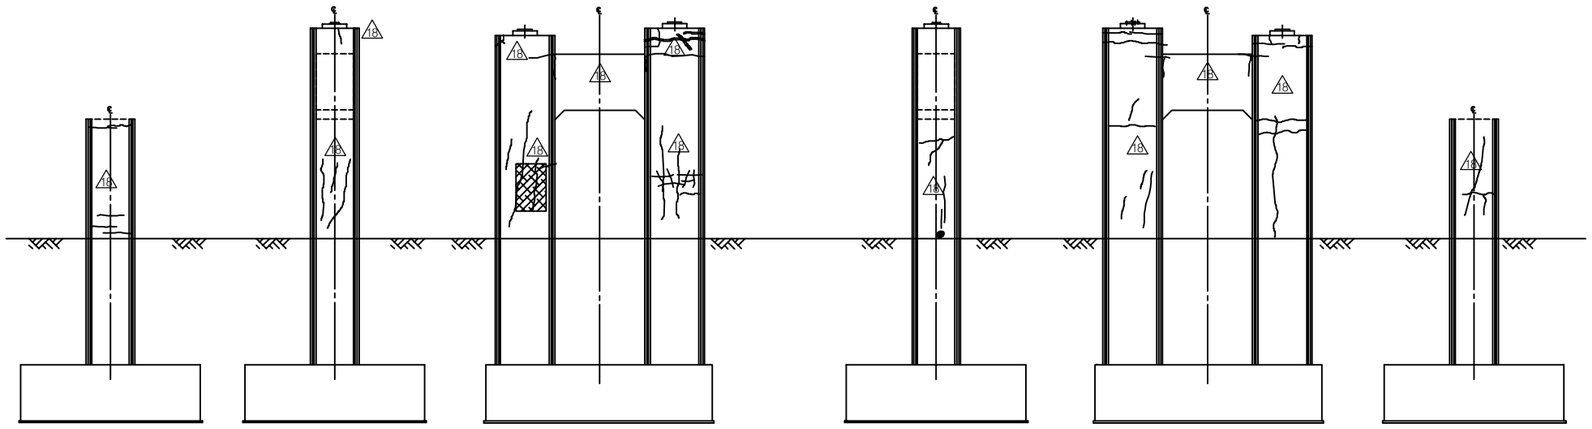

내측면(좌측) 측면도(좌측) 정 면 도 측면도(우측) 배 면 도 내측면(우측)

손 상 현 황 표

번호	신(N) 구(P)	손상내용	손상현황						결함 상태	손상 물량	비고
			폭	길이	너비	물량	단위	개소			