검 사 보 고 서 (IR)

Inspection Report

(검사 ■, 시험 □, 입회점검 □, 기타 □) 보고서 (Inspection ■, TEST □, Witness □, Others □) Report	보고서 번호 : Report No :	IR-HSB-297

시공사 / 공구명 Constructor/Section	궤도공영(주) / 호남고속철도 궤도부설 1공구		
감리단 / 공구명 Supervisor/Section	(주)동명기술공단종합건축사사무소 / 호남고속철도 궤도공사 1공구 감리		
관련문서번호 등(ITR) Reference No. etc.(ITR)	ITR-HSB-297		
점검표 번호(ITC) Checklist No.	ITC-012	세부작업공정 Details Work Process	HSB타설(타설 후 검측)
장소/위치 Location	1-3공구 토공2구간 (하) STA. (현) 18K104~18K154 (환) 18K070.893 ~ 18K120.902		

내용(Contents) :

균열유도줄눈 시공상태, 거푸집 제거 시기 적정여부, 콘크리트 양생관리상태

비고(Remarks) : NCR등(발행한 경우: if issue) :

	검사자(감리단) Inspected by (Supervisor)	검토자(감리단) Reviewed by (Supervisor)	승인자(감리단장) Approved by (Supervisor)
성명 / 서명 Name / Signature	이상규	성병길	김익래
조직 / 조직명 Compnay / Position	(주)동명기술공단종합건축사사무소	(주)동명기술공단종합건축사사무소	(주)동명기술공단종합건축사사무소
일자 Date	2013년09월05일	2013년09월05일	2013년09월05일

검 사 요 청 서 (I T R)

Inspection Test Request

1. 발 신 1. From	궤도공영(주) / 호남고속철도 궤도부설 1공구		
2. 수 신 2. To	(주)동명기술공단종합건축사사무소 / 호남고속철도 오송~익산간 궤도1공구 감리단		
3.검사요청서 번호 3.Insp. Test Request No	ITR-HSB-297	4. 검사요청서 작성일자 4. Date of Issue	2013년 09월05일
5.검사대상 공사(작업명) 5.Work Item(activity) to be inspected	HSB타설후검사	6.장소 / 위치 6.Location	1-3공구 토공2구간 (하) STA. (현) 18K104~18K154 (환) 18K070.893 ~ 18K120.902
7.검사요구 일/시 7.Date/Time to be Inspected	2013년 09월05일 / 10:00	8. ITP번호/개정번호 8. ITP NO./Rev	ITP-005 / 0
9.검사점 일렬번호 / 작업공정 / 검사점 종류 9.Serial No./Work Process / Identification of W/H Point	3 HSB타설(타설 후 검측) 콘크리트 타설(토공구간) H		
10.특기사항 (ITC 및 첨부물 등) 10.Remarks (ITC, Attachment, etc)			

사진대지

위의 작업에 대해 (검사 ■, 시험 □, 입회점검 □, 기타 □) 요청하오니 조치하여 주시기 바랍니다.
In connection with the above work item, we hereof request your (Inspection ■, Test □, Witness □, others □).

2013년09월05일

Year/Month/Date

궤도공영(주) 현장대리인 : 이우종

Company Name, Quality Manager : Name (Signature)

전화번호(Tel.No) : 041-881-2291 FAX번호(Fax NO.): 041-881-2293

검 사 및 시 험 점 검 표 (ITC)

Inspection & Test CheckList

(시공사 작성 점검표를 감리단이 검토, 승인하는 경우)

(Supervison Contractor reviews and approves checklists prepared by Construction Contractor)

1.시공사/공구명 : 1.Constructor/Section :	궤도공영(주) / 호남고속철도 궤도부설 1공구		
2.감리단/공구명 2.Supervisor/Section :	(주)동명기술공단종합건축사사무소 / 호남고속철도 오송~익산간 궤도1공구 감리단		
3.검사점검표 번호 3.Checklist No.	ITC-012	4.검사요청서 번호 4.Inspection Request No.	ITR-HSB-297
5.ITP번호 5.ITP NO	ITP-005	6.ITP 개정번호 6.ITP Rev.	0
7.ITP 공사(작업)명 7.ITP Work Item(activity)	콘크리트 타설(토공구간)	8.ITP 작업공정 8.ITP Work Process	HSB타설(타설 후 검측)
9.세부작업공정 9.Details Work Process	HSB타설(타설 후 검측)	10.장소 10.Location	1-3공구 토공2구간 (하) STA. (현) 18K104~18K154 (환) 18K070.893 ~ 18K120.902
11.시공사 검사 / 시험일자 11.Date of Insp./Test	20130905	12.감리단 검사 / 시험일자 12.Date of	20130905
13.점검표 작성자(시공사) 13.Prepared by	송기웅	14.승인자(현장대리인) 14.Approved by	이우종
15.검토자(감리단) 15.Reviewed by	성병길	16.승인자(감리단장) 16.Approved by	김익래

17.일련번호 17.Serial No.	18.세부작업공정의 검사 시험항목 18. Inspection & Test Items For Details Work Process	19.적용문서 (합부판정기준) 19.Acceptable Criteria	검 사 결 과 20.시공사 20.Constructor	 21.감리단 21.Supervisor	22.조치사항/비고 22.Action to be taken/Remarks
1	거푸집 제거 시기는 적정한가? (콘크리트 강도가 자중 및 시공중에 가해지는 강도 이상일 때)	호남고속철도 궤도1공구 공사시방서	A	A	
2	균열유도줄눈 시공은 적정한가? (4.55m±100mm간격, 침목과 침목사이에 배치, HSB두께의 H/3이상 깊이,직각틀림± 50 mm)	호남고속철도 궤도1공구 공사시방서	A	A	
3	콘크리트 양생관리는 적정한가?(한중, 서중시 양생계획에 의거 시행하였는지 여부)	호남고속철도 궤도1공구 공사시방서	A	A	

* 검사,시험값이 있는 경우 값을 기록하고 합격인 경우에는 A, 불합격인 경우에는 UA로 표기한다.
Record the results of checking in detail; if any inspection or test results exist. Mark "A"(Acceptable) or "UA"(Unacceptable).

	23.검사자(시공사) 23.Inspected by (Constructor)	24.검토자(감리단) 24.Approved by (Supervisor)
성명 / 서명 Name / Signature	송기웅	이상규
조직 / 소속명 Company / Position	궤도공영(주)	(주)동명기술공단종합건축사사무소
일자 Date	20130905	20130905

호남고속철도 오송~익산간(궤도1공구)궤도부설 기타공사

1-3공구 토공2구간 HSB 검측기록부(하)-타설후

현-18k104~18k154 환-18k070.893~18K120.902

2013. 9 . 05

KUEDO
RAILWAY CONSTRUCTION

공사명 : 호남고속철도 오송~익산간(궤도1공구) 궤도부설 기타공사

사진대지

2013년 09월 05일

KUEDO
RAILWAY CONSTRUCTION

사 진 대 지

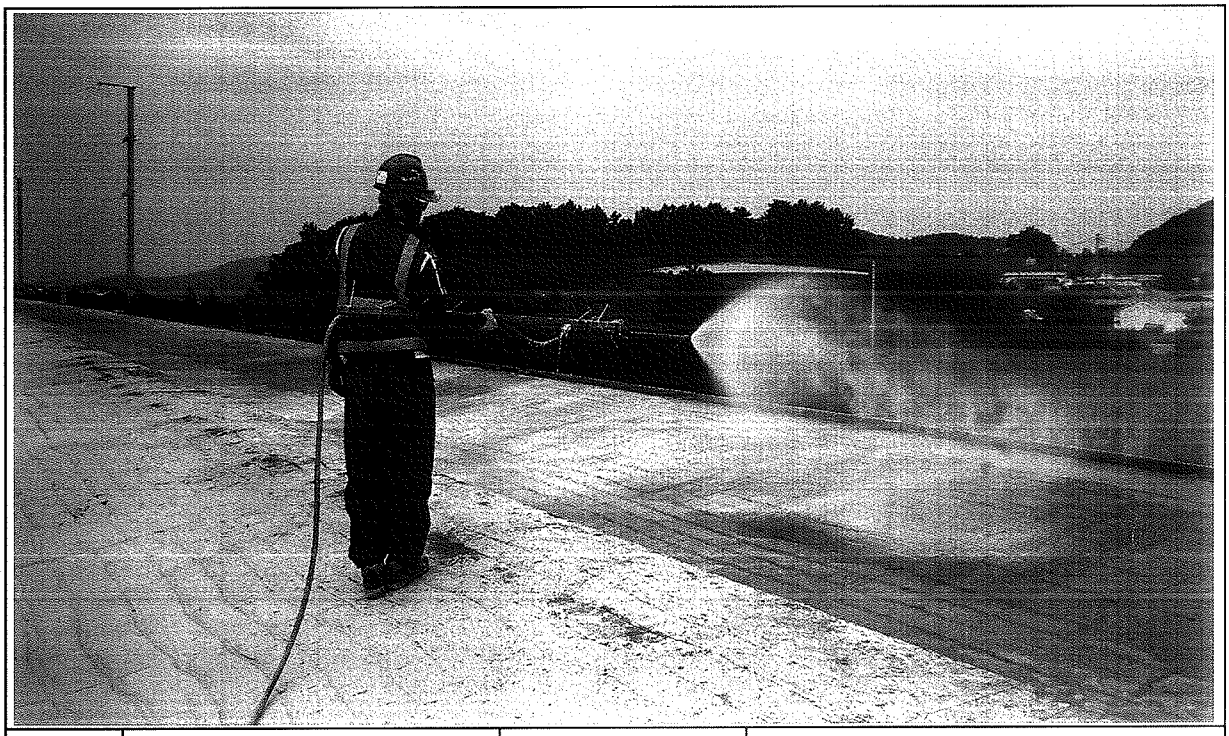

일자	2013.09.05	사진설명	양생

사 진 대 지

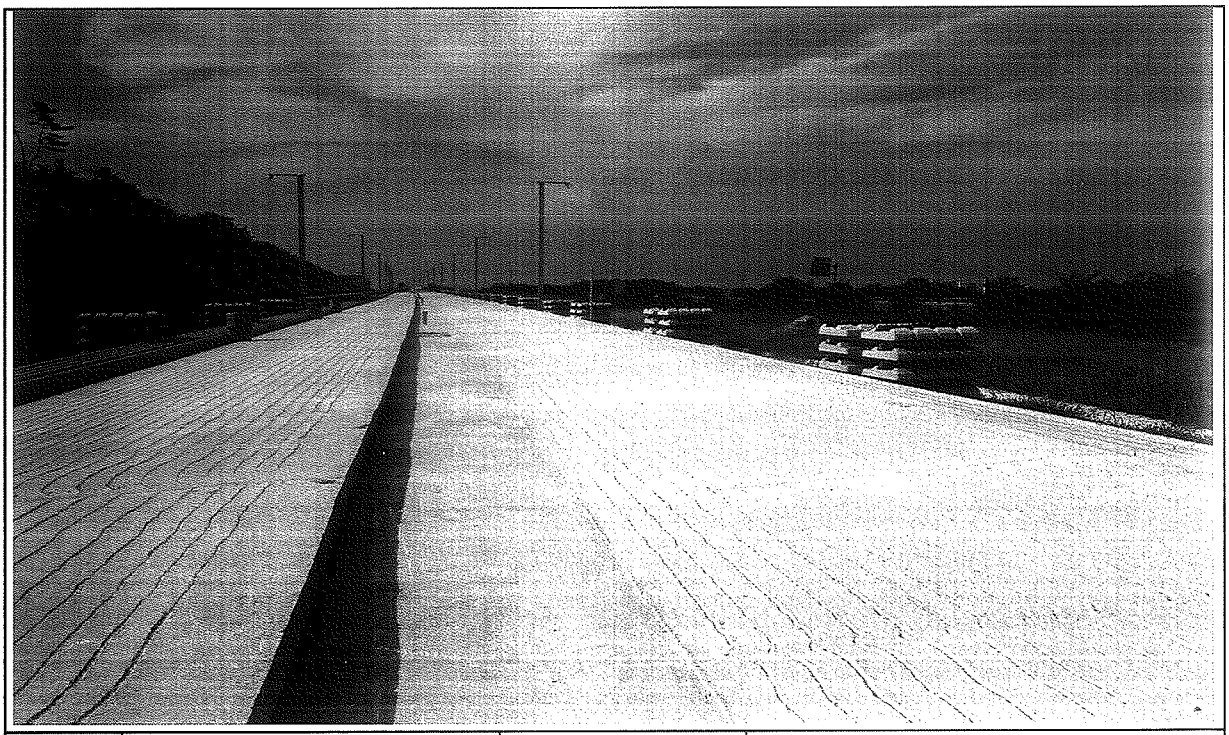

일자	2013.09.05	사진설명	완료

검 사 보 고 서 (IR)

Inspection Report

(검사 ■, 시험 □, 입회점검 □, 기타 □) 보고서 (Inspection ■, TEST □, Witness □, Others □) Report	보고서 번호 : Report No :	IR-HSB-298

시공사 / 공구명 Constructor/Section	궤도공영(주) / 호남고속철도 궤도부설 1공구		
감리단 / 공구명 Supervisor/Section	(주)동명기술공단종합건축사사무소 / 호남고속철도 궤도공사 1공구 감리		
관련문서번호 등(ITR) Reference No. etc.(ITR)	ITR-HSB-298		
점검표 번호(ITC) Checklist No.	ITC-010	세부작업공정 Details Work Process	HSB타설(타설 전 검측)
장소/위치 Location	2-4공구 토공3구간 (상) STA. (현) 69K650~70K023 (환) 69K585.611 ~ 69K958.506		

내용(Contents) :

노반상태, 콘크리트 타설 마감 높이 및 폭, 시공이음면 Chipping 및 청소여부

비고(Remarks) : NCR등(발행한 경우: if issue) :

	검사자(감리단) Inspected by (Supervisor)	검토자(감리단) Reviewed by (Supervisor)	승인자(감리단장) Approved by (Supervisor)
성명 / 서명 Name / Signature	박갑호	한상민	김익래
조직 / 조직명 Compnay / Position	(주)동명기술공단종합건축사사무소	(주)동명기술공단종합건축사사무소	(주)동명기술공단종합건축사사무소
일자 Date	2013년09월03일	2013년09월03일	2013년09월03일

검 사 요 청 서 (I T R)

Inspection Test Request

1. 발 신 1. From	궤도공영(주) / 호남고속철도 궤도부설 1공구		
2. 수 신 2. To	(주)동명기술공단종합건축사사무소 / 호남고속철도 오송~익산간 궤도1공구 감리단		
3.검사요청서 번호 3.Insp. Test Request No	ITR-HSB-298	4. 검사요청서 작성일자 4. Date of Issue	2013년 09월02일
5.검사대상 공사(작업명) 5.Work Item(activity) to be inspected	HSB타설전검측	6.장소 / 위치 6.Location	2-4공구 토공3구간 (상) STA. (현) 69K650~70K023 (환) 69K585.611 ~ 69K958.506
7.검사요구 일/시 7.Date/Time to be Inspected	2013년 09월02일 / 09:00	8. ITP번호/개정번호 8. ITP NO./Rev	ITP-005 / 0
9.검사점 일렬번호 / 작업공정 / 검사점 종류 9.Serial No./Work Process / Identification of W/H Point	1 HSB타설(타설 전 검측) 콘크리트 타설(토공구간) H		
10.특기사항 (ITC 및 첨부물 등) 10.Remarks (ITC, Attachment, etc)			

검측기록부,사진대지,공사참여자실명부, 표준단면도등

위의 작업에 대해 (검사 ■, 시험 □, 입회점검 □, 기타 □) 요청하오니 조치하여 주시기 바랍니다.
In connection with the above work item, we hereof request your (Inspection ■, Test □, Witness □, others □).

2013년09월02일

Year/Month/Date

궤도공영(주) 현장대리인 : 이우종

Company Name, Quality Manager : Name (Signature)

전화번호(Tel.No) : 041-881-2291 FAX번호(Fax NO.): 041-881-2293

검 사 및 시 험 점 검 표 (ITC)

Inspection & Test CheckList

(시공사 작성 점검표를 감리단이 검토, 승인하는 경우)

(Supervison Contractor reviews and approves checklists prepared by Construction Contractor)

1.시공사/공구명 : 1.Constructor/Section :	궤도공영(주) / 호남고속철도 궤도부설 1공구		
2.감리단/공구명 2.Supervisor/Section :	(주)동명기술공단종합건축사사무소 / 호남고속철도 오송~익산간 궤도1공구 감리단		
3.검사점검표 번호 3.Checklist No.	ITC-010	4.검사요청서 번호 4.Inspection Request No.	ITR-HSB-298
5.ITP번호 5.ITP NO	ITP-005	6.ITP 개정번호 6.ITP Rev.	0
7.ITP 공사(작업)명 7.ITP Work Item(activity)	콘크리트 타설(토공구간)	8.ITP 작업공정 8.ITP Work Process	HSB타설(타설 전 검측)
9.세부작업공정 9.Details Work Process	HSB타설(타설 전 검측)	10.장소 10.Location	2-4공구 토공3구간 (상) STA. (현) 69K650~70K023 (환) 69K585.611 ~ 69K958.506
11.시공사 검사 / 시험일자 11.Date of Insp./Test	20130902	12.감리단 검사 / 시험일자 12.Date of	20130902
13.점검표 작성자(시공사) 13.Prepared by	송기웅	14.승인자(현장대리인) 14.Approved by	이우종
15.검토자(감리단) 15.Reviewed by	성병길	16.승인자(감리단장) 16.Approved by	김익래

17.일련번호 17.Serial No.	18.세부작업공정의 검사 시험항목 18. Inspection & Test Items For Details Work Process	19.적용문서 (합부판정기준) 19.Acceptable Criteria	검 사 결 과 20.시공사 20.Constructor	검 사 결 과 21.감리단 21.Supervisor	22.조치사항/비고 22.Action to be taken/Remarks
1	콘크리트 타설 전 레미콘 공장을 방문하여 이상 유무를 확인하였는가?	호남고속철도 궤도1공구 공사시방서	A	A	
2	노반의 뜬 돌, 점토, 기타유해물을 제거하였는가?	호남고속철도 궤도1공구 공사시방서	A	A	
3	거푸집은 콘크리트 타설시 변형이 없도록 단면형상에 맞게 거푸집 외측을 지지대로 지지하였는가?	호남고속철도 궤도1공구 공사시방서	A	A	
4	거푸집은 콘크리트 타설 전에 깨끗이 닦고 유지류를 발라 사용하였는가?	호남고속철도 궤도1공구 공사시방서	A	A	
5	콘크리트 타설 마감 높이 및 폭을 확인하였는가?	호남고속철도 궤도1공구 공사시방서	A	A	
6	신 콘크리트 타설전 거푸집 철거 후 구 콘크리트 시공 이음면을 Chipping 및 Wire Brush 청소 후 시공하였는가?	호남고속철도 궤도1공구 공사시방서	A	A	
7	작업 전 안전교육 실시 및 안전보호구 착용 상태를 점검하였는가?	호남고속철도 궤도1공구 공사시방서	A	A	
8	작업 후 정리정돈 상태를 확인하였는가?	호남고속철도 궤도1공구 공사시방서	A	A	

* 검사,시험값이 있는 경우 값을 기록하고 합격인 경우에는 A, 불합격인 경우에는 UA로 표기한다.
Record the results of checking in detail, if any inspection or test results exist. Mark "A"(Acceptable) or "UA"(Unacceptable).

	23.검사자(시공사) 23.Inspected by (Constructor)	24.검토자(감리단) 24.Approved by (Supervisor)
성명 / 서명 Name / Signature	송기웅	박갑호
조직 / 소속명 Company / Position	궤도공영(주)	(주)동명기술공단종합건축사사무소
일자 Date	20130902	20130902

호남고속철도 오송~익산간(궤도1공구)궤도부설 기타공사

2-4공구 토공3구간 HSB 검측기록부(상)

현-69k650~70k023 환-69k585.611~69K958.506

2013. 9 . 03

KUEDO
RAILWAY CONSTRUCTION

HSB 검측기록부(상선)

시공사 확인자 : (인)
감리단 확인자 : (인)

STA		단면높이(내측)				Con'c상단 높이(내측)				단면높이(외측)				Con'c상단 높이(외측)				타설 전체 폭				비 고
현장	환산	설계값	측정값	차		설계값	측정값	차		설계값	측정값	차		설계값	측정값	차		설계값	측정값	차		
				시공사	감리단			시공사	감리단			시공사	감리단			시공사	감리단			시공사	감리단	
69k650.000	69k585.611	327	324	-3	-2	131.667	131,663	-4	-4	566	568	+2	+1	131.906	131,902	-4	-3	3807	3805	-2	-1	
69k655.000	69k590.610	326	324	-2	-2	131.671	131,668	-3	-2	569	571	+2	+2	131.914	131,912	-2	-2	3807	3808	+1	+1	
69k660.000	69k595.609	325	326	1	0	131.675	131,673	-2	-2	572	570	-2	-2	131.922	131,920	-2	-1	3807	3808	+1	+1	
69k665.000	69k600.608	324	323	-1	0	131.679	131,676	-3	-2	574	578	+4	+2	131.929	131,929	-2	-2	8600	8603	+3	+2	
69k670.000	69k605.607	323	322	-1	-1	131.683	131,681	-2	-1	577	580	+3	+2	131.937	131,935	-2	-2	8600	8601	+1	0	
69k675.000	69k610.606	322	321	-1	-1	131.687	131,688	+1	0	580	582	+2	+1	131.945	131,943	-2	-1	3806	3804	-2	-2	
69k680.000	69k615.606	321	320	-1	-1	131.691	131,688	-3	-2	583	585	+2	+2	131.953	131,958	+3	+2	3806	3804	-2	-2	
69k685.000	69k620.605	320	321	+1	0	131.695	131,692	-3	-3	586	588	+2	+1	131.961	131,958	-3	-2	3806	3806	0	0	
69k690.000	69k625.604	319	320	+1	+1	131.699	131,700	+1	+1	588	586	-2	-2	131.968	131,966	-2	-1	3806	3804	-2	-2	
69k695.000	69k630.603	318	319	-1	0	131.703	131,705	+2	+2	591	593	+2	+2	131.976	131,978	+2	+1	3806	3802	-4	-4	
69k700.000	69k635.602	317	317	0	+1	131.707	131,705	-2	-2	594	596	+2	+2	131.984	131,986	+2	+1	3806	3812	+6	+4	
69k705.000	69k640.601	316	315	-1	0	131.711	131,709	-2	-1	597	599	+2	+1	131.992	131,994	+2	+2	3806	3812	+6	+3	
69k710.000	69k645.600	315	314	-1	-1	131.715	131,713	-2	-1	600	598	-2	-2	132.000	132,002	+2	+1	3806	3812	+6	+5	
69k715.000	69k650.600	314	315	+1	0	131.719	131,716	-3	-3	602	600	-2	-1	132.007	132,009	+2	+1	3806	3808	+2	+1	
69k720.000	69k655.599	313	314	+1	+1	131.723	131,721	-2	-1	605	603	-2	-2	132.015	132,017	+2	+1	3806	3809	+3	+3	
69k725.000	69k660.598	312	311	-1	-1	131.727	131,724	-3	-3	608	608	+8	0	132.023	132,025	+2	+1	3806	3804	-2	-1	
69k730.000	69k665.597	311	311	0	0	131.731	131,733	+2	+2	611	608	-3	-2	132.031	132,033	+2	+1	3806	3804	-2	-1	
69k735.000	69k670.596	310	311	+1	+1	131.735	131,737	+2	+2	614	616	+2	+1	132.039	132,041	+2	0	3806	3802	-4	-3	
69k740.000	69k675.595	309	309	-2	-1	131.739	131,741	+2	+2	616	618	+2	+1	132.046	132,048	+2	0	3806	3808	+2	+1	
69k745.000	69k680.594	308	309	-1	-1	131.743	131,745	+2	+2	619	621	+2	+2	132.054	132,056	+2	+3	3806	3804	-2	-1	
69k750.000	69k685.594	307	308	+1	0	131.747	131,745	+2	+1	622	625	+3	+2	132.062	132,064	+2	+3	3806	3804	-2	-1	
69k755.000	69k690.593	306	305	-1	0	131.751	131,750	-1	0	625	621	-4	-3	132.070	132,073	+3	+3	3806	3804	-2	-1	
69k760.000	69k695.592	305	304	-1	-1	131.755	131,752	-3	-2	628	626	-2	-1	132.078	132,079	+1	0	3806	3808	+2	+1	
69k765.000	69k700.591	304	303	-1	-1	131.759	131,761	+2	-1	631	633	+2	+1	132.086	132,088	+2	+1	3806	3809	+3	+2	
69k770.000	69k705.590	303	304	+1	0	131.763	131,764	+1	0	633	635	+2	+1	132.093	132,095	+2	+1	3806	3808	+3	+2	
69k775.000	69k710.589	302	301	-1	-1	131.767	131,769	+2	+2	636	634	-2	-2	132.101	132,104	+3	+2	3806	3809	+3	+2	P.C(현) 69K787 .228
69k780.000	69k715.588	301	300	-1	0	131.771	131,772	+1	+1	639	639	-2	-2	132.109	132,107	-2	-2	3806	3809	+3	+2	
69k785.000	69k720.588	300	301	+1	0	131.775	131,777	+2	+2	642	644	+2	+2	132.117	132,115	-2	-1	3806	3809	+3	+2	
69k790.000	69k725.586	300	301	+1	0	131.780	131,781	+1	0	643	645	+2	+2	132.123	132,125	+2	+1	3806	3804	-2	-1	(환) 69K722 .816
69k795.000	69k730.585	300	301	+1	+1	131.785	131,787	+2	+2	643	645	+2	+1	132.128	132,126	-2	-2	3806	3804	-2	-2	
69k800.000	69k735.583	300	301	+1	+1	131.790	131,792	+2	+2	643	642	-1	0	132.133	132,135	+2	+1	3806	3807	+1	0	

STA		단면높이(내측)				Con'c상단 높이(내측)				단면높이(외측)				Con'c상단 높이(외측)				타설 전체 폭				비 고
현장	환산	설계값	측정값	차		설계값	측정값	차		설계값	측정값	차		설계값	측정값	차		설계값	측정값	차		
				시공사	감리단			시공사	감리단			시공사	감리단			시공사	감리단			시공사	감리단	
69k805.000	69k740.581	300	298	-2	-1	131.795	131.791	-4	-3	643	645	+2	+1	132.138	132.133	-5	-4	3806	3804	-2	-1	
69k810.000	69k745.579	300	302	+2	+2	131.800	131.802	+2	+1	643	644	+1	+1	132.143	132.141	-2	-1	3807	3806	-1	-1	
69k815.000	69k750.578	300	301	+1	0	131.805	131.803	-2	-1	643	641	-2	-2	132.148	132.144	-4	-4	3807	3805	-2	-2	
69k820.000	69k755.576	300	299	-1	0	131.810	131.807	-3	-2	643	645	+2	+2	132.153	132.152	-1	0	8600	8599	-1	-1	
69k825.000	69k760.574	300	303	+3	+2	131.815	131.814	-1	0	643	644	+1	+1	132.158	132.153	-5	-4	8600	8598	-2	-2	
69k830.000	69k765.573	300	302	+2	+1	131.820	131.821	+1	0	643	646	+3	+2	132.163	132.165	+2	+1	3806	3805	-2	-1	
69k835.000	69k770.571	300	303	+3	+2	131.825	131.827	+2	+1	643	645	+2	+1	132.168	132.170	+2	+1	3806	3802	-4	-3	
69k840.000	69k775.569	300	302	+2	+1	131.830	131.827	-3	-2	643	645	+2	+1	132.173	132.175	+2	+1	3806	3801	-5	-4	
69k845.000	69k780.567	300	305	+5	+4	131.835	131.832	-3	-2	643	643	0	0	132.178	132.180	+2	+1	3806	3804	-2	-1	
69k850.000	69k785.566	300	299	-1	-1	131.840	131.837	-3	-3	643	642	-1	+1	132.183	132.185	+2	+2	3806	3802	-4	-3	
69k855.000	69k790.564	300	298	-2	-1	131.845	131.841	-4	-2	643	643	0	0	132.188	132.190	+2	+2	3806	3804	-2	-1	
69k860.000	69k795.562	300	300	0	0	131.850	131.848	-2	-2	643	642	-1	-1	132.193	132.195	+2	+1	3806	3804	-2	-2	
69k865.000	69k800.561	300	301	+1	+1	131.855	131.853	-2	-1	643	645	+2	+1	132.198	132.199	+1	0	3806	3802	-4	-4	
69k870.000	69k805.559	300	302	+2	+2	131.860	131.857	-3	-2	643	645	+2	+1	132.203	132.205	+2	+1	3806	3801	-5	-4	
69k875.000	69k810.557	300	303	+3	+2	131.865	131.862	-3	-2	643	645	+2	+1	132.208	132.209	+1	0	3806	3802	-4	-3	
69k880.000	69k815.555	300	305	+5	+3	131.870	131.867	-3	-2	643	645	+2	+1	132.213	132.215	+2	+1	3806	3808	+2	+1	
69k885.000	69k820.554	300	304	+4	+2	131.875	131.873	-2	-1	643	647	+4	+3	132.218	132.220	+2	+1	3806	3809	+3	+2	
69k890.000	69k825.552	300	303	+3	+3	131.880	131.875	-5	-4	643	644	-2	-2	132.223	132.225	+2	+2	3806	3809	+3	+2	
69k895.000	69k830.550	300	302	+2	+2	131.885	131.883	-2	-2	643	640	-3	-3	132.228	132.230	+2	+2	3806	3807	+1	0	
69k900.000	69k835.549	300	303	+3	+2	131.890	131.887	-3	-2	643	641	-4	-3	132.233	132.235	+2	+2	3806	3808	+2	+1	
69k905.000	69k840.547	300	305	+5	+4	131.895	131.893	-2	-2	643	646	+3	+2	132.238	132.240	+2	+1	3806	3807	+1	+1	
69k910.000	69k845.545	300	307	+7	+7	131.900	131.897	-3	-3	643	645	+2	+1	132.243	132.241	-2	-2	3806	3808	+2	+2	
69k915.000	69k850.543	300	308	+8	+6	131.905	131.903	-2	-1	643	647	+4	+3	132.248	132.250	+2	+2	3806	3809	+3	+3	
69k920.000	69k855.542	300	306	+6	+6	131.910	131.907	-3	-2	643	645	+2	+1	132.253	132.255	+2	+2	3806	3802	-4	-4	
69k925.000	69k860.540	300	304	+4	+4	131.915	131.913	-2	-2	643	645	+2	+1	132.258	132.260	+2	+1	3806	3804	-2	-2	
69k930.000	69k865.538	300	300	0	0	131.920	131.922	+2	+1	643	645	+2	+2	132.263	132.265	+2	+1	3806	3802	-4	-4	
69k935.000	69k870.537	300	297	-3	-3	131.925	131.927	+2	+2	643	647	+4	+3	132.268	132.270	+2	+1	3806	3804	-2	-2	
69k940.000	69k875.535	300	296	-4	-3	131.930	131.932	+2	+1	643	645	+2	+1	132.273	132.275	+2	+1	3806	3802	-4	-3	
69k945.000	69k880.533	300	301	+1	+1	131.935	131.937	+2	+1	643	646	+3	+2	132.278	132.280	+2	+2	3806	3802	-4	-4	
69k950.000	69k885.531	300	297	-3	-2	131.940	131.942	+2	+2	643	646	+3	+2	132.283	132.281	-2	-2	3806	3804	-2	-1	
69k955.000	69k890.530	300	298	-2	-1	131.945	131.948	+3	+2	643	647	+4	+2	132.288	132.286	-2	-1	3806	3802	-4	-3	
69k960.000	69k895.528	300	300	0	0	131.950	131.952	+2	+1	643	645	+2	+1	132.293	132.291	-2	-1	3806	3804	-2	-1	
69k965.000	69k900.526	300	302	+2	+1	131.955	131.958	+3	+2	643	645	+2	+1	132.298	132.296	-2	-1	3807	3805	-2	-1	
69k970.000	69k905.525	300	301	+1	+1	131.960	131.963	+3	+2	643	645	+2	+2	132.303	132.301	-2	-2	3807	3809	+2	+1	
69k975.000	69k910.523	300	304	+4	+4	131.965	131.967	+2	+1	643	646	+3	+3	132.308	132.306	-2	-2	8600	8602	+2	+2	

STA		단면높이(내측)				Con'c상단 높이(내측)				단면높이(외측)				Con'c상단 높이(외측)				타설 전체 폭				비 고
현장	환산	설계값	측정값	차		설계값	측정값	차		설계값	측정값	차		설계값	측정값	차		설계값	측정값	차		
				시공사	감리단			시공사	감리단			시공사	감리단			시공사	감리단			시공사	감리단	
69k980.000	69k915.521	300	302	+2	+1	131.970	131,972	+2	+1	643	641	-2	-2	132.313	132,311	-2	-2	8600	8602	+2	+2	
69k985.000	69k920.519	300	304	+4	+4	131.975	131,977	+2	+2	643	644	+1	+1	132.318	132,316	-2	-2	3806	3808	-2	-2	
69k990.000	69k925.518	300	302	+2	+2	131.980	131,982	+2	+2	643	645	+2	+2	132.323	132,321	-2	-1	3806	3804	-2	-2	
69k995.000	69k930.516	300	304	+4	+4	131.985	131,983	-2	-1	643	645	+2	+2	132.328	132,326	-2	-2	3806	3802	-4	-4	
70k000.000	69k935.514	300	306	+6	+6	131.990	131,988	-2	-2	643	645	+2	+2	132.333	132,331	-2	-2	3806	3804	-2	-2	
70k005.000	69k940.513	300	302	+2	+2	131.995	131,993	-2	-2	643	645	+2	+2	132.338	132,336	-2	-1	3806	3804	-2	-2	
70k010.000	69k945.511	300	304	+4	+4	132.000	132,002	+2	+2	643	644	+1	+1	132.343	132,341	-2	-2	3806	3802	-4	-3	
70k015.000	69k950.509	300	302	+2	+2	132.005	132,003	-2	-2	643	641	-2	-2	132.348	132,346	-2	-1	3806	3802	-4	-4	
70k020.000	69k955.507	300	301	+1	+1	132.010	132,008	-2	-1	643	642	-1	-1	132.353	132,351	-2	-1	3806	3802	-4	-4	
70k023.000	69k958.506	300	302	+2	+2	132.013	132,011	-2	-1	643	640	-3	-3	132.356	132,354	-2	-2	3807	3805	-2	-2	

공사명 : 호남고속철도 오송~익산간(궤도1공구) 궤도부설 기타공사

검측 사진대지

2013년 09월 03일

KUEDO
RAILWAY CONSTRUCTION

사 진 대 지

일자	2013.09.03	사진설명	타설전체 폭 검측

사 진 대 지

일자	2013.09.03	사진설명	거푸집 높이 검측

사 진 대 지

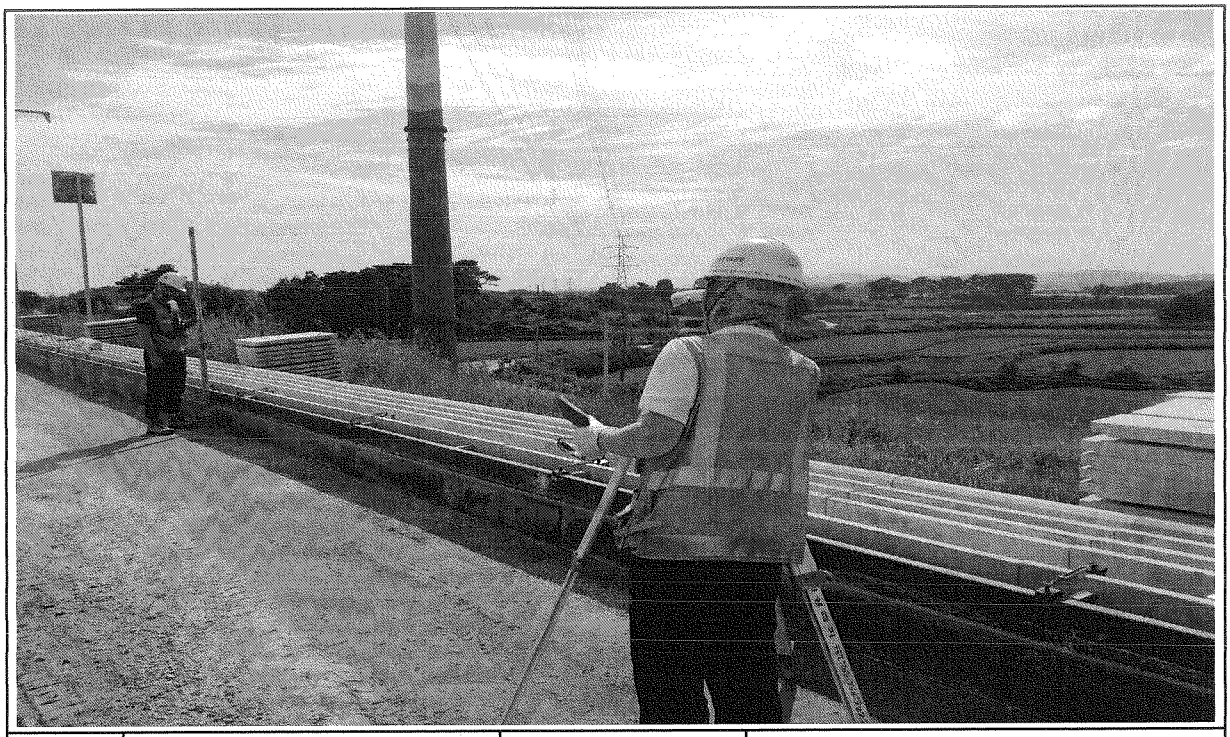

일자	2013.09.03	사진설명	거푸집 높이 검측

공사 참여자 실명부

계약명 : 호남고속철도 오송~익산간(궤도1공구) 궤도부설 기타공사

위 건에 대하여 참여기술자 서명등록을 제출합니다.

2013년 9 월 3 일

현장대리인 : 이 우 종(인)

작업일	작업위치 및 공종	소속	직위	성명	주민등록번호	공사내용	비고
9.3	2-4 도 상			김영강	870223		4/3B
				박정기	880816		
				서홍철	540315		
				황병하	680123		
				이정봉	611115		
				박희상	540203		
				이종환	560813		
				김선재	680300		
				조경숙	611227		
				김대식	630126		
				김경환	610505		
				황대식	580806		
				윤상민	760514		
				정석용	641218		
				우은영	500202-1405316		
				전남두	570823		
				서 [illegible]	620914		
				전태화	630301		
				조광성	590604		
				오종진	760310		
				김광용	541120		
				김정종	661230		
				강경호	541118		
				유대식	680305		
				홍석남	600426		
				연 [illegible]	[illegible]		
				김 [illegible]	700414		
				김 [illegible]	690412		

호남고속철도 오송~익산간 콘크리트도상(Rheda2000) 표준단면도(12)

복선(토공, 곡선구간 D=4.8m, C=160㎜)

재 료 표

구분	규격		비 고
도상 콘크리트 층 (TCL)	fck = 30MPa	25-30-12	
노반 강화층 (HSB)	fck = 12MPa	25-12-12	
채움콘크리트	fck = 12MPa	25-12-12	

적 용 구 간

IP	R	비 고
10	7,000	상, 하선

표준단면도

S=1:40

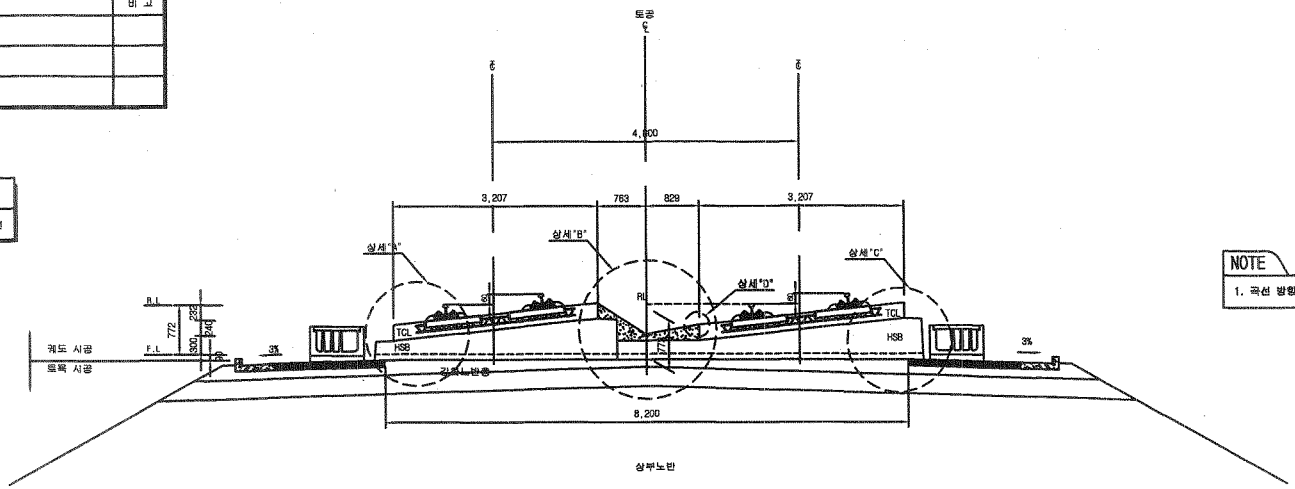

NOTE

1. 곡선 방향에 따른 캔트적용단면은 대칭하므로 일방향으로 작성함

상세"A"

S=1:20

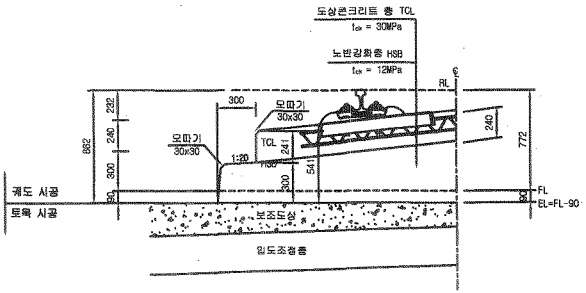

상세"B"

S=1:20

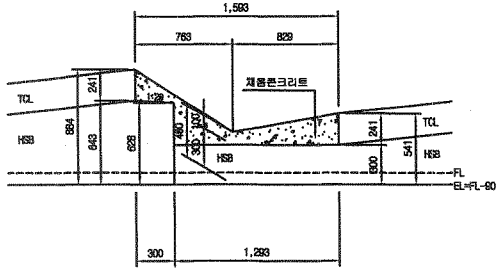

상세"C"

S=1:20

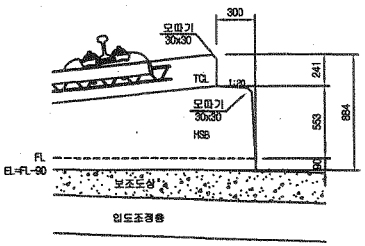

상세"D"

S=1:10

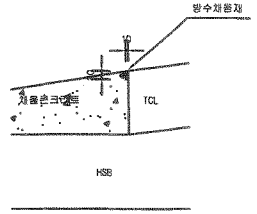

한국철도시설공단 KOREA RAIL NETWORK AUTHORITY		설계회사	(주)동명기술공단 종합건축사사무소 (주)유 신							건설분야	토목	철도구분	고속철도	도 면 명	호남고속철도 궤도공사 콘크리트도상(Rheda2000) 표준단면도(12) 복선(토공, 곡선구간 D=4.8m, C=160mm)	
		설계감리								건설단계	실시설계	노 선 명	호남고속철도			
										노선방향	상하선	시설위치	오송~익산			
설계건명	호남고속철도 궤도공사 제1공구(오송~익산간) 실시설계	시공회사								운영코드		공 구	제1공구			
시공건명	호남고속철도 오송~익산간(궤도1공구) 궤도부설 기타공사	시공감리		개정번호	날 짜	내 용	작성자	검토자	확인자	도면축척	AS SHOWN	편철번호	236 OF 735	구도면번호		도면번호 C9001235-043
				2												표준버전 RAIL v1.1(2009)
				1												
				0	2012.04.09	실시설계준공	이해원	이덕영	정상련							

호남고속철도 오송~익산간 토공 - 교량 접속부 일반도(Rheda2000)

종단면도
S=1:50

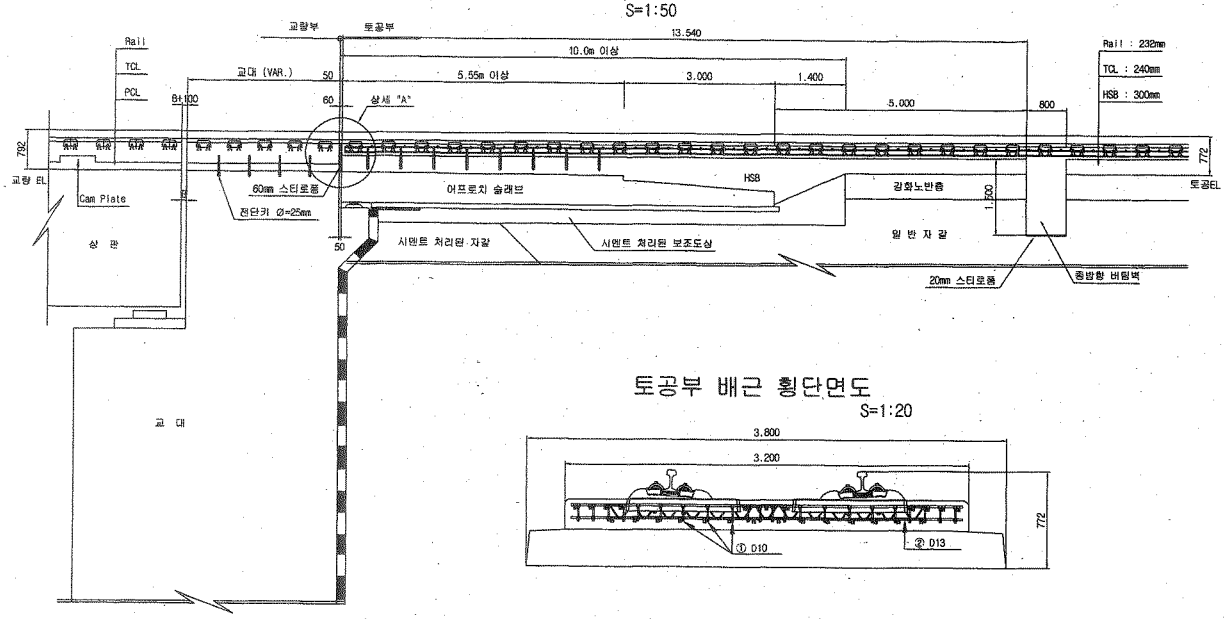

토공부 횡단면도
S=1:50

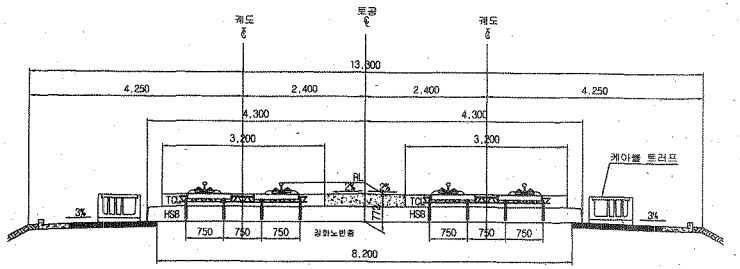

교량 교대부 횡단면도
S=1:50

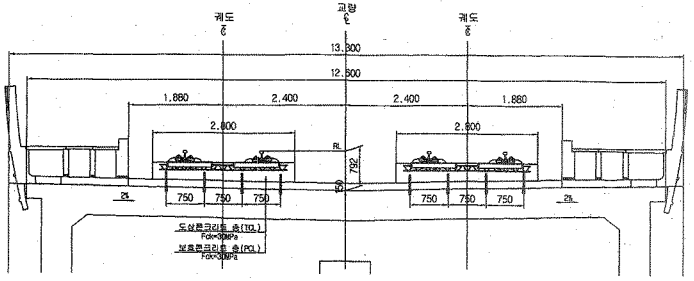

토공부 배근 횡단면도
S=1:20

추가철근 배근 상세도
S=1:20

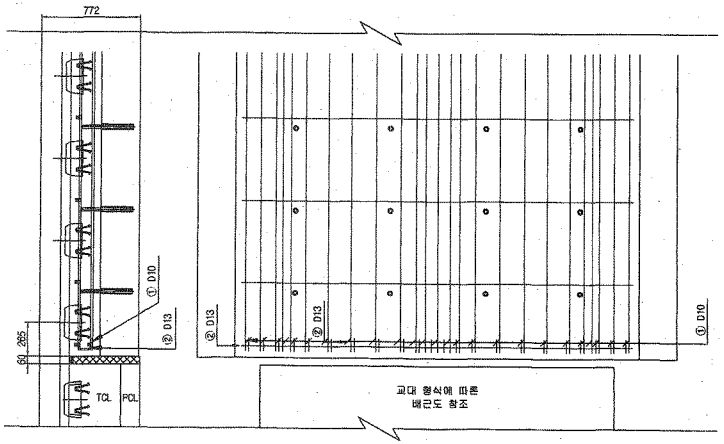

상세 "A"
S=1:20

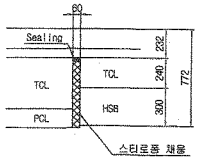

철근상세

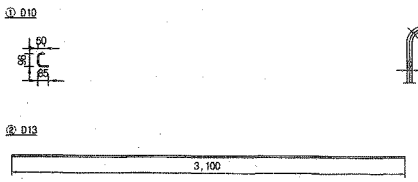

철 근 가 공

D	lo	r
D13	78	26
D10	60	20

철 근 재 료 표

(SD40) (개소당)

번 호	직 경	길 이(m)	수 량(개)	총길이(m)	단위중량	총중량	비 고
①	D10	0.233	22	5.126	0.560	2.871	
②	D13	3.100	1	3.100	0.995	3.085	
합계						5.956	

한국철도시설공단 KOREA RAIL NETWORK AUTHORITY	설계회사	(주)동명기술공단 종합건축사사무소 / (주) 유 신						건설분야	토목	철도구분	고속철도	도 면 명	호남고속철도 궤도공사 토공 - 교량 접속부 일반도 (Rheda2000)
	설계감리							건설단계	실시설계	노 선 명	호남고속철도		
설계건명 호남고속철도 궤도공사 제1공구(오송~익산간) 실시설계	시공회사							노선방향	상하선	시설위치	오송~익산		
시공건명 호남고속철도 오송~익산간(궤도1공구) 궤도부설 기타공사	시공감리							운영코드		공 구	제1공구		
	개정번호	날 짜	내 용	작성자	검토자	확인자		도면축척	AS SHOWN	편철번호	361 OF 735	구도면번호	
	△											도면번호	C9002141-026
	△											표준버전	RAIL v1.1(2009)
	△	2012.04.09	실시설계준공	오택화	마덕영	정상현							

호남고속철도 오송~익산간 종방향 버팀벽 일반도(Rheda2000)(1)

토공-교량 접속부구간

횡단면도

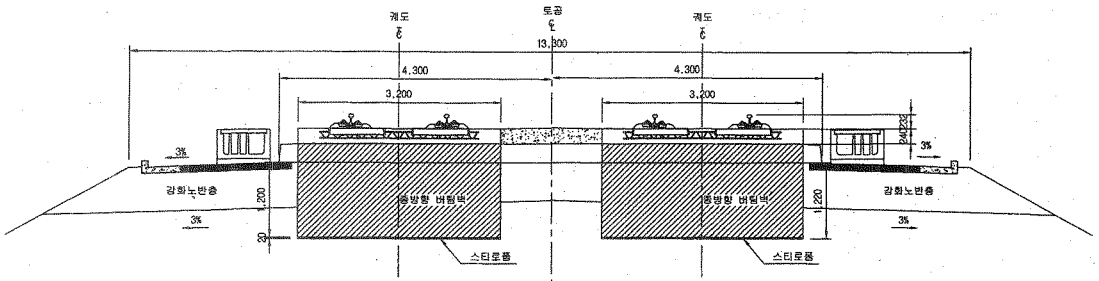

입체도

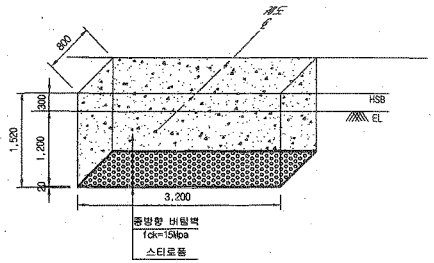

평면도

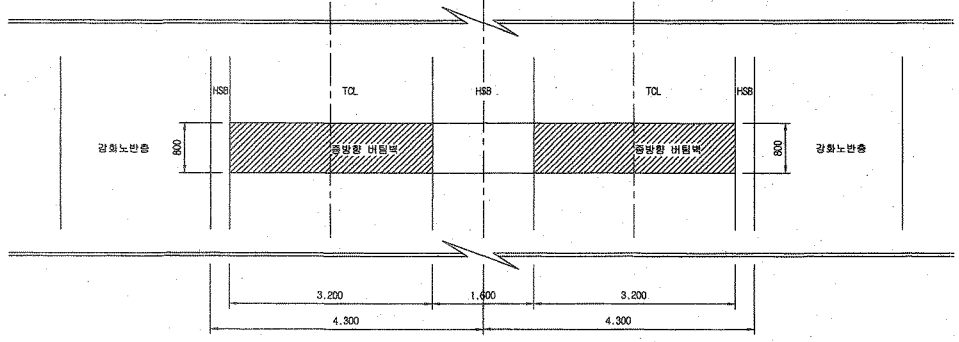

터파기도

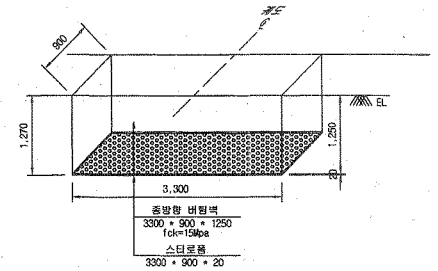

※ 굴착면의 시공오차와 종방향 버팀벽내 철근의 피복두께를 확보하기 위해 굴착면을 +50mm 조정

NOTE

※ 적용시 상세히 검토하여 시공상세도를 재검토 하여야 함.

종단면도

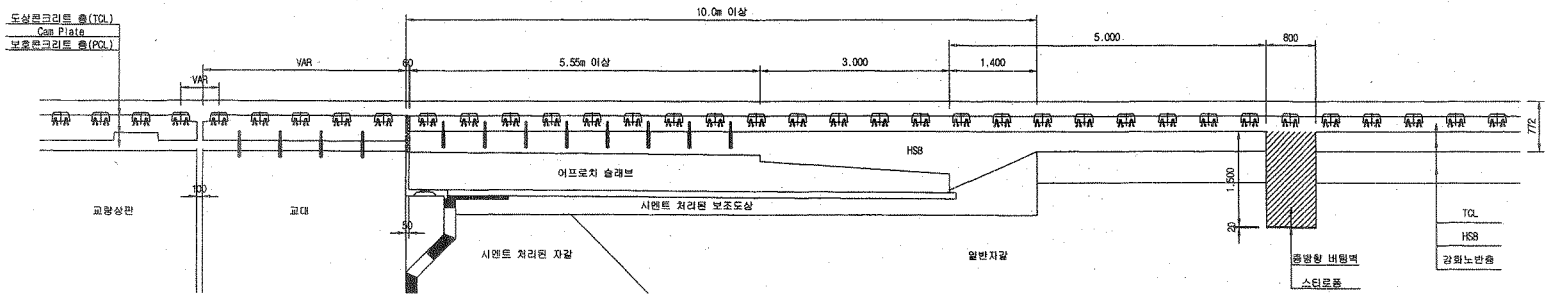

한국철도시설공단 KOREA RAIL NETWORK AUTHORITY		설계회사	(주)동명기술공단 종합건축사사무소 / (주) 유 신 ENGINEERING CONSULTANTS							건설분야	토목	철도구분	고속철도	도면명	호남고속철도 궤도공사 종방향 버팀벽 일반도(Rheda2000)(1) 토공-교량 접속부구간	
		설계감리								건설단계	실시설계	노 선 명	호남고속철도			
설계건명	호남고속철도 궤도공사 제1공구(오송~익산간) 실시설계	시공회사								노선방향	상하선	시설위치	오송~익산			
시공건명	호남고속철도 오송~익산간(궤도1공구) 궤도부설 기타공사	시공감리								운영코드		공 구	제1공구			
				2012.04.09	실시설계준공	오택화	이덕영	정상현		도면축척	1:40	관할번호	369 OF 735	구도면번호		도면번호 C9002141-034
				개정번호	날 짜	내 용	작성자	검토자	확인자							표준버전 RAIL v1.1(2009)

검 사 보 고 서 (IR)

Inspection Report

(검사 ■, 시험 □, 입회점검 □, 기타 □) 보고서 (Inspection ■, TEST □, Witness □, Others □) Report	보고서 번호 : Report No :	IR-HSB-299

시공사 / 공구명 Constructor/Section	궤도공영(주) / 호남고속철도 궤도부설 1공구		
감리단 / 공구명 Supervisor/Section	(주)동명기술공단종합건축사사무소 / 호남고속철도 궤도공사 1공구 감리		
관련문서번호 등(ITR) Reference No. etc.(ITR)	ITR-HSB-299		
점검표 번호(ITC) Checklist No.	ITC-011	세부작업공정 Details Work Process	HSB타설(타설 중 검측)
장소/위치 Location	2-4공구 토공3구간 (상) STA. (현) 69K946~70K023 (환) 69K881.533 ~ 69K958.506		

내용(Contents) :

레미콘 시험항목별 품질시험, 레미콘 타설 기록여부 , 진동기 적정 사용 여부, 거푸집 설치상태, 표면 거칠기 시공상태, 안전관리상태

비고(Remarks) : NCR등(발행한 경우: if issue) :

	검사자(감리단) Inspected by (Supervisor)	검토자(감리단) Reviewed by (Supervisor)	승인자(감리단장) Approved by (Supervisor)
성명 / 서명 Name / Signature	박갑호	한상민	김익래
조직 / 조직명 Compnay / Position	(주)동명기술공단종합건축사사무소	(주)동명기술공단종합건축사사무소	(주)동명기술공단종합건축사사무소
일자 Date	2013년09월03일	2013년09월03일	2013년09월03일

검 사 요 청 서 (I T R)

Inspection Test Request

1. 발 신 1. From	궤도공영(주) / 호남고속철도 궤도부설 1공구		
2. 수 신 2. To	(주)동명기술공단종합건축사사무소 / 호남고속철도 오송~익산간 궤도1공구 감리단		
3.검사요청서 번호 3.Insp. Test Request No	ITR-HSB-299	4. 검사요청서 작성일자 4. Date of Issue	2013년 09월03일
5.검사대상 공사(작업명) 5.Work Item(activity) to be inspected	HSB타설중검사	6.장소 / 위치 6.Location	2-4공구 토공3구간 (상) STA. (현) 69K946~70K023 (환) 69K881.533 ~ 69K958.506
7.검사요구 일/시 7.Date/Time to be Inspected	2013년 09월03일 / 08:00	8. ITP번호/개정번호 8. ITP NO./Rev	ITP-005 / 0
9.검사점 일렬번호 / 작업공정 / 검사점 종류 9.Serial No./Work Process / Identification of W/H Point	2 HSB타설(타설 중 검측) 콘크리트 타설(토공구간) H		
10.특기사항 (ITC 및 첨부물 등) 10.Remarks (ITC, Attachment, etc)			

사진대지

위의 작업에 대해 (검사 ■, 시험 □, 입회정검 □, 기타 □) 요청하오니 조치하여 주시기 바랍니다.
In connection with the above work item, we hereof request your (Inspection ■, Test □, Witness □, others □).

2013년09월03일

Year/Month/Date

궤도공영(주) 현장대리인 : 이우종

Company Name, Quality Manager : Name (Signature)

전화번호(Tel.No) : 041-881-2291 FAX번호(Fax NO.): 041-881-2293

검 사 및 시 험 점 검 표 (ITC)

Inspection & Test CheckList

(시공사 작성 점검표를 감리단이 검토, 승인하는 경우)

(Supervison Contractor reviews and approves checklists prepared by Construction Contractor)

1.시공사/공구명 : 1.Constructor/Section :	궤도공영(주) / 호남고속철도 궤도부설 1공구		
2.감리단/공구명 2.Supervisor/Section :	(주)동명기술공단종합건축사사무소 / 호남고속철도 오송~익산간 궤도1공구 감리단		
3.검사점검표 번호 3.Checklist No.	ITC-011	4.검사요청서 번호 4.Inspection Request No.	ITR-HSB-299
5.ITP번호 5.ITP NO	ITP-005	6.ITP 개정번호 6.ITP Rev.	0
7.ITP 공사(작업)명 7.ITP Work Item(activity)	콘크리트 타설(토공구간)	8.ITP 작업공정 8.ITP Work Process	HSB타설(타설 중 검측)
9.세부작업공정 9.Details Work Process	HSB타설(타설 중 검측)	10.장소 10.Location	2-4공구 토공3구간 (상) STA. (현) 69K946~70K023 (환) 69K881.533 ~ 69K958.506
11.시공사 검사 / 시험일자 11.Date of Insp./Test	20130903	12.감리단 검사 / 시험일자 12.Date of	20130903
13.점검표 작성자(시공사) 13.Prepared by	송기웅	14.승인자(현장대리인) 14.Approved by	이우종
15.검토자(감리단) 15.Reviewed by	성병길	16.승인자(감리단장) 16.Approved by	김익래

17.일련번호 17.Serial No	18.세부작업공정의 검사 시험항목 18. Inspection & Test Items For Details Work Process	19.적용문서 (합부판정기준) 19.Acceptable Criteria	검 사 결 과 20.시공사 20.Constructor	검 사 결 과 21.감리단 21.Supervisor	22.조치사항/비고 22.Action to be taken/Remarks
1	슈트타설시 콘크리트 타설 높이는 H=1.5m 이하로 유지하였는가?	호남고속철도 궤도1공구 공사시방서	A	A	
2	레미콘 시험항목별 품질시험을 실시하였는가?(공기량 : 4.5±1.5%, 염화물 : 0.3kg/㎥, 슬럼프 : 120±25mm)	호남고속철도 궤도1공구 공사시방서	A	A	
3	콘크리트 타설시 레미콘 출하시간, 도착시간, 타설시간, 타설량 등을 정확하게 기록 및 유지하였는가?	호남고속철도 궤도1공구 공사시방서	A	A	
4	도상콘크리트 타설시 진동기를 사용하고 삽입간격 0.5mm이하, 콘크리트 두께의 약⅔ 깊이까지 시행하였는가?	호남고속철도 궤도1공구 공사시방서	A	A	
5	1일 콘크리트 타설 마무리 지점에 합판거푸집을 견고하게 설치하였는가?	호남고속철도 궤도1공구 공사시방서	A	A	
6	레미콘 차량 유도원을 배치하고 식별가능한 표식(완장 등)을 착용하고 있는가?	호남고속철도 궤도1공구 공사시방서	A	A	
7	1,2차 미장작업시 목손을 사용하였는가?	호남고속철도 궤도1공구 공사시방서	A	A	
8	콘크리트 타설후 습윤 상태로 노출면이 마르지 않도록 보호하였는가?(지상구간 액상피막형성제를 10~12m간격으로 즉시 살포)	호남고속철도 궤도1공구 공사시방서	A	A	

* 검사,시험값이 있는 경우 값을 기록하고 합격인 경우에는 A, 불합격인 경우에는 UA로 표기한다.
Record the results of checking in detail, if any inspection or test results exist. Mark "A"(Acceptable) or "UA"(Unacceptable).

	23.검사자(시공사) 23.Inspected by (Constructor)	24.검토자(감리단) 24.Approved by (Supervisor)
성명 / 서명 Name / Signature	송기웅	박갑호
조직 / 소속명 Company / Position	궤도공영(주)	(주)동명기술공단종합건축사사무소
일자 Date	20130903	20130903

검 사 및 시 험 점 검 표 (ITC)

Inspection & Test CheckList

(시공사 작성 점검표를 감리단이 검토, 승인하는 경우)

(Supervison Contractor reviews and approves checklists prepared by Construction Contractor)

1.시공사/공구명 : 1.Constructor/Section :	궤도공영(주) / 호남고속철도 궤도부설 1공구		
2.감리단/공구명 2.Supervisor/Section :	(주)동명기술공단종합건축사사무소 / 호남고속철도 오송~익산간 궤도1공구 감리단		
3.검사점검표 번호 3.Checklist No.	ITC-011	4.검사요청서 번호 4.Inspection Request No.	ITR-HSB-299

17.일련번호 17.Serial No	18.세부작업공정의 검사 시험항목 18. Inspection & Test Items For Details Work Process	19.적용문서 (합부판정기준) 19.Acceptable Criteria	검 사 결 과		22.조치사항/비고 22.Action to be taken/Remarks
			20.시공사 20.Constructor	21.감리단 21.Supervisor	
9	노반분야에서 설치한 중앙 집수정 내에 콘크리트 등 이물질이 떨어지지 않도록 조치하였는가?	호남고속철도 궤도1공구 공사시방서	A	A	
10	적정기구를 사용하여 표면을 거칠게 마무리하였는가?(30mm이상의 깊이에 150mm의 간격으로 종방향으로 시행)	호남고속철도 궤도1공구 공사시방서	A	A	
11	타설 전 안전교육 실시 및 안전보호구 착용 상태를 확인하였는가?	호남고속철도 궤도1공구 공사시방서	A	A	
12	타설 후 안전시설물을 설치하였는가?	호남고속철도 궤도1공구 공사시방서	A	A	
13	타설 후 정리정돈 및 안전수칙 미비사항을 점검하였는가?	호남고속철도 궤도1공구 공사시방서	A	A	

호남고속철도 오송~익산간(궤도1공구)궤도부설 기타공사

2-4공구 토공3구간HSB 검측기록부(상)-타설중

현-69K946~70K023 환-69K881.533~69K958.506

2013. 9 . 03

KUEDO
RAILWAY CONSTRUCTION

공사명 : 호남고속철도 오송~익산간(궤도1공구) 궤도부설 기타공사

사진대지

2013년 09월 03일

KUEDO
RAILWAY CONSTRUCTION

사 진 대 지

일자	2013.09.03	사진설명	콘크리트 타설 및 진동다짐

사 진 대 지

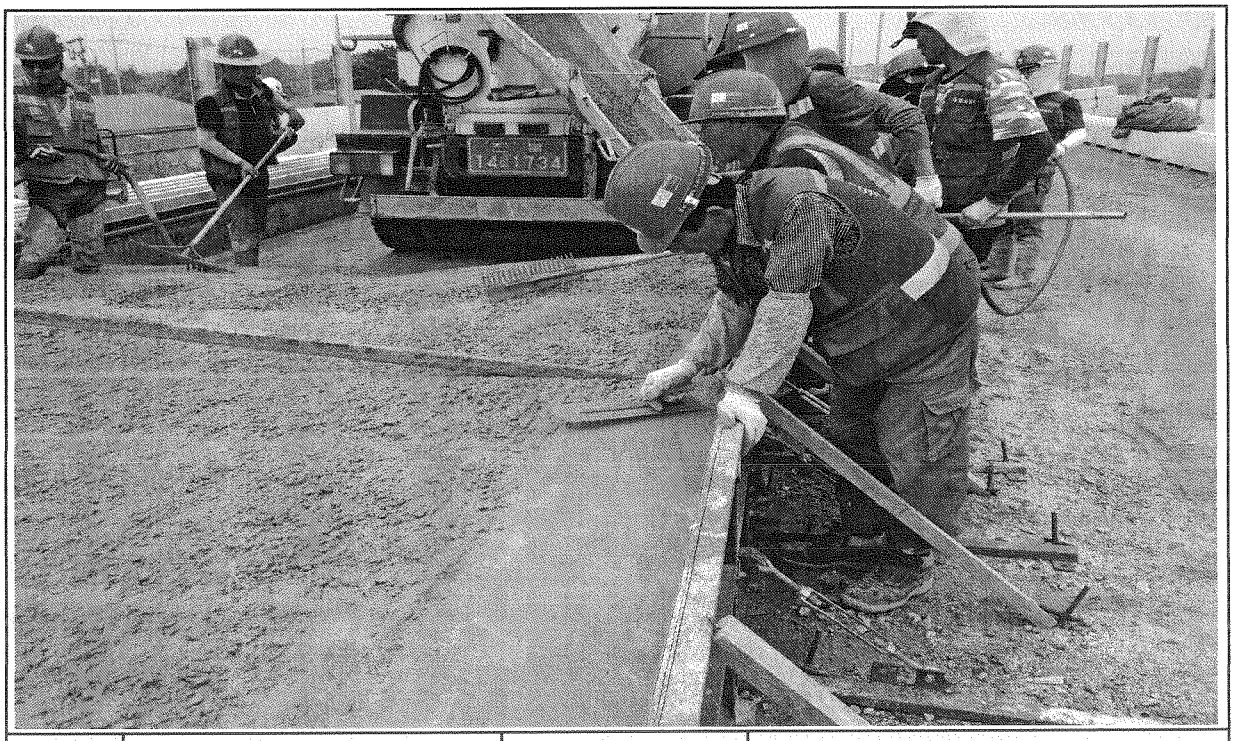

일자	2013.09.03	사진설명	미장작업

사 진 대 지

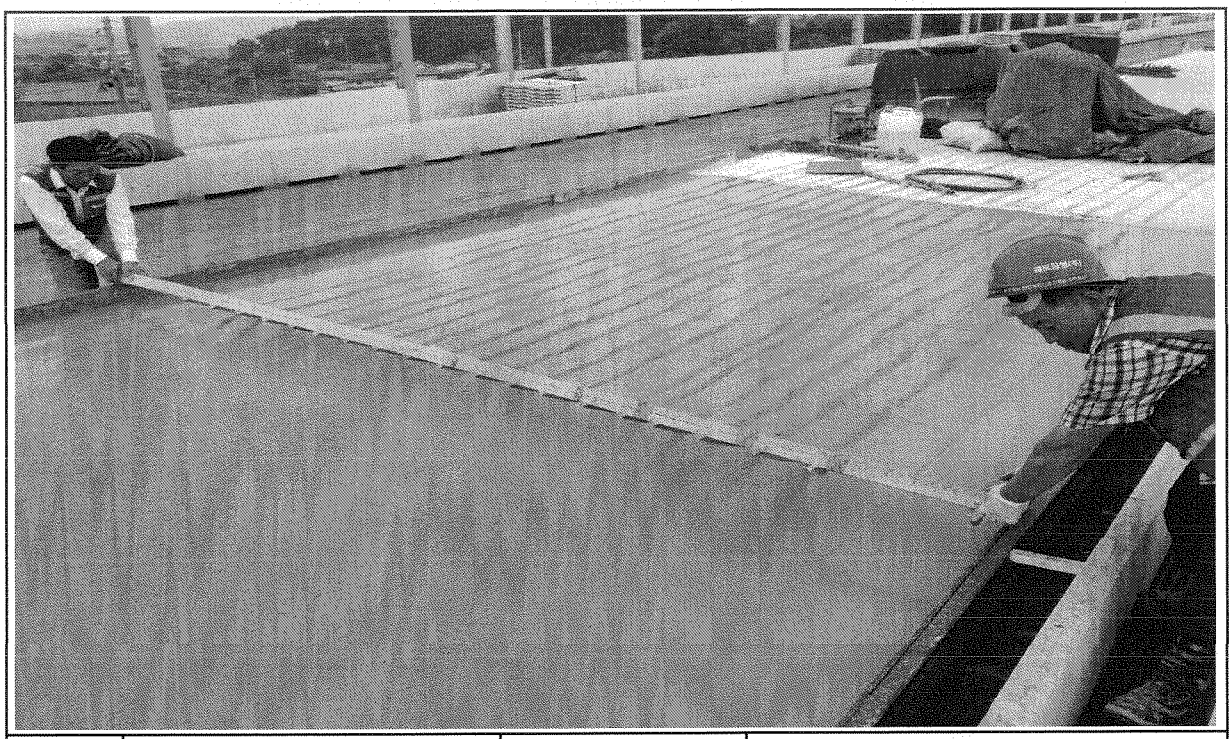

일자	2013.09.03	사진설명	표면거칠기 작업

사 진 대 지

일자	2013.09.03	사진설명	타설완료

공사 참여자 실명부

계약명 : 호남고속철도 오송~익산간(궤도1공구) 궤도부설 기타공사

위 건에 대하여 참여기술자 서명등록을 제출합니다.

2013년 9 월 3 일

현장대리인 : 이 우 종(인)

작업일	작업위치 및 공종	소속	직위	성명	주민등록번호	공사내용	비고
9/3	2-4공구 토공			강상규	460[illegible]-1[illegible]816		
				염광백	590906-1329[illegible]13		
				조병규	631023-1393113		
				이승오	530401-1452714		
				강명희	480[illegible]02-1[illegible]8		
				박경배	490806-1[illegible]725		
				김철근	4401720-1[illegible]		
				염태호	621009-1[illegible]40		
				이으성	[illegible]224-1[illegible]		
				나경태	[illegible]045-1[illegible]		
				박점룡	560506-1052226		
				최 현	780[illegible]-1[illegible]		
				지성훈	811[illegible]-1011955		
				우영철	500[illegible]13-1024[illegible]		
				백성진	670[illegible]14-1[illegible]219		
				김수길	640216-1[illegible]8911		
				박종주	630130-1400[illegible]		
				이명훈	600[illegible]16-1[illegible]		
				노왕로	700[illegible]05-1224[illegible]17		
				김익두	6[illegible]12[illegible]-1[illegible]318		
				황복희	610[illegible]0-1[illegible]3[illegible]40		
				황은업	641011-1[illegible]1011		
				김명수	600101-1[illegible]8[illegible]33		
				노명호	550803-1056[illegible]30		
				서길원	730[illegible]-1[illegible]2[illegible]12		
				이한철	6[illegible]0[illegible]1[illegible]0532[illegible]		
				송하선	[illegible]114-1[illegible]1[illegible]14		
				박승용	540823-1[illegible]2[illegible]11		

검 사 보 고 서 (IR)

Inspection Report

(검사 ■, 시험 □, 입회점검 □, 기타 □) 보고서 (Inspection ■, TEST □, Witness □, Others □) Report	보고서 번호 : Report No :	IR-HSB-300

시공사 / 공구명 Constructor/Section	궤도공영(주) / 호남고속철도 궤도부설 1공구		
감리단 / 공구명 Supervisor/Section	(주)동명기술공단종합건축사사무소 / 호남고속철도 궤도공사 1공구 감리		
관련문서번호 등(ITR) Reference No. etc.(ITR)	ITR-HSB-300		
점검표 번호(ITC) Checklist No.	ITC-012	세부작업공정 Details Work Process	HSB타설(타설 후 검측)
장소/위치 Location	2-4공구 토공3구간 (상) STA. (현) 69K946~70K023 (환) 69K881.533 ~ 69K958.506		

내용(Contents) :

균열유도줄눈 시공상태, 거푸집 제거 시기 적정여부, 콘크리트 양생관리상태

비고(Remarks) : NCR등(발행한 경우: if issue) :

	검사자(감리단) Inspected by (Supervisor)	검토자(감리단) Reviewed by (Supervisor)	승인자(감리단장) Approved by (Supervisor)
성명 / 서명 Name / Signature	박갑호	한상민	김익래
조직 / 조직명 Compnay / Position	(주)동명기술공단종합건축사사무소	(주)동명기술공단종합건축사사무소	(주)동명기술공단종합건축사사무소
일자 Date	2013년09월04일	2013년09월04일	2013년09월04일

검 사 요 청 서 (I T R)

Inspection Test Request

1. 발 신 1. From	궤도공영(주) / 호남고속철도 궤도부설 1공구		
2. 수 신 2. To	(주)동명기술공단종합건축사사무소 / 호남고속철도 오송~익산간 궤도1공구 감리단		
3.검사요청서 번호 3.Insp. Test Request No	ITR-HSB-300	4. 검사요청서 작성일자 4. Date of Issue	2013년 09월04일
5.검사대상 공사(작업명) 5.Work Item(activity) to be inspected	HSB타설후검사	6.장소 / 위치 6.Location	2-4공구 토공3구간 (상) STA. (현) 69K946~70K023 (환) 69K881.533 ~ 69K958.506
7.검사요구 일/시 7.Date/Time to be Inspected	2013년 09월04일 / 10:00	8. ITP번호/개정번호 8. ITP NO./Rev	ITP-005 / 0
9.검사점 일렬번호 / 작업공정 / 검사점 종류 9.Serial No./Work Process / Identification of W/H Point	3 HSB타설(타설 후 검측) 콘크리트 타설(토공구간) H		
10.특기사항 (ITC 및 첨부물 등) 10.Remarks (ITC, Attachment, etc)			

사진대지

위의 작업에 대해 (검사 ■, 시험 □, 입회점검 □, 기타 □) 요청하오니 조치하여 주시기 바랍니다.
In connection with the above work item, we hereof request your (Inspection ■, Test □, Witness □, others □).

2013년09월04일

Year/Month/Date

궤도공영(주) 현장대리인 : 이우종

Company Name, Quality Manager : Name (Signature)

전화번호(Tel.No) : 041-881-2291 FAX번호(Fax NO.): 041-881-2293

검 사 및 시 험 점 검 표 (ITC)

Inspection & Test CheckList

(시공사 작성 점검표를 감리단이 검토, 승인하는 경우)

(Supervison Contractor reviews and approves checklists prepared by Construction Contractor)

1.시공사/공구명 : 1.Constructor/Section :	궤도공영(주) / 호남고속철도 궤도부설 1공구		
2.감리단/공구명 2.Supervisor/Section :	(주)동명기술공단종합건축사사무소 / 호남고속철도 오송~익산간 궤도1공구 감리단		
3.검사점검표 번호 3.Checklist No.	ITC-012	4.검사요청서 번호 4.Inspection Request No.	ITR-HSB-300
5.ITP번호 5.ITP NO	ITP-005	6.ITP 개정번호 6.ITP Rev.	0
7.ITP 공사(작업)명 7.ITP Work Item(activity)	콘크리트 타설(토공구간)	8.ITP 작업공정 8.ITP Work Process	HSB타설(타설 후 검측)
9.세부작업공정 9.Details Work Process	HSB타설(타설 후 검측)	10.장소 10.Location	2-4공구 토공3구간 (상) STA. (현) 69K946~70K023 (환) 69K881.533 ~ 69K958.506
11.시공사 검사 / 시험일자 11.Date of Insp./Test	20130904	12.감리단 검사 / 시험일자 12.Date of	20130904
13.점검표 작성자(시공사) 13.Prepared by	송기웅	14.승인자(현장대리인) 14.Approved by	이우종
15.검토자(감리단) 15.Reviewed by	성병길	16.승인자(감리단장) 16.Approved by	김익래

17.일련번호 17.Serial No	18.세부작업공정의 검사 시험항목 18. Inspection & Test Items For Details Work Process	19.적용문서 (합부판정기준) 19.Acceptable Criteria	검 사 결 과 20.시공사 20.Constructor	검 사 결 과 21.감리단 21.Supervisor	22.조치사항/비고 22.Action to be taken/Remarks
1	거푸집 제거 시기는 적정한가? (콘크리트 강도가 자중 및 시공중에 가해지는 강도 이상일 때)	호남고속철도 궤도1공구 공사시방서	A	A	
2	균열유도줄눈 시공은 적정한가? (4.55m±100mm간격, 침목과 침목사이에 배치, HSB두께의 H/3이상 깊이,직각틀림± 50㎜)	호남고속철도 궤도1공구 공사시방서	A	A	
3	콘크리트 양생관리는 적정한가?(한중, 서중시 양생계획에 의거 시행하였는지 여부)	호남고속철도 궤도1공구 공사시방서	A	A	

* 검사,시험값이 있는 경우 값을 기록하고 합격인 경우에는 A, 불합격인 경우에는 UA로 표기한다.
Record the results of checking in detail, if any inspection or test results exist. Mark "A"(Acceptable) or "UA"(Unacceptable).

	23.검사자(시공사) 23.Inspected by (Constructor)	24.검토자(감리단) 24.Approved by (Supervisor)
성명 / 서명 Name / Signature	송기웅	박갑호
조직 / 소속명 Company / Position	궤도공영(주)	(주)동명기술공단종합건축사사무소
일자 Date	20130904	20130904

호남고속철도 오송~익산간(궤도1공구)궤도부설 기타공사

2-4공구 토공3구간HSB 검측기록부(상)-타설후

현-69k946~70k023 환-69k881.533~69K958.506

2013. 9 .04

KUEDO
RAILWAY CONSTRUCTION

공사명 : 호남고속철도 오송~익산간(궤도1공구) 궤도부설 기타공사

사진대지

2013년 09월 04일

KUEDO
RAILWAY CONSTRUCTION

사 진 대 지

일자	2013.09.04	사진설명	양생

사 진 대 지

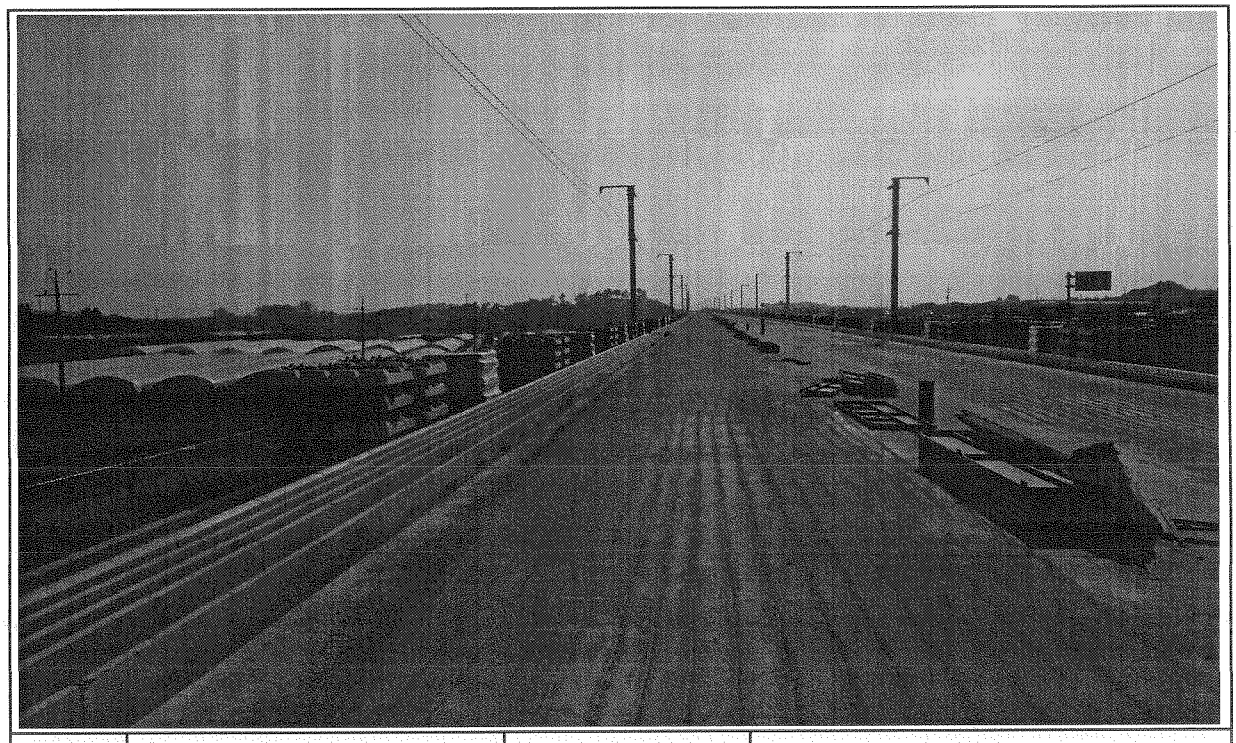

일자	2013.09.04	사진설명	완료

검 사 보 고 서 (IR)

Inspection Report

(검사 ■, 시험 □, 입회점검 □, 기타 □) 보고서 (Inspection ■, TEST □, Witness □, Others □) Report	보고서 번호 : Report No :	IR-HSB-301

시공사 / 공구명 Constructor/Section	궤도공영(주) / 호남고속철도 궤도부설 1공구		
감리단 / 공구명 Supervisor/Section	(주)동명기술공단종합건축사사무소 / 호남고속철도 궤도공사 1공구 감리		
관련문서번호 등(ITR) Reference No. etc.(ITR)	ITR-HSB-301		
점검표 번호(ITC) Checklist No.	ITC-011	세부작업공정 Details Work Process	HSB타설(타설 중 검측)
장소/위치 Location	2-4공구 토공3구간 (상) STA. (현) 69K723~69K946 (환) 69K658.598 ~ 69K881.553		

내용(Contents) :

레미콘 시험항목별 품질시험, 레미콘 타설 기록여부 , 진동기 적정 사용 여부, 거푸집 설치상태, 표면 거칠기 시공상태, 안전관리상태

비고(Remarks) : NCR등(발행한 경우: if issue) :

	검사자(감리단) Inspected by (Supervisor)	검토자(감리단) Reviewed by (Supervisor)	승인자(감리단장) Approved by (Supervisor)
성명 / 서명 Name / Signature	박갑호	한상민	김익래
조직 / 조직명 Compnay / Position	(주)동명기술공단종합건축사사무소	(주)동명기술공단종합건축사사무소	(주)동명기술공단종합건축사사무소
일자 Date	2013년09월04일	2013년09월04일	2013년09월04일

검 사 요 청 서 (I T R)

Inspection Test Request

1. 발 신 1. From	궤도공영(주) / 호남고속철도 궤도부설 1공구		
2. 수 신 2. To	(주)동명기술공단종합건축사사무소 / 호남고속철도 오송~익산간 궤도1공구 감리단		
3.검사요청서 번호 3.Insp. Test Request No	ITR-HSB-301	4. 검사요청서 작성일자 4. Date of Issue	2013년 09월04일
5.검사대상 공사(작업명) 5.Work Item(activity) to be inspected	HSB타설중검사	6.장소 / 위치 6.Location	2-4공구 토공3구간 (상) STA. (현) 69K723~69K946 (환) 69K658.598 ~ 69K881.553
7.검사요구 일/시 7.Date/Time to be Inspected	2013년 09월04일 / 08:00	8. ITP번호/개정번호 8. ITP NO./Rev	ITP-005 / 0
9.검사점 일렬번호 / 작업공정 / 검사점 종류 9.Serial No./Work Process / Identification of W/H Point	2 HSB타설(타설 중 검측) 콘크리트 타설(토공구간) H		
10.특기사항 (ITC 및 첨부물 등) 10.Remarks (ITC, Attachment, etc)			

사진대지

위의 작업에 대해 (검사 ■, 시험 □, 입회점검 □, 기타 □) 요청하오니 조치하여 주시기 바랍니다.
In connection with the above work item, we hereof request your (Inspection ■, Test □, Witness □, others □).

2013년09월04일

Year/Month/Date

궤도공영(주) 현장대리인 : 이우종

Company Name, Quality Manager : Name (Signature)

전화번호(Tel.No) : 041-881-2291 FAX번호(Fax NO.): 041-881-2293

검 사 및 시 험 점 검 표 (ITC)

Inspection & Test CheckList

(시공사 작성 점검표를 감리단이 검토, 승인하는 경우)

(Supervison Contractor reviews and approves checklists prepared by Construction Contractor)

1.시공사/공구명 : 1.Constructor/Section :	궤도공영(주) / 호남고속철도 궤도부설 1공구		
2.감리단/공구명 2.Supervisor/Section :	(주)동명기술공단종합건축사사무소 / 호남고속철도 오송~익산간 궤도1공구 감리단		
3.검사점검표 번호 3.Checklist No.	ITC-011	4.검사요청서 번호 4.Inspection Request No.	ITR-HSB-301
5.ITP번호 5.ITP NO	ITP-005	6.ITP 개정번호 6.ITP Rev.	0
7.ITP 공사(작업)명 7.ITP Work Item(activity)	콘크리트 타설(토공구간)	8.ITP 작업공정 8.ITP Work Process	HSB타설(타설 중 검측)
9.세부작업공정 9.Details Work Process	HSB타설(타설 중 검측)	10.장소 10.Location	2-4공구 토공3구간 (상) STA. (현) 69K723~69K946 (환) 69K658.598 ~ 69K881.553
11.시공사 검사 / 시험일자 11.Date of Insp./Test	20130904	12.감리단 검사 / 시험일자 12.Date of	20130904
13.점검표 작성자(시공사) 13.Prepared by	송기웅	14.승인자(현장대리인) 14.Approved by	이우종
15.검토자(감리단) 15.Reviewed by	성병길	16.승인자(감리단장) 16.Approved by	김익래

17.일련번호 17.Serial No	18.세부작업공정의 검사 시험항목 18. Inspection & Test Items For Details Work Process	19.적용문서 (합부판정기준) 19.Acceptable Criteria	검 사 결 과		22.조치사항/비고 22.Action to be taken/Remarks
			20.시공사 20.Constructor	21.감리단 21.Supervisor	
1	슈트타설시 콘크리트 타설 높이는 H=1.5m 이하로 유지하였는가?	호남고속철도 궤도1공구 공사시방서	A	A	
2	레미콘 시험항목별 품질시험을 실시하였는가?(공기량 : 4.5±1.5%, 염화물 : 0.3kg/㎥, 슬럼프 : 120±25mm)	호남고속철도 궤도1공구 공사시방서	A	A	
3	콘크리트 타설시 레미콘 출하시간, 도착시간, 타설시간, 타설량 등을 정확하게 기록 및 유지하였는가?	호남고속철도 궤도1공구 공사시방서	A	A	
4	도상콘크리트 타설시 진동기를 사용하고 삽입간격 0.5mm이하, 콘크리트 두께의 약⅔ 깊이까지 시행하였는가?	호남고속철도 궤도1공구 공사시방서	A	A	
5	1일 콘크리트 타설 마무리 지점에 합판거푸집을 견고하게 설치하였는가?	호남고속철도 궤도1공구 공사시방서	A	A	
6	레미콘 차량 유도원을 배치하고 식별가능한 표식(완장 등)을 착용하고 있는가?	호남고속철도 궤도1공구 공사시방서	A	A	
7	1,2차 미장작업시 목손을 사용하였는가?	호남고속철도 궤도1공구 공사시방서	A	A	
8	콘크리트 타설후 습윤 상태로 노출면이 마르지 않도록 보호하였는가?(지상구간 액상피막형성제를 10~12m간격으로 즉시 살포)	호남고속철도 궤도1공구 공사시방서	A	A	

* 검사,시험값이 있는 경우 값을 기록하고 합격인 경우에는 A, 불합격인 경우에는 UA로 표기한다.
Record the results of checking in detail, if any inspection or test results exist. Mark "A"(Acceptable) or "UA"(Unacceptable).

	23.검사자(시공사) 23.Inspected by (Constructor)	24.검토자(감리단) 24.Approved by (Supervisor)
성명 / 서명 Name / Signature	송기웅	박갑호
조직 / 소속명 Company / Position	궤도공영(주)	(주)동명기술공단종합건축사사무소
일자 Date	20130904	20130904

검 사 및 시 험 점 검 표 (ITC)

Inspection & Test CheckList

(시공사 작성 점검표를 감리단이 검토, 승인하는 경우)

(Supervison Contractor reviews and approves checklists prepared by Construction Contractor)

1.시공사/공구명 : 1.Constructor/Section :	궤도공영(주) / 호남고속철도 궤도부설 1공구		
2.감리단/공구명 2.Supervisor/Section :	(주)동명기술공단종합건축사사무소 / 호남고속철도 오송~익산간 궤도1공구 감리단		
3.검사점검표 번호 3.Checklist No.	ITC-011	4.검사요청서 번호 4.Inspection Request No.	ITR-HSB-301

17.일련번호 17.Serial No.	18.세부작업공정의 검사 시험항목 18. Inspection & Test Items For Details Work Process	19.적용문서 (합부판정기준) 19.Acceptable Criteria	검 사 결 과		22.조치사항/비고 22.Action to be taken/Remarks
			20.시공사 20.Constructor	21.감리단 21.Supervisor	
9	노반분야에서 설치한 중앙 집수정 내에 콘크리트 등 이물질이 떨어지지 않도록 조치하였는가?	호남고속철도 궤도1공구 공사시방서	A	A	
10	적정기구를 사용하여 표면을 거칠게 마무리하였는가?(30mm이상의 깊이에 150mm의 간격으로 종방향으로 시행)	호남고속철도 궤도1공구 공사시방서	A	A	
11	타설 전 안전교육 실시 및 안전보호구 착용 상태를 확인하였는가?	호남고속철도 궤도1공구 공사시방서	A	A	
12	타설 후 안전시설물을 설치하였는가?	호남고속철도 궤도1공구 공사시방서	A	A	
13	타설 후 정리정돈 및 안전수칙 미비사항을 점검하였는가?	호남고속철도 궤도1공구 공사시방서	A	A	

호남고속철도 오송~익산간(궤도1공구)궤도부설 기타공사

2-4공구 토공3구간HSB 검측기록부(상)-타설중

현-69K723~69K946 환-69K658.598~69K881.533

2013. 9 . 04

KUEDO
RAILWAY CONSTRUCTION

공사명 : 호남고속철도 오송~익산간(궤도1공구) 궤도부설 기타공사

사진대지

2013년 09월 04일

KUEDO
RAILWAY CONSTRUCTION

사 진 대 지

일자	2013.09.04	사진설명	콘크리트 타설 및 진동다짐

사 진 대 지

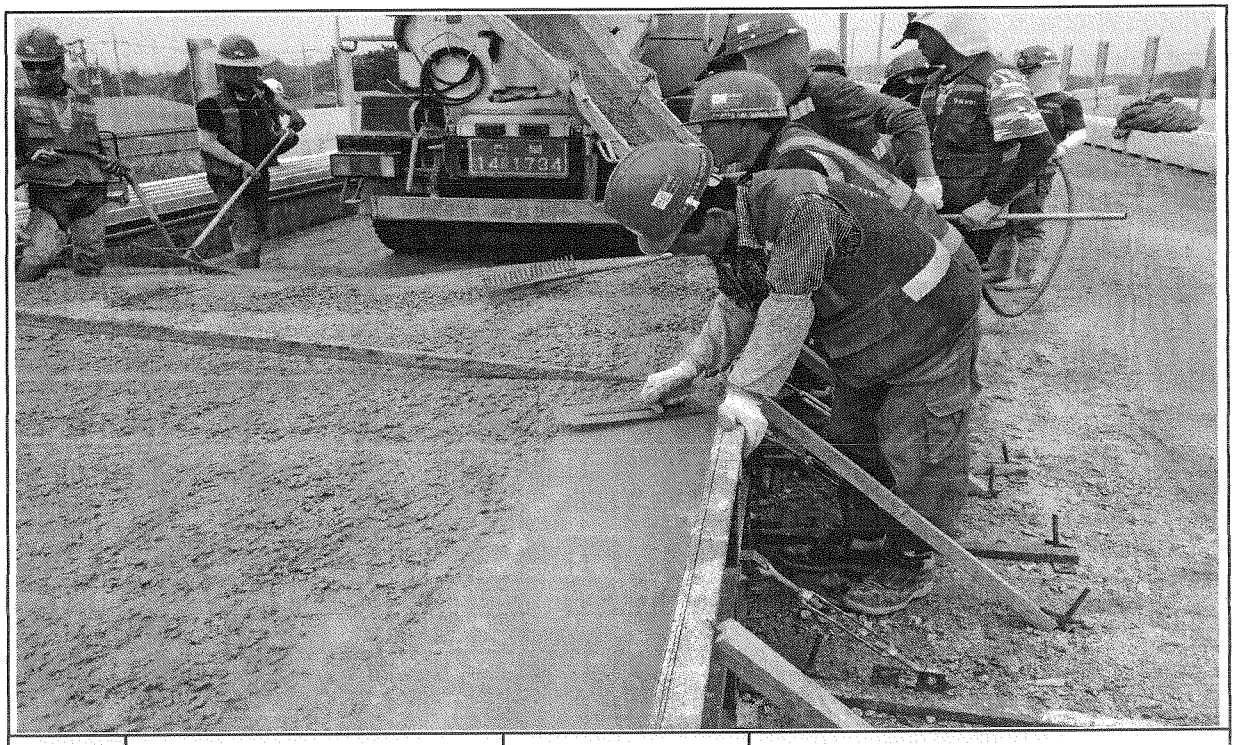

일자	2013.09.04	사진설명	미장작업

사 진 대 지

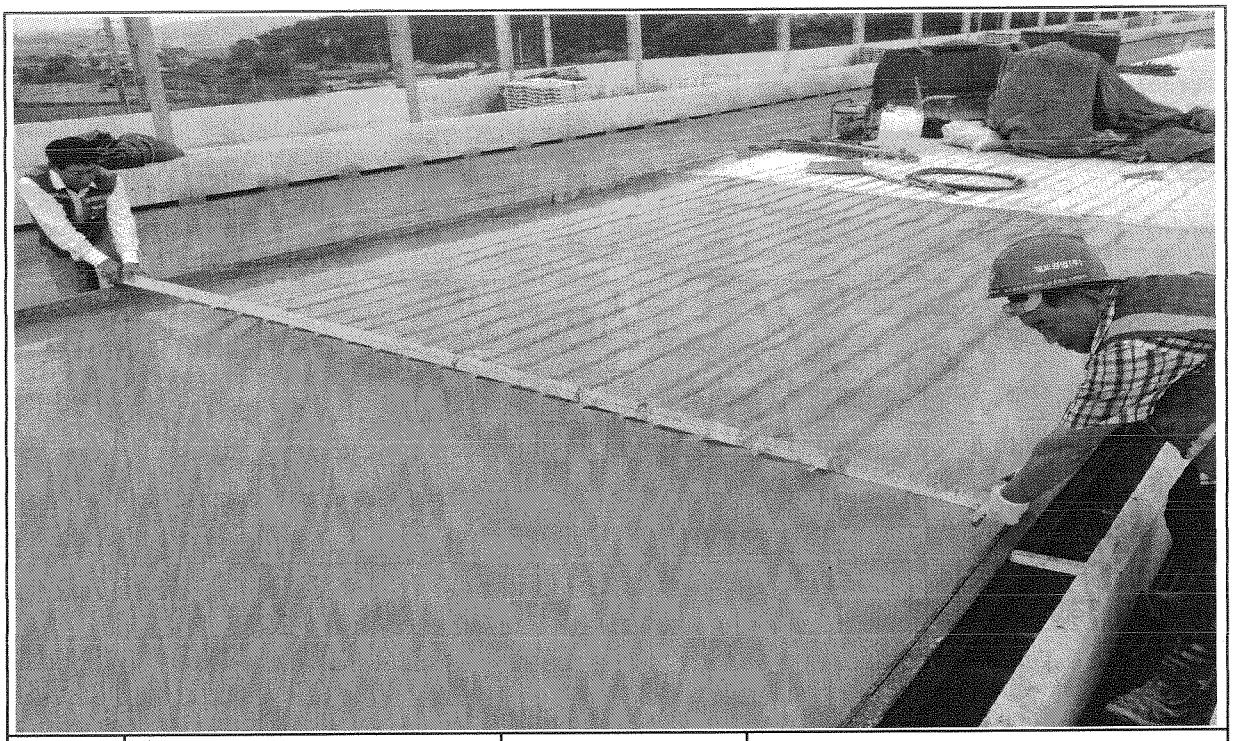

일자	2013.09.04	사진설명	표면거칠기 작업

사 진 대 지

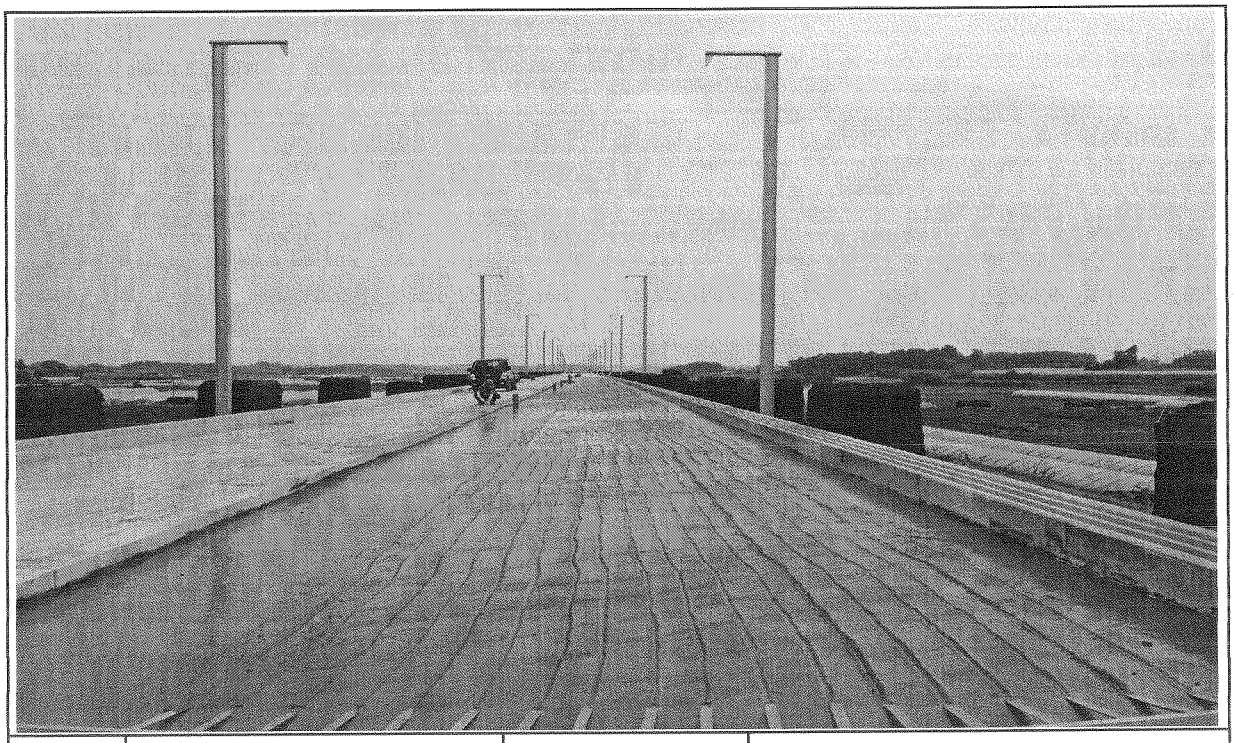

일자	2013.09.04	사진설명	타설완료

공사 참여자 실명부

공사명 : 호남고속철도 오송~익산간(궤도1공구) 궤도부설 기타공사

위 건에 대하여 참여기술자 서명등록을 제출합니다.

2013년 9 월 4 일

현장대리인 : 이 우 종(인)

작업일	작업위치 및 공종	소속	직위	성명	주민등록번호	공사내용	비고
9/4	2-4공구 토공3구간			강상구	640[illegible]-1[illegible]1816		
				염홍목	590906-1329613		
				조병수	631023-1343113		
				이승오	530401-1457714		
				강명희	480702-1468116		
				박경배	490806-1457725		
				강철규	480720-1457[illegible]		
				염태호	621007-1530410		
				이으성	7[illegible]224-1455[illegible]		
				나경태	5[illegible]415-1545[illegible]		
				박점용	560506-1052216		
				최 헌	480[illegible]-1[illegible]9[illegible]		
				지성훈	8[illegible]126-1011[illegible]		
				유영철	5[illegible]00213-1024[illegible]		
				백성진	670214-1053217		
				강수길	840216-1[illegible]83[illegible]11		
				박종우	630131-1400[illegible]		
				이영훈	6[illegible]0216-1[illegible]6[illegible]		
				노광로	7[illegible]04[illegible]05-1224517		
				강익수	6[illegible]1[illegible]4-1[illegible]4[illegible]		
				윤필희	610210-1329[illegible]0		
				홍순엽	641011-1[illegible]1011		
				김명수	600101-1408[illegible]3		
				노명호	550803-1056[illegible]0		
				서길권	530614-1[illegible]2412		
				이한일	6[illegible]0[illegible]6 1[illegible]32[illegible]		
				송화선	6[illegible]1114-1[illegible]2[illegible]4		
				박승용	540823-1402911		

검 사 보 고 서 (IR)

Inspection Report

(검사 ■, 시험 □, 입회점검 □, 기타 □) 보고서 (Inspection ■, TEST □, Witness □, Others □) Report	보고서 번호 : Report No :	IR-HSB-302

시공사 / 공구명 Constructor/Section	궤도공영(주) / 호남고속철도 궤도부설 1공구		
감리단 / 공구명 Supervisor/Section	(주)동명기술공단종합건축사사무소 / 호남고속철도 궤도공사 1공구 감리		
관련문서번호 등(ITR) Reference No. etc.(ITR)	ITR-HSB-302		
점검표 번호(ITC) Checklist No.	ITC-012	세부작업공정 Details Work Process	HSB타설(타설 후 검측)
장소/위치 Location	2-4공구 토공3구간 (상) STA. (현) 69K723~69K946 (환) 69K658.598 ~ 69 K881.553		

내용(Contents) :

균열유도줄눈 시공상태, 거푸집 제거 시기 적정여부, 콘크리트 양생관리상태

비고(Remarks) : NCR등(발행한 경우: if issue) :

	검사자(감리단) Inspected by (Supervisor)	검토자(감리단) Reviewed by (Supervisor)	승인자(감리단장) Approved by (Supervisor)
성명 / 서명 Name / Signature	박갑호	한상민	김익래
조직 / 조직명 Compnay / Position	(주)동명기술공단종합건축사사무소	(주)동명기술공단종합건축사사무소	(주)동명기술공단종합건축사사무소
일자 Date	2013년09월05일	2013년09월05일	2013년09월05일

검 사 요 청 서 (I T R)

Inspection Test Request

1. 발 신 1. From	궤도공영(주) / 호남고속철도 궤도부설 1공구		
2. 수 신 2. To	(주)동명기술공단종합건축사사무소 / 호남고속철도 오송~익산간 궤도1공구 감리단		
3.검사요청서 번호 3.Insp. Test Request No	ITR-HSB-302	4. 검사요청서 작성일자 4. Date of Issue	2013년 09월05일
5.검사대상 공사(작업명) 5.Work Item(activity) to be inspected	HSB타설후검사	6.장소 / 위치 6.Location	2-4공구 토공3구간 (상) STA. (현) 69K723~69K946 (환) 69K658.598 ~ 69 K881.553
7.검사요구 일/시 7.Date/Time to be Inspected	2013년 09월05일 / 10:00	8. ITP번호/개정번호 8. ITP NO./Rev	ITP-005 / 0
9.검사점 일렬번호 / 작업공정 / 검사점 종류 9.Serial No./Work Process / Identification of W/H Point	3 HSB타설(타설 후 검측) 콘크리트 타설(토공구간) H		
10.특기사항 (ITC 및 첨부물 등) 10.Remarks (ITC, Attachment, etc)			

사진대지

위의 작업에 대해 (검사 ■, 시험 □, 입회점검 □, 기타 □) 요청하오니 조치하여 주시기 바랍니다.
In connection with the above work item, we hereof request your (Inspection ■, Test □, Witness □, others □).

2013년09월05일

Year/Month/Date

궤도공영(주) 현장대리인 : 이우종

Company Name, Quality Manager : Name (Signature)

전화번호(Tel.No) : 041-881-2291 FAX번호(Fax NO.): 041-881-2293

검 사 및 시 험 점 검 표 (ITC)

Inspection & Test CheckList

(시공사 작성 점검표를 감리단이 검토, 승인하는 경우)

(Supervison Contractor reviews and approves checklists prepared by Construction Contractor)

1.시공사/공구명 : 1.Constructor/Section :	궤도공영(주) / 호남고속철도 궤도부설 1공구		
2.감리단/공구명 2.Supervisor/Section :	(주)동명기술공단종합건축사사무소 / 호남고속철도 오송~익산간 궤도1공구 감리단		
3.검사점검표 번호 3.Checklist No.	ITC-012	4.검사요청서 번호 4.Inspection Request No.	ITR-HSB-302
5.ITP번호 5.ITP NO	ITP-005	6.ITP 개정번호 6.ITP Rev.	0
7.ITP 공사(작업)명 7.ITP Work Item(activity)	콘크리트 타설(토공구간)	8.ITP 작업공정 8.ITP Work Process	HSB타설(타설 후 검측)
9.세부작업공정 9.Details Work Process	HSB타설(타설 후 검측)	10.장소 10.Location	2-4공구 토공3구간 (상) STA. (현) 69K723~69K946 (환) 69K658.598 ~ 69 K881.553
11.시공사 검사 / 시험일자 11.Date of insp./Test	20130905	12.감리단 검사 / 시험일자 12.Date of	20130905
13.점검표 작성자(시공사) 13.Prepared by	송기웅	14.승인자(현장대리인) 14.Approved by	이우종
15.검토자(감리단) 15.Reviewed by	성병길	16.승인자(감리단장) 16.Approved by	김익래

17.일련번호 17.Serial No	18.세부작업공정의 검사 시험항목 18. Inspection & Test Items For Details Work Process	19.적용문서 (합부판정기준) 19.Acceptable Criteria	검 사 결 과 20.시공사 20.Constructor	검 사 결 과 21.감리단 21.Supervisor	22.조치사항/비고 22.Action to be taken/Remarks
1	거푸집 제거 시기는 적정한가? (콘크리트 강도가 자중 및 시공중에 가해지는 강도 이상일 때)	호남고속철도 궤도1공구 공사시방서	A	A	
2	균열유도줄눈 시공은 적정한가? (4.55m±100mm간격, 침목과 침목사이에 배치, HSB두께의 H/3이상 깊이,직각틀림± 50㎜)	호남고속철도 궤도1공구 공사시방서	A	A	
3	콘크리트 양생관리는 적정한가?(한중, 서중시 양생계획에 의거 시행하였는지 여부)	호남고속철도 궤도1공구 공사시방서	A	A	

* 검사,시험값이 있는 경우 값을 기록하고 합격인 경우에는 A, 불합격인 경우에는 UA로 표기한다.
Record the results of checking in detail, if any inspection or test results exist. Mark "A"(Acceptable) or "UA"(Unacceptable).

	23.검사자(시공사) 23.Inspected by (Constructor)	24.검토자(감리단) 24.Approved by (Supervisor)
성명 / 서명 Name / Signature	송기웅	박갑호
조직 / 소속명 Company / Position	궤도공영(주)	(주)동명기술공단종합건축사사무소
일자 Date	20130905	20130905

호남고속철도 오송~익산간(궤도1공구)궤도부설 기타공사

2-4공구 토공3구간HSB 검측기록부(상)-타설후

현-69k723~69k946 환-69k658.598~69K881.533

2013. 9 .05

KUEDO
RAILWAY CONSTRUCTION

공사명 : 호남고속철도 오송~익산간(궤도1공구) 궤도부설 기타공사

사진대지

2013년 09월 05일

KUEDO
RAILWAY CONSTRUCTION

사 진 대 지

일자	2013.09.05	사진설명	양생

사 진 대 지

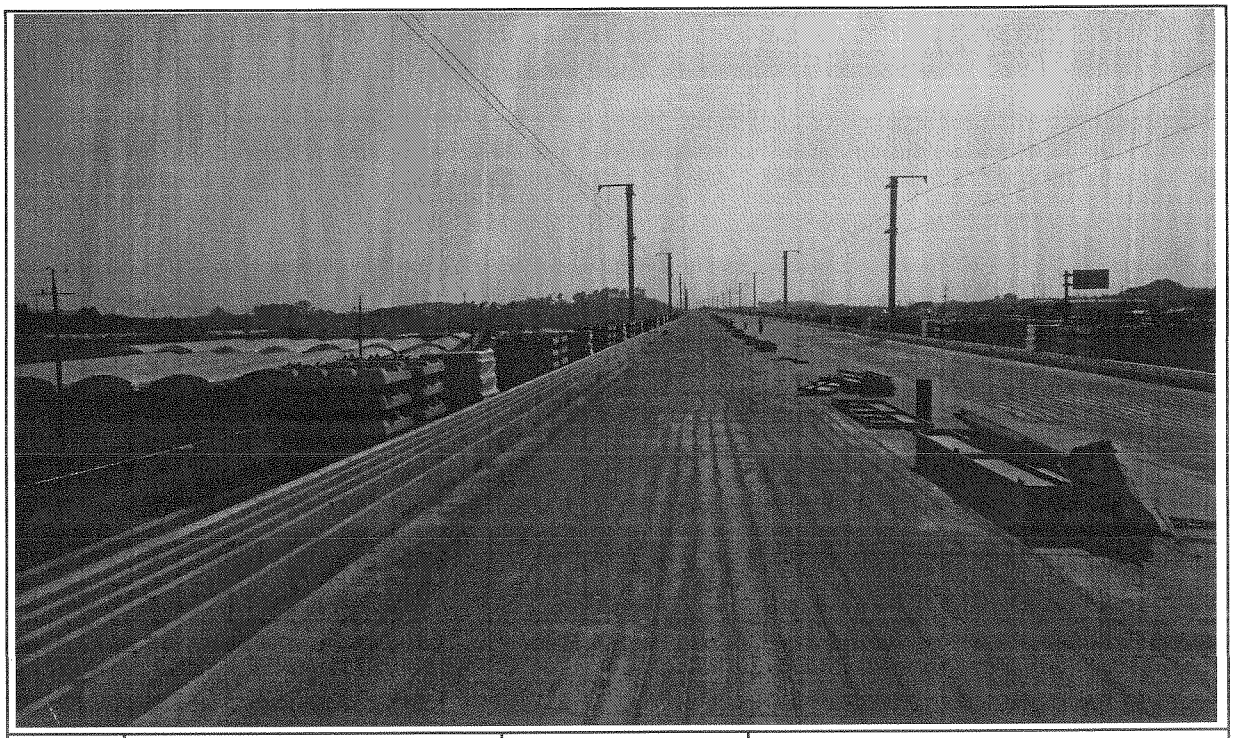

일자	2013.09.05	사진설명	완료

검 사 보 고 서 (IR)

Inspection Report

(검사 ■, 시험 □, 입회점검 □, 기타 □) 보고서 (Inspection ■, TEST □, Witness □, Others □) Report	보고서 번호 : Report No :	IR-HSB-303

시공사 / 공구명 Constructor/Section	궤도공영(주) / 호남고속철도 궤도부설 1공구		
감리단 / 공구명 Supervisor/Section	(주)동명기술공단종합건축사사무소 / 호남고속철도 궤도공사 1공구 감리		
관련문서번호 등(ITR) Reference No. etc.(ITR)	ITR-HSB-303		
점검표 번호(ITC) Checklist No.	ITC-011	세부작업공정 Details Work Process	HSB타설(타설 중 검측)
장소/위치 Location	2-4공구 토공3구간 (상) STA. (현) 69K646~69K723 (환) 69K581.612 ~ 69 K658.598		

내용(Contents) :

레미콘 시험항목별 품질시험, 레미콘 타설 기록여부 , 진동기 적정 사용 여부, 거푸집 설치상태, 표면 거칠기 시공상태, 안전관리상태

비고(Remarks) : NCR등(발행한 경우: if issue) :

	검사자(감리단) Inspected by (Supervisor)	검토자(감리단) Reviewed by (Supervisor)	승인자(감리단장) Approved by (Supervisor)
성명 / 서명 Name / Signature	박갑호	한상민	김익래
조직 / 조직명 Compnay / Position	(주)동명기술공단종합건축사사무소	(주)동명기술공단종합건축사사무소	(주)동명기술공단종합건축사사무소
일자 Date	2013년09월05일	2013년09월05일	2013년09월05일

검 사 요 청 서 (I T R)

Inspection Test Request

1. 발 신 1. From	궤도공영(주) / 호남고속철도 궤도부설 1공구		
2. 수 신 2. To	(주)동명기술공단종합건축사사무소 / 호남고속철도 오송~익산간 궤도1공구 감리단		
3.검사요청서 번호 3.Insp. Test Request No	ITR-HSB-303	4. 검사요청서 작성일자 4. Date of Issue	2013년 09월05일
5.검사대상 공사(작업명) 5.Work Item(activity) to be inspected	HSB타설중검사	6.장소 / 위치 6.Location	2-4공구 토공3구간 (상) STA. (현) 69K646~69K723 (환) 69K581.612 ~ 69 K658.598
7.검사요구 일/시 7.Date/Time to be Inspected	2013년 09월05일 / 08:00	8. ITP번호/개정번호 8. ITP NO./Rev	ITP-005 / 0
9.검사점 일렬번호 / 작업공정 / 검사점 종류 9.Serial No./Work Process / Identification of W/H Point	2 HSB타설(타설 중 검측) 콘크리트 타설(토공구간) H		
10.특기사항 (ITC 및 첨부물 등) 10.Remarks (ITC, Attachment, etc)			

사진대지

위의 작업에 대해 (검사 ■, 시험 □, 입회점검 □, 기타 □) 요청하오니 조치하여 주시기 바랍니다.
In connection with the above work item, we hereof request your (Inspection ■, Test □, Witness □, others □).

2013년09월05일

Year/Month/Date

궤도공영(주) 현장대리인 : 이우종

Company Name, Quality Manager : Name (Signature)

전화번호(Tel.No) : 041-881-2291 FAX번호(Fax NO.): 041-881-2293

검 사 및 시 험 점 검 표 (ITC)

Inspection & Test CheckList

(시공사 작성 점검표를 감리단이 검토, 승인하는 경우)

(Supervison Contractor reviews and approves checklists prepared by Construction Contractor)

1.시공사/공구명 : 1.Constructor/Section :	궤도공영(주) / 호남고속철도 궤도부설 1공구		
2.감리단/공구명 2.Supervisor/Section :	(주)동명기술공단종합건축사사무소 / 호남고속철도 오송~익산간 궤도1공구 감리단		
3.검사점검표 번호 3.Checklist No.	ITC-011	4.검사요청서 번호 4.Inspection Request No.	ITR-HSB-303
5.ITP번호 5.ITP NO	ITP-005	6.ITP 개정번호 6.ITP Rev.	0
7.ITP 공사(작업)명 7.ITP Work Item(activity)	콘크리트 타설(토공구간)	8.ITP 작업공정 8.ITP Work Process	HSB타설(타설 중 검측)
9.세부작업공정 9.Details Work Process	HSB타설(타설 중 검측)	10.장소 10.Location	2-4공구 토공3구간 (상) STA. (현) 69K646~69K723 (환) 69K581.612 ~ 69 K658.598
11.시공사 검사 / 시험일자 11.Date of Insp./Test	20130905	12.감리단 검사 / 시험일자 12.Date of	20130905
13.점검표 작성자(시공사) 13.Prepared by	송기웅	14.승인자(현장대리인) 14.Approved by	이우종
15.검토자(감리단) 15.Reviewed by	성병길	16.승인자(감리단장) 16.Approved by	김익래

17.일련번호 17.Serial No	18.세부작업공정의 검사 시험항목 18. Inspection & Test Items For Details Work Process	19.적용문서 (합부판정기준) 19.Acceptable Criteria	검 사 결 과		22.조치사항/비고 22.Action to be taken/Remarks
			20.시공사 20.Constructor	21.감리단 21.Supervisor	
1	슈트타설시 콘크리트 타설 높이는 H=1.5m 이하로 유지하였는가?	호남고속철도 궤도1공구 공사시방서	A	A	
2	레미콘 시험항목별 품질시험을 실시하였는가?(공기량 : 4.5±1.5%, 염화물 : 0.3kg/㎥, 슬럼프 : 120±25mm)	호남고속철도 궤도1공구 공사시방서	A	A	
3	콘크리트 타설시 레미콘 출하시간, 도착시간, 타설시간, 타설량 등을 정확하게 기록 및 유지하였는가?	호남고속철도 궤도1공구 공사시방서	A	A	
4	도상콘크리트 타설시 진동기를 사용하고 삽입간격 0.5mm이하, 콘크리트 두께의 약⅔ 깊이까지 시행하였는가?	호남고속철도 궤도1공구 공사시방서	A	A	
5	1일 콘크리트 타설 마무리 지점에 합판거푸집을 견고하게 설치하였는가?	호남고속철도 궤도1공구 공사시방서	A	A	
6	레미콘 차량 유도원을 배치하고 식별가능한 표식(완장 등)을 착용하고 있는가?	호남고속철도 궤도1공구 공사시방서	A	A	
7	1,2차 미장작업시 목손을 사용하였는가?	호남고속철도 궤도1공구 공사시방서	A	A	
8	콘크리트 타설후 습윤 상태로 노출면이 마르지 않도록 보호하였는가?(지상구간 액상피막형성제를 10~12m간격으로 즉시 살포)	호남고속철도 궤도1공구 공사시방서	A	A	

* 검사,시험값이 있는 경우 값을 기록하고 합격인 경우에는 A, 불합격인 경우에는 UA로 표기한다.
Record the results of checking in detail, if any inspection or test results exist. Mark "A"(Acceptable) or "UA"(Unacceptable).

	23.검사자(시공사) 23.Inspected by (Constructor)	24.검토자(감리단) 24.Approved by (Supervisor)
성명 / 서명 Name / Signature	송기웅	박갑호
조직 / 소속명 Company / Position	궤도공영(주)	(주)동명기술공단종합건축사사무소
일자 Date	20130905	20130905

검 사 및 시 험 점 검 표 (ITC)

Inspection & Test CheckList

(시공사 작성 점검표를 감리단이 검토, 승인하는 경우)

(Supervison Contractor reviews and approves checklists prepared by Construction Contractor)

1.시공사/공구명 : 1.Constructor/Section :	궤도공영(주) / 호남고속철도 궤도부설 1공구		
2.감리단/공구명 2.Supervisor/Section :	(주)동명기술공단종합건축사사무소 / 호남고속철도 오송~익산간 궤도1공구 감리단		
3.검사점검표 번호 3.Checklist No.	ITC-011	4.검사요청서 번호 4.Inspection Request No.	ITR-HSB-303

17.일련번호 17.Serial No	18.세부작업공정의 검사 시험항목 18. Inspection & Test Items For Details Work Process	19.적용문서 (합부판정기준) 19.Acceptable Criteria	검 사 결 과 20.시공사 20.Constructor	 21.감리단 21.Supervisor	22.조치사항/비고 22.Action to be taken/Remarks
9	노반분야에서 설치한 중앙 집수정 내에 콘크리트 등 이물질이 떨어지지 않도록 조치하였는가?	호남고속철도 궤도1공구 공사시방서	A	A	
10	적정기구를 사용하여 표면을 거칠게 마무리 하였는가?(30mm이상의 깊이에 150mm의 간격으로 종방향으로 시행)	호남고속철도 궤도1공구 공사시방서	A	A	
11	타설 전 안전교육 실시 및 안전보호구 착용 상태를 확인하였는가?	호남고속철도 궤도1공구 공사시방서	A	A	
12	타설 후 안전시설물을 설치하였는가?	호남고속철도 궤도1공구 공사시방서	A	A	
13	타설 후 정리정돈 및 안전수칙 미비사항을 점검하였는가?	호남고속철도 궤도1공구 공사시방서	A	A	

호남고속철도 오송~익산간(궤도1공구)궤도부설 기타공사

2-4공구 토공3구간HSB 검측기록부(상)-타설중

현-69K646~69K723 환-69K581.612~69K658.598

2013. 9 . 05

KUEDO
RAILWAY CONSTRUCTION

공사명 : 호남고속철도 오송~익산간(궤도1공구) 궤도부설 기타공사

사진대지

2013년 09월 05일

KUEDO
RAILWAY CONSTRUCTION

사 진 대 지

일자	2013.09.05	사진설명	콘크리트 타설 및 진동다짐

사 진 대 지

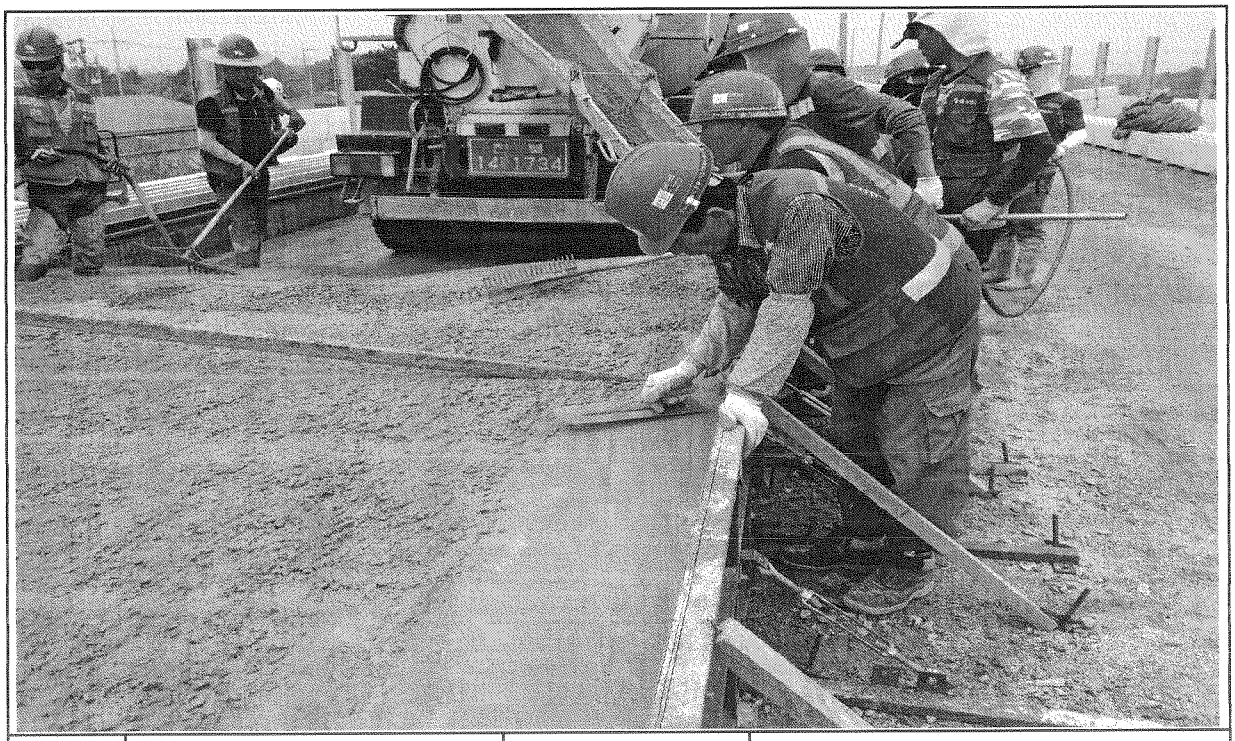

일자	2013.09.05	사진설명	미장작업

사 진 대 지

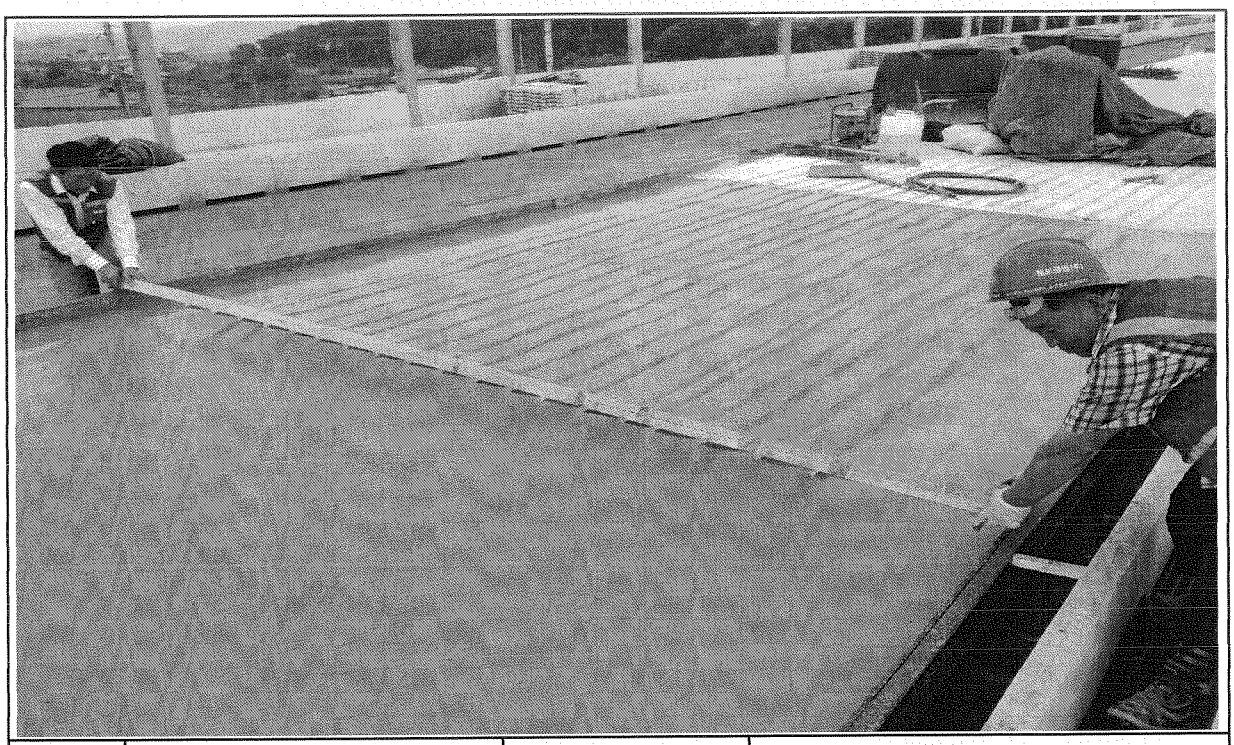

일자	2013.09.05	사진설명	표면거칠기 작업

사 진 대 지

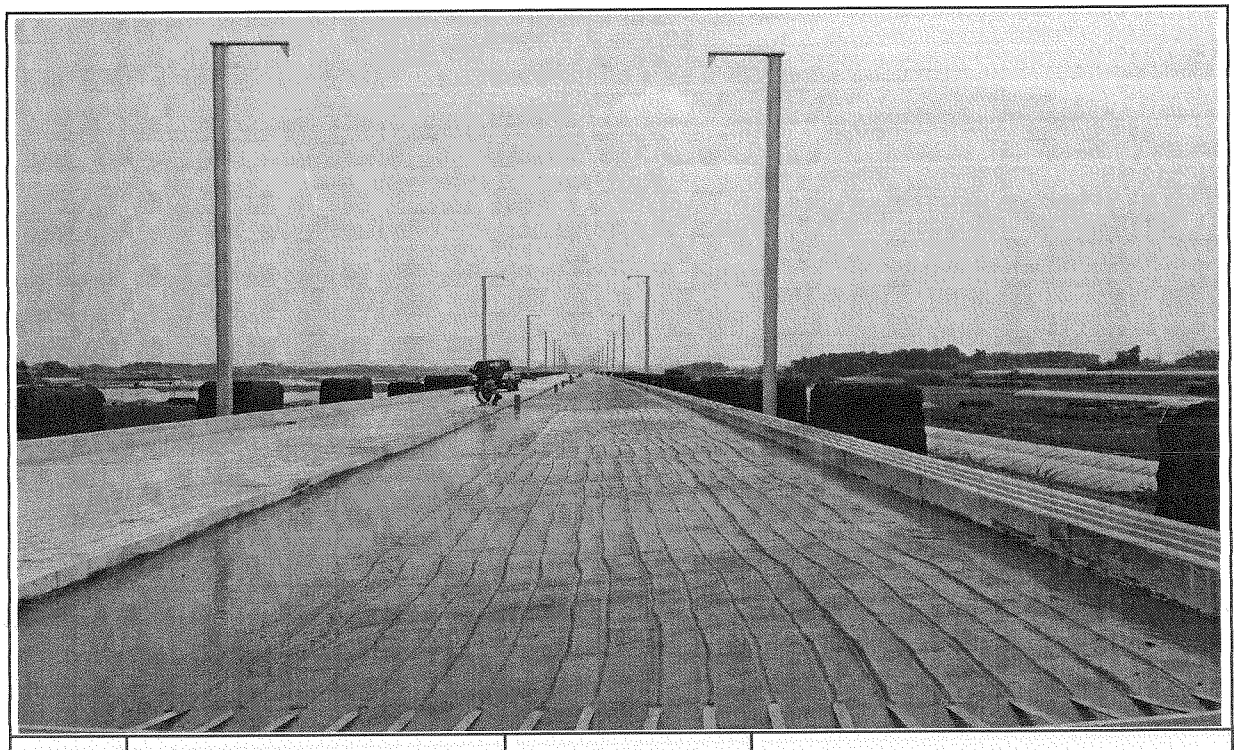

일자	2013.09.05	사진설명	타설완료

공사 참여자 실명부

[ ]명 : 호남고속철도 오송~익산간(궤도1공구) 궤도부설 기타공사

위 건에 대하여 참여기술자 서명등록을 제출합니다.

2013년 9 월 5 일

현장대리인 : 이 우 [illegible]종(인)

작업일	작업위치 및 공종	소속	직위	성명	주민등록번호	공사내용	비고
9/5	2-4궤도공종2			강상규	[illegible]-1057816		
				염홍덕	590906-1329013		
				조병수	631023-1343113		
				이승오	530401-1452714		
				강명희	480702-1468116		
				박경배	490806-1452725		
				강철근	480720-1455111		
				염태호	621007-1530410		
				이으성	7224-145511		
				나경태	5[illegible]415-1545710		
				박점룡	560606-1052246		
				최 현	780[illegible]-1047945		
				지성훈	81126-1011958		
				유영철	5[illegible]00913-1024541		
				백성진	670914-1043219		
				강수길	840216-1483811		
				박종수	630131-1400411		
				이영호	[illegible]-[illegible]		
				노광로	700405-1224517		
				강의수	611[illegible]-1161314		
				윤철희	610710-1323440		
				홍은명	641011-1481011		
				김명수	600101-1408738		
				노명호	550803-1056310		
				서길환	530614-1322412		
				이한철	6[illegible]06-1053210		
				송화선	5[illegible]114-1[illegible]1114		
				박승용	540823-1400911		

검 사 보 고 서 (IR)

Inspection Report

(검사 ■, 시험 □, 입회점검 □, 기타 □) 보고서 (Inspection ■, TEST □, Witness □, Others □) Report	보고서 번호 : Report No :	IR-HSB-304

시공사 / 공구명 Constructor/Section	궤도공영(주) / 호남고속철도 궤도부설 1공구		
감리단 / 공구명 Supervisor/Section	(주)동명기술공단종합건축사사무소 / 호남고속철도 궤도공사 1공구 감리		
관련문서번호 등(ITR) Reference No. etc.(ITR)	ITR-HSB-304		
점검표 번호(ITC) Checklist No.	ITC-012	세부작업공정 Details Work Process	HSB타설(타설 후 검측)
장소/위치 Location	2-4공구 토공3구간 (상) STA. (현) 69K646~69K723 (환) 69K581.612 ~ 69 K658.598		

내용(Contents) :

균열유도줄눈 시공상태, 거푸집 제거 시기 적정여부, 콘크리트 양생관리상태

비고(Remarks) : NCR등(발행한 경우: if issue) :

	검사자(감리단) Inspected by (Supervisor)	검토자(감리단) Reviewed by (Supervisor)	승인자(감리단장) Approved by (Supervisor)
성명 / 서명 Name / Signature	박갑호	한상민	김익래
조직 / 조직명 Compnay / Position	(주)동명기술공단종합건축사사무소	(주)동명기술공단종합건축사사무소	(주)동명기술공단종합건축사사무소
일자 Date	2013년09월06일	2013년09월06일	2013년09월06일

검 사 요 청 서 (I T R)

Inspection Test Request

1. 발 신 1. From	궤도공영(주) / 호남고속철도 궤도부설 1공구		
2. 수 신 2. To	(주)동명기술공단종합건축사사무소 / 호남고속철도 오송~익산간 궤도1공구 감리단		
3.검사요청서 번호 3.Insp. Test Request No	ITR-HSB-304	4. 검사요청서 작성일자 4. Date of Issue	2013년 09월06일
5.검사대상 공사(작업명) 5.Work Item(activity) to be inspected	HSB타설후검사	6.장소 / 위치 6.Location	2-4공구 토공3구간 (상) STA. (현) 69K646~69K723 (환) 69K581.612 ~ 69 K658.598
7.검사요구 일/시 7.Date/Time to be Inspected	2013년 09월06일 / 10:00	8. ITP번호/개정번호 8. ITP NO./Rev	ITP-005 / 0
9.검사점 일렬번호 / 작업공정 / 검사점 종류 9.Serial No./Work Process / Identification of W/H Point	3 HSB타설(타설 후 검측) 콘크리트 타설(토공구간) H		
10.특기사항 (ITC 및 첨부물 등) 10.Remarks (ITC, Attachment, etc)			

사진대지

위의 작업에 대해 (검사 ■, 시험 □, 입회점검 □, 기타 □) 요청하오니 조치하여 주시기 바랍니다.
In connection with the above work item, we hereof request your (Inspection ■, Test □, Witness □, others □).

2013년09월06일

Year/Month/Date

궤도공영(주) 현장대리인 : 이우종

Company Name, Quality Manager : Name (Signature)

전화번호(Tel.No) : 041-881-2291 FAX번호(Fax NO.): 041-881-2293

검 사 및 시 험 점 검 표 (ITC)

Inspection & Test CheckList

(시공사 작성 점검표를 감리단이 검토, 승인하는 경우)

(Supervison Contractor reviews and approves checklists prepared by Construction Contractor)

1.시공사/공구명 : 1.Constructor/Section :	궤도공영(주) / 호남고속철도 궤도부설 1공구		
2.감리단/공구명 2.Supervisor/Section :	(주)동명기술공단종합건축사사무소 / 호남고속철도 오송~익산간 궤도1공구 감리단		
3.검사점검표 번호 3.Checklist No.	ITC-012	4.검사요청서 번호 4.Inspection Request No.	ITR-HSB-304
5.ITP번호 5.ITP NO	ITP-005	6.ITP 개정번호 6.ITP Rev.	0
7.ITP 공사(작업)명 7.ITP Work Item(activity)	콘크리트 타설(토공구간)	8.ITP 작업공정 8.ITP Work Process	HSB타설(타설 후 검측)
9.세부작업공정 9.Details Work Process	HSB타설(타설 후 검측)	10.장소 10.Location	2-4공구 토공3구간 (상) STA. (현) 69K646~69K723 (환) 69K581.612 ~ 69 K658.598
11.시공사 검사 / 시험일자 11.Date of Insp./Test	20130906	12.감리단 검사 / 시험일자 12.Date of	20130906
13.점검표 작성자(시공사) 13.Prepared by	송기웅	14.승인자(현장대리인) 14.Approved by	이우종
15.검토자(감리단) 15.Reviewed by	성병길	16.승인자(감리단장) 16.Approved by	김익래

17.일련번호 17.Serial No	18.세부작업공정의 검사 시험항목 18. Inspection & Test Items For Details Work Process	19.적용문서 (합부판정기준) 19.Acceptable Criteria	검 사 결 과		22.조치사항/비고 22.Action to be taken/Remarks
			20.시공사 20.Constructor	21.감리단 21.Supervisor	
1	거푸집 제거 시기는 적정한가? (콘크리트 강도가 자중 및 시공중에 가해지는 강도 이상일 때)	호남고속철도 궤도1공구 공사시방서	A	A	
2	균열유도줄눈 시공은 적정한가? (4.55m±100mm간격, 침목과 침목사이에 배치, HSB두께의 H/3이상 깊이,직각틀림± 50㎜)	호남고속철도 궤도1공구 공사시방서	A	A	
3	콘크리트 양생관리는 적정한가?(한중, 서중시 양생계획에 의거 시행하였는지 여부)	호남고속철도 궤도1공구 공사시방서	A	A	

* 검사,시험값이 있는 경우 값을 기록하고 합격인 경우에는 A, 불합격인 경우에는 UA로 표기한다.
Record the results of checking in detail, if any inspection or test results exist. Mark "A"(Acceptable) or "UA"(Unacceptable).

	23.검사자(시공사) 23.Inspected by (Constructor)	24.검토자(감리단) 24.Approved by (Supervisor)
성명 / 서명 Name / Signature	송기웅	박갑호
조직 / 소속명 Company / Position	궤도공영(주)	(주)동명기술공단종합건축사사무소
일자 Date	20130906	20130906

호남고속철도 오송~익산간(궤도1공구)궤도부설 기타공사

2-4공구 토공3구간HSB 검측기록부(상)-타설후

현-69k646~69k723 환-69k581.612~69K658.598

2013. 9 .06

KUEDO
RAILWAY CONSTRUCTION

공사명 : 호남고속철도 오송~익산간(궤도1공구) 궤도부설 기타공사

사진대지

2013년 09월 06일

KUEDO
RAILWAY CONSTRUCTION

사 진 대 지

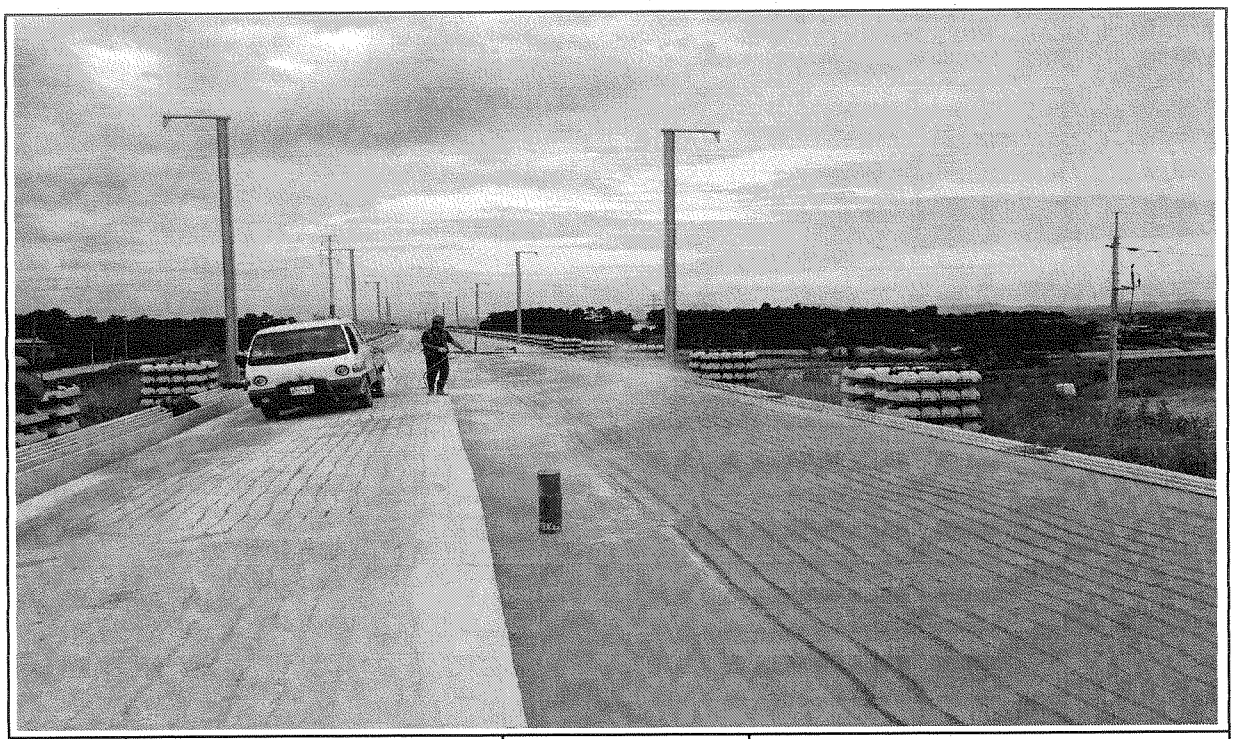

일자	2013.09.06	사진설명	양생

사 진 대 지

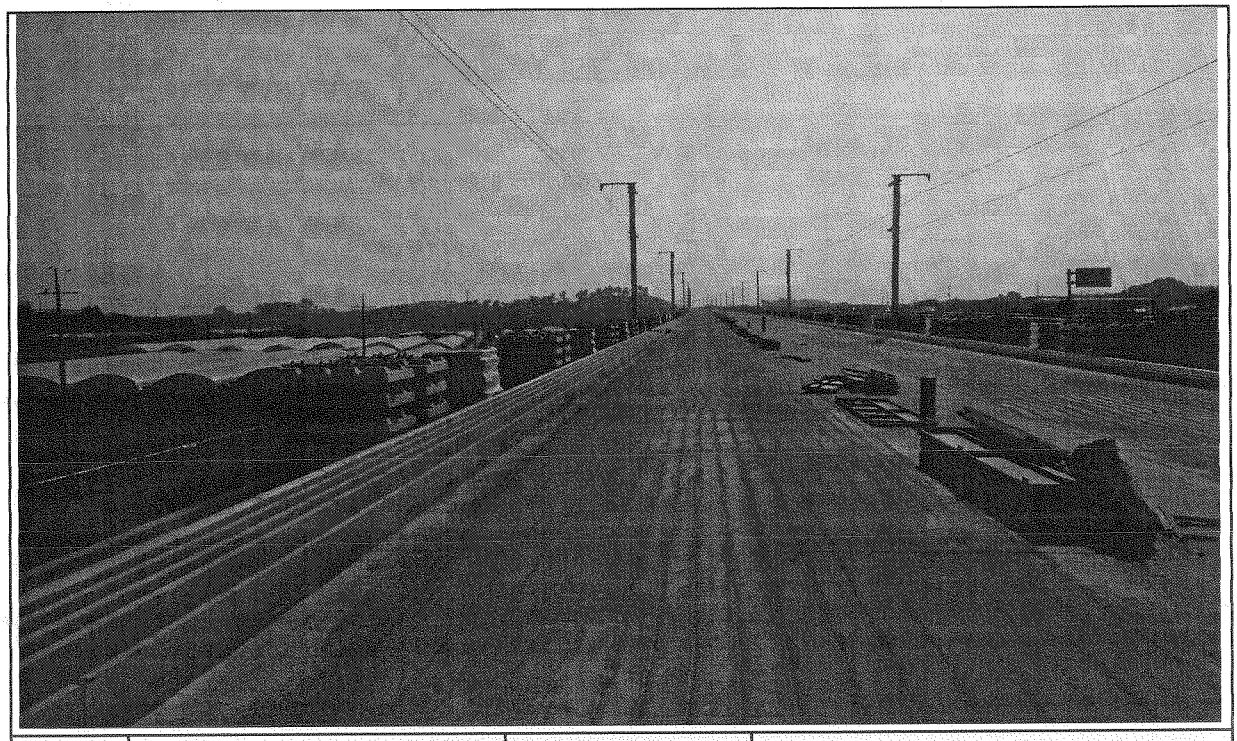

일자	2013.09.06	사진설명	완료

검 사 보 고 서 (IR)

Inspection Report

(검사 ■, 시험 □, 입회점검 □, 기타 □) 보고서 (Inspection ■, TEST □, Witness □, Others □) Report	보고서 번호 : Report No :	IR-HSB-305

시공사 / 공구명 Constructor/Section	궤도공영(주) / 호남고속철도 궤도부설 1공구		
감리단 / 공구명 Supervisor/Section	(주)동명기술공단종합건축사사무소 / 호남고속철도 궤도공사 1공구 감리		
관련문서번호 등(ITR) Reference No. etc.(ITR)	ITR-HSB-305		
점검표 번호(ITC) Checklist No.	ITC-010	세부작업공정 Details Work Process	HSB타설(타설 전 검측)
장소/위치 Location	1-3공구 토공2구간 (상) STA. (현) 18K158~18K205 (환) 18K090.362 ~ 18 K137.354		

내용(Contents) :

노반상태, 콘크리트 타설 마감 높이 및 폭, 시공이음면 Chipping 및 청소여부

비고(Remarks) : NCR등(발행한 경우: if issue) :

	검사자(감리단) Inspected by (Supervisor)	검토자(감리단) Reviewed by (Supervisor)	승인자(감리단장) Approved by (Supervisor)
성명 / 서명 Name / Signature	이상규	성병길	김익래
조직 / 조직명 Compnay / Position	(주)동명기술공단종합건축사사무소	(주)동명기술공단종합건축사사무소	(주)동명기술공단종합건축사사무소
일자 Date	2013년09월02일	2013년09월02일	2013년09월02일

검 사 요 청 서 (I T R)

Inspection Test Request

1. 발 신 1. From	궤도공영(주) / 호남고속철도 궤도부설 1공구		
2. 수 신 2. To	(주)동명기술공단종합건축사사무소 / 호남고속철도 오송~익산간 궤도1공구 감리단		
3.검사요청서 번호 3.Insp. Test Request No	ITR-HSB-305	4. 검사요청서 작성일자 4. Date of Issue	2013년 09월02일
5.검사대상 공사(작업명) 5.Work Item(activity) to be inspected	HSB타설전검측	6.장소 / 위치 6.Location	1-3공구 토공2구간 (상) STA. (현) 18K158~18K205 (환) 18K090.362 ~ 18 K137.354
7.검사요구 일/시 7.Date/Time to be Inspected	2013년 09월02일 / 09:00	8. ITP번호/개정번호 8. ITP NO./Rev	ITP-005 / 0
9.검사점 일렬번호 / 작업공정 / 검사점 종류 9.Serial No./Work Process / Identification of W/H Point	1 HSB타설(타설 전 검측) 콘크리트 타설(토공구간) H		
10.특기사항 (ITC 및 첨부물 등) 10.Remarks (ITC, Attachment, etc)			

검측기록부,사진대지,공사참여자실명부, 표준단면도등

위의 작업에 대해 (검사 ■, 시험 □, 입회점검 □, 기타 □) 요청하오니 조치하여 주시기 바랍니다.
In connection with the above work item, we hereof request your (Inspection ■, Test □, Witness □, others □).

2013년09월02일

Year/Month/Date

궤도공영(주) 현장대리인 : 이우종

Company Name, Quality Manager : Name (Signature)

전화번호(Tel.No) : 041-881-2291 FAX번호(Fax NO.): 041-881-2293

검 사 및 시 험 점 검 표 (ITC)

Inspection & Test CheckList

(시공사 작성 점검표를 감리단이 검토, 승인하는 경우)

(Supervison Contractor reviews and approves checklists prepared by Construction Contractor)

1.시공사/공구명 : 1.Constructor/Section :	궤도공영(주) / 호남고속철도 궤도부설 1공구		
2.감리단/공구명 2.Supervisor/Section :	(주)동명기술공단종합건축사사무소 / 호남고속철도 오송~익산간 궤도1공구 감리단		
3.검사점검표 번호 3.Checklist No.	ITC-010	4.검사요청서 번호 4.Inspection Request No.	ITR-HSB-305
5.ITP번호 5.ITP NO	ITP-005	6.ITP 개정번호 6.ITP Rev.	0
7.ITP 공사(작업)명 7.ITP Work Item(activity)	콘크리트 타설(토공구간)	8.ITP 작업공정 8.ITP Work Process	HSB타설(타설 전 검측)
9.세부작업공정 9.Details Work Process	HSB타설(타설 전 검측)	10.장소 10.Location	1-3공구 토공2구간 (상) STA. (현) 18K158~18K205 (환) 18K090.362 ~ 18 K137.354
11.시공사 검사 / 시험일자 11.Date of Insp./Test	20130902	12.감리단 검사 / 시험일자 12.Date of	20130902
13.점검표 작성자(시공사) 13.Prepared by	송기웅	14.승인자(현장대리인) 14.Approved by	이우종
15.검토자(감리단) 15.Reviewed by	성병길	16.승인자(감리단장) 16.Approved by	김익래

17.일련번호 17.Serial No	18.세부작업공정의 검사 시험항목 18. Inspection & Test Items For Details Work Process	19.적용문서 (합부판정기준) 19.Acceptable Criteria	검 사 결 과 20.시공사 20.Constructor	검 사 결 과 21.감리단 21.Supervisor	22.조치사항/비고 22.Action to be taken/Remarks
1	콘크리트 타설 전 레미콘 공장을 방문하여 이상 유무를 확인하였는가?	호남고속철도 궤도1공구 공사시방서	A	A	
2	노반의 뜬 돌, 점토, 기타유해물을 제거하였는가?	호남고속철도 궤도1공구 공사시방서	A	A	
3	거푸집은 콘크리트 타설시 변형이 없도록 단면형상에 맞게 거푸집 외측을 지지대로 지지하였는가?	호남고속철도 궤도1공구 공사시방서	A	A	
4	거푸집은 콘크리트 타설 전에 깨끗이 닦고 유지류를 발라 사용하였는가?	호남고속철도 궤도1공구 공사시방서	A	A	
5	콘크리트 타설 마감 높이 및 폭을 확인하였는가?	호남고속철도 궤도1공구 공사시방서	A	A	
6	신 콘크리트 타설전 거푸집 철거 후 구 콘크리트 시공 이음면을 Chipping 및 Wire Brush 청소 후 시공하였는가?	호남고속철도 궤도1공구 공사시방서	A	A	
7	작업 전 안전교육 실시 및 안전보호구 착용 상태를 점검하였는가?	호남고속철도 궤도1공구 공사시방서	A	A	
8	작업 후 정리정돈 상태를 확인하였는가?	호남고속철도 궤도1공구 공사시방서	A	A	

* 검사,시험값이 있는 경우 값을 기록하고 합격인 경우에는 A, 불합격인 경우에는 UA로 표기한다.
Record the results of checking in detail, if any inspection or test results exist. Mark "A"(Acceptable) or "UA"(Unacceptable).

	23.검사자(시공사) 23.Inspected by (Constructor)	24.검토자(감리단) 24.Approved by (Supervisor)
성명 / 서명 Name / Signature	송기웅	이상규
조직 / 소속명 Company / Position	궤도공영(주)	(주)동명기술공단종합건축사사무소
일자 Date	20130902	20130902

호남고속철도 오송~익산간(궤도1공구)궤도부설 기타공사

1-3공구 토공2구간 HSB 검측기록부(상)

현-18k158~18k205 환-18k090.362~18K137.354

2013. 9 . 02

KUEDO
RAILWAY CONSTRUCTION

HSB 검측기록부(상선)

시공사 확인자 : 손기호 (인)
감리단 확인자 : 이상규 (인)

STA		단면높이(내측)				Con'c상단 높이(내측)				단면높이(외측)				Con'c상단 높이(외측)				타설 전체 폭				비 고
현장	환산	설계값	측정값	차		설계값	측정값	차		설계값	측정값	차		설계값	측정값	차		설계값	측정값	차		
				시공사	감리단			시공사	감리단			시공사	감리단			시공사	감리단			시공사	감리단	
18k158.000	18k090.362	362	360	-2	-1	153.594	153.592	-2	-1	446	445	-1	0	153.679	153.678	-1	-1	3808	3813	5	5	
18k160.000	18k092.362	362	361	-1	0	153.618	153.619	1	0	445	445	0	1	153.702	153.704	2	2	3808	3813	5	5	
18k165.000	18k097.361	363	362	-1	-1	153.679	153.681	2	1	443	446	3	2	153.759	153.758	-1	0	3808	3811	3	2	
18k170.000	18k102.360	364	364	0	1	153.740	153.743	3	2	440	438	-2	-2	153.816	153.819	3	2	3808	3810	2	2	
18k175.000	18k107.359	365	360	-5	-4	153.801	153.800	-1	-1	437	436	-1	-1	153.874	153.878	4	3	3808	3810	2	3	
18k180.000	18k112.358	366	364	-2	-2	153.862	153.864	2	2	435	433	-2	-1	153.931	153.933	2	1	3808	3807	-1	-1	
18k185.000	18k117.357	367	365	-2	-1	153.923	153.921	-2	1	432	430	-2	-2	153.988	153.989	1	1	3808	3804	-4	-3	
18k190.000	18k122.356	368	369	1	0	153.984	153.983	-1	-1	430	432	2	1	154.046	154.049	3	3	3808	3808	0	0	
18k195.000	18k127.356	369	370	0	1	154.045	154.046	1	0	427	429	2	2	154.103	154.101	-2	-2	3808	3808	0	0	
18k200.000	18k132.355	370	373	3	2	154.106	154.108	2	1	424	427	3	3	154.160	154.158	-2	-2	3808	3811	3	3	
18k205.000	18k137.354	370	368	-2	-1	154.167	154.169	2	2	422	422	0	1	154.218	154.215	-3	-3	3808	3810	2	3	

공사명 : 호남고속철도 오송~익산간(궤도1공구) 궤도부설 기타공사

검측 사진대지

2013년 09월 02일

KUEDO
RAILWAY CONSTRUCTION

사 진 대 지

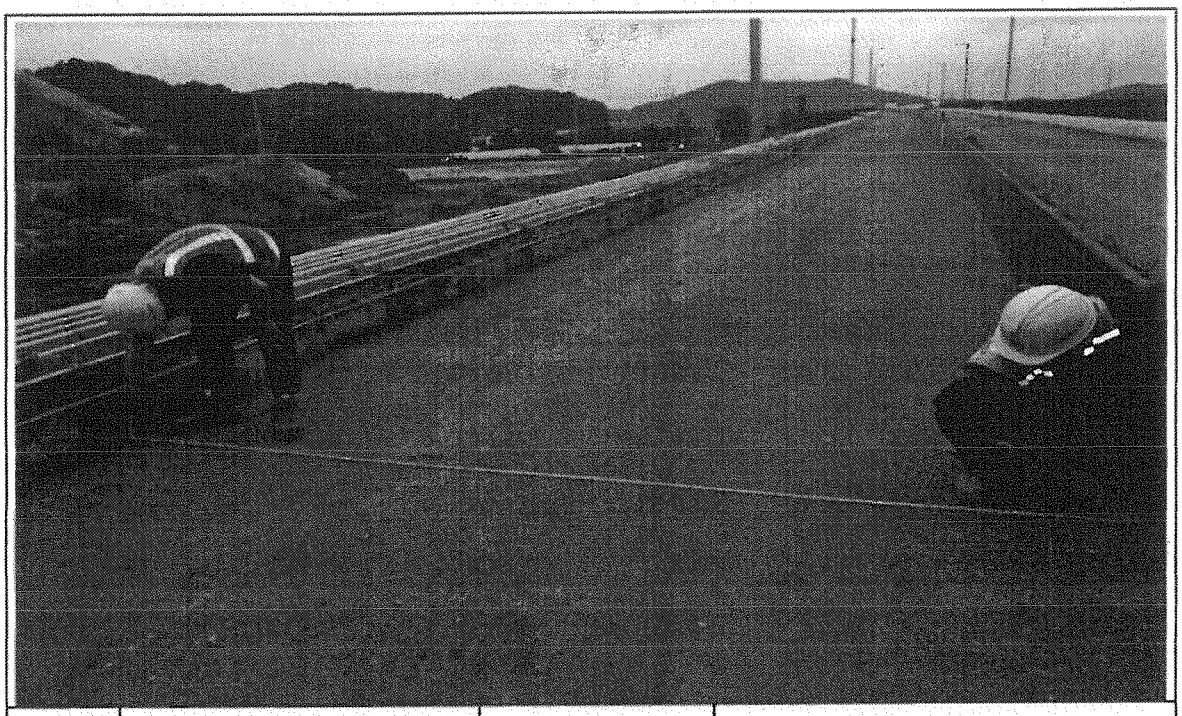

일자	2013.09.02	사진설명	타설전체 폭 검측

사 진 대 지

일자	2013.09.02	사진설명	거푸집 높이 검측

사 진 대 지

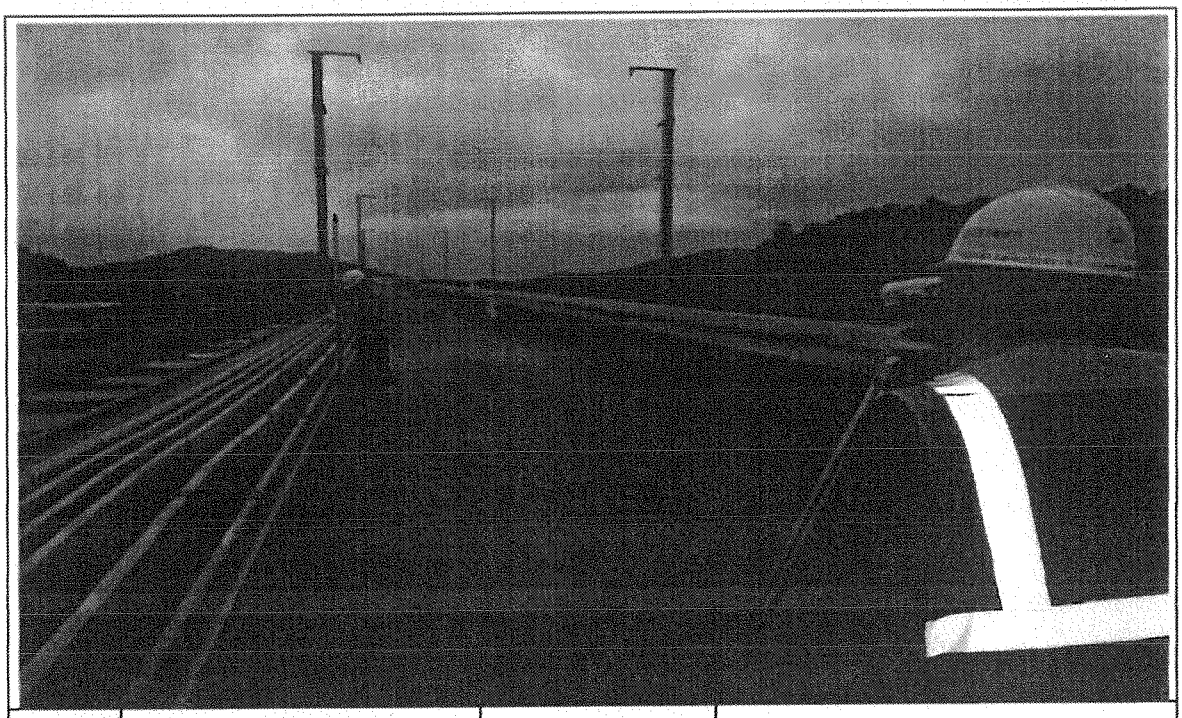

일자	2013.09.02	사진설명	거푸집 높이 검측

공사 참여자 실명부

계약명 : 호남고속철도 오송~익산간(궤도1공구) 궤도부설 기타공사

위 건에 대하여 참여기술자 서명등록을 제출합니다.

2013년 9 월 3 일

현장대리인 : 이 우 종(인)

작업일	작업위치 및 공종	소속	직위	성명	주민등록번호	공사내용	비고
9.2	궤설(조우)			강성하		거푸집 설치	
	〃			김인권			
	〃			노영석			
	〃			허춘복			
	〃			허명일			
	〃			기용강			
	〃			백승호			
	〃			김창수			

호남고속철도 오송~익산간 콘크리트도상(Rheda2000) 표준단면도(7)

복선(토공, 곡선구간 D=4.8m, C=150mm)

재 료 표

구분	규격	비 고
도상 콘크리트 층 (TCL)	fck = 30MPa 25-30-12	
노반 콘크리트 층 (HSB)	fck = 18MPa 25-18-12	
제경콘크리트	fck = 18MPa 25-18-12	

적 용 구 간

단	R	비 고
2	7,000	본, 측선
4	5,000	본선

표준단면도

S=1:40

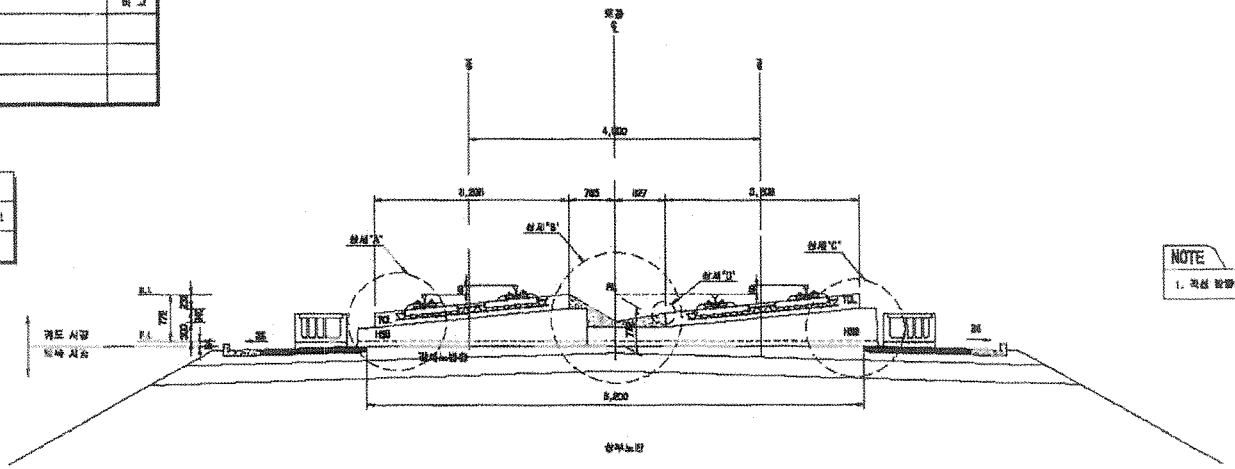

NOTE

1. 곡선 방향에 따른 캔트적용단면은 대원해으로 협의하여 적용함.

상세"A"

S=1:20

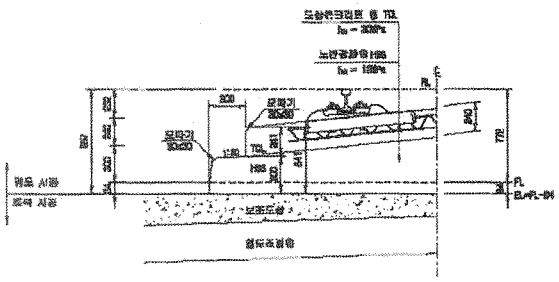

상세"B"

S=1:20

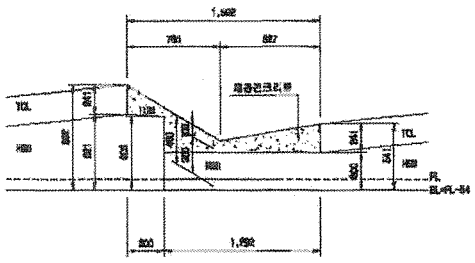

상세"C"

S=1:20

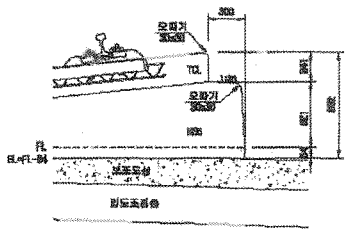

상세"D"

S=1:10

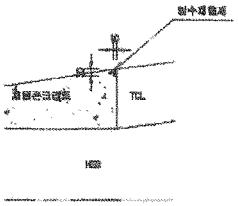

한국철도시설공단 KOREA RAIL NETWORK AUTHORITY	설계회사	(주)동명기술공단 PM 류 신	△						건설본부	토목	철도구분	고속철도	도 면 명	호남고속철도 궤도공사 콘크리트도상(Rheda2000) 표준단면도(7) 복선(토공, 곡선구간 D=4.8m, C=150mm)		
	설계관리		△						건설단계	실시설계	노 선 명	호남고속철도				
사업명	호남고속철도 궤도공사 제1공구(오송-익산간) 실시설계	시공회사	△						노선방향	상행선	시설위치	오송-익산				
시공단명	호남고속철도 오송-익산간(궤도1공구) 궤도부설 기타공사	시공관리	⚠	2012.04.09	실시설계준용	이태원	이덕희	정상현	관리코드		공 구	제1공구				
			개정번호	날 짜	내 용	작성자	검토자	책임자	도면축척	A3 S=1/500	원점번호	경기 GF 730	구도면번호		도면번호	GB021208-1000
															좌표버전	RAIL v1.1(2000)

검 사 보 고 서 (IR)

Inspection Report

(검사 ■, 시험 □, 입회점검 □, 기타 □) 보고서 (Inspection ■, TEST □, Witness □, Others □) Report	보고서 번호 : Report No :	IR-HSB-306

시공사 / 공구명 Constructor/Section	궤도공영(주) / 호남고속철도 궤도부설 1공구		
감리단 / 공구명 Supervisor/Section	(주)동명기술공단종합건축사사무소 / 호남고속철도 궤도공사 1공구 감리		
관련문서번호 등(ITR) Reference No. etc.(ITR)	ITR-HSB-306		
점검표 번호(ITC) Checklist No.	ITC-011	세부작업공정 Details Work Process	HSB타설(타설 중 검측)
장소/위치 Location	1-3공구 토공2구간 (상) STA. (현) 18K158~18K205 (환) 18K090.362 ~ 18 K137.354		

내용(Contents) :

레미콘 시험항목별 품질시험, 레미콘 타설 기록여부 , 진동기 적정 사용 여부, 거푸집 설치상태, 표면 거칠기 시공상태, 안전관리상태

비고(Remarks) : NCR등(발행한 경우: if issue) :

	검사자(감리단) Inspected by (Supervisor)	검토자(감리단) Reviewed by (Supervisor)	승인자(감리단장) Approved by (Supervisor)
성명 / 서명 Name / Signature	이상규	성병길	김익래
조직 / 조직명 Compnay / Position	(주)동명기술공단종합건축사사무소	(주)동명기술공단종합건축사사무소	(주)동명기술공단종합건축사사무소
일자 Date	2013년09월03일	2013년09월03일	2013년09월03일

검 사 요 청 서 (I T R)

Inspection Test Request

1. 발 신 1. From	궤도공영(주) / 호남고속철도 궤도부설 1공구		
2. 수 신 2. To	(주)동명기술공단종합건축사사무소 / 호남고속철도 오송~익산간 궤도1공구 감리단		
3.검사요청서 번호 3.Insp. Test Request No	ITR-HSB-306	4. 검사요청서 작성일자 4. Date of Issue	2013년 09월03일
5.검사대상 공사(작업명) 5.Work Item(activity) to be inspected	HSB타설중검사	6.장소 / 위치 6.Location	1-3공구 토공2구간 (상) STA. (현) 18K158~18K205 (환) 18K090.362 ~ 18 K137.354
7.검사요구 일/시 7.Date/Time to be Inspected	2013년 09월03일 / 08:00	8. ITP번호/개정번호 8. ITP NO./Rev	ITP-005 / 0
9.검사점 일렬번호 / 작업공정 / 검사점 종류 9.Serial No./Work Process / Identification of W/H Point	2 HSB타설(타설 중 검측) 콘크리트 타설(토공구간) H		
10.특기사항 (ITC 및 첨부물 등) 10.Remarks (ITC, Attachment, etc)			

사진대지

위의 작업에 대해 (검사 ■, 시험 □, 입회점검 □, 기타 □) 요청하오니 조치하여 주시기 바랍니다.
In connection with the above work item, we hereof request your (Inspection ■, Test □, Witness □, others □).

2013년09월03일

Year/Month/Date

궤도공영(주) 현장대리인 : 이우종

Company Name, Quality Manager : Name (Signature)

전화번호(Tel.No) : 041-881-2291 FAX번호(Fax NO.): 041-881-2293

검 사 및 시 험 점 검 표 (ITC)

Inspection & Test CheckList

(시공사 작성 점검표를 감리단이 검토, 승인하는 경우)

(Supervison Contractor reviews and approves checklists prepared by Construction Contractor)

1.시공사/공구명 : 1.Constructor/Section :	궤도공영(주) / 호남고속철도 궤도부설 1공구		
2.감리단/공구명 2.Supervisor/Section :	(주)동명기술공단종합건축사사무소 / 호남고속철도 오송~익산간 궤도1공구 감리단		
3.검사점검표 번호 3.Checklist No.	ITC-011	4.검사요청서 번호 4.Inspection Request No.	ITR-HSB-306
5.ITP번호 5.ITP NO	ITP-005	6.ITP 개정번호 6.ITP Rev.	0
7.ITP 공사(작업)명 7.ITP Work Item(activity)	콘크리트 타설(토공구간)	8.ITP 작업공정 8.ITP Work Process	HSB타설(타설 중 검측)
9.세부작업공정 9.Details Work Process	HSB타설(타설 중 검측)	10.장소 10.Location	1-3공구 토공2구간 (상) STA. (현) 18K158~18K205 (환) 18K090.362 ~ 18 K137.354
11.시공사 검사 / 시험일자 11.Date of Insp./Test	20130903	12.감리단 검사 / 시험일자 12.Date of	20130903
13.점검표 작성자(시공사) 13.Prepared by	송기웅	14.승인자(현장대리인) 14.Approved by	이우종
15.검토자(감리단) 15.Reviewed by	성병길	16.승인자(감리단장) 16.Approved by	김익래

17.일련번호 17.Serial No	18.세부작업공정의 검사 시험항목 18. Inspection & Test Items For Details Work Process	19.적용문서 (합부판정기준) 19.Acceptable Criteria	검 사 결 과 20.시공사 20.Constructor	검 사 결 과 21.감리단 21.Supervisor	22.조치사항/비고 22.Action to be taken/Remarks
1	슈트타설시 콘크리트 타설 높이는 H=1.5m 이하로 유지하였는가?	호남고속철도 궤도1공구 공사시방서	A	A	
2	레미콘 시험항목별 품질시험을 실시하였는가?(공기량 : 4.5±1.5%, 염화물 : 0.3kg/㎥, 슬럼프 : 120±25mm)	호남고속철도 궤도1공구 공사시방서	A	A	
3	콘크리트 타설시 레미콘 출하시간, 도착시간, 타설시간, 타설량 등을 정확하게 기록 및 유지하였는가?	호남고속철도 궤도1공구 공사시방서	A	A	
4	도상콘크리트 타설시 진동기를 사용하고 삽입간격 0.5mm이하, 콘크리트 두께의 약⅔ 깊이까지 시행하였는가?	호남고속철도 궤도1공구 공사시방서	A	A	
5	1일 콘크리트 타설 마무리 지점에 합판거푸집을 견고하게 설치하였는가?	호남고속철도 궤도1공구 공사시방서	A	A	
6	레미콘 차량 유도원을 배치하고 식별가능한 표식(완장 등)을 착용하고 있는가?	호남고속철도 궤도1공구 공사시방서	A	A	
7	1,2차 미장작업시 목손을 사용하였는가?	호남고속철도 궤도1공구 공사시방서	A	A	
8	콘크리트 타설후 습윤 상태로 노출면이 마르지 않도록 보호하였는가?(지상구간 액상피막형성제를 10~12m간격으로 즉시 살포)	호남고속철도 궤도1공구 공사시방서	A	A	

* 검사,시험값이 있는 경우 값을 기록하고 합격인 경우에는 A, 불합격인 경우에는 UA로 표기한다.
Record the results of checking in detail, if any inspection or test results exist. Mark "A"(Acceptable) or "UA"(Unacceptable).

	23.검사자(시공사) 23.Inspected by (Constructor)	24.검토자(감리단) 24.Approved by (Supervisor)
성명 / 서명 Name / Signature	송기웅	이상규
조직 / 소속명 Company / Position	궤도공영(주)	(주)동명기술공단종합건축사사무소
일자 Date	20130903	20130903

검 사 및 시 험 점 검 표 (ITC)

Inspection & Test CheckList

(시공사 작성 점검표를 감리단이 검토, 승인하는 경우)

(Supervison Contractor reviews and approves checklists prepared by Construction Contractor)

1.시공사/공구명 : 1.Constructor/Section :	궤도공영(주) / 호남고속철도 궤도부설 1공구		
2.감리단/공구명 2.Supervisor/Section :	(주)동명기술공단종합건축사사무소 / 호남고속철도 오송~익산간 궤도1공구 감리단		
3.검사점검표 번호 3.Checklist No.	ITC-011	4.검사요청서 번호 4.Inspection Request No.	ITR-HSB-306

17.일련번호 17.Serial No	18.세부작업공정의 검사 시험항목 18. Inspection & Test Items For Details Work Process	19.적용문서 (합부판정기준) 19.Acceptable Criteria	검 사 결 과 20.시공사 20.Constructor	 21.감리단 21.Supervisor	22.조치사항/비고 22.Action to be taken/Remarks
9	노반분야에서 설치한 중앙 집수정 내에 콘크리트 등 이물질이 떨어지지 않도록 조치하였는가?	호남고속철도 궤도1공구 공사시방서	A	A	
10	적정기구를 사용하여 표면을 거칠게 마무리 하였는가?(30mm이상의 깊이에 150mm의 간격으로 종방향으로 시행)	호남고속철도 궤도1공구 공사시방서	A	A	
11	타설 전 안전교육 실시 및 안전보호구 착용 상태를 확인하였는가?	호남고속철도 궤도1공구 공사시방서	A	A	
12	타설 후 안전시설물을 설치하였는가?	호남고속철도 궤도1공구 공사시방서	A	A	
13	타설 후 정리정돈 및 안전수칙 미비사항을 점검하였는가?	호남고속철도 궤도1공구 공사시방서	A	A	

호남고속철도 오송~익산간(궤도1공구)궤도부설 기타공사

1-3공구 토공2구간HSB 검측기록부(상)-타설중

현-18k158~18k205 환-18k090.362~18K137.354

2013. 09 . 04

KUEDO
RAILWAY CONSTRUCTION

공사명 : 호남고속철도 오송~익산간(궤도1공구) 궤도부설 기타공사

사진대지

2013년 10월 17일

KUEDO
RAILWAY CONSTRUCTION

사 진 대 지

일자	2013.10.17	사진설명	콘크리트 타설 및 진동다짐

사 진 대 지

일자	2013.10.17	사진설명	미장작업

사 진 대 지

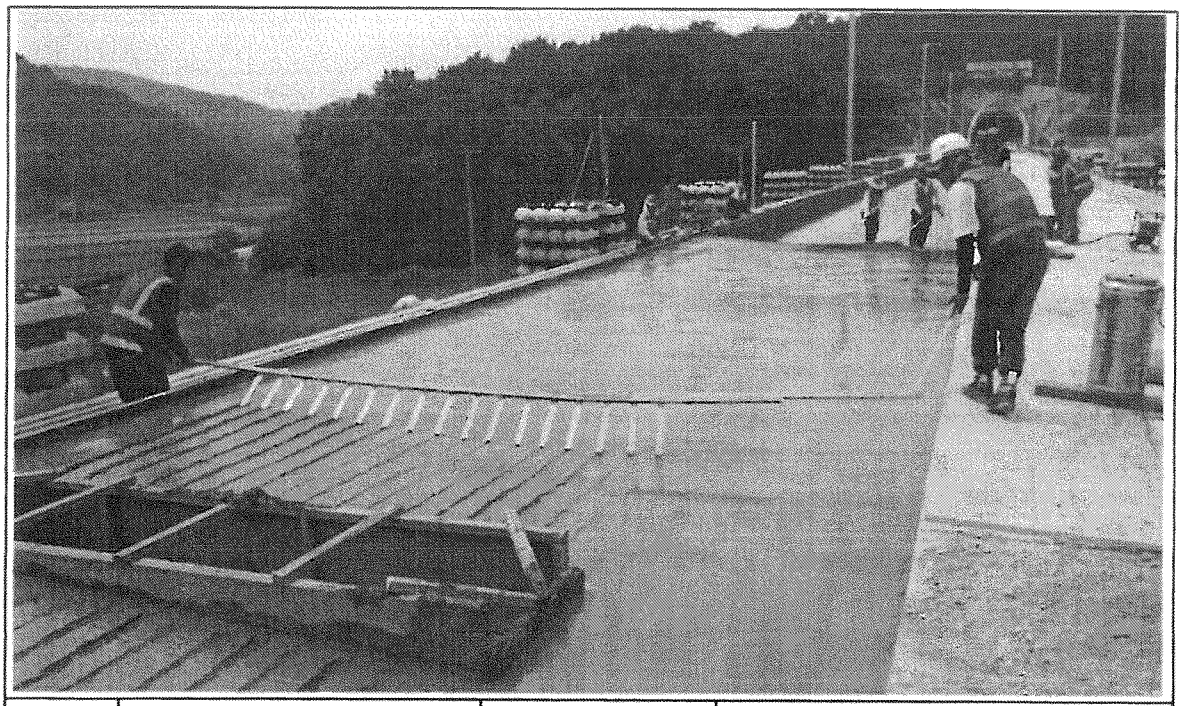

일자	2013.10.17	사진설명	표면거칠기작업

사 진 대 지

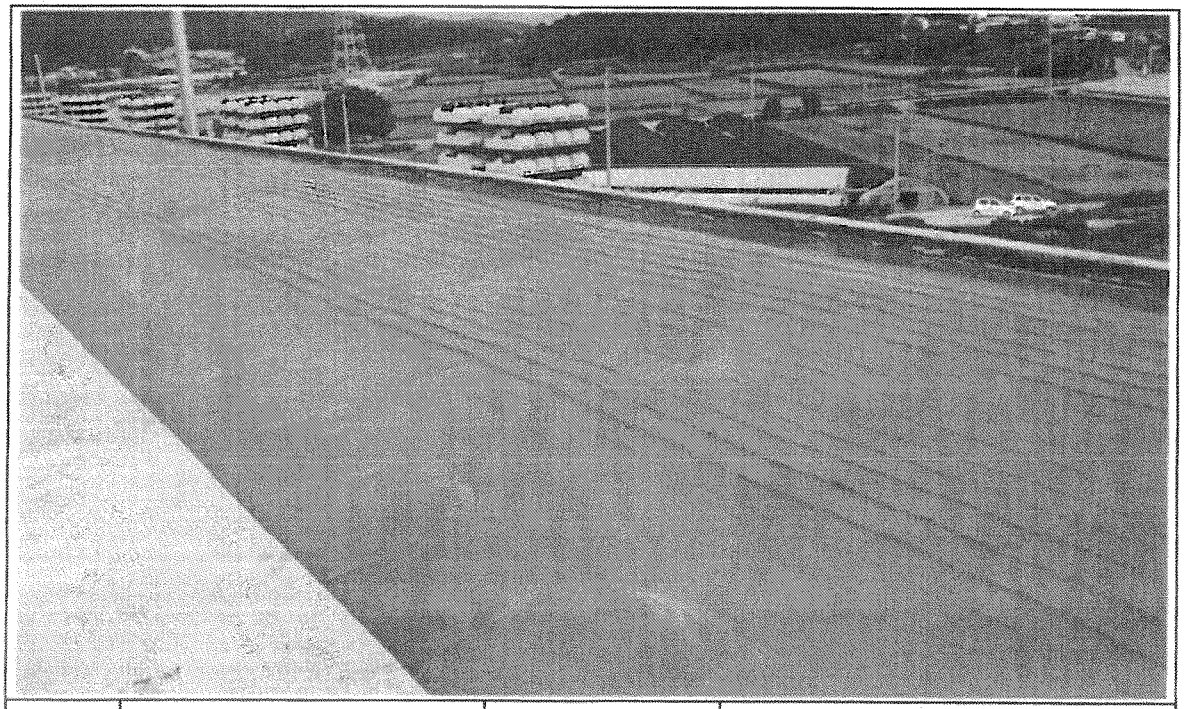

일자	2013.10.17	사진설명	타설완료

공사 참여자 실명부

계약명 : 호남고속철도 오송~익산간(궤도5공구)궤도부설 기타공사

위 건에 대하여 참여기술자 서명등록을 제출합니다.

현장대리인 : 이

2013년 10 월 17 일

작업일	작업위치	공종	소속	성명	주민등록번호	공사내용	비고
10/17	17공구2L2			조정숙	671220		조정숙
				조태석	590605		
				이국진	560913		이
				정용호	641201		정용호
				조태인	620708		
				김욱곤	640057		
				김 양출	671225		
				고양주	640212		
				유 철	721215		
				서영택	770910		서영택
				정태화	630301		
				노선영	611119		
				이재성	610120		
				김갑환	610505		
				김정현	850911		
				서재원	840606		
				김 성제	660		
				육 종권	670516		
				유진환	681210		
				송 재용	710324		
				원미강	570223		
				박순자	681211		
				유홍식	760310		
				이동원	660318		
				오창근	690421		
				방재만	690410		방
				김선길	470829		김선길

검 사 보 고 서 (IR)

Inspection Report

(검사 ■, 시험 □, 입회점검 □, 기타 □) 보고서 (Inspection ■, TEST □, Witness □, Others □) Report	보고서 번호 : Report No :	IR-HSB-307

시공사 / 공구명 Constructor/Section	궤도공영(주) / 호남고속철도 궤도부설 1공구		
감리단 / 공구명 Supervisor/Section	(주)동명기술공단종합건축사사무소 / 호남고속철도 궤도공사 1공구 감리		
관련문서번호 등(ITR) Reference No. etc.(ITR)	ITR-HSB-307		
점검표 번호(ITC) Checklist No.	ITC-011	세부작업공정 Details Work Process	HSB타설(타설 중 검측)
장소/위치 Location	1-3공구 토공2구간 (상) STA. (현) 18K158~18K205 (환) 18K090.362 ~ 18 K137.354		

내용(Contents) :

노반상태, 콘크리트 타설 마감 높이 및 폭, 시공이음면 Chipping 및 청소여부

비고(Remarks) : NCR등(발행한 경우: if issue) :

	검사자(감리단) Inspected by (Supervisor)	검토자(감리단) Reviewed by (Supervisor)	승인자(감리단장) Approved by (Supervisor)
성명 / 서명 Name / Signature	이상규	성병길	김익래
조직 / 조직명 Compnay / Position	(주)동명기술공단종합건축사사무소	(주)동명기술공단종합건축사사무소	(주)동명기술공단종합건축사사무소
일자 Date	2013년09월03일	2013년09월03일	2013년09월03일

검 사 요 청 서 (I T R)

Inspection Test Request

1. 발 신 1. From	궤도공영(주) / 호남고속철도 궤도부설 1공구		
2. 수 신 2. To	(주)동명기술공단종합건축사사무소 / 호남고속철도 오송~익산간 궤도1공구 감리단		
3.검사요청서 번호 3.Insp. Test Request No	ITR-HSB-307	4. 검사요청서 작성일자 4. Date of Issue	2013년 09월03일
5.검사대상 공사(작업명) 5.Work Item(activity) to be inspected	HSB타설전검측	6.장소 / 위치 6.Location	1-3공구 토공2구간 (상) STA. (현) 18K158~18K205 (환) 18K090.362 ~ 18 K137.354
7.검사요구 일/시 7.Date/Time to be Inspected	2013년 09월03일 / 09:00	8. ITP번호/개정번호 8. ITP NO./Rev	ITP-005 / 0
9.검사점 일렬번호 / 작업공정 / 검사점 종류 9.Serial No./Work Process / Identification of W/H Point	2 HSB타설(타설 중 검측) 콘크리트 타설(토공구간) H		
10.특기사항 (ITC 및 첨부물 등) 10.Remarks (ITC, Attachment, etc)			

검측기록부,사진대지,공사참여자실명부, 표준단면도등

위의 작업에 대해 (검사 ■, 시험 □, 입회점검 □, 기타 □) 요청하오니 조치하여 주시기 바랍니다.
In connection with the above work item, we hereof request your (Inspection ■, Test □, Witness □, others □).

2013년09월03일

Year/Month/Date

궤도공영(주) 현장대리인 : 이우종

Company Name, Quality Manager : Name (Signature)

전화번호(Tel.No) : 041-881-2291 FAX번호(Fax NO.): 041-881-2293

검 사 및 시 험 점 검 표 (ITC)

Inspection & Test CheckList

(시공사 작성 점검표를 감리단이 검토, 승인하는 경우)

(Supervison Contractor reviews and approves checklists prepared by Construction Contractor)

1.시공사/공구명 : 1.Constructor/Section :	궤도공영(주) / 호남고속철도 궤도부설 1공구		
2.감리단/공구명 2.Supervisor/Section :	(주)동명기술공단종합건축사사무소 / 호남고속철도 오송~익산간 궤도1공구 감리단		
3.검사점검표 번호 3.Checklist No.	ITC-011	4.검사요청서 번호 4.Inspection Request No.	ITR-HSB-307
5.ITP번호 5.ITP NO	ITP-005	6.ITP 개정번호 6.ITP Rev.	0
7.ITP 공사(작업)명 7.ITP Work Item(activity)	콘크리트 타설(토공구간)	8.ITP 작업공정 8.ITP Work Process	HSB타설(타설 중 검측)
9.세부작업공정 9.Details Work Process	HSB타설(타설 중 검측)	10.장소 10.Location	1-3공구 토공2구간 (상) STA. (현) 18K158~18K205 (환) 18K090.362 ~ 18 K137.354
11.시공사 검사 / 시험일자 11.Date of Insp./Test	20130903	12.감리단 검사 / 시험일자 12.Date of	20130903
13.점검표 작성자(시공사) 13.Prepared by	송기웅	14.승인자(현장대리인) 14.Approved by	이우종
15.검토자(감리단) 15.Reviewed by	성병길	16.승인자(감리단장) 16.Approved by	김익래

17.일련번호 17.Serial No.	18.세부작업공정의 검사 시험항목 18. Inspection & Test Items For Details Work Process	19.적용문서 (합부판정기준) 19.Acceptable Criteria	검 사 결 과 20.시공사 20.Constructor	검 사 결 과 21.감리단 21.Supervisor	22.조치사항/비고 22.Action to be taken/Remarks
1	슈트타설시 콘크리트 타설 높이는 H=1.5m 이하로 유지하였는가?	호남고속철도 궤도1공구 공사시방서	A	A	
2	레미콘 시험항목별 품질시험을 실시하였는가?(공기량 : 4.5±1.5%, 염화물 : 0.3kg/㎥, 슬럼프 : 120±25mm)	호남고속철도 궤도1공구 공사시방서	A	A	
3	콘크리트 타설시 레미콘 출하시간, 도착시간, 타설시간, 타설량 등을 정확하게 기록 및 유지하였는가?	호남고속철도 궤도1공구 공사시방서	A	A	
4	도상콘크리트 타설시 진동기를 사용하고 삽입간격 0.5mm이하, 콘크리트 두께의 약⅔ 깊이까지 시행하였는가?	호남고속철도 궤도1공구 공사시방서	A	A	
5	1일 콘크리트 타설 마무리 지점에 합판거푸집을 견고하게 설치하였는가?	호남고속철도 궤도1공구 공사시방서	A	A	
6	레미콘 차량 유도원을 배치하고 식별가능한 표식(완장 등)을 착용하고 있는가?	호남고속철도 궤도1공구 공사시방서	A	A	
7	1,2차 미장작업시 목손을 사용하였는가?	호남고속철도 궤도1공구 공사시방서	A	A	
8	콘크리트 타설후 습윤 상태로 노출면이 마르지 않도록 보호하였는가?(지상구간 액상피막형성제를 10~12m간격으로 즉시 살포)	호남고속철도 궤도1공구 공사시방서	A	A	

* 검사,시험값이 있는 경우 값을 기록하고 합격인 경우에는 A, 불합격인 경우에는 UA로 표기한다.
Record the results of checking in detail, if any inspection or test results exist. Mark "A"(Acceptable) or "UA"(Unacceptable).

	23.검사자(시공사) 23.Inspected by (Constructor)	24.검토자(감리단) 24.Approved by (Supervisor)
성명 / 서명 Name / Signature	송기웅	이상규
조직 / 소속명 Company / Position	궤도공영(주)	(주)동명기술공단종합건축사사무소
일자 Date	20130903	20130903

검 사 및 시 험 점 검 표 (ITC)

Inspection & Test CheckList

(시공사 작성 점검표를 감리단이 검토, 승인하는 경우)

(Supervison Contractor reviews and approves checklists prepared by Construction Contractor)

1.시공사/공구명 : 1.Constructor/Section :	궤도공영(주) / 호남고속철도 궤도부설 1공구		
2.감리단/공구명 2.Supervisor/Section :	(주)동명기술공단종합건축사사무소 / 호남고속철도 오송~익산간 궤도1공구 감리단		
3.검사점검표 번호 3.Checklist No.	ITC-011	4.검사요청서 번호 4.Inspection Request No.	ITR-HSB-307

17.일련번호 17.Serial No	18.세부작업공정의 검사 시험항목 18. Inspection & Test Items For Details Work Process	19.적용문서 (합부판정기준) 19.Acceptable Criteria	검 사 결 과		22.조치사항/비고 22.Action to be taken/Remarks
			20.시공사 20.Constructor	21.감리단 21.Supervisor	
9	노반분야에서 설치한 중앙 집수정 내에 콘크리트 등 이물질이 떨어지지 않도록 조치하였는가?	호남고속철도 궤도1공구 공사시방서	A	A	
10	적정기구를 사용하여 표면을 거칠게 마무리 하였는가?(30mm이상의 깊이에 150mm의 간격으로 종방향으로 시행)	호남고속철도 궤도1공구 공사시방서	A	A	
11	타설 전 안전교육 실시 및 안전보호구 착용 상태를 확인하였는가?	호남고속철도 궤도1공구 공사시방서	A	A	
12	타설 후 안전시설물을 설치하였는가?	호남고속철도 궤도1공구 공사시방서	A	A	
13	타설 후 정리정돈 및 안전수칙 미비사항을 점검하였는가?	호남고속철도 궤도1공구 공사시방서	A	A	

호남고속철도 오송~익산간(궤도1공구)궤도부설 기타공사

1-3공구 토공2구간 HSB 검측기록부(상)

현-18k158~18k205 환-18k090.362~18K137.354

2013. 9 . 03

KUEDO
RAILWAY CONSTRUCTION

HSB 검측기록부(상선)

시공사 확인자 : 손기훈 (인)
감리단 확인자 : 이상규 (인)

STA		단면높이(내측)				Con'c상단 높이(내측)				단면높이(외측)				Con'c상단 높이(외측)				타설 전체 폭				비 고
현장	환산	설계값	측정값	차		설계값	측정값	차		설계값	측정값	차		설계값	측정값	차		설계값	측정값	차		
				시공사	감리단			시공사	감리단			시공사	감리단			시공사	감리단			시공사	감리단	
18k158.000	18k090.362	362	360	-2	-1	153.594	153.592	-2	-1	446	445	-1	0	153.679	153.678	-1	-1	3808	3813	5	5	
18k160.000	18k092.362	362	361	-1	0	153.618	153.619	1	0	445	445	0	1	153.702	153.704	2	2	3808	3813	5	5	
18k165.000	18k097.361	363	362	-1	-1	153.679	153.681	2	1	443	446	3	2	153.759	153.758	-1	0	3808	3811	3	2	
18k170.000	18k102.360	364	364	0	1	153.740	153.743	3	2	440	438	-2	-2	153.816	153.819	3	2	3808	3810	2	2	
18k175.000	18k107.359	365	360	-5	-4	153.801	153.800	-1	-1	437	436	-1	-1	153.874	153.878	4	3	3808	3810	2	3	
18k180.000	18k112.358	366	364	-2	-2	153.862	153.864	2	2	435	433	-2	-1	153.931	153.933	2	1	3808	3807	-1	-1	
18k185.000	18k117.357	367	365	-2	-1	153.923	153.921	-2	1	432	430	-2	-2	153.988	153.989	1	1	3808	3804	-4	-3	
18k190.000	18k122.356	368	369	1	0	153.984	153.983	-1	-1	430	432	2	1	154.046	154.049	3	3	3808	3808	0	0	
18k195.000	18k127.356	369	370	0	1	154.045	154.046	1	0	427	429	2	2	154.103	154.101	-2	-2	3808	3808	0	0	
18k200.000	18k132.355	370	373	3	2	154.106	154.108	2	1	424	427	3	3	154.160	154.158	-2	-2	3808	3811	3	3	
18k205.000	18k137.354	370	368	-2	-1	154.167	154.169	2	2	422	422	0	1	154.218	154.215	-3	-3	3808	3810	2	3	

공사명 : 호남고속철도 오송~익산간(궤도1공구) 궤도부설 기타공사

검측 사진대지

2013년 09월 03일

KUEDO
RAILWAY CONSTRUCTION

사 진 대 지

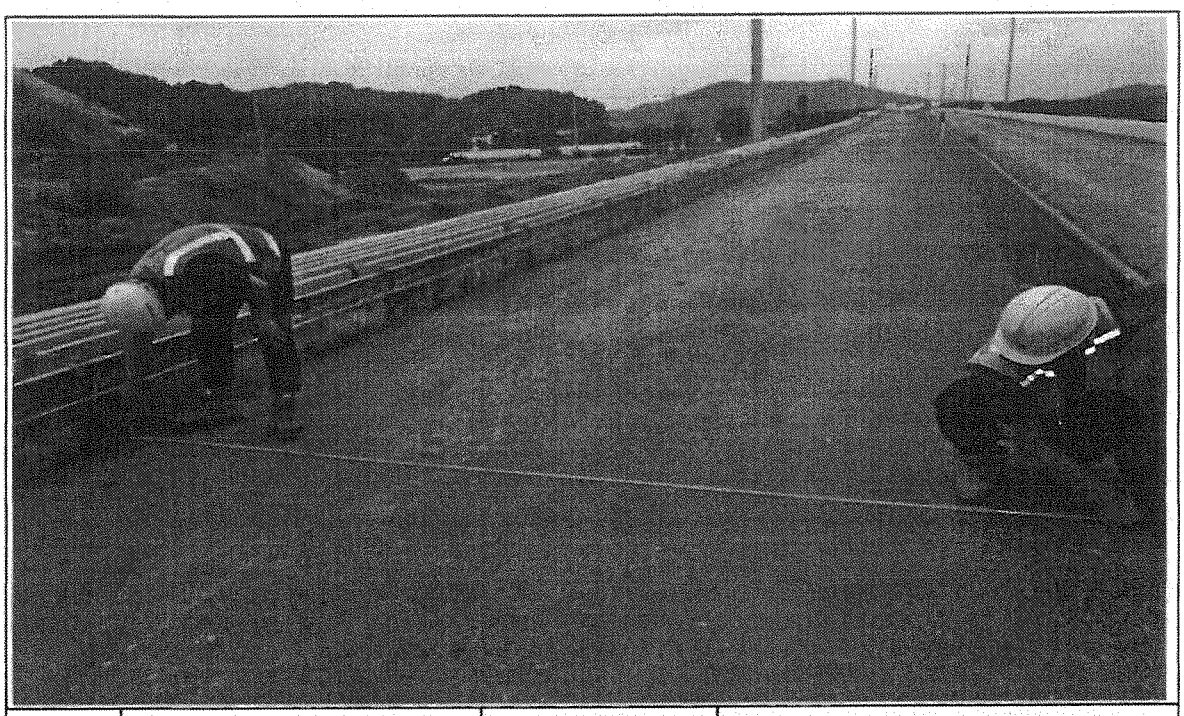

일자	2013.09.03	사진설명	타설전체 폭 검측

사 진 대 지

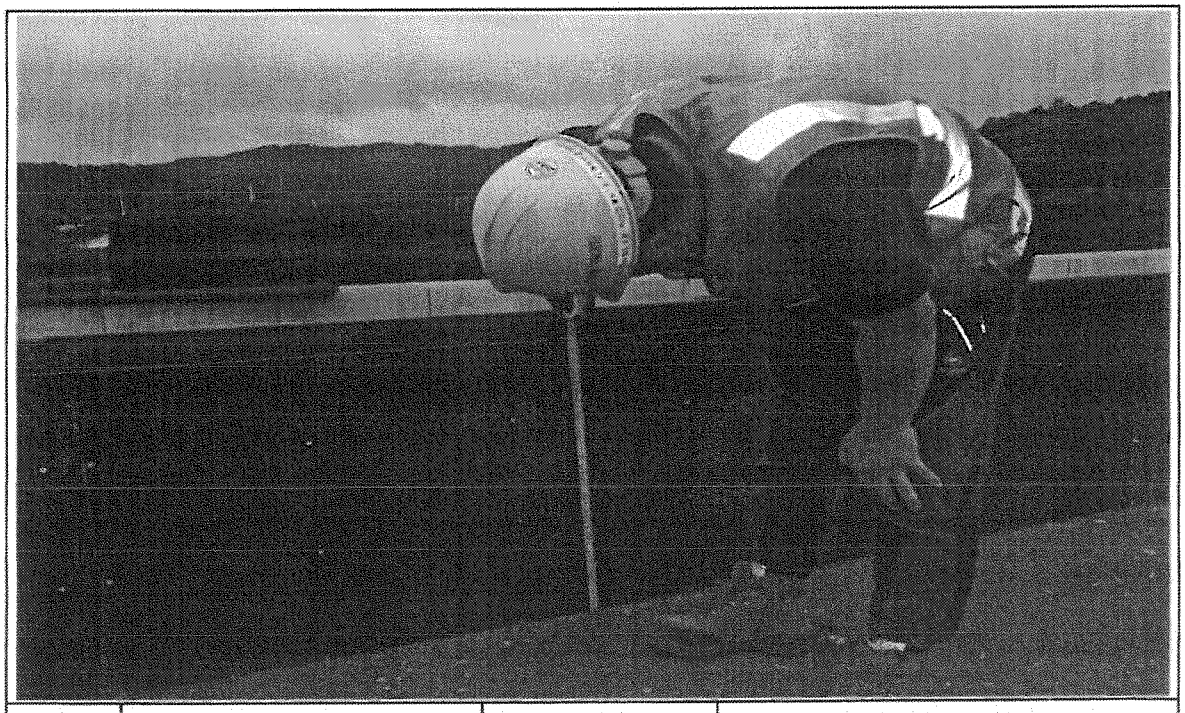

일자	2013.09.03	사진설명	거푸집 높이 검측

사 진 대 지

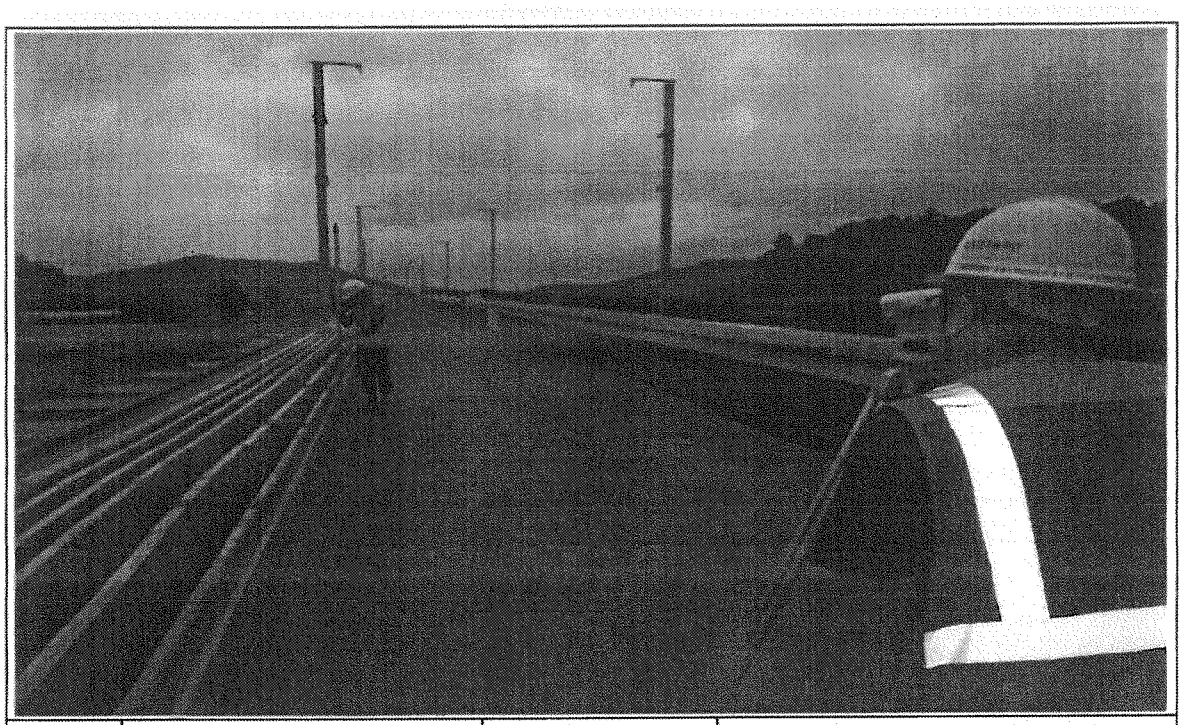

일자	2013.09.03	사진설명	거푸집 높이 검측

호남고속철도 오송~익산간 콘크리트도상(Rheda2000) 표준단면도(7)

복선(토공, 곡선구간 D=4.8m, C=150mm)

재 료 표

구분	규격	비 고
도상 콘크리트층 ① (TCL)	fck = 30MPa	25-30-12
노반 강화층 ② (HSL)	fck = 18MPa	25-18-12
채움콘크리트	fck = 18MPa	25-18-12

적 용 구 간

선	R	비 고
2	7,000	상, 하선
4	5,000	상선

표준단면도

S=1:40

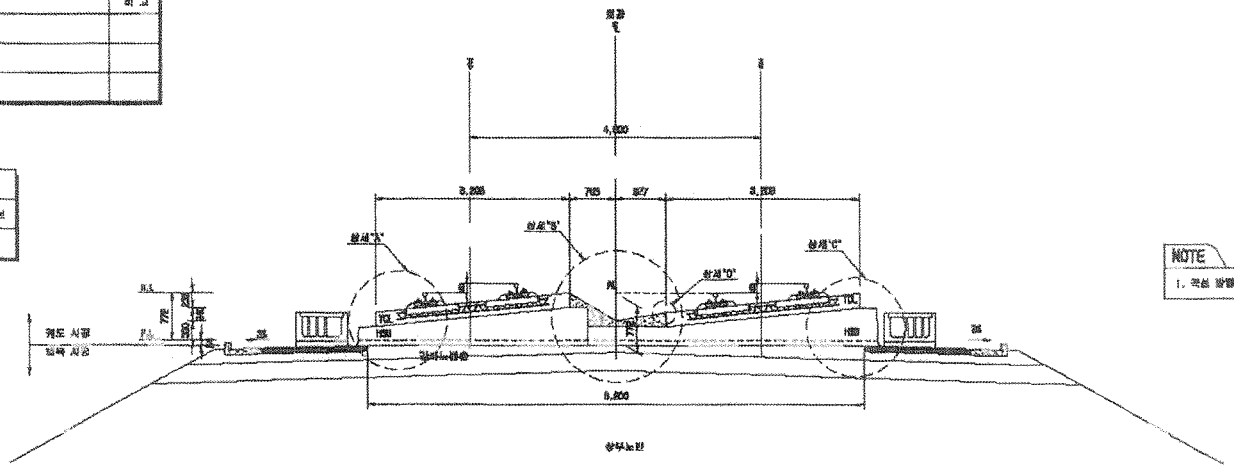

NOTE

1. 곡선 방향에 따른 캔트적용방법은 다음와같으로 영업행으로 곡선량

상세"A"

S=1:20

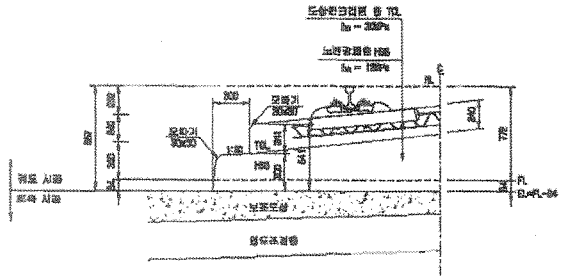

상세"B"

S=1:20

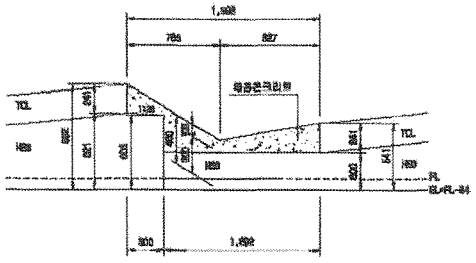

상세"C"

S=1:20

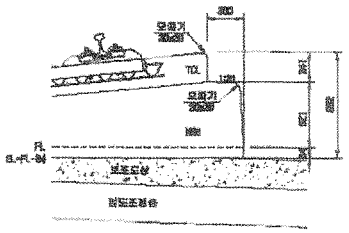

상세"D"

S=1:10

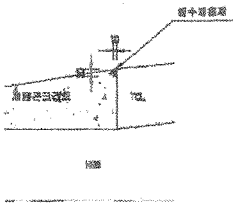

한국철도시설공단 KOREA RAIL NETWORK AUTHORITY		설계회사	(주)동일기술공단							건설분야	토목	철도구분	고속철도	도면명	호남고속철도 개도정사 콘크리트도상(Rheda2000) 표준단면도(7) 복선(토공, 곡선구간 D=4.8m, C=150mm)	
설계단계	호남고속철도 개도정사 제1공구(오송-익산간) 실시설계	설계책임								건설단계	실시설계	노 선 명	호남고속철도			
시공단계	호남고속철도 오송-익산간(개도1공구) 개도부설 개량정사	시공회사								노선명칭	상세선	시설유형	오송-익산			
		시공책임								운영주도		공 구	제1공구			
				2012.04.02	실시설계완료	이해원	이덕성	정상현		도면축척	A3 1/40	용지종류	297 X 720	구도엔번호		도면번호 GSRT2203-C003
		기술책임	남 복		내 용	작성자	검토자	책임자								표준템플 M.R. v1.1(2009)

호남고속철도 오송~익산간 종방향 버팀벽 일반도(Rheda2000)(1)

토공-교량 접속부구간

횡단면도

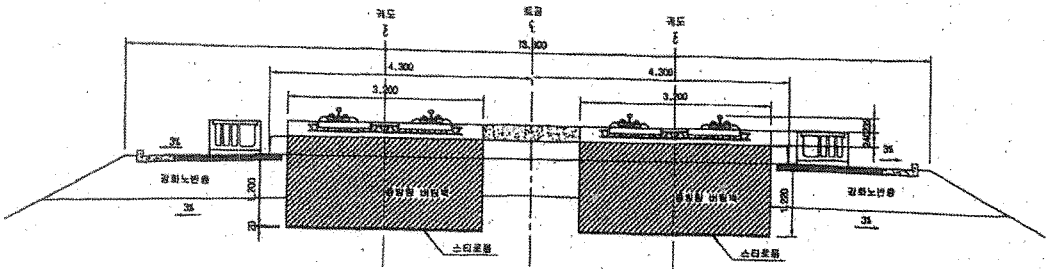

입체도

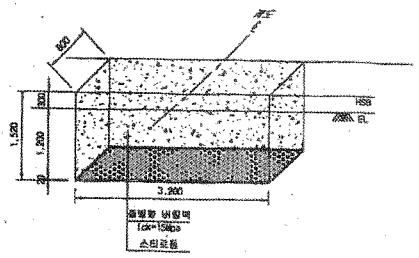

평면도

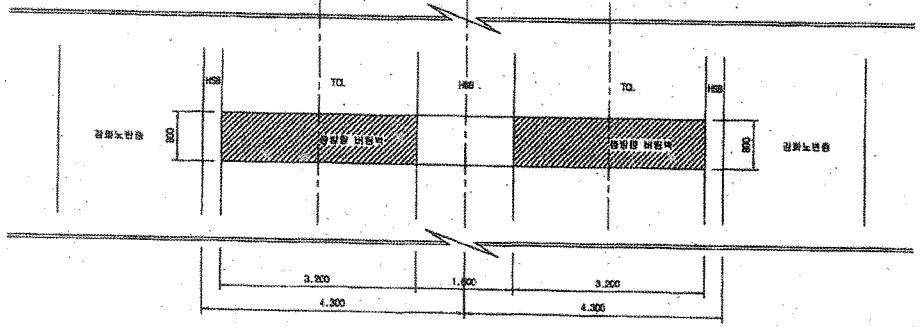

터파기도

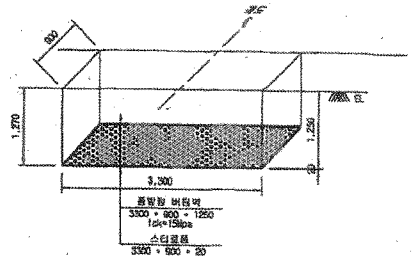

※ 굴착면의 시공오차와 종방향 버팀벽내 철근의 피복두께를 확보하기 위해 굴착단을 +50mm 조정

NOTE

※ 각 공사 상세히 검토하여 시공상세도면 제작도 하여야 함.

종단면도

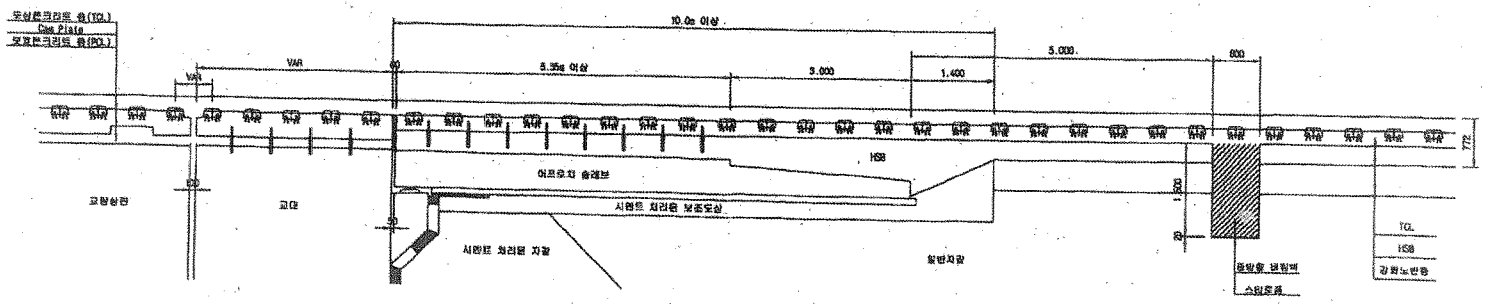

한국철도시설공단 KOREA RAIL NETWORK AUTHORITY		설계회사	(주)동명기술공단							건설분야	토목	철도구분	고속철도	도면명	호남고속철도 궤도공사 종방향 버팀벽 일반도(Rheda2000)(1) 토공-교량 접속부구간	
의계건명	호남고속철도 궤도공사 제1공구(오송-익산간) 실시설계	설계감리								건설단계	실시설계	노 선 명	호남고속철도			
시공건명	호남고속철도 오송-익산간(궤도(공구) 궤도부설 기타공사	시공회사								노선방향	상하선	시설위치	오송-익산			
		시공감리								도형코드		공 구	제1공구			
				2012.04.02	최시설계보완					도면축척	1:40	관리번호	369 OF 735	구도면번호		
				개정번호	날 짜	내 용	작성자	검토자	확인자						도면번호	C9002141-034
															표준버전	RAIL v1.1(2009)

호남고속철도 오송~익산간 토공 - 교량 접속부 일반도(Rheda2000)

종단면도
S=1:50

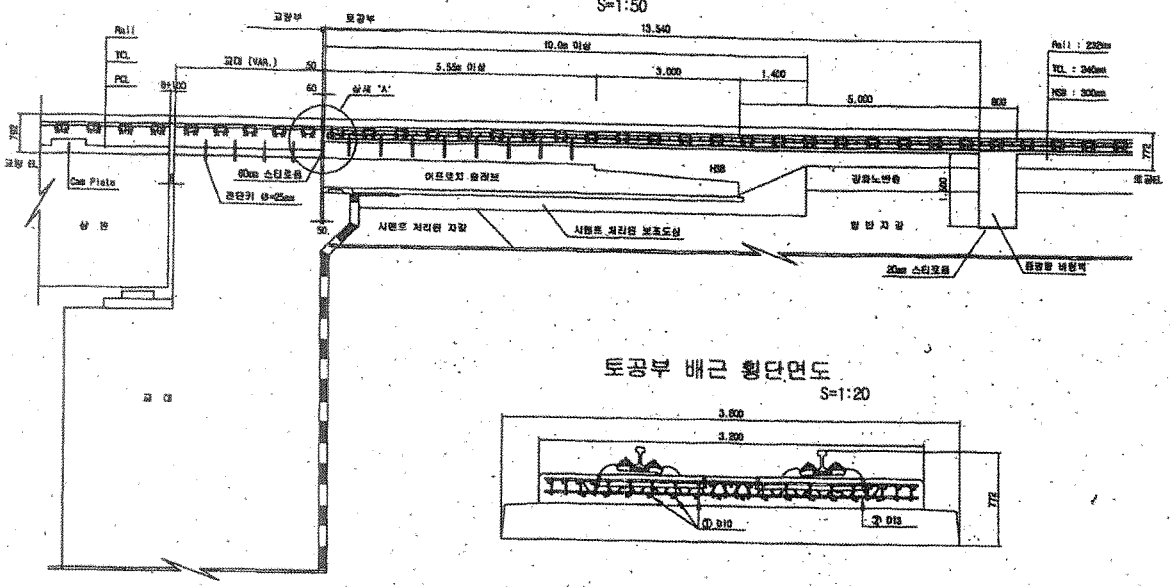

토공부 횡단면도
S=1:50

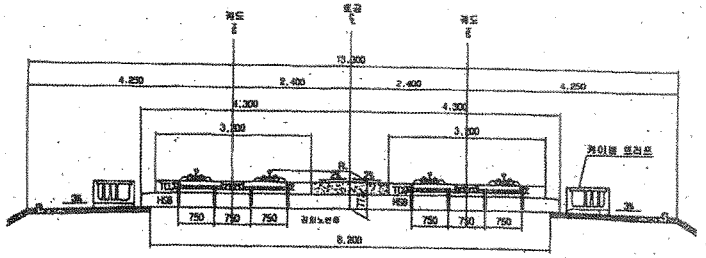

교량 교대부 횡단면도
S=1:50

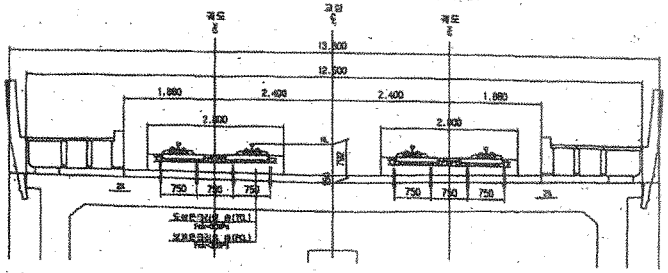

토공부 배근 횡단면도
S=1:20

추가철근 배근 상세도
S=1:20

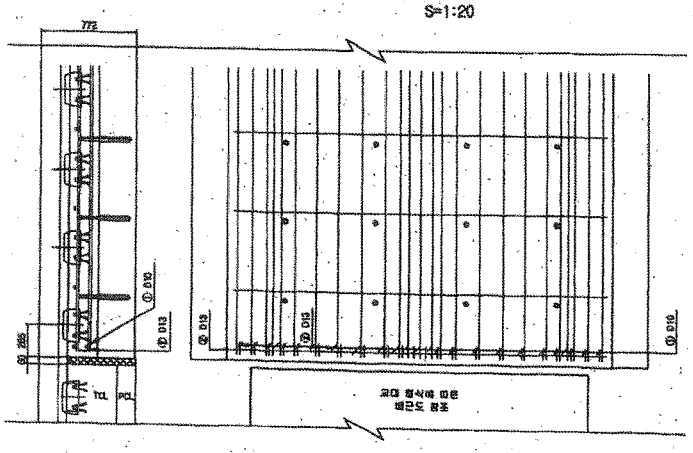

상세 "A"
S=1:20

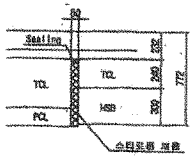

철근상세

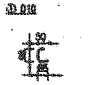

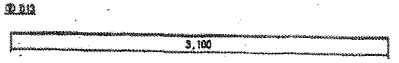

철 근 가 공

D	lo	r
	80	20
D13	70	20
D10	60	20

철 근 재 료 표

(SD40)

(개소당)

번 호	규 격	길 이(m)	수 량(개)	총길이(m)	단위중량	중량(kg)	비 고
①	D10	0.833	22	5.126	0.560	2.871	
②	D13	3.100	1	3.100	0.995	3.085	
계						5.956	

한국철도시설공단 KORAIL RAIL NETWORK AUTHORITY	설계회사	(주)동양기술공단 종합건축사사무소						건설분야	토목	철도구분	고속철도	도면명	호남고속철도 궤도공사 토공 ~ 교량 접속부 일반도 (Rheda2000)
설계감명 호남고속철도 궤도공사 제1공구(오송~익산간) 실시설계	설계감리							건설단계	실시설계	노 선 명	호남고속철도		
시공감명 호남고속철도 오송~익산간(궤도1공구) 궤도부설 기타공사	시공회사							노선별명	상행선	시설위치	오송~익산		
	시감감리							운영코드		공 구	제1공구		
			2012.04.09	실시설계완료	오억호	이억영	정상현	도면속성	AS SHOWN	면철번호	381 OF 735	구도면번호	
			개정번호	날 짜	내 용	작성자	검토자	확인자				도면번호	C9002141-026
												프로버전	RAIL v1.1(2009)

호남고속철도 오송~익산간 토공 - 터널 접속부 일반도(Rheda2000)

종단면도
S=1:50

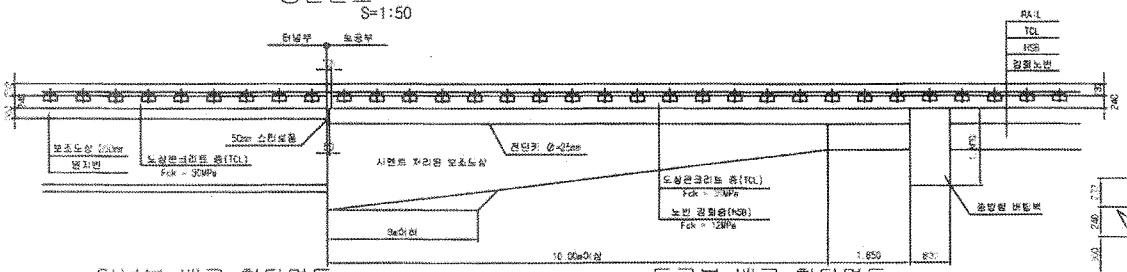

추가철근 배근 상세도
S=1:20

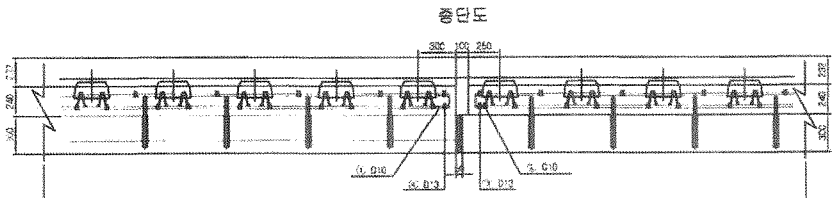

터널부 배근 횡단면도
S=1:20

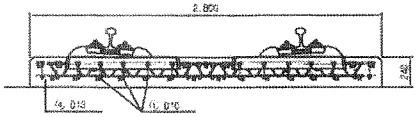

토공부 배근 횡단면도
S=1:20

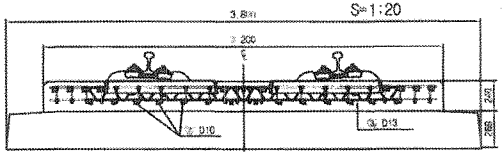

평면도

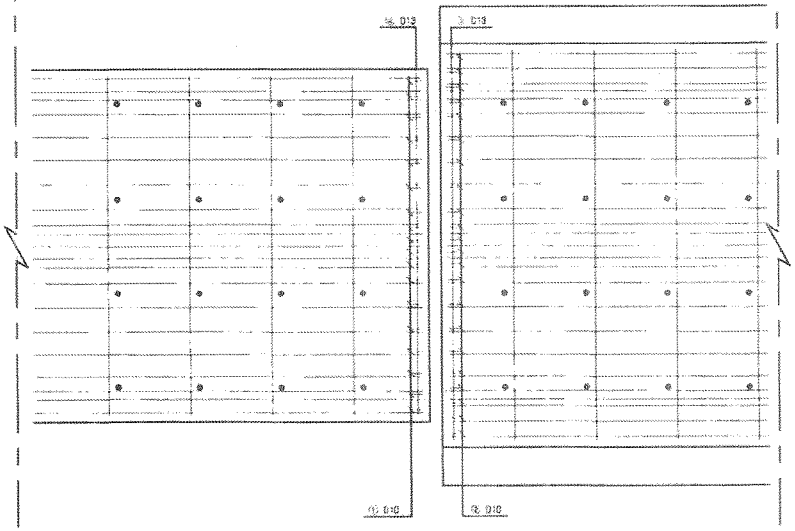

전단키 설치 상세도
S=1:20

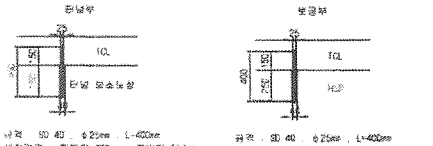

철근상세
S=1:20

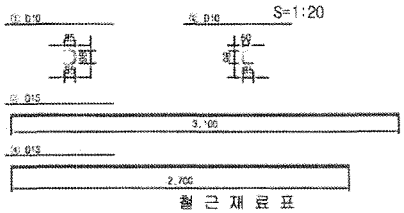

철근재료표

(SD40) (개소당)

번호 NO.	종별	길이(m)	수량(개)	총길이(m)	단위중량 (kg/m)	총중량	비고
①	D10	0.269	18	4.824	0.560	2.702	
②	D10	0.233	22	5.126	0.560	2.871	
소계						5.573	
③	D13	3.100	1	3.100	0.995	3.085	
④	D13	2.700	1	2.700	0.995	2.687	
소계						5.772	
합계						11.345	

접속부 상세
S=1:20

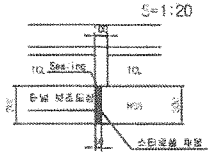

철 근 가 공

D	a	r
	50	20
D13	78	26
D10	60	20

터널부 횡단면도
S=1:50

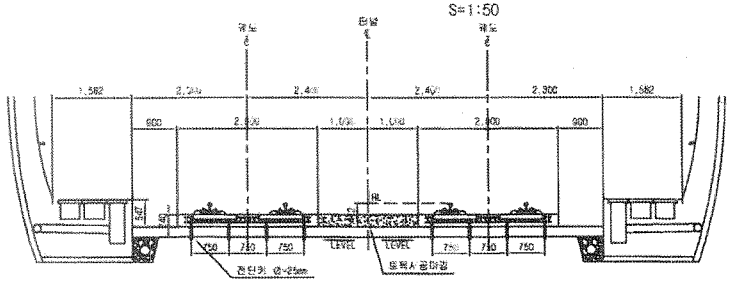

토공부 횡단면도
S=1:50

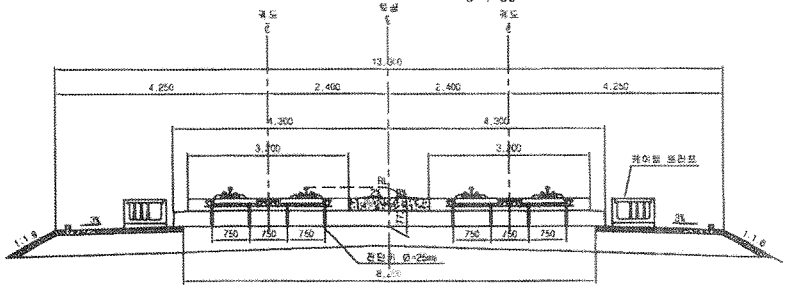

한국철도시설공단 KORAIL RAIL NETWORK AUTHORITY		설계도서	(주)동원기술공단						건설분야	토목	철도구분	고속철도	도면명	호남고속철도 궤도공사 도서 터널 접속부 일반도 (Rheda2000)		
		설계검토							건설형태	설계설계	노 선 명	호남고속철도				
		시공협의							노선방향	상행선	시종역	오송~익산				
설계근명	호남고속철도 궤도공사 제1공구(오송~익산간) 실시설계								몽명코드		공 구	제1공구				
시공근명	호남고속철도 오송~익산간(궤도1공구) 궤도부설 기타공사	시공검토							도면축척	A1: 1/100	편철면호	352 OF 735	구도면번호		도면번호	C0002141-027
			2012.04.06	실시설계승인	오덕희	이덕영	정상현	문명코드							표준버전	RAIL v1.1(2009)
		개정번호	날 짜	내 용	작성자	검토자	확인자									

공사 참여자 실명부

계약명 : 호남고속철도 오송~익산간(궤도1공구) 궤도부설 기타공사

위 건에 대하여 참여기술자 서명등록을 제출합니다.

2013년 9월 3일

현장대리인 : 이 유 종(인)

작업일	작업위치 및 공종	소속	직위	성명	주민등록번호	공사내용	비고
9.3	터널(좌우)			강성화		거푸집설치	
	〃			곽원관			
	〃			노영식			
	〃			하춘봉			
	〃			허명일			
	〃			기용관			
	〃			백승호			
	〃			김창수			

검 사 보 고 서 (IR)

Inspection Report

(검사 ■, 시험 □, 입회점검 □, 기타 □) 보고서 (Inspection ■, TEST □, Witness □, Others □) Report	보고서 번호 : Report No :	IR-HSB-308

시공사 / 공구명 Constructor/Section	궤도공영(주) / 호남고속철도 궤도부설 1공구		
감리단 / 공구명 Supervisor/Section	(주)동명기술공단종합건축사사무소 / 호남고속철도 궤도공사 1공구 감리		
관련문서번호 등(ITR) Reference No. etc.(ITR)	ITR-HSB-308		
점검표 번호(ITC) Checklist No.	ITC-011	세부작업공정 Details Work Process	HSB타설(타설 중 검측)
장소/위치 Location	1-3공구 토공2구간 (상) STA. (현) 18K205~18K217 (환) 18K137.354 ~ 18 K149.3521-3		

내용(Contents) :

노반상태, 콘크리트 타설 마감 높이 및 폭, 시공이음면 Chipping 및 청소여부

비고(Remarks) : NCR등(발행한 경우: if issue) :

	검사자(감리단) Inspected by (Supervisor)	검토자(감리단) Reviewed by (Supervisor)	승인자(감리단장) Approved by (Supervisor)
성명 / 서명 Name / Signature	이상규	성병길	김익래
조직 / 조직명 Compnay / Position	(주)동명기술공단종합건축사사무소	(주)동명기술공단종합건축사사무소	(주)동명기술공단종합건축사사무소
일자 Date	2013년10월17일	2013년10월17일	2013년10월17일

검 사 요 청 서 (I T R)

Inspection Test Request

1. 발 신 1. From	궤도공영(주) / 호남고속철도 궤도부설 1공구		
2. 수 신 2. To	(주)동명기술공단종합건축사사무소 / 호남고속철도 오송~익산간 궤도1공구 감리단		
3.검사요청서 번호 3.Insp. Test Request No	ITR-HSB-308	4. 검사요청서 작성일자 4. Date of Issue	2013년 10월17일
5.검사대상 공사(작업명) 5.Work Item(activity) to be inspected	HSB타설전검측	6.장소 / 위치 6.Location	구3공구 토공2구간 (상) STA. (현) 18K205~18K217 (환) 18K137.354 ~ 18K149.3521-3공구 토공2구간 (상) STA. (현)
7.검사요구 일/시 7.Date/Time to be Inspected	2013년 10월17일 / 09:00	8. ITP번호/개정번호 8. ITP NO./Rev	ITP-005 / 0
9.검사점 일렬번호 / 작업공정 / 검사점 종류 9.Serial No./Work Process / Identification of W/H Point	2 HSB타설(타설 중 검측) 콘크리트 타설(토공구간) H		
10.특기사항 (ITC 및 첨부물 등) 10.Remarks (ITC, Attachment, etc)			

검측기록부,사진대지,공사참여자실명부, 표준단면도등

위의 작업에 대해 (검사 ■, 시험 □, 입회점검 □, 기타 □) 요청하오니 조치하여 주시기 바랍니다.
In connection with the above work item, we hereof request your (Inspection ■, Test □, Witness □, others □).

2013년10월17일

Year/Month/Date

궤도공영(주) 현장대리인 : 이우종

Company Name, Quality Manager : Name (Signature)

전화번호(Tel.No) : 041-881-2291 FAX번호(Fax NO.): 041-881-2293

검 사 및 시 험 점 검 표 (ITC)

Inspection & Test CheckList

(시공사 작성 점검표를 감리단이 검토, 승인하는 경우)

(Supervison Contractor reviews and approves checklists prepared by Construction Contractor)

1.시공사/공구명 : 1.Constructor/Section :	궤도공영(주) / 호남고속철도 궤도부설 1공구		
2.감리단/공구명 2.Supervisor/Section :	(주)동명기술공단종합건축사사무소 / 호남고속철도 오송~익산간 궤도1공구 감리단		
3.검사점검표 번호 3.Checklist No.	ITC-011	4.검사요청서 번호 4.Inspection Request No.	ITR-HSB-308
5.ITP번호 5.ITP NO	ITP-005	6.ITP 개정번호 6.ITP Rev.	0
7.ITP 공사(작업)명 7.ITP Work Item(activity)	콘크리트 타설(토공구간)	8.ITP 작업공정 8.ITP Work Process	HSB타설(타설 중 검측)
9.세부작업공정 9.Details Work Process	HSB타설(타설 중 검측)	10.장소 10.Location	1-3공구 토공2구간 (상) STA. (현) 18K205~18K217 (환) 18K137.354 ~ 18 K149.3521-3공구 토공2구간 (상) STA. (현) 18K231~18K287 (환)
11.시공사 검사 / 시험일자 11.Date of Insp./Test	20131017	12.감리단 검사 / 시험일자 12.Date of	20131017
13.점검표 작성자(시공사) 13.Prepared by	송기웅	14.승인자(현장대리인) 14.Approved by	이우종
15.검토자(감리단) 15.Reviewed by	성병길	16.승인자(감리단장) 16.Approved by	김익래

17.일련번호 17.Serial No.	18.세부작업공정의 검사 시험항목 18. Inspection & Test Items For Details Work Process	19.적용문서 (합부판정기준) 19.Acceptable Criteria	검 사 결 과		22.조치사항/비고 22.Action to be taken/Remarks
			20.시공사 20.Constructor	21.감리단 21.Supervisor	
1	슈트타설시 콘크리트 타설 높이는 H=1.5m 이하로 유지하였는가?	호남고속철도 궤도1공구 공사시방서	A	A	
2	레미콘 시험항목별 품질시험을 실시하였는가?(공기량 : 4.5±1.5%, 염화물 : 0.3kg/㎥, 슬럼프 : 120±25mm)	호남고속철도 궤도1공구 공사시방서	A	A	
3	콘크리트 타설시 레미콘 출하시간, 도착시간, 타설시간, 타설량 등을 정확하게 기록 및 유지하였는가?	호남고속철도 궤도1공구 공사시방서	A	A	
4	도상콘크리트 타설시 진동기를 사용하고 삽입간격 0.5mm이하, 콘크리트 두께의 약⅔ 깊이까지 시행하였는가?	호남고속철도 궤도1공구 공사시방서	A	A	
5	1일 콘크리트 타설 마무리 지점에 합판거푸집을 견고하게 설치하였는가?	호남고속철도 궤도1공구 공사시방서	A	A	
6	레미콘 차량 유도원을 배치하고 식별가능한 표식(완장 등)을 착용하고 있는가?	호남고속철도 궤도1공구 공사시방서	A	A	
7	1,2차 미장작업시 목손을 사용하였는가?	호남고속철도 궤도1공구 공사시방서	A	A	
8	콘크리트 타설후 습윤 상태로 노출면이 마르지 않도록 보호하였는가?(지상구간 액상피막형성제를 10~12m간격으로 즉시 살포)	호남고속철도 궤도1공구 공사시방서	A	A	

* 검사,시험값이 있는 경우 값을 기록하고 합격인 경우에는 A, 불합격인 경우에는 UA로 표기한다.
Record the results of checking in detail, if any inspection or test results exist. Mark "A"(Acceptable) or "UA"(Unacceptable).

	23.검사자(시공사) 23.Inspected by (Constructor)	24.검토자(감리단) 24.Approved by (Supervisor)
성명 / 서명 Name / Signature	송기웅	이상규
조직 / 소속명 Company / Position	궤도공영(주)	(주)동명기술공단종합건축사사무소
일자 Date	20131017	20131017

검 사 및 시 험 점 검 표 (ITC)

Inspection & Test CheckList

(시공사 작성 점검표를 감리단이 검토, 승인하는 경우)

(Supervison Contractor reviews and approves checklists prepared by Construction Contractor)

1.시공사/공구명 : 1.Constructor/Section :	궤도공영(주) / 호남고속철도 궤도부설 1공구		
2.감리단/공구명 2.Supervisor/Section :	(주)동명기술공단종합건축사사무소 / 호남고속철도 오송~익산간 궤도1공구 감리단		
3.검사점검표 번호 3.Checklist No.	ITC-011	4.검사요청서 번호 4.Inspection Request No.	ITR-HSB-308

17.일련번호 17.Serial No	18.세부작업공정의 검사 시험항목 18. Inspection & Test Items For Details Work Process	19.적용문서 (합부판정기준) 19.Acceptable Criteria	검 사 결 과		22.조치사항/비고 22.Action to be taken/Remarks
			20.시공사 20.Constructor	21.감리단 21.Supervisor	
9	노반분야에서 설치한 중앙 집수정 내에 콘크리트 등 이물질이 떨어지지 않도록 조치하였는가?	호남고속철도 궤도1공구 공사시방서	A	A	
10	적정기구를 사용하여 표면을 거칠게 마무리하였는가?(30mm이상의 깊이에 150mm의 간격으로 종방향으로 시행)	호남고속철도 궤도1공구 공사시방서	A	A	
11	타설 전 안전교육 실시 및 안전보호구 착용 상태를 확인하였는가?	호남고속철도 궤도1공구 공사시방서	A	A	
12	타설 후 안전시설물을 설치하였는가?	호남고속철도 궤도1공구 공사시방서	A	A	
13	타설 후 정리정돈 및 안전수칙 미비사항을 점검하였는가?	호남고속철도 궤도1공구 공사시방서	A	A	

호남고속철도 오송~익산간(궤도1공구)궤도부설 기타공사

1-3공구 토공2구간 HSB 검측기록부(상)

현-18k205~18k287 환-18k137.354~18K219.342

2013. 10 . 16

KUEDO
RAILWAY CONSTRUCTION

HSB 검측기록부(상선)

시공사 확인자 : (인)
감리단 확인자 : (인)

STA		단면높이(내측)				Con'c상단 높이(내측)				단면높이(외측)				Con'c상단 높이(외측)				타설 전체 폭				비 고
현장	환산	설계값	측정값	차		설계값	측정값	차		설계값	측정값	차		설계값	측정값	차		설계값	측정값	차		
				시공사	감리단			시공사	감리단			시공사	감리단			시공사	감리단			시공사	감리단	
18k205.000	18k137.354	370	372	2	2	154.167	154.165	-2	-2	422	426	4	4	154.218	154.216	-2	-2	3808	3815	7	7	
18k210.000	18k142.353	371	373	2	2	154.228	154.226	-2	-2	419	421	2	2	154.275	154.276	+1	1	3808	3814	6	6	
18k215.000	18k147.352	372	375	3	3	154.289	154.286	-1	-1	416	420	4	4	154.333	154.332	-1	-1	3808	3810	2	2	
18k217.000	18k149.352	373	375	2	2	154.313	154.310	-3	-3	415	421	6	6	154.356	154.354	-2	-2	3808	3808	0	0	
현장진입로(18K217~18K231)																						
18k231.000	18k163.350	375	380	5	5	154.484	154.486	2	2	408	410	2	2	154.516	154.516	0	0	3808	3809	1	1	
18k235.000	18k167.349	376	381	5	5	154.532	154.530	-2	-2	406	410	4	4	154.562	154.560	-2	-2	3808	3814	6	6	
18k240.000	18k172.348	377	380	3	3	154.593	154.595	+2	2	403	408	5	5	154.619	154.617	-2	-2	3808	3815	7	7	
18k245.000	18k177.347	378	384	6	6	154.654	154.655	1	1	401	406	5	5	154.677	154.674	-3	-3	3808	3814	6	6	
18k250.000	18k182.346	379	382	3	3	154.715	154.717	2	2	398	402	4	4	154.734	154.735	1	1	3808	3811	3	3	
18k255.000	18k187.345	380	385	5	5	154.776	154.778	2	2	395	399	4	4	154.792	154.792	0	0	3808	3810	2	2	
18k260.000	18k192.344	381	384	3	3	154.837	154.839	2	2	393	396	3	3	154.849	154.850	1	1	3808	3808	0	0	
18k265.000	18k197.344	382	385	3	3	154.898	154.896	-2	-2	390	394	4	4	154.906	154.904	-2	-2	3808	3809	1	1	P.S(현) 18K276 .586
18k270.000	18k202.343	383	386	3	3	154.959	154.959	0	0	387	391	4	4	154.964	154.963	-1	-1	3808	3808	0	0	
18k275.000	18k207.342	384	387	3	3	155.020	155.021	+1	1	385	390	5	5	155.021	155.021	0	0	3808	3809	1	1	
18k280.000	18k212.342	300	304	4	4	155.080	155.079	-1	-1	300	304	4	4	155.080	155.080	0	0	4300	4304	4	4	(환) 18K208 .928
18k285.000	18k217.342	300	302	2	2	155.140	155.141	1	1	300	302	2	2	155.140	155.142	2	2	4300	4306	6	6	
18k287.000	18k219.342	300	305	5	5	155.164	155.162	-2	-2	300	305	5	5	155.164	155.165	1	1	4300	4305	5	5	

공사명 : 호남고속철도 오송~익산간(궤도1공구) 궤도부설 기타공사

검측 사진대지

2013년 10월 16일

KUEDO
RAILWAY CONSTRUCTION

사 진 대 지

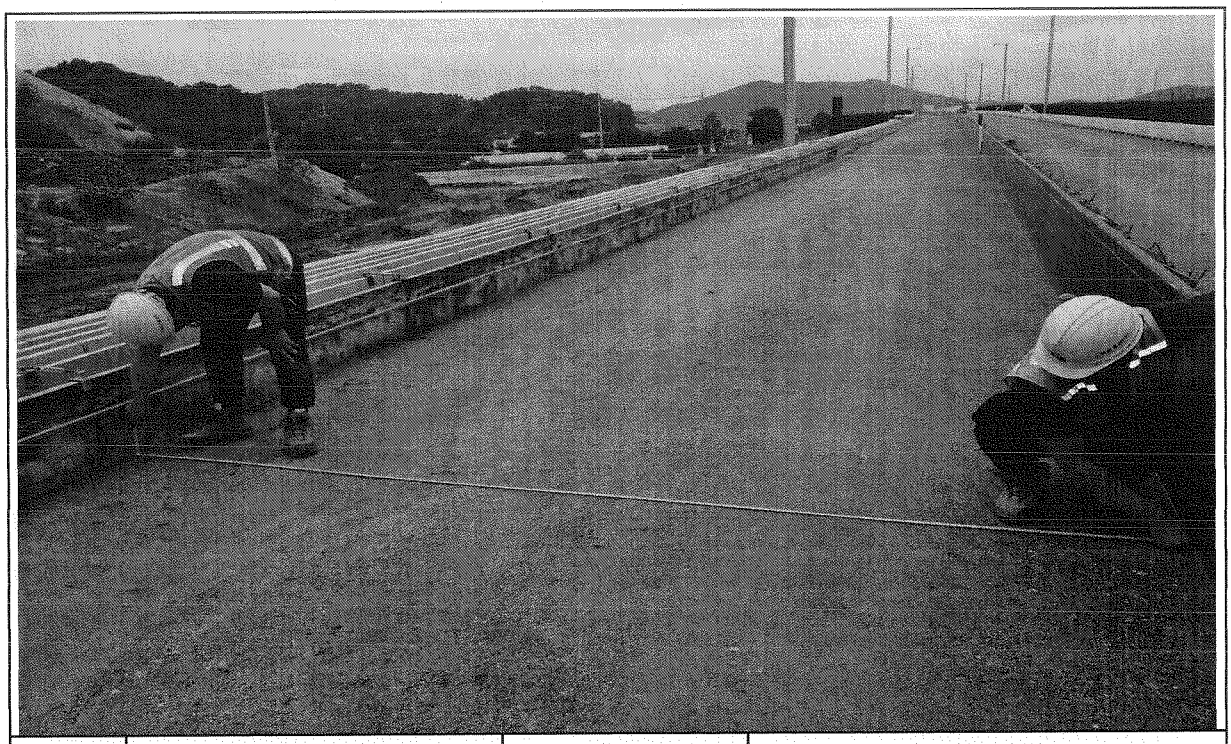

일자	2013.10.16	사진설명	타설전체 폭 검측

사 진 대 지

일자	2013.10.16	사진설명	거푸집 높이 검측

사 진 대 지

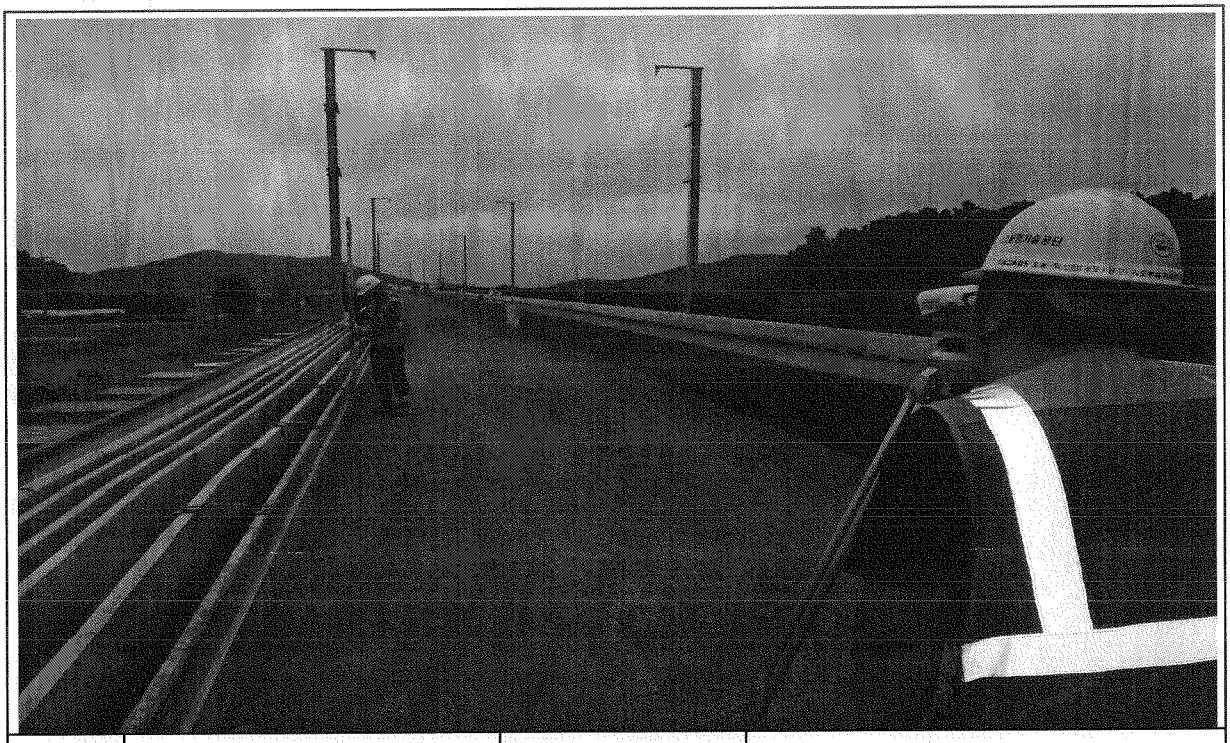

일자	2013.10.16	사진설명	거푸집 높이 검측

공사 참여자 실명부

계약명 : 호남고속철도 오송~익산간(궤도1공구) 궤도부설 기타공사

위 건에 대하여 참여기술자 서명등록을 제출합니다.

2013년 10 월 16일

현장대리인 : 이 우 종(인)

작업일	작업위치 및 공종	소속	직위	성명	주민등록번호	공사내용	비고
				이이구	460807	궤도	
				1111명복	470323		
				이유원	860102		
				이재기	740[illegible]		
				황정남	610610		
				손명호	650829		
				김영래	711007		
				이선아	900523		
				임덕수	850527		
				송성일	641021		
				이전학	660329		
				김재경	680413		
				김두기	740310		

호남고속철도 오송~익산간 콘크리트도상(Rheda2000) 표준단면도(5)

복선(토공, 직선구간 D=4.8m)

표준단면도

S=1:40

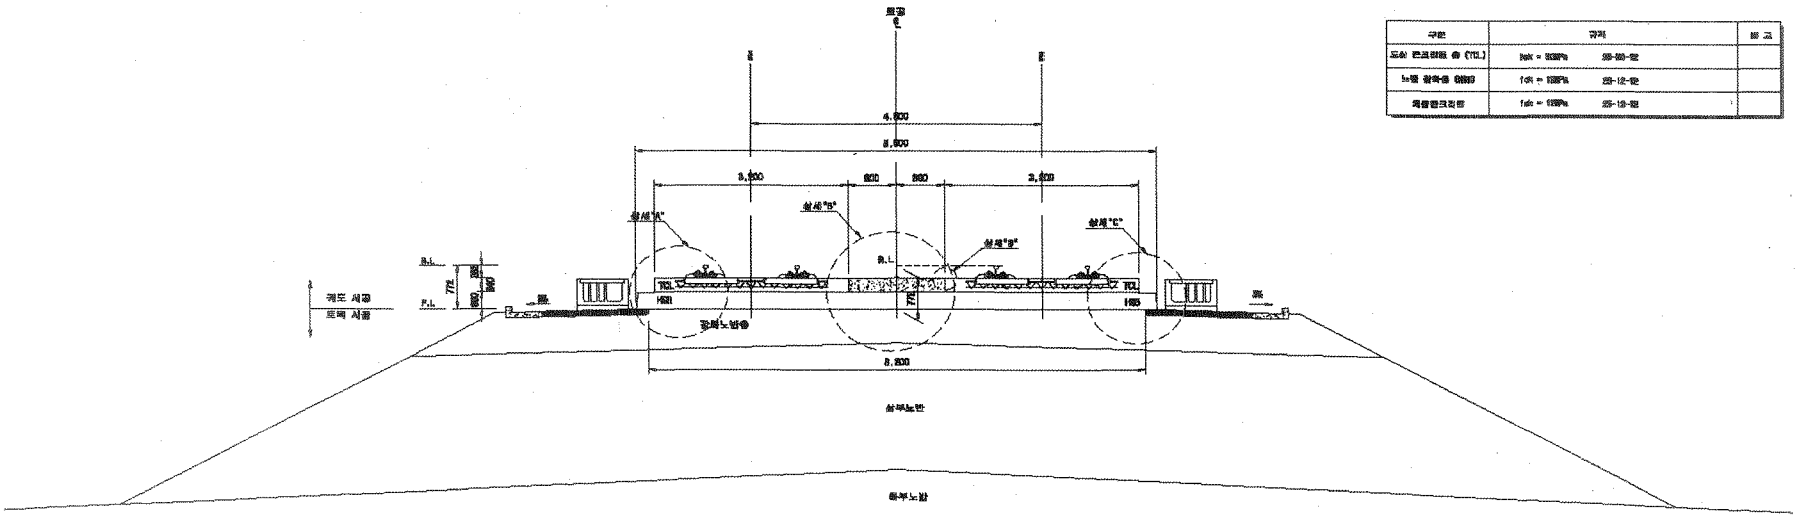

재 료 표

구분	규격	비 고
도상 콘크리트 층 (TCL)	fck = 30MPa	25-30-12
노반 강화층 (HSB)	fck = 18MPa	25-12-12
제물콘크리트	fck = 18MPa	25-12-12

상세"A"

S=1:20

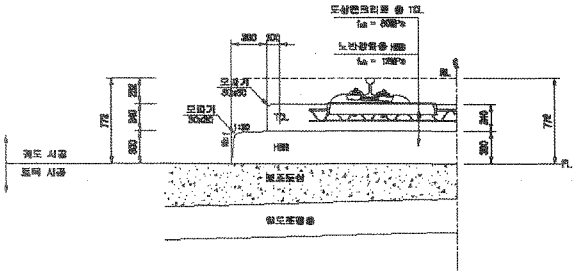

상세"B"

S=1:20

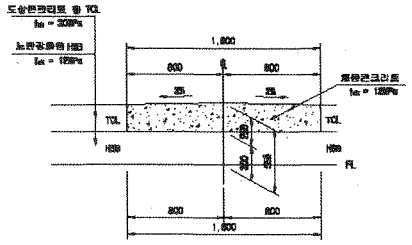

상세"C"

S=1:20

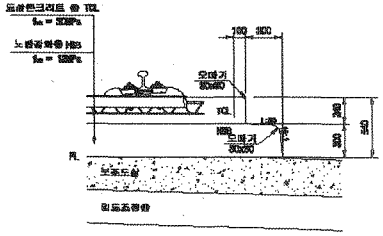

상세"D"

S=1:10

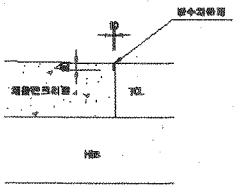

한국철도시설공단 KR KOREA RAIL NETWORK AUTHORITY		설계회사	(주)동일기술공단	대표	설					건설분야	토목	철도구분	고속철도	도면명	호남고속철도 궤도공사 콘크리트도상(Rheda2000) 표준단면도(5) 복선(토공, 직선구간 D=4.8m)
		설계참여								건설단계	실시설계	노선명	호남고속철도		
설계관명	호남고속철도 궤도공사 제1공구(오송~익산간) 실시설계	시공회사								노선방향	상하선	시설위치	오송~익산		
시공관명	호남고속철도 오송~익산간(궤도1공구) 궤도부설 기간공사	시공참여								관할철도		공 구	제1공구		
				2012.04.09	실시설계완료	이해원	이택림	홍성원		도면축척	A3 1/400M	설계번호	259 of 755	구도면번호	도면번호 CB001285-0000
				개정번호	날 짜	내 용	작성자	검토자	확인자						표준버전 RAIL v1.1(2009)

검 사 보 고 서 (IR)

Inspection Report

(검사 ■, 시험 □, 입회점검 □, 기타 □) 보고서 (Inspection ■, TEST □, Witness □, Others □) Report	보고서 번호 : Report No :	IR-HSB-309

시공사 / 공구명 Constructor/Section	궤도공영(주) / 호남고속철도 궤도부설 1공구		
감리단 / 공구명 Supervisor/Section	(주)동명기술공단종합건축사사무소 / 호남고속철도 궤도공사 1공구 감리		
관련문서번호 등(ITR) Reference No. etc.(ITR)	ITR-HSB-309		
점검표 번호(ITC) Checklist No.	ITC-012	세부작업공정 Details Work Process	HSB타설(타설 후 검측)
장소/위치 Location	1-3공구 토공2구간 (상) STA. (현) 18K158~18K205 (환) 18K090.362 ~ 18 K137.354		

내용(Contents) :

균열유도줄눈 시공상태, 거푸집 제거 시기 적정여부, 콘크리트 양생관리상태

비고(Remarks) : NCR등(발행한 경우: if issue) :

	검사자(감리단) Inspected by (Supervisor)	검토자(감리단) Reviewed by (Supervisor)	승인자(감리단장) Approved by (Supervisor)
성명 / 서명 Name / Signature	이상규	성병길	김익래
조직 / 조직명 Compnay / Position	(주)동명기술공단종합건축사사무소	(주)동명기술공단종합건축사사무소	(주)동명기술공단종합건축사사무소
일자 Date	2013년09월05일	2013년09월05일	2013년09월05일

검 사 요 청 서 (I T R)

Inspection Test Request

1. 발 신 1. From	궤도공영(주) / 호남고속철도 궤도부설 1공구		
2. 수 신 2. To	(주)동명기술공단종합건축사사무소 / 호남고속철도 오송~익산간 궤도1공구 감리단		
3.검사요청서 번호 3.Insp. Test Request No	ITR-HSB-309	4. 검사요청서 작성일자 4. Date of Issue	2013년 09월05일
5.검사대상 공사(작업명) 5.Work Item(activity) to be inspected	HSB타설후검사	6.장소 / 위치 6.Location	1-3공구 토공2구간 (상) STA. (현) 18K158~18K205 (환) 18K090.362 ~ 18 K137.354
7.검사요구 일/시 7.Date/Time to be Inspected	2013년 09월05일 / 10:00	8. ITP번호/개정번호 8. ITP NO./Rev	ITP-005 / 0
9.검사점 일렬번호 / 작업공정 / 검사점 종류 9.Serial No./Work Process / Identification of W/H Point	3 HSB타설(타설 후 검측) 콘크리트 타설(토공구간) H		
10.특기사항 (ITC 및 첨부물 등) 10.Remarks (ITC, Attachment, etc)			

사진대지

위의 작업에 대해 (검사 ■, 시험 □, 입회점검 □, 기타 □) 요청하오니 조치하여 주시기 바랍니다.
In connection with the above work item, we hereof request your (Inspection ■, Test □, Witness □, others □).

2013년09월05일

Year/Month/Date

궤도공영(주) 현장대리인 : 이우종

Company Name, Quality Manager : Name (Signature)

전화번호(Tel.No) : 041-881-2291 FAX번호(Fax NO.): 041-881-2293

검 사 및 시 험 점 검 표 (ITC)

Inspection & Test CheckList

(시공사 작성 점검표를 감리단이 검토, 승인하는 경우)

(Supervison Contractor reviews and approves checklists prepared by Construction Contractor)

1.시공사/공구명 : 1.Constructor/Section :	궤도공영(주) / 호남고속철도 궤도부설 1공구		
2.감리단/공구명 2.Supervisor/Section :	(주)동명기술공단종합건축사사무소 / 호남고속철도 오송~익산간 궤도1공구 감리단		
3.검사점검표 번호 3.Checklist No.	ITC-012	4.검사요청서 번호 4.Inspection Request No.	ITR-HSB-309
5.ITP번호 5.ITP NO	ITP-005	6.ITP 개정번호 6.ITP Rev.	0
7.ITP 공사(작업)명 7.ITP Work Item(activity)	콘크리트 타설(토공구간)	8.ITP 작업공정 8.ITP Work Process	HSB타설(타설 후 검측)
9.세부작업공정 9.Details Work Process	HSB타설(타설 후 검측)	10.장소 10.Location	1-3공구 토공2구간 (상) STA. (현) 18K158~18K205 (환) 18K090.362 ~ 18 K137.354
11.시공사 검사 / 시험일자 11.Date of Insp./Test	20130905	12.감리단 검사 / 시험일자 12.Date of	20130905
13.점검표 작성자(시공사) 13.Prepared by	송기웅	14.승인자(현장대리인) 14.Approved by	이우종
15.검토자(감리단) 15.Reviewed by	성병길	16.승인자(감리단장) 16.Approved by	김익래

17.일련번호 17.Serial No	18.세부작업공정의 검사 시험항목 18. Inspection & Test Items For Details Work Process	19.적용문서 (합부판정기준) 19.Acceptable Criteria	검 사 결 과		22.조치사항/비고 22.Action to be taken/Remarks
			20.시공사 20.Constructor	21.감리단 21.Supervisor	
1	거푸집 제거 시기는 적정한가? (콘크리트 강도가 자중 및 시공중에 가해지는 강도 이상일 때)	호남고속철도 궤도1공구 공사시방서	A	A	
2	균열유도줄눈 시공은 적정한가? (4.55m±100mm간격, 침목과 침목사이에 배치, HSB두께의 H/3이상 깊이,직각틀림± 50㎜)	호남고속철도 궤도1공구 공사시방서	A	A	
3	콘크리트 양생관리는 적정한가?(한중, 서중 시 양생계획에 의거 시행하였는지 여부)	호남고속철도 궤도1공구 공사시방서	A	A	

* 검사,시험값이 있는 경우 값을 기록하고 합격인 경우에는 A, 불합격인 경우에는 UA로 표기한다.
Record the results of checking in detail, if any inspection or test results exist. Mark "A"(Acceptable) or "UA"(Unacceptable).

	23.검사자(시공사) 23.Inspected by (Constructor)	24.검토자(감리단) 24.Approved by (Supervisor)
성명 / 서명 Name / Signature	송기웅	이상규
조직 / 소속명 Company / Position	궤도공영(주)	(주)동명기술공단종합건축사사무소
일자 Date	20130905	20130905

호남고속철도 오송~익산간(궤도1공구)궤도부설 기타공사

1-3공구 토공2구간HSB 검측기록부(상)-타설중

현-18K205~18K287 환-18K137.354~18K219.342

2013. 10 . 17

KUEDO
RAILWAY CONSTRUCTION

공사명 : 호남고속철도 오송~익산간(궤도1공구) 궤도부설 기타공사

사진대지

2013년 10월 17일

KUEDO
RAILWAY CONSTRUCTION

사 진 대 지

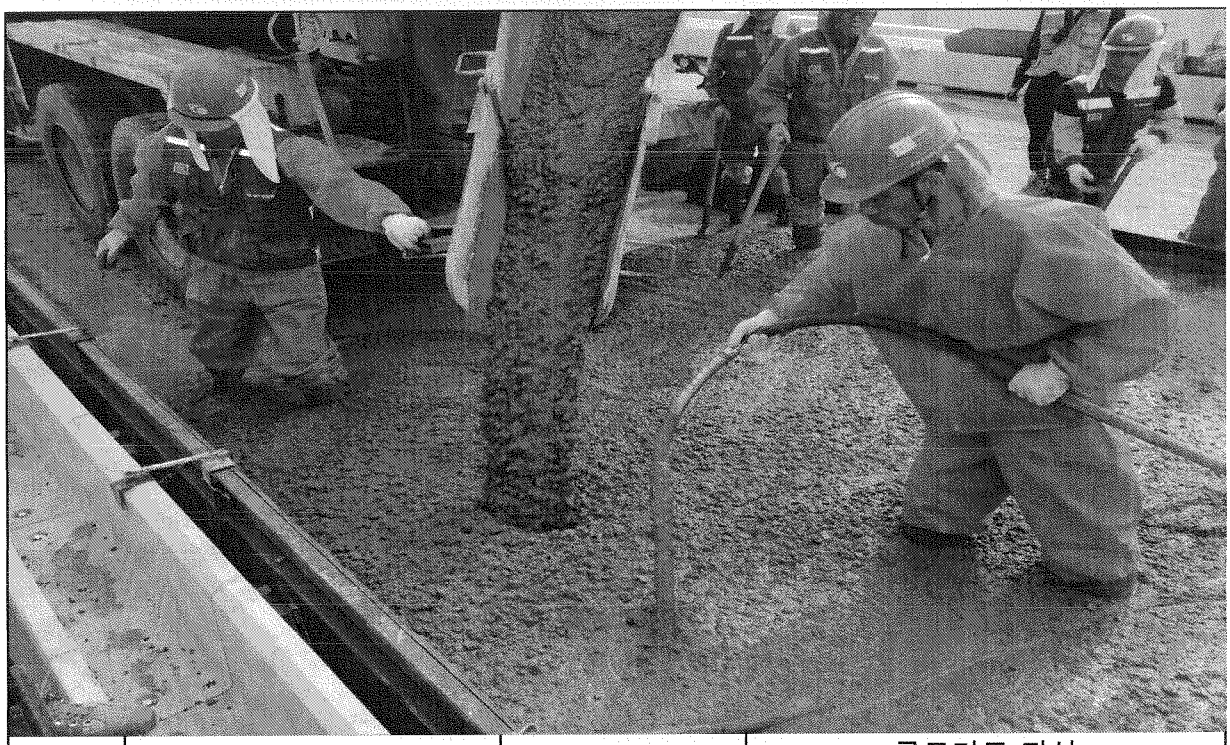

일자	2013.10.17	사진설명	콘크리트 타설 및 진동다짐

사 진 대 지

일자	2013.10.17	사진설명	미장작업

사 진 대 지

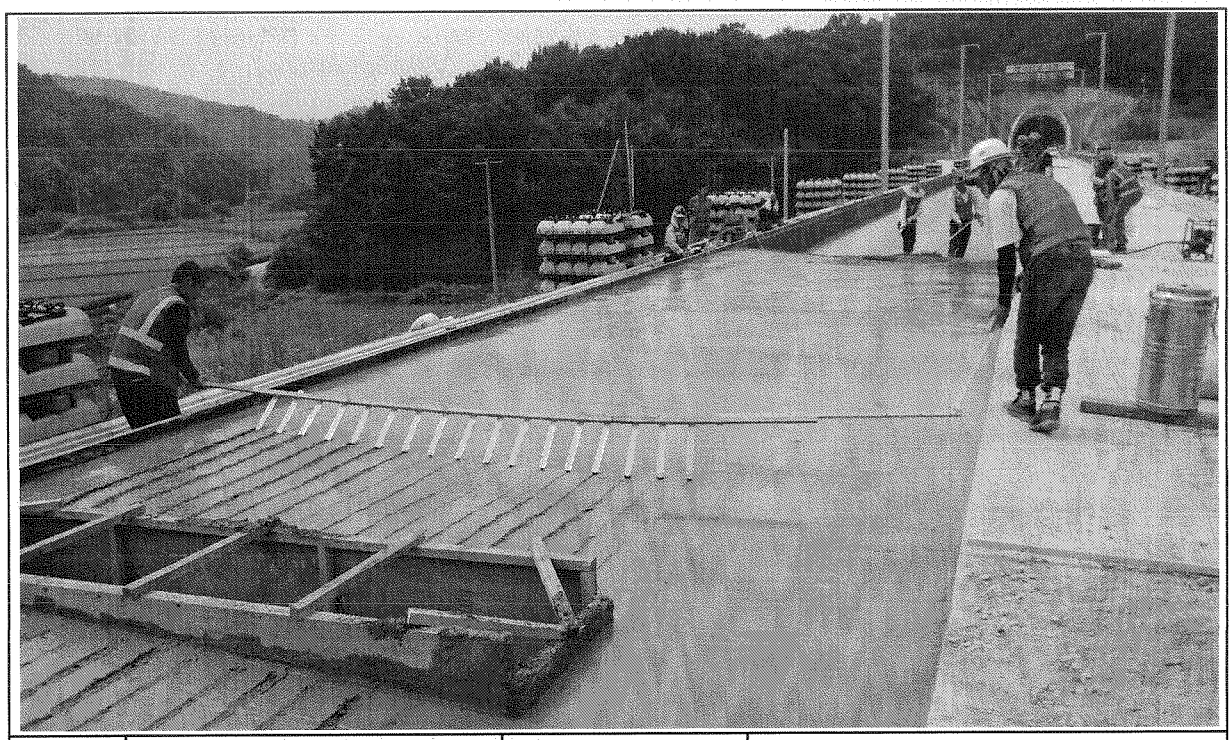

일자	2013.10.17	사진설명	표면거칠기작업

사 진 대 지

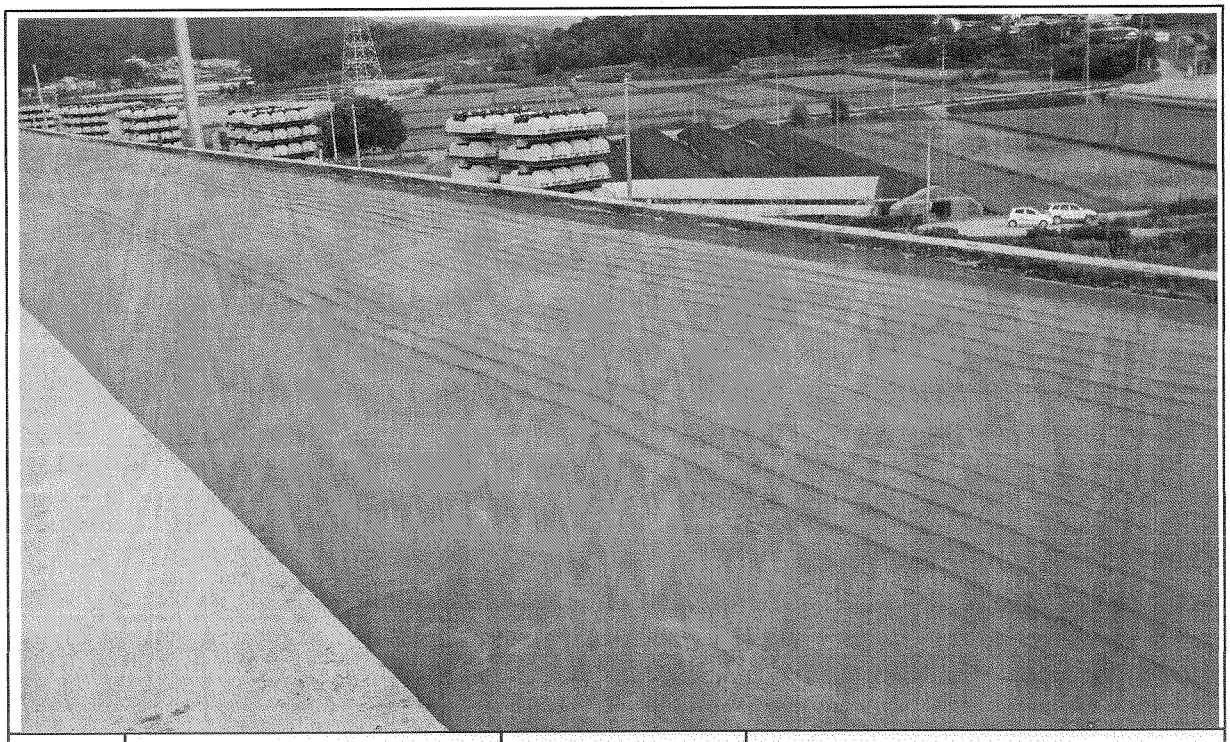

일자	2013.10.17	사진설명	타설완료

공사 참여자 실명부

계약명 : 호남고속철도 오송~익산간(궤도1공구) 궤도부설 기타공사

위 건에 대하여 참여기술자 서명등록을 제출합니다.

2011년 10월 11일

현장대리인 : 이 우 종(인)

작업일	작업위치 및 공종	소속	직위	성명	주민등록번호	공사내용	비고
				조성택	740606	라벤	
				황광현	890105		
				김기현	801119		
				이대출	660719		
				최창식	710409		
				유기백	940810		
				진홍택	940521		
				이규석	840916		
				유재남	580415		
				황정근	710301		
				김상식	600204		
				이영덕	790910		
				유종열	721215		
				서병기	941001		
				유석기	620828		
				정용호	641201		
				이호재	570424		
				한상훈			
				이주연	751101		
				김선길	470829		
				양원현			
				방남만	590510		
				김용제	680302		
				김호동	570924		
				강재문			
				기성완	771004		
				박성기	530518		
				김승철	671224		

검 사 보 고 서 (IR)

Inspection Report

(검사 ■, 시험 □, 입회점검 □, 기타 □) 보고서 (Inspection ■, TEST □, Witness □, Others □) Report	보고서 번호 : Report No :	IR-HSB-310

시공사 / 공구명 Constructor/Section	궤도공영(주) / 호남고속철도 궤도부설 1공구		
감리단 / 공구명 Supervisor/Section	(주)동명기술공단종합건축사사무소 / 호남고속철도 궤도공사 1공구 감리		
관련문서번호 등(ITR) Reference No. etc.(ITR)	ITR-HSB-310		
점검표 번호(ITC) Checklist No.	ITC-012	세부작업공정 Details Work Process	HSB타설(타설 후 검측)
장소/위치 Location	1-3공구 토공2구간 (상) STA. (현) 18K205~18K217 (환) 18K137.354 ~ 18 K149.3352 (		

내용(Contents) :

균열유도줄눈 시공상태, 거푸집 제거 시기 적정여부, 콘크리트 양생관리상태

비고(Remarks) : NCR등(발행한 경우: if issue) :

	검사자(감리단) Inspected by (Supervisor)	검토자(감리단) Reviewed by (Supervisor)	승인자(감리단장) Approved by (Supervisor)
성명 / 서명 Name / Signature	이상규	성병길	김익래
조직 / 조직명 Compnay / Position	(주)동명기술공단종합건축사사무소	(주)동명기술공단종합건축사사무소	(주)동명기술공단종합건축사사무소
일자 Date	2013년10월18일	2013년10월18일	2013년06월18일

검 사 요 청 서 (I T R)

Inspection Test Request

1. 발 신 1. From	궤도공영(주) / 호남고속철도 궤도부설 1공구		
2. 수 신 2. To	(주)동명기술공단종합건축사사무소 / 호남고속철도 오송~익산간 궤도1공구 감리단		
3.검사요청서 번호 3.Insp. Test Request No	ITR-HSB-310	4. 검사요청서 작성일자 4. Date of Issue	2013년 10월18일
5.검사대상 공사(작업명) 5.Work Item(activity) to be inspected	HSB타설후검사	6.장소 / 위치 6.Location	1-3공구 토공2구간 (상) STA. (현) 18K205~18K217 (환) 18K137.354 ~ 18 K149.3352 (현) 18K231 ~ 18K287 (환)
7.검사요구 일/시 7.Date/Time to be Inspected	2013년 10월18일 / 10:00	8. ITP번호/개정번호 8. ITP NO./Rev	ITP-005 / 0
	3 HSB타설(타설 후 검측) 콘크리트 타설(토공구간) H		
9.검사점 일렬번호 / 작업공정 / 검사점 종류 9.Serial No./Work Process / Identification of W/H Point			
10.특기사항 (ITC 및 첨부물 등) 10.Remarks (ITC, Attachment, etc)			

사진대지

위의 작업에 대해 (검사 ■, 시험 □, 입회점검 □, 기타 □) 요청하오니 조치하여 주시기 바랍니다.
In connection with the above work item, we hereof request your (Inspection ■, Test □, Witness □, others □).

2013년10월18일

Year/Month/Date

궤도공영(주) 현장대리인 : 이우종

Company Name, Quality Manager : Name (Signature)

전화번호(Tel.No) : 041-881-2291 FAX번호(Fax NO.): 041-881-2293

검 사 및 시 험 점 검 표 (ITC)

Inspection & Test CheckList

(시공사 작성 점검표를 감리단이 검토, 승인하는 경우)

(Supervison Contractor reviews and approves checklists prepared by Construction Contractor)

1.시공사/공구명 : 1.Constructor/Section :	궤도공영(주) / 호남고속철도 궤도부설 1공구		
2.감리단/공구명 2.Supervisor/Section :	(주)동명기술공단종합건축사사무소 / 호남고속철도 오송~익산간 궤도1공구 감리단		
3.검사점검표 번호 3.Checklist No.	ITC-012	4.검사요청서 번호 4.Inspection Request No.	ITR-HSB-310
5.ITP번호 5.ITP NO	ITP-005	6.ITP 개정번호 6.ITP Rev.	0
7.ITP 공사(작업)명 7.ITP Work Item(activity)	콘크리트 타설(토공구간)	8.ITP 작업공정 8.ITP Work Process	HSB타설(타설 후 검측)
9.세부작업공정 9.Details Work Process	HSB타설(타설 후 검측)	10.장소 10.Location	1-3공구 토공2구간 (상) STA. (현) 18K205~18K217 (환) 18K137.354 ~ 18 K149.3352 (현) 18K231 ~ 18K287 (환) 18K163.350 ~ 18K
11.시공사 검사 / 시험일자 11.Date of Insp./Test	20131018	12.감리단 검사 / 시험일자 12.Date of	20131018
13.점검표 작성자(시공사) 13.Prepared by	송기웅	14.승인자(현장대리인) 14.Approved by	이우종
15.검토자(감리단) 15.Reviewed by	성병길	16.승인자(감리단장) 16.Approved by	김익래

17.일련번호 17.Serial No	18.세부작업공정의 검사 시험항목 18. Inspection & Test Items For Details Work Process	19.적용문서 (합부판정기준) 19.Acceptable Criteria	검 사 결 과 20.시공사 20.Constructor	검 사 결 과 21.감리단 21.Supervisor	22.조치사항/비고 22.Action to be taken/Remarks
1	거푸집 제거 시기는 적정한가? (콘크리트 강도가 자중 및 시공중에 가해지는 강도 이상일 때)	호남고속철도 궤도1공구 공사시방서	A	A	
2	균열유도줄눈 시공은 적정한가? (4.55m±100mm간격, 침목과 침목사이에 배치, HSB두께의 H/3이상 깊이,직각틀림± 50㎜)	호남고속철도 궤도1공구 공사시방서	A	A	
3	콘크리트 양생관리는 적정한가?(한중, 서중 시 양생계획에 의거 시행하였는지 여부)	호남고속철도 궤도1공구 공사시방서	A	A	

* 검사,시험값이 있는 경우 값을 기록하고 합격인 경우에는 A, 불합격인 경우에는 UA로 표기한다.
Record the results of checking in detail, if any inspection or test results exist. Mark "A"(Acceptable) or "UA"(Unacceptable).

	23.검사자(시공사) 23.Inspected by (Constructor)	24.검토자(감리단) 24.Approved by (Supervisor)
성명 / 서명 Name / Signature	송기웅	이상규
조직 / 소속명 Company / Position	궤도공영(주)	(주)동명기술공단종합건축사사무소
일자 Date	20131018	20131018

호남고속철도 오송~익산간(궤도1공구)궤도부설 기타공사

1-3공구 토공2구간HSB (상)검측기록부-타설후

현-18K205~18K287 환-18K137.354~18K219.342

2013. 10 . 18

KUEDO
RAILWAY CONSTRUCTION

공사명 : 호남고속철도 오송~익산간(궤도1공구) 궤도부설 기타공사

검측 사진대지

2013년 10월 18일

KUEDO
RAILWAY CONSTRUCTION

사 진 대 지

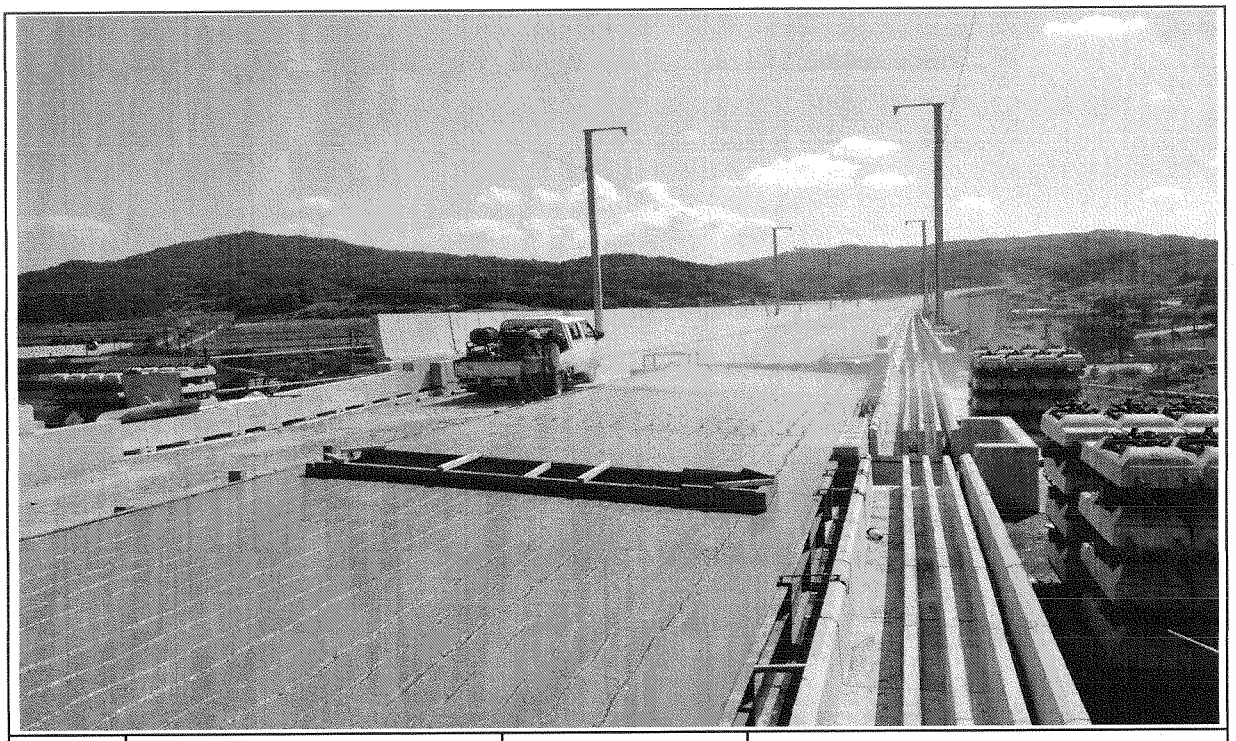

일자	2013.10.18	사진설명	양생

사 진 대 지

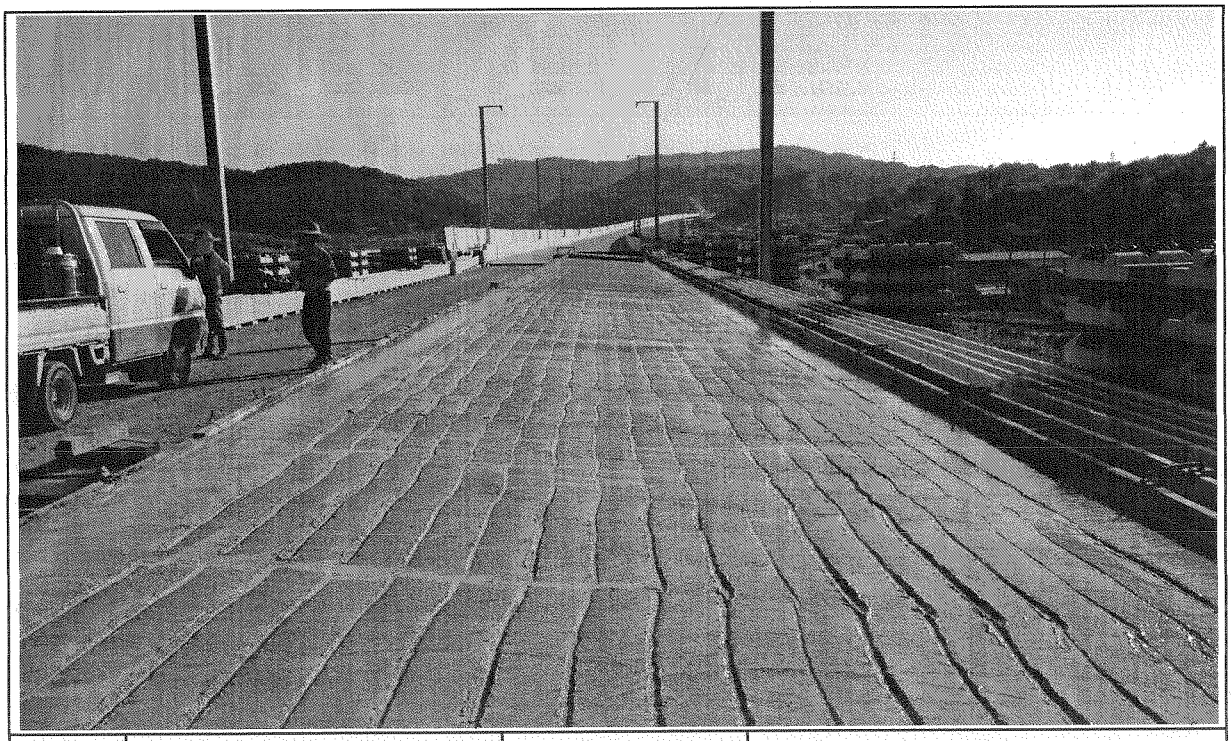

일자	2013.10.18	사진설명	완료

검 사 보 고 서 (IR)

Inspection Report

(검사 ■, 시험 □, 입회점검 □, 기타 □) 보고서 (Inspection ■, TEST □, Witness □, Others □) Report	보고서 번호 : Report No :	IR-HSB-311

시공사 / 공구명 Constructor/Section	궤도공영(주) / 호남고속철도 궤도부설 1공구		
감리단 / 공구명 Supervisor/Section	(주)동명기술공단종합건축사사무소 / 호남고속철도 궤도공사 1공구 감리		
관련문서번호 등(ITR) Reference No. etc.(ITR)	ITR-HSB-311		
점검표 번호(ITC) Checklist No.	ITC-010	세부작업공정 Details Work Process	HSB타설(타설 전 검측)
장소/위치 Location	2-4공구 토공3구간 (상) STA. (현) 69K337~69K650 (환) 69K272.664 ~ 69K585.611		

내용(Contents) :

노반상태, 콘크리트 타설 마감 높이 및 폭, 시공이음면 Chipping 및 청소여부

비고(Remarks) : NCR등(발행한 경우: if issue) :

	검사자(감리단) Inspected by (Supervisor)	검토자(감리단) Reviewed by (Supervisor)	승인자(감리단장) Approved by (Supervisor)
성명 / 서명 Name / Signature	박갑호	한상민	김익래
조직 / 조직명 Compnay / Position	(주)동명기술공단종합건축사사무소	(주)동명기술공단종합건축사사무소	(주)동명기술공단종합건축사사무소
일자 Date	2013년09월12일	2013년09월12일	2013년09월12일

검 사 요 청 서 (I T R)

Inspection Test Request

1. 발 신 1. From	궤도공영(주) / 호남고속철도 궤도부설 1공구		
2. 수 신 2. To	(주)동명기술공단종합건축사사무소 / 호남고속철도 오송~익산간 궤도1공구 감리단		
3.검사요청서 번호 3.Insp. Test Request No	ITR-HSB-311	4. 검사요청서 작성일자 4. Date of Issue	2013년 09월11일
5.검사대상 공사(작업명) 5.Work Item(activity) to be inspected	HSB타설전검측	6.장소 / 위치 6.Location	2-4공구 토공3구간 (상) STA. (현) 69K337~69K650 (환) 69K272.664 ~ 69K585.611
7.검사요구 일/시 7.Date/Time to be Inspected	2013년 09월11일 / 09:00	8. ITP번호/개정번호 8. ITP NO./Rev	ITP-005 / 0
9.검사점 일렬번호 / 작업공정 / 검사점 종류 9.Serial No./Work Process / Identification of W/H Point	1 HSB타설(타설 전 검측) 콘크리트 타설(토공구간) H		
10.특기사항 (ITC 및 첨부물 등) 10.Remarks (ITC, Attachment, etc)			

검측기록부,사진대지,공사참여자실명부, 표준단면도등

위의 작업에 대해 (검사 ■, 시험 □, 입회점검 □, 기타 □) 요청하오니 조치하여 주시기 바랍니다.
In connection with the above work item, we hereof request your (Inspection ■, Test □, Witness □, others □).

2013년09월11일

Year/Month/Date

궤도공영(주) 현장대리인 : 이우종

Company Name, Quality Manager : Name (Signature)

전화번호(Tel.No) : 041-881-2291 FAX번호(Fax NO.): 041-881-2293

검 사 및 시 험 점 검 표 (ITC)

Inspection & Test CheckList

(시공사 작성 점검표를 감리단이 검토, 승인하는 경우)

(Supervison Contractor reviews and approves checklists prepared by Construction Contractor)

1.시공사/공구명 : 1.Constructor/Section :	궤도공영(주) / 호남고속철도 궤도부설 1공구		
2.감리단/공구명 2.Supervisor/Section :	(주)동명기술공단종합건축사사무소 / 호남고속철도 오송~익산간 궤도1공구 감리단		
3.검사점검표 번호 3.Checklist No.	ITC-010	4.검사요청서 번호 4.Inspection Request No.	ITR-HSB-311
5.ITP번호 5.ITP NO	ITP-005	6.ITP 개정번호 6.ITP Rev.	0
7.ITP 공사(작업)명 7.ITP Work Item(activity)	콘크리트 타설(토공구간)	8.ITP 작업공정 8.ITP Work Process	HSB타설(타설 전 검측)
9.세부작업공정 9.Details Work Process	HSB타설(타설 전 검측)	10.장소 10.Location	2-4공구 토공3구간 (상) STA. (현) 69K337~69K650 (환) 69K272.664 ~ 69K585.611
11.시공사 검사 / 시험일자 11.Date of Insp./Test	20130911	12.감리단 검사 / 시험일자 12.Date of	20130911
13.점검표 작성자(시공사) 13.Prepared by	송기웅	14.승인자(현장대리인) 14.Approved by	이우종
15.검토자(감리단) 15.Reviewed by	성병길	16.승인자(감리단장) 16.Approved by	김익래

17.일련번호 17.Serial No.	18.세부작업공정의 검사 시험항목 18. Inspection & Test Items For Details Work Process	19.적용문서 (합부판정기준) 19.Acceptable Criteria	검 사 결 과		22.조치사항/비고 22.Action to be taken/Remarks
			20.시공사 20.Constructor	21.감리단 21.Supervisor	
1	콘크리트 타설 전 레미콘 공장을 방문하여 이상 유무를 확인하였는가?	호남고속철도 궤도1공구 공사시방서	A	A	
2	노반의 뜬 돌, 점토, 기타유해물을 제거하였는가?	호남고속철도 궤도1공구 공사시방서	A	A	
3	거푸집은 콘크리트 타설시 변형이 없도록 단면형상에 맞게 거푸집 외측을 지지대로 지지하였는가?	호남고속철도 궤도1공구 공사시방서	A	A	
4	거푸집은 콘크리트 타설 전에 깨끗이 닦고 유지류를 발라 사용하였는가?	호남고속철도 궤도1공구 공사시방서	A	A	
5	콘크리트 타설 마감 높이 및 폭을 확인하였는가?	호남고속철도 궤도1공구 공사시방서	A	A	
6	신 콘크리트 타설전 거푸집 철거 후 구 콘크리트 시공 이음면을 Chipping 및 Wire Brush 청소 후 시공하였는가?	호남고속철도 궤도1공구 공사시방서	A	A	
7	작업 전 안전교육 실시 및 안전보호구 착용 상태를 점검하였는가?	호남고속철도 궤도1공구 공사시방서	A	A	
8	작업 후 정리정돈 상태를 확인하였는가?	호남고속철도 궤도1공구 공사시방서	A	A	

* 검사,시험값이 있는 경우 값을 기록하고 합격인 경우에는 A, 불합격인 경우에는 UA로 표기한다.
Record the results of checking in detail, if any inspection or test results exist. Mark "A"(Acceptable) or "UA"(Unacceptable).

	23.검사자(시공사) 23.Inspected by (Constructor)	24.검토자(감리단) 24.Approved by (Supervisor)
성명 / 서명 Name / Signature	송기웅	박갑호
조직 / 소속명 Company / Position	궤도공영(주)	(주)동명기술공단종합건축사사무소
일자 Date	20130911	20130911

호남고속철도 오송~익산간(궤도1공구)궤도부설 기타공사

2-4공구 토공3구간 HSB 검측기록부(상)

현-69k337~69k650 환-69k272.664~69K585.611

2013. 9 . 12

KUEDO
RAILWAY CONSTRUCTION

HSB 검측기록부(상선)

시공사 확인자 : 송기욱 (인)
감리단 확인자 : 이경호 (인)

STA		단면높이(내측)				Con'c상단 높이(내측)				단면높이(외측)				Con'c상단 높이(외측)				타설 전체 폭				비 고
현장	환산	설계값	측정값	차		설계값	측정값	차		설계값	측정값	차		설계값	측정값	차		설계값	측정값	차		
				시공사	감리단			시공사	감리단			시공사	감리단			시공사	감리단			시공사	감리단	
69k337.000	69k272.664	300	301	1	1	131.417	131,419	2	2	300	301	1	1	131.417	131,418	1	1	3807	3808	1	1	S.P(현) 69K337 .105
69k340.000	69k275.664	389	390	1	0	131.419	131,418	-1	-1	392	391	-1	0	131.422	131,424	2	2	3807	3808	1	1	
69k345.000	69k280.663	388	389	1	1	131.423	131,424	1	0	394	392	-2	-2	131.429	131,430	1	1	3807	3806	-1	-1	
69k350.000	69k285.662	387	388	1	1	131.427	131,426	-1	-1	397	398	1	1	131.437	131,436	-1	-1	8600	8601	1	0	(환) 69K272 .769
69k355.000	69k290.661	386	387	1	1	131.431	131,432	1	1	400	401	1	2	131.445	131,444	-1	0	8600	8602	2	2	
69k360.000	69k295.660	385	386	1	0	131.435	131,437	2	2	403	402	-1	-1	131.453	131,454	1	0	3806	3805	-1	-1	
69k365.000	69k300.660	384	385	1	1	131.439	131,438	-1	-1	406	407	1	1	131.461	131,463	2	2	3806	3804	-2	-1	
69k370.000	69k305.659	383	385	2	1	131.443	131,444	1	0	408	409	1	0	131.468	131,469	1	1	3806	3807	1	1	
69k375.000	69k310.658	382	381	-1	-1	131.447	131,445	-2	-1	411	410	-1	-1	131.476	131,475	-1	-1	3806	3807	1	2	
69k380.000	69k315.657	381	380	-1	-1	131.451	131,452	1	1	414	412	-2	-2	131.484	131,485	1	1	3806	3805	-1	-1	
69k385.000	69k320.656	380	381	1	1	131.455	131,454	-1	-1	417	415	-2	-1	131.492	131,493	1	2	3806	3805	-1	-1	
69k390.000	69k325.655	379	380	1	0	131.459	131,460	1	1	420	421	1	1	131.500	131,501	1	1	3806	3804	3	2	
69k395.000	69k330.654	378	380	2	1	131.463	131,464	1	2	423	422	-1	-1	131.508	131,509	1	1	3806	3808	2	2	
69k400.000	69k335.654	377	378	1	1	131.467	131,466	-1	-1	425	426	1	0	131.515	131,516	1	2	3806	3808	2	2	
69k405.000	69k340.653	376	377	1	0	131.471	131,472	1	1	428	429	1	1	131.523	131,524	1	0	3806	3807	1	-1	
69k410.000	69k345.652	375	376	1	1	131.475	131,473	-2	-2	431	432	1	1	131.531	131,530	-1	-1	3806	3805	-1	-1	
69k415.000	69k350.651	374	375	1	1	131.479	131,480	1	1	434	433	-1	-1	131.539	131,538	-1	-1	3806	3804	-2	-2	
69k420.000	69k355.650	373	372	-1	-1	131.483	131,482	-1	-1	437	436	-1	1	131.547	131,548	1	1	3806	3805	-1	-1	
69k425.000	69k360.649	372	373	1	1	131.487	131,485	-2	-3	439	438	-1	-2	131.554	131,553	-1	-1	3806	3807	1	0	
69k430.000	69k365.648	371	370	-1	-1	131.491	131,492	1	1	442	443	1	1	131.562	131,563	1	1	3806	3808	2	2	
69k435.000	69k370.648	370	371	1	0	131.495	131,494	-1	-2	445	446	1	2	131.570	131,571	1	1	3806	3805	-1	-1	
69k440.000	69k375.647	369	368	-1	-1	131.499	131,498	-1	-1	448	447	-1	-1	131.578	131,577	-1	-1	3806	3804	-2	-2	
69k445.000	69k380.646	368	367	-1	-1	131.503	131,504	1	1	451	452	1	1	131.586	131,585	-1	-2	3806	3807	1	1	
69k450.000	69k385.645	367	368	1	1	131.507	131,508	1	2	453	451	-2	-2	131.593	131,594	1	2	3806	3805	-1	-1	
69k455.000	69k390.644	366	367	1	1	131.511	131,510	-1	-1	456	455	-1	-1	131.601	131,602	1	1	3806	3807	1	1	
69k460.000	69k395.643	365	366	1	1	131.515	131,516	1	1	459	458	-1	-2	131.609	131,611	2	2	3806	3809	3	2	
69k465.000	69k400.642	364	365	1	2	131.519	131,520	1	2	462	463	1	1	131.617	131,616	-1	-1	3806	3805	-1	-1	
69k470.000	69k405.642	363	364	1	0	131.523	131,521	-2	-1	465	466	1	2	131.625	131,624	-1	-1	3806	3807	1	1	
69k475.000	69k410.641	362	363	1	1	131.527	131,526	-1	0	468	469	1	1	131.633	131,634	1	1	3806	3807	1	1	
69k480.000	69k415.640	361	360	-1	-1	131.531	131,532	1	1	470	471	1	1	131.640	131,641	1	0	3806	3806	0	1	
69k485.000	69k420.639	360	358	-2	-2	131.535	131,535	0	1	473	472	-1	-1	131.648	131,649	1	1	3806	3805	-1	-1	

STA		단면높이(내측)				Con'c상단 높이(내측)				단면높이(외측)				Con'c상단 높이(외측)				타설 전체 폭				비 고
현장	환산	설계값	측정값	차		설계값	측정값	차		설계값	측정값	차		설계값	측정값	차		설계값	측정값	차		
				시공사	감리단			시공사	감리단			시공사	감리단			시공사	감리단			시공사	감리단	
69k490.000	69k425.638	359	360	1	1	131.539	131,540	1	2	476	477	1	1	131.656	131,657	1	1	3806	3807	1	1	
69k495.000	69k430.637	358	360	2	2	131.543	131,544	1	1	479	478	-1	-1	131.664	131,666	2	2	3807	3808	1	1	
69k500.000	69k435.636	357	354	2	1	131.547	131,546	-1	0	482	481	-1	0	131.672	131,674	2	2	3807	3809	2	2	
69k505.000	69k440.636	356	357	1	0	131.551	131,550	-1	-1	484	486	2	2	131.679	131,678	-1	-1	8600	8602	2	2	
69k510.000	69k445.635	355	354	-1	-1	131.555	131,553	-2	-2	487	484	2	2	131.687	131,686	-1	-1	8600	8601	1	1	
69k515.000	69k450.634	354	352	-2	-2	131.559	131,557	-1	-1	490	491	1	1	131.695	131,694	-1	0	3806	3807	2	1	
69k520.000	69k455.633	353	352	-1	-1	131.563	131,564	1	1	493	492	-1	-1	131.703	131,705	2	1	3806	3808	2	1	
69k525.000	69k460.632	352	353	1	1	131.567	131,568	1	2	496	494	-2	-2	131.711	131,712	1	2	3806	3808	2	2	
69k530.000	69k465.631	351	352	1	0	131.571	131,572	1	1	498	497	-1	0	131.718	131,719	1	1	3806	3807	1	1	
69k535.000	69k470.630	350	351	1	1	131.575	131,576	1	1	501	502	1	2	131.726	131,724	-2	-1	3806	3805	-1	-1	
69k540.000	69k475.630	349	348	-1	-1	131.579	131,580	1	0	504	503	-1	-1	131.734	131,733	-1	-2	3806	3804	-2	-1	
69k545.000	69k480.629	348	349	1	1	131.583	131,582	-1	-1	507	505	-2	-2	131.742	131,744	2	2	3806	3807	1	1	
69k550.000	69k485.628	347	348	1	1	131.587	131,585	-2	-2	510	509	-1	-1	131.750	131,751	1	1	3806	3805	-1	-2	
69k555.000	69k490.627	346	348	2	2	131.591	131,590	-1	0	512	512	0	0	131.757	131,758	1	1	3806	7807	1	1	
69k560.000	69k495.626	345	346	1	0	131.595	131,597	2	1	515	516	1	1	131.765	131,766	1	0	3806	3808	2	1	
69k565.000	69k500.625	344	345	1	1	131.599	131,600	1	1	518	519	1	2	131.773	131,774	1	1	3806	3008	2	2	
69k570.000	69k505.624	343	344	1	2	131.603	131,604	1	2	521	522	1	1	131.781	131,782	1	2	3806	3807	1	1	
69k575.000	69k510.624	342	344	2	2	131.607	131,608	1	1	524	525	1	0	131.789	131,790	1	1	3806	3805	-1	-1	
69k580.000	69k515.623	341	342	1	1	131.611	131,612	1	2	527	528	1	2	131.797	131,796	-1	-1	3806	3804	-2	-2	
69k585.000	69k520.622	340	341	-1	-1	131.615	131,616	1	1	529	530	1	1	131.804	131,802	-2	-2	3806	3805	-2	-1	
69k590.000	69k525.621	339	338	-1	-1	131.619	131,620	1	1	532	533	1	1	131.812	131,813	1	1	3806	3807	1	1	
69k595.000	69k530.620	338	336	-2	-2	131.623	131,622	-1	0	535	536	1	1	131.820	131,822	2	2	3806	3805	-1	0	
69k600.000	69k535.619	337	338	1	0	131.627	131,627	0	1	538	534	1	2	131.828	131,829	1	1	3806	3807	1	1	
69k605.000	69k540.618	336	337	1	2	131.631	131,630	-1	-1	541	542	1	1	131.836	131,835	-1	-1	3806	3808	2	1	
69k610.000	69k545.618	335	336	1	1	131.635	131,636	1	1	543	545	2	1	131.843	131,844	1	2	3806	3805	-1	-2	
69k615.000	69k550.617	334	335	1	1	131.639	131,638	-1	-1	546	548	2	2	131.851	131,853	2	1	3806	3805	-1	-2	
69k620.000	69k555.616	333	334	1	2	131.643	131,644	1	1	549	548	-1	-1	131.859	131,858	-1	-1	3806	3804	-2	-1	
69k625.000	69k560.615	332	333	1	1	131.647	131,646	-1	0	552	553	1	1	131.867	131,865	-2	-2	3806	3805	-1	-1	
69k630.000	69k565.614	331	332	1	2	131.651	131,650	-1	-1	555	556	1	1	131.875	131,876	1	1	3806	3806	0	0	
69k635.000	69k570.613	330	331	1	0	131.655	131,656	1	2	557	554	2	2	131.882	131,883	1	2	3806	3808	2	2	
69k640.000	69k575.612	329	328	-1	-1	131.659	131,658	-1	-2	560	561	1	1	131.890	131,891	1	1	3806	3807	1	1	
69k645.000	69k580.612	328	326	-2	-1	131.663	131,662	0	1	563	562	-1	-1	131.898	131,899	1	1	3806	3807	1	1	
69k650.000	69k585.611	327	328	1	1	131.667	131,666	-1	-2	566	565	-1	-2	131.906	131,907	1	2	3807	3806	-1	-1	

공사명 : 호남고속철도 오송~익산간(궤도1공구) 궤도부설 기타공사

검측 사진대지

2013년 09월 12일

KUEDO
RAILWAY CONSTRUCTION

사 진 대 지

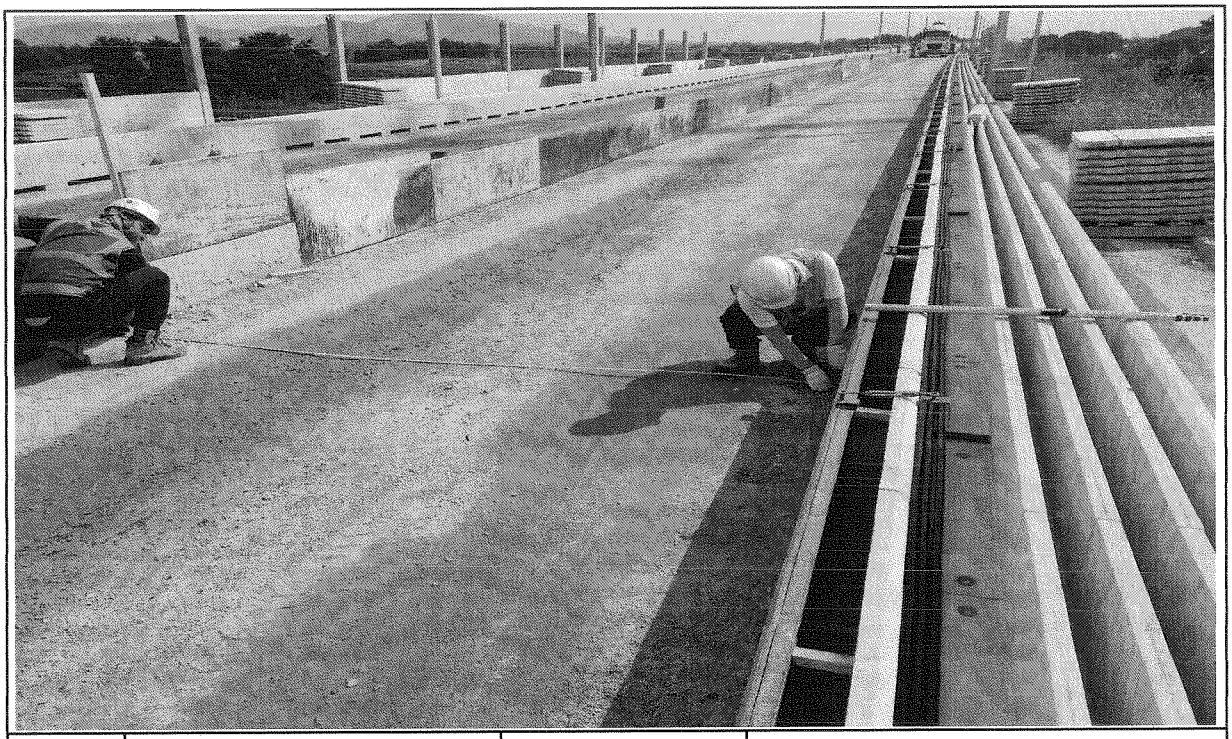

일자	2013.09.12	사진설명	타설전체 폭 검측

사 진 대 지

일자	2013.09.12	사진설명	거푸집 높이 검측

사 진 대 지

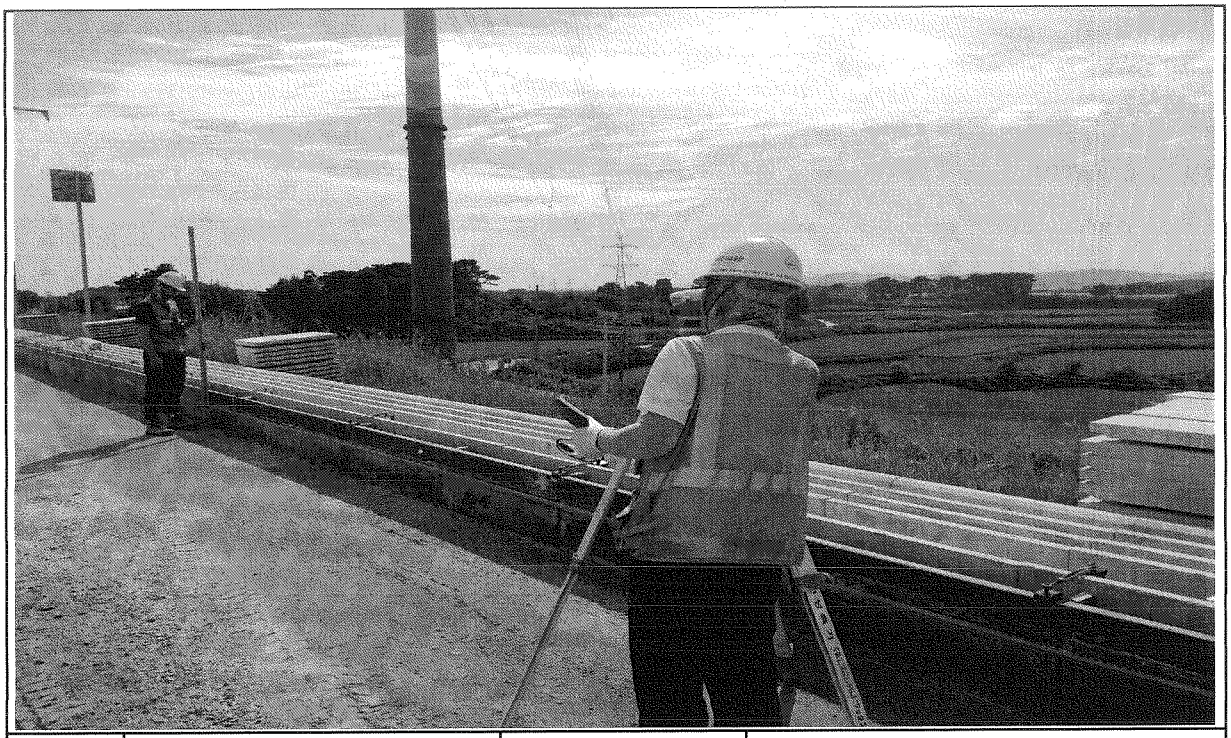

일자	2013.09.12	사진설명	거푸집 높이 검측

호남고속철도 오송~익산간 콘크리트도상(Rheda2000) 표준단면도(5)

복선(토공, 직선구간 D=4.8m)

표준단면도

S=1:40

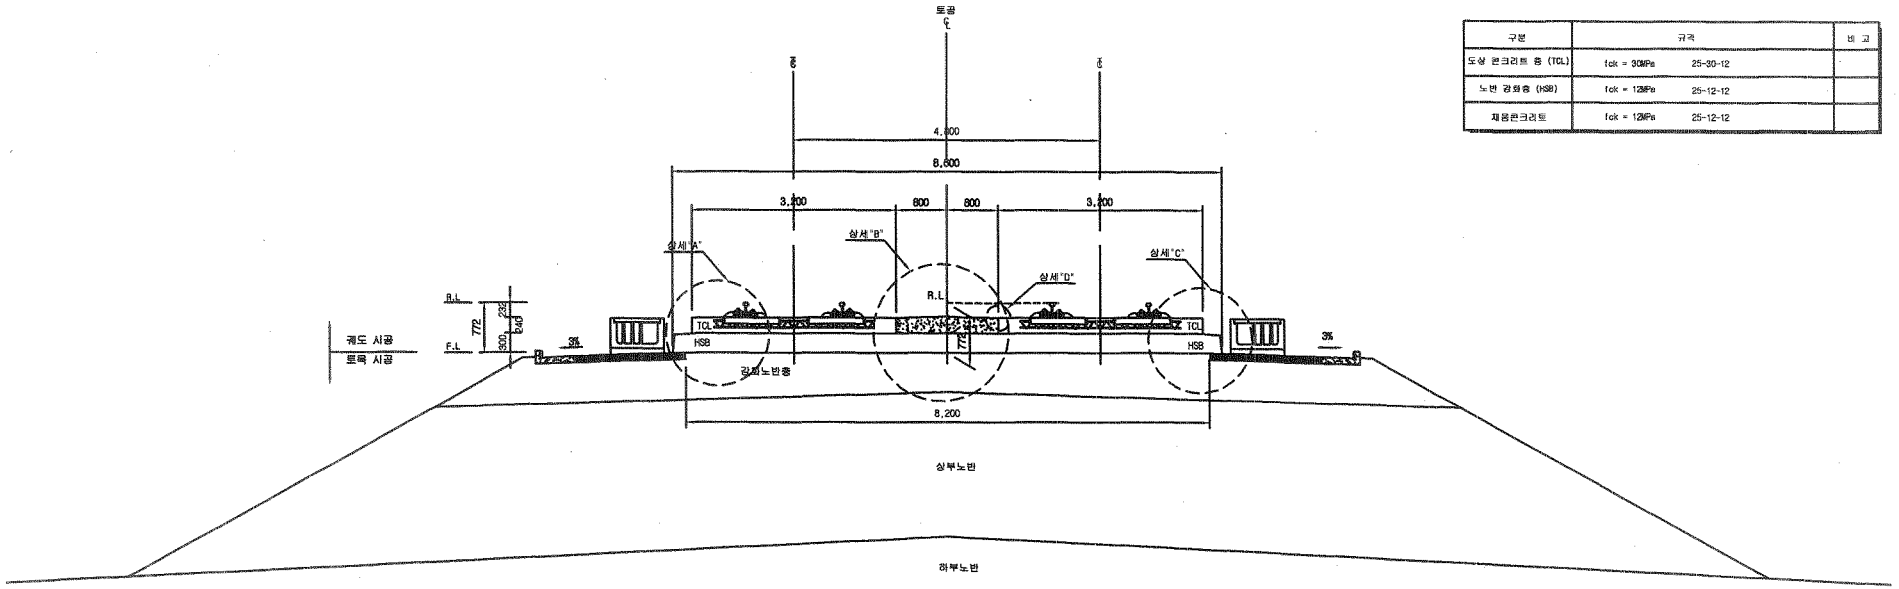

재 료 표

구분	규격		비 고
도상 콘크리트 층 (TCL)	fck = 30MPa	25-30-12	
노반 강화층 (HSB)	fck = 12MPa	25-12-12	
채움콘크리트	fck = 12MPa	25-12-12	

상세"A"

S=1:20

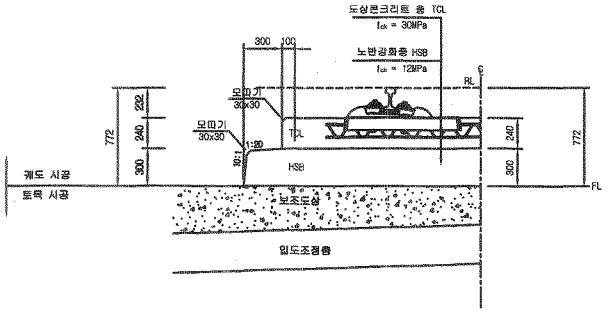

상세"B"

S=1:20

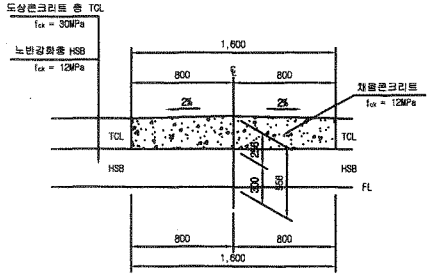

상세"C"

S=1:20

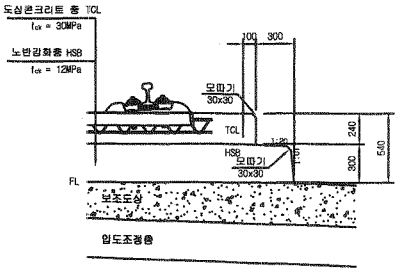

상세"D"

S=1:10

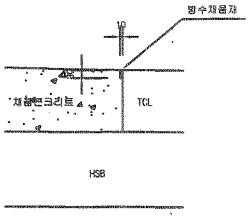

한국철도시설공단 KOREA RAIL NETWORK AUTHORITY		설계회사	(주)동명기술공단 (수) 유 신							건설분야	토목	철도구분	고속철도	도 면 명	호남고속철도 궤도공사 콘크리트도상(Rheda2000) 표준단면도(5) 복선(토공, 직선구간 D=4.8m)	
		설계감리								건설단계	실시설계	노 선 명	호남고속철도			
설계건명	호남고속철도 궤도공사 제1공구(오송~익산간) 실시설계	시공회사								노선방향	상하선	시설위치	오송~익산			
시공건명	호남고속철도 오송~익산간(궤도1공구) 궤도부설 기타공사	시공감리								운영코드		공 구	제1공구			
				개정번호	날 짜	내 용	작성자	검토자	확인자	도면축척	AS SHOWN	편철번호	229 OF 735	구도면번호		도면번호 CSCC1235-036
				2	2012.04.09	실시설계준공	이해원	이덕영	정상현							표준버전 RAIL v1.1(2009)

호남고속철도 오송~익산간 콘크리트도상(Rheda2000) 표준단면도(12)

복선(토공, 곡선구간 D=4.8m, C=160mm)

재 료 표

구분	규격		비 고
도상 콘크리트 층 (TCL)	fck = 30MPa	25-30-12	
노반 강화층 (HSB)	fck = 12MPa	25-12-12	
채움콘크리트	fck = 12MPa	25-12-12	

적 용 구 간

IP	R	비 고
10	7,000	상, 하선

표준단면도

S=1:40

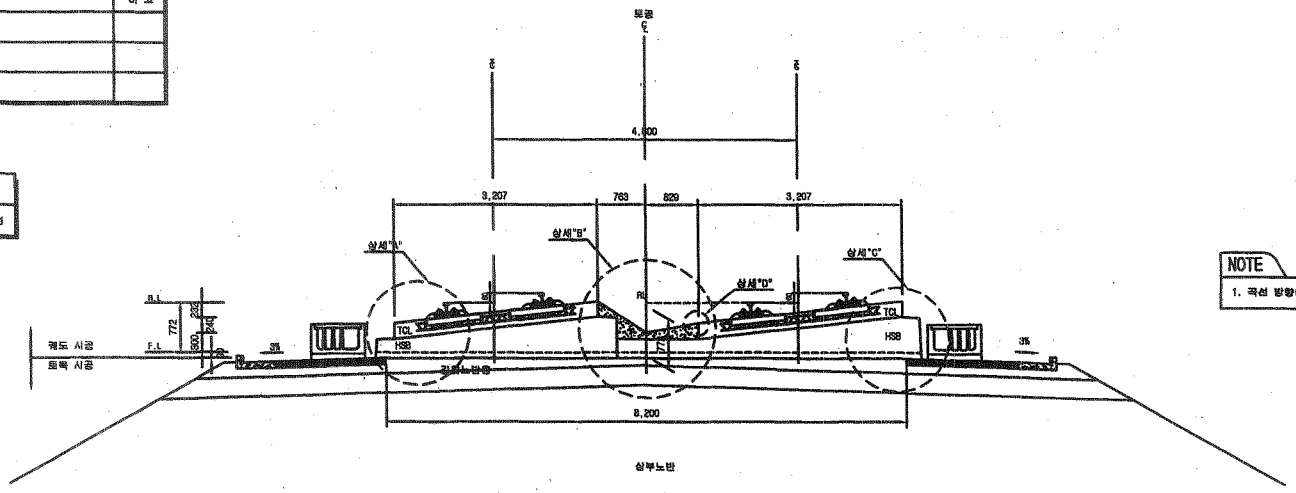

NOTE

1. 곡선 방향에 따른 캔트적용단면은 대칭하므로 일방향으로 작성함

상세"A"

S=1:20

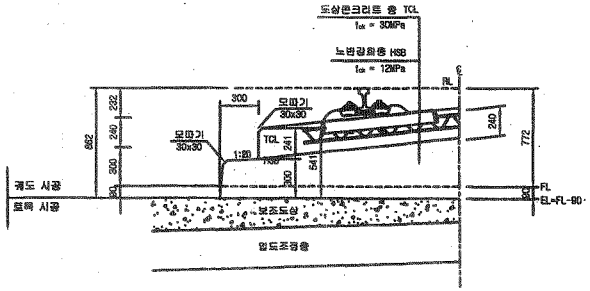

상세"B"

S=1:20

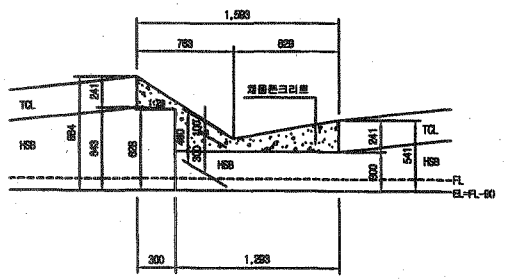

상세"C"

S=1:20

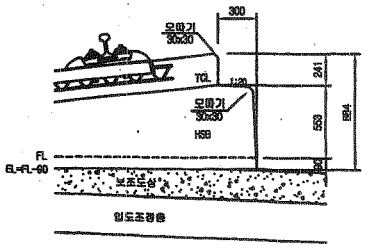

상세"D"

S=1:10

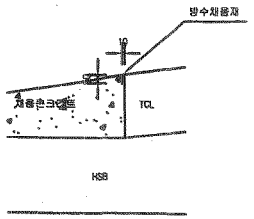

한국철도시설공단 KOREA RAIL NETWORK AUTHORITY		설계회사	(주)태영기술공단 (주)유신 종합건축사사무소						건설분야	토목	철도구분	고속철도	도면명	호남고속철도 궤도공사 '콘크리트도상(Rheda2000) 표준단면도(12) 복선(토공, 곡선구간 D=4.8m, C=160mm)		
		설계감리							건설단계	실시설계	노 선 명	호남고속철도				
설계감명	호남고속철도 궤도공사 제1공구(오송-익산간) 실시설계	시공회사							노선방향	상하선	시설위치	오송-익산				
시공감명	호남고속철도 오송~익산간(궤도1공구) 궤도부설 기타공사	시공감리							문명코드		공 구	제1공구				
				개정번호	날 짜	내 용	작성자	검토자	확인자	도면축척	AS SHOWN	편철번호	236 OF 735	구도면번호		도면번호	C9001235-043
					2012.04.09	실시설계준공	이혜원	이덕영	정상현							표준번호	RAIL v1.1(2009)

호남고속철도 오송~익산간 종방향 버팀벽 일반도(Rheda2000)(1)

토공-교량 접속부구간

횡단면도

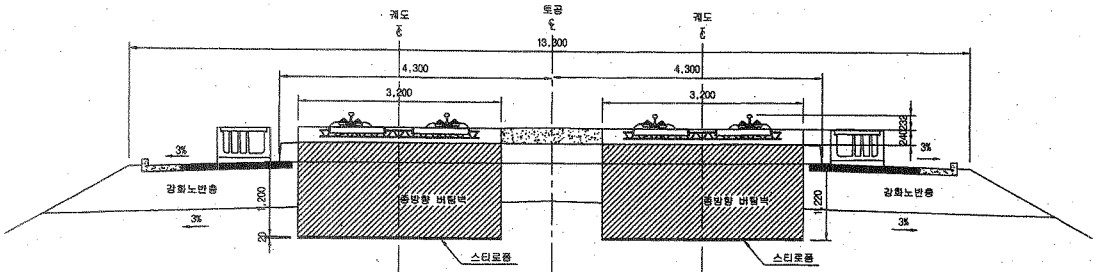

입체도

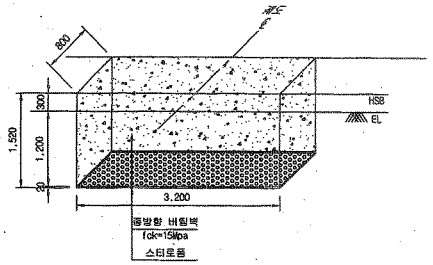

평면도

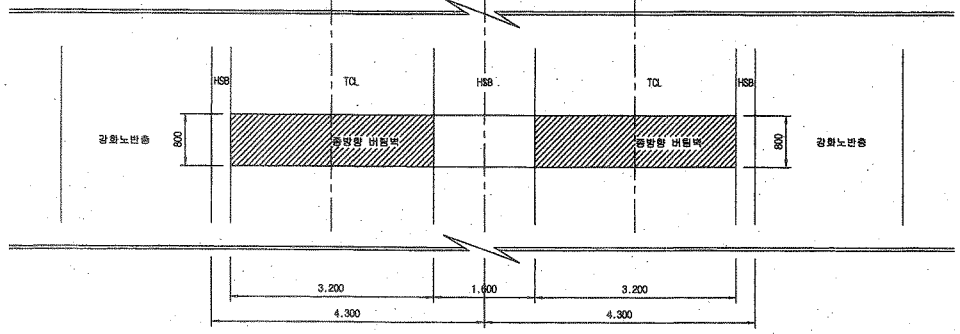

터파기도

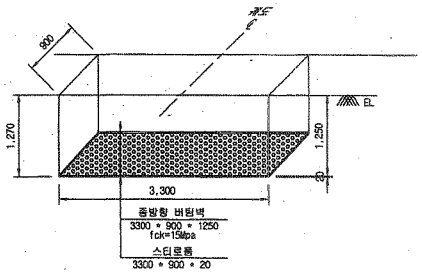

※ 굴착면의 시공오차와 종방향 버팀벽내 철근의 피복두께를 확보하기 위해 굴착면을 +50mm 조정

NOTE

※ 적용시 상세히 검토하여 시공상세도를 제검토 하여야 함.

종단면도

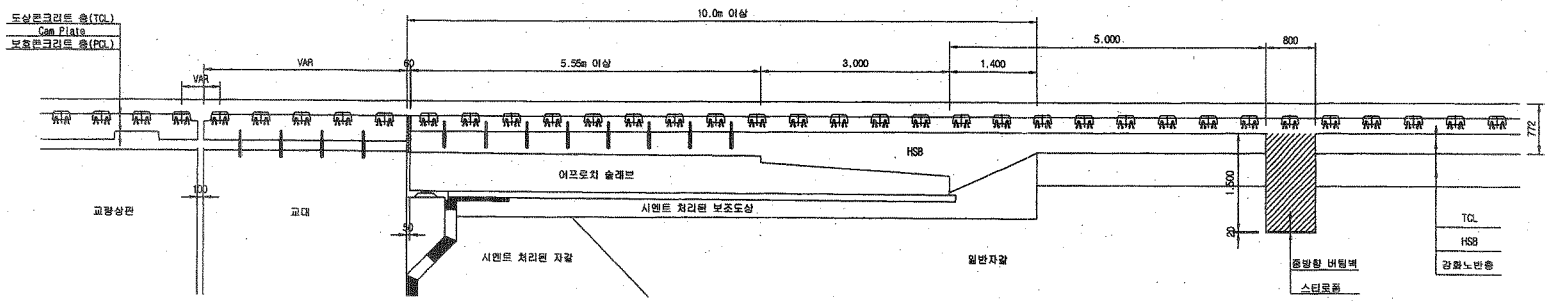

한국철도시설공단 KOREA RAIL NETWORK AUTHORITY		설계회사	(주)동명기술공단 경동건축사사무소 / (주) 유 신	△						건설분야	토목	철도구분	고속철도	도 면 명	호남고속철도 공사 종방향 버팀벽 일반도(Rheda2000)(1) 토공-교량 접속부구간
		설계감리		△						건설단계	실시설계	노 선 명	호남고속철도		
설계건명	호남고속철도 궤도공사 제1공구(오송-익산간) 실시설계	시공회사		△						노선방향	상하선	시설위치	오송-익산		
시공건명	호남고속철도 오송-익산간(궤도1공구) 궤도부설 기타공사	시공감리		△	2012.04.09	실시설계준공	오덕화	이덕영	정상현	운영코드		공 구	제1공구		
				개정번호	날 짜	내 용	작성자	검토자	확인자	도면축척	1:40	련절번호	369 OF 735	구도면번호	

도면번호	C9002141-034
표준버전	RAIL v1.1(2009)

호남고속철도 오송~익산간 토공 - 교량 접속부 일반도(Rheda2000)

종단면도
S=1:50

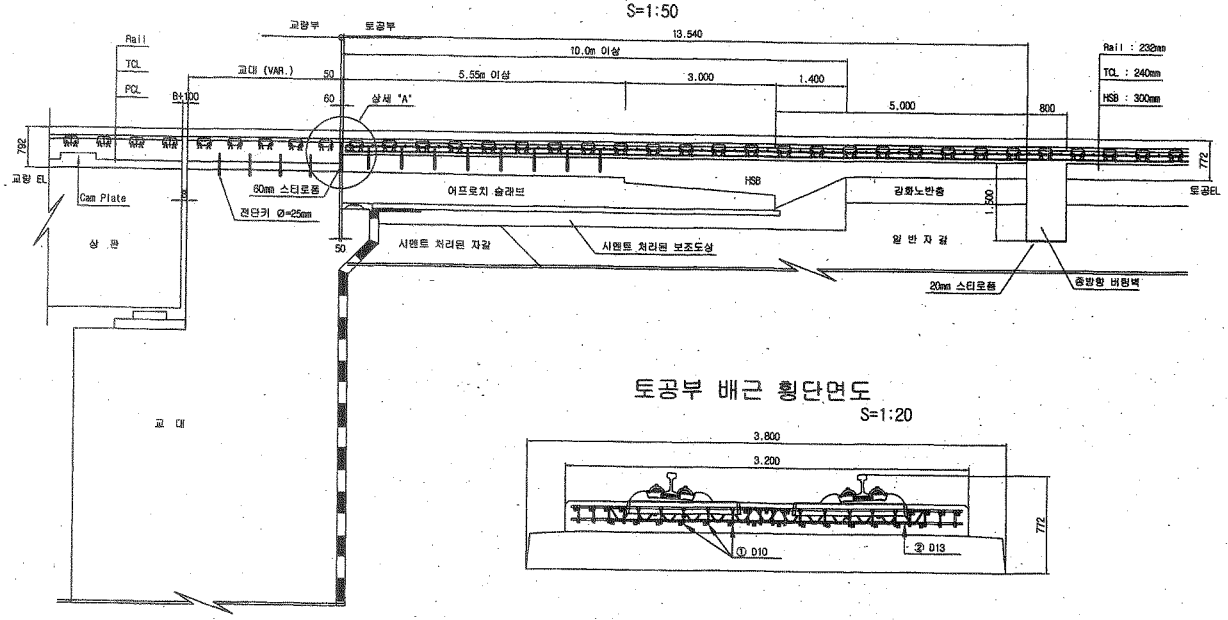

토공부 횡단면도
S=1:50

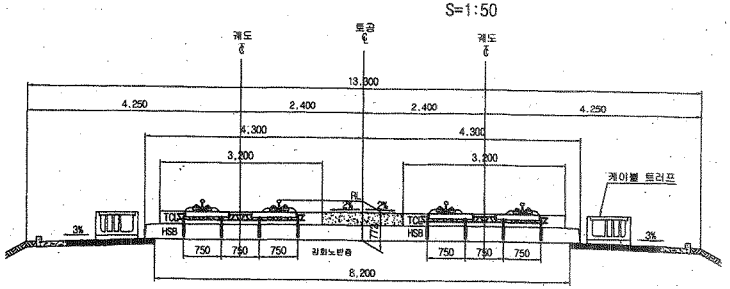

교량 교대부 횡단면도
S=1:50

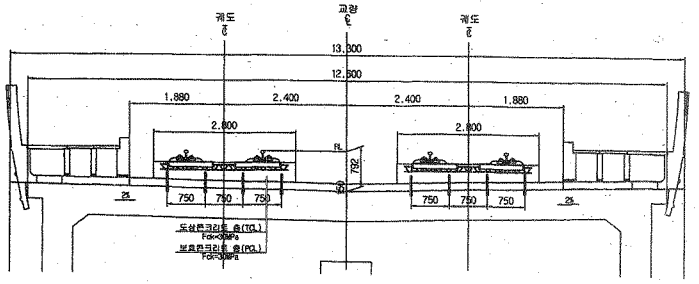

토공부 배근 횡단면도
S=1:20

추가철근 배근 상세도
S=1:20

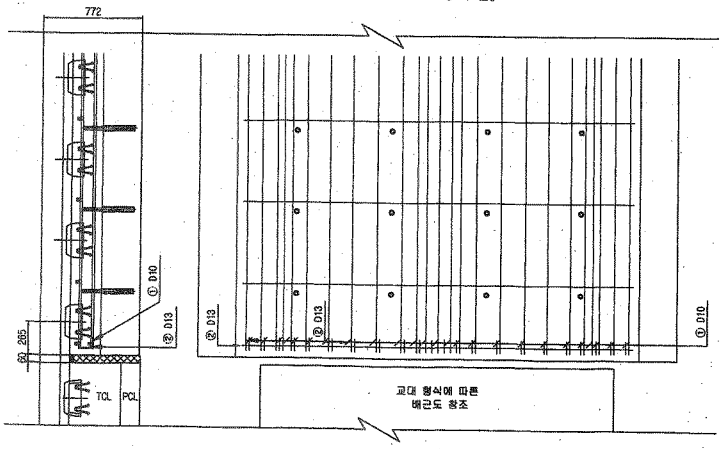

상세 "A"
S=1:20

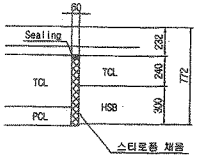

철근상세

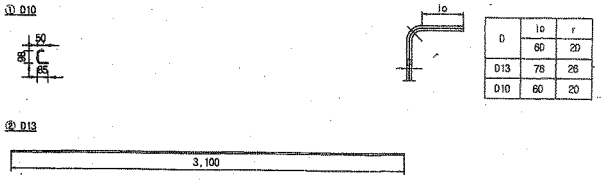

철 근 가 공

D	lo	r
	60	20
D13	78	26
D10	60	20

철 근 재 료 표

(SD40) (계소당)

번 호	직 경	길 이(m)	수 량(개)	총길이(m)	단위중량	총중량	비 고
①	D10	0.233	22	5.126	0.560	2.871	
②	D13	3.100	1	3.100	0.995	3.085	
합계						5.956	

한국철도시설공단 KOREA RAIL NETWORK AUTHORITY		설계회사	(주)동명기술공단 종합건축사사무소 (주)유 신	△					건설분야	토목	철도구분	고속철도	도 면 명	호남고속철도 궤도공사 토공 - 교량 접속부 일반도 (Rheda2000)	
설계건명	호남고속철도 궤도공사 제1공구(오송~익산간) 실시설계	설계감리		△					건설단계	실시설계	노 선 명	호남고속철도			
시공건명	호남고속철도 오송~익산간(궤도1공구) 궤도부설 가타공사	시공회사		△					노선방향	상하선	시설위치	오송~익산			
		시공감리		△	2012.04.09	실시설계준공	오덕화	이덕영	운영코드		공 구	제1공구			
				개정번호	날 짜	내 용	작성자	검토자	확인자	도면축척	AS SHOWN	편철번호	361 OF 735	구도면번호		도면번호 C0002141-026
																표준버전 RAIL v1.1(2009)

공사 참여자 실명부

계약명 : 호남고속철도 오송~익산간(궤도1공구) 궤도부설 기타공사

위 건에 대하여 참여기술자 서명등록을 제출합니다.

2013년 9 월 12 일

현장대리인 : 이 우 종(인)

작업일	작업위치 및 공종	소속	직위	성명	주민등록번호	공사내용	비고
9/12	2-4공구 통과			서순현	741015		
				박희남	580203		
				오인환	500302		
				정용구	641201		정용구
				우종서	760710		우종서
				권기주	740617		권기주
				조형인	620708		
				서동안	680806		서동안
				정석봉	641218		
				조경숙	611227		
				박성기	580516		
				주상기	860814		
				민우기	581208		
				최정덕			
				김재현	610505		
				강미자	600107		
				원미경	610227		
				황병화	580123		
				강창환	771005		
				김남수	670917		
				김규식	580605		
				박진영	710031		
				정대근	680805		
				노대근	660305		
				이용재	680910		
				김태원	630301		
				김승호	580429		
				김광석	581120		

검 사 보 고 서 (IR)

Inspection Report

(검사 ■, 시험 □, 입회점검 □, 기타 □) 보고서 (Inspection ■, TEST □, Witness □, Others □) Report	보고서 번호 : Report No :	IR-HSB-312

시공사 / 공구명 Constructor/Section	궤도공영(주) / 호남고속철도 궤도부설 1공구		
감리단 / 공구명 Supervisor/Section	(주)동명기술공단종합건축사사무소 / 호남고속철도 궤도공사 1공구 감리		
관련문서번호 등(ITR) Reference No. etc.(ITR)	ITR-HSB-312		
점검표 번호(ITC) Checklist No.	ITC-011	세부작업공정 Details Work Process	HSB타설(타설 중 검측)
장소/위치 Location	2-4공구 토공3구간 (상) STA. (현) 69K554~69K646 (환) 69K489.627 ~ 69K581.612		

내용(Contents) :

레미콘 시험항목별 품질시험, 레미콘 타설 기록여부 , 진동기 적정 사용 여부, 거푸집 설치상태, 표면 거칠기 시공상태, 안전관리상태

비고(Remarks) : NCR등(발행한 경우: if issue) :

	검사자(감리단) Inspected by (Supervisor)	검토자(감리단) Reviewed by (Supervisor)	승인자(감리단장) Approved by (Supervisor)
성명 / 서명 Name / Signature	박갑호	한상민	김익래
조직 / 조직명 Compnay / Position	(주)동명기술공단종합건축사사무소	(주)동명기술공단종합건축사사무소	(주)동명기술공단종합건축사사무소
일자 Date	2013년09월12일	2013년09월12일	2013년09월12일

검 사 요 청 서 (I T R)

Inspection Test Request

1. 발 신 1. From	궤도공영(주) / 호남고속철도 궤도부설 1공구		
2. 수 신 2. To	(주)동명기술공단종합건축사사무소 / 호남고속철도 오송~익산간 궤도1공구 감리단		
3.검사요청서 번호 3.Insp. Test Request No	ITR-HSB-312	4. 검사요청서 작성일자 4. Date of Issue	2013년 09월12일
5.검사대상 공사(작업명) 5.Work Item(activity) to be inspected	HSB타설중검사	6.장소 / 위치 6.Location	2-4공구 토공3구간 (상) STA. (현) 69K554~69K646 (환) 69K489.627 ~ 69K581.612
7.검사요구 일/시 7.Date/Time to be Inspected	2013년 09월12일 / 08:00	8. ITP번호/개정번호 8. ITP NO./Rev	ITP-005 / 0
9.검사점 일렬번호 / 작업공정 / 검사점 종류 9.Serial No./Work Process / Identification of W/H Point	2 HSB타설(타설 중 검측) 콘크리트 타설(토공구간) H		
10.특기사항 (ITC 및 첨부물 등) 10.Remarks (ITC, Attachment, etc)			

사진대지

위의 작업에 대해 (검사 ■, 시험 □, 입회점검 □, 기타 □) 요청하오니 조치하여 주시기 바랍니다.
In connection with the above work item, we hereof request your (Inspection ■, Test □, Witness □, others □).

2013년09월12일

Year/Month/Date

궤도공영(주) 현장대리인 : 이우종

Company Name, Quality Manager : Name (Signature)

전화번호(Tel.No) : 041-881-2291 FAX번호(Fax NO.): 041-881-2293

검 사 및 시 험 점 검 표 (ITC)

Inspection & Test CheckList

(시공사 작성 점검표를 감리단이 검토, 승인하는 경우)

(Supervison Contractor reviews and approves checklists prepared by Construction Contractor)

1.시공사/공구명 : 1.Constructor/Section :	궤도공영(주) / 호남고속철도 궤도부설 1공구		
2.감리단/공구명 2.Supervisor/Section :	(주)동명기술공단종합건축사사무소 / 호남고속철도 오송~익산간 궤도1공구 감리단		
3.검사점검표 번호 3.Checklist No.	ITC-011	4.검사요청서 번호 4.Inspection Request No.	ITR-HSB-312
5.ITP번호 5.ITP NO	ITP-005	6.ITP 개정번호 6.ITP Rev.	0
7.ITP 공사(작업)명 7.ITP Work Item(activity)	콘크리트 타설(토공구간)	8.ITP 작업공정 8.ITP Work Process	HSB타설(타설 중 검측)
9.세부작업공정 9.Details Work Process	HSB타설(타설 중 검측)	10.장소 10.Location	2-4공구 토공3구간 (상) STA. (현) 69K554~69K646 (환) 69K489.627 ~ 69K581.612
11.시공사 검사 / 시험일자 11.Date of Insp./Test	20130912	12.감리단 검사 / 시험일자 12.Date of	20130912
13.점검표 작성자(시공사) 13.Prepared by	송기웅	14.승인자(현장대리인) 14.Approved by	이우종
15.검토자(감리단) 15.Reviewed by	성병길	16.승인자(감리단장) 16.Approved by	김익래

17.일련번호 17.Serial No.	18.세부작업공정의 검사 시험항목 18. Inspection & Test Items For Details Work Process	19.적용문서 (합부판정기준) 19.Acceptable Criteria	검 사 결 과		22.조치사항/비고 22.Action to be taken/Remarks
			20.시공사 20.Constructor	21.감리단 21.Supervisor	
1	슈트타설시 콘크리트 타설 높이는 H=1.5m 이하로 유지하였는가?	호남고속철도 궤도1공구 공사시방서	A	A	
2	레미콘 시험항목별 품질시험을 실시하였는가?(공기량 : 4.5±1.5%, 염화물 : 0.3kg/㎥, 슬럼프 : 120±25mm)	호남고속철도 궤도1공구 공사시방서	A	A	
3	콘크리트 타설시 레미콘 출하시간, 도착시간, 타설시간, 타설량 등을 정확하게 기록 및 유지하였는가?	호남고속철도 궤도1공구 공사시방서	A	A	
4	도상콘크리트 타설시 진동기를 사용하고 삽입간격 0.5mm이하, 콘크리트 두께의 약⅔ 깊이까지 시행하였는가?	호남고속철도 궤도1공구 공사시방서	A	A	
5	1일 콘크리트 타설 마무리 지점에 합판거푸집을 견고하게 설치하였는가?	호남고속철도 궤도1공구 공사시방서	A	A	
6	레미콘 차량 유도원을 배치하고 식별가능한 표식(완장 등)을 착용하고 있는가?	호남고속철도 궤도1공구 공사시방서	A	A	
7	1,2차 미장작업시 목손을 사용하였는가?	호남고속철도 궤도1공구 공사시방서	A	A	
8	콘크리트 타설후 습윤 상태로 노출면이 마르지 않도록 보호하였는가?(지상구간 액상피막형성제를 10~12m간격으로 즉시 살포)	호남고속철도 궤도1공구 공사시방서	A	A	

* 검사,시험값이 있는 경우 값을 기록하고 합격인 경우에는 A, 불합격인 경우에는 UA로 표기한다.
Record the results of checking in detail, if any inspection or test results exist. Mark "A"(Acceptable) or "UA"(Unacceptable).

	23.검사자(시공사) 23.Inspected by (Constructor)	24.검토자(감리단) 24.Approved by (Supervisor)
성명 / 서명 Name / Signature	송기웅	박갑호
조직 / 소속명 Company / Position	궤도공영(주)	(주)동명기술공단종합건축사사무소
일자 Date	20130912	20130912

검 사 및 시 험 점 검 표 (ITC)

Inspection & Test CheckList

(시공사 작성 점검표를 감리단이 검토, 승인하는 경우)

(Supervison Contractor reviews and approves checklists prepared by Construction Contractor)

1.시공사/공구명 : 1.Constructor/Section :	궤도공영(주) / 호남고속철도 궤도부설 1공구		
2.감리단/공구명 2.Supervisor/Section :	(주)동명기술공단종합건축사사무소 / 호남고속철도 오송~익산간 궤도1공구 감리단		
3.검사점검표 번호 3.Checklist No.	ITC-011	4.검사요청서 번호 4.Inspection Request No.	ITR-HSB-312

17.일련번호 17.Serial No.	18.세부작업공정의 검사 시험항목 18. Inspection & Test Items For Details Work Process	19.적용문서 (합부판정기준) 19.Acceptable Criteria	검 사 결 과		22.조치사항/비고 22.Action to be taken/Remarks
			20.시공사 20.Constructor	21.감리단 21.Supervisor	
9	노반분야에서 설치한 중앙 집수정 내에 콘크리트 등 이물질이 떨어지지 않도록 조치하였는가?	호남고속철도 궤도1공구 공사시방서	A	A	
10	적정기구를 사용하여 표면을 거칠게 마무리 하였는가?(30mm이상의 깊이에 150mm의 간격으로 종방향으로 시행)	호남고속철도 궤도1공구 공사시방서	A	A	
11	타설 전 안전교육 실시 및 안전보호구 착용 상태를 확인하였는가?	호남고속철도 궤도1공구 공사시방서	A	A	
12	타설 후 안전시설물을 설치하였는가?	호남고속철도 궤도1공구 공사시방서	A	A	
13	타설 후 정리정돈 및 안전수칙 미비사항을 점검하였는가?	호남고속철도 궤도1공구 공사시방서	A	A	

호남고속철도 오송~익산간(궤도1공구)궤도부설 기타공사

2-4공구 토공3구간HSB 검측기록부(상)-타설중

현-69K554~69K646 환-69K489.627~69K581.612

2013. 9 . 12

KUEDO
RAILWAY CONSTRUCTION

공사 참여자 실명부

공사명 : 호남고속철도 오송~익산간(궤도1공구) 궤도부설 기타공사

위 건에 대하여 참여기술자 서명등록을 제출합니다.

2013년 9 월 12 일

현장대리인 : 이 우 종(인)

작업일	작업위치 및 공종	소속	직위	성명	주민등록번호	공사내용	비고
9/12				강상규	[illegible]-1057816		
				엄금딸	590906-1329013		
				조병규	631023-1343113		
				이승호	530401-1457714		
				강명희	480702-1468116		
				박경배	490806-1457225		
				강철근	490720-1457[illegible]		
				임태호	621007-1530410		
				이으성	7224-145511		
				나경태	5[illegible]415-1545710		
				박점용	560606-1052246		
				최현	780[illegible]-1007[illegible]		
				지성훈	8112[illegible]-1011[illegible]		
				유영철	500913-1024614		
				백성진	670914-1053219		
				강수길	640216-1863811		
				박종주	630131-1400411		
				이명훈	600216-1[illegible]		
				노광로	700405-1224517		
				강익수	6[illegible]-1[illegible]		
				황철희	610210-1333412		
				홍준엽	641011-1[illegible]1011		
				강명숙	600101-1408938		
				노명호	550803-1056326		
				서길원	530614-1[illegible]2412		
				이한철	6[illegible]6-1[illegible]326		
				홍하선	5[illegible]114-1[illegible]1114		
				박승용	540823-1402911		

공사명 : 호남고속철도 오송~익산간(궤도1공구) 궤도부설 기타공사

사진대지

2013년 09월 12일

KUEDO
RAILWAY CONSTRUCTION

사 진 대 지

일자	2013.09.12	사진설명	콘크리트 타설 및 진동다짐

사 진 대 지

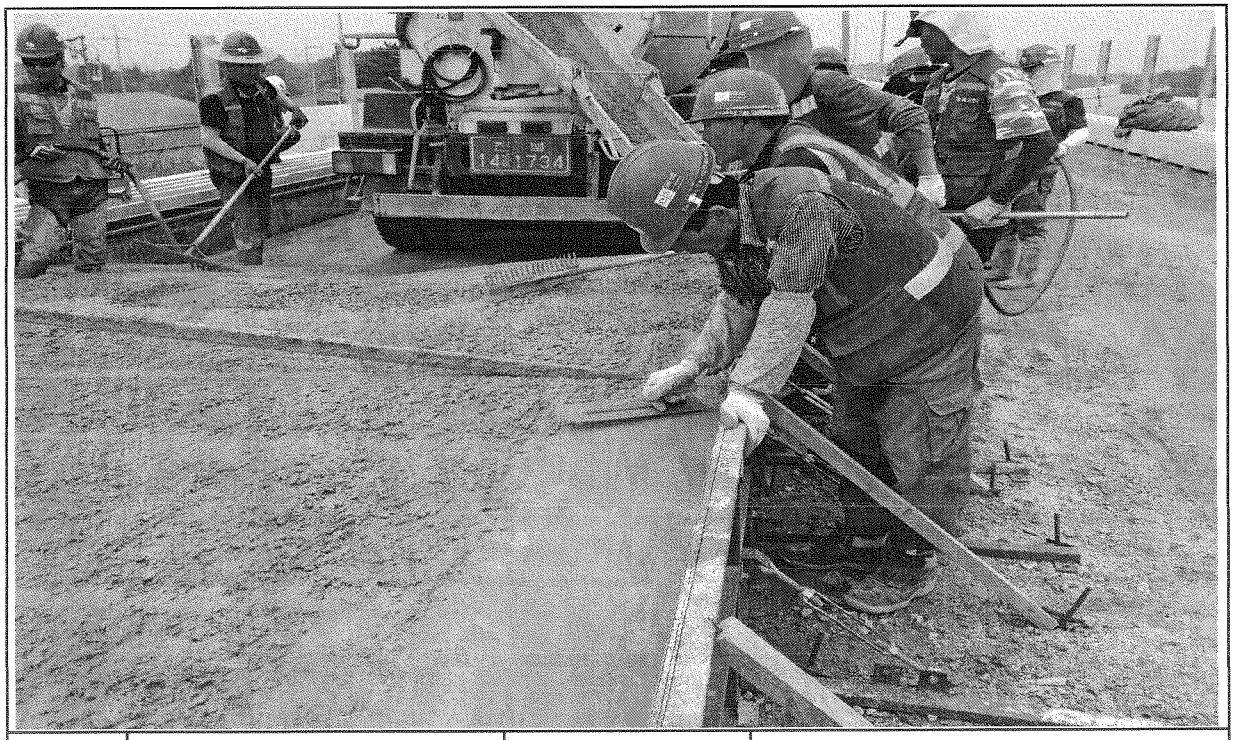

일자	2013.09.12	사진설명	미장작업

사 진 대 지

일자	2013.09.12	사진설명	표면거칠기 작업

사 진 대 지

일자	2013.09.12	사진설명	타설완료

검 사 보 고 서 (IR)

Inspection Report

(검사 ■, 시험 □, 입회점검 □, 기타 □) 보고서 (Inspection ■, TEST □, Witness □, Others □) Report	보고서 번호 : Report No :	IR-HSB-313

시공사 / 공구명 Constructor/Section	궤도공영(주) / 호남고속철도 궤도부설 1공구		
감리단 / 공구명 Supervisor/Section	(주)동명기술공단종합건축사사무소 / 호남고속철도 궤도공사 1공구 감리		
관련문서번호 등(ITR) Reference No. etc.(ITR)	ITR-HSB-313		
점검표 번호(ITC) Checklist No.	ITC-012	세부작업공정 Details Work Process	HSB타설(타설 후 검측)
장소/위치 Location	2-4공구 토공3구간 (상) STA. (현) 69K554~69K649 (환) 69K489.627 ~ 69K581.612		

내용(Contents) :

균열유도줄눈 시공상태, 거푸집 제거 시기 적정여부, 콘크리트 양생관리상태

비고(Remarks) : NCR등(발행한 경우: if issue) :

	검사자(감리단) Inspected by (Supervisor)	검토자(감리단) Reviewed by (Supervisor)	승인자(감리단장) Approved by (Supervisor)
성명 / 서명 Name / Signature	박갑호	한상민	김익래
조직 / 조직명 Compnay / Position	(주)동명기술공단종합건축사사무소	(주)동명기술공단종합건축사사무소	(주)동명기술공단종합건축사사무소
일자 Date	2013년09월13일	2013년09월13일	2013년09월13일

검 사 요 청 서 (ITR)

Inspection Test Request

1. 발 신 1. From	궤도공영(주) / 호남고속철도 궤도부설 1공구		
2. 수 신 2. To	(주)동명기술공단종합건축사사무소 / 호남고속철도 오송~익산간 궤도1공구 감리단		
3.검사요청서 번호 3.Insp. Test Request No	ITR-HSB-313	4. 검사요청서 작성일자 4. Date of Issue	2013년 09월13일
5.검사대상 공사(작업명) 5.Work Item(activity) to be inspected	HSB타설후검사	6.장소 / 위치 6.Location	2-4공구 토공3구간 (상) STA. (현) 69K554~69K649 (환) 69K489.627 ~ 69K581.612
7.검사요구 일/시 7.Date/Time to be Inspected	2013년 09월13일 / 10:00	8. ITP번호/개정번호 8. ITP NO./Rev	ITP-005 / 0
9.검사점 일렬번호 / 작업공정 / 검사점 종류 9.Serial No./Work Process / Identification of W/H Point	3 HSB타설(타설 후 검측) 콘크리트 타설(토공구간) H		
10.특기사항 (ITC 및 첨부물 등) 10.Remarks (ITC, Attachment, etc)			

사진대지

위의 작업에 대해 (검사 ■, 시험 □, 입회점검 □, 기타 □) 요청하오니 조치하여 주시기 바랍니다.
In connection with the above work item, we hereof request your (Inspection ■, Test □, Witness □, others □).

2013년09월13일

Year/Month/Date

궤도공영(주) 현장대리인 : 이우종

Company Name, Quality Manager : Name (Signature)

전화번호(Tel.No) : 041-881-2291 FAX번호(Fax NO.): 041-881-2293

검 사 및 시 험 점 검 표 (ITC)

Inspection & Test CheckList

(시공사 작성 점검표를 감리단이 검토, 승인하는 경우)

(Supervison Contractor reviews and approves checklists prepared by Construction Contractor)

1.시공사/공구명 : 1.Constructor/Section :	궤도공영(주) / 호남고속철도 궤도부설 1공구		
2.감리단/공구명 2.Supervisor/Section :	(주)동명기술공단종합건축사사무소 / 호남고속철도 오송~익산간 궤도1공구 감리단		
3.검사점검표 번호 3.Checklist No.	ITC-012	4.검사요청서 번호 4.Inspection Request No.	ITR-HSB-313
5.ITP번호 5.ITP NO	ITP-005	6.ITP 개정번호 6.ITP Rev.	0
7.ITP 공사(작업)명 7.ITP Work Item(activity)	콘크리트 타설(토공구간)	8.ITP 작업공정 8.ITP Work Process	HSB타설(타설 후 검측)
9.세부작업공정 9.Details Work Process	HSB타설(타설 후 검측)	10.장소 10.Location	2-4공구 토공3구간 (상) STA. (현) 69K554~69K649 (환) 69K489.627 ~ 69K581.612
11.시공사 검사 / 시험일자 11.Date of Insp./Test	20130913	12.감리단 검사 / 시험일자 12.Date of	20130913
13.점검표 작성자(시공사) 13.Prepared by	송기웅	14.승인자(현장대리인) 14.Approved by	이우종
15.검토자(감리단) 15.Reviewed by	성병길	16.승인자(감리단장) 16.Approved by	김익래

17.일련번호 17.Serial No	18.세부작업공정의 검사 시험항목 18. Inspection & Test Items For Details Work Process	19.적용문서 (합부판정기준) 19.Acceptable Criteria	검 사 결 과		22.조치사항/비고 22.Action to be taken/Remarks
			20.시공사 20.Constructor	21.감리단 21.Supervisor	
1	거푸집 제거 시기는 적정한가? (콘크리트 강도가 자중 및 시공중에 가해지는 강도 이상일 때)	호남고속철도 궤도1공구 공사시방서	A	A	
2	균열유도줄눈 시공은 적정한가? (4.55m±100mm간격, 침목과 침목사이에 배치, HSB두께의 H/3이상 깊이,직각틀림± 50㎜)	호남고속철도 궤도1공구 공사시방서	A	A	
3	콘크리트 양생관리는 적정한가?(한중, 서중시 양생계획에 의거 시행하였는지 여부)	호남고속철도 궤도1공구 공사시방서	A	A	

* 검사,시험값이 있는 경우 값을 기록하고 합격인 경우에는 A, 불합격인 경우에는 UA로 표기한다.
Record the results of checking in detail, if any inspection or test results exist. Mark "A"(Acceptable) or "UA"(Unacceptable).

	23.검사자(시공사) 23.Inspected by (Constructor)	24.검토자(감리단) 24.Approved by (Supervisor)
성명 / 서명 Name / Signature	송기웅	박갑호
조직 / 소속명 Company / Position	궤도공영(주)	(주)동명기술공단종합건축사사무소
일자 Date	20130913	20130913

호남고속철도 오송~익산간(궤도1공구)궤도부설 기타공사

2-4공구 토공3구간HSB 검측기록부(상)-타설후

현-69k554~69k649 환-69k489.627~69K581.612

2013. 9 .13

KUEDO
RAILWAY CONSTRUCTION

공사명 : 호남고속철도 오송~익산간(궤도1공구) 궤도부설 기타공사

사진대지

2013년 09월 06일

KUEDO
RAILWAY CONSTRUCTION

사 진 대 지

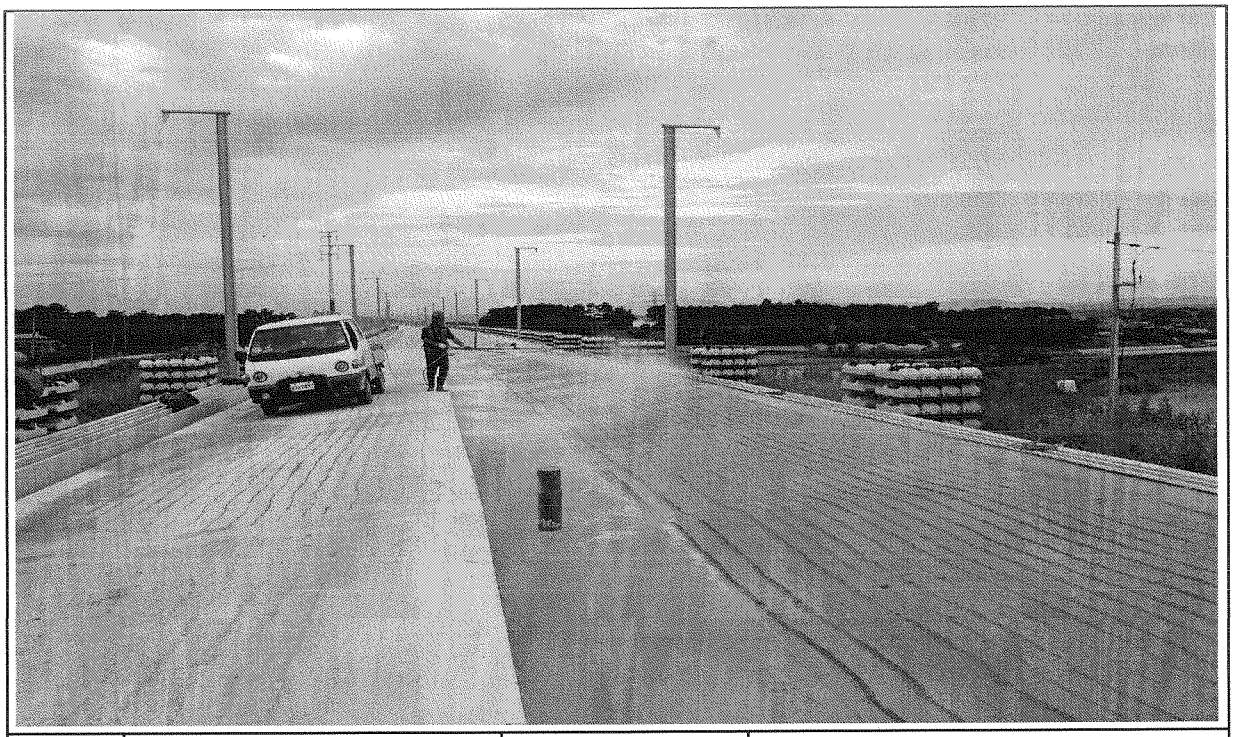

일자	2013.09.06	사진설명	양생

사 진 대 지

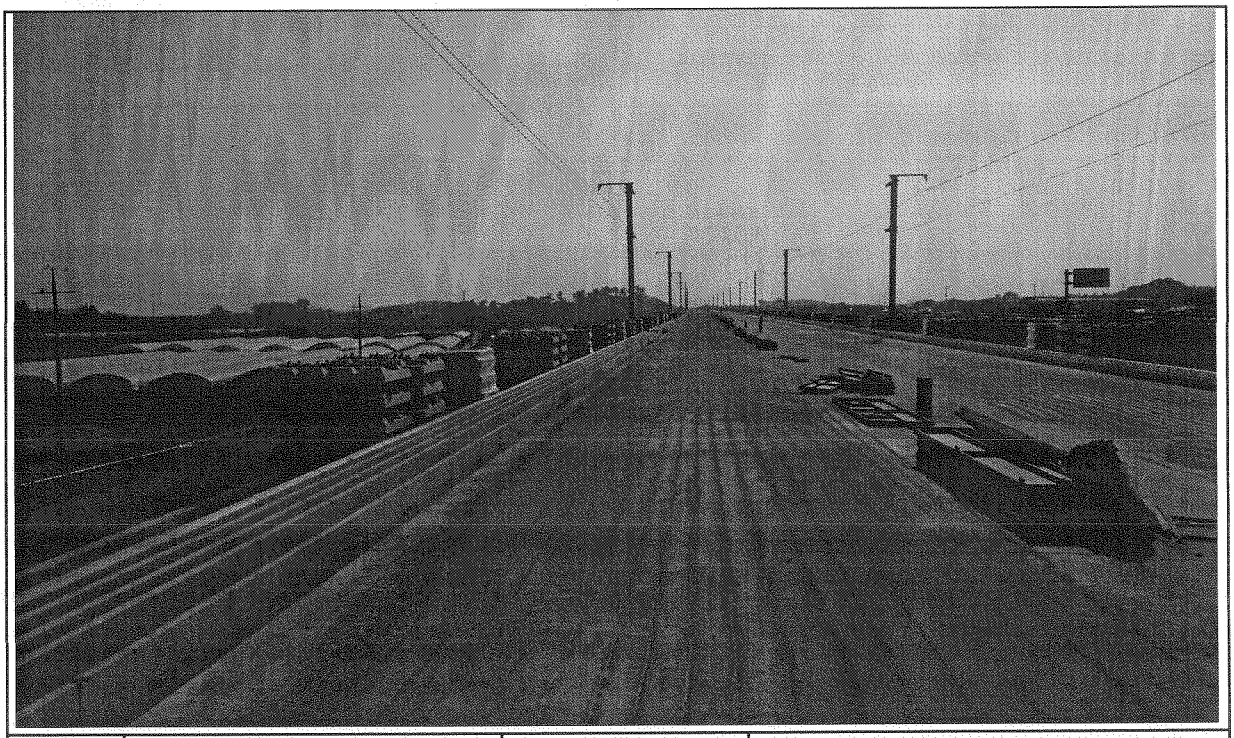

일자	2013.09.06	사진설명	완료

검 사 보 고 서 (IR)

Inspection Report

(검사 ■, 시험 □, 입회점검 □, 기타 □) 보고서 (Inspection ■, TEST □, Witness □, Others □) Report	보고서 번호 : Report No :	IR-HSB-314

시공사 / 공구명 Constructor/Section	궤도공영(주) / 호남고속철도 궤도부설 1공구		
감리단 / 공구명 Supervisor/Section	(주)동명기술공단종합건축사사무소 / 호남고속철도 궤도공사 1공구 감리		
관련문서번호 등(ITR) Reference No. etc.(ITR)	ITR-HSB-314		
점검표 번호(ITC) Checklist No.	ITC-010	세부작업공정 Details Work Process	HSB타설(타설 전 검측)
장소/위치 Location	2-4공구 토공6구간 STA. (현) 71K727~71K746 (환) 71K694.311 ~ 71K713.315 (현) 72k		

내용(Contents) :

노반상태, 콘크리트 타설 마감 높이 및 폭, 시공이음면 Chipping 및 청소여부

비고(Remarks) : NCR등(발행한 경우: if issue) :

	검사자(감리단) Inspected by (Supervisor)	검토자(감리단) Reviewed by (Supervisor)	승인자(감리단장) Approved by (Supervisor)
성명 / 서명 Name / Signature	박갑호	한상민	김익래
조직 / 조직명 Compnay / Position	(주)동명기술공단종합건축사사무소	(주)동명기술공단종합건축사사무소	(주)동명기술공단종합건축사사무소
일자 Date	2013년09월17일	2013년09월17일	2013년09월17일

검 사 요 청 서 (I T R)

Inspection Test Request

1. 발 신 1. From	궤도공영(주) / 호남고속철도 궤도부설 1공구		
2. 수 신 2. To	(주)동명기술공단종합건축사사무소 / 호남고속철도 오송~익산간 궤도1공구 감리단		
3.검사요청서 번호 3.Insp. Test Request No	ITR-HSB-314	4. 검사요청서 작성일자 4. Date of Issue	2013년 09월16일
5.검사대상 공사(작업명) 5.Work Item(activity) to be inspected	HSB타설전검측	6.장소 / 위치 6.Location	2-4공구 토공6구간 STA. (현) 71K727~71K746 (환) 71K694.311 ~ 71K713.315 (현) 72K720 ~ 72K135 (환)
7.검사요구 일/시 7.Date/Time to be Inspected	2013년 09월16일 / 09:00	8. ITP번호/개정번호 8. ITP NO./Rev	ITP-005 / 0
9.검사점 일렬번호 / 작업공정 / 검사점 종류 9.Serial No./Work Process / Identification of W/H Point	1 HSB타설(타설 전 검측) 콘크리트 타설(토공구간) H		
10.특기사항 (ITC 및 첨부물 등) 10.Remarks (ITC, Attachment, etc)			

검측기록부,사진대지,공사참여자실명부, 표준단면도등

위의 작업에 대해 (검사 ■, 시험 □, 입회점검 □, 기타 □) 요청하오니 조치하여 주시기 바랍니다.
In connection with the above work item, we hereof request your (Inspection ■, Test □, Witness □, others □).

2013년09월16일

Year/Month/Date

궤도공영(주) 현장대리인 : 이우종

Company Name, Quality Manager : Name (Signature)

전화번호(Tel.No) : 041-881-2291 FAX번호(Fax NO.): 041-881-2293

검 사 및 시 험 점 검 표 (ITC)

Inspection & Test CheckList

(시공사 작성 점검표를 감리단이 검토, 승인하는 경우)

(Supervison Contractor reviews and approves checklists prepared by Construction Contractor)

1.시공사/공구명 : 1.Constructor/Section :	궤도공영(주) / 호남고속철도 궤도부설 1공구		
2.감리단/공구명 2.Supervisor/Section :	(주)동명기술공단종합건축사사무소 / 호남고속철도 오송~익산간 궤도1공구 감리단		
3.검사점검표 번호 3.Checklist No.	ITC-010	4.검사요청서 번호 4.Inspection Request No.	ITR-HSB-314
5.ITP번호 5.ITP NO	ITP-005	6.ITP 개정번호 6.ITP Rev.	0
7.ITP 공사(작업)명 7.ITP Work Item(activity)	콘크리트 타설(토공구간)	8.ITP 작업공정 8.ITP Work Process	HSB타설(타설 전 검측)
9.세부작업공정 9.Details Work Process	HSB타설(타설 전 검측)	10.장소 10.Location	2-4공구 토공6구간 STA. (현) 71K727~71K746 (환) 71K694.311 ~ 71K713.315 (현) 72K720 ~ 72K135 (환) 72K087.319 ~ 72K
11.시공사 검사 / 시험일자 11.Date of Insp./Test	20130916	12.감리단 검사 / 시험일자 12.Date of	20130916
13.점검표 작성자(시공사) 13.Prepared by	송기웅	14.승인자(현장대리인) 14.Approved by	이우종
15.검토자(감리단) 15.Reviewed by	성병길	16.승인자(감리단장) 16.Approved by	김익래

17.일련번호 17.Serial No	18.세부작업공정의 검사 시험항목 18. Inspection & Test Items For Details Work Process	19.적용문서 (합부판정기준) 19.Acceptable Criteria	검 사 결 과 20.시공사 20.Constructor	검 사 결 과 21.감리단 21.Supervisor	22.조치사항/비고 22.Action to be taken/Remarks
1	콘크리트 타설 전 레미콘 공장을 방문하여 이상 유무를 확인하였는가?	호남고속철도 궤도1공구 공사시방서	A	A	
2	노반의 뜬 돌, 점토, 기타유해물을 제거하였는가?	호남고속철도 궤도1공구 공사시방서	A	A	
3	거푸집은 콘크리트 타설시 변형이 없도록 단면형상에 맞게 거푸집 외측을 지지대로 지지하였는가?	호남고속철도 궤도1공구 공사시방서	A	A	
4	거푸집은 콘크리트 타설 전에 깨끗이 닦고 유지류를 발라 사용하였는가?	호남고속철도 궤도1공구 공사시방서	A	A	
5	콘크리트 타설 마감 높이 및 폭을 확인하였는가?	호남고속철도 궤도1공구 공사시방서	A	A	
6	신 콘크리트 타설전 거푸집 철거 후 구 콘크리트 시공 이음면을 Chipping 및 Wire Brush 청소 후 시공하였는가?	호남고속철도 궤도1공구 공사시방서	A	A	
7	작업 전 안전교육 실시 및 안전보호구 착용 상태를 점검하였는가?	호남고속철도 궤도1공구 공사시방서	A	A	
8	작업 후 정리정돈 상태를 확인하였는가?	호남고속철도 궤도1공구 공사시방서	A	A	

* 검사,시험값이 있는 경우 값을 기록하고 합격인 경우에는 A, 불합격인 경우에는 UA로 표기한다.
Record the results of checking in detail, if any inspection or test results exist. Mark "A"(Acceptable) or "UA"(Unacceptable).

	23.검사자(시공사) 23.Inspected by (Constructor)	24.검토자(감리단) 24.Approved by (Supervisor)
성명 / 서명 Name / Signature	송기웅	박갑호
조직 / 소속명 Company / Position	궤도공영(주)	(주)동명기술공단종합건축사사무소
일자 Date	20130916	20130916

호남고속철도 오송~익산간(궤도1공구)궤도부설 기타공사

2-4공구 토공6구간HSB 검측기록부

현-71K727~71K746 환-71K694.311~71K713.315

현-72K720~72K135 환-72K087.319~72K102.319

2013. 9 . 17

KUEDO
RAILWAY CONSTRUCTION

HSB 검측기록부

시공사 확인자 : (인)
감리단 확인자 : (인)

STA		단면높(내측)			Con'c상단 높이(내측)			단면높이(외측)			Con'c상단 높이(외측)			타설 전체 폭			비 고
현장	환산	설계값	측정값	차	설계값	측정값	차	설계값	측정값	차	설계값	측정값	차	설계값	측정값	차	
71k727.000	71k707.314	382	383	1	128.710	128.712	2	382	381	-1	128.710	128.712	2	8600	8602	2	
71k730.000	71k712.315	383	384	1	128.693	128.694	1	383	382	-1	128.693	128.694	1	8600	8601	1	
71k735.000	71k717.316	384	388	4	128.664	128.665	1	384	386	2	128.664	128.665	1	8600	8604	4	
71k740.000	71k722.316	385	387	2	128.635	128.637	2	385	387	2	128.635	128.638	3	8600	8599	-1	
71k745.000	71k727.317	386	385	-1	128.606	128.605	-1	386	387	1	128.606	128.610	4	8600	8602	2	
71k746.000	71k732.318	386	388	2	128.600	128.603	3	386	389	3	128.600	128.602	2	8600	8602	2	
71k746(71k713.315) ~ 72k120(72k087.319) 타설완료																	
72k120.000	71k767.319	300	299	-1	126.360	126.361	1	300	302	2	126.360	126.359	-1	8600	8602	2	
72k125.000	71k772.319	300	299	-1	126.330	126.331	1	300	302	2	126.330	126.328	-2	8600	8602	2	
72k130.000	71k777.319	300	302	2	126.300	126.304	4	300	301	1	126.300	126.301	1	8600	8601	1	
72k135.000	71k782.319	300	302	2	126.270	126.273	3	300	299	-1	126.270	126.273	3	8600	8604	4	

공사명 : 호남고속철도 오송~익산간(궤도1공구) 궤도부설 기타공사

검측 사진대지

2013년 09월 17일

KUEDO
RAILWAY CONSTRUCTION

사 진 대 지

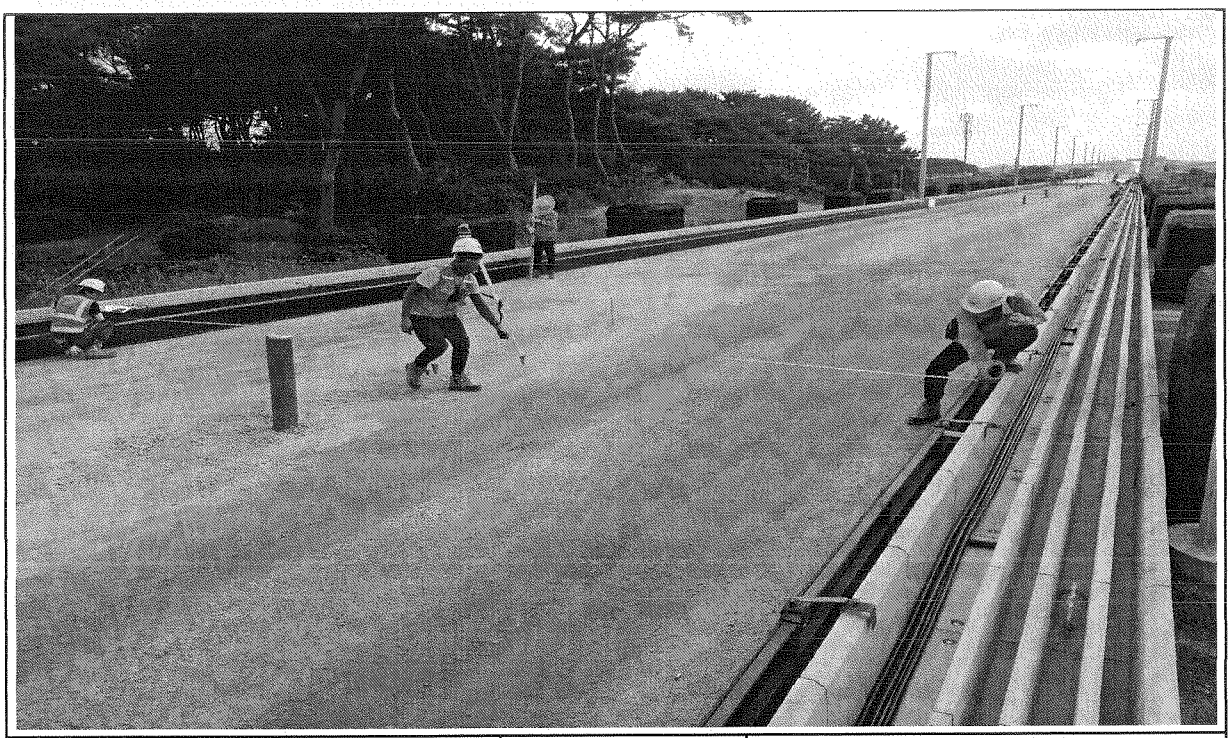

일자	2013.09.17	사진설명	타설전체 폭 검측

사 진 대 지

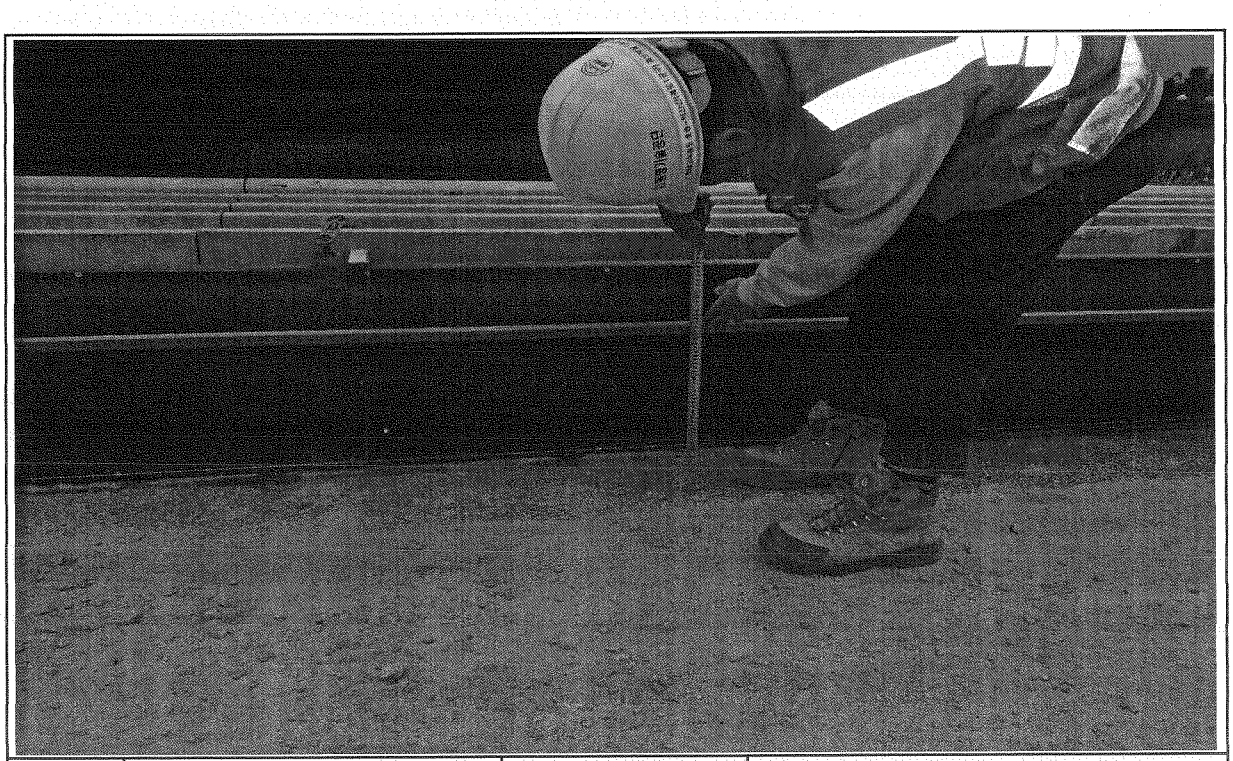

일자	2013.09.17	사진설명	거푸집 높이 검측

사 진 대 지

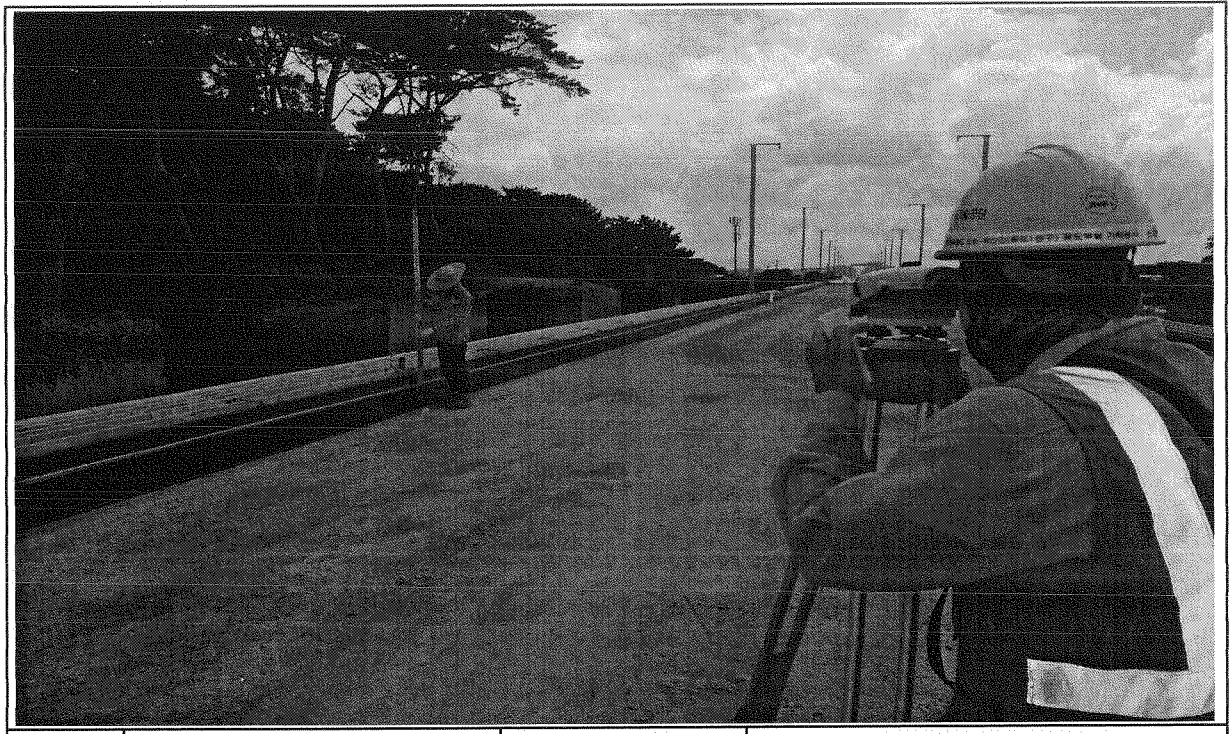

일자	2013.09.17	사진설명	거푸집 높이 검측

호남고속철도 오송~익산간 콘크리트도상(Rheda2000) 표준단면도(12)

복선(토공, 곡선구간 D=4.8m, C=160mm)

재 료 표

구분	규격		비 고
도상 콘크리트 층 (TCL)	fck = 30MPa	25-30-12	
노반 경화층 (HSB)	fck = 12MPa	25-12-12	
채움콘크리트	fck = 12MPa	25-12-12	

적 용 구 간

선	R	비 고
1G	7,000	본, 측선

표준단면도

S=1:40

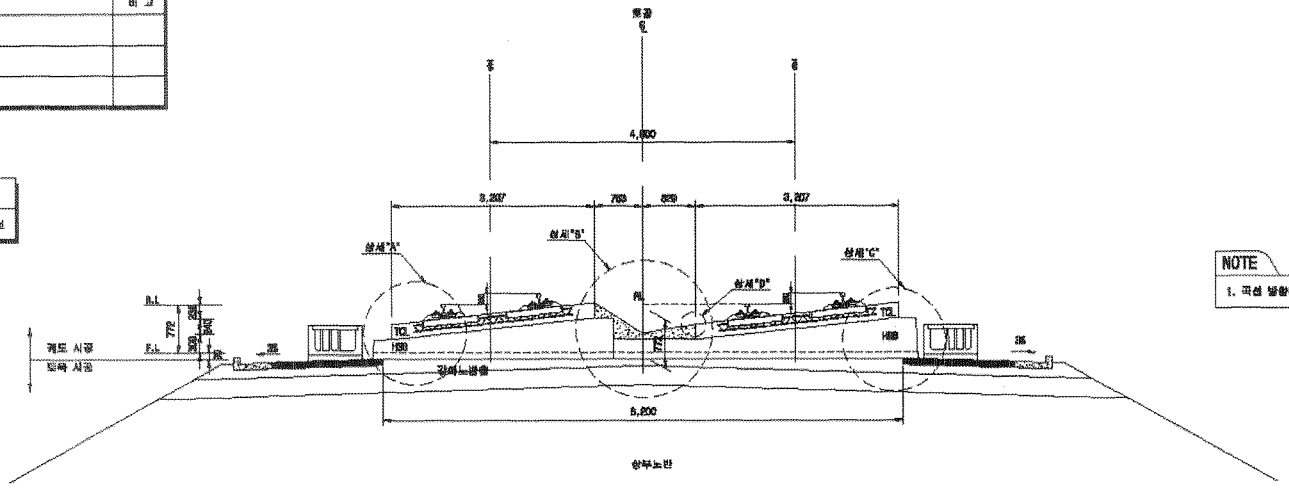

NOTE

1. 곡선 설정에 따른 캔트적용단면은 대표적으로 최대캔트로 표현하였음

상세"A"

S=1:20

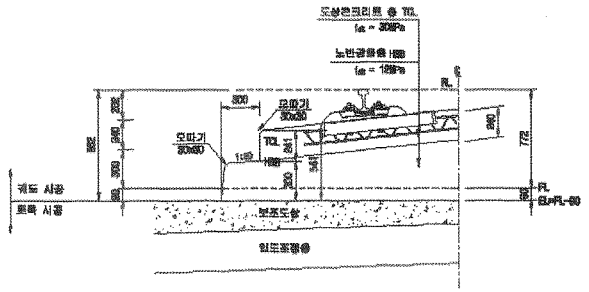

상세"B"

S=1:20

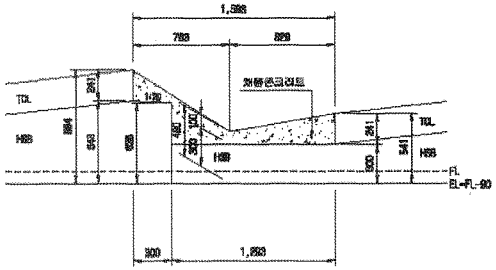

상세"C"

S=1:20

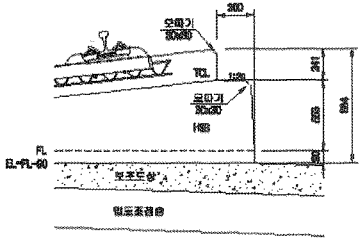

상세"D"

S=1:10

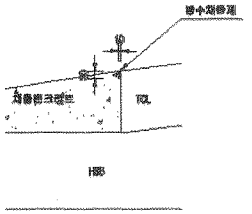

한국철도시설공단 KOREA RAIL NETWORK AUTHORITY		설계회사	(주)동림기술공단 (주)유신							건설분야	토목	철도구분	고속철도	도면명	호남고속철도 궤도공사 콘크리트도상(Rheda2000) 표준단면도(12) 복선(토공, 곡선구간 D=4.8m, C=160m)	
		설계감리								건설단계	실시설계	노선명	호남고속철도			
		시공회사								노선공항	삼제선	시설위치	오송~익산			
설계건명	호남고속철도 궤도공사 제1공구(오송~익산간) 실시설계									분류코드		공 구	제1공구			
시공건명	호남고속철도 오송~익산간(궤도1공구) 궤도부설 기술감사	사공감리		00	2012.04.02	실시설계준공	이해원	이덕엽	정삼택	도면속력	A3 210MM	원점번호	2588 OF 736	구도면번호		도면번호 0800-1235-043
				개정번호	날 짜	내 용	작성자	검토자	확인자							표준배경 AAIL V1.1(2000)

호남고속철도 오송~익산간 콘크리트도상(Rheda2000) 표준단면도(5)

복선(토공, 직선구간 D=4.8m)

표준단면도

S=1:40

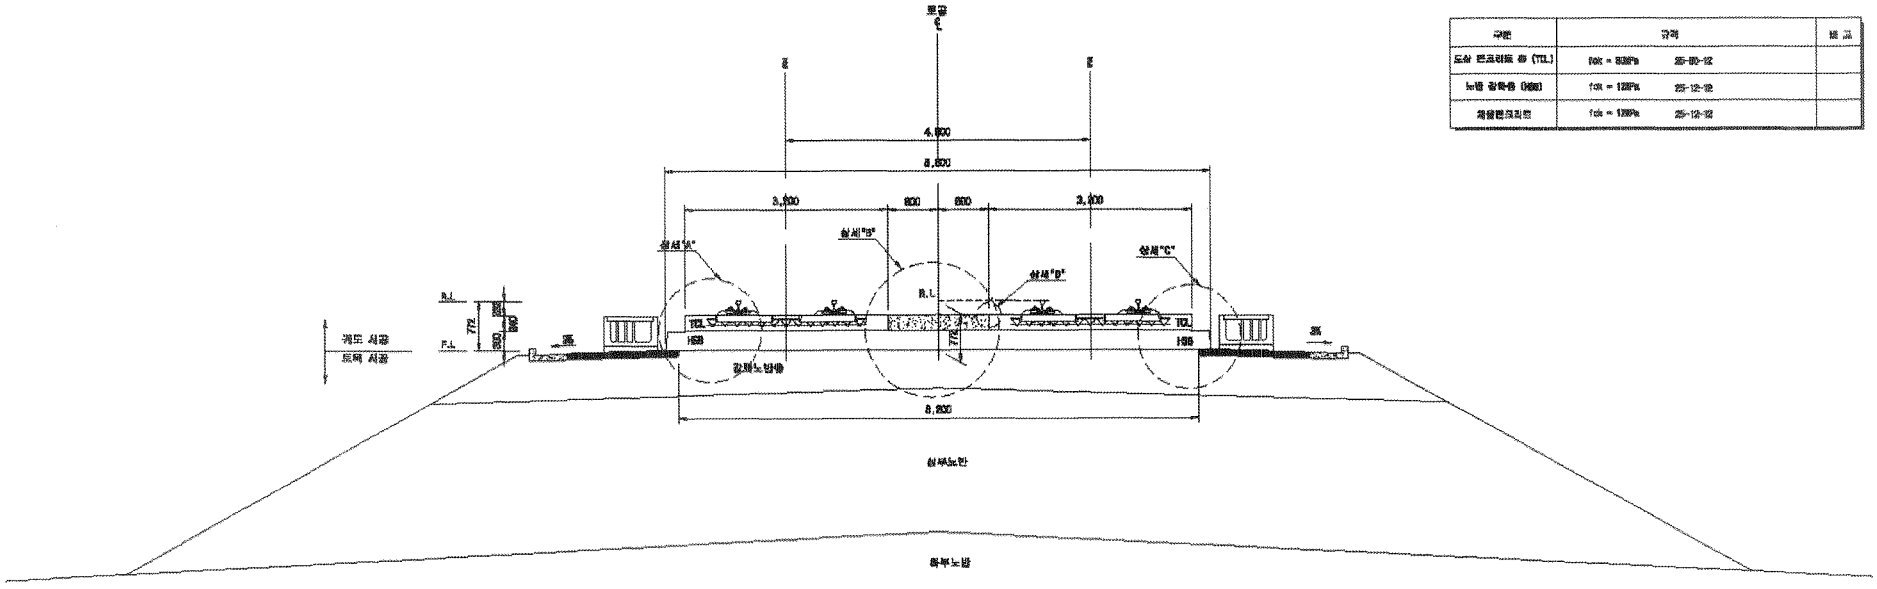

재 료 표

구분	강재		비 고
도상 콘크리트 층 (TCL)	fck = 30MPa	25-180-12	
hsb 강화층 (HSB)	fck = 12MPa	25-12-12	
채움콘크리트	fck = 12MPa	25-12-12	

상세"A"

S=1:20

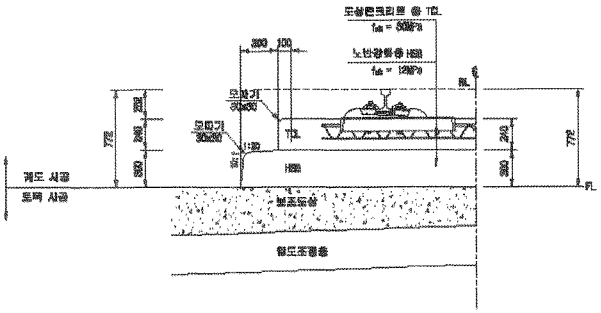

상세"B"

S=1:20

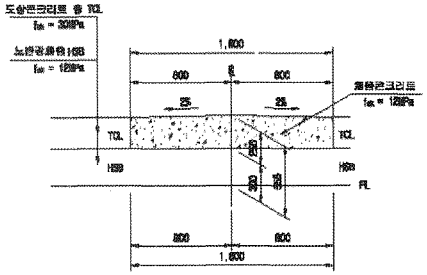

상세"C"

S=1:20

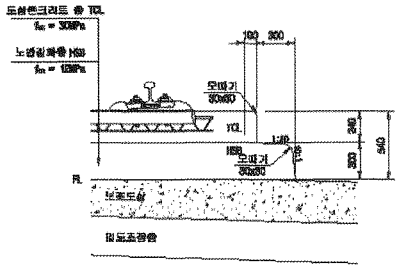

상세"D"

S=1:10

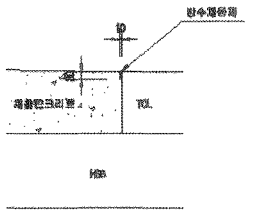

한국철도시설공단 KOREA RAIL NETWORK AUTHORITY		설계회사	(주)동명기술공단 / (주) 우 선						건설분야	토목	철도구분	고속철도	도 면 명	호남고속철도 궤도공사 콘크리트도상(Rheda2000) 표준단면도(5) 복선(토공, 직선구간 D=4.8m)		
		설계감리							건설단계	실시설계	노 선 명	호남고속철도				
설계관명	호남고속철도 궤도공사 제1공구(오송-익산간) 실시설계	시공회사							노선방향	상하선	시설위치	오송-익산				
시공관명	호남고속철도 오송-익산간(궤도1공구) 궤도부설 기타공사	시공감리							운영코드		공 구	제1공구				
				△												
				△												
				△												
				4	2012.04.06	실시설계완료	하태원	이학영	정상현							
		개정번호	날 짜		내 용		작성자	검토자	확인자	도면유형	AS 유지보수	관리번호	225 GF 736	구도면번호		
															도면번호	0303125G-1008
															작성버전	RAIL v1.1(2009)

호남고속철도 오송~익산간 토공 - 교량 접속부 일반도(Rheda2000)

종단면도
S=1:50

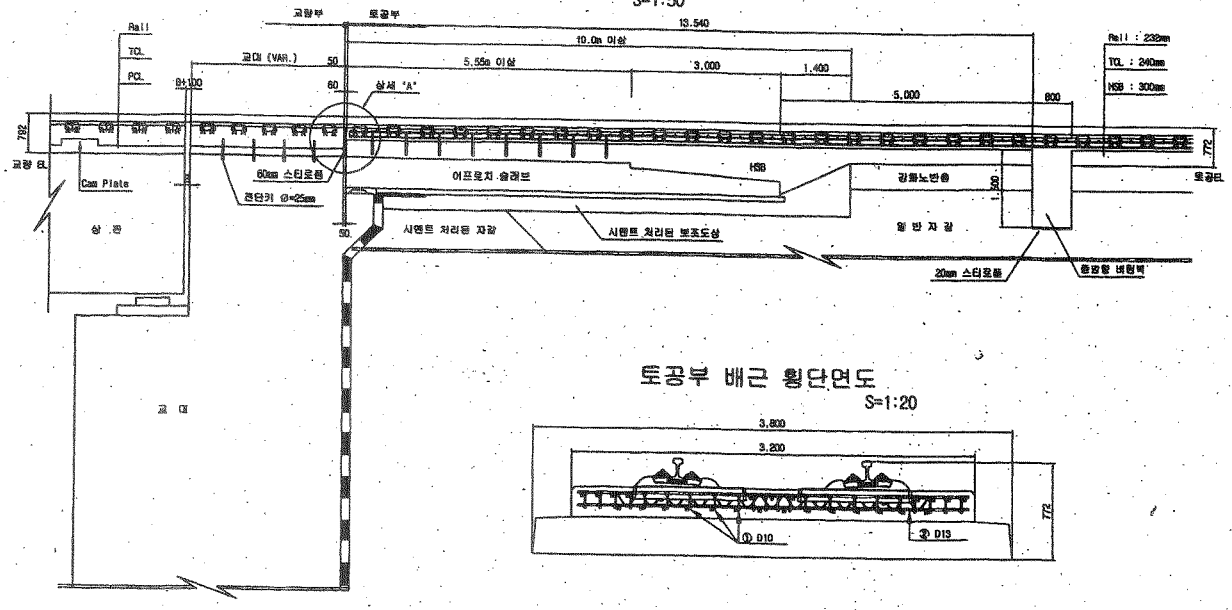

토공부 횡단면도
S=1:50

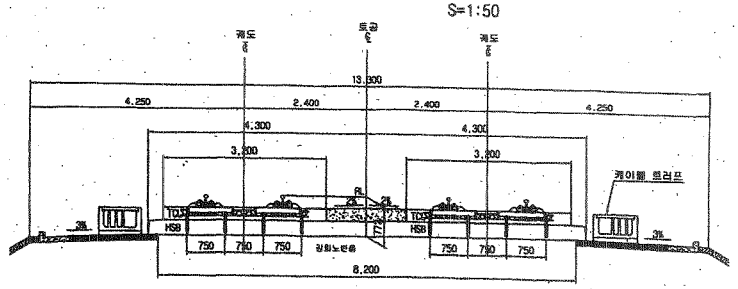

교량 교대부 횡단면도
S=1:50

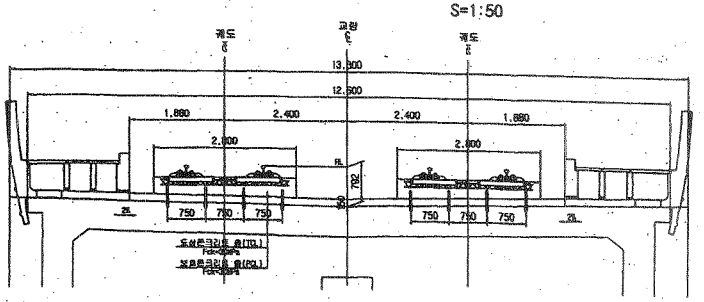

토공부 배근 횡단면도
S=1:20

추가철근 배근 상세도
S=1:20

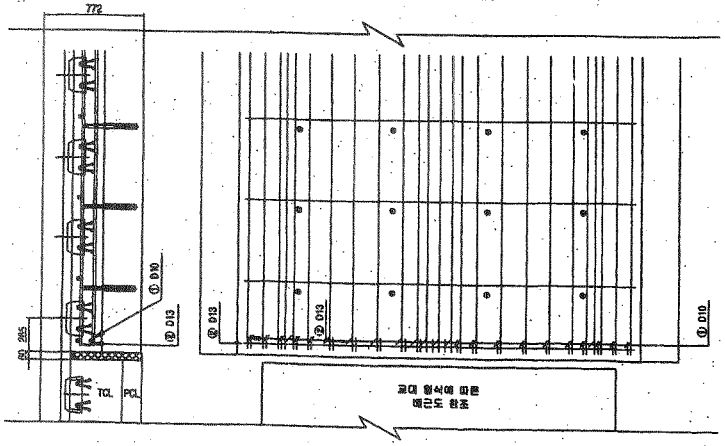

상세 "A"
S=1:20

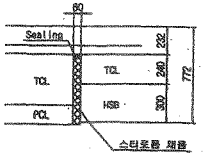

철근상세

① D10

② D13

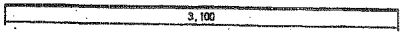

철 근 가 공

	lo	r
D	8D	2D
D13	7B	2B
D10	6D	2D

철 근 재 료 표

(SD40)

(개소당)

번 호	규 격	길 이(m)	수 량(개)	총길이(m)	단위중량	총중량	비 고
①	D10	0.233	22	5.126	0.580	2.971	
②	D13	3.100	1	3.100	0.995	3.085	
합 계						5.956	

한국철도시설공단 KOREA RAIL NETWORK AUTHORITY		설계회사	(주)동명기술공단 / (주) 유 신					건설분야	도목	철도구분	고속철도	도 면 명	호남고속철도 궤도공사 토공 - 교량 접속부 일반도 (Rheda2000)
설계건명	호남고속철도 궤도공사 제1공구(오송~익산간) 실시설계	설계감리						건설단계	실시설계	노 선 명	호남고속철도		
시공건명	호남고속철도 오송~익산간(제1공구) 궤도부설 기타공사	시공회사						노선방향	상하선	시설위치	오송~익산		
		시공감리						운영코드		공 구	제1공구		
				2012.04.09	실시설계준공			작성자	검토자	확인자	도면축척	AS SHOWN	면철번호	361 OF 735	구도면번호		도면번호	C902141-026
				계정번호	날 짜	내 용		오덕호	이억영	정상현							표준버전	RAIL v1.1(2009)

호남고속철도 오송~익산간 종방향 버팀벽 일반도(Rheda2000)(1)

토공-교량 접속부구간

횡단면도

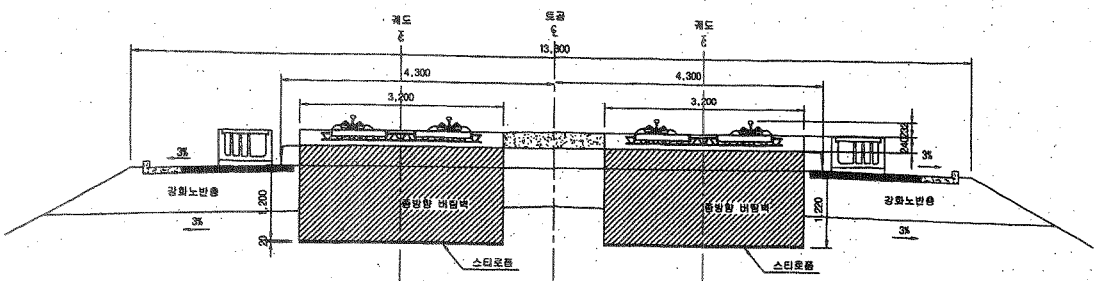

입체도

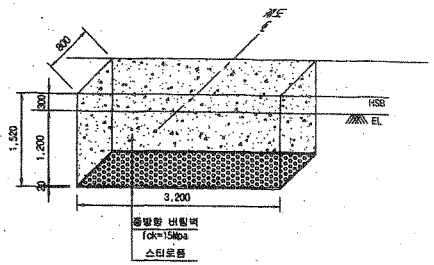

평면도

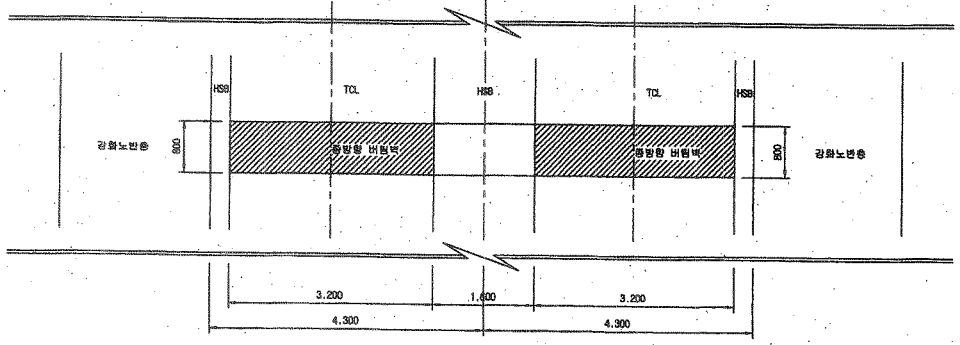

터파기도

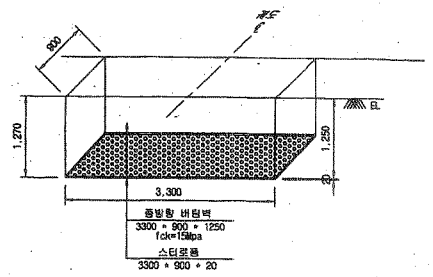

※ 굴착면의 시공오차와 종방향 버팀벽내 철근의 피복두께를 확보하기 위해 굴착면을 +50mm 조정

NOTE

※ 적용시 상세히 검토하여 시공상세도를 제작토 하여야 함.

종단면도

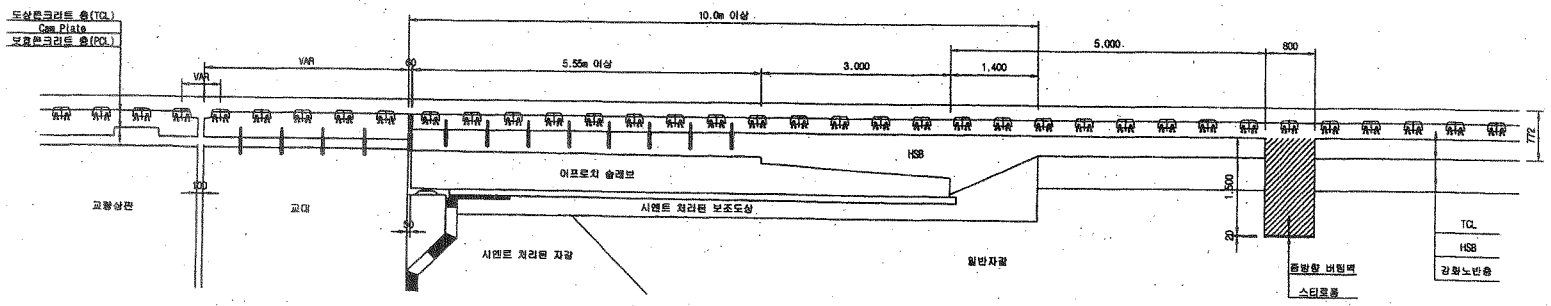

한국철도시설공단 KOREA RAIL NETWORK AUTHORITY		설계회사	(주)동양기술공단 종합건축사사무소 / (주) 유 신	△						건설분야	토목	철도구분	고속철도	도 면 명	호남고속철도 궤도공사 종방향 버팀벽 일반도(Rheda2000)(1) 토공-교량 접속부구간
설계건명	호남고속철도 궤도공사 제1공구(오송-익산간) 실시설계	설계검리		△						건설단계	실시설계	노 선 명	호남고속철도		
시공건명	호남고속철도 오송-익산간(궤도1공구) 궤도부설 기타공사	시공회사		△						노선방향	상하선	시설위치	오송-익산		
		시공감리		△	2012.04.09	설시설계로공	오덕환	어덕영	정상현	운영코드		공 구	제1공구		
				계정번호	날 짜	내 용	작성자	검도자	확인자	도면축척	1:40	면철번호	369 OF 735	구도면번호	
														도면번호	C9002141-034
														표준버전	RAIL v1.1(2009)

공사 참여자 실명부

계약명 : 호남고속철도 오송~익산간(궤도1공구) 궤도부설 기타공사

위 건에 대하여 참여기술자 서명등록을 제출합니다.

2013년 9 월 17 일

현장대리인 : 이 우 종(인)

작업일	작업위치 및 공종	소속	직위	성명	주민등록번호	공사내용	비고
	궤설(궤도)			김성하		궤도설치	
	〃			곽인권			
	〃			노영식			
	〃			허춘외			
	〃			허영일			
	〃			기용관			
	〃			방승호			
	〃			강창수			

검 사 보 고 서 (IR)

Inspection Report

(검사 ■, 시험 □, 입회점검 □, 기타 □) 보고서 (Inspection ■, TEST □, Witness □, Others □) Report	보고서 번호 : Report No :	IR-HSB-315

시공사 / 공구명 Constructor/Section	궤도공영(주) / 호남고속철도 궤도부설 1공구		
감리단 / 공구명 Supervisor/Section	(주)동명기술공단종합건축사사무소 / 호남고속철도 궤도공사 1공구 감리		
관련문서번호 등(ITR) Reference No. etc.(ITR)	ITR-HSB-315		
점검표 번호(ITC) Checklist No.	ITC-011	세부작업공정 Details Work Process	HSB타설(타설 중 검측)
장소/위치 Location	2-4공구 토공6구간 STA. (현) 71K727~71K746 (환) 71K694.311 ~ 71K713.315 (현) 72k		

내용(Contents) :

레미콘 시험항목별 품질시험, 레미콘 타설 기록여부 , 진동기 적정 사용 여부, 거푸집 설치상태, 표면 거칠기 시공상태, 안전관리상태

비고(Remarks) : NCR등(발행한 경우: if issue) :

	검사자(감리단) Inspected by (Supervisor)	검토자(감리단) Reviewed by (Supervisor)	승인자(감리단장) Approved by (Supervisor)
성명 / 서명 Name / Signature	박갑호	한상민	김익래
조직 / 조직명 Compnay / Position	(주)동명기술공단종합건축사사무소	(주)동명기술공단종합건축사사무소	(주)동명기술공단종합건축사사무소
일자 Date	2013년09월17일	2013년09월17일	2013년09월17일

검 사 요 청 서 (I T R)

Inspection Test Request

1. 발 신 1. From	궤도공영(주) / 호남고속철도 궤도부설 1공구		
2. 수 신 2. To	(주)동명기술공단종합건축사사무소 / 호남고속철도 오송~익산간 궤도1공구 감리단		
3.검사요청서 번호 3.Insp. Test Request No	ITR-HSB-315	4. 검사요청서 작성일자 4. Date of Issue	2013년 09월17일
5.검사대상 공사(작업명) 5.Work Item(activity) to be inspected	HSB타설중검사	6.장소 / 위치 6.Location	2-4공구 토공6구간 STA. (현) 71K727~71K746 (환) 71K694.311 ~ 71K713.315 (현) 72K120 ~ 72K135 (환)
7.검사요구 일/시 7.Date/Time to be Inspected	2013년 09월17일 / 08:00	8. ITP번호/개정번호 8. ITP NO./Rev	ITP-005 / 0
9.검사점 일렬번호 / 작업공정 / 검사점 종류 9.Serial No./Work Process / Identification of W/H Point	2 HSB타설(타설 중 검측) 콘크리트 타설(토공구간) H		
10.특기사항 (ITC 및 첨부물 등) 10.Remarks (ITC, Attachment, etc)			

사진대지

위의 작업에 대해 (검사 ■, 시험 □, 입회점검 □, 기타 □) 요청하오니 조치하여 주시기 바랍니다.
In connection with the above work item, we hereof request your (Inspection ■, Test □, Witness □, others □).

2013년09월17일

Year/Month/Date

궤도공영(주) 현장대리인 : 이우종

Company Name, Quality Manager : Name (Signature)

전화번호(Tel.No) : 041-881-2291 FAX번호(Fax NO.): 041-881-2293

검 사 및 시 험 점 검 표 (ITC)

Inspection & Test CheckList

(시공사 작성 점검표를 감리단이 검토, 승인하는 경우)

(Supervison Contractor reviews and approves checklists prepared by Construction Contractor)

1.시공사/공구명 : 1.Constructor/Section :	궤도공영(주) / 호남고속철도 궤도부설 1공구		
2.감리단/공구명 2.Supervisor/Section :	(주)동명기술공단종합건축사사무소 / 호남고속철도 오송~익산간 궤도1공구 감리단		
3.검사점검표 번호 3.Checklist No.	ITC-011	4.검사요청서 번호 4.Inspection Request No.	ITR-HSB-315
5.ITP번호 5.ITP NO	ITP-005	6.ITP 개정번호 6.ITP Rev.	0
7.ITP 공사(작업)명 7.ITP Work Item(activity)	콘크리트 타설(토공구간)	8.ITP 작업공정 8.ITP Work Process	HSB타설(타설 중 검측)
9.세부작업공정 9.Details Work Process	HSB타설(타설 중 검측)	10.장소 10.Location	2-4공구 토공6구간 STA. (현) 71K727~71K746 (환) 71K694.311 ~ 71K713.315 (현) 72K120 ~ 72K135 (환) 72K087.319 ~ 72K
11.시공사 검사 / 시험일자 11.Date of Insp./Test	20130917	12.감리단 검사 / 시험일자 12.Date of	20130917
13.점검표 작성자(시공사) 13.Prepared by	송기웅	14.승인자(현장대리인) 14.Approved by	이우종
15.검토자(감리단) 15.Reviewed by	성병길	16.승인자(감리단장) 16.Approved by	김익래

17.일련번호 17.Serial No	18.세부작업공정의 검사 시험항목 18. Inspection & Test Items For Details Work Process	19.적용문서 (합부판정기준) 19.Acceptable Criteria	검 사 결 과 20.시공사 20.Constructor	검 사 결 과 21.감리단 21.Supervisor	22.조치사항/비고 22.Action to be taken/Remarks
1	슈트타설시 콘크리트 타설 높이는 H=1.5m 이하로 유지하였는가?	호남고속철도 궤도1공구 공사시방서	A	A	
2	레미콘 시험항목별 품질시험을 실시하였는가?(공기량 : 4.5±1.5%, 염화물 : 0.3kg/㎥, 슬럼프 : 120±25mm)	호남고속철도 궤도1공구 공사시방서	A	A	
3	콘크리트 타설시 레미콘 출하시간, 도착시간, 타설시간, 타설량 등을 정확하게 기록 및 유지하였는가?	호남고속철도 궤도1공구 공사시방서	A	A	
4	도상콘크리트 타설시 진동기를 사용하고 삽입간격 0.5mm이하, 콘크리트 두께의 약⅔ 깊이까지 시행하였는가?	호남고속철도 궤도1공구 공사시방서	A	A	
5	1일 콘크리트 타설 마무리 지점에 합판거푸집을 견고하게 설치하였는가?	호남고속철도 궤도1공구 공사시방서	A	A	
6	레미콘 차량 유도원을 배치하고 식별가능한 표식(완장 등)을 착용하고 있는가?	호남고속철도 궤도1공구 공사시방서	A	A	
7	1,2차 미장작업시 목손을 사용하였는가?	호남고속철도 궤도1공구 공사시방서	A	A	
8	콘크리트 타설후 습윤 상태로 노출면이 마르지 않도록 보호하였는가?(지상구간 액상피막형성제를 10~12m간격으로 즉시 살포)	호남고속철도 궤도1공구 공사시방서	A	A	

* 검사,시험값이 있는 경우 값을 기록하고 합격인 경우에는 A, 불합격인 경우에는 UA로 표기한다.
Record the results of checking in detail, if any inspection or test results exist. Mark "A"(Acceptable) or "UA"(Unacceptable).

	23.검사자(시공사) 23.Inspected by (Constructor)	24.검토자(감리단) 24.Approved by (Supervisor)
성명 / 서명 Name / Signature	송기웅	박갑호
조직 / 소속명 Company / Position	궤도공영(주)	(주)동명기술공단종합건축사사무소
일자 Date	20130917	20130917

검 사 및 시 험 점 검 표 (ITC)

Inspection & Test CheckList

(시공사 작성 점검표를 감리단이 검토, 승인하는 경우)

(Supervison Contractor reviews and approves checklists prepared by Construction Contractor)

1.시공사/공구명 : 1.Constructor/Section :	궤도공영(주) / 호남고속철도 궤도부설 1공구		
2.감리단/공구명 2.Supervisor/Section :	(주)동명기술공단종합건축사사무소 / 호남고속철도 오송~익산간 궤도1공구 감리단		
3.검사점검표 번호 3.Checklist No.	ITC-011	4.검사요청서 번호 4.Inspection Request No.	ITR-HSB-315

17.일련번호 17.Serial No.	18.세부작업공정의 검사 시험항목 18. Inspection & Test Items For Details Work Process	19.적용문서 (합부판정기준) 19.Acceptable Criteria	검 사 결 과		22.조치사항/비고 22.Action to be taken/Remarks
			20.시공사 20.Constructor	21.감리단 21.Supervisor	
9	노반분야에서 설치한 중앙 집수정 내에 콘크리트 등 이물질이 떨어지지 않도록 조치하였는가?	호남고속철도 궤도1공구 공사시방서	A	A	
10	적정기구를 사용하여 표면을 거칠게 마무리 하였는가?(30mm이상의 깊이에 150mm의 간격으로 종방향으로 시행)	호남고속철도 궤도1공구 공사시방서	A	A	
11	타설 전 안전교육 실시 및 안전보호구 착용 상태를 확인하였는가?	호남고속철도 궤도1공구 공사시방서	A	A	
12	타설 후 안전시설물을 설치하였는가?	호남고속철도 궤도1공구 공사시방서	A	A	
13	타설 후 정리정돈 및 안전수칙 미비사항을 점검하였는가?	호남고속철도 궤도1공구 공사시방서	A	A	

호남고속철도 오송~익산간(궤도1공구)궤도부설 기타공사

2-4공구 토공6구간HSB 검측기록부-타설중

현-71K727~71K746 환-71K694.311~71K713.315

현-72K120~72K135 환-72K087.319~72K102.319

2013. 9 . 17

KUEDO
RAILWAY CONSTRUCTION

공사명 : 호남고속철도 오송~익산간(궤도1공구) 궤도부설 기타공사

사진대지

2013년 09월 17일

KUEDO
RAILWAY CONSTRUCTION

사 진 대 지

일자	2013.09.17	사진설명	콘크리트 타설 및 진동다짐

사 진 대 지

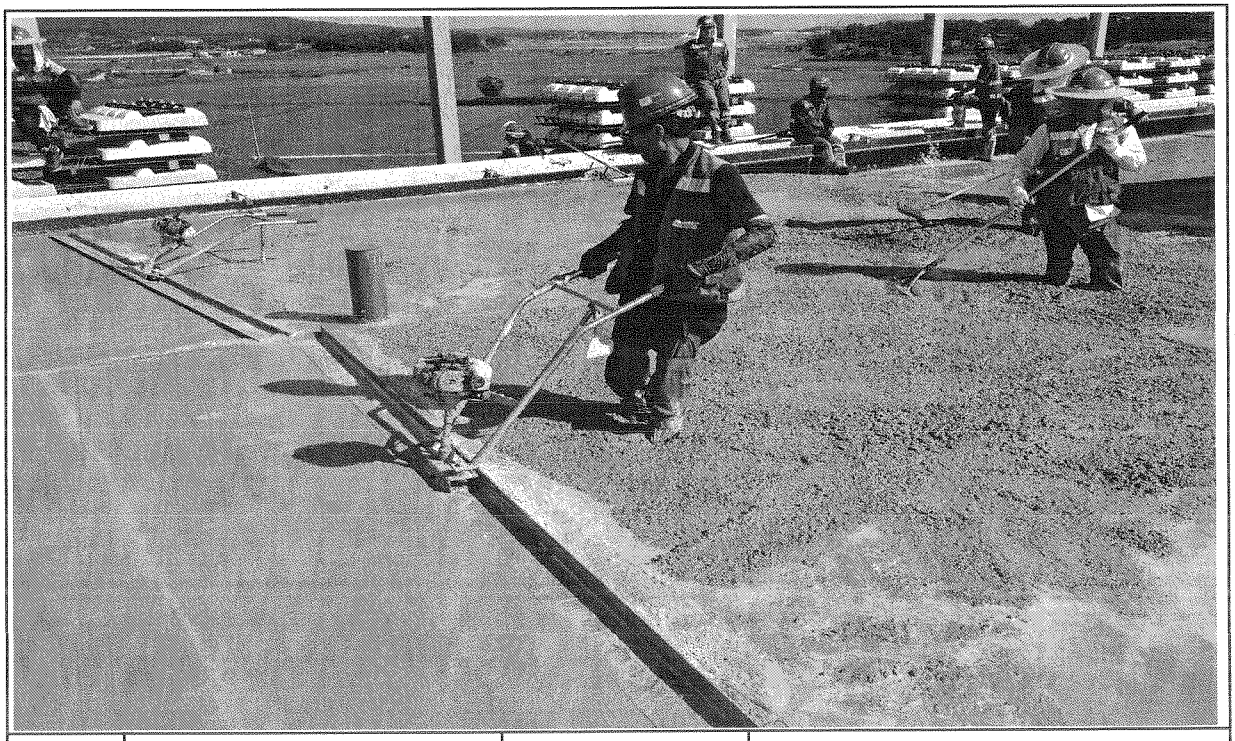

일자	2013.09.17	사진설명	미장작업

사 진 대 지

일자	2013.09.17	사진설명	표면거칠기 작업

사 진 대 지

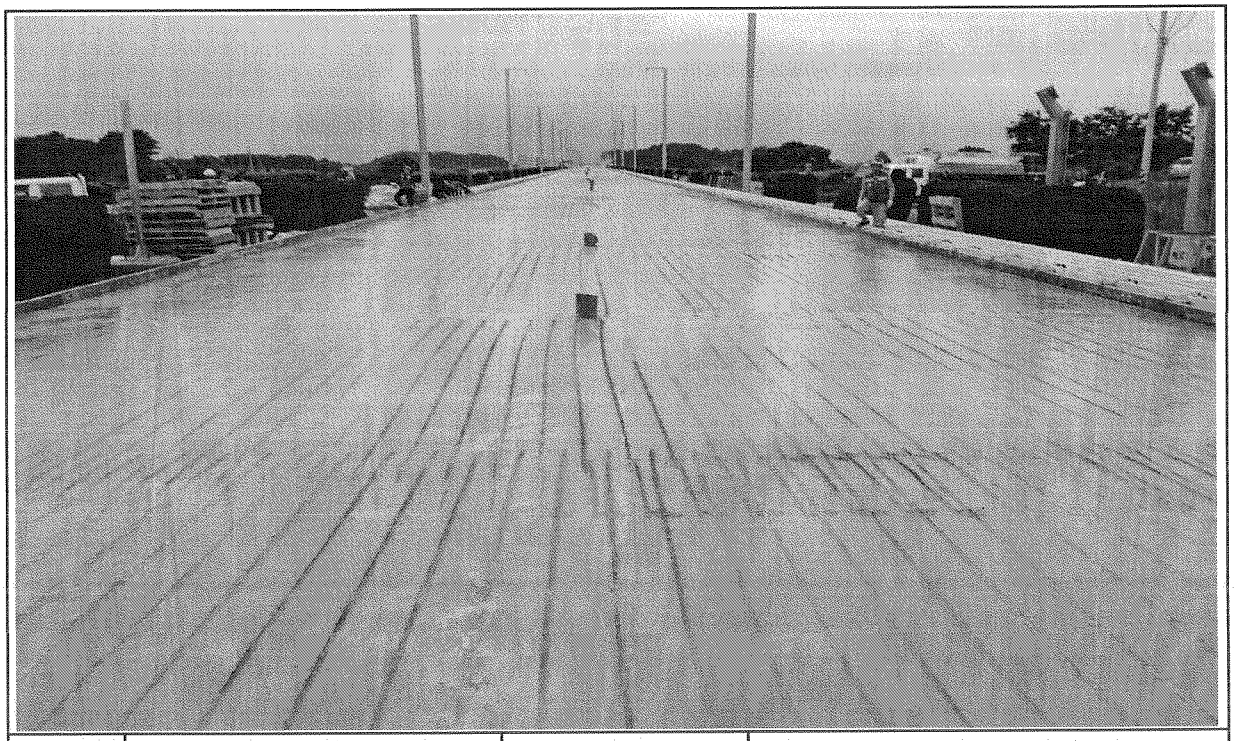

일자	2013.09.17	사진설명	타설완료

공사 참여자 실명부

공사명 : 호남고속철도 오송~익산간(궤도1공구) 궤도부설 기타공사

위 건에 대하여 참여기술자 서명등록을 제출합니다.

2013년 9 월 17 일

현장대리인 : 이 우 종(인)

작업일	작업위치 및 공종	소속	직위	성명	주민등록번호	공사내용	비고
9.17	오-H-토6			강상규	[illegible]-1057816	HSB 타설	
				임풀딱	590906-1329013		
				조병수	631023-1343113		
				이승호	530401-1457714		
				강명희	480702-1468116		
				박경배	490806-1462725		
				김철근	440720-1455111		
				임태호	621007-1530410		
				이으성	7224-145511		
				나경태	[illegible]415-1546710		
				박점룡	560606-1052226		
				최헌	480424-1007985		
				지성훈	811126-1011958		
				우영철	500913-1024554		
				백성진	670914-1053117		
				강수길	640216-1183811		
				박종국	630130-1400411		
				이영호	600216-1660210		
				노광로	700405-1224517		
				강의수	611124-1161314		
				윤광희	610210-1323410		
				황은명	641011-1651011		
				강명숙	600101-2408738		
				노명호	550803-1056310		
				서길권	530614-1522412		
				이한일	660606-1053210		
				송화선	591114-2[illegible]114		
				박승용	540823-1400911		

검 사 보 고 서 (IR)

Inspection Report

(검사 ■, 시험 □, 입회점검 □, 기타 □) 보고서 (Inspection ■, TEST □, Witness □, Others □) Report	보고서 번호 : Report No :	IR-HSB-316

시공사 / 공구명 Constructor/Section	궤도공영(주) / 호남고속철도 궤도부설 1공구		
감리단 / 공구명 Supervisor/Section	(주)동명기술공단종합건축사사무소 / 호남고속철도 궤도공사 1공구 감리		
관련문서번호 등(ITR) Reference No. etc.(ITR)	ITR-HSB-316		
점검표 번호(ITC) Checklist No.	ITC-012	세부작업공정 Details Work Process	HSB타설(타설 후 검측)
장소/위치 Location	2-4공구 토공6구간 STA. (현) 71K727~71K746 (환) 71K694.311 ~ 71K713.315 (현) 72k		

내용(Contents) :

균열유도줄눈 시공상태, 거푸집 제거 시기 적정여부, 콘크리트 양생관리상태

비고(Remarks) : NCR등(발행한 경우: if issue) :

	검사자(감리단) Inspected by (Supervisor)	검토자(감리단) Reviewed by (Supervisor)	승인자(감리단장) Approved by (Supervisor)
성명 / 서명 Name / Signature	박갑호	한상민	김익래
조직 / 조직명 Compnay / Position	(주)동명기술공단종합건축사사무소	(주)동명기술공단종합건축사사무소	(주)동명기술공단종합건축사사무소
일자 Date	2013년09월18일	2013년09월18일	2013년09월18일

검 사 요 청 서 (I T R)

Inspection Test Request

1. 발 신 1. From	궤도공영(주) / 호남고속철도 궤도부설 1공구		
2. 수 신 2. To	(주)동명기술공단종합건축사사무소 / 호남고속철도 오송~익산간 궤도1공구 감리단		
3.검사요청서 번호 3.Insp. Test Request No	ITR-HSB-316	4. 검사요청서 작성일자 4. Date of Issue	2013년 09월18일
5.검사대상 공사(작업명) 5.Work Item(activity) to be inspected	HSB타설후검사	6.장소 / 위치 6.Location	2-4공구 토공6구간 STA. (현) 71K727~71K746 (환) 71K694.311 ~ 71K713.315 (현) 72K120 ~ 72K135 (환)
7.검사요구 일/시 7.Date/Time to be Inspected	2013년 09월18일 / 10:00	8. ITP번호/개정번호 8. ITP NO./Rev	ITP-005 / 0
9.검사점 일렬번호 / 작업공정 / 검사점 종류 9.Serial No./Work Process / Identification of W/H Point	3 HSB타설(타설 후 검측) 콘크리트 타설(토공구간) H		
10.특기사항 (ITC 및 첨부물 등) 10.Remarks (ITC, Attachment, etc)			

사진대지

위의 작업에 대해 (검사 ■, 시험 □, 입회점검 □, 기타 □) 요청하오니 조치하여 주시기 바랍니다.
In connection with the above work item, we hereof request your (Inspection ■, Test □, Witness □, others □).

2013년09월18일

Year/Month/Date

궤도공영(주) 현장대리인 : 이우종

Company Name, Quality Manager : Name (Signature)

전화번호(Tel.No) : 041-881-2291 FAX번호(Fax NO.): 041-881-2293

검 사 및 시 험 점 검 표 (ITC)

Inspection & Test CheckList

(시공사 작성 점검표를 감리단이 검토, 승인하는 경우)

(Supervison Contractor reviews and approves checklists prepared by Construction Contractor)

1.시공사/공구명 : 1.Constructor/Section :	궤도공영(주) / 호남고속철도 궤도부설 1공구		
2.감리단/공구명 2.Supervisor/Section :	(주)동명기술공단종합건축사사무소 / 호남고속철도 오송~익산간 궤도1공구 감리단		
3.검사점검표 번호 3.Checklist No.	ITC-012	4.검사요청서 번호 4.Inspection Request No.	ITR-HSB-316
5.ITP번호 5.ITP NO	ITP-005	6.ITP 개정번호 6.ITP Rev.	0
7.ITP 공사(작업)명 7.ITP Work Item(activity)	콘크리트 타설(토공구간)	8.ITP 작업공정 8.ITP Work Process	HSB타설(타설 후 검측)
9.세부작업공정 9.Details Work Process	HSB타설(타설 후 검측)	10.장소 10.Location	2-4공구 토공6구간 STA. (현) 71K727~71K746 (환) 71K694.311 ~ 71K713.315 (현) 72K120 ~ 72K135 (환) 72K087.319 ~ 72K
11.시공사 검사 / 시험일자 11.Date of Insp./Test	20130918	12.감리단 검사 / 시험일자 12.Date of	20130918
13.점검표 작성자(시공사) 13.Prepared by	송기웅	14.승인자(현장대리인) 14.Approved by	이우종
15.검토자(감리단) 15.Reviewed by	성병길	16.승인자(감리단장) 16.Approved by	김익래

17.일련번호 17.Serial No	18.세부작업공정의 검사 시험항목 18. Inspection & Test Items For Details Work Process	19.적용문서 (합부판정기준) 19.Acceptable Criteria	검 사 결 과 20.시공사 20.Constructor	검 사 결 과 21.감리단 21.Supervisor	22.조치사항/비고 22.Action to be taken/Remarks
1	거푸집 제거 시기는 적정한가? (콘크리트 강도가 자중 및 시공중에 가해지는 강도 이상일 때)	호남고속철도 궤도1공구 공사시방서	A	A	
2	균열유도줄눈 시공은 적정한가? (4.55m±100mm간격, 침목과 침목사이에 배치, HSB두께의 H/3이상 깊이,직각틀림± 50㎜)	호남고속철도 궤도1공구 공사시방서	A	A	
3	콘크리트 양생관리는 적정한가?(한중, 서중시 양생계획에 의거 시행하였는지 여부)	호남고속철도 궤도1공구 공사시방서	A	A	

* 검사,시험값이 있는 경우 값을 기록하고 합격인 경우에는 A, 불합격인 경우에는 UA로 표기한다.
Record the results of checking in detail, if any inspection or test results exist. Mark "A"(Acceptable) or "UA"(Unacceptable).

	23.검사자(시공사) 23.Inspected by (Constructor)	24.검토자(감리단) 24.Approved by (Supervisor)
성명 / 서명 Name / Signature	송기웅	박갑호
조직 / 소속명 Company / Position	궤도공영(주)	(주)동명기술공단종합건축사사무소
일자 Date	20130918	20130918

호남고속철도 오송~익산간(궤도1공구)궤도부설 기타공사

2-4공구 토공6구간HSB 검측기록부-타설후

현-71K727~71K746 환-71K694.311~71K713.315

현-72K120~72K135 환-72K087.319~72K102.319

2013. 9 . 18

KUEDO
RAILWAY CONSTRUCTION

공사명 : 호남고속철도 오송~익산간(궤도1공구) 궤도부설 기타공사

사진대지

2013년 09월 18일

KUEDO
RAILWAY CONSTRUCTION

사 진 대 지

일자	2013.09.18	사진설명	양생

사 진 대 지

일자	2013.09.18	사진설명	완료

검 사 보 고 서 (IR)

Inspection Report

(검사 ■, 시험 □, 입회점검 □, 기타 □) 보고서 (Inspection ■, TEST □, Witness □, Others □) Report	보고서 번호 : Report No :	IR-HSB-317

시공사 / 공구명 Constructor/Section	궤도공영(주) / 호남고속철도 궤도부설 1공구		
감리단 / 공구명 Supervisor/Section	(주)동명기술공단종합건축사사무소 / 호남고속철도 궤도공사 1공구 감리		
관련문서번호 등(ITR) Reference No. etc.(ITR)	ITR-HSB-317		
점검표 번호(ITC) Checklist No.	ITC-010	세부작업공정 Details Work Process	HSB타설(타설 전 검측)
장소/위치 Location	2-4공구 토공4구간 (상) STA. (현) 70K630~70K646 (환) 70K565.298 ~ 70K.581.293		

내용(Contents) :

노반상태, 콘크리트 타설 마감 높이 및 폭, 시공이음면 Chipping 및 청소여부

비고(Remarks) : NCR등(발행한 경우: if issue) :

	검사자(감리단) Inspected by (Supervisor)	검토자(감리단) Reviewed by (Supervisor)	승인자(감리단장) Approved by (Supervisor)
성명 / 서명 Name / Signature	박갑호	한상민	김익래
조직 / 조직명 Compnay / Position	(주)동명기술공단종합건축사사무소	(주)동명기술공단종합건축사사무소	(주)동명기술공단종합건축사사무소
일자 Date	2013년09월16일	2013년09월16일	2013년09월16일

검 사 요 청 서 (ITR)

Inspection Test Request

1. 발 신 1. From	궤도공영(주) / 호남고속철도 궤도부설 1공구		
2. 수 신 2. To	(주)동명기술공단종합건축사사무소 / 호남고속철도 오송~익산간 궤도1공구 감리단		
3.검사요청서 번호 3.Insp. Test Request No	ITR-HSB-317	4. 검사요청서 작성일자 4. Date of Issue	2013년 09월16일
5.검사대상 공사(작업명) 5.Work Item(activity) to be inspected	HSB타설전검측	6.장소 / 위치 6.Location	2-4공구 토공4구간 (상) STA. (현) 70K630~70K646 (환) 70K565.298 ~ 70K.581.293
7.검사요구 일/시 7.Date/Time to be Inspected	2013년 09월16일 / 09:00	8. ITP번호/개정번호 8. ITP NO./Rev	ITP-005 / 0
9.검사점 일렬번호 / 작업공정 / 검사점 종류 9.Serial No./Work Process / Identification of W/H Point	1 HSB타설(타설 전 검측) 콘크리트 타설(토공구간) H		
10.특기사항 (ITC 및 첨부물 등) 10.Remarks (ITC, Attachment, etc)			

검측기록부,사진대지,공사참여자실명부, 표준단면도등

위의 작업에 대해 (검사 ■, 시험 □, 입회점검 □, 기타 □) 요청하오니 조치하여 주시기 바랍니다.
In connection with the above work item, we hereof request your (Inspection ■, Test □, Witness □, others □).

2013년09월16일

Year/Month/Date

궤도공영(주) 현장대리인 : 이우종

Company Name, Quality Manager : Name (Signature)

전화번호(Tel.No) : 041-881-2291 FAX번호(Fax NO.): 041-881-2293

검 사 및 시 험 점 검 표 (ITC)

Inspection & Test CheckList

(시공사 작성 점검표를 감리단이 검토, 승인하는 경우)

(Supervison Contractor reviews and approves checklists prepared by Construction Contractor)

1.시공사/공구명 : 1.Constructor/Section :	궤도공영(주) / 호남고속철도 궤도부설 1공구		
2.감리단/공구명 2.Supervisor/Section :	(주)동명기술공단종합건축사사무소 / 호남고속철도 오송~익산간 궤도1공구 감리단		
3.검사점검표 번호 3.Checklist No.	ITC-010	4.검사요청서 번호 4.Inspection Request No.	ITR-HSB-317
5.ITP번호 5.ITP NO	ITP-005	6.ITP 개정번호 6.ITP Rev.	0
7.ITP 공사(작업)명 7.ITP Work Item(activity)	콘크리트 타설(토공구간)	8.ITP 작업공정 8.ITP Work Process	HSB타설(타설 전 검측)
9.세부작업공정 9.Details Work Process	HSB타설(타설 전 검측)	10.장소 10.Location	2-4공구 토공4구간 (상) STA. (현) 70K630~70K646 (환) 70K565.298 ~ 70K.581.293
11.시공사 검사 / 시험일자 11.Date of Insp./Test	20130916	12.감리단 검사 / 시험일자 12.Date of	20130916
13.점검표 작성자(시공사) 13.Prepared by	송기웅	14.승인자(현장대리인) 14.Approved by	이우종
15.검토자(감리단) 15.Reviewed by	성병길	16.승인자(감리단장) 16.Approved by	김익래

17.일련번호 17.Serial No	18.세부작업공정의 검사 시험항목 18. Inspection & Test Items For Details Work Process	19.적용문서 (합부판정기준) 19.Acceptable Criteria	검 사 결 과 20.시공사 20.Constructor	검 사 결 과 21.감리단 21.Supervisor	22.조치사항/비고 22.Action to be taken/Remarks
1	콘크리트 타설 전 레미콘 공장을 방문하여 이상 유무를 확인하였는가?	호남고속철도 궤도1공구 공사시방서	A	A	
2	노반의 뜬 돌, 점토, 기타유해물을 제거하였는가?	호남고속철도 궤도1공구 공사시방서	A	A	
3	거푸집은 콘크리트 타설시 변형이 없도록 단면형상에 맞게 거푸집 외측을 지지대로 지지하였는가?	호남고속철도 궤도1공구 공사시방서	A	A	
4	거푸집은 콘크리트 타설 전에 깨끗이 닦고 유지류를 발라 사용하였는가?	호남고속철도 궤도1공구 공사시방서	A	A	
5	콘크리트 타설 마감 높이 및 폭을 확인하였는가?	호남고속철도 궤도1공구 공사시방서	A	A	
6	신 콘크리트 타설전 거푸집 철거 후 구 콘크리트 시공 이음면을 Chipping 및 Wire Brush 청소 후 시공하였는가?	호남고속철도 궤도1공구 공사시방서	A	A	
7	작업 전 안전교육 실시 및 안전보호구 착용 상태를 점검하였는가?	호남고속철도 궤도1공구 공사시방서	A	A	
8	작업 후 정리정돈 상태를 확인하였는가?	호남고속철도 궤도1공구 공사시방서	A	A	

* 검사,시험값이 있는 경우 값을 기록하고 합격인 경우에는 A, 불합격인 경우에는 UA로 표기한다.
Record the results of checking in detail, if any inspection or test results exist. Mark "A"(Acceptable) or "UA"(Unacceptable).

	23.검사자(시공사) 23.Inspected by (Constructor)	24.검토자(감리단) 24.Approved by (Supervisor)
성명 / 서명 Name / Signature	송기웅	박갑호
조직 / 소속명 Company / Position	궤도공영(주)	(주)동명기술공단종합건축사사무소
일자 Date	20130916	20130916

호남고속철도 오송~익산간(궤도1공구)궤도부설 기타공사

2-4공구 토공4구간HSB 검측기록부(상)

현-70K630~70K646 환-70K565.298~70K581.293

2013. 9 . 16

KUEDO
RAILWAY CONSTRUCTION

HSB 검측기록부(상)

시공사 확인자 :
감리단 확인자 :

STA		단면높(내측)			Con'c상단 높이(내측)			단면높이(외측)			Con'c상단 높이(외측)			타설 전체 폭			비 고
현장	환산	설계값	측정값	차	설계값	측정값	차	설계값	측정값	차	설계값	측정값	차	설계값	측정값	차	
70k630.000	70k565.298	300	302	2	132.620	132.619	-1	643	647	4	132.963	132.965	2	3807	3808	1	
70k635.000	70k570.297	300	301	1	132.625	132.627	2	643	642	-1	132.968	132.970	2	3807	3808	1	
70k640.000	70k575.295	300	301	1	132.630	132.632	2	643	642	-1	132.973	132.974	1	3807	3811	4	
70k645.000	70k580.293	300	304	4	132.635	132.636	1	643	645	2	132.978	132.981	3	3807	3808	1	
70k646.000	70k581.293	300	303	3	132.636	132.640	4	643	644	1	132.979	132.983	4	3807	3809	2	

공사명 : 호남고속철도 오송~익산간(궤도1공구) 궤도부설 기타공사

검측 사진대지

2013년 09월 16일

KUEDO
RAILWAY CONSTRUCTION

사 진 대 지

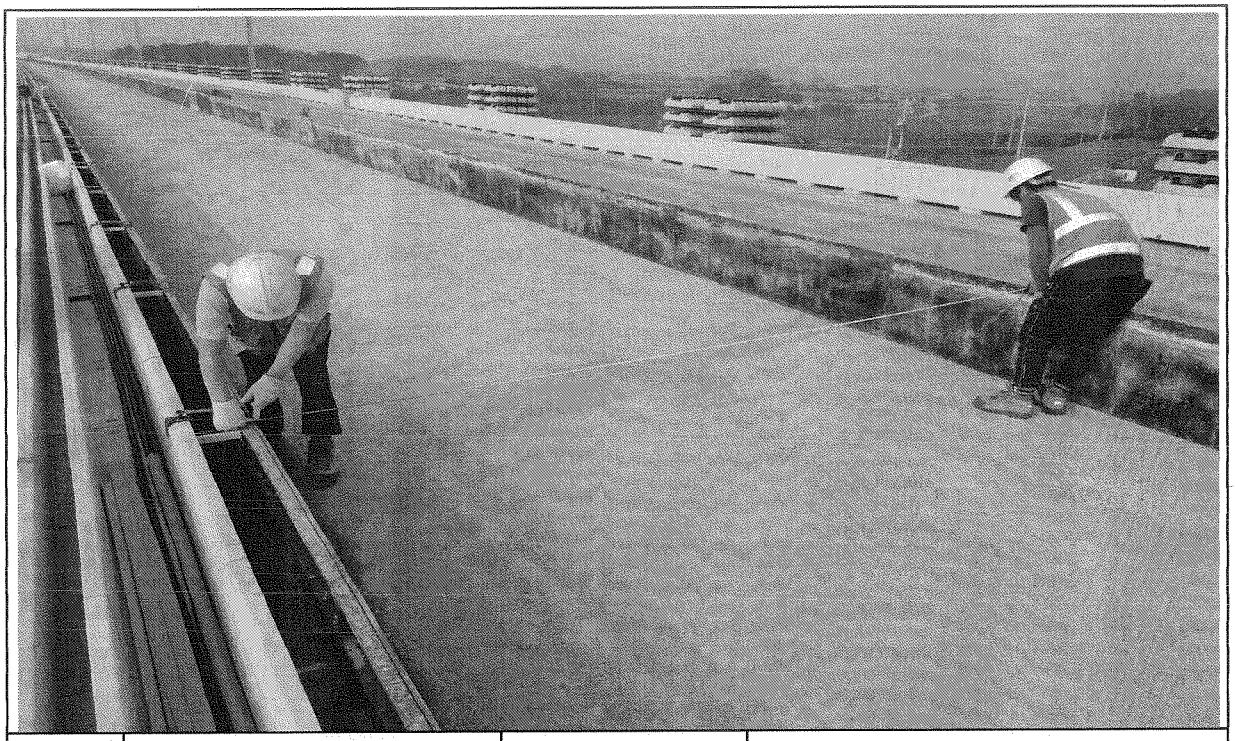

일자	2013.09.16	사진설명	타설전체 폭 검측

사 진 대 지

일자	2013.09.16	사진설명	거푸집 높이 검측

사 진 대 지

일자	2013.09.16	사진설명	거푸집 높이 검측

호남고속철도 오송~익산간 콘크리트도상(Rheda2000) 표준단면도(12)

복선(토공, 곡선구간 D=4.8m, C=160mm)

재 료 표

구분	규격	비 고
도상 콘크리트용 층 (TCL)	fck = 30MPa 25-30-12	
노반 경화층 (HSB)	fck = 12MPa 25-12-12	
채움콘크리트	fck = 12MPa 25-12-12	

적 용 구 간

선	R	비 고
1선	7,000	좌, 우측선

표준단면도

S=1:40

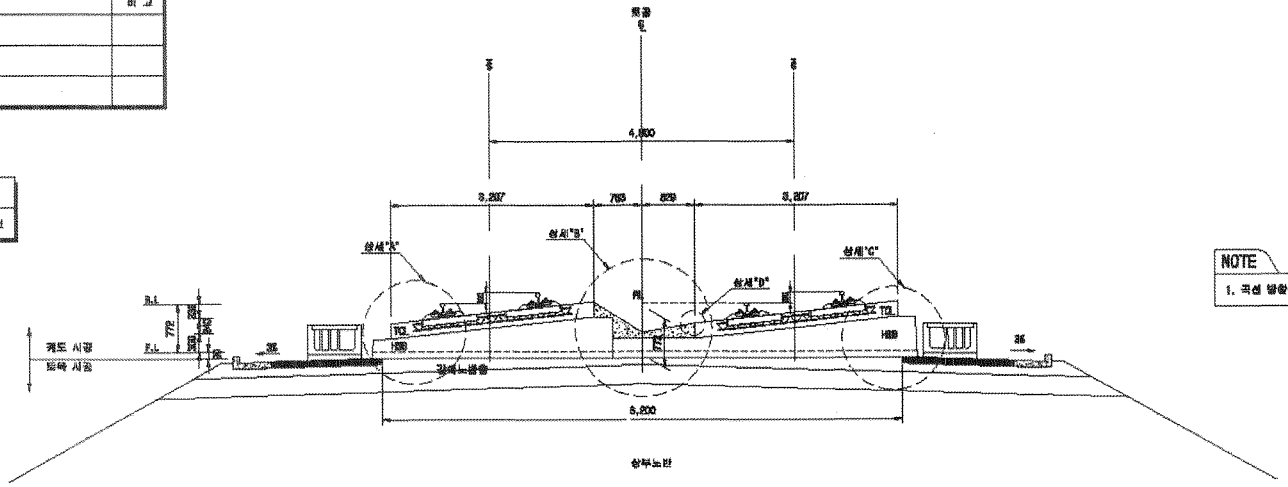

NOTE

1. 곡선 방향에 따른 캠프적층단면은 대칭적으로 일반함으로 적성함

상세"A"

S=1:20

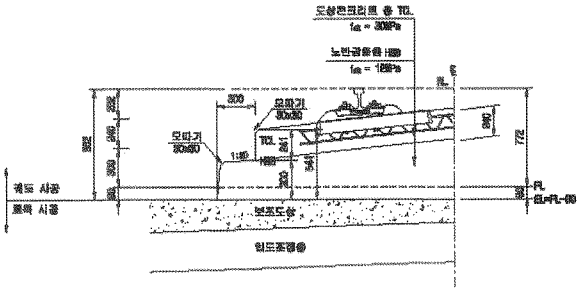

상세"B"

S=1:20

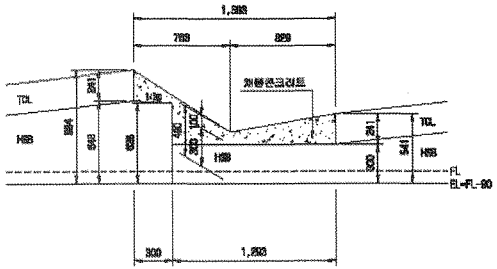

상세"C"

S=1:20

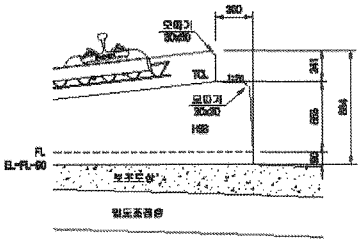

상세"D"

S=1:10

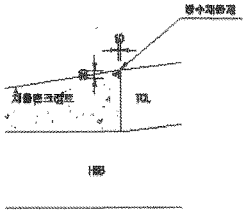

한국철도시설공단 KOREA RAIL NETWORK AUTHORITY		설계회사	(주)중원기술공단 / (주)유신							건설분야	토목	철도구분	고속철도	도면명	호남고속철도 개도공사 콘크리트도상(Rheda2000) 표준단면도(12) 복선(토공, 곡선구간 D=4.8m, C=160mm)
		설계감리								건설단계	실시설계	노선명	호남고속철도		
										노선명칭	상세선	시설위치	오송~익산		
설계전행	호남고속철도 개도공사 제1공구(오송~익산간) 실시설계	사공회사								문면코드		공 구	제1공구		
시공전행	호남고속철도 오송~익산간(개도1공구) 개도부설 거래공사	사공감리		2012.04.06	실시설계준공	이해원	이덕엽	권산택		도면축척	A3 장대형	원점좌표	2SB DF 736	구도엽번호	도면번호 0901SBS-042
				개정번호	날 짜	내 용	작성자	검토자	확인자						프로젝트 RAIL v3.1(2009)

호남고속철도 오송~익산간 종방향 버팀벽 일반도(Rheda2000)(1)

토공-교량 접속부구간

횡단면도

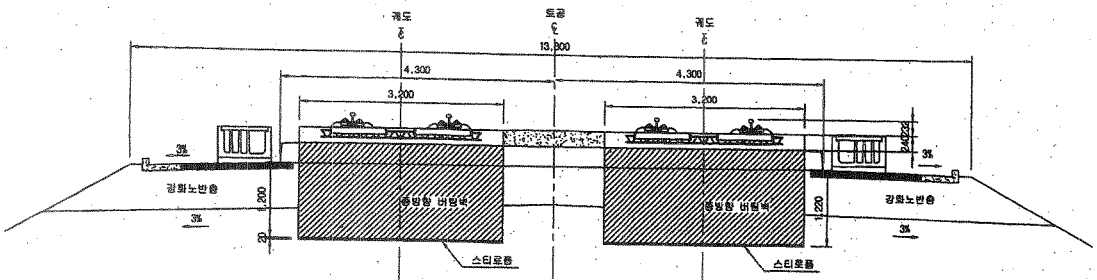

평면도

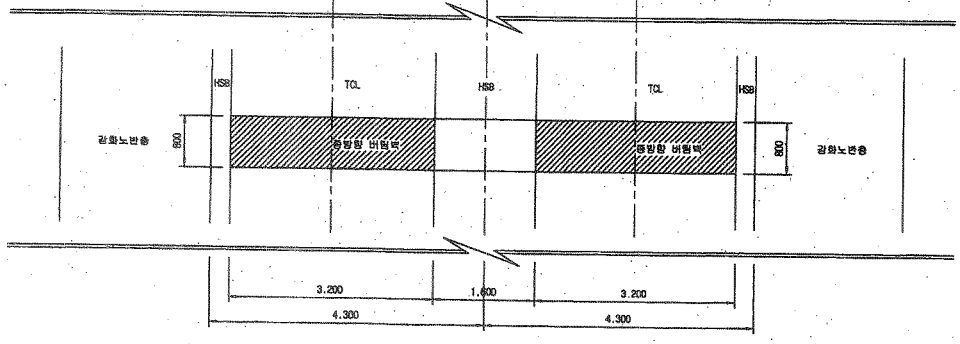

입체도

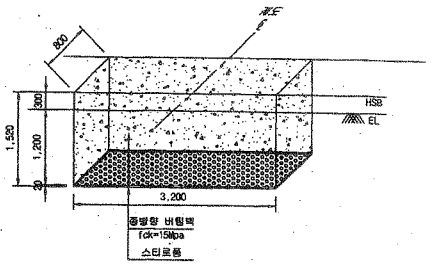

터파기도

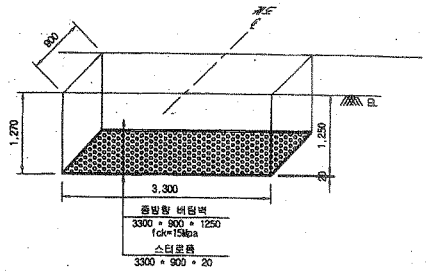

※ 굴착면의 시공오차와 종방향 버팀벽내 철근의 피복두께를 확보하기 위해 굴착면을 +50mm 조정

종단면도

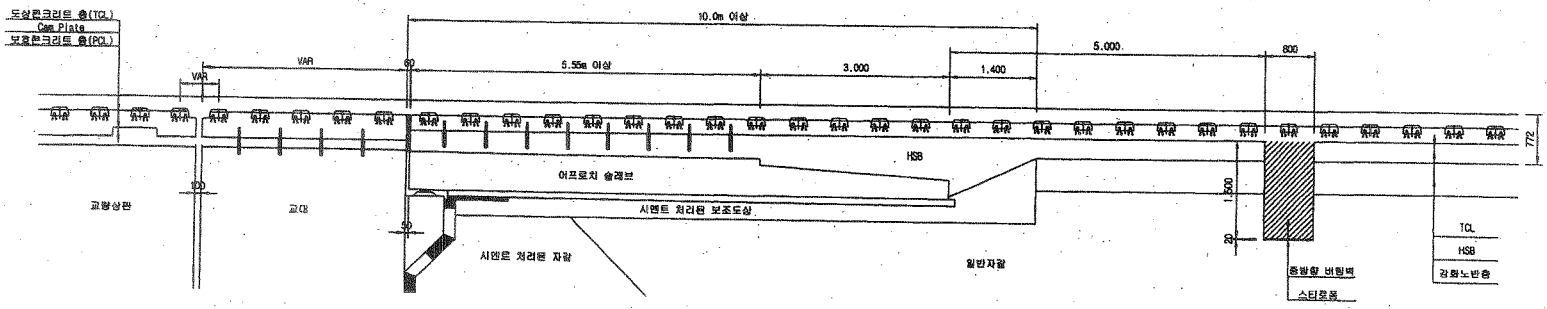

NOTE

※ 적용시 상세히 검토하여 시공상세도를 재검토 하여야 함.

한국철도시설공단 KOREA RAIL NETWORK AUTHORITY		설계회사	(주)동명기술공단 종합건축사사무소 (주) 유 신	△					건설분야	토목	철도구분	고속철도	도 면 명	호남고속철도 궤도공사 종방향 버팀벽 일반도(Rheda2000)(1) 토공-교량 접속부구간		
설계건명	호남고속철도 궤도공사 제1공구(오송-익산간) 실시설계	설계감리		△					건설단계	실시설계	노 선 명	호남고속철도				
시공건명	호남고속철도 오송-익산간(궤도1공구) 궤도부설 기타공사	시공회사		△					노선방향	상하선	시설위치	오송-익산				
		시공감리		계정번호	날 짜	내 용	작성자	검토자	확인자	운영코드		공 구	제1공구			
				△	2012.04.09	실시설계준공	오덕환	이덕영	정상현	도면축척	1:40	관리번호	369 OF 735	구도면번호		도면번호 C9002141-034
																표준버전 RAIL v1.1(2009)

호남고속철도 오송~익산간 토공 - 교량 접속부 일반도(Rheda2000)

종단면도
S=1:50

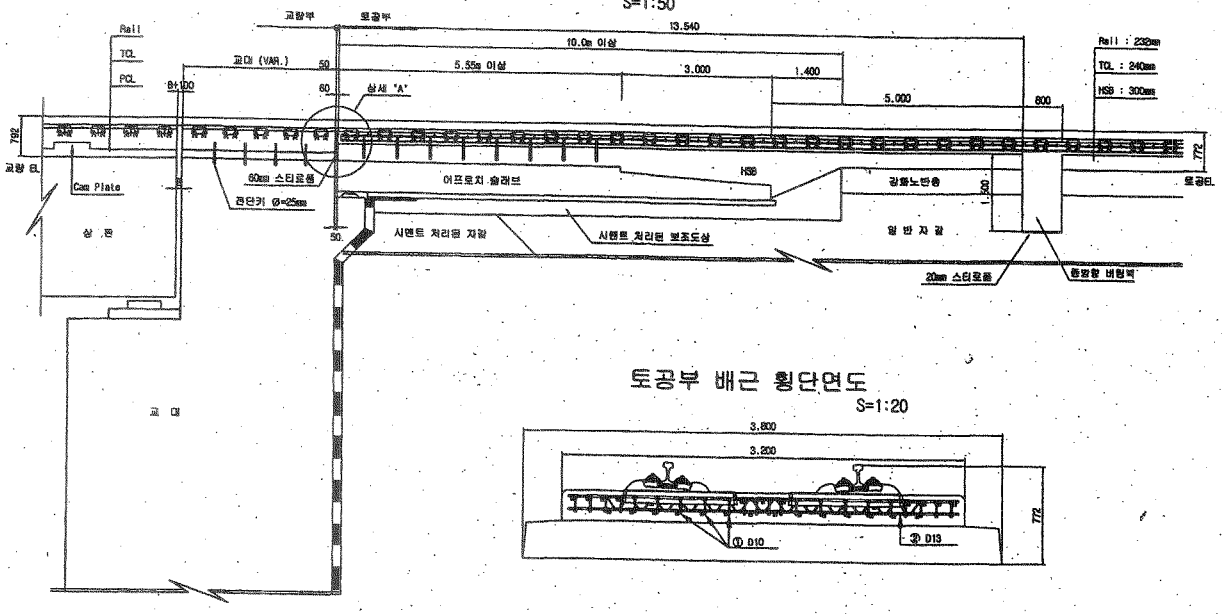

토공부 횡단면도
S=1:50

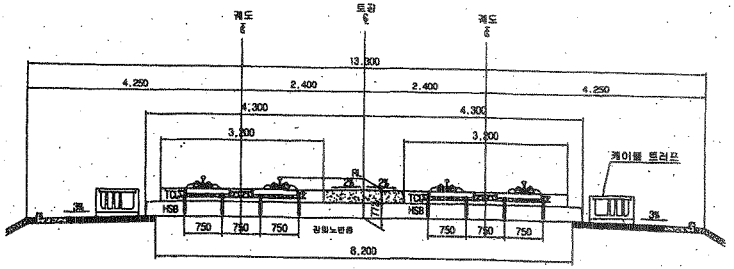

교량 교대부 횡단면도
S=1:50

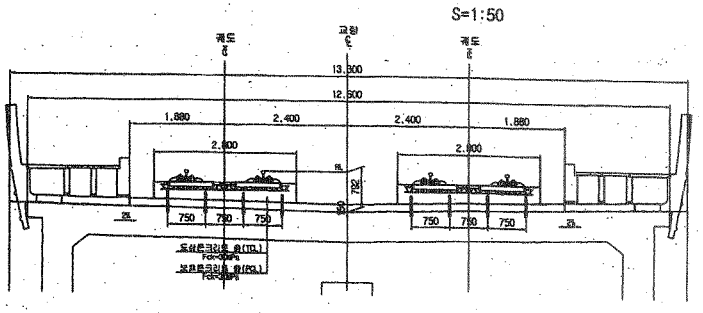

토공부 배근 횡단면도
S=1:20

추가철근 배근 상세도
S=1:20

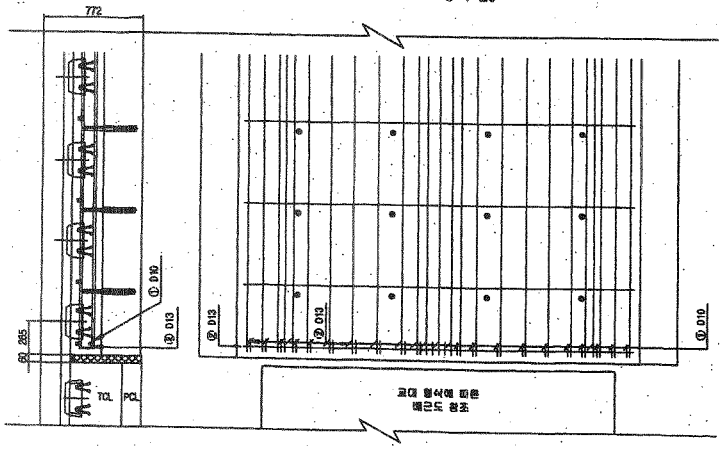

상세 "A"
S=1:20

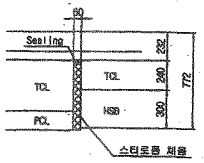

철근상세

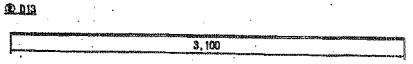

철 근 가 공

	lo	r
0	60	20
013	78	26
010	60	20

철 근 재 료 표

(SD40) (개소당)

번 호	직 경	길 이(m)	수 량(개)	총길이(m)	단위중량	중량량	비 고
①	D10	0.233	22	5.126	0.560	2.871	
②	D13	3.100	1	3.100	0.995	3.085	
합계						5.956	

한국철도시설공단 KOREA RAIL NETWORK AUTHORITY		설계회사	(주)동명기술공단 종합건축사사무소 (주)유 신						건설분야	토목	철도구분	고속철도	도 면 명	호남고속철도 궤도공사 토공 - 교량 접속부 일반도 (Rheda2000)		
		설계감리							건설단계	실시설계	노 선 명	호남고속철도				
설계건명	호남고속철도 궤도공사 제1공구(오송~익산간) 실시설계	시공회사							노선방향	상하선	시설위치	오송~익산				
시공건명	호남고속철도 오송~익산간(궤도1공구) 궤도부설 기타공사	시공감리							운영코드		공 구	제1공구				
									도면축척	AS SHOWN	편철번호	361 OF 735	구도면번호		도면번호	C3002141-026
			개정번호	날 짜	내 용	작성자	검토자	확인자							표준버전	RAIL v1.1(2009)
			2	2012.04.09	실시설계준료	이억영	정상현									

공사 참여자 실명부

계약명 : 호남고속철도 오송~익산간(궤도1공구) 궤도부설 기타공사

위 건에 대하여 참여기술자 서명등록을 제출합니다.

2013년 9 월 17 일

현장대리인 : 이 우 종(인)

작업일	작업위치 및 공종	소속	직위	성명	주민등록번호	공사내용	비고
9.17	터널(궤우)			김성하		가득검사	
	〃			공인권			
	〃			노영식			
	〃			라춘환			
	〃			허명일			
	〃			기용관			
	〃			백승호			
	〃			강창수			

검 사 보 고 서 (IR)

Inspection Report

(검사 ■, 시험 □, 입회점검 □, 기타 □) 보고서 (Inspection ■, TEST □, Witness □, Others □) Report	보고서 번호 : Report No :	IR-HSB-318

시공사 / 공구명 Constructor/Section	궤도공영(주) / 호남고속철도 궤도부설 1공구		
감리단 / 공구명 Supervisor/Section	(주)동명기술공단종합건축사사무소 / 호남고속철도 궤도공사 1공구 감리		
관련문서번호 등(ITR) Reference No. etc.(ITR)	ITR-HSB-318		
점검표 번호(ITC) Checklist No.	ITC-011	세부작업공정 Details Work Process	HSB타설(타설 중 검측)
장소/위치 Location	2-4공구 토공4구간 (상) STA. (현) 70K630~70K646 (환) 70K565.298 ~ 70K.581.293		

내용(Contents) :

레미콘 시험항목별 품질시험, 레미콘 타설 기록여부 , 진동기 적정 사용 여부, 거푸집 설치상태, 표면 거칠기 시공상태, 안전관리상태

비고(Remarks) : NCR등(발행한 경우: if issue) :

	검사자(감리단) Inspected by (Supervisor)	검토자(감리단) Reviewed by (Supervisor)	승인자(감리단장) Approved by (Supervisor)
성명 / 서명 Name / Signature	박갑호	한상민	김익래
조직 / 조직명 Compnay / Position	(주)동명기술공단종합건축사사무소	(주)동명기술공단종합건축사사무소	(주)동명기술공단종합건축사사무소
일자 Date	2013년09월17일	2013년09월17일	2013년09월17일

검 사 요 청 서 (ITR)

Inspection Test Request

1. 발 신 1. From	궤도공영(주) / 호남고속철도 궤도부설 1공구		
2. 수 신 2. To	(주)동명기술공단종합건축사사무소 / 호남고속철도 오송~익산간 궤도1공구 감리단		
3.검사요청서 번호 3.Insp. Test Request No	ITR-HSB-318	4. 검사요청서 작성일자 4. Date of Issue	2013년 09월17일
5.검사대상 공사(작업명) 5.Work Item(activity) to be inspected	HSB타설중검사	6.장소 / 위치 6.Location	2-4공구 토공4구간 (상) STA. (현) 70K630~70K646 (환) 70K565.298 ~ 70K.581.293
7.검사요구 일/시 7.Date/Time to be Inspected	2013년 09월17일 / 08:00	8. ITP번호/개정번호 8. ITP NO./Rev	ITP-005 / 0
9.검사점 일렬번호 / 작업공정 / 검사점 종류 9.Serial No./Work Process / Identification of W/H Point	2 HSB타설(타설 중 검측) 콘크리트 타설(토공구간) H		
10.특기사항 (ITC 및 첨부물 등) 10.Remarks (ITC, Attachment, etc)			

사진대지

위의 작업에 대해 (검사 ■, 시험 □, 입회점검 □, 기타 □) 요청하오니 조치하여 주시기 바랍니다.
In connection with the above work item, we hereof request your (Inspection ■, Test □, Witness □, others □).

2013년09월17일

Year/Month/Date

궤도공영(주) 현장대리인 : 이우종

Company Name, Quality Manager : Name (Signature)

전화번호(Tel.No) : 041-881-2291 FAX번호(Fax NO.): 041-881-2293

검 사 및 시 험 점 검 표 (ITC)

Inspection & Test CheckList

(시공사 작성 점검표를 감리단이 검토, 승인하는 경우)

(Supervison Contractor reviews and approves checklists prepared by Construction Contractor)

1.시공사/공구명 : 1.Constructor/Section :	궤도공영(주) / 호남고속철도 궤도부설 1공구		
2.감리단/공구명 2.Supervisor/Section :	(주)동명기술공단종합건축사사무소 / 호남고속철도 오송~익산간 궤도1공구 감리단		
3.검사점검표 번호 3.Checklist No.	ITC-011	4.검사요청서 번호 4.Inspection Request No.	ITR-HSB-318
5.ITP번호 5.ITP NO	ITP-005	6.ITP 개정번호 6.ITP Rev.	0
7.ITP 공사(작업)명 7.ITP Work Item(activity)	콘크리트 타설(토공구간)	8.ITP 작업공정 8.ITP Work Process	HSB타설(타설 중 검측)
9.세부작업공정 9.Details Work Process	HSB타설(타설 중 검측)	10.장소 10.Location	2-4공구 토공4구간 (상) STA. (현) 70K630~70K646 (환) 70K565.298 ~ 70K.581.293
11.시공사 검사 / 시험일자 11.Date of Insp./Test	20130917	12.감리단 검사 / 시험일자 12.Date of	20130917
13.점검표 작성자(시공사) 13.Prepared by	송기웅	14.승인자(현장대리인) 14.Approved by	이우종
15.검토자(감리단) 15.Reviewed by	성병길	16.승인자(감리단장) 16.Approved by	김익래

17.일련번호 17.Serial No	18.세부작업공정의 검사 시험항목 18. Inspection & Test Items For Details Work Process	19.적용문서 (합부판정기준) 19.Acceptable Criteria	검 사 결 과 20.시공사 20.Constructor	검 사 결 과 21.감리단 21.Supervisor	22.조치사항/비고 22.Action to be taken/Remarks
1	슈트타설시 콘크리트 타설 높이는 H=1.5m 이하로 유지하였는가?	호남고속철도 궤도1공구 공사시방서	A	A	
2	레미콘 시험항목별 품질시험을 실시하였는가?(공기량 : 4.5±1.5%, 염화물 : 0.3kg/㎥, 슬럼프 : 120±25mm)	호남고속철도 궤도1공구 공사시방서	A	A	
3	콘크리트 타설시 레미콘 출하시간, 도착시간, 타설시간, 타설량 등을 정확하게 기록 및 유지하였는가?	호남고속철도 궤도1공구 공사시방서	A	A	
4	도상콘크리트 타설시 진동기를 사용하고 삽입간격 0.5mm이하, 콘크리트 두께의 약⅔ 깊이까지 시행하였는가?	호남고속철도 궤도1공구 공사시방서	A	A	
5	1일 콘크리트 타설 마무리 지점에 합판거푸집을 견고하게 설치하였는가?	호남고속철도 궤도1공구 공사시방서	A	A	
6	레미콘 차량 유도원을 배치하고 식별가능한 표식(완장 등)을 착용하고 있는가?	호남고속철도 궤도1공구 공사시방서	A	A	
7	1,2차 미장작업시 목손을 사용하였는가?	호남고속철도 궤도1공구 공사시방서	A	A	
8	콘크리트 타설후 습윤 상태로 노출면이 마르지 않도록 보호하였는가?(지상구간 액상피막형성제를 10~12m간격으로 즉시 살포)	호남고속철도 궤도1공구 공사시방서	A	A	

* 검사,시험값이 있는 경우 값을 기록하고 합격인 경우에는 A, 불합격인 경우에는 UA로 표기한다.
Record the results of checking in detail, if any inspection or test results exist. Mark "A"(Acceptable) or "UA"(Unacceptable).

	23.검사자(시공사) 23.Inspected by (Constructor)	24.검토자(감리단) 24.Approved by (Supervisor)
성명 / 서명 Name / Signature	송기웅	박갑호
조직 / 소속명 Company / Position	궤도공영(주)	(주)동명기술공단종합건축사사무소
일자 Date	20130917	20130917

검 사 및 시 험 점 검 표 (ITC)

Inspection & Test CheckList

(시공사 작성 점검표를 감리단이 검토, 승인하는 경우)

(Supervison Contractor reviews and approves checklists prepared by Construction Contractor)

1.시공사/공구명 : 1.Constructor/Section :	궤도공영(주) / 호남고속철도 궤도부설 1공구		
2.감리단/공구명 2.Supervisor/Section :	(주)동명기술공단종합건축사사무소 / 호남고속철도 오송~익산간 궤도1공구 감리단		
3.검사점검표 번호 3.Checklist No.	ITC-011	4.검사요청서 번호 4.Inspection Request No.	ITR-HSB-318

17.일련번호 17.Serial No	18.세부작업공정의 검사 시험항목 18. Inspection & Test Items For Details Work Process	19.적용문서 (합부판정기준) 19.Acceptable Criteria	검 사 결 과 20.시공사 20.Constructor	 21.감리단 21.Supervisor	22.조치사항/비고 22.Action to be taken/Remarks
9	노반분야에서 설치한 중앙 집수정 내에 콘크리트 등 이물질이 떨어지지 않도록 조치하였는가?	호남고속철도 궤도1공구 공사시방서	A	A	
10	적정기구를 사용하여 표면을 거칠게 마무리 하였는가?(30mm이상의 깊이에 150mm의 간격으로 종방향으로 시행)	호남고속철도 궤도1공구 공사시방서	A	A	
11	타설 전 안전교육 실시 및 안전보호구 착용 상태를 확인하였는가?	호남고속철도 궤도1공구 공사시방서	A	A	
12	타설 후 안전시설물을 설치하였는가?	호남고속철도 궤도1공구 공사시방서	A	A	
13	타설 후 정리정돈 및 안전수칙 미비사항을 점검하였는가?	호남고속철도 궤도1공구 공사시방서	A	A	

호남고속철도 오송~익산간(궤도1공구)궤도부설 기타공사

2-4공구 토공4구간HSB 검측기록부(상)-타설중

현-70K630~70K646 환-70K565.298~70K581.293

2013. 9 . 17

KUEDO
RAILWAY CONSTRUCTION

공사 참여자 실명부

공사명 : 호남고속철도 오송~익산간(궤도1공구) 궤도부설 기타공사

위 건에 대하여 참여기술자 서명등록을 제출합니다.

2013년 9 월 17 일

현장대리인 : 이 우 종(인)

작업일	작업위치 및 공종	소속	직위	성명	주민등록번호	공사내용	비고
9/17	2-487 534			강상규	[illegible]-1057816		
				임광택	590906-1329013		
				조병수	631023-1343113		
				이승오	530401-1452714		
				강경희	480702-1408116		
				박경배	490806-1452725		
				강철근	440720-1455111		
				임태호	621007-1530410		
				이으성	7224-145511		
				나경태	[illegible]415-1545710		
				박점룡	560706-1052246		
				최헌	480724-1047945		
				지성훈	[illegible]1126-1011948		
				우영철	500913-1024514		
				백성진	670914-1053717		
				강수길	840216-1183911		
				박종구	630131-1400411		
				이영호	[illegible]-[illegible]		
				노왕로	700405-1224517		
				강익수	611124-1161314		
				윤철희	610710-1323140		
				황은엽	641011-1651011		
				김명수	600101-1408738		
				노명호	550803-1056310		
				서경환	530614-1322412		
				이한원	660906-1053216		
				송하선	591114-1[illegible]1114		
				박승용	540823-1409911		

공사명 : 호남고속철도 오송~익산간(궤도1공구) 궤도부설 기타공사

사진대지

2013년 09월 17일

KUEDO
RAILWAY CONSTRUCTION

사 진 대 지

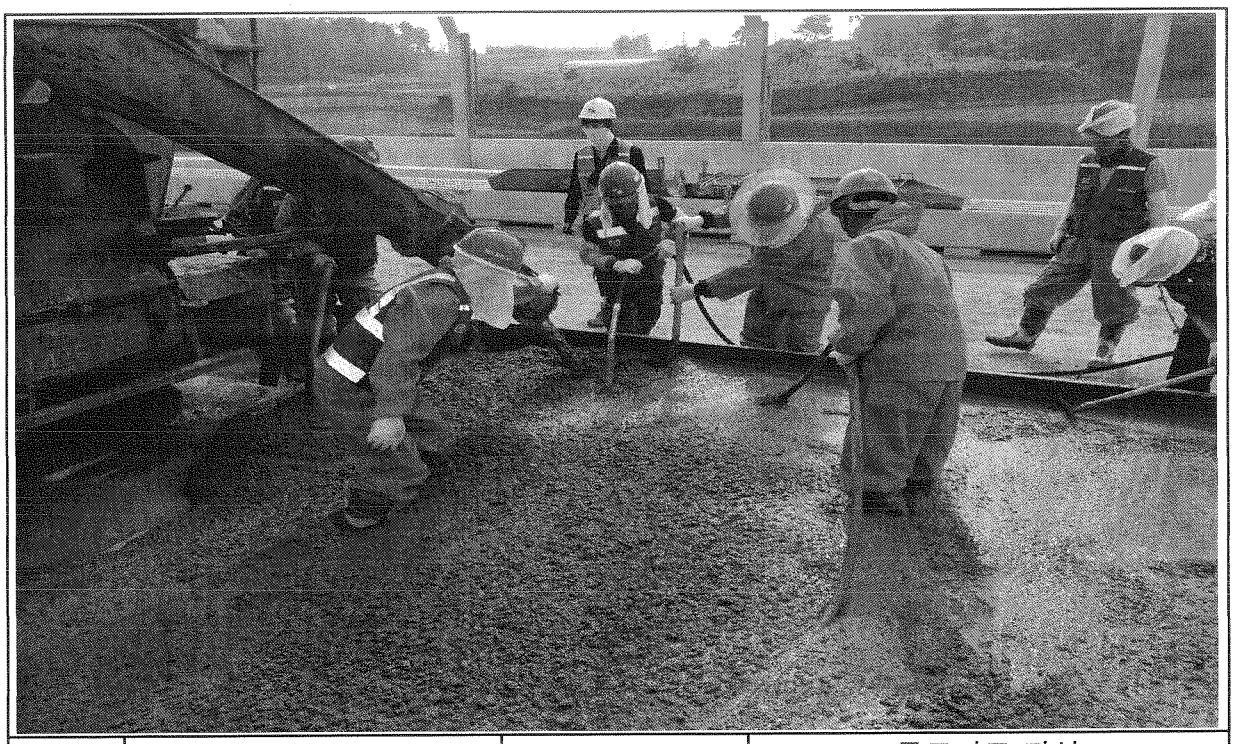

일자	2013.09.17	사진설명	콘크리트 타설 및 진동다짐

사 진 대 지

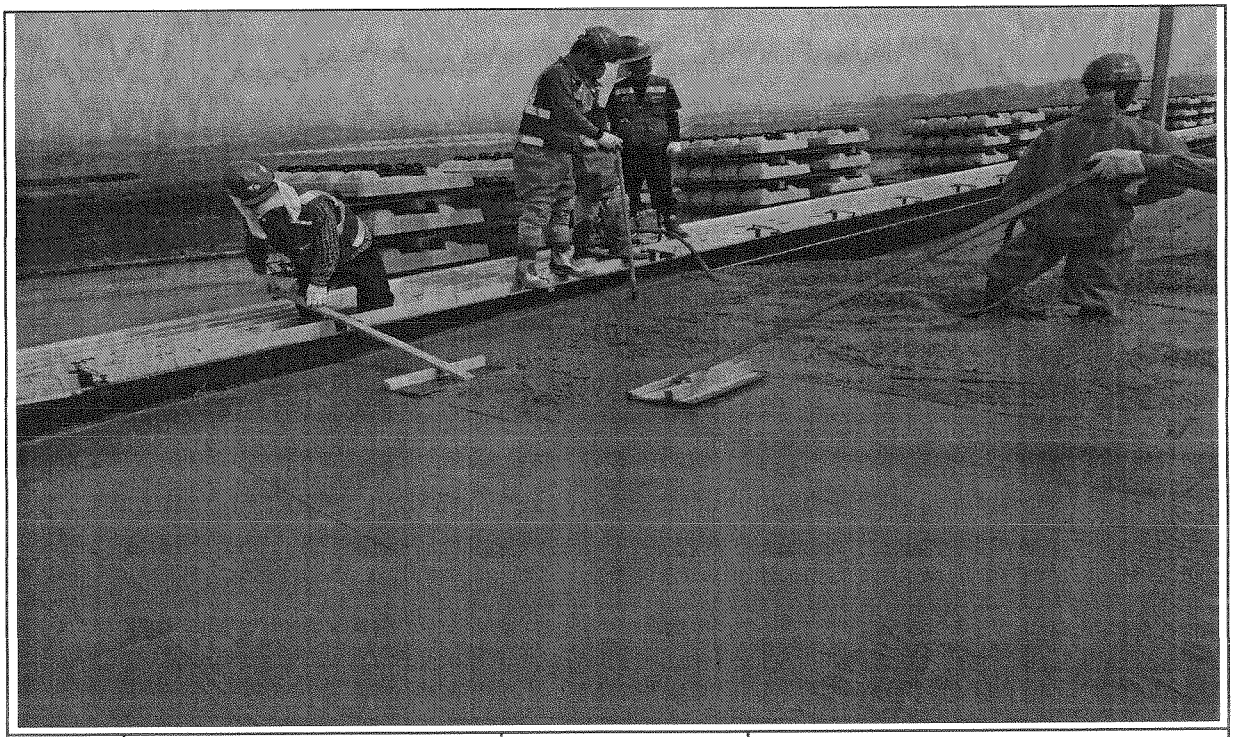

일자	2013.09.17	사진설명	미장작업

사 진 대 지

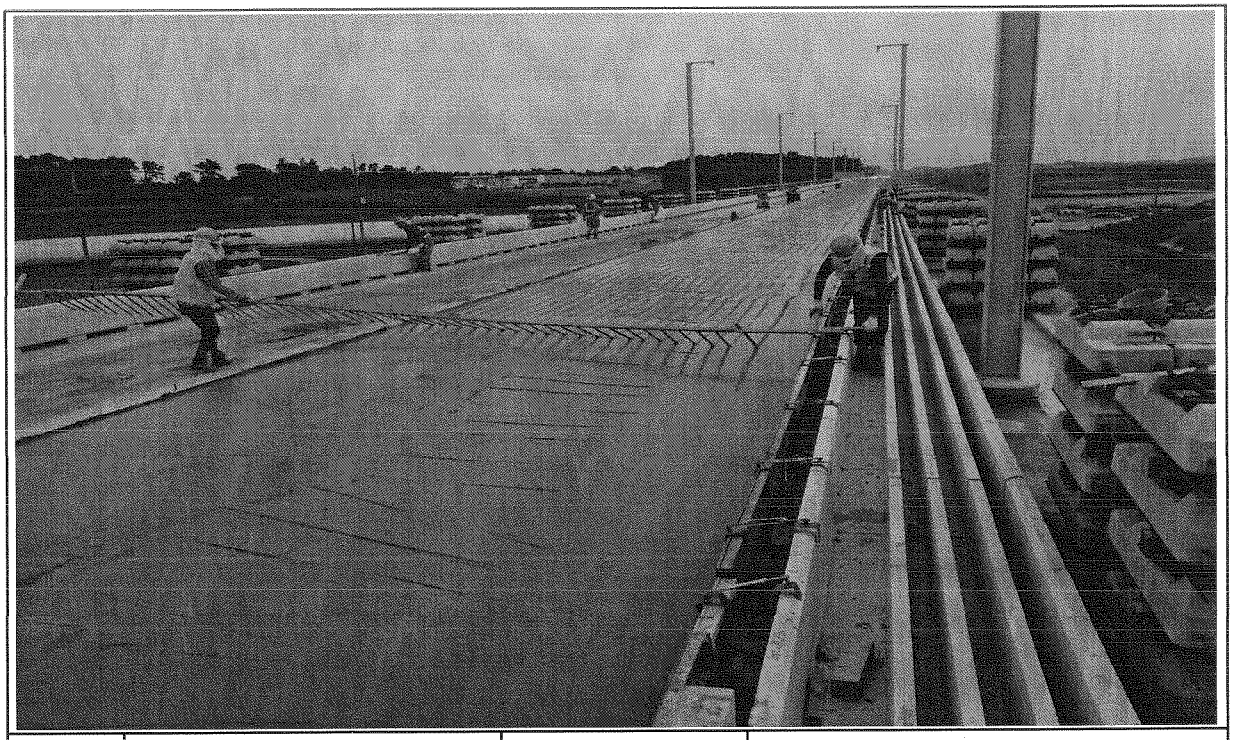

일자	2013.09.17	사진설명	거푸집 높이 검측

사 진 대 지

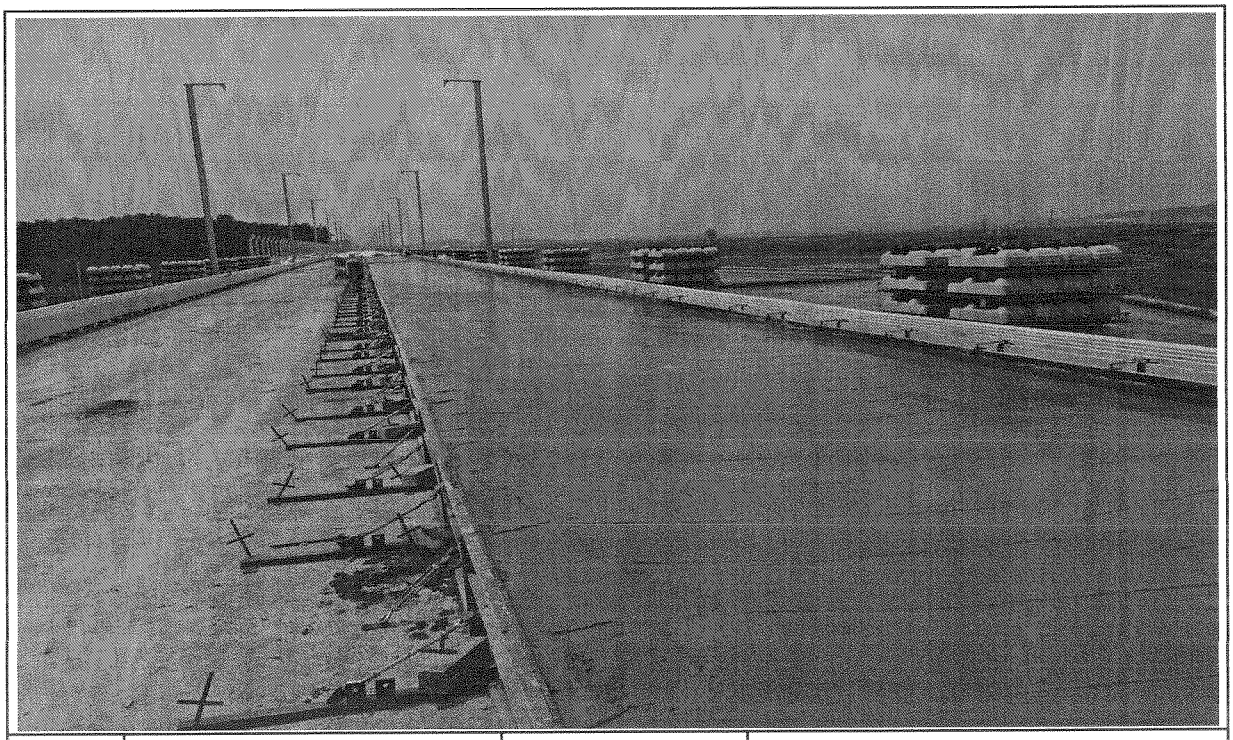

일자	2013.09.17	사진설명	타설완료

검 사 보 고 서 (IR)

Inspection Report

(검사 ■, 시험 □, 입회점검 □, 기타 □) 보고서 (Inspection ■, TEST □, Witness □, Others □) Report	보고서 번호 : Report No :	IR-HSB-318-1

시공사 / 공구명 Constructor/Section	궤도공영(주) / 호남고속철도 궤도부설 1공구		
감리단 / 공구명 Supervisor/Section	(주)동명기술공단종합건축사사무소 / 호남고속철도 궤도공사 1공구 감리		
관련문서번호 등(ITR) Reference No. etc.(ITR)	ITR-HSB-318-1		
점검표 번호(ITC) Checklist No.	ITC-010	세부작업공정 Details Work Process	HSB타설(타설 전 검측)
장소/위치 Location	2-4토공4,5구간(상) STA. (현) 70K210~ 71K228 (환) 71K145.099 ~ 71K163.094		

내용(Contents) :

노반상태, 콘크리트 타설 마감 높이 및 폭, 시공이음면 Chipping 및 청소여부

비고(Remarks) : NCR등(발행한 경우: if issue) :

	검사자(감리단) Inspected by (Supervisor)	검토자(감리단) Reviewed by (Supervisor)	승인자(감리단장) Approved by (Supervisor)
성명 / 서명 Name / Signature	박갑호	한상민	김익래
조직 / 조직명 Compnay / Position	(주)동명기술공단종합건축사사무소	(주)동명기술공단종합건축사사무소	(주)동명기술공단종합건축사사무소
일자 Date	2013년09월16일	2013년09월16일	2013년09월16일

검 사 요 청 서 (ITR)

Inspection Test Request

1. 발 신 1. From	궤도공영(주) / 호남고속철도 궤도부설 1공구		
2. 수 신 2. To	(주)동명기술공단종합건축사사무소 / 호남고속철도 오송~익산간 궤도1공구 감리단		
3.검사요청서 번호 3.Insp. Test Request No	ITR-HSB-318-1	4. 검사요청서 작성일자 4. Date of Issue	2013년 09월16일
5.검사대상 공사(작업명) 5.Work Item(activity) to be inspected	HSB타설전검측	6.장소 / 위치 6.Location	2-4토공4,5구간(상) STA. (현) 70K210~ 71K228 (환) 71K145.099 ~ 71K163.094
7.검사요구 일/시 7.Date/Time to be Inspected	2013년 09월16일 / 09:00	8. ITP번호/개정번호 8. ITP NO./Rev	ITP-005 / 0
9.검사점 일렬번호 / 작업공정 / 검사점 종류 9.Serial No./Work Process / Identification of W/H Point	1 HSB타설(타설 전 검측) 콘크리트 타설(토공구간) H		
10.특기사항 (ITC 및 첨부물 등) 10.Remarks (ITC, Attachment, etc)			

검측기록부,표준단면도,사진대지,공사참여자 실명부

위의 작업에 대해 (검사 ■, 시험 □, 입회점검 □, 기타 □) 요청하오니 조치하여 주시기 바랍니다.
In connection with the above work item, we hereof request your (Inspection ■, Test □, Witness □, others □).

2013년09월16일

Year/Month/Date

궤도공영(주) 현장대리인 : 이우종

Company Name, Quality Manager : Name (Signature)

전화번호(Tel.No) : 041-881-2291 FAX번호(Fax NO.): 041-881-2293

검 사 및 시 험 점 검 표 (ITC)

Inspection & Test CheckList

(시공사 작성 점검표를 감리단이 검토, 승인하는 경우)

(Supervison Contractor reviews and approves checklists prepared by Construction Contractor)

1.시공사/공구명 : 1.Constructor/Section :	궤도공영(주) / 호남고속철도 궤도부설 1공구		
2.감리단/공구명 2.Supervisor/Section :	(주)동명기술공단종합건축사사무소 / 호남고속철도 오송~익산간 궤도1공구 감리단		
3.검사점검표 번호 3.Checklist No.	ITC-010	4.검사요청서 번호 4.Inspection Request No.	ITR-HSB-318-1
5.ITP번호 5.ITP NO	ITP-005	6.ITP 개정번호 6.ITP Rev.	0
7.ITP 공사(작업)명 7.ITP Work Item(activity)	콘크리트 타설(토공구간)	8.ITP 작업공정 8.ITP Work Process	HSB타설(타설 전 검측)
9.세부작업공정 9.Details Work Process	HSB타설(타설 전 검측)	10.장소 10.Location	2-4토공4,5구간(상) STA. (현) 70K210~ 71K228 (환) 71K145.099 ~ 71K163.094
11.시공사 검사 / 시험일자 11.Date of Insp./Test	20130915	12.감리단 검사 / 시험일자 12.Date of	20130916
13.점검표 작성자(시공사) 13.Prepared by	송기웅	14.승인자(현장대리인) 14.Approved by	이우종
15.검토자(감리단) 15.Reviewed by	성병길	16.승인자(감리단장) 16.Approved by	김익래

17.일련번호 17.Serial No	18.세부작업공정의 검사 시험항목 18. Inspection & Test Items For Details Work Process	19.적용문서 (합부판정기준) 19.Acceptable Criteria	검 사 결 과 20.시공사 20.Constructor	검 사 결 과 21.감리단 21.Supervisor	22.조치사항/비고 22.Action to be taken/Remarks
1	콘크리트 타설 전 레미콘 공장을 방문하여 이상 유무를 확인하였는가?	호남고속철도 궤도1공구 공사시방서	A	A	
2	노반의 뜬 돌, 점토, 기타유해물을 제거하였는가?	호남고속철도 궤도1공구 공사시방서	A	A	
3	거푸집은 콘크리트 타설시 변형이 없도록 단면형상에 맞게 거푸집 외측을 지지대로 지지하였는가?	호남고속철도 궤도1공구 공사시방서	A	A	
4	거푸집은 콘크리트 타설 전에 깨끗이 닦고 유지류를 발라 사용하였는가?	호남고속철도 궤도1공구 공사시방서	A	A	
5	콘크리트 타설 마감 높이 및 폭을 확인하였는가?	호남고속철도 궤도1공구 공사시방서	A	A	
6	신 콘크리트 타설전 거푸집 철거 후 구 콘크리트 시공 이음면을 Chipping 및 Wire Brush 청소 후 시공하였는가?	호남고속철도 궤도1공구 공사시방서	A	A	
7	작업 전 안전교육 실시 및 안전보호구 착용 상태를 점검하였는가?	호남고속철도 궤도1공구 공사시방서	A	A	
8	작업 후 정리정돈 상태를 확인하였는가?	호남고속철도 궤도1공구 공사시방서	A	A	

* 검사,시험값이 있는 경우 값을 기록하고 합격인 경우에는 A, 불합격인 경우에는 UA로 표기한다.
Record the results of checking in detail, if any inspection or test results exist. Mark "A"(Acceptable) or "UA"(Unacceptable).

	23.검사자(시공사) 23.Inspected by (Constructor)	24.검토자(감리단) 24.Approved by (Supervisor)
성명 / 서명 Name / Signature	송기웅	박갑호
조직 / 소속명 Company / Position	궤도공영(주)	(주)동명기술공단종합건축사사무소
일자 Date	20130915	20130916

호남고속철도 오송~익산간(궤도1공구)궤도부설 기타공사

2-4공구 토공4,5구간HSB 검측기록부(상)

현-70K210~71K228 환-71K145.099~71K163.094

2013. 9 . 16

AB-318-12-3

KUEDO
RAILWAY CONSTRUCTION

HSB 검측기록부(상)

시공사 확인자 :
감리단 확인자 :

STA		단면높(내측)			Con'c상단 높이(내측)			단면높이(외측)			Con'c상단 높이(외측)			타설 전체 폭			비 고
현장	환산	설계값	측정값	차	설계값	측정값	차	설계값	측정값	차	설계값	측정값	차	설계값	측정값	차	
71k210.000	71k145.099	300	297	-3	131.730	131.734	4	643	641	-2	132.073	132.074	1	3807	3806	-1	
71k215.000	71k150.098	300	302	2	131.700	131.701	1	643	640	-3	132.043	132.045	2	3807	3806	-1	
71k220.000	71k155.096	300	301	1	131.670	131.668	-2	643	643	0	132.013	132.011	-2	3807	3809	0	
71k225.000	71k160.094	300	298	-2	131.640	131.642	2	643	644	1	131.983	132.981	-2	3807	3809	2	
71k228.000	71k163.094	300	301	1	131.622	131.622	0	643	643	0	131.965	131.964	-1	3807	3810	3	

공사명 : 호남고속철도 오송~익산간(궤도1공구) 궤도부설 기타공사

검측 사진대지

2013년 09월 16일

KUEDO
RAILWAY CONSTRUCTION

사 진 대 지

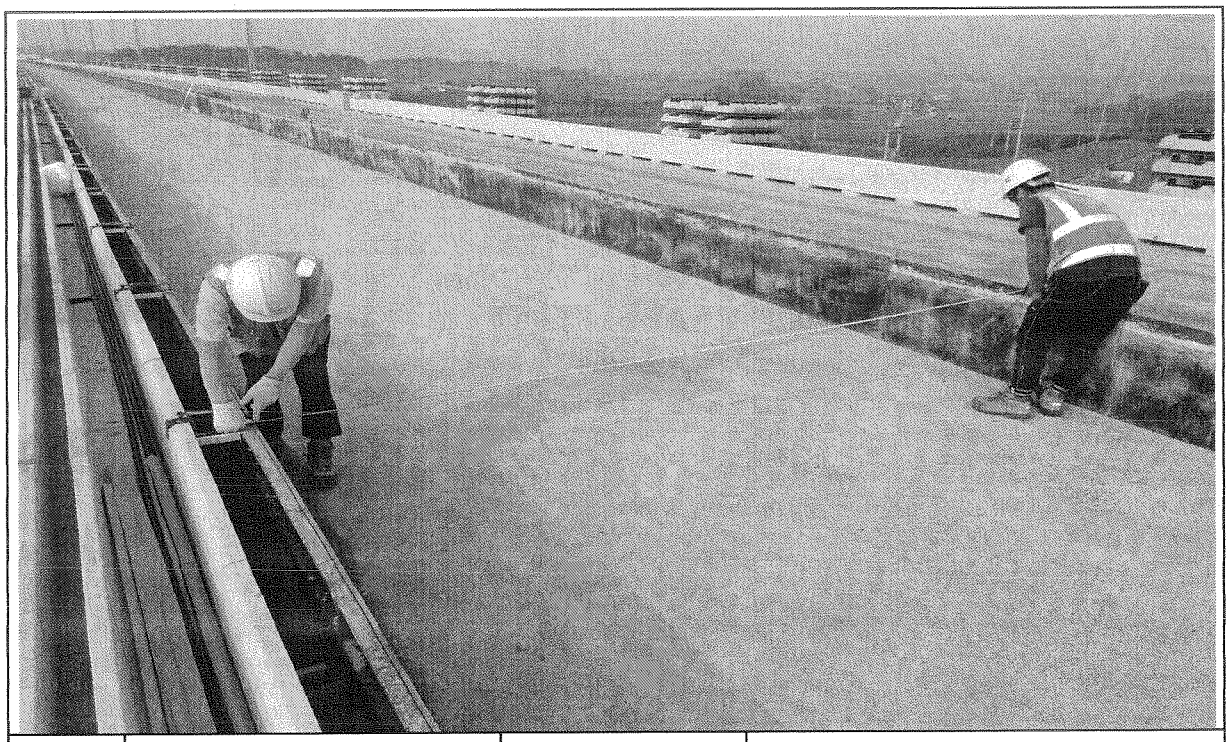

일자	2013.09.16	사진설명	타설전체 폭 검측

사 진 대 지

일자	2013.09.16	사진설명	거푸집 높이 검측

사 진 대 지

일자	2013.09.16	사진설명	거푸집 높이 검측

공사 참여자 실명부

계약명 : 호남고속철도 오송~익산간(궤도1공구) 궤도부설 기타공사

위 건에 대하여 참여기술자 서명등록을 제출합니다.

2013년 9 월 16 일

현장대리인 : 이 우 종(인)

작업일	작업위치 및 공종	소속	직위	성명	주민등록번호	공사내용	비고
	궤도부설(부직)			백승국			
	〃			김종수			
	〃			왕선근			
	〃			강성하			
	〃			노영신			
	〃			하홍열			
	〃			허영일			
	〃			기용당			
	〃			김창수			

호남고속철도 오송~익산간 콘크리트도상(Rheda2000) 표준단면도(5)

복선(토공, 직선구간 D=4.8m)

표준단면도

S=1:40

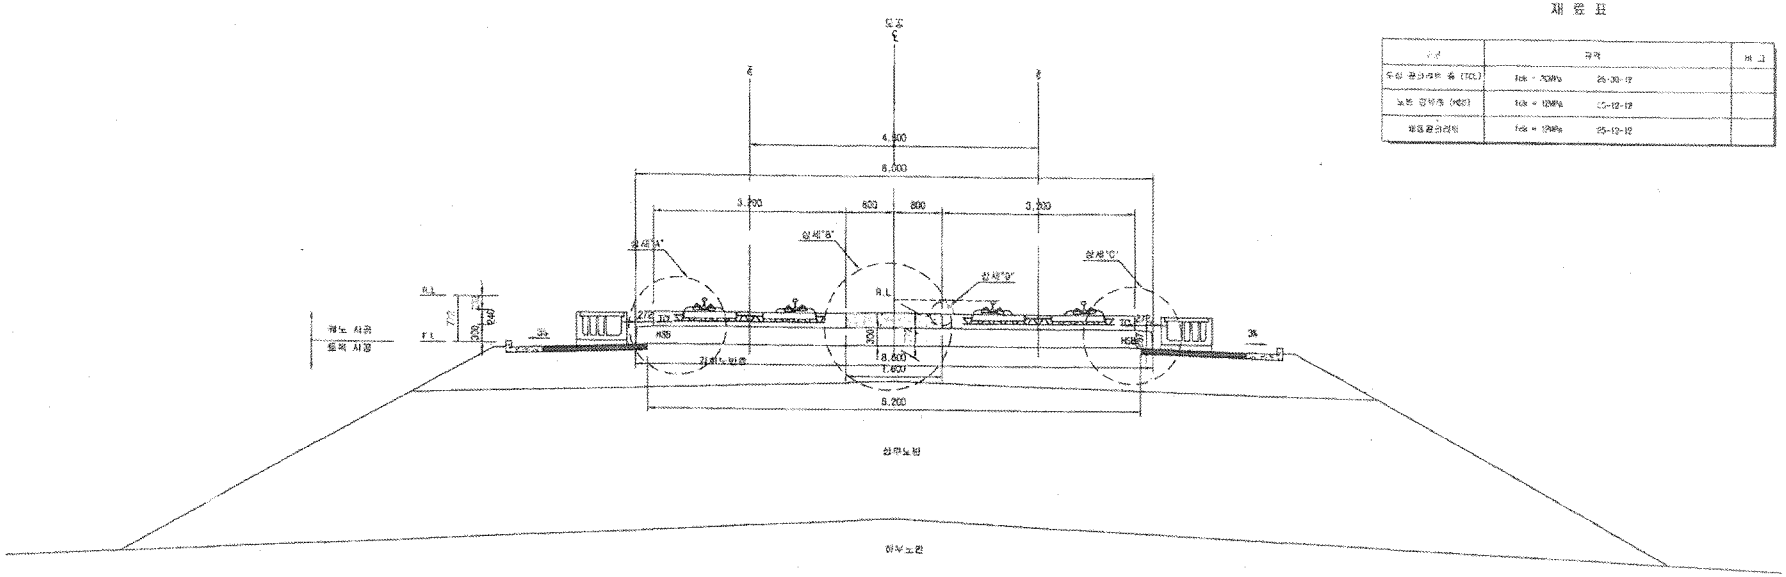

재 료 표

구 분	규 격	비 고
두절 콘크리트 층 (TCL)	fck = 30MPa	25-30-12
노반 강화층 (HSB)	fck = 12MPa	20-12-12
채움콘크리트	fck = 12MPa	25-12-12

상세"A"

S=1:20

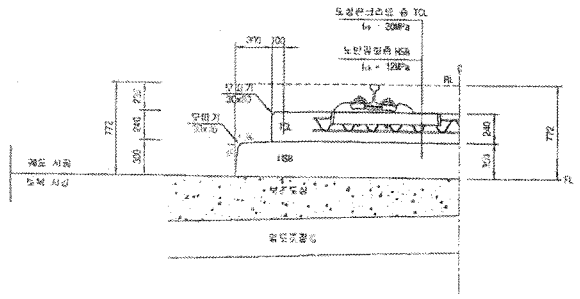

상세"B"

S=1:20

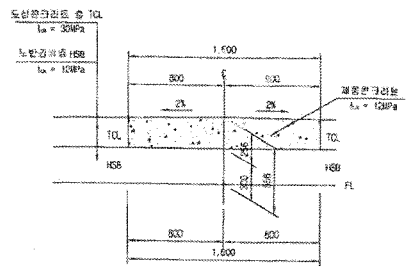

상세"C"

S=1:20

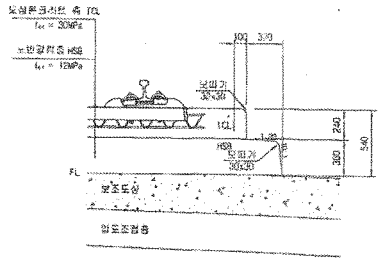

상세"D"

S=1:10

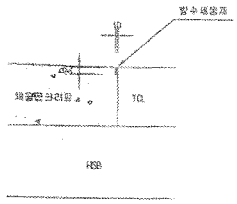

한국철도시설공단 KORAIL RAIL INFRASTRUCTURE CORPORATION		설계회사	(주)동명기술공단 / (주)튜신							건설분야	궤도	철도구분	고속철도	도면명	호남고속철도 제두-익산간 콘크리트도상(Rheda2000) 표준단면도(5) 복선(토공, 직선구간 D=4.8m)		
공사명	호남고속철도 제2-2단계 제1도시(오송-익산간) 실시설계	설계감리								건설단계	실시설계	노선명	호남고속철도				
시설물명	호남고속철도 오송~익산간(궤도토공) 궤두부설 기타공사	시공회사								노선방향	하행선	시점위치	오송-익산				
		시공감리								준공코드		공 구	제1공구				
				2012.04.09	실시설계준공	이해선	이덕형	정성원	박인지	도면코드	AS-SHM	단위변호	229 OF 735	구도면번호		도면번호	GSR-1275-035
				개정년월	내 용	작성자	검토자	확인자								표준번호	RA(1 v3.1(1.0G)

호남고속철도 오송~익산간 콘크리트도상(Rheda2000) 표준단면도(12)

복선(토공, 곡선구간 D=4.8m, C=160mm)

재 료 표

구분	규격	비 고
도상 콘크리트 슬 (TCL)	fck = 30MPa	25-30-12
노반 강화층 (HSB)	fck = 12MPa	25-12-12
채움콘크리트	fck = 12MPa	25-12-12

적 용 구 간

선	R	비 고
상	7,000	상, 하선

표준단면도

S=1:40

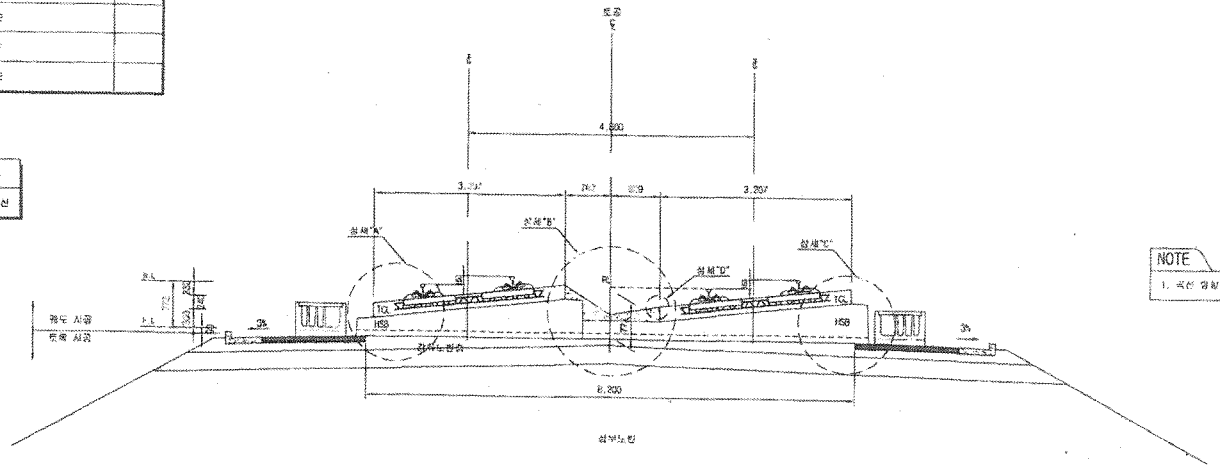

NOTE

1. 곡선 외측에 접한 궤도틀림관리는 내측레일로 방향정도를 적용한다.

상세"A"

S=1:20

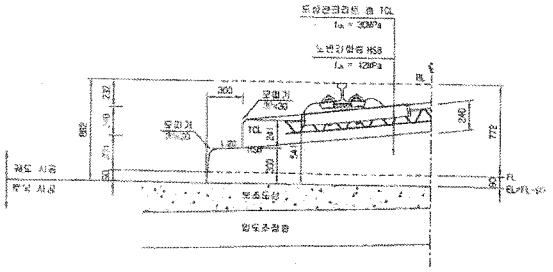

상세"B"

S=1:20

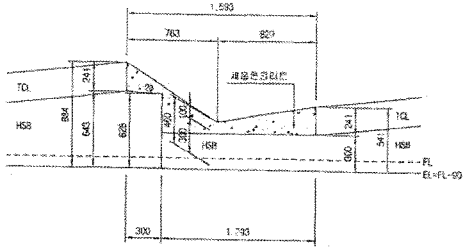

상세"C"

S=1:20

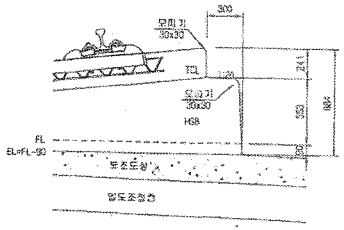

상세"D"

S=1:10

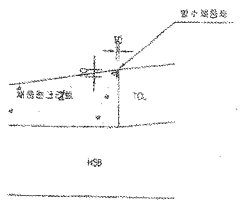

한국철도시설공단 KOREA RAIL NETWORK AUTHORITY		설계회사	(주)동양기술공단 / ㈜유신							건설분야	토목	철도구분	고속철도	도면명	호남고속철도 궤도공사 콘크리트도상(Rheda2000) 표준단면도(12) 복선(토공, 곡선구간 D=4.8m, C=160m)
철계감리	호남고속철도 궤도공사 제1공구(오송~익산간) 실시설계	설계감리								건설단계	실시설계	노 선 명	호남고속철도		
시고관청	호남고속철도 오송~익산간(궤도1공사) 궤도부설 기타공사	시공회사								노선명칭	상하선	시설위치	오송~익산		
		시공감리								운행속도		공 구	제1공구		
				2012.06.08	실시설계용지	마창원	이석원	최성태		도면축척	AS SHOWN	연장번호	235 0K 738	구조물번호	
				계정번호	날 짜	내 용	작성자	검토자	확인자					도면번호	CD-04-05-043
														표준버전	RAIL v1.1(2009)

호남고속철도 오송~익산간 토공 - 교량 접속부 일반도(Rheda2000)

종단면도
S=1:50

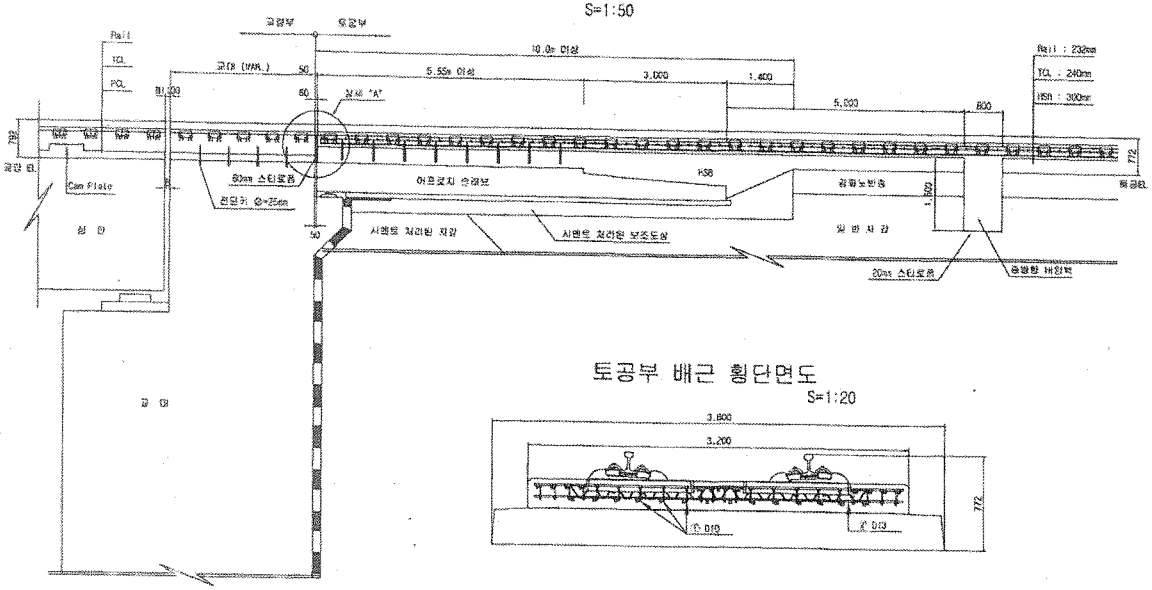

토공부 횡단면도
S=1:50

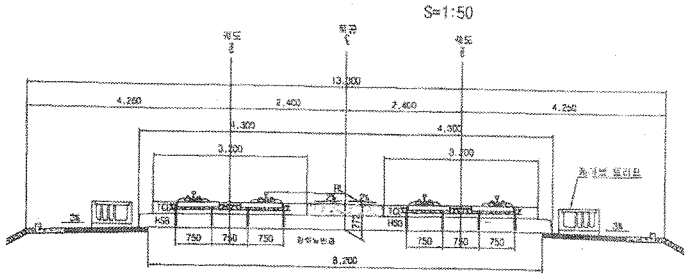

토공부 배근 횡단면도
S=1:20

교량 교대부 횡단면도
S=1:50

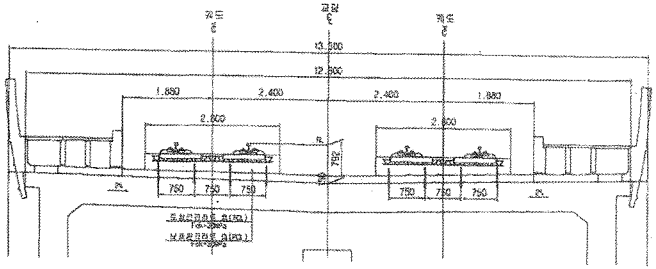

추가철근 배근 상세도
S=1:20

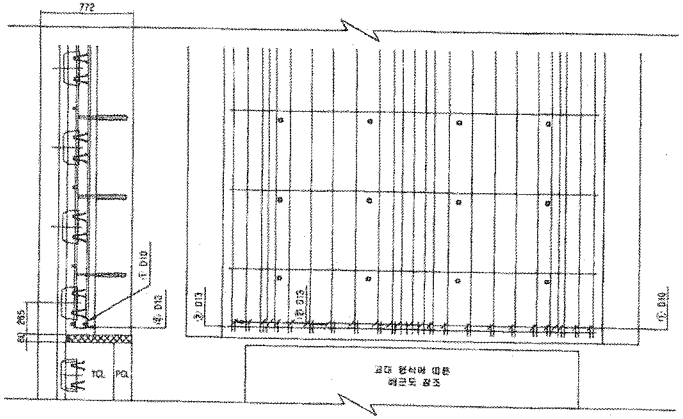

상세 "A"
S=1:20

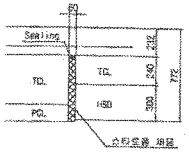

철근상세

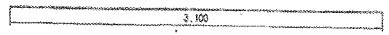

철 근 가 공

	10	1
D	60	20
D13	78	25
D10	60	20

철 근 재 료 표

(SD40)

(개소당)

번 호	직 경	길 이(m)	수 량(개)	총길이(m)	단위중량	총중량	비 고
㉮	D10	0.233	22	5.126	0.560	2.871	
㉯	D13	3.100	1	3.100	0.995	3.085	
합계						5.956	

한국철도시설공단 KOREA RAIL NETWORK AUTHORITY		설계회사	(주)동명기술공단	(주)유신					검성년아	토목	형도구분	고속철도	도 면 명	호남고속철도 토공 - 교량 접속부 일반도 (Rheda2000)	
발주관명	호남고속철도 제도공사 제1공구(오송-익산간) 설시설계	설계검토							검성단계	실시설계	노 선 명	호남고속철도			
시공관명	호남고속철도 오송-익산간(궤도1공구) 궤도부설 기타공사	사공회사							노선명칭	상하선	시설위치	오송-익산			
		시공감리							분명연도		공 구	제1공구			
									축 척	AS SHOWN	편철번호	361 OF 735	구도면번호		
			2012.04.09	실시설계준공	오덕희	이덕정	김성태						도면번호	CB002141-026	
			개정번호	날 짜	내 용	작성자	검토자	확인자					참고바탕	RAIL V1.1(2009)	

검 사 보 고 서 (IR)

Inspection Report

(검사 ■, 시험 □, 입회점검 □, 기타 □) 보고서 (Inspection ■, TEST □, Witness □, Others □) Report	보고서 번호 : Report No :	IR-HSB-318-2

시공사 / 공구명 Constructor/Section	궤도공영(주) / 호남고속철도 궤도부설 1공구		
감리단 / 공구명 Supervisor/Section	(주)동명기술공단종합건축사사무소 / 호남고속철도 궤도공사 1공구 감리		
관련문서번호 등(ITR) Reference No. etc.(ITR)	ITR-HSB-318-2		
점검표 번호(ITC) Checklist No.	ITC-011	세부작업공정 Details Work Process	HSB타설(타설 중 검측)
장소/위치 Location	2-4토공4,5구간(상) STA. (현) 70K210~ 71K228 (환) 71K145.099 ~ 71K163.094		

내용(Contents) :

레미콘 시험항목별 품질시험, 레미콘 타설 기록여부 , 진동기 적정 사용 여부, 거푸집 설치상태, 표면 거칠기 시공상태, 안전관리상태

비고(Remarks) : NCR등(발행한 경우: if issue) :

	검사자(감리단) Inspected by (Supervisor)	검토자(감리단) Reviewed by (Supervisor)	승인자(감리단장) Approved by (Supervisor)
성명 / 서명 Name / Signature	박갑호	한상민	김익래
조직 / 조직명 Compnay / Position	(주)동명기술공단종합건축사사무소	(주)동명기술공단종합건축사사무소	(주)동명기술공단종합건축사사무소
일자 Date	2013년09월17일	2013년09월17일	2013년09월17일

검 사 요 청 서 (ITR)

Inspection Test Request

1. 발 신 1. From	궤도공영(주) / 호남고속철도 궤도부설 1공구		
2. 수 신 2. To	(주)동명기술공단종합건축사사무소 / 호남고속철도 오송~익산간 궤도1공구 감리단		
3.검사요청서 번호 3.Insp. Test Request No	ITR-HSB-318-2	4. 검사요청서 작성일자 4. Date of Issue	2013년 09월17일
5.검사대상 공사(작업명) 5.Work Item(activity) to be inspected	HSB타설중검사	6.장소 / 위치 6.Location	2-4토공4,5구간(상) STA. (현) 70K210~ 71K228 (환) 71K145.099 ~ 71K163.094
7.검사요구 일/시 7.Date/Time to be Inspected	2013년 09월17일 / 10:00	8. ITP번호/개정번호 8. ITP NO./Rev	ITP-005 / 0
9.검사점 일렬번호 / 작업공정 / 검사점 종류 9.Serial No./Work Process / Identification of W/H Point	2 HSB타설(타설 중 검측) 콘크리트 타설(토공구간) H		
10.특기사항 (ITC 및 첨부물 등) 10.Remarks (ITC, Attachment, etc)			

사진대지

위의 작업에 대해 (검사 ■, 시험 □, 입회점검 □, 기타 □) 요청하오니 조치하여 주시기 바랍니다.
In connection with the above work item, we hereof request your (Inspection ■, Test □, Witness □, others □).

2013년09월17일

Year/Month/Date

궤도공영(주) 현장대리인 : 이우종

Company Name, Quality Manager : Name (Signature)

전화번호(Tel.No) : 041-881-2291 FAX번호(Fax NO.): 041-881-2293

검 사 및 시 험 점 검 표 (ITC)

Inspection & Test CheckList

(시공사 작성 점검표를 감리단이 검토, 승인하는 경우)

(Supervison Contractor reviews and approves checklists prepared by Construction Contractor)

1.시공사/공구명 : 1.Constructor/Section :	궤도공영(주) / 호남고속철도 궤도부설 1공구		
2.감리단/공구명 2.Supervisor/Section :	(주)동명기술공단종합건축사사무소 / 호남고속철도 오송~익산간 궤도1공구 감리단		
3.검사점검표 번호 3.Checklist No.	ITC-011	4.검사요청서 번호 4.Inspection Request No.	ITR-HSB-318-2
5.ITP번호 5.ITP NO	ITP-005	6.ITP 개정번호 6.ITP Rev.	0
7.ITP 공사(작업)명 7.ITP Work Item(activity)	콘크리트 타설(토공구간)	8.ITP 작업공정 8.ITP Work Process	HSB타설(타설 중 검측)
9.세부작업공정 9.Details Work Process	HSB타설(타설 중 검측)	10.장소 10.Location	2-4토공4,5구간(상) STA. (현) 70K210~ 71K228 (환) 71K145.099 ~ 71K163.094
11.시공사 검사 / 시험일자 11.Date of Insp./Test	20130917	12.감리단 검사 / 시험일자 12.Date of	20130917
13.점검표 작성자(시공사) 13.Prepared by	송기웅	14.승인자(현장대리인) 14.Approved by	이우종
15.검토자(감리단) 15.Reviewed by	성병길	16.승인자(감리단장) 16.Approved by	김익래

17.일련번호 17.Serial No.	18.세부작업공정의 검사 시험항목 18. Inspection & Test Items For Details Work Process	19.적용문서 (합부판정기준) 19.Acceptable Criteria	검 사 결 과 20.시공사 20.Constructor	검 사 결 과 21.감리단 21.Supervisor	22.조치사항/비고 22.Action to be taken/Remarks
1	슈트타설시 콘크리트 타설 높이는 H=1.5m 이하로 유지하였는가?	호남고속철도 궤도1공구 공사시방서	A	A	
2	레미콘 시험항목별 품질시험을 실시하였는가?(공기량 : 4.5±1.5%, 염화물 : 0.3kg/㎥, 슬럼프 : 120±25mm)	호남고속철도 궤도1공구 공사시방서	A	A	
3	콘크리트 타설시 레미콘 출하시간, 도착시간, 타설시간, 타설량 등을 정확하게 기록 및 유지하였는가?	호남고속철도 궤도1공구 공사시방서	A	A	
4	도상콘크리트 타설시 진동기를 사용하고 삽입간격 0.5mm이하, 콘크리트 두께의 약⅔ 깊이까지 시행하였는가?	호남고속철도 궤도1공구 공사시방서	A	A	
5	1일 콘크리트 타설 마무리 지점에 합판거푸집을 견고하게 설치하였는가?	호남고속철도 궤도1공구 공사시방서	A	A	
6	레미콘 차량 유도원을 배치하고 식별가능한 표식(완장 등)을 착용하고 있는가?	호남고속철도 궤도1공구 공사시방서	A	A	
7	1,2차 미장작업시 목손을 사용하였는가?	호남고속철도 궤도1공구 공사시방서	A	A	
8	콘크리트 타설후 습윤 상태로 노출면이 마르지 않도록 보호하였는가?(지상구간 액상피막형성제를 10~12m간격으로 즉시 살포)	호남고속철도 궤도1공구 공사시방서	A	A	

* 검사,시험값이 있는 경우 값을 기록하고 합격인 경우에는 A, 불합격인 경우에는 UA로 표기한다.
Record the results of checking in detail, if any inspection or test results exist. Mark "A"(Acceptable) or "UA"(Unacceptable).

	23.검사자(시공사) 23.Inspected by (Constructor)	24.검토자(감리단) 24.Approved by (Supervisor)
성명 / 서명 Name / Signature	송기웅	박갑호
조직 / 소속명 Company / Position	궤도공영(주)	(주)동명기술공단종합건축사사무소
일자 Date	20130917	20130917

검 사 및 시 험 점 검 표 (ITC)

Inspection & Test CheckList

(시공사 작성 점검표를 감리단이 검토, 승인하는 경우)

(Supervison Contractor reviews and approves checklists prepared by Construction Contractor)

1.시공사/공구명 : 1.Constructor/Section :	궤도공영(주) / 호남고속철도 궤도부설 1공구		
2.감리단/공구명 2.Supervisor/Section :	(주)동명기술공단종합건축사사무소 / 호남고속철도 오송~익산간 궤도1공구 감리단		
3.검사점검표 번호 3.Checklist No.	ITC-011	4.검사요청서 번호 4.Inspection Request No.	ITR-HSB-318-2

17.일련번호 17.Serial No	18.세부작업공정의 검사 시험항목 18. Inspection & Test Items For Details Work Process	19.적용문서 (합부판정기준) 19.Acceptable Criteria	검 사 결 과 20.시공사 20.Constructor	 21.감리단 21.Supervisor	22.조치사항/비고 22.Action to be taken/Remarks
9	노반분야에서 설치한 중앙 집수정 내에 콘크리트 등 이물질이 떨어지지 않도록 조치하였는가?	호남고속철도 궤도1공구 공사시방서	A	A	
10	적정기구를 사용하여 표면을 거칠게 마무리 하였는가?(30mm이상의 깊이에 150mm의 간격으로 종방향으로 시행)	호남고속철도 궤도1공구 공사시방서	A	A	
11	타설 전 안전교육 실시 및 안전보호구 착용 상태를 확인하였는가?	호남고속철도 궤도1공구 공사시방서	A	A	
12	타설 후 안전시설물을 설치하였는가?	호남고속철도 궤도1공구 공사시방서	A	A	
13	타설 후 정리정돈 및 안전수칙 미비사항을 점검하였는가?	호남고속철도 궤도1공구 공사시방서	A	A	

호남고속철도 오송~익산간(궤도1공구)궤도부설 기타공사

2-4공구 토공4,5구간HSB 검측기록부(상)-타설중

현-70K210~71K228 환-71K145.099~71K163.094

2013. 9 . 17

KUEDO
RAILWAY CONSTRUCTION

공사명 : 호남고속철도 오송~익산간(궤도1공구) 궤도부설 기타공사

사진대지

2013년 09월 17일

KUEDO
RAILWAY CONSTRUCTION

사 진 대 지

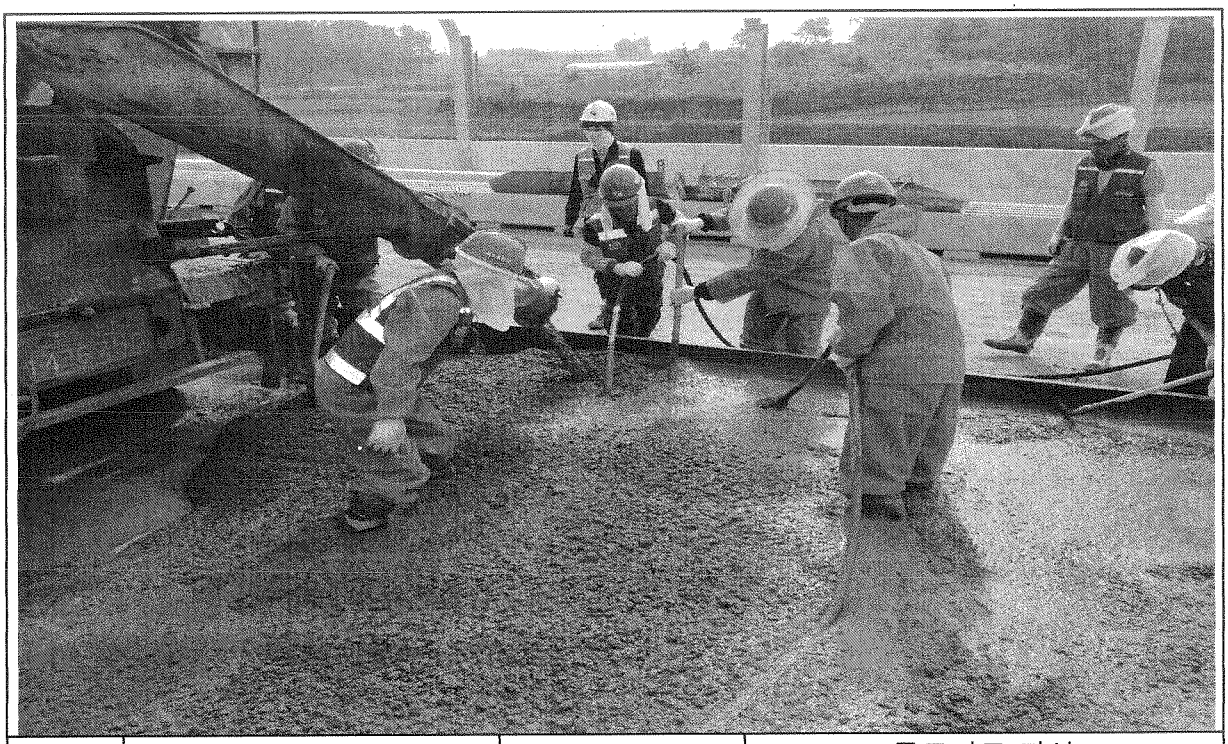

일자	2013.09.17	사진설명	콘크리트 타설 및 진동다짐

사 진 대 지

일자	2013.09.17	사진설명	미장작업

사 진 대 지

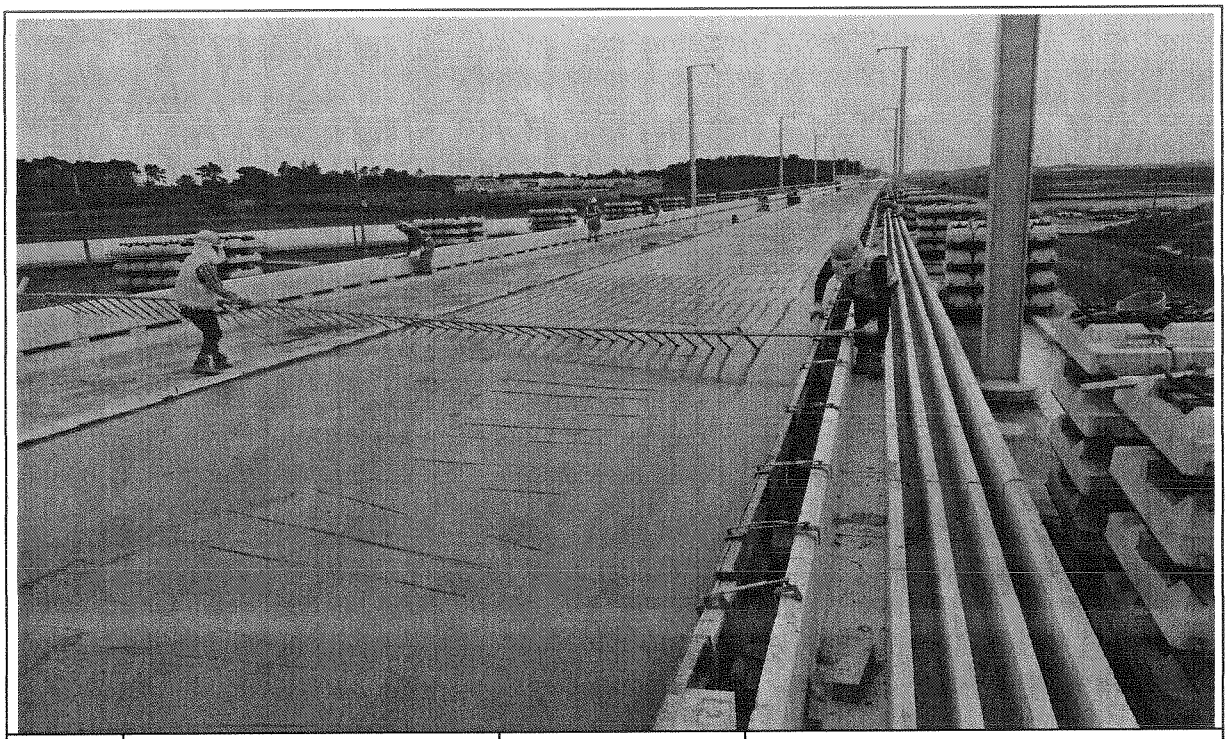

일자	2013.09.17	사진설명	거푸집 높이 검측

사 진 대 지

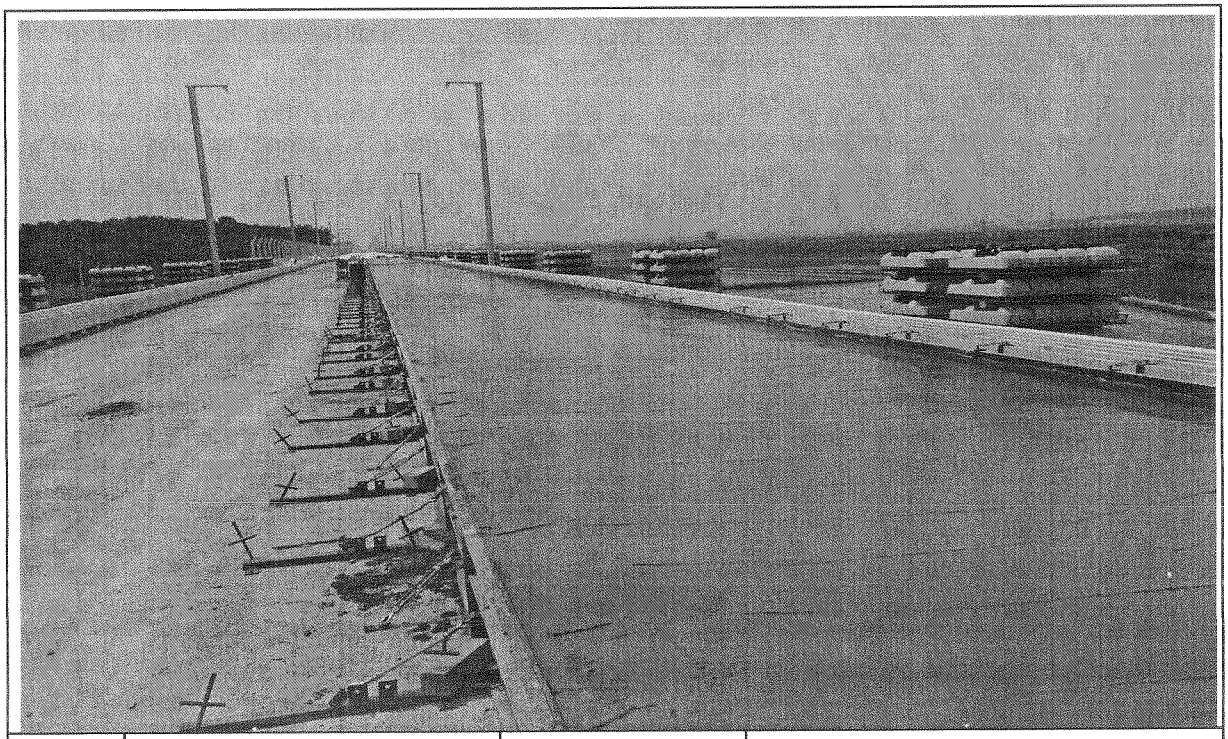

일자	2013.09.17	사진설명	타설완료

공사 참여자 실명부

계약명 : 호남고속철도 오송~익산간(궤도5공구)궤도부설 기타공사

위 건에 대하여 참여기술자 서명등록을 제출합니다.

현장대리인 이 [illegible]

2013년 9 월 11 일

작업일	작업위치	공종	소속	성명	주민등록번호	공사내용	비고
9/11				조정숙	671227		조정숙
				조태식	6P0605		
				이국희	560813		이
				정용호	641201		정용호
				주태인	6207 0[illegible]		
				김욱겨	6[illegible]0057		
				김 양출	671225		
				고영준	5[illegible]021P		
				유 철	721215		
				서영택	7[illegible]P10		서영택
				정 태희	6[illegible]0301		
				노승영	611119		
				이 기상	610120		
				김광희	610[illegible]05		
				김진현	8[illegible]0811		
				[illegible]	n40606		
				김 [illegible]제	6[illegible]03[illegible]		
				목 종[illegible]	6[illegible]0315[illegible]		
				윤 진한	6[illegible]0112		
				송 재윤	710324		
				원미강	5[illegible]0223		
				박순자	6[illegible]211		
				윤종길	760310		
				양승원	660318		
				오창근	690421		
				박[illegible]만	6[illegible]0[illegible]		
				김선일	4[illegible]0029		김선일

검 사 보 고 서 (IR)

Inspection Report

(검사 ■, 시험 □, 입회점검 □, 기타 □) 보고서 (Inspection ■, TEST □, Witness □, Others □) Report	보고서 번호 : Report No :	IR-HSB-318-3

시공사 / 공구명 Constructor/Section	궤도공영(주) / 호남고속철도 궤도부설 1공구		
감리단 / 공구명 Supervisor/Section	(주)동명기술공단종합건축사사무소 / 호남고속철도 궤도공사 1공구 감리		
관련문서번호 등(ITR) Reference No. etc.(ITR)	ITR-HSB-318-3		
점검표 번호(ITC) Checklist No.	ITC-012	세부작업공정 Details Work Process	HSB타설(타설 후 검측)
장소/위치 Location	2-4토공4,5구간(상) STA. (현) 70K210~ 71K228 (환) 71K145.099 ~ 71K163.094		

내용(Contents) :

균열유도줄눈 시공상태, 거푸집 제거 시기 적정여부, 콘크리트 양생관리상태

비고(Remarks) : NCR등(발행한 경우: if issue) :

	검사자(감리단) Inspected by (Supervisor)	검토자(감리단) Reviewed by (Supervisor)	승인자(감리단장) Approved by (Supervisor)
성명 / 서명 Name / Signature	박갑호	한상민	김익래
조직 / 조직명 Compnay / Position	(주)동명기술공단종합건축사사무소	(주)동명기술공단종합건축사사무소	(주)동명기술공단종합건축사사무소
일자 Date	2013년09월18일	2013년09월18일	2013년09월18일

검 사 요 청 서 (ITR)

Inspection Test Request

1. 발 신 1. From	궤도공영(주) / 호남고속철도 궤도부설 1공구		
2. 수 신 2. To	(주)동명기술공단종합건축사사무소 / 호남고속철도 오송~익산간 궤도1공구 감리단		
3.검사요청서 번호 3.Insp. Test Request No	ITR-HSB-318-3	4. 검사요청서 작성일자 4. Date of Issue	2013년 09월18일
5.검사대상 공사(작업명) 5.Work Item(activity) to be inspected	HSB타설후검사	6.장소 / 위치 6.Location	2-4토공4,5구간(상) STA. (현) 70K210~ 71K228 (환) 71K145.099 ~ 71K163.094
7.검사요구 일/시 7.Date/Time to be Inspected	2013년 09월18일 / 09:00	8. ITP번호/개정번호 8. ITP NO./Rev	ITP-005 / 0
	3 HSB타설(타설 후 검측) 콘크리트 타설(토공구간) H		
9.검사점 일렬번호 / 작업공정 / 검사점 종류 9.Serial No./Work Process / Identification of W/H Point			
10.특기사항 (ITC 및 첨부물 등) 10.Remarks (ITC, Attachment, etc)			

사진대지

위의 작업에 대해 (검사 ■, 시험 □, 입회점검 □, 기타 □) 요청하오니 조치하여 주시기 바랍니다.
In connection with the above work item, we hereof request your (Inspection ■, Test □, Witness □, others □).

2013년09월18일

Year/Month/Date

궤도공영(주) 현장대리인 : 이우종

Company Name, Quality Manager : Name (Signature)

전화번호(Tel.No) : 041-881-2291 FAX번호(Fax NO.): 041-881-2293

검 사 및 시 험 점 검 표 (ITC)

Inspection & Test CheckList

(시공사 작성 점검표를 감리단이 검토, 승인하는 경우)

(Supervison Contractor reviews and approves checklists prepared by Construction Contractor)

1.시공사/공구명 : 1.Constructor/Section :	궤도공영(주) / 호남고속철도 궤도부설 1공구		
2.감리단/공구명 2.Supervisor/Section :	(주)동명기술공단종합건축사사무소 / 호남고속철도 오송~익산간 궤도1공구 감리단		
3.검사점검표 번호 3.Checklist No.	ITC-012	4.검사요청서 번호 4.Inspection Request No.	ITR-HSB-318-3
5.ITP번호 5.ITP NO	ITP-005	6.ITP 개정번호 6.ITP Rev.	0
7.ITP 공사(작업)명 7.ITP Work Item(activity)	콘크리트 타설(토공구간)	8.ITP 작업공정 8.ITP Work Process	HSB타설(타설 후 검측)
9.세부작업공정 9.Details Work Process	HSB타설(타설 후 검측)	10.장소 10.Location	2-4토공4,5구간(상) STA. (현) 70K210~ 71K228 (환) 71K145.099 ~ 71K163.094
11.시공사 검사 / 시험일자 11.Date of Insp./Test	20130918	12.감리단 검사 / 시험일자 12.Date of	20130918
13.점검표 작성자(시공사) 13.Prepared by	송기웅	14.승인자(현장대리인) 14.Approved by	이우종
15.검토자(감리단) 15.Reviewed by	성병길	16.승인자(감리단장) 16.Approved by	김익래

17.일련번호 17.Serial No	18.세부작업공정의 검사 시험항목 18. Inspection & Test Items For Details Work Process	19.적용문서 (합부판정기준) 19.Acceptable Criteria	검 사 결 과		22.조치사항/비고 22.Action to be taken/Remarks
			20.시공사 20.Constructor	21.감리단 21.Supervisor	
1	거푸집 제거 시기는 적정한가? (콘크리트 강도가 자중 및 시공중에 가해지는 강도 이상일 때)	호남고속철도 궤도1공구 공사시방서	A	A	
2	균열유도줄눈 시공은 적정한가? (4.55m±100mm간격, 침목과 침목사이에 배치, HSB두께의 H/3이상 깊이,직각틀림± 50㎜)	호남고속철도 궤도1공구 공사시방서	A	A	
3	콘크리트 양생관리는 적정한가?(한중, 서중 시 양생계획에 의거 시행하였는지 여부)	호남고속철도 궤도1공구 공사시방서	A	A	

* 검사,시험값이 있는 경우 값을 기록하고 합격인 경우에는 A, 불합격인 경우에는 UA로 표기한다.
Record the results of checking in detail, if any inspection or test results exist. Mark "A"(Acceptable) or "UA"(Unacceptable).

	23.검사자(시공사) 23.Inspected by (Constructor)	24.검토자(감리단) 24.Approved by (Supervisor)
성명 / 서명 Name / Signature	송기웅	박갑호
조직 / 소속명 Company / Position	궤도공영(주)	(주)동명기술공단종합건축사사무소
일자 Date	20130918	20130918

호남고속철도 오송~익산간(궤도1공구)궤도부설 기타공사

2-4공구 토공4,5구간HSB 검측기록부(상)-타설후

현-70K210~71K228 환-71K145.099~71K163.094

2013. 9 . 18

KUEDO
RAILWAY CONSTRUCTION

공사명 : 호남고속철도 오송~익산간(궤도1공구) 궤도부설 기타공사

사진대지

2013년 09월 18일

KUEDO
RAILWAY CONSTRUCTION

사 진 대 지

일자	2013.09.18	사진설명	양생

사 진 대 지

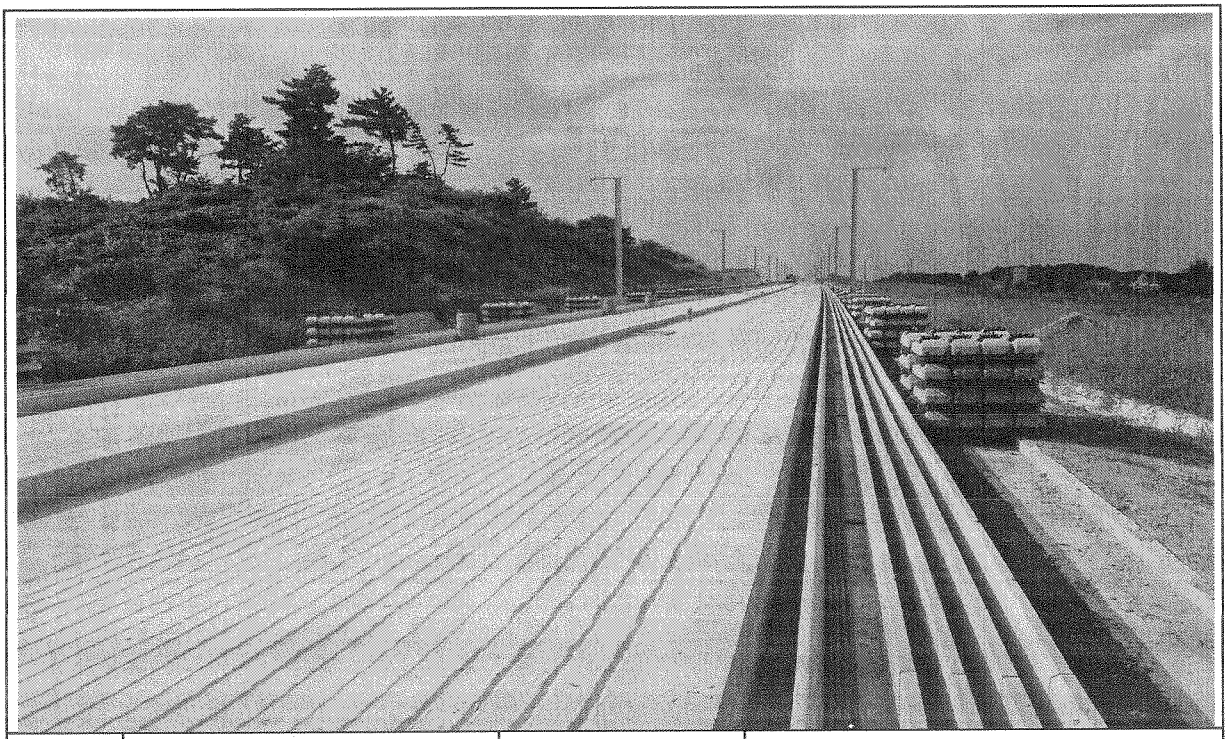

일자	2013.09.18	사진설명	완료

검 사 보 고 서 (IR)

Inspection Report

(검사 ■, 시험 □, 입회점검 □, 기타 □) 보고서 (Inspection ■, TEST □, Witness □, Others □) Report	보고서 번호 : Report No :	IR-HSB-319

시공사 / 공구명 Constructor/Section	궤도공영(주) / 호남고속철도 궤도부설 1공구		
감리단 / 공구명 Supervisor/Section	(주)동명기술공단종합건축사사무소 / 호남고속철도 궤도공사 1공구 감리		
관련문서번호 등(ITR) Reference No. etc.(ITR)	ITR-HSB-319		
점검표 번호(ITC) Checklist No.	ITC-012	세부작업공정 Details Work Process	HSB타설(타설 후 검측)
장소/위치 Location	2-4공구 토공4구간 (상) STA. (현) 70K630~70K645 (환) 70K597.006 ~ 70K.612.011		

내용(Contents) :

균열유도줄눈 시공상태, 거푸집 제거 시기 적정여부, 콘크리트 양생관리상태

비고(Remarks) : NCR등(발행한 경우: if issue) :

	검사자(감리단) Inspected by (Supervisor)	검토자(감리단) Reviewed by (Supervisor)	승인자(감리단장) Approved by (Supervisor)
성명 / 서명 Name / Signature	박갑호	한상민	김익래
조직 / 조직명 Compnay / Position	(주)동명기술공단종합건축사사무소	(주)동명기술공단종합건축사사무소	(주)동명기술공단종합건축사사무소
일자 Date	2013년10월18일	2013년10월18일	2013년10월18일

검 사 요 청 서 (I T R)

Inspection Test Request

1. 발 신 1. From	궤도공영(주) / 호남고속철도 궤도부설 1공구		
2. 수 신 2. To	(주)동명기술공단종합건축사사무소 / 호남고속철도 오송~익산간 궤도1공구 감리단		
3.검사요청서 번호 3.Insp. Test Request No	ITR-HSB-319	4. 검사요청서 작성일자 4. Date of Issue	2013년 10월18일
5.검사대상 공사(작업명) 5.Work Item(activity) to be inspected	HSB타설후검사	6.장소 / 위치 6.Location	2-4공구 토공4구간 (상) STA. (현) 70K630~70K645 (환) 70K597.006 ~ 70K.612.011
7.검사요구 일/시 7.Date/Time to be Inspected	2013년 10월18일 / 10:00	8. ITP번호/개정번호 8. ITP NO./Rev	ITP-005 / 0
9.검사점 일렬번호 / 작업공정 / 검사점 종류 9.Serial No./Work Process / Identification of W/H Point	3 HSB타설(타설 후 검측) 콘크리트 타설(토공구간) H		
10.특기사항 (ITC 및 첨부물 등) 10.Remarks (ITC, Attachment, etc)			

사진대지

위의 작업에 대해 (검사 ■, 시험 □, 입회점검 □, 기타 □) 요청하오니 조치하여 주시기 바랍니다.
In connection with the above work item, we hereof request your (Inspection ■, Test □, Witness □, others □).

2013년10월18일

Year/Month/Date

궤도공영(주) 현장대리인 : 이우종

Company Name, Quality Manager : Name (Signature)

전화번호(Tel.No) : 041-881-2291 FAX번호(Fax NO.): 041-881-2293

검 사 및 시 험 점 검 표 (ITC)

Inspection & Test CheckList

(시공사 작성 점검표를 감리단이 검토, 승인하는 경우)

(Supervison Contractor reviews and approves checklists prepared by Construction Contractor)

1.시공사/공구명 : 1.Constructor/Section :	궤도공영(주) / 호남고속철도 궤도부설 1공구		
2.감리단/공구명 2.Supervisor/Section :	(주)동명기술공단종합건축사사무소 / 호남고속철도 오송~익산간 궤도1공구 감리단		
3.검사점검표 번호 3.Checklist No.	ITC-012	4.검사요청서 번호 4.Inspection Request No.	ITR-HSB-319
5.ITP번호 5.ITP NO	ITP-005	6.ITP 개정번호 6.ITP Rev.	0
7.ITP 공사(작업)명 7.ITP Work Item(activity)	콘크리트 타설(토공구간)	8.ITP 작업공정 8.ITP Work Process	HSB타설(타설 후 검측)
9.세부작업공정 9.Details Work Process	HSB타설(타설 후 검측)	10.장소 10.Location	2-4공구 토공4구간 (상) STA. (현) 70K630~70K645 (환) 70K597.006 ~ 70K.612.011
11.시공사 검사 / 시험일자 11.Date of Insp./Test	20131018	12.감리단 검사 / 시험일자 12.Date of	20131018
13.점검표 작성자(시공사) 13.Prepared by	송기웅	14.승인자(현장대리인) 14.Approved by	이우종
15.검토자(감리단) 15.Reviewed by	성병길	16.승인자(감리단장) 16.Approved by	김익래

17.일련번호 17.Serial No	18.세부작업공정의 검사 시험항목 18. Inspection & Test Items For Details Work Process	19.적용문서 (합부판정기준) 19.Acceptable Criteria	검 사 결 과		22.조치사항/비고 22.Action to be taken/Remarks
			20.시공사 20.Constructor	21.감리단 21.Supervisor	
1	거푸집 제거 시기는 적정한가? (콘크리트 강도가 자중 및 시공중에 가해지는 강도 이상일 때)	호남고속철도 궤도1공구 공사시방서	A	A	
2	균열유도줄눈 시공은 적정한가? (4.55m±100mm간격, 침목과 침목사이에 배치, HSB두께의 H/3이상 깊이,직각틀림± 50㎜)	호남고속철도 궤도1공구 공사시방서	A	A	
3	콘크리트 양생관리는 적정한가?(한중, 서중시 양생계획에 의거 시행하였는지 여부)	호남고속철도 궤도1공구 공사시방서	A	A	

* 검사,시험값이 있는 경우 값을 기록하고 합격인 경우에는 A, 불합격인 경우에는 UA로 표기한다.
Record the results of checking in detail, if any inspection or test results exist. Mark "A"(Acceptable) or "UA"(Unacceptable).

	23.검사자(시공사) 23.Inspected by (Constructor)	24.검토자(감리단) 24.Approved by (Supervisor)
성명 / 서명 Name / Signature	송기웅	박갑호
조직 / 소속명 Company / Position	궤도공영(주)	(주)동명기술공단종합건축사사무소
일자 Date	20131018	20131018

호남고속철도 오송~익산간(궤도1공구)궤도부설 기타공사

2-4공구 토공4구간HSB 검측기록부(상)-타설후

현-70K630~70K645 환-70K597.006~70K612.011

2013. 10 . 18

KUEDO
RAILWAY CONSTRUCTION

공사명 : 호남고속철도 오송~익산간(궤도1공구) 궤도부설 기타공사

사진대지

2013년 10월 18일

KUEDO
RAILWAY CONSTRUCTION

사 진 대 지

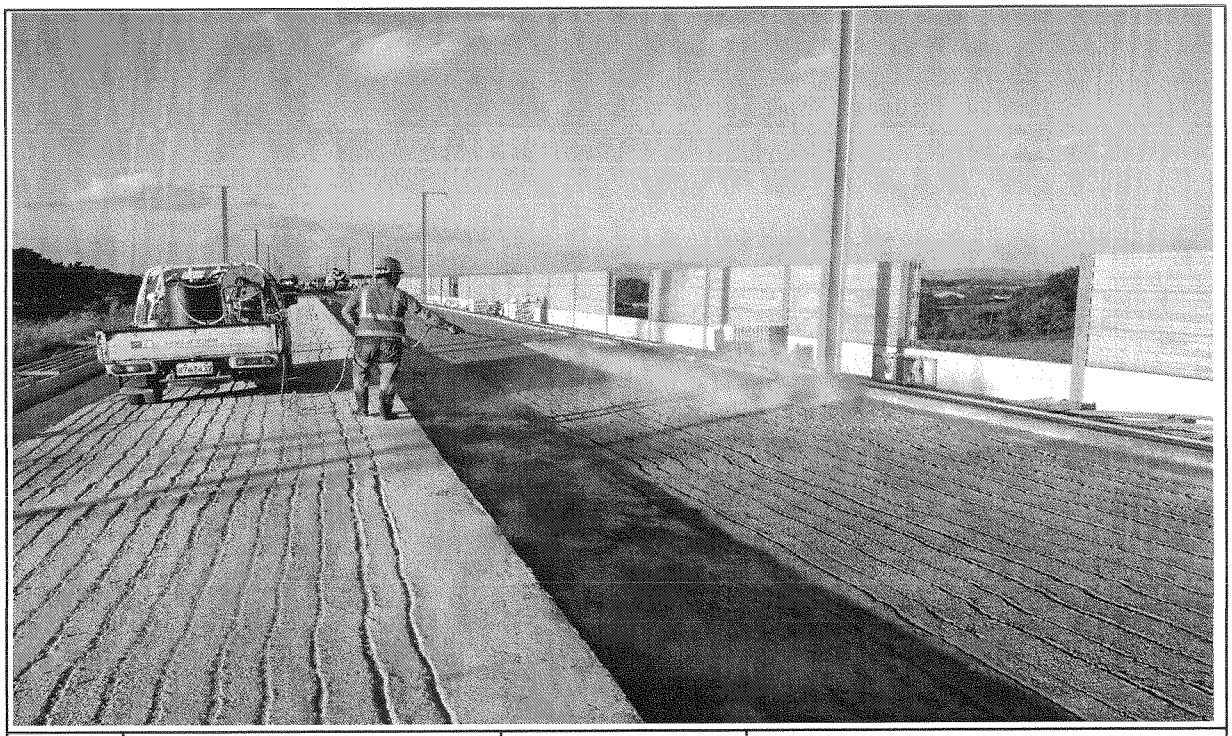

일자	2013.10.18	사진설명	양생

사 진 대 지

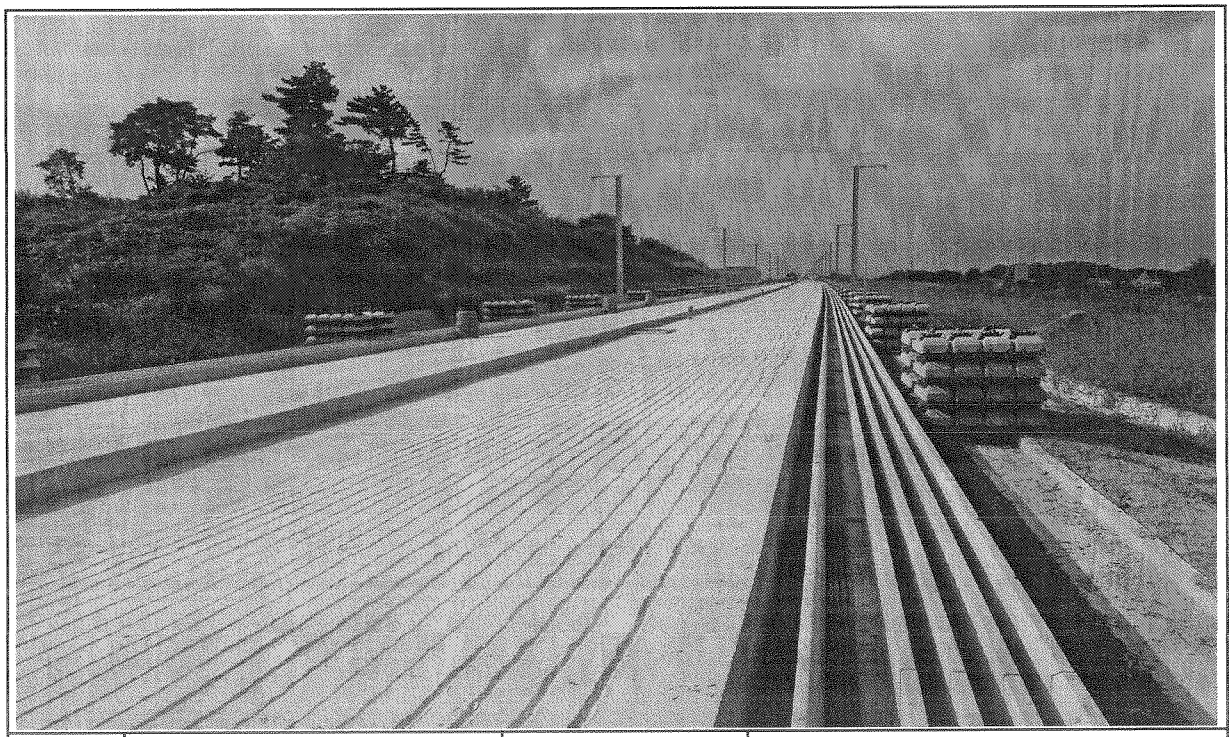

일자	2013.10.18	사진설명	완료

검 사 보 고 서 (IR)

Inspection Report

(검사 ■, 시험 □, 입회점검 □, 기타 □) 보고서 (Inspection ■, TEST □, Witness □, Others □) Report	보고서 번호 : Report No :	IR-HSB-320

시공사 / 공구명 Constructor/Section	궤도공영(주) / 호남고속철도 궤도부설 1공구		
감리단 / 공구명 Supervisor/Section	(주)동명기술공단종합건축사사무소 / 호남고속철도 궤도공사 1공구 감리		
관련문서번호 등(ITR) Reference No. etc.(ITR)	ITR-HSB-320		
점검표 번호(ITC) Checklist No.	ITC-010	세부작업공정 Details Work Process	HSB타설(타설 전 검측)
장소/위치 Location	2-4공구 토공4.5구간 (하) STA. (현) 70K630~70K228 (환) 70K570.297 ~ 70K.890.187		

내용(Contents) :

노반상태, 콘크리트 타설 마감 높이 및 폭, 시공이음면 Chipping 및 청소여부

비고(Remarks) : NCR등(발행한 경우: if issue) :

	검사자(감리단) Inspected by (Supervisor)	검토자(감리단) Reviewed by (Supervisor)	승인자(감리단장) Approved by (Supervisor)
성명 / 서명 Name / Signature	박갑호	한상민	김익래
조직 / 조직명 Compnay / Position	(주)동명기술공단종합건축사사무소	(주)동명기술공단종합건축사사무소	(주)동명기술공단종합건축사사무소
일자 Date	2013년09월24일	2013년09월24일	2013년09월24일

검 사 요 청 서 (ITR)

Inspection Test Request

1. 발 신 1. From	궤도공영(주) / 호남고속철도 궤도부설 1공구		
2. 수 신 2. To	(주)동명기술공단종합건축사사무소 / 호남고속철도 오송~익산간 궤도1공구 감리단		
3.검사요청서 번호 3.Insp. Test Request No	ITR-HSB-320	4. 검사요청서 작성일자 4. Date of Issue	2013년 09월23일
5.검사대상 공사(작업명) 5.Work Item(activity) to be inspected	HSB타설전검측	6.장소 / 위치 6.Location	2-4공구 토공4.5구간 (하) STA. (현) 70K630~70K228 (환) 70K570.297 ~ 70K 890.187
7.검사요구 일/시 7.Date/Time to be Inspected	2013년 09월23일 / 09:00	8. ITP번호/개정번호 8. ITP NO./Rev	ITP-005 / 0
9.검사점 일렬번호 / 작업공정 / 검사점 종류 9.Serial No./Work Process / Identification of W/H Point	1 HSB타설(타설 전 검측) 콘크리트 타설(토공구간) H		
10.특기사항 (ITC 및 첨부물 등) 10.Remarks (ITC, Attachment, etc)			

검측기록부,사진대지,공사참여자실명부, 표준단면도등

위의 작업에 대해 (검사 ■, 시험 □, 입회정검 □, 기타 □) 요청하오니 조치하여 주시기 바랍니다.
In connection with the above work item, we hereof request your (Inspection ■, Test □, Witness □, others □).

2013년09월23일

Year/Month/Date

궤도공영(주) 현장대리인 : 이우종

Company Name, Quality Manager : Name (Signature)

전화번호(Tel.No) : 041-881-2291 FAX번호(Fax NO.): 041-881-2293

검 사 및 시 험 점 검 표 (ITC)

Inspection & Test CheckList

(시공사 작성 점검표를 감리단이 검토, 승인하는 경우)

(Supervison Contractor reviews and approves checklists prepared by Construction Contractor)

1.시공사/공구명 : 1.Constructor/Section :	궤도공영(주) / 호남고속철도 궤도부설 1공구		
2.감리단/공구명 2.Supervisor/Section :	(주)동명기술공단종합건축사사무소 / 호남고속철도 오송~익산간 궤도1공구 감리단		
3.검사점검표 번호 3.Checklist No.	ITC-010	4.검사요청서 번호 4.Inspection Request No.	ITR-HSB-320
5.ITP번호 5.ITP NO	ITP-005	6.ITP 개정번호 6.ITP Rev.	0
7.ITP 공사(작업)명 7.ITP Work Item(activity)	콘크리트 타설(토공구간)	8.ITP 작업공정 8.ITP Work Process	HSB타설(타설 전 검측)
9.세부작업공정 9.Details Work Process	HSB타설(타설 전 검측)	10.장소 10.Location	2-4공구 토공4.5구간 (하) STA. (현) 70K630~70K228 (환) 70K570.297 ~ 70K.890.187
11.시공사 검사 / 시험일자 11.Date of Insp./Test	20130923	12.감리단 검사 / 시험일자 12.Date of	20130923
13.점검표 작성자(시공사) 13.Prepared by	송기웅	14.승인자(현장대리인) 14.Approved by	이우종
15.검토자(감리단) 15.Reviewed by	성병길	16.승인자(감리단장) 16.Approved by	김익래

17.일련번호 17.Serial No	18.세부작업공정의 검사 시험항목 18. Inspection & Test Items For Details Work Process	19.적용문서 (합부판정기준) 19.Acceptable Criteria	검 사 결 과 20.시공사 20.Constructor	검 사 결 과 21.감리단 21.Supervisor	22.조치사항/비고 22.Action to be taken/Remarks
1	콘크리트 타설 전 레미콘 공장을 방문하여 이상 유무를 확인하였는가?	호남고속철도 궤도1공구 공사시방서	A	A	
2	노반의 뜬 돌, 점토, 기타유해물을 제거하였는가?	호남고속철도 궤도1공구 공사시방서	A	A	
3	거푸집은 콘크리트 타설시 변형이 없도록 단면형상에 맞게 거푸집 외측을 지지대로 지지하였는가?	호남고속철도 궤도1공구 공사시방서	A	A	
4	거푸집은 콘크리트 타설 전에 깨끗이 닦고 유지류를 발라 사용하였는가?	호남고속철도 궤도1공구 공사시방서	A	A	
5	콘크리트 타설 마감 높이 및 폭을 확인하였는가?	호남고속철도 궤도1공구 공사시방서	A	A	
6	신 콘크리트 타설전 거푸집 철거 후 구 콘크리트 시공 이음면을 Chipping 및 Wire Brush 청소 후 시공하였는가?	호남고속철도 궤도1공구 공사시방서	A	A	
7	작업 전 안전교육 실시 및 안전보호구 착용 상태를 점검하였는가?	호남고속철도 궤도1공구 공사시방서	A	A	
8	작업 후 정리정돈 상태를 확인하였는가?	호남고속철도 궤도1공구 공사시방서	A	A	

* 검사,시험값이 있는 경우 값을 기록하고 합격인 경우에는 A, 불합격인 경우에는 UA로 표기한다.
Record the results of checking in detail, if any inspection or test results exist. Mark "A"(Acceptable) or "UA"(Unacceptable).

	23.검사자(시공사) 23.Inspected by (Constructor)	24.검토자(감리단) 24.Approved by (Supervisor)
성명 / 서명 Name / Signature	송기웅	박갑호
조직 / 소속명 Company / Position	궤도공영(주)	(주)동명기술공단종합건축사사무소
일자 Date	20130923	20130923

호남고속철도 오송~익산간(궤도1공구)궤도부설 기타공사

2-4공구 토공4,5구간HSB 검측기록부(하)

현-70K630~71K228 환-70K570.297~70K890.187

2013. 9 . 24

KUEDO
RAILWAY CONSTRUCTION

HSB 검측기록부(하)

시공사 확인자 : 송기용 ~~(인)~~
감리단 확인자 : 김경래(인)

STA		단면높(내측)			Con'c상단 높이(내측)			단면높이(외측)			Con'c상단 높이(외측)			타설 전체 폭			비 고
현장	환산	설계값	측정값	차	설계값	측정값	차	설계값	측정값	차	설계값	측정값	차	설계값	측정값	차	
70k630.000	70k597.006	300	300	0	132.620	132.621	1	643	640	-3	132.963	132.963	0	4800	4800	0	
70k635.000	70k602.007	300	300	0	132.625	132.625	0	643	643	0	132.968	132.967	-1	4800	4801	1	
70k640.000	70k607.009	300	301	1	132.630	132.630	0	643	643	0	132.973	132.972	-1	4800	4800	0	
70k645.000	70k612.011	300	300	0	132.635	132.634	-1	643	642	-1	132.978	132.979	1	4800	4802	2	
70k650.000	70k617.013	300	299	-1	132.640	132.640	0	643	645	2	132.983	132.983	0	4800	4803	3	
70k655.000	70k622.014	300	300	0	132.645	132.644	-1	643	646	3	132.988	132.989	1	4800	4800	0	
70k660.000	70k627.016	300	299	-1	132.650	132.649	-1	643	640	-3	132.993	132.994	1	4800	4801	1	
70k665.000	70k632.018	300	301	1	132.655	132.655	0	643	642	-1	132.998	132.999	1	4800	4802	2	
70k670.000	70k637.019	300	303	3	132.660	132.661	1	643	643	0	133.003	133.003	0	4800	4801	1	
70k675.000	70k642.021	300	301	1	132.665	132.665	0	643	639	-4	133.008	133.009	1	4800	4800	0	
70k680.000	70k647.023	300	300	0	132.670	132.671	1	643	641	-2	133.013	133.014	1	4800	4800	0	
70k685.000	70k652.025	300	301	1	132.675	132.676	1	643	640	-3	133.018	133.019	1	4800	4803	3	
70k690.000	70k657.026	300	299	-1	132.680	132.680	0	643	643	0	133.023	133.024	1	4800	4800	0	
70k695.000	70k662.028	300	298	-2	132.685	132.685	0	643	643	0	133.028	133.028	-1	4800	4800	0	
70k700.000	70k667.03	300	300	0	132.690	132.691	1	643	643	0	133.033	133.034	1	4800	4801	1	
70k705.000	70k672.031	300	301	1	132.695	132.696	1	643	644	1	133.038	133.039	1	4800	4802	2	
70k710.000	70k677.033	300	303	3	132.700	132.700	0	643	646	3	133.043	133.044	1	4800	4801	1	
70k715.000	70k682.035	300	299	-1	132.705	132.706	1	643	643	0	133.048	133.049	1	4800	4800	0	
70k720.000	70k687.037	300	301	1	132.710	132.711	1	643	647	4	133.053	133.054	1	4800	4800	0	
70k725.000	70k692.038	300	300	0	132.715	132.715	0	643	644	1	133.058	133.059	1	4800	4801	1	
70k730.000	70k697.04	300	297	-3	132.720	132.720	0	643	643	0	133.063	133.064	1	4800	4802	2	
70k735.000	70k702.042	300	303	3	132.725	132.724	-1	643	642	-1	133.068	133.069	1	4800	4800	0	
70k740.000	70k707.043	300	301	1	132.730	132.731	1	643	642	-1	133.073	133.075	2	4800	4801	1	
70k745.000	70k712.045	300	300	0	132.735	132.735	0	643	641	-2	133.078	133.081	1	4800	4803	3	
70k750.000	70k717.047	300	298	-2	132.740	132.740	0	643	643	0	133.083	133.085	2	4800	4801	1	
70k755.000	70k722.049	300	299	-1	132.745	132.745	0	643	647	4	133.088	133.086	-2	4800	4800	0	
70k760.000	70k727.05	300	301	1	132.750	132.751	1	643	642	1	133.093	133.093	0	4800	4800	0	
70k765.000	70k732.052	300	303	3	132.755	132.755	0	643	640	-3	133.098	133.096	-2	4800	4800	0	
70k770.000	70k737.054	300	302	2	132.760	132.761	1	643	641	-2	133.103	133.103	0	4800	4801	1	
70k775.000	70k742.055	300	300	0	132.765	132.766	1	643	643	0	133.108	133.108	0	4800	4802	2	
70k780.000	70k747.057	300	301	1	132.770	132.771	1	643	642	-1	133.113	133.112	-1	4800	4803	3	
70k785.000	70k752.059	300	299	-1	132.775	132.776	1	643	646	3	133.118	133.116	-2	4800	4801	1	

STA		단면높(내측)			Con'c상단 높이(내측)			단면높이(외측)			Con'c상단 높이(외측)			타설 전체 폭			비 고
현장	환산	설계값	측정값	차	설계값	측정값	차	설계값	측정값	차	설계값	측정값	차	설계값	측정값	차	
70k790.000	70k757.061	300	300	0	132.780	132.780	0	643	642	-1	133.123	133.123	0	4800	4800	0	
70k795.000	70k762.062	300	301	1	132.785	132.785	0	643	643	0	133.128	133.129	-1	4800	4801	1	
70k800.000	70k767.064	300	301	1	132.790	132.790	0	643	644	1	133.133	133.132	-1	4800	4802	2	
70k805.000	70k772.066	300	300	0	132.795	132.793	-2	643	643	0	133.138	133.138	0	4800	4800	0	
70k810.000	70k777.067	300	302	2	132.800	132.803	3	643	641	-2	133.143	133.144	1	4800	4801	1	
70k815.000	70k782.069	300	298	-2	132.805	132.807	2	643	643	0	133.148	133.147	-1	4800	4800	0	
70k820.000	70k787.071	300	302	2	132.810	132.811	1	643	643	0	133.153	133.153	0	4800	4801	1	
70k825.000	70k792.073	300	300	0	132.815	132.817	2	643	642	-1	133.158	133.157	-1	4800	4802	2	
70k830.000	70k797.074	300	301	1	132.820	132.821	1	643	641	-2	133.163	133.161	-2	4800	4802	2	
70k835.000	70k802.076	300	301	1	132.825	132.826	1	643	643	0	133.168	133.168	0	4800	4801	1	
70k840.000	70k807.078	300	304	4	132.830	132.831	1	643	645	2	133.173	133.175	2	4800	4800	0	
70k845.000	70k812.079	300	302	2	132.835	132.836	1	643	641	-2	133.178	133.177	-1	4800	4800	0	
70k850.000	70k817.081	300	300	0	132.840	132.840	0	643	643	0	133.183	133.181	-2	4800	4802	2	
70k855.000	70k822.083	300	300	0	132.845	132.846	1	643	643	0	133.188	133.188	0	4800	4800	0	
70k860.000	70k827.085	300	301	1	132.850	132.850	0	643	644	1	133.193	133.193	0	4800	4801	1	
70k865.000	70k832.086	300	300	0	132.855	132.856	1	643	642	-1	133.198	133.197	-1	4800	4803	3	
70k870.000	70k837.088	300	302	2	132.860	132.861	1	643	641	-2	133.203	133.201	-2	4800	4800	0	
70k875.000	70k842.09	300	303	3	132.865	132.866	1	643	643	0	133.208	133.207	-1	4800	4801	1	
70k880.000	70k847.091	300	299	-1	132.870	132.871	1	643	643	0	133.213	133.212	-1	4800	4800	0	
70k885.000	70k852.093	300	298	-2	132.875	132.877	2	643	644	1	133.218	133.218	0	4800	4800	0	
70k890.000	70k857.095	300	301	1	132.880	132.881	1	643	645	2	133.223	133.224	1	4800	4801	1	
70k895.000	70k862.097	300	300	0	132.885	132.886	1	643	646	3	133.228	133.228	0	4800	4802	2	
70k900.000	70k867.098	300	304	4	132.890	132.890	0	643	643	0	133.233	133.233	0	4800	4806	6	
70k905.000	70k872.1	300	298	-2	132.895	132.896	1	643	642	-1	133.238	133.238	0	4800	4801	1	
70k910.000	70k877.102	300	300	0	132.900	132.901	1	643	641	-2	133.243	133.245	2	4800	4803	3	
70k915.000	70k882.103	300	301	1	132.905	132.905	0	643	644	1	133.248	133.248	0	4800	4800	0	
70k920.000	70k887.105	300	303	3	132.909	132.909	0	643	643	0	133.252	133.254	2	4800	4801	1	
70k925.000	70k892.107	300	304	4	132.912	132.912	0	643	643	0	133.255	133.256	1	4800	4800	0	
70k930.000	70k897.109	300	300	0	132.914	132.915	1	643	643	0	133.257	133.255	-2	4800	4803	3	
70k935.000	70k902.11	300	301	1	132.915	132.916	1	643	643	0	133.258	133.255	-3	4800	4800	0	
70k940.000	70k907.112	300	304	4	132.915	132.915	0	643	644	1	133.258	133.257	-1	4800	4800	0	
70k945.000	70k912.114	300	299	-1	132.914	132.914	0	643	642	-1	133.257	133.257	0	4800	4803	3	
70k950.000	70k917.115	300	298	-2	132.912	132.913	1	643	642	-1	133.255	133.253	-2	4800	4804	4	
70k955.000	70k922.117	300	301	1	132.909	132.910	1	643	643	0	133.252	133.254	2	4800	4800	0	
70k960.000	70k927.119	300	300	0	132.905	132.906	1	643	643	0	133.248	133.249	1	4800	4804	4	
70k965.000	70k932.121	300	300	0	132.900	132.901	1	643	644	1	133.243	133.244	1	4800	4800	0	

STA		단면높(내측)			Con'c상단 높이(내측)			단면높이(외측)			Con'c상단 높이(외측)			타설 전체 폭			비 고
현장	환산	설계값	측정값	차	설계값	측정값	차	설계값	측정값	차	설계값	측정값	차	설계값	측정값	차	
70k970.000	70k937.122	300	301	1	132.894	132.894	0	643	643	0	133.237	133.237	0	4800	4800	0	
70k975.000	70k942.124	300	303	3	132.887	132.889	0	643	644	1	133.230	133.230	0	4800	4801	1	
70k980.000	70k947.126	300	297	-3	132.879	132.879	0	643	643	0	133.222	133.221	-1	4800	4801	1	
70k985.000	70k952.127	300	299	-1	132.870	132.869	-1	643	643	0	133.213	133.214	1	4800	4802	2	
70k990.000	70k957.129	300	300	0	132.860	132.858	-2	643	643	0	133.203	133.204	1	4800	4803	3	
70k995.000	70k962.131	300	301	1	132.849	132.849	0	643	643	0	133.192	133.192	0	4800	4801	1	
71k000.000	70k967.133	300	304	4	132.837	132.837	0	643	643	0	133.180	133.182	2	4800	4800	0	
71k005.000	70k972.134	300	296	-4	132.824	132.825	1	643	644	1	133.167	133.167	0	4800	4803	3	
71k010.000	70k977.136	300	300	0	132.810	132.810	0	643	642	-1	133.153	133.154	1	4800	4800	0	
71k015.000	70k982.138	300	302	2	132.795	132.797	2	643	641	-2	133.138	133.138	0	4801	4801	1	
71k020.000	70k987.139	300	301	1	132.779	132.781	2	643	640	-3	133.122	133.124	2	4800	4803	3	
71k025.000	70k992.141	300	303	3	132.762	132.764	2	643	643	0	133.105	133.107	2	4800	4802	2	
71k030.000	70k997.143	300	299	-1	132.744	132.746	2	643	643	0	133.087	133.087	0	4800	4803	3	
71k035.000	71k002.145	300	298	-2	132.725	132.726	1	643	644	1	133.068	133.068	0	4800	4800	0	
71k040.000	71k007.146	300	299	-1	132.705	132.709	3	643	642	-1	133.048	133.049	1	4800	4800	0	
71k045.000	71k012.148	300	301	1	132.684	132.686	2	643	643	0	133.027	133.027	0	4800	4801	1	
71k050.000	71k017.15	300	304	4	132.662	132.662	0	643	643	0	133.005	133.007	2	4800	4802	2	
71k055.000	71k022.151	300	303	3	132.639	132.639	0	643	643	0	132.982	132.985	3	4800	4803	3	
71k060.000	71k027.153	300	304	4	132.615	132.617	2	643	644	1	132.958	132.958	0	4800	4803	3	
71k065.000	71k032.155	300	303	3	132.590	132.593	3	643	645	2	132.933	132.934	1	4800	4802	2	
71k070.000	71k037.157	300	296	-4	132.564	132.565	1	643	644	1	132.907	132.907	0	4800	4803	3	
71k075.000	71k042.158	300	297	-3	132.537	132.539	2	643	642	-1	132.880	132.881	1	4800	4800	0	
71k080.000	71k047.16	300	299	-1	132.509	132.511	2	643	644	1	132.852	132.853	1	4800	4800	0	
71k085.000	71k052.162	300	301	1	132.480	132.481	1	643	642	-1	132.823	132.824	1	4800	4801	1	
71k090.000	71k057.163	300	303	3	132.450	132.448	-2	643	643	0	132.793	132.794	1	4800	4802	2	
71k095.000	71k062.165	300	301	1	132.420	132.419	-1	643	643	0	132.763	132.764	1	4800	4800	0	
71k100.000	71k067.167	300	300	0	132.390	132.389	-1	643	641	-2	132.733	132.734	1	4800	4803	3	
71k105.000	71k072.169	300	297	-3	132.360	132.360	0	643	644	1	132.703	132.704	1	4800	4804	4	
71k110.000	71k077.17	300	298	-2	132.330	132.330	0	643	643	0	132.673	132.674	1	4800	4803	3	
71k115.000	71k082.172	300	301	1	132.300	132.302	2	643	640	-3	132.643	132.643	0	4800	4800	0	
71k120.000	71k087.174	300	303	3	132.270	132.271	1	643	641	-2	132.613	132.613	0	4800	4800	0	
71k125.000	71k092.175	300	302	2	132.240	132.240	0	643	642	-1	132.583	132.583	0	4800	4800	0	
71k130.000	71k097.177	300	299	-1	132.210	132.211	1	643	641	-2	132.553	132.553	1	4800	4800	0	
71k135.000	71k102.179	300	301	1	132.180	132.181	1	643	642	-1	132.523	132.524	1	4800	4801	1	
71k140.000	71k107.181	300	300	0	132.150	132.151	1	643	641	-2	132.493	132.493	0	4800	4802	2	
71k145.000	71k112.182	300	300	0	132.120	132.120	0	643	642	-1	132.463	132.463	0	4800	4803	3	

STA		단면높(내측)			Con'c상단 높이(내측)			단면높이(외측)			Con'c상단 높이(외측)			타설 전체 폭			비 고
현장	환산	설계값	측정값	차	설계값	측정값	차	설계값	측정값	차	설계값	측정값	차	설계값	측정값	차	
71k150.000	71k117.184	300	301	1	132.090	132.091	1	643	643	0	132.433	132.433	0	4800	4801	1	
71k155.000	71k122.186	300	299	-1	132.060	132.061	1	643	642	-1	132.403	132.403	0	4800	4800	0	
71k160.000	71k127.187	300	298	-2	132.030	132.031	1	643	643	0	132.373	132.373	0	4800	4800	0	
71k165.000	71k132.189	300	300	0	132.000	132.000	0	643	644	1	132.343	132.343	0	4800	4802	2	
71k170.000	71k137.191	300	303	3	131.970	131.970	0	643	645	2	132.313	132.314	1	4800	4801	1	
71k175.000	71k142.193	300	302	2	131.940	131.940	0	643	643	0	132.283	132.283	0	4800	4800	0	
71k180.000	71k147.194	300	298	-2	131.910	131.910	0	643	642	-1	132.253	132.255	2	4800	4801	1	
71k185.000	71k152.196	300	301	1	131.880	131.881	1	643	641	-2	132.223	132.224	1	4800	4802	2	
71k190.000	71k157.198	300	300	0	131.850	131.852	2	643	643	0	132.193	132.194	1	4800	4802	2	
71k195.000	71k162.199	300	300	0	131.820	131.822	2	643	643	0	132.163	132.164	1	4800	4800	0	
71k200.000	71k167.201	300	301	1	131.790	131.794	4	643	644	1	132.133	132.134	1	4800	4800	0	
71k205.000	71k172.203	300	299	-1	131.760	131.762	2	643	642	-1	132.103	132.104	1	4800	4800	0	
71k210.000	71k177.205	300	299	-1	131.730	131.732	2	643	643	0	132.073	132.074	1	4800	4800	0	
71k215.000	71k182.206	300	300	0	131.700	131.704	4	643	644	1	132.043	132.044	1	4800	4800	0	
71k220.000	71k187.208	300	303	3	131.670	131.672	2	643	646	3	132.013	132.012	-1	4800	4800	0	
71k225.000	71k192.21	300	304	4	131.640	131.642	2	643	647	4	131.983	131.982	-1	4800	4801	1	
71k228.000	71k195.21	300	301	1	131.622	131.624	2	643	642	-1	131.965	131.963	-2	4800	4802	2	

공사명 : 호남고속철도 오송~익산간(궤도1공구) 궤도부설 기타공사

검측 사진대지

2013년 09월 24일

KUEDO
RAILWAY CONSTRUCTION

사 진 대 지

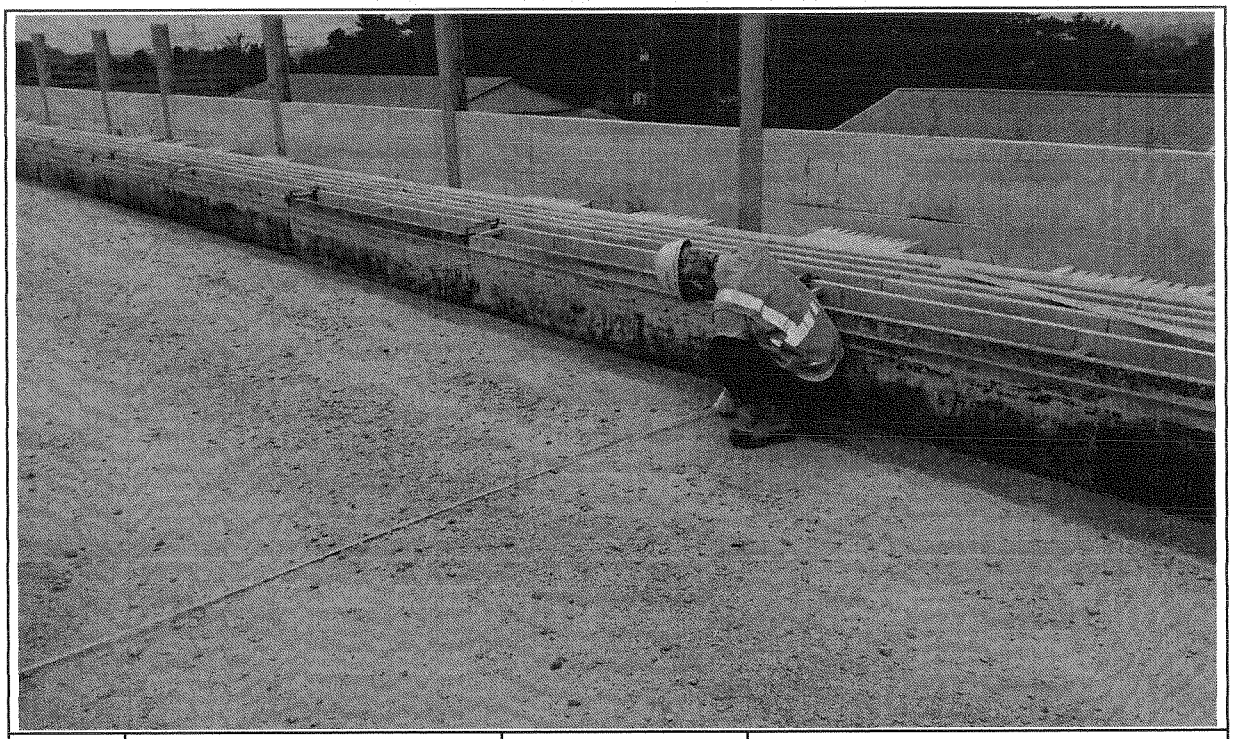

일자	2013.09.24	사진설명	타설전체 폭 검측

사 진 대 지

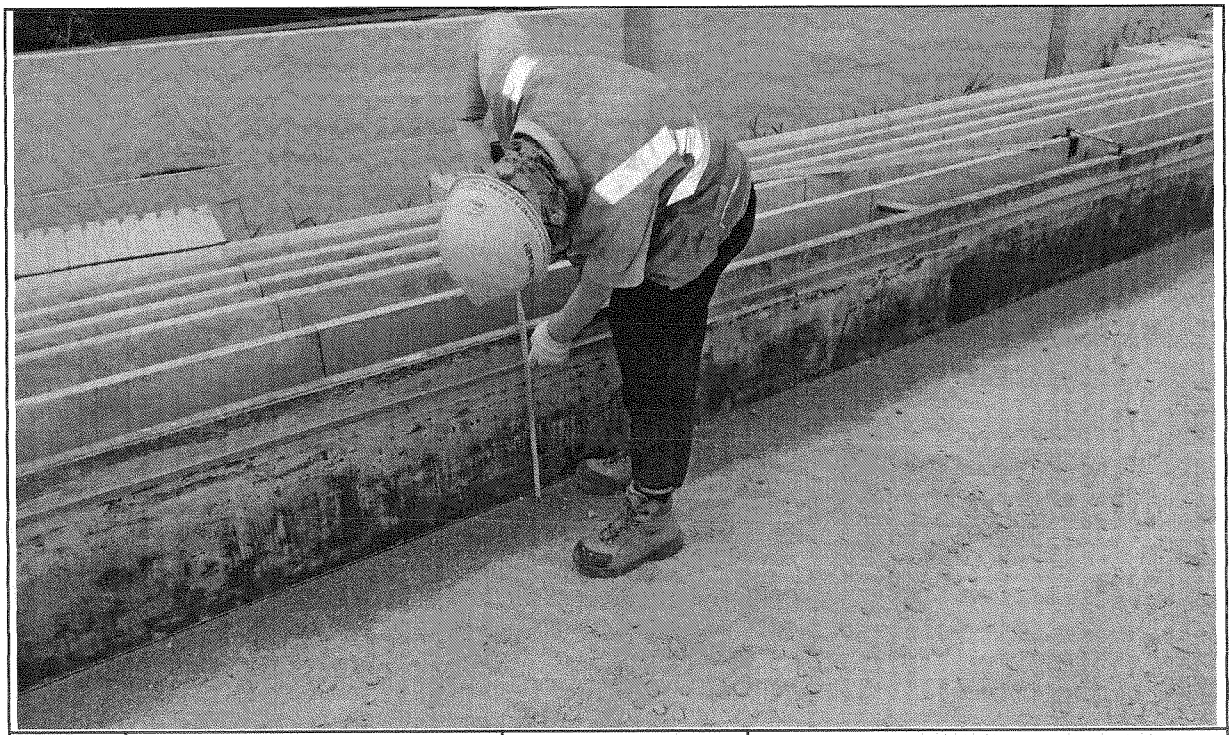

일자	2013.09.24	사진설명	거푸집 높이 검측

사 진 대 지

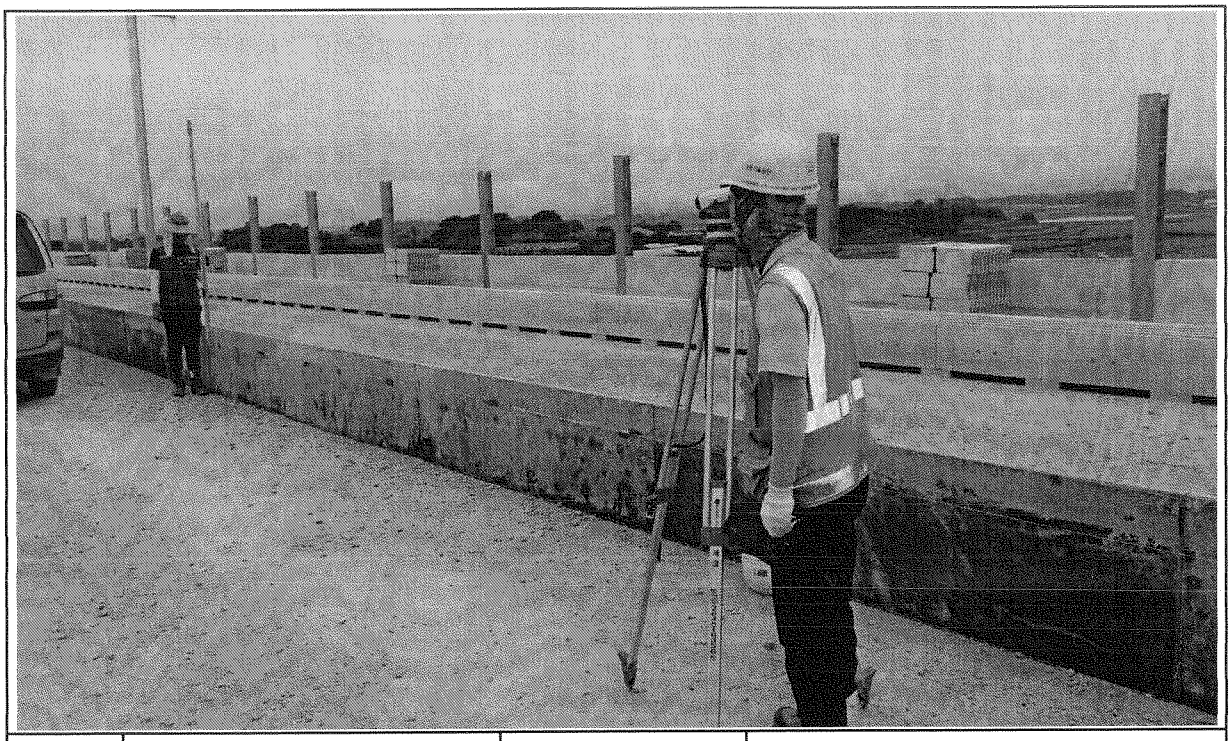

일자	2013.09.24	사진설명	거푸집 높이 검측

호남고속철도 오송~익산간 콘크리트도상(Rheda2000) 표준단면도(5)

복선(토공, 직선구간 D=4.8m)

표준단면도

S=1:40

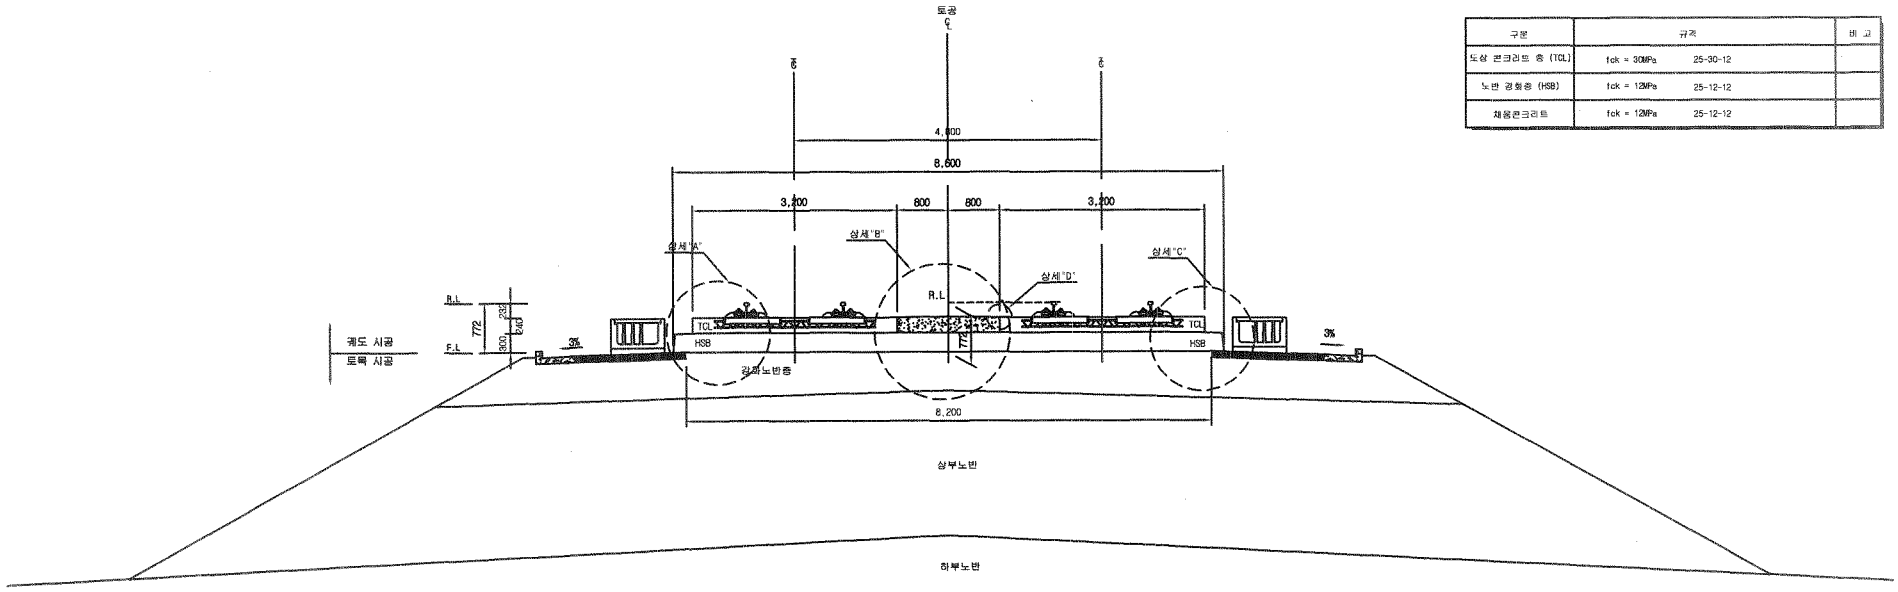

제 료 표

구분	규격		비 고
도상 콘크리트 층 (TCL)	fck = 30MPa	25-30-12	
노반 강화층 (HSB)	fck = 12MPa	25-12-12	
채움콘크리트	fck = 12MPa	25-12-12	

상세"A"

S=1:20

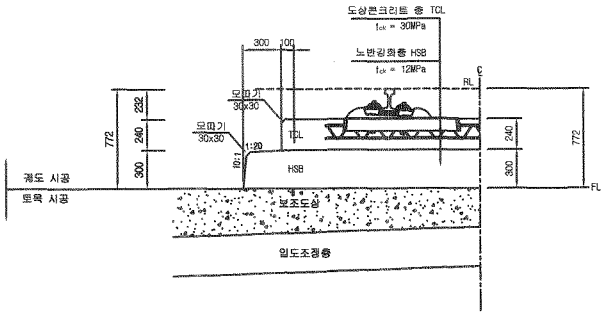

상세"B"

S=1:20

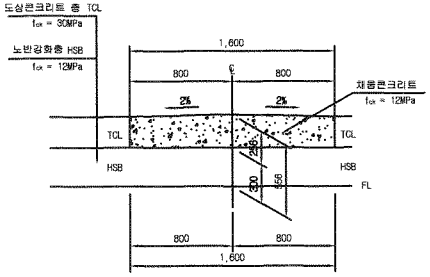

상세"C"

S=1:20

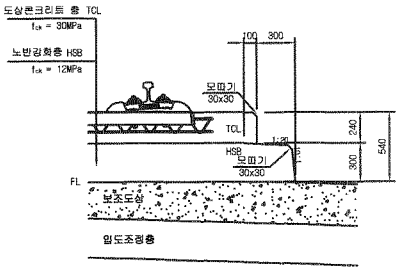

상세"D"

S=1:10

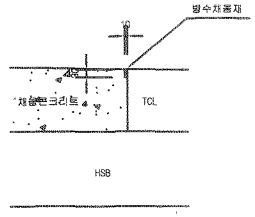

한국철도시설공단 KOREA RAIL NETWORK AUTHORITY	설계회사	(주)동명기술공단 종합건축사사무소 (주) 유 신						건설분야	토목	철도구분	고속철도	도 면 명	호남고속철도 궤도공사 콘크리트도상(Rheda2000) 표준단면도(5) 복선(토공, 직선구간 D=4.8m)		
	설계감리							건설단계	실시설계	노 선 명	호남고속철도				
								노선명칭	상하선	시설위치	오송~익산				
설계건명	호남고속철도 궤도공사 제1공구(오송~익산간) 실시설계	시공회사		2012.04.09	실시설계준공	이해원	이덕영	정상현	문명코드		공 구	제1공구			
시공건명	호남고속철도 오송~익산간(궤도1공구) 궤도부설 기타공사	시공감리		개정번호	날 짜	내 용	작성자	검토자	확인자	도면축척	AS SHOWN	편철번호	229 OF 735	구도면번호		도면번호	G9001235-C36
																표준버전	RAIL v1.1(2009)

호남고속철도 오송~익산간 콘크리트도상(Rheda2000) 표준단면도(12)

복선(토공, 곡선구간 D=4.8m, C=160mm)

재 료 표

구분	규격		비 고
도상 콘크리트 층 (TCL)	fck = 30MPa	25-30-12	
노반 강화층 (HSB)	fck = 12MPa	25-12-12	
채움콘크리트	fck = 12MPa	25-12-12	

적 용 구 간

IP	R	비 고
10	7,000	상, 하선

표준단면도

S=1:40

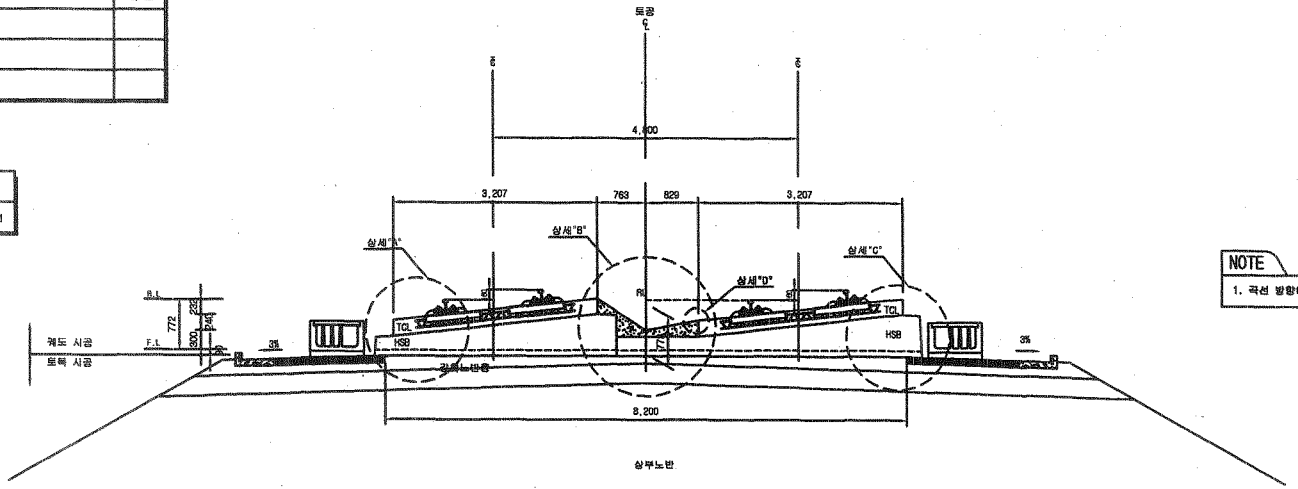

NOTE

1. 곡선 방향에 따른 캔트적용단면은 대경하므로 일방향으로 작성함

상세"A"

S=1:20

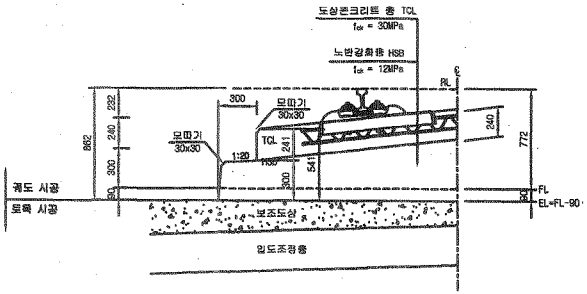

상세"B"

S=1:20

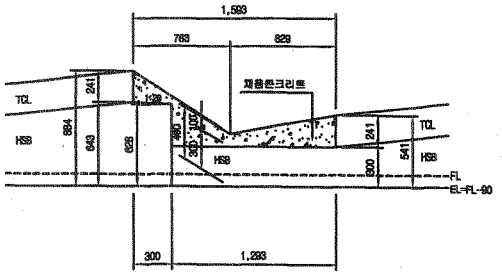

상세"C"

S=1:20

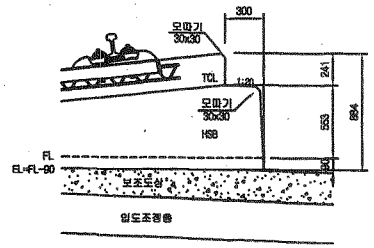

상세"D"

S=1:10

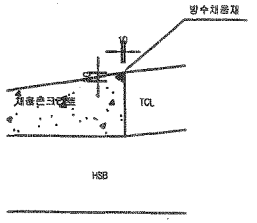

한국철도시설공단 KOREA RAIL NETWORK AUTHORITY		설계회사	(주)동명기술공단 (주)유신							건설분야	토목	철도구분	고속철도	도면명	호남고속철도 구도공사 콘크리트도상(Rheda2000) 표준단면도(12) 복선(토공, 곡선구간 D=4.8m, C=160mm)	
설계건명	호남고속철도 구도공사 제1공구(오송-익산간) 실시설계	설계감리								건설단계	실시설계	노 선 명	호남고속철도			
시공건명	호남고속철도 오송-익산간(구도1공구) 구도부설 기타공사	시공회사								노선방향	상하선	시설위치	오송-익산			
		시공감리								운영코드		공 구	제1공구			
				2012.04.02	실시설계준공	이태현	이억영	정상현		도면축척	AS SHOWN	편철번호	236 OF 735	구도면번호		도면번호 C9001235-043
				개정번호	날 짜	내 용	작성자	검토자	확인자							표준버전 RAIL v1.1(2009)

호남고속철도 오송~익산간 토공 - 교량 접속부 일반도(Rheda2000)

종단면도
S=1:50

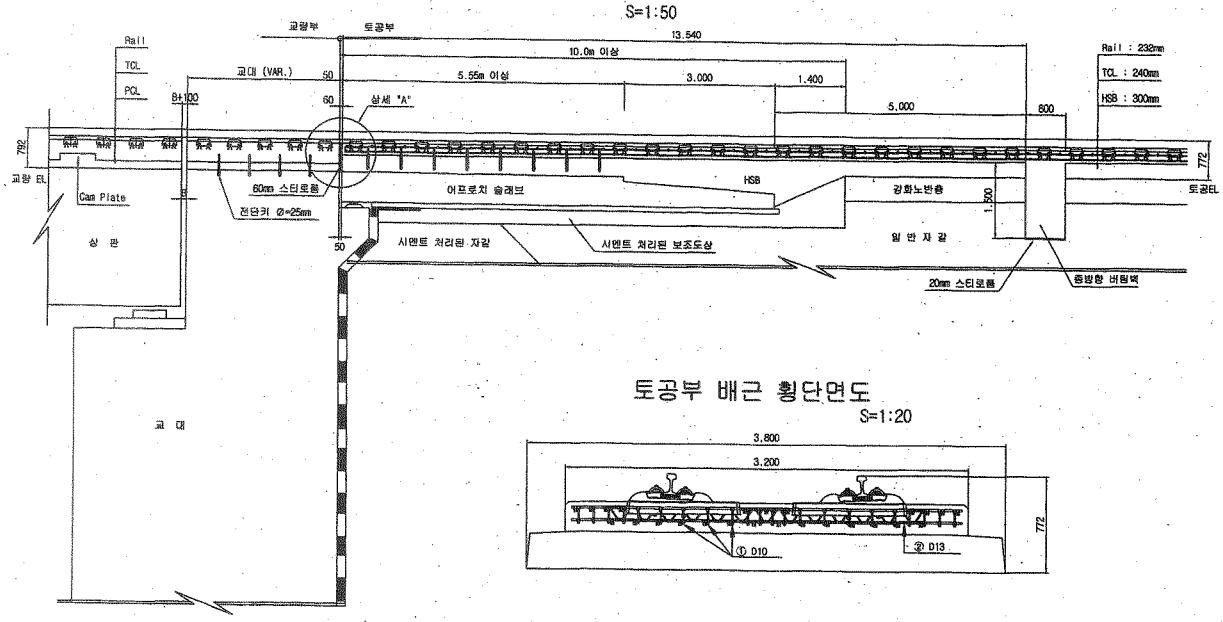

토공부 횡단면도
S=1:50

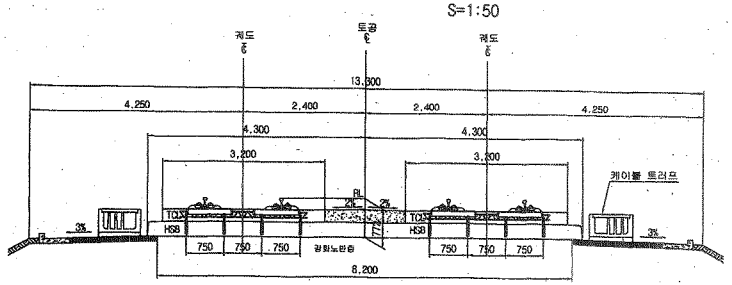

교량 교대부 횡단면도
S=1:50

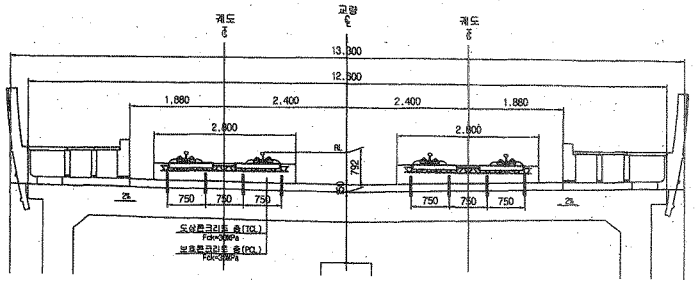

토공부 배근 횡단면도
S=1:20

추가철근 배근 상세도
S=1:20

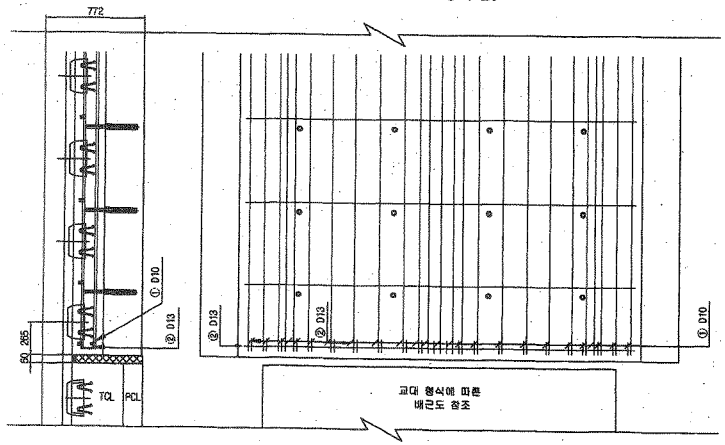

상세 "A"
S=1:20

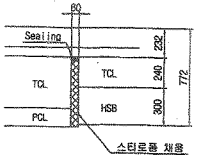

철근상세

② D13

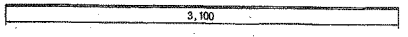

철 근 가 공

D	lo	r
	60	20
D13	78	26
D10	60	20

철 근 재 료 표

(SD40) (개소당)

번 호	직 경	길 이(m)	수 량(개)	총길이(m)	단위중량	총중량	비 고
①	D10	0.233	22	5.126	0.560	2.871	
②	D13	3.100	1	3.100	0.995	3.085	
합계						5.956	

한국철도시설공단 KOREA RAIL NETWORK AUTHORITY		설계회사	(주)동명기술공단 홍합건축사사무소 / ㈜ 유 신	△						건설분야	토목	철도구분	고속철도	도 면 명	호남고속철도 궤도공사 토공 - 교량 접속부 일반도 (Rheda2000)	
설계건명	호남고속철도 궤도공사 제1공구(오송~익산간) 실시설계	설계감리		△						건설단계	실시설계	노 선 명	호남고속철도			
시공건명	호남고속철도 오송~익산간(궤도1공구) 궤도부설 기타공사	시공회사		△						노선방향	상하선	시설위치	오송~익산			
		시공감리		△	2012.04.09	실시설계준공	오덕희	이덕열	정상현	운영코드		공 구	제1공구			
				개정번호	날 짜	내 용	작성자	검토자	확인자	도면축척	AS SHOWN	편철번호	361 OF 735	구도면번호		도면번호 C9002141-026
																표준버전 RAIL v1.1(2009)

호남고속철도 오송~익산간 종방향 버팀벽 일반도(Rheda2000)(1)

토공-교량 접속부구간

횡단면도

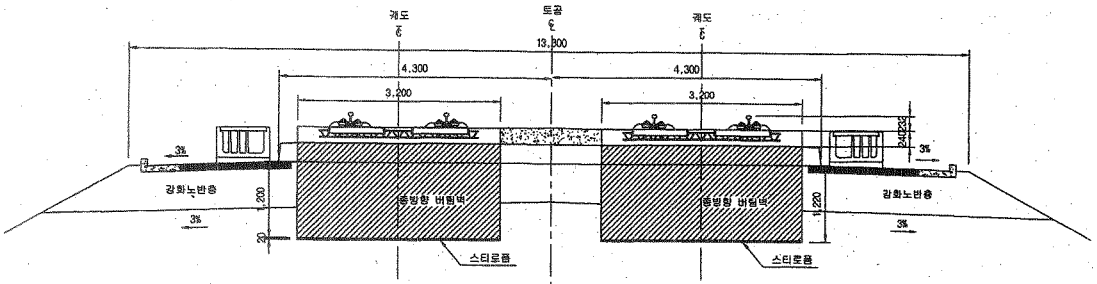

입체도

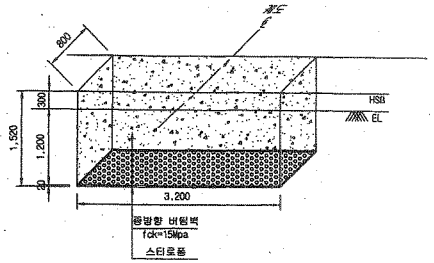

평면도

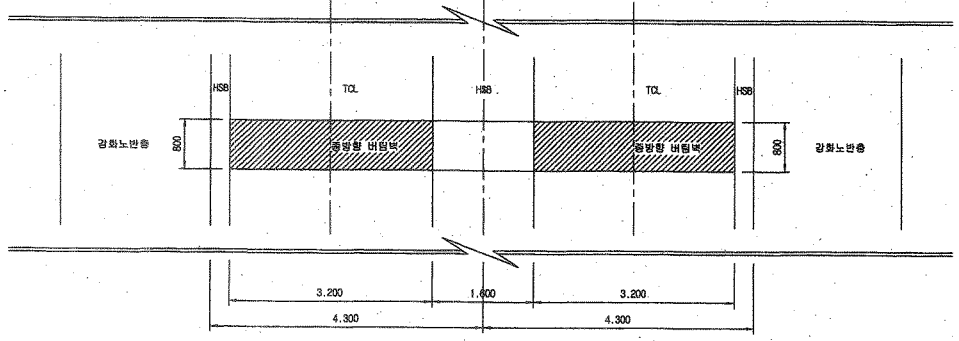

터파기도

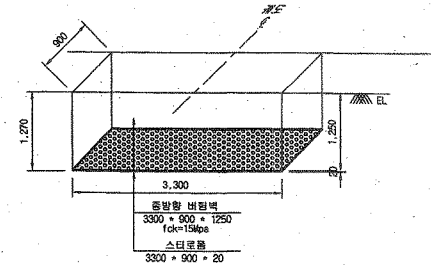

※ 굴착면의 시공오차와 종방향 버팀벽내 철근의 피복두께를 확보하기 위해 굴착면을 450mm 조정

NOTE

※ 적용시 상세히 검토하여 시공상세도를 재검토 하여야 함.

종단면도

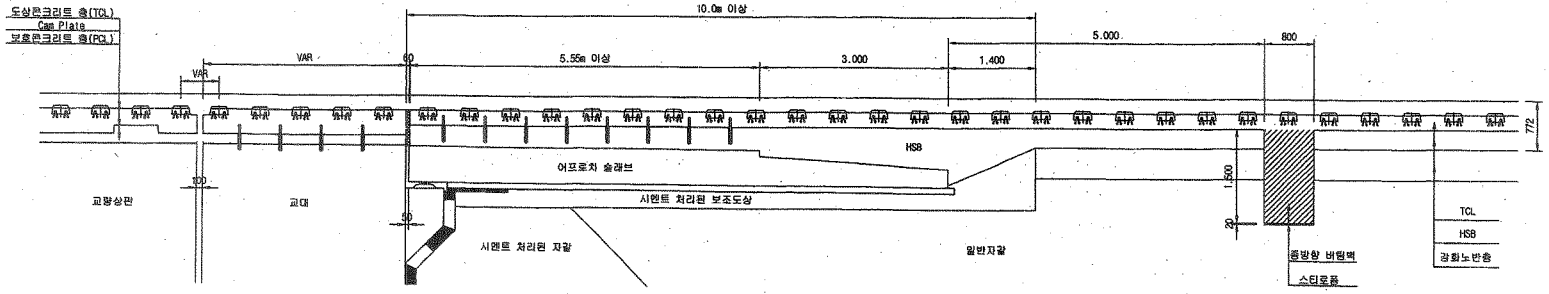

한국철도시설공단 KOREA RAIL NETWORK AUTHORITY		설계회사	(주)동명기술공단 종합건축사사무소 / (주) 유 신						건설분야	토목	철도구분	고속철도	도 면 명	호남고속철도 궤도공사 종방향 버팀벽 일반도(Rheda2000)(1) 토공-교량 접속부구간	
설계건명	호남고속철도 궤도공사 제1공구(오송~익산간) 실시설계	설계감리							건설단계	실시설계	노 선 명	호남고속철도			
시공건명	호남고속철도 오송~익산간(궤도1공구) 궤도부설 기타공사	시공회사							노선방향	상하선	시설위치	오송~익산			
		시공감리							운영코드		공 구	제1공구			
				2012.04.09	실시설계준공	오덕화	이억열	정상현	도면축척	1:40	편철번호	389 OF 735	구도면번호		도면번호 C9002141-034
				개정번호	날 짜	내 용	작성자	검토자	확인자						표준버전 RAIL v1.1(2009)

공사 참여자 실명부

계약명 : 호남고속철도 오송~익산간(궤도1공구) 궤도부설 기타공사

위 건에 대하여 참여기술자 서명등록을 제출합니다.

2013년 9월 24일

현장대리인 : 이 수 송(인)

작업일	작업위치 및 공종	소속	직위	성명	주민등록번호	공사내용	비고
9.24	24호			강택권	520 [illegible]	PSB	
				김종은	861213		
				양은홀	660318		
				정상수	870[illegible]7		
				이강원	861214		
				이대경	870628		
				황윤파	94[illegible]5		
				경원형	940929		
				김정중	661230		
				[illegible]	[illegible]		
				이[illegible]	이5[illegible]		
				김이[illegible]	550107		
				박[illegible]	581211		

검 사 보 고 서 (IR)

Inspection Report

(검사 ■, 시험 □, 입회점검 □, 기타 □) 보고서 (Inspection ■, TEST □, Witness □, Others □) Report	보고서 번호 : Report No :	IR-HSB-321

시공사 / 공구명 Constructor/Section	궤도공영(주) / 호남고속철도 궤도부설 1공구		
감리단 / 공구명 Supervisor/Section	(주)동명기술공단종합건축사사무소 / 호남고속철도 궤도공사 1공구 감리		
관련문서번호 등(ITR) Reference No. etc.(ITR)	ITR-HSB-321		
점검표 번호(ITC) Checklist No.	ITC-011	세부작업공정 Details Work Process	HSB타설(타설 중 검측)
장소/위치 Location	2-4공구 토공4.5구간 (하) STA. (현) 70K895~70K981 (환) 70K862.097 ~ 70K.948.126		

내용(Contents) :

레미콘 시험항목별 품질시험, 레미콘 타설 기록여부 , 진동기 적정 사용 여부, 거푸집 설치상태, 표면 거칠기 시공상태, 안전관리상태

비고(Remarks) : NCR등(발행한 경우: if issue) :

	검사자(감리단) Inspected by (Supervisor)	검토자(감리단) Reviewed by (Supervisor)	승인자(감리단장) Approved by (Supervisor)
성명 / 서명 Name / Signature	박갑호	한상민	김익래
조직 / 조직명 Compnay / Position	(주)동명기술공단종합건축사사무소	(주)동명기술공단종합건축사사무소	(주)동명기술공단종합건축사사무소
일자 Date	2013년09월24일	2013년09월24일	2013년09월24일

검 사 요 청 서 (ITR)

Inspection Test Request

1. 발 신 1. From	궤도공영(주) / 호남고속철도 궤도부설 1공구		
2. 수 신 2. To	(주)동명기술공단종합건축사사무소 / 호남고속철도 오송~익산간 궤도1공구 감리단		
3.검사요청서 번호 3.Insp. Test Request No	ITR-HSB-321	4. 검사요청서 작성일자 4. Date of Issue	2013년 09월24일
5.검사대상 공사(작업명) 5.Work Item(activity) to be inspected	HSB타설중검사	6.장소 / 위치 6.Location	2-4공구 토공4.5구간 (하) STA. (현) 70K895~70K981 (환) 70K862.097 ~ 70K 948.126
7.검사요구 일/시 7.Date/Time to be Inspected	2013년 09월24일 / 08:00	8. ITP번호/개정번호 8. ITP NO./Rev	ITP-005 / 0
9.검사점 일렬번호 / 작업공정 / 검사점 종류 9.Serial No./Work Process / Identification of W/H Point	2 HSB타설(타설 중 검측) 콘크리트 타설(토공구간) H		
10.특기사항 (ITC 및 첨부물 등) 10.Remarks (ITC, Attachment, etc)			

사진대지

위의 작업에 대해 (검사 ■, 시험 □, 입회점검 □, 기타 □) 요청하오니 조치하여 주시기 바랍니다.
In connection with the above work item, we hereof request your (Inspection ■, Test □, Witness □, others □).

2013년09월24일

Year/Month/Date

궤도공영(주) 현장대리인 : 이우종

Company Name, Quality Manager : Name (Signature)

전화번호(Tel.No) : 041-881-2291 FAX번호(Fax NO.): 041-881-2293

검 사 및 시 험 점 검 표 (ITC)

Inspection & Test CheckList

(시공사 작성 점검표를 감리단이 검토, 승인하는 경우)

(Supervison Contractor reviews and approves checklists prepared by Construction Contractor)

1.시공사/공구명 : 1.Constructor/Section :	궤도공영(주) / 호남고속철도 궤도부설 1공구		
2.감리단/공구명 2.Supervisor/Section :	(주)동명기술공단종합건축사사무소 / 호남고속철도 오송~익산간 궤도1공구 감리단		
3.검사점검표 번호 3.Checklist No.	ITC-011	4.검사요청서 번호 4.Inspection Request No.	ITR-HSB-321
5.ITP번호 5.ITP NO	ITP-005	6.ITP 개정번호 6.ITP Rev.	0
7.ITP 공사(작업)명 7.ITP Work Item(activity)	콘크리트 타설(토공구간)	8.ITP 작업공정 8.ITP Work Process	HSB타설(타설 중 검측)
9.세부작업공정 9.Details Work Process	HSB타설(타설 중 검측)	10.장소 10.Location	2-4공구 토공4.5구간 (하) STA. (현) 70K895~70K981 (환) 70K862.097 ~ 70K.948.126
11.시공사 검사 / 시험일자 11.Date of Insp./Test	20130924	12.감리단 검사 / 시험일자 12.Date of	20130924
13.점검표 작성자(시공사) 13.Prepared by	송기웅	14.승인자(현장대리인) 14.Approved by	이우종
15.검토자(감리단) 15.Reviewed by	성병길	16.승인자(감리단장) 16.Approved by	김익래

17.일련번호 17.Serial No	18.세부작업공정의 검사 시험항목 18. Inspection & Test Items For Details Work Process	19.적용문서 (합부판정기준) 19.Acceptable Criteria	검 사 결 과 20.시공사 20.Constructor	검 사 결 과 21.감리단 21.Supervisor	22.조치사항/비고 22.Action to be taken/Remarks
1	슈트타설시 콘크리트 타설 높이는 H=1.5m 이하로 유지하였는가?	호남고속철도 궤도1공구 공사시방서	A	A	
2	레미콘 시험항목별 품질시험을 실시하였는가?(공기량 : 4.5±1.5%, 염화물 : 0.3kg/㎥, 슬럼프 : 120±25mm)	호남고속철도 궤도1공구 공사시방서	A	A	
3	콘크리트 타설시 레미콘 출하시간, 도착시간, 타설시간, 타설량 등을 정확하게 기록 및 유지하였는가?	호남고속철도 궤도1공구 공사시방서	A	A	
4	도상콘크리트 타설시 진동기를 사용하고 삽입간격 0.5mm이하, 콘크리트 두께의 약⅔ 깊이까지 시행하였는가?	호남고속철도 궤도1공구 공사시방서	A	A	
5	1일 콘크리트 타설 마무리 지점에 합판거푸집을 견고하게 설치하였는가?	호남고속철도 궤도1공구 공사시방서	A	A	
6	레미콘 차량 유도원을 배치하고 식별가능한 표식(완장 등)을 착용하고 있는가?	호남고속철도 궤도1공구 공사시방서	A	A	
7	1,2차 미장작업시 목손을 사용하였는가?	호남고속철도 궤도1공구 공사시방서	A	A	
8	콘크리트 타설후 습윤 상태로 노출면이 마르지 않도록 보호하였는가?(지상구간 액상피막형성제를 10~12m간격으로 즉시 살포)	호남고속철도 궤도1공구 공사시방서	A	A	

* 검사,시험값이 있는 경우 값을 기록하고 합격인 경우에는 A, 불합격인 경우에는 UA로 표기한다.
Record the results of checking in detail, if any inspection or test results exist. Mark "A"(Acceptable) or "UA"(Unacceptable).

	23.검사자(시공사) 23.Inspected by (Constructor)	24.검토자(감리단) 24.Approved by (Supervisor)
성명 / 서명 Name / Signature	송기웅	박갑호
조직 / 소속명 Company / Position	궤도공영(주)	(주)동명기술공단종합건축사사무소
일자 Date	20130924	20130924

검 사 및 시 험 점 검 표 (ITC)

Inspection & Test CheckList

(시공사 작성 점검표를 감리단이 검토, 승인하는 경우)

(Supervison Contractor reviews and approves checklists prepared by Construction Contractor)

1.시공사/공구명 : 1.Constructor/Section :	궤도공영(주) / 호남고속철도 궤도부설 1공구		
2.감리단/공구명 2.Supervisor/Section :	(주)동명기술공단종합건축사사무소 / 호남고속철도 오송~익산간 궤도1공구 감리단		
3.검사점검표 번호 3.Checklist No.	ITC-011	4.검사요청서 번호 4.Inspection Request No.	ITR-HSB-321

17.일련번호 17.Serial No	18.세부작업공정의 검사 시험항목 18. Inspection & Test Items For Details Work Process	19.적용문서 (합부판정기준) 19.Acceptable Criteria	검 사 결 과 20.시공사 20.Constructor	 21.감리단 21.Supervisor	22.조치사항/비고 22.Action to be taken/Remarks
9	노반분야에서 설치한 중앙 집수정 내에 콘크리트 등 이물질이 떨어지지 않도록 조치하였는가?	호남고속철도 궤도1공구 공사시방서	A	A	
10	적정기구를 사용하여 표면을 거칠게 마무리 하였는가?(30mm이상의 깊이에 150mm의 간격으로 종방향으로 시행)	호남고속철도 궤도1공구 공사시방서	A	A	
11	타설 전 안전교육 실시 및 안전보호구 착용 상태를 확인하였는가?	호남고속철도 궤도1공구 공사시방서	A	A	
12	타설 후 안전시설물을 설치하였는가?	호남고속철도 궤도1공구 공사시방서	A	A	
13	타설 후 정리정돈 및 안전수칙 미비사항을 점검하였는가?	호남고속철도 궤도1공구 공사시방서	A	A	

호남고속철도 오송~익산간(궤도1공구)궤도부설 기타공사

2-4공구 토공4,5구간HSB 검측기록부(하)-타설중

현-70K895~70K981 환-70K862.097~70K948.126

2013. 09 . 24

KUEDO
RAILWAY CONSTRUCTION

공사명 : 호남고속철도 오송~익산간(궤도1공구) 궤도부설 기타공사

사진대지

2013년 09월 24일

KUEDO
RAILWAY CONSTRUCTION

사 진 대 지

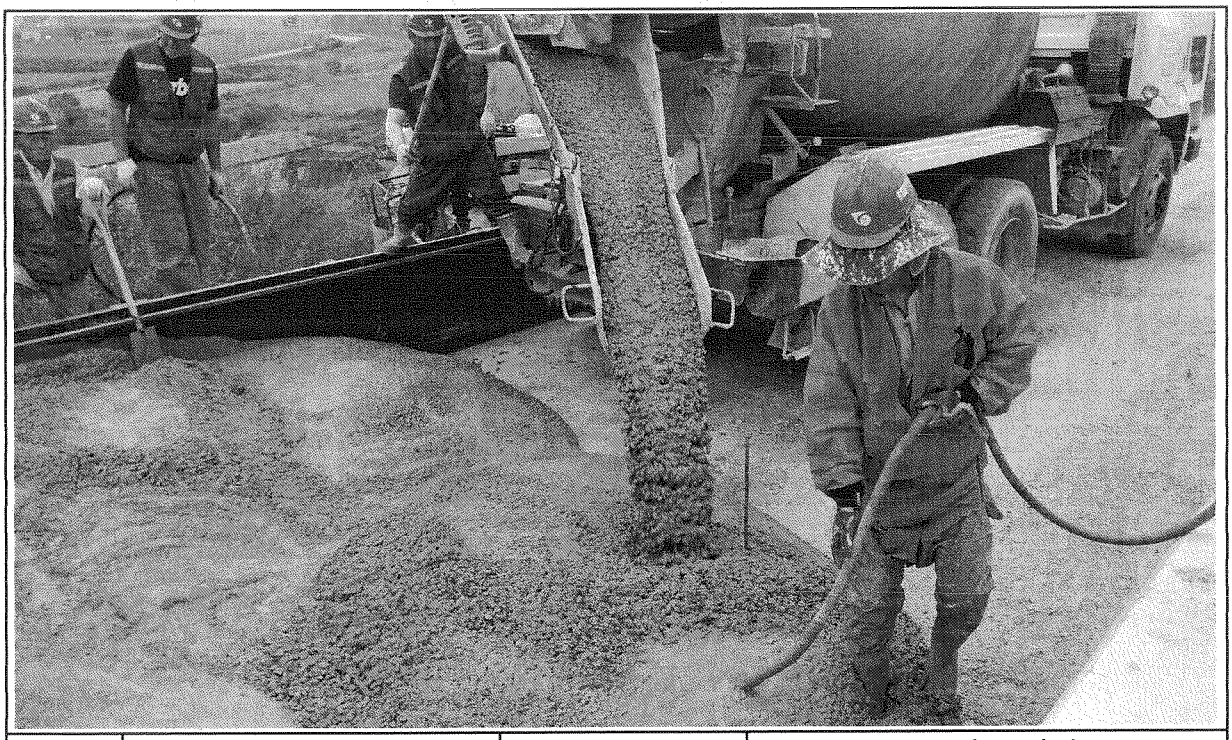

일자	2013.09.24	사진설명	콘크리트 타설 및 진동다짐

사 진 대 지

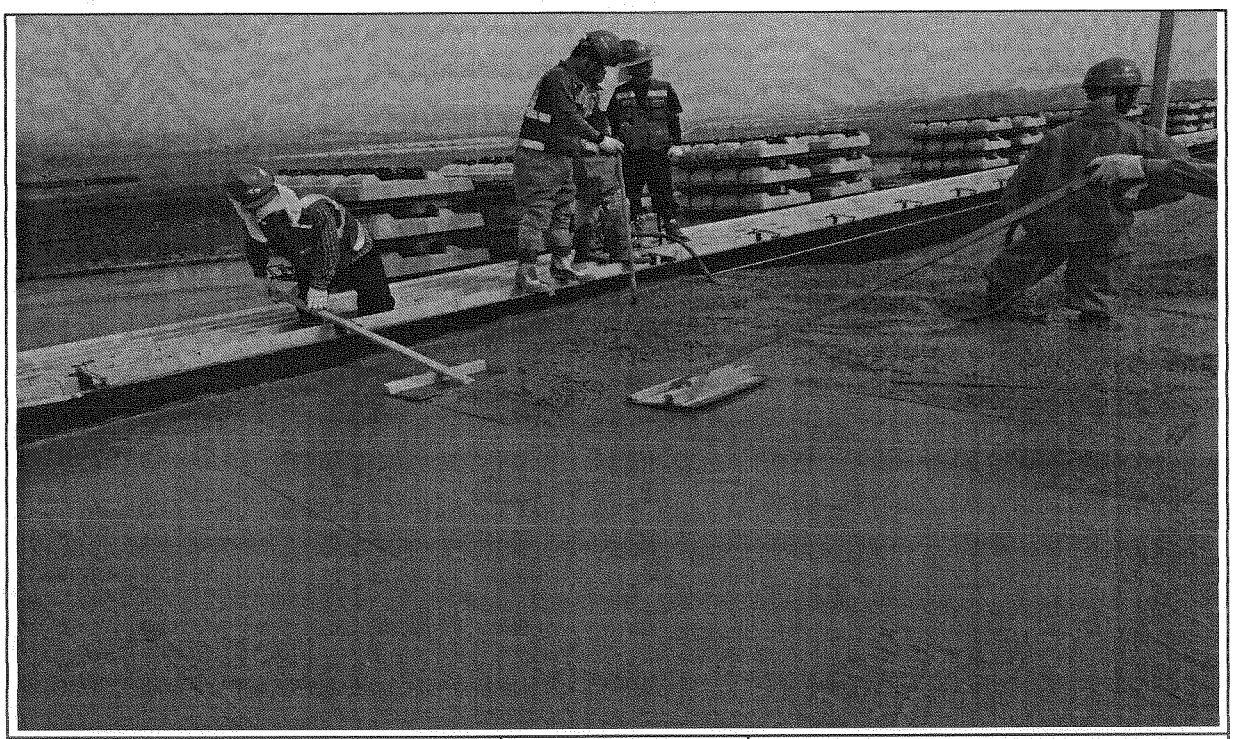

일자	2013.09.24	사진설명	미장작업

사 진 대 지

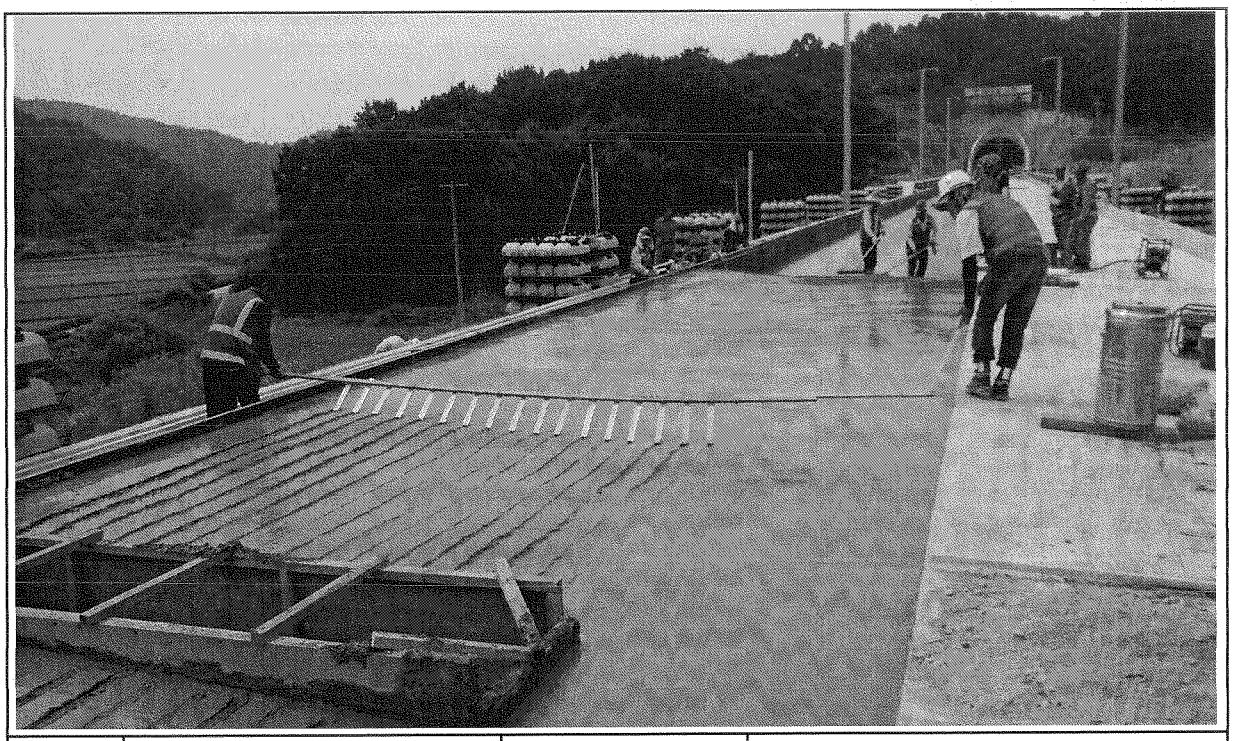

일자	2013.09.24	사진설명	표면거칠기 작업

사 진 대 지

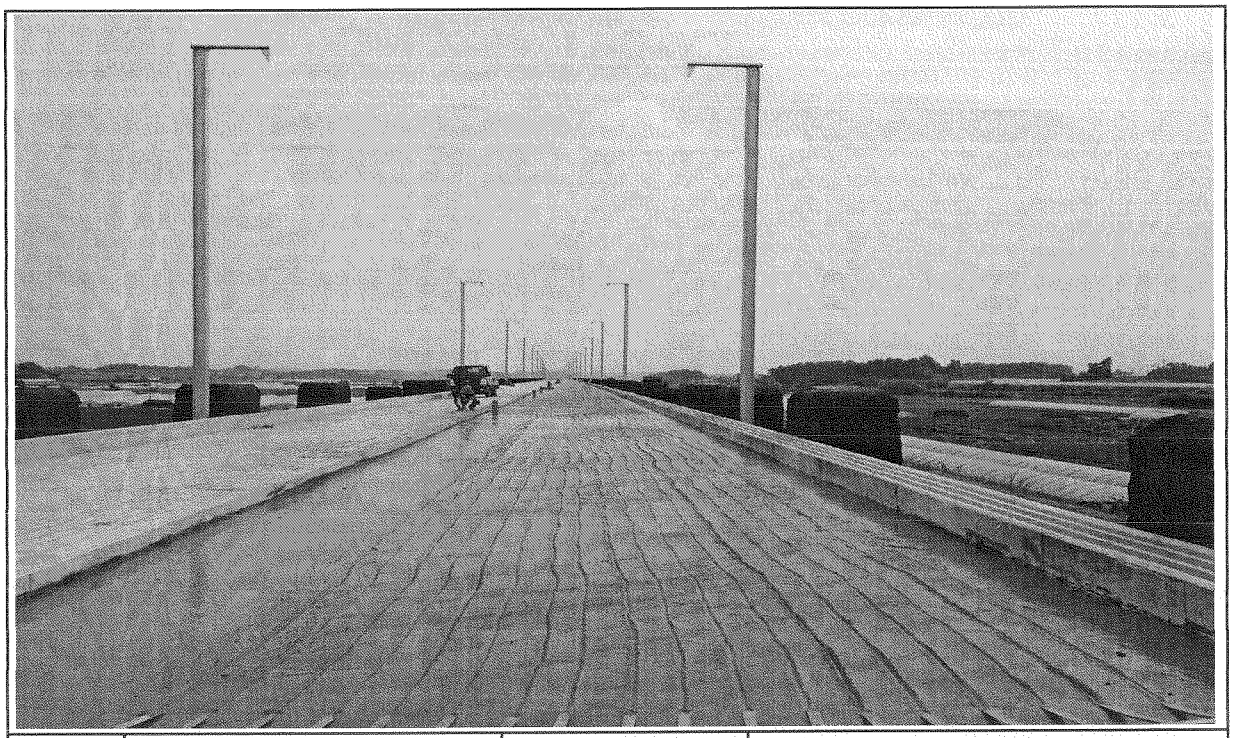

일자	2013.09.24	사진설명	타설완료

공사 참여자 실명부

명 : 호남고속철도 오송~익산간(궤도1공구) 궤도부설 기타공사

위 건에 대하여 참여기술자 서명등록을 제출합니다.

2013년 4월 24일

현장대리인 : 이 우 종(인)

작업일	작업위치 및 공종	소속	직위	성명	주민등록번호	공사내용	비고
4.24	24K평 4,5			강상구	640[illegible]-1057816	HSB 타설	
				염금택	590906-1329013		
				조병구	631023-1343113		
				이승오	530401-1452714		
				강명희	480402-1405320		
				박경배	490806-1452728		
				김철근	491020-1452111		
				염태호	621009-1530410		
				이으성	7[illegible]224-1455111		
				나경태	5[illegible]045-1545710		
				백점용	560506-1052226		
				최 현	480[illegible]-1005[illegible]		
				지성훈	811126-1011928		
				유영철	500913-1024654		
				백성진	670914-1053219		
				김수길	640216-1863811		
				박종주	630130-1400411		
				이명호	600216-1650220		
				노왕로	700405-1224517		
				강의수	6[illegible]24-1[illegible]918		
				황용희	610210-1323420		
				홍은엽	641011-1[illegible]1011		
				김광수	600101-1408738		
				노명호	550803-1056370		
				서길원	530614-1522412		
				이한열	6[illegible]06-1[illegible]320		
				송차선	6[illegible]114-1[illegible]		
				박승용	540823-1400911		

검 사 보 고 서 (IR)

Inspection Report

(검사 ■, 시험 □, 입회점검 □, 기타 □) 보고서 (Inspection ■, TEST □, Witness □, Others □) Report		보고서 번호 : Report No :	IR-HSB-322
시공사 / 공구명 Constructor/Section	궤도공영(주) / 호남고속철도 궤도부설 1공구		
감리단 / 공구명 Supervisor/Section	(주)동명기술공단종합건축사사무소 / 호남고속철도 궤도공사 1공구 감리		
관련문서번호 등(ITR) Reference No. etc.(ITR)	ITR-HSB-322		
점검표 번호(ITC) Checklist No.	ITC-012	세부작업공정 Details Work Process	HSB타설(타설 후 검측)
장소/위치 Location	2-4공구 토공4.5구간 (하) STA. (현) 70K895~70K981 (환) 70K862.097 ~ 70K.948.126		

내용(Contents) :

균열유도줄눈 시공상태, 거푸집 제거 시기 적정여부, 콘크리트 양생관리상태

비고(Remarks) : NCR등(발행한 경우: if issue) :

	검사자(감리단) Inspected by (Supervisor)	검토자(감리단) Reviewed by (Supervisor)	승인자(감리단장) Approved by (Supervisor)
성명 / 서명 Name / Signature	박갑호	한상민	김익래
조직 / 조직명 Compnay / Position	(주)동명기술공단종합건축사사무소	(주)동명기술공단종합건축사사무소	(주)동명기술공단종합건축사사무소
일자 Date	2013년09월25일	2013년09월25일	2013년09월25일

검 사 요 청 서 (I T R)

Inspection Test Request

1. 발 신 1. From	궤도공영(주) / 호남고속철도 궤도부설 1공구		
2. 수 신 2. To	(주)동명기술공단종합건축사사무소 / 호남고속철도 오송~익산간 궤도1공구 감리단		
3.검사요청서 번호 3.Insp. Test Request No	ITR-HSB-322	4. 검사요청서 작성일자 4. Date of Issue	2013년 09월25일
5.검사대상 공사(작업명) 5.Work Item(activity) to be inspected	HSB타설후검사	6.장소 / 위치 6.Location	2-4공구 토공4.5구간 (하) STA. (현) 70K895~70K981 (환) 70K862.097 ~ 70K 948.126
7.검사요구 일/시 7.Date/Time to be Inspected	2013년 09월25일 / 10:00	8. ITP번호/개정번호 8. ITP NO./Rev	ITP-005 / 0
9.검사점 일렬번호 / 작업공정 / 검사점 종류 9.Serial No./Work Process / Identification of W/H Point	3 HSB타설(타설 후 검측) 콘크리트 타설(토공구간) H		
10.특기사항 (ITC 및 첨부물 등) 10.Remarks (ITC, Attachment, etc)			

사진대지

위의 작업에 대해 (검사 ■, 시험 □, 입회점검 □, 기타 □) 요청하오니 조치하여 주시기 바랍니다.
In connection with the above work item, we hereof request your (Inspection ■, Test □, Witness □, others □).

2013년09월25일

Year/Month/Date

궤도공영(주) 현장대리인 : 이우종

Company Name, Quality Manager : Name (Signature)

전화번호(Tel.No) : 041-881-2291 FAX번호(Fax NO.): 041-881-2293

검 사 및 시 험 점 검 표 (ITC)

Inspection & Test CheckList

(시공사 작성 점검표를 감리단이 검토, 승인하는 경우)

(Supervison Contractor reviews and approves checklists prepared by Construction Contractor)

1.시공사/공구명 : 1.Constructor/Section :	궤도공영(주) / 호남고속철도 궤도부설 1공구		
2.감리단/공구명 2.Supervisor/Section :	(주)동명기술공단종합건축사사무소 / 호남고속철도 오송~익산간 궤도1공구 감리단		
3.검사점검표 번호 3.Checklist No.	ITC-012	4.검사요청서 번호 4.Inspection Request No.	ITR-HSB-322
5.ITP번호 5.ITP NO	ITP-005	6.ITP 개정번호 6.ITP Rev.	0
7.ITP 공사(작업)명 7.ITP Work Item(activity)	콘크리트 타설(토공구간)	8.ITP 작업공정 8.ITP Work Process	HSB타설(타설 후 검측)
9.세부작업공정 9.Details Work Process	HSB타설(타설 후 검측)	10.장소 10.Location	2-4공구 토공4.5구간 (하) STA. (현) 70K895~70K981 (환) 70K862.097 ~ 70K.948.126
11.시공사 검사 / 시험일자 11.Date of Insp./Test	20130925	12.감리단 검사 / 시험일자 12.Date of	20130925
13.점검표 작성자(시공사) 13.Prepared by	송기웅	14.승인자(현장대리인) 14.Approved by	이우종
15.검토자(감리단) 15.Reviewed by	성병길	16.승인자(감리단장) 16.Approved by	김익래

17.일련번호 17.Serial No	18.세부작업공정의 검사 시험항목 18. Inspection & Test Items For Details Work Process	19.적용문서 (합부판정기준) 19.Acceptable Criteria	검 사 결 과 20.시공사 20.Constructor	검 사 결 과 21.감리단 21.Supervisor	22.조치사항/비고 22.Action to be taken/Remarks
1	거푸집 제거 시기는 적정한가? (콘크리트 강도가 자중 및 시공중에 가해지는 강도 이상일 때)	호남고속철도 궤도1공구 공사시방서	A	A	
2	균열유도줄눈 시공은 적정한가? (4.55m±100mm간격, 침목과 침목사이에 배치, HSB두께의 H/3이상 깊이,직각틀림± 50 mm)	호남고속철도 궤도1공구 공사시방서	A	A	
3	콘크리트 양생관리는 적정한가?(한중, 서중시 양생계획에 의거 시행하였는지 여부)	호남고속철도 궤도1공구 공사시방서	A	A	

* 검사,시험값이 있는 경우 값을 기록하고 합격인 경우에는 A, 불합격인 경우에는 UA로 표기한다.
Record the results of checking in detail, if any inspection or test results exist. Mark "A"(Acceptable) or "UA"(Unacceptable).

	23.검사자(시공사) 23.Inspected by (Constructor)	24.검토자(감리단) 24.Approved by (Supervisor)
성명 / 서명 Name / Signature	송기웅	박갑호
조직 / 소속명 Company / Position	궤도공영(주)	(주)동명기술공단종합건축사사무소
일자 Date	20130925	20130925

호남고속철도 오송~익산간(궤도1공구)궤도부설 기타공사

2-4공구 토공4,5구간HSB 검측기록부(하)-타설후

현-70K895~70K981 환-70K862.097~70K948.126

2013. 09. 25

KUEDO
RAILWAY CONSTRUCTION

공사명 : 호남고속철도 오송~익산간(궤도1공구) 궤도부설 기타공사

사진대지

2013년 09월 25일

3

KUEDO
RAILWAY CONSTRUCTION

사 진 대 지

일자	2013.09.25	사진설명	양생

사 진 대 지

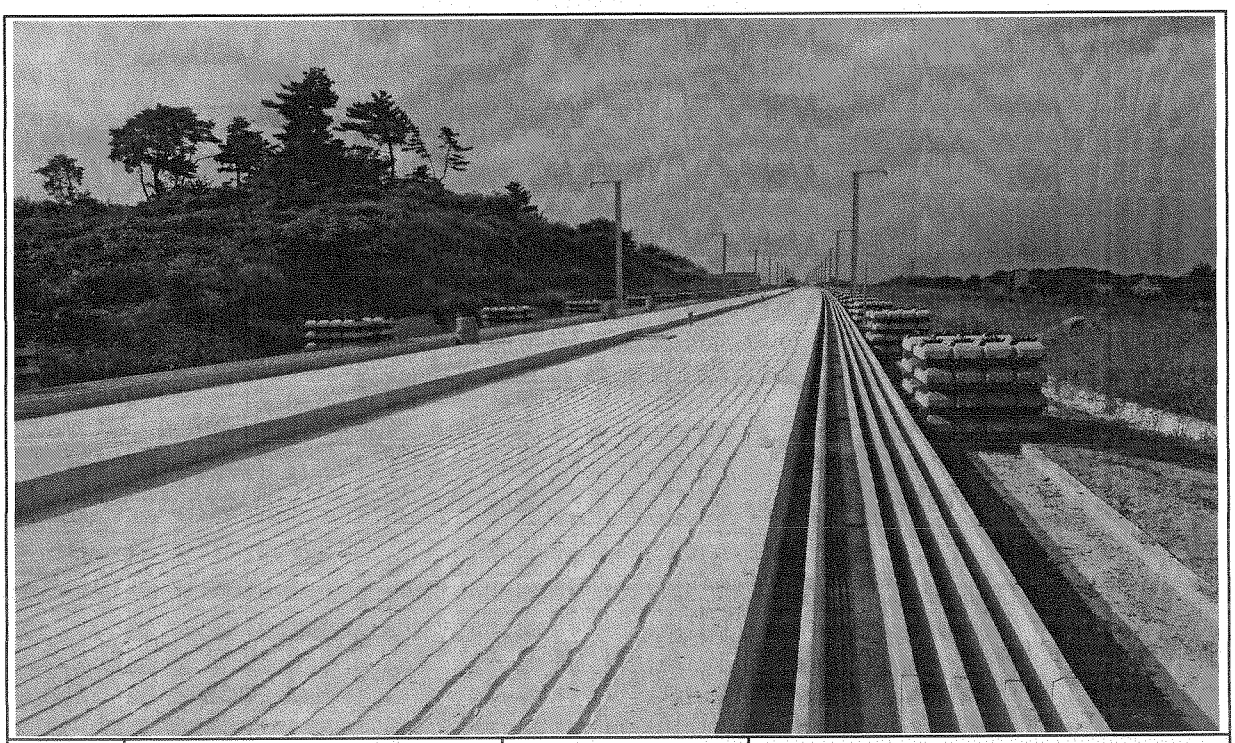

일자	2013.09.25	사진설명	완료

검 사 보 고 서 (IR)

Inspection Report

(검사 ■, 시험 □, 입회점검 □, 기타 □) 보고서 (Inspection ■, TEST □, Witness □, Others □) Report	보고서 번호 : Report No :	IR-HSB-323

시공사 / 공구명 Constructor/Section	궤도공영(주) / 호남고속철도 궤도부설 1공구		
감리단 / 공구명 Supervisor/Section	(주)동명기술공단종합건축사사무소 / 호남고속철도 궤도공사 1공구 감리		
관련문서번호 등(ITR) Reference No. etc.(ITR)	ITR-HSB-323		
점검표 번호(ITC) Checklist No.	ITC-011	세부작업공정 Details Work Process	HSB타설(타설 중 검측)
장소/위치 Location	2-4공구 토공4.5구간 (하) STA. (현) 70K645~70K827 (환) 70K612.011 ~ 70K.794.073		

내용(Contents) :

레미콘 시험항목별 품질시험, 레미콘 타설 기록여부 , 진동기 적정 사용 여부, 거푸집 설치상태, 표면 거칠기 시공상태, 안전관리상태

비고(Remarks) : NCR등(발행한 경우: if issue) :

	검사자(감리단) Inspected by (Supervisor)	검토자(감리단) Reviewed by (Supervisor)	승인자(감리단장) Approved by (Supervisor)
성명 / 서명 Name / Signature	박갑호	한상민	김익래
조직 / 조직명 Compnay / Position	(주)동명기술공단종합건축사사무소	(주)동명기술공단종합건축사사무소	(주)동명기술공단종합건축사사무소
일자 Date	2013년09월28일	2013년09월28일	2013년09월28일

검 사 요 청 서 (I T R)

Inspection Test Request

1. 발 신 1. From	궤도공영(주) / 호남고속철도 궤도부설 1공구		
2. 수 신 2. To	(주)동명기술공단종합건축사사무소 / 호남고속철도 오송~익산간 궤도1공구 감리단		
3.검사요청서 번호 3.Insp. Test Request No	ITR-HSB-323	4. 검사요청서 작성일자 4. Date of Issue	2013년 09월28일
5.검사대상 공사(작업명) 5.Work Item(activity) to be inspected	HSB타설중검사	6.장소 / 위치 6.Location	2-4공구 토공4.5구간 (하) STA. (현) 70K645~70K827 (환) 70K612.011 ~ 70K 794.073
7.검사요구 일/시 7.Date/Time to be Inspected	2013년 09월28일 / 08:00	8. ITP번호/개정번호 8. ITP NO./Rev	ITP-005 / 0
9.검사점 일렬번호 / 작업공정 / 검사점 종류 9.Serial No./Work Process / Identification of W/H Point	2 HSB타설(타설 중 검측) 콘크리트 타설(토공구간) H		
10.특기사항 (ITC 및 첨부물 등) 10.Remarks (ITC, Attachment, etc)			

사진대지

위의 작업에 대해 (검사 ■, 시험 □, 입회점검 □, 기타 □) 요청하오니 조치하여 주시기 바랍니다.
In connection with the above work item, we hereof request your (Inspection ■, Test □, Witness □, others □).

2013년09월28일

Year/Month/Date

궤도공영(주) 현장대리인 : 이우종

Company Name, Quality Manager : Name (Signature)

전화번호(Tel.No) : 041-881-2291 FAX번호(Fax NO.): 041-881-2293

검 사 및 시 험 점 검 표 (ITC)

Inspection & Test CheckList

(시공사 작성 점검표를 감리단이 검토, 승인하는 경우)

(Supervison Contractor reviews and approves checklists prepared by Construction Contractor)

1.시공사/공구명 : 1.Constructor/Section :	궤도공영(주) / 호남고속철도 궤도부설 1공구		
2.감리단/공구명 2.Supervisor/Section :	(주)동명기술공단종합건축사사무소 / 호남고속철도 오송~익산간 궤도1공구 감리단		
3.검사점검표 번호 3.Checklist No.	ITC-011	4.검사요청서 번호 4.Inspection Request No.	ITR-HSB-323
5.ITP번호 5.ITP NO	ITP-005	6.ITP 개정번호 6.ITP Rev.	0
7.ITP 공사(작업)명 7.ITP Work Item(activity)	콘크리트 타설(토공구간)	8.ITP 작업공정 8.ITP Work Process	HSB타설(타설 중 검측)
9.세부작업공정 9.Details Work Process	HSB타설(타설 중 검측)	10.장소 10.Location	2-4공구 토공4.5구간 (하) STA. (현) 70K645~70K827 (환) 70K612.011 ~ 70K.794.073
11.시공사 검사 / 시험일자 11.Date of Insp./Test	20130928	12.감리단 검사 / 시험일자 12.Date of	20130928
13.점검표 작성자(시공사) 13.Prepared by	송기웅	14.승인자(현장대리인) 14.Approved by	이우종
15.검토자(감리단) 15.Reviewed by	성병길	16.승인자(감리단장) 16.Approved by	김익래

17.일련번호 17.Serial No	18.세부작업공정의 검사 시험항목 18. Inspection & Test Items For Details Work Process	19.적용문서 (합부판정기준) 19.Acceptable Criteria	검 사 결 과 20.시공사 20.Constructor	검 사 결 과 21.감리단 21.Supervisor	22.조치사항/비고 22.Action to be taken/Remarks
1	슈트타설시 콘크리트 타설 높이는 H=1.5m 이하로 유지하였는가?	호남고속철도 궤도1공구 공사시방서	A	A	
2	레미콘 시험항목별 품질시험을 실시하였는가?(공기량 : 4.5±1.5%, 염화물 : 0.3kg/㎥, 슬럼프 : 120±25mm)	호남고속철도 궤도1공구 공사시방서	A	A	
3	콘크리트 타설시 레미콘 출하시간, 도착시간, 타설시간, 타설량 등을 정확하게 기록 및 유지하였는가?	호남고속철도 궤도1공구 공사시방서	A	A	
4	도상콘크리트 타설시 진동기를 사용하고 삽입간격 0.5mm이하, 콘크리트 두께의 약⅔ 깊이까지 시행하였는가?	호남고속철도 궤도1공구 공사시방서	A	A	
5	1일 콘크리트 타설 마무리 지점에 합판거푸집을 견고하게 설치하였는가?	호남고속철도 궤도1공구 공사시방서	A	A	
6	레미콘 차량 유도원을 배치하고 식별가능한 표식(완장 등)을 착용하고 있는가?	호남고속철도 궤도1공구 공사시방서	A	A	
7	1,2차 미장작업시 목손을 사용하였는가?	호남고속철도 궤도1공구 공사시방서	A	A	
8	콘크리트 타설후 습윤 상태로 노출면이 마르지 않도록 보호하였는가?(지상구간 액상피막형성제를 10~12m간격으로 즉시 살포)	호남고속철도 궤도1공구 공사시방서	A	A	

* 검사,시험값이 있는 경우 값을 기록하고 합격인 경우에는 A, 불합격인 경우에는 UA로 표기한다.
Record the results of checking in detail, if any inspection or test results exist. Mark "A"(Acceptable) or "UA"(Unacceptable).

	23.검사자(시공사) 23.Inspected by (Constructor)	24.검토자(감리단) 24.Approved by (Supervisor)
성명 / 서명 Name / Signature	송기웅	박갑호
조직 / 소속명 Company / Position	궤도공영(주)	(주)동명기술공단종합건축사사무소
일자 Date	20130928	20130928

검 사 및 시 험 점 검 표 (ITC)

Inspection & Test CheckList

(시공사 작성 점검표를 감리단이 검토, 승인하는 경우)

(Supervison Contractor reviews and approves checklists prepared by Construction Contractor)

1.시공사/공구명 : 1.Constructor/Section :	궤도공영(주) / 호남고속철도 궤도부설 1공구		
2.감리단/공구명 2.Supervisor/Section :	(주)동명기술공단종합건축사사무소 / 호남고속철도 오송~익산간 궤도1공구 감리단		
3.검사점검표 번호 3.Checklist No.	ITC-011	4.검사요청서 번호 4.Inspection Request No.	ITR-HSB-323

17.일련번호 17.Serial No	18.세부작업공정의 검사 시험항목 18. Inspection & Test Items For Details Work Process	19.적용문서 (합부판정기준) 19.Acceptable Criteria	검 사 결 과		22.조치사항/비고 22.Action to be taken/Remarks
			20.시공사 20.Constructor	21.감리단 21.Supervisor	
9	노반분야에서 설치한 중앙 집수정 내에 콘크리트 등 이물질이 떨어지지 않도록 조치하였는가?	호남고속철도 궤도1공구 공사시방서	A	A	
10	적정기구를 사용하여 표면을 거칠게 마무리 하였는가?(30mm이상의 깊이에 150mm의 간격으로 종방향으로 시행)	호남고속철도 궤도1공구 공사시방서	A	A	
11	타설 전 안전교육 실시 및 안전보호구 착용 상태를 확인하였는가?	호남고속철도 궤도1공구 공사시방서	A	A	
12	타설 후 안전시설물을 설치하였는가?	호남고속철도 궤도1공구 공사시방서	A	A	
13	타설 후 정리정돈 및 안전수칙 미비사항을 점검하였는가?	호남고속철도 궤도1공구 공사시방서	A	A	

호남고속철도 오송~익산간(궤도1공구)궤도부설 기타공사

2-4공구 토공4구간 HSB 검측기록부(하)-타설중

현-70K645~70K827 환-70K612.011~70K794.073

2013. 09 . 28

KUEDO
RAILWAY CONSTRUCTION

공사 참여자 실명부

계약명 : 호남고속철도 오송~익산간(궤도5공구)궤도부설 기타공사

위 건에 대하여 참여기술자 서명등록을 제출합니다.

현장대리인 : 이유종

2013년 1 월 28 일

작업일	작업위치	공종	소속	성명	주민등록번호	공사내용	비고
1/28				조정숙	611227		조정숙
				조태성	5P0605		
				이국희	560813		이
				정용호	641201		정용호
				조한민	6-0708		
				김욱교	660067		
				김 양출	671225		
				조양준	640815		
				유 정철	721215		
				서영택	770910		서영택
				정태화	630301		
				노승영	611119		
				이경상	610120		
				김광현	610505		
				김정현	850911		
				최병욱	740606		
				김 완제	660318		
				육 종권	670515		
				육 진환	681012		
				송 재욱	710324		
				원미강	570229		
				박순자	681211		
				유홍권	760310		
				양승원	660318		
				손창근	690421		
				방병만	640410		
				김선길	470829		김선길

공사명 : 호남고속철도 오송~익산간(궤도1공구) 궤도부설 기타공사

사진대지

2013년 09월 28일

KUEDO
RAILWAY CONSTRUCTION

사 진 대 지

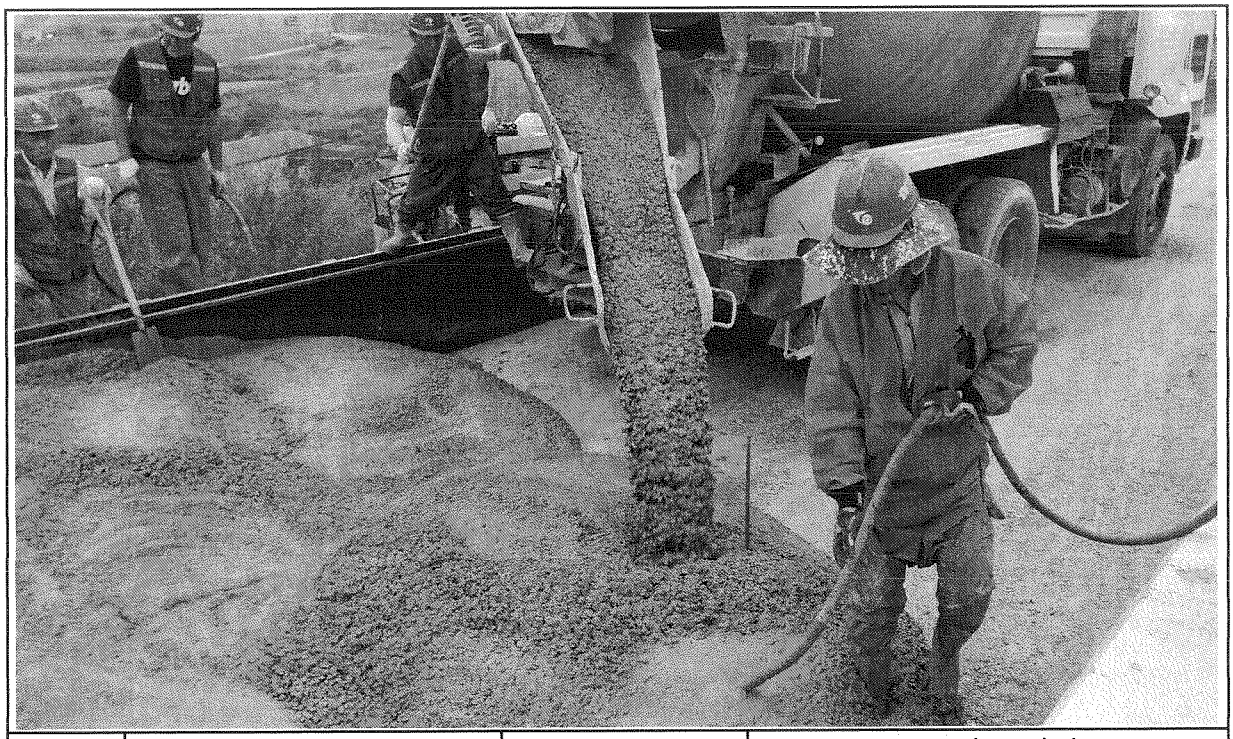

일자	2013.09.28	사진설명	콘크리트 타설 및 진동다짐

사 진 대 지

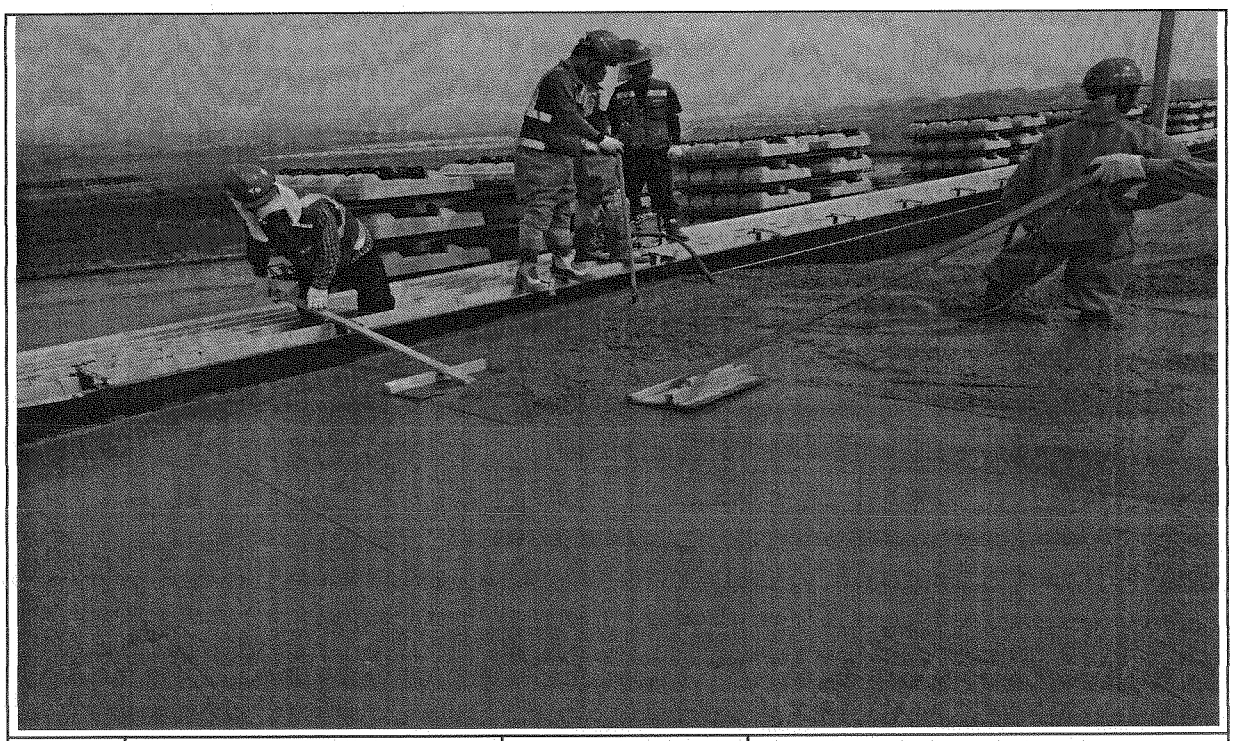

일자	2013.09.28	사진설명	미장작업

사 진 대 지

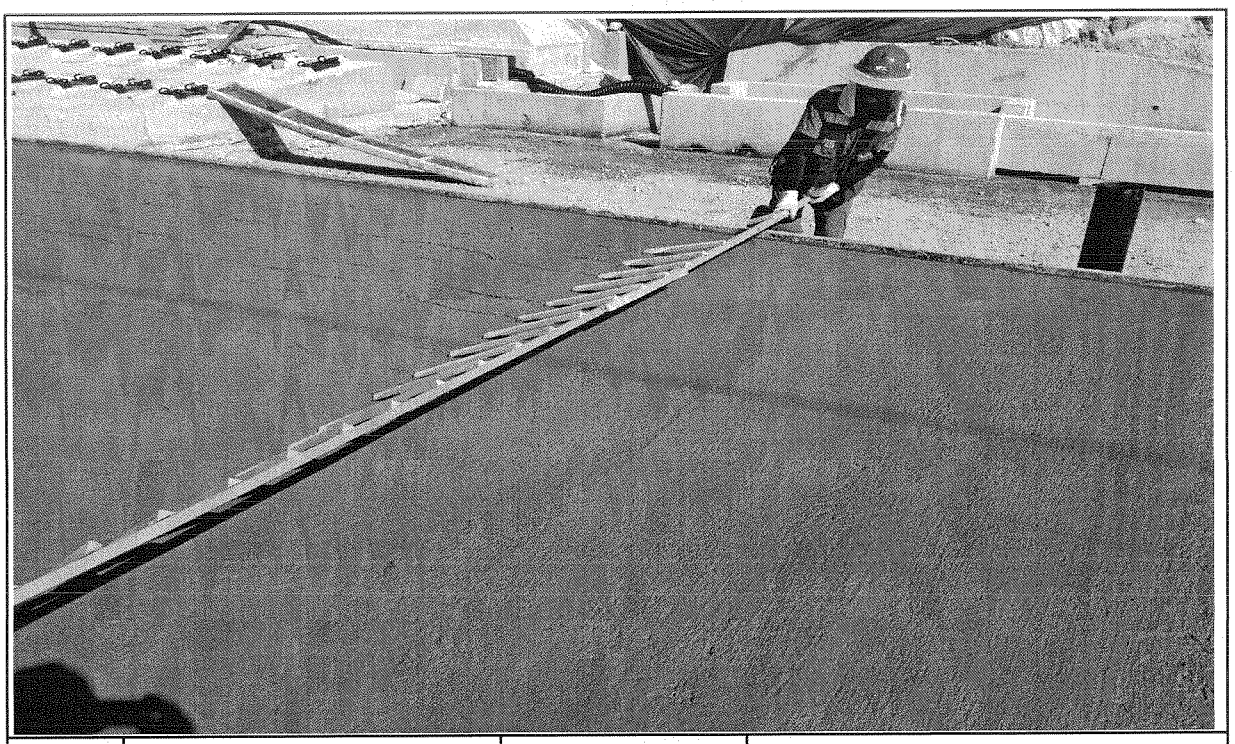

일자	2013.09.28	사진설명	표면거칠기 작업

사 진 대 지

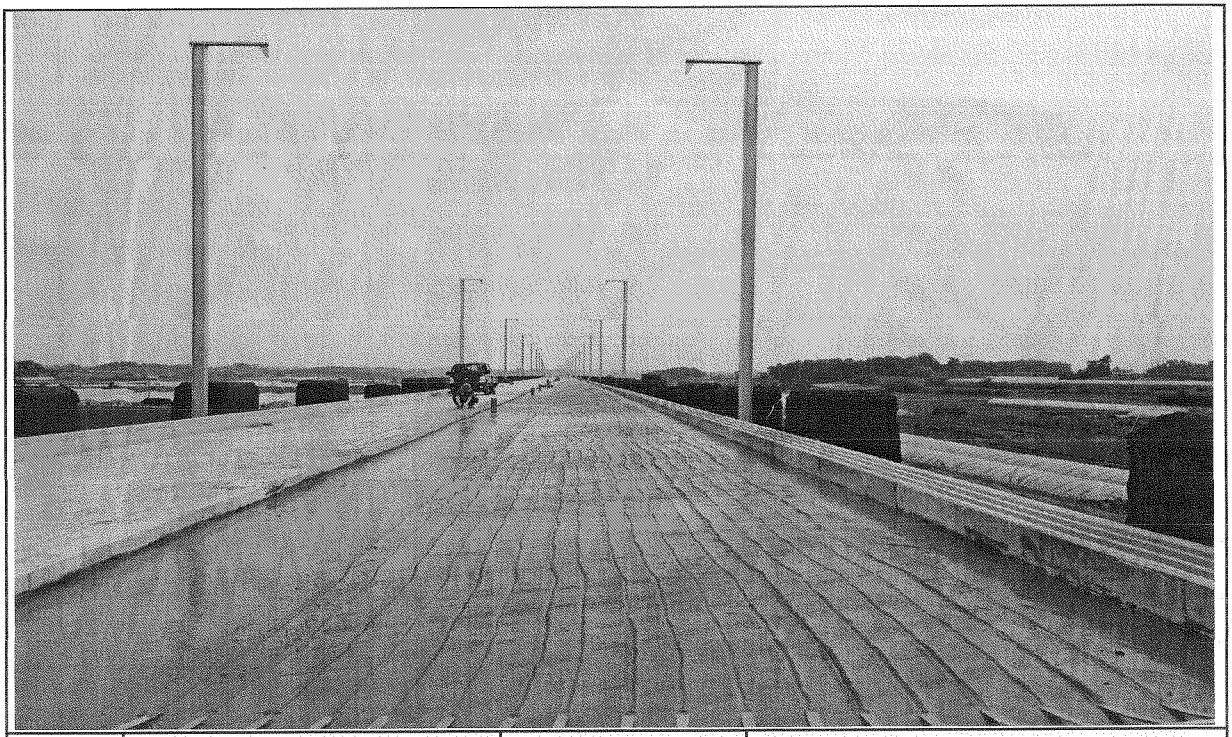

일자	2013.09.28	사진설명	타설완료

검 사 보 고 서 (IR)

Inspection Report

(검사 ■, 시험 □, 입회점검 □, 기타 □) 보고서 (Inspection ■, TEST □, Witness □, Others □) Report	보고서 번호 : Report No :	IR-HSB-324

시공사 / 공구명 Constructor/Section	궤도공영(주) / 호남고속철도 궤도부설 1공구		
감리단 / 공구명 Supervisor/Section	(주)동명기술공단종합건축사사무소 / 호남고속철도 궤도공사 1공구 감리		
관련문서번호 등(ITR) Reference No. etc.(ITR)	ITR-HSB-324		
점검표 번호(ITC) Checklist No.	ITC-012	세부작업공정 Details Work Process	HSB타설(타설 후 검측)
장소/위치 Location	2-4공구 토 공4.5구간 (하) STA. (현) 70K645~70K827 (환) 70K612.011 ~ 70K.794.073		

내용(Contents) :

균열유도줄눈 시공상태, 거푸집 제거 시기 적정여부, 콘크리트 양생관리상태

비고(Remarks) : NCR등(발행한 경우: if issue) :

	검사자(감리단) Inspected by (Supervisor)	검토자(감리단) Reviewed by (Supervisor)	승인자(감리단장) Approved by (Supervisor)
성명 / 서명 Name / Signature	박갑호	한상민	김익래
조직 / 조직명 Compnay / Position	(주)동명기술공단종합건축사사무소	(주)동명기술공단종합건축사사무소	(주)동명기술공단종합건축사사무소
일자 Date	2013년09월29일	2013년09월29일	2013년09월29일

검 사 요 청 서 (I T R)

Inspection Test Request

1. 발 신 1. From	궤도공영(주) / 호남고속철도 궤도부설 1공구		
2. 수 신 2. To	(주)동명기술공단종합건축사사무소 / 호남고속철도 오송~익산간 궤도1공구 감리단		
3.검사요청서 번호 3.Insp. Test Request No	ITR-HSB-324	4. 검사요청서 작성일자 4. Date of Issue	2013년 09월29일
5.검사대상 공사(작업명) 5.Work Item(activity) to be inspected	HSB타설후검사	6.장소 / 위치 6.Location	2-4공구 토 공4.5구간 (하) STA. (현) 70K645~70K827 (환) 70K612.011 ~ 70K 794.073
7.검사요구 일/시 7.Date/Time to be Inspected	2013년 09월29일 / 10:00	8. ITP번호/개정번호 8. ITP NO./Rev	ITP-005 / 0
9.검사점 일렬번호 / 작업공정 / 검사점 종류 9.Serial No./Work Process / Identification of W/H Point	3 HSB타설(타설 후 검측) 콘크리트 타설(토공구간) H		
10.특기사항 (ITC 및 첨부물 등) 10.Remarks (ITC, Attachment, etc)			

사진대지

위의 작업에 대해 (검사 ■, 시험 □, 입회점검 □, 기타 □) 요청하오니 조치하여 주시기 바랍니다.
In connection with the above work item, we hereof request your (Inspection ■, Test □, Witness □, others □).

2013년09월29일

Year/Month/Date

궤도공영(주) 현장대리인 : 이우종

Company Name, Quality Manager : Name (Signature)

전화번호(Tel.No) : 041-881-2291 FAX번호(Fax NO.): 041-881-2293

검 사 및 시 험 점 검 표 (ITC)

Inspection & Test CheckList

(시공사 작성 점검표를 감리단이 검토, 승인하는 경우)

(Supervison Contractor reviews and approves checklists prepared by Construction Contractor)

1.시공사/공구명 : 1.Constructor/Section :	궤도공영(주) / 호남고속철도 궤도부설 1공구		
2.감리단/공구명 2.Supervisor/Section :	(주)동명기술공단종합건축사사무소 / 호남고속철도 오송~익산간 궤도1공구 감리단		
3.검사점검표 번호 3.Checklist No.	ITC-012	4.검사요청서 번호 4.Inspection Request No.	ITR-HSB-324
5.ITP번호 5.ITP NO	ITP-005	6.ITP 개정번호 6.ITP Rev.	0
7.ITP 공사(작업)명 7.ITP Work Item(activity)	콘크리트 타설(토공구간)	8.ITP 작업공정 8.ITP Work Process	HSB타설(타설 후 검측)
9.세부작업공정 9.Details Work Process	HSB타설(타설 후 검측)	10.장소 10.Location	2-4공구 토 공4.5구간 (하) STA. (현) 70K645~70K827 (환) 70K612.011 ~ 70K.794.073
11.시공사 검사 / 시험일자 11.Date of Insp./Test	20130929	12.감리단 검사 / 시험일자 12.Date of	20130929
13.점검표 작성자(시공사) 13.Prepared by	송기웅	14.승인자(현장대리인) 14.Approved by	이우종
15.검토자(감리단) 15.Reviewed by	성병길	16.승인자(감리단장) 16.Approved by	김익래

17.일련번호 17.Serial No	18.세부작업공정의 검사 시험항목 18. Inspection & Test Items For Details Work Process	19.적용문서 (합부판정기준) 19.Acceptable Criteria	검 사 결 과		22.조치사항/비고 22.Action to be taken/Remarks
			20.시공사 20.Constructor	21.감리단 21.Supervisor	
1	거푸집 제거 시기는 적정한가? (콘크리트 강도가 자중 및 시공중에 가해지는 강도 이상일 때)	호남고속철도 궤도1공구 공사시방서	A	A	
2	균열유도줄눈 시공은 적정한가? (4.55m±100mm간격, 침목과 침목사이에 배치, HSB두께의 H/3이상 깊이,직각틀림± 50㎜)	호남고속철도 궤도1공구 공사시방서	A	A	
3	콘크리트 양생관리는 적정한가?(한중, 서중시 양생계획에 의거 시행하였는지 여부)	호남고속철도 궤도1공구 공사시방서	A	A	

* 검사,시험값이 있는 경우 값을 기록하고 합격인 경우에는 A, 불합격인 경우에는 UA로 표기한다.
Record the results of checking in detail, if any inspection or test results exist. Mark "A"(Acceptable) or "UA"(Unacceptable).

	23.검사자(시공사) 23.Inspected by (Constructor)	24.검토자(감리단) 24.Approved by (Supervisor)
성명 / 서명 Name / Signature	송기웅	박갑호
조직 / 소속명 Company / Position	궤도공영(주)	(주)동명기술공단종합건축사사무소
일자 Date	20130929	20130929

호남고속철도 오송~익산간(궤도1공구)궤도부설 기타공사

2-4공구 토공4구간 HSB 검측기록부(하)-타설후

현-70K645~70K827 환-70K612.011~70K794.073

2013. 09. 29

KUEDO
RAILWAY CONSTRUCTION

공사명 : 호남고속철도 오송~익산간(궤도1공구) 궤도부설 기타공사

사진대지

2013년 09월 29일

3

KUEDO
RAILWAY CONSTRUCTION

사 진 대 지

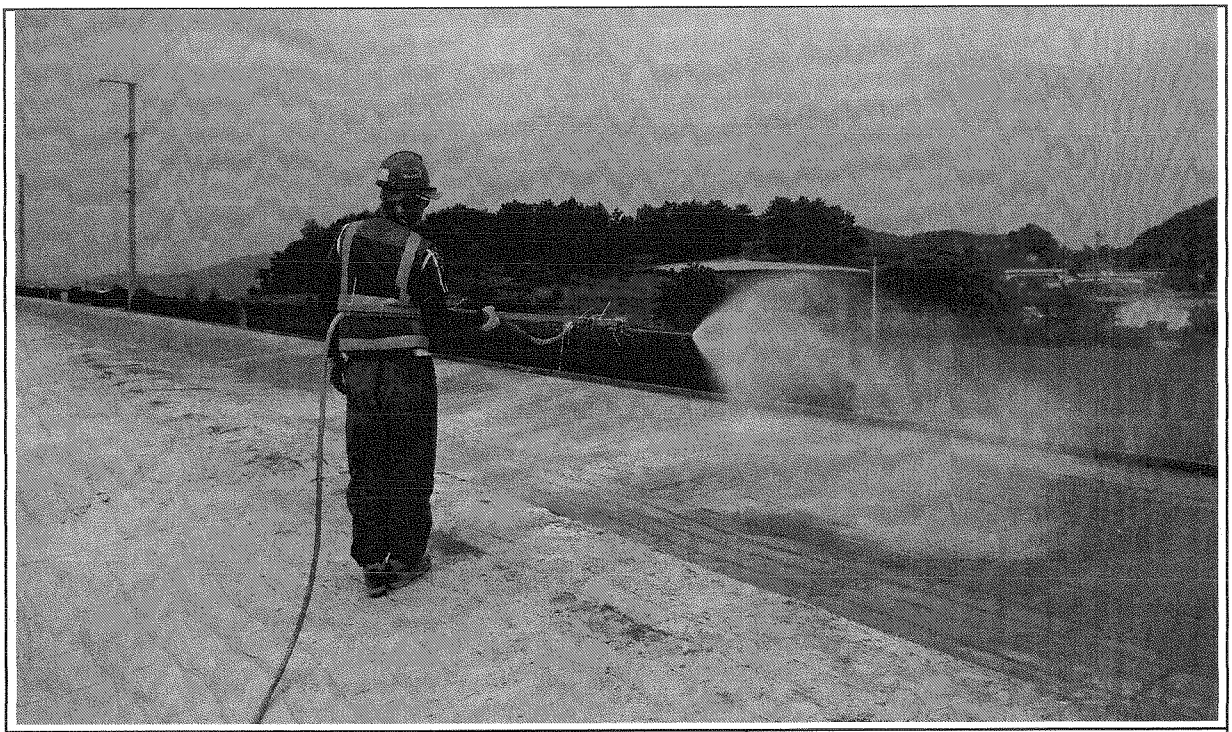

일자	2013.09.29	사진설명	양생

사 진 대 지

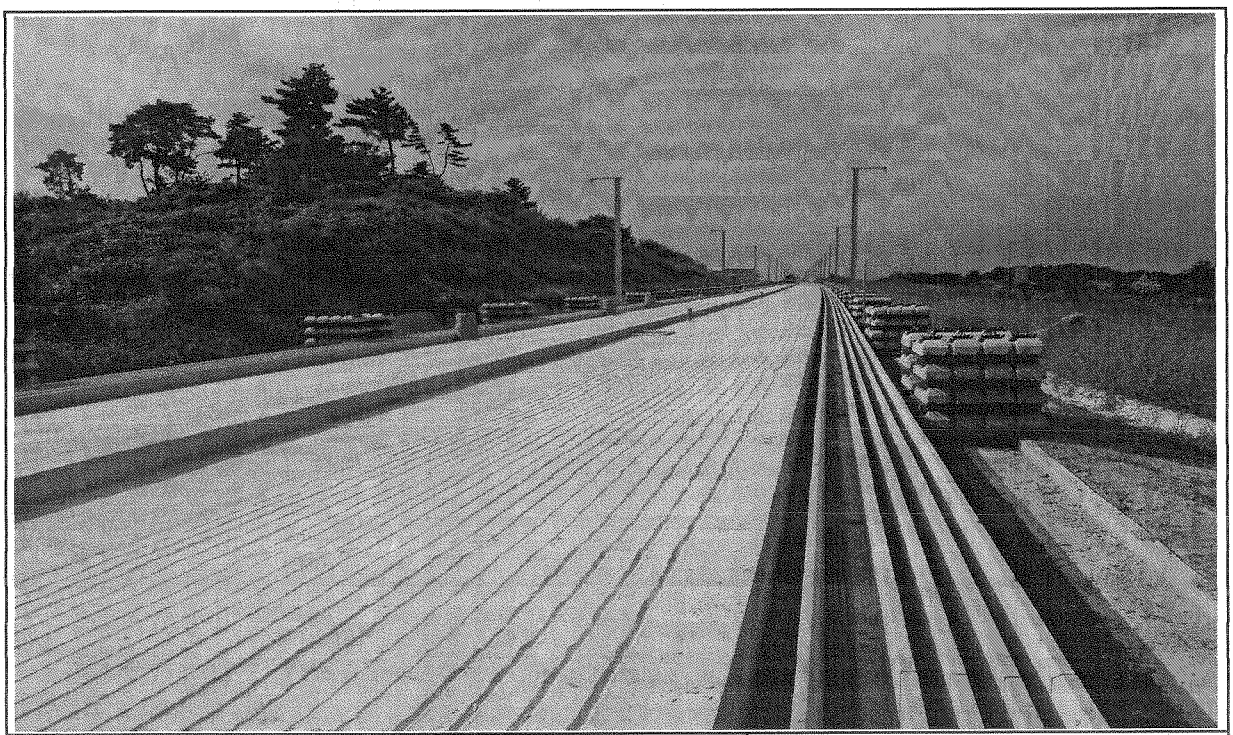

일자	2013.09.29	사진설명	완료

검 사 보 고 서 (IR)

Inspection Report

(검사 ■, 시험 □, 입회점검 □, 기타 □) 보고서 (Inspection ■, TEST □, Witness □, Others □) Report	보고서 번호 : Report No :	IR-HSB-325

시공사 / 공구명 Constructor/Section	궤도공영(주) / 호남고속철도 궤도부설 1공구		
감리단 / 공구명 Supervisor/Section	(주)동명기술공단종합건축사사무소 / 호남고속철도 궤도공사 1공구 감리		
관련문서번호 등(ITR) Reference No. etc.(ITR)	ITR-HSB-325		
점검표 번호(ITC) Checklist No.	ITC-011	세부작업공정 Details Work Process	HSB타설(타설 중 검측)
장소/위치 Location	2-4공구 토공4.5구간 (하) STA. (현) 70K827~70K895 (환) 70K794.073 ~ 70K.864.097		

내용(Contents) :

레미콘 시험항목별 품질시험, 레미콘 타설 기록여부 , 진동기 적정 사용 여부, 거푸집 설치상태, 표면 거칠기 시공상태, 안전관리상태

비고(Remarks) : NCR등(발행한 경우: if issue) :

	검사자(감리단) Inspected by (Supervisor)	검토자(감리단) Reviewed by (Supervisor)	승인자(감리단장) Approved by (Supervisor)
성명 / 서명 Name / Signature	박갑호	한상민	김익래
조직 / 조직명 Compnay / Position	(주)동명기술공단종합건축사사무소	(주)동명기술공단종합건축사사무소	(주)동명기술공단종합건축사사무소
일자 Date	2013년09월27일	2013년09월27일	2013년09월27일

검 사 요 청 서 (I T R)

Inspection Test Request

1. 발 신 1. From	궤도공영(주) / 호남고속철도 궤도부설 1공구		
2. 수 신 2. To	(주)동명기술공단종합건축사사무소 / 호남고속철도 오송~익산간 궤도1공구 감리단		
3.검사요청서 번호 3.Insp. Test Request No	ITR-HSB-325	4. 검사요청서 작성일자 4. Date of Issue	2013년 09월27일
5.검사대상 공사(작업명) 5.Work Item(activity) to be inspected	HSB타설중검사	6.장소 / 위치 6.Location	2-4공구 토공4.5구간 (하) STA. (현) 70K827~70K895 (환) 70K794.073 ~ 70K 864.097
7.검사요구 일/시 7.Date/Time to be Inspected	2013년 09월27일 / 08:00	8. ITP번호/개정번호 8. ITP NO./Rev	ITP-005 / 0
9.검사점 일렬번호 / 작업공정 / 검사점 종류 9.Serial No./Work Process / Identification of W/H Point	2 HSB타설(타설 중 검측) 콘크리트 타설(토공구간) H		
10.특기사항 (ITC 및 첨부물 등) 10.Remarks (ITC, Attachment, etc)			

사진대지

위의 작업에 대해 (검사 ■, 시험 □, 입회점검 □, 기타 □) 요청하오니 조치하여 주시기 바랍니다.
In connection with the above work item, we hereof request your (Inspection ■, Test □, Witness □, others □).

2013년09월27일

Year/Month/Date

궤도공영(주) 현장대리인 : 이우종

Company Name, Quality Manager : Name (Signature)

전화번호(Tel.No) : 041-881-2291 FAX번호(Fax NO.): 041-881-2293

검 사 및 시 험 점 검 표 (ITC)

Inspection & Test CheckList

(시공사 작성 점검표를 감리단이 검토, 승인하는 경우)

(Supervison Contractor reviews and approves checklists prepared by Construction Contractor)

1.시공사/공구명 : 1.Constructor/Section :	궤도공영(주) / 호남고속철도 궤도부설 1공구		
2.감리단/공구명 2.Supervisor/Section :	(주)동명기술공단종합건축사사무소 / 호남고속철도 오송~익산간 궤도1공구 감리단		
3.검사점검표 번호 3.Checklist No.	ITC-011	4.검사요청서 번호 4.Inspection Request No.	ITR-HSB-325
5.ITP번호 5.ITP NO	ITP-005	6.ITP 개정번호 6.ITP Rev.	0
7.ITP 공사(작업)명 7.ITP Work Item(activity)	콘크리트 타설(토공구간)	8.ITP 작업공정 8.ITP Work Process	HSB타설(타설 중 검측)
9.세부작업공정 9.Details Work Process	HSB타설(타설 중 검측)	10.장소 10.Location	2-4공구 토공4.5구간 (하) STA. (현) 70K827~70K895 (환) 70K794.073 ~ 70K.864.097
11.시공사 검사 / 시험일자 11.Date of Insp./Test	20130927	12.감리단 검사 / 시험일자 12.Date of	20130927
13.점검표 작성자(시공사) 13.Prepared by	송기웅	14.승인자(현장대리인) 14.Approved by	이우종
15.검토자(감리단) 15.Reviewed by	성병길	16.승인자(감리단장) 16.Approved by	김익래

17.일련번호 17.Serial No	18.세부작업공정의 검사 시험항목 18. Inspection & Test Items For Details Work Process	19.적용문서 (합부판정기준) 19.Acceptable Criteria	검 사 결 과 20.시공사 20.Constructor	검 사 결 과 21.감리단 21.Supervisor	22.조치사항/비고 22.Action to be taken/Remarks
1	슈트타설시 콘크리트 타설 높이는 H=1.5m 이하로 유지하였는가?	호남고속철도 궤도1공구 공사시방서	A	A	
2	레미콘 시험항목별 품질시험을 실시하였는가?(공기량 : 4.5±1.5%, 염화물 : 0.3kg/㎥, 슬럼프 : 120±25mm)	호남고속철도 궤도1공구 공사시방서	A	A	
3	콘크리트 타설시 레미콘 출하시간, 도착시간, 타설시간, 타설량 등을 정확하게 기록 및 유지하였는가?	호남고속철도 궤도1공구 공사시방서	A	A	
4	도상콘크리트 타설시 진동기를 사용하고 삽입간격 0.5mm이하, 콘크리트 두께의 약⅔ 깊이까지 시행하였는가?	호남고속철도 궤도1공구 공사시방서	A	A	
5	1일 콘크리트 타설 마무리 지점에 합판거푸집을 견고하게 설치하였는가?	호남고속철도 궤도1공구 공사시방서	A	A	
6	레미콘 차량 유도원을 배치하고 식별가능한 표식(완장 등)을 착용하고 있는가?	호남고속철도 궤도1공구 공사시방서	A	A	
7	1,2차 미장작업시 목손을 사용하였는가?	호남고속철도 궤도1공구 공사시방서	A	A	
8	콘크리트 타설후 습윤 상태로 노출면이 마르지 않도록 보호하였는가?(지상구간 액상피막형성제를 10~12m간격으로 즉시 살포)	호남고속철도 궤도1공구 공사시방서	A	A	

* 검사,시험값이 있는 경우 값을 기록하고 합격인 경우에는 A, 불합격인 경우에는 UA로 표기한다.
Record the results of checking in detail, if any inspection or test results exist. Mark "A"(Acceptable) or "UA"(Unacceptable).

	23.검사자(시공사) 23.Inspected by (Constructor)	24.검토자(감리단) 24.Approved by (Supervisor)
성명 / 서명 Name / Signature	송기웅	박갑호
조직 / 소속명 Company / Position	궤도공영(주)	(주)동명기술공단종합건축사사무소
일자 Date	20130927	20130927

검 사 및 시 험 점 검 표 (ITC)

Inspection & Test CheckList

(시공사 작성 점검표를 감리단이 검토, 승인하는 경우)

(Supervison Contractor reviews and approves checklists prepared by Construction Contractor)

1.시공사/공구명 : 1.Constructor/Section :	궤도공영(주) / 호남고속철도 궤도부설 1공구		
2.감리단/공구명 2.Supervisor/Section :	(주)동명기술공단종합건축사사무소 / 호남고속철도 오송~익산간 궤도1공구 감리단		
3.검사점검표 번호 3.Checklist No.	ITC-011	4.검사요청서 번호 4.Inspection Request No.	ITR-HSB-325

17.일련번호 17.Serial No	18.세부작업공정의 검사 시험항목 18. Inspection & Test Items For Details Work Process	19.적용문서 (합부판정기준) 19.Acceptable Criteria	검 사 결 과 20.시공사 20.Constructor	 21.감리단 21.Supervisor	22.조치사항/비고 22.Action to be taken/Remarks
9	노반분야에서 설치한 중앙 집수정 내에 콘크리트 등 이물질이 떨어지지 않도록 조치하였는가?	호남고속철도 궤도1공구 공사시방서	A	A	
10	적정기구를 사용하여 표면을 거칠게 마무리 하였는가?(30mm이상의 깊이에 150mm의 간격으로 종방향으로 시행)	호남고속철도 궤도1공구 공사시방서	A	A	
11	타설 전 안전교육 실시 및 안전보호구 착용 상태를 확인하였는가?	호남고속철도 궤도1공구 공사시방서	A	A	
12	타설 후 안전시설물을 설치하였는가?	호남고속철도 궤도1공구 공사시방서	A	A	
13	타설 후 정리정돈 및 안전수칙 미비사항을 점검하였는가?	호남고속철도 궤도1공구 공사시방서	A	A	

호남고속철도 오송~익산간(궤도1공구)궤도부설 기타공사

2-4공구 토공4,5구간HSB 검측기록부(하)-타설중

현-70K827~70K895 환-70K794.073~70K864.097

2013. 09. 27

KUEDO
RAILWAY CONSTRUCTION

공사명 : 호남고속철도 오송~익산간(궤도1공구) 궤도부설 기타공사

사진대지

2013년 09월 27일

KUEDO
RAILWAY CONSTRUCTION

사 진 대 지

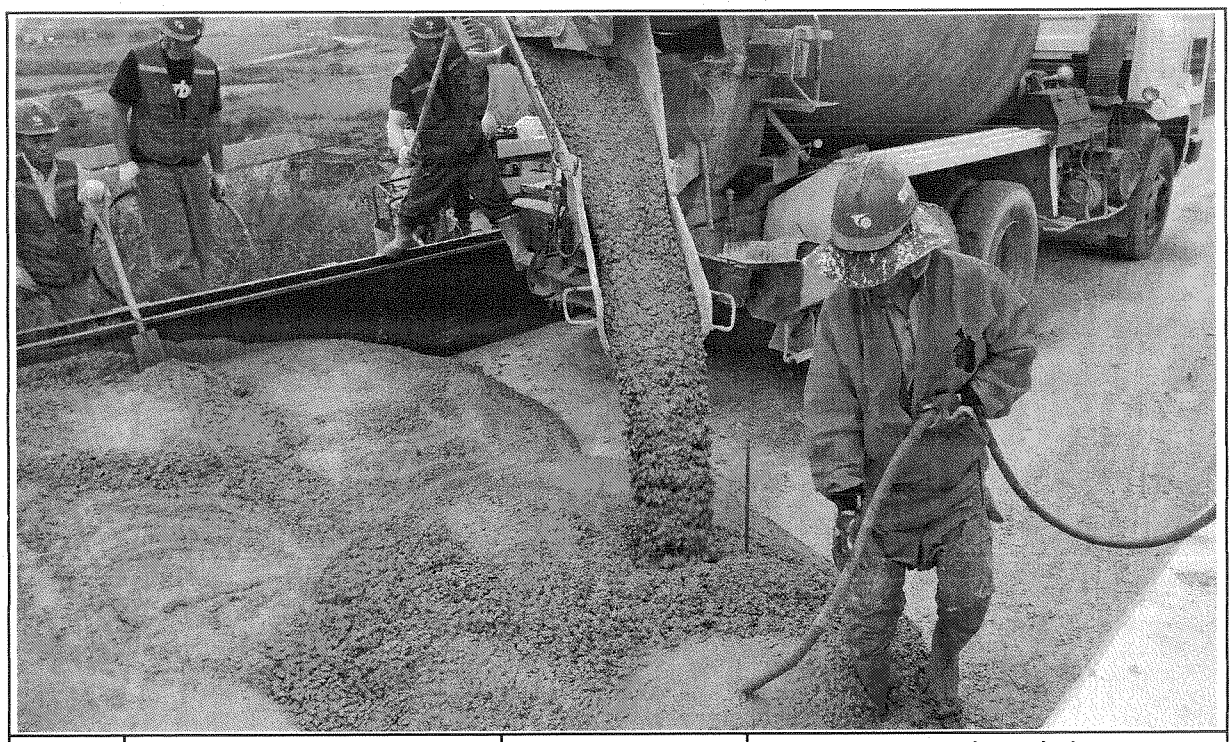

일자	2013.09.27	사진설명	콘크리트 타설 및 진동다짐

사 진 대 지

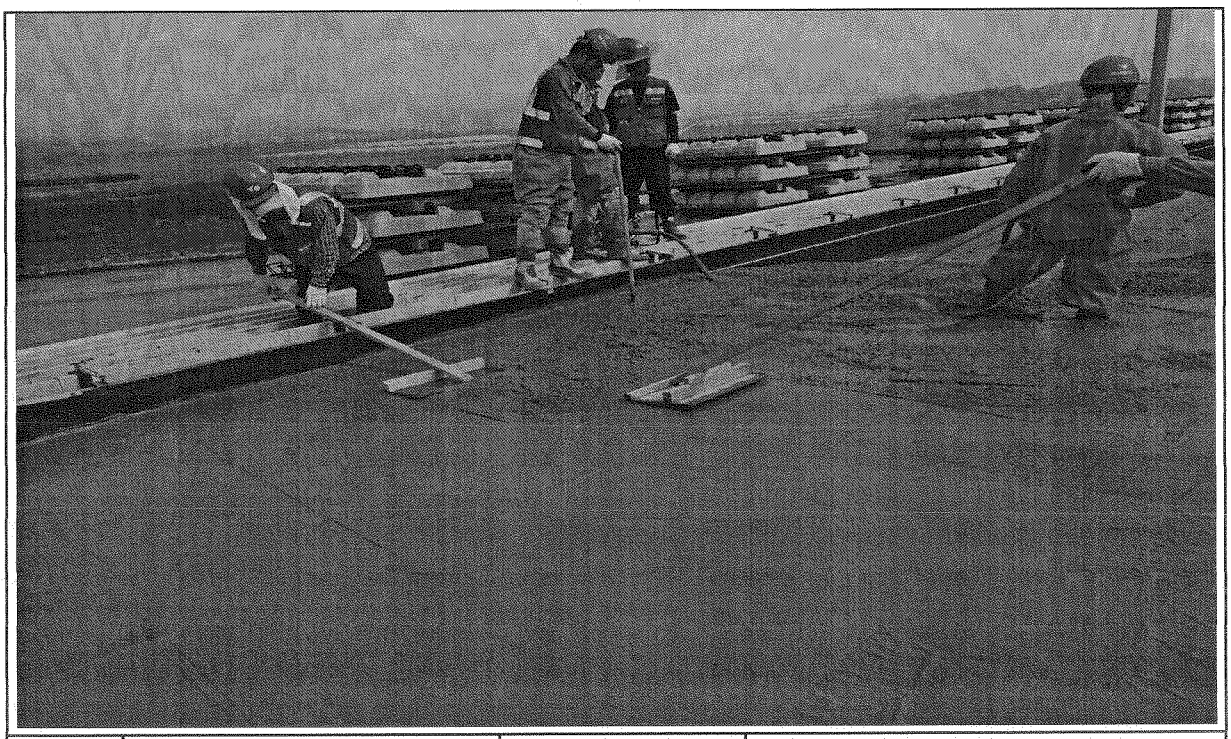

일자	2013.09.27	사진설명	미장작업

사 진 대 지

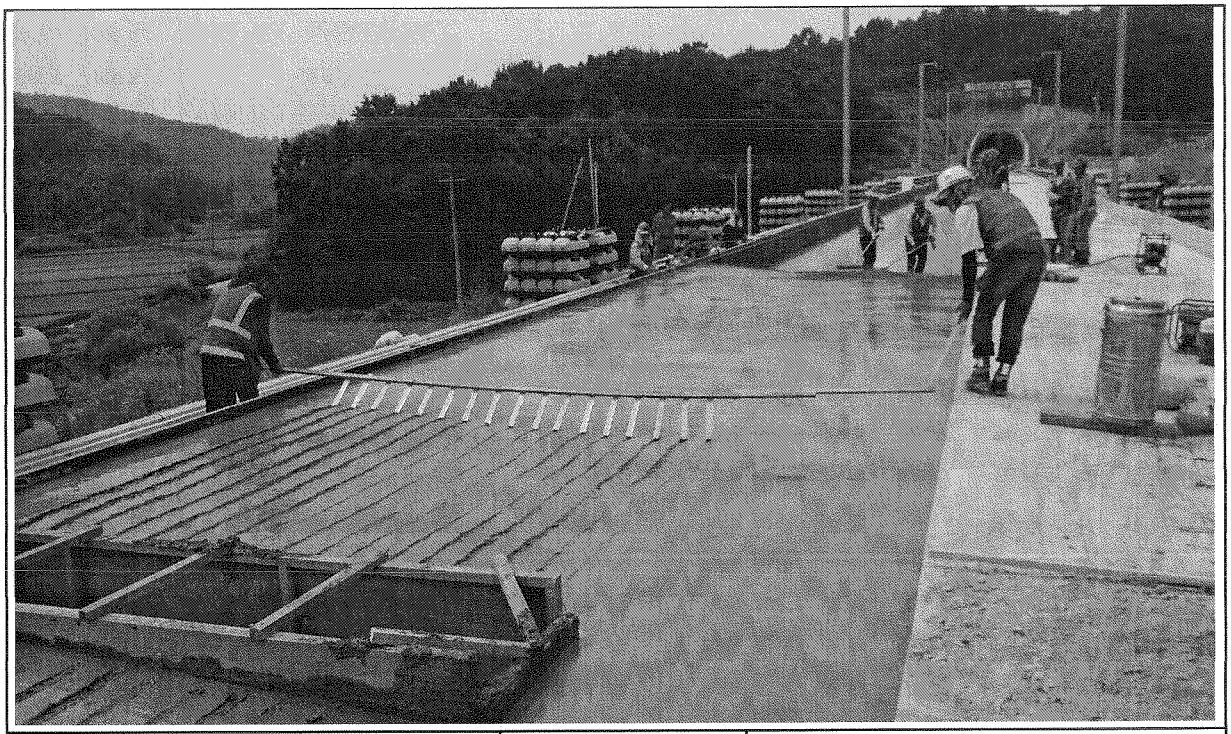

일자	2013.09.27	사진설명	표면거칠기 작업

사 진 대 지

일자	2013.09.27	사진설명	타설완료

공사 참여자 실명부

계약명 : 호남고속철도 오송~익산간(궤도5공구)궤도부설 기타공사

위 건에 대하여 참여기술자 서명등록을 제출합니다.

현장대리인 : 이우종

2013년 9월 1일

작업일	작업위치	공종	소속	성명	주민등록번호	공사내용	비고
9/29	2-4공구장			조정숙	611227		조정숙
				장래성	5P0605		
				이국현	560813		이
				정용호	641201		정용호
				조태민	600708		
				김우곤	660807		
				김양훈	671229		
				고영주	540215		
				윤정석	721215		
				서영택	770910		서영택
				정태화	600301		
				노선영	611119		
				이기상	610120		
				김광현	610505		
				강정희	850911		
				최병욱	740606		
				김영제	640324		
				육종권	670515		
				육진환	681012		
				송재욱	710321		
				원미경	570223		
				박순자	681211		
				우종원	760310		
				이승우	660318		
				오창근	690421		
				방병만	640410		
				김선일	470829		김선일

검 사 보 고 서 (IR)

Inspection Report

(검사 ■, 시험 □, 입회점검 □, 기타 □) 보고서 (Inspection ■, TEST □, Witness □, Others □) Report		보고서 번호 : Report No :	IR-HSB-326
시공사 / 공구명 Constructor/Section	궤도공영(주) / 호남고속철도 궤도부설 1공구		
감리단 / 공구명 Supervisor/Section	(주)동명기술공단종합건축사사무소 / 호남고속철도 궤도공사 1공구 감리		
관련문서번호 등(ITR) Reference No. etc.(ITR)	ITR-HSB-326		
점검표 번호(ITC) Checklist No.	ITC-012	세부작업공정 Details Work Process	HSB타설(타설 후 검측)
장소/위치 Location	2-4공구 토공4.5구간 (하) STA. (현) 70K827~70K895 (환) 70K794.073 ~ 70K.864.097		
내용(Contents) :			
균열유도줄눈 시공상태, 거푸집 제거 시기 적정여부, 콘크리트 양생관리상태			
비고(Remarks) : NCR등(발행한 경우: if issue) :			

	검사자(감리단) Inspected by (Supervisor)	검토자(감리단) Reviewed by (Supervisor)	승인자(감리단장) Approved by (Supervisor)
성명 / 서명 Name / Signature	박갑호	한상민	김익래
조직 / 조직명 Compnay / Position	(주)동명기술공단종합건축사사무소	(주)동명기술공단종합건축사사무소	(주)동명기술공단종합건축사사무소
일자 Date	2013년09월28일	2013년09월28일	2013년09월28일

검 사 요 청 서 (I T R)

Inspection Test Request

1. 발 신 1. From	궤도공영(주) / 호남고속철도 궤도부설 1공구		
2. 수 신 2. To	(주)동명기술공단종합건축사사무소 / 호남고속철도 오송~익산간 궤도1공구 감리단		
3.검사요청서 번호 3.Insp. Test Request No	ITR-HSB-326	4. 검사요청서 작성일자 4. Date of Issue	2013년 09월28일
5.검사대상 공사(작업명) 5.Work Item(activity) to be inspected	HSB타설후검사	6.장소 / 위치 6.Location	2-4공구 토공4.5구간 (하) STA. (현) 70K827~70K895 (환) 70K794.073 ~ 70K 864.097
7.검사요구 일/시 7.Date/Time to be Inspected	2013년 09월28일 / 10:00	8. ITP번호/개정번호 8. ITP NO./Rev	ITP-005 / 0
9.검사점 일렬번호 / 작업공정 / 검사점 종류 9.Serial No./Work Process / Identification of W/H Point	3 HSB타설(타설 후 검측) 콘크리트 타설(토공구간) H		
10.특기사항 (ITC 및 첨부물 등) 10.Remarks (ITC, Attachment, etc)			

사진대지

위의 작업에 대해 (검사 ■, 시험 □, 입회점검 □, 기타 □) 요청하오니 조치하여 주시기 바랍니다.
In connection with the above work item, we hereof request your (Inspection ■, Test □, Witness □, others □).

2013년09월28일

Year/Month/Date

궤도공영(주) 현장대리인 : 이우종

Company Name, Quality Manager : Name (Signature)

전화번호(Tel.No) : 041-881-2291 FAX번호(Fax NO.): 041-881-2293

검 사 및 시 험 점 검 표 (ITC)

Inspection & Test CheckList

(시공사 작성 점검표를 감리단이 검토, 승인하는 경우)

(Supervison Contractor reviews and approves checklists prepared by Construction Contractor)

1.시공사/공구명 : 1.Constructor/Section :	궤도공영(주) / 호남고속철도 궤도부설 1공구		
2.감리단/공구명 2.Supervisor/Section :	(주)동명기술공단종합건축사사무소 / 호남고속철도 오송~익산간 궤도1공구 감리단		
3.검사점검표 번호 3.Checklist No.	ITC-012	4.검사요청서 번호 4.Inspection Request No.	ITR-HSB-326
5.ITP번호 5.ITP NO	ITP-005	6.ITP 개정번호 6.ITP Rev.	0
7.ITP 공사(작업)명 7.ITP Work Item(activity)	콘크리트 타설(토공구간)	8.ITP 작업공정 8.ITP Work Process	HSB타설(타설 후 검측)
9.세부작업공정 9.Details Work Process	HSB타설(타설 후 검측)	10.장소 10.Location	2-4공구 토공4.5구간 (하) STA. (현) 70K827~70K895 (환) 70K794.073 ~ 70K.864.097
11.시공사 검사 / 시험일자 11.Date of Insp./Test	20130928	12.감리단 검사 / 시험일자 12.Date of	20130928
13.점검표 작성자(시공사) 13.Prepared by	송기웅	14.승인자(현장대리인) 14.Approved by	이우종
15.검토자(감리단) 15.Reviewed by	성병길	16.승인자(감리단장) 16.Approved by	김익래

17.일련번호 17.Serial No.	18.세부작업공정의 검사 시험항목 18. Inspection & Test Items For Details Work Process	19.적용문서 (합부판정기준) 19.Acceptable Criteria	검 사 결 과		22.조치사항/비고 22.Action to be taken/Remarks
			20.시공사 20.Constructor	21.감리단 21.Supervisor	
1	거푸집 제거 시기는 적정한가? (콘크리트 강도가 자중 및 시공중에 가해지는 강도 이상일 때)	호남고속철도 궤도1공구 공사시방서	A	A	
2	균열유도줄눈 시공은 적정한가? (4.55m±100mm간격, 침목과 침목사이에 배치, HSB두께의 H/3이상 깊이,직각틀림± 50㎜)	호남고속철도 궤도1공구 공사시방서	A	A	
3	콘크리트 양생관리는 적정한가?(한중, 서중시 양생계획에 의거 시행하였는지 여부)	호남고속철도 궤도1공구 공사시방서	A	A	

* 검사,시험값이 있는 경우 값을 기록하고 합격인 경우에는 A, 불합격인 경우에는 UA로 표기한다.
Record the results of checking in detail, if any inspection or test results exist. Mark "A"(Acceptable) or "UA"(Unacceptable).

	23.검사자(시공사) 23.Inspected by (Constructor)	24.검토자(감리단) 24.Approved by (Supervisor)
성명 / 서명 Name / Signature	송기웅	박갑호
조직 / 소속명 Company / Position	궤도공영(주)	(주)동명기술공단종합건축사사무소
일자 Date	20130928	20130928

호남고속철도 오송~익산간(궤도1공구)궤도부설 기타공사

2-4공구 토공4,5구간HSB 검측기록부(하)-타설후

현-70K827~70K895 환-70K794.073~70K864.097

2013. 09. 28

KUEDO
RAILWAY CONSTRUCTION

공사명 : 호남고속철도 오송~익산간(궤도1공구) 궤도부설 기타공사

사진대지

2013년 09월 28일

3

KUEDO
RAILWAY CONSTRUCTION

사 진 대 지

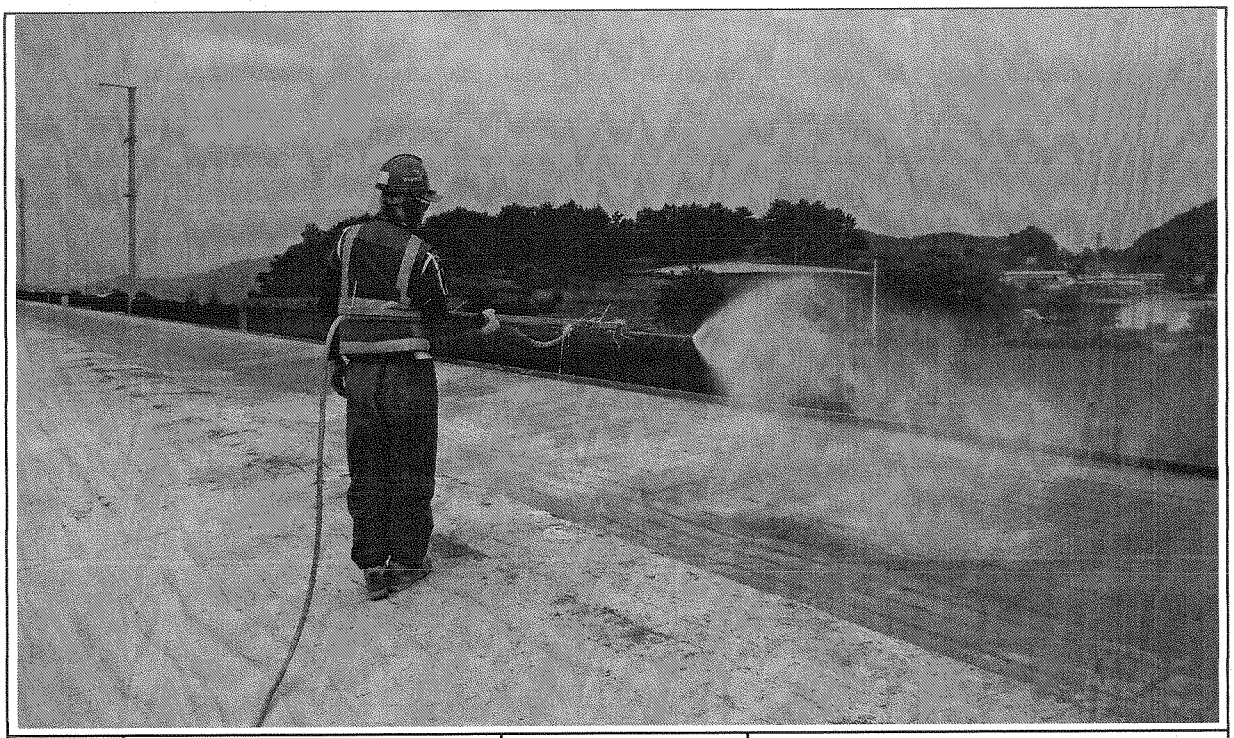

일자	2013.09.28	사진설명	양생

사 진 대 지

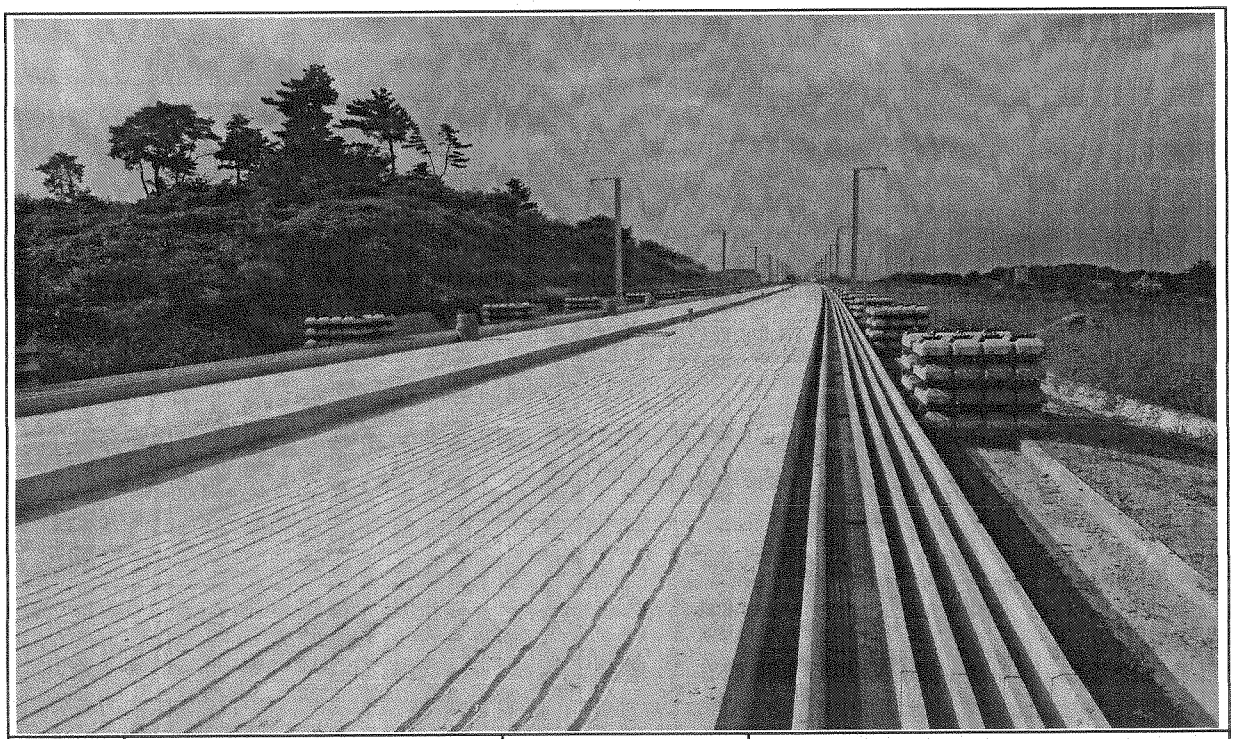

일자	2013.09.28	사진설명	완료

검 사 보 고 서 (IR)

Inspection Report

(검사 ■, 시험 □, 입회점검 □, 기타 □) 보고서 (Inspection ■, TEST □, Witness □, Others □) Report	보고서 번호 : Report No :	IR-HSB-327

시공사 / 공구명 Constructor/Section	궤도공영(주) / 호남고속철도 궤도부설 1공구		
감리단 / 공구명 Supervisor/Section	(주)동명기술공단종합건축사사무소 / 호남고속철도 궤도공사 1공구 감리		
관련문서번호 등(ITR) Reference No. etc.(ITR)	ITR-HSB-327		
점검표 번호(ITC) Checklist No.	ITC-011	세부작업공정 Details Work Process	HSB타설(타설 중 검측)
장소/위치 Location	2-4공구 토공4.5구간 (하) STA. (현) 7 0K981~70K045 (환) 70K948.126 ~ 70K.012.148		

내용(Contents) :

레미콘 시험항목별 품질시험, 레미콘 타설 기록여부 , 진동기 적정 사용 여부, 거푸집 설치상태, 표면 거칠기 시공상태, 안전관리상태

비고(Remarks) : NCR등(발행한 경우: if issue) :

	검사자(감리단) Inspected by (Supervisor)	검토자(감리단) Reviewed by (Supervisor)	승인자(감리단장) Approved by (Supervisor)
성명 / 서명 Name / Signature	박갑호	한상민	김익래
조직 / 조직명 Compnay / Position	(주)동명기술공단종합건축사사무소	(주)동명기술공단종합건축사사무소	(주)동명기술공단종합건축사사무소
일자 Date	2013년09월27일	2013년09월27일	2013년09월27일

검 사 요 청 서 (I T R)

Inspection Test Request

1. 발 신 1. From	궤도공영(주) / 호남고속철도 궤도부설 1공구		
2. 수 신 2. To	(주)동명기술공단종합건축사사무소 / 호남고속철도 오송~익산간 궤도1공구 감리단		
3.검사요청서 번호 3.Insp. Test Request No	ITR-HSB-327	4. 검사요청서 작성일자 4. Date of Issue	2013년 09월27일
5.검사대상 공사(작업명) 5.Work Item(activity) to be inspected	HSB타설중검사	6.장소 / 위치 6.Location	2-4공구 토공4.5구간 (하) STA. (현) 7 0K981~70K045 (환) 70K948.126 ~ 70K 012 148
7.검사요구 일/시 7.Date/Time to be Inspected	2013년 09월27일 / 08:00	8. ITP번호/개정번호 8. ITP NO./Rev	ITP-005 / 0
9.검사점 일렬번호 / 작업공정 / 검사점 종류 9.Serial No./Work Process / Identification of W/H Point	2 HSB타설(타설 중 검측) 콘크리트 타설(토공구간) H		
10.특기사항 (ITC 및 첨부물 등) 10.Remarks (ITC, Attachment, etc)			

사진대지

위의 작업에 대해 (검사 ■, 시험 □, 입회점검 □, 기타 □) 요청하오니 조치하여 주시기 바랍니다.
In connection with the above work item, we hereof request your (Inspection ■, Test □, Witness □, others □).

2013년09월27일

Year/Month/Date

궤도공영(주) 현장대리인 : 이우종

Company Name, Quality Manager : Name (Signature)

전화번호(Tel.No) : 041-881-2291 FAX번호(Fax NO.): 041-881-2293

검 사 및 시 험 점 검 표 (ITC)

Inspection & Test CheckList

(시공사 작성 점검표를 감리단이 검토, 승인하는 경우)

(Supervison Contractor reviews and approves checklists prepared by Construction Contractor)

1.시공사/공구명 : 1.Constructor/Section :	궤도공영(주) / 호남고속철도 궤도부설 1공구		
2.감리단/공구명 2.Supervisor/Section :	(주)동명기술공단종합건축사사무소 / 호남고속철도 오송~익산간 궤도1공구 감리단		
3.검사점검표 번호 3.Checklist No.	ITC-011	4.검사요청서 번호 4.Inspection Request No.	ITR-HSB-327
5.ITP번호 5.ITP NO	ITP-005	6.ITP 개정번호 6.ITP Rev.	0
7.ITP 공사(작업)명 7.ITP Work Item(activity)	콘크리트 타설(토공구간)	8.ITP 작업공정 8.ITP Work Process	HSB타설(타설 중 검측)
9.세부작업공정 9.Details Work Process	HSB타설(타설 중 검측)	10.장소 10.Location	2-4공구 토공4.5구간 (하) STA. (현) 7 0K981~70K045 (환) 70K948.126 ~ 70K.012.148
11.시공사 검사 / 시험일자 11.Date of Insp./Test	20130927	12.감리단 검사 / 시험일자 12.Date of	20130927
13.점검표 작성자(시공사) 13.Prepared by	송기웅	14.승인자(현장대리인) 14.Approved by	이우종
15.검토자(감리단) 15.Reviewed by	성병길	16.승인자(감리단장) 16.Approved by	김익래

17.일련번호 17.Serial No	18.세부작업공정의 검사 시험항목 18. Inspection & Test Items For Details Work Process	19.적용문서 (합부판정기준) 19.Acceptable Criteria	검 사 결 과 20.시공사 20.Constructor	검 사 결 과 21.감리단 21.Supervisor	22.조치사항/비고 22.Action to be taken/Remarks
1	슈트타설시 콘크리트 타설 높이는 H=1.5m 이하로 유지하였는가?	호남고속철도 궤도1공구 공사시방서	A	A	
2	레미콘 시험항목별 품질시험을 실시하였는가?(공기량 : 4.5±1.5%, 염화물 : 0.3kg/㎥, 슬럼프 : 120±25mm)	호남고속철도 궤도1공구 공사시방서	A	A	
3	콘크리트 타설시 레미콘 출하시간, 도착시간, 타설시간, 타설량 등을 정확하게 기록 및 유지하였는가?	호남고속철도 궤도1공구 공사시방서	A	A	
4	도상콘크리트 타설시 진동기를 사용하고 삽입간격 0.5mm이하, 콘크리트 두께의 약⅔ 깊이까지 시행하였는가?	호남고속철도 궤도1공구 공사시방서	A	A	
5	1일 콘크리트 타설 마무리 지점에 합판거푸집을 견고하게 설치하였는가?	호남고속철도 궤도1공구 공사시방서	A	A	
6	레미콘 차량 유도원을 배치하고 식별가능한 표식(완장 등)을 착용하고 있는가?	호남고속철도 궤도1공구 공사시방서	A	A	
7	1,2차 미장작업시 목손을 사용하였는가?	호남고속철도 궤도1공구 공사시방서	A	A	
8	콘크리트 타설후 습윤 상태로 노출면이 마르지 않도록 보호하였는가?(지상구간 액상피막형성제를 10~12m간격으로 즉시 살포)	호남고속철도 궤도1공구 공사시방서	A	A	

* 검사,시험값이 있는 경우 값을 기록하고 합격인 경우에는 A, 불합격인 경우에는 UA로 표기한다.
Record the results of checking in detail, if any inspection or test results exist. Mark "A"(Acceptable) or "UA"(Unacceptable).

	23.검사자(시공사) 23.Inspected by (Constructor)	24.검토자(감리단) 24.Approved by (Supervisor)
성명 / 서명 Name / Signature	송기웅	박갑호
조직 / 소속명 Company / Position	궤도공영(주)	(주)동명기술공단종합건축사사무소
일자 Date	20130927	20130927

검 사 및 시 험 점 검 표 (ITC)

Inspection & Test CheckList

(시공사 작성 점검표를 감리단이 검토, 승인하는 경우)

(Supervison Contractor reviews and approves checklists prepared by Construction Contractor)

1.시공사/공구명 : 1.Constructor/Section :	궤도공영(주) / 호남고속철도 궤도부설 1공구		
2.감리단/공구명 2.Supervisor/Section :	(주)동명기술공단종합건축사사무소 / 호남고속철도 오송~익산간 궤도1공구 감리단		
3.검사점검표 번호 3.Checklist No.	ITC-011	4.검사요청서 번호 4.Inspection Request No.	ITR-HSB-327

17.일련번호 17.Serial No	18.세부작업공정의 검사 시험항목 18. Inspection & Test Items For Details Work Process	19.적용문서 (합부판정기준) 19.Acceptable Criteria	검 사 결 과		22.조치사항/비고 22.Action to be taken/Remarks
			20.시공사 20.Constructor	21.감리단 21.Supervisor	
9	노반분야에서 설치한 중앙 집수정 내에 콘크리트 등 이물질이 떨어지지 않도록 조치하였는가?	호남고속철도 궤도1공구 공사시방서	A	A	
10	적정기구를 사용하여 표면을 거칠게 마무리하였는가?(30mm이상의 깊이에 150mm의 간격으로 종방향으로 시행)	호남고속철도 궤도1공구 공사시방서	A	A	
11	타설 전 안전교육 실시 및 안전보호구 착용 상태를 확인하였는가?	호남고속철도 궤도1공구 공사시방서	A	A	
12	타설 후 안전시설물을 설치하였는가?	호남고속철도 궤도1공구 공사시방서	A	A	
13	타설 후 정리정돈 및 안전수칙 미비사항을 점검하였는가?	호남고속철도 궤도1공구 공사시방서	A	A	

호남고속철도 오송~익산간(궤도1공구)궤도부설 기타공사

2-4공구 토공4,5구간HSB 검측기록부(하)-타설중

현-70K981~71K045 환-70K948.126~70K012.148

2013. 09. 27

KUEDO
RAILWAY CONSTRUCTION

공사명 : 호남고속철도 오송~익산간(궤도1공구) 궤도부설 기타공사

사진대지

2013년 09월 27일

KUEDO
RAILWAY CONSTRUCTION

사 진 대 지

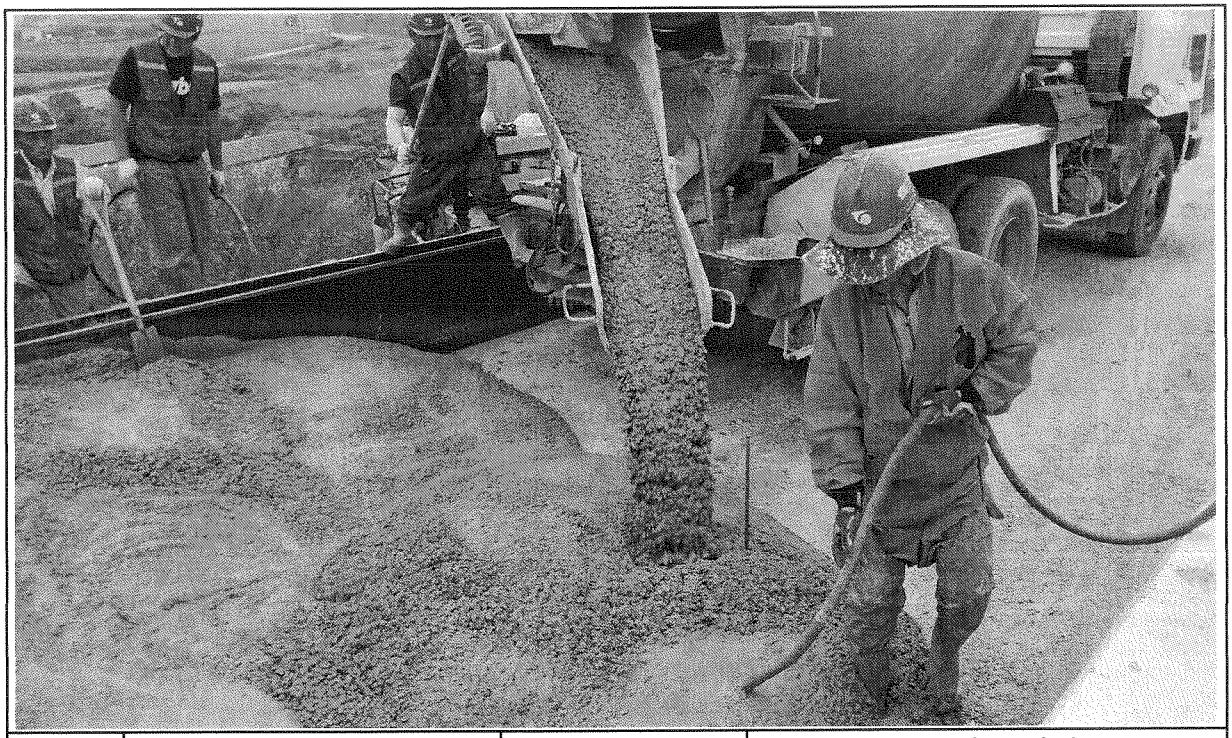

일자	2013.09.27	사진설명	콘크리트 타설 및 진동다짐

사 진 대 지

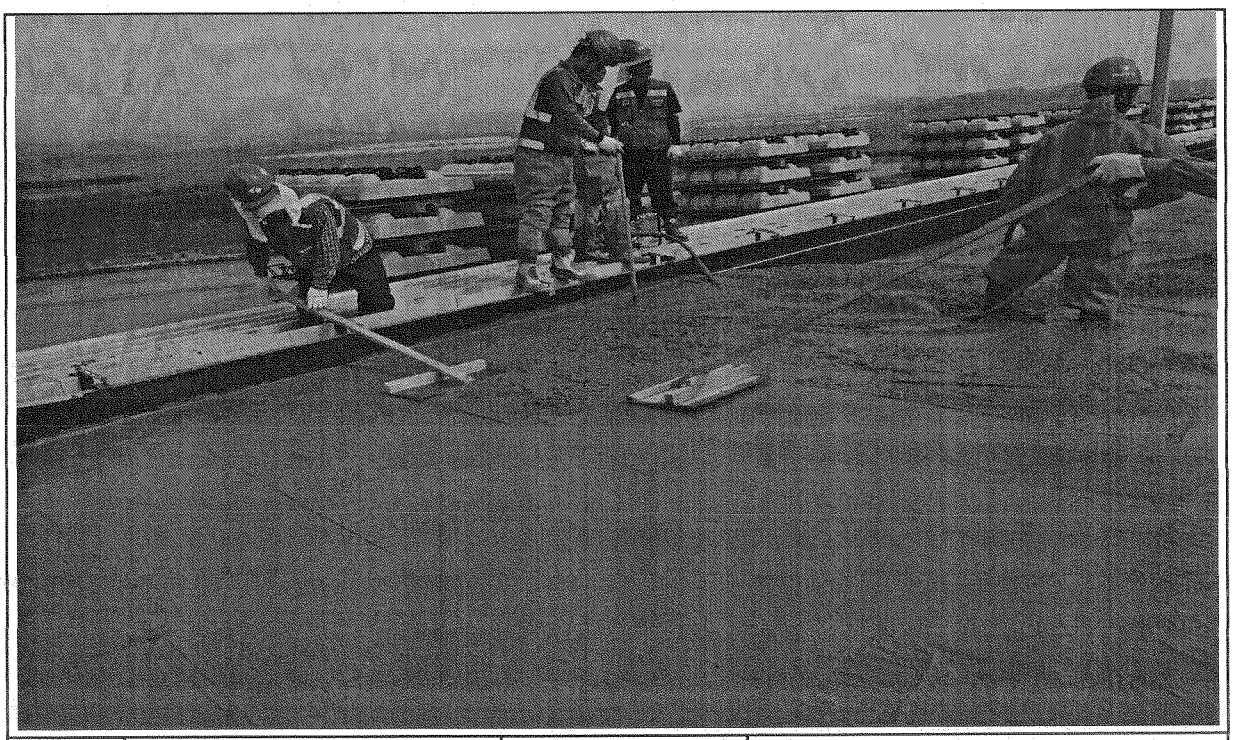

일자	2013.09.27	사진설명	미장작업

사 진 대 지

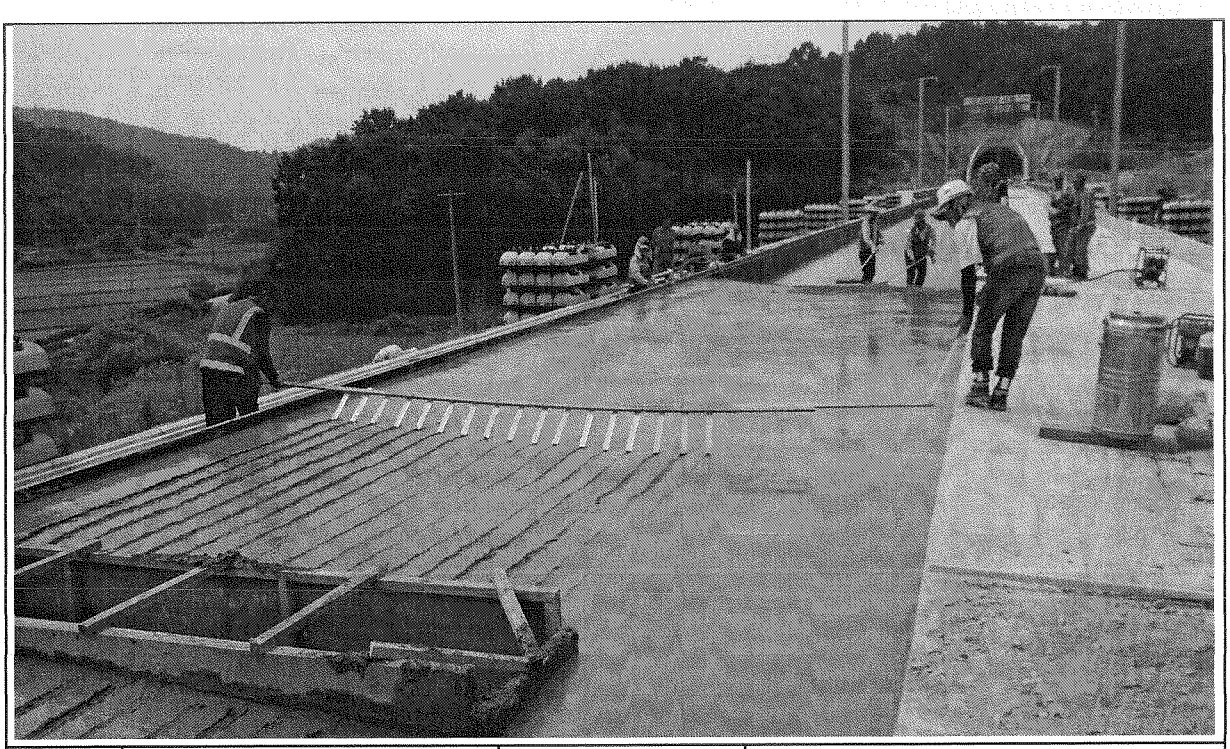

일자	2013.09.27	사진설명	표면거칠기 작업

사 진 대 지

일자	2013.09.27	사진설명	타설완료

공사 참여자 실명부

계약명 : 호남고속철도 오송~익산간(궤도5공구)궤도부설 기타공사

위 건에 대하여 참여기술자 서명등록을 제출합니다.

현장대리인 이우종

2013년 9 월 27 일

작업일	작업위치	공종	소속	성명	주민등록번호	공사내용	비고
9/27	2-4공구5			조정숙	611227		조정숙
				조[illegible]	[illegible]0605		
				이국진	560813		이
				정용호	641201		정용호
				조[illegible]	6[illegible]0[illegible]		
				김[illegible]	6[illegible]057		
				김상철	671225		
				고양주	540215		
				윤[illegible]	721215		
				서영덕	720510		서영덕
				정태화	630301		
				노승영	611119		
				이[illegible]	610120		
				김[illegible]	610505		
				강[illegible]	810811		
				[illegible]	740606		
				김[illegible]	6[illegible]		
				[illegible]	6[illegible]		
				[illegible]	6[illegible]10		
				송[illegible]	710324		
				[illegible]	570223		
				[illegible]	681211		
				[illegible]	760310		
				[illegible]	660318		
				[illegible]	690421		
				[illegible]	[illegible]		
				김선길	470829		김선길

검 사 보 고 서 (IR)

Inspection Report

(검사 ■, 시험 □, 입회점검 □, 기타 □) 보고서 (Inspection ■, TEST □, Witness □, Others □) Report	보고서 번호 : Report No :	IR-HSB-328

시공사 / 공구명 Constructor/Section	궤도공영(주) / 호남고속철도 궤도부설 1공구		
감리단 / 공구명 Supervisor/Section	(주)동명기술공단종합건축사사무소 / 호남고속철도 궤도공사 1공구 감리		
관련문서번호 등(ITR) Reference No. etc.(ITR)	ITR-HSB-328		
점검표 번호(ITC) Checklist No.	ITC-012	세부작업공정 Details Work Process	HSB타설(타설 후 검측)
장소/위치 Location	2-4공구 토공4.5구간 (하) STA. (현) 7 0K981~70K045 (환) 70K948.126 ~ 70K.012.148		

내용(Contents) :

균열유도줄눈 시공상태, 거푸집 제거 시기 적정여부, 콘크리트 양생관리상태

비고(Remarks) : NCR등(발행한 경우: if issue) :

	검사자(감리단) Inspected by (Supervisor)	검토자(감리단) Reviewed by (Supervisor)	승인자(감리단장) Approved by (Supervisor)
성명 / 서명 Name / Signature	박갑호	한상민	김익래
조직 / 조직명 Compnay / Position	(주)동명기술공단종합건축사사무소	(주)동명기술공단종합건축사사무소	(주)동명기술공단종합건축사사무소
일자 Date	2013년09월28일	2013년09월28일	2013년10월28일

검 사 요 청 서 (I T R)

Inspection Test Request

1. 발 신 1. From	궤도공영(주) / 호남고속철도 궤도부설 1공구		
2. 수 신 2. To	(주)동명기술공단종합건축사사무소 / 호남고속철도 오송~익산간 궤도1공구 감리단		
3.검사요청서 번호 3.Insp. Test Request No	ITR-HSB-328	4. 검사요청서 작성일자 4. Date of Issue	2013년 09월28일
5.검사대상 공사(작업명) 5.Work Item(activity) to be inspected	HSB타설후검사	6.장소 / 위치 6.Location	2-4공구 토공4.5구간 (하) STA. (현) 7 0K981~70K045 (환) 70K948.126 ~ 70K 012.148
7.검사요구 일/시 7.Date/Time to be Inspected	2013년 09월28일 / 10:00	8. ITP번호/개정번호 8. ITP NO./Rev	ITP-005 / 0
9.검사점 일렬번호 / 작업공정 / 검사점 종류 9.Serial No./Work Process / Identification of W/H Point	3 HSB타설(타설 후 검측) 콘크리트 타설(토공구간) H		
10.특기사항 (ITC 및 첨부물 등) 10.Remarks (ITC, Attachment, etc)			

사진대지

위의 작업에 대해 (검사 ■, 시험 □, 입회점검 □, 기타 □) 요청하오니 조치하여 주시기 바랍니다.
In connection with the above work item, we hereof request your (Inspection ■, Test □, Witness □, others □).

2013년09월28일

Year/Month/Date

궤도공영(주) 현장대리인 : 이우종

Company Name, Quality Manager : Name (Signature)

전화번호(Tel.No) : 041-881-2291 FAX번호(Fax NO.): 041-881-2293

검 사 및 시 험 점 검 표 (ITC)

Inspection & Test CheckList

(시공사 작성 점검표를 감리단이 검토, 승인하는 경우)

(Supervison Contractor reviews and approves checklists prepared by Construction Contractor)

1.시공사/공구명 : 1.Constructor/Section :	궤도공영(주) / 호남고속철도 궤도부설 1공구		
2.감리단/공구명 2.Supervisor/Section :	(주)동명기술공단종합건축사사무소 / 호남고속철도 오송~익산간 궤도1공구 감리단		
3.검사점검표 번호 3.Checklist No.	ITC-012	4.검사요청서 번호 4.Inspection Request No.	ITR-HSB-328
5.ITP번호 5.ITP NO	ITP-005	6.ITP 개정번호 6.ITP Rev.	0
7.ITP 공사(작업)명 7.ITP Work Item(activity)	콘크리트 타설(토공구간)	8.ITP 작업공정 8.ITP Work Process	HSB타설(타설 후 검측)
9.세부작업공정 9.Details Work Process	HSB타설(타설 후 검측)	10.장소 10.Location	2-4공구 토공4.5구간 (하) STA. (현) 7 0K981~70K045 (환) 70K948.126 ~ 70K.012.148
11.시공사 검사 / 시험일자 11.Date of Insp./Test	20130928	12.감리단 검사 / 시험일자 12.Date of	20130928
13.점검표 작성자(시공사) 13.Prepared by	송기웅	14.승인자(현장대리인) 14.Approved by	이우종
15.검토자(감리단) 15.Reviewed by	성병길	16.승인자(감리단장) 16.Approved by	김익래

17.일련번호 17.Serial No	18.세부작업공정의 검사 시험항목 18. Inspection & Test Items For Details Work Process	19.적용문서 (합부판정기준) 19.Acceptable Criteria	검 사 결 과 20.시공사 20.Constructor	검 사 결 과 21.감리단 21.Supervisor	22.조치사항/비고 22.Action to be taken/Remarks
1	거푸집 제거 시기는 적정한가? (콘크리트 강도가 자중 및 시공중에 가해지는 강도 이상일 때)	호남고속철도 궤도1공구 공사시방서	A	A	
2	균열유도줄눈 시공은 적정한가? (4.55m±100mm간격, 침목과 침목사이에 배치, HSB두께의 H/3이상 깊이,직각틀림± 50㎜)	호남고속철도 궤도1공구 공사시방서	A	A	
3	콘크리트 양생관리는 적정한가?(한중, 서중 시 양생계획에 의거 시행하였는지 여부)	호남고속철도 궤도1공구 공사시방서	A	A	

* 검사,시험값이 있는 경우 값을 기록하고 합격인 경우에는 A, 불합격인 경우에는 UA로 표기한다.
Record the results of checking in detail, if any inspection or test results exist. Mark "A"(Acceptable) or "UA"(Unacceptable).

	23.검사자(시공사) 23.Inspected by (Constructor)	24.검토자(감리단) 24.Approved by (Supervisor)
성명 / 서명 Name / Signature	송기웅	박갑호
조직 / 소속명 Company / Position	궤도공영(주)	(주)동명기술공단종합건축사사무소
일자 Date	20130928	20130928

호남고속철도 오송~익산간(궤도1공구)궤도부설 기타공사

2-4공구 토공4,5구간HSB 검측기록부(하)-타설후

현-70K981~71K045 환-70K948.126~71K012.148

2013. 09. 28

KUEDO
RAILWAY CONSTRUCTION

공사명 : 호남고속철도 오송~익산간(궤도1공구) 궤도부설 기타공사

사진대지

2013년 09월 28일

3

KUEDO
RAILWAY CONSTRUCTION

사 진 대 지

일자	2013.09.28	사진설명	양생

사 진 대 지

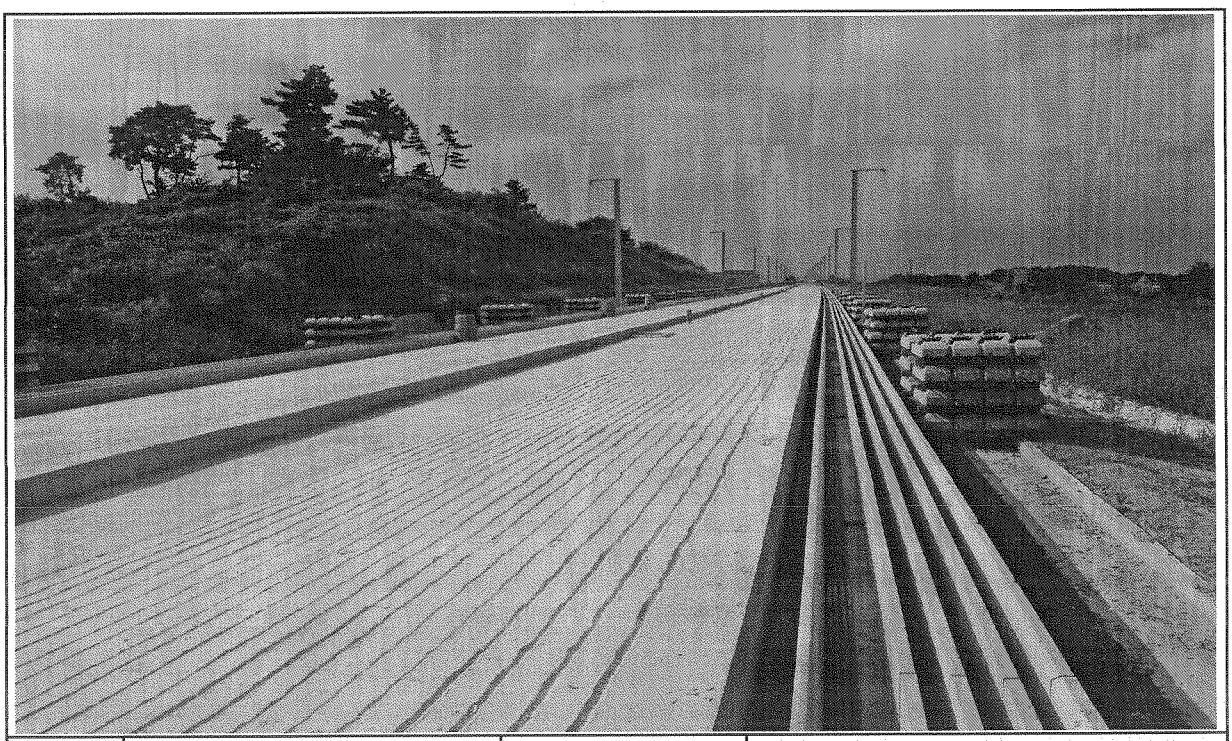

일자	2013.09.28	사진설명	완료

검 사 보 고 서 (IR)

Inspection Report

(검사 ■, 시험 □, 입회점검 □, 기타 □) 보고서 (Inspection ■, TEST □, Witness □, Others □) Report	보고서 번호 : Report No :	IR-HSB-329

시공사 / 공구명 Constructor/Section	궤도공영(주) / 호남고속철도 궤도부설 1공구		
감리단 / 공구명 Supervisor/Section	(주)동명기술공단종합건축사사무소 / 호남고속철도 궤도공사 1공구 감리		
관련문서번호 등(ITR) Reference No. etc.(ITR)	ITR-HSB-329		
점검표 번호(ITC) Checklist No.	ITC-010	세부작업공정 Details Work Process	HSB타설(타설 전 검측)
장소/위치 Location	1-2공구 토공2구간 (하) STA. (현) -9K078~9K122 (환) -9K042.841 ~ 9K.086.861		

내용(Contents) :

노반상태, 콘크리트 타설 마감 높이 및 폭, 시공이음면 Chipping 및 청소여부

비고(Remarks) : NCR등(발행한 경우: if issue) :

	검사자(감리단) Inspected by (Supervisor)	검토자(감리단) Reviewed by (Supervisor)	승인자(감리단장) Approved by (Supervisor)
성명 / 서명 Name / Signature	류영진	성병길	김익래
조직 / 조직명 Compnay / Position	(주)동명기술공단종합건축사사무소	(주)동명기술공단종합건축사사무소	(주)동명기술공단종합건축사사무소
일자 Date	2013년09월25일	2013년09월25일	2013년09월25일

검 사 요 청 서 (I T R)

Inspection Test Request

1. 발 신 1. From	궤도공영(주) / 호남고속철도 궤도부설 1공구		
2. 수 신 2. To	(주)동명기술공단종합건축사사무소 / 호남고속철도 오송~익산간 궤도1공구 감리단		
3.검사요청서 번호 3.Insp. Test Request No	ITR-HSB-329	4. 검사요청서 작성일자 4. Date of Issue	2013년 09월25일
5.검사대상 공사(작업명) 5.Work Item(activity) to be inspected	HSB타설전검측	6.장소 / 위치 6.Location	1-2공구 토공2구간 (하) STA. (현) -9K078~9K122 (환) -9K042.841 ~ 9K.086.861
7.검사요구 일/시 7.Date/Time to be Inspected	2013년 09월25일 / 09:00	8. ITP번호/개정번호 8. ITP NO./Rev	ITP-005 / 0
9.검사점 일렬번호 / 작업공정 / 검사점 종류 9.Serial No./Work Process / Identification of W/H Point	1 HSB타설(타설 전 검측) 콘크리트 타설(토공구간) H		
10.특기사항 (ITC 및 첨부물 등) 10.Remarks (ITC, Attachment, etc)			

검측기록부,사진대지,공사참여자실명부, 표준단면도등

위의 작업에 대해 (검사 ■, 시험 □, 입회점검 □, 기타 □) 요청하오니 조치하여 주시기 바랍니다.
In connection with the above work item, we hereof request your (Inspection ■, Test □, Witness □, others □).

2013년09월25일

Year/Month/Date

궤도공영(주) 현장대리인 : 이우종

Company Name, Quality Manager : Name (Signature)

전화번호(Tel.No) : 041-881-2291 FAX번호(Fax NO.): 041-881-2293

검 사 및 시 험 점 검 표 (ITC)

Inspection & Test CheckList

(시공사 작성 점검표를 감리단이 검토, 승인하는 경우)

(Supervison Contractor reviews and approves checklists prepared by Construction Contractor)

1.시공사/공구명 : 1.Constructor/Section :	궤도공영(주) / 호남고속철도 궤도부설 1공구		
2.감리단/공구명 2.Supervisor/Section :	(주)동명기술공단종합건축사사무소 / 호남고속철도 오송~익산간 궤도1공구 감리단		
3.검사점검표 번호 3.Checklist No.	ITC-010	4.검사요청서 번호 4.Inspection Request No.	ITR-HSB-329
5.ITP번호 5.ITP NO	ITP-005	6.ITP 개정번호 6.ITP Rev.	0
7.ITP 공사(작업)명 7.ITP Work Item(activity)	콘크리트 타설(토공구간)	8.ITP 작업공정 8.ITP Work Process	HSB타설(타설 전 검측)
9.세부작업공정 9.Details Work Process	HSB타설(타설 전 검측)	10.장소 10.Location	1-2공구 토공2구간 (하) STA. (현) -9K078~9K122 (환) -9K042.841 ~ 9K.086.861
11.시공사 검사 / 시험일자 11.Date of Insp./Test	20130925	12.감리단 검사 / 시험일자 12.Date of	20130925
13.점검표 작성자(시공사) 13.Prepared by	송기웅	14.승인자(현장대리인) 14.Approved by	이우종
15.검토자(감리단) 15.Reviewed by	성병길	16.승인자(감리단장) 16.Approved by	김익래

17.일련번호 17.Serial No	18.세부작업공정의 검사 시험항목 18. Inspection & Test Items For Details Work Process	19.적용문서 (합부판정기준) 19.Acceptable Criteria	검 사 결 과		22.조치사항/비고 22.Action to be taken/Remarks
			20.시공사 20.Constructor	21.감리단 21.Supervisor	
1	콘크리트 타설 전 레미콘 공장을 방문하여 이상 유무를 확인하였는가?	호남고속철도 궤도1공구 공사시방서	A	A	
2	노반의 뜬 돌, 점토, 기타유해물을 제거하였는가?	호남고속철도 궤도1공구 공사시방서	A	A	
3	거푸집은 콘크리트 타설시 변형이 없도록 단면형상에 맞게 거푸집 외측을 지지대로 지지하였는가?	호남고속철도 궤도1공구 공사시방서	A	A	
4	거푸집은 콘크리트 타설 전에 깨끗이 닦고 유지류를 발라 사용하였는가?	호남고속철도 궤도1공구 공사시방서	A	A	
5	콘크리트 타설 마감 높이 및 폭을 확인하였는가?	호남고속철도 궤도1공구 공사시방서	A	A	
6	신 콘크리트 타설전 거푸집 철거 후 구 콘크리트 시공 이음면을 Chipping 및 Wire Brush 청소 후 시공하였는가?	호남고속철도 궤도1공구 공사시방서	A	A	
7	작업 전 안전교육 실시 및 안전보호구 착용 상태를 점검하였는가?	호남고속철도 궤도1공구 공사시방서	A	A	
8	작업 후 정리정돈 상태를 확인하였는가?	호남고속철도 궤도1공구 공사시방서	A	A	

* 검사,시험값이 있는 경우 값을 기록하고 합격인 경우에는 A, 불합격인 경우에는 UA로 표기한다.
Record the results of checking in detail, if any inspection or test results exist. Mark "A"(Acceptable) or "UA"(Unacceptable).

	23.검사자(시공사) 23.Inspected by (Constructor)	24.검토자(감리단) 24.Approved by (Supervisor)
성명 / 서명 Name / Signature	송기웅	류영진
조직 / 소속명 Company / Position	궤도공영(주)	(주)동명기술공단종합건축사사무소
일자 Date	20130925	20130925

호남고속철도 오송~익산간(궤도1공구)궤도부설 기타공사

1-2공구 토공2구간 HSB 검측기록부(하)

현-9k078~9k122 환-9k042.841~9K086.861

2013. 9 . 26

KUEDO
RAILWAY CONSTRUCTION

HSB 검측기록부(하선)

시공사 확인자 : 송기성 (인)
감리단 확인자 : 유영진

STA		단면높이(내측)				Con'c상단 높이(내측)				단면높이(외측)				Con'c상단 높이(외측)				타설 전체 폭				비 고
현장	환산	설계값	측정값	차		설계값	측정값	차		설계값	측정값	차		설계값	측정값	차		설계값	측정값	차		
				시공사	감리단			시공사	감리단			시공사	감리단			시공사	감리단			시공사	감리단	
9k078.000	9k042.841	299	299	0	0	130.146	130.146	0	0	685	685	0	0	130.532	130.532	0	0	4800	4800	0	0	
9k080.000	9k044.842	299	301	2	2	130.108	130.108	0	0	685	687	2	2	130.494	130.493	-1	0	4800	4802	2	2	
9k085.000	9k049.844	299	298	-1	0	130.013	130.015	2	2	685	686	1	1	130.399	130.398	-1	-1	4800	4809	9	9	
9k090.000	9k054.847	299	300	1	1	129.918	129.919	-1	0	685	683	-2	-2	130.304	130.306	2	2	4800	4801	1	1	
9k095.000	9k059.849	299	297	-2	-2	129.823	129.822	-1	-1	685	681	-4	-3	130.209	130.210	1	1	4800	4799	-3	-3	
9k100.000	9k064.852	299	299	0	0	129.728	129.730	2	2	685	685	0	0	130.114	130.114	0	0	4800	4801	1	1	
9k105.000	9k069.854	299	299	0	0	129.633	129.634	1	1	685	686	1	1	130.019	130.018	-1	-1	4800	4799	-1	-1	
9k110.000	9k074.856	299	304	5	5	129.538	129.539	1	1	685	687	2	2	129.924	129.926	2	2	4800	4880	0	0	
9k115.000	9k079.859	299	301	2	2	129.443	129.441	-2	-2	685	685	0	0	129.829	129.831	2	2	4800	4802	2	2	
9k120.000	9k084.861	299	296	-3	-3	129.348	129346	-2	-1	685	683	-2	0	129.734	129.735	1	1	4800	4803	3	3	
9k125.000	9k086.861	299	297	-2	-1	129.310	129.309	-3	-3	685	684	-1	-1	129.696	129.695	-1	-1	4800	4800	0	0	

공사명 : 호남고속철도 오송~익산간(궤도1공구) 궤도부설 기타공사

검측 사진대지

2013년 09월 26일

KUEDO
RAILWAY CONSTRUCTION

사 진 대 지

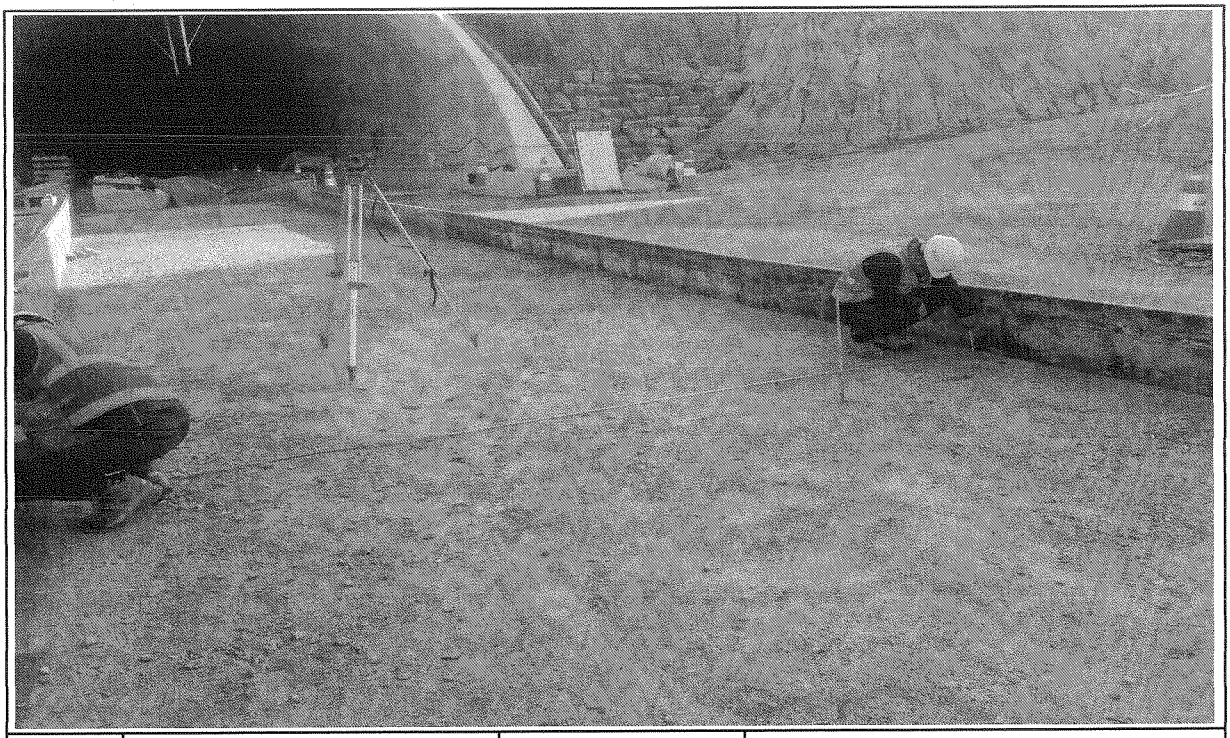

일자	2013.09.26	사진설명	타설전체 폭 검측

사 진 대 지

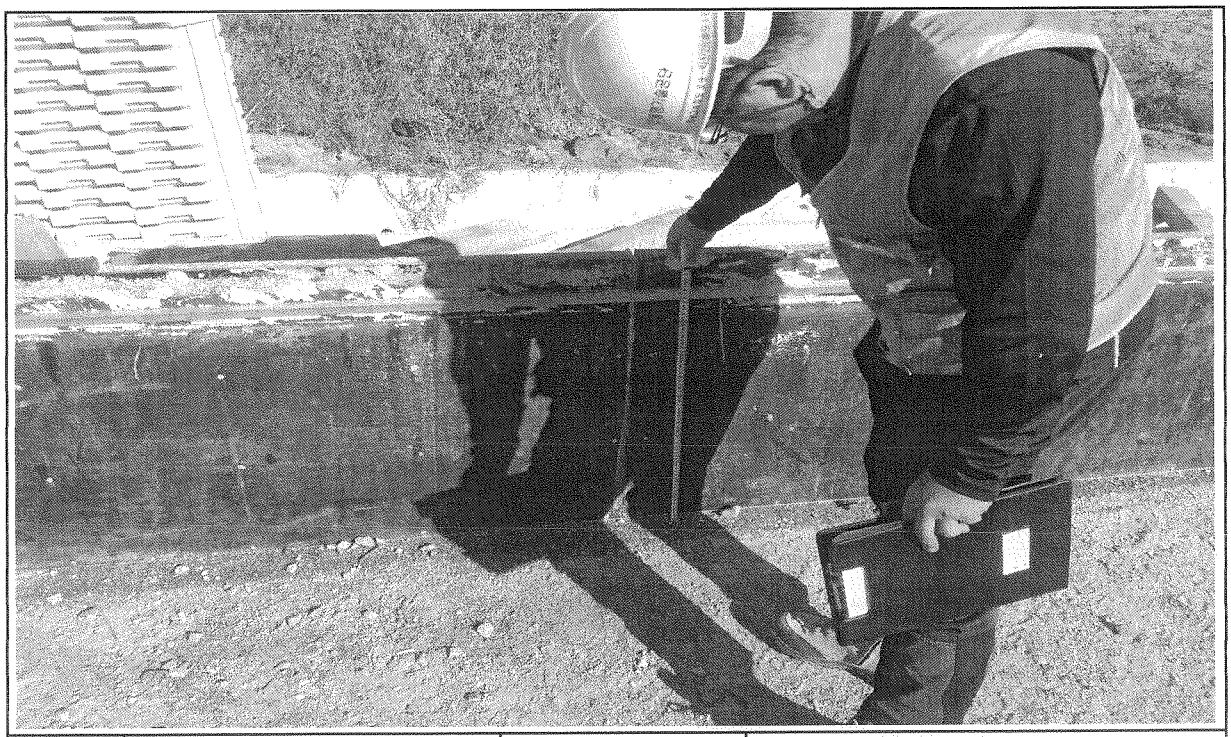

일자	2013.09.26	사진설명	거푸집 높이 검측

사 진 대 지

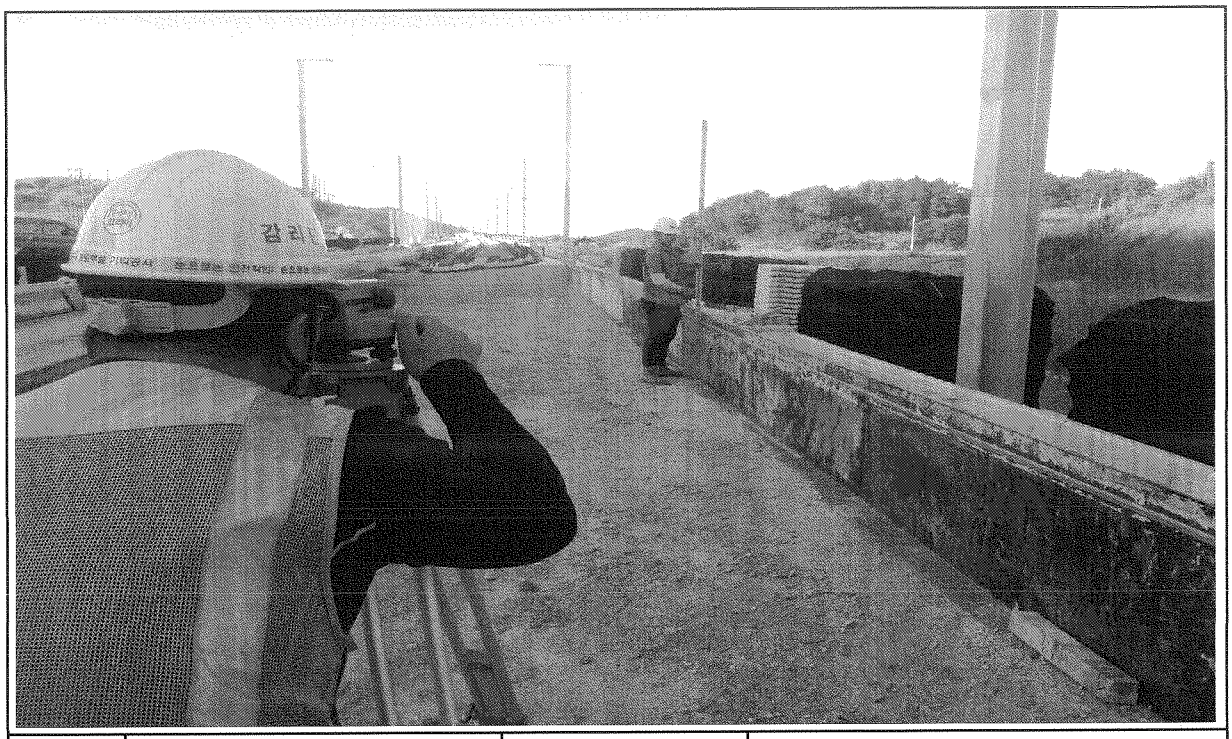

일자	2013.09.26	사진설명	거푸집 높이 검측

공사 참여자 실명부

계약명 : 호남고속철도 오송~익산간(궤도1공구) 궤도부설 기타공사

위 건에 대하여 참여기술자 서명등록을 제출합니다.

2013 년 9 월 26 일

현장대리인 : 이 우 종(인)

작업일	작업위치 및 공종	소속	직위	성명	주민등록번호	공사내용	비고
				탁대영		거푸집	
				김성훈			
				최택조			
				조용환			
				김은우			
				최기호			
				이광석			
				전두환			
				고태관			
				주기현			
				김홍배			
				김성희			
				박인관			
				노영식			
				허춘봉			
				허명일			
				기용관			
				백승호			
				김병봉			
				최재희			
				강태수			
				주인호			

호남고속철도 오송~익산간 콘크리트도상(Rheda2000) 표준단면도(6)

복선(토공, 곡선구간 D=4.8m, C=180mm)

재 료 표

구분	규격	비 고
도상 콘크리트 층 (TCL)	fck = 30MPa	25-30-12
노반 콘크리트 층 (HSB)	fck = 18MPa	25-18-12
채움콘크리트	fck = 18MPa	25-18-12

적 용 구 간

번호	범위	비 고
1	6,000	삽, 혀선

표준단면도

S=1:40

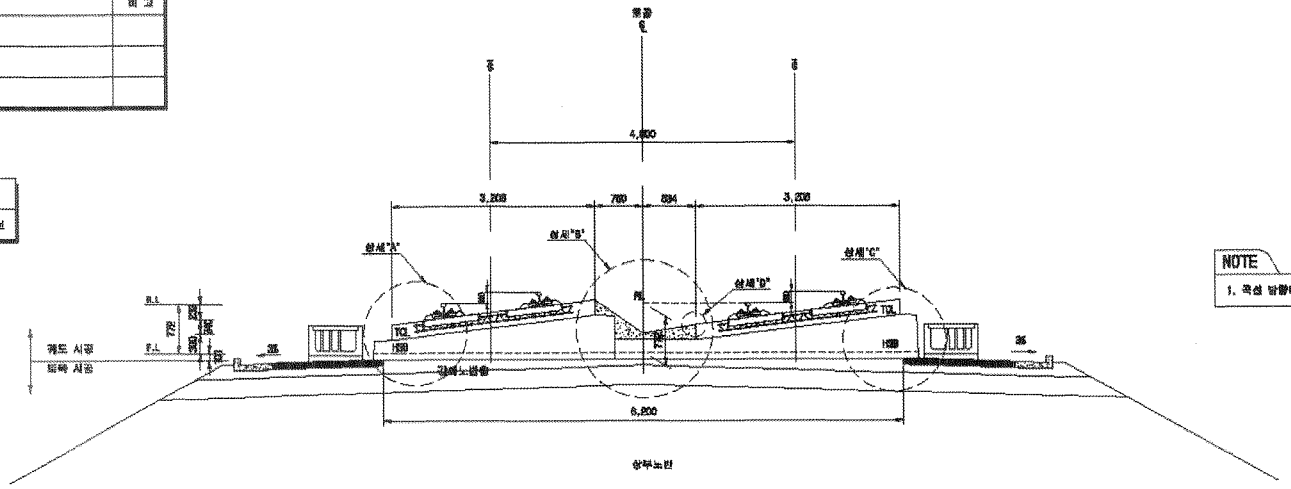

NOTE

1. 곡선 방향에 따른 캠버적용단면은 대표하므로 실설계로 적용함

상세"A"

S=1:20

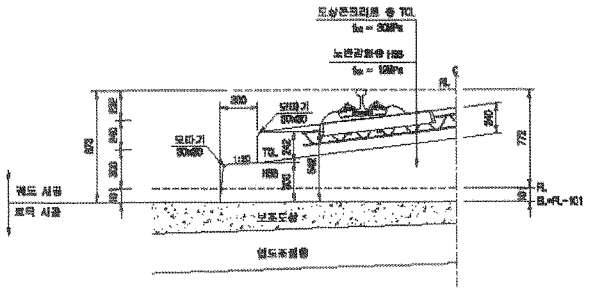

상세"B"

S=1:20

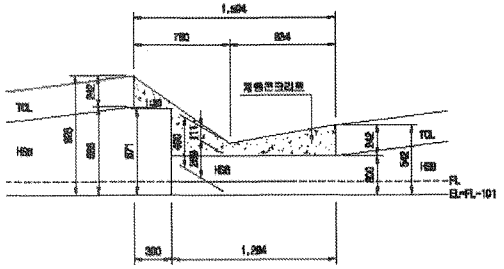

상세"C"

S=1:20

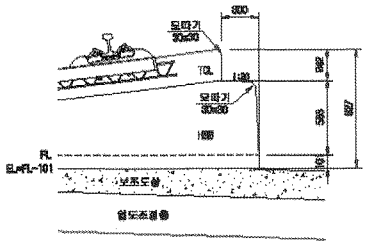

상세"D"

S=1:10

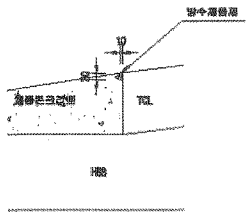

한국철도시설공단 KOREA RAIL NETWORK AUTHORITY		설계회사	(주)동일기술공단 / (주)유신							건설분야	토목	철도구분	고속철도	도면명	호남고속철도 궤도공사 콘크리트도상(Rheda2000) 표준단면도(6) 복선(토공, 곡선구간 D=4.8m, C=180mm)
		설계감리								건설단계	실시설계	노 선 명	호남고속철도		
설계건명	호남고속철도 궤도공사 제1공구(오송~익산간) 실시설계	시공회사								노선종별	삼복선	시설위치	오송~익산		
시공건명	호남고속철도 오송~익산간(궤도1공구) 궤도부설 기타공사	시공감리		마	2012.04.09	실시설계준공	이태원	이덕영	권삼현	운영주체		공 구	제1공구	구도면번호	
				개정번호	날 짜	내 용	작성자	검토자	확인자	도면축척	A3 S=1/40	원점좌표	230 DF 735	도면번호	DB01230-057
														표준배점	NAIL v1, (12000)

호남고속철도 오송~익산간 토공 - 교량 접속부 일반도(Rheda2000)

종단면도
S=1:50

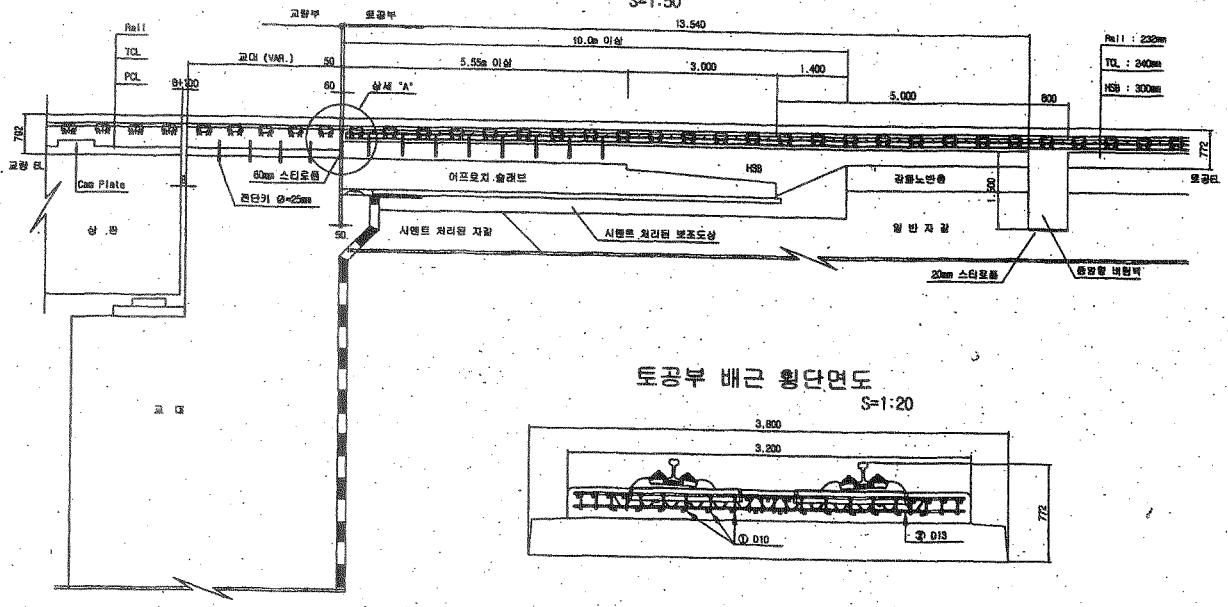

토공부 횡단면도
S=1:50

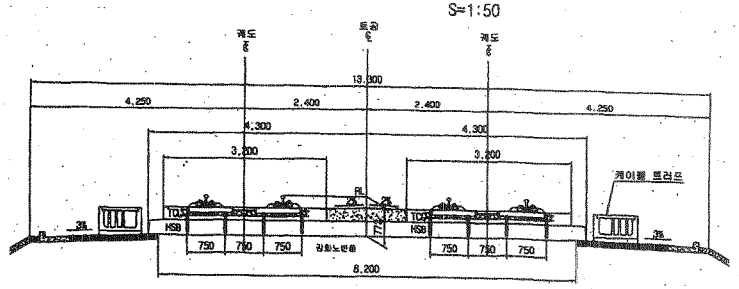

교량 교대부 횡단면도
S=1:50

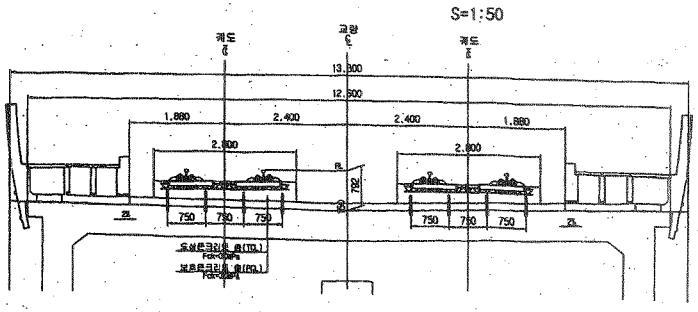

토공부 배근 횡단면도
S=1:20

추가철근 배근 상세도
S=1:20

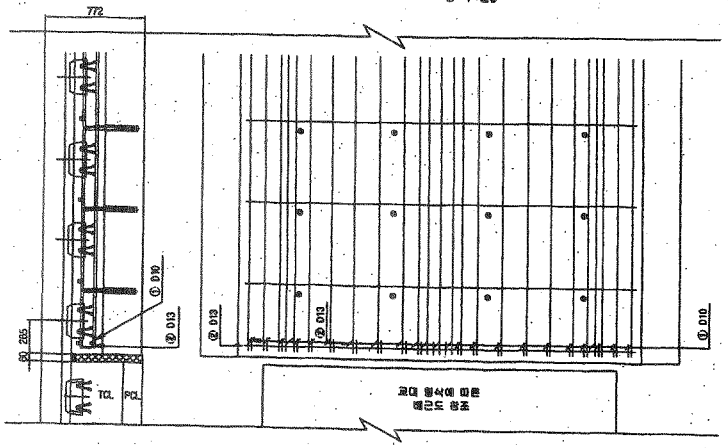

상세 "A"
S=1:20

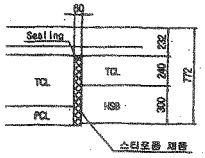

철근상세

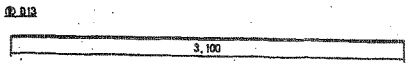

철 근 가 공

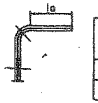

D	lo	r
	60	20
D13	78	26
D10	60	20

철 근 재 료 표

(SD40)

(계소당)

번 호	규 격	길 이(m)	수 량(개)	총길이(m)	단위중량	총중량	비 고
①	D10	0.233	22	5.126	0.560	2.871	
②	D13	3.100	1	3.100	0.995	3.085	
합계						5.956	

한국철도시설공단 KOREA RAIL NETWORK AUTHORITY		설계회사	(주)동명기술공단 / (주)유신						건설분야	토목	철도구분	고속철도	도면명	호남고속철도 궤도공사 토공 - 교량 접속부 일반도 (Rheda2000)	
설계건명	호남고속철도 궤도공사 제1공구(오송-익산간) 실시설계	설계감리							건설단계	실시설계	노 선 명	호남고속철도			
시공건명	호남고속철도 오송-익산간(궤도1공구) 궤도부설 기타공사	시공회사							노선방향	상행선	시설위치	오송-익산			
		시공감리							운영코드		공 구	제1공구			
				2012.04.09	실시설계준공				작성자	검토자	확인자	도면축척	AS SHOWN	관리번호	361 OF 735	구도면번호		도면번호	C3002141-026
			개정번호	날 짜	내 용	오덕환	이덕영	정상면										표준버전	RAIL v1.1(2009)

호남고속철도 오송~익산간 종방향 버팀벽 일반도(Rheda2000)(1)

토공-교량 접속부구간

횡단면도

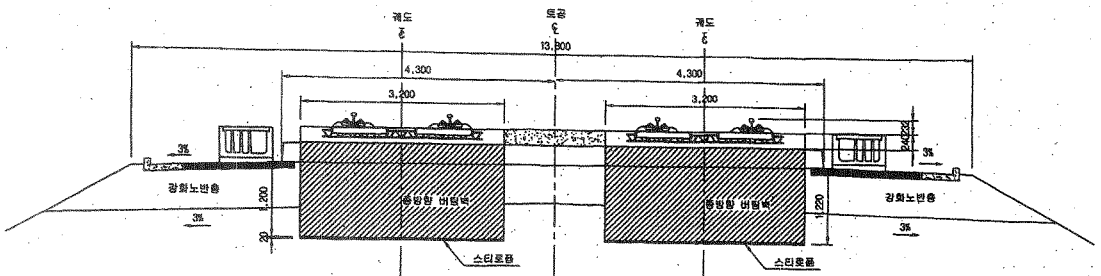

입체도

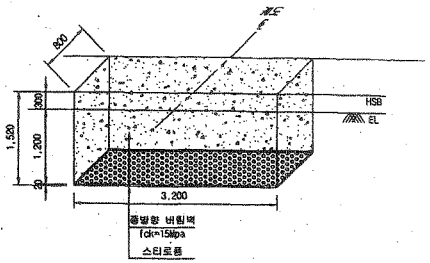

평면도

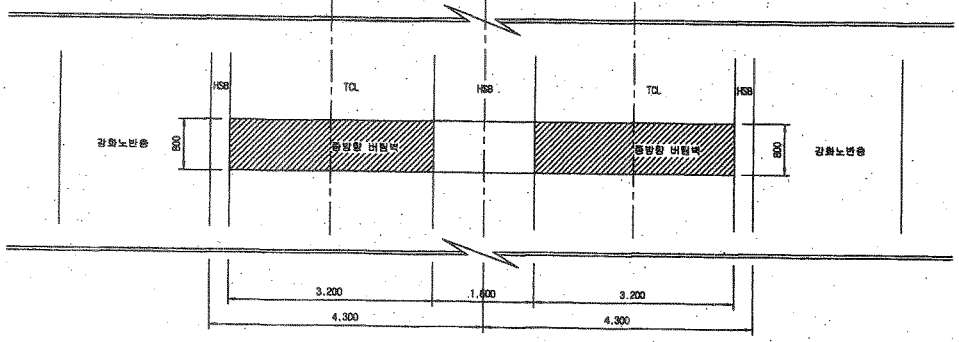

터파기도

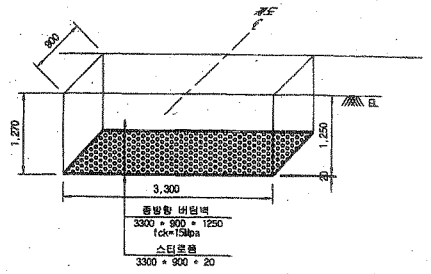

※ 굴착면의 시공오차와 종방향 버팀벽내 철근의 피복두께를 확보하기 위해 굴착면을 450mm 조정

NOTE

※ 적용시 상세히 검토하여 시공상세도를 제검토 하여야 함.

종단면도

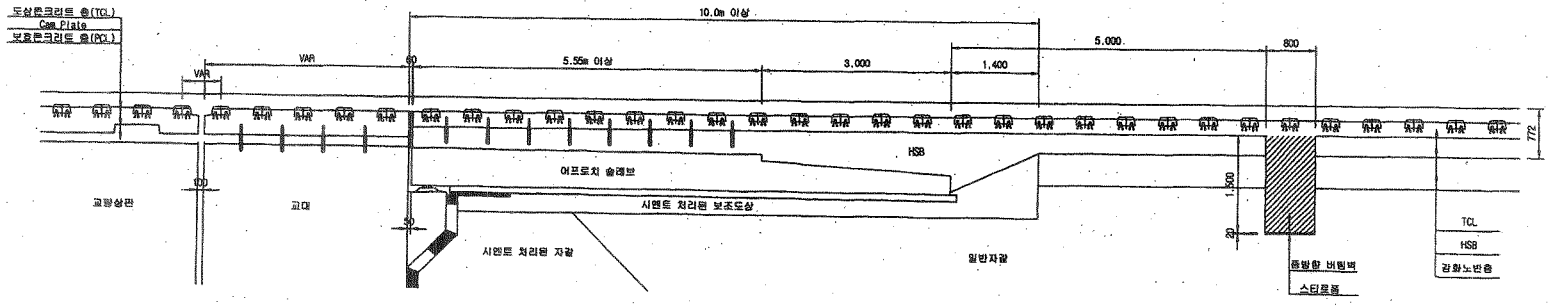

한국철도시설공단 KOREA RAIL NETWORK AUTHORITY		설계회사	(주)동명기술공단 종합건축사사무소 / (주)유신						건설분야	토목	철도구분	고속철도	도면명	호남고속철도 궤도공사 종방향 버팀벽 일반도(Rheda2000)(1) 토공-교량 접속부구간	
설계건명	호남고속철도 궤도공사 제1공구(오송-익산간) 실시설계	설계감리							건설단계	실시설계	노 선 명	호남고속철도			
시공건명	호남고속철도 오송-익산간(궤도1공구) 궤도부설 기타공사	시공회사							노선방향	상하선	시설위치	오송-익산			
		시공감리							운영코드		공 구	제1공구			
				2012.04.09	실시설계표관	오덕화	이덕엽	정상현	운영코드		공 구	제1공구			
				개정번호	날 짜	내 용	작성자	검토자	확인자	도면축척	1:40	편철번호	369 CF 735	구도면번호		도면번호 C9002141-034
																표준버전 RAIL v1.1(2009)

검 사 보 고 서 (IR)

Inspection Report

(검사 ■, 시험 □, 입회점검 □, 기타 □) 보고서 (Inspection ■, TEST □, Witness □, Others □) Report			보고서 번호 : Report No : IR-HSB-330
시공사 / 공구명 Constructor/Section	궤도공영(주) / 호남고속철도 궤도부설 1공구		
감리단 / 공구명 Supervisor/Section	(주)동명기술공단종합건축사사무소 / 호남고속철도 궤도공사 1공구 감리		
관련문서번호 등(ITR) Reference No. etc.(ITR)	ITR-HSB-330		
점검표 번호(ITC) Checklist No.	ITC-011	세부작업공정 Details Work Process	HSB타설(타설 중 검측)
장소/위치 Location	1-2공구 토공2구간 (하) STA. (현) -9K078~9K122 (환) -9K042.841 ~ 9K.086.862		

내용(Contents) :

레미콘 시험항목별 품질시험, 레미콘 타설 기록여부, 진동기 적정 사용 여부, 거푸집 설치상태, 표면 거칠기 시공상태, 안전관리상태

비고(Remarks) : NCR등(발행한 경우: if issue) :

	검사자(감리단) Inspected by (Supervisor)	검토자(감리단) Reviewed by (Supervisor)	승인자(감리단장) Approved by (Supervisor)
성명 / 서명 Name / Signature	류영진	성병길	김익래
조직 / 조직명 Compnay / Position	(주)동명기술공단종합건축사사무소	(주)동명기술공단종합건축사사무소	(주)동명기술공단종합건축사사무소
일자 Date	2013년09월27일	2013년09월27일	2013년09월27일

검 사 요 청 서 (I T R)

Inspection Test Request

1. 발 신 1. From	궤도공영(주) / 호남고속철도 궤도부설 1공구		
2. 수 신 2. To	(주)동명기술공단종합건축사사무소 / 호남고속철도 오송~익산간 궤도1공구 감리단		
3.검사요청서 번호 3.Insp. Test Request No	ITR-HSB-330	4. 검사요청서 작성일자 4. Date of Issue	2013년 09월27일
5.검사대상 공사(작업명) 5.Work Item(activity) to be inspected	HSB타설중검사	6.장소 / 위치 6.Location	1-2공구 토공2구간 (하) STA. (현) -9K078~9K122 (환) -9K042.841 ~ 9K.086.862
7.검사요구 일/시 7.Date/Time to be Inspected	2013년 09월27일 / 08:00	8. ITP번호/개정번호 8. ITP NO./Rev	ITP-005 / 0
9.검사점 일렬번호 / 작업공정 / 검사점 종류 9.Serial No./Work Process / Identification of W/H Point	2 HSB타설(타설 중 검측) 콘크리트 타설(토공구간) H		
10.특기사항 (ITC 및 첨부물 등) 10.Remarks (ITC, Attachment, etc)			

사진대지

위의 작업에 대해 (검사 ■, 시험 □, 입회점검 □, 기타 □) 요청하오니 조치하여 주시기 바랍니다.
In connection with the above work item, we hereof request your (Inspection ■, Test □, Witness □, others □).

2013년09월27일

Year/Month/Date

궤도공영(주) 현장대리인 : 이우종

Company Name, Quality Manager : Name (Signature)

전화번호(Tel.No) : 041-881-2291 FAX번호(Fax NO.): 041-881-2293

검 사 및 시 험 점 검 표 (ITC)

Inspection & Test CheckList

(시공사 작성 점검표를 감리단이 검토, 승인하는 경우)

(Supervison Contractor reviews and approves checklists prepared by Construction Contractor)

1.시공사/공구명 : 1.Constructor/Section :	궤도공영(주) / 호남고속철도 궤도부설 1공구		
2.감리단/공구명 2.Supervisor/Section :	(주)동명기술공단종합건축사사무소 / 호남고속철도 오송~익산간 궤도1공구 감리단		
3.검사점검표 번호 3.Checklist No.	ITC-011	4.검사요청서 번호 4.Inspection Request No.	ITR-HSB-330
5.ITP번호 5.ITP NO	ITP-005	6.ITP 개정번호 6.ITP Rev.	0
7.ITP 공사(작업)명 7.ITP Work Item(activity)	콘크리트 타설(토공구간)	8.ITP 작업공정 8.ITP Work Process	HSB타설(타설 중 검측)
9.세부작업공정 9.Details Work Process	HSB타설(타설 중 검측)	10.장소 10.Location	1-2공구 토공2구간 (하) STA. (현) -9K078~9K122 (환) -9K042.841 ~ 9K.086.862
11.시공사 검사 / 시험일자 11.Date of Insp./Test	20130927	12.감리단 검사 / 시험일자 12.Date of	20130927
13.점검표 작성자(시공사) 13.Prepared by	송기웅	14.승인자(현장대리인) 14.Approved by	이우종
15.검토자(감리단) 15.Reviewed by	성병길	16.승인자(감리단장) 16.Approved by	김익래

17.일련번호 17.Serial No.	18.세부작업공정의 검사 시험항목 18. Inspection & Test Items For Details Work Process	19.적용문서 (합부판정기준) 19.Acceptable Criteria	검 사 결 과		22.조치사항/비고 22.Action to be taken/Remarks
			20.시공사 20.Constructor	21.감리단 21.Supervisor	
1	슈트타설시 콘크리트 타설 높이는 H=1.5m 이하로 유지하였는가?	호남고속철도 궤도1공구 공사시방서	A	A	
2	레미콘 시험항목별 품질시험을 실시하였는가?(공기량 : 4.5±1.5%, 염화물 : 0.3kg/㎥, 슬럼프 : 120±25mm)	호남고속철도 궤도1공구 공사시방서	A	A	
3	콘크리트 타설시 레미콘 출하시간, 도착시간, 타설시간, 타설량 등을 정확하게 기록 및 유지하였는가?	호남고속철도 궤도1공구 공사시방서	A	A	
4	도상콘크리트 타설시 진동기를 사용하고 삽입간격 0.5mm이하, 콘크리트 두께의 약⅔ 깊이까지 시행하였는가?	호남고속철도 궤도1공구 공사시방서	A	A	
5	1일 콘크리트 타설 마무리 지점에 합판거푸집을 견고하게 설치하였는가?	호남고속철도 궤도1공구 공사시방서	A	A	
6	레미콘 차량 유도원을 배치하고 식별가능한 표식(완장 등)을 착용하고 있는가?	호남고속철도 궤도1공구 공사시방서	A	A	
7	1,2차 미장작업시 목손을 사용하였는가?	호남고속철도 궤도1공구 공사시방서	A	A	
8	콘크리트 타설후 습윤 상태로 노출면이 마르지 않도록 보호하였는가?(지상구간 액상피막형성제를 10~12m간격으로 즉시 살포)	호남고속철도 궤도1공구 공사시방서	A	A	

* 검사,시험값이 있는 경우 값을 기록하고 합격인 경우에는 A, 불합격인 경우에는 UA로 표기한다.
Record the results of checking in detail, if any inspection or test results exist. Mark "A"(Acceptable) or "UA"(Unacceptable).

	23.검사자(시공사) 23.Inspected by (Constructor)	24.검토자(감리단) 24.Approved by (Supervisor)
성명 / 서명 Name / Signature	송기웅	류영진
조직 / 소속명 Company / Position	궤도공영(주)	(주)동명기술공단종합건축사사무소
일자 Date	20130927	20130927

검 사 및 시 험 점 검 표 (ITC)

Inspection & Test CheckList

(시공사 작성 점검표를 감리단이 검토, 승인하는 경우)

(Supervison Contractor reviews and approves checklists prepared by Construction Contractor)

1.시공사/공구명 : 1.Constructor/Section :	궤도공영(주) / 호남고속철도 궤도부설 1공구		
2.감리단/공구명 2.Supervisor/Section :	(주)동명기술공단종합건축사사무소 / 호남고속철도 오송~익산간 궤도1공구 감리단		
3.검사점검표 번호 3.Checklist No.	ITC-011	4.검사요청서 번호 4.Inspection Request No.	ITR-HSB-330

17.일련번호 17.Serial No.	18.세부작업공정의 검사 시험항목 18. Inspection & Test Items For Details Work Process	19.적용문서 (합부판정기준) 19.Acceptable Criteria	검 사 결 과 20.시공사 20.Constructor	 21.감리단 21.Supervisor	22.조치사항/비고 22.Action to be taken/Remarks
9	노반분야에서 설치한 중앙 집수정 내에 콘크리트 등 이물질이 떨어지지 않도록 조치하였는가?	호남고속철도 궤도1공구 공사시방서	A	A	
10	적정기구를 사용하여 표면을 거칠게 마무리 하였는가?(30mm이상의 깊이에 150mm의 간격으로 종방향으로 시행)	호남고속철도 궤도1공구 공사시방서	A	A	
11	타설 전 안전교육 실시 및 안전보호구 착용 상태를 확인하였는가?	호남고속철도 궤도1공구 공사시방서	A	A	
12	타설 후 안전시설물을 설치하였는가?	호남고속철도 궤도1공구 공사시방서	A	A	
13	타설 후 정리정돈 및 안전수칙 미비사항을 점검하였는가?	호남고속철도 궤도1공구 공사시방서	A	A	

호남고속철도 오송~익산간(궤도1공구)궤도부설 기타공사

1-2공구 토공2구간 HSB 검측기록부(하)-타설중

현-9k078~9k122 환-9k042.841~9K086.862

2013. 9 . 27

KUEDO
RAILWAY CONSTRUCTION

공사명 : 호남고속철도 오송~익산간(궤도1공구) 궤도부설 기타공사

사진대지

2013년 09월 27일

KUEDO
RAILWAY CONSTRUCTION

사 진 대 지

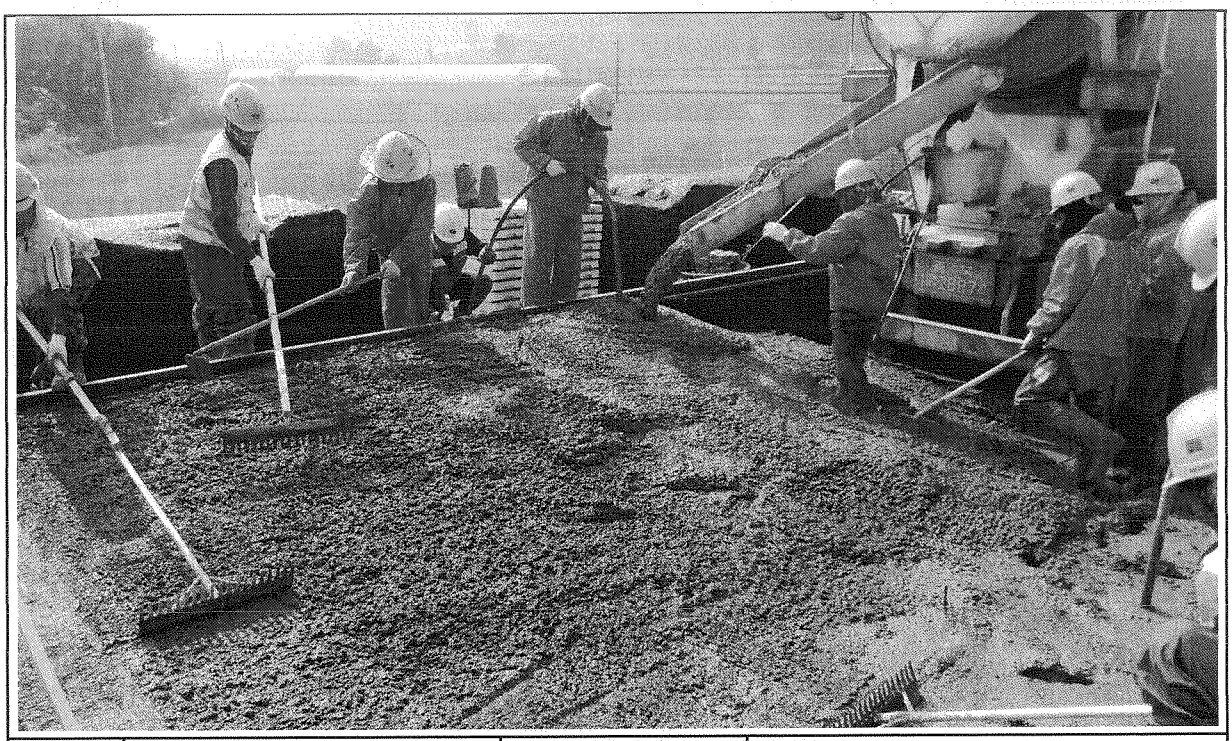

일자	2013.09.27	사진설명	콘크리트 타설 및 진동다짐

사 진 대 지

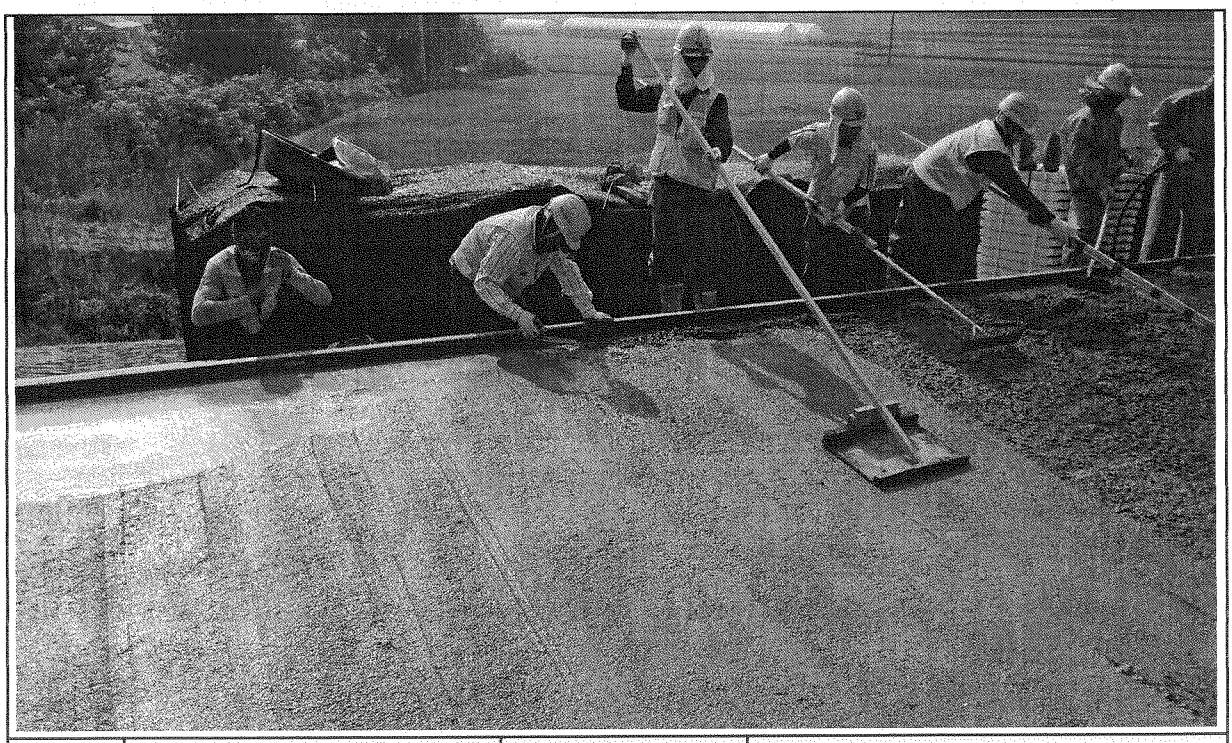

일자	2013.09.27	사진설명	미장작업

사 진 대 지

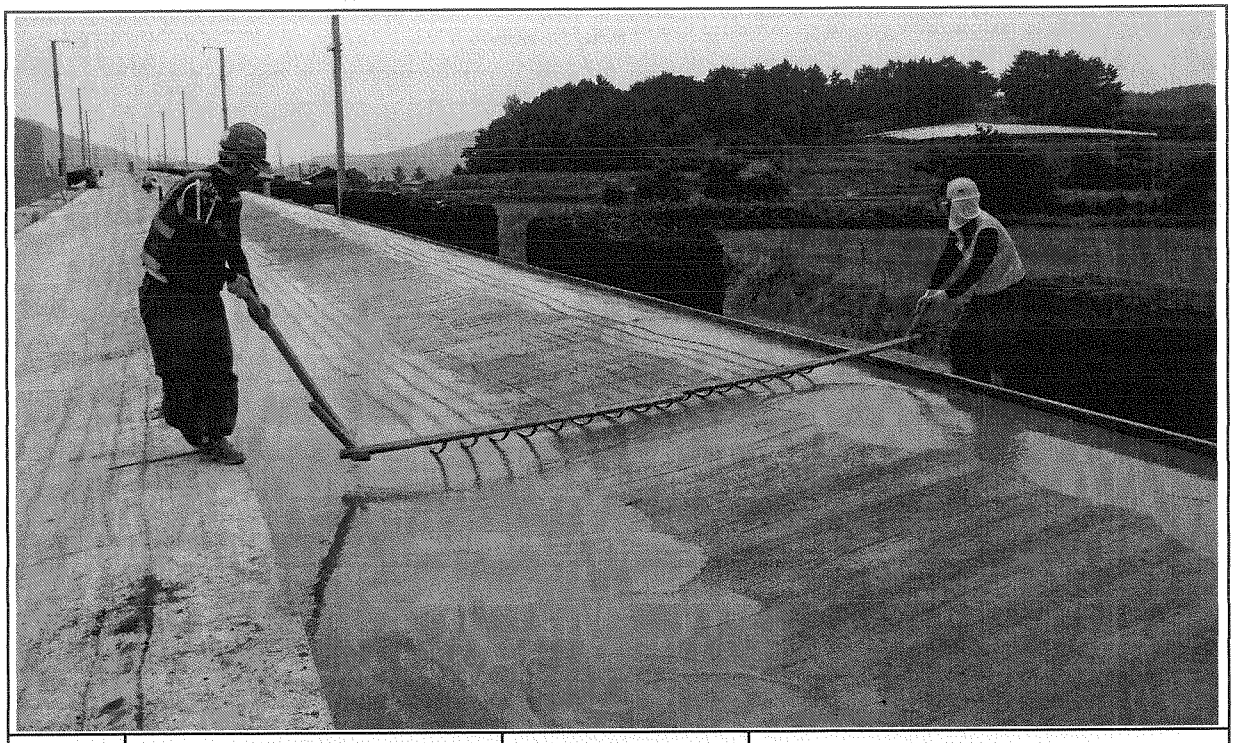

일자	2013.09.27	사진설명	표면거칠기 작업

사 진 대 지

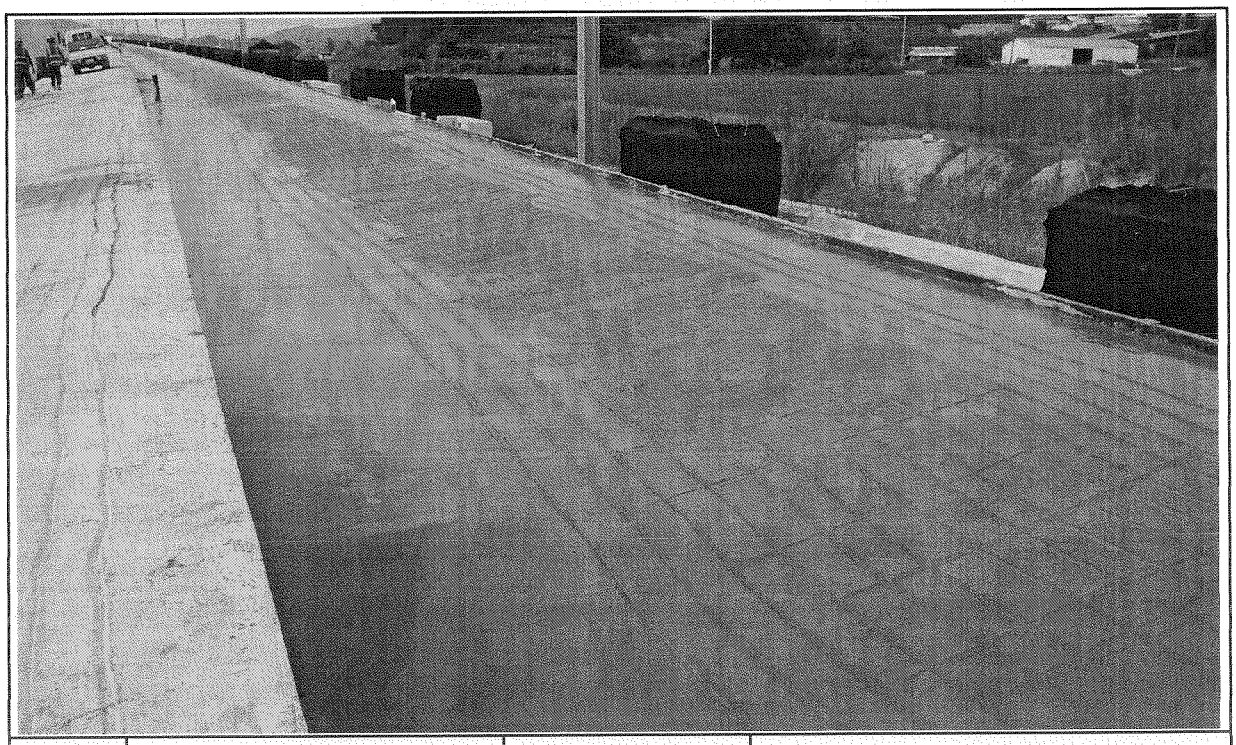

일자	2013.09.27	사진설명	타설완료

공사 참여자 실명부

공사명 : 호남고속철도 오송~익산간(궤도1공구) 궤도부설 기타공사

위 건에 대하여 참여기술자 서명등록을 제출합니다.

2013년 9 월 27 일

현장대리인 : 이 우 종(인)

작업일	작업위치 및 공종	소속	직위	성명	주민등록번호	공사내용	비고
9/27	1-2공구 토공			김상규	660[illegible]-1057816	HSB타설	
				엄금택	590906-1324013		
				조병규	631023-1343113		
				이승오	530401-1457714		
				김명희	480902-1465720		
				박경배	490806-1457225		
				김철근	4407[illegible]-1457[illegible]		
				임태훈	621007-1530410		
				이으성	7[illegible]224-1455[illegible]		
				나경태	5[illegible]415-1546710		
				박점룡	560506-1052226		
				최 헌	480[illegible]-1[illegible]		
				지성훈	811126-1011958		
				유영철	500913-1024514		
				백성진	670914-1053219		
				김수길	640216-1863811		
				박종주	630131-1400411		
				이명호	600[illegible]-1[illegible]		
				노왕로	700405-1224517		
				김의수	6[illegible]-1[illegible]		
				황용희	610210-1323440		
				한은엽	641011-1681011		
				김의수	600101-1408738		
				노명호	550803-1056310		
				서경원	530614-1522412		
				이한열	6[illegible]-1[illegible]		
				송화선	6[illegible]-1[illegible]		
				박승용	540823-1400711		

검 사 보 고 서 (IR)

Inspection Report

(검사 ■, 시험 □, 입회점검 □, 기타 □) 보고서 (Inspection ■, TEST □, Witness □, Others □) Report	보고서 번호 : Report No :	IR-HSB-331

시공사 / 공구명 Constructor/Section	궤도공영(주) / 호남고속철도 궤도부설 1공구		
감리단 / 공구명 Supervisor/Section	(주)동명기술공단종합건축사사무소 / 호남고속철도 궤도공사 1공구 감리		
관련문서번호 등(ITR) Reference No. etc.(ITR)	ITR-HSB-331		
점검표 번호(ITC) Checklist No.	ITC-012	세부작업공정 Details Work Process	HSB타설(타설 후 검측)
장소/위치 Location	1-2공구 토공2구간 (하) STA. (현) -9K078~9K122 (환) -9K042.841 ~ 9K.086.862		

내용(Contents) :

균열유도줄눈 시공상태, 거푸집 제거 시기 적정여부, 콘크리트 양생관리상태

비고(Remarks) : NCR등(발행한 경우: if issue) :

	검사자(감리단) Inspected by (Supervisor)	검토자(감리단) Reviewed by (Supervisor)	승인자(감리단장) Approved by (Supervisor)
성명 / 서명 Name / Signature	류영진	성병길	김익래
조직 / 조직명 Compnay / Position	(주)동명기술공단종합건축사사무소	(주)동명기술공단종합건축사사무소	(주)동명기술공단종합건축사사무소
일자 Date	2013년09월28일	2013년09월28일	2013년09월28일

검 사 요 청 서 (I T R)

Inspection Test Request

1. 발 신 1. From	궤도공영(주) / 호남고속철도 궤도부설 1공구		
2. 수 신 2. To	(주)동명기술공단종합건축사사무소 / 호남고속철도 오송~익산간 궤도1공구 감리단		
3.검사요청서 번호 3.Insp. Test Request No	ITR-HSB-331	4. 검사요청서 작성일자 4. Date of Issue	2013년 09월28일
5.검사대상 공사(작업명) 5.Work Item(activity) to be inspected	HSB타설후검사	6.장소 / 위치 6.Location	1-2공구 토공2구간 (하) STA. (현) -9K078~9K122 (환) -9K042.841 ~ 9K.086.862
7.검사요구 일/시 7.Date/Time to be Inspected	2013년 09월28일 / 10:00	8. ITP번호/개정번호 8. ITP NO./Rev	ITP-005 / 0
9.검사점 일렬번호 / 작업공정 / 검사점 종류 9.Serial No./Work Process / Identification of W/H Point	3 HSB타설(타설 후 검측) 콘크리트 타설(토공구간) H		
10.특기사항 (ITC 및 첨부물 등) 10.Remarks (ITC, Attachment, etc)			

사진대지

위의 작업에 대해 (검사 ■, 시험 □, 입회점검 □, 기타 □) 요청하오니 조치하여 주시기 바랍니다.
In connection with the above work item, we hereof request your (Inspection ■, Test □, Witness □, others □).

2013년09월28일

Year/Month/Date

궤도공영(주) 현장대리인 : 이우종

Company Name, Quality Manager : Name (Signature)

전화번호(Tel.No) : 041-881-2291 FAX번호(Fax NO.): 041-881-2293

검 사 및 시 험 점 검 표 (ITC)

Inspection & Test CheckList

(시공사 작성 점검표를 감리단이 검토, 승인하는 경우)

(Supervison Contractor reviews and approves checklists prepared by Construction Contractor)

1.시공사/공구명 : 1.Constructor/Section :	궤도공영(주) / 호남고속철도 궤도부설 1공구		
2.감리단/공구명 2.Supervisor/Section :	(주)동명기술공단종합건축사사무소 / 호남고속철도 오송~익산간 궤도1공구 감리단		
3.검사점검표 번호 3.Checklist No.	ITC-012	4.검사요청서 번호 4.Inspection Request No.	ITR-HSB-331
5.ITP번호 5.ITP NO	ITP-005	6.ITP 개정번호 6.ITP Rev.	0
7.ITP 공사(작업)명 7.ITP Work Item(activity)	콘크리트 타설(토공구간)	8.ITP 작업공정 8.ITP Work Process	HSB타설(타설 후 검측)
9.세부작업공정 9.Details Work Process	HSB타설(타설 후 검측)	10.장소 10.Location	1-2공구 토공2구간 (하) STA. (현) -9K078~9K122 (환) -9K042.841 ~ 9K.086.862
11.시공사 검사 / 시험일자 11.Date of Insp./Test	20130927	12.감리단 검사 / 시험일자 12.Date of	20130927
13.점검표 작성자(시공사) 13.Prepared by	송기웅	14.승인자(현장대리인) 14.Approved by	이우종
15.검토자(감리단) 15.Reviewed by	성병길	16.승인자(감리단장) 16.Approved by	김익래

17.일련번호 17.Serial No	18.세부작업공정의 검사 시험항목 18. Inspection & Test Items For Details Work Process	19.적용문서 (합부판정기준) 19.Acceptable Criteria	검 사 결 과		22.조치사항/비고 22.Action to be taken/Remarks
			20.시공사 20.Constructor	21.감리단 21.Supervisor	
1	거푸집 제거 시기는 적정한가? (콘크리트 강도가 자중 및 시공중에 가해지는 강도 이상일 때)	호남고속철도 궤도1공구 공사시방서	A	A	
2	균열유도줄눈 시공은 적정한가? (4.55m±100mm간격, 침목과 침목사이에 배치, HSB두께의 H/3이상 깊이,직각틀림± 50㎜)	호남고속철도 궤도1공구 공사시방서	A	A	
3	콘크리트 양생관리는 적정한가?(한중, 서중 시 양생계획에 의거 시행하였는지 여부)	호남고속철도 궤도1공구 공사시방서	A	A	

* 검사,시험값이 있는 경우 값을 기록하고 합격인 경우에는 A, 불합격인 경우에는 UA로 표기한다.
Record the results of checking in detail, if any inspection or test results exist. Mark "A"(Acceptable) or "UA"(Unacceptable).

	23.검사자(시공사) 23.Inspected by (Constructor)	24.검토자(감리단) 24.Approved by (Supervisor)
성명 / 서명 Name / Signature	송기웅	류영진
조직 / 소속명 Company / Position	궤도공영(주)	(주)동명기술공단종합건축사사무소
일자 Date	20130927	20130927

호남고속철도 오송~익산간(궤도1공구)궤도부설 기타공사

1-2공구 토공2구간 HSB 검측기록부(하)-타설후

현-9k078~9k122 환-9k042.841~9K086.862

2013. 9 . 28

KUEDO
RAILWAY CONSTRUCTION

공사명 : 호남고속철도 오송~익산간(궤도1공구) 궤도부설 기타공사

사진대지

2013년 09월 28일

KUEDO
RAILWAY CONSTRUCTION

사 진 대 지

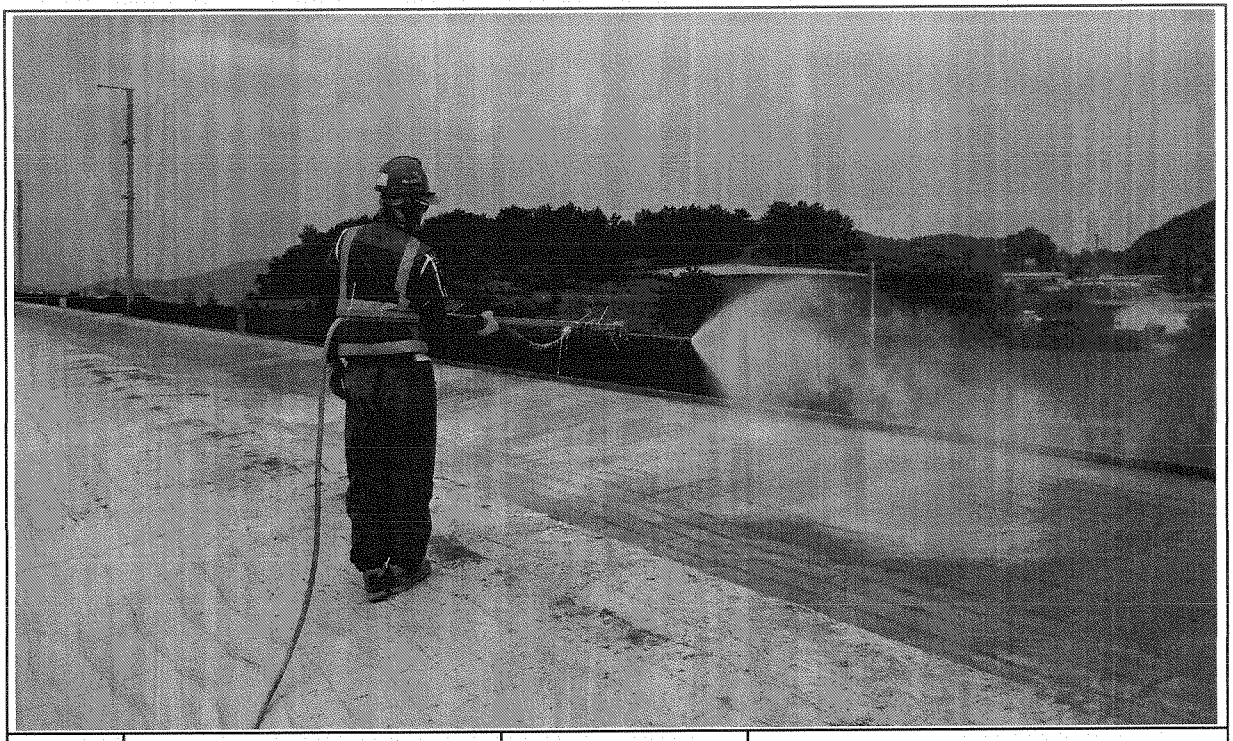

일자	2013.09.28	사진설명	양생

사 진 대 지

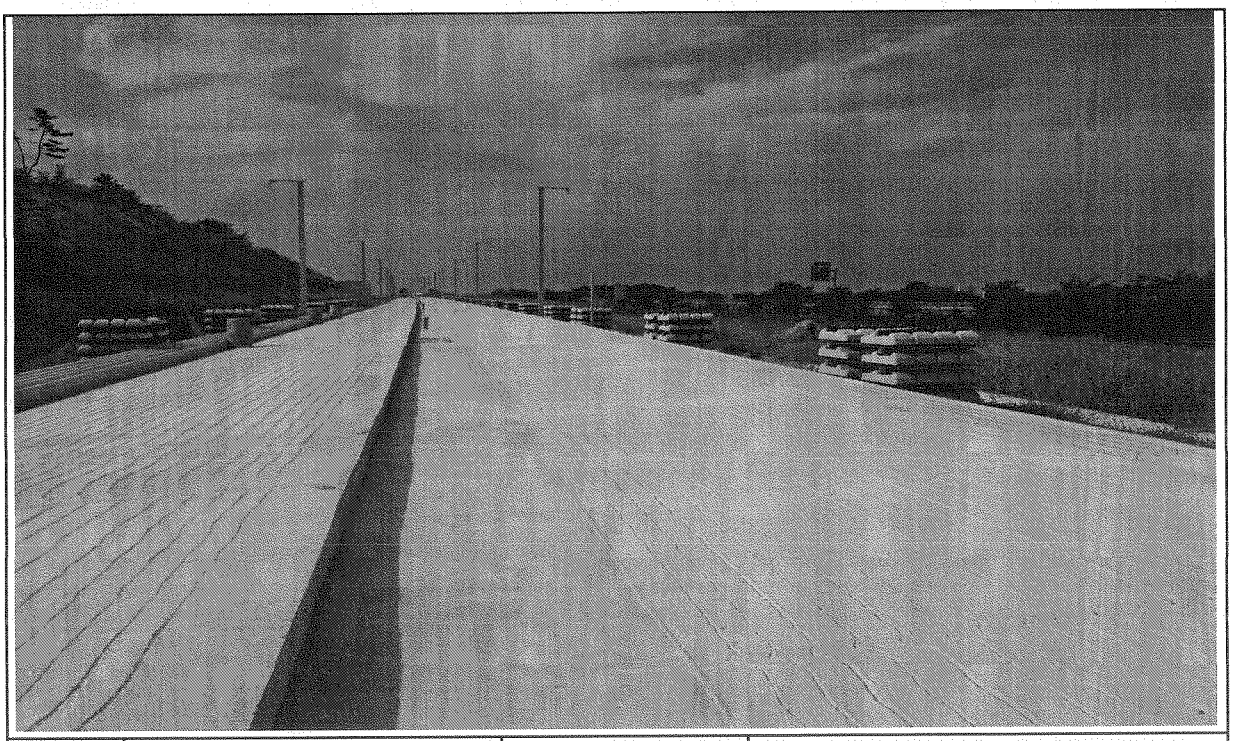

일자	2013.09.28	사진설명	완료

검 사 보 고 서 (IR)

Inspection Report

(검사 ■, 시험 □, 입회점검 □, 기타 □) 보고서 (Inspection ■, TEST □, Witness □, Others □) Report	보고서 번호 : Report No :	IR-HSB-332

시공사 / 공구명 Constructor/Section	궤도공영(주) / 호남고속철도 궤도부설 1공구		
감리단 / 공구명 Supervisor/Section	(주)동명기술공단종합건축사사무소 / 호남고속철도 궤도공사 1공구 감리		
관련문서번호 등(ITR) Reference No. etc.(ITR)	ITR-HSB-332		
점검표 번호(ITC) Checklist No.	ITC-010	세부작업공정 Details Work Process	HSB타설(타설 전 검측)
장소/위치 Location	2-4공구 토공7구간 STA. (현) -72K425~72K720 (환) -72K392.319 ~ 72K.687.319		

내용(Contents) :

노반상태, 콘크리트 타설 마감 높이 및 폭, 시공이음면 Chipping 및 청소여부

비고(Remarks) : NCR등(발행한 경우: if issue) :

	검사자(감리단) Inspected by (Supervisor)	검토자(감리단) Reviewed by (Supervisor)	승인자(감리단장) Approved by (Supervisor)
성명 / 서명 Name / Signature	박갑호	한상민	김익래
조직 / 조직명 Compnay / Position	(주)동명기술공단종합건축사사무소	(주)동명기술공단종합건축사사무소	(주)동명기술공단종합건축사사무소
일자 Date	2013년09월27일	2013년09월27일	2013년09월27일

검 사 요 청 서 (I T R)

Inspection Test Request

1. 발 신 1. From	궤도공영(주) / 호남고속철도 궤도부설 1공구		
2. 수 신 2. To	(주)동명기술공단종합건축사사무소 / 호남고속철도 오송~익산간 궤도1공구 감리단		
3.검사요청서 번호 3.Insp. Test Request No	ITR-HSB-332	4. 검사요청서 작성일자 4. Date of Issue	2013년 09월26일
5.검사대상 공사(작업명) 5.Work Item(activity) to be inspected	HSB타설전검측	6.장소 / 위치 6.Location	2-4공구 토공7구간 STA. (현) -72K425~72K720 (환) -72K392.319 ~ 72K.687.319
7.검사요구 일/시 7.Date/Time to be Inspected	2013년 09월26일 / 09:00	8. ITP번호/개정번호 8. ITP NO./Rev	ITP-005 / 0
9.검사점 일렬번호 / 작업공정 / 검사점 종류 9.Serial No./Work Process / Identification of W/H Point	1 HSB타설(타설 전 검측) 콘크리트 타설(토공구간) H		
10.특기사항 (ITC 및 첨부물 등) 10.Remarks (ITC, Attachment, etc)			

검측기록부,사진대지,공사참여자실명부, 표준단면도등

위의 작업에 대해 (검사 ■, 시험 □, 입회점검 □, 기타 □) 요청하오니 조치하여 주시기 바랍니다.
In connection with the above work item, we hereof request your (Inspection ■, Test □, Witness □, others □).

2013년09월26일

Year/Month/Date

궤도공영(주) 현장대리인 : 이우종

Company Name, Quality Manager : Name (Signature)

전화번호(Tel.No) : 041-881-2291 FAX번호(Fax NO.): 041-881-2293

검 사 및 시 험 점 검 표 (ITC)

Inspection & Test CheckList

(시공사 작성 점검표를 감리단이 검토, 승인하는 경우)

(Supervison Contractor reviews and approves checklists prepared by Construction Contractor)

1.시공사/공구명 : 1.Constructor/Section :	궤도공영(주) / 호남고속철도 궤도부설 1공구		
2.감리단/공구명 2.Supervisor/Section :	(주)동명기술공단종합건축사사무소 / 호남고속철도 오송~익산간 궤도1공구 감리단		
3.검사점검표 번호 3.Checklist No.	ITC-010	4.검사요청서 번호 4.Inspection Request No.	ITR-HSB-332
5.ITP번호 5.ITP NO	ITP-005	6.ITP 개정번호 6.ITP Rev.	0
7.ITP 공사(작업)명 7.ITP Work Item(activity)	콘크리트 타설(토공구간)	8.ITP 작업공정 8.ITP Work Process	HSB타설(타설 전 검측)
9.세부작업공정 9.Details Work Process	HSB타설(타설 전 검측)	10.장소 10.Location	2-4공구 토공7구간 STA. (현) -72K425~72K720 (환) -72K392.319 ~ 72K.687.319
11.시공사 검사 / 시험일자 11.Date of Insp./Test	20130926	12.감리단 검사 / 시험일자 12.Date of	20130926
13.점검표 작성자(시공사) 13.Prepared by	송기웅	14.승인자(현장대리인) 14.Approved by	이우종
15.검토자(감리단) 15.Reviewed by	성병길	16.승인자(감리단장) 16.Approved by	김익래

17.일련번호 17.Serial No	18.세부작업공정의 검사 시험항목 18. Inspection & Test Items For Details Work Process	19.적용문서 (합부판정기준) 19.Acceptable Criteria	검 사 결 과 20.시공사 20.Constructor	검 사 결 과 21.감리단 21.Supervisor	22.조치사항/비고 22.Action to be taken/Remarks
1	콘크리트 타설 전 레미콘 공장을 방문하여 이상 유무를 확인하였는가?	호남고속철도 궤도1공구 공사시방서	A	A	
2	노반의 뜬 돌, 점토, 기타유해물을 제거하였는가?	호남고속철도 궤도1공구 공사시방서	A	A	
3	거푸집은 콘크리트 타설시 변형이 없도록 단면형상에 맞게 거푸집 외측을 지지대로 지지하였는가?	호남고속철도 궤도1공구 공사시방서	A	A	
4	거푸집은 콘크리트 타설 전에 깨끗이 닦고 유지류를 발라 사용하였는가?	호남고속철도 궤도1공구 공사시방서	A	A	
5	콘크리트 타설 마감 높이 및 폭을 확인하였는가?	호남고속철도 궤도1공구 공사시방서	A	A	
6	신 콘크리트 타설전 거푸집 철거 후 구 콘크리트 시공 이음면을 Chipping 및 Wire Brush 청소 후 시공하였는가?	호남고속철도 궤도1공구 공사시방서	A	A	
7	작업 전 안전교육 실시 및 안전보호구 착용 상태를 점검하였는가?	호남고속철도 궤도1공구 공사시방서	A	A	
8	작업 후 정리정돈 상태를 확인하였는가?	호남고속철도 궤도1공구 공사시방서	A	A	

* 검사,시험값이 있는 경우 값을 기록하고 합격인 경우에는 A, 불합격인 경우에는 UA로 표기한다.
Record the results of checking in detail, if any inspection or test results exist. Mark "A"(Acceptable) or "UA"(Unacceptable).

	23.검사자(시공사) 23.Inspected by (Constructor)	24.검토자(감리단) 24.Approved by (Supervisor)
성명 / 서명 Name / Signature	송기웅	박갑호
조직 / 소속명 Company / Position	궤도공영(주)	(주)동명기술공단종합건축사사무소
일자 Date	20130926	20130926

호남고속철도 오송~익산간(궤도1공구)궤도부설 기타공사

2-4공구 토공7구간HSB 검측기록부

현-72K425~72K720 환-72K392.319~72K687.319

2013. 9 . 27

KUEDO
RAILWAY CONSTRUCTION

HSB 검측기록부

시공사 확인자 :
감리단 확인자 :

STA		단면높(내측)			Con'c상단 높이(내측)			단면높이(외측)			Con'c상단 높이(외측)			타설 전체 폭			비 고
현장	환산	설계값	측정값	차	설계값	측정값	차	설계값	측정값	차	설계값	측정값	차	설계값	측정값	차	
72k425.000	72k392.319	300	301	1	124.530	124.532	2	300	303	3	124.530	124.531	1	8600	8603	3	
72k430.000	72k397.319	300	303	3	124.500	124.501	1	300	301	1	124.500	124.501	1	8600	8603	3	
72k435.000	72k402.319	300	302	2	124.470	124.471	1	300	301	1	124.470	124.472	2	8600	8601	1	
72k440.000	72k407.319	300	302	2	124.440	124.443	3	300	304	4	124.440	124.443	3	8600	8604	4	
72k445.000	72k412.319	300	299	-1	124.410	124.409	-1	300	299	-1	124.410	124.409	-1	8600	8602	2	
72k450.000	72k417.319	300	302	2	124.380	124.382	2	300	302	2	124.380	124.382	2	8600	8602	2	
72k455.000	72k422.319	300	304	4	124.350	124.354	4	300	302	2	124.350	124.348	-2	8600	8599	-1	
72k460.000	72k427.319	300	301	1	124.320	124.319	-1	300	301	1	124.320	124.324	4	8600	8602	2	
72k465.000	72k432.319	300	303	3	124.290	124.292	2	300	302	2	124.290	124.291	1	8600	8602	2	
72k470.000	72k437.319	300	302	2	124.260	124.261	1	300	302	2	124.260	124.263	3	8600	8601	1	
72k475.000	72k442.319	300	302	2	124.230	124.231	1	300	301	1	124.230	124.232	2	8600	8601	1	
72k480.000	72k447.319	300	301	1	124.200	124.199	-1	300	304	4	124.200	124.199	-1	8600	8604	4	
72k485.000	72k452.319	300	299	-1	124.170	124.172	2	300	304	4	124.170	124.172	2	8600	8603	3	
72k490.000	72k457.319	300	298	-2	124.140	124.142	2	300	299	-1	124.140	124.142	2	8600	8602	2	
72k495.000	72k462.319	300	301	1	124.110	124.111	1	300	302	2	124.110	124.114	4	8600	8599	-1	
72k500.000	72k467.319	300	301	1	124.080	124.084	4	300	299	-1	124.080	124.081	1	8600	8602	2	
72k505.000	72k472.319	300	302	2	124.050	124.049	-1	300	298	-2	124.050	124.053	3	8600	8602	2	
72k510.000	72k477.319	300	302	2	124.020	124.022	2	300	303	3	124.020	124.018	-2	8600	8602	2	
72k515.000	72k482.319	300	303	3	123.990	123.992	2	300	301	1	123.990	123.991	1	8600	8600	0	
72k520.000	72k487.319	300	301	1	123.960	123.964	4	300	301	1	123.960	123.964	4	8600	8600	0	
72k525.000	72k492.319	300	296	-4	123.930	123.931	1	300	304	4	123.930	123.931	1	8600	8600	0	
72k530.000	72k497.319	300	302	2	123.900	123.901	1	300	301	1	123.900	123.901	1	8600	8599	-1	
72k535.000	72k502.319	300	302	2	123.870	123.874	4	300	303	3	123.870	123.871	1	8600	8602	2	
72k540.000	72k507.319	300	303	3	123.840	123.842	2	300	302	2	123.840	123.840	0	8600	8602	2	
72k545.000	72k512.319	300	299	-1	123.810	123.809	-1	300	302	2	123.810	123.810	0	8600	8601	1	
72k550.000	72k517.319	300	302	2	123.780	123.782	2	300	301	1	123.780	123.780	0	8600	8603	3	
72k555.000	72k522.319	300	299	-1	123.750	123.754	4	300	301	1	123.750	123.751	1	8600	8602	2	
72k560.000	72k527.319	300	302	2	123.720	123.721	1	300	304	4	123.720	123.722	2	8600	8602	2	
72k565.000	72k532.319	300	302	2	123.690	123.693	3	300	298	-2	123.690	123.694	4	8600	8600	0	
72k570.000	72k537.319	300	304	4	123.660	123.659	-1	300	302	2	123.660	123.662	2	8600	8600	0	
72k575.000	72k542.319	300	301	1	123.630	123.632	2	300	302	2	123.630	123.632	2	8600	8601	1	
72k580.000	72k547.319	300	303	3	123.600	123.601	1	300	301	1	123.600	123.601	1	8600	8601	1	

STA		단면높(내측)			Con'c상단 높이(내측)			단면높이(외측)			Con'c상단 높이(외측)			타설 전체 폭			비 고
현장	환산	설계값	측정값	차	설계값	측정값	차	설계값	측정값	차	설계값	측정값	차	설계값	측정값	차	
72k585.000	72k552.319	300	302	2	123.570	123.574	4	300	302	2	123.570	123.574	4	8600	8601	1	
72k590.000	72k557.319	300	301	1	123.540	123.541	1	300	302	2	123.540	123.544	4	8600	8601	1	
72k595.000	72k562.319	300	302	2	123.510	123.511	1	300	301	1	123.510	123.511	1	8600	8603	3	
72k600.000	72k567.319	300	303	3	123.480	123.483	3	300	303	3	123.480	123.481	1	8600	8604	4	
72k605.000	72k572.319	300	303	3	123.450	123.452	2	300	301	1	123.450	123.453	3	8600	8601	1	
72k610.000	72k577.319	300	301	1	123.420	123.422	2	300	301	1	123.420	123.419	-1	8600	8601	1	
72k615.000	72k582.319	300	299	-1	123.390	123.389	-1	300	304	4	123.390	123.392	2	8600	8602	2	
72k620.000	72k587.319	300	302	2	123.360	123.362	2	300	303	3	123.360	123.359	-1	8600	8602	2	
72k625.000	72k592.319	300	302	2	123.330	123.334	4	300	299	-1	123.330	123.332	2	8600	8603	3	
72k630.000	72k597.319	300	301	1	123.300	123.301	1	300	302	2	123.300	123.302	2	8600	8602	2	
72k635.000	72k602.319	300	303	3	123.270	123.271	1	300	299	-1	123.270	123.271	1	8600	8599	-1	
72k640.000	72k607.319	300	302	2	123.240	123.244	3	300	299	-1	123.240	123.244	4	8600	8602	2	
72k645.000	72k612.319	300	299	-1	123.210	123.213	3	300	302	2	123.210	123.214	4	8600	8604	4	
72k650.000	72k617.319	300	301	1	123.180	123.181	1	300	302	2	123.180	123.181	1	8600	8604	4	
72k655.000	72k622.319	300	301	1	123.150	123.148	-2	300	304	4	123.150	123.154	4	8600	8601	1	
72k660.000	72k627.319	300	303	3	123.120	123.119	-1	300	301	1	123.120	123.122	2	8600	8603	3	
72k665.000	72k632.319	300	302	2	123.090	123.092	2	300	303	3	123.090	123.092	2	8600	8601	1	
72k670.000	72k637.319	300	302	2	123.060	123.062	2	300	303	3	123.060	123.061	1	8600	8602	2	
72k675.000	72k642.319	300	301	1	123.030	123.034	4	300	301	1	123.030	123.033	3	8600	8602	2	
72k680.000	72k647.319	300	304	4	123	123	1	300	301	1	123.000	122.999	-1	8600	8604	4	
72k685.000	72k652.319	300	304	4	122.97	122.100	3	300	304	4	122.970	122.972	2	8600	8601	1	
72k690.000	72k657.319	300	301	1	122.94	122.95	1	300	303	3	122.940	122.942	2	8600	8603	3	
72k695.000	72k662.319	300	301	1	122.91	122.92	1	300	299	-1	122.910	122.911	1	8600	8604	4	
72k700.000	72k667.319	300	303	3	122.88	122.92	4	300	302	2	122.880	122.884	4	8600	8598	-2	
72k705.000	72k672.319	300	302	2	122.85	122.88	3	300	302	2	122.850	122.851	1	8600	8601	1	
72k710.000	72k677.319	300	302	2	122.82	122.81	-1	300	301	1	122.820	122.821	1	8600	8602	2	
72k715.000	72k682.319	300	301	1	122.79	122.82	3	300	303	3	122.790	122.792	3	8600	8602	2	
72k720.000	72k687.319	300	304	4	122.76	122.78	2	300	304	4	122.760	122.764	4	8600	8601	1	

공사명 : 호남고속철도 오송~익산간(궤도1공구) 궤도부설 기타공사

검측 사진대지

2013년 09월 27일

KUEDO
RAILWAY CONSTRUCTION

사 진 대 지

일자	2013.09.27	사진설명	타설전체 폭 검측

사 진 대 지

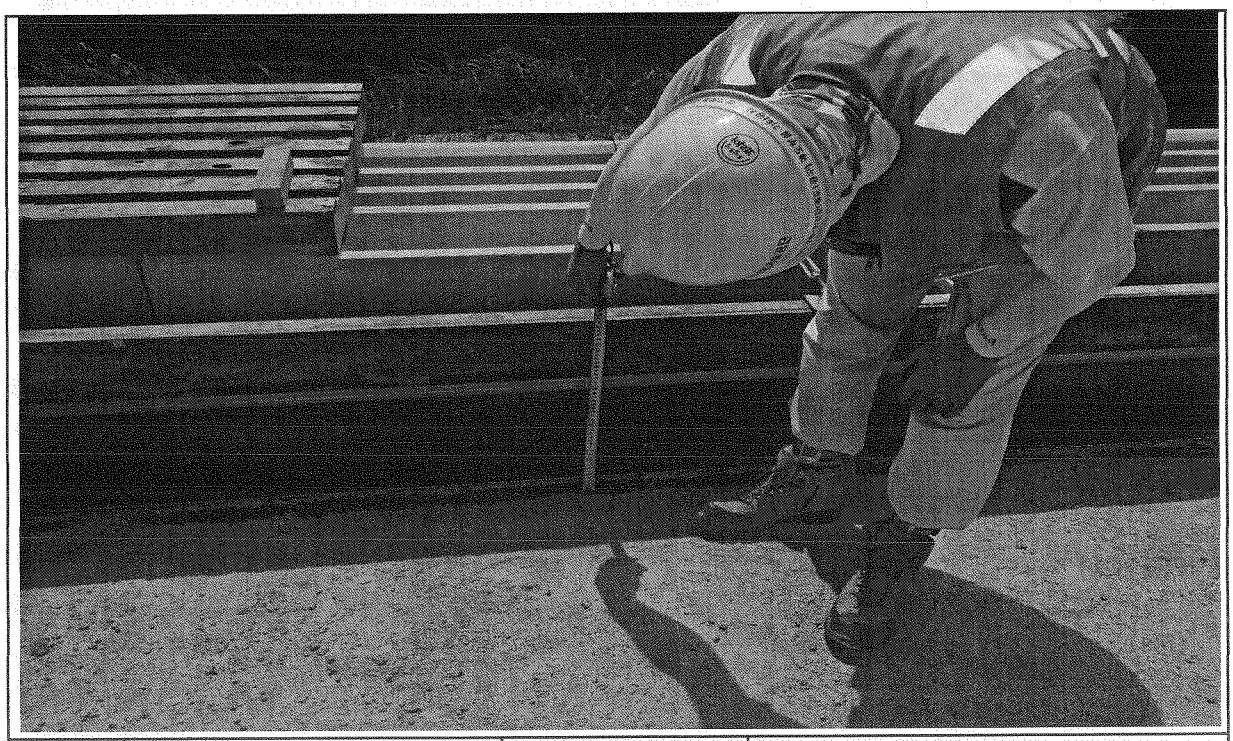

일자	2013.09.27	사진설명	거푸집 높이 검측

사 진 대 지

일자	2013.09.27	사진설명	거푸집 높이 검측

호남고속철도 오송~익산간 콘크리트도상(Rheda2000) 표준단면도(5)

복선(토공, 직선구간 D=4.8m)

표준단면도

S=1:40

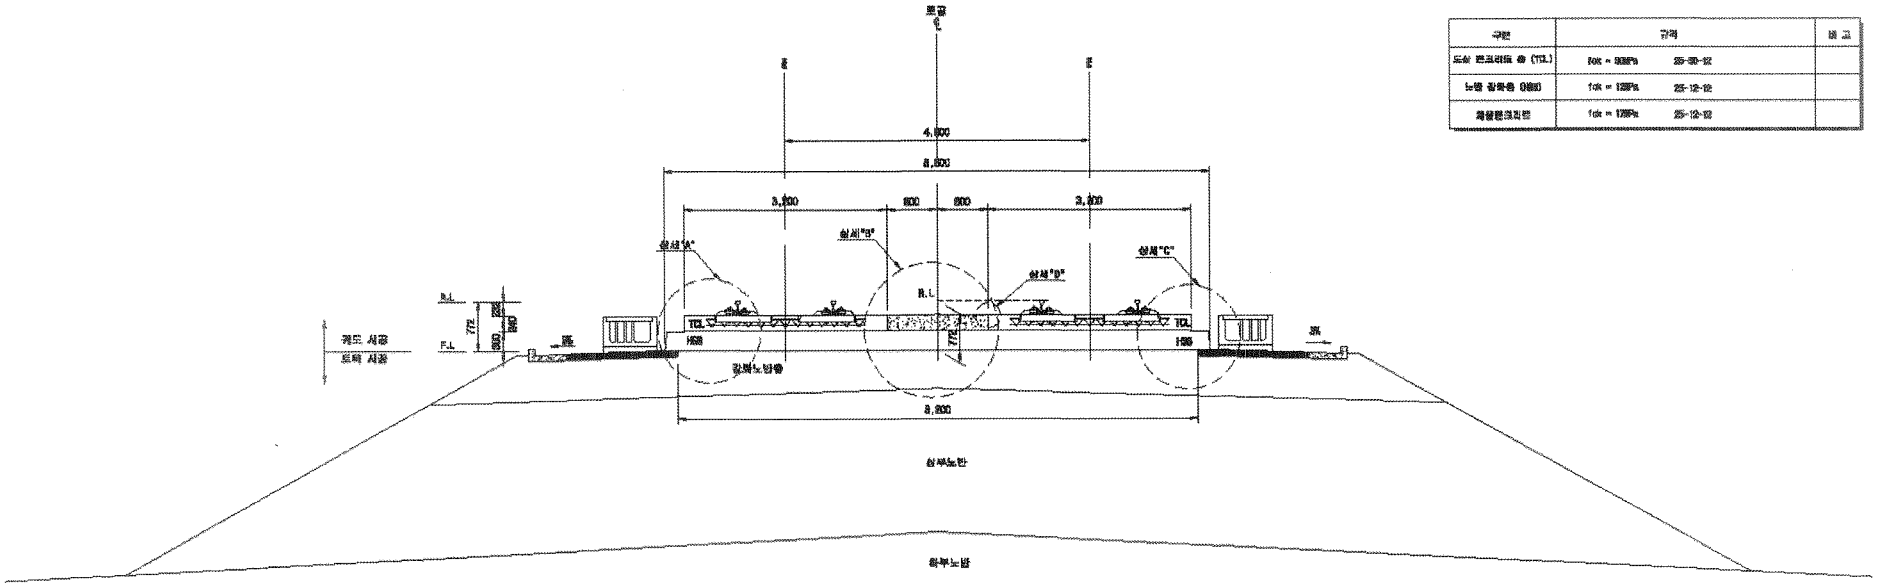

재 료 표

구분	규격		비고
도상 콘크리트 층 (TCL)	fck = 30MPa	25-30-12	
노반 강화층 (HSB)	fck = 12MPa	25-12-12	
채움콘크리트	fck = 12MPa	25-12-12	

상세"A"

S=1:20

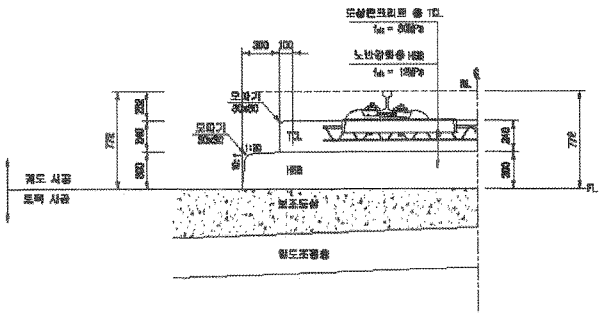

상세"B"

S=1:20

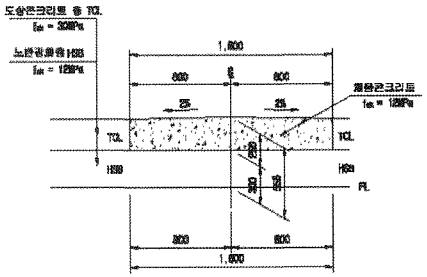

상세"C"

S=1:20

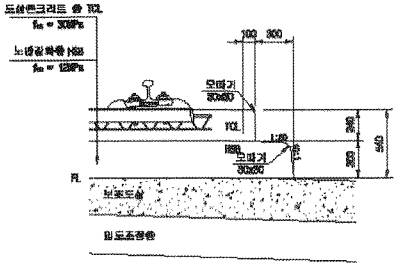

상세"D"

S=1:10

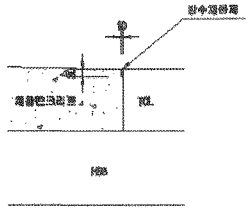

한국철도시설공단 KOREA RAIL NETWORK AUTHORITY		설계회사	(주)동림기술공단 (주)두 선							건설분야	토목	철도구분	고속철도	도 면 명	호남고속철도 궤도공사 콘크리트도상(Rheda2000) 표준단면도(5) 복선(토공, 직선구간 D=4.8m)
		설계감리								건설단계	실시설계	노 선 명	호남고속철도		
설계근명	호남고속철도 궤도공사 제1공구(오송~익산간) 실시설계	시공회사								노선명칭	상하선	시설위치	오송~익산		
시공근명	호남고속철도 오송~익산간(궤도1공구) 궤도부설 기타공사	시공감리								문영코드		공 구	제1공구		
				00	2012.04.09	실시설계준공	이해준	이덕원	권삼연	도면축척	A3 S=1/40	원점번호	225 DF 735	구도면번호	
				개정번호	날 짜	내 용	작성자	검토자	확인자					도면번호	0001220-038
														프로그램	RAIL v1.1(2009)

호남고속철도 오송~익산간 토공 - 교량 접속부 일반도(Rheda2000)

종단면도
S=1:50

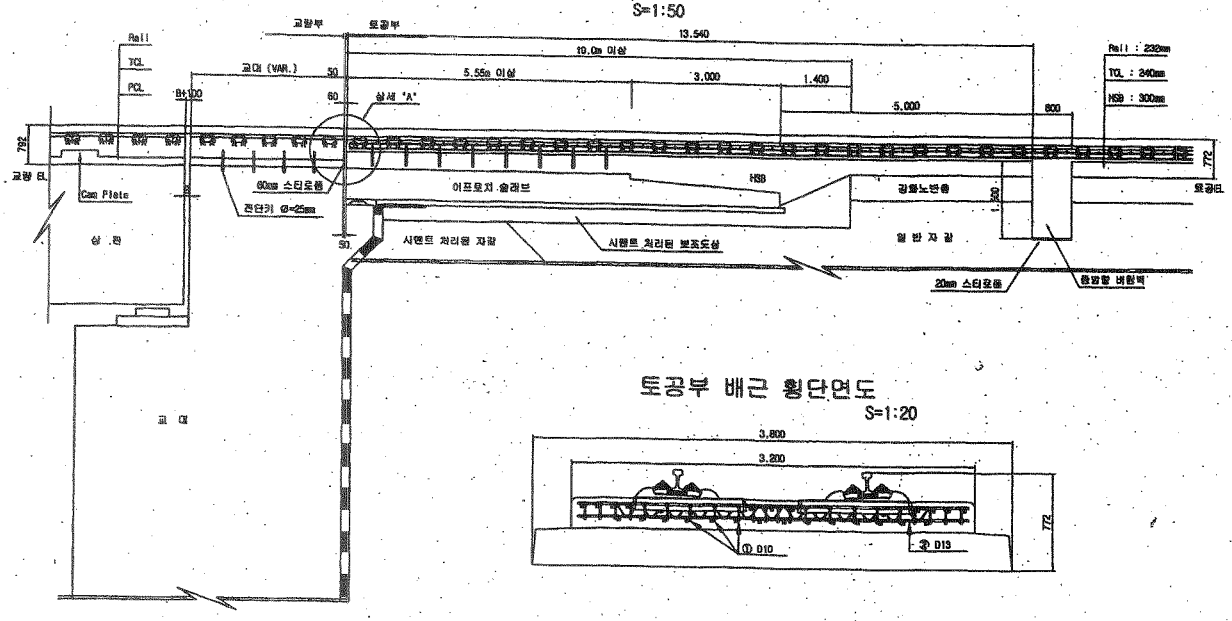

토공부 횡단면도
S=1:50

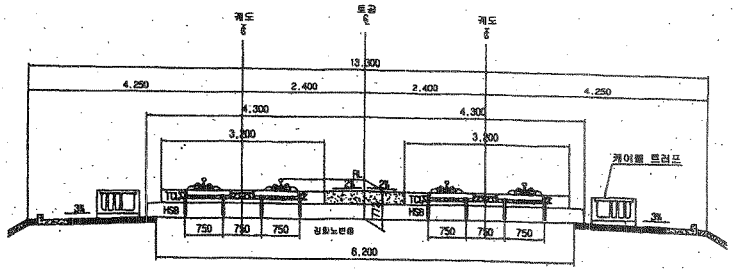

교량 교대부 횡단면도
S=1:50

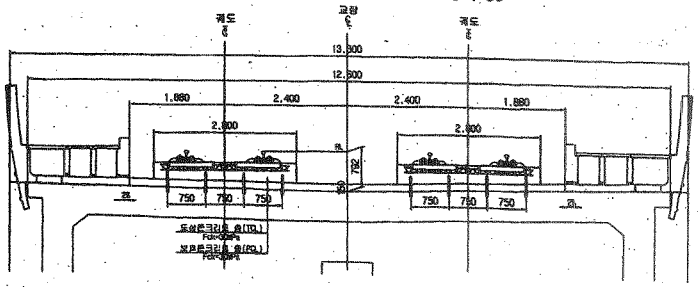

토공부 배근 횡단면도
S=1:20

추가철근 배근 상세도
S=1:20

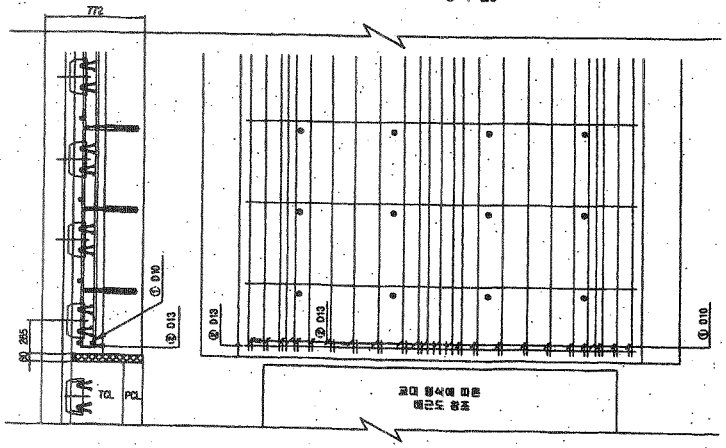

상세 "A"
S=1:20

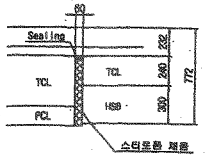

철근상세

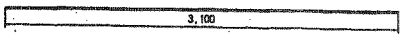

철 근 가 공

	la	r
D	60	20
D13	78	26
D10	60	20

철 근 재 료 표

(SD40) (개소당)

번호	규격	길이(m)	수량(개)	총길이(m)	단위중량	총중량	비고
①	D10	0.233	22	5.126	0.560	2.871	
②	D13	3.100	1	3.100	0.995	3.085	
합계						5.956	

한국철도시설공단 KOREA RAIL NETWORK AUTHORITY		설계회사	(주)동명기술공단 / (주) 유 신					건설분야	도로	철도구분	고속철도	도면명	호남고속철도 궤도공사 토공 - 교량 접속부 일반도 (Rheda2000)
설계감명	호남고속철도 궤도공사 제1공구(오송~익산간) 실시설계	설계감리						건설단계	실시설계	노선명	호남고속철도		
시공감명	호남고속철도 오송~익산간(궤도1공구) 궤도부설 기타공사	시공회사						노선방향	상하선	시설위치	오송~익산		
		시공감리						운영코드		공 구	제1공구		
				2012.04.09	실시설계준공			도면축척	AS SHOWN	면철번호	361 OF 735	구도면번호	
				계정번호	날 짜	내 용	작성자 / 검토자 / 확인자					도면번호	C9002141-026
						오택효 / 이억영 / 정상면						표준버전	RAIL v1.1(2009)

호남고속철도 오송~익산간 종방향 버팀벽 일반도(Rheda2000)(1)

토공-교량 접속부구간

횡단면도

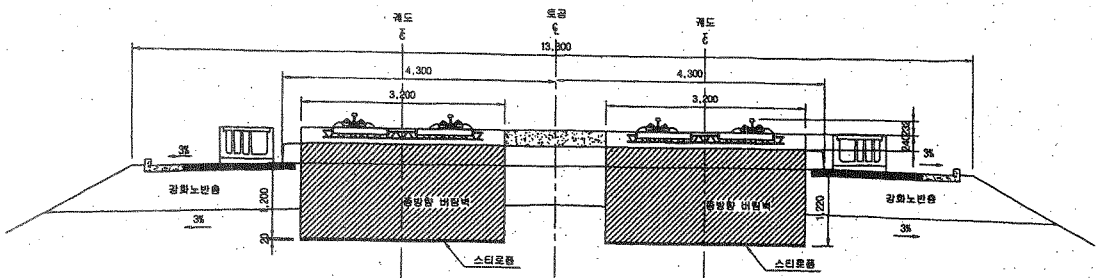

입체도

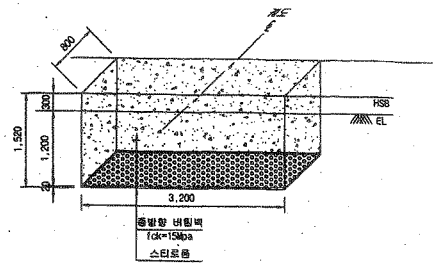

평면도

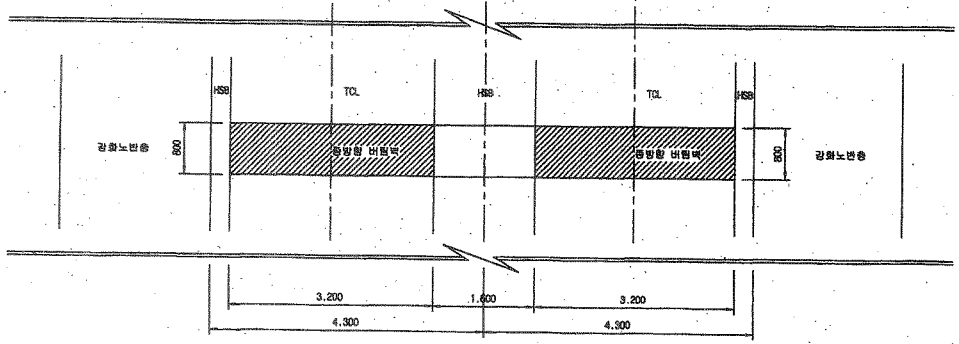

터파기도

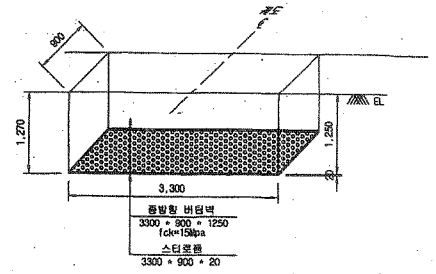

※ 굴착면의 시공오차와 종방향 버팀벽내 철근의 피복두께를 확보하기 위해 굴착면을 +50mm 조정

NOTE

※ 적용시 상세히 검토하여 시공상세도를 재검토 하여야 함.

종단면도

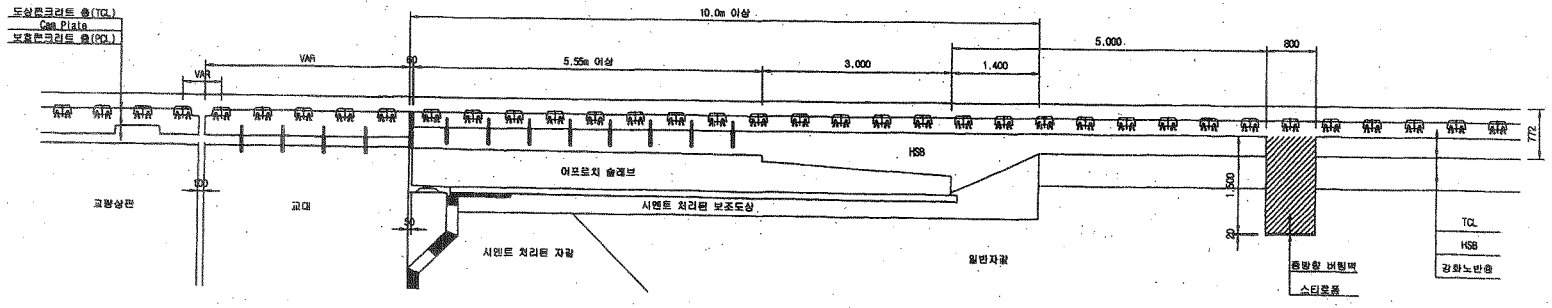

한국철도시설공단 KOREA RAIL NETWORK AUTHORITY		설계회사	(주)동명기술공단 종합건축사사무소 / (주) 유 신						건설분야	토목	철도구분	고속철도	도면명	호남고속철도 오송~익산간 종방향 버팀벽 일반도(Rheda2000)(1) 토공-교량 접속부구간	
설계감독	호남고속철도 궤도공사 제1공구(오송-익산간) 실시설계	설계감리							건설단계	실시설계	노 선 명	호남고속철도			
시공감독	호남고속철도 오송-익산간(궤도1공구) 궤도부설 기타공사	시공회사							노선방향	상하선	시설위치	오송-익산			
시공감리		시공감리							운영코드		공 구	제1공구			
				2012.04.09	실시설계준공	오덕화	이덕영	정상현	축척	1:40	면철번호	369 OF 735	구도면번호		도면번호 C9002141-034
				계정번호	날 짜	내 용	작성자	검토자	확인자	도면축척					표준버전 RAIL v1.1(2009)

공사 참여자 실명부

계약명 : 호남고속철도 오송~익산간(궤도1공구) 궤도부설 기타공사

위 건에 대하여 참여기술자 서명등록을 제출합니다.

2013년 9 월 27 일

현장대리인 : 이 우 종(인)

작업일	작업위치 및 공종	소속	직위	성명	주민등록번호	공사내용	비고
	터널(궤도)			김성화		궤도설치	
	〃			곽연권			
	〃			노영식			
	〃			허출원			
	〃			허영일			
	〃			기용관			
	〃			백승호			
	〃			김창수			

검 사 보 고 서 (IR)

Inspection Report

(검사 ■, 시험 □, 입회점검 □, 기타 □) 보고서 (Inspection ■, TEST □, Witness □, Others □) Report	보고서 번호 : Report No :	IR-HSB-333

시공사 / 공구명 Constructor/Section	궤도공영(주) / 호남고속철도 궤도부설 1공구		
감리단 / 공구명 Supervisor/Section	(주)동명기술공단종합건축사사무소 / 호남고속철도 궤도공사 1공구 감리		
관련문서번호 등(ITR) Reference No. etc.(ITR)	ITR-HSB-333		
점검표 번호(ITC) Checklist No.	ITC-011	세부작업공정 Details Work Process	HSB타설(타설 중 검측)
장소/위치 Location	2-4공구 토공7구간 STA. (현) -72K425~72K720 (환) -72K392.319 ~ 72K.687.319		

내용(Contents) :

레미콘 시험항목별 품질시험, 레미콘 타설 기록여부 , 진동기 적정 사용 여부, 거푸집 설치상태, 표면 거칠기 시공상태, 안전관리상태

비고(Remarks) : NCR등(발행한 경우: if issue) :

	검사자(감리단) Inspected by (Supervisor)	검토자(감리단) Reviewed by (Supervisor)	승인자(감리단장) Approved by (Supervisor)
성명 / 서명 Name / Signature	박갑호	한상민	김익래
조직 / 조직명 Compnay / Position	(주)동명기술공단종합건축사사무소	(주)동명기술공단종합건축사사무소	(주)동명기술공단종합건축사사무소
일자 Date	2013년09월28일	2013년09월28일	2013년09월28일

검 사 요 청 서 (ITR)

Inspection Test Request

1. 발 신 1. From	궤도공영(주) / 호남고속철도 궤도부설 1공구		
2. 수 신 2. To	(주)동명기술공단종합건축사사무소 / 호남고속철도 오송~익산간 궤도1공구 감리단		
3.검사요청서 번호 3.Insp. Test Request No	ITR-HSB-333	4. 검사요청서 작성일자 4. Date of Issue	2013년 09월28일
5.검사대상 공사(작업명) 5.Work Item(activity) to be inspected	HSB타설중검사	6.장소 / 위치 6.Location	2-4공구 토공7구간 STA. (현) -72K425~72K720 (환) -72K392.319 ~ 72K.687.319
7.검사요구 일/시 7.Date/Time to be Inspected	2013년 09월28일 / 08:00	8. ITP번호/개정번호 8. ITP NO./Rev	ITP-005 / 0
9.검사점 일렬번호 / 작업공정 / 검사점 종류 9.Serial No./Work Process / Identification of W/H Point	2 HSB타설(타설 중 검측) 콘크리트 타설(토공구간) H		
10.특기사항 (ITC 및 첨부물 등) 10.Remarks (ITC, Attachment, etc)			

사진대지

위의 작업에 대해 (검사 ■, 시험 □, 입회점검 □, 기타 □) 요청하오니 조치하여 주시기 바랍니다.
In connection with the above work item, we hereof request your (Inspection ■, Test □, Witness □, others □).

2013년09월28일

Year/Month/Date

궤도공영(주) 현장대리인 : 이우종

Company Name, Quality Manager : Name (Signature)

전화번호(Tel.No) : 041-881-2291 FAX번호(Fax NO.): 041-881-2293

검 사 및 시 험 점 검 표 (ITC)

Inspection & Test CheckList

(시공사 작성 점검표를 감리단이 검토, 승인하는 경우)

(Supervison Contractor reviews and approves checklists prepared by Construction Contractor)

1.시공사/공구명 : 1.Constructor/Section :	궤도공영(주) / 호남고속철도 궤도부설 1공구		
2.감리단/공구명 2.Supervisor/Section :	(주)동명기술공단종합건축사사무소 / 호남고속철도 오송~익산간 궤도1공구 감리단		
3.검사점검표 번호 3.Checklist No.	ITC-011	4.검사요청서 번호 4.Inspection Request No.	ITR-HSB-333
5.ITP번호 5.ITP NO	ITP-005	6.ITP 개정번호 6.ITP Rev.	0
7.ITP 공사(작업)명 7.ITP Work Item(activity)	콘크리트 타설(토공구간)	8.ITP 작업공정 8.ITP Work Process	HSB타설(타설 중 검측)
9.세부작업공정 9.Details Work Process	HSB타설(타설 중 검측)	10.장소 10.Location	2-4공구 토공7구간 STA. (현) -72K425~72K720 (환) -72K392.319 ~ 72K.687.319
11.시공사 검사 / 시험일자 11.Date of Insp./Test	20130928	12.감리단 검사 / 시험일자 12.Date of	20130928
13.점검표 작성자(시공사) 13.Prepared by	송기웅	14.승인자(현장대리인) 14.Approved by	이우종
15.검토자(감리단) 15.Reviewed by	성병길	16.승인자(감리단장) 16.Approved by	김익래

17.일련번호 17.Serial No	18.세부작업공정의 검사 시험항목 18. Inspection & Test Items For Details Work Process	19.적용문서 (합부판정기준) 19.Acceptable Criteria	검 사 결 과		22.조치사항/비고 22.Action to be taken/Remarks
			20.시공사 20.Constructor	21.감리단 21.Supervisor	
1	슈트타설시 콘크리트 타설 높이는 H=1.5m 이하로 유지하였는가?	호남고속철도 궤도1공구 공사시방서	A	A	
2	레미콘 시험항목별 품질시험을 실시하였는가?(공기량 : 4.5±1.5%, 염화물 : 0.3kg/㎥, 슬럼프 : 120±25mm)	호남고속철도 궤도1공구 공사시방서	A	A	
3	콘크리트 타설시 레미콘 출하시간, 도착시간, 타설시간, 타설량 등을 정확하게 기록 및 유지하였는가?	호남고속철도 궤도1공구 공사시방서	A	A	
4	도상콘크리트 타설시 진동기를 사용하고 삽입간격 0.5mm이하, 콘크리트 두께의 약⅔ 깊이까지 시행하였는가?	호남고속철도 궤도1공구 공사시방서	A	A	
5	1일 콘크리트 타설 마무리 지점에 합판거푸집을 견고하게 설치하였는가?	호남고속철도 궤도1공구 공사시방서	A	A	
6	레미콘 차량 유도원을 배치하고 식별가능한 표식(완장 등)을 착용하고 있는가?	호남고속철도 궤도1공구 공사시방서	A	A	
7	1,2차 미장작업시 목손을 사용하였는가?	호남고속철도 궤도1공구 공사시방서	A	A	
8	콘크리트 타설후 습윤 상태로 노출면이 마르지 않도록 보호하였는가?(지상구간 액상피막형성제를 10~12m간격으로 즉시 살포)	호남고속철도 궤도1공구 공사시방서	A	A	

* 검사,시험값이 있는 경우 값을 기록하고 합격인 경우에는 A, 불합격인 경우에는 UA로 표기한다.
Record the results of checking in detail, if any inspection or test results exist. Mark "A"(Acceptable) or "UA"(Unacceptable).

	23.검사자(시공사) 23.Inspected by (Constructor)	24.검토자(감리단) 24.Approved by (Supervisor)
성명 / 서명 Name / Signature	송기웅	박갑호
조직 / 소속명 Company / Position	궤도공영(주)	(주)동명기술공단종합건축사사무소
일자 Date	20130928	20130928

검 사 및 시 험 점 검 표 (ITC)

Inspection & Test CheckList

(시공사 작성 점검표를 감리단이 검토, 승인하는 경우)

(Supervison Contractor reviews and approves checklists prepared by Construction Contractor)

1.시공사/공구명 : 1.Constructor/Section :	궤도공영(주) / 호남고속철도 궤도부설 1공구		
2.감리단/공구명 2.Supervisor/Section :	(주)동명기술공단종합건축사사무소 / 호남고속철도 오송~익산간 궤도1공구 감리단		
3.검사점검표 번호 3.Checklist No.	ITC-011	4.검사요청서 번호 4.Inspection Request No.	ITR-HSB-333

17.일련번호 17.Serial No.	18.세부작업공정의 검사 시험항목 18. Inspection & Test Items For Details Work Process	19.적용문서 (합부판정기준) 19.Acceptable Criteria	검 사 결 과		22.조치사항/비고 22.Action to be taken/Remarks
			20.시공사 20.Constructor	21.감리단 21.Supervisor	
9	노반분야에서 설치한 중앙 집수정 내에 콘크리트 등 이물질이 떨어지지 않도록 조치하였는가?	호남고속철도 궤도1공구 공사시방서	A	A	
10	적정기구를 사용하여 표면을 거칠게 마무리하였는가?(30mm이상의 깊이에 150mm의 간격으로 종방향으로 시행)	호남고속철도 궤도1공구 공사시방서	A	A	
11	타설 전 안전교육 실시 및 안전보호구 착용 상태를 확인하였는가?	호남고속철도 궤도1공구 공사시방서	A	A	
12	타설 후 안전시설물을 설치하였는가?	호남고속철도 궤도1공구 공사시방서	A	A	
13	타설 후 정리정돈 및 안전수칙 미비사항을 점검하였는가?	호남고속철도 궤도1공구 공사시방서	A	A	

호남고속철도 오송~익산간(궤도1공구)궤도부설 기타공사

2-4공구 토공7구간HSB 검측기록부-타설중

현-72K425~72K720 환-72K392.319~72K687.319

2013. 09 . 28

KUEDO
RAILWAY CONSTRUCTION

공사명 : 호남고속철도 오송~익산간(궤도1공구) 궤도부설 기타공사

사진대지

2013년 09월 28일

KUEDO
RAILWAY CONSTRUCTION

사 진 대 지

일자	2013.09.28	사진설명	콘크리트 타설 및 진동다짐

사 진 대 지

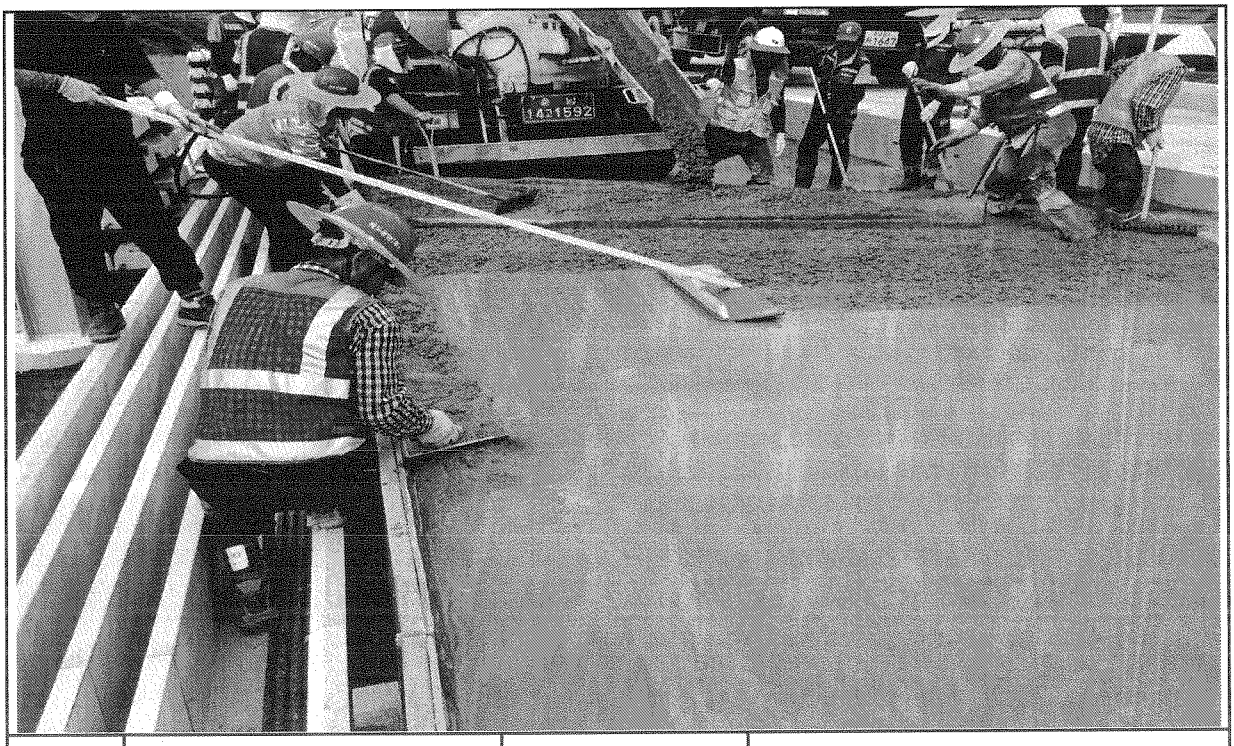

일자	2013.07.15	사진설명	미장작업

사 진 대 지

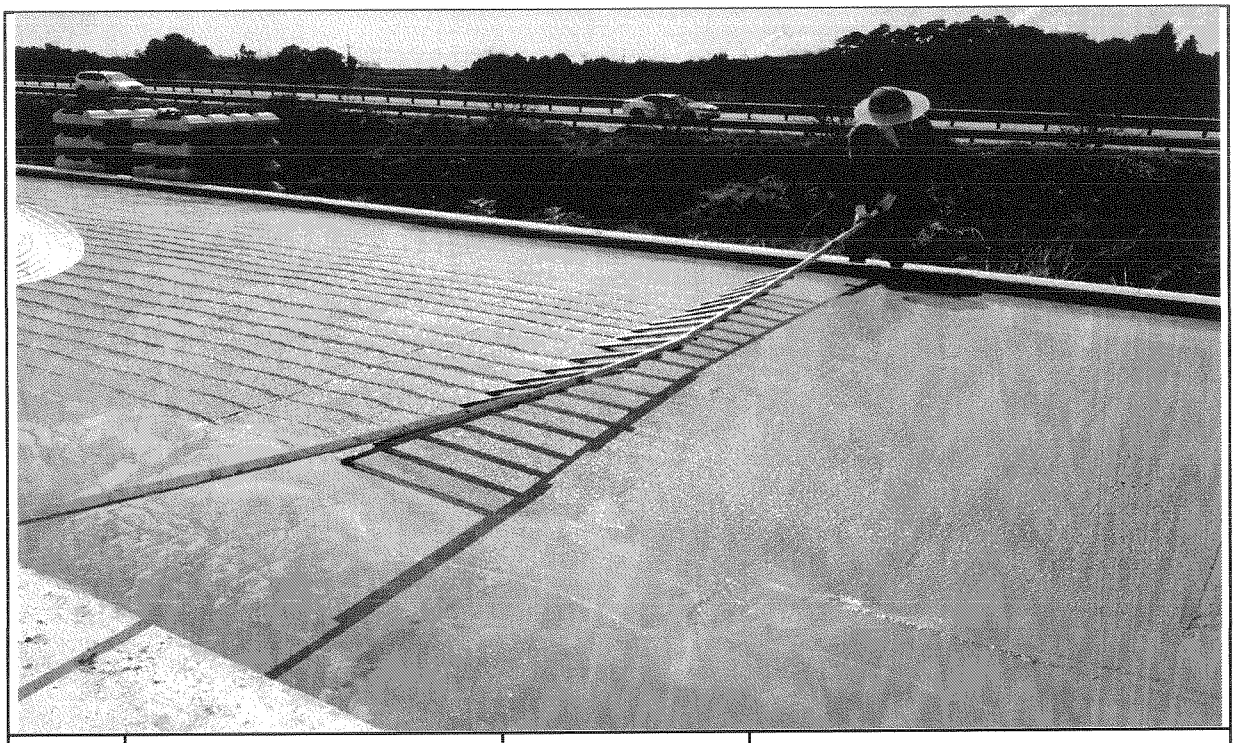

일자	2013.09.28	사진설명	표면거칠기 작업

사 진 대 지

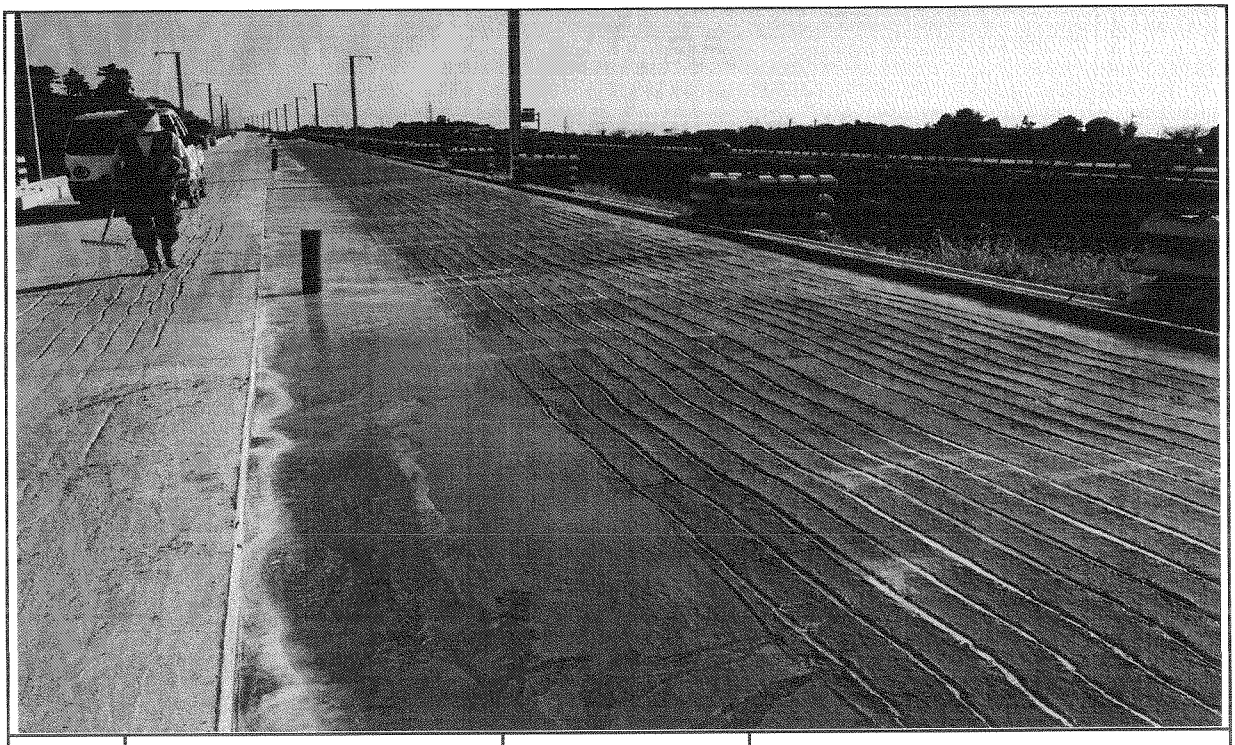

일자	2013.09.28	사진설명	타설완료

공사 참여자 실명부

계약명 : 호남고속철도 오송~익산간(궤도5공구)궤도부설 기타공사

위 건에 대하여 참여기술자 서명등록을 제출합니다.

현장대리인 : 이 ○ 종 (인)

2013년 7 월 ○일

작업일	작업위치	공종	소속	성명	주민등록번호	공사내용	비고
9-28	오송토기			김대봉	690412	H형 타설	김대봉
				서동권	560520		
				김영배	600715		
				강미영	600513		강
				이종환	560713		이
				김명준	870105		
				주상기	860814		
				서기홍	540819		
				정영호	641201		정영호
				황진영	710301		
				서재원	740606		고
				이강원	561218		
				은국재	760410		은국재
				이영택	770510		이영택
				김창원	771004		
				김규환	610505		
				박성기	530526		
				김동진	640107		
				오동민	610515		
				홍금표	550308		
				하은호	660318		
				이장봉	611115		
				정진헌	540710		
				이영애	490707		
				이재원	650210		
				송태경	570223		

검 사 보 고 서 (IR)

Inspection Report

(검사 ■, 시험 □, 입회점검 □, 기타 □) 보고서 (Inspection ■, TEST □, Witness □, Others □) Report	보고서 번호 : Report No :	IR-HSB-334

시공사 / 공구명 Constructor/Section	궤도공영(주) / 호남고속철도 궤도부설 1공구		
감리단 / 공구명 Supervisor/Section	(주)동명기술공단종합건축사사무소 / 호남고속철도 궤도공사 1공구 감리		
관련문서번호 등(ITR) Reference No. etc.(ITR)	ITR-HSB-334		
점검표 번호(ITC) Checklist No.	ITC-012	세부작업공정 Details Work Process	HSB타설(타설 후 검측)
장소/위치 Location	2-4공구 토공7구간 STA. (현) -72K425~72K720 (환) -72K392.319 ~ 72K.687.319		

내용(Contents) :

균열유도줄눈 시공상태, 거푸집 제거 시기 적정여부, 콘크리트 양생관리상태

비고(Remarks) : NCR등(발행한 경우: if issue) :

	검사자(감리단) Inspected by (Supervisor)	검토자(감리단) Reviewed by (Supervisor)	승인자(감리단장) Approved by (Supervisor)
성명 / 서명 Name / Signature	박갑호	한상민	김익래
조직 / 조직명 Compnay / Position	(주)동명기술공단종합건축사사무소	(주)동명기술공단종합건축사사무소	(주)동명기술공단종합건축사사무소
일자 Date	2013년09월29일	2013년09월29일	2013년09월29일

검 사 요 청 서 (ITR)

Inspection Test Request

1. 발 신 1. From	궤도공영(주) / 호남고속철도 궤도부설 1공구		
2. 수 신 2. To	(주)동명기술공단종합건축사사무소 / 호남고속철도 오송~익산간 궤도1공구 감리단		
3.검사요청서 번호 3.Insp. Test Request No	ITR-HSB-334	4. 검사요청서 작성일자 4. Date of Issue	2013년 09월29일
5.검사대상 공사(작업명) 5.Work Item(activity) to be inspected	HSB타설후검사	6.장소 / 위치 6.Location	2-4공구 토공7구간 STA. (현) -72K425~72K720 (환) -72K392.319 ~ 72K.687.319
7.검사요구 일/시 7.Date/Time to be Inspected	2013년 09월29일 / 10:00	8. ITP번호/개정번호 8. ITP NO./Rev	ITP-005 / 0
9.검사점 일렬번호 / 작업공정 / 검사점 종류 9.Serial No./Work Process / Identification of W/H Point	3 HSB타설(타설 후 검측) 콘크리트 타설(토공구간) H		
10.특기사항 (ITC 및 첨부물 등) 10.Remarks (ITC, Attachment, etc)			

사진대지

위의 작업에 대해 (검사 ■, 시험 □, 입회점검 □, 기타 □) 요청하오니 조치하여 주시기 바랍니다.
In connection with the above work item, we hereof request your (Inspection ■, Test □, Witness □, others □).

2013년09월29일

Year/Month/Date

궤도공영(주) 현장대리인 : 이우종

Company Name, Quality Manager : Name (Signature)

전화번호(Tel.No) : 041-881-2291 FAX번호(Fax NO.): 041-881-2293

검 사 및 시 험 점 검 표 (ITC)

Inspection & Test CheckList

(시공사 작성 점검표를 감리단이 검토, 승인하는 경우)

(Supervison Contractor reviews and approves checklists prepared by Construction Contractor)

1.시공사/공구명 : 1.Constructor/Section :	궤도공영(주) / 호남고속철도 궤도부설 1공구		
2.감리단/공구명 2.Supervisor/Section :	(주)동명기술공단종합건축사사무소 / 호남고속철도 오송~익산간 궤도1공구 감리단		
3.검사점검표 번호 3.Checklist No.	ITC-012	4.검사요청서 번호 4.Inspection Request No.	ITR-HSB-334
5.ITP번호 5.ITP NO	ITP-005	6.ITP 개정번호 6.ITP Rev.	0
7.ITP 공사(작업)명 7.ITP Work Item(activity)	콘크리트 타설(토공구간)	8.ITP 작업공정 8.ITP Work Process	HSB타설(타설 후 검측)
9.세부작업공정 9.Details Work Process	HSB타설(타설 후 검측)	10.장소 10.Location	2-4공구 토공7구간 STA. (현) -72K425~72K720 (환) -72K392.319 ~ 72K.687.319
11.시공사 검사 / 시험일자 11.Date of Insp./Test	20130929	12.감리단 검사 / 시험일자 12.Date of	20130929
13.점검표 작성자(시공사) 13.Prepared by	송기웅	14.승인자(현장대리인) 14.Approved by	이우종
15.검토자(감리단) 15.Reviewed by	성병길	16.승인자(감리단장) 16.Approved by	김익래

17.일련번호 17.Serial No	18.세부작업공정의 검사 시험항목 18. Inspection & Test Items For Details Work Process	19.적용문서 (합부판정기준) 19.Acceptable Criteria	검 사 결 과		22.조치사항/비고 22.Action to be taken/Remarks
			20.시공사 20.Constructor	21.감리단 21.Supervisor	
1	거푸집 제거 시기는 적정한가? (콘크리트 강도가 자중 및 시공중에 가해지는 강도 이상일 때)	호남고속철도 궤도1공구 공사시방서	A	A	
2	균열유도줄눈 시공은 적정한가? (4.55m±100mm간격, 침목과 침목사이에 배치, HSB두께의 H/3이상 깊이,직각틀림± 50㎜)	호남고속철도 궤도1공구 공사시방서	A	A	
3	콘크리트 양생관리는 적정한가?(한중, 서중 시 양생계획에 의거 시행하였는지 여부)	호남고속철도 궤도1공구 공사시방서	A	A	

* 검사,시험값이 있는 경우 값을 기록하고 합격인 경우에는 A, 불합격인 경우에는 UA로 표기한다.
Record the results of checking in detail, if any inspection or test results exist. Mark "A"(Acceptable) or "UA"(Unacceptable).

	23.검사자(시공사) 23.Inspected by (Constructor)	24.검토자(감리단) 24.Approved by (Supervisor)
성명 / 서명 Name / Signature	송기웅	박갑호
조직 / 소속명 Company / Position	궤도공영(주)	(주)동명기술공단종합건축사사무소
일자 Date	20130929	20130929

호남고속철도 오송~익산간(궤도1공구)궤도부설 기타공사

2-4공구 토공7구간HSB 검측기록부-타설후

현-72K425~72K720 환-72K392.319~72K687.319

2013. 09. 29

KUEDO
RAILWAY CONSTRUCTION

공사명 : 호남고속철도 오송~익산간(궤도1공구) 궤도부설 기타공사

사진대지

2013년 09월 29일

KUEDO
RAILWAY CONSTRUCTION

사 진 대 지

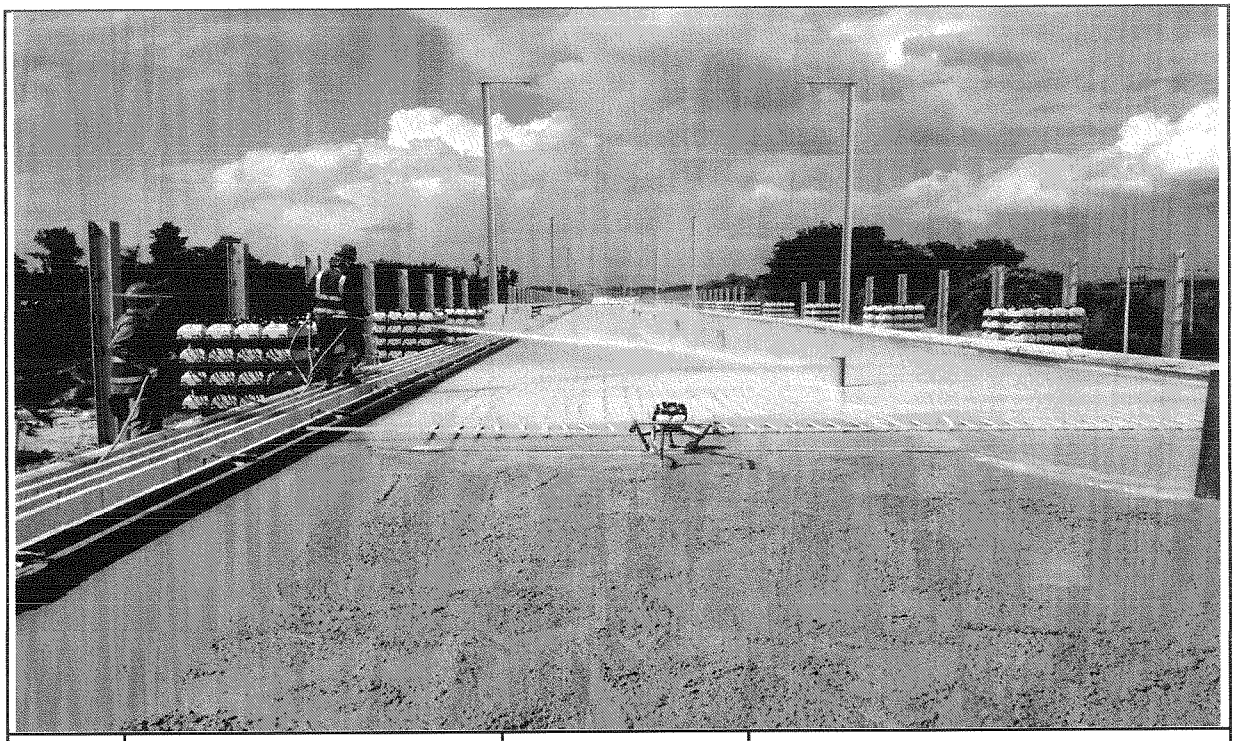

일자	2013.09.29	사진설명	양생

사 진 대 지

일자	2013.09.29	사진설명	완료

공사 참여자 실명부

계약명 : 호남고속철도 오송~익산간(궤도5공구)궤도부설 기타공사

위 건에 대하여 참여기술자 서명등록을 제출합니다.

현장대리인 : 이 우 철 (인)

2013년 1 월 29 일

작업일	작업위치	공종	소속	성명	주민등록번호	공사내용	비고
1.24	2-4도			조정숙	671227	MSB 타설	조정숙
				조태식	5P0605		
				이국희	560913		이
				정용호	641201		정용호
				주태인	620706		
				김욱래	660807		
				김상훈	671229		
				고영주	640219		
				윤정석	721215		
				이영택	770910		이영택
				정태화	630301		
				노승환	611119		
				이기상	610120		
				김경래	610605		
				강진희	8F0911		
				최태식	M40606		
				김영제	660306		
				육종건	670501		
				윤진한	681210		
				홍재윤	710324		
				원미경	570223		
				박은자	681211		
				윤홍진	760310		
				이동은	660318		
				윤창근	690421		
				방병만	690410		
				김선길	470829		김선길

검 사 보 고 서 (IR)

Inspection Report

(검사 ■, 시험 □, 입회점검 □, 기타 □) 보고서 (Inspection ■, TEST □, Witness □, Others □) Report	보고서 번호 : Report No :	IR-HSB-335

시공사 / 공구명 Constructor/Section	궤도공영(주) / 호남고속철도 궤도부설 1공구		
감리단 / 공구명 Supervisor/Section	(주)동명기술공단종합건축사사무소 / 호남고속철도 궤도공사 1공구 감리		
관련문서번호 등(ITR) Reference No. etc.(ITR)	ITR-HSB-335		
점검표 번호(ITC) Checklist No.	ITC-010	세부작업공정 Details Work Process	HSB타설(타설 전 검측)
장소/위치 Location	2-4공구 토공3구간 (상) STA. (현) -69K337~69K555 (환) -69K272.664 ~ 69K.490.627		

내용(Contents) :

노반상태, 콘크리트 타설 마감 높이 및 폭, 시공이음면 Chipping 및 청소여부

비고(Remarks) : NCR등(발행한 경우: if issue) :

	검사자(감리단) Inspected by (Supervisor)	검토자(감리단) Reviewed by (Supervisor)	승인자(감리단장) Approved by (Supervisor)
성명 / 서명 Name / Signature	박갑호	한상민	김익래
조직 / 조직명 Compnay / Position	(주)동명기술공단종합건축사사무소	(주)동명기술공단종합건축사사무소	(주)동명기술공단종합건축사사무소
일자 Date	2013년09월29일	2013년09월29일	2013년09월29일

검 사 요 청 서 (ITR)

Inspection Test Request

1. 발 신 1. From	궤도공영(주) / 호남고속철도 궤도부설 1공구		
2. 수 신 2. To	(주)동명기술공단종합건축사사무소 / 호남고속철도 오송~익산간 궤도1공구 감리단		
3.검사요청서 번호 3.Insp. Test Request No	ITR-HSB-335	4. 검사요청서 작성일자 4. Date of Issue	2013년 09월28일
5.검사대상 공사(작업명) 5.Work Item(activity) to be inspected	HSB타설전검측	6.장소 / 위치 6.Location	2-4공구 토공3구간 (상) STA. (현) -69K337~69K555 (환) -69K272.664 ~ 69K.490.627
7.검사요구 일/시 7.Date/Time to be Inspected	2013년 09월28일 / 09:00	8. ITP번호/개정번호 8. ITP NO./Rev	ITP-005 / 0
9.검사점 일렬번호 / 작업공정 / 검사점 종류 9.Serial No./Work Process / Identification of W/H Point	1 HSB타설(타설 전 검측) 콘크리트 타설(토공구간) H		
10.특기사항 (ITC 및 첨부물 등) 10.Remarks (ITC, Attachment, etc)			

검측기록부,사진대지,공사참여자실명부, 표준단면도등

위의 작업에 대해 (검사 ■, 시험 □, 입회점검 □, 기타 □) 요청하오니 조치하여 주시기 바랍니다.
In connection with the above work item, we hereof request your (Inspection ■, Test □, Witness □, others □).

2013년09월28일

Year/Month/Date

궤도공영(주) 현장대리인 : 이우종

Company Name, Quality Manager : Name (Signature)

전화번호(Tel.No) : 041-881-2291 FAX번호(Fax NO.): 041-881-2293

검 사 및 시 험 점 검 표 (ITC)

Inspection & Test CheckList

(시공사 작성 점검표를 감리단이 검토, 승인하는 경우)

(Supervison Contractor reviews and approves checklists prepared by Construction Contractor)

1.시공사/공구명 : 1.Constructor/Section :	궤도공영(주) / 호남고속철도 궤도부설 1공구		
2.감리단/공구명 2.Supervisor/Section :	(주)동명기술공단종합건축사사무소 / 호남고속철도 오송~익산간 궤도1공구 감리단		
3.검사점검표 번호 3.Checklist No.	ITC-010	4.검사요청서 번호 4.Inspection Request No.	ITR-HSB-335
5.ITP번호 5.ITP NO	ITP-005	6.ITP 개정번호 6.ITP Rev.	0
7.ITP 공사(작업)명 7.ITP Work Item(activity)	콘크리트 타설(토공구간)	8.ITP 작업공정 8.ITP Work Process	HSB타설(타설 전 검측)
9.세부작업공정 9.Details Work Process	HSB타설(타설 전 검측)	10.장소 10.Location	2-4공구 토공3구간 (상) STA. (현) -69K337~69K555 (환) -69K272.664 ~ 69K.490.627
11.시공사 검사 / 시험일자 11.Date of Insp./Test	20130928	12.감리단 검사 / 시험일자 12.Date of	20130928
13.점검표 작성자(시공사) 13.Prepared by	송기웅	14.승인자(현장대리인) 14.Approved by	이우종
15.검토자(감리단) 15.Reviewed by	성병길	16.승인자(감리단장) 16.Approved by	김익래

17.일련번호 17.Serial No	18.세부작업공정의 검사 시험항목 18. Inspection & Test Items For Details Work Process	19.적용문서 (합부판정기준) 19.Acceptable Criteria	검 사 결 과 20.시공사 20.Constructor	검 사 결 과 21.감리단 21.Supervisor	22.조치사항/비고 22.Action to be taken/Remarks
1	콘크리트 타설 전 레미콘 공장을 방문하여 이상 유무를 확인하였는가?	호남고속철도 궤도1공구 공사시방서	A	A	
2	노반의 뜬 돌, 점토, 기타유해물을 제거하였는가?	호남고속철도 궤도1공구 공사시방서	A	A	
3	거푸집은 콘크리트 타설시 변형이 없도록 단면형상에 맞게 거푸집 외측을 지지대로 지지하였는가?	호남고속철도 궤도1공구 공사시방서	A	A	
4	거푸집은 콘크리트 타설 전에 깨끗이 닦고 유지류를 발라 사용하였는가?	호남고속철도 궤도1공구 공사시방서	A	A	
5	콘크리트 타설 마감 높이 및 폭을 확인하였는가?	호남고속철도 궤도1공구 공사시방서	A	A	
6	신 콘크리트 타설전 거푸집 철거 후 구 콘크리트 시공 이음면을 Chipping 및 Wire Brush 청소 후 시공하였는가?	호남고속철도 궤도1공구 공사시방서	A	A	
7	작업 전 안전교육 실시 및 안전보호구 착용 상태를 점검하였는가?	호남고속철도 궤도1공구 공사시방서	A	A	
8	작업 후 정리정돈 상태를 확인하였는가?	호남고속철도 궤도1공구 공사시방서	A	A	

* 검사,시험값이 있는 경우 값을 기록하고 합격인 경우에는 A, 불합격인 경우에는 UA로 표기한다.
Record the results of checking in detail, if any inspection or test results exist. Mark "A"(Acceptable) or "UA"(Unacceptable).

	23.검사자(시공사) 23.Inspected by (Constructor)	24.검토자(감리단) 24.Approved by (Supervisor)
성명 / 서명 Name / Signature	송기웅	박갑호
조직 / 소속명 Company / Position	궤도공영(주)	(주)동명기술공단종합건축사사무소
일자 Date	20130928	20130928

호남고속철도 오송~익산간(궤도1공구)궤도부설 기타공사

2-4공구 토공3구간 HSB 검측기록부(상)

현-69k337~69k555 환-69k272.664~69K490.627

2013. 9 . 29

KUEDO
RAILWAY CONSTRUCTION

HSB 검측기록부(상선)

시공사 확인자 : 송기호 (인)
감리단 확인자 : 이기석 (인)

STA		단면높이(내측)				Con'c상단 높이(내측)				단면높이(외측)				Con'c상단 높이(외측)				타설 전체 폭				비 고
현장	환산	설계값	측정값	차		설계값	측정값	차		설계값	측정값	차		설계값	측정값	차		설계값	측정값	차		
				시공사	감리단			시공사	감리단			시공사	감리단			시공사	감리단			시공사	감리단	
69k337.000	69k272.664	300	301	1	1	131.417	131,418	1	1	300	301	1	1	131.417	131,418	1	1	3807	3808	1	1	S.P(현) 69K337 .105
69k340.000	69k275.664	389	390	1	2	131.419	131,420	1	2	392	393	1	2	131.422	131,423	1	1	3807	3806	-1	-1	
69k345.000	69k280.663	388	389	1	1	131.423	131,422	-1	-1	394	396	2	1	131.429	131,430	1	1	3807	3808	1	1	
69k350.000	69k285.662	387	388	1	1	131.427	131,425	-2	-2	397	398	1	1	131.437	131,438	1	2	8600	8601	1	2	(환) 69K272 .769
69k355.000	69k290.661	386	385	-1	-1	131.431	131,430	-1	-1	400	402	2	2	131.445	131,446	1	1	8600	8602	2	1	
69k360.000	69k295.660	385	384	-1	-2	131.435	131,436	1	1	403	404	1	1	131.453	131,455	2	2	3806	3807	1	2	
69k365.000	69k300.660	384	382	-2	-2	131.439	131,438	-1	-1	406	405	-1	-1	131.461	131,460	-1	-2	3806	3805	-1	-1	
69k370.000	69k305.659	383	384	1	1	131.443	131,445	2	2	408	406	-2	-2	131.468	131,467	-1	-1	3806	3807	1	1	
69k375.000	69k310.658	382	384	2	2	131.447	131,448	1	1	411	410	-1	-1	131.476	131,475	-1	-2	3806	3808	2	2	
69k380.000	69k315.657	381	382	1	1	131.451	131,453	2	2	414	415	1	1	131.484	131,482	-2	-1	3806	3805	-1	-2	
69k385.000	69k320.656	380	381	1	1	131.455	131,454	-1	-1	417	416	-1	-1	131.492	131,493	1	2	3806	3804	-2	-1	
69k390.000	69k325.655	379	378	-1	-1	131.459	131,458	-1	-1	420	421	1	1	131.500	131,501	1	1	3806	3805	-1	-1	
69k395.000	69k330.654	378	379	1	1	131.463	131,464	1	1	423	424	1	2	131.508	131,509	1	1	3806	3807	1	1	
69k400.000	69k335.654	377	379	2	2	131.467	131,468	1	2	425	426	1	1	131.515	131,517	2	2	3806	3807	1	2	
69k405.000	69k340.653	376	377	1	1	131.471	131,472	1	1	428	427	-1	-1	131.523	131,524	1	1	3806	3808	2	2	
69k410.000	69k345.652	375	376	1	2	131.475	131,476	1	1	431	430	-1	-1	131.531	131,532	1	1	3806	3805	-1	-1	
69k415.000	69k350.651	374	373	-1	-1	131.479	131,480	1	2	434	435	1	1	131.539	131,538	-1	-1	3806	3807	1	1	
69k420.000	69k355.650	373	374	1	1	131.483	131,484	1	1	437	439	2	2	131.547	131,548	1	1	3806	3805	-1	-2	
69k425.000	69k360.649	372	374	2	2	131.487	131,489	2	2	439	438	-1	-1	131.554	131,555	1	2	3806	3807	1	1	
69k430.000	69k365.648	371	372	1	1	131.491	131,489	-2	-2	442	441	-1	1	131.562	131,563	1	1	3806	3808	2	2	
69k435.000	69k370.648	370	372	2	2	131.495	131,496	1	1	445	446	1	2	131.570	131,571	1	1	3806	3807	1	1	
69k440.000	69k375.647	369	368	-1	-1	131.499	131,498	-1	-1	448	444	1	1	131.578	131,577	-1	-1	3806	3805	-1	-2	
69k445.000	69k380.646	368	367	-1	-2	131.503	131,504	1	1	451	452	1	2	131.586	131,585	-1	-2	3806	3804	-2	-2	
69k450.000	69k385.645	367	368	1	1	131.507	131,508	1	1	453	454	1	2	131.593	131,594	1	1	3806	3807	1	1	
69k455.000	69k390.644	366	365	-1	-1	131.511	131,513	2	2	456	457	1	1	131.601	131,602	1	1	3806	3805	-1	-1	
69k460.000	69k395.643	365	363	-2	-2	131.515	131,514	-1	-1	459	458	1	1	131.609	131,608	-1	-2	3806	3807	1	1	
69k465.000	69k400.642	364	365	1	1	131.519	131,517	-2	-1	462	460	-2	-1	131.617	131,618	1	1	3806	3805	-1	-1	
69k470.000	69k405.642	363	365	2	2	131.523	131,524	1	1	465	463	-2	-2	131.625	131,624	-1	-1	3806	3808	2	2	
69k475.000	69k410.641	362	361	1	1	131.527	131,528	1	1	468	469	1	1	131.633	131,634	1	2	3806	3807	1	1	
69k480.000	69k415.640	361	362	1	1	131.531	131,531	0	1	470	471	1	1	131.640	131,641	1	1	3806	3804	-2	-2	
69k485.000	69k420.639	360	362	2	2	131.535	131,536	1	2	473	472	-1	-2	131.648	131,649	1	1	3806	3805	-1	-1	

STA		단면높이(내측)				Con'c상단 높이(내측)				단면높이(외측)				Con'c상단 높이(외측)				타설 전체 폭				비 고
현장	환산	설계값	측정값	차		설계값	측정값	차		설계값	측정값	차		설계값	측정값	차		설계값	측정값	차		
				시공사	감리단			시공사	감리단			시공사	감리단			시공사	감리단			시공사	감리단	
69k490.000	69k425.638	359	360	1	1	131.539	131,540	1	1	476	477	1	1	131.656	131,657	1	1	3806	3807	1	1	
69k495.000	69k430.637	358	359	1	1	131.543	131,544	1	2	479	478	-1	-1	131.664	131,665	1	1	3807	3808	1	1	
69k500.000	69k435.636	357	355	-2	-2	131.547	131,546	-1	-2	482	483	1	2	131.672	131,671	-1	-2	3807	3806	-1	-1	
69k505.000	69k440.636	356	355	-1	-1	131.551	131,550	-1	-1	484	485	1	1	131.679	131,678	-1	-1	8600	8601	1	2	
69k510.000	69k445.635	355	356	1	1	131.555	131,557	2	1	487	486	-1	-2	131.687	131,687	0	1	8600	8598	-2	-1	
69k515.000	69k450.634	354	355	1	2	131.559	131,558	-1	-2	490	488	-2	-1	131.695	131,695	0	-1	3806	3805	-1	-1	
69k520.000	69k455.633	353	352	-1	-2	131.563	131,564	1	1	493	494	1	1	131.703	131,701	-2	-2	3806	3804	-2	-2	
69k525.000	69k460.632	352	350	-2	-1	131.567	131,566	-1	-1	496	495	-1	-1	131.711	131,710	-1	-1	3806	3807	1	1	
69k530.000	69k465.631	351	352	1	1	131.571	131,570	-1	-1	498	497	-1	-2	131.718	131,714	1	1	3806	3805	-1	-1	
69k535.000	69k470.630	350	351	1	2	131.575	131,576	1	2	501	500	-1	-1	131.726	131,727	1	1	3806	3807	1	1	
69k540.000	69k475.630	349	348	-1	-1	131.579	131,578	-1	-2	504	505	1	1	131.734	131,733	-1	-1	3806	3808	2	2	
69k545.000	69k480.629	348	347	-1	-2	131.583	131,584	1	2	507	508	1	1	131.742	131,744	2	2	3806	3807	1	1	
69k550.000	69k485.628	347	346	-1	-1	131.587	131,586	-1	-1	510	512	2	2	131.750	131,749	-1	-1	3806	3805	-1	-1	
69k555.000	69k490.627	346	345	-1	0	131.591	131,593	2	3	512	511	-1	-2	131.757	131,755	-2	-1	3806	3807	1	1	

공사명 : 호남고속철도 오송~익산간(궤도1공구) 궤도부설 기타공사

검측 사진대지

2013년 09월 29일

KUEDO
RAILWAY CONSTRUCTION

사 진 대 지

일자	2013.09.29	사진설명	타설전체 폭 검측

사 진 대 지

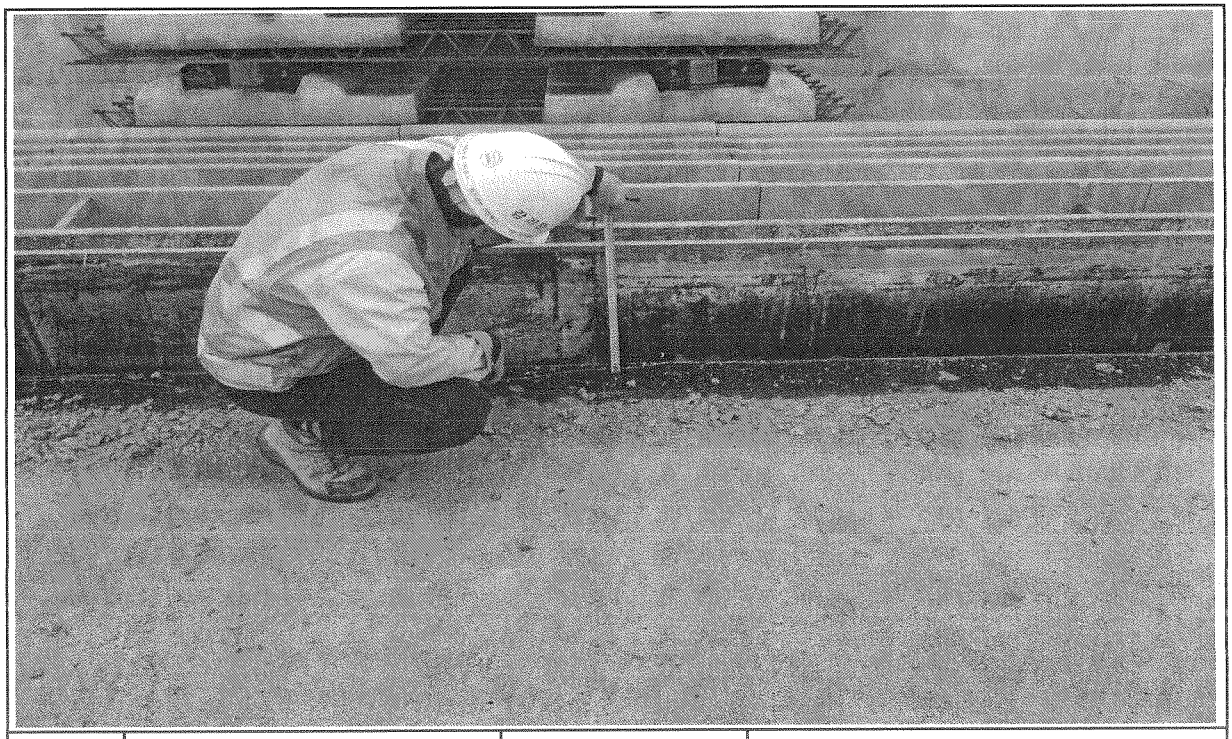

일자	2013.09.29	사진설명	거푸집 높이 검측

사 진 대 지

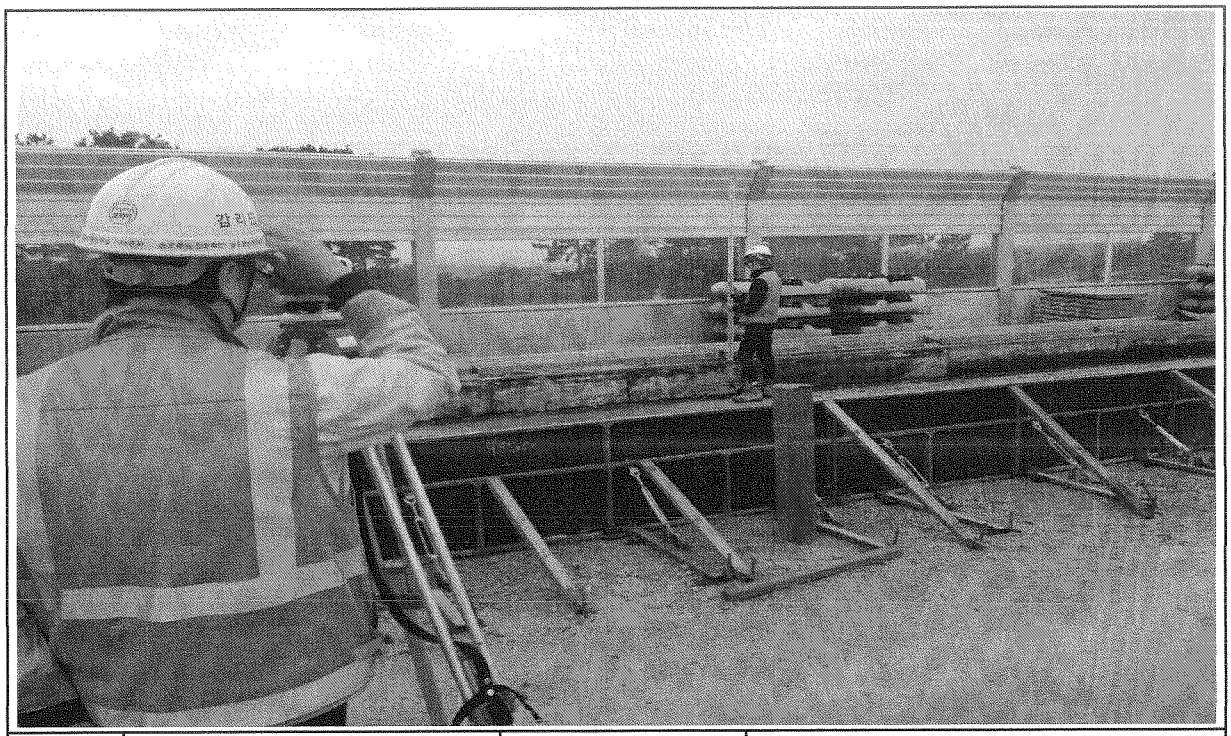

일자	2013.09.29	사진설명	거푸집 높이 검측

호남고속철도 오송~익산간 콘크리트도상(Rheda2000) 표준단면도(5)

복선(토공, 직선구간 D=4.8m)

표준단면도

S=1:40

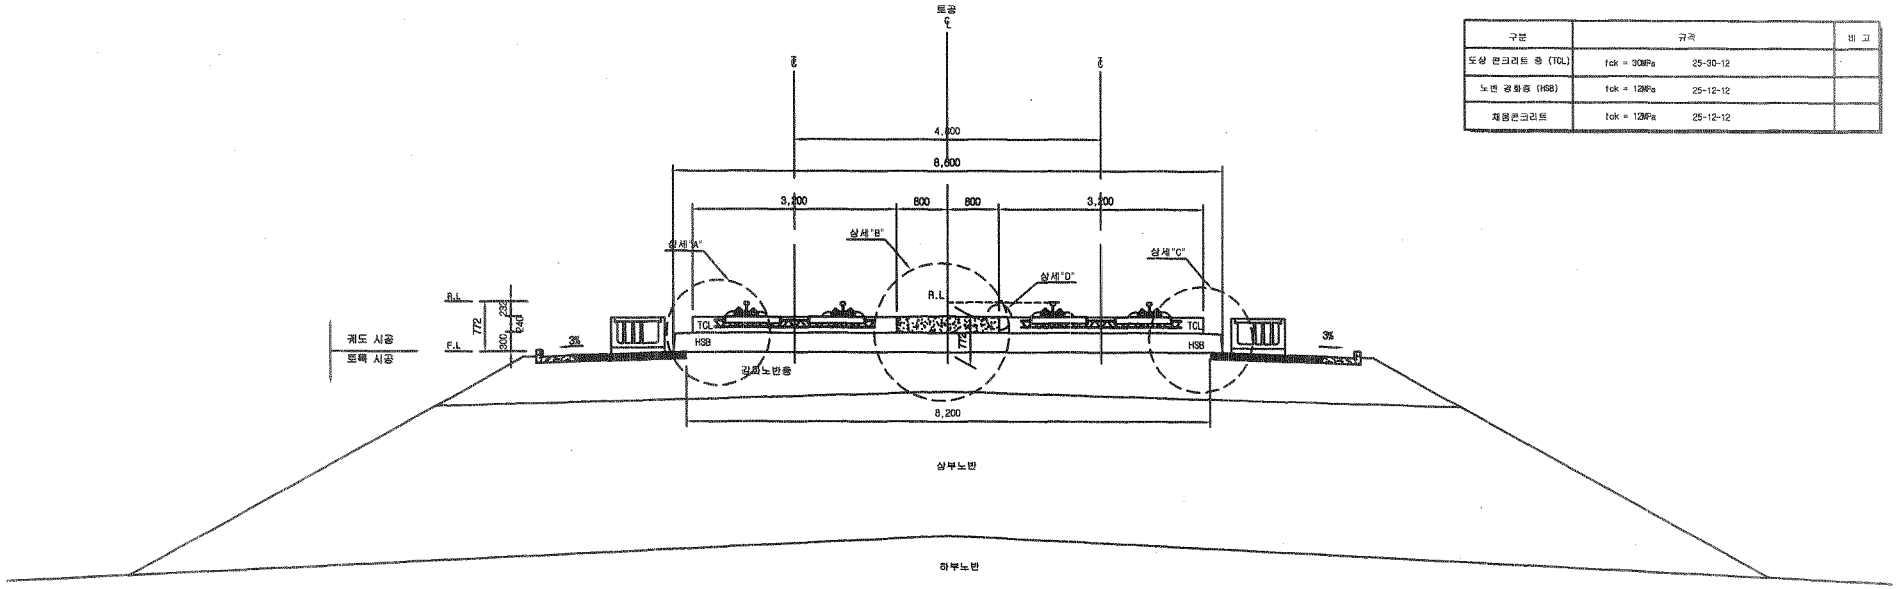

재 료 표

구분	규격		비 고
도상 콘크리트 층 (TCL)	fck = 30MPa	25-30-12	
노반 강화층 (HSB)	fck = 12MPa	25-12-12	
채움콘크리트	fck = 12MPa	25-12-12	

상세"A"

S=1:20

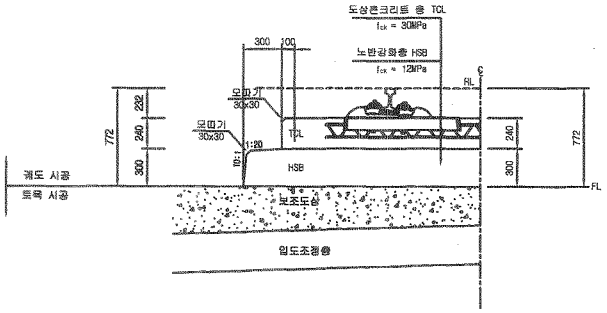

상세"B"

S=1:20

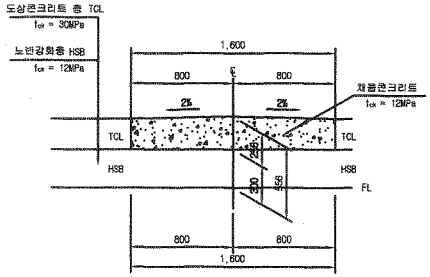

상세"C"

S=1:20

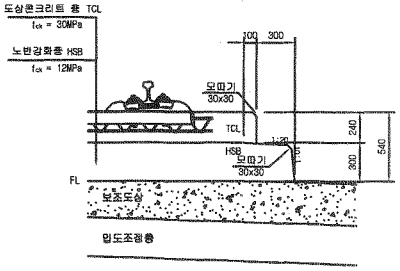

상세"D"

S=1:10

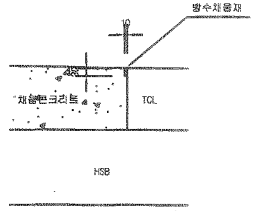

한국철도시설공단 KOREA RAIL NETWORK AUTHORITY		설계회사	(주)동명기술공단 종합건축사사무소 / (주) 유 신							건설분야	토목	철도구분	고속철도	도 면 명	호남고속철도 궤도공사 콘크리트도상(Rheda2000) 표준단면도(5) 복선(토공, 직선구간 D=4.8m)	
		설계감리								건설단계	실시설계	노 선 명	호남고속철도			
설계건명	호남고속철도 궤도공사 제1공구(오송~익산간) 실시설계	시공회사								노선방향	상하선	시설위치	오송~익산			
시공건명	호남고속철도 오송~익산간(궤도1공구) 궤도부설 기타공사	시공감리								운영코드		공 구	제1공구			
				개정번호	날 짜	내 용	작성자	검토자	확인자	도면축척	AS SHOWN	편철번호	229 OF 735	구도면번호		도면번호 C9001235-036
				1	2012.04.09	실시설계준공	이해원	이덕영	정상현							표준버전 RAIL v1.1(2009)

호남고속철도 오송~익산간 콘크리트도상(Rheda2000) 표준단면도(12)

복선(토공, 곡선구간 D=4.8m, C=160mm)

재 료 표

구분	규격	비 고
도상 콘크리트 층 (TCL)	fck = 30MPa 25-30-12	
노반 강화층 (HSB)	fck = 12MPa 25-12-12	
채움콘크리트	fck = 12MPa 25-12-12	

적 용 구 간

IP	R	비 고
10	7,000	상. 하선

표준단면도

S=1:40

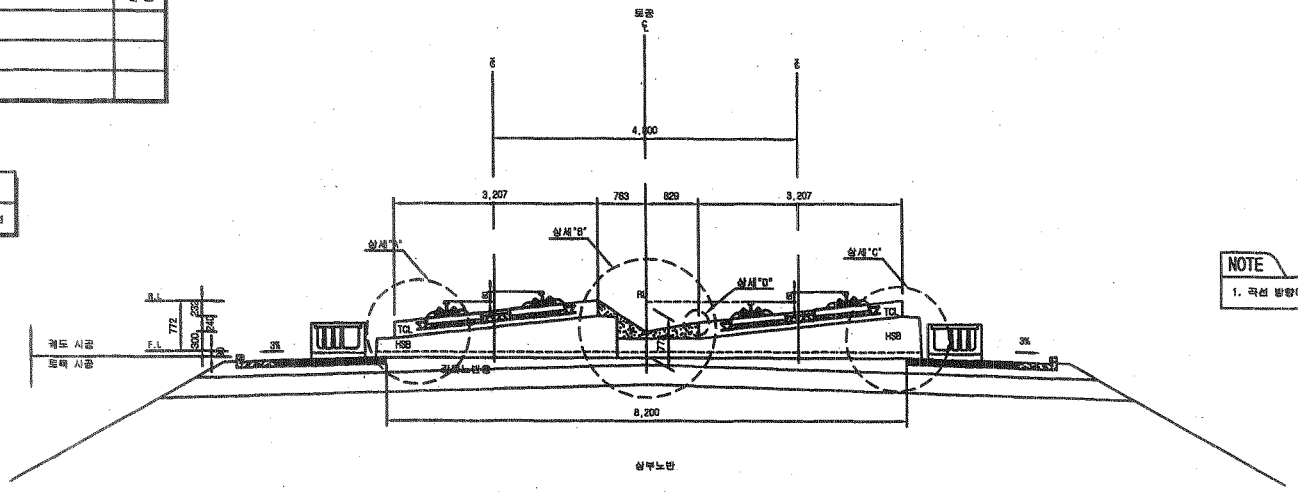

NOTE

1. 곡선 방향에 따른 캔트적용단면은 대칭하므로 양방향으로 곡선함

상세"A"

S=1:20

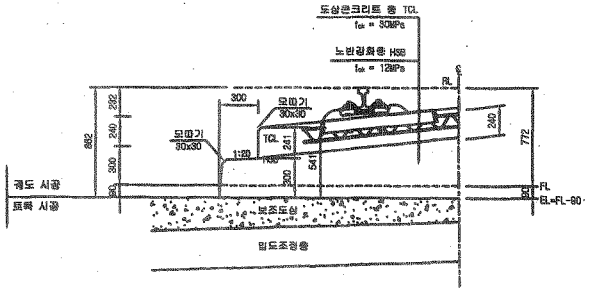

상세"B"

S=1:20

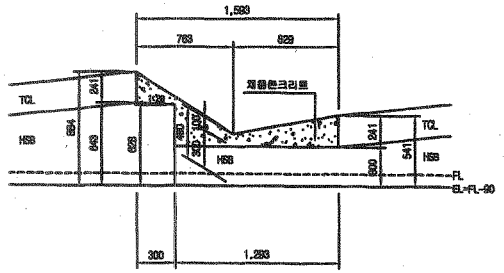

상세"C"

S=1:20

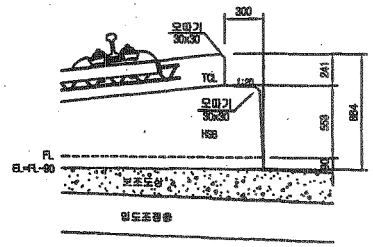

상세"D"

S=1:10

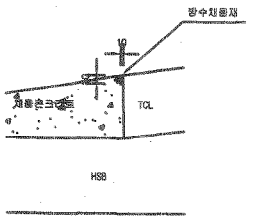

한국철도시설공단 KOREA RAIL NETWORK AUTHORITY		설계회사	(주)동명기술공단 종합건축사사무소	(주) 유 신							건설분야	토목	철도구분	고속철도	도 면 명	호남고속철도 궤도공사 '콘크리트도상(Rheda2000) 표준단면도(12) 복선(토공, 곡선구간 D=4.8m, C=160mm)
		설계감리									건설단계	실시설계	노 선 명	호남고속철도		
설계건명	호남고속철도 궤도공사 제1공구(오송~익산간) 실시설계	시공회사									노선방향	상하선	시설위치	오송-익신		
시공건명	호남고속철도 오송~익산간(궤도1공구) 궤도부설 기타공사	시공감리									운영코드		공 구	제1공구		
					개정번호	년 월	내 용	작성자	검토자	확인자	도면축척	AS SHOWN	편철번호	236 OF 735	구도면번호	
					2	2012.04.09	실시설계표준	이해원	이억영	정상현					도면번호	CS001235-043
															표준버전	RAIL v1.1(2009)

호남고속철도 오송~익산간 종방향 버팀벽 일반도(Rheda2000)(1)

토공-교량 접속부구간

횡단면도

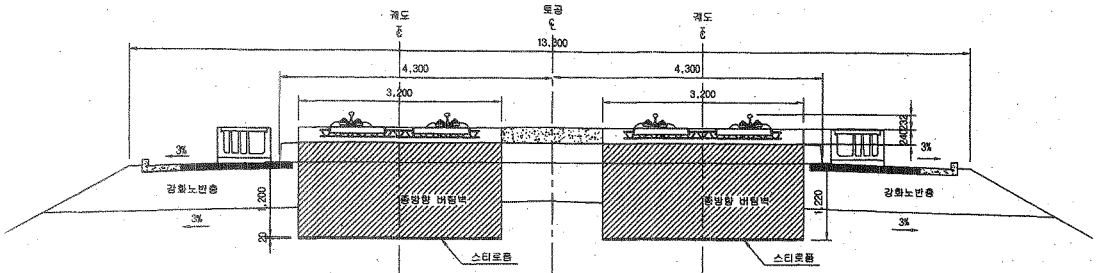

입체도

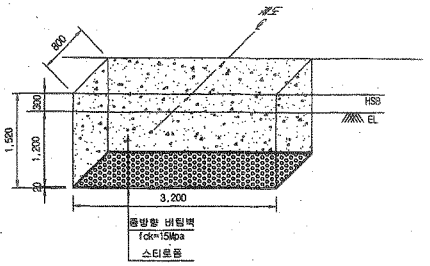

평면도

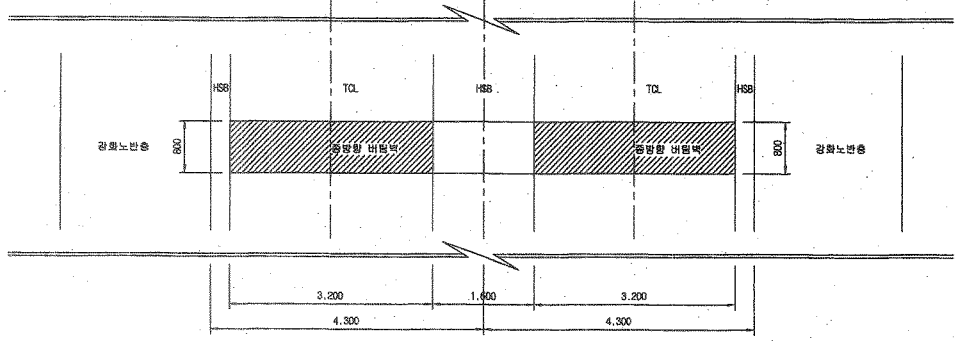

터파기도

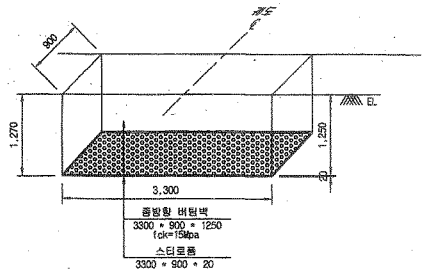

※ 굴착면의 시공오차와 종방향 버팀벽내 철근의 피복두께를 확보하기 위해 굴착면을 450mm 조정

NOTE

※ 적용시 상세히 검토하여 시공상세도를 재검토 하여야 함.

종단면도

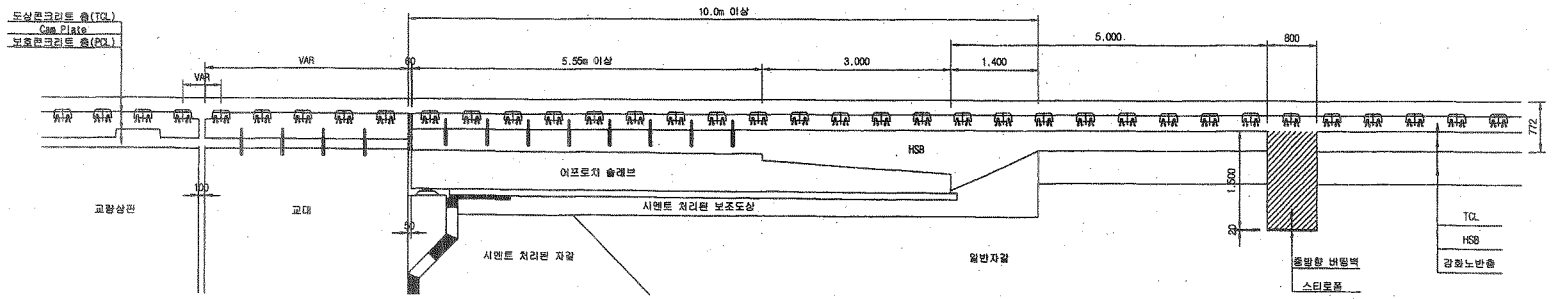

한국철도시설공단 KOREA RAIL NETWORK AUTHORITY		설계회사	(주)동양기술공단 종합건축사사무소 / (주) 유 신	△						건설분야	토목	철도구분	고속철도	도 면 명	호남고속철도 궤도공사 종방향 버팀벽 일반도(Rheda2000)(1) 토공-교량 접속부구간	
		설계감리		△						건설단계	실시설계	노 선 명	호남고속철도			
설계건명	호남고속철도 궤도공사 제1공구(오송~익산간) 실시설계	시공회사		△						노선방향	상하선	시설위치	오송~익산			
시공건명	호남고속철도 오송~익산간(궤도1공구) 궤도부설 기타공사	시공감리		△	2012.04.09	실시설계준공	오덕화	이덕영	정상현	운영코드		공 구	제1공구			
				개정번호	날 짜	내 용	작성자	검토자	확인자	도면축척	1:40	관철번호	369 OF 735	구도면번호		도면번호 C9002141-034
																표준템권 RAIL v1.1(2009)

호남고속철도 오송~익산간 토공 - 교량 접속부 일반도(Rheda2000)

종단면도
S=1:50

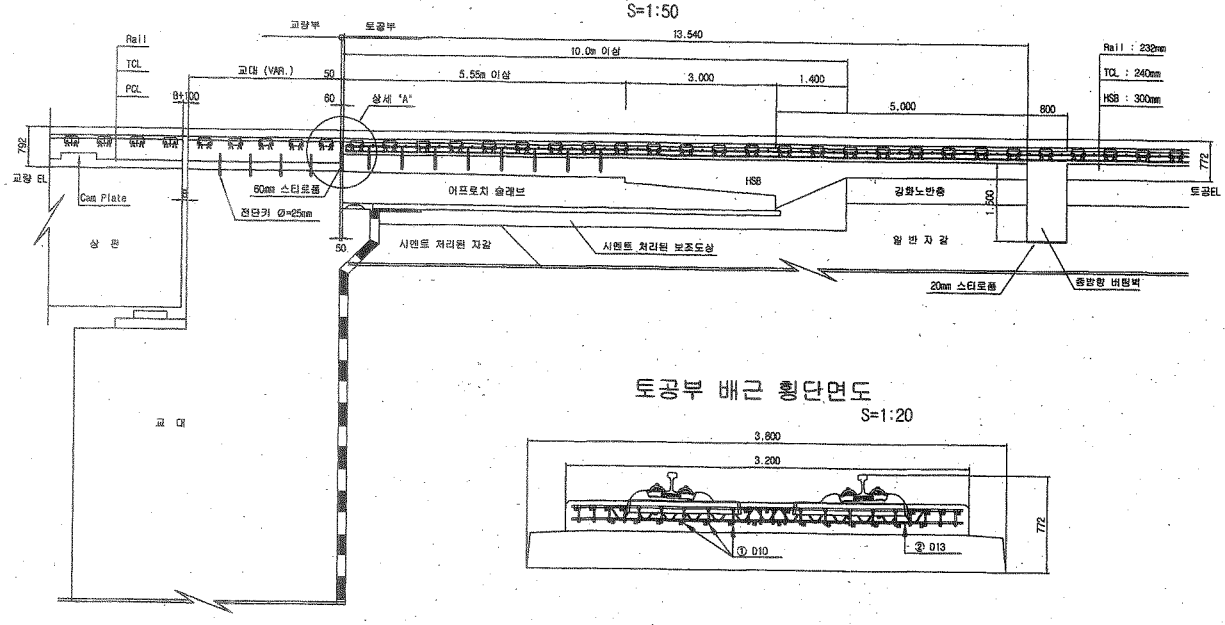

토공부 횡단면도
S=1:50

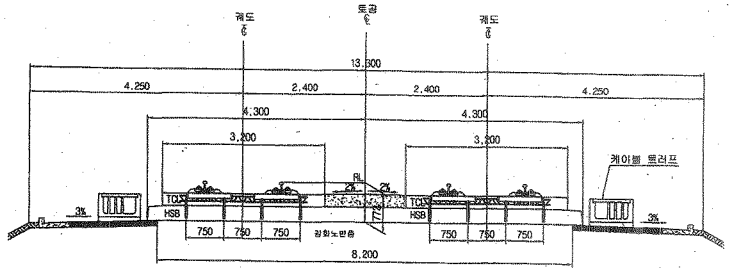

교량 교대부 횡단면도
S=1:50

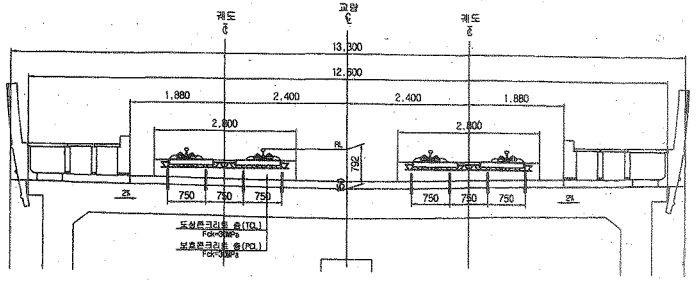

토공부 배근 횡단면도
S=1:20

추가철근 배근 상세도
S=1:20

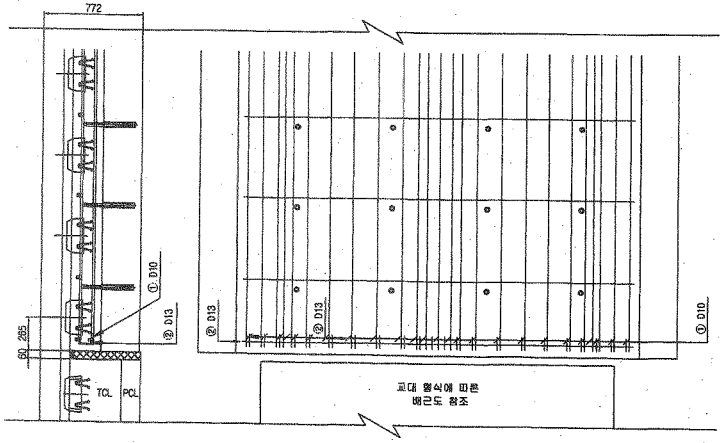

상세 "A"
S=1:20

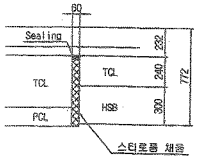

철근상세

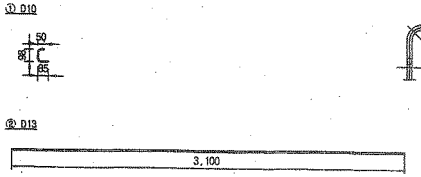

철 근 가 공

D	lo	r
	80	20
D13	78	26
D10	60	20

철 근 재 료 표

(SD40) (계소당)

번 호	직 경	길 이(m)	수 량(개)	총길이(m)	단위중량	총중량	비 고
①	D10	0.233	22	5.126	0.560	2.871	
②	D13	3.100	1	3.100	0.995	3.085	
합계						5.956	

한국철도시설공단 KOREA RAIL NETWORK AUTHORITY		설계회사	(주)동명기술공단 동명건축사사무소 / (주)유 신					건설분야	토목	철도구분	고속철도	도 면 명	호남고속철도 궤도공사 토공 - 교량 접속부 일반도 (Rheda2000)
설계건명	호남고속철도 궤도공사 제1공구(오송-익산간) 실시설계	설계감리						건설단계	실시설계	노 선 명	호남고속철도		
시공건명	호남고속철도 오송-익산간(궤도1공구) 궤도부설 기타공사	시공회사						노선방향	상하선	시설위치	오송-익산		
		시공감리						운영코드		공 구	제1공구		
				2012.04.09	실시설계준공	오덕화	어억엽	정상현	AS SHOWN	면철번호	361 OF 735	구도면번호	도면번호 C9002141-026
				개정번호	날 짜	내 용	작성자	검토자	확인자	도면축척			표준버전 RAIL v1.1(2009)

공사 참여자 실명부

계약명 : 호남고속철도 오송~익산간(궤도1공구) 궤도부설 기타공사

위 건에 대하여 참여기술자 서명등록을 제출합니다.

2013년 9 월 29 일

현장대리인 : 이 우 종(인)

작업일	작업위치 및 공종	소속	직위	성명	주민등록번호	공사내용	비고
9/29	2-4공구 토공구간			신정섭	700128		
				홍삼민	560515		
				주상기	860814		
				우인호	590302-1405316		
				이은희상	690203		
				황병호	50123		
				황진영	710201		
				이강원	561215		
				김창용	591120		
				박성기	630516		
				강대봉	690412		
				원병길	570223		
				신윤석	540315		
				이득원	771101		
				이규성	840916		
				김영준	810108		
				연 욱	690901		
				강석제	680302		
				조규성	590605		
				김태화	630301		
				김홍근	670727		
				한원봉	670126		
				박윤동	680308		
				김 수	690827		
				박제광	541018		
				전도동	710924		
				이귀남	810120		
				김정종	661230		

검 사 보 고 서 (IR)

Inspection Report

(검사 ■, 시험 □, 입회점검 □, 기타 □) 보고서 (Inspection ■, TEST □, Witness □, Others □) Report	보고서 번호 : Report No :	IR-HSB-336

시공사 / 공구명 Constructor/Section	궤도공영(주) / 호남고속철도 궤도부설 1공구		
감리단 / 공구명 Supervisor/Section	(주)동명기술공단종합건축사사무소 / 호남고속철도 궤도공사 1공구 감리		
관련문서번호 등(ITR) Reference No. etc.(ITR)	ITR-HSB-336		
점검표 번호(ITC) Checklist No.	ITC-011	세부작업공정 Details Work Process	HSB타설(타설 중 검측)
장소/위치 Location	2-4공구 토공4구간 (상) STA. (현) -69K342~69K542 (환) -69K277.662 ~ 69K.477.627		

내용(Contents) :

레미콘 시험항목별 품질시험, 레미콘 타설 기록여부 , 진동기 적정 사용 여부, 거푸집 설치상태, 표면 거칠기 시공상태, 안전관리상태

비고(Remarks) : NCR등(발행한 경우: if issue) :

	검사자(감리단) Inspected by (Supervisor)	검토자(감리단) Reviewed by (Supervisor)	승인자(감리단장) Approved by (Supervisor)
성명 / 서명 Name / Signature	박갑호	한상민	김익래
조직 / 조직명 Compnay / Position	(주)동명기술공단종합건축사사무소	(주)동명기술공단종합건축사사무소	(주)동명기술공단종합건축사사무소
일자 Date	2013년09월30일	2013년09월30일	2013년09월30일

검 사 요 청 서 (I T R)

Inspection Test Request

1. 발 신 1. From	궤도공영(주) / 호남고속철도 궤도부설 1공구		
2. 수 신 2. To	(주)동명기술공단종합건축사사무소 / 호남고속철도 오송~익산간 궤도1공구 감리단		
3.검사요청서 번호 3.Insp. Test Request No	ITR-HSB-336	4. 검사요청서 작성일자 4. Date of Issue	2013년 09월30일
5.검사대상 공사(작업명) 5.Work Item(activity) to be inspected	HSB타설중검사	6.장소 / 위치 6.Location	2-4공구 토공4구간 (상) STA. (현) -69K342~69K542 (환) -69K277.662 ~ 69K.477.627
7.검사요구 일/시 7.Date/Time to be Inspected	2013년 09월30일 / 08:00	8. ITP번호/개정번호 8. ITP NO./Rev	ITP-005 / 0
9.검사점 일렬번호 / 작업공정 / 검사점 종류 9.Serial No./Work Process / Identification of W/H Point	2 HSB타설(타설 중 검측) 콘크리트 타설(토공구간) H		
10.특기사항 (ITC 및 첨부물 등) 10.Remarks (ITC, Attachment, etc)			

사진대지

위의 작업에 대해 (검사 ■, 시험 □, 입회점검 □, 기타 □) 요청하오니 조치하여 주시기 바랍니다.
In connection with the above work item, we hereof request your (Inspection ■, Test □, Witness □, others □).

2013년09월30일

Year/Month/Date

궤도공영(주) 현장대리인 : 이우종

Company Name, Quality Manager : Name (Signature)

전화번호(Tel.No) : 041-881-2291 FAX번호(Fax NO.): 041-881-2293

검 사 및 시 험 점 검 표 (ITC)

Inspection & Test CheckList

(시공사 작성 점검표를 감리단이 검토, 승인하는 경우)

(Supervison Contractor reviews and approves checklists prepared by Construction Contractor)

1.시공사/공구명 : 1.Constructor/Section :	궤도공영(주) / 호남고속철도 궤도부설 1공구		
2.감리단/공구명 2.Supervisor/Section :	(주)동명기술공단종합건축사사무소 / 호남고속철도 오송~익산간 궤도1공구 감리단		
3.검사점검표 번호 3.Checklist No.	ITC-011	4.검사요청서 번호 4.Inspection Request No.	ITR-HSB-336
5.ITP번호 5.ITP NO	ITP-005	6.ITP 개정번호 6.ITP Rev.	0
7.ITP 공사(작업)명 7.ITP Work Item(activity)	콘크리트 타설(토공구간)	8.ITP 작업공정 8.ITP Work Process	HSB타설(타설 중 검측)
9.세부작업공정 9.Details Work Process	HSB타설(타설 중 검측)	10.장소 10.Location	2-4공구 토공4구간 (상) STA. (현) -69K342~69K542 (환) -69K277.662 ~ 69K.477.627
11.시공사 검사 / 시험일자 11.Date of Insp./Test	20130930	12.감리단 검사 / 시험일자 12.Date of	20130930
13.점검표 작성자(시공사) 13.Prepared by	송기웅	14.승인자(현장대리인) 14.Approved by	이우종
15.검토자(감리단) 15.Reviewed by	성병길	16.승인자(감리단장) 16.Approved by	김익래

17.일련번호 17.Serial No.	18.세부작업공정의 검사 시험항목 18. Inspection & Test Items For Details Work Process	19.적용문서 (합부판정기준) 19.Acceptable Criteria	검 사 결 과		22.조치사항/비고 22.Action to be taken/Remarks
			20.시공사 20.Constructor	21.감리단 21.Supervisor	
1	슈트타설시 콘크리트 타설 높이는 H=1.5m 이하로 유지하였는가?	호남고속철도 궤도1공구 공사시방서	A	A	
2	레미콘 시험항목별 품질시험을 실시하였는가?(공기량 : 4.5±1.5%, 염화물 : 0.3kg/㎥, 슬럼프 : 120±25mm)	호남고속철도 궤도1공구 공사시방서	A	A	
3	콘크리트 타설시 레미콘 출하시간, 도착시간, 타설시간, 타설량 등을 정확하게 기록 및 유지하였는가?	호남고속철도 궤도1공구 공사시방서	A	A	
4	도상콘크리트 타설시 진동기를 사용하고 삽입간격 0.5mm이하, 콘크리트 두께의 약⅔ 깊이까지 시행하였는가?	호남고속철도 궤도1공구 공사시방서	A	A	
5	1일 콘크리트 타설 마무리 지점에 합판거푸집을 견고하게 설치하였는가?	호남고속철도 궤도1공구 공사시방서	A	A	
6	레미콘 차량 유도원을 배치하고 식별가능한 표식(완장 등)을 착용하고 있는가?	호남고속철도 궤도1공구 공사시방서	A	A	
7	1,2차 미장작업시 목손을 사용하였는가?	호남고속철도 궤도1공구 공사시방서	A	A	
8	콘크리트 타설후 습윤 상태로 노출면이 마르지 않도록 보호하였는가?(지상구간 액상피막형성제를 10~12m간격으로 즉시 살포)	호남고속철도 궤도1공구 공사시방서	A	A	

* 검사,시험값이 있는 경우 값을 기록하고 합격인 경우에는 A, 불합격인 경우에는 UA로 표기한다.
Record the results of checking in detail, if any inspection or test results exist. Mark "A"(Acceptable) or "UA"(Unacceptable).

	23.검사자(시공사) 23.Inspected by (Constructor)	24.검토자(감리단) 24.Approved by (Supervisor)
성명 / 서명 Name / Signature	송기웅	박갑호
조직 / 소속명 Company / Position	궤도공영(주)	(주)동명기술공단종합건축사사무소
일자 Date	20130930	20130930

검 사 및 시 험 점 검 표 (ITC)

Inspection & Test CheckList

(시공사 작성 점검표를 감리단이 검토, 승인하는 경우)

(Supervison Contractor reviews and approves checklists prepared by Construction Contractor)

1.시공사/공구명 : 1.Constructor/Section :	궤도공영(주) / 호남고속철도 궤도부설 1공구		
2.감리단/공구명 2.Supervisor/Section :	(주)동명기술공단종합건축사사무소 / 호남고속철도 오송~익산간 궤도1공구 감리단		
3.검사점검표 번호 3.Checklist No.	ITC-011	4.검사요청서 번호 4.Inspection Request No.	ITR-HSB-336

17.일련번호 17.Serial No.	18.세부작업공정의 검사 시험항목 18. Inspection & Test Items For Details Work Process	19.적용문서 (합부판정기준) 19.Acceptable Criteria	검 사 결 과 20.시공사 20.Constructor	 21.감리단 21.Supervisor	22.조치사항/비고 22.Action to be taken/Remarks
9	노반분야에서 설치한 중앙 집수정 내에 콘크리트 등 이물질이 떨어지지 않도록 조치하였는가?	호남고속철도 궤도1공구 공사시방서	A	A	
10	적정기구를 사용하여 표면을 거칠게 마무리 하였는가?(30mm이상의 깊이에 150mm의 간격으로 종방향으로 시행)	호남고속철도 궤도1공구 공사시방서	A	A	
11	타설 전 안전교육 실시 및 안전보호구 착용 상태를 확인하였는가?	호남고속철도 궤도1공구 공사시방서	A	A	
12	타설 후 안전시설물을 설치하였는가?	호남고속철도 궤도1공구 공사시방서	A	A	
13	타설 후 정리정돈 및 안전수칙 미비사항을 점검하였는가?	호남고속철도 궤도1공구 공사시방서	A	A	

호남고속철도 오송~익산간(궤도1공구)궤도부설 기타공사

2-4공구 토공4구간HSB 검측기록부(상)-타설중

현-69K342~69K542 환-69K277.662~69K477.627

2013. 09 . 30

KUEDO
RAILWAY CONSTRUCTION

공사명 : 호남고속철도 오송~익산간(궤도1공구) 궤도부설 기타공사

사진대지

2013년 09월 30일

KUEDO
RAILWAY CONSTRUCTION

사 진 대 지

일자	2013.09.30	사진설명	콘크리트 타설 및 진동다짐

사 진 대 지

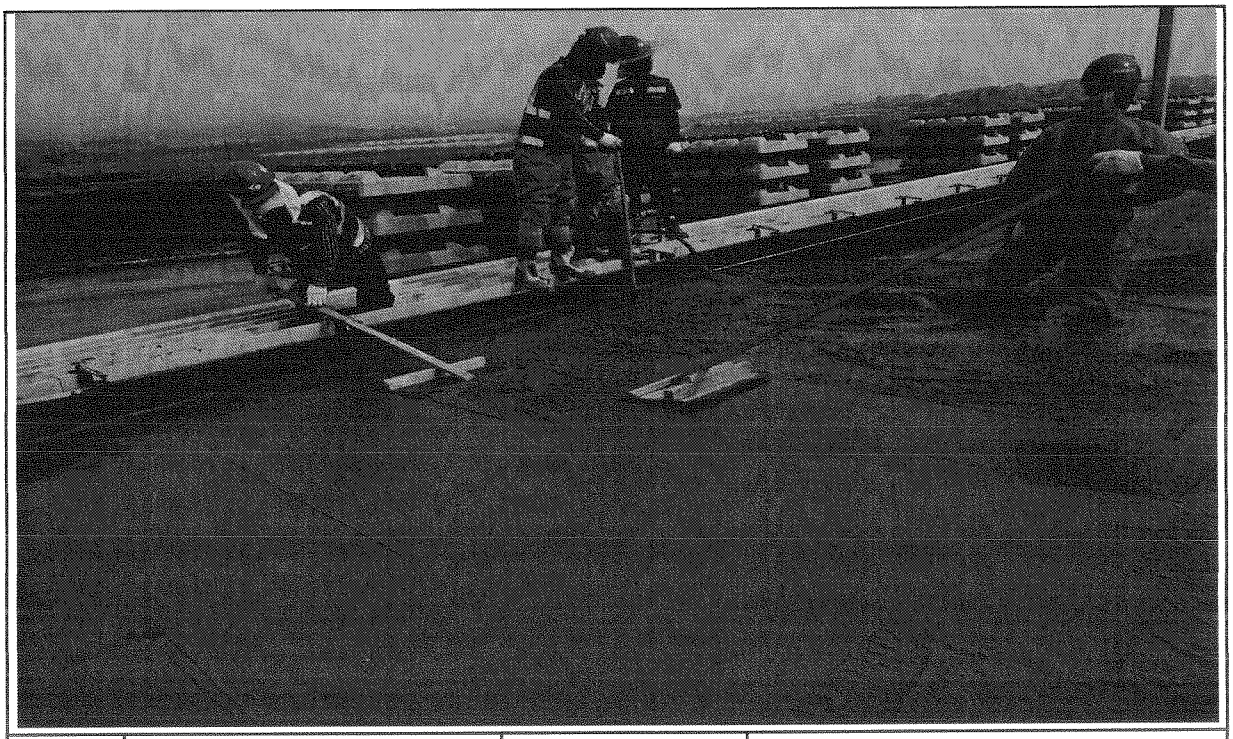

일자	2013.09.30	사진설명	미장작업

사 진 대 지

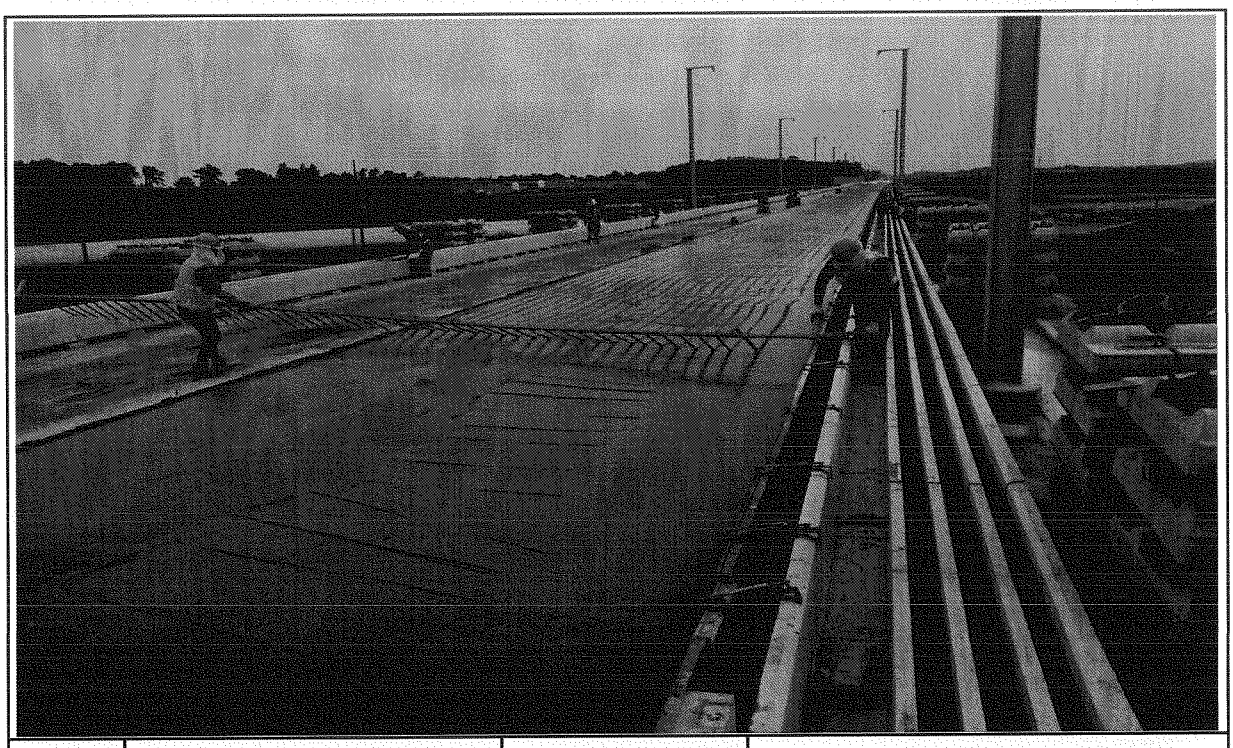

일자	2013.09.30	사진설명	거푸집 높이 검측

사 진 대 지

일자	2013.09.30	사진설명	타설완료

공사 참여자 실명부

계약명 : 호남고속철도 오송~익산간(궤도5공구)궤도부설 기타공사

위 건에 대하여 참여기술자 서명등록을 제출합니다.

현장대리인 : 이 우 (인)
2013년 9 월 30 일

작업일	작업위치	공종	소속	성명	주민등록번호	공사내용	비고
9.30	2-4 호4			이영태	770910	이영태	HSB 태성
				김재복	740606		
				윤여강	570223		
				강대봉	690412	강대봉	
				박장기	570526		
				김영배	600215		
				서을길	560520		
				정용호	641201	정용호	
				은동걸	760310	은동걸	
				정진화	770310	정진화	
				이국환	560813	이	
				김재원	771004		
				신경섭	720128		
				김성한	610404		
				배은석	690901		
				김복관	690107		
				황윤표	570308		
				이강원	681119		
				이광용	611115		
				박홍용	660318		
				이재덕	650210		
				이명애	770303		
				이원호	670411		
				이기동	610120	기동	
				박동환	600224		
				조창근	690421		

검 사 보 고 서 (IR)

Inspection Report

(검사 ■, 시험 □, 입회점검 □, 기타 □) 보고서 (Inspection ■, TEST □, Witness □, Others □) Report	보고서 번호 : Report No :	IR-HSB-337

시공사 / 공구명 Constructor/Section	궤도공영(주) / 호남고속철도 궤도부설 1공구		
감리단 / 공구명 Supervisor/Section	(주)동명기술공단종합건축사사무소 / 호남고속철도 궤도공사 1공구 감리		
관련문서번호 등(ITR) Reference No. etc.(ITR)	ITR-HSB-337		
점검표 번호(ITC) Checklist No.	ITC-012	세부작업공정 Details Work Process	HSB타설(타설 후 검측)
장소/위치 Location	2-4공구 토공3구간 (상) STA. (현) -69K342~69K542 (환) -69K277.662 ~ 69K.477.627		

내용(Contents) :

균열유도줄눈 시공상태, 거푸집 제거 시기 적정여부, 콘크리트 양생관리상태

비고(Remarks) : NCR등(발행한 경우: if issue) :

	검사자(감리단) Inspected by (Supervisor)	검토자(감리단) Reviewed by (Supervisor)	승인자(감리단장) Approved by (Supervisor)
성명 / 서명 Name / Signature	박갑호	한상민	김익래
조직 / 조직명 Compnay / Position	(주)동명기술공단종합건축사사무소	(주)동명기술공단종합건축사사무소	(주)동명기술공단종합건축사사무소
일자 Date	2013년10월01일	2013년10월01일	2013년10월01일

검 사 요 청 서 (I T R)

Inspection Test Request

1. 발 신 1. From	궤도공영(주) / 호남고속철도 궤도부설 1공구		
2. 수 신 2. To	(주)동명기술공단종합건축사사무소 / 호남고속철도 오송~익산간 궤도1공구 감리단		
3.검사요청서 번호 3.Insp. Test Request No	ITR-HSB-337	4. 검사요청서 작성일자 4. Date of Issue	2013년 10월01일
5.검사대상 공사(작업명) 5.Work Item(activity) to be inspected	HSB타설후검사	6.장소 / 위치 6.Location	2-4공구 토공3구간 (상) STA. (현) -69K342~69K542 (환) -69K277.662 ~ 69K.477.627
7.검사요구 일/시 7.Date/Time to be Inspected	2013년 10월01일 / 10:00	8. ITP번호/개정번호 8. ITP NO./Rev	ITP-005 / 0
9.검사점 일렬번호 / 작업공정 / 검사점 종류 9.Serial No./Work Process / Identification of W/H Point	3 HSB타설(타설 후 검측) 콘크리트 타설(토공구간) H		
10.특기사항 (ITC 및 첨부물 등) 10.Remarks (ITC, Attachment, etc)			

사진대지

위의 작업에 대해 (검사 ■, 시험 □, 입회점검 □, 기타 □) 요청하오니 조치하여 주시기 바랍니다.
In connection with the above work item, we hereof request your (Inspection ■, Test □, Witness □, others □).

2013년10월01일

Year/Month/Date

궤도공영(주) 현장대리인 : 이우종

Company Name, Quality Manager : Name (Signature)

전화번호(Tel.No) : 041-881-2291 FAX번호(Fax NO.): 041-881-2293

검 사 및 시 험 점 검 표 (ITC)

Inspection & Test CheckList

(시공사 작성 점검표를 감리단이 검토, 승인하는 경우)

(Supervison Contractor reviews and approves checklists prepared by Construction Contractor)

1.시공사/공구명 : 1.Constructor/Section :	궤도공영(주) / 호남고속철도 궤도부설 1공구		
2.감리단/공구명 2.Supervisor/Section :	(주)동명기술공단종합건축사사무소 / 호남고속철도 오송~익산간 궤도1공구 감리단		
3.검사점검표 번호 3.Checklist No.	ITC-012	4.검사요청서 번호 4.Inspection Request No.	ITR-HSB-337
5.ITP번호 5.ITP NO	ITP-005	6.ITP 개정번호 6.ITP Rev.	0
7.ITP 공사(작업)명 7.ITP Work Item(activity)	콘크리트 타설(토공구간)	8.ITP 작업공정 8.ITP Work Process	HSB타설(타설 후 검측)
9.세부작업공정 9.Details Work Process	HSB타설(타설 후 검측)	10.장소 10.Location	2-4공구 토공3구간 (상) STA. (현) -69K342~69K542 (환) -69K277.662 ~ 69K.477.627
11.시공사 검사 / 시험일자 11.Date of Insp./Test	20131001	12.감리단 검사 / 시험일자 12.Date of	20131001
13.점검표 작성자(시공사) 13.Prepared by	송기웅	14.승인자(현장대리인) 14.Approved by	이우종
15.검토자(감리단) 15.Reviewed by	성병길	16.승인자(감리단장) 16.Approved by	김익래

17.일련번호 17.Serial No	18.세부작업공정의 검사 시험항목 18. Inspection & Test Items For Details Work Process	19.적용문서 (합부판정기준) 19.Acceptable Criteria	검 사 결 과		22.조치사항/비고 22.Action to be taken/Remarks
			20.시공사 20.Constructor	21.감리단 21.Supervisor	
1	거푸집 제거 시기는 적정한가? (콘크리트 강도가 자중 및 시공중에 가해지는 강도 이상일 때)	호남고속철도 궤도1공구 공사시방서	A	A	
2	균열유도줄눈 시공은 적정한가? (4.55m±100mm간격, 침목과 침목사이에 배치, HSB두께의 H/3이상 깊이,직각틀림± 50㎜)	호남고속철도 궤도1공구 공사시방서	A	A	
3	콘크리트 양생관리는 적정한가?(한중, 서중시 양생계획에 의거 시행하였는지 여부)	호남고속철도 궤도1공구 공사시방서	A	A	

* 검사,시험값이 있는 경우 값을 기록하고 합격인 경우에는 A, 불합격인 경우에는 UA로 표기한다.
Record the results of checking in detail, if any inspection or test results exist. Mark "A"(Acceptable) or "UA"(Unacceptable).

	23.검사자(시공사) 23.Inspected by (Constructor)	24.검토자(감리단) 24.Approved by (Supervisor)
성명 / 서명 Name / Signature	송기웅	박갑호
조직 / 소속명 Company / Position	궤도공영(주)	(주)동명기술공단종합건축사사무소
일자 Date	20131001	20131001

호남고속철도 오송~익산간(궤도1공구)궤도부설 기타공사

2-4공구 토공3구간HSB 검측기록부(상)-타설후

현-69K342~69K542 환-69K277.662~69K477.627

2013. 10 . 01

KUEDO
RAILWAY CONSTRUCTION

공사명 : 호남고속철도 오송~익산간(궤도1공구) 궤도부설 기타공사

사진대지

2013년 07월 27일

KUEDO
RAILWAY CONSTRUCTION

사 진 대 지

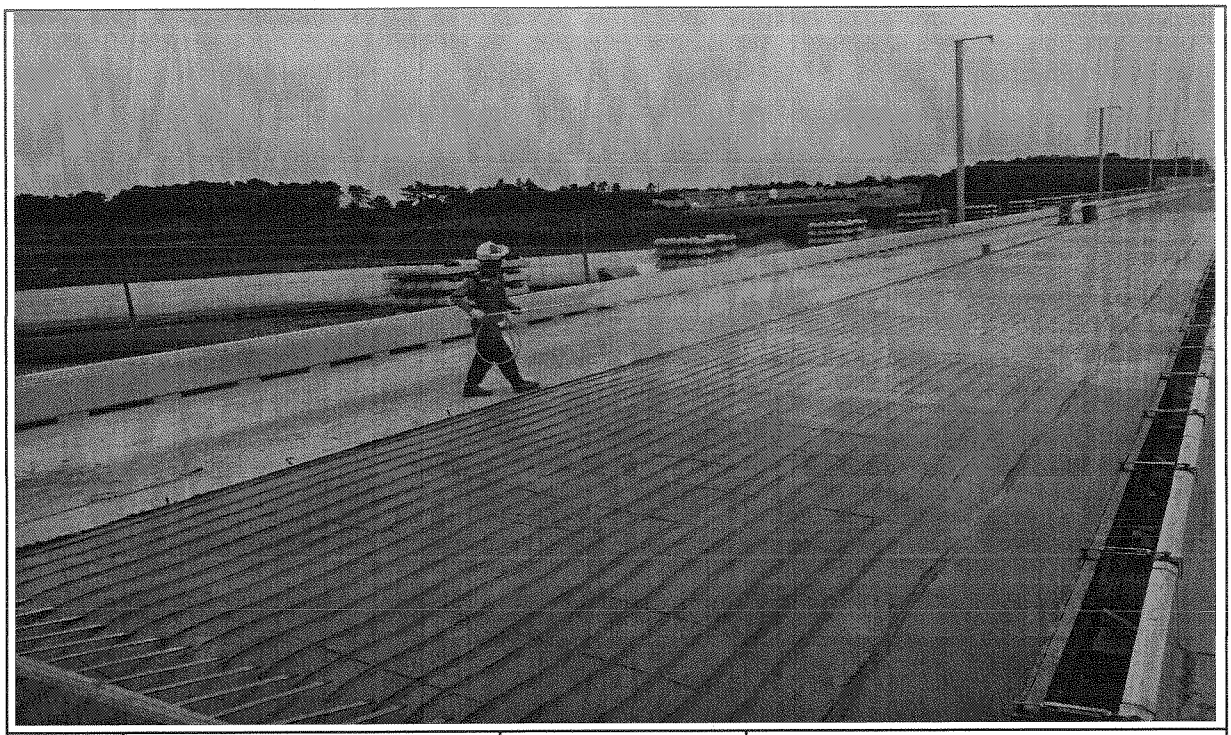

일자	2013.10.01	사진설명	양생

사 진 대 지

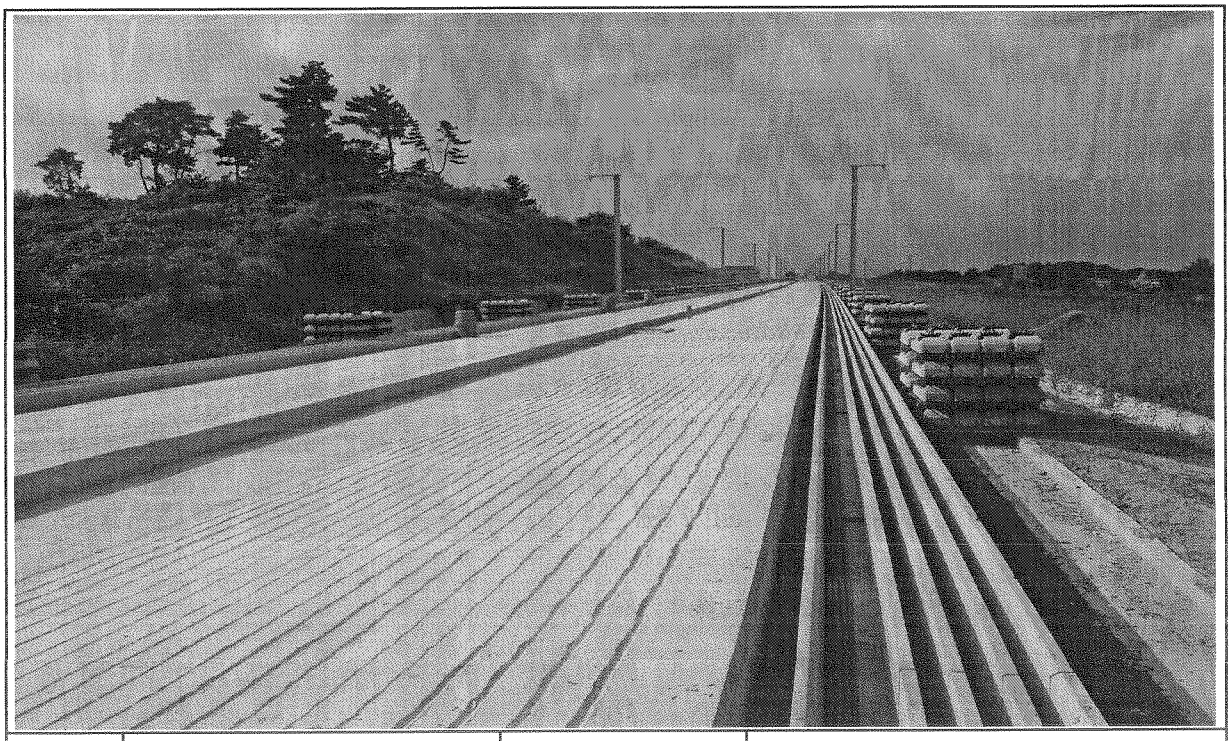

일자	2013.10.01	사진설명	완료

검 사 보 고 서 (IR)

Inspection Report

(검사 ■, 시험 □, 입회점검 □, 기타 □) 보고서 (Inspection ■, TEST □, Witness □, Others □) Report	보고서 번호 : Report No :	IR-HSB-338

시공사 / 공구명 Constructor/Section	궤도공영(주) / 호남고속철도 궤도부설 1공구		
감리단 / 공구명 Supervisor/Section	(주)동명기술공단종합건축사사무소 / 호남고속철도 궤도공사 1공구 감리		
관련문서번호 등(ITR) Reference No. etc.(ITR)	ITR-HSB-338		
점검표 번호(ITC) Checklist No.	ITC-010	세부작업공정 Details Work Process	HSB타설(타설 전 검측)
장소/위치 Location	1-2공구 토공6구간 (상) STA. (현) -15K146~15K164 (환) -15K079.338 ~ 15K.097.331		

내용(Contents) :

노반상태, 콘크리트 타설 마감 높이 및 폭, 시공이음면 Chipping 및 청소여부

비고(Remarks) : NCR등(발행한 경우: if issue) :

	검사자(감리단) Inspected by (Supervisor)	검토자(감리단) Reviewed by (Supervisor)	승인자(감리단장) Approved by (Supervisor)
성명 / 서명 Name / Signature	류영진	성병길	김익래
조직 / 조직명 Compnay / Position	(주)동명기술공단종합건축사사무소	(주)동명기술공단종합건축사사무소	(주)동명기술공단종합건축사사무소
일자 Date	2013년10월01일	2013년10월01일	2013년10월01일

검 사 요 청 서 (I T R)

Inspection Test Request

1. 발 신 1. From	궤도공영(주) / 호남고속철도 궤도부설 1공구		
2. 수 신 2. To	(주)동명기술공단종합건축사사무소 / 호남고속철도 오송~익산간 궤도1공구 감리단		
3.검사요청서 번호 3.Insp. Test Request No	ITR-HSB-338	4. 검사요청서 작성일자 4. Date of Issue	2013년 10월01일
5.검사대상 공사(작업명) 5.Work Item(activity) to be inspected	HSB타설전검측	6.장소 / 위치 6.Location	1-2공구 토공6구간 (상) STA. (현) -15K146~15K164 (환) -15K079.338 ~ 15K.097.331
7.검사요구 일/시 7.Date/Time to be Inspected	2013년 10월01일 / 09:00	8. ITP번호/개정번호 8. ITP NO./Rev	ITP-005 / 0
9.검사점 일렬번호 / 작업공정 / 검사점 종류 9.Serial No./Work Process / Identification of W/H Point	1 HSB타설(타설 전 검측) 콘크리트 타설(토공구간) H		
10.특기사항 (ITC 및 첨부물 등) 10.Remarks (ITC, Attachment, etc)			

검측기록부,사진대지,공사참여자실명부, 표준단면도등

위의 작업에 대해 (검사 ■, 시험 □, 입회점검 □, 기타 □) 요청하오니 조치하여 주시기 바랍니다.
In connection with the above work item, we hereof request your (Inspection ■, Test □, Witness □, others □).

2013년10월01일

Year/Month/Date

궤도공영(주) 현장대리인 : 이우종

Company Name, Quality Manager : Name (Signature)

전화번호(Tel.No) : 041-881-2291 FAX번호(Fax NO.): 041-881-2293

검 사 및 시 험 점 검 표 (ITC)

Inspection & Test CheckList

(시공사 작성 점검표를 감리단이 검토, 승인하는 경우)

(Supervison Contractor reviews and approves checklists prepared by Construction Contractor)

1.시공사/공구명 : 1.Constructor/Section :	궤도공영(주) / 호남고속철도 궤도부설 1공구		
2.감리단/공구명 2.Supervisor/Section :	(주)동명기술공단종합건축사사무소 / 호남고속철도 오송~익산간 궤도1공구 감리단		
3.검사점검표 번호 3.Checklist No.	ITC-010	4.검사요청서 번호 4.Inspection Request No.	ITR-HSB-338
5.ITP번호 5.ITP NO	ITP-005	6.ITP 개정번호 6.ITP Rev.	0
7.ITP 공사(작업)명 7.ITP Work Item(activity)	콘크리트 타설(토공구간)	8.ITP 작업공정 8.ITP Work Process	HSB타설(타설 전 검측)
9.세부작업공정 9.Details Work Process	HSB타설(타설 전 검측)	10.장소 10.Location	1-2공구 토공6구간 (상) STA. (현) -15K146~15K164 (환) -15K079.338 ~ 15K.097.331
11.시공사 검사 / 시험일자 11.Date of Insp./Test	20131001	12.감리단 검사 / 시험일자 12.Date of	20131001
13.점검표 작성자(시공사) 13.Prepared by	송기웅	14.승인자(현장대리인) 14.Approved by	이우종
15.검토자(감리단) 15.Reviewed by	성병길	16.승인자(감리단장) 16.Approved by	김익래

17.일련번호 17.Serial No	18.세부작업공정의 검사 시험항목 18. Inspection & Test Items For Details Work Process	19.적용문서 (합부판정기준) 19.Acceptable Criteria	검 사 결 과		22.조치사항/비고 22.Action to be taken/Remarks
			20.시공사 20.Constructor	21.감리단 21.Supervisor	
1	콘크리트 타설 전 레미콘 공장을 방문하여 이상 유무를 확인하였는가?	호남고속철도 궤도1공구 공사시방서	A	A	
2	노반의 뜬 돌, 점토, 기타유해물을 제거하였는가?	호남고속철도 궤도1공구 공사시방서	A	A	
3	거푸집은 콘크리트 타설시 변형이 없도록 단면형상에 맞게 거푸집 외측을 지지대로 지지하였는가?	호남고속철도 궤도1공구 공사시방서	A	A	
4	거푸집은 콘크리트 타설 전에 깨끗이 닦고 유지류를 발라 사용하였는가?	호남고속철도 궤도1공구 공사시방서	A	A	
5	콘크리트 타설 마감 높이 및 폭을 확인하였는가?	호남고속철도 궤도1공구 공사시방서	A	A	
6	신 콘크리트 타설전 거푸집 철거 후 구 콘크리트 시공 이음면을 Chipping 및 Wire Brush 청소 후 시공하였는가?	호남고속철도 궤도1공구 공사시방서	A	A	
7	작업 전 안전교육 실시 및 안전보호구 착용 상태를 점검하였는가?	호남고속철도 궤도1공구 공사시방서	A	A	
8	작업 후 정리정돈 상태를 확인하였는가?	호남고속철도 궤도1공구 공사시방서	A	A	

* 검사,시험값이 있는 경우 값을 기록하고 합격인 경우에는 A, 불합격인 경우에는 UA로 표기한다.
Record the results of checking in detail, if any inspection or test results exist. Mark "A"(Acceptable) or "UA"(Unacceptable).

	23.검사자(시공사) 23.Inspected by (Constructor)	24.검토자(감리단) 24.Approved by (Supervisor)
성명 / 서명 Name / Signature	송기웅	류영진
조직 / 소속명 Company / Position	궤도공영(주)	(주)동명기술공단종합건축사사무소
일자 Date	20131001	20131001

호남고속철도 오송~익산간(궤도1공구)궤도부설 기타공사

1-2공구 토공6구간 HSB 검측기록부(하)

현-15k146~15k164 환-15k079.338~15K097.331

2013. 10 . 01

KUEDO
RAILWAY CONSTRUCTION

HSB 검측기록부(하선)

시공사 확인자 : (인)
감리단 확인자 : (인)

STA		단면높이(내측)				Con'c상단 높이(내측)				단면높이(외측)				Con'c상단 높이(외측)				타설 전체 폭				비 고
현장	환산	설계값	측정값	차		설계값	측정값	차		설계값	측정값	차		설계값	측정값	차		설계값	측정값	차		
				시공사	감리단			시공사	감리단			시공사	감리단			시공사	감리단			시공사	감리단	
15k146.000	15k079.338	299	303	4	3	152.908	152.910	2	1	621	622	1	2	153.230	153.234	4	3	3806	3807	1	2	
15k150.000	15k083.337	299	300	1	2	152.915	152.917	2	3	621	625	4	3	153.237	153.238	1	2	3806	3810	4	3	
15k155.000	15k088.335	299	300	1	2	152.950	152.951	1	2	621	625	4	3	153.272	153.275	3	2	3806	3807	1	2	
15k160.000	15k093.333	299	302	3	4	152.985	152.988	3	4	621	620	-1	-2	153.307	153.310	3	2	3806	3809	1	2	
15k164.000	15k097.331	299	298	-1	-2	153.013	152.017	4	3	621	620	-1	-2	153.335	153.339	2	3	3806	3805	-1	-2	

공사명 : 호남고속철도 오송~익산간(궤도1공구) 궤도부설 기타공사

검측 사진대지

2013년 10월 01일

KUEDO
RAILWAY CONSTRUCTION

사 진 대 지

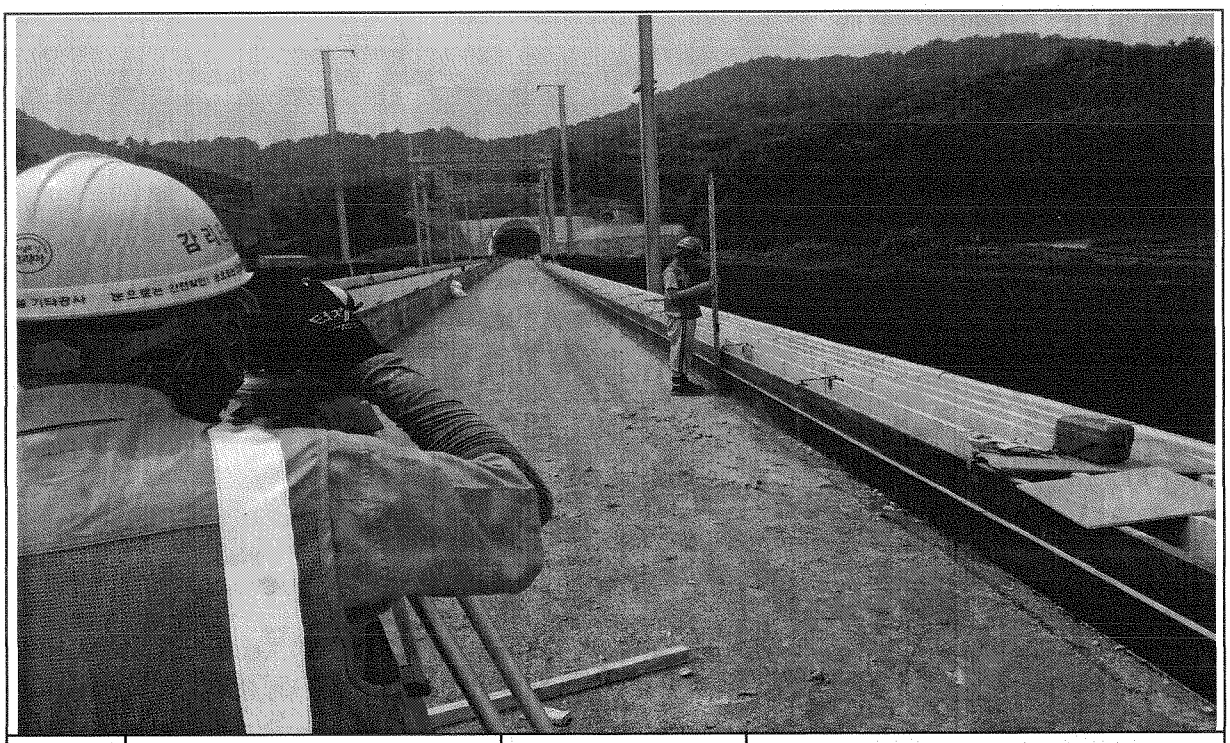

일자	2013.10.01	사진설명	콘크리트 타설 높이 검측

사 진 대 지

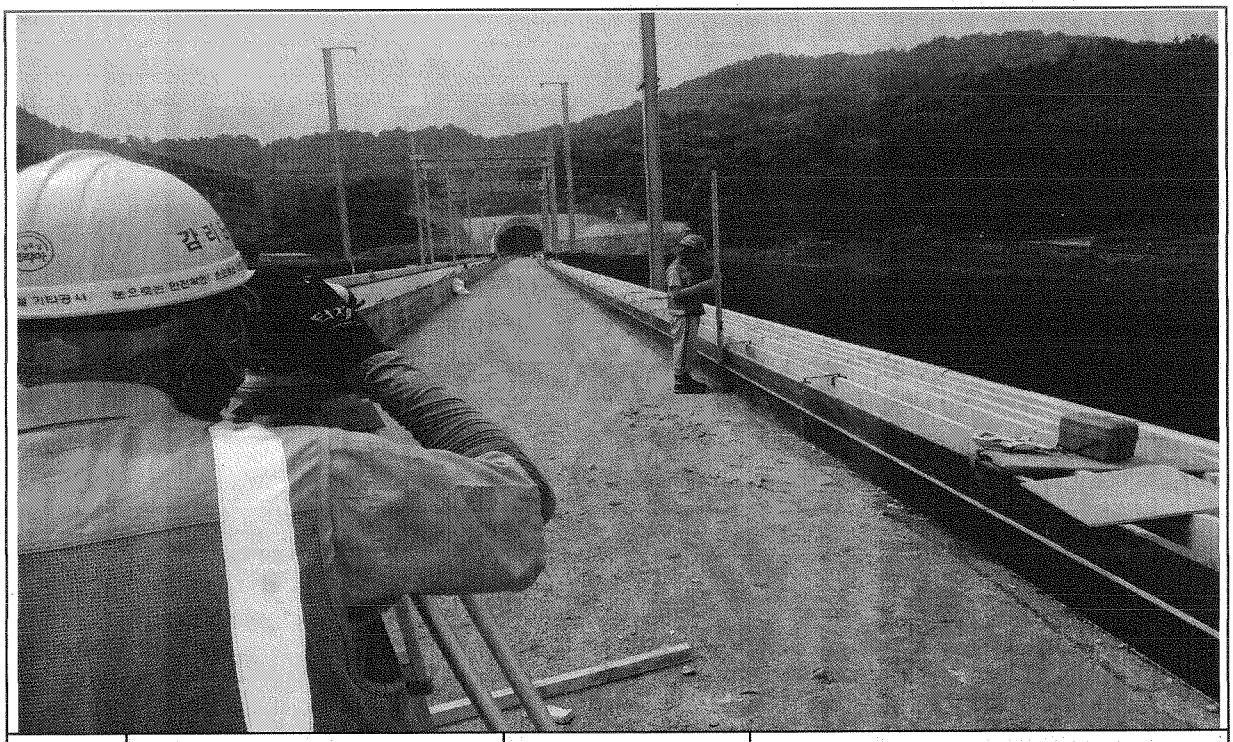

일자	2013.10.01	사진설명	거푸집 높이 검측

호남고속철도 오송~익산간 콘크리트도상(Rheda2000) 표준단면도(7)

복선(토공, 곡선구간 D=4.8m, C=150mm)

재 료 표

구분	규격		비 고
도상 콘크리트 층 (TCL)	fck = 30MPa	25-30-12	
노반 강화층 (HSS)	fck = 18MPa	25-18-12	
철근콘크리트	fck = 18MPa	25-18-12	

적 용 구 간

IP	R	비 고
2	7,000	상, 하선
4	6,000	하선

표준단면도

S=1:40

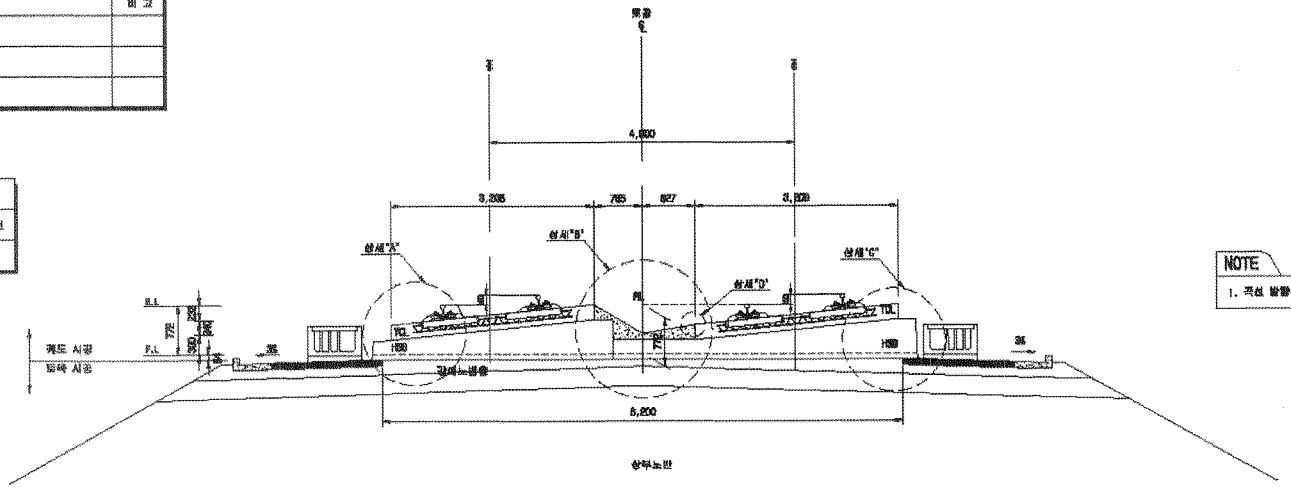

NOTE

1. 곡선 방향에 따른 캔트확보량은 다음과 같으로 설정함으로 곡선량

상세"A"

S=1:20

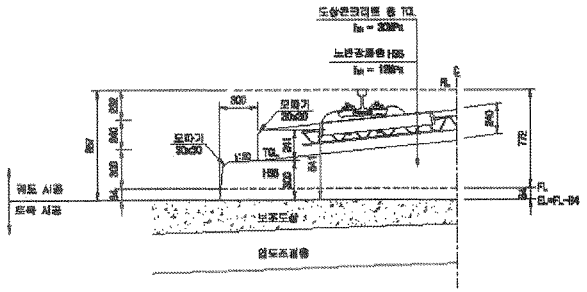

상세"B"

S=1:20

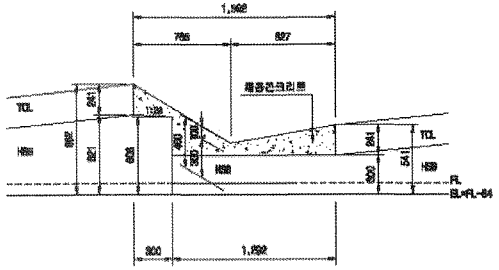

상세"C"

S=1:20

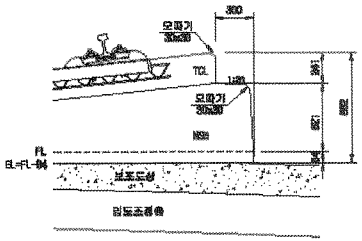

상세"D"

S=1:10

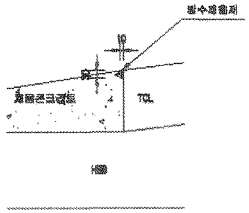

한국철도시설공단 KOREA RAIL NETWORK AUTHORITY		설계회사	(주)동일기술공단 (주)유신							건설분야	토목	철도구분	고속철도	도면명	호남고속철도 궤도공사 콘크리트도상(Rheda2000) 표준단면도(7) 복선(토공, 곡선구간 D=4.8m, C=150mm)
		설계관리								건설단계	실시설계	노선명	호남고속철도		
										노선분할	상하선	시설위치	오송~익산		
설계관명	호남고속철도 궤도공사 제1공구(오송~익산간) 실시설계	사공회사								운영코드		공 구	제1공구		
사공관명	호남고속철도 오송~익산간[궤도1공구] 궤도부설 기타공사	사공관리		2012.04.02	실시설계준공	이해원	이덕영	정상면		도면축척	A3: 1/200	원점번호	251 DF 788	구도면번호	
				개정번호	날 짜	내 용	작성자	검토자	확인자					도면번호	GB01205-088
														표준내경	RAIL v1.1(2009)

호남고속철도 오송~익산간 종방향 버팀벽 일반도(Rheda2000)(1)

토공-교량 접속부구간

횡단면도

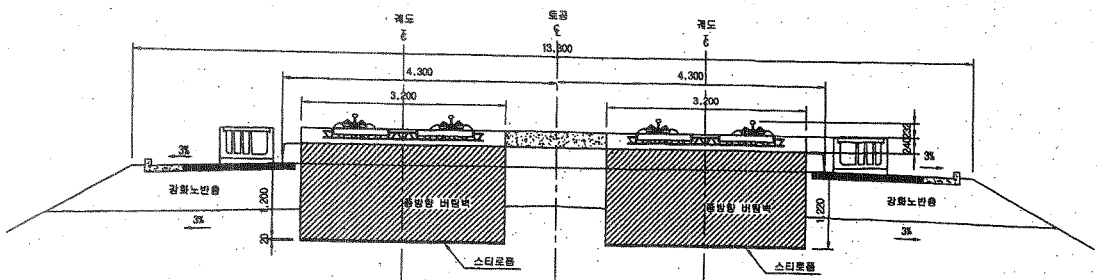

입체도

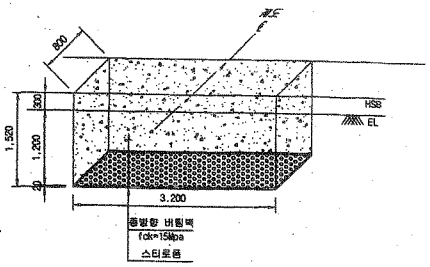

평면도

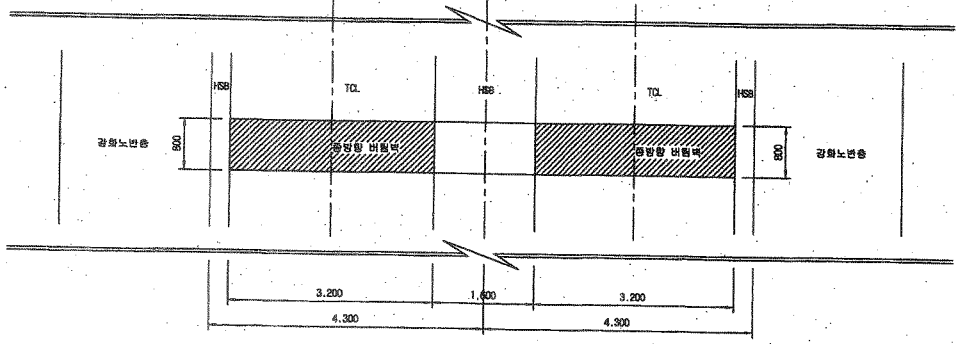

터파기도

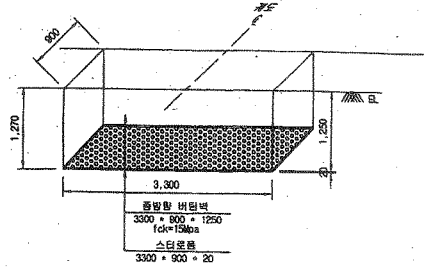

※ 굴착면의 시공오차와 종방향 버팀벽내 철근의 피복두께를 확보하기 위해 굴착면을 +50mm 조정

NOTE

※ 적용시 상세히 검토하여 시공상세도를 재검토 하여야 함.

종단면도

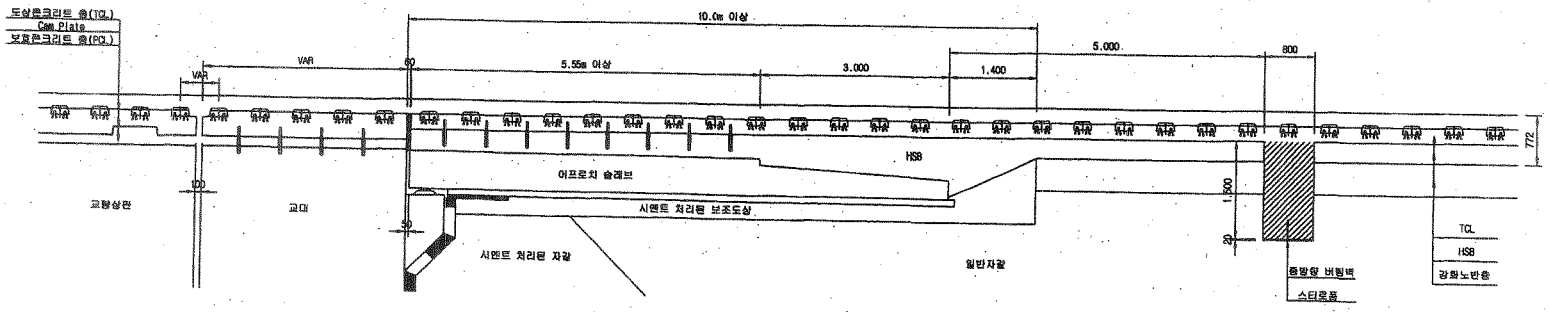

한국철도시설공단 KOREA RAIL NETWORK AUTHORITY		설계회사	(주)트영기술공단 유림건축사사무소 / (주)유신						건설분야	토목	철도구분	고속철도	도면명	호남고속철도 궤도공사 종방향 버팀벽 일반도(Rheda2000)(1) 토공-교량 접속부구간	
설계감리		설계감리							건설단계	실시설계	노 선 명	호남고속철도			
설계건명	호남고속철도 궤도공사 제1공구(오송-익산간) 실시설계	시공회사							노선방향	상하선	시설위치	오송-익산			
시공건명	호남고속철도 오송~익산간(궤도1공구) 궤도부설 기타공사	시공감리							운영코드		호 구	제1공구			
				△											
				△											
				△	2012.04.09	실시설계로공	오덕환	어덕영	정상현	건설분야	토목	철도구분	고속철도		
				개정번호	날 짜	내 용	작성자	검토자	확인자	도면축척	1:40	면철번호	369 OF 735	구도면번호		

도면번호	C9002141-034
표준버전	RAIL v1.1(2009)

호남고속철도 오송~익산간 토공 - 교량 접속부 일반도(Rheda2000)

종단면도
S=1:50

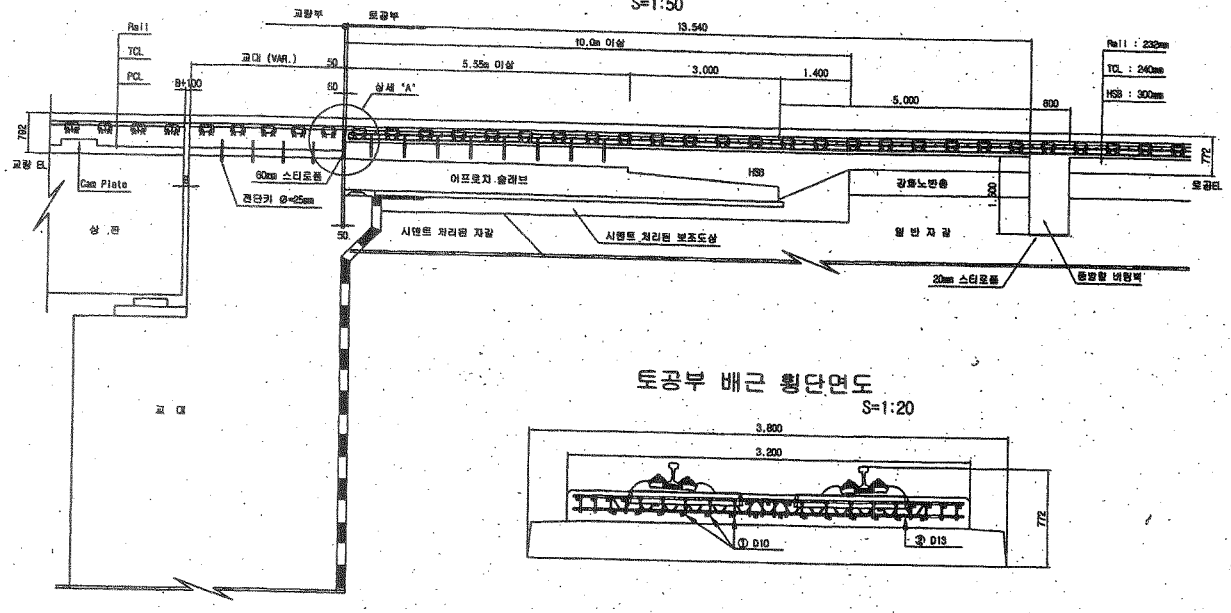

토공부 횡단면도
S=1:50

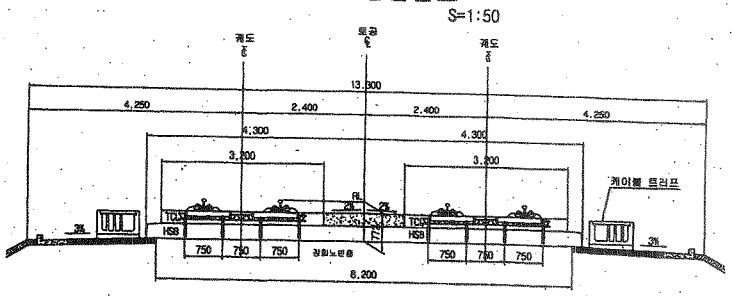

교량 교대부 횡단면도
S=1:50

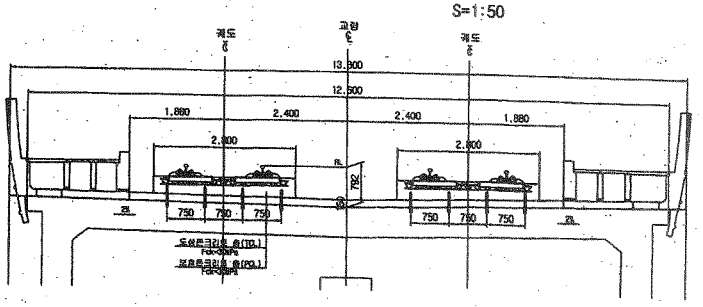

토공부 배근 횡단면도
S=1:20

추가철근 배근 상세도
S=1:20

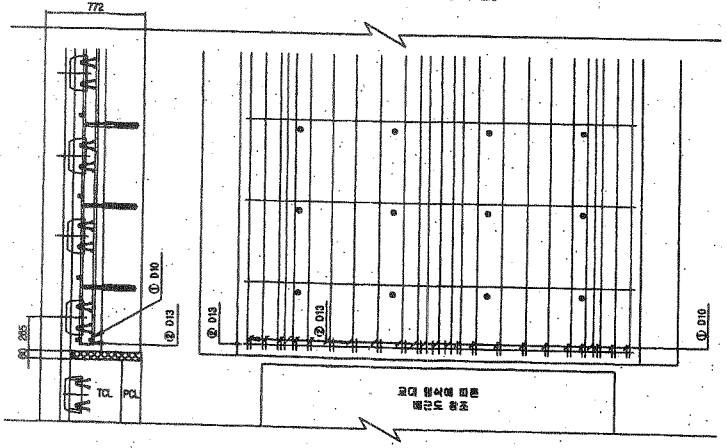

상세 "A"
S=1:20

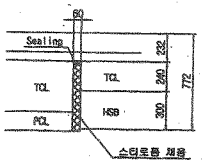

철근상세

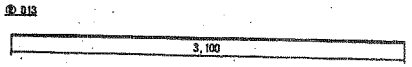

철 근 가 공

D	lo	r
	60	20
D13	78	26
D10	60	20

철 근 재 료 표

(SD40)

(개소당)

번 호	각 경	길 이(m)	수 량(개)	총길이(m)	단위중량	총중량	비 고
①	D10	0.233	22	5.126	0.560	2.871	
②	D13	3.100	1	3.100	0.995	3.085	
합계						5.956	

한국철도시설공단 KOREA RAIL NETWORK AUTHORITY		설계회사	(주)동명기술공단 / (주) 유 신						건설분야	토목	철도구분	고속철도	도면명	호남고속철도 궤도공사 토공 - 교량 접속부 일반도 (Rheda2000)	
설계감리									건설단계	실시설계	노 선 명	호남고속철도			
설계건명	호남고속철도 궤도공사 제1공구(오송-익산간) 실시설계	시공회사							노선방향	상하선	시설위치	오송-익산			
시공건명	호남고속철도 오송~익산간(제1공구) 궤도부설 기타공사	시공감리							운영코드		공 구	제1공구			
				2012.04.09	실시설계준공	오덕동	이덕영	정상현	도면축척	AS SHOWN	관리번호	361 OF 735	구도면번호		도면번호 C9002141-026
				계정번호	날 짜	내 용	작성자	검토자	확인자						표준버전 RAIL v1.1(2009)

공사 참여자 실명부

계약명 : 호남고속철도 오송~익산간(궤도1공구) 궤도부설 기타공사

위 건에 대하여 참여기술자 서명등록을 제출합니다.

2013년 10 월 1 일

현장대리인 : 이 우 종(인)

작업일	작업위치 및 공종	소속	직위	성명	주민등록번호	공사내용	비고
	터널(좌우)			김성화		가주집설치	
	〃			강인권			
	〃			노영식			
	〃			하춘외			
	〃			허명일			
	〃			기용강			
	〃			백승호			
	〃			강창우			
	1-2호공6						

검 사 보 고 서 (IR)

Inspection Report

(검사 ■, 시험 □, 입회점검 □, 기타 □) 보고서 (Inspection ■, TEST □, Witness □, Others □) Report	보고서 번호 : Report No :	IR-HSB-339

시공사 / 공구명 Constructor/Section	궤도공영(주) / 호남고속철도 궤도부설 1공구		
감리단 / 공구명 Supervisor/Section	(주)동명기술공단종합건축사사무소 / 호남고속철도 궤도공사 1공구 감리		
관련문서번호 등(ITR) Reference No. etc.(ITR)	ITR-HSB-339		
점검표 번호(ITC) Checklist No.	ITC-011	세부작업공정 Details Work Process	HSB타설(타설 중 검측)
장소/위치 Location	1-2공구 토공6구간 (상) STA. (현) -15K146~15K164 (환) -15K079.338 ~ 15K.097.331		

내용(Contents) :

레미콘 시험항목별 품질시험, 레미콘 타설 기록여부, 진동기 적정 사용 여부, 거푸집 설치상태, 표면 거칠기 시공상태, 안전관리상태

비고(Remarks) : NCR등(발행한 경우: if issue) :

	검사자(감리단) Inspected by (Supervisor)	검토자(감리단) Reviewed by (Supervisor)	승인자(감리단장) Approved by (Supervisor)
성명 / 서명 Name / Signature	류영진	성병길	김익래
조직 / 조직명 Compnay / Position	(주)동명기술공단종합건축사사무소	(주)동명기술공단종합건축사사무소	(주)동명기술공단종합건축사사무소
일자 Date	2013년10월02일	2013년10월02일	2013년10월02일

검 사 요 청 서 (I T R)

Inspection Test Request

1. 발 신 1. From	궤도공영(주) / 호남고속철도 궤도부설 1공구		
2. 수 신 2. To	(주)동명기술공단종합건축사사무소 / 호남고속철도 오송~익산간 궤도1공구 감리단		
3.검사요청서 번호 3.Insp. Test Request No	ITR-HSB-339	4. 검사요청서 작성일자 4. Date of Issue	2013년 10월02일
5.검사대상 공사(작업명) 5.Work Item(activity) to be inspected	HSB타설중검사	6.장소 / 위치 6.Location	1-2공구 토공6구간 (상) STA. (현) -15K146~15K164 (환) -15K079.338 ~ 15K.097.331
7.검사요구 일/시 7.Date/Time to be Inspected	2013년 10월02일 / 09:00	8. ITP번호/개정번호 8. ITP NO./Rev	ITP-005 / 0
9.검사점 일렬번호 / 작업공정 / 검사점 종류 9.Serial No./Work Process / Identification of W/H Point	2 HSB타설(타설 중 검측) 콘크리트 타설(토공구간) H		
10.특기사항 (ITC 및 첨부물 등) 10.Remarks (ITC, Attachment, etc)			

사진대지

위의 작업에 대해 (검사 ■, 시험 □, 입회점검 □, 기타 □) 요청하오니 조치하여 주시기 바랍니다.
In connection with the above work item, we hereof request your (Inspection ■, Test □, Witness □, others □).

2013년10월02일

Year/Month/Date

궤도공영(주) 현장대리인 : 이우종

Company Name, Quality Manager : Name (Signature)

전화번호(Tel.No) : 041-881-2291 FAX번호(Fax NO.): 041-881-2293

검 사 및 시 험 점 검 표 (ITC)

Inspection & Test CheckList

(시공사 작성 점검표를 감리단이 검토, 승인하는 경우)

(Supervison Contractor reviews and approves checklists prepared by Construction Contractor)

1.시공사/공구명 : 1.Constructor/Section :	궤도공영(주) / 호남고속철도 궤도부설 1공구		
2.감리단/공구명 2.Supervisor/Section :	(주)동명기술공단종합건축사사무소 / 호남고속철도 오송~익산간 궤도1공구 감리단		
3.검사점검표 번호 3.Checklist No.	ITC-011	4.검사요청서 번호 4.Inspection Request No.	ITR-HSB-339
5.ITP번호 5.ITP NO	ITP-005	6.ITP 개정번호 6.ITP Rev.	0
7.ITP 공사(작업)명 7.ITP Work Item(activity)	콘크리트 타설(토공구간)	8.ITP 작업공정 8.ITP Work Process	HSB타설(타설 중 검측)
9.세부작업공정 9.Details Work Process	HSB타설(타설 중 검측)	10.장소 10.Location	1-2공구 토공6구간 (상) STA. (현) -15K146~15K164 (환) -15K079.338 ~ 15K.097.331
11.시공사 검사 / 시험일자 11.Date of Insp./Test	20131002	12.감리단 검사 / 시험일자 12.Date of	20131002
13.점검표 작성자(시공사) 13.Prepared by	송기웅	14.승인자(현장대리인) 14.Approved by	이우종
15.검토자(감리단) 15.Reviewed by	성병길	16.승인자(감리단장) 16.Approved by	김익래

17.일련번호 17.Serial No	18.세부작업공정의 검사 시험항목 18. Inspection & Test Items For Details Work Process	19.적용문서 (합부판정기준) 19.Acceptable Criteria	검 사 결 과 20.시공사 20.Constructor	검 사 결 과 21.감리단 21.Supervisor	22.조치사항/비고 22.Action to be taken/Remarks
1	슈트타설시 콘크리트 타설 높이는 H=1.5m 이하로 유지하였는가?	호남고속철도 궤도1공구 공사시방서	A	A	
2	레미콘 시험항목별 품질시험을 실시하였는가?(공기량 : 4.5±1.5%, 염화물 : 0.3kg/㎥, 슬럼프 : 120±25mm)	호남고속철도 궤도1공구 공사시방서	A	A	
3	콘크리트 타설시 레미콘 출하시간, 도착시간, 타설시간, 타설량 등을 정확하게 기록 및 유지하였는가?	호남고속철도 궤도1공구 공사시방서	A	A	
4	도상콘크리트 타설시 진동기를 사용하고 삽입간격 0.5mm이하, 콘크리트 두께의 약⅔ 깊이까지 시행하였는가?	호남고속철도 궤도1공구 공사시방서	A	A	
5	1일 콘크리트 타설 마무리 지점에 합판거푸집을 견고하게 설치하였는가?	호남고속철도 궤도1공구 공사시방서	A	A	
6	레미콘 차량 유도원을 배치하고 식별가능한 표식(완장 등)을 착용하고 있는가?	호남고속철도 궤도1공구 공사시방서	A	A	
7	1,2차 미장작업시 목손을 사용하였는가?	호남고속철도 궤도1공구 공사시방서	A	A	
8	콘크리트 타설후 습윤 상태로 노출면이 마르지 않도록 보호하였는가?(지상구간 액상피막형성제를 10~12m간격으로 즉시 살포)	호남고속철도 궤도1공구 공사시방서	A	A	

* 검사,시험값이 있는 경우 값을 기록하고 합격인 경우에는 A, 불합격인 경우에는 UA로 표기한다.
Record the results of checking in detail, if any inspection or test results exist. Mark "A"(Acceptable) or "UA"(Unacceptable).

	23.검사자(시공사) 23.Inspected by (Constructor)	24.검토자(감리단) 24.Approved by (Supervisor)
성명 / 서명 Name / Signature	송기웅	류영진
조직 / 소속명 Company / Position	궤도공영(주)	(주)동명기술공단종합건축사사무소
일자 Date	20131002	20131002

검 사 및 시 험 점 검 표 (ITC)

Inspection & Test CheckList

(시공사 작성 점검표를 감리단이 검토, 승인하는 경우)

(Supervison Contractor reviews and approves checklists prepared by Construction Contractor)

1.시공사/공구명 : 1.Constructor/Section :	궤도공영(주) / 호남고속철도 궤도부설 1공구		
2.감리단/공구명 2.Supervisor/Section :	(주)동명기술공단종합건축사사무소 / 호남고속철도 오송~익산간 궤도1공구 감리단		
3.검사점검표 번호 3.Checklist No.	ITC-011	4.검사요청서 번호 4.Inspection Request No.	ITR-HSB-339

17.일련번호 17.Serial No	18.세부작업공정의 검사 시험항목 18. Inspection & Test Items For Details Work Process	19.적용문서 (합부판정기준) 19.Acceptable Criteria	검 사 결 과		22.조치사항/비고 22.Action to be taken/Remarks
			20.시공사 20.Constructor	21.감리단 21.Supervisor	
9	노반분야에서 설치한 중앙 집수정 내에 콘크리트 등 이물질이 떨어지지 않도록 조치하였는가?	호남고속철도 궤도1공구 공사시방서	A	A	
10	적정기구를 사용하여 표면을 거칠게 마무리하였는가?(30mm이상의 깊이에 150mm의 간격으로 종방향으로 시행)	호남고속철도 궤도1공구 공사시방서	A	A	
11	타설 전 안전교육 실시 및 안전보호구 착용 상태를 확인하였는가?	호남고속철도 궤도1공구 공사시방서	A	A	
12	타설 후 안전시설물을 설치하였는가?	호남고속철도 궤도1공구 공사시방서	A	A	
13	타설 후 정리정돈 및 안전수칙 미비사항을 점검하였는가?	호남고속철도 궤도1공구 공사시방서	A	A	

호남고속철도 오송~익산간(궤도1공구)궤도부설 기타공사

1-2공구 토공6구간 HSB 검측기록부(하)-타설중

현-15k146~15k164 환-15k079.338~15K097.331

2013. 10 . 02

KUEDO
RAILWAY CONSTRUCTION

공사명 : 호남고속철도 오송~익산간(궤도1공구) 궤도부설 기타공사

사진대지

2013년 10월 02일

KUEDO
RAILWAY CONSTRUCTION

사 진 대 지

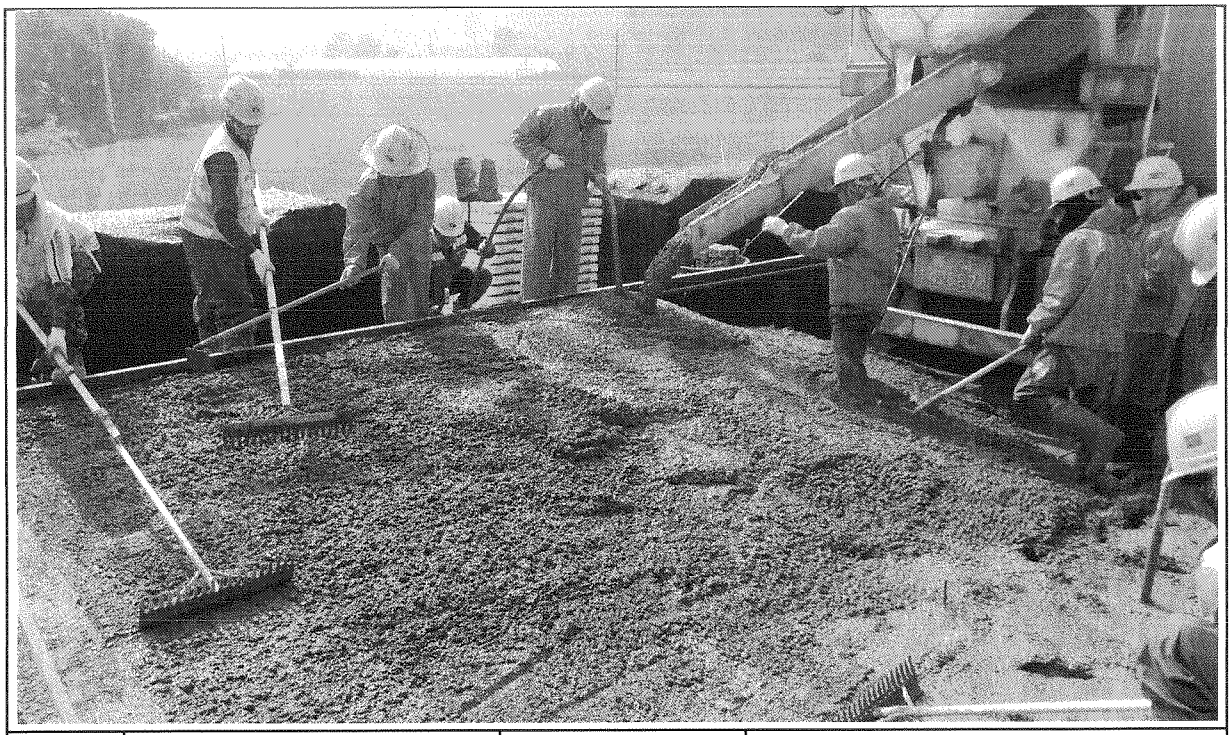

일자	2013.10.02	사진설명	콘크리트 타설 및 진동다짐

사 진 대 지

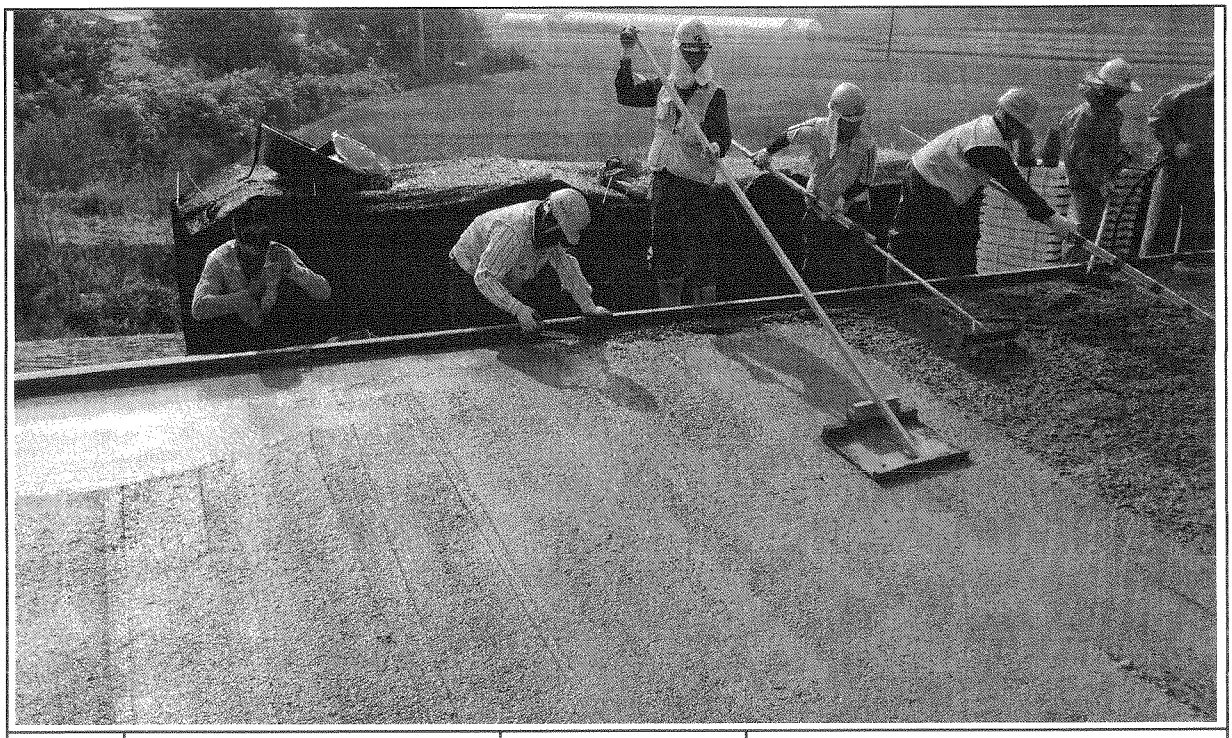

일자	2013.10.02	사진설명	미장작업

사 진 대 지

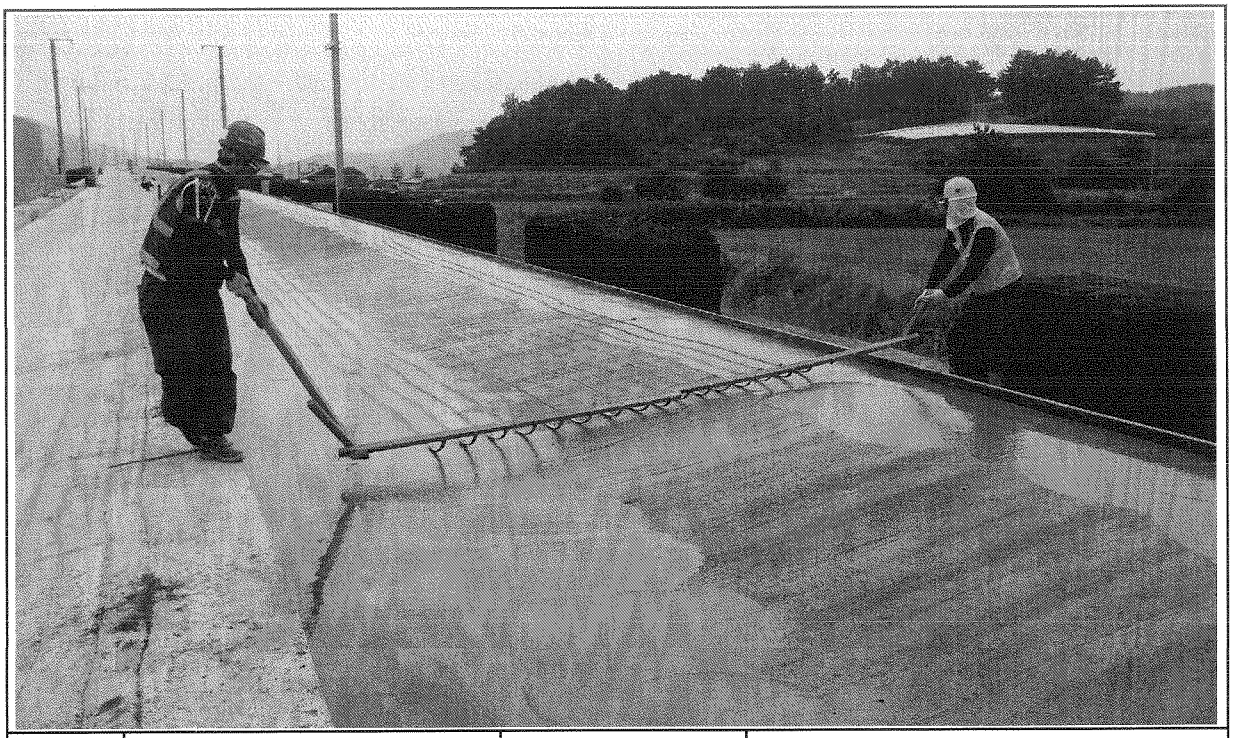

일자	2013.10.02	사진설명	표면거칠기 작업

사 진 대 지

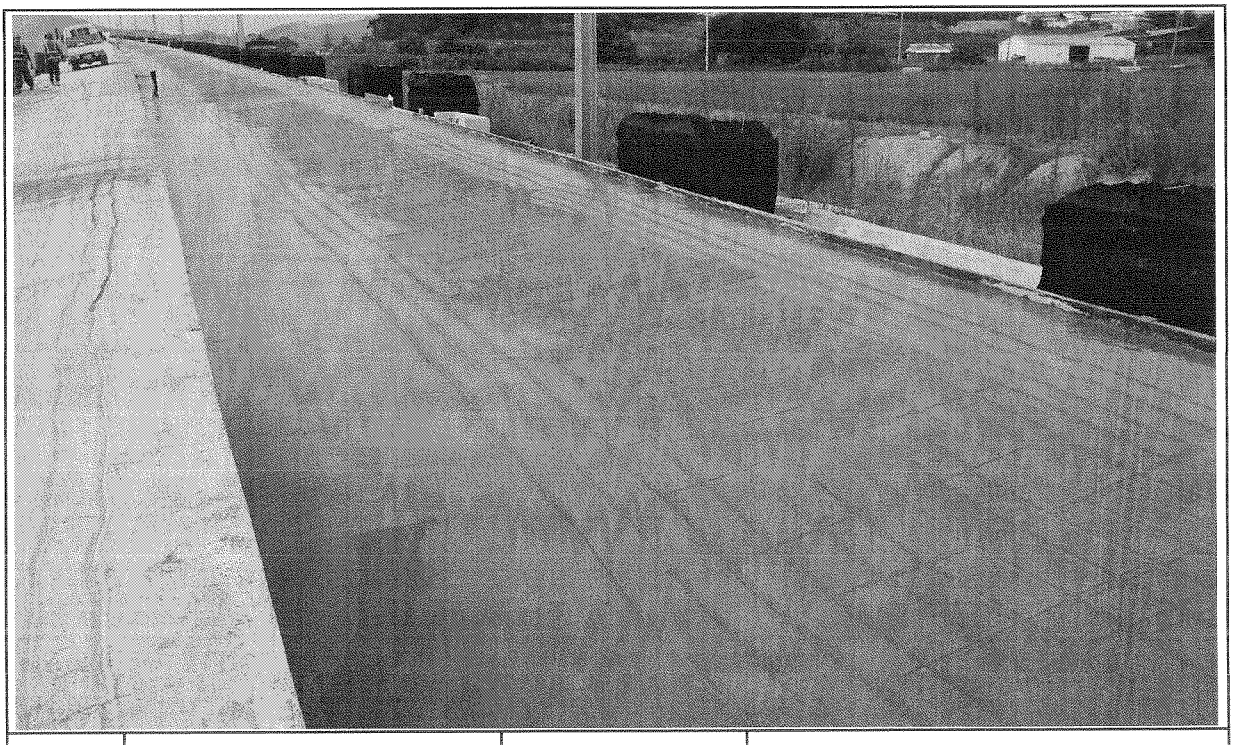

일자	2013.10.02	사진설명	타설완료

공사 참여자 실명부

계약명 : 호남고속철도 오송~익산간(궤도1공구) 궤도부설 기타공사

위 건에 대하여 참여기술자 서명등록을 제출합니다.

2013년 10 월 2 일

현장대리인 : 이 우 종(인)

작업일	작업위치 및 공종	소속	직위	성명	주민등록번호	공사내용	비고
10/2	1-2공구 토공6		타설	오동진	760310	HSB타설	
				한진석	710301		
				정여강	740223		
				김상희	771006		
				김종동	570924		
				권찬용	591120		
				선희섭	720128		
				이 [illegible]	690411		
				홍장종	680330		
				안승석	690101		
				김동환	610505		
				정 [illegible]	680118		
				최희창	541018		
				주상기	660814		
				이상기	620310		
				김영철	760406		
				김승제	680306		
				윤규상	710414		
				김대용	690412		
				최종필	670418		
				조경연	720908		
				박상자	581211		
				최승길	440829		
				김태환	630301		
				조라석	590601		
				김남두	590203		
				서원원	670311		
				육진규	681210		

검 사 보 고 서 (IR)

Inspection Report

(검사 ■, 시험 □, 입회점검 □, 기타 □) 보고서 (Inspection ■, TEST □, Witness □, Others □) Report	보고서 번호 : Report No :	IR-HSB-340

시공사 / 공구명 Constructor/Section	궤도공영(주) / 호남고속철도 궤도부설 1공구		
감리단 / 공구명 Supervisor/Section	(주)동명기술공단종합건축사사무소 / 호남고속철도 궤도공사 1공구 감리		
관련문서번호 등(ITR) Reference No. etc.(ITR)	ITR-HSB-340		
점검표 번호(ITC) Checklist No.	ITC-012	세부작업공정 Details Work Process	HSB타설(타설 후 검측)
장소/위치 Location	1-2공구 토공6구간 (하) STA. (현) -15K146~15K164 (환) -15K079.338 ~ 15K.097.331		

내용(Contents) :

균열유도줄눈 시공상태, 거푸집 제거 시기 적정여부, 콘크리트 양생관리상태

비고(Remarks) : NCR등(발행한 경우: if issue) :

	검사자(감리단) Inspected by (Supervisor)	검토자(감리단) Reviewed by (Supervisor)	승인자(감리단장) Approved by (Supervisor)
성명 / 서명 Name / Signature	류영진	성병길	김익래
조직 / 조직명 Compnay / Position	(주)동명기술공단종합건축사사무소	(주)동명기술공단종합건축사사무소	(주)동명기술공단종합건축사사무소
일자 Date	2013년10월03일	2013년10월03일	2013년10월03일

검 사 요 청 서 (I T R)

Inspection Test Request

1. 발 신 1. From	궤도공영(주) / 호남고속철도 궤도부설 1공구		
2. 수 신 2. To	(주)동명기술공단종합건축사사무소 / 호남고속철도 오송~익산간 궤도1공구 감리단		
3.검사요청서 번호 3.Insp. Test Request No	ITR-HSB-340	4. 검사요청서 작성일자 4. Date of Issue	2013년 10월03일
5.검사대상 공사(작업명) 5.Work Item(activity) to be inspected	HSB타설후검사	6.장소 / 위치 6.Location	1-2공구 토공6구간 (하) STA. (현) -15K146~15K164 (환) -15K079.338 ~ 15K.097.331
7.검사요구 일/시 7.Date/Time to be Inspected	2013년 10월03일 / 10:00	8. ITP번호/개정번호 8. ITP NO./Rev	ITP-005 / 0
9.검사점 일렬번호 / 작업공정 / 검사점 종류 9.Serial No./Work Process / Identification of W/H Point	3 HSB타설(타설 후 검측) 콘크리트 타설(토공구간) H		
10.특기사항 (ITC 및 첨부물 등) 10.Remarks (ITC, Attachment, etc)			

사진대지

위의 작업에 대해 (검사 ■, 시험 □, 입회점검 □, 기타 □) 요청하오니 조치하여 주시기 바랍니다.
In connection with the above work item, we hereof request your (Inspection ■, Test □, Witness □, others □).

2013년10월03일

Year/Month/Date

궤도공영(주) 현장대리인 : 이우종

Company Name, Quality Manager : Name (Signature)

전화번호(Tel.No) : 041-881-2291 FAX번호(Fax NO.): 041-881-2293

검 사 및 시 험 점 검 표 (ITC)

Inspection & Test CheckList

(시공사 작성 점검표를 감리단이 검토, 승인하는 경우)

(Supervison Contractor reviews and approves checklists prepared by Construction Contractor)

1.시공사/공구명 : 1.Constructor/Section :	궤도공영(주) / 호남고속철도 궤도부설 1공구		
2.감리단/공구명 2.Supervisor/Section :	(주)동명기술공단종합건축사사무소 / 호남고속철도 오송~익산간 궤도1공구 감리단		
3.검사점검표 번호 3.Checklist No.	ITC-012	4.검사요청서 번호 4.Inspection Request No.	ITR-HSB-340
5.ITP번호 5.ITP NO	ITP-005	6.ITP 개정번호 6.ITP Rev.	0
7.ITP 공사(작업)명 7.ITP Work Item(activity)	콘크리트 타설(토공구간)	8.ITP 작업공정 8.ITP Work Process	HSB타설(타설 후 검측)
9.세부작업공정 9.Details Work Process	HSB타설(타설 후 검측)	10.장소 10.Location	1-2공구 토공6구간 (하) STA. (현) -15K146~15K164 (환) -15K079.338 ~ 15K.097.331
11.시공사 검사 / 시험일자 11.Date of Insp./Test	20131003	12.감리단 검사 / 시험일자 12.Date of	20140403
13.점검표 작성자(시공사) 13.Prepared by	송기웅	14.승인자(현장대리인) 14.Approved by	이우종
15.검토자(감리단) 15.Reviewed by	성병길	16.승인자(감리단장) 16.Approved by	김익래

17.일련번호 17.Serial No.	18.세부작업공정의 검사 시험항목 18. Inspection & Test Items For Details Work Process	19.적용문서 (합부판정기준) 19.Acceptable Criteria	검 사 결 과		22.조치사항/비고 22.Action to be taken/Remarks
			20.시공사 20.Constructor	21.감리단 21.Supervisor	
1	거푸집 제거 시기는 적정한가? (콘크리트 강도가 자중 및 시공중에 가해지는 강도 이상일 때)	호남고속철도 궤도1공구 공사시방서	A	A	
2	균열유도줄눈 시공은 적정한가? (4.55m±100mm간격, 침목과 침목사이에 배치, HSB두께의 H/3이상 깊이,직각틀림± 50㎜)	호남고속철도 궤도1공구 공사시방서	A	A	
3	콘크리트 양생관리는 적정한가?(한중, 서중시 양생계획에 의거 시행하였는지 여부)	호남고속철도 궤도1공구 공사시방서	A	A	

* 검사,시험값이 있는 경우 값을 기록하고 합격인 경우에는 A, 불합격인 경우에는 UA로 표기한다.
Record the results of checking in detail, if any inspection or test results exist. Mark "A"(Acceptable) or "UA"(Unacceptable).

	23.검사자(시공사) 23.Inspected by (Constructor)	24.검토자(감리단) 24.Approved by (Supervisor)
성명 / 서명 Name / Signature	송기웅	류영진
조직 / 소속명 Company / Position	궤도공영(주)	(주)동명기술공단종합건축사사무소
일자 Date	20131003	20140403

호남고속철도 오송~익산간(궤도1공구)궤도부설 기타공사

1-2공구 토공6구간 HSB 검측기록부(하)-타설후

현-15k146~15k164 환-15k079.338~15K097.331

2013. 10 . 03

KUEDO
RAILWAY CONSTRUCTION

공사명 : 호남고속철도 오송~익산간(궤도1공구) 궤도부설 기타공사

사진대지

2013년 10월 03일

KUEDO
RAILWAY CONSTRUCTION

사 진 대 지

일자	2013.10.03	사진설명	양생

사 진 대 지

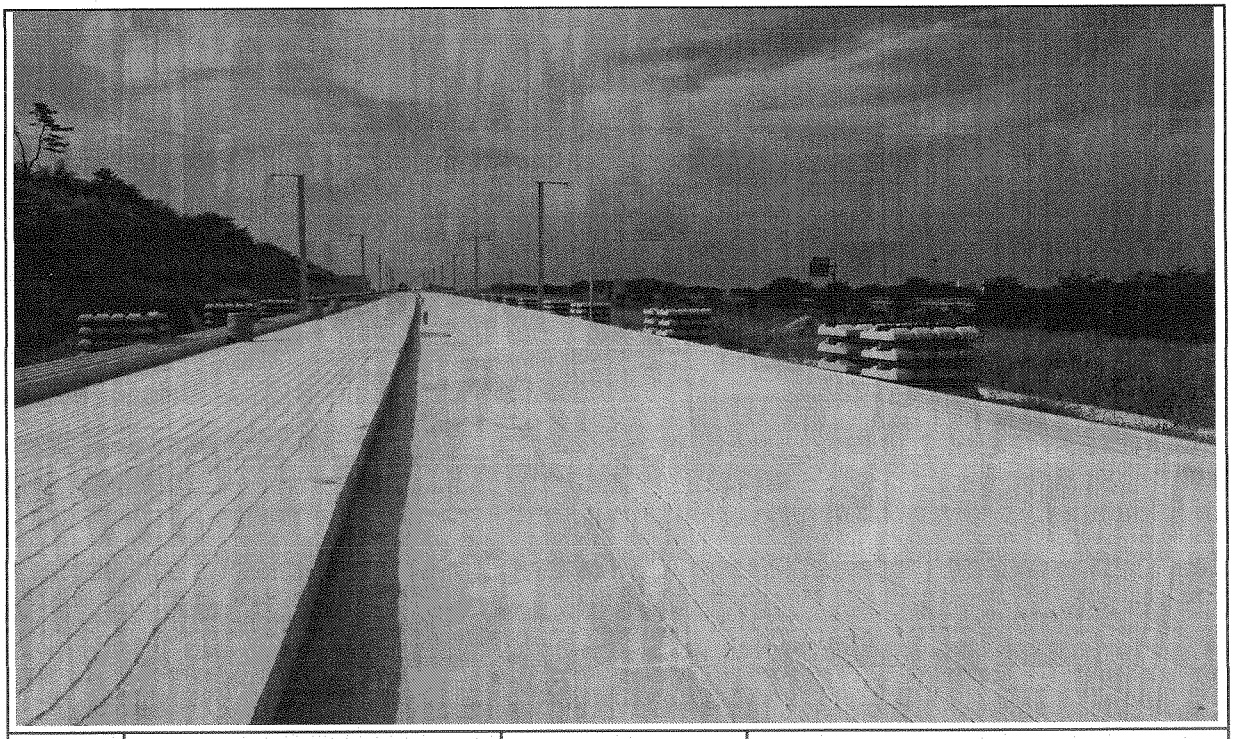

일자	2013.10.03	사진설명	완료

검 사 보 고 서 (IR)

Inspection Report

(검사 ■, 시험 □, 입회점검 □, 기타 □) 보고서 (Inspection ■, TEST □, Witness □, Others □) Report	보고서 번호 : Report No :	IR-HSB-341

시공사 / 공구명 Constructor/Section	궤도공영(주) / 호남고속철도 궤도부설 1공구		
감리단 / 공구명 Supervisor/Section	(주)동명기술공단종합건축사사무소 / 호남고속철도 궤도공사 1공구 감리		
관련문서번호 등(ITR) Reference No. etc.(ITR)	ITR-HSB-341		
점검표 번호(ITC) Checklist No.	ITC-010	세부작업공정 Details Work Process	HSB타설(타설 전 검측)
장소/위치 Location	1-2공구 토공4구간 (하) STA. (현) -12K841~12K872 (환) -12K806.184 ~ 12K.837.189		

내용(Contents) :

노반상태, 콘크리트 타설 마감 높이 및 폭, 시공이음면 Chipping 및 청소여부

비고(Remarks) : NCR등(발행한 경우: if issue) :

	검사자(감리단) Inspected by (Supervisor)	검토자(감리단) Reviewed by (Supervisor)	승인자(감리단장) Approved by (Supervisor)
성명 / 서명 Name / Signature	류영진	성병길	김익래
조직 / 조직명 Compnay / Position	(주)동명기술공단종합건축사사무소	(주)동명기술공단종합건축사사무소	(주)동명기술공단종합건축사사무소
일자 Date	2013년10월01일	2013년10월01일	2013년10월01일

검 사 요 청 서 (I T R)

Inspection Test Request

1. 발 신 1. From	궤도공영(주) / 호남고속철도 궤도부설 1공구		
2. 수 신 2. To	(주)동명기술공단종합건축사사무소 / 호남고속철도 오송~익산간 궤도1공구 감리단		
3.검사요청서 번호 3.Insp. Test Request No	ITR-HSB-341	4. 검사요청서 작성일자 4. Date of Issue	2013년 10월01일
5.검사대상 공사(작업명) 5.Work Item(activity) to be inspected	HSB타설전검측	6.장소 / 위치 6.Location	1-2공구 토공4구간 (하) STA. (현) -12K841~12K872 (환) -12K806.184 ~ 12K.837.189
7.검사요구 일/시 7.Date/Time to be Inspected	2013년 10월01일 / 09:00	8. ITP번호/개정번호 8. ITP NO./Rev	ITP-005 / 0
9.검사점 일렬번호 / 작업공정 / 검사점 종류 9.Serial No./Work Process / Identification of W/H Point	1 HSB타설(타설 전 검측) 콘크리트 타설(토공구간) H		
10.특기사항 (ITC 및 첨부물 등) 10.Remarks (ITC, Attachment, etc)			

검측기록부,사진대지,공사참여자실명부, 표준단면도등

위의 작업에 대해 (검사 ■, 시험 □, 입회점검 □, 기타 □) 요청하오니 조치하여 주시기 바랍니다.
In connection with the above work item, we hereof request your (Inspection ■, Test □, Witness □, others □).

2013년10월01일

Year/Month/Date

궤도공영(주) 현장대리인 : 이우종

Company Name, Quality Manager : Name (Signature)

전화번호(Tel.No) : 041-881-2291 FAX번호(Fax NO.): 041-881-2293

검 사 및 시 험 점 검 표 (ITC)

Inspection & Test CheckList

(시공사 작성 점검표를 감리단이 검토, 승인하는 경우)

(Supervison Contractor reviews and approves checklists prepared by Construction Contractor)

1.시공사/공구명 : 1.Constructor/Section :	궤도공영(주) / 호남고속철도 궤도부설 1공구		
2.감리단/공구명 2.Supervisor/Section :	(주)동명기술공단종합건축사사무소 / 호남고속철도 오송~익산간 궤도1공구 감리단		
3.검사점검표 번호 3.Checklist No.	ITC-010	4.검사요청서 번호 4.Inspection Request No.	ITR-HSB-341
5.ITP번호 5.ITP NO	ITP-005	6.ITP 개정번호 6.ITP Rev.	0
7.ITP 공사(작업)명 7.ITP Work Item(activity)	콘크리트 타설(토공구간)	8.ITP 작업공정 8.ITP Work Process	HSB타설(타설 전 검측)
9.세부작업공정 9.Details Work Process	HSB타설(타설 전 검측)	10.장소 10.Location	1-2공구 토공4구간 (하) STA. (현) -12K841~12K872 (환) -12K806.184 ~ 12K.837.189
11.시공사 검사 / 시험일자 11.Date of Insp./Test	20131001	12.감리단 검사 / 시험일자 12.Date of	20131001
13.점검표 작성자(시공사) 13.Prepared by	송기웅	14.승인자(현장대리인) 14.Approved by	이우종
15.검토자(감리단) 15.Reviewed by	성병길	16.승인자(감리단장) 16.Approved by	김익래

17.일련번호 17.Serial No	18.세부작업공정의 검사 시험항목 18. Inspection & Test Items For Details Work Process	19.적용문서 (합부판정기준) 19.Acceptable Criteria	검 사 결 과		22.조치사항/비고 22.Action to be taken/Remarks
			20.시공사 20.Constructor	21.감리단 21.Supervisor	
1	콘크리트 타설 전 레미콘 공장을 방문하여 이상 유무를 확인하였는가?	호남고속철도 궤도1공구 공사시방서	A	A	
2	노반의 뜬 돌, 점토, 기타유해물을 제거하였는가?	호남고속철도 궤도1공구 공사시방서	A	A	
3	거푸집은 콘크리트 타설시 변형이 없도록 단면형상에 맞게 거푸집 외측을 지지대로 지지하였는가?	호남고속철도 궤도1공구 공사시방서	A	A	
4	거푸집은 콘크리트 타설 전에 깨끗이 닦고 유지류를 발라 사용하였는가?	호남고속철도 궤도1공구 공사시방서	A	A	
5	콘크리트 타설 마감 높이 및 폭을 확인하였는가?	호남고속철도 궤도1공구 공사시방서	A	A	
6	신 콘크리트 타설전 거푸집 철거 후 구 콘크리트 시공 이음면을 Chipping 및 Wire Brush 청소 후 시공하였는가?	호남고속철도 궤도1공구 공사시방서	A	A	
7	작업 전 안전교육 실시 및 안전보호구 착용 상태를 점검하였는가?	호남고속철도 궤도1공구 공사시방서	A	A	
8	작업 후 정리정돈 상태를 확인하였는가?	호남고속철도 궤도1공구 공사시방서	A	A	

* 검사,시험값이 있는 경우 값을 기록하고 합격인 경우에는 A, 불합격인 경우에는 UA로 표기한다.
Record the results of checking in detail, if any inspection or test results exist. Mark "A"(Acceptable) or "UA"(Unacceptable).

	23.검사자(시공사) 23.Inspected by (Constructor)	24.검토자(감리단) 24.Approved by (Supervisor)
성명 / 서명 Name / Signature	송기웅	류영진
조직 / 소속명 Company / Position	궤도공영(주)	(주)동명기술공단종합건축사사무소
일자 Date	20131001	20131001

호남고속철도 오송~익산간(궤도1공구)궤도부설 기타공사

1-2공구 토공4구간 HSB 검측기록부(하)

현-12k841~12k872 환-12k806.184~12K837.189

2013. 10 .01

KUEDO
RAILWAY CONSTRUCTION

HSB 검측기록부(하선)

시공사 확인자 : 송기용 (인)
감리단 확인자 : (인)

STA		단면높이(내측)				Con'c상단 높이(내측)				단면높이(외측)				Con'c상단 높이(외측)				타설 전체 폭				비 고
현장	환산	설계값	측정값	차		설계값	측정값	차		설계값	측정값	차		설계값	측정값	차		설계값	측정값	차		
				시공사	감리단			시공사	감리단			시공사	감리단			시공사	감리단			시공사	감리단	
12k841.000	12k806.184	353	358	5	5	136.806	136.808	2	2	472	475	3	3	136.925	136.921	-4	-4	4800	4815	15	15	
12k845.000	12k810.185	352	349	-3	-2	136.833	136.838	5	5	474	478	4	4	136.955	136.958	3	3	4800	4793	-7	-7	
12k850.000	12k815.186	351	357	6	5	136.867	136.865	-2	-2	476	479	3	3	136.992	136.995	3	3	4800	4808	8	8	
12k855.000	12k820.187	350	359	9	8	136.901	136.904	3	2	479	482	3	3	137.030	137.033	3	2	4800	4805	5	5	
12k860.000	12k825.188	349	345	-4	-4	136.935	136.932	-3	-3	482	485	3	3	137.068	137.067	-1	-1	4800	4812	12	10	
12k865.000	12k830.189	348	341	-7	-7	136.969	136.967	-2	-2	484	492	8	7	137.105	137.108	3	3	4800	4803	3	3	
12k870.000	12k835.189	347	342	-5	-4	137.003	137.001	-2	-1	487	486	-1	-1	137.143	137.147	4	4	4800	4806	6	6	
12k872.000	12k837.189	347	353	6	5	137.017	137.019	2	2	488	495	-3	-3	137.158	137.162	4	3	4800	4809	9	8	

공사명 : 호남고속철도 오송~익산간(궤도1공구) 궤도부설 기타공사

검측 사진대지

2013년 10월 01일

KUEDO
RAILWAY CONSTRUCTION

사 진 대 지

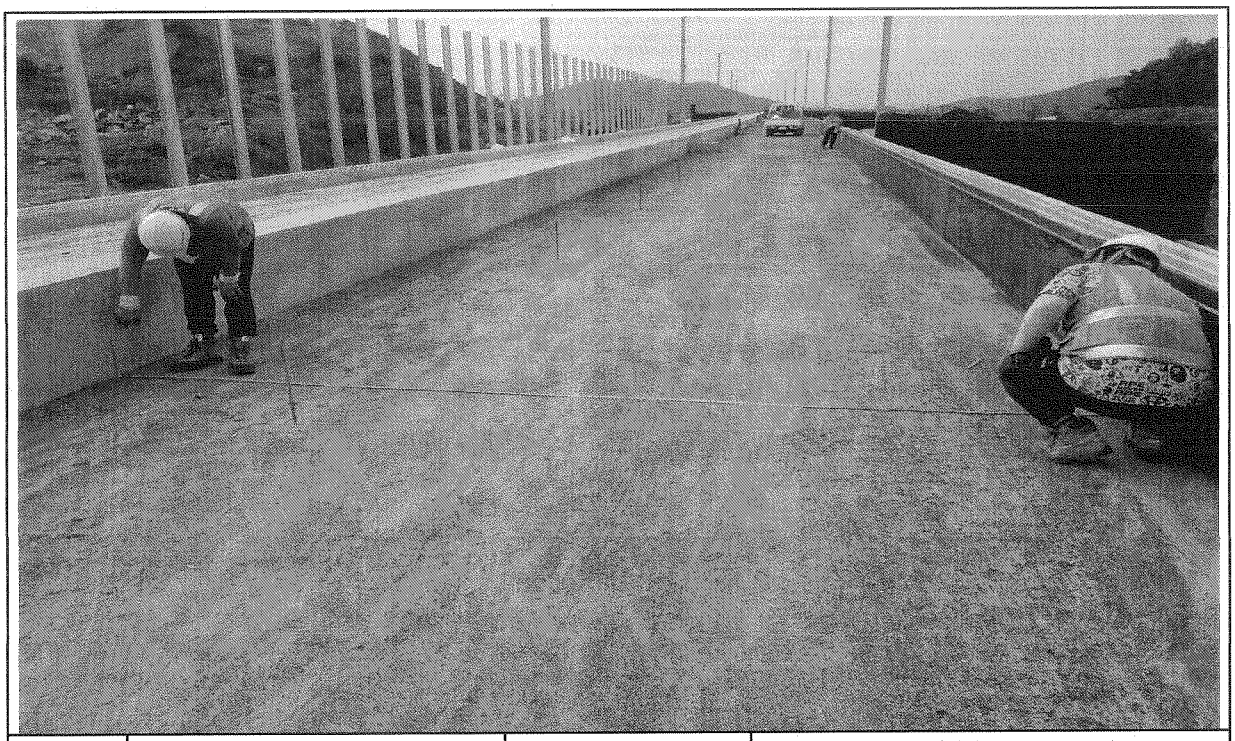

일자	2013.10.01	사진설명	타설전체 폭 검측

사 진 대 지

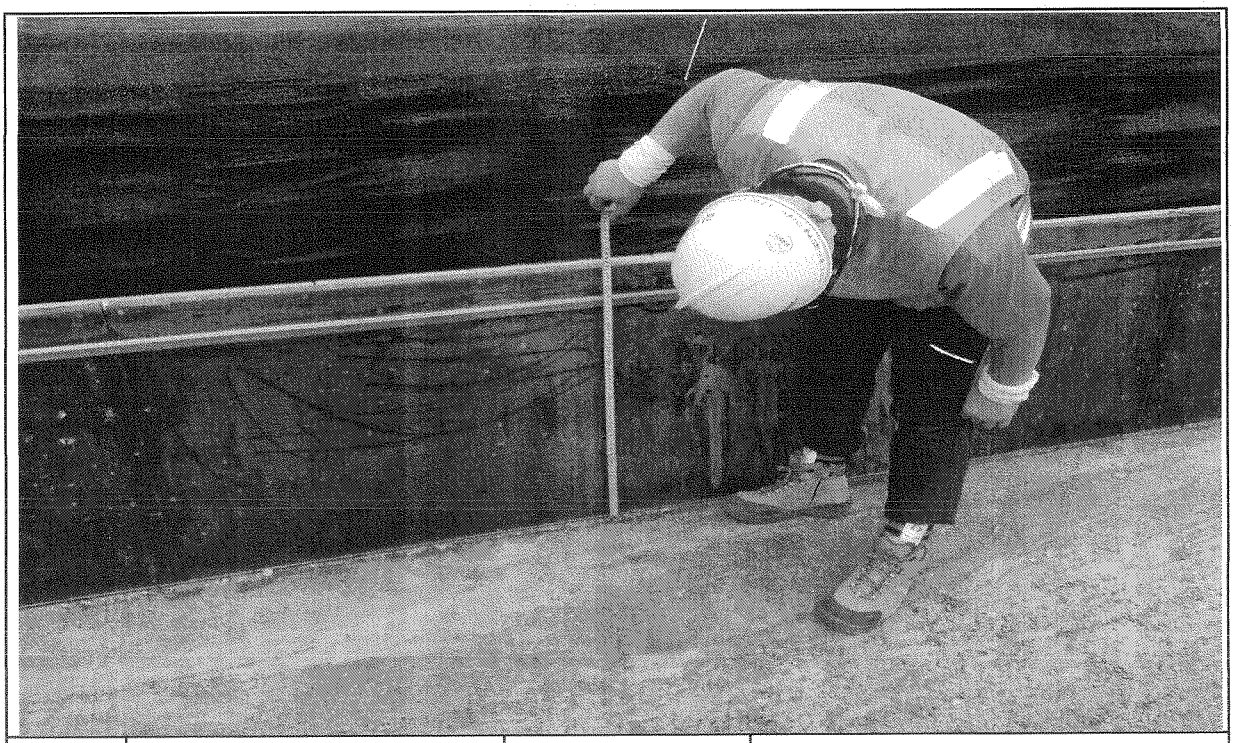

일자	2013.10.01	사진설명	거푸집 높이 검측

사 진 대 지

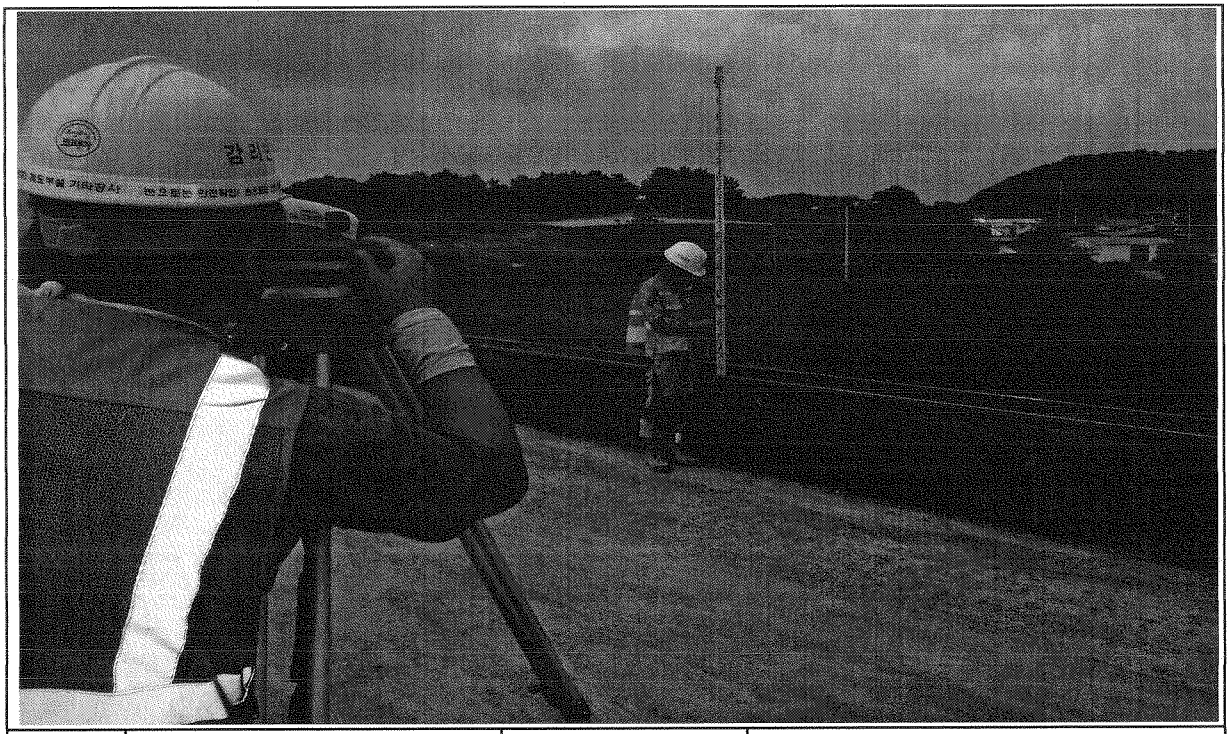

일자	2013.10.01	사진설명	콘크리트 타설 높이 검측

호남고속철도 오송~익산간 콘크리트도상(Rheda2000) 표준단면도(7)

복선(토공, 곡선구간 D=4.8m, C=150mm)

재 료 표

구분	규격		비 고
도상 콘크리트의 등 (TCL)	fck = 30MPa	25-60-12	
노반 경화층 (HSB)	fck = 18MPa	25-12-12	
채움콘크리트	fck = 18MPa	25-12-12	

적 용 구 간

궤간	R	비 고
2	7,000	본, 정선
4	6,000	본선

표준단면도

S=1:40

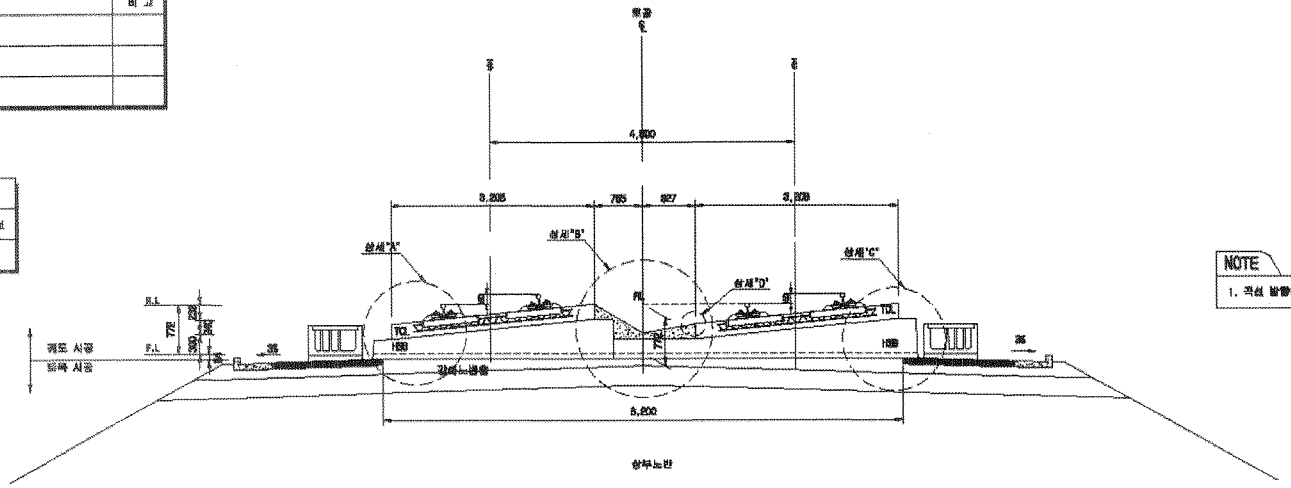

NOTE

1. 곡선 방향에 따른 캔트적용량은 다항하므로 설계량으로 적용할

상세"A"

S=1:20

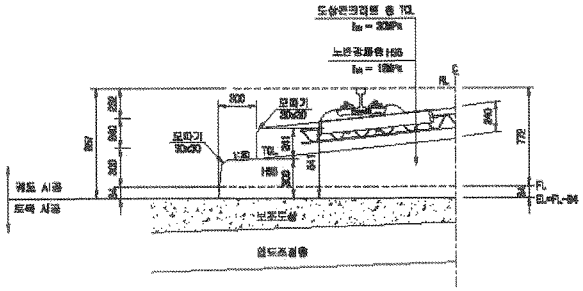

상세"B"

S=1:20

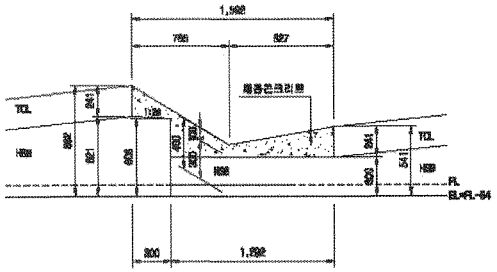

상세"C"

S=1:20

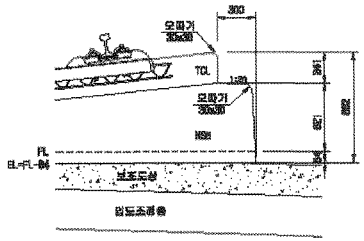

상세"D"

S=1:10

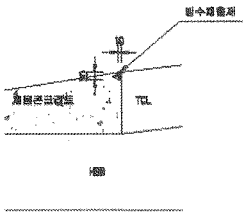

한국철도시설공단 KOREA RAIL NETWORK AUTHORITY		설계회사	(주)동명기술공단	(주)유신						건설분야	토목	철도구분	고속철도	도면명	호남고속철도 궤도공사 콘크리트도상(Rheda2000) 표준단면도(7) 복선(토공, 곡선구간 D=4.8m, C=150mm)	
		설계관리								건설단계	실시설계	노선명	호남고속철도			
설계관행	호남고속철도 궤도공사 제1공구(오송~익산간) 실시설계	시공회사								노선분류	상하선	시설위치	오송~익산			
시공관행	호남고속철도 오송~익산간(궤도1공구) 궤도부설 기타공사	시공관리								문서종도		공 구	제1공구			
										도면축척	A3 참조	관리번호	231 DF 736	구도관리번호		도면번호 DB01205-030
		개정번호	날 짜	내 용	작성자	검토자	확인자									표준내역 RAIL v1.1(2009)
		1	2012.04.09	실시설계준용	이해원	이덕영	권상현									

호남고속철도 오송~익산간 토공 - 교량 접속부 일반도(Rheda2000)

종단면도
S=1:50

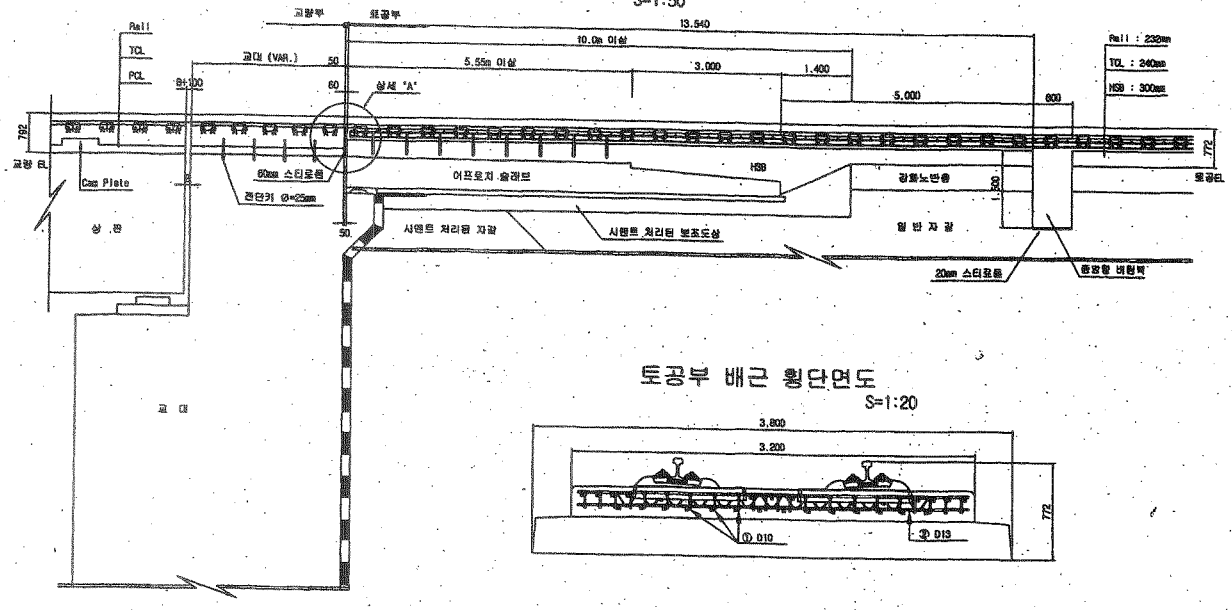

토공부 횡단면도
S=1:50

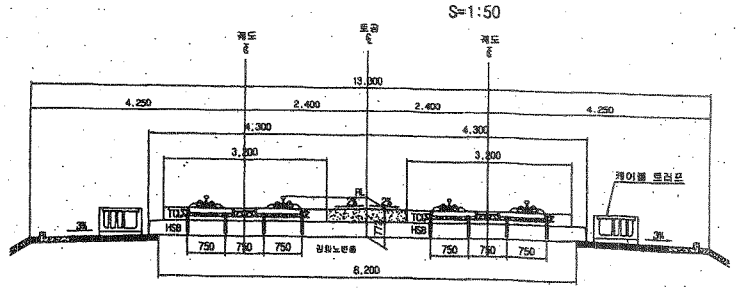

교량 교대부 횡단면도
S=1:50

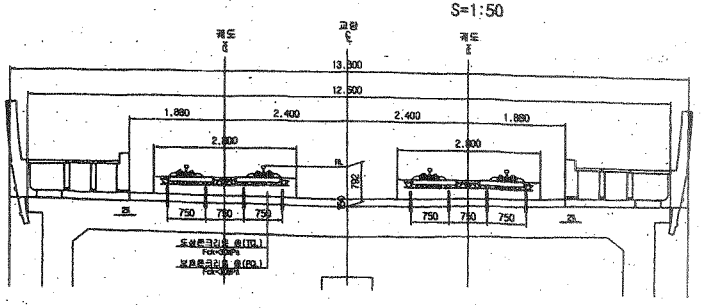

토공부 배근 횡단면도
S=1:20

추가철근 배근 상세도
S=1:20

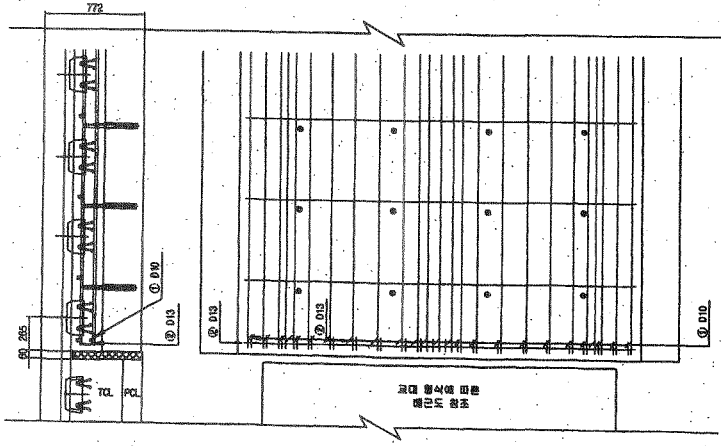

상세 "A"
S=1:20

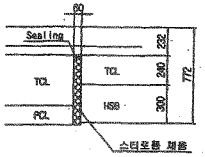

철근상세

① D10

② D13

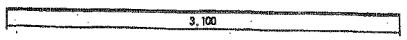

철 근 가 공

D	lo	r
013	78	26
D10	60	20

철 근 재 료 표

(SD40)

(계소당)

번호	직경	길 이(m)	수 량(개)	⑥길이(m)	단위중량	⑧중량	비 고
①	D10	0.233	22	5.126	0.580	2.971	
②	D13	3.100	1	3.100	0.995	3.085	
합계						5.956	

한국철도시설공단 KOREA RAIL NETWORK AUTHORITY		설계회사	(주)중원기술공단 / (주)유 산						건설분야	도목	철도구분	고속철도	도면명	호남고속철도 궤도공사 토공 - 교량 접속부 일반도 (Rheda2000)	
설계건명	호남고속철도 궤도공사 제1공구(오송-익산간) 실시설계	설계감리							건설단계	실시설계	노 선 명	호남고속철도			
시공건명	호남고속철도 오송-익산간(궤도1공구) 궤도부설 기타공사	시공회사							노선방향	상하선	시설위치	오송-익산			
		시공감리							운영코드		공 구	제1공구			
				2012.04.09	실시설계준공				도면축척	AS SHOWN	관리번호	361 OF 735	구도면번호		
				계정번호	날 짜	내 용	오덕표	이덕영	홍상현				도면번호	C9002141-026	
							작성자	검토자	확인자				표준버전	RAIL v1.1(2009)	

호남고속철도 오송~익산간 종방향 버팀벽 일반도(Rheda2000)(1)

토공-교량 접속부구간

횡단면도

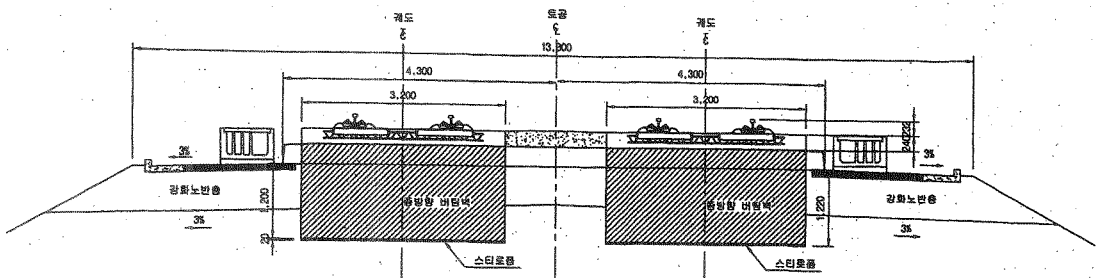

입체도

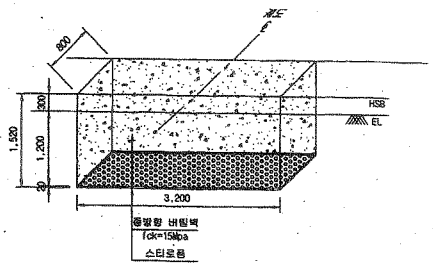

평면도

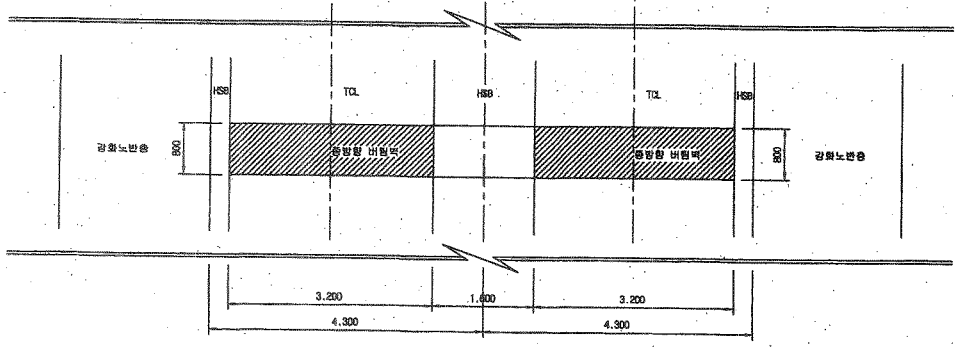

터파기도

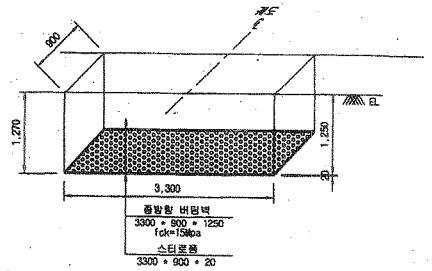

※ 굴착면의 시공오차와 종방향 버팀벽내 철근의 피복두께를 확보하기 위해 굴착면을 +50mm 조정

NOTE

※ 적용시 상세히 검토하여 시공상세도를 제작토 하여야 함.

종단면도

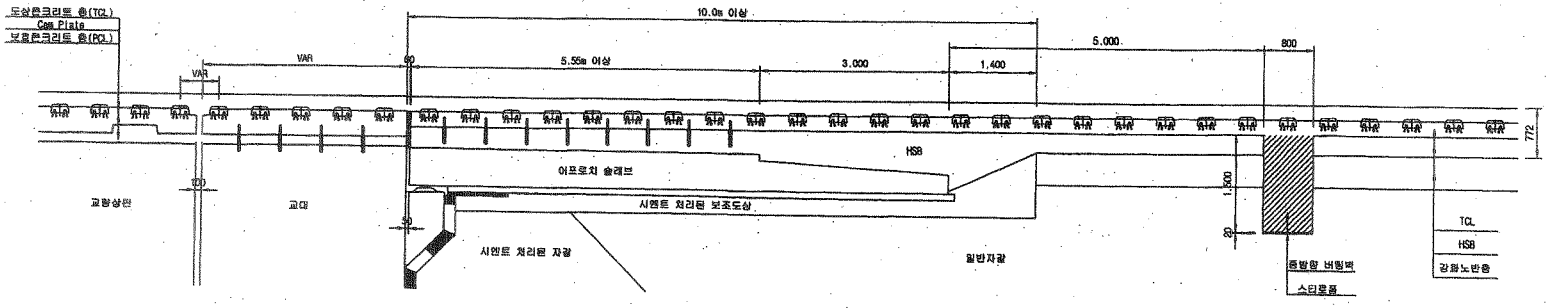

한국철도시설공단 KOREA RAIL NETWORK AUTHORITY		설계회사	(주)동명기술공단 동명건축사사무소 / (주)유 신						건설분야	토목	철도구분	고속철도	도 면 명	호남고속철도 궤도공사 종방향 버팀벽 일반도(Rheda2000)(1) 토공-교량 접속부구간		
설계감리									건설단계	실시설계	노 선 명	호남고속철도				
설계감독	호남고속철도 궤도공사 제1공구(오송~익산간) 실시설계	시공회사		△					노선방향	상하선	시설위치	오송~익산				
시공감독	호남고속철도 오송~익산간(궤도1공구) 궤도부설 기타공사	시공감리		△					운영코드		공 구	제1공구				
				⚠	2012.04.09	실시설계준공	오덕환	이덕영	정상현	축척	1:40	결재번호	369 OF 735	구도면번호		
				계정번호	날 짜	내 용	작성자	검토자	확인자	도면축척				도면번호	C9002141-034	
														표준버전	RAIL v1.1(2009)	

공사 참여자 실명부

계약명 : 호남고속철도 오송~익산간(궤도1공구) 궤도부설 기타공사

위 건에 대하여 참여기술자 서명등록을 제출합니다.

2013년 10 월 1 일

현장대리인 : 이 우 종(인)

작업일	작업위치 및 공종	소속	직위	성명	주민등록번호	공사내용	비고
	터널(궤도)			김성하		기포설치	안
	〃			곽인권			곽
	〃			노영식			노
	〃			하춘봉			하
	〃			허명일			허
	〃			기용관			기
	〃			백승호			백
	〃			김창우			
	1-2조공4						

검 사 보 고 서 (IR)

Inspection Report

(검사 ■, 시험 □, 입회점검 □, 기타 □) 보고서 (Inspection ■, TEST □, Witness □, Others □) Report		보고서 번호 : Report No :	IR-HSB-342
시공사 / 공구명 Constructor/Section	궤도공영(주) / 호남고속철도 궤도부설 1공구		
감리단 / 공구명 Supervisor/Section	(주)동명기술공단종합건축사사무소 / 호남고속철도 궤도공사 1공구 감리		
관련문서번호 등(ITR) Reference No. etc.(ITR)	ITR-HSB-342		
점검표 번호(ITC) Checklist No.	ITC-011	세부작업공정 Details Work Process	HSB타설(타설 중 검측)
장소/위치 Location	1-2공구 토공4구간 (하) STA. (현) -12K841~12K872 (환) -12K806.184 ~ 12K.837.189		

내용(Contents) :

레미콘 시험항목별 품질시험, 레미콘 타설 기록여부, 진동기 적정 사용 여부, 거푸집 설치상태, 표면 거칠기 시공상태, 안전관리상태

비고(Remarks) : NCR등(발행한 경우: if issue) :

	검사자(감리단) Inspected by (Supervisor)	검토자(감리단) Reviewed by (Supervisor)	승인자(감리단장) Approved by (Supervisor)
성명 / 서명 Name / Signature	류영진	성병길	김익래
조직 / 조직명 Compnay / Position	(주)동명기술공단종합건축사사무소	(주)동명기술공단종합건축사사무소	(주)동명기술공단종합건축사사무소
일자 Date	2013년10월02일	2013년10월02일	2013년10월02일

검 사 요 청 서 (I T R)

Inspection Test Request

1. 발 신 1. From	궤도공영(주) / 호남고속철도 궤도부설 1공구		
2. 수 신 2. To	(주)동명기술공단종합건축사사무소 / 호남고속철도 오송~익산간 궤도1공구 감리단		
3.검사요청서 번호 3.Insp. Test Request No	ITR-HSB-342	4. 검사요청서 작성일자 4. Date of Issue	2013년 10월02일
5.검사대상 공사(작업명) 5.Work Item(activity) to be inspected	HSB타설중검사	6.장소 / 위치 6.Location	1-2공구 토공4구간 (하) STA. (현) -12K841~12K872 (환) -12K806.184 ~ 12K.837.189
7.검사요구 일/시 7.Date/Time to be Inspected	2013년 10월02일 / 08:00	8. ITP번호/개정번호 8. ITP NO./Rev	ITP-005 / 0
9.검사점 일렬번호 / 작업공정 / 검사점 종류 9.Serial No./Work Process / Identification of W/H Point	2 HSB타설(타설 중 검측) 콘크리트 타설(토공구간) H		
10.특기사항 (ITC 및 첨부물 등) 10.Remarks (ITC, Attachment, etc)			

사진대지

위의 작업에 대해 (검사 ■, 시험 □, 입회정검 □, 기타 □) 요청하오니 조치하여 주시기 바랍니다.
In connection with the above work item, we hereof request your (Inspection ■, Test □, Witness □, others □).

2013년10월02일

Year/Month/Date

궤도공영(주) 현장대리인 : 이우종

Company Name, Quality Manager : Name (Signature)

전화번호(Tel.No) : 041-881-2291 FAX번호(Fax NO.): 041-881-2293

검 사 및 시 험 점 검 표 (ITC)

Inspection & Test CheckList

(시공사 작성 점검표를 감리단이 검토, 승인하는 경우)

(Supervison Contractor reviews and approves checklists prepared by Construction Contractor)

1.시공사/공구명 : 1.Constructor/Section :	궤도공영(주) / 호남고속철도 궤도부설 1공구		
2.감리단/공구명 2.Supervisor/Section :	(주)동명기술공단종합건축사사무소 / 호남고속철도 오송~익산간 궤도1공구 감리단		
3.검사점검표 번호 3.Checklist No.	ITC-011	4.검사요청서 번호 4.Inspection Request No.	ITR-HSB-342
5.ITP번호 5.ITP NO	ITP-005	6.ITP 개정번호 6.ITP Rev.	0
7.ITP 공사(작업)명 7.ITP Work Item(activity)	콘크리트 타설(토공구간)	8.ITP 작업공정 8.ITP Work Process	HSB타설(타설 중 검측)
9.세부작업공정 9.Details Work Process	HSB타설(타설 중 검측)	10.장소 10.Location	1-2공구 토공4구간 (하) STA. (현) -12K841~12K872 (환) -12K806.184 ~ 12K.837.189
11.시공사 검사 / 시험일자 11.Date of Insp./Test	20131002	12.감리단 검사 / 시험일자 12.Date of	20131002
13.점검표 작성자(시공사) 13.Prepared by	송기웅	14.승인자(현장대리인) 14.Approved by	이우종
15.검토자(감리단) 15.Reviewed by	성병길	16.승인자(감리단장) 16.Approved by	김익래

17.일련번호 17.Serial No	18.세부작업공정의 검사 시험항목 18. Inspection & Test Items For Details Work Process	19.적용문서 (합부판정기준) 19.Acceptable Criteria	검 사 결 과 20.시공사 20.Constructor	검 사 결 과 21.감리단 21.Supervisor	22.조치사항/비고 22.Action to be taken/Remarks
1	슈트타설시 콘크리트 타설 높이는 H=1.5m 이하로 유지하였는가?	호남고속철도 궤도1공구 공사시방서	A	A	
2	레미콘 시험항목별 품질시험을 실시하였는가?(공기량 : 4.5±1.5%, 염화물 : 0.3kg/㎥, 슬럼프 : 120±25mm)	호남고속철도 궤도1공구 공사시방서	A	A	
3	콘크리트 타설시 레미콘 출하시간, 도착시간, 타설시간, 타설량 등을 정확하게 기록 및 유지하였는가?	호남고속철도 궤도1공구 공사시방서	A	A	
4	도상콘크리트 타설시 진동기를 사용하고 삽입간격 0.5mm이하, 콘크리트 두께의 약⅔ 깊이까지 시행하였는가?	호남고속철도 궤도1공구 공사시방서	A	A	
5	1일 콘크리트 타설 마무리 지점에 합판거푸집을 견고하게 설치하였는가?	호남고속철도 궤도1공구 공사시방서	A	A	
6	레미콘 차량 유도원을 배치하고 식별가능한 표식(완장 등)을 착용하고 있는가?	호남고속철도 궤도1공구 공사시방서	A	A	
7	1,2차 미장작업시 목손을 사용하였는가?	호남고속철도 궤도1공구 공사시방서	A	A	
8	콘크리트 타설후 습윤 상태로 노출면이 마르지 않도록 보호하였는가?(지상구간 액상피막형성제를 10~12m간격으로 즉시 살포)	호남고속철도 궤도1공구 공사시방서	A	A	

* 검사,시험값이 있는 경우 값을 기록하고 합격인 경우에는 A, 불합격인 경우에는 UA로 표기한다.
Record the results of checking in detail, if any inspection or test results exist. Mark "A"(Acceptable) or "UA"(Unacceptable).

	23.검사자(시공사) 23.Inspected by (Constructor)	24.검토자(감리단) 24.Approved by (Supervisor)
성명 / 서명 Name / Signature	송기웅	류영진
조직 / 소속명 Company / Position	궤도공영(주)	(주)동명기술공단종합건축사사무소
일자 Date	20131002	20131002

검 사 및 시 험 점 검 표 (ITC)

Inspection & Test CheckList

(시공사 작성 점검표를 감리단이 검토, 승인하는 경우)

(Supervison Contractor reviews and approves checklists prepared by Construction Contractor)

1.시공사/공구명 : 1.Constructor/Section :	궤도공영(주) / 호남고속철도 궤도부설 1공구		
2.감리단/공구명 2.Supervisor/Section :	(주)동명기술공단종합건축사사무소 / 호남고속철도 오송~익산간 궤도1공구 감리단		
3.검사점검표 번호 3.Checklist No.	ITC-011	4.검사요청서 번호 4.Inspection Request No.	ITR-HSB-342

17.일련번호 17.Serial No	18.세부작업공정의 검사 시험항목 18. Inspection & Test Items For Details Work Process	19.적용문서 (합부판정기준) 19.Acceptable Criteria	검 사 결 과		22.조치사항/비고 22.Action to be taken/Remarks
			20.시공사 20.Constructor	21.감리단 21.Supervisor	
9	노반분야에서 설치한 중앙 집수정 내에 콘크리트 등 이물질이 떨어지지 않도록 조치하였는가?	호남고속철도 궤도1공구 공사시방서	A	A	
10	적정기구를 사용하여 표면을 거칠게 마무리하였는가?(30mm이상의 깊이에 150mm의 간격으로 종방향으로 시행)	호남고속철도 궤도1공구 공사시방서	A	A	
11	타설 전 안전교육 실시 및 안전보호구 착용 상태를 확인하였는가?	호남고속철도 궤도1공구 공사시방서	A	A	
12	타설 후 안전시설물을 설치하였는가?	호남고속철도 궤도1공구 공사시방서	A	A	
13	타설 후 정리정돈 및 안전수칙 미비사항을 점검하였는가?	호남고속철도 궤도1공구 공사시방서	A	A	

호남고속철도 오송~익산간(궤도1공구)궤도부설 기타공사

1-2공구 토공4구간 HSB 검측기록부(하)-타설중

현-12k841~12k872 환-12k806.184~12K837.189

2013. 10 . 02

KUEDO
RAILWAY CONSTRUCTION

공사명 : 호남고속철도 오송~익산간(궤도1공구) 궤도부설 기타공사

사진대지

2013년 10월 02일

KUEDO
RAILWAY CONSTRUCTION

사 진 대 지

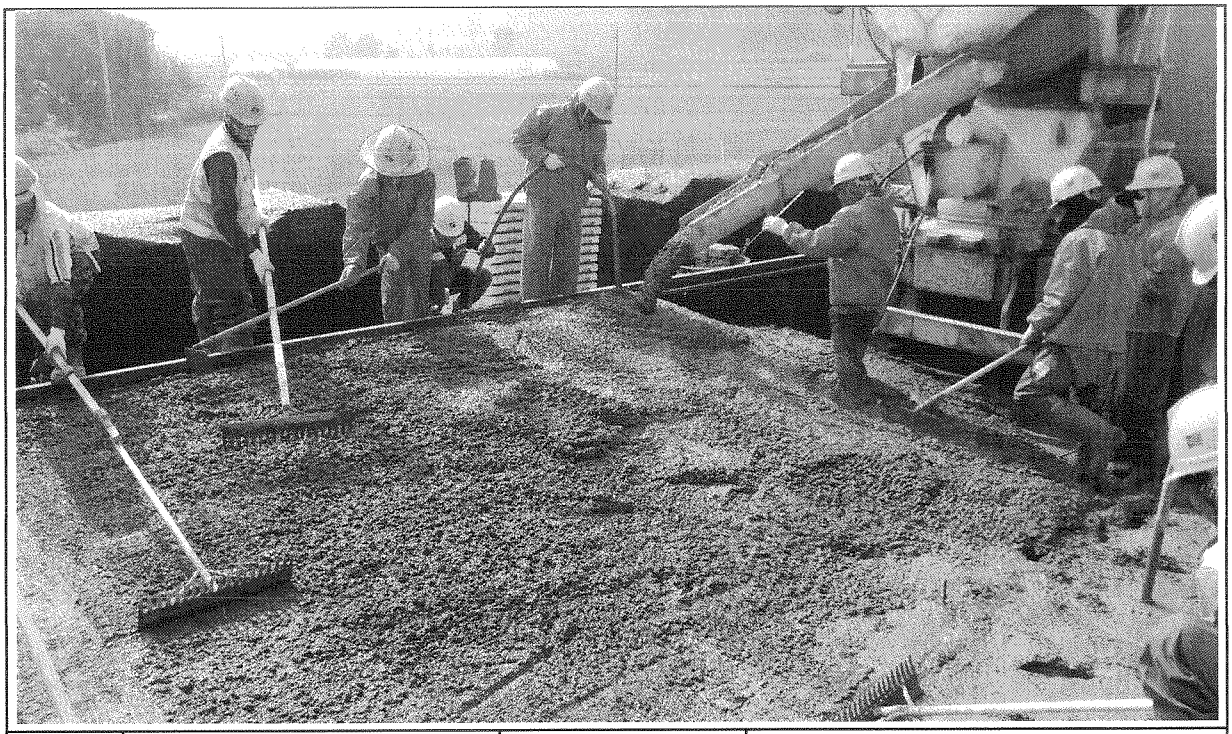

일자	2013.10.02	사진설명	콘크리트 타설 및 진동다짐

사 진 대 지

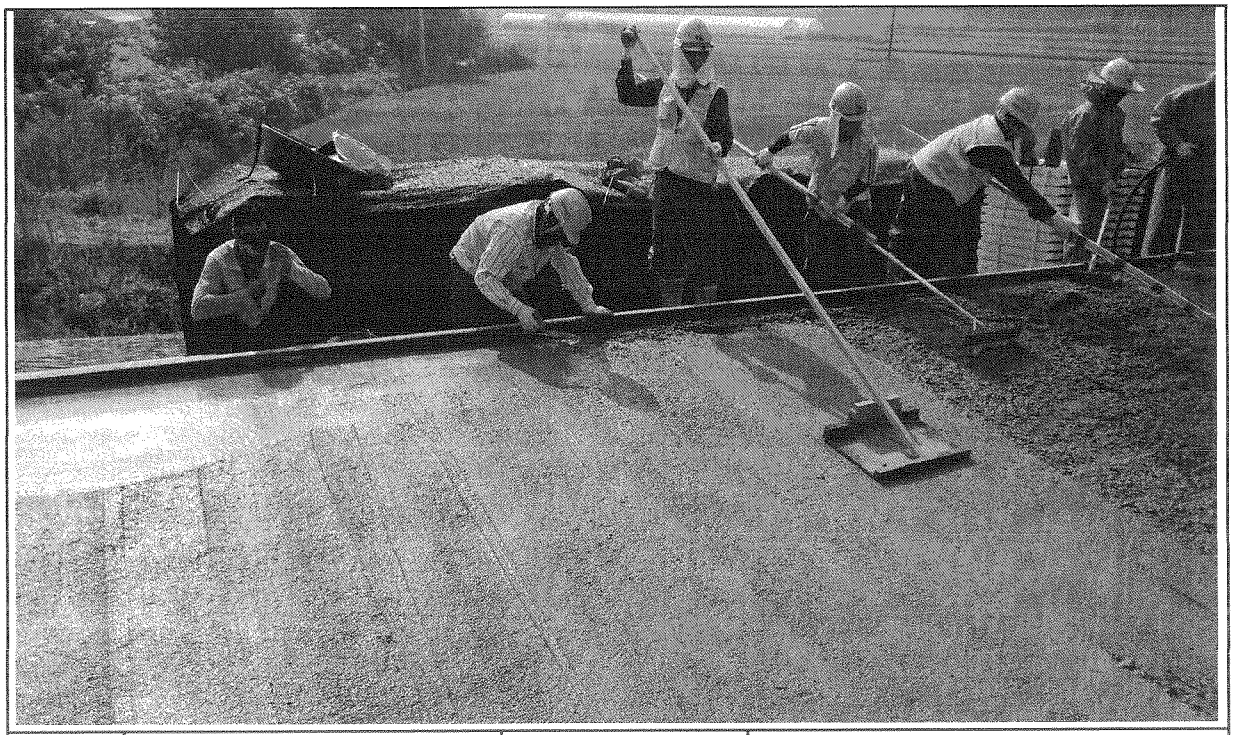

일자	2013.10.02	사진설명	미장작업

사 진 대 지

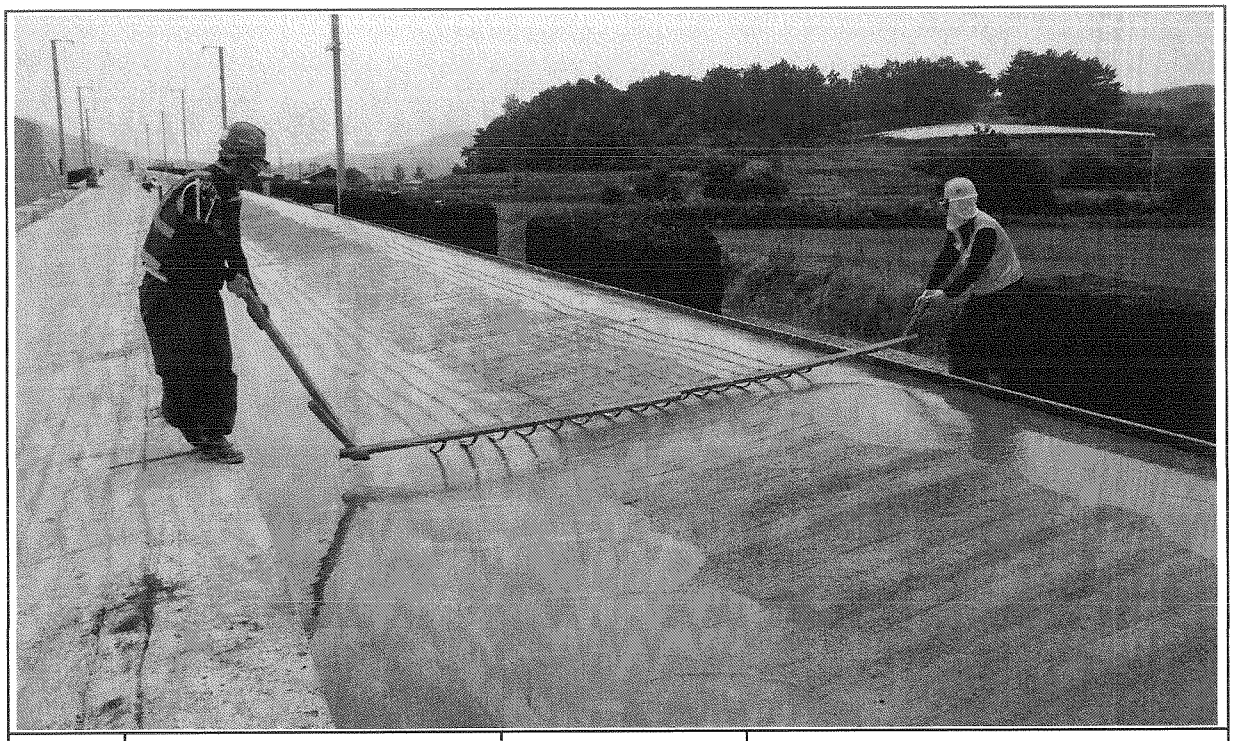

일자	2013.10.02	사진설명	표면거칠기 작업

사 진 대 지

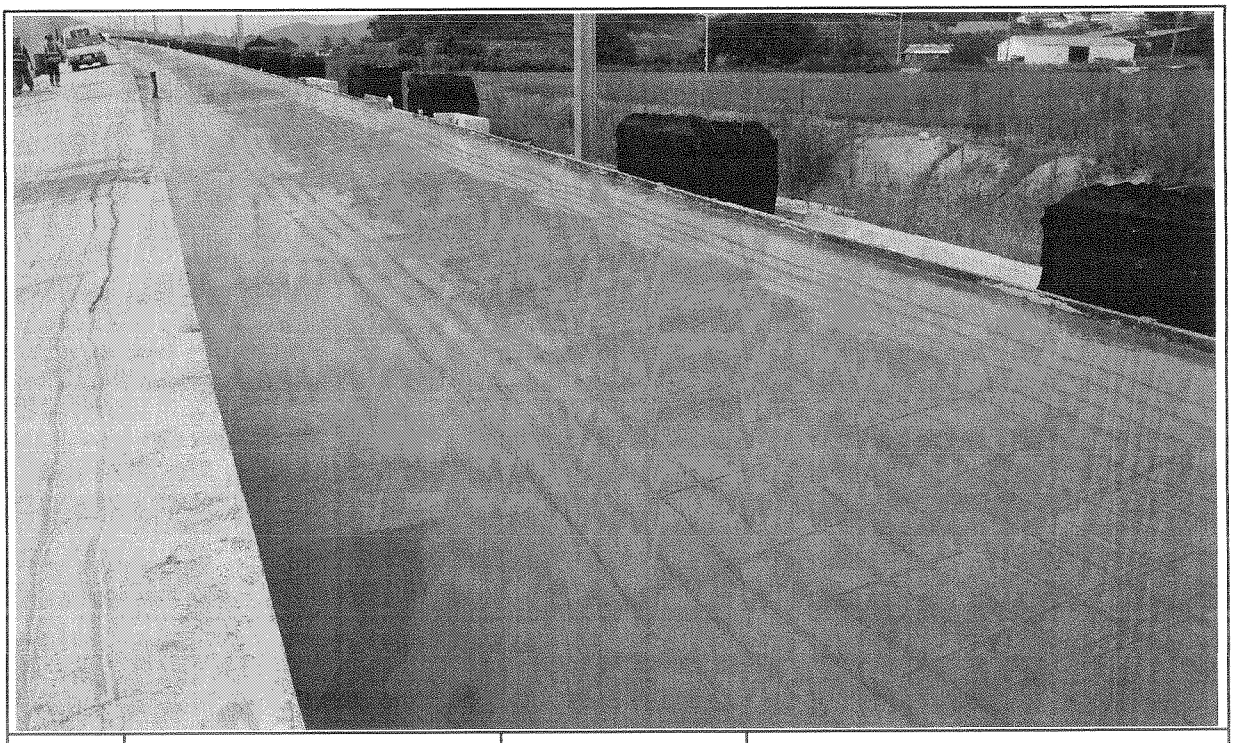

일자	2013.10.02	사진설명	타설완료

공사 참여자 실명부

계약명 : 호남고속철도 오송~익산간(궤도5공구)궤도부설 기타공사

위 건에 대하여 참여기술자 서명등록을 제출합니다.

현장대리인: 이 우

2013년 10 월 2 일

작업일	작업위치	공종	소속	성명	주민등록번호	공사내용	비고
10/2	1-2토공4		타설	이명택	770910	이명택	HSB타설
				송재백	740606		
				윤병갑	570223		
				강태봉	690412	강태봉	
				박정기	730576		
				김영배	600215		
				서홍길	560520		
				정용호	641201	정용호	
				은동걸	760310	은동걸	
				정진화	770210	정진화	
				이국환	560813	이	
				나재원	771004		
				신경섭	720128		
				김국환	610404		
				배은석	690101		
				김복권	640107		
				황윤택	550308		
				이강원	661119		
				이경훈	611115		
				송홍용	660318		
				이재덕	650210		
				이명애	690303		
				이원종	670401		
				이 강	610120		
				박동환	600224		
				소창근	690421		

검 사 보 고 서 (IR)

Inspection Report

(검사 ■, 시험 □, 입회점검 □, 기타 □) 보고서 (Inspection ■, TEST □, Witness □, Others □) Report	보고서 번호 : Report No :	IR-HSB-343

시공사 / 공구명 Constructor/Section	궤도공영(주) / 호남고속철도 궤도부설 1공구		
감리단 / 공구명 Supervisor/Section	(주)동명기술공단종합건축사사무소 / 호남고속철도 궤도공사 1공구 감리		
관련문서번호 등(ITR) Reference No. etc.(ITR)	ITR-HSB-343		
점검표 번호(ITC) Checklist No.	ITC-012	세부작업공정 Details Work Process	HSB타설(타설 후 검측)
장소/위치 Location	1-2공구 토공4구간 (하) STA. (현) -12K841~12K872 (환) -12K806.184 ~ 12K.837.189		

내용(Contents) :

균열유도줄눈 시공상태, 거푸집 제거 시기 적정여부, 콘크리트 양생관리상태

비고(Remarks) : NCR등(발행한 경우: if issue) :

	검사자(감리단) Inspected by (Supervisor)	검토자(감리단) Reviewed by (Supervisor)	승인자(감리단장) Approved by (Supervisor)
성명 / 서명 Name / Signature	류영진	성병길	김익래
조직 / 조직명 Compnay / Position	(주)동명기술공단종합건축사사무소	(주)동명기술공단종합건축사사무소	(주)동명기술공단종합건축사사무소
일자 Date	2013년10월03일	2013년10월03일	2013년10월03일

검 사 요 청 서 (I T R)

Inspection Test Request

1. 발 신 1. From	궤도공영(주) / 호남고속철도 궤도부설 1공구		
2. 수 신 2. To	(주)동명기술공단종합건축사사무소 / 호남고속철도 오송~익산간 궤도1공구 감리단		
3.검사요청서 번호 3.Insp. Test Request No	ITR-HSB-343	4. 검사요청서 작성일자 4. Date of Issue	2013년 10월03일
5.검사대상 공사(작업명) 5.Work Item(activity) to be inspected	HSB타설후검사	6.장소 / 위치 6.Location	1-2공구 토공4구간 (하) STA. (현) -12K841~12K872 (환) -12K806.184 ~ 12K.837.189
7.검사요구 일/시 7.Date/Time to be Inspected	2013년 10월03일 / 10:00	8. ITP번호/개정번호 8. ITP NO./Rev	ITP-005 / 0
9.검사점 일렬번호 / 작업공정 / 검사점 종류 9.Serial No./Work Process / Identification of W/H Point	3 HSB타설(타설 후 검측) 콘크리트 타설(토공구간) H		
10.특기사항 (ITC 및 첨부물 등) 10.Remarks (ITC, Attachment, etc)			

사진대지

위의 작업에 대해 (검사 ■, 시험 □, 입회점검 □, 기타 □) 요청하오니 조치하여 주시기 바랍니다.
In connection with the above work item, we hereof request your (Inspection ■, Test □, Witness □, others □).

2013년10월03일

Year/Month/Date

궤도공영(주) 현장대리인 : 이우종

Company Name, Quality Manager : Name (Signature)

전화번호(Tel.No) : 041-881-2291 FAX번호(Fax NO.): 041-881-2293

검 사 및 시 험 점 검 표 (ITC)

Inspection & Test CheckList

(시공사 작성 점검표를 감리단이 검토, 승인하는 경우)

(Supervison Contractor reviews and approves checklists prepared by Construction Contractor)

1.시공사/공구명 : 1.Constructor/Section :	궤도공영(주) / 호남고속철도 궤도부설 1공구		
2.감리단/공구명 2.Supervisor/Section :	(주)동명기술공단종합건축사사무소 / 호남고속철도 오송~익산간 궤도1공구 감리단		
3.검사점검표 번호 3.Checklist No.	ITC-012	4.검사요청서 번호 4.Inspection Request No.	ITR-HSB-343
5.ITP번호 5.ITP NO	ITP-005	6.ITP 개정번호 6.ITP Rev.	0
7.ITP 공사(작업)명 7.ITP Work Item(activity)	콘크리트 타설(토공구간)	8.ITP 작업공정 8.ITP Work Process	HSB타설(타설 후 검측)
9.세부작업공정 9.Details Work Process	HSB타설(타설 후 검측)	10.장소 10.Location	1-2공구 토공4구간 (하) STA. (현) -12K841~12K872 (환) -12K806.184 ~ 12K.837.189
11.시공사 검사 / 시험일자 11.Date of Insp./Test	20131003	12.감리단 검사 / 시험일자 12.Date of	20141003
13.점검표 작성자(시공사) 13.Prepared by	송기웅	14.승인자(현장대리인) 14.Approved by	이우종
15.검토자(감리단) 15.Reviewed by	성병길	16.승인자(감리단장) 16.Approved by	김익래

17.일련번호 17.Serial No.	18.세부작업공정의 검사 시험항목 18. Inspection & Test Items For Details Work Process	19.적용문서 (합부판정기준) 19.Acceptable Criteria	검 사 결 과		22.조치사항/비고 22.Action to be taken/Remarks
			20.시공사 20.Constructor	21.감리단 21.Supervisor	
1	거푸집 제거 시기는 적정한가? (콘크리트 강도가 자중 및 시공중에 가해지는 강도 이상일 때)	호남고속철도 궤도1공구 공사시방서	A	A	
2	균열유도줄눈 시공은 적정한가? (4.55m±100mm간격, 침목과 침목사이에 배치, HSB두께의 H/3이상 깊이,직각틀림± 50㎜)	호남고속철도 궤도1공구 공사시방서	A	A	
3	콘크리트 양생관리는 적정한가?(한중, 서중시 양생계획에 의거 시행하였는지 여부)	호남고속철도 궤도1공구 공사시방서	A	A	

* 검사,시험값이 있는 경우 값을 기록하고 합격인 경우에는 A, 불합격인 경우에는 UA로 표기한다.
Record the results of checking in detail, if any inspection or test results exist. Mark "A"(Acceptable) or "UA"(Unacceptable).

	23.검사자(시공사) 23.Inspected by (Constructor)	24.검토자(감리단) 24.Approved by (Supervisor)
성명 / 서명 Name / Signature	송기웅	류영진
조직 / 소속명 Company / Position	궤도공영(주)	(주)동명기술공단종합건축사사무소
일자 Date	20131003	20141003

호남고속철도 오송~익산간(궤도1공구)궤도부설 기타공사

1-2공구 토공4구간 HSB 검측기록부(하)-타설후

현-12k841~12k872 환-12k806.134~12K837.189

2013. 10 . 03

KUEDO
RAILWAY CONSTRUCTION

공사명 : 호남고속철도 오송~익산간(궤도1공구) 궤도부설 기타공사

사진대지

2013년 10월 03일

KUEDO
RAILWAY CONSTRUCTION

사 진 대 지

일자	2013.10.03	사진설명	양생

사 진 대 지

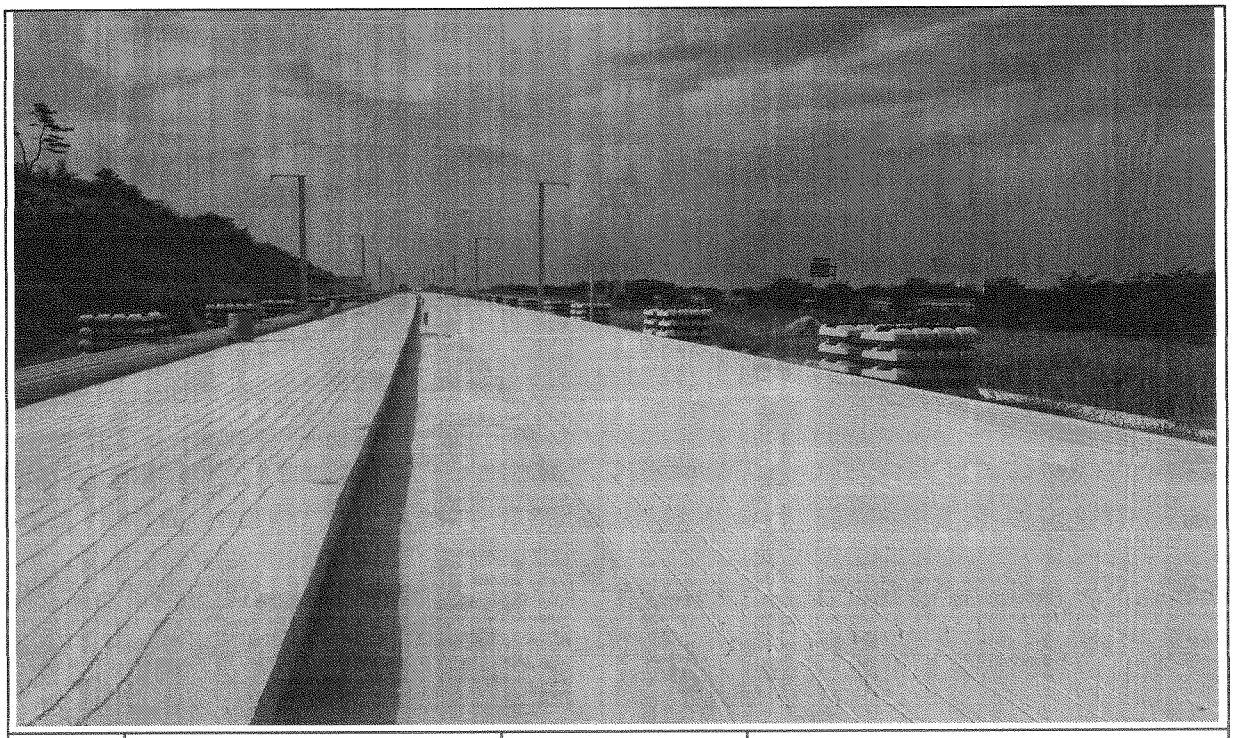

일자	2013.10.03	사진설명	완료

검 사 보 고 서 (IR)

Inspection Report

(검사 ■, 시험 □, 입회점검 □, 기타 □) 보고서 (Inspection ■, TEST □, Witness □, Others □) Report	보고서 번호 : Report No :	IR-HSB-344

시공사 / 공구명 Constructor/Section	궤도공영(주) / 호남고속철도 궤도부설 1공구		
감리단 / 공구명 Supervisor/Section	(주)동명기술공단종합건축사사무소 / 호남고속철도 궤도공사 1공구 감리		
관련문서번호 등(ITR) Reference No. etc.(ITR)	ITR-HSB-344		
점검표 번호(ITC) Checklist No.	ITC-010	세부작업공정 Details Work Process	HSB타설(타설 전 검측)
장소/위치 Location	1-3공구 토공2구간 (하) STA. (현) -18K155~18K287 (환) -18K121.902 ~ 18K.253.922		

내용(Contents) :

노반상태, 콘크리트 타설 마감 높이 및 폭, 시공이음면 Chipping 및 청소여부

비고(Remarks) : NCR등(발행한 경우: if issue) :

	검사자(감리단) Inspected by (Supervisor)	검토자(감리단) Reviewed by (Supervisor)	승인자(감리단장) Approved by (Supervisor)
성명 / 서명 Name / Signature	이상규	성병길	김익래
조직 / 조직명 Compnay / Position	(주)동명기술공단종합건축사사무소	(주)동명기술공단종합건축사사무소	(주)동명기술공단종합건축사사무소
일자 Date	2013년10월01일	2013년10월01일	2013년10월01일

검 사 요 청 서 (ITR)

Inspection Test Request

1. 발 신 1. From	궤도공영(주) / 호남고속철도 궤도부설 1공구		
2. 수 신 2. To	(주)동명기술공단종합건축사사무소 / 호남고속철도 오송~익산간 궤도1공구 감리단		
3.검사요청서 번호 3.Insp. Test Request No	ITR-HSB-344	4. 검사요청서 작성일자 4. Date of Issue	2013년 10월01일
5.검사대상 공사(작업명) 5.Work Item(activity) to be inspected	HSB타설전검측	6.장소 / 위치 6.Location	1-3공구 토공2구간 (하) STA. (현) -18K155~18K287 (환) -18K121.902 ~ 18K.253.922
7.검사요구 일/시 7.Date/Time to be Inspected	2013년 10월01일 / 09:00	8. ITP번호/개정번호 8. ITP NO./Rev	ITP-005 / 0
9.검사점 일렬번호 / 작업공정 / 검사점 종류 9.Serial No./Work Process / Identification of W/H Point	1 HSB타설(타설 전 검측) 콘크리트 타설(토공구간) H		
10.특기사항 (ITC 및 첨부물 등) 10.Remarks (ITC, Attachment, etc)			

검측기록부,사진대지,공사참여자실명부, 표준단면도등

위의 작업에 대해 (검사 ■, 시험 □, 입회정검 □, 기타 □) 요청하오니 조치하여 주시기 바랍니다.
In connection with the above work item, we hereof request your (Inspection ■, Test □, Witness □, others □).

2013년10월01일

Year/Month/Date

궤도공영(주) 현장대리인 : 이우종

Company Name, Quality Manager : Name (Signature)

전화번호(Tel.No) : 041-881-2291 FAX번호(Fax NO.): 041-881-2293

검 사 및 시 험 점 검 표 (ITC)

Inspection & Test CheckList

(시공사 작성 점검표를 감리단이 검토, 승인하는 경우)

(Supervison Contractor reviews and approves checklists prepared by Construction Contractor)

1.시공사/공구명 : 1.Constructor/Section :	궤도공영(주) / 호남고속철도 궤도부설 1공구		
2.감리단/공구명 2.Supervisor/Section :	(주)동명기술공단종합건축사사무소 / 호남고속철도 오송~익산간 궤도1공구 감리단		
3.검사점검표 번호 3.Checklist No.	ITC-010	4.검사요청서 번호 4.Inspection Request No.	ITR-HSB-344
5.ITP번호 5.ITP NO	ITP-005	6.ITP 개정번호 6.ITP Rev.	0
7.ITP 공사(작업)명 7.ITP Work Item(activity)	콘크리트 타설(토공구간)	8.ITP 작업공정 8.ITP Work Process	HSB타설(타설 전 검측)
9.세부작업공정 9.Details Work Process	HSB타설(타설 전 검측)	10.장소 10.Location	1-3공구 토공2구간 (하) STA. (현) -18K155~18K287 (환) -18K121.902 ~ 18K.253.922
11.시공사 검사 / 시험일자 11.Date of Insp./Test	20131001	12.감리단 검사 / 시험일자 12.Date of	20131001
13.점검표 작성자(시공사) 13.Prepared by	송기웅	14.승인자(현장대리인) 14.Approved by	이우종
15.검토자(감리단) 15.Reviewed by	성병길	16.승인자(감리단장) 16.Approved by	김익래

17.일련번호 17.Serial No	18.세부작업공정의 검사 시험항목 18. Inspection & Test Items For Details Work Process	19.적용문서 (합부판정기준) 19.Acceptable Criteria	검 사 결 과 20.시공사 20.Constructor	검 사 결 과 21.감리단 21.Supervisor	22.조치사항/비고 22.Action to be taken/Remarks
1	콘크리트 타설 전 레미콘 공장을 방문하여 이상 유무를 확인하였는가?	호남고속철도 궤도1공구 공사시방서	A	A	
2	노반의 뜬 돌, 점토, 기타유해물을 제거하였는가?	호남고속철도 궤도1공구 공사시방서	A	A	
3	거푸집은 콘크리트 타설시 변형이 없도록 단면형상에 맞게 거푸집 외측을 지지대로 지지하였는가?	호남고속철도 궤도1공구 공사시방서	A	A	
4	거푸집은 콘크리트 타설 전에 깨끗이 닦고 유지류를 발라 사용하였는가?	호남고속철도 궤도1공구 공사시방서	A	A	
5	콘크리트 타설 마감 높이 및 폭을 확인하였는가?	호남고속철도 궤도1공구 공사시방서	A	A	
6	신 콘크리트 타설전 거푸집 철거 후 구 콘크리트 시공 이음면을 Chipping 및 Wire Brush 청소 후 시공하였는가?	호남고속철도 궤도1공구 공사시방서	A	A	
7	작업 전 안전교육 실시 및 안전보호구 착용 상태를 점검하였는가?	호남고속철도 궤도1공구 공사시방서	A	A	
8	작업 후 정리정돈 상태를 확인하였는가?	호남고속철도 궤도1공구 공사시방서	A	A	

* 검사,시험값이 있는 경우 값을 기록하고 합격인 경우에는 A, 불합격인 경우에는 UA로 표기한다.
Record the results of checking in detail, if any inspection or test results exist. Mark "A"(Acceptable) or "UA"(Unacceptable).

	23.검사자(시공사) 23.Inspected by (Constructor)	24.검토자(감리단) 24.Approved by (Supervisor)
성명 / 서명 Name / Signature	송기웅	이상규
조직 / 소속명 Company / Position	궤도공영(주)	(주)동명기술공단종합건축사사무소
일자 Date	20131001	20131001

호남고속철도 오송~익산간(궤도1공구)궤도부설 기타공사

1-3공구 토공2구간 HSB 검측기록부(하)

현-18k154~18k287 환-18K120.902~18K253.922

2013. 10 . 02

KUEDO
RAILWAY CONSTRUCTION

HSB 검측기록부(하선)

시공사 확인자 : 송기홍
감리단 확인자 : 이상규 (인)

STA		단면높이(내측)				Con'c상단 높이(내측)				단면높이(외측)				Con'c상단 높이(외측)				타설 전체 폭				비 고
현장	환산	설계값	측정값	차		설계값	측정값	차		설계값	측정값	차		설계값	측정값	차		설계값	측정값	차		
				시공사	감리단			시공사	감리단			시공사	감리단			시공사	감리단			시공사	감리단	
18k154.000	18k120.902	361	362	1	2	153.545	153.549	2	1	449	450	1	2	153.633	153.635	2	1	4800	4801	1	2	
18k155.000	18k121.902	361	362	1	2	153.557	153.559	2	3	448	449	1	2	153.644	153.646	2	3	4800	4804	4	3	
18k160.000	18k126.902	362	366	4	3	153.618	153.619	1	2	445	449	4	3	153.702	153.703	1	2	4800	4801	1	2	
18k165.000	18k131.903	363	364	1	2	153.679	153.682	3	4	443	447	4	3	153.759	153.762	3	4	4800	4803	3	4	
18k170.000	18k136.904	364	367	3	4	153.740	153.739	-1	-2	440	443	3	2	153.816	153.820	4	3	4800	4803	3	2	
18k175.000	18k141.905	365	363	-2	-1	153.801	153.803	2	3	437	438	1	2	153.874	153.877	3	2	4800	4802	2	3	
18k180.000	18k146.906	366	365	-1	-2	153.862	153.861	-1	-2	435	438	3	4	153.931	153.932	1	2	4800	4802	2	1	
18k185.000	18k151.907	367	368	1	2	153.923	153.925	2	1	432	431	-1	-2	153.988	153.987	-1	-2	4800	4801	1	2	
18k190.000	18k156.908	368	371	3	4	153.984	153.988	4	3	430	432	2	1	154.046	154.048	2	1	4800	4804	4	3	
18k195.000	18k161.908	369	372	3	2	154.045	154.046	1	2	427	426	-1	-2	154.103	154.102	-1	-2	4800	4799	-1	-2	
18k200.000	18k166.909	370	372	2	3	154.106	154.109	3	4	424	426	2	1	154.160	154.162	2	3	4800	4802	2	3	
18k205.000	18k171.910	370	371	1	2	154.167	154.166	-1	-2	422	422	0	1	154.218	154.222	4	3	4800	4799	-1	-2	
18k210.000	18k176.911	371	375	4	3	154.228	154.230	2	3	419	419	0	1	154.275	154.276	1	2	4800	4802	2	3	
18k215.000	18k181.912	372	373	1	2	154.289	154.293	4	3	416	416	0	1	154.333	154.334	1	2	4800	4804	4	3	
18k220.000	18k186.913	373	376	3	4	154.349	154.350	1	2	414	416	1	2	154.390	154.391	1	2	4800	4804	4	3	
18k225.000	18k191.914	374	376	2	3	154.410	154.414	4	3	411	414	3	4	154.447	154.450	3	4	4800	4801	1	2	
18k230.000	18k196.914	375	377	2	1	154.471	154.471	0	1	409	409	0	1	154.505	154.507	2	3	4800	4803	3	2	
18k235.000	18k201.915	376	380	4	3	154.532	154.532	0	1	406	407	1	2	154.562	154.563	1	2	4800	4802	2	3	
18k240.000	18k206.916	377	378	1	2	154.593	154.593	0	1	403	405	2	1	154.619	154.623	4	3	4800	4801	1	2	
18k245.000	18k211.917	378	381	3	4	154.654	154.655	1	2	401	401	0	1	154.677	154.676	-1	-2	4800	4800	0	1	
18k250.000	18k216.918	379	382	3	2	154.715	154.718	3	4	398	397	-1	-2	154.734	154.736	2	1	4800	4800	0	1	
18k255.000	18k221.919	380	382	2	1	154.776	154.776	0	1	395	397	2	3	154.792	154.794	2	3	4800	4800	0	1	
18k260.000	18k226.920	381	380	-1	-2	154.837	154.837	0	1	393	396	3	2	154.849	154.850	1	2	4800	4799	-1	-2	
18k265.000	18k231.920	382	382	0	1	154.898	154.896	-2	-1	390	389	-1	-2	154.906	154.906	0	1	4800	4802	2	1	P.S(현) 18K276 .586
18k270.000	18k236.921	383	383	0	1	154.959	154.960	1	2	387	389	2	1	154.964	154.964	0	1	4800	4799	-1	-2	
18k275.000	18k241.922	384	384	0	1	155.020	155.019	-1	-2	385	385	0	1	155.021	155.021	0	1	4800	4800	0	1	
18k280.000	18k246.922	300	301	1	2	155.080	155.082	2	3	300	301	1	2	155.080	155.081	1	-2	4800	4800	0	1	(환) 18K243 .508
18k285.000	18k251.922	300	304	4	3	155.140	155.144	1	2	300	304	4	3	155.140	155.144	4	3	4800	4801	1	2	
18k287.000	18k253.922	300	300	0	1	155.164	155.165	1	2	300	304	3	2	155.164	155.167	3	2	4800	4804	4	3	

공사명 : 호남고속철도 오송~익산간(궤도1공구) 궤도부설 기타공사

검측 사진대지

2013년 10월 02일

KUEDO
RAILWAY CONSTRUCTION

사 진 대 지

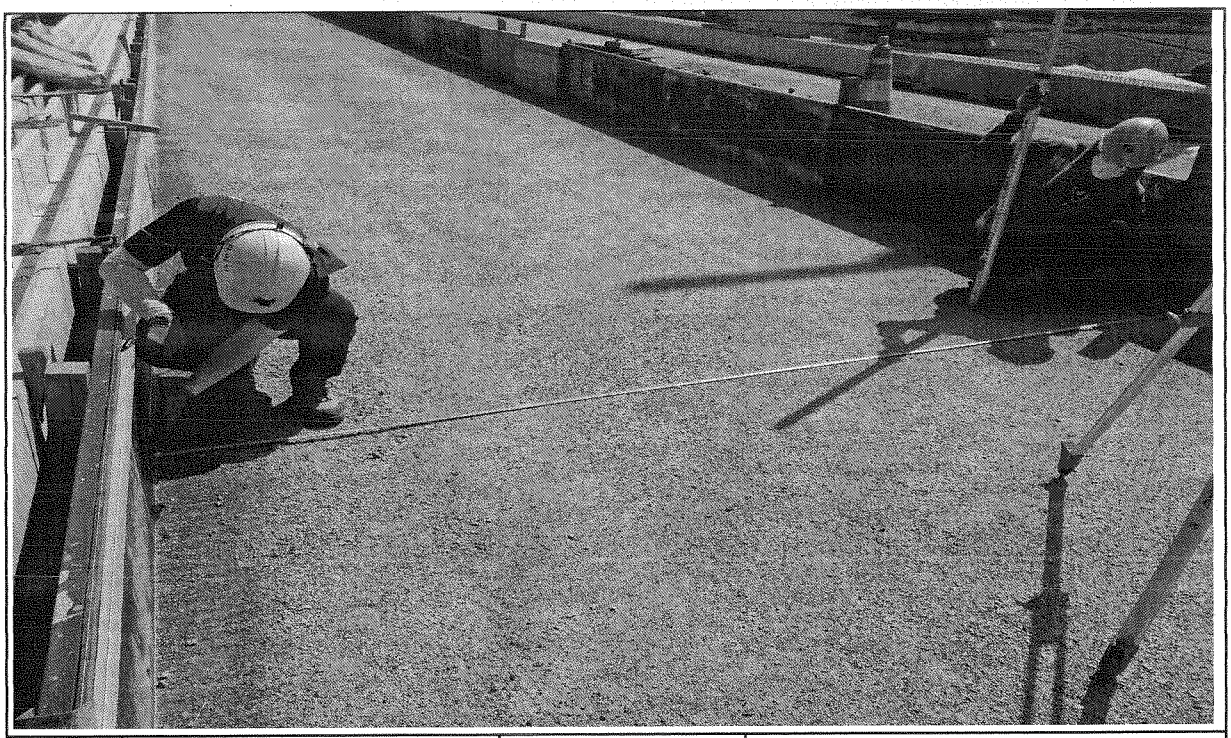

일자	2013.10.02	사진설명	타설전체 폭 검측

사 진 대 지

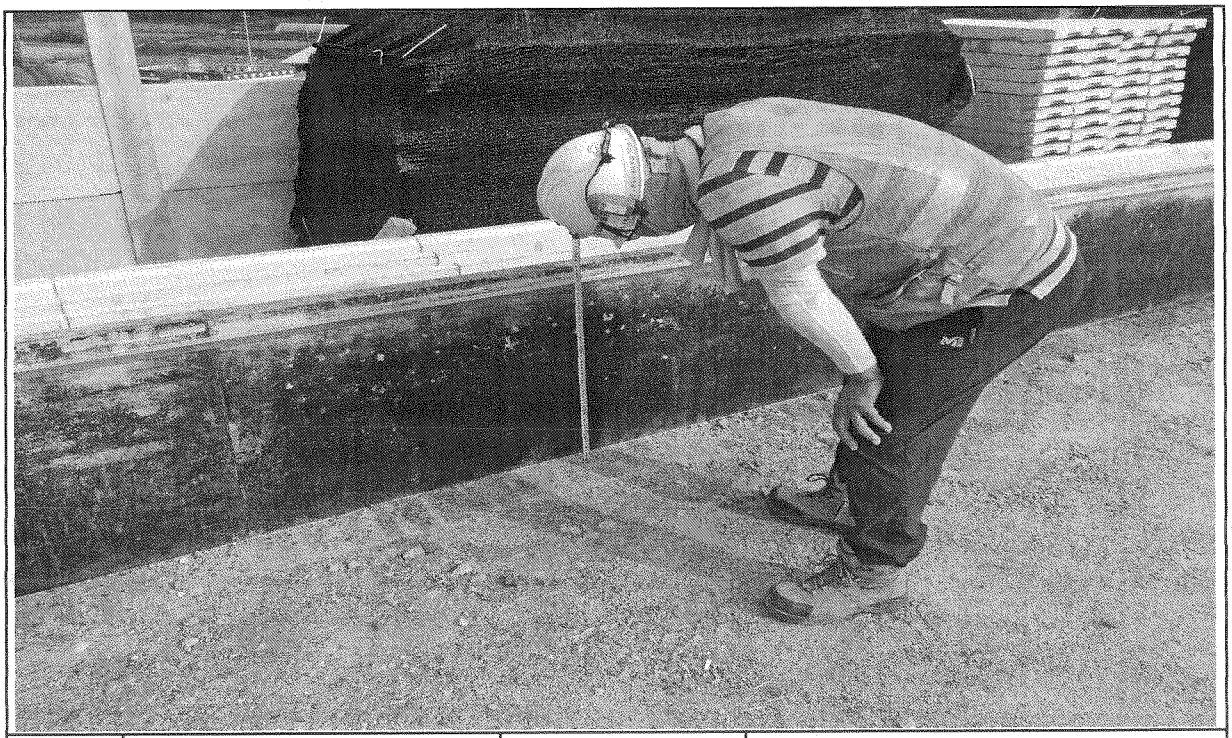

일자	2013.10.02	사진설명	거푸집 높이 검측

사 진 대 지

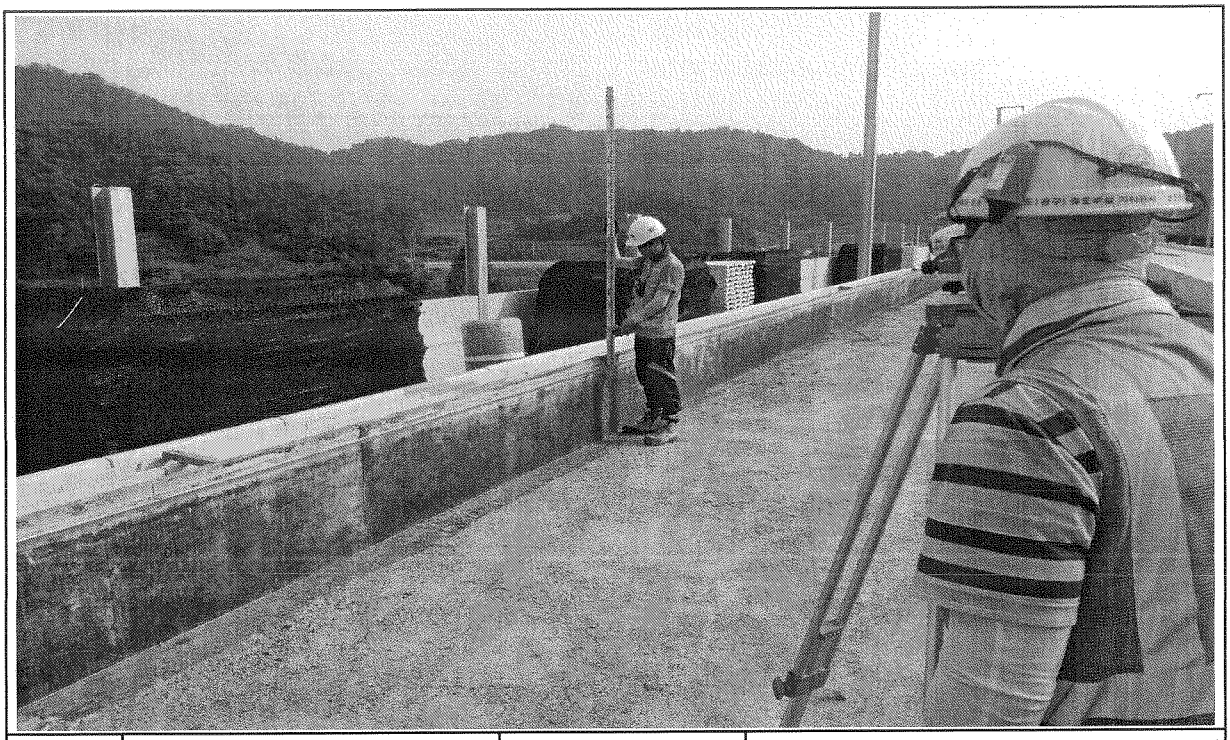

일자	2013.10.02	사진설명	거푸집 높이 검측

호남고속철도 오송~익산간 콘크리트도상(Rheda2000) 표준단면도(7)

복선(토공, 곡선구간 D=4.8m, C=150mm)

재 료 표

구분	규격		비 고
도상 콘크리트 등 (TCL)	fck = 30MPa	25-30-12	
노반 강화층 (HSS)	fck = 12MPa	25-12-12	
채움콘크리트	fck = 12MPa	25-12-12	

적 용 구 간

번호	R	비 고
2	7,000	삼, 익선
4	6,000	삼성

표준단면도

S=1:40

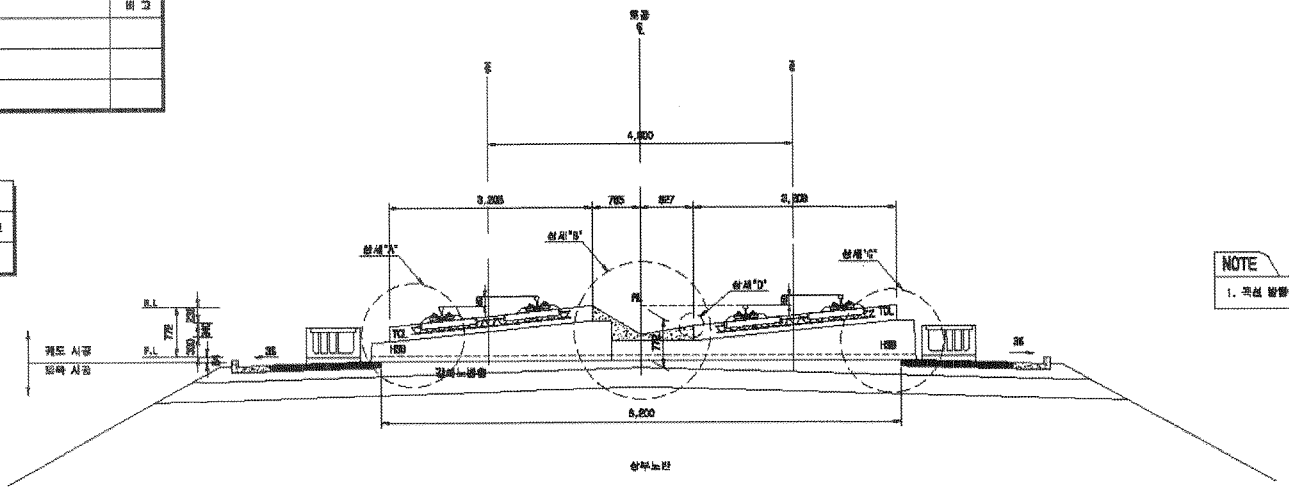

NOTE

1. 곡선 발생에 따른 캔트확대량은 대칭하므로 상향으로 확대함

상세"A"

S=1:20

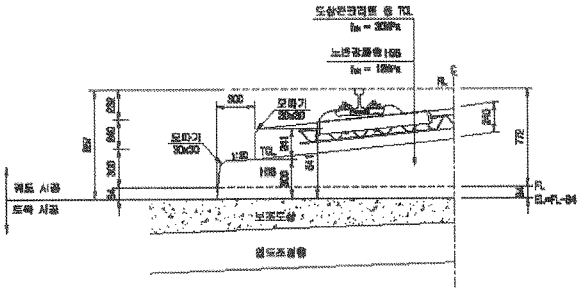

상세"B"

S=1:20

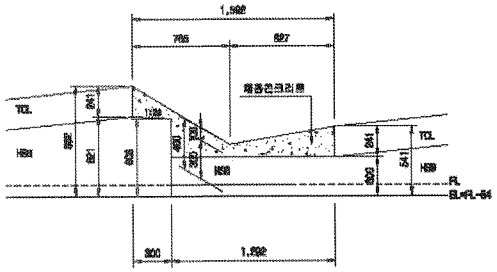

상세"C"

S=1:20

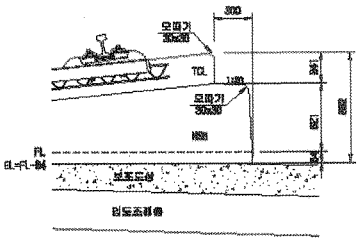

상세"D"

S=1:10

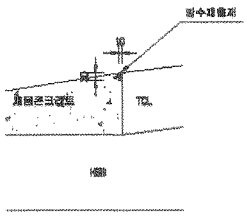

한국철도시설공단 KOREA RAIL NETWORK AUTHORITY		설계회사	(주)동명기술공단 유 신						건설분야	토목	철도구분	고속철도	도 면 명	호남고속철도 궤도공사 콘크리트도상(Rheda2000) 표준단면도(7) 복선(토공, 곡선구간 D=4.8m, C=150mm)	
		설계감리							건설단계	실시설계	노 선 명	호남고속철도			
설계건명	호남고속철도 궤도공사 제1공구(오송~익산간) 실시설계	시공회사							노선분할	삼익선	시설위치	오송~익산			
시공건명	호남고속철도 오송~익산간(궤도1공구) 궤도부설 기성공사	시공감리							분야코드		공 구	제1공구			
				개정번호	날 짜	내 용	작성자	검토자	확인자	도면축척	A3 참조용	원점번호	251 GF 735	구도면번호		도면번호	GB01-1255-000
				0	2012.04.06	실시설계준공	이하원	이덕원	권삼현							표명내용	RAIL v1.1(2009)

호남고속철도 오송~익산간 콘크리트도상(Rheda2000) 표준단면도(5)

복선(토공, 직선구간 D=4.8m)

표준단면도

S=1:40

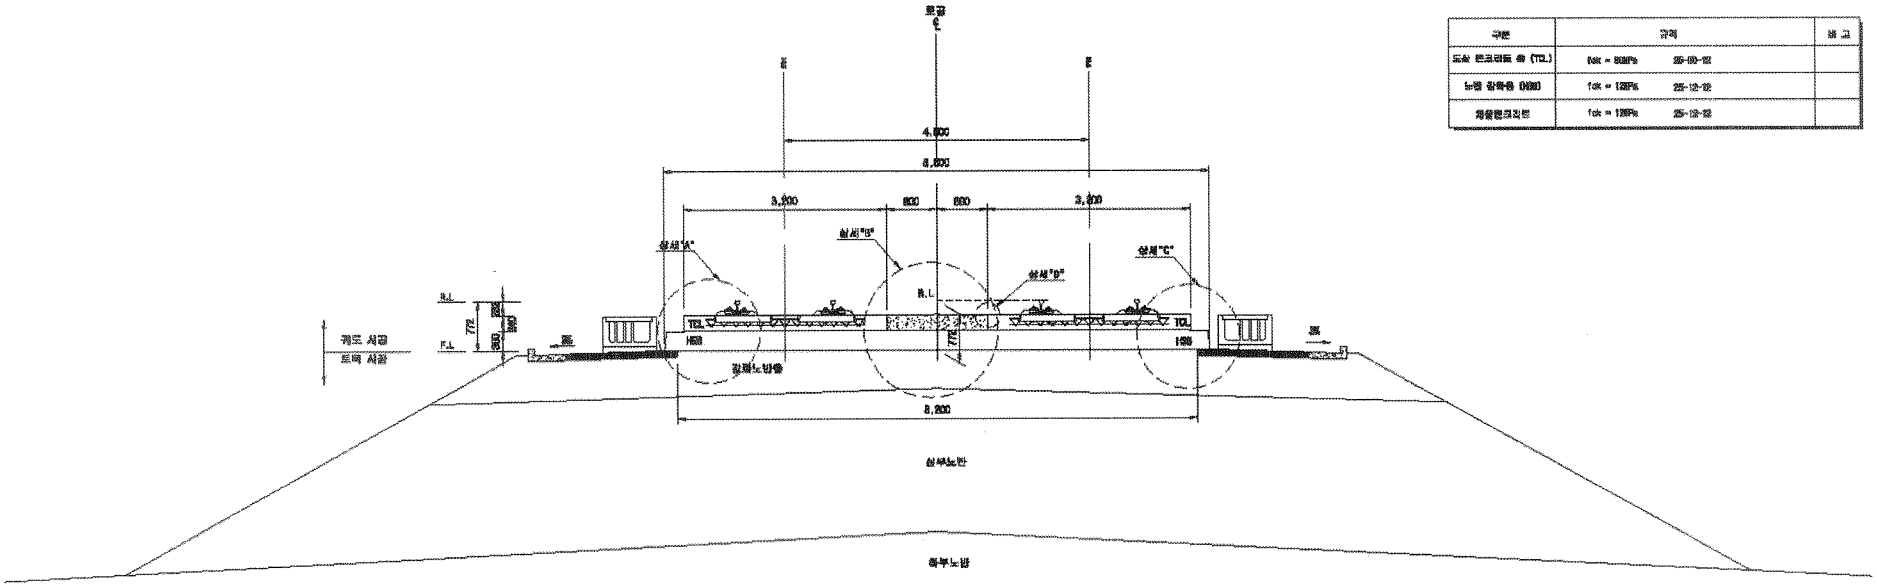

재 료 표

구분	규격	비고
도상 콘크리트 층 (TCL)	fck = 30MPa 25-10-12	
노반 강화층 (HSB)	fck = 12MPa 25-12-12	
채움콘크리트	fck = 12MPa 25-12-12	

상세"A"

S=1:20

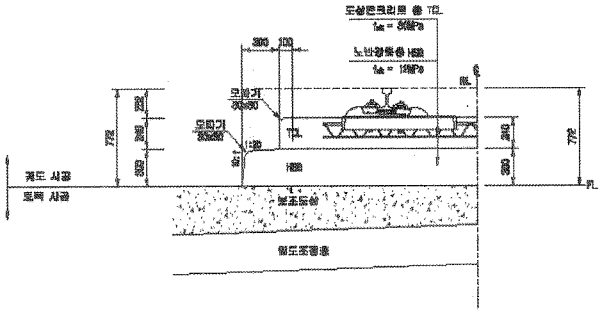

상세"B"

S=1:20

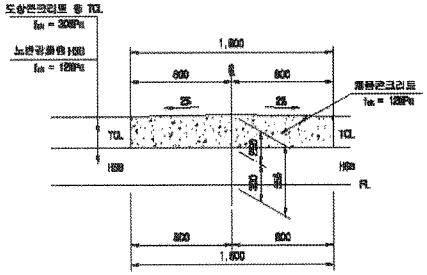

상세"C"

S=1:20

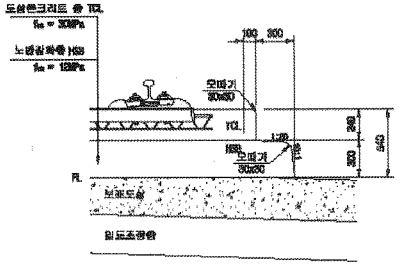

상세"D"

S=1:10

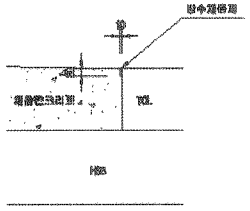

한국철도시설공단 KOREA RAIL NETWORK AUTHORITY		설계회사	(주)동명기술공단 / (주) 우 신							건설분야	토목	철도구분	고속철도	도 면 명	호남고속철도 궤도공사 콘크리트도상(Rheda2000) 표준단면도(5) 복선(토공, 직선구간 D=4.8m)	
		설계감리								건설단계	실시설계	노 선 명	호남고속철도			
설계건명	호남고속철도 궤도공사 제1공구(오송~익산간) 실시설계	시공회사								노선명칭	복선	시설위치	오송~익산			
시공건명	호남고속철도 오송~익산간(궤도1공구) 궤도부설 기타공사	시공감리								분야도면		공 구	제1공구			
				00	2012.04.06	실시설계준공	이하연	이덕연	정상현	도면축척	A3 S=1/40	원점번호	229 DF 795	구도면번호		도면번호 DB01235-000
				기결번호	날 짜	내 용	작성자	검토자	확인자							표준버전 RAIL v1.1(2010)

호남고속철도 오송~익산간 종방향 버팀벽 일반도(Rheda2000)(1)

토공-교량 접속부구간

횡단면도

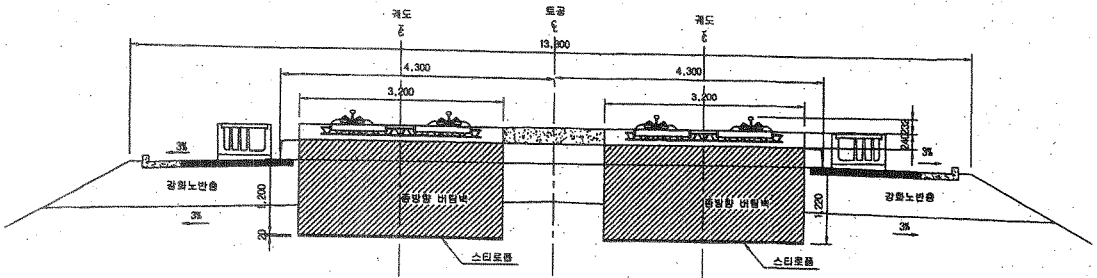

입체도

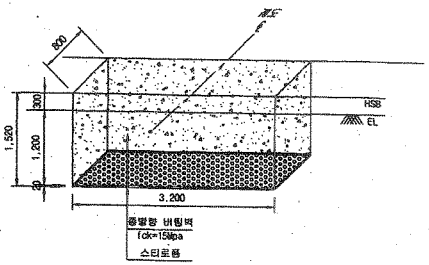

평면도

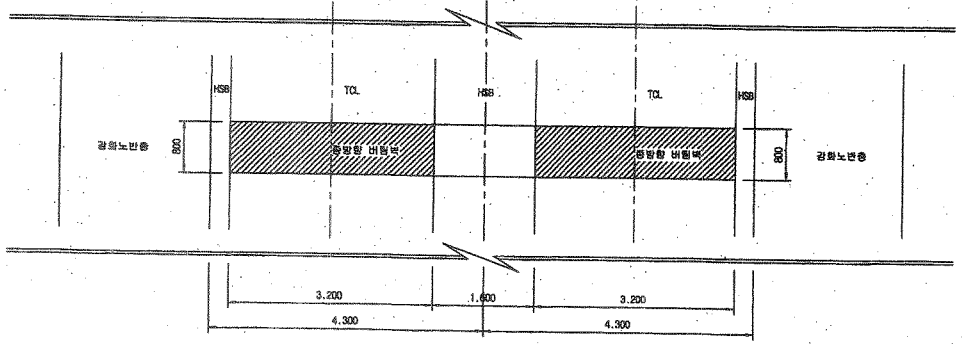

터파기도

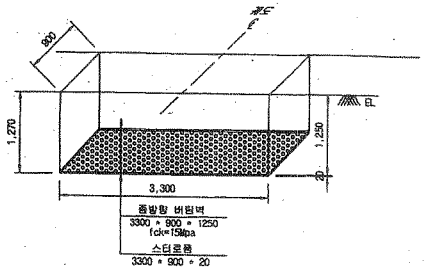

※ 굴착면의 시공오차와 종방향 버팀벽내 철근의 피복두께를 확보하기 위해 굴착면을 +50mm 조정

NOTE

※ 적용시 상세히 검토하여 시공상세도를 제검토 하여야 함.

종단면도

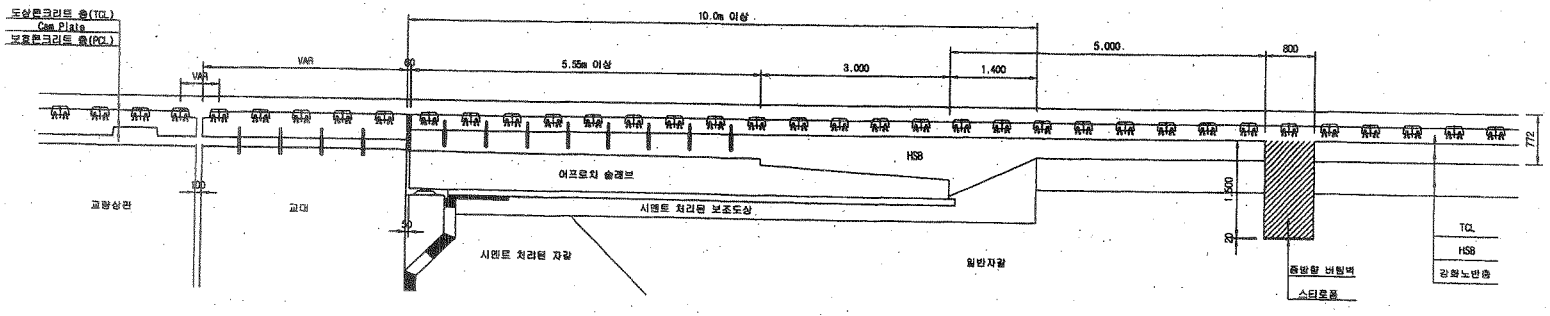

한국철도시설공단 KOREA RAIL NETWORK AUTHORITY		설계회사	(주)동양기술공단 / (주)유 신						건설분야	토목	철도구분	고속철도	도 면 명	호남고속철도 궤도공사 종방향 버팀벽 일반도(Rheda2000)(1) 토공-교량 접속부구간		
설계감독	호남고속철도 궤도공사 제1공구(오송-익산간) 실시설계	설계감리							건설단계	실시설계	노 선 명	호남고속철도				
시공감독	호남고속철도 오송-익산간(궤도1공구) 궤도부설 기타공사	시공회사							노선방향	상하선	시설위치	오송-익산				
		시공감리							분야코드		공 구	제1공구				
				2012.04.09	실시설계준공	오덕환	이덕영	정상현	도면축척	1:40	편철번호	369 OF 735	구도면번호		도면번호	C9002141-034
				개정번호	날 짜	내 용	작성자	검토자	확인자						표준버전	RAIL v1.1(2009)

호남고속철도 오송~익산간 토공 - 교량 접속부 일반도(Rheda2000)

종단면도
S=1:50

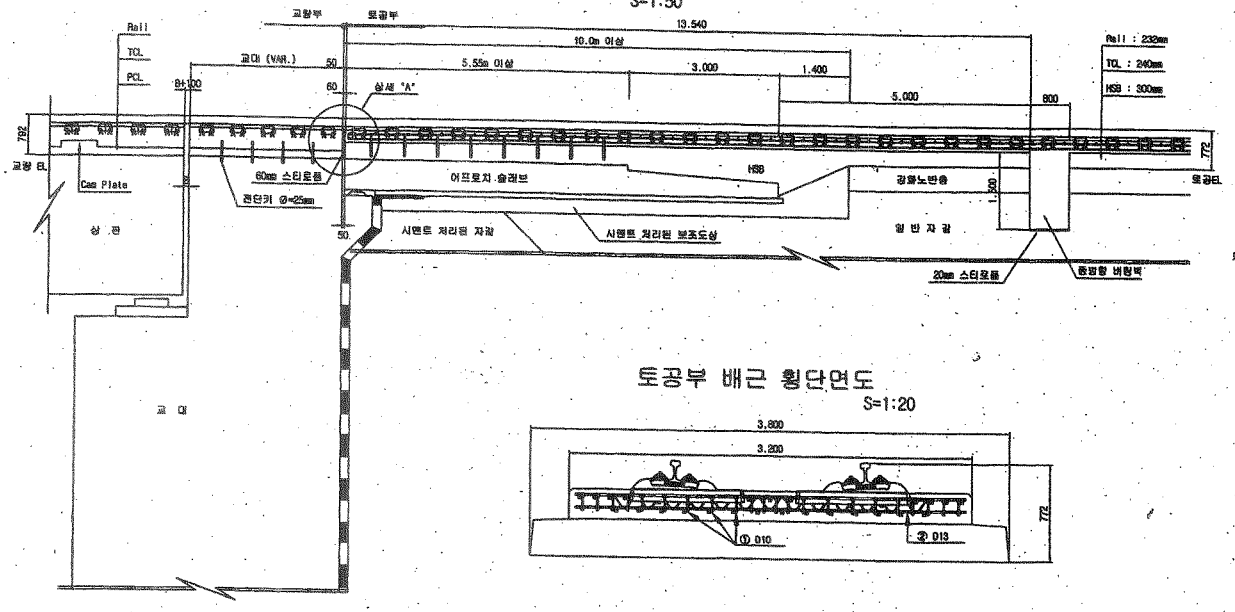

토공부 횡단면도
S=1:50

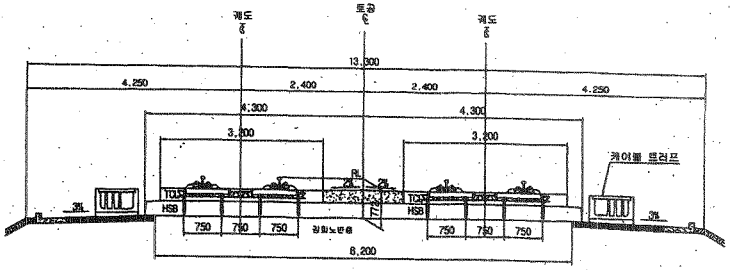

교량 교대부 횡단면도
S=1:50

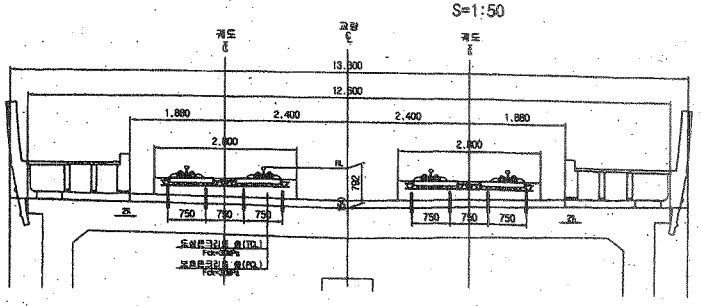

토공부 배근 횡단면도
S=1:20

추가철근 배근 상세도
S=1:20

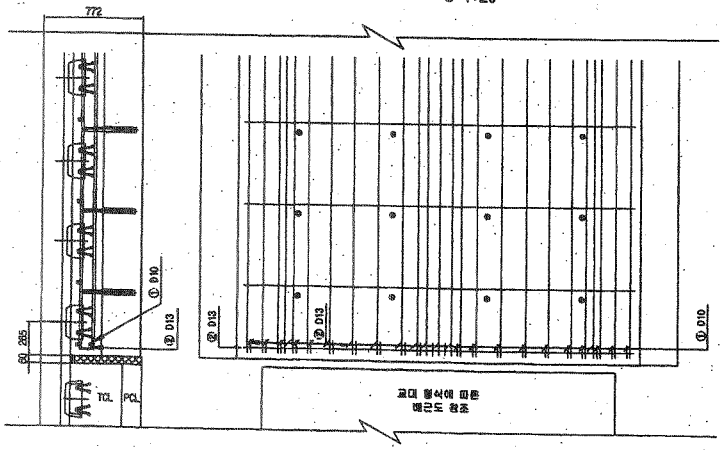

상세 "A"
S=1:20

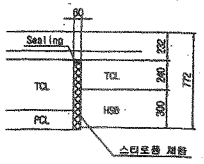

철근상세

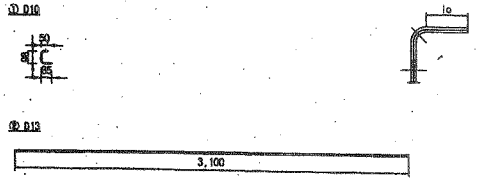

철 근 가 공

	lo	r
0	60	20
D13	78	26
D10	60	20

철 근 재 료 표

(SD40) (개소당)

번 호	직 경	길 이(m)	수 량(개)	총길이(m)	단위중량	총중량	비 고
①	D10	0.233	22	5.126	0.560	2.871	
②	D13	3.100	1	3.100	0.995	3.085	
합계						5.956	

한국철도시설공단 KOREA RAIL NETWORK AUTHORITY		설계회사	(주)동명기술공단 (주)유 심				건설분야	토목	철도구분	고속철도	도면명	호남고속철도 궤도공사 토공 - 교량 접속부 일반도 (Rheda2000)	
설계건명	호남고속철도 궤도공사 제1공구(오송-익산간) 실시설계	설계감리					건설단계	실시설계	노 선 명	호남고속철도			
시공건명	호남고속철도 오송~익산간(궤도1공구) 궤도부설 기타공사	시공회사					노선방향	상하선	시설위치	오송-익산			
		시공감리					운영코드		공 구	제1공구			
				2012.04.09	실시설계준공	오억종 이억영 권상면	도면축척	AS SHOWN	관리번호	361 OF 735	구도면번호	도면번호	CS002141-026
				계정번호	날 짜	내 용	작성자	검토자	확인자			프로버전	RAIL v1.1(2009)

호남고속철도 오송~익산간 토공 - 터널 접속부 일반도(Rheda2000)

종단면도 S=1:50

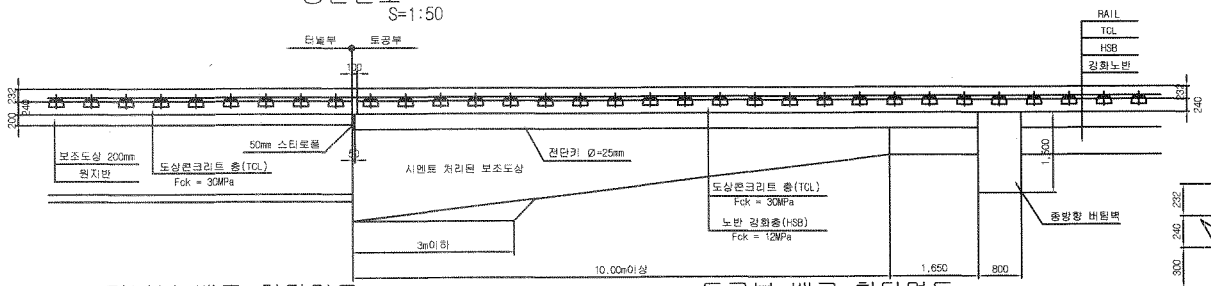

추가철근 배근 상세도 S=1:20

종단도

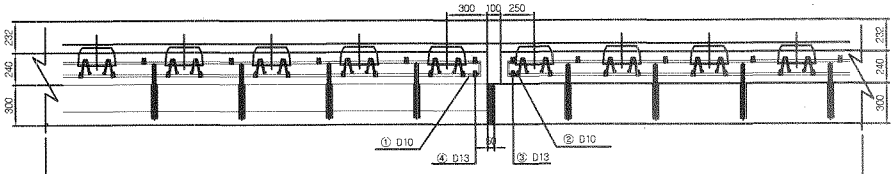

평면도

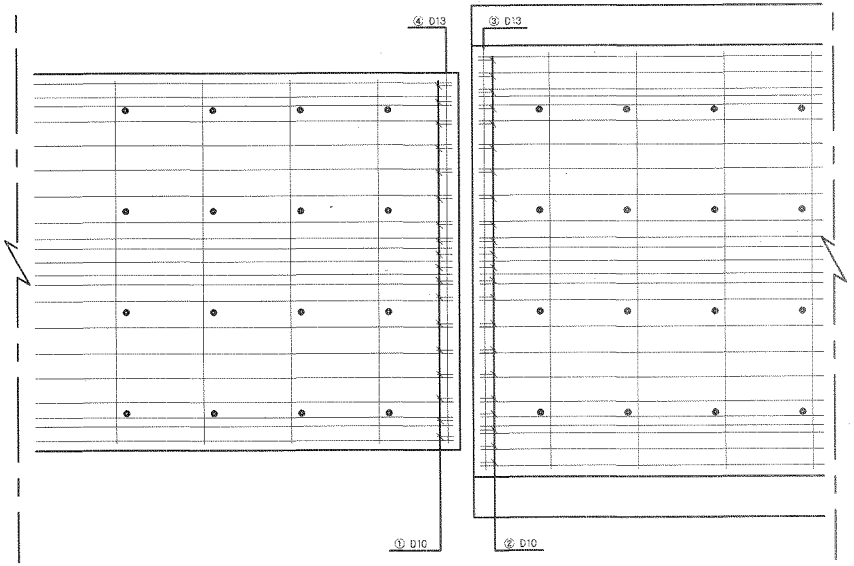

터널부 배근 횡단면도 S=1:20

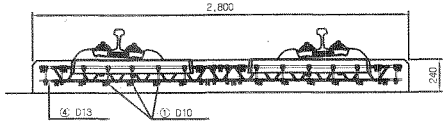

토공부 배근 횡단면도 S=1:20

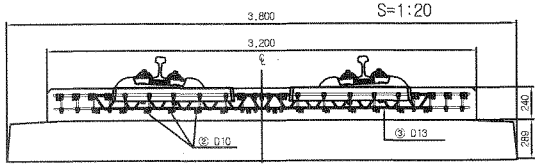

전단키 설치 상세도 S=1:20

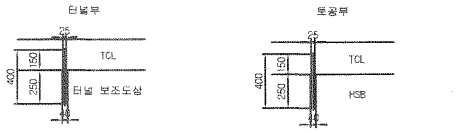

규격 : SD 40 , ϕ25mm , L=400mm
설치간격 : 횡방향-700mm , 종방향-650mm
설치수량 : 8×4 = 32개

규격 : SD 40 , ϕ25mm , L=400mm
설치간격 : 횡방향-700mm , 종방향-650mm
설치수량 : 8×4 = 32개

철근상세 S=1:20

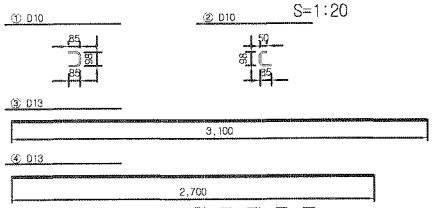

철 근 재 료 표

(SD40) (개소당)

번 호 NO.	직 경	길 이(m)	수 량(개)	총길이(m)	단위중량 (kg/m)	총중량	비 고
①	D10	0.268	18	4.824	0.560	2.702	
②	D10	0.233	22	5.126	0.560	2.871	
소계						5.573	
③	D13	3.100	1	3.100	0.995	3.085	
④	D13	2.700	1	2.700	0.995	2.687	
소계						5.772	
합계						11.345	

접속부 상세 S=1:20

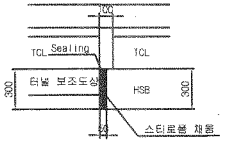

철 근 가 공

D	1c	f
	6D	2D
D13	78	26
D10	60	20

터널부 횡단면도 S=1:50

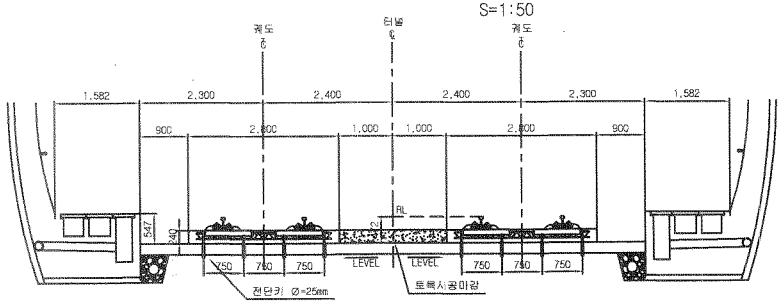

토공부 횡단면도 S=1:50

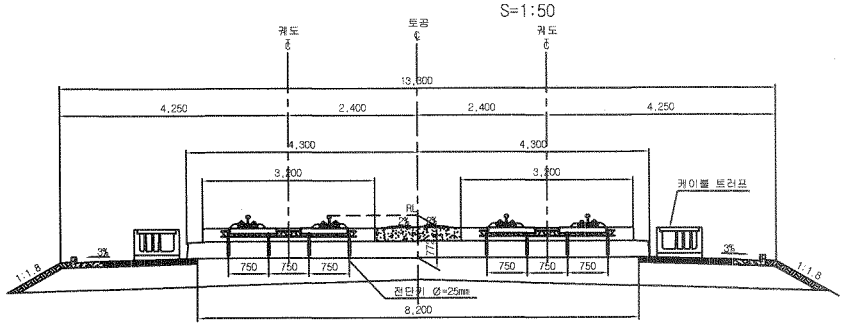

한국철도시설공단 KOREA RAIL NETWORK AUTHORITY	설계회사	(주)동명기술공단 동명건축사사무소 / (주) 유 신						건설분야	토목	철도구분	고속철도	도 면 명	호남고속철도 건도공사 토공 - 터널 접속부 일반도 (Rheda2000)		
	설계감리							건설단계	실시설계	노 선 명	호남고속철도				
								노선방향	상하선	시설위치	오송-익산				
설계건명	호남고속철도 궤도공사 제1공구(오송-익산간) 실시설계	시공회사		2012.04.09	실시설계준공	오택회	이덕영	정상현	운영코드		공 구	제1공구			
시공건명	호남고속철도 오송-익산간(궤도1공구) 궤도부설 기타공사	시공감리		개정번호	날 짜	내 용	작성자	검토자	확인자	도면축척	AS SHOWN	면철번호	362 OF 735	구도면번호		도면번호	CB002141-027
																표준버전	RAIL v1.1(2009)

공사 참여자 실명부

계약명 : 호남고속철도 오송~익산간(궤도1공구) 궤도부설 기타공사

위 건에 대하여 참여기술자 서명등록을 제출합니다.

2013년 10월 2일

현장대리인 : 이 우 종(인)

작업일	작업위치 및 공종	소속	직위	성명	주민등록번호	공사내용	비고
	이설(궤도)			김성화		자동화설치	안
	〃			주인권			주
	〃			노영식			노
	〃			허춘보			허
	〃			허영일			허
	〃			기용관			기
	〃			백승호			백
	〃			김창수			김
	1-3공구공통2						

검 사 보 고 서 (IR)

Inspection Report

(검사 ■, 시험 □, 입회점검 □, 기타 □) 보고서 (Inspection ■, TEST □, Witness □, Others □) Report	보고서 번호 : Report No :	IR-HSB-345

시공사 / 공구명 Constructor/Section	궤도공영(주) / 호남고속철도 궤도부설 1공구		
감리단 / 공구명 Supervisor/Section	(주)동명기술공단종합건축사사무소 / 호남고속철도 궤도공사 1공구 감리		
관련문서번호 등(ITR) Reference No. etc.(ITR)	ITR-HSB-345		
점검표 번호(ITC) Checklist No.	ITC-011	세부작업공정 Details Work Process	HSB타설(타설 중 검측)
장소/위치 Location	1-3공구 토공2구간 (하) STA. (현) -18K154~18K204 (환) -18K120.902 ~ 18K.170.909		

내용(Contents) :

레미콘 시험항목별 품질시험, 레미콘 타설 기록여부 , 진동기 적정 사용 여부, 거푸집 설치상태, 표면 거칠기 시공상태, 안전관리상태

비고(Remarks) : NCR등(발행한 경우: if issue) :

	검사자(감리단) Inspected by (Supervisor)	검토자(감리단) Reviewed by (Supervisor)	승인자(감리단장) Approved by (Supervisor)
성명 / 서명 Name / Signature	이상규	성병길	김익래
조직 / 조직명 Compnay / Position	(주)동명기술공단종합건축사사무소	(주)동명기술공단종합건축사사무소	(주)동명기술공단종합건축사사무소
일자 Date	2013년10월02일	2013년10월02일	2013년10월02일

검 사 요 청 서 (ITR)

Inspection Test Request

1. 발 신 1. From	궤도공영(주) / 호남고속철도 궤도부설 1공구		
2. 수 신 2. To	(주)동명기술공단종합건축사사무소 / 호남고속철도 오송~익산간 궤도1공구 감리단		
3.검사요청서 번호 3.Insp. Test Request No	ITR-HSB-345	4. 검사요청서 작성일자 4. Date of Issue	2013년 10월02일
5.검사대상 공사(작업명) 5.Work Item(activity) to be inspected	HSB타설중검사	6.장소 / 위치 6.Location	1-3공구 토공2구간 (하) STA. (현) -18K154~18K204 (환) -18K120.902 ~ 18K.170.909
7.검사요구 일/시 7.Date/Time to be Inspected	2013년 10월02일 / 08:00	8. ITP번호/개정번호 8. ITP NO./Rev	ITP-005 / 0
9.검사점 일렬번호 / 작업공정 / 검사점 종류 9.Serial No./Work Process / Identification of W/H Point	2 HSB타설(타설 중 검측) 콘크리트 타설(토공구간) H		
10.특기사항 (ITC 및 첨부물 등) 10.Remarks (ITC, Attachment, etc)			

사진대지

위의 작업에 대해 (검사 ■, 시험 □, 입회점검 □, 기타 □) 요청하오니 조치하여 주시기 바랍니다.
In connection with the above work item, we hereof request your (Inspection ■, Test □, Witness □, others □).

2013년10월02일

Year/Month/Date

궤도공영(주) 현장대리인 : 이우종

Company Name, Quality Manager : Name (Signature)

전화번호(Tel.No) : 041-881-2291 FAX번호(Fax NO.): 041-881-2293

검 사 및 시 험 점 검 표 (ITC)

Inspection & Test CheckList

(시공사 작성 점검표를 감리단이 검토, 승인하는 경우)

(Supervison Contractor reviews and approves checklists prepared by Construction Contractor)

1.시공사/공구명 : 1.Constructor/Section :	궤도공영(주) / 호남고속철도 궤도부설 1공구		
2.감리단/공구명 2.Supervisor/Section :	(주)동명기술공단종합건축사사무소 / 호남고속철도 오송~익산간 궤도1공구 감리단		
3.검사점검표 번호 3.Checklist No.	ITC-011	4.검사요청서 번호 4.Inspection Request No.	ITR-HSB-345
5.ITP번호 5.ITP NO	ITP-005	6.ITP 개정번호 6.ITP Rev.	0
7.ITP 공사(작업)명 7.ITP Work Item(activity)	콘크리트 타설(토공구간)	8.ITP 작업공정 8.ITP Work Process	HSB타설(타설 중 검측)
9.세부작업공정 9.Details Work Process	HSB타설(타설 중 검측)	10.장소 10.Location	1-3공구 토공2구간 (하) STA. (현) -18K154~18K204 (환) -18K120.902 ~ 18K.170.909
11.시공사 검사 / 시험일자 11.Date of Insp./Test	20131002	12.감리단 검사 / 시험일자 12.Date of	20131002
13.점검표 작성자(시공사) 13.Prepared by	송기웅	14.승인자(현장대리인) 14.Approved by	이우종
15.검토자(감리단) 15.Reviewed by	성병길	16.승인자(감리단장) 16.Approved by	김익래

17.일련번호 17.Serial No	18.세부작업공정의 검사 시험항목 18. Inspection & Test Items For Details Work Process	19.적용문서 (합부판정기준) 19.Acceptable Criteria	검 사 결 과 20.시공사 20.Constructor	검 사 결 과 21.감리단 21.Supervisor	22.조치사항/비고 22.Action to be taken/Remarks
1	슈트타설시 콘크리트 타설 높이는 H=1.5m 이하로 유지하였는가?	호남고속철도 궤도1공구 공사시방서	A	A	
2	레미콘 시험항목별 품질시험을 실시하였는가?(공기량 : 4.5±1.5%, 염화물 : 0.3kg/㎥, 슬럼프 : 120±25mm)	호남고속철도 궤도1공구 공사시방서	A	A	
3	콘크리트 타설시 레미콘 출하시간, 도착시간, 타설시간, 타설량 등을 정확하게 기록 및 유지하였는가?	호남고속철도 궤도1공구 공사시방서	A	A	
4	도상콘크리트 타설시 진동기를 사용하고 삽입간격 0.5mm이하, 콘크리트 두께의 약⅔ 깊이까지 시행하였는가?	호남고속철도 궤도1공구 공사시방서	A	A	
5	1일 콘크리트 타설 마무리 지점에 합판거푸집을 견고하게 설치하였는가?	호남고속철도 궤도1공구 공사시방서	A	A	
6	레미콘 차량 유도원을 배치하고 식별가능한 표식(완장 등)을 착용하고 있는가?	호남고속철도 궤도1공구 공사시방서	A	A	
7	1,2차 미장작업시 목손을 사용하였는가?	호남고속철도 궤도1공구 공사시방서	A	A	
8	콘크리트 타설후 습윤 상태로 노출면이 마르지 않도록 보호하였는가?(지상구간 액상피막형성제를 10~12m간격으로 즉시 살포)	호남고속철도 궤도1공구 공사시방서	A	A	

* 검사,시험값이 있는 경우 값을 기록하고 합격인 경우에는 A, 불합격인 경우에는 UA로 표기한다.
Record the results of checking in detail, if any inspection or test results exist. Mark "A"(Acceptable) or "UA"(Unacceptable).

	23.검사자(시공사) 23.Inspected by (Constructor)	24.검토자(감리단) 24.Approved by (Supervisor)
성명 / 서명 Name / Signature	송기웅	이상규
조직 / 소속명 Company / Position	궤도공영(주)	(주)동명기술공단종합건축사사무소
일자 Date	20131002	20131002

검 사 및 시 험 점 검 표 (ITC)

Inspection & Test CheckList

(시공사 작성 점검표를 감리단이 검토, 승인하는 경우)

(Supervison Contractor reviews and approves checklists prepared by Construction Contractor)

1.시공사/공구명 : 1.Constructor/Section :	궤도공영(주) / 호남고속철도 궤도부설 1공구		
2.감리단/공구명 2.Supervisor/Section :	(주)동명기술공단종합건축사사무소 / 호남고속철도 오송~익산간 궤도1공구 감리단		
3.검사점검표 번호 3.Checklist No.	ITC-011	4.검사요청서 번호 4.Inspection Request No.	ITR-HSB-345

17.일련번호 17.Serial No	18.세부작업공정의 검사 시험항목 18. Inspection & Test Items For Details Work Process	19.적용문서 (합부판정기준) 19.Acceptable Criteria	검 사 결 과		22.조치사항/비고 22.Action to be taken/Remarks
			20.시공사 20.Constructor	21.감리단 21.Supervisor	
9	노반분야에서 설치한 중앙 집수정 내에 콘크리트 등 이물질이 떨어지지 않도록 조치하였는가?	호남고속철도 궤도1공구 공사시방서	A	A	
10	적정기구를 사용하여 표면을 거칠게 마무리하였는가?(30mm이상의 깊이에 150mm의 간격으로 종방향으로 시행)	호남고속철도 궤도1공구 공사시방서	A	A	
11	타설 전 안전교육 실시 및 안전보호구 착용 상태를 확인하였는가?	호남고속철도 궤도1공구 공사시방서	A	A	
12	타설 후 안전시설물을 설치하였는가?	호남고속철도 궤도1공구 공사시방서	A	A	
13	타설 후 정리정돈 및 안전수칙 미비사항을 점검하였는가?	호남고속철도 궤도1공구 공사시방서	A	A	

호남고속철도 오송~익산간(궤도1공구)궤도부설 기타공사

1-3공구 토공2구간 HSB 검측기록부(하)-타설중

현-18k154~18k204 환-18k120.902~18K170.909

2013. 10 . 02

KUEDO
RAILWAY CONSTRUCTION

공사명 : 호남고속철도 오송~익산간(궤도1공구) 궤도부설 기타공사

사진대지

2013년 10월 02일

KUEDO
RAILWAY CONSTRUCTION

사 진 대 지

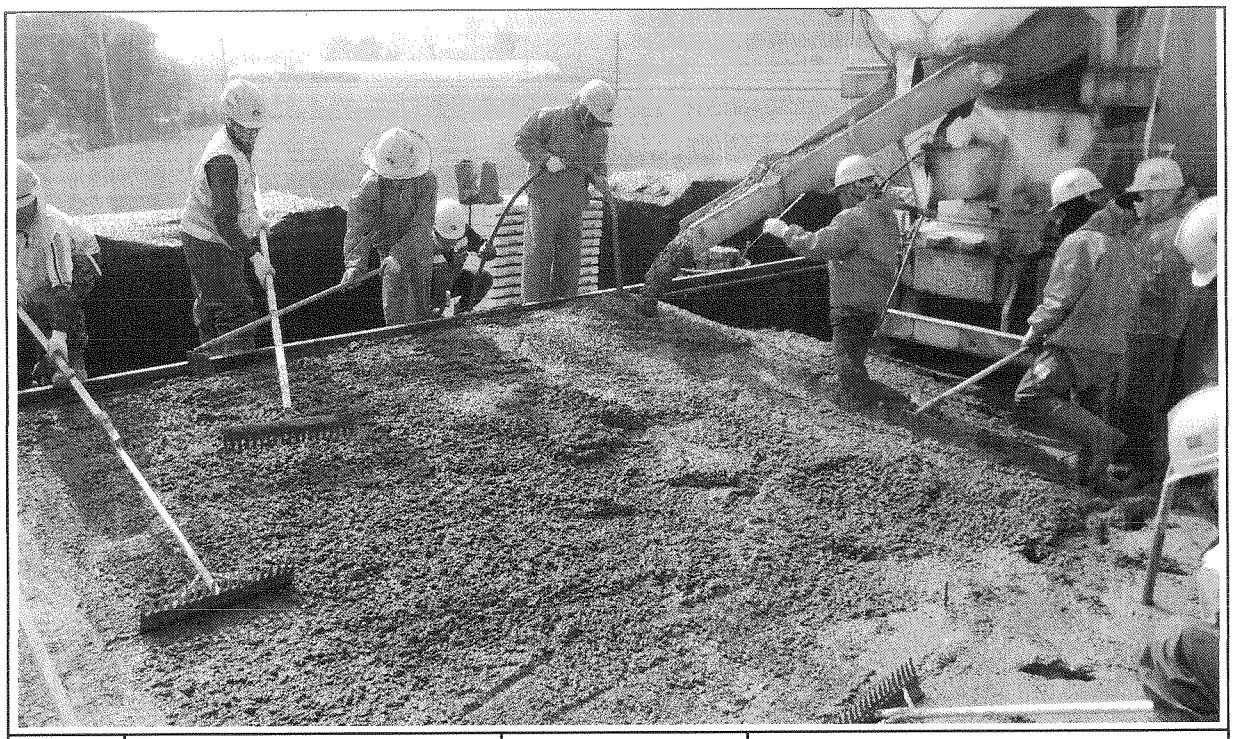

일자	2013.10.02	사진설명	콘크리트 타설 및 진동다짐

사 진 대 지

일자	2013.10.02	사진설명	미장작업

사 진 대 지

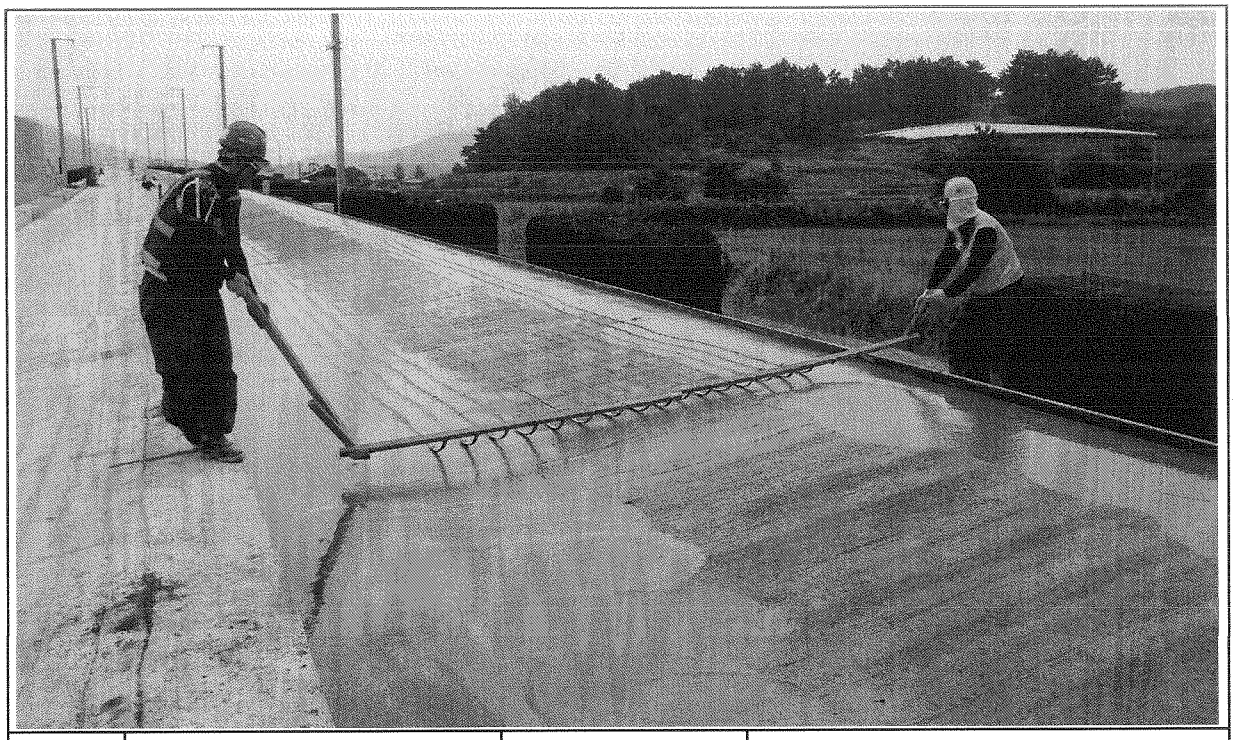

일자	2013.10.02	사진설명	표면거칠기 작업

사 진 대 지

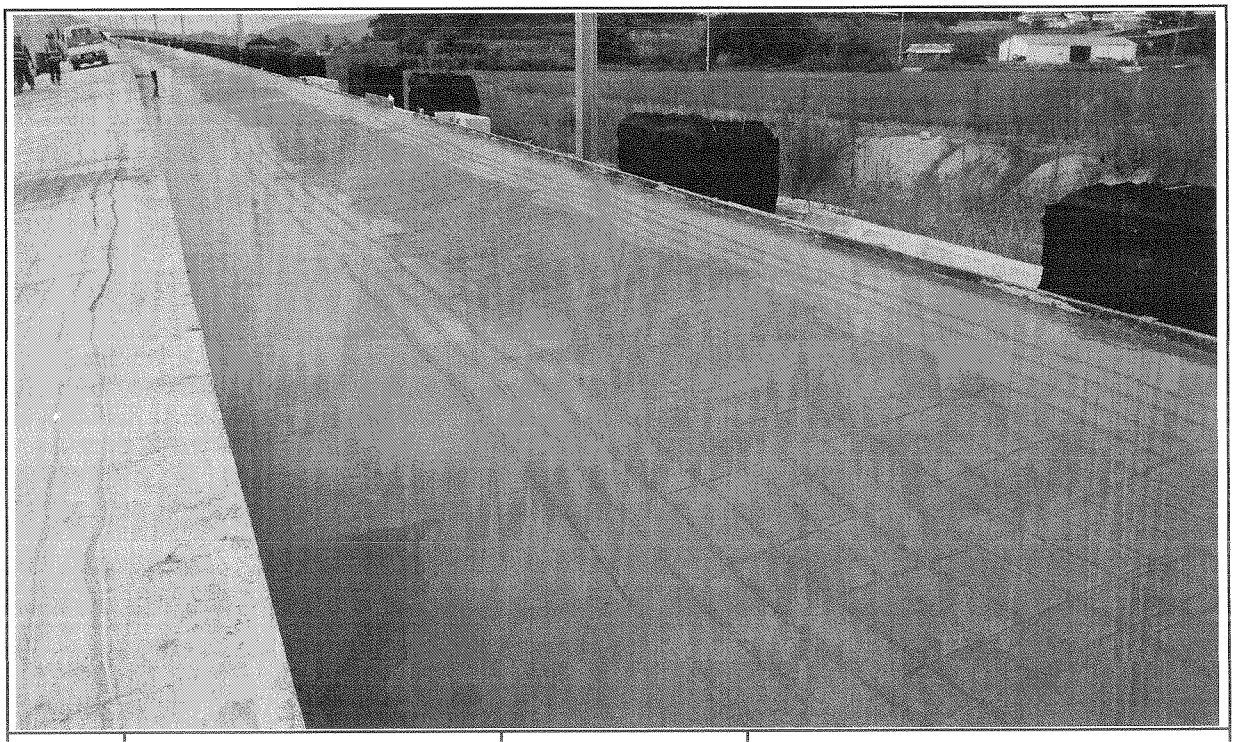

일자	2013.10.02	사진설명	타설완료

공사 참여자 실명부

계약명 : 호남고속철도 오송~익산간(궤도5공구)궤도부설 기타공사

위 건에 대하여 참여기술자 서명등록을 제출합니다.

현장대리인: 이 우

2013년 10 월 2 일

작업일	작업위치	공종	소속	성명	주민등록번호	공사내용	비고
10/2	1-3토공2		타설	윤여장	611223		HSB타설
				손호원	540315		
				김선께	680302		
				정태화	630301		
				조가수	590604		
				조정숙	691224		
				김용호	641201	김용호	
				이정용	611115		
				박성기	570516		
				황용남	680304		
				육용필	610514		
				서재원	771004		
				이홍환	560813		
				손재광	740606		
				이상기	620310	이상기	
				김정홍	661230		
				이재락	741214		
				이강원	561214		
				우홍규	760910		
				신정섭	720908		
				정대봉	690412		
				황길명	710301		
				김국환	610504		
				조득기	640107		
				이유성	940911		
				이재덕	660210		

검 사 보 고 서 (IR)

Inspection Report

(검사 ■, 시험 □, 입회점검 □, 기타 □) 보고서 (Inspection ■, TEST □, Witness □, Others □) Report			보고서 번호 : Report No : IR-HSB-346
시공사 / 공구명 Constructor/Section	궤도공영(주) / 호남고속철도 궤도부설 1공구		
감리단 / 공구명 Supervisor/Section	(주)동명기술공단종합건축사사무소 / 호남고속철도 궤도공사 1공구 감리		
관련문서번호 등(ITR) Reference No. etc.(ITR)	ITR-HSB-346		
점검표 번호(ITC) Checklist No.	ITC-012	세부작업공정 Details Work Process	HSB타설(타설 후 검측)
장소/위치 Location	1-3공구 토공2구간 (하) STA. (현) -18K154~18K204 (환) -18K120.902 ~ 18K.170.909		

내용(Contents) :

균열유도줄눈 시공상태, 거푸집 제거 시기 적정여부, 콘크리트 양생관리상태

비고(Remarks) : NCR등(발행한 경우: if issue) :

	검사자(감리단) Inspected by (Supervisor)	검토자(감리단) Reviewed by (Supervisor)	승인자(감리단장) Approved by (Supervisor)
성명 / 서명 Name / Signature	이상규	성병길	김익래
조직 / 조직명 Compnay / Position	(주)동명기술공단종합건축사사무소	(주)동명기술공단종합건축사사무소	(주)동명기술공단종합건축사사무소
일자 Date	2013년10월03일	2013년05월03일	2013년10월03일

검 사 요 청 서 (I T R)

Inspection Test Request

1. 발 신 1. From	궤도공영(주) / 호남고속철도 궤도부설 1공구		
2. 수 신 2. To	(주)동명기술공단종합건축사사무소 / 호남고속철도 오송~익산간 궤도1공구 감리단		
3.검사요청서 번호 3.Insp. Test Request No	ITR-HSB-346	4. 검사요청서 작성일자 4. Date of Issue	2013년 10월03일
5.검사대상 공사(작업명) 5.Work Item(activity) to be inspected	HSB타설후검사	6.장소 / 위치 6.Location	1-3공구 토공2구간 (하) STA. (현) -18K154~18K204 (환) -18K120.902 ~ 18K.170.909
7.검사요구 일/시 7.Date/Time to be Inspected	2013년 10월03일 / 10:00	8. ITP번호/개정번호 8. ITP NO./Rev	ITP-005 / 0
9.검사점 일렬번호 / 작업공정 / 검사점 종류 9.Serial No./Work Process / Identification of W/H Point	3 HSB타설(타설 후 검측) 콘크리트 타설(토공구간) H		
10.특기사항 (ITC 및 첨부물 등) 10.Remarks (ITC, Attachment, etc)			

사진대지

위의 작업에 대해 (검사 ■, 시험 □, 입회점검 □, 기타 □) 요청하오니 조치하여 주시기 바랍니다.
In connection with the above work item, we hereof request your (Inspection ■, Test □, Witness □, others □).

2013년10월03일

Year/Month/Date

궤도공영(주) 현장대리인 : 이우종

Company Name, Quality Manager : Name (Signature)

전화번호(Tel.No) : 041-881-2291 FAX번호(Fax NO.): 041-881-2293

검 사 및 시 험 점 검 표 (ITC)

Inspection & Test CheckList

(시공사 작성 점검표를 감리단이 검토, 승인하는 경우)

(Supervison Contractor reviews and approves checklists prepared by Construction Contractor)

1.시공사/공구명 : 1.Constructor/Section :	궤도공영(주) / 호남고속철도 궤도부설 1공구		
2.감리단/공구명 2.Supervisor/Section :	(주)동명기술공단종합건축사사무소 / 호남고속철도 오송~익산간 궤도1공구 감리단		
3.검사점검표 번호 3.Checklist No.	ITC-012	4.검사요청서 번호 4.Inspection Request No.	ITR-HSB-346
5.ITP번호 5.ITP NO	ITP-005	6.ITP 개정번호 6.ITP Rev.	0
7.ITP 공사(작업)명 7.ITP Work Item(activity)	콘크리트 타설(토공구간)	8.ITP 작업공정 8.ITP Work Process	HSB타설(타설 후 검측)
9.세부작업공정 9.Details Work Process	HSB타설(타설 후 검측)	10.장소 10.Location	1-3공구 토공2구간 (하) STA. (현) -18K154~18K204 (환) -18K120.902 ~ 18K.170.909
11.시공사 검사 / 시험일자 11.Date of Insp./Test	20131003	12.감리단 검사 / 시험일자 12.Date of	20131003
13.점검표 작성자(시공사) 13.Prepared by	송기웅	14.승인자(현장대리인) 14.Approved by	이우종
15.검토자(감리단) 15.Reviewed by	성병길	16.승인자(감리단장) 16.Approved by	김익래

17.일련번호 17.Serial No	18.세부작업공정의 검사 시험항목 18. Inspection & Test Items For Details Work Process	19.적용문서 (합부판정기준) 19.Acceptable Criteria	검 사 결 과		22.조치사항/비고 22.Action to be taken/Remarks
			20.시공사 20.Constructor	21.감리단 21.Supervisor	
1	거푸집 제거 시기는 적정한가? (콘크리트 강도가 자중 및 시공중에 가해지는 강도 이상일 때)	호남고속철도 궤도1공구 공사시방서	A	A	
2	균열유도줄눈 시공은 적정한가? (4.55m±100mm간격, 침목과 침목사이에 배치, HSB두께의 H/3이상 깊이,직각틀림± 50㎜)	호남고속철도 궤도1공구 공사시방서	A	A	
3	콘크리트 양생관리는 적정한가?(한중, 서중시 양생계획에 의거 시행하였는지 여부)	호남고속철도 궤도1공구 공사시방서	A	A	

* 검사,시험값이 있는 경우 값을 기록하고 합격인 경우에는 A, 불합격인 경우에는 UA로 표기한다.
Record the results of checking in detail, if any inspection or test results exist. Mark "A"(Acceptable) or "UA"(Unacceptable).

	23.검사자(시공사) 23.Inspected by (Constructor)	24.검토자(감리단) 24.Approved by (Supervisor)
성명 / 서명 Name / Signature	송기웅	이상규
조직 / 소속명 Company / Position	궤도공영(주)	(주)동명기술공단종합건축사사무소
일자 Date	20131003	20131003

호남고속철도 오송~익산간(궤도1공구)궤도부설 기타공사

1-3공구 토공2구간 HSB 검측기록부(하)-타설후

현-18k154~18k204 환-18k120.902~18K170.909

2013. 10 . 03

KUEDO
RAILWAY CONSTRUCTION

공사명 : 호남고속철도 오송~익산간(궤도1공구) 궤도부설 기타공사

사진대지

2013년 10월 03일

KUEDO
RAILWAY CONSTRUCTION

사 진 대 지

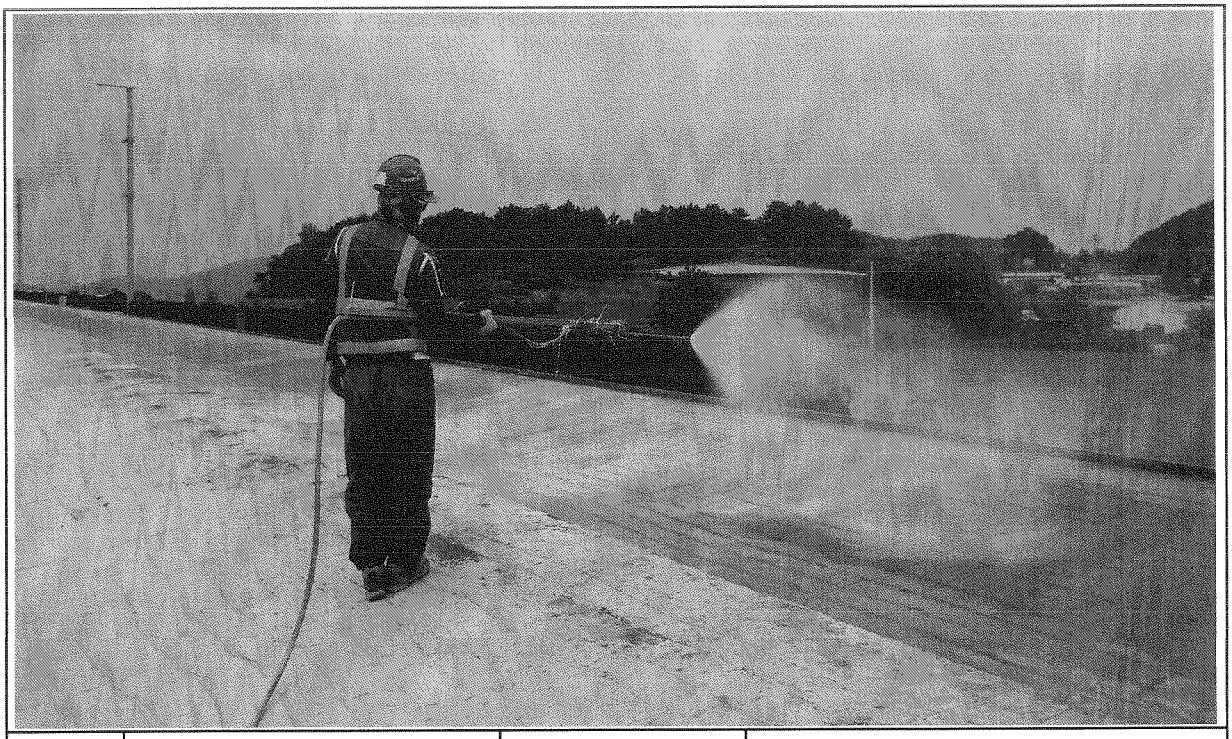

일자	2013.10.03	사진설명	양생

사 진 대 지

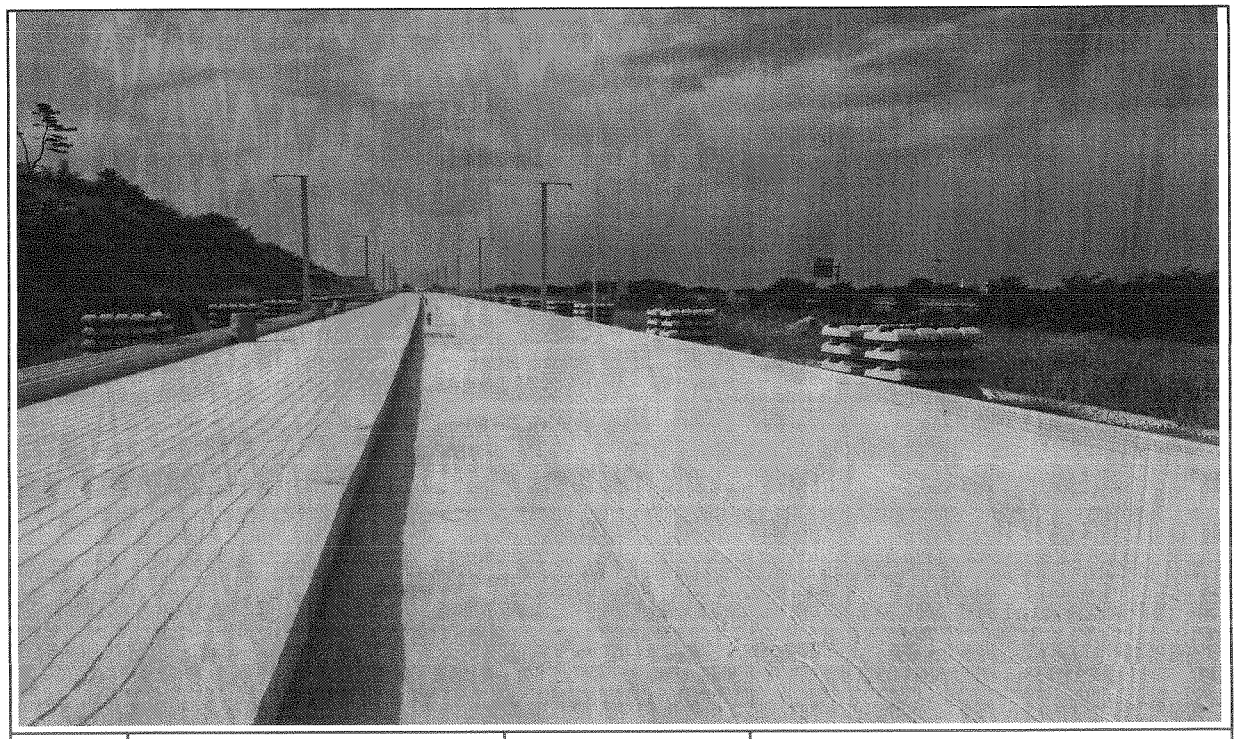

일자	2013.10.03	사진설명	완료

검 사 보 고 서 (IR)

Inspection Report

(검사 ■, 시험 □, 입회점검 □, 기타 □) 보고서 (Inspection ■, TEST □, Witness □, Others □) Report	보고서 번호 : Report No :	IR-HSB-347

시공사 / 공구명 Constructor/Section	궤도공영(주) / 호남고속철도 궤도부설 1공구		
감리단 / 공구명 Supervisor/Section	(주)동명기술공단종합건축사사무소 / 호남고속철도 궤도공사 1공구 감리		
관련문서번호 등(ITR) Reference No. etc.(ITR)	ITR-HSB-347		
점검표 번호(ITC) Checklist No.	ITC-011	세부작업공정 Details Work Process	HSB타설(타설 중 검측)
장소/위치 Location	1-3공구 토공2구간 (하) STA. (현) -18K204~18K287 (환) -18K170.909 ~ 18K.253.922		

내용(Contents) :

레미콘 시험항목별 품질시험, 레미콘 타설 기록여부 , 진동기 적정 사용 여부, 거푸집 설치상태, 표면 거칠기 시공상태, 안전관리상태

비고(Remarks) : NCR등(발행한 경우: if issue) :

	검사자(감리단) Inspected by (Supervisor)	검토자(감리단) Reviewed by (Supervisor)	승인자(감리단장) Approved by (Supervisor)
성명 / 서명 Name / Signature	이상규	성병길	김익래
조직 / 조직명 Compnay / Position	(주)동명기술공단종합건축사사무소	(주)동명기술공단종합건축사사무소	(주)동명기술공단종합건축사사무소
일자 Date	2013년10월03일	2013년10월03일	2013년10월03일

검 사 요 청 서 (I T R)

Inspection Test Request

1. 발 신 1. From	궤도공영(주) / 호남고속철도 궤도부설 1공구		
2. 수 신 2. To	(주)동명기술공단종합건축사사무소 / 호남고속철도 오송~익산간 궤도1공구 감리단		
3.검사요청서 번호 3.Insp. Test Request No	ITR-HSB-347	4. 검사요청서 작성일자 4. Date of Issue	2013년 10월03일
5.검사대상 공사(작업명) 5.Work Item(activity) to be inspected	HSB타설중검사	6.장소 / 위치 6.Location	1-3공구 토공2구간 (하) STA. (현) -18K204~18K287 (환) -18K170.909 ~ 18K.253.922
7.검사요구 일/시 7.Date/Time to be Inspected	2013년 10월03일 / 08:00	8. ITP번호/개정번호 8. ITP NO./Rev	ITP-005 / 0
9.검사점 일렬번호 / 작업공정 / 검사점 종류 9.Serial No./Work Process / Identification of W/H Point	2 HSB타설(타설 중 검측) 콘크리트 타설(토공구간) H		
10.특기사항 (ITC 및 첨부물 등) 10.Remarks (ITC, Attachment, etc)			

사진대지

위의 작업에 대해 (검사 ■, 시험 □, 입회점검 □, 기타 □) 요청하오니 조치하여 주시기 바랍니다.
In connection with the above work item, we hereof request your (Inspection ■, Test □, Witness □, others □).

2013년10월03일

Year/Month/Date

궤도공영(주) 현장대리인 : 이우종

Company Name, Quality Manager : Name (Signature)

전화번호(Tel.No) : 041-881-2291 FAX번호(Fax NO.): 041-881-2293

검 사 및 시 험 점 검 표 (ITC)

Inspection & Test CheckList

(시공사 작성 점검표를 감리단이 검토, 승인하는 경우)

(Supervison Contractor reviews and approves checklists prepared by Construction Contractor)

1.시공사/공구명 : 1.Constructor/Section :	궤도공영(주) / 호남고속철도 궤도부설 1공구		
2.감리단/공구명 2.Supervisor/Section :	(주)동명기술공단종합건축사사무소 / 호남고속철도 오송~익산간 궤도1공구 감리단		
3.검사점검표 번호 3.Checklist No.	ITC-011	4.검사요청서 번호 4.Inspection Request No.	ITR-HSB-347
5.ITP번호 5.ITP NO	ITP-005	6.ITP 개정번호 6.ITP Rev.	0
7.ITP 공사(작업)명 7.ITP Work Item(activity)	콘크리트 타설(토공구간)	8.ITP 작업공정 8.ITP Work Process	HSB타설(타설 중 검측)
9.세부작업공정 9.Details Work Process	HSB타설(타설 중 검측)	10.장소 10.Location	1-3공구 토공2구간 (하) STA. (현) -18K204~18K287 (환) -18K170.909 ~ 18K.253.922
11.시공사 검사 / 시험일자 11.Date of Insp./Test	20131003	12.감리단 검사 / 시험일자 12.Date of	20131003
13.점검표 작성자(시공사) 13.Prepared by	송기웅	14.승인자(현장대리인) 14.Approved by	이우종
15.검토자(감리단) 15.Reviewed by	성병길	16.승인자(감리단장) 16.Approved by	김익래

17.일련번호 17.Serial No.	18.세부작업공정의 검사 시험항목 18. Inspection & Test Items For Details Work Process	19.적용문서 (합부판정기준) 19.Acceptable Criteria	검 사 결 과		22.조치사항/비고 22.Action to be taken/Remarks
			20.시공사 20.Constructor	21.감리단 21.Supervisor	
1	슈트타설시 콘크리트 타설 높이는 H=1.5m 이하로 유지하였는가?	호남고속철도 궤도1공구 공사시방서	A	A	
2	레미콘 시험항목별 품질시험을 실시하였는가?(공기량 : 4.5±1.5%, 염화물 : 0.3kg/㎥, 슬럼프 : 120±25mm)	호남고속철도 궤도1공구 공사시방서	A	A	
3	콘크리트 타설시 레미콘 출하시간, 도착시간, 타설시간, 타설량 등을 정확하게 기록 및 유지하였는가?	호남고속철도 궤도1공구 공사시방서	A	A	
4	도상콘크리트 타설시 진동기를 사용하고 삽입간격 0.5mm이하, 콘크리트 두께의 약⅔ 깊이까지 시행하였는가?	호남고속철도 궤도1공구 공사시방서	A	A	
5	1일 콘크리트 타설 마무리 지점에 합판거푸집을 견고하게 설치하였는가?	호남고속철도 궤도1공구 공사시방서	A	A	
6	레미콘 차량 유도원을 배치하고 식별가능한 표식(완장 등)을 착용하고 있는가?	호남고속철도 궤도1공구 공사시방서	A	A	
7	1,2차 미장작업시 목손을 사용하였는가?	호남고속철도 궤도1공구 공사시방서	A	A	
8	콘크리트 타설후 습윤 상태로 노출면이 마르지 않도록 보호하였는가?(지상구간 액상피막형성제를 10~12m간격으로 즉시 살포)	호남고속철도 궤도1공구 공사시방서	A	A	

* 검사,시험값이 있는 경우 값을 기록하고 합격인 경우에는 A, 불합격인 경우에는 UA로 표기한다.
Record the results of checking in detail, if any inspection or test results exist. Mark "A"(Acceptable) or "UA"(Unacceptable).

	23.검사자(시공사) 23.Inspected by (Constructor)	24.검토자(감리단) 24.Approved by (Supervisor)
성명 / 서명 Name / Signature	송기웅	이상규
조직 / 소속명 Company / Position	궤도공영(주)	(주)동명기술공단종합건축사사무소
일자 Date	20131003	20131003

검 사 및 시 험 점 검 표 (ITC)

Inspection & Test CheckList

(시공사 작성 점검표를 감리단이 검토, 승인하는 경우)

(Supervison Contractor reviews and approves checklists prepared by Construction Contractor)

1.시공사/공구명 : 1.Constructor/Section :	궤도공영(주) / 호남고속철도 궤도부설 1공구		
2.감리단/공구명 2.Supervisor/Section :	(주)동명기술공단종합건축사사무소 / 호남고속철도 오송~익산간 궤도1공구 감리단		
3.검사점검표 번호 3.Checklist No.	ITC-011	4.검사요청서 번호 4.Inspection Request No.	ITR-HSB-347

17.일련번호 17.Serial No	18.세부작업공정의 검사 시험항목 18. Inspection & Test Items For Details Work Process	19.적용문서 (합부판정기준) 19.Acceptable Criteria	검 사 결 과 20.시공사 20.Constructor	 21.감리단 21.Supervisor	22.조치사항/비고 22.Action to be taken/Remarks
9	노반분야에서 설치한 중앙 집수정 내에 콘크리트 등 이물질이 떨어지지 않도록 조치하였는가?	호남고속철도 궤도1공구 공사시방서	A	A	
10	적정기구를 사용하여 표면을 거칠게 마무리하였는가?(30mm이상의 깊이에 150mm의 간격으로 종방향으로 시행)	호남고속철도 궤도1공구 공사시방서	A	A	
11	타설 전 안전교육 실시 및 안전보호구 착용 상태를 확인하였는가?	호남고속철도 궤도1공구 공사시방서	A	A	
12	타설 후 안전시설물을 설치하였는가?	호남고속철도 궤도1공구 공사시방서	A	A	
13	타설 후 정리정돈 및 안전수칙 미비사항을 점검하였는가?	호남고속철도 궤도1공구 공사시방서	A	A	

호남고속철도 오송~익산간(궤도1공구)궤도부설 기타공사

1-3공구 토공2구간 HSB 검측기록부(하)-타설중

현-18k204~18k287 환-18k170.909~18K253.922

2013. 10 . 03

KUEDO
RAILWAY CONSTRUCTION

공사명 : 호남고속철도 오송~익산간(궤도1공구) 궤도부설 기타공사

사진대지

2013년 10월 03일

KUEDO
RAILWAY CONSTRUCTION

사 진 대 지

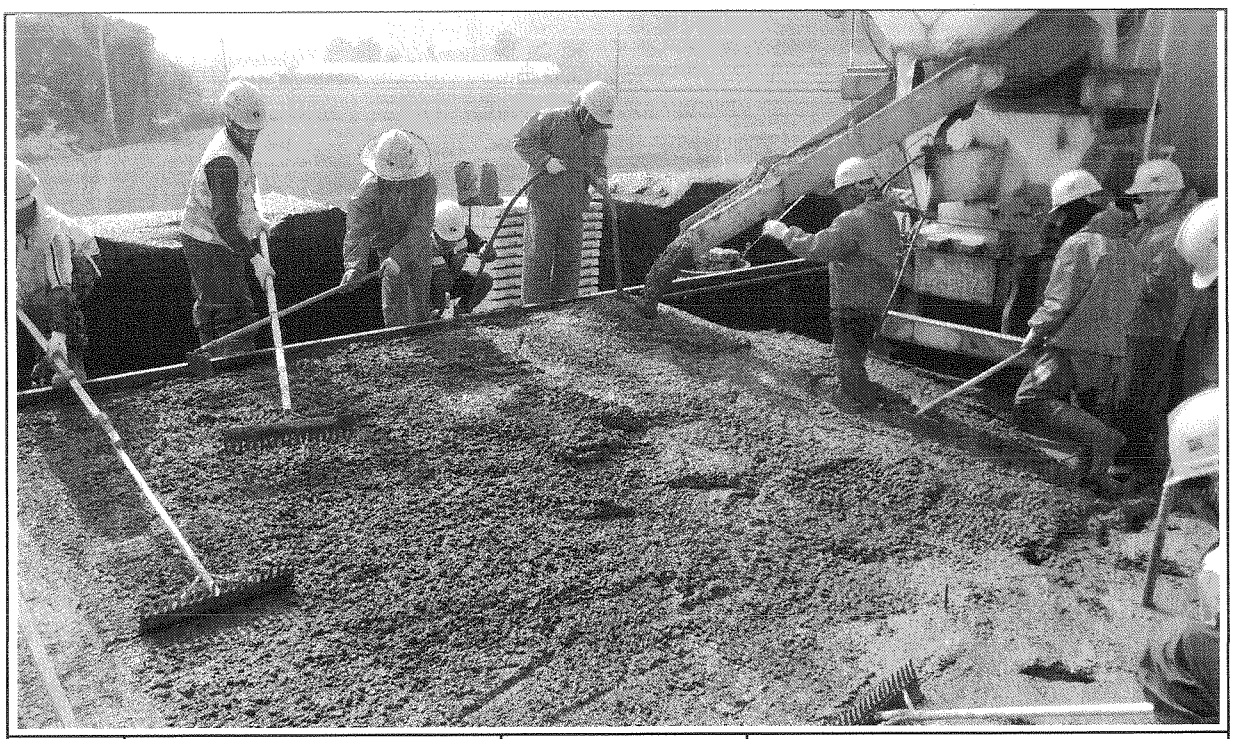

일자	2013.10.03	사진설명	콘크리트 타설 및 진동다짐

사 진 대 지

일자	2013.10.03	사진설명	미장작업

사 진 대 지

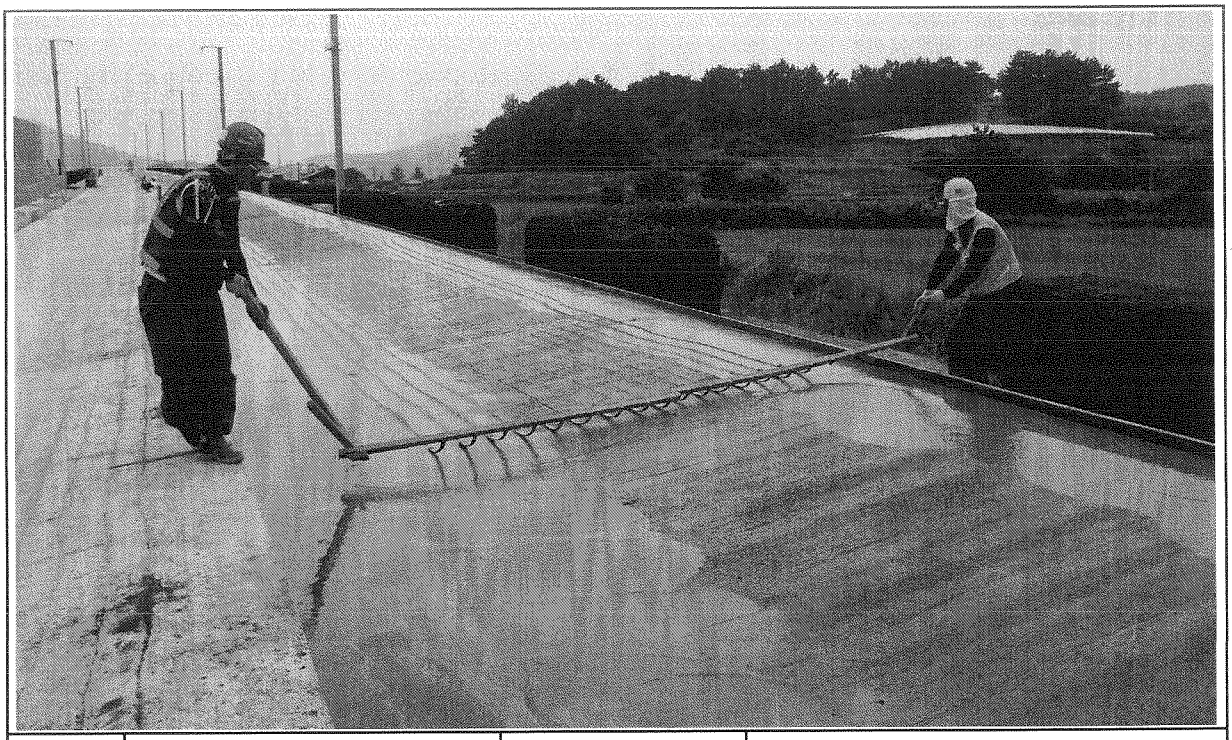

일자	2013.10.03	사진설명	표면거칠기 작업

사 진 대 지

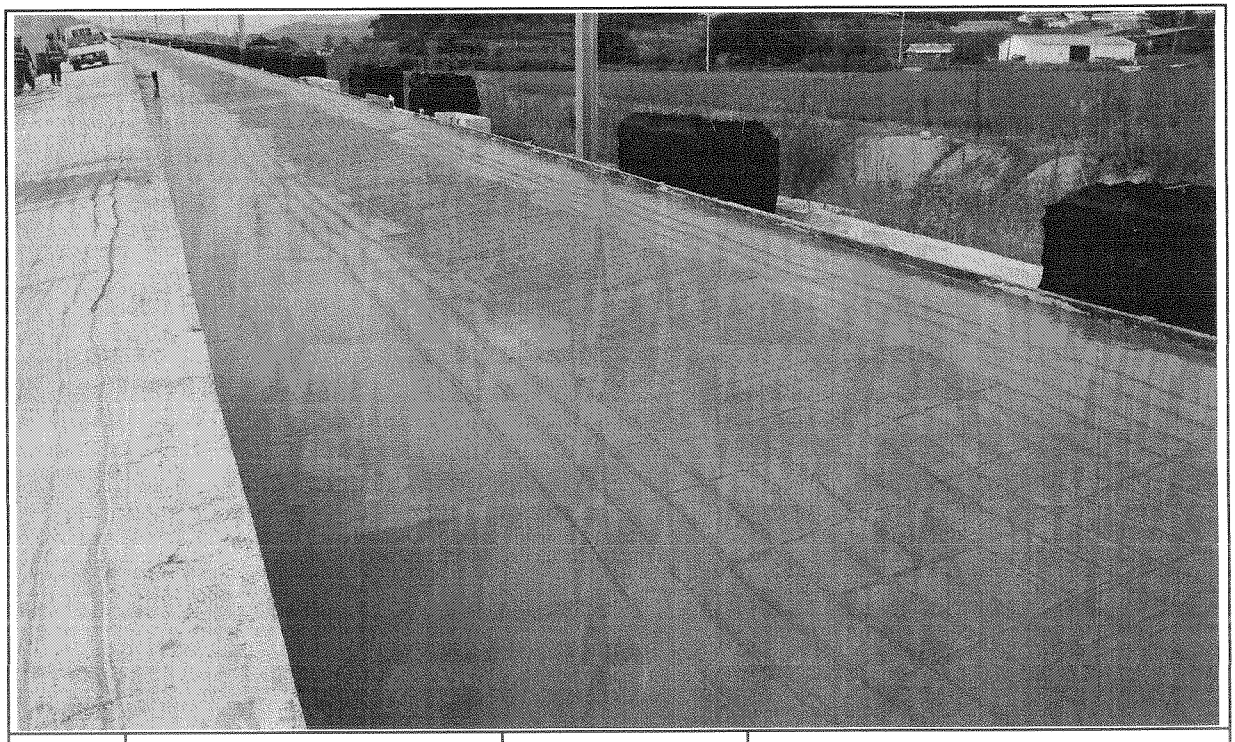

일자	2013.10.03	사진설명	타설완료

공사 참여자 실명부

계약명 : 호남고속철도 오송~익산간(궤도1공구) 궤도부설 기타공사

위 건에 대하여 참여기술자 서명등록을 제출합니다.

2013년 10월 3 일

현장대리인 : 이 우 종(인)

작업일	작업위치 및 공종	소속	직위	성명	주민등록번호	공사내용	비고
10.3	1-3 52			정영호	640201	H&B 다설	정영호
				정석용	641218		
				강의규	600417		
				신종도	530220		
				홍금표	440308		
				황대경	580806		
				우종식	460310		우종식
				안미순	670326		안미순
				이정용	6111		이
				김정열	62 11 22		
				강종화	650920		
				박동환	6020		
				바얀자	1-Apr		
				나기승	710120		
				이병하	700925		
				조경숙	671227		
				강인희	940924		
				김상두	470927		
				강희택	880216		
				지하식	590605		
				장진혁	930405		
				김대봉	690412		
				서동원	650506		서동원
				김규한	610605		
				최기주	740617		
				이봉규	570702		
				고광중	461230		고광중
				박진우	600526		

검 사 보 고 서 (IR)

Inspection Report

(검사 ■, 시험 □, 입회점검 □, 기타 □) 보고서 (Inspection ■, TEST □, Witness □, Others □) Report	보고서 번호 : Report No :	IR-HSB-348

시공사 / 공구명 Constructor/Section	궤도공영(주) / 호남고속철도 궤도부설 1공구		
감리단 / 공구명 Supervisor/Section	(주)동명기술공단종합건축사사무소 / 호남고속철도 궤도공사 1공구 감리		
관련문서번호 등(ITR) Reference No. etc.(ITR)	ITR-HSB-348		
점검표 번호(ITC) Checklist No.	ITC-012	세부작업공정 Details Work Process	HSB타설(타설 후 검측)
장소/위치 Location	1-3공구 토공2구간 (하) STA. (현) -18K204~18K287 (환) -18K170.909 ~ 18K.253.922		

내용(Contents) :

균열유도줄눈 시공상태, 거푸집 제거 시기 적정여부, 콘크리트 양생관리상태

비고(Remarks) : NCR등(발행한 경우: if issue) :

	검사자(감리단) Inspected by (Supervisor)	검토자(감리단) Reviewed by (Supervisor)	승인자(감리단장) Approved by (Supervisor)
성명 / 서명 Name / Signature	이상규	성병길	김익래
조직 / 조직명 Compnay / Position	(주)동명기술공단종합건축사사무소	(주)동명기술공단종합건축사사무소	(주)동명기술공단종합건축사사무소
일자 Date	2013년10월04일	2013년10월04일	2013년10월04일

검 사 요 청 서 (I T R)

Inspection Test Request

1. 발 신 1. From	궤도공영(주) / 호남고속철도 궤도부설 1공구		
2. 수 신 2. To	(주)동명기술공단종합건축사사무소 / 호남고속철도 오송~익산간 궤도1공구 감리단		
3.검사요청서 번호 3.Insp. Test Request No	ITR-HSB-348	4. 검사요청서 작성일자 4. Date of Issue	2013년 10월04일
5.검사대상 공사(작업명) 5.Work Item(activity) to be inspected	HSB타설후검사	6.장소 / 위치 6.Location	1-3공구 토공2구간 (하) STA. (현) -18K204~18K287 (환) -18K170.909 ~ 18K.253.922
7.검사요구 일/시 7.Date/Time to be Inspected	2013년 10월04일 / 10:00	8. ITP번호/개정번호 8. ITP NO./Rev	ITP-005 / 0
9.검사점 일렬번호 / 작업공정 / 검사점 종류 9.Serial No./Work Process / Identification of W/H Point	3 HSB타설(타설 후 검측) 콘크리트 타설(토공구간) H		
10.특기사항 (ITC 및 첨부물 등) 10.Remarks (ITC, Attachment, etc)			

사진대지

위의 작업에 대해 (검사 ■, 시험 □, 입회점검 □, 기타 □) 요청하오니 조치하여 주시기 바랍니다.
In connection with the above work item, we hereof request your (Inspection ■, Test □, Witness □, others □).

2013년10월04일

Year/Month/Date

궤도공영(주) 현장대리인 : 이우종

Company Name, Quality Manager : Name (Signature)

전화번호(Tel.No) : 041-881-2291 FAX번호(Fax NO.): 041-881-2293

검 사 및 시 험 점 검 표 (ITC)

Inspection & Test CheckList

(시공사 작성 점검표를 감리단이 검토, 승인하는 경우)

(Supervison Contractor reviews and approves checklists prepared by Construction Contractor)

1.시공사/공구명 : 1.Constructor/Section :	궤도공영(주) / 호남고속철도 궤도부설 1공구		
2.감리단/공구명 2.Supervisor/Section :	(주)동명기술공단종합건축사사무소 / 호남고속철도 오송~익산간 궤도1공구 감리단		
3.검사점검표 번호 3.Checklist No.	ITC-012	4.검사요청서 번호 4.Inspection Request No.	ITR-HSB-348
5.ITP번호 5.ITP NO	ITP-005	6.ITP 개정번호 6.ITP Rev.	0
7.ITP 공사(작업)명 7.ITP Work Item(activity)	콘크리트 타설(토공구간)	8.ITP 작업공정 8.ITP Work Process	HSB타설(타설 후 검측)
9.세부작업공정 9.Details Work Process	HSB타설(타설 후 검측)	10.장소 10.Location	1-3공구 토공2구간 (하) STA. (현) -18K204~18K287 (환) -18K170.909 ~ 18K.253.922
11.시공사 검사 / 시험일자 11.Date of Insp./Test	20131004	12.감리단 검사 / 시험일자 12.Date of	20131004
13.점검표 작성자(시공사) 13.Prepared by	송기웅	14.승인자(현장대리인) 14.Approved by	이우종
15.검토자(감리단) 15.Reviewed by	성병길	16.승인자(감리단장) 16.Approved by	김익래

17.일련번호 17.Serial No	18.세부작업공정의 검사 시험항목 18. Inspection & Test Items For Details Work Process	19.적용문서 (합부판정기준) 19.Acceptable Criteria	검 사 결 과		22.조치사항/비고 22.Action to be taken/Remarks
			20.시공사 20.Constructor	21.감리단 21.Supervisor	
1	거푸집 제거 시기는 적정한가? (콘크리트 강도가 자중 및 시공중에 가해지는 강도 이상일 때)	호남고속철도 궤도1공구 공사시방서	A	A	
2	균열유도줄눈 시공은 적정한가? (4.55m±100mm간격, 침목과 침목사이에 배치, HSB두께의 H/3이상 깊이,직각틀림± 50 mm)	호남고속철도 궤도1공구 공사시방서	A	A	
3	콘크리트 양생관리는 적정한가?(한중, 서중시 양생계획에 의거 시행하였는지 여부)	호남고속철도 궤도1공구 공사시방서	A	A	

* 검사,시험값이 있는 경우 값을 기록하고 합격인 경우에는 A, 불합격인 경우에는 UA로 표기한다.
Record the results of checking in detail, if any inspection or test results exist. Mark "A"(Acceptable) or "UA"(Unacceptable).

	23.검사자(시공사) 23.Inspected by (Constructor)	24.검토자(감리단) 24.Approved by (Supervisor)
성명 / 서명 Name / Signature	송기웅	이상규
조직 / 소속명 Company / Position	궤도공영(주)	(주)동명기술공단종합건축사사무소
일자 Date	20131004	20131004

호남고속철도 오송~익산간(궤도1공구)궤도부설 기타공사

1-3공구 토공2구간 HSB 검측기록부(하)-타설후

현-18k204~18k287 환-18k170.909~18K253.922

2013. 10 . 04

KUEDO
RAILWAY CONSTRUCTION

공사명 : 호남고속철도 오송~익산간(궤도1공구) 궤도부설 기타공사

사진대지

2013년 10월 04일

KUEDO
RAILWAY CONSTRUCTION

사 진 대 지

일자	2013.10.04	사진설명	양생

사 진 대 지

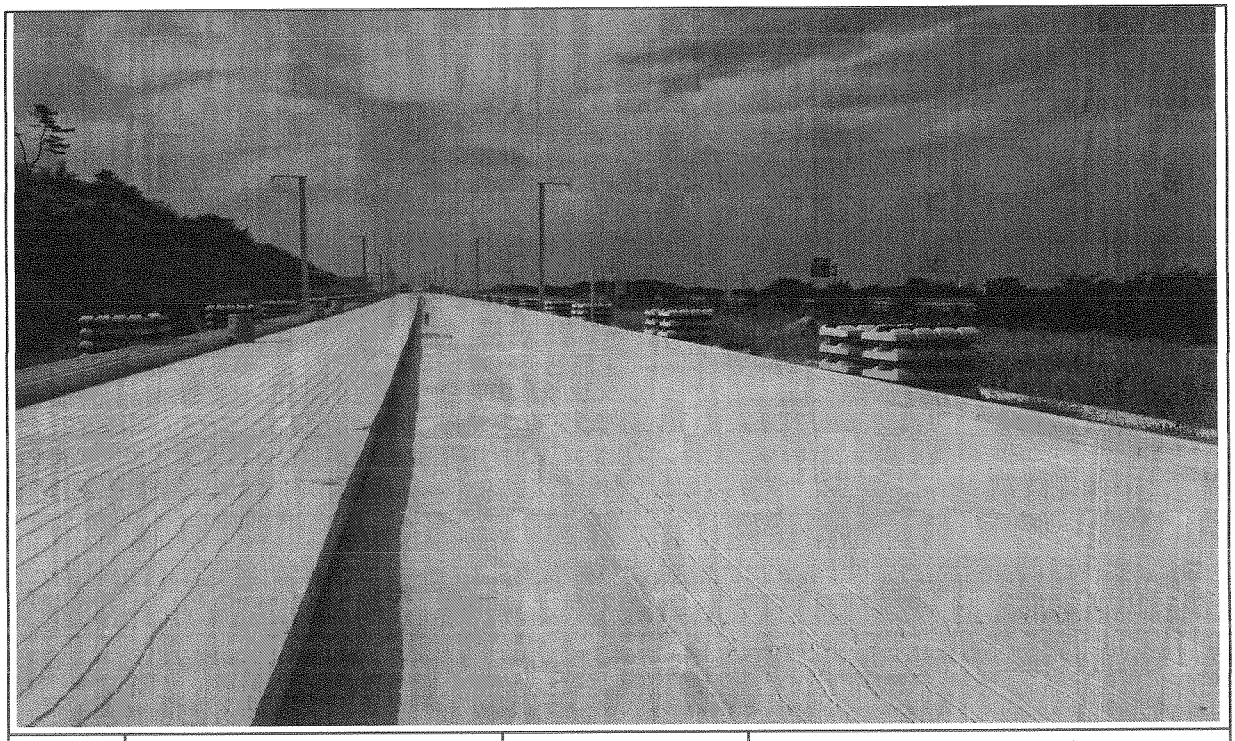

일자	2013.10.04	사진설명	완료

검 사 보 고 서 (IR)

Inspection Report

(검사 ■, 시험 □, 입회점검 □, 기타 □) 보고서 (Inspection ■, TEST □, Witness □, Others □) Report	보고서 번호 : Report No :	IR-HSB-348-1

시공사 / 공구명 Constructor/Section	궤도공영(주) / 호남고속철도 궤도부설 1공구		
감리단 / 공구명 Supervisor/Section	(주)동명기술공단종합건축사사무소 / 호남고속철도 궤도공사 1공구 감리		
관련문서번호 등(ITR) Reference No. etc.(ITR)	ITR-HSB-348-1		
점검표 번호(ITC) Checklist No.	ITC-010	세부작업공정 Details Work Process	HSB타설(타설 전 검측)
장소/위치 Location	2-4토공8구간 STA. (현) 75K467~ 75K733 (환) 75K434.319 ~ 75K700.319		

내용(Contents) :

노반상태, 콘크리트 타설 마감 높이 및 폭, 시공이음면 Chipping 및 청소여부

비고(Remarks) : NCR등(발행한 경우: if issue) :

	검사자(감리단) Inspected by (Supervisor)	검토자(감리단) Reviewed by (Supervisor)	승인자(감리단장) Approved by (Supervisor)
성명 / 서명 Name / Signature	박갑호	한상민	김익래
조직 / 조직명 Compnay / Position	(주)동명기술공단종합건축사사무소	(주)동명기술공단종합건축사사무소	(주)동명기술공단종합건축사사무소
일자 Date	2013년10월03일	2013년10월03일	2013년10월03일

검 사 요 청 서 (I T R)

Inspection Test Request

1. 발 신 1. From	궤도공영(주) / 호남고속철도 궤도부설 1공구		
2. 수 신 2. To	(주)동명기술공단종합건축사사무소 / 호남고속철도 오송~익산간 궤도1공구 감리단		
3.검사요청서 번호 3.Insp. Test Request No	ITR-HSB-348-1	4. 검사요청서 작성일자 4. Date of Issue	2013년 10월03일
5.검사대상 공사(작업명) 5.Work Item(activity) to be inspected	HSB타설전검측	6.장소 / 위치 6.Location	2-4토공8구간 STA. (현) 75K467~ 75K733 (환) 75K434.319 ~ 75K700.319
7.검사요구 일/시 7.Date/Time to be Inspected	2013년 10월03일 / 09:00	8. ITP번호/개정번호 8. ITP NO./Rev	ITP-005 / 0
9.검사점 일렬번호 / 작업공정 / 검사점 종류 9.Serial No./Work Process / Identification of W/H Point	1 HSB타설(타설 전 검측) 콘크리트 타설(토공구간) H		
10.특기사항 (ITC 및 첨부물 등) 10.Remarks (ITC, Attachment, etc)			

검측기록부,표준단면도,사진대지,공사참여자 실명부

위의 작업에 대해 (검사 ■, 시험 □, 입회점검 □, 기타 □) 요청하오니 조치하여 주시기 바랍니다.
In connection with the above work item, we hereof request your (Inspection ■, Test □, Witness □, others □).

2013년10월03일

Year/Month/Date

궤도공영(주) 현장대리인 : 이우종

Company Name, Quality Manager : Name (Signature)

전화번호(Tel.No) : 041-881-2291 FAX번호(Fax NO.): 041-881-2293

검 사 및 시 험 점 검 표 (ITC)

Inspection & Test CheckList

(시공사 작성 점검표를 감리단이 검토, 승인하는 경우)

(Supervison Contractor reviews and approves checklists prepared by Construction Contractor)

1.시공사/공구명 : 1.Constructor/Section :	궤도공영(주) / 호남고속철도 궤도부설 1공구		
2.감리단/공구명 2.Supervisor/Section :	(주)동명기술공단종합건축사사무소 / 호남고속철도 오송~익산간 궤도1공구 감리단		
3.검사점검표 번호 3.Checklist No.	ITC-010	4.검사요청서 번호 4.Inspection Request No.	ITR-HSB-348-1
5.ITP번호 5.ITP NO	ITP-005	6.ITP 개정번호 6.ITP Rev.	0
7.ITP 공사(작업)명 7.ITP Work Item(activity)	콘크리트 타설(토공구간)	8.ITP 작업공정 8.ITP Work Process	HSB타설(타설 전 검측)
9.세부작업공정 9.Details Work Process	HSB타설(타설 전 검측)	10.장소 10.Location	2-4토공8구간 STA. (현) 75K467~75K733 (환) 75K434.319 ~ 75K700.319
11.시공사 검사 / 시험일자 11.Date of Insp./Test	20131002	12.감리단 검사 / 시험일자 12.Date of	20131003
13.점검표 작성자(시공사) 13.Prepared by	송기웅	14.승인자(현장대리인) 14.Approved by	이우종
15.검토자(감리단) 15.Reviewed by	성병길	16.승인자(감리단장) 16.Approved by	김익래

17.일련번호 17.Serial No	18.세부작업공정의 검사 시험항목 18. Inspection & Test Items For Details Work Process	19.적용문서 (합부판정기준) 19.Acceptable Criteria	검 사 결 과 20.시공사 20.Constructor	검 사 결 과 21.감리단 21.Supervisor	22.조치사항/비고 22.Action to be taken/Remarks
1	콘크리트 타설 전 레미콘 공장을 방문하여 이상 유무를 확인하였는가?	호남고속철도 궤도1공구 공사시방서	A	A	
2	노반의 뜬 돌, 점토, 기타유해물을 제거하였는가?	호남고속철도 궤도1공구 공사시방서	A	A	
3	거푸집은 콘크리트 타설시 변형이 없도록 단면형상에 맞게 거푸집 외측을 지지대로 지지하였는가?	호남고속철도 궤도1공구 공사시방서	A	A	
4	거푸집은 콘크리트 타설 전에 깨끗이 닦고 유지류를 발라 사용하였는가?	호남고속철도 궤도1공구 공사시방서	A	A	
5	콘크리트 타설 마감 높이 및 폭을 확인하였는가?	호남고속철도 궤도1공구 공사시방서	A	A	
6	신 콘크리트 타설전 거푸집 철거 후 구 콘크리트 시공 이음면을 Chipping 및 Wire Brush 청소 후 시공하였는가?	호남고속철도 궤도1공구 공사시방서	A	A	
7	작업 전 안전교육 실시 및 안전보호구 착용 상태를 점검하였는가?	호남고속철도 궤도1공구 공사시방서	A	A	
8	작업 후 정리정돈 상태를 확인하였는가?	호남고속철도 궤도1공구 공사시방서	A	A	

* 검사,시험값이 있는 경우 값을 기록하고 합격인 경우에는 A, 불합격인 경우에는 UA로 표기한다.
Record the results of checking in detail, if any inspection or test results exist. Mark "A"(Acceptable) or "UA"(Unacceptable).

	23.검사자(시공사) 23.Inspected by (Constructor)	24.검토자(감리단) 24.Approved by (Supervisor)
성명 / 서명 Name / Signature	송기웅	박갑호
조직 / 소속명 Company / Position	궤도공영(주)	(주)동명기술공단종합건축사사무소
일자 Date	20131002	20131003

호남고속철도 오송~익산간(궤도1공구)궤도부설 기타공사

2-4공구 토공8구간HSB 검측기록부

현-75K467~75K733 환-75K434.319~75K700.319

2013. 10 . 03

~~HSB-0기~기3~~
HSB-348-1
-1
-3

KUEDO
RAILWAY CONSTRUCTION

HSB 검측기록부

시공사 확인자 :
감리단 확인자 :

STA		단면높(내측)				Con'c상단 높이(내측)				단면높이(외측)				Con'c상단 높이(외측)				타설 전체 폭				비 고
현장	환산	설계값	측정값	차		설계값	측정값	차		설계값	측정값	차		설계값	측정값	차		설계값	측정값	차		
			시공사	시공사	감리단		시공사	시공사	감리단		시공사	시공사	감리단		시공사	시공사	감리단		시공사	시공사	감리단	
75k467.000	75k434.319	300	304	4	3	119.526	119.528	2	3	300	301	1	2	119.526	119.527	1	2	8600	8604	4	5	
75k470.000	75k437.319	300	298	-2	-3	119.550	119.554	4	4	300	298	-2	-3	119.550	119.546	-4	-3	8600	8596	-4	-3	
75k475.000	75k442.319	300	301	1	2	119.590	119.590	0	-1	300	304	4	3	119.590	119.593	3	4	8600	8602	2	3	
75k480.000	75k447.319	300	302	2	3	119.630	119.629	-1	-2	300	303	3	4	119.630	119.634	4	3	8600	8601	1	2	
75k481.000	75k448.319	300	304	4	3	119.638	119.636	-2	-1	300	305	5	4	119.638	119.640	2	3	8600	8603	3	2	
타설완료(75K481 ~ 75K719)																						
75k719.000	75k686.319	300	303	3	4	121.542	121.543	1	2	300	305	5	4	121.542	121.543	1	2	8600	8604	4	5	
75k720.000	75k687.319	300	301	1	1	121.550	121.545	-5	-4	300	307	7	6	121.550	121.548	-2	-1	8600	8601	1	2	
75k725.000	75k692.319	300	303	3	4	121.59	121.592	2	3	300	299	-1	-2	121.590	121.593	3	2	8600	8596	-4	-3	
75k730.000	75k697.319	300	2915	-5	-4	121.63	121.632	2	1	300	304	4	3	121.630	121.632	2	3	8600	8604	4	5	
75k733.000	75k700.319	300	304	4	3	121.654	121.655	1	2	300	301	1	2	121.654	121.649	-5	-4	8600	8602	2	3	

공사명 : 호남고속철도 오송~익산간(궤도1공구) 궤도부설 기타공사

검측 사진대지

2013년 10월 03일

KUEDO
RAILWAY CONSTRUCTION

사 진 대 지

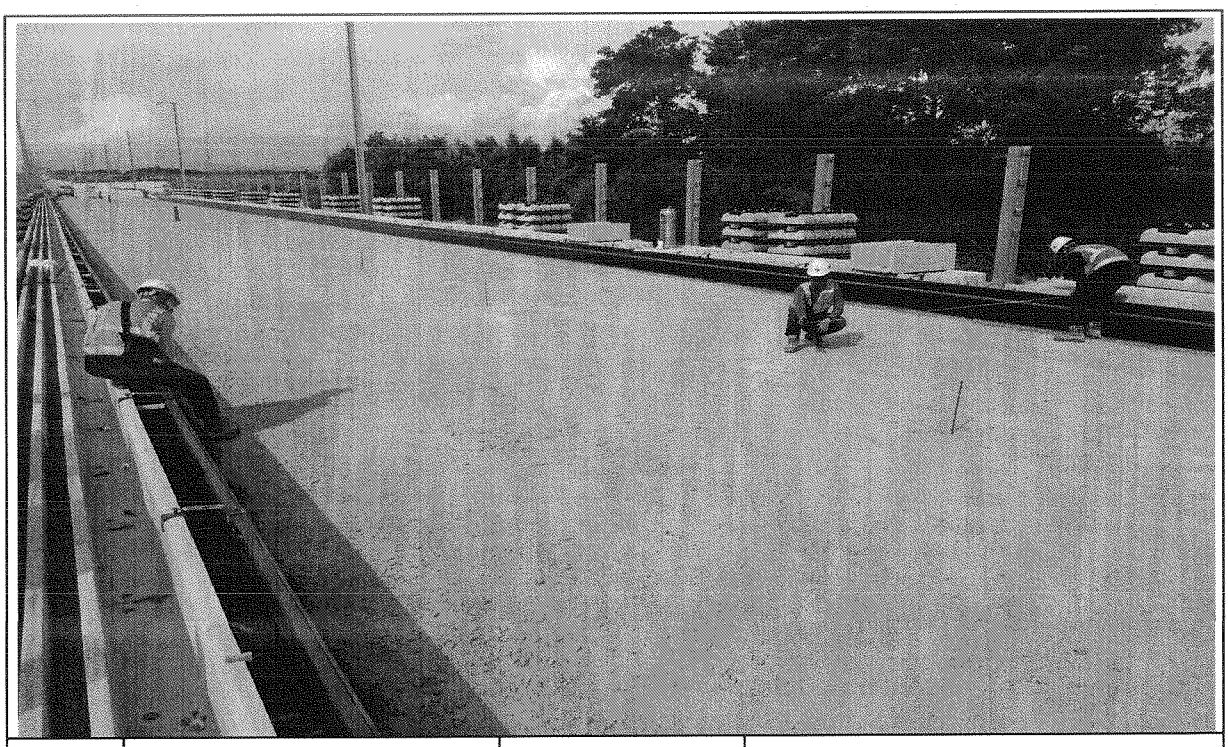

일자	2013.10.03	사진설명	타설전체 폭 검측

사 진 대 지

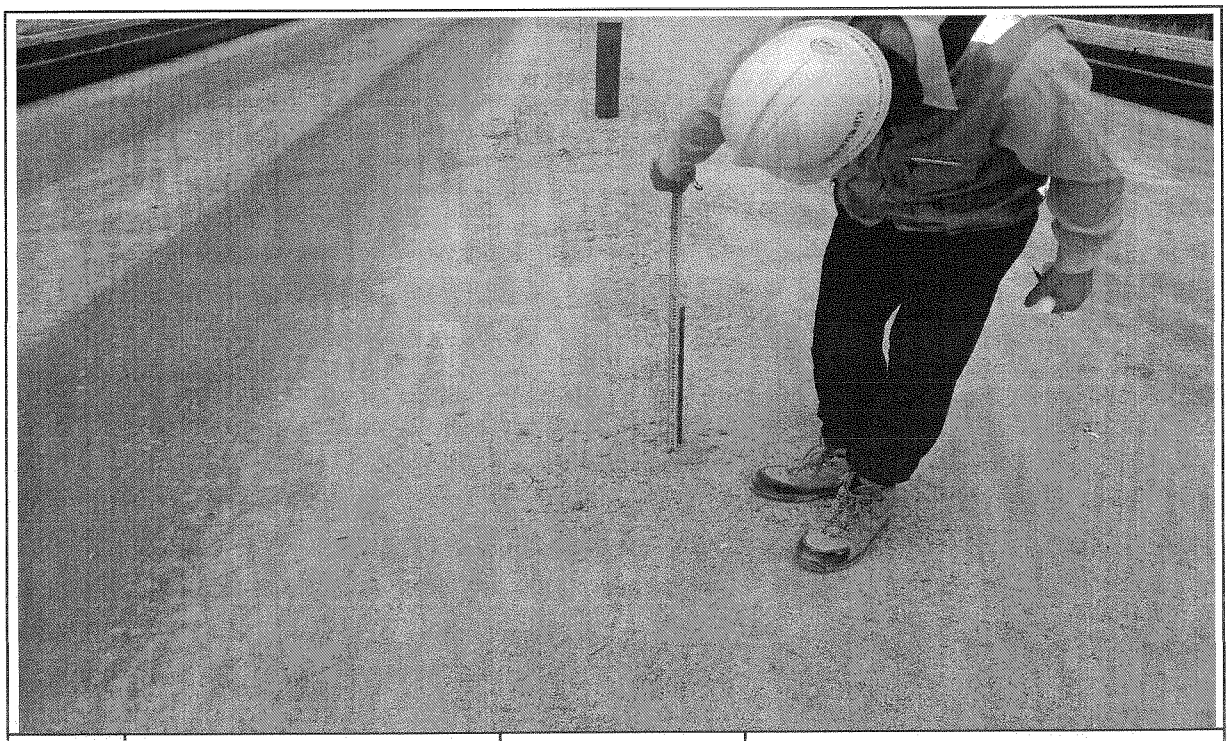

일자	2013.10.03	사진설명	타설 높이 검측

사 진 대 지

일자	2013.10.03	사진설명	거푸집 높이 검측

사 진 대 지

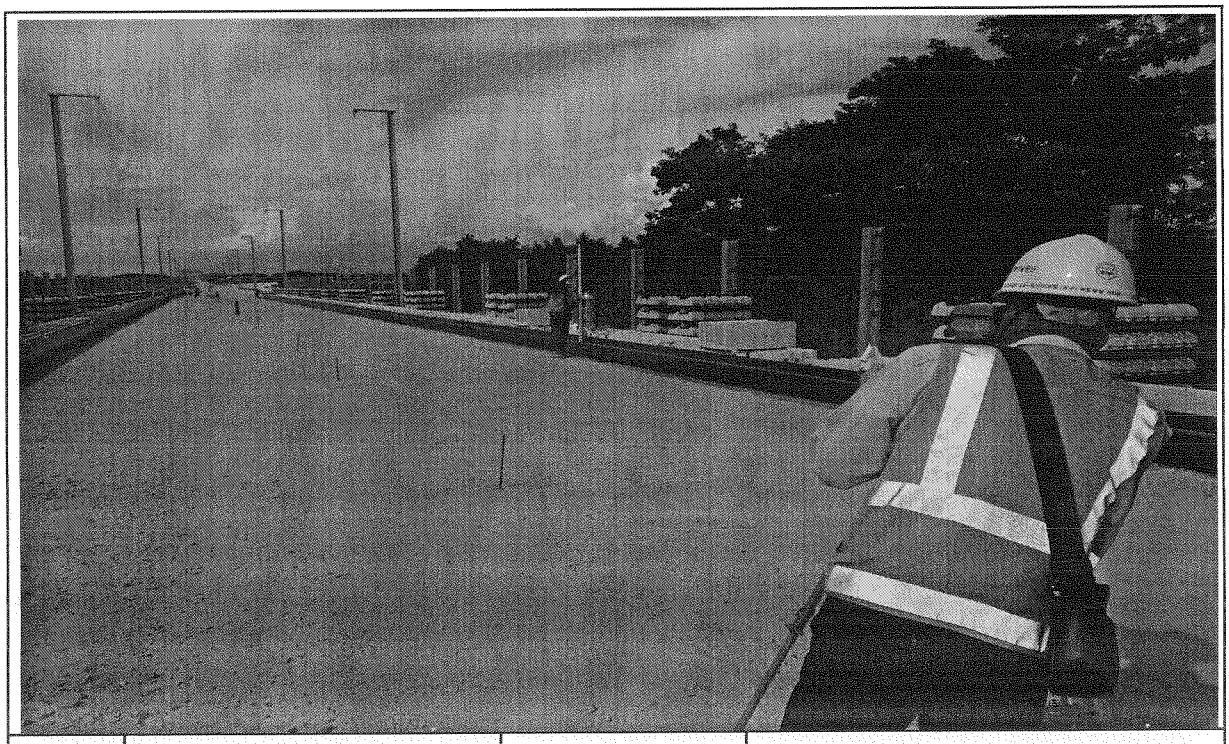

일자	2013.10.03	사진설명	거푸집 높이 검측

공사 참여자 실명부

계약명 : 호남고속철도 오송~익산간(궤도1공구) 궤도부설 기타공사

위 건에 대하여 참여기술자 서명등록을 제출합니다.

2013년 10 월 3 일

현장대리인 : 이 우 종(인)

작업일	작업위치 및 공종	소속	직위	성명	주민등록번호	공사내용	비고
	궤도부설(용접)			백승호			
	〃			김종수			
	〃			홍선경			
	〃			강성하			
	〃			노영심			
	〃			하홍열			
	〃			허명일			
	〃			기용강			
	〃			김창수			

호남고속철도 오송~익산간 콘크리트도상(Rheda2000) 표준단면도(5)

복선(토공, 직선구간 D=4.8m)

표준단면도

S=1:40

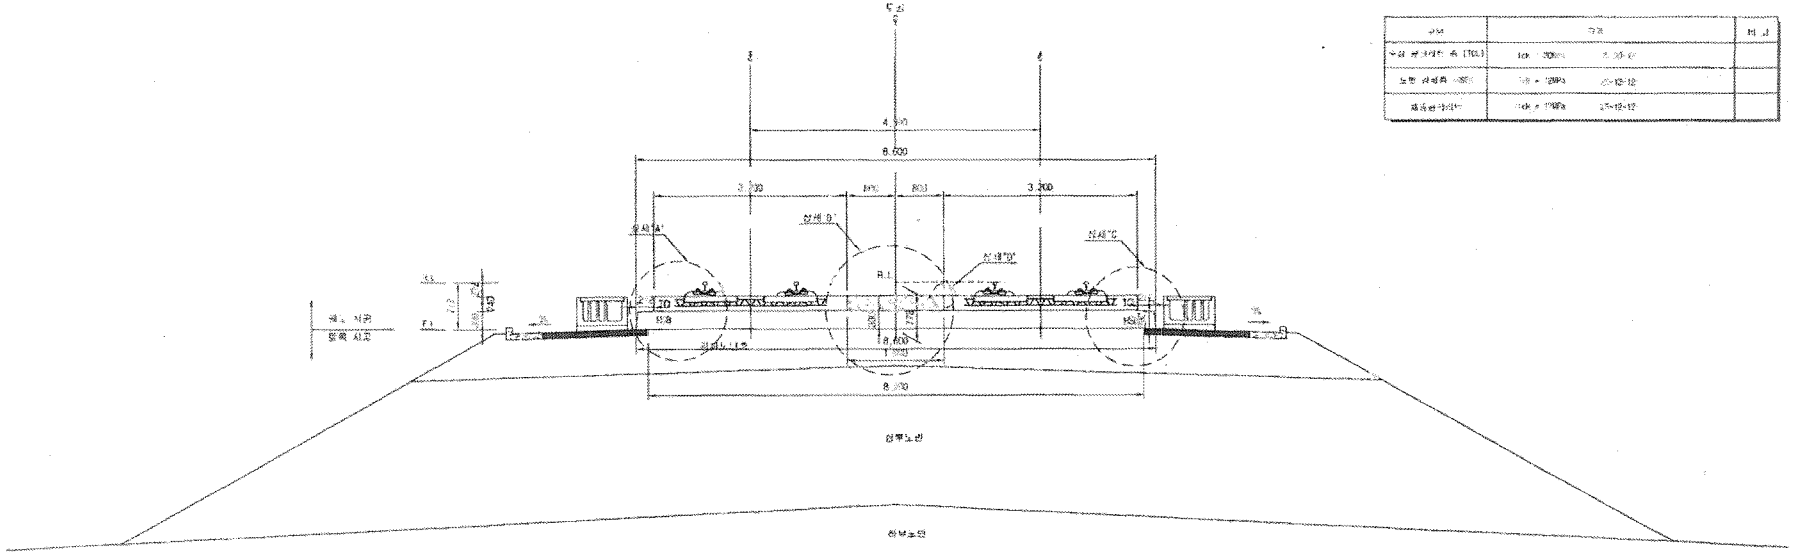

재 료 표

구분	규격	비 고
수화 콘크리트 층 (TCL)	fck = 30MPa	고강도
노반 강화층 (HSB)	fck = 12MPa	25-12-12
표층콘크리트	fck = 17MPa	25-12-12

상세"A"

S=1:20

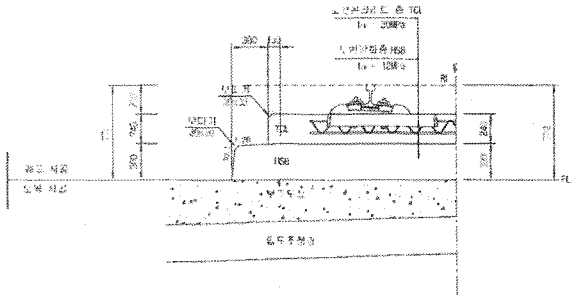

상세"B"

S=1:20

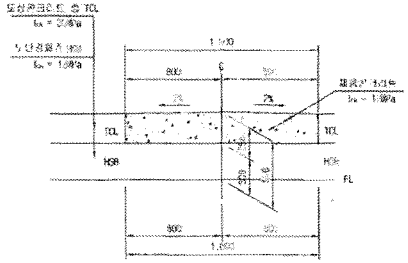

상세"C"

S=1:20

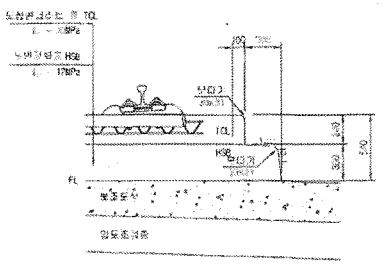

상세"D"

S=1:10

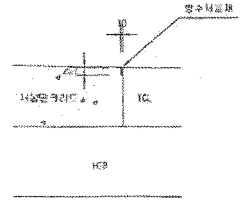

한국철도시설공단	설계회사	(주)대성엔지니어링 (주)유신								건설분야	토목	공구구분	기타공사	노 선 명	호남고속철도		
	설계관리									건설단계	실시설계	노 선 명	주선고속철도				
오송~익산	시공회사									노선명칭	선개선	시공위치	오송~익산				
호남고속철도 오송~익산간(제5공구) 계약명변경 기점설계	시공감리		2021.12.28	설계설명용도	0.해외	이상아	정인석	문안고도		시 구	제1공구						
			계약변호	날 짜	내 용	작성자	검토자	확인자	노반속성	궤도형태	콘크리트도상	콘크리트도상	220 이상 275	무노반분요		도면번호	05(01)25-030
																표준도면	PA L v1.1(2018)

호남고속철도 오송~익산간 토공 - 교량 접속부 일반도(Rheda2000)

종단면도
S=1:50

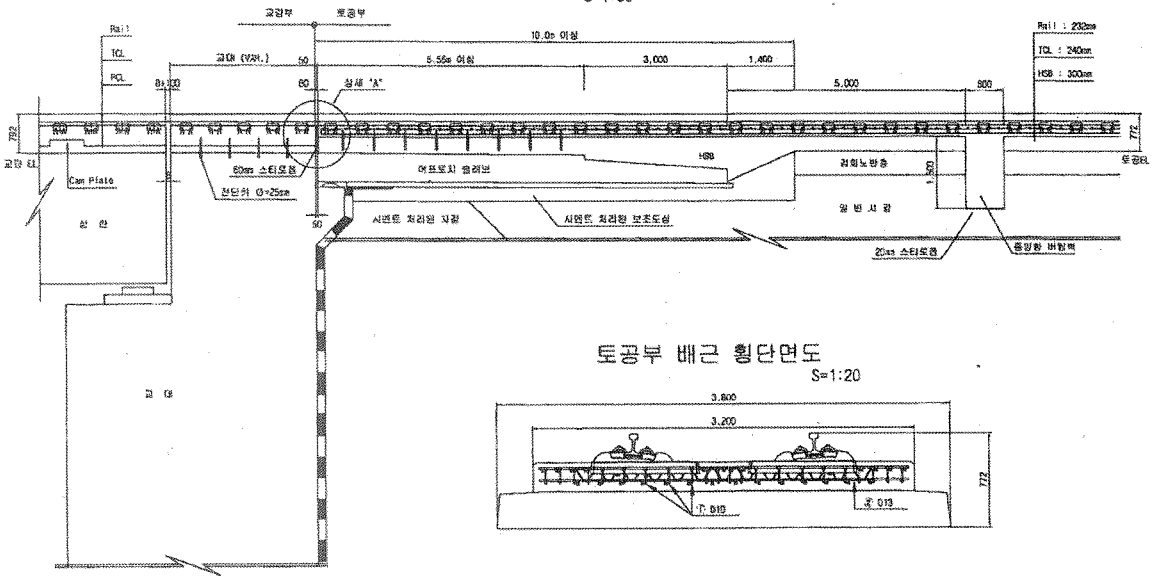

토공부 횡단면도
S=1:50

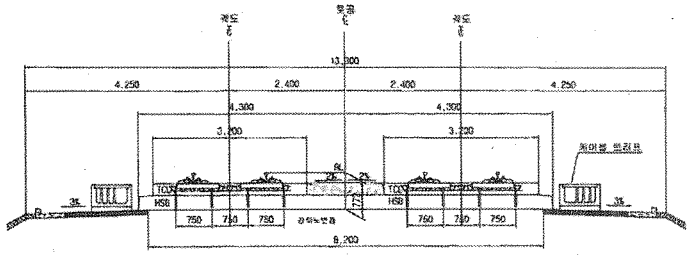

교량 교대부 횡단면도
S=1:50

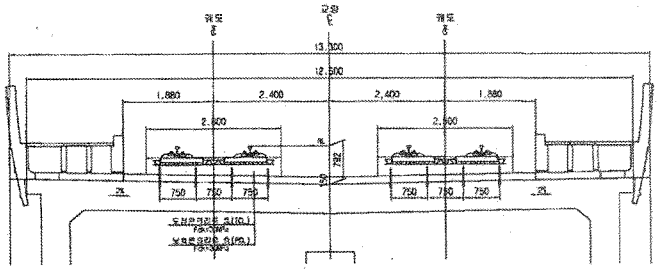

토공부 배근 횡단면도
S=1:20

추가철근 배근 상세도
S=1:20

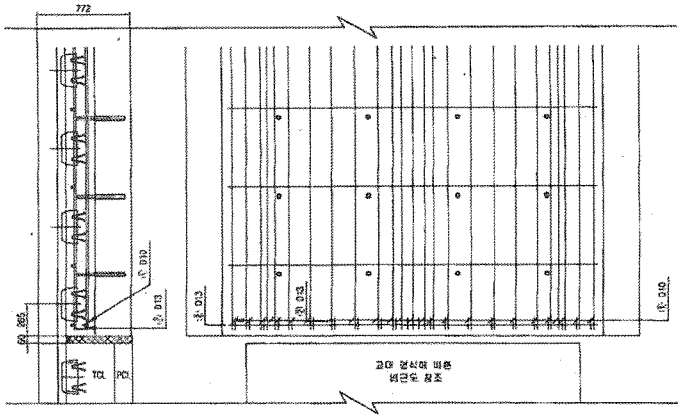

상세 "A"
S=1:20

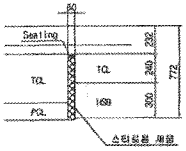

철근상세

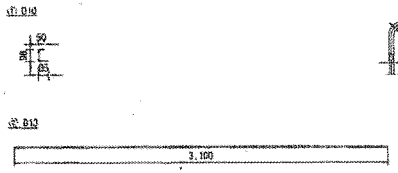

철근가공

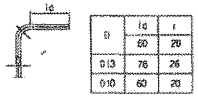

D	d	r
	60	20
D13	76	26
D10	60	20

철근재료표

[SD40] (개수당)

번 호	직 경	길 이(a)	수 량(개)	총길이(m)	단위중량	총중량	비 고
㉮	D10	0.253	22	5.126	0.560	2.871	
㉯	D13	3.100	1	3.100	0.995	3.085	
합계						5.956	

한국철도시설공단 KR KOREA RAIL NETWORK AUTHORITY		설계회사	(주)한명기술공단 / (주) 우 신							건설분야	토목	철도구분	고속철도	도 면 명	호남고속철도 개도공사 토공 - 교량 접속부 일반도 (Rheda2000)	
설계감명	호남고속철도 개도공사 제1공구(오송~익산간) 실시설계	설계감리								건설단계	실시설계	노 선 명	호남고속철도			
시공감명	호남고속철도 오송~익산간(궤도1공구) 궤도부설 기타공사	시공회사								노선방향	상하선	서설역차	오송~익산			
		시공감리								통합코드		공 구	제1공구			
				2012.04.09	실시설계준공	오덕환	이덕열	정상현		작성자	검토자	확의자	도면축척	AS SHOWN	원점번호	301 OF 735	구도면번호		도면번호	C-002141-026
				계정번호	날 짜	내 용													표준번호	RAIL v1.1(2009)

검 사 보 고 서 (IR)

Inspection Report

(검사 ■, 시험 □, 입회점검 □, 기타 □) 보고서 (Inspection ■, TEST □, Witness □, Others □) Report	보고서 번호 : Report No :	IR-HSB-348-2

시공사 / 공구명 Constructor/Section	궤도공영(주) / 호남고속철도 궤도부설 1공구		
감리단 / 공구명 Supervisor/Section	(주)동명기술공단종합건축사사무소 / 호남고속철도 궤도공사 1공구 감리		
관련문서번호 등(ITR) Reference No. etc.(ITR)	ITR-HSB-348-2		
점검표 번호(ITC) Checklist No.	ITC-011	세부작업공정 Details Work Process	HSB타설(타설 중 검측)
장소/위치 Location	2-4토공8구간 STA. (현) 75K467~ 75K733 (환) 75K434.319 ~ 75K700.319		

내용(Contents) :

레미콘 시험항목별 품질시험, 레미콘 타설 기록여부 , 진동기 적정 사용 여부, 거푸집 설치상태, 표면 거칠기 시공상태, 안전관리상태

비고(Remarks) : NCR등(발행한 경우: if issue) :

	검사자(감리단) Inspected by (Supervisor)	검토자(감리단) Reviewed by (Supervisor)	승인자(감리단장) Approved by (Supervisor)
성명 / 서명 Name / Signature	박갑호	한상민	김익래
조직 / 조직명 Compnay / Position	(주)동명기술공단종합건축사사무소	(주)동명기술공단종합건축사사무소	(주)동명기술공단종합건축사사무소
일자 Date	2013년10월04일	2013년10월04일	2013년10월04일

검 사 요 청 서 (I T R)

Inspection Test Request

1. 발 신 1. From	궤도공영(주) / 호남고속철도 궤도부설 1공구		
2. 수 신 2. To	(주)동명기술공단종합건축사사무소 / 호남고속철도 오송~익산간 궤도1공구 감리단		
3.검사요청서 번호 3.Insp. Test Request No	ITR-HSB-348-2	4. 검사요청서 작성일자 4. Date of Issue	2013년 10월04일
5.검사대상 공사(작업명) 5.Work Item(activity) to be inspected	HSB타설중검사	6.장소 / 위치 6.Location	2-4토공8구간 STA. (현) 75K467~ 75K733 (환) 75K434.319 ~ 75K700.319
7.검사요구 일/시 7.Date/Time to be Inspected	2013년 10월04일 / 08:00	8. ITP번호/개정번호 8. ITP NO./Rev	ITP-005 / 0
9.검사점 일렬번호 / 작업공정 / 검사점 종류 9.Serial No./Work Process / Identification of W/H Point	2 HSB타설(타설 중 검측) 콘크리트 타설(토공구간) H		
10.특기사항 (ITC 및 첨부물 등) 10.Remarks (ITC, Attachment, etc)			

사진대지

위의 작업에 대해 (검사 ■, 시험 □, 입회점검 □, 기타 □) 요청하오니 조치하여 주시기 바랍니다.
In connection with the above work item, we hereof request your (Inspection ■, Test □, Witness □, others □).

2013년10월04일

Year/Month/Date

궤도공영(주) 현장대리인 : 이우종

Company Name, Quality Manager : Name (Signature)

전화번호(Tel.No) : 041-881-2291 FAX번호(Fax NO.): 041-881-2293

검 사 및 시 험 점 검 표 (ITC)

Inspection & Test CheckList

(시공사 작성 점검표를 감리단이 검토, 승인하는 경우)

(Supervison Contractor reviews and approves checklists prepared by Construction Contractor)

1.시공사/공구명 : 1.Constructor/Section :	궤도공영(주) / 호남고속철도 궤도부설 1공구		
2.감리단/공구명 2.Supervisor/Section :	(주)동명기술공단종합건축사사무소 / 호남고속철도 오송~익산간 궤도1공구 감리단		
3.검사점검표 번호 3.Checklist No.	ITC-011	4.검사요청서 번호 4.Inspection Request No.	ITR-HSB-348-2
5.ITP번호 5.ITP NO	ITP-005	6.ITP 개정번호 6.ITP Rev.	0
7.ITP 공사(작업)명 7.ITP Work Item(activity)	콘크리트 타설(토공구간)	8.ITP 작업공정 8.ITP Work Process	HSB타설(타설 중 검측)
9.세부작업공정 9.Details Work Process	HSB타설(타설 중 검측)	10.장소 10.Location	2-4토공8구간 STA. (현) 75K467~75K733 (환) 75K434.319 ~ 75K700.319
11.시공사 검사 / 시험일자 11.Date of Insp./Test	20131004	12.감리단 검사 / 시험일자 12.Date of	20131004
13.점검표 작성자(시공사) 13.Prepared by	송기웅	14.승인자(현장대리인) 14.Approved by	이우종
15.검토자(감리단) 15.Reviewed by	성병길	16.승인자(감리단장) 16.Approved by	김익래

17.일련번호 17.Serial No	18.세부작업공정의 검사 시험항목 18. Inspection & Test Items For Details Work Process	19.적용문서 (합부판정기준) 19.Acceptable Criteria	검 사 결 과 20.시공사 20.Constructor	 21.감리단 21.Supervisor	22.조치사항/비고 22.Action to be taken/Remarks
1	슈트타설시 콘크리트 타설 높이는 H=1.5m 이하로 유지하였는가?	호남고속철도 궤도1공구 공사시방서	A	A	
2	레미콘 시험항목별 품질시험을 실시하였는가?(공기량 : 4.5±1.5%, 염화물 : 0.3kg/㎥, 슬럼프 : 120±25mm)	호남고속철도 궤도1공구 공사시방서	A	A	
3	콘크리트 타설시 레미콘 출하시간, 도착시간, 타설시간, 타설량 등을 정확하게 기록 및 유지하였는가?	호남고속철도 궤도1공구 공사시방서	A	A	
4	도상콘크리트 타설시 진동기를 사용하고 삽입간격 0.5mm이하, 콘크리트 두께의 약⅔ 깊이까지 시행하였는가?	호남고속철도 궤도1공구 공사시방서	A	A	
5	1일 콘크리트 타설 마무리 지점에 합판거푸집을 견고하게 설치하였는가?	호남고속철도 궤도1공구 공사시방서	A	A	
6	레미콘 차량 유도원을 배치하고 식별가능한 표식(완장 등)을 착용하고 있는가?	호남고속철도 궤도1공구 공사시방서	A	A	
7	1,2차 미장작업시 목손을 사용하였는가?	호남고속철도 궤도1공구 공사시방서	A	A	
8	콘크리트 타설후 습윤 상태로 노출면이 마르지 않도록 보호하였는가?(지상구간 액상피막형성제를 10~12m간격으로 즉시 살포)	호남고속철도 궤도1공구 공사시방서	A	A	

* 검사,시험값이 있는 경우 값을 기록하고 합격인 경우에는 A, 불합격인 경우에는 UA로 표기한다.
Record the results of checking in detail, if any inspection or test results exist. Mark "A"(Acceptable) or "UA"(Unacceptable).

	23.검사자(시공사) 23.Inspected by (Constructor)	24.검토자(감리단) 24.Approved by (Supervisor)
성명 / 서명 Name / Signature	송기웅	박갑호
조직 / 소속명 Company / Position	궤도공영(주)	(주)동명기술공단종합건축사사무소
일자 Date	20131004	20131004

검 사 및 시 험 점 검 표 (ITC)

Inspection & Test CheckList

(시공사 작성 점검표를 감리단이 검토, 승인하는 경우)

(Supervison Contractor reviews and approves checklists prepared by Construction Contractor)

1.시공사/공구명 : 1.Constructor/Section :	궤도공영(주) / 호남고속철도 궤도부설 1공구		
2.감리단/공구명 2.Supervisor/Section :	(주)동명기술공단종합건축사사무소 / 호남고속철도 오송~익산간 궤도1공구 감리단		
3.검사점검표 번호 3.Checklist No.	ITC-011	4.검사요청서 번호 4.Inspection Request No.	ITR-HSB-348-2

17.일련번호 17.Serial No	18.세부작업공정의 검사 시험항목 18. Inspection & Test Items For Details Work Process	19.적용문서 (합부판정기준) 19.Acceptable Criteria	검 사 결 과 20.시공사 20.Constructor	 21.감리단 21.Supervisor	22.조치사항/비고 22.Action to be taken/Remarks
9	노반분야에서 설치한 중앙 집수정 내에 콘크리트 등 이물질이 떨어지지 않도록 조치하였는가?	호남고속철도 궤도1공구 공사시방서	A	A	
10	적정기구를 사용하여 표면을 거칠게 마무리하였는가?(30mm이상의 깊이에 150mm의 간격으로 종방향으로 시행)	호남고속철도 궤도1공구 공사시방서	A	A	
11	타설 전 안전교육 실시 및 안전보호구 착용 상태를 확인하였는가?	호남고속철도 궤도1공구 공사시방서	A	A	
12	타설 후 안전시설물을 설치하였는가?	호남고속철도 궤도1공구 공사시방서	A	A	
13	타설 후 정리정돈 및 안전수칙 미비사항을 점검하였는가?	호남고속철도 궤도1공구 공사시방서	A	A	

호남고속철도 오송~익산간(궤도1공구)궤도부설 기타공사

2-4공구 토공8구간HSB 검측기록부-타설중

현-75K467~75K733 환-75K434.319~75K700.319

2013. 10 . 04

KUEDO
RAILWAY CONSTRUCTION

공사명 : 호남고속철도 오송~익산간(궤도1공구) 궤도부설 기타공사

사진대지

2013년 10월 04일

KUEDO
RAILWAY CONSTRUCTION

사 진 대 지

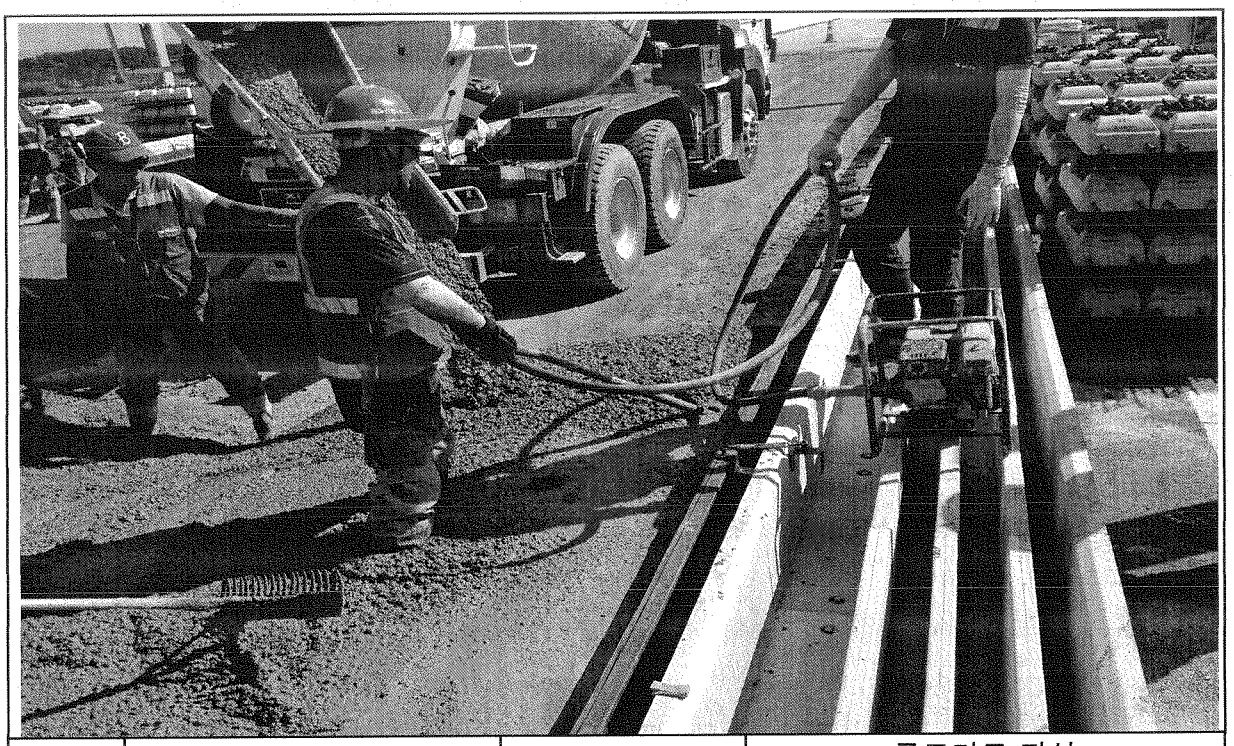

일자	2013.10.04	사진설명	콘크리트 타설 및 진동다짐

사 진 대 지

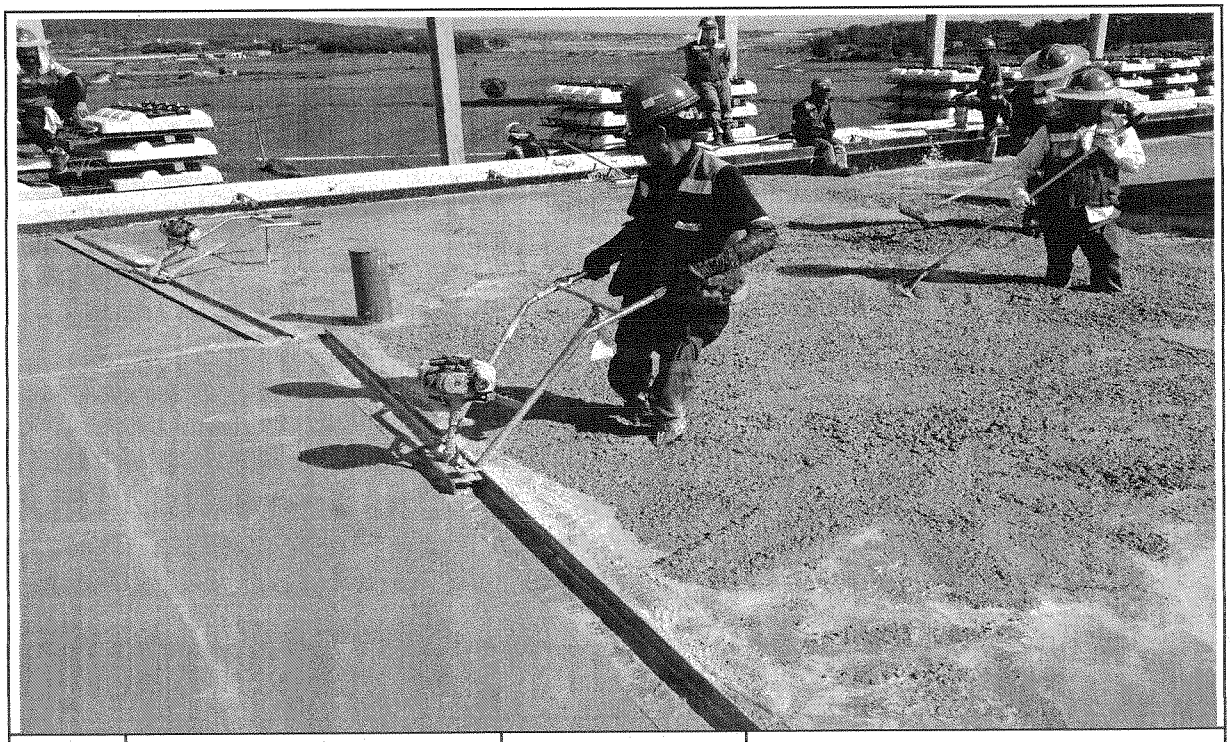

일자	2013.10.04	사진설명	미장작업

사 진 대 지

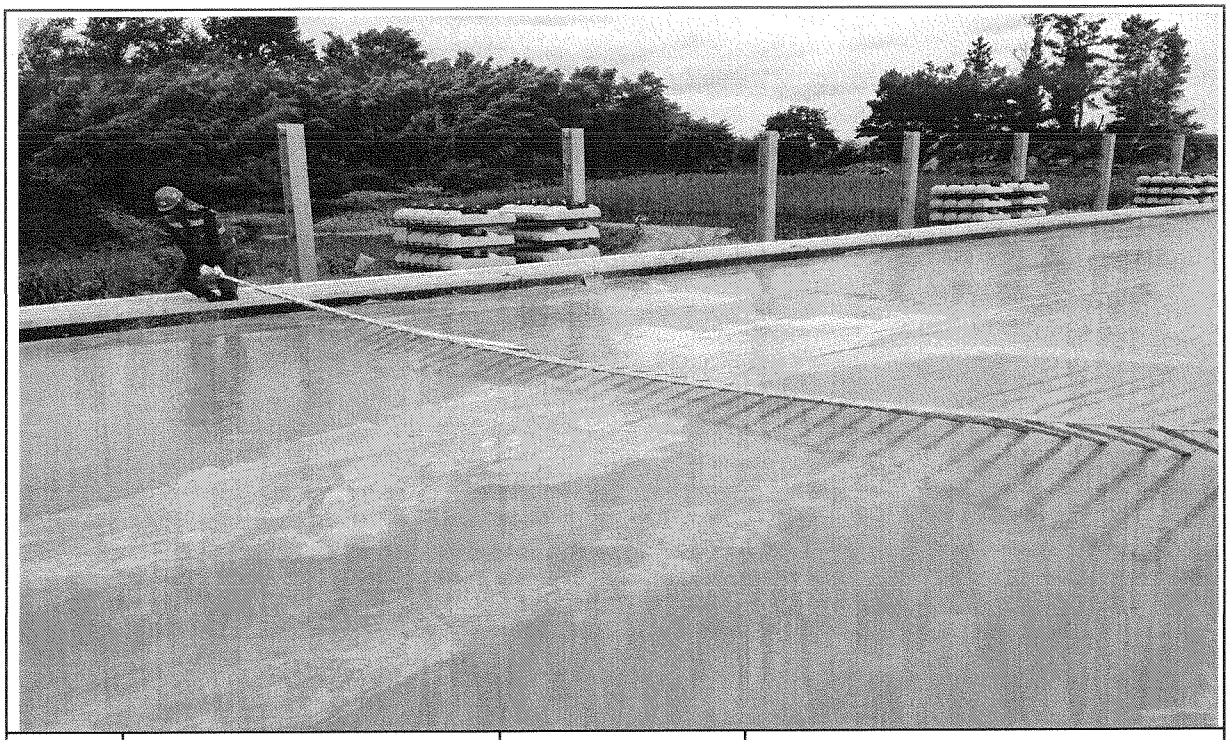

일자	2013.10.04	사진설명	표면거칠기 작업

사 진 대 지

일자	2013.10.04	사진설명	타설완료

공사 참여자 실명부

계약명 : 호남고속철도 오송~익산간(궤도1공구) 궤도부설 기타공사

위 건에 대하여 참여기술자 서명등록을 제출합니다.

2013년 10 월 4 일

현장대리인 : 이 우 [illegible]

작업일	작업위치 및 공종	소속	직위	성명	주민등록번호	공사내용	비고
10/4	2-4 횡단			[illegible]	740606	HSB다설	
				[illegible]	890105		
				[illegible]	8C1119		
				[illegible]	660719		
				[illegible]	710470		
				[illegible]	940810		
				[illegible]	940521		
				[illegible]	840916		
				[illegible]	580415		
				[illegible]	710301		
				[illegible]	800204		
				[illegible]	770910		
				[illegible]	721215		
				[illegible]	941001		
				[illegible]	620828		
				[illegible]	641201		
				[illegible]	[illegible]		
				[illegible]	[illegible]		
				[illegible]	751101		
				[illegible]	770829		
				[illegible]			
				[illegible]	590-510		
				[illegible]	640302		
				[illegible]	570924		
				[illegible]			
				[illegible]	770104		
				[illegible]	530516		
				[illegible]	671224		

검 사 보 고 서 (IR)

Inspection Report

(검사 ■, 시험 □, 입회점검 □, 기타 □) 보고서 (Inspection ■, TEST □, Witness □, Others □) Report	보고서 번호 : Report No :	IR-HSB-348-3

시공사 / 공구명 Constructor/Section	궤도공영(주) / 호남고속철도 궤도부설 1공구		
감리단 / 공구명 Supervisor/Section	(주)동명기술공단종합건축사사무소 / 호남고속철도 궤도공사 1공구 감리		
관련문서번호 등(ITR) Reference No. etc.(ITR)	ITR-HSB-348-3		
점검표 번호(ITC) Checklist No.	ITC-012	세부작업공정 Details Work Process	HSB타설(타설 후 검측)
장소/위치 Location	2-4토공8구간 STA. (현) 75K467~ 75K733 (환) 75K434.319 ~ 75K700.319		

내용(Contents) :

균열유도줄눈 시공상태, 거푸집 제거 시기 적정여부, 콘크리트 양생관리상태

비고(Remarks) : NCR등(발행한 경우: if issue) :

	검사자(감리단) Inspected by (Supervisor)	검토자(감리단) Reviewed by (Supervisor)	승인자(감리단장) Approved by (Supervisor)
성명 / 서명 Name / Signature	박갑호	한상민	김익래
조직 / 조직명 Compnay / Position	(주)동명기술공단종합건축사사무소	(주)동명기술공단종합건축사사무소	(주)동명기술공단종합건축사사무소
일자 Date	2013년10월05일	2013년10월05일	2013년10월05일

검 사 요 청 서 (I T R)

Inspection Test Request

1. 발 신 1. From	궤도공영(주) / 호남고속철도 궤도부설 1공구		
2. 수 신 2. To	(주)동명기술공단종합건축사사무소 / 호남고속철도 오송~익산간 궤도1공구 감리단		
3.검사요청서 번호 3.Insp. Test Request No	ITR-HSB-348-3	4. 검사요청서 작성일자 4. Date of Issue	2013년 10월05일
5.검사대상 공사(작업명) 5.Work Item(activity) to be inspected	HSB타설후검사	6.장소 / 위치 6.Location	2-4토공8구간 STA. (현) 75K467~ 75K733 (환) 75K434.319 ~ 75K700.319
7.검사요구 일/시 7.Date/Time to be Inspected	2013년 10월05일 / 09:00	8. ITP번호/개정번호 8. ITP NO./Rev	ITP-005 / 0
9.검사점 일렬번호 / 작업공정 / 검사점 종류 9.Serial No./Work Process / Identification of W/H Point	3 HSB타설(타설 후 검측) 콘크리트 타설(토공구간) H		
10.특기사항 (ITC 및 첨부물 등) 10.Remarks (ITC, Attachment, etc)			

사진대지

위의 작업에 대해 (검사 ■, 시험 □, 입회점검 □, 기타 □) 요청하오니 조치하여 주시기 바랍니다.
In connection with the above work item, we hereof request your (Inspection ■, Test □, Witness □, others □).

2013년10월05일

Year/Month/Date

궤도공영(주) 현장대리인 : 이우종

Company Name, Quality Manager : Name (Signature)

전화번호(Tel.No) : 041-881-2291 FAX번호(Fax NO.): 041-881-2293

검 사 및 시 험 점 검 표 (ITC)

Inspection & Test CheckList

(시공사 작성 점검표를 감리단이 검토, 승인하는 경우)

(Supervison Contractor reviews and approves checklists prepared by Construction Contractor)

1.시공사/공구명 : 1.Constructor/Section :	궤도공영(주) / 호남고속철도 궤도부설 1공구		
2.감리단/공구명 2.Supervisor/Section :	(주)동명기술공단종합건축사사무소 / 호남고속철도 오송~익산간 궤도1공구 감리단		
3.검사점검표 번호 3.Checklist No.	ITC-012	4.검사요청서 번호 4.Inspection Request No.	ITR-HSB-348-3
5.ITP번호 5.ITP NO	ITP-005	6.ITP 개정번호 6.ITP Rev.	0
7.ITP 공사(작업)명 7.ITP Work Item(activity)	콘크리트 타설(토공구간)	8.ITP 작업공정 8.ITP Work Process	HSB타설(타설 후 검측)
9.세부작업공정 9.Details Work Process	HSB타설(타설 후 검측)	10.장소 10.Location	2-4토공8구간 STA. (현) 75K467~ 75K733 (환) 75K434.319 ~ 75K700.319
11.시공사 검사 / 시험일자 11.Date of Insp./Test	20131005	12.감리단 검사 / 시험일자 12.Date of	20131005
13.점검표 작성자(시공사) 13.Prepared by	송기웅	14.승인자(현장대리인) 14.Approved by	이우종
15.검토자(감리단) 15.Reviewed by	성병길	16.승인자(감리단장) 16.Approved by	김익래

17.일련번호 17.Serial No	18.세부작업공정의 검사 시험항목 18. Inspection & Test Items For Details Work Process	19.적용문서 (합부판정기준) 19.Acceptable Criteria	검 사 결 과		22.조치사항/비고 22.Action to be taken/Remarks
			20.시공사 20.Constructor	21.감리단 21.Supervisor	
1	거푸집 제거 시기는 적정한가? (콘크리트 강도가 자중 및 시공중에 가해지는 강도 이상일 때)	호남고속철도 궤도1공구 공사시방서	A	A	
2	균열유도줄눈 시공은 적정한가? (4.55m±100mm간격, 침목과 침목사이에 배치, HSB두께의 H/3이상 깊이,직각틀림± 50 ㎜)	호남고속철도 궤도1공구 공사시방서	A	A	
3	콘크리트 양생관리는 적정한가?(한중, 서중시 양생계획에 의거 시행하였는지 여부)	호남고속철도 궤도1공구 공사시방서	A	A	

* 검사,시험값이 있는 경우 값을 기록하고 합격인 경우에는 A, 불합격인 경우에는 UA로 표기한다.
Record the results of checking in detail, if any inspection or test results exist. Mark "A"(Acceptable) or "UA"(Unacceptable).

	23.검사자(시공사) 23.Inspected by (Constructor)	24.검토자(감리단) 24.Approved by (Supervisor)
성명 / 서명 Name / Signature	송기웅	박갑호
조직 / 소속명 Company / Position	궤도공영(주)	(주)동명기술공단종합건축사사무소
일자 Date	20131005	20131005

호남고속철도 오송~익산간(궤도1공구)궤도부설 기타공사

2-4공구 토공8구간 HSB 검측기록부-타설후

현-75K467~75K733 환-75K434.319~75K700.319

2013. 10 . 05

KUEDO
RAILWAY CONSTRUCTION

공사명 : 호남고속철도 오송~익산간(궤도1공구) 궤도부설 기타공사

사진대지

2013년 10월 05일

KUEDO
RAILWAY CONSTRUCTION

사 진 대 지

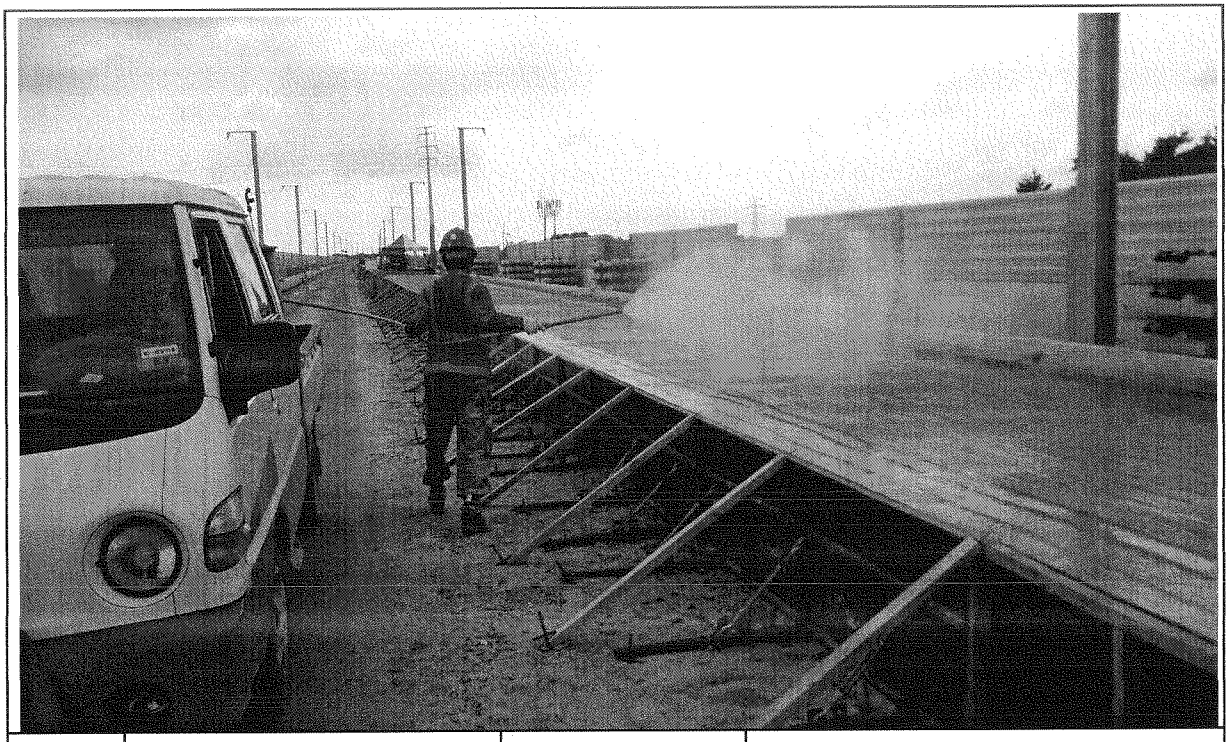

일자	2013.10.05	사진설명	양생

사 진 대 지

일자	2013.10.05	사진설명	완료

검 사 보 고 서 (IR)

Inspection Report

(검사 ■, 시험 □, 입회점검 □, 기타 □) 보고서 (Inspection ■, TEST □, Witness □, Others □) Report	보고서 번호 : Report No :	IR-HSB-349

시공사 / 공구명 Constructor/Section	궤도공영(주) / 호남고속철도 궤도부설 1공구		
감리단 / 공구명 Supervisor/Section	(주)동명기술공단종합건축사사무소 / 호남고속철도 궤도공사 1공구 감리		
관련문서번호 등(ITR) Reference No. etc.(ITR)	ITR-HSB-349		
점검표 번호(ITC) Checklist No.	ITC-010	세부작업공정 Details Work Process	HSB타설(타설 전 검측)
장소/위치 Location	2-4공구 토공3구간 (하) STA. (현) -70K020~70K483 (환) -69K986.797 ~ 70K.449.954		

내용(Contents) :

노반상태, 콘크리트 타설 마감 높이 및 폭, 시공이음면 Chipping 및 청소여부

비고(Remarks) : NCR등(발행한 경우: if issue) :

	검사자(감리단) Inspected by (Supervisor)	검토자(감리단) Reviewed by (Supervisor)	승인자(감리단장) Approved by (Supervisor)
성명 / 서명 Name / Signature	박갑호	한상민	김익래
조직 / 조직명 Compnay / Position	(주)동명기술공단종합건축사사무소	(주)동명기술공단종합건축사사무소	(주)동명기술공단종합건축사사무소
일자 Date	2013년10월03일	2013년10월03일	2013년10월03일

검 사 요 청 서 (I T R)

Inspection Test Request

1. 발 신 1. From	궤도공영(주) / 호남고속철도 궤도부설 1공구		
2. 수 신 2. To	(주)동명기술공단종합건축사사무소 / 호남고속철도 오송~익산간 궤도1공구 감리단		
3.검사요청서 번호 3.Insp. Test Request No	ITR-HSB-349	4. 검사요청서 작성일자 4. Date of Issue	2013년 10월02일
5.검사대상 공사(작업명) 5.Work Item(activity) to be inspected	HSB타설전검측	6.장소 / 위치 6.Location	2-4공구 토공3구간 (하) STA. (현) -70K020~70K483 (환) -69K986.797 ~ 70K.449.954
7.검사요구 일/시 7.Date/Time to be Inspected	2013년 10월02일 / 09:00	8. ITP번호/개정번호 8. ITP NO./Rev	ITP-005 / 0
9.검사점 일렬번호 / 작업공정 / 검사점 종류 9.Serial No./Work Process / Identification of W/H Point	1 HSB타설(타설 전 검측) 콘크리트 타설(토공구간) H		
10.특기사항 (ITC 및 첨부물 등) 10.Remarks (ITC, Attachment, etc)			

검측기록부,사진대지,공사참여자실명부, 표준단면도등

위의 작업에 대해 (검사 ■, 시험 □, 입회점검 □, 기타 □) 요청하오니 조치하여 주시기 바랍니다.
In connection with the above work item, we hereof request your (Inspection ■, Test □, Witness □, others □).

2013년10월02일

Year/Month/Date

궤도공영(주) 현장대리인 : 이우종

Company Name, Quality Manager : Name (Signature)

전화번호(Tel.No) : 041-881-2291 FAX번호(Fax NO.): 041-881-2293

검 사 및 시 험 점 검 표 (ITC)

Inspection & Test CheckList

(시공사 작성 점검표를 감리단이 검토, 승인하는 경우)

(Supervison Contractor reviews and approves checklists prepared by Construction Contractor)

1.시공사/공구명 : 1.Constructor/Section :	궤도공영(주) / 호남고속철도 궤도부설 1공구		
2.감리단/공구명 2.Supervisor/Section :	(주)동명기술공단종합건축사사무소 / 호남고속철도 오송~익산간 궤도1공구 감리단		
3.검사점검표 번호 3.Checklist No.	ITC-010	4.검사요청서 번호 4.Inspection Request No.	ITR-HSB-349
5.ITP번호 5.ITP NO	ITP-005	6.ITP 개정번호 6.ITP Rev.	0
7.ITP 공사(작업)명 7.ITP Work Item(activity)	콘크리트 타설(토공구간)	8.ITP 작업공정 8.ITP Work Process	HSB타설(타설 전 검측)
9.세부작업공정 9.Details Work Process	HSB타설(타설 전 검측)	10.장소 10.Location	2-4공구 토공3구간 (하) STA. (현) -70K020~70K483 (환) -69K986.797 ~ 70K.449.954
11.시공사 검사 / 시험일자 11.Date of Insp./Test	20131002	12.감리단 검사 / 시험일자 12.Date of	20131002
13.점검표 작성자(시공사) 13.Prepared by	송기웅	14.승인자(현장대리인) 14.Approved by	이우종
15.검토자(감리단) 15.Reviewed by	성병길	16.승인자(감리단장) 16.Approved by	김익래

17.일련번호 17.Serial No	18.세부작업공정의 검사 시험항목 18. Inspection & Test Items For Details Work Process	19.적용문서 (합부판정기준) 19.Acceptable Criteria	검 사 결 과 20.시공사 20.Constructor	검 사 결 과 21.감리단 21.Supervisor	22.조치사항/비고 22.Action to be taken/Remarks
1	콘크리트 타설 전 레미콘 공장을 방문하여 이상 유무를 확인하였는가?	호남고속철도 궤도1공구 공사시방서	A	A	
2	노반의 뜬 돌, 점토, 기타유해물을 제거하였는가?	호남고속철도 궤도1공구 공사시방서	A	A	
3	거푸집은 콘크리트 타설시 변형이 없도록 단면형상에 맞게 거푸집 외측을 지지대로 지지하였는가?	호남고속철도 궤도1공구 공사시방서	A	A	
4	거푸집은 콘크리트 타설 전에 깨끗이 닦고 유지류를 발라 사용하였는가?	호남고속철도 궤도1공구 공사시방서	A	A	
5	콘크리트 타설 마감 높이 및 폭을 확인하였는가?	호남고속철도 궤도1공구 공사시방서	A	A	
6	신 콘크리트 타설전 거푸집 철거 후 구 콘크리트 시공 이음면을 Chipping 및 Wire Brush 청소 후 시공하였는가?	호남고속철도 궤도1공구 공사시방서	A	A	
7	작업 전 안전교육 실시 및 안전보호구 착용 상태를 점검하였는가?	호남고속철도 궤도1공구 공사시방서	A	A	
8	작업 후 정리정돈 상태를 확인하였는가?	호남고속철도 궤도1공구 공사시방서	A	A	

* 검사,시험값이 있는 경우 값을 기록하고 합격인 경우에는 A, 불합격인 경우에는 UA로 표기한다.
Record the results of checking in detail, if any inspection or test results exist. Mark "A"(Acceptable) or "UA"(Unacceptable).

	23.검사자(시공사) 23.Inspected by (Constructor)	24.검토자(감리단) 24.Approved by (Supervisor)
성명 / 서명 Name / Signature	송기웅	박갑호
조직 / 소속명 Company / Position	궤도공영(주)	(주)동명기술공단종합건축사사무소
일자 Date	20131002	20131002

호남고속철도 오송~익산간(궤도1공구)궤도부설 기타공사

2-4공구 토공3구간 HSB 검측기록부(하)

현-70k020~70k483 환-69k986.797~70K449.954

2013. 10 . 03

KUEDO
RAILWAY CONSTRUCTION

HSB 검측기록부(하선)

시공사 확인자 : 송기홍 (인)
감리단 확인자 : 박기태 (인)

STA		단면높이(내측)				Con'c상단 높이(내측)				단면높이(외측)				Con'c상단 높이(외측)				타설 전체 폭				비 고
현장	환산	설계값	측정값	차		설계값	측정값	차		설계값	측정값	차		설계값	측정값	차		설계값	측정값	차		
				시공사	감리단			시공사	감리단			시공사	감리단			시공사	감리단			시공사	감리단	
70k020.000	69k986.797	300	302	2	4	132.010	132.013	3	2	643	640	3	2	132.353	132.356	3	2	4800	4805	5	4	
70k025.000	69k991.798	300	303	3	5	132.015	132.018	3	2	643	641	2	1	132.358	132.360	2	1	4800	4804	4	3	
70k030.000	69k996.800	300	301	1	3	132.020	132.021	2	1	643	639	4	3	132.363	132.366	3	2	4800	4802	2	1	
70k035.000	70k001.802	300	302	2	4	132.025	132.027	2	2	643	644	1	1	132.368	132.601	3	2	4800	4807	7	6	
70k040.000	70k006.803	300	304	4	6	132.030	132.033	3	3	643	645	2	2	132.373	132.374	1	1	4800	4803	3	2	
70k045.000	70k011.805	300	303	3	5	132.035	132.034	1	1	643	641	4	4	132.378	132.379	1	1	4800	4802	2	1	
70k050.000	70k016.807	300	298	2	4	132.040	132.039	1	1	643	646	3	3	132.383	132.340	2	1	4800	4804	4	3	
70k055.000	70k021.809	300	296	1	6	132.045	132.042	3	2	643	646	3	3	132.388	132.392	4	3	4800	4806	6	5	
70k060.000	70k026.810	300	298	2	4	132.050	132.048	2	2	643	641	4	4	132.393	132.396	3	2	4800	4808	8	7	
70k065.000	70k031.812	300	304	4	6	132.055	132.059	2	1	643	645	2	2	132.398	132.401	3	2	4800	4802	2	2	
70k070.000	70k036.814	300	304	4	6	132.060	132.063	3	2	643	644	1	1	132.403	132.401	2	1	4800	4801	1	1	
70k075.000	70k041.815	300	295	5	7	132.065	132.067	2	2	643	644	1	1	132.408	132.405	3	3	4800	4804	4	4	
70k080.000	70k046.817	300	296	4	6	132.070	132.071	1	1	643	645	2	2	132.413	132.415	2	2	4800	4802	2	2	
70k085.000	70k051.819	300	295	5	7	132.075	132.076	1	1	643	641	4	4	132.418	132.419	1	1	4800	4802	2	2	
70k090.000	70k056.821	300	305	5	7	132.080	132.083	3	2	643	646	3	3	132.423	132.426	3	3	4800	4809	3	3	
70k095.000	70k061.822	300	303	3	5	132.085	132.088	3	3	643	646	3	3	132.428	132.430	2	2	4800	4805	5	5	
70k100.000	70k066.824	300	302	2	4	132.090	132.092	2	2	643	645	2	2	132.433	132.434	1	1	4800	4801	1	1	
70k105.000	70k071.826	300	299	1	3	132.095	132.096	1	1	643	645	2	2	132.438	132.439	1	1	4800	4801	1	1	
70k110.000	70k076.827	300	302	2	4	132.100	132.101	1	1	643	644	1	1	132.443	132.446	3	3	4800	4803	3	3	
70k115.000	70k081.829	300	299	1	3	132.105	132.106	1	1	643	647	4	3	132.448	132.451	3	3	4800	4806	6	6	
70k120.000	70k086.831	300	301	1	3	132.110	132.112	2	2	643	646	3	2	132.453	132.456	3	3	4800	4802	2	2	
70k125.000	70k091.833	300	301	1	3	132.115	132.116	1	1	643	645	2	1	132.458	132.460	2	2	4800	4804	4	4	
70k130.000	70k096.834	300	297	3	5	132.120	132.123	3	3	643	647	4	3	132.463	132.464	1	1	4800	4803	3	3	
70k135.000	70k101.836	300	295	5	7	132.125	132.126	1	1	643	646	3	2	132.468	132.469	1	1	4800	4803	3	3	
70k140.000	70k106.838	300	296	4	6	132.130	132.132	2	2	643	646	3	2	132.473	132.474	1	1	4800	4802	2	2	
70k145.000	70k111.839	300	296	4	6	132.135	132.137	2	1	643	646	3	2	132.478	132.480	2	2	4800	4804	4	3	
70k150.000	70k116.841	300	302	2	4	132.140	132.141	3	2	643	645	2	1	132.483	132.486	3	3	4800	4802	2	2	
70k155.000	70k121.843	300	303	3	5	132.145	132.142	3	2	643	644	1	2	132.488	132.490	2	2	4800	4802	2	2	
70k160.000	70k126.845	300	303	3	5	132.150	132.147	3	2	643	644	1	1	132.493	132.494	1	1	4800	4801	1	1	
70k165.000	70k131.846	300	299	3	5	132.155	132.151	4	3	643	644	1	1	132.498	132.501	3	3	4800	4801	1	1	
70k170.000	70k136.848	300	298	2	4	132.160	132.158	2	2	643	645	2	1	132.503	132.506	3	3	4800	4801	1	1	

STA		단면높이(내측)				Con'c상단 높이(내측)				단면높이(외측)				Con'c상단 높이(외측)				타설 전체 폭				비 고
현장	환산	설계값	측정값	차		설계값	측정값	차		설계값	측정값	차		설계값	측정값	차		설계값	측정값	차		
				시공사	감리단			시공사	감리단			시공사	감리단			시공사	감리단			시공사	감리단	
70k175.000	70k141.850	300	302	2	1	132.165	132,167	2	2	643	644	1	1	132.508	132,509	1	1	4800	4803	3	2	
70k180.000	70k146.851	300	303	3	2	132.170	132,173	3	3	643	642	-1	-1	132.513	132,510	-3	-2	4800	4802	2	1	
70k185.000	70k151.853	300	301	1	1	132.175	132,176	1	1	643	643	0	0	132.518	132,519	1	1	4800	4801	1	1	
70k190.000	70k156.855	300	304	4	4	132.180	132,181	1		643	641	-2	-1	132.523	132,525	2	2	4800	4801	1	1	
70k195.000	70k161.857	300	304	4	3	132.185	132,187	2	2	643	647	4	3	132.528	132,531	3	3	4800	4804	4	3	
70k200.000	70k166.858	300	302	2	2	132.190	132,189	-1	-1	643	646	3	2	132.533	132,538	5	3	4800	4802	2	2	
70k205.000	70k171.860	300	303	3	3	132.195	132,194	-1	-1	643	648	5	4	132.538	132,539	1	1	4800	4801	1	1	
70k210.000	70k176.862	300	303	3	3	132.200	132,201	1	1	643	642	-1	-1	132.543	132,544	1	1	4800	4805	5	3	
70k215.000	70k181.863	300	301	1	1	132.205	132,208	3	3	643	642	-1	-1	132.548	132,551	3	2	4800	4803	3	2	
70k220.000	70k186.865	300	301	1	1	132.210	132,211	1	1	643	644	1	1	132.553	132,551	-2	-1	4800	4802	2	1	
70k225.000	70k191.867	300	299	-1	-1	132.215	132,217	2	2	643	644	1	1	132.558	132,559	1	1	4800	4801	1	1	
70k230.000	70k196.869	300	301	1	1	132.220	132,225	5	4	643	645	2	2	132.563	132,564	1	1	4800	4801	1	2	
70k235.000	70k201.870	300	302	2	1	132.225	132,224	-1	-1	643	647	4	3	132.568	132,570	2	2	4800	4802	2	1	
70k240.000	70k206.872	300	302	2	2	132.230	132,231	1	1	643	647	4	3	132.573	132,575	2	2	4800	4803	3	3	
70k245.000	70k211.874	300	301	1	1	132.235	132,235	0	0	643	646	3	1	132.578	132,579	1	1	4800	4805	5	4	
70k250.000	70k216.875	300	304	4	4	132.240	132,241	1	1	643	648	5	4	132.583	132,585	2	2	4800	4804	4	3	
70k255.000	70k221.877	300	303	3	3	132.245	132,248	3	3	643	647	4	3	132.588	132,590	2	1	4800	4805	5	2	
70k260.000	70k226.879	300	303	3	3	132.250	132,252	2	2	643	644	1	1	132.593	132,595	2	2	4800	4802	2	1	
70k265.000	70k231.881	300	302	2	2	132.255	132,257	2	1	643	644	1	1	132.598	132,599	1	1	4800	4800	0	0	
70k270.000	70k236.882	300	301	1	1	132.260	132,259	-1	-1	643	642	-1	-1	132.603	132,605	2	1	4800	4801	1	1	
70k275.000	70k241.884	300	301	1	1	132.265	132,266	1	1	643	641	-2	-2	132.608	132,609	1	1	4800	4803	3	3	
70k280.000	70k246.886	300	301	1	1	132.270	132,271	1	1	643	645	2	2	132.613	132,615	2	2	4800	4804	4	4	
70k285.000	70k251.887	300	303	3	3	132.275	132,277	2	2	643	645	2	2	132.618	132,619	4	1	4800	4801	1	1	
70k290.000	70k256.889	300	303	3	3	132.280	132,283	3	3	643	644	1	1	132.623	132,625	2	2	4800	4801	1	1	
70k295.000	70k261.891	300	304	4	4	132.285	132,286	1	1	643	644	1	1	132.628	132,635	7	5	4800	4801	1	1	
70k300.000	70k266.893	300	305	5	5	132.290	132,292	2	2	643	646	3	3	132.633	132,632	-1	-1	4800	4802	2	2	
70k305.000	70k271.894	300	305	5	5	132.295	132,297	2	1	643	646	3	3	132.638	132,639	1	1	4800	4804	4	2	
70k310.000	70k276.896	300	302	2	1	132.300	132,301	1	1	643	647	4	3	132.643	132,645	2	2	4800	4804	4	3	
70k315.000	70k281.898	300	301	1	1	132.305	132,306	1	1	643	646	3	2	132.648	132,649	1	1	4800	4803	3	1	
70k320.000	70k286.899	300	304	4	3	132.310	132,313	3	2	643	644	1	1	132.653	132,654	+1	+1	4800	4801	1	1	
70k325.000	70k291.901	300	301	1	1	132.315	132,316	1	1	643	645	2	2	132.658	132,659	1	1	4800	4803	3	2	
70k330.000	70k296.903	300	302	2	2	132.320	132,321	1	1	643	642	-1	-1	132.663	132,667	4	3	4800	4803	3	2	
70k335.000	70k301.905	300	303	3	3	132.325	132,327	2	2	643	641	-2	-2	132.668	132,671	3	2	4800	4802	2	1	
70k340.000	70k306.906	300	302	2	2	132.330	132,331	1	2	643	642	-1	-1	132.673	132,674	1	1	4800	4805	5	2	
70k345.000	70k311.908	300	301	1	1	132.335	132,336	1	1	643	644	1	1	132.678	132,681	3	2	4800	4803	3	1	

STA		단면높이(내측)				Con'c상단 높이(내측)				단면높이(외측)				Con'c상단 높이(외측)				타설 전체 폭				비 고
현장	환산	설계값	측정값	차		설계값	측정값	차		설계값	측정값	차		설계값	측정값	차		설계값	측정값	차		
				시공사	감리단			시공사	감리단			시공사	감리단			시공사	감리단			시공사	감리단	
70k350.000	70k316.910	300	302	2	1	132.340	132.348	4	3	643	644	1	2	132.683	132.687	4	3	4800	4803	3	2	
70k355.000	70k321.911	300	302	2	3	132.345	132.346	1	2	643	644	1	2	132.688	132.689	1	2	4800	4802	2	1	
70k360.000	70k326.913	300	301	1	2	132.350	132.353	3	4	643	645	2	3	132.693	132.694	1	2	4800	4801	1	2	
70k365.000	70k331.915	300	304	4	3	132.355	132.359	2	1	643	642	-1	-2	132.698	132.702	4	3	4800	4804	4	3	
70k370.000	70k336.917	300	299	-1	-2	132.360	132.359	-1	-2	643	645	2	1	132.703	132.704	1	2	4800	4804	4	3	
70k375.000	70k341.918	300	302	2	1	132.365	132.367	2	1	643	640	-3	-2	132.708	132.711	3	2	4800	4801	1	2	
70k380.000	70k346.920	300	301	1	2	132.370	132.374	4	3	643	645	2	1	132.713	132.712	-1	-2	4800	4799	-1	-2	
70k385.000	70k351.922	300	301	1	2	132.375	132.378	3	2	643	647	4	3	132.718	132.718	0	1	4800	4802	2	1	
70k390.000	70k356.923	300	304	4	3	132.380	132.383	3	4	643	647	1	2	132.723	132.723	0	1	4800	4799	-1	-2	
70k395.000	70k361.925	300	301	1	2	132.385	132.386	1	2	643	647	4	3	132.728	132.728	0	-1	4800	4802	2	3	
70k400.000	70k366.927	300	301	1	2	132.390	132.391	1	2	643	644	1	2	132.733	132.733	0	1	4800	4801	1	2	
70k405.000	70k371.929	300	304	4	3	132.395	132.397	2	1	643	645	3	2	132.738	132.739	1	2	4800	4801	1	2	
70k410.000	70k376.930	300	302	2	1	132.400	132.403	3	4	643	646	3	4	132.743	132.745	2	3	4800	4804	4	3	
70k415.000	70k381.932	300	299	-1	-2	132.405	132.406	1	2	643	643	0	1	132.748	132.750	2	1	4800	4803	3	2	
70k420.000	70k386.934	300	302	2	3	132.410	132.411	1	2	643	643	0	1	132.753	132.757	4	3	4800	4799	-1	-2	
70k425.000	70k391.935	300	301	1	2	132.415	132.413	-2	-1	643	643	0	1	132.758	132.758	0	1	4800	4801	1	1	
70k430.000	70k396.937	300	301	1	2	132.420	132.421	1	2	643	644	1	2	132.763	132.764	1	2	4800	4802	2	1	
70k435.000	70k401.939	300	302	3	2	132.425	132.426	1	2	643	646	3	4	132.768	132.769	1	2	4800	4802	2	3	
70k440.000	70k406.941	300	304	4	3	132.430	132.433	3	4	643	645	2	1	132.773	132.773	0	1	4800	4801	1	2	
70k445.000	70k411.942	300	302	2	1	132.435	132.439	4	3	643	643	0	1	132.778	132.777	-1	-2	4800	4801	1	2	
70k450.000	70k416.944	300	302	2	3	132.440	132.441	1	2	643	644	1	2	132.783	132.785	2	3	4800	4804	4	3	
70k455.000	70k421.946	300	301	1	2	132.445	132.446	1	1	643	645	2	3	132.788	132.790	2	1	4800	4801	1	2	
70k460.000	70k426.947	300	303	3	2	132.450	132.449	-1	-2	643	643	0	1	132.793	132.796	3	3	4800	4803	3	2	
70k465.000	70k431.949	300	301	1	2	132.455	132.459	2	3	643	642	-1	-2	132.798	132.798	0	1	4800	4802	2	3	
70k470.000	70k436.951	300	304	4	3	132.460	132.463	3	2	643	645	2	1	132.803	132.804	1	2	4800	4799	-1	-2	
70k475.000	70k441.953	300	299	-1	-2	132.465	132.468	3	4	643	645	2	3	132.808	132.812	4	3	4800	4802	2	1	
70k480.000	70k446.954	300	302	2	1	132.470	132.471	1	2	643	647	4	3	132.813	132.816	3	2	4800	4801	1	2	
70k483.000	70k449.954	300	302	2	3	132.467	132.469	2	3	643	646	3	2	132.810	132.812	2	1	4800	4804	4	3	

공사명 : 호남고속철도 오송~익산간(궤도1공구) 궤도부설 기타공사

검측 사진대지

2013년 10월 03일

KUEDO
RAILWAY CONSTRUCTION

사 진 대 지

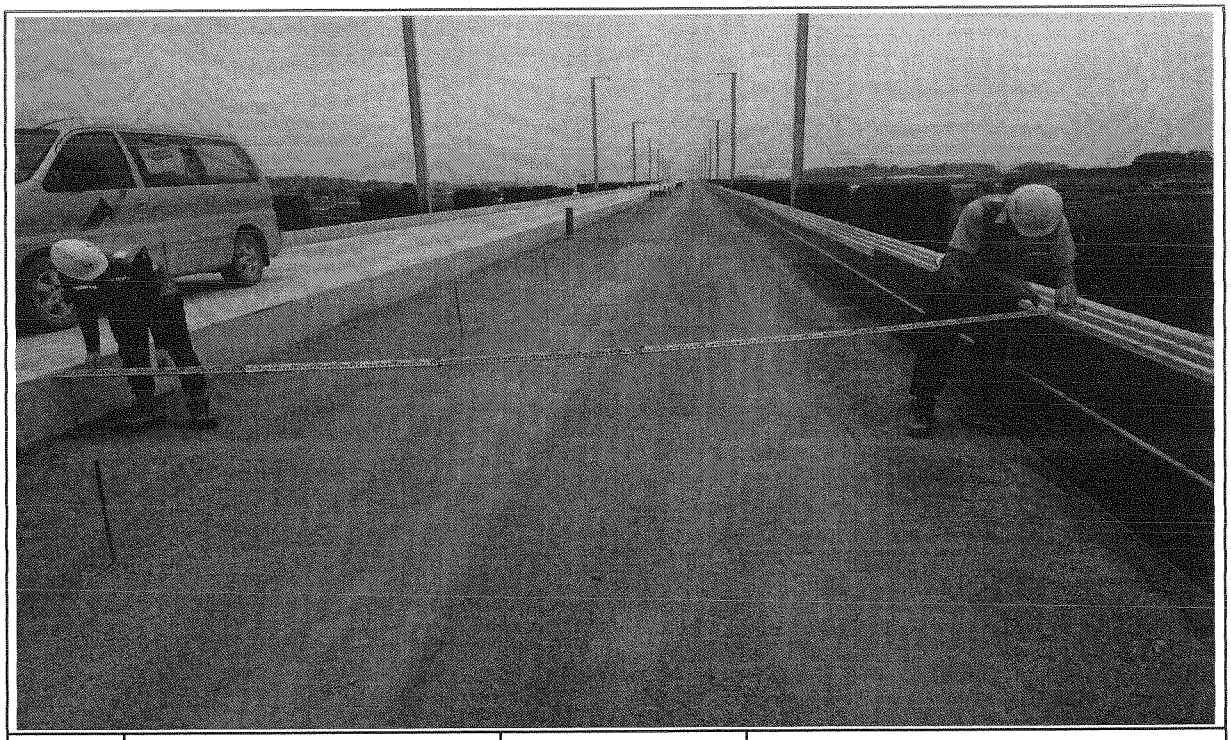

일자	2013.10.03	사진설명	타설전체 폭 검측

사 진 대 지

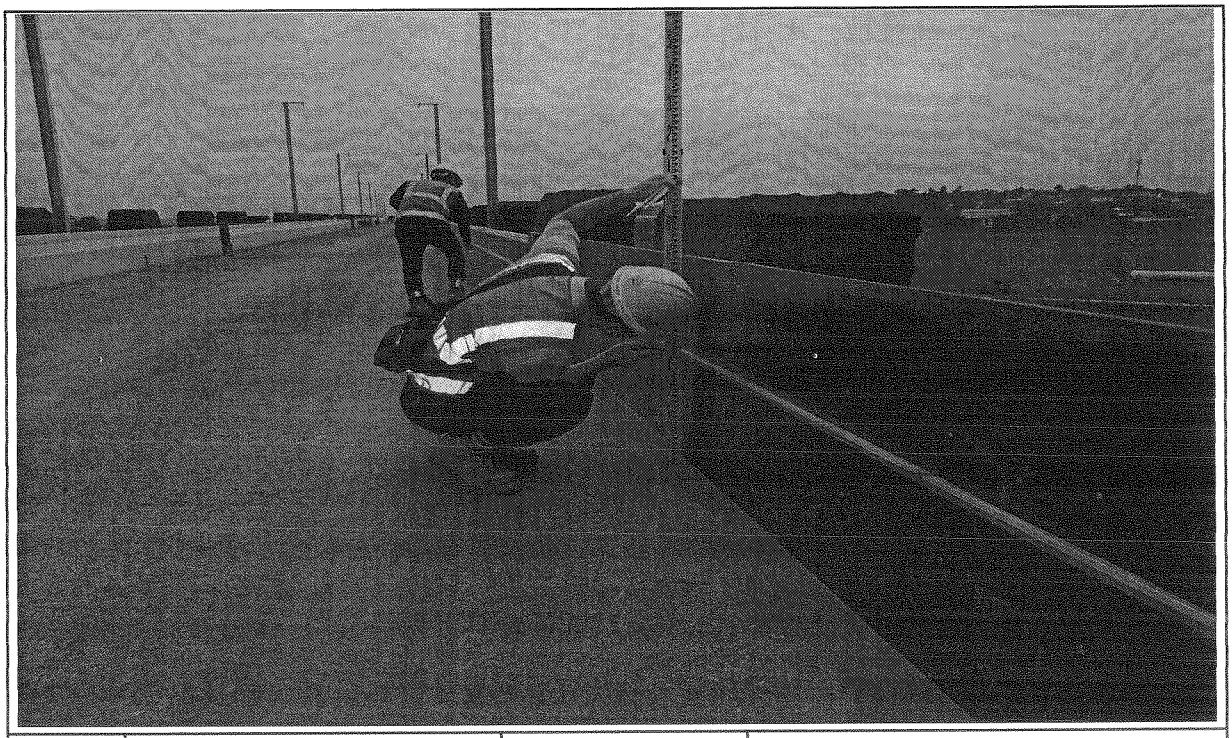

일자	2013.10.03	사진설명	거푸집 높이 검측

사 진 대 지

일자	2013.10.03	사진설명	거푸집 높이 검측

호남고속철도 오송~익산간 콘크리트도상(Rheda2000) 표준단면도(12)

복선(토공, 곡선구간 D=4.8m, C=160mm)

재 료 표

구분	규격	비 고
도상 콘크리트 층 (TCL)	fck = 30MPa 25-30-12	
노반 강화층 (HSB)	fck = 12MPa 25-12-12	
채움콘크리트	fck = 12MPa 25-12-12	

적 용 구 간

IP	R	비 고
10	7,000	상, 하선

표준단면도

S=1:40

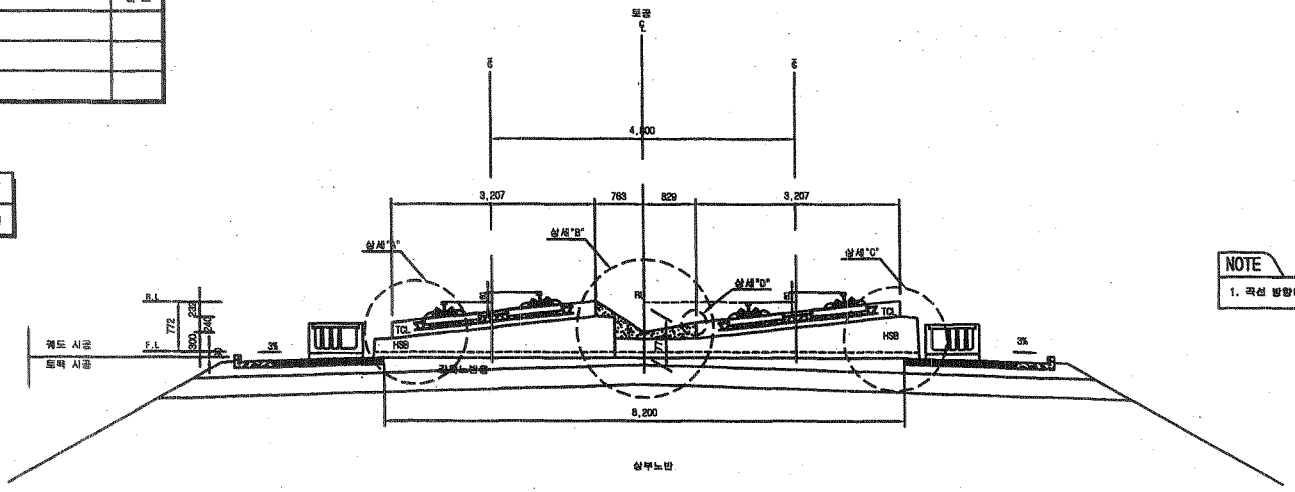

NOTE

1. 곡선 방향에 따른 캔트적용단면은 대칭하므로 임방향으로 곡성함

상세"A"

S=1:20

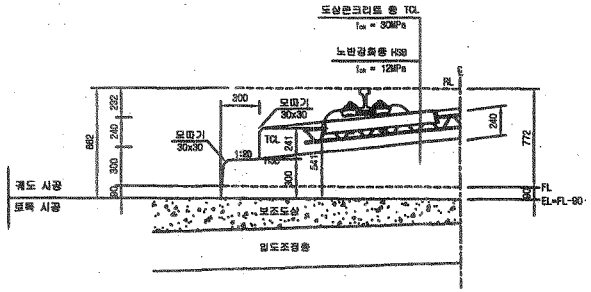

상세"B"

S=1:20

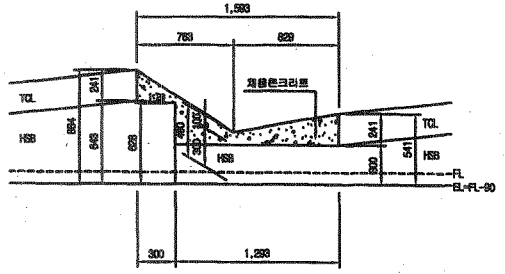

상세"C"

S=1:20

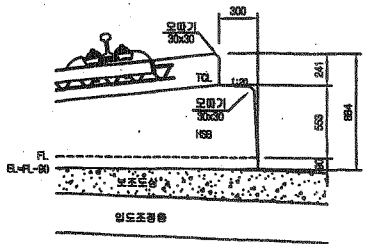

상세"D"

S=1:10

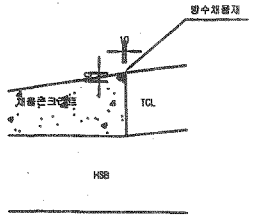

한국철도시설공단 KOREA RAIL NETWORK AUTHORITY		설계회사	(주)동명기술공단 동호건축사사무소 (주) 유 신							건설분야	토목	철도구분	고속철도	도 면 명	호남고속철도 궤도공사 '콘크리트도상(Rheda2000) 표준단면도(12) 복선(토공, 곡선구간 D=4.8m, C=160mm)	
		설계감리								건설단계	실시설계	노 선 명	호남고속철도			
설계건명	호남고속철도 궤도공사 제1공구(오송~익산간) 실시설계	시공회사								노선방향	상하선	시설위치	오송~익산			
시공건명	호남고속철도 오송~익산간(궤도1공구) 궤도부설 기타공사	시공감리								운영코드		공 구	제1공구			
				개정번호	날 짜	내 용	작성자	검토자	확인자	도면축척	AS SHOWN	관리번호	236 OF 735	구도면번호		
				2	2012.04.09	실시설계완공	이혜빈	이억영	정상면					도면번호	C9001235-043	
														표준버전	RAIL v1.1(2009)	

호남고속철도 오송~익산간 콘크리트도상(Rheda2000) 표준단면도(5)

복선(토공, 직선구간 D=4.8m)

표준단면도

S=1:40

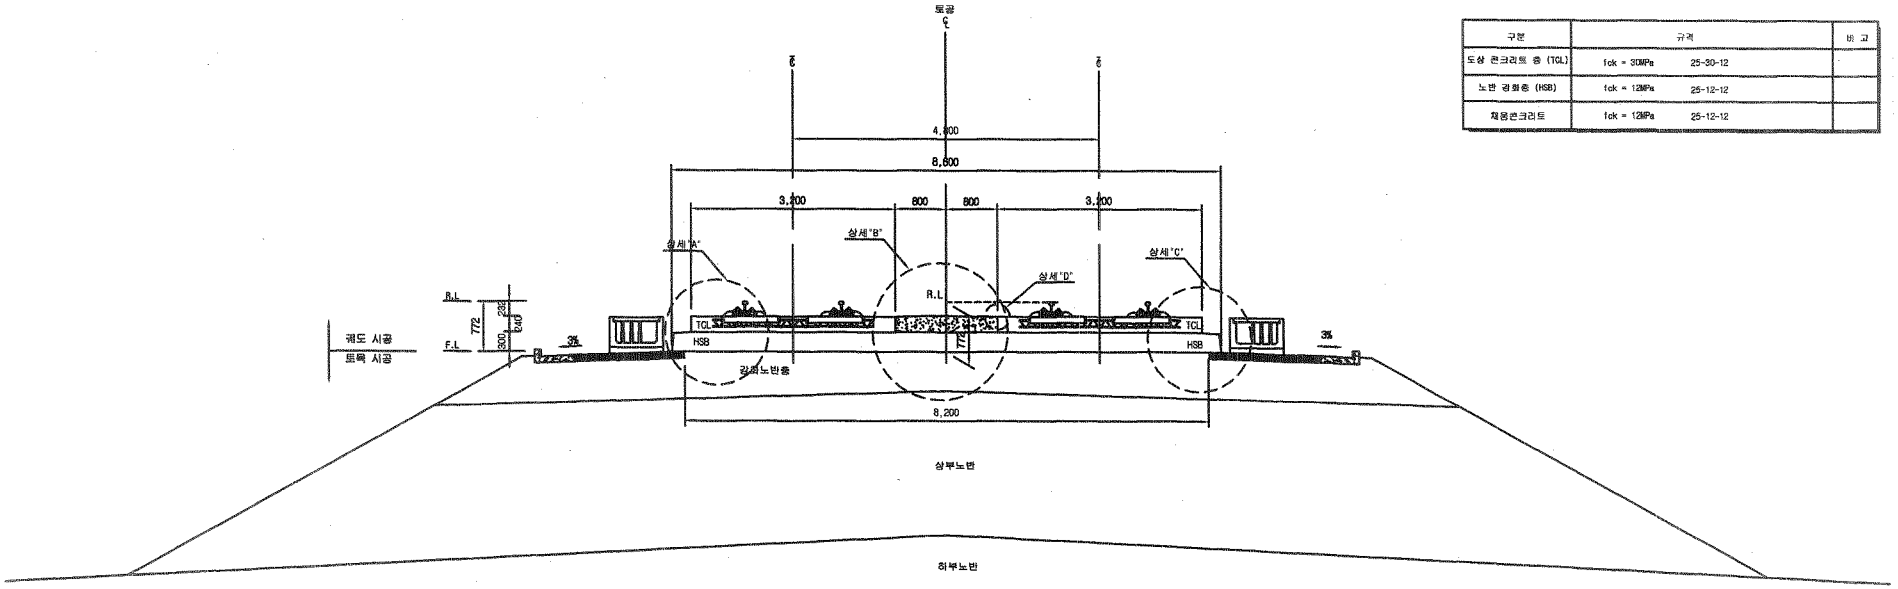

재 료 표

구분	규격		비 고
도상 콘크리트 층 (TCL)	fck = 30MPa	25-30-12	
노반 강화층 (HSB)	fck = 12MPa	25-12-12	
채움콘크리트	fck = 12MPa	25-12-12	

상세"A"

S=1:20

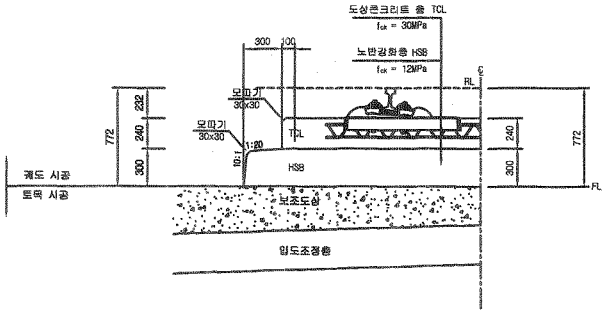

상세"B"

S=1:20

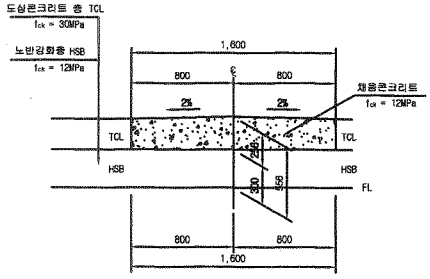

상세"C"

S=1:20

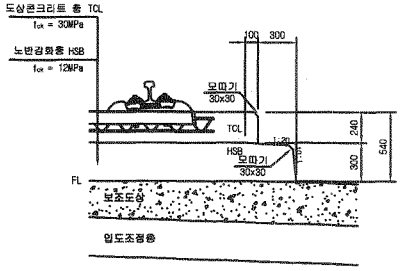

상세"D"

S=1:10

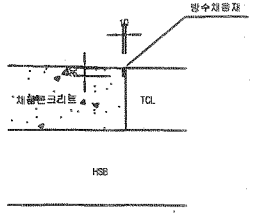

한국철도시설공단 KOREA RAIL NETWORK AUTHORITY		설계회사	(주)동명기술공단 중한건축사사무소 (주) 유 신					건설분야	토목	철도구분	고속철도	도 면 명	호남고속철도 궤도공사 콘크리트도상(Rheda2000) 표준단면도(5) 복선(토공, 직선구간 D=4.8m)		
		설계감리						건설단계	실시설계	노 선 명	호남고속철도				
설계건명	호남고속철도 궤도공사 제1공구(오송~익산간) 실시설계	시공회사						노선방향	상하선	시설위치	오송~익신				
시공건명	호남고속철도 오송~익산간(궤도1공구) 궤도부설 기타공사	시공감리						운영코드		공 구	제1공구				
				이해원	이덕영	정상현		도면축척	AS SHOWN	편철번호	229 OF 735	구도면번호		도면번호	C9001235-036
개정번호	날 짜	내 용		작성자	검토자	확인자								표준버전	RAIL v1.1(2009)
2	2012.04.09	실시설계완공													

호남고속철도 오송~익산간 종방향 버팀벽 일반도(Rheda2000)(1)

토공-교량 접속부구간

횡단면도

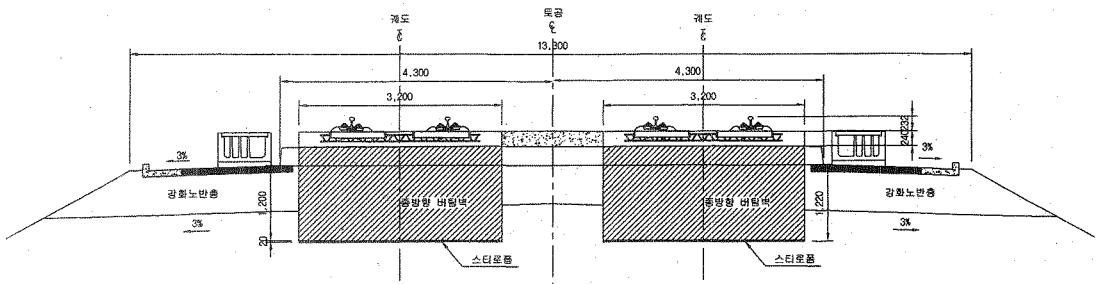

입체도

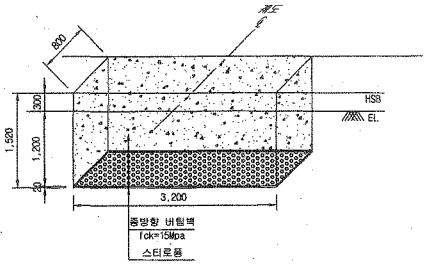

평면도

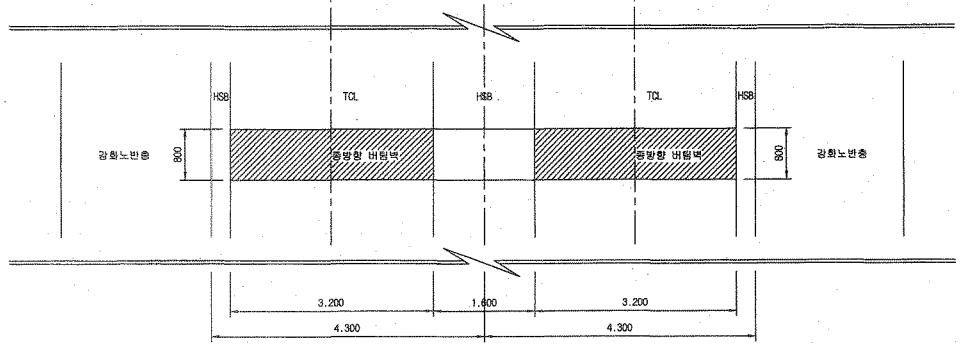

터파기도

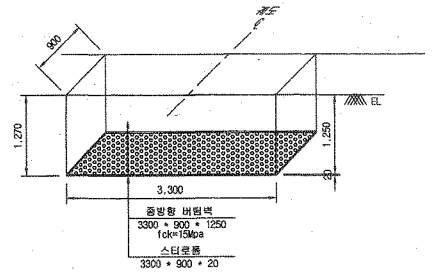

※ 굴착면의 시공오차와 종방향 버팀벽내 철근의 피복두께를 확보하기 위해 굴착면을 +50mm 조정

NOTE

※ 적용시 상세히 검토하여 시공상세도를 제작토 하여야 함.

종단면도

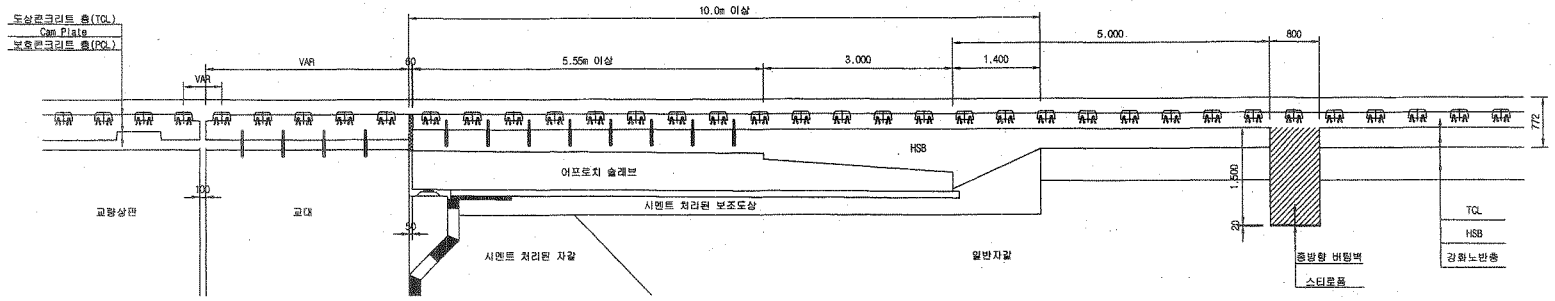

한국철도시설공단 KOREA RAIL NETWORK AUTHORITY		설계회사	(주)동명기술공단 종합건축사사무소 / (주) 유 신	△						건설분야	토목	철도구분	고속철도	도 면 명	호남고속철도 궤도공사 종방향 버팀벽 일반도(Rheda2000)(1) 토공-교량 접속부구간
		설계감리		△						건설단계	실시설계	노 선 명	호남고속철도		
설계건명	호남고속철도 궤도공사 제1공구(오송-익산간) 실시설계	시공회사		△						노선방향	상하선	시설위치	오송-익산		
시공건명	호남고속철도 오송-익산간(궤도1공구) 궤도부설 기타공사	시공감리		△	2012.04.09	실시설계준공	오택화	이억영	정상현	준영코드		공 구	제1공구		
				개정번호	날 짜	내 용	작성자	검토자	확인자	도면축척	1:40	관철번호	369 OF 735	구도면번호	도면번호 C9002141-034
															표준버전 RAIL v1.1(2009)

호남고속철도 오송~익산간 토공 - 교량 접속부 일반도(Rheda2000)

종단면도
S=1:50

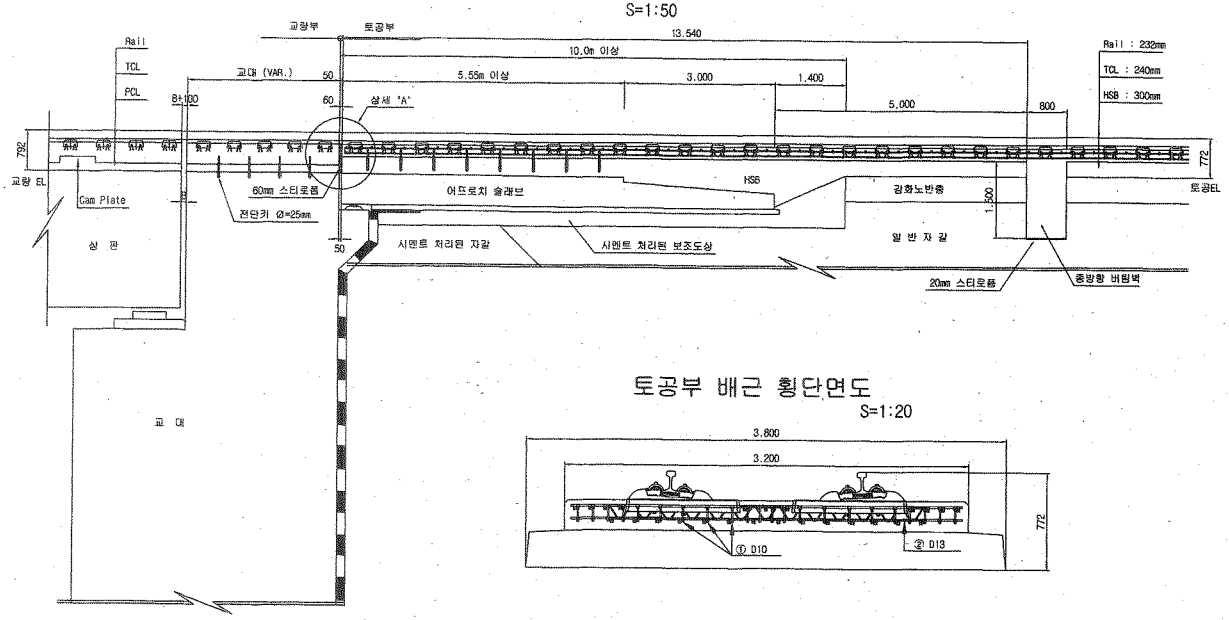

토공부 횡단면도
S=1:50

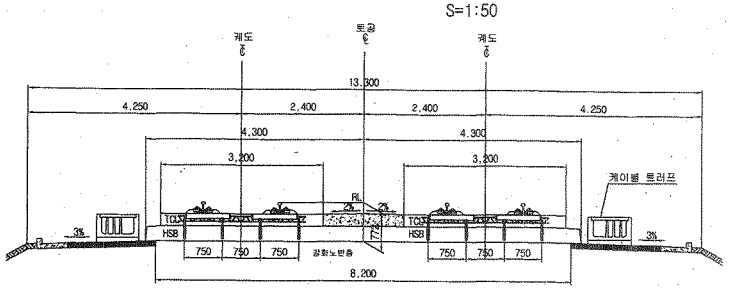

교량 교대부 횡단면도
S=1:50

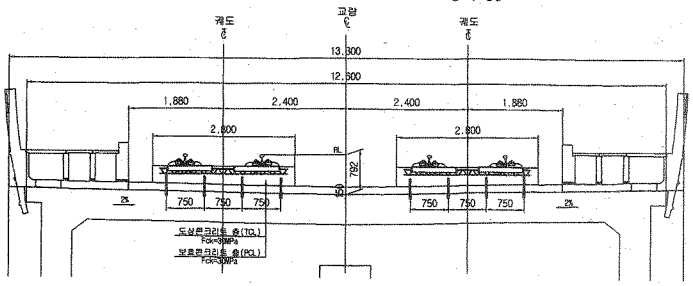

토공부 배근 횡단면도
S=1:20

추가철근 배근 상세도
S=1:20

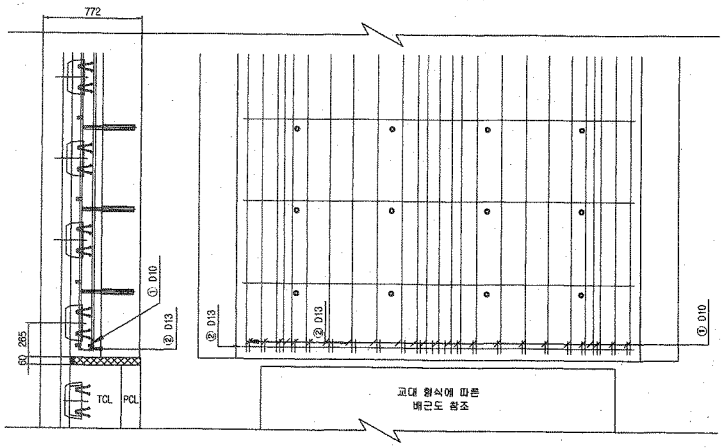

상세 "A"
S=1:20

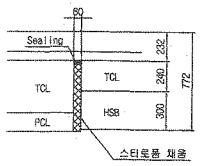

철근상세

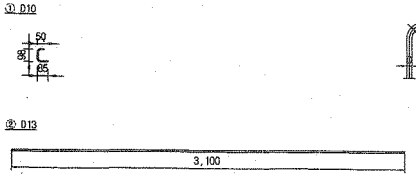

철 근 가 공

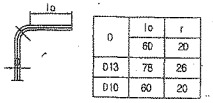

철 근 재 료 표

(SD40) (개소당)

번 호	직 경	길 이(m)	수 량(개)	총길이(m)	단위중량	총중량	비 고
①	D10	0.233	22	5.126	0.560	2.871	
②	D13	3.100	1	3.100	0.995	3.085	
합계						5.956	

한국철도시설공단 KOREA RAIL NETWORK AUTHORITY	설계회사	(주)동명기술공단 종합건축사사무소 (주)유 신	△					건설분야	토목	철도구분	고속철도	도 면 명	호남고속철도 궤도공사 토공 - 교량 접속부 일반도 (Rheda2000)	
	설계감리		△					건설단계	실시설계	노 선 명	호남고속철도			
설계건명	호남고속철도 궤도공사 제1공구(오송~익산간) 실시설계	시공회사	△					노선방향	상하선	시설위치	오송~익산			
시공건명	호남고속철도 오송~익산간(궤도1공구) 궤도부설 기타공사	시공감리	▽	2012.04.09	실시설계준공	오택화	이덕영	정상현	운영코드	공 구	제1공구	구도면번호		도면번호 C9002141-026
			개정번호	날 짜	내 용	작성자	검토자	확인자	도면축척	AS SHOWN	편철번호	361 OF 735		표준버전 RAIL v1.1(2009)

공사 참여자 실명부

계약명 : 호남고속철도 오송~익산간(궤도1공구) 궤도부설 기타공사

위 건에 대하여 참여기술자 서명등록을 제출합니다.

2013년 10 월 3 일

현장대리인 : 이 우 종(인)

작업일	작업위치 및 공종	소속	직위	성명	주민등록번호	공사내용	비고
10/3	2-4공구오송3교			정종철	840114		
				최재원	940612		
				박홍준	860115		
				조우기	780310		
				남태호	820313		
				이재학	660329		
				김병권	840413		

검 사 보 고 서 (IR)

Inspection Report

(검사 ■, 시험 □, 입회점검 □, 기타 □) 보고서 (Inspection ■, TEST □, Witness □, Others □) Report	보고서 번호 : Report No :	IR-HSB-350

시공사 / 공구명 Constructor/Section	궤도공영(주) / 호남고속철도 궤도부설 1공구		
감리단 / 공구명 Supervisor/Section	(주)동명기술공단종합건축사사무소 / 호남고속철도 궤도공사 1공구 감리		
관련문서번호 등(ITR) Reference No. etc.(ITR)	ITR-HSB-350		
점검표 번호(ITC) Checklist No.	ITC-011	세부작업공정 Details Work Process	HSB타설(타설 중 검측)
장소/위치 Location	2-4공구 토공3구간 (하) STA. (현) -70K020~70K146 (환) -69K986.797 ~ 70K.112.839		

내용(Contents) :

레미콘 시험항목별 품질시험, 레미콘 타설 기록여부 , 진동기 적정 사용 여부, 거푸집 설치상태, 표면 거칠기 시공상태, 안전관리상태

비고(Remarks) : NCR등(발행한 경우: if issue) :

	검사자(감리단) Inspected by (Supervisor)	검토자(감리단) Reviewed by (Supervisor)	승인자(감리단장) Approved by (Supervisor)
성명 / 서명 Name / Signature	박갑호	한상민	김익래
조직 / 조직명 Compnay / Position	(주)동명기술공단종합건축사사무소	(주)동명기술공단종합건축사사무소	(주)동명기술공단종합건축사사무소
일자 Date	2013년10월03일	2013년10월03일	2013년10월03일

검 사 요 청 서 (I T R)

Inspection Test Request

1. 발 신 1. From	궤도공영(주) / 호남고속철도 궤도부설 1공구		
2. 수 신 2. To	(주)동명기술공단종합건축사사무소 / 호남고속철도 오송~익산간 궤도1공구 감리단		
3.검사요청서 번호 3.Insp. Test Request No	ITR-HSB-350	4. 검사요청서 작성일자 4. Date of Issue	2013년 10월03일
5.검사대상 공사(작업명) 5.Work Item(activity) to be inspected	HSB타설중검사	6.장소 / 위치 6.Location	2-4공구 토공3구간 (하) STA. (현) -70K020~70K146 (환) -69K986.797 ~ 70K.112.839
7.검사요구 일/시 7.Date/Time to be Inspected	2013년 10월03일 / 08:00	8. ITP번호/개정번호 8. ITP NO./Rev	ITP-005 / 0
9.검사점 일렬번호 / 작업공정 / 검사점 종류 9.Serial No./Work Process / Identification of W/H Point	2 HSB타설(타설 중 검측) 콘크리트 타설(토공구간) H		
10.특기사항 (ITC 및 첨부물 등) 10.Remarks (ITC, Attachment, etc)			

사진대지

위의 작업에 대해 (검사 ■, 시험 □, 입회점검 □, 기타 □) 요청하오니 조치하여 주시기 바랍니다.
In connection with the above work item, we hereof request your (Inspection ■, Test □, Witness □, others □).

2013년10월03일

Year/Month/Date

궤도공영(주) 현장대리인 : 이우종

Company Name, Quality Manager : Name (Signature)

전화번호(Tel.No) : 041-881-2291 FAX번호(Fax NO.): 041-881-2293

검 사 및 시 험 점 검 표 (ITC)

Inspection & Test CheckList

(시공사 작성 점검표를 감리단이 검토, 승인하는 경우)

(Supervison Contractor reviews and approves checklists prepared by Construction Contractor)

1.시공사/공구명 : 1.Constructor/Section :	궤도공영(주) / 호남고속철도 궤도부설 1공구		
2.감리단/공구명 2.Supervisor/Section :	(주)동명기술공단종합건축사사무소 / 호남고속철도 오송~익산간 궤도1공구 감리단		
3.검사점검표 번호 3.Checklist No.	ITC-011	4.검사요청서 번호 4.Inspection Request No.	ITR-HSB-350
5.ITP번호 5.ITP NO	ITP-005	6.ITP 개정번호 6.ITP Rev.	0
7.ITP 공사(작업)명 7.ITP Work Item(activity)	콘크리트 타설(토공구간)	8.ITP 작업공정 8.ITP Work Process	HSB타설(타설 중 검측)
9.세부작업공정 9.Details Work Process	HSB타설(타설 중 검측)	10.장소 10.Location	2-4공구 토공3구간 (하) STA. (현) -70K020~70K146 (환) -69K986.797 ~ 70K.112.839
11.시공사 검사 / 시험일자 11.Date of Insp./Test	20131003	12.감리단 검사 / 시험일자 12.Date of	20131003
13.점검표 작성자(시공사) 13.Prepared by	송기웅	14.승인자(현장대리인) 14.Approved by	이우종
15.검토자(감리단) 15.Reviewed by	성병길	16.승인자(감리단장) 16.Approved by	김익래

17.일련번호 17.Serial No	18.세부작업공정의 검사 시험항목 18. Inspection & Test Items For Details Work Process	19.적용문서 (합부판정기준) 19.Acceptable Criteria	검 사 결 과 20.시공사 20.Constructor	검 사 결 과 21.감리단 21.Supervisor	22.조치사항/비고 22.Action to be taken/Remarks
1	슈트타설시 콘크리트 타설 높이는 H=1.5m 이하로 유지하였는가?	호남고속철도 궤도1공구 공사시방서	A	A	
2	레미콘 시험항목별 품질시험을 실시하였는가?(공기량 : 4.5±1.5%, 염화물 : 0.3kg/㎥, 슬럼프 : 120±25mm)	호남고속철도 궤도1공구 공사시방서	A	A	
3	콘크리트 타설시 레미콘 출하시간, 도착시간, 타설시간, 타설량 등을 정확하게 기록 및 유지하였는가?	호남고속철도 궤도1공구 공사시방서	A	A	
4	도상콘크리트 타설시 진동기를 사용하고 삽입간격 0.5mm이하, 콘크리트 두께의 약⅔ 깊이까지 시행하였는가?	호남고속철도 궤도1공구 공사시방서	A	A	
5	1일 콘크리트 타설 마무리 지점에 합판거푸집을 견고하게 설치하였는가?	호남고속철도 궤도1공구 공사시방서	A	A	
6	레미콘 차량 유도원을 배치하고 식별가능한 표식(완장 등)을 착용하고 있는가?	호남고속철도 궤도1공구 공사시방서	A	A	
7	1,2차 미장작업시 목손을 사용하였는가?	호남고속철도 궤도1공구 공사시방서	A	A	
8	콘크리트 타설후 습윤 상태로 노출면이 마르지 않도록 보호하였는가?(지상구간 액상피막형성제를 10~12m간격으로 즉시 살포)	호남고속철도 궤도1공구 공사시방서	A	A	

* 검사,시험값이 있는 경우 값을 기록하고 합격인 경우에는 A, 불합격인 경우에는 UA로 표기한다.
Record the results of checking in detail, if any inspection or test results exist. Mark "A"(Acceptable) or "UA"(Unacceptable).

	23.검사자(시공사) 23.Inspected by (Constructor)	24.검토자(감리단) 24.Approved by (Supervisor)
성명 / 서명 Name / Signature	송기웅	박갑호
조직 / 소속명 Company / Position	궤도공영(주)	(주)동명기술공단종합건축사사무소
일자 Date	20131003	20131003

검 사 및 시 험 점 검 표 (ITC)

Inspection & Test CheckList

(시공사 작성 점검표를 감리단이 검토, 승인하는 경우)

(Supervison Contractor reviews and approves checklists prepared by Construction Contractor)

1.시공사/공구명 : 1.Constructor/Section :	궤도공영(주) / 호남고속철도 궤도부설 1공구		
2.감리단/공구명 2.Supervisor/Section :	(주)동명기술공단종합건축사사무소 / 호남고속철도 오송~익산간 궤도1공구 감리단		
3.검사점검표 번호 3.Checklist No.	ITC-011	4.검사요청서 번호 4.Inspection Request No.	ITR-HSB-350

17.일련번호 17.Serial No	18.세부작업공정의 검사 시험항목 18. Inspection & Test Items For Details Work Process	19.적용문서 (합부판정기준) 19.Acceptable Criteria	검 사 결 과		22.조치사항/비고 22.Action to be taken/Remarks
			20.시공사 20.Constructor	21.감리단 21.Supervisor	
9	노반분야에서 설치한 중앙 집수정 내에 콘크리트 등 이물질이 떨어지지 않도록 조치하였는가?	호남고속철도 궤도1공구 공사시방서	A	A	
10	적정기구를 사용하여 표면을 거칠게 마무리 하였는가?(30mm이상의 깊이에 150mm의 간격으로 종방향으로 시행)	호남고속철도 궤도1공구 공사시방서	A	A	
11	타설 전 안전교육 실시 및 안전보호구 착용 상태를 확인하였는가?	호남고속철도 궤도1공구 공사시방서	A	A	
12	타설 후 안전시설물을 설치하였는가?	호남고속철도 궤도1공구 공사시방서	A	A	
13	타설 후 정리정돈 및 안전수칙 미비사항을 점검하였는가?	호남고속철도 궤도1공구 공사시방서	A	A	

호남고속철도 오송~익산간(궤도1공구)궤도부설 기타공사

2-4공구 토공3구간 (하) HSB 검측기록부-타설중

현-70K020~70K146 환-69K986.797~70K112.839

2013. 10 . 03

KUEDO
RAILWAY CONSTRUCTION

공사명 : 호남고속철도 오송~익산간(궤도1공구) 궤도부설 기타공사

사진대지

2013년 10월 03일

KUEDO
RAILWAY CONSTRUCTION

사 진 대 지

일자	2013.10.03	사진설명	콘크리트 타설 및 진동다짐

사 진 대 지

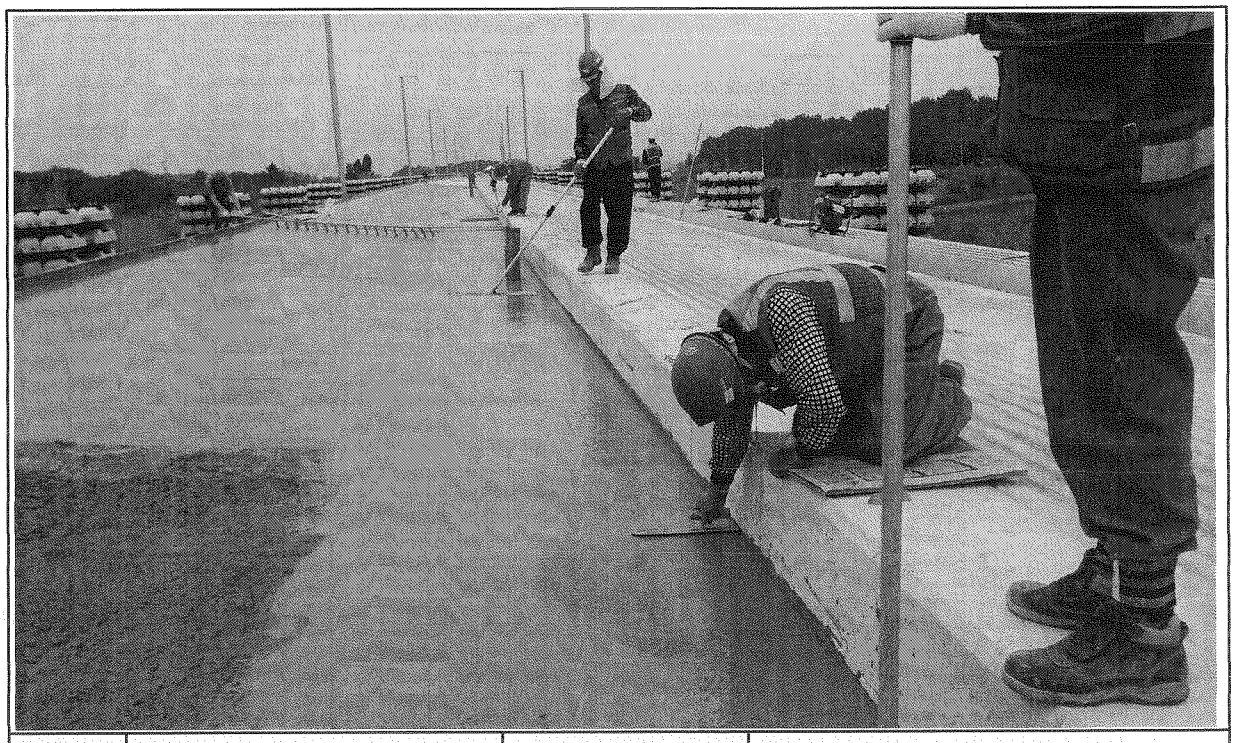

일자	2013.10.03	사진설명	미장작업

사 진 대 지

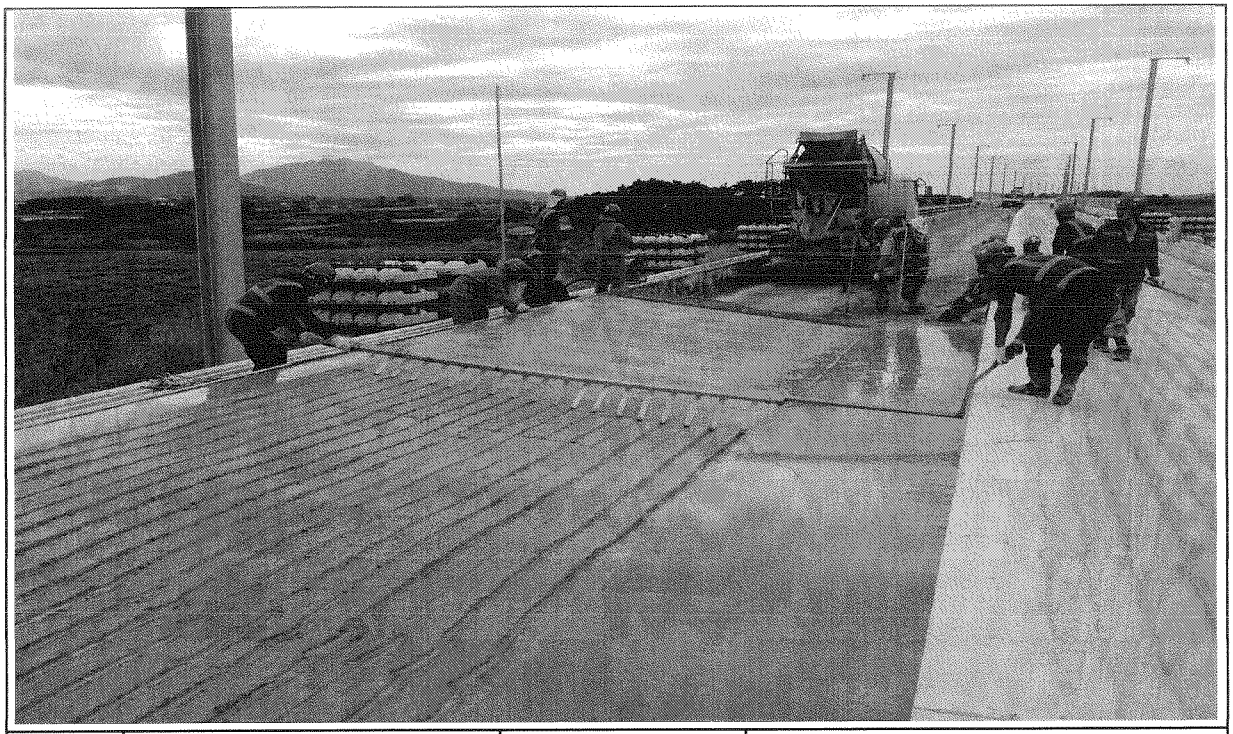

일자	2013.10.03	사진설명	표면거칠기 작업

사 진 대 지

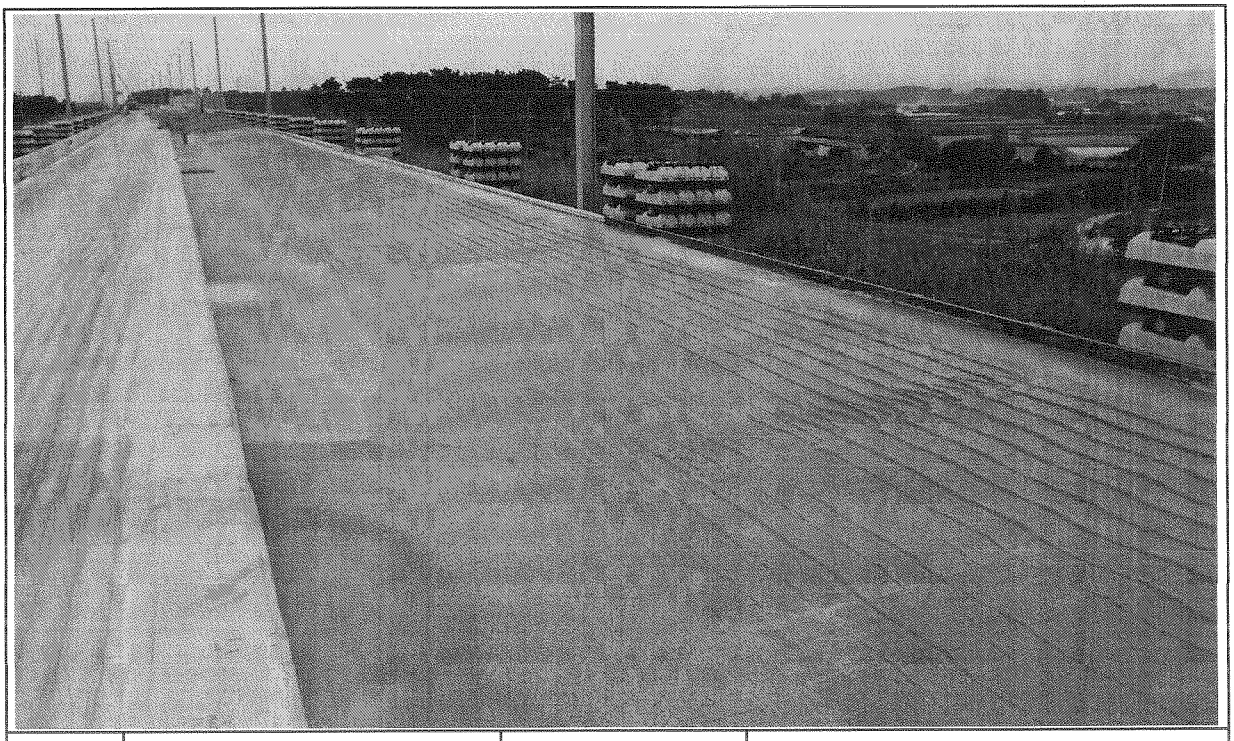

일자	2013.10.03	사진설명	타설완료

공사 참여자 실명부

계약명 : 호남고속철도 오송~익산간(궤도5공구)궤도부설 기타공사

위 건에 대하여 참여기술자 서명등록을 제출합니다.

현장대리인 : 이 우 중 (인)

2013년 10 월 3 일

작업일	작업위치	공종	소속	성명	주민등록번호	공사내용	비고
10.3	토2나53			조정숙	611227	HSB 타설	조정숙
				장태식	5P0605		
				이국희	560913		이
				정용호	641201		정용호
				주태인	620708		
				김유리	660067		
				김양훈	671229		
				조양호	540219		
				윤정석	721215		
				서영택	720910		서영택
				정태화	630301		
				노승영	611119		
				이계상	610120		
				김경환	610605		
				강정애	810911		
				서태석	740606		
				김영제	680320		
				육종건	670515		
				윤신환	681010		
				홍재윤	710324		
				원미경	570223		
				박순자	681211		
				윤종원	760310		
				양동원	660318		
				윤창근	690421		
				방병만	690110		
				김선길	470829		김선길

검 사 보 고 서 (IR)

Inspection Report

(검사 ■, 시험 □, 입회점검 □, 기타 □) 보고서 (Inspection ■, TEST □, Witness □, Others □) Report	보고서 번호 : Report No :	IR-HSB-351

시공사 / 공구명 Constructor/Section	궤도공영(주) / 호남고속철도 궤도부설 1공구		
감리단 / 공구명 Supervisor/Section	(주)동명기술공단종합건축사사무소 / 호남고속철도 궤도공사 1공구 감리		
관련문서번호 등(ITR) Reference No. etc.(ITR)	ITR-HSB-351		
점검표 번호(ITC) Checklist No.	ITC-012	세부작업공정 Details Work Process	HSB타설(타설 후 검측)
장소/위치 Location	2-4공구 토공3구간 (하) STA. (현) -70K020~70K146 (환) -69K986.797 ~ 70K.112.839		

내용(Contents) :

균열유도줄눈 시공상태, 거푸집 제거 시기 적정여부, 콘크리트 양생관리상태

비고(Remarks) : NCR등(발행한 경우: if issue) :

	검사자(감리단) Inspected by (Supervisor)	검토자(감리단) Reviewed by (Supervisor)	승인자(감리단장) Approved by (Supervisor)
성명 / 서명 Name / Signature	박갑호	한상민	김익래
조직 / 조직명 Compnay / Position	(주)동명기술공단종합건축사사무소	(주)동명기술공단종합건축사사무소	(주)동명기술공단종합건축사사무소
일자 Date	2013년10월04일	2013년10월04일	2013년10월04일

검 사 요 청 서 (ITR)

Inspection Test Request

1. 발 신 1. From	궤도공영(주) / 호남고속철도 궤도부설 1공구		
2. 수 신 2. To	(주)동명기술공단종합건축사사무소 / 호남고속철도 오송~익산간 궤도1공구 감리단		
3.검사요청서 번호 3.Insp. Test Request No	ITR-HSB-351	4. 검사요청서 작성일자 4. Date of Issue	2013년 10월04일
5.검사대상 공사(작업명) 5.Work Item(activity) to be inspected	HSB타설후검사	6.장소 / 위치 6.Location	2-4공구 토공3구간 (하) STA. (현) -70K020~70K146 (환) -69K986.797 ~ 70K.112.839
7.검사요구 일/시 7.Date/Time to be Inspected	2013년 10월04일 / 10:00	8. ITP번호/개정번호 8. ITP NO./Rev	ITP-005 / 0
9.검사점 일렬번호 / 작업공정 / 검사점 종류 9.Serial No./Work Process / Identification of W/H Point	3 HSB타설(타설 후 검측) 콘크리트 타설(토공구간) H		
10.특기사항 (ITC 및 첨부물 등) 10.Remarks (ITC, Attachment, etc)			

사진대지

위의 작업에 대해 (검사 ■, 시험 □, 입회점검 □, 기타 □) 요청하오니 조치하여 주시기 바랍니다.
In connection with the above work item, we hereof request your (Inspection ■, Test □, Witness □, others □).

2013년10월04일

Year/Month/Date

궤도공영(주) 현장대리인 : 이우종

Company Name, Quality Manager : Name (Signature)

전화번호(Tel.No) : 041-881-2291 FAX번호(Fax NO.): 041-881-2293

검 사 및 시 험 점 검 표 (ITC)

Inspection & Test CheckList

(시공사 작성 점검표를 감리단이 검토, 승인하는 경우)

(Supervison Contractor reviews and approves checklists prepared by Construction Contractor)

1.시공사/공구명 : 1.Constructor/Section :	궤도공영(주) / 호남고속철도 궤도부설 1공구		
2.감리단/공구명 2.Supervisor/Section :	(주)동명기술공단종합건축사사무소 / 호남고속철도 오송~익산간 궤도1공구 감리단		
3.검사점검표 번호 3.Checklist No.	ITC-012	4.검사요청서 번호 4.Inspection Request No.	ITR-HSB-351
5.ITP번호 5.ITP NO	ITP-005	6.ITP 개정번호 6.ITP Rev.	0
7.ITP 공사(작업)명 7.ITP Work Item(activity)	콘크리트 타설(토공구간)	8.ITP 작업공정 8.ITP Work Process	HSB타설(타설 후 검측)
9.세부작업공정 9.Details Work Process	HSB타설(타설 후 검측)	10.장소 10.Location	2-4공구 토공3구간 (하) STA. (현) -70K020~70K146 (환) -69K986.797 ~ 70K.112.839
11.시공사 검사 / 시험일자 11.Date of Insp./Test	20131004	12.감리단 검사 / 시험일자 12.Date of	20131004
13.점검표 작성자(시공사) 13.Prepared by	송기웅	14.승인자(현장대리인) 14.Approved by	이우종
15.검토자(감리단) 15.Reviewed by	성병길	16.승인자(감리단장) 16.Approved by	김익래

17.일련번호 17.Serial No	18.세부작업공정의 검사 시험항목 18. Inspection & Test Items For Details Work Process	19.적용문서 (합부판정기준) 19.Acceptable Criteria	검 사 결 과		22.조치사항/비고 22.Action to be taken/Remarks
			20.시공사 20.Constructor	21.감리단 21.Supervisor	
1	거푸집 제거 시기는 적정한가? (콘크리트 강도가 자중 및 시공중에 가해지는 강도 이상일 때)	호남고속철도 궤도1공구 공사시방서	A	A	
2	균열유도줄눈 시공은 적정한가? (4.55m±100mm간격, 침목과 침목사이에 배치, HSB두께의 H/3이상 깊이,직각틀림± 50㎜)	호남고속철도 궤도1공구 공사시방서	A	A	
3	콘크리트 양생관리는 적정한가?(한중, 서중시 양생계획에 의거 시행하였는지 여부)	호남고속철도 궤도1공구 공사시방서	A	A	

* 검사,시험값이 있는 경우 값을 기록하고 합격인 경우에는 A, 불합격인 경우에는 UA로 표기한다.
Record the results of checking in detail, if any inspection or test results exist. Mark "A"(Acceptable) or "UA"(Unacceptable).

	23.검사자(시공사) 23.Inspected by (Constructor)	24.검토자(감리단) 24.Approved by (Supervisor)
성명 / 서명 Name / Signature	송기웅	박갑호
조직 / 소속명 Company / Position	궤도공영(주)	(주)동명기술공단종합건축사사무소
일자 Date	20131004	20131004

호남고속철도 오송~익산간(궤도1공구)궤도부설 기타공사

2-4공구 토공3구간 (하) HSB 검측기록부-타설후

현-70K020~70K146 환-69K986.797~70K112.839

2013. 10 . 04

KUEDO
RAILWAY CONSTRUCTION

공사명 : 호남고속철도 오송~익산간(궤도1공구) 궤도부설 기타공사

사진대지

2013년 10월 04일

KUEDO
RAILWAY CONSTRUCTION

사 진 대 지

일자	2013.10.04	사진설명	양생

사 진 대 지

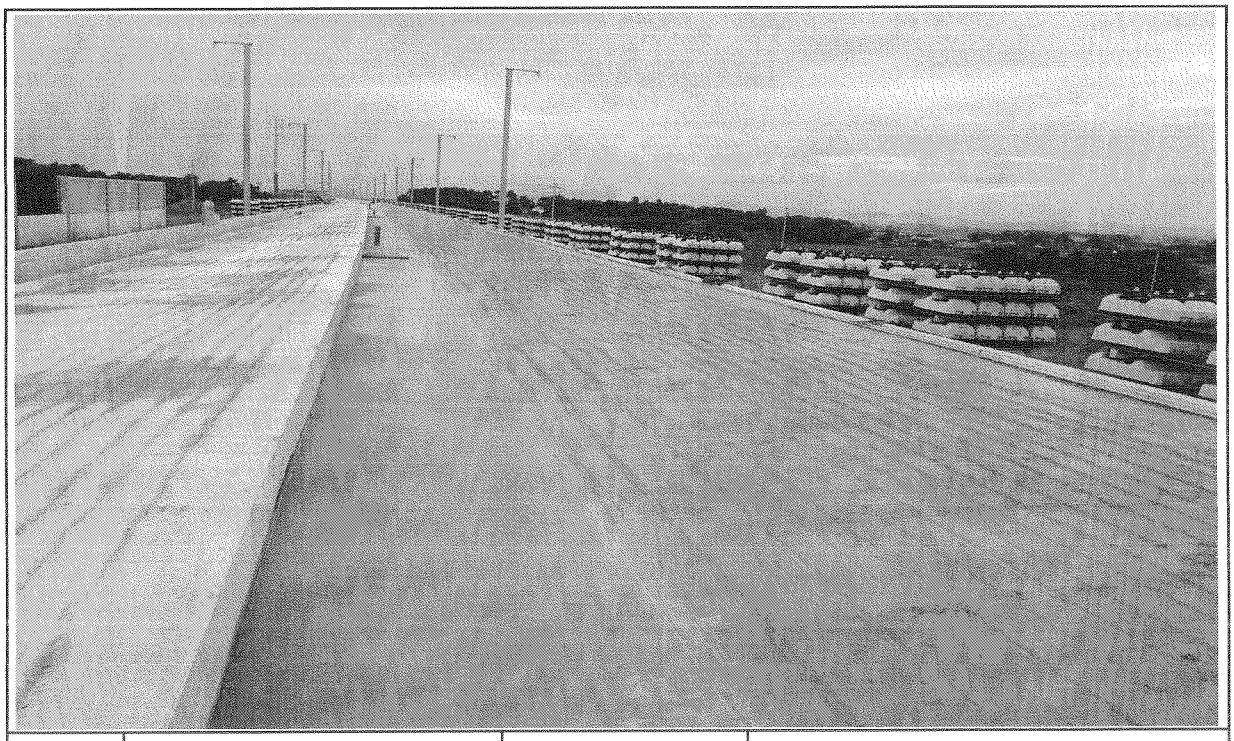

일자	2013.10.04	사진설명	완료

검 사 보 고 서 (IR)

Inspection Report

(검사 ■, 시험 □, 입회점검 □, 기타 □) 보고서 (Inspection ■, TEST □, Witness □, Others □) Report	보고서 번호 : Report No :	IR-HSB-352

시공사 / 공구명 Constructor/Section	궤도공영(주) / 호남고속철도 궤도부설 1공구		
감리단 / 공구명 Supervisor/Section	(주)동명기술공단종합건축사사무소 / 호남고속철도 궤도공사 1공구 감리		
관련문서번호 등(ITR) Reference No. etc.(ITR)	ITR-HSB-352		
점검표 번호(ITC) Checklist No.	ITC-011	세부작업공정 Details Work Process	HSB타설(타설 중 검측)
장소/위치 Location	2-4공구 토공3구간 (하) STA. (현) -70K146~70K278 (환) -70K112.839 ~ 70K.244.884		

내용(Contents) :

레미콘 시험항목별 품질시험, 레미콘 타설 기록여부 , 진동기 적정 사용 여부, 거푸집 설치상태, 표면 거칠기 시공상태, 안전관리상태

비고(Remarks) : NCR등(발행한 경우: if issue) :

	검사자(감리단) Inspected by (Supervisor)	검토자(감리단) Reviewed by (Supervisor)	승인자(감리단장) Approved by (Supervisor)
성명 / 서명 Name / Signature	박갑호	한상민	김익래
조직 / 조직명 Compnay / Position	(주)동명기술공단종합건축사사무소	(주)동명기술공단종합건축사사무소	(주)동명기술공단종합건축사사무소
일자 Date	2013년10월04일	2013년10월04일	2013년10월04일

검 사 요 청 서 (I T R)

Inspection Test Request

1. 발 신 1. From	궤도공영(주) / 호남고속철도 궤도부설 1공구		
2. 수 신 2. To	(주)동명기술공단종합건축사사무소 / 호남고속철도 오송~익산간 궤도1공구 감리단		
3.검사요청서 번호 3.Insp. Test Request No	ITR-HSB-352	4. 검사요청서 작성일자 4. Date of Issue	2013년 10월04일
5.검사대상 공사(작업명) 5.Work Item(activity) to be inspected	HSB타설중검사	6.장소 / 위치 6.Location	2-4공구 토공3구간 (하) STA. (현) -70K146~70K278 (환) -70K112.839 ~ 70K.244.884
7.검사요구 일/시 7.Date/Time to be Inspected	2013년 10월04일 / 08:00	8. ITP번호/개정번호 8. ITP NO./Rev	ITP-005 / 0
9.검사점 일렬번호 / 작업공정 / 검사점 종류 9.Serial No./Work Process / Identification of W/H Point	2 HSB타설(타설 중 검측) 콘크리트 타설(토공구간) H		
10.특기사항 (ITC 및 첨부물 등) 10.Remarks (ITC, Attachment, etc)			

사진대지

위의 작업에 대해 (검사 ■, 시험 □, 입회점검 □, 기타 □) 요청하오니 조치하여 주시기 바랍니다.
In connection with the above work item, we hereof request your (Inspection ■, Test □, Witness □, others □).

2013년10월04일

Year/Month/Date

궤도공영(주) 현장대리인 : 이우종

Company Name, Quality Manager : Name (Signature)

전화번호(Tel.No) : 041-881-2291 FAX번호(Fax NO.): 041-881-2293

검 사 및 시 험 점 검 표 (ITC)

Inspection & Test CheckList

(시공사 작성 점검표를 감리단이 검토, 승인하는 경우)

(Supervison Contractor reviews and approves checklists prepared by Construction Contractor)

1.시공사/공구명 : 1.Constructor/Section :	궤도공영(주) / 호남고속철도 궤도부설 1공구		
2.감리단/공구명 2.Supervisor/Section :	(주)동명기술공단종합건축사사무소 / 호남고속철도 오송~익산간 궤도1공구 감리단		
3.검사점검표 번호 3.Checklist No.	ITC-011	4.검사요청서 번호 4.Inspection Request No.	ITR-HSB-352
5.ITP번호 5.ITP NO	ITP-005	6.ITP 개정번호 6.ITP Rev.	0
7.ITP 공사(작업)명 7.ITP Work Item(activity)	콘크리트 타설(토공구간)	8.ITP 작업공정 8.ITP Work Process	HSB타설(타설 중 검측)
9.세부작업공정 9.Details Work Process	HSB타설(타설 중 검측)	10.장소 10.Location	2-4공구 토공3구간 (하) STA. (현) -70K146~70K278 (환) -70K112.839 ~ 70K.244.884
11.시공사 검사 / 시험일자 11.Date of Insp./Test	20131004	12.감리단 검사 / 시험일자 12.Date of	20131004
13.점검표 작성자(시공사) 13.Prepared by	송기웅	14.승인자(현장대리인) 14.Approved by	이우종
15.검토자(감리단) 15.Reviewed by	성병길	16.승인자(감리단장) 16.Approved by	김익래

17.일련번호 17.Serial No	18.세부작업공정의 검사 시험항목 18. Inspection & Test Items For Details Work Process	19.적용문서 (합부판정기준) 19.Acceptable Criteria	검 사 결 과 20.시공사 20.Constructor	검 사 결 과 21.감리단 21.Supervisor	22.조치사항/비고 22.Action to be taken/Remarks
1	슈트타설시 콘크리트 타설 높이는 H=1.5m 이하로 유지하였는가?	호남고속철도 궤도1공구 공사시방서	A	A	
2	레미콘 시험항목별 품질시험을 실시하였는가?(공기량 : 4.5±1.5%, 염화물 : 0.3kg/㎥, 슬럼프 : 120±25mm)	호남고속철도 궤도1공구 공사시방서	A	A	
3	콘크리트 타설시 레미콘 출하시간, 도착시간, 타설시간, 타설량 등을 정확하게 기록 및 유지하였는가?	호남고속철도 궤도1공구 공사시방서	A	A	
4	도상콘크리트 타설시 진동기를 사용하고 삽입간격 0.5mm이하, 콘크리트 두께의 약⅔ 깊이까지 시행하였는가?	호남고속철도 궤도1공구 공사시방서	A	A	
5	1일 콘크리트 타설 마무리 지점에 합판거푸집을 견고하게 설치하였는가?	호남고속철도 궤도1공구 공사시방서	A	A	
6	레미콘 차량 유도원을 배치하고 식별가능한 표식(완장 등)을 착용하고 있는가?	호남고속철도 궤도1공구 공사시방서	A	A	
7	1,2차 미장작업시 목손을 사용하였는가?	호남고속철도 궤도1공구 공사시방서	A	A	
8	콘크리트 타설후 습윤 상태로 노출면이 마르지 않도록 보호하였는가?(지상구간 액상피막형성제를 10~12m간격으로 즉시 살포)	호남고속철도 궤도1공구 공사시방서	A	A	

* 검사,시험값이 있는 경우 값을 기록하고 합격인 경우에는 A, 불합격인 경우에는 UA로 표기한다.
Record the results of checking in detail, if any inspection or test results exist. Mark "A"(Acceptable) or "UA"(Unacceptable).

	23.검사자(시공사) 23.Inspected by (Constructor)	24.검토자(감리단) 24.Approved by (Supervisor)
성명 / 서명 Name / Signature	송기웅	박갑호
조직 / 소속명 Company / Position	궤도공영(주)	(주)동명기술공단종합건축사사무소
일자 Date	20131004	20131004

검 사 및 시 험 점 검 표 (ITC)

Inspection & Test CheckList

(시공사 작성 점검표를 감리단이 검토, 승인하는 경우)

(Supervison Contractor reviews and approves checklists prepared by Construction Contractor)

1.시공사/공구명 : 1.Constructor/Section :	궤도공영(주) / 호남고속철도 궤도부설 1공구		
2.감리단/공구명 2.Supervisor/Section :	(주)동명기술공단종합건축사사무소 / 호남고속철도 오송~익산간 궤도1공구 감리단		
3.검사점검표 번호 3.Checklist No.	ITC-011	4.검사요청서 번호 4.Inspection Request No.	ITR-HSB-352

17.일련번호 17.Serial No.	18.세부작업공정의 검사 시험항목 18. Inspection & Test Items For Details Work Process	19.적용문서 (합부판정기준) 19.Acceptable Criteria	검 사 결 과		22.조치사항/비고 22.Action to be taken/Remarks
			20.시공사 20.Constructor	21.감리단 21.Supervisor	
9	노반분야에서 설치한 중앙 집수정 내에 콘크리트 등 이물질이 떨어지지 않도록 조치하였는가?	호남고속철도 궤도1공구 공사시방서	A	A	
10	적정기구를 사용하여 표면을 거칠게 마무리 하였는가?(30mm이상의 깊이에 150mm의 간격으로 종방향으로 시행)	호남고속철도 궤도1공구 공사시방서	A	A	
11	타설 전 안전교육 실시 및 안전보호구 착용 상태를 확인하였는가?	호남고속철도 궤도1공구 공사시방서	A	A	
12	타설 후 안전시설물을 설치하였는가?	호남고속철도 궤도1공구 공사시방서	A	A	
13	타설 후 정리정돈 및 안전수칙 미비사항을 점검하였는가?	호남고속철도 궤도1공구 공사시방서	A	A	

호남고속철도 오송~익산간(궤도1공구)궤도부설 기타공사

2-4공구 토공3구간 (하) HSB 검측기록부-타설중

현-70K146~70K278 환-70K112.839~70K244.884

2013. 10 . 04

KUEDO
RAILWAY CONSTRUCTION

공사명 : 호남고속철도 오송~익산간(궤도1공구) 궤도부설 기타공사

사진대지

2013년 10월 04일

KUEDO
RAILWAY CONSTRUCTION

사 진 대 지

일자	2013.10.04	사진설명	콘크리트 타설 및 진동다짐

사 진 대 지

일자	2013.10.04	사진설명	미장작업

사 진 대 지

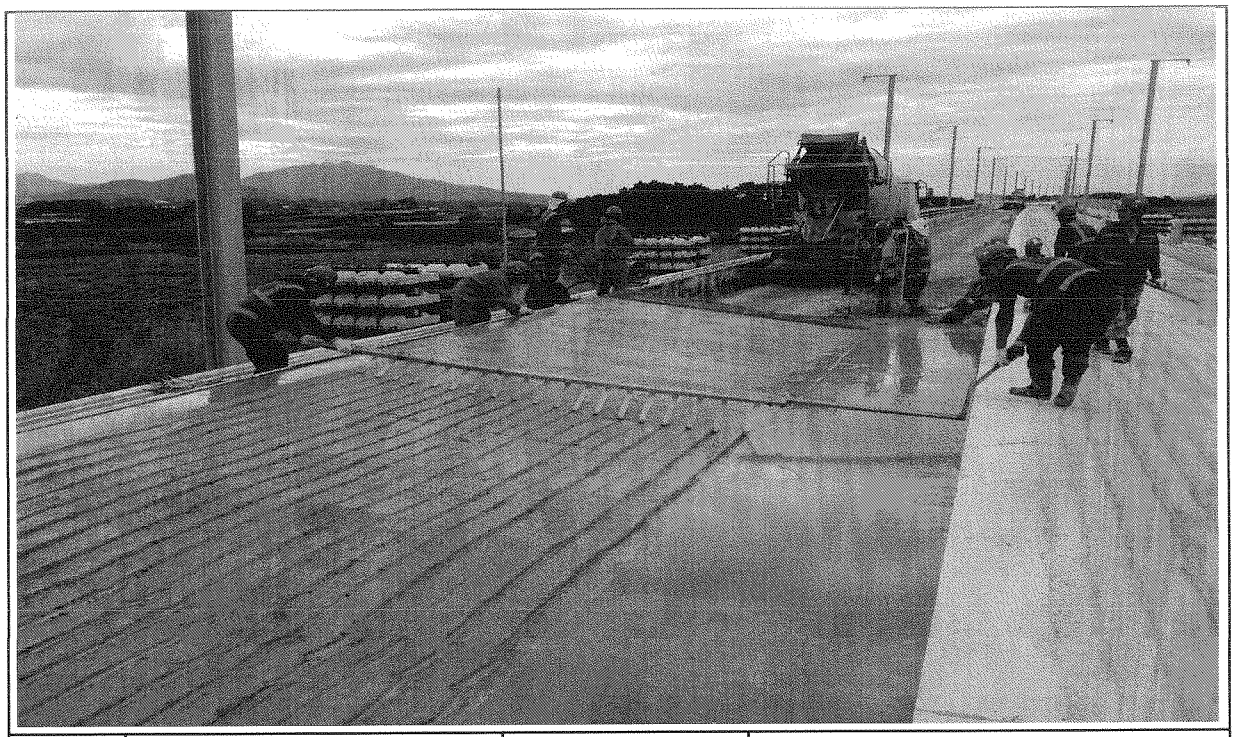

일자	2013.10.04	사진설명	표면거칠기 작업

사 진 대 지

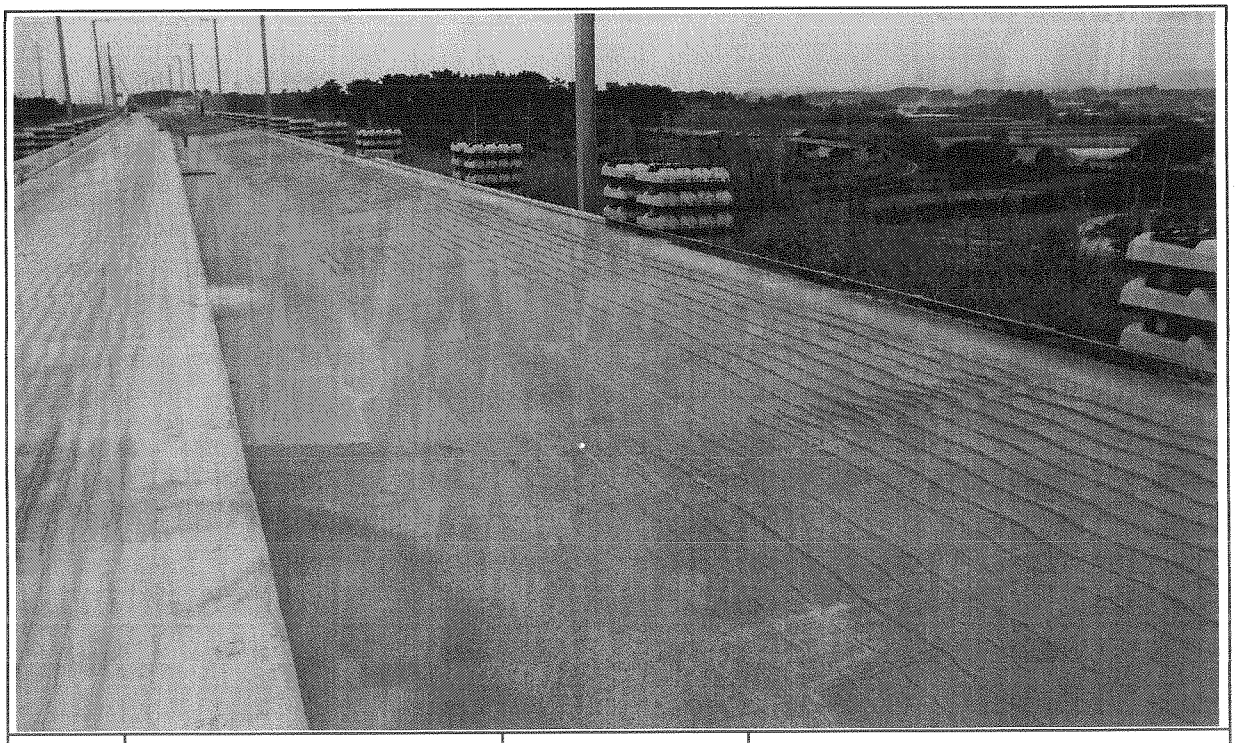

일자	2013.10.04	사진설명	타설완료

공사 참여자 실명부

계약명 : 호남고속철도 오송~익산간(궤도1공구) 궤도부설 기타공사

위 건에 대하여 참여기술자 서명등록을 제출합니다.

2013년 10월 4일

현장대리인 : 이 우 종(인)

작업일	작업위치 및 공종	소속	직위	성명	주민등록번호	공사내용	비고
10.4	2-4 S3			최명환	610216	ASB 타설	
				조무자	540103		
				문영애	470201		
				권오성	660820		
				김종관	690812		
				정규헌	570123		
				백영길	620724		
				강래구	631228		
				김병복	490628		
				이위숙	6262		
				김태홍	691021		
				최서분	670412		
				이경수	670824		
				이영례	560127		
				박종덕	540309		
				권옥	640513		
				정영순	560315		
				강미숙	651413		
				이봉진	680903		
				강객두	651007		
				강재식	570320		
				배귀분	701225		
				강성룡	690911		
				김용택	660701		

검 사 보 고 서 (IR)

Inspection Report

(검사 ■, 시험 □, 입회점검 □, 기타 □) 보고서 (Inspection ■, TEST □, Witness □, Others □) Report	보고서 번호 : Report No :	IR-HSB-353

시공사 / 공구명 Constructor/Section	궤도공영(주) / 호남고속철도 궤도부설 1공구		
감리단 / 공구명 Supervisor/Section	(주)동명기술공단종합건축사사무소 / 호남고속철도 궤도공사 1공구 감리		
관련문서번호 등(ITR) Reference No. etc.(ITR)	ITR-HSB-353		
점검표 번호(ITC) Checklist No.	ITC-012	세부작업공정 Details Work Process	HSB타설(타설 후 검측)
장소/위치 Location	2-4공구 토공3구간 (하) STA. (현) -70K146~70K278 (환) -70K112.841 ~ 70K.244.884		

내용(Contents) :

균열유도줄눈 시공상태, 거푸집 제거 시기 적정여부, 콘크리트 양생관리상태

비고(Remarks) : NCR등(발행한 경우: if issue) :

	검사자(감리단) Inspected by (Supervisor)	검토자(감리단) Reviewed by (Supervisor)	승인자(감리단장) Approved by (Supervisor)
성명 / 서명 Name / Signature	박갑호	한상민	김익래
조직 / 조직명 Compnay / Position	(주)동명기술공단종합건축사사무소	(주)동명기술공단종합건축사사무소	(주)동명기술공단종합건축사사무소
일자 Date	2013년10월05일	2013년10월05일	2013년10월05일

검 사 요 청 서 (I T R)

Inspection Test Request

1. 발 신 1. From	궤도공영(주) / 호남고속철도 궤도부설 1공구		
2. 수 신 2. To	(주)동명기술공단종합건축사사무소 / 호남고속철도 오송~익산간 궤도1공구 감리단		
3.검사요청서 번호 3.Insp. Test Request No	ITR-HSB-353	4. 검사요청서 작성일자 4. Date of Issue	2013년 10월05일
5.검사대상 공사(작업명) 5.Work Item(activity) to be inspected	HSB타설후검사	6.장소 / 위치 6.Location	2-4공구 토공3구간 (하) STA. (현) -70K146~70K278 (환) -70K112.841 ~ 70K.244.884
7.검사요구 일/시 7.Date/Time to be Inspected	2013년 10월05일 / 10:00	8. ITP번호/개정번호 8. ITP NO./Rev	ITP-005 / 0
9.검사점 일렬번호 / 작업공정 / 검사점 종류 9.Serial No./Work Process / Identification of W/H Point	3 HSB타설(타설 후 검측) 콘크리트 타설(토공구간) H		
10.특기사항 (ITC 및 첨부물 등) 10.Remarks (ITC, Attachment, etc)			

사진대지

위의 작업에 대해 (검사 ■, 시험 □, 입회점검 □, 기타 □) 요청하오니 조치하여 주시기 바랍니다.
In connection with the above work item, we hereof request your (Inspection ■, Test □, Witness □, others □).

2013년10월05일

Year/Month/Date

궤도공영(주) 현장대리인 : 이우종

Company Name, Quality Manager : Name (Signature)

전화번호(Tel.No) : 041-881-2291 FAX번호(Fax NO.): 041-881-2293

검 사 및 시 험 점 검 표 (ITC)

Inspection & Test CheckList

(시공사 작성 점검표를 감리단이 검토, 승인하는 경우)

(Supervison Contractor reviews and approves checklists prepared by Construction Contractor)

1.시공사/공구명 : 1.Constructor/Section :	궤도공영(주) / 호남고속철도 궤도부설 1공구		
2.감리단/공구명 2.Supervisor/Section :	(주)동명기술공단종합건축사사무소 / 호남고속철도 오송~익산간 궤도1공구 감리단		
3.검사점검표 번호 3.Checklist No.	ITC-012	4.검사요청서 번호 4.Inspection Request No.	ITR-HSB-353
5.ITP번호 5.ITP NO	ITP-005	6.ITP 개정번호 6.ITP Rev.	0
7.ITP 공사(작업)명 7.ITP Work Item(activity)	콘크리트 타설(토공구간)	8.ITP 작업공정 8.ITP Work Process	HSB타설(타설 후 검측)
9.세부작업공정 9.Details Work Process	HSB타설(타설 후 검측)	10.장소 10.Location	2-4공구 토공3구간 (하) STA. (현) -70K146~70K278 (환) -70K112.841 ~ 70K.244.884
11.시공사 검사 / 시험일자 11.Date of Insp./Test	20131005	12.감리단 검사 / 시험일자 12.Date of	20131005
13.점검표 작성자(시공사) 13.Prepared by	송기웅	14.승인자(현장대리인) 14.Approved by	이우종
15.검토자(감리단) 15.Reviewed by	성병길	16.승인자(감리단장) 16.Approved by	김익래

17.일련번호 17.Serial No	18.세부작업공정의 검사 시험항목 18. Inspection & Test Items For Details Work Process	19.적용문서 (합부판정기준) 19.Acceptable Criteria	검 사 결 과 20.시공사 20.Constructor	검 사 결 과 21.감리단 21.Supervisor	22.조치사항/비고 22.Action to be taken/Remarks
1	거푸집 제거 시기는 적정한가? (콘크리트 강도가 자중 및 시공중에 가해지는 강도 이상일 때)	호남고속철도 궤도1공구 공사시방서	A	A	
2	균열유도줄눈 시공은 적정한가? (4.55m±100mm간격, 침목과 침목사이에 배치, HSB두께의 H/3이상 깊이,직각틀림± 50㎜)	호남고속철도 궤도1공구 공사시방서	A	A	
3	콘크리트 양생관리는 적정한가?(한중, 서중시 양생계획에 의거 시행하였는지 여부)	호남고속철도 궤도1공구 공사시방서	A	A	

* 검사,시험값이 있는 경우 값을 기록하고 합격인 경우에는 A, 불합격인 경우에는 UA로 표기한다.
Record the results of checking in detail, if any inspection or test results exist. Mark "A"(Acceptable) or "UA"(Unacceptable).

	23.검사자(시공사) 23.Inspected by (Constructor)	24.검토자(감리단) 24.Approved by (Supervisor)
성명 / 서명 Name / Signature	송기웅	박갑호
조직 / 소속명 Company / Position	궤도공영(주)	(주)동명기술공단종합건축사사무소
일자 Date	20131005	20131005

호남고속철도 오송~익산간(궤도1공구)궤도부설 기타공사

2-4공구 토공3구간 (하) HSB 검측기록부-타설후

현-70K146~70K278 환-70K112.841~70K244.884

2013. 10 . 05

KUEDO
RAILWAY CONSTRUCTION

공사명 : 호남고속철도 오송~익산간(궤도1공구) 궤도부설 기타공사

사진대지

2013년 10월 05일

KUEDO
RAILWAY CONSTRUCTION

사 진 대 지

일자	2013.10.05	사진설명	양생

사 진 대 지

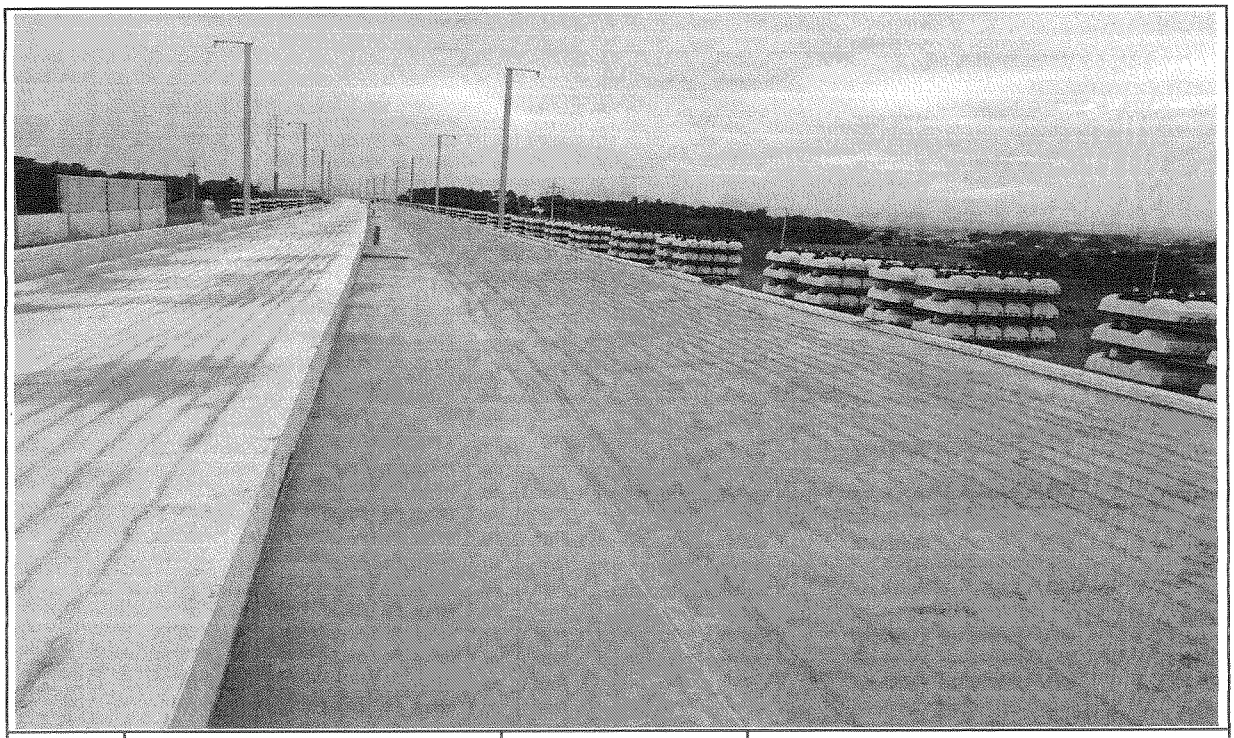

일자	2013.10.05	사진설명	완료

검 사 보 고 서 (IR)

Inspection Report

(검사 ■, 시험 □, 입회점검 □, 기타 □) 보고서 (Inspection ■, TEST □, Witness □, Others □) Report	보고서 번호 : Report No :	IR-HSB-354

시공사 / 공구명 Constructor/Section	궤도공영(주) / 호남고속철도 궤도부설 1공구		
감리단 / 공구명 Supervisor/Section	(주)동명기술공단종합건축사사무소 / 호남고속철도 궤도공사 1공구 감리		
관련문서번호 등(ITR) Reference No. etc.(ITR)	ITR-HSB-354		
점검표 번호(ITC) Checklist No.	ITC-011	세부작업공정 Details Work Process	HSB타설(타설 중 검측)
장소/위치 Location	2-4공구 토공3구간 (하) STA. (현) -70K278~70K483 (환) -70K244.884 ~ 70K.449.954		

내용(Contents) :

레미콘 시험항목별 품질시험, 레미콘 타설 기록여부 , 진동기 적정 사용 여부, 거푸집 설치상태, 표면 거칠기 시공상태, 안전관리상태

비고(Remarks) : NCR등(발행한 경우: if issue) :

	검사자(감리단) Inspected by (Supervisor)	검토자(감리단) Reviewed by (Supervisor)	승인자(감리단장) Approved by (Supervisor)
성명 / 서명 Name / Signature	박갑호	한상민	김익래
조직 / 조직명 Compnay / Position	(주)동명기술공단종합건축사사무소	(주)동명기술공단종합건축사사무소	(주)동명기술공단종합건축사사무소
일자 Date	2013년10월07일	2013년10월07일	2013년10월07일

검 사 요 청 서 (I T R)

Inspection Test Request

1. 발 신 1. From	궤도공영(주) / 호남고속철도 궤도부설 1공구		
2. 수 신 2. To	(주)동명기술공단종합건축사사무소 / 호남고속철도 오송~익산간 궤도1공구 감리단		
3.검사요청서 번호 3.Insp. Test Request No	ITR-HSB-354	4. 검사요청서 작성일자 4. Date of Issue	2013년 10월07일
5.검사대상 공사(작업명) 5.Work Item(activity) to be inspected	HSB타설중검사	6.장소 / 위치 6.Location	2-4공구 토공3구간 (하) STA. (현) -70K278~70K483 (환) -70K244.884 ~ 70K.449.954
7.검사요구 일/시 7.Date/Time to be Inspected	2013년 10월07일 / 08:00	8. ITP번호/개정번호 8. ITP NO./Rev	ITP-005 / 0
9.검사점 일렬번호 / 작업공정 / 검사점 종류 9.Serial No./Work Process / Identification of W/H Point	2 HSB타설(타설 중 검측) 콘크리트 타설(토공구간) H		
10.특기사항 (ITC 및 첨부물 등) 10.Remarks (ITC, Attachment, etc)			

사진대사

위의 작업에 대해 (검사 ■, 시험 □, 입회점검 □, 기타 □) 요청하오니 조치하여 주시기 바랍니다.
In connection with the above work item, we hereof request your (Inspection ■, Test □, Witness □, others □).

2013년10월07일

Year/Month/Date

궤도공영(주) 현장대리인 : 이우종

Company Name, Quality Manager : Name (Signature)

전화번호(Tel.No) : 041-881-2291 FAX번호(Fax NO.): 041-881-2293

검 사 및 시 험 점 검 표 (ITC)

Inspection & Test CheckList

(시공사 작성 점검표를 감리단이 검토, 승인하는 경우)

(Supervison Contractor reviews and approves checklists prepared by Construction Contractor)

1.시공사/공구명 : 1.Constructor/Section :	궤도공영(주) / 호남고속철도 궤도부설 1공구		
2.감리단/공구명 2.Supervisor/Section :	(주)동명기술공단종합건축사사무소 / 호남고속철도 오송~익산간 궤도1공구 감리단		
3.검사점검표 번호 3.Checklist No.	ITC-011	4.검사요청서 번호 4.Inspection Request No.	ITR-HSB-354
5.ITP번호 5.ITP NO	ITP-005	6.ITP 개정번호 6.ITP Rev.	0
7.ITP 공사(작업)명 7.ITP Work Item(activity)	콘크리트 타설(토공구간)	8.ITP 작업공정 8.ITP Work Process	HSB타설(타설 중 검측)
9.세부작업공정 9.Details Work Process	HSB타설(타설 중 검측)	10.장소 10.Location	2-4공구 토공3구간 (하) STA. (현) -70K278~70K483 (환) -70K244.884 ~ 70K.449.954
11.시공사 검사 / 시험일자 11.Date of Insp./Test	20131007	12.감리단 검사 / 시험일자 12.Date of	20131007
13.점검표 작성자(시공사) 13.Prepared by	송기웅	14.승인자(현장대리인) 14.Approved by	이우종
15.검토자(감리단) 15.Reviewed by	성병길	16.승인자(감리단장) 16.Approved by	김익래

17.일련번호 17.Serial No.	18.세부작업공정의 검사 시험항목 18. Inspection & Test Items For Details Work Process	19.적용문서 (합부판정기준) 19.Acceptable Criteria	검 사 결 과		22.조치사항/비고 22.Action to be taken/Remarks
			20.시공사 20.Constructor	21.감리단 21.Supervisor	
1	슈트타설시 콘크리트 타설 높이는 H=1.5m 이하로 유지하였는가?	호남고속철도 궤도1공구 공사시방서	A	A	
2	레미콘 시험항목별 품질시험을 실시하였는가?(공기량 : 4.5±1.5%, 염화물 : 0.3kg/㎥, 슬럼프 : 120±25mm)	호남고속철도 궤도1공구 공사시방서	A	A	
3	콘크리트 타설시 레미콘 출하시간, 도착시간, 타설시간, 타설량 등을 정확하게 기록 및 유지하였는가?	호남고속철도 궤도1공구 공사시방서	A	A	
4	도상콘크리트 타설시 진동기를 사용하고 삽입간격 0.5mm이하, 콘크리트 두께의 약⅔ 깊이까지 시행하였는가?	호남고속철도 궤도1공구 공사시방서	A	A	
5	1일 콘크리트 타설 마무리 지점에 합판거푸집을 견고하게 설치하였는가?	호남고속철도 궤도1공구 공사시방서	A	A	
6	레미콘 차량 유도원을 배치하고 식별가능한 표식(완장 등)을 착용하고 있는가?	호남고속철도 궤도1공구 공사시방서	A	A	
7	1,2차 미장작업시 목손을 사용하였는가?	호남고속철도 궤도1공구 공사시방서	A	A	
8	콘크리트 타설후 습윤 상태로 노출면이 마르지 않도록 보호하였는가?(지상구간 액상피막형성제를 10~12m간격으로 즉시 살포)	호남고속철도 궤도1공구 공사시방서	A	A	

* 검사,시험값이 있는 경우 값을 기록하고 합격인 경우에는 A, 불합격인 경우에는 UA로 표기한다.
Record the results of checking in detail, if any inspection or test results exist. Mark "A"(Acceptable) or "UA"(Unacceptable).

	23.검사자(시공사) 23.Inspected by (Constructor)	24.검토자(감리단) 24.Approved by (Supervisor)
성명 / 서명 Name / Signature	송기웅	박갑호
조직 / 소속명 Company / Position	궤도공영(주)	(주)동명기술공단종합건축사사무소
일자 Date	20131007	20131007

검 사 및 시 험 점 검 표 (ITC)

Inspection & Test CheckList

(시공사 작성 점검표를 감리단이 검토, 승인하는 경우)

(Supervison Contractor reviews and approves checklists prepared by Construction Contractor)

1.시공사/공구명 : 1.Constructor/Section :	궤도공영(주) / 호남고속철도 궤도부설 1공구		
2.감리단/공구명 2.Supervisor/Section :	(주)동명기술공단종합건축사사무소 / 호남고속철도 오송~익산간 궤도1공구 감리단		
3.검사점검표 번호 3.Checklist No.	ITC-011	4.검사요청서 번호 4.Inspection Request No.	ITR-HSB-354

17.일련번호 17.Serial No.	18.세부작업공정의 검사 시험항목 18. Inspection & Test Items For Details Work Process	19.적용문서 (합부판정기준) 19.Acceptable Criteria	검 사 결 과 20.시공사 20.Constructor	 21.감리단 21.Supervisor	22.조치사항/비고 22.Action to be taken/Remarks
9	노반분야에서 설치한 중앙 집수정 내에 콘크리트 등 이물질이 떨어지지 않도록 조치하였는가?	호남고속철도 궤도1공구 공사시방서	A	A	
10	적정기구를 사용하여 표면을 거칠게 마무리 하였는가?(30mm이상의 깊이에 150mm의 간격으로 종방향으로 시행)	호남고속철도 궤도1공구 공사시방서	A	A	
11	타설 전 안전교육 실시 및 안전보호구 착용 상태를 확인하였는가?	호남고속철도 궤도1공구 공사시방서	A	A	
12	타설 후 안전시설물을 설치하였는가?	호남고속철도 궤도1공구 공사시방서	A	A	
13	타설 후 정리정돈 및 안전수칙 미비사항을 점검하였는가?	호남고속철도 궤도1공구 공사시방서	A	A	

호남고속철도 오송~익산간(궤도1공구)궤도부설 기타공사

2-4공구 토공3구간 (하) HSB 검측기록부-타설중

현-70K278~70K483 환-70K244.884~70K449.954

2013. 10 . 07

KUEDO
RAILWAY CONSTRUCTION

공사명 : 호남고속철도 오송~익산간(궤도1공구) 궤도부설 기타공사

사진대지

2013년 10월 07일

KUEDO
RAILWAY CONSTRUCTION

사 진 대 지

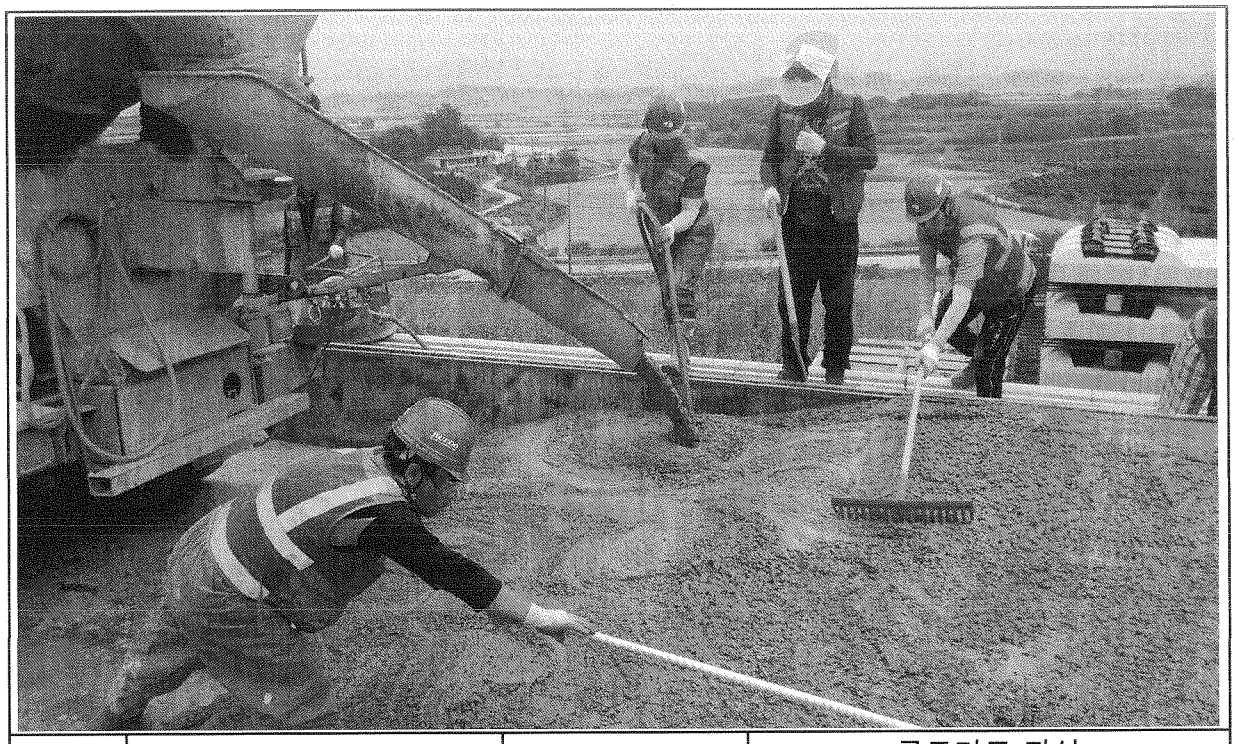

일자	2013.10.07	사진설명	콘크리트 타설 및 진동다짐

사 진 대 지

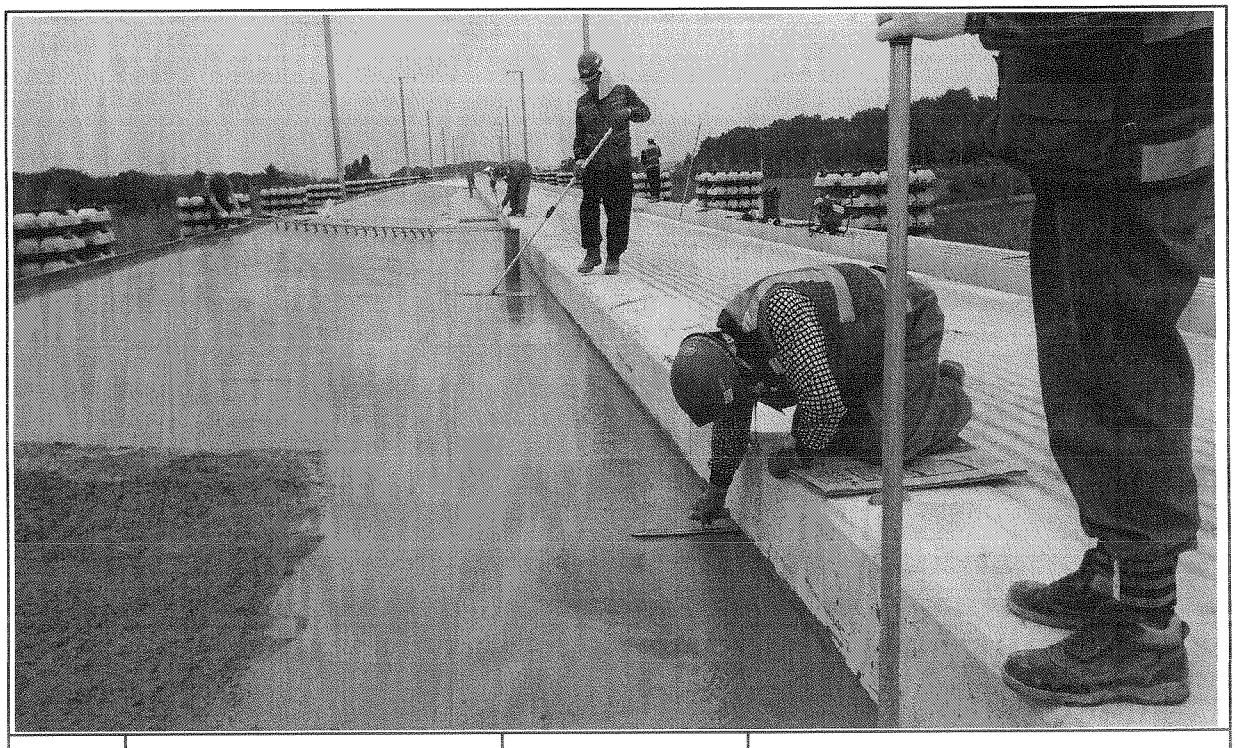

일자	2013.10.07	사진설명	미장작업

사 진 대 지

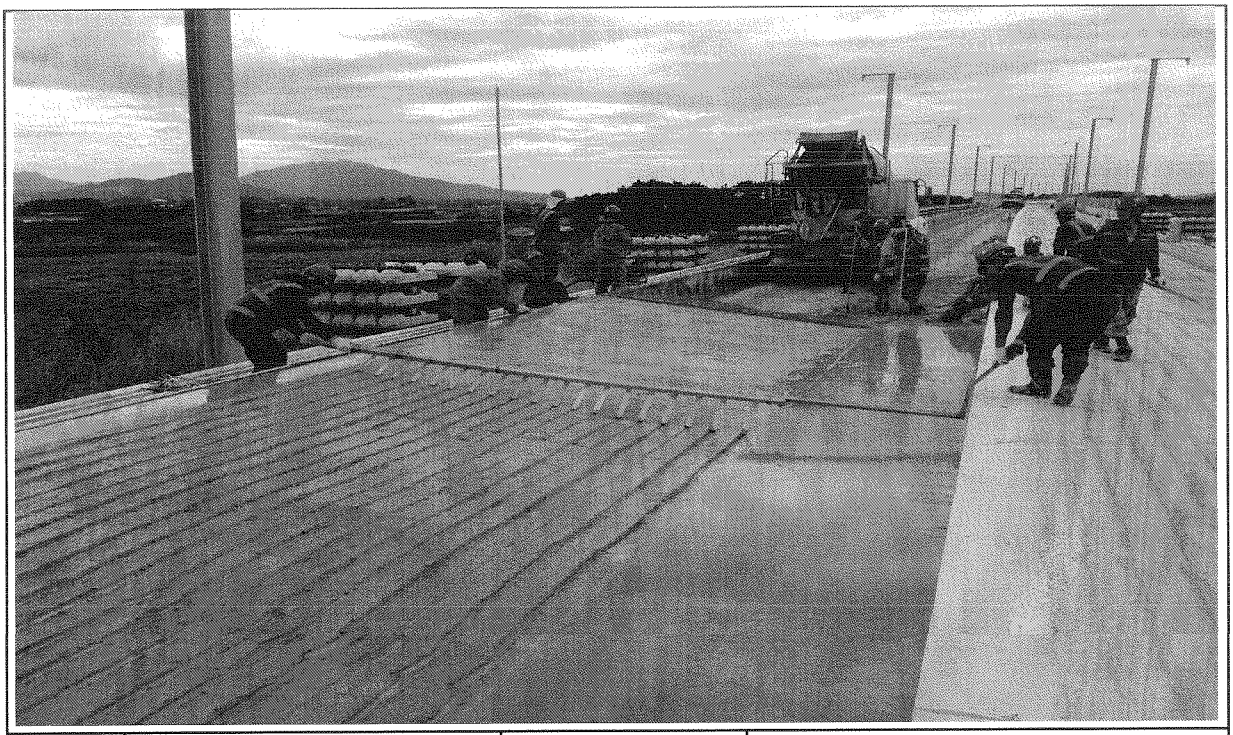

일자	2013.10.07	사진설명	표면거칠기 작업

사 진 대 지

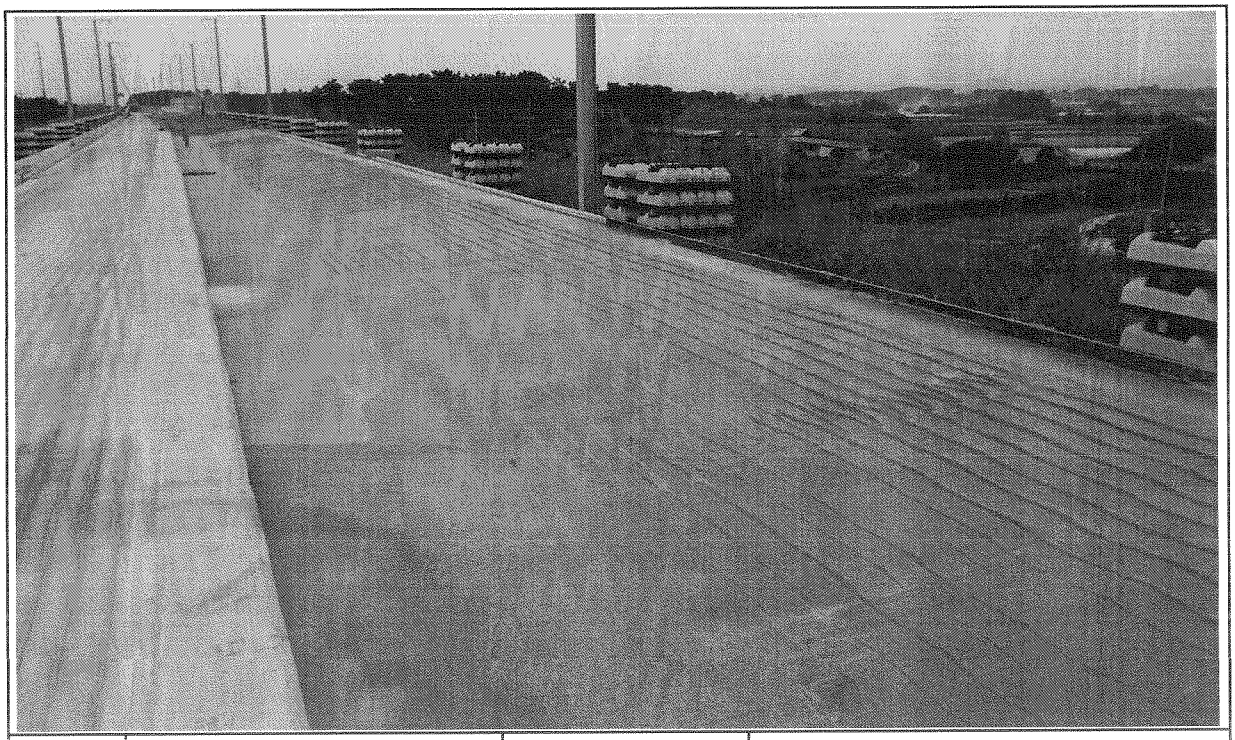

일자	2013.10.07	사진설명	타설완료

공사 참여자 실명부

계약명 : 호남고속철도 오송~익산간(궤도1공구) 궤도부설 기타공사

위 건에 대하여 참여기술자 서명등록을 제출합니다.

2013년 10 월 7 일

현장대리인 : 이 우 종(인)

작업일	작업위치 및 공종	소속	직위	성명	주민등록번호	공사내용	비고
10.7	2내 토3			이재석	590824	HSB 타설	
				김홍진	660101		
				강대근	631228		
				노해석	681007		
				김고락	550204		
				김정곤	541105		
				유요섭	660820		
				한동조	601124		
				전용수	640513		
				이은권	670101		
				서리옥	691225		
				김동중	610413		
				김태구	630101		

검 사 보 고 서 (IR)

Inspection Report

(검사 ■, 시험 □, 입회점검 □, 기타 □) 보고서 (Inspection ■, TEST □, Witness □, Others □) Report	보고서 번호 : Report No :	IR-HSB-355

시공사 / 공구명 Constructor/Section	궤도공영(주) / 호남고속철도 궤도부설 1공구		
감리단 / 공구명 Supervisor/Section	(주)동명기술공단종합건축사사무소 / 호남고속철도 궤도공사 1공구 감리		
관련문서번호 등(ITR) Reference No. etc.(ITR)	ITR-HSB-355		
점검표 번호(ITC) Checklist No.	ITC-012	세부작업공정 Details Work Process	HSB타설(타설 후 검측)
장소/위치 Location	2-4공구 토공3구간 (하) STA. (현) -70K278~70K483 (환) -70K244.884 ~ 70K.449.954		

내용(Contents) :

균열유도줄눈 시공상태, 거푸집 제거 시기 적정여부, 콘크리트 양생관리상태

비고(Remarks) : NCR등(발행한 경우: if issue) :

	검사자(감리단) Inspected by (Supervisor)	검토자(감리단) Reviewed by (Supervisor)	승인자(감리단장) Approved by (Supervisor)
성명 / 서명 Name / Signature	박갑호	한상민	김익래
조직 / 조직명 Compnay / Position	(주)동명기술공단종합건축사사무소	(주)동명기술공단종합건축사사무소	(주)동명기술공단종합건축사사무소
일자 Date	2013년10월08일	2013년10월08일	2013년10월08일

검 사 요 청 서 (I T R)

Inspection Test Request

1. 발 신 1. From	궤도공영(주) / 호남고속철도 궤도부설 1공구		
2. 수 신 2. To	(주)동명기술공단종합건축사사무소 / 호남고속철도 오송~익산간 궤도1공구 감리단		
3.검사요청서 번호 3.Insp. Test Request No	ITR-HSB-355	4. 검사요청서 작성일자 4. Date of Issue	2013년 10월08일
5.검사대상 공사(작업명) 5.Work Item(activity) to be inspected	HSB타설후검사	6.장소 / 위치 6.Location	2-4공구 토공3구간 (하) STA. (현) -70K278~70K483 (환) -70K244.884 ~ 70K.449.954
7.검사요구 일/시 7.Date/Time to be Inspected	2013년 10월08일 / 10:00	8. ITP번호/개정번호 8. ITP NO./Rev	ITP-005 / 0
9.검사점 일렬번호 / 작업공정 / 검사점 종류 9.Serial No./Work Process / Identification of W/H Point	3 HSB타설(타설 후 검측) 콘크리트 타설(토공구간) H		
10.특기사항 (ITC 및 첨부물 등) 10.Remarks (ITC, Attachment, etc)			

사진대지

위의 작업에 대해 (검사 ■, 시험 □, 입회점검 □, 기타 □) 요청하오니 조치하여 주시기 바랍니다.
In connection with the above work item, we hereof request your (Inspection ■, Test □, Witness □, others □).

2013년10월08일

Year/Month/Date

궤도공영(주) 현장대리인 : 이우종

Company Name, Quality Manager : Name (Signature)

전화번호(Tel.No) : 041-881-2291 FAX번호(Fax NO.): 041-881-2293

검 사 및 시 험 점 검 표 (ITC)

Inspection & Test CheckList

(시공사 작성 점검표를 감리단이 검토, 승인하는 경우)

(Supervison Contractor reviews and approves checklists prepared by Construction Contractor)

1.시공사/공구명 : 1.Constructor/Section :	궤도공영(주) / 호남고속철도 궤도부설 1공구		
2.감리단/공구명 2.Supervisor/Section :	(주)동명기술공단종합건축사사무소 / 호남고속철도 오송~익산간 궤도1공구 감리단		
3.검사점검표 번호 3.Checklist No.	ITC-012	4.검사요청서 번호 4.Inspection Request No.	ITR-HSB-355
5.ITP번호 5.ITP NO	ITP-005	6.ITP 개정번호 6.ITP Rev.	0
7.ITP 공사(작업)명 7.ITP Work Item(activity)	콘크리트 타설(토공구간)	8.ITP 작업공정 8.ITP Work Process	HSB타설(타설 후 검측)
9.세부작업공정 9.Details Work Process	HSB타설(타설 후 검측)	10.장소 10.Location	2-4공구 토공3구간 (하) STA. (현) -70K278~70K483 (환) -70K244.884 ~ 70K.449.954
11.시공사 검사 / 시험일자 11.Date of Insp./Test	20131008	12.감리단 검사 / 시험일자 12.Date of	20131008
13.점검표 작성자(시공사) 13.Prepared by	송기웅	14.승인자(현장대리인) 14.Approved by	이우종
15.검토자(감리단) 15.Reviewed by	성병길	16.승인자(감리단장) 16.Approved by	김익래

17.일련번호 17.Serial No	18.세부작업공정의 검사 시험항목 18. Inspection & Test Items For Details Work Process	19.적용문서 (합부판정기준) 19.Acceptable Criteria	검 사 결 과		22.조치사항/비고 22.Action to be taken/Remarks
			20.시공사 20.Constructor	21.감리단 21.Supervisor	
1	거푸집 제거 시기는 적정한가? (콘크리트 강도가 자중 및 시공중에 가해지는 강도 이상일 때)	호남고속철도 궤도1공구 공사시방서	A	A	
2	균열유도줄눈 시공은 적정한가? (4.55m±100mm간격, 침목과 침목사이에 배치, HSB두께의 H/3이상 깊이,직각틀림± 50㎜)	호남고속철도 궤도1공구 공사시방서	A	A	
3	콘크리트 양생관리는 적정한가?(한중, 서중시 양생계획에 의거 시행하였는지 여부)	호남고속철도 궤도1공구 공사시방서	A	A	

* 검사,시험값이 있는 경우 값을 기록하고 합격인 경우에는 A, 불합격인 경우에는 UA로 표기한다.
Record the results of checking in detail, if any inspection or test results exist. Mark "A"(Acceptable) or "UA"(Unacceptable).

	23.검사자(시공사) 23.Inspected by (Constructor)	24.검토자(감리단) 24.Approved by (Supervisor)
성명 / 서명 Name / Signature	송기웅	박갑호
조직 / 소속명 Company / Position	궤도공영(주)	(주)동명기술공단종합건축사사무소
일자 Date	20131008	20131008

호남고속철도 오송~익산간(궤도1공구)궤도부설 기타공사

2-4공구 토공3구간 (하) HSB 검측기록부-타설후

현-70K278~70K483 환-70K244.884~70K449.954

2013. 10 . 08

KUEDO
RAILWAY CONSTRUCTION

공사명 : 호남고속철도 오송~익산간(궤도1공구) 궤도부설 기타공사

사진대지

2013년 10월 08일

KUEDO
RAILWAY CONSTRUCTION

사 진 대 지

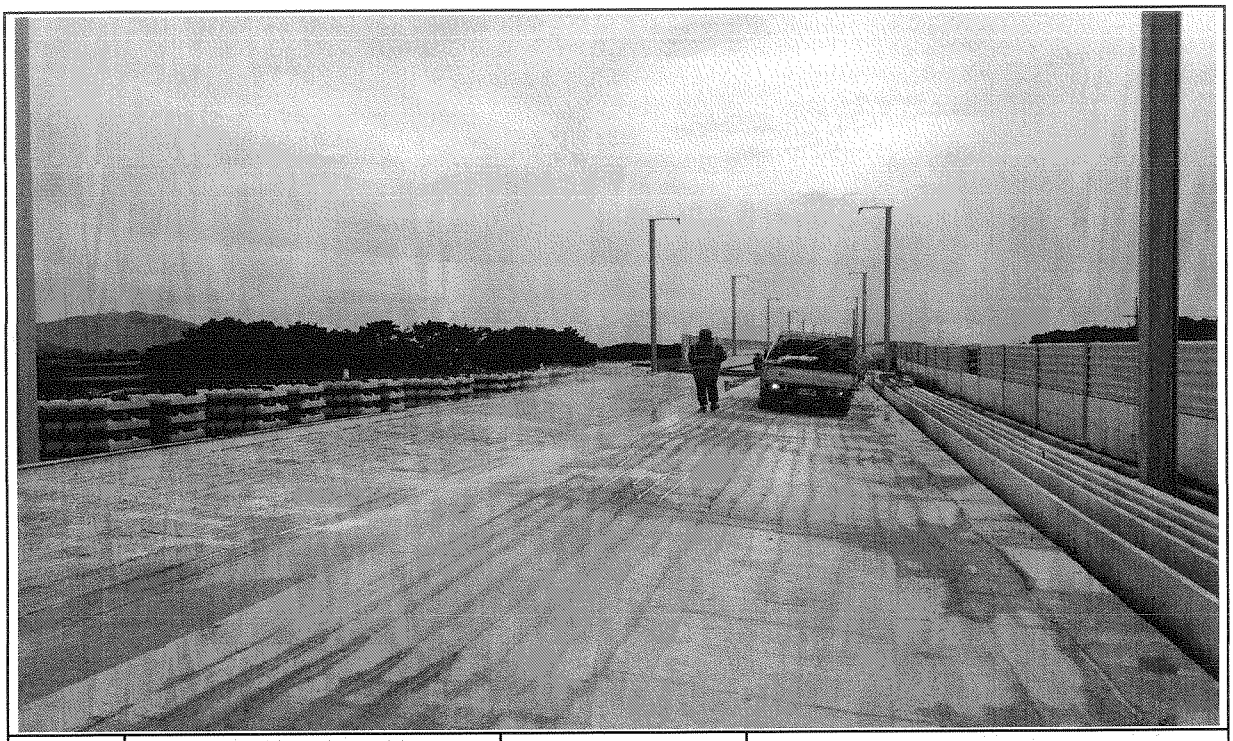

일자	2013.10.08	사진설명	양생

사 진 대 지

일자	2013.10.08	사진설명	완료

검 사 보 고 서 (IR)

Inspection Report

(검사 ■, 시험 □, 입회점검 □, 기타 □) 보고서 (Inspection ■, TEST □, Witness □, Others □) Report	보고서 번호 : Report No :	IR-HSB-356

시공사 / 공구명 Constructor/Section	궤도공영(주) / 호남고속철도 궤도부설 1공구		
감리단 / 공구명 Supervisor/Section	(주)동명기술공단종합건축사사무소 / 호남고속철도 궤도공사 1공구 감리		
관련문서번호 등(ITR) Reference No. etc.(ITR)	ITR-HSB-356		
점검표 번호(ITC) Checklist No.	ITC-010	세부작업공정 Details Work Process	HSB타설(타설 전 검측)
장소/위치 Location	1-3공구 토공3구간 STA. (현) -21K638~21K690 (환) -17K955.872 ~ 18K.121.902		

내용(Contents) :

노반상태, 콘크리트 타설 마감 높이 및 폭, 시공이음면 Chipping 및 청소여부

비고(Remarks) : NCR등(발행한 경우: if issue) :

	검사자(감리단) Inspected by (Supervisor)	검토자(감리단) Reviewed by (Supervisor)	승인자(감리단장) Approved by (Supervisor)
성명 / 서명 Name / Signature	이상규	성병길	김익래
조직 / 조직명 Compnay / Position	(주)동명기술공단종합건축사사무소	(주)동명기술공단종합건축사사무소	(주)동명기술공단종합건축사사무소
일자 Date	2013년10월02일	2013년10월02일	2013년10월02일

검 사 요 청 서 (I T R)

Inspection Test Request

1. 발 신 1. From	궤도공영(주) / 호남고속철도 궤도부설 1공구		
2. 수 신 2. To	(주)동명기술공단종합건축사사무소 / 호남고속철도 오송~익산간 궤도1공구 감리단		
3.검사요청서 번호 3.Insp. Test Request No	ITR-HSB-356	4. 검사요청서 작성일자 4. Date of Issue	2013년 10월02일
5.검사대상 공사(작업명) 5.Work Item(activity) to be inspected	HSB타설전검측	6.장소 / 위치 6.Location	1-3공구 토공3구간 STA. (현) -21K638~21K690 (환) -17K955.872 ~ 18K.121.902
7.검사요구 일/시 7.Date/Time to be Inspected	2013년 10월02일 / 09:00	8. ITP번호/개정번호 8. ITP NO./Rev	ITP-005 / 0
9.검사점 일렬번호 / 작업공정 / 검사점 종류 9.Serial No./Work Process / Identification of W/H Point	1 HSB타설(타설 전 검측) 콘크리트 타설(토공구간) H		
10.특기사항 (ITC 및 첨부물 등) 10.Remarks (ITC, Attachment, etc)			

검측기록부,사진대지,공사참여자실명부, 표준단면도등

위의 작업에 대해 (검사 ■, 시험 □, 입회점검 □, 기타 □) 요청하오니 조치하여 주시기 바랍니다.
In connection with the above work item, we hereof request your (Inspection ■, Test □, Witness □, others □).

2013년10월02일

Year/Month/Date

궤도공영(주) 현장대리인 : 이우종

Company Name, Quality Manager : Name (Signature)

전화번호(Tel.No) : 041-881-2291 FAX번호(Fax NO.): 041-881-2293

검 사 및 시 험 점 검 표 (ITC)

Inspection & Test CheckList

(시공사 작성 점검표를 감리단이 검토, 승인하는 경우)

(Supervison Contractor reviews and approves checklists prepared by Construction Contractor)

1.시공사/공구명 : 1.Constructor/Section :	궤도공영(주) / 호남고속철도 궤도부설 1공구		
2.감리단/공구명 2.Supervisor/Section :	(주)동명기술공단종합건축사사무소 / 호남고속철도 오송~익산간 궤도1공구 감리단		
3.검사점검표 번호 3.Checklist No.	ITC-010	4.검사요청서 번호 4.Inspection Request No.	ITR-HSB-356
5.ITP번호 5.ITP NO	ITP-005	6.ITP 개정번호 6.ITP Rev.	0
7.ITP 공사(작업)명 7.ITP Work Item(activity)	콘크리트 타설(토공구간)	8.ITP 작업공정 8.ITP Work Process	HSB타설(타설 전 검측)
9.세부작업공정 9.Details Work Process	HSB타설(타설 전 검측)	10.장소 10.Location	1-3공구 토공3구간 STA. (현) -21K638~21K690 (환) -17K955.872 ~ 18K.121.902
11.시공사 검사 / 시험일자 11.Date of Insp./Test	20131002	12.감리단 검사 / 시험일자 12.Date of	20131002
13.점검표 작성자(시공사) 13.Prepared by	송기웅	14.승인자(현장대리인) 14.Approved by	이우종
15.검토자(감리단) 15.Reviewed by	성병길	16.승인자(감리단장) 16.Approved by	김익래

17.일련번호 17.Serial No	18.세부작업공정의 검사 시험항목 18. Inspection & Test Items For Details Work Process	19.적용문서 (합부판정기준) 19.Acceptable Criteria	검 사 결 과		22.조치사항/비고 22.Action to be taken/Remarks
			20.시공사 20.Constructor	21.감리단 21.Supervisor	
1	콘크리트 타설 전 레미콘 공장을 방문하여 이상 유무를 확인하였는가?	호남고속철도 궤도1공구 공사시방서	A	A	
2	노반의 뜬 돌, 점토, 기타유해물을 제거하였는가?	호남고속철도 궤도1공구 공사시방서	A	A	
3	거푸집은 콘크리트 타설시 변형이 없도록 단면형상에 맞게 거푸집 외측을 지지대로 지지하였는가?	호남고속철도 궤도1공구 공사시방서	A	A	
4	거푸집은 콘크리트 타설 전에 깨끗이 닦고 유지류를 발라 사용하였는가?	호남고속철도 궤도1공구 공사시방서	A	A	
5	콘크리트 타설 마감 높이 및 폭을 확인하였는가?	호남고속철도 궤도1공구 공사시방서	A	A	
6	신 콘크리트 타설전 거푸집 철거 후 구 콘크리트 시공 이음면을 Chipping 및 Wire Brush 청소 후 시공하였는가?	호남고속철도 궤도1공구 공사시방서	A	A	
7	작업 전 안전교육 실시 및 안전보호구 착용 상태를 점검하였는가?	호남고속철도 궤도1공구 공사시방서	A	A	
8	작업 후 정리정돈 상태를 확인하였는가?	호남고속철도 궤도1공구 공사시방서	A	A	

* 검사,시험값이 있는 경우 값을 기록하고 합격인 경우에는 A, 불합격인 경우에는 UA로 표기한다.
Record the results of checking in detail, if any inspection or test results exist. Mark "A"(Acceptable) or "UA"(Unacceptable).

	23.검사자(시공사) 23.Inspected by (Constructor)	24.검토자(감리단) 24.Approved by (Supervisor)
성명 / 서명 Name / Signature	송기웅	이상규
조직 / 소속명 Company / Position	궤도공영(주)	(주)동명기술공단종합건축사사무소
일자 Date	20131002	20131002

호남고속철도 오송~익산간(궤도1공구)궤도부설 기타공사

1-3공구 토공3구간 HSB 검측기록부

현-21k638~21k690 환-17k955.872~18K121.902

2013. 10 . 02

KUEDO
RAILWAY CONSTRUCTION

HSB 검측기록부

시공사 확인자 : (인)
감리단 확인자 : (인)

STA		단면높이(내측)				Con'c상단 높이(내측)				단면높이(외측)				Con'c상단 높이(외측)				타설 전체 폭				비 고
현장	환산	설계값	측정값	차		설계값	측정값	차		설계값	측정값	차		설계값	측정값	차		설계값	측정값	차		
				시공사	감리단			시공사	감리단			시공사	감리단			시공사	감리단			시공사	감리단	
21k638.000	21k604.865	300	308	8	8	136.310	136.312	2	2	300	306	6	6	136.310	136.315	5	5	8600	8606	6	5	
21k640.000	21k606.865	300	305	5	5	136.300	136.305	5	5	300	305	5	5	136.300	136.303	3	3	8600	8604	4	4	
21k645.000	21k611.865	300	302	2	2	136.275	136.2717	2	2	300	309	9	9	136.275	136.276	1	1	8600	8616	16	16	
21k650.000	21k616.865	300	310	10	10	136.250	136.254	4	4	300	310	10	10	136.250	136.252	2	2	8600	8617	17	15	
21k655.000	21k621.865	300	312	12	12	136.225	136.228	3	3	300	307	7	7	136.225	136.228	3	3	8600	8611	11	11	
21k660.000	21k626.865	300	308	8	8	136.200	136.205	5	5	300	303	3	3	136.200	136.203	3	3	8600	8607	7	7	
21k665.000	21k631.865	300	305	5	5	136.175	136.1719	4	4	300	311	11	11	136.175	136.1718	3	3	8600	8609	9	9	
21k670.000	21k636.865	300	303	3	3	136.150	136.151	1	1	300	309	9	9	136.150	136.152	2	2	8600	8605	5	5	
21k675.000	21k641.865	300	306	6	5	136.125	136.127	2	2	300	308	8	8	136.125	136.127	2	2	8600	8604	4	4	
21k680.000	21k646.865	300	309	9	9	136.100	136.103	3	3	300	305	5	5	136.100	136.105	5	4	8600	8606	6	5	
21k685.000	21k651.865	300	306	6	6	136.075	136.0718	3	3	300	307	7	7	136.075	136.076	1	1	8600	8601	1	1	
21k690.000	21k656.865	300	305	5	5	136.050	136.051	1	1	300	305	5	5	136.050	136.054	4	3	8600	8608	8	8	

공사명 : 호남고속철도 오송~익산간(궤도1공구) 궤도부설 기타공사

검측 사진대지

2013년 10월 02일

KUEDO
RAILWAY CONSTRUCTION

사 진 대 지

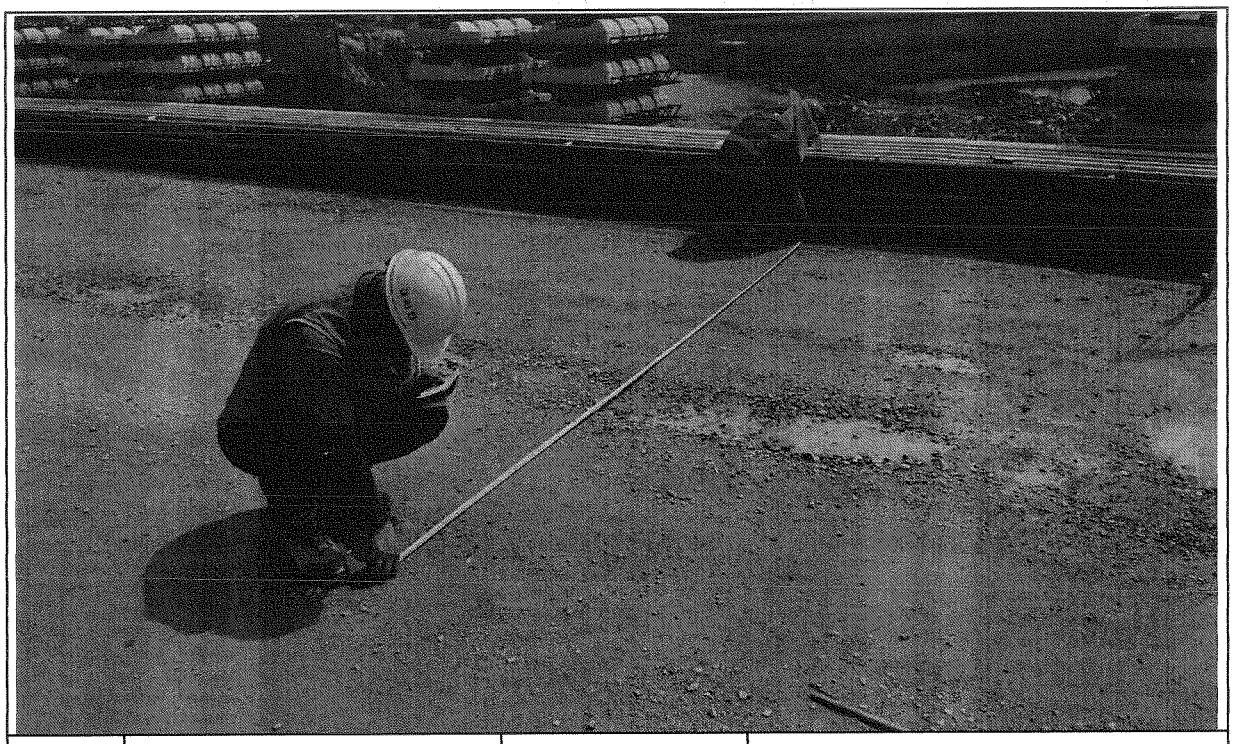

일자	2013.10.02	사진설명	타설전체 폭 검측

사 진 대 지

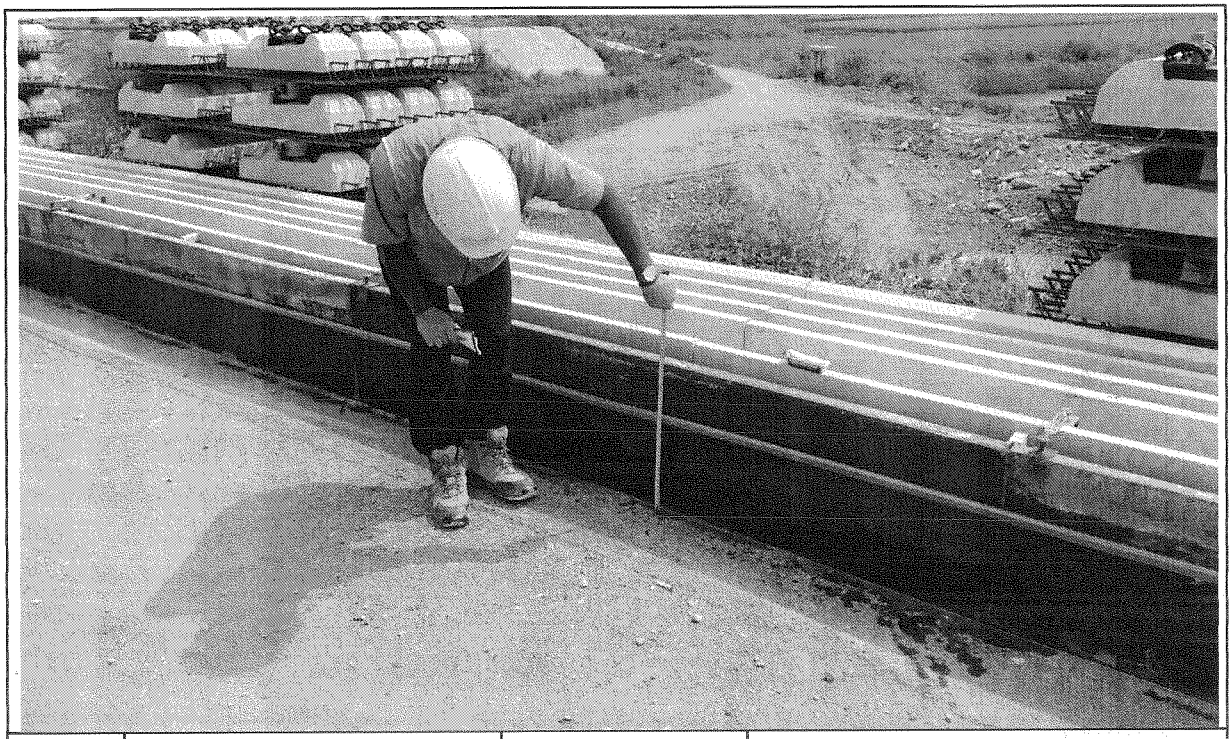

일자	2013.10.02	사진설명	거푸집 높이 검측

사 진 대 지

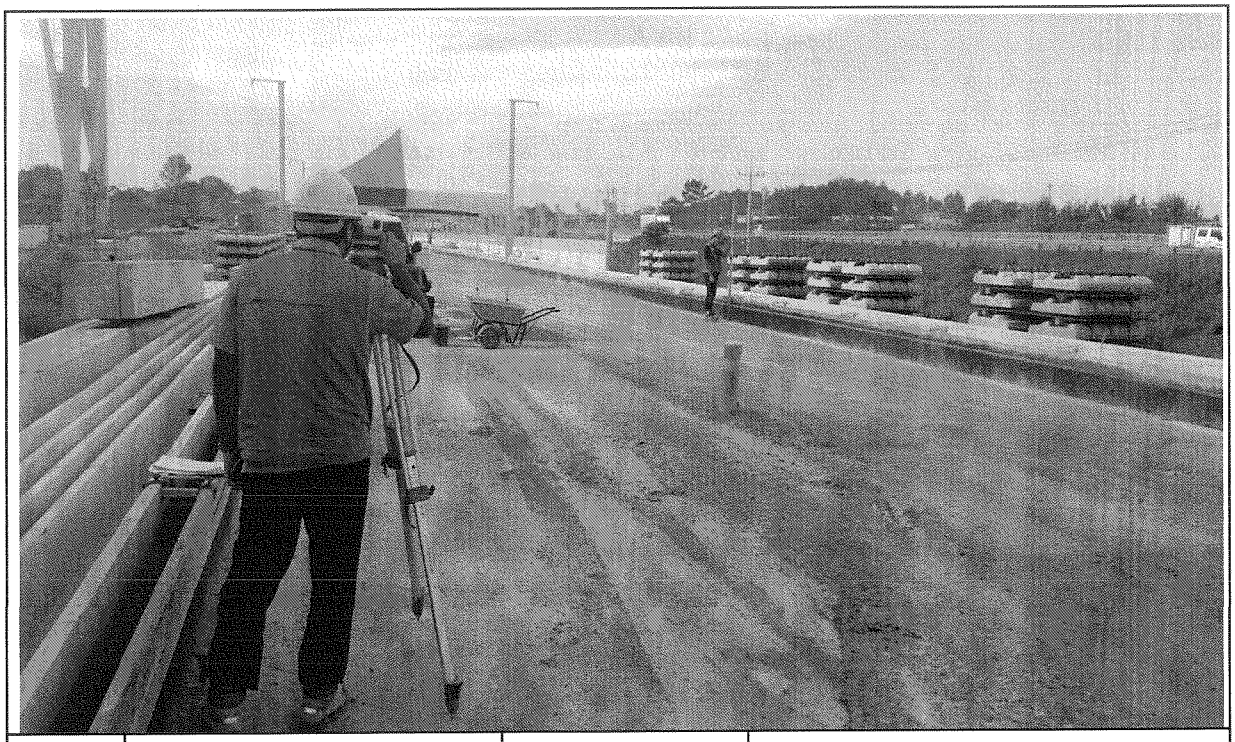

일자	2013.10.02	사진설명	거푸집 높이 검측

공사 참여자 실명부

계약명 : 호남고속철도 오송~익산간(궤도1공구) 궤도부설 기타공사

위 건에 대하여 참여기술자 서명등록을 제출합니다.

2013년 10 월 2 일

현장대리인 : 이 우 종(인)

작업일	작업위치 및 공종	소속	직위	성명	주민등록번호	공사내용	비고
	터널(궤도)			김성하		궤도정 설치	
	〃			유인권			
	〃			노영식			
	〃			하춘봉			
	〃			허영일			
	〃			기용강			
	〃			백승호			
	〃			권창수			
	3호공3						

호남고속철도 오송~익산간 토공 - 교량 접속부 일반도(Rheda2000)

종단면도
S=1:50

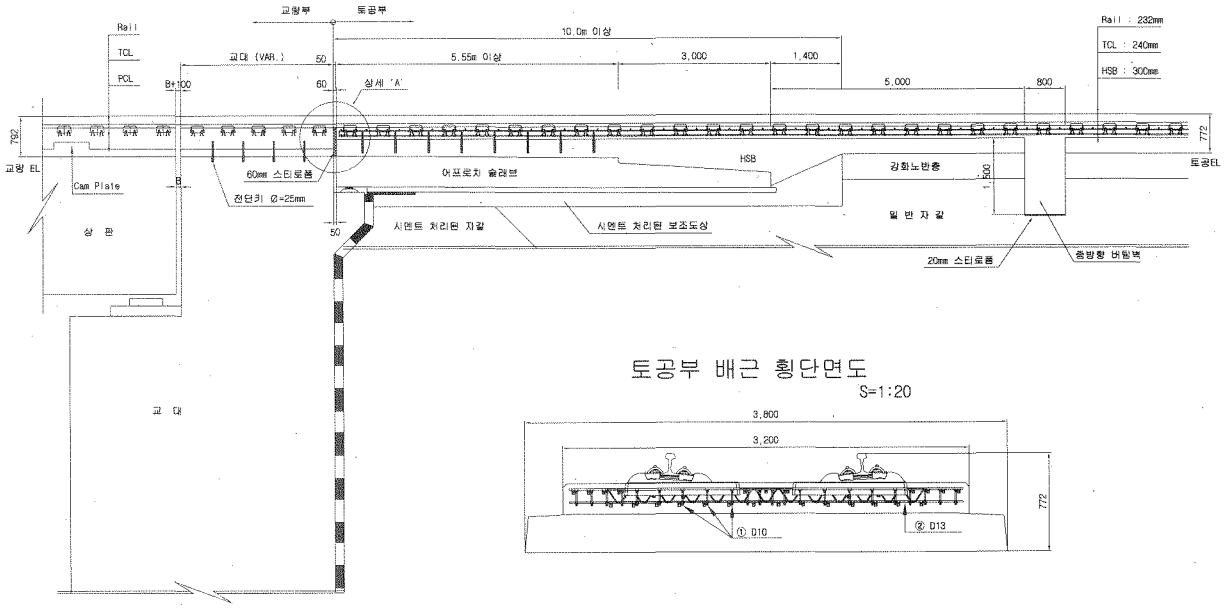

토공부 횡단면도
S=1:50

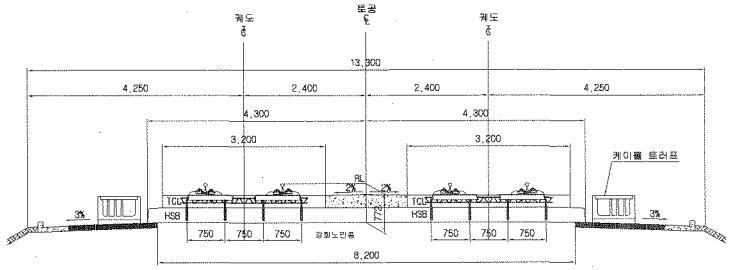

교량 교대부 횡단면도
S=1:50

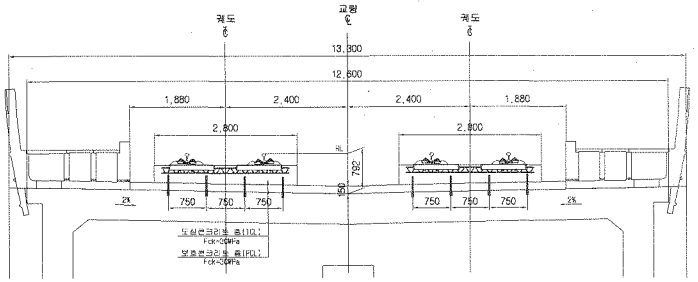

토공부 배근 횡단면도
S=1:20

추가철근 배근 상세도
S=1:20

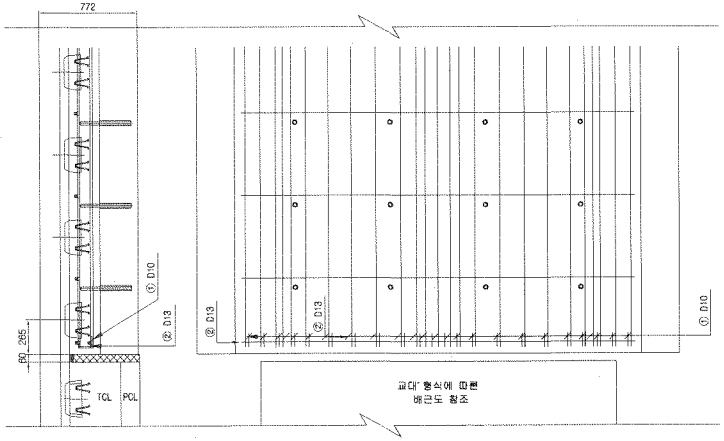

상세 "A"
S=1:20

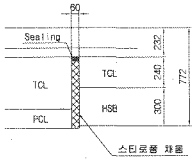

철근상세

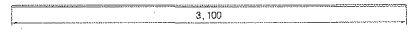

철 근 가 공

D	lo	r
	6D	2D
D13	78	26
D10	60	20

철 근 재 료 표

(SD40) (개소당)

번 호	직 경	길 이(m)	수 량(개)	총길이(m)	단위중량	총중량	비 고
①	D10	0.233	22	5.126	0.560	2.871	
②	D13	3.100	1	3.100	0.995	3.085	
합계						5.956	

한국철도시설공단 KOREA RAIL NETWORK AUTHORITY		설계회사	(주)동명기술공단					건설분야	토목	철도구분	고속철도	도 면 명	호남고속철도 궤도공사 토공 - 교량 접속부 일반도 (Rheda2000)		
		설계감리						건설단계	실시설계	노 선 명	호남고속철도				
설계건명	호남고속철도 궤도공사 제1공구(오송-익산간) 실시설계	시공회사						노선방향	상하선	시설위치	오송-익산				
시공건명	호남고속철도 오송~익산간(궤도1공구) 궤도부설 기타공사	시공감리		00	2012.04.09	실시설계준공	오덕희	운영코드		공 구	제1공구				
				개정번호	날 짜	내 용	작성자	검토자	확인자	도면축척	AS SHOWN	편철번호	361 OF 735	구도면번호		도면번호	C9002141-026
																표준버전	RAIL v1.1(2009)

호남고속철도 오송~익산간 종방향 버팀벽 일반도(Rheda2000)(1)

토공-교량 접속부구간

횡단면도

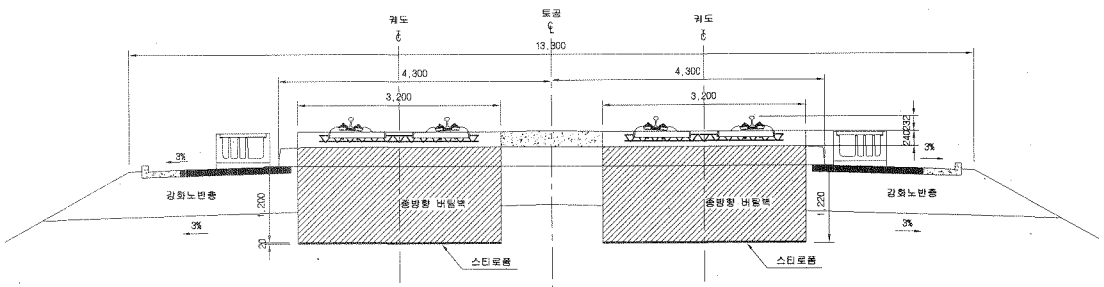

입체도

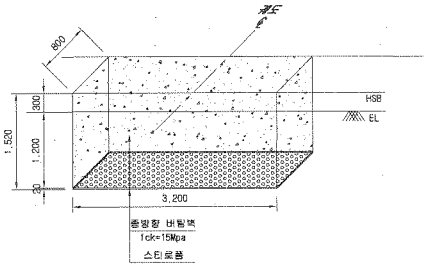

평면도

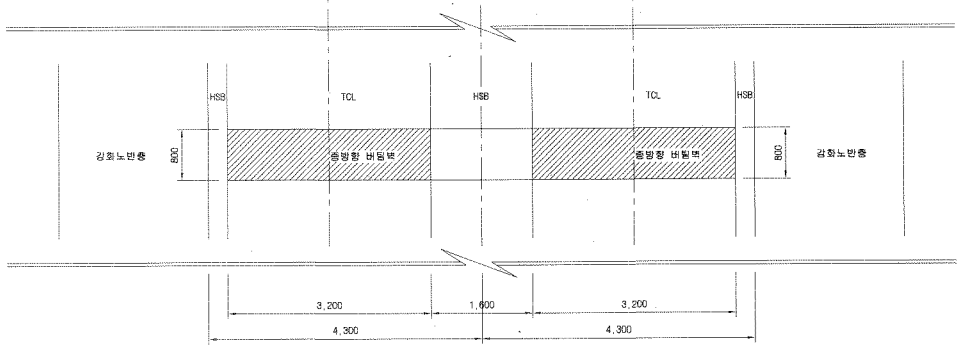

터파기도

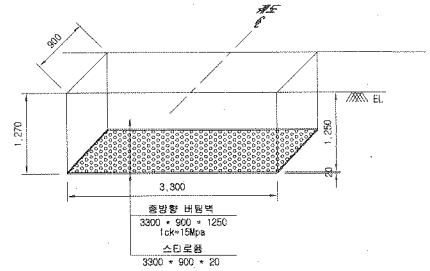

※ 굴착면의 시공오차와 종방향 버팀벽내 철근의 피복두께를 확보하기 위해 굴착면을 +50mm 조정

NOTE

※ 적용시 상세히 검토하여 시공상세도를 재검토 하여야 함.

종단면도

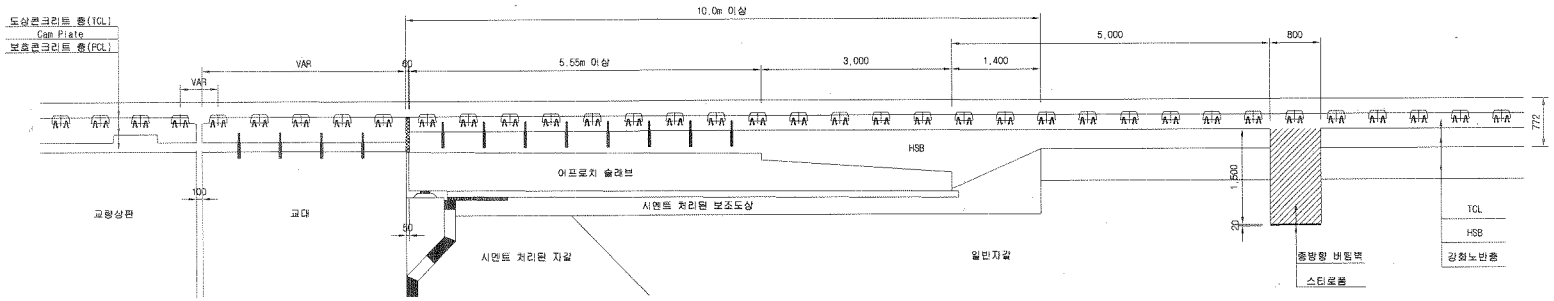

한국철도시설공단 KOREA RAIL NETWORK AUTHORITY		설계회사	(주)동명기술공단 종합건축사사무소 (주) 유 신	△						건설분야	토목	철도구분	고속철도	도 면 명	호남고속철도 궤도공사 종방향 버팀벽 일반도(Rheda2000)(1) 토공-교량 접속부구간		
		설계감리		△						건설단계	실시설계	노 선 명	호남고속철도				
				△						노선방향	상하선	시설위치	오송-익산				
설계건명	호남고속철도 궤도공사 제1공구(오송-익산간) 실시설계	시공회사		00	2012.04.09	실시설계준공	오택화	이덕영	정성현	분명코드		공 구	제1공구				
시공건명	호남고속철도 오송~익산간(궤도1공구) 궤도부설 기타공사	시공감리		개정번호	날 짜	내 용	작성자	검토자	확인자	도면축척	1:40	관리번호	369 OF 735	구도면번호		도면번호	C9002141-034
																표준버전	RAIL v1.1(2009)

호남고속철도 오송~익산간 토공 - 터널 접속부 일반도(Rheda2000)

종단면도 S=1:50

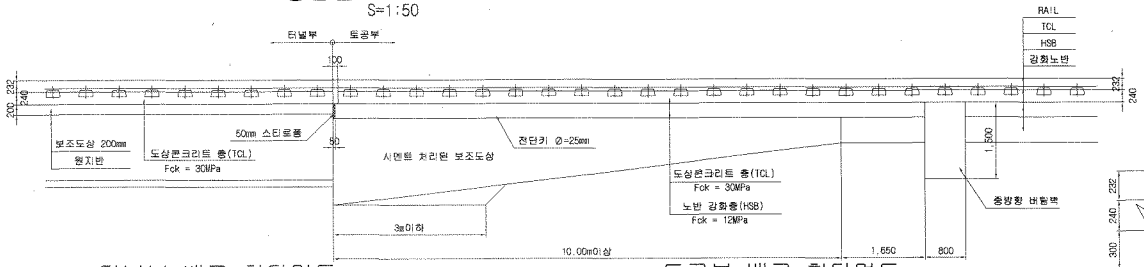

추가철근 배근 상세도 S=1:20

종단도

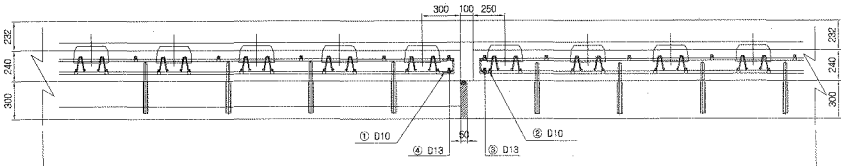

평면도

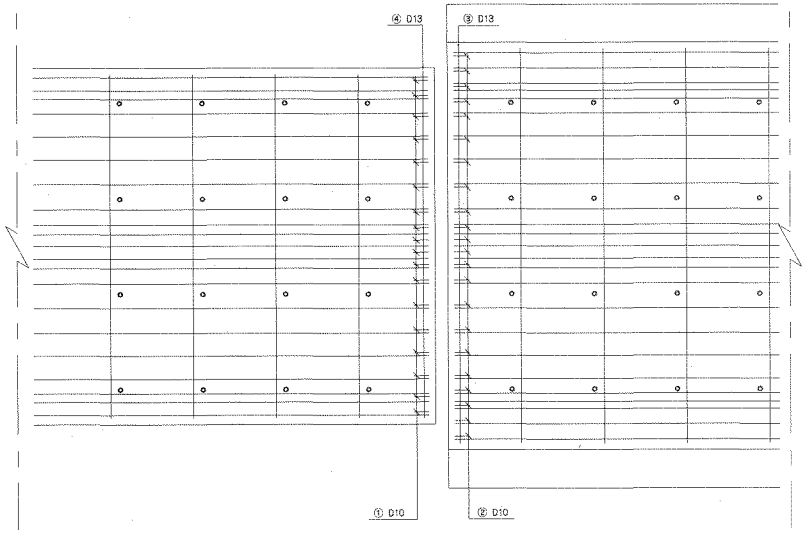

터널부 배근 횡단면도 S=1:20

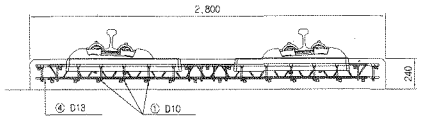

토공부 배근 횡단면도 S=1:20

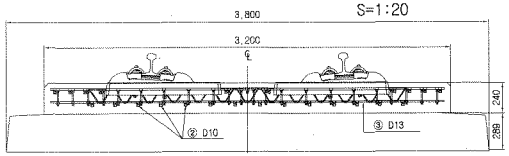

전단키 설치 상세도 S=1:20

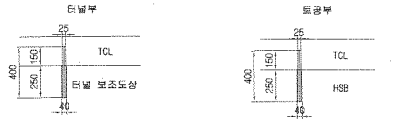

규격 : SD 40 , Φ25mm , L=400mm
설치간격 : 횡방향 700mm , 종방향 650mm
설치수량 : 8*4 = 32개

규격 : SD 40 , Φ25mm , L=400mm
설치간격 : 횡방향 700mm , 종방향 650mm
설치수량 : 8*4 = 32개

철근상세 S=1:20

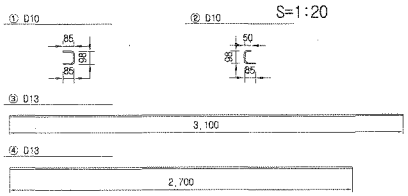

접속부 상세 S=1:20

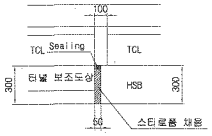

철 근 가 공

D	la	r
D13	78	26
D10	60	20

철 근 재 료 표

(SD40) (개소당)

번 호 NO.	직 경	길 이(m)	수 량(개)	총길이(m)	단위중량 (kg/m)	총중량	비 고
①	D10	0.268	18	4.824	0.560	2.702	
②	D10	0.233	22	5.126	0.560	2.871	
소계						5.573	
③	D13	3.100	1	3.100	0.995	3.085	
④	D13	2.700	1	2.700	0.995	2.687	
소계						5.772	
합계						11.345	

터널부 횡단면도 S=1:50

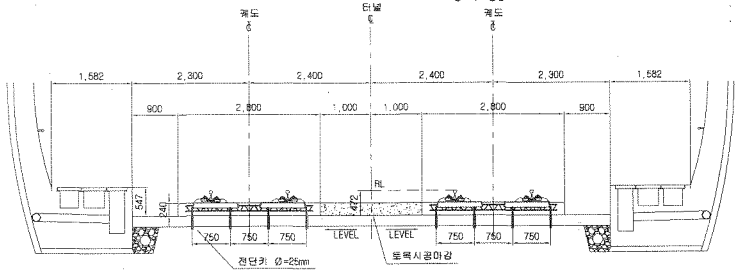

토공부 횡단면도 S=1:50

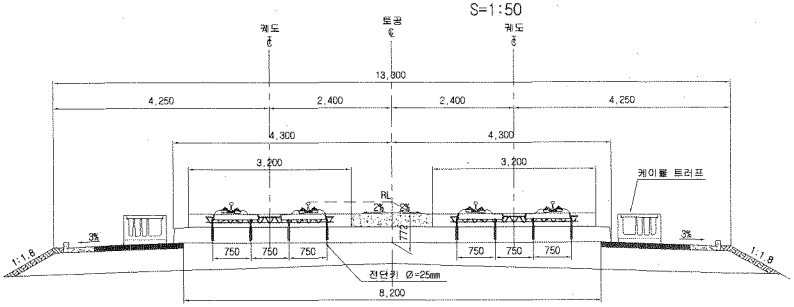

한국철도시설공단 KOREA RAIL NETWORK AUTHORITY		설계회사	(주)동명기술공단 송창근축사사무소						건설분야	토목	철도구분	고속철도	도 면 명	호남고속철도 궤도공사 토공 - 터널 접속부 일반도 (Rheda2000)		
		설계감리							건설단계	실시설계	노 선 명	호남고속철도				
									노선방향	상하선	시설위치	오송~익산				
설계건명	호남고속철도 궤도공사 제1공구(오송~익산간) 실시설계	시공회사							분명코드		공 구	제1공구				
시공건명	호남고속철도 오송~익산간(궤도1공구) 궤도부설 기타공사	시공감리		00	2012.04.09	실시설계준공	오덕회	이덕명	정상현	도면축척	AS SHOWN	편철번호	362 OF 735	구도면번호		도면번호	CB002141-027
				개정번호	날 짜	내 용	작성자	검토자	확인자							표준버전	RAIL v1.1(2009)

호남고속철도 오송~익산간 콘크리트도상(Rheda2000) 표준단면도(5)

복선(토공, 직선구간 D=4.8m)

표준단면도

S=1:40

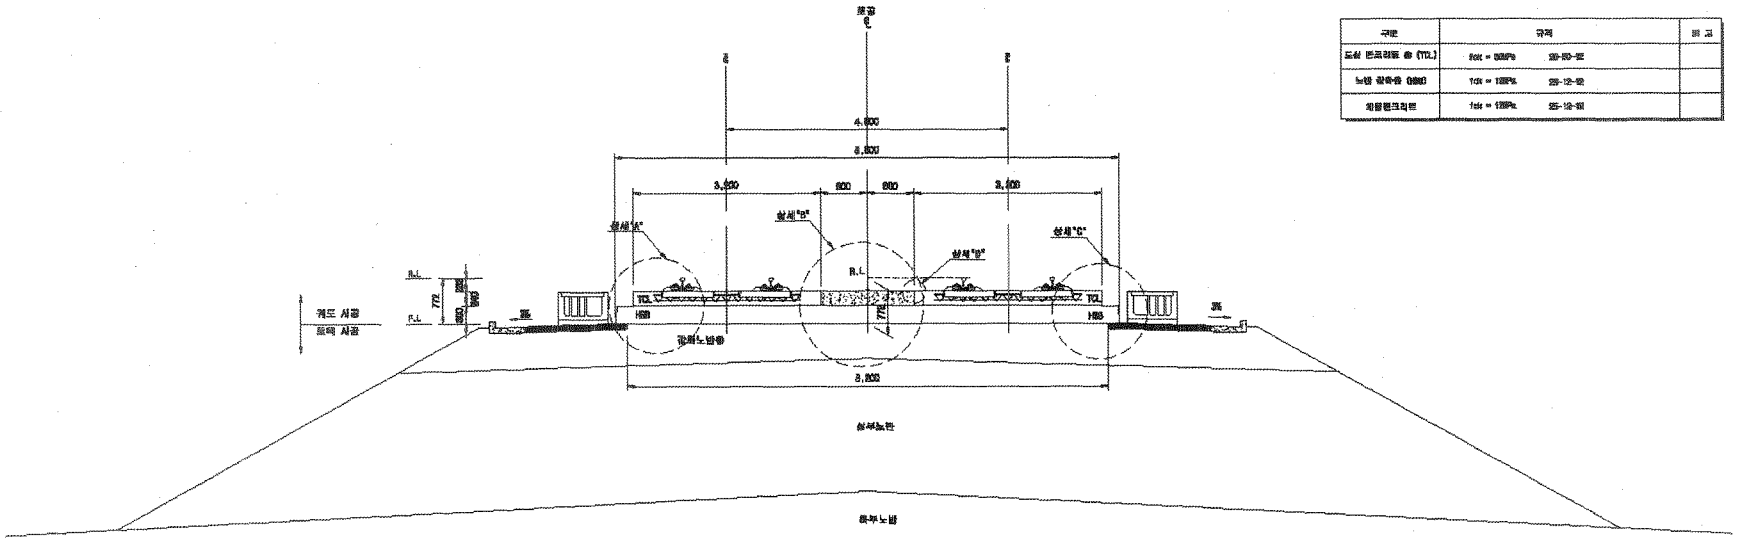

재 료 표

구분	규격		비 고
도상 콘크리트 층 (TCL)	fck = 35MPa	30-150-12	
노반 강화층 (HSB)	fck = 12MPa	25-12-40	
채움콘크리트	fck = 12MPa	25-12-10	

상세"A"

S=1:20

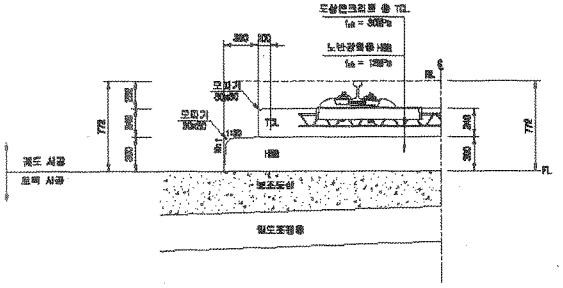

상세"B"

S=1:20

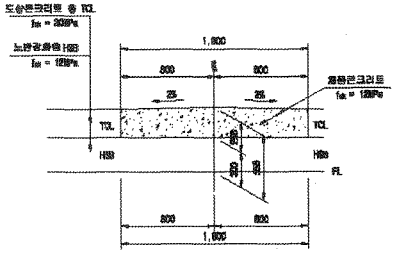

상세"C"

S=1:20

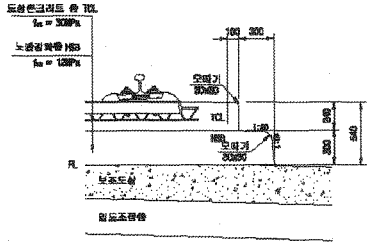

상세"D"

S=1:10

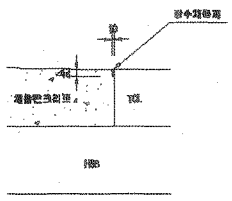

한국철도시설공단 KOREA RAIL NETWORK AUTHORITY		설계책임	(주)동일기술공단	이 유 선							건설분야	토목	철도구분	고속철도	도면명	호남고속철도 궤도공사 콘크리트도상(Rheda2000) 표준단면도(5) 복선(토공, 직선구간 D=4.8m)
설계감독		설계담당									건설단계	실시설계	노 선 명	호남고속철도		
시공감독		사공책사									노선명칭	설계선	시설위치	오송-익산		
시공감독		사공담당									문면축도		공 구	제1공구		
설계감독	호남고속철도 궤도공사 제1공구(오송-익산간) 실시설계										도면축척	A3 SCALE	원래번호	229 OF 755	구도면번호	
시공감독	호남고속철도 오송-익산간(궤도1공구) 궤도부설 기술용역														도면번호	0000235-088
															프로젝트	PMIL v1.1(2008)

개정번호	날 짜	내 용	작성자	검토자	확인자
2	2012.04.06	실시설계준공	이동준	이택영	유성준

검 사 보 고 서 (IR)

Inspection Report

(검사 ■, 시험 □, 입회점검 □, 기타 □) 보고서 (Inspection ■, TEST □, Witness □, Others □) Report	보고서 번호 : Report No :	IR-HSB-357

시공사 / 공구명 Constructor/Section	궤도공영(주) / 호남고속철도 궤도부설 1공구		
감리단 / 공구명 Supervisor/Section	(주)동명기술공단종합건축사사무소 / 호남고속철도 궤도공사 1공구 감리		
관련문서번호 등(ITR) Reference No. etc.(ITR)	ITR-HSB-357		
점검표 번호(ITC) Checklist No.	ITC-011	세부작업공정 Details Work Process	HSB타설(타설 중 검측)
장소/위치 Location	1-3공구 토공3구간 STA. (현) -21K656~21K690 (환) -21K622.865 ~ 21K.656.865		

내용(Contents) :

레미콘 시험항목별 품질시험, 레미콘 타설 기록여부 , 진동기 적정 사용 여부, 거푸집 설치상태, 표면 거칠기 시공상태, 안전관리상태

비고(Remarks) : NCR등(발행한 경우: if issue) :

	검사자(감리단) Inspected by (Supervisor)	검토자(감리단) Reviewed by (Supervisor)	승인자(감리단장) Approved by (Supervisor)
성명 / 서명 Name / Signature	이상규	성병길	김익래
조직 / 조직명 Compnay / Position	(주)동명기술공단종합건축사사무소	(주)동명기술공단종합건축사사무소	(주)동명기술공단종합건축사사무소
일자 Date	2013년10월05일	2013년10월05일	2013년10월05일

검 사 요 청 서 (ITR)

Inspection Test Request

1. 발 신 1. From	궤도공영(주) / 호남고속철도 궤도부설 1공구		
2. 수 신 2. To	(주)동명기술공단종합건축사사무소 / 호남고속철도 오송~익산간 궤도1공구 감리단		
3.검사요청서 번호 3.Insp. Test Request No	ITR-HSB-357	4. 검사요청서 작성일자 4. Date of Issue	2013년 10월05일
5.검사대상 공사(작업명) 5.Work Item(activity) to be inspected	HSB타설중검사	6.장소 / 위치 6.Location	1-3공구 토공3구간 STA. (현) -21K656~21K690 (환) -21K622.865 ~ 21K.656.865
7.검사요구 일/시 7.Date/Time to be Inspected	2013년 10월05일 / 08:00	8. ITP번호/개정번호 8. ITP NO./Rev	ITP-005 / 0
9.검사점 일렬번호 / 작업공정 / 검사점 종류 9.Serial No./Work Process / Identification of W/H Point	2 HSB타설(타설 중 검측) 콘크리트 타설(토공구간) H		
10.특기사항 (ITC 및 첨부물 등) 10.Remarks (ITC, Attachment, etc)			

사진대지

위의 작업에 대해 (검사 ■, 시험 □, 입회정검 □, 기타 □) 요청하오니 조치하여 주시기 바랍니다.
In connection with the above work item, we hereof request your (Inspection ■, Test □, Witness □, others □).

2013년10월05일

Year/Month/Date

궤도공영(주) 현장대리인 : 이우종

Company Name, Quality Manager : Name (Signature)

전화번호(Tel.No) : 041-881-2291 FAX번호(Fax NO.): 041-881-2293

검 사 및 시 험 점 검 표 (ITC)

Inspection & Test CheckList

(시공사 작성 점검표를 감리단이 검토, 승인하는 경우)

(Supervison Contractor reviews and approves checklists prepared by Construction Contractor)

1.시공사/공구명 : 1.Constructor/Section :	궤도공영(주) / 호남고속철도 궤도부설 1공구		
2.감리단/공구명 2.Supervisor/Section :	(주)동명기술공단종합건축사사무소 / 호남고속철도 오송~익산간 궤도1공구 감리단		
3.검사점검표 번호 3.Checklist No.	ITC-011	4.검사요청서 번호 4.Inspection Request No.	ITR-HSB-357
5.ITP번호 5.ITP NO	ITP-005	6.ITP 개정번호 6.ITP Rev.	0
7.ITP 공사(작업)명 7.ITP Work Item(activity)	콘크리트 타설(토공구간)	8.ITP 작업공정 8.ITP Work Process	HSB타설(타설 중 검측)
9.세부작업공정 9.Details Work Process	HSB타설(타설 중 검측)	10.장소 10.Location	1-3공구 토공3구간 STA. (현) -21K656~21K690 (환) -21K622.865 ~ 21K.656.865
11.시공사 검사 / 시험일자 11.Date of Insp./Test	20131005	12.감리단 검사 / 시험일자 12.Date of	20131005
13.점검표 작성자(시공사) 13.Prepared by	송기웅	14.승인자(현장대리인) 14.Approved by	이우종
15.검토자(감리단) 15.Reviewed by	성병길	16.승인자(감리단장) 16.Approved by	김익래

17.일련번호 17.Serial No	18.세부작업공정의 검사 시험항목 18. Inspection & Test Items For Details Work Process	19.적용문서 (합부판정기준) 19.Acceptable Criteria	검 사 결 과 20.시공사 20.Constructor	검 사 결 과 21.감리단 21.Supervisor	22.조치사항/비고 22.Action to be taken/Remarks
1	슈트타설시 콘크리트 타설 높이는 H=1.5m 이하로 유지하였는가?	호남고속철도 궤도1공구 공사시방서	A	A	
2	레미콘 시험항목별 품질시험을 실시하였는가?(공기량 : 4.5±1.5%, 염화물 : 0.3kg/㎥, 슬럼프 : 120±25mm)	호남고속철도 궤도1공구 공사시방서	A	A	
3	콘크리트 타설시 레미콘 출하시간, 도착시간, 타설시간, 타설량 등을 정확하게 기록 및 유지하였는가?	호남고속철도 궤도1공구 공사시방서	A	A	
4	도상콘크리트 타설시 진동기를 사용하고 삽입간격 0.5mm이하, 콘크리트 두께의 약⅔ 깊이까지 시행하였는가?	호남고속철도 궤도1공구 공사시방서	A	A	
5	1일 콘크리트 타설 마무리 지점에 합판거푸집을 견고하게 설치하였는가?	호남고속철도 궤도1공구 공사시방서	A	A	
6	레미콘 차량 유도원을 배치하고 식별가능한 표식(완장 등)을 착용하고 있는가?	호남고속철도 궤도1공구 공사시방서	A	A	
7	1,2차 미장작업시 목손을 사용하였는가?	호남고속철도 궤도1공구 공사시방서	A	A	
8	콘크리트 타설후 습윤 상태로 노출면이 마르지 않도록 보호하였는가?(지상구간 액상피막형성제를 10~12m간격으로 즉시 살포)	호남고속철도 궤도1공구 공사시방서	A	A	

* 검사,시험값이 있는 경우 값을 기록하고 합격인 경우에는 A, 불합격인 경우에는 UA로 표기한다.
Record the results of checking in detail, if any inspection or test results exist. Mark "A"(Acceptable) or "UA"(Unacceptable).

	23.검사자(시공사) 23.Inspected by (Constructor)	24.검토자(감리단) 24.Approved by (Supervisor)
성명 / 서명 Name / Signature	송기웅	이상규
조직 / 소속명 Company / Position	궤도공영(주)	(주)동명기술공단종합건축사사무소
일자 Date	20131005	20131005

검 사 및 시 험 점 검 표 (ITC)

Inspection & Test CheckList

(시공사 작성 점검표를 감리단이 검토, 승인하는 경우)

(Supervison Contractor reviews and approves checklists prepared by Construction Contractor)

1.시공사/공구명 : 1.Constructor/Section :	궤도공영(주) / 호남고속철도 궤도부설 1공구		
2.감리단/공구명 2.Supervisor/Section :	(주)동명기술공단종합건축사사무소 / 호남고속철도 오송~익산간 궤도1공구 감리단		
3.검사점검표 번호 3.Checklist No.	ITC-011	4.검사요청서 번호 4.Inspection Request No.	ITR-HSB-357

17.일련번호 17.Serial No.	18.세부작업공정의 검사 시험항목 18. Inspection & Test Items For Details Work Process	19.적용문서 (합부판정기준) 19.Acceptable Criteria	검 사 결 과 20.시공사 20.Constructor	 21.감리단 21.Supervisor	22.조치사항/비고 22.Action to be taken/Remarks
9	노반분야에서 설치한 중앙 집수정 내에 콘크리트 등 이물질이 떨어지지 않도록 조치하였는가?	호남고속철도 궤도1공구 공사시방서	A	A	
10	적정기구를 사용하여 표면을 거칠게 마무리하였는가?(30mm이상의 깊이에 150mm의 간격으로 종방향으로 시행)	호남고속철도 궤도1공구 공사시방서	A	A	
11	타설 전 안전교육 실시 및 안전보호구 착용 상태를 확인하였는가?	호남고속철도 궤도1공구 공사시방서	A	A	
12	타설 후 안전시설물을 설치하였는가?	호남고속철도 궤도1공구 공사시방서	A	A	
13	타설 후 정리정돈 및 안전수칙 미비사항을 점검하였는가?	호남고속철도 궤도1공구 공사시방서	A	A	

호남고속철도 오송~익산간(궤도1공구)궤도부설 기타공사

1-3공구 토공3구간HSB 검측기록부-타설중

현-21K656~21K690 환-21K622.865~21K656.865

2013. 10 . 05

KUEDO
RAILWAY CONSTRUCTION

공사명 : 호남고속철도 오송~익산간(궤도1공구) 궤도부설 기타공사

사진대지

2013년 10월 05일

KUEDO
RAILWAY CONSTRUCTION

사 진 대 지

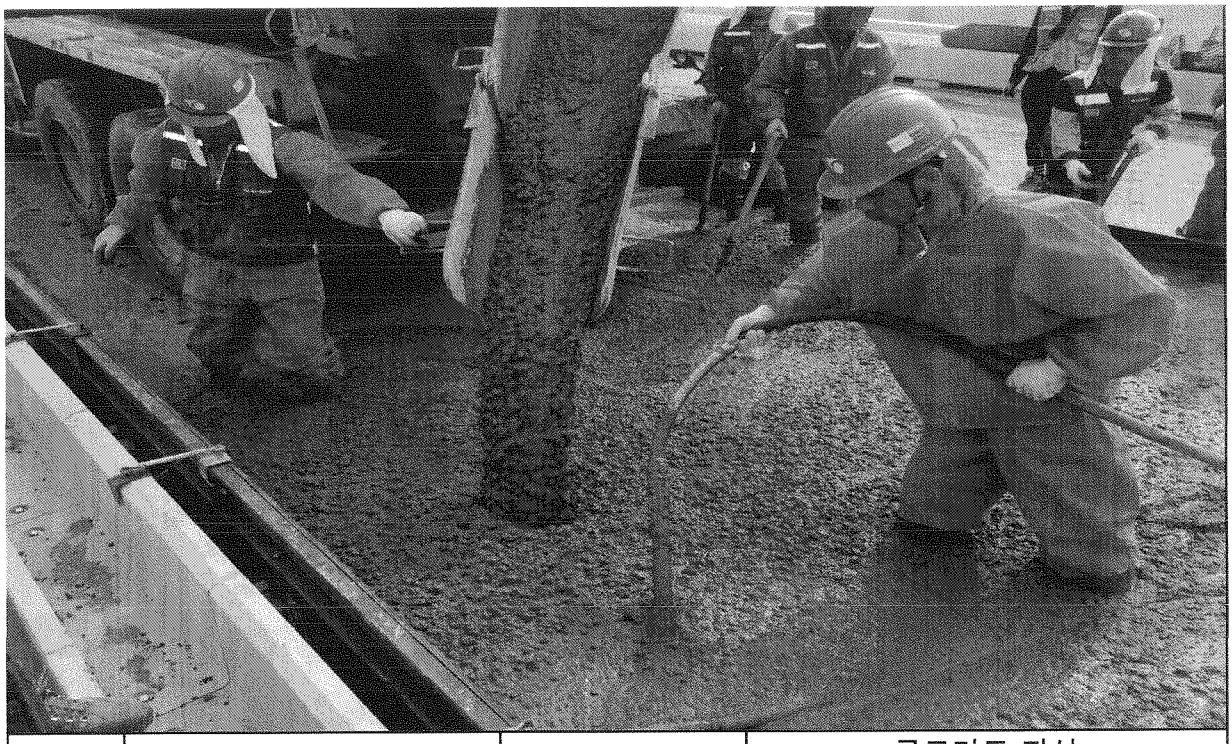

일자	2013.10.05	사진설명	콘크리트 타설 및 진동다짐

사 진 대 지

일자	2013.10.05	사진설명	미장작업

사 진 대 지

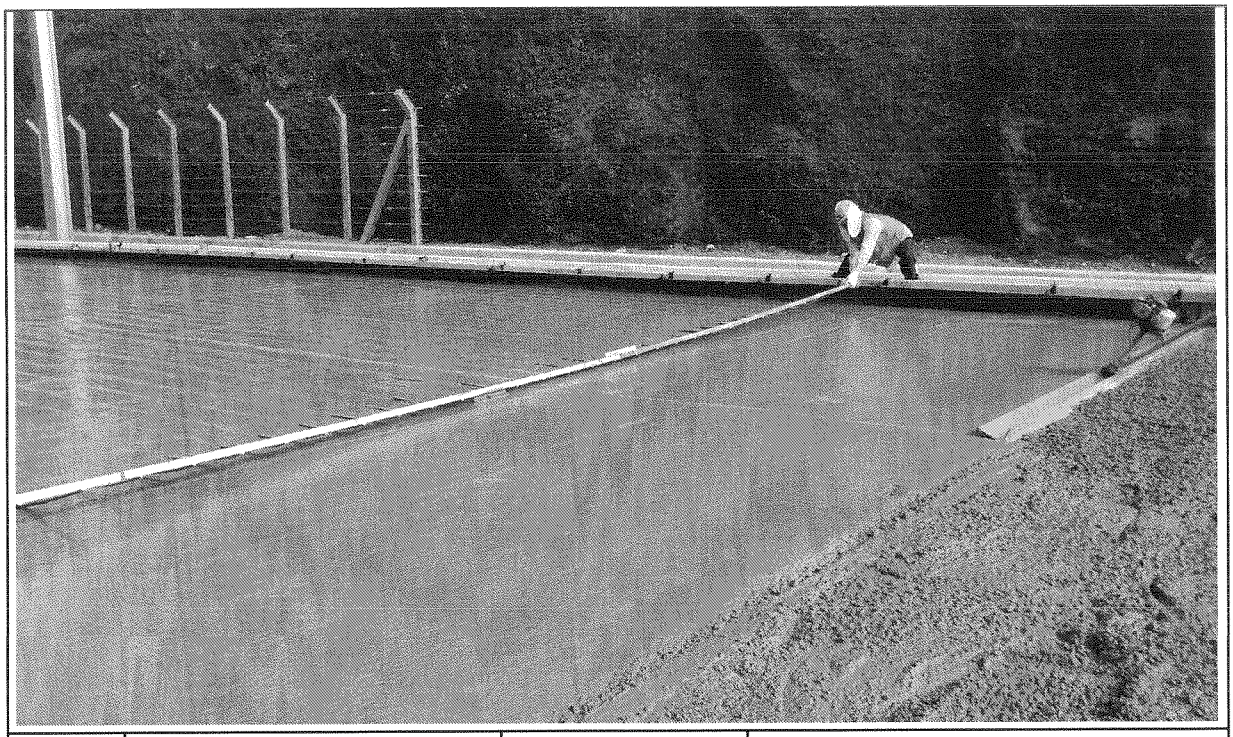

일자	2013.10.05	사진설명	표면거칠기작업

사 진 대 지

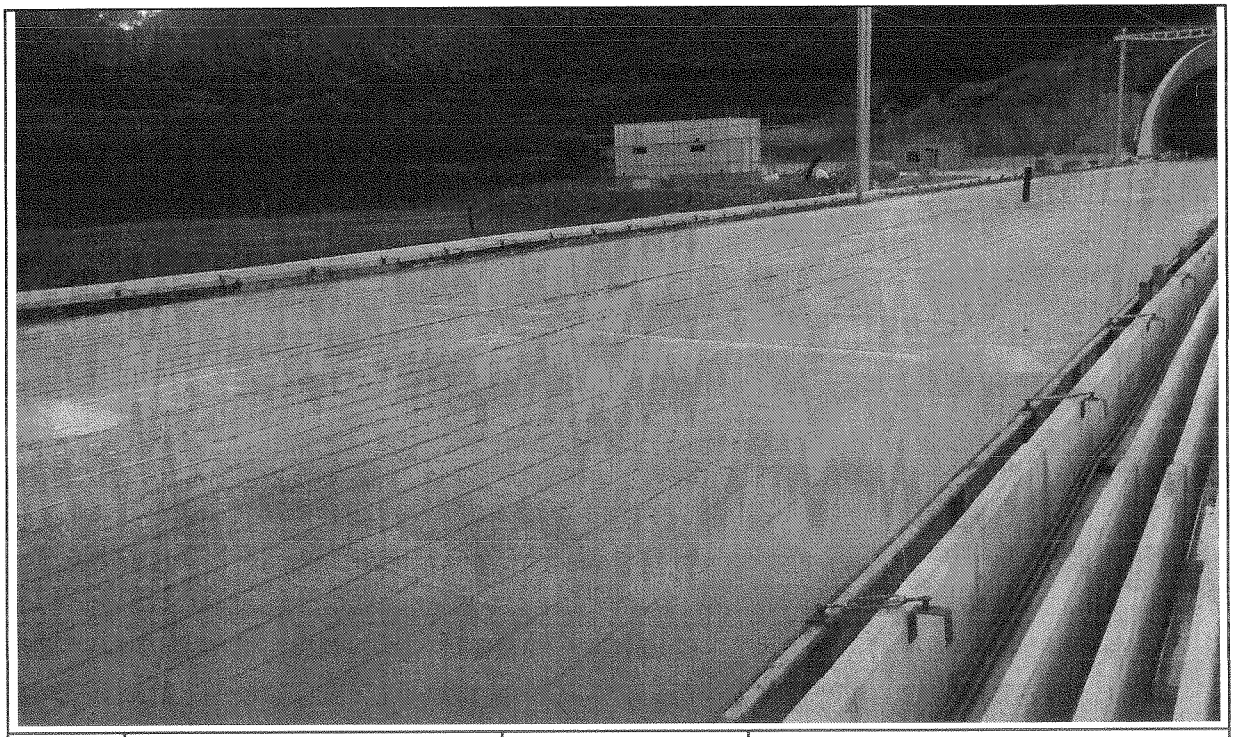

일자	2013.10.05	사진설명	타설완료

공사 참여자 실명부

계약명 : 호남고속철도 오송~익산간(궤도1공구) 궤도부설 기타공사

위 건에 대하여 참여기술자 서명등록을 제출합니다.

2013년 10 월 5 일

현장대리인 : 이 우 종(인)

작업일	작업위치 및 공종	소속	직위	성명	주민등록번호	공사내용	비고
10/5	1-3 토공3		타설	김 경자	650904	[illegible]	[illegible]
				신 세기	[illegible]	HSB 타설	
				황정순	610610		
				남명옥	620313		

공사 참여자 실명부

계약명 : 호남고속철도 오송~익산간(궤도1공구) 궤도부설 기타공사

위 건에 대하여 참여기술자 서명등록을 제출합니다.

2013년 10 월 5 일

현장대리인 : 이 우 종(인)

작업일	작업위치 및 공종	소속	직위	성명	주민등록번호	공사내용	비고
10/5	1-3 토공 3		타설	[illegible]	831230	HSB 타설	[illegible]
				서홍원	930904		
				정병선	670415-14		
				박영사	481210		

검 사 보 고 서 (IR)

Inspection Report

(검사 ■, 시험 □, 입회점검 □, 기타 □) 보고서 (Inspection ■, TEST □, Witness □, Others □) Report	보고서 번호 : Report No :	IR-HSB-358

시공사 / 공구명 Constructor/Section	궤도공영(주) / 호남고속철도 궤도부설 1공구		
감리단 / 공구명 Supervisor/Section	(주)동명기술공단종합건축사사무소 / 호남고속철도 궤도공사 1공구 감리		
관련문서번호 등(ITR) Reference No. etc.(ITR)	ITR-HSB-358		
점검표 번호(ITC) Checklist No.	ITC-012	세부작업공정 Details Work Process	HSB타설(타설 후 검측)
장소/위치 Location	1-3구 토공3구간 STA. (현) -21K656~21K690 (환) -21K622.865 ~ 21K.656.865		

내용(Contents) :

균열유도줄눈 시공상태, 거푸집 제거 시기 적정여부, 콘크리트 양생관리상태

비고(Remarks) : NCR등(발행한 경우: if issue) :

	검사자(감리단) Inspected by (Supervisor)	검토자(감리단) Reviewed by (Supervisor)	승인자(감리단장) Approved by (Supervisor)
성명 / 서명 Name / Signature	이상규	성병길	김익래
조직 / 조직명 Compnay / Position	(주)동명기술공단종합건축사사무소	(주)동명기술공단종합건축사사무소	(주)동명기술공단종합건축사사무소
일자 Date	2013년10월06일	2013년10월06일	2013년10월06일

검 사 요 청 서 (I T R)

Inspection Test Request

1. 발 신 1. From	궤도공영(주) / 호남고속철도 궤도부설 1공구		
2. 수 신 2. To	(주)동명기술공단종합건축사사무소 / 호남고속철도 오송~익산간 궤도1공구 감리단		
3.검사요청서 번호 3.Insp. Test Request No	ITR-HSB-358	4. 검사요청서 작성일자 4. Date of Issue	2013년 10월06일
5.검사대상 공사(작업명) 5.Work Item(activity) to be inspected	HSB타설후검사	6.장소 / 위치 6.Location	1-3구 토공3구간 STA. (현) -21K656~21K690 (환) -21K622.865 ~ 21K.656.865
7.검사요구 일/시 7.Date/Time to be Inspected	2013년 10월06일 / 10:00	8. ITP번호/개정번호 8. ITP NO./Rev	ITP-005 / 0
9.검사점 일렬번호 / 작업공정 / 검사점 종류 9.Serial No./Work Process / Identification of W/H Point	3 HSB타설(타설 후 검측) 콘크리트 타설(토공구간) H		
10.특기사항 (ITC 및 첨부물 등) 10.Remarks (ITC, Attachment, etc)			

사진대지

위의 작업에 대해 (검사 ■, 시험 □, 입회점검 □, 기타 □) 요청하오니 조치하여 주시기 바랍니다.
In connection with the above work item, we hereof request your (Inspection ■, Test □, Witness □, others □).

2013년10월06일

Year/Month/Date

궤도공영(주) 현장대리인 : 이우종

Company Name, Quality Manager : Name (Signature)

전화번호(Tel.No) : 041-881-2291 FAX번호(Fax NO.): 041-881-2293

검 사 및 시 험 점 검 표 (ITC)

Inspection & Test CheckList

(시공사 작성 점검표를 감리단이 검토, 승인하는 경우)

(Supervison Contractor reviews and approves checklists prepared by Construction Contractor)

1.시공사/공구명 : 1.Constructor/Section :	궤도공영(주) / 호남고속철도 궤도부설 1공구		
2.감리단/공구명 2.Supervisor/Section :	(주)동명기술공단종합건축사사무소 / 호남고속철도 오송~익산간 궤도1공구 감리단		
3.검사점검표 번호 3.Checklist No.	ITC-012	4.검사요청서 번호 4.Inspection Request No.	ITR-HSB-358
5.ITP번호 5.ITP NO	ITP-005	6.ITP 개정번호 6.ITP Rev.	0
7.ITP 공사(작업)명 7.ITP Work Item(activity)	콘크리트 타설(토공구간)	8.ITP 작업공정 8.ITP Work Process	HSB타설(타설 후 검측)
9.세부작업공정 9.Details Work Process	HSB타설(타설 후 검측)	10.장소 10.Location	1-3구 토공3구간 STA. (현) -21K656~21K690 (환) -21K622.865 ~ 21K.656.865
11.시공사 검사 / 시험일자 11.Date of Insp./Test	20131006	12.감리단 검사 / 시험일자 12.Date of	20131006
13.점검표 작성자(시공사) 13.Prepared by	송기웅	14.승인자(현장대리인) 14.Approved by	이우종
15.검토자(감리단) 15.Reviewed by	성병길	16.승인자(감리단장) 16.Approved by	김익래

17.일련번호 17.Serial No	18.세부작업공정의 검사 시험항목 18. Inspection & Test Items For Details Work Process	19.적용문서 (합부판정기준) 19.Acceptable Criteria	검 사 결 과		22.조치사항/비고 22.Action to be taken/Remarks
			20.시공사 20.Constructor	21.감리단 21.Supervisor	
1	거푸집 제거 시기는 적정한가? (콘크리트 강도가 자중 및 시공중에 가해지는 강도 이상일 때)	호남고속철도 궤도1공구 공사시방서	A	A	
2	균열유도줄눈 시공은 적정한가? (4.55m±100mm간격, 침목과 침목사이에 배치, HSB두께의 H/3이상 깊이,직각틀림± 50㎜)	호남고속철도 궤도1공구 공사시방서	A	A	
3	콘크리트 양생관리는 적정한가?(한중, 서중시 양생계획에 의거 시행하였는지 여부)	호남고속철도 궤도1공구 공사시방서	A	A	

* 검사,시험값이 있는 경우 값을 기록하고 합격인 경우에는 A, 불합격인 경우에는 UA로 표기한다.
Record the results of checking in detail, if any inspection or test results exist. Mark "A"(Acceptable) or "UA"(Unacceptable).

	23.검사자(시공사) 23.Inspected by (Constructor)	24.검토자(감리단) 24.Approved by (Supervisor)
성명 / 서명 Name / Signature	송기웅	이상규
조직 / 소속명 Company / Position	궤도공영(주)	(주)동명기술공단종합건축사사무소
일자 Date	20131006	20131006

호남고속철도 오송~익산간(궤도1공구)궤도부설 기타공사

1-3공구 토공3구간HSB 검측기록부-타설후

현-21K656~21K690 환-21K622.865~21K656.865

2013. 10 . 06

KUEDO
RAILWAY CONSTRUCTION

공사명 : 호남고속철도 오송~익산간(궤도1공구) 궤도부설 기타공사

검측 사진대지

2013년 10월 06일

KUEDO
RAILWAY CONSTRUCTION

사 진 대 지

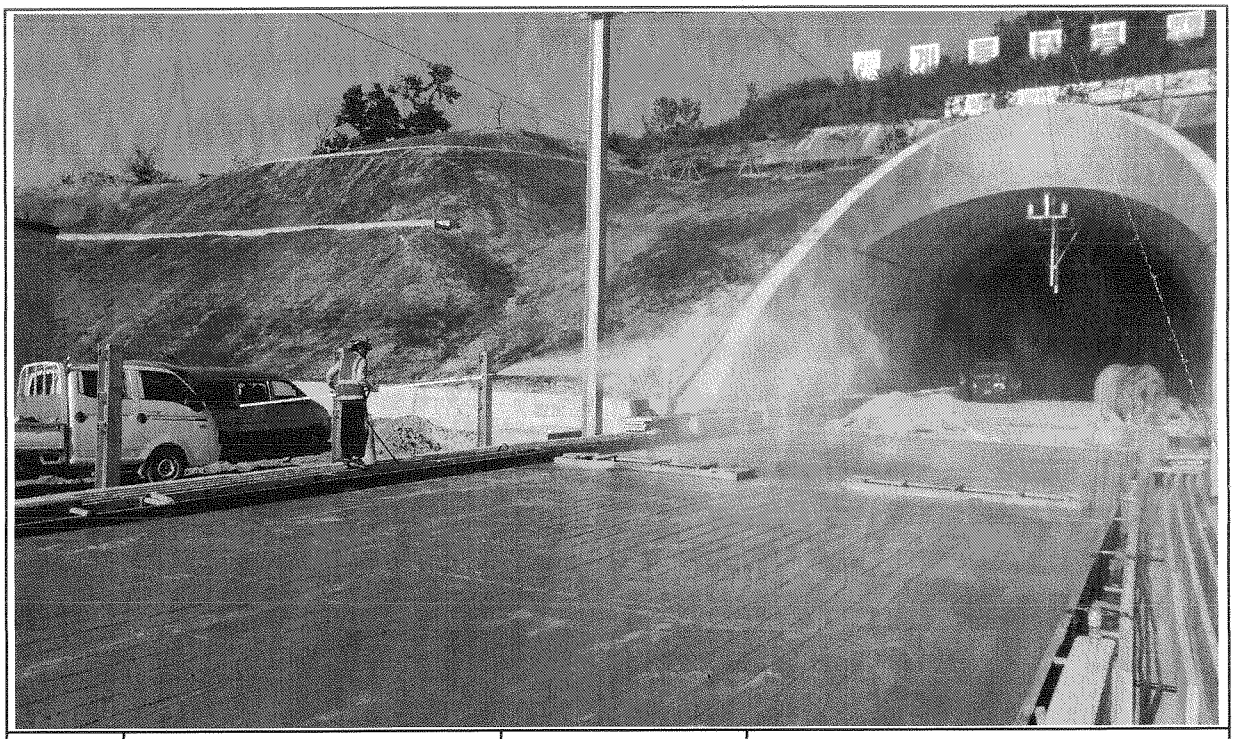

일자	2013.10.06	사진설명	양생

사 진 대 지

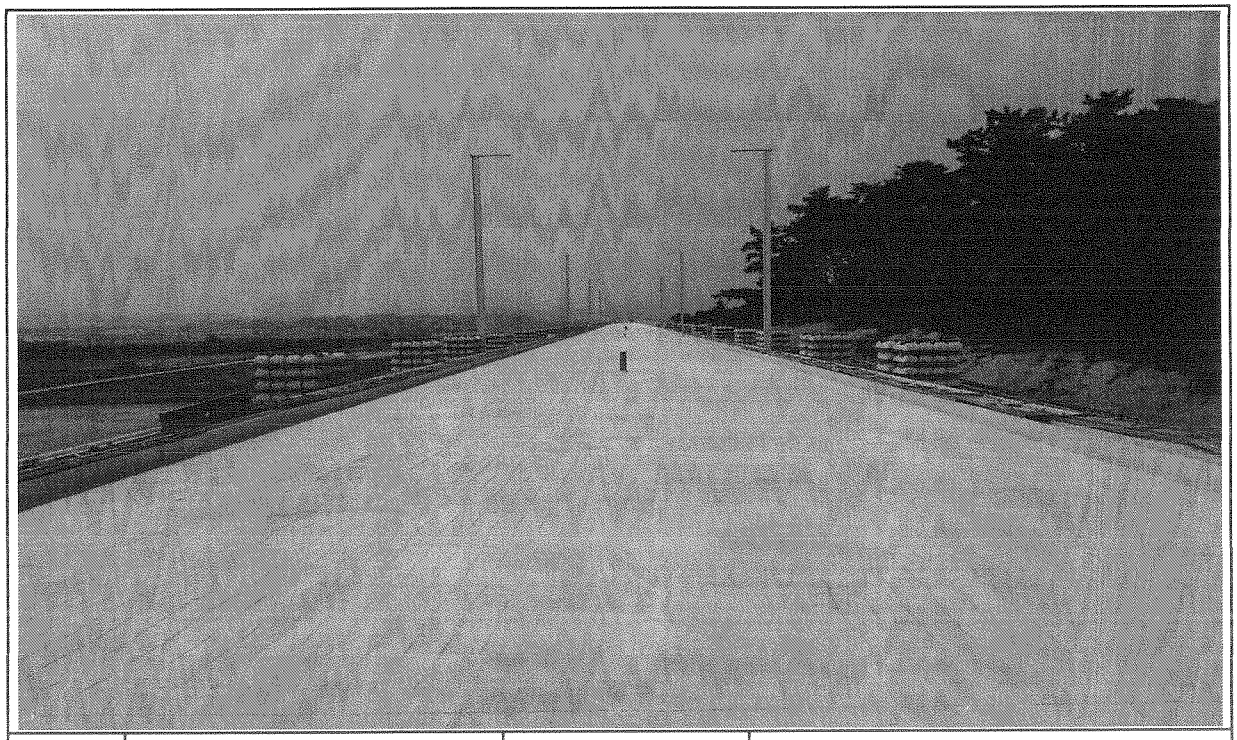

일자	2013.10.06	사진설명	완료

검 사 보 고 서 (IR)

Inspection Report

(검사 ■, 시험 □, 입회점검 □, 기타 □) 보고서 (Inspection ■, TEST □, Witness □, Others □) Report	보고서 번호 : Report No :	IR-HSB-358-1

시공사 / 공구명 Constructor/Section	궤도공영(주) / 호남고속철도 궤도부설 1공구		
감리단 / 공구명 Supervisor/Section	(주)동명기술공단종합건축사사무소 / 호남고속철도 궤도공사 1공구 감리		
관련문서번호 등(ITR) Reference No. etc.(ITR)	ITR-HSB-358-1		
점검표 번호(ITC) Checklist No.	ITC-010	세부작업공정 Details Work Process	HSB타설(타설 전 검측)
장소/위치 Location	1-3토공3구간 STA. (현) 21K638~ 21K656 (환) 21K604.865 ~ 21K622.865		

내용(Contents) :

노반상태, 콘크리트 타설 마감 높이 및 폭, 시공이음면 Chipping 및 청소여부

비고(Remarks) : NCR등(발행한 경우: if issue) :

	검사자(감리단) Inspected by (Supervisor)	검토자(감리단) Reviewed by (Supervisor)	승인자(감리단장) Approved by (Supervisor)
성명 / 서명 Name / Signature	전기성	성병길	김익래
조직 / 조직명 Compnay / Position	(주)신승엔지니어링	(주)동명기술공단종합건축사사무소	(주)동명기술공단종합건축사사무소
일자 Date	2013년10월05일	2013년10월05일	2013년10월05일

검 사 요 청 서 (ITR)

Inspection Test Request

1. 발 신 1. From	궤도공영(주) / 호남고속철도 궤도부설 1공구		
2. 수 신 2. To	(주)동명기술공단종합건축사사무소 / 호남고속철도 오송~익산간 궤도1공구 감리단		
3.검사요청서 번호 3.Insp. Test Request No	ITR-HSB-358-1	4. 검사요청서 작성일자 4. Date of Issue	2013년 10월05일
5.검사대상 공사(작업명) 5.Work Item(activity) to be inspected	HSB타설전검측	6.장소 / 위치 6.Location	1-3토공3구간 STA. (현) 21K638~ 21K656 (환) 21K604.865 ~ 21K622.865
7.검사요구 일/시 7.Date/Time to be Inspected	2013년 10월05일 / 13:00	8. ITP번호/개정번호 8. ITP NO./Rev	ITP-005 / 0
9.검사점 일렬번호 / 작업공정 / 검사점 종류 9.Serial No./Work Process / Identification of W/H Point	1 HSB타설(타설 전 검측) 콘크리트 타설(토공구간) H		
10.특기사항 (ITC 및 첨부물 등) 10.Remarks (ITC, Attachment, etc)			

검측기록부,표준단면도,사진대지,공사참여자 실명부

위의 작업에 대해 (검사 ■, 시험 □, 입회점검 □, 기타 □) 요청하오니 조치하여 주시기 바랍니다.
In connection with the above work item, we hereof request your (Inspection ■, Test □, Witness □, others □).

2013년10월05일

Year/Month/Date

궤도공영(주) 현장대리인 : 이우종

Company Name, Quality Manager : Name (Signature)

전화번호(Tel.No) : 041-881-2291 FAX번호(Fax NO.): 041-881-2293

검 사 및 시 험 점 검 표 (ITC)

Inspection & Test CheckList

(시공사 작성 점검표를 감리단이 검토, 승인하는 경우)

(Supervison Contractor reviews and approves checklists prepared by Construction Contractor)

1.시공사/공구명 : 1.Constructor/Section :	궤도공영(주) / 호남고속철도 궤도부설 1공구		
2.감리단/공구명 2.Supervisor/Section :	(주)동명기술공단종합건축사사무소 / 호남고속철도 오송~익산간 궤도1공구 감리단		
3.검사점검표 번호 3.Checklist No.	ITC-010	4.검사요청서 번호 4.Inspection Request No.	ITR-HSB-358-1
5.ITP번호 5.ITP NO	ITP-005	6.ITP 개정번호 6.ITP Rev.	0
7.ITP 공사(작업)명 7.ITP Work Item(activity)	콘크리트 타설(토공구간)	8.ITP 작업공정 8.ITP Work Process	HSB타설(타설 전 검측)
9.세부작업공정 9.Details Work Process	HSB타설(타설 전 검측)	10.장소 10.Location	1-3토공3구간 STA. (현) 21K638~ 21K656 (환) 21K604.865 ~ 21K622.865
11.시공사 검사 / 시험일자 11.Date of Insp./Test	20131004	12.감리단 검사 / 시험일자 12.Date of	20131004
13.점검표 작성자(시공사) 13.Prepared by	송기웅	14.승인자(현장대리인) 14.Approved by	이우종
15.검토자(감리단) 15.Reviewed by	성병길	16.승인자(감리단장) 16.Approved by	김익래

17.일련번호 17.Serial No	18.세부작업공정의 검사 시험항목 18. Inspection & Test Items For Details Work Process	19.적용문서 (합부판정기준) 19.Acceptable Criteria	검 사 결 과		22.조치사항/비고 22.Action to be taken/Remarks
			20.시공사 20.Constructor	21.감리단 21.Supervisor	
1	콘크리트 타설 전 레미콘 공장을 방문하여 이상 유무를 확인하였는가?	호남고속철도 궤도1공구 공사시방서	A	A	
2	노반의 뜬 돌, 점토, 기타유해물을 제거하였는가?	호남고속철도 궤도1공구 공사시방서	A	A	
3	거푸집은 콘크리트 타설시 변형이 없도록 단면형상에 맞게 거푸집 외측을 지지대로 지지하였는가?	호남고속철도 궤도1공구 공사시방서	A	A	
4	거푸집은 콘크리트 타설 전에 깨끗이 닦고 유지류를 발라 사용하였는가?	호남고속철도 궤도1공구 공사시방서	A	A	
5	콘크리트 타설 마감 높이 및 폭을 확인하였는가?	호남고속철도 궤도1공구 공사시방서	A	A	
6	신 콘크리트 타설전 거푸집 철거 후 구 콘크리트 시공 이음면을 Chipping 및 Wire Brush 청소 후 시공하였는가?	호남고속철도 궤도1공구 공사시방서	A	A	
7	작업 전 안전교육 실시 및 안전보호구 착용 상태를 점검하였는가?	호남고속철도 궤도1공구 공사시방서	A	A	
8	작업 후 정리정돈 상태를 확인하였는가?	호남고속철도 궤도1공구 공사시방서	A	A	

* 검사,시험값이 있는 경우 값을 기록하고 합격인 경우에는 A, 불합격인 경우에는 UA로 표기한다.
Record the results of checking in detail, if any inspection or test results exist. Mark "A"(Acceptable) or "UA"(Unacceptable).

	23.검사자(시공사) 23.Inspected by (Constructor)	24.검토자(감리단) 24.Approved by (Supervisor)
성명 / 서명 Name / Signature	송기웅	전기성
조직 / 소속명 Company / Position	궤도공영(주)	(주)신승엔지니어링
일자 Date	20131004	20131004

호남고속철도 오송~익산간(궤도1공구)궤도부설 기타공사

1-3공구 토공3구간 HSB 검측기록부

현-21k638~21k656 환-21k604.865~21K622.865

2013. 10 . 05

KUEDO
RAILWAY CONSTRUCTION

HSB 검측기록부

시공사 확인자 : 윤기웅 (인)
감리단 확인자 : 윤기웅 (인)

STA		단면높이(내측)				Con'c상단 높이(내측)				단면높이(외측)				Con'c상단 높이(외측)				타설 전체 폭				비 고
현장	환산	설계값	측정값	차		설계값	측정값	차		설계값	측정값	차		설계값	측정값	차		설계값	측정값	차		
				시공사	감리단			시공사	감리단			시공사	감리단			시공사	감리단			시공사	감리단	
21k638.000	21k604.865	300	308	8	8	136.310	136.312	2	2	300	306	6	6	136.310	136.315	5	6	8600	8606	6	6	
21k640.000	21k606.865	300	305	5	5	136.300	136.305	5	5	300	305	5	5	136.300	136.303	3	3	8600	8604	4	4	
21k645.000	21k611.865	300	302	2	2	136.275	136.277	2	2	300	309	9	9	136.275	136.276	1	1	8600	8610	10	10	
21k650.000	21k616.865	300	310	10	10	136.250	136.254	4	4	300	310	10	10	136.250	136.252	2	2	8600	8617	17	17	
21k655.000	21k621.865	300	312	12	12	136.225	136.228	3	3	300	307	7	7	136.225	136.228	3	3	8600	8611	11	11	
21k656.000	21k622.865	300	310	10	10	136.220	136.222	2	2	300	305	5	5	136.220	136.222	2	2	8600	8609	9	9	

공사명 : 호남고속철도 오송~익산간(궤도1공구) 궤도부설 기타공사

검측 사진대지

2013년 10월 05일

KUEDO
RAILWAY CONSTRUCTION

사 진 대 지

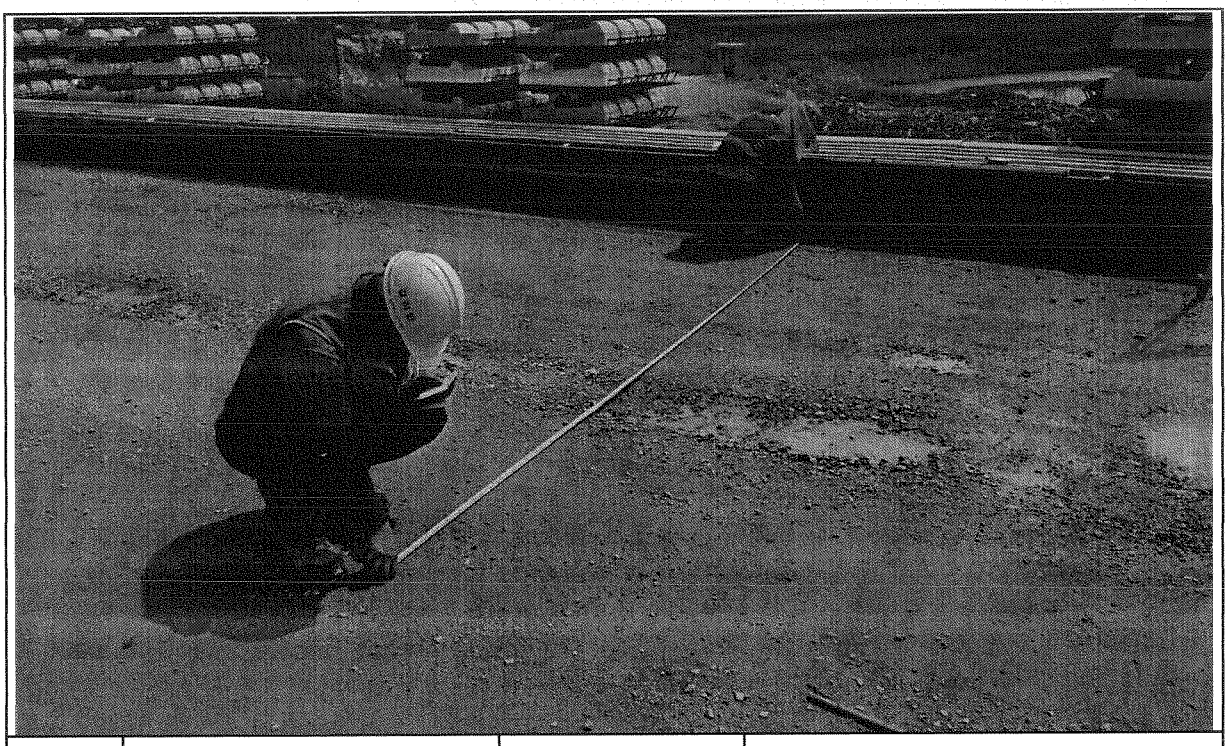

일자	2013.10.05	사진설명	타설전체 폭 검측

사 진 대 지

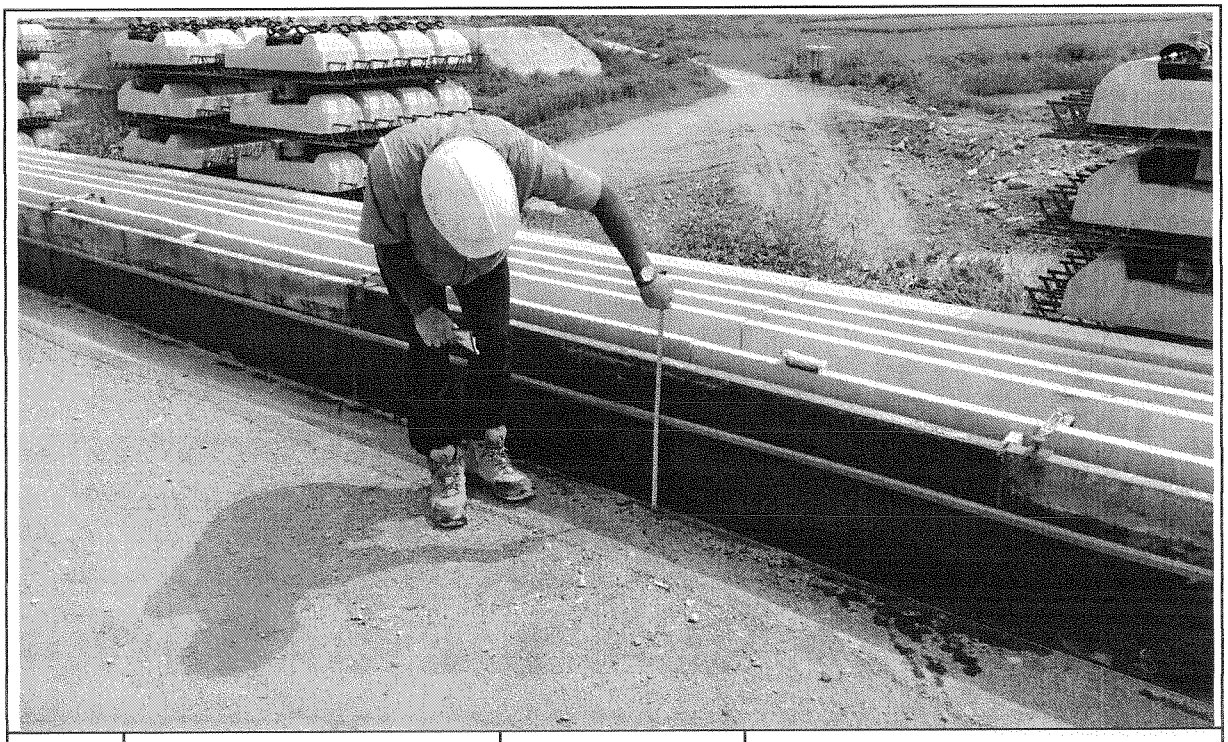

일자	2013.10.05	사진설명	거푸집 높이 검측

사 진 대 지

일자	2013.10.05	사진설명	거푸집 높이 검측

공사 참여자 실명부

계약명 : 호남고속철도 오송~익산간(궤도1공구) 궤도부설 기타공사

위 건에 대하여 참여기술자 서명등록을 제출합니다.

2013년 10 월 일

현장대리인 : 이 우 종(인)

작업일	작업위치 및 공종	소속	직위	성명	주민등록번호	공사내용	비고
	궤도부설(용접)			백승호			
	〃			이광수			
	〃			홍선경			
	〃			강성화			
	〃			노영식			
	〃			하홍열			
	〃			허영일			
	〃			기용광			
	〃			김창수			

호남고속철도 오송~익산간 토공 - 교량 접속부 일반도(Rheda2000)

종단면도
S=1:50

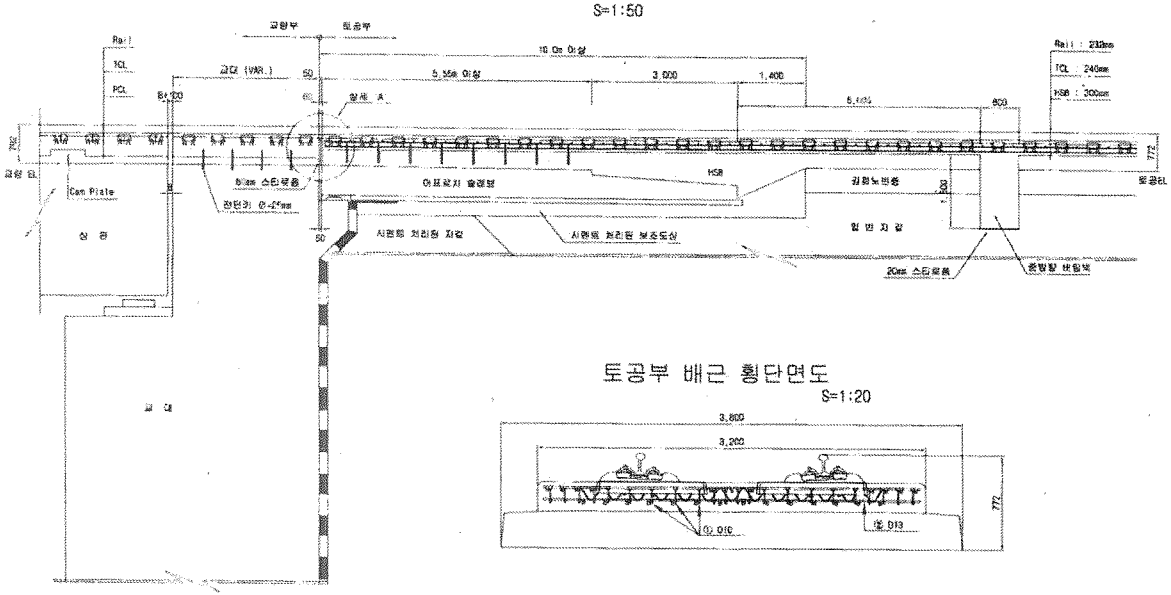

토공부 횡단면도
S=1:50

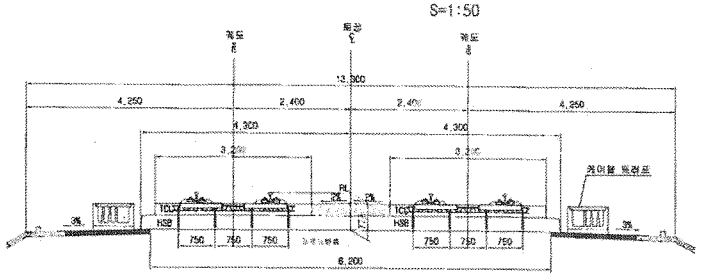

교량 교대부 횡단면도
S=1:50

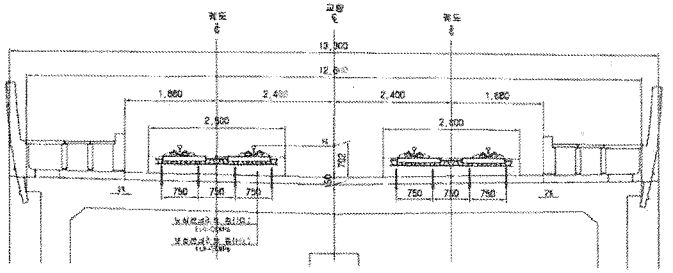

토공부 배근 횡단면도
S=1:20

추가철근 배근 상세도
S=1:20

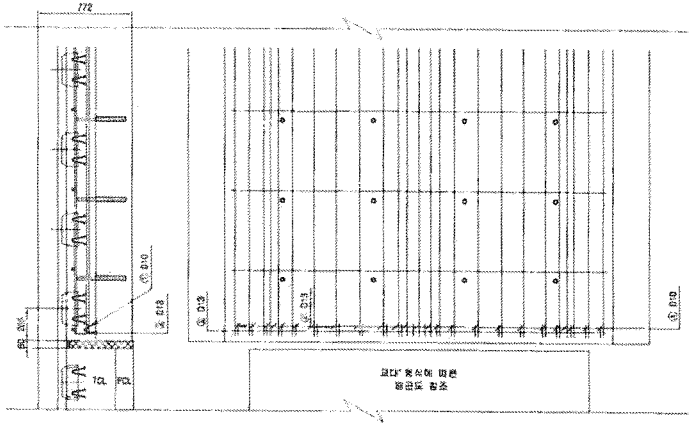

상세 "A"
S=1:20

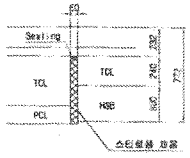

철근상세

철 근 가 공

	ℓo	ℓ
D	60	20
D13	78	26
D10	60	20

철 근 재 료 표

(SD40) (개소당)

번 호	직 경	길 이(m)	수 량(개)	환산길이(m)	단위중량	중량량	비 고
①	D10	0.233	22	5.126	0.560	2.871	
②	D13	3.100	1	3.100	0.995	3.085	
합계						5.956	

한국철도시설공단 KOREA RAIL NETWORK AUTHORITY		설계회사	(주)동명기술공단						건설분야	토목	중도구분	고속철도	도 면 명	호남고속철도 궤도공사 토공 교량 접속부 일반도 [Rheda2000]	
설계건명	호남고속철도 궤도공사 제1공구(오송~익산간) 실시설계	설계감리							건설단계	실시설계	노 선 명	호남고속철도			
시설건명	호남고속철도 오송~익산간(궤도)공구 궤도부설 기타공사	시공회사							노선명칭	상하선	시설위치	오송~익산			
		시공감리							관리코드		공 구	제1공구			
									도면축척	A3 SHORT	관리번호	36 : CF 735	구도면번호		
				개정번호	년 월	내 용	작성자	검토자	확인자					도면번호	09-02141-026
				00	2012. 04. 09	실시설계용역	이덕영	정상현						프로젝트	RAIL v1.1(2009)

호남고속철도 오송~익산간 종방향 버팀벽 일반도(Rheda2000)(1)

토공-교량 접속부구간

횡단면도

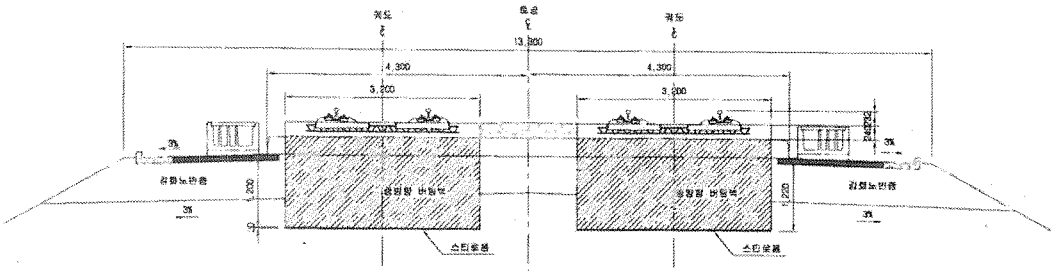

입체도

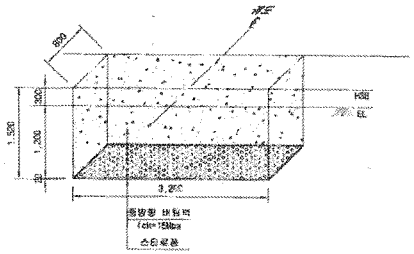

평면도

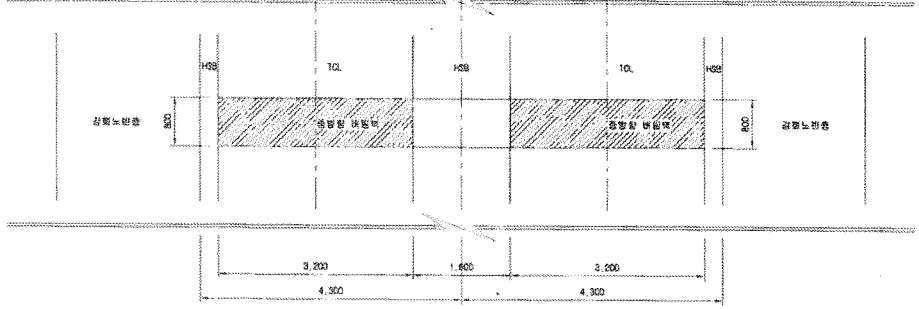

터파기도

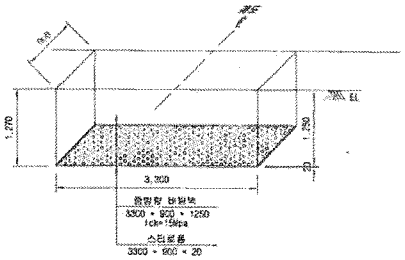

※ 굴착면의 시공오차와 종방향 버팀벽내 철근의 피복두께를 확보하기 위한 굴착면을 450mm 조정

NOTE

※ 여유시 상세히 검토하여 시공상세도를 제출토록 하여야 함

종단면도

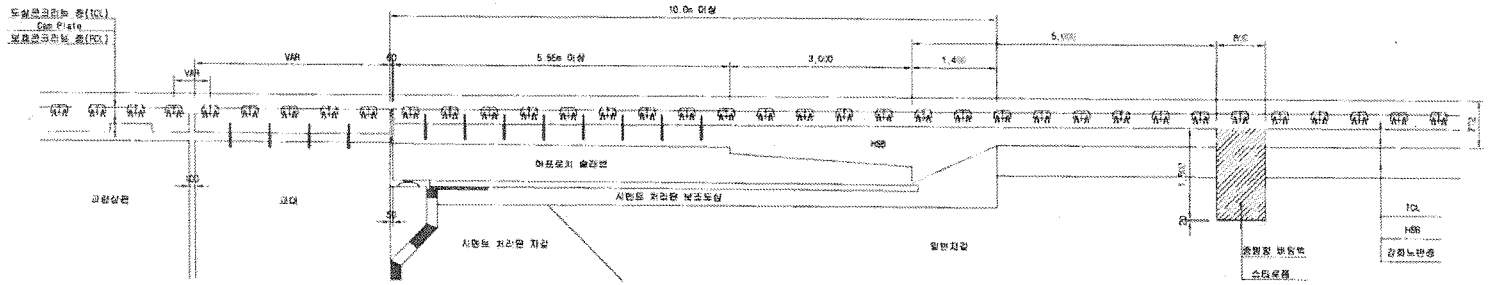

한국철도시설공단 KOREA RAIL NETWORK AUTHORITY		설계회사	(주)동명기술공단							건설현이	토목	철도구분	고속철도	도 면 명	호남고속철도 오송~익산간 종방향 버팀벽 일반도(Rheda2000)(1) 토공-교량 접속부구간		
설계관리		설계감리								건설단계	실시설계	노 선 명	호남고속철도				
설계건명	호남고속철도 궤도공사 제1공구(오송~익산간) 실시설계	시공회사								노선방향	상하선	시설위치	오송~익산				
시공건명	호남고속철도 오송~익산간(궤도·공구) 궤도부설 기타공사	시공감리								분야코드		선 구	제1선구				
				△						도면축척	1:40	전체장표	369 OF 735	구도면번호		도면번호	CB0021141-034
				△												표준버전	RAIL v1.1(2009)
				△	2012.04.09	실시설계준공	오덕원	이억원	정성현								
				개정번호	날 짜	내 용	작성자	검토자	확인자								

호남고속철도 오송~익산간 토공 - 터널 접속부 일반도(Rheda2000)

종단면도 S=1:50

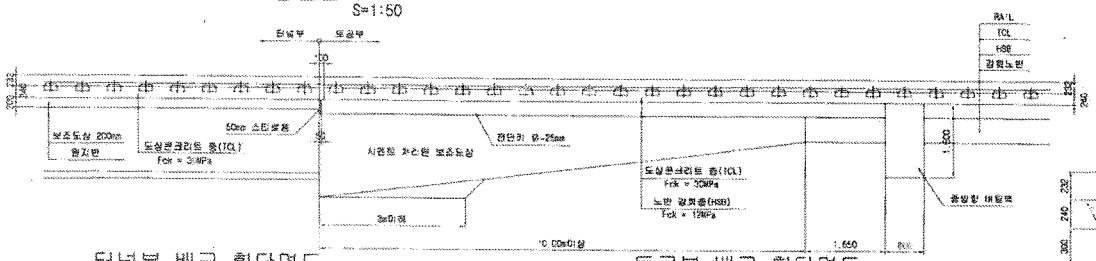

추가철근 배근 상세도 S=1:20

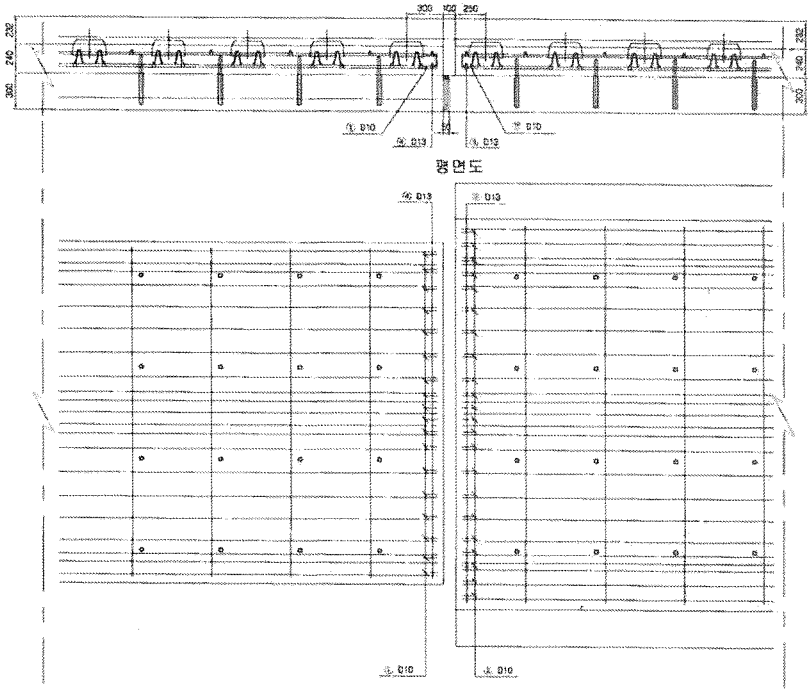

터널부 배근 횡단면도 S=1:20

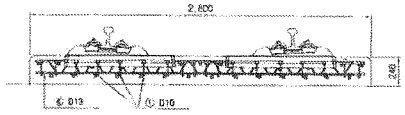

토공부 배근 횡단면도 S=1:20

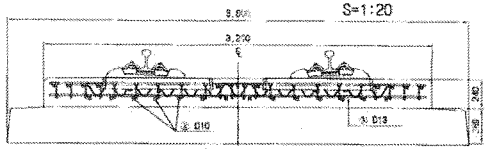

전단키 설치 상세도 S=1:20

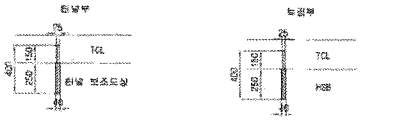

철근상세 S=1:20

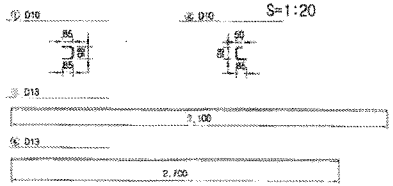

철 근 재 료 표

(1본당) (가소탕)

번호 No	직경	길 이(m)	수 량(개)	총길이(m)	단위중량 (kg/m)	총중량	비 고
①	D10	0.268	18	4.824	0.560	2.702	
②	D10	0.233	22	5.126	0.560	2.871	
소계						5.573	
③	D13	3.100	1	3.100	0.995	3.085	
④	D13	2.700	1	2.700	0.995	2.687	
소계						5.772	
합계						11.345	

접속부 상세 S=1:20

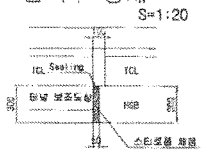

철 근 가 공

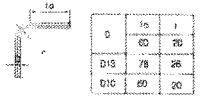

터널부 횡단면도 S=1:50

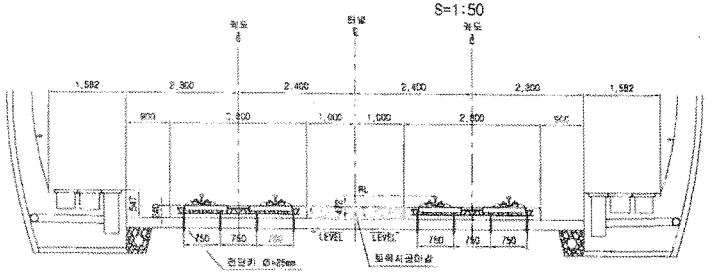

토공부 횡단면도 S=1:50

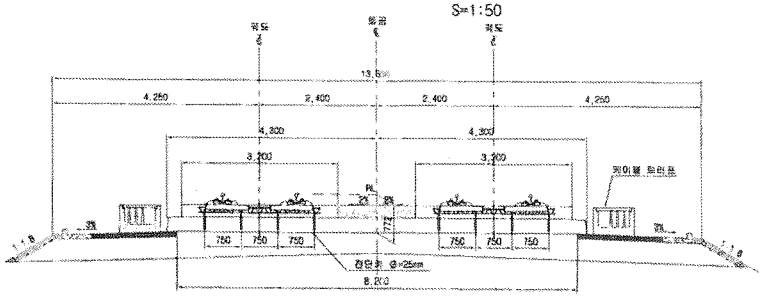

한국철도시설공단 KOREA RAIL NETWORK AUTHORITY		설계회사	(주)삼경기술공단						감설종어	토목	철도구분	고속철도	도면명	호남고속철도 궤도공사 토공 터널 접속부 일반도 (Rheda2000)			
설계감원	호남고속철도 궤도공사 제1공구(오송-익산간) 실시설계	설계감리							건설단계	실시설계	노 선 명	호남고속철도					
시공감원	호남고속철도 오송-익산간(궤도)공구 궤도부설 기타공사	시공회사							노선방향	상하선	시설유치	오송-익산					
		시설감리							문서코드		공 구	제1공구					
				2012.04.13	실시설계준공				도면축척	AS SHOWN	관할반호	382 OF 735	구도면번호		도면번호	GS0021A1 02/	
				계정번호	날 짜	내 용	작성자	검토자	확인자						표준분류	RAIL v1.1(2009)	

호남고속철도 오송~익산간 콘크리트도상(Rheda2000) 표준단면도(5)

복선(토공, 직선구간 D=4.8m)

표준단면도

S=1:40

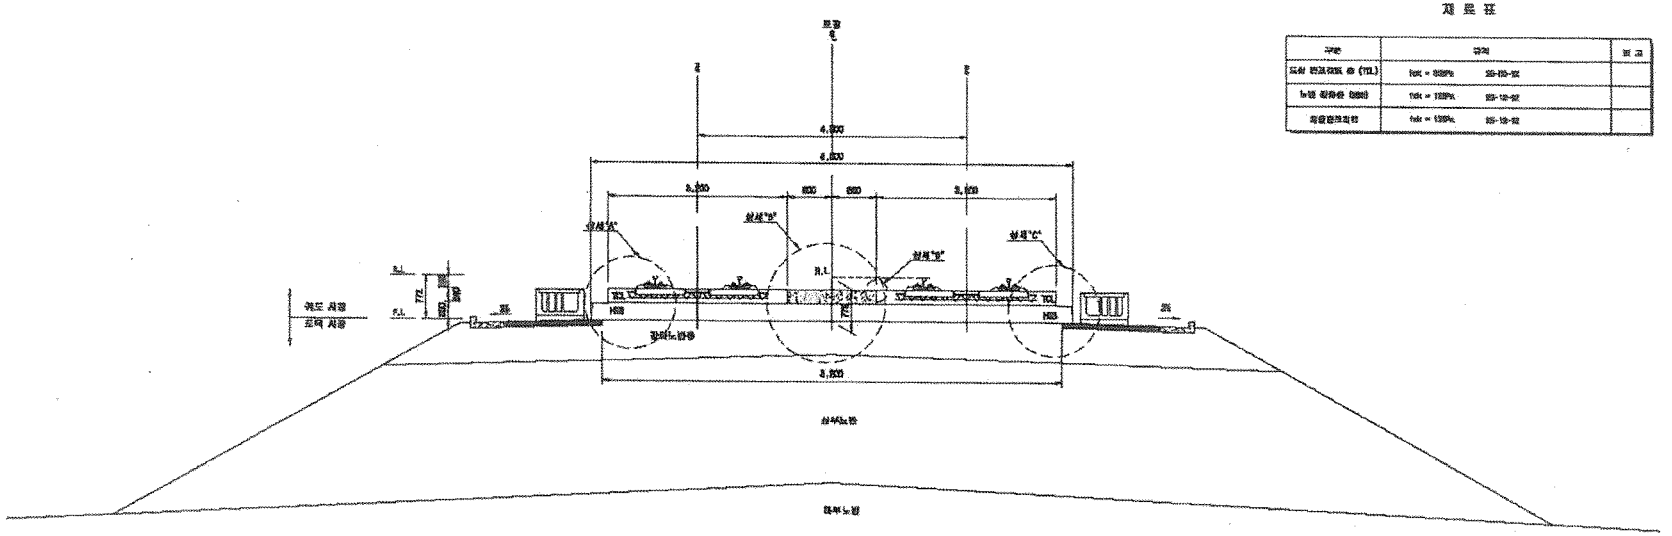

재 료 표

구분	규격	비 고
도상 콘크리트 층 (TCL)	fck = 35MPa 25-150-12	
노반 방호층 (HSB)	fck = 12MPa 25-12-12	
자갈층(보호층)	fck = 12MPa 25-12-12	

상세"A"

S=1:20

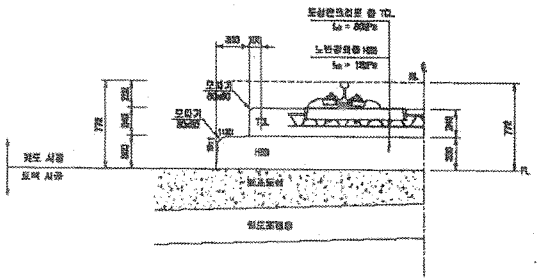

상세"B"

S=1:20

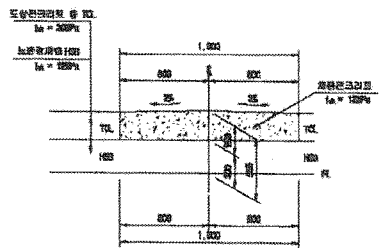

상세"C"

S=1:20

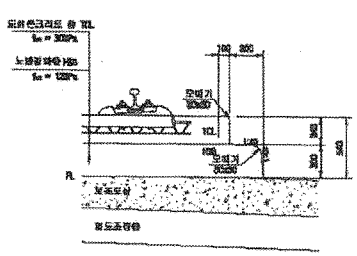

상세"D"

S=1:10

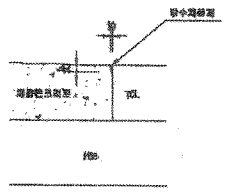

한국철도시설공단		최고책임자	(주)동명기술공단						건설분야	궤도	철도구분	고속철도	도면명	호남고속철도 궤도공사 콘크리트도상(Rheda2000) 표준단면도(5) 복선(토공, 직선구간 D=4.8m)	
		설계관리							건설단계	실시설계	노 선 명	호남고속철도			
최기관명	호남고속철도 궤도공사 제1공구(오송~익산간) 실시설계	시공책임							노선명칭	본선	시종점지	오송~익산			
사업간명	호남고속철도 오송~익산간(궤도1공구) 궤도부설 기반공사	사업관리							관련도면		공 구	제1공구			
									도면목록	표지 및 DRE	설계통호	329 DF 725	구도면번호		
				2012.04.09	최초제출로함	이하린	이재영	정성욱						도면번호	0301225-002
				개정번호	날 짜	내 용	작성자	검토자	확인자					프로그램명	RAIL v1.1(R009)

검 사 보 고 서 (IR)

Inspection Report

(검사 ■, 시험 □, 입회점검 □, 기타 □) 보고서 (Inspection ■, TEST □, Witness □, Others □) Report	보고서 번호 : Report No :	IR-HSB-358-2

시공사 / 공구명 Constructor/Section	궤도공영(주) / 호남고속철도 궤도부설 1공구		
감리단 / 공구명 Supervisor/Section	(주)동명기술공단종합건축사사무소 / 호남고속철도 궤도공사 1공구 감리		
관련문서번호 등(ITR) Reference No. etc.(ITR)	ITR-HSB-358-2		
점검표 번호(ITC) Checklist No.	ITC-011	세부작업공정 Details Work Process	HSB타설(타설 중 검측)
장소/위치 Location	1-3토공3구간 STA. (현) 21K638~ 21K656 (환) 21K604.865 ~ 21K622.865		

내용(Contents) :

레미콘 시험항목별 품질시험, 레미콘 타설 기록여부 , 진동기 적정 사용 여부, 거푸집 설치상태, 표면 거칠기 시공상태, 안전관리상태

비고(Remarks) : NCR등(발행한 경우: if issue) :

	검사자(감리단) Inspected by (Supervisor)	검토자(감리단) Reviewed by (Supervisor)	승인자(감리단장) Approved by (Supervisor)
성명 / 서명 Name / Signature	전기성	성병길	김익래
조직 / 조직명 Compnay / Position	(주)신승엔지니어링	(주)동명기술공단종합건축사사무소	(주)동명기술공단종합건축사사무소
일자 Date	2013년10월06일	2013년10월06일	2013년10월06일

검 사 요 청 서 (ITR)

Inspection Test Request

1. 발 신 1. From	궤도공영(주) / 호남고속철도 궤도부설 1공구		
2. 수 신 2. To	(주)동명기술공단종합건축사사무소 / 호남고속철도 오송~익산간 궤도1공구 감리단		
3.검사요청서 번호 3.Insp. Test Request No	ITR-HSB-358-2	4. 검사요청서 작성일자 4. Date of Issue	2013년 10월06일
5.검사대상 공사(작업명) 5.Work Item(activity) to be inspected	HSB타설중검사	6.장소 / 위치 6.Location	1-3토공3구간 STA. (현) 21K638~ 21K656 (환) 21K604.865 ~ 21K622.865
7.검사요구 일/시 7.Date/Time to be Inspected	2013년 10월06일 / 08:00	8. ITP번호/개정번호 8. ITP NO./Rev	ITP-005 / 0
9.검사점 일렬번호 / 작업공정 / 검사점 종류 9.Serial No./Work Process / Identification of W/H Point	2 HSB타설(타설 중 검측) 콘크리트 타설(토공구간) H		
10.특기사항 (ITC 및 첨부물 등) 10.Remarks (ITC, Attachment, etc)			

사진대지

위의 작업에 대해 (검사 ■, 시험 □, 입회점검 □, 기타 □) 요청하오니 조치하여 주시기 바랍니다.
In connection with the above work item, we hereof request your (Inspection ■, Test □, Witness □, others □).

2013년10월06일

Year/Month/Date

궤도공영(주) 현장대리인 : 이우종

Company Name, Quality Manager : Name (Signature)

전화번호(Tel.No) : 041-881-2291 FAX번호(Fax NO.): 041-881-2293

검 사 및 시 험 점 검 표 (ITC)

Inspection & Test CheckList

(시공사 작성 점검표를 감리단이 검토, 승인하는 경우)

(Supervison Contractor reviews and approves checklists prepared by Construction Contractor)

1.시공사/공구명 : 1.Constructor/Section :	궤도공영(주) / 호남고속철도 궤도부설 1공구		
2.감리단/공구명 2.Supervisor/Section :	(주)동명기술공단종합건축사사무소 / 호남고속철도 오송~익산간 궤도1공구 감리단		
3.검사점검표 번호 3.Checklist No.	ITC-011	4.검사요청서 번호 4.Inspection Request No.	ITR-HSB-358-2
5.ITP번호 5.ITP NO	ITP-005	6.ITP 개정번호 6.ITP Rev.	0
7.ITP 공사(작업)명 7.ITP Work Item(activity)	콘크리트 타설(토공구간)	8.ITP 작업공정 8.ITP Work Process	HSB타설(타설 중 검측)
9.세부작업공정 9.Details Work Process	HSB타설(타설 중 검측)	10.장소 10.Location	1-3토공3구간 STA. (현) 21K638~ 21K656 (환) 21K604.865 ~ 21K622.865
11.시공사 검사 / 시험일자 11.Date of Insp./Test	20131006	12.감리단 검사 / 시험일자 12.Date of	20131006
13.점검표 작성자(시공사) 13.Prepared by	송기웅	14.승인자(현장대리인) 14.Approved by	이우종
15.검토자(감리단) 15.Reviewed by	성병길	16.승인자(감리단장) 16.Approved by	김익래

17.일련번호 17.Serial No	18.세부작업공정의 검사 시험항목 18. Inspection & Test Items For Details Work Process	19.적용문서 (합부판정기준) 19.Acceptable Criteria	검 사 결 과		22.조치사항/비고 22.Action to be taken/Remarks
			20.시공사 20.Constructor	21.감리단 21.Supervisor	
1	슈트타설시 콘크리트 타설 높이는 H=1.5m 이하로 유지하였는가?	호남고속철도 궤도1공구 공사시방서	A	A	
2	레미콘 시험항목별 품질시험을 실시하였는가?(공기량 : 4.5±1.5%, 염화물 : 0.3kg/㎥, 슬럼프 : 120±25mm)	호남고속철도 궤도1공구 공사시방서	A	A	
3	콘크리트 타설시 레미콘 출하시간, 도착시간, 타설시간, 타설량 등을 정확하게 기록 및 유지하였는가?	호남고속철도 궤도1공구 공사시방서	A	A	
4	도상콘크리트 타설시 진동기를 사용하고 삽입간격 0.5mm이하, 콘크리트 두께의 약⅔ 깊이까지 시행하였는가?	호남고속철도 궤도1공구 공사시방서	A	A	
5	1일 콘크리트 타설 마무리 지점에 합판거푸집을 견고하게 설치하였는가?	호남고속철도 궤도1공구 공사시방서	A	A	
6	레미콘 차량 유도원을 배치하고 식별가능한 표식(완장 등)을 착용하고 있는가?	호남고속철도 궤도1공구 공사시방서	A	A	
7	1,2차 미장작업시 목손을 사용하였는가?	호남고속철도 궤도1공구 공사시방서	A	A	
8	콘크리트 타설후 습윤 상태로 노출면이 마르지 않도록 보호하였는가?(지상구간 액상피막형성제를 10~12m간격으로 즉시 살포)	호남고속철도 궤도1공구 공사시방서	A	A	

* 검사,시험값이 있는 경우 값을 기록하고 합격인 경우에는 A, 불합격인 경우에는 UA로 표기한다.
Record the results of checking in detail, if any inspection or test results exist. Mark "A"(Acceptable) or "UA"(Unacceptable).

	23.검사자(시공사) 23.Inspected by (Constructor)	24.검토자(감리단) 24.Approved by (Supervisor)
성명 / 서명 Name / Signature	송기웅	전기성
조직 / 소속명 Company / Position	궤도공영(주)	(주)신승엔지니어링
일자 Date	20131006	20131006

검 사 및 시 험 점 검 표 (ITC)

Inspection & Test CheckList

(시공사 작성 점검표를 감리단이 검토, 승인하는 경우)

(Supervison Contractor reviews and approves checklists prepared by Construction Contractor)

1.시공사/공구명 : 1.Constructor/Section :	궤도공영(주) / 호남고속철도 궤도부설 1공구		
2.감리단/공구명 2.Supervisor/Section :	(주)동명기술공단종합건축사사무소 / 호남고속철도 오송~익산간 궤도1공구 감리단		
3.검사점검표 번호 3.Checklist No.	ITC-011	4.검사요청서 번호 4.Inspection Request No.	ITR-HSB-358-2

17.일련번호 17.Serial No.	18.세부작업공정의 검사 시험항목 18. Inspection & Test Items For Details Work Process	19.적용문서 (합부판정기준) 19.Acceptable Criteria	검 사 결 과		22.조치사항/비고 22.Action to be taken/Remarks
			20.시공사 20.Constructor	21.감리단 21.Supervisor	
9	노반분야에서 설치한 중앙 집수정 내에 콘크리트 등 이물질이 떨어지지 않도록 조치하였는가?	호남고속철도 궤도1공구 공사시방서	A	A	
10	적정기구를 사용하여 표면을 거칠게 마무리하였는가?(30mm이상의 깊이에 150mm의 간격으로 종방향으로 시행)	호남고속철도 궤도1공구 공사시방서	A	A	
11	타설 전 안전교육 실시 및 안전보호구 착용 상태를 확인하였는가?	호남고속철도 궤도1공구 공사시방서	A	A	
12	타설 후 안전시설물을 설치하였는가?	호남고속철도 궤도1공구 공사시방서	A	A	
13	타설 후 정리정돈 및 안전수칙 미비사항을 점검하였는가?	호남고속철도 궤도1공구 공사시방서	A	A	

호남고속철도 오송~익산간(궤도1공구)궤도부설 기타공사

1-3공구 토공3구간HSB 검측기록부-타설중

현-21k638~21k656 환-21k604.865~21K622.865

2013. 10 . 06

KUEDO
RAILWAY CONSTRUCTION

공사명 : 호남고속철도 오송~익산간(궤도1공구) 궤도부설 기타공사

사진대지

2013년 10월 06일

KUEDO
RAILWAY CONSTRUCTION

사 진 대 지

일자	2013.10.06	사진설명	콘크리트 타설 및 진동다짐

사 진 대 지

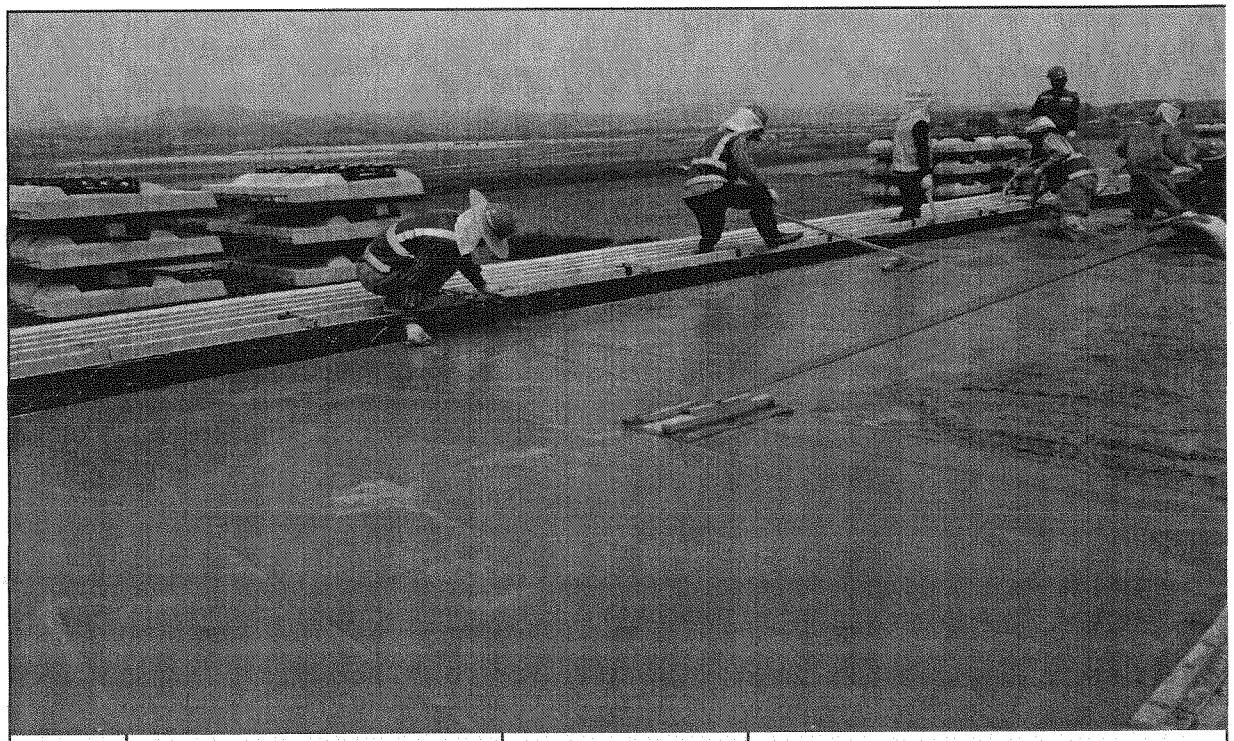

일자	2013.10.06	사진설명	미장작업

사 진 대 지

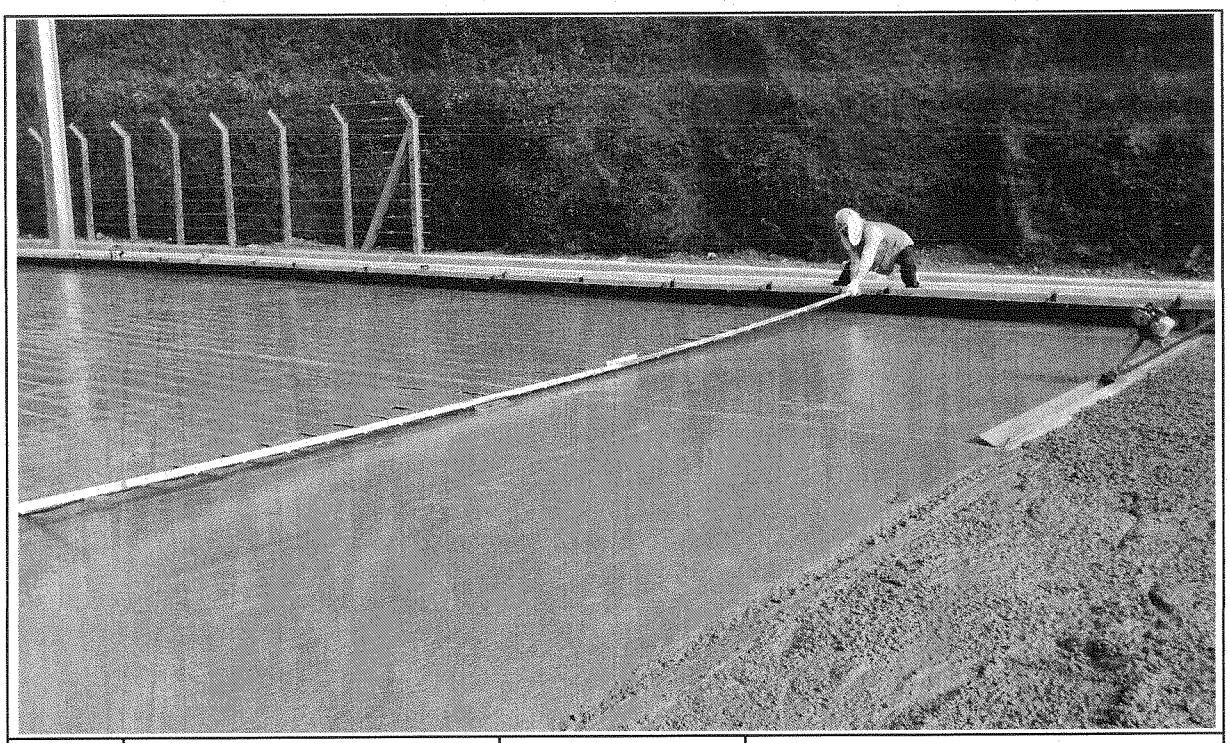

일자	2013.10.06	사진설명	표면거칠기작업

사 진 대 지

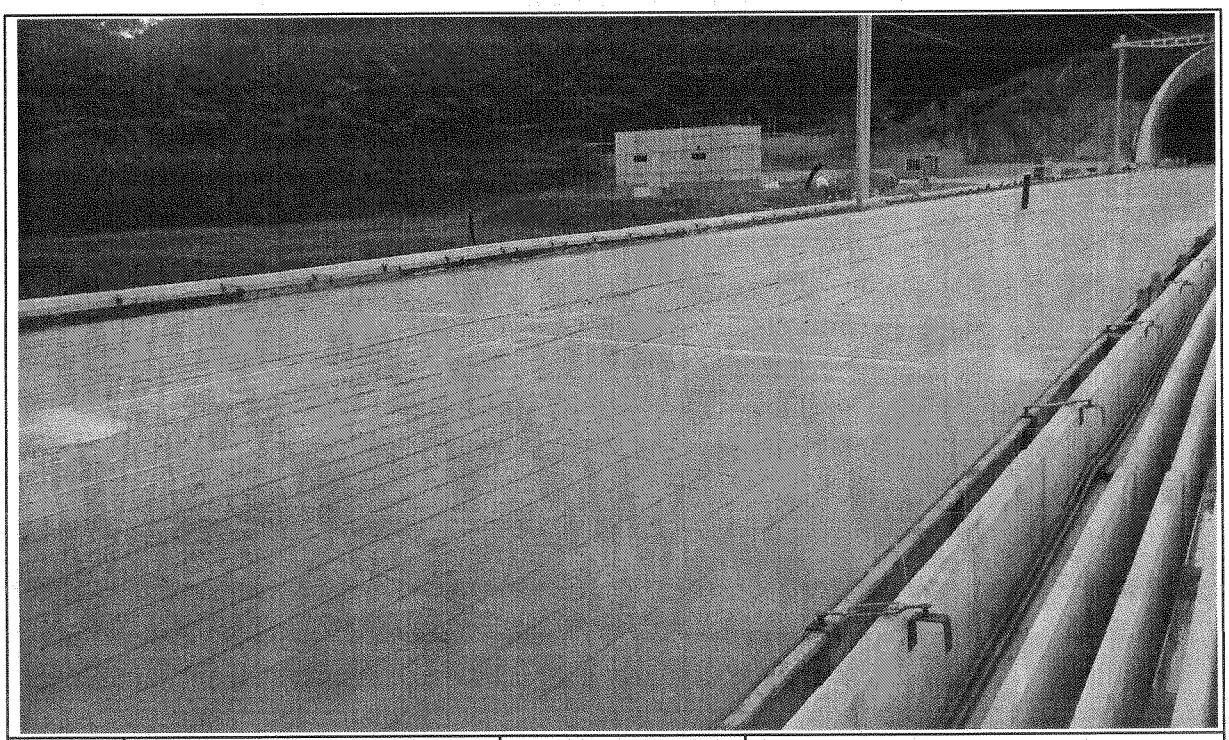

일자	2013.10.06	사진설명	타설완료

공사 참여자 실명부

계약명 : 호남고속철도 오송~익산간(궤도1공구) 궤도부설 기타공사

위 건에 대하여 참여기술자 서명등록을 제출합니다.

2017년 10월 20일

현장대리인 : 이 우 종(인)

작업일	작업위치 및 공종	소속	직위	성명	주민등록번호	공사내용	비고
				최[illegible]	740710		
				이[illegible]	700815		
				천광천	740622		
				김정숙	660314		
				아[illegible]	580108		
				전[illegible]	581114		
				소[illegible]	630829		
				김[illegible]	711007		
				최[illegible]	660310		
				김[illegible]	711120		
				강[illegible]	690416		
				김[illegible]	440628		
				구[illegible]	660109		
				이[illegible]	720830		
				[illegible]	700204		
				[illegible]	680905		
				[illegible]	670810		
				이[illegible]	440910		
				김[illegible]	610226		
				박[illegible]	730114		
				박[illegible]	630311		
				김[illegible]	540705		
				박[illegible]	780224		
				[illegible]	[illegible]		
				김[illegible]	710830		
				배[illegible]	560331		
				[illegible]	680213		
				이[illegible]	690113		
				이[illegible]	660329		

검 사 보 고 서 (IR)

Inspection Report

(검사 ■, 시험 □, 입회점검 □, 기타 □) 보고서 (Inspection ■, TEST □, Witness □, Others □) Report	보고서 번호 : Report No :	IR-HSB-358-3

시공사 / 공구명 Constructor/Section	궤도공영(주) / 호남고속철도 궤도부설 1공구		
감리단 / 공구명 Supervisor/Section	(주)동명기술공단종합건축사사무소 / 호남고속철도 궤도공사 1공구 감리		
관련문서번호 등(ITR) Reference No. etc.(ITR)	ITR-HSB-358-3		
점검표 번호(ITC) Checklist No.	ITC-012	세부작업공정 Details Work Process	HSB타설(타설 후 검측)
장소/위치 Location	1-3토공3구간 STA. (현) 21K638~ 21K656 (환) 21K604.865 ~ 21K622.865		

내용(Contents) :

균열유도줄눈 시공상태, 거푸집 제거 시기 적정여부, 콘크리트 양생관리상태

비고(Remarks) : NCR등(발행한 경우: if issue) :

	검사자(감리단) Inspected by (Supervisor)	검토자(감리단) Reviewed by (Supervisor)	승인자(감리단장) Approved by (Supervisor)
성명 / 서명 Name / Signature	전기성	성병길	김익래
조직 / 조직명 Compnay / Position	(주)신승엔지니어링	(주)동명기술공단종합건축사사무소	(주)동명기술공단종합건축사사무소
일자 Date	2013년10월07일	2013년10월07일	2013년10월07일

검 사 요 청 서 (ITR)

Inspection Test Request

1. 발 신 1. From	궤도공영(주) / 호남고속철도 궤도부설 1공구		
2. 수 신 2. To	(주)동명기술공단종합건축사사무소 / 호남고속철도 오송~익산간 궤도1공구 감리단		
3.검사요청서 번호 3.Insp. Test Request No	ITR-HSB-358-3	4. 검사요청서 작성일자 4. Date of Issue	2013년 10월07일
5.검사대상 공사(작업명) 5.Work Item(activity) to be inspected	HSB타설후검사	6.장소 / 위치 6.Location	1-3토공3구간 STA. (현) 21K638~ 21K656 (환) 21K604.865 ~ 21K622.865
7.검사요구 일/시 7.Date/Time to be Inspected	2010년 10월07일 / 09:00	8. ITP번호/개정번호 8. ITP NO./Rev	ITP-005 / 0
9.검사점 일렬번호 / 작업공정 / 검사점 종류 9.Serial No./Work Process / Identification of W/H Point	3 HSB타설(타설 후 검측) 콘크리트 타설(토공구간) H		
10.특기사항 (ITC 및 첨부물 등) 10.Remarks (ITC, Attachment, etc)			

사진대지

위의 작업에 대해 (검사 ■, 시험 □, 입회점검 □, 기타 □) 요청하오니 조치하여 주시기 바랍니다.
In connection with the above work item, we hereof request your (Inspection ■, Test □, Witness □, others □).

2013년10월07일

Year/Month/Date

궤도공영(주) 현장대리인 : 이우종

Company Name, Quality Manager : Name (Signature)

전화번호(Tel.No) : 041-881-2291 FAX번호(Fax NO.): 041-881-2293

검 사 및 시 험 점 검 표 (ITC)

Inspection & Test CheckList

(시공사 작성 점검표를 감리단이 검토, 승인하는 경우)

(Supervison Contractor reviews and approves checklists prepared by Construction Contractor)

1.시공사/공구명 : 1.Constructor/Section :	궤도공영(주) / 호남고속철도 궤도부설 1공구		
2.감리단/공구명 2.Supervisor/Section :	(주)동명기술공단종합건축사사무소 / 호남고속철도 오송~익산간 궤도1공구 감리단		
3.검사점검표 번호 3.Checklist No.	ITC-012	4.검사요청서 번호 4.Inspection Request No.	ITR-HSB-358-3
5.ITP번호 5.ITP NO	ITP-005	6.ITP 개정번호 6.ITP Rev.	0
7.ITP 공사(작업)명 7.ITP Work Item(activity)	콘크리트 타설(토공구간)	8.ITP 작업공정 8.ITP Work Process	HSB타설(타설 후 검측)
9.세부작업공정 9.Details Work Process	HSB타설(타설 후 검측)	10.장소 10.Location	1-3토공3구간 STA. (현) 21K638~ 21K656 (환) 21K604.865 ~ 21K622.865
11.시공사 검사 / 시험일자 11.Date of Insp./Test	20131007	12.감리단 검사 / 시험일자 12.Date of	20131007
13.점검표 작성자(시공사) 13.Prepared by	송기웅	14.승인자(현장대리인) 14.Approved by	이우종
15.검토자(감리단) 15.Reviewed by	성병길	16.승인자(감리단장) 16.Approved by	김익래

17.일련번호 17.Serial No	18.세부작업공정의 검사 시험항목 18. Inspection & Test Items For Details Work Process	19.적용문서 (합부판정기준) 19.Acceptable Criteria	검 사 결 과		22.조치사항/비고 22.Action to be taken/Remarks
			20.시공사 20.Constructor	21.감리단 21.Supervisor	
1	거푸집 제거 시기는 적정한가? (콘크리트 강도가 자중 및 시공중에 가해지는 강도 이상일 때)	호남고속철도 궤도1공구 공사시방서	A	A	
2	균열유도줄눈 시공은 적정한가? (4.55m±100mm간격, 침목과 침목사이에 배치, HSB두께의 H/3이상 깊이,직각틀림± 50㎜)	호남고속철도 궤도1공구 공사시방서	A	A	
3	콘크리트 양생관리는 적정한가?(한중, 서중시 양생계획에 의거 시행하였는지 여부)	호남고속철도 궤도1공구 공사시방서	A	A	

* 검사,시험값이 있는 경우 값을 기록하고 합격인 경우에는 A, 불합격인 경우에는 UA로 표기한다.
Record the results of checking in detail, if any inspection or test results exist. Mark "A"(Acceptable) or "UA"(Unacceptable).

	23.검사자(시공사) 23.Inspected by (Constructor)	24.검토자(감리단) 24.Approved by (Supervisor)
성명 / 서명 Name / Signature	송기웅	전기성
조직 / 소속명 Company / Position	궤도공영(주)	(주)신승엔지니어링
일자 Date	20131007	20131007

호남고속철도 오송~익산간(궤도1공구)궤도부설 기타공사

1-3공구 토공3구간HSB 검측기록부-타설후

현-21k638~21k656 환-21k604.865~21K622.865

2013. 10 . 07

KUEDO
RAILWAY CONSTRUCTION

공사명 : 호남고속철도 오송~익산간(궤도1공구) 궤도부설 기타공사

검측 사진대지

2013년 10월 07일

KUEDO
RAILWAY CONSTRUCTION

사 진 대 지

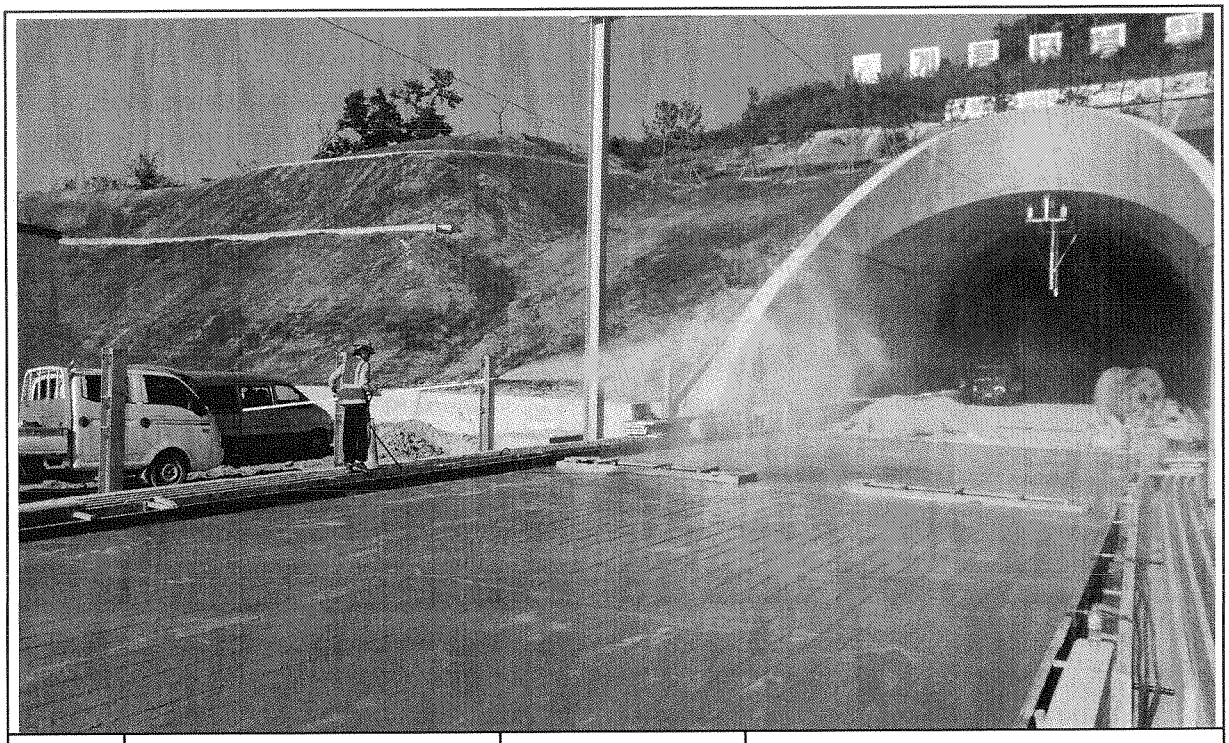

일자	2013.10.07	사진설명	양생

사 진 대 지

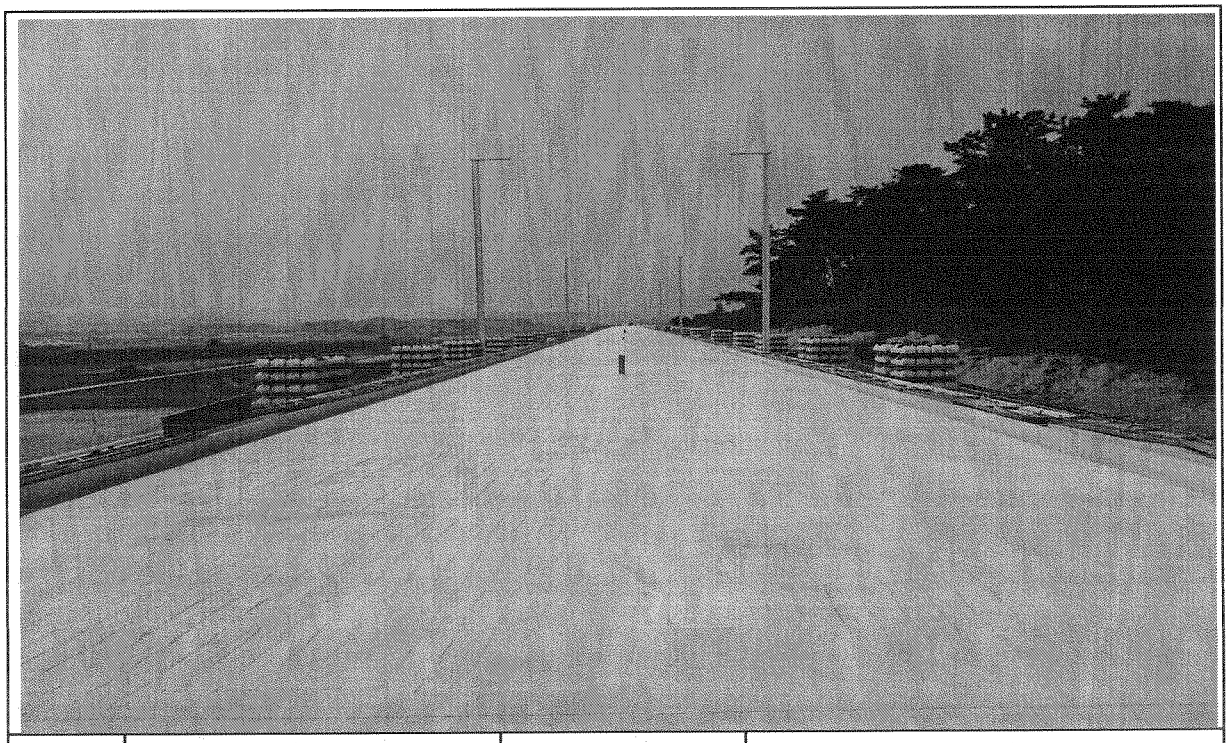

일자	2013.10.07	사진설명	완료

검 사 보 고 서 (IR)

Inspection Report

(검사 ■, 시험 □, 입회점검 □, 기타 □) 보고서 (Inspection ■, TEST □, Witness □, Others □) Report	보고서 번호 : Report No :	IR-HSB-359

시공사 / 공구명 Constructor/Section	궤도공영(주) / 호남고속철도 궤도부설 1공구		
감리단 / 공구명 Supervisor/Section	(주)동명기술공단종합건축사사무소 / 호남고속철도 궤도공사 1공구 감리		
관련문서번호 등(ITR) Reference No. etc.(ITR)	ITR-HSB-359		
점검표 번호(ITC) Checklist No.	ITC-010	세부작업공정 Details Work Process	HSB타설(타설 전 검측)
장소/위치 Location	1-3공구 토공5구간 및 1-4공구 토공1구간 STA. (현)-28K783~28K819 (환)-28ㅏ749.86		

내용(Contents) :

노반상태, 콘크리트 타설 마감 높이 및 폭, 시공이음면 Chipping 및 청소여부

비고(Remarks) : NCR등(발행한 경우: if issue) :

	검사자(감리단) Inspected by (Supervisor)	검토자(감리단) Reviewed by (Supervisor)	승인자(감리단장) Approved by (Supervisor)
성명 / 서명 Name / Signature	이상규	성병길	김익래
조직 / 조직명 Compnay / Position	(주)동명기술공단종합건축사사무소	(주)동명기술공단종합건축사사무소	(주)동명기술공단종합건축사사무소
일자 Date	2013년10월02일	2013년10월02일	2013년10월02일

검 사 요 청 서 (ITR)

Inspection Test Request

1. 발 신 1. From	궤도공영(주) / 호남고속철도 궤도부설 1공구		
2. 수 신 2. To	(주)동명기술공단종합건축사사무소 / 호남고속철도 오송~익산간 궤도1공구 감리단		
3.검사요청서 번호 3.Insp. Test Request No	ITR-HSB-359	4. 검사요청서 작성일자 4. Date of Issue	2013년 10월02일
5.검사대상 공사(작업명) 5.Work Item(activity) to be inspected	HSB타설전검측	6.장소 / 위치 6.Location	1-3공구 토공5구간 및 1-4공구 토공1구간 STA. (현)-28K783~28K819 (환)-28K749.865~28K785.865
7.검사요구 일/시 7.Date/Time to be Inspected	2013년 10월02일 / 09:00	8. ITP번호/개정번호 8. ITP NO./Rev	ITP-005 / 0
9.검사점 일렬번호 / 작업공정 / 검사점 종류 9.Serial No./Work Process / Identification of W/H Point	1 HSB타설(타설 전 검측) 콘크리트 타설(토공구간) H		
10.특기사항 (ITC 및 첨부물 등) 10.Remarks (ITC, Attachment, etc)			

검측기록부,사진대지,공사참여자실명부, 표준단면도등

위의 작업에 대해 (검사 ■, 시험 □, 입회점검 □, 기타 □) 요청하오니 조치하여 주시기 바랍니다.
In connection with the above work item, we hereof request your (Inspection ■, Test □, Witness □, others □).

2013년10월02일

Year/Month/Date

궤도공영(주) 현장대리인 : 이우종

Company Name, Quality Manager : Name (Signature)

전화번호(Tel.No) : 041-881-2291 FAX번호(Fax NO.): 041-881-2293

검 사 및 시 험 점 검 표 (ITC)

Inspection & Test CheckList

(시공사 작성 점검표를 감리단이 검토, 승인하는 경우)

(Supervison Contractor reviews and approves checklists prepared by Construction Contractor)

1.시공사/공구명 : 1.Constructor/Section :	궤도공영(주) / 호남고속철도 궤도부설 1공구		
2.감리단/공구명 2.Supervisor/Section :	(주)동명기술공단종합건축사사무소 / 호남고속철도 오송~익산간 궤도1공구 감리단		
3.검사점검표 번호 3.Checklist No.	ITC-010	4.검사요청서 번호 4.Inspection Request No.	ITR-HSB-359
5.ITP번호 5.ITP NO	ITP-005	6.ITP 개정번호 6.ITP Rev.	0
7.ITP 공사(작업)명 7.ITP Work Item(activity)	콘크리트 타설(토공구간)	8.ITP 작업공정 8.ITP Work Process	HSB타설(타설 전 검측)
9.세부작업공정 9.Details Work Process	HSB타설(타설 전 검측)	10.장소 10.Location	1-3공구 토공5구간 및 1-4공구 토공 1구간 STA. (현)-28K783~28K819 (환)-28ㅏ749.865~28K785.865
11.시공사 검사 / 시험일자 11.Date of Insp./Test	20131001	12.감리단 검사 / 시험일자 12.Date of	20131001
13.점검표 작성자(시공사) 13.Prepared by	송기웅	14.승인자(현장대리인) 14.Approved by	이우종
15.검토자(감리단) 15.Reviewed by	성병길	16.승인자(감리단장) 16.Approved by	김익래

17.일련번호 17.Serial No.	18.세부작업공정의 검사 시험항목 18. Inspection & Test Items For Details Work Process	19.적용문서 (합부판정기준) 19.Acceptable Criteria	검 사 결 과 20.시공사 20.Constructor	검 사 결 과 21.감리단 21.Supervisor	22.조치사항/비고 22.Action to be taken/Remarks
1	콘크리트 타설 전 레미콘 공장을 방문하여 이상 유무를 확인하였는가?	호남고속철도 궤도1공구 공사시방서	A	A	
2	노반의 뜬 돌, 점토, 기타유해물을 제거하였는가?	호남고속철도 궤도1공구 공사시방서	A	A	
3	거푸집은 콘크리트 타설시 변형이 없도록 단면형상에 맞게 거푸집 외측을 지지대로 지지하였는가?	호남고속철도 궤도1공구 공사시방서	A	A	
4	거푸집은 콘크리트 타설 전에 깨끗이 닦고 유지류를 발라 사용하였는가?	호남고속철도 궤도1공구 공사시방서	A	A	
5	콘크리트 타설 마감 높이 및 폭을 확인하였는가?	호남고속철도 궤도1공구 공사시방서	A	A	
6	신 콘크리트 타설전 거푸집 철거 후 구 콘크리트 시공 이음면을 Chipping 및 Wire Brush 청소 후 시공하였는가?	호남고속철도 궤도1공구 공사시방서	A	A	
7	작업 전 안전교육 실시 및 안전보호구 착용 상태를 점검하였는가?	호남고속철도 궤도1공구 공사시방서	A	A	
8	작업 후 정리정돈 상태를 확인하였는가?	호남고속철도 궤도1공구 공사시방서	A	A	

* 검사,시험값이 있는 경우 값을 기록하고 합격인 경우에는 A, 불합격인 경우에는 UA로 표기한다.
Record the results of checking in detail, if any inspection or test results exist. Mark "A"(Acceptable) or "UA"(Unacceptable).

	23.검사자(시공사) 23.Inspected by (Constructor)	24.검토자(감리단) 24.Approved by (Supervisor)
성명 / 서명 Name / Signature	송기웅	이상규
조직 / 소속명 Company / Position	궤도공영(주)	(주)동명기술공단종합건축사사무소
일자 Date	20131001	20131001

호남고속철도 오송~익산간(궤도1공구)궤도부설 기타공사

1-3공구 토공5구간 및 1-4공구 토공1구간 HSB 검측기록부

현-28k783~28k819 환-28k749.865~28K785.865

2013. 10 . 02

KUEDO
RAILWAY CONSTRUCTION

HSB 검측기록부

시공사 확인자 : (인)
감리단 확인자 : (인)

STA		단면높이(내측)				Con'c상단 높이(내측)				단면높이(외측)				Con'c상단 높이(외측)				타설 전체 폭				비 고
현장	환산	설계값	측정값	차		설계값	측정값	차		설계값	측정값	차		설계값	측정값	차		설계값	측정값	차		
				시공사	감리단			시공사	감리단			시공사	감리단			시공사	감리단			시공사	감리단	
28k783.000	28k749.865	300	300	0	0	146.214	146.214	0	0	300	301	1	1	146.214	146.214	0	0	8600	8600	0	0	
28k785.000	28k751.865	300	302	2	2	146.205	146.205	0	0	300	300	0	0	146.205	146.205	0	0	8600	8603	3	3	
28k790.000	28k756.865	300	301	1	1	146.190	146.191	1	1	300	300	0	0	146.190	146.191	1	1	8600	8601	1	1	
28k795.000	28k761.865	300	301	1	1	146.175	146.175	0	0	300	302	2	1	146.175	146.175	0	0	8600	8600	0	1	
28k800.000	28k766.865	300	300	0	1	146.160	146.160	0	0	300	301	1	1	146.160	146.161	1	1	8600	8600	0	0	
28k805.000	28k771.865	300	300	0	0	146.145	146.145	0	0	300	300	0	0	146.145	146.145	0	1	8600	8600	0	0	
28k810.000	28k776.865	300	301	1	1	146.130	146.130	0	1	300	300	0	0	146.130	146.130	0	0	8600	8602	2	2	
28k815.000	28k781.865	300	303	3	3	146.115	146.118	3	3	300	301	1	1	146.115	146.115	0	1	8600	8601	1	1	
28k819.000	28k785.865	300	300	0	0	146.103	146.103	0	0	300	300	0	0	146.103	146.103	0	0	8600	8600	0	0	

공사명 : 호남고속철도 오송~익산간(궤도1공구) 궤도부설 기타공사

검측 사진대지

2013년 10월 02일

KUEDO
RAILWAY CONSTRUCTION

사 진 대 지

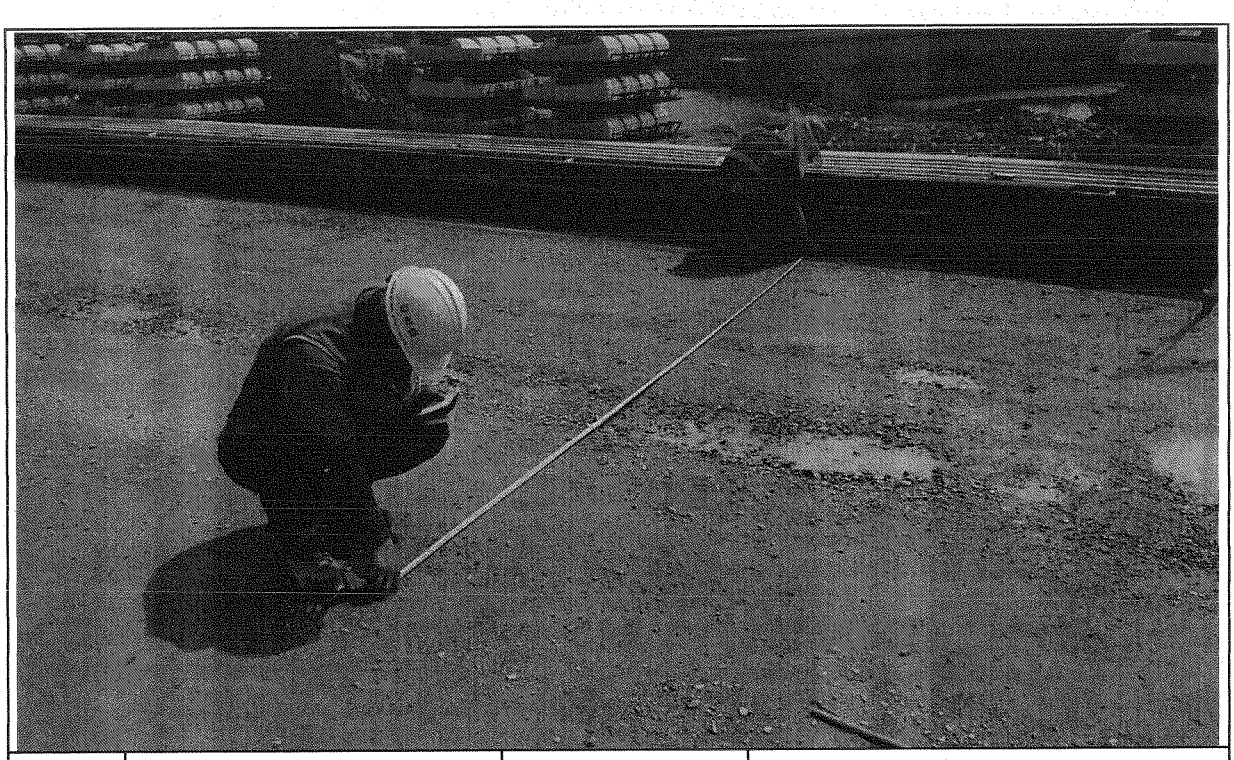

일자	2013.10.02	사진설명	타설전체 폭 검측

사 진 대 지

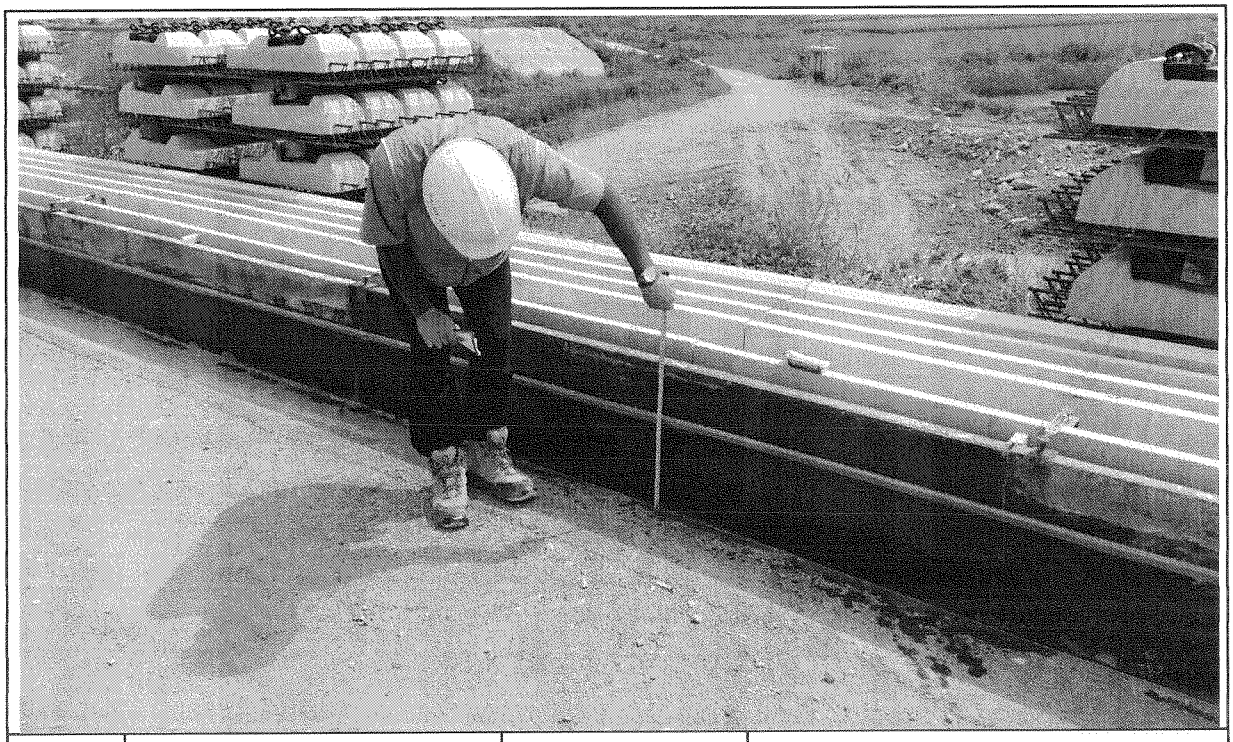

일자	2013.10.02	사진설명	거푸집 높이 검측

사 진 대 지

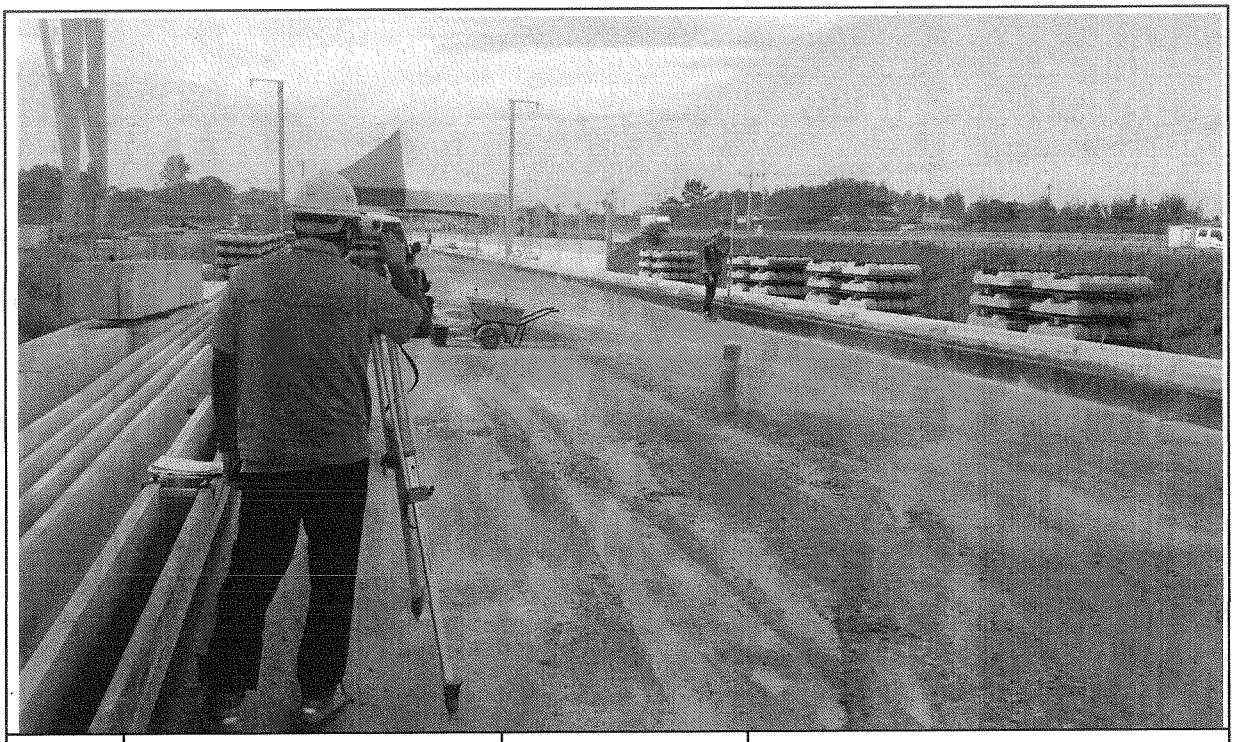

일자	2013.10.02	사진설명	거푸집 높이 검측

호남고속철도 오송~익산간 콘크리트도상(Rheda2000) 표준단면도(5)

복선(토공, 직선구간 D=4.8m)

표준단면도

S=1:40

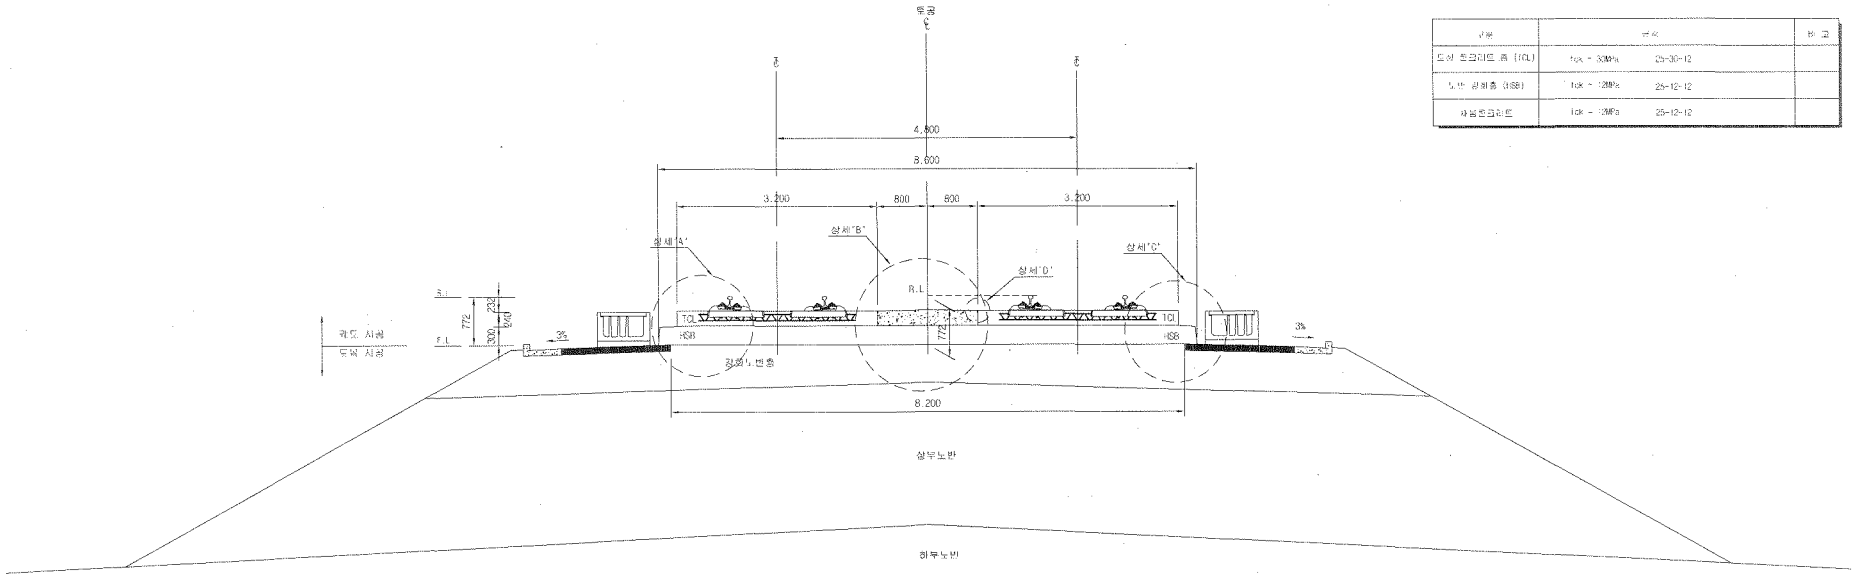

재 료 표

구분	규격		비고
도상 콘크리트 층 (TCL)	fck = 30MPa	25-30-12	
노반 강화층 (HSR)	fck = 12MPa	25-12-12	
자갈콘크리트	fck = 12MPa	25-12-12	

상세"A"

S=1:20

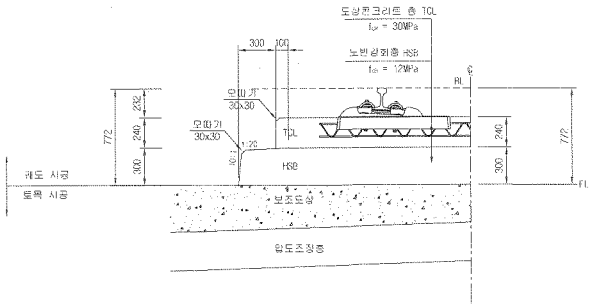

상세"B"

S=1:20

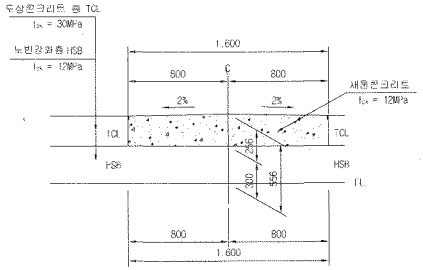

상세"C"

S=1:20

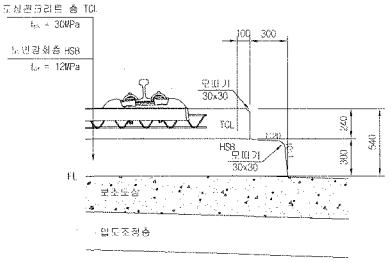

상세"D"

S=1:10

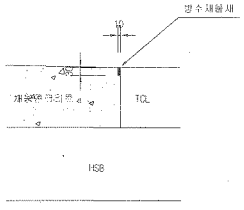

한국철도시설공단 KOREA RAIL NETWORK AUTHORITY		설계회사	(주)동명기술공단 유신						건설분야	토목	철도구분	고속철도	도면명	호남고속철도 궤도공사 콘크리트도상(Rheda2000) 표준단면도(5) 복선(토공, 직선구간 D=4.8m)
		설계감리							건설단계	실시설계	노선명	호남고속철도		
설계건명	호남고속철도 궤도공사 제1공구(오송~익산간) 실시설계	시공회사							노선방향	상하선	시설위치	오송~익산		
시공건명	호남고속철도 오송~익산간(궤도1공구) 궤도부설 기타공사	시공감리							운영코드		공 구	제1공구		
				개정번호	날 짜	내 용	작성자	검토자	확인자	도면축척	AS SHOWN	편철번호	229 OF 735	구도면번호	도면번호 C9001235-036
				△	2012.04.09	설시설계조코	이해원	이덕영	정상현						표준버전 RAIL v1.1(2003)

호남고속철도 오송~익산간 토공 - 터널 접속부 일반도(Rheda2000)

종단면도 S=1:50

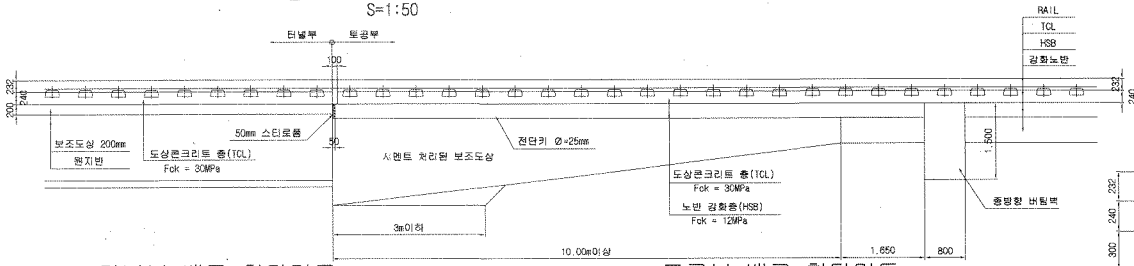

추가철근 배근 상세도 S=1:20

종단도

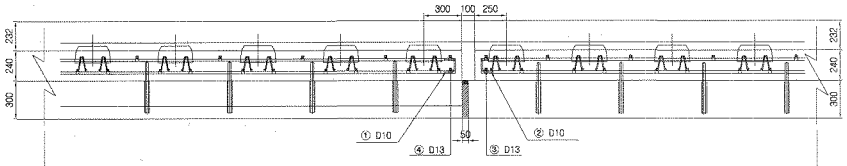

평면도

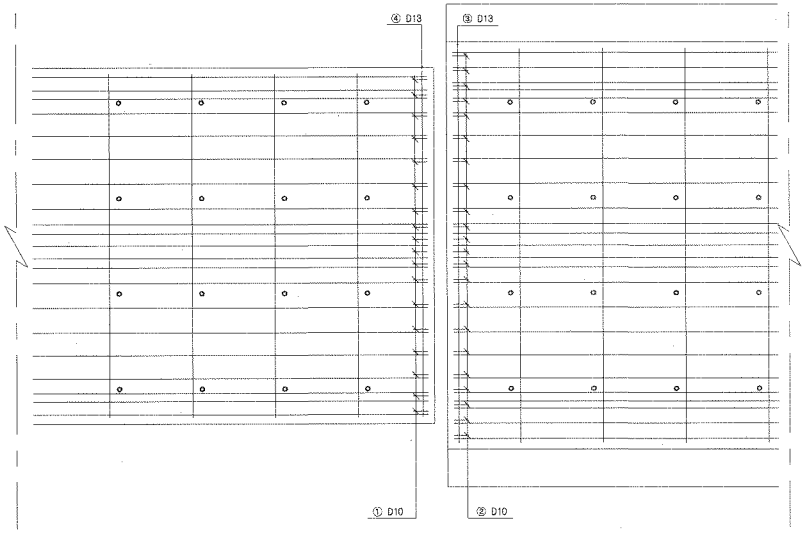

터널부 배근 횡단면도 S=1:20

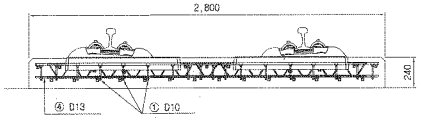

토공부 배근 횡단면도 S=1:20

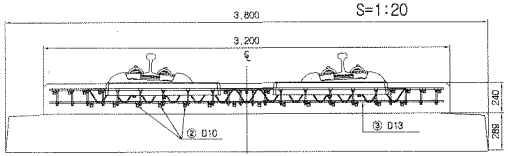

전단키 설치 상세도 S=1:20

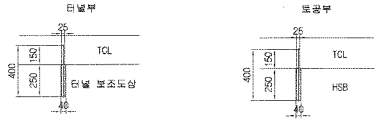

규격 : SD 40 , Φ25mm , L=400mm
설치간격 : 횡방향 700mm , 종방향 650mm
설치수량 : 8*4 = 32개

규격 : SD 40 , Φ25mm , L=400mm
설치간격 : 횡방향 700mm , 종방향 650mm
설치수량 : 8*4 = 32개

철근상세 S=1:20

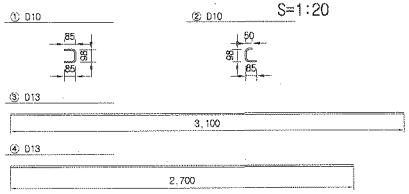

접속부 상세 S=1:20

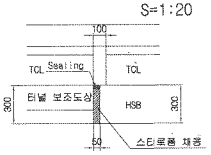

철 근 가 공

D	lo	r
D13	78	26
D10	60	20

철 근 재 료 표

(SD40) (개소당)

번 호 NO.	직 경	길 이(m)	수 량(개)	총길이(m)	단위중량 (kg/m)	총중량	비 고
①	D10	0.268	18	4.824	0.560	2.702	
②	D10	0.233	22	5.126	0.560	2.871	
소계						5.573	
③	D13	3.100	1	3.100	0.995	3.085	
④	D13	2.700	1	2.700	0.995	2.687	
소계						5.772	
합계						11.345	

터널부 횡단면도 S=1:50

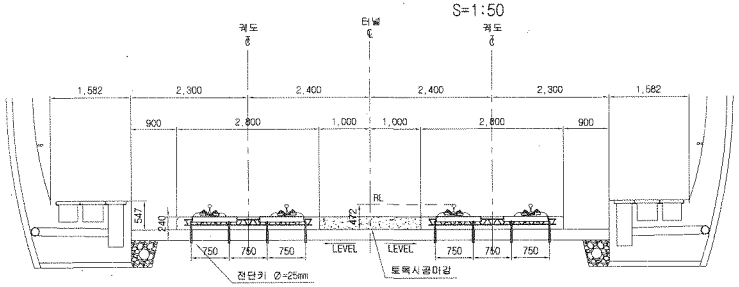

토공부 횡단면도 S=1:50

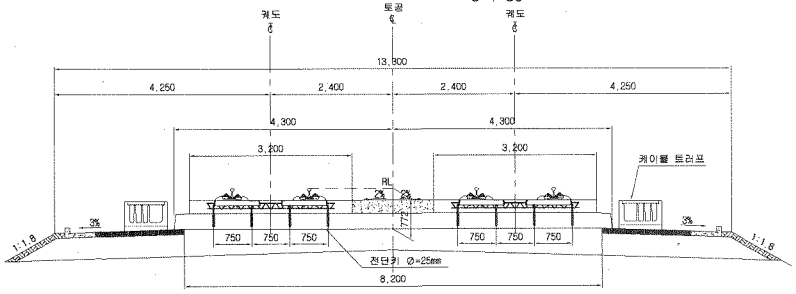

한국철도시설공단 KOREA RAIL NETWORK AUTHORITY		설계회사	(주)동명기술공단 / (주)유신 송림건축사사무소						건설분야	토목	철도구분	고속철도	도면명	호남고속철도 궤도공사 토공 - 터널 접속부 일반도 (Rheda2000)	
		설계감리							건설단계	실시설계	노 선 명	호남고속철도			
									노선방향	상하선	시설위치	오송~익산			
설계건명	호남고속철도 궤도공사 제1공구(오송~익산간) 실시설계	시공회사							분영코드		공 구	제1공구			
시공건명	호남고속철도 오송~익산간(궤도1공구) 궤도부설 기타공사	시공감리		개정번호	날 짜	내 용	작성자	검토자	확인자	도면축척	AS SHOWN	편철번호	362 아 735	구도면번호		도면번호	CSOO2141-027
																표준버전	RAIL v1.1(2006)
				△	2012.04.09	실시설계준공	오택화	이덕영	정상현								

호남고속철도 오송~익산간 토공 - 교량 접속부 일반도(Rheda2000)

종단면도
S=1:50

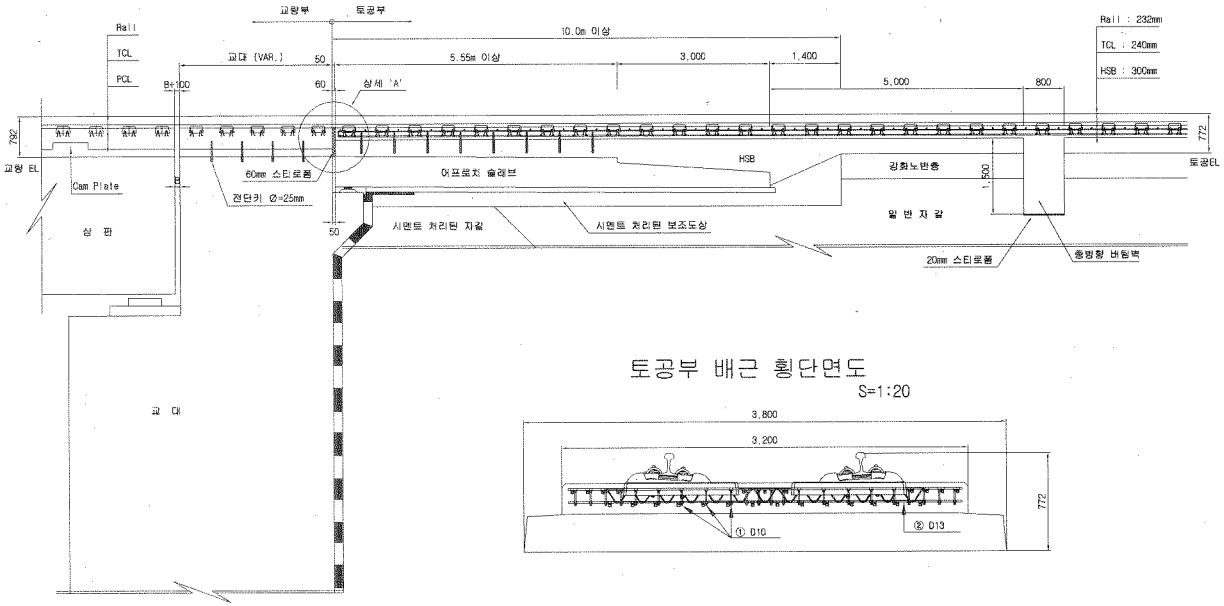

토공부 횡단면도
S=1:50

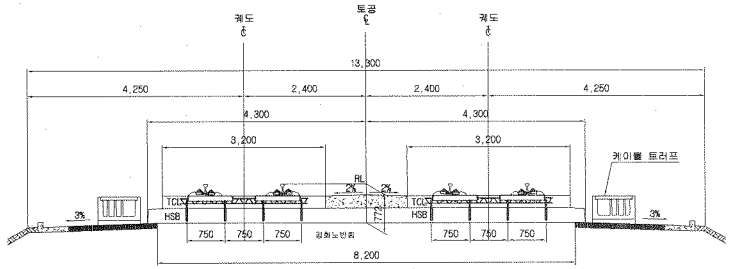

교량 교대부 횡단면도
S=1:50

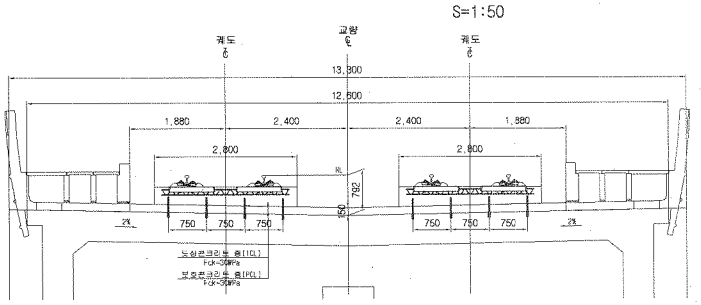

토공부 배근 횡단면도
S=1:20

추가철근 배근 상세도
S=1:20

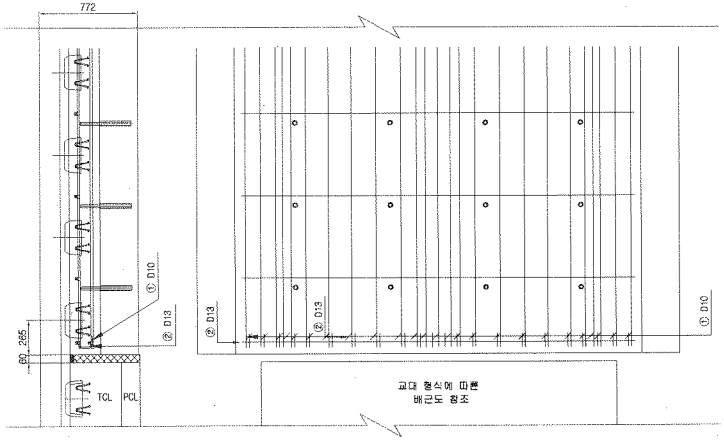

상세 "A"
S=1:20

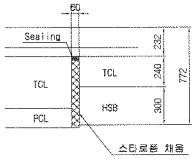

철근상세

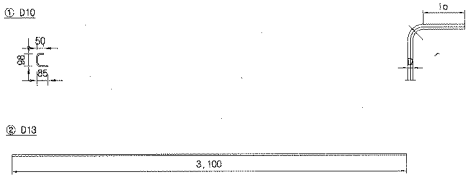

철 근 가 공

D	lo	r
	6D	20
D13	78	26
D10	60	20

철 근 재 료 표

(SD40) (개소당)

번 호	직 경	길 이(m)	수 량(개)	총길이(m)	단위중량	총중량	비 고
①	D10	0.233	22	5.126	0.560	2.871	
②	D13	3.100	1	3.100	0.995	3.085	
합계						5.956	

한국철도시설공단 KOREA RAIL NETWORK AUTHORITY	설계회사	(주)동명기술공단 (주)유신 송합건축사사무소	△				건설분야	토목	철도구분	고속철도	도면명	호남고속철도 궤도공사 토공 · 교량 접속부 일반도 (Rheda2000)	
	설계감리		△				건설단계	실시설계	노 선 명	호남고속철도			
			△				노선방향	상하선	시설위치	오송~익산			
설계건명	호남고속철도 궤도공사 제1공구(오송~익산간) 실시설계	시공회사	00	2012.04.09	실시설계준공	오택화 이덕영 정상현	문명코드		공 구	제1공구			
시공건명	호남고속철도 오송~익산간(궤도1공구) 궤도부설 기타공사	시공감리	개정번호	날 짜	내 용	작성자 검토자 확인자	도면축척	AS SHOWN	관리번호	361 OF 735	구도면번호		도면번호 C9002141-026
													표준버전 RAIL v1.1(2009)

호남고속철도 오송~익산간 종방향 버팀벽 일반도(Rheda2000)(1)

토공-교량 접속부구간

횡단면도

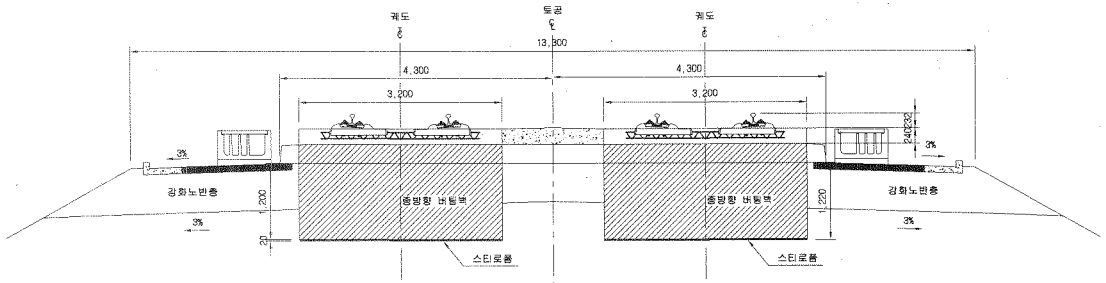

입체도

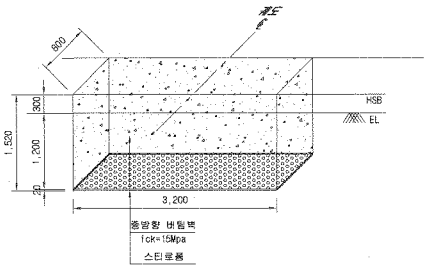

평면도

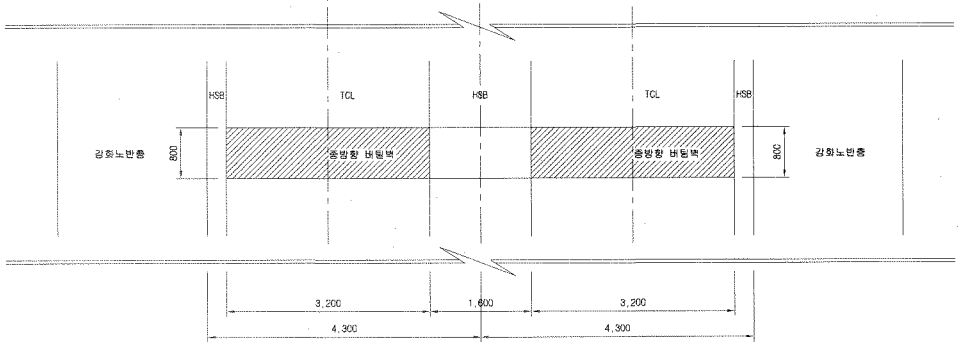

터파기도

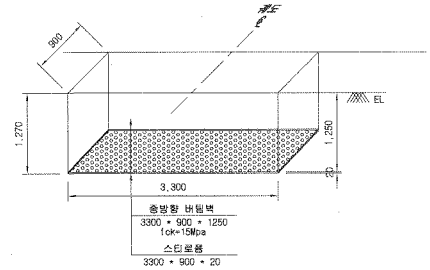

※ 굴착면의 시공오차와 종방향 버팀벽내 철근의 피복두께를 확보하기 위해 굴착면을 +50mm 조정

NOTE

※ 적용시 상세히 검토하여 시공상세도를 제검토 하여야 함.

종단면도

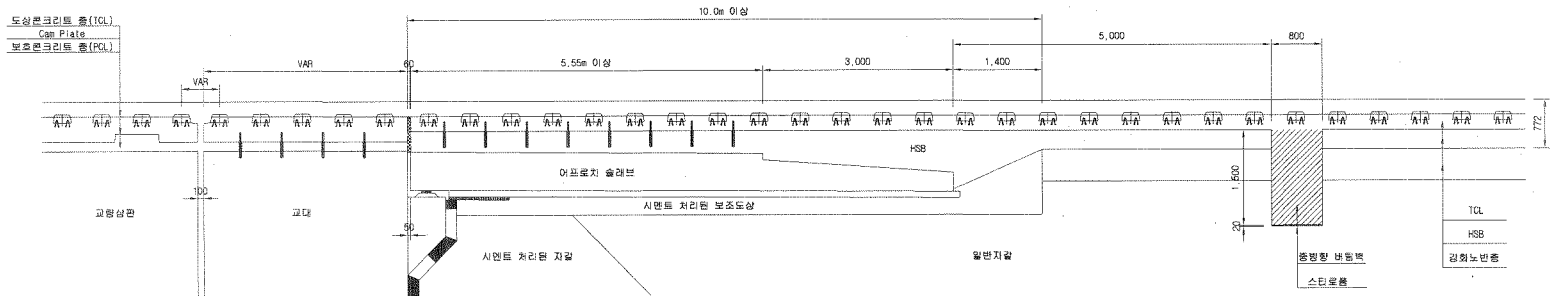

한국철도시설공단 KOREA RAIL NETWORK AUTHORITY		설계회사	(주)동명기술공단 중합건축사사무소 (주)유신	△					건설분야	토목	철도구분	고속철도	도면명	호남고속철도 궤도공사 종방향 버팀벽 일반도(Rheda2000)(1) 토공-교량 접속부구간		
		설계감리		△					건설단계	실시설계	노 선 명	호남고속철도				
				△					노선방향	상하선	시설위치	오송~익산				
설계건명	호남고속철도 궤도공사 제1공구(오송-익산간) 실시설계	시공회사		06	2012.04.09	실시설계로공	오덕희	이덕영	정상현	운영코드		공 구	제1공구			
시공건명	호남고속철도 오송-익산간(궤도1공구) 궤도부설 기타공사	시공감리		개정번호	날 짜	내 용	작성자	검토자	확인자	도면축척	1:40	편철번호	369 OF 735	구도면번호		도면번호	C9002141-034
																표준버전	RAIL v1.1(2009)

공사 참여자 실명부

계약명 : 호남고속철도 오송~익산간(궤도1공구) 궤도부설 기타공사

위 건에 대하여 참여기술자 서명등록을 제출합니다.

2013년 10 월 2 일

현장대리인 : 이 우 종(인)

작업일	작업위치 및 공종	소속	직위	성명	주민등록번호	공사내용	비고
	터널(좌우)			김성하			안
	〃			공원권			공
	〃			노영식			노
	〃			허춘보			허
	〃			허영일			허
	〃			기용관			기
	〃			방승호			방
	〃			강창우			
	1-3 토공 S						
	1-4 토공 1						

검 사 보 고 서 (IR)

Inspection Report

(검사 ■, 시험 □, 입회점검 □, 기타 □) 보고서 (Inspection ■, TEST □, Witness □, Others □) Report	보고서 번호 : Report No :	IR-HSB-360

시공사 / 공구명 Constructor/Section	궤도공영(주) / 호남고속철도 궤도부설 1공구		
감리단 / 공구명 Supervisor/Section	(주)동명기술공단종합건축사사무소 / 호남고속철도 궤도공사 1공구 감리		
관련문서번호 등(ITR) Reference No. etc.(ITR)	ITR-HSB-360		
점검표 번호(ITC) Checklist No.	ITC-011	세부작업공정 Details Work Process	HSB타설(타설 중 검측)
장소/위치 Location	1-3공구 토공5구간 및 1-4공구 토공1구간 STA. (현) - 28K784~28K819 (환) -28K715.3		

내용(Contents) :

레미콘 시험항목별 품질시험, 레미콘 타설 기록여부 , 진동기 적정 사용 여부, 거푸집 설치상태, 표면 거칠기 시공상태, 안전관리상태

비고(Remarks) : NCR등(발행한 경우: if issue) :

	검사자(감리단) Inspected by (Supervisor)	검토자(감리단) Reviewed by (Supervisor)	승인자(감리단장) Approved by (Supervisor)
성명 / 서명 Name / Signature	이상규	성병길	김익래
조직 / 조직명 Compnay / Position	(주)동명기술공단종합건축사사무소	(주)동명기술공단종합건축사사무소	(주)동명기술공단종합건축사사무소
일자 Date	2013년10월03일	2013년10월03일	2013년10월03일

검 사 요 청 서 (I T R)

Inspection Test Request

1. 발 신 1. From	궤도공영(주) / 호남고속철도 궤도부설 1공구		
2. 수 신 2. To	(주)동명기술공단종합건축사사무소 / 호남고속철도 오송~익산간 궤도1공구 감리단		
3.검사요청서 번호 3.Insp. Test Request No	ITR-HSB-360	4. 검사요청서 작성일자 4. Date of Issue	2013년 10월03일
5.검사대상 공사(작업명) 5.Work Item(activity) to be inspected	HSB타설중검사	6.장소 / 위치 6.Location	1-3공구 토공5구간 및 1-4공구 토공1구간 STA. (현) - 28K784~28K819 (환) -28K715.399 ~ 28K 751.399
7.검사요구 일/시 7.Date/Time to be Inspected	2013년 10월03일 / 08:00	8. ITP번호/개정번호 8. ITP NO./Rev	ITP-005 / 0
9.검사점 일렬번호 / 작업공정 / 검사점 종류 9.Serial No./Work Process / Identification of W/H Point	2 HSB타설(타설 중 검측) 콘크리트 타설(토공구간) H		
10.특기사항 (ITC 및 첨부물 등) 10.Remarks (ITC, Attachment, etc)			

사진대지

위의 작업에 대해 (검사 ■, 시험 □, 입회점검 □, 기타 □) 요청하오니 조치하여 주시기 바랍니다.
In connection with the above work item, we hereof request your (Inspection ■, Test □, Witness □, others □).

2013년10월03일

Year/Month/Date

궤도공영(주) 현장대리인 : 이우종

Company Name, Quality Manager : Name (Signature)

전화번호(Tel.No) : 041-881-2291 FAX번호(Fax NO.): 041-881-2293

검 사 및 시 험 점 검 표 (ITC)

Inspection & Test CheckList

(시공사 작성 점검표를 감리단이 검토, 승인하는 경우)

(Supervison Contractor reviews and approves checklists prepared by Construction Contractor)

1.시공사/공구명 : 1.Constructor/Section :	궤도공영(주) / 호남고속철도 궤도부설 1공구		
2.감리단/공구명 2.Supervisor/Section :	(주)동명기술공단종합건축사사무소 / 호남고속철도 오송~익산간 궤도1공구 감리단		
3.검사점검표 번호 3.Checklist No.	ITC-011	4.검사요청서 번호 4.Inspection Request No.	ITR-HSB-360
5.ITP번호 5.ITP NO	ITP-005	6.ITP 개정번호 6.ITP Rev.	0
7.ITP 공사(작업)명 7.ITP Work Item(activity)	콘크리트 타설(토공구간)	8.ITP 작업공정 8.ITP Work Process	HSB타설(타설 중 검측)
9.세부작업공정 9.Details Work Process	HSB타설(타설 중 검측)	10.장소 10.Location	1-3공구 토공5구간 및 1-4공구 토공 1구간 STA. (현) - 28K784~28K819 (환) -28K715.399 ~ 28K.751.399
11.시공사 검사 / 시험일자 11.Date of Insp./Test	20131003	12.감리단 검사 / 시험일자 12.Date of	20131003
13.점검표 작성자(시공사) 13.Prepared by	송기웅	14.승인자(현장대리인) 14.Approved by	이우종
15.검토자(감리단) 15.Reviewed by	성병길	16.승인자(감리단장) 16.Approved by	김익래

17.일련번호 17.Serial No	18.세부작업공정의 검사 시험항목 18. Inspection & Test Items For Details Work Process	19.적용문서 (합부판정기준) 19.Acceptable Criteria	검 사 결 과 20.시공사 20.Constructor	검 사 결 과 21.감리단 21.Supervisor	22.조치사항/비고 22.Action to be taken/Remarks
1	슈트타설시 콘크리트 타설 높이는 H=1.5m 이하로 유지하였는가?	호남고속철도 궤도1공구 공사시방서	A	A	
2	레미콘 시험항목별 품질시험을 실시하였는가?(공기량 : 4.5±1.5%, 염화물 : 0.3kg/㎥, 슬럼프 : 120±25mm)	호남고속철도 궤도1공구 공사시방서	A	A	
3	콘크리트 타설시 레미콘 출하시간, 도착시간, 타설시간, 타설량 등을 정확하게 기록 및 유지하였는가?	호남고속철도 궤도1공구 공사시방서	A	A	
4	도상콘크리트 타설시 진동기를 사용하고 삽입간격 0.5mm이하, 콘크리트 두께의 약⅔ 깊이까지 시행하였는가?	호남고속철도 궤도1공구 공사시방서	A	A	
5	1일 콘크리트 타설 마무리 지점에 합판거푸집을 견고하게 설치하였는가?	호남고속철도 궤도1공구 공사시방서	A	A	
6	레미콘 차량 유도원을 배치하고 식별가능한 표식(완장 등)을 착용하고 있는가?	호남고속철도 궤도1공구 공사시방서	A	A	
7	1,2차 미장작업시 목손을 사용하였는가?	호남고속철도 궤도1공구 공사시방서	A	A	
8	콘크리트 타설후 습윤 상태로 노출면이 마르지 않도록 보호하였는가?(지상구간 액상피막형성제를 10~12m간격으로 즉시 살포)	호남고속철도 궤도1공구 공사시방서	A	A	

* 검사,시험값이 있는 경우 값을 기록하고 합격인 경우에는 A, 불합격인 경우에는 UA로 표기한다.
Record the results of checking in detail, if any inspection or test results exist. Mark "A"(Acceptable) or "UA"(Unacceptable).

	23.검사자(시공사) 23.Inspected by (Constructor)	24.검토자(감리단) 24.Approved by (Supervisor)
성명 / 서명 Name / Signature	송기웅	이상규
조직 / 소속명 Company / Position	궤도공영(주)	(주)동명기술공단종합건축사사무소
일자 Date	20131003	20131003

검 사 및 시 험 점 검 표 (ITC)

Inspection & Test CheckList

(시공사 작성 점검표를 감리단이 검토, 승인하는 경우)

(Supervison Contractor reviews and approves checklists prepared by Construction Contractor)

1.시공사/공구명 : 1.Constructor/Section :	궤도공영(주) / 호남고속철도 궤도부설 1공구		
2.감리단/공구명 2.Supervisor/Section :	(주)동명기술공단종합건축사사무소 / 호남고속철도 오송~익산간 궤도1공구 감리단		
3.검사점검표 번호 3.Checklist No.	ITC-011	4.검사요청서 번호 4.Inspection Request No.	ITR-HSB-360

17.일련번호 17.Serial No	18.세부작업공정의 검사 시험항목 18. Inspection & Test Items For Details Work Process	19.적용문서 (합부판정기준) 19.Acceptable Criteria	검 사 결 과 20.시공사 20.Constructor	 21.감리단 21.Supervisor	22.조치사항/비고 22.Action to be taken/Remarks
9	노반분야에서 설치한 중앙 집수정 내에 콘크리트 등 이물질이 떨어지지 않도록 조치하였는가?	호남고속철도 궤도1공구 공사시방서	A	A	
10	적정기구를 사용하여 표면을 거칠게 마무리하였는가?(30mm이상의 깊이에 150mm의 간격으로 종방향으로 시행)	호남고속철도 궤도1공구 공사시방서	A	A	
11	타설 전 안전교육 실시 및 안전보호구 착용 상태를 확인하였는가?	호남고속철도 궤도1공구 공사시방서	A	A	
12	타설 후 안전시설물을 설치하였는가?	호남고속철도 궤도1공구 공사시방서	A	A	
13	타설 후 정리정돈 및 안전수칙 미비사항을 점검하였는가?	호남고속철도 궤도1공구 공사시방서	A	A	

호남고속철도 오송~익산간(궤도1공구)궤도부설 기타공사

1-3 토공5구간 및 1-4 토공1구간 HSB 검측기록부-타설중

현-28K784~28K819 환-28K715.399~28K751.399

2013. 10 . 03

KUEDO
RAILWAY CONSTRUCTION

공사명 : 호남고속철도 오송~익산간(궤도1공구) 궤도부설 기타공사

사진대지

2013년 10월 03일

KUEDO
RAILWAY CONSTRUCTION

사 진 대 지

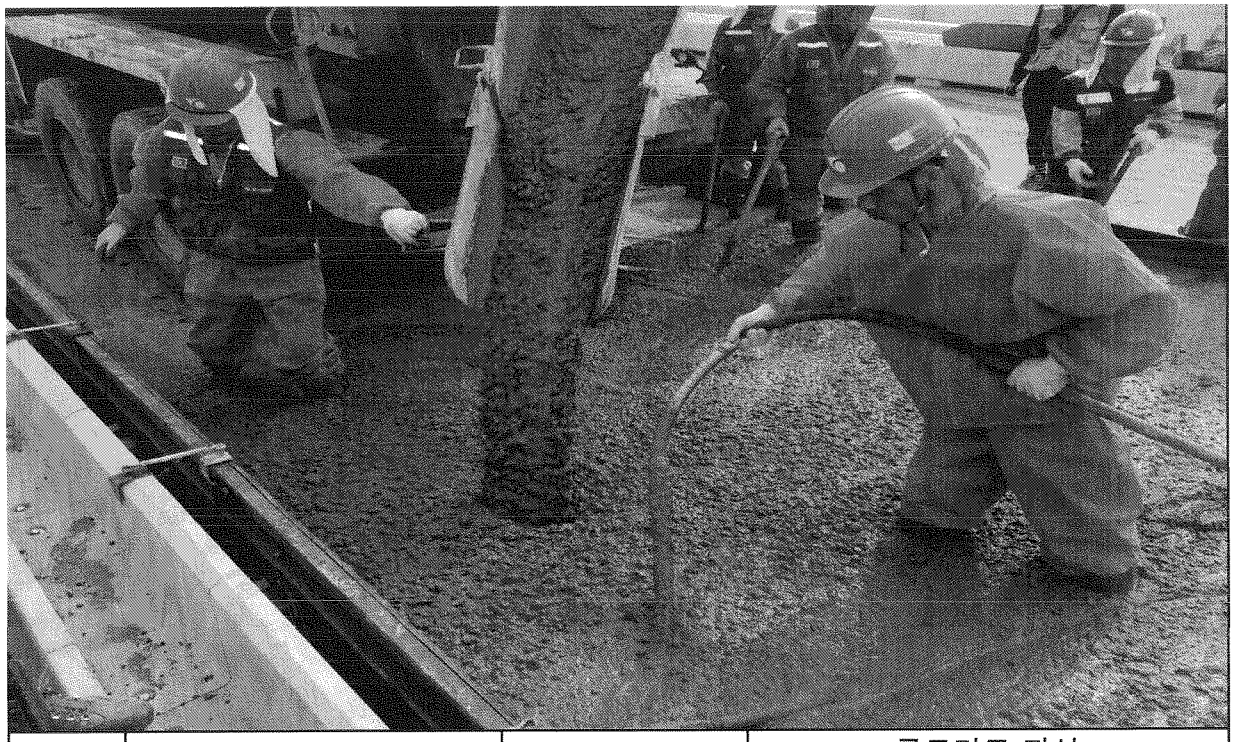

일자	2013.10.03	사진설명	콘크리트 타설 및 진동다짐

사 진 대 지

일자	2013.10.03	사진설명	미장작업

사 진 대 지

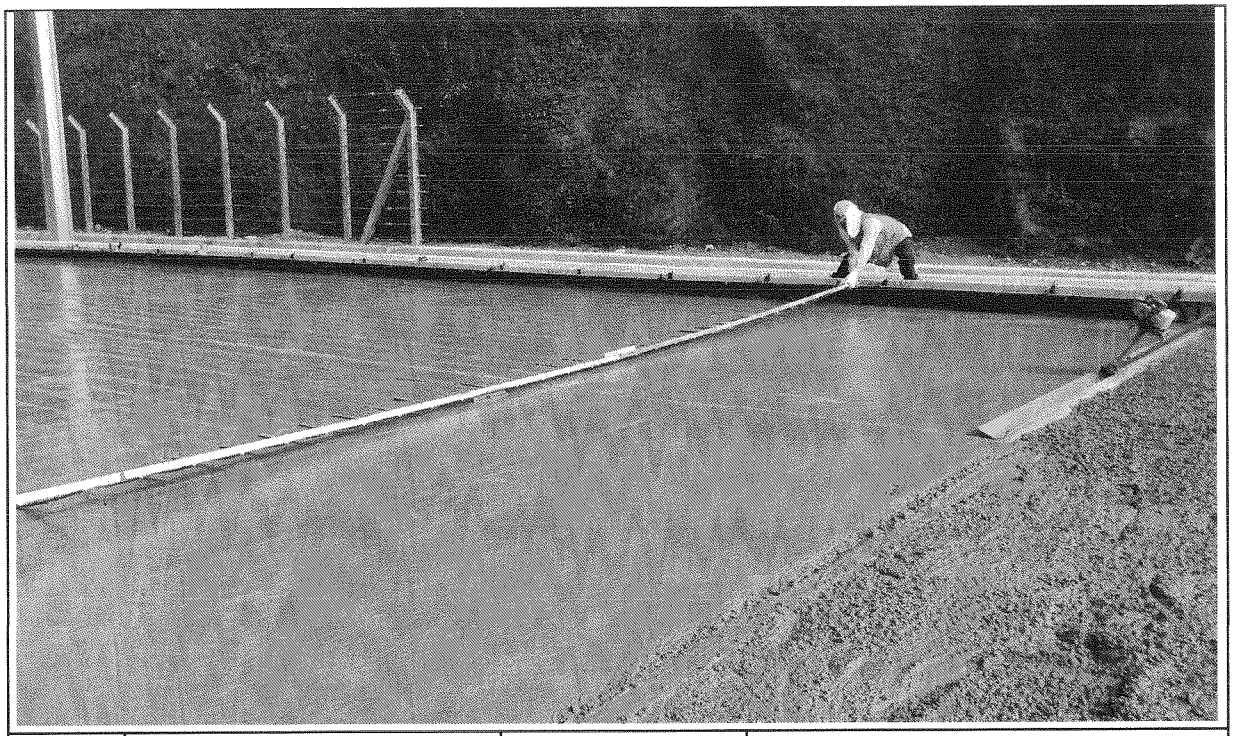

일자	2013.10.03	사진설명	표면거칠기작업

사 진 대 지

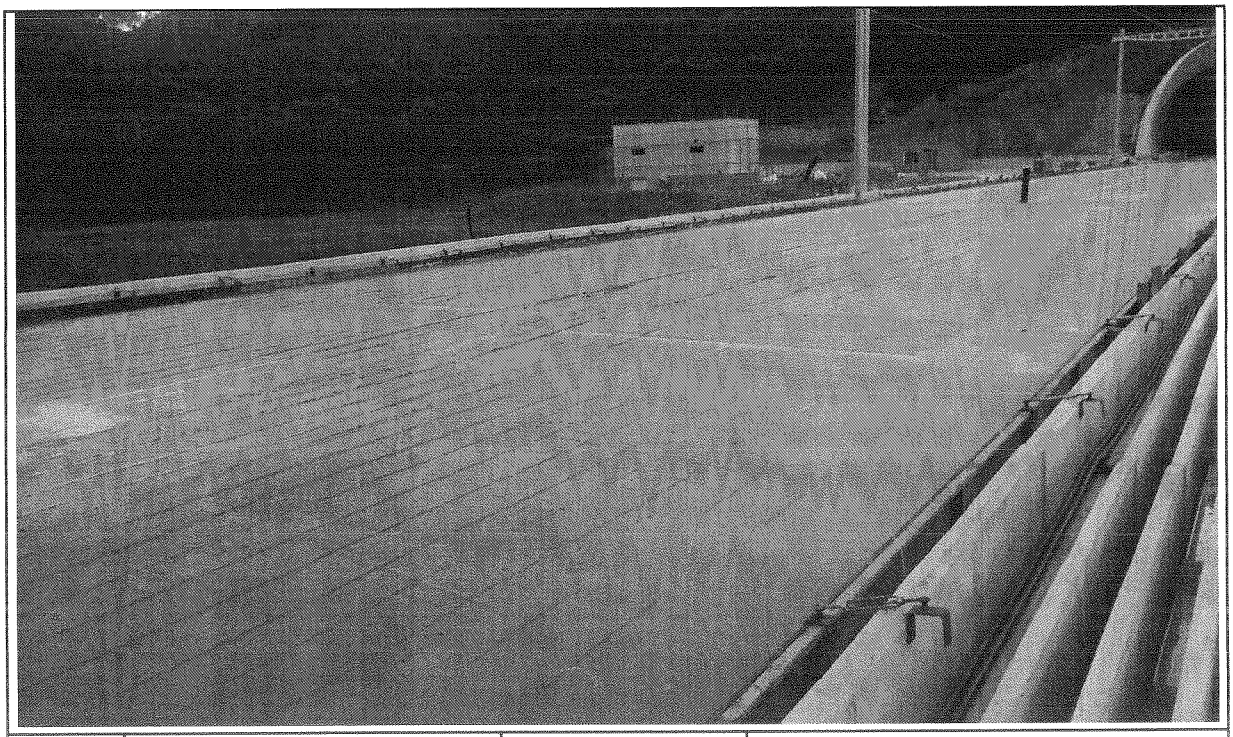

일자	2013.10.03	사진설명	타설완료

공사 참여자 실명부

계약명 : 호남고속철도 오송~익산간(궤도1공구) 궤도부설 기타공사

위 건에 대하여 참여기술자 서명등록을 제출합니다.

2013년 10 월 3 일

현장대리인 : 이 우 종(인)

작업일	작업위치 및 공종	소속	직위	성명	주민등록번호	공사내용	비고
10/3	1-3공구 토공5		타설	오동진	760310	HSB타설	오동진
	1-4공구 토공1			한진우	710301		
				최이강	670223		
				강성원	771006		
				김종동	570924		
				김창호	591120		
				선우섭	720128		
				이 [illegible]	870411 —		
				황정종	660220-		
				연두석	690101 -		
				김국환	610505		
				강철	681118 -		
				최희창	541018 —		
				주상기	880814		
				이상기	620310		
				강명철	761015		
				김 [illegible]	680304		
				유광식	710414		
				김재용	690412		
				윤종필	610418		
				조현민	720708		
				박성재	561211		
				표승길	641082-9		김성길
				김태환	630301		
				조규성	590604		
				김상두	570827		
				서윤원	740217		
				육진규	681210		

검 사 보 고 서 (IR)

Inspection Report

(검사 ■, 시험 □, 입회점검 □, 기타 □) 보고서 (Inspection ■, TEST □, Witness □, Others □) Report	보고서 번호 : Report No :	IR-HSB-361

시공사 / 공구명 Constructor/Section	궤도공영(주) / 호남고속철도 궤도부설 1공구		
감리단 / 공구명 Supervisor/Section	(주)동명기술공단종합건축사사무소 / 호남고속철도 궤도공사 1공구 감리		
관련문서번호 등(ITR) Reference No. etc.(ITR)	ITR-HSB-361		
점검표 번호(ITC) Checklist No.	ITC-012	세부작업공정 Details Work Process	HSB타설(타설 후 검측)
장소/위치 Location	1-3공구 토공5구간 및 1-4공구 토공1구간 STA. (현) - 28K784~28K819 (환) -28K715.3		

내용(Contents) :

균열유도줄눈 시공상태, 거푸집 제거 시기 적정여부, 콘크리트 양생관리상태

비고(Remarks) : NCR등(발행한 경우: if issue) :

	검사자(감리단) Inspected by (Supervisor)	검토자(감리단) Reviewed by (Supervisor)	승인자(감리단장) Approved by (Supervisor)
성명 / 서명 Name / Signature	이상규	성병길	김익래
조직 / 조직명 Compnay / Position	(주)동명기술공단종합건축사사무소	(주)동명기술공단종합건축사사무소	(주)동명기술공단종합건축사사무소
일자 Date	2013년10월04일	2013년10월04일	2013년10월04일

검 사 요 청 서 (I T R)

Inspection Test Request

1. 발 신 1. From	궤도공영(주) / 호남고속철도 궤도부설 1공구		
2. 수 신 2. To	(주)동명기술공단종합건축사사무소 / 호남고속철도 오송~익산간 궤도1공구 감리단		
3.검사요청서 번호 3.Insp. Test Request No	ITR-HSB-361	4. 검사요청서 작성일자 4. Date of Issue	2013년 10월04일
5.검사대상 공사(작업명) 5.Work Item(activity) to be inspected	HSB타설후검사	6.장소 / 위치 6.Location	1-3공구 토공5구간 및 1-4공구 토공1구간 STA. (현) - 28K784~28K819 (환) -28K715.399 ~ 28K 751.399
7.검사요구 일/시 7.Date/Time to be Inspected	2013년 10월04일 / 10:00	8. ITP번호/개정번호 8. ITP NO./Rev	ITP-005 / 0
9.검사점 일렬번호 / 작업공정 / 검사점 종류 9.Serial No./Work Process / Identification of W/H Point	3 HSB타설(타설 후 검측) 콘크리트 타설(토공구간) H		
10.특기사항 (ITC 및 첨부물 등) 10.Remarks (ITC, Attachment, etc)			

사진대지

위의 작업에 대해 (검사 ■, 시험 □, 입회점검 □, 기타 □) 요청하오니 조치하여 주시기 바랍니다.
In connection with the above work item, we hereof request your (Inspection ■, Test □, Witness □, others □).

2013년10월04일

Year/Month/Date

궤도공영(주) 현장대리인 : 이우종

Company Name, Quality Manager : Name (Signature)

전화번호(Tel.No) : 041-881-2291 FAX번호(Fax NO.): 041-881-2293

검 사 및 시 험 점 검 표 (ITC)

Inspection & Test CheckList

(시공사 작성 점검표를 감리단이 검토, 승인하는 경우)

(Supervison Contractor reviews and approves checklists prepared by Construction Contractor)

1.시공사/공구명 : 1.Constructor/Section :	궤도공영(주) / 호남고속철도 궤도부설 1공구		
2.감리단/공구명 2.Supervisor/Section :	(주)동명기술공단종합건축사사무소 / 호남고속철도 오송~익산간 궤도1공구 감리단		
3.검사점검표 번호 3.Checklist No.	ITC-012	4.검사요청서 번호 4.Inspection Request No.	ITR-HSB-361
5.ITP번호 5.ITP NO	ITP-005	6.ITP 개정번호 6.ITP Rev.	0
7.ITP 공사(작업)명 7.ITP Work Item(activity)	콘크리트 타설(토공구간)	8.ITP 작업공정 8.ITP Work Process	HSB타설(타설 후 검측)
9.세부작업공정 9.Details Work Process	HSB타설(타설 후 검측)	10.장소 10.Location	1-3공구 토공5구간 및 1-4공구 토공 1구간 STA. (현) - 28K784~28K819 (환) -28K715.399 ~ 28K.751.399
11.시공사 검사 / 시험일자 11.Date of Insp./Test	20131004	12.감리단 검사 / 시험일자 12.Date of	20131004
13.점검표 작성자(시공사) 13.Prepared by	송기웅	14.승인자(현장대리인) 14.Approved by	이우종
15.검토자(감리단) 15.Reviewed by	성병길	16.승인자(감리단장) 16.Approved by	김익래

17.일련번호 17.Serial No	18.세부작업공정의 검사 시험항목 18. Inspection & Test Items For Details Work Process	19.적용문서 (합부판정기준) 19.Acceptable Criteria	검 사 결 과 20.시공사 20.Constructor	검 사 결 과 21.감리단 21.Supervisor	22.조치사항/비고 22.Action to be taken/Remarks
1	거푸집 제거 시기는 적정한가? (콘크리트 강도가 자중 및 시공중에 가해지는 강도 이상일 때)	호남고속철도 궤도1공구 공사시방서	A	A	
2	균열유도줄눈 시공은 적정한가? (4.55m±100mm간격, 침목과 침목사이에 배치, HSB두께의 H/3이상 깊이,직각틀림± 50㎜)	호남고속철도 궤도1공구 공사시방서	A	A	
3	콘크리트 양생관리는 적정한가?(한중, 서중시 양생계획에 의거 시행하였는지 여부)	호남고속철도 궤도1공구 공사시방서	A	A	

* 검사,시험값이 있는 경우 값을 기록하고 합격인 경우에는 A, 불합격인 경우에는 UA로 표기한다.
Record the results of checking in detail, if any inspection or test results exist. Mark "A"(Acceptable) or "UA"(Unacceptable).

	23.검사자(시공사) 23.Inspected by (Constructor)	24.검토자(감리단) 24.Approved by (Supervisor)
성명 / 서명 Name / Signature	송기웅	이상규
조직 / 소속명 Company / Position	궤도공영(주)	(주)동명기술공단종합건축사사무소
일자 Date	20131004	20131004

호남고속철도 오송~익산간(궤도1공구)궤도부설 기타공사

1-3 토공5구간 및 1-4 토공1구간 HSB 검측기록부-타설후

현-28K784~28K819 환-28K715.399~28K751.399

2013. 10 . 04

KUEDO
RAILWAY CONSTRUCTION

공사명 : 호남고속철도 오송~익산간(궤도1공구) 궤도부설 기타공사

검측 사진대지

2013년 10월 04일

KUEDO
RAILWAY CONSTRUCTION

사 진 대 지

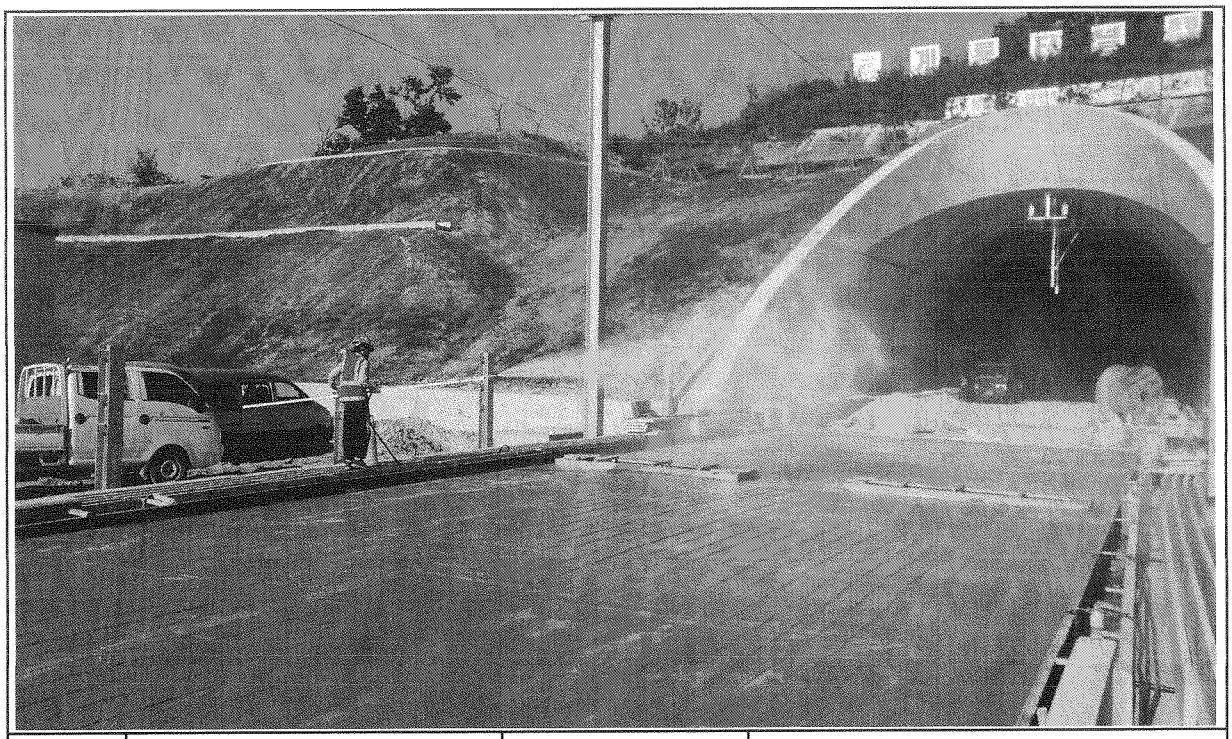

일자	2013.10.04	사진설명	양생

사 진 대 지

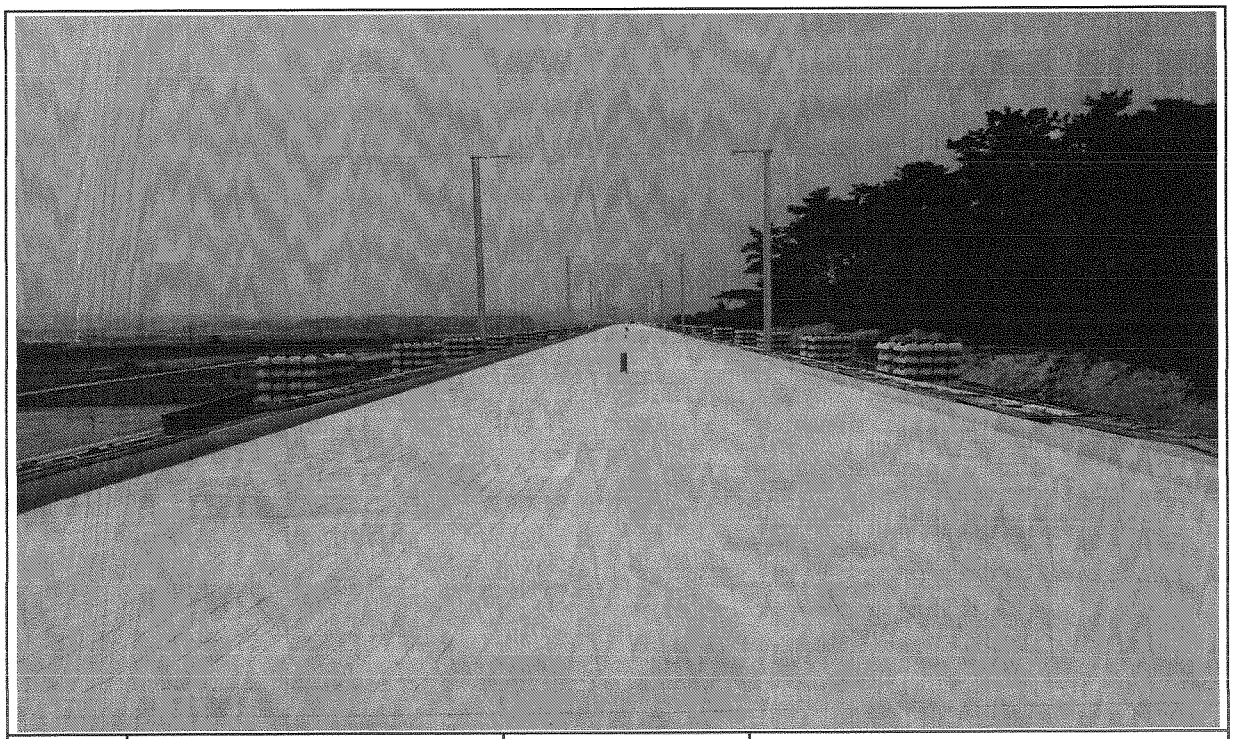

일자	2013.10.04	사진설명	완료

검 사 보 고 서 (IR)

Inspection Report

(검사 ■, 시험 □, 입회점검 □, 기타 □) 보고서 (Inspection ■, TEST □, Witness □, Others □) Report	보고서 번호 : Report No :	IR-HSB-362-1

시공사 / 공구명 Constructor/Section	궤도공영(주) / 호남고속철도 궤도부설 1공구		
감리단 / 공구명 Supervisor/Section	(주)동명기술공단종합건축사사무소 / 호남고속철도 궤도공사 1공구 감리		
관련문서번호 등(ITR) Reference No. etc.(ITR)	ITR-HSB-362-1		
점검표 번호(ITC) Checklist No.	ITC-010	세부작업공정 Details Work Process	HSB타설(타설 전 검측)
장소/위치 Location	2-4토공3구간(하) STA. (현) 70K483~ 70K506 (환) 70K449.954 ~ 70K472.963		

내용(Contents) :

노반상태, 콘크리트 타설 마감 높이 및 폭, 시공이음면 Chipping 및 청소여부

비고(Remarks) : NCR등(발행한 경우: if issue) :

	검사자(감리단) Inspected by (Supervisor)	검토자(감리단) Reviewed by (Supervisor)	승인자(감리단장) Approved by (Supervisor)
성명 / 서명 Name / Signature	박갑호	한상민	김익래
조직 / 조직명 Compnay / Position	(주)동명기술공단종합건축사사무소	(주)동명기술공단종합건축사사무소	(주)동명기술공단종합건축사사무소
일자 Date	2013년10월17일	2013년10월18일	2013년10월18일

검 사 요 청 서 (I T R)

Inspection Test Request

1. 발 신 1. From	궤도공영(주) / 호남고속철도 궤도부설 1공구		
2. 수 신 2. To	(주)동명기술공단종합건축사사무소 / 호남고속철도 오송~익산간 궤도1공구 감리단		
3.검사요청서 번호 3.Insp. Test Request No	ITR-HSB-362-1	4. 검사요청서 작성일자 4. Date of Issue	2013년 10월18일
5.검사대상 공사(작업명) 5.Work Item(activity) to be inspected	HSB타설전검측	6.장소 / 위치 6.Location	2-4토공3구간(하) STA. (현) 70K483~ 70K506 (환) 70K449.954 ~ 70K472.963
7.검사요구 일/시 7.Date/Time to be Inspected	2013년 10월18일 / 09:00	8. ITP번호/개정번호 8. ITP NO./Rev	ITP-005 / 0
9.검사점 일렬번호 / 작업공정 / 검사점 종류 9.Serial No./Work Process / Identification of W/H Point	1 HSB타설(타설 전 검측) 콘크리트 타설(토공구간) H		
10.특기사항 (ITC 및 첨부물 등) 10.Remarks (ITC, Attachment, etc)			

검측기록부,표준단면도,사진대지,공사참여자 실명부

위의 작업에 대해 (검사 ■, 시험 □, 입회점검 □, 기타 □) 요청하오니 조치하여 주시기 바랍니다.
In connection with the above work item, we hereof request your (Inspection ■, Test □, Witness □, others □).

2013년10월18일

Year/Month/Date

궤도공영(주) 현장대리인 : 이우종

Company Name, Quality Manager : Name (Signature)

전화번호(Tel.No) : 041-881-2291 FAX번호(Fax NO.): 041-881-2293

검 사 및 시 험 점 검 표 (ITC)

Inspection & Test CheckList

(시공사 작성 점검표를 감리단이 검토, 승인하는 경우)

(Supervison Contractor reviews and approves checklists prepared by Construction Contractor)

1.시공사/공구명 : 1.Constructor/Section :	궤도공영(주) / 호남고속철도 궤도부설 1공구		
2.감리단/공구명 2.Supervisor/Section :	(주)동명기술공단종합건축사사무소 / 호남고속철도 오송~익산간 궤도1공구 감리단		
3.검사점검표 번호 3.Checklist No.	ITC-010	4.검사요청서 번호 4.Inspection Request No.	ITR-HSB-362-1
5.ITP번호 5.ITP NO	ITP-005	6.ITP 개정번호 6.ITP Rev.	0
7.ITP 공사(작업)명 7.ITP Work Item(activity)	콘크리트 타설(토공구간)	8.ITP 작업공정 8.ITP Work Process	HSB타설(타설 전 검측)
9.세부작업공정 9.Details Work Process	HSB타설(타설 전 검측)	10.장소 10.Location	2-4토공3구간(하) STA. (현) 70K483~ 70K506 (환) 70K449.954 ~ 70K472.963
11.시공사 검사 / 시험일자 11.Date of Insp./Test	20131017	12.감리단 검사 / 시험일자 12.Date of	20131017
13.점검표 작성자(시공사) 13.Prepared by	송기웅	14.승인자(현장대리인) 14.Approved by	이우종
15.검토자(감리단) 15.Reviewed by	성병길	16.승인자(감리단장) 16.Approved by	김익래

17.일련번호 17.Serial No	18.세부작업공정의 검사 시험항목 18. Inspection & Test Items For Details Work Process	19.적용문서 (합부판정기준) 19.Acceptable Criteria	검 사 결 과		22.조치사항/비고 22.Action to be taken/Remarks
			20.시공사 20.Constructor	21.감리단 21.Supervisor	
1	콘크리트 타설 전 레미콘 공장을 방문하여 이상 유무를 확인하였는가?	호남고속철도 궤도1공구 공사시방서	A	A	
2	노반의 뜬 돌, 점토, 기타유해물을 제거하였는가?	호남고속철도 궤도1공구 공사시방서	A	A	
3	거푸집은 콘크리트 타설시 변형이 없도록 단면형상에 맞게 거푸집 외측을 지지대로 지지하였는가?	호남고속철도 궤도1공구 공사시방서	A	A	
4	거푸집은 콘크리트 타설 전에 깨끗이 닦고 유지류를 발라 사용하였는가?	호남고속철도 궤도1공구 공사시방서	A	A	
5	콘크리트 타설 마감 높이 및 폭을 확인하였는가?	호남고속철도 궤도1공구 공사시방서	A	A	
6	신 콘크리트 타설전 거푸집 철거 후 구 콘크리트 시공 이음면을 Chipping 및 Wire Brush 청소 후 시공하였는가?	호남고속철도 궤도1공구 공사시방서	A	A	
7	작업 전 안전교육 실시 및 안전보호구 착용 상태를 점검하였는가?	호남고속철도 궤도1공구 공사시방서	A	A	
8	작업 후 정리정돈 상태를 확인하였는가?	호남고속철도 궤도1공구 공사시방서	A	A	

* 검사,시험값이 있는 경우 값을 기록하고 합격인 경우에는 A, 불합격인 경우에는 UA로 표기한다.
Record the results of checking in detail, if any inspection or test results exist. Mark "A"(Acceptable) or "UA"(Unacceptable).

	23.검사자(시공사) 23.Inspected by (Constructor)	24.검토자(감리단) 24.Approved by (Supervisor)
성명 / 서명 Name / Signature	송기웅	박갑호
조직 / 소속명 Company / Position	궤도공영(주)	(주)동명기술공단종합건축사사무소
일자 Date	20131017	20131017

호남고속철도 오송~익산간(궤도1공구)궤도부설 기타공사

2-4공구 토공3구간 HSB 검측기록부(하)

현-70k483~70k506 환-70k449.954~70K472.963

2013. 10 . 18

KUEDO
RAILWAY CONSTRUCTION

HSB 검측기록부(하선)

시공사 확인자 :
감리단 확인자 :

STA		단면높이(내측)				Con'c상단 높이(내측)				단면높이(외측)				Con'c상단 높이(외측)				타설 전체 폭				비 고
현장	환산	설계값	측정값	차		설계값	측정값	차		설계값	측정값	차		설계값	측정값	차		설계값	측정값	차		
				시공사	감리단			시공사	감리단			시공사	감리단			시공사	감리단			시공사	감리단	
70k483.000	70k449.954	300	309	9	9	132.473	132.471	-2	2	643	650	7	7	132.816	132.814	-2	2	4800	4801	1	1	
70k485.000	70k451.956	300	308	8	8	132.475	132.473	-2	2	643	651	8	8	132.818	132.817	-1	1	4800	4806	6	6	
70k490.000	70k456.958	300	307	7	7	132.480	132.480	0	0	643	648	5	5	132.823	132.824	1	1	4800	4807	7	7	
70k495.000	70k461.959	300	308	8	8	132.485	132.484	-1	-1	643	649	6	6	132.828	132.827	-1	-1	4800	4809	9	7	
70k500.000	70k466.961	300	309	9	9	132.490	132.488	-2	-2	643	651	8	8	132.833	132.832	-1	-1	4800	4807	7	7	
70k505.000	70k471.963	300	308	8	8	132.495	132.493	-2	-2	643	650	7	7	132.838	132.839	1	1	4800	4808	8	8	
70k506.000	70k472.963	300	308	8	8	132.496	132.494	-2	-2	643	649	6	6	132.839	132.837	-2	-2	4800	4806	6	6	

공사명 : 호남고속철도 오송~익산간(궤도1공구) 궤도부설 기타공사

검측 사진대지

2013년 10월 18일

KUEDO
RAILWAY CONSTRUCTION

사 진 대 지

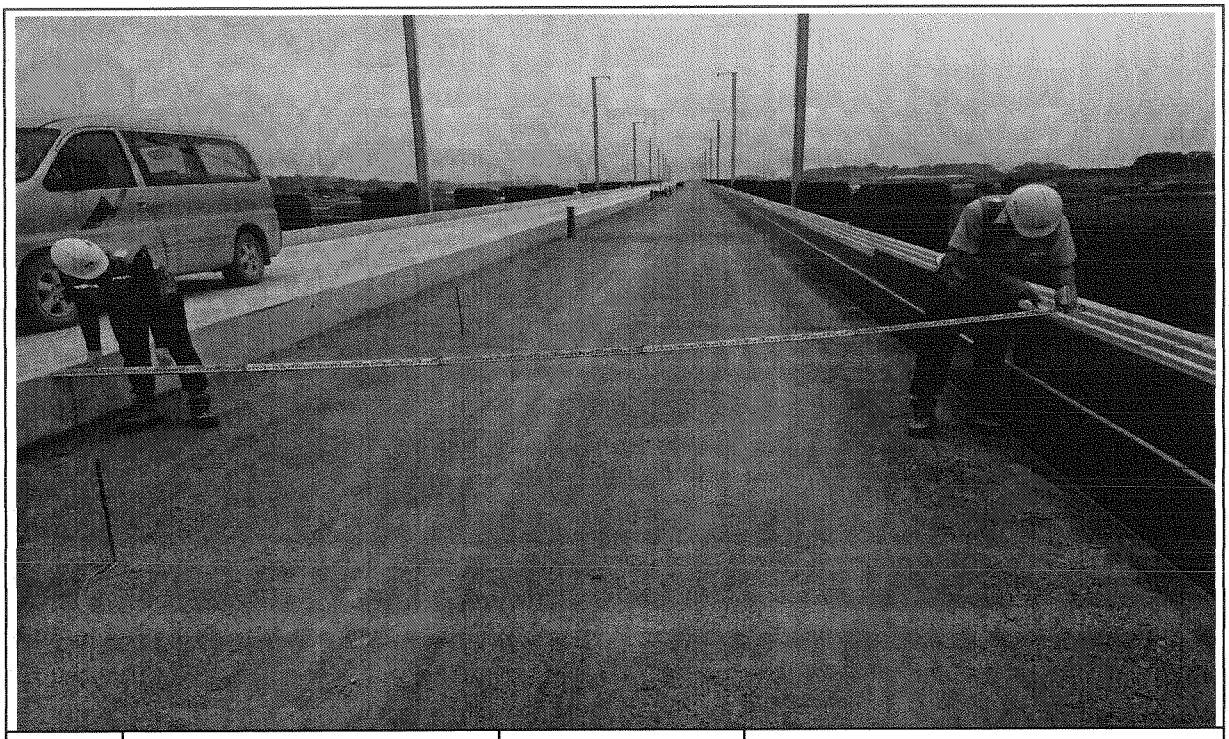

일자	2013.10.18	사진설명	타설전체 폭 검측

사 진 대 지

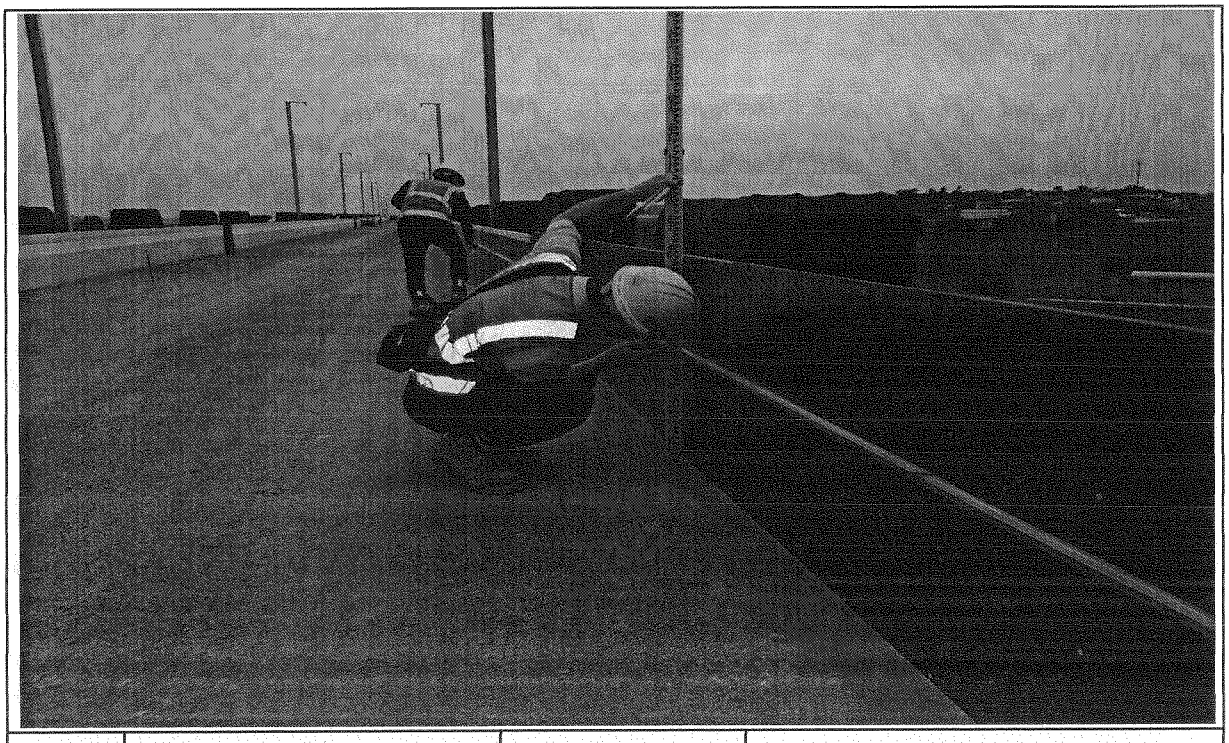

일자	2013.10.18	사진설명	거푸집 높이 검측

사 진 대 지

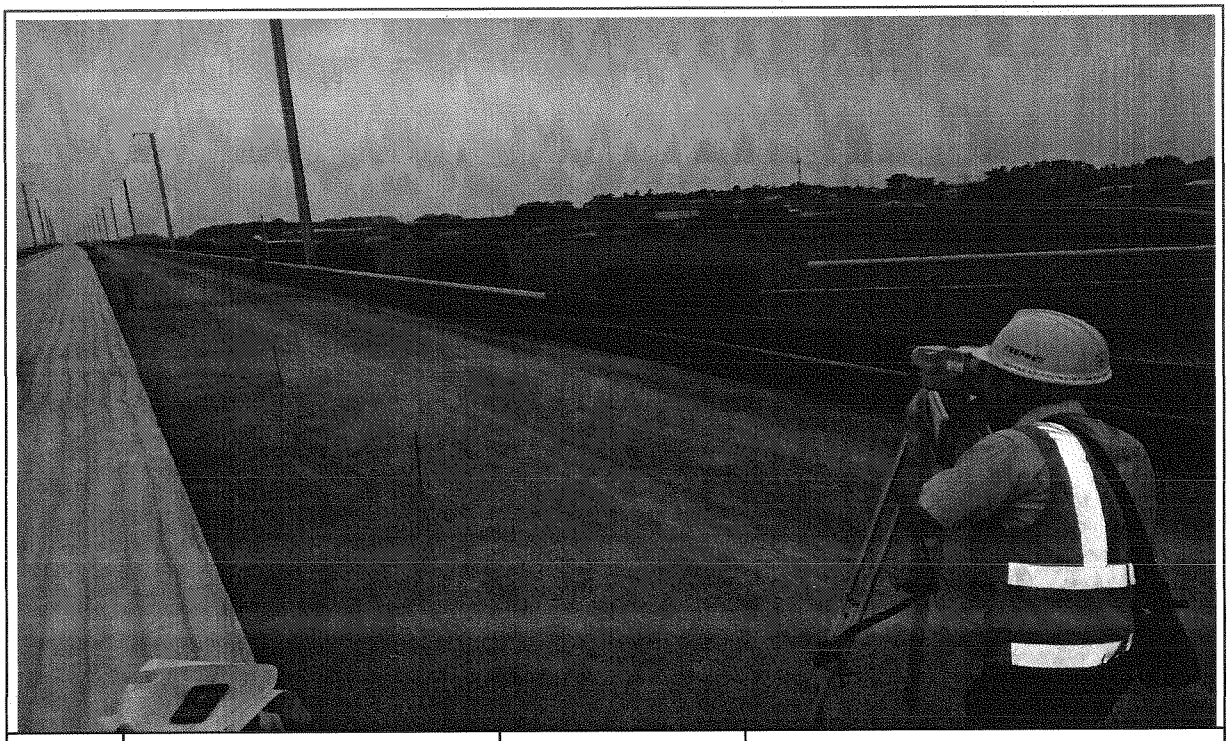

일자	2013.10.18	사진설명	거푸집 높이 검측

공사 참여자 실명부

계약명 : 호남고속철도 오송~익산간(궤도1공구) 궤도부설 기타공사

위 건에 대하여 참여기술자 서명등록을 제출합니다.

2013년 10 월 일

현장대리인 : 이 유 종(인)

작업일	작업위치 및 공종	소속	직위	성명	주민등록번호	공사내용	비고
2013. . .		궤도팀		탁대영		가득님	
				김성훈			
				고택근			
				조용환			
				김은우			
				최재훈			
				이광배			
				서두원			
				고형관			
				김기현			
				김홍배			

호남고속철도 오송~익산간 콘크리트도상(Rheda2000) 표준단면도(12)

복선(토공, 곡선구간 D=4.8m, C=160mm)

재 료 표

구분	규격	비고
도상 콘크리트용 층 (TCL)	fck = 60MPa	25-30-12
노반 강화층 (HSB)	fck = 12MPa	25-12-12
채움콘크리트	fck = 18MPa	25-12-12

적 용 구 간

IP	R	비고
10	7,000	상, 하선

표준단면도

S=1:40

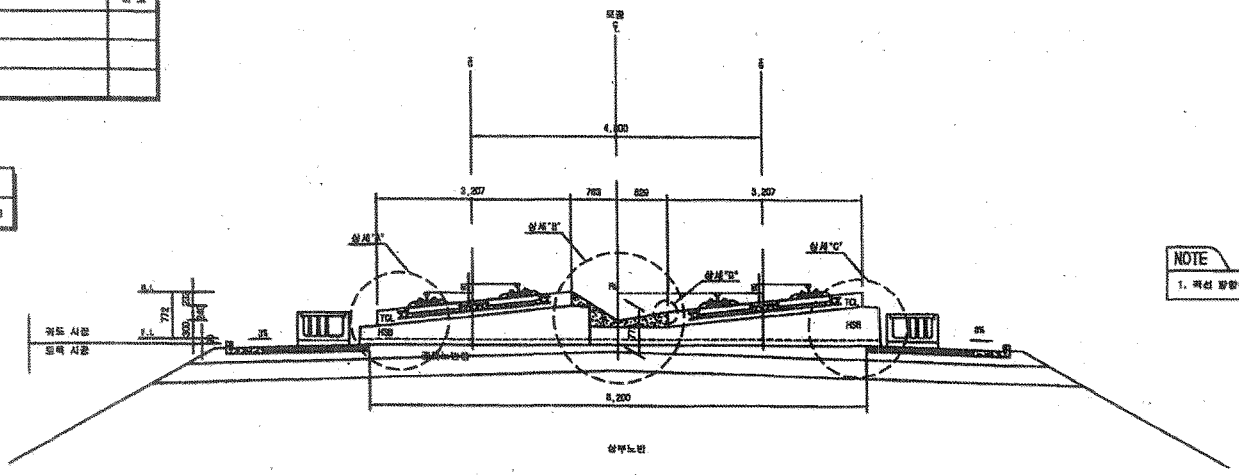

NOTE

1. 곡선 방향에 따른 경표적용단면은 대공력으로 좌방향으로 작성함

상세"A"

S=1:20

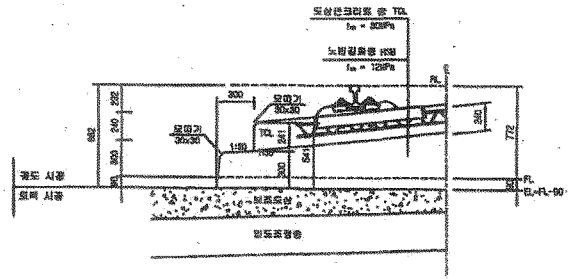

상세"B"

S=1:20

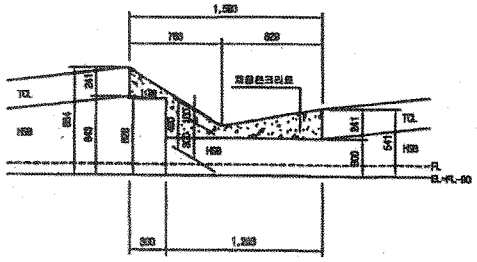

상세"C"

S=1:20

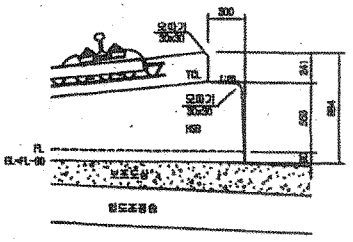

상세"D"

S=1:10

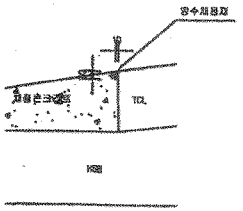

한국철도시설공단 KOREA RAIL NETWORK AUTHORITY		설계회사	(주)동일기술공단 / (주) 유 신						건설분야	토목	철도구분	고속철도	도면명	호남고속철도 오송~익산간 콘크리트도상(Rheda2000) 표준단면도(12) 복선(토공, 곡선구간 D=4.8m, C=160mm)	
설계건명	호남고속철도 오송~익산간 제1공구(오송~익산간) 실시설계	설계감리							건설단계	실시설계	노 선 명	호남고속철도			
시공건명	호남고속철도 오송~익산간(궤도1공구) 궤도부설 기타공사	시공회사							노선방향	상하선	시설위치	오송~익산			
		시공감리							운영코드		공 구	제1공구			
				개정번호	날 짜	내 용	이해범	이덕영	홍성진	도면축척	A3 SHEET	용지번호	236 OF 785	구도면번호		도면번호	C0001235-043
				0	2012.04.09	실시설계완료	작성자	검토자	확인자							프로그램	RAIL v1.1(2009)

호남고속철도 오송~익산간 콘크리트도상(Rheda2000) 표준단면도(5)

복선(토공, 직선구간 D=4.8m)

표준단면도

S=1:40

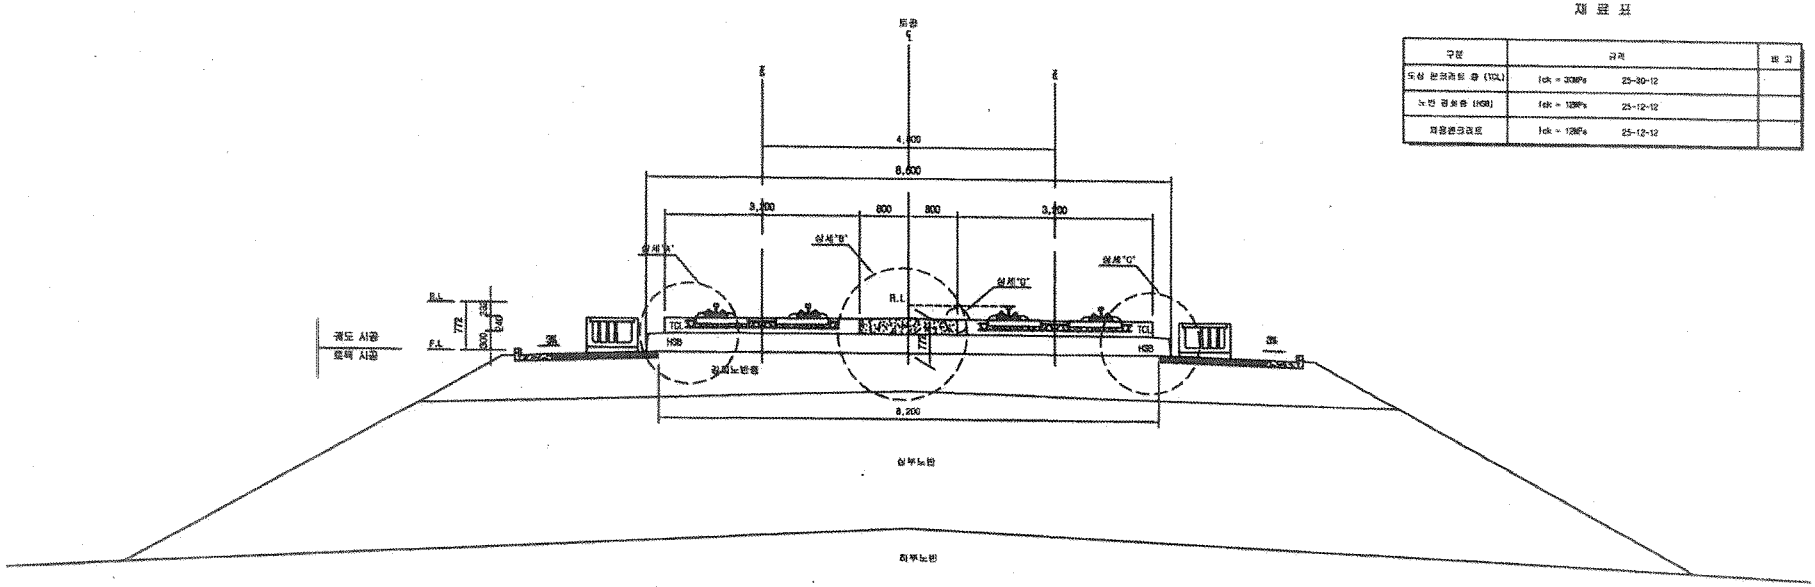

재 료 표

구분	규격		비 고
도상 콘크리트 층 (TCL)	fck = 30MPa	25-30-12	
노반 강화층 (HSB)	fck = 12MPa	25-12-12	
채움콘크리트	fck = 12MPa	25-12-12	

상세"A"

S=1:20

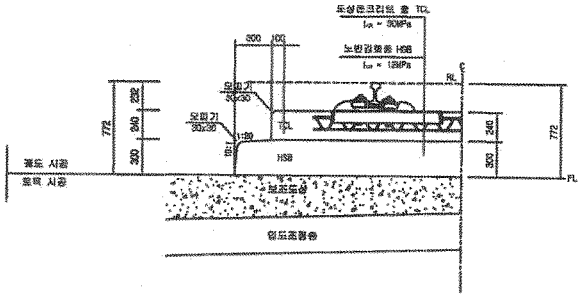

상세"B"

S=1:20

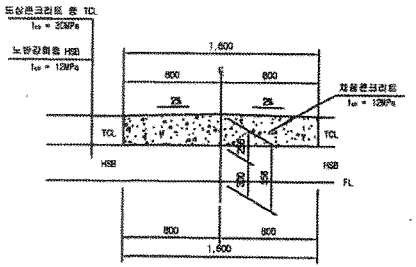

상세"C"

S=1:20

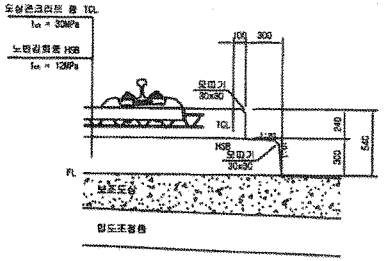

상세"D"

S=1:10

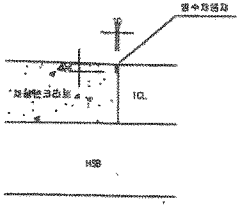

한국철도시설공단 KORAIL RAIL NETWORK AUTHORITY		설계회사	(주)동일기술공단 (주)유신							건설분야	토목	철도구분	고속철도	도면명	호남고속철도 궤도공사 콘크리트도상(Rheda2000) 표준단면도(5) 복선(토공, 직선구간 D=4.8m)	
설계감리		설계감리								건설단계	실시설계	노 선 명	호남고속철도			
설계감명	호남고속철도 궤도공사 제1공구(오송~익산간) 실시설계	시공회사								노선명칭	상하선	시설위치	오송~익산			
시공감명	호남고속철도 오송~익산간(궤도1공구) 궤도부설 기타공사	시공감리								분류코드	-	공 구	제1공구			
				2012.04.09	실시설계준공	이혁원	이덕영	정상현		도면축척	AS SHOWN	검토법호	229 OF 735	구도면번호		도면번호 C9001235-036
				개정번호	날 짜	내 용	작성자	검토자	확인자							표준버전 RAIL v1.1(R2009)

호남고속철도 오송~익산간 종방향 버팀벽 일반도(Rheda2000)(1)

토공-교량 접속부구간

횡단면도

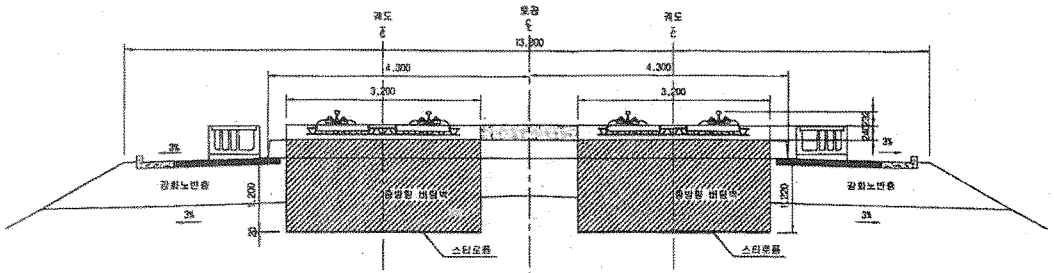

입체도

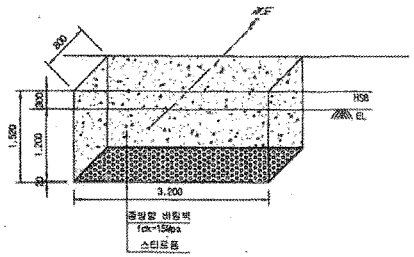

평면도

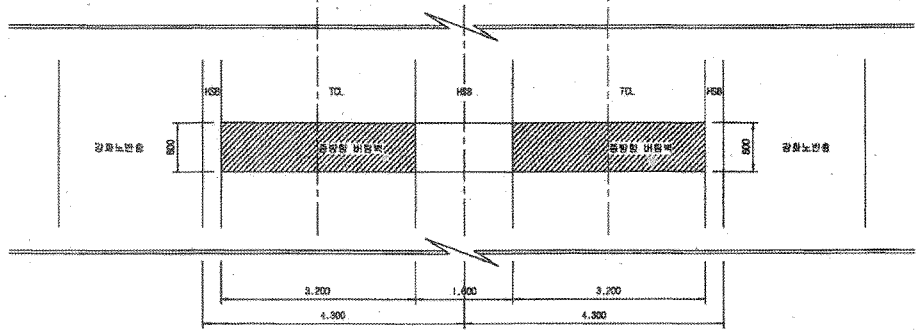

터파기도

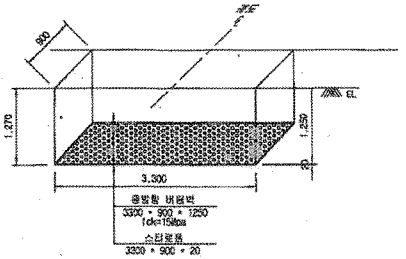

※ 굴착면의 시공오차를 종방향 버팀벽내 철근의 피복두께를 확보하기 위해 굴착면을 +50m 조정

NOTE

※ 적용시 상세히 검토하여 시공성세도를 재검토 하여야 함.

종단면도

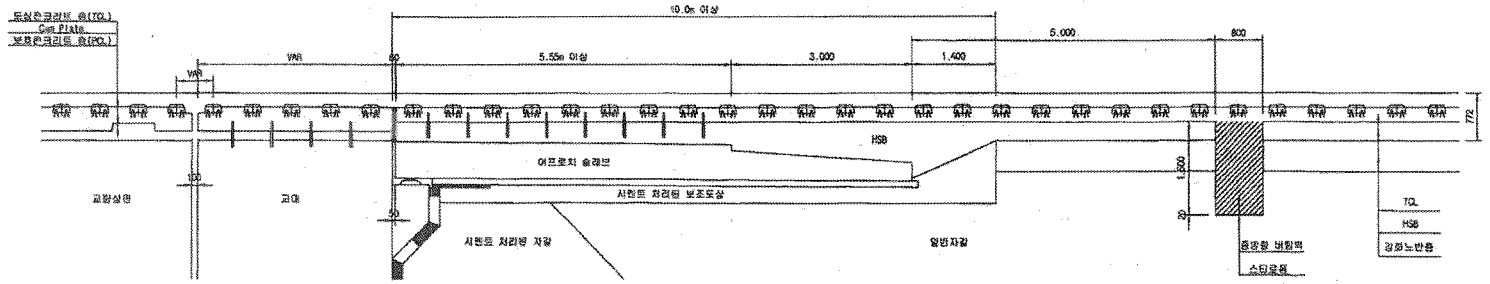

한국철도시설공단 KOREA RAIL NETWORK AUTHORITY		설계회사	(주)동명기술공단 동명건축사사무소 (주) 류 신						건설분야	토목	철도구분	고속철도	도 면 명	호남고속철도 제도공사 종방향 버팀벽 일반도(Rheda2000)(1) 토공-교량 접속부구간	
설계관명	호남고속철도 제도공사 제1공구(오송~익산간) 실시설계	설계감리							건설단계	실시설계	노 선 명	호남고속철도			
시공관명	호남고속철도 오송~익산간(제도1공구) 궤도부설 기타공사	시공회사							노선방향	상하선	시설위치	오송~익산			
		시공감리							준영코드		공 구	제1공구			
			재정번호	날 짜	내 용	작성자	검토자	확인자	도면축척	1:40	편철번호	389 OF 735	구도면번호		도면번호 C0002141-034
			2012.04.02		실시설계준공	오덕희	이덕영	정상현							표준버전 RAIL v1.1(2009)

호남고속철도 오송~익산간 토공 - 교량 접속부 일반도(Rheda2000)

종단면도
S=1:50

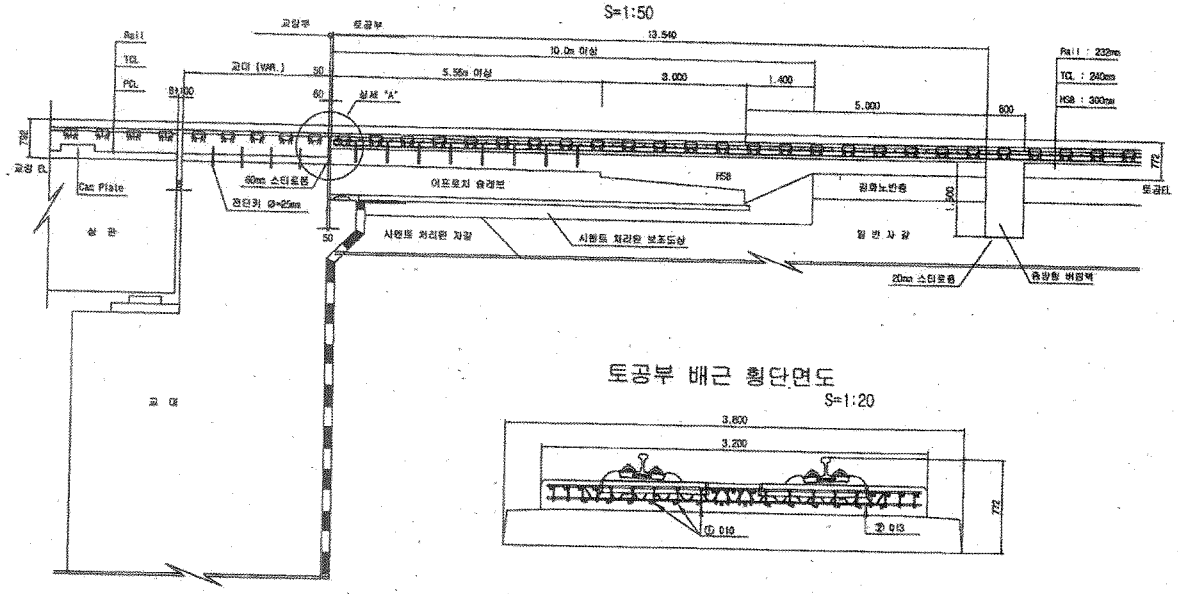

토공부 횡단면도
S=1:50

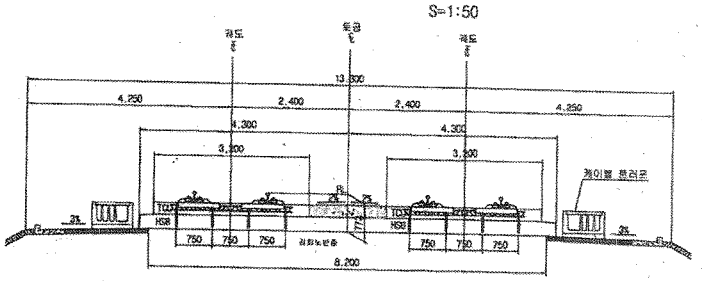

교량 교대부 횡단면도
S=1:50

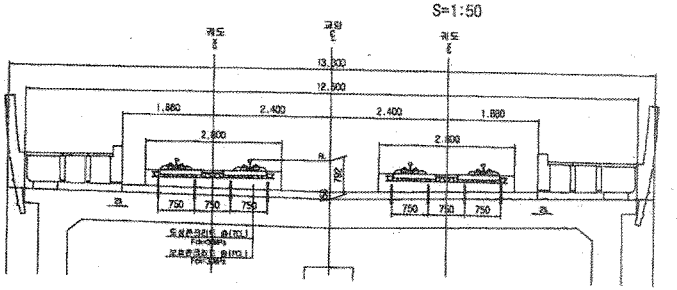

토공부 배근 횡단면도
S=1:20

추가철근 배근 상세도
S=1:20

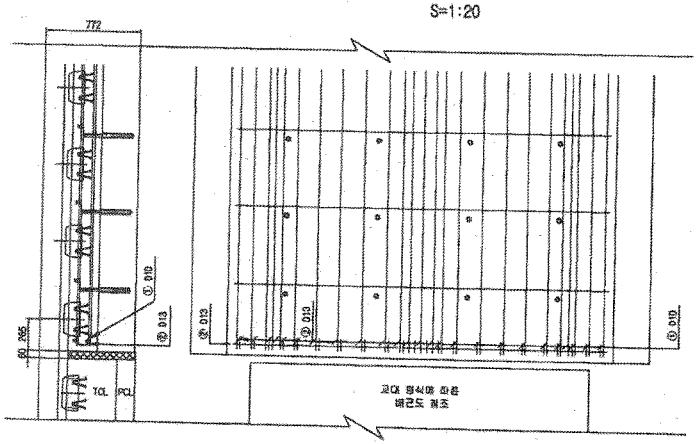

상세 "A"
S=1:20

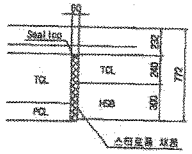

철근상세

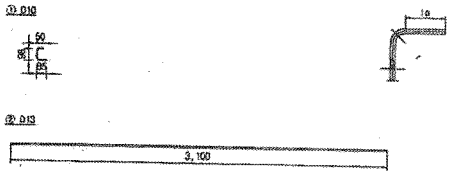

철 근 가 공

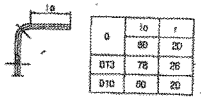

θ	10	r
	80	20
D13	78	26
D10	80	20

철 근 재 료 표

(5040)

(개소당)

번 호	직 경	길 이(m)	수 량(개)	총길이(m)	단위중량	총중량	비 고
①	D10	0.233	22	5.126	0.560	2.871	
②	D13	3.100	1	3.100	0.995	3.085	
합계						5.956	

한국철도시설공단 KOREA RAIL NETWORK AUTHORITY		설계회사	(주)동명기술공단 (주)유신					건설본마	토목	철도구분	고속철도	도면명	호남고속철도 궤도공사 토공 - 교량 접속부 일반도 (Rheda2000)
계획건명	호남고속철도 궤도공사 제1공구(오송~익산간) 실시설계	설계감리						건설단계	실시설계	노선명	호남고속철도		
시공건명	호남고속철도 오송~익산간(궤도1공구) 궤도부설 기타공사	시공회사						노선명칭	상행선	시설위치	오송-익산		
		시공감리						운영코드		공 구	제1공구		
				2012.04.09	실시설계준공			도면축척	AS SHOWN	관리번호	351 DF 735	구도면번호	
				개정번호	날 짜	내 용	작성자	검토자	확인자				도면번호 CB002141-020
						오덕화	이덕명	정상면					프로젝트 RAIL v1.1[2009]

검 사 보 고 서 (IR)

Inspection Report

(검사 ■, 시험 □, 입회점검 □, 기타 □) 보고서 (Inspection ■, TEST □, Witness □, Others □) Report	보고서 번호 : Report No :	IR-HSB-362

시공사 / 공구명 Constructor/Section	궤도공영(주) / 호남고속철도 궤도부설 1공구		
감리단 / 공구명 Supervisor/Section	(주)동명기술공단종합건축사사무소 / 호남고속철도 궤도공사 1공구 감리		
관련문서번호 등(ITR) Reference No. etc.(ITR)	ITR-HSB-362		
점검표 번호(ITC) Checklist No.	ITC-011	세부작업공정 Details Work Process	HSB타설(타설 중 검측)
장소/위치 Location	2-4공구 토공3구간 (하) STA. (현) -70K483~70K506 (환) -70K449.954 ~ 70K.472.963		

내용(Contents) :

노반상태, 콘크리트 타설 마감 높이 및 폭, 시공이음면 Chipping 및 청소여부

비고(Remarks) : NCR등(발행한 경우: if issue) :

	검사자(감리단) Inspected by (Supervisor)	검토자(감리단) Reviewed by (Supervisor)	승인자(감리단장) Approved by (Supervisor)
성명 / 서명 Name / Signature	박갑호	한상민	김익래
조직 / 조직명 Compnay / Position	(주)동명기술공단종합건축사사무소	(주)동명기술공단종합건축사사무소	(주)동명기술공단종합건축사사무소
일자 Date	2013년10월18일	2013년10월18일	2013년10월18일

검 사 요 청 서 (I T R)

Inspection Test Request

1. 발 신 1. From	궤도공영(주) / 호남고속철도 궤도부설 1공구		
2. 수 신 2. To	(주)동명기술공단종합건축사사무소 / 호남고속철도 오송~익산간 궤도1공구 감리단		
3.검사요청서 번호 3.Insp. Test Request No	ITR-HSB-362	4. 검사요청서 작성일자 4. Date of Issue	2013년 10월18일
5.검사대상 공사(작업명) 5.Work Item(activity) to be inspected	HSB타설전검측	6.장소 / 위치 6.Location	2-4공구 토공3구간 (하) STA. (현) -70K483~70K506 (환) -70K449.954 ~ 70K.472.963
7.검사요구 일/시 7.Date/Time to be Inspected	2013년 10월18일 / 09:00	8. ITP번호/개정번호 8. ITP NO./Rev	ITP-005 / 0
9.검사점 일렬번호 / 작업공정 / 검사점 종류 9.Serial No./Work Process / Identification of W/H Point	2 HSB타설(타설 중 검측) 콘크리트 타설(토공구간) H		
10.특기사항 (ITC 및 첨부물 등) 10.Remarks (ITC, Attachment, etc)			

사진대지

위의 작업에 대해 (검사 ■, 시험 □, 입회점검 □, 기타 □) 요청하오니 조치하여 주시기 바랍니다.
In connection with the above work item, we hereof request your (Inspection ■, Test □, Witness □, others □).

2013년10월18일

Year/Month/Date

궤도공영(주) 현장대리인 : 이우종

Company Name, Quality Manager : Name (Signature)

전화번호(Tel.No) : 041-881-2291 FAX번호(Fax NO.): 041-881-2293

검 사 및 시 험 점 검 표 (ITC)

Inspection & Test CheckList

(시공사 작성 점검표를 감리단이 검토, 승인하는 경우)

(Supervison Contractor reviews and approves checklists prepared by Construction Contractor)

1.시공사/공구명 : 1.Constructor/Section :	궤도공영(주) / 호남고속철도 궤도부설 1공구		
2.감리단/공구명 2.Supervisor/Section :	(주)동명기술공단종합건축사사무소 / 호남고속철도 오송~익산간 궤도1공구 감리단		
3.검사점검표 번호 3.Checklist No.	ITC-011	4.검사요청서 번호 4.Inspection Request No.	ITR-HSB-362
5.ITP번호 5.ITP NO	ITP-005	6.ITP 개정번호 6.ITP Rev.	0
7.ITP 공사(작업)명 7.ITP Work Item(activity)	콘크리트 타설(토공구간)	8.ITP 작업공정 8.ITP Work Process	HSB타설(타설 중 검측)
9.세부작업공정 9.Details Work Process	HSB타설(타설 중 검측)	10.장소 10.Location	2-4공구 토공3구간 (하) STA. (현) -70K483~70K506 (환) -70K449.954 ~ 70K.472.963
11.시공사 검사 / 시험일자 11.Date of Insp./Test	20131018	12.감리단 검사 / 시험일자 12.Date of	20131018
13.점검표 작성자(시공사) 13.Prepared by	송기웅	14.승인자(현장대리인) 14.Approved by	이우종
15.검토자(감리단) 15.Reviewed by	성병길	16.승인자(감리단장) 16.Approved by	김익래

17.일련번호 17.Serial No	18.세부작업공정의 검사 시험항목 18. Inspection & Test Items For Details Work Process	19.적용문서 (합부판정기준) 19.Acceptable Criteria	검 사 결 과 20.시공사 20.Constructor	검 사 결 과 21.감리단 21.Supervisor	22.조치사항/비고 22.Action to be taken/Remarks
1	슈트타설시 콘크리트 타설 높이는 H=1.5m 이하로 유지하였는가?	호남고속철도 궤도1공구 공사시방서	A	A	
2	레미콘 시험항목별 품질시험을 실시하였는가?(공기량 : 4.5±1.5%, 염화물 : 0.3kg/㎥, 슬럼프 : 120±25mm)	호남고속철도 궤도1공구 공사시방서	A	A	
3	콘크리트 타설시 레미콘 출하시간, 도착시간, 타설시간, 타설량 등을 정확하게 기록 및 유지하였는가?	호남고속철도 궤도1공구 공사시방서	A	A	
4	도상콘크리트 타설시 진동기를 사용하고 삽입간격 0.5mm이하, 콘크리트 두께의 약⅔ 깊이까지 시행하였는가?	호남고속철도 궤도1공구 공사시방서	A	A	
5	1일 콘크리트 타설 마무리 지점에 합판거푸집을 견고하게 설치하였는가?	호남고속철도 궤도1공구 공사시방서	A	A	
6	레미콘 차량 유도원을 배치하고 식별가능한 표식(완장 등)을 착용하고 있는가?	호남고속철도 궤도1공구 공사시방서	A	A	
7	1,2차 미장작업시 목손을 사용하였는가?	호남고속철도 궤도1공구 공사시방서	A	A	
8	콘크리트 타설후 습윤 상태로 노출면이 마르지 않도록 보호하였는가?(지상구간 액상피막형성제를 10~12m간격으로 즉시 살포)	호남고속철도 궤도1공구 공사시방서	A	A	

* 검사,시험값이 있는 경우 값을 기록하고 합격인 경우에는 A, 불합격인 경우에는 UA로 표기한다.
Record the results of checking in detail, if any inspection or test results exist. Mark "A"(Acceptable) or "UA"(Unacceptable).

	23.검사자(시공사) 23.Inspected by (Constructor)	24.검토자(감리단) 24.Approved by (Supervisor)
성명 / 서명 Name / Signature	송기웅	박갑호
조직 / 소속명 Company / Position	궤도공영(주)	(주)동명기술공단종합건축사사무소
일자 Date	20131018	20131018

검 사 및 시 험 점 검 표 (ITC)

Inspection & Test CheckList

(시공사 작성 점검표를 감리단이 검토, 승인하는 경우)

(Supervison Contractor reviews and approves checklists prepared by Construction Contractor)

1.시공사/공구명 : 1.Constructor/Section :	궤도공영(주) / 호남고속철도 궤도부설 1공구		
2.감리단/공구명 2.Supervisor/Section :	(주)동명기술공단종합건축사사무소 / 호남고속철도 오송~익산간 궤도1공구 감리단		
3.검사점검표 번호 3.Checklist No.	ITC-011	4.검사요청서 번호 4.Inspection Request No.	ITR-HSB-362

17.일련번호 17.Serial No	18.세부작업공정의 검사 시험항목 18. Inspection & Test Items For Details Work Process	19.적용문서 (합부판정기준) 19.Acceptable Criteria	검 사 결 과		22.조치사항/비고 22.Action to be taken/Remarks
			20.시공사 20.Constructor	21.감리단 21.Supervisor	
9	노반분야에서 설치한 중앙 집수정 내에 콘크리트 등 이물질이 떨어지지 않도록 조치하였는가?	호남고속철도 궤도1공구 공사시방서	A	A	
10	적정기구를 사용하여 표면을 거칠게 마무리 하였는가?(30mm이상의 깊이에 150mm의 간격으로 종방향으로 시행)	호남고속철도 궤도1공구 공사시방서	A	A	
11	타설 전 안전교육 실시 및 안전보호구 착용 상태를 확인하였는가?	호남고속철도 궤도1공구 공사시방서	A	A	
12	타설 후 안전시설물을 설치하였는가?	호남고속철도 궤도1공구 공사시방서	A	A	
13	타설 후 정리정돈 및 안전수칙 미비사항을 점검하였는가?	호남고속철도 궤도1공구 공사시방서	A	A	

호남고속철도 오송~익산간(궤도1공구)궤도부설 기타공사

2-4공구 토공3구간 (하) HSB 검측기록부-타설중

현-70K483~70K506 환-70K449.954~70K472.963

2013. 10 . 18

KUEDO
RAILWAY CONSTRUCTION

공사명 : 호남고속철도 오송~익산간(궤도1공구) 궤도부설 기타공사

사진대지

2013년 10월 18일

KUEDO
RAILWAY CONSTRUCTION

사 진 대 지

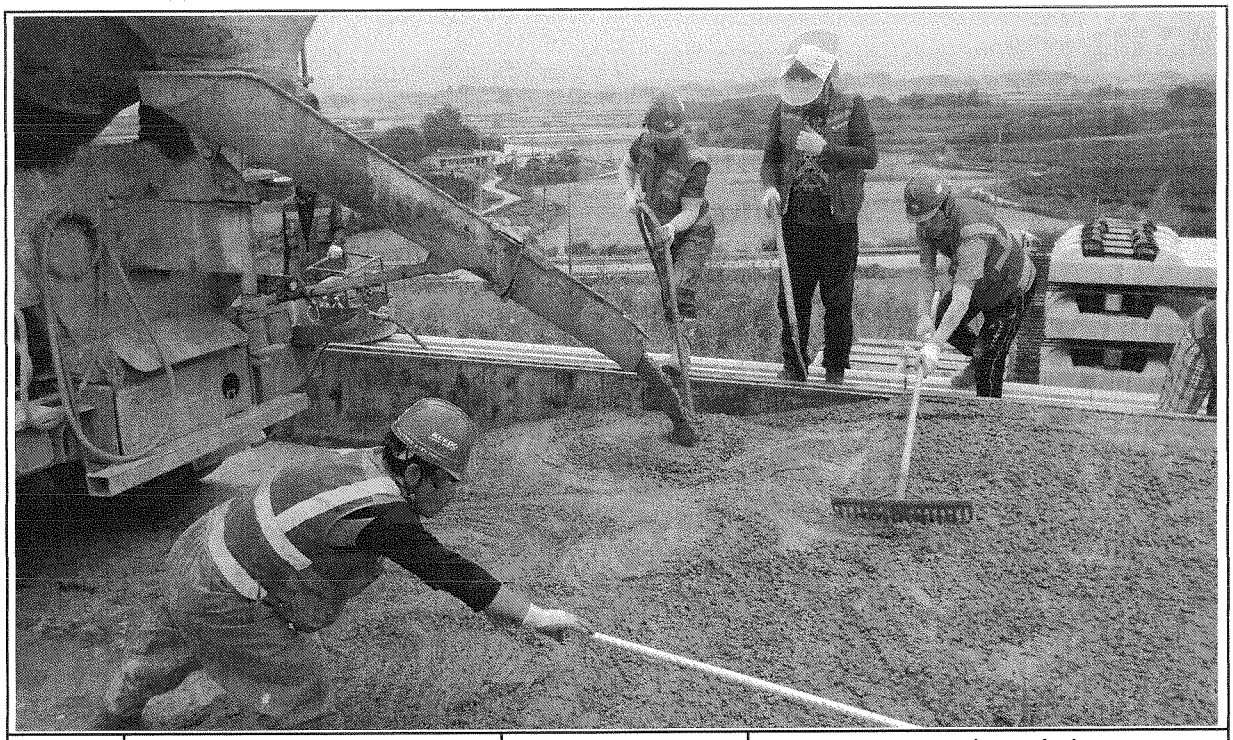

일자	2013.10.18	사진설명	콘크리트 타설 및 진동다짐

사 진 대 지

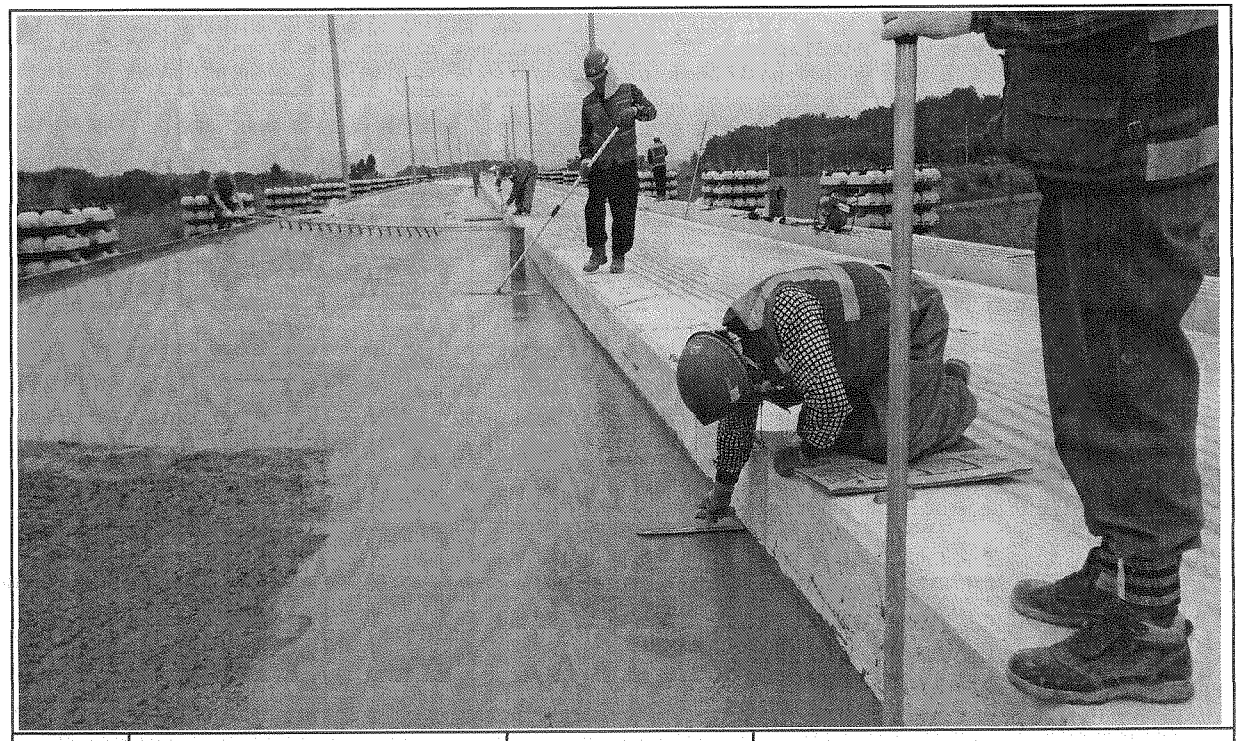

일자	2013.10.18	사진설명	미장작업

사 진 대 지

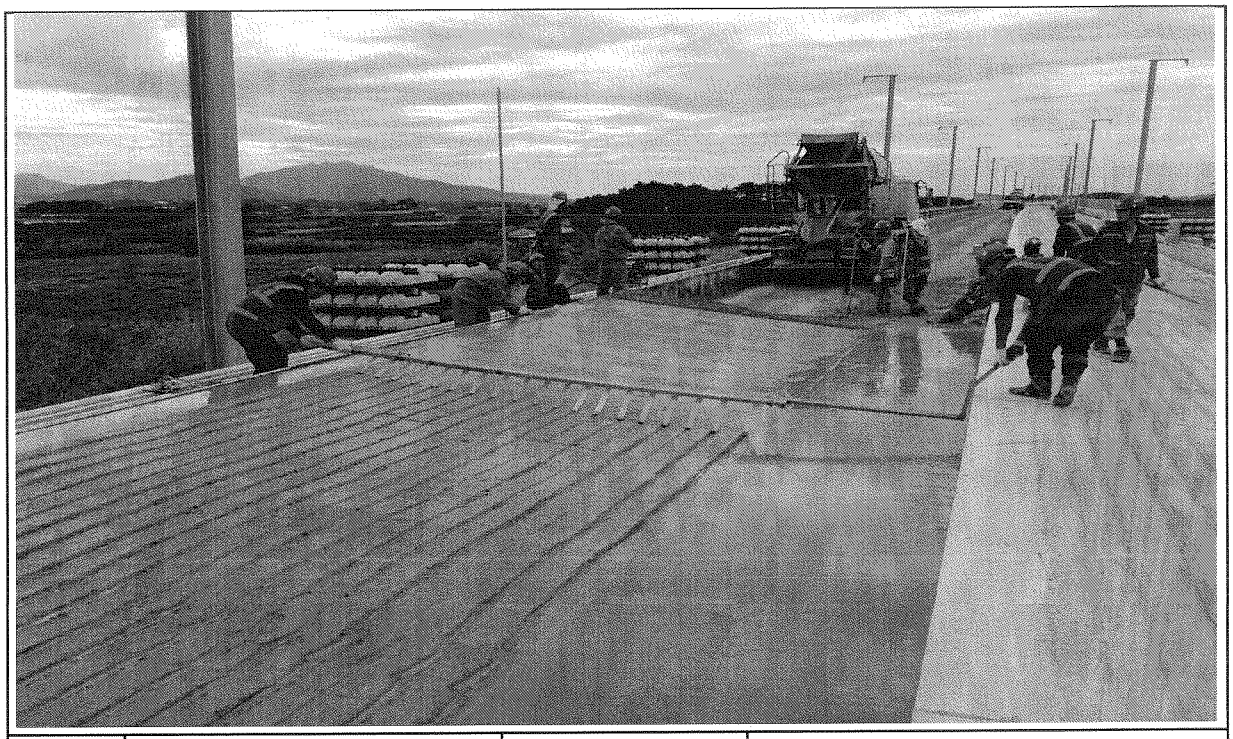

일자	2013.10.18	사진설명	표면거칠기 작업

사 진 대 지

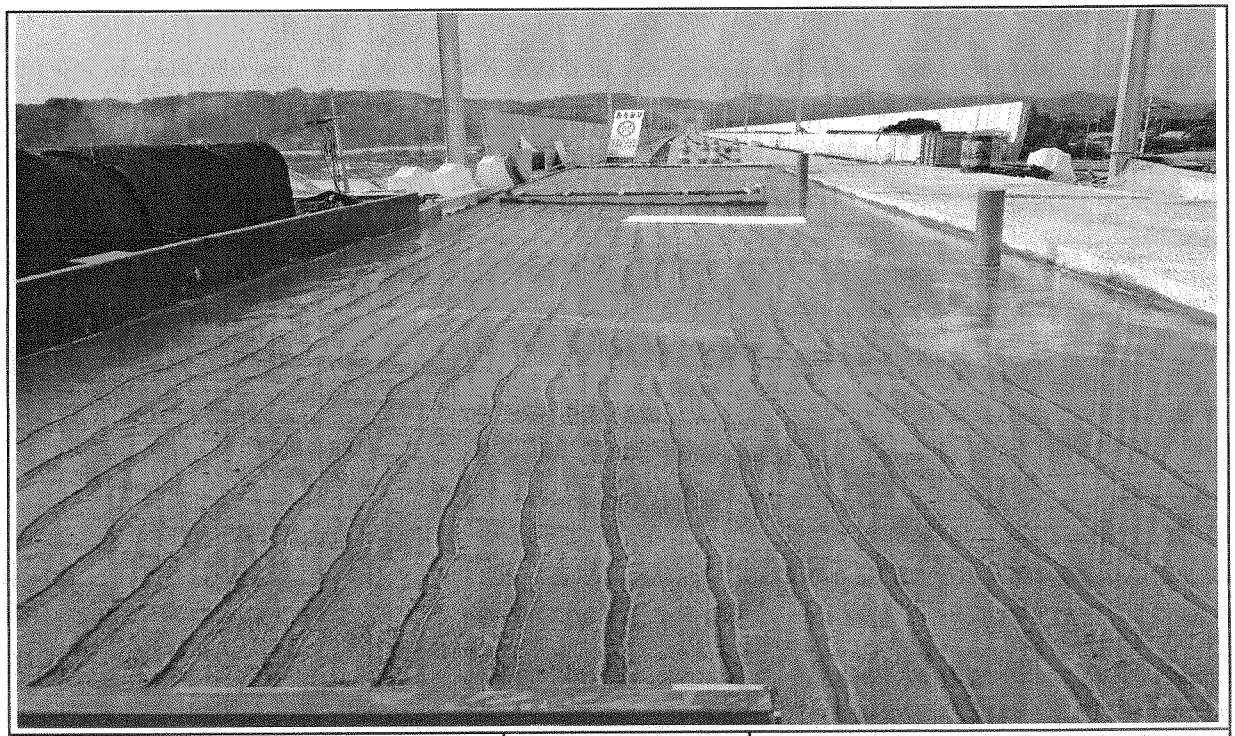

일자	2013.10.18	사진설명	타설완료

검 사 보 고 서 (IR)

Inspection Report

(검사 ■, 시험 □, 입회점검 □, 기타 □) 보고서 (Inspection ■, TEST □, Witness □, Others □) Report	보고서 번호 : Report No :	IR-HSB-363

시공사 / 공구명 Constructor/Section	궤도공영(주) / 호남고속철도 궤도부설 1공구		
감리단 / 공구명 Supervisor/Section	(주)동명기술공단종합건축사사무소 / 호남고속철도 궤도공사 1공구 감리		
관련문서번호 등(ITR) Reference No. etc.(ITR)	ITR-HSB-363		
점검표 번호(ITC) Checklist No.	ITC-012	세부작업공정 Details Work Process	HSB타설(타설 후 검측)
장소/위치 Location	2-4공구 토공3구간 (하) STA. (현) -70K483~70K506 (환) -70K449.954 ~ 70K.472.963		

내용(Contents) :

균열유도줄눈 시공상태, 거푸집 제거 시기 적정여부, 콘크리트 양생관리상태

비고(Remarks) : NCR등(발행한 경우: if issue) :

	검사자(감리단) Inspected by (Supervisor)	검토자(감리단) Reviewed by (Supervisor)	승인자(감리단장) Approved by (Supervisor)
성명 / 서명 Name / Signature	박갑호	한상민	김익래
조직 / 조직명 Compnay / Position	(주)동명기술공단종합건축사사무소	(주)동명기술공단종합건축사사무소	(주)동명기술공단종합건축사사무소
일자 Date	2013년10월19일	2013년10월19일	2013년10월19일

검 사 요 청 서 (I T R)

Inspection Test Request

1. 발 신 1. From	궤도공영(주) / 호남고속철도 궤도부설 1공구		
2. 수 신 2. To	(주)동명기술공단종합건축사사무소 / 호남고속철도 오송~익산간 궤도1공구 감리단		
3.검사요청서 번호 3.Insp. Test Request No	ITR-HSB-363	4. 검사요청서 작성일자 4. Date of Issue	2013년 10월19일
5.검사대상 공사(작업명) 5.Work Item(activity) to be inspected	HSB타설후검사	6.장소 / 위치 6.Location	2-4공구 토공3구간 (하) STA. (현) -70K483~70K506 (환) -70K449.954 ~ 70K.472.963
7.검사요구 일/시 7.Date/Time to be Inspected	2013년 10월19일 / 10:00	8. ITP번호/개정번호 8. ITP NO./Rev	ITP-005 / 0
9.검사점 일렬번호 / 작업공정 / 검사점 종류 9.Serial No./Work Process / Identification of W/H Point	3 HSB타설(타설 후 검측) 콘크리트 타설(토공구간) H		
10.특기사항 (ITC 및 첨부물 등) 10.Remarks (ITC, Attachment, etc)			

사진대지

위의 작업에 대해 (검사 ■, 시험 □, 입회점검 □, 기타 □) 요청하오니 조치하여 주시기 바랍니다.
In connection with the above work item, we hereof request your (Inspection ■, Test □, Witness □, others □).

2013년10월19일

Year/Month/Date

궤도공영(주) 현장대리인 : 이우종

Company Name, Quality Manager : Name (Signature)

전화번호(Tel.No) : 041-881-2291 FAX번호(Fax NO.): 041-881-2293

검 사 및 시 험 점 검 표 (ITC)

Inspection & Test CheckList

(시공사 작성 점검표를 감리단이 검토, 승인하는 경우)

(Supervison Contractor reviews and approves checklists prepared by Construction Contractor)

1.시공사/공구명 : 1.Constructor/Section :	궤도공영(주) / 호남고속철도 궤도부설 1공구		
2.감리단/공구명 2.Supervisor/Section :	(주)동명기술공단종합건축사사무소 / 호남고속철도 오송~익산간 궤도1공구 감리단		
3.검사점검표 번호 3.Checklist No.	ITC-012	4.검사요청서 번호 4.Inspection Request No.	ITR-HSB-363
5.ITP번호 5.ITP NO	ITP-005	6.ITP 개정번호 6.ITP Rev.	0
7.ITP 공사(작업)명 7.ITP Work Item(activity)	콘크리트 타설(토공구간)	8.ITP 작업공정 8.ITP Work Process	HSB타설(타설 후 검측)
9.세부작업공정 9.Details Work Process	HSB타설(타설 후 검측)	10.장소 10.Location	2-4공구 토공3구간 (하) STA. (현) -70K483~70K506 (환) -70K449.954 ~ 70K.472.963
11.시공사 검사 / 시험일자 11.Date of Insp./Test	20131019	12.감리단 검사 / 시험일자 12.Date of	20131019
13.점검표 작성자(시공사) 13.Prepared by	송기웅	14.승인자(현장대리인) 14.Approved by	이우종
15.검토자(감리단) 15.Reviewed by	성병길	16.승인자(감리단장) 16.Approved by	김익래

17.일련번호 17.Serial No	18.세부작업공정의 검사 시험항목 18. Inspection & Test Items For Details Work Process	19.적용문서 (합부판정기준) 19.Acceptable Criteria	검 사 결 과 20.시공사 20.Constructor	검 사 결 과 21.감리단 21.Supervisor	22.조치사항/비고 22.Action to be taken/Remarks
1	거푸집 제거 시기는 적정한가? (콘크리트 강도가 자중 및 시공중에 가해지는 강도 이상일 때)	호남고속철도 궤도1공구 공사시방서	A	A	
2	균열유도줄눈 시공은 적정한가? (4.55m±100mm간격, 침목과 침목사이에 배치, HSB두께의 H/3이상 깊이,직각틀림± 50㎜)	호남고속철도 궤도1공구 공사시방서	A	A	
3	콘크리트 양생관리는 적정한가?(한중, 서중 시 양생계획에 의거 시행하였는지 여부)	호남고속철도 궤도1공구 공사시방서	A	A	

* 검사,시험값이 있는 경우 값을 기록하고 합격인 경우에는 A, 불합격인 경우에는 UA로 표기한다.
Record the results of checking in detail, if any inspection or test results exist. Mark "A"(Acceptable) or "UA"(Unacceptable).

	23.검사자(시공사) 23.Inspected by (Constructor)	24.검토자(감리단) 24.Approved by (Supervisor)
성명 / 서명 Name / Signature	송기웅	박갑호
조직 / 소속명 Company / Position	궤도공영(주)	(주)동명기술공단종합건축사사무소
일자 Date	20131019	20131019

호남고속철도 오송~익산간(궤도1공구)궤도부설 기타공사

2-4공구 토공3구간 (하) HSB 검측기록부-타설후

현-70K483~70K506 환-70K449.954~70K472.963

2013. 10 . 19

KUEDO
RAILWAY CONSTRUCTION

공사명 : 호남고속철도 오송~익산간(궤도1공구) 궤도부설 기타공사

사진대지

2013년 10월 19일

KUEDO
RAILWAY CONSTRUCTION

사 진 대 지

일자	2013.10.19	사진설명	양생

사 진 대 지

일자	2013.10.19	사진설명	완료