검 사 보 고 서 (IR)

Inspection Report

(검사 ■, 시험 □, 입회점검 □, 기타 □) 보고서 (Inspection ■, TEST □, Witness □, Others □) Report	보고서 번호 : Report No :	IR-HSB-547

시공사 / 공구명 Constructor/Section	궤도공영(주) / 호남고속철도 궤도부설 1공구		
감리단 / 공구명 Supervisor/Section	(주)동명기술공단종합건축사사무소 / 호남고속철도 궤도공사 1공구 감리		
관련문서번호 등(ITR) Reference No. etc.(ITR)	ITR-HSB-547		
점검표 번호(ITC) Checklist No.	ITC-011	세부작업공정 Details Work Process	HSB타설(타설 중 검측)
장소/위치 Location	2-3토공2구간 및 2-4토공1,2구간 (상) STA. (현) 66K248~ 66K360 (환) 66K183.664 ~ 6		

내용(Contents) :

레미콘 시험항목별 품질시험, 레미콘 타설 기록여부 , 진동기 적정 사용 여부, 거푸집 설치상태, 표면 거칠기 시공상태, 안전관리상태

비고(Remarks) : NCR등(발행한 경우: if issue) :

	검사자(감리단) Inspected by (Supervisor)	검토자(감리단) Reviewed by (Supervisor)	승인자(감리단장) Approved by (Supervisor)
성명 / 서명 Name / Signature	박갑호	한상민	김익래
조직 / 조직명 Compnay / Position	(주)동명기술공단종합건축사사무소	(주)동명기술공단종합건축사사무소	(주)동명기술공단종합건축사사무소
일자 Date	2014년01월29일	2014년01월29일	2014년01월29일

검 사 요 청 서 (I T R)

Inspection Test Request

1. 발 신 1. From	궤도공영(주) / 호남고속철도 궤도부설 1공구		
2. 수 신 2. To	(주)동명기술공단종합건축사사무소 / 호남고속철도 오송~익산간 궤도1공구 감리단		
3.검사요청서 번호 3.Insp. Test Request No	ITR-HSB-547	4. 검사요청서 작성일자 4. Date of Issue	2014년 01월29일
5.검사대상 공사(작업명) 5.Work Item(activity) to be inspected	HSB타설중검사	6.장소 / 위치 6.Location	2-3토공2구간 및 2-4토공1,2구간 (상) STA. (현) 66K248~66K360 (환) 66K183.664 ~ 66K295.664
7.검사요구 일/시 7.Date/Time to be Inspected	2014년 01월29일 / 08:00	8. ITP번호/개정번호 8. ITP NO./Rev	ITP-005 / 0

2 HSB타설(타설 중 검측) 콘크리트 타설(토공구간) H

9.검사점 일렬번호 / 작업공정 / 검사점 종류
9.Serial No./Work Process / Identification of W/H Point

10.특기사항 (ITC 및 첨부물 등)
10.Remarks (ITC, Attachment, etc)

사진대지

위의 작업에 대해 (검사 ■, 시험 □, 입회점검 □, 기타 □) 요청하오니 조치하여 주시기 바랍니다.
In connection with the above work item, we hereof request your (Inspection ■, Test □, Witness □, others □).

2014년01월29일

Year/Month/Date

궤도공영(주) 현장대리인 : 이우종

Company Name, Quality Manager : Name (Signature)

전화번호(Tel.No) : 041-881-2291 FAX번호(Fax NO.): 041-881-2293

검 사 및 시 험 점 검 표 (ITC)

Inspection & Test CheckList

(시공사 작성 점검표를 감리단이 검토, 승인하는 경우)

(Supervison Contractor reviews and approves checklists prepared by Construction Contractor)

1.시공사/공구명 : 1.Constructor/Section :	궤도공영(주) / 호남고속철도 궤도부설 1공구		
2.감리단/공구명 2.Supervisor/Section :	(주)동명기술공단종합건축사사무소 / 호남고속철도 오송~익산간 궤도1공구 감리단		
3.검사점검표 번호 3.Checklist No.	ITC-011	4.검사요청서 번호 4.Inspection Request No.	ITR-HSB-547
5.ITP번호 5.ITP NO	ITP-005	6.ITP 개정번호 6.ITP Rev.	0
7.ITP 공사(작업)명 7.ITP Work Item(activity)	콘크리트 타설(토공구간)	8.ITP 작업공정 8.ITP Work Process	HSB타설(타설 중 검측)
9.세부작업공정 9.Details Work Process	HSB타설(타설 중 검측)	10.장소 10.Location	2-3토공2구간 및 2-4토공1,2구간 (상) STA. (현) 66K248~ 66K360 (환) 66K183.664 ~ 66K295.664
11.시공사 검사 / 시험일자 11.Date of Insp./Test	20140129	12.감리단 검사 / 시험일자 12.Date of	20140129
13.점검표 작성자(시공사) 13.Prepared by	송기웅	14.승인자(현장대리인) 14.Approved by	이우종
15.검토자(감리단) 15.Reviewed by	성병길	16.승인자(감리단장) 16.Approved by	김익래

17.일련번호 17.Serial No.	18.세부작업공정의 검사 시험항목 18. Inspection & Test Items For Details Work Process	19.적용문서 (합부판정기준) 19.Acceptable Criteria	검 사 결 과 20.시공사 20.Constructor	 21.감리단 21.Supervisor	22.조치사항/비고 22.Action to be taken/Remarks
1	슈트타설시 콘크리트 타설 높이는 H=1.5m 이하로 유지하였는가?	호남고속철도 궤도1공구 공사시방서	A	A	
2	레미콘 시험항목별 품질시험을 실시하였는가?(공기량 : 4.5±1.5%, 염화물 : 0.3kg/㎥, 슬럼프 : 120±25mm)	호남고속철도 궤도1공구 공사시방서	A	A	
3	콘크리트 타설시 레미콘 출하시간, 도착시간, 타설시간, 타설량 등을 정확하게 기록 및 유지하였는가?	호남고속철도 궤도1공구 공사시방서	A	A	
4	도상콘크리트 타설시 진동기를 사용하고 삽입간격 0.5mm이하, 콘크리트 두께의 약⅔ 깊이까지 시행하였는가?	호남고속철도 궤도1공구 공사시방서	A	A	
5	1일 콘크리트 타설 마무리 지점에 합판거푸집을 견고하게 설치하였는가?	호남고속철도 궤도1공구 공사시방서	A	A	
6	레미콘 차량 유도원을 배치하고 식별가능한 표식(완장 등)을 착용하고 있는가?	호남고속철도 궤도1공구 공사시방서	A	A	
7	1,2차 미장작업시 목손을 사용하였는가?	호남고속철도 궤도1공구 공사시방서	A	A	
8	콘크리트 타설후 습윤 상태로 노출면이 마르지 않도록 보호하였는가?(지상구간 액상피막형성제를 10~12m간격으로 즉시 살포)	호남고속철도 궤도1공구 공사시방서	A	A	

* 검사,시험값이 있는 경우 값을 기록하고 합격인 경우에는 A, 불합격인 경우에는 UA로 표기한다.
Record the results of checking in detail, if any inspection or test results exist. Mark "A"(Acceptable) or "UA"(Unacceptable).

	23.검사자(시공사) 23.Inspected by (Constructor)	24.검토자(감리단) 24.Approved by (Supervisor)
성명 / 서명 Name / Signature	송기웅	박갑호
조직 / 소속명 Company / Position	궤도공영(주)	(주)동명기술공단종합건축사사무소
일자 Date	20140129	20140129

검 사 및 시 험 점 검 표 (ITC)

Inspection & Test CheckList

(시공사 작성 점검표를 감리단이 검토, 승인하는 경우)

(Supervison Contractor reviews and approves checklists prepared by Construction Contractor)

1.시공사/공구명 : 1.Constructor/Section :	궤도공영(주) / 호남고속철도 궤도부설 1공구		
2.감리단/공구명 2.Supervisor/Section :	(주)동명기술공단종합건축사사무소 / 호남고속철도 오송~익산간 궤도1공구 감리단		
3.검사점검표 번호 3.Checklist No.	ITC-011	4.검사요청서 번호 4.Inspection Request No.	ITR-HSB-547

17.일련번호 17.Serial No.	18.세부작업공정의 검사 시험항목 18. Inspection & Test Items For Details Work Process	19.적용문서 (합부판정기준) 19.Acceptable Criteria	검 사 결 과 20.시공사 20.Constructor	 21.감리단 21.Supervisor	22.조치사항/비고 22.Action to be taken/Remarks
9	노반분야에서 설치한 중앙 집수정 내에 콘크리트 등 이물질이 떨어지지 않도록 조치하였는가?	호남고속철도 궤도1공구 공사시방서	A	A	
10	적정기구를 사용하여 표면을 거칠게 마무리하였는가?(30mm이상의 깊이에 150mm의 간격으로 종방향으로 시행)	호남고속철도 궤도1공구 공사시방서	A	A	
11	타설 전 안전교육 실시 및 안전보호구 착용 상태를 확인하였는가?	호남고속철도 궤도1공구 공사시방서	A	A	
12	타설 후 안전시설물을 설치하였는가?	호남고속철도 궤도1공구 공사시방서	A	A	
13	타설 후 정리정돈 및 안전수칙 미비사항을 점검하였는가?	호남고속철도 궤도1공구 공사시방서	A	A	

호남고속철도 오송~익산간(궤도1공구)궤도부설 기타공사

2-3공구 토공2 및 2-4공구 토공1,2 HSB (상) 검측기록부-타설중

현-66K248~66K360 환-66K183.664~66K295.664

2014. 01 .29

KUEDO
RAILWAY CONSTRUCTION

공사명 : 호남고속철도 오송~익산간(궤도1공구) 궤도부설 기타공사

사진대지

2014년 01월 29일

KUEDO
RAILWAY CONSTRUCTION

사 진 대 지

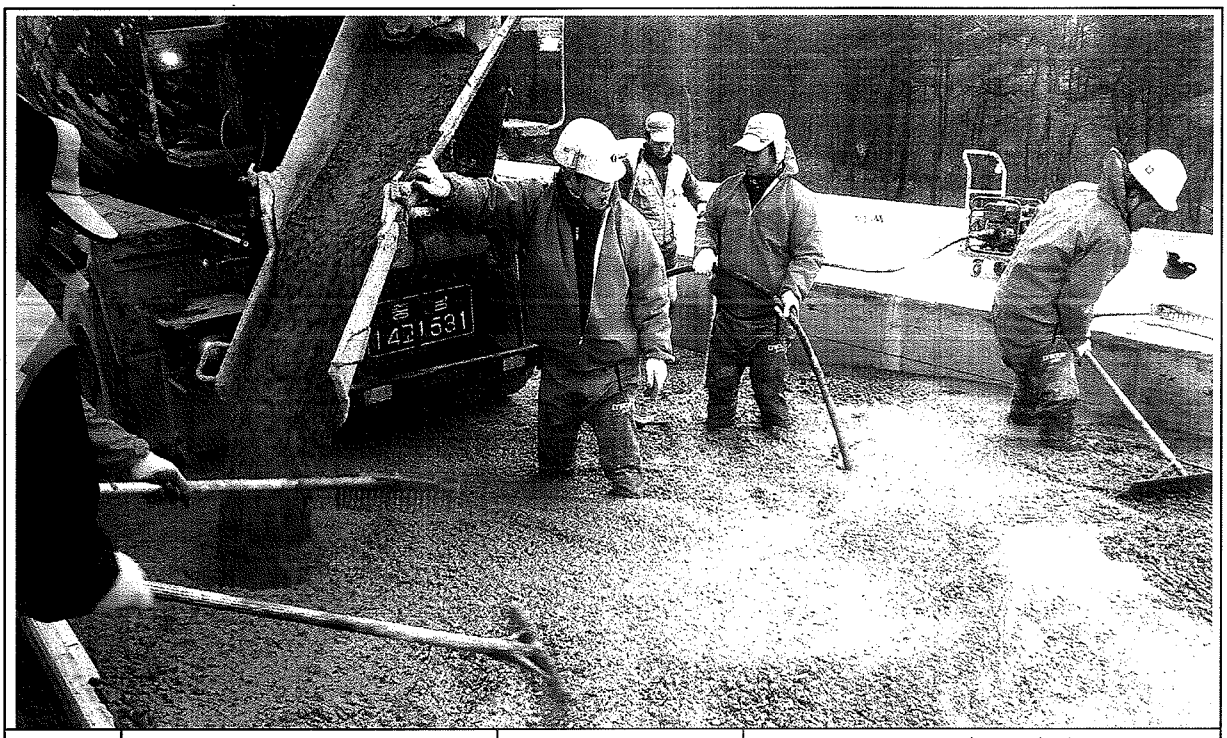

일자	2014.01.29	사진설명	콘크리트 타설 및 진동다짐

사 진 대 지

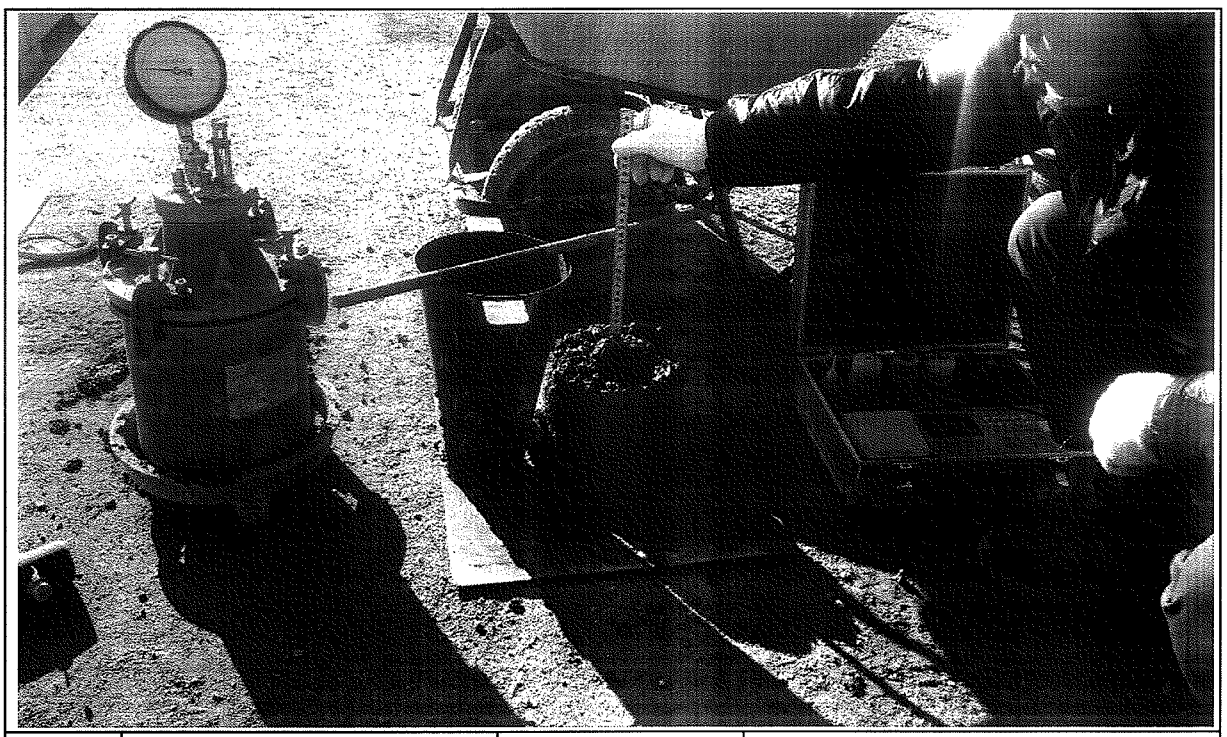

일자	2014.01.29	사진설명	품질시험

공사 참여자 실명부

계약명 : 호남고속철도 오송~익산간(궤도1공구) 궤도부설 기타공사

위 건에 대하여 참여기술자 서명등록을 제출합니다.

2016년 1 월 29 일

현장대리인 : 이 우 종(인)

작업일	작업위치 및 공종	소속	직위	성명	주민등록번호	공사내용	비고
				허준영	690904-5000782	타설	준영
				신태경	670911-1785211		
				김병기	770911-1815316		
				기용팡	720324-5103293		기용팡
				최명철	670129-1760393		명철
				박동보	610304-1011188		
				지종대	680228-1474814		
				변영순	670515-1062734		
				정호수	640[illegible]-1[illegible]		
				김강원	640[illegible]-1[illegible]		
				한상원	6[illegible]-1[illegible]		
				양주일	6[illegible]-1[illegible]		
				위광옥	550115-1226211		
				김진석	4[illegible]-1[illegible]		
				심영남	6[illegible]-1[illegible]		
				변동구	551119-1396128		
				김영원	460801-1010218		
				이재기	510530-1067611		홍기
				이영덕	560615-1701895		영
				김재원	561228-1166328		
				전성봉	670228-1898410		
				최윤수	640222-1601591		
				구기환			
				노영식	661224-1300490		노
				임기택	690[illegible]-1[illegible]		
				오병현	710715-1542794		
				권태국	900622-1360911		
				탁대영	800225-1095411		

검 사 보 고 서 (IR)

Inspection Report

(검사 ■, 시험 □, 입회점검 □, 기타 □) 보고서 (Inspection ■, TEST □, Witness □, Others □) Report		보고서 번호 : Report No :	IR-HSB-548
시공사 / 공구명 Constructor/Section	궤도공영(주) / 호남고속철도 궤도부설 1공구		
감리단 / 공구명 Supervisor/Section	(주)동명기술공단종합건축사사무소 / 호남고속철도 궤도공사 1공구 감리		
관련문서번호 등(ITR) Reference No. etc.(ITR)	ITR-HSB-548		
점검표 번호(ITC) Checklist No.	ITC-012	세부작업공정 Details Work Process	HSB타설(타설 후 검측)
장소/위치 Location	2-3토공2구간 및 2-4토공1,2구간 (상) STA. (현) 66K248~ 66K360 (환) 66K183.664 ~ 6		
내용(Contents) :			
균열유도줄눈 시공상태, 거푸집 제거 시기 적정여부, 콘크리트 양생관리상태			
비고(Remarks) : NCR등(발행한 경우: if issue) :			

	검사자(감리단) Inspected by (Supervisor)	검토자(감리단) Reviewed by (Supervisor)	승인자(감리단장) Approved by (Supervisor)
성명 / 서명 Name / Signature	박갑호	한상민	김익래
조직 / 조직명 Compnay / Position	(주)동명기술공단종합건축사사무소	(주)동명기술공단종합건축사사무소	(주)동명기술공단종합건축사사무소
일자 Date	2014년01월30일	2014년01월30일	2014년01월30일

검 사 요 청 서 (I T R)

Inspection Test Request

1. 발 신 1. From	궤도공영(주) / 호남고속철도 궤도부설 1공구		
2. 수 신 2. To	(주)동명기술공단종합건축사사무소 / 호남고속철도 오송~익산간 궤도1공구 감리단		
3.검사요청서 번호 3.Insp. Test Request No	ITR-HSB-548	4. 검사요청서 작성일자 4. Date of Issue	2014년 01월30일
5.검사대상 공사(작업명) 5.Work Item(activity) to be inspected	HSB타설후검사	6.장소 / 위치 6.Location	2-3토공2구간 및 2-4토공1,2구간 (상) STA. (현) 66K248~66K360 (환) 66K183.664 ~ 66K295.664
7.검사요구 일/시 7.Date/Time to be Inspected	2014년 01월30일 / 10:00	8. ITP번호/개정번호 8. ITP NO./Rev	ITP-005 / 0

3 HSB타설(타설 후 검측) 콘크리트 타설(토공구간) H

9.검사점 일렬번호 / 작업공정 / 검사점 종류
9.Serial No./Work Process / Identification of W/H Point

10.특기사항 (ITC 및 첨부물 등)
10.Remarks (ITC, Attachment, etc)

사진대지

위의 작업에 대해 (검사 ■, 시험 □, 입회점검 □, 기타 □) 요청하오니 조치하여 주시기 바랍니다.
In connection with the above work item, we hereof request your (Inspection ■, Test □, Witness □, others □).

2014년01월30일

Year/Month/Date

궤도공영(주) 현장대리인 : 이우종

Company Name, Quality Manager : Name (Signature)

전화번호(Tel.No) : 041-881-2291 FAX번호(Fax NO.): 041-881-2293

검 사 및 시 험 점 검 표 (ITC)

Inspection & Test CheckList

(시공사 작성 점검표를 감리단이 검토, 승인하는 경우)

(Supervison Contractor reviews and approves checklists prepared by Construction Contractor)

1.시공사/공구명 : 1.Constructor/Section :	궤도공영(주) / 호남고속철도 궤도부설 1공구		
2.감리단/공구명 2.Supervisor/Section :	(주)동명기술공단종합건축사사무소 / 호남고속철도 오송~익산간 궤도1공구 감리단		
3.검사점검표 번호 3.Checklist No.	ITC-012	4.검사요청서 번호 4.Inspection Request No.	ITR-HSB-548
5.ITP번호 5.ITP NO	ITP-005	6.ITP 개정번호 6.ITP Rev.	0
7.ITP 공사(작업)명 7.ITP Work Item(activity)	콘크리트 타설(토공구간)	8.ITP 작업공정 8.ITP Work Process	HSB타설(타설 후 검측)
9.세부작업공정 9.Details Work Process	HSB타설(타설 후 검측)	10.장소 10.Location	2-3토공2구간 및 2-4토공1,2구간 (상) STA. (현) 66K248~ 66K360 (환) 66K183.664 ~ 66K295.664
11.시공사 검사 / 시험일자 11.Date of Insp./Test	20140130	12.감리단 검사 / 시험일자 12.Date of	20140130
13.점검표 작성자(시공사) 13.Prepared by	송기웅	14.승인자(현장대리인) 14.Approved by	이우종
15.검토자(감리단) 15.Reviewed by	성병길	16.승인자(감리단장) 16.Approved by	김익래

17.일련번호 17.Serial No.	18.세부작업공정의 검사 시험항목 18. Inspection & Test Items For Details Work Process	19.적용문서 (합부판정기준) 19.Acceptable Criteria	검 사 결 과 20.시공사 20.Constructor	 21.감리단 21.Supervisor	22.조치사항/비고 22.Action to be taken/Remarks
1	거푸집 제거 시기는 적정한가? (콘크리트 강도가 자중 및 시공중에 가해지는 강도 이상일 때)	호남고속철도 궤도1공구 공사시방서	A	A	
2	균열유도줄눈 시공은 적정한가? (4.55m±100mm간격, 침목과 침목사이에 배치, HSB두께의 H/3이상 깊이,직각틀림± 50 ㎜)	호남고속철도 궤도1공구 공사시방서	A	A	
3	콘크리트 양생관리는 적정한가?(한중, 서중시 양생계획에 의거 시행하였는지 여부)	호남고속철도 궤도1공구 공사시방서	A	A	

* 검사,시험값이 있는 경우 값을 기록하고 합격인 경우에는 A, 불합격인 경우에는 UA로 표기한다.
Record the results of checking in detail, if any inspection or test results exist. Mark "A"(Acceptable) or "UA"(Unacceptable).

	23.검사자(시공사) 23.Inspected by (Constructor)	24.검토자(감리단) 24.Approved by (Supervisor)
성명 / 서명 Name / Signature	송기웅	박갑호
조직 / 소속명 Company / Position	궤도공영(주)	(주)동명기술공단종합건축사사무소
일자 Date	20140130	20140130

호남고속철도 오송~익산간(궤도1공구)궤도부설 기타공사

2-3공구 토공2 및 2-4공구 토공 1,2 HSB (상) 검측기록부-타설후

현-66K248~66K360 환-66K183.664~66K295.664

2014. 01 . 30

KUEDO
RAILWAY CONSTRUCTION

공사명 : 호남고속철도 오송~익산간(궤도1공구) 궤도부설 기타공사

사진대지

2014년 01월 30일

KUEDO
RAILWAY CONSTRUCTION

사 진 대 지

일자	2014.01.30	사진설명	양생

사 진 대 지

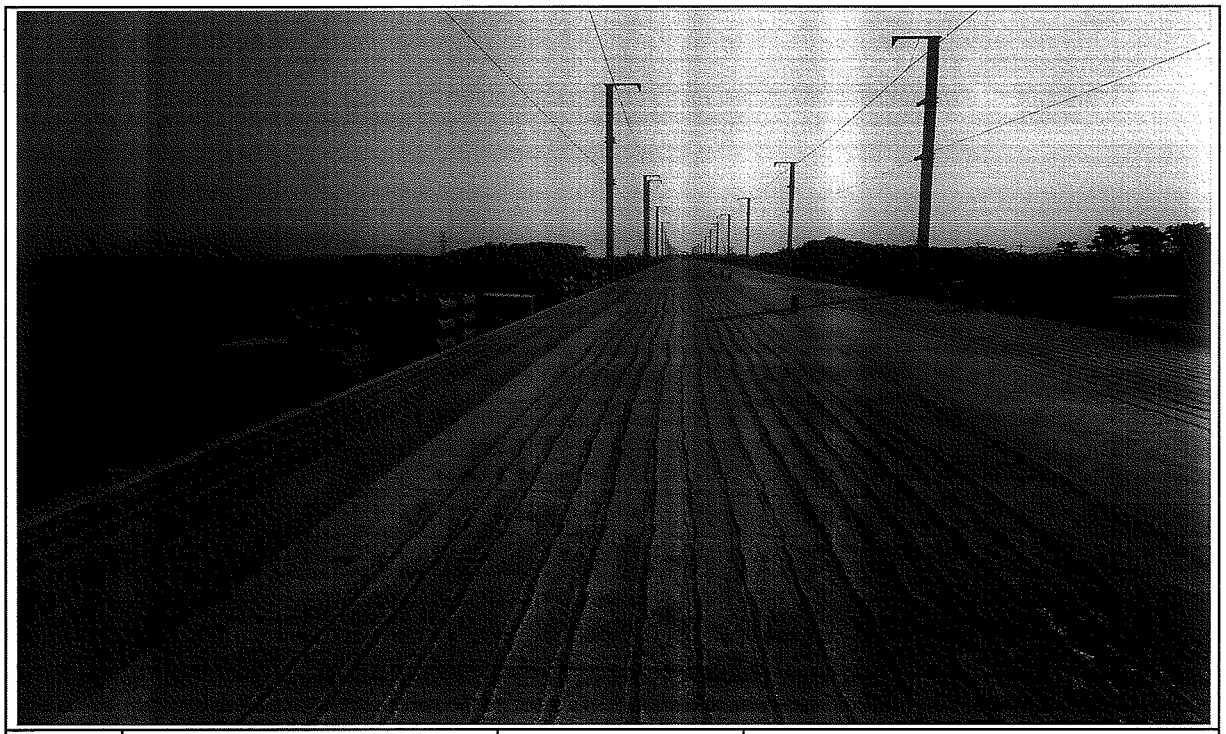

일자	2014.01.30	사진설명	완료

검 사 보 고 서 (IR)

Inspection Report

(검사 ■, 시험 □, 입회점검 □, 기타 □) 보고서 (Inspection ■, TEST □, Witness □, Others □) Report	보고서 번호 : Report No :	IR-HSB-549

시공사 / 공구명 Constructor/Section	궤도공영(주) / 호남고속철도 궤도부설 1공구		
감리단 / 공구명 Supervisor/Section	(주)동명기술공단종합건축사사무소 / 호남고속철도 궤도공사 1공구 감리		
관련문서번호 등(ITR) Reference No. etc.(ITR)	ITR-HSB-549		
점검표 번호(ITC) Checklist No.	ITC-010	세부작업공정 Details Work Process	HSB타설(타설 전 검측)
장소/위치 Location	2-3토공2구간 및 2-4토공1,2구간 (하) STA. (현) 66K248~ 66K360 (환) 66K214.640 ~ 6		

내용(Contents) :

노반상태, 콘크리트 타설 마감 높이 및 폭, 시공이음면 Chipping 및 청소여부

비고(Remarks) : NCR등(발행한 경우: if issue) :

	검사자(감리단) Inspected by (Supervisor)	검토자(감리단) Reviewed by (Supervisor)	승인자(감리단장) Approved by (Supervisor)
성명 / 서명 Name / Signature	박갑호	한상민	김익래
조직 / 조직명 Compnay / Position	(주)동명기술공단종합건축사사무소	(주)동명기술공단종합건축사사무소	(주)동명기술공단종합건축사사무소
일자 Date	2014년01월28일	2014년01월28일	2014년01월28일

검 사 요 청 서 (I T R)

Inspection Test Request

1. 발 신 1. From	궤도공영(주) / 호남고속철도 궤도부설 1공구		
2. 수 신 2. To	(주)동명기술공단종합건축사사무소 / 호남고속철도 오송~익산간 궤도1공구 감리단		
3.검사요청서 번호 3.Insp. Test Request No	ITR-HSB-549	4. 검사요청서 작성일자 4. Date of Issue	2014년 01월28일
5.검사대상 공사(작업명) 5.Work Item(activity) to be inspected	HSB타설전검측	6.장소 / 위치 6.Location	2-3토공2구간 및 2-4토공1,2구간 (하) STA. (현) 66K248~66K360 (환) 66K214.640 ~ 66K326.640
7.검사요구 일/시 7.Date/Time to be Inspected	2014년 01월28일 / 13:00	8. ITP번호/개정번호 8. ITP NO./Rev	ITP-005 / 0

1 HSB타설(타설 전 검측) 콘크리트 타설(토공구간) H

9.검사점 일렬번호 / 작업공정 / 검사점 종류
9.Serial No./Work Process / Identification of W/H Point

10.특기사항 (ITC 및 첨부물 등)
10.Remarks (ITC, Attachment, etc)

검측기록부,표준단면도,사진대지,공사참여자 실명부

위의 작업에 대해 (검사 ■, 시험 □, 입회점검 □, 기타 □) 요청하오니 조치하여 주시기 바랍니다.
In connection with the above work item, we hereof request your (Inspection ■, Test □, Witness □, others □).

2014년01월28일

Year/Month/Date

궤도공영(주) 현장대리인 : 이우종

Company Name, Quality Manager : Name (Signature)

전화번호(Tel.No) : 041-881-2291 FAX번호(Fax NO.): 041-881-2293

검 사 및 시 험 점 검 표 (ITC)

Inspection & Test CheckList

(시공사 작성 점검표를 감리단이 검토, 승인하는 경우)

(Supervison Contractor reviews and approves checklists prepared by Construction Contractor)

1.시공사/공구명 : 1.Constructor/Section :	궤도공영(주) / 호남고속철도 궤도부설 1공구		
2.감리단/공구명 2.Supervisor/Section :	(주)동명기술공단종합건축사사무소 / 호남고속철도 오송~익산간 궤도1공구 감리단		
3.검사점검표 번호 3.Checklist No.	ITC-010	4.검사요청서 번호 4.Inspection Request No.	ITR-HSB-549
5.ITP번호 5.ITP NO	ITP-005	6.ITP 개정번호 6.ITP Rev.	0
7.ITP 공사(작업)명 7.ITP Work Item(activity)	콘크리트 타설(토공구간)	8.ITP 작업공정 8.ITP Work Process	HSB타설(타설 전 검측)
9.세부작업공정 9.Details Work Process	HSB타설(타설 전 검측)	10.장소 10.Location	2-3토공2구간 및 2-4토공1,2구간 (하) STA. (현) 66K248~ 66K360 (환) 66K214.640 ~ 66K326.640
11.시공사 검사 / 시험일자 11.Date of Insp./Test	20140127	12.감리단 검사 / 시험일자 12.Date of	20140128
13.점검표 작성자(시공사) 13.Prepared by	송기웅	14.승인자(현장대리인) 14.Approved by	이우종
15.검토자(감리단) 15.Reviewed by	성병길	16.승인자(감리단장) 16.Approved by	김익래

17.일련번호 17.Serial No.	18.세부작업공정의 검사 시험항목 18. Inspection & Test Items For Details Work Process	19.적용문서 (합부판정기준) 19.Acceptable Criteria	검 사 결 과 20.시공사 20.Constructor	 21.감리단 21.Supervisor	22.조치사항/비고 22.Action to be taken/Remarks
1	콘크리트 타설 전 레미콘 공장을 방문하여 이상 유무를 확인하였는가?	호남고속철도 궤도1공구 공사시방서	A	A	
2	노반의 뜬 돌, 점토, 기타유해물을 제거하였는가?	호남고속철도 궤도1공구 공사시방서	A	A	
3	거푸집은 콘크리트 타설시 변형이 없도록 단면형상에 맞게 거푸집 외측을 지지대로 지지하였는가?	호남고속철도 궤도1공구 공사시방서	A	A	
4	거푸집은 콘크리트 타설 전에 깨끗이 닦고 유지류를 발라 사용하였는가?	호남고속철도 궤도1공구 공사시방서	A	A	
5	콘크리트 타설 마감 높이 및 폭을 확인하였는가?	호남고속철도 궤도1공구 공사시방서	A	A	
6	신 콘크리트 타설전 거푸집 철거 후 구 콘크리트 시공 이음면을 Chipping 및 Wire Brush 청소 후 시공하였는가?	호남고속철도 궤도1공구 공사시방서	A	A	
7	작업 전 안전교육 실시 및 안전보호구 착용 상태를 점검하였는가?	호남고속철도 궤도1공구 공사시방서	A	A	
8	작업 후 정리정돈 상태를 확인하였는가?	호남고속철도 궤도1공구 공사시방서	A	A	

* 검사,시험값이 있는 경우 값을 기록하고 합격인 경우에는 A, 불합격인 경우에는 UA로 표기한다.
Record the results of checking in detail, if any inspection or test results exist. Mark "A"(Acceptable) or "UA"(Unacceptable).

	23.검사자(시공사) 23.Inspected by (Constructor)	24.검토자(감리단) 24.Approved by (Supervisor)
성명 / 서명 Name / Signature	송기웅	박갑호
조직 / 소속명 Company / Position	궤도공영(주)	(주)동명기술공단종합건축사사무소
일자 Date	20140127	20140128

호남고속철도 오송~익산간(궤도1공구)궤도부설 기타공사

2-3공구 토공2 및 2-4공구 토공 1,2 HSB
(하) 검측기록부

현-66K248~66K360 환-66K214.640~66K326.640

2014. 01 . 28

KUEDO
RAILWAY CONSTRUCTION

2-3공구 토공2 및 2-4공구 토공1,2 HSB (하) 검측기록부

시공사 확인자 :
감리단 확인자 :

STA		단면높이(내측)				Con'c상단 높이(내측)				단면높이(외측)				Con'c상단 높이(외측)				타설 전체 폭				비 고
현장	환산	설계값	측정값	차		설계값	측정값	차		설계값	측정값	차		설계값	측정값	차		설계값	측정값	차		
				시공사	감리단			시공사	감리단			시공사	감리단			시공사	감리단			시공사	감리단	
66k248.000	66k214.64	300	298	2	2	121.792	121.794	-2	-2	300	298	2	2	121.792	121.794	-2	-2	4300	4303	-3	-3	
66k250.000	66k216.64	300	304	-4	-3	121.790	121.792	-2	-2	300	294	6	6	121.790	121.789	1	1	4300	4304	-4	-4	
66k252.000	66k218.64	300	302	-2	-2	121.788	121.786	2	2	300	303	-3	-3	121.788	121.790	-2	-2	4300	4304	-4	-4	
타설완료(66k252~66k338)																						
66k338.000	66k304.64	300	305	-5	-5	121.780	121.783	-3	-3	300	305	-5	-5	121.780	121.783	-3	-3	4300	4301	-1	-1	
66k340.000	66k306.64	300	304	-4	-4	121.780	121.782	-2	-2	300	304	-4	-4	121.780	121.781	-1	-1	4300	4305	-5	-5	
66k345.000	66k311.64	300	302	-2	-2	121.780	121.783	-3	-3	300	303	-3	-3	121.780	121.779	1	1	4300	4303	-3	-3	
66k350.000	66k316.64	300	303	-3	-3	121.780	121.778	2	2	300	302	-2	-2	121.780	121.783	-3	-3	4300	4301	-1	-1	
66k355.000	66k321.64	300	303	-3	-3	121.780	121.781	-1	-1	300	304	-4	-4	121.780	121.782	-2	-2	4300	4302	-2	-2	
66k360.000	66k326.64	300	302	-2	-2	121.780	121.782	-2	-2	300	305	-5	-5	121.780	121.783	-3	-3	4300	4301	-1	-1	

공사명 : 호남고속철도 오송~익산간(궤도1공구) 궤도부설 기타공사

검측 사진대지

2014년 01월 28일

KUEDO
RAILWAY CONSTRUCTION

사 진 대 지

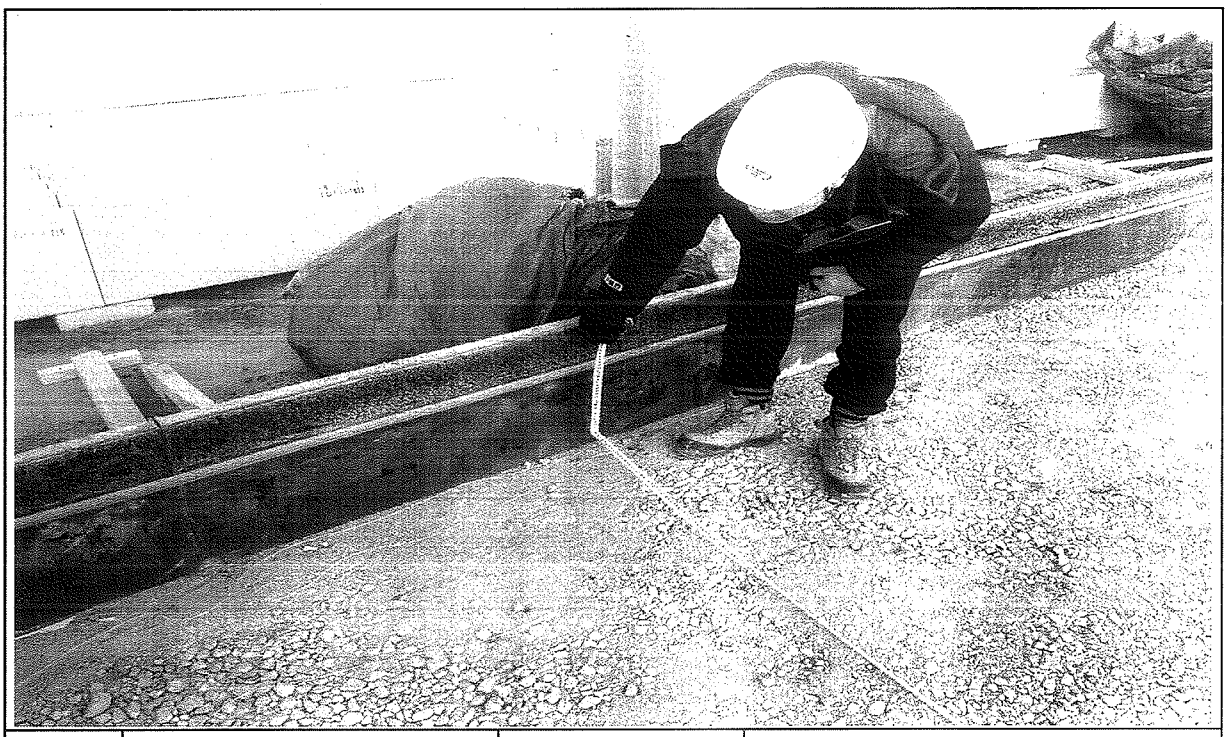

일자	2014.01.28	사진설명	타설전체 폭 검측

사 진 대 지

일자	2014.01.28	사진설명	타설높이 검측

사 진 대 지

일자	2014.01.28	사진설명	거푸집 높이 검측

공사 참여자 실명부

계약명 : 호남고속철도 오송~익산간(궤도1공구) 궤도부설 기타공사

위 건에 대하여 참여기술자 서명등록을 제출합니다.

2014 년 1 월 16 일

현장대리인 : 이 우 종(인)

작업일	작업위치 및 공종	소속	직위	성명	주민등록번호	공사내용	비고
				탁태영		궤도	
				김성훈			
				전택근			
				조용환			
				김은우			
				최기훈			
				이광해			
				신동관			
				고행관			
				구기현			
				김용배			
				강성화			
				박인권			
				노영식			노
				허춘욱			
				허명학			
				기용강			기
				백승호			
				김태봉			
				최재희			
				강태욱			
				구인호			

호남고속철도 오송~익산간 콘크리트도상(Rheda2000) 표준단면도(5)

복선(토공, 직선구간 D=4.8m)

표준단면도

S=1:40

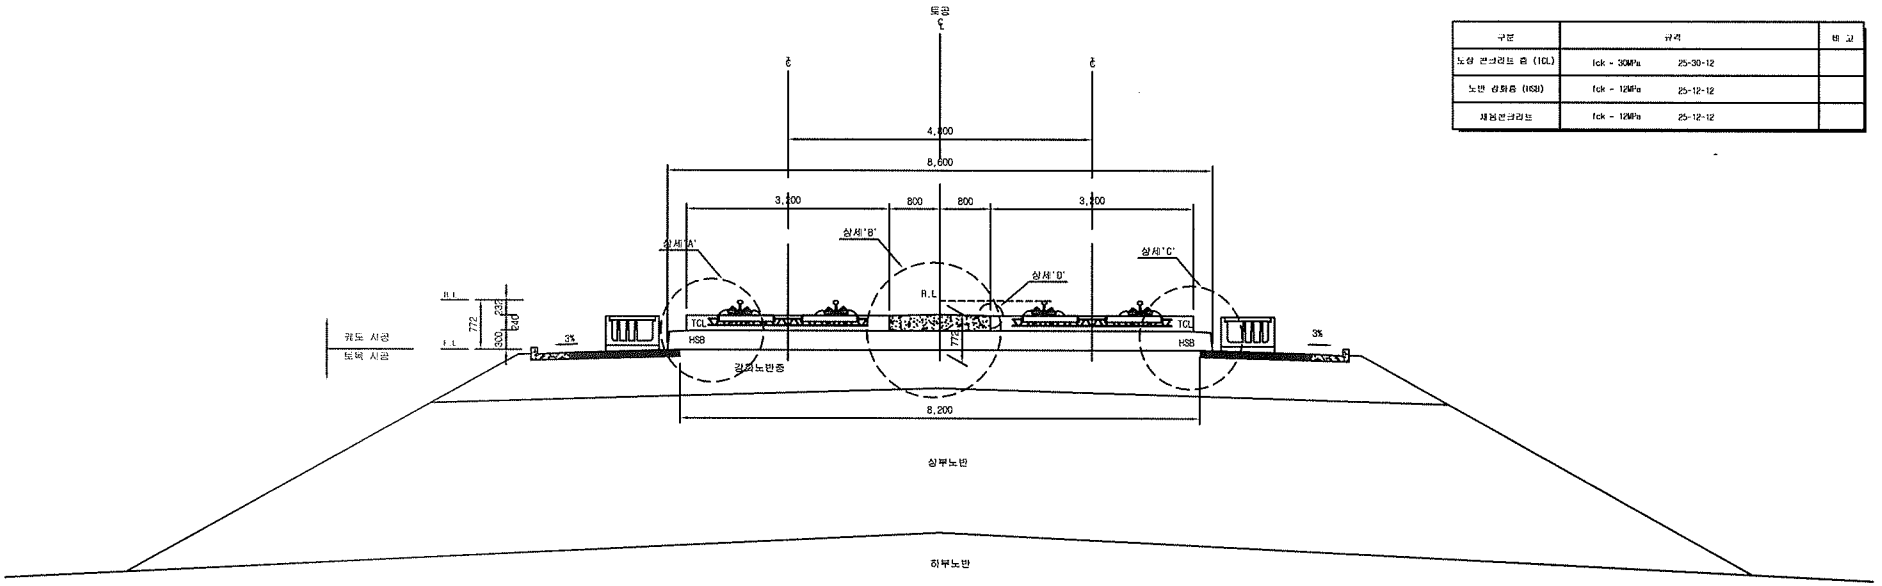

재 료 표

구분	규격		비 고
도상 콘크리트 층 (TCL)	fck = 30MPa	25-30-12	
노반 강화층 (HSB)	fck = 12MPa	25-12-12	
채움콘크리트	fck = 12MPa	25-12-12	

상세"A"

S=1:20

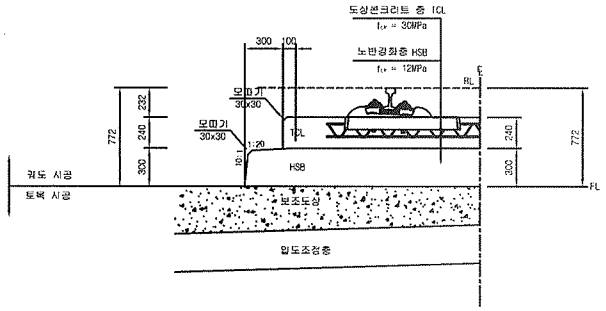

상세"B"

S=1:20

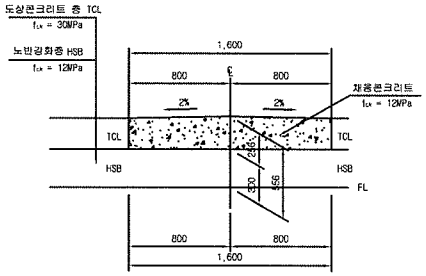

상세"C"

S=1:20

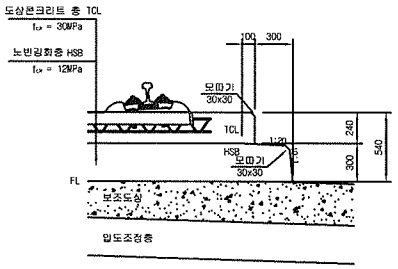

상세"D"

S=1:10

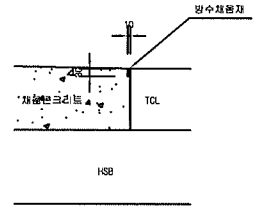

한국철도시설공단 KOREA RAIL NETWORK AUTHORITY		설계회사	(주)동양기술공단					건설분야	토목	철도구분	고속철도	도 면 명	호남고속철도 궤도공사 콘크리트도상(Rheda2000) 표준단면도(5) 복선(토공, 직선구간 D=4.8m)		
		설계감리						건설단계	실시설계	노 선 명	호남고속철도				
설계건명	호남고속철도 궤도공사 제1공구(오송~익산간) 실시설계	시공회사						노선방향	상하선	시설위치	오송~익산				
				2012.04.09	실시설계준공	이하원	이덕영	정상면		공 구	제1공구				
시공건명	호남고속철도 오송~익산간(궤도1공구) 궤도부설 기타공사	시공감리		개정번호	날 짜	내 용	작성자	검토자	확인자	도면축척	AS SHOWN	편철번호	229 OF 735	구도면번호		도면번호	C9001235 036
																표준버전	RAIL v1.1(2009)

호남고속철도 오송~익산간 토공 - 교량 접속부 일반도(Rheda2000)

종단면도
S=1:50

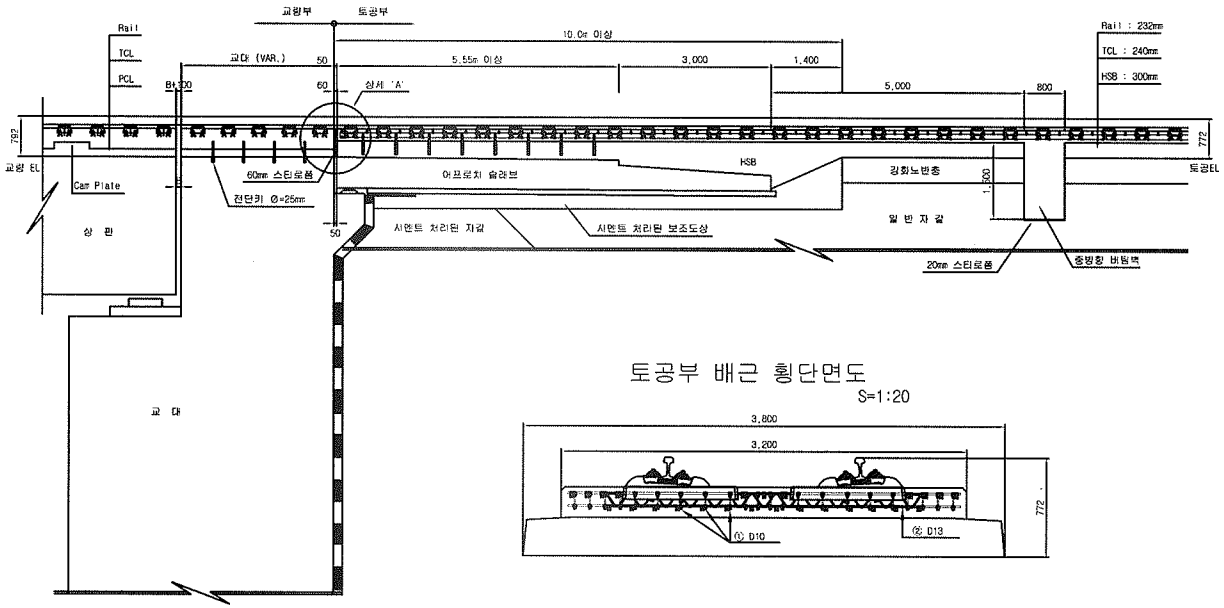

토공부 횡단면도
S=1:50

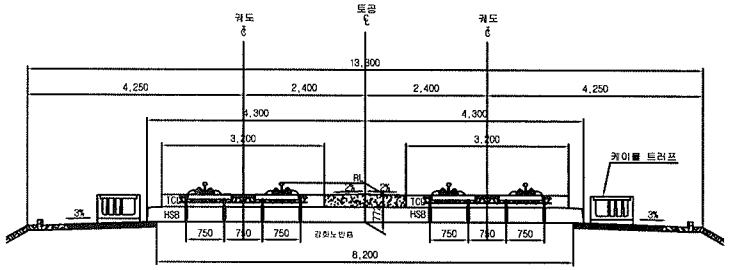

교량 교대부 횡단면도
S=1:50

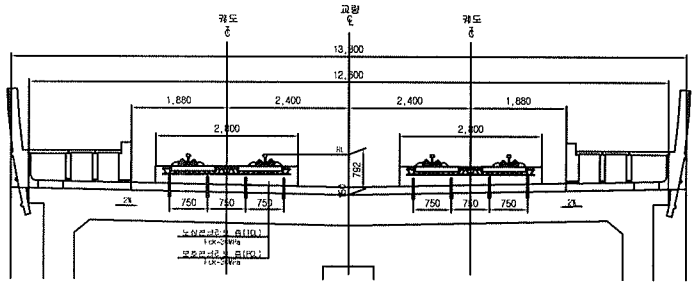

토공부 배근 횡단면도
S=1:20

추가철근 배근 상세도
S=1:20

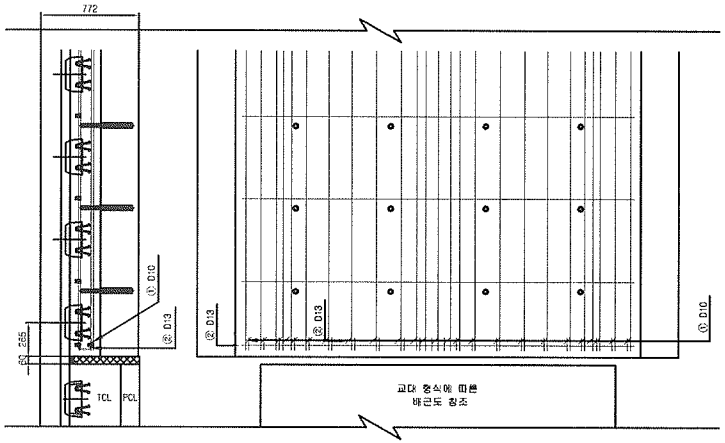

상세 "A"
S=1:20

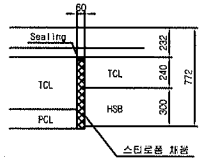

철근상세

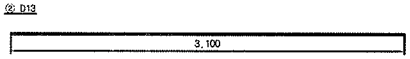

철 근 가 공

D	lo	r
	60	20
D13	78	26
D10	60	20

철 근 재 료 표

(SD40) (가소당)

번 호	직 경	길 이(m)	수 량(개)	총길이(m)	단위중량	총중량	비 고
①	D10	0.233	22	5.126	0.560	2.871	
②	D13	3.100	1	3.100	0.995	3.085	
합계						5.956	

한국철도시설공단 KOREA RAIL NETWORK AUTHORITY		설계회사	(주)동명기술공단 (주)유 신 종합건축사사무소						건설분야	토목	철도구분	고속철도	도 면 명	호남고속철도 궤도공사 토공 · 교량 접속부 일반도 (Rheda2000)	
		설계감리							건설단계	실시설계	노 선 명	호남고속철도			
설계건명	호남고속철도 궤도공사 제1공구(오송~익산간) 실시설계	시공회사							노선방향	상하선	시설위치	오송~익산			
시공건명	호남고속철도 오송~익산간(궤도1공구) 궤도부설 기타공사	시공감리		2012.04.09	실시설계준공	오덕희	이덕영	정상현	운영코드		공 구	제1공구			
			개정번호	날 짜	내 용	작성자	검토자	확인자	도면축척	AS SHOWN	편철번호	361 OF 735	구도면번호	도면번호	C9002141 026
														표준버전	RAIL v1.1(2009)

호남고속철도 오송~익산간 종방향 버팀벽 일반도(Rheda2000)(1)

토공-교량 접속부구간

횡단면도

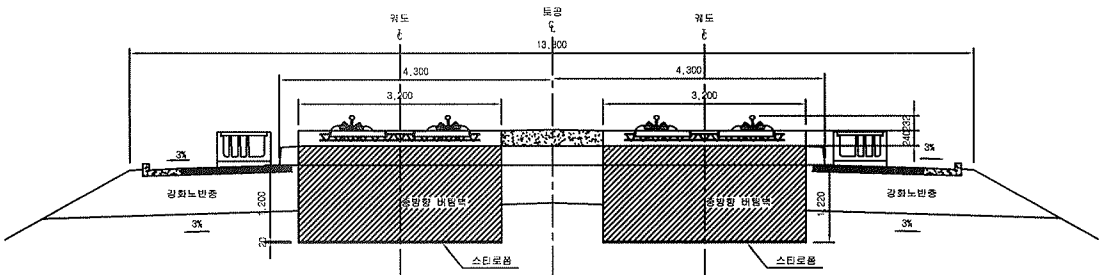

입체도

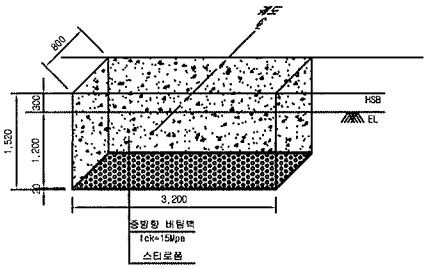

평면도

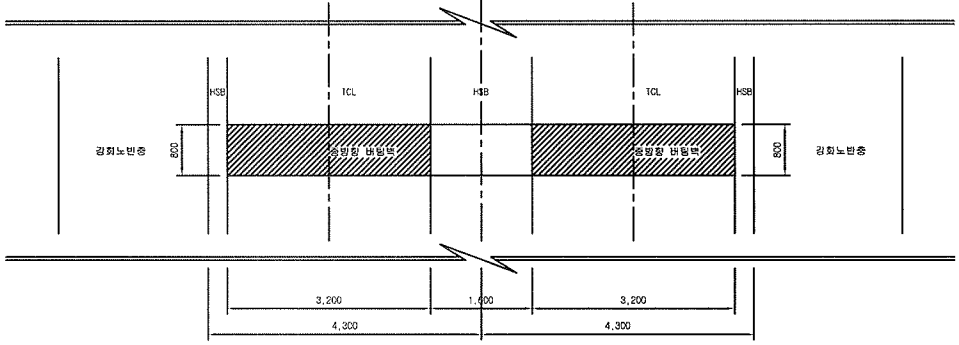

터파기도

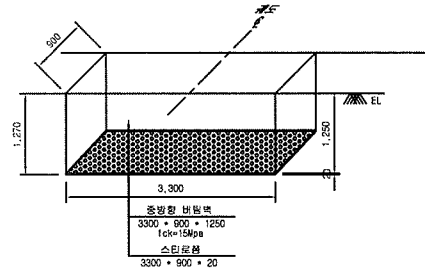

※ 굴착면의 시공오차와 종방향 버팀벽내 철근의 피복두께를 확보하기 위해 굴착면을 +50mm 조정

NOTE

※ 적용시 상세히 검토하여 시공상세도를 재검토 하여야 함.

종단면도

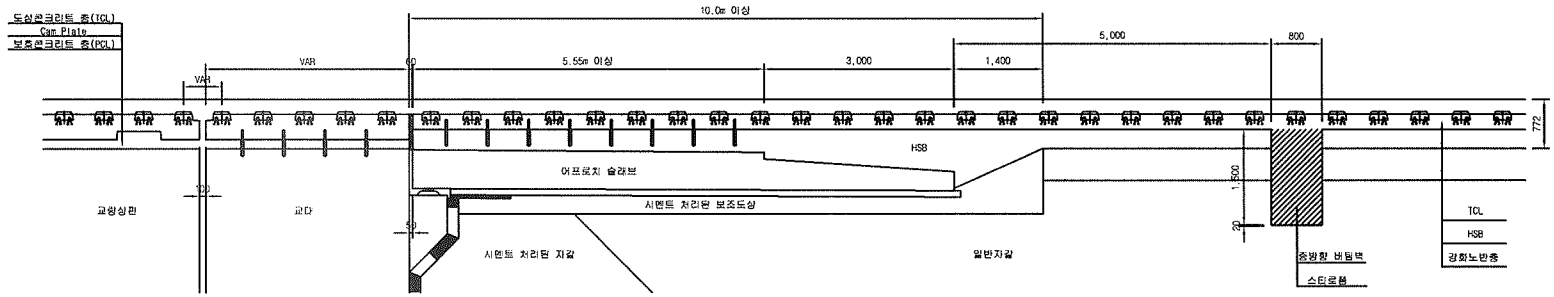

한국철도시설공단 KOREA RAIL NETWORK AUTHORITY		설계회사	(주)동명기술공단							건설분야	토목	철도구분	고속철도	도면명	호남고속철도 궤도공사 종방향 버팀벽 일반도(Rheda2000)(1) 토공-교량 접속부구간		
		설계감리								건설단계	실시설계	노 선 명	호남고속철도				
설계건명	호남고속철도 궤도공사 제1공구(오송-익산간) 실시설계	시공회사								노선방향	상하선	시설위치	오송~익산				
					2012.04.09	실시설계준공	오덕화	이덕영	정상현	운영코드		공 구	제1공구				
시공건명	호남고속철도 오송-익산간(궤도1공구) 궤도부설 기타공사	시공감리		개정번호	날 짜	내 용	작성자	검토자	확인자	도면축적	1:40	편철번호	369 OF 735	구도면번호		도면번호	C9002141 034
																표준버전	RAIL v1.1(2009)

검 사 보 고 서 (IR)

Inspection Report

(검사 ■, 시험 □, 입회점검 □, 기타 □) 보고서 (Inspection ■, TEST □, Witness □, Others □) Report	보고서 번호 : Report No :	IR-HSB-550

시공사 / 공구명 Constructor/Section	궤도공영(주) / 호남고속철도 궤도부설 1공구		
감리단 / 공구명 Supervisor/Section	(주)동명기술공단종합건축사사무소 / 호남고속철도 궤도공사 1공구 감리		
관련문서번호 등(ITR) Reference No. etc.(ITR)	ITR-HSB-550		
점검표 번호(ITC) Checklist No.	ITC-011	세부작업공정 Details Work Process	HSB타설(타설 중 검측)
장소/위치 Location	2-3토공2구간 및 2-4토공1,2구간 (하) STA. (현) 66K248~ 66K360 (환) 66K214.640 ~ 6		

내용(Contents) :

레미콘 시험항목별 품질시험, 레미콘 타설 기록여부 , 진동기 적정 사용 여부, 거푸집 설치상태, 표면 거칠기 시공상태, 안전관리상태

비고(Remarks) : NCR등(발행한 경우: if issue) :

	검사자(감리단) Inspected by (Supervisor)	검토자(감리단) Reviewed by (Supervisor)	승인자(감리단장) Approved by (Supervisor)
성명 / 서명 Name / Signature	박갑호	한상민	김익래
조직 / 조직명 Compnay / Position	(주)동명기술공단종합건축사사무소	(주)동명기술공단종합건축사사무소	(주)동명기술공단종합건축사사무소
일자 Date	2014년01월29일	2014년01월29일	2014년01월29일

검 사 요 청 서 (I T R)

Inspection Test Request

1. 발 신 1. From	궤도공영(주) / 호남고속철도 궤도부설 1공구		
2. 수 신 2. To	(주)동명기술공단종합건축사사무소 / 호남고속철도 오송~익산간 궤도1공구 감리단		
3.검사요청서 번호 3.Insp. Test Request No	ITR-HSB-550	4. 검사요청서 작성일자 4. Date of Issue	2014년 01월29일
5.검사대상 공사(작업명) 5.Work Item(activity) to be inspected	HSB타설중검사	6.장소 / 위치 6.Location	2-3토공2구간 및 2-4토공1,2구간 (하) STA. (현) 66K248~66K360 (환) 66K214.640 ~ 66K326.640
7.검사요구 일/시 7.Date/Time to be Inspected	2014년 01월29일 / 08:00	8. ITP번호/개정번호 8. ITP NO./Rev	ITP-005 / 0

2 HSB타설(타설 중 검측) 콘크리트 타설(토공구간) H

9.검사점 일렬번호 / 작업공정 / 검사점 종류
9.Serial No./Work Process / Identification of W/H Point

10.특기사항 (ITC 및 첨부물 등)
10.Remarks (ITC, Attachment, etc)

사진대지

위의 작업에 대해 (검사 ■, 시험 □, 입회점검 □, 기타 □) 요청하오니 조치하여 주시기 바랍니다.
In connection with the above work item, we hereof request your (Inspection ■, Test □, Witness □, others □).

2014년01월29일

Year/Month/Date

궤도공영(주) 현장대리인 : 이우종

Company Name, Quality Manager : Name (Signature)

전화번호(Tel.No) : 041-881-2291 FAX번호(Fax NO.): 041-881-2293

검 사 및 시 험 점 검 표 (ITC)

Inspection & Test CheckList

(시공사 작성 점검표를 감리단이 검토, 승인하는 경우)

(Supervison Contractor reviews and approves checklists prepared by Construction Contractor)

1.시공사/공구명 : 1.Constructor/Section :	궤도공영(주) / 호남고속철도 궤도부설 1공구		
2.감리단/공구명 2.Supervisor/Section :	(주)동명기술공단종합건축사사무소 / 호남고속철도 오송~익산간 궤도1공구 감리단		
3.검사점검표 번호 3.Checklist No.	ITC-011	4.검사요청서 번호 4.Inspection Request No.	ITR-HSB-550
5.ITP번호 5.ITP NO	ITP-005	6.ITP 개정번호 6.ITP Rev.	0
7.ITP 공사(작업)명 7.ITP Work Item(activity)	콘크리트 타설(토공구간)	8.ITP 작업공정 8.ITP Work Process	HSB타설(타설 중 검측)
9.세부작업공정 9.Details Work Process	HSB타설(타설 중 검측)	10.장소 10.Location	2-3토공2구간 및 2-4토공1,2구간 (하) STA. (현) 66K248~ 66K360 (환) 66K214.640 ~ 66K326.640
11.시공사 검사 / 시험일자 11.Date of Insp./Test	20140129	12.감리단 검사 / 시험일자 12.Date of	20140129
13.점검표 작성자(시공사) 13.Prepared by	송기웅	14.승인자(현장대리인) 14.Approved by	이우종
15.검토자(감리단) 15.Reviewed by	성병길	16.승인자(감리단장) 16.Approved by	김익래

17.일련번호 17.Serial No.	18.세부작업공정의 검사 시험항목 18. Inspection & Test Items For Details Work Process	19.적용문서 (합부판정기준) 19.Acceptable Criteria	검 사 결 과 20.시공사 20.Constructor	 21.감리단 21.Supervisor	22.조치사항/비고 22.Action to be taken/Remarks
1	슈트타설시 콘크리트 타설 높이는 H=1.5m 이하로 유지하였는가?	호남고속철도 궤도1공구 공사시방서	A	A	
2	레미콘 시험항목별 품질시험을 실시하였는가?(공기량 : 4.5±1.5%, 염화물 : 0.3kg/㎥, 슬럼프 : 120±25mm)	호남고속철도 궤도1공구 공사시방서	A	A	
3	콘크리트 타설시 레미콘 출하시간, 도착시간, 타설시간, 타설량 등을 정확하게 기록 및 유지하였는가?	호남고속철도 궤도1공구 공사시방서	A	A	
4	도상콘크리트 타설시 진동기를 사용하고 삽입간격 0.5mm이하, 콘크리트 두께의 약⅔ 깊이까지 시행하였는가?	호남고속철도 궤도1공구 공사시방서	A	A	
5	1일 콘크리트 타설 마무리 지점에 합판거푸집을 견고하게 설치하였는가?	호남고속철도 궤도1공구 공사시방서	A	A	
6	레미콘 차량 유도원을 배치하고 식별가능한 표식(완장 등)을 착용하고 있는가?	호남고속철도 궤도1공구 공사시방서	A	A	
7	1.2차 미장작업시 목손을 사용하였는가?	호남고속철도 궤도1공구 공사시방서	A	A	
8	콘크리트 타설후 습윤 상태로 노출면이 마르지 않도록 보호하였는가?(지상구간 액상피막형성제를 10~12m간격으로 즉시 살포)	호남고속철도 궤도1공구 공사시방서	A	A	

* 검사,시험값이 있는 경우 값을 기록하고 합격인 경우에는 A, 불합격인 경우에는 UA로 표기한다.
Record the results of checking in detail, if any inspection or test results exist. Mark "A"(Acceptable) or "UA"(Unacceptable).

	23.검사자(시공사) 23.Inspected by (Constructor)	24.검토자(감리단) 24.Approved by (Supervisor)
성명 / 서명 Name / Signature	송기웅	박갑호
조직 / 소속명 Company / Position	궤도공영(주)	(주)동명기술공단종합건축사사무소
일자 Date	20140129	20140129

검 사 및 시 험 점 검 표 (ITC)

Inspection & Test CheckList

(시공사 작성 점검표를 감리단이 검토, 승인하는 경우)

(Supervison Contractor reviews and approves checklists prepared by Construction Contractor)

1.시공사/공구명 : 1.Constructor/Section :	궤도공영(주) / 호남고속철도 궤도부설 1공구		
2.감리단/공구명 2.Supervisor/Section :	(주)동명기술공단종합건축사사무소 / 호남고속철도 오송~익산간 궤도1공구 감리단		
3.검사점검표 번호 3.Checklist No.	ITC-011	4.검사요청서 번호 4.Inspection Request No.	ITR-HSB-550

17.일련번호 17.Serial No.	18.세부작업공정의 검사 시험항목 18. Inspection & Test Items For Details Work Process	19.적용문서 (합부판정기준) 19.Acceptable Criteria	검 사 결 과 20.시공사 20.Constructor	 21.감리단 21.Supervisor	22.조치사항/비고 22.Action to be taken/Remarks
9	노반분야에서 설치한 중앙 집수정 내에 콘크리트 등 이물질이 떨어지지 않도록 조치하였는가?	호남고속철도 궤도1공구 공사시방서	A	A	
10	적정기구를 사용하여 표면을 거칠게 마무리하였는가?(30mm이상의 깊이에 150mm의 간격으로 종방향으로 시행)	호남고속철도 궤도1공구 공사시방서	A	A	
11	타설 전 안전교육 실시 및 안전보호구 착용 상태를 확인하였는가?	호남고속철도 궤도1공구 공사시방서	A	A	
12	타설 후 안전시설물을 설치하였는가?	호남고속철도 궤도1공구 공사시방서	A	A	
13	타설 후 정리정돈 및 안전수칙 미비사항을 점검하였는가?	호남고속철도 궤도1공구 공사시방서	A	A	

호남고속철도 오송~익산간(궤도1공구)궤도부설 기타공사

2-3공구 토공2 및 2-4공구 토공1,2 HSB (하)
검측기록부-타설중

현-66K248~66K360 환-66K214.640~66K326.640

2014. 01 .29

KUEDO
RAILWAY CONSTRUCTION

공사명 : 호남고속철도 오송~익산간(궤도1공구) 궤도부설 기타공사

사진대지

2014년 01월 29일

KUEDO
RAILWAY CONSTRUCTION

사 진 대 지

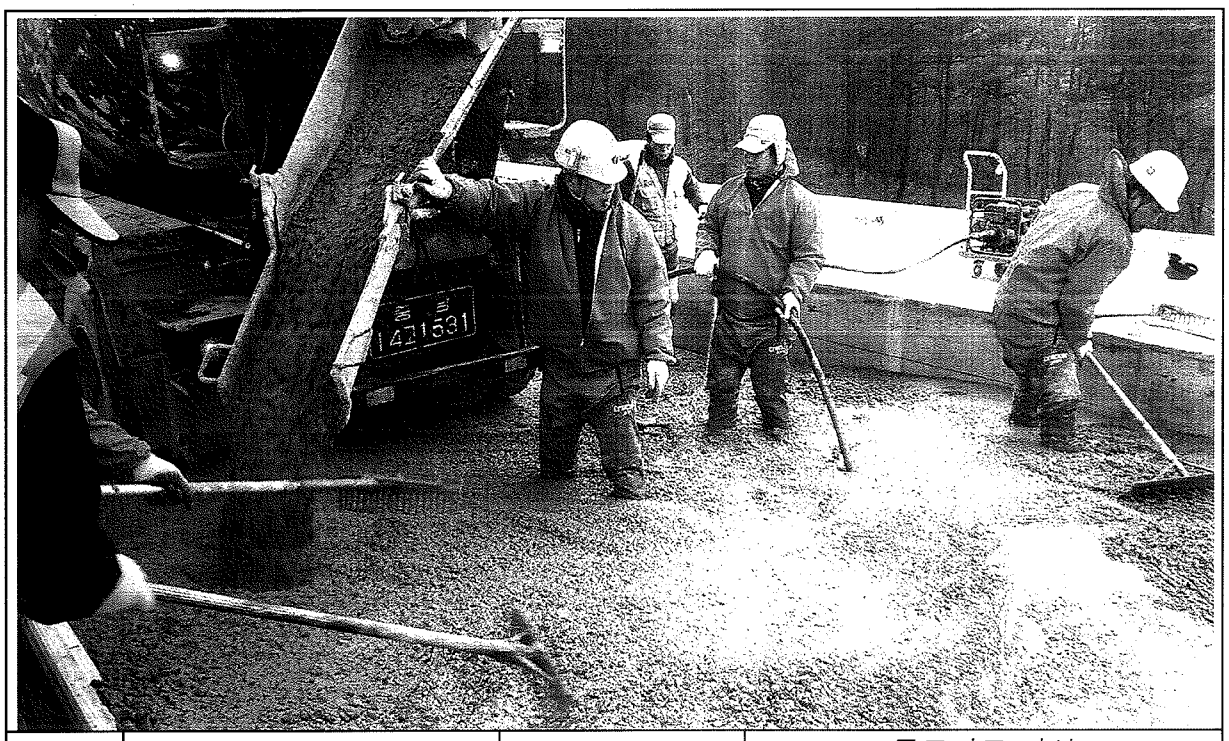

일자	2014.01.29	사진설명	콘크리트 타설 및 진동다짐

사 진 대 지

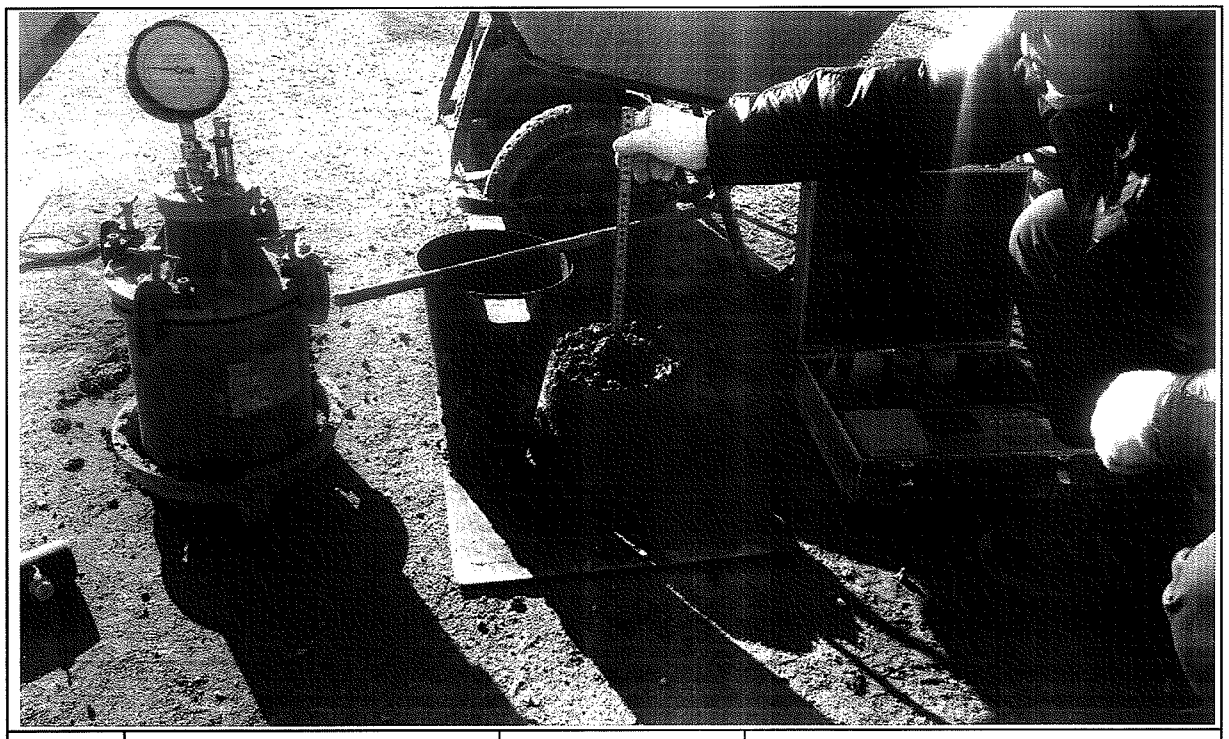

일자	2014.01.29	사진설명	품질시험

공사 참여자 실명부

계약명 : 호남고속철도 오송~익산간(궤도1공구) 궤도부설 기타공사

위 건에 대하여 참여기술자 서명등록을 제출합니다.

2014 년 1 월 29 일

현장대리인 : 이 우 종(인)

작업일	작업위치 및 공종	소속	직위	성명	주민등록번호	공사내용	비고
				허준영	680804-5200792	궤도	
				신태경	690[illegible]		
				김병선	710[illegible]		
				기용팔	720324-5103293		기용팔
				허명철	670129-1760393		
				박동보	610300-1011988		
				제종내	680[illegible]		
				변형은	670585-1062736		
				정호수	640[illegible]		
				김강섭	640[illegible]-1[illegible]		
				한상원	670801-1[illegible]		
				양수철	640116-1[illegible]		
				위광복	550115-1226[illegible]		
				고진석	4887[illegible]-1[illegible]		
				서영남	5[illegible]-1[illegible]		
				변용구	551119-1396128		
				권영원	460801-1[illegible]		
				이광자	510520-1067611		
				이영덕	560618-1[illegible]		
				김재원	560228-1[illegible]		
				전보박	670228-1[illegible]		
				최윤우	640722-1[illegible]		
				구기현			
				노영식	661224-1300490		
				이강석	6[illegible]-[illegible]		
				오병현	7[illegible]-[illegible]		
				전태국	6[illegible]-[illegible]		
				탁대영	800225-1[illegible]		

검 사 보 고 서 (IR)

Inspection Report

(검사 ■, 시험 □, 입회점검 □, 기타 □) 보고서 (Inspection ■, TEST □, Witness □, Others □) Report		보고서 번호 : Report No :	IR-HSB-551
시공사 / 공구명 Constructor/Section	궤도공영(주) / 호남고속철도 궤도부설 1공구		
감리단 / 공구명 Supervisor/Section	(주)동명기술공단종합건축사사무소 / 호남고속철도 궤도공사 1공구 감리		
관련문서번호 등(ITR) Reference No. etc.(ITR)	ITR-HSB-551		
점검표 번호(ITC) Checklist No.	ITC-012	세부작업공정 Details Work Process	HSB타설(타설 후 검측)
장소/위치 Location	2-3토공2구간 및 2-4토공1,2구간 (하) STA. (현) 66K248~ 66K360 (환) 66K214.640 ~ 6		
내용(Contents) :			
균열유도줄눈 시공상태, 거푸집 제거 시기 적정여부, 콘크리트 양생관리상태			
비고(Remarks) : NCR등(발행한 경우: if issue) :			

	검사자(감리단) Inspected by (Supervisor)	검토자(감리단) Reviewed by (Supervisor)	승인자(감리단장) Approved by (Supervisor)
성명 / 서명 Name / Signature	박갑호	한상민	김익래
조직 / 조직명 Compnay / Position	(주)동명기술공단종합건축사사무소	(주)동명기술공단종합건축사사무소	(주)동명기술공단종합건축사사무소
일자 Date	2014년01월30일	2014년01월30일	2014년01월30일

검 사 요 청 서 (I T R)

Inspection Test Request

1. 발 신 1. From	궤도공영(주) / 호남고속철도 궤도부설 1공구		
2. 수 신 2. To	(주)동명기술공단종합건축사사무소 / 호남고속철도 오송~익산간 궤도1공구 감리단		
3.검사요청서 번호 3.Insp. Test Request No	ITR-HSB-551	4. 검사요청서 작성일자 4. Date of Issue	2014년 01월30일
5.검사대상 공사(작업명) 5.Work Item(activity) to be inspected	HSB타설후검사	6.장소 / 위치 6.Location	2-3토공2구간 및 2-4토공1,2구간 (하) STA. (현) 66K248~66K360 (환) 66K214.640 ~ 66K326.640
7.검사요구 일/시 7.Date/Time to be Inspected	2014년 01월30일 / 10:00	8. ITP번호/개정번호 8. ITP NO./Rev	ITP-005 / 0

3 HSB타설(타설 후 검측) 콘크리트 타설(토공구간) H

9.검사점 일렬번호 / 작업공정 / 검사점 종류
9.Serial No./Work Process / Identification of W/H Point

10.특기사항 (ITC 및 첨부물 등)
10.Remarks (ITC, Attachment, etc)

사진대지

위의 작업에 대해 (검사 ■, 시험 □, 입회점검 □, 기타 □) 요청하오니 조치하여 주시기 바랍니다.
In connection with the above work item, we hereof request your (Inspection ■, Test □, Witness □, others □).

2014년01월30일

Year/Month/Date

궤도공영(주) 현장대리인 : 이우종

Company Name, Quality Manager : Name (Signature)

전화번호(Tel.No) : 041-881-2291 FAX번호(Fax NO.): 041-881-2293

검 사 및 시 험 점 검 표 (ITC)

Inspection & Test CheckList

(시공사 작성 점검표를 감리단이 검토, 승인하는 경우)

(Supervison Contractor reviews and approves checklists prepared by Construction Contractor)

1.시공사/공구명 : 1.Constructor/Section :	궤도공영(주) / 호남고속철도 궤도부설 1공구		
2.감리단/공구명 2.Supervisor/Section :	(주)동명기술공단종합건축사사무소 / 호남고속철도 오송~익산간 궤도1공구 감리단		
3.검사점검표 번호 3.Checklist No.	ITC-012	4.검사요청서 번호 4.Inspection Request No.	ITR-HSB-551
5.ITP번호 5.ITP NO	ITP-005	6.ITP 개정번호 6.ITP Rev.	0
7.ITP 공사(작업)명 7.ITP Work Item(activity)	콘크리트 타설(토공구간)	8.ITP 작업공정 8.ITP Work Process	HSB타설(타설 후 검측)
9.세부작업공정 9.Details Work Process	HSB타설(타설 후 검측)	10.장소 10.Location	2-3토공2구간 및 2-4토공1,2구간 (하) STA. (현) 66K248~ 66K360 (환) 66K214.640 ~ 66K326.640
11.시공사 검사 / 시험일자 11.Date of Insp./Test	20140130	12.감리단 검사 / 시험일자 12.Date of	20140130
13.점검표 작성자(시공사) 13.Prepared by	송기웅	14.승인자(현장대리인) 14.Approved by	이우종
15.검토자(감리단) 15.Reviewed by	성병길	16.승인자(감리단장) 16.Approved by	김익래

17.일련번호 17.Serial No.	18.세부작업공정의 검사 시험항목 18. Inspection & Test Items For Details Work Process	19.적용문서 (합부판정기준) 19.Acceptable Criteria	검 사 결 과 20.시공사 20.Constructor	 21.감리단 21.Supervisor	22.조치사항/비고 22.Action to be taken/Remarks
1	거푸집 제거 시기는 적정한가? (콘크리트 강도가 자중 및 시공중에 가해지는 강도 이상일 때)	호남고속철도 궤도1공구 공사시방서	A	A	
2	균열유도줄눈 시공은 적정한가? (4.55m±100mm간격, 침목과 침목사이에 배치, HSB두께의 H/3이상 깊이,직각틀림± 50㎜)	호남고속철도 궤도1공구 공사시방서	A	A	
3	콘크리트 양생관리는 적정한가?(한중, 서중시 양생계획에 의거 시행하였는지 여부)	호남고속철도 궤도1공구 공사시방서	A	A	

* 검사,시험값이 있는 경우 값을 기록하고 합격인 경우에는 A, 불합격인 경우에는 UA로 표기한다.
Record the results of checking in detail, if any inspection or test results exist. Mark "A"(Acceptable) or "UA"(Unacceptable).

	23.검사자(시공사) 23.Inspected by (Constructor)	24.검토자(감리단) 24.Approved by (Supervisor)
성명 / 서명 Name / Signature	송기웅	박갑호
조직 / 소속명 Company / Position	궤도공영(주)	(주)동명기술공단종합건축사사무소
일자 Date	20140130	20140130

호남고속철도 오송~익산간(궤도1공구)궤도부설 기타공사

2-3공구 토공2 및 2-4공구 토공 1,2 HSB (하)
검측기록부-타설후

현-66K248~66K360 환-66K214.640~66K326.640

2014. 01 . 30

KUEDO
RAILWAY CONSTRUCTION

공사명 : 호남고속철도 오송~익산간(궤도1공구) 궤도부설 기타공사

사진대지

2014년 01월 30일

KUEDO
RAILWAY CONSTRUCTION

사 진 대 지

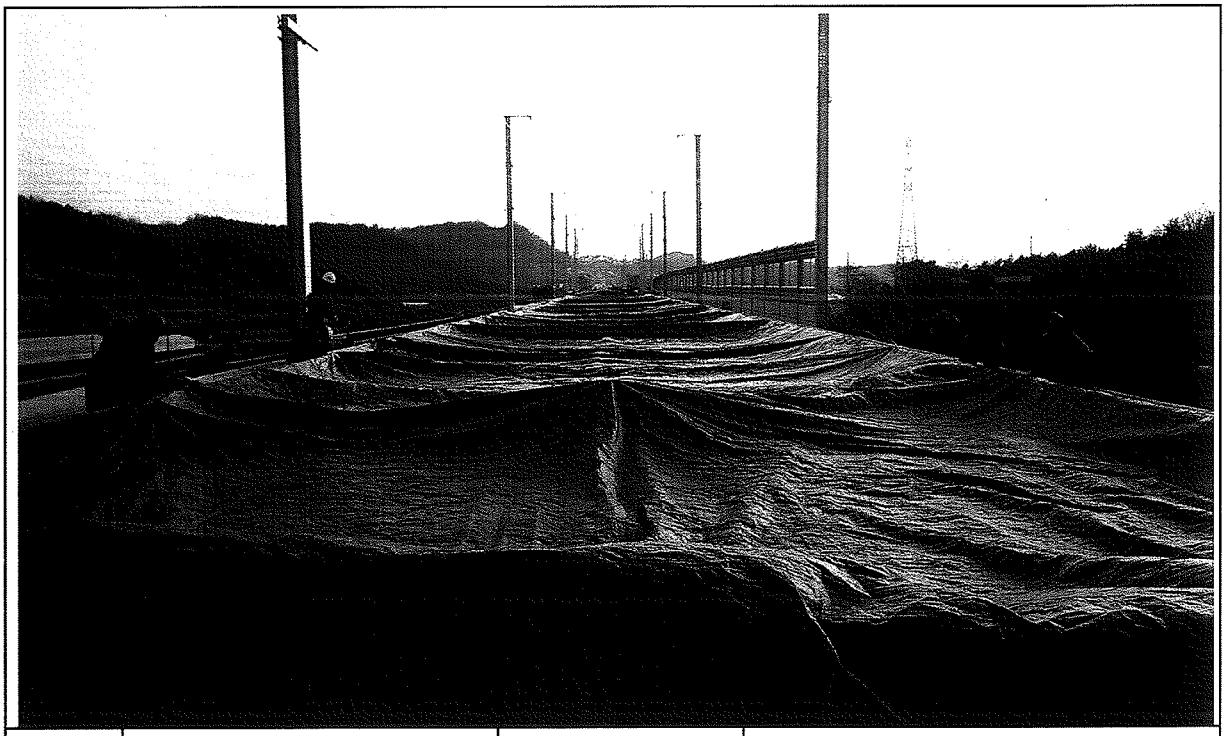

일자	2014.01.30	사진설명	양생

사 진 대 지

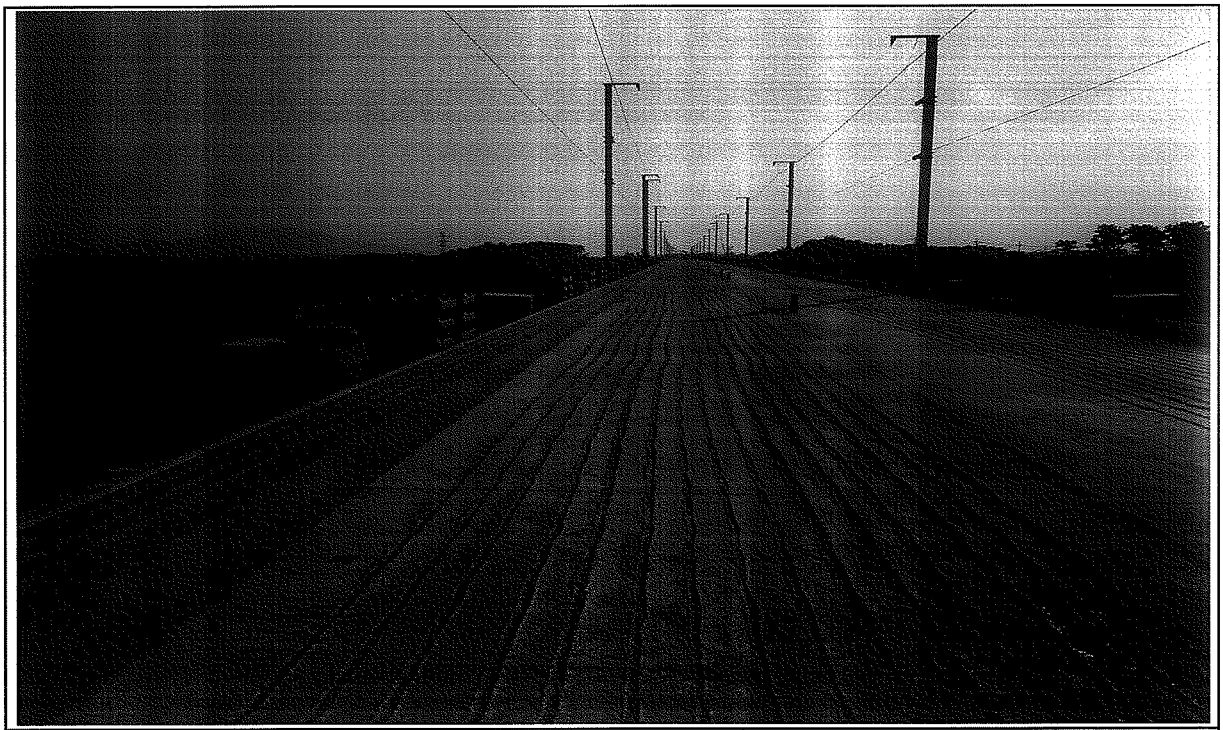

일자	2014.01.30	사진설명	완료

검 사 보 고 서 (IR)

Inspection Report

(검사 ■, 시험 □, 입회점검 □, 기타 □) 보고서 (Inspection ■, TEST □, Witness □, Others □) Report	보고서 번호 : Report No :	IR-HSB-552

시공사 / 공구명 Constructor/Section	궤도공영(주) / 호남고속철도 궤도부설 1공구		
감리단 / 공구명 Supervisor/Section	(주)동명기술공단종합건축사사무소 / 호남고속철도 궤도공사 1공구 감리		
관련문서번호 등(ITR) Reference No. etc.(ITR)	ITR-HSB-552		
점검표 번호(ITC) Checklist No.	ITC-010	세부작업공정 Details Work Process	HSB타설(타설 전 검측)
장소/위치 Location	공주정거장 상부본선 STA. (현) 0K812~ 0K972		

내용(Contents) :

노반상태, 콘크리트 타설 마감 높이 및 폭, 시공이음면 Chipping 및 청소여부

비고(Remarks) : NCR등(발행한 경우: if issue) :

	검사자(감리단) Inspected by (Supervisor)	검토자(감리단) Reviewed by (Supervisor)	승인자(감리단장) Approved by (Supervisor)
성명 / 서명 Name / Signature	김시범	한상민	김익래
조직 / 조직명 Compnay / Position	(주)동명기술공단종합건축사사무소	(주)동명기술공단종합건축사사무소	(주)동명기술공단종합건축사사무소
일자 Date	2014년02월05일	2014년02월05일	2014년02월05일

검 사 요 청 서 (I T R)

Inspection Test Request

1. 발 신 1. From	궤도공영(주) / 호남고속철도 궤도부설 1공구		
2. 수 신 2. To	(주)동명기술공단종합건축사사무소 / 호남고속철도 오송~익산간 궤도1공구 감리단		
3.검사요청서 번호 3.Insp. Test Request No	ITR-HSB-552	4. 검사요청서 작성일자 4. Date of Issue	2014년 02월05일
5.검사대상 공사(작업명) 5.Work Item(activity) to be inspected	HSB타설전검측	6.장소 / 위치 6.Location	공주정거장 상부본선 STA. (현) 0K812~ 0K972
7.검사요구 일/시 7.Date/Time to be Inspected	2014년 02월05일 / 10:00	8. ITP번호/개정번호 8. ITP NO./Rev	ITP-005 / 0

1 HSB타설(타설 전 검측) 콘크리트 타설(토공구간) H

9.검사점 일렬번호 / 작업공정 / 검사점 종류
9.Serial No./Work Process / Identification of W/H Point

10.특기사항 (ITC 및 첨부물 등)
10.Remarks (ITC, Attachment, etc)

검측기록부,표준단면도,사진대지,공사참여자 실명부

위의 작업에 대해 (검사 ■, 시험 □, 입회점검 □, 기타 □) 요청하오니 조치하여 주시기 바랍니다.
In connection with the above work item, we hereof request your (Inspection ■, Test □, Witness □, others □).

2014년02월05일

Year/Month/Date

궤도공영(주) 현장대리인 : 이우종

Company Name, Quality Manager : Name (Signature)

전화번호(Tel.No) : 041-881-2291 FAX번호(Fax NO.): 041-881-2293

검 사 및 시 험 점 검 표 (ITC)

Inspection & Test CheckList

(시공사 작성 점검표를 감리단이 검토, 승인하는 경우)

(Supervison Contractor reviews and approves checklists prepared by Construction Contractor)

1.시공사/공구명 : 1.Constructor/Section :	궤도공영(주) / 호남고속철도 궤도부설 1공구		
2.감리단/공구명 2.Supervisor/Section :	(주)동명기술공단종합건축사사무소 / 호남고속철도 오송~익산간 궤도1공구 감리단		
3.검사점검표 번호 3.Checklist No.	ITC-010	4.검사요청서 번호 4.Inspection Request No.	ITR-HSB-552
5.ITP번호 5.ITP NO	ITP-005	6.ITP 개정번호 6.ITP Rev.	0
7.ITP 공사(작업)명 7.ITP Work Item(activity)	콘크리트 타설(토공구간)	8.ITP 작업공정 8.ITP Work Process	HSB타설(타설 전 검측)
9.세부작업공정 9.Details Work Process	HSB타설(타설 전 검측)	10.장소 10.Location	공주정거장 상부본선 STA. (현) 0K812~ 0K972
11.시공사 검사 / 시험일자 11.Date of Insp./Test	20140204	12.감리단 검사 / 시험일자 12.Date of	20140205
13.점검표 작성자(시공사) 13.Prepared by	송기웅	14.승인자(현장대리인) 14.Approved by	이우종
15.검토자(감리단) 15.Reviewed by	성병길	16.승인자(감리단장) 16.Approved by	김익래

17.일련번호 17.Serial No.	18.세부작업공정의 검사 시험항목 18. Inspection & Test Items For Details Work Process	19.적용문서 (합부판정기준) 19.Acceptable Criteria	검 사 결 과 20.시공사 20.Constructor	검 사 결 과 21.감리단 21.Supervisor	22.조치사항/비고 22.Action to be taken/Remarks
1	콘크리트 타설 전 레미콘 공장을 방문하여 이상 유무를 확인하였는가?	호남고속철도 궤도1공구 공사시방서	A	A	
2	노반의 뜬 돌, 점토, 기타유해물을 제거하였는가?	호남고속철도 궤도1공구 공사시방서	A	A	
3	거푸집은 콘크리트 타설시 변형이 없도록 단면형상에 맞게 거푸집 외측을 지지대로 지지하였는가?	호남고속철도 궤도1공구 공사시방서	A	A	
4	거푸집은 콘크리트 타설 전에 깨끗이 닦고 유지류를 발라 사용하였는가?	호남고속철도 궤도1공구 공사시방서	A	A	
5	콘크리트 타설 마감 높이 및 폭을 확인하였는가?	호남고속철도 궤도1공구 공사시방서	A	A	
6	신 콘크리트 타설전 거푸집 철거 후 구 콘크리트 시공 이음면을 Chipping 및 Wire Brush 청소 후 시공하였는가?	호남고속철도 궤도1공구 공사시방서	A	A	
7	작업 전 안전교육 실시 및 안전보호구 착용 상태를 점검하였는가?	호남고속철도 궤도1공구 공사시방서	A	A	
8	작업 후 정리정돈 상태를 확인하였는가?	호남고속철도 궤도1공구 공사시방서	A	A	

* 검사,시험값이 있는 경우 값을 기록하고 합격인 경우에는 A, 불합격인 경우에는 UA로 표기한다.
Record the results of checking in detail, if any inspection or test results exist. Mark "A"(Acceptable) or "UA"(Unacceptable).

	23.검사자(시공사) 23.Inspected by (Constructor)	24.검토자(감리단) 24.Approved by (Supervisor)
성명 / 서명 Name / Signature	송기웅	김시범
조직 / 소속명 Company / Position	궤도공영(주)	(주)동명기술공단종합건축사사무소
일자 Date	20140204	20140205

호남고속철도 오송~익산간(궤도1공구)궤도부설 기타공사

공주정거장 상부본선 HSB 검측기록부

현-0K812~0K972 환-0K812.850~0K971.648

2014. 02 . 05

KUEDO
RAILWAY CONSTRUCTION

공주정거장 상부본선 HSB 검측기록부

시공사 확인자 :
감리단 확인자 :

STA		단면높이(내측)				Con'c상단 높이(내측)				단면높이(외측)				Con'c상단 높이(외측)				타설 전체 폭				비 고
현장	환산	설계값	측정값	차		설계값	측정값	차		설계값	측정값	차		설계값	측정값	차		설계값	측정값	차		
				시공사	감리단			시공사	감리단			시공사	감리단			시공사	감리단			시공사	감리단	
k812.000	k812.85	300	301	1	1	159.297	159.296	-1	0	300	301	1	1	159.297	159.296	-1	0	5697	5698	1	-1	
k816.000	k816.	300	302	2	2	159.289	159.290	1	1	300	303	3	0	159.289	159.287	-2	-2	6115	6115	0	-3	
k821.000	k821.	300	300	0	0	159.282	159.283	1	2	300	297	-3	-2	159.282	159.281	-1	-3	6532	6530	-2	-2	
k826.000	k826.	300	300	0	1	159.274	159.276	2	0	300	300	0	-1	159.274	159.273	-1	0	6949	6947	-2	-1	
k831.000	k831.	300	301	1	2	159.267	159.266	-1	2	300	301	1	2	159.267	159.265	-2	0	7337	7335	-2	-1	
k836.000	k836.	300	303	3	4	159.259	159.257	-2	0	300	300	0	2	159.259	159.257	-2	-2	7748	7748	0	-1	
k841.000	k841.	300	303	3	2	159.318	159.317	-1	2	300	300	0	2	159.318	159.319	1	0	3800	3800	0	0	S.P 0K850 .565
k846.000	k846.	300	303	3	1	159.310	159.312	2	2	300	301	1	1	159.310	159.312	2	0	3800	3803	3	1	
k851.000	k851.	300	301	1	2	159.302	159.304	2	1	301	300	-1	-2	159.304	159.305	1	1	3800	3801	1	-1	
k856.000	k856.	298	300	2	1	159.294	159.291	-3	-2	304	300	-4	-2	159.299	159.298	-1	0	3800	3802	2	0	
k861.000	k861.	297	301	4	1	159.285	159.284	-1	0	307	305	-2	-1	159.295	159.294	-1	-2	3800	3803	3	1	
k866.000	k866.	296	301	5	3	159.276	159.274	-2	0	310	311	1	0	159.290	159.292	2	1	3800	3801	1	2	
k871.000	k871.	295	302	7	4	159.268	159.267	-1	0	313	310	-3	-2	159.286	159.284	-2	-1	3800	3801	1	2	
k876.000	k876.	294	300	6	2	159.259	159.260	1	0	316	314	-4	-2	159.282	159.280	-2	0	3800	3803	3	2	
k881.000	k881.	292	294	2	2	159.250	159.247	-3	-2	319	317	-2	-1	159.277	159.275	-2	-2	3800	3801	1	2	
k886.000	k886.	291	291	0	0	159.241	159.24	0	-1	323	320	-3	-2	159.273	159.274	1	1	3800	3798	-2	-1	
k891.000	k891.	290	293	3	3	159.233	159.235	2	1	326	324	-2	-1	159.268	159.267	-1	0	3800	3800	0	1	P.C 0K900 .558
k896.000	k896.	289	290	1	-1	159.224	159.222	-2	-1	329	328	-1	0	159.264	159.264	0	-1	3800	3802	2	1	
k901.000	k901.	288	287	-1	-2	159.216	159.217	1	0	331	331	0	1	159.259	159.260	1	1	3800	3801	1	0	
k906.000	k906.	288	284	-4	-1	159.208	159.206	-2	-1	331	332	1	1	159.251	159.253	2	1	3800	3803	3	2	
k911.000	k911.	288	287	-1	0	159.201	159.203	2	1	331	330	-1	0	159.244	159.240	-4	-3	3800	3801	1	-2	
k916.000	k916.	288	286	-2	-1	159.193	159.194	1	0	331	333	2	0	159.236	159.234	-2	-1	3800	3801	1	-1	
k921.000	k921.	288	286	-2	-1	159.186	159.187	1	-2	331	331	0	-1	159.229	159.227	-2	-1	3800	3803	3	2	
k926.000	k926.	288	289	1	2	159.178	159.174	-4	-3	331	330	-1	2	159.221	159.223	2	1	3800	3800	0	-1	
k931.000	k931.	288	287	-1	-1	159.171	159.171	0	-1	331	332	1	0	159.214	159.213	-1	0	3800	3802	2	0	
k936.000	k936.	288	288	0	0	159.163	159.165	2	2	331	333	2	0	159.206	159.204	-2	-1	3800	3801	1	1	
k941.000	k941.	288	289	1	2	159.156	159.157	1	0	331	330	-1	0	159.199	159.197	-2	-1	3800	3801	1	-2	C.P 0K947 .756
k946.000	k946.	288	287	-1	-1	159.148	159.148	0	0	331	334	3	2	159.191	159.190	-1	0	3800	3801	1	-3	
k951.000	k951.	289	288	-1	0	159.142	159.142	0	0	328	327	-1	0	159.181	159.180	-1	0	3800	3800	0	-1	
k956.000	k956.	290	290	0	0	159.135	159.132	-3	-2	325	324	-4	-1	159.170	159.172	2	2	3800	3802	2	1	
k961.000	k961.	291	293	2	2	159.129	159.127	-2	-1	322	320	2	-1	159.160	159.160	0	0	3800	3800	0	1	

STA		단면높이(내측)				Con'c상단 높이(내측)				단면높이(외측)				Con'c상단 높이(외측)				타설 전체 폭				비 고
현장	환산	설계값	측정값	차		설계값	측정값	차		설계값	측정값	차		설계값	측정값	차		설계값	측정값	차		
				시공사	감리단			시공사	감리단			시공사	감리단			시공사	감리단			시공사	감리단	
k966.000	k966.	293	294	1	-1	159.123	159.124	1	-2	319	319	0	0	159.149	159.148	-1	-2	3800	3801	1	-1	
k971.000	k971.648	294	295	1	-1	159.116	159.114	-2	0	316	319	3	1	159.139	159.140	1	-1	3800	3800	0	-2	

공사명 : 호남고속철도 오송~익산간(궤도1공구) 궤도부설 기타공사

검측 사진대지

2014년 02월 05일

KUEDO
RAILWAY CONSTRUCTION

사 진 대 지

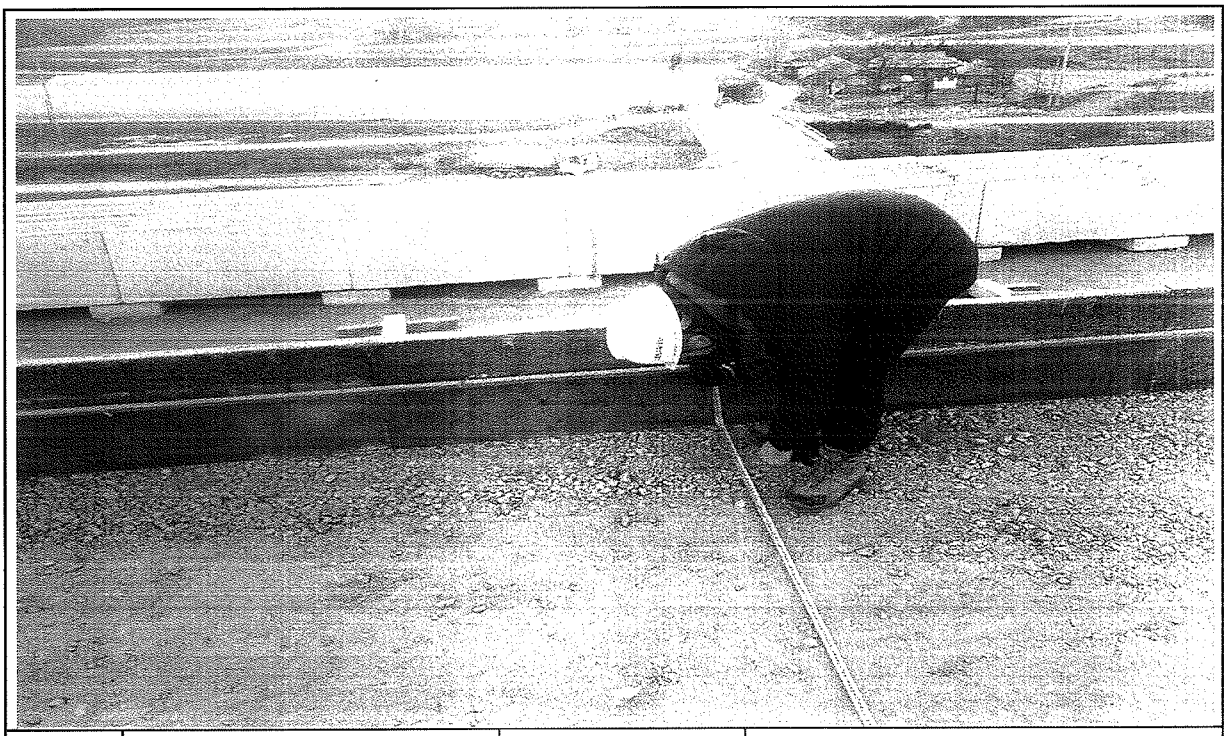

일자	2014.02.05	사진설명	타설전체 폭 검측

사 진 대 지

일자	2014.02.05	사진설명	타설높이 검측

사 진 대 지

일자	2014.02.05	사진설명	거푸집 높이 검측

공사 참여자 실명부

계약명 : 호남고속철도 오송~익산간(궤도1공구) 궤도부설 기타공사

위 건에 대하여 참여기술자 서명등록을 제출합니다.

2014 년 1 월 5 일

현장대리인 : 이 우 종(인)

작업일	작업위치 및 공종	소속	직위	성명	주민등록번호	공사내용	비고
				탁대영		거푸집	
				정성훈			
				최택규			
				조용환			
				김은우			
				최세훈			
				이광헌			
				천두범			
				고행관			
				주기현			
				김홍배			
				김성화			
				박인관			
				노영식			
				허춘봉			
				허명락			
				기용강			
				백승호			
				김배봉			
				최재희			
				강태욱			
				주연호			

호남고속철도 오송~익산간 콘크리트도상(Rheda2000) 표준단면도(28)

공주정거장(토공)

표준단면도

S=1:40

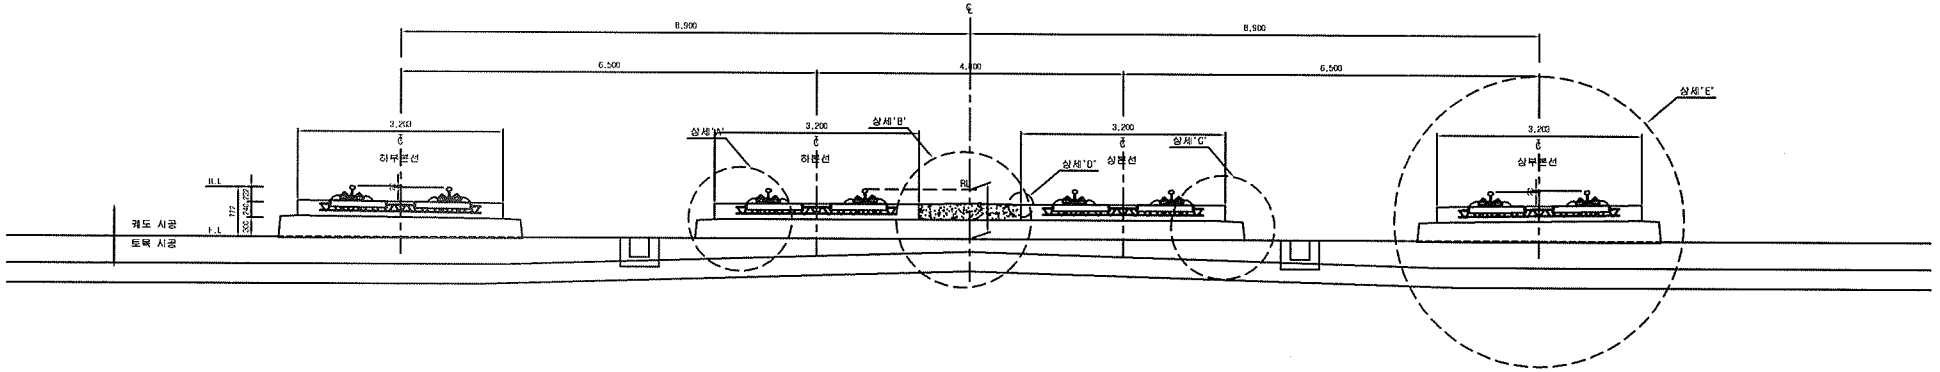

재 료 표

구분	규격		비 고
도상 콘크리트 층 (TCL)	fck = 30MPa	25-30-12	
노반 강화층 (HSB)	fck = 12MPa	25-12-12	
채움콘크리트	fck = 12MPa	25-12-12	

상세"D"

S=1:10

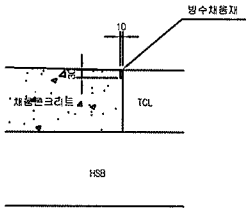

상세"A"

S=1:20

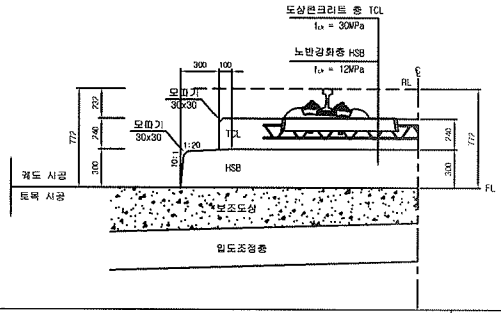

상세"B"

S=1:20

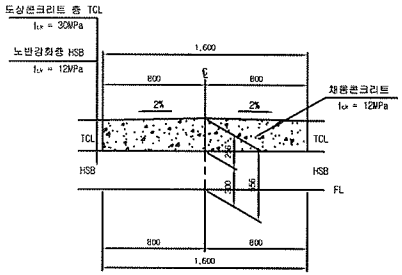

상세"C"

S=1:20

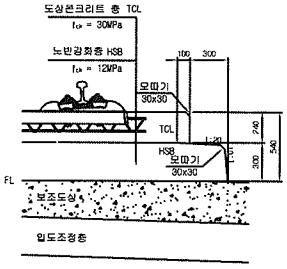

상세"E"

S=1:20

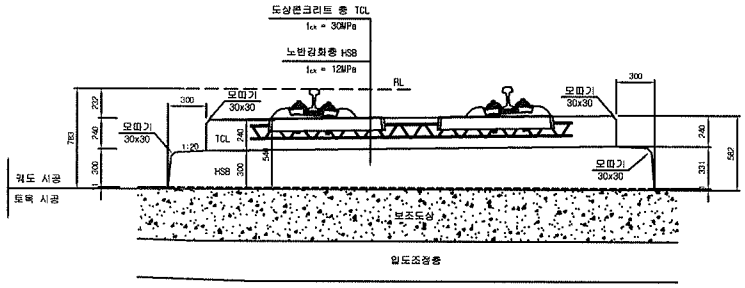

한국철도시설공단 KOREA RAIL NETWORK AUTHORITY		설계회사	(주)동양기술공단 외 유 신					건설분야	토목	철도구분	고속철도
		설계감리						건설단계	실시설계	노 선 명	호남고속철도
설계관명	호남고속철도 캐도공사 제1공구(오송~익산간) 실시설계	시공회사						노선방향	상하선	시설위치	오송~익산
시공관명	호남고속철도 오송~익산간(캐도1공구) 캐도부설 기타공사	시공감리						운영코드		공 구	제1공구
		개정번호	날 짜	내 용	작성자	검토자	확인자	도면축척	AS SHOWN	편철번호	252 OF 735

도 면 명: 호남고속철도 캐도공사 콘크리트도상(Rheda2000) 표준단면도(28) 공주정거장(토공)

구도면번호:

도면번호	C9001235 059
표준버전	RAIL v1.1(2009)

검 사 보 고 서 (IR)

Inspection Report

(검사 ■, 시험 □, 입회점검 □, 기타 □) 보고서 (Inspection ■, TEST □, Witness □, Others □) Report	보고서 번호 : Report No :	IR-HSB-553

시공사 / 공구명 Constructor/Section	궤도공영(주) / 호남고속철도 궤도부설 1공구		
감리단 / 공구명 Supervisor/Section	(주)동명기술공단종합건축사사무소 / 호남고속철도 궤도공사 1공구 감리		
관련문서번호 등(ITR) Reference No. etc.(ITR)	ITR-HSB-553		
점검표 번호(ITC) Checklist No.	ITC-011	세부작업공정 Details Work Process	HSB타설(타설 중 검측)
장소/위치 Location	공주정거장 상부본선 STA. (현) 0K954~ 0K972		

내용(Contents) :

레미콘 시험항목별 품질시험, 레미콘 타설 기록여부 , 진동기 적정 사용 여부, 거푸집 설치상태, 표면 거칠기 시공상태, 안전관리상태

비고(Remarks) : NCR등(발행한 경우: if issue) :

	검사자(감리단) Inspected by (Supervisor)	검토자(감리단) Reviewed by (Supervisor)	승인자(감리단장) Approved by (Supervisor)
성명 / 서명 Name / Signature	김시범	한상민	김익래
조직 / 조직명 Compnay / Position	(주)동명기술공단종합건축사사무소	(주)동명기술공단종합건축사사무소	(주)동명기술공단종합건축사사무소
일자 Date	2014년02월06일	2014년02월06일	2014년02월06일

검 사 요 청 서 (I T R)

Inspection Test Request

1. 발 신 1. From	궤도공영(주) / 호남고속철도 궤도부설 1공구		
2. 수 신 2. To	(주)동명기술공단종합건축사사무소 / 호남고속철도 오송~익산간 궤도1공구 감리단		
3.검사요청서 번호 3.Insp. Test Request No	ITR-HSB-553	4. 검사요청서 작성일자 4. Date of Issue	2014년 02월06일
5.검사대상 공사(작업명) 5.Work Item(activity) to be inspected	HSB타설중검사	6.장소 / 위치 6.Location	공주정거장 상부본선 STA. (현) 0K954~ 0K972
7.검사요구 일/시 7.Date/Time to be Inspected	2014년 02월06일 / 08:00	8. ITP번호/개정번호 8. ITP NO./Rev	ITP-005 / 0

2 HSB타설(타설 중 검측) 콘크리트 타설(토공구간) H

9.검사점 일렬번호 / 작업공정 / 검사점 종류
9.Serial No./Work Process / Identification of W/H Point

10.특기사항 (ITC 및 첨부물 등)
10.Remarks (ITC, Attachment, etc)

사진대지

위의 작업에 대해 (검사 ■, 시험 □, 입회점검 □, 기타 □) 요청하오니 조치하여 주시기 바랍니다.
In connection with the above work item, we hereof request your (Inspection ■, Test □, Witness □, others □).

2014년02월06일

Year/Month/Date

궤도공영(주) 현장대리인 : 이우종

Company Name, Quality Manager : Name (Signature)

전화번호(Tel.No) : 041-881-2291 FAX번호(Fax NO.): 041-881-2293

검 사 및 시 험 점 검 표 (ITC)

Inspection & Test CheckList

(시공사 작성 점검표를 감리단이 검토, 승인하는 경우)

(Supervison Contractor reviews and approves checklists prepared by Construction Contractor)

1.시공사/공구명 : 1.Constructor/Section :	궤도공영(주) / 호남고속철도 궤도부설 1공구		
2.감리단/공구명 2.Supervisor/Section :	(주)동명기술공단종합건축사사무소 / 호남고속철도 오송~익산간 궤도1공구 감리단		
3.검사점검표 번호 3.Checklist No.	ITC-011	4.검사요청서 번호 4.Inspection Request No.	ITR-HSB-553
5.ITP번호 5.ITP NO	ITP-005	6.ITP 개정번호 6.ITP Rev.	0
7.ITP 공사(작업)명 7.ITP Work Item(activity)	콘크리트 타설(토공구간)	8.ITP 작업공정 8.ITP Work Process	HSB타설(타설 중 검측)
9.세부작업공정 9.Details Work Process	HSB타설(타설 중 검측)	10.장소 10.Location	공주정거장 상부본선 STA. (현) 0K954~ 0K972
11.시공사 검사 / 시험일자 11.Date of Insp./Test	20140206	12.감리단 검사 / 시험일자 12.Date of	20140206
13.점검표 작성자(시공사) 13.Prepared by	송기웅	14.승인자(현장대리인) 14.Approved by	이우종
15.검토자(감리단) 15.Reviewed by	성병길	16.승인자(감리단장) 16.Approved by	김익래

17.일련번호 17.Serial No	18.세부작업공정의 검사 시험항목 18. Inspection & Test Items For Details Work Process	19.적용문서 (합부판정기준) 19.Acceptable Criteria	검 사 결 과 20.시공사 20.Constructor	검 사 결 과 21.감리단 21.Supervisor	22.조치사항/비고 22.Action to be taken/Remarks
1	슈트타설시 콘크리트 타설 높이는 H=1.5m 이하로 유지하였는가?	호남고속철도 궤도1공구 공사시방서	A	A	
2	레미콘 시험항목별 품질시험을 실시하였는가?(공기량 : 4.5±1.5%, 염화물 : 0.3kg/㎥, 슬럼프 : 120±25mm)	호남고속철도 궤도1공구 공사시방서	A	A	
3	콘크리트 타설시 레미콘 출하시간, 도착시간, 타설시간, 타설량 등을 정확하게 기록 및 유지하였는가?	호남고속철도 궤도1공구 공사시방서	A	A	
4	도상콘크리트 타설시 진동기를 사용하고 삽입간격 0.5mm이하, 콘크리트 두께의 약⅔ 깊이까지 시행하였는가?	호남고속철도 궤도1공구 공사시방서	A	A	
5	1일 콘크리트 타설 마무리 지점에 합판거푸집을 견고하게 설치하였는가?	호남고속철도 궤도1공구 공사시방서	A	A	
6	레미콘 차량 유도원을 배치하고 식별가능한 표식(완장 등)을 착용하고 있는가?	호남고속철도 궤도1공구 공사시방서	A	A	
7	1,2차 미장작업시 목손을 사용하였는가?	호남고속철도 궤도1공구 공사시방서	A	A	
8	콘크리트 타설후 습윤 상태로 노출면이 마르지 않도록 보호하였는가?(지상구간 액상피막 형성제를 10~12m간격으로 즉시 살포)	호남고속철도 궤도1공구 공사시방서	A	A	

* 검사,시험값이 있는 경우 값을 기록하고 합격인 경우에는 A, 불합격인 경우에는 UA로 표기한다.
Record the results of checking in detail, if any inspection or test results exist. Mark "A"(Acceptable) or "UA"(Unacceptable).

	23.검사자(시공사) 23.Inspected by (Constructor)	24.검토자(감리단) 24.Approved by (Supervisor)
성명 / 서명 Name / Signature	송기웅	김시범
조직 / 소속명 Company / Position	궤도공영(주)	(주)동명기술공단종합건축사사무소
일자 Date	20140206	20140206

검 사 및 시 험 점 검 표 (ITC)

Inspection & Test CheckList

(시공사 작성 점검표를 감리단이 검토, 승인하는 경우)

(Supervison Contractor reviews and approves checklists prepared by Construction Contractor)

1.시공사/공구명 : 1.Constructor/Section :	궤도공영(주) / 호남고속철도 궤도부설 1공구		
2.감리단/공구명 2.Supervisor/Section :	(주)동명기술공단종합건축사사무소 / 호남고속철도 오송~익산간 궤도1공구 감리단		
3.검사점검표 번호 3.Checklist No.	ITC-011	4.검사요청서 번호 4.Inspection Request No.	ITR-HSB-553

17.일련번호 17.Serial No.	18.세부작업공정의 검사 시험항목 18. Inspection & Test Items For Details Work Process	19.적용문서 (합부판정기준) 19.Acceptable Criteria	검 사 결 과 20.시공사 20.Constructor	 21.감리단 21.Supervisor	22.조치사항/비고 22.Action to be taken/Remarks
9	노반분야에서 설치한 중앙 집수정 내에 콘크리트 등 이물질이 떨어지지 않도록 조치하였는가?	호남고속철도 궤도1공구 공사시방서	A	A	
10	적정기구를 사용하여 표면을 거칠게 마무리하였는가?(30mm이상의 깊이에 150mm의 간격으로 종방향으로 시행)	호남고속철도 궤도1공구 공사시방서	A	A	
11	타설 전 안전교육 실시 및 안전보호구 착용 상태를 확인하였는가?	호남고속철도 궤도1공구 공사시방서	A	A	
12	타설 후 안전시설물을 설치하였는가?	호남고속철도 궤도1공구 공사시방서	A	A	
13	타설 후 정리정돈 및 안전수칙 미비사항을 점검하였는가?	호남고속철도 궤도1공구 공사시방서	A	A	

호남고속철도 오송~익산간(궤도1공구)궤도부설 기타공사

공주정거장 상부본선 HSB 검측기록부-타설중

현-0K954~0K972 환-0K954.000~0K971.648

2014. 02 . 06

KUEDO
RAILWAY CONSTRUCTION

공사명 : 호남고속철도 오송~익산간(궤도1공구) 궤도부설 기타공사

사진대지

2014년 02월 06일

KUEDO
RAILWAY CONSTRUCTION

사 진 대 지

일자	2014.02.06	사진설명	콘크리트 타설 및 진동다짐

사 진 대 지

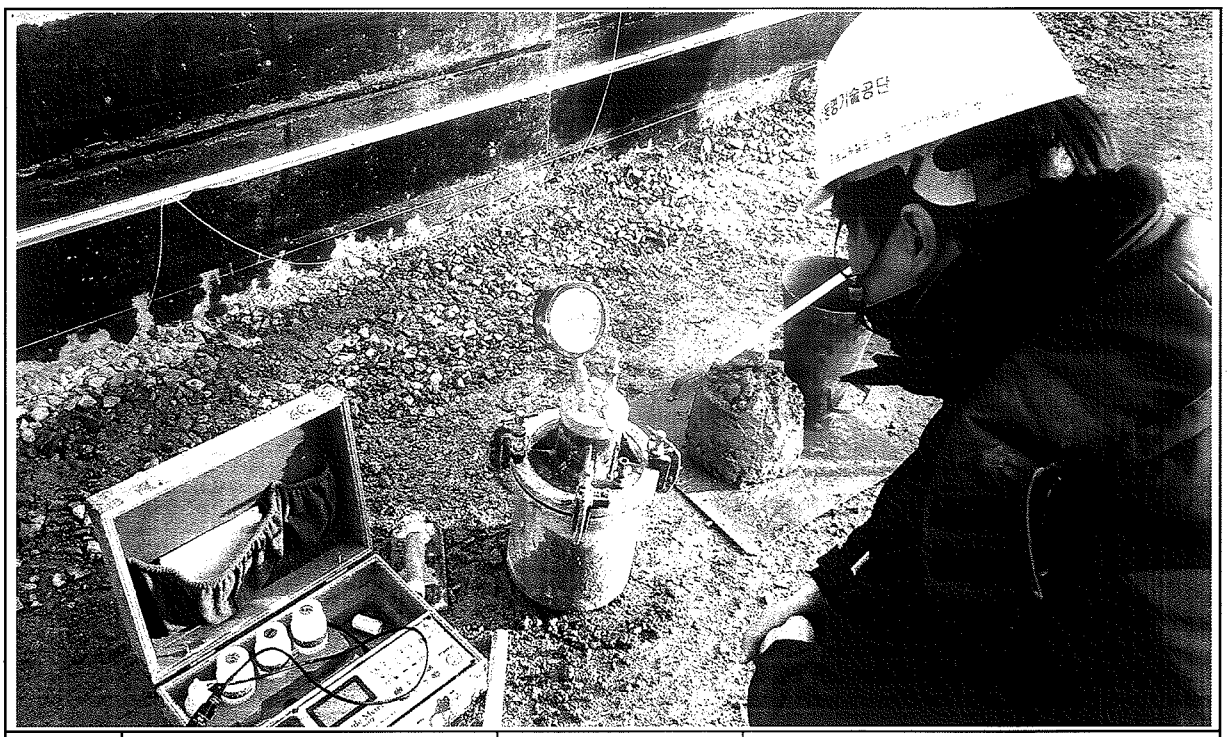

일자	2014.02.06	사진설명	품질시험

공사 참여자 실명부

계약명 : 호남고속철도 오송~익산간(궤도1공구) 궤도부설 기타공사

위 건에 대하여 참여기술자 서명등록을 제출합니다.

2014 년 1 월 6 일

현장대리인 : 이 우 종(인)

작업일	작업위치 및 공종	소속	직위	성명	주민등록번호	공사내용	비고
				최[illegible]	740710		
				이[illegible]	600815		
				권광천	540622		
				김정숙	660317		
				이[illegible]	580108		
				전[illegible]	581114		
				소[illegible]	630829		
				정[illegible]	711007		
				최[illegible]	660310		
				구[illegible]	711120		
				김[illegible]	690416		
				김[illegible]	440628		
				곽[illegible]	660109		
				이[illegible]	720830		
				[illegible]	[illegible]		
				[illegible]	680905		
				[illegible]	680810		
				이[illegible]	440910		
				김[illegible]	610726		
				박[illegible]	630114		
				박[illegible]	630311		
				김[illegible]	590705		
				박[illegible]	480224		
				[illegible]	[illegible]		
				김[illegible]	710830		
				배[illegible]	580331		
				임[illegible]	680213		
				이[illegible]	690113		
				이[illegible]	660329		

검 사 보 고 서 (IR)

Inspection Report

(검사 ■, 시험 □, 입회점검 □, 기타 □) 보고서 (Inspection ■, TEST □, Witness □, Others □) Report		보고서 번호 : Report No :	IR-HSB-554
시공사 / 공구명 Constructor/Section	궤도공영(주) / 호남고속철도 궤도부설 1공구		
감리단 / 공구명 Supervisor/Section	(주)동명기술공단종합건축사사무소 / 호남고속철도 궤도공사 1공구 감리		
관련문서번호 등(ITR) Reference No. etc.(ITR)	ITR-HSB-554		
점검표 번호(ITC) Checklist No.	ITC-012	세부작업공정 Details Work Process	HSB타설(타설 후 검측)
장소/위치 Location	공주정거장 상부본선 STA. (현) 0K954~ 0K972		

내용(Contents) :

균열유도줄눈 시공상태, 거푸집 제거 시기 적정여부, 콘크리트 양생관리상태

비고(Remarks) : NCR등(발행한 경우: if issue) :

	검사자(감리단) Inspected by (Supervisor)	검토자(감리단) Reviewed by (Supervisor)	승인자(감리단장) Approved by (Supervisor)
성명 / 서명 Name / Signature	김시범	한상민	김익래
조직 / 조직명 Compnay / Position	(주)동명기술공단종합건축사사무소	(주)동명기술공단종합건축사사무소	(주)동명기술공단종합건축사사무소
일자 Date	2014년02월07일	2014년02월07일	2014년02월07일

검 사 요 청 서 (ITR)

Inspection Test Request

1. 발 신 1. From	궤도공영(주) / 호남고속철도 궤도부설 1공구		
2. 수 신 2. To	(주)동명기술공단종합건축사사무소 / 호남고속철도 오송~익산간 궤도1공구 감리단		
3.검사요청서 번호 3.Insp. Test Request No	ITR-HSB-554	4. 검사요청서 작성일자 4. Date of Issue	2014년 02월07일
5.검사대상 공사(작업명) 5.Work Item(activity) to be inspected	HSB타설후검사	6.장소 / 위치 6.Location	공주정거장 상부본선 STA. (현) 0K954~ 0K972
7.검사요구 일/시 7.Date/Time to be Inspected	2014년 02월07일 / 10:00	8. ITP번호/개정번호 8. ITP NO./Rev	ITP-005 / 0

3 HSB타설(타설 후 검측) 콘크리트 타설(토공구간) H

9.검사점 일렬번호 / 작업공정 / 검사점 종류
9.Serial No./Work Process / Identification of W/H Point

10.특기사항 (ITC 및 첨부물 등)
10.Remarks (ITC, Attachment, etc)

사진대지

위의 작업에 대해 (검사 ■, 시험 □, 입회점검 □, 기타 □) 요청하오니 조치하여 주시기 바랍니다.
In connection with the above work item, we hereof request your (Inspection ■, Test □, Witness □, others □).

2014년02월07일

Year/Month/Date

궤도공영(주) 현장대리인 : 이우종

Company Name, Quality Manager : Name (Signature)

전화번호(Tel.No) : 041-881-2291 FAX번호(Fax NO.): 041-881-2293

검 사 및 시 험 점 검 표 (ITC)

Inspection & Test CheckList

(시공사 작성 점검표를 감리단이 검토, 승인하는 경우)

(Supervison Contractor reviews and approves checklists prepared by Construction Contractor)

1.시공사/공구명 : 1.Constructor/Section :	궤도공영(주) / 호남고속철도 궤도부설 1공구		
2.감리단/공구명 2.Supervisor/Section :	(주)동명기술공단종합건축사사무소 / 호남고속철도 오송~익산간 궤도1공구 감리단		
3.검사점검표 번호 3.Checklist No.	ITC-012	4.검사요청서 번호 4.Inspection Request No.	ITR-HSB-554
5.ITP번호 5.ITP NO	ITP-005	6.ITP 개정번호 6.ITP Rev.	0
7.ITP 공사(작업)명 7.ITP Work Item(activity)	콘크리트 타설(토공구간)	8.ITP 작업공정 8.ITP Work Process	HSB타설(타설 후 검측)
9.세부작업공정 9.Details Work Process	HSB타설(타설 후 검측)	10.장소 10.Location	공주정거장 상부본선 STA. (현) 0K954~ 0K972
11.시공사 검사 / 시험일자 11.Date of Insp./Test	20140207	12.감리단 검사 / 시험일자 12.Date of	20140207
13.점검표 작성자(시공사) 13.Prepared by	송기웅	14.승인자(현장대리인) 14.Approved by	이우종
15.검토자(감리단) 15.Reviewed by	성병길	16.승인자(감리단장) 16.Approved by	김익래

17.일련번호 17.Serial No.	18.세부작업공정의 검사 시험항목 18. Inspection & Test Items For Details Work Process	19.적용문서 (합부판정기준) 19.Acceptable Criteria	검 사 결 과 20.시공사 20.Constructor	 21.감리단 21.Supervisor	22.조치사항/비고 22.Action to be taken/Remarks
1	거푸집 제거 시기는 적정한가? (콘크리트 강도가 자중 및 시공중에 가해지는 강도 이상일 때)	호남고속철도 궤도1공구 공사시방서	A	A	
2	균열유도줄눈 시공은 적정한가? (4.55m±100mm간격, 침목과 침목사이에 배치, HSB두께의 H/3이상 깊이,직각틀림± 50㎜)	호남고속철도 궤도1공구 공사시방서	A	A	
3	콘크리트 양생관리는 적정한가?(한중, 서중시 양생계획에 의거 시행하였는지 여부)	호남고속철도 궤도1공구 공사시방서	A	A	

* 검사,시험값이 있는 경우 값을 기록하고 합격인 경우에는 A, 불합격인 경우에는 UA로 표기한다.
Record the results of checking in detail, if any inspection or test results exist. Mark "A"(Acceptable) or "UA"(Unacceptable).

	23.검사자(시공사) 23.Inspected by (Constructor)	24.검토자(감리단) 24.Approved by (Supervisor)
성명 / 서명 Name / Signature	송기웅	김시범
조직 / 소속명 Company / Position	궤도공영(주)	(주)동명기술공단종합건축사사무소
일자 Date	20140207	20140207

호남고속철도 오송~익산간(궤도1공구)궤도부설 기타공사

공주정거장 상부본선 HSB 검측기록부-타설후

현-0K954~0K972 환-0K954.000~0K971.648

2014. 02 . 07

KUEDO
RAILWAY CONSTRUCTION

공사명 : 호남고속철도 오송~익산간(궤도1공구) 궤도부설 기타공사

사진대지

2014년 02월 07일

KUEDO
RAILWAY CONSTRUCTION

사 진 대 지

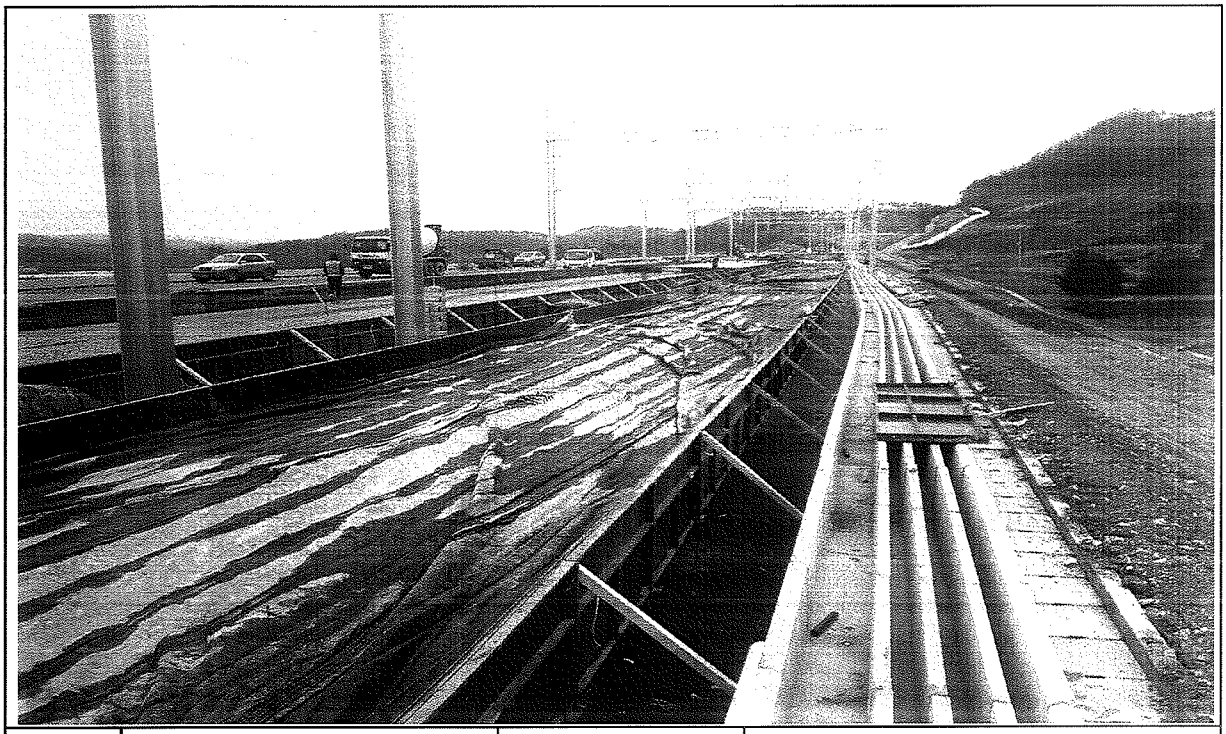

일자	2014.02.07	사진설명	양생

사 진 대 지

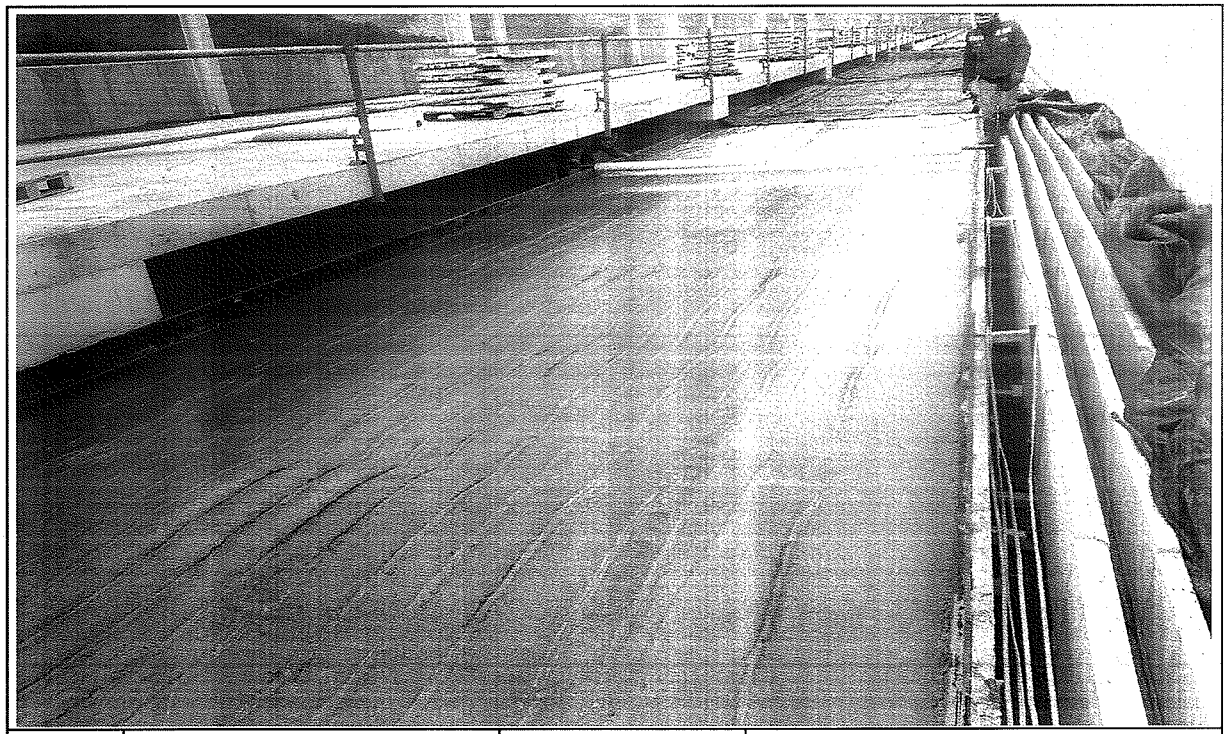

일자	2014.02.07	사진설명	완료

검 사 보 고 서 (IR)

Inspection Report

(검사 ■, 시험 □, 입회점검 □, 기타 □) 보고서 (Inspection ■, TEST □, Witness □, Others □) Report	보고서 번호 : Report No :	IR-HSB-555

시공사 / 공구명 Constructor/Section	궤도공영(주) / 호남고속철도 궤도부설 1공구		
감리단 / 공구명 Supervisor/Section	(주)동명기술공단종합건축사사무소 / 호남고속철도 궤도공사 1공구 감리		
관련문서번호 등(ITR) Reference No. etc.(ITR)	ITR-HSB-555		
점검표 번호(ITC) Checklist No.	ITC-010	세부작업공정 Details Work Process	HSB타설(타설 전 검측)
장소/위치 Location	2-1토공6구간 STA. (현) 43K918~ 44K400 (환) 43K953.350 ~ 44K365.350		

내용(Contents) :

노반상태, 콘크리트 타설 마감 높이 및 폭, 시공이음면 Chipping 및 청소여부

비고(Remarks) : NCR등(발행한 경우: if issue) :

	검사자(감리단) Inspected by (Supervisor)	검토자(감리단) Reviewed by (Supervisor)	승인자(감리단장) Approved by (Supervisor)
성명 / 서명 Name / Signature	김시범	한상민	김익래
조직 / 조직명 Compnay / Position	(주)동명기술공단종합건축사사무소	(주)동명기술공단종합건축사사무소	(주)동명기술공단종합건축사사무소
일자 Date	2014년02월05일	2014년02월05일	2014년02월05일

검 사 요 청 서 (ITR)

Inspection Test Request

1. 발 신 1. From	궤도공영(주) / 호남고속철도 궤도부설 1공구		
2. 수 신 2. To	(주)동명기술공단종합건축사사무소 / 호남고속철도 오송~익산간 궤도1공구 감리단		
3.검사요청서 번호 3.Insp. Test Request No	ITR-HSB-555	4. 검사요청서 작성일자 4. Date of Issue	2014년 02월05일
5.검사대상 공사(작업명) 5.Work Item(activity) to be inspected	HSB타설전검측	6.장소 / 위치 6.Location	2-1토공6구간 STA. (현) 43K918~ 44K400 (환) 43K953.350 ~ 44K365.350
7.검사요구 일/시 7.Date/Time to be Inspected	2014년 02월05일 / 09:00	8. ITP번호/개정번호 8. ITP NO./Rev	ITP-005 / 0

1 HSB타설(타설 전 검측) 콘크리트 타설(토공구간) H

9.검사점 일렬번호 / 작업공정 / 검사점 종류
9.Serial No./Work Process / Identification of W/H Point

10.특기사항 (ITC 및 첨부물 등)
10.Remarks (ITC, Attachment, etc)

검측기록부,표준단면도,사진대지,공사참여자 실명부

위의 작업에 대해 (검사 ■, 시험 □, 입회점검 □, 기타 □) 요청하오니 조치하여 주시기 바랍니다.
In connection with the above work item, we hereof request your (Inspection ■, Test □, Witness □, others □).

2014년02월05일

Year/Month/Date

궤도공영(주) 현장대리인 : 이우종

Company Name, Quality Manager : Name (Signature)

전화번호(Tel.No) : 041-881-2291 FAX번호(Fax NO.): 041-881-2293

검 사 및 시 험 점 검 표 (ITC)

Inspection & Test CheckList

(시공사 작성 점검표를 감리단이 검토, 승인하는 경우)

(Supervison Contractor reviews and approves checklists prepared by Construction Contractor)

1.시공사/공구명 : 1.Constructor/Section :	궤도공영(주) / 호남고속철도 궤도부설 1공구		
2.감리단/공구명 2.Supervisor/Section :	(주)동명기술공단종합건축사사무소 / 호남고속철도 오송~익산간 궤도1공구 감리단		
3.검사점검표 번호 3.Checklist No.	ITC-010	4.검사요청서 번호 4.Inspection Request No.	ITR-HSB-555
5.ITP번호 5.ITP NO	ITP-005	6.ITP 개정번호 6.ITP Rev.	0
7.ITP 공사(작업)명 7.ITP Work Item(activity)	콘크리트 타설(토공구간)	8.ITP 작업공정 8.ITP Work Process	HSB타설(타설 전 검측)
9.세부작업공정 9.Details Work Process	HSB타설(타설 전 검측)	10.장소 10.Location	2-1토공6구간 STA. (현) 43K918~44K400 (환) 43K953.350 ~ 44K365.350
11.시공사 검사 / 시험일자 11.Date of Insp./Test	20140204	12.감리단 검사 / 시험일자 12.Date of	20140205
13.점검표 작성자(시공사) 13.Prepared by	송기웅	14.승인자(현장대리인) 14.Approved by	이우종
15.검토자(감리단) 15.Reviewed by	성병길	16.승인자(감리단장) 16.Approved by	김익래

17.일련번호 17.Serial No	18.세부작업공정의 검사 시험항목 18. Inspection & Test Items For Details Work Process	19.적용문서 (합부판정기준) 19.Acceptable Criteria	검 사 결 과 20.시공사 20.Constructor	 21.감리단 21.Supervisor	22.조치사항/비고 22.Action to be taken/Remarks
1	콘크리트 타설 전 레미콘 공장을 방문하여 이상 유무를 확인하였는가?	호남고속철도 궤도1공구 공사시방서	A	A	
2	노반의 뜬 돌, 점토, 기타유해물을 제거하였는가?	호남고속철도 궤도1공구 공사시방서	A	A	
3	거푸집은 콘크리트 타설시 변형이 없도록 단면형상에 맞게 거푸집 외측을 지지대로 지지하였는가?	호남고속철도 궤도1공구 공사시방서	A	A	
4	거푸집은 콘크리트 타설 전에 깨끗이 닦고 유지류를 발라 사용하였는가?	호남고속철도 궤도1공구 공사시방서	A	A	
5	콘크리트 타설 마감 높이 및 폭을 확인하였는가?	호남고속철도 궤도1공구 공사시방서	A	A	
6	신 콘크리트 타설전 거푸집 철거 후 구 콘크리트 시공 이음면을 Chipping 및 Wire Brush 청소 후 시공하였는가?	호남고속철도 궤도1공구 공사시방서	A	A	
7	작업 전 안전교육 실시 및 안전보호구 착용 상태를 점검하였는가?	호남고속철도 궤도1공구 공사시방서	A	A	
8	작업 후 정리정돈 상태를 확인하였는가?	호남고속철도 궤도1공구 공사시방서	A	A	

* 검사,시험값이 있는 경우 값을 기록하고 합격인 경우에는 A, 불합격인 경우에는 UA로 표기한다.
Record the results of checking in detail, if any inspection or test results exist. Mark "A"(Acceptable) or "UA"(Unacceptable).

	23.검사자(시공사) 23.Inspected by (Constructor)	24.검토자(감리단) 24.Approved by (Supervisor)
성명 / 서명 Name / Signature	송기웅	김시범
조직 / 소속명 Company / Position	궤도공영(주)	(주)동명기술공단종합건축사사무소
일자 Date	20140204	20140205

호남고속철도 오송~익산간(궤도1공구)궤도부설 기타공사

2-1공구 토공6구간 HSB 검측기록부

현-43K918~44K400 환-43K953.350~44K365.350

2014. 02 . 05

KUEDO
RAILWAY CONSTRUCTION

2-1공구 토공6 HSB 검측기록부

시공사 확인자 : 손기2
감리단 확인자 : 개시대

STA		단면높이(내측)				Con'c상단 높이(내측)				단면높이(외측)				Con'c상단 높이(외측)				타설 전체 폭				비 고
현장	환산	설계값	측정값	차		설계값	측정값	차		설계값	측정값	차		설계값	측정값	차		설계값	측정값	차		
				시공사	감리단			시공사	감리단			시공사	감리단			시공사	감리단			시공사	감리단	
43k918.000	43k883.35	300	301	1	1	159.643	159.642	-1	-1	300	300	0	0	159.643	159.643	0	0	8600	8600	0	0	
43k920.000	43k885.35	300	300	0	0	159.640	159.641	1	1	300	301	1	1	159.640	159.641	1	1	8600	8601	1	1	
43k925.000	43k890.35	300	299	-1	-1	159.633	159.634	1	1	300	301	1	1	159.633	159.632	-1	-1	8600	8600	0	0	
43k930.000	43k895.35	300	300	0	0	159.625	159.624	-1	-1	300	301	1	1	159.625	159.625	0	0	8600	8600	0	0	
43k935.000	43k900.35	300	302	2	2	159.618	159.617	-1	-1	300	300	0	0	159.618	159.619	1	1	8600	8600	0	0	
43k940.000	43k905.35	300	300	0	0	159.610	159.611	1	1	300	300	0	0	159.610	159.611	1	1	8600	8594	-1	-1	
43k945.000	43k910.35	300	300	0	0	159.603	159.604	1	1	300	301	1	1	159.603	159.603	0	0	8600	8600	0	0	
43k950.000	43k915.35	300	300	0	0	159.595	159.595	0	0	300	300	0	0	159.595	159.596	1	1	8600	8600	0	0	
43k955.000	43k920.35	300	300	0	0	159.588	159.589	1	1	300	299	-1	-1	159.588	159.589	1	1	8600	8601	1	1	
43k960.000	43k925.35	300	301	1	1	159.580	159.581	1	1	300	302	2	2	159.580	159.580	0	0	8600	8601	1	1	
43k965.000	43k930.35	300	300	0	0	159.573	159.574	1	1	300	300	0	0	159.573	159.574	1	1	8600	8600	0	0	
43k970.000	43k935.35	300	301	1	1	159.565	159.565	0	0	300	301	1	1	159.565	159.565	0	0	8600	8600	0	0	
43k975.000	43k940.35	300	301	1	1	159.558	159.559	1	1	300	300	0	0	159.558	159.559	1	1	8600	8602	2	2	
43k980.000	43k945.35	300	301	1	1	159.550	159.551	1	1	300	300	0	0	159.550	159.551	1	1	8600	8601	1	1	
43k985.000	43k950.35	300	300	0	0	159.543	159.542	-1	-1	300	300	0	0	159.543	159.542	-1	-1	8600	8603	3	3	
43k990.000	43k955.35	300	302	2	2	159.535	159.534	-1	-1	300	301	1	1	159.535	159.536	1	1	8600	8600	0	0	
43k995.000	43k960.35	300	300	0	0	159.528	159.527	-1	-1	300	302	2	2	159.528	159.529	1	1	8600	8600	0	0	
44k000.000	43k965.35	300	300	0	0	159.520	159.522	2	2	300	300	0	0	159.520	159.521	-1	-1	8600	8601	1	1	
44k005.000	43k970.35	300	301	1	1	159.513	159.514	1	1	300	300	0	0	159.513	159.513	0	0	8600	8600	0	0	
44k010.000	43k975.35	300	302	2	2	159.505	159.504	-1	-1	300	300	0	0	159.505	159.505	0	0	8600	8600	0	0	
44k015.000	43k980.35	300	300	0	0	159.498	159.499	1	1	300	301	1	1	159.498	159.498	0	0	8600	8600	0	0	
44k020.000	43k985.35	300	299	-1	-1	159.490	159.491	1	1	300	299	-1	-1	159.490	159.490	0	0	8600	8601	1	1	
44k025.000	43k990.35	300	300	0	0	159.483	159.483	0	0	300	299	-1	-1	159.483	159.482	-1	-1	8600	8601	1	1	
44k030.000	43k995.35	300	301	1	1	159.475	159.476	1	1	300	300	0	0	159.475	159.475	0	0	8600	8601	1	1	
44k035.000	44k000.35	300	300	0	0	159.468	159.469	1	1	300	299	-1	-1	159.468	159.468	0	0	8600	8600	0	0	
44k040.000	44k005.35	300	300	0	0	159.460	159.461	1	1	300	301	1	1	159.460	159.461	1	1	8600	8601	1	1	
44k045.000	44k010.35	300	302	2	2	159.453	159.452	-1	-1	300	300	0	0	159.453	159.452	-1	-1	8600	8600	0	0	
44k050.000	44k015.35	300	302	2	2	159.445	159.444	-1	-1	300	302	2	2	159.445	159.445	0	0	8600	8600	0	0	
44k055.000	44k020.35	300	301	1	1	159.438	159.438	0	0	300	300	0	0	159.438	159.439	1	1	8600	8600	0	0	
44k060.000	44k025.35	300	300	0	0	159.430	159.431	1	1	300	300	0	0	159.430	159.431	1	1	8600	8600	0	0	
44k065.000	44k030.35	300	300	0	0	159.423	159.423	0	0	300	300	0	0	159.423	159.423	0	0	8600	8601	1	1	

STA		단면높이(내측)				Con'c상단 높이(내측)				단면높이(외측)				Con'c상단 높이(외측)				타설 전체 폭				비 고
현장	환산	설계값	측정값	차		설계값	측정값	차		설계값	측정값	차		설계값	측정값	차		설계값	측정값	차		
				시공사	감리단			시공사	감리단			시공사	감리단			시공사	감리단			시공사	감리단	
44k070.000	44k035.35	300	301	1	1	159.415	159.416	1	1	300	300	0	0	159.415	159.417	0	0	8600	8601	1	1	
44k075.000	44k040.35	300	300	0	0	159.408	159.408	0	0	300	301	1	1	159.408	159.408	0	0	8600	8600	0	0	
44k080.000	44k045.35	300	299	-1	-1	159.400	159.400	0	0	300	300	0	0	159.400	159.401	1	1	8600	8600	0	0	
44k085.000	44k050.35	300	300	0	0	159.393	159.393	0	0	300	300	0	0	159.393	159.394	1	1	8600	8600	0	0	
44k090.000	44k055.35	300	300	0	0	159.385	159.385	0	0	300	300	0	0	159.385	159.385	0	0	8600	8600	0	0	
44k095.000	44k060.35	300	300	0	0	159.378	159.378	0	0	300	300	0	0	159.378	159.378	0	0	8600	8601	1	1	
44k100.000	44k065.35	300	300	0	0	159.370	159.370	0	0	300	300	0	0	159.370	159.371	1	1	8600	8600	0	0	
44k105.000	44k070.35	300	300	0	0	159.363	159.364	1	1	300	300	0	0	159.363	159.364	1	1	8600	8600	0	0	
44k110.000	44k075.35	300	300	0	0	159.355	159.356	1	1	300	300	0	0	159.355	159.356	1	1	8600	8600	0	0	
44k115.000	44k080.35	300	301	1	1	159.348	159.349	1	1	300	302	2	2	159.348	159.349	1	1	8600	8601	1	1	
44k120.000	44k085.35	300	302	2	2	159.340	159.341	1	1	300	301	1	1	159.340	159.341	1	1	8600	8600	0	0	
44k125.000	44k090.35	300	300	0	0	159.333	159.333	0	0	300	300	0	0	159.333	159.334	1	1	8600	8600	0	0	
44k130.000	44k095.35	300	301	1	1	159.325	159.324	-1	-1	300	299	-1	-1	159.325	159.326	1	1	8600	8600	0	0	
44k135.000	44k100.35	300	300	0	0	159.318	159.319	1	1	300	300	0	0	159.318	159.319	1	1	8600	8600	0	0	
44k140.000	44k105.35	300	300	0	0	159.310	159.310	0	0	300	300	0	0	159.310	159.311	1	1	8600	8601	1	1	
44k145.000	44k110.35	300	299	-1	-1	159.303	159.303	0	0	300	300	0	0	159.303	159.303	0	0	8600	8600	0	0	
44k150.000	44k115.35	300	300	0	0	159.295	159.295	0	0	300	300	0	0	159.295	159.296	1	1	8600	8600	0	0	
44k155.000	44k120.35	300	301	1	1	159.288	159.288	0	0	300	300	0	0	159.288	159.289	1	1	8600	8600	0	0	
44k160.000	44k125.35	300	300	0	0	159.280	159.281	1	1	300	301	1	1	159.280	159.281	1	1	8600	8601	1	1	
44k165.000	44k130.35	300	300	0	0	159.273	159.274	1	1	300	300	0	0	159.273	159.274	1	1	8600	8602	2	2	
44k170.000	44k135.35	300	302	2	2	159.265	159.265	0	0	300	300	0	0	159.265	159.266	1	1	8600	8603	3	3	
44k175.000	44k140.35	300	300	0	0	159.192	159.192	0	0	300	302	2	2	159.192	159.192	0	0	8600	8600	0	0	
44k180.000	44k145.35	300	300	0	0	159.184	159.184	0	0	300	300	0	0	159.184	159.183	-1	-1	8600	8600	0	0	
44k185.000	44k150.35	300	301	1	1	159.177	159.177	0	0	300	300	0	0	159.177	159.178	1	1	8600	8600	0	0	
44k190.000	44k155.35	300	300	0	0	159.169	159.168	-1	-1	300	301	1	1	159.169	159.168	-1	-1	8600	8601	1	1	
44k195.000	44k160.35	300	300	0	0	159.162	159.163	1	1	300	300	0	0	159.162	159.163	1	1	8600	8600	0	0	
44k200.000	44k165.35	300	300	0	0	159.154	159.154	0	0	300	300	0	0	159.154	159.153	-1	-1	8600	8600	0	0	
44k205.000	44k170.35	300	300	0	0	159.147	159.148	1	1	300	300	0	0	159.147	159.148	1	1	8600	8600	0	0	
44k210.000	44k175.35	300	300	0	0	159.139	159.139	0	0	300	301	1	1	159.139	159.138	-1	-1	8600	8600	0	0	
44k215.000	44k180.35	300	300	0	0	159.132	159.133	1	1	300	300	0	0	159.132	159.133	1	1	8600	8601	1	1	
44k220.000	44k185.35	300	300	0	0	159.124	159.125	1	1	300	300	0	0	159.124	159.124	0	0	8600	8600	0	0	
44k225.000	44k190.35	300	301	1	1	159.117	159.117	0	0	300	300	0	0	159.117	159.118	-1	1	8600	8600	0	0	
44k230.000	44k195.35	300	300	0	0	159.109	159.109	0	0	300	302	2	2	159.109	159.109	0	0	8600	8600	0	0	
44k235.000	44k200.35	300	300	0	0	159.102	159.103	1	1	300	301	1	1	159.102	159.103	1	1	8600	8600	0	0	
44k240.000	44k205.35	300	302	2	2	159.094	159.093	-1	-1	300	300	0	0	159.094	159.094	0	0	8600	8600	0	0	

STA		단면높이(내측)				Con'c상단 높이(내측)				단면높이(외측)				Con'c상단 높이(외측)				타설 전체 폭				비 고
현장	환산	설계값	측정값	차		설계값	측정값	차		설계값	측정값	차		설계값	측정값	차		설계값	측정값	차		
				시공사	감리단			시공사	감리단			시공사	감리단			시공사	감리단			시공사	감리단	
44k245.000	44k210.35	300	300	0	0	159.087	159.087	0	0	300	300	0	0	159.087	159.087	0	0	8600	8600	0	0	
44k250.000	44k215.35	300	301	1	1	159.079	159.079	0	0	300	300	0	0	159.079	159.079	0	0	8600	8600	0	0	
44k255.000	44k220.35	300	300	0	0	159.072	159.072	0	0	300	300	0	0	159.072	159.072	0	0	8600	8600	0	0	
44k260.000	44k225.35	300	300	0	0	159.064	159.064	0	0	300	299	-1	-1	159.064	159.064	0	0	8600	8601	1	1	
44k265.000	44k230.35	300	300	0	0	159.123	159.123	0	0	300	300	0	0	159.123	159.123	0	0	8600	8600	0	0	
44k270.000	44k235.35	300	300	0	0	159.115	159.116	1	1	300	301	1	1	159.115	159.114	-1	-1	8600	8603	3	3	
44k275.000	44k240.35	300	300	0	0	159.108	159.109	1	1	300	300	0	0	159.108	159.109	1	1	8600	8600	0	0	
44k280.000	44k245.35	300	302	2	2	159.100	159.100	0	0	300	301	1	1	159.100	159.100	0	0	8600	8600	0	0	
44k285.000	44k250.35	300	300	0	0	159.093	159.092	-1	-1	300	300	0	0	159.093	159.094	1	1	8600	8601	1	1	
44k290.000	44k255.35	300	301	1	1	159.019	159.019	0	0	300	300	0	0	159.019	159.019	0	0	8600	8600	0	0	
44k295.000	44k260.35	300	300	0	0	159.012	159.013	1	1	300	300	0	0	159.012	159.012	0	0	8600	8600	0	0	
44k300.000	44k265.35	300	302	2	2	159.004	159.004	0	0	300	299	-1	-1	159.004	159.004	0	0	8600	8600	0	0	
44k305.000	44k270.35	300	300	0	0	158.997	158.997	0	0	300	300	0	0	158.997	158.998	0	0	8600	8601	1	1	
44k310.000	44k275.35	300	300	0	0	158.989	158.989	0	0	300	301	1	1	158.989	158.989	0	0	8600	8600	0	0	
44k315.000	44k280.35	300	300	0	0	158.982	158.983	1	1	300	300	0	0	158.982	158.981	-1	-1	8600	8600	0	0	
44k320.000	44k285.35	300	300	0	0	158.974	158.974	0	0	300	300	0	0	158.974	158.974	0	0	8600	8600	0	0	
44k325.000	44k290.35	300	300	0	0	158.967	158.967	0	0	300	300	0	0	158.967	158.967	0	0	8600	8600	0	0	
44k330.000	44k295.35	300	300	0	0	158.959	158.959	0	0	300	300	0	0	158.959	158.958	-1	-1	8600	8601	1	1	
44k335.000	44k300.35	300	301	1	1	158.952	158.952	0	0	300	301	1	1	158.952	158.953	1	1	8600	8603	3	3	
44k340.000	44k305.35	300	299	-1	-1	158.944	158.943	-1	-1	300	299	-1	-1	158.944	158.943	-1	-1	8600	8602	2	2	
44k345.000	44k310.35	300	300	0	0	158.937	158.937	0	0	300	300	0	0	158.937	158.937	0	0	8600	8600	0	0	
44k350.000	44k315.35	300	300	0	0	158.929	158.929	0	0	300	301	1	1	158.929	158.929	0	0	8600	8603	3	3	
44k355.000	44k320.35	300	300	0	0	158.922	158.923	1	1	300	300	0	0	158.922	158.923	1	1	8600	8600	0	0	
44k360.000	44k325.35	300	300	0	0	158.914	158.914	0	0	300	300	0	0	158.914	158.915	1	1	8600	8601	1	1	
44k365.000	44k330.35	300	301	1	1	158.907	158.907	0	0	300	300	0	0	158.907	158.907	0	0	8600	8600	0	0	
44k370.000	44k335.35	300	302	2	2	158.899	158.898	-1	-1	300	300	0	0	158.899	158.899	0	0	8600	8601	1	1	
44k375.000	44k340.35	300	300	0	0	158.958	158.959	1	1	300	300	0	0	158.958	158.959	1	1	8600	8600	0	0	
44k380.000	44k345.35	300	302	2	2	158.950	158.951	1	1	300	300	0	0	158.950	158.951	1	1	8600	8600	0	0	
44k385.000	44k350.35	300	301	1	1	158.943	158.942	-1	-1	300	300	0	0	158.943	158.944	1	1	8600	8602	2	2	
44k390.000	44k355.35	300	300	0	0	158.935	158.936	1	1	300	300	0	0	158.935	158.936	1	1	8600	8600	0	0	
44k395.000	44k360.35	300	300	0	0	158.928	158.928	0	0	300	300	0	0	158.928	158.929	1	1	8600	8600	0	0	
44k400.000	44k365.35	300	300	0	0	158.920	158.721	1	1	300	300	0	0	158.920	158.920	0	0	8600	8600	0	0	

공사명 : 호남고속철도 오송~익산간(궤도1공구) 궤도부설 기타공사

검측 사진대지

2014년 02월 05일

KUEDO
RAILWAY CONSTRUCTION

사 진 대 지

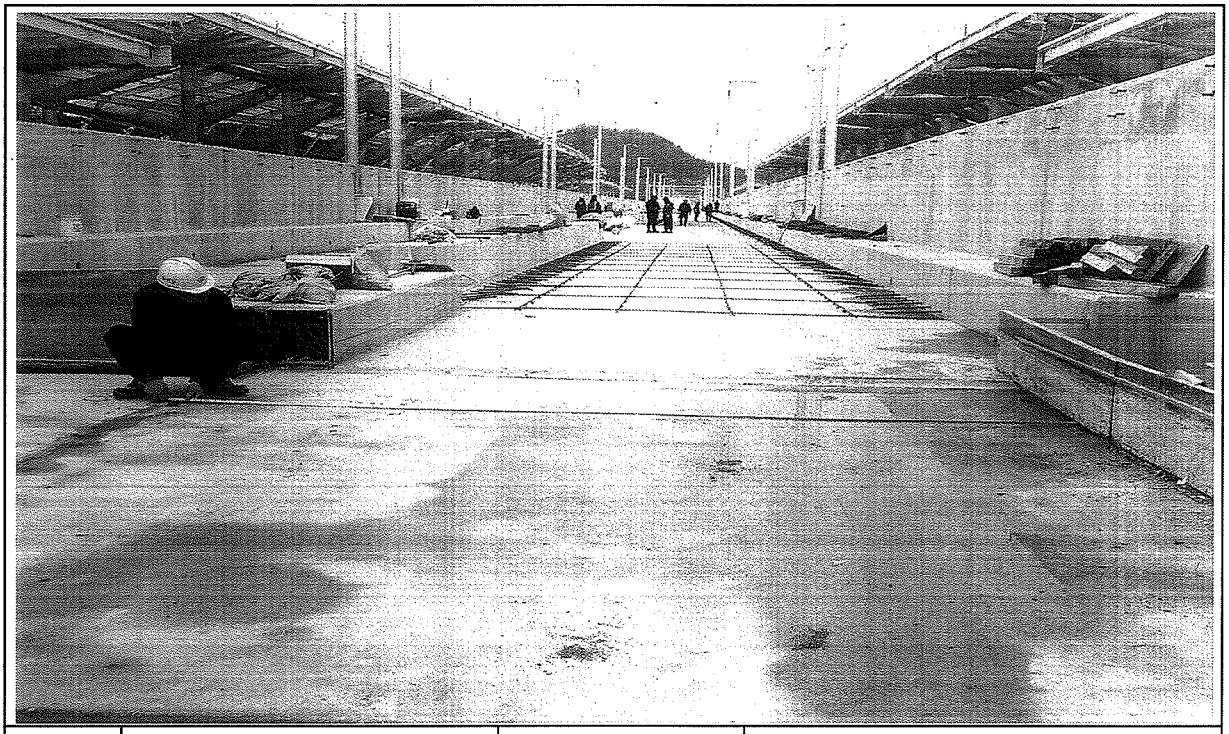

일자	2014.02.05	사진설명	타설전체 폭 검측

사 진 대 지

일자	2014.02.05	사진설명	타설높이 검측

사 진 대 지

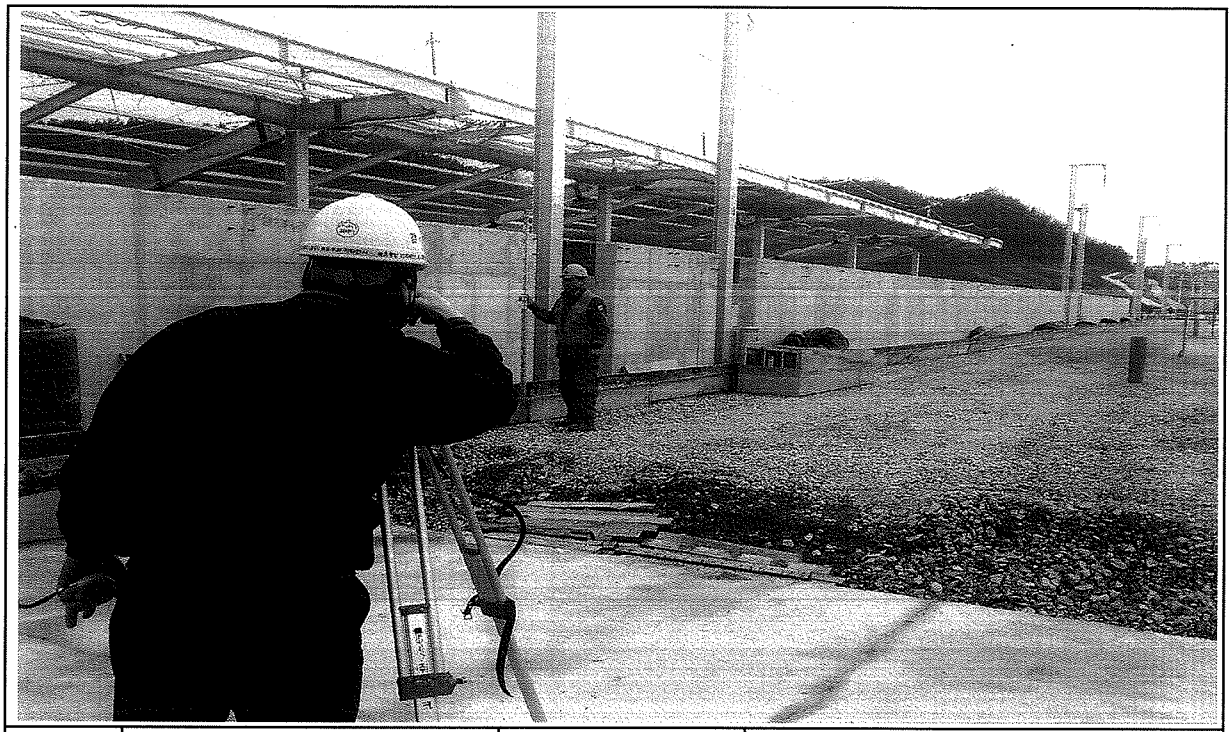

일자	2014.02.05	사진설명	거푸집 높이 검측

공사 참여자 실명부

계약명 : 호남고속철도 오송~익산간(궤도1공구) 궤도부설 기타공사

위 건에 대하여 참여기술자 서명등록을 제출합니다.

2014 년 1 월 5 일

현장대리인 : 이 우 종 (인)

작업일	작업위치 및 공종	소속	직위	성명	주민등록번호	공사내용	비고
				탁대영		궤도공	
				남심홍			
				고덕근			
				조용환			
				김은수			
				최기호			
				이광헌			
				전두환			
				고태관			
				구기현			
				김용배			
				김성화			
				박원권			
				노영식			
				허춘봉			
				허영락			
				기용광			
				백승호			
				김병봉			
				최재희			
				이형우			
				주인호			

호남고속철도 오송~익산간 콘크리트도상(Rheda2000) 표준단면도(5)

복선(토공, 직선구간 D=4.8m)

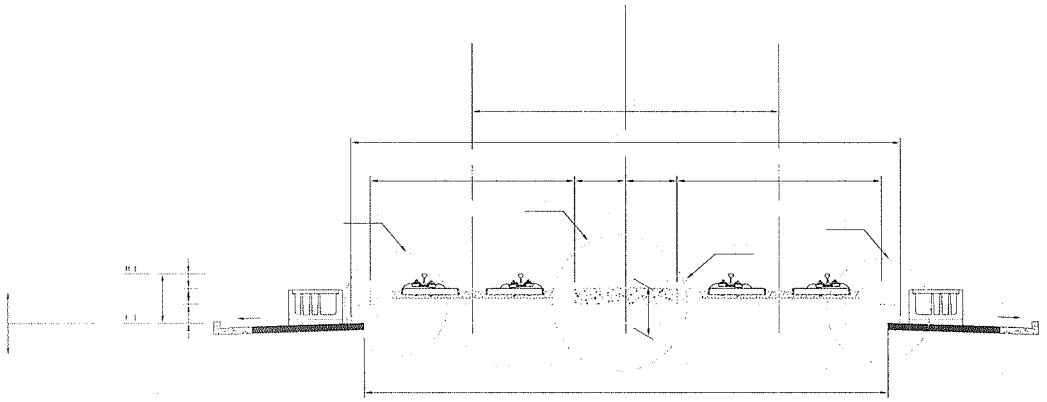

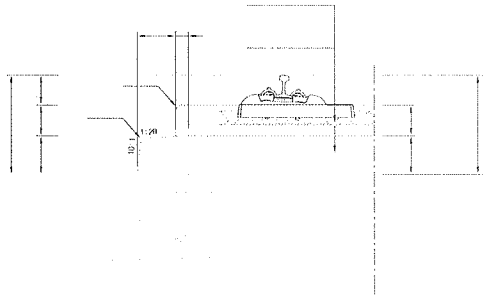

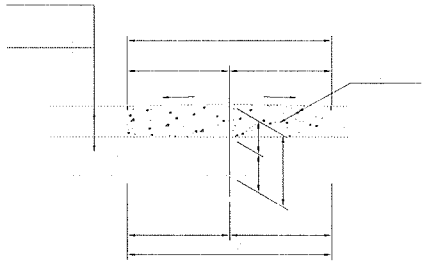

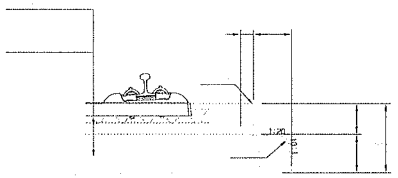

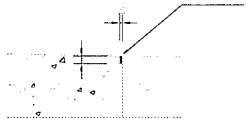

한국철도시설공단 KOREA RAIL NETWORK AUTHORITY		설계회사	(주)동명기술공단	△						건설분야	토목	철도구분	고속철도	도면명	호남고속철도 궤도공사 콘크리트도상(Rheda2000) 표준단면도(5) 복선(토공, 직선구간 D=4.8m)
		설계감리		△						건설단계	실시설계	노 선 명	호남고속철도		
설계건명	호남고속철도 궤도공사 제1공구(오송~익산간) 실시설계	시공회사		△						노선방향	상하선	시설위치	오송~익산		
시공건명	호남고속철도 오송~익산간(궤도1공구) 궤도부설 기타공사	시공감리		△	2012.04.09	실시설계준공	이하빈	이덕영	정상면	운영코드		공 구	제1공구		
				개정번호	날 짜	내 용	작성자	검토자	확인자	도면축척	AS SHOWN	면철번호	229 OF 735	구도면번호	도면번호 C9001235 036
															표준버전 RAIL v1.1(2009)

호남고속철도 오송~익산간 토공 - 교량 접속부 일반도(Rheda2000)

종단면도
S=1:50

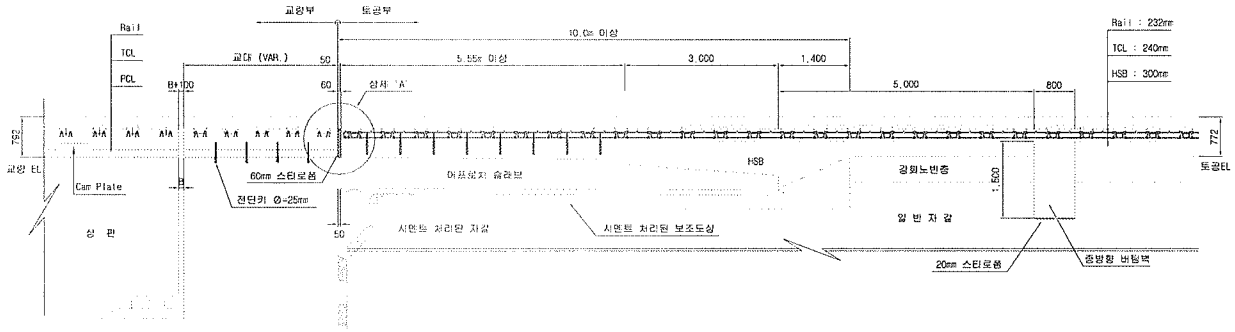

토공부 횡단면도
S=1:50

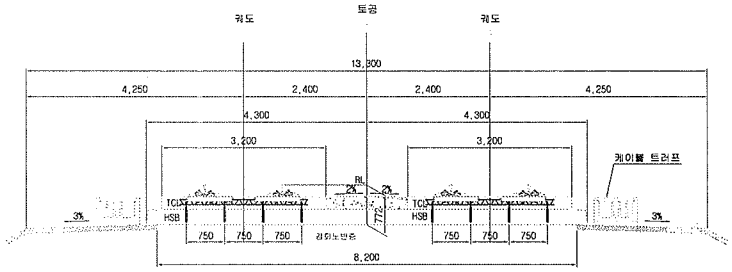

교량 교대부 횡단면도
S=1:50

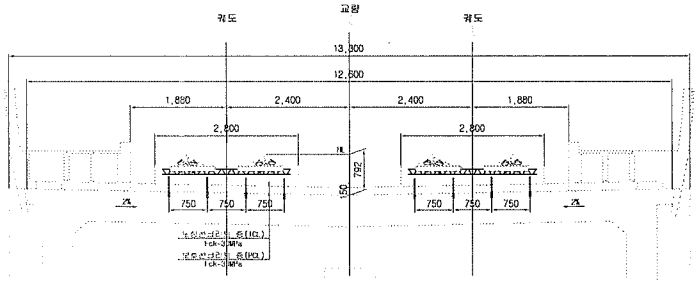

토공부 배근 횡단면도
S=1:20

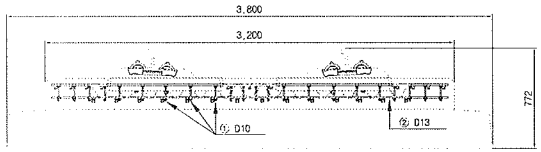

추가철근 배근 상세도
S=1:20

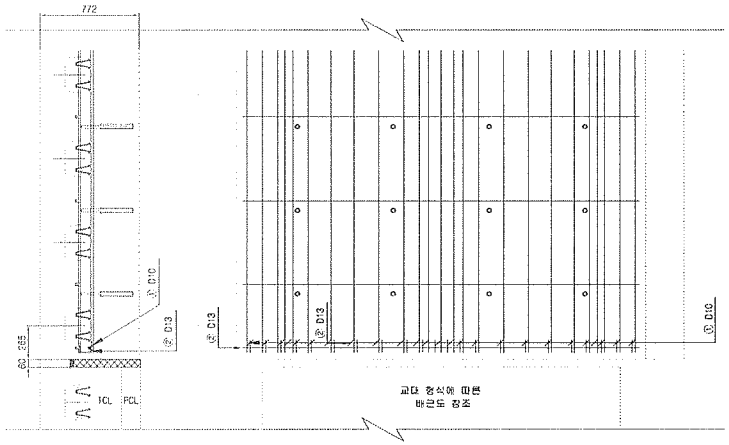

상세 "A"
S=1:20

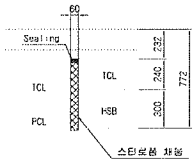

철근상세

② D13

3,100

철 근 가 공

D	lo	r
	60	20
D13	78	26
D10	60	20

철 근 재 료 표

(SD40) (개소당)

번 호	직 경	길 이(m)	수 량(개)	총길이(m)	단위중량	중중량	비 고
①	D10	0.233	22	5.126	0.560	2.871	
②	D13	3.100	1	3.100	0.995	3.085	
합계						5.956	

한국철도시설공단 KOREA RAIL NETWORK AUTHORITY		설계회사	(주)동명기술공단 소관건축사사무소	이수 신						건설분야	토목	철도구분	고속철도	도면명	호남고속철도 궤도공사 토공 - 교량 접속부 일반도 (Rheda2000)
		설계감리								건설단계	실시설계	노 선 명	호남고속철도		
설계건명	호남고속철도 궤도공사 제1공구(오송-익산간) 실시설계	시공회사								노선방향	상하선	시설위치	오송-익산		
시공건명	호남고속철도 오송~익산간(궤도1공구) 궤도부설 기타공사	시공감리								분야코드		공 구	제1공구		
										도면축척	AS SHOWN	편철번호	361 OF 735	구도면번호	
														도면번호	C9002141-026
														표준버전	RAIL v1.1(2009)

개정번호	날 짜	내 용	작성자	검토자	확인자
3	2012.04.09	실시설계준공	오덕희	이덕영	정상현

호남고속철도 오송~익산간 종방향 버팀벽 일반도(Rheda2000)(1)

토공-교량 접속부구간

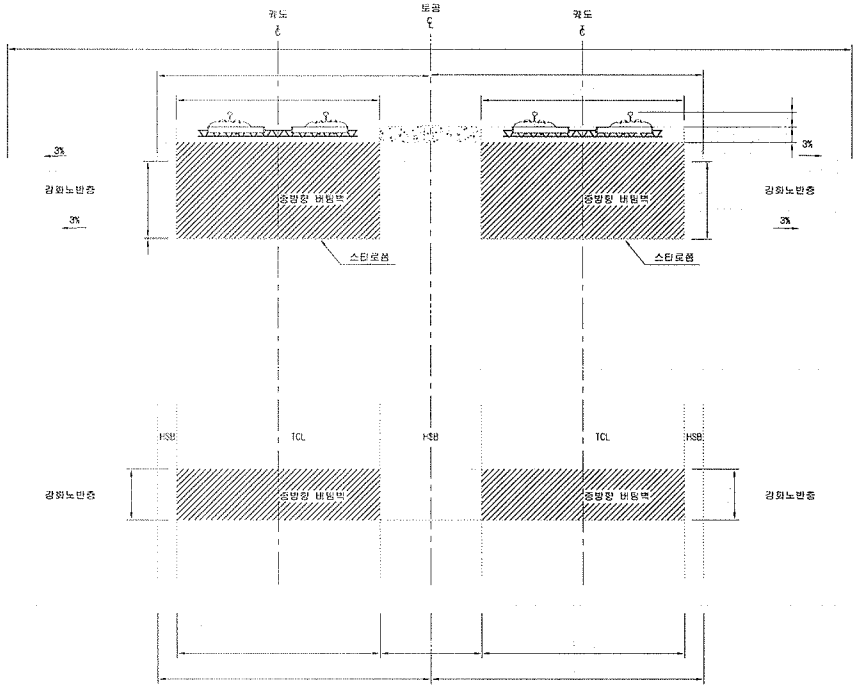

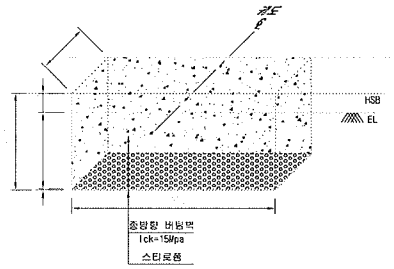

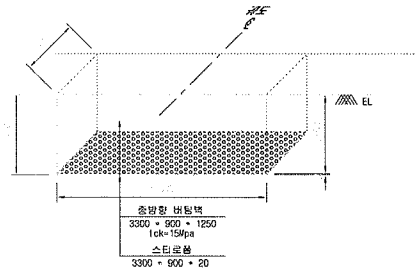

※ 굴착면의 시공오차와 종방향 버팀벽내 철근의 피복두께를 확보하기 위해 굴착면을 +50mm 조정

NOTE

※ 적용시 상세히 검토하여 시공상세도를 재검토 하여야 함.

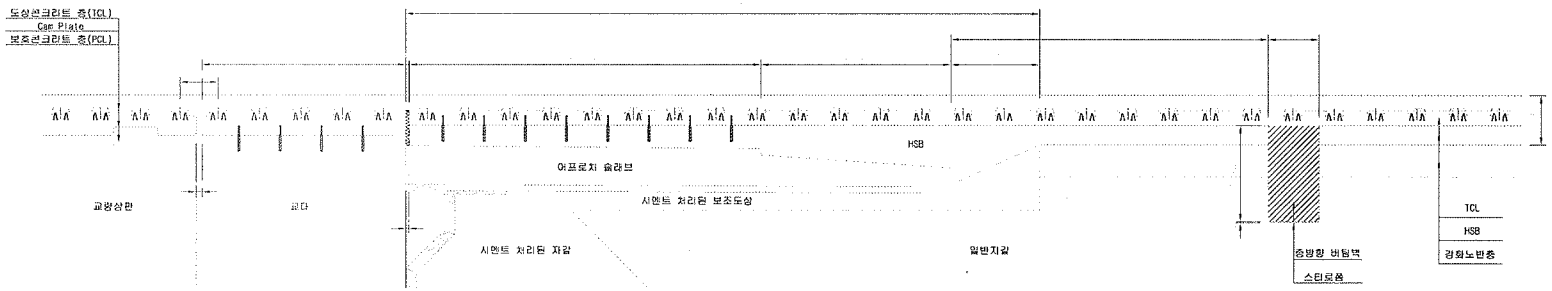

한국철도시설공단 KOREA RAIL NETWORK AUTHORITY		설계회사	(주)동명기술공단 (T) 유 신							건설분야	토목	철도구분	고속철도	도면명	호남고속철도 궤도공사 종방향 버팀벽 일반도(Rheda2000)(1) 토공-교량 접속부구간		
		설계감리								건설단계	실시설계	노 선 명	호남고속철도				
설계건명	호남고속철도 궤도공사 제1공구(오송~익산간) 실시설계	시공회사								노선방향	상하선	시설위치	오송~익산				
시공건명	호남고속철도 오송~익산간(궤도1공구) 궤도부설 기타공사	시공감리		2012.04.09	실시설계준공	오덕회	이덕영	정상현		운영코드		공 구	제1공구				
				개정번호	날 짜	내 용	작성자	검토자	확인자	도면축척	1:40	편철번호	369 OF 735	구도면번호		도면번호	C9002141-034
																표준버전	RAIL v1.1(2009)

검 사 보 고 서 (IR)

Inspection Report

(검사 ■, 시험 □, 입회점검 □, 기타 □) 보고서 (Inspection ■, TEST □, Witness □, Others □) Report	보고서 번호 : Report No :	IR-HSB-556

시공사 / 공구명 Constructor/Section	궤도공영(주) / 호남고속철도 궤도부설 1공구		
감리단 / 공구명 Supervisor/Section	(주)동명기술공단종합건축사사무소 / 호남고속철도 궤도공사 1공구 감리		
관련문서번호 등(ITR) Reference No. etc.(ITR)	ITR-HSB-556		
점검표 번호(ITC) Checklist No.	ITC-011	세부작업공정 Details Work Process	HSB타설(타설 중 검측)
장소/위치 Location	2-1토공6구간 STA. (현) 44K259~ 44K400 (환) 44K224.350 ~ 44K365.350		

내용(Contents) :

레미콘 시험항목별 품질시험, 레미콘 타설 기록여부 , 진동기 적정 사용 여부, 거푸집 설치상태, 표면 거칠기 시공상태, 안전관리상태

비고(Remarks) : NCR등(발행한 경우: if issue) :

	검사자(감리단) Inspected by (Supervisor)	검토자(감리단) Reviewed by (Supervisor)	승인자(감리단장) Approved by (Supervisor)
성명 / 서명 Name / Signature	김시범	한상민	김익래
조직 / 조직명 Compnay / Position	(주)동명기술공단종합건축사사무소	(주)동명기술공단종합건축사사무소	(주)동명기술공단종합건축사사무소
일자 Date	2014년02월06일	2014년02월06일	2014년02월06일

검 사 요 청 서 (I T R)

Inspection Test Request

1. 발 신 1. From	궤도공영(주) / 호남고속철도 궤도부설 1공구		
2. 수 신 2. To	(주)동명기술공단종합건축사사무소 / 호남고속철도 오송~익산간 궤도1공구 감리단		
3.검사요청서 번호 3.Insp. Test Request No	ITR-HSB-556	4. 검사요청서 작성일자 4. Date of Issue	2014년 02월06일
5.검사대상 공사(작업명) 5.Work Item(activity) to be inspected	HSB타설중검사	6.장소 / 위치 6.Location	2-1토공6구간 STA. (현) 44K259~ 44K400 (환) 44K224.350 ~ 44K365.350
7.검사요구 일/시 7.Date/Time to be Inspected	2014년 02월06일 / 08:00	8. ITP번호/개정번호 8. ITP NO./Rev	ITP-005 / 0
	2 HSB타설(타설 중 검측) 콘크리트 타설(토공구간) H		
9.검사점 일렬번호 / 작업공정 / 검사점 종류 9.Serial No./Work Process / Identification of W/H Point			
10.특기사항 (ITC 및 첨부물 등) 10.Remarks (ITC, Attachment, etc)			

사진대지

위의 작업에 대해 (검사 ■, 시험 □, 입회점검 □, 기타 □) 요청하오니 조치하여 주시기 바랍니다.
In connection with the above work item, we hereof request your (Inspection ■, Test □, Witness □, others □).

2014년02월06일

Year/Month/Date

궤도공영(주) 현장대리인 : 이우종

Company Name, Quality Manager : Name (Signature)

전화번호(Tel.No) : 041-881-2291 FAX번호(Fax NO.): 041-881-2293

검 사 및 시 험 점 검 표 (ITC)

Inspection & Test CheckList

(시공사 작성 점검표를 감리단이 검토, 승인하는 경우)

(Supervison Contractor reviews and approves checklists prepared by Construction Contractor)

1.시공사/공구명 : 1.Constructor/Section :	궤도공영(주) / 호남고속철도 궤도부설 1공구		
2.감리단/공구명 2.Supervisor/Section :	(주)동명기술공단종합건축사사무소 / 호남고속철도 오송~익산간 궤도1공구 감리단		
3.검사점검표 번호 3.Checklist No.	ITC-011	4.검사요청서 번호 4.Inspection Request No.	ITR-HSB-556
5.ITP번호 5.ITP NO	ITP-005	6.ITP 개정번호 6.ITP Rev.	0
7.ITP 공사(작업)명 7.ITP Work Item(activity)	콘크리트 타설(토공구간)	8.ITP 작업공정 8.ITP Work Process	HSB타설(타설 중 검측)
9.세부작업공정 9.Details Work Process	HSB타설(타설 중 검측)	10.장소 10.Location	2-1토공6구간 STA. (현) 44K259~44K400 (환) 44K224.350 ~ 44K365.350
11.시공사 검사 / 시험일자 11.Date of Insp./Test	20140206	12.감리단 검사 / 시험일자 12.Date of	20140206
13.점검표 작성자(시공사) 13.Prepared by	송기웅	14.승인자(현장대리인) 14.Approved by	이우종
15.검토자(감리단) 15.Reviewed by	성병길	16.승인자(감리단장) 16.Approved by	김익래

17.일련번호 17.Serial No	18.세부작업공정의 검사 시험항목 18. Inspection & Test Items For Details Work Process	19.적용문서 (합부판정기준) 19.Acceptable Criteria	검 사 결 과 20.시공사 20.Constructor	검 사 결 과 21.감리단 21.Supervisor	22.조치사항/비고 22.Action to be taken/Remarks
1	슈트타설시 콘크리트 타설 높이는 H=1.5m 이하로 유지하였는가?	호남고속철도 궤도1공구 공사시방서	A	A	
2	레미콘 시험항목별 품질시험을 실시하였는가?(공기량 : 4.5±1.5%, 염화물 : 0.3kg/㎥, 슬럼프 : 120±25mm)	호남고속철도 궤도1공구 공사시방서	A	A	
3	콘크리트 타설시 레미콘 출하시간, 도착시간, 타설시간, 타설량 등을 정확하게 기록 및 유지하였는가?	호남고속철도 궤도1공구 공사시방서	A	A	
4	도상콘크리트 타설시 진동기를 사용하고 삽입간격 0.5mm이하, 콘크리트 두께의 약⅔ 깊이까지 시행하였는가?	호남고속철도 궤도1공구 공사시방서	A	A	
5	1일 콘크리트 타설 마무리 지점에 합판거푸집을 견고하게 설치하였는가?	호남고속철도 궤도1공구 공사시방서	A	A	
6	레미콘 차량 유도원을 배치하고 식별가능한 표식(완장 등)을 착용하고 있는가?	호남고속철도 궤도1공구 공사시방서	A	A	
7	1,2차 미장작업시 목손을 사용하였는가?	호남고속철도 궤도1공구 공사시방서	A	A	
8	콘크리트 타설후 습윤 상태로 노출면이 마르지 않도록 보호하였는가?(지상구간 액상피막형성제를 10~12m간격으로 즉시 살포)	호남고속철도 궤도1공구 공사시방서	A	A	

* 검사,시험값이 있는 경우 값을 기록하고 합격인 경우에는 A, 불합격인 경우에는 UA로 표기한다.
Record the results of checking in detail, if any inspection or test results exist. Mark "A"(Acceptable) or "UA"(Unacceptable).

	23.검사자(시공사) 23.Inspected by (Constructor)	24.검토자(감리단) 24.Approved by (Supervisor)
성명 / 서명 Name / Signature	송기웅	김시범
조직 / 소속명 Company / Position	궤도공영(주)	(주)동명기술공단종합건축사사무소
일자 Date	20140206	20140206

검 사 및 시 험 점 검 표 (ITC)

Inspection & Test CheckList

(시공사 작성 점검표를 감리단이 검토, 승인하는 경우)

(Supervison Contractor reviews and approves checklists prepared by Construction Contractor)

1.시공사/공구명 : 1.Constructor/Section :	궤도공영(주) / 호남고속철도 궤도부설 1공구		
2.감리단/공구명 2.Supervisor/Section :	(주)동명기술공단종합건축사사무소 / 호남고속철도 오송~익산간 궤도1공구 감리단		
3.검사점검표 번호 3.Checklist No.	ITC-011	4.검사요청서 번호 4.Inspection Request No.	ITR-HSB-556

17.일련번호 17.Serial No.	18.세부작업공정의 검사 시험항목 18. Inspection & Test Items For Details Work Process	19.적용문서 (합부판정기준) 19.Acceptable Criteria	검 사 결 과 20.시공사 20.Constructor	 21.감리단 21.Supervisor	22.조치사항/비고 22.Action to be taken/Remarks
9	노반분야에서 설치한 중앙 집수정 내에 콘크리트 등 이물질이 떨어지지 않도록 조치하였는가?	호남고속철도 궤도1공구 공사시방서	A	A	
10	적정기구를 사용하여 표면을 거칠게 마무리하였는가?(30mm이상의 깊이에 150mm의 간격으로 종방향으로 시행)	호남고속철도 궤도1공구 공사시방서	A	A	
11	타설 전 안전교육 실시 및 안전보호구 착용 상태를 확인하였는가?	호남고속철도 궤도1공구 공사시방서	A	A	
12	타설 후 안전시설물을 설치하였는가?	호남고속철도 궤도1공구 공사시방서	A	A	
13	타설 후 정리정돈 및 안전수칙 미비사항을 점검하였는가?	호남고속철도 궤도1공구 공사시방서	A	A	

호남고속철도 오송~익산간(궤도1공구)궤도부설 기타공사

2-1공구 토공6구간 HSB 검측기록부-타설중

현-44K259~44K400 환-44K224.350~44K365.350

2014. 02 . 06

KUEDO
RAILWAY CONSTRUCTION

공사명 : 호남고속철도 오송~익산간(궤도1공구) 궤도부설 기타공사

사진대지

2014년 02월 06일

KUEDO
RAILWAY CONSTRUCTION

사 진 대 지

일자	2014.02.06	사진설명	콘크리트 타설 및 진동다짐

사 진 대 지

일자	2014.02.06	사진설명	품질시험

공사 참여자 실명부

계약명 : 호남고속철도 오송~익산간(궤도1공구) 궤도부설 기타공사

위 건에 대하여 참여기술자 서명등록을 제출합니다.

2015년 2월 6일

현장대리인 : 이 우 종(인)

작업일	작업위치 및 공종	소속	직위	성명	주민등록번호	공사내용	비고
				탁대영		궤도공	
				정성용			
				고택경			
				조용환			
				김은우			
				최내호			
				이광헌			
				전두환			
				고행관			
				구기현			
				김용배			
				김성화			
				박인관			
				노영식			
				하춘봉			
				허명락			
				기용광			
				백승호			
				김병봉			
				최재희			
				강희성			
				주인호			

검 사 보 고 서 (IR)

Inspection Report

(검사 ■, 시험 □, 입회점검 □, 기타 □) 보고서 (Inspection ■, TEST □, Witness □, Others □) Report		보고서 번호 : Report No :	IR-HSB-557
시공사 / 공구명 Constructor/Section	궤도공영(주) / 호남고속철도 궤도부설 1공구		
감리단 / 공구명 Supervisor/Section	(주)동명기술공단종합건축사사무소 / 호남고속철도 궤도공사 1공구 감리		
관련문서번호 등(ITR) Reference No. etc.(ITR)	ITR-HSB-557		
점검표 번호(ITC) Checklist No.	ITC-012	세부작업공정 Details Work Process	HSB타설(타설 후 검측)
장소/위치 Location	2-1토공6구간 STA. (현) 44K259~ 44K400 (환) 44K224.350 ~ 44K365.350		
내용(Contents) :			
균열유도줄눈 시공상태, 거푸집 제거 시기 적정여부, 콘크리트 양생관리상태			
비고(Remarks) : NCR등(발행한 경우: if issue) :			

	검사자(감리단) Inspected by (Supervisor)	검토자(감리단) Reviewed by (Supervisor)	승인자(감리단장) Approved by (Supervisor)
성명 / 서명 Name / Signature	김시범	한상민	김익래
조직 / 조직명 Compnay / Position	(주)동명기술공단종합건축사사무소	(주)동명기술공단종합건축사사무소	(주)동명기술공단종합건축사사무소
일자 Date	2014년02월07일	2014년02월07일	2014년02월07일

검 사 요 청 서 (I T R)

Inspection Test Request

1. 발 신 1. From	궤도공영(주) / 호남고속철도 궤도부설 1공구		
2. 수 신 2. To	(주)동명기술공단종합건축사사무소 / 호남고속철도 오송~익산간 궤도1공구 감리단		
3.검사요청서 번호 3.Insp. Test Request No	ITR-HSB-557	4. 검사요청서 작성일자 4. Date of Issue	2014년 02월07일
5.검사대상 공사(작업명) 5.Work Item(activity) to be inspected	HSB타설후검사	6.장소 / 위치 6.Location	2-1토공6구간 STA. (현) 44K259~ 44K400 (환) 44K224.350 ~ 44K365.350
7.검사요구 일/시 7.Date/Time to be Inspected	2014년 02월07일 / 10:00	8. ITP번호/개정번호 8. ITP NO./Rev	ITP-005 / 0

3 HSB타설(타설 후 검측) 콘크리트 타설(토공구간) H

9.검사점 일렬번호 / 작업공정 / 검사점 종류
9.Serial No./Work Process / Identification of W/H Point

10.특기사항 (ITC 및 첨부물 등)
10.Remarks (ITC, Attachment, etc)

사진대지

위의 작업에 대해 (검사 ■, 시험 □, 입회점검 □, 기타 □) 요청하오니 조치하여 주시기 바랍니다.
In connection with the above work item, we hereof request your (Inspection ■, Test □, Witness □, others □).

2014년02월07일

Year/Month/Date

궤도공영(주) 현장대리인 : 이우종

Company Name, Quality Manager : Name (Signature)

전화번호(Tel.No) : 041-881-2291 FAX번호(Fax NO.): 041-881-2293

검 사 및 시 험 점 검 표 (ITC)

Inspection & Test CheckList

(시공사 작성 점검표를 감리단이 검토, 승인하는 경우)

(Supervison Contractor reviews and approves checklists prepared by Construction Contractor)

1.시공사/공구명 : 1.Constructor/Section :	궤도공영(주) / 호남고속철도 궤도부설 1공구		
2.감리단/공구명 2.Supervisor/Section :	(주)동명기술공단종합건축사사무소 / 호남고속철도 오송~익산간 궤도1공구 감리단		
3.검사점검표 번호 3.Checklist No.	ITC-012	4.검사요청서 번호 4.Inspection Request No.	ITR-HSB-557
5.ITP번호 5.ITP NO	ITP-005	6.ITP 개정번호 6.ITP Rev.	0
7.ITP 공사(작업)명 7.ITP Work Item(activity)	콘크리트 타설(토공구간)	8.ITP 작업공정 8.ITP Work Process	HSB타설(타설 후 검측)
9.세부작업공정 9.Details Work Process	HSB타설(타설 후 검측)	10.장소 10.Location	2-1토공6구간 STA. (현) 44K259~44K400 (환) 44K224.350 ~ 44K365.350
11.시공사 검사 / 시험일자 11.Date of Insp./Test	20140207	12.감리단 검사 / 시험일자 12.Date of	20140207
13.점검표 작성자(시공사) 13.Prepared by	송기웅	14.승인자(현장대리인) 14.Approved by	이우종
15.검토자(감리단) 15.Reviewed by	성병길	16.승인자(감리단장) 16.Approved by	김익래

17.일련번호 17.Serial No.	18.세부작업공정의 검사 시험항목 18. Inspection & Test Items For Details Work Process	19.적용문서 (합부판정기준) 19.Acceptable Criteria	검 사 결 과 20.시공사 20.Constructor	 21.감리단 21.Supervisor	22.조치사항/비고 22.Action to be taken/Remarks
1	거푸집 제거 시기는 적정한가? (콘크리트 강도가 자중 및 시공중에 가해지는 강도 이상일 때)	호남고속철도 궤도1공구 공사시방서	A	A	
2	균열유도줄눈 시공은 적정한가? (4.55m±100mm간격, 침목과 침목사이에 배치, HSB두께의 H/3이상 깊이,직각틀림± 50㎜)	호남고속철도 궤도1공구 공사시방서	A	A	
3	콘크리트 양생관리는 적정한가?(한중, 서중시 양생계획에 의거 시행하였는지 여부)	호남고속철도 궤도1공구 공사시방서	A	A	

* 검사,시험값이 있는 경우 값을 기록하고 합격인 경우에는 A, 불합격인 경우에는 UA로 표기한다.
Record the results of checking in detail, if any inspection or test results exist. Mark "A"(Acceptable) or "UA"(Unacceptable).

	23.검사자(시공사) 23.Inspected by (Constructor)	24.검토자(감리단) 24.Approved by (Supervisor)
성명 / 서명 Name / Signature	송기웅	김시범
조직 / 소속명 Company / Position	궤도공영(주)	(주)동명기술공단종합건축사사무소
일자 Date	20140207	20140207

호남고속철도 오송~익산간(궤도1공구)궤도부설 기타공사

2-1공구 토공6구간 HSB 검측기록부-타설후

현-44K259~44K400 환-44K224.350~44K365.350

2014. 02 . 07

KUEDO
RAILWAY CONSTRUCTION

공사명 : 호남고속철도 오송~익산간(궤도1공구) 궤도부설 기타공사

사진대지

2014년 02월 07일

KUEDO
RAILWAY CONSTRUCTION

사 진 대 지

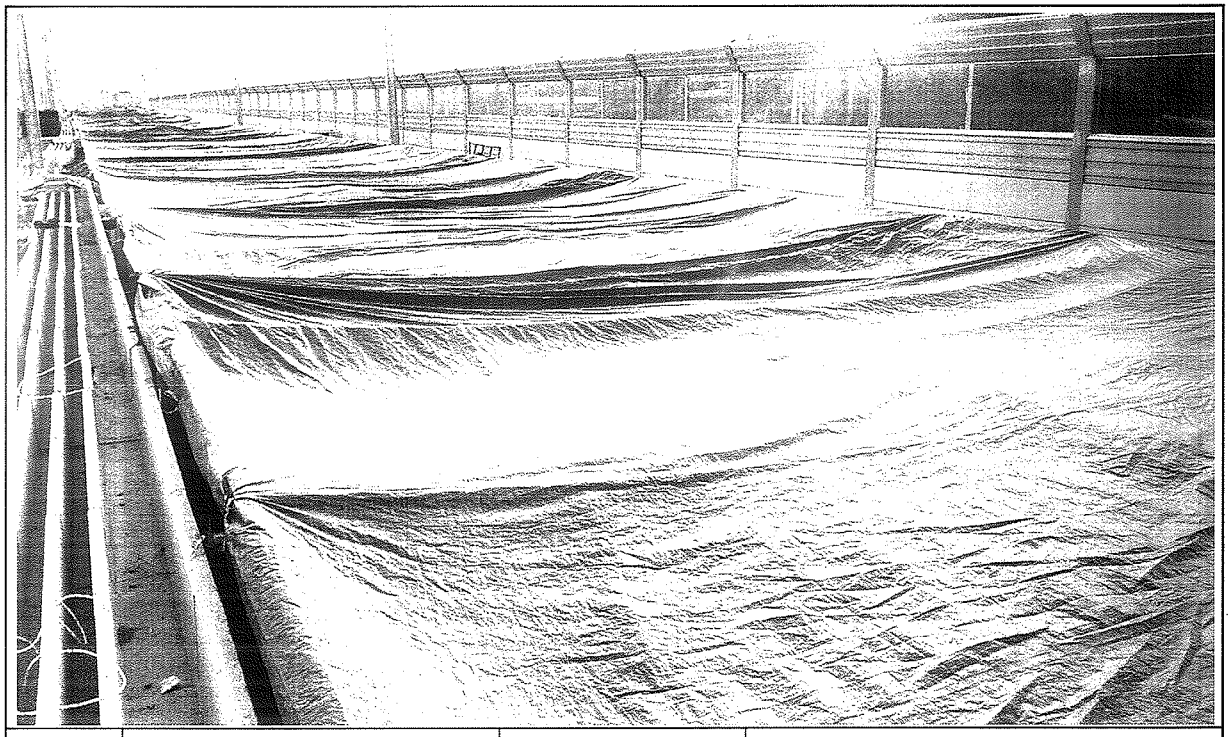

일자	2014.02.07	사진설명	양생

사 진 대 지

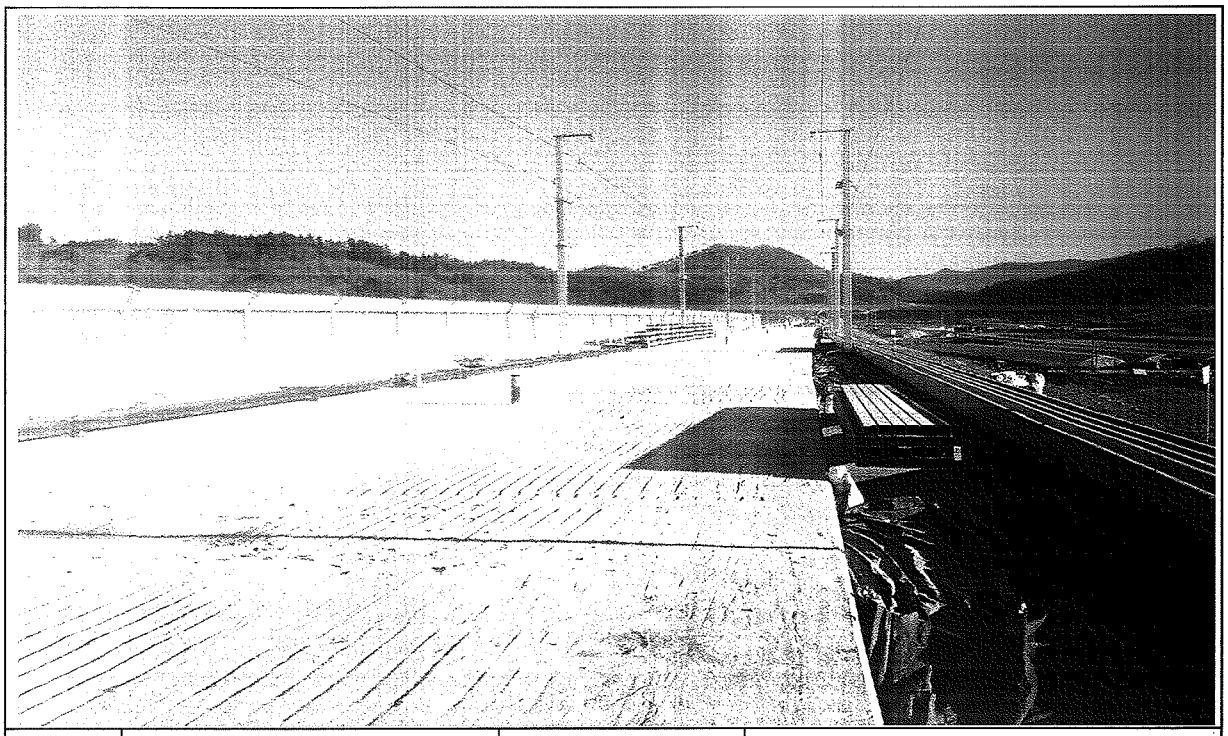

일자	2014.02.07	사진설명	완료

검 사 보 고 서 (IR)

Inspection Report

(검사 ■, 시험 □, 입회점검 □, 기타 □) 보고서 (Inspection ■, TEST □, Witness □, Others □) Report	보고서 번호 : Report No :	IR-HSB-558

시공사 / 공구명 Constructor/Section	궤도공영(주) / 호남고속철도 궤도부설 1공구		
감리단 / 공구명 Supervisor/Section	(주)동명기술공단종합건축사사무소 / 호남고속철도 궤도공사 1공구 감리		
관련문서번호 등(ITR) Reference No. etc.(ITR)	ITR-HSB-558		
점검표 번호(ITC) Checklist No.	ITC-010	세부작업공정 Details Work Process	HSB타설(타설 전 검측)
장소/위치 Location	2-1토공6구간 STA. (현) 43K918~ 44K260 (환) 43K953.350 ~ 44K225.350		

내용(Contents) :

노반상태, 콘크리트 타설 마감 높이 및 폭, 시공이음면 Chipping 및 청소여부

비고(Remarks) : NCR등(발행한 경우: if issue) :

	검사자(감리단) Inspected by (Supervisor)	검토자(감리단) Reviewed by (Supervisor)	승인자(감리단장) Approved by (Supervisor)
성명 / 서명 Name / Signature	김시범	한상민	김익래
조직 / 조직명 Compnay / Position	(주)동명기술공단종합건축사사무소	(주)동명기술공단종합건축사사무소	(주)동명기술공단종합건축사사무소
일자 Date	2014년02월06일	2014년02월06일	2014년02월06일

검 사 요 청 서 (I T R)

Inspection Test Request

1. 발 신 1. From	궤도공영(주) / 호남고속철도 궤도부설 1공구		
2. 수 신 2. To	(주)동명기술공단종합건축사사무소 / 호남고속철도 오송~익산간 궤도1공구 감리단		
3.검사요청서 번호 3.Insp. Test Request No	ITR-HSB-558	4. 검사요청서 작성일자 4. Date of Issue	2014년 02월06일
5.검사대상 공사(작업명) 5.Work Item(activity) to be inspected	HSB타설전검측	6.장소 / 위치 6.Location	2-1토공6구간 STA. (현) 43K918~ 44K260 (환) 43K953.350 ~ 44K225.350
7.검사요구 일/시 7.Date/Time to be Inspected	2014년 02월06일 / 09:00	8. ITP번호/개정번호 8. ITP NO./Rev	ITP-005 / 0
9.검사점 일렬번호 / 작업공정 / 검사점 종류 9.Serial No./Work Process / Identification of W/H Point	1 HSB타설(타설 전 검측) 콘크리트 타설(토공구간) H		
10.특기사항 (ITC 및 첨부물 등) 10.Remarks (ITC, Attachment, etc)			

검측기록부,표준단면도,사진대지,공사참여자 실명부

위의 작업에 대해 (검사 ■, 시험 □, 입회점검 □, 기타 □) 요청하오니 조치하여 주시기 바랍니다.
In connection with the above work item, we hereof request your (Inspection ■, Test □, Witness □, others □).

2014년02월06일

Year/Month/Date

궤도공영(주) 현장대리인 : 이우종

Company Name, Quality Manager : Name (Signature)

전화번호(Tel.No) : 041-881-2291 FAX번호(Fax NO.): 041-881-2293

검 사 및 시 험 점 검 표 (ITC)

Inspection & Test CheckList

(시공사 작성 점검표를 감리단이 검토, 승인하는 경우)

(Supervison Contractor reviews and approves checklists prepared by Construction Contractor)

1.시공사/공구명 : 1.Constructor/Section :	궤도공영(주) / 호남고속철도 궤도부설 1공구		
2.감리단/공구명 2.Supervisor/Section :	(주)동명기술공단종합건축사사무소 / 호남고속철도 오송~익산간 궤도1공구 감리단		
3.검사점검표 번호 3.Checklist No.	ITC-010	4.검사요청서 번호 4.Inspection Request No.	ITR-HSB-558
5.ITP번호 5.ITP NO	ITP-005	6.ITP 개정번호 6.ITP Rev.	0
7.ITP 공사(작업)명 7.ITP Work Item(activity)	콘크리트 타설(토공구간)	8.ITP 작업공정 8.ITP Work Process	HSB타설(타설 전 검측)
9.세부작업공정 9.Details Work Process	HSB타설(타설 전 검측)	10.장소 10.Location	2-1토공6구간 STA. (현) 43K918~44K260 (환) 43K953.350 ~ 44K225.350
11.시공사 검사 / 시험일자 11.Date of Insp./Test	20140205	12.감리단 검사 / 시험일자 12.Date of	20140206
13.점검표 작성자(시공사) 13.Prepared by	송기웅	14.승인자(현장대리인) 14.Approved by	이우종
15.검토자(감리단) 15.Reviewed by	성병길	16.승인자(감리단장) 16.Approved by	김익래

17.일련번호 17.Serial No.	18.세부작업공정의 검사 시험항목 18. Inspection & Test Items For Details Work Process	19.적용문서 (합부판정기준) 19.Acceptable Criteria	검 사 결 과 20.시공사 20.Constructor	 21.감리단 21.Supervisor	22.조치사항/비고 22.Action to be taken/Remarks
1	콘크리트 타설 전 레미콘 공장을 방문하여 이상 유무를 확인하였는가?	호남고속철도 궤도1공구 공사시방서	A	A	
2	노반의 뜬 돌, 점토, 기타유해물을 제거하였는가?	호남고속철도 궤도1공구 공사시방서	A	A	
3	거푸집은 콘크리트 타설시 변형이 없도록 단면형상에 맞게 거푸집 외측을 지지대로 지지하였는가?	호남고속철도 궤도1공구 공사시방서	A	A	
4	거푸집은 콘크리트 타설 전에 깨끗이 닦고 유지류를 발라 사용하였는가?	호남고속철도 궤도1공구 공사시방서	A	A	
5	콘크리트 타설 마감 높이 및 폭을 확인하였는가?	호남고속철도 궤도1공구 공사시방서	A	A	
6	신 콘크리트 타설전 거푸집 철거 후 구 콘크리트 시공 이음면을 Chipping 및 Wire Brush 청소 후 시공하였는가?	호남고속철도 궤도1공구 공사시방서	A	A	
7	작업 전 안전교육 실시 및 안전보호구 착용 상태를 점검하였는가?	호남고속철도 궤도1공구 공사시방서	A	A	
8	작업 후 정리정돈 상태를 확인하였는가?	호남고속철도 궤도1공구 공사시방서	A	A	

* 검사,시험값이 있는 경우 값을 기록하고 합격인 경우에는 A, 불합격인 경우에는 UA로 표기한다.
Record the results of checking in detail, if any inspection or test results exist. Mark "A"(Acceptable) or "UA"(Unacceptable).

	23.검사자(시공사) 23.Inspected by (Constructor)	24.검토자(감리단) 24.Approved by (Supervisor)
성명 / 서명 Name / Signature	송기웅	김시범
조직 / 소속명 Company / Position	궤도공영(주)	(주)동명기술공단종합건축사사무소
일자 Date	20140205	20140206

호남고속철도 오송~익산간(궤도1공구)궤도부설 기타공사

2-1공구 토공6구간 HSB 검측기록부

현-43K918~44K260 환-43K953.350~44K225.350

2014. 02 . 06

KUEDO
RAILWAY CONSTRUCTION

2-1공구 토공6 HSB 검측기록부

시공사 확인자 :
감리단 확인자 :

STA		단면높이(내측)				Con'c상단 높이(내측)				단면높이(외측)				Con'c상단 높이(외측)				타설 전체 폭				비 고
현장	환산	설계값	측정값	차		설계값	측정값	차		설계값	측정값	차		설계값	측정값	차		설계값	측정값	차		
				시공사	감리단			시공사	감리단			시공사	감리단			시공사	감리단			시공사	감리단	
43k918.000	43k883.35	300	296	4	4	159.643	159.645	-2	-2	300	304	-4	-4	159.643	159.646	-2	-2	8600	8603	-3	-3	
43k920.000	43k885.35	300	295	5	5	159.640	159.642	-2	-2	300	302	-2	-2	159.640	159.642	-2	-2	8600	8604	-4	-4	
43k925.000	43k890.35	300	299	1	1	159.633	159.636	-3	-3	300	303	-3	-1	159.633	159.636	-3	-3	8600	8603	-3	-3	
43k930.000	43k895.35	300	298	2	2	159.625	159.626	-1	-1	300	305	-5	-5	159.625	159.626	-2	-2	8600	8604	-4	-4	
43k935.000	43k900.35	300	299	1	1	159.618	159.621	-3	-3	300	304	-4	-4	159.618	159.620	-2	-2	8600	8605	-5	-5	
43k940.000	43k905.35	300	296	4	4	159.610	159.612	-2	-2	300	304	-4	-4	159.610	159.613	-3	-3	8600	8602	-2	-2	
43k945.000	43k910.35	300	297	3	3	159.603	159.605	-2	-2	300	302	-2	-2	159.603	159.604	-1	-1	8600	8601	-1	-1	
43k950.000	43k915.35	300	304	-4	-4	159.595	159.594	1	1	300	301	-1	-1	159.595	159.596	-1	-1	8600	8604	-4	-4	
43k955.000	43k920.35	300	302	-2	-2	159.588	159.589	-1	-1	300	301	-1	-1	159.588	159.591	-3	-3	8600	8602	-2	-2	
43k960.000	43k925.35	300	305	-5	-5	159.580	159.583	-3	-3	300	303	-3	-3	159.580	159.582	-2	-2	8600	8604	-4	-4	
43k965.000	43k930.35	300	304	-4	-4	159.573	159.576	-3	-3	300	304	-4	-4	159.573	159.575	-2	-2	8600	8603	-3	-3	
43k970.000	43k935.35	300	304	-4	-4	159.565	159.566	-1	-1	300	303	-3	-3	159.565	159.567	-2	-2	8600	8605	-5	-5	
43k975.000	43k940.35	300	301	-1	-1	159.558	159.559	-1	-1	300	301	-1	-1	159.558	159.559	-1	-1	8600	8604	-4	-4	
43k980.000	43k945.35	300	303	-3	-3	159.550	159.552	-2	-2	300	302	-2	-2	159.550	159.553	-3	-3	8600	8601	-1	-1	
43k985.000	43k950.35	300	303	-3	-3	159.543	159.544	-1	-1	300	304	-4	-4	159.543	159.546	-3	-3	8600	8604	-4	-4	
43k990.000	43k955.35	300	302	-2	-2	159.535	159.537	-2	-2	300	304	-4	-4	159.535	159.537	-2	-2	8600	8605	-5	-5	
43k995.000	43k960.35	300	304	-4	-4	159.528	159.530	-2	-2	300	305	-5	-5	159.528	159.530	-2	-2	8600	8601	-1	-1	
44k000.000	43k965.35	300	305	-5	-5	159.520	159.523	-3	-3	300	301	-1	-1	159.520	159.523	-3	-3	8600	8604	-4	-4	
44k005.000	43k970.35	300	299	1	1	159.513	159.514	-1	-1	300	303	-3	-1	159.513	159.514	-1	-1	8600	8603	-3	-3	
44k010.000	43k975.35	300	301	-1	-1	159.505	159.507	-2	-2	300	302	-2	-2	159.505	159.507	-2	-2	8600	8604	-4	-4	
44k015.000	43k980.35	300	304	-4	-4	159.498	159.499	-1	-1	300	304	-4	-4	159.498	159.499	-1	-1	8600	8603	-3	-3	
44k020.000	43k985.35	300	303	-3	-3	159.490	159.493	-3	-3	300	303	-3	-3	159.490	159.493	-3	-3	8600	8602	-2	-2	
44k025.000	43k990.35	300	302	-2	-2	159.483	159.485	-2	-2	300	305	-5	-5	159.483	159.486	-3	-3	8600	8605	-5	-5	
44k030.000	43k995.35	300	302	-2	-2	159.475	159.478	-3	-3	300	301	-1	-1	159.475	159.477	-2	-2	8600	8602	-2	-2	
44k035.000	44k000.35	300	305	-5	-5	159.468	159.469	-1	-1	300	302	-2	-2	159.468	159.469	-1	-1	8600	8604	-4	-4	
44k040.000	44k005.35	300	301	-1	-1	159.460	159.461	-1	-1	300	304	-4	-4	159.460	159.462	-2	-2	8600	8603	-3	-3	
44k045.000	44k010.35	300	303	-3	-3	159.453	159.455	-2	-2	300	303	-3	-3	159.453	159.456	-3	-3	8600	8605	-5	-5	
44k050.000	44k015.35	300	304	-4	-4	159.445	159.447	-2	-2	300	301	-1	-1	159.445	159.446	-1	-1	8600	8601	-1	-1	
44k055.000	44k020.35	300	303	-3	-3	159.438	159.440	-2	-2	300	302	-2	-2	159.438	159.439	-1	-1	8600	8602	-2	-2	
44k060.000	44k025.35	300	302	-2	-2	159.430	159.433	-3	-3	300	303	-3	-3	159.430	159.433	-3	-3	8600	8603	-3	-3	
44k065.000	44k030.35	300	304	-4	-4	159.423	159.424	-1	-1	300	304	-4	-4	159.423	159.424	-1	-1	8600	8601	-1	-1	

STA		단면높이(내측)				Con'c상단 높이(내측)				단면높이(외측)				Con'c상단 높이(외측)				타설 전체 폭				비 고
현장	환산	설계값	측정값	차		설계값	측정값	차		설계값	측정값	차		설계값	측정값	차		설계값	측정값	차		
				시공사	감리단			시공사	감리단			시공사	감리단			시공사	감리단			시공사	감리단	
44k070.000	44k035.35	300	304	-4	-4	159.415	159.416	-1	-1	300	304	-4	-4	159.415	159.417	-2	-2	8600	8603	-3	-1	
44k075.000	44k040.35	300	303	-3	-1	159.408	159.410	-2	-2	300	302	-2	-2	159.408	159.410	-2	-2	8600	8604	-4	-4	
44k080.000	44k045.35	300	304	-4	-4	159.400	159.403	-3	-1	300	303	-3	-1	159.400	159.403	-3	-3	8600	8605	-5	-5	
44k085.000	44k050.35	300	305	-5	-5	159.393	159.396	-3	-1	300	305	-5	-5	159.393	159.394	-1	-1	8600	8602	-2	-2	
44k090.000	44k055.35	300	302	-2	-2	159.385	159.387	-2	-2	300	304	-4	-4	159.385	159.387	-2	-2	8600	8603	-3	-1	
44k095.000	44k060.35	300	301	-1	-1	159.378	159.380	-2	-2	300	302	-2	-2	159.378	159.379	-1	-1	8600	8604	-4	-4	
44k100.000	44k065.35	300	303	-3	-1	159.370	159.372	-2	-2	300	304	-4	-4	159.370	159.372	-2	-2	8600	8603	-3	-3	
44k105.000	44k070.35	300	303	-3	-1	159.363	159.365	-2	-2	300	303	-3	-3	159.363	159.364	-1	-1	8600	8602	-2	-2	
44k110.000	44k075.35	300	302	-2	-2	159.355	159.356	-1	-1	300	301	-1	-1	159.355	159.357	-2	-2	8600	8604	-4	-4	
44k115.000	44k080.35	300	301	-1	-1	159.348	159.349	-1	-1	300	302	-2	-2	159.348	159.349	-1	-1	8600	8601	-1	-1	
44k120.000	44k085.35	300	304	-4	-4	159.340	159.343	-3	-3	300	304	-4	-4	159.340	159.343	-3	-3	8600	8602	-2	-2	
44k125.000	44k090.35	300	305	-5	-5	159.333	159.336	-3	-3	300	305	-5	-5	159.333	159.335	-2	-2	8600	8605	-5	-5	
44k130.000	44k095.35	300	302	-2	-2	159.325	159.329	-2	-2	300	301	-1	-1	159.325	159.328	-3	-3	8600	8602	-2	-2	
44k135.000	44k100.35	300	304	-4	-4	159.318	159.319	-1	-1	300	302	-2	-2	159.318	159.319	-1	-1	8600	8601	-1	-1	
44k140.000	44k105.35	300	303	-3	-1	159.310	159.312	-2	-2	300	303	-3	-1	159.310	159.312	-2	-2	8600	8604	-4	-4	
44k145.000	44k110.35	300	304	-4	-4	159.303	159.306	-3	-3	300	304	-4	-4	159.303	159.305	-2	-2	8600	8603	-3	-3	
44k150.000	44k115.35	300	302	-2	-2	159.295	159.297	-2	-2	300	302	-2	-2	159.295	159.297	-2	-2	8600	8603	-3	-3	
44k155.000	44k120.35	300	303	-3	-1	159.288	159.289	-1	-1	300	301	-1	-1	159.288	159.289	-1	-1	8600	8604	-4	-4	
44k160.000	44k125.35	300	304	-4	-4	159.280	159.282	-2	-2	300	304	-4	-4	159.280	159.283	-3	-3	8600	8603	-3	-3	
44k165.000	44k130.35	300	303	-3	-1	159.273	159.275	-2	-2	300	303	-3	-3	159.273	159.275	-2	-2	8600	8601	-1	-1	
44k170.000	44k135.35	300	304	-4	-4	159.265	159.267	-2	-2	300	305	-5	-5	159.265	159.267	-2	-2	8600	8603	-3	-3	
44k175.000	44k140.35	300	302	-2	-2	159.192	159.191	1	1	300	304	-4	-4	159.192	159.194	-2	-2	8600	8605	-5	-5	
44k180.000	44k145.35	300	301	-1	-1	159.184	159.186	-2	-2	300	302	-2	-2	159.184	159.187	-3	-3	8600	8605	-5	-5	
44k185.000	44k150.35	300	301	-1	-1	159.177	159.178	-1	-1	300	304	-4	-4	159.177	159.180	-3	-3	8600	8604	-4	-4	
44k190.000	44k155.35	300	301	-1	-1	159.169	159.168	1	1	300	301	-1	-1	159.169	159.170	-1	-1	8600	8602	-2	-2	
44k195.000	44k160.35	300	302	-2	-2	159.162	159.165	-3	-3	300	302	-2	-2	159.162	159.165	-3	-3	8600	8603	-3	-3	
44k200.000	44k165.35	300	304	-4	-4	159.154	159.156	-2	-2	300	303	-3	-3	159.154	159.155	-1	-1	8600	8601	-1	-1	
44k205.000	44k170.35	300	303	-3	-3	159.147	159.150	-3	-3	300	303	-3	-3	159.147	159.149	-2	-2	8600	8604	-4	-4	
44k210.000	44k175.35	300	304	-4	-4	159.139	159.140	-1	-1	300	302	-2	-2	159.139	159.140	-1	-1	8600	8603	-3	-3	
44k215.000	44k180.35	300	305	-5	-5	159.132	159.135	-3	-3	300	304	-4	-4	159.132	159.134	-2	-2	8600	8605	-5	-5	
44k220.000	44k185.35	300	302	-2	-2	159.124	159.125	-1	-1	300	301	-1	-1	159.124	159.125	-1	-1	8600	8602	-2	-2	
44k225.000	44k190.35	300	301	-1	-1	159.117	159.119	-2	-2	300	305	-5	-5	159.117	159.120	-3	-3	8600	8601	-1	-1	
44k230.000	44k195.35	300	303	-3	-1	159.109	159.110	-1	-1	300	301	-1	-1	159.109	159.110	-1	-1	8600	8604	-4	-4	
44k235.000	44k200.35	300	305	-5	-5	159.102	159.105	-3	-3	300	302	-2	-2	159.102	159.105	-3	-3	8600	8605	-5	-5	
44k240.000	44k205.35	300	303	-3	-3	159.094	159.097	-3	-3	300	304	-4	-4	159.094	159.096	-2	-2	8600	8603	-3	-3	

STA		단면높이(내측)				Con'c상단 높이(내측)				단면높이(외측)				Con'c상단 높이(외측)				타설 전체 폭				비 고
현장	환산	설계값	측정값	차		설계값	측정값	차		설계값	측정값	차		설계값	측정값	차		설계값	측정값	차		
				시공사	감리단			시공사	감리단			시공사	감리단			시공사	감리단			시공사	감리단	
44k245.000	44k210.35	300	304	-4	-4	159.087	159.080	-7	-7	300	304	-4	-4	159.087	159.089	-2	-2	8600	8603	-3	-3	
44k250.000	44k215.35	300	302	-2	-2	159.079	159.080	-1	-1	300	303	-3	-3	159.079	159.080	-1	-1	8600	8604	-4	-4	
44k255.000	44k220.35	300	305	-5	-5	159.072	159.074	-2	-2	300	301	-1	-1	159.072	159.075	-3	-3	8600	8605	-5	-5	
44k260.000	44k225.35	300	304	-4	-4	159.064	159.065	-1	-1	300	303	-3	-3	159.064	159.065	-1	-1	8600	8603	-3	-3	

공사명 : 호남고속철도 오송~익산간(궤도1공구) 궤도부설 기타공사

검측 사진대지

2014년 02월 06일

KUEDO
RAILWAY CONSTRUCTION

사 진 대 지

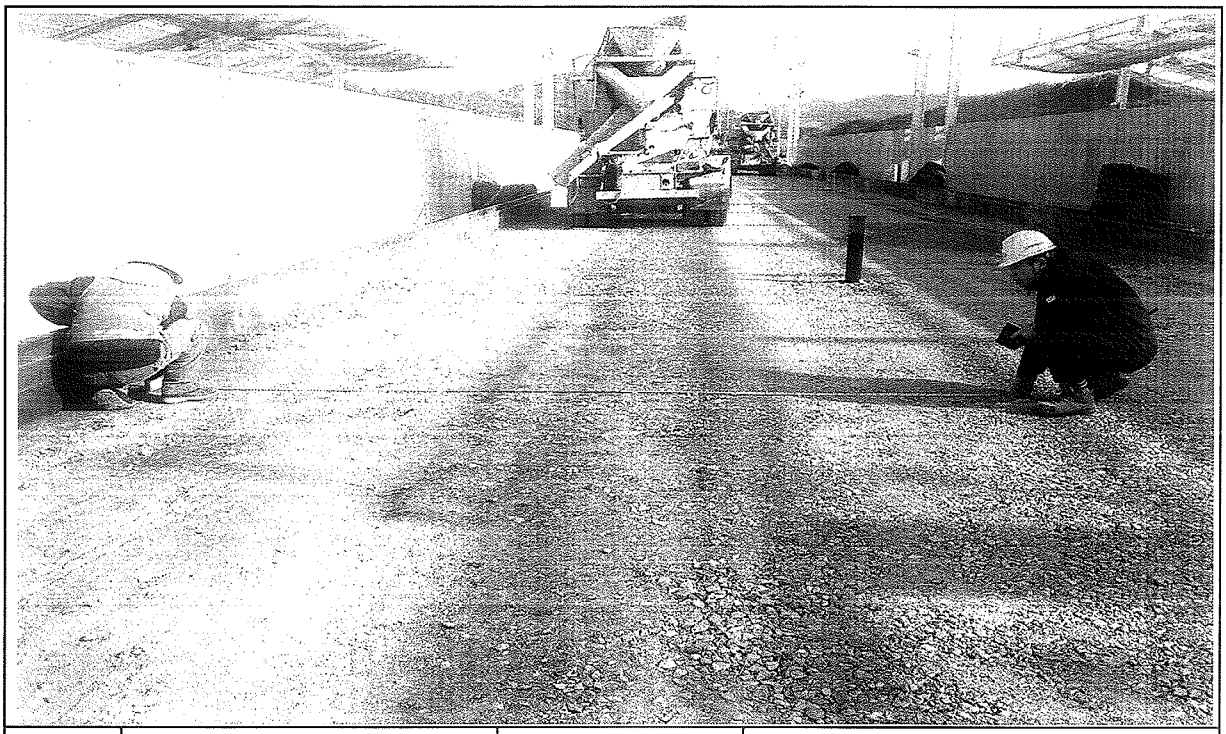

일자	2014.02.06	사진설명	타설전체 폭 검측

사 진 대 지

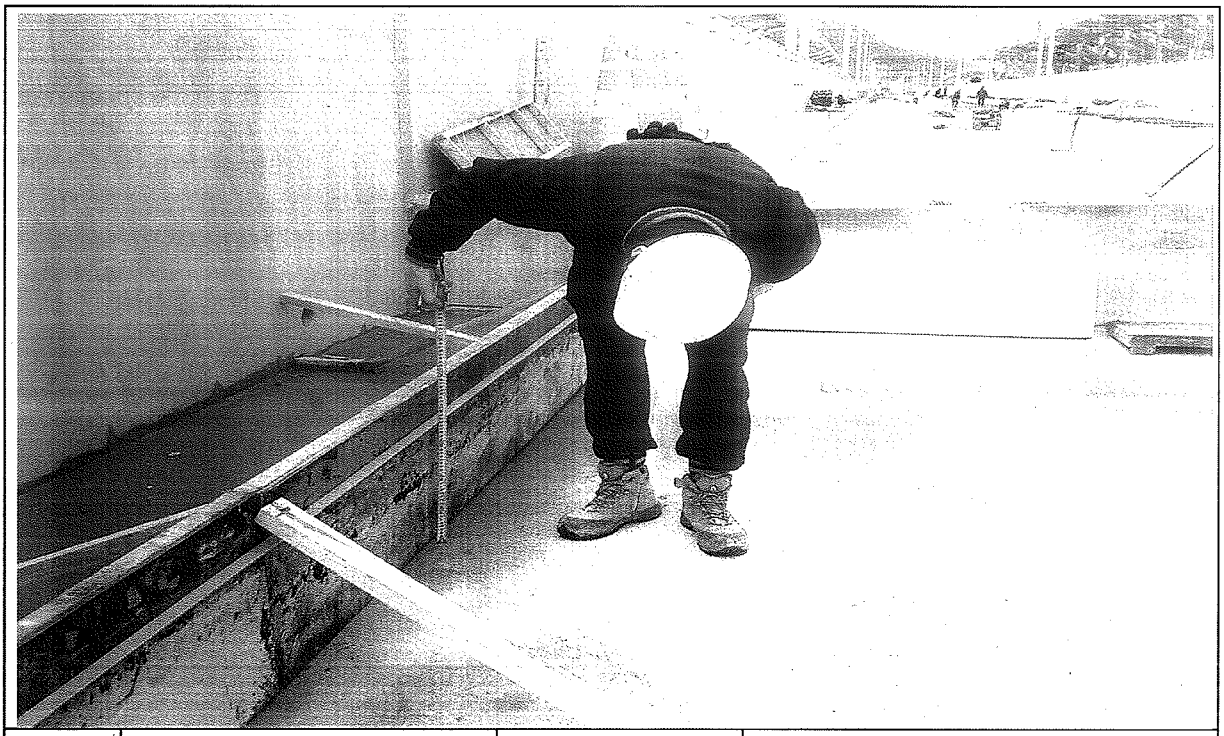

일자	2014.02.06	사진설명	타설높이 검측

사 진 대 지

일자	2014.02.06	사진설명	거푸집 높이 검측

공사 참여자 실명부

계약명 : 호남고속철도 오송~익산간(궤도1공구) 궤도부설 기타공사

위 건에 대하여 참여기술자 서명등록을 제출합니다.

2014 년 12 월 6 일

현장대리인 : 이 유 종(인)

작업일	작업위치 및 공종	소속	직위	성명	주민등록번호	공사내용	비고
				탁대영		거푸집	
				김성홍			
				최택근			
				조용환			
				김은우			
				최기호			
				이광헤			
				전두환			
				고행관			
				주기현			
				김홍배			
				김성화			
				박인관			
				노영식			노
				하춘화			
				허명락			
				기용강			기
				백승호			
				김병봉			
				최재희			
				강태욱			
				주인호			

호남고속철도 오송~익산간 콘크리트도상(Rheda2000) 표준단면도(5)

복선(토공, 직선구간 D=4.8m)

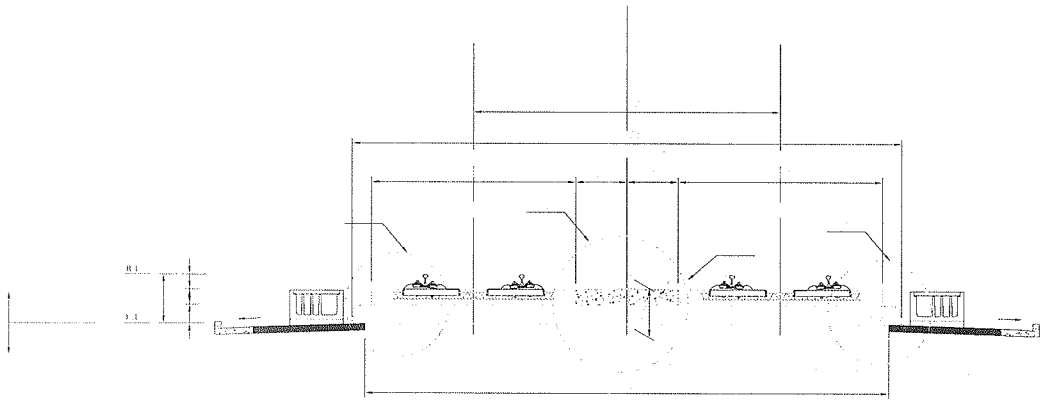

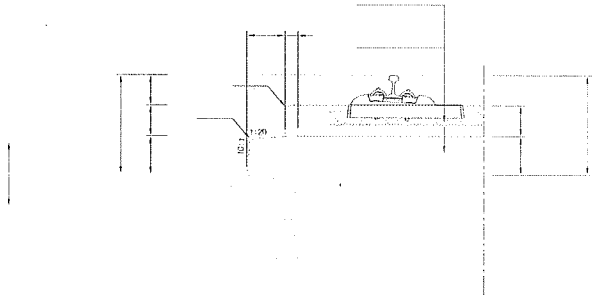

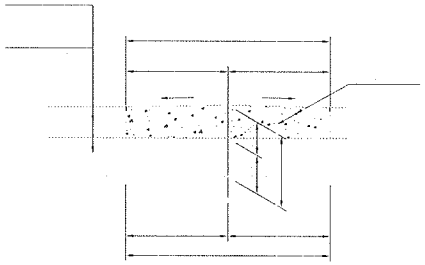

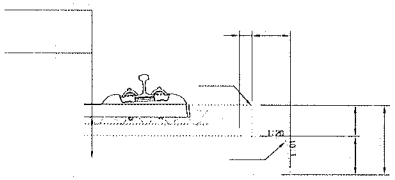

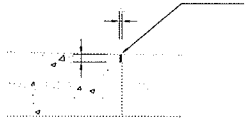

한국철도시설공단 KOREA RAIL NETWORK AUTHORITY		설계회사	(주)동명기술공단							건설분야	토목	철도구분	고속철도	도 면 명	호남고속철도 궤도공사 콘크리트도상(Rheda2000) 표준단면도(5) 복선(토공, 직선구간 D=4.8m)		
		설계감리								건설단계	실시설계	노 선 명	호남고속철도				
설계건명	호남고속철도 궤도공사 제1공구(오송~익산간) 실시설계	시공회사								노선방향	상하선	시설위치	오송~익산				
시공건명	호남고속철도 오송~익산간(궤도1공구) 궤도부설 기타공사	시공감리								운영코드		공 구	제1공구				
				개정번호	날 짜	내 용	작성자	검토자	확인자	도면축척	AS SHOWN	편철번호	229 OF 735	구도면번호		도면번호	C9001235-036
																표준버전	RAIL v1.1(2009)

호남고속철도 오송~익산간 토공 - 교량 접속부 일반도(Rheda2000)

종단면도
S=1:50

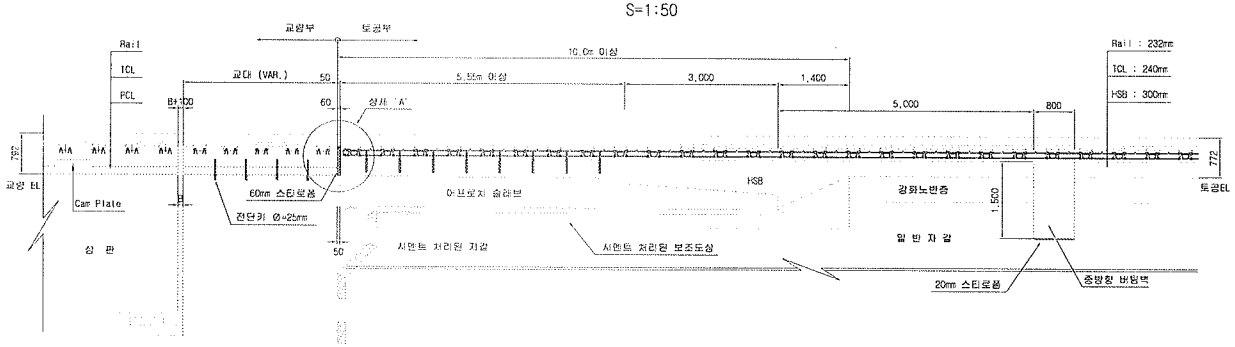

토공부 횡단면도
S=1:50

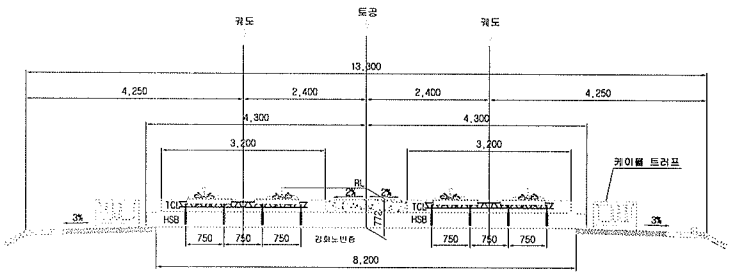

교량 교대부 횡단면도
S=1:50

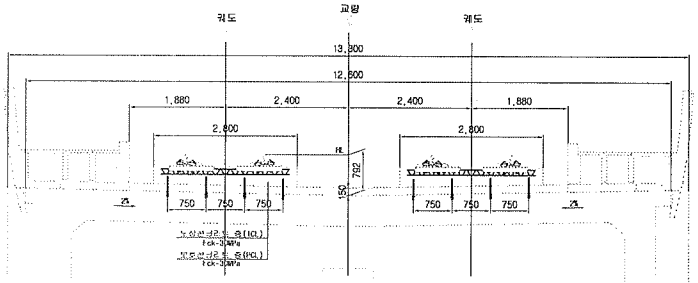

토공부 배근 횡단면도
S=1:20

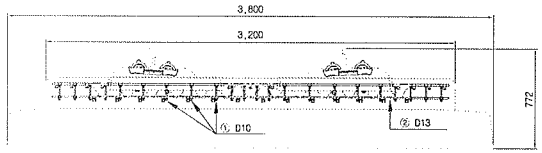

추가철근 배근 상세도
S=1:20

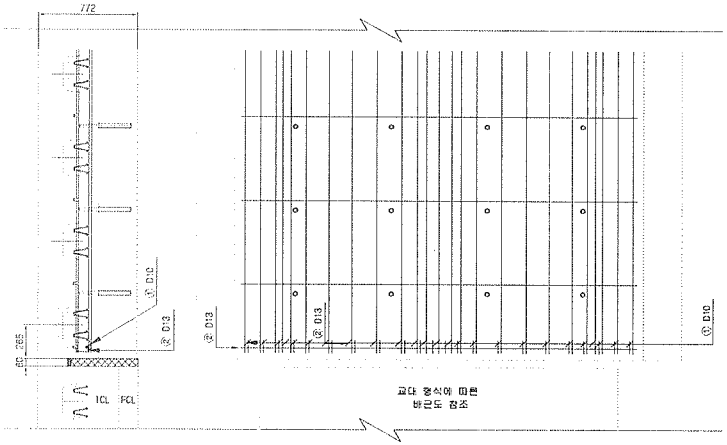

상세 "A"
S=1:20

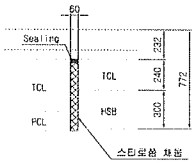

철근상세

철 근 가 공

D	lo	r
	60	20
D13	78	26
D10	60	20

철 근 재 료 표

(SD40) (개소당)

번 호	직 경	길 이(m)	수 량(개)	총길이(m)	단위중량	중중량	비 고
①	D10	0.233	22	5.126	0.560	2.871	
②	D13	3.100	1	3.100	0.995	3.085	
합계						5.956	

한국철도시설공단 KOREA RAIL NETWORK AUTHORITY		설계회사	(주)동명기술공단 / 유 신						건설분야	토목	철도구분	고속철도	도 면 명	호남고속철도 궤도공사 토공 - 교량 접속부 일반도 (Rheda2000)	
설계건명	호남고속철도 궤도공사 제1공구(오송-익산간) 실시설계	설계감리							건설단계	실시설계	노 선 명	호남고속철도			
시공건명	호남고속철도 오송-익산간(궤도1공구) 궤도부설 기타공사	시공회사							노선방향	상하선	시설위치	오송-익산			
		시공감리		2012.04.09	실시설계준공	오덕희	이덕영	정상현	운영코드		공 구	제1공구			
				개정번호	날 짜	내 용	작성자	검토자	확인자	도면축척	AS SHOWN	관리번호	361 OF 735	구도면번호	도면번호	C9002141-026
															표준버전	RAIL v1.1(2009)

호남고속철도 오송~익산간 종방향 버팀벽 일반도(Rheda2000)(1)

토공-교량 접속부구간

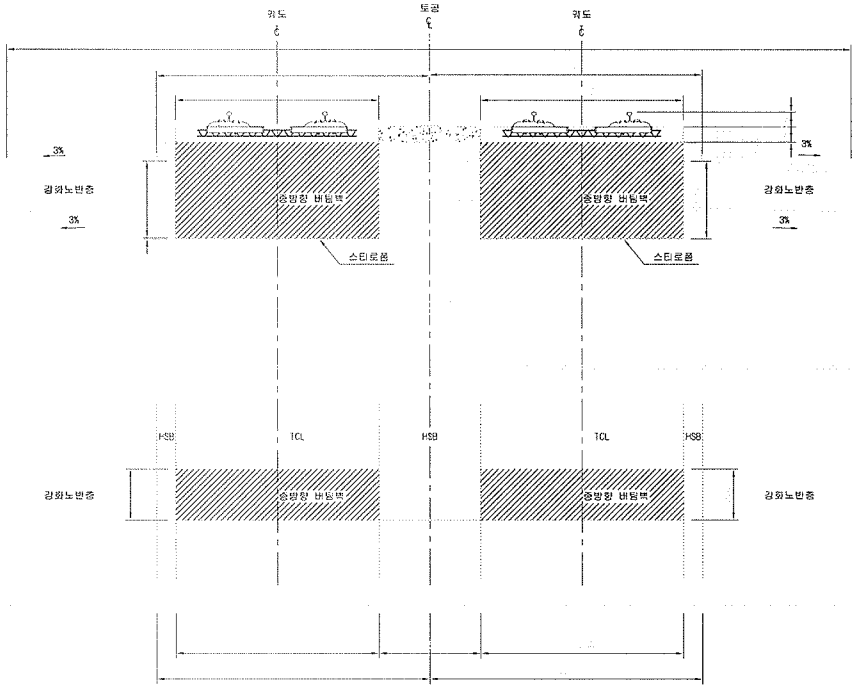

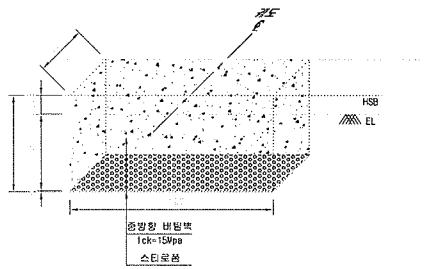

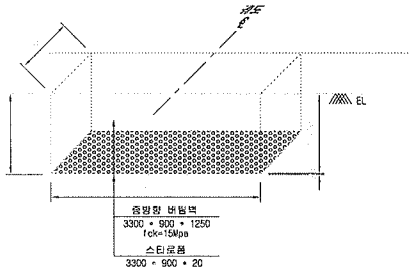

※ 굴착면의 시공오차와 종방향 버팀벽내 철근의 피복두께를 확보하기 위해 굴착면을 +50mm 조정

NOTE

※ 적용시 상세히 검토하여 시공상세도를 재검토 하여야 함.

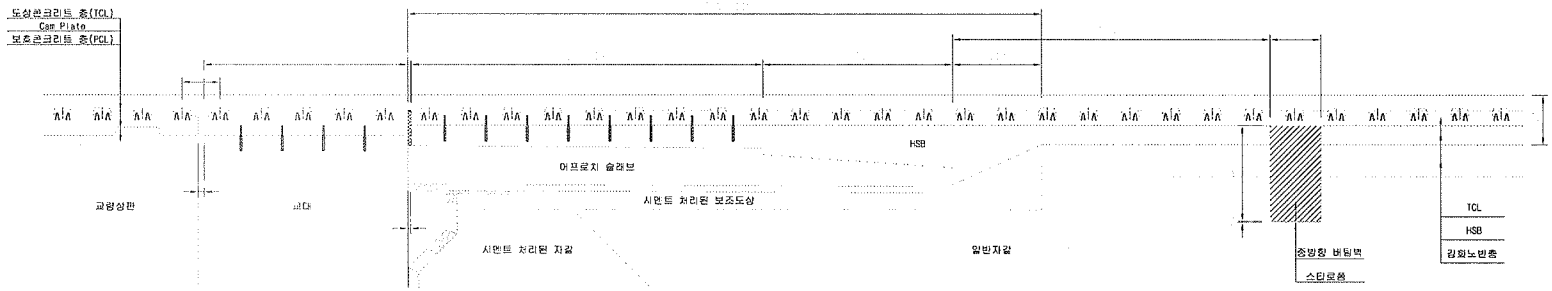

한국철도시설공단 KOREA RAIL NETWORK AUTHORITY		설계회사	(주)동명기술공단 유신	△						건설분야	토목	철도구분	고속철도	도면명	호남고속철도 버팀벽 일반도(Rheda2000)(1) 토공-교량 접속부구간		
		설계감리		△						건설단계	실시설계	노선명	호남고속철도				
설계건명	호남고속철도 궤도공사 제1공구(오송-익산간) 실시설계	시공회사		△						노선방향	상하선	시설위치	오송-익산				
시공건명	호남고속철도 오송-익산간(궤도1공구) 궤도부설 기타공사	시공감리		△	2012.04.09	실시설계준공	오택화	이억영	정상현	운영코드		공구	제1공구				
				개정번호	날 짜	내 용	작성자	검토자	확인자	도면축척	1:40	관리번호	369 OF 735	구도면번호		도면번호	C9002141-034
																표준버전	RAIL v1.1(2009)

검 사 보 고 서 (IR)

Inspection Report

(검사 ■, 시험 □, 입회점검 □, 기타 □) 보고서 (Inspection ■, TEST □, Witness □, Others □) Report	보고서 번호 : Report No :	IR-HSB-559

시공사 / 공구명 Constructor/Section	궤도공영(주) / 호남고속철도 궤도부설 1공구		
감리단 / 공구명 Supervisor/Section	(주)동명기술공단종합건축사사무소 / 호남고속철도 궤도공사 1공구 감리		
관련문서번호 등(ITR) Reference No. etc.(ITR)	ITR-HSB-559		
점검표 번호(ITC) Checklist No.	ITC-011	세부작업공정 Details Work Process	HSB타설(타설 중 검측)
장소/위치 Location	2-1토공6구간 STA. (현) 44K150~ 44K259 (환) 44K120.350 ~ 44K224.350		

내용(Contents) :

레미콘 시험항목별 품질시험, 레미콘 타설 기록여부 , 진동기 적정 사용 여부, 거푸집 설치상태, 표면 거칠기 시공상태, 안전관리상태

비고(Remarks) : NCR등(발행한 경우: if issue) :

	검사자(감리단) Inspected by (Supervisor)	검토자(감리단) Reviewed by (Supervisor)	승인자(감리단장) Approved by (Supervisor)
성명 / 서명 Name / Signature	김시범	한상민	김익래
조직 / 조직명 Compnay / Position	(주)동명기술공단종합건축사사무소	(주)동명기술공단종합건축사사무소	(주)동명기술공단종합건축사사무소
일자 Date	2014년02월07일	2014년02월07일	2014년02월07일

검 사 요 청 서 (I T R)

Inspection Test Request

1. 발 신 1. From	궤도공영(주) / 호남고속철도 궤도부설 1공구		
2. 수 신 2. To	(주)동명기술공단종합건축사사무소 / 호남고속철도 오송~익산간 궤도1공구 감리단		
3.검사요청서 번호 3.Insp. Test Request No	ITR-HSB-559	4. 검사요청서 작성일자 4. Date of Issue	2014년 02월07일
5.검사대상 공사(작업명) 5.Work Item(activity) to be inspected	HSB타설중검사	6.장소 / 위치 6.Location	2-1토공6구간 STA. (현) 44K150~ 44K259 (환) 44K120.350 ~ 44K224.350
7.검사요구 일/시 7.Date/Time to be Inspected	2014년 02월07일 / 08:00	8. ITP번호/개정번호 8. ITP NO./Rev	ITP-005 / 0
9.검사점 일렬번호 / 작업공정 / 검사점 종류 9.Serial No./Work Process / Identification of W/H Point	2 HSB타설(타설 중 검측) 콘크리트 타설(토공구간) H		
10.특기사항 (ITC 및 첨부물 등) 10.Remarks (ITC, Attachment, etc)			

사진대지

위의 작업에 대해 (검사 ■, 시험 □, 입회점검 □, 기타 □) 요청하오니 조치하여 주시기 바랍니다.
In connection with the above work item, we hereof request your (Inspection ■, Test □, Witness □, others □).

2014년02월07일

Year/Month/Date

궤도공영(주) 현장대리인 : 이우종

Company Name, Quality Manager : Name (Signature)

전화번호(Tel.No) : 041-881-2291 FAX번호(Fax NO.): 041-881-2293

검 사 및 시 험 점 검 표 (ITC)

Inspection & Test CheckList

(시공사 작성 점검표를 감리단이 검토, 승인하는 경우)

(Supervison Contractor reviews and approves checklists prepared by Construction Contractor)

1.시공사/공구명 : 1.Constructor/Section :	궤도공영(주) / 호남고속철도 궤도부설 1공구		
2.감리단/공구명 2.Supervisor/Section :	(주)동명기술공단종합건축사사무소 / 호남고속철도 오송~익산간 궤도1공구 감리단		
3.검사점검표 번호 3.Checklist No.	ITC-011	4.검사요청서 번호 4.Inspection Request No.	ITR-HSB-559
5.ITP번호 5.ITP NO	ITP-005	6.ITP 개정번호 6.ITP Rev.	0
7.ITP 공사(작업)명 7.ITP Work Item(activity)	콘크리트 타설(토공구간)	8.ITP 작업공정 8.ITP Work Process	HSB타설(타설 중 검측)
9.세부작업공정 9.Details Work Process	HSB타설(타설 중 검측)	10.장소 10.Location	2-1토공6구간 STA. (현) 44K150~44K259 (환) 44K120.350 ~ 44K224.350
11.시공사 검사 / 시험일자 11.Date of Insp./Test	20140207	12.감리단 검사 / 시험일자 12.Date of	20140207
13.점검표 작성자(시공사) 13.Prepared by	송기웅	14.승인자(현장대리인) 14.Approved by	이우종
15.검토자(감리단) 15.Reviewed by	성병길	16.승인자(감리단장) 16.Approved by	김익래

17.일련번호 17.Serial No.	18.세부작업공정의 검사 시험항목 18. Inspection & Test Items For Details Work Process	19.적용문서 (합부판정기준) 19.Acceptable Criteria	검 사 결 과 20.시공사 20.Constructor	검 사 결 과 21.감리단 21.Supervisor	22.조치사항/비고 22.Action to be taken/Remarks
1	슈트타설시 콘크리트 타설 높이는 H=1.5m 이하로 유지하였는가?	호남고속철도 궤도1공구 공사시방서	A	A	
2	레미콘 시험항목별 품질시험을 실시하였는가?(공기량 : 4.5±1.5%, 염화물 : 0.3kg/㎥, 슬럼프 : 120±25mm)	호남고속철도 궤도1공구 공사시방서	A	A	
3	콘크리트 타설시 레미콘 출하시간, 도착시간, 타설시간, 타설량 등을 정확하게 기록 및 유지하였는가?	호남고속철도 궤도1공구 공사시방서	A	A	
4	도상콘크리트 타설시 진동기를 사용하고 삽입간격 0.5mm이하, 콘크리트 두께의 약⅔ 깊이까지 시행하였는가?	호남고속철도 궤도1공구 공사시방서	A	A	
5	1일 콘크리트 타설 마무리 지점에 합판거푸집을 견고하게 설치하였는가?	호남고속철도 궤도1공구 공사시방서	A	A	
6	레미콘 차량 유도원을 배치하고 식별가능한 표식(완장 등)을 착용하고 있는가?	호남고속철도 궤도1공구 공사시방서	A	A	
7	1.2차 미장작업시 목손을 사용하였는가?	호남고속철도 궤도1공구 공사시방서	A	A	
8	콘크리트 타설후 습윤 상태로 노출면이 마르지 않도록 보호하였는가?(지상구간 액상피막형성제를 10~12m간격으로 즉시 살포)	호남고속철도 궤도1공구 공사시방서	A	A	

* 검사,시험값이 있는 경우 값을 기록하고 합격인 경우에는 A, 불합격인 경우에는 UA로 표기한다.
Record the results of checking in detail, if any inspection or test results exist. Mark "A"(Acceptable) or "UA"(Unacceptable).

	23.검사자(시공사) 23.Inspected by (Constructor)	24.검토자(감리단) 24.Approved by (Supervisor)
성명 / 서명 Name / Signature	송기웅	김시범
조직 / 소속명 Company / Position	궤도공영(주)	(주)동명기술공단종합건축사사무소
일자 Date	20140207	20140207

검 사 및 시 험 점 검 표 (ITC)

Inspection & Test CheckList

(시공사 작성 점검표를 감리단이 검토, 승인하는 경우)

(Supervison Contractor reviews and approves checklists prepared by Construction Contractor)

1.시공사/공구명 : 1.Constructor/Section :	궤도공영(주) / 호남고속철도 궤도부설 1공구		
2.감리단/공구명 2.Supervisor/Section :	(주)동명기술공단종합건축사사무소 / 호남고속철도 오송~익산간 궤도1공구 감리단		
3.검사점검표 번호 3.Checklist No.	ITC-011	4.검사요청서 번호 4.Inspection Request No.	ITR-HSB-559

17.일련번호 17.Serial No.	18.세부작업공정의 검사 시험항목 18. Inspection & Test Items For Details Work Process	19.적용문서 (합부판정기준) 19.Acceptable Criteria	검 사 결 과 20.시공사 20.Constructor	 21.감리단 21.Supervisor	22.조치사항/비고 22.Action to be taken/Remarks
9	노반분야에서 설치한 중앙 집수정 내에 콘크리트 등 이물질이 떨어지지 않도록 조치하였는가?	호남고속철도 궤도1공구 공사시방서	A	A	
10	적정기구를 사용하여 표면을 거칠게 마무리하였는가?(30mm이상의 깊이에 150mm의 간격으로 종방향으로 시행)	호남고속철도 궤도1공구 공사시방서	A	A	
11	타설 전 안전교육 실시 및 안전보호구 착용 상태를 확인하였는가?	호남고속철도 궤도1공구 공사시방서	A	A	
12	타설 후 안전시설물을 설치하였는가?	호남고속철도 궤도1공구 공사시방서	A	A	
13	타설 후 정리정돈 및 안전수칙 미비사항을 점검하였는가?	호남고속철도 궤도1공구 공사시방서	A	A	

호남고속철도 오송~익산간(궤도1공구)궤도부설 기타공사

2-1공구 토공6구간 HSB 검측기록부-타설중

현-44K150~44K259 환-44K120.350~44K224.350

2014. 02 . 07

KUEDO
RAILWAY CONSTRUCTION

공사명 : 호남고속철도 오송~익산간(궤도1공구) 궤도부설 기타공사

사진대지

2014년 02월 07일

KUEDO
RAILWAY CONSTRUCTION

사 진 대 지

일자	2014.02.07	사진설명	콘크리트 타설 및 진동다짐

사 진 대 지

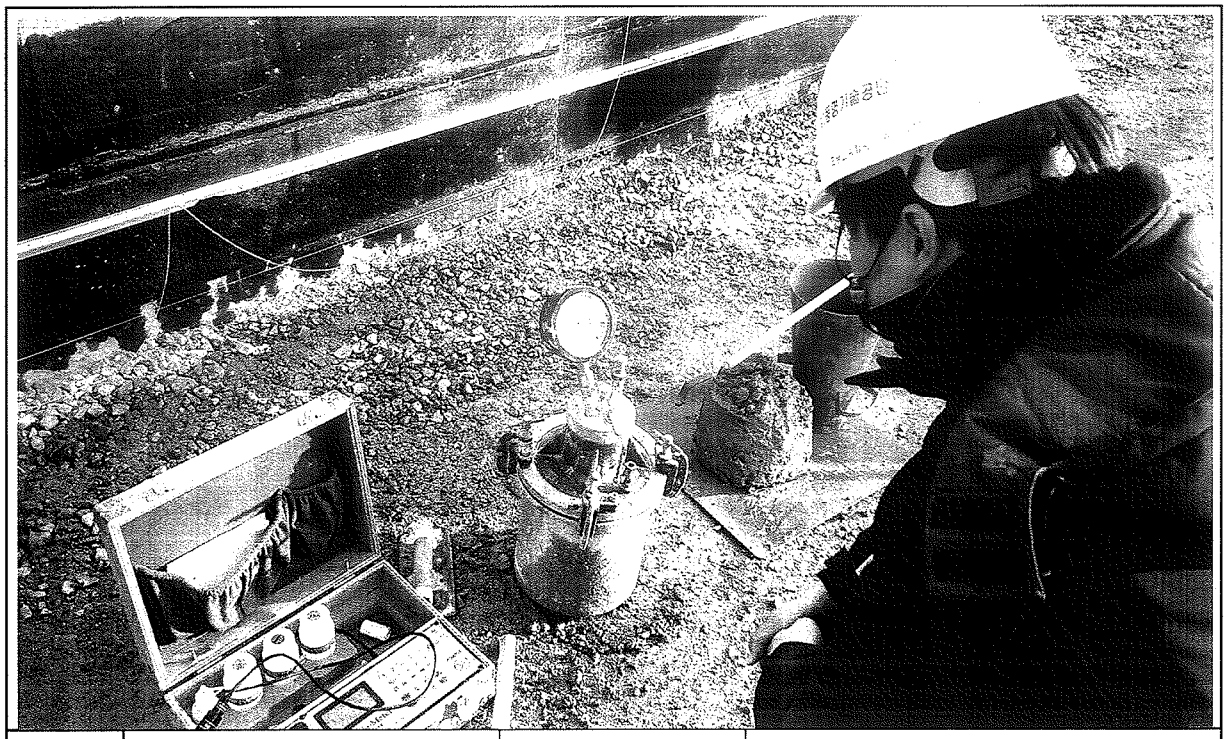

일자	2014.02.07	사진설명	품질시험

공사 참여자 실명부

계약명 : 호남고속철도 오송~익산간(궤도1공구) 궤도부설 기타공사

위 건에 대하여 참여기술자 서명등록을 제출합니다.

2014 년 4월 7 일

현장대리인 : 이 우 종(인)

작업일	작업위치 및 공종	소속	직위	성명	주민등록번호	공사내용	비고
				최[illegible]	740710		타슬
				이[illegible]	600814		
				권[illegible]	740622		
				김[illegible]	660317		
				이[illegible]	580108		
				전[illegible]	581114		
				소[illegible]	630829		
				조[illegible]	711007		
				최[illegible]	660310		
				고[illegible]	711120		
				김[illegible]	690416		
				김[illegible]	660628		
				주[illegible]	660109		
				이[illegible]	720830		
				[illegible]	[illegible]		
				송[illegible]	680905		
				곽[illegible]	670810		
				이[illegible]	440910		
				김[illegible]	610726		
				박[illegible]	630114		
				박[illegible]	630311		
				김[illegible]	590705		
				박[illegible]	780224		
				[illegible]	[illegible]		
				김[illegible]	710830		
				배[illegible]	580331		
				임[illegible]	680213		
				이[illegible]	690113		
				이[illegible]	660329		

검 사 보 고 서 (IR)

Inspection Report

(검사 ■, 시험 □, 입회점검 □, 기타 □) 보고서 (Inspection ■, TEST □, Witness □, Others □) Report		보고서 번호 : Report No :	IR-HSB-560
시공사 / 공구명 Constructor/Section	궤도공영(주) / 호남고속철도 궤도부설 1공구		
감리단 / 공구명 Supervisor/Section	(주)동명기술공단종합건축사사무소 / 호남고속철도 궤도공사 1공구 감리		
관련문서번호 등(ITR) Reference No. etc.(ITR)	ITR-HSB-560		
점검표 번호(ITC) Checklist No.	ITC-012	세부작업공정 Details Work Process	HSB타설(타설 후 검측)
장소/위치 Location	2-1토공6구간 STA. (현) 44K150~ 44K259 (환) 44K120.350 ~ 44K224.350		
내용(Contents) :			
균열유도줄눈 시공상태, 거푸집 제거 시기 적정여부, 콘크리트 양생관리상태			
비고(Remarks) : NCR등(발행한 경우: if issue) :			

	검사자(감리단) Inspected by (Supervisor)	검토자(감리단) Reviewed by (Supervisor)	승인자(감리단장) Approved by (Supervisor)
성명 / 서명 Name / Signature	김시범	한상민	김익래
조직 / 조직명 Compnay / Position	(주)동명기술공단종합건축사사무소	(주)동명기술공단종합건축사사무소	(주)동명기술공단종합건축사사무소
일자 Date	2014년02월08일	2014년02월08일	2014년02월08일

검 사 요 청 서 (I T R)

Inspection Test Request

1. 발 신 1. From	궤도공영(주) / 호남고속철도 궤도부설 1공구		
2. 수 신 2. To	(주)동명기술공단종합건축사사무소 / 호남고속철도 오송~익산간 궤도1공구 감리단		
3.검사요청서 번호 3.Insp. Test Request No	ITR-HSB-560	4. 검사요청서 작성일자 4. Date of Issue	2014년 02월08일
5.검사대상 공사(작업명) 5.Work Item(activity) to be inspected	HSB타설후검사	6.장소 / 위치 6.Location	2-1토공6구간 STA. (현) 44K150~ 44K259 (환) 44K120.350 ~ 44K224.350
7.검사요구 일/시 7.Date/Time to be Inspected	2014년 02월08일 / 10:00	8. ITP번호/개정번호 8. ITP NO./Rev	ITP-005 / 0
9.검사점 일렬번호 / 작업공정 / 검사점 종류 9.Serial No./Work Process / Identification of W/H Point	3 HSB타설(타설 후 검측) 콘크리트 타설(토공구간) H		
10.특기사항 (ITC 및 첨부물 등) 10.Remarks (ITC, Attachment, etc)			

사진대지

위의 작업에 대해 (검사 ■, 시험 □, 입회점검 □, 기타 □) 요청하오니 조치하여 주시기 바랍니다.
In connection with the above work item, we hereof request your (Inspection ■, Test □, Witness □, others □).

2014년02월08일

Year/Month/Date

궤도공영(주) 현장대리인 : 이우종

Company Name, Quality Manager : Name (Signature)

전화번호(Tel.No) : 041-881-2291 FAX번호(Fax NO.): 041-881-2293

검 사 및 시 험 점 검 표 (ITC)

Inspection & Test CheckList

(시공사 작성 점검표를 감리단이 검토, 승인하는 경우)

(Supervison Contractor reviews and approves checklists prepared by Construction Contractor)

1.시공사/공구명 : 1.Constructor/Section :	궤도공영(주) / 호남고속철도 궤도부설 1공구		
2.감리단/공구명 2.Supervisor/Section :	(주)동명기술공단종합건축사사무소 / 호남고속철도 오송~익산간 궤도1공구 감리단		
3.검사점검표 번호 3.Checklist No.	ITC-012	4.검사요청서 번호 4.Inspection Request No.	ITR-HSB-560
5.ITP번호 5.ITP NO	ITP-005	6.ITP 개정번호 6.ITP Rev.	0
7.ITP 공사(작업)명 7.ITP Work Item(activity)	콘크리트 타설(토공구간)	8.ITP 작업공정 8.ITP Work Process	HSB타설(타설 후 검측)
9.세부작업공정 9.Details Work Process	HSB타설(타설 후 검측)	10.장소 10.Location	2-1토공6구간 STA. (현) 44K150~ 44K259 (환) 44K120.350 ~ 44K224.350
11.시공사 검사 / 시험일자 11.Date of Insp./Test	20140208	12.감리단 검사 / 시험일자 12.Date of	20140208
13.점검표 작성자(시공사) 13.Prepared by	송기웅	14.승인자(현장대리인) 14.Approved by	이우종
15.검토자(감리단) 15.Reviewed by	성병길	16.승인자(감리단장) 16.Approved by	김익래

17.일련번호 17.Serial No	18.세부작업공정의 검사 시험항목 18. Inspection & Test Items For Details Work Process	19.적용문서 (합부판정기준) 19.Acceptable Criteria	검 사 결 과 20.시공사 20.Constructor	 21.감리단 21.Supervisor	22.조치사항/비고 22.Action to be taken/Remarks
1	거푸집 제거 시기는 적정한가? (콘크리트 강도가 자중 및 시공중에 가해지는 강도 이상일 때)	호남고속철도 궤도1공구 공사시방서	A	A	
2	균열유도줄눈 시공은 적정한가? (4.55m±100mm간격, 침목과 침목사이에 배치, HSB두께의 H/3이상 깊이,직각틀림± 50㎜)	호남고속철도 궤도1공구 공사시방서	A	A	
3	콘크리트 양생관리는 적정한가?(한중, 서중시 양생계획에 의거 시행하였는지 여부)	호남고속철도 궤도1공구 공사시방서	A	A	

* 검사,시험값이 있는 경우 값을 기록하고 합격인 경우에는 A, 불합격인 경우에는 UA로 표기한다.
Record the results of checking in detail, if any inspection or test results exist. Mark "A"(Acceptable) or "UA"(Unacceptable).

	23.검사자(시공사) 23.Inspected by (Constructor)	24.검토자(감리단) 24.Approved by (Supervisor)
성명 / 서명 Name / Signature	송기웅	김시범
조직 / 소속명 Company / Position	궤도공영(주)	(주)동명기술공단종합건축사사무소
일자 Date	20140208	20140208

호남고속철도 오송~익산간(궤도1공구)궤도부설 기타공사

2-1공구 토공6구간 HSB 검측기록부-타설후

현-44K150~44K259 환-44K120.350~44K224.350

2014. 02 . 08

KUEDO
RAILWAY CONSTRUCTION

공사명 : 호남고속철도 오송~익산간(궤도1공구) 궤도부설 기타공사

사진대지

2014년 02월 08일

KUEDO
RAILWAY CONSTRUCTION

사 진 대 지

일자	2014.02.08	사진설명	양생

사 진 대 지

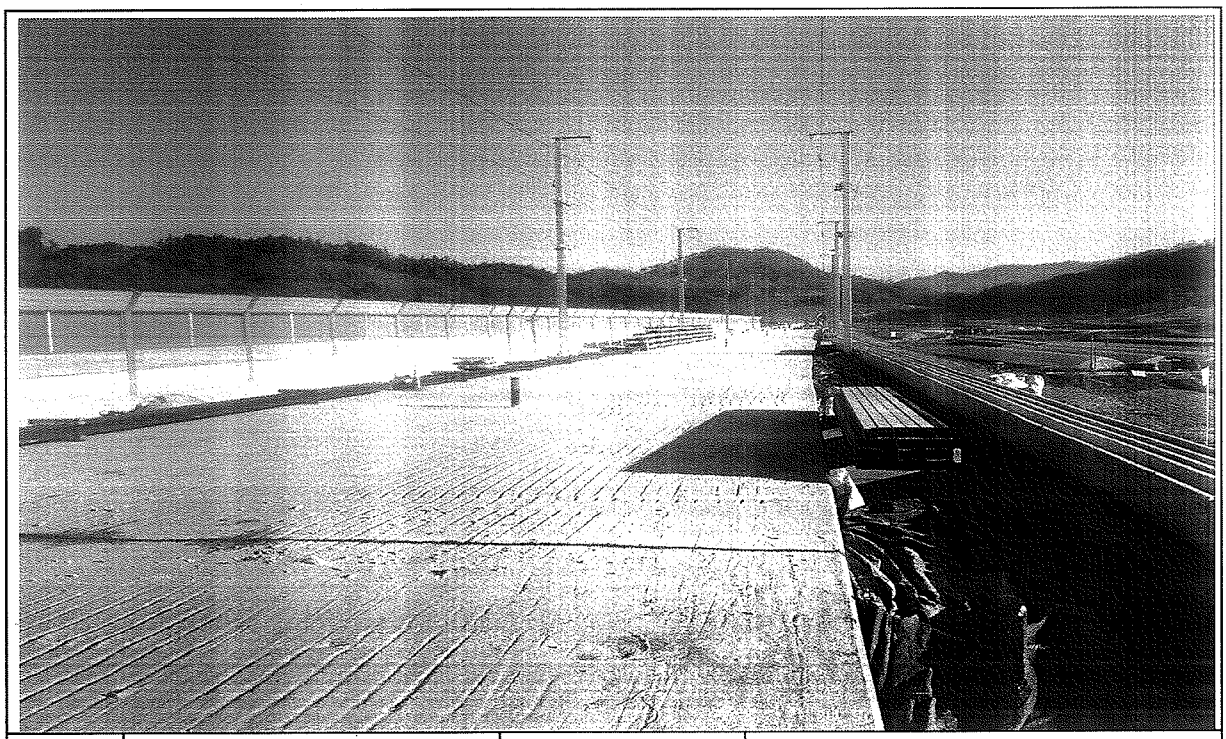

일자	2014.02.08	사진설명	완료

검 사 보 고 서 (IR)

Inspection Report

(검사 ■, 시험 □, 입회점검 □, 기타 □) 보고서 (Inspection ■, TEST □, Witness □, Others □) Report		보고서 번호 : Report No :	IR-HSB-561
시공사 / 공구명 Constructor/Section	궤도공영(주) / 호남고속철도 궤도부설 1공구		
감리단 / 공구명 Supervisor/Section	(주)동명기술공단종합건축사사무소 / 호남고속철도 궤도공사 1공구 감리		
관련문서번호 등(ITR) Reference No. etc.(ITR)	ITR-HSB-561		
점검표 번호(ITC) Checklist No.	ITC-010	세부작업공정 Details Work Process	HSB타설(타설 전 검측)
장소/위치 Location	2-1토공6구간 STA. (현) 43K918~ 44K150 (환) 43K953.350 ~ 44K120.350		
내용(Contents) :			
노반상태, 콘크리트 타설 마감 높이 및 폭, 시공이음면 Chipping 및 청소여부			
비고(Remarks) : NCR등(발행한 경우: if issue) :			

	검사자(감리단) Inspected by (Supervisor)	검토자(감리단) Reviewed by (Supervisor)	승인자(감리단장) Approved by (Supervisor)
성명 / 서명 Name / Signature	김시범	한상민	김익래
조직 / 조직명 Compnay / Position	(주)동명기술공단종합건축사사무소	(주)동명기술공단종합건축사사무소	(주)동명기술공단종합건축사사무소
일자 Date	2014년02월09일	2014년02월09일	2014년02월09일

검 사 요 청 서 (I T R)

Inspection Test Request

1. 발 신 1. From	궤도공영(주) / 호남고속철도 궤도부설 1공구		
2. 수 신 2. To	(주)동명기술공단종합건축사사무소 / 호남고속철도 오송~익산간 궤도1공구 감리단		
3.검사요청서 번호 3.Insp. Test Request No	ITR-HSB-561	4. 검사요청서 작성일자 4. Date of Issue	2014년 02월09일
5.검사대상 공사(작업명) 5.Work Item(activity) to be inspected	HSB타설전검측	6.장소 / 위치 6.Location	2-1토공6구간 STA. (현) 43K918~ 44K150 (환) 43K953.350 ~ 44K120.350
7.검사요구 일/시 7.Date/Time to be Inspected	2014년 02월09일 / 09:00	8. ITP번호/개정번호 8. ITP NO./Rev	ITP-005 / 0

1 HSB타설(타설 전 검측) 콘크리트 타설(토공구간) H

9.검사점 일렬번호 / 작업공정 / 검사점 종류
9.Serial No./Work Process / Identification of W/H Point

10.특기사항 (ITC 및 첨부물 등)
10.Remarks (ITC, Attachment, etc)

검측기록부,표준단면도,사진대지,공사참여자 실명부

위의 작업에 대해 (검사 ■, 시험 □, 입회점검 □, 기타 □) 요청하오니 조치하여 주시기 바랍니다.
In connection with the above work item, we hereof request your (Inspection ■, Test □, Witness □, others □).

2014년02월09일

Year/Month/Date

궤도공영(주) 현장대리인 : 이우종

Company Name, Quality Manager : Name (Signature)

전화번호(Tel.No) : 041-881-2291 FAX번호(Fax NO.): 041-881-2293

검 사 및 시 험 점 검 표 (ITC)

Inspection & Test CheckList

(시공사 작성 점검표를 감리단이 검토, 승인하는 경우)

(Supervison Contractor reviews and approves checklists prepared by Construction Contractor)

1.시공사/공구명 : 1.Constructor/Section :	궤도공영(주) / 호남고속철도 궤도부설 1공구		
2.감리단/공구명 2.Supervisor/Section :	(주)동명기술공단종합건축사사무소 / 호남고속철도 오송~익산간 궤도1공구 감리단		
3.검사점검표 번호 3.Checklist No.	ITC-010	4.검사요청서 번호 4.Inspection Request No.	ITR-HSB-561
5.ITP번호 5.ITP NO	ITP-005	6.ITP 개정번호 6.ITP Rev.	0
7.ITP 공사(작업)명 7.ITP Work Item(activity)	콘크리트 타설(토공구간)	8.ITP 작업공정 8.ITP Work Process	HSB타설(타설 전 검측)
9.세부작업공정 9.Details Work Process	HSB타설(타설 전 검측)	10.장소 10.Location	2-1토공6구간 STA. (현) 43K918~ 44K150 (환) 43K953.350 ~ 44K120.350
11.시공사 검사 / 시험일자 11.Date of Insp./Test	20140208	12.감리단 검사 / 시험일자 12.Date of	20140209
13.점검표 작성자(시공사) 13.Prepared by	송기웅	14.승인자(현장대리인) 14.Approved by	이우종
15.검토자(감리단) 15.Reviewed by	성병길	16.승인자(감리단장) 16.Approved by	김익래

17.일련번호 17.Serial No	18.세부작업공정의 검사 시험항목 18. Inspection & Test Items For Details Work Process	19.적용문서 (합부판정기준) 19.Acceptable Criteria	검 사 결 과 20.시공사 20.Constructor	 21.감리단 21.Supervisor	22.조치사항/비고 22.Action to be taken/Remarks
1	콘크리트 타설 전 레미콘 공장을 방문하여 이상 유무를 확인하였는가?	호남고속철도 궤도1공구 공사시방서	A	A	
2	노반의 뜬 돌, 점토, 기타유해물을 제거하였는가?	호남고속철도 궤도1공구 공사시방서	A	A	
3	거푸집은 콘크리트 타설시 변형이 없도록 단면형상에 맞게 거푸집 외측을 지지대로 지지하였는가?	호남고속철도 궤도1공구 공사시방서	A	A	
4	거푸집은 콘크리트 타설 전에 깨끗이 닦고 유지류를 발라 사용하였는가?	호남고속철도 궤도1공구 공사시방서	A	A	
5	콘크리트 타설 마감 높이 및 폭을 확인하였는가?	호남고속철도 궤도1공구 공사시방서	A	A	
6	신 콘크리트 타설전 거푸집 철거 후 구 콘크리트 시공 이음면을 Chipping 및 Wire Brush 청소 후 시공하였는가?	호남고속철도 궤도1공구 공사시방서	A	A	
7	작업 전 안전교육 실시 및 안전보호구 착용 상태를 점검하였는가?	호남고속철도 궤도1공구 공사시방서	A	A	
8	작업 후 정리정돈 상태를 확인하였는가?	호남고속철도 궤도1공구 공사시방서	A	A	

* 검사,시험값이 있는 경우 값을 기록하고 합격인 경우에는 A, 불합격인 경우에는 UA로 표기한다.
Record the results of checking in detail, if any inspection or test results exist. Mark "A"(Acceptable) or "UA"(Unacceptable).

	23.검사자(시공사) 23.Inspected by (Constructor)	24.검토자(감리단) 24.Approved by (Supervisor)
성명 / 서명 Name / Signature	송기웅	김시범
조직 / 소속명 Company / Position	궤도공영(주)	(주)동명기술공단종합건축사사무소
일자 Date	20140208	20140209

호남고속철도 오송~익산간(궤도1공구)궤도부설 기타공사

2-1공구 토공6구간 HSB 검측기록부

현-43K918~44K150 환-43K953.350~44K120.350

2014. 02 . 09

KUEDO
RAILWAY CONSTRUCTION

2-1공구 토공6 HSB 검측기록부

시공사 확인자 : 송기홍 (인)
감리단 확인자 :

STA		단면높이(내측)				Con'c상단 높이(내측)				단면높이(외측)				Con'c상단 높이(외측)				타설 전체 폭				비 고
현장	환산	설계값	측정값	차		설계값	측정값	차		설계값	측정값	차		설계값	측정값	차		설계값	측정값	차		
				시공사	감리단			시공사	감리단			시공사	감리단			시공사	감리단			시공사	감리단	
43k918.000	43k883.35	300	301	1	2	159.643	159.641	-2	-1	300	299	-1	-1	159.643	159.642	-1	0	8600	8600	0	0	
43k920.000	43k885.35	300	302	2	0	159.640	159.642	2	0	300	301	1	1	159.640	159.639	-1	1	8600	8597	-3	-1	
43k925.000	43k890.35	300	300	0	1	159.633	159.631	-2	-1	300	302	2	2	159.633	159.632	-1	1	8600	8601	1	0	
43k930.000	43k895.35	300	302	2	1	159.625	159.626	1	2	300	303	3	1	159.625	159.623	-2	-1	8600	8600	0	0	
43k935.000	43k900.35	300	301	1	2	159.618	159.620	2	2	300	301	1	0	159.618	159.617	-1	0	8600	8600	0	2	
43k940.000	43k905.35	300	303	3	1	159.610	159.613	3	3	300	302	2	1	159.610	159.612	2	3	8600	8603	3	1	
43k945.000	43k910.35	300	301	1	2	159.603	159.601	-2	-1	300	300	0	0	159.603	159.604	1	1	8600	8604	4	3	
43k950.000	43k915.35	300	300	0	0	159.595	159.594	-1	-1	300	299	-1	-2	159.595	159.593	-2	-1	8600	8601	1	2	
43k955.000	43k920.35	300	300	0	1	159.588	159.586	-2	-1	300	300	0	0	159.588	159.586	-2	-1	8600	8600	0	0	
43k960.000	43k925.35	300	300	0	2	159.580	159.579	-1	0	300	301	1	1	159.580	159.577	-3	-1	8600	8602	2	1	
43k965.000	43k930.35	300	298	-2	-1	159.573	159.574	1	1	300	300	0	0	159.573	159.574	1	0	8600	8601	1	2	
43k970.000	43k935.35	300	299	-1	-1	159.565	159.566	1	1	300	302	2	1	159.565	159.565	0	0	8600	8598	-2	-1	
43k975.000	43k940.35	300	300	0	1	159.558	159.559	1	0	300	301	1	2	159.558	159.558	0	0	8600	8599	-1	0	
43k980.000	43k945.35	300	302	2	1	159.550	159.551	1	1	300	301	1	2	159.550	159.553	-2	-2	8600	8597	-3	-1	
43k985.000	43k950.35	300	301	1	2	159.543	159.544	1	1	300	300	0	0	159.543	159.544	1	1	8600	8600	0	0	
43k990.000	43k955.35	300	300	0	0	159.535	159.536	1	1	300	300	0	0	159.535	159.533	-2	-2	8600	8600	0	1	
43k995.000	43k960.35	300	301	1	1	159.528	159.526	-2	-2	300	303	3	2	159.528	159.528	0	0	8600	8599	-1	-2	
44k000.000	43k965.35	300	300	0	2	159.520	159.521	1	1	300	301	1	1	159.520	159.520	0	0	8600	8601	1	1	
44k005.000	43k970.35	300	300	0	1	159.513	159.515	2	2	300	300	0	-1	159.513	159.513	0	0	8600	8602	2	1	
44k010.000	43k975.35	300	302	2	3	159.505	159.506	1	2	300	300	0	-1	159.505	159.506	1	1	8600	8600	0	0	
44k015.000	43k980.35	300	302	2	1	159.498	159.497	-1	-2	300	298	-2	-1	159.498	159.497	-1	-1	8600	8603	3	4	
44k020.000	43k985.35	300	303	3	2	159.490	159.491	1	1	300	299	-1	0	159.490	159.492	2	2	8600	8600	0	0	
44k025.000	43k990.35	300	301	1	1	159.483	159.484	1	0	300	301	1	1	159.483	159.484	1	1	8600	8605	5	4	
44k030.000	43k995.35	300	300	0	0	159.475	159.476	1	0	300	300	0	0	159.475	159.476	1	1	8600	8603	3	1	
44k035.000	44k000.35	300	299	-1	-2	159.468	159.469	1	1	300	300	0	0	159.468	159.470	2	2	8600	8600	0	0	
44k040.000	44k005.35	300	298	-2	-1	159.460	159.461	1	1	300	301	1	1	159.460	159.462	2	3	8600	8600	0	0	
44k045.000	44k010.35	300	297	-3	-1	159.453	159.454	1	1	300	303	3	3	159.453	159.454	1	1	8600	8600	0	1	
44k050.000	44k015.35	300	299	-1	0	159.445	159.446	1	2	300	301	1	1	159.445	159.447	2	2	8600	8601	1	2	
44k055.000	44k020.35	300	300	0	0	159.438	159.438	0	1	300	299	-1	-2	159.438	159.437	-1	1	8600	8603	3	2	
44k060.000	44k025.35	300	301	1	1	159.430	159.432	2	2	300	300	0	0	159.430	159.432	2	2	8600	8601	1	1	
44k065.000	44k030.35	300	301	1	2	159.423	159.421	-2	-1	300	301	1	1	159.423	159.424	1	1	8600	8600	0	0	

STA		단면높이(내측)				Con'c상단 높이(내측)				단면높이(외측)				Con'c상단 높이(외측)				타설 전체 폭				비 고
현장	환산	설계값	측정값	차		설계값	측정값	차		설계값	측정값	차		설계값	측정값	차		설계값	측정값	차		
				시공사	감리단			시공사	감리단			시공사	감리단			시공사	감리단			시공사	감리단	
44k070.000	44k035.35	300	300	0	0	159.415	159.416	1	1	300	301	1	1	159.415	159.416	1	1	8600	8600	0	1	
44k075.000	44k040.35	300	299	-1	-1	159.408	159.409	-1	-2	300	303	3	2	159.408	159.409	1	1	8600	8601	1	1	
44k080.000	44k045.35	300	302	2	2	159.400	159.401	1	1	300	300	0	1	159.400	159.398	-2	-1	8600	8603	3	2	
44k085.000	44k050.35	300	301	1	1	159.393	159.393	0	0	300	300	0	1	159.393	159.394	1	0	8600	8604	4	3	
44k090.000	44k055.35	300	300	0	-1	159.385	159.387	2	3	300	301	1	1	159.385	159.386	1	1	8600	8601	1	1	
44k095.000	44k060.35	300	297	-3	-1	159.378	159.378	0	0	300	302	2	2	159.378	159.376	-2	-1	8600	8600	0	-1	
44k100.000	44k065.35	300	297	-3	-1	159.370	159.368	-2	-1	300	301	1	1	159.370	159.369	-1	0	8600	8602	2	2	
44k105.000	44k070.35	300	299	-1	0	159.363	159.365	2	2	300	302	2	2	159.363	159.366	3	2	8600	8602	2	2	
44k110.000	44k075.35	300	300	0	1	159.355	159.357	2	2	300	303	3	3	159.355	159.352	-3	-2	8600	8600	0	0	
44k115.000	44k080.35	300	298	-2	-3	159.348	159.346	-2	-1	300	301	1	1	159.348	159.346	-2	0	8600	8600	0	1	
44k120.000	44k085.35	300	301	1	2	159.340	159.341	1	1	300	300	0	-1	159.340	159.339	-2	0	8600	8601	1	2	
44k125.000	44k090.35	300	302	2	1	159.333	159.333	0	0	300	299	-1	0	159.333	159.336	-3	-1	8600	8602	2	2	
44k130.000	44k095.35	300	300	0	0	159.325	159.324	-1	-1	300	297	-3	-2	159.325	159.323	-2	0	8600	8603	3	3	
44k135.000	44k100.35	300	301	1	2	159.318	159.318	0	0	300	298	-2	1	159.318	159.319	1	1	8600	8601	1	1	
44k140.000	44k105.35	300	300	0	1	159.310	159.313	3	3	300	301	1	0	159.310	159.310	0	2	8600	8602	2	2	
44k145.000	44k110.35	300	300	0	1	159.303	159.305	2	2	300	300	0	1	159.303	159.303	0	2	8600	8600	0	0	
44k150.000	44k115.35	300	303	3	2	159.295	159.296	1	1	300	300	0	2	159.295	159.295	0	1	8600	8602	2	2	

공사명 : 호남고속철도 오송~익산간(궤도1공구) 궤도부설 기타공사

검측 사진대지

2014년 02월 09일

KUEDO
RAILWAY CONSTRUCTION

사 진 대 지

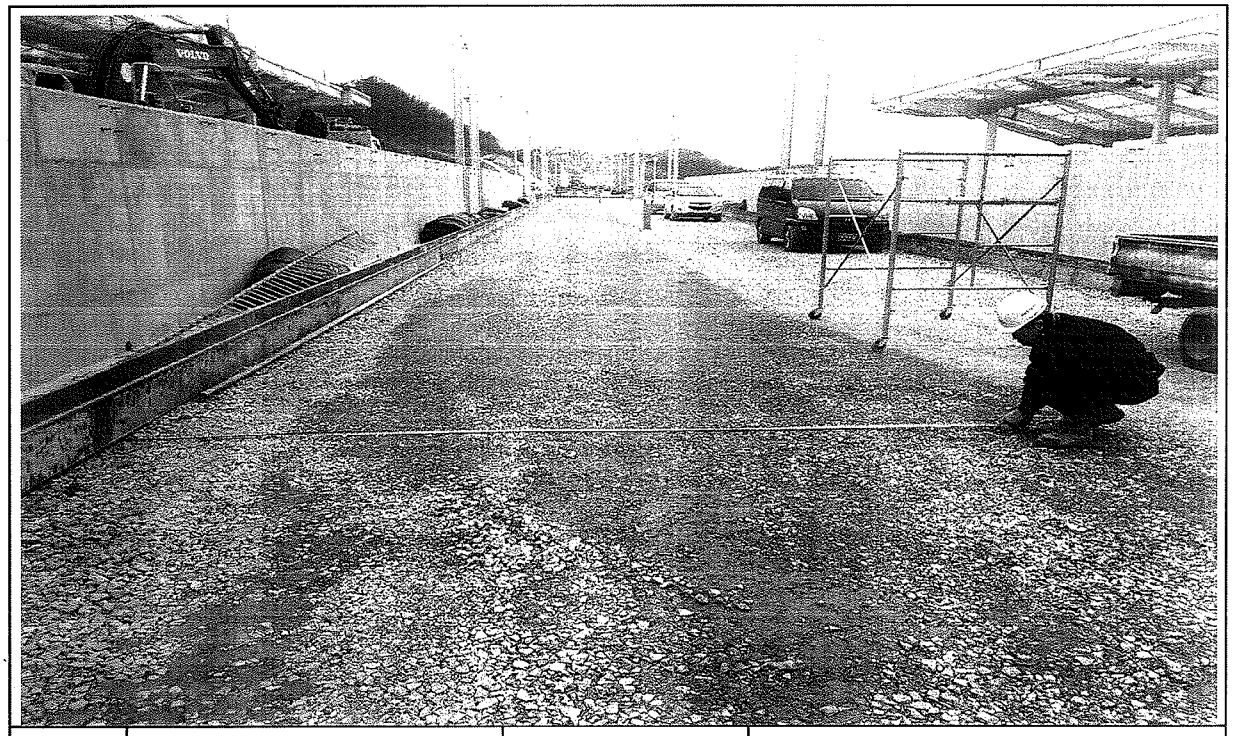

일자	2014.02.09	사진설명	타설전체 폭 검측

사 진 대 지

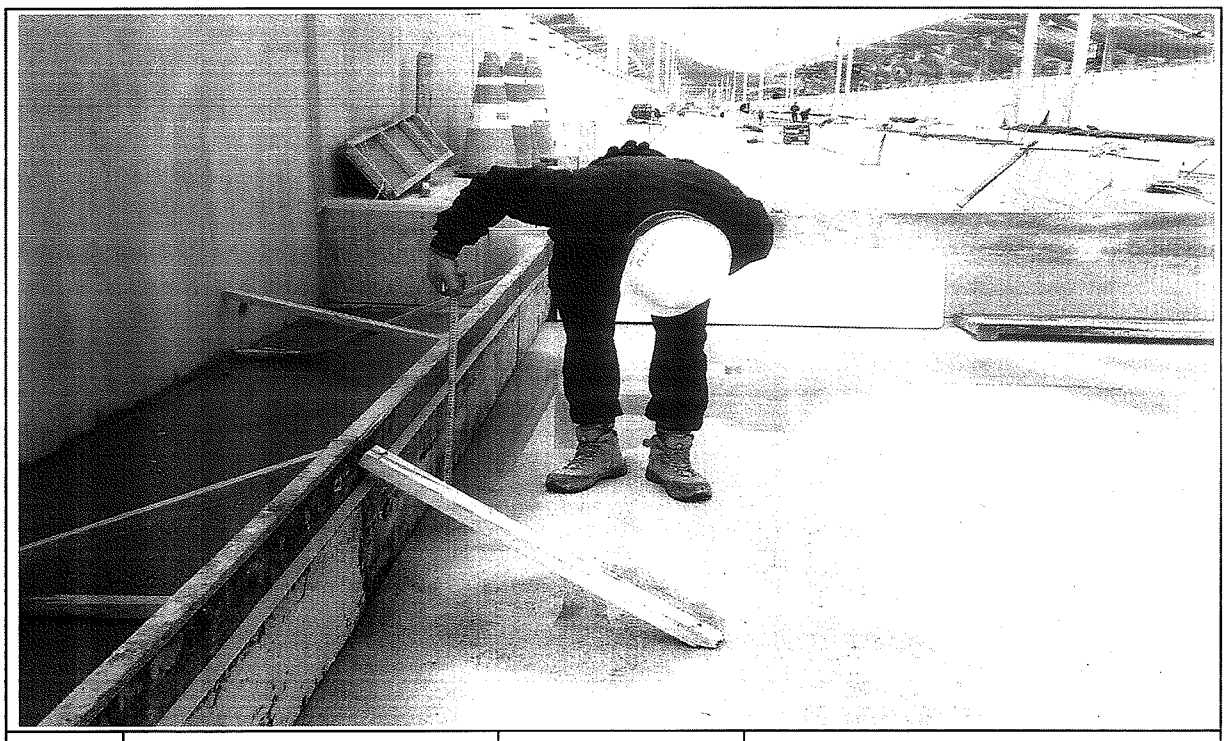

일자	2014.02.09	사진설명	타설높이 검측

사 진 대 지

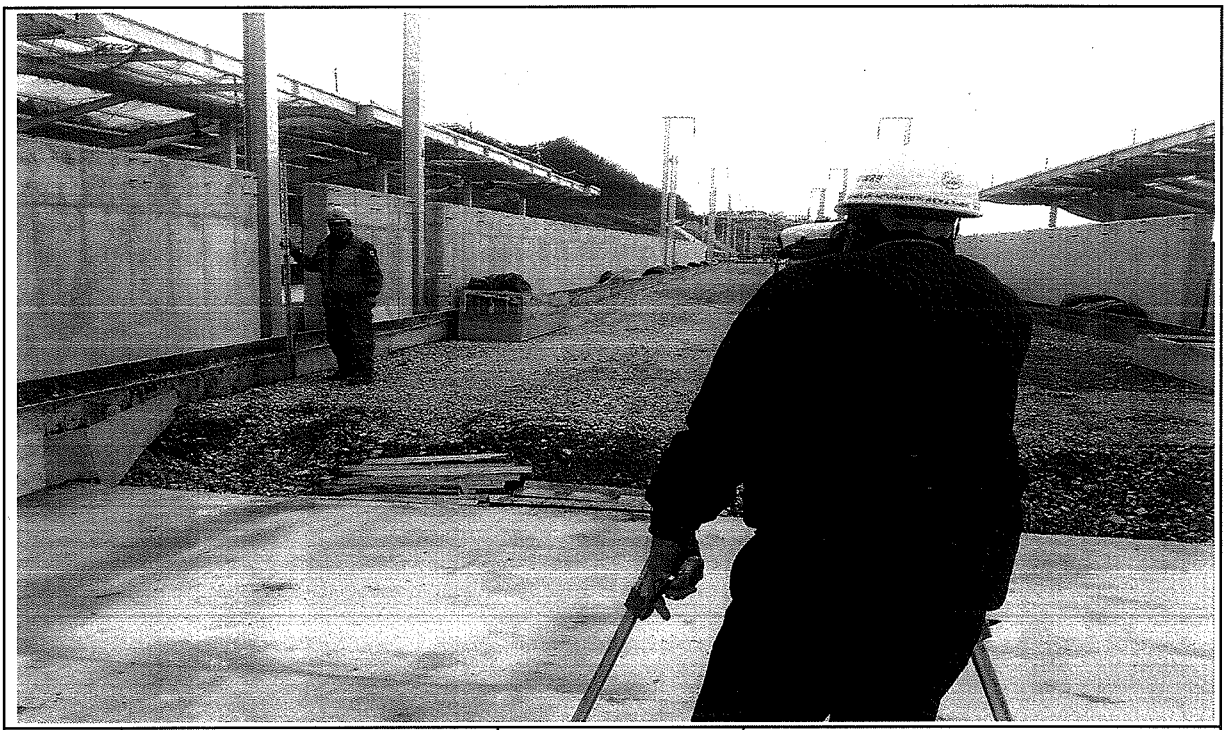

일자	2014.02.09	사진설명	거푸집 높이 검측

공사 참여자 실명부

계약명 : 호남고속철도 오송~익산간(궤도1공구) 궤도부설 기타공사

위 건에 대하여 참여기술자 서명등록을 제출합니다.

2014년 1 월 9 일

현장대리인 : 이 우 종(인)

작업일	작업위치 및 공종	소속	직위	성명	주민등록번호	공사내용	비고
				탁대영		궤도공	
				정성훈			
				고택근			
				조용환			
				김은우			
				최기호			
				이강헌			
				전두환			
				고태관			
				구기현			
				김홍배			
				강성화			
				박원관			
				노영식			노
				허춘봉			
				허명락			
				기용강			기
				백승호			
				김태봉			
				최재희			
				강태식			
				주민호			

호남고속철도 오송~익산간 콘크리트도상(Rheda2000) 표준단면도(5)

복선(토공, 직선구간 D=4.8m)

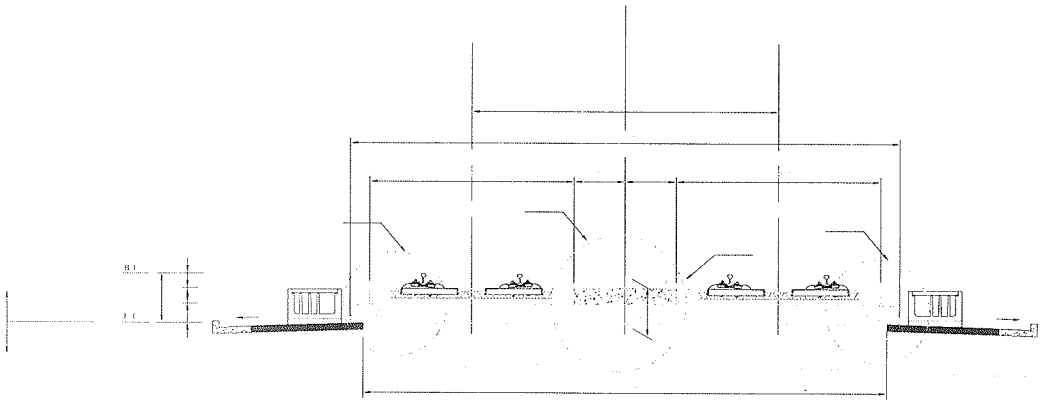

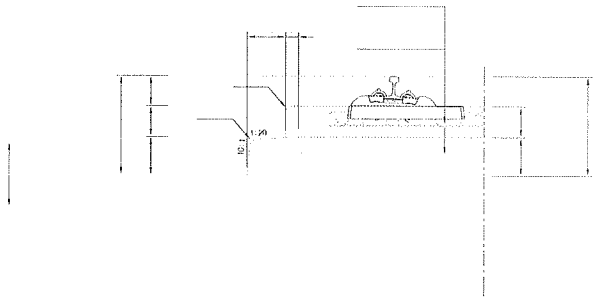

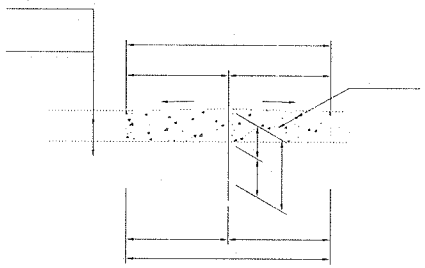

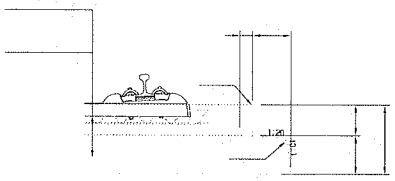

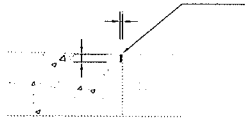

한국철도시설공단 KOREA RAIL NETWORK AUTHORITY		설계회사	(주)동명기술공단						건설분야	토목	철도구분	고속철도	도 면 명	호남고속철도 궤도공사 콘크리트도상(Rheda2000) 표준단면도(5) 복선(토공, 직선구간 D=4.8m)	
		설계감리							건설단계	실시설계	노 선 명	호남고속철도			
설계건명	호남고속철도 궤도공사 제1공구(오송~익산간) 실시설계	시공회사							노선방향	상하선	시설위치	오송~익산			
시공건명	호남고속철도 오송~익산간(궤도1공구) 궤도부설 기타공사	시공감리							운영코드		공 구	제1공구			
				2012.04.09	실시설계준공	이해원	이덕영	정상현	도면축척	AS SHOWN	편철번호	229 OF 735	구도면번호		도면번호 C9001235 036
				개정번호	날 짜	내 용	작성자	검토자	확인자						표준버전 RAIL v1.1(2009)

호남고속철도 오송~익산간 토공 - 교량 접속부 일반도(Rheda2000)

종단면도
S=1:50

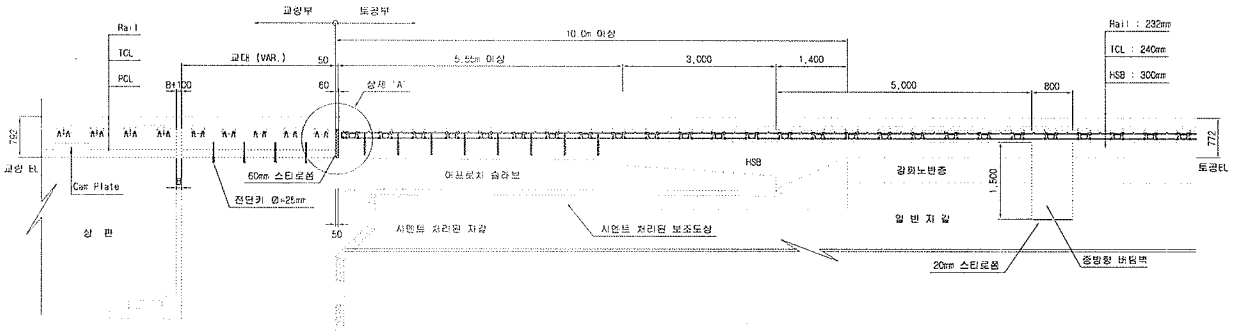

토공부 횡단면도
S=1:50

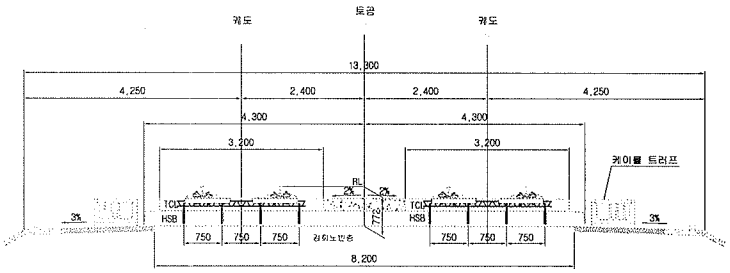

교량 교대부 횡단면도
S=1:50

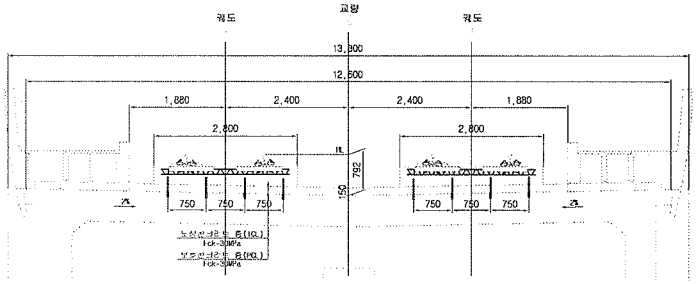

토공부 배근 횡단면도
S=1:20

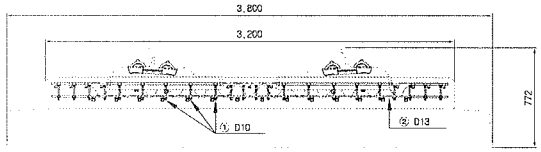

추가철근 배근 상세도
S=1:20

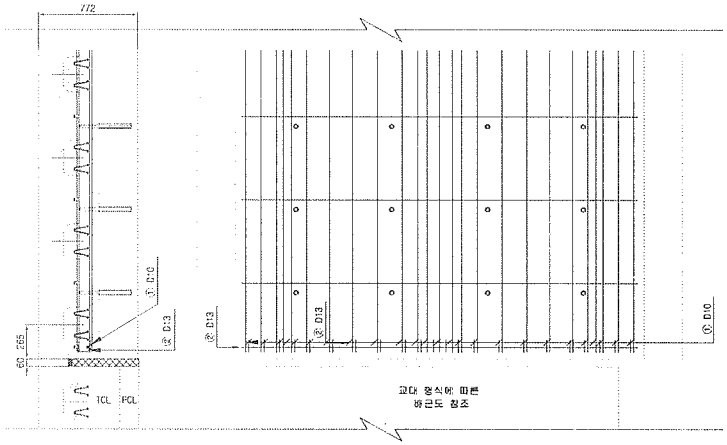

상세 "A"
S=1:20

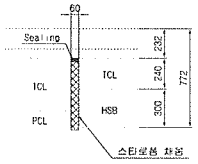

철근상세

철 근 가 공

D	lo	r
	60	20
D13	78	26
D10	60	20

철 근 재 료 표

(SD40) (개소당)

번 호	직 경	길 이(m)	수 량(개)	총길이(m)	단위중량	중중량	비 고
①	D10	0.233	22	5.126	0.560	2.871	
②	D13	3.100	1	3.100	0.995	3.085	
합계						5.956	

한국철도시설공단 KOREA RAIL NETWORK AUTHORITY		설계회사	(주)동명기술공단 유 신 종합건축사사무소	△					건설분야	토목	철도구분	고속철도	도 면 명	호남고속철도 철도공사 토공 - 교량 접속부 일반도 (Rheda2000)	
		설계감리		△					건설단계	실시설계	노 선 명	호남고속철도			
설계건명	호남고속철도 궤도공사 제1공구(오송-익산간) 실시설계	시공회사		△					노선방향	상하선	시설위치	오송-익산			
시공건명	호남고속철도 오송-익산간(궤도1공구) 궤도부설 기타공사	시공감리		⚠	2012.04.09	실시설계준공	오덕희	이덕영	운영코드		공 구	제1공구			
				개정번호	날 짜	내 용	작성자	검토자	확인자	도면축척	AS SHOWN	편철번호	361 OF 735	구도면번호		도면번호	C9002141-026
																표준버전	RAIL v1.1(2009)

호남고속철도 오송~익산간 종방향 버팀벽 일반도(Rheda2000)(1)

토공-교량 접속부구간

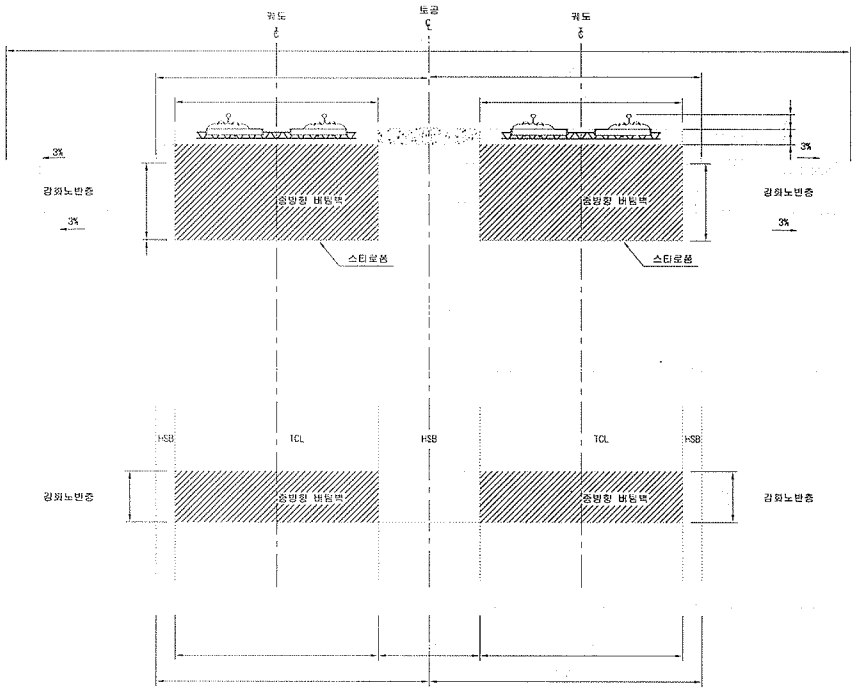

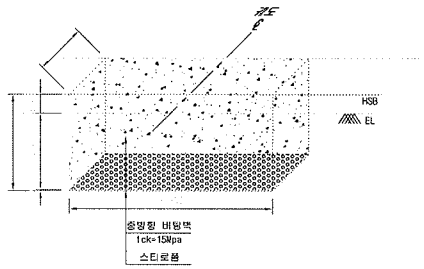

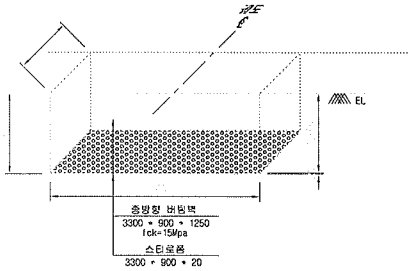

※ 굴착면의 시공오차와 종방향 버팀벽내 철근의 피복두께를 확보하기 위해 굴착면을 450mm 조정

NOTE

※ 적정시 상세히 검토하여 시공상세도를 재검토 하여야 함.

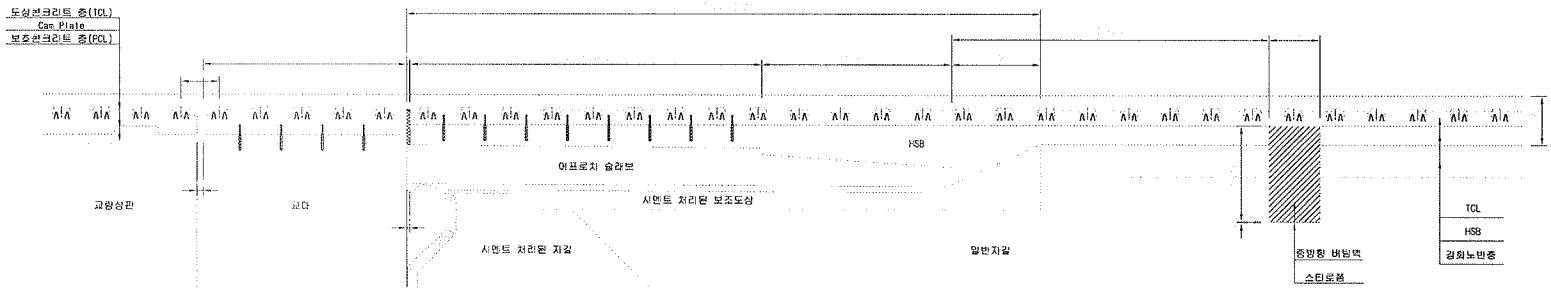

한국철도시설공단 KOREA RAIL NETWORK AUTHORITY		설계회사	(주)동명기술공단 유한건축사무소 (T) 유 신	△						건설분야	토목	철도구분	고속철도	도 면 명	호남고속철도 궤도공사 종방향 버팀벽 일반도(Rheda2000)(1) 토공-교량 접속부구간		
		설계감리		△						건설단계	실시설계	노 선 명	호남고속철도				
설계건명	호남고속철도 궤도공사 제1공구(오송-익산간) 실시설계	시공회사		△						노선방향	상하선	시설위치	오송-익산				
시공건명	호남고속철도 오송~익산간(궤도1공구) 궤도부설 기타공사	시공감리		⚠	2012.04.09	실시설계준공	오덕화	이덕영	정상현	운영코드		공 구	제1공구	구도면번호		도면번호	C9002141-034
				정정번호	날 짜	내 용	작성자	검토자	확인자	도면축척	1:40	관철번호	369 OF 735			표준버전	RAIL v1.1(2009)

검 사 보 고 서 (IR)

Inspection Report

(검사 ■, 시험 □, 입회점검 □, 기타 □) 보고서 (Inspection ■, TEST □, Witness □, Others □) Report	보고서 번호 : Report No :	IR-HSB-562

시공사 / 공구명 Constructor/Section	궤도공영(주) / 호남고속철도 궤도부설 1공구		
감리단 / 공구명 Supervisor/Section	(주)동명기술공단종합건축사사무소 / 호남고속철도 궤도공사 1공구 감리		
관련문서번호 등(ITR) Reference No. etc.(ITR)	ITR-HSB-562		
점검표 번호(ITC) Checklist No.	ITC-011	세부작업공정 Details Work Process	HSB타설(타설 중 검측)
장소/위치 Location	2-1토공6구간 STA. (현) 44K055~ 44K150 (환) 44K020.350 ~ 44K120.350		

내용(Contents) :

레미콘 시험항목별 품질시험, 레미콘 타설 기록여부 , 진동기 적정 사용 여부, 거푸집 설치상태, 표면 거칠기 시공상태, 안전관리상태

비고(Remarks) : NCR등(발행한 경우: if issue) :

	검사자(감리단) Inspected by (Supervisor)	검토자(감리단) Reviewed by (Supervisor)	승인자(감리단장) Approved by (Supervisor)
성명 / 서명 Name / Signature	김시범	한상민	김익래
조직 / 조직명 Compnay / Position	(주)동명기술공단종합건축사사무소	(주)동명기술공단종합건축사사무소	(주)동명기술공단종합건축사사무소
일자 Date	2014년02월10일	2014년02월10일	2014년02월10일

검 사 요 청 서 (I T R)

Inspection Test Request

1. 발 신 1. From	궤도공영(주) / 호남고속철도 궤도부설 1공구		
2. 수 신 2. To	(주)동명기술공단종합건축사사무소 / 호남고속철도 오송~익산간 궤도1공구 감리단		
3.검사요청서 번호 3.Insp. Test Request No	ITR-HSB-562	4. 검사요청서 작성일자 4. Date of Issue	2014년 02월10일
5.검사대상 공사(작업명) 5.Work Item(activity) to be inspected	HSB타설중검사	6.장소 / 위치 6.Location	2-1토공6구간 STA. (현) 44K055~ 44K150 (환) 44K020.350 ~ 44K120.350
7.검사요구 일/시 7.Date/Time to be Inspected	2014년 02월10일 / 08:00	8. ITP번호/개정번호 8. ITP NO./Rev	ITP-005 / 0

2 HSB타설(타설 중 검측) 콘크리트 타설(토공구간) H

9.검사점 일렬번호 / 작업공정 / 검사점 종류
9.Serial No./Work Process / Identification of W/H Point

10.특기사항 (ITC 및 첨부물 등)
10.Remarks (ITC, Attachment, etc)

사진대지

위의 작업에 대해 (검사 ■, 시험 □, 입회점검 □, 기타 □) 요청하오니 조치하여 주시기 바랍니다.
In connection with the above work item, we hereof request your (Inspection ■, Test □, Witness □, others □).

2014년02월10일

Year/Month/Date

궤도공영(주) 현장대리인 : 이우종

Company Name, Quality Manager : Name (Signature)

전화번호(Tel.No) : 041-881-2291 FAX번호(Fax NO.): 041-881-2293

검 사 및 시 험 점 검 표 (ITC)

Inspection & Test CheckList

(시공사 작성 점검표를 감리단이 검토, 승인하는 경우)

(Supervison Contractor reviews and approves checklists prepared by Construction Contractor)

1.시공사/공구명 : 1.Constructor/Section :	궤도공영(주) / 호남고속철도 궤도부설 1공구		
2.감리단/공구명 2.Supervisor/Section :	(주)동명기술공단종합건축사사무소 / 호남고속철도 오송~익산간 궤도1공구 감리단		
3.검사점검표 번호 3.Checklist No.	ITC-011	4.검사요청서 번호 4.Inspection Request No.	ITR-HSB-562
5.ITP번호 5.ITP NO	ITP-005	6.ITP 개정번호 6.ITP Rev.	0
7.ITP 공사(작업)명 7.ITP Work Item(activity)	콘크리트 타설(토공구간)	8.ITP 작업공정 8.ITP Work Process	HSB타설(타설 중 검측)
9.세부작업공정 9.Details Work Process	HSB타설(타설 중 검측)	10.장소 10.Location	2-1토공6구간 STA. (현) 44K055~44K150 (환) 44K020.350 ~ 44K120.350
11.시공사 검사 / 시험일자 11.Date of Insp./Test	20140210	12.감리단 검사 / 시험일자 12.Date of	20140210
13.점검표 작성자(시공사) 13.Prepared by	송기웅	14.승인자(현장대리인) 14.Approved by	이우종
15.검토자(감리단) 15.Reviewed by	성병길	16.승인자(감리단장) 16.Approved by	김익래

17.일련번호 17.Serial No.	18.세부작업공정의 검사 시험항목 18. Inspection & Test Items For Details Work Process	19.적용문서 (합부판정기준) 19.Acceptable Criteria	검 사 결 과 20.시공사 20.Constructor	 21.감리단 21.Supervisor	22.조치사항/비고 22.Action to be taken/Remarks
1	슈트타설시 콘크리트 타설 높이는 H=1.5m 이하로 유지하였는가?	호남고속철도 궤도1공구 공사시방서	A	A	
2	레미콘 시험항목별 품질시험을 실시하였는가?(공기량 : 4.5±1.5%, 염화물 : 0.3kg/㎥, 슬럼프 : 120±25mm)	호남고속철도 궤도1공구 공사시방서	A	A	
3	콘크리트 타설시 레미콘 출하시간, 도착시간, 타설시간, 타설량 등을 정확하게 기록 및 유지하였는가?	호남고속철도 궤도1공구 공사시방서	A	A	
4	도상콘크리트 타설시 진동기를 사용하고 삽입간격 0.5mm이하, 콘크리트 두께의 약⅔ 깊이까지 시행하였는가?	호남고속철도 궤도1공구 공사시방서	A	A	
5	1일 콘크리트 타설 마무리 지점에 합판거푸집을 견고하게 설치하였는가?	호남고속철도 궤도1공구 공사시방서	A	A	
6	레미콘 차량 유도원을 배치하고 식별가능한 표식(완장 등)을 착용하고 있는가?	호남고속철도 궤도1공구 공사시방서	A	A	
7	1,2차 미장작업시 목손을 사용하였는가?	호남고속철도 궤도1공구 공사시방서	A	A	
8	콘크리트 타설후 습윤 상태로 노출면이 마르지 않도록 보호하였는가?(지상구간 액상피막형성제를 10~12m간격으로 즉시 살포)	호남고속철도 궤도1공구 공사시방서	A	A	

* 검사,시험값이 있는 경우 값을 기록하고 합격인 경우에는 A, 불합격인 경우에는 UA로 표기한다.
Record the results of checking in detail, if any inspection or test results exist. Mark "A"(Acceptable) or "UA"(Unacceptable).

	23.검사자(시공사) 23.Inspected by (Constructor)	24.검토자(감리단) 24.Approved by (Supervisor)
성명 / 서명 Name / Signature	송기웅	김시범
조직 / 소속명 Company / Position	궤도공영(주)	(주)동명기술공단종합건축사사무소
일자 Date	20140210	20140210

검 사 및 시 험 점 검 표 (ITC)

Inspection & Test CheckList

(시공사 작성 점검표를 감리단이 검토, 승인하는 경우)

(Supervison Contractor reviews and approves checklists prepared by Construction Contractor)

1.시공사/공구명 : 1.Constructor/Section :	궤도공영(주) / 호남고속철도 궤도부설 1공구		
2.감리단/공구명 2.Supervisor/Section :	(주)동명기술공단종합건축사사무소 / 호남고속철도 오송~익산간 궤도1공구 감리단		
3.검사점검표 번호 3.Checklist No.	ITC-011	4.검사요청서 번호 4.Inspection Request No.	ITR-HSB-562

17.일련번호 17.Serial No	18.세부작업공정의 검사 시험항목 18. Inspection & Test Items For Details Work Process	19.적용문서 (합부판정기준) 19.Acceptable Criteria	검 사 결 과 20.시공사 20.Constructor	 21.감리단 21.Supervisor	22.조치사항/비고 22.Action to be taken/Remarks
9	노반분야에서 설치한 중앙 집수정 내에 콘크리트 등 이물질이 떨어지지 않도록 조치하였는가?	호남고속철도 궤도1공구 공사시방서	A	A	
10	적정기구를 사용하여 표면을 거칠게 마무리하였는가?(30mm이상의 깊이에 150mm의 간격으로 종방향으로 시행)	호남고속철도 궤도1공구 공사시방서	A	A	
11	타설 전 안전교육 실시 및 안전보호구 착용 상태를 확인하였는가?	호남고속철도 궤도1공구 공사시방서	A	A	
12	타설 후 안전시설물을 설치하였는가?	호남고속철도 궤도1공구 공사시방서	A	A	
13	타설 후 정리정돈 및 안전수칙 미비사항을 점검하였는가?	호남고속철도 궤도1공구 공사시방서	A	A	

호남고속철도 오송~익산간(궤도1공구)궤도부설 기타공사

2-1공구 토공6구간 HSB 검측기록부-타설중

현-44K055~44K150 환-44K020.350~44K120.350

2014. 02 . 10

KUEDO
RAILWAY CONSTRUCTION

공사명 : 호남고속철도 오송~익산간(궤도1공구) 궤도부설 기타공사

사진대지

2014년 02월 10일

KUEDO
RAILWAY CONSTRUCTION

사 진 대 지

일자	2014.02.10	사진설명	콘크리트 타설 및 진동다짐

사 진 대 지

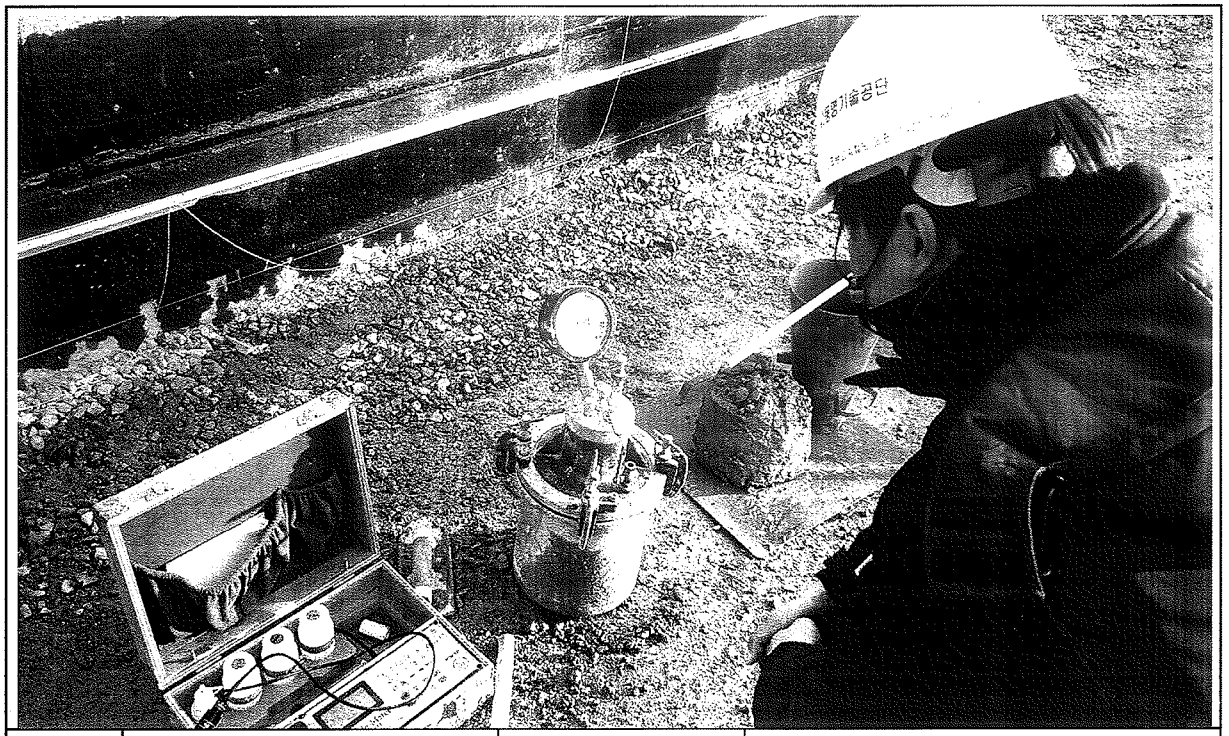

일자	2014.02.10	사진설명	품질시험

공사 참여자 실명부

계약명 : 호남고속철도 오송~익산간(궤도1공구) 궤도부설 기타공사

위 건에 대하여 참여기술자 서명등록을 제출합니다.

2014년 2 월 10 일

현장대리인 : 이 우 종(인)

작업일	작업위치 및 공종	소속	직위	성명	주민등록번호	공사내용	비고
				최[illegible]	740710		라선
				이[illegible]	600815		
				현광천	740622		
				김정숙	660317		
				이[illegible]	580108		
				전[illegible]	581114		
				소[illegible]	630829		
				김[illegible]	711007		
				최[illegible]	660310		
				김[illegible]	711120		
				김[illegible]	690416		
				김[illegible]	660628		
				곽[illegible]	660109		
				이[illegible]	720830		
				[illegible]	[illegible]		
				[illegible]	680905		
				[illegible]	680810		
				이[illegible]	450910		
				김[illegible]	610726		
				박[illegible]	730114		
				박[illegible]	630311		
				김[illegible]	590705		
				박[illegible]	780224		
				[illegible]	[illegible]		
				김[illegible]	710830		
				배[illegible]	560331		
				임[illegible]	680213		
				이[illegible]	690113		
				이[illegible]	660329		

검 사 보 고 서 (IR)

Inspection Report

(검사 ■, 시험 □, 입회점검 □, 기타 □) 보고서 (Inspection ■, TEST □, Witness □, Others □) Report	보고서 번호 : Report No :	IR-HSB-563

시공사 / 공구명 Constructor/Section	궤도공영(주) / 호남고속철도 궤도부설 1공구		
감리단 / 공구명 Supervisor/Section	(주)동명기술공단종합건축사사무소 / 호남고속철도 궤도공사 1공구 감리		
관련문서번호 등(ITR) Reference No. etc.(ITR)	ITR-HSB-563		
점검표 번호(ITC) Checklist No.	ITC-012	세부작업공정 Details Work Process	HSB타설(타설 후 검측)
장소/위치 Location	2-1토공6구간 STA. (현) 44K055~ 44K150 (환) 44K020.350 ~ 44K120.350		

내용(Contents) :

균열유도줄눈 시공상태, 거푸집 제거 시기 적정여부, 콘크리트 양생관리상태

비고(Remarks) : NCR등(발행한 경우: if issue) :

	검사자(감리단) Inspected by (Supervisor)	검토자(감리단) Reviewed by (Supervisor)	승인자(감리단장) Approved by (Supervisor)
성명 / 서명 Name / Signature	김시범	한상민	김익래
조직 / 조직명 Compnay / Position	(주)동명기술공단종합건축사사무소	(주)동명기술공단종합건축사사무소	(주)동명기술공단종합건축사사무소
일자 Date	2014년02월11일	2014년02월11일	2014년02월11일

검 사 요 청 서 (ITR)

Inspection Test Request

1. 발 신 1. From	궤도공영(주) / 호남고속철도 궤도부설 1공구		
2. 수 신 2. To	(주)동명기술공단종합건축사사무소 / 호남고속철도 오송~익산간 궤도1공구 감리단		
3.검사요청서 번호 3.Insp. Test Request No	ITR-HSB-563	4. 검사요청서 작성일자 4. Date of Issue	2014년 02월11일
5.검사대상 공사(작업명) 5.Work Item(activity) to be inspected	HSB타설후검사	6.장소 / 위치 6.Location	2-1토공6구간 STA. (현) 44K055~ 44K150 (환) 44K020.350 ~ 44K120.350
7.검사요구 일/시 7.Date/Time to be Inspected	2014년 02월11일 / 10:00	8. ITP번호/개정번호 8. ITP NO./Rev	ITP-005 / 0
9.검사점 일렬번호 / 작업공정 / 검사점 종류 9.Serial No./Work Process / Identification of W/H Point	3 HSB타설(타설 후 검측) 콘크리트 타설(토공구간) H		
10.특기사항 (ITC 및 첨부물 등) 10.Remarks (ITC, Attachment, etc)			

사진대지

위의 작업에 대해 (검사 ■, 시험 □, 입회점검 □, 기타 □) 요청하오니 조치하여 주시기 바랍니다.
In connection with the above work item, we hereof request your (Inspection ■, Test □, Witness □, others □).

2014년02월11일

Year/Month/Date

궤도공영(주) 현장대리인 : 이우종

Company Name, Quality Manager : Name (Signature)

전화번호(Tel.No) : 041-881-2291 FAX번호(Fax NO.): 041-881-2293

검 사 및 시 험 점 검 표 (ITC)

Inspection & Test CheckList

(시공사 작성 점검표를 감리단이 검토, 승인하는 경우)

(Supervison Contractor reviews and approves checklists prepared by Construction Contractor)

1.시공사/공구명 : 1.Constructor/Section :	궤도공영(주) / 호남고속철도 궤도부설 1공구		
2.감리단/공구명 2.Supervisor/Section :	(주)동명기술공단종합건축사사무소 / 호남고속철도 오송~익산간 궤도1공구 감리단		
3.검사점검표 번호 3.Checklist No.	ITC-012	4.검사요청서 번호 4.Inspection Request No.	ITR-HSB-563
5.ITP번호 5.ITP NO	ITP-005	6.ITP 개정번호 6.ITP Rev.	0
7.ITP 공사(작업)명 7.ITP Work Item(activity)	콘크리트 타설(토공구간)	8.ITP 작업공정 8.ITP Work Process	HSB타설(타설 후 검측)
9.세부작업공정 9.Details Work Process	HSB타설(타설 후 검측)	10.장소 10.Location	2-1토공6구간 STA. (현) 44K055~44K150 (환) 44K020.350 ~ 44K120.350
11.시공사 검사 / 시험일자 11.Date of Insp./Test	20140211	12.감리단 검사 / 시험일자 12.Date of	20140211
13.점검표 작성자(시공사) 13.Prepared by	송기웅	14.승인자(현장대리인) 14.Approved by	이우종
15.검토자(감리단) 15.Reviewed by	성병길	16.승인자(감리단장) 16.Approved by	김익래

17.일련번호 17.Serial No.	18.세부작업공정의 검사 시험항목 18. Inspection & Test Items For Details Work Process	19.적용문서 (합부판정기준) 19.Acceptable Criteria	검 사 결 과 20.시공사 20.Constructor	검 사 결 과 21.감리단 21.Supervisor	22.조치사항/비고 22.Action to be taken/Remarks
1	거푸집 제거 시기는 적정한가? (콘크리트 강도가 자중 및 시공중에 가해지는 강도 이상일 때)	호남고속철도 궤도1공구 공사시방서	A	A	
2	균열유도줄눈 시공은 적정한가? (4.55m±100mm간격, 침목과 침목사이에 배치, HSB두께의 H/3이상 깊이,직각틀림± 50 ㎜)	호남고속철도 궤도1공구 공사시방서	A	A	
3	콘크리트 양생관리는 적정한가?(한중, 서중시 양생계획에 의거 시행하였는지 여부)	호남고속철도 궤도1공구 공사시방서	A	A	

* 검사,시험값이 있는 경우 값을 기록하고 합격인 경우에는 A, 불합격인 경우에는 UA로 표기한다.
Record the results of checking in detail, if any inspection or test results exist. Mark "A"(Acceptable) or "UA"(Unacceptable).

	23.검사자(시공사) 23.Inspected by (Constructor)	24.검토자(감리단) 24.Approved by (Supervisor)
성명 / 서명 Name / Signature	송기웅	김시범
조직 / 소속명 Company / Position	궤도공영(주)	(주)동명기술공단종합건축사사무소
일자 Date	20140211	20140211

호남고속철도 오송~익산간(궤도1공구)궤도부설 기타공사

2-1공구 토공6구간 HSB 검측기록부-타설후

현-44K055~44K150 환-44K020.350~44K120.350

2014. 02 . 11

KUEDO
RAILWAY CONSTRUCTION

공사명 : 호남고속철도 오송~익산간(궤도1공구) 궤도부설 기타공사

사진대지

2014년 02월 11일

KUEDO
RAILWAY CONSTRUCTION

사 진 대 지

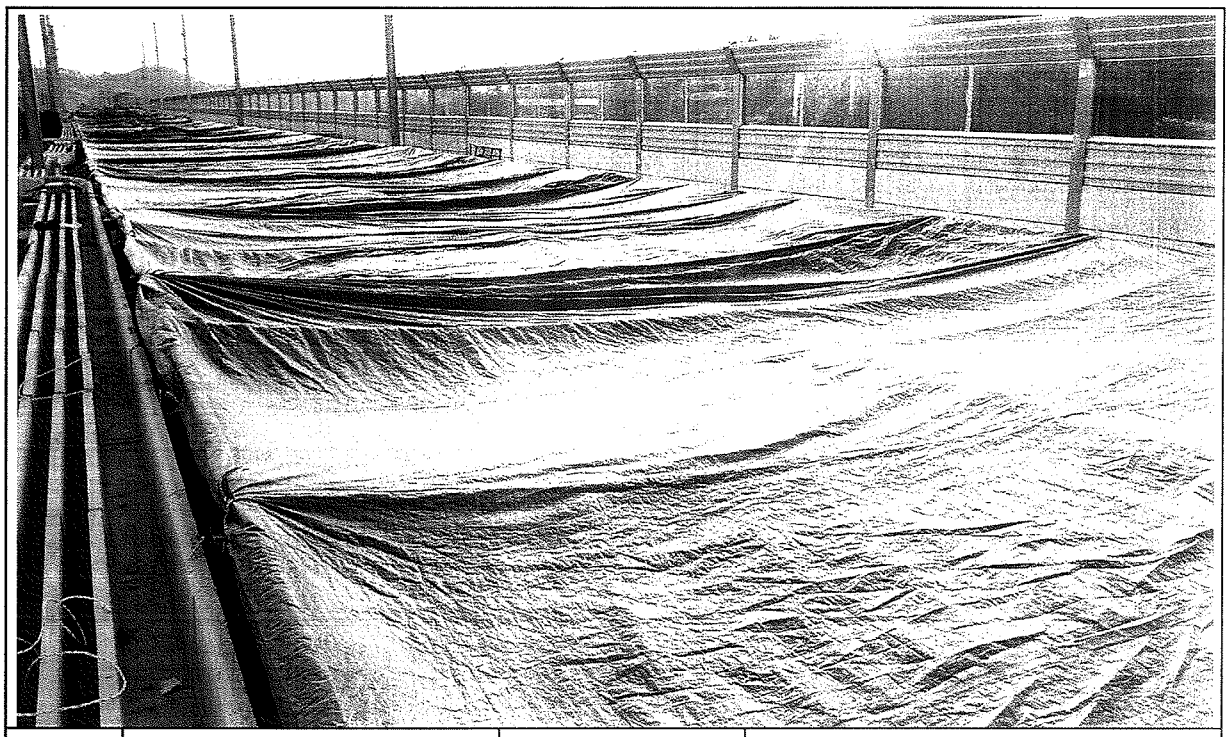

일자	2014.02.11	사진설명	양생

사 진 대 지

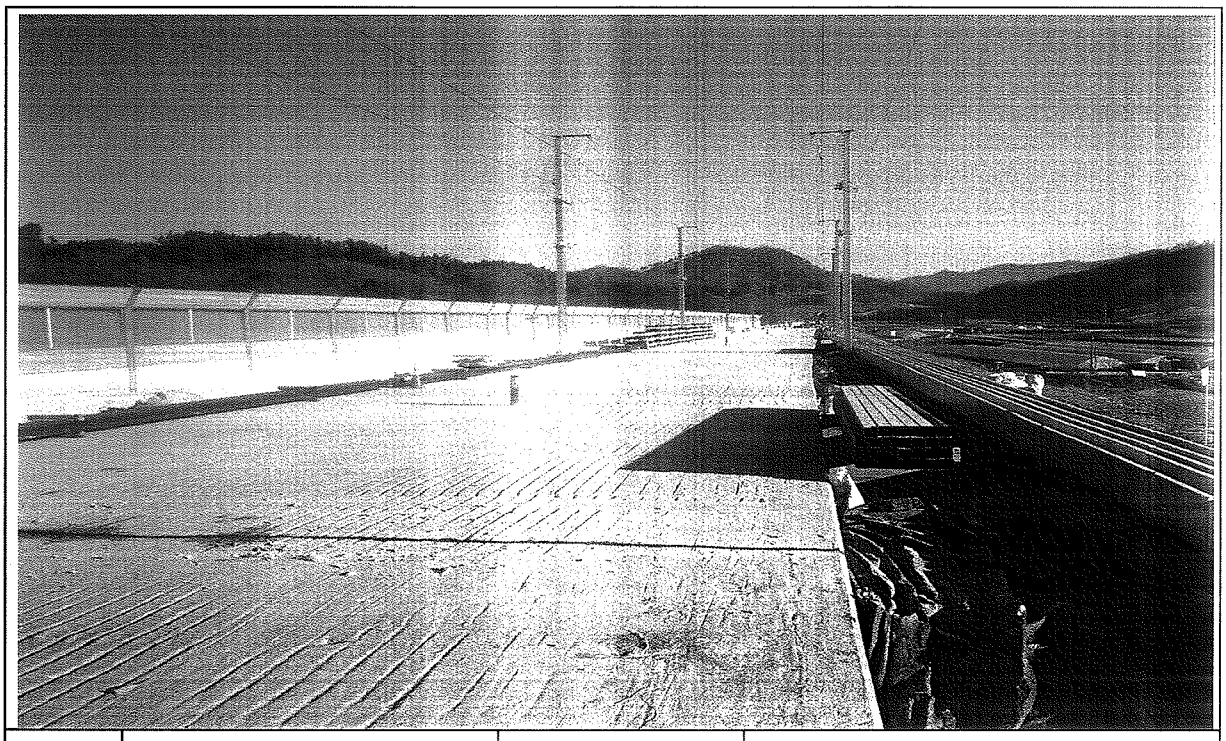

일자	2014.02.11	사진설명	완료

검 사 보 고 서 (IR)

Inspection Report

(검사 ■, 시험 □, 입회점검 □, 기타 □) 보고서 (Inspection ■, TEST □, Witness □, Others □) Report	보고서 번호 : Report No :	IR-HSB-564

시공사 / 공구명 Constructor/Section	궤도공영(주) / 호남고속철도 궤도부설 1공구		
감리단 / 공구명 Supervisor/Section	(주)동명기술공단종합건축사사무소 / 호남고속철도 궤도공사 1공구 감리		
관련문서번호 등(ITR) Reference No. etc.(ITR)	ITR-HSB-564		
점검표 번호(ITC) Checklist No.	ITC-010	세부작업공정 Details Work Process	HSB타설(타설 전 검측)
장소/위치 Location	공주정거장 하부본선 STA. (현) 0K625~ 0K856		

내용(Contents) :

노반상태, 콘크리트 타설 마감 높이 및 폭, 시공이음면 Chipping 및 청소여부

비고(Remarks) : NCR등(발행한 경우: if issue) :

	검사자(감리단) Inspected by (Supervisor)	검토자(감리단) Reviewed by (Supervisor)	승인자(감리단장) Approved by (Supervisor)
성명 / 서명 Name / Signature	김시범	한상민	김익래
조직 / 조직명 Compnay / Position	(주)동명기술공단종합건축사사무소	(주)동명기술공단종합건축사사무소	(주)동명기술공단종합건축사사무소
일자 Date	2014년02월09일	2014년02월09일	2014년02월09일

검 사 요 청 서 (I T R)

Inspection Test Request

1. 발 신 1. From	궤도공영(주) / 호남고속철도 궤도부설 1공구		
2. 수 신 2. To	(주)동명기술공단종합건축사사무소 / 호남고속철도 오송~익산간 궤도1공구 감리단		
3.검사요청서 번호 3.Insp. Test Request No	ITR-HSB-564	4. 검사요청서 작성일자 4. Date of Issue	2014년 02월09일
5.검사대상 공사(작업명) 5.Work Item(activity) to be inspected	HSB타설전검측	6.장소 / 위치 6.Location	공주정거장 하부본선 STA. (현) 0K625~ 0K856
7.검사요구 일/시 7.Date/Time to be Inspected	2014년 02월09일 / 09:00	8. ITP번호/개정번호 8. ITP NO./Rev	ITP-005 / 0

1 HSB타설(타설 전 검측) 콘크리트 타설(토공구간) H

9.검사점 일렬번호 / 작업공정 / 검사점 종류
9.Serial No./Work Process / Identification of W/H Point

10.특기사항 (ITC 및 첨부물 등)
10.Remarks (ITC, Attachment, etc)

검측기록부,표준단면도,사진대지,공사참여자 실명부

위의 작업에 대해 (검사 ■, 시험 □, 입회점검 □, 기타 □) 요청하오니 조치하여 주시기 바랍니다.
In connection with the above work item, we hereof request your (Inspection ■, Test □, Witness □, others □).

2014년02월09일

Year/Month/Date

궤도공영(주) 현장대리인 : 이우종

Company Name, Quality Manager : Name (Signature)

전화번호(Tel.No) : 041-881-2291 FAX번호(Fax NO.): 041-881-2293

검 사 및 시 험 점 검 표 (ITC)

Inspection & Test CheckList

(시공사 작성 점검표를 감리단이 검토, 승인하는 경우)

(Supervison Contractor reviews and approves checklists prepared by Construction Contractor)

1.시공사/공구명 : 1.Constructor/Section :	궤도공영(주) / 호남고속철도 궤도부설 1공구		
2.감리단/공구명 2.Supervisor/Section :	(주)동명기술공단종합건축사사무소 / 호남고속철도 오송~익산간 궤도1공구 감리단		
3.검사점검표 번호 3.Checklist No.	ITC-010	4.검사요청서 번호 4.Inspection Request No.	ITR-HSB-564
5.ITP번호 5.ITP NO	ITP-005	6.ITP 개정번호 6.ITP Rev.	0
7.ITP 공사(작업)명 7.ITP Work Item(activity)	콘크리트 타설(토공구간)	8.ITP 작업공정 8.ITP Work Process	HSB타설(타설 전 검측)
9.세부작업공정 9.Details Work Process	HSB타설(타설 전 검측)	10.장소 10.Location	공주정거장 하부본선 STA. (현) 0K625~ 0K856
11.시공사 검사 / 시험일자 11.Date of Insp./Test	20140208	12.감리단 검사 / 시험일자 12.Date of	20140209
13.점검표 작성자(시공사) 13.Prepared by	송기웅	14.승인자(현장대리인) 14.Approved by	이우종
15.검토자(감리단) 15.Reviewed by	성병길	16.승인자(감리단장) 16.Approved by	김익래

17.일련번호 17.Serial No.	18.세부작업공정의 검사 시험항목 18. Inspection & Test Items For Details Work Process	19.적용문서 (합부판정기준) 19.Acceptable Criteria	검 사 결 과 20.시공사 20.Constructor	검 사 결 과 21.감리단 21.Supervisor	22.조치사항/비고 22.Action to be taken/Remarks
1	콘크리트 타설 전 레미콘 공장을 방문하여 이상 유무를 확인하였는가?	호남고속철도 궤도1공구 공사시방서	A	A	
2	노반의 뜬 돌, 정토, 기타유해물을 제거하였는가?	호남고속철도 궤도1공구 공사시방서	A	A	
3	거푸집은 콘크리트 타설시 변형이 없도록 단면형상에 맞게 거푸집 외측을 지지대로 지지하였는가?	호남고속철도 궤도1공구 공사시방서	A	A	
4	거푸집은 콘크리트 타설 전에 깨끗이 닦고 유지류를 발라 사용하였는가?	호남고속철도 궤도1공구 공사시방서	A	A	
5	콘크리트 타설 마감 높이 및 폭을 확인하였는가?	호남고속철도 궤도1공구 공사시방서	A	A	
6	신 콘크리트 타설전 거푸집 철거 후 구 콘크리트 시공 이음면을 Chipping 및 Wire Brush 청소 후 시공하였는가?	호남고속철도 궤도1공구 공사시방서	A	A	
7	작업 전 안전교육 실시 및 안전보호구 착용 상태를 점검하였는가?	호남고속철도 궤도1공구 공사시방서	A	A	
8	작업 후 정리정돈 상태를 확인하였는가?	호남고속철도 궤도1공구 공사시방서	A	A	

* 검사,시험값이 있는 경우 값을 기록하고 합격인 경우에는 A, 불합격인 경우에는 UA로 표기한다.
Record the results of checking in detail, if any inspection or test results exist. Mark "A"(Acceptable) or "UA"(Unacceptable).

	23.검사자(시공사) 23.Inspected by (Constructor)	24.검토자(감리단) 24.Approved by (Supervisor)
성명 / 서명 Name / Signature	송기웅	김시범
조직 / 소속명 Company / Position	궤도공영(주)	(주)동명기술공단종합건축사사무소
일자 Date	20140208	20140209

호남고속철도 오송~익산간(궤도1공구)궤도부설 기타공사

공주정거장 하부본선 HSB 검측기록부

현-0K625~K856 환-0K624.981~0K856.481

2014. 02 . 09

KUEDO
RAILWAY CONSTRUCTION

공주정거장 하부본선 HSB 검측기록부

시공사 확인자 : (인)
감리단 확인자 :

STA		단면높이(내측)				Con'c상단 높이(내측)				단면높이(외측)				Con'c상단 높이(외측)				타설 전체 폭				비 고
현장	환산	설계값	측정값	차		설계값	측정값	차		설계값	측정값	차		설계값	측정값	차		설계값	측정값	차		
				시공사	감리단			시공사	감리단			시공사	감리단			시공사	감리단			시공사	감리단	
k624.981	k624.981	300	298	-2	-2	159.644	159.643	-1	0	300	302	2	1	159.644	159.642	-2	-1	3800	3797	-3	-1	
k626.481	k626.481	300	300	0	1	159.640	159.641	1	0	300	300	0	0	159.640	159.638	-2	-1	3800	3799	-1	-1	
k631.481	k631.481	300	300	0	2	159.633	159.632	-1	0	300	303	3	2	159.633	159.631	-2	0	3800	3800	0	1	
k636.481	k636.481	300	302	2	1	159.625	159.627	2	2	300	297	-3	-2	159.625	159.626	1	0	3800	3802	2	1	
k641.481	k641.481	300	302	2	1	159.618	159.620	2	1	300	299	-1	0	159.618	159.617	-1	0	3800	3800	0	2	
k646.481	k646.481	300	300	0	0	159.610	159.612	2	1	300	300	0	1	159.610	159.612	2	0	3800	3801	1	3	
k651.481	k651.481	300	298	-2	-1	159.603	159.604	1	0	300	302	2	0	159.603	159.604	1	1	3800	3803	3	2	
k656.481	k656.481	300	302	2	1	159.595	159.596	1	0	300	303	3	3	159.595	159.594	-1	-2	3800	3800	0	0	
k661.481	k661.481	300	301	1	2	159.588	159.587	-1	-2	300	300	0	0	159.588	159.587	-1	-1	3800	3800	0	-1	
k666.481	k666.481	300	300	0	1	159.580	159.581	1	1	300	301	1	0	159.580	159.579	-1	1	3800	3802	2	1	
k671.481	k671.481	300	303	3	2	159.573	159.574	1	3	300	302	2	1	159.573	159.574	1	0	3800	3803	3	1	
k676.481	k676.481	300	301	1	1	159.565	159.567	2	1	300	300	0	1	159.565	159.564	-1	-3	3800	3798	-2	-1	
k681.481	k681.481	300	298	-2	-1	159.558	159.557	-1	0	300	302	2	2	159.558	159.556	-2	0	3800	3802	2	1	
k686.481	k686.481	300	301	1	0	159.550	159.553	3	2	300	301	1	0	159.550	159.551	1	1	3800	3803	3	1	
k691.481	k691.481	300	303	3	2	159.543	159.542	-1	0	300	303	3	2	159.543	159.545	2	0	3800	3801	1	2	
k696.481	k696.481	300	301	1	0	159.535	159.534	-1	1	300	301	1	2	159.535	159.536	1	-1	3800	3798	-2	1	
k701.481	k701.481	300	302	2	1	159.528	159.526	-2	-1	300	301	1	3	159.528	159.526	-2	-3	3800	3801	1	-1	
k706.481	k706.481	300	300	0	1	159.520	159.521	1	0	300	303	3	2	159.520	159.521	1	1	3800	3802	2	1	
k711.481	k711.481	300	302	2	0	159.513	159.515	2	0	300	301	1	0	159.513	159.514	1	0	3800	3803	3	2	
k716.481	k716.481	300	300	0	1	159.505	159.506	1	0	300	297	-3	-2	159.505	159.504	-1	0	3800	3801	1	0	
k721.481	k721.481	300	298	-3	-2	159.498	159.499	2	1	300	301	3	2	159.498	159.497	-1	0	3800	3801	1	-1	
k726.481	k726.481	300	299	-1	0	159.490	159.491	1	0	300	299	-1	-2	159.490	159.493	3	3	3800	3802	2	1	
k731.481	k731.481	300	297	-3	-2	159.483	159.485	2	0	300	303	3	1	159.483	159.480	-3	-2	3800	3803	3	2	P.S 0K739 .118
k736.481	k736.481	300	301	1	0	159.475	159.476	1	-1	300	301	1	-1	159.475	159.476	1	1	3800	3802	2	1	
k741.481	k741.481	300	301	1	-1	159.467	159.465	-2	-3	301	302	1	0	159.468	159.467	-1	-2	3800	3800	0	-1	
k746.481	k746.481	298	300	2	1	159.459	159.460	-1	-3	304	303	-1	-2	159.464	159.463	-1	-2	3800	3800	0	0	
k751.481	k751.481	297	296	-1	0	159.450	159.452	2	1	307	305	-2	-2	159.460	159.462	2	1	3800	3802	2	1	
k756.481	k756.481	296	298	2	1	159.441	159.443	2	1	310	310	0	0	159.455	159.454	-1	-2	3800	3804	4	-2	
k761.481	k761.481	295	294	-1	0	159.433	159.434	1	0	313	314	1	0	159.451	159.452	1	0	3800	3800	0	-1	
k766.481	k766.481	294	293	-1	0	159.424	159.423	-1	0	316	314	-2	-1	159.446	159.444	-2	-2	3800	3802	2	1	
k771.481	k771.481	292	291	-1	-2	159.415	159.416	1	0	319	317	-2	0	159.442	159.441	-1	-3	3800	3798	-2	-1	

STA		단면높이(내측)				Con'c상단 높이(내측)				단면높이(외측)				Con'c상단 높이(외측)				타설 전체 폭				비 고
현장	환산	설계값	측정값	차		설계값	측정값	차		설계값	측정값	차		설계값	측정값	차		설계값	측정값	차		
				시공사	감리단			시공사	감리단			시공사	감리단			시공사	감리단			시공사	감리단	
k776.481	k776.481	291	291	0	-1	159.406	159.404	-2	-1	323	321	-2	-3	159.438	159.436	-2	-1	3800	3801	1	-1	
k781.481	k781.481	290	290	0	0	159.398	159.396	-2	0	326	324	-2	0	159.433	159.434	1	1	3800	3802	2	0	
k786.481	k786.481	289	290	1	2	159.389	159.390	1	-1	329	330	1	0	159.429	159.430	1	-1	3800	3803	3	2	C.P 0K789 .118
k791.481	k791.481	288	287	-1	-2	159.381	159.383	2	1	331	332	1	-1	159.424	159.422	-2	-1	3800	3801	1	-1	
k796.481	k796.481	288	289	1	0	159.373	159.374	1	0	331	333	2	0	159.416	159.417	1	1	3800	3802	2	0	
k801.481	k801.481	288	288	0	-2	159.366	159.365	-1	-2	331	330	-1	0	159.409	159.408	-1	0	3800	3802	2	-1	
k806.481	k806.481	288	290	2	2	159.358	159.360	2	-1	331	332	1	0	159.401	159.403	2	2	3800	3801	1	0	
k811.481	k811.481	288	291	3	2	159.351	159.353	2	1	331	333	2	0	159.394	159.395	1	0	3800	3800	0	2	
k816.481	k816.481	288	287	-1	-3	159.343	159.341	-2	-3	331	331	0	-1	159.386	159.384	-2	-1	3800	3800	0	1	
k821.481	k821.481	288	286	-2	-1	159.336	159.334	-2	-1	331	333	2	1	159.379	159.376	-3	-2	3800	3798	-2	-1	
k826.481	k826.481	288	289	1	2	159.328	159.329	1	0	331	331	0	-1	159.371	159.370	-1	-1	3800	3709	-1	0	
k831.481	k831.481	288	287	-1	0	159.321	159.322	1	-2	331	333	2	1	159.364	159.364	0	1	3800	3801	1	0	
k836.481	k836.481	288	287	-1	0	159.313	159.314	1	-1	331	333	2	0	159.356	159.356	0	0	3800	3802	2	1	P.C 0K836 .300
k841.481	k841.481	289	290	1	-1	159.307	159.306	-1	0	328	326	-2	-1	159.345	159.344	-1	-2	3800	3801	1	-1	
k846.481	k846.481	290	292	2	2	159.301	159.303	2	1	325	324	-1	0	159.335	159.336	1	0	3800	3800	0	1	
k851.481	k851.481	292	293	-1	-2	159.294	159.293	-1	-3	322	321	-1	0	159.324	159.323	-1	0	3800	3800	0	-1	
k856.481	k856.481	293	294	1	0	159.288	159.286	-2	-1	318	319	1	0	159.314	159.315	1	1	3800	3803	3	1	

공사명 : 호남고속철도 오송~익산간(궤도1공구) 궤도부설 기타공사

검측 사진대지

2014년 02월 09일

KUEDO
RAILWAY CONSTRUCTION

사 진 대 지

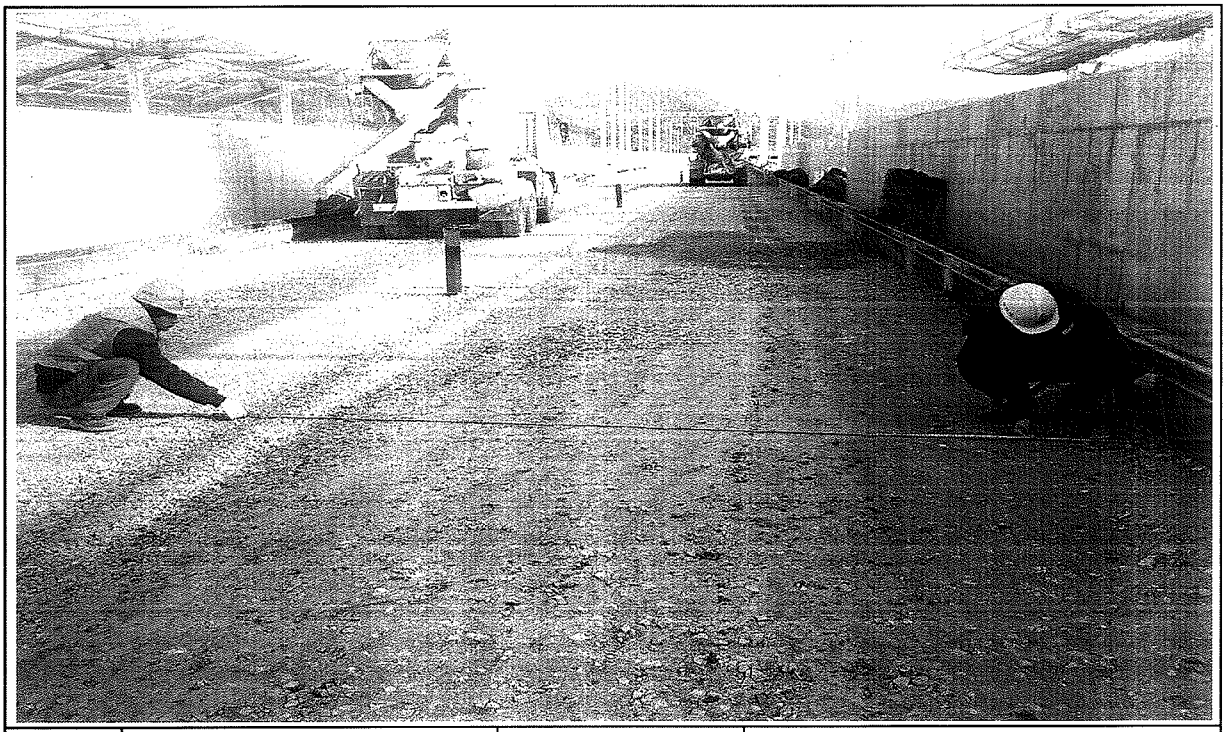

일자	2014.02.09	사진설명	타설전체 폭 검측

사 진 대 지

일자	2014.02.09	사진설명	타설높이 검측

사 진 대 지

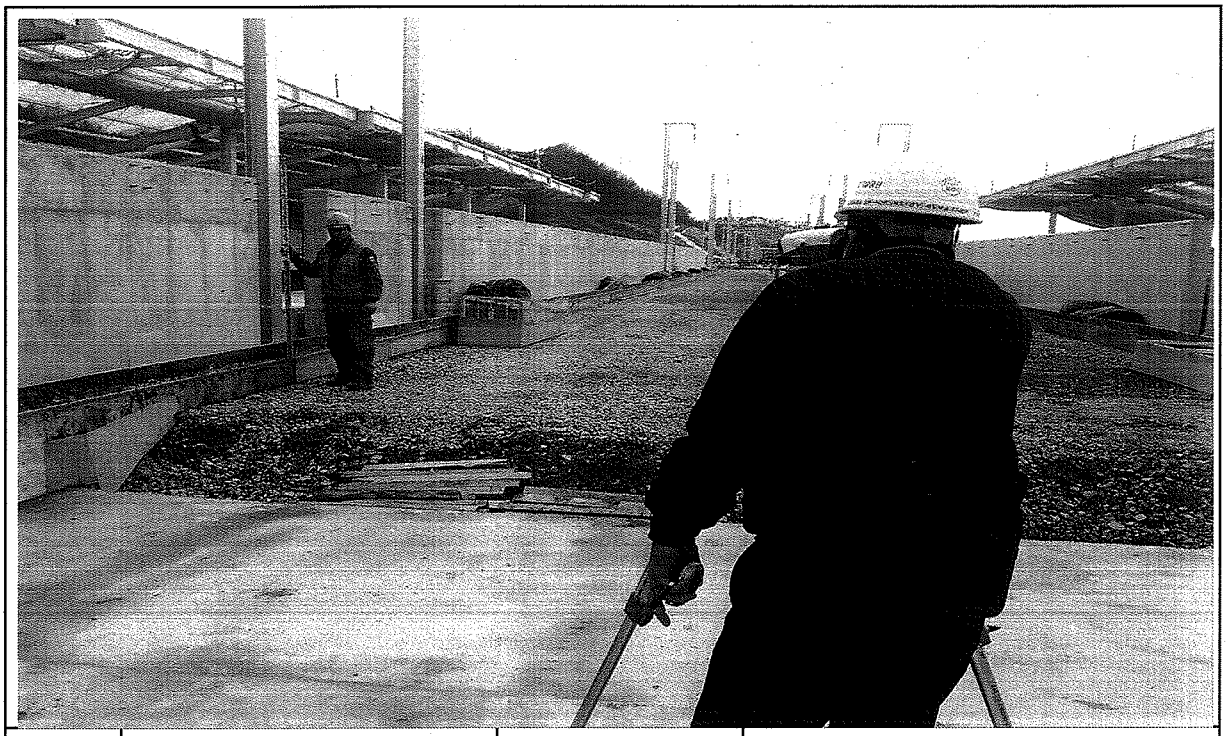

일자	2014.02.09	사진설명	거푸집 높이 검측

공사 참여자 실명부

계약명 : 호남고속철도 오송~익산간(궤도1공구) 궤도부설 기타공사

위 건에 대하여 참여기술자 서명등록을 제출합니다.

2014년 2 월 9 일

현장대리인 : 이 우 [illegible] (인)

작업일	작업위치 및 공종	소속	직위	성명	주민등록번호	공사내용	비고
				탁대영		거푸집	
				김성룡			
				최택근			
				조용환			
				김은우			
				최세훈			
				이광래			
				전두환			
				고태관			
				구기현			
				김용배			
				강성화			
				박인관			
				노영식			
				허춘환			
				허영락			
				기용관			
				백승호			
				김병봉			
				최재희			
				강태우			
				구인호			

호남고속철도 오송~익산간 콘크리트도상(Rheda2000) 표준단면도(28)

공주정거장(토공)

표준단면도

S=1:40

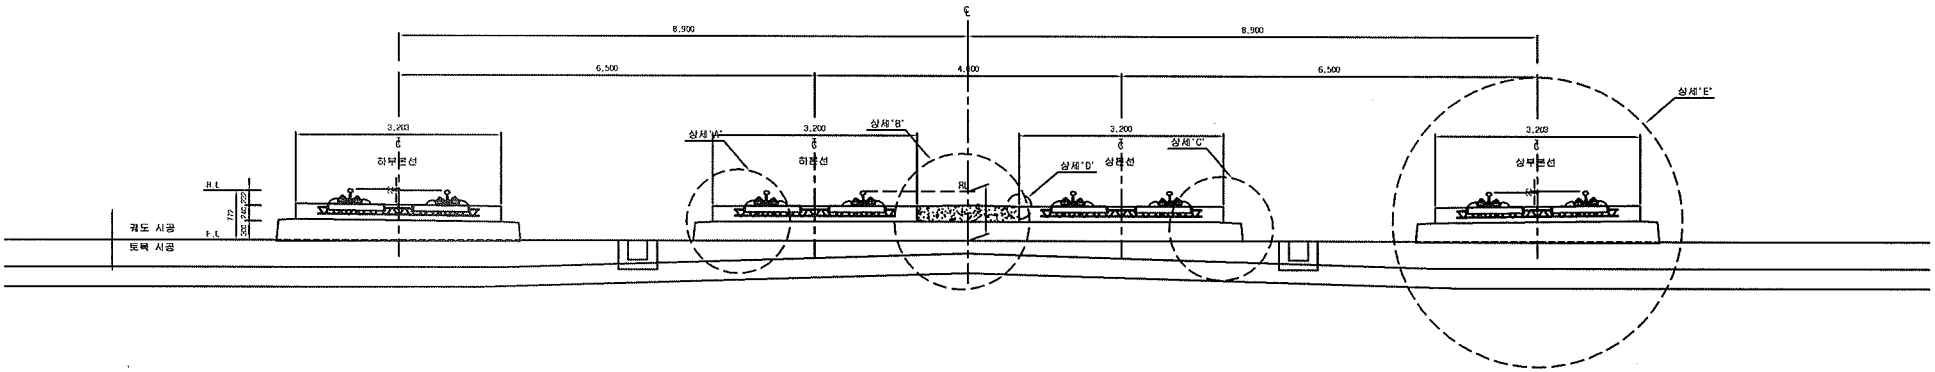

재 료 표

구분	규격		비 고
도상 콘크리트 층 (TCL)	fck = 30MPa	25-30-12	
노반 강화층 (HSB)	fck = 12MPa	25-12-12	
채움콘크리트	fck = 12MPa	25-12-12	

상세"D"

S=1:10

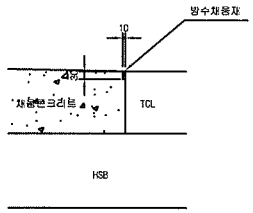

상세"A"

S=1:20

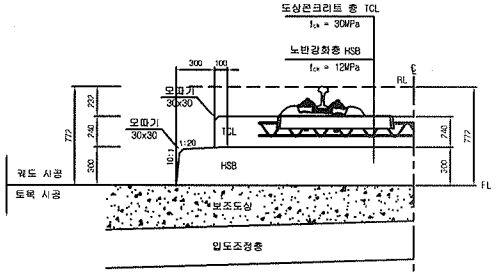

상세"B"

S=1:20

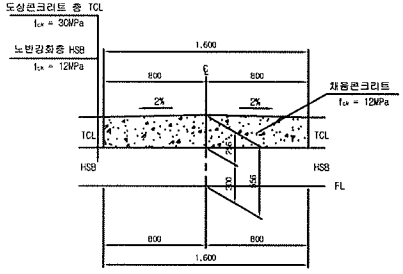

상세"C"

S=1:20

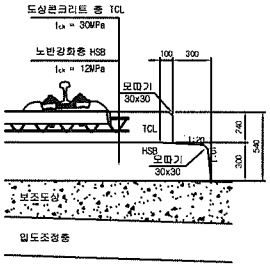

상세"E"

S=1:20

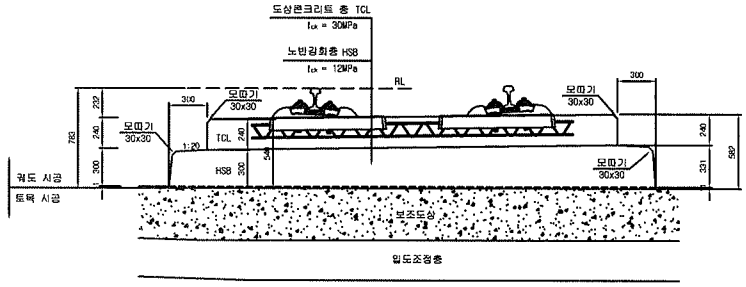

한국철도시설공단 KOREA RAIL NETWORK AUTHORITY		설계회사	(주)동명기술공단 (주)유신							건설분야	토목	철도구분	고속철도	도면명	호남고속철도 궤도공사 콘크리트도상(Rheda2000) 표준단면도(28) 공주정거장(토공)
		설계감리								건설단계	실시설계	노 선 명	호남고속철도		
										노선방향	상하선	시설위치	오송~익산		
설계건명	호남고속철도 궤도공사 제1공구(오송~익산간) 실시설계	시공회사										공 구	제1공구		
시공건명	호남고속철도 오송~익산간(궤도1공구) 궤도부설 기타공사	시공감리		2012.04.09	실시설계준공	이해원	이덕영	정상현		운영코드					
				개정번호	날 짜	내 용	작성자	검토자	확인자	도면축척	AS SHOWN	편철번호	252 OF 735	구도면번호	

도면번호	C9001235 059
표준버전	RAIL v1.1(2009)

호남고속철도 오송~익산간 종방향 버팀벽 일반도(Rheda2000)(1)

토공-교량 접속부구간

횡단면도

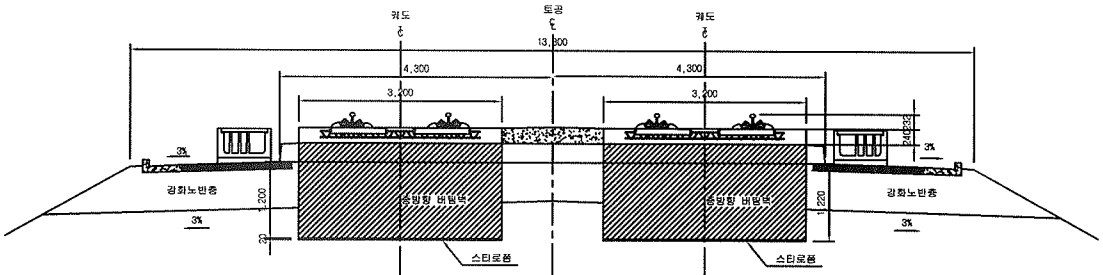

입체도

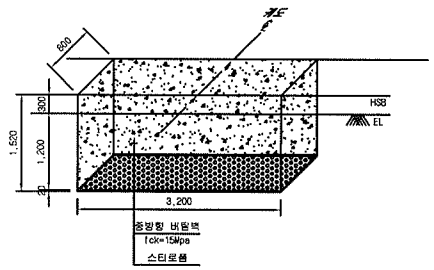

평면도

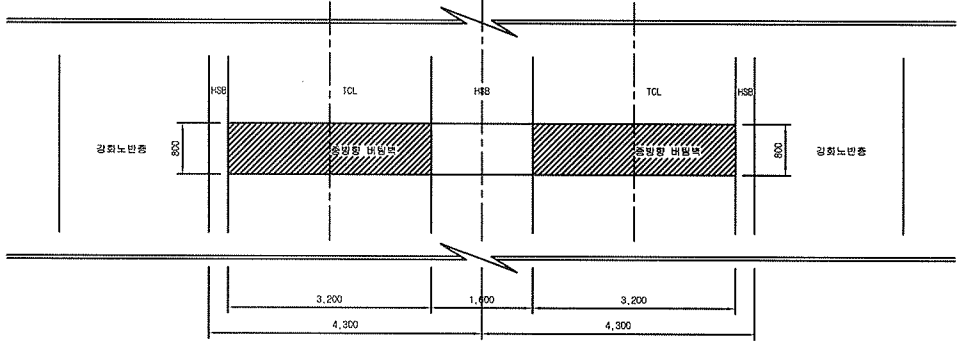

터파기도

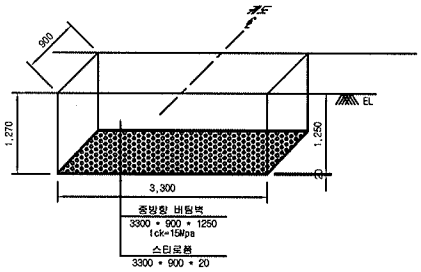

※ 굴착면의 시공오차와 종방향 버팀벽내 철근의 피복두께를 확보하기 위해 굴착면을 +50mm 조정

NOTE

※ 적용시 상세히 검토하여 시공상세도를 재검토 하여야 함.

종단면도

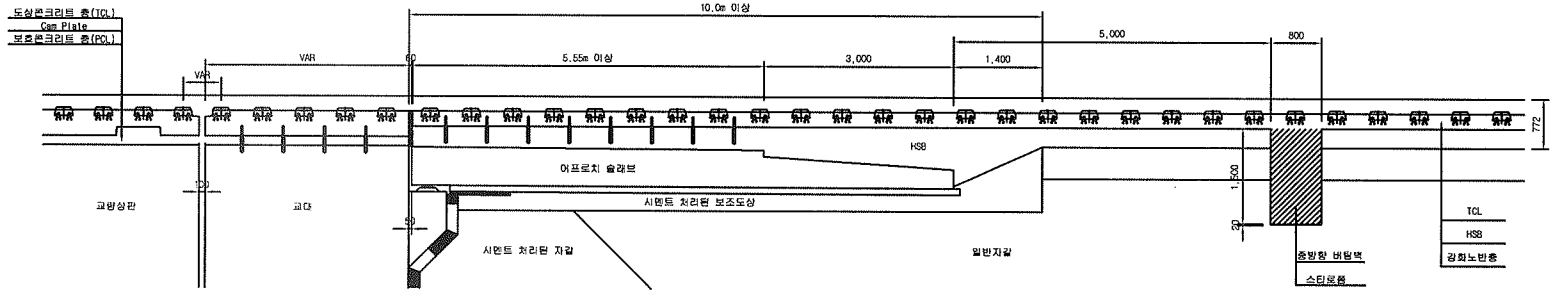

한국철도시설공단 KOREA RAIL NETWORK AUTHORITY		설계회사	(주)동명기술공단 (주) 유 신							건설분야	토목	철도구분	고속철도	도 면 명	호남고속철도 궤도공사 종방향 버팀벽 일반도(Rheda2000)(1) 토공-교량 접속부구간		
		설계감리								건설단계	실시설계	노 선 명	호남고속철도				
설계건명	호남고속철도 궤도공사 제1공구(오송-익산간) 실시설계	시공회사								노선방향	상하선	시설위치	오송-익산				
시공건명	호남고속철도 오송-익산간(궤도1공구) 궤도부설 기타공사	시공감리			2012.04.09	실시설계준공	오덕희	이덕영	정상현	운영코드		공 구	제1공구				
				개정번호	날 짜	내 용	작성자	검토자	확인자	도면축척	1:40	편철번호	369 OF 735	구도면번호		도면번호	C9002141-034
																표준버전	RAIL v1.1(2009)

호남고속철도 오송~익산간 토공 - 교량 접속부 일반도(Rheda2000)

종단면도
S=1:50

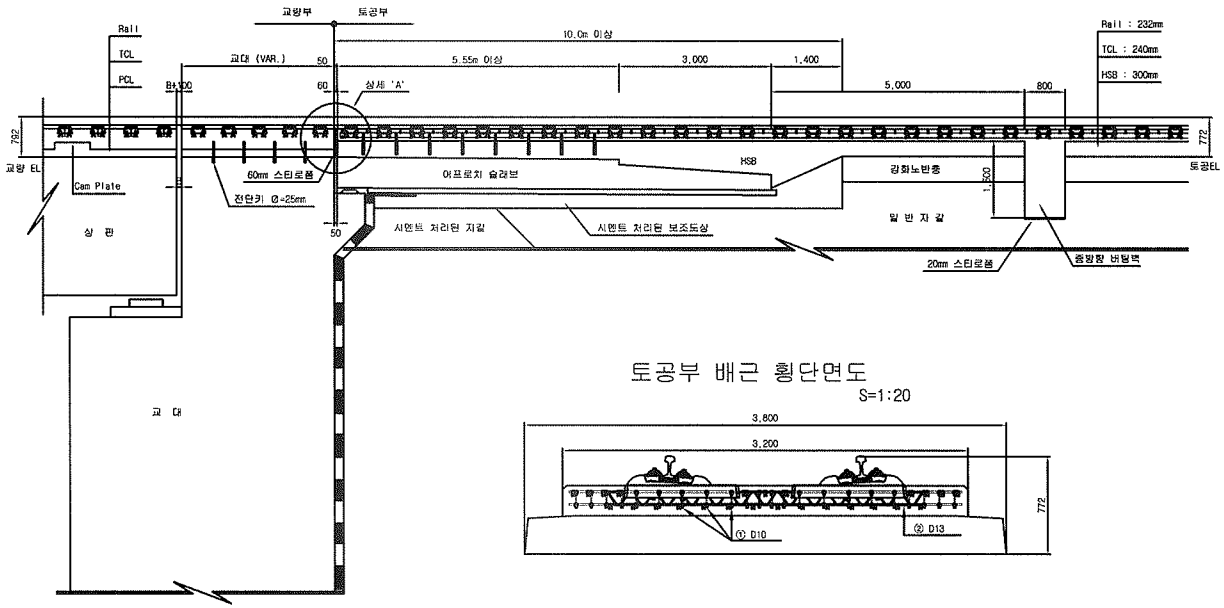

토공부 횡단면도
S=1:50

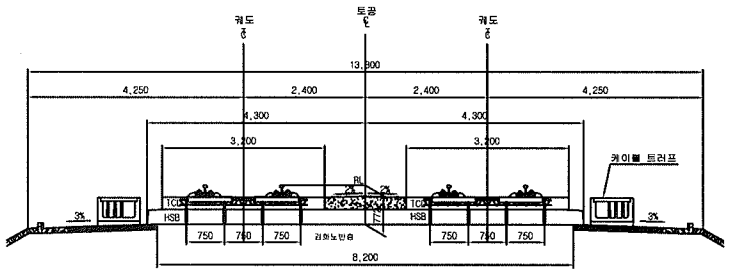

교량 교대부 횡단면도
S=1:50

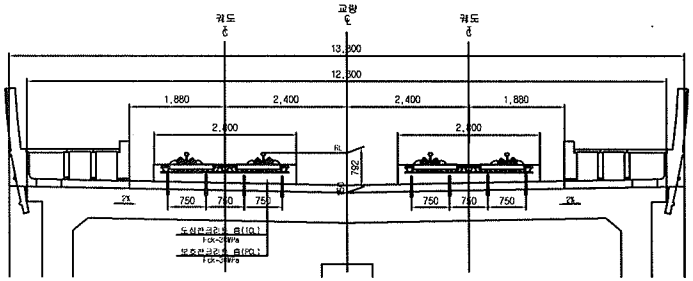

토공부 배근 횡단면도
S=1:20

추가철근 배근 상세도
S=1:20

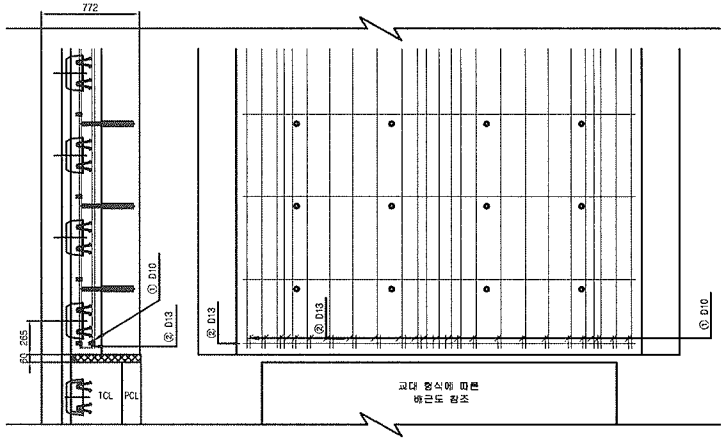

상세 "A"
S=1:20

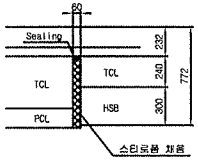

철근상세

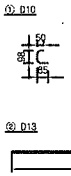

철 근 가 공

D	lo	r
	60	20
D13	78	26
D10	60	20

철 근 재 료 표

(SD40) (개소당)

번 호	직 경	길 이(m)	수 량(개)	총길이(m)	단위중량	총중량	비 고
①	D10	0.233	22	5.126	0.560	2.871	
②	D13	3.100	1	3.100	0.995	3.085	
합계						5.956	

한국철도시설공단 KOREA RAIL NETWORK AUTHORITY		설계회사	(주)동명기술공단 유신						건설분야	토목	철도구분	고속철도	도 면 명	호남고속철도 궤도공사 토공 - 교량 접속부 일반도 (Rheda2000)	
		설계감리							건설단계	실시설계	노 선 명	호남고속철도			
설계건명	호남고속철도 궤도공사 제1공구(오송~익산간) 실시설계	시공회사							노선방향	상하선	시설위치	오송~익산			
시공건명	호남고속철도 오송~익산간(궤도공구) 궤도부설 기타공사	시공감리							본영코드		공 구	제1공구			
				2012.04.09	실시설계준공	오덕희	이덕엽	정상현	도면축척	AS SHOWN	편철번호	361 OF 735	구도면번호		도면번호 C9002141-026
				개정번호	날 짜	내 용	작성자	검토자	확인자						표준버전 RAIL v1.1(2009)

검 사 보 고 서 (IR)

Inspection Report

(검사 ■, 시험 □, 입회점검 □, 기타 □) 보고서 (Inspection ■, TEST □, Witness □, Others □) Report	보고서 번호 : Report No :	IR-HSB-565

시공사 / 공구명 Constructor/Section	궤도공영(주) / 호남고속철도 궤도부설 1공구		
감리단 / 공구명 Supervisor/Section	(주)동명기술공단종합건축사사무소 / 호남고속철도 궤도공사 1공구 감리		
관련문서번호 등(ITR) Reference No. etc.(ITR)	ITR-HSB-565		
점검표 번호(ITC) Checklist No.	ITC-011	세부작업공정 Details Work Process	HSB타설(타설 중 검측)
장소/위치 Location	공주정거장 하부본선 STA. (현) 0K625~ 0K856		

내용(Contents) :

레미콘 시험항목별 품질시험, 레미콘 타설 기록여부 , 진동기 적정 사용 여부, 거푸집 설치상태, 표면 거칠기 시공상태, 안전관리상태

비고(Remarks) : NCR등(발행한 경우: if issue) :

	검사자(감리단) Inspected by (Supervisor)	검토자(감리단) Reviewed by (Supervisor)	승인자(감리단장) Approved by (Supervisor)
성명 / 서명 Name / Signature	김시범	한상민	김익래
조직 / 조직명 Compnay / Position	(주)동명기술공단종합건축사사무소	(주)동명기술공단종합건축사사무소	(주)동명기술공단종합건축사사무소
일자 Date	2014년02월10일	2014년02월10일	2014년02월10일

검 사 요 청 서 (I T R)

Inspection Test Request

1. 발 신 1. From	궤도공영(주) / 호남고속철도 궤도부설 1공구		
2. 수 신 2. To	(주)동명기술공단종합건축사사무소 / 호남고속철도 오송~익산간 궤도1공구 감리단		
3.검사요청서 번호 3.Insp. Test Request No	ITR-HSB-565	4. 검사요청서 작성일자 4. Date of Issue	2014년 02월10일
5.검사대상 공사(작업명) 5.Work Item(activity) to be inspected	HSB타설중검사	6.장소 / 위치 6.Location	공주정거장 하부본선 STA. (현) 0K625~ 0K856
7.검사요구 일/시 7.Date/Time to be Inspected	2014년 02월10일 / 08:00	8. ITP번호/개정번호 8. ITP NO./Rev	ITP-005 / 0
	2 HSB타설(타설 중 검측) 콘크리트 타설(토공구간) H		
9.검사점 일렬번호 / 작업공정 / 검사점 종류 9.Serial No./Work Process / Identification of W/H Point			
10.특기사항 (ITC 및 첨부물 등) 10.Remarks (ITC, Attachment, etc)			

사진대지

위의 작업에 대해 (검사 ■, 시험 □, 입회점검 □, 기타 □) 요청하오니 조치하여 주시기 바랍니다.
In connection with the above work item, we hereof request your (Inspection ■, Test □, Witness □, others □).

2014년02월10일

Year/Month/Date

궤도공영(주) 현장대리인 : 이우종

Company Name, Quality Manager : Name (Signature)

전화번호(Tel.No) : 041-881-2291 FAX번호(Fax NO.): 041-881-2293

검 사 및 시 험 점 검 표 (ITC)

Inspection & Test CheckList

(시공사 작성 점검표를 감리단이 검토, 승인하는 경우)

(Supervison Contractor reviews and approves checklists prepared by Construction Contractor)

1.시공사/공구명 : 1.Constructor/Section :	궤도공영(주) / 호남고속철도 궤도부설 1공구		
2.감리단/공구명 2.Supervisor/Section :	(주)동명기술공단종합건축사사무소 / 호남고속철도 오송~익산간 궤도1공구 감리단		
3.검사점검표 번호 3.Checklist No.	ITC-011	4.검사요청서 번호 4.Inspection Request No.	ITR-HSB-565
5.ITP번호 5.ITP NO	ITP-005	6.ITP 개정번호 6.ITP Rev.	0
7.ITP 공사(작업)명 7.ITP Work Item(activity)	콘크리트 타설(토공구간)	8.ITP 작업공정 8.ITP Work Process	HSB타설(타설 중 검측)
9.세부작업공정 9.Details Work Process	HSB타설(타설 중 검측)	10.장소 10.Location	공주정거장 하부본선 STA. (현) 0K625~ 0K856
11.시공사 검사 / 시험일자 11.Date of Insp./Test	20140210	12.감리단 검사 / 시험일자 12.Date of	20140210
13.점검표 작성자(시공사) 13.Prepared by	송기웅	14.승인자(현장대리인) 14.Approved by	이우종
15.검토자(감리단) 15.Reviewed by	성병길	16.승인자(감리단장) 16.Approved by	김익래

17.일련번호 17.Serial No	18.세부작업공정의 검사 시험항목 18. Inspection & Test Items For Details Work Process	19.적용문서 (합부판정기준) 19.Acceptable Criteria	검 사 결 과 20.시공사 20.Constructor	검 사 결 과 21.감리단 21.Supervisor	22.조치사항/비고 22.Action to be taken/Remarks
1	슈트타설시 콘크리트 타설 높이는 H=1.5m 이하로 유지하였는가?	호남고속철도 궤도1공구 공사시방서	A	A	
2	레미콘 시험항목별 품질시험을 실시하였는가?(공기량 : 4.5±1.5%, 염화물 : 0.3kg/㎥, 슬럼프 : 120±25mm)	호남고속철도 궤도1공구 공사시방서	A	A	
3	콘크리트 타설시 레미콘 출하시간, 도착시간, 타설시간, 타설량 등을 정확하게 기록 및 유지하였는가?	호남고속철도 궤도1공구 공사시방서	A	A	
4	도상콘크리트 타설시 진동기를 사용하고 삽입간격 0.5mm이하, 콘크리트 두께의 약⅔ 깊이까지 시행하였는가?	호남고속철도 궤도1공구 공사시방서	A	A	
5	1일 콘크리트 타설 마무리 지점에 합판거푸집을 견고하게 설치하였는가?	호남고속철도 궤도1공구 공사시방서	A	A	
6	레미콘 차량 유도원을 배치하고 식별가능한 표식(완장 등)을 착용하고 있는가?	호남고속철도 궤도1공구 공사시방서	A	A	
7	1,2차 미장작업시 목손을 사용하였는가?	호남고속철도 궤도1공구 공사시방서	A	A	
8	콘크리트 타설후 습윤 상태로 노출면이 마르지 않도록 보호하였는가?(지상구간 액상피막형성제를 10~12m간격으로 즉시 살포)	호남고속철도 궤도1공구 공사시방서	A	A	

* 검사,시험값이 있는 경우 값을 기록하고 합격인 경우에는 A, 불합격인 경우에는 UA로 표기한다.
Record the results of checking in detail, if any inspection or test results exist. Mark "A"(Acceptable) or "UA"(Unacceptable).

	23.검사자(시공사) 23.Inspected by (Constructor)	24.검토자(감리단) 24.Approved by (Supervisor)
성명 / 서명 Name / Signature	송기웅	김시범
조직 / 소속명 Company / Position	궤도공영(주)	(주)동명기술공단종합건축사사무소
일자 Date	20140210	20140210

검 사 및 시 험 점 검 표 (ITC)

Inspection & Test CheckList

(시공사 작성 점검표를 감리단이 검토, 승인하는 경우)

(Supervison Contractor reviews and approves checklists prepared by Construction Contractor)

1.시공사/공구명 : 1.Constructor/Section :	궤도공영(주) / 호남고속철도 궤도부설 1공구		
2.감리단/공구명 2.Supervisor/Section :	(주)동명기술공단종합건축사사무소 / 호남고속철도 오송~익산간 궤도1공구 감리단		
3.검사점검표 번호 3.Checklist No.	ITC-011	4.검사요청서 번호 4.Inspection Request No.	ITR-HSB-565

17.일련번호 17.Serial No.	18.세부작업공정의 검사 시험항목 18. Inspection & Test Items For Details Work Process	19.적용문서 (합부판정기준) 19.Acceptable Criteria	검 사 결 과 20.시공사 20.Constructor	 21.감리단 21.Supervisor	22.조치사항/비고 22.Action to be taken/Remarks
9	노반분야에서 설치한 중앙 집수정 내에 콘크리트 등 이물질이 떨어지지 않도록 조치하였는가?	호남고속철도 궤도1공구 공사시방서	A	A	
10	적정기구를 사용하여 표면을 거칠게 마무리하였는가?(30mm이상의 깊이에 150mm의 간격으로 종방향으로 시행)	호남고속철도 궤도1공구 공사시방서	A	A	
11	타설 전 안전교육 실시 및 안전보호구 착용 상태를 확인하였는가?	호남고속철도 궤도1공구 공사시방서	A	A	
12	타설 후 안전시설물을 설치하였는가?	호남고속철도 궤도1공구 공사시방서	A	A	
13	타설 후 정리정돈 및 안전수칙 미비사항을 점검하였는가?	호남고속철도 궤도1공구 공사시방서	A	A	

호남고속철도 오송~익산간(궤도1공구)궤도부설 기타공사

공주정거장 하부본선 HSB 검측기록부-타설중

현-0K625~K856 환-0K624.981~0K856.481

2014. 02 . 10

KUEDO
RAILWAY CONSTRUCTION

공사명 : 호남고속철도 오송~익산간(궤도1공구) 궤도부설 기타공사

사진대지

2014년 02월 10일

KUEDO
RAILWAY CONSTRUCTION

사 진 대 지

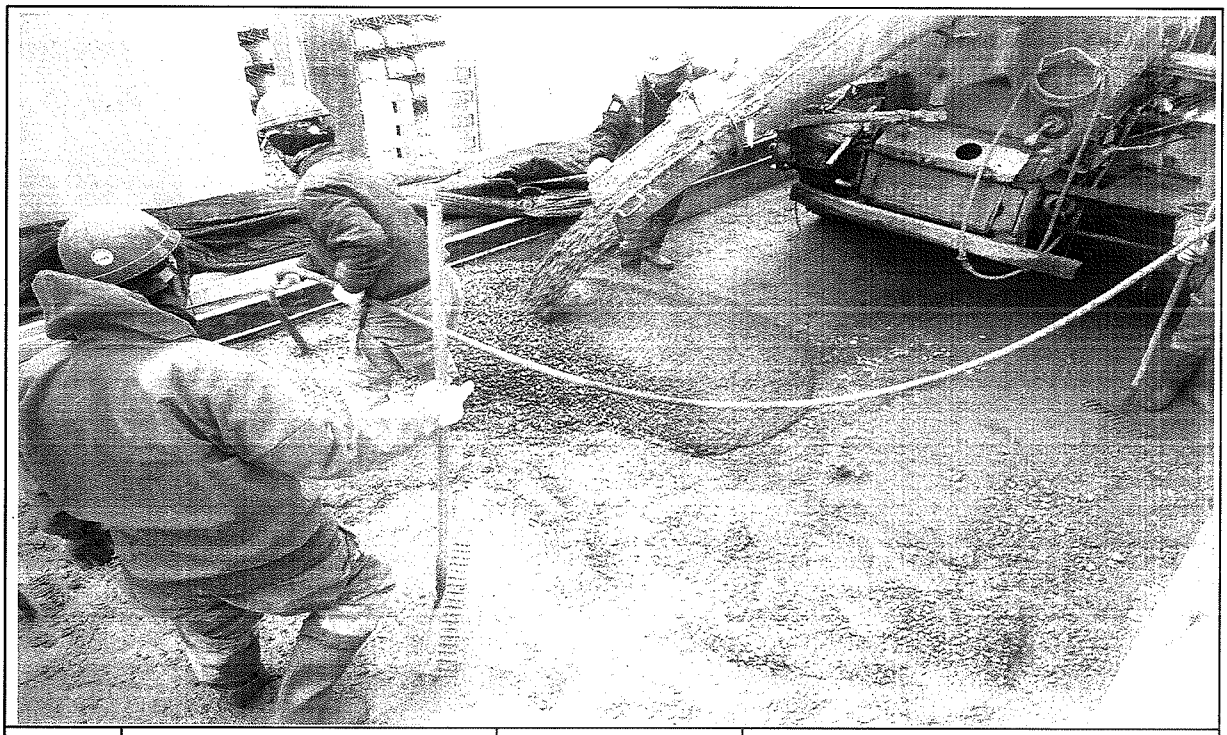

일자	2014.02.10	사진설명	콘크리트 타설 및 진동다짐

사 진 대 지

일자	2014.02.10	사진설명	품질시험

공사 참여자 실명부

계약명 : 호남고속철도 오송~익산간(궤도1공구) 궤도부설 기타공사

위 건에 대하여 참여기술자 서명등록을 제출합니다.

2014년 2 월 9 일

현장대리인 : 이 우 종(인)

작업일	작업위치 및 공종	소속	직위	성명	주민등록번호	공사내용	비고
				최[illegible]	740710		대전
				이[illegible]	600815		
				권[illegible]	740622		
				김[illegible]	660317		
				이[illegible]	580108		
				전[illegible]	581114		
				소[illegible]	630829		
				김[illegible]	711007		
				최[illegible]	660310		
				김[illegible]	711120		
				김[illegible]	690410		
				김[illegible]	660728		
				주[illegible]	660109		
				이[illegible]	720830		
				[illegible]	[illegible]		
				[illegible]	680905		
				[illegible]	680810		
				이[illegible]	660910		
				김[illegible]	610226		
				박[illegible]	630114		
				박[illegible]	630311		
				김[illegible]	590705		
				박[illegible]	780224		
				[illegible]	[illegible]		
				김[illegible]	710830		
				배[illegible]	560331		
				임[illegible]	680213		
				이[illegible]	690113		
				이[illegible]	660329		

검 사 보 고 서 (IR)

Inspection Report

(검사 ■, 시험 □, 입회점검 □, 기타 □) 보고서 (Inspection ■, TEST □, Witness □, Others □) Report		보고서 번호 : Report No :	IR-HSB-566
시공사 / 공구명 Constructor/Section	궤도공영(주) / 호남고속철도 궤도부설 1공구		
감리단 / 공구명 Supervisor/Section	(주)동명기술공단종합건축사사무소 / 호남고속철도 궤도공사 1공구 감리		
관련문서번호 등(ITR) Reference No. etc.(ITR)	ITR-HSB-566		
점검표 번호(ITC) Checklist No.	ITC-012	세부작업공정 Details Work Process	HSB타설(타설 후 검측)
장소/위치 Location	공주정거장 하부본선 STA. (현) 0K625~ 0K856		
내용(Contents) :			
균열유도줄눈 시공상태, 거푸집 제거 시기 적정여부, 콘크리트 양생관리상태			
비고(Remarks) : NCR등(발행한 경우: if issue) :			

	검사자(감리단) Inspected by (Supervisor)	검토자(감리단) Reviewed by (Supervisor)	승인자(감리단장) Approved by (Supervisor)
성명 / 서명 Name / Signature	김시범	한상민	김익래
조직 / 조직명 Compnay / Position	(주)동명기술공단종합건축사사무소	(주)동명기술공단종합건축사사무소	(주)동명기술공단종합건축사사무소
일자 Date	2014년02월11일	2014년02월11일	2014년02월12일

검 사 요 청 서 (I T R)

Inspection Test Request

1. 발 신 1. From	궤도공영(주) / 호남고속철도 궤도부설 1공구		
2. 수 신 2. To	(주)동명기술공단종합건축사사무소 / 호남고속철도 오송~익산간 궤도1공구 감리단		
3.검사요청서 번호 3.Insp. Test Request No	ITR-HSB-566	4. 검사요청서 작성일자 4. Date of Issue	2014년 02월11일
5.검사대상 공사(작업명) 5.Work Item(activity) to be inspected	HSB타설후검사	6.장소 / 위치 6.Location	공주정거장 하부본선 STA. (현) 0K625~ 0K856
7.검사요구 일/시 7.Date/Time to be Inspected	2014년 02월11일 / 10:00	8. ITP번호/개정번호 8. ITP NO./Rev	ITP-005 / 0

3 HSB타설(타설 후 검측) 콘크리트 타설(토공구간) H

9.검사점 일렬번호 / 작업공정 / 검사점 종류
9.Serial No./Work Process / Identification of W/H Point

10.특기사항 (ITC 및 첨부물 등)
10.Remarks (ITC, Attachment, etc)

사진대지

위의 작업에 대해 (검사 ■, 시험 □, 입회점검 □, 기타 □) 요청하오니 조치하여 주시기 바랍니다.
In connection with the above work item, we hereof request your (Inspection ■, Test □, Witness □, others □).

2014년02월11일

Year/Month/Date

궤도공영(주) 현장대리인 : 이우종

Company Name, Quality Manager : Name (Signature)

전화번호(Tel.No) : 041-881-2291 FAX번호(Fax NO.): 041-881-2293

검 사 및 시 험 점 검 표 (ITC)

Inspection & Test CheckList

(시공사 작성 점검표를 감리단이 검토, 승인하는 경우)

(Supervison Contractor reviews and approves checklists prepared by Construction Contractor)

1.시공사/공구명 : 1.Constructor/Section :	궤도공영(주) / 호남고속철도 궤도부설 1공구		
2.감리단/공구명 2.Supervisor/Section :	(주)동명기술공단종합건축사사무소 / 호남고속철도 오송~익산간 궤도1공구 감리단		
3.검사점검표 번호 3.Checklist No.	ITC-012	4.검사요청서 번호 4.Inspection Request No.	ITR-HSB-566
5.ITP번호 5.ITP NO	ITP-005	6.ITP 개정번호 6.ITP Rev.	0
7.ITP 공사(작업)명 7.ITP Work Item(activity)	콘크리트 타설(토공구간)	8.ITP 작업공정 8.ITP Work Process	HSB타설(타설 후 검측)
9.세부작업공정 9.Details Work Process	HSB타설(타설 후 검측)	10.장소 10.Location	공주정거장 하부본선 STA. (현) 0K625~ 0K856
11.시공사 검사 / 시험일자 11.Date of Insp./Test	20140211	12.감리단 검사 / 시험일자 12.Date of	20140211
13.점검표 작성자(시공사) 13.Prepared by	송기웅	14.승인자(현장대리인) 14.Approved by	이우종
15.검토자(감리단) 15.Reviewed by	성병길	16.승인자(감리단장) 16.Approved by	김익래

17.일련번호 17.Serial No	18.세부작업공정의 검사 시험항목 18. Inspection & Test Items For Details Work Process	19.적용문서 (합부판정기준) 19.Acceptable Criteria	검 사 결 과 20.시공사 20.Constructor	 21.감리단 21.Supervisor	22.조치사항/비고 22.Action to be taken/Remarks
1	거푸집 제거 시기는 적정한가? (콘크리트 강도가 자중 및 시공중에 가해지는 강도 이상일 때)	호남고속철도 궤도1공구 공사시방서	A	A	
2	균열유도줄눈 시공은 적정한가? (4.55m±100mm간격, 침목과 침목사이에 배치, HSB두께의 H/3이상 깊이,직각틀림± 50 ㎜)	호남고속철도 궤도1공구 공사시방서	A	A	
3	콘크리트 양생관리는 적정한가?(한중, 서중시 양생계획에 의거 시행하였는지 여부)	호남고속철도 궤도1공구 공사시방서	A	A	

* 검사,시험값이 있는 경우 값을 기록하고 합격인 경우에는 A, 불합격인 경우에는 UA로 표기한다.
Record the results of checking in detail, if any inspection or test results exist. Mark "A"(Acceptable) or "UA"(Unacceptable).

	23.검사자(시공사) 23.Inspected by (Constructor)	24.검토자(감리단) 24.Approved by (Supervisor)
성명 / 서명 Name / Signature	송기웅	김시범
조직 / 소속명 Company / Position	궤도공영(주)	(주)동명기술공단종합건축사사무소
일자 Date	20140211	20140211

호남고속철도 오송~익산간(궤도1공구)궤도부설 기타공사

공주정거장 하부본선 HSB 검측기록부-타설후

현-0K625~K856 환-0K624.981~0K856.481

2014. 02 . 11

KUEDO
RAILWAY CONSTRUCTION

공사명 : 호남고속철도 오송~익산간(궤도1공구) 궤도부설 기타공사

사진대지

2014년 02월 11일

KUEDO
RAILWAY CONSTRUCTION

사 진 대 지

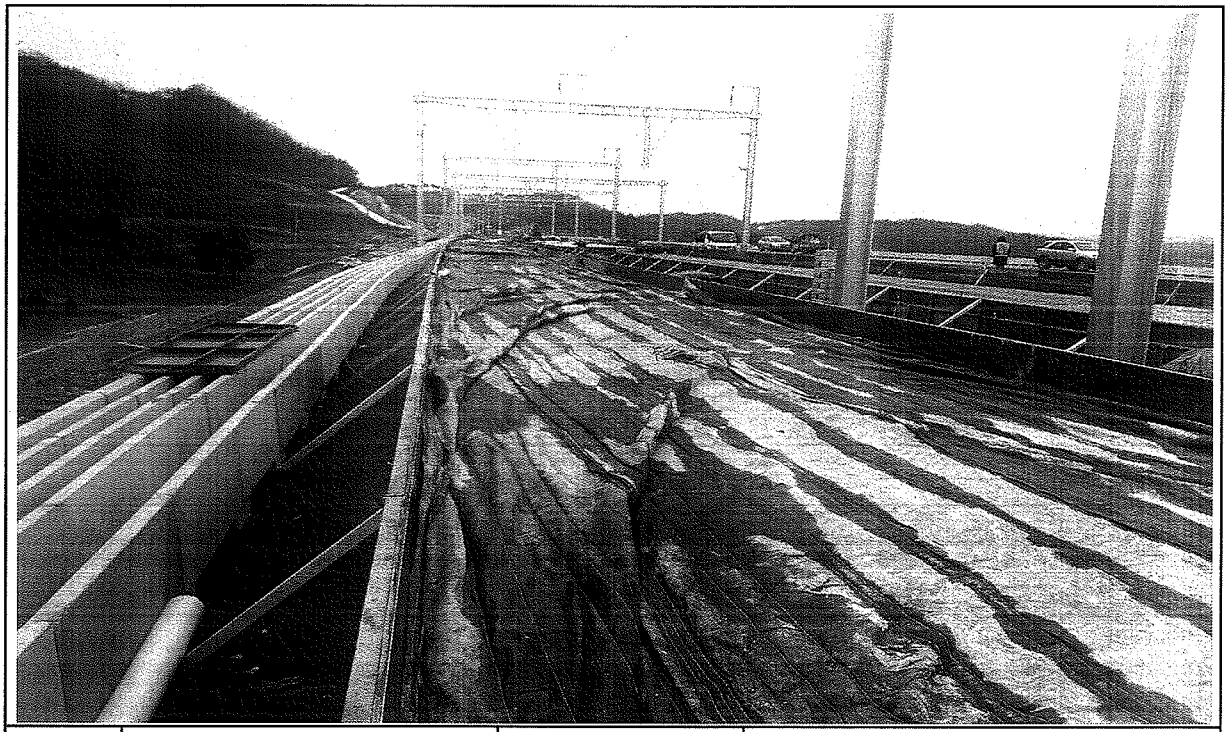

일자	2014.02.11	사진설명	양생

사 진 대 지

일자	2014.02.11	사진설명	완료

검 사 보 고 서 (IR)

Inspection Report

(검사 ■, 시험 □, 입회점검 □, 기타 □) 보고서 (Inspection ■, TEST □, Witness □, Others □) Report		보고서 번호 : Report No :	IR-HSB-567
시공사 / 공구명 Constructor/Section	궤도공영(주) / 호남고속철도 궤도부설 1공구		
감리단 / 공구명 Supervisor/Section	(주)동명기술공단종합건축사사무소 / 호남고속철도 궤도공사 1공구 감리		
관련문서번호 등(ITR) Reference No. etc.(ITR)	ITR-HSB-567		
점검표 번호(ITC) Checklist No.	ITC-010	세부작업공정 Details Work Process	HSB타설(타설 전 검측)
장소/위치 Location	공주정거장 하부본선 STA. (현) 0K150~ 0K398		

내용(Contents) :

노반상태, 콘크리트 타설 마감 높이 및 폭, 시공이음면 Chipping 및 청소여부

비고(Remarks) : NCR등(발행한 경우: if issue) :

	검사자(감리단) Inspected by (Supervisor)	검토자(감리단) Reviewed by (Supervisor)	승인자(감리단장) Approved by (Supervisor)
성명 / 서명 Name / Signature	김시범	한상민	김익래
조직 / 조직명 Compnay / Position	(주)동명기술공단종합건축사사무소	(주)동명기술공단종합건축사사무소	(주)동명기술공단종합건축사사무소
일자 Date	2014년02월11일	2014년02월11일	2014년02월12일

검 사 요 청 서 (I T R)

Inspection Test Request

1. 발 신 1. From	궤도공영(주) / 호남고속철도 궤도부설 1공구		
2. 수 신 2. To	(주)동명기술공단종합건축사사무소 / 호남고속철도 오송~익산간 궤도1공구 감리단		
3.검사요청서 번호 3.Insp. Test Request No	ITR-HSB-567	4. 검사요청서 작성일자 4. Date of Issue	2014년 02월11일
5.검사대상 공사(작업명) 5.Work Item(activity) to be inspected	HSB타설전검측	6.장소 / 위치 6.Location	공주정거장 하부본선 STA. (현) 0K150~ 0K398
7.검사요구 일/시 7.Date/Time to be Inspected	2014년 02월11일 / 08:00	8. ITP번호/개정번호 8. ITP NO./Rev	ITP-005 / 0

1 HSB타설(타설 전 검측) 콘크리트 타설(토공구간) H

9.검사점 일렬번호 / 작업공정 / 검사점 종류
9.Serial No./Work Process / Identification of W/H Point

10.특기사항 (ITC 및 첨부물 등)
10.Remarks (ITC, Attachment, etc)

검측기록부,표준단면도,사진대지,공사참여자 실명부

위의 작업에 대해 (검사 ■, 시험 □, 입회점검 □, 기타 □) 요청하오니 조치하여 주시기 바랍니다.
In connection with the above work item, we hereof request your (Inspection ■, Test □, Witness □, others □).

2014년02월11일

Year/Month/Date

궤도공영(주) 현장대리인 : 이우종

Company Name, Quality Manager : Name (Signature)

전화번호(Tel.No) : 041-881-2291 FAX번호(Fax NO.): 041-881-2293

검 사 및 시 험 점 검 표 (ITC)

Inspection & Test CheckList

(시공사 작성 점검표를 감리단이 검토, 승인하는 경우)

(Supervison Contractor reviews and approves checklists prepared by Construction Contractor)

1.시공사/공구명 : 1.Constructor/Section :	궤도공영(주) / 호남고속철도 궤도부설 1공구		
2.감리단/공구명 2.Supervisor/Section :	(주)동명기술공단종합건축사사무소 / 호남고속철도 오송~익산간 궤도1공구 감리단		
3.검사점검표 번호 3.Checklist No.	ITC-010	4.검사요청서 번호 4.Inspection Request No.	ITR-HSB-567
5.ITP번호 5.ITP NO	ITP-005	6.ITP 개정번호 6.ITP Rev.	0
7.ITP 공사(작업)명 7.ITP Work Item(activity)	콘크리트 타설(토공구간)	8.ITP 작업공정 8.ITP Work Process	HSB타설(타설 전 검측)
9.세부작업공정 9.Details Work Process	HSB타설(타설 전 검측)	10.장소 10.Location	공주정거장 하부본선 STA. (현) 0K150~ 0K398
11.시공사 검사 / 시험일자 11.Date of Insp./Test	20140210	12.감리단 검사 / 시험일자 12.Date of	20140211
13.점검표 작성자(시공사) 13.Prepared by	송기웅	14.승인자(현장대리인) 14.Approved by	이우종
15.검토자(감리단) 15.Reviewed by	성병길	16.승인자(감리단장) 16.Approved by	김익래

17.일련번호 17.Serial No	18.세부작업공정의 검사 시험항목 18. Inspection & Test Items For Details Work Process	19.적용문서 (합부판정기준) 19.Acceptable Criteria	검 사 결 과 20.시공사 20.Constructor	검 사 결 과 21.감리단 21.Supervisor	22.조치사항/비고 22.Action to be taken/Remarks
1	콘크리트 타설 전 레미콘 공장을 방문하여 이상 유무를 확인하였는가?	호남고속철도 궤도1공구 공사시방서	A	A	
2	노반의 뜬 돌, 점토, 기타유해물을 제거하였는가?	호남고속철도 궤도1공구 공사시방서	A	A	
3	거푸집은 콘크리트 타설시 변형이 없도록 단면형상에 맞게 거푸집 외측을 지지대로 지지하였는가?	호남고속철도 궤도1공구 공사시방서	A	A	
4	거푸집은 콘크리트 타설 전에 깨끗이 닦고 유지류를 발라 사용하였는가?	호남고속철도 궤도1공구 공사시방서	A	A	
5	콘크리트 타설 마감 높이 및 폭을 확인하였는가?	호남고속철도 궤도1공구 공사시방서	A	A	
6	신 콘크리트 타설전 거푸집 철거 후 구 콘크리트 시공 이음면을 Chipping 및 Wire Brush 청소 후 시공하였는가?	호남고속철도 궤도1공구 공사시방서	A	A	
7	작업 전 안전교육 실시 및 안전보호구 착용 상태를 점검하였는가?	호남고속철도 궤도1공구 공사시방서	A	A	
8	작업 후 정리정돈 상태를 확인하였는가?	호남고속철도 궤도1공구 공사시방서	A	A	

* 검사,시험값이 있는 경우 값을 기록하고 합격인 경우에는 A, 불합격인 경우에는 UA로 표기한다.
Record the results of checking in detail, if any inspection or test results exist. Mark "A"(Acceptable) or "UA"(Unacceptable).

	23.검사자(시공사) 23.Inspected by (Constructor)	24.검토자(감리단) 24.Approved by (Supervisor)
성명 / 서명 Name / Signature	송기웅	김시범
조직 / 소속명 Company / Position	궤도공영(주)	(주)동명기술공단종합건축사사무소
일자 Date	20140210	20140211

호남고속철도 오송~익산간(궤도1공구)궤도부설 기타공사

공주정거장 하부본선 HSB 검측기록부

현-0K150~K398 환-0K149.000~0K397.881

2014. 02 . 11

KUEDO
RAILWAY CONSTRUCTION

공주정거장 하부본선 HSB 검측기록부

시공사 확인자 :
감리단 확인자 :

STA		단면높이(내측)				Con'c상단 높이(내측)				단면높이(외측)				Con'c상단 높이(외측)				타설 전체 폭				비 고
현장	환산	설계값	측정값	차		설계값	측정값	차		설계값	측정값	차		설계값	측정값	차		설계값	측정값	차		
				시공사	감리단			시공사	감리단			시공사	감리단			시공사	감리단			시공사	감리단	
k150.	k150.	294	297	-3	-4	160.347	160.344	-2	-3	315	318	-3	-2	160.368	160.361	-1	-3	3800	3804	-4	-3	
k155.	k155.	293	295	-2	-4	160.338	160.334	-1	-2	318	322	-4	-5	160.364	160.367	-3	-2	3800	3803	-3	-2	
k160.	k160.	292	294	-2	-2	160.329	160.331	-2	-2	322	323	-1	-4	160.359	160.362	-2	-2	3800	3804	-4	-1	
k165.	k165.	290	292	-2	-1	160.321	160.324	-3	-1	325	327	-2	-1	160.355	160.358	-3	-1	3800	3805	-5	-1	
k170.	k170.	289	294	-5	-3	160.312	160.313	-1	-3	328	324	-1	-3	160.350	160.351	-1	-3	3800	3802	-2	-5	
k175.	k175.	288	289	-1	-5	160.303	160.305	-2	-2	331	336	-5	-2	160.346	160.349	-3	-1	3800	3804	-4	0	P.C 0K175 .181
k180.	k180.	288	293	-5	-2	160.296	160.299	-3	-1	331	334	-3	-1	160.339	160.339	0	-2	3800	3803	-3	-4	
k185.	k185.	288	292	-4	-4	160.288	160.289	-1	-3	331	334	-3	1	160.331	160.332	-1	-1	3800	3801	-1	-3	
k190.	k190.	288	292	-4	-2	160.281	160.284	-3	-2	331	330	1	0	160.324	160.329	-3	-3	3800	3802	-2	-3	
k195.	k195.	288	290	-2	-2	160.273	160.276	-3	-1	331	332	-1	-4	160.316	160.317	-1	-2	3800	3804	-4	-2	
k200.	k200.	288	289	-1	-3	160.266	160.267	-1	-1	331	334	-3	-2	160.309	160.308	1	-2	3800	3804	-4	-1	
k205.	k205.	288	291	-3	-1	160.258	160.259	-1	-3	331	333	-2	-3	160.301	160.304	-3	-3	3800	3805	-5	-4	
k210.	k210.	288	292	-4	-4	160.251	160.253	-2	-2	331	335	-4	-3	160.294	160.296	-2	-1	3800	3802	-2	-3	
k215.	k215.	288	292	-4	-1	160.243	160.244	-1	-1	331	336	-5	-4	160.286	160.287	-1	-2	3800	3804	-4	-4	
k220.	k220.	288	290	-2	-3	160.236	160.239	-3	-2	331	332	-1	-5	160.279	160.277	2	-3	3800	3803	-3	-3	C.P 0K222 .364
k225.	k225.	289	290	-1	-2	160.229	160.232	-3	-2	329	332	-3	-2	160.270	160.273	-3	-2	3800	3802	-2	-1	
k230.	k230.	290	293	-3	-1	160.222	160.224	-2	-2	326	327	-1	-3	160.259	160.260	-1	-1	3800	3802	-2	1	
k235.	k235.	291	292	-1	-1	160.216	160.217	-1	-1	323	324	-1	-2	160.248	160.244	-1	-3	3800	3804	-4	-2	
k240.	k240.	292	297	-5	-5	160.210	160.212	-2	-3	320	324	-4	-4	160.238	160.240	-2	-2	3800	3801	-1	-3	
k245.	k245.	293	296	-3	-2	160.204	160.209	-3	-1	317	319	-2	-2	160.227	160.228	-1	-1	3800	3804	-4	-1	
k250.	k250.	295	297	-2	-4	160.197	160.199	-2	-2	314	319	-5	-1	160.217	160.220	-3	-1	3800	3803	-3	-1	
k255.	k255.	296	297	-1	-3	160.191	160.194	-3	-1	311	313	-2	-1	160.206	160.208	-2	-3	3800	3805	-5	-4	
k260.	k260.	297	298	-1	-2	160.185	160.186	-1	-1	308	309	-1	-3	160.195	160.196	-1	-2	3800	3802	-2	-3	
k265.	k265.	298	299	-1	-1	160.178	160.178	0	-3	305	309	-4	-4	160.185	160.186	-1	-1	3800	3804	-4	-2	
k270.	k270.	299	303	-4	-1	160.172	160.173	-1	-2	301	303	-2	-2	160.174	160.179	-3	-2	3800	3803	-3	-4	P.S 0K272 .364
k275.	k275.	300	304	-4	-4	160.165	160.163	2	-1	300	304	-4	-1	160.165	160.167	-2	-2	3800	3802	-2	-3	
k280.	k280.	300	302	-2	-3	160.158	160.159	-1	-3	300	302	-2	-3	160.158	160.159	-1	-2	3800	3801	-1	-2	
k285.	k285.	300	305	-5	-2	160.150	160.153	-3	-2	300	303	-3	-4	160.150	160.151	-1	-1	3800	3803	-3	-1	
k290.	k290.	300	301	-1	-5	160.143	160.145	-2	-1	300	305	-5	-3	160.143	160.144	-1	-2	3800	3803	-3	-3	
k295.	k295.	300	301	-1	-2	160.135	160.137	-2	-1	300	301	-1	-2	160.135	160.138	-3	-2	3800	3801	-1	-2	
k300.	k300.	300	302	-2	-1	160.128	160.129	-1	-2	300	302	-2	-1	160.128	160.129	-1	-3	3800	3804	-4	-1	

STA		단면높이(내측)				Con'c상단 높이(내측)				단면높이(외측)				Con'c상단 높이(외측)				타설 전체 폭				비 고
현장	환산	설계값	측정값	차		설계값	측정값	차		설계값	측정값	차		설계값	측정값	차		설계값	측정값	차		
				시공사	감리단			시공사	감리단			시공사	감리단			시공사	감리단			시공사	감리단	
k305.	k305.	300	304	-4	-3	160.120	160.122	-2	-3	300	304	-4	-3	160.120	160.122	-2	-3	3800	3804	-4	-3	
k310.	k310.	300	305	-5	-2	160.113	160.114	-1	-1	300	302	-2	-2	160.113	160.115	-2	-1	3800	3803	-3	-2	
k315.	k315.	300	304	-4	-1	160.105	160.106	-1	-2	300	303	-3	-5	160.105	160.106	-1	-1	3800	3802	-2	-1	
k320.	k320.	300	302	-2	-4	160.098	160.101	-3	-2	300	301	-1	-2	160.098	160.101	-3	-2	3800	3802	-2	-5	
k325.	k325.	300	301	-1	-1	160.090	160.092	-2	-1	300	305	-5	-1	160.090	160.091	-1	-3	3800	3804	-4	-4	
k330.	k330.	300	301	-1	-5	160.083	160.084	-1	-3	300	301	-1	-4	160.083	160.084	-1	-2	3800	3805	-5	-4	
k335.	k335.	300	302	-2	-2	160.075	160.078	-3	-1	300	302	-2	-3	160.075	160.076	-1	-1	3800	3802	-2	-2	
k340.	k340.	300	304	-4	-3	160.068	160.069	-1	-1	300	304	-4	-2	160.068	160.069	-1	-2	3800	3801	-1	-3	
k345.	k345.	300	305	-5	-3	160.060	160.062	-2	0	300	302	-2	-2	160.060	160.063	-3	-1	3800	3801	-1	-2	
k350.	k350.	300	301	-1	-4	160.053	160.054	-1	-2	300	305	-5	-1	160.053	160.055	-2	-3	3800	3803	-3	-1	
k355.	k355.	300	302	-2	-1	160.045	160.046	-1	-1	300	302	-2	-3	160.045	160.048	-3	-1	3800	3804	-4	-4	
k360.	k360.	300	303	-3	-3	160.038	160.039	-1	-3	300	301	-1	-4	160.038	160.039	-1	-1	3800	3805	-5	-5	
k365.	k365.	300	301	-1	-2	160.030	160.032	-2	-2	300	304	-4	-5	160.030	160.033	-3	-2	3800	3802	-2	-2	
k370.	k370.	300	304	-4	-2	160.023	160.024	-1	-1	300	305	-5	-2	160.023	160.024	-1	-3	3800	3804	-4	-1	
k375.	k375.	300	305	-5	-4	160.015	160.017	-2	-1	300	302	-2	-3	160.015	160.017	-2	-2	3800	3803	-3	-4	
k380.	k380.	300	303	-3	-3	160.008	160.009	-1	-3	300	301	-1	-2	160.008	160.009	-1	-1	3800	3802	-2	-1	
k385.	k385.	300	302	-2	-2	160.000	160.003	-3	-2	300	304	-4	-1	160.000	160.003	-3	-2	3800	3801	-1	-3	
k390.	k390.	300	301	-1	-1	159.993	159.996	-3	-1	300	307	-3	-4	159.993	159.994	-1	-2	3800	3801	-1	-4	
k395.	k395.	300	304	-4	-3	159.985	159.987	-2	-2	300	301	-1	-3	159.985	159.988	-3	-1	3800	3804	-4	-5	
k398.	k398.	300	303	-3	-1	159.979	159.981	-2	0	300	304	-4	-2	159.979	159.982	-3	-3	3800	3803	-3	-2	

공사명 : 호남고속철도 오송~익산간(궤도1공구) 궤도부설 기타공사

검측 사진대지

2014년 02월 11일

KUEDO
RAILWAY CONSTRUCTION

사 진 대 지

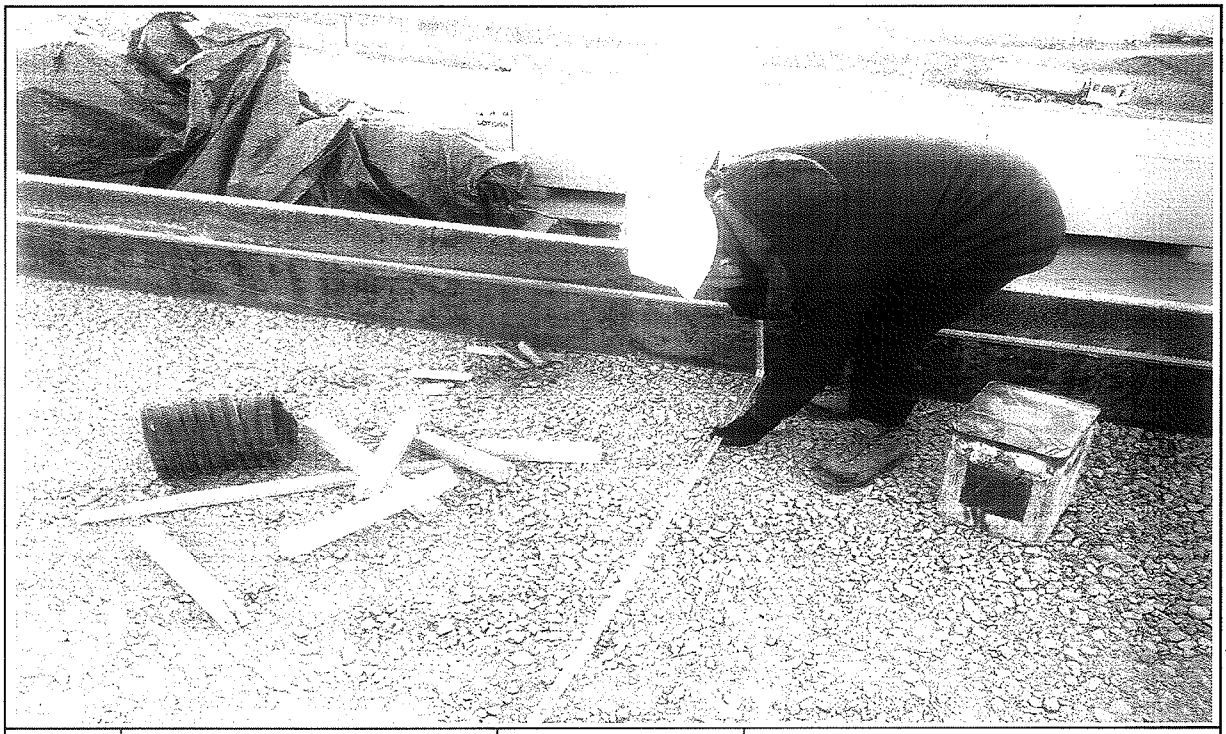

일자	2014.02.11	사진설명	타설전체 폭 검측

사 진 대 지

일자	2014.02.11	사진설명	타설높이 검측

사 진 대 지

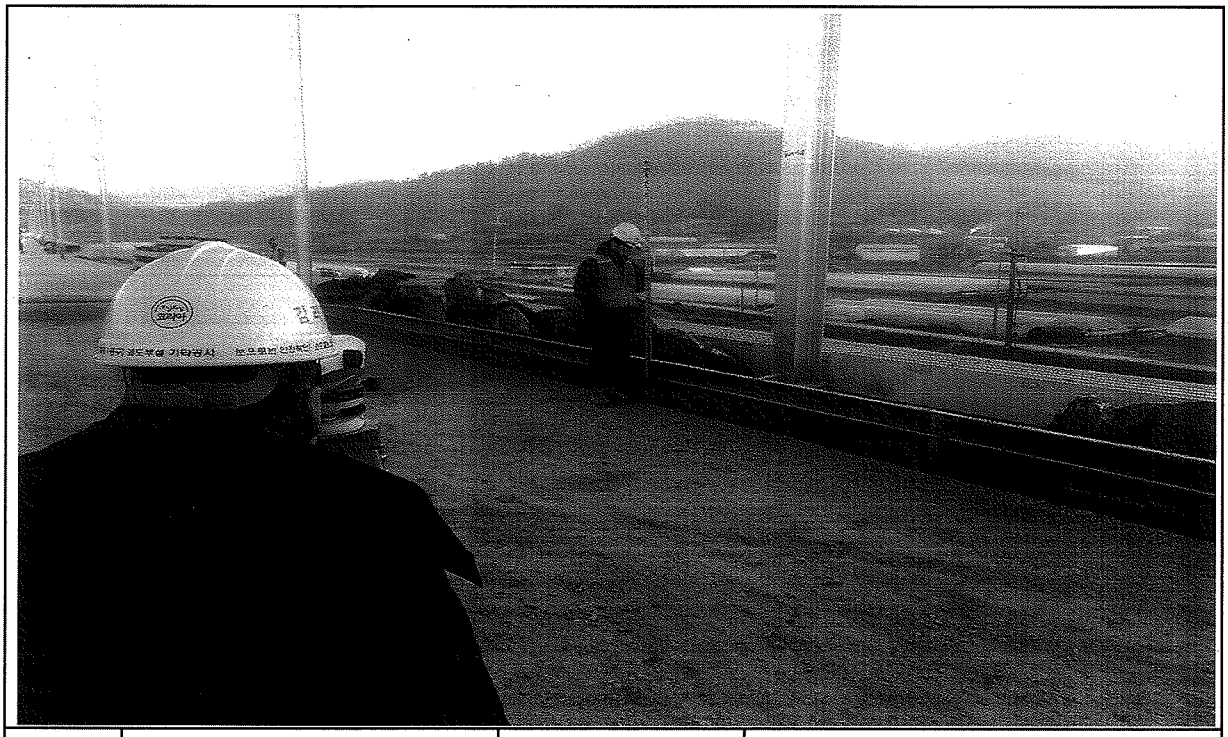

일자	2014.02.11	사진설명	거푸집 높이 검측

공사 참여자 실명부

계약명 : 호남고속철도 오송~익산간(궤도1공구) 궤도부설 기타공사

위 건에 대하여 참여기술자 서명등록을 제출합니다.

2014 년 2 월 11 일

현장대리인 : 이 우 종(인)

작업일	작업위치 및 공종	소속	직위	성명	주민등록번호	공사내용	비고
				박대영		궤도정	
				정성훈			
				최택근			
				조용환			
				김은수			
				최민호			
				이광배			
				전두환			
				고택환			
				주기현			
				김홍배			
				강성화			
				박인권			
				노영식			노
				허 출봉			
				허명일			
				기용광			기
				백승호			
				김백봉			
				최재희			
				강태우			
				구인호			

호남고속철도 오송~익산간 콘크리트도상(Rheda2000) 표준단면도(28)

공주정거장(토공)

표준단면도

S=1:40

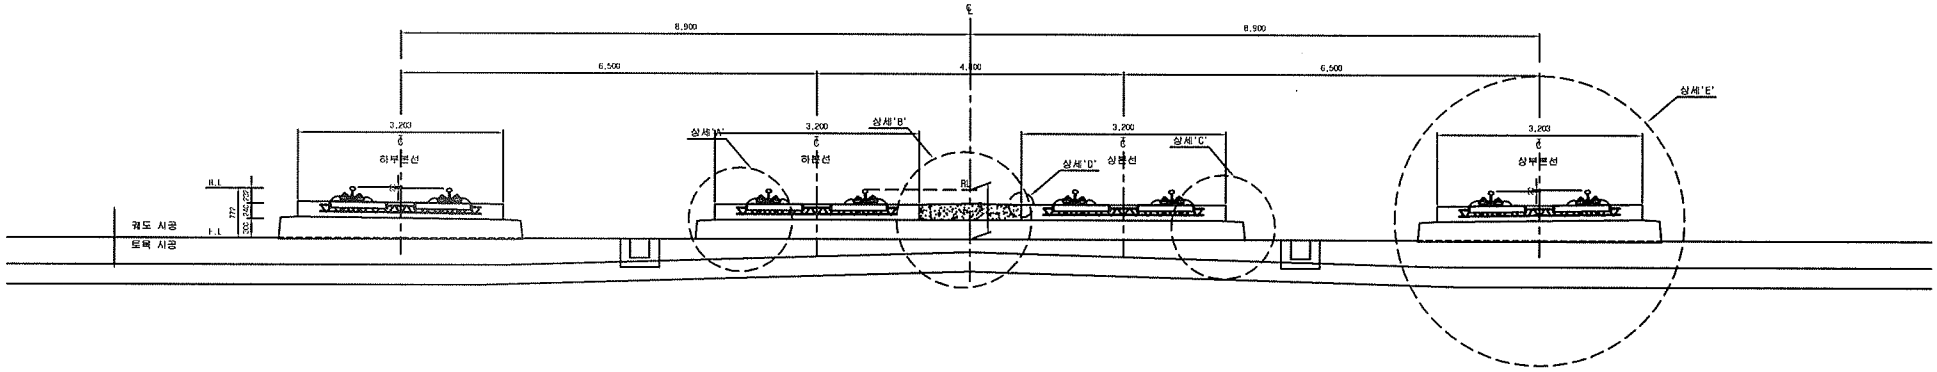

재 료 표

구분	규격		비 고
도상 콘크리트 층 (TCL)	fck = 30MPa	25-30-12	
노반 강화층 (HSB)	fck = 12MPa	25-12-12	
채움콘크리트	fck = 12MPa	25-12-12	

상세"A"

S=1:20

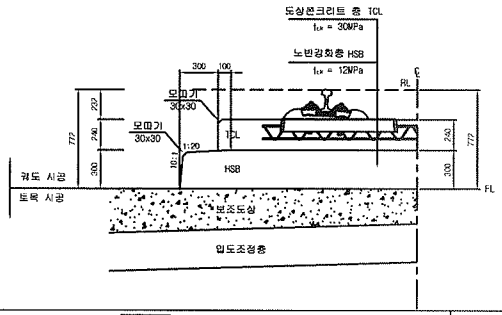

상세"B"

S=1:20

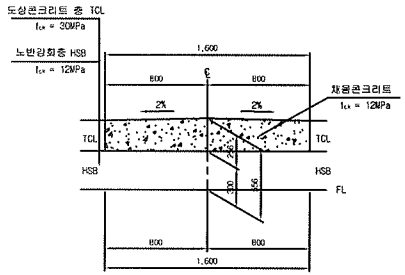

상세"C"

S=1:20

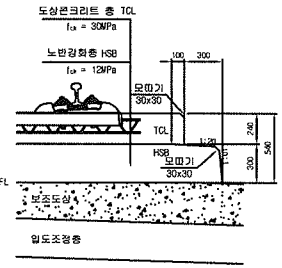

상세"D"

S=1:10

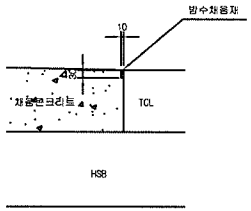

상세"E"

S=1:20

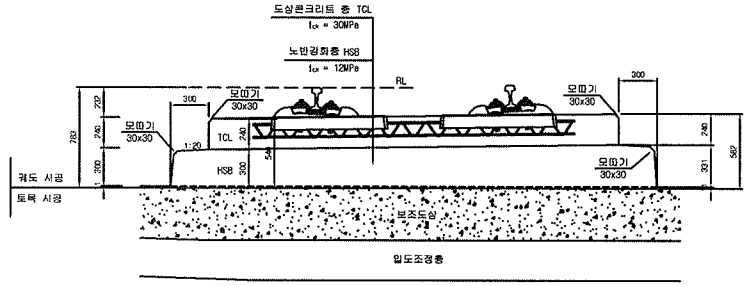

한국철도시설공단 KOREA RAIL NETWORK AUTHORITY		설계회사	(주)동명기술공단 유 신							건설분야	토목	철도구분	고속철도	도 면 명	호남고속철도 궤도공사 콘크리트도상(Rheda2000) 표준단면도(28) 공주정거장(토공)
		설계감리								건설단계	실시설계	노 선 명	호남고속철도		
설계건명	호남고속철도 궤도공사 제1공구(오송-익산간) 실시설계	시공회사								노선방향	상하선	시설위치	오송-익산		
시공건명	호남고속철도 오송-익산간(궤도1공구) 궤도부설 기타공사	시공감리								운영코드		공 구	제1공구		
				개정번호	날 짜	내 용	작성자	검토자	확인자	도면축척	AS SHOWN	편철번호	252 OF 735	구도면번호	
				2	2012.04.09	실시설계준공	이해원	이덕영	정상현					도면번호	C9001235 059
														표준버전	RAIL v1.1(2009)

호남고속철도 오송~익산간 토공 - 교량 접속부 일반도(Rheda2000)

종단면도
S=1:50

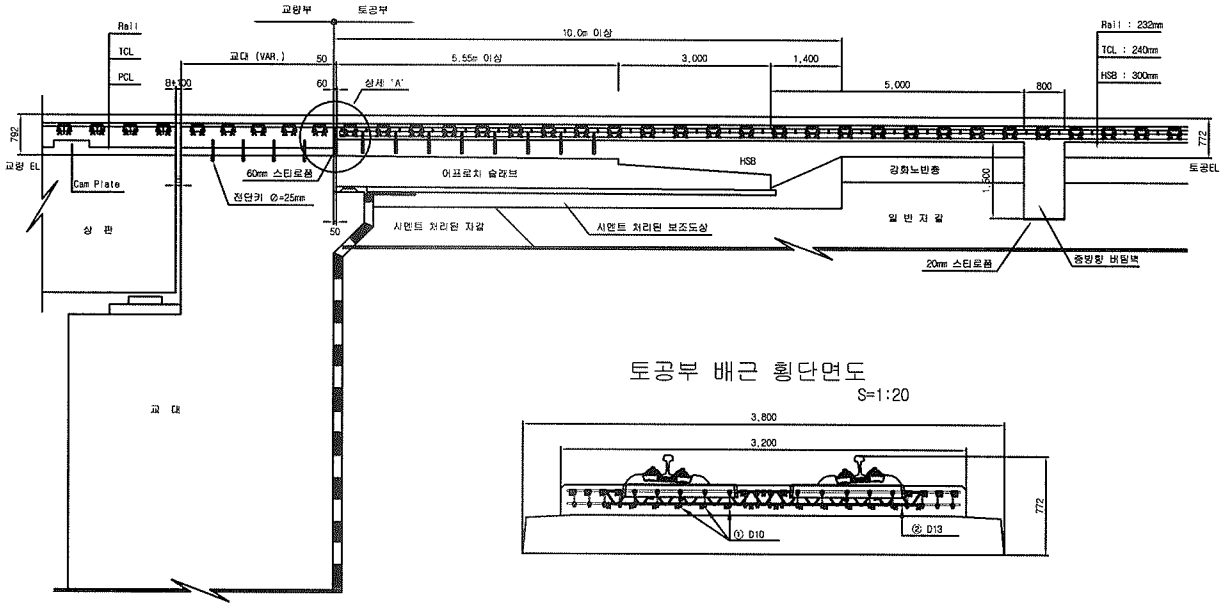

토공부 횡단면도
S=1:50

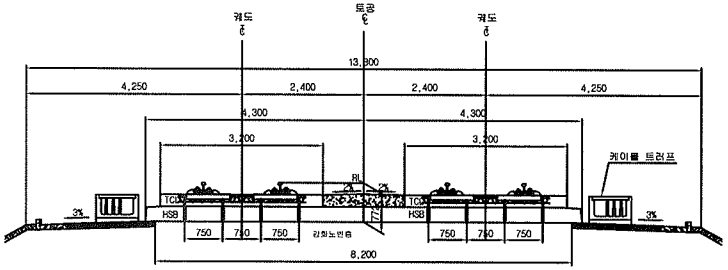

교량 교대부 횡단면도
S=1:50

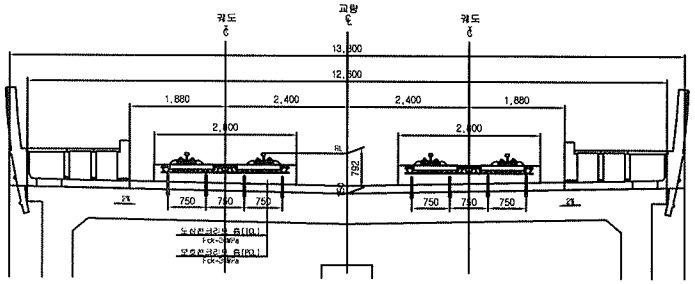

토공부 배근 횡단면도
S=1:20

추가철근 배근 상세도
S=1:20

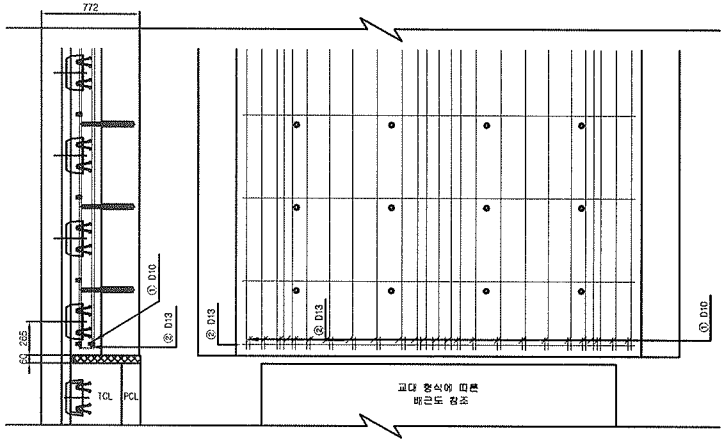

상세 "A"
S=1:20

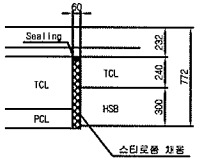

철근상세

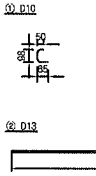

철 근 가 공

D	lo	r
	60	20
D13	78	26
D10	60	20

철 근 재 료 표

(SD40) (개소당)

번 호	직 경	길 이(m)	수 량(개)	총길이(m)	단위중량	총중량	비 고
①	D10	0.233	22	5.126	0.560	2.871	
②	D13	3.100	1	3.100	0.995	3.085	
합계						5.956	

한국철도시설공단 KOREA RAIL NETWORK AUTHORITY		설계회사	(주)동명기술공단 유 신							건설분야	토목	철도구분	고속철도	도 면 명	호남고속철도 궤도공사 토공 - 교량 접속부 일반도 (Rheda2000)	
		설계감리								건설단계	실시설계	노 선 명	호남고속철도			
설계건명	호남고속철도 궤도공사 제1공구(오송-익산간) 실시설계	시공회사								노선방향	상하선	시설위치	오송-익산			
시공건명	호남고속철도 오송-익산간(궤도1공구) 궤도부설 기타공사	시공감리			2012.04.09	실시설계준공	오덕희	이덕영	정상면	운영코드		공 구	제1공구			
				개정번호	날 짜	내 용	작성자	검토자	확인자	도면축척	AS SHOWN	편철번호	361 OF 735	구도면번호		도면번호 C9002141 026
																표준버전 RAIL v1.1(2009)

호남고속철도 오송~익산간 종방향 버팀벽 일반도(Rheda2000)(1)

토공-교량 접속부구간

횡단면도

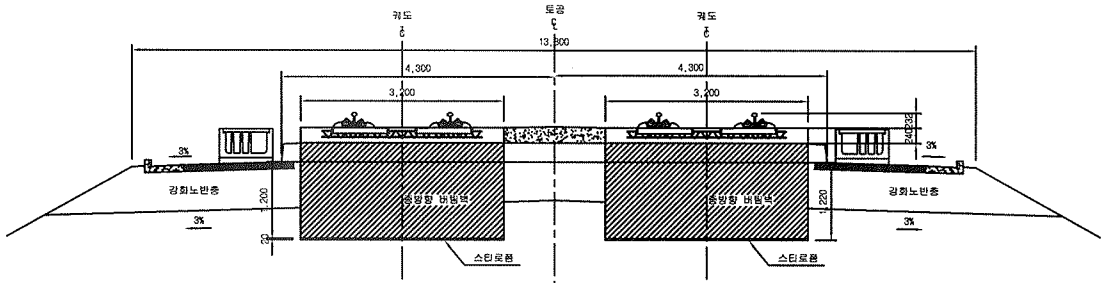

입체도

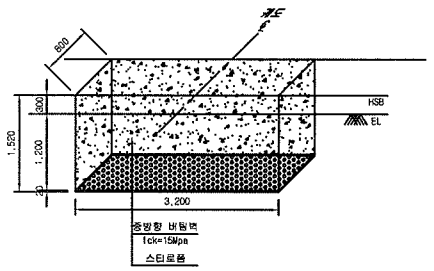

평면도

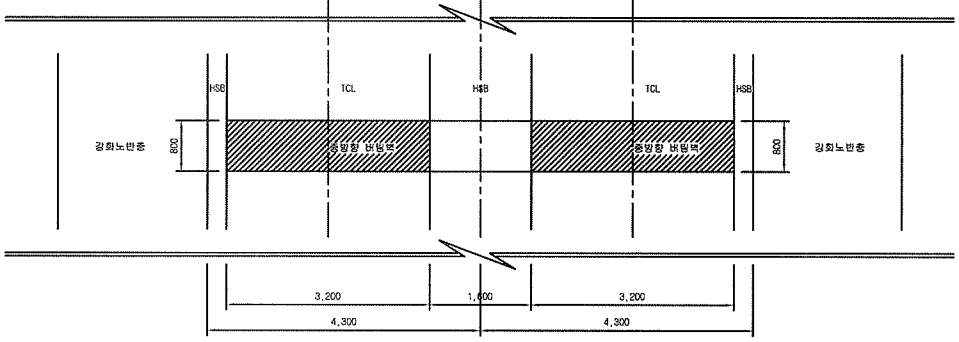

터파기도

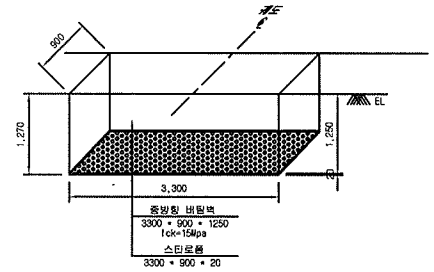

※ 굴착면의 시공오차와 종방향 버팀벽내 철근의 피복두께를 확보하기 위해 굴착면을 +50mm 조정

NOTE

※ 적용시 상세히 검토하여 시공상세도를 재검토 하여야 함.

종단면도

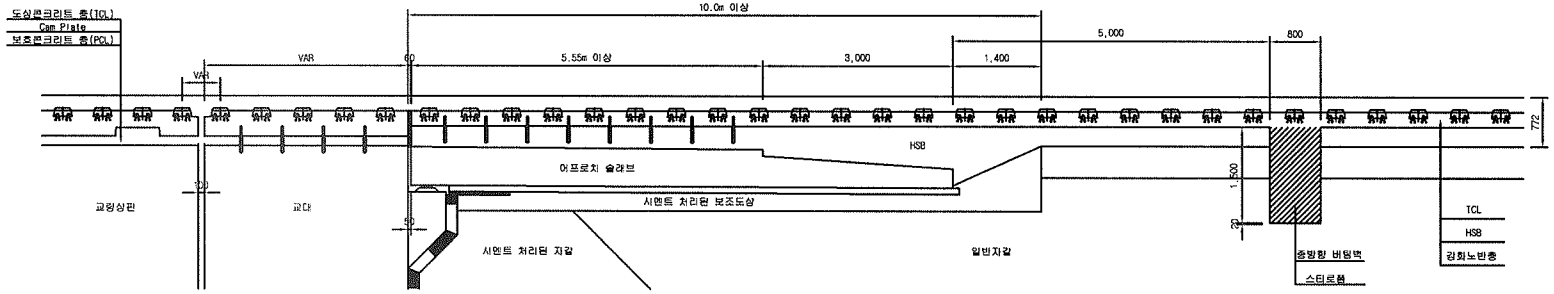

한국철도시설공단 KOREA RAIL NETWORK AUTHORITY		설계회사	(주)동명기술공단 (T) 유 신	△						건설분야	토목	철도구분	고속철도	도 면 명	호남고속철도 궤도공사 종방향 버팀벽 일반도(Rheda2000)(1) 토공-교량 접속부구간	
		설계감리		△						건설단계	실시설계	노 선 명	호남고속철도			
설계건명	호남고속철도 궤도공사 제1공구(오송~익산간) 실시설계	시공회사		△						노선방향	상하선	시설위치	오송~익산			
				△	2012.04.09	실시설계준공	오덕희	이덕영	정상현	운영코드		공 구	제1공구			
시공건명	호남고속철도 오송~익산간(궤도1공구) 궤도부설 기타공사	시공감리		개정번호	날 짜	내 용	작성자	검토자	확인자	도면축척	1:40	편철번호	369 OF 735	구도면번호		도면번호 C9002141-034
																표준버전 RAIL v1.1(2009)

검 사 보 고 서 (IR)

Inspection Report

(검사 ■, 시험 □, 입회점검 □, 기타 □) 보고서 (Inspection ■, TEST □, Witness □, Others □) Report	보고서 번호 : Report No :	IR-HSB-568

시공사 / 공구명 Constructor/Section	궤도공영(주) / 호남고속철도 궤도부설 1공구		
감리단 / 공구명 Supervisor/Section	(주)동명기술공단종합건축사사무소 / 호남고속철도 궤도공사 1공구 감리		
관련문서번호 등(ITR) Reference No. etc.(ITR)	ITR-HSB-568		
점검표 번호(ITC) Checklist No.	ITC-011	세부작업공정 Details Work Process	HSB타설(타설 중 검측)
장소/위치 Location	공주정거장 하부본선 STA. (현) 0K150~ 0K275		

내용(Contents) :

레미콘 시험항목별 품질시험, 레미콘 타설 기록여부 , 진동기 적정 사용 여부, 거푸집 설치상태, 표면 거칠기 시공상태, 안전관리상태

비고(Remarks) : NCR등(발행한 경우: if issue) :

	검사자(감리단) Inspected by (Supervisor)	검토자(감리단) Reviewed by (Supervisor)	승인자(감리단장) Approved by (Supervisor)
성명 / 서명 Name / Signature	김시범	한상민	김익래
조직 / 조직명 Compnay / Position	(주)동명기술공단종합건축사사무소	(주)동명기술공단종합건축사사무소	(주)동명기술공단종합건축사사무소
일자 Date	2014년02월12일	2014년02월12일	2014년02월12일

검 사 요 청 서 (I T R)

Inspection Test Request

1. 발 신 1. From	궤도공영(주) / 호남고속철도 궤도부설 1공구		
2. 수 신 2. To	(주)동명기술공단종합건축사사무소 / 호남고속철도 오송~익산간 궤도1공구 감리단		
3.검사요청서 번호 3.Insp. Test Request No	ITR-HSB-568	4. 검사요청서 작성일자 4. Date of Issue	2014년 02월12일
5.검사대상 공사(작업명) 5.Work Item(activity) to be inspected	HSB타설중검사	6.장소 / 위치 6.Location	공주정거장 하부본선 STA. (현) 0K150~ 0K275
7.검사요구 일/시 7.Date/Time to be Inspected	2014년 02월12일 / 08:00	8. ITP번호/개정번호 8. ITP NO./Rev	ITP-005 / 0

2 HSB타설(타설 중 검측) 콘크리트 타설(토공구간) H

9.검사점 일렬번호 / 작업공정 / 검사점 종류
9.Serial No./Work Process / Identification of W/H Point

10.특기사항 (ITC 및 첨부물 등)
10.Remarks (ITC, Attachment, etc)

사진대지

위의 작업에 대해 (검사 ■, 시험 □, 입회점검 □, 기타 □) 요청하오니 조치하여 주시기 바랍니다.
In connection with the above work item, we hereof request your (Inspection ■, Test □, Witness □, others □).

2014년02월12일

Year/Month/Date

궤도공영(주) 현장대리인 : 이우종

Company Name, Quality Manager : Name (Signature)

전화번호(Tel.No) : 041-881-2291 FAX번호(Fax NO.): 041-881-2293

검 사 및 시 험 점 검 표 (ITC)

Inspection & Test CheckList

(시공사 작성 점검표를 감리단이 검토, 승인하는 경우)

(Supervison Contractor reviews and approves checklists prepared by Construction Contractor)

1.시공사/공구명 : 1.Constructor/Section :	궤도공영(주) / 호남고속철도 궤도부설 1공구		
2.감리단/공구명 2.Supervisor/Section :	(주)동명기술공단종합건축사사무소 / 호남고속철도 오송~익산간 궤도1공구 감리단		
3.검사점검표 번호 3.Checklist No.	ITC-011	4.검사요청서 번호 4.Inspection Request No.	ITR-HSB-568
5.ITP번호 5.ITP NO	ITP-005	6.ITP 개정번호 6.ITP Rev.	0
7.ITP 공사(작업)명 7.ITP Work Item(activity)	콘크리트 타설(토공구간)	8.ITP 작업공정 8.ITP Work Process	HSB타설(타설 중 검측)
9.세부작업공정 9.Details Work Process	HSB타설(타설 중 검측)	10.장소 10.Location	공주정거장 하부본선 STA. (현) 0K150~ 0K275
11.시공사 검사 / 시험일자 11.Date of Insp./Test	20140212	12.감리단 검사 / 시험일자 12.Date of	20140212
13.점검표 작성자(시공사) 13.Prepared by	송기웅	14.승인자(현장대리인) 14.Approved by	이우종
15.검토자(감리단) 15.Reviewed by	성병길	16.승인자(감리단장) 16.Approved by	김익래

17.일련번호 17.Serial No.	18.세부작업공정의 검사 시험항목 18. Inspection & Test Items For Details Work Process	19.적용문서 (합부판정기준) 19.Acceptable Criteria	검 사 결 과 20.시공사 20.Constructor	검 사 결 과 21.감리단 21.Supervisor	22.조치사항/비고 22.Action to be taken/Remarks
1	슈트타설시 콘크리트 타설 높이는 H=1.5m 이하로 유지하였는가?	호남고속철도 궤도1공구 공사시방서	A	A	
2	레미콘 시험항목별 품질시험을 실시하였는가?(공기량 : 4.5±1.5%, 염화물 : 0.3kg/㎥, 슬럼프 : 120±25mm)	호남고속철도 궤도1공구 공사시방서	A	A	
3	콘크리트 타설시 레미콘 출하시간, 도착시간, 타설시간, 타설량 등을 정확하게 기록 및 유지하였는가?	호남고속철도 궤도1공구 공사시방서	A	A	
4	도상콘크리트 타설시 진동기를 사용하고 삽입간격 0.5mm이하, 콘크리트 두께의 약⅔ 깊이까지 시행하였는가?	호남고속철도 궤도1공구 공사시방서	A	A	
5	1일 콘크리트 타설 마무리 지점에 합판거푸집을 견고하게 설치하였는가?	호남고속철도 궤도1공구 공사시방서	A	A	
6	레미콘 차량 유도원을 배치하고 식별가능한 표식(완장 등)을 착용하고 있는가?	호남고속철도 궤도1공구 공사시방서	A	A	
7	1,2차 미장작업시 목손을 사용하였는가?	호남고속철도 궤도1공구 공사시방서	A	A	
8	콘크리트 타설후 습윤 상태로 노출면이 마르지 않도록 보호하였는가?(지상구간 액상피막형성제를 10~12m간격으로 즉시 살포)	호남고속철도 궤도1공구 공사시방서	A	A	

* 검사,시험값이 있는 경우 값을 기록하고 합격인 경우에는 A, 불합격인 경우에는 UA로 표기한다.
Record the results of checking in detail, if any inspection or test results exist. Mark "A"(Acceptable) or "UA"(Unacceptable).

	23.검사자(시공사) 23.Inspected by (Constructor)	24.검토자(감리단) 24.Approved by (Supervisor)
성명 / 서명 Name / Signature	송기웅	김시범
조직 / 소속명 Company / Position	궤도공영(주)	(주)동명기술공단종합건축사사무소
일자 Date	20140212	20140212

검 사 및 시 험 점 검 표 (ITC)

Inspection & Test CheckList

(시공사 작성 점검표를 감리단이 검토, 승인하는 경우)

(Supervison Contractor reviews and approves checklists prepared by Construction Contractor)

1.시공사/공구명 : 1.Constructor/Section :	궤도공영(주) / 호남고속철도 궤도부설 1공구		
2.감리단/공구명 2.Supervisor/Section :	(주)동명기술공단종합건축사사무소 / 호남고속철도 오송~익산간 궤도1공구 감리단		
3.검사점검표 번호 3.Checklist No.	ITC-011	4.검사요청서 번호 4.Inspection Request No.	ITR-HSB-568

17.일련번호 17.Serial No.	18.세부작업공정의 검사 시험항목 18. Inspection & Test Items For Details Work Process	19.적용문서 (합부판정기준) 19.Acceptable Criteria	검 사 결 과 20.시공사 20.Constructor	 21.감리단 21.Supervisor	22.조치사항/비고 22.Action to be taken/Remarks
9	노반분야에서 설치한 중앙 집수정 내에 콘크리트 등 이물질이 떨어지지 않도록 조치하였는가?	호남고속철도 궤도1공구 공사시방서	A	A	
10	적정기구를 사용하여 표면을 거칠게 마무리 하였는가?(30mm이상의 깊이에 150mm의 간격으로 종방향으로 시행)	호남고속철도 궤도1공구 공사시방서	A	A	
11	타설 전 안전교육 실시 및 안전보호구 착용 상태를 확인하였는가?	호남고속철도 궤도1공구 공사시방서	A	A	
12	타설 후 안전시설물을 설치하였는가?	호남고속철도 궤도1공구 공사시방서	A	A	
13	타설 후 정리정돈 및 안전수칙 미비사항을 점검하였는가?	호남고속철도 궤도1공구 공사시방서	A	A	

호남고속철도 오송~익산간(궤도1공구)궤도부설 기타공사

공주정거장 하부본선 HSB 검측기록부-타설중

현-0K150~0K275 환-0K150.000~0K275.000

2014. 02 . 12

KUEDO
RAILWAY CONSTRUCTION

공사명 : 호남고속철도 오송~익산간(궤도1공구) 궤도부설 기타공사

사진대지

2014년 02월 12일

KUEDO
RAILWAY CONSTRUCTION

사 진 대 지

일자	2014.02.12	사진설명	콘크리트 타설 및 진동다짐

사 진 대 지

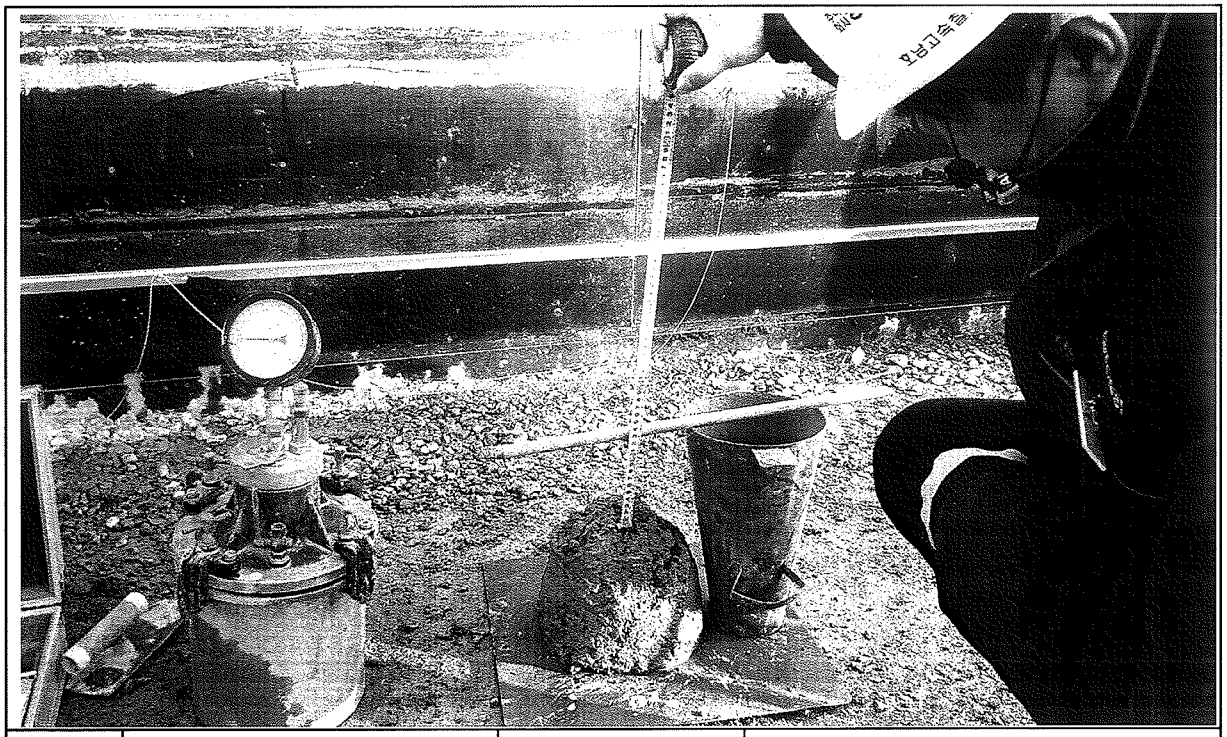

일자	2014.02.12	사진설명	품질시험

공사 참여자 실명부

계약명 : 호남고속철도 오송~익산간(궤도1공구) 궤도부설 기타공사

위 건에 대하여 참여기술자 서명등록을 제출합니다.

2014 년 2 월 12 일

현장대리인 : 이 우 종(인)

작업일	작업위치 및 공종	소속	직위	성명	주민등록번호	공사내용	비고
				최[illegible]	740710	[illegible]	라선
				이[illegible]	600815		
				현[illegible]	740622		
				김[illegible]	660317		
				이[illegible]	580108		
				전[illegible]	581114		
				소[illegible]	630829		
				김[illegible]	711001		
				최[illegible]	660310		
				고[illegible]	711120		
				김[illegible]	690416		
				김[illegible]	640628		
				곽[illegible]	660109		
				이[illegible]	720830		
				[illegible]	[illegible]		
				송[illegible]	680905		
				오[illegible]	610810		
				이[illegible]	450910		
				김[illegible]	610226		
				박[illegible]	730114		
				박[illegible]	630311		
				김[illegible]	590705		
				박[illegible]	780224		
				[illegible]	[illegible]		
				김[illegible]	710830		
				배[illegible]	560331		
				임[illegible]	680213		
				이[illegible]	690113		
				이[illegible]	660329		

검 사 보 고 서 (IR)

Inspection Report

(검사 ■, 시험 □, 입회점검 □, 기타 □) 보고서 (Inspection ■, TEST □, Witness □, Others □) Report	보고서 번호 : Report No :	IR-HSB-569

시공사 / 공구명 Constructor/Section	궤도공영(주) / 호남고속철도 궤도부설 1공구		
감리단 / 공구명 Supervisor/Section	(주)동명기술공단종합건축사사무소 / 호남고속철도 궤도공사 1공구 감리		
관련문서번호 등(ITR) Reference No. etc.(ITR)	ITR-HSB-569		
점검표 번호(ITC) Checklist No.	ITC-012	세부작업공정 Details Work Process	HSB타설(타설 후 검측)
장소/위치 Location	공주정거장 하부본선 STA. (현) 0K150~ 0K275		

내용(Contents) :

균열유도줄눈 시공상태, 거푸집 제거 시기 적정여부, 콘크리트 양생관리상태

비고(Remarks) : NCR등(발행한 경우: if issue) :

	검사자(감리단) Inspected by (Supervisor)	검토자(감리단) Reviewed by (Supervisor)	승인자(감리단장) Approved by (Supervisor)
성명 / 서명 Name / Signature	김시범	한상민	김익래
조직 / 조직명 Compnay / Position	(주)동명기술공단종합건축사사무소	(주)동명기술공단종합건축사사무소	(주)동명기술공단종합건축사사무소
일자 Date	2014년02월13일	2014년02월13일	2014년02월13일

검 사 요 청 서 (ITR)

Inspection Test Request

1. 발 신 1. From	궤도공영(주) / 호남고속철도 궤도부설 1공구		
2. 수 신 2. To	(주)동명기술공단종합건축사사무소 / 호남고속철도 오송~익산간 궤도1공구 감리단		
3.검사요청서 번호 3.Insp. Test Request No	ITR-HSB-569	4. 검사요청서 작성일자 4. Date of Issue	2014년 02월13일
5.검사대상 공사(작업명) 5.Work Item(activity) to be inspected	HSB타설후검사	6.장소 / 위치 6.Location	공주정거장 하부본선 STA. (현) 0K150~ 0K275
7.검사요구 일/시 7.Date/Time to be Inspected	2014년 02월13일 / 10:00	8. ITP번호/개정번호 8. ITP NO./Rev	ITP-005 / 0
9.검사점 일렬번호 / 작업공정 / 검사점 종류 9.Serial No./Work Process / Identification of W/H Point	3 HSB타설(타설 후 검측) 콘크리트 타설(토공구간) H		
10.특기사항 (ITC 및 첨부물 등) 10.Remarks (ITC, Attachment, etc)			

사진대지

위의 작업에 대해 (검사 ■, 시험 □, 입회점검 □, 기타 □) 요청하오니 조치하여 주시기 바랍니다.
In connection with the above work item, we hereof request your (Inspection ■, Test □, Witness □, others □).

2014년02월13일

Year/Month/Date

궤도공영(주) 현장대리인 : 이우종

Company Name, Quality Manager : Name (Signature)

전화번호(Tel.No) : 041-881-2291 FAX번호(Fax NO.): 041-881-2293

검 사 및 시 험 점 검 표 (ITC)

Inspection & Test CheckList

(시공사 작성 점검표를 감리단이 검토, 승인하는 경우)

(Supervison Contractor reviews and approves checklists prepared by Construction Contractor)

1.시공사/공구명 : 1.Constructor/Section :	궤도공영(주) / 호남고속철도 궤도부설 1공구		
2.감리단/공구명 2.Supervisor/Section :	(주)동명기술공단종합건축사사무소 / 호남고속철도 오송~익산간 궤도1공구 감리단		
3.검사점검표 번호 3.Checklist No.	ITC-012	4.검사요청서 번호 4.Inspection Request No.	ITR-HSB-569
5.ITP번호 5.ITP NO	ITP-005	6.ITP 개정번호 6.ITP Rev.	0
7.ITP 공사(작업)명 7.ITP Work Item(activity)	콘크리트 타설(토공구간)	8.ITP 작업공정 8.ITP Work Process	HSB타설(타설 후 검측)
9.세부작업공정 9.Details Work Process	HSB타설(타설 후 검측)	10.장소 10.Location	공주정거장 하부본선 STA. (현) 0K150~ 0K275
11.시공사 검사 / 시험일자 11.Date of Insp./Test	20140213	12.감리단 검사 / 시험일자 12.Date of	20140213
13.점검표 작성자(시공사) 13.Prepared by	송기웅	14.승인자(현장대리인) 14.Approved by	이우종
15.검토자(감리단) 15.Reviewed by	성병길	16.승인자(감리단장) 16.Approved by	김익래

17.일련번호 17.Serial No	18.세부작업공정의 검사 시험항목 18. Inspection & Test Items For Details Work Process	19.적용문서 (합부판정기준) 19.Acceptable Criteria	검 사 결 과 20.시공사 20.Constructor	 21.감리단 21.Supervisor	22.조치사항/비고 22.Action to be taken/Remarks
1	거푸집 제거 시기는 적정한가? (콘크리트 강도가 자중 및 시공중에 가해지는 강도 이상일 때)	호남고속철도 궤도1공구 공사시방서	A	A	
2	균열유도줄눈 시공은 적정한가? (4.55m±100mm간격, 침목과 침목사이에 배치, HSB두께의 H/3이상 깊이,직각틀림± 50㎜)	호남고속철도 궤도1공구 공사시방서	A	A	
3	콘크리트 양생관리는 적정한가?(한중, 서중시 양생계획에 의거 시행하였는지 여부)	호남고속철도 궤도1공구 공사시방서	A	A	

* 검사,시험값이 있는 경우 값을 기록하고 합격인 경우에는 A, 불합격인 경우에는 UA로 표기한다.
Record the results of checking in detail, if any inspection or test results exist. Mark "A"(Acceptable) or "UA"(Unacceptable).

	23.검사자(시공사) 23.Inspected by (Constructor)	24.검토자(감리단) 24.Approved by (Supervisor)
성명 / 서명 Name / Signature	송기웅	김시범
조직 / 소속명 Company / Position	궤도공영(주)	(주)동명기술공단종합건축사사무소
일자 Date	20140213	20140213

호남고속철도 오송~익산간(궤도1공구)궤도부설 기타공사

공주정거장 하부본선 HSB 검측기록부-타설후

현-0K150~0K275 환-0K150.000~0K275.000

2014. 02 . 13

KUEDO
RAILWAY CONSTRUCTION

공사명 : 호남고속철도 오송~익산간(궤도1공구) 궤도부설 기타공사

사진대지

2014년 02월 13일

KUEDO
RAILWAY CONSTRUCTION

사 진 대 지

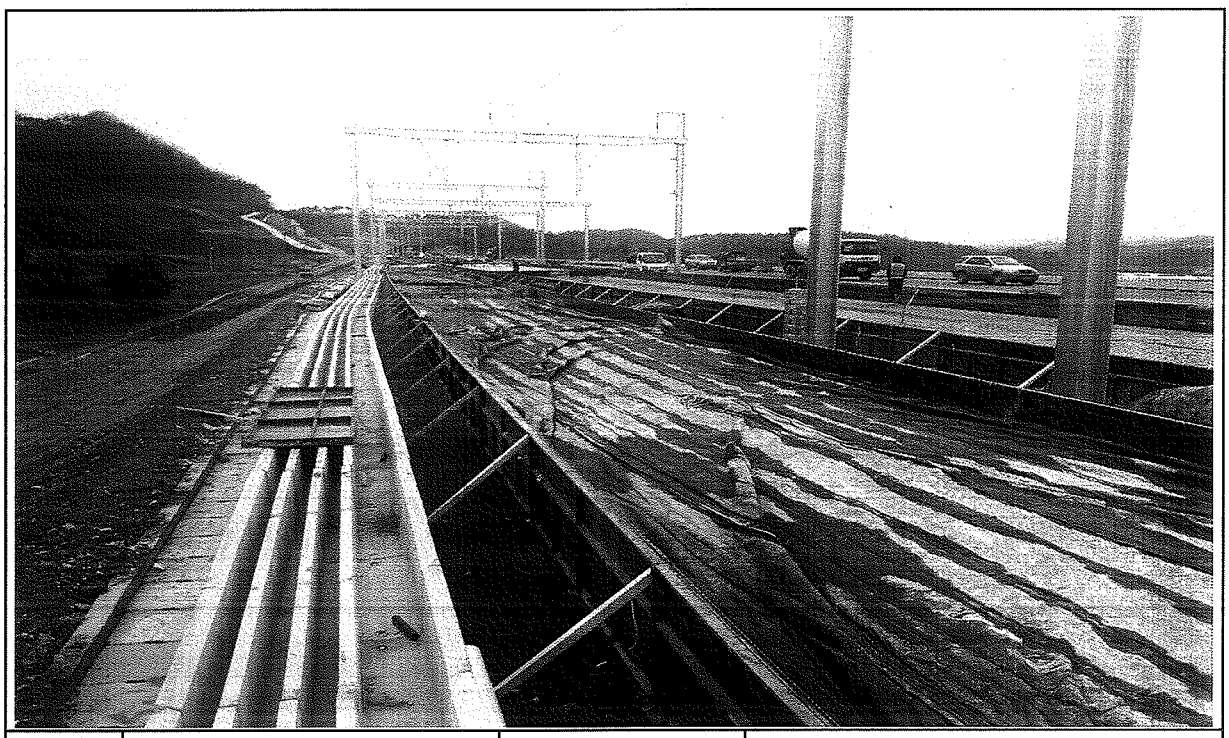

일자	2014.02.13	사진설명	양생

사 진 대 지

일자	2014.02.13	사진설명	완료

검 사 보 고 서 (IR)

Inspection Report

(검사 ■, 시험 □, 입회점검 □, 기타 □) 보고서 (Inspection ■, TEST □, Witness □, Others □) Report	보고서 번호 : Report No :	IR-HSB-570

시공사 / 공구명 Constructor/Section	궤도공영(주) / 호남고속철도 궤도부설 1공구		
감리단 / 공구명 Supervisor/Section	(주)동명기술공단종합건축사사무소 / 호남고속철도 궤도공사 1공구 감리		
관련문서번호 등(ITR) Reference No. etc.(ITR)	ITR-HSB-570		
점검표 번호(ITC) Checklist No.	ITC-010	세부작업공정 Details Work Process	HSB타설(타설 전 검측)
장소/위치 Location	2-1토공5구간 STA. (현) 43K445~ 43K693 (환) 43K410.350 ~ 43K658.350		

내용(Contents) :

노반상태, 콘크리트 타설 마감 높이 및 폭, 시공이음면 Chipping 및 청소여부

비고(Remarks) : NCR등(발행한 경우: if issue) :

	검사자(감리단) Inspected by (Supervisor)	검토자(감리단) Reviewed by (Supervisor)	승인자(감리단장) Approved by (Supervisor)
성명 / 서명 Name / Signature	김시범	한상민	김익래
조직 / 조직명 Compnay / Position	(주)동명기술공단종합건축사사무소	(주)동명기술공단종합건축사사무소	(주)동명기술공단종합건축사사무소
일자 Date	2014년02월11일	2014년02월11일	2014년02월11일

검 사 요 청 서 (I T R)

Inspection Test Request

1. 발 신 1. From	궤도공영(주) / 호남고속철도 궤도부설 1공구		
2. 수 신 2. To	(주)동명기술공단종합건축사사무소 / 호남고속철도 오송~익산간 궤도1공구 감리단		
3.검사요청서 번호 3.Insp. Test Request No	ITR-HSB-570	4. 검사요청서 작성일자 4. Date of Issue	2014년 02월11일
5.검사대상 공사(작업명) 5.Work Item(activity) to be inspected	HSB타설전검측	6.장소 / 위치 6.Location	2-1토공5구간 STA. (현) 43K445~ 43K693 (환) 43K410.350 ~ 43K658.350
7.검사요구 일/시 7.Date/Time to be Inspected	2014년 02월11일 / 09:00	8. ITP번호/개정번호 8. ITP NO./Rev	ITP-005 / 0

1 HSB타설(타설 전 검측) 콘크리트 타설(토공구간) H

9.검사점 일렬번호 / 작업공정 / 검사점 종류
9.Serial No./Work Process / Identification of W/H Point

10.특기사항 (ITC 및 첨부물 등)
10.Remarks (ITC, Attachment, etc)

검측기록부,표준단면도,사진대지,공사참여자 실명부

위의 작업에 대해 (검사 ■, 시험 □, 입회점검 □, 기타 □) 요청하오니 조치하여 주시기 바랍니다.
In connection with the above work item, we hereof request your (Inspection ■, Test □, Witness □, others □).

2014년02월11일

Year/Month/Date

궤도공영(주) 현장대리인 : 이우종

Company Name, Quality Manager : Name (Signature)

전화번호(Tel.No) : 041-881-2291 FAX번호(Fax NO.): 041-881-2293

검 사 및 시 험 점 검 표 (ITC)

Inspection & Test CheckList

(시공사 작성 점검표를 감리단이 검토, 승인하는 경우)

(Supervison Contractor reviews and approves checklists prepared by Construction Contractor)

1.시공사/공구명 : 1.Constructor/Section :	궤도공영(주) / 호남고속철도 궤도부설 1공구		
2.감리단/공구명 2.Supervisor/Section :	(주)동명기술공단종합건축사사무소 / 호남고속철도 오송~익산간 궤도1공구 감리단		
3.검사점검표 번호 3.Checklist No.	ITC-010	4.검사요청서 번호 4.Inspection Request No.	ITR-HSB-570
5.ITP번호 5.ITP NO	ITP-005	6.ITP 개정번호 6.ITP Rev.	0
7.ITP 공사(작업)명 7.ITP Work Item(activity)	콘크리트 타설(토공구간)	8.ITP 작업공정 8.ITP Work Process	HSB타설(타설 전 검측)
9.세부작업공정 9.Details Work Process	HSB타설(타설 전 검측)	10.장소 10.Location	2-1토공5구간 STA. (현) 43K445~ 43K693 (환) 43K410.350 ~ 43K658.350
11.시공사 검사 / 시험일자 11.Date of Insp./Test	20140210	12.감리단 검사 / 시험일자 12.Date of	20140211
13.점검표 작성자(시공사) 13.Prepared by	송기웅	14.승인자(현장대리인) 14.Approved by	이우종
15.검토자(감리단) 15.Reviewed by	성병길	16.승인자(감리단장) 16.Approved by	김익래

17.일련번호 17.Serial No.	18.세부작업공정의 검사 시험항목 18. Inspection & Test Items For Details Work Process	19.적용문서 (합부판정기준) 19.Acceptable Criteria	검 사 결 과 20.시공사 20.Constructor	 21.감리단 21.Supervisor	22.조치사항/비고 22.Action to be taken/Remarks
1	콘크리트 타설 전 레미콘 공장을 방문하여 이상 유무를 확인하였는가?	호남고속철도 궤도1공구 공사시방서	A	A	
2	노반의 뜬 돌, 정토, 기타유해물을 제거하였는가?	호남고속철도 궤도1공구 공사시방서	A	A	
3	거푸집은 콘크리트 타설시 변형이 없도록 단면형상에 맞게 거푸집 외측을 지지대로 지지하였는가?	호남고속철도 궤도1공구 공사시방서	A	A	
4	거푸집은 콘크리트 타설 전에 깨끗이 닦고 유지류를 발라 사용하였는가?	호남고속철도 궤도1공구 공사시방서	A	A	
5	콘크리트 타설 마감 높이 및 폭을 확인하였는가?	호남고속철도 궤도1공구 공사시방서	A	A	
6	신 콘크리트 타설전 거푸집 철거 후 구 콘크리트 시공 이음면을 Chipping 및 Wire Brush 청소 후 시공하였는가?	호남고속철도 궤도1공구 공사시방서	A	A	
7	작업 전 안전교육 실시 및 안전보호구 착용 상태를 점검하였는가?	호남고속철도 궤도1공구 공사시방서	A	A	
8	작업 후 정리정돈 상태를 확인하였는가?	호남고속철도 궤도1공구 공사시방서	A	A	

* 검사,시험값이 있는 경우 값을 기록하고 합격인 경우에는 A, 불합격인 경우에는 UA로 표기한다.
Record the results of checking in detail, if any inspection or test results exist. Mark "A"(Acceptable) or "UA"(Unacceptable).

	23.검사자(시공사) 23.Inspected by (Constructor)	24.검토자(감리단) 24.Approved by (Supervisor)
성명 / 서명 Name / Signature	송기웅	김시범
조직 / 소속명 Company / Position	궤도공영(주)	(주)동명기술공단종합건축사사무소
일자 Date	20140210	20140211

호남고속철도 오송~익산간(궤도1공구)궤도부설 기타공사

2-1토공5 HSB 검측기록부

현-43K445~43K693 환-43K410.350~43K658.350

2014. 02 . 11

KUEDO
RAILWAY CONSTRUCTION

공주정거장 HSB 검측기록부

시공사 확인자 :
감리단 확인자 :

STA		단면높이(내측)				Con'c상단 높이(내측)				단면높이(외측)				Con'c상단 높이(외측)				타설 전체 폭				비 고
현장	환산	설계값	측정값	차		설계값	측정값	차		설계값	측정값	차		설계값	측정값	차		설계값	측정값	차		
				시공사	감리단			시공사	감리단			시공사	감리단			시공사	감리단			시공사	감리단	
43k445.000	43k410.35	300	300	0	0	160.353	160.353	0	0	300	301	1	1	160.353	160.354	1	1	8600	8601	1	1	
43k450.000	43k415.35	300	301	1	1	160.345	160.346	1	1	300	301	1	1	160.345	160.346	1	1	8600	8602	2	2	
43k455.000	43k420.35	300	300	0	0	160.338	160.339	1	1	300	301	1	1	160.338	160.339	1	1	8600	8601	1	1	
43k460.000	43k425.35	300	300	0	0	160.330	160.331	1	1	300	302	2	2	160.330	160.331	1	1	8600	8600	0	0	
43k465.000	43k430.35	300	301	1	1	160.323	160.324	1	1	300	301	1	1	160.323	160.323	0	0	8600	8601	1	1	
43k470.000	43k435.35	300	302	2	2	160.315	160.316	1	1	300	302	2	2	160.315	160.316	1	1	8600	8601	1	1	
43k475.000	43k440.35	300	302	2	2	160.308	160.309	1	1	300	302	2	2	160.308	160.309	1	1	8600	8600	0	0	
43k480.000	43k445.35	300	301	1	1	160.300	160.301	1	1	300	301	1	1	160.300	160.300	0	0	8600	8600	0	0	
43k485.000	43k450.35	300	301	1	1	160.293	160.294	1	1	300	301	1	1	160.293	160.293	0	0	8600	8601	1	1	
43k490.000	43k455.35	300	302	2	2	160.285	160.286	1	1	300	301	1	1	160.285	160.285	0	0	8600	8601	1	1	
43k495.000	43k460.35	300	301	1	1	160.278	160.279	1	1	300	300	0	0	160.278	160.279	1	1	8600	8602	2	2	
43k500.000	43k465.35	300	301	1	1	160.270	160.270	0	0	300	300	0	0	160.270	160.271	1	1	8600	8601	1	1	
43k505.000	43k470.35	300	300	0	0	160.263	160.263	0	0	300	300	0	0	160.263	160.264	1	1	8600	8601	1	1	
43k510.000	43k475.35	300	300	0	0	160.255	160.255	0	0	300	300	0	0	160.255	160.255	0	0	8600	8602	2	2	
43k515.000	43k480.35	300	302	2	2	160.248	160.248	0	0	300	301	1	1	160.248	160.249	1	1	8600	8601	1	1	
43k520.000	43k485.35	300	302	2	2	160.240	160.242	2	2	300	301	1	1	160.240	160.241	1	1	8600	8601	1	1	
43k525.000	43k490.35	300	301	1	1	160.233	160.235	2	2	300	302	2	2	160.233	160.235	0	0	8600	8602	2	2	
43k530.000	43k495.35	300	301	1	1	160.225	160.227	2	2	300	302	2	2	160.225	160.225	0	0	8600	8601	1	1	
43k535.000	43k500.35	300	302	2	2	160.218	160.220	2	2	300	302	2	2	160.218	160.219	1	1	8600	8600	0	0	
43k540.000	43k505.35	300	302	2	2	160.210	160.211	1	1	300	302	2	2	160.210	160.210	0	0	8600	8600	0	0	
43k545.000	43k510.35	300	302	2	2	160.203	160.203	0	0	300	301	1	1	160.203	160.204	1	1	8600	8600	0	0	
43k550.000	43k515.35	300	301	1	1	160.195	160.195	0	0	300	301	1	1	160.195	160.196	1	1	8600	8600	0	0	
43k555.000	43k520.35	300	301	1	1	160.188	160.188	0	0	300	301	1	1	160.188	160.189	1	1	8600	8600	0	0	
43k560.000	43k525.35	300	301	1	1	160.180	160.181	1	1	300	300	0	0	160.180	160.181	1	1	8600	8600	0	0	
43k565.000	43k530.35	300	302	2	2	160.173	160.174	1	1	300	300	0	0	160.173	160.175	2	2	8600	8600	0	0	
43k570.000	43k535.35	300	301	1	1	160.165	160.165	0	0	300	300	0	0	160.165	160.166	1	1	8600	8601	1	1	
43k575.000	43k540.35	300	302	2	2	160.158	160.160	2	2	300	300	0	0	160.158	160.158	0	0	8600	8601	1	1	
43k580.000	43k545.35	300	302	2	2	160.150	160.151	1	1	300	300	0	0	160.150	160.151	1	1	8600	8601	1	1	
43k585.000	43k550.35	300	301	1	1	160.143	160.143	0	0	300	301	1	1	160.143	160.145	0	0	8600	8601	1	1	
43k590.000	43k555.35	300	301	1	1	160.135	160.135	0	0	300	302	2	2	160.135	160.136	1	1	8600	8602	2	2	
43k595.000	43k560.35	300	300	0	0	160.128	160.130	2	2	300	301	1	1	160.128	160.129	0	0	8600	8601	1	1	

STA		단면높이(내측)				Con'c상단 높이(내측)				단면높이(외측)				Con'c상단 높이(외측)				타설 전체 폭				비 고
현장	환산	설계값	측정값	차		설계값	측정값	차		설계값	측정값	차		설계값	측정값	차		설계값	측정값	차		
				시공사	감리단			시공사	감리단			시공사	감리단			시공사	감리단			시공사	감리단	
43k600.000	43k565.35	300	301	1	1	160.120	160,120	0	0	300	306	0	0	160.120	160,120	0	0	8600	8601	1	1	
43k605.000	43k570.35	300	302	2	2	160.113	160,115	2	2	300	301	1	1	160.113	160,111	-2	-2	8600	8600	0	0	
43k610.000	43k575.35	300	301	1	1	160.105	160,105	0	0	300	301	1	1	160.105	160,106	1	1	8600	8602	2	2	
43k615.000	43k580.35	300	300	0	0	160.098	160,094	1	1	300	300	0	0	160.098	160,094	1	1	8600	8602	2	2	
43k620.000	43k585.35	300	301	1	1	160.090	160,090	0	0	300	300	0	0	160.090	160,091	1	1	8600	8602	2	2	
43k625.000	43k590.35	300	302	2	2	160.083	160,083	0	0	300	301	1	1	160.083	160,083	0	0	8600	8601	1	1	
43k630.000	43k595.35	300	301	1	1	160.075	160,075	0	0	300	302	2	2	160.075	160,075	0	0	8600	8601	1	1	
43k635.000	43k600.35	300	301	1	1	160.068	160,069	1	1	300	302	2	2	160.068	160,068	0	0	8600	8600	0	0	
43k640.000	43k605.35	300	301	1	1	160.060	160,062	2	2	300	302	3	2	160.060	160,061	1	1	8600	8600	0	0	
43k645.000	43k610.35	300	300	0	0	160.053	160,054	1	1	300	302	2	2	160.053	160,051	-1	-1	8600	8601	1	1	
43k650.000	43k615.35	300	300	0	0	160.045	160,044	-1	-1	300	302	2	2	160.045	160,046	1	1	8600	8601	1	1	
43k655.000	43k620.35	300	300	0	0	160.038	160,034	1	1	300	302	2	2	160.038	160,040	2	2	8600	8602	2	2	
43k660.000	43k625.35	300	301	1	1	160.030	160,031	1	1	300	302	2	2	160.030	160,032	2	2	8600	8601	1	1	
43k665.000	43k630.35	300	301	1	1	160.023	160,024	1	1	300	301	1	1	160.023	160,023	0	0	8600	8601	1	1	
43k670.000	43k635.35	300	301	1	1	160.015	160,016	1	1	300	301	1	1	160.015	160,015	0	0	8600	8602	2	2	
43k675.000	43k640.35	300	300	0	0	160.008	160,009	1	1	300	301	1	1	160.008	160,008	0	0	8600	8602	2	2	
43k680.000	43k645.35	300	302	2	2	160.000	160,000	0	0	300	301	1	1	160.000	160,001	1	1	8600	8600	0	0	
43k685.000	43k650.35	300	300	0	0	159.993	159,997	2	2	300	300	0	0	159.993	159,993	0	0	8600	8600	0	0	
43k690.000	43k655.35	300	302	2	2	159.985	159,985	0	0	300	300	0	0	159.985	159,986	1	1	8600	8600	0	0	
43k693.000	43k658.35	300	302	2	2	159.981	159,982	1	1	300	300	0	0	159.981	159,982	1	1	8600	8600	0	0	

공사명 : 호남고속철도 오송~익산간(궤도1공구) 궤도부설 기타공사

검측 사진대지

2014년 02월 11일

KUEDO
RAILWAY CONSTRUCTION

사 진 대 지

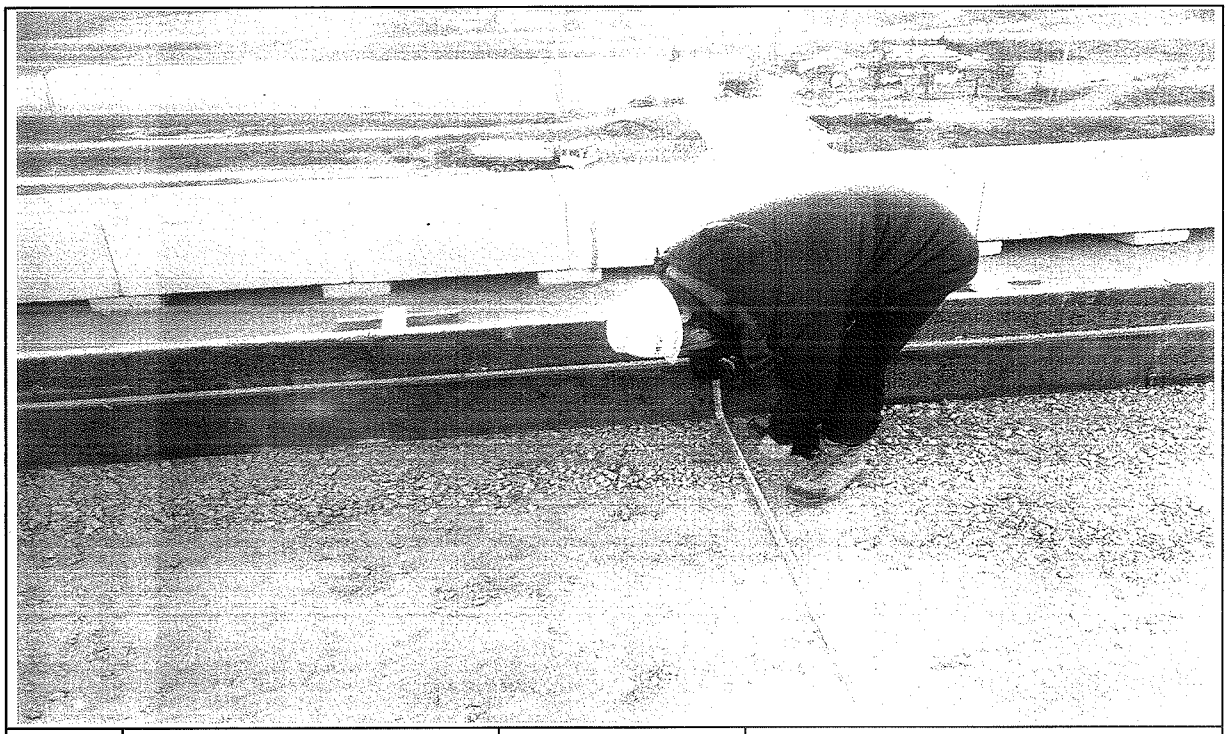

일자	2014.02.12	사진설명	타설전체 폭 검측

사 진 대 지

일자	2014.02.12	사진설명	타설높이 검측

사 진 대 지

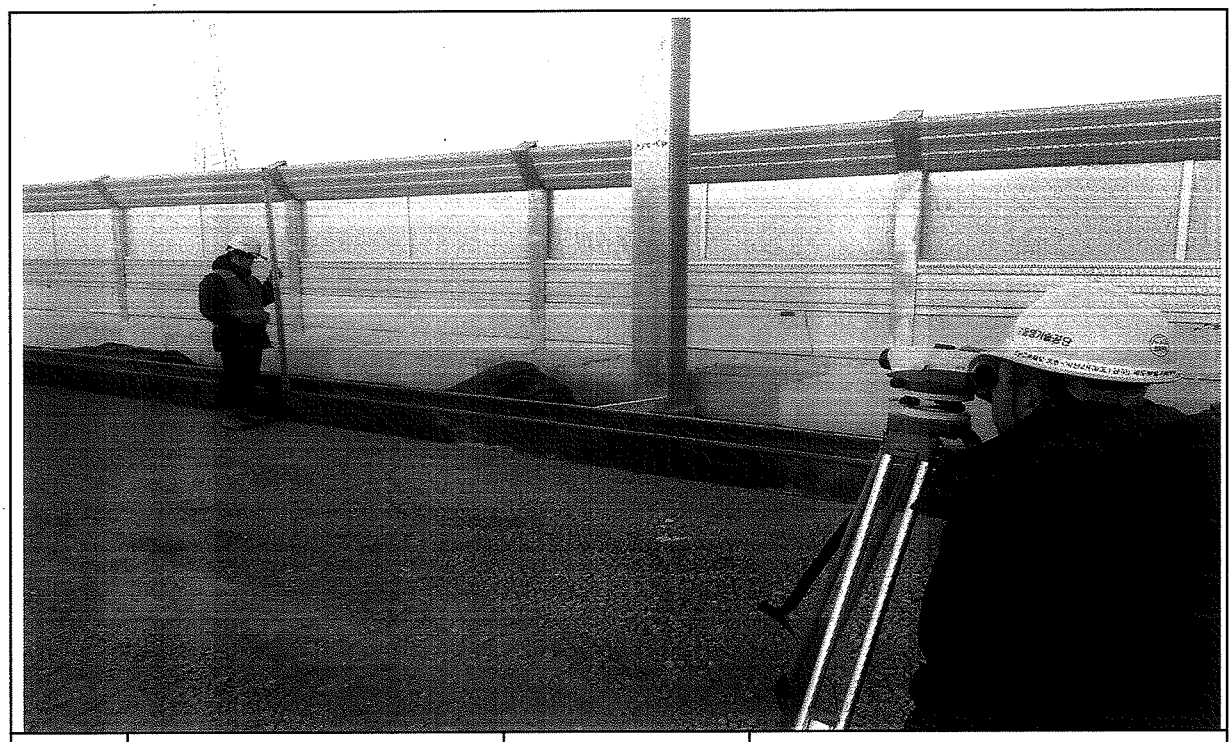

일자	2014.02.12	사진설명	거푸집 높이 검측

공사 참여자 실명부

계약명 : 호남고속철도 오송~익산간(궤도1공구) 궤도부설 기타공사

위 건에 대하여 참여기술자 서명등록을 제출합니다.

2014 년 11 월 11 일

현장대리인 : 이 우 종(인)

작업일	작업위치 및 공종	소속	직위	성명	주민등록번호	공사내용	비고
				박대영		거푸집	
				정성훈			
				최택근			
				조용환			
				김은수			
				최세훈			
				이광배			
				전두환			
				고행관			
				주기현			
				김용배			
				김성화			
				박인권			
				노영식			노
				하춘봉			
				허명락			
				기용광			기
				백승호			
				김병봉			
				최재희			
				강태우			
				주연호			

호남고속철도 오송~익산간 콘크리트도상(Rheda2000) 표준단면도(28)

공주정거장(토공)

표준단면도

S=1:40

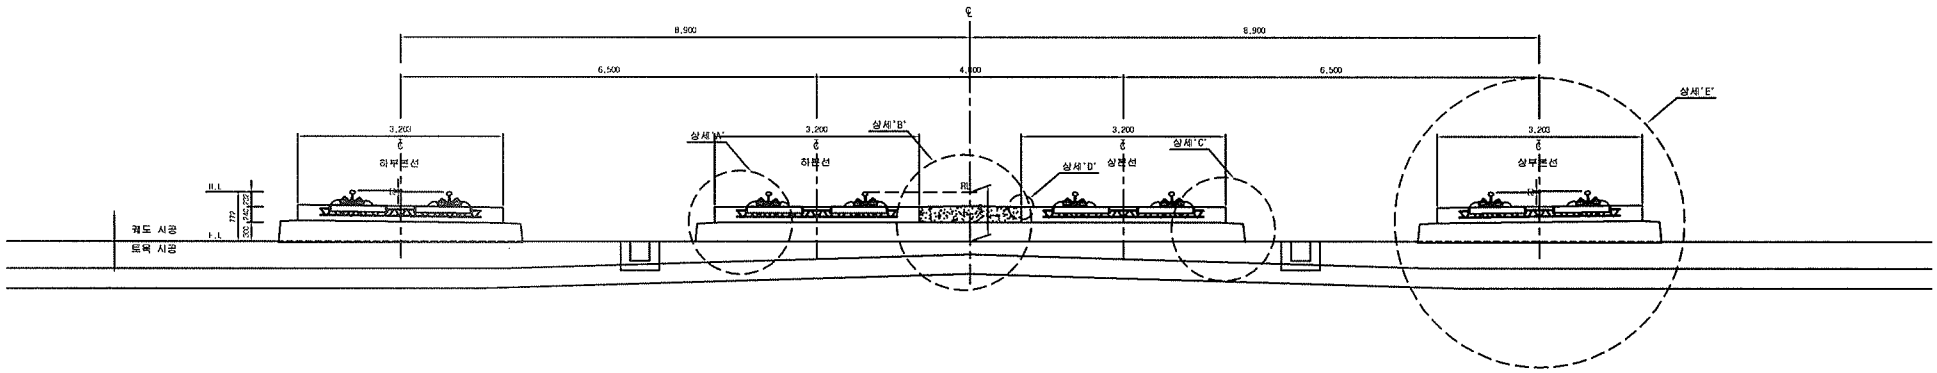

재 료 표

구분	규격		비 고
도상 콘크리트 층 (TCL)	fck = 30MPa	25-30-12	
노반 강화층 (HSB)	fck = 12MPa	25-12-12	
채움콘크리트	fck = 12MPa	25-12-12	

상세"D"

S=1:10

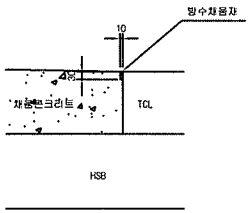

상세"A"

S=1:20

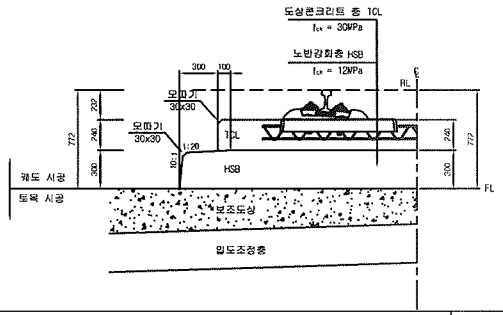

상세"B"

S=1:20

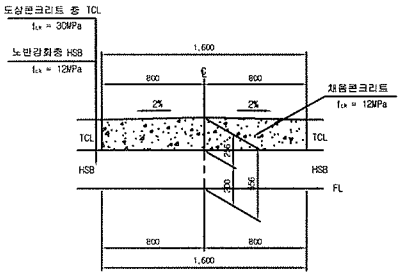

상세"C"

S=1:20

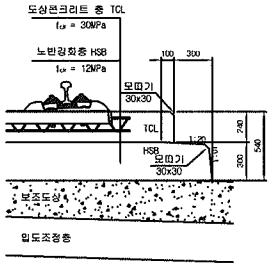

상세"E"

S=1:20

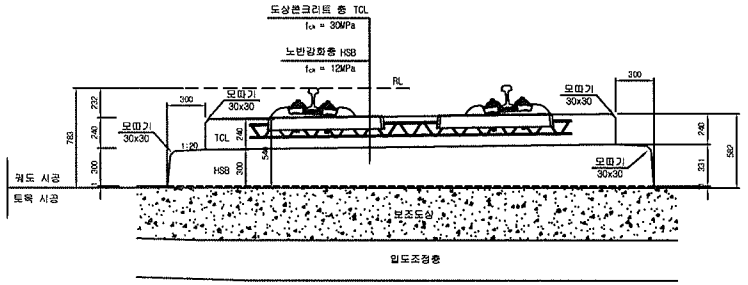

한국철도시설공단 KOREA RAIL NETWORK AUTHORITY	설계회사	(주)동명기술공단 / 유신					건설분야	토목	철도구분	고속철도	도면명	호남고속철도 궤도공사 콘크리트도상(Rheda2000) 표준단면도(28) 공주정거장(토공)
	설계감리						건설단계	실시설계	노 선 명	호남고속철도		
							노선방향	상하선	시설위치	오송~익산		
설계건명 호남고속철도 궤도공사 제1공구(오송~익산간) 실시설계	시공회사						운영코드		공 구	제1공구		
시공건명 호남고속철도 오송~익산간(궤도1공구) 궤도부설 기타공사	시공감리						도면축척	AS SHOWN	편철번호	252 OF 735	구도면번호	도면번호 C9001235 059
		개정번호	날 짜	내 용	작성자	검토자	확인자					표준버전 RAIL v1.1(2009)
		2	2012.04.09	실시설계준공	이해원	이덕영	김상현					

호남고속철도 오송~익산간 종방향 버팀벽 일반도(Rheda2000)(1)

토공-교량 접속부구간

횡단면도

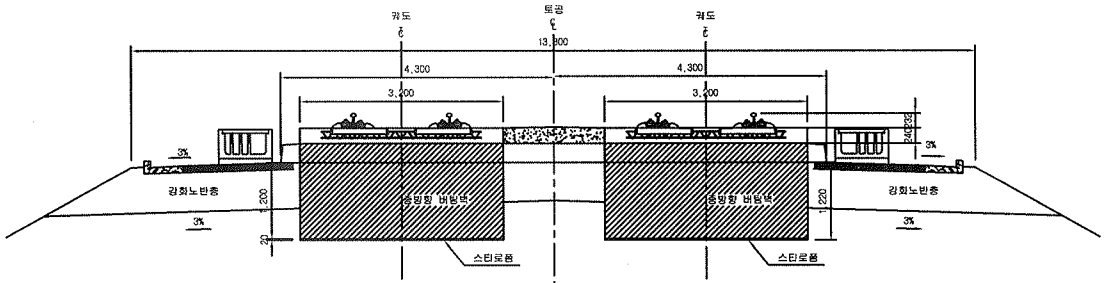

입체도

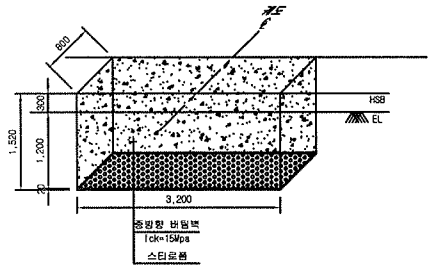

평면도

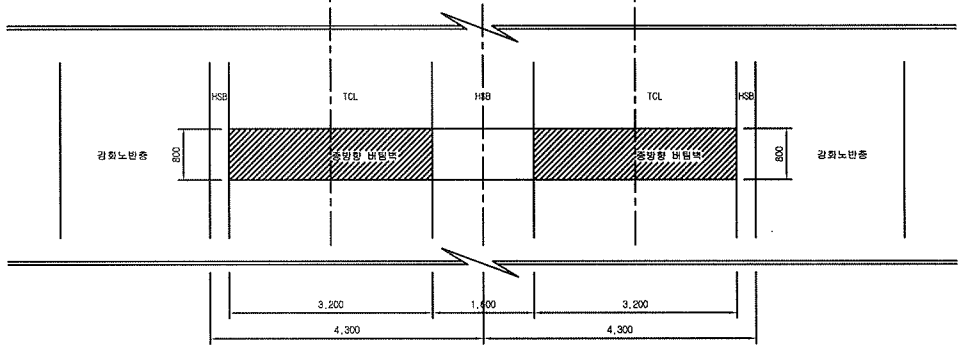

터파기도

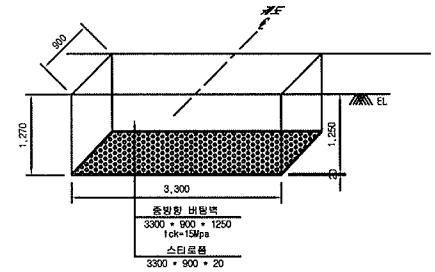

※ 굴착면의 시공오차와 종방향 버팀벽내 철근의 피복두께를 확보하기 위해 굴착면을 +50mm 조정

NOTE

※ 적용시 상세히 검토하여 시공상세도를 재검토 하여야 함.

종단면도

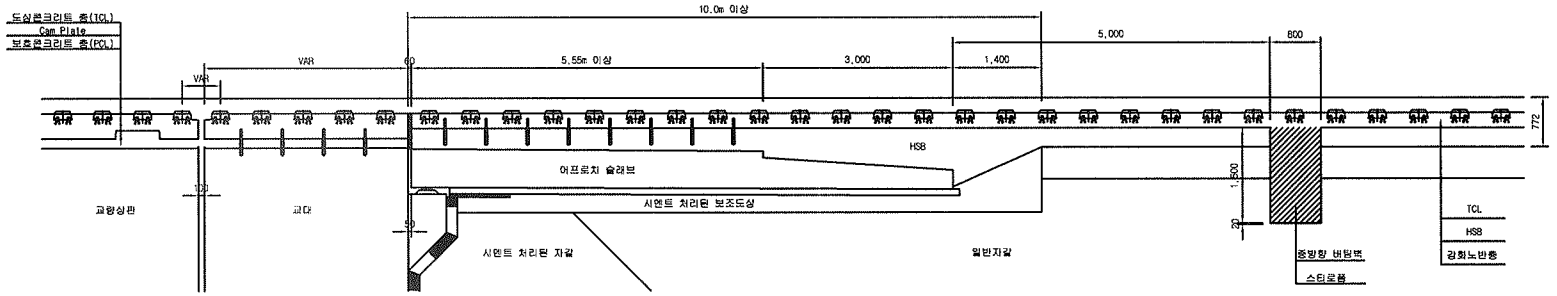

한국철도시설공단 KOREA RAIL NETWORK AUTHORITY		설계회사	(주)동명기술공단 / (주)유신							건설분야	토목	철도구분	고속철도	도면명	호남고속철도 궤도공사 종방향 버팀벽 일반도(Rheda2000)(1) 토공-교량 접속부구간		
		설계감리								건설단계	실시설계	노선명	호남고속철도				
										노선방향	상하선	시설위치	오송~익산				
설계건명	호남고속철도 궤도공사 제1공구(오송~익산간) 실시설계	시공회사		2	2012.04.09	실시설계준공	오태화	이덕영	정상현	운영코드		공 구	제1공구				
시공건명	호남고속철도 오송~익산간(궤도1공구) 궤도부설 기타공사	시공감리		개정번호	날 짜	내 용	작성자	검토자	확인자	도면축척	1:40	편철번호	369 OF 735	구도면번호		도면번호	C9002141-034
																표준버전	RAIL v1.1(2009)

호남고속철도 오송~익산간 토공 - 교량 접속부 일반도(Rheda2000)

종단면도
S=1:50

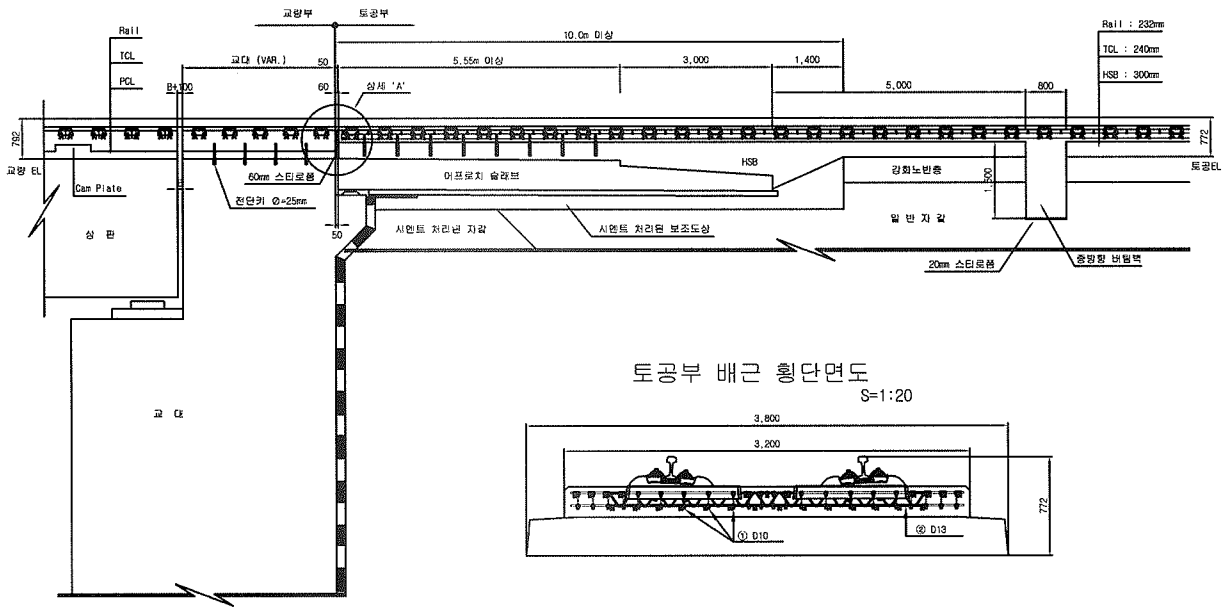

토공부 횡단면도
S=1:50

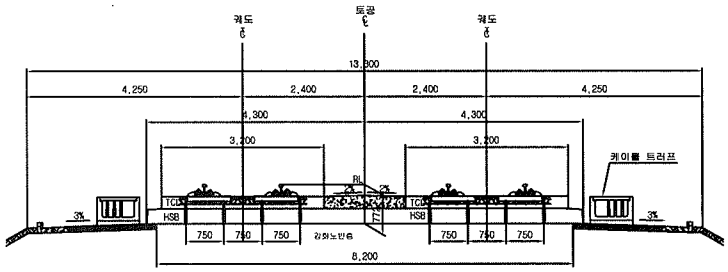

교량 교대부 횡단면도
S=1:50

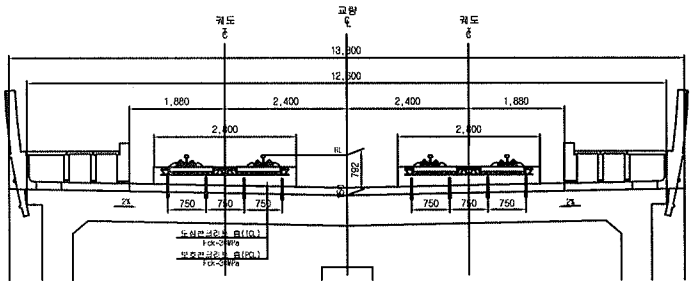

토공부 배근 횡단면도
S=1:20

추가철근 배근 상세도
S=1:20

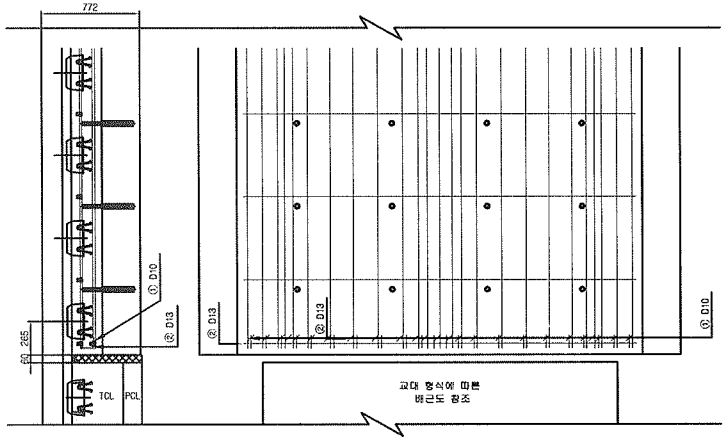

상세 "A"
S=1:20

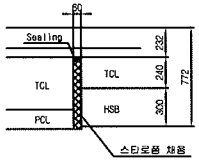

철근상세

① D10

② D13

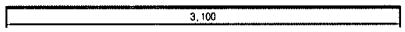

철 근 가 공

	lo	r
0	60	20
D13	78	26
D10	60	20

철 근 재 료 표

(SD40) (개소당)

번 호	직 경	길 이(m)	수 량(개)	총길이(m)	단위중량	총중량	비 고
①	D10	0.233	22	5.126	0.560	2.871	
②	D13	3.100	1	3.100	0.995	3.085	
합계						5.956	

한국철도시설공단 KOREA RAIL NETWORK AUTHORITY		설계회사	(주)동명기술공단 종합건축사사무소						건설분야	토목	철도구분	고속철도	도 면 명	호남고속철도 궤도공사 토공 · 교량 접속부 일반도 (Rheda2000)		
		설계감리							건설단계	실시설계	노 선 명	호남고속철도				
설계건명	호남고속철도 궤도공사 제1공구(오송~익산간) 실시설계	시공회사							노선방향	상하선	시설위치	오송~익산				
				2012.04.09	실시설계준공	오덕화	이덕영	정상현	운영코드		공 구	제1공구				
시공건명	호남고속철도 오송~익산간(궤도1공구) 궤도부설 기타공사	시공감리		개정번호	날 짜	내 용	작성자	검토자	확인자	도면축척	AS SHOWN	관철번호	361 OF 735	구도면번호		도면번호	C9002141-026
																표준버전	RAIL v1.1(2009)

검 사 보 고 서 (IR)

Inspection Report

(검사 ■, 시험 □, 입회점검 □, 기타 □) 보고서 (Inspection ■, TEST □, Witness □, Others □) Report		보고서 번호 : Report No :	IR-HSB-571
시공사 / 공구명 Constructor/Section	궤도공영(주) / 호남고속철도 궤도부설 1공구		
감리단 / 공구명 Supervisor/Section	(주)동명기술공단종합건축사사무소 / 호남고속철도 궤도공사 1공구 감리		
관련문서번호 등(ITR) Reference No. etc.(ITR)	ITR-HSB-571		
점검표 번호(ITC) Checklist No.	ITC-011	세부작업공정 Details Work Process	HSB타설(타설 중 검측)
장소/위치 Location	2-1토공5구간 STA. (현) 43K523~ 43K693 (환) 43K488.350 ~ 43K658.350		
내용(Contents) :			
레미콘 시험항목별 품질시험, 레미콘 타설 기록여부 , 진동기 적정 사용 여부, 거푸집 설치상태, 표면 거칠기 시공상태, 안전관리상태			
비고(Remarks) : NCR등(발행한 경우: if issue) :			

	검사자(감리단) Inspected by (Supervisor)	검토자(감리단) Reviewed by (Supervisor)	승인자(감리단장) Approved by (Supervisor)
성명 / 서명 Name / Signature	김시범	한상민	김익래
조직 / 조직명 Compnay / Position	(주)동명기술공단종합건축사사무소	(주)동명기술공단종합건축사사무소	(주)동명기술공단종합건축사사무소
일자 Date	2014년02월12일	2014년02월12일	2014년02월12일

검 사 요 청 서 (I T R)

Inspection Test Request

1. 발 신 1. From	궤도공영(주) / 호남고속철도 궤도부설 1공구		
2. 수 신 2. To	(주)동명기술공단종합건축사사무소 / 호남고속철도 오송~익산간 궤도1공구 감리단		
3.검사요청서 번호 3.Insp. Test Request No	ITR-HSB-571	4. 검사요청서 작성일자 4. Date of Issue	2014년 02월12일
5.검사대상 공사(작업명) 5.Work Item(activity) to be inspected	HSB타설중검사	6.장소 / 위치 6.Location	2-1토공5구간 STA. (현) 43K523~ 43K693 (환) 43K488.350 ~ 43K658.350
7.검사요구 일/시 7.Date/Time to be Inspected	2014년 02월12일 / 08:00	8. ITP번호/개정번호 8. ITP NO./Rev	ITP-005 / 0
9.검사점 일렬번호 / 작업공정 / 검사점 종류 9.Serial No./Work Process / Identification of W/H Point	2 HSB타설(타설 중 검측) 콘크리트 타설(토공구간) H		
10.특기사항 (ITC 및 첨부물 등) 10.Remarks (ITC, Attachment, etc)			

사진대지

위의 작업에 대해 (검사 ■, 시험 □, 입회점검 □, 기타 □) 요청하오니 조치하여 주시기 바랍니다.
In connection with the above work item, we hereof request your (Inspection ■, Test □, Witness □, others □).

2014년02월12일

Year/Month/Date

궤도공영(주) 현장대리인 : 이우종

Company Name, Quality Manager : Name (Signature)

전화번호(Tel.No) : 041-881-2291 FAX번호(Fax NO.): 041-881-2293

검 사 및 시 험 점 검 표 (ITC)

Inspection & Test CheckList

(시공사 작성 점검표를 감리단이 검토, 승인하는 경우)

(Supervison Contractor reviews and approves checklists prepared by Construction Contractor)

1.시공사/공구명 : 1.Constructor/Section :	궤도공영(주) / 호남고속철도 궤도부설 1공구		
2.감리단/공구명 2.Supervisor/Section :	(주)동명기술공단종합건축사사무소 / 호남고속철도 오송~익산간 궤도1공구 감리단		
3.검사점검표 번호 3.Checklist No.	ITC-011	4.검사요청서 번호 4.Inspection Request No.	ITR-HSB-571
5.ITP번호 5.ITP NO	ITP-005	6.ITP 개정번호 6.ITP Rev.	0
7.ITP 공사(작업)명 7.ITP Work Item(activity)	콘크리트 타설(토공구간)	8.ITP 작업공정 8.ITP Work Process	HSB타설(타설 중 검측)
9.세부작업공정 9.Details Work Process	HSB타설(타설 중 검측)	10.장소 10.Location	2-1토공5구간 STA. (현) 43K523~ 43K693 (환) 43K488.350 ~ 43K658.350
11.시공사 검사 / 시험일자 11.Date of Insp./Test	20140212	12.감리단 검사 / 시험일자 12.Date of	20140212
13.점검표 작성자(시공사) 13.Prepared by	송기웅	14.승인자(현장대리인) 14.Approved by	이우종
15.검토자(감리단) 15.Reviewed by	성병길	16.승인자(감리단장) 16.Approved by	김익래

17.일련번호 17.Serial No.	18.세부작업공정의 검사 시험항목 18. Inspection & Test Items For Details Work Process	19.적용문서 (합부판정기준) 19.Acceptable Criteria	검 사 결 과 20.시공사 20.Constructor	 21.감리단 21.Supervisor	22.조치사항/비고 22.Action to be taken/Remarks
1	슈트타설시 콘크리트 타설 높이는 H=1.5m 이하로 유지하였는가?	호남고속철도 궤도1공구 공사시방서	A	A	
2	레미콘 시험항목별 품질시험을 실시하였는가?(공기량 : 4.5±1.5%, 염화물 : 0.3kg/㎥, 슬럼프 : 120±25mm)	호남고속철도 궤도1공구 공사시방서	A	A	
3	콘크리트 타설시 레미콘 출하시간, 도착시간, 타설시간, 타설량 등을 정확하게 기록 및 유지하였는가?	호남고속철도 궤도1공구 공사시방서	A	A	
4	도상콘크리트 타설시 진동기를 사용하고 삽입간격 0.5mm이하, 콘크리트 두께의 약⅔ 깊이까지 시행하였는가?	호남고속철도 궤도1공구 공사시방서	A	A	
5	1일 콘크리트 타설 마무리 지점에 합판거푸집을 견고하게 설치하였는가?	호남고속철도 궤도1공구 공사시방서	A	A	
6	레미콘 차량 유도원을 배치하고 식별가능한 표식(완장 등)을 착용하고 있는가?	호남고속철도 궤도1공구 공사시방서	A	A	
7	1.2차 미장작업시 목손을 사용하였는가?	호남고속철도 궤도1공구 공사시방서	A	A	
8	콘크리트 타설후 습윤 상태로 노출면이 마르지 않도록 보호하였는가?(지상구간 액상피막 형성제를 10~12m간격으로 즉시 살포)	호남고속철도 궤도1공구 공사시방서	A	A	

* 검사,시험값이 있는 경우 값을 기록하고 합격인 경우에는 A, 불합격인 경우에는 UA로 표기한다.
Record the results of checking in detail, if any inspection or test results exist. Mark "A"(Acceptable) or "UA"(Unacceptable).

	23.검사자(시공사) 23.Inspected by (Constructor)	24.검토자(감리단) 24.Approved by (Supervisor)
성명 / 서명 Name / Signature	송기웅	김시범
조직 / 소속명 Company / Position	궤도공영(주)	(주)동명기술공단종합건축사사무소
일자 Date	20140212	20140212

검 사 및 시 험 점 검 표 (ITC)

Inspection & Test CheckList

(시공사 작성 점검표를 감리단이 검토, 승인하는 경우)

(Supervison Contractor reviews and approves checklists prepared by Construction Contractor)

1.시공사/공구명 : 1.Constructor/Section :	궤도공영(주) / 호남고속철도 궤도부설 1공구		
2.감리단/공구명 2.Supervisor/Section :	(주)동명기술공단종합건축사사무소 / 호남고속철도 오송~익산간 궤도1공구 감리단		
3.검사점검표 번호 3.Checklist No.	ITC-011	4.검사요청서 번호 4.Inspection Request No.	ITR-HSB-571

17.일련번호 17.Serial No.	18.세부작업공정의 검사 시험항목 18. Inspection & Test Items For Details Work Process	19.적용문서 (합부판정기준) 19.Acceptable Criteria	검 사 결 과 20.시공사 20.Constructor	 21.감리단 21.Supervisor	22.조치사항/비고 22.Action to be taken/Remarks
9	노반분야에서 설치한 중앙 집수정 내에 콘크리트 등 이물질이 떨어지지 않도록 조치하였는가?	호남고속철도 궤도1공구 공사시방서	A	A	
10	적정기구를 사용하여 표면을 거칠게 마무리 하였는가?(30mm이상의 깊이에 150mm의 간격으로 종방향으로 시행)	호남고속철도 궤도1공구 공사시방서	A	A	
11	타설 전 안전교육 실시 및 안전보호구 착용 상태를 확인하였는가?	호남고속철도 궤도1공구 공사시방서	A	A	
12	타설 후 안전시설물을 설치하였는가?	호남고속철도 궤도1공구 공사시방서	A	A	
13	타설 후 정리정돈 및 안전수칙 미비사항을 점검하였는가?	호남고속철도 궤도1공구 공사시방서	A	A	

호남고속철도 오송~익산간(궤도1공구)궤도부설 기타공사

2-1 토공 5 HSB 검측기록부-타설중

현-43K523~43K693 환-43K488.350~43K658.350

2014. 02 . 12

KUEDO
RAILWAY CONSTRUCTION

공사명 : 호남고속철도 오송~익산간(궤도1공구) 궤도부설 기타공사

사진대지

2014년 02월 12일

KUEDO
RAILWAY CONSTRUCTION

사 진 대 지

일자	2014.02.12	사진설명	콘크리트 타설 및 진동다짐

사 진 대 지

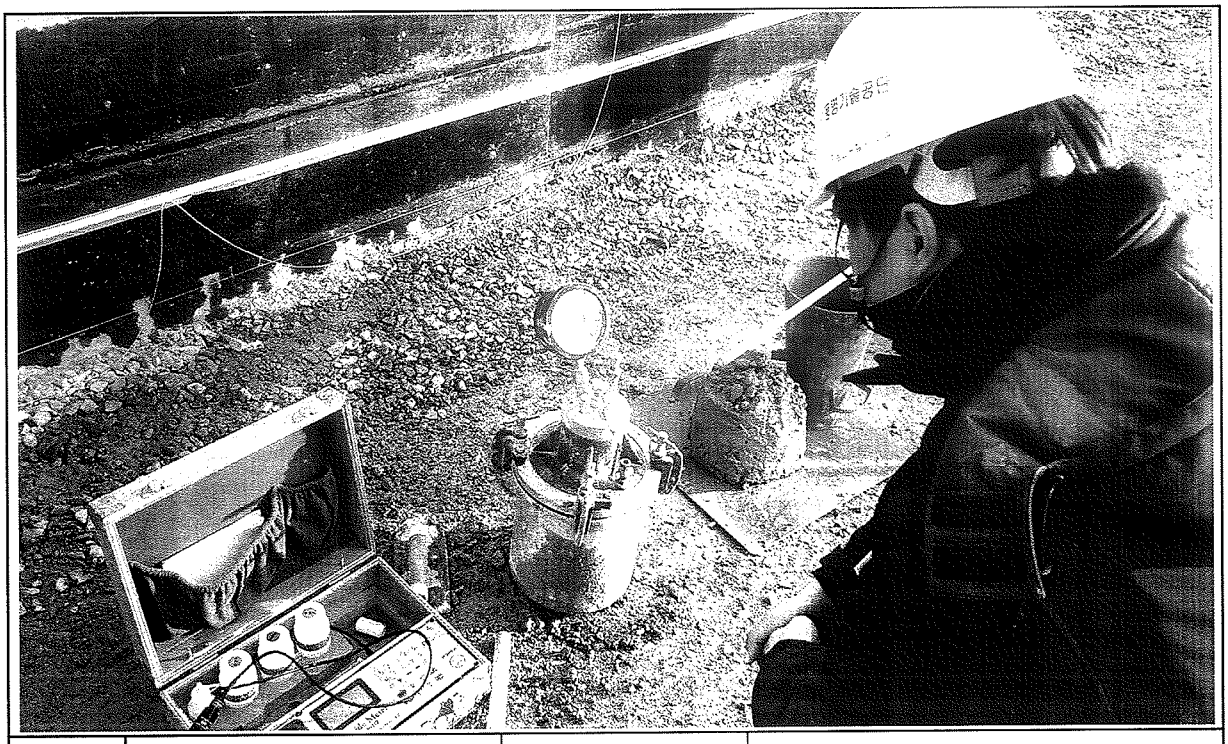

일자	2014.02.12	사진설명	품질시험

공사 참여자 실명부

계약명 : 호남고속철도 오송~익산간(궤도1공구) 궤도부설 기타공사

위 건에 대하여 참여기술자 서명등록을 제출합니다.

2014년 2월 12일

현장대리인 : 이 우 종(인)

작업일	작업위치 및 공종	소속	직위	성명	주민등록번호	공사내용	비고
				최[illegible]	740710		하선
				이[illegible]	600815		
				권[illegible]	740622		
				김[illegible]	660317		
				아[illegible]	580108		
				전[illegible]	581114		
				소[illegible]	630829		
				김[illegible]	711001		
				최[illegible]	660310		
				고[illegible]	711120		
				강[illegible]	690410		
				김[illegible]	660628		
				차[illegible]	660109		
				이[illegible]	720830		
				배[illegible]	700204		
				송[illegible]	680905		
				오[illegible]	670810		
				이[illegible]	450910		
				김[illegible]	610726		
				박[illegible]	630114		
				박[illegible]	630311		
				김[illegible]	590705		
				백[illegible]	680224		
				강[illegible]	660914		
				김[illegible]	710830		
				배[illegible]	560331		
				임[illegible]	680713		
				이[illegible]	690113		
				이[illegible]	660329		

검 사 보 고 서 (IR)

Inspection Report

(검사 ■, 시험 □, 입회점검 □, 기타 □) 보고서 (Inspection ■, TEST □, Witness □, Others □) Report	보고서 번호 : Report No :	IR-HSB-572

시공사 / 공구명 Constructor/Section	궤도공영(주) / 호남고속철도 궤도부설 1공구		
감리단 / 공구명 Supervisor/Section	(주)동명기술공단종합건축사사무소 / 호남고속철도 궤도공사 1공구 감리		
관련문서번호 등(ITR) Reference No. etc.(ITR)	ITR-HSB-572		
점검표 번호(ITC) Checklist No.	ITC-012	세부작업공정 Details Work Process	HSB타설(타설 후 검측)
장소/위치 Location	2-1토공5구간 STA. (현) 43K523~ 43K693 (환) 43K488.350 ~ 43K658.350		

내용(Contents) :

균열유도줄눈 시공상태, 거푸집 제거 시기 적정여부, 콘크리트 양생관리상태

비고(Remarks) : NCR등(발행한 경우: if issue) :

	검사자(감리단) Inspected by (Supervisor)	검토자(감리단) Reviewed by (Supervisor)	승인자(감리단장) Approved by (Supervisor)
성명 / 서명 Name / Signature	김시범	한상민	김익래
조직 / 조직명 Compnay / Position	(주)동명기술공단종합건축사사무소	(주)동명기술공단종합건축사사무소	(주)동명기술공단종합건축사사무소
일자 Date	2014년02월13일	2014년02월13일	2014년02월13일

검 사 요 청 서 (I T R)

Inspection Test Request

1. 발 신 1. From	궤도공영(주) / 호남고속철도 궤도부설 1공구		
2. 수 신 2. To	(주)동명기술공단종합건축사사무소 / 호남고속철도 오송~익산간 궤도1공구 감리단		
3.검사요청서 번호 3.Insp. Test Request No	ITR-HSB-572	4. 검사요청서 작성일자 4. Date of Issue	2014년 02월13일
5.검사대상 공사(작업명) 5.Work Item(activity) to be inspected	HSB타설후검사	6.장소 / 위치 6.Location	2-1토공5구간 STA. (현) 43K523~ 43K693 (환) 43K488.350 ~ 43K658.350
7.검사요구 일/시 7.Date/Time to be Inspected	2014년 02월13일 / 10:00	8. ITP번호/개정번호 8. ITP NO./Rev	ITP-005 / 0
	3 HSB타설(타설 후 검측) 콘크리트 타설(토공구간) H		
9.검사점 일렬번호 / 작업공정 / 검사점 종류 9.Serial No./Work Process / Identification of W/H Point			
10.특기사항 (ITC 및 첨부물 등) 10.Remarks (ITC, Attachment, etc)			

사진대지

위의 작업에 대해 (검사 ■, 시험 □, 입회점검 □, 기타 □) 요청하오니 조치하여 주시기 바랍니다.
In connection with the above work item, we hereof request your (Inspection ■, Test □, Witness □, others □).

2014년02월13일

Year/Month/Date

궤도공영(주) 현장대리인 : 이우종

Company Name, Quality Manager : Name (Signature)

전화번호(Tel.No) : 041-881-2291 FAX번호(Fax NO.): 041-881-2293

검 사 및 시 험 점 검 표 (ITC)

Inspection & Test CheckList

(시공사 작성 점검표를 감리단이 검토, 승인하는 경우)

(Supervison Contractor reviews and approves checklists prepared by Construction Contractor)

1.시공사/공구명 : 1.Constructor/Section :	궤도공영(주) / 호남고속철도 궤도부설 1공구		
2.감리단/공구명 2.Supervisor/Section :	(주)동명기술공단종합건축사사무소 / 호남고속철도 오송~익산간 궤도1공구 감리단		
3.검사점검표 번호 3.Checklist No.	ITC-012	4.검사요청서 번호 4.Inspection Request No.	ITR-HSB-572
5.ITP번호 5.ITP NO	ITP-005	6.ITP 개정번호 6.ITP Rev.	0
7.ITP 공사(작업)명 7.ITP Work Item(activity)	콘크리트 타설(토공구간)	8.ITP 작업공정 8.ITP Work Process	HSB타설(타설 후 검측)
9.세부작업공정 9.Details Work Process	HSB타설(타설 후 검측)	10.장소 10.Location	2-1토공5구간 STA. (현) 43K523~ 43K693 (환) 43K488.350 ~ 43K658.350
11.시공사 검사 / 시험일자 11.Date of Insp./Test	20140213	12.감리단 검사 / 시험일자 12.Date of	20140213
13.점검표 작성자(시공사) 13.Prepared by	송기웅	14.승인자(현장대리인) 14.Approved by	이우종
15.검토자(감리단) 15.Reviewed by	성병길	16.승인자(감리단장) 16.Approved by	김익래

17.일련번호 17.Serial No.	18.세부작업공정의 검사 시험항목 18. Inspection & Test Items For Details Work Process	19.적용문서 (합부판정기준) 19.Acceptable Criteria	검 사 결 과 20.시공사 20.Constructor	 21.감리단 21.Supervisor	22.조치사항/비고 22.Action to be taken/Remarks
1	거푸집 제거 시기는 적정한가? (콘크리트 강도가 자중 및 시공중에 가해지는 강도 이상일 때)	호남고속철도 궤도1공구 공사시방서	A	A	
2	균열유도줄눈 시공은 적정한가? (4.55m±100mm간격, 침목과 침목사이에 배치, HSB두께의 H/3이상 깊이,직각틀림± 50㎜)	호남고속철도 궤도1공구 공사시방서	A	A	
3	콘크리트 양생관리는 적정한가?(한중, 서중시 양생계획에 의거 시행하였는지 여부)	호남고속철도 궤도1공구 공사시방서	A	A	

* 검사,시험값이 있는 경우 값을 기록하고 합격인 경우에는 A, 불합격인 경우에는 UA로 표기한다.
Record the results of checking in detail, if any inspection or test results exist. Mark "A"(Acceptable) or "UA"(Unacceptable).

	23.검사자(시공사) 23.Inspected by (Constructor)	24.검토자(감리단) 24.Approved by (Supervisor)
성명 / 서명 Name / Signature	송기웅	김시범
조직 / 소속명 Company / Position	궤도공영(주)	(주)동명기술공단종합건축사사무소
일자 Date	20140213	20140213

호남고속철도 오송~익산간(궤도1공구)궤도부설 기타공사

공주정거장 HSB 검측기록부-타설후

현-43K523~43K693 환-43K488.350~43K658.350

2014. 02 . 13

KUEDO
RAILWAY CONSTRUCTION

공사명 : 호남고속철도 오송~익산간(궤도1공구) 궤도부설 기타공사

사진대지

2014년 02월 13일

KUEDO
RAILWAY CONSTRUCTION

사 진 대 지

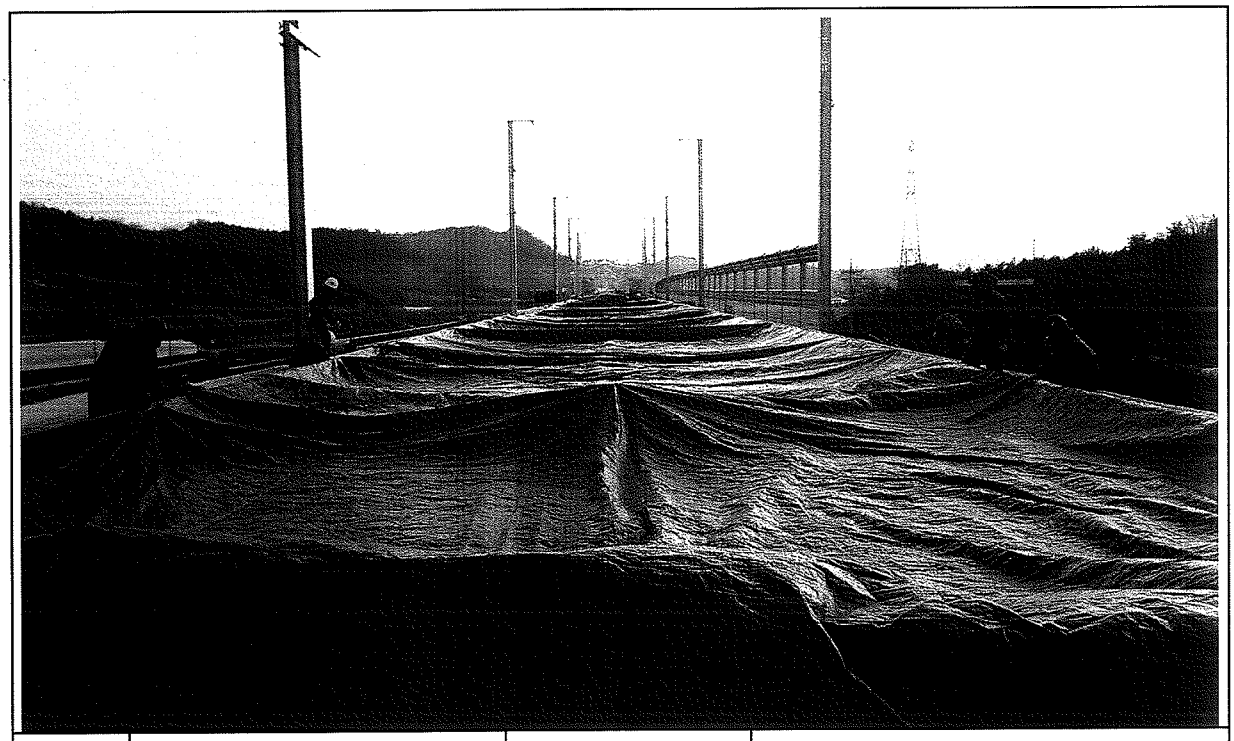

일자	2014.02.13	사진설명	양생

사 진 대 지

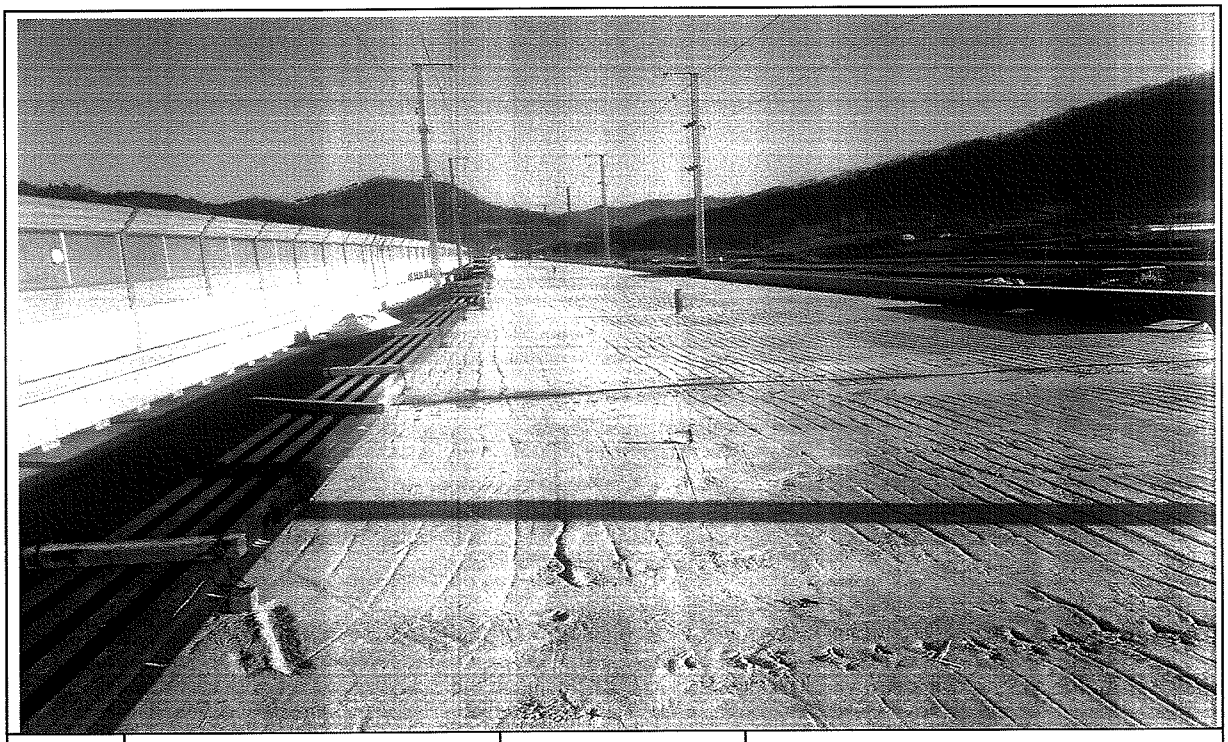

일자	2014.02.13	사진설명	완료

검 사 보 고 서 (IR)

Inspection Report

(검사 ■, 시험 □, 입회점검 □, 기타 □) 보고서 (Inspection ■, TEST □, Witness □, Others □) Report	보고서 번호 : Report No :	IR-HSB-573

시공사 / 공구명 Constructor/Section	궤도공영(주) / 호남고속철도 궤도부설 1공구		
감리단 / 공구명 Supervisor/Section	(주)동명기술공단종합건축사사무소 / 호남고속철도 궤도공사 1공구 감리		
관련문서번호 등(ITR) Reference No. etc.(ITR)	ITR-HSB-573		
점검표 번호(ITC) Checklist No.	ITC-010	세부작업공정 Details Work Process	HSB타설(타설 전 검측)
장소/위치 Location	2-1토공5구간 STA. (현) 43K445~ 43K525 (환) 43K410.350 ~ 43K490.350		

내용(Contents) :

노반상태, 콘크리트 타설 마감 높이 및 폭, 시공이음면 Chipping 및 청소여부

비고(Remarks) : NCR등(발행한 경우: if issue) :

	검사자(감리단) Inspected by (Supervisor)	검토자(감리단) Reviewed by (Supervisor)	승인자(감리단장) Approved by (Supervisor)
성명 / 서명 Name / Signature	김시범	한상민	김익래
조직 / 조직명 Compnay / Position	(주)동명기술공단종합건축사사무소	(주)동명기술공단종합건축사사무소	(주)동명기술공단종합건축사사무소
일자 Date	2014년02월12일	2014년02월12일	2014년02월12일

검 사 요 청 서 (I T R)

Inspection Test Request

1. 발 신 1. From	궤도공영(주) / 호남고속철도 궤도부설 1공구		
2. 수 신 2. To	(주)동명기술공단종합건축사사무소 / 호남고속철도 오송~익산간 궤도1공구 감리단		
3.검사요청서 번호 3.Insp. Test Request No	ITR-HSB-573	4. 검사요청서 작성일자 4. Date of Issue	2014년 02월12일
5.검사대상 공사(작업명) 5.Work Item(activity) to be inspected	HSB타설전검측	6.장소 / 위치 6.Location	2-1토공5구간 STA. (현) 43K445~ 43K525 (환) 43K410.350 ~ 43K490.350
7.검사요구 일/시 7.Date/Time to be Inspected	2014년 02월12일 / 09:00	8. ITP번호/개정번호 8. ITP NO./Rev	ITP-005 / 0

1 HSB타설(타설 전 검측) 콘크리트 타설(토공구간) H

9.검사점 일렬번호 / 작업공정 / 검사점 종류
9.Serial No./Work Process / Identification of W/H Point

10.특기사항 (ITC 및 첨부물 등)
10.Remarks (ITC, Attachment, etc)

검측기록부,표준단면도,사진대지,공사참여자 실명부

위의 작업에 대해 (검사 ■, 시험 □, 입회정검 □, 기타 □) 요청하오니 조치하여 주시기 바랍니다.
In connection with the above work item, we hereof request your (Inspection ■, Test □, Witness □, others □).

2014년02월12일

Year/Month/Date

궤도공영(주) 현장대리인 : 이우종

Company Name, Quality Manager : Name (Signature)

전화번호(Tel.No) : 041-881-2291 FAX번호(Fax NO.): 041-881-2293

검 사 및 시 험 점 검 표 (ITC)

Inspection & Test CheckList

(시공사 작성 점검표를 감리단이 검토, 승인하는 경우)

(Supervison Contractor reviews and approves checklists prepared by Construction Contractor)

1.시공사/공구명 : 1.Constructor/Section :	궤도공영(주) / 호남고속철도 궤도부설 1공구		
2.감리단/공구명 2.Supervisor/Section :	(주)동명기술공단종합건축사사무소 / 호남고속철도 오송~익산간 궤도1공구 감리단		
3.검사점검표 번호 3.Checklist No.	ITC-010	4.검사요청서 번호 4.Inspection Request No.	ITR-HSB-573
5.ITP번호 5.ITP NO	ITP-005	6.ITP 개정번호 6.ITP Rev.	0
7.ITP 공사(작업)명 7.ITP Work Item(activity)	콘크리트 타설(토공구간)	8.ITP 작업공정 8.ITP Work Process	HSB타설(타설 전 검측)
9.세부작업공정 9.Details Work Process	HSB타설(타설 전 검측)	10.장소 10.Location	2-1토공5구간 STA. (현) 43K445~43K525 (환) 43K410.350 ~ 43K490.350
11.시공사 검사 / 시험일자 11.Date of Insp./Test	20140211	12.감리단 검사 / 시험일자 12.Date of	20140212
13.점검표 작성자(시공사) 13.Prepared by	송기웅	14.승인자(현장대리인) 14.Approved by	이우종
15.검토자(감리단) 15.Reviewed by	성병길	16.승인자(감리단장) 16.Approved by	김익래

17.일련번호 17.Serial No.	18.세부작업공정의 검사 시험항목 18. Inspection & Test Items For Details Work Process	19.적용문서 (합부판정기준) 19.Acceptable Criteria	검 사 결 과 20.시공사 20.Constructor	검 사 결 과 21.감리단 21.Supervisor	22.조치사항/비고 22.Action to be taken/Remarks
1	콘크리트 타설 전 레미콘 공장을 방문하여 이상 유무를 확인하였는가?	호남고속철도 궤도1공구 공사시방서	A	A	
2	노반의 뜬 돌, 점토, 기타유해물을 제거하였는가?	호남고속철도 궤도1공구 공사시방서	A	A	
3	거푸집은 콘크리트 타설시 변형이 없도록 단면형상에 맞게 거푸집 외측을 지지대로 지지하였는가?	호남고속철도 궤도1공구 공사시방서	A	A	
4	거푸집은 콘크리트 타설 전에 깨끗이 닦고 유지류를 발라 사용하였는가?	호남고속철도 궤도1공구 공사시방서	A	A	
5	콘크리트 타설 마감 높이 및 폭을 확인하였는가?	호남고속철도 궤도1공구 공사시방서	A	A	
6	신 콘크리트 타설전 거푸집 철거 후 구 콘크리트 시공 이음면을 Chipping 및 Wire Brush 청소 후 시공하였는가?	호남고속철도 궤도1공구 공사시방서	A	A	
7	작업 전 안전교육 실시 및 안전보호구 착용 상태를 점검하였는가?	호남고속철도 궤도1공구 공사시방서	A	A	
8	작업 후 정리정돈 상태를 확인하였는가?	호남고속철도 궤도1공구 공사시방서	A	A	

* 검사,시험값이 있는 경우 값을 기록하고 합격인 경우에는 A, 불합격인 경우에는 UA로 표기한다.
Record the results of checking in detail, if any inspection or test results exist. Mark "A"(Acceptable) or "UA"(Unacceptable).

	23.검사자(시공사) 23.Inspected by (Constructor)	24.검토자(감리단) 24.Approved by (Supervisor)
성명 / 서명 Name / Signature	송기웅	김시범
조직 / 소속명 Company / Position	궤도공영(주)	(주)동명기술공단종합건축사사무소
일자 Date	20140211	20140212

호남고속철도 오송~익산간(궤도1공구)궤도부설 기타공사

2-1 토공5 HSB 검측기록부

현-43K445~43K525 환-43K410.350~43K490.350

2014. 02 . 12

KUEDO
RAILWAY CONSTRUCTION

2-1토공 5 HSB 검측기록부

시공사 확인자 :
감리단 확인자 :

STA		단면높이(내측)				Con'c상단 높이(내측)				단면높이(외측)				Con'c상단 높이(외측)				타설 전체 폭				비 고
현장	환산	설계값	측정값	차		설계값	측정값	차		설계값	측정값	차		설계값	측정값	차		설계값	측정값	차		
				시공사	감리단			시공사	감리단			시공사	감리단			시공사	감리단			시공사	감리단	
43k445.000	43k410.35	300	300	0	0	160.353	160.353	0	0	300	300	0	0	160.353	160.353	0	0	8600	8603	3	3	
43k450.000	43k415.35	300	300	0	0	160.345	160.345	0	0	300	300	0	0	160.345	160.345	0	0	8600	8603	3	3	
43k455.000	43k420.35	300	301	1	1	160.338	160.338	0	0	300	301	1	1	160.338	160.338	1	1	8600	8601	1	1	
43k460.000	43k425.35	300	301	1	1	160.330	160.333	3	3	300	301	1	1	160.330	160.331	1	0	8600	8600	0	0	
43k465.000	43k430.35	300	302	2	2	160.323	160.323	0	0	300	303	3	3	160.323	160.323	0	0	8600	8600	0	0	
43k470.000	43k435.35	300	301	1	1	160.315	160.315	0	0	300	302	2	2	160.315	160.316	1	1	8600	8601	1	1	
43k475.000	43k440.35	300	300	0	0	160.308	160.308	0	1	300	301	1	1	160.308	160.308	0	0	8600	8600	0	0	
43k480.000	43k445.35	300	300	0	0	160.300	160.300	0	0	300	301	1	0	160.300	160.300	0	0	8600	8602	2	2	
43k485.000	43k450.35	300	300	0	0	160.293	160.293	0	1	300	300	0	0	160.293	160.294	1	1	8600	8600	0	0	
43k490.000	43k455.35	300	300	0	0	160.285	160.285	0	1	300	300	0	0	160.285	160.286	1	1	8600	8600	0	0	
43k495.000	43k460.35	300	300	0	1	160.278	160.278	0	0	300	300	0	0	160.278	160.279	1	1	8600	8601	1	1	
43k500.000	43k465.35	300	301	1	1	160.270	160.270	0	0	300	300	0	1	160.270	160.273	3	3	8600	8602	2	2	
43k505.000	43k470.35	300	300	0	1	160.263	160.263	0	0	300	300	0	1	160.263	160.264	1	1	8600	8600	0	0	
43k510.000	43k475.35	300	300	0	0	160.255	160.257	2	2	300	300	1	1	160.255	160.257	2	2	8600	8600	0	0	
43k515.000	43k480.35	300	300	0	0	160.248	160.249	1	1	300	300	0	0	160.248	160.250	2	2	8600	8601	1	1	
43k520.000	43k485.35	300	300	0	0	160.240	160.241	1	1	300	301	1	1	160.240	160.240	0	0	8600	8601	1	1	
43k525.000	43k490.35	300	300	0	1	160.233	160.233	0	0	300	301	1	1	160.233	160.233	0	0	8600	8600	1	0	

공사명 : 호남고속철도 오송~익산간(궤도1공구) 궤도부설 기타공사

검측 사진대지

2014년 02월 12일

KUEDO
RAILWAY CONSTRUCTION

사 진 대 지

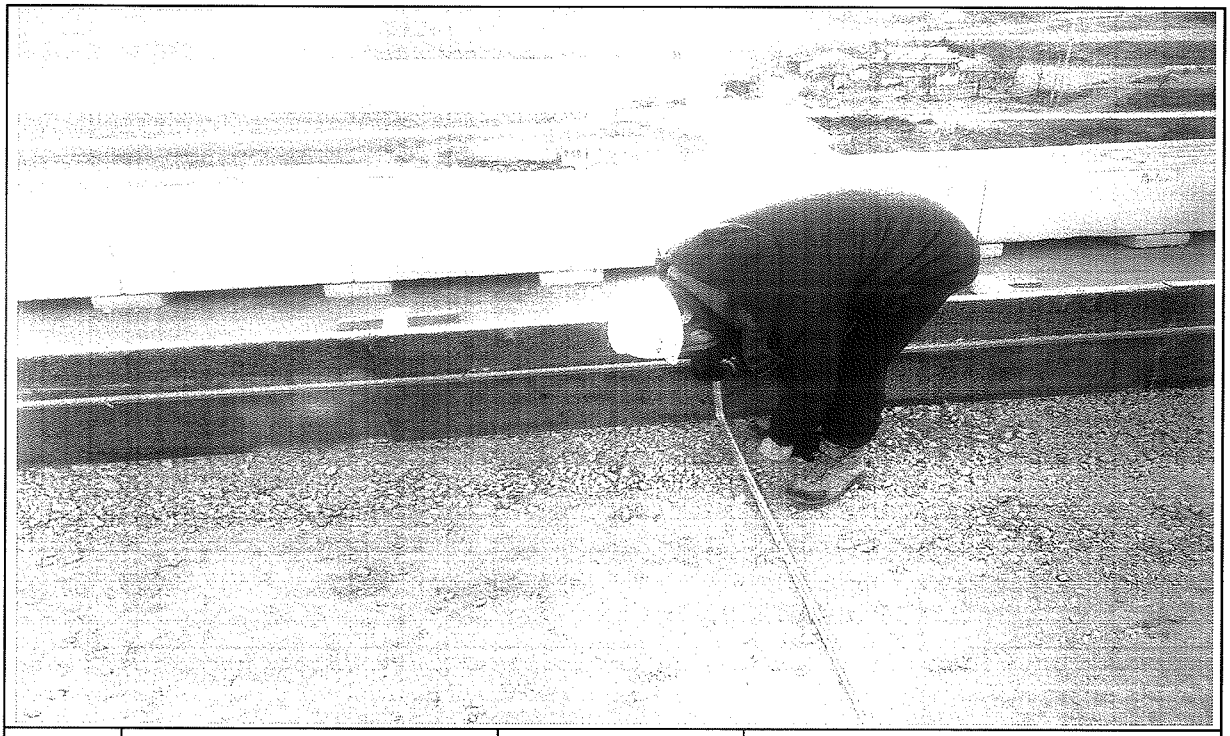

일자	2014.02.12	사진설명	타설전체 폭 검측

사 진 대 지

일자	2014.02.12	사진설명	타설높이 검측

사 진 대 지

일자	2014.02.12	사진설명	거푸집 높이 검측

공사 참여자 실명부

계약명 : 호남고속철도 오송~익산간(궤도1공구) 궤도부설 기타공사

위 건에 대하여 참여기술자 서명등록을 제출합니다.

2014 년 2 월 12 일

현장대리인 : 이 우 종(인)

작업일	작업위치 및 공종	소속	직위	성명	주민등록번호	공사내용	비고
				탁대영		궤도	
				정성훈			
				최택근			
				조용환			
				김은우			
				최재훈			
				이광배			
				전두환			
				고태관			
				구기현			
				김용배			
				김성화			
				박인관			
				노영식			노
				허춘석			
				허명락			
				기용광			기
				백승호			
				김병복			
				최재희			
				강태우			
				구연호			

호남고속철도 오송~익산간 콘크리트도상(Rheda2000) 표준단면도(5)

복선(토공, 직선구간 D=4.8m)

표준단면도

S=1:40

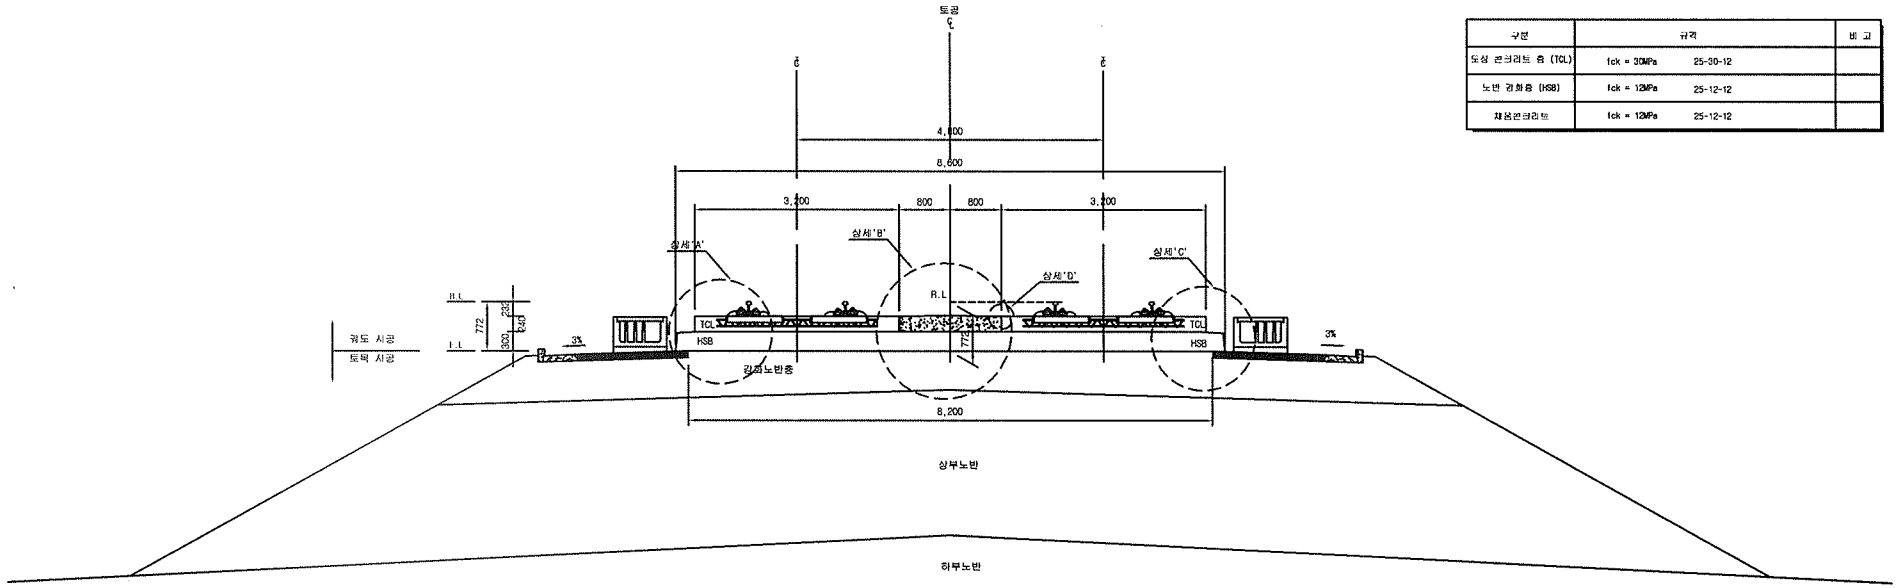

재 료 표

구분	규격		비 고
도상 콘크리트 층 (TCL)	fck = 30MPa	25-30-12	
노반 강화층 (HSB)	fck = 12MPa	25-12-12	
채움콘크리트	fck = 12MPa	25-12-12	

상세"A"

S=1:20

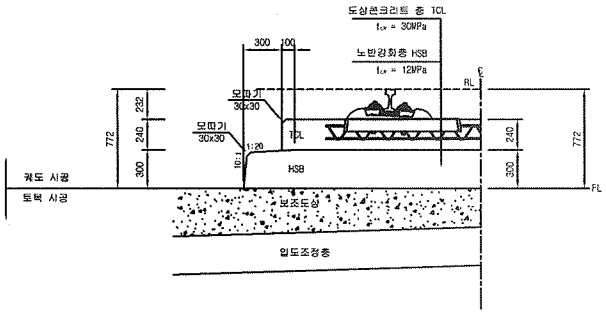

상세"B"

S=1:20

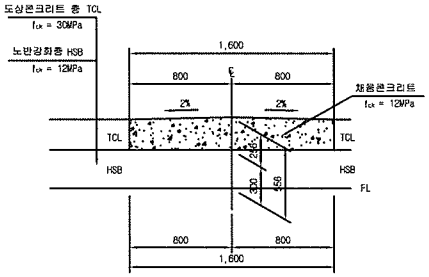

상세"C"

S=1:20

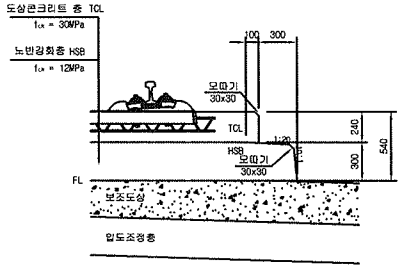

상세"D"

S=1:10

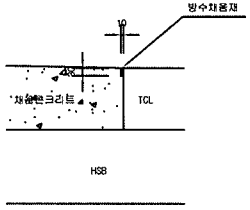

한국철도시설공단 KOREA RAIL NETWORK AUTHORITY		설계회사	(주)동양기술공단					건설분야	토목	철도구분	고속철도	도면명	호남고속철도 궤도공사 콘크리트도상(Rheda2000) 표준단면도(5) 복선(토공, 직선구간 D=4.8m)		
		설계감리						건설단계	실시설계	노 선 명	호남고속철도				
설계건명	호남고속철도 궤도공사 제1공구(오송-익산간) 실시설계	시공회사						노선방향	상하선	시설위치	오송-익산				
시공건명	호남고속철도 오송-익산간(궤도1공구) 궤도부설 기타공사	시공감리		2012.04.09	실시설계준공	이하원	이덕영	점상현	운영코드		공 구	제1공구			
			개정번호	날 짜	내 용	작성자	검토자	확인자	도면목적	AS SHOWN	편철번호	229 OF 735	구도면번호	도면번호	C9001235 036
														표준버전	RAIL v1.1(2009)

검 사 보 고 서 (IR)

Inspection Report

(검사 ■, 시험 □, 입회점검 □, 기타 □) 보고서 (Inspection ■, TEST □, Witness □, Others □) Report	보고서 번호 : Report No :	IR-HSB-574

시공사 / 공구명 Constructor/Section	궤도공영(주) / 호남고속철도 궤도부설 1공구		
감리단 / 공구명 Supervisor/Section	(주)동명기술공단종합건축사사무소 / 호남고속철도 궤도공사 1공구 감리		
관련문서번호 등(ITR) Reference No. etc.(ITR)	ITR-HSB-574		
점검표 번호(ITC) Checklist No.	ITC-011	세부작업공정 Details Work Process	HSB타설(타설 중 검측)
장소/위치 Location	2-1토공5구간 STA. (현) 43K445~ 43K523 (환) 43K410.350 ~ 43K488.350		

내용(Contents) :

레미콘 시험항목별 품질시험, 레미콘 타설 기록여부 , 진동기 적정 사용 여부, 거푸집 설치상태, 표면 거칠기 시공상태, 안전관리상태

비고(Remarks) : NCR등(발행한 경우: if issue) :

	검사자(감리단) Inspected by (Supervisor)	검토자(감리단) Reviewed by (Supervisor)	승인자(감리단장) Approved by (Supervisor)
성명 / 서명 Name / Signature	김시범	한상민	김익래
조직 / 조직명 Compnay / Position	(주)동명기술공단종합건축사사무소	(주)동명기술공단종합건축사사무소	(주)동명기술공단종합건축사사무소
일자 Date	2014년02월13일	2014년02월13일	2014년02월13일

검 사 요 청 서 (ITR)

Inspection Test Request

1. 발 신 1. From	궤도공영(주) / 호남고속철도 궤도부설 1공구		
2. 수 신 2. To	(주)동명기술공단종합건축사사무소 / 호남고속철도 오송~익산간 궤도1공구 감리단		
3.검사요청서 번호 3.Insp. Test Request No	ITR-HSB-574	4. 검사요청서 작성일자 4. Date of Issue	2014년 02월13일
5.검사대상 공사(작업명) 5.Work Item(activity) to be inspected	HSB타설중검사	6.장소 / 위치 6.Location	2-1토공5구간 STA. (현) 43K445~ 43K523 (환) 43K410.350 ~ 43K488.350
7.검사요구 일/시 7.Date/Time to be Inspected	2014년 02월13일 / 08:00	8. ITP번호/개정번호 8. ITP NO./Rev	ITP-005 / 0

2 HSB타설(타설 중 검측) 콘크리트 타설(토공구간) H

9.검사점 일렬번호 / 작업공정 / 검사점 종류
9.Serial No./Work Process / Identification of W/H Point

10.특기사항 (ITC 및 첨부물 등)
10.Remarks (ITC, Attachment, etc)

사진대지

위의 작업에 대해 (검사 ■, 시험 □, 입회점검 □, 기타 □) 요청하오니 조치하여 주시기 바랍니다.
In connection with the above work item, we hereof request your (Inspection ■, Test □, Witness □, others □).

2014년02월13일

Year/Month/Date

궤도공영(주) 현장대리인 : 이우종

Company Name, Quality Manager : Name (Signature)

전화번호(Tel.No) : 041-881-2291 FAX번호(Fax NO.): 041-881-2293

검 사 및 시 험 점 검 표 (ITC)

Inspection & Test CheckList

(시공사 작성 점검표를 감리단이 검토, 승인하는 경우)

(Supervison Contractor reviews and approves checklists prepared by Construction Contractor)

1.시공사/공구명 : 1.Constructor/Section :	궤도공영(주) / 호남고속철도 궤도부설 1공구		
2.감리단/공구명 2.Supervisor/Section :	(주)동명기술공단종합건축사사무소 / 호남고속철도 오송~익산간 궤도1공구 감리단		
3.검사점검표 번호 3.Checklist No.	ITC-011	4.검사요청서 번호 4.Inspection Request No.	ITR-HSB-574
5.ITP번호 5.ITP NO	ITP-005	6.ITP 개정번호 6.ITP Rev.	0
7.ITP 공사(작업)명 7.ITP Work Item(activity)	콘크리트 타설(토공구간)	8.ITP 작업공정 8.ITP Work Process	HSB타설(타설 중 검측)
9.세부작업공정 9.Details Work Process	HSB타설(타설 중 검측)	10.장소 10.Location	2-1토공5구간 STA. (현) 43K445~43K523 (환) 43K410.350 ~ 43K488.350
11.시공사 검사 / 시험일자 11.Date of Insp./Test	20140213	12.감리단 검사 / 시험일자 12.Date of	20140213
13.점검표 작성자(시공사) 13.Prepared by	송기웅	14.승인자(현장대리인) 14.Approved by	이우종
15.검토자(감리단) 15.Reviewed by	성병길	16.승인자(감리단장) 16.Approved by	김익래

17.일련번호 17.Serial No.	18.세부작업공정의 검사 시험항목 18. Inspection & Test Items For Details Work Process	19.적용문서 (합부판정기준) 19.Acceptable Criteria	검 사 결 과 20.시공사 20.Constructor	검 사 결 과 21.감리단 21.Supervisor	22.조치사항/비고 22.Action to be taken/Remarks
1	슈트타설시 콘크리트 타설 높이는 H=1.5m 이하로 유지하였는가?	호남고속철도 궤도1공구 공사시방서	A	A	
2	레미콘 시험항목별 품질시험을 실시하였는가?(공기량 : 4.5±1.5%, 염화물 : 0.3kg/㎥, 슬럼프 : 120±25mm)	호남고속철도 궤도1공구 공사시방서	A	A	
3	콘크리트 타설시 레미콘 출하시간, 도착시간, 타설시간, 타설량 등을 정확하게 기록 및 유지하였는가?	호남고속철도 궤도1공구 공사시방서	A	A	
4	도상콘크리트 타설시 진동기를 사용하고 삽입간격 0.5mm이하, 콘크리트 두께의 약⅔ 깊이까지 시행하였는가?	호남고속철도 궤도1공구 공사시방서	A	A	
5	1일 콘크리트 타설 마무리 지점에 합판거푸집을 견고하게 설치하였는가?	호남고속철도 궤도1공구 공사시방서	A	A	
6	레미콘 차량 유도원을 배치하고 식별가능한 표식(완장 등)을 착용하고 있는가?	호남고속철도 궤도1공구 공사시방서	A	A	
7	1,2차 미장작업시 목손을 사용하였는가?	호남고속철도 궤도1공구 공사시방서	A	A	
8	콘크리트 타설후 습윤 상태로 노출면이 마르지 않도록 보호하였는가?(지상구간 액상피막형성제를 10~12m간격으로 즉시 살포)	호남고속철도 궤도1공구 공사시방서	A	A	

* 검사,시험값이 있는 경우 값을 기록하고 합격인 경우에는 A, 불합격인 경우에는 UA로 표기한다.
Record the results of checking in detail, if any inspection or test results exist. Mark "A"(Acceptable) or "UA"(Unacceptable).

	23.검사자(시공사) 23.Inspected by (Constructor)	24.검토자(감리단) 24.Approved by (Supervisor)
성명 / 서명 Name / Signature	송기웅	김시범
조직 / 소속명 Company / Position	궤도공영(주)	(주)동명기술공단종합건축사사무소
일자 Date	20140213	20140213

검 사 및 시 험 점 검 표 (ITC)

Inspection & Test CheckList

(시공사 작성 점검표를 감리단이 검토, 승인하는 경우)

(Supervison Contractor reviews and approves checklists prepared by Construction Contractor)

1.시공사/공구명 : 1.Constructor/Section :	궤도공영(주) / 호남고속철도 궤도부설 1공구		
2.감리단/공구명 2.Supervisor/Section :	(주)동명기술공단종합건축사사무소 / 호남고속철도 오송~익산간 궤도1공구 감리단		
3.검사점검표 번호 3.Checklist No.	ITC-011	4.검사요청서 번호 4.Inspection Request No.	ITR-HSB-574

17.일련번호 17.Serial No.	18.세부작업공정의 검사 시험항목 18. Inspection & Test Items For Details Work Process	19.적용문서 (합부판정기준) 19.Acceptable Criteria	검 사 결 과 20.시공사 20.Constructor	 21.감리단 21.Supervisor	22.조치사항/비고 22.Action to be taken/Remarks
9	노반분야에서 설치한 중앙 집수정 내에 콘크리트 등 이물질이 떨어지지 않도록 조치하였는가?	호남고속철도 궤도1공구 공사시방서	A	A	
10	적정기구를 사용하여 표면을 거칠게 마무리하였는가?(30mm이상의 깊이에 150mm의 간격으로 종방향으로 시행)	호남고속철도 궤도1공구 공사시방서	A	A	
11	타설 전 안전교육 실시 및 안전보호구 착용 상태를 확인하였는가?	호남고속철도 궤도1공구 공사시방서	A	A	
12	타설 후 안전시설물을 설치하였는가?	호남고속철도 궤도1공구 공사시방서	A	A	
13	타설 후 정리정돈 및 안전수칙 미비사항을 점검하였는가?	호남고속철도 궤도1공구 공사시방서	A	A	

호남고속철도 오송~익산간(궤도1공구)궤도부설 기타공사

2-1 토공 5 HSB 검측기록부-타설중

현-43K445~43K523 환-43K410.350~43K488.350

2014. 02 . 13

KUEDO
RAILWAY CONSTRUCTION

공사명 : 호남고속철도 오송~익산간(궤도1공구) 궤도부설 기타공사

사진대지

2014년 02월 13일

KUEDO
RAILWAY CONSTRUCTION

사 진 대 지

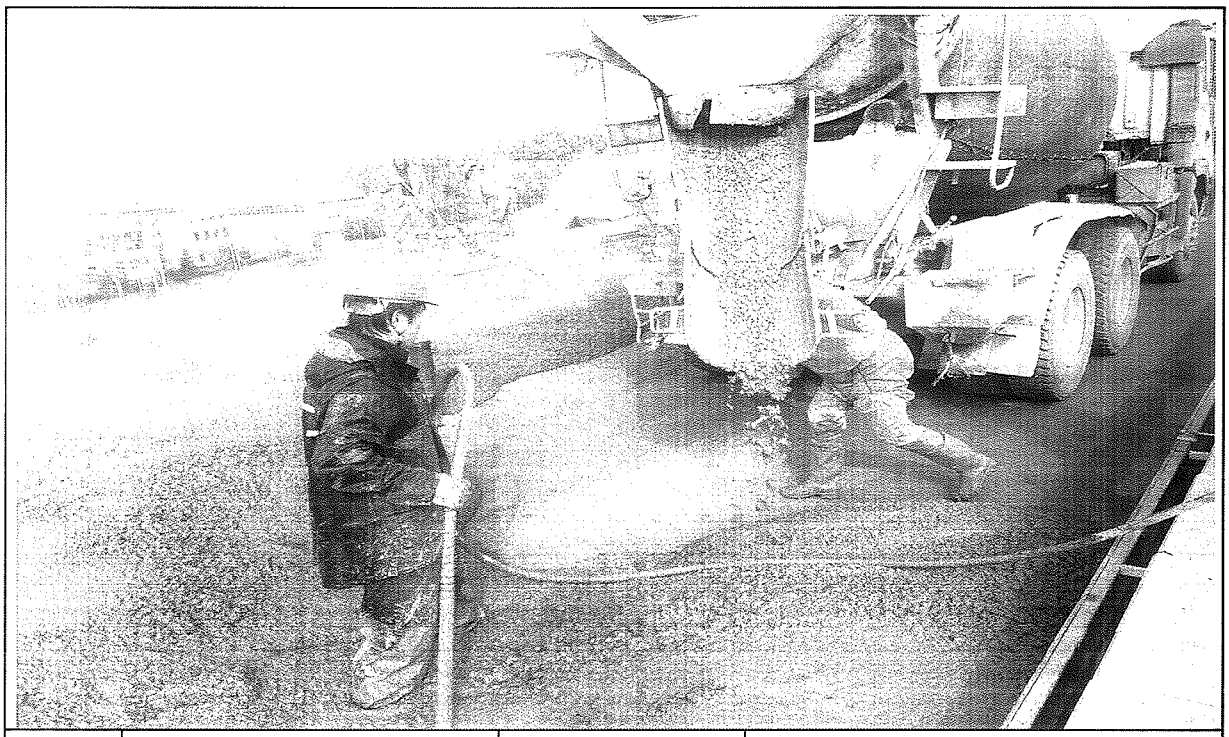

일자	2014.02.13	사진설명	콘크리트 타설 및 진동다짐

사 진 대 지

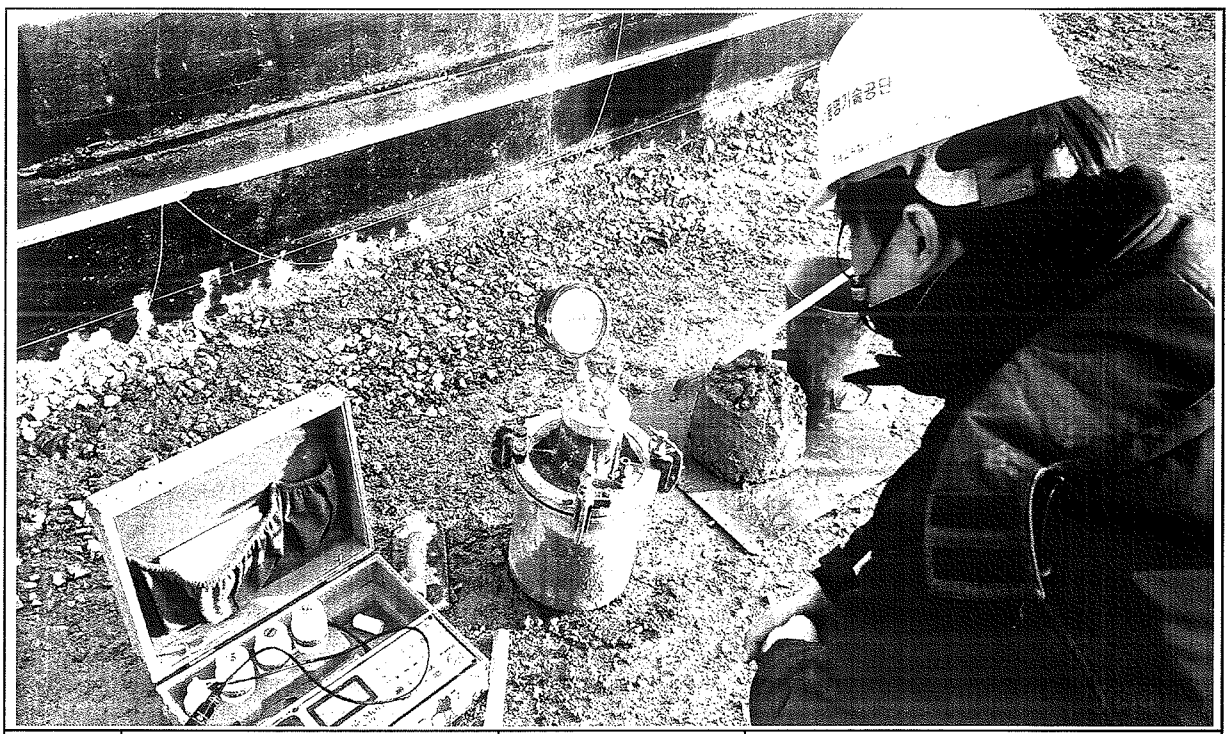

일자	2014.02.13	사진설명	품질시험

공사 참여자 실명부

계약명 : 호남고속철도 오송~익산간(궤도1공구) 궤도부설 기타공사

위 건에 대하여 참여기술자 서명등록을 제출합니다.

2014년 1 월 13 일

현장대리인 : 이 우 종(인)

작업일	작업위치 및 공종	소속	직위	성명	주민등록번호	공사내용	비고
				최[illegible]	740710		대체
				이[illegible]	600814		
				현[illegible]	540622		
				김[illegible]	660317		
				이[illegible]	580108		
				전[illegible]	581114		
				소[illegible]	630829		
				공[illegible]	711001		
				최[illegible]	660310		
				권[illegible]	711120		
				김[illegible]	690410		
				김[illegible]	660628		
				김[illegible]	660109		
				이[illegible]	720830		
				[illegible]	[illegible]		
				송[illegible]	680905		
				오[illegible]	680810		
				이[illegible]	550910		
				김[illegible]	610226		
				박[illegible]	630114		
				박[illegible]	630311		
				김[illegible]	540705		
				박[illegible]	580224		
				[illegible]	[illegible]		
				김[illegible]	710830		
				배[illegible]	580331		
				임[illegible]	680213		
				이[illegible]	690113		
				이[illegible]	660329		

검 사 보 고 서 (IR)

Inspection Report

(검사 ■, 시험 □, 입회점검 □, 기타 □) 보고서 (Inspection ■, TEST □, Witness □, Others □) Report		보고서 번호 : Report No :	IR-HSB-575
시공사 / 공구명 Constructor/Section	궤도공영(주) / 호남고속철도 궤도부설 1공구		
감리단 / 공구명 Supervisor/Section	(주)동명기술공단종합건축사사무소 / 호남고속철도 궤도공사 1공구 감리		
관련문서번호 등(ITR) Reference No. etc.(ITR)	ITR-HSB-575		
점검표 번호(ITC) Checklist No.	ITC-012	세부작업공정 Details Work Process	HSB타설(타설 후 검측)
장소/위치 Location	2-1토공5구간 STA. (현) 43K445~ 43K523 (환) 43K410.350 ~ 43K488.350		
내용(Contents) :			
균열유도줄눈 시공상태, 거푸집 제거 시기 적정여부, 콘크리트 양생관리상태			
비고(Remarks) : NCR등(발행한 경우: if issue) :			

	검사자(감리단) Inspected by (Supervisor)	검토자(감리단) Reviewed by (Supervisor)	승인자(감리단장) Approved by (Supervisor)
성명 / 서명 Name / Signature	김시범	한상민	김익래
조직 / 조직명 Compnay / Position	(주)동명기술공단종합건축사사무소	(주)동명기술공단종합건축사사무소	(주)동명기술공단종합건축사사무소
일자 Date	2014년02월14일	2014년02월14일	2014년02월14일

검 사 요 청 서 (I T R)

Inspection Test Request

1. 발 신 1. From	궤도공영(주) / 호남고속철도 궤도부설 1공구		
2. 수 신 2. To	(주)동명기술공단종합건축사사무소 / 호남고속철도 오송~익산간 궤도1공구 감리단		
3.검사요청서 번호 3.Insp. Test Request No	ITR-HSB-575	4. 검사요청서 작성일자 4. Date of Issue	2014년 02월14일
5.검사대상 공사(작업명) 5.Work Item(activity) to be inspected	HSB타설후검사	6.장소 / 위치 6.Location	2-1토공5구간 STA. (현) 43K445~ 43K523 (환) 43K410.350 ~ 43K488.350
7.검사요구 일/시 7.Date/Time to be Inspected	2014년 02월14일 / 10:00	8. ITP번호/개정번호 8. ITP NO./Rev	ITP-005 / 0

3 HSB타설(타설 후 검측) 콘크리트 타설(토공구간) H

9.검사점 일렬번호 / 작업공정 / 검사점 종류
9.Serial No./Work Process / Identification of W/H Point

10.특기사항 (ITC 및 첨부물 등)
10.Remarks (ITC, Attachment, etc)

사진대지

위의 작업에 대해 (검사 ■, 시험 □, 입회점검 □, 기타 □) 요청하오니 조치하여 주시기 바랍니다.
In connection with the above work item, we hereof request your (Inspection ■, Test □, Witness □, others □).

2014년02월14일

Year/Month/Date

궤도공영(주) 현장대리인 : 이우종

Company Name, Quality Manager : Name (Signature)

전화번호(Tel.No) : 041-881-2291 FAX번호(Fax NO.): 041-881-2293

검 사 및 시 험 점 검 표 (ITC)

Inspection & Test CheckList

(시공사 작성 점검표를 감리단이 검토, 승인하는 경우)

(Supervison Contractor reviews and approves checklists prepared by Construction Contractor)

1.시공사/공구명 : 1.Constructor/Section :	궤도공영(주) / 호남고속철도 궤도부설 1공구		
2.감리단/공구명 2.Supervisor/Section :	(주)동명기술공단종합건축사사무소 / 호남고속철도 오송~익산간 궤도1공구 감리단		
3.검사점검표 번호 3.Checklist No.	ITC-012	4.검사요청서 번호 4.Inspection Request No.	ITR-HSB-575
5.ITP번호 5.ITP NO	ITP-005	6.ITP 개정번호 6.ITP Rev.	0
7.ITP 공사(작업)명 7.ITP Work Item(activity)	콘크리트 타설(토공구간)	8.ITP 작업공정 8.ITP Work Process	HSB타설(타설 후 검측)
9.세부작업공정 9.Details Work Process	HSB타설(타설 후 검측)	10.장소 10.Location	2-1토공5구간 STA. (현) 43K445~43K523 (환) 43K410.350 ~ 43K488.350
11.시공사 검사 / 시험일자 11.Date of Insp./Test	20140214	12.감리단 검사 / 시험일자 12.Date of	20140214
13.점검표 작성자(시공사) 13.Prepared by	송기웅	14.승인자(현장대리인) 14.Approved by	이우종
15.검토자(감리단) 15.Reviewed by	성병길	16.승인자(감리단장) 16.Approved by	김익래

17.일련번호 17.Serial No.	18.세부작업공정의 검사 시험항목 18. Inspection & Test Items For Details Work Process	19.적용문서 (합부판정기준) 19.Acceptable Criteria	검 사 결 과 20.시공사 20.Constructor	검 사 결 과 21.감리단 21.Supervisor	22.조치사항/비고 22.Action to be taken/Remarks
1	거푸집 제거 시기는 적정한가? (콘크리트 강도가 자중 및 시공중에 가해지는 강도 이상일 때)	호남고속철도 궤도1공구 공사시방서	A	A	
2	균열유도줄눈 시공은 적정한가? (4.55m±100mm간격, 침목과 침목사이에 배치, HSB두께의 H/3이상 깊이,직각틀림± 50㎜)	호남고속철도 궤도1공구 공사시방서	A	A	
3	콘크리트 양생관리는 적정한가?(한중, 서중시 양생계획에 의거 시행하였는지 여부)	호남고속철도 궤도1공구 공사시방서	A	A	

* 검사,시험값이 있는 경우 값을 기록하고 합격인 경우에는 A, 불합격인 경우에는 UA로 표기한다.
Record the results of checking in detail, if any inspection or test results exist. Mark "A"(Acceptable) or "UA"(Unacceptable).

	23.검사자(시공사) 23.Inspected by (Constructor)	24.검토자(감리단) 24.Approved by (Supervisor)
성명 / 서명 Name / Signature	송기웅	김시범
조직 / 소속명 Company / Position	궤도공영(주)	(주)동명기술공단종합건축사사무소
일자 Date	20140214	20140214

호남고속철도 오송~익산간(궤도1공구)궤도부설 기타공사

2-1토공5 HSB 검측기록부-타설후

현-43K445~43K523 환-43K410.350~43K488.350

2014. 02 . 14

KUEDO
RAILWAY CONSTRUCTION

공사명 : 호남고속철도 오송~익산간(궤도1공구) 궤도부설 기타공사

사진대지

2014년 02월 14일

KUEDO
RAILWAY CONSTRUCTION

사 진 대 지

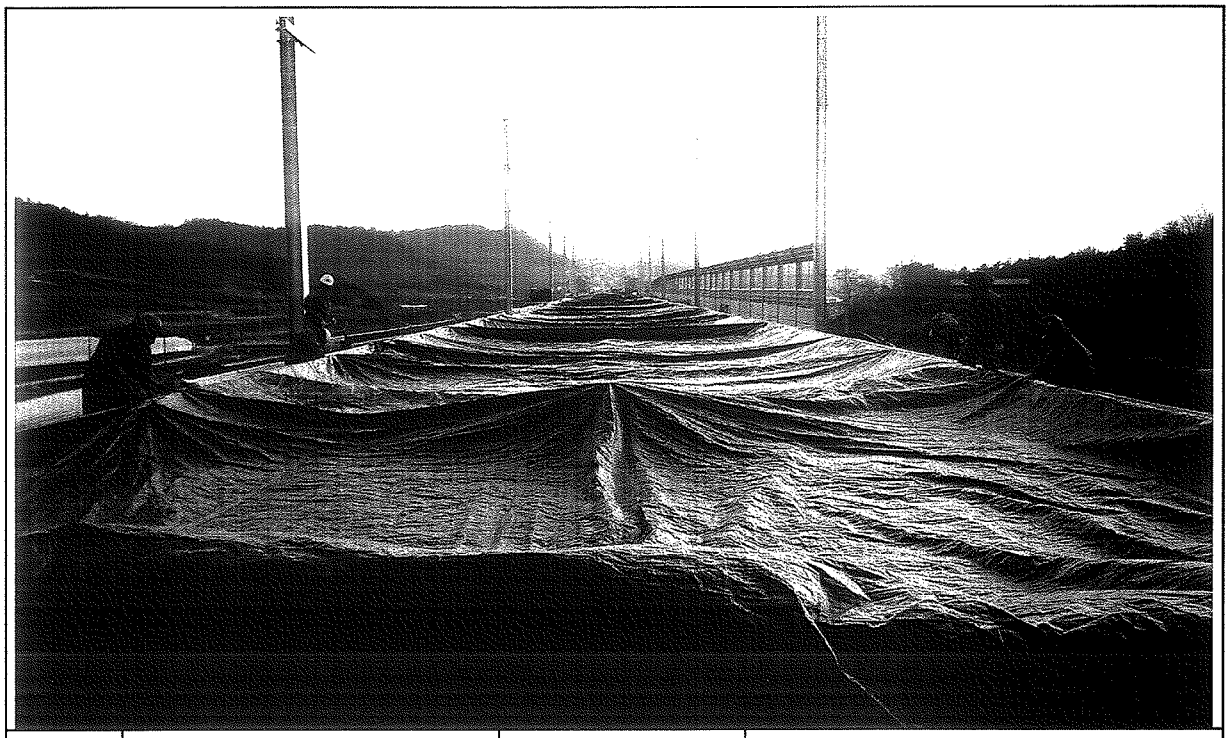

일자	2014.02.14	사진설명	양생

사 진 대 지

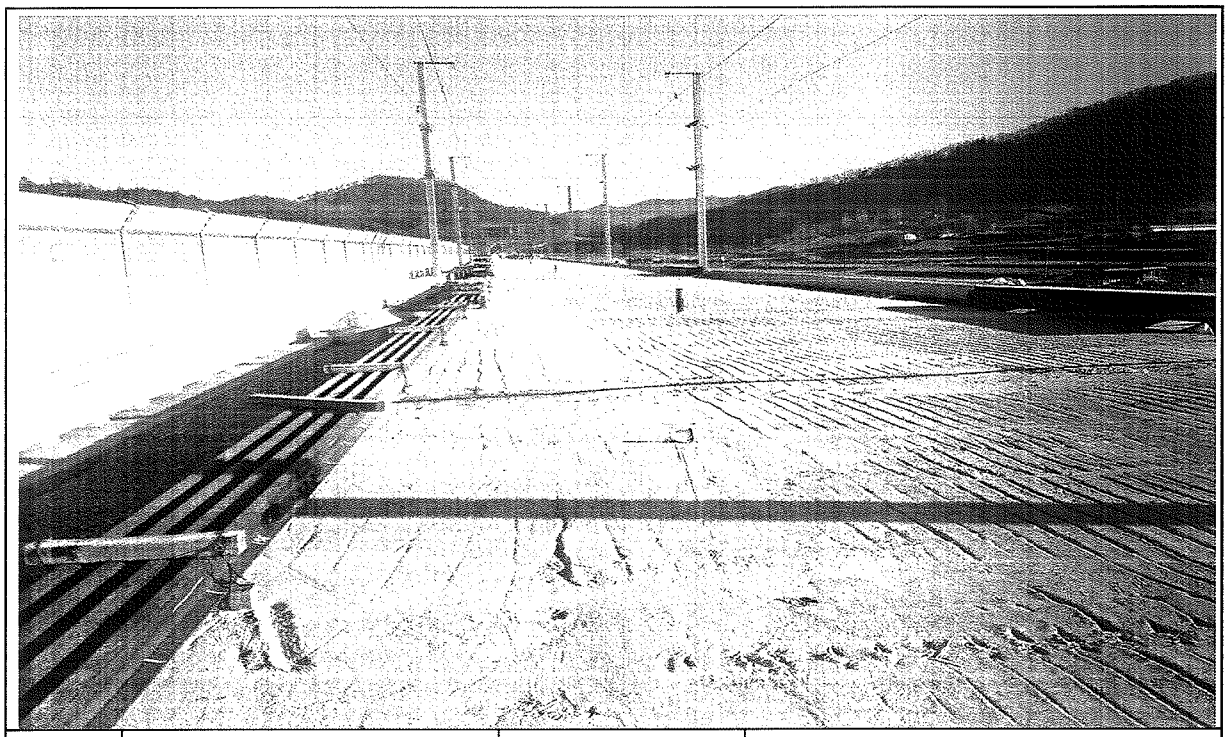

일자	2014.02.14	사진설명	완료

검 사 보 고 서 (IR)

Inspection Report

(검사 ■, 시험 □, 입회점검 □, 기타 □) 보고서 (Inspection ■, TEST □, Witness □, Others □) Report	보고서 번호 : Report No :	IR-HSB-576

시공사 / 공구명 Constructor/Section	궤도공영(주) / 호남고속철도 궤도부설 1공구		
감리단 / 공구명 Supervisor/Section	(주)동명기술공단종합건축사사무소 / 호남고속철도 궤도공사 1공구 감리		
관련문서번호 등(ITR) Reference No. etc.(ITR)	ITR-HSB-576		
점검표 번호(ITC) Checklist No.	ITC-010	세부작업공정 Details Work Process	HSB타설(타설 전 검측)
장소/위치 Location	공주정거장 하부본선 STA. (현) 0K275~ 0K398		

내용(Contents) :

노반상태, 콘크리트 타설 마감 높이 및 폭, 시공이음면 Chipping 및 청소여부

비고(Remarks) : NCR등(발행한 경우: if issue) :

	검사자(감리단) Inspected by (Supervisor)	검토자(감리단) Reviewed by (Supervisor)	승인자(감리단장) Approved by (Supervisor)
성명 / 서명 Name / Signature	김시범	한상민	김익래
조직 / 조직명 Compnay / Position	(주)동명기술공단종합건축사사무소	(주)동명기술공단종합건축사사무소	(주)동명기술공단종합건축사사무소
일자 Date	2014년02월12일	2014년02월12일	2014년02월12일

검 사 요 청 서 (I T R)

Inspection Test Request

1. 발 신 1. From	궤도공영(주) / 호남고속철도 궤도부설 1공구		
2. 수 신 2. To	(주)동명기술공단종합건축사사무소 / 호남고속철도 오송~익산간 궤도1공구 감리단		
3.검사요청서 번호 3.Insp. Test Request No	ITR-HSB-576	4. 검사요청서 작성일자 4. Date of Issue	2014년 02월12일
5.검사대상 공사(작업명) 5.Work Item(activity) to be inspected	HSB타설전검측	6.장소 / 위치 6.Location	공주정거장 하부본선 STA. (현) 0K275~ 0K398
7.검사요구 일/시 7.Date/Time to be Inspected	2014년 02월12일 / 09:00	8. ITP번호/개정번호 8. ITP NO./Rev	ITP-005 / 0

1 HSB타설(타설 전 검측) 콘크리트 타설(토공구간) H

9.검사점 일렬번호 / 작업공정 / 검사점 종류
9.Serial No./Work Process / Identification of W/H Point

10.특기사항 (ITC 및 첨부물 등)
10.Remarks (ITC, Attachment, etc)

검측기록부,표준단면도,사진대지,공사참여자 실명부

위의 작업에 대해 (검사 ■, 시험 □, 입회점검 □, 기타 □) 요청하오니 조치하여 주시기 바랍니다.
In connection with the above work item, we hereof request your (Inspection ■, Test □, Witness □, others □).

2014년02월12일

Year/Month/Date

궤도공영(주) 현장대리인 : 이우종

Company Name, Quality Manager : Name (Signature)

전화번호(Tel.No) : 041-881-2291 FAX번호(Fax NO.): 041-881-2293

검 사 및 시 험 점 검 표 (ITC)

Inspection & Test CheckList

(시공사 작성 점검표를 감리단이 검토, 승인하는 경우)

(Supervison Contractor reviews and approves checklists prepared by Construction Contractor)

1.시공사/공구명 : 1.Constructor/Section :	궤도공영(주) / 호남고속철도 궤도부설 1공구		
2.감리단/공구명 2.Supervisor/Section :	(주)동명기술공단종합건축사사무소 / 호남고속철도 오송~익산간 궤도1공구 감리단		
3.검사점검표 번호 3.Checklist No.	ITC-010	4.검사요청서 번호 4.Inspection Request No.	ITR-HSB-576
5.ITP번호 5.ITP NO	ITP-005	6.ITP 개정번호 6.ITP Rev.	0
7.ITP 공사(작업)명 7.ITP Work Item(activity)	콘크리트 타설(토공구간)	8.ITP 작업공정 8.ITP Work Process	HSB타설(타설 전 검측)
9.세부작업공정 9.Details Work Process	HSB타설(타설 전 검측)	10.장소 10.Location	공주정거장 하부본선 STA. (현) 0K275~ 0K398
11.시공사 검사 / 시험일자 11.Date of Insp./Test	20140211	12.감리단 검사 / 시험일자 12.Date of	20140212
13.점검표 작성자(시공사) 13.Prepared by	송기웅	14.승인자(현장대리인) 14.Approved by	이우종
15.검토자(감리단) 15.Reviewed by	성병길	16.승인자(감리단장) 16.Approved by	김익래

17.일련번호 17.Serial No	18.세부작업공정의 검사 시험항목 18. Inspection & Test Items For Details Work Process	19.적용문서 (합부판정기준) 19.Acceptable Criteria	검 사 결 과 20.시공사 20.Constructor	검 사 결 과 21.감리단 21.Supervisor	22.조치사항/비고 22.Action to be taken/Remarks
1	콘크리트 타설 전 레미콘 공장을 방문하여 이상 유무를 확인하였는가?	호남고속철도 궤도1공구 공사시방서	A	A	
2	노반의 뜬 돌, 점토, 기타유해물을 제거하였는가?	호남고속철도 궤도1공구 공사시방서	A	A	
3	거푸집은 콘크리트 타설시 변형이 없도록 단면형상에 맞게 거푸집 외측을 지지대로 지지하였는가?	호남고속철도 궤도1공구 공사시방서	A	A	
4	거푸집은 콘크리트 타설 전에 깨끗이 닦고 유지류를 발라 사용하였는가?	호남고속철도 궤도1공구 공사시방서	A	A	
5	콘크리트 타설 마감 높이 및 폭을 확인하였는가?	호남고속철도 궤도1공구 공사시방서	A	A	
6	신 콘크리트 타설전 거푸집 철거 후 구 콘크리트 시공 이음면을 Chipping 및 Wire Brush 청소 후 시공하였는가?	호남고속철도 궤도1공구 공사시방서	A	A	
7	작업 전 안전교육 실시 및 안전보호구 착용 상태를 점검하였는가?	호남고속철도 궤도1공구 공사시방서	A	A	
8	작업 후 정리정돈 상태를 확인하였는가?	호남고속철도 궤도1공구 공사시방서	A	A	

* 검사,시험값이 있는 경우 값을 기록하고 합격인 경우에는 A, 불합격인 경우에는 UA로 표기한다.
Record the results of checking in detail, if any inspection or test results exist. Mark "A"(Acceptable) or "UA"(Unacceptable).

	23.검사자(시공사) 23.Inspected by (Constructor)	24.검토자(감리단) 24.Approved by (Supervisor)
성명 / 서명 Name / Signature	송기웅	김시범
조직 / 소속명 Company / Position	궤도공영(주)	(주)동명기술공단종합건축사사무소
일자 Date	20140211	20140212

호남고속철도 오송~익산간(궤도1공구)궤도부설 기타공사

공주정거장 하부본선 HSB 검측기록부

현-0K275~K398 환-0K275.000~0K397.881

2014. 02 . 12

KUEDO
RAILWAY CONSTRUCTION

공주정거장 하부본선 HSB 검측기록부

시공사 확인자 :
감리단 확인자 :

STA		단면높이(내측)				Con'c상단 높이(내측)				단면높이(외측)				Con'c상단 높이(외측)				타설 전체 폭				비 고
현장	환산	설계값	측정값	차		설계값	측정값	차		설계값	측정값	차		설계값	측정값	차		설계값	측정값	차		
				시공사	감리단			시공사	감리단			시공사	감리단			시공사	감리단			시공사	감리단	
k275.	k275.	300	305	-5	-5	160.165	160.166	-1	-1	300	305	-5	-5	160.165	160.164	1	1	3800	3807	-7	-7	P.S 0K272 .364
k280.	k280.	300	306	-6	-6	160.158	160.159	-1	-1	300	306	-6	-6	160.158	160.159	-1	-1	3800	3806	-6	-6	
k285.	k285.	300	304	-4	-4	160.150	160.152	-2	-2	300	304	-4	-4	160.150	160.151	-1	-1	3800	3804	-4	-4	
k290.	k290.	300	302	-2	-2	160.143	160.145	-2	-2	300	305	-5	-5	160.143	160.142	1	1	3800	3806	-6	-6	
k295.	k295.	300	305	-5	-5	160.135	160.137	-2	-2	300	304	-4	-4	160.135	160.136	-1	-1	3800	3802	-2	-2	
k300.	k300.	300	304	-4	-4	160.128	160.130	-2	-2	300	306	-6	-6	160.128	160.129	-1	-1	3800	3805	-5	-5	
k305.	k305.	300	305	-5	-5	160.120	160.122	-2	-2	300	304	-4	-4	160.120	160.119	1	1	3800	3804	-4	-4	
k310.	k310.	300	304	-4	-4	160.113	160.114	-1	-1	300	304	-4	-4	160.113	160.115	-2	-2	3800	3806	-6	-6	
k315.	k315.	300	303	-3	-3	160.105	160.105	0	0	300	306	-6	-6	160.105	160.106	-1	-1	3800	3807	-7	-7	
k320.	k320.	300	304	-4	-4	160.098	160.099	-1	-1	300	305	-5	-5	160.098	160.099	-1	-1	3800	3806	-6	-6	
k325.	k325.	300	305	-5	-5	160.090	160.091	-1	-1	300	305	-5	-5	160.090	160.092	-2	-2	3800	3807	-7	-7	
k330.	k330.	300	304	-4	-4	160.083	160.084	-1	-1	300	304	-4	-4	160.083	160.084	-1	-1	3800	3808	-8	-8	
k335.	k335.	300	305	-5	-5	160.075	160.076	-1	-1	300	304	-4	-4	160.075	160.074	1	1	3800	3807	-7	-7	
k340.	k340.	300	304	-4	-4	160.068	160.069	-1	-1	300	304	-4	-4	160.068	160.067	1	1	3800	3806	-6	-6	
k345.	k345.	300	303	-3	-3	160.060	160.060	0	0	300	304	-4	-4	160.060	160.061	-1	-1	3800	3805	-5	-5	
k350.	k350.	300	305	-5	-5	160.053	160.053	0	0	300	305	-5	-5	160.053	160.052	1	1	3800	3804	-4	-4	
k355.	k355.	300	305	-5	-5	160.045	160.046	-1	-1	300	304	-4	-4	160.045	160.044	1	1	3800	3803	-3	-3	
k360.	k360.	300	304	-4	-4	160.038	160.039	-1	-1	300	305	-5	-5	160.038	160.039	-1	-1	3800	3805	-5	-5	
k365.	k365.	300	303	-3	-3	160.030	160.032	-2	-2	300	305	-5	-5	160.030	160.032	-2	-2	3800	3806	-6	-6	
k370.	k370.	300	305	-5	-5	160.023	160.024	-1	-1	300	305	-5	-5	160.023	160.024	-1	-1	3800	3805	-5	-5	
k375.	k375.	300	305	-5	-5	160.015	160.016	-1	-1	300	304	-4	-4	160.015	160.014	-1	-1	3800	3804	-4	-4	
k380.	k380.	300	304	-4	-4	160.008	160.009	-1	-1	300	306	-6	-6	160.008	160.009	-1	-1	3800	3806	-6	-6	
k385.	k385.	300	305	-5	-5	160.000	160.002	-2	-2	300	303	-3	-3	160.000	160.001	-1	-1	3800	3807	-7	-7	
k390.	k390.	300	304	-4	-4	159.993	159.994	-1	-1	300	305	-5	-5	159.993	159.994	-1	-1	3800	3805	-5	-5	
k395.	k395.	300	305	-5	-5	159.985	159.987	-2	-2	300	304	-4	-4	159.985	159.986	-1	-1	3800	3804	-4	-4	
k398.	k398.	300	304	-4	-4	159.979	159.981	-2	-2	300	306	-6	-6	159.979	159.978	1	1	3800	3806	-6	-6	

공사명 : 호남고속철도 오송~익산간(궤도1공구) 궤도부설 기타공사

검측 사진대지

2014년 02월 12일

KUEDO
RAILWAY CONSTRUCTION

사 진 대 지

일자	2014.02.12	사진설명	타설전체 폭 검측

사 진 대 지

일자	2014.02.12	사진설명	타설높이 검측

사 진 대 지

일자	2014.02.12	사진설명	거푸집 높이 검측

공사 참여자 실명부

계약명 : 호남고속철도 오송~익산간(궤도1공구) 궤도부설 기타공사

위 건에 대하여 참여기술자 서명등록을 제출합니다.

2014 년 1 월 1 일

현장대리인 : 이 우 종(인)

작업일	작업위치 및 공종	소속	직위	성명	주민등록번호	공사내용	비고
				탁대영		궤도공	
				서성훈			
				최택근			
				조용환			
				김은우			
				최기훈			
				이광태			
				서두원			
				고태환			
				구기현			
				김용배			
				강성화			
				박인관			
				노영식			
				허춘원			
				허영락			
				기용강			
				백승호			
				김병봉			
				최재희			
				강재우			
				구연호			

호남고속철도 오송~익산간 콘크리트도상(Rheda2000) 표준단면도(28)

공주정거장(토공)

표준단면도

S=1:40

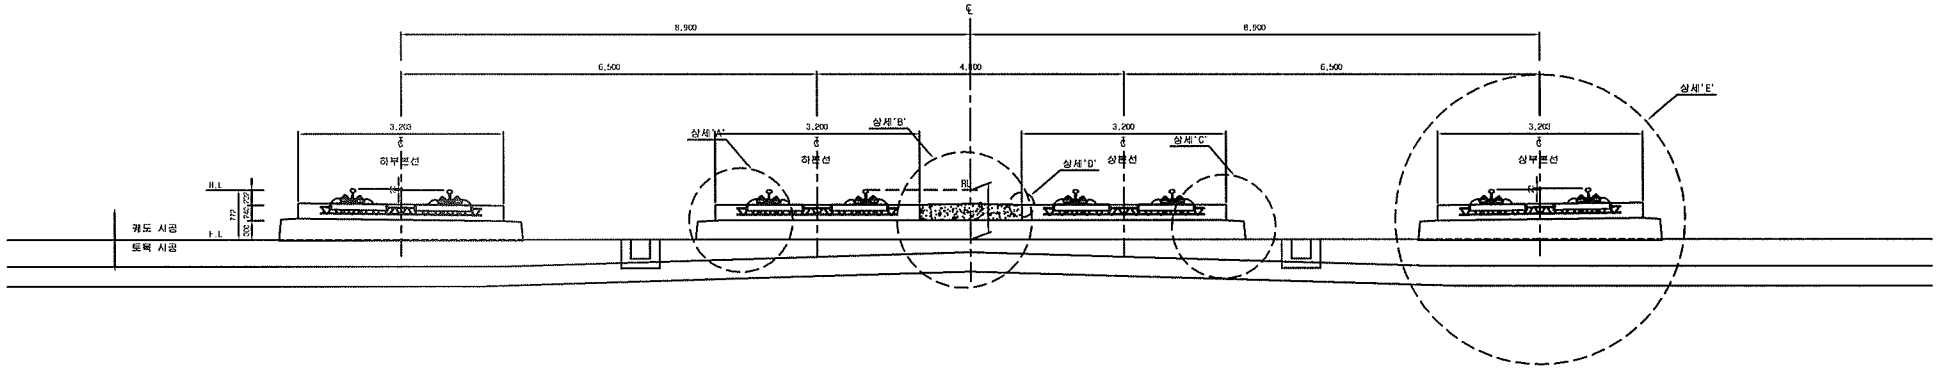

재 료 표

구분	규격		비 고
도상 콘크리트 층 (TCL)	fck = 30MPa	25-30-12	
노반 강화층 (HSB)	fck = 12MPa	25-12-12	
채움콘크리트	fck = 12MPa	25-12-12	

상세"D"

S=1:10

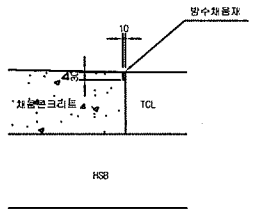

상세"A"

S=1:20

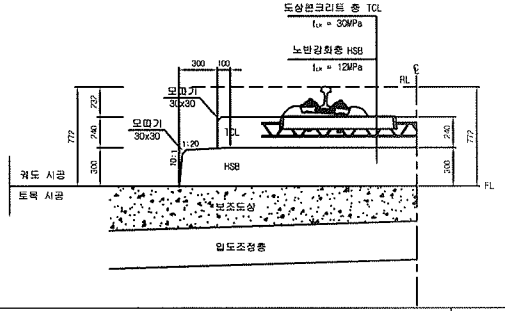

상세"B"

S=1:20

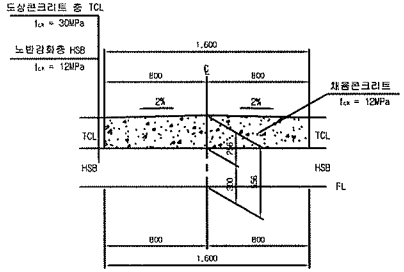

상세"C"

S=1:20

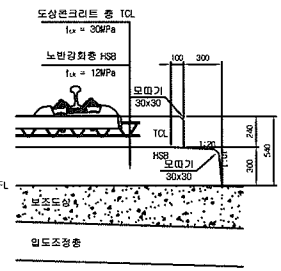

상세"E"

S=1:20

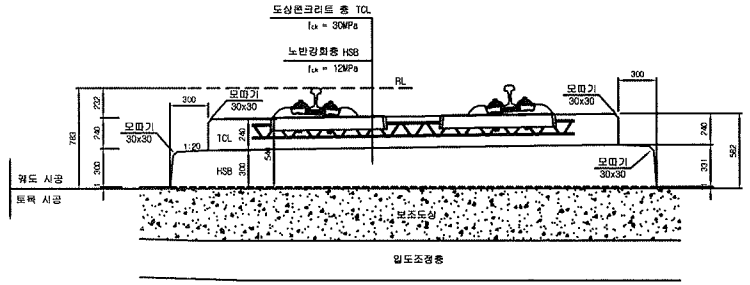

한국철도시설공단 KOREA RAIL NETWORK AUTHORITY		설계회사	(주)동명기술공단 유신					건설분야	토목	철도구분	고속철도	도면명	호남고속철도 궤도공사 콘크리트도상(Rheda2000) 표준단면도(28) 공주정거장(토공)
		설계감리						건설단계	실시설계	노선명	호남고속철도		
								노선방향	상하선	시설위치	오송~익산		
설계건명	호남고속철도 궤도공사 제1공구(오송~익산간) 실시설계	시공회사						운영코드		공 구	제1공구		
시공건명	호남고속철도 오송~익산간(궤도1공구) 궤도부설 기타공사	시공감리		개정번호	날 짜	내 용	작성자	검토자	확인자	도면축척	AS SHOWN	관리번호	252 OF 735	구도면번호	도면번호 C9001235 059
				2	2012.04.09	실시설계준공	이하원	이억엽	정상현						표준버전 RAIL v1.1(2009)

호남고속철도 오송~익산간 토공 - 교량 접속부 일반도(Rheda2000)

종단면도
S=1:50

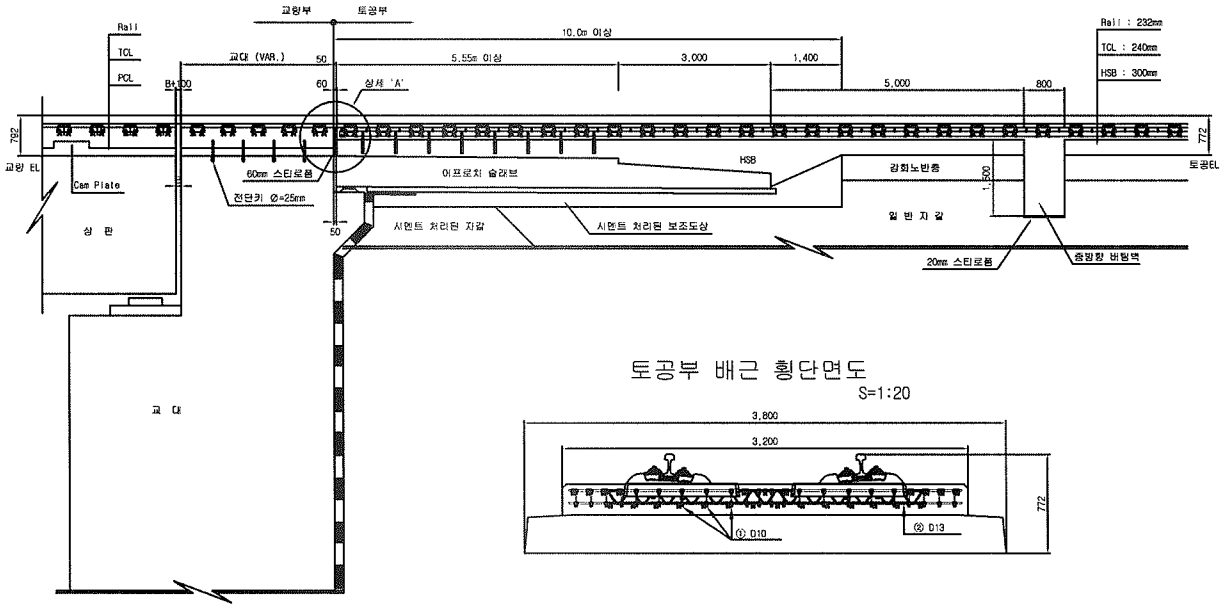

토공부 횡단면도
S=1:50

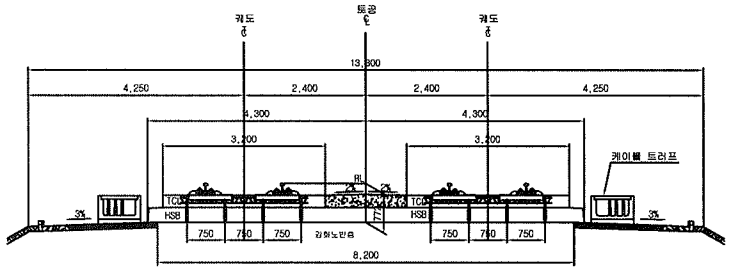

교량 교대부 횡단면도
S=1:50

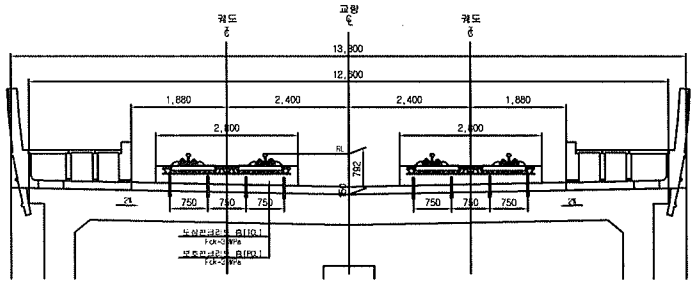

토공부 배근 횡단면도
S=1:20

추가철근 배근 상세도
S=1:20

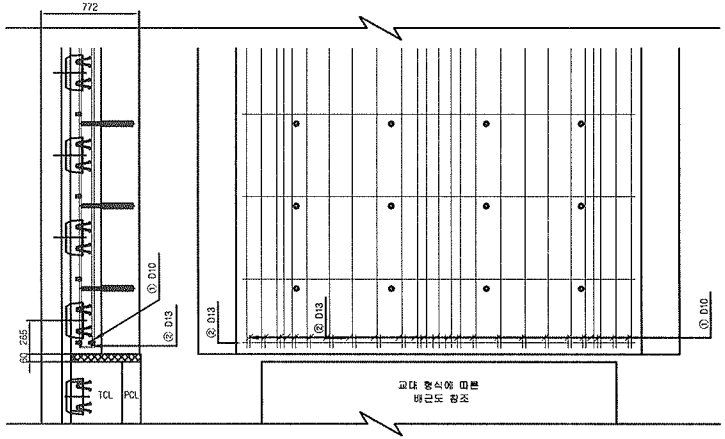

상세 "A"
S=1:20

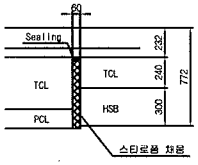

철근상세

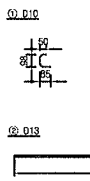

철 근 가 공

D	lo	r
	60	20
D13	78	26
D10	60	20

철 근 재 료 표

(SD40) (개소당)

번 호	직 경	길 이(m)	수 량(개)	총길이(m)	단위중량	총중량	비 고
①	D10	0.233	22	5.126	0.560	2.871	
②	D13	3.100	1	3.100	0.995	3.085	
합계						5.956	

한국철도시설공단 KOREA RAIL NETWORK AUTHORITY		설계회사	(주)동명기술공단 (주)유신						건설분야	토목	철도구분	고속철도	도면명	호남고속철도 철도공사 토공 - 교량 접속부 일반도 (Rheda2000)	
		설계감리							건설단계	실시설계	노 선 명	호남고속철도			
									노선방향	상하선	시설위치	오송~익산			
설계건명	호남고속철도 철도공사 제1공구(오송~익산간) 실시설계	시공회사							분할코드		공 구	제1공구			
시공건명	호남고속철도 오송~익산간(철도1공구) 궤도부설 기타공사	시공감리		개정번호	날 짜	내 용	작성자	검토자	확인자	도면축척	AS SHOWN	편철번호	361 OF 735	구도면번호	도면번호 C9002141-026
															표준버전 RAIL v1.1(2009)
				2012.04.09	실시설계준공		이덕영	정상현							

호남고속철도 오송~익산간 종방향 버팀벽 일반도(Rheda2000)(1)

토공-교량 접속부구간

횡단면도

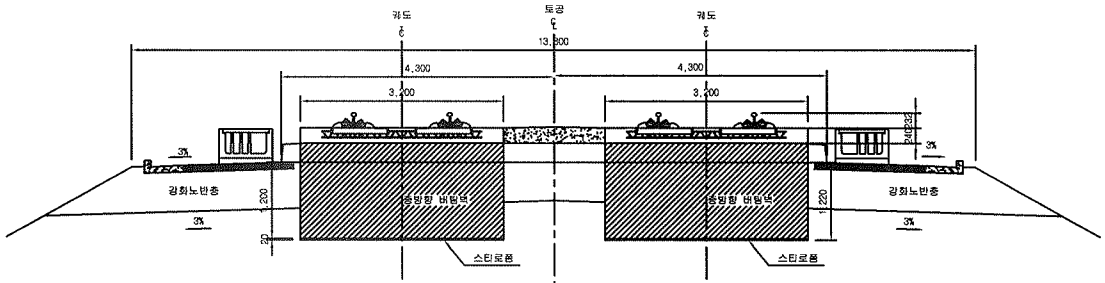

입체도

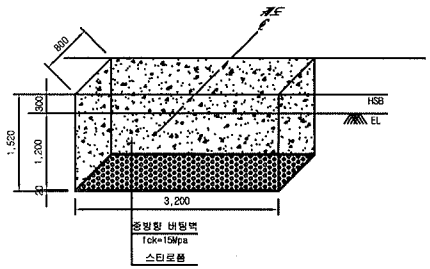

평면도

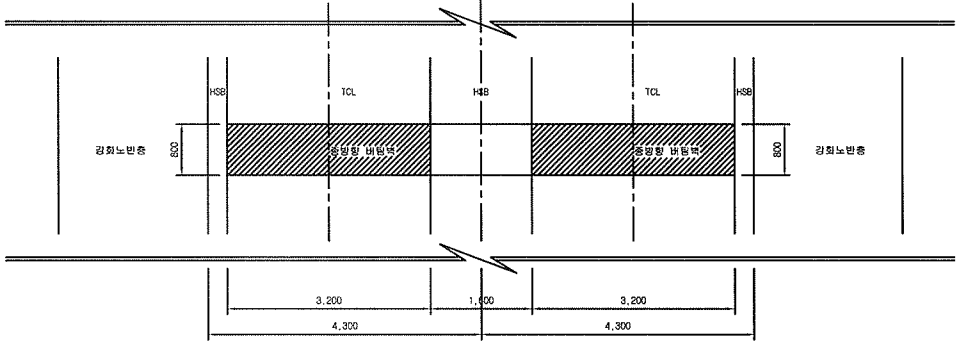

터파기도

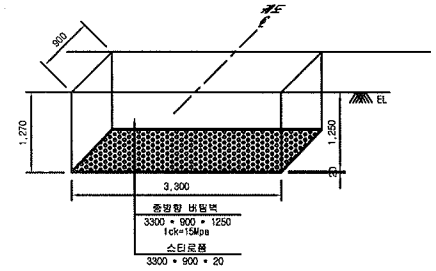

※ 굴착면의 시공오차와 종방향 버팀벽내 철근의 피복두께를 확보하기 위해 굴착면을 450mm 조정

NOTE

※ 적용시 상세히 검토하여 시공상세도를 재검토 하여야 함.

종단면도

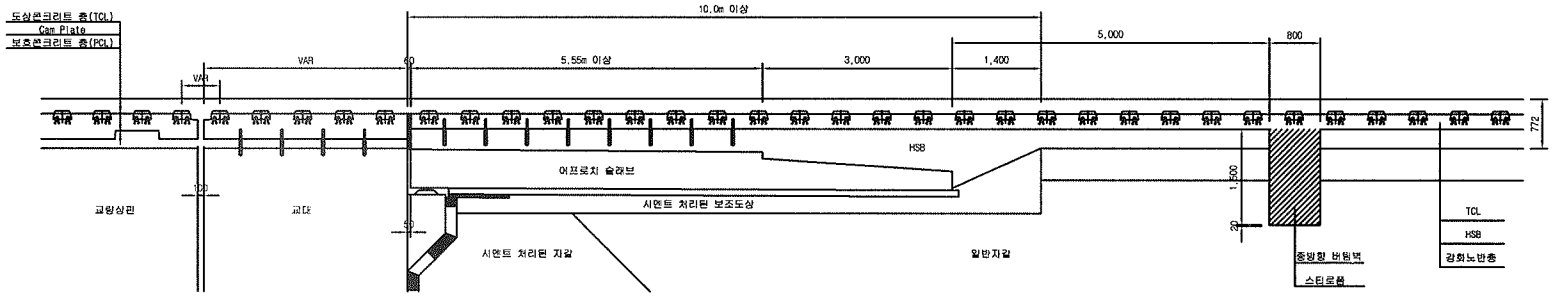

한국철도시설공단 KOREA RAIL NETWORK AUTHORITY		설계회사	(주)동명기술공단 동명건축사사무소 / (주)유신							건설분야	토목	철도구분	고속철도	도면명	호남고속철도 오송~익산간 종방향 버팀벽 일반도(Rheda2000)(1) 토공-교량 접속부구간	
		설계감리								건설단계	실시설계	노 선 명	호남고속철도			
										노선방향	상하선	시설위치	오송-익산			
설계건명	호남고속철도 제1공구(오송-익산간) 실시설계	시공회사										공 구	제1공구			
시공건명	호남고속철도 오송-익산간(궤도1공구) 궤도부설 기타공사	시공감리		개정번호	날 짜	내 용	작성자	검토자	확인자	도면축척	1:40	편철번호	369 OF 735	구도면번호		도면번호 C9002141-034
																표준버전 RAIL v1.1(2009)
				2012.04.09	실시설계호공	오덕희	이덕영	정상범								

검 사 보 고 서 (IR)

Inspection Report

(검사 ■, 시험 □, 입회점검 □, 기타 □) 보고서 (Inspection ■, TEST □, Witness □, Others □) Report	보고서 번호 : Report No :	IR-HSB-577

시공사 / 공구명 Constructor/Section	궤도공영(주) / 호남고속철도 궤도부설 1공구		
감리단 / 공구명 Supervisor/Section	(주)동명기술공단종합건축사사무소 / 호남고속철도 궤도공사 1공구 감리		
관련문서번호 등(ITR) Reference No. etc.(ITR)	ITR-HSB-577		
점검표 번호(ITC) Checklist No.	ITC-011	세부작업공정 Details Work Process	HSB타설(타설 중 검측)
장소/위치 Location	공주정거장 하부본선 STA. (현) 0K275~ 0K398		

내용(Contents) :

레미콘 시험항목별 품질시험, 레미콘 타설 기록여부 , 진동기 적정 사용 여부, 거푸집 설치상태, 표면 거칠기 시공상태, 안전관리상태

비고(Remarks) : NCR등(발행한 경우: if issue) :

	검사자(감리단) Inspected by (Supervisor)	검토자(감리단) Reviewed by (Supervisor)	승인자(감리단장) Approved by (Supervisor)
성명 / 서명 Name / Signature	김시범	한상민	김익래
조직 / 조직명 Compnay / Position	(주)동명기술공단종합건축사사무소	(주)동명기술공단종합건축사사무소	(주)동명기술공단종합건축사사무소
일자 Date	2014년02월13일	2014년02월13일	2014년02월13일

검 사 요 청 서 (I T R)

Inspection Test Request

1. 발 신 1. From	궤도공영(주) / 호남고속철도 궤도부설 1공구		
2. 수 신 2. To	(주)동명기술공단종합건축사사무소 / 호남고속철도 오송~익산간 궤도1공구 감리단		
3.검사요청서 번호 3.Insp. Test Request No	ITR-HSB-577	4. 검사요청서 작성일자 4. Date of Issue	2014년 02월13일
5.검사대상 공사(작업명) 5.Work Item(activity) to be inspected	HSB타설중검사	6.장소 / 위치 6.Location	공주정거장 하부본선 STA. (현) 0K275~ 0K398
7.검사요구 일/시 7.Date/Time to be Inspected	2014년 02월13일 / 08:00	8. ITP번호/개정번호 8. ITP NO./Rev	ITP-005 / 0

2 HSB타설(타설 중 검측) 콘크리트 타설(토공구간) H

9.검사점 일렬번호 / 작업공정 / 검사점 종류
9.Serial No./Work Process / Identification of W/H Point

10.특기사항 (ITC 및 첨부물 등)
10.Remarks (ITC, Attachment, etc)

사진대지

위의 작업에 대해 (검사 ■, 시험 □, 입회점검 □, 기타 □) 요청하오니 조치하여 주시기 바랍니다.
In connection with the above work item, we hereof request your (Inspection ■, Test □, Witness □, others □).

2014년02월13일

Year/Month/Date

궤도공영(주) 현장대리인 : 이우종

Company Name, Quality Manager : Name (Signature)

전화번호(Tel.No) : 041-881-2291 FAX번호(Fax NO.): 041-881-2293

검 사 및 시 험 점 검 표 (ITC)

Inspection & Test CheckList

(시공사 작성 점검표를 감리단이 검토, 승인하는 경우)

(Supervison Contractor reviews and approves checklists prepared by Construction Contractor)

1.시공사/공구명 : 1.Constructor/Section :	궤도공영(주) / 호남고속철도 궤도부설 1공구		
2.감리단/공구명 2.Supervisor/Section :	(주)동명기술공단종합건축사사무소 / 호남고속철도 오송~익산간 궤도1공구 감리단		
3.검사점검표 번호 3.Checklist No.	ITC-011	4.검사요청서 번호 4.Inspection Request No.	ITR-HSB-577
5.ITP번호 5.ITP NO	ITP-005	6.ITP 개정번호 6.ITP Rev.	0
7.ITP 공사(작업)명 7.ITP Work Item(activity)	콘크리트 타설(토공구간)	8.ITP 작업공정 8.ITP Work Process	HSB타설(타설 중 검측)
9.세부작업공정 9.Details Work Process	HSB타설(타설 중 검측)	10.장소 10.Location	공주정거장 하부본선 STA. (현) 0K275~ 0K398
11.시공사 검사 / 시험일자 11.Date of Insp./Test	20140213	12.감리단 검사 / 시험일자 12.Date of	20140213
13.점검표 작성자(시공사) 13.Prepared by	송기웅	14.승인자(현장대리인) 14.Approved by	이우종
15.검토자(감리단) 15.Reviewed by	성병길	16.승인자(감리단장) 16.Approved by	김익래

17.일련번호 17.Serial No	18.세부작업공정의 검사 시험항목 18. Inspection & Test Items For Details Work Process	19.적용문서 (합부판정기준) 19.Acceptable Criteria	검 사 결 과 20.시공사 20.Constructor	검 사 결 과 21.감리단 21.Supervisor	22.조치사항/비고 22.Action to be taken/Remarks
1	슈트타설시 콘크리트 타설 높이는 H=1.5m 이하로 유지하였는가?	호남고속철도 궤도1공구 공사시방서	A	A	
2	레미콘 시험항목별 품질시험을 실시하였는가?(공기량 : 4.5±1.5%, 염화물 : 0.3kg/㎥, 슬럼프 : 120±25mm)	호남고속철도 궤도1공구 공사시방서	A	A	
3	콘크리트 타설시 레미콘 출하시간, 도착시간, 타설시간, 타설량 등을 정확하게 기록 및 유지하였는가?	호남고속철도 궤도1공구 공사시방서	A	A	
4	도상콘크리트 타설시 진동기를 사용하고 삽입간격 0.5mm이하, 콘크리트 두께의 약⅔ 깊이까지 시행하였는가?	호남고속철도 궤도1공구 공사시방서	A	A	
5	1일 콘크리트 타설 마무리 지점에 합판거푸집을 견고하게 설치하였는가?	호남고속철도 궤도1공구 공사시방서	A	A	
6	레미콘 차량 유도원을 배치하고 식별가능한 표식(완장 등)을 착용하고 있는가?	호남고속철도 궤도1공구 공사시방서	A	A	
7	1.2차 미장작업시 목손을 사용하였는가?	호남고속철도 궤도1공구 공사시방서	A	A	
8	콘크리트 타설후 습윤 상태로 노출면이 마르지 않도록 보호하였는가?(지상구간 액상피막형성제를 10~12m간격으로 즉시 살포)	호남고속철도 궤도1공구 공사시방서	A	A	

* 검사,시험값이 있는 경우 값을 기록하고 합격인 경우에는 A, 불합격인 경우에는 UA로 표기한다.
Record the results of checking in detail, if any inspection or test results exist. Mark "A"(Acceptable) or "UA"(Unacceptable).

	23.검사자(시공사) 23.Inspected by (Constructor)	24.검토자(감리단) 24.Approved by (Supervisor)
성명 / 서명 Name / Signature	송기웅	김시범
조직 / 소속명 Company / Position	궤도공영(주)	(주)동명기술공단종합건축사사무소
일자 Date	20140213	20140213

검 사 및 시 험 점 검 표 (ITC)

Inspection & Test CheckList

(시공사 작성 점검표를 감리단이 검토, 승인하는 경우)

(Supervison Contractor reviews and approves checklists prepared by Construction Contractor)

1.시공사/공구명 : 1.Constructor/Section :	궤도공영(주) / 호남고속철도 궤도부설 1공구		
2.감리단/공구명 2.Supervisor/Section :	(주)동명기술공단종합건축사사무소 / 호남고속철도 오송~익산간 궤도1공구 감리단		
3.검사점검표 번호 3.Checklist No.	ITC-011	4.검사요청서 번호 4.Inspection Request No.	ITR-HSB-577

17.일련번호 17.Serial No.	18.세부작업공정의 검사 시험항목 18. Inspection & Test Items For Details Work Process	19.적용문서 (합부판정기준) 19.Acceptable Criteria	검 사 결 과 20.시공사 20.Constructor	 21.감리단 21.Supervisor	22.조치사항/비고 22.Action to be taken/Remarks
9	노반분야에서 설치한 중앙 집수정 내에 콘크리트 등 이물질이 떨어지지 않도록 조치하였는가?	호남고속철도 궤도1공구 공사시방서	A	A	
10	적정기구를 사용하여 표면을 거칠게 마무리하였는가?(30mm이상의 깊이에 150mm의 간격으로 종방향으로 시행)	호남고속철도 궤도1공구 공사시방서	A	A	
11	타설 전 안전교육 실시 및 안전보호구 착용 상태를 확인하였는가?	호남고속철도 궤도1공구 공사시방서	A	A	
12	타설 후 안전시설물을 설치하였는가?	호남고속철도 궤도1공구 공사시방서	A	A	
13	타설 후 정리정돈 및 안전수칙 미비사항을 점검하였는가?	호남고속철도 궤도1공구 공사시방서	A	A	

호남고속철도 오송~익산간(궤도1공구)궤도부설 기타공사

공주정거장 하부본선 HSB 검측기록부-타설중

현-0K275~K398 환-0K275.000~0K397.881

2014. 02 . 13

KUEDO
RAILWAY CONSTRUCTION

공사명 : 호남고속철도 오송~익산간(궤도1공구) 궤도부설 기타공사

사진대지

2014년 02월 13일

KUEDO
RAILWAY CONSTRUCTION

사 진 대 지

일자	2014.02.13	사진설명	콘크리트 타설 및 진동다짐

사 진 대 지

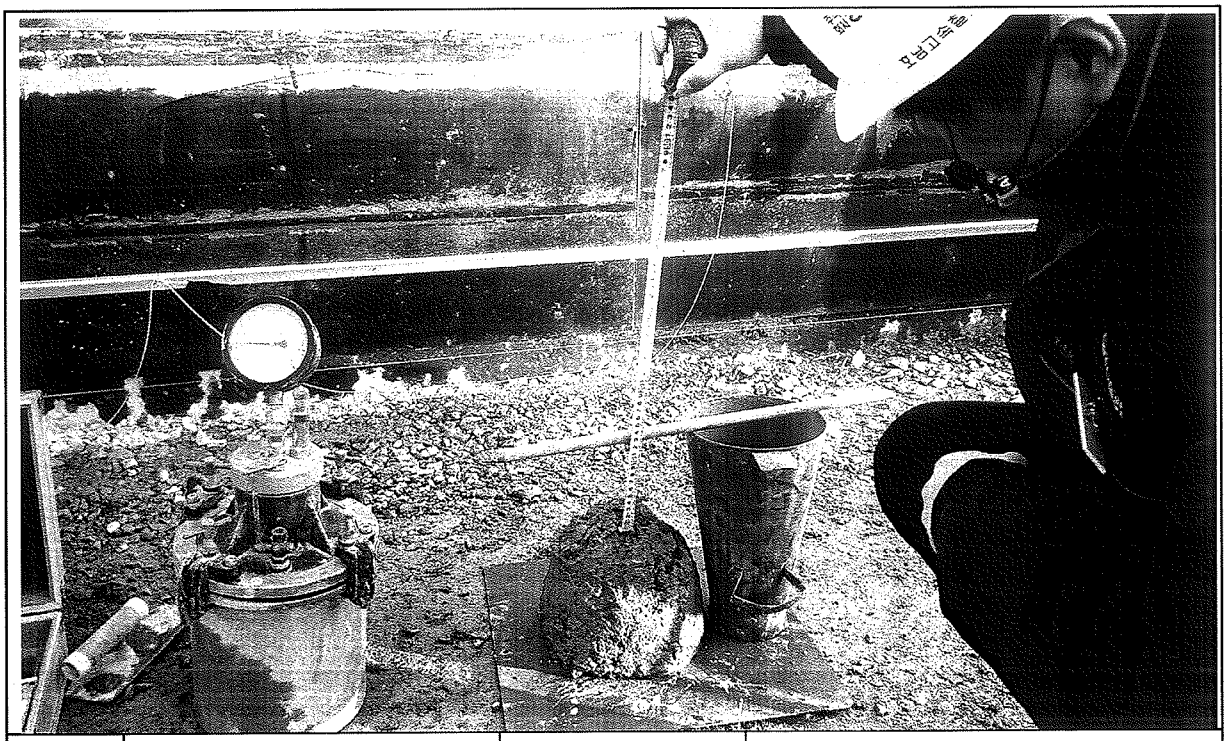

일자	2014.02.13	사진설명	품질시험

공사 참여자 실명부

계약명 : 호남고속철도 오송~익산간(궤도1공구) 궤도부설 기타공사

위 건에 대하여 참여기술자 서명등록을 제출합니다.

2014 년 1 월 13 일

현장대리인 : 이 우 종(인)

작업일	작업위치 및 공종	소속	직위	성명	주민등록번호	공사내용	비고
				최[illegible]	740710	[illegible]	태성
				이[illegible]	600815		
				권[illegible]	740622		
				김[illegible]	660317		
				안[illegible]	580108		
				전[illegible]	581114		
				소[illegible]	630829		
				[illegible]	711007		
				최[illegible]	660310		
				[illegible]	711120		
				[illegible]	690416		
				김[illegible]	660628		
				[illegible]	660109		
				이[illegible]	720830		
				[illegible]	700204		
				[illegible]	680905		
				[illegible]	670810		
				이[illegible]	450910		
				김[illegible]	610726		
				박[illegible]	630114		
				박[illegible]	630311		
				김[illegible]	590705		
				박[illegible]	780224		
				[illegible]	[illegible]		
				김[illegible]	710830		
				배[illegible]	560331		
				[illegible]	680213		
				이[illegible]	690113		
				이[illegible]	660329		

검 사 보 고 서 (IR)

Inspection Report

(검사 ■, 시험 □, 입회점검 □, 기타 □) 보고서 (Inspection ■, TEST □, Witness □, Others □) Report	보고서 번호 : Report No :	IR-HSB-578

시공사 / 공구명 Constructor/Section	궤도공영(주) / 호남고속철도 궤도부설 1공구		
감리단 / 공구명 Supervisor/Section	(주)동명기술공단종합건축사사무소 / 호남고속철도 궤도공사 1공구 감리		
관련문서번호 등(ITR) Reference No. etc.(ITR)	ITR-HSB-578		
점검표 번호(ITC) Checklist No.	ITC-012	세부작업공정 Details Work Process	HSB타설(타설 후 검측)
장소/위치 Location	공주정거장 하부본선 STA. (현) 0K275~ 0K398		

내용(Contents) :

균열유도줄눈 시공상태, 거푸집 제거 시기 적정여부, 콘크리트 양생관리상태

비고(Remarks) : NCR등(발행한 경우: if issue) :

	검사자(감리단) Inspected by (Supervisor)	검토자(감리단) Reviewed by (Supervisor)	승인자(감리단장) Approved by (Supervisor)
성명 / 서명 Name / Signature	김시범	한상민	김익래
조직 / 조직명 Compnay / Position	(주)동명기술공단종합건축사사무소	(주)동명기술공단종합건축사사무소	(주)동명기술공단종합건축사사무소
일자 Date	2014년02월14일	2014년02월14일	2014년02월14일

검 사 요 청 서 (I T R)

Inspection Test Request

1. 발 신 1. From	궤도공영(주) / 호남고속철도 궤도부설 1공구		
2. 수 신 2. To	(주)동명기술공단종합건축사사무소 / 호남고속철도 오송~익산간 궤도1공구 감리단		
3.검사요청서 번호 3.Insp. Test Request No	ITR-HSB-578	4. 검사요청서 작성일자 4. Date of Issue	2014년 02월14일
5.검사대상 공사(작업명) 5.Work Item(activity) to be inspected	HSB타설후검사	6.장소 / 위치 6.Location	공주정거장 하부본선 STA. (현) 0K275~ 0K398
7.검사요구 일/시 7.Date/Time to be Inspected	2014년 02월14일 / 10:00	8. ITP번호/개정번호 8. ITP NO./Rev	ITP-005 / 0
	3 HSB타설(타설 후 검측) 콘크리트 타설(토공구간) H		
9.검사점 일렬번호 / 작업공정 / 검사점 종류 9.Serial No./Work Process / Identification of W/H Point			
10.특기사항 (ITC 및 첨부물 등) 10.Remarks (ITC, Attachment, etc)			

사진대지

위의 작업에 대해 (검사 ■, 시험 □, 입회점검 □, 기타 □) 요청하오니 조치하여 주시기 바랍니다.
In connection with the above work item, we hereof request your (Inspection ■, Test □, Witness □, others □).

2014년02월14일

Year/Month/Date

궤도공영(주) 현장대리인 : 이우종

Company Name, Quality Manager : Name (Signature)

전화번호(Tel.No) : 041-881-2291 FAX번호(Fax NO.): 041-881-2293

검 사 및 시 험 점 검 표 (ITC)

Inspection & Test CheckList

(시공사 작성 점검표를 감리단이 검토, 승인하는 경우)

(Supervison Contractor reviews and approves checklists prepared by Construction Contractor)

1.시공사/공구명 : 1.Constructor/Section :	궤도공영(주) / 호남고속철도 궤도부설 1공구		
2.감리단/공구명 2.Supervisor/Section :	(주)동명기술공단종합건축사사무소 / 호남고속철도 오송~익산간 궤도1공구 감리단		
3.검사점검표 번호 3.Checklist No.	ITC-012	4.검사요청서 번호 4.Inspection Request No.	ITR-HSB-578
5.ITP번호 5.ITP NO	ITP-005	6.ITP 개정번호 6.ITP Rev.	0
7.ITP 공사(작업)명 7.ITP Work Item(activity)	콘크리트 타설(토공구간)	8.ITP 작업공정 8.ITP Work Process	HSB타설(타설 후 검측)
9.세부작업공정 9.Details Work Process	HSB타설(타설 후 검측)	10.장소 10.Location	공주정거장 하부본선 STA. (현) 0K275~ 0K398
11.시공사 검사 / 시험일자 11.Date of Insp./Test	20140214	12.감리단 검사 / 시험일자 12.Date of	20140214
13.점검표 작성자(시공사) 13.Prepared by	송기웅	14.승인자(현장대리인) 14.Approved by	이우종
15.검토자(감리단) 15.Reviewed by	성병길	16.승인자(감리단장) 16.Approved by	김익래

17.일련번호 17.Serial No.	18.세부작업공정의 검사 시험항목 18. Inspection & Test Items For Details Work Process	19.적용문서 (합부판정기준) 19.Acceptable Criteria	검 사 결 과 20.시공사 20.Constructor	 21.감리단 21.Supervisor	22.조치사항/비고 22.Action to be taken/Remarks
1	거푸집 제거 시기는 적정한가? (콘크리트 강도가 자중 및 시공중에 가해지는 강도 이상일 때)	호남고속철도 궤도1공구 공사시방서	A	A	
2	균열유도줄눈 시공은 적정한가? (4.55m±100mm간격, 침목과 침목사이에 배치, HSB두께의 H/3이상 깊이,직각틀림± 50 mm)	호남고속철도 궤도1공구 공사시방서	A	A	
3	콘크리트 양생관리는 적정한가?(한중, 서중시 양생계획에 의거 시행하였는지 여부)	호남고속철도 궤도1공구 공사시방서	A	A	

* 검사,시험값이 있는 경우 값을 기록하고 합격인 경우에는 A, 불합격인 경우에는 UA로 표기한다.
Record the results of checking in detail, if any inspection or test results exist. Mark "A"(Acceptable) or "UA"(Unacceptable).

	23.검사자(시공사) 23.Inspected by (Constructor)	24.검토자(감리단) 24.Approved by (Supervisor)
성명 / 서명 Name / Signature	송기웅	김시범
조직 / 소속명 Company / Position	궤도공영(주)	(주)동명기술공단종합건축사사무소
일자 Date	20140214	20140214

호남고속철도 오송~익산간(궤도1공구)궤도부설 기타공사

공주정거장 하부본선 HSB 검측기록부-타설후

현-0K275~K398 환-0K275.000~0K397.881

2014. 02 . 14

KUEDO
RAILWAY CONSTRUCTION

공사명 : 호남고속철도 오송~익산간(궤도1공구) 궤도부설 기타공사

사진대지

2014년 02월 14일

KUEDO
RAILWAY CONSTRUCTION

사 진 대 지

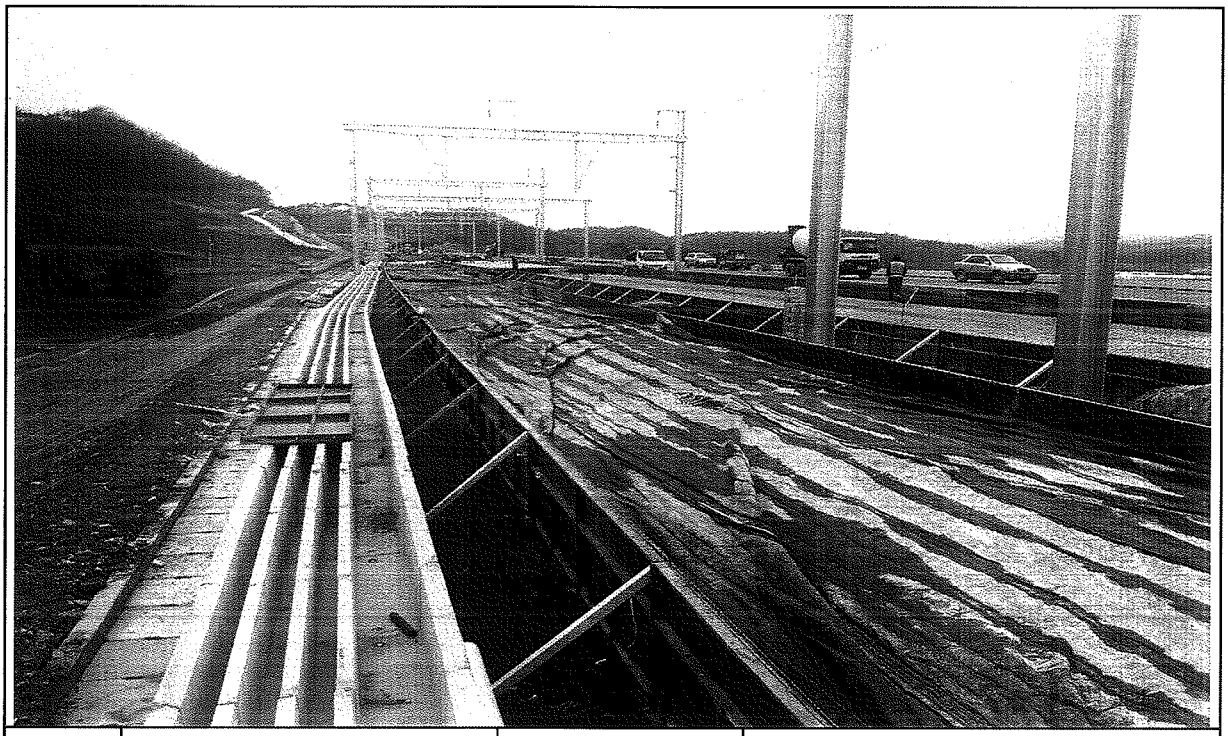

일자	2014.02.14	사진설명	양생

사 진 대 지

일자	2014.02.14	사진설명	완료

검 사 보 고 서 (IR)

Inspection Report

(검사 ■, 시험 □, 입회점검 □, 기타 □) 보고서 (Inspection ■, TEST □, Witness □, Others □) Report	보고서 번호 : Report No :	IR-HSB-579

시공사 / 공구명 Constructor/Section	궤도공영(주) / 호남고속철도 궤도부설 1공구		
감리단 / 공구명 Supervisor/Section	(주)동명기술공단종합건축사사무소 / 호남고속철도 궤도공사 1공구 감리		
관련문서번호 등(ITR) Reference No. etc.(ITR)	ITR-HSB-579		
점검표 번호(ITC) Checklist No.	ITC-011	세부작업공정 Details Work Process	HSB타설(타설 중 검측)
장소/위치 Location	2-1토공6구간 STA. (현) 43K918~ 44K055 (환) 43K953.350 ~ 44K020.350		

내용(Contents) :

레미콘 시험항목별 품질시험, 레미콘 타설 기록여부 , 진동기 적정 사용 여부, 거푸집 설치상태, 표면 거칠기 시공상태, 안전관리상태

비고(Remarks) : NCR등(발행한 경우: if issue) :

	검사자(감리단) Inspected by (Supervisor)	검토자(감리단) Reviewed by (Supervisor)	승인자(감리단장) Approved by (Supervisor)
성명 / 서명 Name / Signature	김시범	한상민	김익래
조직 / 조직명 Compnay / Position	(주)동명기술공단종합건축사사무소	(주)동명기술공단종합건축사사무소	(주)동명기술공단종합건축사사무소
일자 Date	2014년02월15일	2014년02월15일	2014년02월15일

검 사 요 청 서 (ITR)

Inspection Test Request

신 om	궤도공영(주) / 호남고속철도 궤도부설 1공구
신 To	(주)동명기술공단종합건축사사무소 / 호남고속철도 오송~익산간 궤도1공구 감리단

검사요청서 번호 .Insp. Test Request No	ITR-HSB-579	4. 검사요청서 작성일자 4. Date of Issue	2014년 02월15일
5.검사대상 공사(작업명) 5.Work Item(activity) to be inspected	HSB타설중검사	6.장소 / 위치 6.Location	2-1토공6구간 STA. (현) 43K918~ 44K055 (환) 43K953.350 ~ 44K020.350
7.검사요구 일/시 7.Date/Time to be Inspected	2014년 02월15일 / 08:00	8. ITP번호/개정번호 8. ITP NO./Rev	ITP-005 / 0

2 HSB타설(타설 중 검측) 콘크리트 타설(토공구간) H

9.검사점 일렬번호 / 작업공정 / 검사점 종류
9.Serial No./Work Process / Identification of W/H Point

10.특기사항 (ITC 및 첨부물 등)
10.Remarks (ITC, Attachment, etc)

사진대지

위의 작업에 대해 (검사 ■, 시험 □, 입회점검 □, 기타 □) 요청하오니 조치하여 주시기 바랍니다.
In connection with the above work item, we hereof request your (Inspection ■, Test □, Witness □, others □).

2014년02월15일

Year/Month/Date

궤도공영(주) 현장대리인 : 이우종

Company Name, Quality Manager : Name (Signature)

전화번호(Tel.No) : 041-881-2291 FAX번호(Fax NO.): 041-881-2293

검 사 및 시 험 점 검 표 (ITC)

Inspection & Test CheckList

(시공사 작성 점검표를 감리단이 검토, 승인하는 경우)

(Supervison Contractor reviews and approves checklists prepared by Construction Contractor)

1.시공사/공구명 : 1.Constructor/Section :	궤도공영(주) / 호남고속철도 궤도부설 1공구		
2.감리단/공구명 2.Supervisor/Section :	(주)동명기술공단종합건축사사무소 / 호남고속철도 오송~익산간 궤도1공구 감리단		
3.검사점검표 번호 3.Checklist No.	ITC-011	4.검사요청서 번호 4.Inspection Request No.	ITR-HSB-579
5.ITP번호 5.ITP NO	ITP-005	6.ITP 개정번호 6.ITP Rev.	0
7.ITP 공사(작업)명 7.ITP Work Item(activity)	콘크리트 타설(토공구간)	8.ITP 작업공정 8.ITP Work Process	HSB타설(타설 중 검측)
9.세부작업공정 9.Details Work Process	HSB타설(타설 중 검측)	10.장소 10.Location	2-1토공6구간 STA. (현) 43K918~44K055 (환) 43K953.350 ~ 44K020.350
11.시공사 검사 / 시험일자 11.Date of Insp./Test	20140215	12.감리단 검사 / 시험일자 12.Date of	20140215
13.점검표 작성자(시공사) 13.Prepared by	송기웅	14.승인자(현장대리인) 14.Approved by	이우종
15.검토자(감리단) 15.Reviewed by	성병길	16.승인자(감리단장) 16.Approved by	김익래

17.일련번호 17.Serial No	18.세부작업공정의 검사 시험항목 18. Inspection & Test Items For Details Work Process	19.적용문서 (합부판정기준) 19.Acceptable Criteria	검 사 결 과 20.시공사 20.Constructor	 21.감리단 21.Supervisor	22.조치사항/비고 22.Action to be taken/Remarks
1	슈트타설시 콘크리트 타설 높이는 H=1.5m 이하로 유지하였는가?	호남고속철도 궤도1공구 공사시방서	A	A	
2	레미콘 시험항목별 품질시험을 실시하였는가?(공기량 : 4.5±1.5%, 염화물 : 0.3kg/㎥, 슬럼프 : 120±25mm)	호남고속철도 궤도1공구 공사시방서	A	A	
3	콘크리트 타설시 레미콘 출하시간, 도착시간, 타설시간, 타설량 등을 정확하게 기록 및 유지하였는가?	호남고속철도 궤도1공구 공사시방서	A	A	
4	도상콘크리트 타설시 진동기를 사용하고 삽입간격 0.5mm이하, 콘크리트 두께의 약⅔ 깊이까지 시행하였는가?	호남고속철도 궤도1공구 공사시방서	A	A	
5	1일 콘크리트 타설 마무리 지점에 합판거푸집을 견고하게 설치하였는가?	호남고속철도 궤도1공구 공사시방서	A	A	
6	레미콘 차량 유도원을 배치하고 식별가능한 표식(완장 등)을 착용하고 있는가?	호남고속철도 궤도1공구 공사시방서	A	A	
7	1,2차 미장작업시 목손을 사용하였는가?	호남고속철도 궤도1공구 공사시방서	A	A	
8	콘크리트 타설후 습윤 상태로 노출면이 마르지 않도록 보호하였는가?(지상구간 액상피막형성제를 10~12m간격으로 즉시 살포)	호남고속철도 궤도1공구 공사시방서	A	A	

* 검사,시험값이 있는 경우 값을 기록하고 합격인 경우에는 A, 불합격인 경우에는 UA로 표기한다.
Record the results of checking in detail, if any inspection or test results exist. Mark "A"(Acceptable) or "UA"(Unacceptable).

	23.검사자(시공사) 23.Inspected by (Constructor)	24.검토자(감리단) 24.Approved by (Supervisor)
성명 / 서명 Name / Signature	송기웅	김시범
조직 / 소속명 Company / Position	궤도공영(주)	(주)동명기술공단종합건축사사무소
일자 Date	20140215	20140215

검 사 및 시 험 점 검 표 (ITC)

Inspection & Test CheckList

(시공사 작성 점검표를 감리단이 검토, 승인하는 경우)

(Supervison Contractor reviews and approves checklists prepared by Construction Contractor)

공사/공구명 : Constructor/Section :	궤도공영(주) / 호남고속철도 궤도부설 1공구
감리단/공구명 Supervisor/Section :	(주)동명기술공단종합건축사사무소 / 호남고속철도 오송~익산간 궤도1공구 감리단
검사점검표 번호 .Checklist No.	ITC-011
4.검사요청서 번호 4.Inspection Request No.	ITR-HSB-579

17.일련번호 17.Serial No	18.세부작업공정의 검사 시험항목 18. Inspection & Test Items For Details Work Process	19.적용문서 (합부판정기준) 19.Acceptable Criteria	검 사 결 과 20.시공사 20.Constructor	21.감리단 21.Supervisor	22.조치사항/비고 22.Action to be taken/Remarks
9	노반분야에서 설치한 중앙 집수정 내에 콘크리트 등 이물질이 떨어지지 않도록 조치하였는가?	호남고속철도 궤도1공구 공사시방서	A	A	
10	적정기구를 사용하여 표면을 거칠게 마무리하였는가?(30mm이상의 깊이에 150mm의 간격으로 종방향으로 시행)	호남고속철도 궤도1공구 공사시방서	A	A	
11	타설 전 안전교육 실시 및 안전보호구 착용 상태를 확인하였는가?	호남고속철도 궤도1공구 공사시방서	A	A	
12	타설 후 안전시설물을 설치하였는가?	호남고속철도 궤도1공구 공사시방서	A	A	
13	타설 후 정리정돈 및 안전수칙 미비사항을 점검하였는가?	호남고속철도 궤도1공구 공사시방서	A	A	

호남고속철도 오송~익산간(궤도1공구)궤도부설 기타공사

2-1공구 토공6구간 HSB 검측기록부-타설중

현-43K918~44K055 환-43K953.350~44K020.350

2014. 02 . 15

KUEDO
RAILWAY CONSTRUCTION

공사명 : 호남고속철도 오송~익산간(궤도1공구) 궤도부설 기타공사

사진대지

2014년 02월 15일

KUEDO
RAILWAY CONSTRUCTION

사 진 대 지

일자	2014.02.15	사진설명	콘크리트 타설 및 진동다짐

사 진 대 지

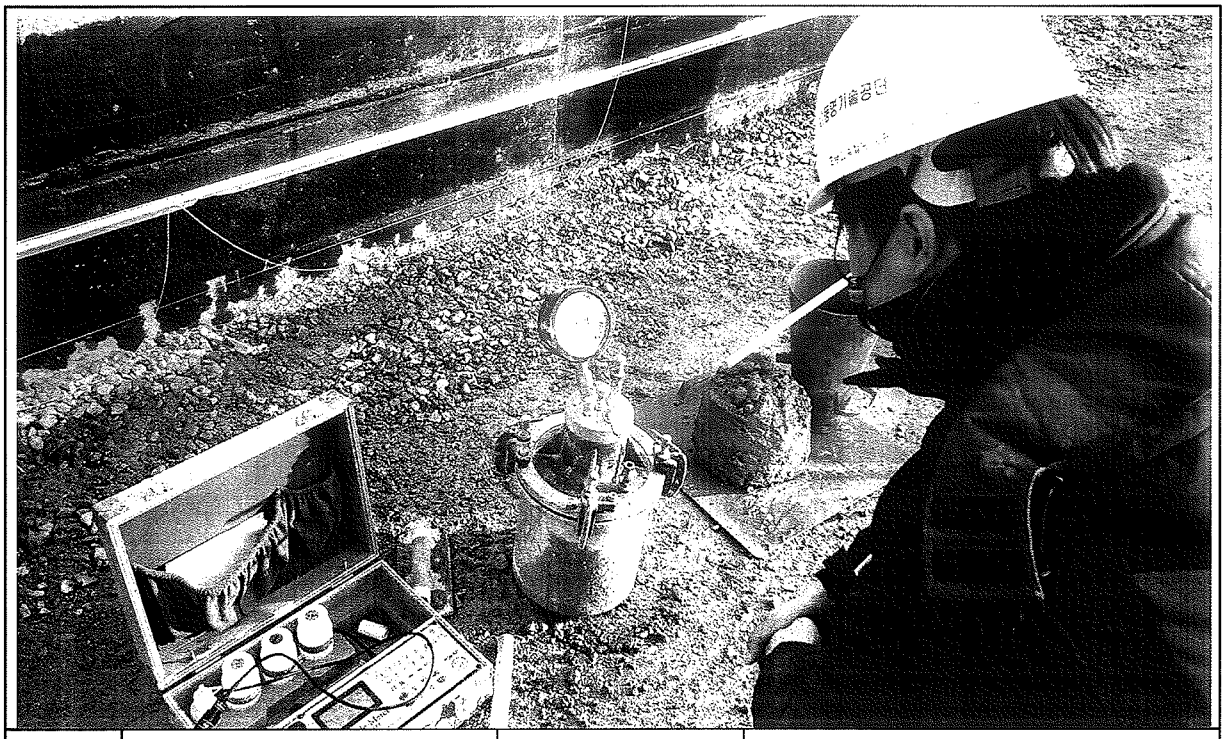

일자	2014.02.15	사진설명	품질시험

공사 참여자 실명부

계약명 : 호남고속철도 오송~익산간(궤도1공구) 궤도부설 기타공사

위 건에 대하여 참여기술자 서명등록을 제출합니다.

2014 년 2 월 5 일

현장대리인 : 이 유 종(인)

작업일	작업위치 및 공종	소속	직위	성명	주민등록번호	공사내용	비고
				최[illegible]	740710		라
				이[illegible]	600815		
				권[illegible]	740622		
				김[illegible]	660317		
				이[illegible]	580108		
				전[illegible]	581114		
				소[illegible]	630829		
				김[illegible]	711007		
				최[illegible]	660310		
				김[illegible]	711120		
				김[illegible]	670416		
				김[illegible]	660728		
				차[illegible]	660109		
				이[illegible]	720830		
				배[illegible]	700204		
				송[illegible]	680905		
				오[illegible]	670810		
				이[illegible]	650910		
				김[illegible]	610206		
				박[illegible]	630114		
				박[illegible]	630311		
				김[illegible]	590705		
				박[illegible]	680224		
				김[illegible]	660914		
				김[illegible]	710830		
				배[illegible]	560331		
				임[illegible]	680213		
				이[illegible]	690113		
				이[illegible]	660329		

검 사 보 고 서 (IR)

Inspection Report

(검사 ■, 시험 □, 입회점검 □, 기타 □) 보고서 (Inspection ■, TEST □, Witness □, Others □) Report	보고서 번호 : Report No :	IR-HSB-580

시공사 / 공구명 Constructor/Section	궤도공영(주) / 호남고속철도 궤도부설 1공구		
감리단 / 공구명 Supervisor/Section	(주)동명기술공단종합건축사사무소 / 호남고속철도 궤도공사 1공구 감리		
관련문서번호 등(ITR) Reference No. etc.(ITR)	ITR-HSB-580		
점검표 번호(ITC) Checklist No.	ITC-010	세부작업공정 Details Work Process	HSB타설(타설 전 검측)
장소/위치 Location	2-1토공6구간 STA. (현) 43K918~ 44K055 (환) 43K953.350 ~ 44K020.350		

내용(Contents) :

노반상태, 콘크리트 타설 마감 높이 및 폭, 시공이음면 Chipping 및 청소여부

비고(Remarks) : NCR등(발행한 경우: if issue) :

	검사자(감리단) Inspected by (Supervisor)	검토자(감리단) Reviewed by (Supervisor)	승인자(감리단장) Approved by (Supervisor)
성명 / 서명 Name / Signature	김시범	한상민	김익래
조직 / 조직명 Compnay / Position	(주)동명기술공단종합건축사사무소	(주)동명기술공단종합건축사사무소	(주)동명기술공단종합건축사사무소
일자 Date	2014년02월14일	2014년02월14일	2014년02월14일

검 사 요 청 서 (I T R)

Inspection Test Request

1. 발 신 1. From	궤도공영(주) / 호남고속철도 궤도부설 1공구		
2. 수 신 2. To	(주)동명기술공단종합건축사사무소 / 호남고속철도 오송~익산간 궤도1공구 감리단		
3.검사요청서 번호 3.Insp. Test Request No	ITR-HSB-580	4. 검사요청서 작성일자 4. Date of Issue	2014년 02월14일
5.검사대상 공사(작업명) 5.Work Item(activity) to be inspected	HSB타설전검측	6.장소 / 위치 6.Location	2-1토공6구간 STA. (현) 43K918~ 44K055 (환) 43K953.350 ~ 44K020.350
7.검사요구 일/시 7.Date/Time to be Inspected	2014년 02월14일 / 09:00	8. ITP번호/개정번호 8. ITP NO./Rev	ITP-005 / 0

1 HSB타설(타설 전 검측) 콘크리트 타설(토공구간) H

9.검사점 일렬번호 / 작업공정 / 검사점 종류
9.Serial No./Work Process / Identification of W/H Point

10.특기사항 (ITC 및 첨부물 등)
10.Remarks (ITC, Attachment, etc)

검측기록부,표준단면도,사진대지,공사참여자 실명부

위의 작업에 대해 (검사 ■, 시험 □, 입회점검 □, 기타 □) 요청하오니 조치하여 주시기 바랍니다.
In connection with the above work item, we hereof request your (Inspection ■, Test □, Witness □, others □).

2014년02월14일

Year/Month/Date

궤도공영(주) 현장대리인 : 이우종

Company Name, Quality Manager : Name (Signature)

전화번호(Tel.No) : 041-881-2291 FAX번호(Fax NO.): 041-881-2293

검 사 및 시 험 점 검 표 (ITC)

Inspection & Test CheckList

(시공사 작성 점검표를 감리단이 검토, 승인하는 경우)

(Supervison Contractor reviews and approves checklists prepared by Construction Contractor)

1.시공사/공구명 : 1.Constructor/Section :	궤도공영(주) / 호남고속철도 궤도부설 1공구		
2.감리단/공구명 2.Supervisor/Section :	(주)동명기술공단종합건축사사무소 / 호남고속철도 오송~익산간 궤도1공구 감리단		
3.검사점검표 번호 3.Checklist No.	ITC-010	4.검사요청서 번호 4.Inspection Request No.	ITR-HSB-580
5.ITP번호 5.ITP NO	ITP-005	6.ITP 개정번호 6.ITP Rev.	0
7.ITP 공사(작업)명 7.ITP Work Item(activity)	콘크리트 타설(토공구간)	8.ITP 작업공정 8.ITP Work Process	HSB타설(타설 전 검측)
9.세부작업공정 9.Details Work Process	HSB타설(타설 전 검측)	10.장소 10.Location	2-1토공6구간 STA. (현) 43K918~ 44K055 (환) 43K953.350 ~ 44K020.350
11.시공사 검사 / 시험일자 11.Date of Insp./Test	20140213	12.감리단 검사 / 시험일자 12.Date of	20140213
13.점검표 작성자(시공사) 13.Prepared by	송기웅	14.승인자(현장대리인) 14.Approved by	이우종
15.검토자(감리단) 15.Reviewed by	성병길	16.승인자(감리단장) 16.Approved by	김익래

17.일련번호 17.Serial No.	18.세부작업공정의 검사 시험항목 18. Inspection & Test Items For Details Work Process	19.적용문서 (합부판정기준) 19.Acceptable Criteria	검 사 결 과 20.시공사 20.Constructor	 21.감리단 21.Supervisor	22.조치사항/비고 22.Action to be taken/Remarks
1	콘크리트 타설 전 레미콘 공장을 방문하여 이상 유무를 확인하였는가?	호남고속철도 궤도1공구 공사시방서	A	A	
2	노반의 뜬 돌, 점토, 기타유해물을 제거하였는가?	호남고속철도 궤도1공구 공사시방서	A	A	
3	거푸집은 콘크리트 타설시 변형이 없도록 단면형상에 맞게 거푸집 외측을 지지대로 지지하였는가?	호남고속철도 궤도1공구 공사시방서	A	A	
4	거푸집은 콘크리트 타설 전에 깨끗이 닦고 유지류를 발라 사용하였는가?	호남고속철도 궤도1공구 공사시방서	A	A	
5	콘크리트 타설 마감 높이 및 폭을 확인하였는가?	호남고속철도 궤도1공구 공사시방서	A	A	
6	신 콘크리트 타설전 거푸집 철거 후 구 콘크리트 시공 이음면을 Chipping 및 Wire Brush 청소 후 시공하였는가?	호남고속철도 궤도1공구 공사시방서	A	A	
7	작업 전 안전교육 실시 및 안전보호구 착용 상태를 점검하였는가?	호남고속철도 궤도1공구 공사시방서	A	A	
8	작업 후 정리정돈 상태를 확인하였는가?	호남고속철도 궤도1공구 공사시방서	A	A	

* 검사,시험값이 있는 경우 값을 기록하고 합격인 경우에는 A, 불합격인 경우에는 UA로 표기한다.
Record the results of checking in detail, if any inspection or test results exist. Mark "A"(Acceptable) or "UA"(Unacceptable).

	23.검사자(시공사) 23.Inspected by (Constructor)	24.검토자(감리단) 24.Approved by (Supervisor)
성명 / 서명 Name / Signature	송기웅	김시범
조직 / 소속명 Company / Position	궤도공영(주)	(주)동명기술공단종합건축사사무소
일자 Date	20140213	20140213

호남고속철도 오송~익산간(궤도1공구)궤도부설 기타공사

2-1공구 토공6구간 HSB 검측기록부

현-43K918~44K055 환-43K953.350~44K020.350

2014. 02 . 14

KUEDO
RAILWAY CONSTRUCTION

2-1공구 토공6 HSB 검측기록부

시공사 확인자 :
감리단 확인자 :

STA		단면높이(내측)				Con'c상단 높이(내측)				단면높이(외측)				Con'c상단 높이(외측)				타설 전체 폭				비 고
현장	환산	설계값	측정값	차		설계값	측정값	차		설계값	측정값	차		설계값	측정값	차		설계값	측정값	차		
				시공사	감리단			시공사	감리단			시공사	감리단			시공사	감리단			시공사	감리단	
43k918.000	43k883.35	300	301	1	2	159.643	159.642	-1	-2	300	300	0	1	159.643	159.643	0	1	8600	8601	1	0	
43k920.000	43k885.35	300	303	3	2	159.640	159.637	-3	-1	300	300	0	1	159.640	159.641	1	2	8600	8602	2	-1	
43k925.000	43k890.35	300	300	0	-1	159.633	159.635	2	1	300	303	3	2	159.633	159.634	1	0	8600	8600	0	0	
43k930.000	43k895.35	300	301	1	2	159.625	159.626	1	1	300	301	1	1	159.625	159.626	1	1	8600	8597	-3	-1	
43k935.000	43k900.35	300	302	2	3	159.618	159.619	1	1	300	300	0	0	159.618	159.619	1	1	8600	8599	-1	0	
43k940.000	43k905.35	300	302	2	1	159.610	159.613	3	3	300	300	0	1	159.610	159.612	2	2	8600	8600	0	1	
43k945.000	43k910.35	300	300	0	0	159.603	159.601	-2	-2	300	299	-1	-2	159.603	159.604	1	2	8600	8601	1	2	
43k950.000	43k915.35	300	301	1	1	159.595	159.593	-2	-1	300	300	0	-1	159.595	159.596	1	0	8600	8602	2	3	
43k955.000	43k920.35	300	303	3	2	159.588	159.589	1	0	300	298	-2	0	159.588	159.589	1	1	8600	8600	0	1	
43k960.000	43k925.35	300	298	-2	-1	159.580	159.581	1	1	300	300	0	0	159.580	159.581	1	-1	8600	8600	0	2	
43k965.000	43k930.35	300	299	-1	0	159.573	159.574	1	0	300	301	1	1	159.573	159.574	1	0	8600	8601	1	1	
43k970.000	43k935.35	300	301	1	1	159.565	159.566	1	0	300	303	3	3	159.565	159.566	1	2	8600	8603	3	3	
43k975.000	43k940.35	300	302	2	2	159.558	159.559	1	1	300	301	1	2	159.558	159.559	1	1	8600	8601	1	1	
43k980.000	43k945.35	300	300	0	0	159.550	159.553	3	2	300	302	2	3	159.550	159.554	4	3	8600	8600	0	0	
43k985.000	43k950.35	300	299	-1	-2	159.543	159.544	1	1	300	302	2	1	159.543	159.541	-2	-2	8600	8602	2	1	
43k990.000	43k955.35	300	301	1	-1	159.535	159.536	1	2	300	300	0	0	159.535	159.536	1	1	8600	8603	3	2	
43k995.000	43k960.35	300	303	3	2	159.528	159.529	1	1	300	298	-2	-2	159.528	159.530	-2	-2	8600	8599	-1	-1	
44k000.000	43k965.35	300	301	1	1	159.520	159.521	1	1	300	299	-1	-1	159.520	159.517	-3	-1	8600	8600	0	0	
44k005.000	43k970.35	300	302	2	2	159.513	159.514	1	1	300	301	1	1	159.513	159.513	0	0	8600	8600	0	2	
44k010.000	43k975.35	300	300	0	0	159.505	159.506	1	1	300	302	2	2	159.505	159.506	1	2	8600	8601	1	1	
44k015.000	43k980.35	300	302	2	2	159.498	159.496	2	2	300	300	0	0	159.498	159.499	1	1	8600	8603	3	2	
44k020.000	43k985.35	300	303	3	3	159.490	159.492	2	1	300	300	0	1	159.490	159.491	1	1	8600	8602	2	0	
44k025.000	43k990.35	300	301	1	1	159.483	159.485	2	1	300	301	1	2	159.483	159.483	0	0	8600	8601	1	1	
44k030.000	43k995.35	300	302	2	2	159.475	159.476	1	0	300	302	2	2	159.475	159.476	1	1	8600	8603	3	3	
44k035.000	44k000.35	300	301	1	1	159.468	159.470	2	1	300	303	3	3	159.468	159.469	1	1	8600	8603	3	2	
44k040.000	44k005.35	300	302	2	1	159.460	159.462	2	2	300	300	0	0	159.460	159.461	1	1	8600	8603	3	1	
44k045.000	44k010.35	300	300	0	1	159.453	159.456	3	3	300	299	-1	-1	159.453	159.454	1	1	8600	8601	1	0	
44k050.000	44k015.35	300	298	-2	-3	159.445	159.446	1	1	300	299	-1	0	159.445	159.447	2	2	8600	8601	1	1	
44k055.000	44k020.35	300	299	-1	-2	159.438	159.439	1	1	300	300	0	2	159.438	159.440	0	1	8600	8601	1	2	

공사명 : 호남고속철도 오송~익산간(궤도1공구) 궤도부설 기타공사

검측 사진대지

2014년 02월 14일

KUEDO
RAILWAY CONSTRUCTION

사 진 대 지

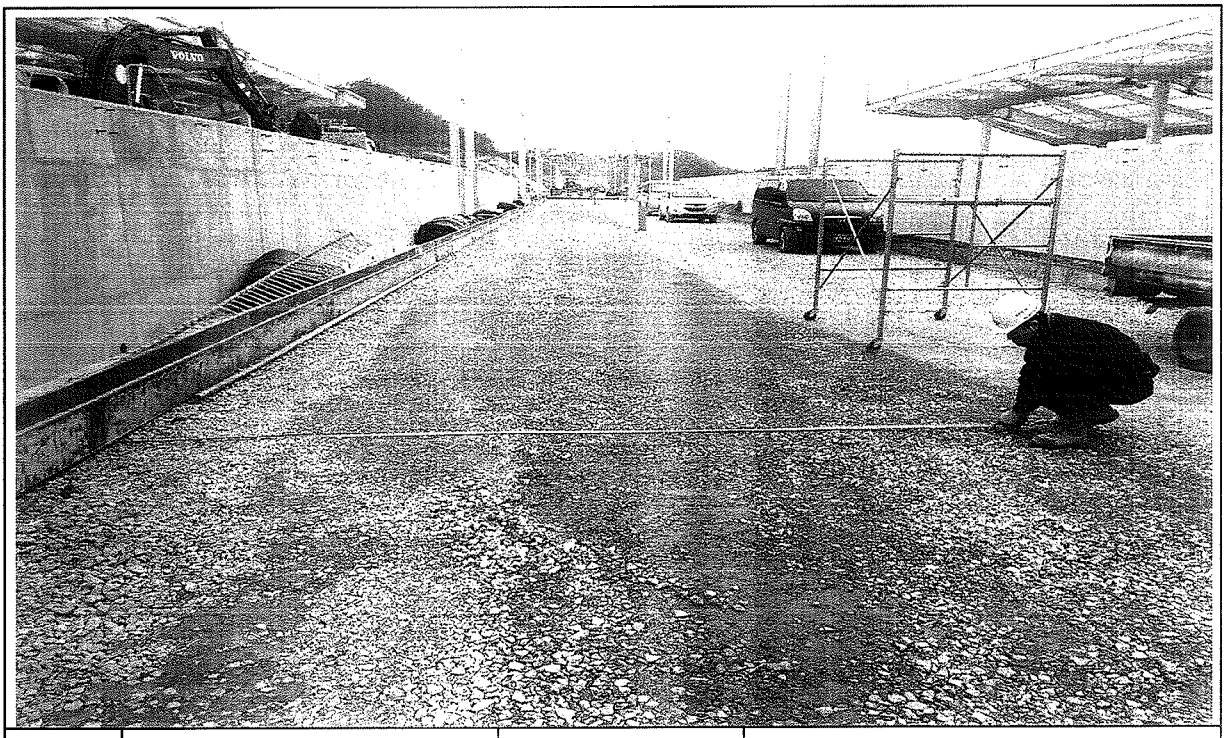

일자	2014.02.14	사진설명	타설전체 폭 검측

사 진 대 지

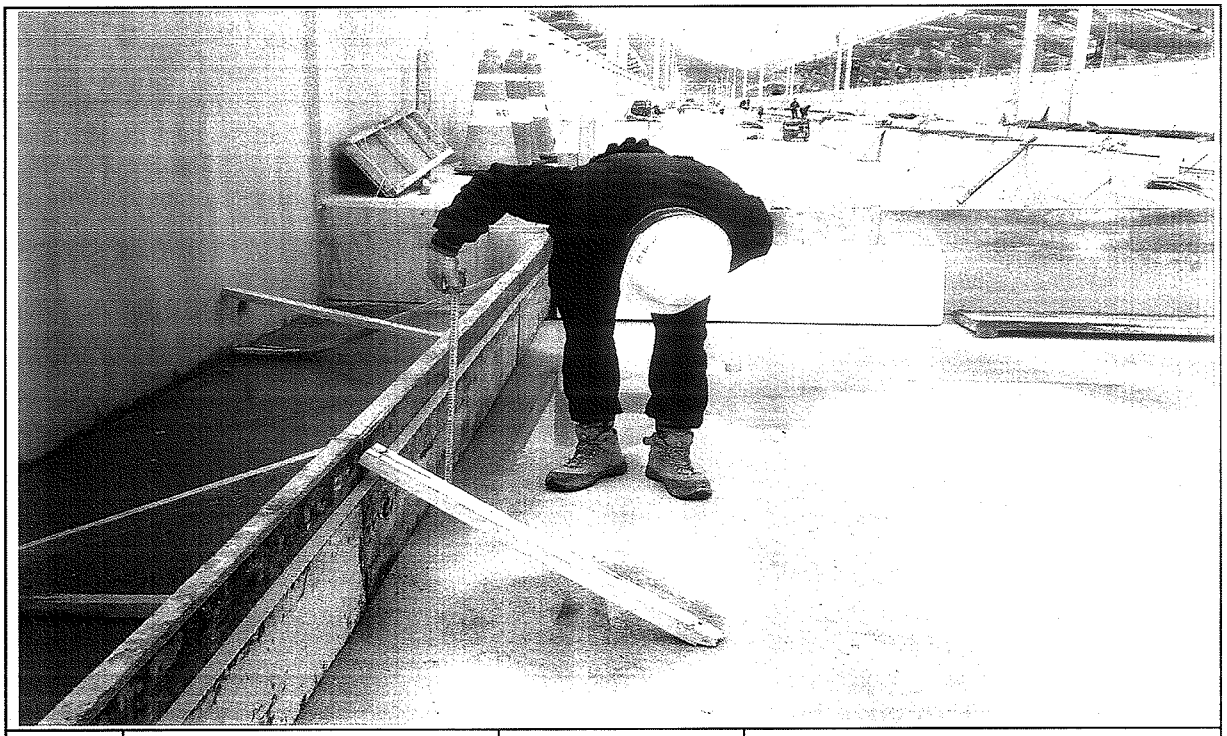

일자	2014.02.14	사진설명	타설높이 검측

사 진 대 지

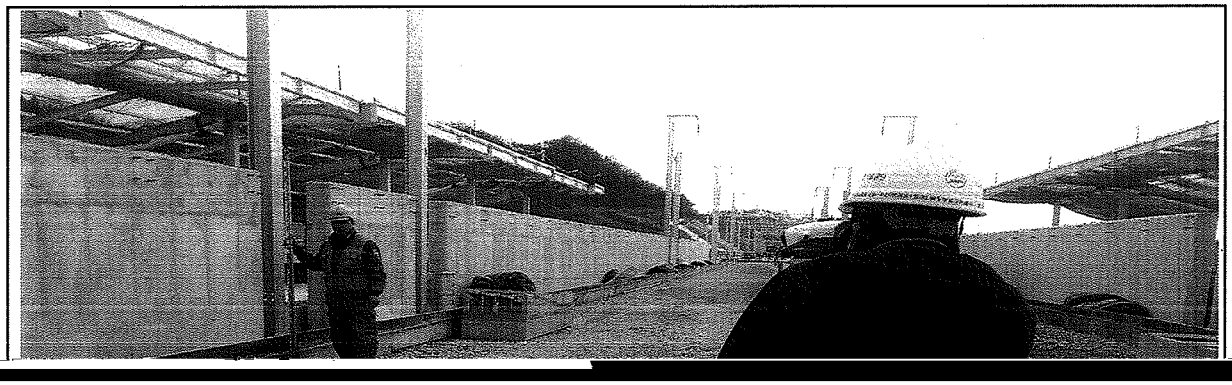

공사 참여자 실명부

계약명 : 호남고속철도 오송~익산간(궤도1공구) 궤도부설 기타공사

위 건에 대하여 참여기술자 서명등록을 제출합니다.

2014 년 2 월 4 일

현장대리인 : 이 유 종(인)

작업일	작업위치 및 공종	소속	직위	성명	주민등록번호	공사내용	비고
				탁태영		궤도공	
				정성훈			
				최택근			
				조용환			
				김은수			
				최민호			
				이광배			
				신동관			
				고태환			
				구기현			
				김홍배			
				김성희			
				박인관			
				노영식			노
				허춘봉			
				허명락			
				기용광			기
				백승호			
				김배봉			
				최재희			
				강태욱			
				주인호			

호남고속철도 오송~익산간 콘크리트도상(Rheda2000) 표준단면도(5)

복선(토공, 직선구간 D=4.8m)

표준단면도

S=1:40

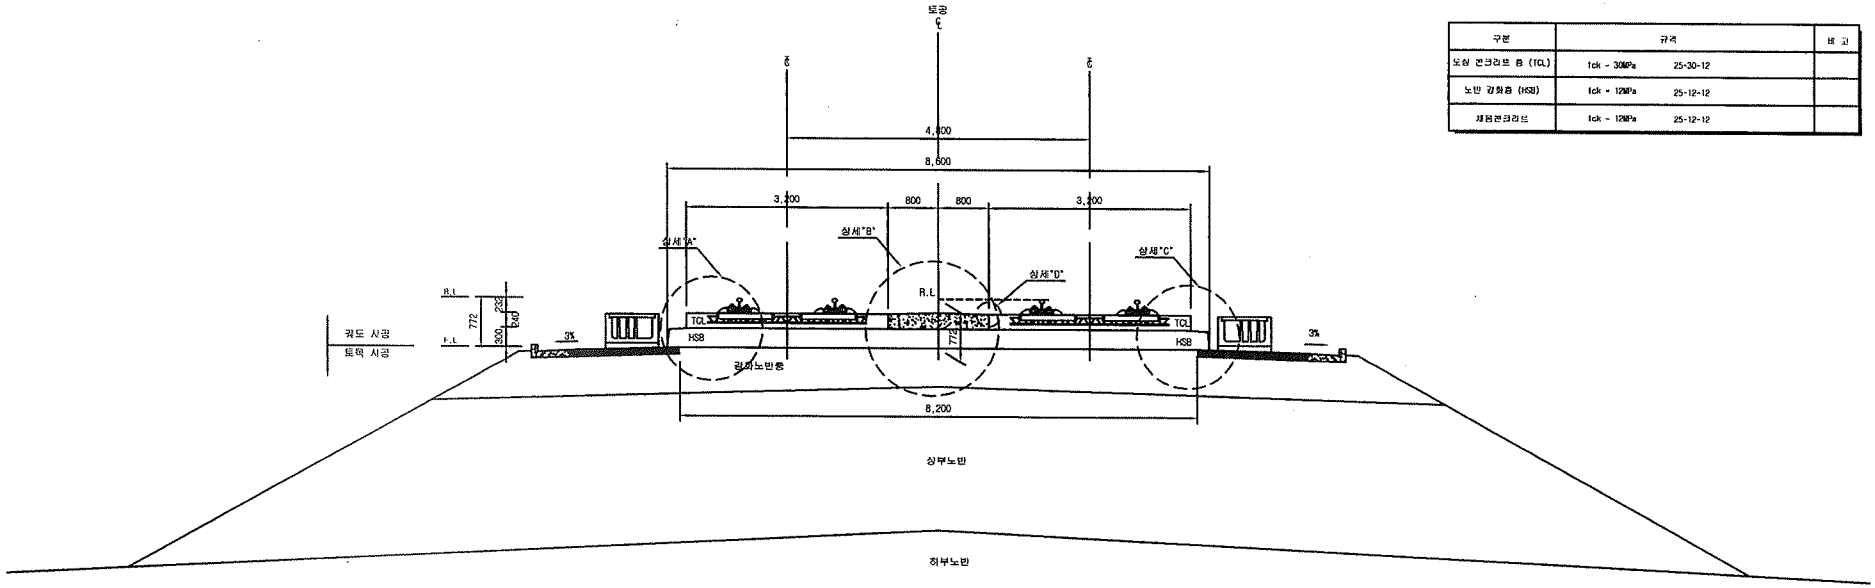

재 료 표

구분	규격		비 고
도상 콘크리트 층 (TCL)	fck = 30MPa	25-30-12	
노반 강화층 (HSB)	fck = 12MPa	25-12-12	
채움콘크리트	fck = 12MPa	25-12-12	

상세"A"

S=1:20

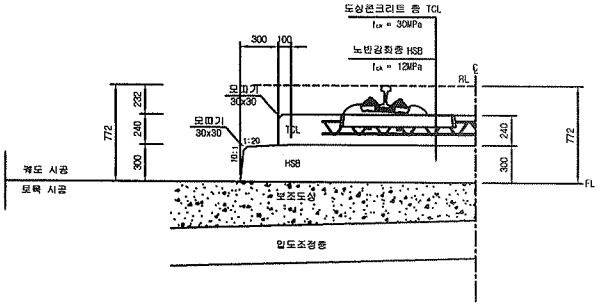

상세"B"

S=1:20

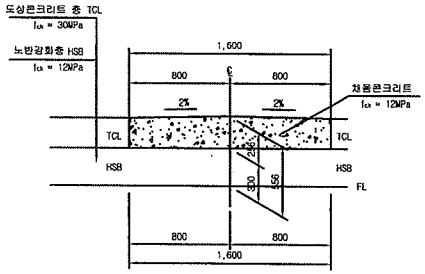

상세"C"

S=1:20

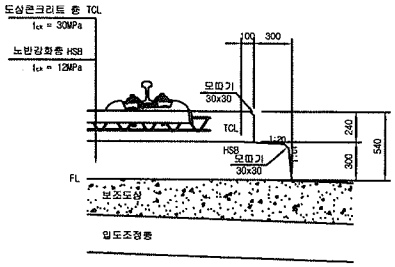

상세"D"

S=1:10

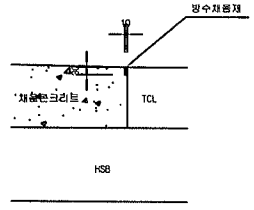

한국철도시설공단 KOREA RAIL NETWORK AUTHORITY		설계회사	(주)동명기술공단 / (주) 유 신							건설분야	토목	철도구분	고속철도	도 면 명	호남고속철도 궤도공사 콘크리트도상(Rheda2000) 표준단면도(5) 복선(토공, 직선구간 D=4.8m)		
		설계감리								건설단계	실시설계	노 선 명	호남고속철도				
설계건명	호남고속철도 궤도공사 제1공구(오송~익산간) 실시설계	시공회사								노선방향	상하선	시설위치	오송~익산				
시공건명	호남고속철도 오송~익산간(궤도1공구) 궤도부설 기타공사	시공감리								운영코드		공 구	제1공구				
				2012.04.09	실시설계준공	이해원	이억영	정상현		도면축척	AS SHOWN	편철번호	229 OF 735	구도면번호		도면번호	C9001235-038
				개정번호	내 용	작성자	검토자	확인자								표준버전	RAIL v1.1(2009)

호남고속철도 오송~익산간 토공 - 교량 접속부 일반도(Rheda2000)

종단면도
S=1:50

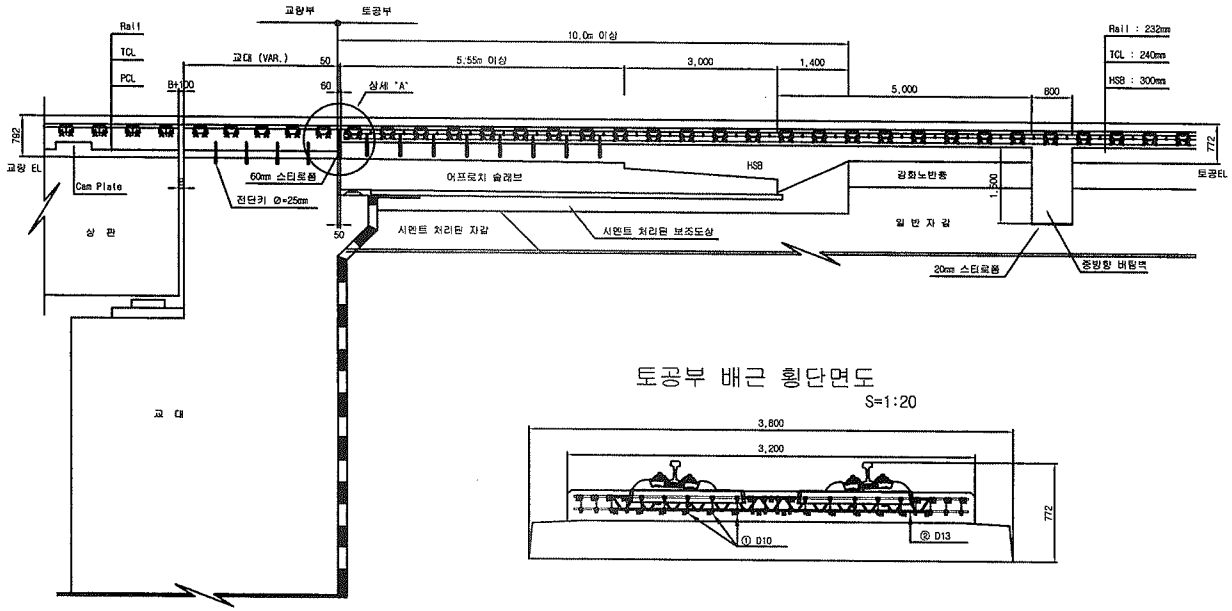

토공부 횡단면도
S=1:50

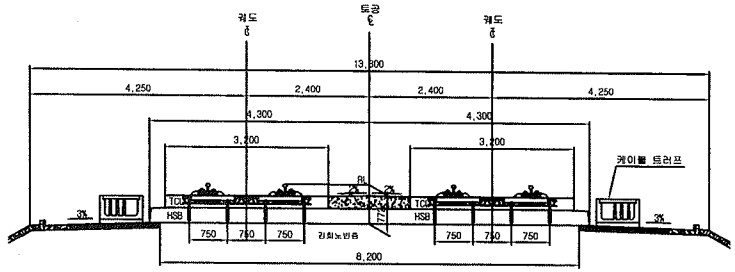

교량 교대부 횡단면도
S=1:50

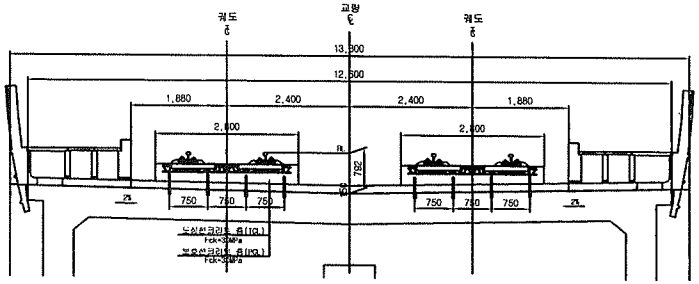

토공부 배근 횡단면도
S=1:20

추가철근 배근 상세도
S=1:20

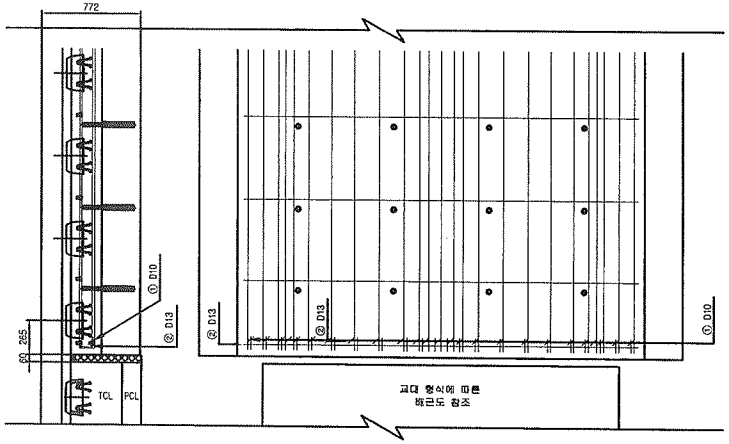

상세 "A"
S=1:20

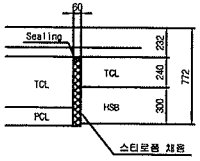

철근상세

② D13

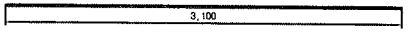

철 근 가 공

D	lo	r
	60	20
D13	78	26
D10	60	20

철 근 재 료 표

(SD40) (개소당)

번 호	직 경	길 이(m)	수 량(개)	총길이(m)	단위중량	총중량	비 고
①	D10	0.233	22	5.126	0.560	2.871	
②	D13	3.100	1	3.100	0.995	3.085	
합계						5.956	

한국철도시설공단 KOREA RAIL NETWORK AUTHORITY		설계회사	(주)동명기술공단 종합건축사사무소	(주) 유 신					건설분야	토목	철도구분	고속철도	도 면 명	호남고속철도 궤도공사 토공 - 교량 접속부 일반도 (Rheda2000)	
		설계감리							건설단계	실시설계	노 선 명	호남고속철도			
설계관명	호남고속철도 궤도공사 제1공구(오송-익산간) 실시설계	시공회사							노선방향	상하선	시설위치	오송-익산			
시공관명	호남고속철도 오송-익산간(궤도1공구) 궤도부설 기타공사	시공감리							분야코드		공 구	제1공구			
					2012.04.09	실시설계준공	오력회	이덕영	정성현		도면축척	AS SHOWN	편철번호	381 OF 735	구도면번호		도면번호 C9002141-026
					개정번호	날 짜	내 용		작성자	검토자	확인자						표준버전 RAIL v1.1(2009)

호남고속철도 오송~익산간 종방향 버팀벽 일반도(Rheda2000)(1)

토공-교량 접속부구간

횡단면도

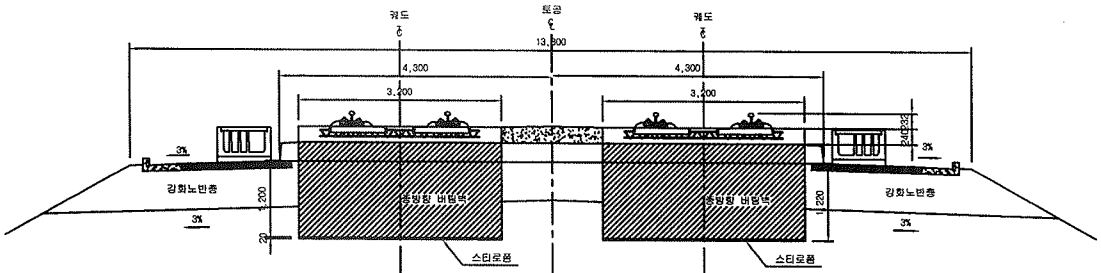

입체도

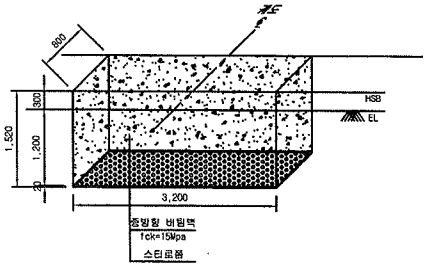

평면도

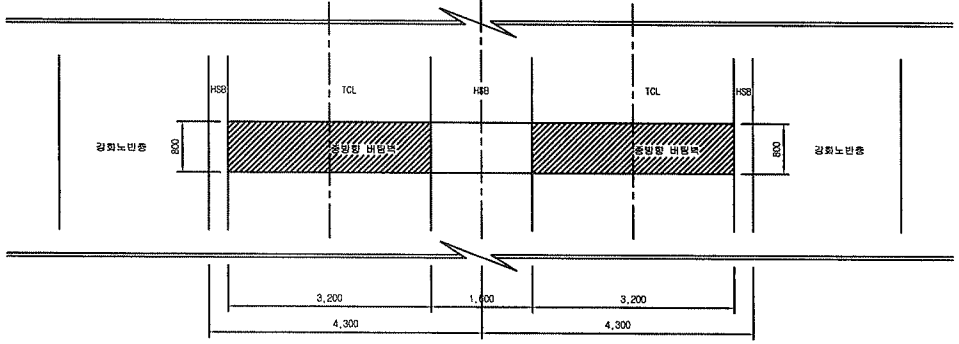

터파기도

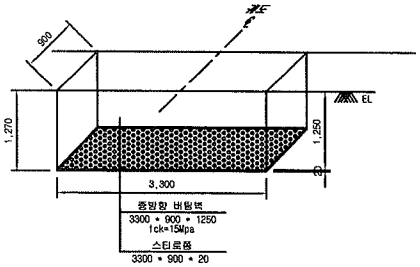

※ 굴착면의 시공오차와 종방향 버팀벽내 철근의 피복두께를 확보하기 위해 굴착면을 +50mm 조정

NOTE

※ 적용시 상세히 검토하여 시공상세도를 재검토 하여야 함.

종단면도

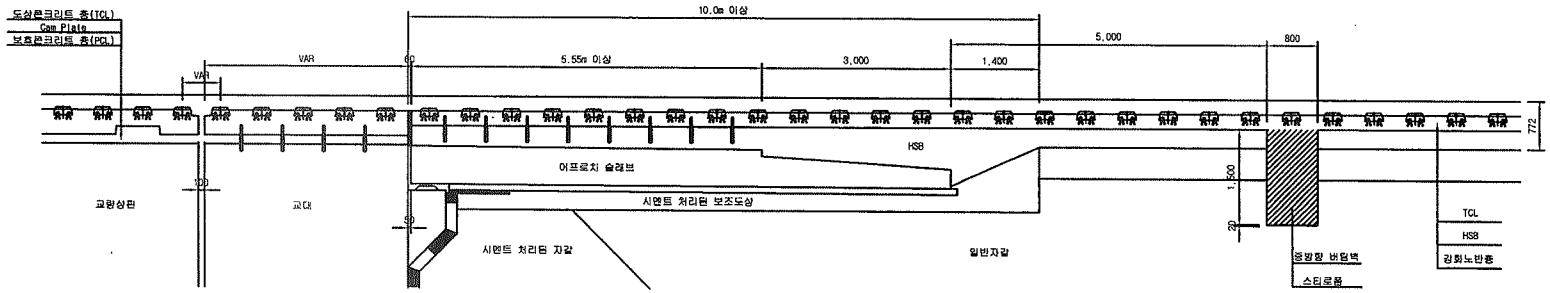

한국철도시설공단 KOREA RAIL NETWORK AUTHORITY		설계회사	(주)동명기술공단 중앙건축사사무소 / (주) 유 신	△						건설분야	토목	철도구분	고속철도	도 면 명	호남고속철도 오송~익산간 종방향 버팀벽 일반도(Rheda2000)(1) 토공-교량 접속부구간		
		설계감리		△						건설단계	실시설계	노 선 명	호남고속철도				
				△						노선방향	상하선	시설위치	오송~익산				
설계건명	호남고속철도 제도공사 제1공구(오송~익산간) 실시설계	시공회사		△	2012.04.09	실시설계준공	모덕희	이덕영	정상면	분업코드		공 구	제1공구				
시공건명	호남고속철도 오송~익산간(궤도1공구) 궤도부설 기타공사	시공감리		개정번호	날 짜	내 용	작성자	검토자	확인자	도면축척	1:40	관리번호	369 OF 735	구도면번호		도면번호	C9002141-034
																표준버전	RAIL v1.1(2009)

검 사 보 고 서 (IR)

Inspection Report

(검사 ■, 시험 □, 입회점검 □, 기타 □) 보고서 (Inspection ■, TEST □, Witness □, Others □) Report	보고서 번호 : Report No :	IR-HSB-581

시공사 / 공구명 Constructor/Section	궤도공영(주) / 호남고속철도 궤도부설 1공구		
감리단 / 공구명 Supervisor/Section	(주)동명기술공단종합건축사사무소 / 호남고속철도 궤도공사 1공구 감리		
관련문서번호 등(ITR) Reference No. etc.(ITR)	ITR-HSB-581		
점검표 번호(ITC) Checklist No.	ITC-012	세부작업공정 Details Work Process	HSB타설(타설 후 검측)
장소/위치 Location	2-1토공6구간 STA. (현) 43K918~ 44K055 (환) 43K953.350 ~ 44K020.350		

내용(Contents) :

균열유도줄눈 시공상태, 거푸집 제거 시기 적정여부, 콘크리트 양생관리상태

비고(Remarks) : NCR등(발행한 경우: if issue) :

	검사자(감리단) Inspected by (Supervisor)	검토자(감리단) Reviewed by (Supervisor)	승인자(감리단장) Approved by (Supervisor)
성명 / 서명 Name / Signature	김시범	한상민	김익래
조직 / 조직명 Compnay / Position	(주)동명기술공단종합건축사사무소	(주)동명기술공단종합건축사사무소	(주)동명기술공단종합건축사사무소
일자 Date	2014년02월16일	2014년02월16일	2014년02월16일

검 사 요 청 서 (I T R)

Inspection Test Request

1. 발 신 1. From	궤도공영(주) / 호남고속철도 궤도부설 1공구		
2. 수 신 2. To	(주)동명기술공단종합건축사사무소 / 호남고속철도 오송~익산간 궤도1공구 감리단		
3.검사요청서 번호 3.Insp. Test Request No	ITR-HSB-581	4. 검사요청서 작성일자 4. Date of Issue	2014년 02월16일
5.검사대상 공사(작업명) 5.Work Item(activity) to be inspected	HSB타설후검사	6.장소 / 위치 6.Location	2-1토공6구간 STA. (현) 43K918~ 44K055 (환) 43K953.350 ~ 44K020.350
7.검사요구 일/시 7.Date/Time to be Inspected	2014년 02월16일 / 10:00	8. ITP번호/개정번호 8. ITP NO./Rev	ITP-005 / 0

3 HSB타설(타설 후 검측) 콘크리트 타설(토공구간) H

9.검사점 일렬번호 / 작업공정 / 검사점 종류
9.Serial No./Work Process / Identification of W/H Point

10.특기사항 (ITC 및 첨부물 등)
10.Remarks (ITC, Attachment, etc)

사진대지

위의 작업에 대해 (검사 ■, 시험 □, 입회점검 □, 기타 □) 요청하오니 조치하여 주시기 바랍니다.
In connection with the above work item, we hereof request your (Inspection ■, Test □, Witness □, others □).

2014년02월16일

Year/Month/Date

궤도공영(주) 현장대리인 : 이우종

Company Name, Quality Manager : Name (Signature)

전화번호(Tel.No) : 041-881-2291 FAX번호(Fax NO.): 041-881-2293

검 사 및 시 험 점 검 표 (ITC)

Inspection & Test CheckList

(시공사 작성 점검표를 감리단이 검토, 승인하는 경우)

(Supervison Contractor reviews and approves checklists prepared by Construction Contractor)

1.시공사/공구명 : 1.Constructor/Section :	궤도공영(주) / 호남고속철도 궤도부설 1공구		
2.감리단/공구명 2.Supervisor/Section :	(주)동명기술공단종합건축사사무소 / 호남고속철도 오송~익산간 궤도1공구 감리단		
3.검사점검표 번호 3.Checklist No.	ITC-012	4.검사요청서 번호 4.Inspection Request No.	ITR-HSB-581
5.ITP번호 5.ITP NO	ITP-005	6.ITP 개정번호 6.ITP Rev.	0
7.ITP 공사(작업)명 7.ITP Work Item(activity)	콘크리트 타설(토공구간)	8.ITP 작업공정 8.ITP Work Process	HSB타설(타설 후 검측)
9.세부작업공정 9.Details Work Process	HSB타설(타설 후 검측)	10.장소 10.Location	2-1토공6구간 STA. (현) 43K918~ 44K055 (환) 43K953.350 ~ 44K020.350
11.시공사 검사 / 시험일자 11.Date of Insp./Test	20140216	12.감리단 검사 / 시험일자 12.Date of	20140216
13.점검표 작성자(시공사) 13.Prepared by	송기웅	14.승인자(현장대리인) 14.Approved by	이우종
15.검토자(감리단) 15.Reviewed by	성병길	16.승인자(감리단장) 16.Approved by	김익래

17.일련번호 17.Serial No.	18.세부작업공정의 검사 시험항목 18. Inspection & Test Items For Details Work Process	19.적용문서 (합부판정기준) 19.Acceptable Criteria	검 사 결 과 20.시공사 20.Constructor	 21.감리단 21.Supervisor	22.조치사항/비고 22.Action to be taken/Remarks
1	거푸집 제거 시기는 적정한가? (콘크리트 강도가 자중 및 시공중에 가해지는 강도 이상일 때)	호남고속철도 궤도1공구 공사시방서	A	A	
2	균열유도줄눈 시공은 적정한가? (4.55m±100mm간격, 침목과 침목사이에 배치, HSB두께의 H/3이상 깊이,직각틀림± 50 ㎜)	호남고속철도 궤도1공구 공사시방서	A	A	
3	콘크리트 양생관리는 적정한가?(한중, 서중시 양생계획에 의거 시행하였는지 여부)	호남고속철도 궤도1공구 공사시방서	A	A	

* 검사,시험값이 있는 경우 값을 기록하고 합격인 경우에는 A, 불합격인 경우에는 UA로 표기한다.
Record the results of checking in detail, if any inspection or test results exist. Mark "A"(Acceptable) or "UA"(Unacceptable).

	23.검사자(시공사) 23.Inspected by (Constructor)	24.검토자(감리단) 24.Approved by (Supervisor)
성명 / 서명 Name / Signature	송기웅	김시범
조직 / 소속명 Company / Position	궤도공영(주)	(주)동명기술공단종합건축사사무소
일자 Date	20140216	20140216

호남고속철도 오송~익산간(궤도1공구)궤도부설 기타공사

2-1공구 토공6구간 HSB 검측기록부-타설후

현-43K918~44K055 환-43K953.350~44K020.350

2014. 02 . 16

KUEDO
RAILWAY CONSTRUCTION

공사명 : 호남고속철도 오송~익산간(궤도1공구) 궤도부설 기타공사

사진대지

2014년 02월 16일

KUEDO
RAILWAY CONSTRUCTION

사 진 대 지

일자	2014.02.16	사진설명	양생

사 진 대 지

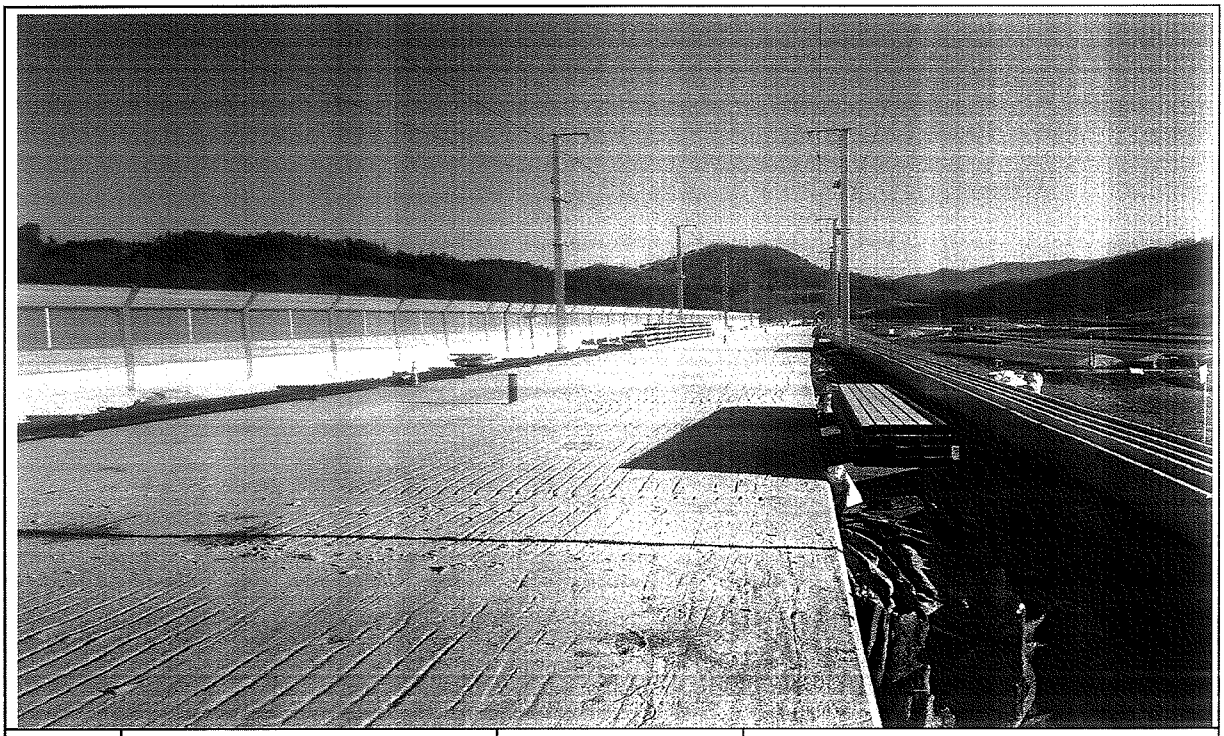

일자	2014.02.16	사진설명	완료

검 사 보 고 서 (IR)

Inspection Report

(검사 ■, 시험 □, 입회점검 □, 기타 □) 보고서 (Inspection ■, TEST □, Witness □, Others □) Report	보고서 번호 : Report No :	IR-HSB-582

시공사 / 공구명 Constructor/Section	궤도공영(주) / 호남고속철도 궤도부설 1공구		
감리단 / 공구명 Supervisor/Section	(주)동명기술공단종합건축사사무소 / 호남고속철도 궤도공사 1공구 감리		
관련문서번호 등(ITR) Reference No. etc.(ITR)	ITR-HSB-582		
점검표 번호(ITC) Checklist No.	ITC-010	세부작업공정 Details Work Process	HSB타설(타설 전 검측)
장소/위치 Location	공주정거장 상부본선 STA. (현) 0K812~ 0K954		

내용(Contents) :

노반상태, 콘크리트 타설 마감 높이 및 폭, 시공이음면 Chipping 및 청소여부

비고(Remarks) : NCR등(발행한 경우: if issue) :

	검사자(감리단) Inspected by (Supervisor)	검토자(감리단) Reviewed by (Supervisor)	승인자(감리단장) Approved by (Supervisor)
성명 / 서명 Name / Signature	김시범	한상민	김익래
조직 / 조직명 Compnay / Position	(주)동명기술공단종합건축사사무소	(주)동명기술공단종합건축사사무소	(주)동명기술공단종합건축사사무소
일자 Date	2014년02월14일	2014년02월14일	2014년02월14일

검 사 요 청 서 (I T R)

Inspection Test Request

1. 발 신 1. From	궤도공영(주) / 호남고속철도 궤도부설 1공구		
2. 수 신 2. To	(주)동명기술공단종합건축사사무소 / 호남고속철도 오송~익산간 궤도1공구 감리단		
3.검사요청서 번호 3.Insp. Test Request No	ITR-HSB-582	4. 검사요청서 작성일자 4. Date of Issue	2014년 02월14일
5.검사대상 공사(작업명) 5.Work Item(activity) to be inspected	HSB타설전검측	6.장소 / 위치 6.Location	공주정거장 상부본선 STA. (현) 0K812~ 0K954
7.검사요구 일/시 7.Date/Time to be Inspected	2014년 02월14일 / 09:00	8. ITP번호/개정번호 8. ITP NO./Rev	ITP-005 / 0

1 HSB타설(타설 전 검측) 콘크리트 타설(토공구간) H

9.검사점 일렬번호 / 작업공정 / 검사점 종류
9.Serial No./Work Process / Identification of W/H Point

10.특기사항 (ITC 및 첨부물 등)
10.Remarks (ITC, Attachment, etc)

검측기록부,표준단면도,사진대지,공사참여자 실명부

위의 작업에 대해 (검사 ■, 시험 □, 입회점검 □, 기타 □) 요청하오니 조치하여 주시기 바랍니다.
In connection with the above work item, we hereof request your (Inspection ■, Test □, Witness □, others □).

2014년02월14일

Year/Month/Date

궤도공영(주) 현장대리인 : 이우종

Company Name, Quality Manager : Name (Signature)

전화번호(Tel.No) : 041-881-2291 FAX번호(Fax NO.): 041-881-2293

검 사 및 시 험 점 검 표 (ITC)

Inspection & Test CheckList

(시공사 작성 점검표를 감리단이 검토, 승인하는 경우)

(Supervison Contractor reviews and approves checklists prepared by Construction Contractor)

1.시공사/공구명 : 1.Constructor/Section :	궤도공영(주) / 호남고속철도 궤도부설 1공구		
2.감리단/공구명 2.Supervisor/Section :	(주)동명기술공단종합건축사사무소 / 호남고속철도 오송~익산간 궤도1공구 감리단		
3.검사점검표 번호 3.Checklist No.	ITC-010	4.검사요청서 번호 4.Inspection Request No.	ITR-HSB-582
5.ITP번호 5.ITP NO	ITP-005	6.ITP 개정번호 6.ITP Rev.	0
7.ITP 공사(작업)명 7.ITP Work Item(activity)	콘크리트 타설(토공구간)	8.ITP 작업공정 8.ITP Work Process	HSB타설(타설 전 검측)
9.세부작업공정 9.Details Work Process	HSB타설(타설 전 검측)	10.장소 10.Location	공주정거장 상부본선 STA. (현) 0K812~ 0K954
11.시공사 검사 / 시험일자 11.Date of Insp./Test	20140213	12.감리단 검사 / 시험일자 12.Date of	20140214
13.점검표 작성자(시공사) 13.Prepared by	송기웅	14.승인자(현장대리인) 14.Approved by	이우종
15.검토자(감리단) 15.Reviewed by	성병길	16.승인자(감리단장) 16.Approved by	김익래

17.일련번호 17.Serial No	18.세부작업공정의 검사 시험항목 18. Inspection & Test Items For Details Work Process	19.적용문서 (합부판정기준) 19.Acceptable Criteria	검 사 결 과 20.시공사 20.Constructor	 21.감리단 21.Supervisor	22.조치사항/비고 22.Action to be taken/Remarks
1	콘크리트 타설 전 레미콘 공장을 방문하여 이상 유무를 확인하였는가?	호남고속철도 궤도1공구 공사시방서	A	A	
2	노반의 뜬 돌, 점토, 기타유해물을 제거하였는가?	호남고속철도 궤도1공구 공사시방서	A	A	
3	거푸집은 콘크리트 타설시 변형이 없도록 단면형상에 맞게 거푸집 외측을 지지대로 지지하였는가?	호남고속철도 궤도1공구 공사시방서	A	A	
4	거푸집은 콘크리트 타설 전에 깨끗이 닦고 유지류를 발라 사용하였는가?	호남고속철도 궤도1공구 공사시방서	A	A	
5	콘크리트 타설 마감 높이 및 폭을 확인하였는가?	호남고속철도 궤도1공구 공사시방서	A	A	
6	신 콘크리트 타설전 거푸집 철거 후 구 콘크리트 시공 이음면을 Chipping 및 Wire Brush 청소 후 시공하였는가?	호남고속철도 궤도1공구 공사시방서	A	A	
7	작업 전 안전교육 실시 및 안전보호구 착용 상태를 점검하였는가?	호남고속철도 궤도1공구 공사시방서	A	A	
8	작업 후 정리정돈 상태를 확인하였는가?	호남고속철도 궤도1공구 공사시방서	A	A	

* 검사,시험값이 있는 경우 값을 기록하고 합격인 경우에는 A, 불합격인 경우에는 UA로 표기한다.
Record the results of checking in detail, if any inspection or test results exist. Mark "A"(Acceptable) or "UA"(Unacceptable).

	23.검사자(시공사) 23.Inspected by (Constructor)	24.검토자(감리단) 24.Approved by (Supervisor)
성명 / 서명 Name / Signature	송기웅	김시범
조직 / 소속명 Company / Position	궤도공영(주)	(주)동명기술공단종합건축사사무소
일자 Date	20140213	20140214

호남고속철도 오송~익산간(궤도1공구)궤도부설 기타공사

공주정거장 상부본선 HSB 검측기록부

현-0K812~0K954 환-0K812.850~0K954.000

2014. 02 . 14

KUEDO
RAILWAY CONSTRUCTION

공주정거장 상부본선 HSB 검측기록부

시공사 확인자 : 송기호 (인)
감리단 확인자 : 김성배 (인)

STA		단면높이(내측)				Con'c상단 높이(내측)				단면높이(외측)				Con'c상단 높이(외측)				타설 전체 폭				비 고
현장	환산	설계값	측정값	차		설계값	측정값	차		설계값	측정값	차		설계값	측정값	차		설계값	측정값	차		
				시공사	감리단			시공사	감리단			시공사	감리단			시공사	감리단			시공사	감리단	
k812.000	k812.85	300	301	1	-1	159.297	159.298	1	-1	300	297	-3	-2	159.297	159.296	-1	-3	5697	5696	-1	-2	
k816.000	k816.	300	302	2	0	159.289	159.290	1	0	300	301	1	0	159.289	159.287	-2	-1	6115	6114	-1	2	
k821.000	k821.	300	303	3	1	159.282	159.285	3	2	300	300	0	2	159.282	159.282	0	-1	6532	6530	-2	0	
k826.000	k826.	300	301	1	0	159.274	159.275	1	-1	300	302	2	1	159.274	159.273	-1	-2	6949	6950	1	1	
k831.000	k831.	300	301	1	2	159.267	159.265	-2	-1	300	300	0	-1	159.267	159.269	1	0	7367	7366	-1	-2	
k836.000	k836.	300	300	0	0	159.259	159.260	1	0	300	301	1	-2	159.259	159.257	-2	-1	7748	7747	-1	-2	
k841.000	k841.	300	298	-2	-1	159.318	159.317	-1	-2	300	302	2	1	159.318	159.320	2	1	3800	3800	0	0	S.P 0K850 .565
k846.000	k846.	300	299	-1	0	159.310	159.311	1	0	300	300	0	-1	159.310	159.311	1	-1	3800	3800	0	0	
k851.000	k851.	300	303	3	2	159.302	159.303	1	2	301	302	1	1	159.304	159.305	1	0	3800	3802	2	1	
k856.000	k856.	298	297	-1	0	159.294	159.292	-2	-1	304	305	1	-2	159.299	159.299	-2	-1	3800	3801	1	1	
k861.000	k861.	297	299	2	1	159.285	159.285	0	-1	307	305	-2	-1	159.295	159.296	1	2	3800	3803	3	2	
k866.000	k866.	296	297	1	0	159.276	159.274	-2	-2	310	312	2	1	159.290	159.291	1	-1	3800	3801	1	1	
k871.000	k871.	295	296	1	0	159.268	159.267	-1	0	313	314	1	0	159.286	159.284	-2	-1	3800	3800	0	-1	
k876.000	k876.	294	295	1	-2	159.259	159.260	1	0	316	316	0	-2	159.282	159.280	-2	-1	3800	3802	2	1	
k881.000	k881.	292	293	1	0	159.250	159.249	-3	-2	319	320	-1	0	159.277	159.278	1	0	3800	3802	2	1	
k886.000	k886.	291	293	2	0	159.241	159.240	-1	-2	323	323	0	0	159.273	159.272	-1	-2	3800	3800	0	2	
k891.000	k891.	290	291	1	-1	159.233	159.232	-1	1	326	326	0	-1	159.268	159.267	-1	-3	3800	3800	0	-1	P.C 0K900 .558
k896.000	k896.	289	287	-2	-1	159.224	159.227	3	2	329	327	-2	-1	159.264	159.266	-4	-3	3800	3802	2	1	
k901.000	k901.	288	289	1	-1	159.216	159.217	1	1	331	330	-1	0	159.259	159.257	-2	-1	3800	3801	1	1	
k906.000	k906.	288	289	1	-2	159.208	159.207	-1	-2	331	331	0	0	159.251	159.250	-1	-2	3800	3802	2	0	
k911.000	k911.	288	287	-1	-2	159.201	159.199	-2	0	331	332	1	-1	159.244	159.245	1	1	3800	3801	1	-1	
k916.000	k916.	288	290	2	1	159.193	159.194	1	1	331	332	1	1	159.236	159.235	-1	-2	3800	3800	1	-1	
k921.000	k921.	288	287	-1	-3	159.186	159.188	2	1	331	333	+2	1	159.229	159.227	-2	-1	3800	3802	2	1	
k926.000	k926.	288	287	-1	-2	159.178	159.179	1	-1	331	333	2	0	159.221	159.222	1	0	3800	3801	1	-1	
k931.000	k931.	288	290	2	-1	159.171	159.162	1	-1	331	331	0	-1	159.214	159.213	-1	0	3800	3800	0	1	
k936.000	k936.	288	287	-1	0	159.163	159.164	1	-2	331	330	-1	-2	159.206	159.204	-2	-1	3800	3804	4	3	
k941.000	k941.	288	288	0	-1	159.156	159.156	0	0	331	331	0	-1	159.199	159.200	1	1	3800	3801	1	1	C.P 0K947 .756
k946.000	k946.	288	287	-1	0	159.148	159.149	-1	-3	331	330	-1	-2	159.191	159.191	0	-1	3800	3800	0	-2	
k951.000	k951.	289	290	1	0	159.142	159.140	-2	-1	328	327	-1	0	159.181	159.183	2	1	3800	3798	-2	-1	
k954.000	k954.	289	290	1	-1	159.139	159.138	-1	-1	328	328	0	0	159.178	159.176	-2	-1	3800	3800	0	0	

공사명 : 호남고속철도 오송~익산간(궤도1공구) 궤도부설 기타공사

검측 사진대지

2014년 02월 14일

KUEDO
RAILWAY CONSTRUCTION

사 진 대 지

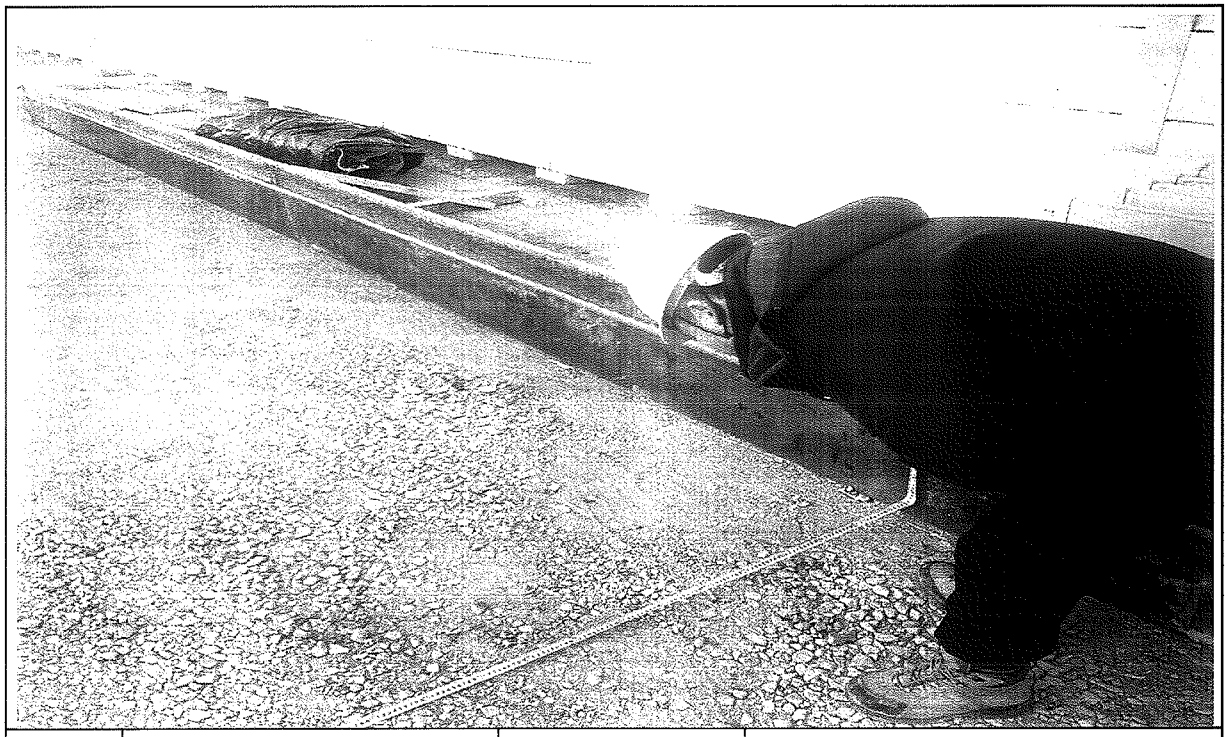

일자	2014.02.14	사진설명	타설전체 폭 검측

사 진 대 지

일자	2014.02.14	사진설명	타설높이 검측

사 진 대 지

일자	2014.02.14	사진설명	거푸집 높이 검측

공사 참여자 실명부

계약명 : 호남고속철도 오송~익산간(궤도1공구) 궤도부설 기타공사

위 건에 대하여 참여기술자 서명등록을 제출합니다.

2014 년 2 월 14 일

현장대리인 : 이 우 종(인)

작업일	작업위치 및 공종	소속	직위	성명	주민등록번호	공사내용	비고
				탁태영		거푸집	
				정심홍			
				최택근			
				조용환			
				김은수			
				최세훈			
				이광렬			
				전두환			
				고택관			
				구기현			
				김은배			
				김성희			
				박인관			
				노영식			
				허춘복			
				허명락			
				기용광			
				백승호			
				김병봉			
				최재희			
				강정우			
				주연호			

호남고속철도 오송~익산간 콘크리트도상(Rheda2000) 표준단면도(28)

공주정거장(토공)

표준단면도

S=1:40

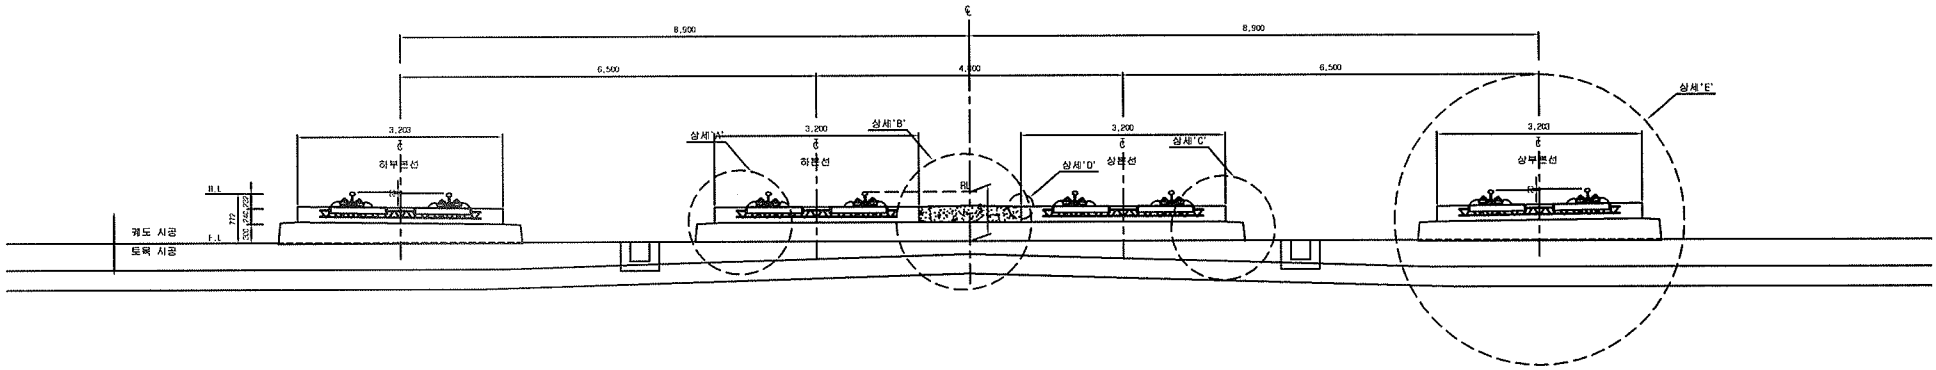

재 료 표

구분	규격		비 고
도상 콘크리트 층 (TCL)	fck = 30MPa	25-30-12	
노반 강화층 (HSB)	fck = 12MPa	25-12-12	
채움콘크리트	fck = 12MPa	25-12-12	

상세"D"

S=1:10

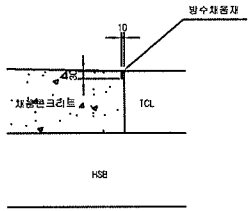

상세"A"

S=1:20

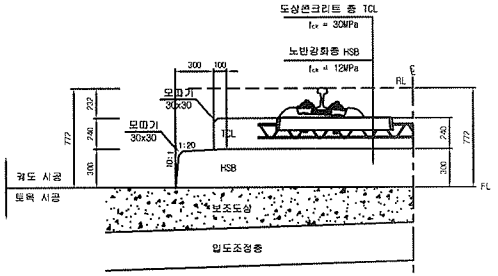

상세"B"

S=1:20

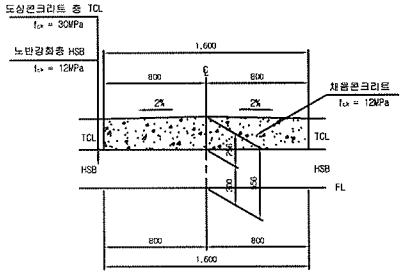

상세"C"

S=1:20

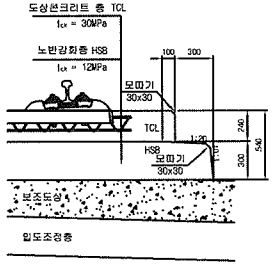

상세"E"

S=1:20

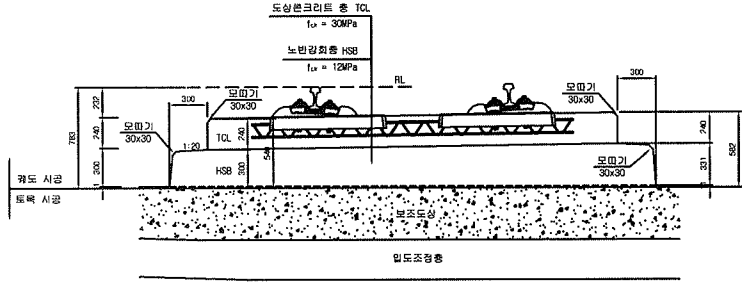

한국철도시설공단 KOREA RAIL NETWORK AUTHORITY	설계회사	(주)동명기술공단 유 신						건설분야	토목	철도구분	고속철도	도 면 명	호남고속철도 궤도공사 콘크리트도상(Rheda2000) 표준단면도(28) 공주정거장(토공)
	설계감리							건설단계	실시설계	노 선 명	호남고속철도		
								노선방향	상하선	시설위치	오송~익산		
설계관명 호남고속철도 궤도공사 제1공구(오송~익산간) 실시설계	시공회사		2012.04.09	실시설계조공	이하면	이덕영	정상현	운영코드		공 구	제1공구		
시공관명 호남고속철도 오송~익산간(궤도1공구) 궤도부설 기타공사	시공감리		개정번호	날 짜	내 용	작성자	검토자	확인자	AS SHOWN	편철번호	252 OF 735	구도면번호	도면번호 C9001235 059
													표준버전 RAIL v1.1(2009)

검 사 보 고 서 (IR)

Inspection Report

(검사 ■, 시험 □, 입회점검 □, 기타 □) 보고서 (Inspection ■, TEST □, Witness □, Others □) Report		보고서 번호 : Report No :	IR-HSB-583
시공사 / 공구명 Constructor/Section	궤도공영(주) / 호남고속철도 궤도부설 1공구		
감리단 / 공구명 Supervisor/Section	(주)동명기술공단종합건축사사무소 / 호남고속철도 궤도공사 1공구 감리		
관련문서번호 등(ITR) Reference No. etc.(ITR)	ITR-HSB-583		
점검표 번호(ITC) Checklist No.	ITC-011	세부작업공정 Details Work Process	HSB타설(타설 중 검측)
장소/위치 Location	공주정거장 상부본선 STA. (현) 0K914~ 0K954		

내용(Contents) :

레미콘 시험항목별 품질시험, 레미콘 타설 기록여부 , 진동기 적정 사용 여부, 거푸집 설치상태, 표면 거칠기 시공상태, 안전관리상태

비고(Remarks) : NCR등(발행한 경우: if issue) :

	검사자(감리단) Inspected by (Supervisor)	검토자(감리단) Reviewed by (Supervisor)	승인자(감리단장) Approved by (Supervisor)
성명 / 서명 Name / Signature	김시범	한상민	김익래
조직 / 조직명 Compnay / Position	(주)동명기술공단종합건축사사무소	(주)동명기술공단종합건축사사무소	(주)동명기술공단종합건축사사무소
일자 Date	2014년02월15일	2014년02월15일	2014년02월15일

검 사 요 청 서 (ITR)

Inspection Test Request

1. 발 신 1. From	궤도공영(주) / 호남고속철도 궤도부설 1공구		
2. 수 신 2. To	(주)동명기술공단종합건축사사무소 / 호남고속철도 오송~익산간 궤도1공구 감리단		
3.검사요청서 번호 3.Insp. Test Request No	ITR-HSB-583	4. 검사요청서 작성일자 4. Date of Issue	2014년 02월15일
5.검사대상 공사(작업명) 5.Work Item(activity) to be inspected	HSB타설중검사	6.장소 / 위치 6.Location	공주정거장 상부본선 STA. (현) 0K914~ 0K954
7.검사요구 일/시 7.Date/Time to be Inspected	2014년 02월15일 / 08:00	8. ITP번호/개정번호 8. ITP NO./Rev	ITP-005 / 0
	2 HSB타설(타설 중 검측) 콘크리트 타설(토공구간) H		
9.검사점 일렬번호 / 작업공정 / 검사점 종류 9.Serial No./Work Process / Identification of W/H Point			
10.특기사항 (ITC 및 첨부물 등) 10.Remarks (ITC, Attachment, etc)			

사진대지

위의 작업에 대해 (검사 ■, 시험 □, 입회점검 □, 기타 □) 요청하오니 조치하여 주시기 바랍니다.
In connection with the above work item, we hereof request your (Inspection ■, Test □, Witness □, others □).

2014년02월15일

Year/Month/Date

궤도공영(주) 현장대리인 : 이우종

Company Name, Quality Manager : Name (Signature)

전화번호(Tel.No) : 041-881-2291 FAX번호(Fax NO.): 041-881-2293

검 사 및 시 험 점 검 표 (ITC)

Inspection & Test CheckList

(시공사 작성 점검표를 감리단이 검토, 승인하는 경우)

(Supervison Contractor reviews and approves checklists prepared by Construction Contractor)

1.시공사/공구명 : 1.Constructor/Section :	궤도공영(주) / 호남고속철도 궤도부설 1공구		
2.감리단/공구명 2.Supervisor/Section :	(주)동명기술공단종합건축사사무소 / 호남고속철도 오송~익산간 궤도1공구 감리단		
3.검사점검표 번호 3.Checklist No.	ITC-011	4.검사요청서 번호 4.Inspection Request No.	ITR-HSB-583
5.ITP번호 5.ITP NO	ITP-005	6.ITP 개정번호 6.ITP Rev.	0
7.ITP 공사(작업)명 7.ITP Work Item(activity)	콘크리트 타설(토공구간)	8.ITP 작업공정 8.ITP Work Process	HSB타설(타설 중 검측)
9.세부작업공정 9.Details Work Process	HSB타설(타설 중 검측)	10.장소 10.Location	공주정거장 상부본선 STA. (현) 0K914~ 0K954
11.시공사 검사 / 시험일자 11.Date of Insp./Test	20140215	12.감리단 검사 / 시험일자 12.Date of	20140215
13.점검표 작성자(시공사) 13.Prepared by	송기웅	14.승인자(현장대리인) 14.Approved by	이우종
15.검토자(감리단) 15.Reviewed by	성병길	16.승인자(감리단장) 16.Approved by	김익래

17.일련번호 17.Serial No.	18.세부작업공정의 검사 시험항목 18. Inspection & Test Items For Details Work Process	19.적용문서 (합부판정기준) 19.Acceptable Criteria	검 사 결 과 20.시공사 20.Constructor	 21.감리단 21.Supervisor	22.조치사항/비고 22.Action to be taken/Remarks
1	슈트타설시 콘크리트 타설 높이는 H=1.5m 이하로 유지하였는가?	호남고속철도 궤도1공구 공사시방서	A	A	
2	레미콘 시험항목별 품질시험을 실시하였는가?(공기량 : 4.5±1.5%, 염화물 : 0.3kg/㎥, 슬럼프 : 120±25mm)	호남고속철도 궤도1공구 공사시방서	A	A	
3	콘크리트 타설시 레미콘 출하시간, 도착시간, 타설시간, 타설량 등을 정확하게 기록 및 유지하였는가?	호남고속철도 궤도1공구 공사시방서	A	A	
4	도상콘크리트 타설시 진동기를 사용하고 삽입간격 0.5mm이하, 콘크리트 두께의 약⅔ 깊이까지 시행하였는가?	호남고속철도 궤도1공구 공사시방서	A	A	
5	1일 콘크리트 타설 마무리 지점에 합판거푸집을 견고하게 설치하였는가?	호남고속철도 궤도1공구 공사시방서	A	A	
6	레미콘 차량 유도원을 배치하고 식별가능한 표식(완장 등)을 착용하고 있는가?	호남고속철도 궤도1공구 공사시방서	A	A	
7	1.2차 미장작업시 목손을 사용하였는가?	호남고속철도 궤도1공구 공사시방서	A	A	
8	콘크리트 타설후 습윤 상태로 노출면이 마르지 않도록 보호하였는가?(지상구간 액상피막형성제를 10~12m간격으로 즉시 살포)	호남고속철도 궤도1공구 공사시방서	A	A	

* 검사,시험값이 있는 경우 값을 기록하고 합격인 경우에는 A, 불합격인 경우에는 UA로 표기한다.
Record the results of checking in detail, if any inspection or test results exist. Mark "A"(Acceptable) or "UA"(Unacceptable).

	23.검사자(시공사) 23.Inspected by (Constructor)	24.검토자(감리단) 24.Approved by (Supervisor)
성명 / 서명 Name / Signature	송기웅	김시범
조직 / 소속명 Company / Position	궤도공영(주)	(주)동명기술공단종합건축사사무소
일자 Date	20140215	20140215

검 사 및 시 험 점 검 표 (ITC)

Inspection & Test CheckList

(시공사 작성 점검표를 감리단이 검토, 승인하는 경우)

(Supervison Contractor reviews and approves checklists prepared by Construction Contractor)

1.시공사/공구명 : 1.Constructor/Section :	궤도공영(주) / 호남고속철도 궤도부설 1공구		
2.감리단/공구명 2.Supervisor/Section :	(주)동명기술공단종합건축사사무소 / 호남고속철도 오송~익산간 궤도1공구 감리단		
3.검사점검표 번호 3.Checklist No.	ITC-011	4.검사요청서 번호 4.Inspection Request No.	ITR-HSB-583

17.일련번호 17.Serial No.	18.세부작업공정의 검사 시험항목 18. Inspection & Test Items For Details Work Process	19.적용문서 (합부판정기준) 19.Acceptable Criteria	검 사 결 과 20.시공사 20.Constructor	 21.감리단 21.Supervisor	22.조치사항/비고 22.Action to be taken/Remarks
9	노반분야에서 설치한 중앙 집수정 내에 콘크리트 등 이물질이 떨어지지 않도록 조치하였는가?	호남고속철도 궤도1공구 공사시방서	A	A	
10	적정기구를 사용하여 표면을 거칠게 마무리하였는가?(30mm이상의 깊이에 150mm의 간격으로 종방향으로 시행)	호남고속철도 궤도1공구 공사시방서	A	A	
11	타설 전 안전교육 실시 및 안전보호구 착용 상태를 확인하였는가?	호남고속철도 궤도1공구 공사시방서	A	A	
12	타설 후 안전시설물을 설치하였는가?	호남고속철도 궤도1공구 공사시방서	A	A	
13	타설 후 정리정돈 및 안전수칙 미비사항을 점검하였는가?	호남고속철도 궤도1공구 공사시방서	A	A	

호남고속철도 오송~익산간(궤도1공구)궤도부설 기타공사

공주정거장 상부본선 HSB 검측기록부-타설중

현-0K914~0K954 환-0K914.000~0K954.000

2014. 02 . 15

KUEDO
RAILWAY CONSTRUCTION

공사명 : 호남고속철도 오송~익산간(궤도1공구) 궤도부설 기타공사

사진대지

2014년 02월 15일

KUEDO
RAILWAY CONSTRUCTION

사 진 대 지

일자	2014.02.15	사진설명	콘크리트 타설 및 진동다짐

사 진 대 지

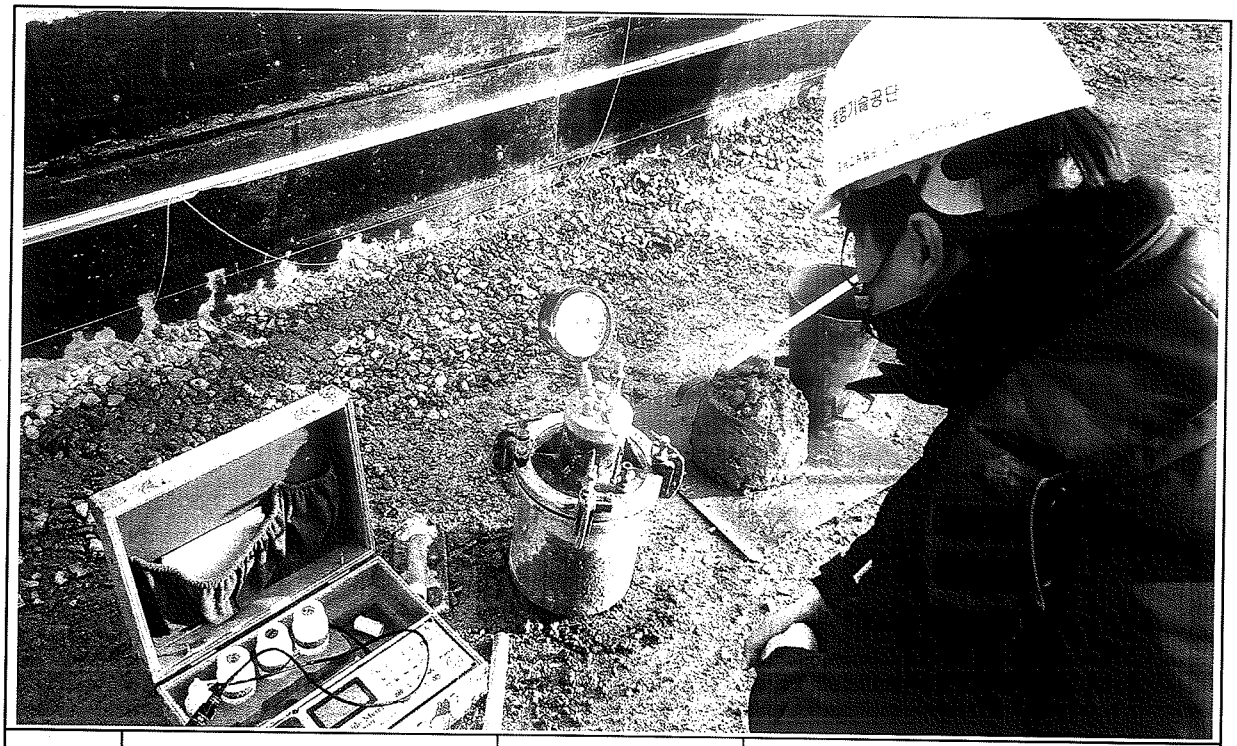

일자	2014.02.15	사진설명	품질시험

공사 참여자 실명부

계약명 : 호남고속철도 오송~익산간(궤도1공구) 궤도부설 기타공사

위 건에 대하여 참여기술자 서명등록을 제출합니다.

2011 년 2 월 17 일

현장대리인 : 이 우 종(인)

작업일	작업위치 및 공종	소속	직위	성명	주민등록번호	공사내용	비고
				최[illegible]	740710	궤도	기사
				이[illegible]	600815		
				권[illegible]	740622		
				김[illegible]	660317		
				이[illegible]	580108		
				전[illegible]	581114		
				소[illegible]	630829		
				김[illegible]	711007		
				최[illegible]	660310		
				고[illegible]	711120		
				김[illegible]	690410		
				김[illegible]	660628		
				김[illegible]	660109		
				이[illegible]	720830		
				배[illegible]	700204		
				송[illegible]	680905		
				오[illegible]	670810		
				이[illegible]	450910		
				김[illegible]	610206		
				박[illegible]	630114		
				박[illegible]	630311		
				김[illegible]	590705		
				백[illegible]	680224		
				김[illegible]	640914		
				김[illegible]	710830		
				배[illegible]	560331		
				임[illegible]	680213		
				이[illegible]	690113		
				이[illegible]	660329		

검 사 보 고 서 (IR)

Inspection Report

(검사 ■, 시험 □, 입회점검 □, 기타 □) 보고서 (Inspection ■, TEST □, Witness □, Others □) Report	보고서 번호 : Report No :	IR-HSB-584

시공사 / 공구명 Constructor/Section	궤도공영(주) / 호남고속철도 궤도부설 1공구		
감리단 / 공구명 Supervisor/Section	(주)동명기술공단종합건축사사무소 / 호남고속철도 궤도공사 1공구 감리		
관련문서번호 등(ITR) Reference No. etc.(ITR)	ITR-HSB-584		
점검표 번호(ITC) Checklist No.	ITC-012	세부작업공정 Details Work Process	HSB타설(타설 후 검측)
장소/위치 Location	공주정거장 상부본선 STA. (현) 0K914~ 0K954		

내용(Contents) :

균열유도줄눈 시공상태, 거푸집 제거 시기 적정여부, 콘크리트 양생관리상태

비고(Remarks) : NCR등(발행한 경우: if issue) :

	검사자(감리단) Inspected by (Supervisor)	검토자(감리단) Reviewed by (Supervisor)	승인자(감리단장) Approved by (Supervisor)
성명 / 서명 Name / Signature	김시범	한상민	김익래
조직 / 조직명 Compnay / Position	(주)동명기술공단종합건축사사무소	(주)동명기술공단종합건축사사무소	(주)동명기술공단종합건축사사무소
일자 Date	2014년02월16일	2014년02월16일	2014년02월16일

검 사 요 청 서 (I T R)

Inspection Test Request

1. 발 신 1. From	궤도공영(주) / 호남고속철도 궤도부설 1공구		
2. 수 신 2. To	(주)동명기술공단종합건축사사무소 / 호남고속철도 오송~익산간 궤도1공구 감리단		
3.검사요청서 번호 3.Insp. Test Request No	ITR-HSB-584	4. 검사요청서 작성일자 4. Date of Issue	2014년 02월16일
5.검사대상 공사(작업명) 5.Work Item(activity) to be inspected	HSB타설후검사	6.장소 / 위치 6.Location	공주정거장 상부본선 STA. (현) 0K914~ 0K954
7.검사요구 일/시 7.Date/Time to be Inspected	2014년 02월16일 / 10:00	8. ITP번호/개정번호 8. ITP NO./Rev	ITP-005 / 0

3 HSB타설(타설 후 검측) 콘크리트 타설(토공구간) H

9.검사점 일렬번호 / 작업공정 / 검사점 종류
9.Serial No./Work Process / Identification of W/H Point

10.특기사항 (ITC 및 첨부물 등)
10.Remarks (ITC, Attachment, etc)

사진대지

위의 작업에 대해 (검사 ■, 시험 □, 입회점검 □, 기타 □) 요청하오니 조치하여 주시기 바랍니다.
In connection with the above work item, we hereof request your (Inspection ■, Test □, Witness □, others □).

2014년02월16일

Year/Month/Date

궤도공영(주) 현장대리인 : 이우종

Company Name, Quality Manager : Name (Signature)

전화번호(Tel.No) : 041-881-2291 FAX번호(Fax NO.): 041-881-2293

검 사 및 시 험 점 검 표 (ITC)

Inspection & Test CheckList

(시공사 작성 점검표를 감리단이 검토, 승인하는 경우)

(Supervison Contractor reviews and approves checklists prepared by Construction Contractor)

1.시공사/공구명 : 1.Constructor/Section :	궤도공영(주) / 호남고속철도 궤도부설 1공구		
2.감리단/공구명 2.Supervisor/Section :	(주)동명기술공단종합건축사사무소 / 호남고속철도 오송~익산간 궤도1공구 감리단		
3.검사점검표 번호 3.Checklist No.	ITC-012	4.검사요청서 번호 4.Inspection Request No.	ITR-HSB-584
5.ITP번호 5.ITP NO	ITP-005	6.ITP 개정번호 6.ITP Rev.	0
7.ITP 공사(작업)명 7.ITP Work Item(activity)	콘크리트 타설(토공구간)	8.ITP 작업공정 8.ITP Work Process	HSB타설(타설 후 검측)
9.세부작업공정 9.Details Work Process	HSB타설(타설 후 검측)	10.장소 10.Location	공주정거장 상부본선 STA. (현) 0K914~ 0K954
11.시공사 검사 / 시험일자 11.Date of Insp./Test	20140216	12.감리단 검사 / 시험일자 12.Date of	20140216
13.점검표 작성자(시공사) 13.Prepared by	송기웅	14.승인자(현장대리인) 14.Approved by	이우종
15.검토자(감리단) 15.Reviewed by	성병길	16.승인자(감리단장) 16.Approved by	김익래

17.일련번호 17.Serial No	18.세부작업공정의 검사 시험항목 18. Inspection & Test Items For Details Work Process	19.적용문서 (합부판정기준) 19.Acceptable Criteria	검 사 결 과 20.시공사 20.Constructor	검 사 결 과 21.감리단 21.Supervisor	22.조치사항/비고 22.Action to be taken/Remarks
1	거푸집 제거 시기는 적정한가? (콘크리트 강도가 자중 및 시공중에 가해지는 강도 이상일 때)	호남고속철도 궤도1공구 공사시방서	A	A	
2	균열유도줄눈 시공은 적정한가? (4.55m±100mm간격, 침목과 침목사이에 배치, HSB두께의 H/3이상 깊이,직각틀림± 50㎜)	호남고속철도 궤도1공구 공사시방서	A	A	
3	콘크리트 양생관리는 적정한가?(한중, 서중시 양생계획에 의거 시행하였는지 여부)	호남고속철도 궤도1공구 공사시방서	A	A	

* 검사,시험값이 있는 경우 값을 기록하고 합격인 경우에는 A, 불합격인 경우에는 UA로 표기한다.
Record the results of checking in detail, if any inspection or test results exist. Mark "A"(Acceptable) or "UA"(Unacceptable).

	23.검사자(시공사) 23.Inspected by (Constructor)	24.검토자(감리단) 24.Approved by (Supervisor)
성명 / 서명 Name / Signature	송기웅	김시범
조직 / 소속명 Company / Position	궤도공영(주)	(주)동명기술공단종합건축사사무소
일자 Date	20140216	20140216

호남고속철도 오송~익산간(궤도1공구)궤도부설 기타공사

공주정거장 상부본선 HSB 검측기록부-타설후

현-0K914~0K954 환-0K914.000~0K954.000

2014. 02 . 16

KUEDO
RAILWAY CONSTRUCTION

공사명 : 호남고속철도 오송~익산간(궤도1공구) 궤도부설 기타공사

사진대지

2014년 02월 16일

KUEDO
RAILWAY CONSTRUCTION

사 진 대 지

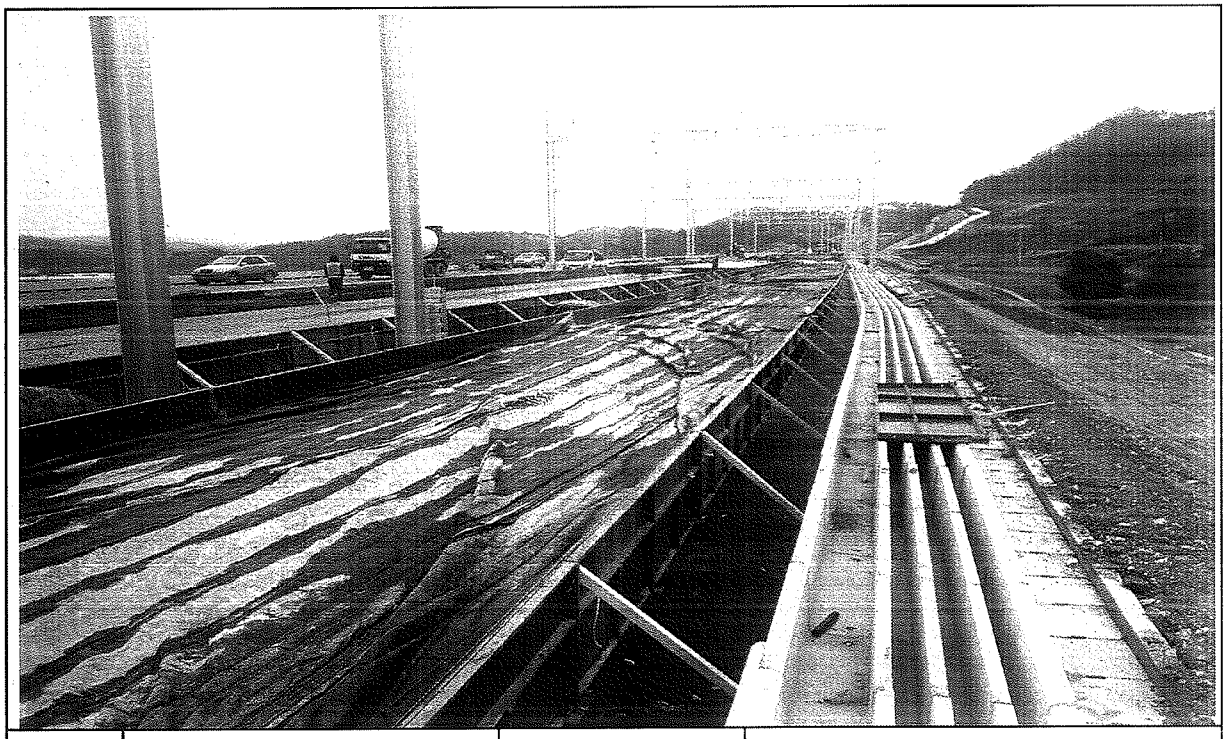

일자	2014.02.16	사진설명	양생

사 진 대 지

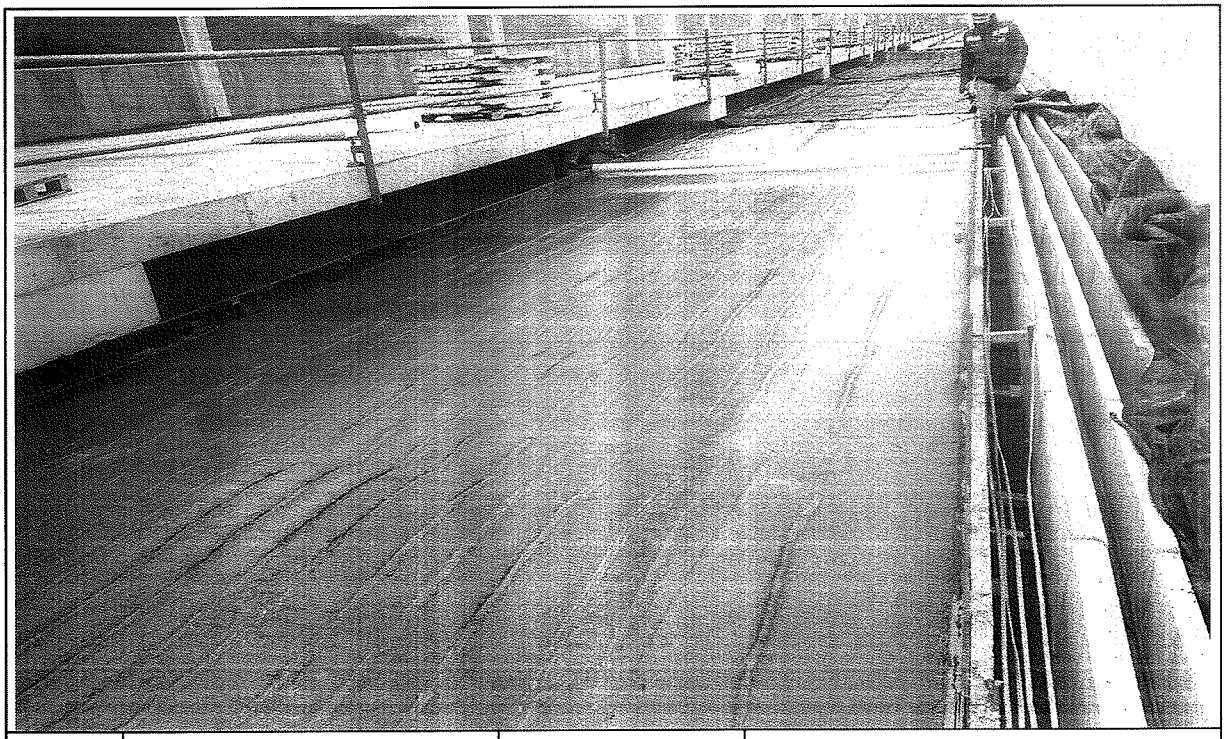

일자	2014.02.16	사진설명	완료

검 사 보 고 서 (IR)

Inspection Report

(검사 ■, 시험 □, 입회점검 □, 기타 □) 보고서 (Inspection ■, TEST □, Witness □, Others □) Report	보고서 번호 : Report No :	IR-HSB-585

시공사 / 공구명 Constructor/Section	궤도공영(주) / 호남고속철도 궤도부설 1공구		
감리단 / 공구명 Supervisor/Section	(주)동명기술공단종합건축사사무소 / 호남고속철도 궤도공사 1공구 감리		
관련문서번호 등(ITR) Reference No. etc.(ITR)	ITR-HSB-585		
점검표 번호(ITC) Checklist No.	ITC-010	세부작업공정 Details Work Process	HSB타설(타설 전 검측)
장소/위치 Location	공주정거장 상부본선 STA. (현) 0K812~ 0K914		

내용(Contents) :

노반상태, 콘크리트 타설 마감 높이 및 폭, 시공이음면 Chipping 및 청소여부

비고(Remarks) : NCR등(발행한 경우: if issue) :

	검사자(감리단) Inspected by (Supervisor)	검토자(감리단) Reviewed by (Supervisor)	승인자(감리단장) Approved by (Supervisor)
성명 / 서명 Name / Signature	김시범	한상민	김익래
조직 / 조직명 Compnay / Position	(주)동명기술공단종합건축사사무소	(주)동명기술공단종합건축사사무소	(주)동명기술공단종합건축사사무소
일자 Date	2014년02월16일	2014년02월16일	2014년02월16일

검 사 요 청 서 (I T R)

Inspection Test Request

1. 발 신 1. From	궤도공영(주) / 호남고속철도 궤도부설 1공구		
2. 수 신 2. To	(주)동명기술공단종합건축사사무소 / 호남고속철도 오송~익산간 궤도1공구 감리단		
3.검사요청서 번호 3.Insp. Test Request No	ITR-HSB-585	4. 검사요청서 작성일자 4. Date of Issue	2014년 02월16일
5.검사대상 공사(작업명) 5.Work Item(activity) to be inspected	HSB타설전검측	6.장소 / 위치 6.Location	공주정거장 상부본선 STA. (현) 0K812~ 0K914
7.검사요구 일/시 7.Date/Time to be Inspected	2014년 02월16일 / 09:00	8. ITP번호/개정번호 8. ITP NO./Rev	ITP-005 / 0
9.검사점 일렬번호 / 작업공정 / 검사점 종류 9.Serial No./Work Process / Identification of W/H Point	1 HSB타설(타설 전 검측) 콘크리트 타설(토공구간) H		
10.특기사항 (ITC 및 첨부물 등) 10.Remarks (ITC, Attachment, etc)			

검측기록부,표준단면도,사진대지,공사참여자 실명부

위의 작업에 대해 (검사 ■, 시험 □, 입회점검 □, 기타 □) 요청하오니 조치하여 주시기 바랍니다.
In connection with the above work item, we hereof request your (Inspection ■, Test □, Witness □, others □).

2014년02월16일

Year/Month/Date

궤도공영(주) 현장대리인 : 이우종

Company Name, Quality Manager : Name (Signature)

전화번호(Tel.No) : 041-881-2291 FAX번호(Fax NO.): 041-881-2293

검 사 및 시 험 점 검 표 (ITC)

Inspection & Test CheckList

(시공사 작성 점검표를 감리단이 검토, 승인하는 경우)

(Supervison Contractor reviews and approves checklists prepared by Construction Contractor)

1.시공사/공구명 : 1.Constructor/Section :	궤도공영(주) / 호남고속철도 궤도부설 1공구		
2.감리단/공구명 2.Supervisor/Section :	(주)동명기술공단종합건축사사무소 / 호남고속철도 오송~익산간 궤도1공구 감리단		
3.검사점검표 번호 3.Checklist No.	ITC-010	4.검사요청서 번호 4.Inspection Request No.	ITR-HSB-585
5.ITP번호 5.ITP NO	ITP-005	6.ITP 개정번호 6.ITP Rev.	0
7.ITP 공사(작업)명 7.ITP Work Item(activity)	콘크리트 타설(토공구간)	8.ITP 작업공정 8.ITP Work Process	HSB타설(타설 전 검측)
9.세부작업공정 9.Details Work Process	HSB타설(타설 전 검측)	10.장소 10.Location	공주정거장 상부본선 STA. (현) 0K812~ 0K914
11.시공사 검사 / 시험일자 11.Date of Insp./Test	20140215	12.감리단 검사 / 시험일자 12.Date of	20140216
13.점검표 작성자(시공사) 13.Prepared by	송기웅	14.승인자(현장대리인) 14.Approved by	이우종
15.검토자(감리단) 15.Reviewed by	성병길	16.승인자(감리단장) 16.Approved by	김익래

17.일련번호 17.Serial No.	18.세부작업공정의 검사 시험항목 18. Inspection & Test Items For Details Work Process	19.적용문서 (합부판정기준) 19.Acceptable Criteria	검 사 결 과 20.시공사 20.Constructor	 21.감리단 21.Supervisor	22.조치사항/비고 22.Action to be taken/Remarks
1	콘크리트 타설 전 레미콘 공장을 방문하여 이상 유무를 확인하였는가?	호남고속철도 궤도1공구 공사시방서	A	A	
2	노반의 뜬 돌, 점토, 기타유해물을 제거하였는가?	호남고속철도 궤도1공구 공사시방서	A	A	
3	거푸집은 콘크리트 타설시 변형이 없도록 단면형상에 맞게 거푸집 외측을 지지대로 지지하였는가?	호남고속철도 궤도1공구 공사시방서	A	A	
4	거푸집은 콘크리트 타설 전에 깨끗이 닦고 유지류를 발라 사용하였는가?	호남고속철도 궤도1공구 공사시방서	A	A	
5	콘크리트 타설 마감 높이 및 폭을 확인하였는가?	호남고속철도 궤도1공구 공사시방서	A	A	
6	신 콘크리트 타설전 거푸집 철거 후 구 콘크리트 시공 이음면을 Chipping 및 Wire Brush 청소 후 시공하였는가?	호남고속철도 궤도1공구 공사시방서	A	A	
7	작업 전 안전교육 실시 및 안전보호구 착용 상태를 점검하였는가?	호남고속철도 궤도1공구 공사시방서	A	A	
8	작업 후 정리정돈 상태를 확인하였는가?	호남고속철도 궤도1공구 공사시방서	A	A	

* 검사,시험값이 있는 경우 값을 기록하고 합격인 경우에는 A, 불합격인 경우에는 UA로 표기한다.
Record the results of checking in detail, if any inspection or test results exist. Mark "A"(Acceptable) or "UA"(Unacceptable).

	23.검사자(시공사) 23.Inspected by (Constructor)	24.검토자(감리단) 24.Approved by (Supervisor)
성명 / 서명 Name / Signature	송기웅	김시범
조직 / 소속명 Company / Position	궤도공영(주)	(주)동명기술공단종합건축사사무소
일자 Date	20140215	20140216

호남고속철도 오송~익산간(궤도1공구)궤도부설 기타공사

공주정거장 상부본선 HSB 검측기록부

현-0K812~0K914 환-0K812.850~0K914.000

2014. 02 . 16

KUEDO
RAILWAY CONSTRUCTION

공주정거장 상부본선 HSB 검측기록부

시공사 확인자 :
감리단 확인자 :

STA		단면높이(내측)				Con'c상단 높이(내측)				단면높이(외측)				Con'c상단 높이(외측)				타설 전체 폭				비 고
현장	환산	설계값	측정값	차		설계값	측정값	차		설계값	측정값	차		설계값	측정값	차		설계값	측정값	차		
				시공사	감리단			시공사	감리단			시공사	감리단			시공사	감리단			시공사	감리단	
k812.000	k812.85	300	301	1	1	159.297	159.298	1	2	300	301	1	-1	159.297	159.296	-1	-3	5697	5696	-1	0	
k816.000	k816.	300	303	3	2	159.289	159.287	-2	0	300	302	2	1	159.289	159.287	-2	-1	6115	6114	-1	-2	
k821.000	k821.	300	300	0	1	159.282	159.281	-1	2	300	303	3	2	159.282	159.282	0	1	6532	6530	-2	0	
k826.000	k826.	300	302	2	2	159.274	159.272	-2	0	300	298	-2	-1	159.274	159.274	0	1	6949	6950	1	0	
k831.000	k831.	300	302	2	2	159.267	159.265	-2	0	300	301	1	0	159.267	159.261	0	-3	7337	7336	-1	0	
k836.000	k836.	300	298	-2	-1	159.259	159.258	-1	1	300	303	3	2	159.259	159.259	0	-2	7748	7751	3	2	
k841.000	k841.	300	295	-5	-4	159.318	159.316	-2	-1	300	301	1	0	159.318	159.317	-1	0	3800	3801	1	-1	S.P 0K850 .565
k846.000	k846.	300	297	-3	+0	159.310	159.311	1	2	300	299	-1	0	159.310	159.315	5	4	3800	3804	4	2	
k851.000	k851.	300	300	0	-1	159.302	159.303	1	-1	301	302	1	0	159.304	159.300	-4	-2	3800	3802	2	0	
k856.000	k856.	298	300	2	2	159.294	159.295	1	0	304	302	-2	1	159.299	159.297	-2	-1	3800	3801	1	2	
k861.000	k861.	297	298	1	1	159.285	159.284	-1	-2	307	304	-3	-2	159.295	159.294	-1	0	3800	3800	0	-1	
k866.000	k866.	296	294	-2	-1	159.276	159.274	-2	-1	310	311	1	0	159.290	159.288	-2	-1	3800	3802	2	0	
k871.000	k871.	295	295	0	0	159.268	159.266	-2	-1	313	314	1	1	159.286	159.287	1	0	3800	3804	4	3	
k876.000	k876.	294	293	-1	-2	159.259	159.258	-1	0	316	313	-3	-1	159.282	159.281	-1	0	3800	3803	3	2	
k881.000	k881.	292	292	0	0	159.250	159.249	-1	-2	319	320	-1	0	159.277	159.276	-1	-3	3800	3802	2	1	
k886.000	k886.	291	293	2	1	159.241	159.242	1	1	323	320	-3	-1	159.273	159.270	-3	-1	3800	3801	1	0	
k891.000	k891.	290	289	-2	-1	159.233	159.233	0	0	326	327	1	1	159.268	159.267	-1	0	3800	3800	0	-1	P.C 0K900 .558
k896.000	k896.	289	289	0	0	159.224	159.223	1	0	329	330	-1	-2	159.264	159.263	-1	-3	3800	3801	1	-2	
k901.000	k901.	288	287	-1	-1	159.216	159.217	1	0	331	334	3	2	159.259	159.260	1	-1	3800	3804	4	2	
k906.000	k906.	288	289	1	2	159.208	159.207	-1	-3	331	332	1	0	159.251	159.253	2	1	3800	3802	2	0	
k911.000	k911.	288	288	0	0	159.201	159.203	2	1	331	330	-1	-2	159.244	159.242	-2	-1	3800	3801	1	1	
k914.000	k914.	288	287	-1	-2	159.197	159.196	-1	-3	331	333	2	1	159.240	159.241	1	0	3800	3800	0	1	

공사명 : 호남고속철도 오송~익산간(궤도1공구) 궤도부설 기타공사

검측 사진대지

2014년 02월 16일

KUEDO
RAILWAY CONSTRUCTION

사 진 대 지

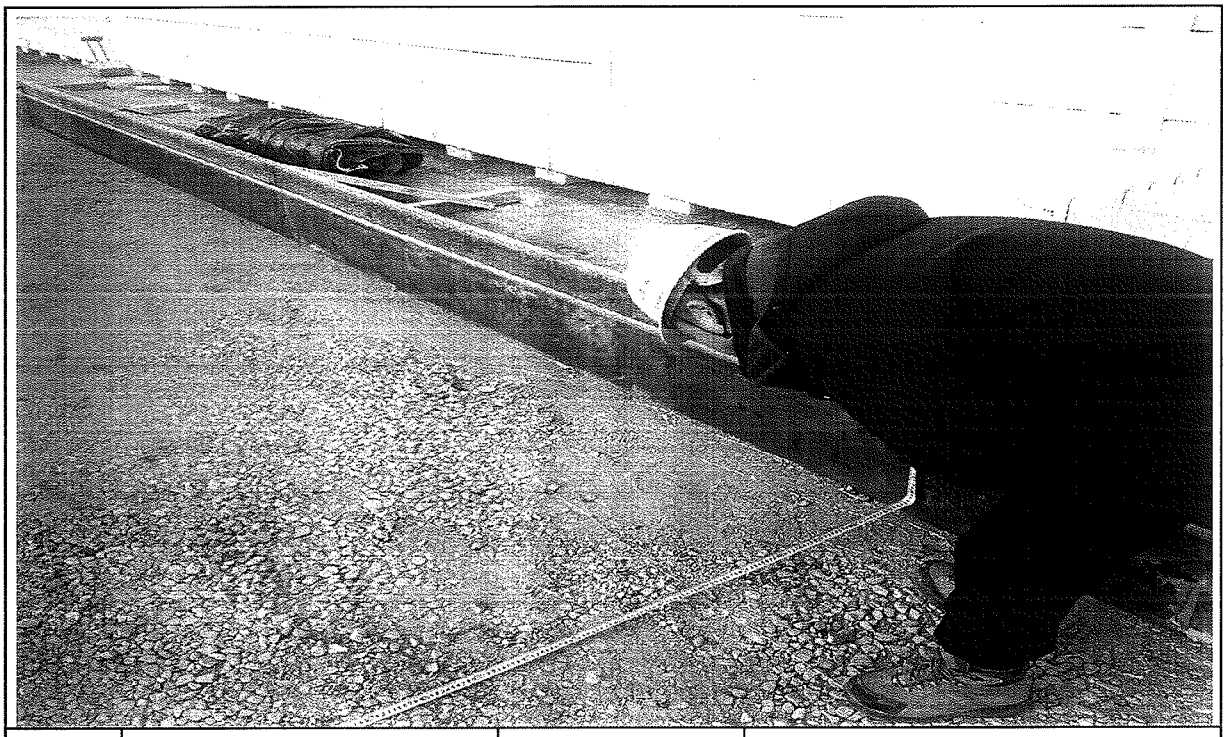

일자	2014.02.16	사진설명	타설전체 폭 검측

사 진 대 지

일자	2014.02.16	사진설명	타설높이 검측

사 진 대 지

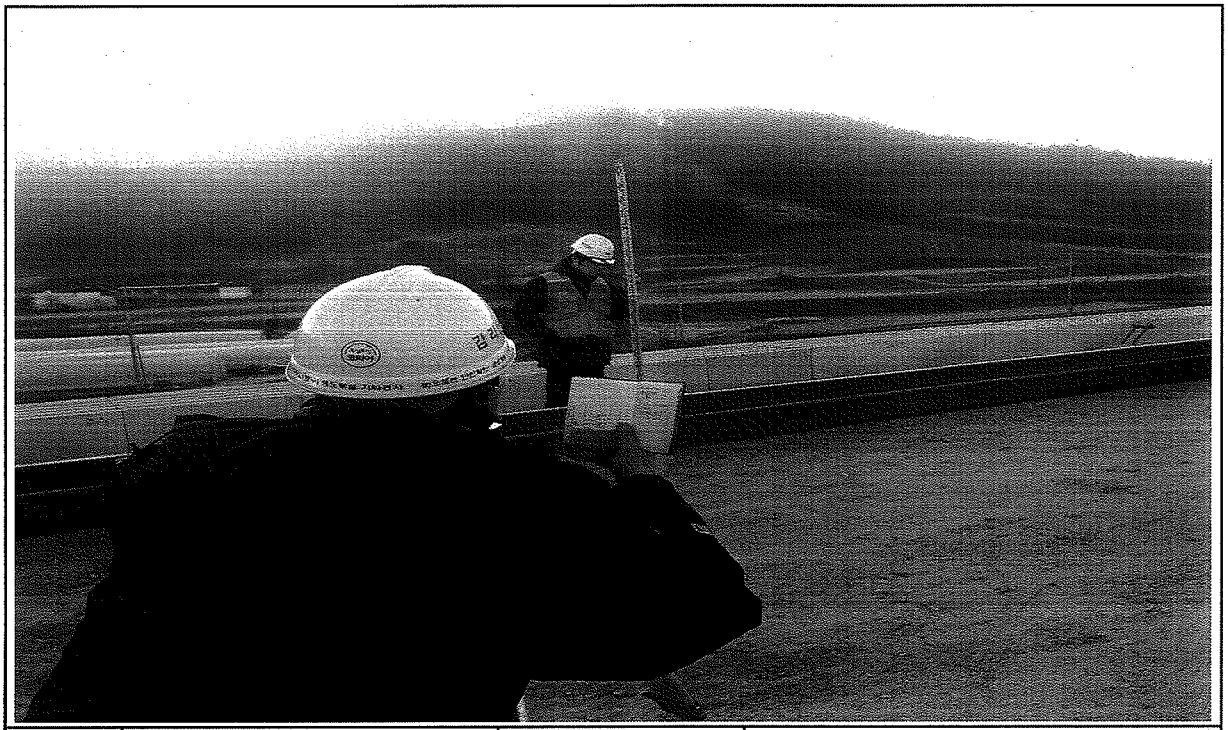

일자	2014.02.16	사진설명	거푸집 높이 검측

공사 참여자 실명부

계약명 : 호남고속철도 오송~익산간(궤도1공구) 궤도부설 기타공사

위 건에 대하여 참여기술자 서명등록을 제출합니다.

2014 년 2 월 16 일

현장대리인 : 이 우 종(인)

작업일	작업위치 및 공종	소속	직위	성명	주민등록번호	공사내용	비고
				탁대영		궤도	
				정성훈			
				고태곤			
				조용환			
				김은우			
				최재훈			
				이광렬			
				전두환			
				고태관			
				주기현			
				김용배			
				김성화			
				방인관			
				노영식			노
				하춘봉			
				허명락			
				기용광			기
				백승호			
				김백봉			
				최재희			
				강태욱			
				주민호			

호남고속철도 오송~익산간 콘크리트도상(Rheda2000) 표준단면도(28)

공주정거장(토공)

표준단면도

S=1:40

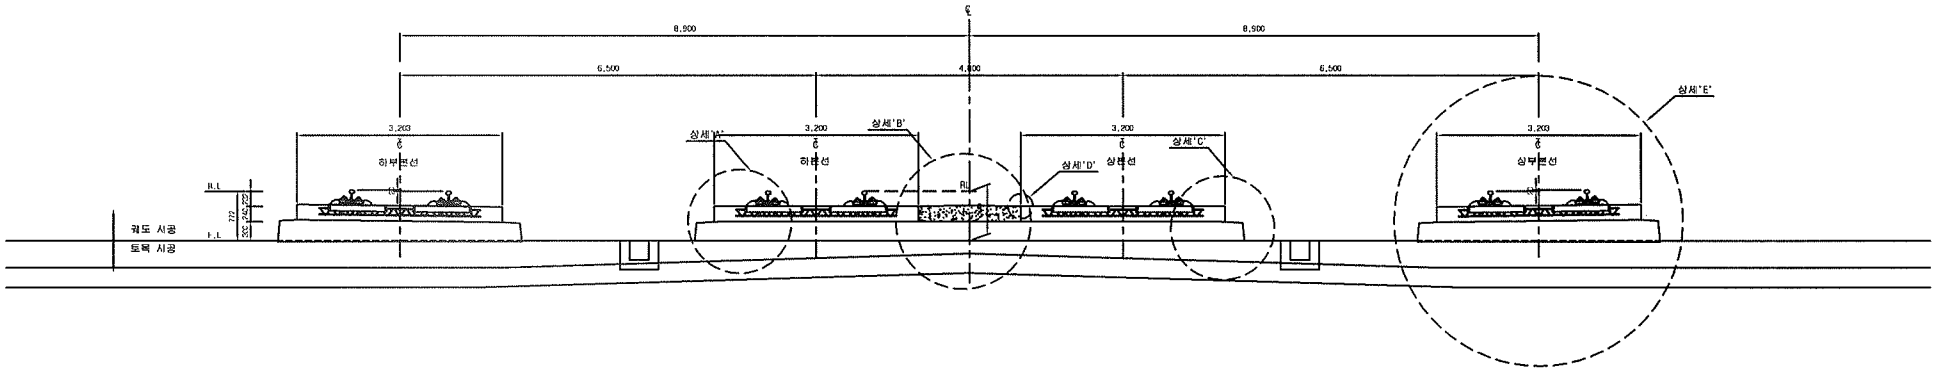

재 료 표

구분	규격		비 고
도상 콘크리트 층 (TCL)	fck = 30MPa	25-30-12	
노반 강화층 (HSB)	fck = 12MPa	25-12-12	
채움콘크리트	fck = 12MPa	25-12-12	

상세"A"

S=1:20

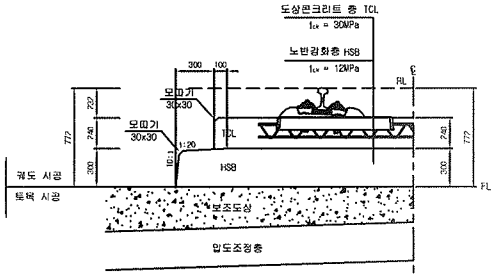

상세"B"

S=1:20

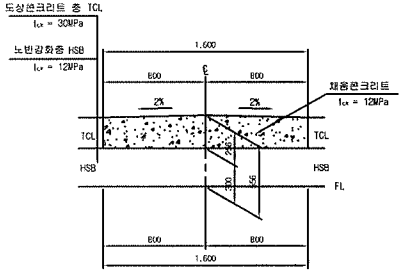

상세"C"

S=1:20

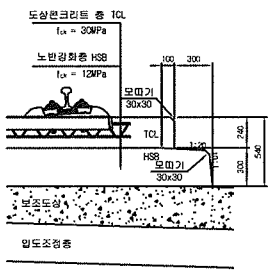

상세"D"

S=1:10

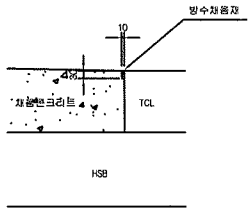

상세"E"

S=1:20

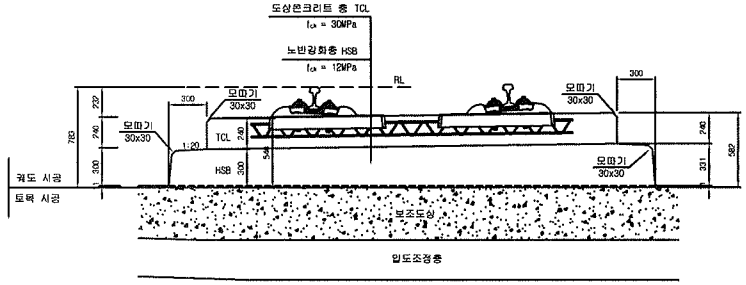

한국철도시설공단 KOREA RAIL NETWORK AUTHORITY		설계회사	(주)동명기술공단 (주)유신	△						건설분야	토목	철도구분	고속철도	도면명	호남고속철도 궤도공사 콘크리트도상(Rheda2000) 표준단면도(28) 공주정거장(토공)
		설계감리		△						건설단계	실시설계	노선명	호남고속철도		
				△						노선방향	상하선	시설위치	오송~익산		
설계건명	호남고속철도 궤도공사 제1공구(오송~익산간) 실시설계	시공회사		△	2012.04.09	실시설계준공	이해원	이덕영	정상현	운영코드		공 구	제1공구		
시공건명	호남고속철도 오송~익산간(궤도1공구) 궤도부설 기타공사	시공감리		개정번호	날 짜	내 용	작성자	검토자	확인자	도면축척	AS SHOWN	편철번호	252 OF 735	구도면번호	

도면번호	C9001235 059
표준버전	RAIL v1.1(2009)

검 사 보 고 서 (IR)

Inspection Report

(검사 ■, 시험 □, 입회점검 □, 기타 □) 보고서 (Inspection ■, TEST □, Witness □, Others □) Report		보고서 번호 : Report No :	IR-HSB-586
시공사 / 공구명 Constructor/Section	궤도공영(주) / 호남고속철도 궤도부설 1공구		
감리단 / 공구명 Supervisor/Section	(주)동명기술공단종합건축사사무소 / 호남고속철도 궤도공사 1공구 감리		
관련문서번호 등(ITR) Reference No. etc.(ITR)	ITR-HSB-586		
점검표 번호(ITC) Checklist No.	ITC-011	세부작업공정 Details Work Process	HSB타설(타설 중 검측)
장소/위치 Location	공주정거장 상부본선 STA. (현) 0K812~ 0K914		

내용(Contents) :

레미콘 시험항목별 품질시험, 레미콘 타설 기록여부 , 진동기 적정 사용 여부, 거푸집 설치상태, 표면 거칠기 시공상태, 안전관리상태

비고(Remarks) : NCR등(발행한 경우: if issue) :

	검사자(감리단) Inspected by (Supervisor)	검토자(감리단) Reviewed by (Supervisor)	승인자(감리단장) Approved by (Supervisor)
성명 / 서명 Name / Signature	김시범	한상민	김익래
조직 / 조직명 Compnay / Position	(주)동명기술공단종합건축사사무소	(주)동명기술공단종합건축사사무소	(주)동명기술공단종합건축사사무소
일자 Date	2014년02월17일	2014년02월17일	2014년02월17일

검 사 요 청 서 (I T R)

Inspection Test Request

1. 발 신 1. From	궤도공영(주) / 호남고속철도 궤도부설 1공구		
2. 수 신 2. To	(주)동명기술공단종합건축사사무소 / 호남고속철도 오송~익산간 궤도1공구 감리단		
3.검사요청서 번호 3.Insp. Test Request No	ITR-HSB-586	4. 검사요청서 작성일자 4. Date of Issue	2014년 02월17일
5.검사대상 공사(작업명) 5.Work Item(activity) to be inspected	HSB타설중검사	6.장소 / 위치 6.Location	공주정거장 상부본선 STA. (현) 0K812~ 0K914
7.검사요구 일/시 7.Date/Time to be Inspected	2014년 02월17일 / 08:00	8. ITP번호/개정번호 8. ITP NO./Rev	ITP-005 / 0

2 HSB타설(타설 중 검측) 콘크리트 타설(토공구간) H

9.검사점 일렬번호 / 작업공정 / 검사점 종류
9.Serial No./Work Process / Identification of W/H Point

10.특기사항 (ITC 및 첨부물 등)
10.Remarks (ITC, Attachment, etc)

사진대지

위의 작업에 대해 (검사 ■, 시험 □, 입회점검 □, 기타 □) 요청하오니 조치하여 주시기 바랍니다.
In connection with the above work item, we hereof request your (Inspection ■, Test □, Witness □, others □).

2014년02월17일

Year/Month/Date

궤도공영(주) 현장대리인 : 이우종

Company Name, Quality Manager : Name (Signature)

전화번호(Tel.No) : 041-881-2291 FAX번호(Fax NO.): 041-881-2293

검 사 및 시 험 점 검 표 (ITC)

Inspection & Test CheckList

(시공사 작성 점검표를 감리단이 검토, 승인하는 경우)

(Supervison Contractor reviews and approves checklists prepared by Construction Contractor)

1.시공사/공구명 : 1.Constructor/Section :	궤도공영(주) / 호남고속철도 궤도부설 1공구		
2.감리단/공구명 2.Supervisor/Section :	(주)동명기술공단종합건축사사무소 / 호남고속철도 오송~익산간 궤도1공구 감리단		
3.검사점검표 번호 3.Checklist No.	ITC-011	4.검사요청서 번호 4.Inspection Request No.	ITR-HSB-586
5.ITP번호 5.ITP NO	ITP-005	6.ITP 개정번호 6.ITP Rev.	0
7.ITP 공사(작업)명 7.ITP Work Item(activity)	콘크리트 타설(토공구간)	8.ITP 작업공정 8.ITP Work Process	HSB타설(타설 중 검측)
9.세부작업공정 9.Details Work Process	HSB타설(타설 중 검측)	10.장소 10.Location	공주정거장 상부본선 STA. (현) 0K812~ 0K914
11.시공사 검사 / 시험일자 11.Date of Insp./Test	20140217	12.감리단 검사 / 시험일자 12.Date of	20140217
13.점검표 작성자(시공사) 13.Prepared by	송기웅	14.승인자(현장대리인) 14.Approved by	이우종
15.검토자(감리단) 15.Reviewed by	성병길	16.승인자(감리단장) 16.Approved by	김익래

17.일련번호 17.Serial No	18.세부작업공정의 검사 시험항목 18. Inspection & Test Items For Details Work Process	19.적용문서 (합부판정기준) 19.Acceptable Criteria	검 사 결 과 20.시공사 20.Constructor	 21.감리단 21.Supervisor	22.조치사항/비고 22.Action to be taken/Remarks
1	슈트타설시 콘크리트 타설 높이는 H=1.5m 이하로 유지하였는가?	호남고속철도 궤도1공구 공사시방서	A	A	
2	레미콘 시험항목별 품질시험을 실시하였는가?(공기량 : 4.5±1.5%, 염화물 : 0.3kg/㎥, 슬럼프 : 120±25mm)	호남고속철도 궤도1공구 공사시방서	A	A	
3	콘크리트 타설시 레미콘 출하시간, 도착시간, 타설시간, 타설량 등을 정확하게 기록 및 유지하였는가?	호남고속철도 궤도1공구 공사시방서	A	A	
4	도상콘크리트 타설시 진동기를 사용하고 삽입간격 0.5mm이하, 콘크리트 두께의 약⅔ 깊이까지 시행하였는가?	호남고속철도 궤도1공구 공사시방서	A	A	
5	1일 콘크리트 타설 마무리 지점에 합판거푸집을 견고하게 설치하였는가?	호남고속철도 궤도1공구 공사시방서	A	A	
6	레미콘 차량 유도원을 배치하고 식별가능한 표식(완장 등)을 착용하고 있는가?	호남고속철도 궤도1공구 공사시방서	A	A	
7	1,2차 미장작업시 목손을 사용하였는가?	호남고속철도 궤도1공구 공사시방서	A	A	
8	콘크리트 타설후 습윤 상태로 노출면이 마르지 않도록 보호하였는가?(지상구간 액상피막형성제를 10~12m간격으로 즉시 살포)	호남고속철도 궤도1공구 공사시방서	A	A	

* 검사,시험값이 있는 경우 값을 기록하고 합격인 경우에는 A, 불합격인 경우에는 UA로 표기한다.
Record the results of checking in detail, if any inspection or test results exist. Mark "A"(Acceptable) or "UA"(Unacceptable).

	23.검사자(시공사) 23.Inspected by (Constructor)	24.검토자(감리단) 24.Approved by (Supervisor)
성명 / 서명 Name / Signature	송기웅	김시범
조직 / 소속명 Company / Position	궤도공영(주)	(주)동명기술공단종합건축사사무소
일자 Date	20140217	20140217

검 사 및 시 험 점 검 표 (ITC)

Inspection & Test CheckList

(시공사 작성 점검표를 감리단이 검토, 승인하는 경우)

(Supervison Contractor reviews and approves checklists prepared by Construction Contractor)

1.시공사/공구명 : 1.Constructor/Section :	궤도공영(주) / 호남고속철도 궤도부설 1공구		
2.감리단/공구명 2.Supervisor/Section :	(주)동명기술공단종합건축사사무소 / 호남고속철도 오송~익산간 궤도1공구 감리단		
3.검사점검표 번호 3.Checklist No.	ITC-011	4.검사요청서 번호 4.Inspection Request No.	ITR-HSB-586

17.일련번호 17.Serial No.	18.세부작업공정의 검사 시험항목 18. Inspection & Test Items For Details Work Process	19.적용문서 (합부판정기준) 19.Acceptable Criteria	검 사 결 과 20.시공사 20.Constructor	 21.감리단 21.Supervisor	22.조치사항/비고 22.Action to be taken/Remarks
9	노반분야에서 설치한 중앙 집수정 내에 콘크리트 등 이물질이 떨어지지 않도록 조치하였는가?	호남고속철도 궤도1공구 공사시방서	A	A	
10	적정기구를 사용하여 표면을 거칠게 마무리하였는가?(30mm이상의 깊이에 150mm의 간격으로 종방향으로 시행)	호남고속철도 궤도1공구 공사시방서	A	A	
11	타설 전 안전교육 실시 및 안전보호구 착용 상태를 확인하였는가?	호남고속철도 궤도1공구 공사시방서	A	A	
12	타설 후 안전시설물을 설치하였는가?	호남고속철도 궤도1공구 공사시방서	A	A	
13	타설 후 정리정돈 및 안전수칙 미비사항을 점검하였는가?	호남고속철도 궤도1공구 공사시방서	A	A	

호남고속철도 오송~익산간(궤도1공구)궤도부설 기타공사

공주정거장 상부본선 HSB 검측기록부-타설중

현-0K812~0K914 환-0K812.850~0K914.000

2014. 02 . 17

KUEDO
RAILWAY CONSTRUCTION

공사명 : 호남고속철도 오송~익산간(궤도1공구) 궤도부설 기타공사

사진대지

2014년 02월 17일

KUEDO
RAILWAY CONSTRUCTION

사 진 대 지

일자	2014.02.17	사진설명	콘크리트 타설 및 진동다짐

사 진 대 지

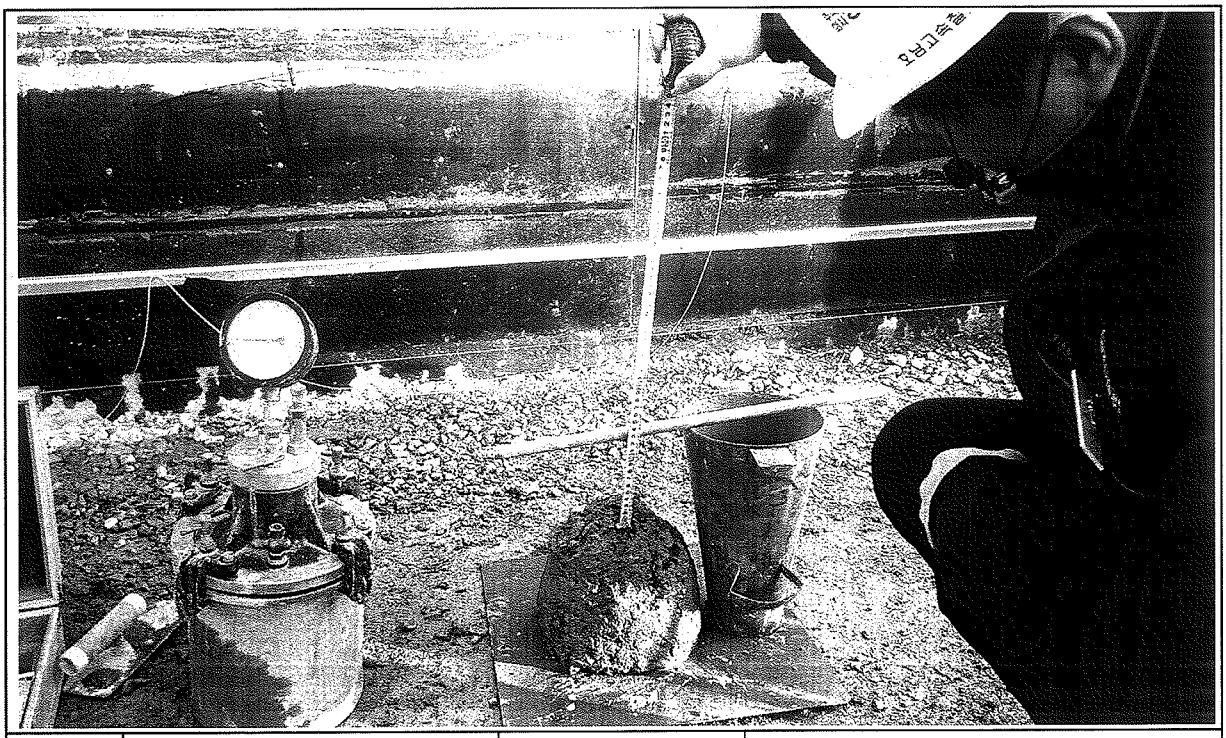

일자	2014.02.17	사진설명	품질시험

공사 참여자 실명부

계약명 : 호남고속철도 오송~익산간(궤도1공구) 궤도부설 기타공사

위 건에 대하여 참여기술자 서명등록을 제출합니다.

2014 년 1 월 14 일

현장대리인 : 이 유 종 (인)

작업일	작업위치 및 공종	소속	직위	성명	주민등록번호	공사내용	비고
				최[illegible]	740710		라선
				이[illegible]	600815		
				권[illegible]	740622		
				김[illegible]	660317		
				이[illegible]	580108		
				전[illegible]	581114		
				소[illegible]	630829		
				김[illegible]	711001		
				최[illegible]	660310		
				김[illegible]	711120		
				김[illegible]	690416		
				김[illegible]	640628		
				김[illegible]	660109		
				이[illegible]	720830		
				[illegible]	[illegible]		
				[illegible]	680905		
				[illegible]	680810		
				이[illegible]	640910		
				김[illegible]	610726		
				박[illegible]	630114		
				박[illegible]	630311		
				김[illegible]	540705		
				박[illegible]	680224		
				[illegible]	[illegible]		
				김[illegible]	710830		
				배[illegible]	580331		
				임[illegible]	680713		
				이[illegible]	690113		
				이[illegible]	660329		

검 사 보 고 서 (IR)

Inspection Report

(검사 ■, 시험 □, 입회점검 □, 기타 □) 보고서 (Inspection ■, TEST □, Witness □, Others □) Report	보고서 번호 : Report No :	IR-HSB-587

시공사 / 공구명 Constructor/Section	궤도공영(주) / 호남고속철도 궤도부설 1공구		
감리단 / 공구명 Supervisor/Section	(주)동명기술공단종합건축사사무소 / 호남고속철도 궤도공사 1공구 감리		
관련문서번호 등(ITR) Reference No. etc.(ITR)	ITR-HSB-587		
점검표 번호(ITC) Checklist No.	ITC-012	세부작업공정 Details Work Process	HSB타설(타설 후 검측)
장소/위치 Location	공주정거장 상부본선 STA. (현) 0K812~ 0K914		

내용(Contents) :

균열유도줄눈 시공상태, 거푸집 제거 시기 적정여부, 콘크리트 양생관리상태

비고(Remarks) : NCR등(발행한 경우: if issue) :

	검사자(감리단) Inspected by (Supervisor)	검토자(감리단) Reviewed by (Supervisor)	승인자(감리단장) Approved by (Supervisor)
성명 / 서명 Name / Signature	김시범	한상민	김익래
조직 / 조직명 Compnay / Position	(주)동명기술공단종합건축사사무소	(주)동명기술공단종합건축사사무소	(주)동명기술공단종합건축사사무소
일자 Date	2014년02월18일	2014년02월18일	2014년02월18일

검 사 요 청 서 (I T R)

Inspection Test Request

1. 발 신 1. From	궤도공영(주) / 호남고속철도 궤도부설 1공구		
2. 수 신 2. To	(주)동명기술공단종합건축사사무소 / 호남고속철도 오송~익산간 궤도1공구 감리단		
3.검사요청서 번호 3.Insp. Test Request No	ITR-HSB-587	4. 검사요청서 작성일자 4. Date of Issue	2014년 02월18일
5.검사대상 공사(작업명) 5.Work Item(activity) to be inspected	HSB타설후검사	6.장소 / 위치 6.Location	공주정거장 상부본선 STA. (현) 0K812~ 0K914
7.검사요구 일/시 7.Date/Time to be Inspected	2014년 02월18일 / 10:00	8. ITP번호/개정번호 8. ITP NO./Rev	ITP-005 / 0

3 HSB타설(타설 후 검측) 콘크리트 타설(토공구간) H

9.검사점 일렬번호 / 작업공정 / 검사점 종류
9.Serial No./Work Process / Identification of W/H Point

10.특기사항 (ITC 및 첨부물 등)
10.Remarks (ITC, Attachment, etc)

사진대지

위의 작업에 대해 (검사 ■, 시험 □, 입회점검 □, 기타 □) 요청하오니 조치하여 주시기 바랍니다.
In connection with the above work item, we hereof request your (Inspection ■, Test □, Witness □, others □).

2014년02월18일

Year/Month/Date

궤도공영(주) 현장대리인 : 이우종

Company Name, Quality Manager : Name (Signature)

전화번호(Tel.No) : 041-881-2291 FAX번호(Fax NO.): 041-881-2293

검 사 및 시 험 점 검 표 (ITC)

Inspection & Test CheckList

(시공사 작성 점검표를 감리단이 검토, 승인하는 경우)

(Supervison Contractor reviews and approves checklists prepared by Construction Contractor)

1.시공사/공구명 : 1.Constructor/Section :	궤도공영(주) / 호남고속철도 궤도부설 1공구		
2.감리단/공구명 2.Supervisor/Section :	(주)동명기술공단종합건축사사무소 / 호남고속철도 오송~익산간 궤도1공구 감리단		
3.검사점검표 번호 3.Checklist No.	ITC-012	4.검사요청서 번호 4.Inspection Request No.	ITR-HSB-587
5.ITP번호 5.ITP NO	ITP-005	6.ITP 개정번호 6.ITP Rev.	0
7.ITP 공사(작업)명 7.ITP Work Item(activity)	콘크리트 타설(토공구간)	8.ITP 작업공정 8.ITP Work Process	HSB타설(타설 후 검측)
9.세부작업공정 9.Details Work Process	HSB타설(타설 후 검측)	10.장소 10.Location	공주정거장 상부본선 STA. (현) 0K812~ 0K914
11.시공사 검사 / 시험일자 11.Date of Insp./Test	20140218	12.감리단 검사 / 시험일자 12.Date of	20140218
13.점검표 작성자(시공사) 13.Prepared by	송기웅	14.승인자(현장대리인) 14.Approved by	이우종
15.검토자(감리단) 15.Reviewed by	성병길	16.승인자(감리단장) 16.Approved by	김익래

17.일련번호 17.Serial No.	18.세부작업공정의 검사 시험항목 18. Inspection & Test Items For Details Work Process	19.적용문서 (합부판정기준) 19.Acceptable Criteria	검 사 결 과 20.시공사 20.Constructor	검 사 결 과 21.감리단 21.Supervisor	22.조치사항/비고 22.Action to be taken/Remarks
1	거푸집 제거 시기는 적정한가? (콘크리트 강도가 자중 및 시공중에 가해지는 강도 이상일 때)	호남고속철도 궤도1공구 공사시방서	A	A	
2	균열유도줄눈 시공은 적정한가? (4.55m±100mm간격, 침목과 침목사이에 배치, HSB두께의 H/3이상 깊이,직각틀림± 50㎜)	호남고속철도 궤도1공구 공사시방서	A	A	
3	콘크리트 양생관리는 적정한가?(한중, 서중시 양생계획에 의거 시행하였는지 여부)	호남고속철도 궤도1공구 공사시방서	A	A	

* 검사,시험값이 있는 경우 값을 기록하고 합격인 경우에는 A, 불합격인 경우에는 UA로 표기한다.
Record the results of checking in detail, if any inspection or test results exist. Mark "A"(Acceptable) or "UA"(Unacceptable).

	23.검사자(시공사) 23.Inspected by (Constructor)	24.검토자(감리단) 24.Approved by (Supervisor)
성명 / 서명 Name / Signature	송기웅	김시범
조직 / 소속명 Company / Position	궤도공영(주)	(주)동명기술공단종합건축사사무소
일자 Date	20140218	20140218

호남고속철도 오송~익산간(궤도1공구)궤도부설 기타공사

공주정거장 상부본선 HSB 검측기록부-타설후

현-0K812~0K914 환-0K812.850~0K914.000

2014. 02 . 18

KUEDO
RAILWAY CONSTRUCTION

공사명 : 호남고속철도 오송~익산간(궤도1공구) 궤도부설 기타공사

사진대지

2014년 02월 18일

KUEDO
RAILWAY CONSTRUCTION

사 진 대 지

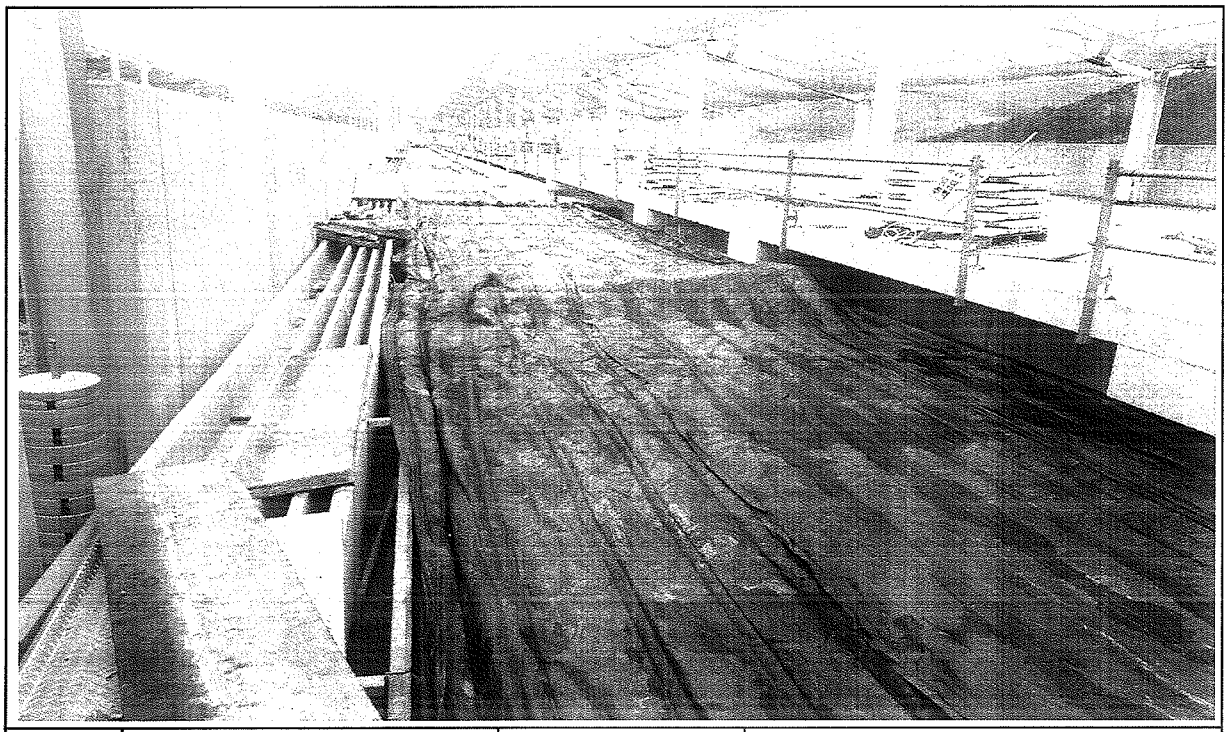

일자	2014.02.18	사진설명	양생

사 진 대 지

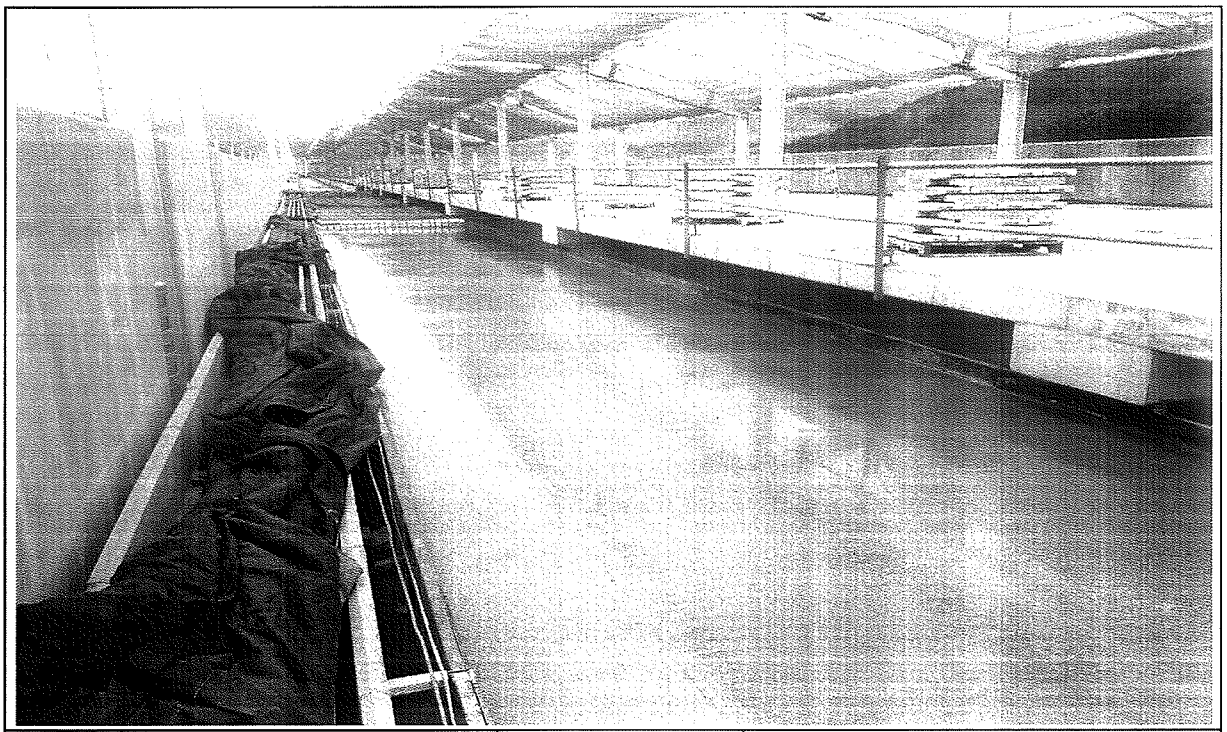

일자	2014.02.18	사진설명	완료

검 사 보 고 서 (IR)

Inspection Report

(검사 ■, 시험 □, 입회점검 □, 기타 □) 보고서 (Inspection ■, TEST □, Witness □, Others □) Report		보고서 번호 : Report No :	IR-HSB-588
시공사 / 공구명 Constructor/Section	궤도공영(주) / 호남고속철도 궤도부설 1공구		
감리단 / 공구명 Supervisor/Section	(주)동명기술공단종합건축사사무소 / 호남고속철도 궤도공사 1공구 감리		
관련문서번호 등(ITR) Reference No. etc.(ITR)	ITR-HSB-588		
점검표 번호(ITC) Checklist No.	ITC-010	세부작업공정 Details Work Process	HSB타설(타설 전 검측)
장소/위치 Location	공주정거장 상부본선 STA. (현) 0K625~ 0K812		

내용(Contents) :

노반상태, 콘크리트 타설 마감 높이 및 폭, 시공이음면 Chipping 및 청소여부

비고(Remarks) : NCR등(발행한 경우: if issue) :

	검사자(감리단) Inspected by (Supervisor)	검토자(감리단) Reviewed by (Supervisor)	승인자(감리단장) Approved by (Supervisor)
성명 / 서명 Name / Signature	김시범	한상민	김익래
조직 / 조직명 Compnay / Position	(주)동명기술공단종합건축사사무소	(주)동명기술공단종합건축사사무소	(주)동명기술공단종합건축사사무소
일자 Date	2014년02월18일	2014년02월18일	2014년02월18일

검 사 요 청 서 (I T R)

Inspection Test Request

1. 발 신 1. From	궤도공영(주) / 호남고속철도 궤도부설 1공구		
2. 수 신 2. To	(주)동명기술공단종합건축사사무소 / 호남고속철도 오송~익산간 궤도1공구 감리단		
3.검사요청서 번호 3.Insp. Test Request No	ITR-HSB-588	4. 검사요청서 작성일자 4. Date of Issue	2014년 02월18일
5.검사대상 공사(작업명) 5.Work Item(activity) to be inspected	HSB타설전검측	6.장소 / 위치 6.Location	공주정거장 상부본선 STA. (현) 0K625~ 0K812
7.검사요구 일/시 7.Date/Time to be Inspected	2014년 02월18일 / 09:00	8. ITP번호/개정번호 8. ITP NO./Rev	ITP-005 / 0
	1 HSB타설(타설 전 검측) 콘크리트 타설(토공구간) H		
9.검사점 일렬번호 / 작업공정 / 검사점 종류 9.Serial No./Work Process / Identification of W/H Point			
10.특기사항 (ITC 및 첨부물 등) 10.Remarks (ITC, Attachment, etc)			

검측기록부,표준단면도,사진대지,공사참여자 실명부

위의 작업에 대해 (검사 ■, 시험 □, 입회점검 □, 기타 □) 요청하오니 조치하여 주시기 바랍니다.
In connection with the above work item, we hereof request your (Inspection ■, Test □, Witness □, others □).

2014년02월18일

Year/Month/Date

궤도공영(주) 현장대리인 : 이우종

Company Name, Quality Manager : Name (Signature)

전화번호(Tel.No) : 041-881-2291 FAX번호(Fax NO.): 041-881-2293

검 사 및 시 험 점 검 표 (ITC)

Inspection & Test CheckList

(시공사 작성 점검표를 감리단이 검토, 승인하는 경우)

(Supervison Contractor reviews and approves checklists prepared by Construction Contractor)

1.시공사/공구명 : 1.Constructor/Section :	궤도공영(주) / 호남고속철도 궤도부설 1공구		
2.감리단/공구명 2.Supervisor/Section :	(주)동명기술공단종합건축사사무소 / 호남고속철도 오송~익산간 궤도1공구 감리단		
3.검사점검표 번호 3.Checklist No.	ITC-010	4.검사요청서 번호 4.Inspection Request No.	ITR-HSB-588
5.ITP번호 5.ITP NO	ITP-005	6.ITP 개정번호 6.ITP Rev.	0
7.ITP 공사(작업)명 7.ITP Work Item(activity)	콘크리트 타설(토공구간)	8.ITP 작업공정 8.ITP Work Process	HSB타설(타설 전 검측)
9.세부작업공정 9.Details Work Process	HSB타설(타설 전 검측)	10.장소 10.Location	공주정거장 상부본선 STA. (현) 0K625~ 0K812
11.시공사 검사 / 시험일자 11.Date of Insp./Test	20140217	12.감리단 검사 / 시험일자 12.Date of	20140217
13.점검표 작성자(시공사) 13.Prepared by	송기웅	14.승인자(현장대리인) 14.Approved by	이우종
15.검토자(감리단) 15.Reviewed by	성병길	16.승인자(감리단장) 16.Approved by	김익래

17.일련번호 17.Serial No.	18.세부작업공정의 검사 시험항목 18. Inspection & Test Items For Details Work Process	19.적용문서 (합부판정기준) 19.Acceptable Criteria	검 사 결 과 20.시공사 20.Constructor	 21.감리단 21.Supervisor	22.조치사항/비고 22.Action to be taken/Remarks
1	콘크리트 타설 전 레미콘 공장을 방문하여 이상 유무를 확인하였는가?	호남고속철도 궤도1공구 공사시방서	A	A	
2	노반의 뜬 돌, 점토, 기타유해물을 제거하였는가?	호남고속철도 궤도1공구 공사시방서	A	A	
3	거푸집은 콘크리트 타설시 변형이 없도록 단면형상에 맞게 거푸집 외측을 지지대로 지지하였는가?	호남고속철도 궤도1공구 공사시방서	A	A	
4	거푸집은 콘크리트 타설 전에 깨끗이 닦고 유지류를 발라 사용하였는가?	호남고속철도 궤도1공구 공사시방서	A	A	
5	콘크리트 타설 마감 높이 및 폭을 확인하였는가?	호남고속철도 궤도1공구 공사시방서	A	A	
6	신 콘크리트 타설전 거푸집 철거 후 구 콘크리트 시공 이음면을 Chipping 및 Wire Brush 청소 후 시공하였는가?	호남고속철도 궤도1공구 공사시방서	A	A	
7	작업 전 안전교육 실시 및 안전보호구 착용 상태를 점검하였는가?	호남고속철도 궤도1공구 공사시방서	A	A	
8	작업 후 정리정돈 상태를 확인하였는가?	호남고속철도 궤도1공구 공사시방서	A	A	

* 검사,시험값이 있는 경우 값을 기록하고 합격인 경우에는 A, 불합격인 경우에는 UA로 표기한다.
Record the results of checking in detail, if any inspection or test results exist. Mark "A"(Acceptable) or "UA"(Unacceptable).

	23.검사자(시공사) 23.Inspected by (Constructor)	24.검토자(감리단) 24.Approved by (Supervisor)
성명 / 서명 Name / Signature	송기웅	김시범
조직 / 소속명 Company / Position	궤도공영(주)	(주)동명기술공단종합건축사사무소
일자 Date	20140217	20140217

호남고속철도 오송~익산간(궤도1공구)궤도부설 기타공사

공주정거장 상부본선 HSB 검측기록부

현-0K625~0K812 환-0K624.981~0K812.850

2014. 02 . 18

KUEDO
RAILWAY CONSTRUCTION

공주정거장 상부본선 HSB 검측기록부

시공사 확인자 :
감리단 확인자 :

STA		단면높이(내측)				Con'c상단 높이(내측)				단면높이(외측)				Con'c상단 높이(외측)				타설 전체 폭				비 고
현장	환산	설계값	측정값	차		설계값	측정값	차		설계값	측정값	차		설계값	측정값	차		설계값	측정값	차		
				시공사	감리단			시공사	감리단			시공사	감리단			시공사	감리단			시공사	감리단	
k625.000	k624.981	300	300	0	1	159.644	159.643	-1	-1	300	301	1	-1	159.644	159.642	-2	-1	3800	3801	1	1	
k626.000	k626.	300	297	-3	-2	159.640	159.642	2	1	300	300	0	-2	159.640	159.638	-2	0	3800	3803	3	2	
k631.000	k631.	300	299	-1	0	159.633	159.632	-1	-2	300	302	2	1	159.633	159.631	-2	-1	3800	3800	0	0	
k636.000	k636.	300	301	1	-1	159.625	159.624	-1	-2	300	303	3	1	159.625	159.624	-1	0	3800	3802	2	1	
k641.000	k641.	300	302	2	0	159.618	159.617	-1	0	300	298	-2	-1	159.618	159.620	2	2	3800	3800	0	-1	
k646.000	k646.	300	301	1	-1	159.610	159.612	2	1	300	301	1	0	159.610	159.612	2	2	3800	3800	0	-2	
k651.000	k651.	300	303	3	2	159.603	159.601	-2	0	300	303	3	2	159.603	159.603	0	-1	3800	3801	1	0	
k656.000	k656.	300	300	0	-1	159.595	159.593	-2	-1	300	299	-1	-2	159.595	159.597	2	2	3800	3800	0	1	
k661.000	k661.	300	297	-3	-2	159.588	159.586	-2	1	300	300	0	-1	159.588	159.588	0	0	3800	3802	2	1	
k666.000	k666.	300	299	-1	0	159.580	159.578	-2	-1	300	302	2	1	159.580	159.578	-2	-1	3800	3800	0	0	
k671.000	k671.	300	301	1	0	159.573	159.574	1	0	300	301	1	-1	159.573	159.571	-2	-2	3800	3800	0	-1	
k676.000	k676.	300	301	1	-1	159.565	159.564	-1	1	300	295	-5	-4	159.565	159.564	-1	0	3800	3804	4	3	
k681.000	k681.	300	302	2	1	159.558	159.560	2	1	300	298	-2	-3	159.558	159.557	-1	1	3800	3802	2	1	
k686.000	k686.	300	301	1	0	159.550	159.547	-3	-2	300	300	0	0	159.550	159.552	2	2	3800	3801	1	2	
k691.000	k691.	300	302	2	1	159.543	159.540	-3	-1	300	302	2	1	159.543	159.544	1	1	3800	3800	0	0	
k696.000	k696.	300	301	1	2	159.535	159.536	1	0	300	300	0	-1	159.535	159.534	-1	-1	3800	3801	1	1	
k701.000	k701.	300	300	0	2	159.528	159.530	2	0	300	301	1	-2	159.528	159.530	2	2	3800	3801	1	2	
k706.000	k706.	300	301	1	-1	159.520	159.523	3	2	300	297	-3	-1	159.520	159.521	1	1	3800	3802	2	1	
k711.000	k711.	300	302	2	0	159.513	159.514	1	-1	300	300	0	-1	159.513	159.514	1	0	3800	3800	0	0	
k716.000	k716.	300	301	1	1	159.505	159.504	-1	-2	300	301	1	2	159.505	159.508	3	1	3800	3800	0	-1	
k721.000	k721.	300	304	4	3	159.498	159.500	2	-1	300	300	0	1	159.498	159.497	-1	0	3800	3802	2	2	
k726.000	k726.	300	302	2	1	159.490	159.487	-3	-1	300	302	2	1	159.490	159.490	0	1	3800	3801	1	0	
k731.000	k731.	300	299	-1	0	159.483	159.480	-3	-1	300	298	-2	-1	159.483	159.483	0	1	3800	3801	1	1	
k736.000	k736.	300	301	1	0	159.475	159.473	-2	-1	300	300	0	-1	159.475	159.474	-1	0	3800	3800	0	-1	
k741.000	k741.	300	303	3	2	159.468	159.467	-1	0	300	297	-3	-2	159.468	159.467	-1	2	3800	3801	1	2	
k746.000	k746.	300	299	-1	0	159.460	159.457	-3	-2	300	299	-1	0	159.460	159.457	-3	-1	3800	3802	2	1	
k751.000	k751.	300	297	-3	-1	159.453	159.450	-3	-1	300	300	0	2	159.453	159.454	1	2	3800	3800	0	0	
k756.000	k756.	300	301	1	0	159.445	159.444	-1	0	300	298	-2	-1	159.445	159.446	1	0	3800	3800	0	-1	
k761.000	k761.	300	300	0	1	159.438	159.436	-2	0	300	300	0	1	159.438	159.440	2	1	3800	3801	1	1	
k766.000	k766.	300	302	2	1	159.430	159.432	2	1	300	299	-1	-3	159.430	159.432	2	2	3800	3800	0	0	
k771.000	k771.	300	299	-1	0	159.357	159.355	-2	-1	300	300	0	-1	159.357	159.358	1	1	3800	3801	1	1	분기기구간

STA		단면높이(내측)				Con'c상단 높이(내측)				단면높이(외측)				Con'c상단 높이(외측)				타설 전체 폭				비 고
현장	환산	설계값	측정값	차		설계값	측정값	차		설계값	측정값	차		설계값	측정값	차		설계값	측정값	차		
				시공사	감리단			시공사	감리단			시공사	감리단			시공사	감리단			시공사	감리단	
k776.000	k776.	300	298	-2	-1	159.349	159.347	-2	-1	300	300	0	1	159.349	159.350	1	-1	3813	3812	-1	-3	
k781.000	k781.	300	300	0	-1	159.342	159.343	1	0	300	302	2	1	159.342	159.342	0	-1	3890	3892	2	0	
k786.000	k786.	300	301	1	-1	159.334	159.334	0	1	300	303	3	1	159.334	159.332	-2	0	4034	4033	-1	0	
k791.000	k791.	300	302	2	0	159.327	159.326	-1	-2	300	300	0	-1	159.327	159.325	-2	-1	4245	4246	1	0	
k796.000	k796.	300	301	1	1	159.319	159.320	1	0	300	301	1	-1	159.319	159.319	0	-1	4525	4524	-1	0	분기기구간
k801.000	k801.	300	297	-3	-2	159.312	159.310	2	1	300	302	2	0	159.312	159.313	1	-1	4872	4870	-2	-1	
k806.000	k806.	300	300	0	0	159.304	159.303	-1	0	300	303	3	3	159.304	159.305	1	-1	5278	5280	2	1	
k811.000	k811.	300	300	0	0	159.298	159.297	-1	-1	300	301	1	1	159.298	159.299	-1	-2	5697	5699	2	-1	
k812.000	k812.85	300	301	1	0	159.297	159.300	3	1	300	300	0	-1	159.297	159.296	-1	-3	5697	5696	-1	0	

공사명 : 호남고속철도 오송~익산간(궤도1공구) 궤도부설 기타공사

검측 사진대지

2014년 02월 16일

KUEDO
RAILWAY CONSTRUCTION

사 진 대 지

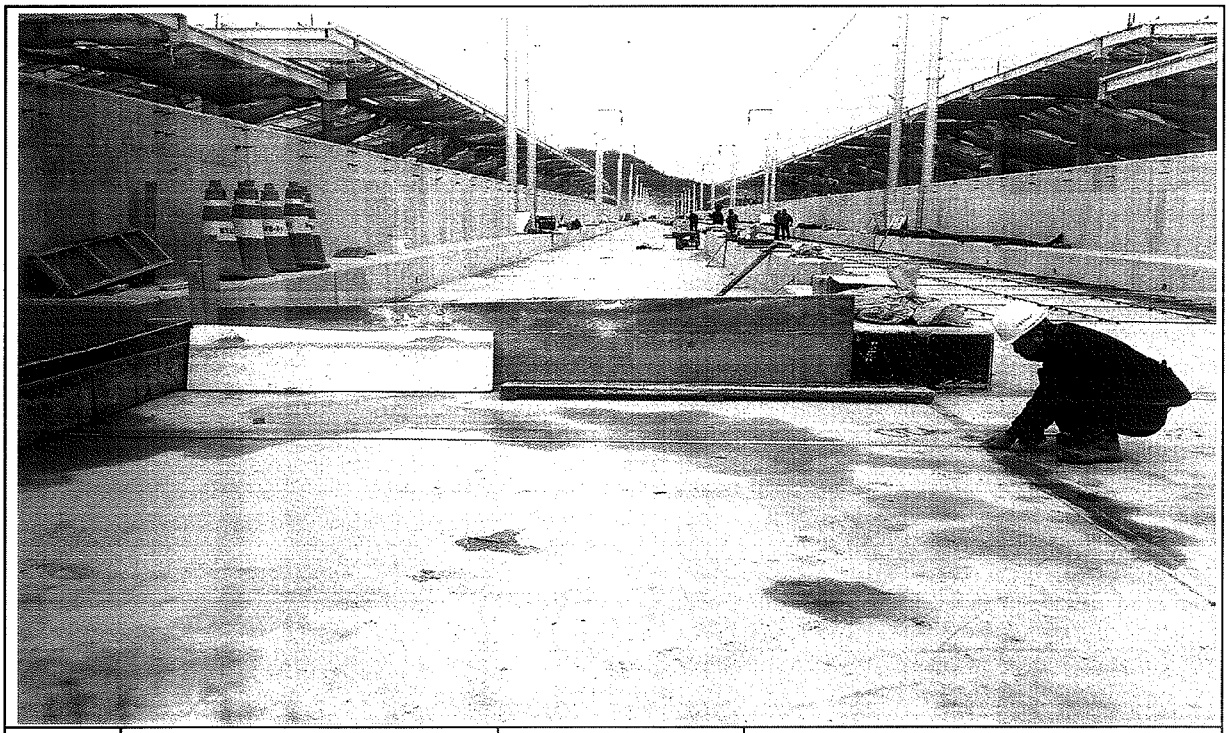

일자	2014.02.16	사진설명	타설전체 폭 검측

사 진 대 지

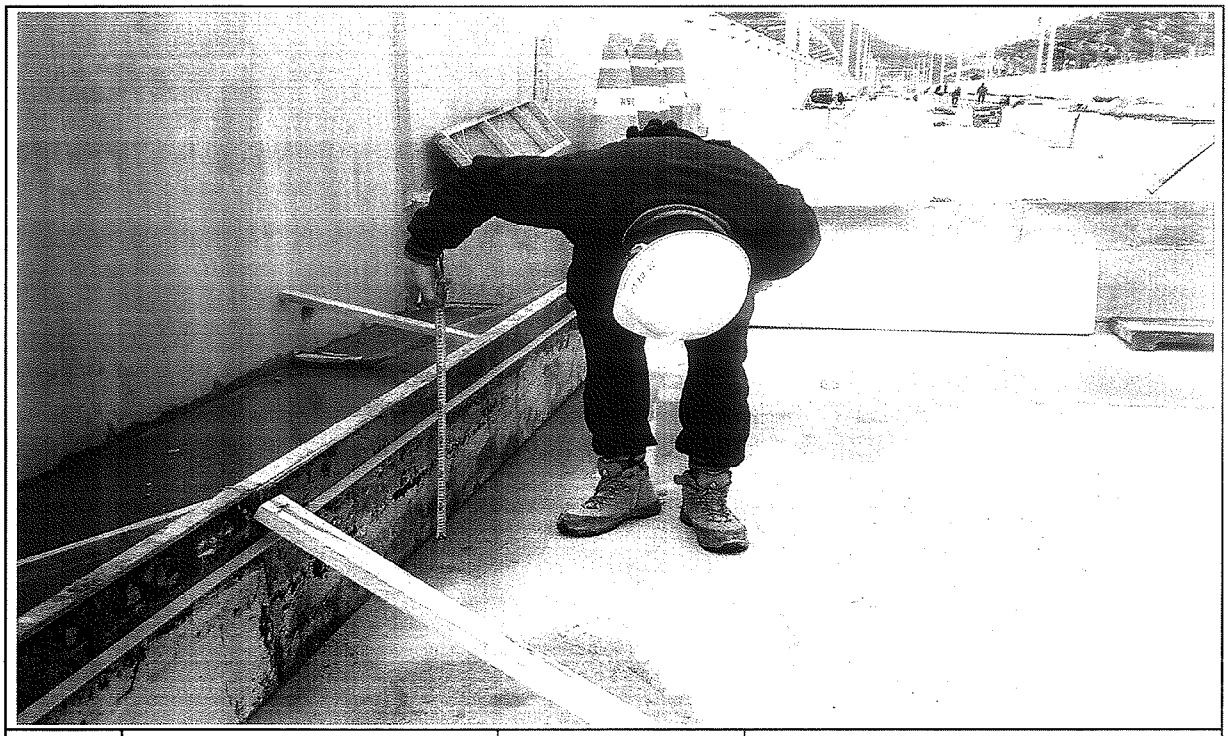

일자	2014.02.16	사진설명	타설높이 검측

사 진 대 지

일자	2014.02.16	사진설명	거푸집 높이 검측

공사 참여자 실명부

계약명 : 호남고속철도 오송~익산간(궤도1공구) 궤도부설 기타공사

위 건에 대하여 참여기술자 서명등록을 제출합니다.

2014년 1월 18일

현장대리인 : 이 우 종(인)

작업일	작업위치 및 공종	소속	직위	성명	주민등록번호	공사내용	비고
				탁태영		궤도	
				김성훈			
				고택근			
				조용환			
				김은우			
				최재호			
				이광헌			
				정우현			
				고태관			
				주기현			
				김홍배			
				김성화			
				박인권			
				노영식			노
				하춘봉			
				허명일			
				기용강			기
				백승호			
				김태봉			
				최재희			
				강태욱			
				구연호			

호남고속철도 오송~익산간 콘크리트도상(Rheda2000) 표준단면도(28)

공주정거장(토공)

표준단면도

S=1:40

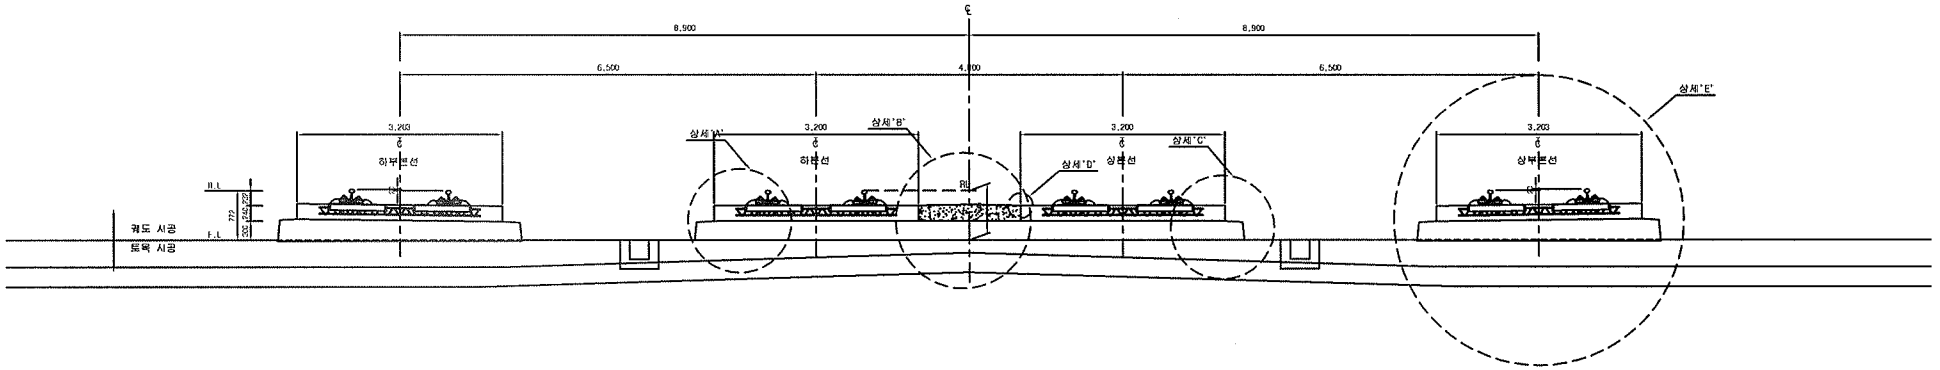

재 료 표

구분	규격	비 고
도상 콘크리트 층 (TCL)	fck = 30MPa 25-30-12	
노반 강화층 (HSB)	fck = 12MPa 25-12-12	
채움콘크리트	fck = 12MPa 25-12-12	

상세"D"

S=1:10

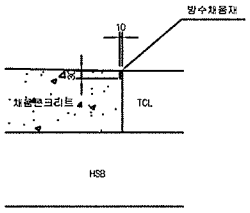

상세"A"

S=1:20

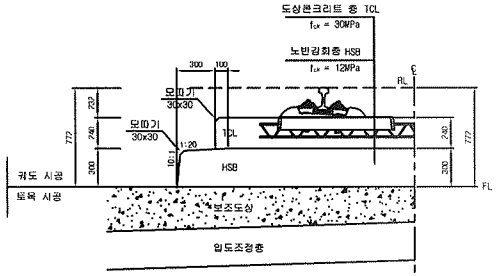

상세"B"

S=1:20

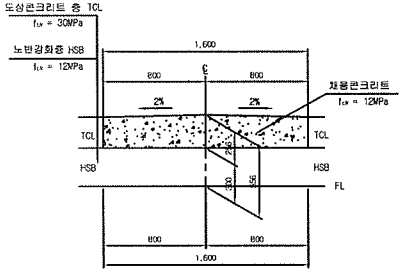

상세"C"

S=1:20

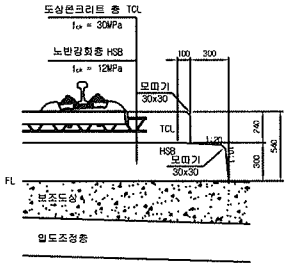

상세"E"

S=1:20

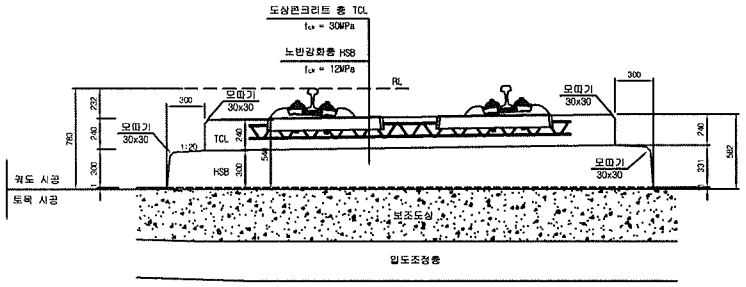

한국철도시설공단 KOREA RAIL NETWORK AUTHORITY		설계회사	(주)동명기술공단						건설분야	토목	철도구분	고속철도	도 면 명	호남고속철도 콘크리트도상(Rheda2000) 표준단면도(28) 공주정거장(토공)	
		설계감리							건설단계	실시설계	노 선 명	호남고속철도			
									노선방향	상하선	시설위치	오송~익산			
설계건명	호남고속철도 궤도공사 제1공구(오송~익산간) 실시설계	시공회사							운영코드		공 구	제1공구			
시공건명	호남고속철도 오송~익산간(궤도1공구) 궤도부설 기타공사	시공감리		개정번호	날 짜	내 용	작성자	검토자	확인자	도면축척	AS SHOWN	편철번호	252 OF 735	구도면번호	도면번호	C9001235 059
				2	2012.04.09	실시설계준공	이하원	이억영	정상현						표준버전	RAIL v1.1(2009)

호남고속철도 오송~익산간 토공 - 교량 접속부 일반도(Rheda2000)

종단면도
S=1:50

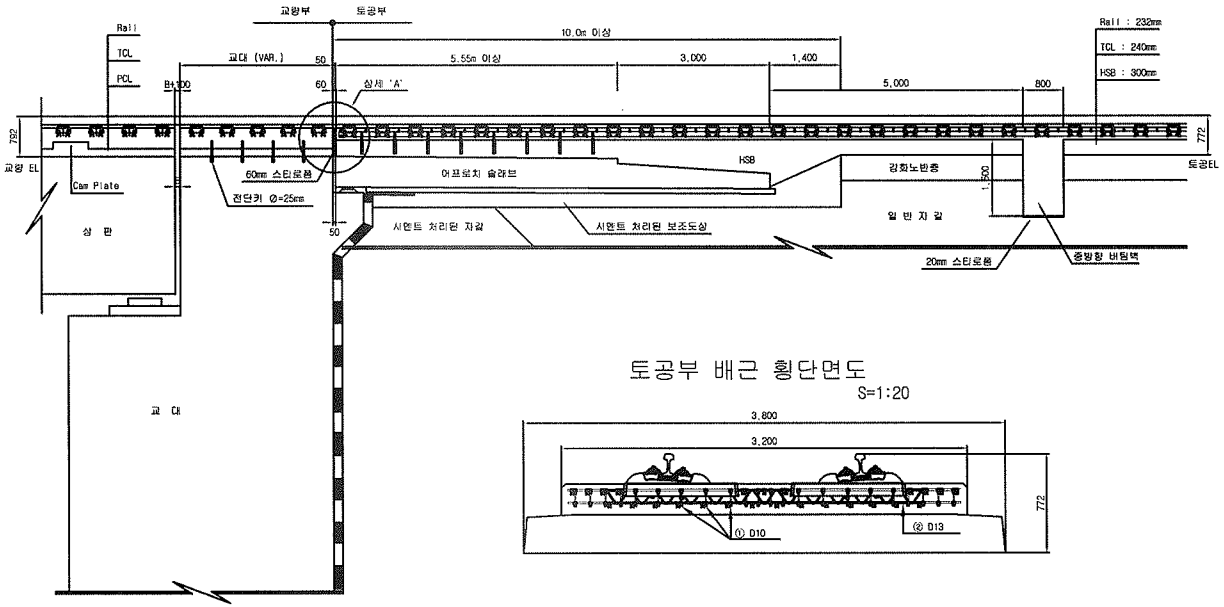

토공부 횡단면도
S=1:50

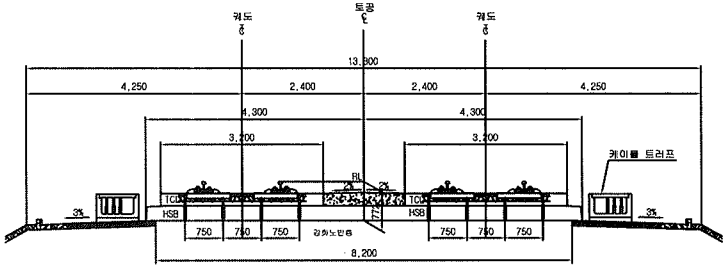

교량 교대부 횡단면도
S=1:50

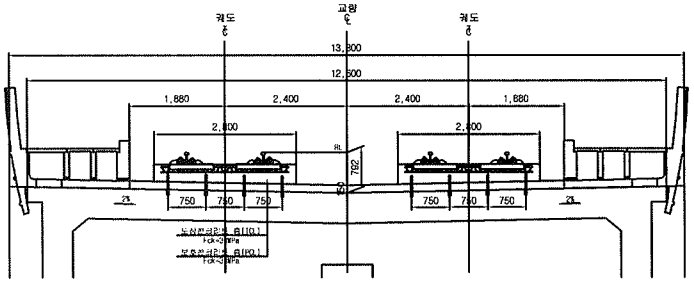

토공부 배근 횡단면도
S=1:20

추가철근 배근 상세도
S=1:20

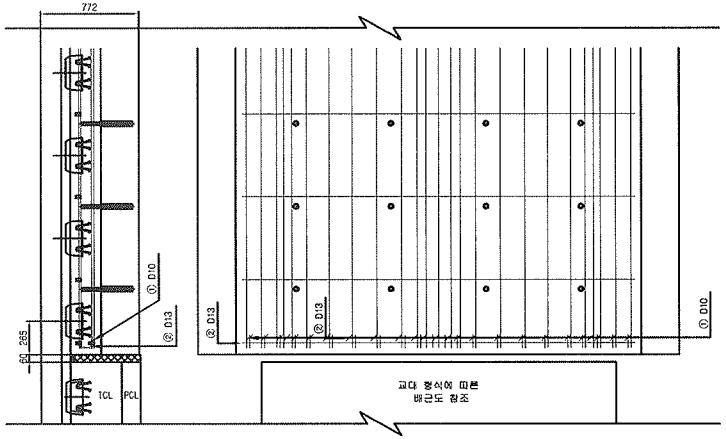

상세 "A"
S=1:20

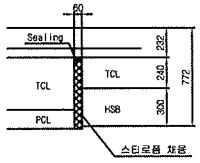

철근상세

① D10

② D13

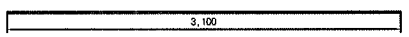

철 근 가 공

D	lo	r
	60	20
D13	78	26
D10	60	20

철 근 재 료 표

(SD40) (개소당)

번 호	직 경	길 이(m)	수 량(개)	총길이(m)	단위중량	총중량	비 고
①	D10	0.233	22	5.126	0.560	2.871	
②	D13	3.100	1	3.100	0.995	3.085	
합계						5.956	

한국철도시설공단 KOREA RAIL NETWORK AUTHORITY		설계회사	(주)동명기술공단 (주)유신							건설분야	토목	철도구분	고속철도	도면명	호남고속철도 캐도공사 토공 - 교량 접속부 일반도 (Rheda2000)
		설계감리								건설단계	실시설계	노 선 명	호남고속철도		
설계건명	호남고속철도 캐도공사 제1공구(오송~익산간) 실시설계	시공회사								노선방향	상하선	시설위치	오송~익산		
시공건명	호남고속철도 오송~익산간(캐도1공구) 캐도부설 기타공사	시공감리								운영코드		공 구	제1공구		
				개정번호	날 짜	내 용	작성자	검토자	확인자	도면축척	AS SHOWN	관련번호	361 OF 735	구도면번호	
				△	2012.04.09	실시설계준공	오덕희	이억영	정상현					도면번호	C9002141 026
														표준버전	RAIL v1.1(2009)

호남고속철도 오송~익산간 종방향 버팀벽 일반도(Rheda2000)(1)

토공-교량 접속부구간

횡단면도

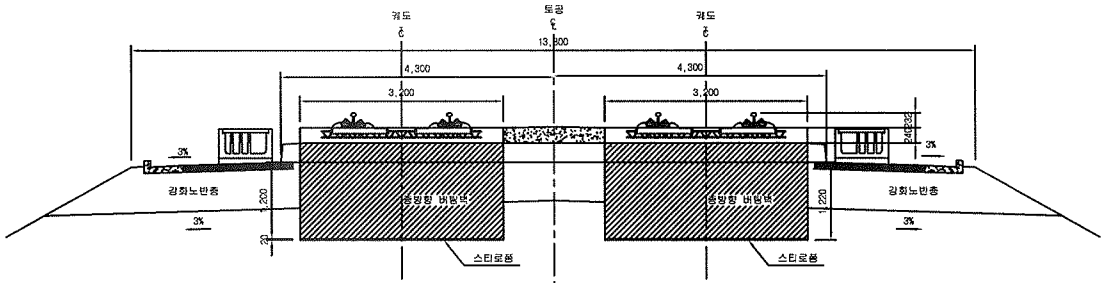

입체도

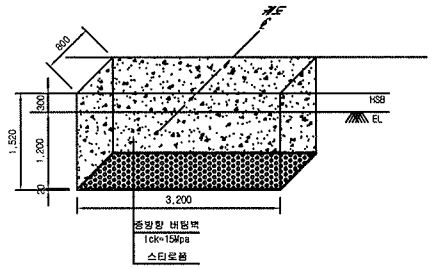

평면도

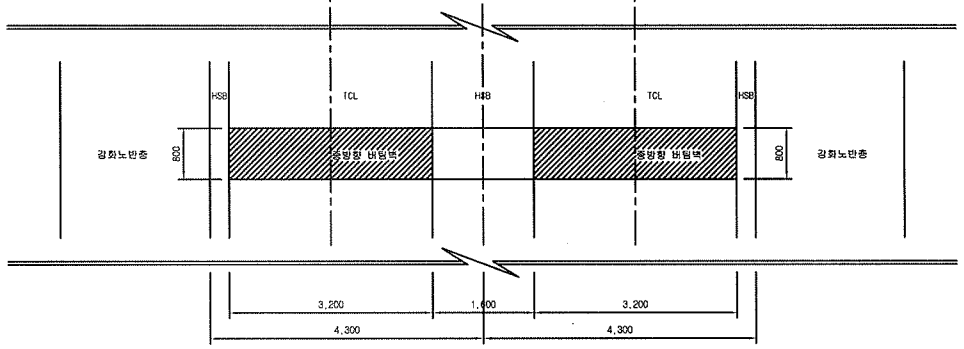

터파기도

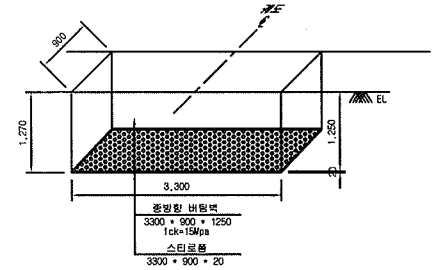

※ 굴착면의 시공오차와 종방향 버팀벽내 철근의 피복두께를 확보하기 위해 굴착면을 +50mm 조정

NOTE

※ 적용시 상세히 검토하여 시공상세도를 재검토 하여야 함.

종단면도

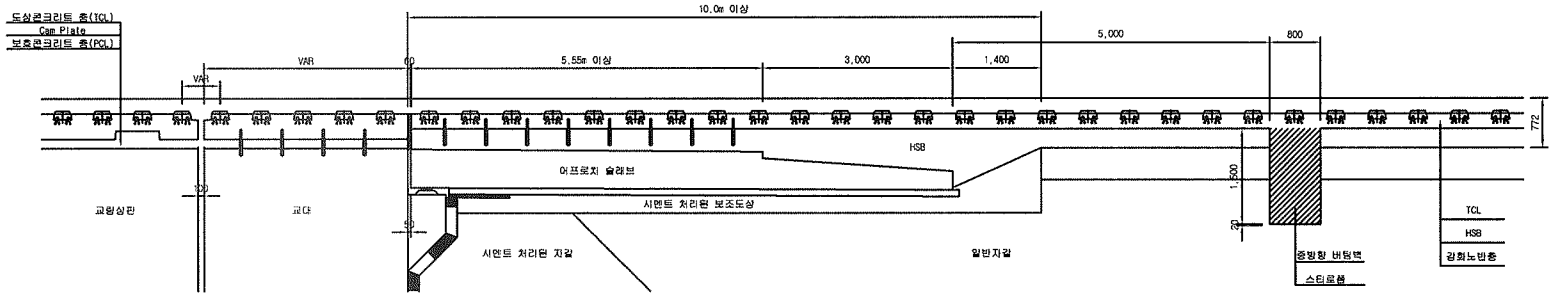

한국철도시설공단 KOREA RAIL NETWORK AUTHORITY		설계회사	(주)동명기술공단 승한건축사사무소 / (T) 유 신							건설분야	토목	철도구분	고속철도	도 면 명	호남고속철도 궤도공사 종방향 버팀벽 일반도(Rheda2000)(1) 토공-교량 접속부구간		
		설계감리								건설단계	실시설계	노 선 명	호남고속철도				
										노선방향	상하선	시설위치	오송-익산				
설계건명	호남고속철도 궤도공사 제1공구(오송~익산간) 실시설계	시공회사			2012.04.09	실시설계준공	오덕희	이억영	정상면	운영코드		공 구	제1공구				
시공건명	호남고속철도 오송~익산간(궤도1공구) 궤도부설 기타공사	시공감리		개정번호	날 짜	내 용	작성자	검토자	확인자	도면축척	1:40	편철번호	369 OF 735	구도면번호		도면번호	C9002141-034
																표준버전	RAIL v1.1(2009)

검 사 보 고 서 (IR)

Inspection Report

(검사 ■, 시험 □, 입회점검 □, 기타 □) 보고서 (Inspection ■, TEST □, Witness □, Others □) Report		보고서 번호 : Report No :	IR-HSB-589
시공사 / 공구명 Constructor/Section	궤도공영(주) / 호남고속철도 궤도부설 1공구		
감리단 / 공구명 Supervisor/Section	(주)동명기술공단종합건축사사무소 / 호남고속철도 궤도공사 1공구 감리		
관련문서번호 등(ITR) Reference No. etc.(ITR)	ITR-HSB-589		
점검표 번호(ITC) Checklist No.	ITC-011	세부작업공정 Details Work Process	HSB타설(타설 중 검측)
장소/위치 Location	공주정거장 상부본선 STA. (현) 0K625~ 0K812		

내용(Contents) :

레미콘 시험항목별 품질시험, 레미콘 타설 기록여부 , 진동기 적정 사용 여부, 거푸집 설치상태, 표면 거칠기 시공상태, 안전관리상태

비고(Remarks) : NCR등(발행한 경우: if issue) :

	검사자(감리단) Inspected by (Supervisor)	검토자(감리단) Reviewed by (Supervisor)	승인자(감리단장) Approved by (Supervisor)
성명 / 서명 Name / Signature	김시범	한상민	김익래
조직 / 조직명 Compnay / Position	(주)동명기술공단종합건축사사무소	(주)동명기술공단종합건축사사무소	(주)동명기술공단종합건축사사무소
일자 Date	2014년02월19일	2014년02월19일	2014년02월19일

검 사 요 청 서 (I T R)

Inspection Test Request

1. 발 신 1. From	궤도공영(주) / 호남고속철도 궤도부설 1공구		
2. 수 신 2. To	(주)동명기술공단종합건축사사무소 / 호남고속철도 오송~익산간 궤도1공구 감리단		
3.검사요청서 번호 3.Insp. Test Request No	ITR-HSB-589	4. 검사요청서 작성일자 4. Date of Issue	2014년 02월19일
5.검사대상 공사(작업명) 5.Work Item(activity) to be inspected	HSB타설중검사	6.장소 / 위치 6.Location	공주정거장 상부본선 STA. (현) 0K625~ 0K812
7.검사요구 일/시 7.Date/Time to be Inspected	2014년 02월19일 / 08:00	8. ITP번호/개정번호 8. ITP NO./Rev	ITP-005 / 0

2 HSB타설(타설 중 검측) 콘크리트 타설(토공구간) H

9.검사점 일렬번호 / 작업공정 / 검사점 종류
9.Serial No./Work Process / Identification of W/H Point

10.특기사항 (ITC 및 첨부물 등)
10.Remarks (ITC, Attachment, etc)

사진대지

위의 작업에 대해 (검사 ■, 시험 □, 입회점검 □, 기타 □) 요청하오니 조치하여 주시기 바랍니다.
In connection with the above work item, we hereof request your (Inspection ■, Test □, Witness □, others □).

2014년02월19일

Year/Month/Date

궤도공영(주) 현장대리인 : 이우종

Company Name, Quality Manager : Name (Signature)

전화번호(Tel.No) : 041-881-2291 FAX번호(Fax NO.): 041-881-2293

검 사 및 시 험 점 검 표 (ITC)

Inspection & Test CheckList

(시공사 작성 점검표를 감리단이 검토, 승인하는 경우)

(Supervison Contractor reviews and approves checklists prepared by Construction Contractor)

1.시공사/공구명 : 1.Constructor/Section :	궤도공영(주) / 호남고속철도 궤도부설 1공구		
2.감리단/공구명 2.Supervisor/Section :	(주)동명기술공단종합건축사사무소 / 호남고속철도 오송~익산간 궤도1공구 감리단		
3.검사점검표 번호 3.Checklist No.	ITC-011	4.검사요청서 번호 4.Inspection Request No.	ITR-HSB-589
5.ITP번호 5.ITP NO	ITP-005	6.ITP 개정번호 6.ITP Rev.	0
7.ITP 공사(작업)명 7.ITP Work Item(activity)	콘크리트 타설(토공구간)	8.ITP 작업공정 8.ITP Work Process	HSB타설(타설 중 검측)
9.세부작업공정 9.Details Work Process	HSB타설(타설 중 검측)	10.장소 10.Location	공주정거장 상부본선 STA. (현) 0K625~ 0K812
11.시공사 검사 / 시험일자 11.Date of Insp./Test	20140219	12.감리단 검사 / 시험일자 12.Date of	20140219
13.점검표 작성자(시공사) 13.Prepared by	송기웅	14.승인자(현장대리인) 14.Approved by	이우종
15.검토자(감리단) 15.Reviewed by	성병길	16.승인자(감리단장) 16.Approved by	김익래

17.일련번호 17.Serial No	18.세부작업공정의 검사 시험항목 18. Inspection & Test Items For Details Work Process	19.적용문서 (합부판정기준) 19.Acceptable Criteria	검 사 결 과 20.시공사 20.Constructor	 21.감리단 21.Supervisor	22.조치사항/비고 22.Action to be taken/Remarks
1	슈트타설시 콘크리트 타설 높이는 H=1.5m 이하로 유지하였는가?	호남고속철도 궤도1공구 공사시방서	A	A	
2	레미콘 시험항목별 품질시험을 실시하였는가?(공기량 : 4.5±1.5%, 염화물 : 0.3kg/㎥, 슬럼프 : 120±25mm)	호남고속철도 궤도1공구 공사시방서	A	A	
3	콘크리트 타설시 레미콘 출하시간, 도착시간, 타설시간, 타설량 등을 정확하게 기록 및 유지하였는가?	호남고속철도 궤도1공구 공사시방서	A	A	
4	도상콘크리트 타설시 진동기를 사용하고 삽입간격 0.5mm이하, 콘크리트 두께의 약⅔ 깊이까지 시행하였는가?	호남고속철도 궤도1공구 공사시방서	A	A	
5	1일 콘크리트 타설 마무리 지점에 합판거푸집을 견고하게 설치하였는가?	호남고속철도 궤도1공구 공사시방서	A	A	
6	레미콘 차량 유도원을 배치하고 식별가능한 표식(완장 등)을 착용하고 있는가?	호남고속철도 궤도1공구 공사시방서	A	A	
7	1,2차 미장작업시 목손을 사용하였는가?	호남고속철도 궤도1공구 공사시방서	A	A	
8	콘크리트 타설후 습윤 상태로 노출면이 마르지 않도록 보호하였는가?(지상구간 액상피막형성제를 10~12m간격으로 즉시 살포)	호남고속철도 궤도1공구 공사시방서	A	A	

* 검사,시험값이 있는 경우 값을 기록하고 합격인 경우에는 A, 불합격인 경우에는 UA로 표기한다.
Record the results of checking in detail, if any inspection or test results exist. Mark "A"(Acceptable) or "UA"(Unacceptable).

	23.검사자(시공사) 23.Inspected by (Constructor)	24.검토자(감리단) 24.Approved by (Supervisor)
성명 / 서명 Name / Signature	송기웅	김시범
조직 / 소속명 Company / Position	궤도공영(주)	(주)동명기술공단종합건축사사무소
일자 Date	20140219	20140219

검 사 및 시 험 점 검 표 (ITC)

Inspection & Test CheckList

(시공사 작성 점검표를 감리단이 검토, 승인하는 경우)

(Supervison Contractor reviews and approves checklists prepared by Construction Contractor)

1.시공사/공구명 : 1.Constructor/Section :	궤도공영(주) / 호남고속철도 궤도부설 1공구		
2.감리단/공구명 2.Supervisor/Section :	(주)동명기술공단종합건축사사무소 / 호남고속철도 오송~익산간 궤도1공구 감리단		
3.검사점검표 번호 3.Checklist No.	ITC-011	4.검사요청서 번호 4.Inspection Request No.	ITR-HSB-589

17.일련번호 17.Serial No	18.세부작업공정의 검사 시험항목 18. Inspection & Test Items For Details Work Process	19.적용문서 (합부판정기준) 19.Acceptable Criteria	검 사 결 과 20.시공사 20.Constructor	 21.감리단 21.Supervisor	22.조치사항/비고 22.Action to be taken/Remarks
9	노반분야에서 설치한 중앙 집수정 내에 콘크리트 등 이물질이 떨어지지 않도록 조치하였는가?	호남고속철도 궤도1공구 공사시방서	A	A	
10	적정기구를 사용하여 표면을 거칠게 마무리하였는가?(30mm이상의 깊이에 150mm의 간격으로 종방향으로 시행)	호남고속철도 궤도1공구 공사시방서	A	A	
11	타설 전 안전교육 실시 및 안전보호구 착용 상태를 확인하였는가?	호남고속철도 궤도1공구 공사시방서	A	A	
12	타설 후 안전시설물을 설치하였는가?	호남고속철도 궤도1공구 공사시방서	A	A	
13	타설 후 정리정돈 및 안전수칙 미비사항을 점검하였는가?	호남고속철도 궤도1공구 공사시방서	A	A	

호남고속철도 오송~익산간(궤도1공구)궤도부설 기타공사

공주정거장 상부본선 HSB 검측기록부-타설중

현-0K625~0K812 환-0K625.000~0K812.000

2014. 02 . 19

KUEDO
RAILWAY CONSTRUCTION

공사명 : 호남고속철도 오송~익산간(궤도1공구) 궤도부설 기타공사

사진대지

2014년 02월 19일

KUEDO
RAILWAY CONSTRUCTION

사 진 대 지

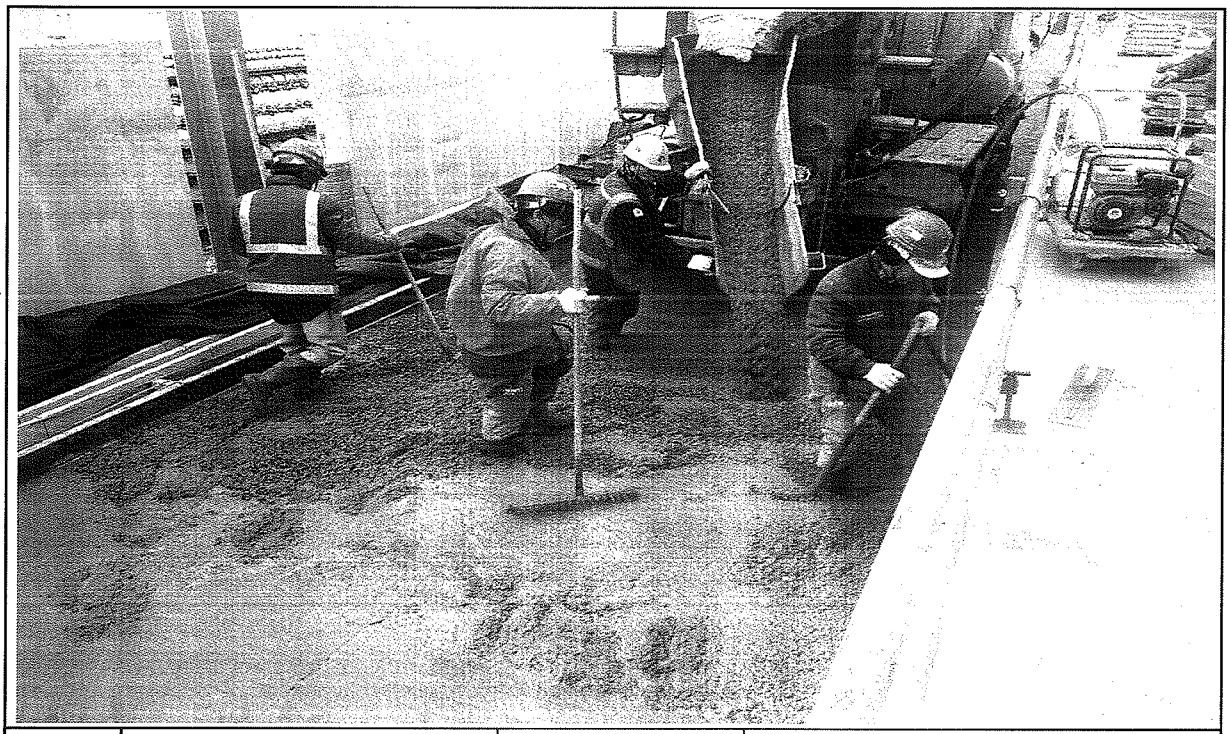

일자	2014.02.19	사진설명	콘크리트 타설 및 진동다짐

사 진 대 지

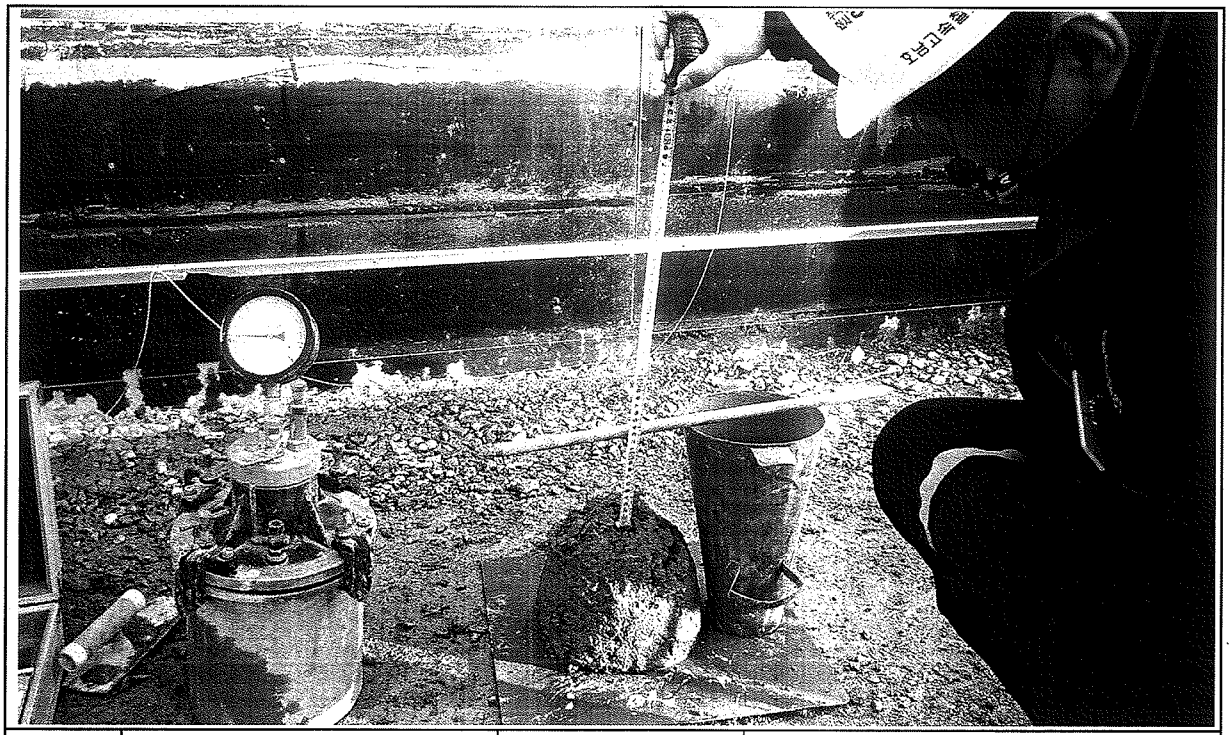

일자	2014.02.19	사진설명	품질시험

공사 참여자 실명부

계약명 : 호남고속철도 오송~익산간(궤도1공구) 궤도부설 기타공사

위 건에 대하여 참여기술자 서명등록을 제출합니다.

2014 년 2 월 19 일

현장대리인 : 이 우 종(인)

작업일	작업위치 및 공종	소속	직위	성명	주민등록번호	공사내용	비고
				최[illegible]	740710		재선
				이[illegible]	600815		
				권[illegible]	540622		
				김[illegible]	660317		
				이[illegible]	580108		
				전[illegible]	581114		
				소[illegible]	630829		
				홍[illegible]	711001		
				최[illegible]	660310		
				고[illegible]	711120		
				김[illegible]	690416		
				김[illegible]	660628		
				강[illegible]	660109		
				이[illegible]	720830		
				[illegible]	700204		
				[illegible]	680905		
				[illegible]	670810		
				이[illegible]	450910		
				김[illegible]	610206		
				박[illegible]	730114		
				박[illegible]	630311		
				김[illegible]	590705		
				박[illegible]	680224		
				[illegible]	[illegible]		
				김[illegible]	710830		
				배[illegible]	580331		
				임[illegible]	680213		
				이[illegible]	690113		
				이[illegible]	660329		

검 사 보 고 서 (IR)

Inspection Report

(검사 ■, 시험 □, 입회점검 □, 기타 □) 보고서 (Inspection ■, TEST □, Witness □, Others □) Report	보고서 번호 : Report No :	IR-HSB-590

시공사 / 공구명 Constructor/Section	궤도공영(주) / 호남고속철도 궤도부설 1공구		
감리단 / 공구명 Supervisor/Section	(주)동명기술공단종합건축사사무소 / 호남고속철도 궤도공사 1공구 감리		
관련문서번호 등(ITR) Reference No. etc.(ITR)	ITR-HSB-590		
점검표 번호(ITC) Checklist No.	ITC-012	세부작업공정 Details Work Process	HSB타설(타설 후 검측)
장소/위치 Location	공주정거장 상부본선 STA. (현) 0K625~ 0K812		

내용(Contents) :

균열유도줄눈 시공상태, 거푸집 제거 시기 적정여부, 콘크리트 양생관리상태

비고(Remarks) : NCR등(발행한 경우: if issue) :

	검사자(감리단) Inspected by (Supervisor)	검토자(감리단) Reviewed by (Supervisor)	승인자(감리단장) Approved by (Supervisor)
성명 / 서명 Name / Signature	김시범	한상민	김익래
조직 / 조직명 Compnay / Position	(주)동명기술공단종합건축사사무소	(주)동명기술공단종합건축사사무소	(주)동명기술공단종합건축사사무소
일자 Date	2014년02월20일	2014년02월20일	2014년02월20일

검 사 요 청 서 (I T R)

Inspection Test Request

1. 발 신 1. From	궤도공영(주) / 호남고속철도 궤도부설 1공구		
2. 수 신 2. To	(주)동명기술공단종합건축사사무소 / 호남고속철도 오송~익산간 궤도1공구 감리단		
3.검사요청서 번호 3.Insp. Test Request No	ITR-HSB-590	4. 검사요청서 작성일자 4. Date of Issue	2014년 02월20일
5.검사대상 공사(작업명) 5.Work Item(activity) to be inspected	HSB타설후검사	6.장소 / 위치 6.Location	공주정거장 상부본선 STA. (현) 0K625~ 0K812
7.검사요구 일/시 7.Date/Time to be Inspected	2014년 02월20일 / 10:00	8. ITP번호/개정번호 8. ITP NO./Rev	ITP-005 / 0

3 HSB타설(타설 후 검측) 콘크리트 타설(토공구간) H

9.검사점 일렬번호 / 작업공정 / 검사점 종류
9.Serial No./Work Process / Identification of W/H Point

10.특기사항 (ITC 및 첨부물 등)
10.Remarks (ITC, Attachment, etc)

사진대지

위의 작업에 대해 (검사 ■, 시험 □, 입회점검 □, 기타 □) 요청하오니 조치하여 주시기 바랍니다.
In connection with the above work item, we hereof request your (Inspection ■, Test □, Witness □, others □).

2014년02월20일

Year/Month/Date

궤도공영(주) 현장대리인 : 이우종

Company Name, Quality Manager : Name (Signature)

전화번호(Tel.No) : 041-881-2291 FAX번호(Fax NO.): 041-881-2293

검 사 및 시 험 점 검 표 (ITC)

Inspection & Test CheckList

(시공사 작성 점검표를 감리단이 검토, 승인하는 경우)

(Supervison Contractor reviews and approves checklists prepared by Construction Contractor)

1.시공사/공구명 : 1.Constructor/Section :	궤도공영(주) / 호남고속철도 궤도부설 1공구		
2.감리단/공구명 2.Supervisor/Section :	(주)동명기술공단종합건축사사무소 / 호남고속철도 오송~익산간 궤도1공구 감리단		
3.검사점검표 번호 3.Checklist No.	ITC-012	4.검사요청서 번호 4.Inspection Request No.	ITR-HSB-590
5.ITP번호 5.ITP NO	ITP-005	6.ITP 개정번호 6.ITP Rev.	0
7.ITP 공사(작업)명 7.ITP Work Item(activity)	콘크리트 타설(토공구간)	8.ITP 작업공정 8.ITP Work Process	HSB타설(타설 후 검측)
9.세부작업공정 9.Details Work Process	HSB타설(타설 후 검측)	10.장소 10.Location	공주정거장 상부본선 STA. (현) 0K625~ 0K812
11.시공사 검사 / 시험일자 11.Date of Insp./Test	20140220	12.감리단 검사 / 시험일자 12.Date of	20140220
13.점검표 작성자(시공사) 13.Prepared by	송기웅	14.승인자(현장대리인) 14.Approved by	이우종
15.검토자(감리단) 15.Reviewed by	성병길	16.승인자(감리단장) 16.Approved by	김익래

17.일련번호 17.Serial No.	18.세부작업공정의 검사 시험항목 18. Inspection & Test Items For Details Work Process	19.적용문서 (합부판정기준) 19.Acceptable Criteria	검 사 결 과 20.시공사 20.Constructor	 21.감리단 21.Supervisor	22.조치사항/비고 22.Action to be taken/Remarks
1	거푸집 제거 시기는 적정한가? (콘크리트 강도가 자중 및 시공중에 가해지는 강도 이상일 때)	호남고속철도 궤도1공구 공사시방서	A	A	
2	균열유도줄눈 시공은 적정한가? (4.55m±100mm간격, 침목과 침목사이에 배치, HSB두께의 H/3이상 깊이,직각틀림± 50 mm)	호남고속철도 궤도1공구 공사시방서	A	A	
3	콘크리트 양생관리는 적정한가?(한중, 서중시 양생계획에 의거 시행하였는지 여부)	호남고속철도 궤도1공구 공사시방서	A	A	

* 검사,시험값이 있는 경우 값을 기록하고 합격인 경우에는 A, 불합격인 경우에는 UA로 표기한다.
Record the results of checking in detail, if any inspection or test results exist. Mark "A"(Acceptable) or "UA"(Unacceptable).

	23.검사자(시공사) 23.Inspected by (Constructor)	24.검토자(감리단) 24.Approved by (Supervisor)
성명 / 서명 Name / Signature	송기웅	김시범
조직 / 소속명 Company / Position	궤도공영(주)	(주)동명기술공단종합건축사사무소
일자 Date	20140220	20140220

호남고속철도 오송~익산간(궤도1공구)궤도부설 기타공사

공주정거장 상부본선 HSB 검측기록부-타설후

현-0K625~0K812 환-0K625.000~0K812.000

2014. 02 . 20

KUEDO
RAILWAY CONSTRUCTION

공사명 : 호남고속철도 오송~익산간(궤도1공구) 궤도부설 기타공사

사진대지

2014년 02월 20일

KUEDO
RAILWAY CONSTRUCTION

사 진 대 지

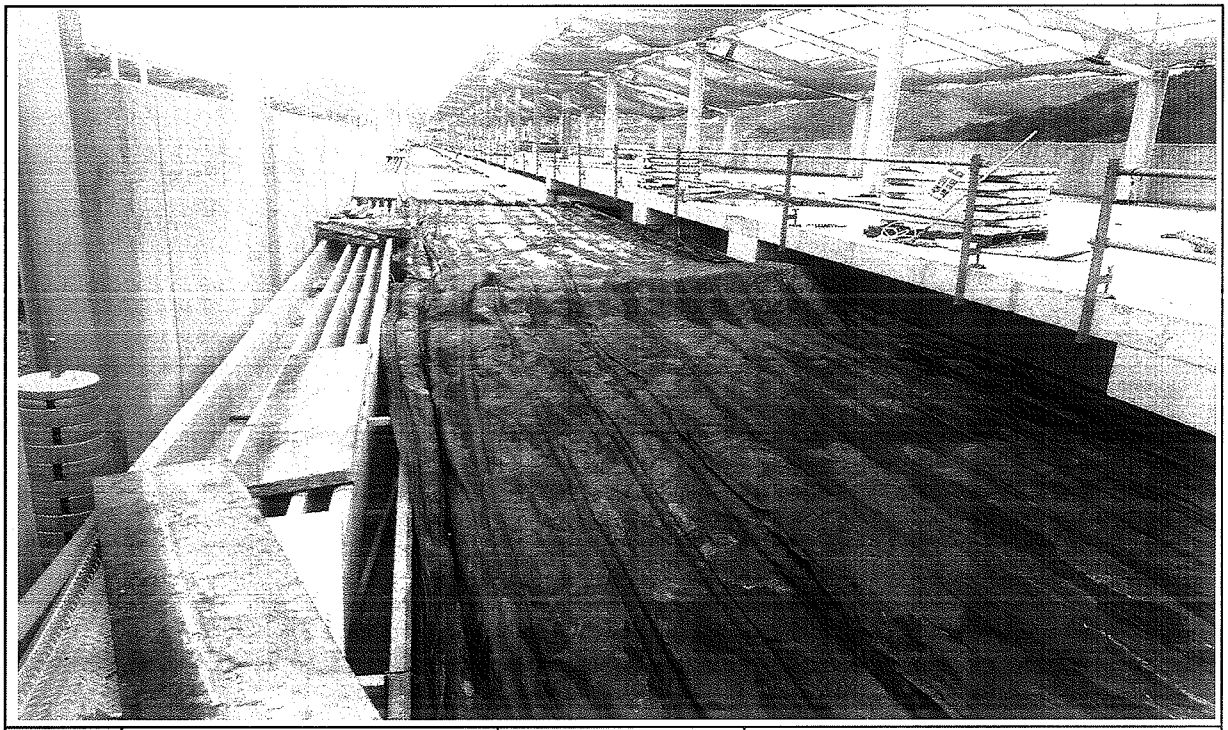

일자	2014.02.20	사진설명	양생

사 진 대 지

일자	2014.02.20	사진설명	완료

검 사 보 고 서 (IR)

Inspection Report

(검사 ■, 시험 □, 입회점검 □, 기타 □) 보고서 (Inspection ■, TEST □, Witness □, Others □) Report	보고서 번호 : Report No :	IR-HSB-591

시공사 / 공구명 Constructor/Section	궤도공영(주) / 호남고속철도 궤도부설 1공구		
감리단 / 공구명 Supervisor/Section	(주)동명기술공단종합건축사사무소 / 호남고속철도 궤도공사 1공구 감리		
관련문서번호 등(ITR) Reference No. etc.(ITR)	ITR-HSB-591		
점검표 번호(ITC) Checklist No.	ITC-010	세부작업공정 Details Work Process	HSB타설(타설 전 검측)
장소/위치 Location	2-2토공3구간(하) STA. (현) 48K030~ 48K085 (환) 47K996.767 ~ 48K051.760		

내용(Contents) :

노반상태, 콘크리트 타설 마감 높이 및 폭, 시공이음면 Chipping 및 청소여부

비고(Remarks) : NCR등(발행한 경우: if issue) :

	검사자(감리단) Inspected by (Supervisor)	검토자(감리단) Reviewed by (Supervisor)	승인자(감리단장) Approved by (Supervisor)
성명 / 서명 Name / Signature	선흥주	한상민	김익래
조직 / 조직명 Compnay / Position	(주)동명기술공단종합건축사사무소	(주)동명기술공단종합건축사사무소	(주)동명기술공단종합건축사사무소
일자 Date	2014년02월18일	2014년02월18일	2014년02월18일

검 사 요 청 서 (I T R)

Inspection Test Request

1. 발 신 1. From	궤도공영(주) / 호남고속철도 궤도부설 1공구		
2. 수 신 2. To	(주)동명기술공단종합건축사사무소 / 호남고속철도 오송~익산간 궤도1공구 감리단		
3.검사요청서 번호 3.Insp. Test Request No	ITR-HSB-591	4. 검사요청서 작성일자 4. Date of Issue	2014년 02월18일
5.검사대상 공사(작업명) 5.Work Item(activity) to be inspected	HSB타설중검사	6.장소 / 위치 6.Location	2-2토공3구간(하) STA. (현) 48K030~ 48K085 (환) 47K996.767 ~ 48K051.760
7.검사요구 일/시 7.Date/Time to be Inspected	2014년 02월18일 / 09:00	8. ITP번호/개정번호 8. ITP NO./Rev	ITP-005 / 0

1 HSB타설(타설 전 검측) 콘크리트 타설(토공구간) H

9.검사점 일렬번호 / 작업공정 / 검사점 종류
9.Serial No./Work Process / Identification of W/H Point

10.특기사항 (ITC 및 첨부물 등)
10.Remarks (ITC, Attachment, etc)

검측기록부,표준단면도,사진대지,공사참여자 실명부

위의 작업에 대해 (검사 ■, 시험 □, 입회점검 □, 기타 □) 요청하오니 조치하여 주시기 바랍니다.
In connection with the above work item, we hereof request your (Inspection ■, Test □, Witness □, others □).

2014년02월18일

Year/Month/Date

궤도공영(주) 현장대리인 : 이우종

Company Name, Quality Manager : Name (Signature)

전화번호(Tel.No) : 041-881-2291 FAX번호(Fax NO.): 041-881-2293

검 사 및 시 험 점 검 표 (ITC)

Inspection & Test CheckList

(시공사 작성 점검표를 감리단이 검토, 승인하는 경우)

(Supervison Contractor reviews and approves checklists prepared by Construction Contractor)

1.시공사/공구명 : 1.Constructor/Section :	궤도공영(주) / 호남고속철도 궤도부설 1공구		
2.감리단/공구명 2.Supervisor/Section :	(주)동명기술공단종합건축사사무소 / 호남고속철도 오송~익산간 궤도1공구 감리단		
3.검사점검표 번호 3.Checklist No.	ITC-010	4.검사요청서 번호 4.Inspection Request No.	ITR-HSB-591
5.ITP번호 5.ITP NO	ITP-005	6.ITP 개정번호 6.ITP Rev.	0
7.ITP 공사(작업)명 7.ITP Work Item(activity)	콘크리트 타설(토공구간)	8.ITP 작업공정 8.ITP Work Process	HSB타설(타설 전 검측)
9.세부작업공정 9.Details Work Process	HSB타설(타설 전 검측)	10.장소 10.Location	2-2토공3구간(하) STA. (현) 48K030~ 48K085 (환) 47K996.767 ~ 48K051.760
11.시공사 검사 / 시험일자 11.Date of Insp./Test	20140217	12.감리단 검사 / 시험일자 12.Date of	20140218
13.점검표 작성자(시공사) 13.Prepared by	송기웅	14.승인자(현장대리인) 14.Approved by	이우종
15.검토자(감리단) 15.Reviewed by	성병길	16.승인자(감리단장) 16.Approved by	김익래

17.일련번호 17.Serial No.	18.세부작업공정의 검사 시험항목 18. Inspection & Test Items For Details Work Process	19.적용문서 (합부판정기준) 19.Acceptable Criteria	검 사 결 과 20.시공사 20.Constructor	 21.감리단 21.Supervisor	22.조치사항/비고 22.Action to be taken/Remarks
1	콘크리트 타설 전 레미콘 공장을 방문하여 이상 유무를 확인하였는가?	호남고속철도 궤도1공구 공사시방서	A	A	
2	노반의 뜬 돌, 점토, 기타유해물을 제거하였는가?	호남고속철도 궤도1공구 공사시방서	A	A	
3	거푸집은 콘크리트 타설시 변형이 없도록 단면형상에 맞게 거푸집 외측을 지지대로 지지하였는가?	호남고속철도 궤도1공구 공사시방서	A	A	
4	거푸집은 콘크리트 타설 전에 깨끗이 닦고 유지류를 발라 사용하였는가?	호남고속철도 궤도1공구 공사시방서	A	A	
5	콘크리트 타설 마감 높이 및 폭을 확인하였는가?	호남고속철도 궤도1공구 공사시방서	A	A	
6	신 콘크리트 타설전 거푸집 철거 후 구 콘크리트 시공 이음면을 Chipping 및 Wire Brush 청소 후 시공하였는가?	호남고속철도 궤도1공구 공사시방서	A	A	
7	작업 전 안전교육 실시 및 안전보호구 착용 상태를 점검하였는가?	호남고속철도 궤도1공구 공사시방서	A	A	
8	작업 후 정리정돈 상태를 확인하였는가?	호남고속철도 궤도1공구 공사시방서	A	A	

* 검사,시험값이 있는 경우 값을 기록하고 합격인 경우에는 A, 불합격인 경우에는 UA로 표기한다.
Record the results of checking in detail, if any inspection or test results exist. Mark "A"(Acceptable) or "UA"(Unacceptable).

	23.검사자(시공사) 23.Inspected by (Constructor)	24.검토자(감리단) 24.Approved by (Supervisor)
성명 / 서명 Name / Signature	송기웅	선흥주
조직 / 소속명 Company / Position	궤도공영(주)	(주)동명기술공단종합건축사사무소
일자 Date	20140217	20140218

호남고속철도 오송~익산간(궤도1공구)궤도부설 기타공사

2-2공구 토공3구간HSB 검측기록부(하)

현-48K030~48K085 환-47K996.767~48K051.760

2014. 02 . 18

KUEDO
RAILWAY CONSTRUCTION

2-2 토공3 (하) HSB 검측기록부

시공사 확인자 :
감리단 확인자 :

STA		단면높(내측)				Con'c상단 높이(내측)				단면높이(외측)				Con'c상단 높이(외측)				타설 전체 폭				비 고
현장	환산	설계값	측정값	차		설계값	측정값	차		설계값	측정값	차		설계값	측정값	차		설계값	측정값	차		
				시공사	감리단			시공사	감리단			시공사	감리단			시공사	감리단			시공사	감리단	
48k030.000	48k051.76	300	301	1	-1	131.222	131.221	-1	-2	428	427	-1	0	131.350	131.347	-3	-1	3800	3802	2	-1	
48k035.000	48k056.76	300	303	3	2	131.209	131.211	2	1	428	430	2	1	131.337	131.336	-1	0	3800	3800	0	-1	
48k040.000	48k061.759	300	301	1	-1	131.196	131.199	3	2	428	427	-1	-2	131.324	131.320	-4	-3	3800	3802	2	1	
48k045.000	48k066.758	300	300	0	2	131.181	131.182	1	0	428	426	-2	-1	131.309	131.308	-1	0	3800	3799	-1	0	
48k050.000	48k071.758	300	301	1	-1	131.166	131.168	2	1	428	427	-1	0	131.294	131.296	2	1	3800	3800	0	-1	
48k055.000	48k076.757	300	302	2	1	131.149	131.150	1	-1	428	429	1	0	131.277	131.278	1	-1	3800	3800	+0	0	
48k060.000	48k081.757	300	301	1	2	131.132	131.130	-2	-1	428	427	-1	0	131.260	131.262	2	0	3800	3800	0	-1	
48k065.000	48k086.756	300	299	-1	0	131.114	131.115	1	0	428	428	0	0	131.242	131.248	1	-1	3800	3802	2	2	
48k070.000	48k091.755	300	297	-3	-2	131.096	131.095	-1	-2	428	429	1	1	131.224	131.222	-2	-1	3800	3802	2	0	
48k075.000	48k096.755	300	300	0	-1	131.076	131.074	-2	-1	428	425	-3	-2	131.204	131.203	-1	-2	3800	3803	3	2	
48k080.000	48k101.754	300	301	1	2	131.056	131.054	-2	-1	428	426	-2	-1	131.184	131.185	1	-1	3800	3801	1	0	
48k085.000	48k106.754	300	297	-3	-2	131.034				428	428	0	0	131.162	131.160	-2	0	3800	3801	1	-2	

사 진 대 지

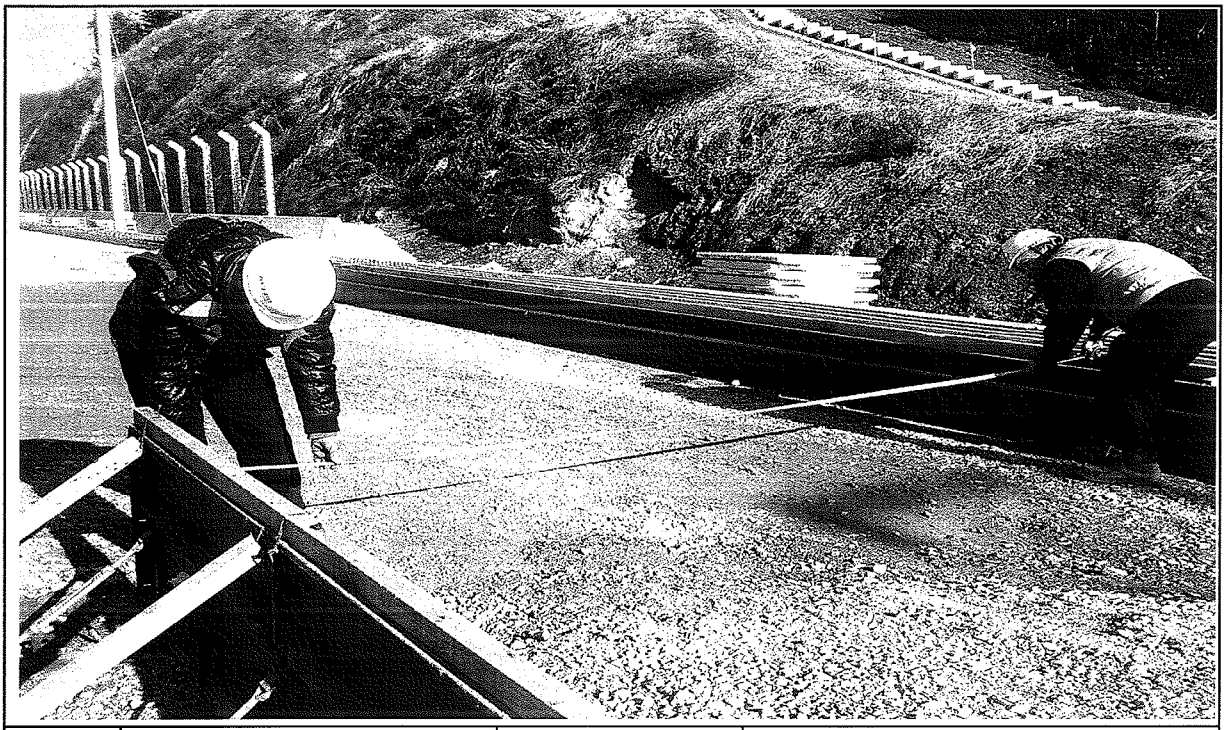

일자	2014.02.18	사진설명	타설전체 폭 검측

사 진 대 지

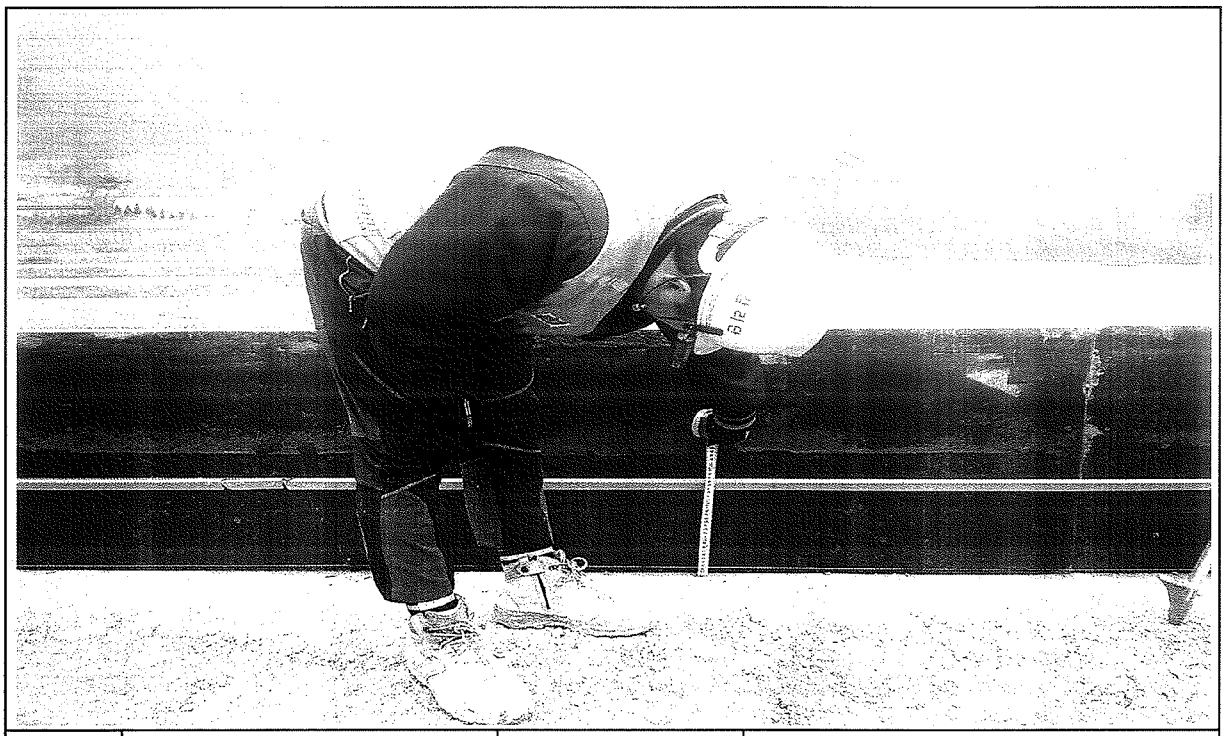

일자	2014.02.18	사진설명	거푸집 높이 검측

사 진 대 지

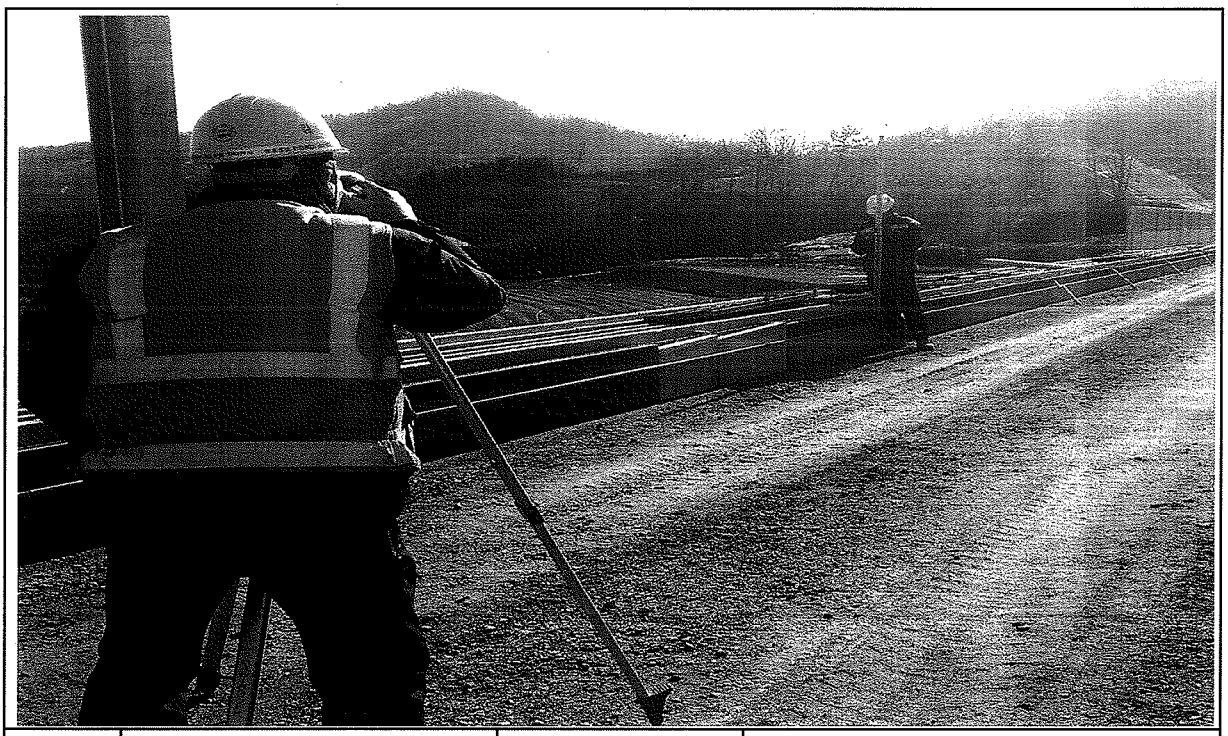

일자	2014.02.18	사진설명	거푸집 높이 검측

공사명 : 호남고속철도 오송~익산간(궤도1공구) 궤도부설 기타공사

검측 사진대지

2014년 02월 18일

KUEDO
RAILWAY CONSTRUCTION

공사 참여자 실명부

계약명 : 호남고속철도 오송~익산간(궤도1공구) 궤도부설 기타공사

위 건에 대하여 참여기술자 서명등록을 제출합니다.

2014년 2월 18일

현장대리인 : 이 우 종(인)

작업일	작업위치 및 공종	소속	직위	성명	주민등록번호	공사내용	비고
				탁대영		거푸집	
				김성훈			
				최택근			
				조용환			
				김은우			
				최세훈			
				이광세			
				전두환			
				고태환			
				주기현			
				김홍배			
				김성화			
				박인관			
				노영식			노
				허춘환			
				허명학			
				기용광			기
				백승훈			
				김병봉			
				최재희			
				강태식			
				구연호			

호남고속철도 오송~익산간 콘크리트도상(Rheda2000) 표준단면도(9)

복선(토공, 곡선구간 D=4.8m, C=60mm)

재 료 표

구분	규격	비 고
도상 콘크리트 층 (TCL)	fck = 30MPa 25-30-12	
노반 강화층 (HSB)	fck = 12MPa 25-12-12	
채움콘크리트	fck = 12MPa 25-12-12	

적 용 구 간

IP	R	비 고
5	20,000	상, 하선

표준단면도

S=1:40

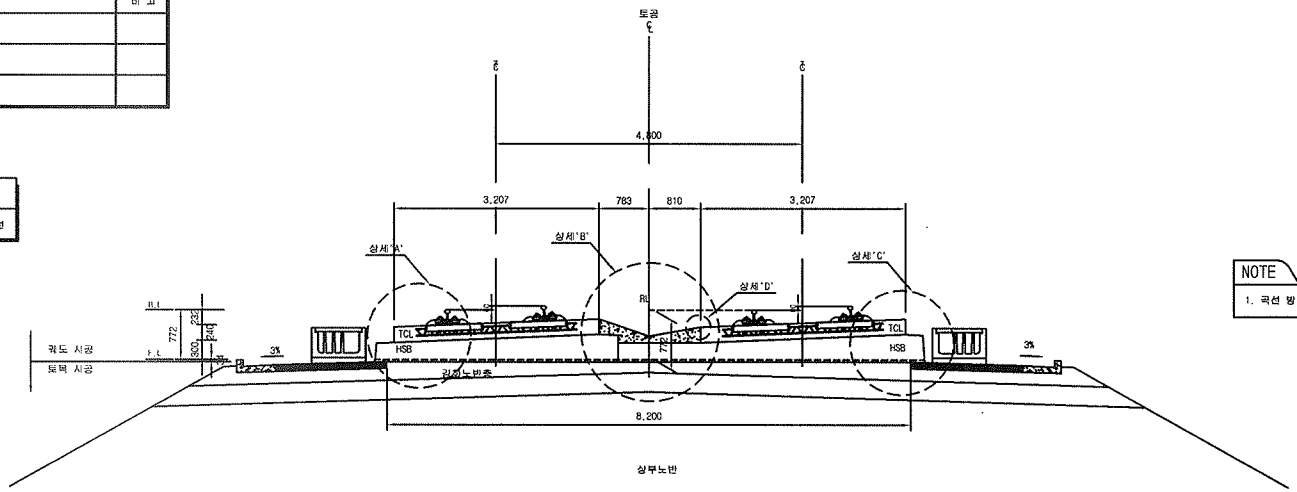

NOTE

1. 곡선 방향에 따른 캔트적용단면은 대칭하므로 일방향으로 작성함

상세"A"

S=1:20

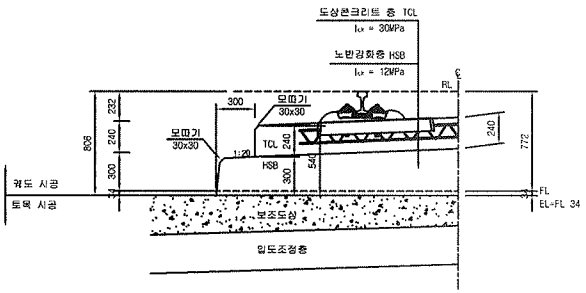

상세"B"

S=1:20

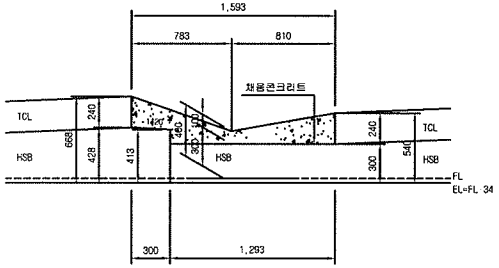

상세"C"

S=1:20

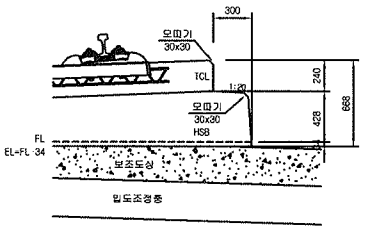

상세"D"

S=1:10

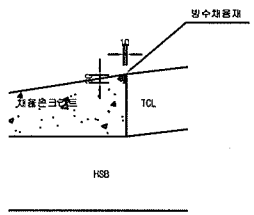

한국철도시설공단 KOREA RAIL NETWORK AUTHORITY		설계회사	(주)동명기술공단 (주)유신							건설분야	토목	철도구분	고속철도	도면명	호남고속철도 궤도공사 콘크리트도상(Rheda2000) 표준단면도(9) 복선(토공, 곡선구간 D=4.8m, C=60mm)	
		설계감리								건설단계	실시설계	노 선 명	호남고속철도			
										노선방향	상하선	시설위치	오송~익산			
설계건명	호남고속철도 궤도공사 제1공구(오송~익산간) 실시설계	시공회사								운영코드		공 구	제1공구			
시공건명	호남고속철도 오송~익산간(궤도1공구) 궤도부설 기타공사	시공감리		개정번호	날 짜	내 용	작성자	검토자	확인자	도면축척	AS SHOWN	편철번호	233 OF 735	구도면번호		도면번호 C9001235-040
				△	2012.04.09	실시설계준공	이해원	이덕영	정상현							표준버전 RAIL v1.1(2009)

호남고속철도 오송~익산간 토공 - 교량 접속부 일반도(Rheda2000)

종단면도
S=1:50

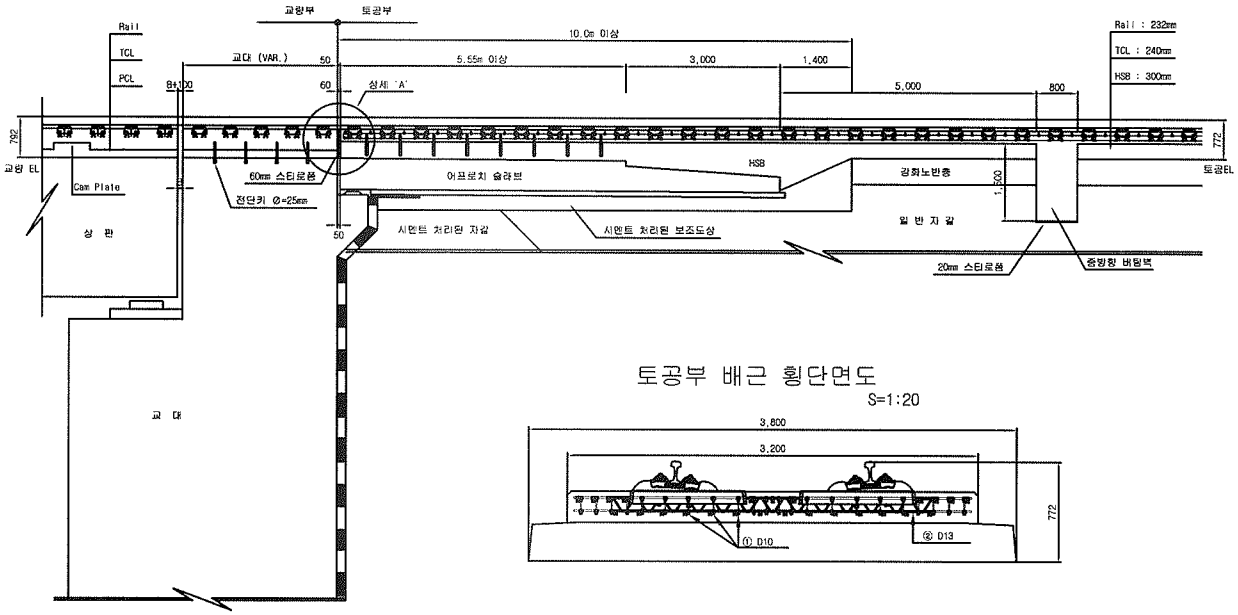

토공부 횡단면도
S=1:50

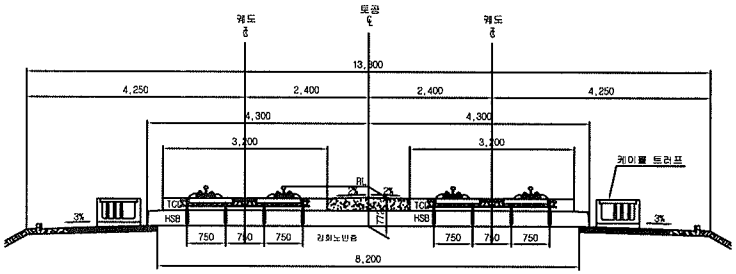

교량 교대부 횡단면도
S=1:50

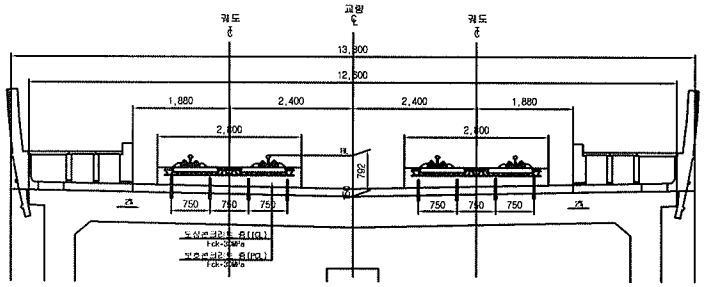

토공부 배근 횡단면도
S=1:20

추가철근 배근 상세도
S=1:20

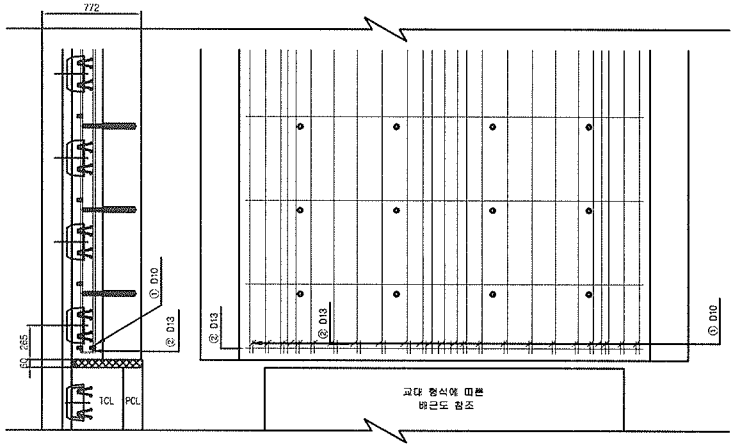

상세 "A"
S=1:20

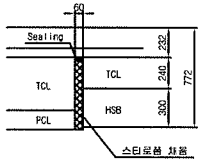

철근상세

② D13

 

철 근 가 공

D	lo	r
	60	20
D13	78	26
D10	60	20

철 근 재 료 표

(SD40) (개소당)

번 호	직 경	길 이(m)	수 량(개)	총길이(m)	단위중량	총중량	비 고
①	D10	0.233	22	5.126	0.560	2.871	
②	D13	3.100	1	3.100	0.995	3.085	
합계						5.956	

한국철도시설공단 KOREA RAIL NETWORK AUTHORITY		설계회사	(주)동명기술공단 유신						건설분야	토목	철도구분	고속철도	도 면 명	호남고속철도 궤도공사 토공 - 교량 접속부 일반도 (Rheda2000)		
		설계감리							건설단계	실시설계	노 선 명	호남고속철도				
설계건명	호남고속철도 궤도공사 제1공구(오송-익산간) 실시설계	시공회사							노선방향	상하선	시설위치	오송-익산				
시공건명	호남고속철도 오송-익산간(궤도1공구) 궤도부설 기타공사	시공감리							분야코드		공 구	제1공구				
				개정번호	날 짜	내 용	작성자	검토자	확인자	도면축척	AS SHOWN	관리번호	361 OF 735	구도면번호		도면번호	C9002141-026
				2	2012.04.09	실시설계준공	오덕희	이덕영	정상현							표준버전	RAIL v1.1(2009)
				1												
				0												

호남고속철도 오송~익산간 종방향 버팀벽 일반도(Rheda2000)(1)

토공-교량 접속부구간

횡단면도

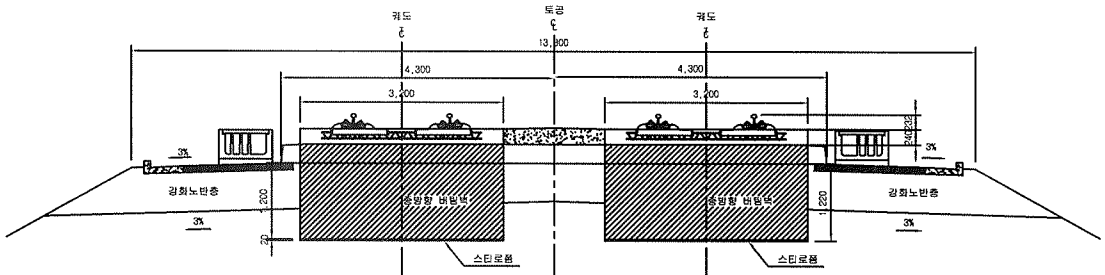

입체도

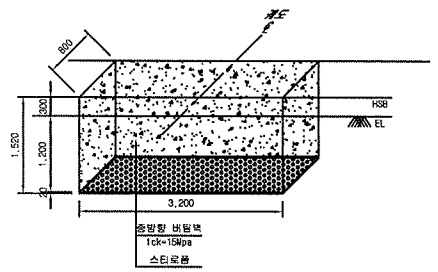

평면도

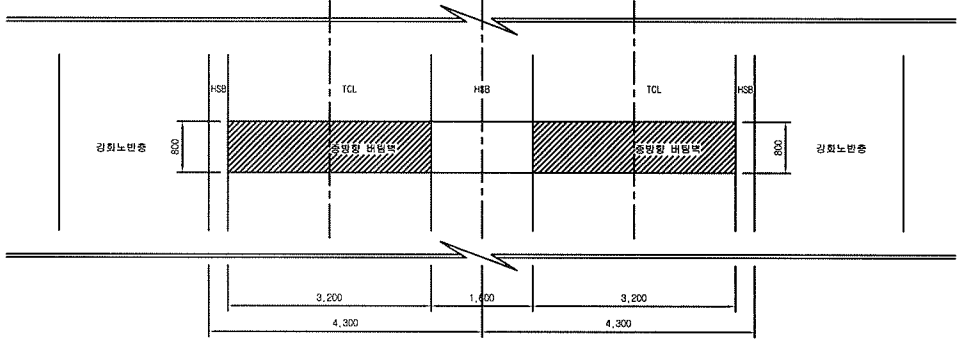

터파기도

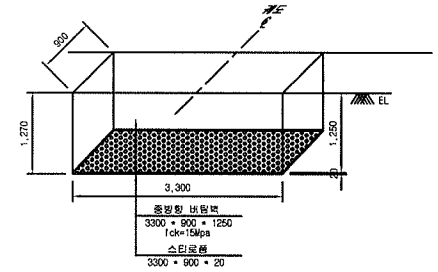

※ 굴착면의 시공오차와 종방향 버팀벽내 철근의 피복두께를 확보하기 위해 굴착면을 +50mm 조정

NOTE

※ 적용시 상세히 검토하여 시공상세도를 재검토 하여야 함.

종단면도

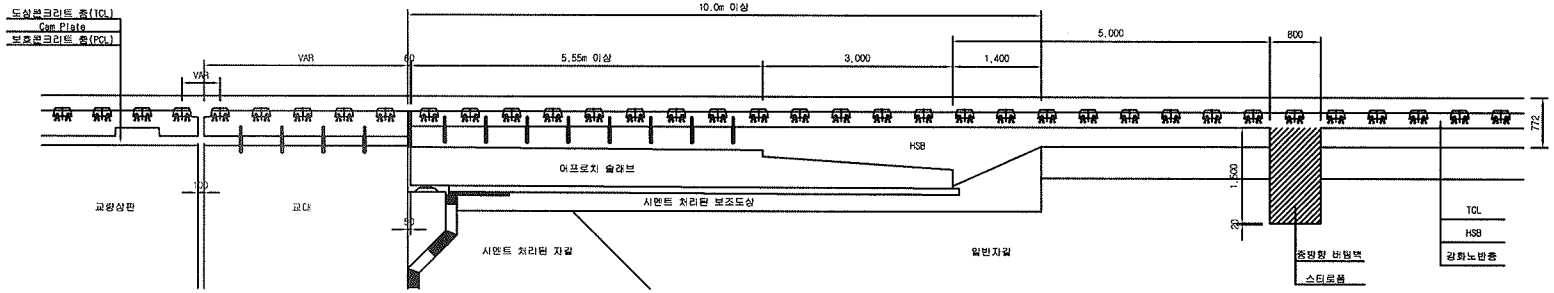

한국철도시설공단 KOREA RAIL NETWORK AUTHORITY		설계회사	(주)동명기술공단 (T) 유 신							건설분야	토목	철도구분	고속철도	도면명	호남고속철도 궤도공사 종방향 버팀벽 일반도(Rheda2000)(1) 토공-교량 접속부구간		
		설계감리								건설단계	실시설계	노 선 명	호남고속철도				
설계건명	호남고속철도 궤도공사 제1공구(오송~익산간) 실시설계	시공회사								노선방향	상하선	시설위치	오송~익산				
				4	2012.04.09	실시설계준공	오덕화	이덕영	정상현	운영코드		공 구	제1공구				
시공건명	호남고속철도 오송~익산간(궤도1공구) 궤도부설 기타공사	시공감리		개정번호	날 짜	내 용	작성자	검토자	확인자	도면축척	1:40	관리번호	389 OF 735	구도면번호		도면번호	C9002141 034
																표준버전	RAIL v1.1(2009)

검 사 보 고 서 (IR)

Inspection Report

(검사 ■, 시험 □, 입회점검 □, 기타 □) 보고서 (Inspection ■, TEST □, Witness □, Others □) Report		보고서 번호 : Report No :	IR-HSB-592
시공사 / 공구명 Constructor/Section	궤도공영(주) / 호남고속철도 궤도부설 1공구		
감리단 / 공구명 Supervisor/Section	(주)동명기술공단종합건축사사무소 / 호남고속철도 궤도공사 1공구 감리		
관련문서번호 등(ITR) Reference No. etc.(ITR)	ITR-HSB-592		
점검표 번호(ITC) Checklist No.	ITC-011	세부작업공정 Details Work Process	HSB타설(타설 중 검측)
장소/위치 Location	2-2토공3구간(하) STA. (현) 48K030~ 48K085 (환) 47K996.767 ~ 48K051.760		
내용(Contents) :			
레미콘 시험항목별 품질시험, 레미콘 타설 기록여부 , 진동기 적정 사용 여부, 거푸집 설치상태, 표면 거칠기 시공상태, 안전관리상태			
비고(Remarks) : NCR등(발행한 경우: if issue) :			

	검사자(감리단) Inspected by (Supervisor)	검토자(감리단) Reviewed by (Supervisor)	승인자(감리단장) Approved by (Supervisor)
성명 / 서명 Name / Signature	선흥주	한상민	김익래
조직 / 조직명 Compnay / Position	(주)동명기술공단종합건축사사무소	(주)동명기술공단종합건축사사무소	(주)동명기술공단종합건축사사무소
일자 Date	2014년02월19일	2014년02월19일	2014년02월19일

검 사 요 청 서 (I T R)

Inspection Test Request

1. 발 신 1. From	궤도공영(주) / 호남고속철도 궤도부설 1공구		
2. 수 신 2. To	(주)동명기술공단종합건축사사무소 / 호남고속철도 오송~익산간 궤도1공구 감리단		
3.검사요청서 번호 3.Insp. Test Request No	ITR-HSB-592	4. 검사요청서 작성일자 4. Date of Issue	2014년 02월19일
5.검사대상 공사(작업명) 5.Work Item(activity) to be inspected	HSB타설중검사	6.장소 / 위치 6.Location	2-2토공3구간(하) STA. (현) 48K030~ 48K085 (환) 47K996.767 ~ 48K051.760
7.검사요구 일/시 7.Date/Time to be Inspected	2014년 02월19일 / 08:00	8. ITP번호/개정번호 8. ITP NO./Rev	ITP-005 / 0

2 HSB타설(타설 중 검측) 콘크리트 타설(토공구간) H

9.검사점 일렬번호 / 작업공정 / 검사점 종류
9.Serial No./Work Process / Identification of W/H Point

10.특기사항 (ITC 및 첨부물 등)
10.Remarks (ITC, Attachment, etc)

사진대지

위의 작업에 대해 (검사 ■, 시험 □, 입회점검 □, 기타 □) 요청하오니 조치하여 주시기 바랍니다.
In connection with the above work item, we hereof request your (Inspection ■, Test □, Witness □, others □).

2014년02월19일

Year/Month/Date

궤도공영(주) 현장대리인 : 이우종

Company Name, Quality Manager : Name (Signature)

전화번호(Tel.No) : 041-881-2291 FAX번호(Fax NO.): 041-881-2293

검 사 및 시 험 점 검 표 (ITC)

Inspection & Test CheckList

(시공사 작성 점검표를 감리단이 검토, 승인하는 경우)

(Supervison Contractor reviews and approves checklists prepared by Construction Contractor)

1.시공사/공구명 : 1.Constructor/Section :	궤도공영(주) / 호남고속철도 궤도부설 1공구		
2.감리단/공구명 2.Supervisor/Section :	(주)동명기술공단종합건축사사무소 / 호남고속철도 오송~익산간 궤도1공구 감리단		
3.검사점검표 번호 3.Checklist No.	ITC-011	4.검사요청서 번호 4.Inspection Request No.	ITR-HSB-592
5.ITP번호 5.ITP NO	ITP-005	6.ITP 개정번호 6.ITP Rev.	0
7.ITP 공사(작업)명 7.ITP Work Item(activity)	콘크리트 타설(토공구간)	8.ITP 작업공정 8.ITP Work Process	HSB타설(타설 중 검측)
9.세부작업공정 9.Details Work Process	HSB타설(타설 중 검측)	10.장소 10.Location	2-2토공3구간(하) STA. (현) 48K030~ 48K085 (환) 47K996.767 ~ 48K051.760
11.시공사 검사 / 시험일자 11.Date of Insp./Test	20140219	12.감리단 검사 / 시험일자 12.Date of	20140219
13.점검표 작성자(시공사) 13.Prepared by	송기웅	14.승인자(현장대리인) 14.Approved by	이우종
15.검토자(감리단) 15.Reviewed by	성병길	16.승인자(감리단장) 16.Approved by	김익래

17.일련번호 17.Serial No	18.세부작업공정의 검사 시험항목 18. Inspection & Test Items For Details Work Process	19.적용문서 (합부판정기준) 19.Acceptable Criteria	검 사 결 과 20.시공사 20.Constructor	 21.감리단 21.Supervisor	22.조치사항/비고 22.Action to be taken/Remarks
1	슈트타설시 콘크리트 타설 높이는 H=1.5m 이하로 유지하였는가?	호남고속철도 궤도1공구 공사시방서	A	A	
2	레미콘 시험항목별 품질시험을 실시하였는가?(공기량 : 4.5±1.5%, 염화물 : 0.3kg/㎥, 슬럼프 : 120±25mm)	호남고속철도 궤도1공구 공사시방서	A	A	
3	콘크리트 타설시 레미콘 출하시간, 도착시간, 타설시간, 타설량 등을 정확하게 기록 및 유지하였는가?	호남고속철도 궤도1공구 공사시방서	A	A	
4	도상콘크리트 타설시 진동기를 사용하고 삽입간격 0.5mm이하, 콘크리트 두께의 약⅔ 깊이까지 시행하였는가?	호남고속철도 궤도1공구 공사시방서	A	A	
5	1일 콘크리트 타설 마무리 지점에 합판거푸집을 견고하게 설치하였는가?	호남고속철도 궤도1공구 공사시방서	A	A	
6	레미콘 차량 유도원을 배치하고 식별가능한 표식(완장 등)을 착용하고 있는가?	호남고속철도 궤도1공구 공사시방서	A	A	
7	1,2차 미장작업시 목손을 사용하였는가?	호남고속철도 궤도1공구 공사시방서	A	A	
8	콘크리트 타설후 습윤 상태로 노출면이 마르지 않도록 보호하였는가?(지상구간 액상피막형성제를 10~12m간격으로 즉시 살포)	호남고속철도 궤도1공구 공사시방서	A	A	

* 검사,시험값이 있는 경우 값을 기록하고 합격인 경우에는 A, 불합격인 경우에는 UA로 표기한다.
Record the results of checking in detail, if any inspection or test results exist. Mark "A"(Acceptable) or "UA"(Unacceptable).

	23.검사자(시공사) 23.Inspected by (Constructor)	24.검토자(감리단) 24.Approved by (Supervisor)
성명 / 서명 Name / Signature	송기웅	선홍주
조직 / 소속명 Company / Position	궤도공영(주)	(주)동명기술공단종합건축사사무소
일자 Date	20140219	20140219

검 사 및 시 험 점 검 표 (ITC)

Inspection & Test CheckList

(시공사 작성 점검표를 감리단이 검토, 승인하는 경우)

(Supervison Contractor reviews and approves checklists prepared by Construction Contractor)

1.시공사/공구명 : 1.Constructor/Section :	궤도공영(주) / 호남고속철도 궤도부설 1공구		
2.감리단/공구명 2.Supervisor/Section :	(주)동명기술공단종합건축사사무소 / 호남고속철도 오송~익산간 궤도1공구 감리단		
3.검사점검표 번호 3.Checklist No.	ITC-011	4.검사요청서 번호 4.Inspection Request No.	ITR-HSB-592

17.일련번호 17.Serial No.	18.세부작업공정의 검사 시험항목 18. Inspection & Test Items For Details Work Process	19.적용문서 (합부판정기준) 19.Acceptable Criteria	검 사 결 과 20.시공사 20.Constructor	 21.감리단 21.Supervisor	22.조치사항/비고 22.Action to be taken/Remarks
9	노반분야에서 설치한 중앙 집수정 내에 콘크리트 등 이물질이 떨어지지 않도록 조치하였는가?	호남고속철도 궤도1공구 공사시방서	A	A	
10	적정기구를 사용하여 표면을 거칠게 마무리하였는가?(30mm이상의 깊이에 150mm의 간격으로 종방향으로 시행)	호남고속철도 궤도1공구 공사시방서	A	A	
11	타설 전 안전교육 실시 및 안전보호구 착용 상태를 확인하였는가?	호남고속철도 궤도1공구 공사시방서	A	A	
12	타설 후 안전시설물을 설치하였는가?	호남고속철도 궤도1공구 공사시방서	A	A	
13	타설 후 정리정돈 및 안전수칙 미비사항을 점검하였는가?	호남고속철도 궤도1공구 공사시방서	A	A	

호남고속철도 오송~익산간(궤도1공구)궤도부설 기타공사

2-2공구 토공3구간HSB 검측기록부(하)-타설중

현-48K030~48K085 환-47K996.767~48K051.760

2014. 02 . 19

KUEDO
RAILWAY CONSTRUCTION

공사명 : 호남고속철도 오송~익산간(궤도1공구) 궤도부설 기타공사

사진대지

2014년 02월 19일

KUEDO
RAILWAY CONSTRUCTION

사 진 대 지

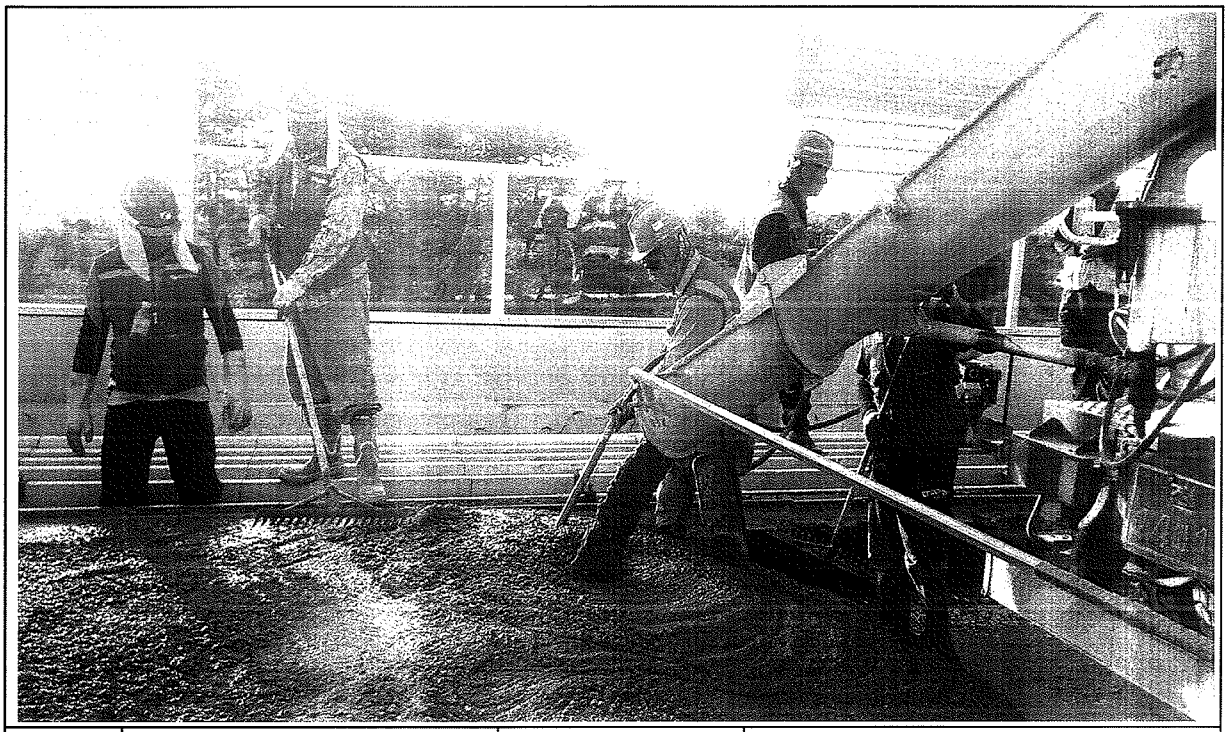

일자	2014.02.19	사진설명	콘크리트 타설 및 진동다짐

사 진 대 지

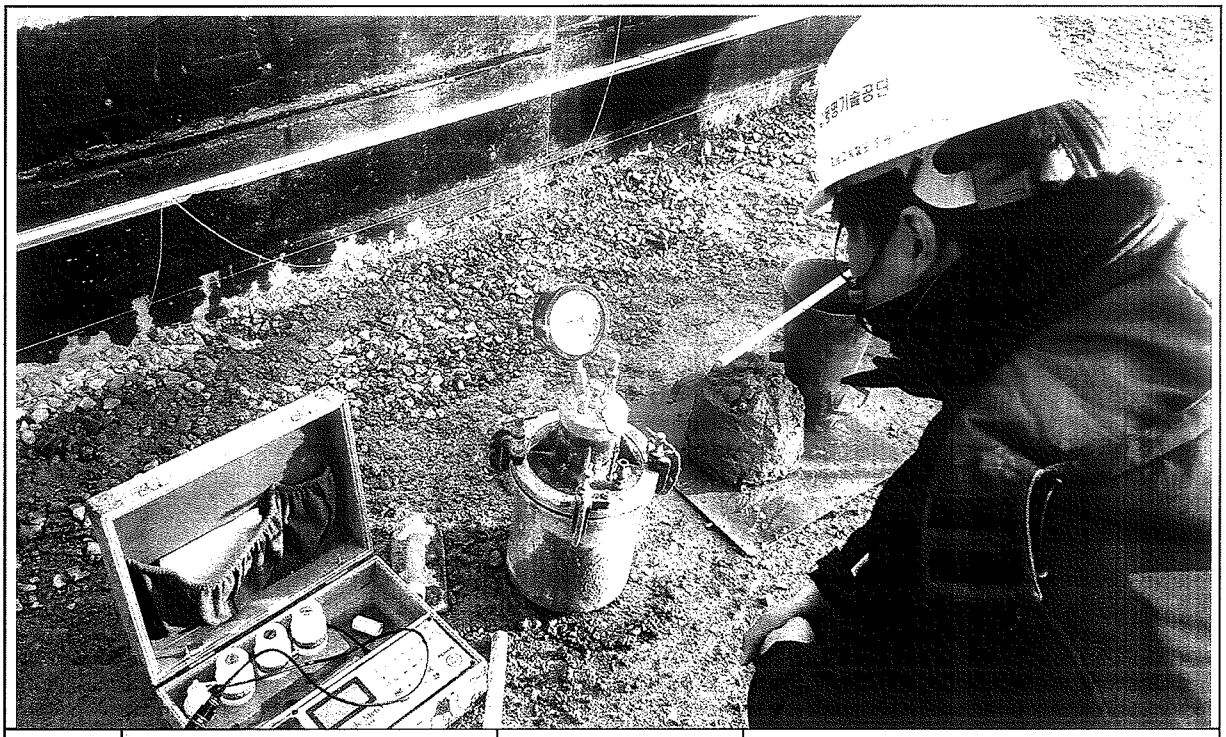

일자	2014.02.19	사진설명	품질시험

공사 참여자 실명부

계약명 : 호남고속철도 오송~익산간(궤도1공구) 궤도부설 기타공사

위 건에 대하여 참여기술자 서명등록을 제출합니다.

2014 년 2 월 19 일

현장대리인 : 이 우 종(인)

작업일	작업위치 및 공종	소속	직위	성명	주민등록번호	공사내용	비고
				허준영	690904-5200792		
				신태경	670[illegible]		
				[illegible]	[illegible]		
				기용팔	720324-5103293		기용팔
				최영철	670129-1760393		
				박홍보	610300-1011888		
				제종내	680[illegible]		
				변형섭	690[illegible]		
				김호수	[illegible]		
				김광섭	640[illegible]		
				한[illegible]	[illegible]		
				양수철	[illegible]		
				위광복	550115-1226011		
				김진석	480[illegible]		
				신영복	590116-1610312		
				변홍구	551119-1396128		
				권영철	460801-1010218		
				이재기	510530-1067611		
				이영근	560618-1010895		
				김재원	560928-1158378		
				전보박	670228-1878910		
				최윤수	640322-1010591		
				구기현			
				도영식	661224-1300490		
				위기백	590[illegible]		
				오병현	710715-1142794		
				전태국	400622-1360911		
				탁대영	800225-1095411		

검 사 보 고 서 (IR)

Inspection Report

(검사 ■, 시험 □, 입회점검 □, 기타 □) 보고서 (Inspection ■, TEST □, Witness □, Others □) Report	보고서 번호 : Report No :	IR-HSB-593

시공사 / 공구명 Constructor/Section	궤도공영(주) / 호남고속철도 궤도부설 1공구		
감리단 / 공구명 Supervisor/Section	(주)동명기술공단종합건축사사무소 / 호남고속철도 궤도공사 1공구 감리		
관련문서번호 등(ITR) Reference No. etc.(ITR)	ITR-HSB-593		
점검표 번호(ITC) Checklist No.	ITC-012	세부작업공정 Details Work Process	HSB타설(타설 후 검측)
장소/위치 Location	2-2토공3구간(하) STA. (현) 48K030~ 48K085 (환) 47K996.767 ~ 48K051.760		

내용(Contents) :

균열유도줄눈 시공상태, 거푸집 제거 시기 적정여부, 콘크리트 양생관리상태

비고(Remarks) : NCR등(발행한 경우: if issue) :

	검사자(감리단) Inspected by (Supervisor)	검토자(감리단) Reviewed by (Supervisor)	승인자(감리단장) Approved by (Supervisor)
성명 / 서명 Name / Signature	선흥주	한상민	김익래
조직 / 조직명 Compnay / Position	(주)동명기술공단종합건축사사무소	(주)동명기술공단종합건축사사무소	(주)동명기술공단종합건축사사무소
일자 Date	2014년02월20일	2014년02월20일	2014년02월20일

검 사 요 청 서 (I T R)

Inspection Test Request

1. 발 신 1. From	궤도공영(주) / 호남고속철도 궤도부설 1공구		
2. 수 신 2. To	(주)동명기술공단종합건축사사무소 / 호남고속철도 오송~익산간 궤도1공구 감리단		
3.검사요청서 번호 3.Insp. Test Request No	ITR-HSB-593	4. 검사요청서 작성일자 4. Date of Issue	2014년 02월20일
5.검사대상 공사(작업명) 5.Work Item(activity) to be inspected	HSB타설후검사	6.장소 / 위치 6.Location	2-2토공3구간(하) STA. (현) 48K030~ 48K085 (환) 47K996.767 ~ 48K051.760
7.검사요구 일/시 7.Date/Time to be Inspected	2014년 02월20일 / 10:00	8. ITP번호/개정번호 8. ITP NO./Rev	ITP-005 / 0

3 HSB타설(타설 후 검측) 콘크리트 타설(토공구간) H

9.검사점 일렬번호 / 작업공정 / 검사점 종류
9.Serial No./Work Process / Identification of W/H Point

10.특기사항 (ITC 및 첨부물 등)
10.Remarks (ITC, Attachment, etc)

사진대지

위의 작업에 대해 (검사 ■, 시험 □, 입회점검 □, 기타 □) 요청하오니 조치하여 주시기 바랍니다.
In connection with the above work item, we hereof request your (Inspection ■, Test □, Witness □, others □).

2014년02월20일

Year/Month/Date

궤도공영(주) 현장대리인 : 이우종

Company Name, Quality Manager : Name (Signature)

전화번호(Tel.No) : 041-881-2291 FAX번호(Fax NO.): 041-881-2293

검 사 및 시 험 점 검 표 (ITC)

Inspection & Test CheckList

(시공사 작성 점검표를 감리단이 검토, 승인하는 경우)

(Supervison Contractor reviews and approves checklists prepared by Construction Contractor)

1.시공사/공구명 : 1.Constructor/Section :	궤도공영(주) / 호남고속철도 궤도부설 1공구		
2.감리단/공구명 2.Supervisor/Section :	(주)동명기술공단종합건축사사무소 / 호남고속철도 오송~익산간 궤도1공구 감리단		
3.검사점검표 번호 3.Checklist No.	ITC-012	4.검사요청서 번호 4.Inspection Request No.	ITR-HSB-593
5.ITP번호 5.ITP NO	ITP-005	6.ITP 개정번호 6.ITP Rev.	0
7.ITP 공사(작업)명 7.ITP Work Item(activity)	콘크리트 타설(토공구간)	8.ITP 작업공정 8.ITP Work Process	HSB타설(타설 후 검측)
9.세부작업공정 9.Details Work Process	HSB타설(타설 후 검측)	10.장소 10.Location	2-2토공3구간(하) STA. (현) 48K030~ 48K085 (환) 47K996.767 ~ 48K051.760
11.시공사 검사 / 시험일자 11.Date of Insp./Test	20140220	12.감리단 검사 / 시험일자 12.Date of	20140220
13.점검표 작성자(시공사) 13.Prepared by	송기웅	14.승인자(현장대리인) 14.Approved by	이우종
15.검토자(감리단) 15.Reviewed by	성병길	16.승인자(감리단장) 16.Approved by	김익래

17.일련번호 17.Serial No.	18.세부작업공정의 검사 시험항목 18. Inspection & Test Items For Details Work Process	19.적용문서 (합부판정기준) 19.Acceptable Criteria	검 사 결 과 20.시공사 20.Constructor	 21.감리단 21.Supervisor	22.조치사항/비고 22.Action to be taken/Remarks
1	거푸집 제거 시기는 적정한가? (콘크리트 강도가 자중 및 시공중에 가해지는 강도 이상일 때)	호남고속철도 궤도1공구 공사시방서	A	A	
2	균열유도줄눈 시공은 적정한가? (4.55m±100mm간격, 침목과 침목사이에 배치, HSB두께의 H/3이상 깊이,직각틀림± 50㎜)	호남고속철도 궤도1공구 공사시방서	A	A	
3	콘크리트 양생관리는 적정한가?(한중, 서중시 양생계획에 의거 시행하였는지 여부)	호남고속철도 궤도1공구 공사시방서	A	A	

* 검사,시험값이 있는 경우 값을 기록하고 합격인 경우에는 A, 불합격인 경우에는 UA로 표기한다.
Record the results of checking in detail, if any inspection or test results exist. Mark "A"(Acceptable) or "UA"(Unacceptable).

	23.검사자(시공사) 23.Inspected by (Constructor)	24.검토자(감리단) 24.Approved by (Supervisor)
성명 / 서명 Name / Signature	송기웅	선흥주
조직 / 소속명 Company / Position	궤도공영(주)	(주)동명기술공단종합건축사사무소
일자 Date	20140220	20140220

호남고속철도 오송~익산간(궤도1공구)궤도부설 기타공사

2-2공구 토공3구간HSB 검측기록부(하)-타설후

현-48K030~48K085 환-47K996.767~48K051.760

2014. 02 . 20

KUEDO
RAILWAY CONSTRUCTION

공사명 : 호남고속철도 오송~익산간(궤도1공구) 궤도부설 기타공사

사진대지

2014년 02월 20일

KUEDO
RAILWAY CONSTRUCTION

사 진 대 지

일자	2014.02.20	사진설명	양생

사 진 대 지

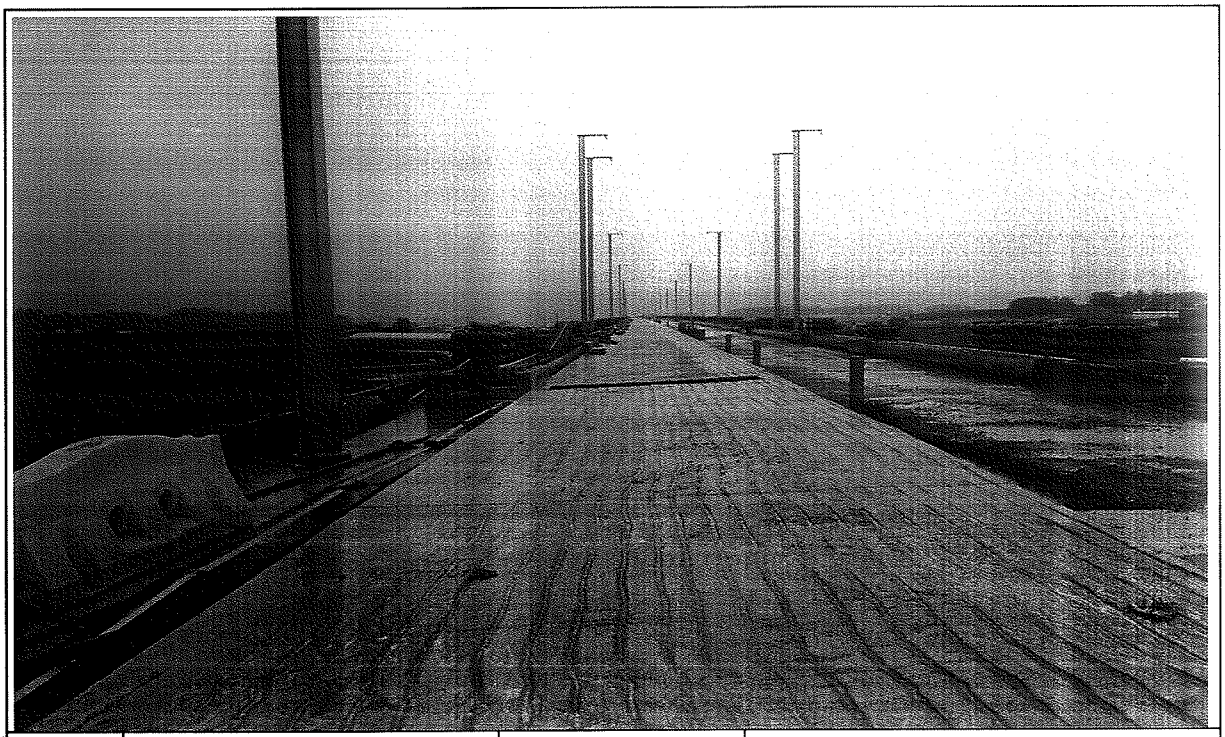

일자	2014.02.20	사진설명	완료

검 사 보 고 서 (IR)

Inspection Report

(검사 ■, 시험 □, 입회점검 □, 기타 □) 보고서 (Inspection ■, TEST □, Witness □, Others □) Report		보고서 번호 : Report No :	IR-HSB-594
시공사 / 공구명 Constructor/Section	궤도공영(주) / 호남고속철도 궤도부설 1공구		
감리단 / 공구명 Supervisor/Section	(주)동명기술공단종합건축사사무소 / 호남고속철도 궤도공사 1공구 감리		
관련문서번호 등(ITR) Reference No. etc.(ITR)	ITR-HSB-594		
점검표 번호(ITC) Checklist No.	ITC-010	세부작업공정 Details Work Process	HSB타설(타설 전 검측)
장소/위치 Location	2-1토공3구간(상) STA. (현) 40K908~ 40K940 (환) 40K841.191 ~ 40K873.207		

내용(Contents) :

노반상태, 콘크리트 타설 마감 높이 및 폭, 시공이음면 Chipping 및 청소여부

비고(Remarks) : NCR등(발행한 경우: if issue) :

	검사자(감리단) Inspected by (Supervisor)	검토자(감리단) Reviewed by (Supervisor)	승인자(감리단장) Approved by (Supervisor)
성명 / 서명 Name / Signature	김시범	한상민	김익래
조직 / 조직명 Compnay / Position	(주)동명기술공단종합건축사사무소	(주)동명기술공단종합건축사사무소	(주)동명기술공단종합건축사사무소
일자 Date	2014년02월21일	2014년02월21일	2014년02월21일

검 사 요 청 서 (I T R)

Inspection Test Request

1. 발 신 1. From	궤도공영(주) / 호남고속철도 궤도부설 1공구		
2. 수 신 2. To	(주)동명기술공단종합건축사사무소 / 호남고속철도 오송~익산간 궤도1공구 감리단		
3.검사요청서 번호 3.Insp. Test Request No	ITR-HSB-594	4. 검사요청서 작성일자 4. Date of Issue	2014년 02월21일
5.검사대상 공사(작업명) 5.Work Item(activity) to be inspected	HSB타설전검측	6.장소 / 위치 6.Location	2-1토공3구간(상) STA. (현) 40K908~ 40K940 (환) 40K841.191 ~ 40K873.207
7.검사요구 일/시 7.Date/Time to be Inspected	2014년 02월21일 / 10:00	8. ITP번호/개정번호 8. ITP NO./Rev	ITP-005 / 0

1 HSB타설(타설 전 검측) 콘크리트 타설(토공구간) H

9.검사점 일렬번호 / 작업공정 / 검사점 종류
9.Serial No./Work Process / Identification of W/H Point

10.특기사항 (ITC 및 첨부물 등)
10.Remarks (ITC, Attachment, etc)

검측기록부,표준단면도,사진대지,공사참여자 실명부

위의 작업에 대해 (검사 ■, 시험 □, 입회점검 □, 기타 □) 요청하오니 조치하여 주시기 바랍니다.
In connection with the above work item, we hereof request your (Inspection ■, Test □, Witness □, others □).

2014년02월21일

Year/Month/Date

궤도공영(주) 현장대리인 : 이우종

Company Name, Quality Manager : Name (Signature)

전화번호(Tel.No) : 041-881-2291 FAX번호(Fax NO.): 041-881-2293

검 사 및 시 험 점 검 표 (ITC)

Inspection & Test CheckList

(시공사 작성 점검표를 감리단이 검토, 승인하는 경우)

(Supervison Contractor reviews and approves checklists prepared by Construction Contractor)

1.시공사/공구명 : 1.Constructor/Section :	궤도공영(주) / 호남고속철도 궤도부설 1공구		
2.감리단/공구명 2.Supervisor/Section :	(주)동명기술공단종합건축사사무소 / 호남고속철도 오송~익산간 궤도1공구 감리단		
3.검사점검표 번호 3.Checklist No.	ITC-010	4.검사요청서 번호 4.Inspection Request No.	ITR-HSB-594
5.ITP번호 5.ITP NO	ITP-005	6.ITP 개정번호 6.ITP Rev.	0
7.ITP 공사(작업)명 7.ITP Work Item(activity)	콘크리트 타설(토공구간)	8.ITP 작업공정 8.ITP Work Process	HSB타설(타설 전 검측)
9.세부작업공정 9.Details Work Process	HSB타설(타설 전 검측)	10.장소 10.Location	2-1토공3구간(상) STA. (현) 40K908~ 40K940 (환) 40K841.191 ~ 40K873.207
11.시공사 검사 / 시험일자 11.Date of Insp./Test	20140220	12.감리단 검사 / 시험일자 12.Date of	20140220
13.점검표 작성자(시공사) 13.Prepared by	송기웅	14.승인자(현장대리인) 14.Approved by	이우종
15.검토자(감리단) 15.Reviewed by	성병길	16.승인자(감리단장) 16.Approved by	김익래

17.일련번호 17.Serial No.	18.세부작업공정의 검사 시험항목 18. Inspection & Test Items For Details Work Process	19.적용문서 (합부판정기준) 19.Acceptable Criteria	검 사 결 과 20.시공사 20.Constructor	 21.감리단 21.Supervisor	22.조치사항/비고 22.Action to be taken/Remarks
1	콘크리트 타설 전 레미콘 공장을 방문하여 이상 유무를 확인하였는가?	호남고속철도 궤도1공구 공사시방서	A	A	
2	노반의 뜬 돌, 점토, 기타유해물을 제거하였는가?	호남고속철도 궤도1공구 공사시방서	A	A	
3	거푸집은 콘크리트 타설시 변형이 없도록 단면형상에 맞게 거푸집 외측을 지지대로 지지하였는가?	호남고속철도 궤도1공구 공사시방서	A	A	
4	거푸집은 콘크리트 타설 전에 깨끗이 닦고 유지류를 발라 사용하였는가?	호남고속철도 궤도1공구 공사시방서	A	A	
5	콘크리트 타설 마감 높이 및 폭을 확인하였는가?	호남고속철도 궤도1공구 공사시방서	A	A	
6	신 콘크리트 타설전 거푸집 철거 후 구 콘크리트 시공 이음면을 Chipping 및 Wire Brush 청소 후 시공하였는가?	호남고속철도 궤도1공구 공사시방서	A	A	
7	작업 전 안전교육 실시 및 안전보호구 착용 상태를 점검하였는가?	호남고속철도 궤도1공구 공사시방서	A	A	
8	작업 후 정리정돈 상태를 확인하였는가?	호남고속철도 궤도1공구 공사시방서	A	A	

* 검사,시험값이 있는 경우 값을 기록하고 합격인 경우에는 A, 불합격인 경우에는 UA로 표기한다.
Record the results of checking in detail, if any inspection or test results exist. Mark "A"(Acceptable) or "UA"(Unacceptable).

	23.검사자(시공사) 23.Inspected by (Constructor)	24.검토자(감리단) 24.Approved by (Supervisor)
성명 / 서명 Name / Signature	송기웅	김시범
조직 / 소속명 Company / Position	궤도공영(주)	(주)동명기술공단종합건축사사무소
일자 Date	20140220	20140220

호남고속철도 오송~익산간(궤도1공구)궤도부설 기타공사

2-1공구 토공3구간(상) HSB 검측기록부

현-40K908~40K940 환-40K841.191~40K873.207

2014. 02 . 21

KUEDO
RAILWAY CONSTRUCTION

2-1공구 토공3 (상) HSB 검측기록부

시공사 확인자 :
감리단 확인자 :

STA		단면높이(내측)				Con'c상단 높이(내측)				단면높이(외측)				Con'c상단 높이(외측)				타설 전체 폭				비 고
현장	환산	설계값	측정값	차		설계값	측정값	차		설계값	측정값	차		설계값	측정값	차		설계값	측정값	차		
				시공사	감리단			시공사	감리단			시공사	감리단			시공사	감리단			시공사	감리단	
40k908.000	40k841.191	311	311	0	0	179.473	179.473	0	0	633	633	0	0	179.795	179.795	0	0	4797	4797	0	0	
40k910.000	40k843.192	311	312	1	1	179.435	179.436	1	1	633	632	-1	0	179.757	179.758	1	1	4797	4797	0	0	
40k915.000	40k848.195	311	311	0	0	179.340	179.342	2	1	633	632	-1	-1	179.662	179.663	1	1	4797	4796	-1	0	
40k920.000	40k853.197	311	311	0	0	179.245	179.247	2	2	633	631	-2	-1	179.567	179.569	2	1	4797	4796	-1	-1	
40k925.000	40k858.199	311	310	-1	0	179.150	179.151	1	1	633	631	-2	-2	179.472	179.473	1	1	4797	4797	0	0	
40k930.000	40k863.202	311	310	-1	-1	179.055	179.055	0	0	633	632	-1	-1	179.377	179.377	0	0	4797	4798	1	1	
40k935.000	40k868.204	311	310	-1	-1	178.960	178.959	-1	-1	633	633	0	0	179.282	179.281	-1	0	4797	4798	1	1	
40k940.000	40k873.207	311	311	0	0	178.865	178.865	0	0	633	633	0	0	179.187	179.187	0	0	4797	4797	0	0	

공사명 : 호남고속철도 오송~익산간(궤도1공구) 궤도부설 기타공사

검측 사진대지

2014년 02월 21일

KUEDO
RAILWAY CONSTRUCTION

사 진 대 지

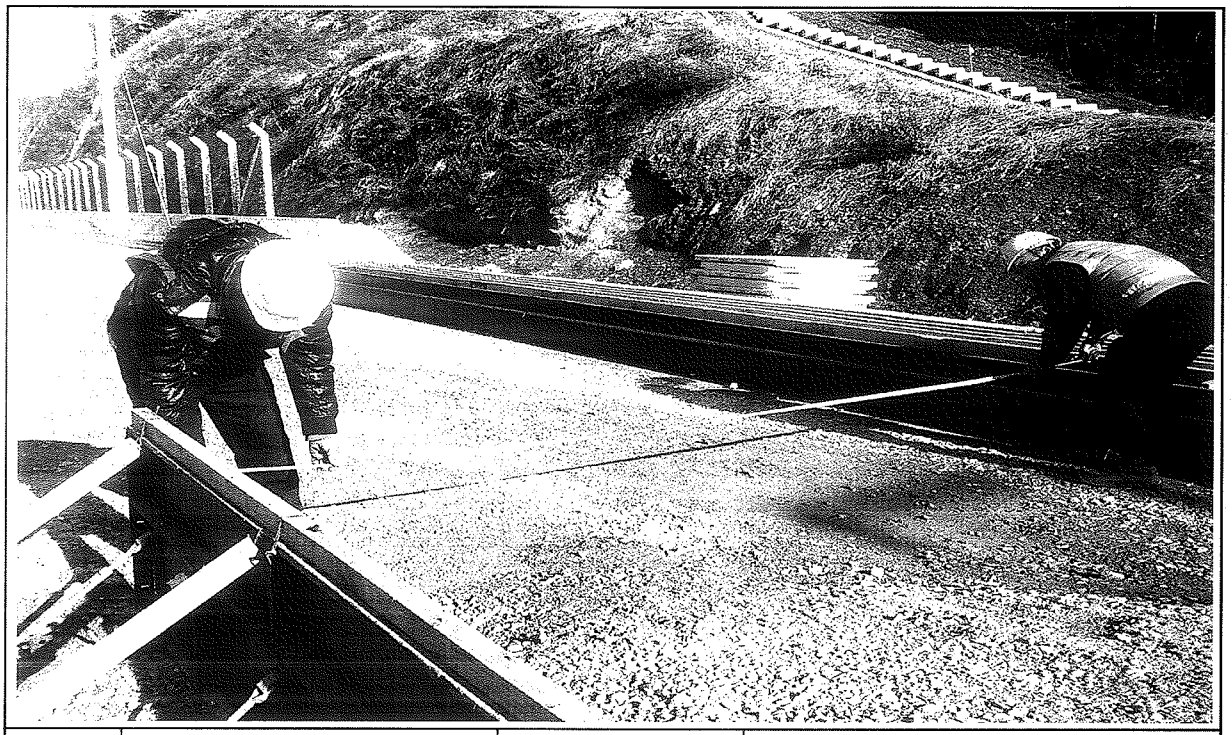

일자	2014.02.21	사진설명	타설전체 폭 검측

사 진 대 지

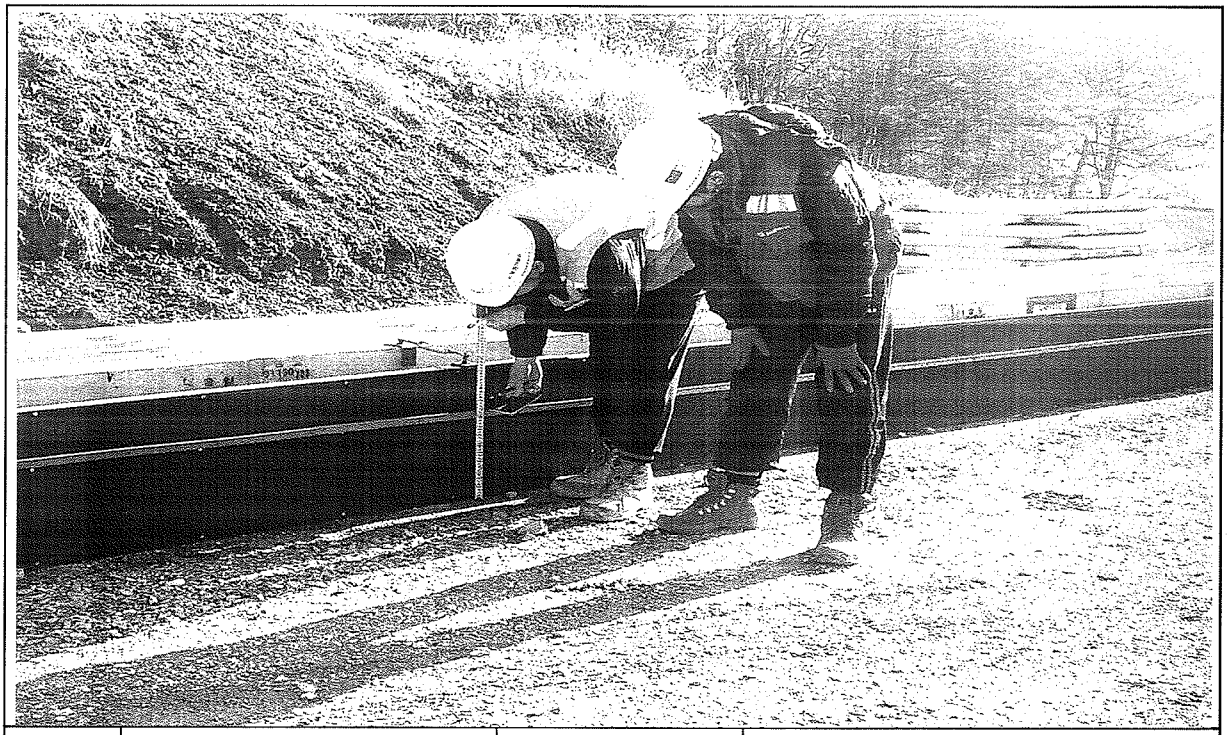

일자	2014.02.21	사진설명	타설높이 검측

사 진 대 지

일자	2014.02.21	사진설명	거푸집 높이 검측

공사 참여자 실명부

계약명 : 호남고속철도 오송~익산간(궤도1공구) 궤도부설 기타공사

위 건에 대하여 참여기술자 서명등록을 제출합니다.

2014 년 2 월 21 일

현장대리인 : 이 우 [illegible]

작업일	작업위치 및 공종	소속	직위	성명	주민등록번호	공사내용	
				탁대영		궤도	
				성식홍			
				고택근			
				조용환			
				김은수			
				정세훈			
				이광래			
				전두환			
				고행관			
				주기현			
				김홍배			
				강성화			
				박원관			
				노영식			
				허 춘			
				허영일			
				기용강			
				백승호			
				김병봉			
				최재희			
				이형우			
				주연호			

호남고속철도 오송~익산간 콘크리트도상(Rheda2000) 표준단면도(8)

복선(토공, 곡선구간 D=4.8m, C=150,170mm)

재 료 표

구분	규격	비 고
도상 콘크리트 층 (TCL)	fck = 30MPa 25 30 12	
노반 강화층 (HSB)	fck = 12MPa 25 12 12	
채움콘크리트	fck = 12MPa 25 12 12	

적 용 구 간

IP	R	비 고
4	5,000	하선

표준단면도

S=1:40

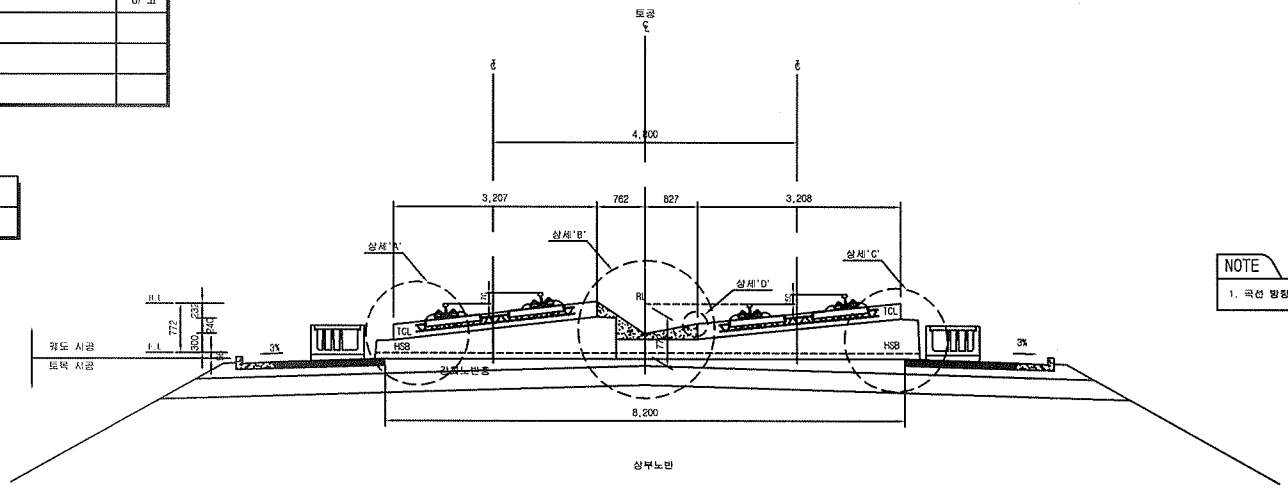

NOTE

1. 곡선 방향에 따른 한트적용단면은 대칭하므로 일방향으로 작성함

상세"A"

S=1:20

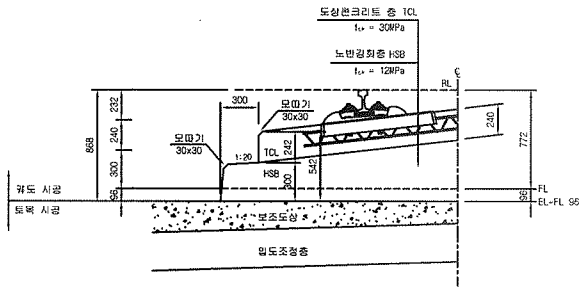

상세"B"

S=1:20

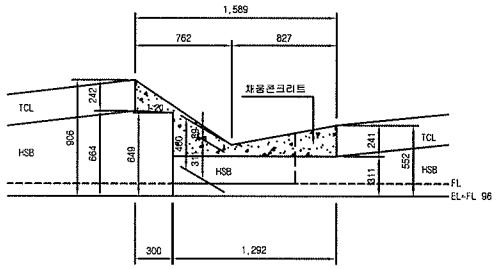

상세"C"

S=1:20

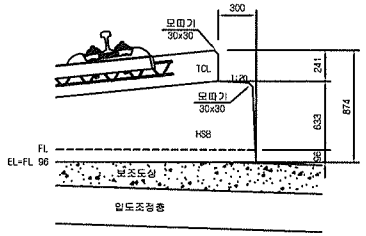

상세"D"

S=1:10

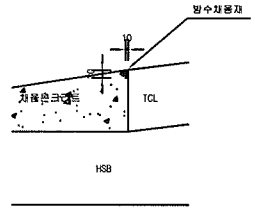

한국철도시설공단 KOREA RAIL NETWORK AUTHORITY		설계회사	(주)동명기술공단 (주)유신							건설분야	토목	철도구분	고속철도	도면명	호남고속철도 궤도공사 콘크리트도상(Rheda2000) 표준단면도(8) 복선(토공, 곡선구간 D=4.8m, C=150,170mm)
		설계감리								건설단계	실시설계	노 선 명	호남고속철도		
설계건명	호남고속철도 궤도공사 제1공구(오송~익산간) 실시설계	시공회사								노선방향	상하선	시설위치	오송~익산		
시공건명	호남고속철도 오송~익산간(궤도1공구) 궤도부설 기타공사	시공감리		2012.04.09	실시설계준공	이해원	이억영	정상현		운영코드		공 구	제1공구		
				개정번호	날 짜	내 용	작성자	검토자	확인자	도면축척	AS SHOWN	편철번호	232 OF 735	구도면번호	도면번호 C9001235 039
															표준버전 RAIL v1.1(2009)

검 사 보 고 서 (IR)

Inspection Report

(검사 ■, 시험 □, 입회점검 □, 기타 □) 보고서 (Inspection ■, TEST □, Witness □, Others □) Report	보고서 번호 : Report No :	IR-HSB-595

시공사 / 공구명 Constructor/Section	궤도공영(주) / 호남고속철도 궤도부설 1공구		
감리단 / 공구명 Supervisor/Section	(주)동명기술공단종합건축사사무소 / 호남고속철도 궤도공사 1공구 감리		
관련문서번호 등(ITR) Reference No. etc.(ITR)	ITR-HSB-595		
점검표 번호(ITC) Checklist No.	ITC-011	세부작업공정 Details Work Process	HSB타설(타설 중 검측)
장소/위치 Location	2-1토공3구간(상) STA. (현) 40K908~ 40K940 (환) 40K841.191 ~ 40K873.207		

내용(Contents) :

레미콘 시험항목별 품질시험, 레미콘 타설 기록여부 , 진동기 적정 사용 여부, 거푸집 설치상태, 표면 거칠기 시공상태, 안전관리상태

비고(Remarks) : NCR등(발행한 경우: if issue) :

	검사자(감리단) Inspected by (Supervisor)	검토자(감리단) Reviewed by (Supervisor)	승인자(감리단장) Approved by (Supervisor)
성명 / 서명 Name / Signature	김시범	한상민	김익래
조직 / 조직명 Compnay / Position	(주)동명기술공단종합건축사사무소	(주)동명기술공단종합건축사사무소	(주)동명기술공단종합건축사사무소
일자 Date	2014년02월22일	2014년02월22일	2014년02월22일

검 사 요 청 서 (I T R)

Inspection Test Request

1. 발 신 1. From	궤도공영(주) / 호남고속철도 궤도부설 1공구		
2. 수 신 2. To	(주)동명기술공단종합건축사사무소 / 호남고속철도 오송~익산간 궤도1공구 감리단		
3.검사요청서 번호 3.Insp. Test Request No	ITR-HSB-595	4. 검사요청서 작성일자 4. Date of Issue	2014년 02월22일
5.검사대상 공사(작업명) 5.Work Item(activity) to be inspected	HSB타설중검사	6.장소 / 위치 6.Location	2-1토공3구간(상) STA. (현) 40K908~ 40K940 (환) 40K841.191 ~ 40K873.207
7.검사요구 일/시 7.Date/Time to be Inspected	2014년 02월22일 / 08:00	8. ITP번호/개정번호 8. ITP NO./Rev	ITP-005 / 0

2 HSB타설(타설 중 검측) 콘크리트 타설(토공구간) H

9.검사점 일렬번호 / 작업공정 / 검사점 종류
9.Serial No./Work Process / Identification of W/H Point

10.특기사항 (ITC 및 첨부물 등)
10.Remarks (ITC, Attachment, etc)

사진대지

위의 작업에 대해 (검사 ■, 시험 □, 입회점검 □, 기타 □) 요청하오니 조치하여 주시기 바랍니다.
In connection with the above work item, we hereof request your (Inspection ■, Test □, Witness □, others □).

2014년02월22일

Year/Month/Date

궤도공영(주) 현장대리인 : 이우종

Company Name, Quality Manager : Name (Signature)

전화번호(Tel.No) : 041-881-2291 FAX번호(Fax NO.): 041-881-2293

검 사 및 시 험 점 검 표 (ITC)

Inspection & Test CheckList

(시공사 작성 점검표를 감리단이 검토, 승인하는 경우)

(Supervison Contractor reviews and approves checklists prepared by Construction Contractor)

1.시공사/공구명 : 1.Constructor/Section :	궤도공영(주) / 호남고속철도 궤도부설 1공구		
2.감리단/공구명 2.Supervisor/Section :	(주)동명기술공단종합건축사사무소 / 호남고속철도 오송~익산간 궤도1공구 감리단		
3.검사점검표 번호 3.Checklist No.	ITC-011	4.검사요청서 번호 4.Inspection Request No.	ITR-HSB-595
5.ITP번호 5.ITP NO	ITP-005	6.ITP 개정번호 6.ITP Rev.	0
7.ITP 공사(작업)명 7.ITP Work Item(activity)	콘크리트 타설(토공구간)	8.ITP 작업공정 8.ITP Work Process	HSB타설(타설 중 검측)
9.세부작업공정 9.Details Work Process	HSB타설(타설 중 검측)	10.장소 10.Location	2-1토공3구간(상) STA. (현) 40K908~ 40K940 (환) 40K841.191 ~ 40K873.207
11.시공사 검사 / 시험일자 11.Date of Insp./Test	20140222	12.감리단 검사 / 시험일자 12.Date of	20140222
13.점검표 작성자(시공사) 13.Prepared by	송기웅	14.승인자(현장대리인) 14.Approved by	이우종
15.검토자(감리단) 15.Reviewed by	성병길	16.승인자(감리단장) 16.Approved by	김익래

17.일련번호 17.Serial No.	18.세부작업공정의 검사 시험항목 18. Inspection & Test Items For Details Work Process	19.적용문서 (합부판정기준) 19.Acceptable Criteria	검 사 결 과 20.시공사 20.Constructor	검 사 결 과 21.감리단 21.Supervisor	22.조치사항/비고 22.Action to be taken/Remarks
1	슈트타설시 콘크리트 타설 높이는 H=1.5m 이하로 유지하였는가?	호남고속철도 궤도1공구 공사시방서	A	A	
2	레미콘 시험항목별 품질시험을 실시하였는가?(공기량 : 4.5±1.5%, 염화물 : 0.3kg/㎥, 슬럼프 : 120±25mm)	호남고속철도 궤도1공구 공사시방서	A	A	
3	콘크리트 타설시 레미콘 출하시간, 도착시간, 타설시간, 타설량 등을 정확하게 기록 및 유지하였는가?	호남고속철도 궤도1공구 공사시방서	A	A	
4	도상콘크리트 타설시 진동기를 사용하고 삽입간격 0.5mm이하, 콘크리트 두께의 약⅔ 깊이까지 시행하였는가?	호남고속철도 궤도1공구 공사시방서	A	A	
5	1일 콘크리트 타설 마무리 지점에 합판거푸집을 견고하게 설치하였는가?	호남고속철도 궤도1공구 공사시방서	A	A	
6	레미콘 차량 유도원을 배치하고 식별가능한 표식(완장 등)을 착용하고 있는가?	호남고속철도 궤도1공구 공사시방서	A	A	
7	1,2차 미장작업시 목손을 사용하였는가?	호남고속철도 궤도1공구 공사시방서	A	A	
8	콘크리트 타설후 습윤 상태로 노출면이 마르지 않도록 보호하였는가?(지상구간 액상피막형성제를 10~12m간격으로 즉시 살포)	호남고속철도 궤도1공구 공사시방서	A	A	

* 검사,시험값이 있는 경우 값을 기록하고 합격인 경우에는 A, 불합격인 경우에는 UA로 표기한다.
Record the results of checking in detail, if any inspection or test results exist. Mark "A"(Acceptable) or "UA"(Unacceptable).

	23.검사자(시공사) 23.Inspected by (Constructor)	24.검토자(감리단) 24.Approved by (Supervisor)
성명 / 서명 Name / Signature	송기웅	김시범
조직 / 소속명 Company / Position	궤도공영(주)	(주)동명기술공단종합건축사사무소
일자 Date	20140222	20140222

검 사 및 시 험 점 검 표 (ITC)

Inspection & Test CheckList

(시공사 작성 점검표를 감리단이 검토, 승인하는 경우)

(Supervison Contractor reviews and approves checklists prepared by Construction Contractor)

1.시공사/공구명 : 1.Constructor/Section :	궤도공영(주) / 호남고속철도 궤도부설 1공구		
2.감리단/공구명 2.Supervisor/Section :	(주)동명기술공단종합건축사사무소 / 호남고속철도 오송~익산간 궤도1공구 감리단		
3.검사점검표 번호 3.Checklist No.	ITC-011	4.검사요청서 번호 4.Inspection Request No.	ITR-HSB-595

17.일련번호 17.Serial No	18.세부작업공정의 검사 시험항목 18. Inspection & Test Items For Details Work Process	19.적용문서 (합부판정기준) 19.Acceptable Criteria	검 사 결 과 20.시공사 20.Constructor	 21.감리단 21.Supervisor	22.조치사항/비고 22.Action to be taken/Remarks
9	노반분야에서 설치한 중앙 집수정 내에 콘크리트 등 이물질이 떨어지지 않도록 조치하였는가?	호남고속철도 궤도1공구 공사시방서	A	A	
10	적정기구를 사용하여 표면을 거칠게 마무리하였는가?(30mm이상의 깊이에 150mm의 간격으로 종방향으로 시행)	호남고속철도 궤도1공구 공사시방서	A	A	
11	타설 전 안전교육 실시 및 안전보호구 착용 상태를 확인하였는가?	호남고속철도 궤도1공구 공사시방서	A	A	
12	타설 후 안전시설물을 설치하였는가?	호남고속철도 궤도1공구 공사시방서	A	A	
13	타설 후 정리정돈 및 안전수칙 미비사항을 점검하였는가?	호남고속철도 궤도1공구 공사시방서	A	A	

호남고속철도 오송~익산간(궤도1공구)궤도부설 기타공사

2-1공구 토공3구간 (상) HSB 검측기록부-타설중

현-40K908~40K940 환-40K841.191~40K873.207

2014. 02 . 22

KUEDO
RAILWAY CONSTRUCTION

공사명 : 호남고속철도 오송~익산간(궤도1공구) 궤도부설 기타공사

사진대지

2014년 02월 22일

KUEDO
RAILWAY CONSTRUCTION

사 진 대 지

일자	2014.02.22	사진설명	콘크리트 타설 및 진동다짐

사 진 대 지

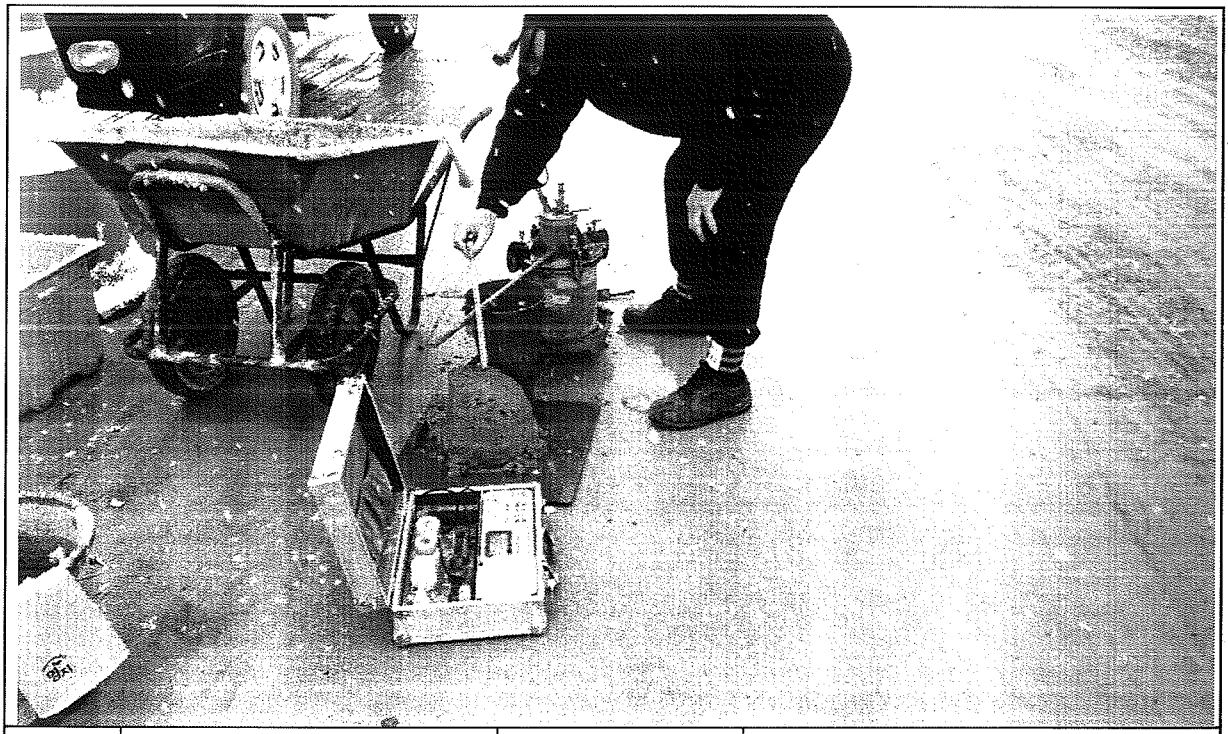

일자	2014.02.22	사진설명	품질시험

공사 참여자 실명부

계약명 : 호남고속철도 오송~익산간(궤도1공구) 궤도부설 기타공사

위 건에 대하여 참여기술자 서명등록을 제출합니다.

2014 년 1 월 22 일

현장대리인 : 이 우 종 (인)

작업일	작업위치 및 공종	소속	직위	성명	주민등록번호	공사내용	비고
				최[illegible]	740710		래일
				이[illegible]	600815		
				권[illegible]	740622		
				김[illegible]	660317		
				이[illegible]	580108		
				전[illegible]	581114		
				소[illegible]	630829		
				김[illegible]	711007		
				최[illegible]	660310		
				김[illegible]	711120		
				김[illegible]	690416		
				김[illegible]	640628		
				차[illegible]	660109		
				이[illegible]	720830		
				[illegible]	[illegible]		
				[illegible]	680905		
				[illegible]	610810		
				이[illegible]	450910		
				김[illegible]	610726		
				박[illegible]	630114		
				박[illegible]	630311		
				김[illegible]	590705		
				박[illegible]	680224		
				[illegible]	[illegible]		
				김[illegible]	710830		
				배[illegible]	560331		
				임[illegible]	680213		
				이[illegible]	690113		
				이[illegible]	660329		

검 사 보 고 서 (IR)

Inspection Report

(검사 ■, 시험 □, 입회점검 □, 기타 □) 보고서 (Inspection ■, TEST □, Witness □, Others □) Report	보고서 번호 : Report No :	IR-HSB-596

시공사 / 공구명 Constructor/Section	궤도공영(주) / 호남고속철도 궤도부설 1공구		
감리단 / 공구명 Supervisor/Section	(주)동명기술공단종합건축사사무소 / 호남고속철도 궤도공사 1공구 감리		
관련문서번호 등(ITR) Reference No. etc.(ITR)	ITR-HSB-596		
점검표 번호(ITC) Checklist No.	ITC-012	세부작업공정 Details Work Process	HSB타설(타설 후 검측)
장소/위치 Location	2-1토공3구간(상) STA. (현) 40K908~ 40K940 (환) 40K841.191 ~ 40K873.207		

내용(Contents) :

균열유도줄눈 시공상태, 거푸집 제거 시기 적정여부, 콘크리트 양생관리상태

비고(Remarks) : NCR등(발행한 경우: if issue) :

	검사자(감리단) Inspected by (Supervisor)	검토자(감리단) Reviewed by (Supervisor)	승인자(감리단장) Approved by (Supervisor)
성명 / 서명 Name / Signature	김시범	한상민	김익래
조직 / 조직명 Compnay / Position	(주)동명기술공단종합건축사사무소	(주)동명기술공단종합건축사사무소	(주)동명기술공단종합건축사사무소
일자 Date	2014년02월23일	2014년02월23일	2014년02월23일

검 사 요 청 서 (I T R)

Inspection Test Request

1. 발 신 1. From	궤도공영(주) / 호남고속철도 궤도부설 1공구		
2. 수 신 2. To	(주)동명기술공단종합건축사사무소 / 호남고속철도 오송~익산간 궤도1공구 감리단		
3.검사요청서 번호 3.Insp. Test Request No	ITR-HSB-596	4. 검사요청서 작성일자 4. Date of Issue	2014년 02월23일
5.검사대상 공사(작업명) 5.Work Item(activity) to be inspected	HSB타설후검사	6.장소 / 위치 6.Location	2-1토공3구간(상) STA. (현) 40K908~ 40K940 (환) 40K841.191 ~ 40K873.207
7.검사요구 일/시 7.Date/Time to be Inspected	2014년 02월23일 / 10:00	8. ITP번호/개정번호 8. ITP NO./Rev	ITP-005 / 0

3 HSB타설(타설 후 검측) 콘크리트 타설(토공구간) H

9.검사점 일렬번호 / 작업공정 / 검사점 종류
9.Serial No./Work Process / Identification of W/H Point

10.특기사항 (ITC 및 첨부물 등)
10.Remarks (ITC, Attachment, etc)

사진대지

위의 작업에 대해 (검사 ■, 시험 □, 입회점검 □, 기타 □) 요청하오니 조치하여 주시기 바랍니다.
In connection with the above work item, we hereof request your (Inspection ■, Test □, Witness □, others □).

2014년02월23일

Year/Month/Date

궤도공영(주) 현장대리인 : 이우종

Company Name, Quality Manager : Name (Signature)

전화번호(Tel.No) : 041-881-2291 FAX번호(Fax NO.): 041-881-2293

검 사 및 시 험 점 검 표 (ITC)

Inspection & Test CheckList

(시공사 작성 점검표를 감리단이 검토, 승인하는 경우)

(Supervison Contractor reviews and approves checklists prepared by Construction Contractor)

1.시공사/공구명 : 1.Constructor/Section :	궤도공영(주) / 호남고속철도 궤도부설 1공구		
2.감리단/공구명 2.Supervisor/Section :	(주)동명기술공단종합건축사사무소 / 호남고속철도 오송~익산간 궤도1공구 감리단		
3.검사점검표 번호 3.Checklist No.	ITC-012	4.검사요청서 번호 4.Inspection Request No.	ITR-HSB-596
5.ITP번호 5.ITP NO	ITP-005	6.ITP 개정번호 6.ITP Rev.	0
7.ITP 공사(작업)명 7.ITP Work Item(activity)	콘크리트 타설(토공구간)	8.ITP 작업공정 8.ITP Work Process	HSB타설(타설 후 검측)
9.세부작업공정 9.Details Work Process	HSB타설(타설 후 검측)	10.장소 10.Location	2-1토공3구간(상) STA. (현) 40K908~ 40K940 (환) 40K841.191 ~ 40K873.207
11.시공사 검사 / 시험일자 11.Date of Insp./Test	20140223	12.감리단 검사 / 시험일자 12.Date of	20140223
13.점검표 작성자(시공사) 13.Prepared by	송기웅	14.승인자(현장대리인) 14.Approved by	이우종
15.검토자(감리단) 15.Reviewed by	성병길	16.승인자(감리단장) 16.Approved by	김익래

17.일련번호 17.Serial No.	18.세부작업공정의 검사 시험항목 18. Inspection & Test Items For Details Work Process	19.적용문서 (합부판정기준) 19.Acceptable Criteria	검 사 결 과 20.시공사 20.Constructor	 21.감리단 21.Supervisor	22.조치사항/비고 22.Action to be taken/Remarks
1	거푸집 제거 시기는 적정한가? (콘크리트 강도가 자중 및 시공중에 가해지는 강도 이상일 때)	호남고속철도 궤도1공구 공사시방서	A	A	
2	균열유도줄눈 시공은 적정한가? (4.55m±100mm간격, 침목과 침목사이에 배치, HSB두께의 H/3이상 깊이,직각틀림± 50㎜)	호남고속철도 궤도1공구 공사시방서	A	A	
3	콘크리트 양생관리는 적정한가?(한중, 서중시 양생계획에 의거 시행하였는지 여부)	호남고속철도 궤도1공구 공사시방서	A	A	

* 검사,시험값이 있는 경우 값을 기록하고 합격인 경우에는 A, 불합격인 경우에는 UA로 표기한다.
Record the results of checking in detail, if any inspection or test results exist. Mark "A"(Acceptable) or "UA"(Unacceptable).

	23.검사자(시공사) 23.Inspected by (Constructor)	24.검토자(감리단) 24.Approved by (Supervisor)
성명 / 서명 Name / Signature	송기웅	김시범
조직 / 소속명 Company / Position	궤도공영(주)	(주)동명기술공단종합건축사사무소
일자 Date	20140223	20140223

호남고속철도 오송~익산간(궤도1공구)궤도부설 기타공사

2-1공구 토공3구간 (상) HSB 검측기록부-타설후

현-40K908~40K940 환-40K841.191~40K873.207

2014. 02 . 23

KUEDO
RAILWAY CONSTRUCTION

공사명 : 호남고속철도 오송~익산간(궤도1공구) 궤도부설 기타공사

사진대지

2014년 02월 23일

KUEDO
RAILWAY CONSTRUCTION

사 진 대 지

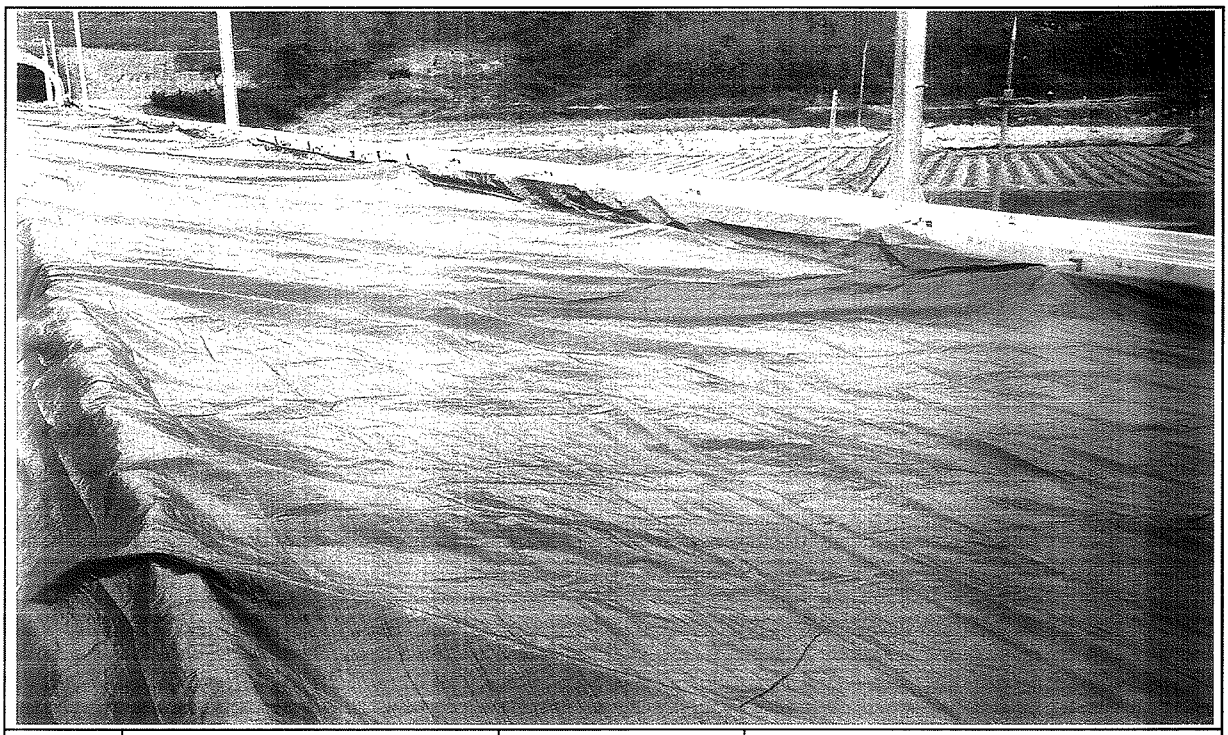

일자	2014.02.23	사진설명	양생

사 진 대 지

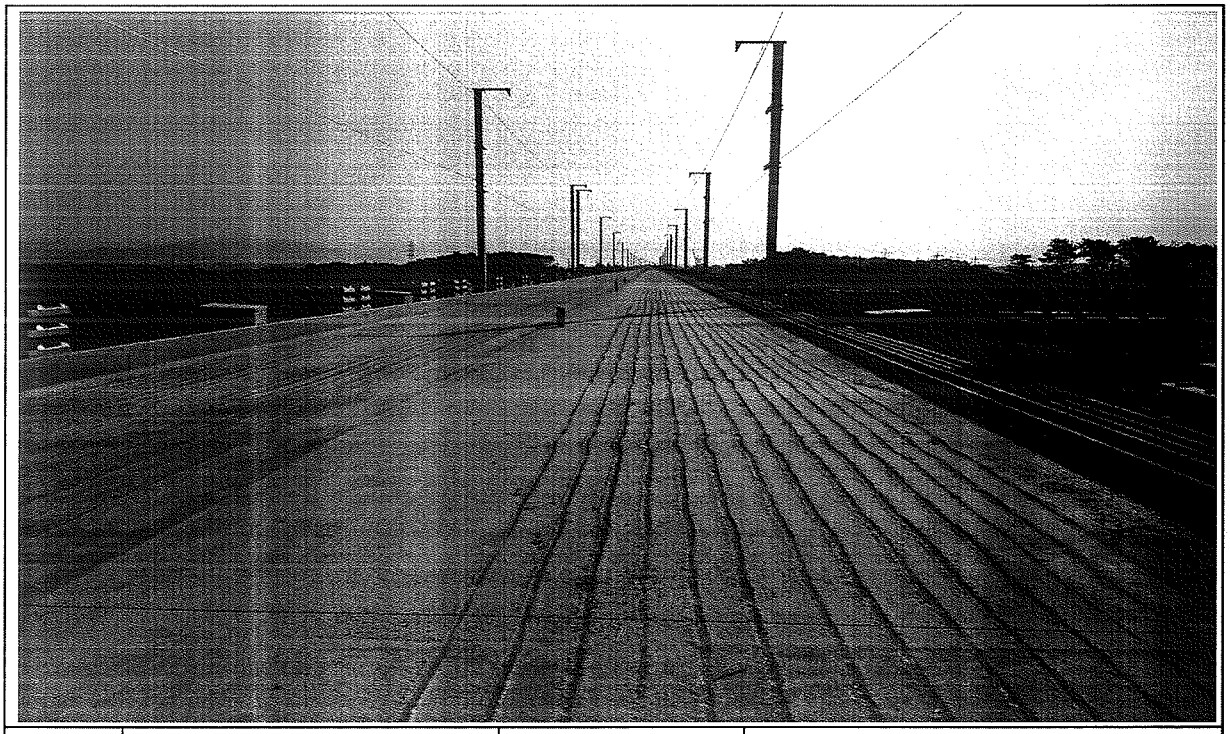

일자	2014.02.23	사진설명	완료

검 사 보 고 서 (IR)

Inspection Report

(검사 ■, 시험 □, 입회점검 □, 기타 □) 보고서 (Inspection ■, TEST □, Witness □, Others □) Report	보고서 번호 : Report No :	IR-HSB-597

시공사 / 공구명 Constructor/Section	궤도공영(주) / 호남고속철도 궤도부설 1공구		
감리단 / 공구명 Supervisor/Section	(주)동명기술공단종합건축사사무소 / 호남고속철도 궤도공사 1공구 감리		
관련문서번호 등(ITR) Reference No. etc.(ITR)	ITR-HSB-597		
점검표 번호(ITC) Checklist No.	ITC-010	세부작업공정 Details Work Process	HSB타설(타설 전 검측)
장소/위치 Location	2-2토공3구간(상) STA. (현) 48K030~ 48K090 (환) 48K965.537 ~ 48K025.544		

내용(Contents) :

노반상태, 콘크리트 타설 마감 높이 및 폭, 시공이음면 Chipping 및 청소여부

비고(Remarks) : NCR등(발행한 경우: if issue) :

	검사자(감리단) Inspected by (Supervisor)	검토자(감리단) Reviewed by (Supervisor)	승인자(감리단장) Approved by (Supervisor)
성명 / 서명 Name / Signature	김시범	한상민	김익래
조직 / 조직명 Compnay / Position	(주)동명기술공단종합건축사사무소	(주)동명기술공단종합건축사사무소	(주)동명기술공단종합건축사사무소
일자 Date	2014년02월23일	2014년02월23일	2014년02월23일

검 사 요 청 서 (I T R)

Inspection Test Request

1. 발 신 1. From	궤도공영(주) / 호남고속철도 궤도부설 1공구		
2. 수 신 2. To	(주)동명기술공단종합건축사사무소 / 호남고속철도 오송~익산간 궤도1공구 감리단		
3.검사요청서 번호 3.Insp. Test Request No	ITR-HSB-597	4. 검사요청서 작성일자 4. Date of Issue	2014년 02월23일
5.검사대상 공사(작업명) 5.Work Item(activity) to be inspected	HSB타설전검측	6.장소 / 위치 6.Location	2-2토공3구간(상) STA. (현) 48K030~ 48K090 (환) 48K965.537 ~ 48K025.544
7.검사요구 일/시 7.Date/Time to be Inspected	2014년 02월23일 / 09:00	8. ITP번호/개정번호 8. ITP NO./Rev	ITP-005 / 0

1 HSB타설(타설 전 검측) 콘크리트 타설(토공구간) H

9.검사점 일렬번호 / 작업공정 / 검사점 종류
9.Serial No./Work Process / Identification of W/H Point

10.특기사항 (ITC 및 첨부물 등)
10.Remarks (ITC, Attachment, etc)

검측기록부,표준단면도,사진대지,공사참여자 실명부

위의 작업에 대해 (검사 ■, 시험 □, 입회점검 □, 기타 □) 요청하오니 조치하여 주시기 바랍니다.
In connection with the above work item, we hereof request your (Inspection ■, Test □, Witness □, others □).

2014년02월23일

Year/Month/Date

궤도공영(주) 현장대리인 : 이우종

Company Name, Quality Manager : Name (Signature)

전화번호(Tel.No) : 041-881-2291 FAX번호(Fax NO.): 041-881-2293

검 사 및 시 험 점 검 표 (ITC)

Inspection & Test CheckList

(시공사 작성 점검표를 감리단이 검토, 승인하는 경우)

(Supervison Contractor reviews and approves checklists prepared by Construction Contractor)

1.시공사/공구명 : 1.Constructor/Section :	궤도공영(주) / 호남고속철도 궤도부설 1공구		
2.감리단/공구명 2.Supervisor/Section :	(주)동명기술공단종합건축사사무소 / 호남고속철도 오송~익산간 궤도1공구 감리단		
3.검사점검표 번호 3.Checklist No.	ITC-010	4.검사요청서 번호 4.Inspection Request No.	ITR-HSB-597
5.ITP번호 5.ITP NO	ITP-005	6.ITP 개정번호 6.ITP Rev.	0
7.ITP 공사(작업)명 7.ITP Work Item(activity)	콘크리트 타설(토공구간)	8.ITP 작업공정 8.ITP Work Process	HSB타설(타설 전 검측)
9.세부작업공정 9.Details Work Process	HSB타설(타설 전 검측)	10.장소 10.Location	2-2토공3구간(상) STA. (현) 48K030~ 48K090 (환) 48K965.537 ~ 48K025.544
11.시공사 검사 / 시험일자 11.Date of Insp./Test	20140222	12.감리단 검사 / 시험일자 12.Date of	20140222
13.점검표 작성자(시공사) 13.Prepared by	송기웅	14.승인자(현장대리인) 14.Approved by	이우종
15.검토자(감리단) 15.Reviewed by	성병길	16.승인자(감리단장) 16.Approved by	김익래

17.일련번호 17.Serial No	18.세부작업공정의 검사 시험항목 18. Inspection & Test Items For Details Work Process	19.적용문서 (합부판정기준) 19.Acceptable Criteria	검 사 결 과 20.시공사 20.Constructor	검 사 결 과 21.감리단 21.Supervisor	22.조치사항/비고 22.Action to be taken/Remarks
1	콘크리트 타설 전 레미콘 공장을 방문하여 이상 유무를 확인하였는가?	호남고속철도 궤도1공구 공사시방서	A	A	
2	노반의 뜬 돌, 점토, 기타유해물을 제거하였는가?	호남고속철도 궤도1공구 공사시방서	A	A	
3	거푸집은 콘크리트 타설시 변형이 없도록 단면형상에 맞게 거푸집 외측을 지지대로 지지하였는가?	호남고속철도 궤도1공구 공사시방서	A	A	
4	거푸집은 콘크리트 타설 전에 깨끗이 닦고 유지류를 발라 사용하였는가?	호남고속철도 궤도1공구 공사시방서	A	A	
5	콘크리트 타설 마감 높이 및 폭을 확인하였는가?	호남고속철도 궤도1공구 공사시방서	A	A	
6	신 콘크리트 타설전 거푸집 철거 후 구 콘크리트 시공 이음면을 Chipping 및 Wire Brush 청소 후 시공하였는가?	호남고속철도 궤도1공구 공사시방서	A	A	
7	작업 전 안전교육 실시 및 안전보호구 착용 상태를 점검하였는가?	호남고속철도 궤도1공구 공사시방서	A	A	
8	작업 후 정리정돈 상태를 확인하였는가?	호남고속철도 궤도1공구 공사시방서	A	A	

* 검사,시험값이 있는 경우 값을 기록하고 합격인 경우에는 A, 불합격인 경우에는 UA로 표기한다.
Record the results of checking in detail, if any inspection or test results exist. Mark "A"(Acceptable) or "UA"(Unacceptable).

	23.검사자(시공사) 23.Inspected by (Constructor)	24.검토자(감리단) 24.Approved by (Supervisor)
성명 / 서명 Name / Signature	송기웅	김시범
조직 / 소속명 Company / Position	궤도공영(주)	(주)동명기술공단종합건축사사무소
일자 Date	20140222	20140222

호남고속철도 오송~익산간(궤도1공구)궤도부설 기타공사

2-2공구 토공3구간 (상) HSB 검측기록부

현-48K030~48K090 환-48K965.537~48K025.544

2014. 02 . 23

KUEDO
RAILWAY CONSTRUCTION

2-2 공구 토공3구간 (상) HSB 검측기록부

시공사 확인자 : 송기홍 (인)
감리단 확인자 : 김성현 (인)

STA		단면높(내측)				Con'c상단 높이(내측)				단면높이(외측)				Con'c상단 높이(외측)				타설 전체 폭				비 고
현장	환산	설계값	측정값	차		설계값	측정값	차		설계값	측정값	차		설계값	측정값	차		설계값	측정값	차		
				시공사	감리단			시공사	감리단			시공사	감리단			시공사	감리단			시공사	감리단	
48k030.000	47k965.537	300	300	0	0	131.222	131.222	0	0	428	428	0	0	131.350	131.350	0	0	3507	3509	0	0	
48k035.000	47k970.538	300	301	1	1	131.209	131.208	-1	-1	428	429	1	1	131.337	131.336	-1	-1	3507	3506	-1	-1	
48k040.000	47k975.538	300	300	0	0	131.196	131.195	-1	-1	428	430	2	2	131.324	131.323	-1	-1	3507	3505	-2	-1	
48k045.000	47k980.539	300	301	1	1	131.181	131.180	-1	-1	428	430	2	2	131.309	131.309	-2	-2	3507	3505	-2	-2	
48k050.000	47k985.54	300	302	2	2	131.166	131.164	-2	-2	428	430	2	2	131.294	131.293	-1	-1	3507	3506	-1	-1	
48k055.000	47k990.54	300	302	2	2	131.149	131.148	-1	-1	428	429	1	1	131.277	131.277	0	0	3507	3506	-1	0	
48k060.000	47k995.541	300	301	1	1	131.132	131.132	0	0	428	428	0	0	131.260	131.259	-1	-1	3507	3506	-1	0	
48k065.000	48k000.541	300	300	0	0	131.114	131.115	1	1	428	428	0	0	131.242	131.240	-2	-1	3507	3506	-1	-1	
48k070.000	48k005.542	300	299	-1	0	131.096	131.098	2	1	428	429	1	1	131.224	131.223	-1	0	3507	3507	0	0	
48k075.000	48k010.543	300	299	-1	-1	131.076	131.077	1	1	428	429	1	0	131.204	131.204	0	0	3507	3506	1	1	
48k080.000	48k015.543	300	299	-1	-1	131.056	131.056	0	0	428	429	1	1	131.184	131.185	1	1	3507	3509	0	0	
48k085.000	48k020.544	300	300	0	0	131.034	131.035	1	1	428	428	0	0	131.162	131.163	1	1	3507	3506	-1	0	
48k090.000	48k025.544	300	300	0	0	131.012	131.012	0	0	428	429	1	0	131.140	131.140	0	0	3507	3509	0	0	

공사명 : 호남고속철도 오송~익산간(궤도1공구) 궤도부설 기타공사

검측 사진대지

2014년 02월 23일

KUEDO
RAILWAY CONSTRUCTION

사 진 대 지

일자	2013.02.23	사진설명	타설전체 폭 검측

사 진 대 지

일자	2013.02.23	사진설명	거푸집 높이 검측

사 진 대 지

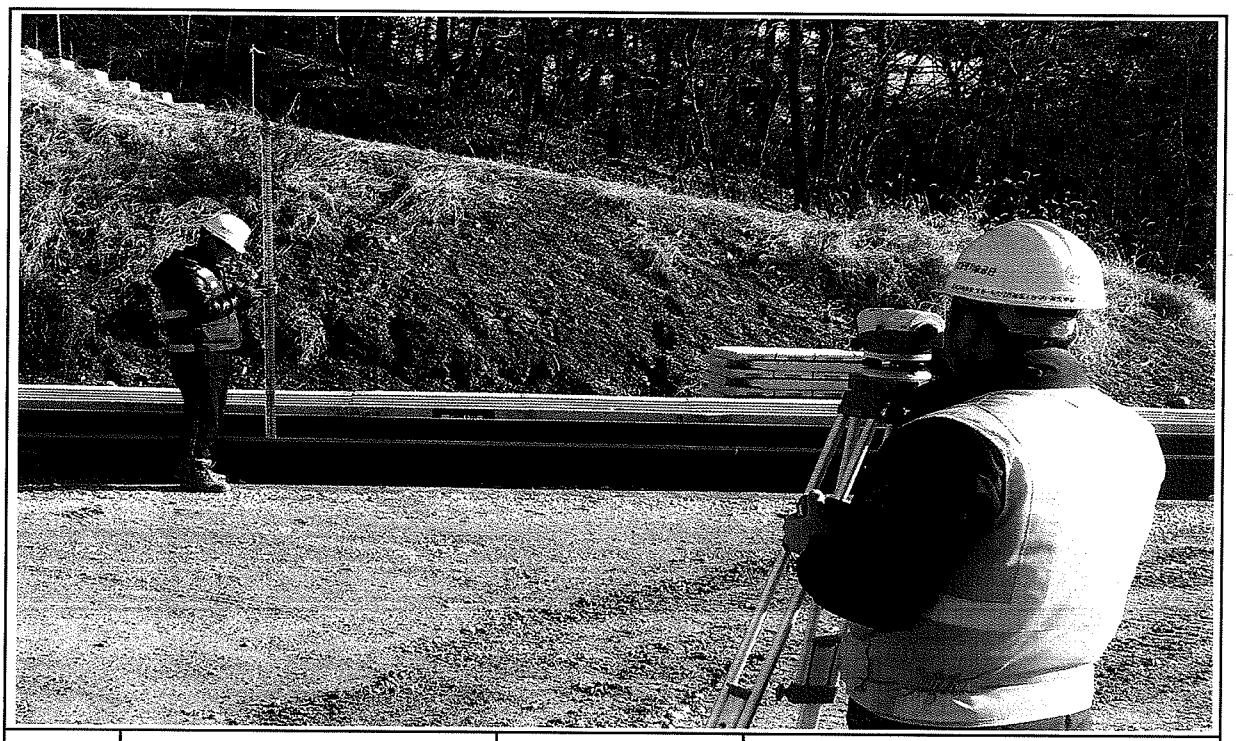

일자	2013.02.23	사진설명	거푸집 높이 검측

공사 참여자 실명부

계약명 : 호남고속철도 오송~익산간(궤도1공구) 궤도부설 기타공사

위 건에 대하여 참여기술자 서명등록을 제출합니다.

2014년 2월 27일

현장대리인 : 이 우 종(인)

작업일	작업위치 및 공종	소속	직위	성명	주민등록번호	공사내용	비고
				탁대영		거푸집	
				김성훈			
				전택근			
				조용환			
				김은우			
				최재훈			
				이광헌			
				서두칠			
				고행관			
				주기현			
				김용배			
				김성희			
				박인권			
				노영석			
				허 출봉			
				허명락			
				기용광			
				백승호			
				김병봉			
				최재희			
				강태욱			
				주인호			

호남고속철도 오송~익산간 콘크리트도상(Rheda2000) 표준단면도(9)

복선(토공, 곡선구간 D=4.8m, C=60mm)

재 료 표

구분	규격	비 고
도상 콘크리트 층 (TCL)	fck = 30MPa 25-30-12	
노반 강화층 (HSB)	fck = 12MPa 25-12-12	
채움콘크리트	fck = 12MPa 25-12-12	

적 용 구 간

IP	R	비 고
5	20,000	상, 하선

표준단면도

S=1:40

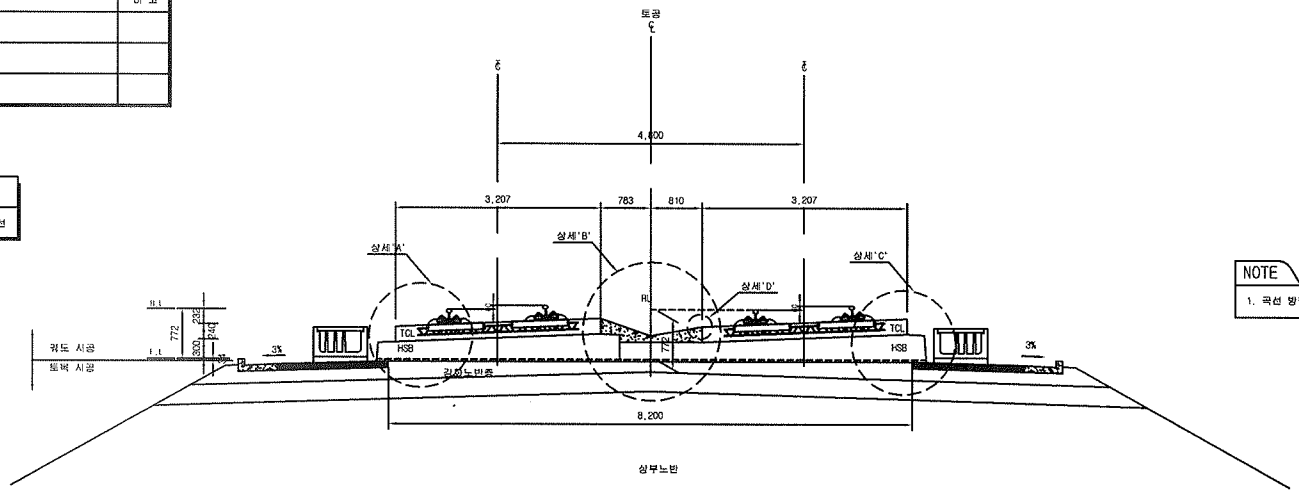

NOTE

1. 곡선 방향에 따른 캔트적용단면은 대칭하므로 업방향으로 작성함

상세"A"

S=1:20

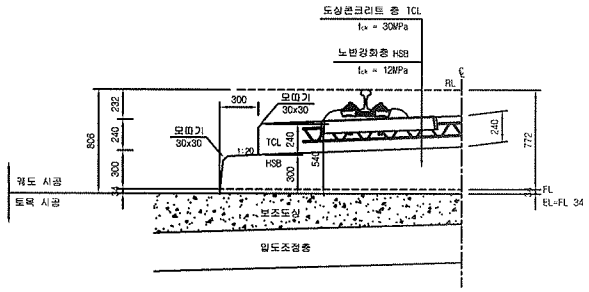

상세"B"

S=1:20

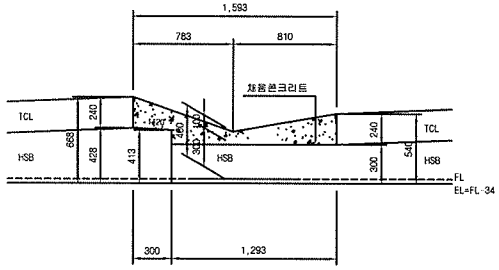

상세"C"

S=1:20

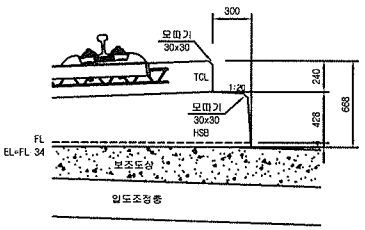

상세"D"

S=1:10

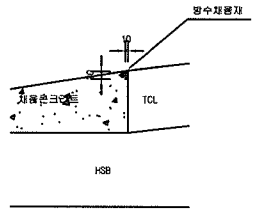

한국철도시설공단 KOREA RAIL NETWORK AUTHORITY		설계회사	(주)동명기술공단							건설분야	토목	철도구분	고속철도	도면명	호남고속철도 궤도공사 콘크리트도상(Rheda2000) 표준단면도(9) 복선(토공, 곡선구간 D=4.8m, C=60mm)	
		설계감리								건설단계	실시설계	노 선 명	호남고속철도			
설계건명	호남고속철도 궤도공사 제1공구(오송~익산간) 실시설계	시공회사								노선방향	상하선	시설위치	오송~익산			
시공건명	호남고속철도 오송~익산간(궤도1공구) 궤도부설 기타공사	시공감리								운영코드		공 구	제1공구			
				개정번호	날 짜	내 용	작성자	검토자	확인자	도면축척	AS SHOWN	편철번호	233 OF 735	구도면번호		도면번호 C9001235-040
				3												표준버전 RAIL v1.1(2009)
				2												
				1	2012.04.09	실시설계준공	이해원	이억영	정상현							

호남고속철도 오송~익산간 토공 - 교량 접속부 일반도(Rheda2000)

종단면도
S=1:50

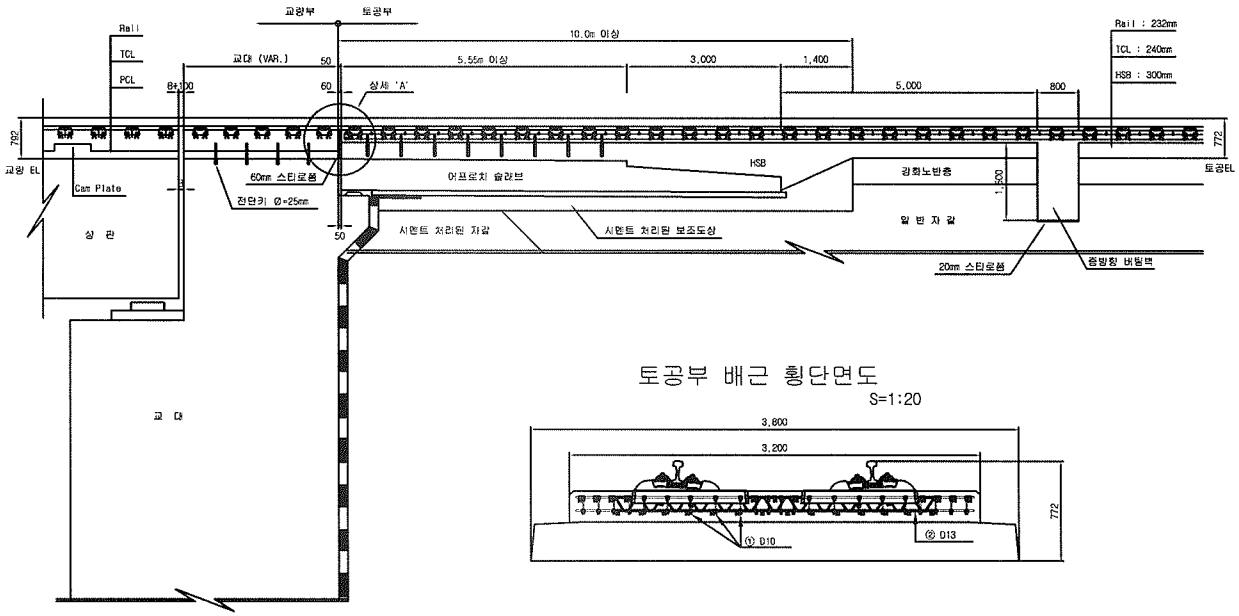

토공부 횡단면도
S=1:50

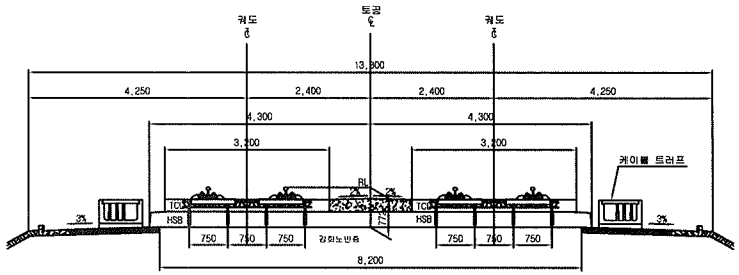

교량 교대부 횡단면도
S=1:50

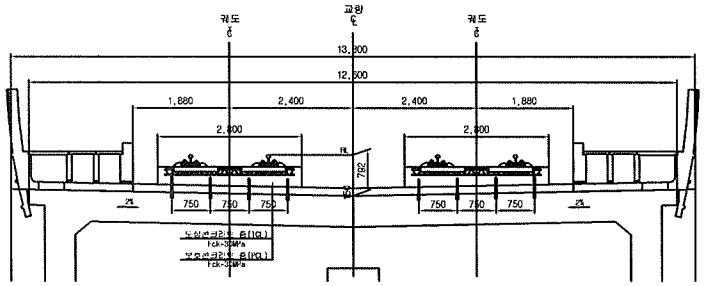

토공부 배근 횡단면도
S=1:20

추가철근 배근 상세도
S=1:20

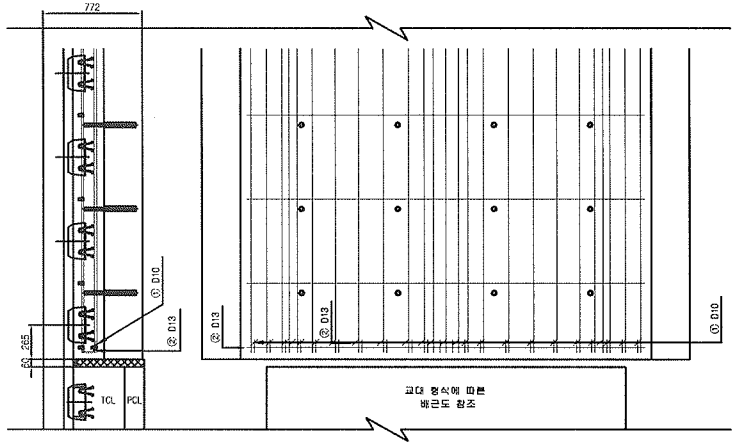

상세 "A"
S=1:20

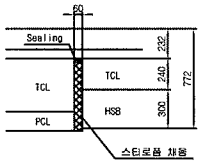

철근상세

② D13

 

철 근 가 공

D	lo	r
	60	20
D13	78	26
D10	60	20

철 근 재 료 표

(SD40) (개소당)

번 호	직 경	길 이(m)	수 량(개)	총길이(m)	단위중량	총중량	비 고
①	D10	0.233	22	5.126	0.560	2.871	
②	D13	3.100	1	3.100	0.995	3.085	
합계						5.956	

한국철도시설공단 KOREA RAIL NETWORK AUTHORITY		설계회사	(주)동명기술공단 유신							건설분야	토목	철도구분	고속철도	도 면 명	호남고속철도 궤도공사 토공 - 교량 접속부 일반도 (Rheda2000)		
		설계감리								건설단계	실시설계	노 선 명	호남고속철도				
설계건명	호남고속철도 궤도공사 제1공구(오송~익산간) 실시설계	시공회사								노선방향	상하선	시설위치	오송~익산				
시공건명	호남고속철도 오송~익산간(궤도1공구) 궤도부설 기타공사	시공감리		2012.04.09	실시설계준공	오덕희	이덕영	정상현		운영코드		공 구	제1공구				
				개정번호	날 짜	내 용	작성자	검토자	확인자	도면축척	AS SHOWN	관철번호	381 OF 735	구도면번호		도면번호	C9002141-026
																표준버전	RAIL v1.1(2009)

호남고속철도 오송~익산간 종방향 버팀벽 일반도(Rheda2000)(1)

토공-교량 접속부구간

횡단면도

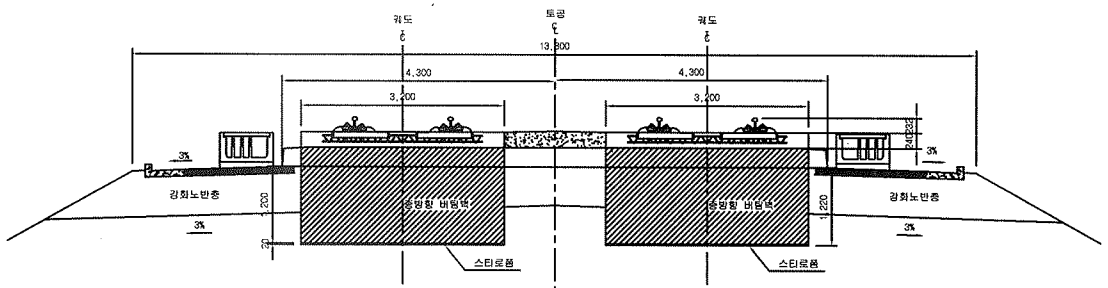

입체도

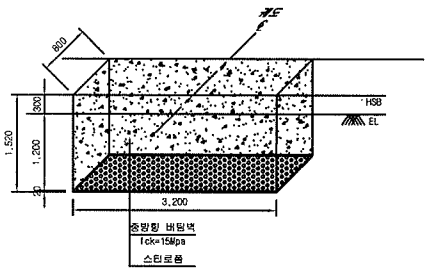

평면도

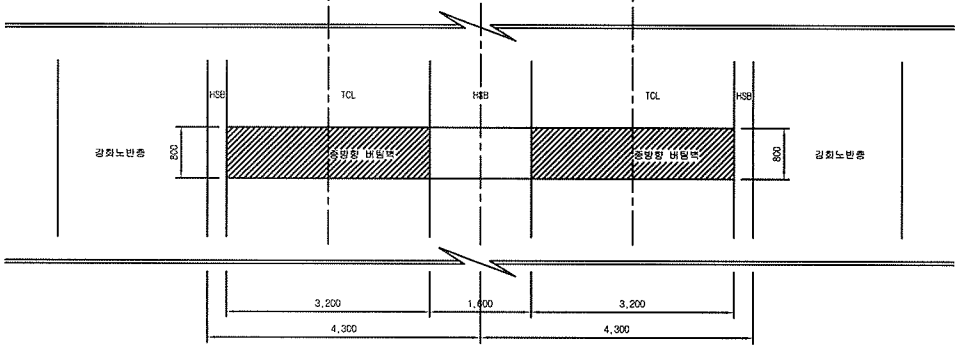

터파기도

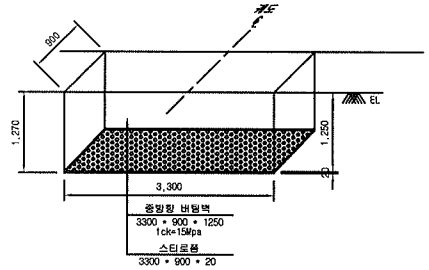

※ 굴착면의 시공오차와 종방향 버팀벽내 철근의 피복두께를 확보하기 위해 굴착면을 450mm 조정

NOTE

※ 적용시 상세히 검토하여 시공상세도를 재검토 하여야 함.

종단면도

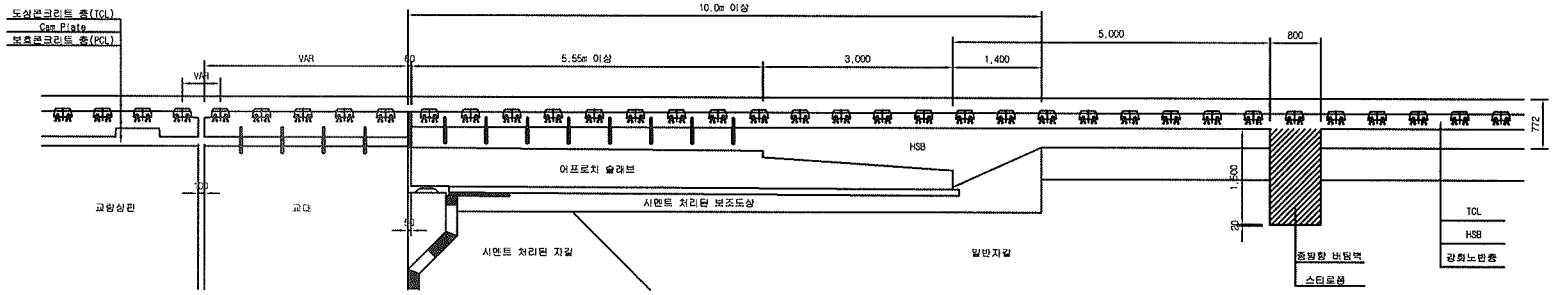

한국철도시설공단 KOREA RAIL NETWORK AUTHORITY		설계회사	(주)동명기술공단 유신						건설분야	토목	철도구분	고속철도	도면영	호남고속철도 오송~익산간 종방향 버팀벽 일반도(Rheda2000)(1) 토공-교량 접속부구간		
		설계감리							건설단계	실시설계	노 선 명	호남고속철도				
									노선방향	상하선	시설위치	오송-익산				
설계건명	호남고속철도 궤도공사 제1공구(오송~익산간) 실시설계	시공회사		2	2012.04.09	실시설계준공	오덕희	이억영	정상현	운영코드		공 구	제1공구			
시공건명	호남고속철도 오송~익산간(궤도1공구) 궤도부설 기타공사	시공감리		개정번호	날 짜	내 용	작성자	검토자	확인자	도면축척	1:40	편철번호	369 OF 735	구도면번호		도면번호	C9002141 034
																표준버전	RAIL v1.1(2009)

검 사 보 고 서 (IR)

Inspection Report

(검사 ■, 시험 □, 입회점검 □, 기타 □) 보고서 (Inspection ■, TEST □, Witness □, Others □) Report	보고서 번호 : Report No :	IR-HSB-598

시공사 / 공구명 Constructor/Section	궤도공영(주) / 호남고속철도 궤도부설 1공구		
감리단 / 공구명 Supervisor/Section	(주)동명기술공단종합건축사사무소 / 호남고속철도 궤도공사 1공구 감리		
관련문서번호 등(ITR) Reference No. etc.(ITR)	ITR-HSB-598		
점검표 번호(ITC) Checklist No.	ITC-011	세부작업공정 Details Work Process	HSB타설(타설 중 검측)
장소/위치 Location	2-2토공3구간(상) STA. (현) 48K030~ 48K090 (환) 48K965.537 ~ 48K025.544		

내용(Contents) :

레미콘 시험항목별 품질시험, 레미콘 타설 기록여부 , 진동기 적정 사용 여부, 거푸집 설치상태, 표면 거칠기 시공상태, 안전관리상태

비고(Remarks) : NCR등(발행한 경우: if issue) :

	검사자(감리단) Inspected by (Supervisor)	검토자(감리단) Reviewed by (Supervisor)	승인자(감리단장) Approved by (Supervisor)
성명 / 서명 Name / Signature	김시범	한상민	김익래
조직 / 조직명 Compnay / Position	(주)동명기술공단종합건축사사무소	(주)동명기술공단종합건축사사무소	(주)동명기술공단종합건축사사무소
일자 Date	2014년02월24일	2014년02월24일	2014년02월24일

검 사 요 청 서 (I T R)

Inspection Test Request

1. 발 신 1. From	궤도공영(주) / 호남고속철도 궤도부설 1공구		
2. 수 신 2. To	(주)동명기술공단종합건축사사무소 / 호남고속철도 오송~익산간 궤도1공구 감리단		
3.검사요청서 번호 3.Insp. Test Request No	ITR-HSB-598	4. 검사요청서 작성일자 4. Date of Issue	2014년 02월24일
5.검사대상 공사(작업명) 5.Work Item(activity) to be inspected	HSB타설중검사	6.장소 / 위치 6.Location	2-2토공3구간(상) STA. (현) 48K030~ 48K090 (환) 48K965.537 ~ 48K025.544
7.검사요구 일/시 7.Date/Time to be Inspected	2014년 02월24일 / 08:00	8. ITP번호/개정번호 8. ITP NO./Rev	ITP-005 / 0
9.검사점 일렬번호 / 작업공정 / 검사점 종류 9.Serial No./Work Process / Identification of W/H Point	2 HSB타설(타설 중 검측) 콘크리트 타설(토공구간) H		
10.특기사항 (ITC 및 첨부물 등) 10.Remarks (ITC, Attachment, etc)			

사진대지

위의 작업에 대해 (검사 ■, 시험 □, 입회점검 □, 기타 □) 요청하오니 조치하여 주시기 바랍니다.
In connection with the above work item, we hereof request your (Inspection ■, Test □, Witness □, others □).

2014년02월24일

Year/Month/Date

궤도공영(주) 현장대리인 : 이우종

Company Name, Quality Manager : Name (Signature)

전화번호(Tel.No) : 041-881-2291 FAX번호(Fax NO.): 041-881-2293

검 사 및 시 험 점 검 표 (ITC)

Inspection & Test CheckList

(시공사 작성 점검표를 감리단이 검토, 승인하는 경우)

(Supervison Contractor reviews and approves checklists prepared by Construction Contractor)

1.시공사/공구명 : 1.Constructor/Section :	궤도공영(주) / 호남고속철도 궤도부설 1공구		
2.감리단/공구명 2.Supervisor/Section :	(주)동명기술공단종합건축사사무소 / 호남고속철도 오송~익산간 궤도1공구 감리단		
3.검사점검표 번호 3.Checklist No.	ITC-011	4.검사요청서 번호 4.Inspection Request No.	ITR-HSB-598
5.ITP번호 5.ITP NO	ITP-005	6.ITP 개정번호 6.ITP Rev.	0
7.ITP 공사(작업)명 7.ITP Work Item(activity)	콘크리트 타설(토공구간)	8.ITP 작업공정 8.ITP Work Process	HSB타설(타설 중 검측)
9.세부작업공정 9.Details Work Process	HSB타설(타설 중 검측)	10.장소 10.Location	2-2토공3구간(상) STA. (현) 48K030~ 48K090 (환) 48K965.537 ~ 48K025.544
11.시공사 검사 / 시험일자 11.Date of Insp./Test	20140224	12.감리단 검사 / 시험일자 12.Date of	20140224
13.점검표 작성자(시공사) 13.Prepared by	송기웅	14.승인자(현장대리인) 14.Approved by	이우종
15.검토자(감리단) 15.Reviewed by	성병길	16.승인자(감리단장) 16.Approved by	김익래

17.일련번호 17.Serial No.	18.세부작업공정의 검사 시험항목 18. Inspection & Test Items For Details Work Process	19.적용문서 (합부판정기준) 19.Acceptable Criteria	검 사 결 과 20.시공사 20.Constructor	 21.감리단 21.Supervisor	22.조치사항/비고 22.Action to be taken/Remarks
1	슈트타설시 콘크리트 타설 높이는 H=1.5m 이하로 유지하였는가?	호남고속철도 궤도1공구 공사시방서	A	A	
2	레미콘 시험항목별 품질시험을 실시하였는가?(공기량 : 4.5±1.5%, 염화물 : 0.3kg/㎥, 슬럼프 : 120±25mm)	호남고속철도 궤도1공구 공사시방서	A	A	
3	콘크리트 타설시 레미콘 출하시간, 도착시간, 타설시간, 타설량 등을 정확하게 기록 및 유지하였는가?	호남고속철도 궤도1공구 공사시방서	A	A	
4	도상콘크리트 타설시 진동기를 사용하고 삽입간격 0.5mm이하, 콘크리트 두께의 약⅔ 깊이까지 시행하였는가?	호남고속철도 궤도1공구 공사시방서	A	A	
5	1일 콘크리트 타설 마무리 지점에 합판거푸집을 견고하게 설치하였는가?	호남고속철도 궤도1공구 공사시방서	A	A	
6	레미콘 차량 유도원을 배치하고 식별가능한 표식(완장 등)을 착용하고 있는가?	호남고속철도 궤도1공구 공사시방서	A	A	
7	1,2차 미장작업시 목손을 사용하였는가?	호남고속철도 궤도1공구 공사시방서	A	A	
8	콘크리트 타설후 습윤 상태로 노출면이 마르지 않도록 보호하였는가?(지상구간 액상피막형성제를 10~12m간격으로 즉시 살포)	호남고속철도 궤도1공구 공사시방서	A	A	

* 검사,시험값이 있는 경우 값을 기록하고 합격인 경우에는 A, 불합격인 경우에는 UA로 표기한다.
Record the results of checking in detail, if any inspection or test results exist. Mark "A"(Acceptable) or "UA"(Unacceptable).

	23.검사자(시공사) 23.Inspected by (Constructor)	24.검토자(감리단) 24.Approved by (Supervisor)
성명 / 서명 Name / Signature	송기웅	김시범
조직 / 소속명 Company / Position	궤도공영(주)	(주)동명기술공단종합건축사사무소
일자 Date	20140224	20140224

검 사 및 시 험 점 검 표 (ITC)

Inspection & Test CheckList

(시공사 작성 점검표를 감리단이 검토, 승인하는 경우)

(Supervison Contractor reviews and approves checklists prepared by Construction Contractor)

1.시공사/공구명 : 1.Constructor/Section :	궤도공영(주) / 호남고속철도 궤도부설 1공구		
2.감리단/공구명 2.Supervisor/Section :	(주)동명기술공단종합건축사사무소 / 호남고속철도 오송~익산간 궤도1공구 감리단		
3.검사점검표 번호 3.Checklist No.	ITC-011	4.검사요청서 번호 4.Inspection Request No.	ITR-HSB-598

17.일련번호 17.Serial No	18.세부작업공정의 검사 시험항목 18. Inspection & Test Items For Details Work Process	19.적용문서 (합부판정기준) 19.Acceptable Criteria	검 사 결 과 20.시공사 20.Constructor	 21.감리단 21.Supervisor	22.조치사항/비고 22.Action to be taken/Remarks
9	노반분야에서 설치한 중앙 집수정 내에 콘크리트 등 이물질이 떨어지지 않도록 조치하였는가?	호남고속철도 궤도1공구 공사시방서	A	A	
10	적정기구를 사용하여 표면을 거칠게 마무리하였는가?(30mm이상의 깊이에 150mm의 간격으로 종방향으로 시행)	호남고속철도 궤도1공구 공사시방서	A	A	
11	타설 전 안전교육 실시 및 안전보호구 착용 상태를 확인하였는가?	호남고속철도 궤도1공구 공사시방서	A	A	
12	타설 후 안전시설물을 설치하였는가?	호남고속철도 궤도1공구 공사시방서	A	A	
13	타설 후 정리정돈 및 안전수칙 미비사항을 점검하였는가?	호남고속철도 궤도1공구 공사시방서	A	A	

호남고속철도 오송~익산간(궤도1공구)궤도부설 기타공사

2-2공구 토공3구간 (상) HSB 검측기록부-타설중

현-48K030~48K090 환-48K965.537~48K025.544

2014. 02 . 24

KUEDO
RAILWAY CONSTRUCTION

공사명 : 호남고속철도 오송~익산간(궤도1공구) 궤도부설 기타공사

사진대지

2014년 02월 24일

KUEDO
RAILWAY CONSTRUCTION

사 진 대 지

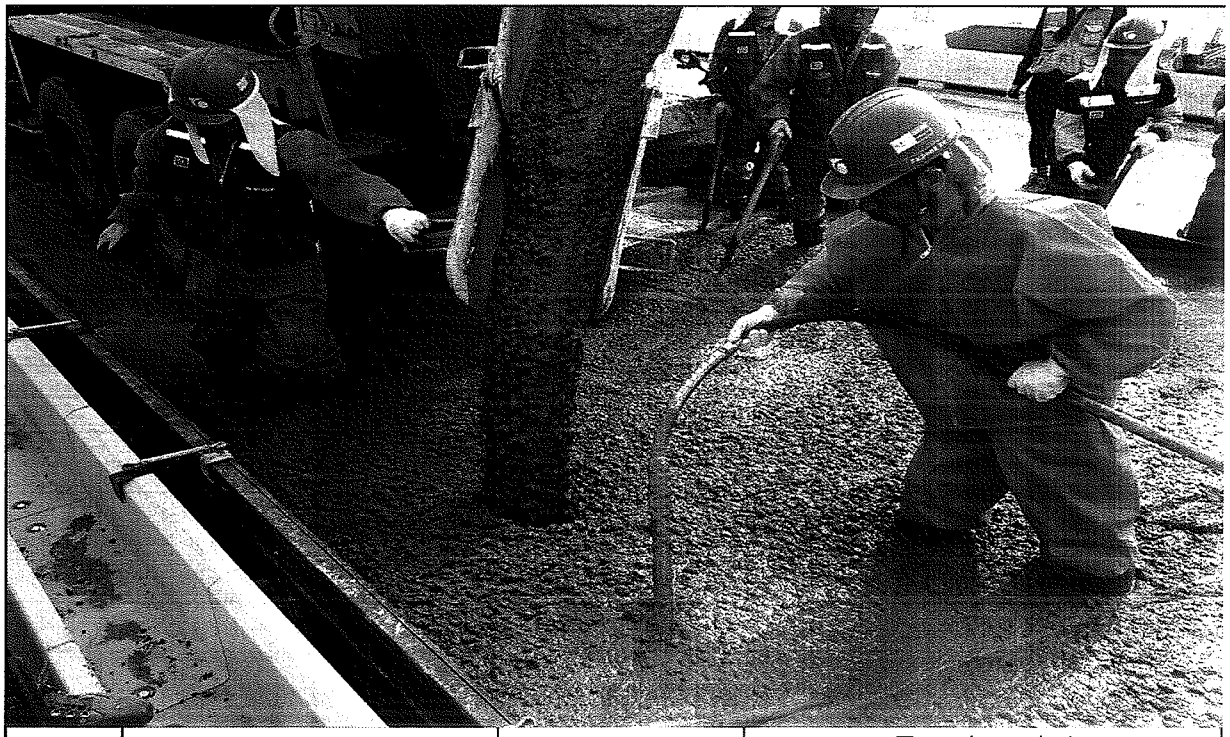

일자	2014.02.24	사진설명	콘크리트 타설 및 진동다짐

사 진 대 지

일자	2014.02.24	사진설명	품질시험

공사 참여자 실명부

계약명 : 호남고속철도 오송~익산간(궤도1공구) 궤도부설 기타공사

위 건에 대하여 참여기술자 서명등록을 제출합니다.

2014 년 1 월 24 일

현장대리인 : 이 우 종(인)

작업일	작업위치 및 공종	소속	직위	성명	주민등록번호	공사내용	비고
				허준영	690804-5000782	궤설	궤도
				신태경	670[illegible]		
				[illegible]	[illegible]		
				기용팔	720324-5103293		기용팔
				최명열	670129-1760393		
				박홍보	610300-1011988		
				제종내	650[illegible]		
				변형은	670[illegible]		
				김호수	[illegible]		
				김강식	640[illegible]		
				황기원	[illegible]		
				양우철	[illegible]		
				위광옥	550115-1226011		
				김진석	480[illegible]		
				서영식	650116-1610311		
				변홍구	551119-1396128		
				김영원	460801-1018218		
				이재기	510530-1067611		
				이영덕	560618-1101895		
				김재원	560228-1168378		
				전보배	670228-1898410		
				최은숙	640722-2101591		
				구기현			
				노영식	661224-1300490		
				이기백	690[illegible]		
				오병현	710715-1542794		
				권택근	900622-1360711		
				탁대영	800325-1019541		

검 사 보 고 서 (IR)

Inspection Report

(검사 ■, 시험 □, 입회점검 □, 기타 □) 보고서 (Inspection ■, TEST □, Witness □, Others □) Report	보고서 번호 : Report No :	IR-HSB-599

시공사 / 공구명 Constructor/Section	궤도공영(주) / 호남고속철도 궤도부설 1공구		
감리단 / 공구명 Supervisor/Section	(주)동명기술공단종합건축사사무소 / 호남고속철도 궤도공사 1공구 감리		
관련문서번호 등(ITR) Reference No. etc.(ITR)	ITR-HSB-599		
점검표 번호(ITC) Checklist No.	ITC-012	세부작업공정 Details Work Process	HSB타설(타설 후 검측)
장소/위치 Location	2-2토공3구간(상) STA. (현) 48K030~ 48K090 (환) 48K965.537 ~ 48K025.544		

내용(Contents) :

균열유도줄눈 시공상태, 거푸집 제거 시기 적정여부, 콘크리트 양생관리상태

비고(Remarks) : NCR등(발행한 경우: if issue) :

	검사자(감리단) Inspected by (Supervisor)	검토자(감리단) Reviewed by (Supervisor)	승인자(감리단장) Approved by (Supervisor)
성명 / 서명 Name / Signature	김시범	한상민	김익래
조직 / 조직명 Compnay / Position	(주)동명기술공단종합건축사사무소	(주)동명기술공단종합건축사사무소	(주)동명기술공단종합건축사사무소
일자 Date	2014년02월25일	2014년02월25일	2014년02월25일

검 사 요 청 서 (ITR)

Inspection Test Request

1. 발 신 1. From	궤도공영(주) / 호남고속철도 궤도부설 1공구		
2. 수 신 2. To	(주)동명기술공단종합건축사사무소 / 호남고속철도 오송~익산간 궤도1공구 감리단		
3.검사요청서 번호 3.Insp. Test Request No	ITR-HSB-599	4. 검사요청서 작성일자 4. Date of Issue	2014년 02월25일
5.검사대상 공사(작업명) 5.Work Item(activity) to be inspected	HSB타설후검사	6.장소 / 위치 6.Location	2-2토공3구간(상) STA. (현) 48K030~ 48K090 (환) 48K965.537 ~ 48K025.544
7.검사요구 일/시 7.Date/Time to be Inspected	2014년 02월25일 / 10:00	8. ITP번호/개정번호 8. ITP NO./Rev	ITP-005 / 0

3 HSB타설(타설 후 검측) 콘크리트 타설(토공구간) H

9.검사점 일렬번호 / 작업공정 / 검사점 종류
9.Serial No./Work Process / Identification of W/H Point

10.특기사항 (ITC 및 첨부물 등)
10.Remarks (ITC, Attachment, etc)

사진대지

위의 작업에 대해 (검사 ■, 시험 □, 입회점검 □, 기타 □) 요청하오니 조치하여 주시기 바랍니다.
In connection with the above work item, we hereof request your (Inspection ■, Test □, Witness □, others □).

2014년02월25일

Year/Month/Date

궤도공영(주) 현장대리인 : 이우종

Company Name, Quality Manager : Name (Signature)

전화번호(Tel.No) : 041-881-2291 FAX번호(Fax NO.): 041-881-2293

검 사 및 시 험 점 검 표 (ITC)

Inspection & Test CheckList

(시공사 작성 점검표를 감리단이 검토, 승인하는 경우)

(Supervison Contractor reviews and approves checklists prepared by Construction Contractor)

1.시공사/공구명 : 1.Constructor/Section :	궤도공영(주) / 호남고속철도 궤도부설 1공구		
2.감리단/공구명 2.Supervisor/Section :	(주)동명기술공단종합건축사사무소 / 호남고속철도 오송~익산간 궤도1공구 감리단		
3.검사점검표 번호 3.Checklist No.	ITC-012	4.검사요청서 번호 4.Inspection Request No.	ITR-HSB-599
5.ITP번호 5.ITP NO	ITP-005	6.ITP 개정번호 6.ITP Rev.	0
7.ITP 공사(작업)명 7.ITP Work Item(activity)	콘크리트 타설(토공구간)	8.ITP 작업공정 8.ITP Work Process	HSB타설(타설 후 검측)
9.세부작업공정 9.Details Work Process	HSB타설(타설 후 검측)	10.장소 10.Location	2-2토공3구간(상) STA. (현) 48K030~ 48K090 (환) 48K965.537 ~ 48K025.544
11.시공사 검사 / 시험일자 11.Date of Insp./Test	20140225	12.감리단 검사 / 시험일자 12.Date of	20140225
13.점검표 작성자(시공사) 13.Prepared by	송기웅	14.승인자(현장대리인) 14.Approved by	이우종
15.검토자(감리단) 15.Reviewed by	성병길	16.승인자(감리단장) 16.Approved by	김익래

17.일련번호 17.Serial No.	18.세부작업공정의 검사 시험항목 18. Inspection & Test Items For Details Work Process	19.적용문서 (합부판정기준) 19.Acceptable Criteria	검 사 결 과 20.시공사 20.Constructor	 21.감리단 21.Supervisor	22.조치사항/비고 22.Action to be taken/Remarks
1	거푸집 제거 시기는 적정한가? (콘크리트 강도가 자중 및 시공중에 가해지는 강도 이상일 때)	호남고속철도 궤도1공구 공사시방서	A	A	
2	균열유도줄눈 시공은 적정한가? (4.55m±100mm간격, 침목과 침목사이에 배치, HSB두께의 H/3이상 깊이,직각틀림± 50㎜)	호남고속철도 궤도1공구 공사시방서	A	A	
3	콘크리트 양생관리는 적정한가?(한중, 서중시 양생계획에 의거 시행하였는지 여부)	호남고속철도 궤도1공구 공사시방서	A	A	

* 검사,시험값이 있는 경우 값을 기록하고 합격인 경우에는 A, 불합격인 경우에는 UA로 표기한다.
Record the results of checking in detail, if any inspection or test results exist. Mark "A"(Acceptable) or "UA"(Unacceptable).

	23.검사자(시공사) 23.Inspected by (Constructor)	24.검토자(감리단) 24.Approved by (Supervisor)
성명 / 서명 Name / Signature	송기웅	김시범
조직 / 소속명 Company / Position	궤도공영(주)	(주)동명기술공단종합건축사사무소
일자 Date	20140225	20140225

호남고속철도 오송~익산간(궤도1공구)궤도부설 기타공사

2-2공구 토공3구간 (상) HSB 검측기록부-타설후

현-48K030~48K090 환-48K965.537~48K025.544

2014. 02 . 25

KUEDO
RAILWAY CONSTRUCTION

공사명 : 호남고속철도 오송~익산간(궤도1공구) 궤도부설 기타공사

사진대지

2014년 02월 25일

KUEDO
RAILWAY CONSTRUCTION

사 진 대 지

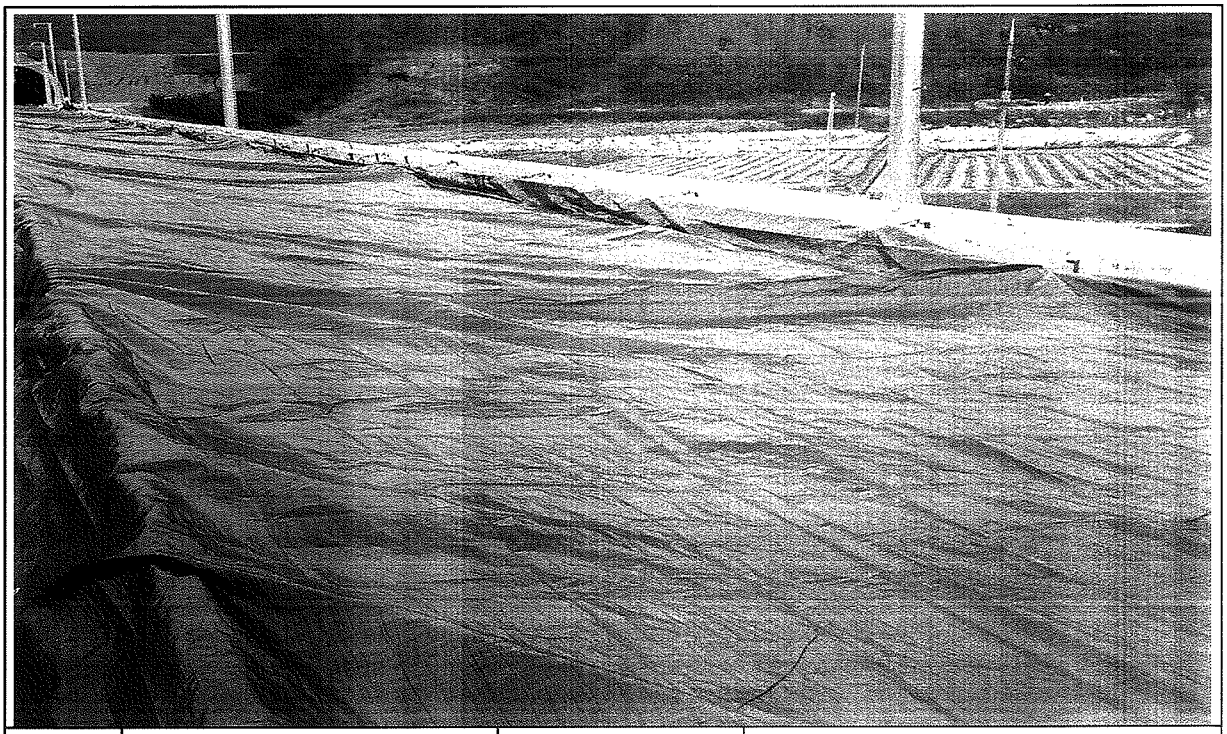

일자	2014.02.25	사진설명	양생

사 진 대 지

일자	2014.02.25	사진설명	완료

검 사 보 고 서 (IR)

Inspection Report

(검사 ■, 시험 □, 입회점검 □, 기타 □) 보고서 (Inspection ■, TEST □, Witness □, Others □) Report		보고서 번호 : Report No :	IR-HSB-600
시공사 / 공구명 Constructor/Section	궤도공영(주) / 호남고속철도 궤도부설 1공구		
감리단 / 공구명 Supervisor/Section	(주)동명기술공단종합건축사사무소 / 호남고속철도 궤도공사 1공구 감리		
관련문서번호 등(ITR) Reference No. etc.(ITR)	ITR-HSB-600		
점검표 번호(ITC) Checklist No.	ITC-010	세부작업공정 Details Work Process	HSB타설(타설 전 검측)
장소/위치 Location	2-2토공4구간(하) STA. (현) 50K360~ 50K419 (환) 50K326.807 ~ 50K358.816		

내용(Contents) :

노반상태, 콘크리트 타설 마감 높이 및 폭, 시공이음면 Chipping 및 청소여부

비고(Remarks) : NCR등(발행한 경우: if issue) :

	검사자(감리단) Inspected by (Supervisor)	검토자(감리단) Reviewed by (Supervisor)	승인자(감리단장) Approved by (Supervisor)
성명 / 서명 Name / Signature	선흥주	한상민	김익래
조직 / 조직명 Compnay / Position	(주)동명기술공단종합건축사사무소	(주)동명기술공단종합건축사사무소	(주)동명기술공단종합건축사사무소
일자 Date	2014년02월26일	2014년02월26일	2014년02월26일

검 사 요 청 서 (I T R)

Inspection Test Request

1. 발 신 1. From	궤도공영(주) / 호남고속철도 궤도부설 1공구		
2. 수 신 2. To	(주)동명기술공단종합건축사사무소 / 호남고속철도 오송~익산간 궤도1공구 감리단		
3.검사요청서 번호 3.Insp. Test Request No	ITR-HSB-600	4. 검사요청서 작성일자 4. Date of Issue	2014년 02월25일
5:검사대상 공사(작업명) 5.Work Item(activity) to be inspected	HSB타설전검측	6.장소 / 위치 6.Location	2-2토공4구간(하) STA. (현) 50K360~ 50K419 (환) 50K326.807 ~ 50K358.816
7.검사요구 일/시 7.Date/Time to be Inspected	2014년 02월26일 / 09:00	8. ITP번호/개정번호 8. ITP NO./Rev	ITP-005 / 0

1 HSB타설(타설 전 검측) 콘크리트 타설(토공구간) H

9.검사점 일렬번호 / 작업공정 / 검사점 종류
9.Serial No./Work Process / Identification of W/H Point

10.특기사항 (ITC 및 첨부물 등)
10.Remarks (ITC, Attachment, etc)

검측기록부,표준단면도,사진대지,공사참여자 실명부

위의 작업에 대해 (검사 ■, 시험 □, 입회정검 □, 기타 □) 요청하오니 조치하여 주시기 바랍니다.
In connection with the above work item, we hereof request your (Inspection ■, Test □, Witness □, others □).

2014년02월25일

Year/Month/Date

궤도공영(주) 현장대리인 : 이우종

Company Name, Quality Manager : Name (Signature)

전화번호(Tel.No) : 041-881-2291 FAX번호(Fax NO.): 041-881-2293

검 사 및 시 험 점 검 표 (ITC)

Inspection & Test CheckList

(시공사 작성 점검표를 감리단이 검토, 승인하는 경우)

(Supervison Contractor reviews and approves checklists prepared by Construction Contractor)

1.시공사/공구명 : 1.Constructor/Section :	궤도공영(주) / 호남고속철도 궤도부설 1공구		
2.감리단/공구명 2.Supervisor/Section :	(주)동명기술공단종합건축사사무소 / 호남고속철도 오송~익산간 궤도1공구 감리단		
3.검사점검표 번호 3.Checklist No.	ITC-010	4.검사요청서 번호 4.Inspection Request No.	ITR-HSB-600
5.ITP번호 5.ITP NO	ITP-005	6.ITP 개정번호 6.ITP Rev.	0
7.ITP 공사(작업)명 7.ITP Work Item(activity)	콘크리트 타설(토공구간)	8.ITP 작업공정 8.ITP Work Process	HSB타설(타설 전 검측)
9.세부작업공정 9.Details Work Process	HSB타설(타설 전 검측)	10.장소 10.Location	2-2토공4구간(하) STA. (현) 50K360~ 50K419 (환) 50K326.807 ~ 50K358.816
11.시공사 검사 / 시험일자 11.Date of Insp./Test	20140225	12.감리단 검사 / 시험일자 12.Date of	20140226
13.점검표 작성자(시공사) 13.Prepared by	송기웅	14.승인자(현장대리인) 14.Approved by	이우종
15.검토자(감리단) 15.Reviewed by	성병길	16.승인자(감리단장) 16.Approved by	김익래

17.일련번호 17.Serial No	18.세부작업공정의 검사 시험항목 18. Inspection & Test Items For Details Work Process	19.적용문서 (합부판정기준) 19.Acceptable Criteria	검 사 결 과 20.시공사 20.Constructor	 21.감리단 21.Supervisor	22.조치사항/비고 22.Action to be taken/Remarks
1	콘크리트 타설 전 레미콘 공장을 방문하여 이상 유무를 확인하였는가?	호남고속철도 궤도1공구 공사시방서	A	A	
2	노반의 뜬 돌, 점토, 기타유해물을 제거하였는가?	호남고속철도 궤도1공구 공사시방서	A	A	
3	거푸집은 콘크리트 타설시 변형이 없도록 단면형상에 맞게 거푸집 외측을 지지대로 지지하였는가?	호남고속철도 궤도1공구 공사시방서	A	A	
4	거푸집은 콘크리트 타설 전에 깨끗이 닦고 유지류를 발라 사용하였는가?	호남고속철도 궤도1공구 공사시방서	A	A	
5	콘크리트 타설 마감 높이 및 폭을 확인하였는가?	호남고속철도 궤도1공구 공사시방서	A	A	
6	신 콘크리트 타설전 거푸집 철거 후 구 콘크리트 시공 이음면을 Chipping 및 Wire Brush 청소 후 시공하였는가?	호남고속철도 궤도1공구 공사시방서	A	A	
7	작업 전 안전교육 실시 및 안전보호구 착용 상태를 점검하였는가?	호남고속철도 궤도1공구 공사시방서	A	A	
8	작업 후 정리정돈 상태를 확인하였는가?	호남고속철도 궤도1공구 공사시방서	A	A	

* 검사,시험값이 있는 경우 값을 기록하고 합격인 경우에는 A, 불합격인 경우에는 UA로 표기한다.
Record the results of checking in detail, if any inspection or test results exist. Mark "A"(Acceptable) or "UA"(Unacceptable).

	23.검사자(시공사) 23.Inspected by (Constructor)	24.검토자(감리단) 24.Approved by (Supervisor)
성명 / 서명 Name / Signature	송기웅	선흥주
조직 / 소속명 Company / Position	궤도공영(주)	(주)동명기술공단종합건축사사무소
일자 Date	20140225	20140226

호남고속철도 오송~익산간(궤도1공구)궤도부설 기타공사

2-2공구 토공4구간 HSB 검측기록부(하선)

현-50K360~50k419 환-50k326.807~50K358.816

2014. 02 . 26

KUEDO
RAILWAY CONSTRUCTION

HSB 검측기록부(하선)

시공사 확인자 : (인)
감리단 확인자 : (인)

STA		단면높이(내측)				Con'c상단 높이(내측)				단면높이(외측)				Con'c상단 높이(외측)				타설 전체 폭				비 고
현장	환산	설계값	측정값	차		설계값	측정값	차		설계값	측정값	차		설계값	측정값	차		설계값	측정값	차		
				시공사	감리단			시공사	감리단			시공사	감리단			시공사	감리단			시공사	감리단	
50k360.000	50k326.807	300	304	-4	-5	119.655	119.657	-2	-3	470	473	-3	-3	119.825	119.826	-1	-3	4800	4802	-2	-3	
50k365.000	50k331.808	300	306	-6	-2	119.630	119.632	-2	-2	470	472	-2	-1	119.800	119.803	-3	-2	4800	4804	-4	-1	
50k370.000	50k336.808	300	302	-2	-1	119.605	119.608	-3	-1	470	472	-2	-4	119.775	119.777	-2	-1	4800	4803	-3	-1	
50k375.000	50k341.809	300	305	-5	-1	119.580	119.581	-1	-1	470	474	-4	-2	119.750	119.752	-2	-1	4800	4802	-2	-5	
50k380.000	50k346.81	300	301	-1	-4	119.555	119.556	-1	-2	470	475	-5	-2	119.725	119.726	-1	-2	4800	4804	-4	-4	
50k385.000	50k351.811	300	302	-2	-3	119.530	119.533	-3	0	470	473	-3	-4	119.700	119.703	-3	-3	4800	4805	-5	-2	
50k390.000	50k356.812	300	303	-3	-2	119.505	119.507	-2	1	470	471	-1	-3	119.675	119.676	-1	-2	4800	4801	-1	-1	
50k395.000	50k361.812	300	304	-4	-1	119.480	119.481	-1	-3	470	471	-1	-1	119.650	119.652	-2	-1	4800	4801	-1	-3	
50k400.000	50k366.813	300	305	-5	-3	119.455	119.456	-1	-1	470	473	-3	-5	119.625	119.627	-2	-3	4800	4802	-2	-1	
50k405.000	50k371.814	300	302	-2	-2	119.430	119.433	-3	-2	470	474	-4	-2	119.600	119.602	-2	-1	4800	4804	-4	-2	
50k410.000	50k376.815	300	301	-1	-4	119.405	119.407	-2	-3	470	474	-4	-4	119.575	119.578	-3	-2	4800	4803	-3	-4	
50k415.000	50k381.816	300	303	-3	-5	119.382	119.385	-3	-2	470	472	-2	-3	119.552	119.553	-1	-3	4800	4802	-2	-5	
50k419.000	50k385.816	300	304	-4	-2	119.364	119.365	-1	-1	470	475	-5	-2	119.534	119.535	-1	-1	4800	4804	-4	-2	

공사명 : 호남고속철도 오송~익산간(궤도1공구) 궤도부설 기타공사

검측 사진대지

2014년 02월 26일

KUEDO
RAILWAY CONSTRUCTION

사 진 대 지

일자	2014.02.26	사진설명	타설전체 폭 검측

사 진 대 지

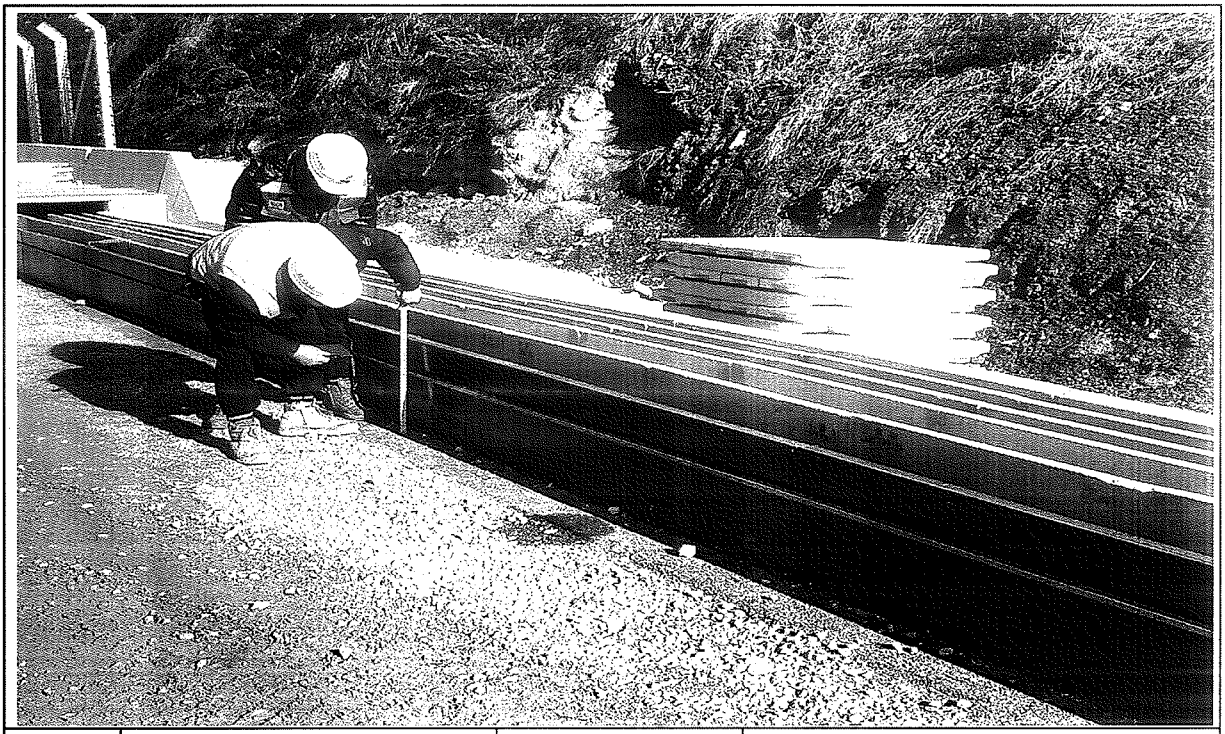

일자	2014.02.26	사진설명	타설높이 검측

사 진 대 지

일자	2014.02.26	사진설명	거푸집 높이 검측

공사 참여자 실명부

계약명 : 호남고속철도 오송~익산간(궤도1공구) 궤도부설 기타공사

위 건에 대하여 참여기술자 서명등록을 제출합니다.

2014 년 2 월 26 일

현장대리인 : 이 유 종(인)

작업일	작업위치 및 공종	소속	직위	성명	주민등록번호	공사내용	비고
				탁대영		거푸집	
				정성훈			
				최택근			
				조용환			
				김은우			
				최세훈			
				이광태			
				전우방			
				고행관			
				주기현			
				김용배			
				강성화			
				박인권			
				노영식			
				하춘봉			
				허명락			
				기용광			
				백승호			
				김병봉			
				최재희			
				강태욱			
				주연호			

호남고속철도 오송~익산간 콘크리트도상(Rheda2000) 표준단면도(10)

복선(토공, 곡선구간 D=4.8m, C=80mm)

재 료 표

구분	규격	비 고
도상 콘크리트 층 (TCL)	fck = 30MPa 25-30 12	
노반 강화층 (HSB)	fck = 12MPa 25 12 12	
채움콘크리트	fck = 12MPa 25 12 12	

적 용 구 간

IP	R	비 고
6	15,000	상, 하선
8	15,000	상, 하선
9	15,000	상, 하선

표준단면도

S=1:40

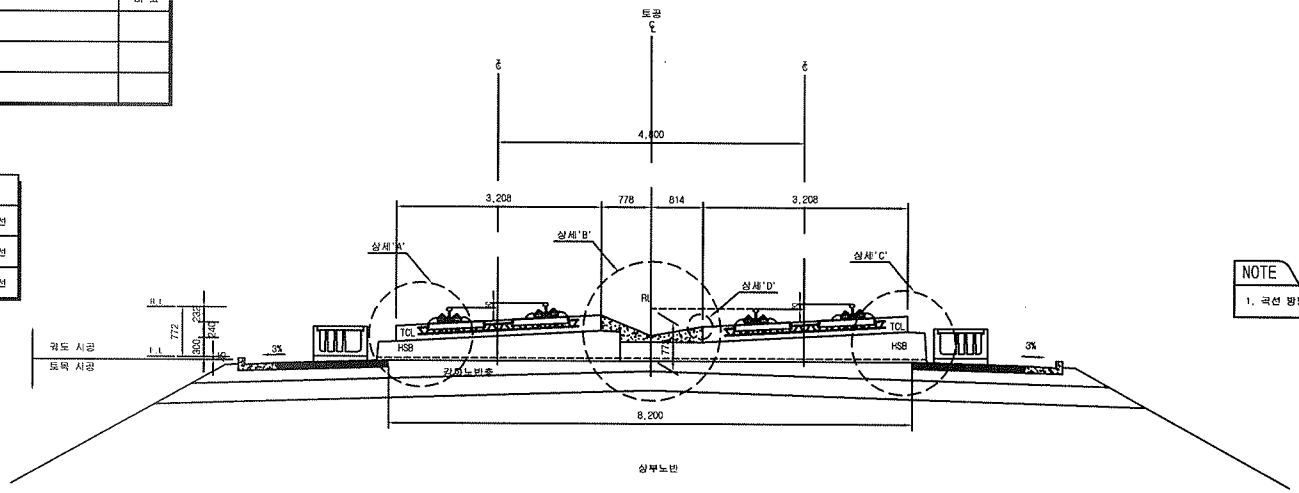

NOTE

1. 곡선 방향에 따른 캔트적용단면은 대칭하므로 일방향으로 작성함

상세"A"

S=1:20

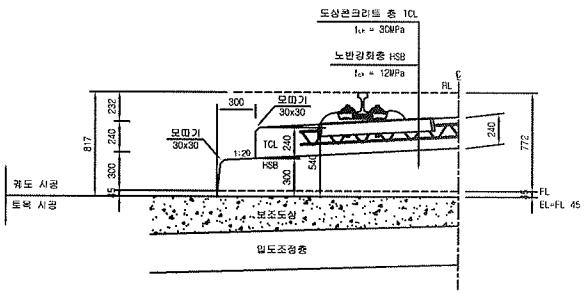

상세"B"

S=1:20

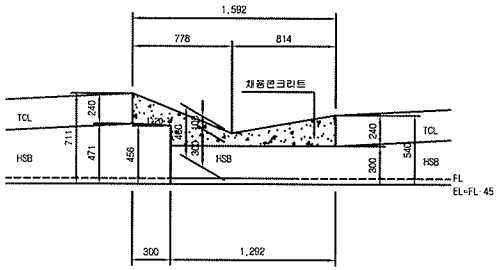

상세"C"

S=1:20

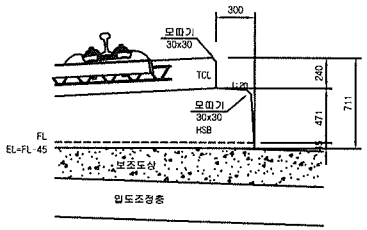

상세"D"

S=1:10

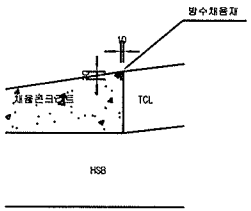

한국철도시설공단 KOREA RAIL NETWORK AUTHORITY		설계회사	(주)동명기술공단 유신							건설분야	토목	철도구분	고속철도	도면명	호남고속철도 궤도공사 콘크리트도상(Rheda2000) 표준단면도(10) 복선(토공, 곡선구간 D=4.8m, C=80mm)	
		설계감리								건설단계	실시설계	노 선 명	호남고속철도			
설계건명	호남고속철도 궤도공사 제1공구(오송-익산간) 실시설계	시공회사								노선방향	상하선	시설위치	오송-익산			
시공건명	호남고속철도 오송-익산간(궤도1공구) 궤도부설 기타공사	시공감리								운영코드		공 구	제1공구			
				개정번호	날 짜	내 용	작성자	검토자	확인자	도면축척	AS SHOWN	관철번호	234 OF 735	구도면번호		도면번호 C9001235 041
				2	2012.04.09	실시설계준공	이하빈	이덕영	정상현							표준버전 RAIL v1.1(2009)

호남고속철도 오송~익산간 토공 - 교량 접속부 일반도(Rheda2000)

종단면도
S=1:50

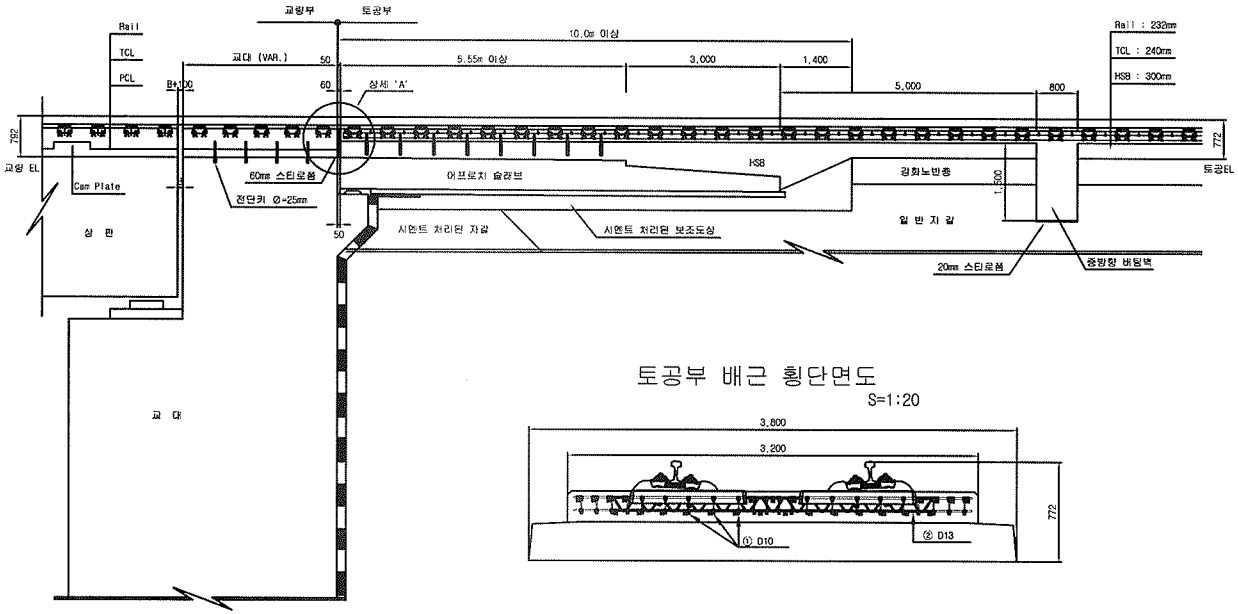

토공부 횡단면도
S=1:50

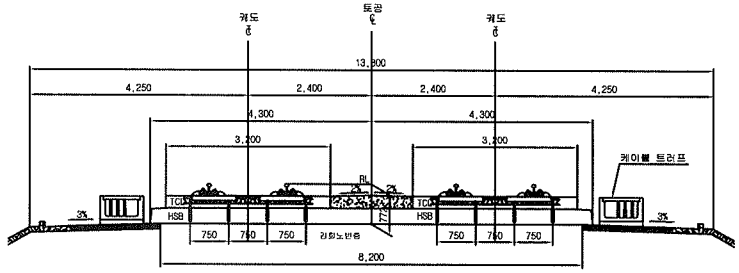

교량 교대부 횡단면도
S=1:50

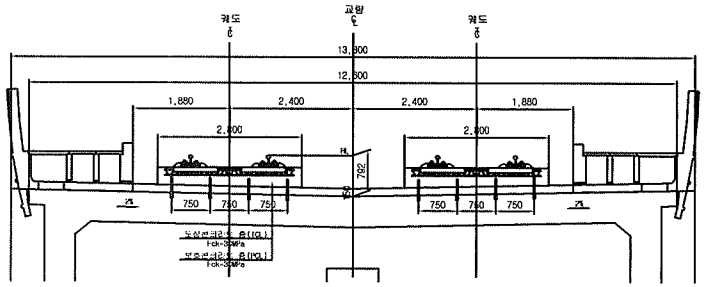

토공부 배근 횡단면도
S=1:20

추가철근 배근 상세도
S=1:20

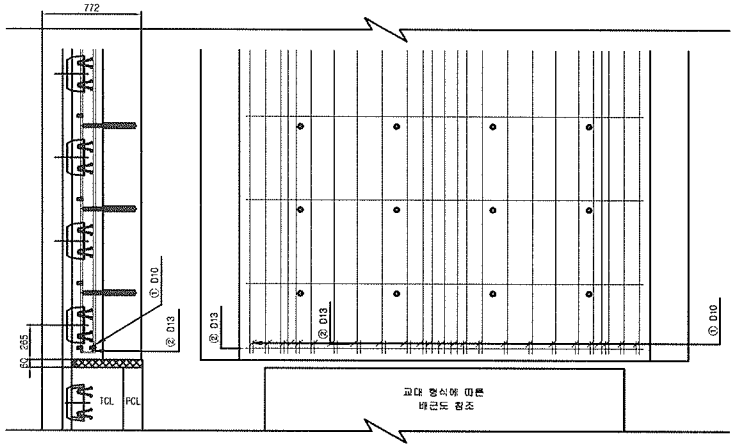

상세 "A"
S=1:20

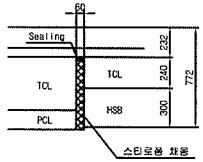

철근상세

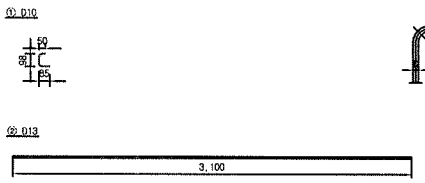

철 근 가 공

D	lo	r
	60	20
D13	78	26
D10	60	20

철 근 재 료 표

(SD40) (개소당)

번 호	직 경	길 이(m)	수 량(개)	총길이(m)	단위중량	총중량	비 고
①	D10	0.233	22	5.126	0.560	2.871	
②	D13	3.100	1	3.100	0.995	3.085	
합계						5.956	

한국철도시설공단 KOREA RAIL NETWORK AUTHORITY		설계회사	(주)동명기술공단 / (주)유신					건설분야	토목	철도구분	고속철도	도면명	호남고속철도 캐도공사 토공 - 교량 접속부 일반도 (Rheda2000)
		설계감리						건설단계	실시설계	노 선 명	호남고속철도		
설계건명	호남고속철도 캐도공사 제1공구(오송~익산간) 실시설계	시공회사						노선방향	상하선	시설위치	오송~익산		
시공건명	호남고속철도 오송~익산간(캐도1공구) 캐도부설 기타공사	시공감리		2012.04.09	실시설계준공	오덕희	이덕영	정상현	운영코드		공 구	제1공구	
			개정번호	날 짜	내 용	작성자	검토자	확인자	도면축척	AS SHOWN	관할번호	361 OF 735	구도면번호	도면번호 C9002141-026
													표준버전 RAIL v1.1(2009)

호남고속철도 오송~익산간 종방향 버팀벽 일반도(Rheda2000)(1)

토공-교량 접속부구간

횡단면도

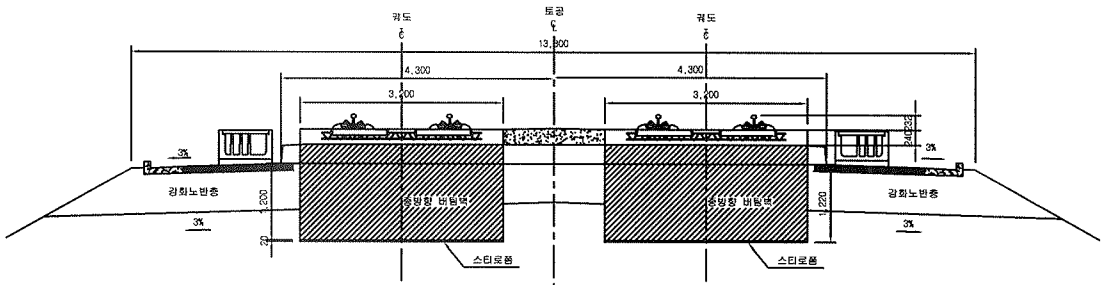

입체도

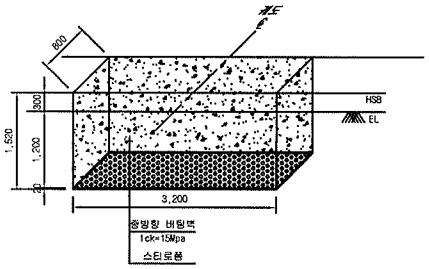

평면도

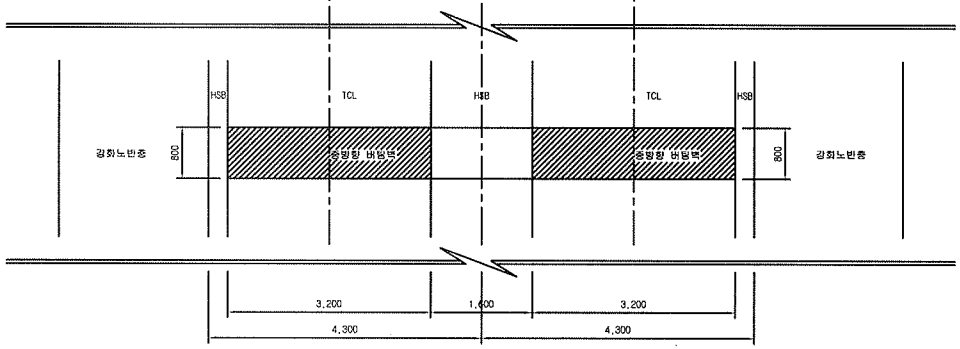

터파기도

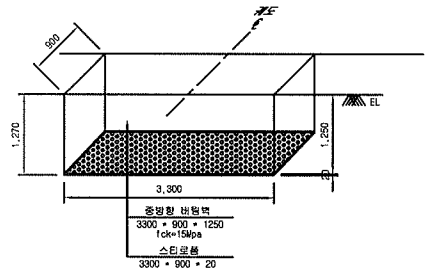

※ 굴착면의 시공오차와 종방향 버팀벽내 철근의 피복두께를 확보하기 위해 굴착면을 +50mm 조정

NOTE

※ 적용시 상세히 검토하여 시공상세도를 재검토 하여야 함.

종단면도

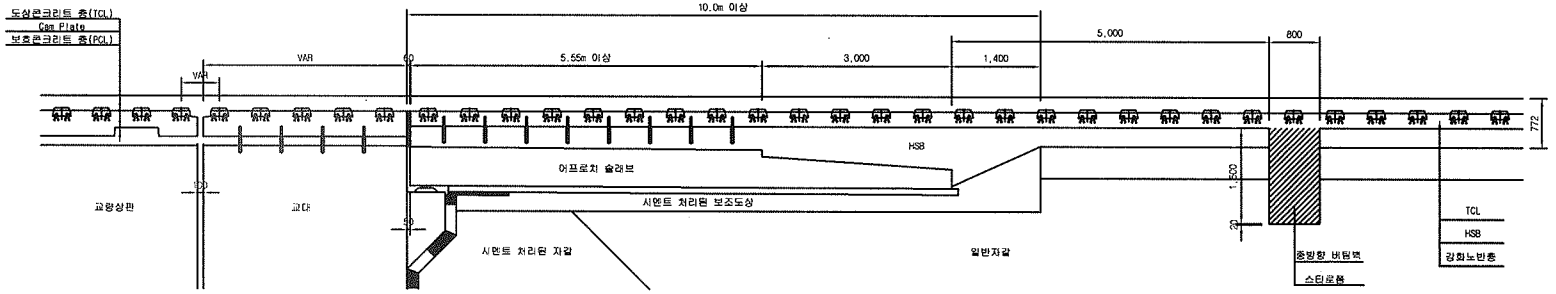

한국철도시설공단 KOREA RAIL NETWORK AUTHORITY		설계회사	(주)동명기술공단 (주)유신							건설분야	토목	철도구분	고속철도	도면명	호남고속철도 궤도공사 종방향 버팀벽 일반도(Rheda2000)(1) 토공-교량 접속부구간	
		설계감리								건설단계	실시설계	노 선 명	호남고속철도			
설계건명	호남고속철도 궤도공사 제1공구(오송-익산간) 실시설계	시공회사								노선방향	상하선	시설위치	오송-익산			
시공건명	호남고속철도 오송-익산간(궤도1공구) 궤도부설 기타공사	시공감리			2012.04.09	실시설계준공	오덕희	이덕엽	정상면	운영코드		공 구	제1공구			
				개정번호	날 짜	내 용	작성자	검토자	확인자	도면축척	1:40	편철번호	369 OF 735	구도면번호		도면번호 C9002141 034
																표준버전 RAIL v1.1(2009)

검 사 보 고 서 (IR)

Inspection Report

(검사 ■, 시험 □, 입회점검 □, 기타 □) 보고서 (Inspection ■, TEST □, Witness □, Others □) Report	보고서 번호 : Report No :	IR-HSB-601

시공사 / 공구명 Constructor/Section	궤도공영(주) / 호남고속철도 궤도부설 1공구		
감리단 / 공구명 Supervisor/Section	(주)동명기술공단종합건축사사무소 / 호남고속철도 궤도공사 1공구 감리		
관련문서번호 등(ITR) Reference No. etc.(ITR)	ITR-HSB-601		
점검표 번호(ITC) Checklist No.	ITC-011	세부작업공정 Details Work Process	HSB타설(타설 중 검측)
장소/위치 Location	2-2토공4구간(하) STA. (현) 50K360~ 50K419 (환) 50K326.807 ~ 50K358.816		

내용(Contents) :

레미콘 시험항목별 품질시험, 레미콘 타설 기록여부 , 진동기 적정 사용 여부, 거푸집 설치상태, 표면 거칠기 시공상태, 안전관리상태

비고(Remarks) : NCR등(발행한 경우: if issue) :

	검사자(감리단) Inspected by (Supervisor)	검토자(감리단) Reviewed by (Supervisor)	승인자(감리단장) Approved by (Supervisor)
성명 / 서명 Name / Signature	선흥주	한상민	김익래
조직 / 조직명 Compnay / Position	(주)동명기술공단종합건축사사무소	(주)동명기술공단종합건축사사무소	(주)동명기술공단종합건축사사무소
일자 Date	2014년02월27일	2014년02월27일	2014년02월27일

검 사 요 청 서 (I T R)

Inspection Test Request

1. 발 신 1. From	궤도공영(주) / 호남고속철도 궤도부설 1공구		
2. 수 신 2. To	(주)동명기술공단종합건축사사무소 / 호남고속철도 오송~익산간 궤도1공구 감리단		
3.검사요청서 번호 3.Insp. Test Request No	ITR-HSB-601	4. 검사요청서 작성일자 4. Date of Issue	2014년 02월27일
5.검사대상 공사(작업명) 5.Work Item(activity) to be inspected	HSB타설중검사	6.장소 / 위치 6.Location	2-2토공4구간(하) STA. (현) 50K360~ 50K419 (환) 50K326.807 ~ 50K358.816
7.검사요구 일/시 7.Date/Time to be Inspected	2014년 02월27일 / 08:00	8. ITP번호/개정번호 8. ITP NO./Rev	ITP-005 / 0

2 HSB타설(타설 중 검측) 콘크리트 타설(토공구간) H

9.검사점 일렬번호 / 작업공정 / 검사점 종류
9.Serial No./Work Process / Identification of W/H Point

10.특기사항 (ITC 및 첨부물 등)
10.Remarks (ITC, Attachment, etc)

사진대지

위의 작업에 대해 (검사 ■, 시험 □, 입회점검 □, 기타 □) 요청하오니 조치하여 주시기 바랍니다.
In connection with the above work item, we hereof request your (Inspection ■, Test □, Witness □, others □).

2014년02월27일

Year/Month/Date

궤도공영(주) 현장대리인 : 이우종

Company Name, Quality Manager : Name (Signature)

전화번호(Tel.No) : 041-881-2291 FAX번호(Fax NO.): 041-881-2293

검 사 및 시 험 점 검 표 (ITC)

Inspection & Test CheckList

(시공사 작성 점검표를 감리단이 검토, 승인하는 경우)

(Supervison Contractor reviews and approves checklists prepared by Construction Contractor)

1.시공사/공구명 : 1.Constructor/Section :	궤도공영(주) / 호남고속철도 궤도부설 1공구		
2.감리단/공구명 2.Supervisor/Section :	(주)동명기술공단종합건축사사무소 / 호남고속철도 오송~익산간 궤도1공구 감리단		
3.검사점검표 번호 3.Checklist No.	ITC-011	4.검사요청서 번호 4.Inspection Request No.	ITR-HSB-601
5.ITP번호 5.ITP NO	ITP-005	6.ITP 개정번호 6.ITP Rev.	0
7.ITP 공사(작업)명 7.ITP Work Item(activity)	콘크리트 타설(토공구간)	8.ITP 작업공정 8.ITP Work Process	HSB타설(타설 중 검측)
9.세부작업공정 9.Details Work Process	HSB타설(타설 중 검측)	10.장소 10.Location	2-2토공4구간(하) STA. (현) 50K360~ 50K419 (환) 50K326.807 ~ 50K358.816
11.시공사 검사 / 시험일자 11.Date of Insp./Test	20140227	12.감리단 검사 / 시험일자 12.Date of	20140227
13.점검표 작성자(시공사) 13.Prepared by	송기웅	14.승인자(현장대리인) 14.Approved by	이우종
15.검토자(감리단) 15.Reviewed by	성병길	16.승인자(감리단장) 16.Approved by	김익래

17.일련번호 17.Serial No	18.세부작업공정의 검사 시험항목 18. Inspection & Test Items For Details Work Process	19.적용문서 (합부판정기준) 19.Acceptable Criteria	검 사 결 과 20.시공사 20.Constructor	검 사 결 과 21.감리단 21.Supervisor	22.조치사항/비고 22.Action to be taken/Remarks
1	슈트타설시 콘크리트 타설 높이는 H=1.5m 이하로 유지하였는가?	호남고속철도 궤도1공구 공사시방서	A	A	
2	레미콘 시험항목별 품질시험을 실시하였는가?(공기량 : 4.5±1.5%, 염화물 : 0.3kg/㎥, 슬럼프 : 120±25mm)	호남고속철도 궤도1공구 공사시방서	A	A	
3	콘크리트 타설시 레미콘 출하시간, 도착시간, 타설시간, 타설량 등을 정확하게 기록 및 유지하였는가?	호남고속철도 궤도1공구 공사시방서	A	A	
4	도상콘크리트 타설시 진동기를 사용하고 삽입간격 0.5mm이하, 콘크리트 두께의 약⅔ 깊이까지 시행하였는가?	호남고속철도 궤도1공구 공사시방서	A	A	
5	1일 콘크리트 타설 마무리 지점에 합판거푸집을 견고하게 설치하였는가?	호남고속철도 궤도1공구 공사시방서	A	A	
6	레미콘 차량 유도원을 배치하고 식별가능한 표식(완장 등)을 착용하고 있는가?	호남고속철도 궤도1공구 공사시방서	A	A	
7	1,2차 미장작업시 목손을 사용하였는가?	호남고속철도 궤도1공구 공사시방서	A	A	
8	콘크리트 타설후 습윤 상태로 노출면이 마르지 않도록 보호하였는가?(지상구간 액상피막형성제를 10~12m간격으로 즉시 살포)	호남고속철도 궤도1공구 공사시방서	A	A	

* 검사,시험값이 있는 경우 값을 기록하고 합격인 경우에는 A, 불합격인 경우에는 UA로 표기한다.
Record the results of checking in detail, if any inspection or test results exist. Mark "A"(Acceptable) or "UA"(Unacceptable).

	23.검사자(시공사) 23.Inspected by (Constructor)	24.검토자(감리단) 24.Approved by (Supervisor)
성명 / 서명 Name / Signature	송기웅	선흥주
조직 / 소속명 Company / Position	궤도공영(주)	(주)동명기술공단종합건축사사무소
일자 Date	20140227	20140227

검 사 및 시 험 점 검 표 (ITC)

Inspection & Test CheckList

(시공사 작성 점검표를 감리단이 검토, 승인하는 경우)

(Supervison Contractor reviews and approves checklists prepared by Construction Contractor)

1.시공사/공구명 : 1.Constructor/Section :	궤도공영(주) / 호남고속철도 궤도부설 1공구
2.감리단/공구명 2.Supervisor/Section :	(주)동명기술공단종합건축사사무소 / 호남고속철도 오송~익산간 궤도1공구 감리단
3.검사점검표 번호 3.Checklist No.	ITC-011
4.검사요청서 번호 4.Inspection Request No.	ITR-HSB-601

17.일련번호 17.Serial No.	18.세부작업공정의 검사 시험항목 18. Inspection & Test Items For Details Work Process	19.적용문서 (합부판정기준) 19.Acceptable Criteria	검 사 결 과 20.시공사 20.Constructor	검 사 결 과 21.감리단 21.Supervisor	22.조치사항/비고 22.Action to be taken/Remarks
9	노반분야에서 설치한 중앙 집수정 내에 콘크리트 등 이물질이 떨어지지 않도록 조치하였는가?	호남고속철도 궤도1공구 공사시방서	A	A	
10	적정기구를 사용하여 표면을 거칠게 마무리하였는가?(30mm이상의 깊이에 150mm의 간격으로 종방향으로 시행)	호남고속철도 궤도1공구 공사시방서	A	A	
11	타설 전 안전교육 실시 및 안전보호구 착용 상태를 확인하였는가?	호남고속철도 궤도1공구 공사시방서	A	A	
12	타설 후 안전시설물을 설치하였는가?	호남고속철도 궤도1공구 공사시방서	A	A	
13	타설 후 정리정돈 및 안전수칙 미비사항을 점검하였는가?	호남고속철도 궤도1공구 공사시방서	A	A	

호남고속철도 오송~익산간(궤도1공구)궤도부설 기타공사

2-2공구 토공4구간 HSB 검측기록부(하선)-타설중

현-50K360~50k419 환-50k326.807~50K385.816

2014. 02 . 27

KUEDO
RAILWAY CONSTRUCTION

공사명 : 호남고속철도 오송~익산간(궤도1공구) 궤도부설 기타공사

사진대지

2014년 02월 27일

KUEDO
RAILWAY CONSTRUCTION

사 진 대 지

일자	2014.02.27	사진설명	콘크리트 타설 및 진동다짐

사 진 대 지

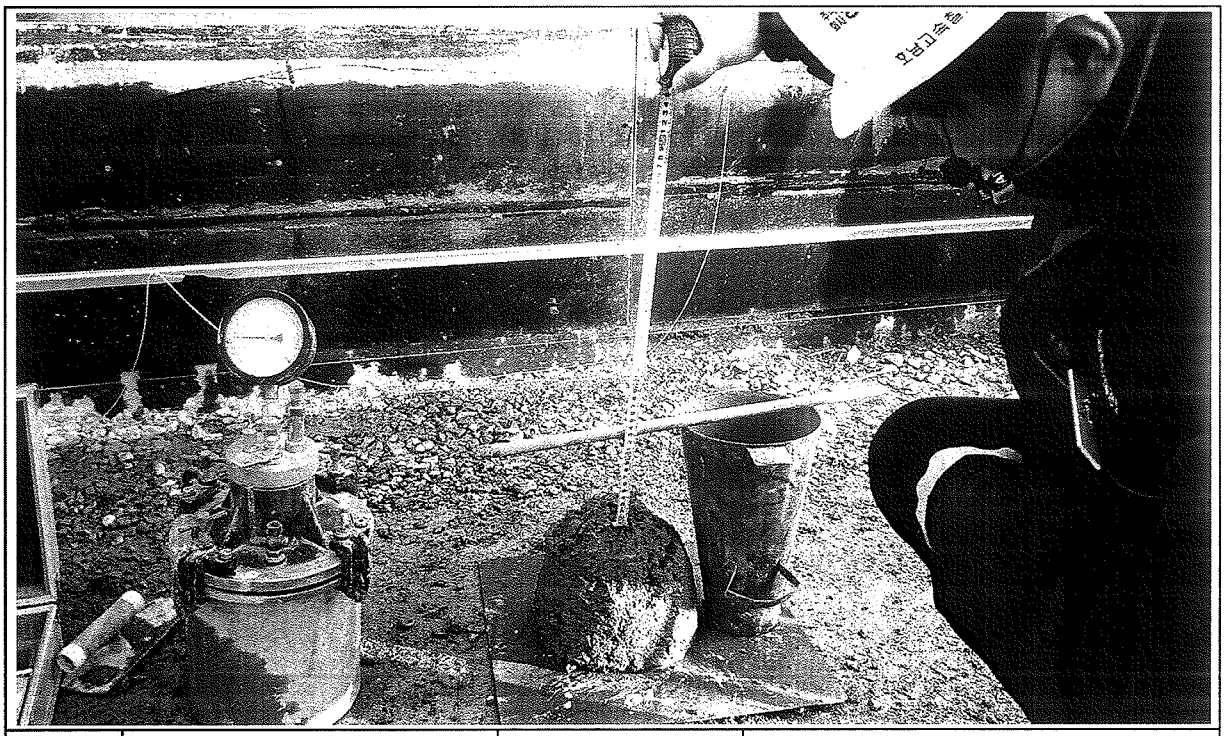

일자	2014.02.27	사진설명	품질시험

공사 참여자 실명부

계약명 : 호남고속철도 오송~익산간(궤도1공구) 궤도부설 기타공사

위 건에 대하여 참여기술자 서명등록을 제출합니다.

2014 년 2 월 27 일

현장대리인 : 이 우 종(인)

작업일	작업위치 및 공종	소속	직위	성명	주민등록번호	공사내용	비고
				허준영	680904-5200782	궤도	
				신태경	670[illegible]		
				김병기	[illegible]		
				기용팔	720324-5103293		기용팔
				허명일	670129-1760393		
				박동보	610300-1011988		
				제종내	[illegible]		
				변형섭	670585-1068736		
				김호수	[illegible]		
				김강남	640[illegible]		
				한상원	[illegible]		
				양승철	[illegible]		
				유창욱	550115-1226811		
				김진석	[illegible]		
				서영남	[illegible]		
				변동구	551119-1396128		
				김영원	[illegible]		
				이광자	510530-1067611		
				이영덕	560618-1018945		
				김재원	[illegible]		
				전보배	[illegible]		
				박용우	[illegible]		
				고기환			
				노영식	661224-1300490		
				임기택	[illegible]		
				오병현	[illegible]		
				전태국	[illegible]		
				탁대영	800225-1019541		

검 사 보 고 서 (IR)

Inspection Report

(검사 ■, 시험 □, 입회점검 □, 기타 □) 보고서 (Inspection ■, TEST □, Witness □, Others □) Report		보고서 번호 : Report No :	IR-HSB-602
시공사 / 공구명 Constructor/Section	궤도공영(주) / 호남고속철도 궤도부설 1공구		
감리단 / 공구명 Supervisor/Section	(주)동명기술공단종합건축사사무소 / 호남고속철도 궤도공사 1공구 감리		
관련문서번호 등(ITR) Reference No. etc.(ITR)	ITR-HSB-602		
점검표 번호(ITC) Checklist No.	ITC-012	세부작업공정 Details Work Process	HSB타설(타설 후 검측)
장소/위치 Location	2-2토공4구간(하) STA. (현) 50K360~ 50K419 (환) 50K326.807 ~ 50K358.816		

내용(Contents) :

균열유도줄눈 시공상태, 거푸집 제거 시기 적정여부, 콘크리트 양생관리상태

비고(Remarks) : NCR등(발행한 경우: if issue) :

	검사자(감리단) Inspected by (Supervisor)	검토자(감리단) Reviewed by (Supervisor)	승인자(감리단장) Approved by (Supervisor)
성명 / 서명 Name / Signature	선흥주	한상민	김익래
조직 / 조직명 Compnay / Position	(주)동명기술공단종합건축사사무소	(주)동명기술공단종합건축사사무소	(주)동명기술공단종합건축사사무소
일자 Date	2014년02월28일	2014년02월28일	2014년02월28일

검 사 요 청 서 (I T R)

Inspection Test Request

1. 발 신 1. From	궤도공영(주) / 호남고속철도 궤도부설 1공구		
2. 수 신 2. To	(주)동명기술공단종합건축사사무소 / 호남고속철도 오송~익산간 궤도1공구 감리단		
3.검사요청서 번호 3.Insp. Test Request No	ITR-HSB-602	4. 검사요청서 작성일자 4. Date of Issue	2014년 02월28일
5.검사대상 공사(작업명) 5.Work Item(activity) to be inspected	HSB타설후검사	6.장소 / 위치 6.Location	2-2토공4구간(하) STA. (현) 50K360~ 50K419 (환) 50K326.807 ~ 50K358.816
7.검사요구 일/시 7.Date/Time to be Inspected	2014년 02월28일 / 10:00	8. ITP번호/개정번호 8. ITP NO./Rev	ITP-005 / 0

3 HSB타설(타설 후 검측) 콘크리트 타설(토공구간) H

9.검사점 일렬번호 / 작업공정 / 검사점 종류
9.Serial No./Work Process / Identification of W/H Point

10.특기사항 (ITC 및 첨부물 등)
10.Remarks (ITC, Attachment, etc)

사진대지

위의 작업에 대해 (검사 ■, 시험 □, 입회점검 □, 기타 □) 요청하오니 조치하여 주시기 바랍니다.
In connection with the above work item, we hereof request your (Inspection ■, Test □, Witness □, others □).

2014년02월28일

Year/Month/Date

궤도공영(주) 현장대리인 : 이우종

Company Name, Quality Manager : Name (Signature)

전화번호(Tel.No) : 041-881-2291 FAX번호(Fax NO.): 041-881-2293

검 사 및 시 험 점 검 표 (ITC)

Inspection & Test CheckList

(시공사 작성 점검표를 감리단이 검토, 승인하는 경우)

(Supervison Contractor reviews and approves checklists prepared by Construction Contractor)

1.시공사/공구명 : 1.Constructor/Section :	궤도공영(주) / 호남고속철도 궤도부설 1공구		
2.감리단/공구명 2.Supervisor/Section :	(주)동명기술공단종합건축사사무소 / 호남고속철도 오송~익산간 궤도1공구 감리단		
3.검사점검표 번호 3.Checklist No.	ITC-012	4.검사요청서 번호 4.Inspection Request No.	ITR-HSB-602
5.ITP번호 5.ITP NO	ITP-005	6.ITP 개정번호 6.ITP Rev.	0
7.ITP 공사(작업)명 7.ITP Work Item(activity)	콘크리트 타설(토공구간)	8.ITP 작업공정 8.ITP Work Process	HSB타설(타설 후 검측)
9.세부작업공정 9.Details Work Process	HSB타설(타설 후 검측)	10.장소 10.Location	2-2토공4구간(하) STA. (현) 50K360~ 50K419 (환) 50K326.807 ~ 50K358.816
11.시공사 검사 / 시험일자 11.Date of Insp./Test	20140228	12.감리단 검사 / 시험일자 12.Date of	20140228
13.점검표 작성자(시공사) 13.Prepared by	송기웅	14.승인자(현장대리인) 14.Approved by	이우종
15.검토자(감리단) 15.Reviewed by	성병길	16.승인자(감리단장) 16.Approved by	김익래

17.일련번호 17.Serial No	18.세부작업공정의 검사 시험항목 18. Inspection & Test Items For Details Work Process	19.적용문서 (합부판정기준) 19.Acceptable Criteria	검 사 결 과 20.시공사 20.Constructor	검 사 결 과 21.감리단 21.Supervisor	22.조치사항/비고 22.Action to be taken/Remarks
1	거푸집 제거 시기는 적정한가? (콘크리트 강도가 자중 및 시공중에 가해지는 강도 이상일 때)	호남고속철도 궤도1공구 공사시방서	A	A	
2	균열유도줄눈 시공은 적정한가? (4.55m±100mm간격, 침목과 침목사이에 배치, HSB두께의 H/3이상 깊이,직각틀림± 50㎜)	호남고속철도 궤도1공구 공사시방서	A	A	
3	콘크리트 양생관리는 적정한가?(한중, 서중시 양생계획에 의거 시행하였는지 여부)	호남고속철도 궤도1공구 공사시방서	A	A	

* 검사,시험값이 있는 경우 값을 기록하고 합격인 경우에는 A, 불합격인 경우에는 UA로 표기한다.
Record the results of checking in detail, if any inspection or test results exist. Mark "A"(Acceptable) or "UA"(Unacceptable).

	23.검사자(시공사) 23.Inspected by (Constructor)	24.검토자(감리단) 24.Approved by (Supervisor)
성명 / 서명 Name / Signature	송기웅	선흥주
조직 / 소속명 Company / Position	궤도공영(주)	(주)동명기술공단종합건축사사무소
일자 Date	20140228	20140228

호남고속철도 오송~익산간(궤도1공구)궤도부설 기타공사

2-2공구 토공4구간 HSB 검측기록부(하선)-타설후

현-50K360~50k419 환-50k326.807~50K385.816

2014. 02 . 27

KUEDO
RAILWAY CONSTRUCTION

공사명 : 호남고속철도 오송~익산간(궤도1공구) 궤도부설 기타공사

사진대지

2014년 02월 27일

KUEDO
RAILWAY CONSTRUCTION

사 진 대 지

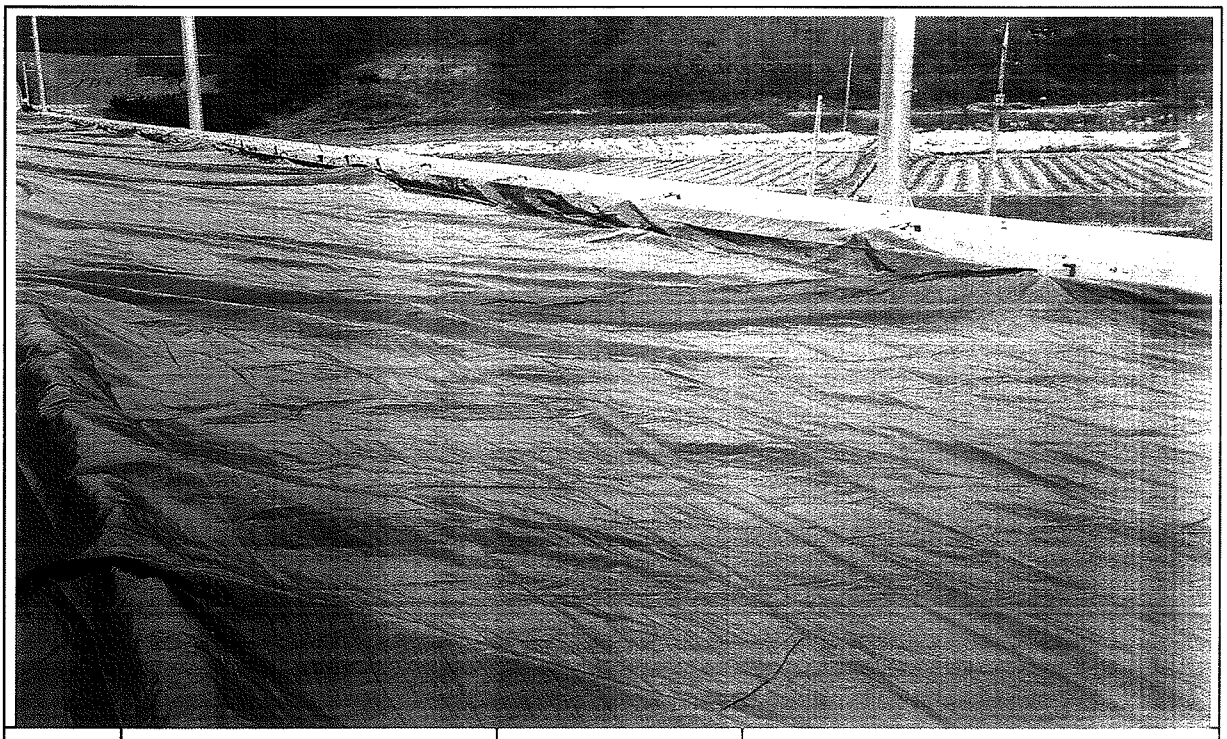

일자	2014.02.27	사진설명	양생

사 진 대 지

일자	2014.02.27	사진설명	완료

검 사 보 고 서 (IR)

Inspection Report

(검사 ■, 시험 □, 입회점검 □, 기타 □) 보고서 (Inspection ■, TEST □, Witness □, Others □) Report	보고서 번호 : Report No :	IR-HSB-603

시공사 / 공구명 Constructor/Section	궤도공영(주) / 호남고속철도 궤도부설 1공구		
감리단 / 공구명 Supervisor/Section	(주)동명기술공단종합건축사사무소 / 호남고속철도 궤도공사 1공구 감리		
관련문서번호 등(ITR) Reference No. etc.(ITR)	ITR-HSB-603		
점검표 번호(ITC) Checklist No.	ITC-010	세부작업공정 Details Work Process	HSB타설(타설 전 검측)
장소/위치 Location	공주정거장 상부본선 STA. (현) 0K149~ 0K398		

내용(Contents) :

노반상태, 콘크리트 타설 마감 높이 및 폭, 시공이음면 Chipping 및 청소여부

비고(Remarks) : NCR등(발행한 경우: if issue) :

	검사자(감리단) Inspected by (Supervisor)	검토자(감리단) Reviewed by (Supervisor)	승인자(감리단장) Approved by (Supervisor)
성명 / 서명 Name / Signature	김시범	한상민	김익래
조직 / 조직명 Compnay / Position	(주)동명기술공단종합건축사사무소	(주)동명기술공단종합건축사사무소	(주)동명기술공단종합건축사사무소
일자 Date	2014년02월28일	2014년02월28일	2014년02월28일

검 사 요 청 서 (ITR)

Inspection Test Request

1. 발 신 1. From	궤도공영(주) / 호남고속철도 궤도부설 1공구		
2. 수 신 2. To	(주)동명기술공단종합건축사사무소 / 호남고속철도 오송~익산간 궤도1공구 감리단		
3.검사요청서 번호 3.Insp. Test Request No	ITR-HSB-603	4. 검사요청서 작성일자 4. Date of Issue	2014년 02월28일
5.검사대상 공사(작업명) 5.Work Item(activity) to be inspected	HSB타설전검측	6.장소 / 위치 6.Location	공주정거장 상부본선 STA. (현) 0K149~ 0K398
7.검사요구 일/시 7.Date/Time to be Inspected	2014년 02월28일 / 09:00	8. ITP번호/개정번호 8. ITP NO./Rev	ITP-005 / 0
9.검사점 일렬번호 / 작업공정 / 검사점 종류 9.Serial No./Work Process / Identification of W/H Point	1 HSB타설(타설 전 검측) 콘크리트 타설(토공구간) H		
10.특기사항 (ITC 및 첨부물 등) 10.Remarks (ITC, Attachment, etc)			

검측기록부,표준단면도,사진대지,공사참여자 실명부

위의 작업에 대해 (검사 ■, 시험 □, 입회점검 □, 기타 □) 요청하오니 조치하여 주시기 바랍니다.
In connection with the above work item, we hereof request your (Inspection ■, Test □, Witness □, others □).

2014년02월28일

Year/Month/Date

궤도공영(주) 현장대리인 : 이우종

Company Name, Quality Manager : Name (Signature)

전화번호(Tel.No) : 041-881-2291 FAX번호(Fax NO.): 041-881-2293

검 사 및 시 험 점 검 표 (ITC)

Inspection & Test CheckList

(시공사 작성 점검표를 감리단이 검토, 승인하는 경우)

(Supervison Contractor reviews and approves checklists prepared by Construction Contractor)

1.시공사/공구명 : 1.Constructor/Section :	궤도공영(주) / 호남고속철도 궤도부설 1공구		
2.감리단/공구명 2.Supervisor/Section :	(주)동명기술공단종합건축사사무소 / 호남고속철도 오송~익산간 궤도1공구 감리단		
3.검사점검표 번호 3.Checklist No.	ITC-010	4.검사요청서 번호 4.Inspection Request No.	ITR-HSB-603
5.ITP번호 5.ITP NO	ITP-005	6.ITP 개정번호 6.ITP Rev.	0
7.ITP 공사(작업)명 7.ITP Work Item(activity)	콘크리트 타설(토공구간)	8.ITP 작업공정 8.ITP Work Process	HSB타설(타설 전 검측)
9.세부작업공정 9.Details Work Process	HSB타설(타설 전 검측)	10.장소 10.Location	공주정거장 상부본선 STA. (현) 0K149~ 0K398
11.시공사 검사 / 시험일자 11.Date of Insp./Test	20140227	12.감리단 검사 / 시험일자 12.Date of	20140228
13.점검표 작성자(시공사) 13.Prepared by	송기웅	14.승인자(현장대리인) 14.Approved by	이우종
15.검토자(감리단) 15.Reviewed by	성병길	16.승인자(감리단장) 16.Approved by	김익래

17.일련번호 17.Serial No	18.세부작업공정의 검사 시험항목 18. Inspection & Test Items For Details Work Process	19.적용문서 (합부판정기준) 19.Acceptable Criteria	검 사 결 과 20.시공사 20.Constructor	검 사 결 과 21.감리단 21.Supervisor	22.조치사항/비고 22.Action to be taken/Remarks
1	콘크리트 타설 전 레미콘 공장을 방문하여 이상 유무를 확인하였는가?	호남고속철도 궤도1공구 공사시방서	A	A	
2	노반의 뜬 돌, 점토, 기타유해물을 제거하였는가?	호남고속철도 궤도1공구 공사시방서	A	A	
3	거푸집은 콘크리트 타설시 변형이 없도록 단면형상에 맞게 거푸집 외측을 지지대로 지지하였는가?	호남고속철도 궤도1공구 공사시방서	A	A	
4	거푸집은 콘크리트 타설 전에 깨끗이 닦고 유지류를 발라 사용하였는가?	호남고속철도 궤도1공구 공사시방서	A	A	
5	콘크리트 타설 마감 높이 및 폭을 확인하였는가?	호남고속철도 궤도1공구 공사시방서	A	A	
6	신 콘크리트 타설전 거푸집 철거 후 구 콘크리트 시공 이음면을 Chipping 및 Wire Brush 청소 후 시공하였는가?	호남고속철도 궤도1공구 공사시방서	A	A	
7	작업 전 안전교육 실시 및 안전보호구 착용 상태를 점검하였는가?	호남고속철도 궤도1공구 공사시방서	A	A	
8	작업 후 정리정돈 상태를 확인하였는가?	호남고속철도 궤도1공구 공사시방서	A	A	

* 검사,시험값이 있는 경우 값을 기록하고 합격인 경우에는 A, 불합격인 경우에는 UA로 표기한다.
Record the results of checking in detail, if any inspection or test results exist. Mark "A"(Acceptable) or "UA"(Unacceptable).

	23.검사자(시공사) 23.Inspected by (Constructor)	24.검토자(감리단) 24.Approved by (Supervisor)
성명 / 서명 Name / Signature	송기웅	김시범
조직 / 소속명 Company / Position	궤도공영(주)	(주)동명기술공단종합건축사사무소
일자 Date	20140227	20140228

호남고속철도 오송~익산간(궤도1공구)궤도부설 기타공사

공주정거장 상부본선 HSB 검측기록부

현-0K149~0K398 환-0K149.276~0K397.881

2014. 02 . 28

KUEDO
RAILWAY CONSTRUCTION

공주정거장 상부본선 HSB 검측기록부

시공사 확인자 : 송기동 (인)
감리단 확인자 : 김성배 (인)

STA		단면높이(내측)				Con'c상단 높이(내측)				단면높이(외측)				Con'c상단 높이(외측)				타설 전체 폭				비 고
현장	환산	설계값	측정값	차		설계값	측정값	차		설계값	측정값	차		설계값	측정값	차		설계값	측정값	차		
				시공사	감리단			시공사	감리단			시공사	감리단			시공사	감리단			시공사	감리단	
k149.000	k149.276	294	295	1	-1	160.347	160.348	1	0	315	313	-2	-1	160.368	160.367	-1	-2	3800	3801	1	-1	
k154.276	k154.276	293	295	2	1	160.338	160.337	-1	0	318	320	2	1	160.364	160.362	-2	0	3800	3803	3	2	
k159.276	k159.276	292	293	1	-2	160.329	160.329	-2	0	322	321	-1	0	160.359	160.358	-1	0	3800	3797	-3	-2	
k164.276	k164.276	290	288	-2	-3	160.321	160.321	0	2	325	324	-1	-1	160.355	160.357	2	1	3800	3801	1	2	
k169.276	k169.276	289	287	-2	-1	160.312	160.314	2	1	328	330	2	1	160.350	160.351	1	1	3800	3801	1	-1	
k174.276	k174.276	288	288	0	1	160.303	160.300	-3	-1	331	330	1	2	160.346	160.344	-2	-1	3800	3798	-2	-2	P.C 0K175 .181
k179.276	k179.276	288	289	1	-2	160.296	160.295	-1	0	331	331	0	-1	160.339	160.340	1	0	3800	3801	1	-1	
k184.276	k184.276	288	288	0	-2	160.288	160.287	-1	0	331	333	2	1	160.331	160.331	0	0	3800	3800	0	-1	
k189.276	k189.276	288	287	-1	2	160.281	160.283	2	2	331	333	2	1	160.324	160.321	-3	-2	3800	3803	3	2	
k194.276	k194.276	288	287	-1	0	160.273	160.274	1	2	331	330	1	-1	160.316	160.318	2	1	3800	3801	1	-1	
k199.276	k199.276	288	289	1	2	160.266	160.264	-2	-1	331	334	3	2	160.309	160.304	-5	-3	3800	3802	2	0	
k204.276	k204.276	288	284	-4	-3	160.258	160.257	-1	-2	331	327	-4	-3	160.301	160.299	2	1	3800	3800	0	-1	
k209.276	k209.276	288	286	-2	-1	160.251	160.251	0	0	331	329	-2	-1	160.294	160.293	-1	0	3800	3801	1	-1	
k214.276	k214.276	288	289	1	0	160.243	160.242	-1	-2	331	331	0	1	160.286	160.284	-2	-1	3800	3802	2	1	
k219.276	k219.276	288	289	1	0	160.236	160.235	-1	0	331	332	1	0	160.279	160.280	1	1	3800	3800	0	-1	
k224.276	k224.276	289	290	1	-2	160.229	160.230	1	2	329	330	1	-1	160.270	160.271	1	-2	3800	3800	0	1	C.P 0K222 .364
k229.276	k229.276	290	293	3	2	160.222	160.223	1	-1	326	324	-2	-1	160.259	160.257	-2	-1	3800	3798	-2	-1	
k234.276	k234.276	291	293	2	1	160.216	160.217	-2	-3	323	321	-2	0	160.248	160.247	-1	-2	3800	3801	1	2	
k239.276	k239.276	292	294	2	1	160.210	160.209	-1	0	320	321	1	2	160.238	160.237	-1	0	3800	3798	-2	-1	
k244.276	k244.276	293	290	-3	-2	160.204	160.204	0	0	317	317	0	0	160.227	160.225	-2	0	3800	3801	1	-1	
k249.276	k249.276	295	293	-2	-1	160.197	160.198	1	1	314	314	0	1	160.217	160.214	-3	-2	3800	3800	0	-1	
k254.276	k254.276	296	294	-2	-1	160.191	160.193	2	1	311	310	-1	2	160.206	160.207	1	0	3800	3800	0	-2	
k259.276	k259.276	297	297	0	-1	160.185	160.184	-1	-2	308	307	-1	-2	160.195	160.194	-1	-2	3800	3802	2	1	
k264.276	k264.276	298	297	-1	0	160.178	160.180	2	1	305	304	-1	-3	160.185	160.184	-1	-2	3800	3801	1	-1	
k269.276	k269.276	299	299	0	-1	160.172	160.173	1	-1	301	301	0	-2	160.174	160.175	1	0	3800	3801	1	-2	P.S 0K272 .364
k274.276	k274.276	300	301	1	0	160.165	160.167	2	-1	300	302	2	1	160.165	160.166	1	-1	3800	3797	-3	-2	
k279.276	k279.276	300	302	2	1	160.158	160.159	1	1	300	300	0	-1	160.158	160.157	-1	-3	3800	3800	0	1	
k284.276	k284.276	300	300	0	1	160.150	160.147	-3	-2	300	300	0	0	160.150	160.151	1	2	3800	3801	1	2	
k289.276	k289.276	300	301	1	0	160.143	160.141	-2	+0	300	301	1	2	160.143	160.144	1	-1	3800	3800	0	1	
k294.276	k294.276	300	303	3	2	160.135	160.136	1	-1	300	302	2	1	160.135	160.136	1	2	3800	3798	-2	-2	
k299.276	k299.276	300	300	0	-1	160.128	160.127	-1	0	300	299	-1	-2	160.128	160.126	-2	-1	3800	3799	-1	0	

STA		단면높이(내측)				Con'c상단 높이(내측)				단면높이(외측)				Con'c상단 높이(외측)				타설 전체 폭				비 고
현장	환산	설계값	측정값	차		설계값	측정값	차		설계값	측정값	차		설계값	측정값	차		설계값	측정값	차		
				시공사	감리단			시공사	감리단			시공사	감리단			시공사	감리단			시공사	감리단	
k304.276	k304.276	300	300	0	-1	160.120	160.121	1	0	300	301	1	-1	160.120	160.121	1	-1	3800	3801	1	1	
k309.276	k309.276	300	298	-2	-1	160.113	160.115	2	1	300	300	0	-2	160.113	160.114	1	1	3800	3800	0	0	
k314.276	k314.276	300	301	1	0	160.105	160.103	-2	-1	300	303	3	2	160.105	160.103	-2	-3	3800	3800	0	1	
k319.276	k319.276	300	299	-1	-2	160.098	160.097	-1	-3	300	298	-2	-1	160.098	160.095	-3	-1	3800	3802	2	2	
k324.276	k324.276	300	301	1	0	160.090	160.091	1	2	300	299	-1	0	160.090	160.091	1	1	3800	3804	4	3	
k329.276	k329.276	300	303	3	2	160.083	160.082	-1	-3	300	301	1	0	160.083	160.084	1	0	3800	3802	2	1	
k334.276	k334.276	300	301	1	2	160.075	160.074	-1	-1	300	302	2	1	160.075	160.073	-2	-1	3800	3800	0	-1	
k339.276	k339.276	300	300	0	1	160.068	160.067	-1	-2	300	299	-1	0	160.068	160.069	1	1	3800	3801	1	0	
k344.276	k344.276	300	301	1	2	160.060	160.061	1	1	300	301	1	-2	160.060	160.062	2	1	3800	3802	2	1	
k349.276	k349.276	300	303	3	2	160.053	160.052	-1	-3	300	300	0	2	160.053	160.051	-2	-1	3800	3801	1	2	
k354.276	k354.276	300	300	0	1	160.045	160.044	-1	-2	300	301	1	-2	160.045	160.044	-1	-2	3800	3802	2	1	
k359.276	k359.276	300	298	-2	-1	160.038	160.037	-1	-3	300	301	1	2	160.038	160.037	-1	-1	3800	3800	0	0	
k364.276	k364.276	300	300	0	1	160.030	160.031	1	0	300	298	-2	-1	160.030	160.032	2	1	3800	3801	1	2	
k369.276	k369.276	300	301	1	-1	160.023	160.023	0	0	300	301	1	0	160.023	160.024	1	2	3800	3802	2	3	
k374.276	k374.276	300	300	0	1	160.015	160.017	2	1	300	303	3	2	160.015	160.014	-1	-2	3800	3800	0	-1	
k379.276	k379.276	300	298	-2	-1	160.008	160.007	-1	-2	300	299	-1	-2	160.008	160.005	-3	-2	3800	3801	1	0	
k384.276	k384.276	300	302	2	1	160.000	160.002	2	1	300	300	0	1	160.000	160.001	1	1	3800	3801	1	1	
k389.276	k389.276	300	300	0	-1	159.993	159.991	-2	-1	300	303	3	2	159.993	159.993	0	1	3800	3800	0	0	
k394.276	k394.276	300	302	2	2	159.985	159.983	-2	-1	300	301	1	2	159.985	159.983	-2	-1	3800	3802	2	2	
k398.000	k397.881	300	300	0	0	159.979	159.980	1	2	300	301	1	0	159.979	159.979	0	-2	3800	3801	1	1	

공사명 : 호남고속철도 오송~익산간(궤도1공구) 궤도부설 기타공사

검측 사진대지

2014년 02월 28일

KUEDO
RAILWAY CONSTRUCTION

사 진 대 지

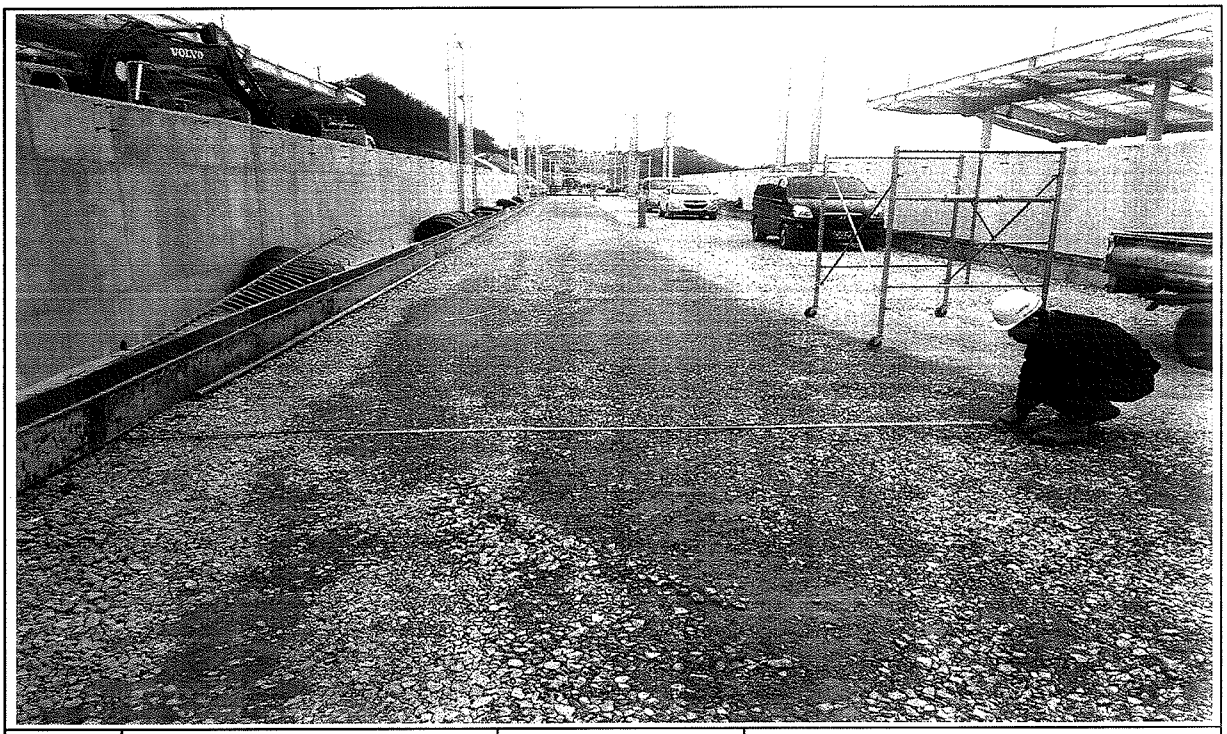

일자	2014.02.28	사진설명	타설전체 폭 검측

사 진 대 지

일자	2014.02.28	사진설명	타설높이 검측

사 진 대 지

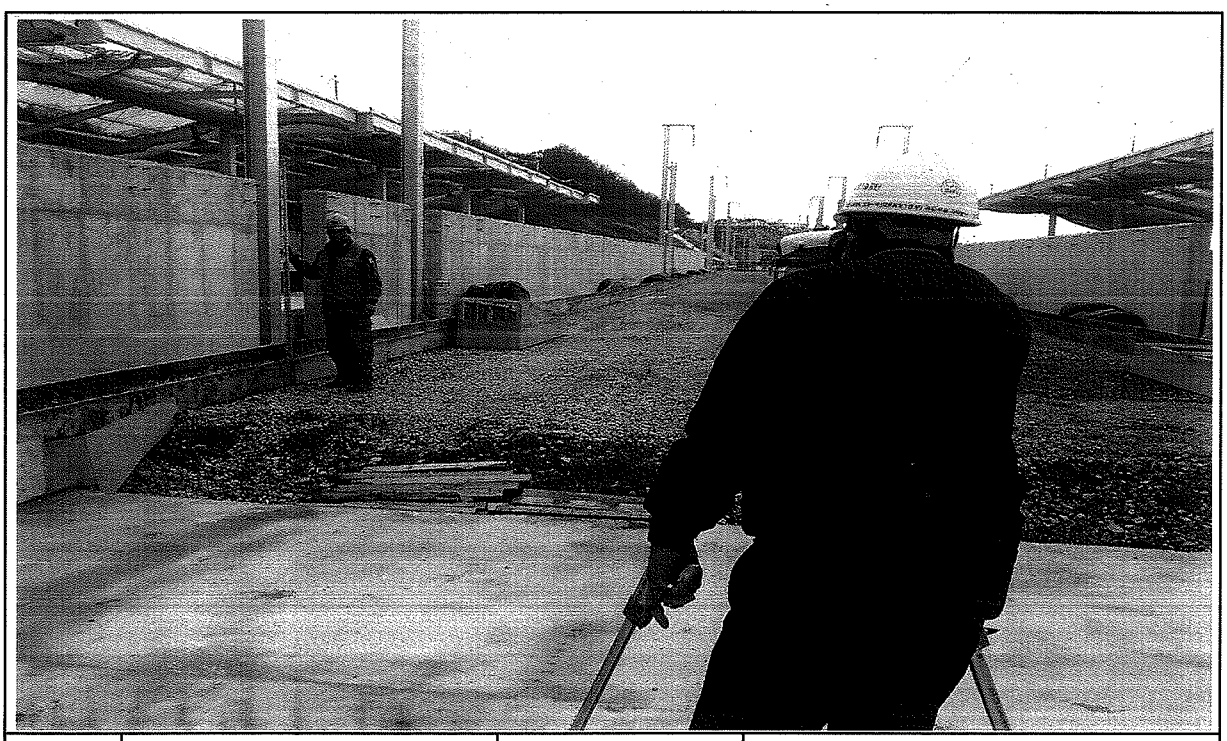

일자	2014.02.28	사진설명	거푸집 높이 검측

공사 참여자 실명부

계약명 : 호남고속철도 오송~익산간(궤도1공구) 궤도부설 기타공사

위 건에 대하여 참여기술자 서명등록을 제출합니다.

2014 년 12 월 26 일

현장대리인 : 이 우 종(인)

작업일	작업위치 및 공종	소속	직위	성명	주민등록번호	공사내용	비고
				탁태영		궤도검	
				정성훈			
				최택근			
				조용환			
				김은수			
				최세훈			
				이광배			
				전두환			
				고택환			
				주기현			
				김용배			
				강성화			
				박인권			
				노영식			노
				허춘희			
				허영락			
				기용광			기
				백승호			
				김배봉			
				최재희			
				강태식			
				구연호			

호남고속철도 오송~익산간 콘크리트도상(Rheda2000) 표준단면도(28)

공주정거장(토공)

표준단면도

S=1:40

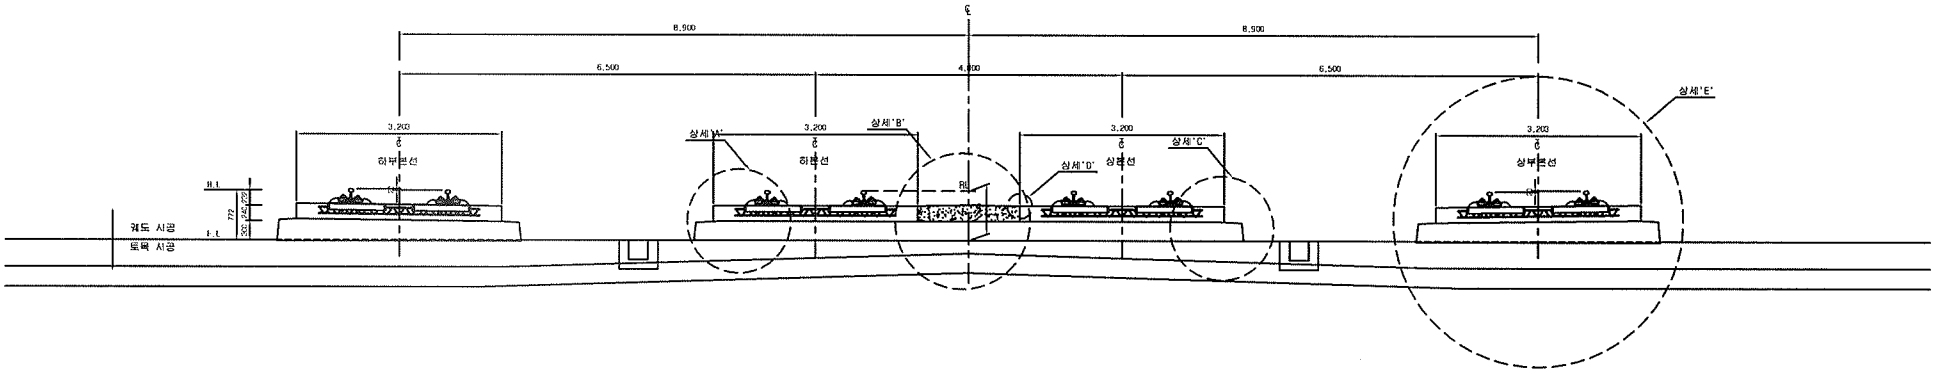

재 료 표

구분	규격		비 고
도상 콘크리트 층 (TCL)	fck = 30MPa	25-30-12	
노반 강화층 (HSB)	fck = 12MPa	25-12-12	
채움콘크리트	fck = 12MPa	25-12-12	

상세"D"

S=1:10

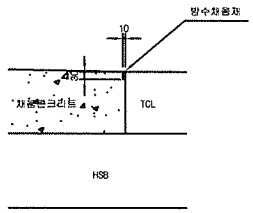

상세"A"

S=1:20

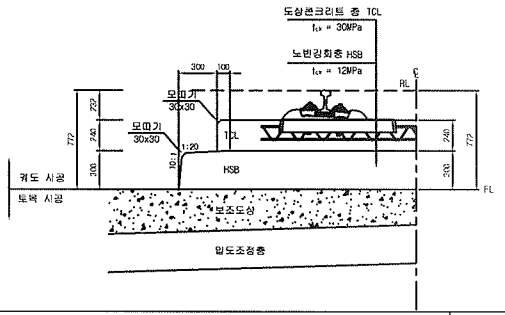

상세"B"

S=1:20

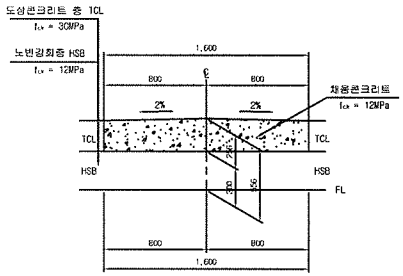

상세"C"

S=1:20

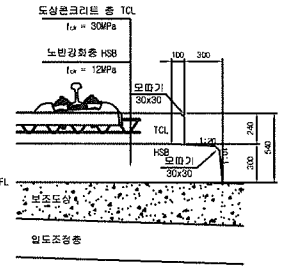

상세"E"

S=1:20

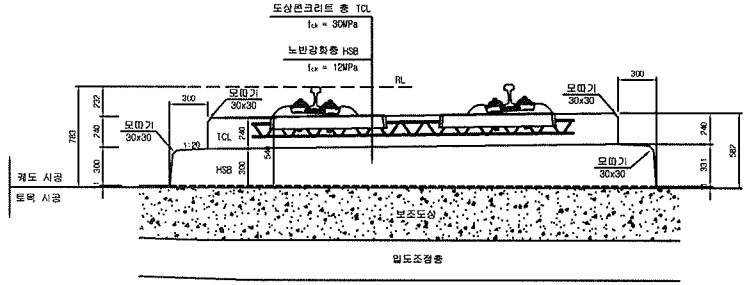

한국철도시설공단 KOREA RAIL NETWORK AUTHORITY		설계회사	(주)동명기술공단 유 신							건설분야	토목	철도구분	고속철도	도 면 명	호남고속철도 궤도공사 콘크리트도상(Rheda2000) 표준단면도(28) 공주정거장(토공)
		설계감리								건설단계	실시설계	노 선 명	호남고속철도		
설계건명	호남고속철도 궤도공사 제1공구(오송-익산간) 실시설계	시공회사								노선방향	상하선	시설위치	오송-익산		
시공건명	호남고속철도 오송-익산간(궤도1공구) 궤도부설 기타공사	시공감리								운영코드		공 구	제1공구		
				개정번호	날 짜	내 용	작성자	검토자	확인자	도면축척	AS SHOWN	편철번호	252 OF 735	구도면번호	
				2	2012.04.09	실시설계준공	이해원	이덕영	정상현					도면번호	C9001235 059
														표준버전	RAIL v1.1(2009)

호남고속철도 오송~익산간 토공 - 교량 접속부 일반도(Rheda2000)

종단면도
S=1:50

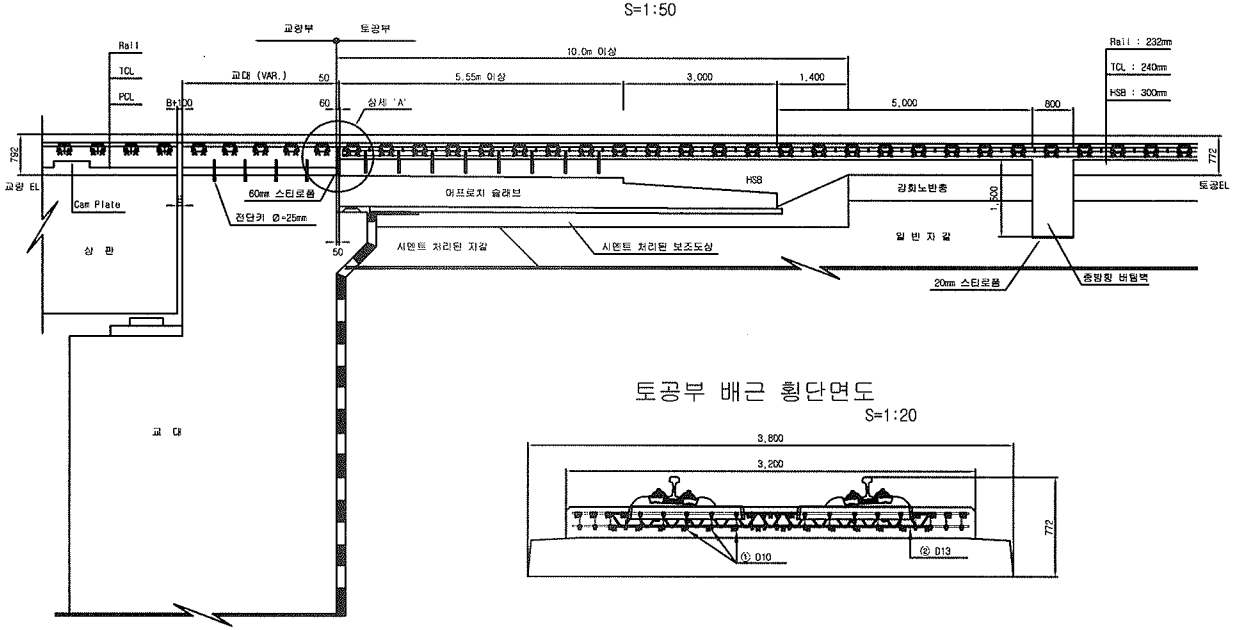

토공부 횡단면도
S=1:50

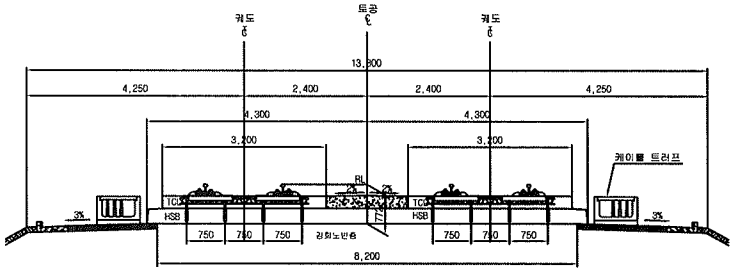

교량 교대부 횡단면도
S=1:50

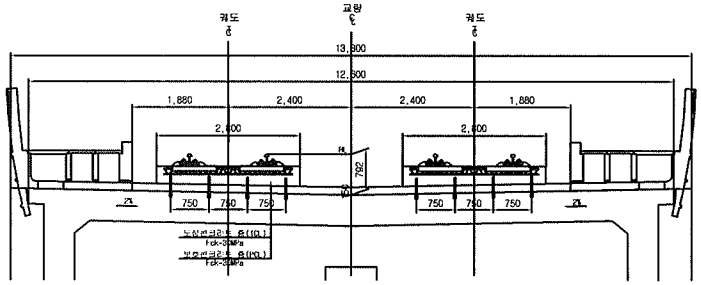

토공부 배근 횡단면도
S=1:20

추가철근 배근 상세도
S=1:20

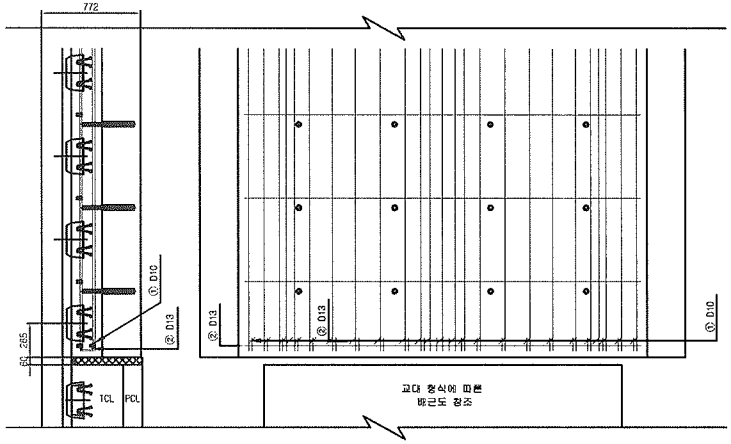

상세 "A"
S=1:20

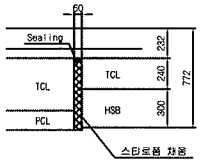

철근상세

철 근 가 공

D	lo	r
	60	20
D13	78	26
D10	60	20

철 근 재 료 표

(SD40) (개소당)

번 호	직 경	길 이(m)	수 량(개)	총길이(m)	단위중량	총중량	비 고
①	D10	0.233	22	5.126	0.560	2.871	
②	D13	3.100	1	3.100	0.995	3.085	
합계						5.956	

한국철도시설공단 KOREA RAIL NETWORK AUTHORITY	설계회사	(주)동명기술공단 유신	△						건설분야	토목	철도구분	고속철도	도면명	호남고속철도 궤도공사 토공 - 교량 접속부 일반도 (Rheda2000)	
	설계감리		△						건설단계	실시설계	노 선 명	호남고속철도			
			△						노선방향	상하선	시설위치	오송~익산			
설계건명	호남고속철도 궤도공사 제1공구(오송~익산간) 실시설계	시공회사	△	2012.04.09	실시설계준공	오덕화	이덕영	정상현	운영코드		공 구	제1공구			
시공건명	호남고속철도 오송~익산간(궤도1공구) 궤도부설 기타공사	시공감리	개정번호	날 짜	내 용	작성자	검토자	확인자	도면축척	AS SHOWN	편철번호	361 OF 735	구도면번호		도면번호 C9002141 026
															표준버전 RAIL v1.1(2009)

호남고속철도 오송~익산간 종방향 버팀벽 일반도(Rheda2000)(1)

토공-교량 접속부구간

횡단면도

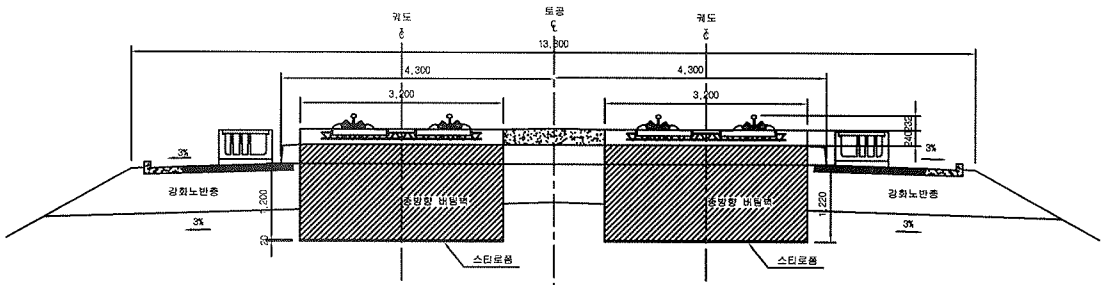

입체도

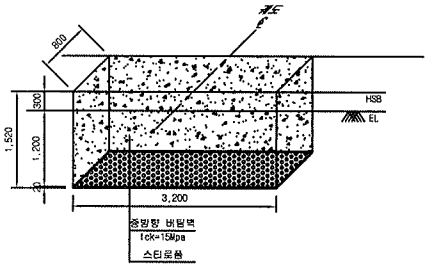

평면도

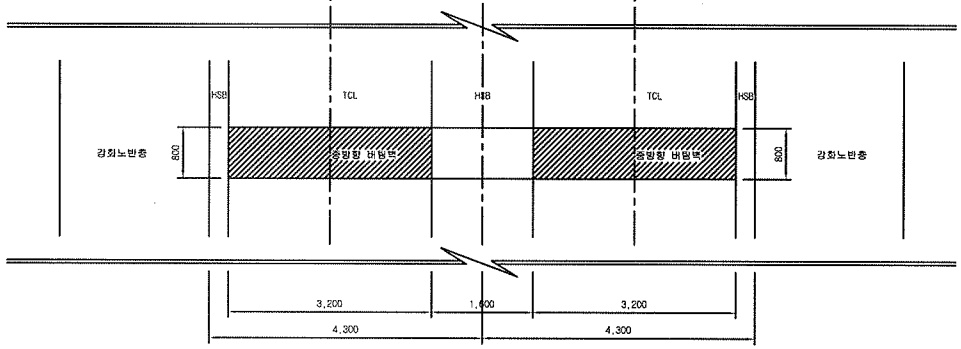

터파기도

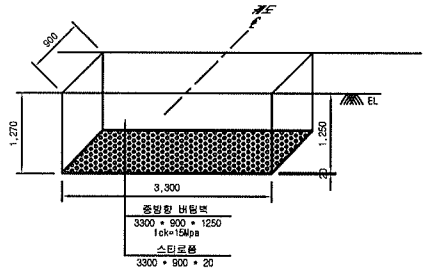

※ 굴착면의 시공오차와 종방향 버팀벽내 철근의 피복두께를 확보하기 위해 굴착면을 +50mm 조정

NOTE

※ 적용시 상세히 검토하여 시공상세도를 재검토 하여야 함.

종단면도

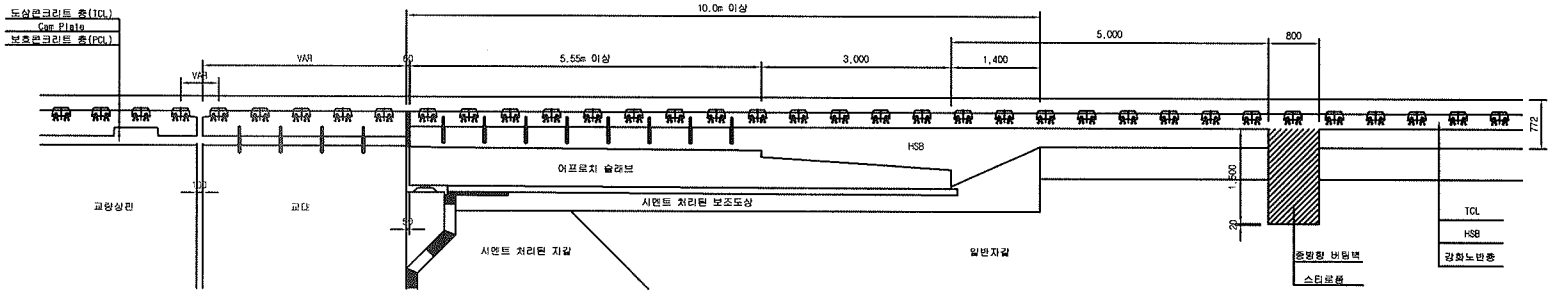

한국철도시설공단 KOREA RAIL NETWORK AUTHORITY		설계회사	(주)동명기술공단 외 (7) 유 신							건설분야	토목	철도구분	고속철도	도면명	호남고속철도 궤도공사 종방향 버팀벽 일반도(Rheda2000)(1) 토공-교량 접속부구간	
		설계감리								건설단계	실시설계	노 선 명	호남고속철도			
										노선방향	상하선	시설위치	오송~익산			
설계건명	호남고속철도 궤도공사 제1공구(오송~익산간) 실시설계	시공회사		△	2012.04.09	실시설계준공	오덕화	이덕영	정성현	분명코드		공 구	제1공구			
시공건명	호남고속철도 오송~익산간(궤도1공구) 궤도부설 기타공사	시공감리		개정번호	날 짜	내 용	작성자	검토자	확인자	도면축척	1:40	관리번호	369 OF 735	구도면번호		도면번호 C9002141-G34
																표준버전 RAIL v1.1(2009)

검 사 보 고 서 (IR)

Inspection Report

(검사 ■, 시험 □, 입회점검 □, 기타 □) 보고서 (Inspection ■, TEST □, Witness □, Others □) Report	보고서 번호 : Report No :	IR-HSB-604

시공사 / 공구명 Constructor/Section	궤도공영(주) / 호남고속철도 궤도부설 1공구		
감리단 / 공구명 Supervisor/Section	(주)동명기술공단종합건축사사무소 / 호남고속철도 궤도공사 1공구 감리		
관련문서번호 등(ITR) Reference No. etc.(ITR)	ITR-HSB-604		
점검표 번호(ITC) Checklist No.	ITC-011	세부작업공정 Details Work Process	HSB타설(타설 중 검측)
장소/위치 Location	공주정거장 상부본선 STA. (현) 0K149~ 0K398		

내용(Contents) :

레미콘 시험항목별 품질시험, 레미콘 타설 기록여부 , 진동기 적정 사용 여부, 거푸집 설치상태, 표면 거칠기 시공상태, 안전관리상태

비고(Remarks) : NCR등(발행한 경우: if issue) :

	검사자(감리단) Inspected by (Supervisor)	검토자(감리단) Reviewed by (Supervisor)	승인자(감리단장) Approved by (Supervisor)
성명 / 서명 Name / Signature	김시범	한상민	김익래
조직 / 조직명 Compnay / Position	(주)동명기술공단종합건축사사무소	(주)동명기술공단종합건축사사무소	(주)동명기술공단종합건축사사무소
일자 Date	2014년03월01일	2014년03월01일	2014년03월01일

검 사 요 청 서 (I T R)

Inspection Test Request

1. 발 신 1. From	궤도공영(주) / 호남고속철도 궤도부설 1공구		
2. 수 신 2. To	(주)동명기술공단종합건축사사무소 / 호남고속철도 오송~익산간 궤도1공구 감리단		
3.검사요청서 번호 3.Insp. Test Request No	ITR-HSB-604	4. 검사요청서 작성일자 4. Date of Issue	2014년 03월01일
5.검사대상 공사(작업명) 5.Work Item(activity) to be inspected	HSB타설중검사	6.장소 / 위치 6.Location	공주정거장 상부본선 STA. (현) 0K149~ 0K398
7.검사요구 일/시 7.Date/Time to be Inspected	2014년 03월01일 / 08:00	8. ITP번호/개정번호 8. ITP NO./Rev	ITP-005 / 0
9.검사점 일렬번호 / 작업공정 / 검사점 종류 9.Serial No./Work Process / Identification of W/H Point	2 HSB타설(타설 중 검측) 콘크리트 타설(토공구간) H		
10.특기사항 (ITC 및 첨부물 등) 10.Remarks (ITC, Attachment, etc)			

사진대지

위의 작업에 대해 (검사 ■, 시험 □, 입회점검 □, 기타 □) 요청하오니 조치하여 주시기 바랍니다.
In connection with the above work item, we hereof request your (Inspection ■, Test □, Witness □, others □).

2014년03월01일

Year/Month/Date

궤도공영(주) 현장대리인 : 이우종

Company Name, Quality Manager : Name (Signature)

전화번호(Tel.No) : 041-881-2291 FAX번호(Fax NO.): 041-881-2293

검 사 및 시 험 점 검 표 (ITC)

Inspection & Test CheckList

(시공사 작성 점검표를 감리단이 검토, 승인하는 경우)

(Supervison Contractor reviews and approves checklists prepared by Construction Contractor)

1.시공사/공구명 : 1.Constructor/Section :	궤도공영(주) / 호남고속철도 궤도부설 1공구		
2.감리단/공구명 2.Supervisor/Section :	(주)동명기술공단종합건축사사무소 / 호남고속철도 오송~익산간 궤도1공구 감리단		
3.검사점검표 번호 3.Checklist No.	ITC-011	4.검사요청서 번호 4.Inspection Request No.	ITR-HSB-604
5.ITP번호 5.ITP NO	ITP-005	6.ITP 개정번호 6.ITP Rev.	0
7.ITP 공사(작업)명 7.ITP Work Item(activity)	콘크리트 타설(토공구간)	8.ITP 작업공정 8.ITP Work Process	HSB타설(타설 중 검측)
9.세부작업공정 9.Details Work Process	HSB타설(타설 중 검측)	10.장소 10.Location	공주정거장 상부본선 STA. (현) 0K149~ 0K398
11.시공사 검사 / 시험일자 11.Date of Insp./Test	20140301	12.감리단 검사 / 시험일자 12.Date of	20140301
13.점검표 작성자(시공사) 13.Prepared by	송기웅	14.승인자(현장대리인) 14.Approved by	이우종
15.검토자(감리단) 15.Reviewed by	성병길	16.승인자(감리단장) 16.Approved by	김익래

17.일련번호 17.Serial No.	18.세부작업공정의 검사 시험항목 18. Inspection & Test Items For Details Work Process	19.적용문서 (합부판정기준) 19.Acceptable Criteria	검 사 결 과 20.시공사 20.Constructor	검 사 결 과 21.감리단 21.Supervisor	22.조치사항/비고 22.Action to be taken/Remarks
1	슈트타설시 콘크리트 타설 높이는 H=1.5m 이하로 유지하였는가?	호남고속철도 궤도1공구 공사시방서	A	A	
2	레미콘 시험항목별 품질시험을 실시하였는가?(공기량 : 4.5±1.5%, 염화물 : 0.3kg/㎥, 슬럼프 : 120±25mm)	호남고속철도 궤도1공구 공사시방서	A	A	
3	콘크리트 타설시 레미콘 출하시간, 도착시간, 타설시간, 타설량 등을 정확하게 기록 및 유지하였는가?	호남고속철도 궤도1공구 공사시방서	A	A	
4	도상콘크리트 타설시 진동기를 사용하고 삽입간격 0.5mm이하, 콘크리트 두께의 약⅔ 깊이까지 시행하였는가?	호남고속철도 궤도1공구 공사시방서	A	A	
5	1일 콘크리트 타설 마무리 지점에 합판거푸집을 견고하게 설치하였는가?	호남고속철도 궤도1공구 공사시방서	A	A	
6	레미콘 차량 유도원을 배치하고 식별가능한 표식(완장 등)을 착용하고 있는가?	호남고속철도 궤도1공구 공사시방서	A	A	
7	1.2차 미장작업시 목손을 사용하였는가?	호남고속철도 궤도1공구 공사시방서	A	A	
8	콘크리트 타설후 습윤 상태로 노출면이 마르지 않도록 보호하였는가?(지상구간 액상피막형성제를 10~12m간격으로 즉시 살포)	호남고속철도 궤도1공구 공사시방서	A	A	

* 검사,시험값이 있는 경우 값을 기록하고 합격인 경우에는 A, 불합격인 경우에는 UA로 표기한다.
Record the results of checking in detail, if any inspection or test results exist. Mark "A"(Acceptable) or "UA"(Unacceptable).

	23.검사자(시공사) 23.Inspected by (Constructor)	24.검토자(감리단) 24.Approved by (Supervisor)
성명 / 서명 Name / Signature	송기웅	김시범
조직 / 소속명 Company / Position	궤도공영(주)	(주)동명기술공단종합건축사사무소
일자 Date	20140301	20140301

검 사 및 시 험 점 검 표 (ITC)

Inspection & Test CheckList

(시공사 작성 점검표를 감리단이 검토, 승인하는 경우)

(Supervison Contractor reviews and approves checklists prepared by Construction Contractor)

1.시공사/공구명 : 1.Constructor/Section :	궤도공영(주) / 호남고속철도 궤도부설 1공구		
2.감리단/공구명 2.Supervisor/Section :	(주)동명기술공단종합건축사사무소 / 호남고속철도 오송~익산간 궤도1공구 감리단		
3.검사점검표 번호 3.Checklist No.	ITC-011	4.검사요청서 번호 4.Inspection Request No.	ITR-HSB-604

17.일련번호 17.Serial No.	18.세부작업공정의 검사 시험항목 18. Inspection & Test Items For Details Work Process	19.적용문서 (합부판정기준) 19.Acceptable Criteria	검 사 결 과 20.시공사 20.Constructor	 21.감리단 21.Supervisor	22.조치사항/비고 22.Action to be taken/Remarks
9	노반분야에서 설치한 중앙 집수정 내에 콘크리트 등 이물질이 떨어지지 않도록 조치하였는가?	호남고속철도 궤도1공구 공사시방서	A	A	
10	적정기구를 사용하여 표면을 거칠게 마무리하였는가?(30mm이상의 깊이에 150mm의 간격으로 종방향으로 시행)	호남고속철도 궤도1공구 공사시방서	A	A	
11	타설 전 안전교육 실시 및 안전보호구 착용 상태를 확인하였는가?	호남고속철도 궤도1공구 공사시방서	A	A	
12	타설 후 안전시설물을 설치하였는가?	호남고속철도 궤도1공구 공사시방서	A	A	
13	타설 후 정리정돈 및 안전수칙 미비사항을 점검하였는가?	호남고속철도 궤도1공구 공사시방서	A	A	

호남고속철도 오송~익산간(궤도1공구)궤도부설 기타공사

공주정거장 상부본선 HSB 검측기록부-타설중

현-0K149~0K398 환-0K149.276~0K397.881

2014. 03 . 01

KUEDO
RAILWAY CONSTRUCTION

공사명 : 호남고속철도 오송~익산간(궤도1공구) 궤도부설 기타공사

사진대지

2014년 03월 01일

KUEDO
RAILWAY CONSTRUCTION

사 진 대 지

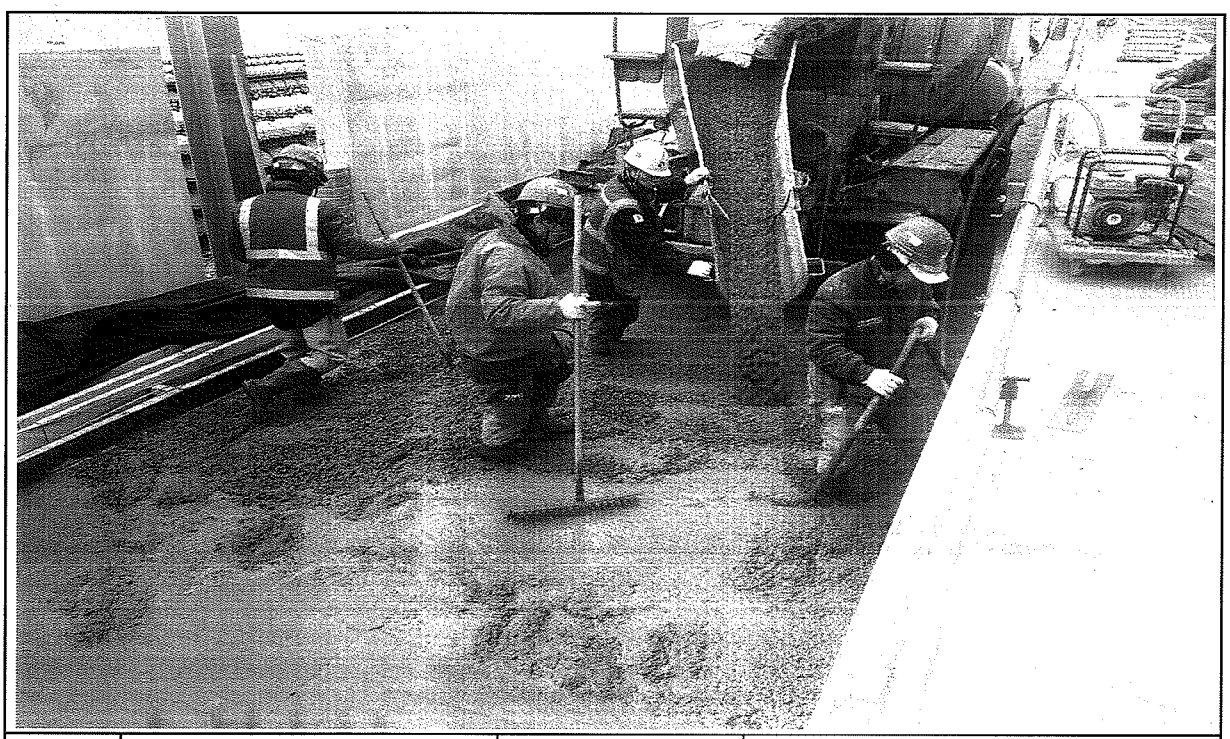

일자	2014.03.01	사진설명	콘크리트 타설 및 진동다짐

사 진 대 지

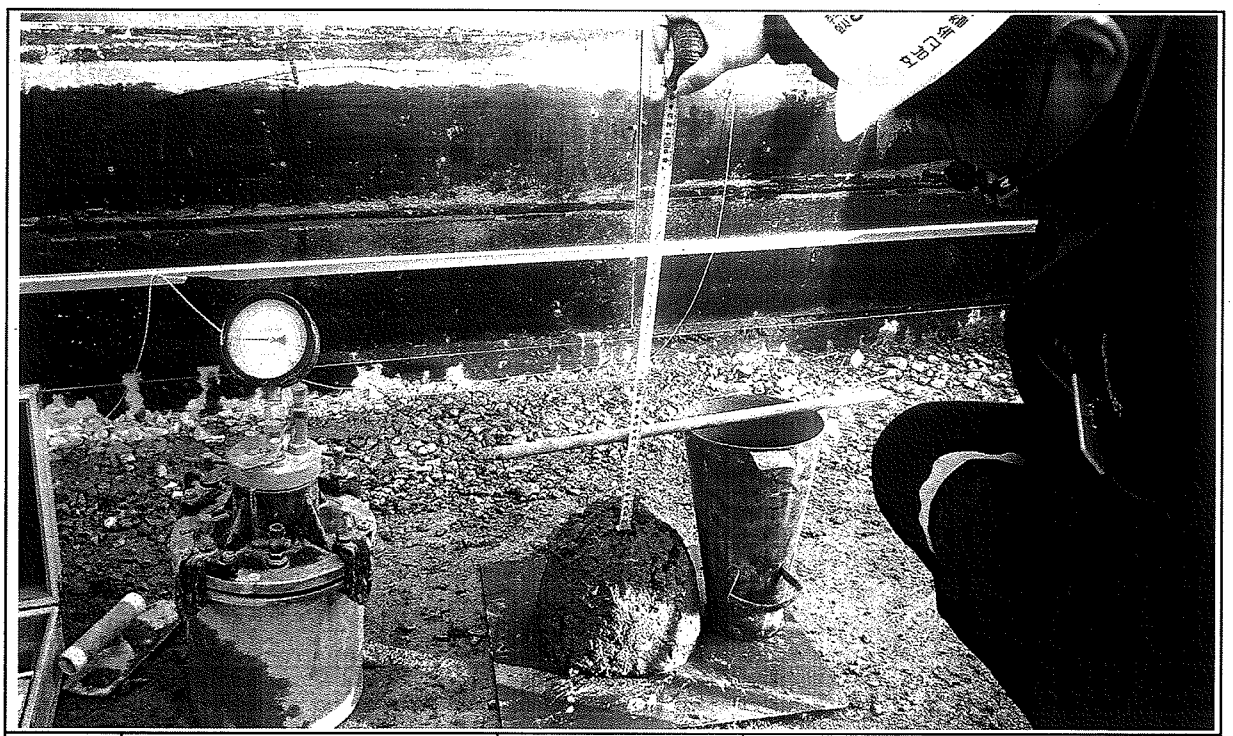

일자	2014.03.01	사진설명	품질시험

공사 참여자 실명부

계약명 : 호남고속철도 오송~익산간(궤도1공구) 궤도부설 기타공사

위 건에 대하여 참여기술자 서명등록을 제출합니다.

14 년 3 월 1 일

현장대리인 : 이 우 종(인)

작업일	작업위치 및 공종	소속	직위	성명	주민등록번호	공사내용	비고
				최[illegible]	740710		대전
				이[illegible]	600815		
				권[illegible]	740622		
				김[illegible]	660317		
				이[illegible]	580108		
				전[illegible]	581114		
				소[illegible]	630829		
				김[illegible]	711007		
				최[illegible]	660310		
				김[illegible]	711120		
				김[illegible]	690416		
				김[illegible]	660628		
				김[illegible]	660109		
				이[illegible]	720830		
				[illegible]	[illegible]		
				송[illegible]	680905		
				오[illegible]	690810		
				이[illegible]	450910		
				김[illegible]	610726		
				박[illegible]	730114		
				박[illegible]	630311		
				김[illegible]	590705		
				박[illegible]	680224		
				[illegible]	[illegible]		
				김[illegible]	710830		
				배[illegible]	580331		
				임[illegible]	680213		
				이[illegible]	690113		
				이[illegible]	660329		

검 사 보 고 서 (IR)

Inspection Report

(검사 ■, 시험 □, 입회점검 □, 기타 □) 보고서 (Inspection ■, TEST □, Witness □, Others □) Report	보고서 번호 : Report No :	IR-HSB-605

시공사 / 공구명 Constructor/Section	궤도공영(주) / 호남고속철도 궤도부설 1공구		
감리단 / 공구명 Supervisor/Section	(주)동명기술공단종합건축사사무소 / 호남고속철도 궤도공사 1공구 감리		
관련문서번호 등(ITR) Reference No. etc.(ITR)	ITR-HSB-605		
점검표 번호(ITC) Checklist No.	ITC-012	세부작업공정 Details Work Process	HSB타설(타설 후 검측)
장소/위치 Location	공주정거장 상부본선 STA. (현) 0K149~ 0K398		

내용(Contents) :

균열유도줄눈 시공상태, 거푸집 제거 시기 적정여부, 콘크리트 양생관리상태

비고(Remarks) : NCR등(발행한 경우: if issue) :

	검사자(감리단) Inspected by (Supervisor)	검토자(감리단) Reviewed by (Supervisor)	승인자(감리단장) Approved by (Supervisor)
성명 / 서명 Name / Signature	김시범	한상민	김익래
조직 / 조직명 Compnay / Position	(주)동명기술공단종합건축사사무소	(주)동명기술공단종합건축사사무소	(주)동명기술공단종합건축사사무소
일자 Date	2014년03월02일	2014년03월02일	2014년03월02일

검 사 요 청 서 (I T R)

Inspection Test Request

1. 발 신 1. From	궤도공영(주) / 호남고속철도 궤도부설 1공구		
2. 수 신 2. To	(주)동명기술공단종합건축사사무소 / 호남고속철도 오송~익산간 궤도1공구 감리단		
3.검사요청서 번호 3.Insp. Test Request No	ITR-HSB-605	4. 검사요청서 작성일자 4. Date of Issue	2014년 03월02일
5.검사대상 공사(작업명) 5.Work Item(activity) to be inspected	HSB타설후검사	6.장소 / 위치 6.Location	공주정거장 상부본선 STA. (현) 0K149~ 0K398
7.검사요구 일/시 7.Date/Time to be Inspected	2014년 03월02일 / 10:00	8. ITP번호/개정번호 8. ITP NO./Rev	ITP-005 / 0
9.검사점 일렬번호 / 작업공정 / 검사점 종류 9.Serial No./Work Process / Identification of W/H Point	3 HSB타설(타설 후 검측) 콘크리트 타설(토공구간) H		
10.특기사항 (ITC 및 첨부물 등) 10.Remarks (ITC, Attachment, etc)			

사진대지

위의 작업에 대해 (검사 ■, 시험 □, 입회점검 □, 기타 □) 요청하오니 조치하여 주시기 바랍니다.
In connection with the above work item, we hereof request your (Inspection ■, Test □, Witness □, others □).

2014년03월02일

Year/Month/Date

궤도공영(주) 현장대리인 : 이우종

Company Name, Quality Manager : Name (Signature)

전화번호(Tel.No) : 041-881-2291 FAX번호(Fax NO.): 041-881-2293

검 사 및 시 험 점 검 표 (ITC)

Inspection & Test CheckList

(시공사 작성 점검표를 감리단이 검토, 승인하는 경우)

(Supervison Contractor reviews and approves checklists prepared by Construction Contractor)

1.시공사/공구명 : 1.Constructor/Section :	궤도공영(주) / 호남고속철도 궤도부설 1공구		
2.감리단/공구명 2.Supervisor/Section :	(주)동명기술공단종합건축사사무소 / 호남고속철도 오송~익산간 궤도1공구 감리단		
3.검사점검표 번호 3.Checklist No.	ITC-012	4.검사요청서 번호 4.Inspection Request No.	ITR-HSB-605
5.ITP번호 5.ITP NO	ITP-005	6.ITP 개정번호 6.ITP Rev.	0
7.ITP 공사(작업)명 7.ITP Work Item(activity)	콘크리트 타설(토공구간)	8.ITP 작업공정 8.ITP Work Process	HSB타설(타설 후 검측)
9.세부작업공정 9.Details Work Process	HSB타설(타설 후 검측)	10.장소 10.Location	공주정거장 상부본선 STA. (현) 0K149~ 0K398
11.시공사 검사 / 시험일자 11.Date of Insp./Test	20140302	12.감리단 검사 / 시험일자 12.Date of	20140302
13.점검표 작성자(시공사) 13.Prepared by	송기웅	14.승인자(현장대리인) 14.Approved by	이우종
15.검토자(감리단) 15.Reviewed by	성병길	16.승인자(감리단장) 16.Approved by	김익래

17.일련번호 17.Serial No.	18.세부작업공정의 검사 시험항목 18. Inspection & Test Items For Details Work Process	19.적용문서 (합부판정기준) 19.Acceptable Criteria	검 사 결 과 20.시공사 20.Constructor	 21.감리단 21.Supervisor	22.조치사항/비고 22.Action to be taken/Remarks
1	거푸집 제거 시기는 적정한가? (콘크리트 강도가 자중 및 시공중에 가해지는 강도 이상일 때)	호남고속철도 궤도1공구 공사시방서	A	A	
2	균열유도줄눈 시공은 적정한가? (4.55m±100mm간격, 침목과 침목사이에 배치, HSB두께의 H/3이상 깊이,직각틀림± 50㎜)	호남고속철도 궤도1공구 공사시방서	A	A	
3	콘크리트 양생관리는 적정한가?(한중, 서중시 양생계획에 의거 시행하였는지 여부)	호남고속철도 궤도1공구 공사시방서	A	A	

* 검사,시험값이 있는 경우 값을 기록하고 합격인 경우에는 A, 불합격인 경우에는 UA로 표기한다.
Record the results of checking in detail, if any inspection or test results exist. Mark "A"(Acceptable) or "UA"(Unacceptable).

	23.검사자(시공사) 23.Inspected by (Constructor)	24.검토자(감리단) 24.Approved by (Supervisor)
성명 / 서명 Name / Signature	송기웅	김시범
조직 / 소속명 Company / Position	궤도공영(주)	(주)동명기술공단종합건축사사무소
일자 Date	20140302	20140302

호남고속철도 오송~익산간(궤도1공구)궤도부설 기타공사

공주정거장 상부본선 HSB 검측기록부-타설후

현-0K149~0K398 환-0K149.276~0K397.881

2014. 03 . 02

KUEDO
RAILWAY CONSTRUCTION

공사명 : 호남고속철도 오송~익산간(궤도1공구) 궤도부설 기타공사

사진대지

2014년 03월 02일

KUEDO
RAILWAY CONSTRUCTION

사 진 대 지

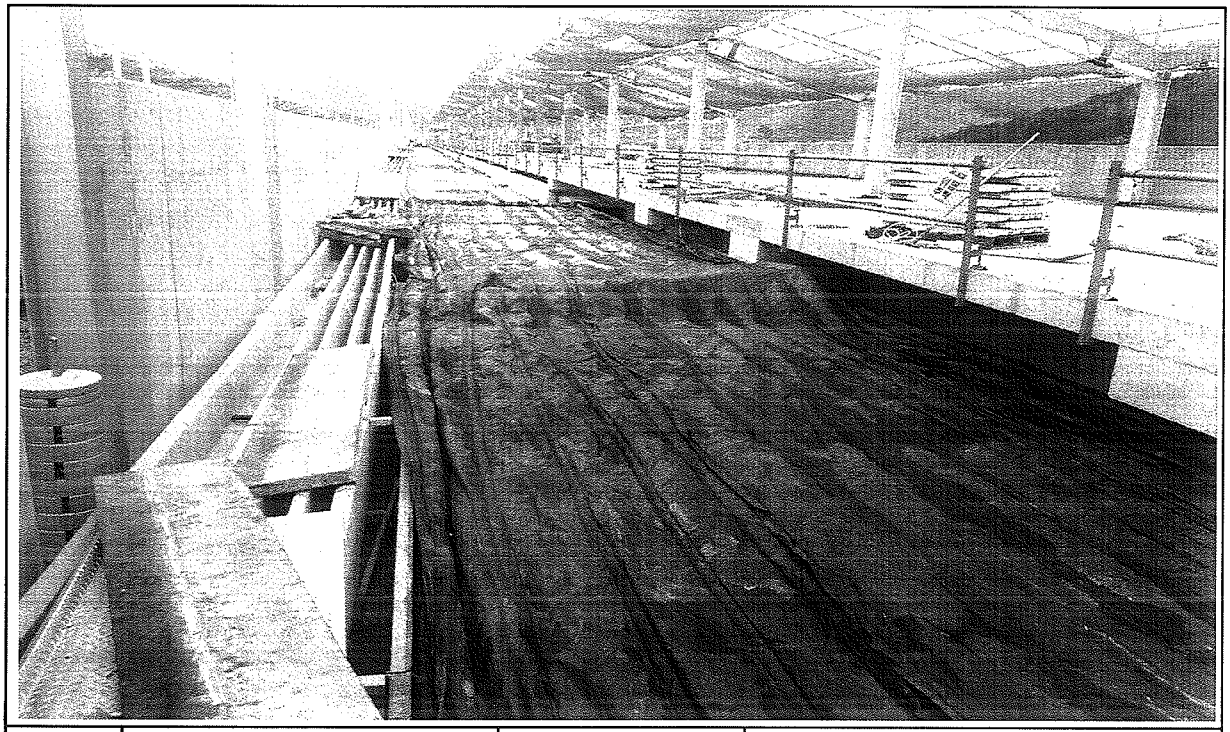

일자	2014.03.02	사진설명	양생

사 진 대 지

일자	2014.03.02	사진설명	완료

검 사 보 고 서 (IR)

Inspection Report

(검사 ■, 시험 □, 입회점검 □, 기타 □) 보고서 (Inspection ■, TEST □, Witness □, Others □) Report		보고서 번호 : Report No :	IR-HSB-606
시공사 / 공구명 Constructor/Section	궤도공영(주) / 호남고속철도 궤도부설 1공구		
감리단 / 공구명 Supervisor/Section	(주)동명기술공단종합건축사사무소 / 호남고속철도 궤도공사 1공구 감리		
관련문서번호 등(ITR) Reference No. etc.(ITR)	ITR-HSB-606		
점검표 번호(ITC) Checklist No.	ITC-010	세부작업공정 Details Work Process	HSB타설(타설 전 검측)
장소/위치 Location	2-2토공4구간(상) STA. (현) 50K360~ 50K474 (환) 50K295.497 ~ 50K409.479		
내용(Contents) :			
노반상태, 콘크리트 타설 마감 높이 및 폭, 시공이음면 Chipping 및 청소여부			
비고(Remarks) : NCR등(발행한 경우: if issue) :			

	검사자(감리단) Inspected by (Supervisor)	검토자(감리단) Reviewed by (Supervisor)	승인자(감리단장) Approved by (Supervisor)
성명 / 서명 Name / Signature	최정호	한상민	김익래
조직 / 조직명 Compnay / Position	(주)동명기술공단종합건축사사무소	(주)동명기술공단종합건축사사무소	(주)동명기술공단종합건축사사무소
일자 Date	2014년03월02일	2014년03월02일	2014년03월02일

검 사 요 청 서 (ITR)

Inspection Test Request

1. 발 신 1. From	궤도공영(주) / 호남고속철도 궤도부설 1공구		
2. 수 신 2. To	(주)동명기술공단종합건축사사무소 / 호남고속철도 오송~익산간 궤도1공구 감리단		
3.검사요청서 번호 3.Insp. Test Request No	ITR-HSB-606	4. 검사요청서 작성일자 4. Date of Issue	2014년 03월02일
5.검사대상 공사(작업명) 5.Work Item(activity) to be inspected	HSB타설전검측	6.장소 / 위치 6.Location	2-2토공4구간(상) STA. (현) 50K360~ 50K474 (환) 50K295.497 ~ 50K409.479
7.검사요구 일/시 7.Date/Time to be Inspected	2014년 03월02일 / 09:00	8. ITP번호/개정번호 8. ITP NO./Rev	ITP-005 / 0

1 HSB타설(타설 전 검측) 콘크리트 타설(토공구간) H

9.검사점 일렬번호 / 작업공정 / 검사점 종류
9.Serial No./Work Process / Identification of W/H Point

10.특기사항 (ITC 및 첨부물 등)
10.Remarks (ITC, Attachment, etc)

검측기록부,표준단면도,사진대지,공사참여자 실명부

위의 작업에 대해 (검사 ■, 시험 □, 입회점검 □, 기타 □) 요청하오니 조치하여 주시기 바랍니다.
In connection with the above work item, we hereof request your (Inspection ■, Test □, Witness □, others □).

2014년03월02일

Year/Month/Date

궤도공영(주) 현장대리인 : 이우종

Company Name, Quality Manager : Name (Signature)

전화번호(Tel.No) : 041-881-2291 FAX번호(Fax NO.): 041-881-2293

검 사 및 시 험 점 검 표 (ITC)

Inspection & Test CheckList

(시공사 작성 점검표를 감리단이 검토, 승인하는 경우)

(Supervison Contractor reviews and approves checklists prepared by Construction Contractor)

1.시공사/공구명 : 1.Constructor/Section :	궤도공영(주) / 호남고속철도 궤도부설 1공구		
2.감리단/공구명 2.Supervisor/Section :	(주)동명기술공단종합건축사사무소 / 호남고속철도 오송~익산간 궤도1공구 감리단		
3.검사점검표 번호 3.Checklist No.	ITC-010	4.검사요청서 번호 4.Inspection Request No.	ITR-HSB-606
5.ITP번호 5.ITP NO	ITP-005	6.ITP 개정번호 6.ITP Rev.	0
7.ITP 공사(작업)명 7.ITP Work Item(activity)	콘크리트 타설(토공구간)	8.ITP 작업공정 8.ITP Work Process	HSB타설(타설 전 검측)
9.세부작업공정 9.Details Work Process	HSB타설(타설 전 검측)	10.장소 10.Location	2-2토공4구간(상) STA. (현) 50K360~ 50K474 (환) 50K295.497 ~ 50K409.479
11.시공사 검사 / 시험일자 11.Date of Insp./Test	20140301	12.감리단 검사 / 시험일자 12.Date of	20140302
13.점검표 작성자(시공사) 13.Prepared by	송기웅	14.승인자(현장대리인) 14.Approved by	이우종
15.검토자(감리단) 15.Reviewed by	성병길	16.승인자(감리단장) 16.Approved by	김익래

17.일련번호 17.Serial No	18.세부작업공정의 검사 시험항목 18. Inspection & Test Items For Details Work Process	19.적용문서 (합부판정기준) 19.Acceptable Criteria	검 사 결 과 20.시공사 20.Constructor	 21.감리단 21.Supervisor	22.조치사항/비고 22.Action to be taken/Remarks
1	콘크리트 타설 전 레미콘 공장을 방문하여 이상 유무를 확인하였는가?	호남고속철도 궤도1공구 공사시방서	A	A	
2	노반의 뜬 돌, 점토, 기타유해물을 제거하였는가?	호남고속철도 궤도1공구 공사시방서	A	A	
3	거푸집은 콘크리트 타설시 변형이 없도록 단면형상에 맞게 거푸집 외측을 지지대로 지지하였는가?	호남고속철도 궤도1공구 공사시방서	A	A	
4	거푸집은 콘크리트 타설 전에 깨끗이 닦고 유지류를 발라 사용하였는가?	호남고속철도 궤도1공구 공사시방서	A	A	
5	콘크리트 타설 마감 높이 및 폭을 확인하였는가?	호남고속철도 궤도1공구 공사시방서	A	A	
6	신 콘크리트 타설전 거푸집 철거 후 구 콘크리트 시공 이음면을 Chipping 및 Wire Brush 청소 후 시공하였는가?	호남고속철도 궤도1공구 공사시방서	A	A	
7	작업 전 안전교육 실시 및 안전보호구 착용 상태를 점검하였는가?	호남고속철도 궤도1공구 공사시방서	A	A	
8	작업 후 정리정돈 상태를 확인하였는가?	호남고속철도 궤도1공구 공사시방서	A	A	

* 검사.시험값이 있는 경우 값을 기록하고 합격인 경우에는 A, 불합격인 경우에는 UA로 표기한다.
Record the results of checking in detail, if any inspection or test results exist. Mark "A"(Acceptable) or "UA"(Unacceptable).

	23.검사자(시공사) 23.Inspected by (Constructor)	24.검토자(감리단) 24.Approved by (Supervisor)
성명 / 서명 Name / Signature	송기웅	박갑호
조직 / 소속명 Company / Position	궤도공영(주)	(주)동명기술공단종합건축사사무소
일자 Date	20140301	20140302

호남고속철도 오송~익산간(궤도1공구)궤도부설 기타공사

2-2공구 토공4구간HSB 검측기록부(상)

현-50K360~50K474 환-50K295.497~50K409.479

2014. 03. 02

KUEDO
RAILWAY CONSTRUCTION

2-1토공4 (상) HSB 검측기록부

시공사 확인자 : 송ㅇㅎ (인)
감리단 확인자 : 채ㅇㅎ (인)

STA		단면높(내측)				Con'c상단 높이(내측)				단면높이(외측)				Con'c상단 높이(외측)				타설 전체 폭				비 고
현장	환산	설계값	측정값	차		설계값	측정값	차		설계값	측정값	차		설계값	측정값	차		설계값	측정값	차		
				시공사	감리단			시공사	감리단			시공사	감리단			시공사	감리단			시공사	감리단	
50k360.000	50k295.497	300	301	1	1	119.655	119,656	1	1	470	471	1	1	119.825	119,826	1	1	3800	3801	1	1	
50k365.000	50k300.496	300	301	1	1	119.630	119,631	1	1	470	472	2	2	119.800	119,801	1	1	3800	3800	0	0	
50k370.000	50k305.496	300	302	2	2	119.605	119,605	0	0	470	472	2	2	119.775	119,776	1	1	3800	3801	1	1	
50k375.000	50k310.495	300	301	1	1	119.580	119,581	1	1	470	472	2	2	119.750	119,752	2	2	3800	3800	0	0	
50k380.000	50k315.494	300	302	2	2	119.555	119,556	1	1	470	471	1	1	119.725	119,726	1	1	3800	3800	0	0	
50k385.000	50k320.493	300	301	1	1	119.530	119,530	0	0	470	471	1	1	119.700	119,700	0	0	3800	3801	1	1	
50k390.000	50k325.492	300	302	2	2	119.505	119,505	0	0	470	472	2	2	119.675	119,675	0	0	3800	3802	2	2	
50k395.000	50k330.492	300	302	2	2	119.480	119,482	2	2	470	472	2	2	119.650	119,651	1	1	3800	3802	2	2	
50k400.000	50k335.491	300	302	2	2	119.455	119,456	1	1	470	471	1	1	119.625	119,625	0	0	3800	3802	2	2	
50k405.000	50k340.49	300	302	2	2	119.430	119,431	1	1	470	471	1	1	119.600	119,602	2	2	3800	3802	2	2	
50k410.000	50k345.489	300	301	1	1	119.405	119,407	2	2	470	471	1	1	119.575	119,577	0	0	3800	3802	2	2	
50k415.000	50k350.488	300	302	2	2	119.382	119,384	2	2	470	470	0	0	119.552	119,553	1	1	3800	3801	1	1	
50k420.000	50k355.488	300	300	0	0	119.359	119,360	1	1	470	470	0	0	119.529	119,530	1	1	3800	3802	2	2	
50k425.000	50k360.487	300	300	0	0	119.337	119,338	1	1	470	470	0	0	119.507	119,509	2	2	3800	3802	2	2	
50k430.000	50k365.486	300	300	0	0	119.315	119,316	1	1	470	470	0	0	119.485	119,489	2	2	3800	3802	2	2	
50k435.000	50k370.485	300	300	0	0	119.295	119,297	2	2	470	470	0	0	119.465	119,467	2	2	3800	3801	1	1	
50k440.000	50k375.484	300	301	1	1	119.275	119,276	1	1	470	471	1	1	119.445	119,447	2	2	3800	3801	1	1	
50k445.000	50k380.484	300	301	1	1	119.257	119,258	1	1	470	472	2	2	119.427	119,429	0	0	3800	3802	2	2	
50k450.000	50k385.483	300	300	0	0	119.239	119,239	0	0	470	472	2	2	119.409	119,409	0	0	3800	3802	2	2	
50k455.000	50k390.482	300	302	2	2	119.222	119,222	0	0	470	472	2	2	119.392	119,392	0	0	3800	3801	1	1	
50k460.000	50k395.481	300	301	1	1	119.205	119,206	1	1	470	472	2	2	119.375	119,376	1	1	3800	3800	0	0	
50k465.000	50k400.48	300	301	1	1	119.190	119,190	0	0	470	471	1	1	119.360	119,361	1	1	3800	3800	0	0	
50k470.000	50k405.48	300	301	1	1	119.175	119,175	0	0	470	471	1	1	119.345	119,345	0	0	3800	3800	0	0	
40k474.000	50k409.479	300	301	1	1	119.165	119,165	0	0	470	471	1	1	119.335	119,335	0	0	3800	3800	0	0	

공사명 : 호남고속철도 오송~익산간(궤도1공구) 궤도부설 기타공사

검측 사진대지

2014년 03월 02일

KUEDO
RAILWAY CONSTRUCTION

사 진 대 지

일자	2014.03.02	사진설명	타설전체 폭 검측

사 진 대 지

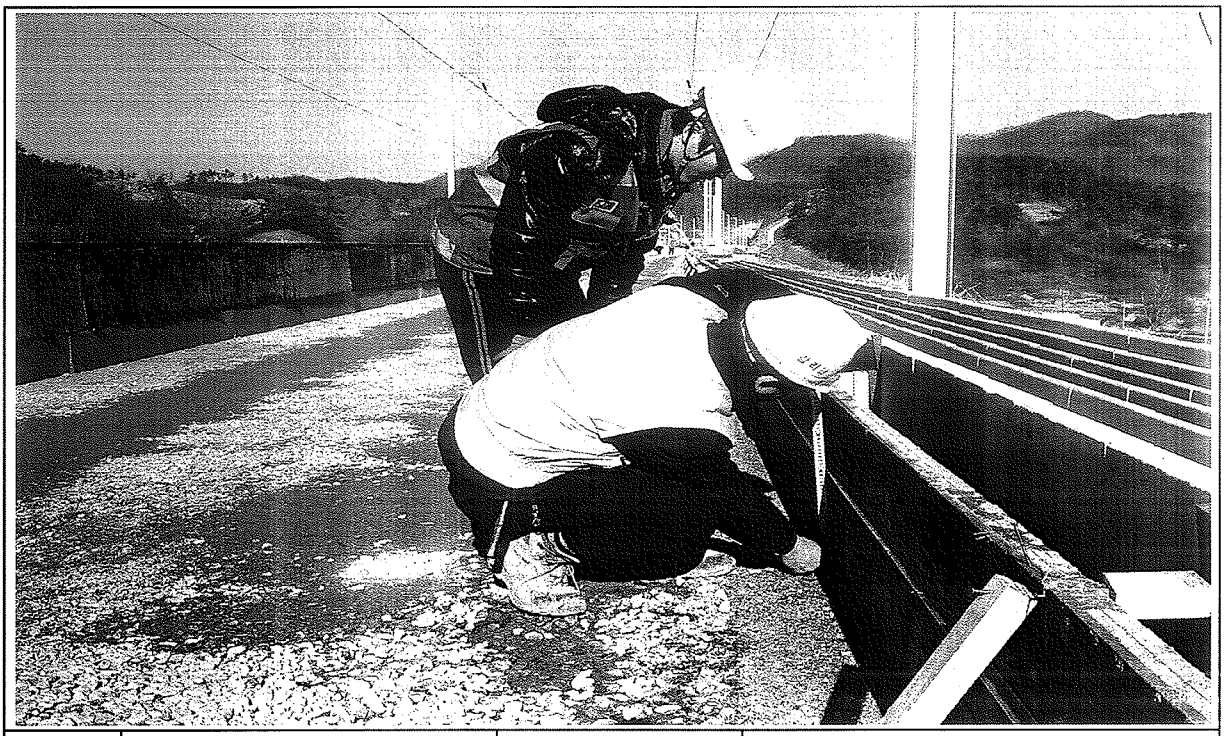

일자	2014.03.02	사진설명	거푸집 높이 검측

사 진 대 지

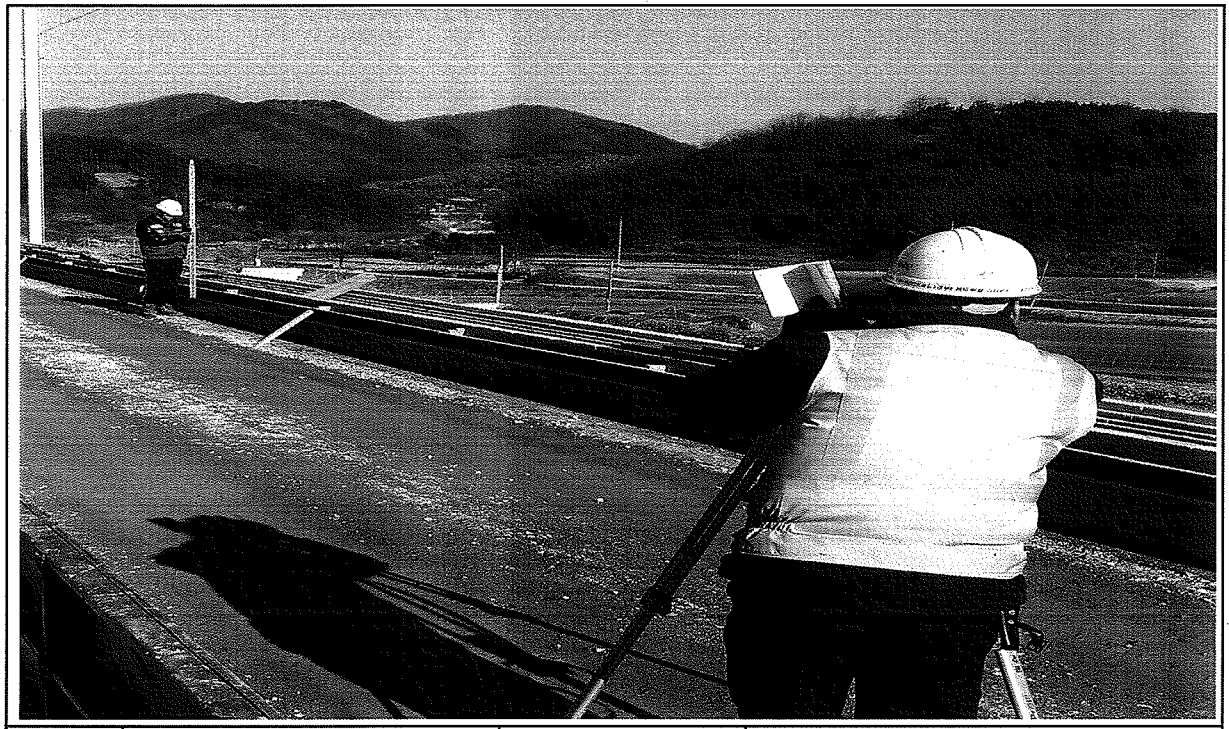

일자	2014.03.02	사진설명	거푸집 높이 검측

공사 참여자 실명부

계약명 : 호남고속철도 오송~익산간(궤도1공구) 궤도부설 기타공사

위 건에 대하여 참여기술자 서명등록을 제출합니다.

2014 년 3 월 2 일

현장대리인 : 이 우 [illegible] 종(인)

작업일	작업위치 및 공종	소속	직위	성명	주민등록번호	공사내용	비고
				탁태영		궤도공	
				김성훈			
				최택규			
				조용환			
				김은우			
				최세훈			
				이광헌			
				전두환			
				고행관			
				주기현			
				김홍배			
				김성화			
				박원관			
				노영식			
				허춘봉			
				허명락			
				기용강			
				백승호			
				김백봉			
				최재희			
				강태식			
				구연호			

호남고속철도 오송~익산간 콘크리트도상(Rheda2000) 표준단면도(10)

복선(토공, 곡선구간 D=4.8m, C=80mm)

재 료 표

구분	규격	비 고
도상 콘크리트 층 (TCL)	fck = 30MPa 25 30 12	
노반 강화층 (HSB)	fck = 12MPa 25 12 12	
채움콘크리트	fck = 12MPa 25 12 12	

적 용 구 간

IP	R	비 고
6	15,000	상, 하선
8	15,000	상, 하선
9	15,000	상, 하선

표준단면도

S=1:40

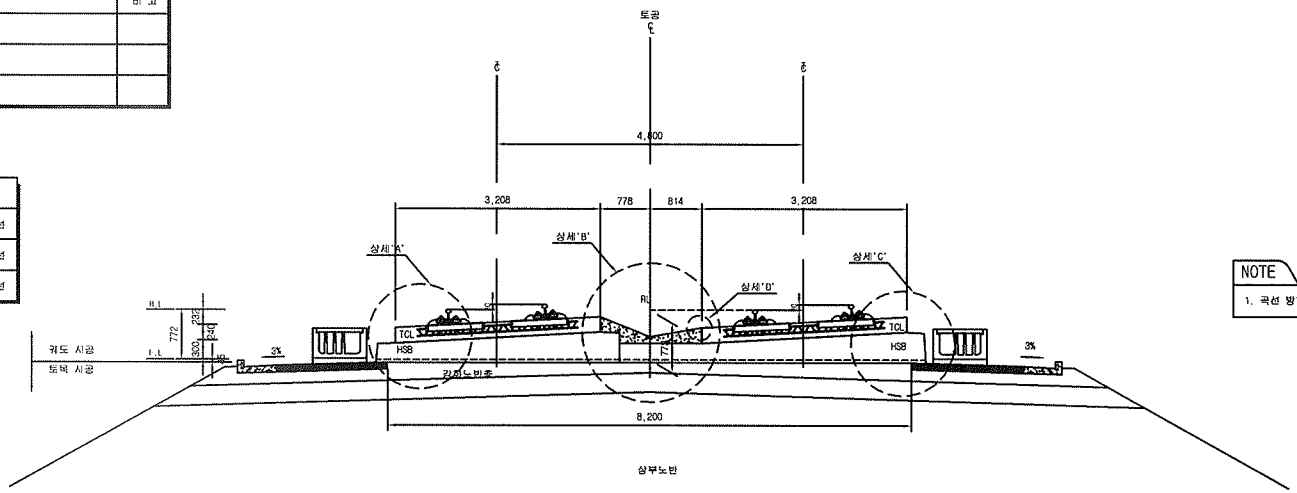

NOTE

1. 곡선 방향에 따른 캔트적용단면은 대칭하므로 입방향으로 작성함

상세"A"

S=1:20

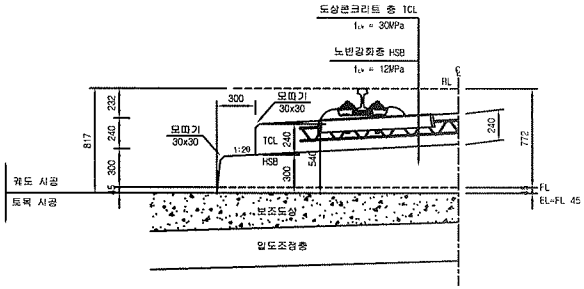

상세"B"

S=1:20

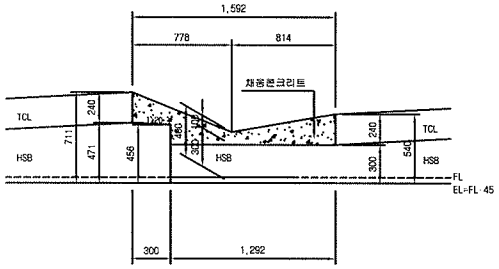

상세"C"

S=1:20

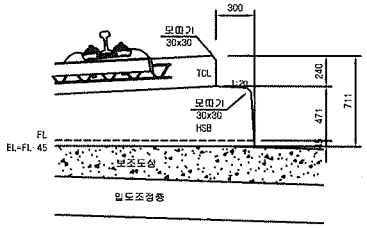

상세"D"

S=1:10

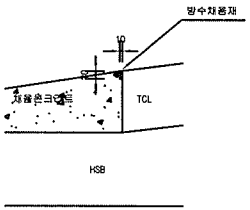

한국철도시설공단 KOREA RAIL NETWORK AUTHORITY		설계회사	(주)동명기술공단					건설분야	토목	철도구분	고속철도	도 면 명	호남고속철도 캐도공사 콘크리트도상(Rheda2000) 표준단면도(10) 복선(토공, 곡선구간 D=4.8m, C=80mm)		
		설계감리						건설단계	실시설계	노 선 명	호남고속철도				
설계건명	호남고속철도 캐도공사 제1공구(오송-익산간) 실시설계	시공회사						노선방향	상하선	시설위치	오송-익산				
시공건명	호남고속철도 오송-익산간(캐도1공구) 캐도부설 기타공사	시공감리		2012.04.09	실시설계준공	이해원	이덕영	정상현	문명코드		공 구	제1공구			
			개정번호	날 짜	내 용	작성자	검토자	확인자	도면축척	AS SHOWN	편철번호	234 OF 735	구도면번호		도면번호 C9001235 041
															표준버전 RAIL v1.1(2009)

호남고속철도 오송~익산간 토공 - 교량 접속부 일반도(Rheda2000)

종단면도
S=1:50

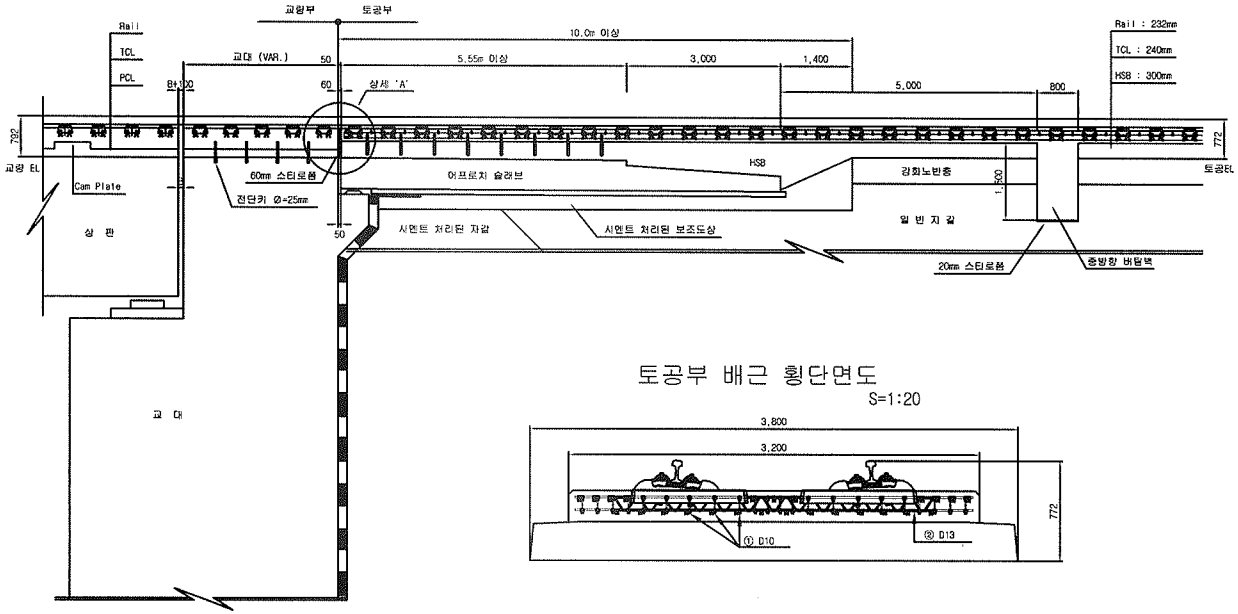

토공부 횡단면도
S=1:50

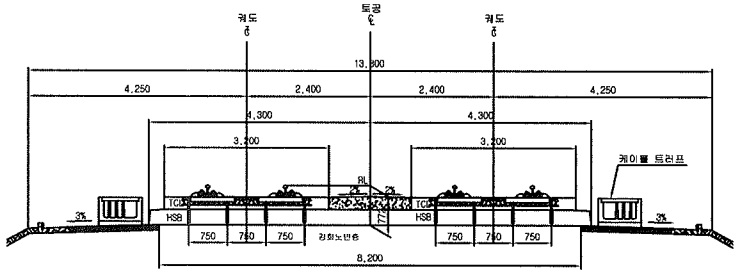

교량 교대부 횡단면도
S=1:50

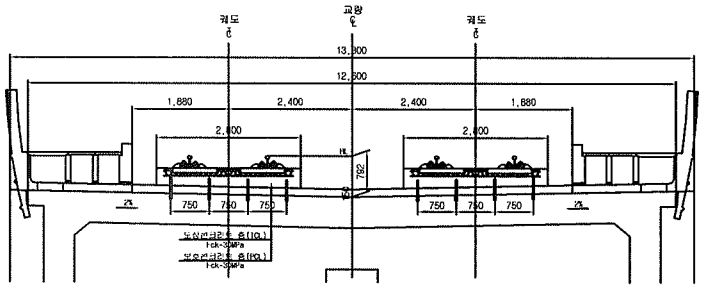

토공부 배근 횡단면도
S=1:20

추가철근 배근 상세도
S=1:20

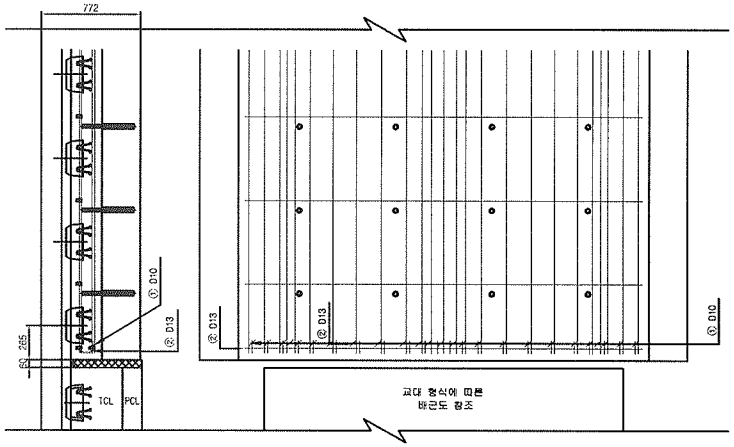

상세 "A"
S=1:20

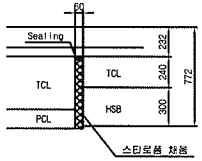

철근상세

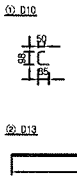

철 근 가 공

D	lo	l
	60	20
D13	78	26
D10	60	20

철 근 재 료 표

(SD40) (개소당)

번 호	직 경	길 이(m)	수 량(개)	총길이(m)	단위중량	총중량	비 고
①	D10	0.233	22	5.126	0.560	2.871	
②	D13	3.100	1	3.100	0.995	3.085	
합계						5.956	

한국철도시설공단 KOREA RAIL NETWORK AUTHORITY	설계회사	(주)동명기술공단 / 유신					건설분야	토목	철도구분	고속철도	도면명	호남고속철도 궤도공사 토공 교량 접속부 일반도 (Rheda2000)	
	설계감리						건설단계	실시설계	노 선 명	호남고속철도			
설계건명	호남고속철도 궤도공사 제1공구(오송~익산간) 실시설계	시공회사					노선방향	상하선	시설위치	오송~익산			
시공건명	호남고속철도 오송~익산간(궤도1공구) 궤도부설 기타공사	시공감리					운영모드		공 구	제1공구			
			2012.04.09	설계설명용	오덕희	이덕영	정상현		도면축척	AS SHOWN	관철번호	361 OF 735	구도면번호
			개정번호	날 짜	내 용	작성자	검토자	확인자					도면번호 C9002141-026
													표준버전 RAIL v1.1(2009)

호남고속철도 오송~익산간 종방향 버팀벽 일반도(Rheda2000)(1)

토공-교량 접속부구간

횡단면도

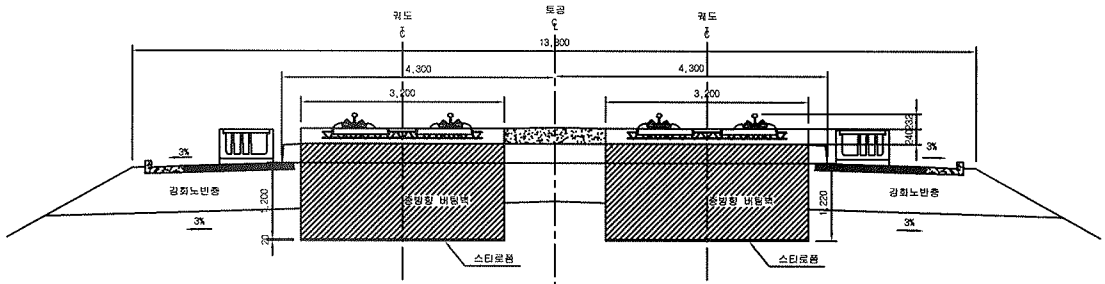

입체도

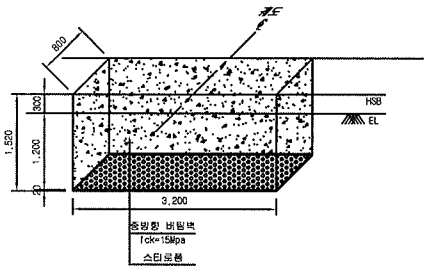

평면도

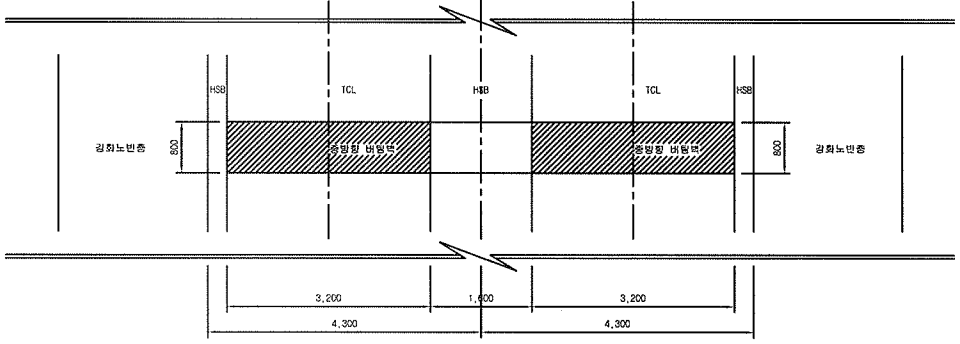

터파기도

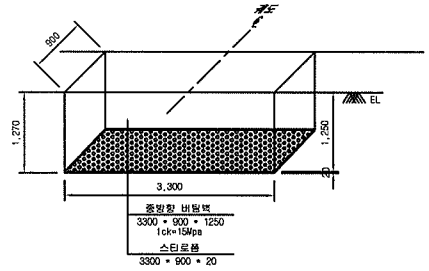

※ 굴착면의 시공오차와 종방향 버팀벽내 철근의 피복두께를 확보하기 위해 굴착면을 +50mm 조정

NOTE

※ 적용시 상세히 검토하여 시공상세도를 재검토 하여야 함.

종단면도

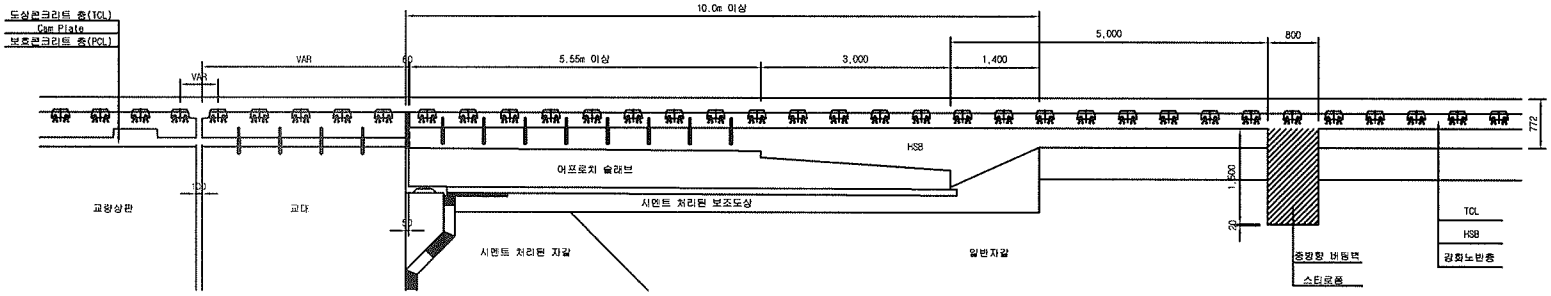

한국철도시설공단 KOREA RAIL NETWORK AUTHORITY		설계회사	(주)동명기술공단 (T) 유 신						건설분야	토목	철도구분	고속철도	도면명	호남고속철도 오송~익산간 종방향 버팀벽 일반도(Rheda2000)(1) 토공-교량 접속부구간		
		설계감리							건설단계	실시설계	노 선 명	호남고속철도				
설계건명	호남고속철도 궤도공사 제1공구(오송~익산간) 실시설계	시공회사							노선방향	상하선	시설위치	오송~익산				
				2012.04.09	실시설계준공	오덕화	이덕영	정상현	몰영코드		공 구	제1공구				
시공건명	호남고속철도 오송~익산간(궤도1공구) 궤도부설 기타공사	시공감리		개정번호	날 짜	내 용	작성자	검토자	확인자	도면축척	1:40	편철번호	369 OF 735	구도면번호		도면번호	C9002141-034
																표준버전	RAIL v1.1(2009)

검 사 보 고 서 (IR)

Inspection Report

(검사 ■, 시험 □, 입회점검 □, 기타 □) 보고서 (Inspection ■, TEST □, Witness □, Others □) Report	보고서 번호 : Report No :	IR-HSB-607

시공사 / 공구명 Constructor/Section	궤도공영(주) / 호남고속철도 궤도부설 1공구		
감리단 / 공구명 Supervisor/Section	(주)동명기술공단종합건축사사무소 / 호남고속철도 궤도공사 1공구 감리		
관련문서번호 등(ITR) Reference No. etc.(ITR)	ITR-HSB-607		
점검표 번호(ITC) Checklist No.	ITC-011	세부작업공정 Details Work Process	HSB타설(타설 중 검측)
장소/위치 Location	2-2토공4구간(상) STA. (현) 50K360~ 50K474 (환) 50K295.497 ~ 50K409.479		

내용(Contents) :

레미콘 시험항목별 품질시험, 레미콘 타설 기록여부 , 진동기 적정 사용 여부, 거푸집 설치상태, 표면 거칠기 시공상태, 안전관리상태

비고(Remarks) : NCR등(발행한 경우: if issue) :

	검사자(감리단) Inspected by (Supervisor)	검토자(감리단) Reviewed by (Supervisor)	승인자(감리단장) Approved by (Supervisor)
성명 / 서명 Name / Signature	최정호	한상민	김익래
조직 / 조직명 Compnay / Position	(주)동명기술공단종합건축사사무소	(주)동명기술공단종합건축사사무소	(주)동명기술공단종합건축사사무소
일자 Date	2014년03월03일	2014년03월03일	2014년03월03일

검 사 요 청 서 (I T R)

Inspection Test Request

1. 발 신 1. From	궤도공영(주) / 호남고속철도 궤도부설 1공구		
2. 수 신 2. To	(주)동명기술공단종합건축사사무소 / 호남고속철도 오송~익산간 궤도1공구 감리단		
3.검사요청서 번호 3.Insp. Test Request No	ITR-HSB-607	4. 검사요청서 작성일자 4. Date of Issue	2014년 03월03일
5.검사대상 공사(작업명) 5.Work Item(activity) to be inspected	HSB타설중검사	6.장소 / 위치 6.Location	2-2토공4구간(상) STA. (현) 50K360~ 50K474 (환) 50K295.497 ~ 50K409.479
7.검사요구 일/시 7.Date/Time to be Inspected	2014년 03월03일 / 08:00	8. ITP번호/개정번호 8. ITP NO./Rev	ITP-005 / 0

2 HSB타설(타설 중 검측) 콘크리트 타설(토공구간) H

9.검사점 일렬번호 / 작업공정 / 검사점 종류
9.Serial No./Work Process / Identification of W/H Point

10.특기사항 (ITC 및 첨부물 등)
10.Remarks (ITC, Attachment, etc)

사진대지

위의 작업에 대해 (검사 ■, 시험 □, 입회점검 □, 기타 □) 요청하오니 조치하여 주시기 바랍니다.
In connection with the above work item, we hereof request your (Inspection ■, Test □, Witness □, others □).

2014년03월03일

Year/Month/Date

궤도공영(주) 현장대리인 : 이우종

Company Name, Quality Manager : Name (Signature)

전화번호(Tel.No) : 041-881-2291 FAX번호(Fax NO.): 041-881-2293

검 사 및 시 험 점 검 표 (ITC)

Inspection & Test CheckList

(시공사 작성 점검표를 감리단이 검토, 승인하는 경우)

(Supervison Contractor reviews and approves checklists prepared by Construction Contractor)

1.시공사/공구명 : 1.Constructor/Section :	궤도공영(주) / 호남고속철도 궤도부설 1공구		
2.감리단/공구명 2.Supervisor/Section :	(주)동명기술공단종합건축사사무소 / 호남고속철도 오송~익산간 궤도1공구 감리단		
3.검사점검표 번호 3.Checklist No.	ITC-011	4.검사요청서 번호 4.Inspection Request No.	ITR-HSB-607
5.ITP번호 5.ITP NO	ITP-005	6.ITP 개정번호 6.ITP Rev.	0
7.ITP 공사(작업)명 7.ITP Work Item(activity)	콘크리트 타설(토공구간)	8.ITP 작업공정 8.ITP Work Process	HSB타설(타설 중 검측)
9.세부작업공정 9.Details Work Process	HSB타설(타설 중 검측)	10.장소 10.Location	2-2토공4구간(상) STA. (현) 50K360~ 50K474 (환) 50K295.497 ~ 50K409.479
11.시공사 검사 / 시험일자 11.Date of Insp./Test	20140303	12.감리단 검사 / 시험일자 12.Date of	20140303
13.점검표 작성자(시공사) 13.Prepared by	송기웅	14.승인자(현장대리인) 14.Approved by	이우종
15.검토자(감리단) 15.Reviewed by	성병길	16.승인자(감리단장) 16.Approved by	김익래

17.일련번호 17.Serial No.	18.세부작업공정의 검사 시험항목 18. Inspection & Test Items For Details Work Process	19.적용문서 (합부판정기준) 19.Acceptable Criteria	검 사 결 과 20.시공사 20.Constructor	검 사 결 과 21.감리단 21.Supervisor	22.조치사항/비고 22.Action to be taken/Remarks
1	슈트타설시 콘크리트 타설 높이는 H=1.5m 이하로 유지하였는가?	호남고속철도 궤도1공구 공사시방서	A	A	
2	레미콘 시험항목별 품질시험을 실시하였는가?(공기량 : 4.5±1.5%, 염화물 : 0.3kg/㎥, 슬럼프 : 120±25mm)	호남고속철도 궤도1공구 공사시방서	A	A	
3	콘크리트 타설시 레미콘 출하시간, 도착시간, 타설시간, 타설량 등을 정확하게 기록 및 유지하였는가?	호남고속철도 궤도1공구 공사시방서	A	A	
4	도상콘크리트 타설시 진동기를 사용하고 삽입간격 0.5mm이하, 콘크리트 두께의 약⅔ 깊이까지 시행하였는가?	호남고속철도 궤도1공구 공사시방서	A	A	
5	1일 콘크리트 타설 마무리 지점에 합판거푸집을 견고하게 설치하였는가?	호남고속철도 궤도1공구 공사시방서	A	A	
6	레미콘 차량 유도원을 배치하고 식별가능한 표식(완장 등)을 착용하고 있는가?	호남고속철도 궤도1공구 공사시방서	A	A	
7	1.2차 미장작업시 목손을 사용하였는가?	호남고속철도 궤도1공구 공사시방서	A	A	
8	콘크리트 타설후 습윤 상태로 노출면이 마르지 않도록 보호하였는가?(지상구간 액상피막형성제를 10~12m간격으로 즉시 살포)	호남고속철도 궤도1공구 공사시방서	A	A	

* 검사,시험값이 있는 경우 값을 기록하고 합격인 경우에는 A, 불합격인 경우에는 UA로 표기한다.
Record the results of checking in detail, if any inspection or test results exist. Mark "A"(Acceptable) or "UA"(Unacceptable).

	23.검사자(시공사) 23.Inspected by (Constructor)	24.검토자(감리단) 24.Approved by (Supervisor)
성명 / 서명 Name / Signature	송기웅	최정호
조직 / 소속명 Company / Position	궤도공영(주)	(주)동명기술공단종합건축사사무소
일자 Date	20140303	20140303

검 사 및 시 험 점 검 표 (ITC)

Inspection & Test CheckList

(시공사 작성 점검표를 감리단이 검토, 승인하는 경우)

(Supervison Contractor reviews and approves checklists prepared by Construction Contractor)

1.시공사/공구명 : 1.Constructor/Section :	궤도공영(주) / 호남고속철도 궤도부설 1공구		
2.감리단/공구명 2.Supervisor/Section :	(주)동명기술공단종합건축사사무소 / 호남고속철도 오송~익산간 궤도1공구 감리단		
3.검사점검표 번호 3.Checklist No.	ITC-011	4.검사요청서 번호 4.Inspection Request No.	ITR-HSB-607

17.일련번호 17.Serial No.	18.세부작업공정의 검사 시험항목 18. Inspection & Test Items For Details Work Process	19.적용문서 (합부판정기준) 19.Acceptable Criteria	검 사 결 과		22.조치사항/비고 22.Action to be taken/Remarks
			20.시공사 20.Constructor	21.감리단 21.Supervisor	
9	노반분야에서 설치한 중앙 집수정 내에 콘크리트 등 이물질이 떨어지지 않도록 조치하였는가?	호남고속철도 궤도1공구 공사시방서	A	A	
10	적정기구를 사용하여 표면을 거칠게 마무리하였는가?(30mm이상의 깊이에 150mm의 간격으로 종방향으로 시행)	호남고속철도 궤도1공구 공사시방서	A	A	
11	타설 전 안전교육 실시 및 안전보호구 착용 상태를 확인하였는가?	호남고속철도 궤도1공구 공사시방서	A	A	
12	타설 후 안전시설물을 설치하였는가?	호남고속철도 궤도1공구 공사시방서	A	A	
13	타설 후 정리정돈 및 안전수칙 미비사항을 점검하였는가?	호남고속철도 궤도1공구 공사시방서	A	A	

호남고속철도 오송~익산간(궤도1공구)궤도부설 기타공사

2-2공구 토공4구간HSB 검측기록부(상)-타설중

현-50K360~50K474 환-50K295.497~50K409.479

2014. 03. 03

KUEDO
RAILWAY CONSTRUCTION

공사명 : 호남고속철도 오송~익산간(궤도1공구) 궤도부설 기타공사

사진대지

2014년 03월 03일

KUEDO
RAILWAY CONSTRUCTION

사 진 대 지

일자	2014.03.03	사진설명	콘크리트 타설 및 진동다짐

사 진 대 지

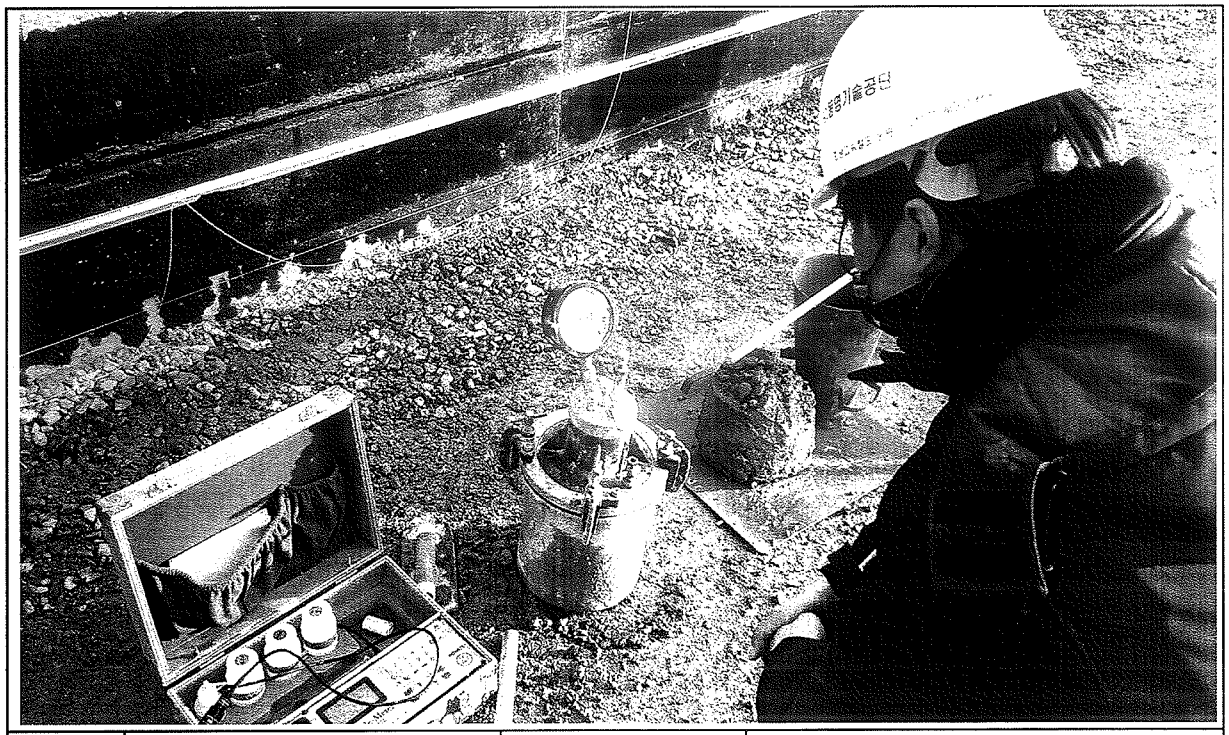

일자	2014.03.03	사진설명	품질시험

공사 참여자 실명부

계약명 : 호남고속철도 오송~익산간(궤도1공구) 궤도부설 기타공사

위 건에 대하여 참여기술자 서명등록을 제출합니다.

2014 년 3 월 3 일

현장대리인 : 이 우 종(인)

작업일	작업위치 및 공종	소속	직위	성명	주민등록번호	공사내용	비고
				허준욱	690804-5200728	터널	허준욱
				신태경	670[illegible]		
				[illegible]	[illegible]		
				기용팡	720324-5103293		기용팡
				허명열	610129-1760393		
				박동보	610300-1011188		
				제종내	680[illegible]-1[illegible]		
				변형은	670585-1062736		
				김호수	[illegible]		
				김강섭	640[illegible]-1[illegible]		
				한[illegible]	670801-1[illegible]		
				양승철	6[illegible]-1[illegible]		
				위광욱	550115-1226011		
				고진석	6[illegible]-1[illegible]		
				신[illegible]	6[illegible]-1[illegible]		
				변동구	551119-1396128		
				전영[illegible]	660801-1[illegible]		
				이광자	510530-2067611		
				이영근	560618-1[illegible]		
				김재환	561228-1[illegible]		
				전[illegible]	670228-1[illegible]		
				[illegible]	[illegible]		
				고기환			
				노영심	661224-2300490		
				의[illegible]	6[illegible]-1[illegible]		
				[illegible]	7[illegible]-5[illegible]		
				전태국	6[illegible]-1[illegible]		
				탁[illegible]	8[illegible]-1[illegible]		

검 사 보 고 서 (IR)

Inspection Report

(검사 ■, 시험 □, 입회점검 □, 기타 □) 보고서 (Inspection ■, TEST □, Witness □, Others □) Report	보고서 번호 : Report No :	IR-HSB-608

시공사 / 공구명 Constructor/Section	궤도공영(주) / 호남고속철도 궤도부설 1공구		
감리단 / 공구명 Supervisor/Section	(주)동명기술공단종합건축사사무소 / 호남고속철도 궤도공사 1공구 감리		
관련문서번호 등(ITR) Reference No. etc.(ITR)	ITR-HSB-608		
점검표 번호(ITC) Checklist No.	ITC-012	세부작업공정 Details Work Process	HSB타설(타설 후 검측)
장소/위치 Location	2-2토공4구간(상) STA. (현) 50K360~ 50K474 (환) 50K295.497 ~ 50K409.479		

내용(Contents) :

균열유도줄눈 시공상태, 거푸집 제거 시기 적정여부, 콘크리트 양생관리상태

비고(Remarks) : NCR등(발행한 경우: if issue) :

	검사자(감리단) Inspected by (Supervisor)	검토자(감리단) Reviewed by (Supervisor)	승인자(감리단장) Approved by (Supervisor)
성명 / 서명 Name / Signature	최정호	한상민	김익래
조직 / 조직명 Compnay / Position	(주)동명기술공단종합건축사사무소	(주)동명기술공단종합건축사사무소	(주)동명기술공단종합건축사사무소
일자 Date	2014년03월04일	2014년03월04일	2014년03월04일

검 사 요 청 서 (ITR)

Inspection Test Request

1. 발 신 1. From	궤도공영(주) / 호남고속철도 궤도부설 1공구		
2. 수 신 2. To	(주)동명기술공단종합건축사사무소 / 호남고속철도 오송~익산간 궤도1공구 감리단		
3.검사요청서 번호 3.Insp. Test Request No	ITR-HSB-608	4. 검사요청서 작성일자 4. Date of Issue	2014년 03월04일
5.검사대상 공사(작업명) 5.Work Item(activity) to be inspected	HSB타설후검사	6.장소 / 위치 6.Location	2-2토공4구간(상) STA. (현) 50K360~ 50K474 (환) 50K295.497 ~ 50K409.479
7.검사요구 일/시 7.Date/Time to be Inspected	2014년 03월04일 / 10:00	8. ITP번호/개정번호 8. ITP NO./Rev	ITP-005 / 0

3 HSB타설(타설 후 검측) 콘크리트 타설(토공구간) H

9.검사점 일렬번호 / 작업공정 / 검사점 종류
9.Serial No./Work Process / Identification of W/H Point

10.특기사항 (ITC 및 첨부물 등)
10.Remarks (ITC, Attachment, etc)

사진대지

위의 작업에 대해 (검사 ■, 시험 □, 입회점검 □, 기타 □) 요청하오니 조치하여 주시기 바랍니다.
In connection with the above work item, we hereof request your (Inspection ■, Test □, Witness □, others □).

2014년03월04일

Year/Month/Date

궤도공영(주) 현장대리인 : 이우종

Company Name, Quality Manager : Name (Signature)

전화번호(Tel.No) : 041-881-2291 FAX번호(Fax NO.): 041-881-2293

검 사 및 시 험 점 검 표 (ITC)

Inspection & Test CheckList

(시공사 작성 점검표를 감리단이 검토, 승인하는 경우)

(Supervison Contractor reviews and approves checklists prepared by Construction Contractor)

1.시공사/공구명 : 1.Constructor/Section :	궤도공영(주) / 호남고속철도 궤도부설 1공구		
2.감리단/공구명 2.Supervisor/Section :	(주)동명기술공단종합건축사사무소 / 호남고속철도 오송~익산간 궤도1공구 감리단		
3.검사점검표 번호 3.Checklist No.	ITC-012	4.검사요청서 번호 4.Inspection Request No.	ITR-HSB-608
5.ITP번호 5.ITP NO	ITP-005	6.ITP 개정번호 6.ITP Rev.	0
7.ITP 공사(작업)명 7.ITP Work Item(activity)	콘크리트 타설(토공구간)	8.ITP 작업공정 8.ITP Work Process	HSB타설(타설 후 검측)
9.세부작업공정 9.Details Work Process	HSB타설(타설 후 검측)	10.장소 10.Location	2-2토공4구간(상) STA. (현) 50K360~ 50K474 (환) 50K295.497 ~ 50K409.479
11.시공사 검사 / 시험일자 11.Date of Insp./Test	20140304	12.감리단 검사 / 시험일자 12.Date of	20140304
13.점검표 작성자(시공사) 13.Prepared by	송기웅	14.승인자(현장대리인) 14.Approved by	이우종
15.검토자(감리단) 15.Reviewed by	성병길	16.승인자(감리단장) 16.Approved by	김익래

17.일련번호 17.Serial No	18.세부작업공정의 검사 시험항목 18. Inspection & Test Items For Details Work Process	19.적용문서 (합부판정기준) 19.Acceptable Criteria	검 사 결 과 20.시공사 20.Constructor	검 사 결 과 21.감리단 21.Supervisor	22.조치사항/비고 22.Action to be taken/Remarks
1	거푸집 제거 시기는 적정한가? (콘크리트 강도가 자중 및 시공중에 가해지는 강도 이상일 때)	호남고속철도 궤도1공구 공사시방서	A	A	
2	균열유도줄눈 시공은 적정한가? (4.55m±100mm간격, 침목과 침목사이에 배치, HSB두께의 H/3이상 깊이,직각틀림± 50 mm)	호남고속철도 궤도1공구 공사시방서	A	A	
3	콘크리트 양생관리는 적정한가?(한중, 서중시 양생계획에 의거 시행하였는지 여부)	호남고속철도 궤도1공구 공사시방서	A	A	

* 검사,시험값이 있는 경우 값을 기록하고 합격인 경우에는 A, 불합격인 경우에는 UA로 표기한다.
Record the results of checking in detail, if any inspection or test results exist. Mark "A"(Acceptable) or "UA"(Unacceptable).

	23.검사자(시공사) 23.Inspected by (Constructor)	24.검토자(감리단) 24.Approved by (Supervisor)
성명 / 서명 Name / Signature	송기웅	최정호
조직 / 소속명 Company / Position	궤도공영(주)	(주)동명기술공단종합건축사사무소
일자 Date	20140304	20140304

호남고속철도 오송~익산간(궤도1공구)궤도부설 기타공사

2-2공구 토공4구간HSB 검측기록부(상)-타설후

현-50K360~50K474 환-50K295.497~50K409.479

2014. 03. 04

KUEDO
RAILWAY CONSTRUCTION

공사명 : 호남고속철도 오송~익산간(궤도1공구) 궤도부설 기타공사

사진대지

2014년 03월 04일

KUEDO
RAILWAY CONSTRUCTION

사 진 대 지

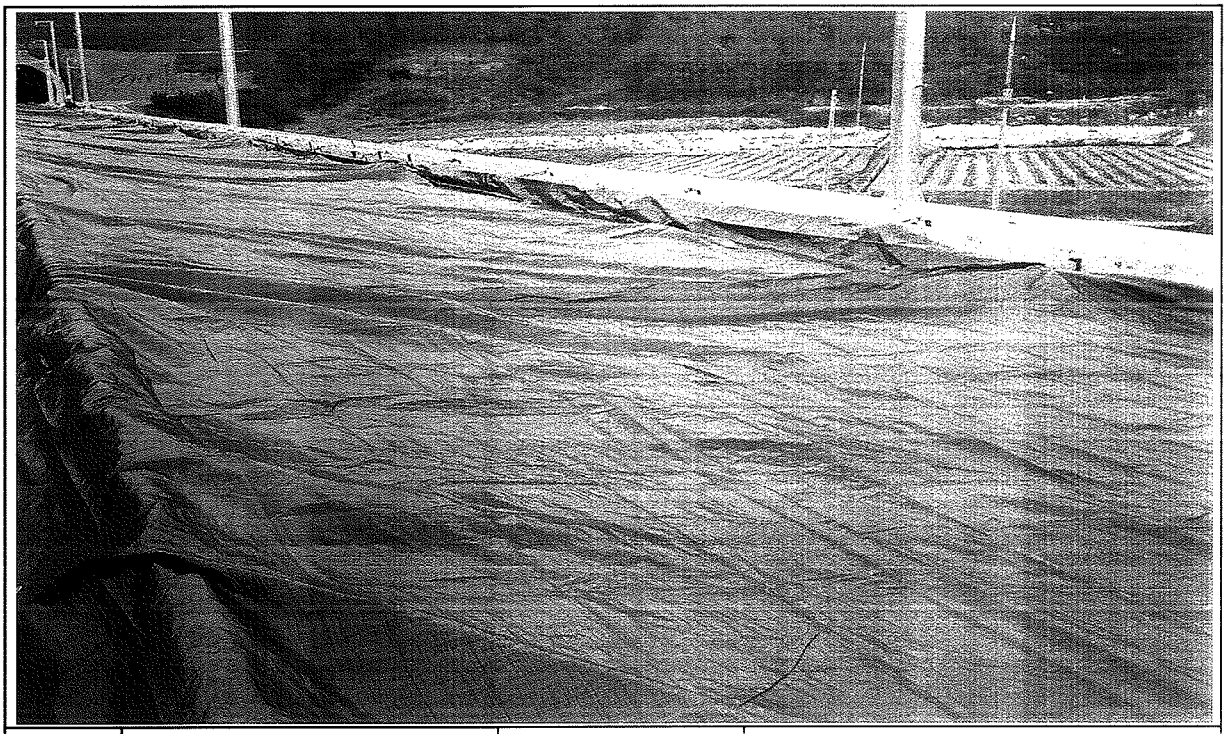

일자	2014.03.04	사진설명	양생

사 진 대 지

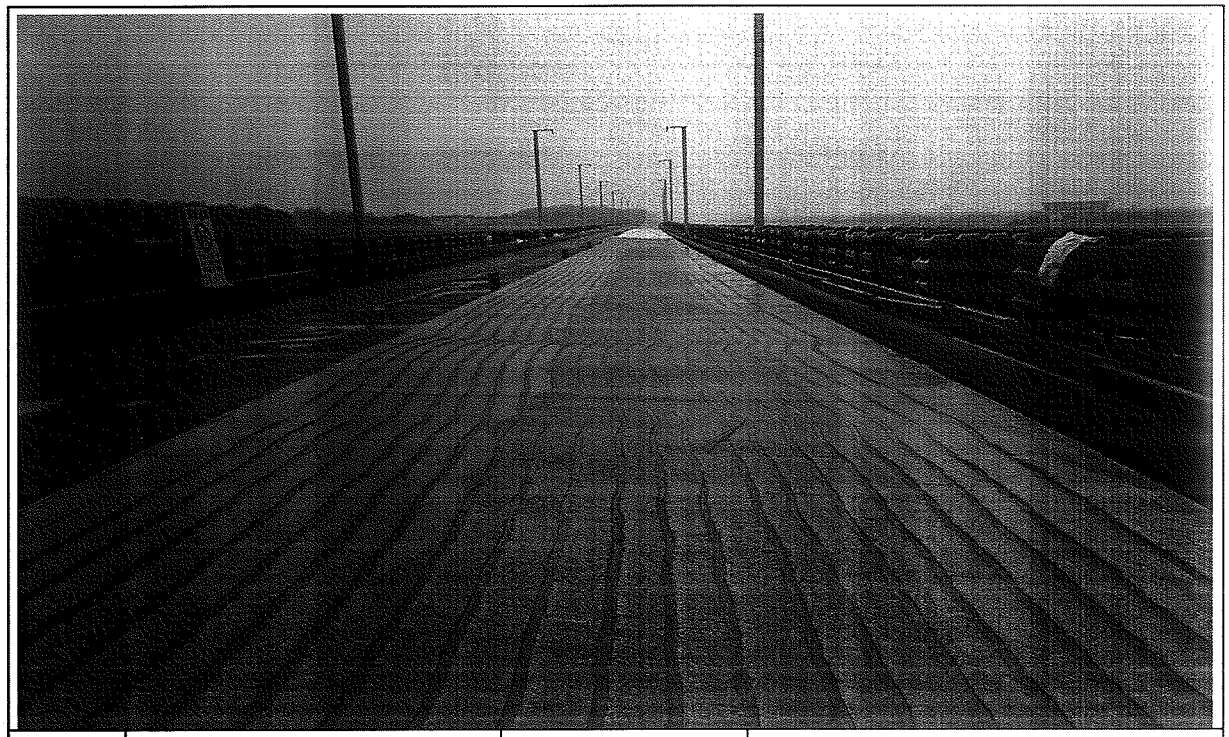

일자	2014.03.04	사진설명	완료