


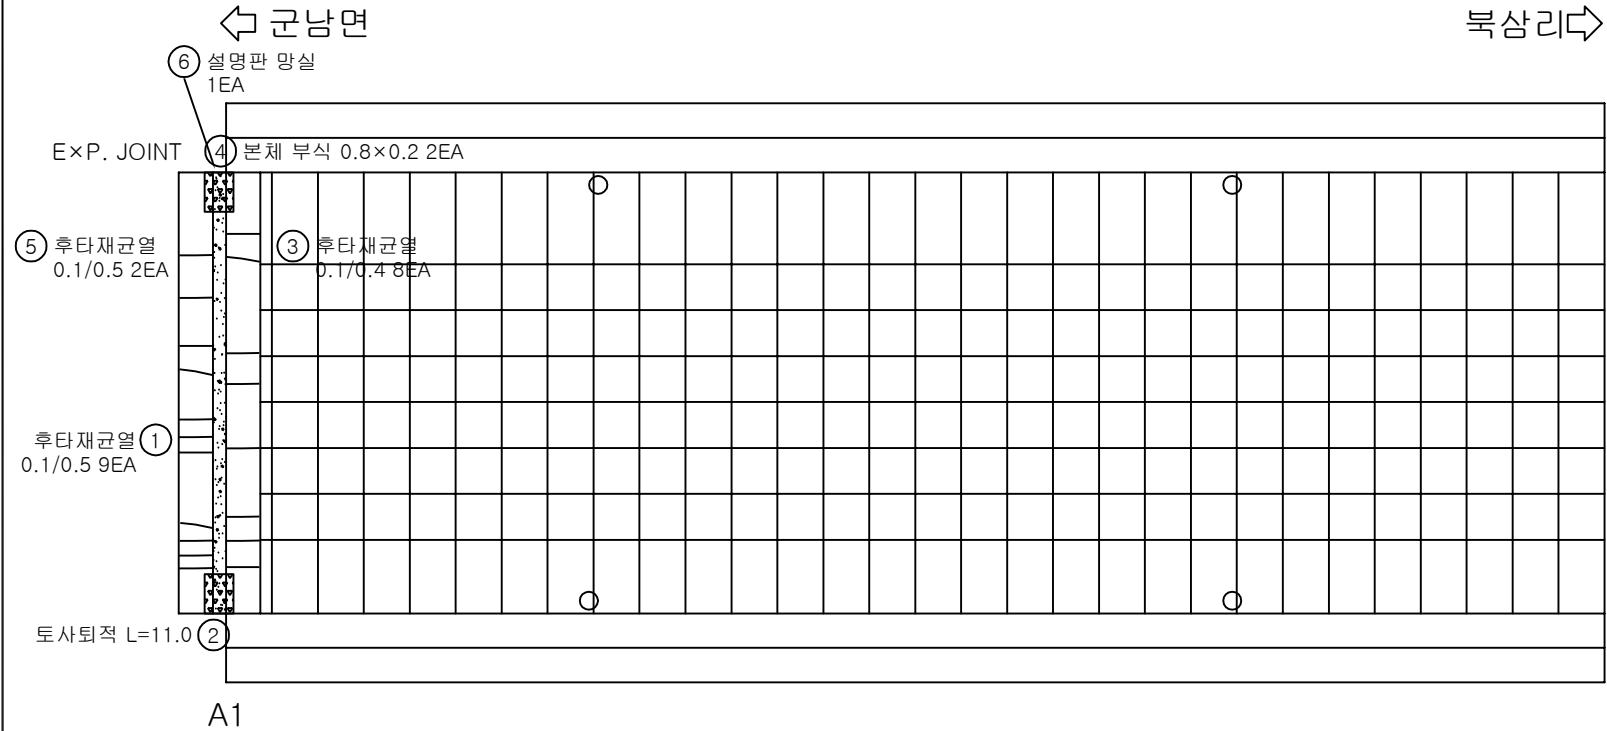

번호	손상내용	손상물량			비고
		폭(mm)	길이(m)	개소	
1	후타재 균열	0.1	0.5	9	
2	토사퇴적	-	11.0	1	
3	후타재 균열	0.1	0.4	8	
4	본체 부식	0.8	0.2	2	
5	후타재 균열	0.1	0.5	2	
6	설명판 망실	-	-	1	
7					
8					
P1

KEY PLAN


SECTION

범례

균열	망상균열	편침, 공동	용역명	2025년 북삼교 등 98개소 정기안전점검 용
재료분리	시공이음부 틈 층분리	포장의 요철	교량명	북삼교
박리, 파손	배수구	좌굴, 변형	진단기관	주식회사 한국건설안전공사
누수, 습윤	백태	이물질피착	조사일시	2025.11
철근노출	철근부식	기 타	도면번호	01

← 군남면

북삼리 →

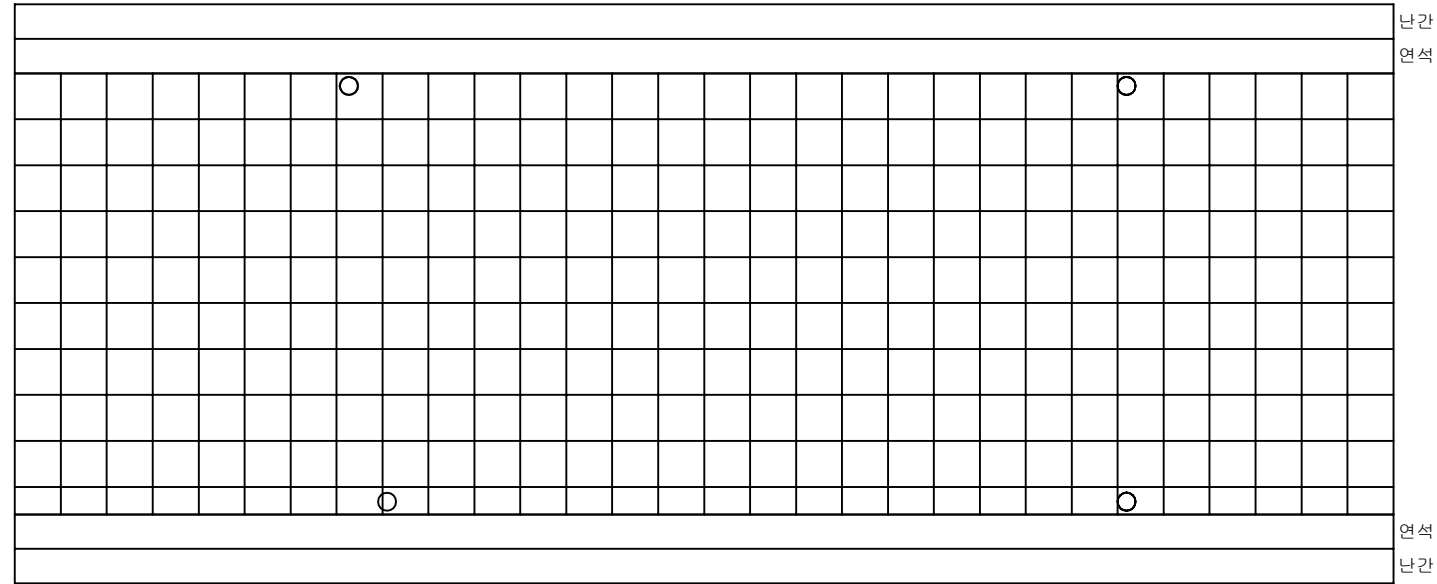


난간
연석


연석
난간

번호	손상내용	손상물량			비고
		폭(mm)	길이(m)	개소	
1					
2					
K
E
Y
P
L
A
N

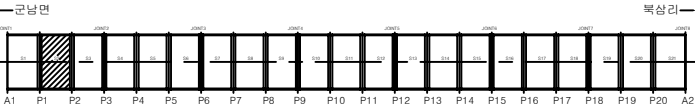

S
E
C
T
I
O
N

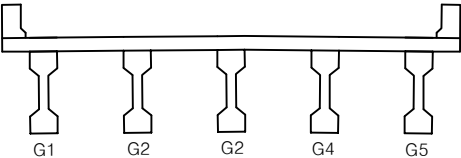


범 례	군남면	북삼리	랑상면	전철, 공동	용역명	2025년 북삼교 등 98개소 정기안전점검 용
	재료분리	시공이음부 용분리	배수구	포장의 요철	교량명	북삼교
	바리, 파손	누수, 습윤	벽태	좌굴, 변형	진단기관	주식회사 한국건설안전공사
	철근노출	철근부식	기 타	이물집회적	조사일시	2025.11
					도면번호	02

손 상 물 량 표

← **군남면**

북삼리➡

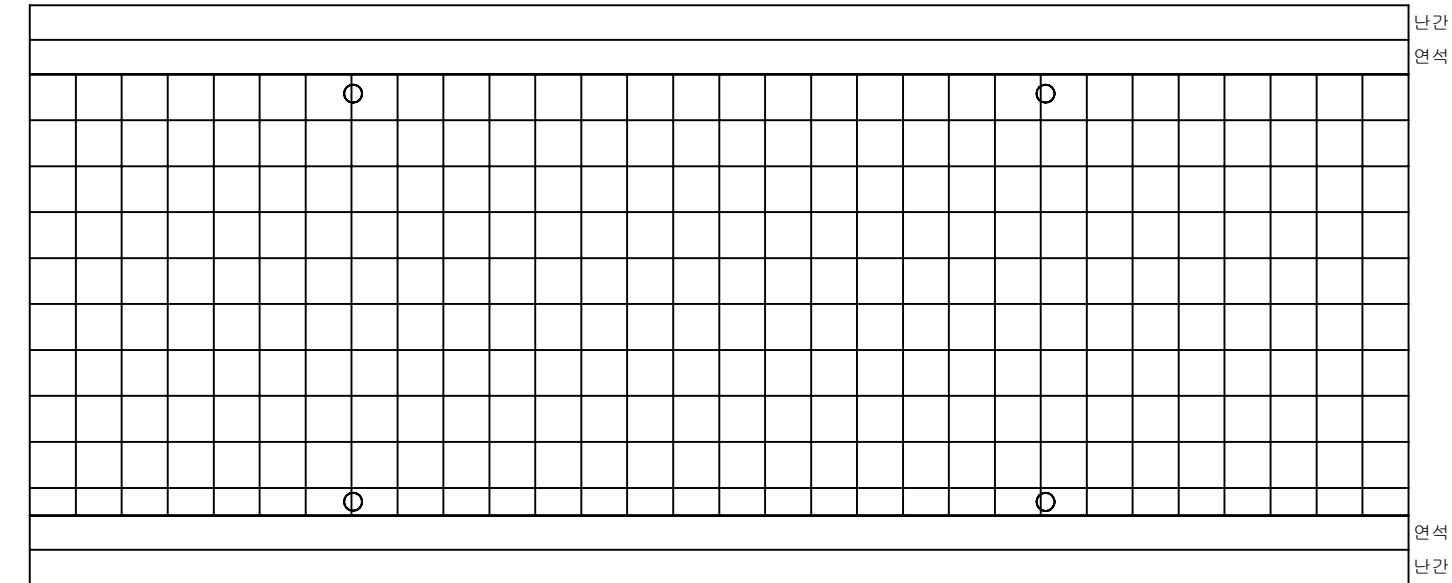


P2


P3

번호	손상내용	손상물량			비고
		폭(mm)	길이(m)	개소	
1					
2					
KEY PLAN

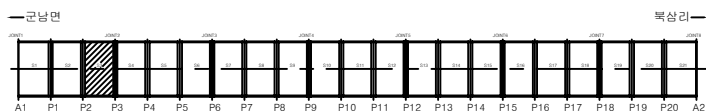

SECTION

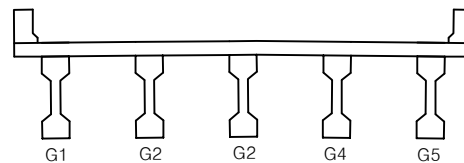


解	解
---	---

	굴		망상굴		전정, 공동	용역명	2025년 북삼교 등 98개소 정기안전점검 등
	망상굴		시공이음부 통		포장의 요철	교량명	북삼교
	바리, 파손		배수구		좌굴, 변형	진단기관	주식회사 한국건설안전공사
	누수, 습윤		벽체		이물질퇴적	조사일시	2025.11
	철근노출		철근부식		기타	도면번호	03


번호	손상내용	손상물량			비고
		폭(mm)	길이(m)	개소	
1	후타재 균열	0.1	0.4	19	
2	토사퇴적	-	11.0	1	
3	본체 부식	0.8	0.2	2	
4					
5					
← 군남면


북삼리 →

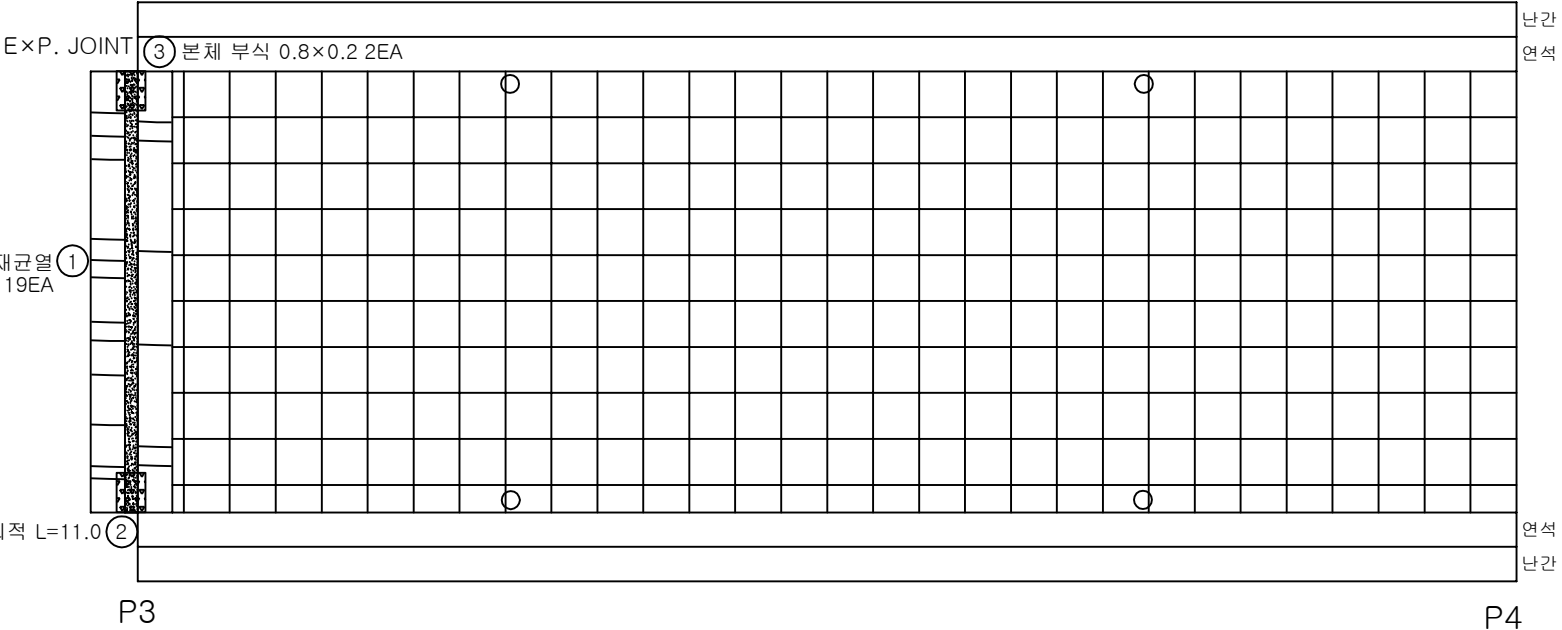

K
E
Y
P
L
A
N

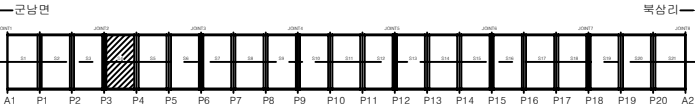

S
E
C
T
I
O
N

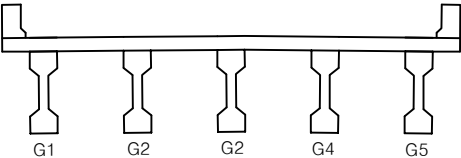


범
례

균열	방상균열	전철, 공동	용역명	2025년 북삼교 등 98개소 정기안전점검 용
재료분리	시공이음부 틈 층분리	포장의 요철	교량명	북삼교
바리, 파손	배수구	좌굴, 변형	진단기관	주식회사 한국건설안전공사
누수, 습윤	박락	이물질퇴적	조사일시	2025.11
철근노출	철근부식	기 타	도면번호	04


← 군남면

북삼리 →

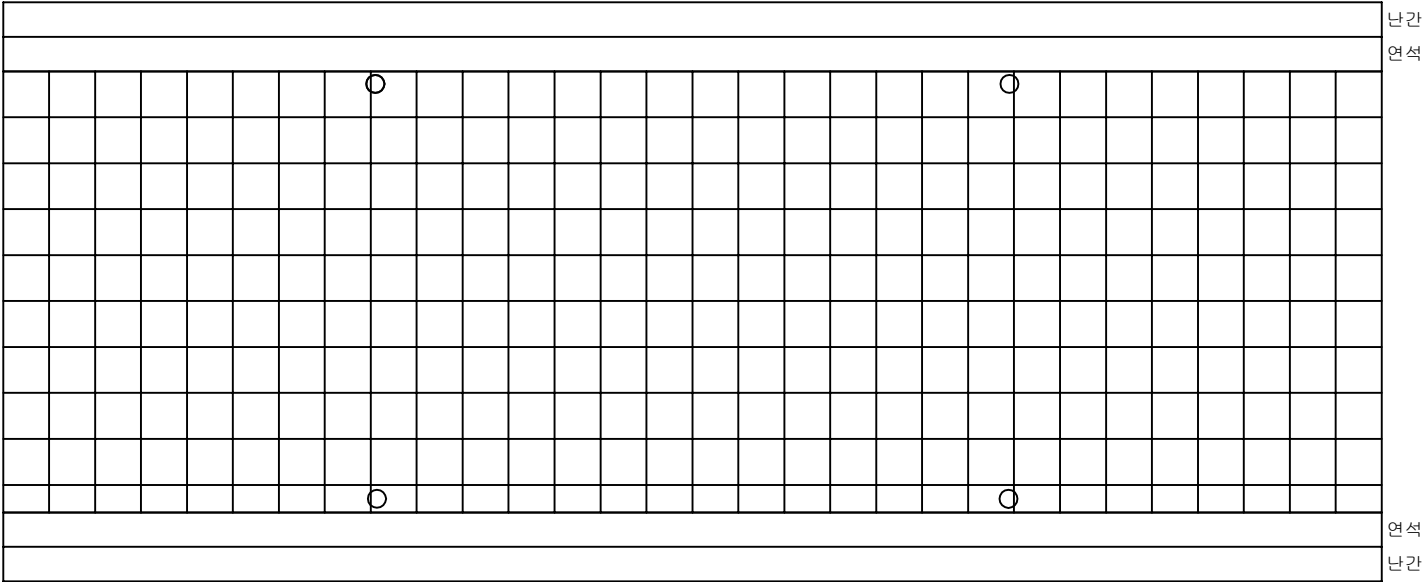


번호	손상내용	손상물량			비고
		폭(mm)	길이(m)	개소	
1					
2					
K
E
Y
P
L
A
N

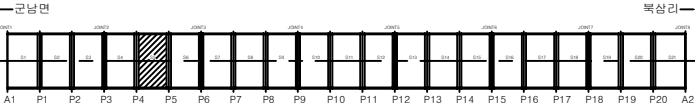

S
E
C
T
I
O
N

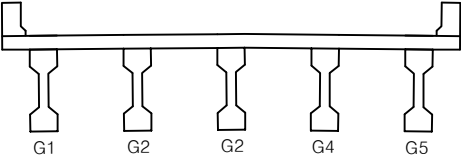

범
례

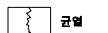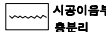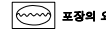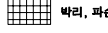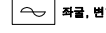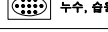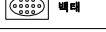
			용역명	2025년 북삼교 등 98개소 정기안전점검 용
			교량명	북삼교
			진단기관	주식회사 한국건설안전공사
			조사일시	2025.11
			도면번호	05

슬래브상면(S6)

손 상 물 량 표


← **군남면**

북삼리 ➡

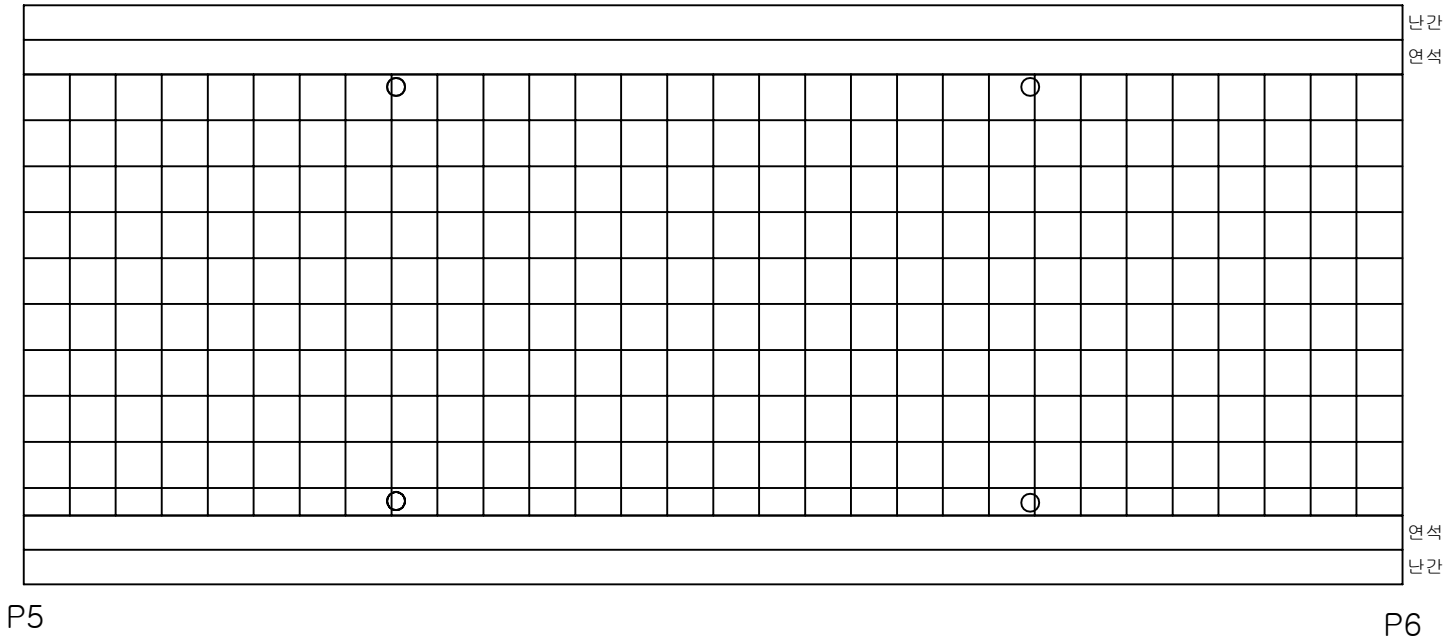


번호	손상내용	손상물량			비고
		폭(mm)	길이(m)	개소	
1					
2					
KEY PLAN

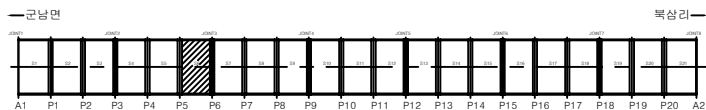

SECTION

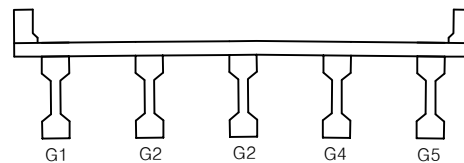


四四

	균열		방상균열		변형, 공동	용역명	2025년 북삼교 등 98개소 정기안전점검 용역
	재료분리		시공이음부 불 응분리		표장의 요철	교량명	북삼교
	바리, 파손		배수구		부식, 변형	진단기관	주식회사 한국건설안전공사
	너수, 스톱		배대		이물질회적	조사일시	2025.11
	철근노출		철근부식		기타	도면번호	06


번호	손상내용	손상물량			비고
		폭(mm)	길이(m)	개소	
1	후타재 균열	0.1	0.4	20	
2	토사퇴적	-	11.0	1	
3	본체 부식	0.8	0.2	2	
4	후타재 균열	0.1	0.4	3	
5					
6					
← 군남면


북삼리→

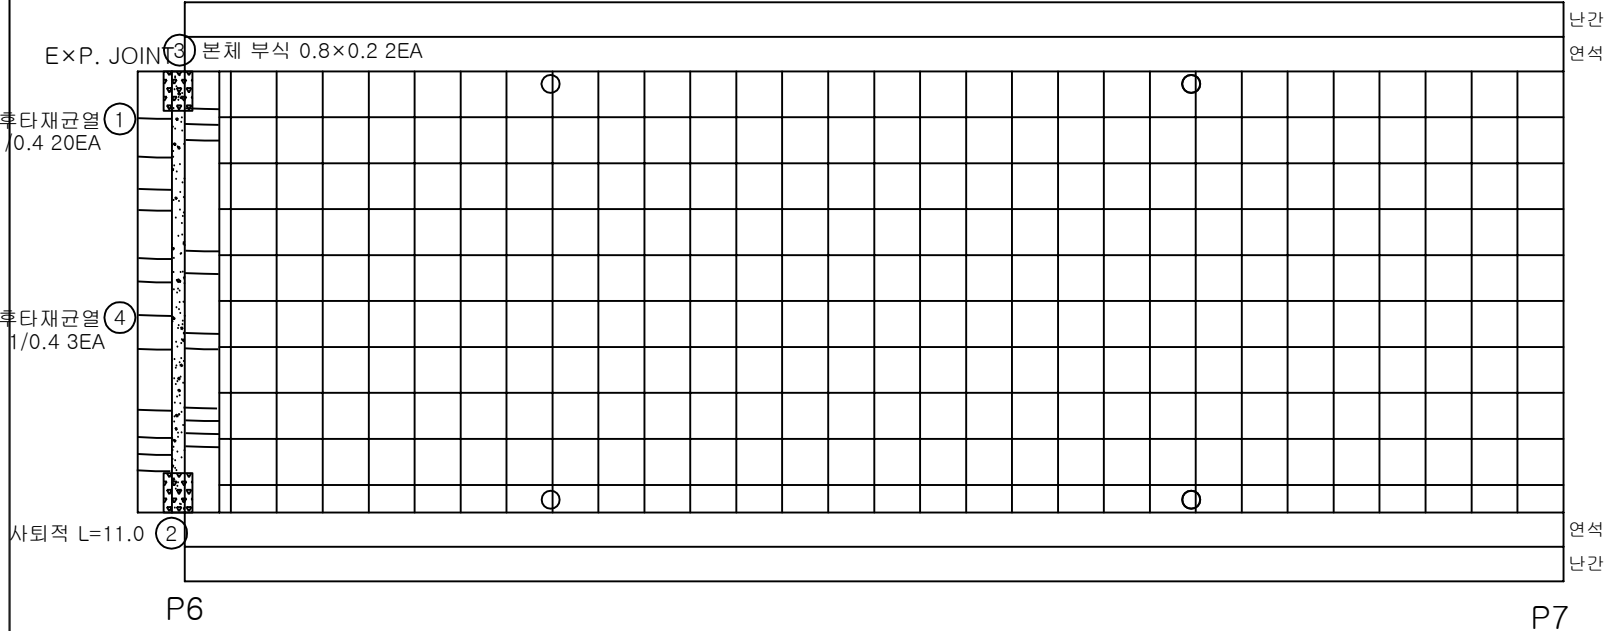

K
E
Y
P
L
A
N

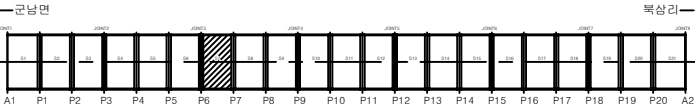

S
E
C
T
I
O
N

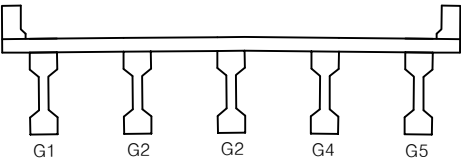


범
례

균열	망상균열	편침, 공동
재료분리	시공이음부 틈 층분리	포장의 요철
바리, 파손	배수구	좌굴, 변형
누수, 습윤	배태	이물집적
철근노출	철근부식	기 타

용역명	2025년 북삼교 등 98개소 정기안전점검 용
교량명	북삼교
진단기관	주식회사 한국건설안전공사
조사일시	2025.11
도면번호	07


← 군남면

북삼리→

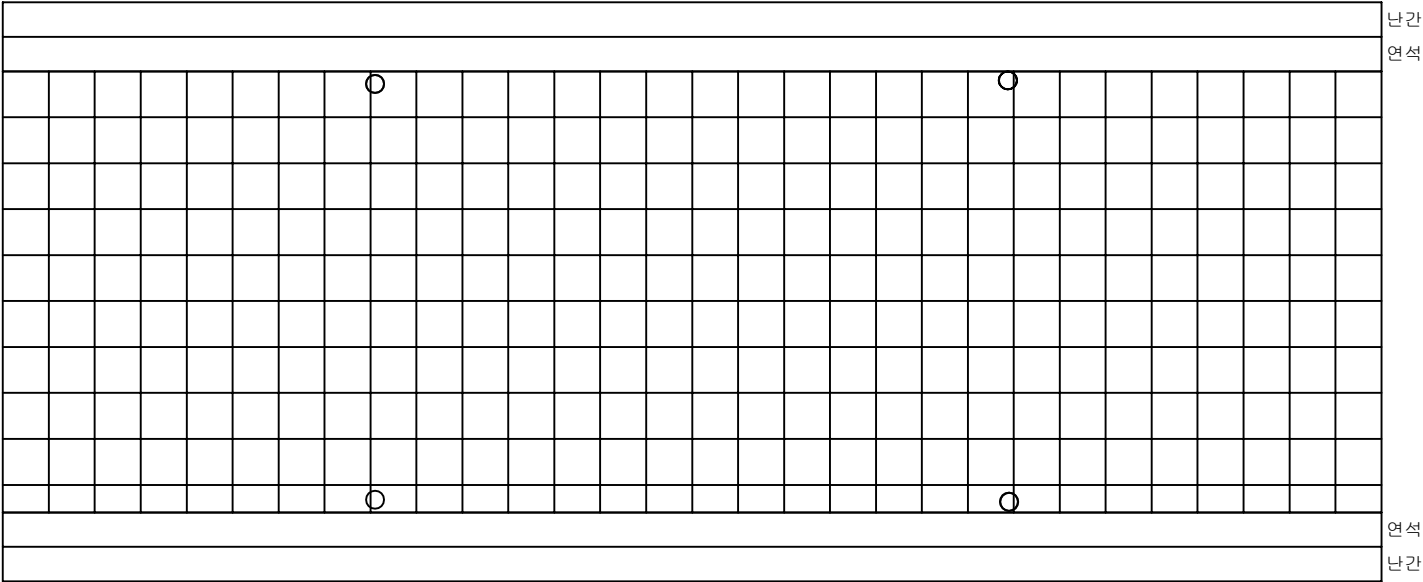


번호	손상내용	손상물량			비고
		폭(mm)	길이(m)	개소	
1					
2					
K
E
Y
P
L
A
N

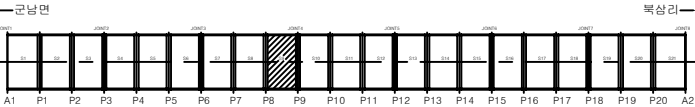

S
E
C
T
I
O
N

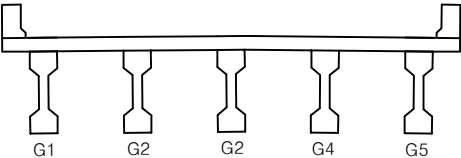


군열	방상균열	편침, 공동	용역명	2025년 북삼교 등 98개소 정기안전점검 용
재료분리	시공이음부 틈 충분리	포장의 요철	교량명	북삼교
바리, 파손	배수구	좌굴, 변형	진단기관	주식회사 한국건설안전공사
누수, 습윤	백태	이물집적적	조사일시	2025.11
철근노출	철근부식	기타	도면번호	09


번호	손상내용	손상물량			비고
		폭(mm)	길이(m)	개소	
1	후타재 균열	0.1	0.4	19	
2	토사퇴적	-	11.0	1	
3	본체 부식	0.8	0.2	2	
4	자물쇠 걸고리 파손	-	-	1	
5					
6					
← 군남면


북삼리→

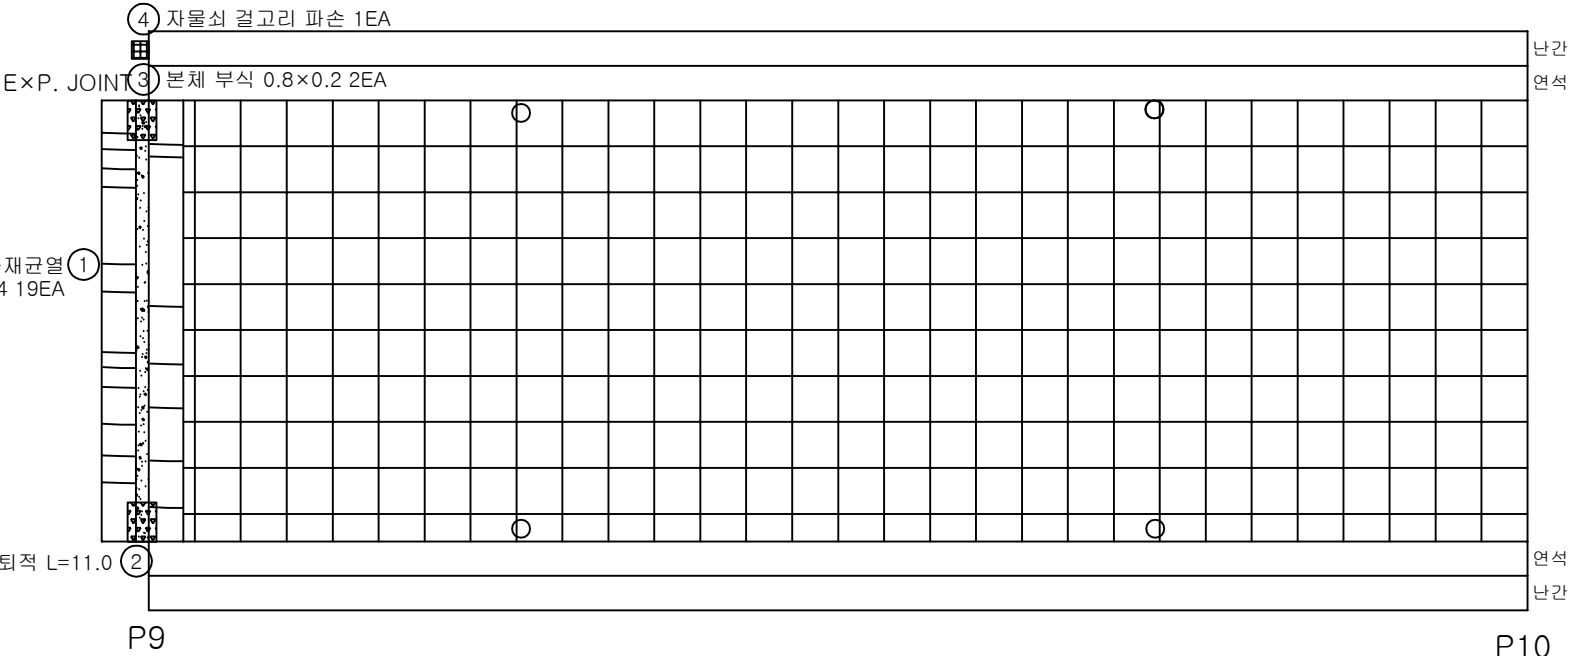

K
E
Y
P
L
A
N

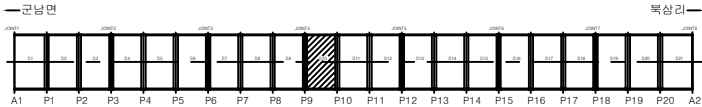

S
E
C
T
I
O
N

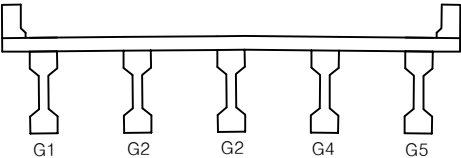


범
례

균열	망상균열	전침, 공동	용역명	2025년 북삼교 등 98개소 정기안전점검 용
재료분리	시공이음부 틈 층분리	포장의 요철	교량명	북삼교
박리, 파손	배수구	좌굴, 변형	진단기관	주식회사 한국건설안전공사
누수, 습윤	박태	이물침투적	조사일시	2025.11
철근노출	철근부식	기 타	도면번호	10

← 군남면

북삼리→

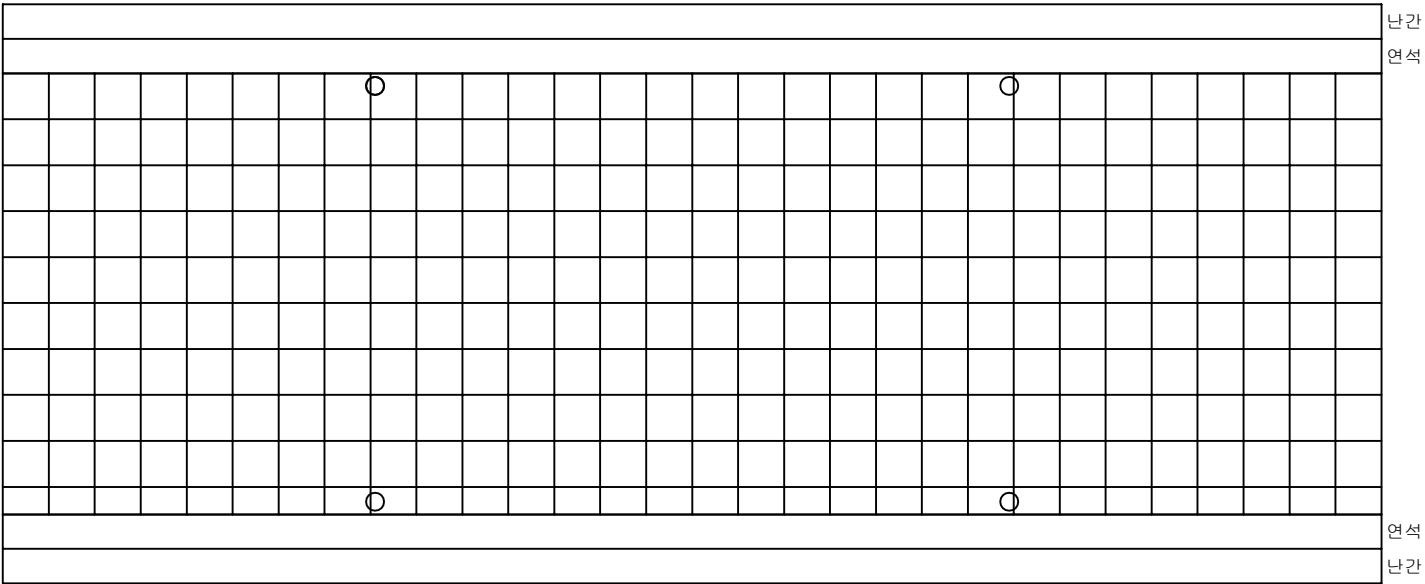


P10


P11

번호	손상내용	손상물량			비고
		폭(mm)	길이(m)	개소	
1					
2					
K
E
Y
P
L
A
N

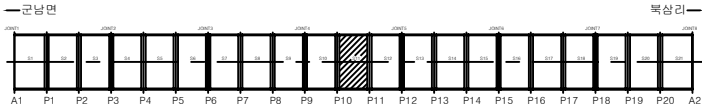

S
E
C
T
I
O
N

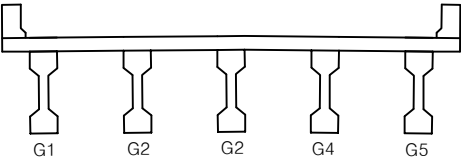


범
례

군남	방상군	편침, 공동	용역명	2025년 북삼교 등 98개소 정기안전점검 용
재료분리	시공이음부 등 용분리	포장의 요철	교량명	북삼교
바리, 파손	배수구	좌굴, 변형	진단기관	주식회사 한국건설안전공사
누수, 습윤	벽체	이물침피적	조사일시	2025.11
철근노출	철근부식	기 타	도면번호	11

← 군남면

북삼리↗

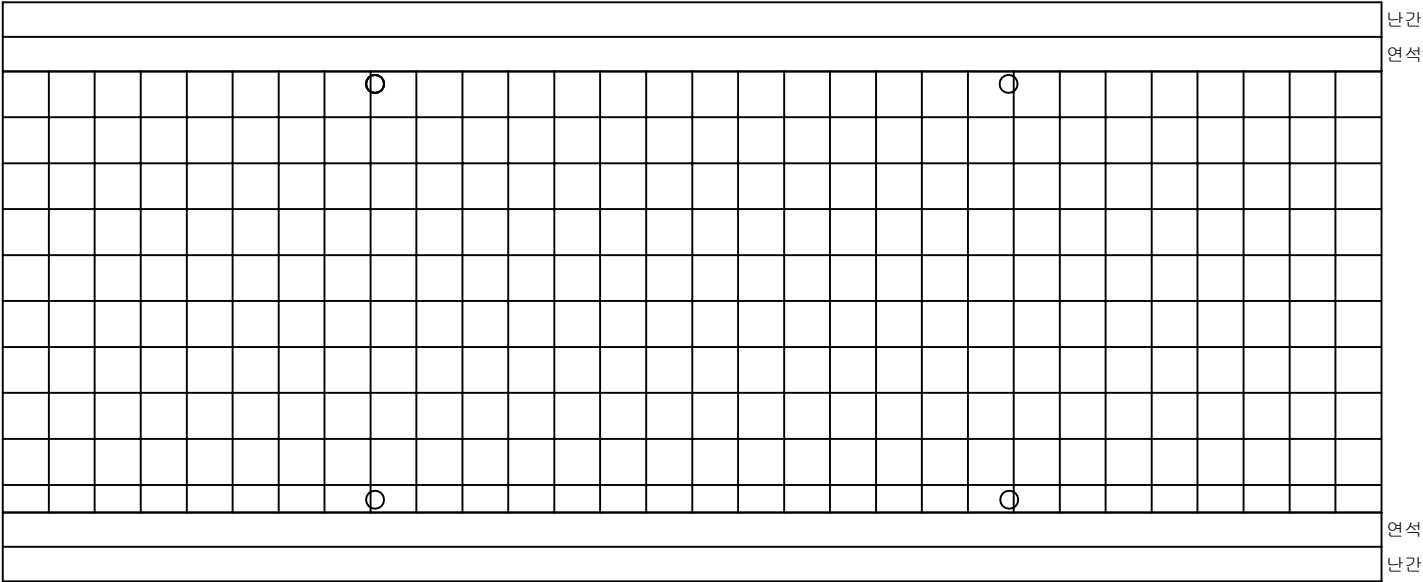


P11


P12

번호	손상내용	손상물량			비고
		폭(mm)	길이(m)	개소	
1					
2					
K
E
Y
P
L
A
N

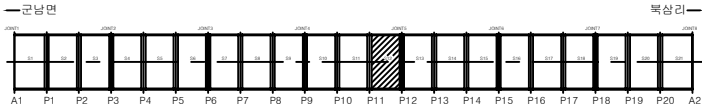

S
E
C
T
I
O
N

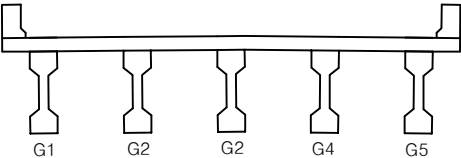

군열	방상균열	편침, 공동	용역명	2025년 북삼교 등 98개소 정기안전점검 용
재료분리	시공이음부 틈 충분리	포장의 요철	교량명	북삼교
바리, 파손	배수구	좌굴, 변형	진단기관	주식회사 한국건설안전공사
누수, 습윤	백태	이물집적적	조사일시	2025.11
철근노출	철근부식	기타	도면번호	12

번호	손상내용	손상물량			비고
		폭(mm)	길이(m)	개소	
1	후타재 균열	0.1	0.3	23	
2	토사퇴적	-	11.0	1	
3	본체 부식	0.8	0.2	2	
4	교각표지판 탈락	-	-	1	
5					
6					
← 군남면

북상리→

E×P. JOINT(3) 본체 부식 0.8×0.2 2EA


① 후타재균열 0.1/0.3 23EA

토사퇴적 L=11.0 ② 교각표지판 탈락 1ea


P12

P13

K
E
Y
P
L
A
N

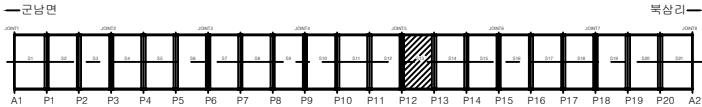

S
E
C
T
I
O
N

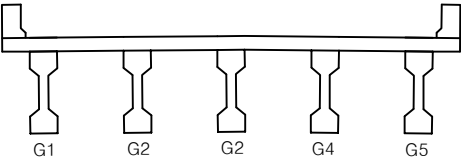


범
례

균열	망상균열	전침, 공동
재료분리	시공이음부 틈 층분리	포장의 요철
바리, 파손	배수구	부식, 변형
누수, 습윤	배태	이물질피착
철근노출	철근부식	기 타

용역명	2025년 북삼교 등 98개소 정기안전점검 용
교량명	북삼교
진단기관	주식회사 한국건설안전공사
조사일시	2025.11
도면번호	13


← 군남면

북삼리↗

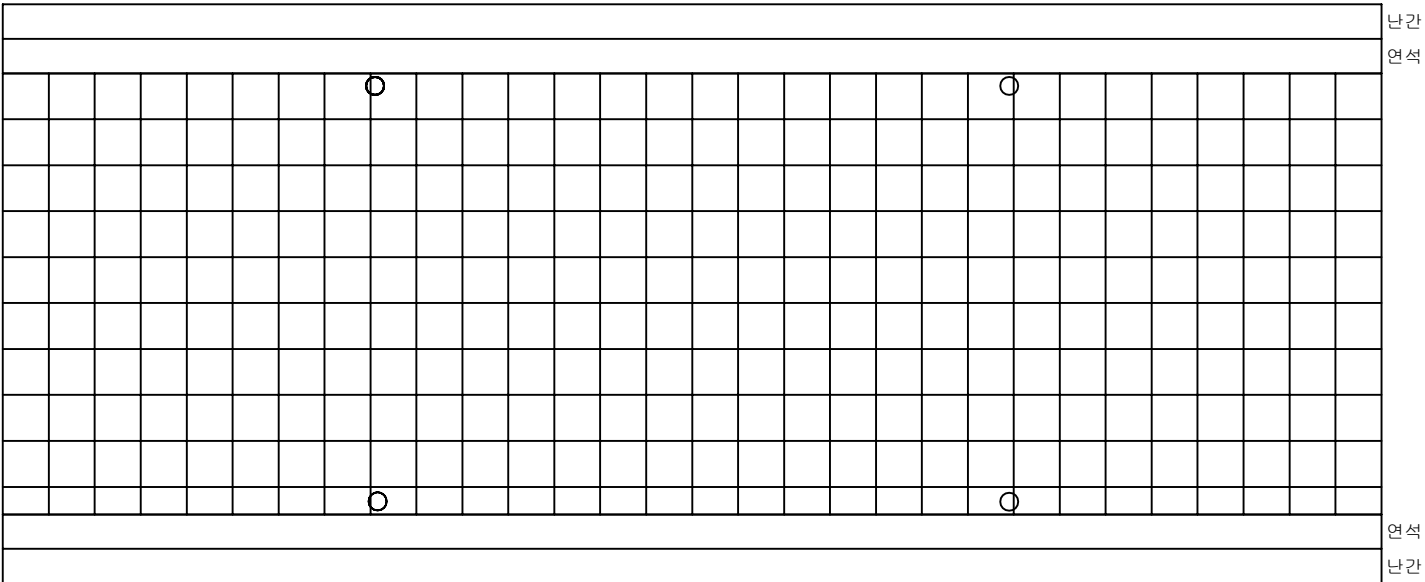


번호	손상내용	손상물량			비고
		폭(mm)	길이(m)	개소	
1					
2					
K
E
Y
P
L
A
N

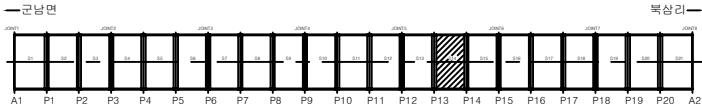

S
E
C
T
I
O
N

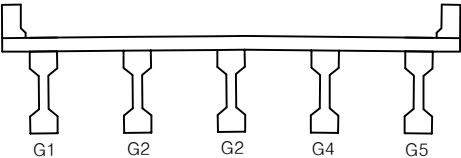


군열	방상균열	편침, 공동	용역명	2025년 북삼교 등 98개소 정기안전점검 용
재료분리	시공이음부 틈 충분리	포장의 요철	교량명	북삼교
바리, 파손	배수구	좌굴, 변형	진단기관	주식회사 한국건설안전공사
누수, 습윤	벽태	이물집적	조사일시	2025.11
철근노출	철근부식	기타	도면번호	14

손 상 물 량 표


← 구남면

북삼리 ➡

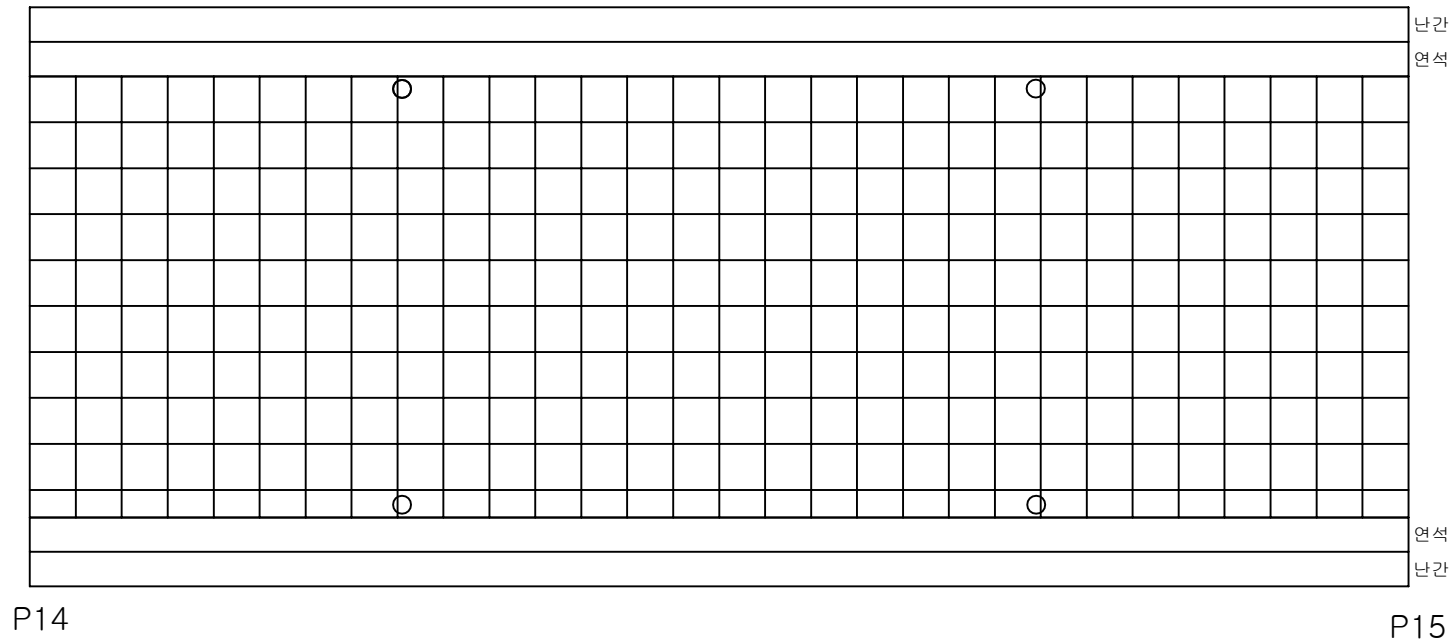


번호	손상내용	손상물량			비고
		폭(mm)	길이(m)	개소	
1					
2					
KEY PLAN

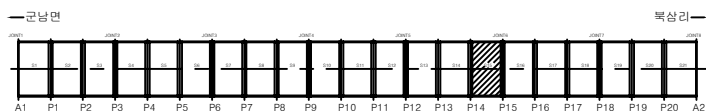

SECTION

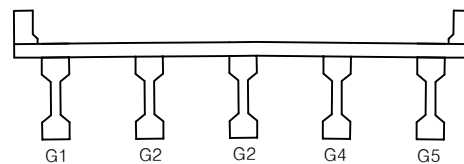


범례

	간월		방상간월		전정, 공동	용역명	2025년 북삼교 등 98개소 정기안전점검 등
	재료분리		시공이음부 혼 혼분리		포장, 요철	교량명	북삼교
	바리, 파손		배수구		좌굴, 변형	진단기관	주식회사 한국건설안전공사
	누수, 습윤		벽체		이물질회차	조사일시	2025.11
	철근노출		철근부식		기타	도면번호	15


번호	손상내용	손상물량			비고
		폭(mm)	길이(m)	개소	
1	후타재 균열	0.1	0.4	8	
2	토사퇴적	-	11.0	1	
3	본체 부식	0.8	0.2	2	
4	포장 패임	0.1	0.5	1	
5					
6					
← 군남면


북삼리→

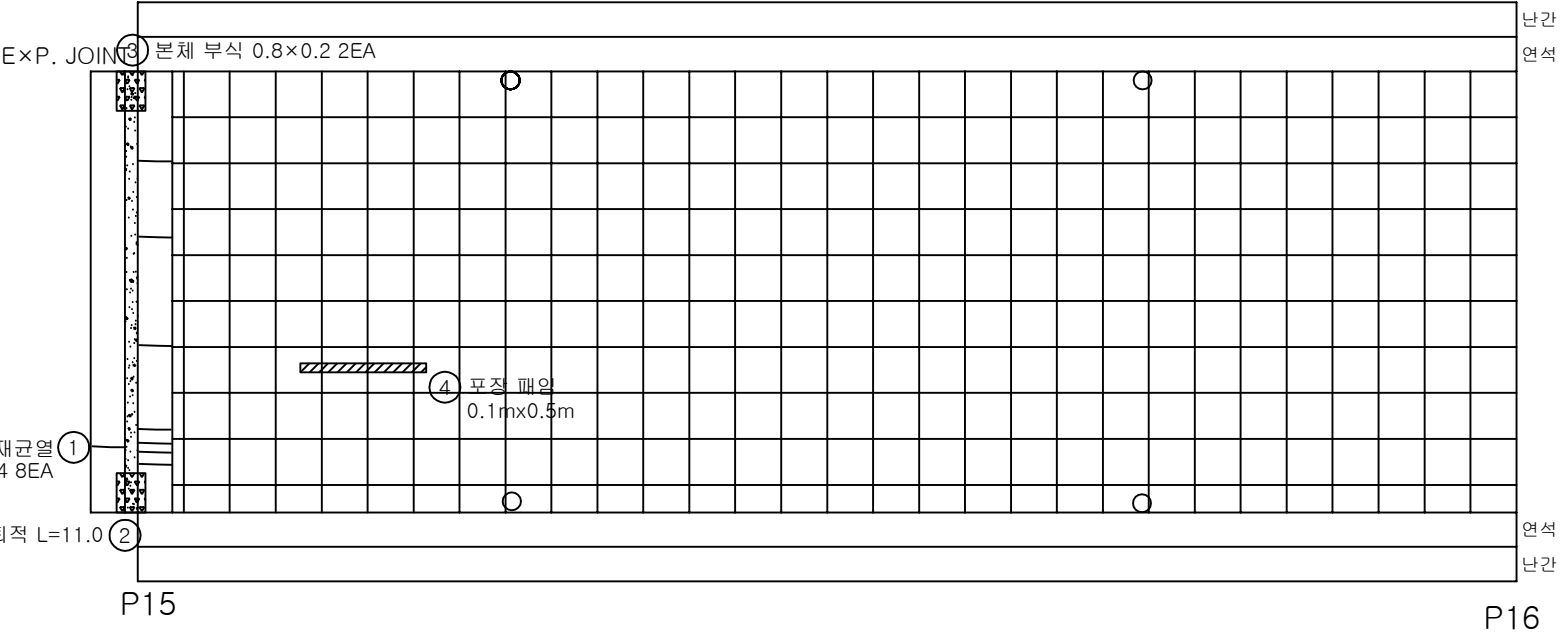

K
E
Y
P
L
A
N

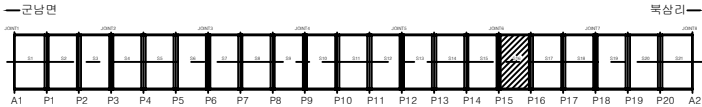

S
E
C
T
I
O
N

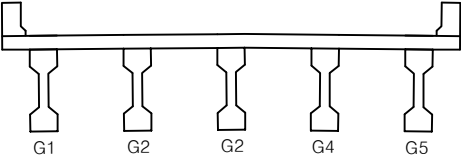


범
례

균열	방상균열	전침, 공동
재료분리	시공이음부 틈 층분리	포장의 요철
바리, 파손	배수구	좌굴, 변형
누수, 습윤	박락	이물침투적
철근노출	철근부식	기 타

용역명	2025년 북삼교 등 98개소 정기안전점검 용
교량명	북삼교
진단기관	주식회사 한국건설안전공사
조사일시	2025.11
도면번호	16

← 군남면

북삼리→

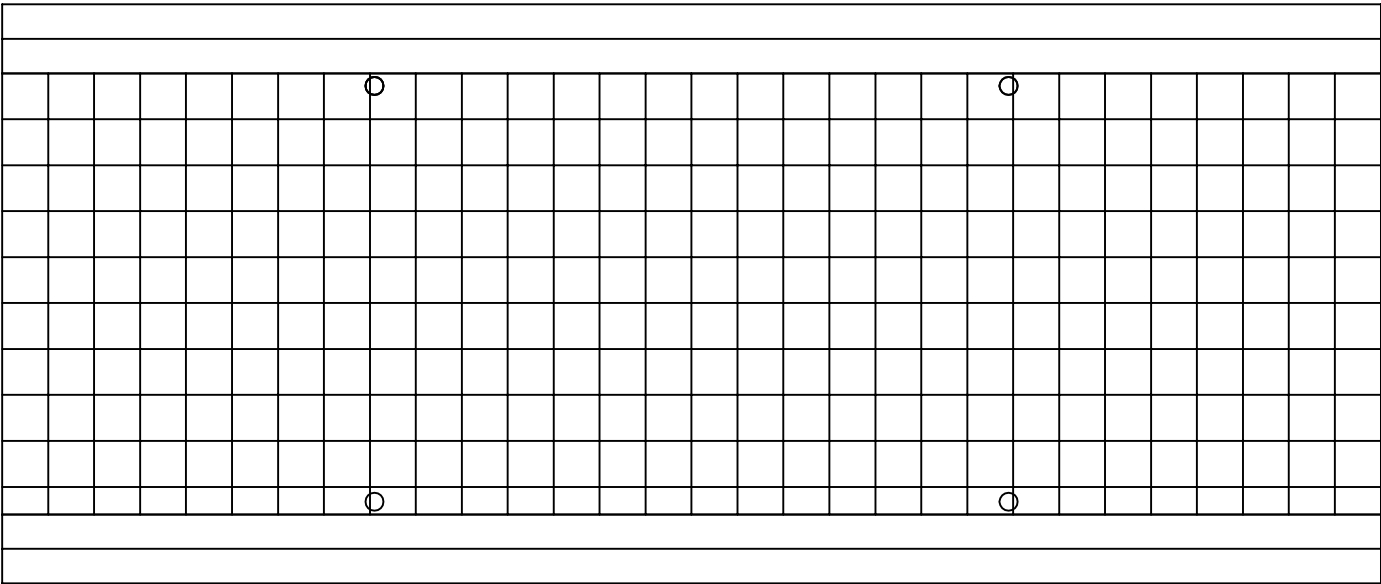


P16


P17

번호	손상내용	손상물량			비고
		폭(mm)	길이(m)	개소	
1					
2					
K
E
Y
P
L
A
N

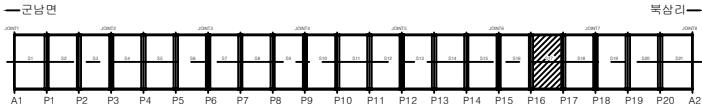

S
E
C
T
I
O
N

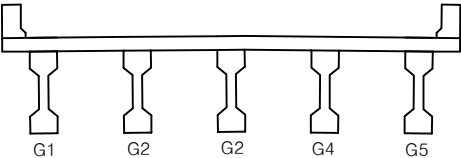


균열	방상균열	편침, 공동	용역명	2025년 북삼교 등 98개소 정기안전점검 용
재료분리	시공이음부 틈 충분리	포장의 요철	교량명	북삼교
바리, 파손	배수구	좌굴, 변형	진단기관	주식회사 한국건설안전공사
누수, 습윤	백태	이물집적	조사일시	2025.11
철근노출	철근부식	기타	도면번호	17

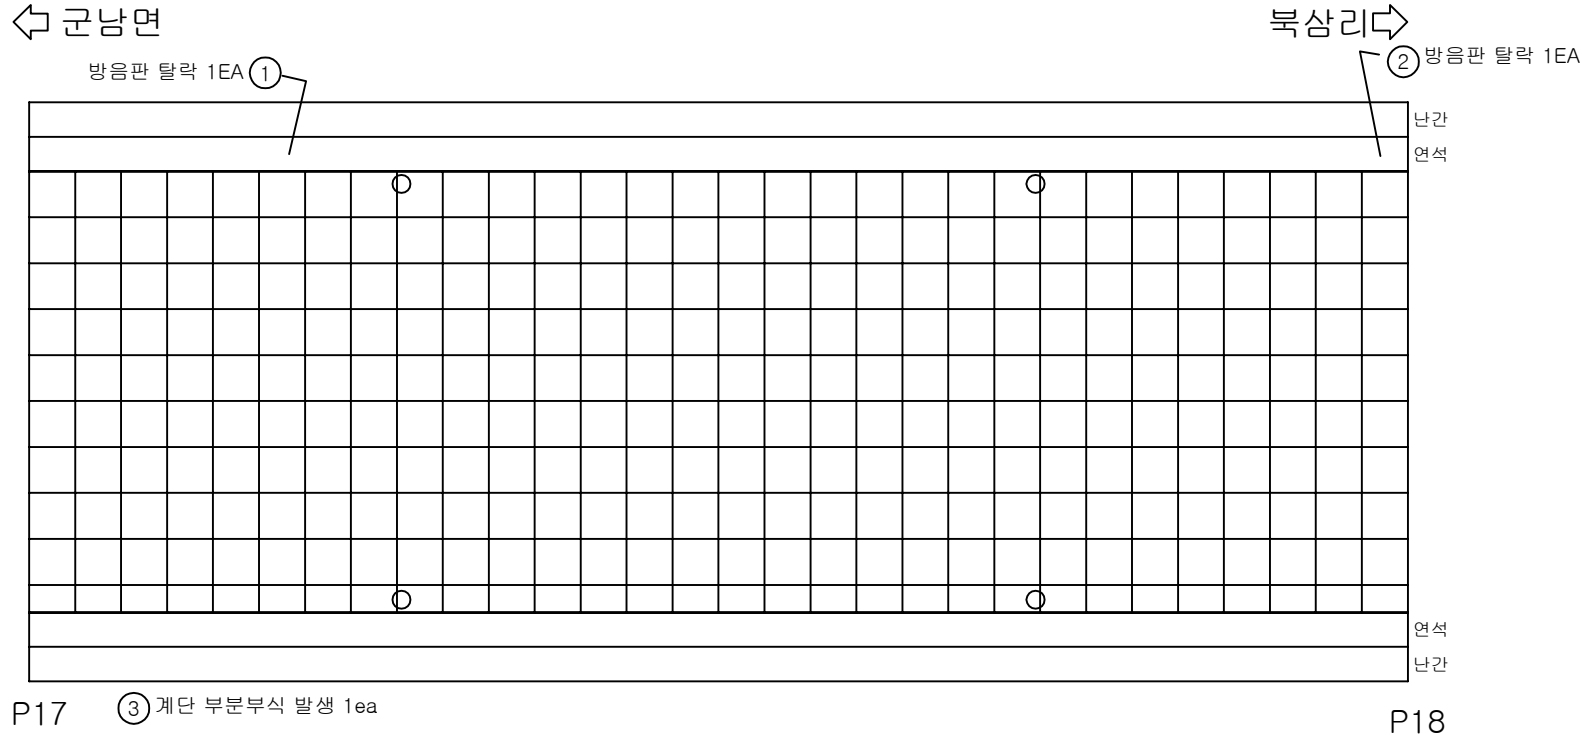


번호	손상내용	손상물량			비고
		폭(mm)	길이(m)	개소	
1	방음판 탈락	-	-	1	
2	방음판 탈락	-	-	1	
3	계단 부분부식 발생	-	-	1	
4					
5					
KEY PLAN

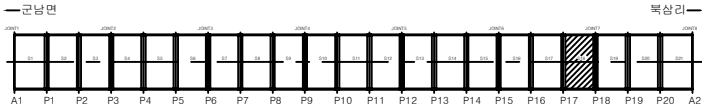


SECTION

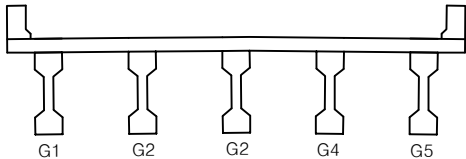

범례

콘크리트	방상강철	전철, 공동	용역명	2025년 북삼교 등 98개소 정기안전점검 용
재료분리	시공이름부름	포장의 요철	교량명	북삼교
바리, 파손	배수구	좌굴, 변형	진단기관	주식회사 한국건설안전공사
누수, 습윤	박테	이물질피착	조사일시	2025.11
철근노출	철근부식	기 타	도면번호	18

번호	손상내용	손상물량			비고
		폭(mm)	길이(m)	개소	
1	방음판 고정볼량	-	-	3	
2	방음판 변형	-	-	3	
3	본체 부식	0.2	2.0	1	
4	방음판 탈락	-	-	1	
5	방음판 탈락	-	-	1	
6	방음판 탈락	-	-	2	
7	신축이음 누수	-	7.0	1	
8	후타재박리	1.0	2.0	1	
9					
10					
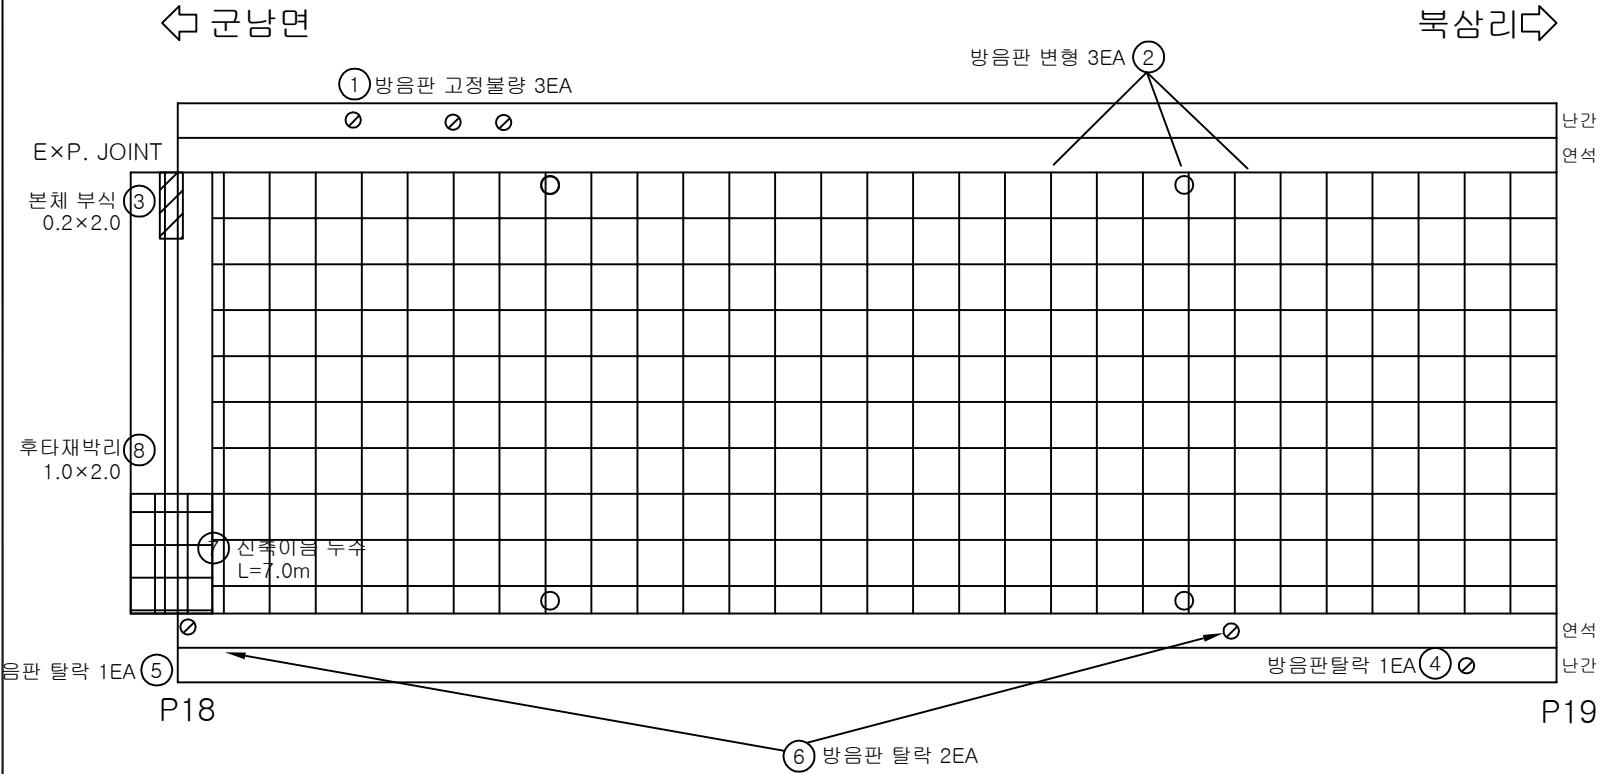

KEY PLAN

←군남면

A1P1P2P3P4P5P6P7P8P9P10P11P12P13P14P15P16P17P18P19P20A2

북상리→

SECTION


G1G2G2G4G5

범례

군남	방음판	전철, 공동	용역명	2025년 북삼교 등 98개소 정기안전점검 용
재료분리	시공이음부 틈 충분리	포장의 요철	교량명	북삼교
박리, 파손	배수구	좌굴, 변형	진단기관	주식회사 한국건설안전공사
누수, 습윤	벽태	이물질퇴적	조사일시	2025.11
철근노출	철근부식	기타	도면번호	19


← 군남면

북상리→

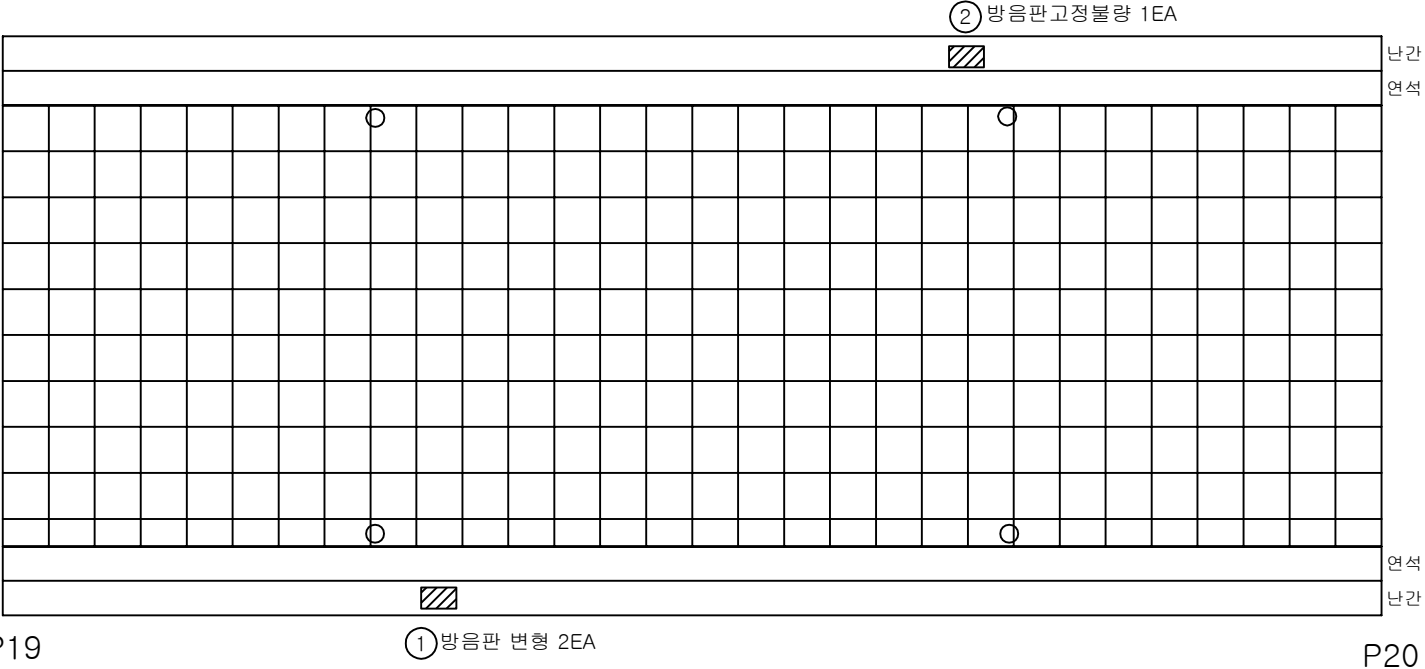


번호	손상내용	손상물량			비고
		폭(mm)	길이(m)	개소	
1	방음판 변형	-	-	2	
2	방음판 고정볼량	-	-	1	
3					
4					
K
E
Y
P
L
A
N

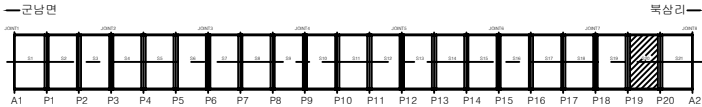


S
E
C
T
I
O
N

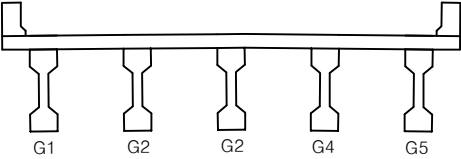

군열	방상균열	편침, 공동	용역명	2025년 북삼교 등 98개소 정기안전점검 용
재료분리	시공이음부 틈 충분리	포장의 요철	교량명	북삼교
바리, 파손	배수구	좌굴, 변형	진단기관	주식회사 한국건설안전공사
누수, 습윤	벽태	이물집적적	조사일시	2025.11
철근노출	철근부식	기타	도면번호	20


← 군남면

북상리→

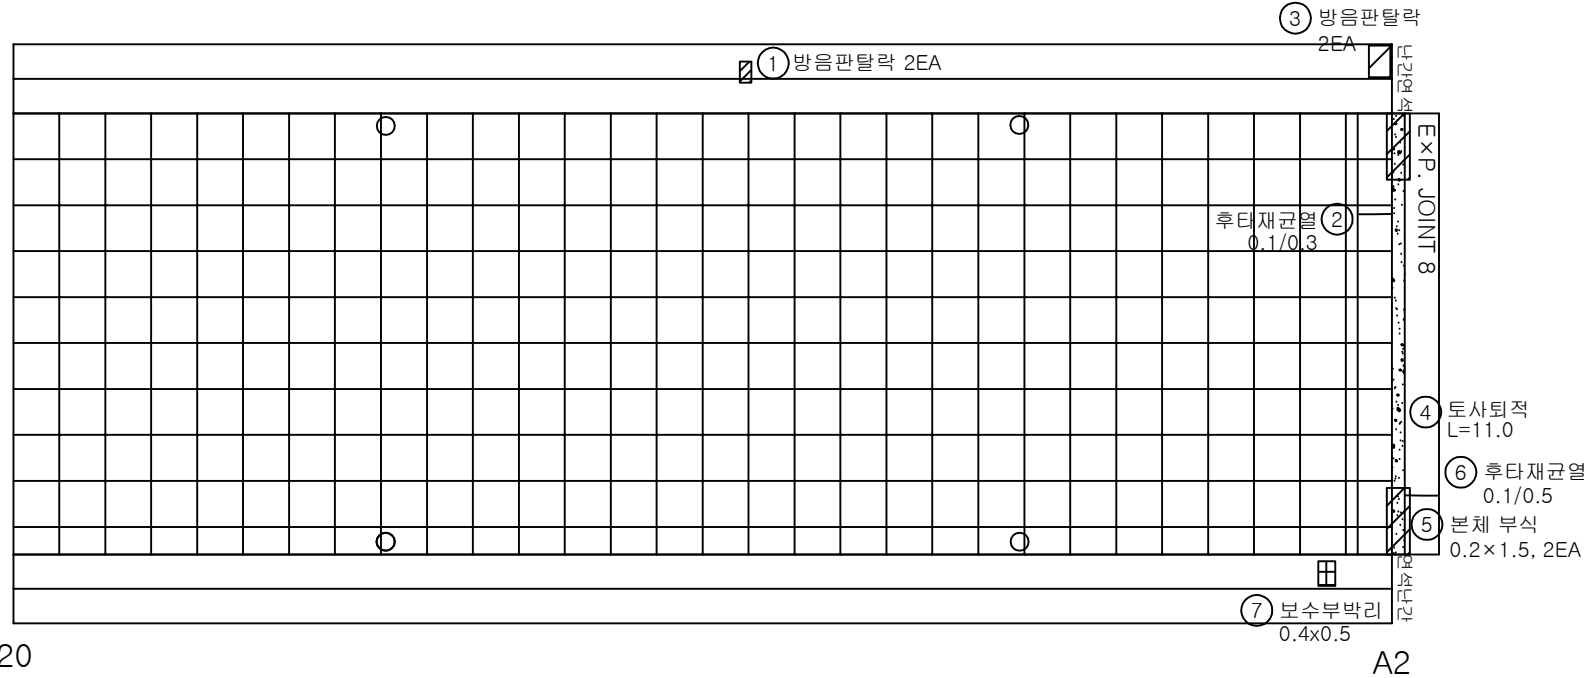


번호	손상내용	손상물량			비고
		폭(mm)	길이(m)	개소	
1	방음판 탈락	-	-	2	
2	후타재 균열	0.1	0.3	1	
3	방음판 탈락	-	-	2	
4	토사 퇴적	-	11.0	1	
5	본체 부식	0.2	1.5	2	
6	후타재 균열	0.1	0.5	1	
7	보수부 박리	0.4	0.5	1	
8					
9					
K
E
Y
P
L
A
N

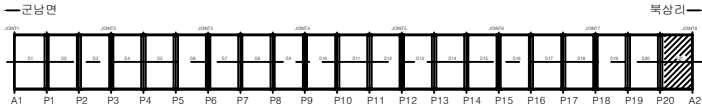

S
E
C
T
I
O
N

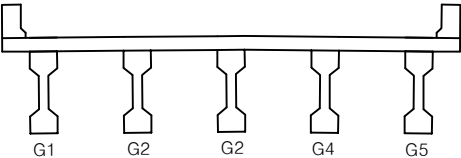


범
례

			용역명	2025년 북삼교 등 98개소 정기안전점검 용
			교량명	북삼교
			진단기관	주식회사 한국건설안전공사
			조사일시	2025.11
			도면번호	21


← 군남면

→ 북삼리

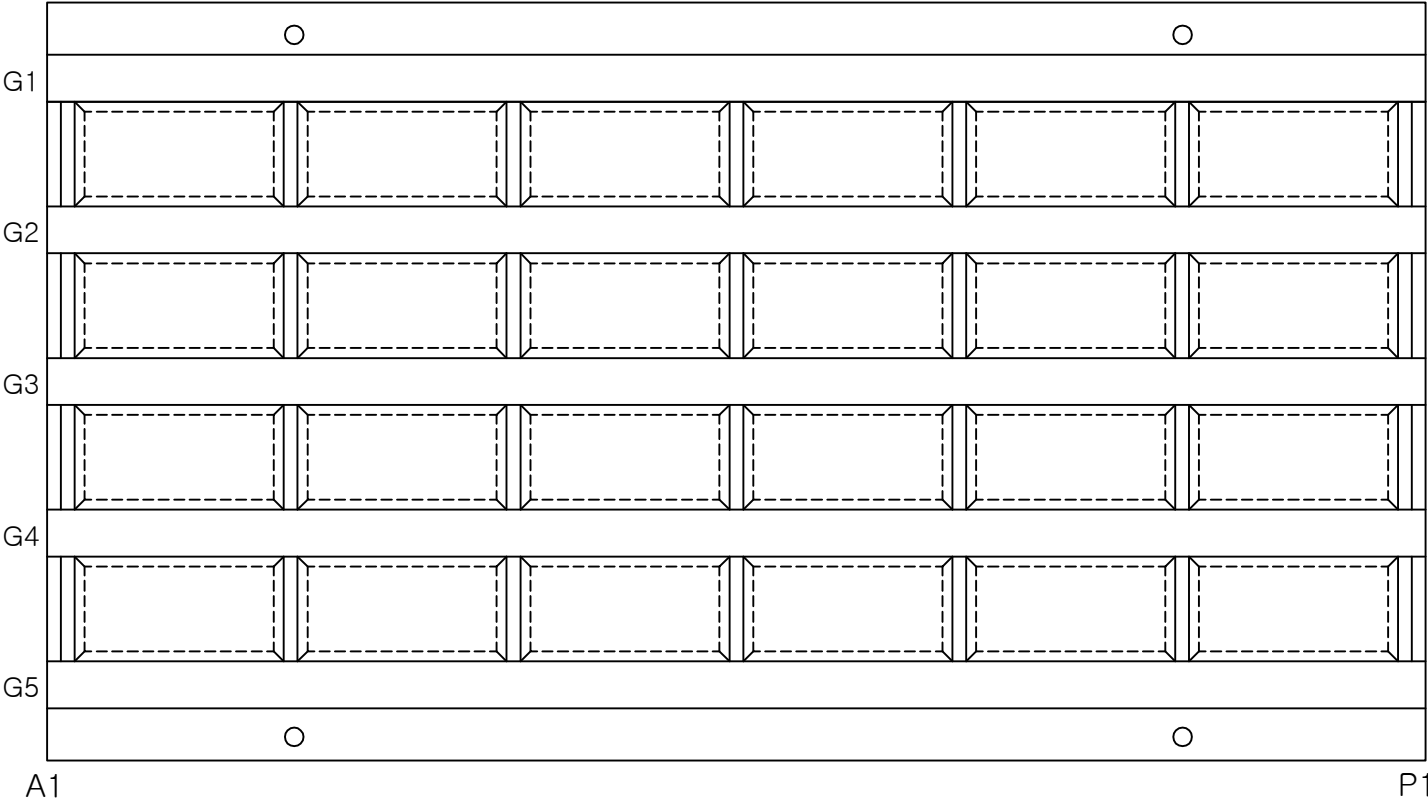


번호	손상내용	손상물량			비고
		폭(mm)	길이(m)	개소	
1					
2					
K
E
Y
P
L
A
N

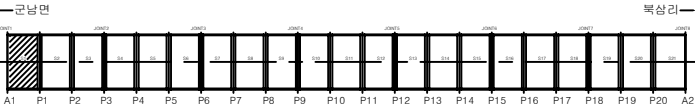

S
E
C
T
I
O
N

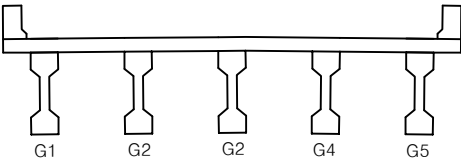


범
례

군열	방상균열	전청, 공동	용역명	2025년 북삼교 등 98개소 정기안전점검 용
재료분리	시공이음부, 통 용분리	포장의 오일	교량명	북삼교
바리, 파손	배수구	좌굴, 변형	진단기관	주식회사 한국건설안전공사
누수, 습윤	콘크리트	이물질피착	조사일시	2025.11
철근노출	철근부식	기 타	도면번호	22


← 군남면

→ 북삼리

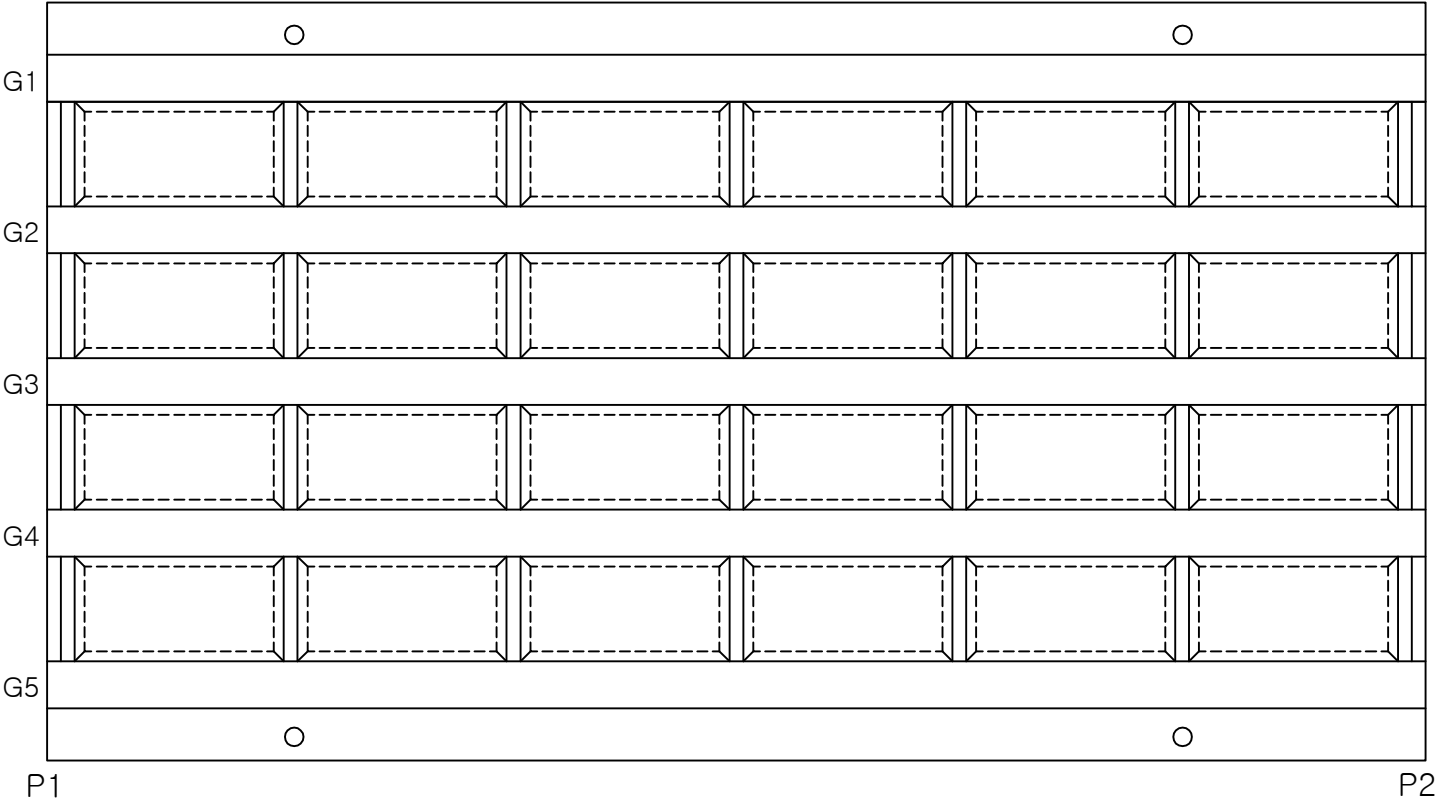


번호	손상내용	손상물량			비고
		폭(mm)	길이(m)	개소	
1					
2					
K
E
Y
P
L
A
N

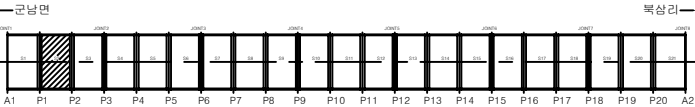

S
E
C
T
I
O
N

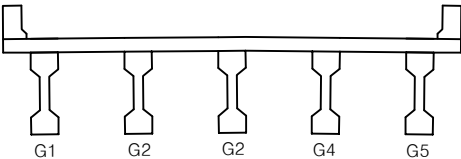


범
례

균열	방상균열	전침, 공동	용역명	2025년 북삼교 등 98개소 정기안전점검 용
재료분리	시공이음부, 통 용분리	포장의 요철	교량명	북삼교
바리, 파손	배수구	좌굴, 변형	진단기관	주식회사 한국건설안전공사
누수, 습윤	박락	이물질피착	조사일시	2025.11
철근노출	철근부식	기 타	도면번호	23


← 군남면

→ 북삼리

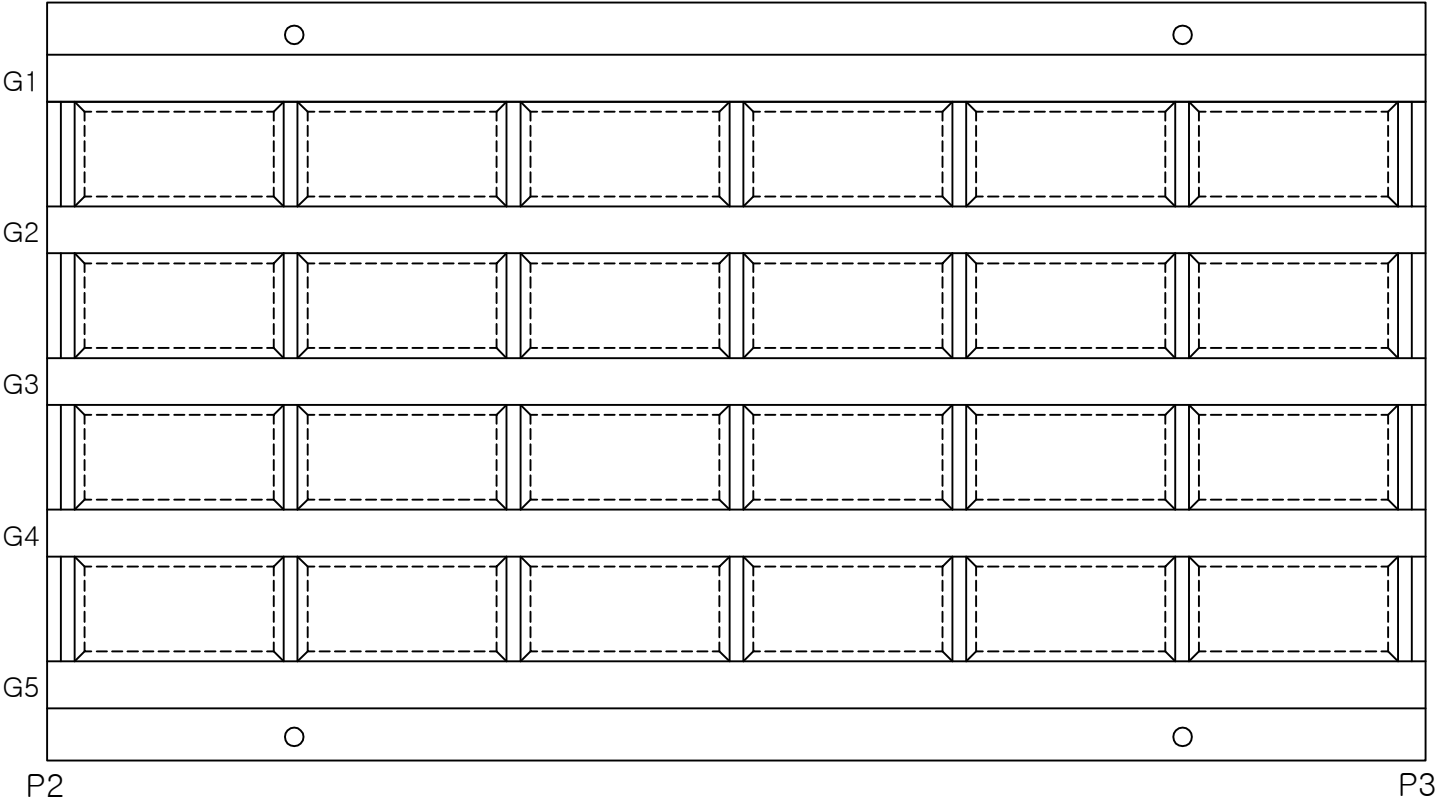


번호	손상내용	손상물량			비고
		폭(mm)	길이(m)	개소	
1					
2					
K
E
Y
P
L
A
N

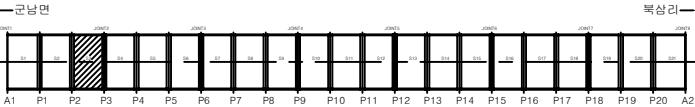

S
E
C
T
I
O
N

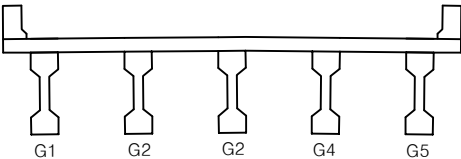


범
례

군남	방상굴열	편청, 공동	용역명	2025년 북삼교 등 98개소 정기안전점검 용
재료분리	시공이음부 등 용분리	포장의 요철	교량명	북삼교
바리, 파손	배수구	파굴, 변형	진단기관	주식회사 한국건설안전공사
누수, 습윤	콘크리트	이물질피착	조사일시	2025.11
철근노출	철근부식	기 타	도면번호	24


← 군남면

→ 북삼리

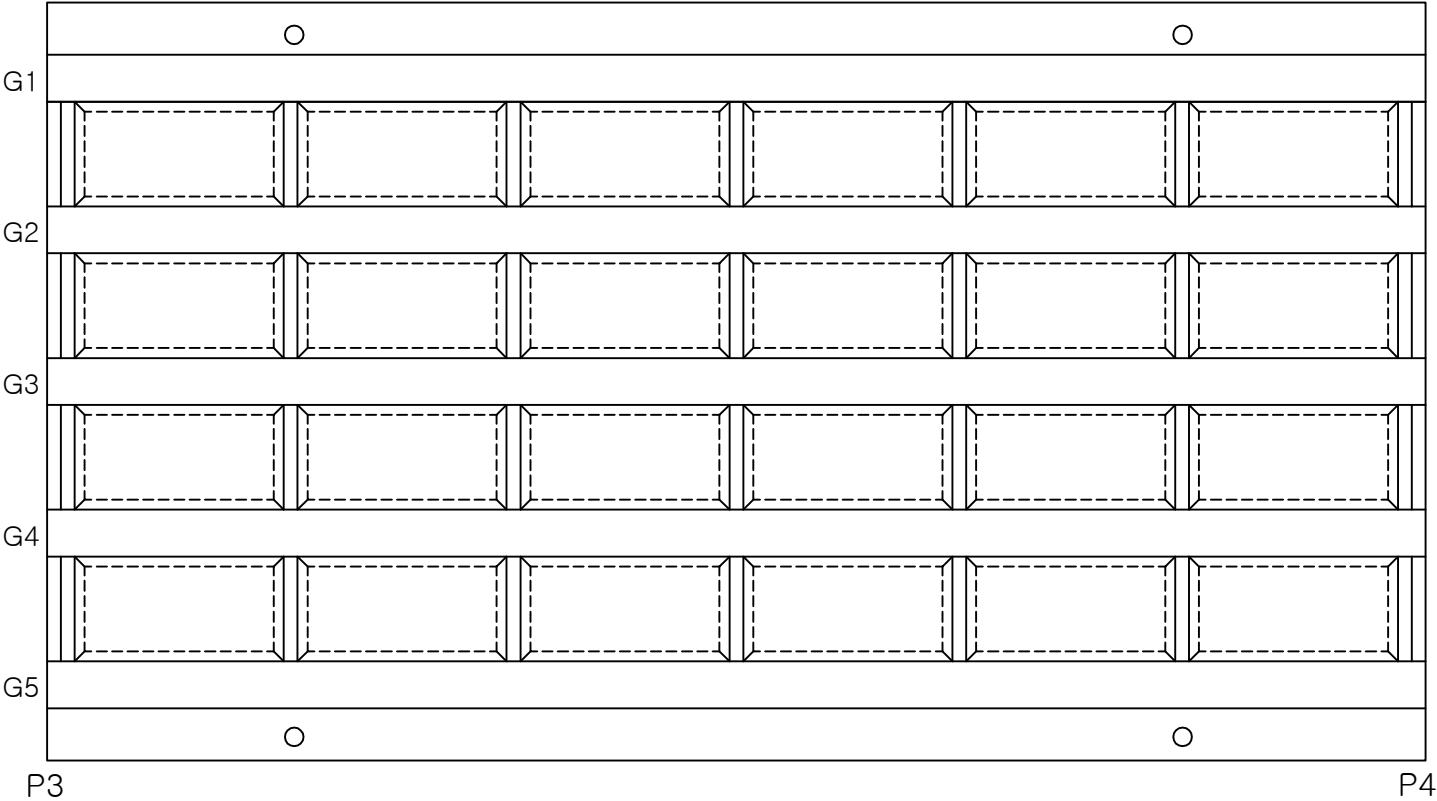


번호	손상내용	손상물량			비고
		폭(mm)	길이(m)	개소	
1					
2					
K
E
Y
P
L
A
N

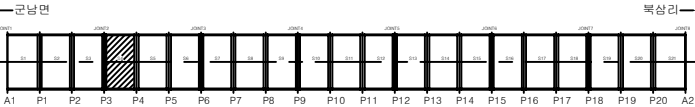

S
E
C
T
I
O
N

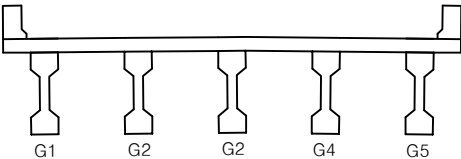


범
례

군남	방삼굴열	편청, 공동	용역명	2025년 북삼교 등 98개소 정기안전점검 용
재료분리	시공이음부 등 용문리	포장의 요철	교량명	북삼교
바리, 파손	배수구	좌굴, 변형	진단기관	주식회사 한국건설안전공사
누수, 습윤	콘크리트	이물질피착	조사일시	2025.11
철근노출	철근부식	기 타	도면번호	25


← 군남면

→ 북삼리

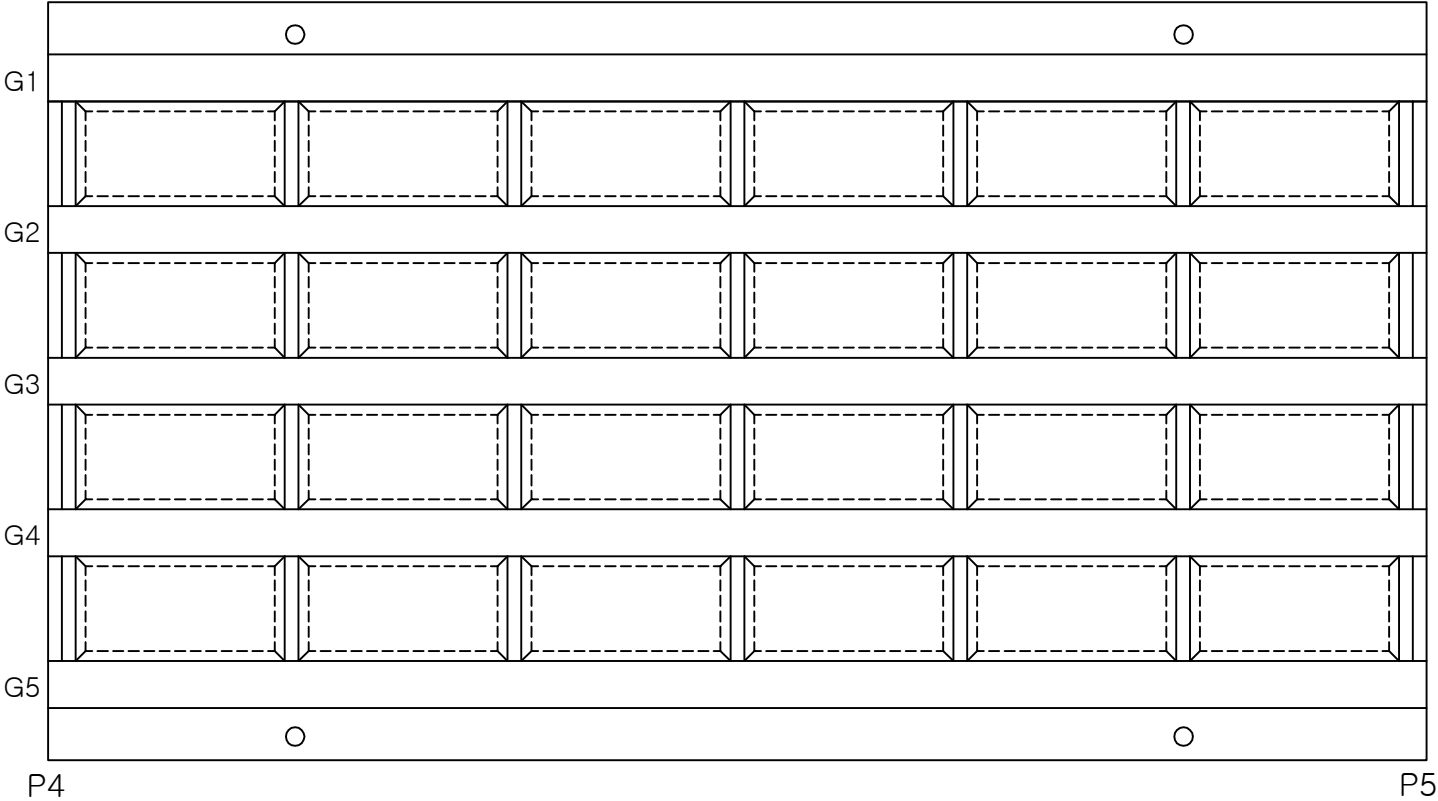


번호	손상내용	손상물량			비고
		폭(mm)	길이(m)	개소	
1					
2					
K
E
Y
P
L
A
N

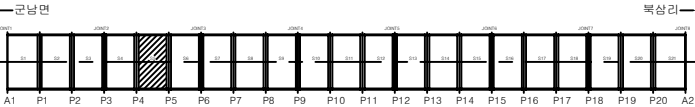


S
E
C
T
I
O
N

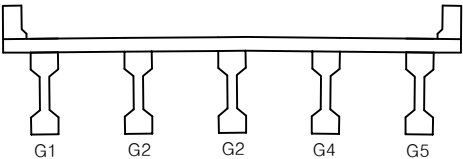

범 례	군남	방상굴면	편청, 공동	용역명	2025년 북삼교 등 98개소 정기안전점검 용
	재료분리	시공이음부 용분리	포장의 오월	교량명	북삼교
	바리, 파손	배수구	좌굴, 변형	진단기관	주식회사 한국건설안전공사
	누수, 습윤	박탈	이물질피적	조사일시	2025.11
	철근노출	철근부식	기 타	도면번호	26


← 군남면

→ 북삼리

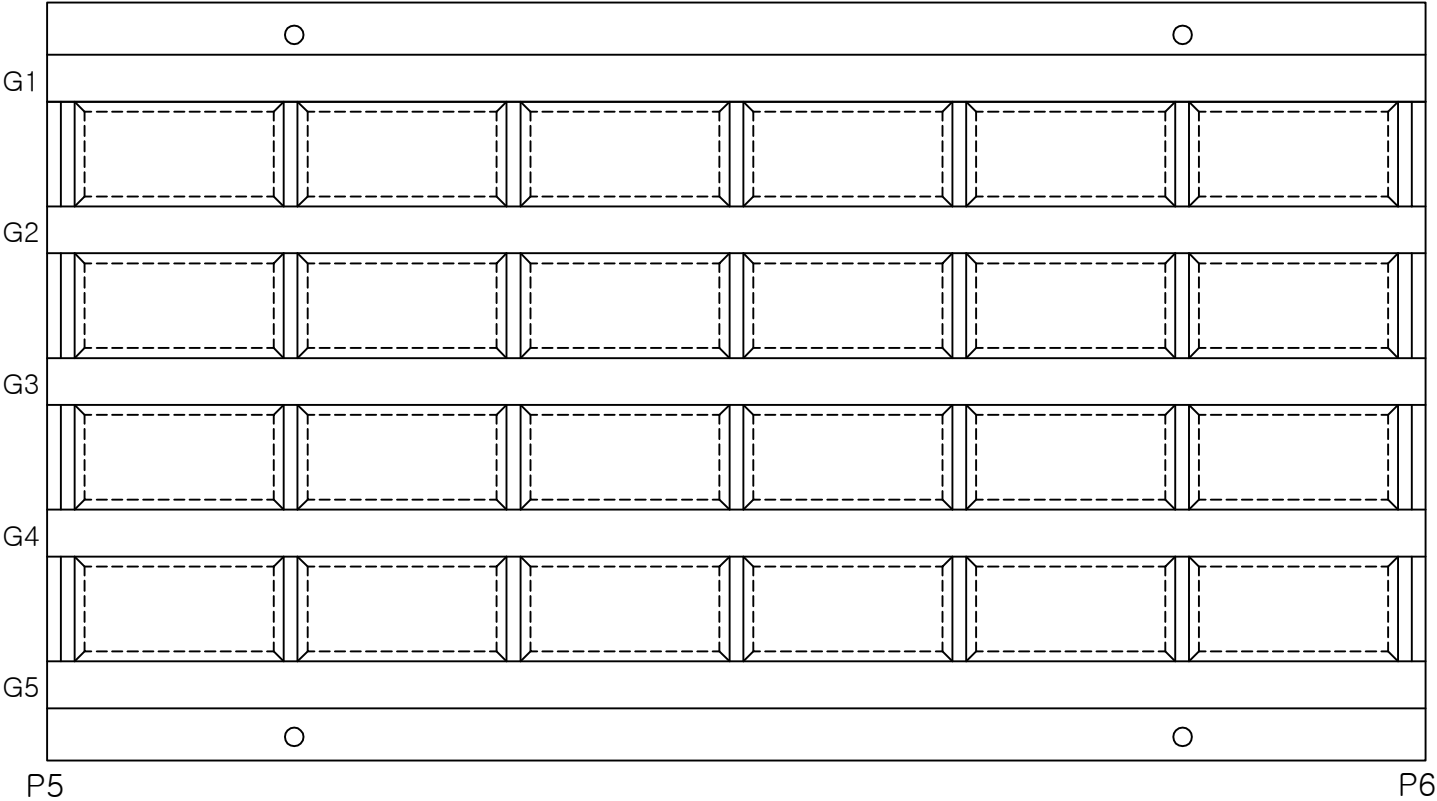


번호	손상내용	손상물량			비고
		폭(mm)	길이(m)	개소	
1					
2					
K
E
Y
P
L
A
N

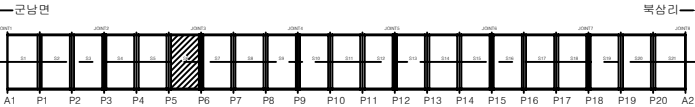

S
E
C
T
I
O
N

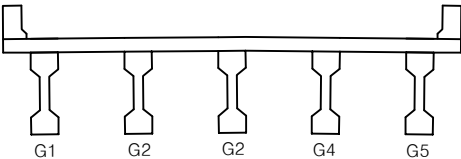


범
례

군남	방상군열	편청, 공동	용역명	2025년 북삼교 등 98개소 정기안전점검 용
재료분리	시공이음부 등 용분리	포장의 요철	교량명	북삼교
바리, 파손	배수구	균열, 변형	진단기관	주식회사 한국건설안전공사
누수, 습윤	콘크리트	이물질피착	조사일시	2025.11
철근노출	철근부식	기 타	도면번호	27


← 군남면

→ 북삼리

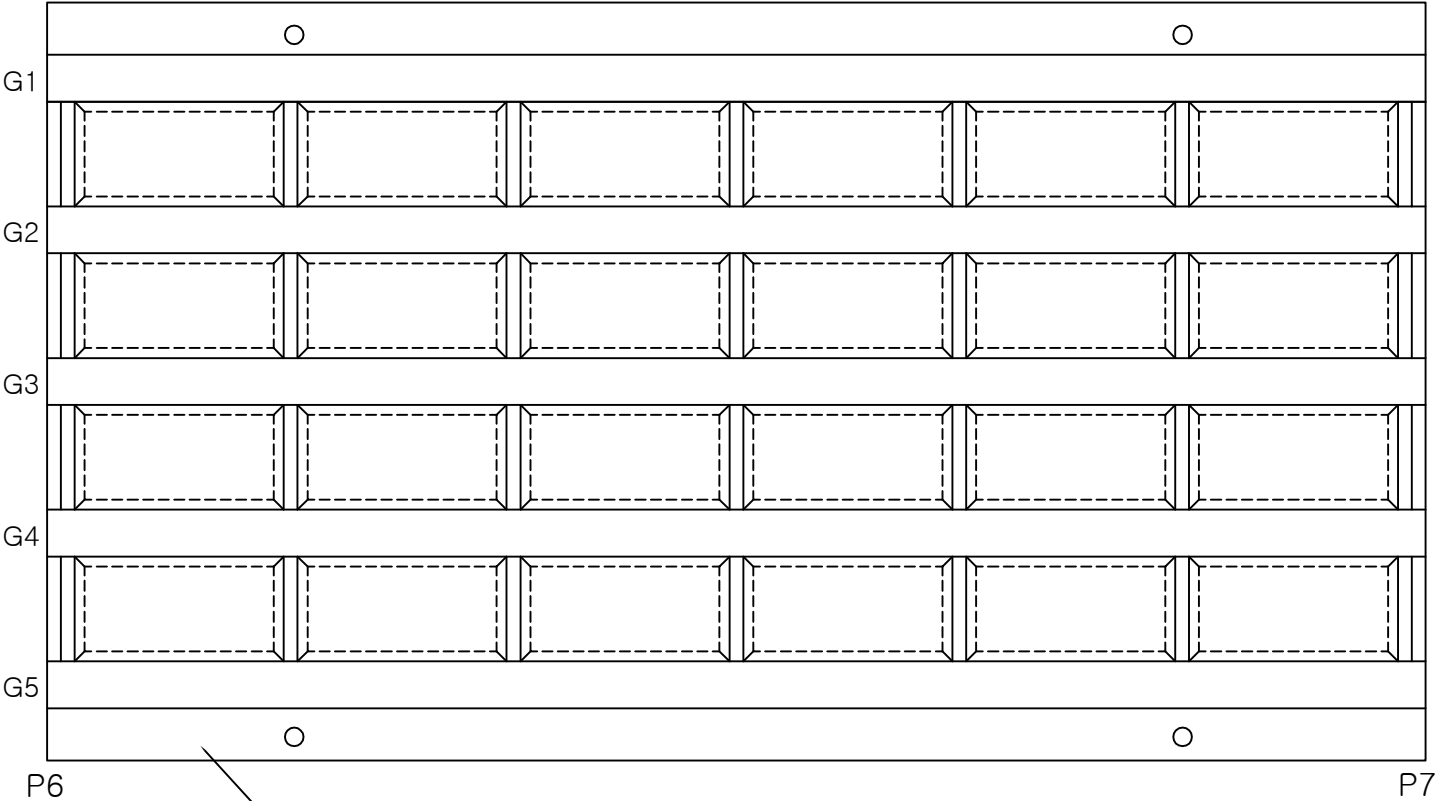


번호	손상내용	손상물량			비고
		폭(mm)	길이(m)	개소	
1	지장물 덮개파손	-	-	1	
2					
3					
K
E
Y
P
L
A
N

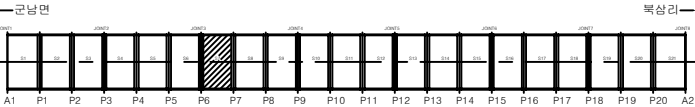

S
E
C
T
I
O
N

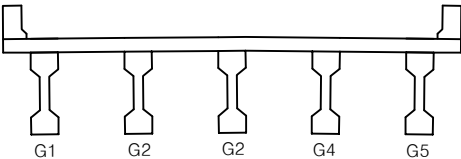


범
례

균열	방상균열	전침, 공동	용역명	2025년 북삼교 등 98개소 정기안전점검 용
재료분리	시공이음부 등 층분리	포장의 요철	교량명	북삼교
바리, 파손	배수구	좌굴, 변형	진단기관	주식회사 한국건설안전공사
누수, 습윤	박락	이물침투적	조사일시	2025.11
철근노출	철근부식	기 타	도면번호	28


← 군남면

→ 북삼리

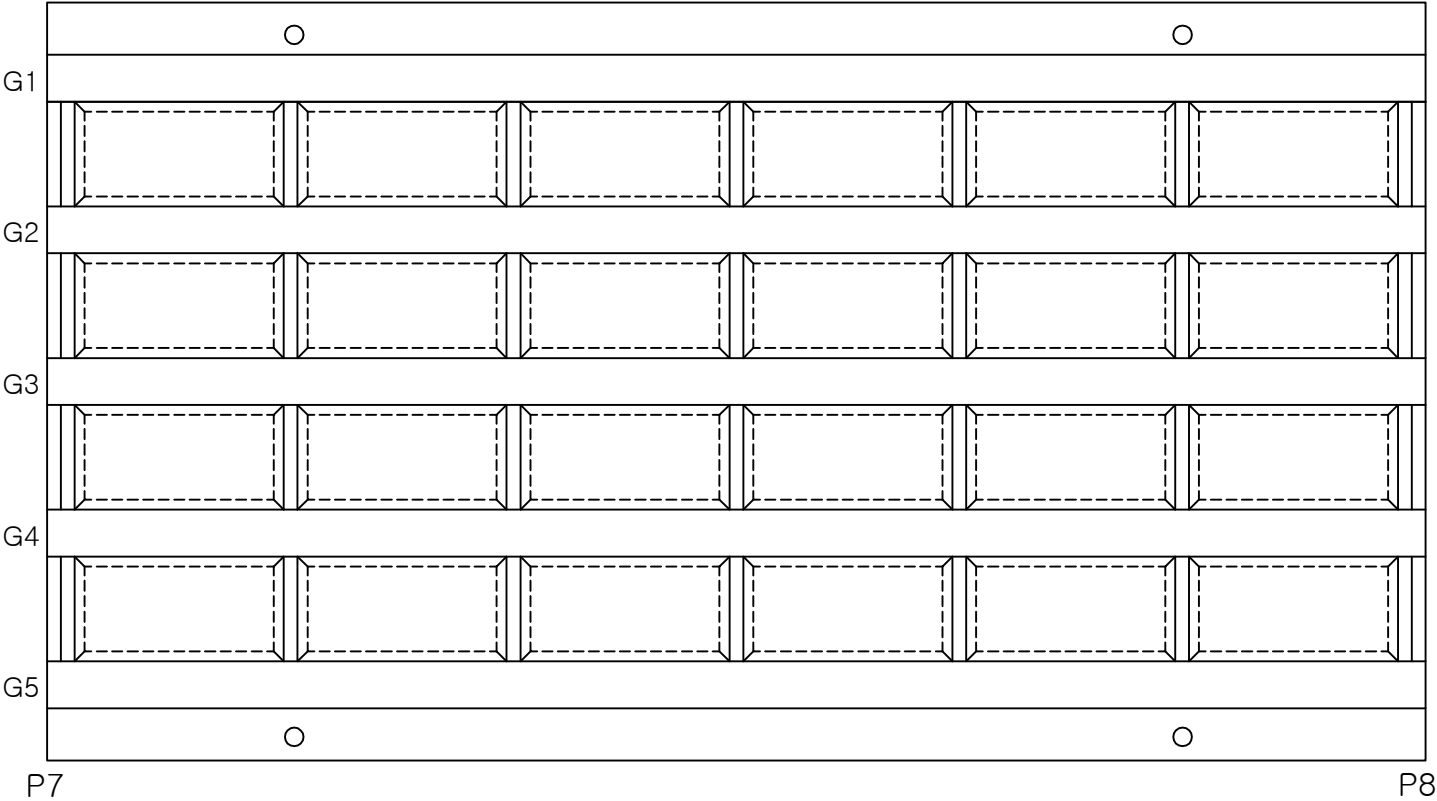


번호	손상내용	손상물량			비고
		폭(mm)	길이(m)	개소	
1					
2					
K
E
Y
P
L
A
N

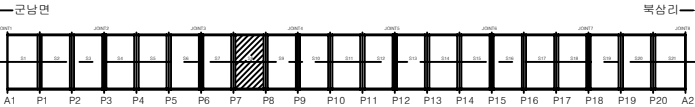

S
E
C
T
I
O
N

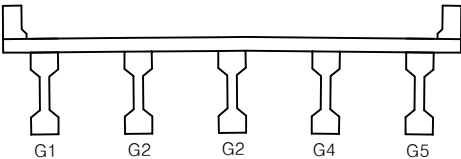


범
례

군남	방상군열	편청, 공동	용역명	2025년 북삼교 등 98개소 정기안전점검 용
재료분리	시공이음부 용분리	포장의 요철	교량명	북삼교
바리, 파손	배수구	균열, 변형	진단기관	주식회사 한국건설안전공사
누수, 습윤	콘크리트	이물질피착	조사일시	2025.11
철근노출	철근부식	기 타	도면번호	29


← 군남면

→ 북삼리

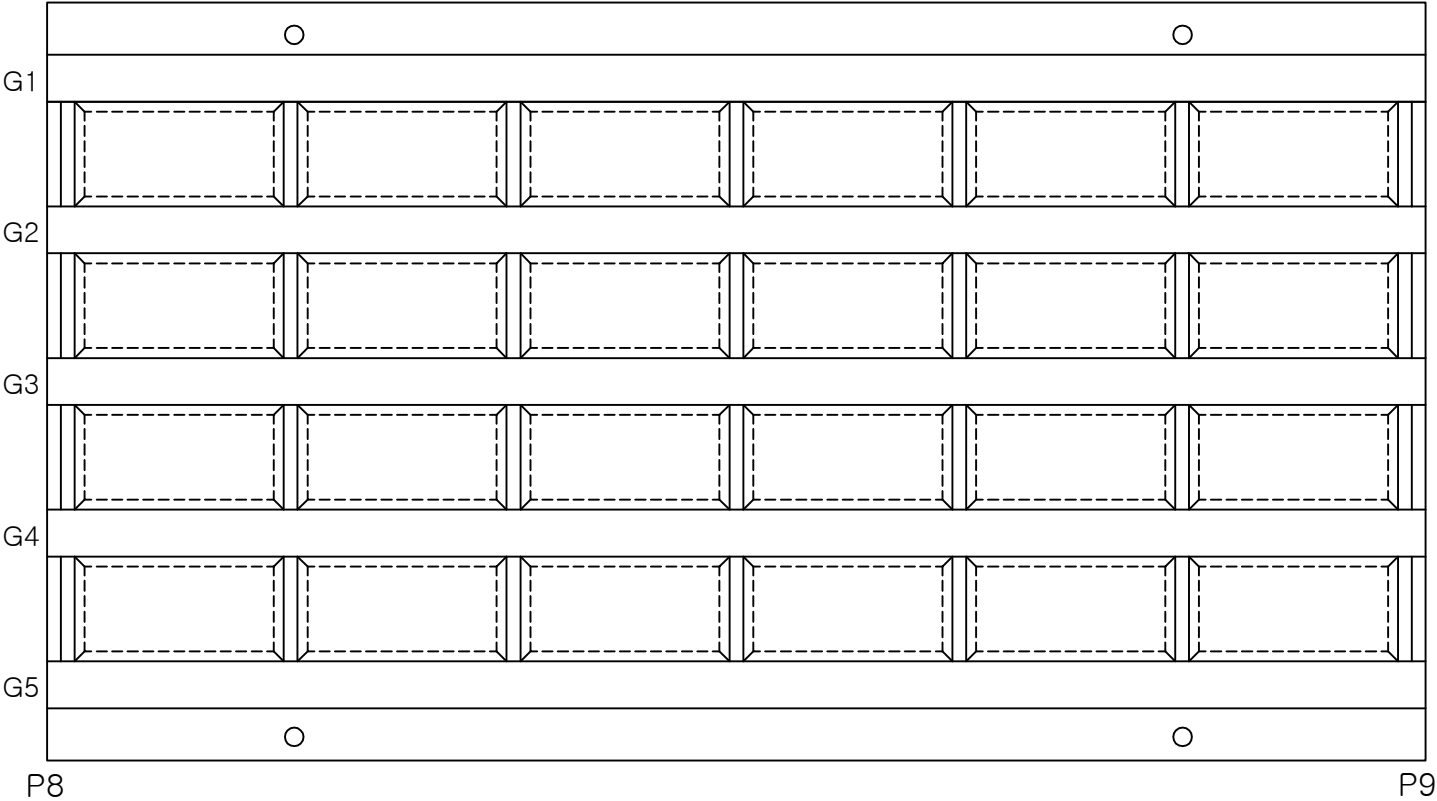


번호	손상내용	손상물량			비고
		폭(mm)	길이(m)	개소	
1					
2					
K
E
Y
P
L
A
N

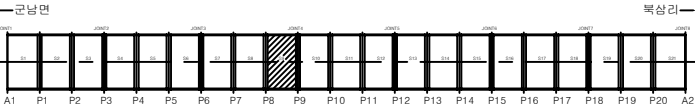

S
E
C
T
I
O
N

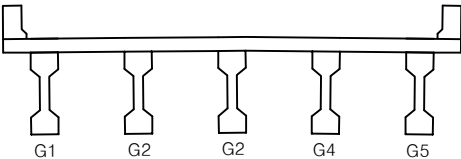


범
례

군남	방상길	전철, 공동	용역명	2025년 북삼교 등 98개소 정기안전점검 용
재료분리	시공이음부 등 용분리	포장의 요철	교량명	북삼교
바리, 파손	배수구	좌굴, 변형	진단기관	주식회사 한국건설안전공사
누수, 습윤	배태	이물질집적	조사일시	2025.11
철근노출	철근부식	기 타	도면번호	30


← 군남면

→ 북삼리

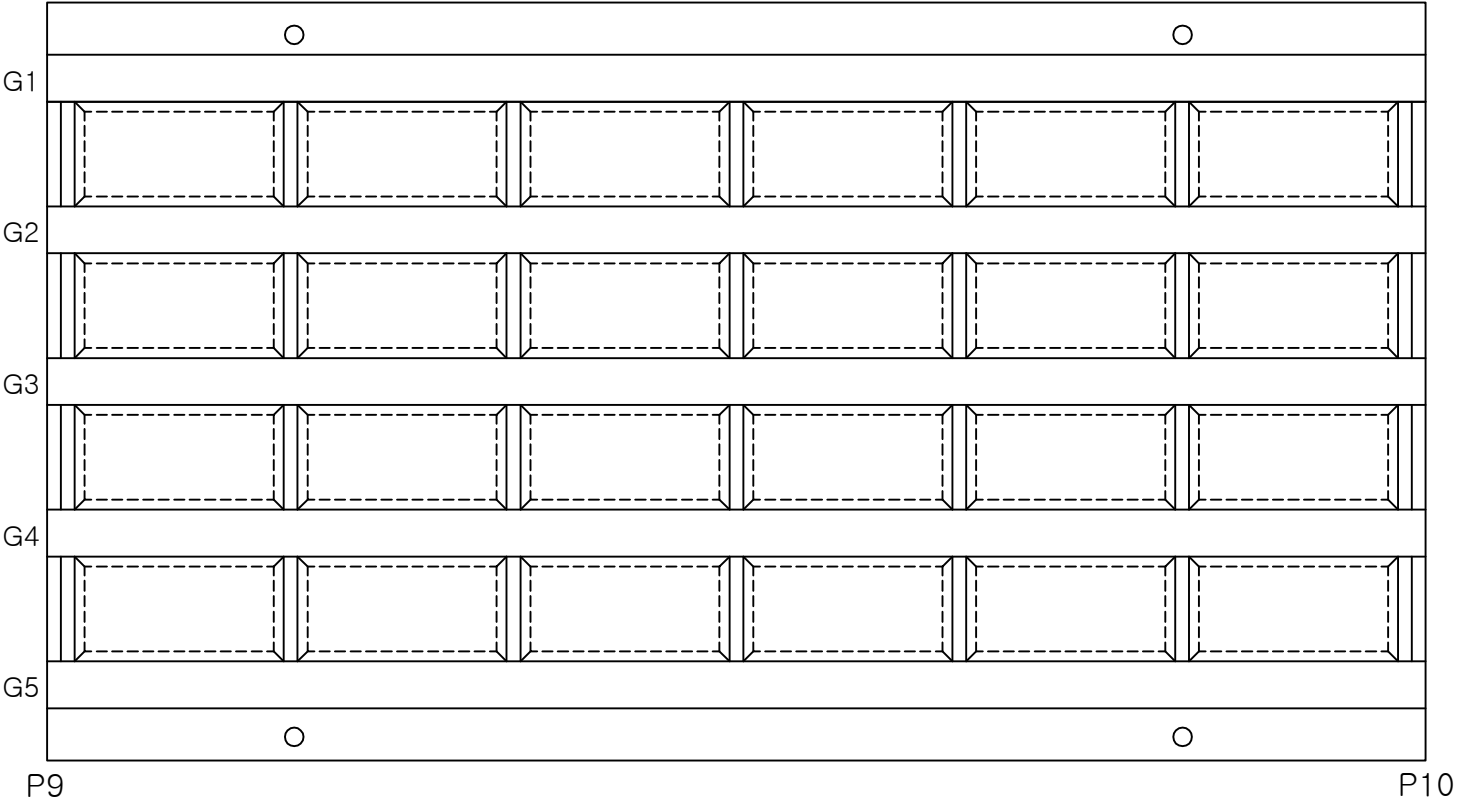


번호	손상내용	손상물량			비고
		폭(mm)	길이(m)	개소	
1					
2					
K
E
Y
P
L
A
N

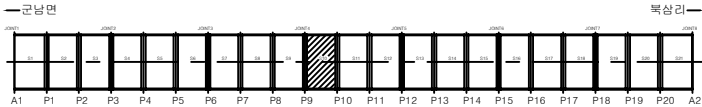

S
E
C
T
I
O
N

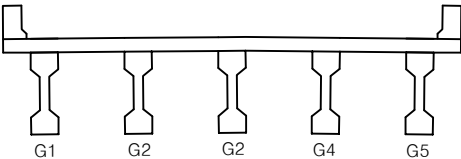


범
례

군남	방상군일	편청, 공동	용역명	2025년 북삼교 등 98개소 정기안전점검 용
재료분리	시공이음부 등 용분리	포장의 요철	교량명	북삼교
바리, 파손	배수구	균열, 변형	진단기관	주식회사 한국건설안전공사
누수, 습윤	콘크리트	이물질퇴적	조사일시	2025.11
철근노출	철근부식	기 타	도면번호	31


← 군남면

→ 북삼리

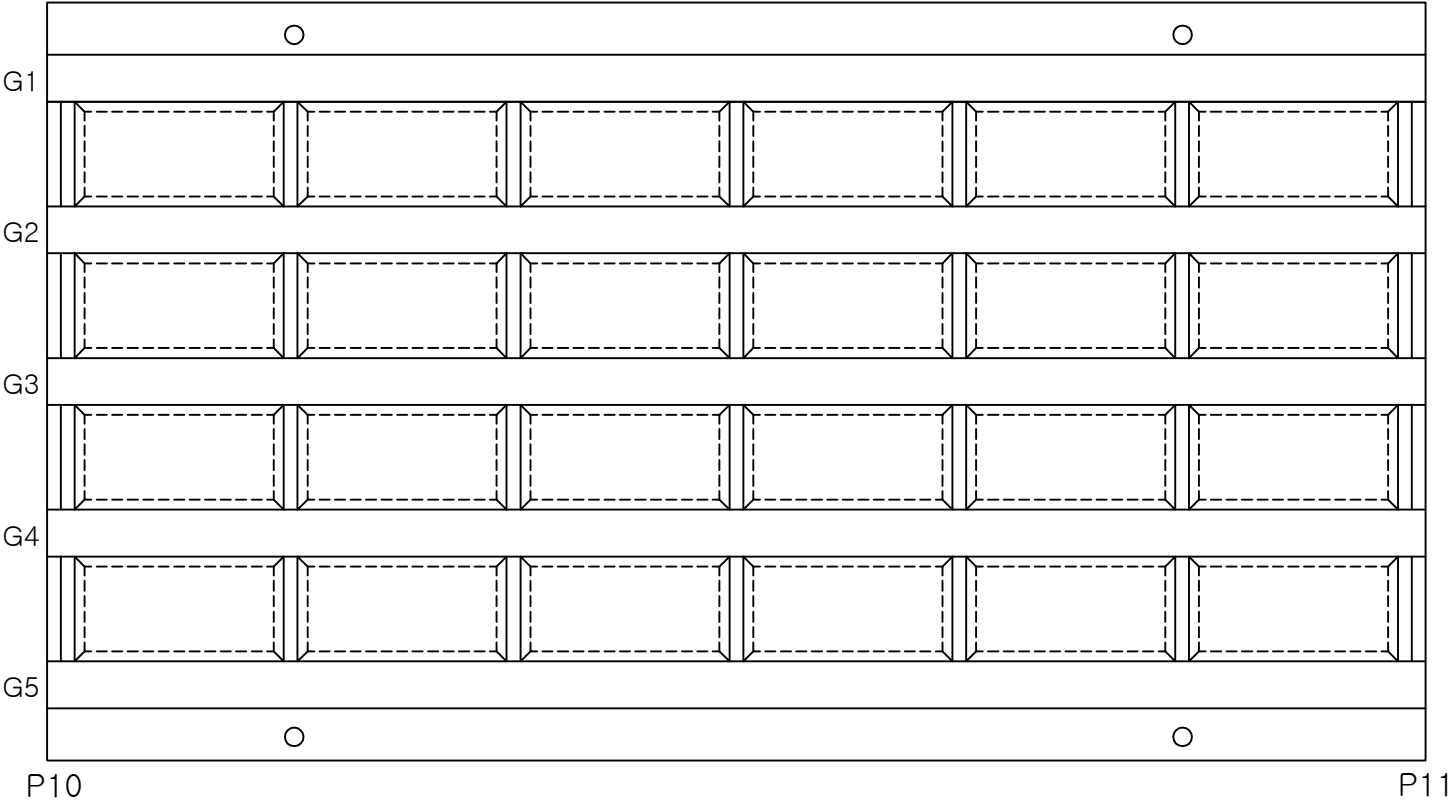


번호	손상내용	손상물량			비고
		폭(mm)	길이(m)	개소	
1					
2					
K
E
Y
P
L
A
N

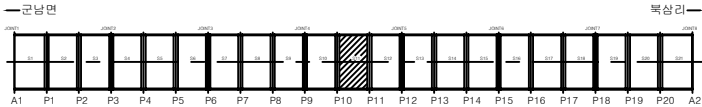

S
E
C
T
I
O
N

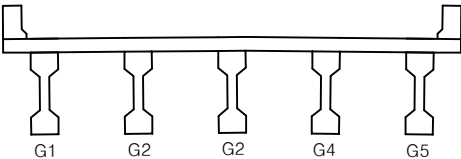


범
례

군남	방상굴열	편청, 공동	용역명	2025년 북삼교 등 98개소 정기안전점검 용
재료분리	시공이음부 용분리	포장의 요철	교량명	북삼교
바리, 파손	배수구	균열, 변형	진단기관	주식회사 한국건설안전공사
누수, 습윤	콘크리트	이물질피착	조사일시	2025.11
철근노출	철근부식	기 타	도면번호	32


← 군남면

→ 북삼리

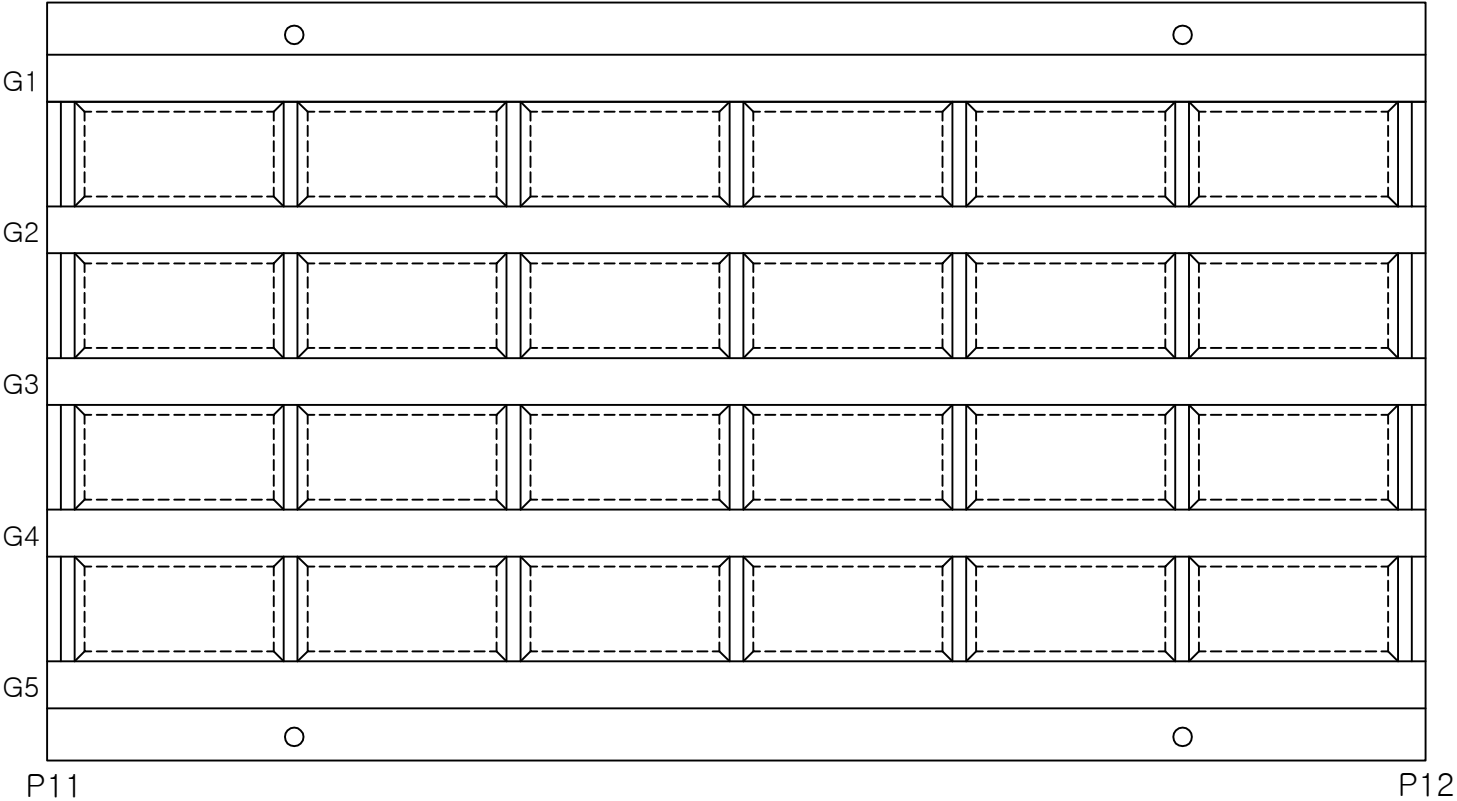


번호	손상내용	손상물량			비고
		폭(mm)	길이(m)	개소	
1					
2					
K
E
Y
P
L
A
N

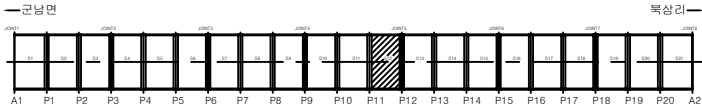

S
E
C
T
I
O
N

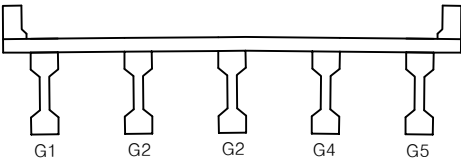


범
례

군남	방상군열	편청, 공동	용역명	2025년 북삼교 등 98개소 정기안전점검 용
재료분리	시공이음부 등 용분리	포장의 요철	교량명	북삼교
바리, 파손	배수구	균열, 변형	진단기관	주식회사 한국건설안전공사
누수, 습윤	박락	이물질피착	조사일시	2025.11
철근노출	철근부식	기 타	도면번호	33


← 군남면

→ 북삼리

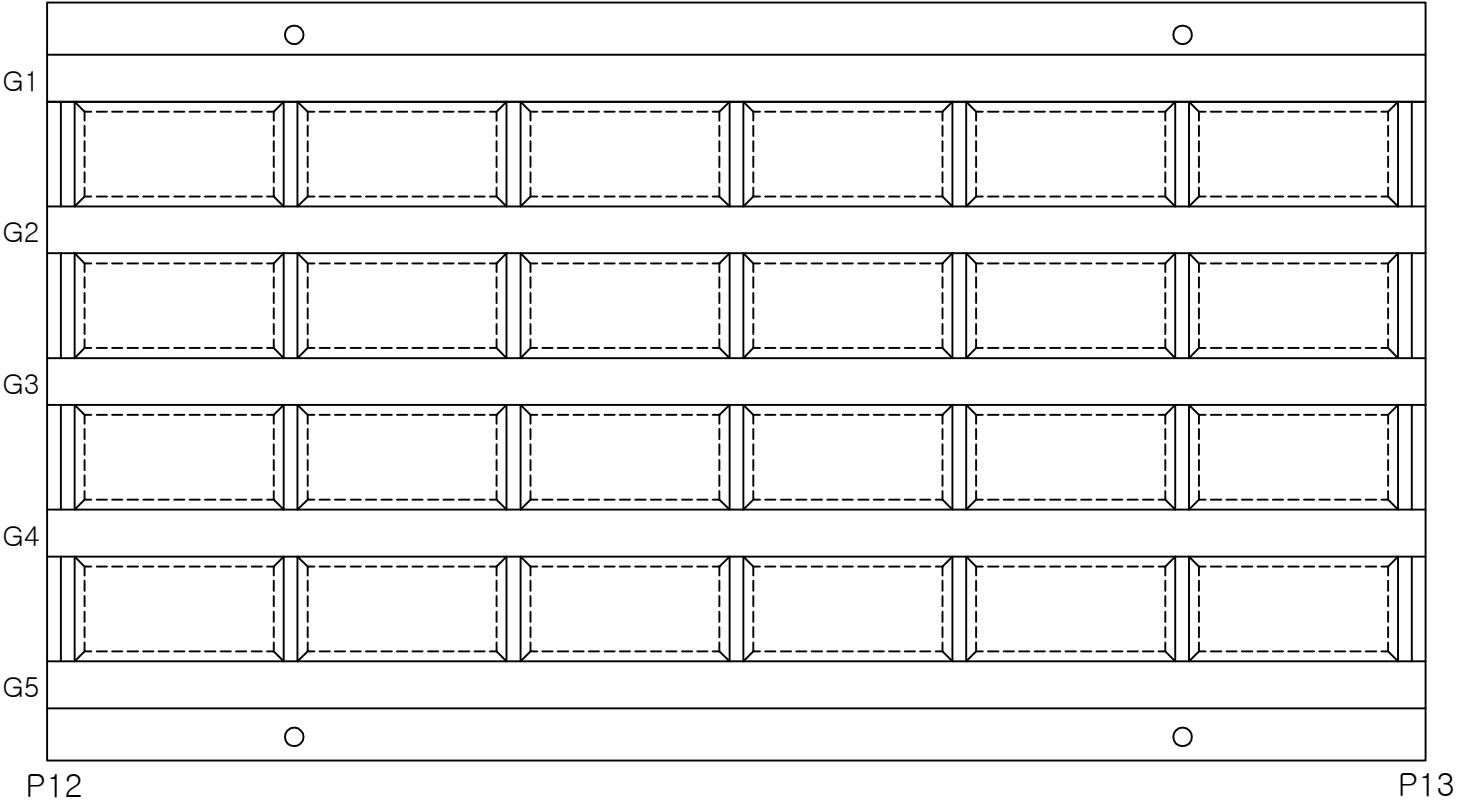


번호	손상내용	손상물량			비고
		폭(mm)	길이(m)	개소	
1					
2					
K
E
Y
P
L
A
N

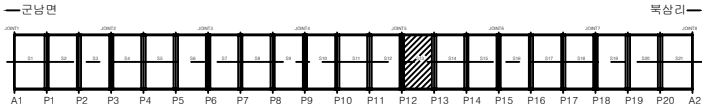

S
E
C
T
I
O
N

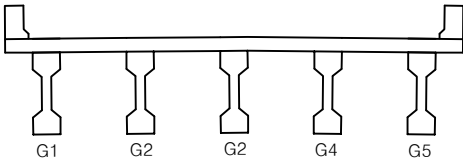


범
례

균열	방상균열	전침, 공동	용역명	2025년 북삼교 등 98개소 정기안전점검 용
재료분리	시공이음부, 통 용분리	포장의 요철	교량명	북삼교
바리, 파손	배수구	좌굴, 변형	진단기관	주식회사 한국건설안전공사
누수, 습윤	박락	이물침투적	조사일시	2025.11
철근노출	철근부식	기 타	도면번호	34


← 군남면

→ 북삼리

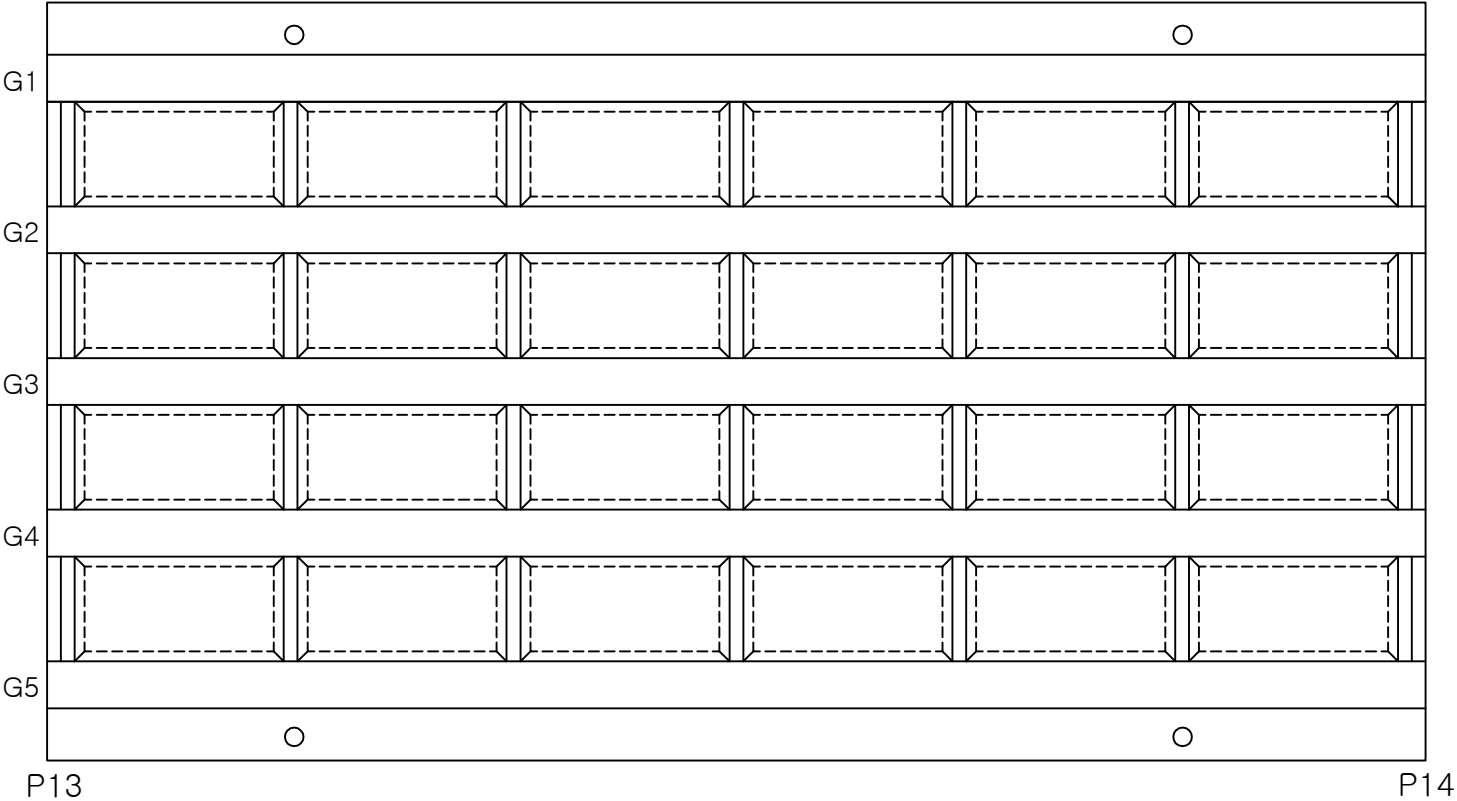


번호	손상내용	손상물량			비고
		폭(mm)	길이(m)	개소	
1					
2					
K
E
Y
P
L
A
N

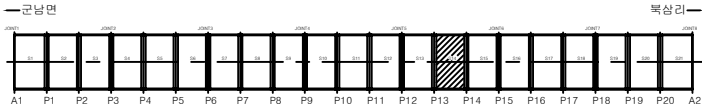

S
E
C
T
I
O
N

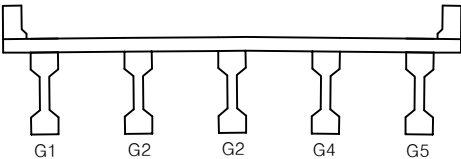


범
례

군열	방상균열	전침, 공동	용역명	2025년 북삼교 등 98개소 정기안전점검 용
재료분리	시공이음부 용분리	포장의 요철	교량명	북삼교
바리, 파손	배수구	좌굴, 변형	진단기관	주식회사 한국건설안전공사
누수, 습윤	콘크리트	이물질피착	조사일시	2025.11
철근노출	철근부식	기 타	도면번호	35


← 군남면

→ 북삼리

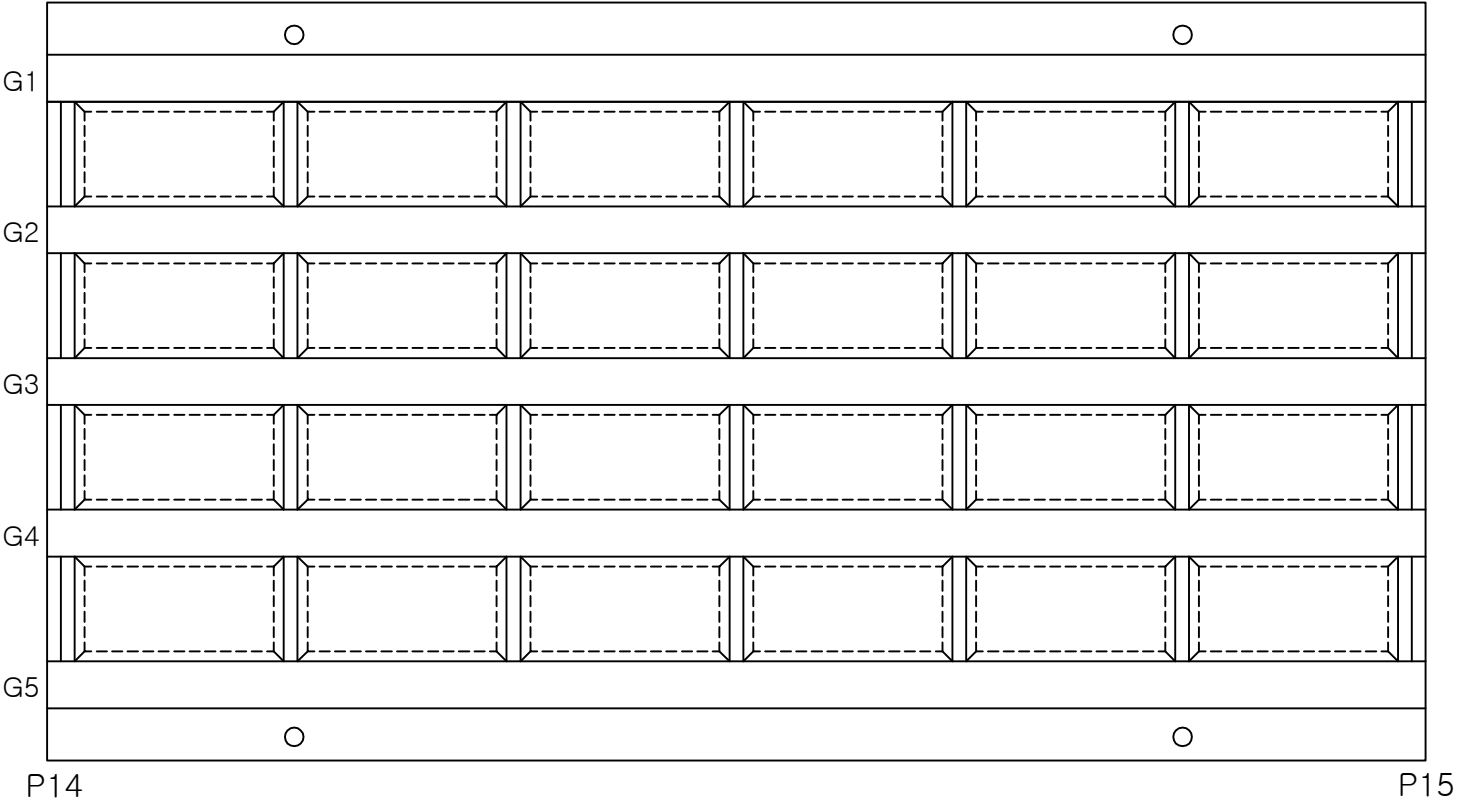


번호	손상내용	손상물량			비고
		폭(mm)	길이(m)	개소	
1					
2					
K
E
Y
P
L
A
N

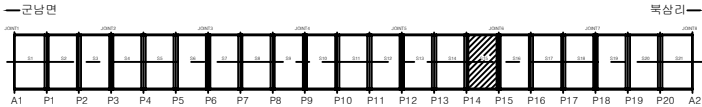

S
E
C
T
I
O
N

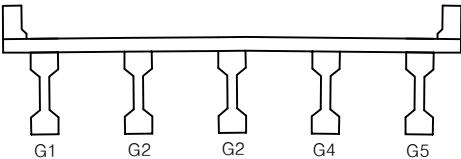


범
례

군남	방상군열	편청, 공동	용역명	2025년 북삼교 등 98개소 정기안전점검 용
재료분리	시공이음부 용분리	포장의 요철	교량명	북삼교
바리, 파손	배수구	균열, 변형	진단기관	주식회사 한국건설안전공사
누수, 습윤	박락	이물질피착	조사일시	2025.11
철근노출	철근부식	기 타	도면번호	36


← 군남면

→ 북삼리

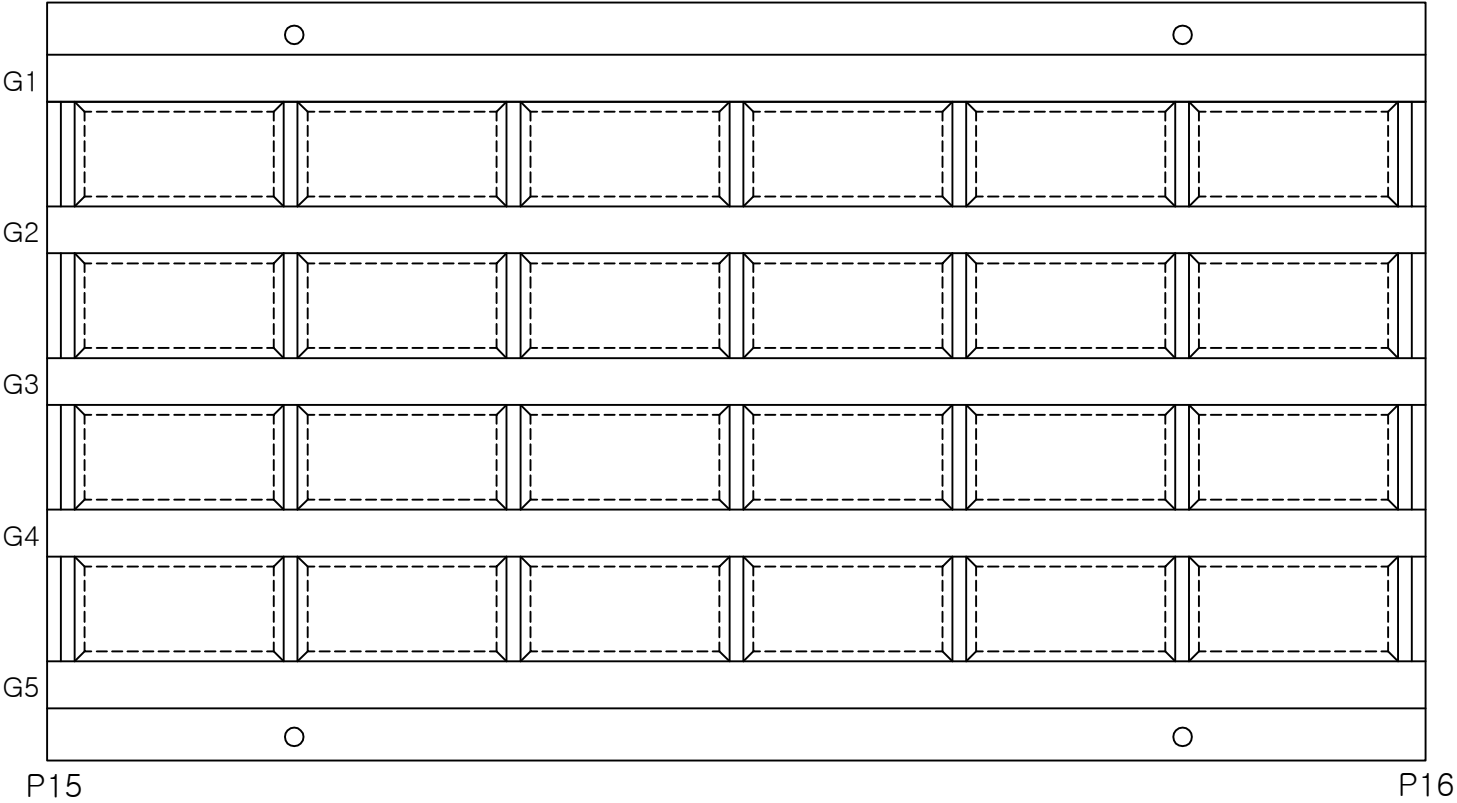


번호	손상내용	손상물량			비고
		폭(mm)	길이(m)	개소	
1					
2					
K
E
Y
P
L
A
N

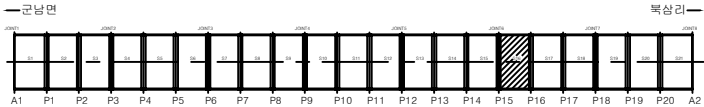

S
E
C
T
I
O
N

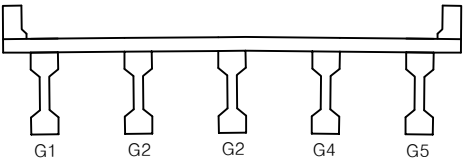


범
례

군남	북삼리	전철, 공동	용역명	2025년 북삼교 등 98개소 정기안전점검 용
재료분리	시공이음부, 통 용문리	포장의 요철	교량명	북삼교
박리, 파손	배수구	좌굴, 변형	진단기관	주식회사 한국건설안전공사
누수, 습윤	벽체	이물집적	조사일시	2025.11
철근노출	철근부식	기타	도면번호	37


← 군남면

→ 북삼리

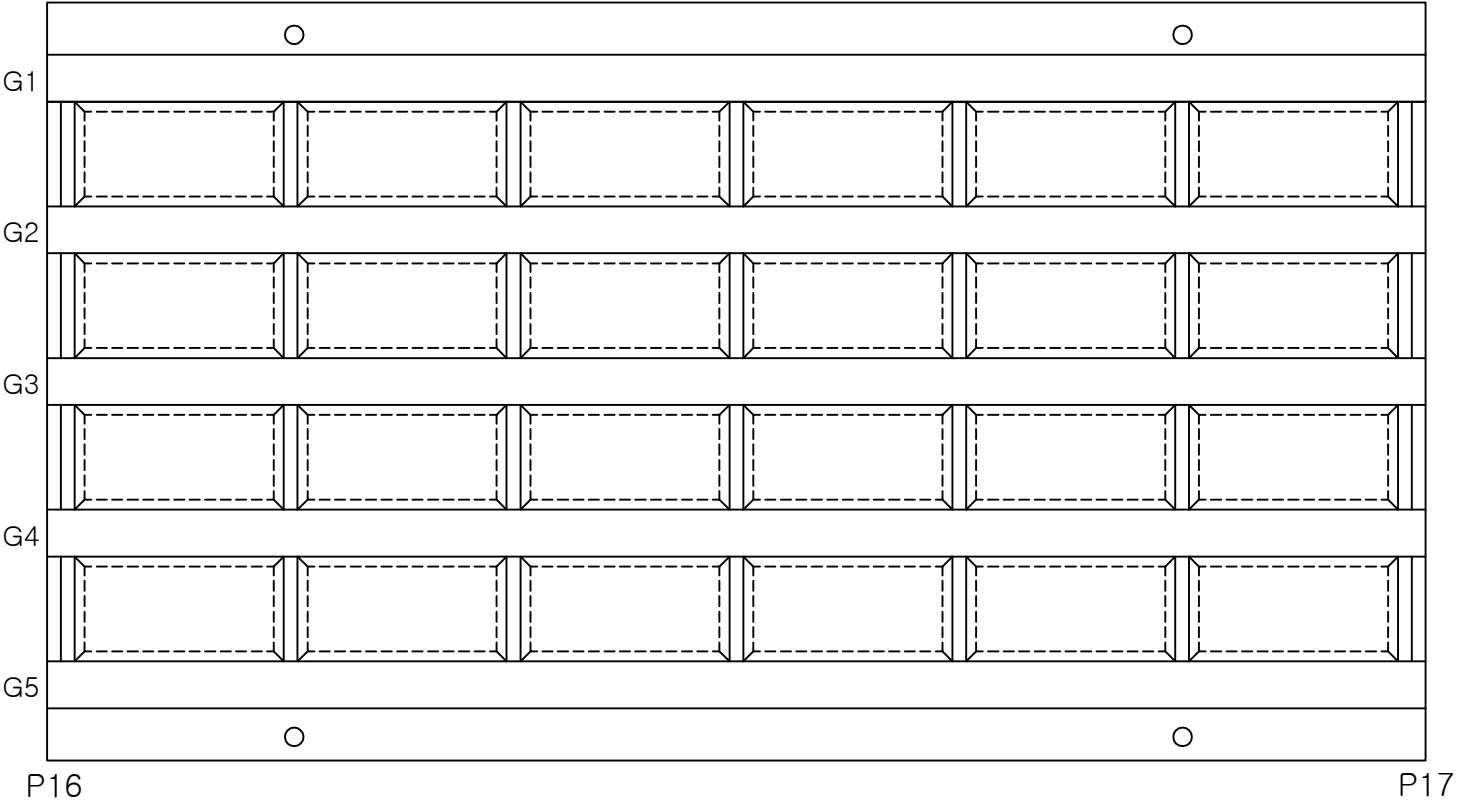


번호	손상내용	손상물량			비고
		폭(mm)	길이(m)	개소	
1					
2					
K
E
Y
P
L
A
N

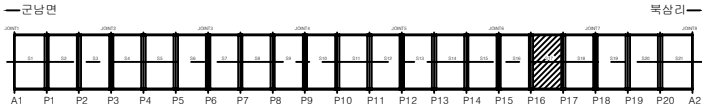

S
E
C
T
I
O
N

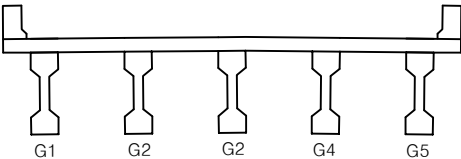


범
례

군남	방상길	편청, 공동	용역명	2025년 북삼교 등 98개소 정기안전점검 용
재료분리	시공이음부 용분리	포장의 요철	교량명	북삼교
바리, 파손	배수구	균열, 변형	진단기관	주식회사 한국건설안전공사
누수, 습윤	콘크리트	재료분리	조사일시	2025.11
철근노출	철근부식	기 타	도면번호	38


← 군남면

→ 북삼리

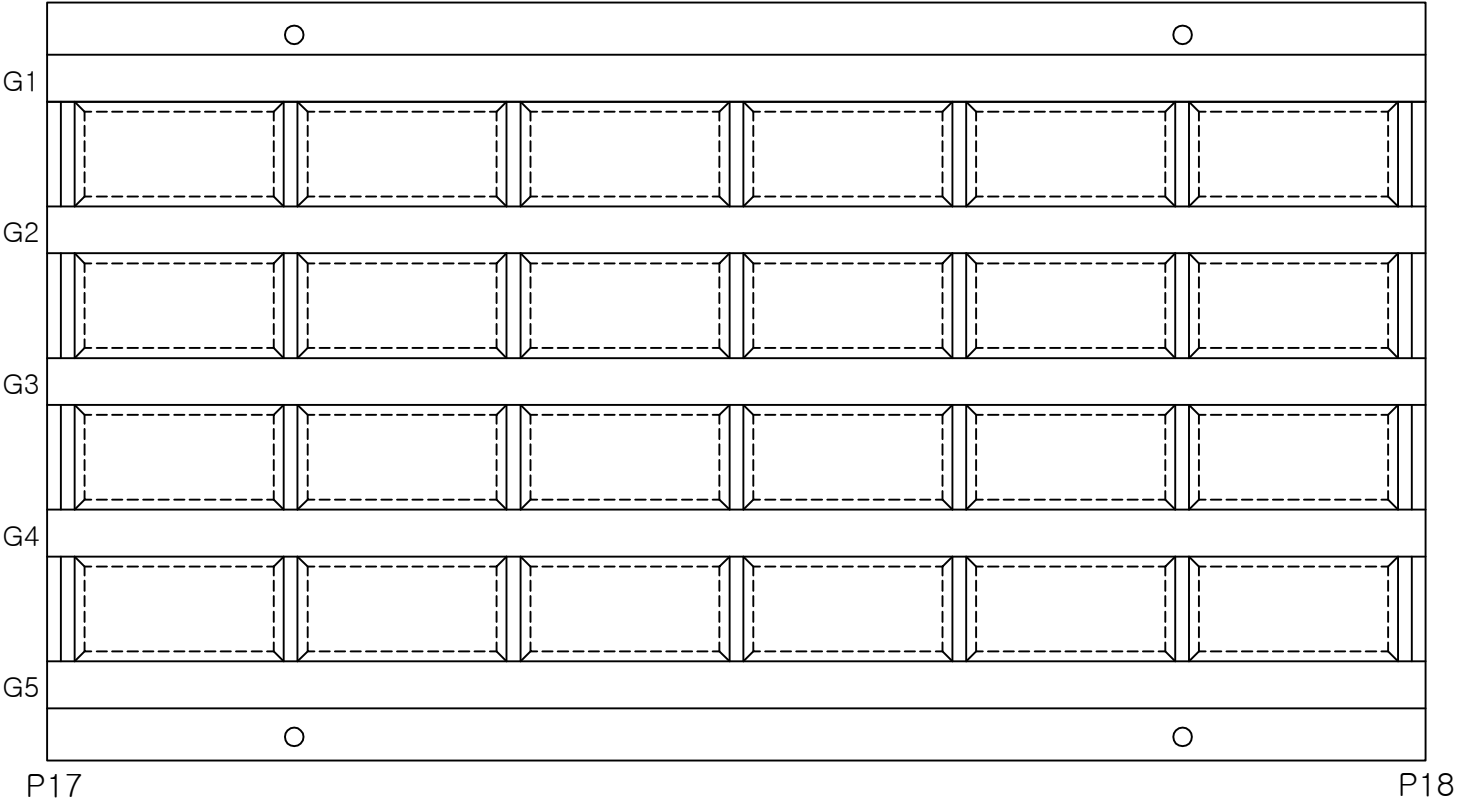


번호	손상내용	손상물량			비고
		폭(mm)	길이(m)	개소	
1					
2					
K
E
Y
P
L
A
N

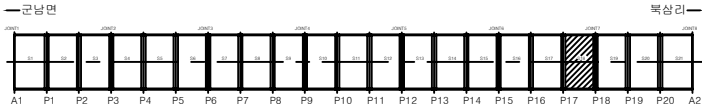

S
E
C
T
I
O
N

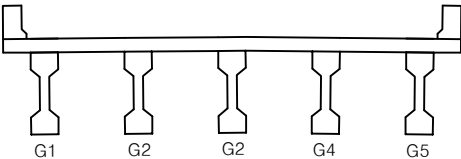


범
례

군남	방상길	편철, 공동	용역명	2025년 북삼교 등 98개소 정기안전점검 용
재료분리	시공이음부 용분리	포장의 요철	교량명	북삼교
바리, 파손	배수구	균열, 변형	진단기관	주식회사 한국건설안전공사
누수, 습윤	콘크리트	이물질피착	조사일시	2025.11
철근노출	철근부식	기 타	도면번호	39


← 군남면

→ 북삼리

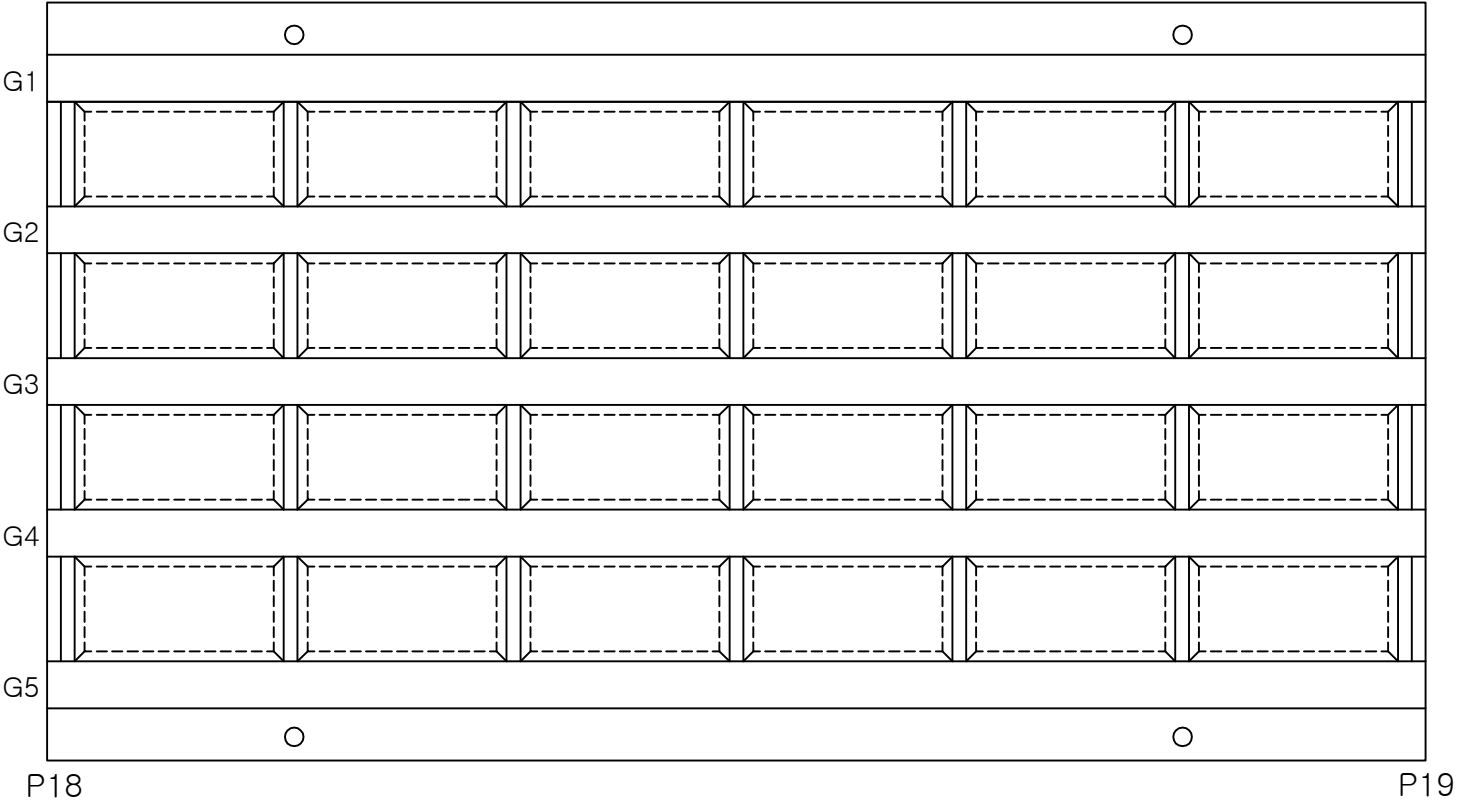


번호	손상내용	손상물량			비고
		폭(mm)	길이(m)	개소	
1					
2					
K
E
Y
P
L
A
N

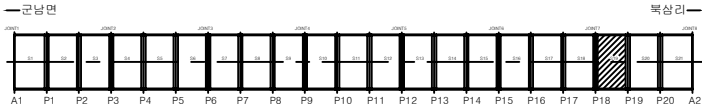

S
E
C
T
I
O
N

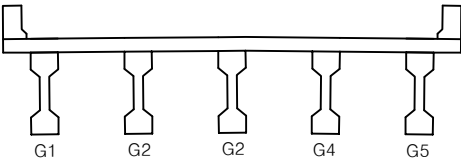

범
례




군남	방상군열	편청, 공동	용역명	2025년 북삼교 등 98개소 정기안전점검 용
재료분리	시공이음부 등 용분리	포장의 요철	교량명	북삼교
바리, 파손	배수구	균열, 변형	진단기관	주식회사 한국건설안전공사
누수, 습윤	박락	이물질의존	조사일시	2025.11
철근노출	철근부식	기 타	도면번호	40

손 상 물 량 표

번호	손상내용	손상물량			비고
		폭(mm)	길이(m)	개소	
1					
2					
← 군남면


→ 북삼리

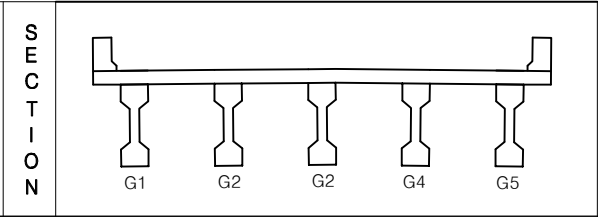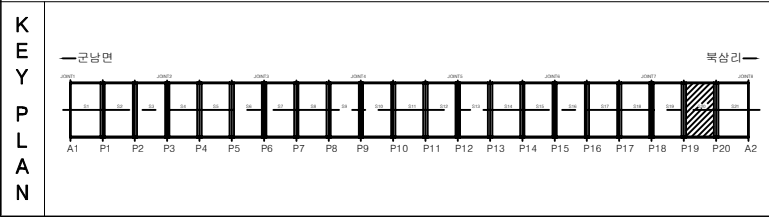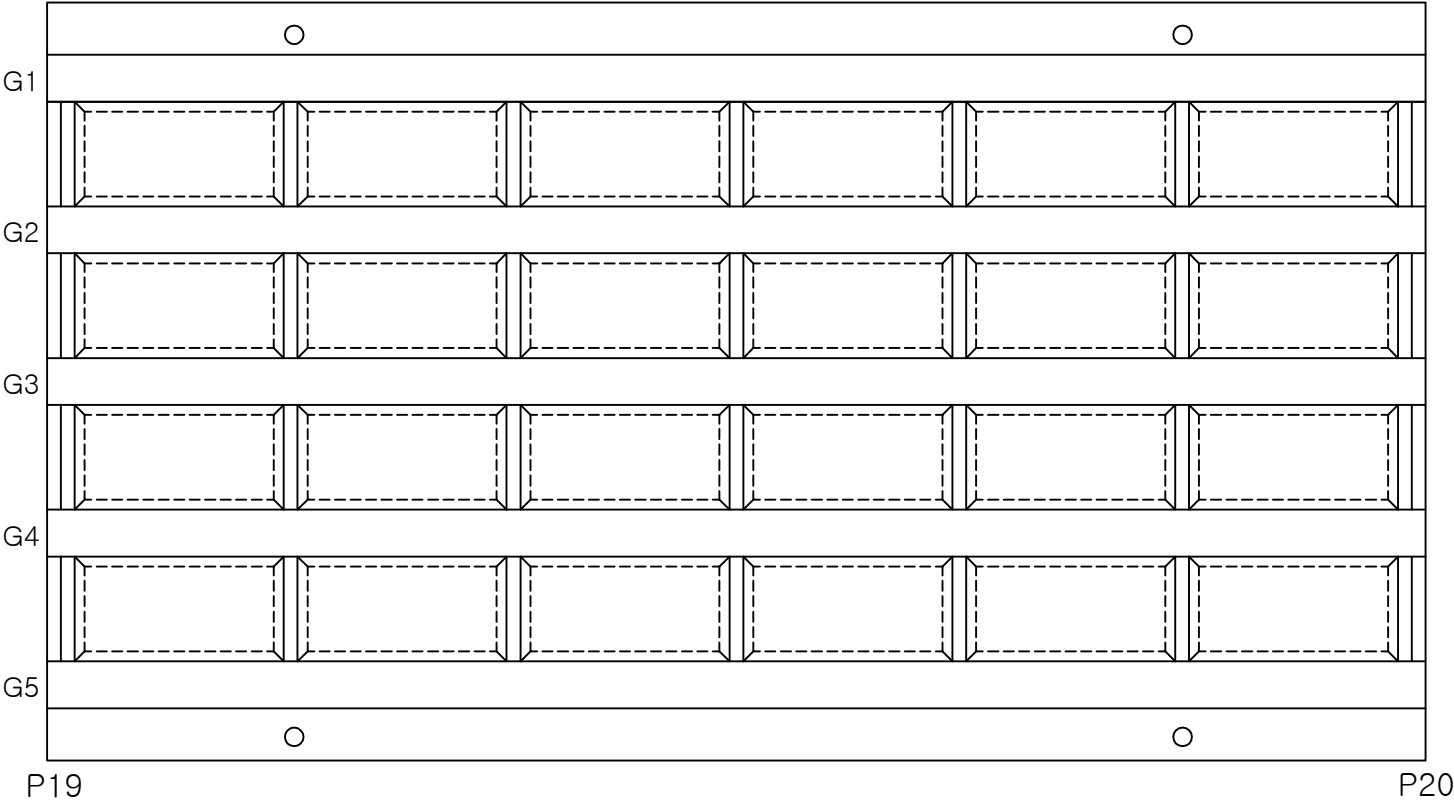

군열	방상균열	편침, 공동	용역명	2025년 북삼교 등 98개소 정기안전점검 용
재료분리	시공이음부 틈 충분리	포장의 요철	교량명	북삼교
바리, 파손	배수구	좌굴, 변형	진단기관	주식회사 한국건설안전공사
누수, 습윤	백태	이물집적적	조사일시	2025.11
철근노출	철근부식	기타	도면번호	41


← 군남면

→ 북삼리

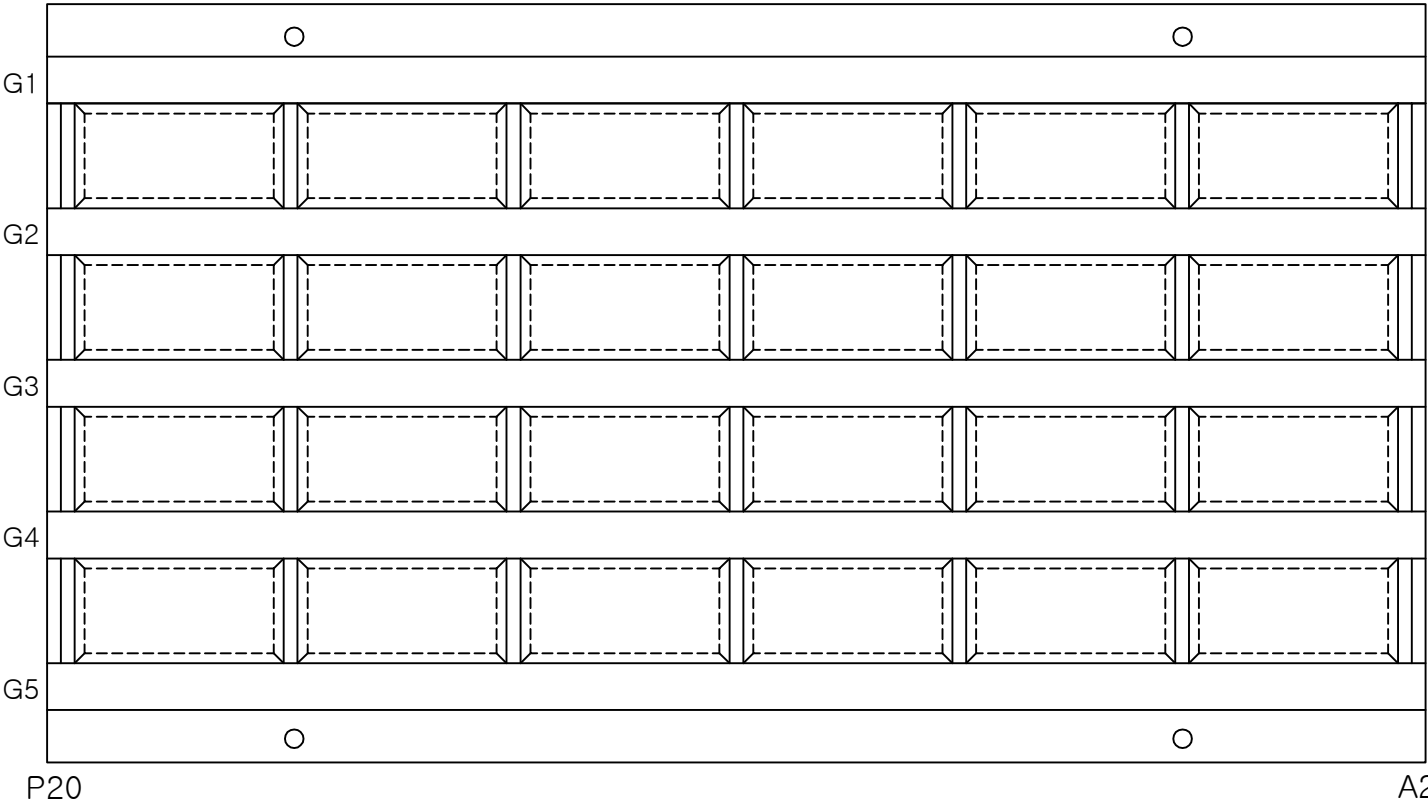


번호	손상내용	손상물량			비고
		폭(mm)	길이(m)	개소	
1					
2					
K
E
Y
P
L
A
N

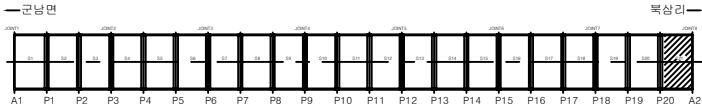


S
E
C
T
I
O
N

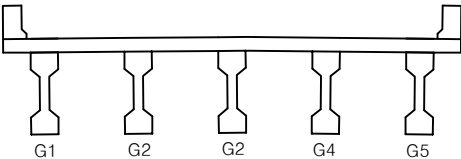

범
례

균열	방상균열	전철, 공동	용역명	2025년 북삼교 등 98개소 정기안전점검 용
재료분리	시공이음부 용분리	포장의 요철	교량명	북삼교
바리, 파손	배수구	좌굴, 변형	진단기관	주식회사 한국건설안전공사
누수, 습윤	벽체	이물집회적	조사일시	2025.11
철근노출	철근부식	기 타	도면번호	42

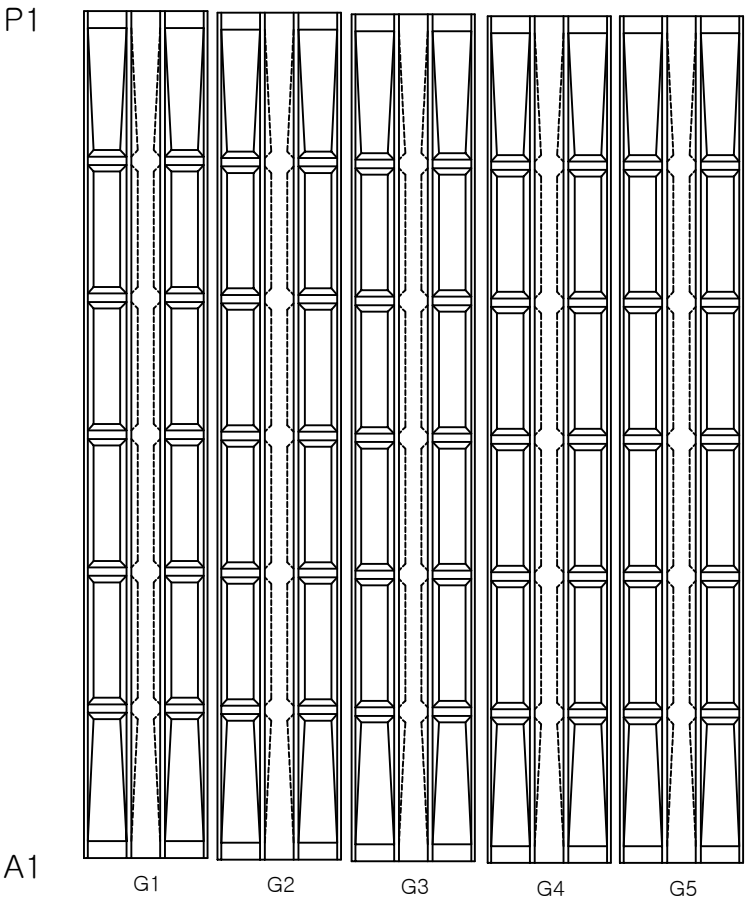

번호	손상내용	손상물량			비고
		폭(mm)	길이(m)	개소	
1					
2					
K
E
Y
P
L
A
N

— 균분면 —


— 폭상면 —

A1 P1 P2 P3 P4 P5 P6 P7 P8 P9 P10 P11 P12 P13 P14 P15 P16 P17 P18 P19 P20 A2

S
E
C
T
I
O
N

G1 G2 G2 G4 G5

균열	양상균열	전철, 공동	용역명	2025년 북삼교 등 98개소 정기안전점검 용
재료분리	시공이음부 틈 층분리	포장의 요철	교량명	북삼교
박리, 파손	배수구	좌굴, 변형	진단기관	주식회사 한국건설안전공사
누수, 습윤	벽체	이물질피착	조사일시	2025.11
철근노출	철근부식	기 타	도면번호	43

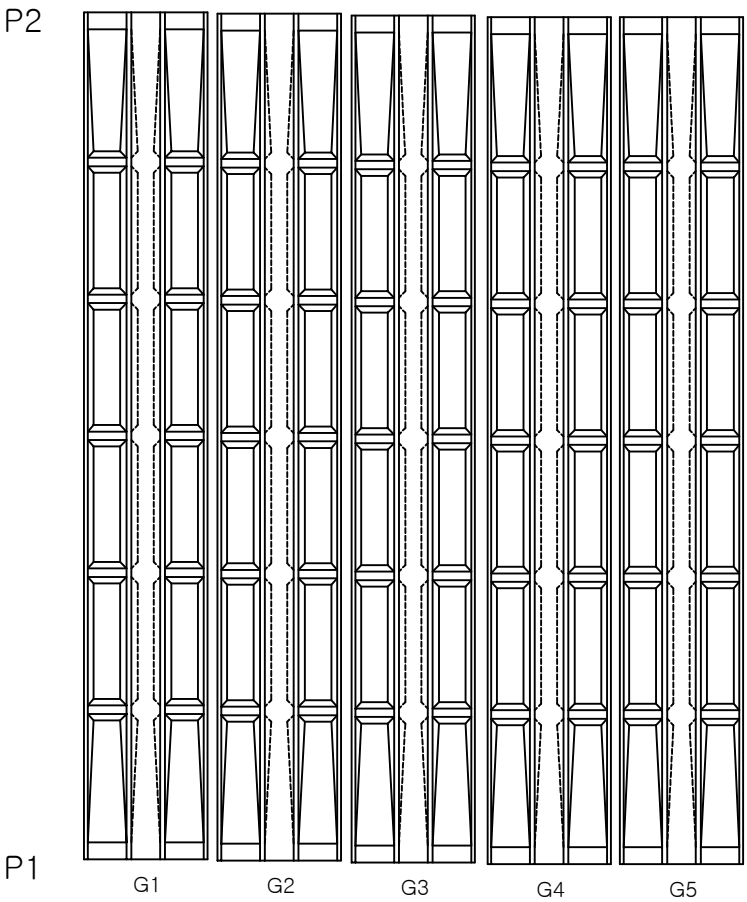

번호	손상내용	손상물량			비고
		폭(mm)	길이(m)	개소	
1					
2					
KEY PLAN


—근남면

북삼리

SECTION

균열	양상균열	전철, 공동	용역명	2025년 북삼교 등 98개소 정기안전점검 용
재료분리	시공이음부 틈 층분리	포장의 요철	교량명	북삼교
박리, 파손	배수구	좌굴, 변형	진단기관	주식회사 한국건설안전공사
누수, 습윤	박락	이물침투적	조사일시	2025.11
철근노출	철근부식	기 타	도면번호	44

손 상 물 량 표

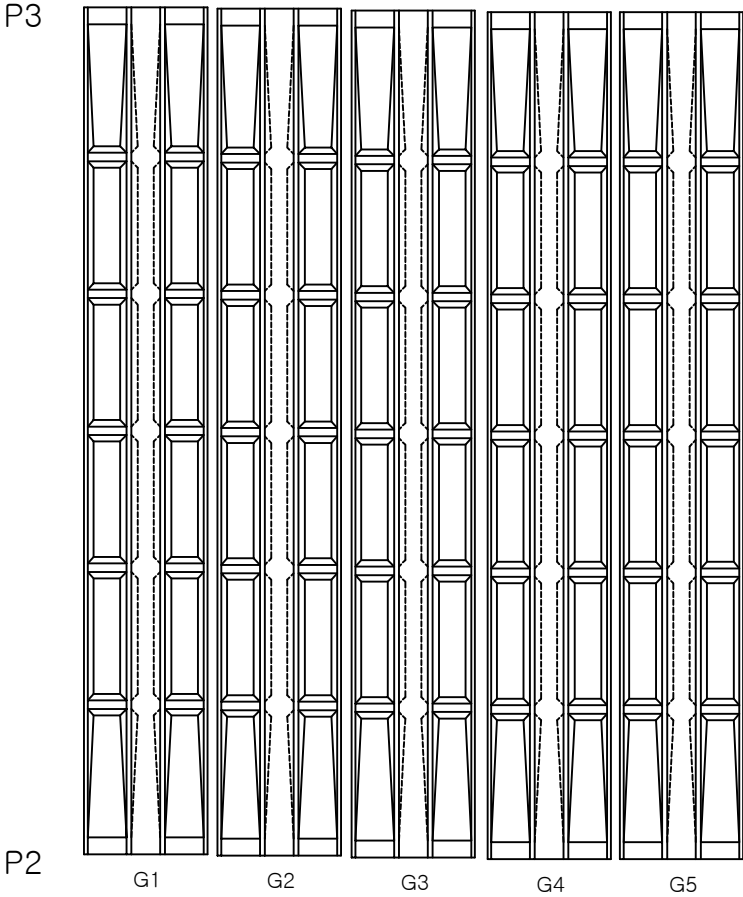

번호	손상내용	손상물량			비고
		폭(mm)	길이(m)	개소	
1					
2					
주형(S4)

손 상 물 량 표


[illegible]

번호	손상내용	손상물량			비고
		폭(mm)	길이(m)	개소	
1					
2					
KEY PLAN

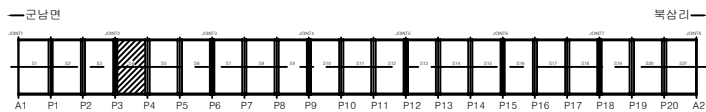

**S
E
C
T
I
O
N**

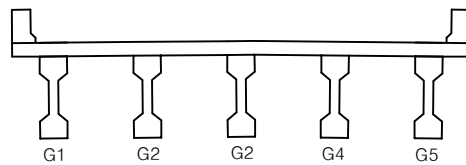

범		균열		방상균열		전철, 공동	용역명	2025년 복삼교 등 98개소 정기안전점검 등
		재료분리		시공이음부 불 응결리		포장의 요철	교량명	복삼교
례		바리, 파손		베수구		좌굴, 변형	진단기관	주식회사 한국건설안전공사
		너수, 습윤		백태		이음결합력	조사일시	2025.11
		철근노출		철근부식		기타	도면번호	46

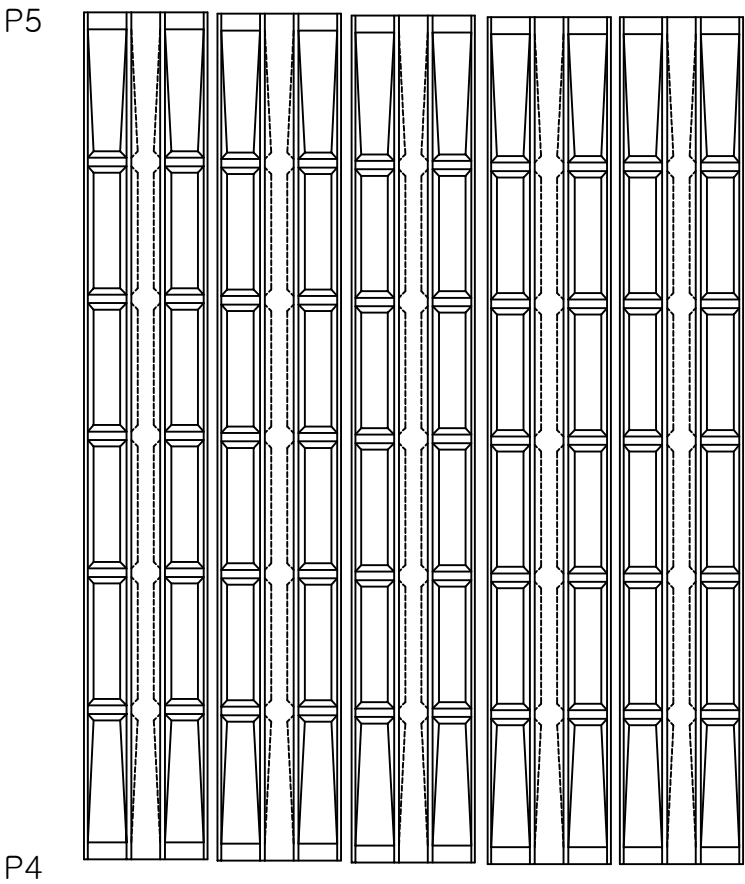

번호	손상내용	손상물량			비고
		폭(mm)	길이(m)	개소	
1					
2					
KEY PLAN

—교동면

A1

P1

P2

P3

P4

P5

P6

P7

P8

P9

P10

P11

P12

P13

P14

P15

P16

P17

P18

P19

P20

A2

북상리

SECTION

G1

G2

G2

G4

G5

균열

망상균열

전칭, 공동

재료분리

시공이음부 틈
층분리

포장의 요철

바리, 파손

배수구

좌굴, 변형

누수, 습윤

백태

이물질퇴적

철근노출

철근부식

기 타

용역명

교량명

진단기관

조사일시

도면번호

2025년 북삼교 등 98개소 정기안전점검 용

북삼교

주식회사 한국건설안전공사

2025.11

47


손 상 물 량 표

[illegible]


번호	손상내용	손상물량			비고
		폭(mm)	길이(m)	개소	
1					
2					
K
E
Y


P
L
A
N

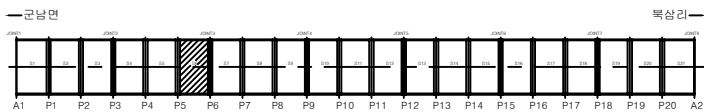

**S
E
C
T
I
O
N**

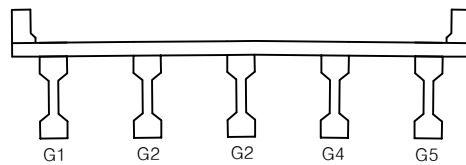


원		균열		방상균열		전철, 공동	용역명	2025년 복삼교 등 98개소 정기안전점검 등
		재료분리		시공이음부 불 충분리		포장의 요철	교량명	복삼교
		바리, 파손		배수구		좌굴, 변형	진단기관	주식회사 한국건설안전공사
례		누수, 습윤		벽태		이물질퇴적	조사일시	2025.11
		철근노출		철근부식		기타	도면번호	48

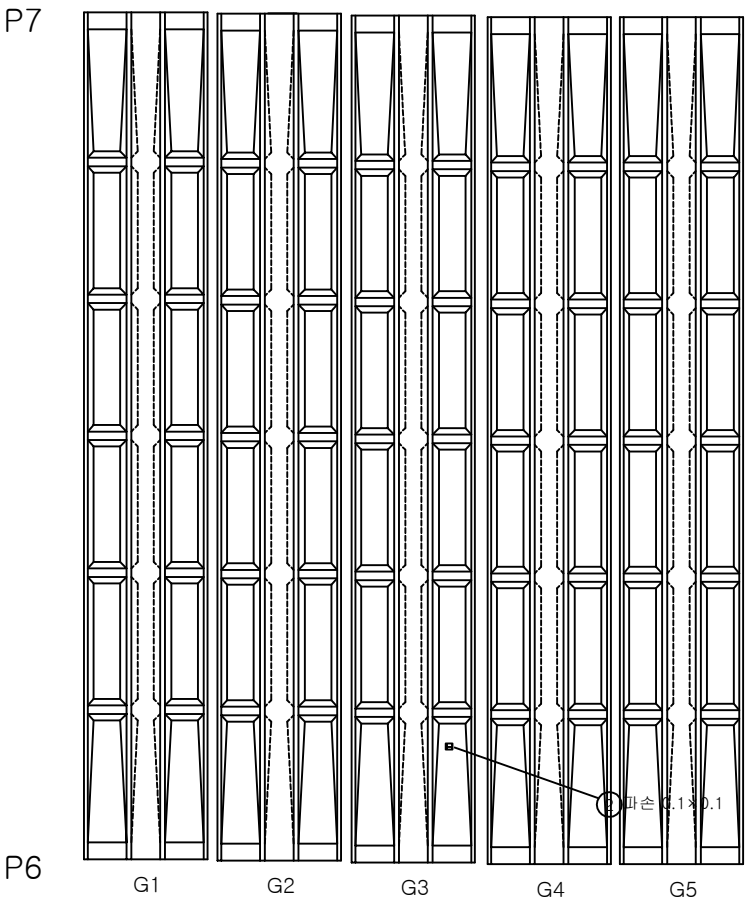


번호	손상내용	손상물량			비고
		폭(mm)	길이(m)	개소	
1	파손	0.1	0.1	1	
2					
3					
K
E
Y
P
L
A
N

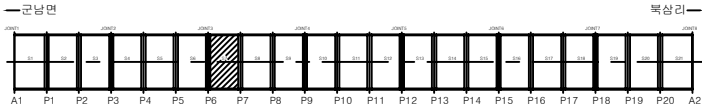

S
E
C
T
I
O
N

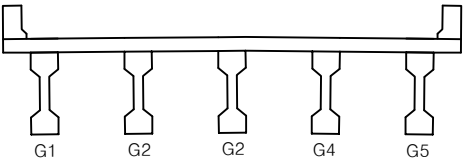


범 례	균열	방상균열	편청, 공동	용역명	2025년 북삼교 등 98개소 정기안전점검 용
	재료분리	시공이음부 틈 층분리	포장의 오염	교량명	북삼교
	박리, 파손	배수구	좌굴, 변형	진단기관	주식회사 한국건설안전공사
	누수, 습윤	백태	이물질피착	조사일시	2025.11
	철근노출	철근부식	기 타	도면번호	49

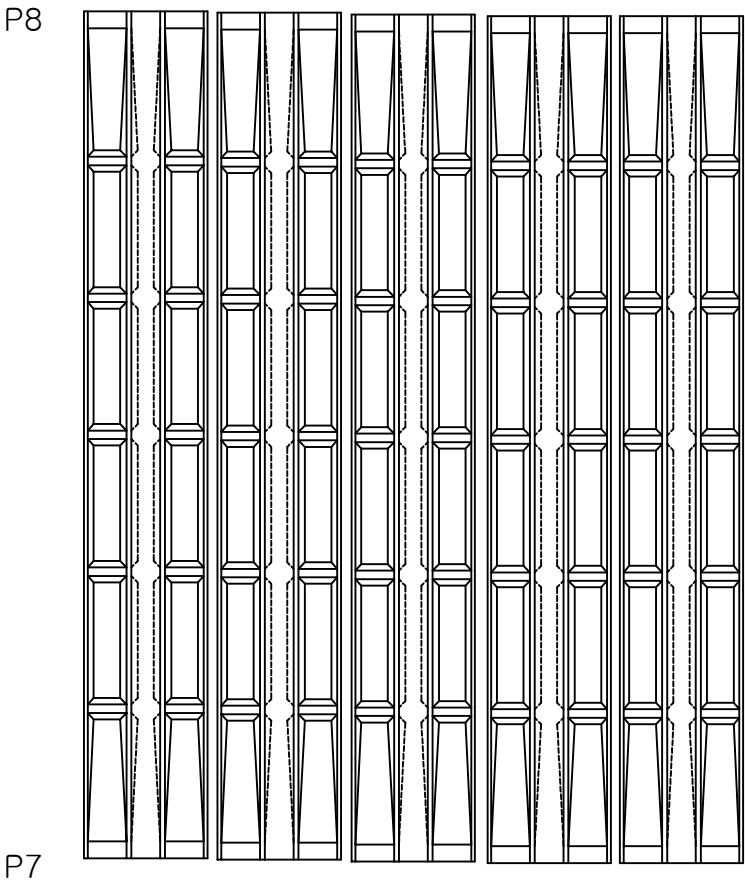


번호	손상내용	손상물량			비고
		폭(mm)	길이(m)	개소	
1					
2					
K
E
Y
P
L
A
N

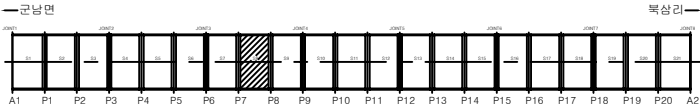

S
E
C
T
I
O
N

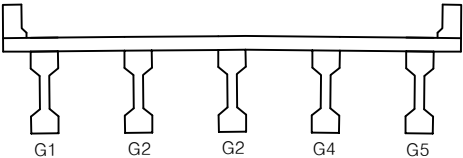

법 령	균열	방상균열	전침, 공동	용역명	2025년 북삼교 등 98개소 정기안전점검 용
	재료분리	시공이음부 틈 층분리	포장의 요철	교량명	북삼교
	박리, 파손	배수구	좌굴, 변형	진단기관	주식회사 한국건설안전공사
	누수, 습윤	박태	이물질퇴적	조사일시	2025.11
	철근노출	철근부식	기 타	도면번호	50

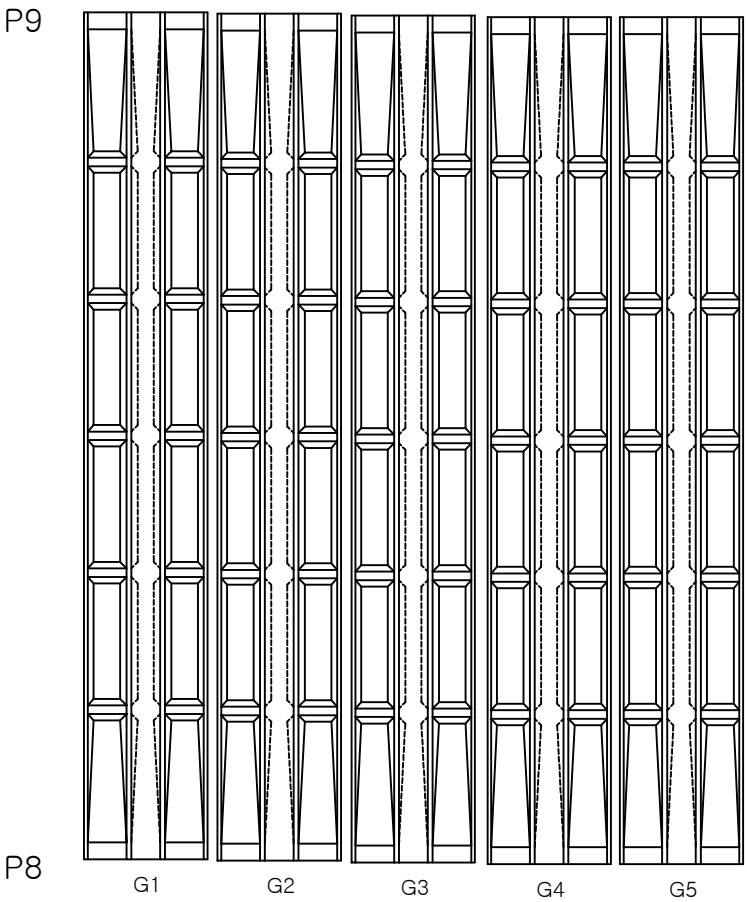

번호	손상내용	손상물량			비고
		폭(mm)	길이(m)	개소	
1					
2					
K
E
Y
P
L
A
N

—교남면


북상리

A1 P1 P2 P3 P4 P5 P6 P7 P8 P9 P10 P11 P12 P13 P14 P15 P16 P17 P18 P19 P20 A2

S
E
C
T
I
O
N

G1 G2 G2 G4 G5

균열	망상균열	전침, 공동	용역명	2025년 북삼교 등 98개소 정기안전점검 용
재료분리	시공이음부 틈 층분리	포장의 요철	교량명	북삼교
바리, 파손	배수구	좌굴, 변형	진단기관	주식회사 한국건설안전공사
누수, 습윤	벽체	이물질퇴적	조사일시	2025.11
철근노출	철근부식	기 타	도면번호	51

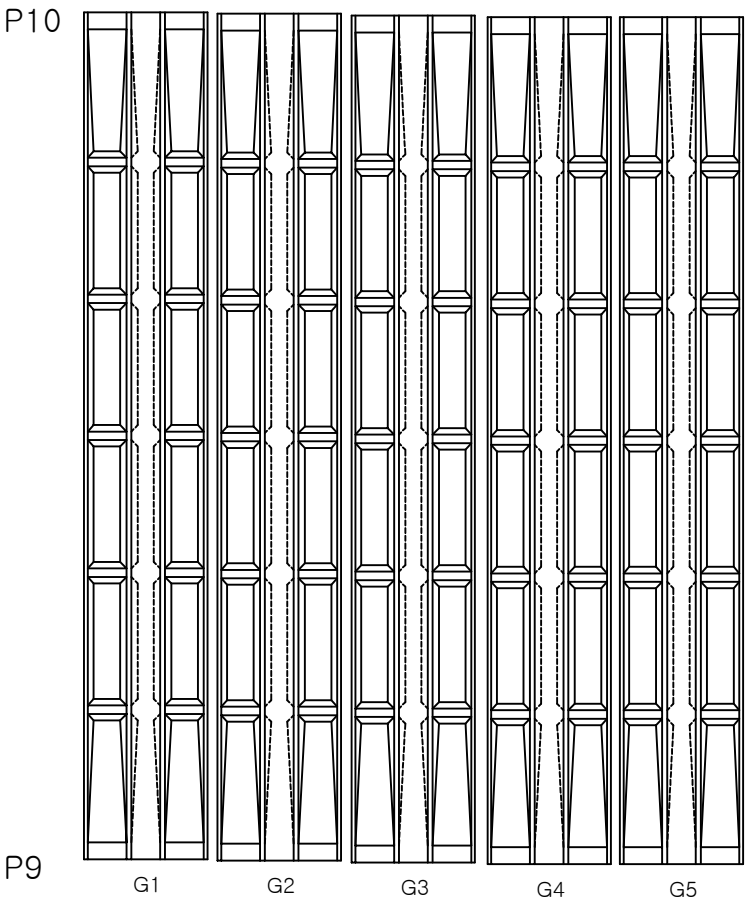

번호	손상내용	손상물량			비고
		폭(mm)	길이(m)	개소	
1					
2					
K
E
Y
P
L
A
N

—근단면—

복합리

SECTION

균열	방상균열	전침, 공동	용역명	2025년 북삼교 등 98개소 정기안전점검 용
재료분리	시공이음부 틈 층분리	포장의 오염	교량명	북삼교
박리, 파손	누수, 습윤	좌굴, 변형	진단기관	주식회사 한국건설안전공사
누수, 습윤	백태	이물질피착	조사일시	2025.11
철근노출	철근부식	기 타	도면번호	52

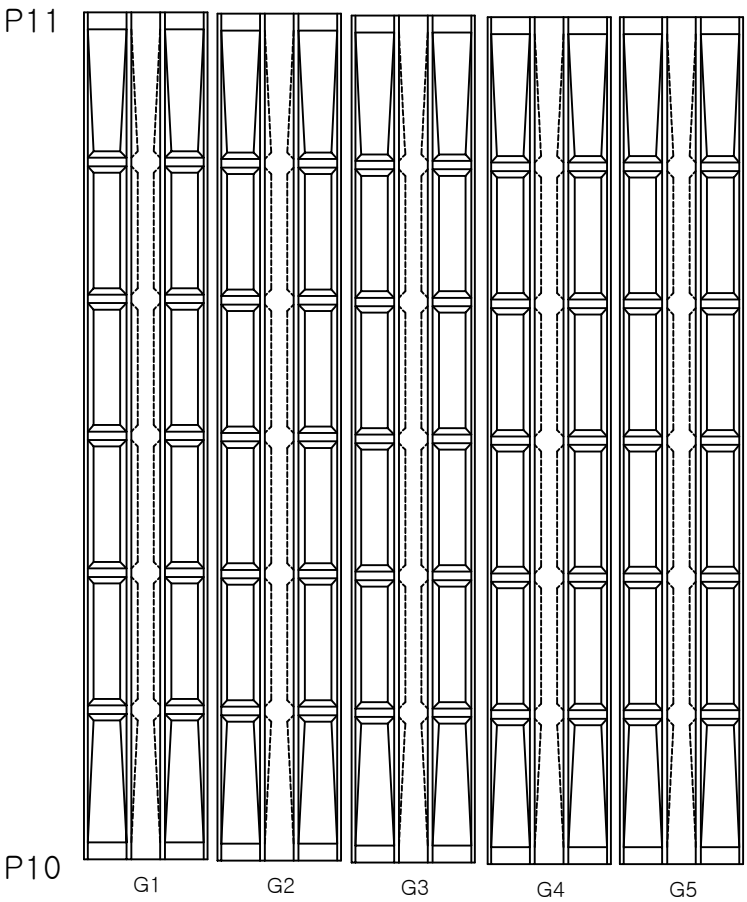

번호	손상내용	손상물량			비고
		폭(mm)	길이(m)	개소	
1					
2					
K
E
Y
P
L
A
N

—근면

복합리

SECTION

균열	광상균열	전철, 공동	용역명	2025년 북삼교 등 98개소 정기안전점검 용
재료분리	시공이음부 틈 충분리	포장의 요철	교량명	북삼교
박리, 파손	배수구	좌굴, 변형	진단기관	주식회사 한국건설안전공사
누수, 습윤	백태	이물질퇴적	조사일시	2025.11
철근노출	철근부식	기타	도면번호	53

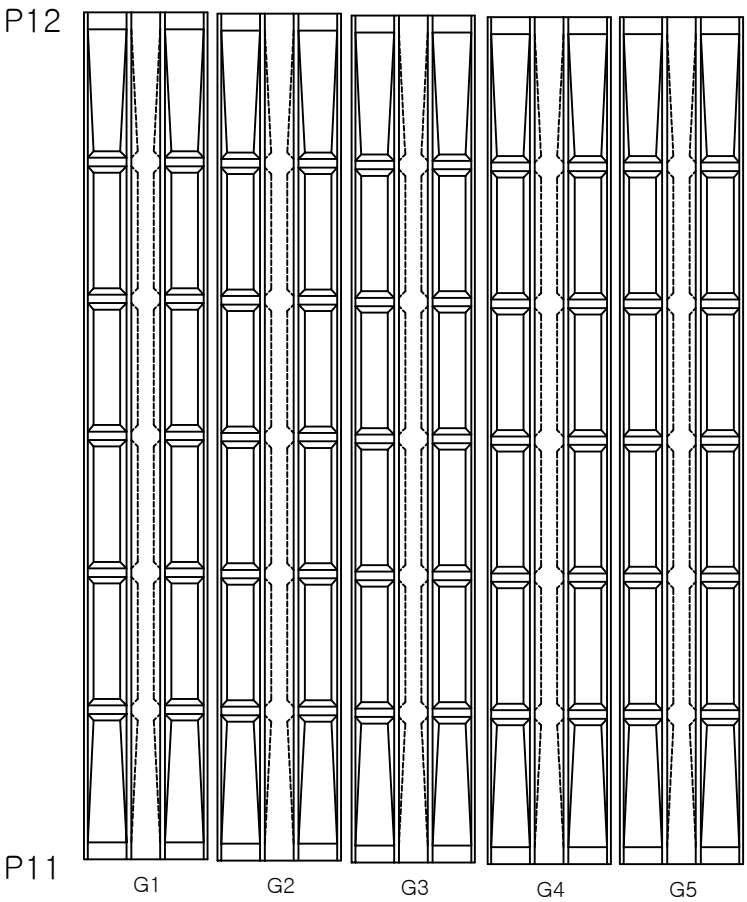

번호	손상내용	손상물량			비고
		폭(mm)	길이(m)	개소	
1					
2					
KEY PLAN

—근단면—


—복삼리—

SECTION

G1 G2 G2 G4 G5

범례

균열	망상균열	전철, 공동	용역명	2025년 북삼교 등 98개소 정기안전점검 용
재료분리	시공이음부 틈 층분리	포장의 요철	교량명	북삼교
박리, 파손	배수구	좌굴, 변형	진단기관	주식회사 한국건설안전공사
누수, 습윤	백태	이물질피착	조사일시	2025.11
철근노출	철근부식	기타	도면번호	54

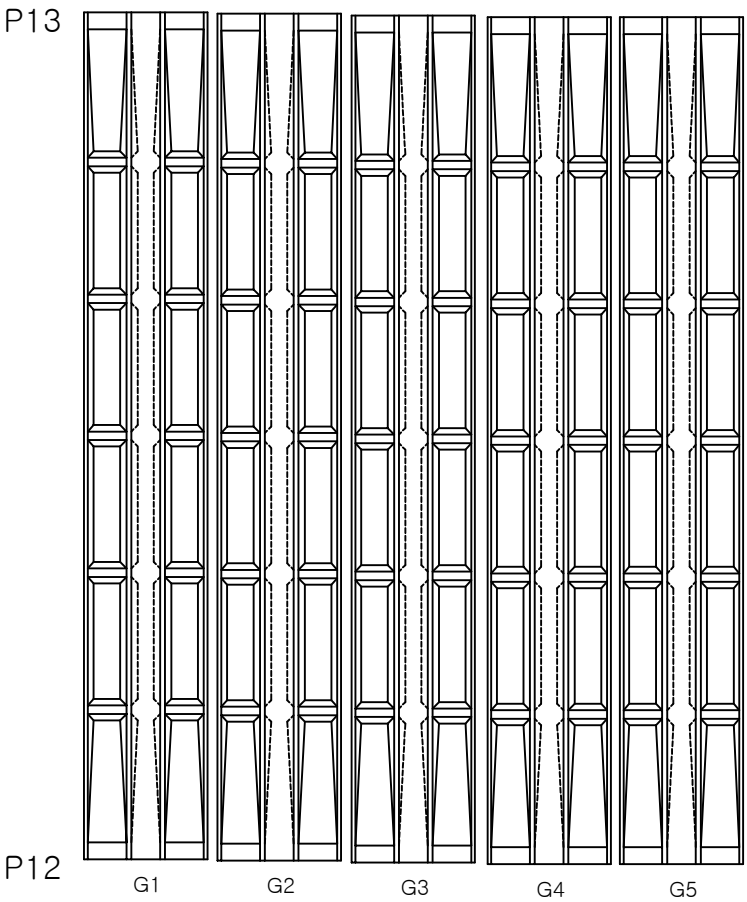

번호	손상내용	손상물량			비고
		폭(mm)	길이(m)	개소	
1					
2					
K
E
Y
P
L
A
N

—근면


—복삼리

A1 P1 P2 P3 P4 P5 P6 P7 P8 P9 P10 P11 P12 P13 P14 P15 P16 P17 P18 P19 P20 A2

S
E
C
T
I
O
N

G1 G2 G2 G4 G5

균열	망상균열	전침, 공동	용역명	2025년 복삼교 등 98개소 정기안전점검 용
재료분리	시공이음부 틈 층분리	포장의 오염	교량명	복삼교
박리, 파손	배수구	좌굴, 변형	진단기관	주식회사 한국건설안전공사
누수, 습윤	콘크리트	이물질피착	조사일시	2025.11
철근노출	철근부식	기 타	도면번호	55

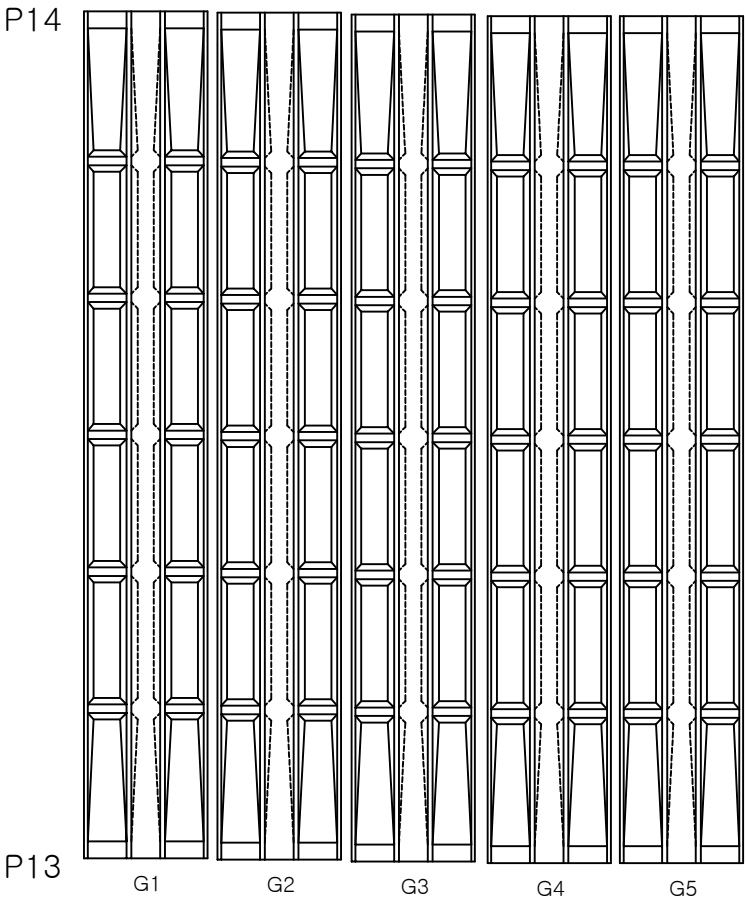

번호	손상내용	손상물량			비고
		폭(mm)	길이(m)	개소	
1					
2					
K
E
Y
P
L
A
N

—근단면—


A1 P1 P2 P3 P4 P5 P6 P7 P8 P9 P10 P11 P12 P13 P14 P15 P16 P17 P18 P19 P20 A2

복삼리

S
E
C
T
I
O
N

G1 G2 G2 G4 G5

균열	방상균열	편침, 공동	용역명	2025년 북삼교 등 98개소 정기안전점검 용
재료분리	시공이음부 틈 층분리	포장의 오염	교량명	북삼교
박리, 파손	배수구	좌굴, 변형	진단기관	주식회사 한국건설안전공사
누수, 습윤	백태	이물질피착	조사일시	2025.11
철근노출	철근부식	기 타	도면번호	56

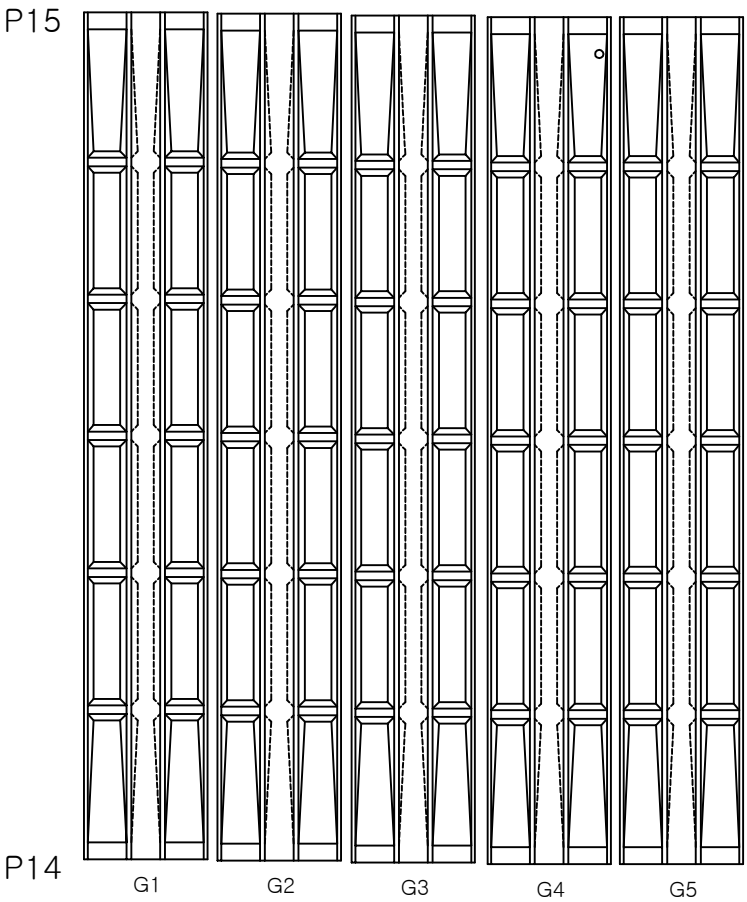

번호	손상내용	손상물량			비고
		폭(mm)	길이(m)	개소	
1					
2					
K
E
Y
P
L
A
N


—교동면

A1 P1 P2 P3 P4 P5 P6 P7 P8 P9 P10 P11 P12 P13 P14 P15 P16 P17 P18 P19 P20 A2

S
E
C
T
I
O
N

G1 G2 G2 G4 G5

균열	방상균열	편침, 공동	용역명	2025년 북삼교 등 98개소 정기안전점검 용
재료분리	시공이음부 손상	포장의 요철	교량명	북삼교
바리, 파손	배수구	좌굴, 변형	진단기관	주식회사 한국건설안전공사
누수, 습윤	백태	이물집적	조사일시	2025.11
철근노출	철근부식	기타	도면번호	57

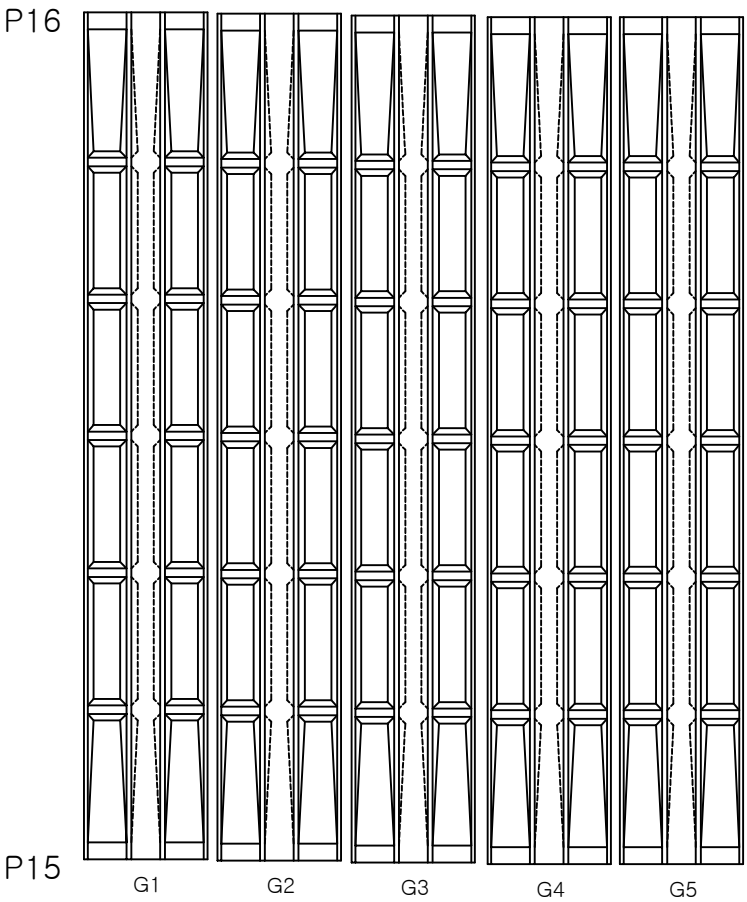

번호	손상내용	손상물량			비고
		폭(mm)	길이(m)	개소	
1					
2					
K
E
Y
P
L
A
N

—근방면

—복상면

SECTION

균열	광상균열	천정, 공동	용역명	2025년 북삼교 등 98개소 정기안전점검 용
재료분리	시공이음부 틈 층분리	포장의 오일	교량명	북삼교
박리, 파손	누수, 습윤	부식, 변형	진단기관	주식회사 한국건설안전공사
누수, 습윤	누수, 습윤	누수, 습윤	조사일시	2025.11
누수, 습윤	누수, 습윤	누수, 습윤	도면번호	58

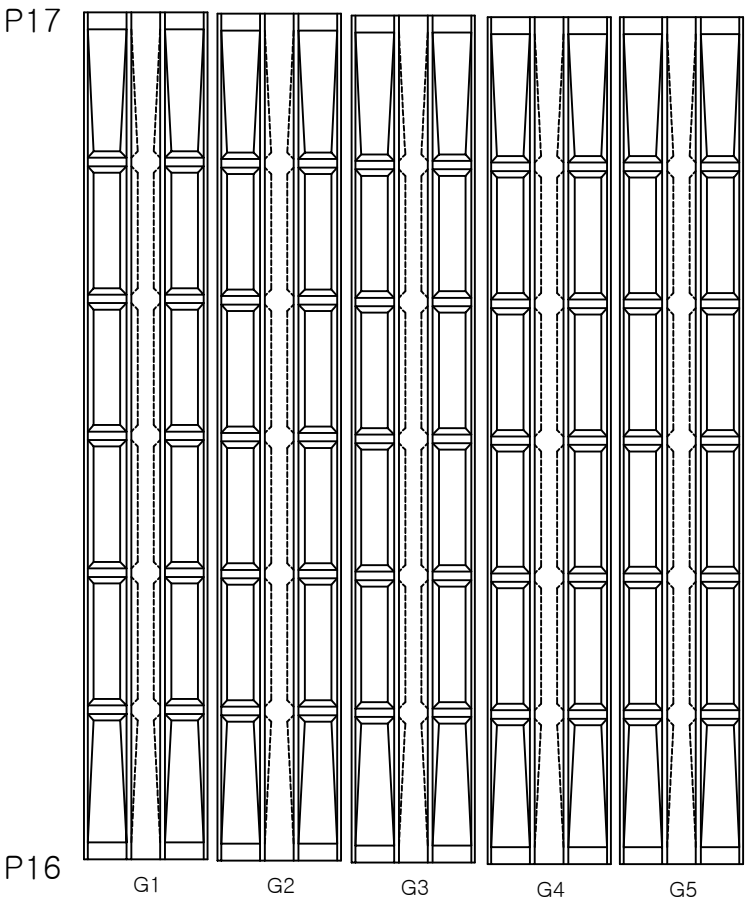

번호	손상내용	손상물량			비고
		폭(mm)	길이(m)	개소	
1					
2					
K
E
Y
P
L
A
N

— 기준면 —

북상리

SECTION

균열	망상균열	전침, 공동	용역명	2025년 북삼교 등 98개소 정기안전점검 용
재료분리	시공이음부 틈 층분리	포장의 오염	교량명	북삼교
박리, 파손	누수, 습윤	좌굴, 변형	진단기관	주식회사 한국건설안전공사
누수, 습윤	백태	이물질피착	조사일시	2025.11
철근노출	철근부식	기 타	도면번호	59

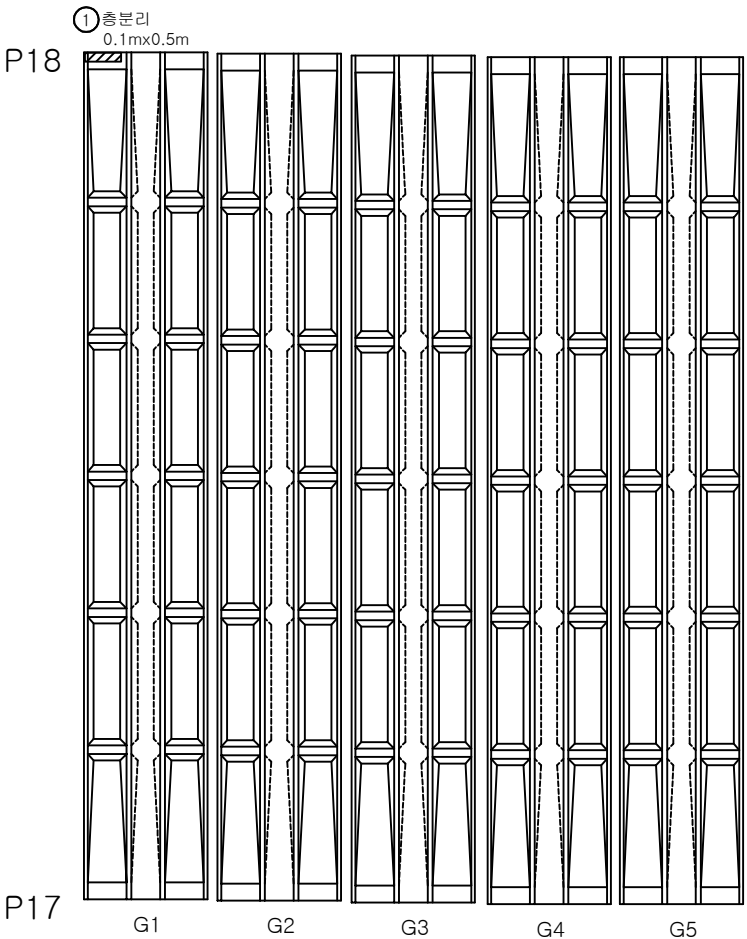

번호	손상내용	손상물량			비고
		폭(mm)	길이(m)	개소	
1	층분리	0.1	0.5	1	
2					
3					
K
E
Y
P
L
A
N

— 기준면 —


A1 P1 P2 P3 P4 P5 P6 P7 P8 P9 P10 P11 P12 P13 P14 P15 P16 P17 P18 P19 P20 A2

복상리

S
E
C
T
I
O
N

G1 G2 G2 G4 G5

균열	망상균열	전철, 공동	용역명	2025년 북삼교 등 98개소 정기안전점검 용
재료분리	시공이음부 틈 층분리	포장의 요철	교량명	북삼교
박리, 파손	배수구	좌굴, 변형	진단기관	주식회사 한국건설안전공사
누수, 습윤	벽태	이물질퇴적	조사일시	2025.11
철근노출	철근부식	기타	도면번호	60

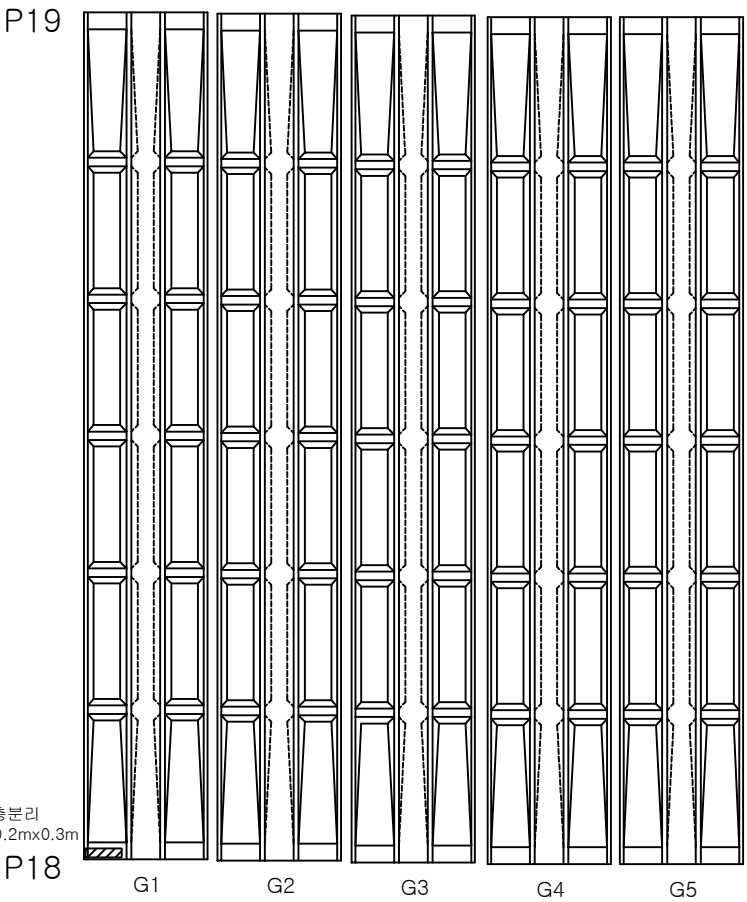

번호	손상내용	손상물량			비고
		폭(mm)	길이(m)	개소	
1	층분리	0.2	0.3	1	
2					
3					
K
E
Y
P
L
A
N

— 기준면 —


복삼교

A1 P1 P2 P3 P4 P5 P6 P7 P8 P9 P10 P11 P12 P13 P14 P15 P16 P17 P18 P19 P20 A2

S
E
C
T
I
O
N

G1 G2 G2 G4 G5

균열	방상균열	전철, 공동	용역명	2025년 복삼교 등 98개소 정기안전점검 용
재료분리	시공이음부 틈 층분리	포장의 오염	교량명	복삼교
박리, 파손	배수구	좌굴, 변형	진단기관	주식회사 한국건설안전공사
누수, 습윤	벽태	이물질피착	조사일시	2025.11
철근노출	철근부식	기 타	도면번호	61

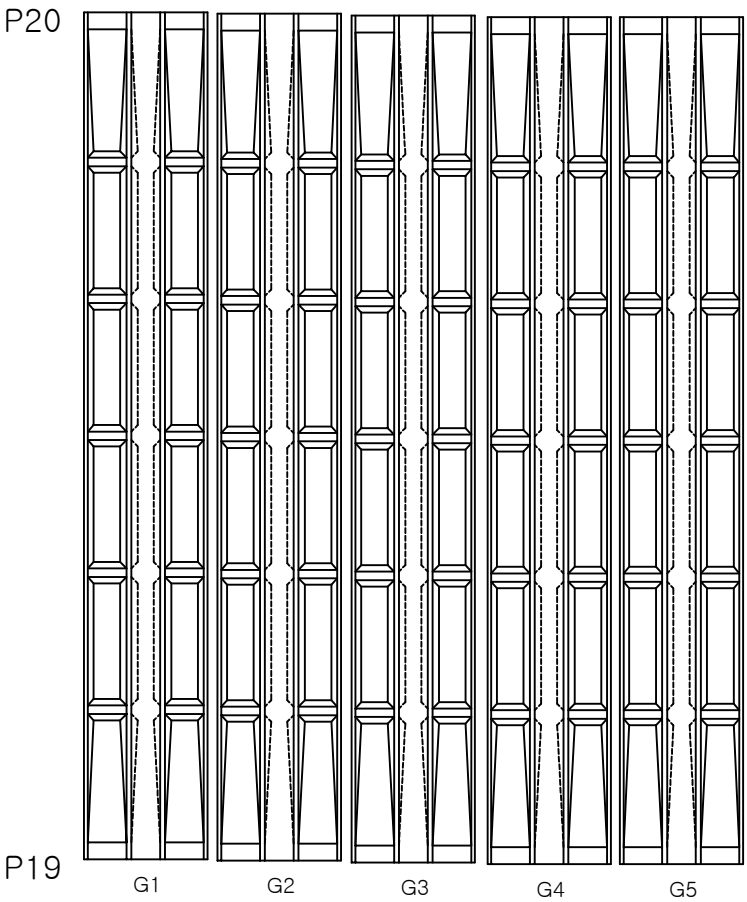

번호	손상내용	손상물량			비고
		폭(mm)	길이(m)	개소	
1					
2					
K
E
Y
P
L
A
N

—근분면—


A1 P1 P2 P3 P4 P5 P6 P7 P8 P9 P10 P11 P12 P13 P14 P15 P16 P17 P18 P19 P20 A2

복삼리

S
E
C
T
I
O
N

G1 G2 G2 G4 G5

균열	광상균열	전침, 공동	용역명	2025년 복삼교 등 98개소 정기안전점검 용
재료분리	시공이음부 틈 층분리	포장의 오염	교량명	복삼교
박리, 파손	누수, 습윤	좌굴, 변형	진단기관	주식회사 한국건설안전공사
누수, 습윤	콘크리트	이물질피착	조사일시	2025.11
철근노출	철근부식	기 타	도면번호	62

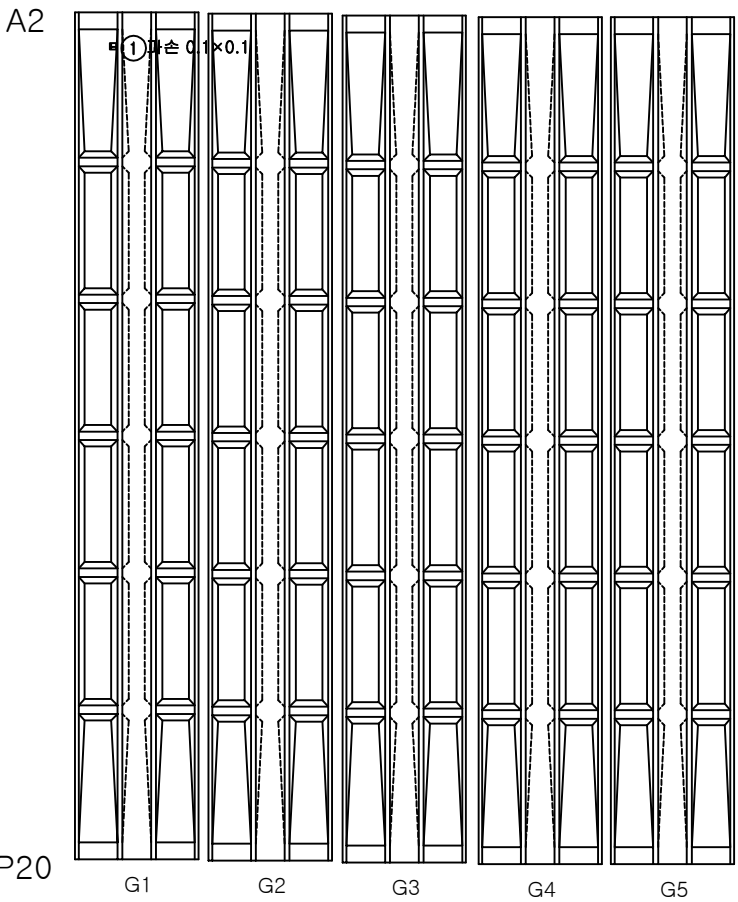

번호	손상내용	손상물량			비고
		폭(mm)	길이(m)	개소	
1	파손	0.1	0.1	1	
2					
3					
KEY PLAN

—근면

A1

P1

P2

P3

P4

P5

P6

P7

P8

P9

P10

P11

P12

P13

P14

P15

P16

P17

P18

P19

P20

A2

복상리

SECTION

G1

G2

G2

G4

G5

범

례


균열	망상균열	편침, 공동	용역명	2025년 북삼교 등 98개소 정기안전점검 용
재료분리	시공이음부 틈 충분리	포장의 요철	교량명	북삼교
박리, 파손	배수구	좌굴, 변형	진단기관	주식회사 한국건설안전공사
누수, 습윤	백태	이물질퇴적	조사일시	2025.11
철근노출	철근부식	기타	도면번호	63

손 상 물 량 표

번호	손상내용	손상물량			비고
		폭(mm)	길이(m)	개소	
1					
2					
↶ 군남면

↷ 북삼리

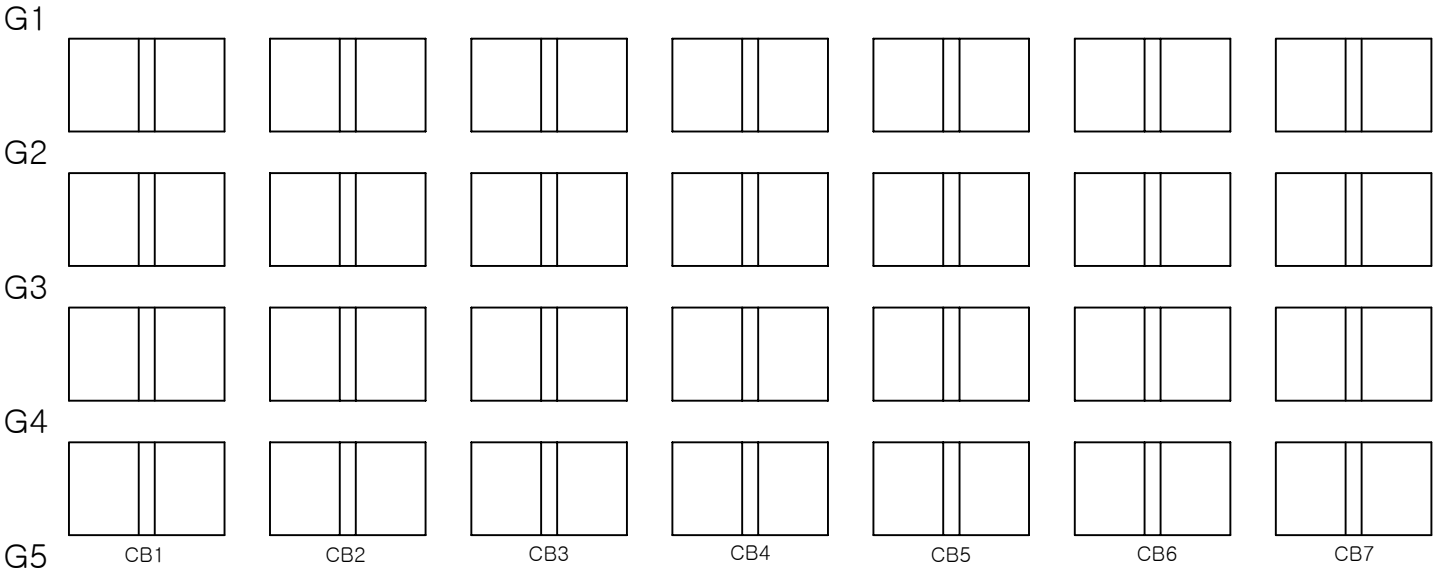

A1

P1

KEY PLAN

↶ 군남면

북삼리 ↷

SECTION

범

균열

재료분리

박리, 파손

누수, 습윤

철근노출

망상균열

시공이음부 틈
층분리

배수구

벽체

철근부식

전청, 공동

포장의 요철

좌굴, 변형

이물질피착

기타

용역명

교량명

진단기관

조사일시

도면번호

2025년 북삼교 등 98개소 정기안전점검 용

북삼교

주식회사 한국건설안전공사

2025.11


64

손 상 물 량 표

번호	손상내용	손상물량			비고
		폭(mm)	길이(m)	개소	
1					
2					
← 군남면

→ 북삼리

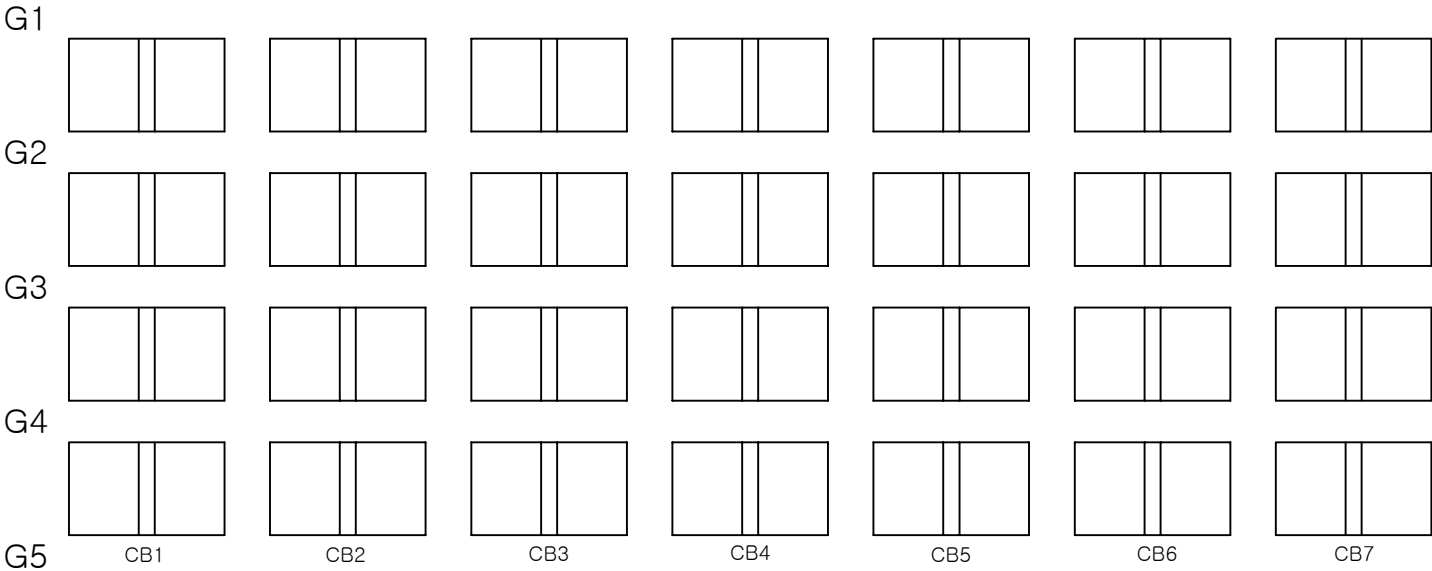

P1

P2

KEY PLAN

← 군남면

북삼리 →

SECTION


균열	방상균열	전침, 공동	용역명	2025년 북삼교 등 98개소 정기안전점검 용
재료분리	시공이음부 틈 충분리	포장의 요철	교량명	북삼교
바리, 파손	배수구	좌굴, 변형	진단기관	주식회사 한국건설안전공사
누수, 습윤	박락	이물침투적	조사일시	2025.11
철근노출	철근부식	기 타	도면번호	65

손 상 물 량 표

번호	손상내용	손상물량			비고
		폭(mm)	길이(m)	개소	
1					
2					
↶ 군남면

↷ 북삼리

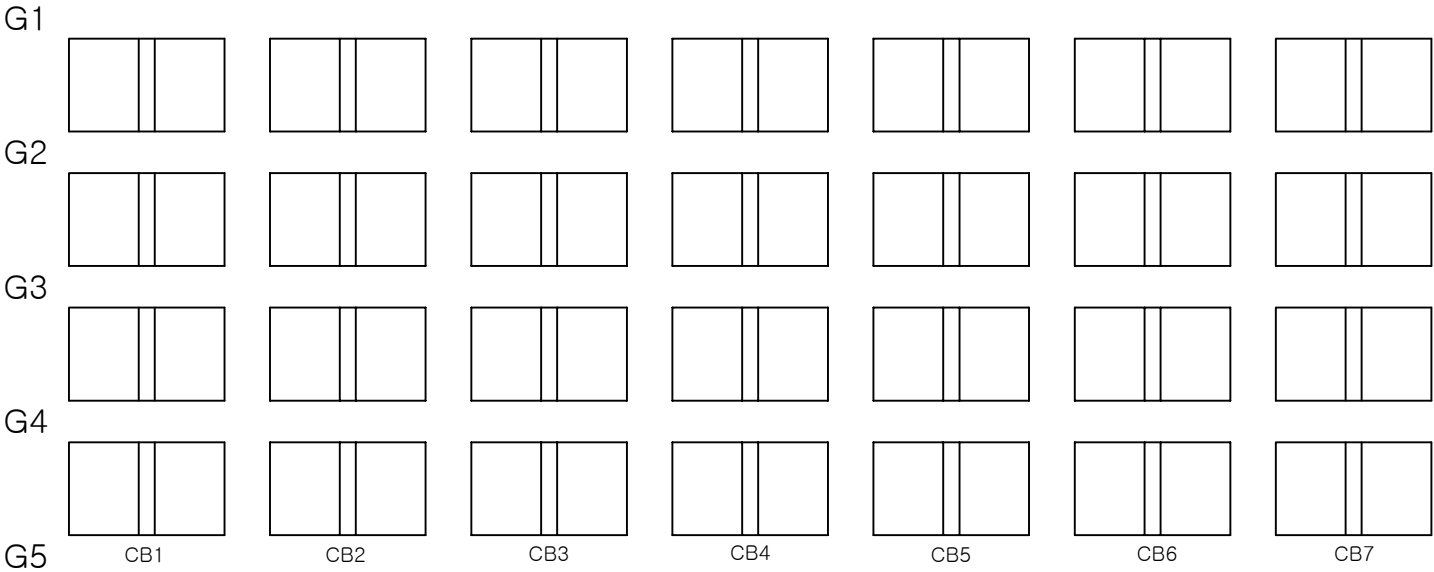

P2

P3

KEY PLAN

↶ 군남면

북삼리 ↷

SECTION

균열	방상균열	전침, 공동	용역명	2025년 북삼교 등 98개소 정기안전점검 용
재료분리	시공이음부 틈 충분리	포장의 요철	교량명	북삼교
바리, 파손	배수구	좌굴, 변형	진단기관	주식회사 한국건설안전공사
누수, 습윤	박락	이물침투적	조사일시	2025.11
철근노출	철근부식	기 타	도면번호	66


손 상 물 량 표

번호	손상내용	손상물량			비고
		폭(mm)	길이(m)	개소	
1					
2					
↩ 군남면

↪ 북삼리

G1

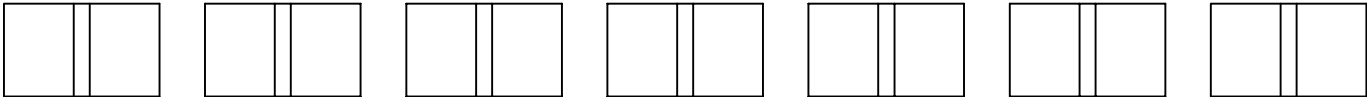

G2



G3



G4



G5

CB1 CB2 CB3 CB4 CB5 CB6 CB7

P3

P4

KEY PLAN

↩ 군남면

↪ 북삼리

SECTION

범

균열

재료분리

박리, 파손

누수, 습윤

철근노출

망상균열

시공이음부 등
용문리

배수구

백태

철근부식

전철, 공동

포장의 요철

좌굴, 변형

이물침투적

기 타

용역명

교량명

진단기관

조사일시

도면번호

2025년 북삼교 등 98개소 정기안전점검 용

북삼교

주식회사 한국건설안전공사

2025.11

67

손 상 물 량 표

번호	손상내용	손상물량			비고
		폭(mm)	길이(m)	개소	
1					
2					
↶ 군남면

↷ 북삼리

G1



G2

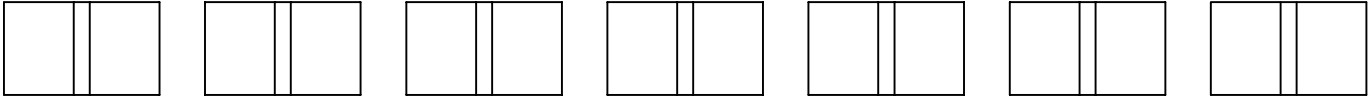

G3



G4



G5

CB1 CB2 CB3 CB4 CB5 CB6 CB7

P4

P5

K
E
Y
P
L
A
N

↶ 군남면

↷ 북삼리

S
E
C
T
I
O
N

범
례


균열	방상균열	전철, 공동	용역명	2025년 북삼교 등 98개소 정기안전점검 용
재료분리	시공이음부 틈 충분리	포장의 요철	교량명	북삼교
바리, 파손	배수구	좌굴, 변형	진단기관	주식회사 한국건설안전공사
누수, 습윤	벽태	이물집적	조사일시	2025.11
철근노출	철근부식	기 타	도면번호	68

손 상 물 량 표

번호	손상내용	손상물량			비고
		폭(mm)	길이(m)	개소	
1					
2					
↶ 군남면

↷ 북삼리

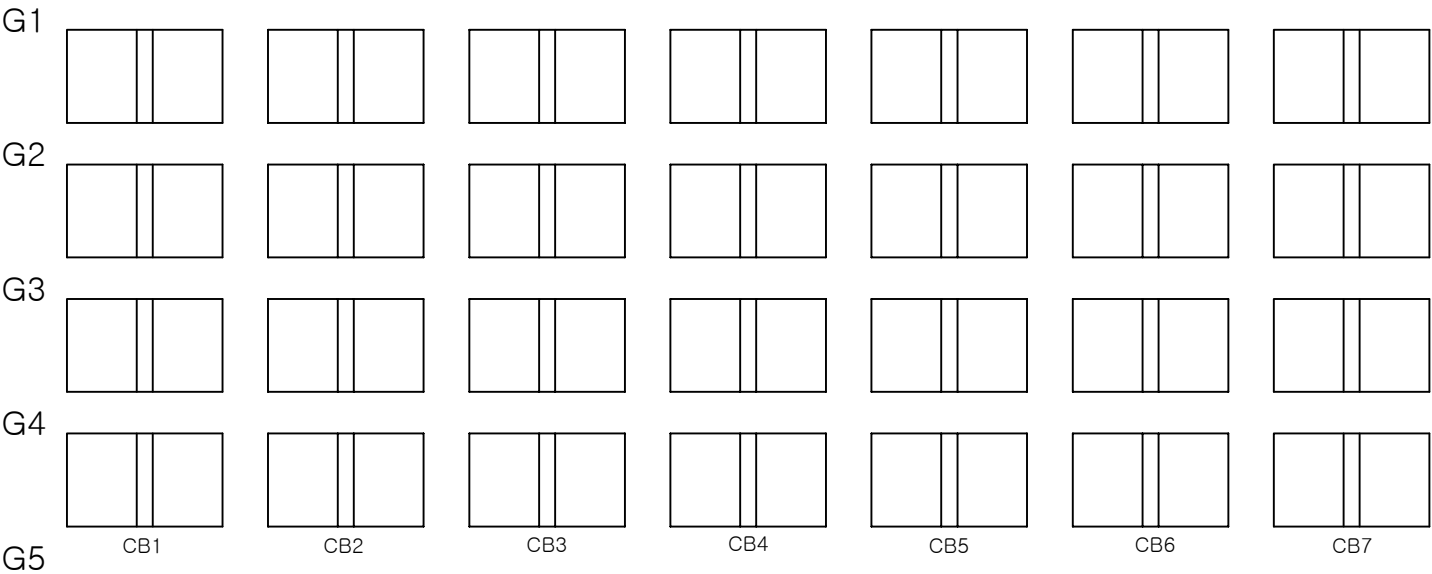

P5

P6

KEY PLAN

↶ 군남면

북삼리 ↷

SECTION


범 례	균열	방상균열	전침, 공동	용역명	2025년 북삼교 등 98개소 정기안전점검 용
	재료분리	시공이음부 틈 용분리	포장의 요철	교량명	북삼교
	바리, 파손	배수구	좌굴, 변형	진단기관	주식회사 한국건설안전공사
	누수, 습윤	박락	이물침투적	조사일시	2025.11
	철근노출	철근부식	기 타	도면번호	69

손 상 물 량 표

번호	손상내용	손상물량			비고
		폭(mm)	길이(m)	개소	
1					
2					
↶ 군남면

↷ 북삼리

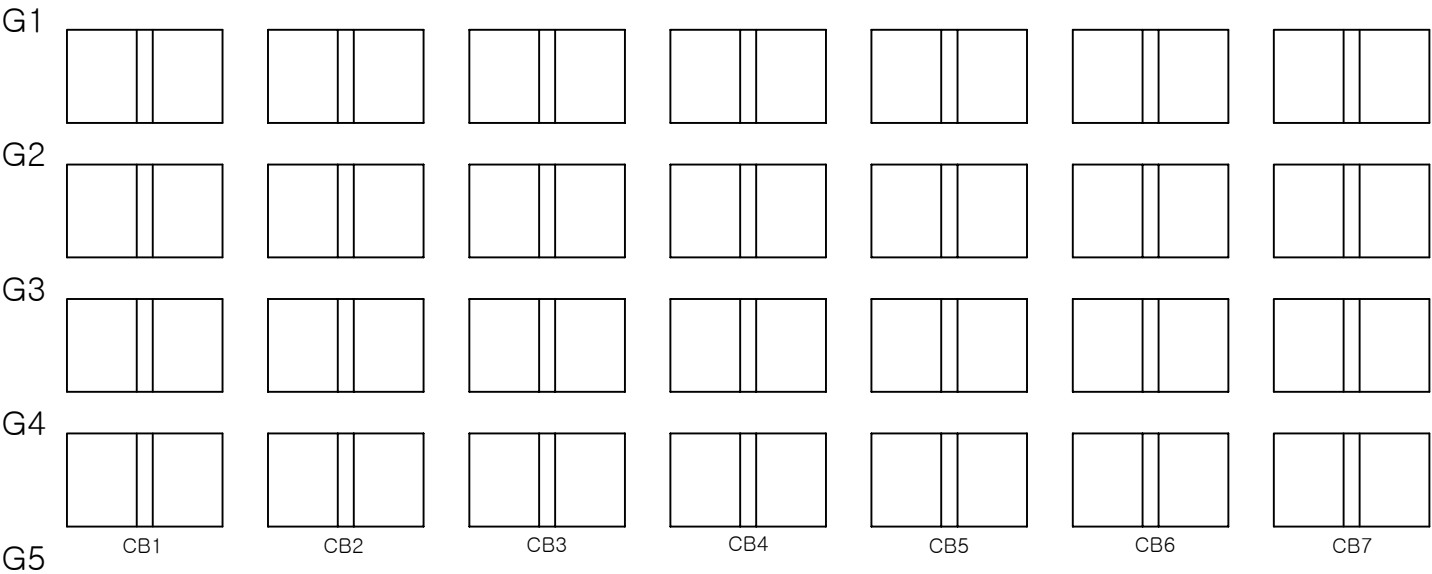

P6

P7

KEY PLAN

↶ 군남면

↷ 북삼리

SECTION


	균열		방상균열		편침, 공동	용역명	2025년 북삼교 등 98개소 정기안전점검 용
	재료분리		시공이음부 틈, 용문리		포장의 요철	교량명	북삼교
	바리, 파손		배수구		좌굴, 변형	진단기관	주식회사 한국건설안전공사
	누수, 습윤		백태		이물집적	조사일시	2025.11
	철근노출		철근부식		기타	도면번호	70

손 상 물 량 표

번호	손상내용	손상물량			비고
		폭(mm)	길이(m)	개소	
1					
2					
↶ 군남면

↷ 북삼리

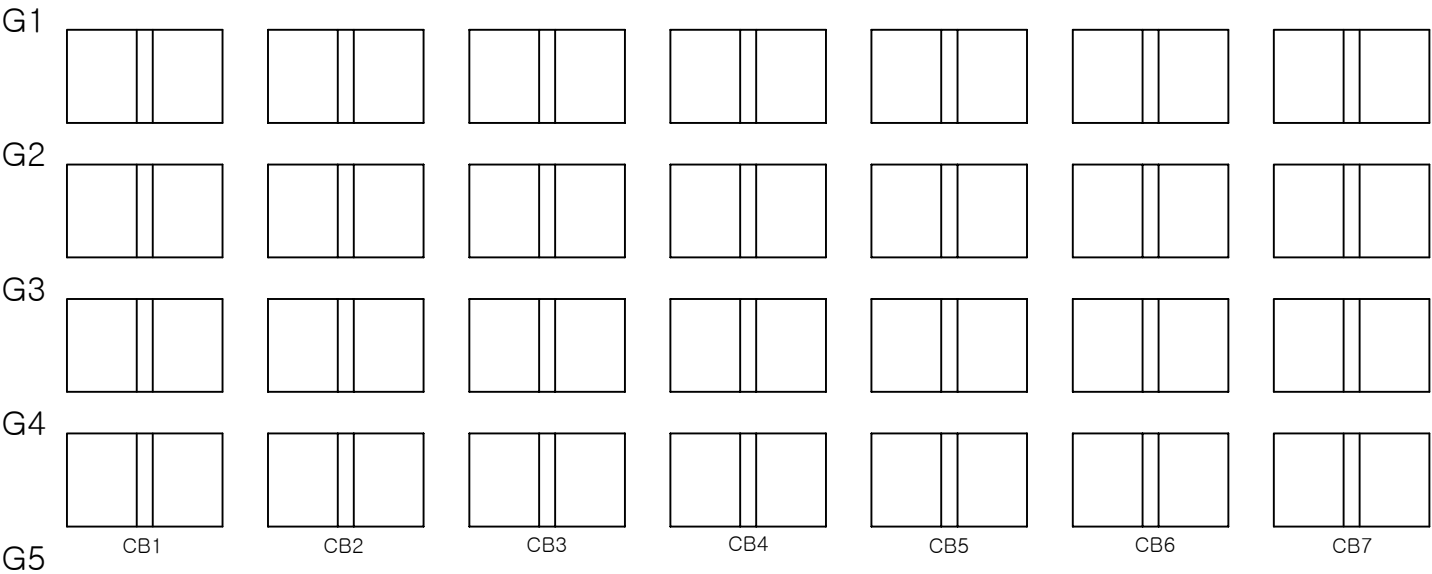

P7

P8

KEY PLAN

↶ 군남면

북삼리 ↷

SECTION


균열	방상균열	전침, 공동	용역명	2025년 북삼교 등 98개소 정기안전점검 용
재료분리	시공이음부 틈 충분리	포장의 요철	교량명	북삼교
바리, 파손	배수구	좌굴, 변형	진단기관	주식회사 한국건설안전공사
누수, 습윤	백태	이물침투적	조사일시	2025.11
철근노출	철근부식	기 타	도면번호	71

손 상 물 량 표

번호	손상내용	손상물량			비고
		폭(mm)	길이(m)	개소	
1					
2					
↶ 군남면

↷ 북삼리

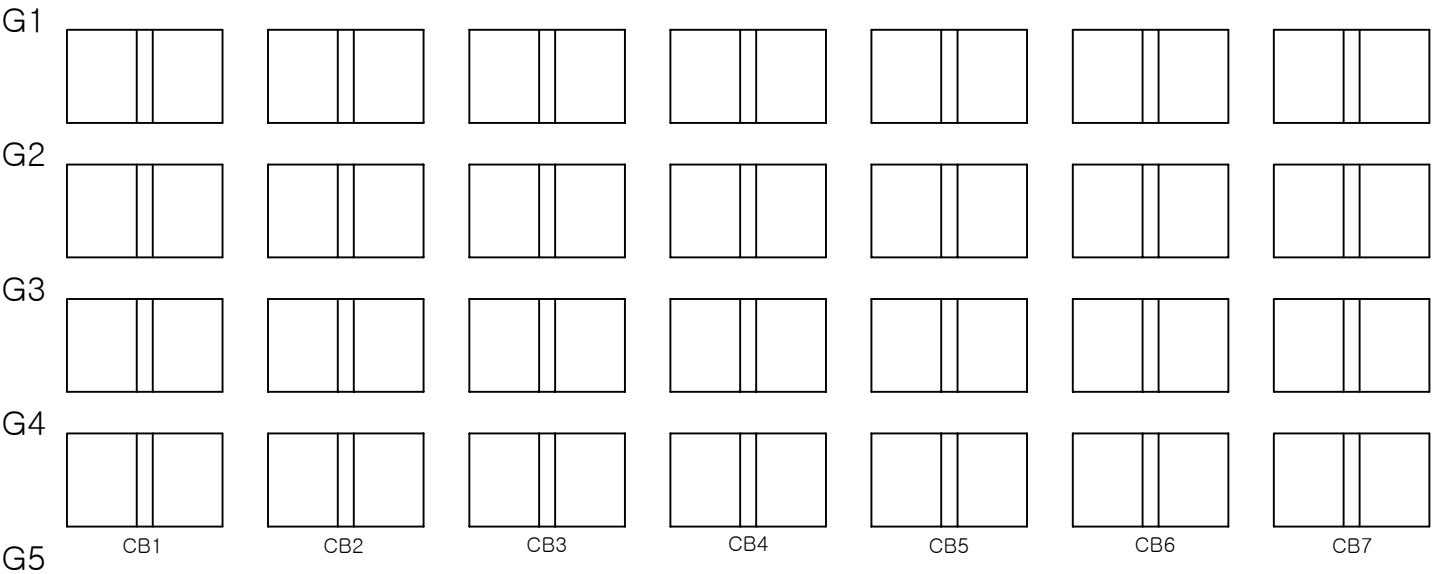

P8

P9

KEY PLAN

↶ 군남면


↷ 북삼리

SECTION

범 례	균열	방상균열	전침, 공동	용역명	2025년 북삼교 등 98개소 정기안전점검 용
	재료분리	시공이음부 틈 층분리	포장의 요철	교량명	북삼교
	바리, 파손	배수구	좌굴, 변형	진단기관	주식회사 한국건설안전공사
	누수, 습윤	박락	이물집적	조사일시	2025.11
	철근노출	철근부식	기 타	도면번호	72


↶ 군남면

↷ 북삼리

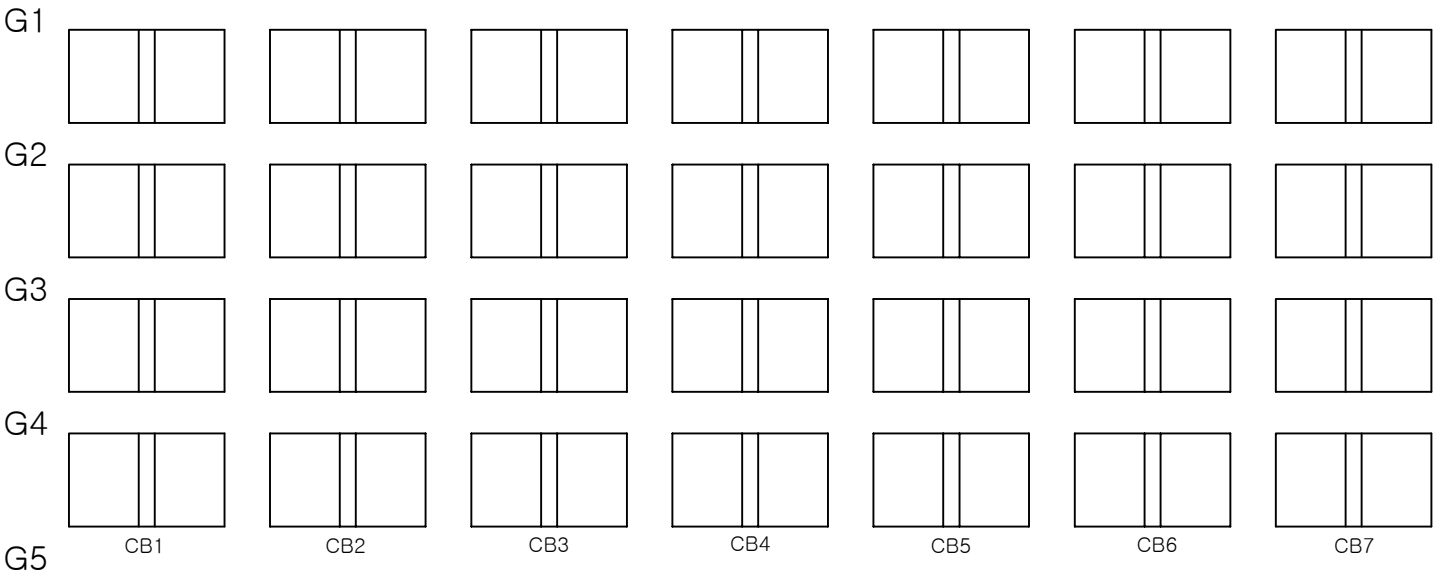


번호	손상내용	손상물량			비고
		폭(mm)	길이(m)	개소	
1					
2					
K
E
Y
P
L
A
N

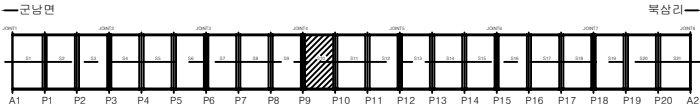

S
E
C
T
I
O
N

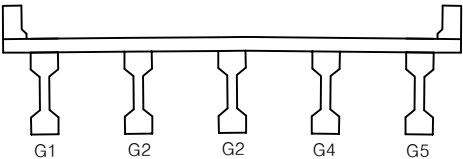

범 례	균열	방상균열	전침, 공동	용역명	2025년 북삼교 등 98개소 정기안전점검 용
	재료분리	시공이음부 틈 충분리	포장의 요철	교량명	북삼교
	바리, 파손	배수구	좌굴, 변형	진단기관	주식회사 한국건설안전공사
	누수, 습윤	박락	이물집적	조사일시	2025.11
	철근노출	철근부식	기타	도면번호	73

↶ 군남면

↷ 북삼리

G1



G2



G3



G4



G5


CB1 CB2 CB3 CB4 CB5 CB6 CB7

P10


P11

번호	손상내용	손상물량			비고
		폭(mm)	길이(m)	개소	
1					
2					
K
E
Y
P
L
A
N

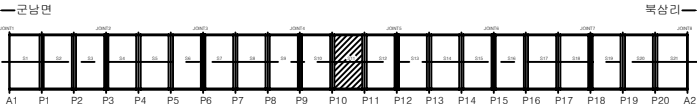

S
E
C
T
I
O
N

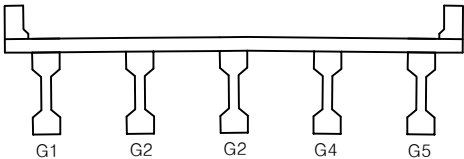

법 령	균열	방상균열	전침, 공동	용역명	2025년 북삼교 등 98개소 정기안전점검 용
	재료분리	시공이음부 틈 충분리	포장의 요철	교량명	북삼교
	박리, 파손	배수구	좌굴, 변형	진단기관	주식회사 한국건설안전공사
	누수, 습윤	백태	이물질퇴적	조사일시	2025.11
	철근노출	철근부식	기 타	도면번호	74

↶ 군남면

↷ 북삼리

G1




G2



G3



G4

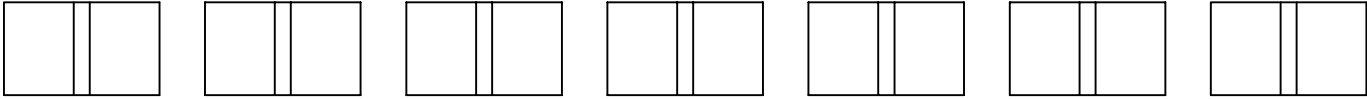

G5


CB1 CB2 CB3 CB4 CB5 CB6 CB7

P11


P12

번호	손상내용	손상물량			비고
		폭(mm)	길이(m)	개소	
1					
2					
K
E
Y
P
L
A
N

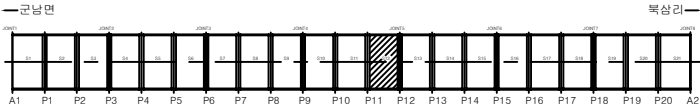

S
E
C
T
I
O
N

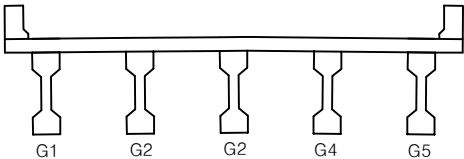

범 례	균열	방상균열	전철, 공동	용역명	2025년 북삼교 등 98개소 정기안전점검 용
	재료분리	시공이음부 틈 충분리	포장의 요철	교량명	북삼교
	바리, 파손	배수구	좌굴, 변형	진단기관	주식회사 한국건설안전공사
	누수, 습윤	콘크리트	이물침투적	조사일시	2025.11
	철근노출	철근부식	기 타	도면번호	75

↶ 군남면

↷ 북삼리

G1



G2



G3



G4



G5


CB1 CB2 CB3 CB4 CB5 CB6 CB7

P12


P13

번호	손상내용	손상물량			비고
		폭(mm)	길이(m)	개소	
1					
2					
K
E
Y
P
L
A
N

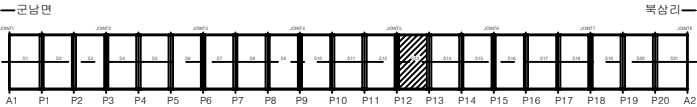


S
E
C
T
I
O
N

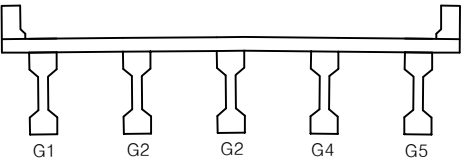

범 례	균열	광상균열	전철, 공동	용역명	2025년 북삼교 등 98개소 정기안전점검 용
	재료분리	시공이음부 틈 충분리	포장의 요철	교량명	북삼교
	바리, 파손	배수구	좌굴, 변형	진단기관	주식회사 한국건설안전공사
	누수, 습윤	박락	이물침투적	조사일시	2025.11
	철근노출	철근부식	기 타	도면번호	76


번호	손상내용	손상물량			비고
		폭(mm)	길이(m)	개소	
1					
2					
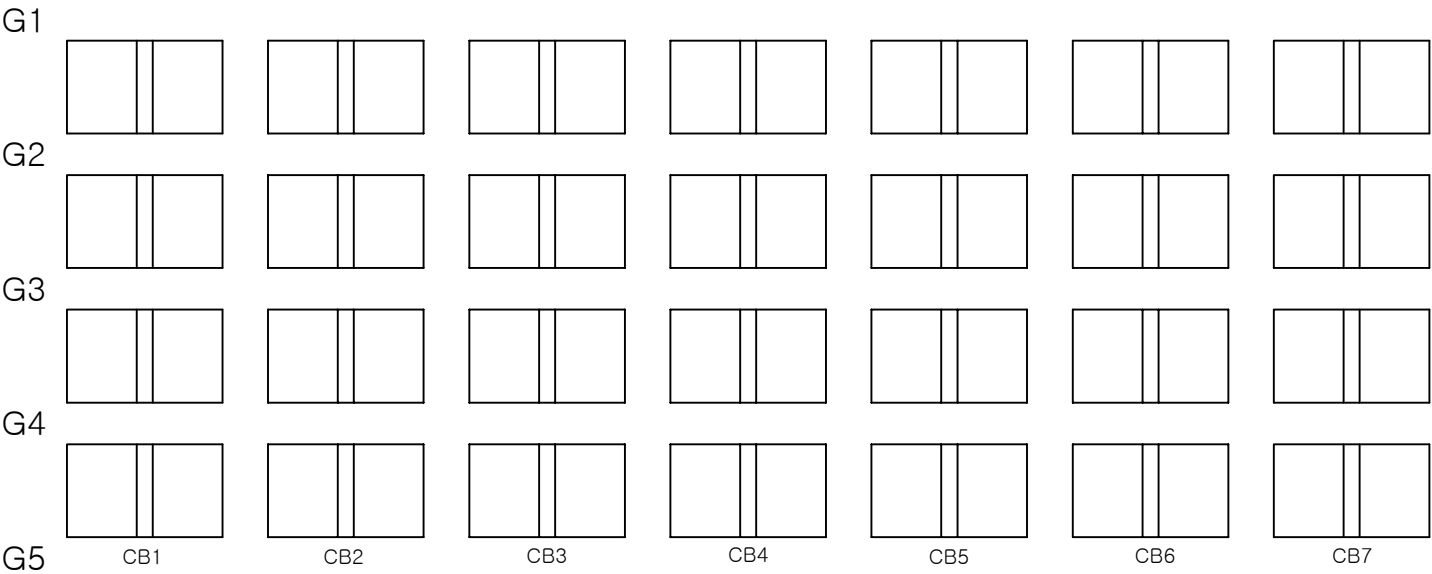


P13

P14

K
E
Y
P
L
A
N

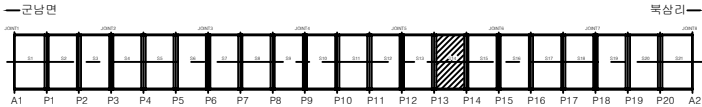


S
E
C
T
I
O
N

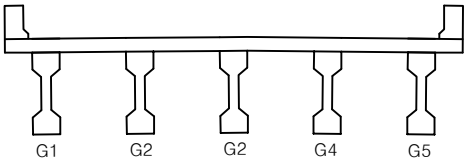

범 례	균열	방상균열	전철, 공동	용역명	2025년 북삼교 등 98개소 정기안전점검 용
	재료분리	시공이음부 틈 층분리	포장의 요철	교량명	북삼교
	박리, 파손	배수구	좌굴, 변형	진단기관	주식회사 한국건설안전공사
	누수, 습윤	박락	이물침투적	조사일시	2025.11
	철근노출	철근부식	기 타	도면번호	77


번호	손상내용	손상물량			비고
		폭(mm)	길이(m)	개소	
1					
2					
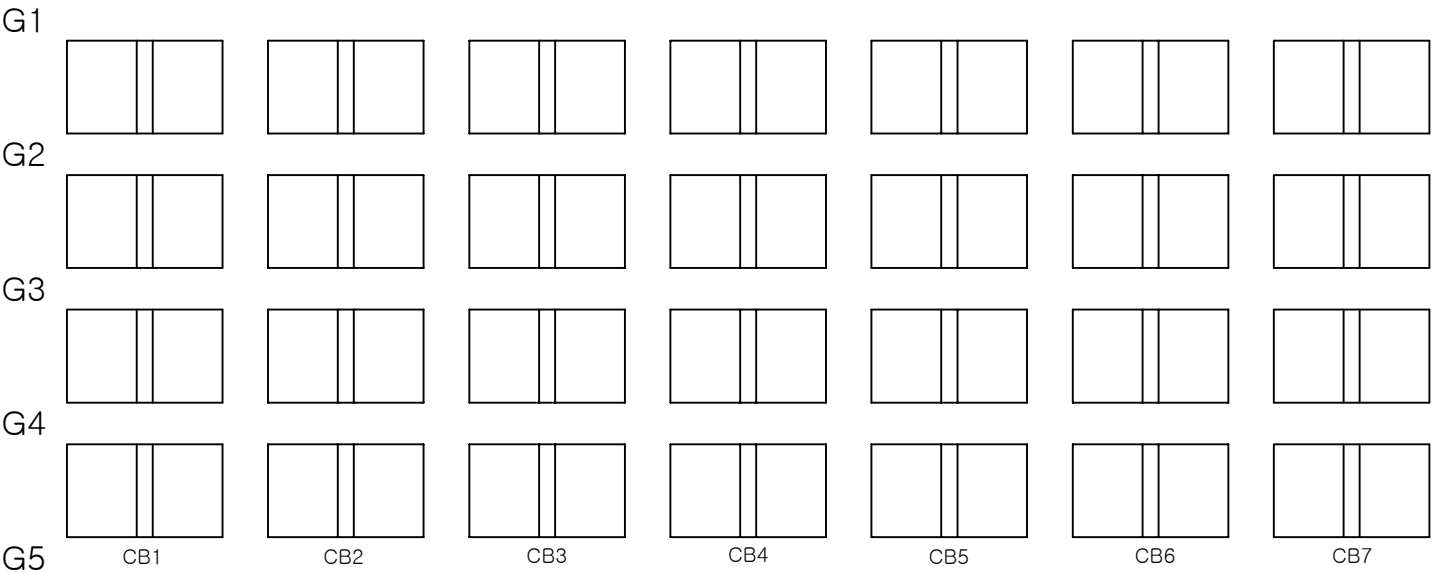


P14

P15

K
E
Y
P
L
A
N

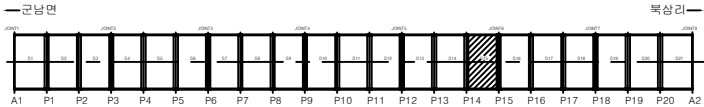


S
E
C
T
I
O
N

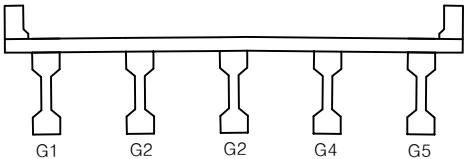


범 례	균열	방상균열	전침, 공동	용역명	2025년 북삼교 등 98개소 정기안전점검 용
	재료분리	시공이음부 틈 충분리	포장의 요철	교량명	북삼교
	바리, 파손	배수구	좌굴, 변형	진단기관	주식회사 한국건설안전공사
	누수, 습윤	박락	이물침투적	조사일시	2025.11
	철근노출	철근부식	기 타	도면번호	78

번호	손상내용	손상물량			비고
		폭(mm)	길이(m)	개소	
1					
2					
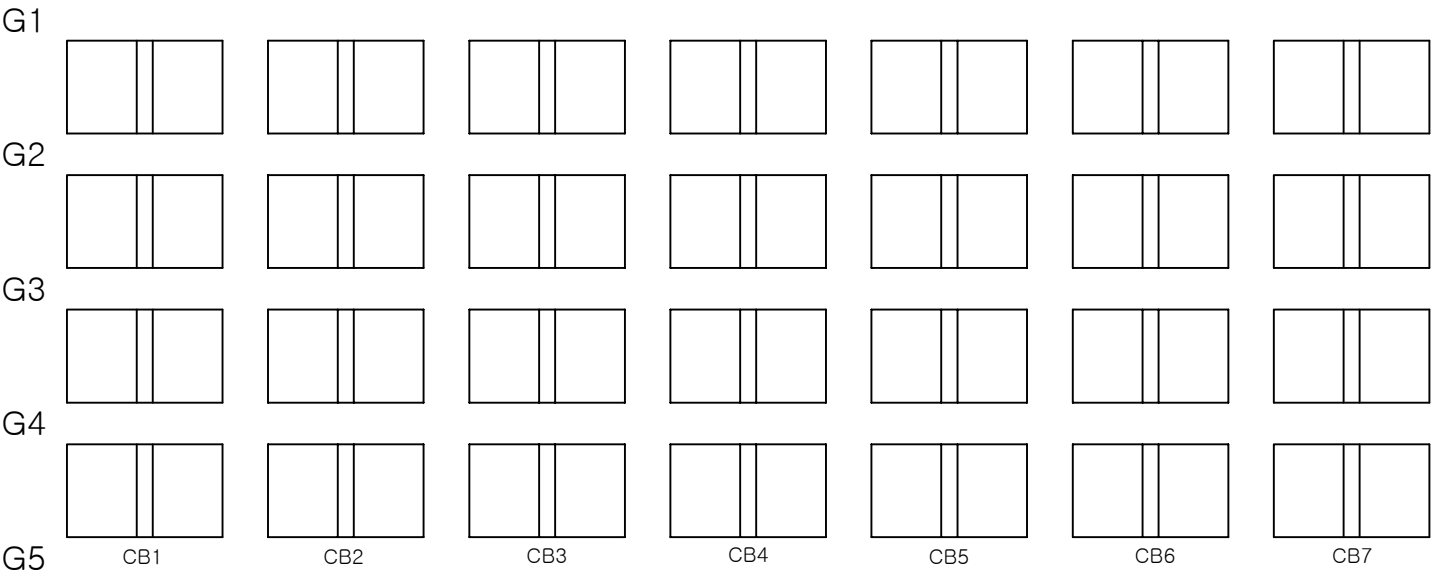


P15P16

K
E
Y
P
L
A
N

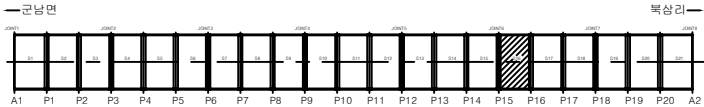


S
E
C
T
I
O
N

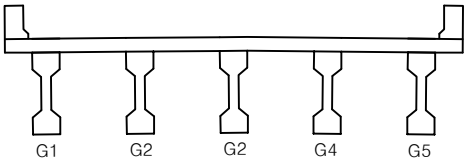

범 례	균열	방상균열	전철, 공동	용역명	2025년 북삼교 등 98개소 정기안전점검 용
	재료분리	시공이음부 틈 층분리	포장의 요철	교량명	북삼교
	바리, 파손	배수구	좌굴, 변형	진단기관	주식회사 한국건설안전공사
	누수, 습윤	백태	이물침투적	조사일시	2025.11
	철근노출	철근부식	기 타	도면번호	79


번호	손상내용	손상물량			비고
		폭(mm)	길이(m)	개소	
1					
2					
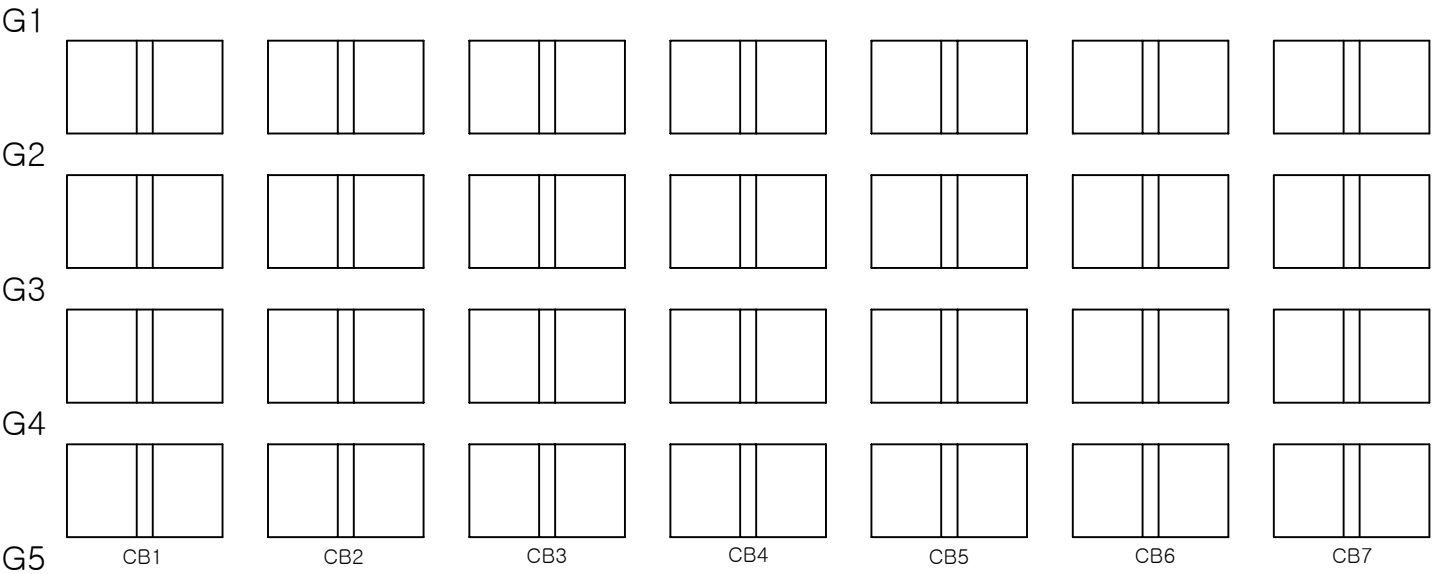


P16

P17

K
E
Y
P
L
A
N

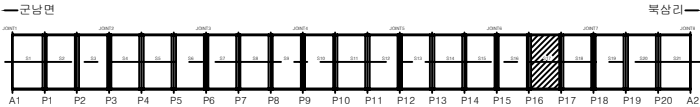


S
E
C
T
I
O
N

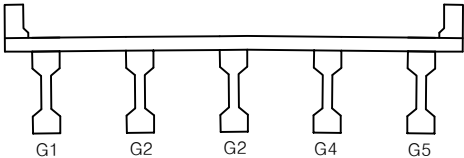


범 례	균열	방상균열	전철, 공동	용역명	2025년 북삼교 등 98개소 정기안전점검 용
	재료분리	시공이음부 틈 층분리	포장의 요철	교량명	북삼교
	박리, 파손	배수구	좌굴, 변형	진단기관	주식회사 한국건설안전공사
	누수, 습윤	박락	이물침투적	조사일시	2025.11
	철근노출	철근부식	기 타	도면번호	80

번호	손상내용	손상물량			비고
		폭(mm)	길이(m)	개소	
1					
2					
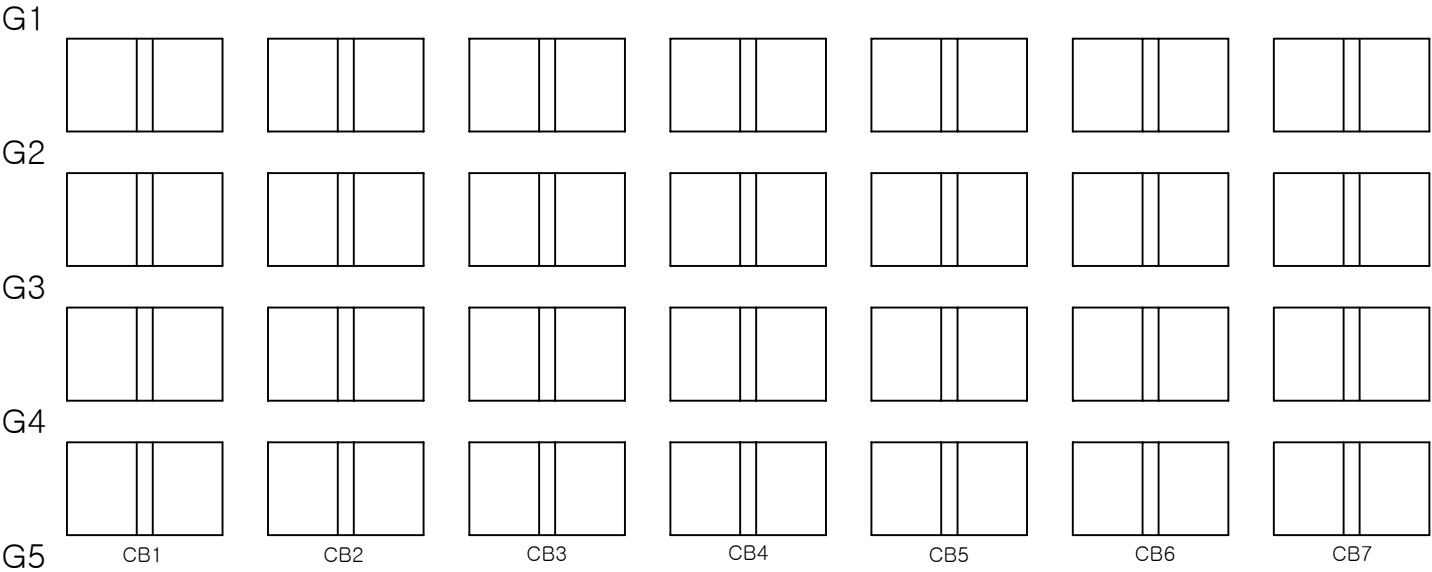


P17P18

K
E
Y
P
L
A
N

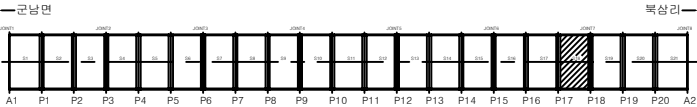

S
E
C
T
I
O
N

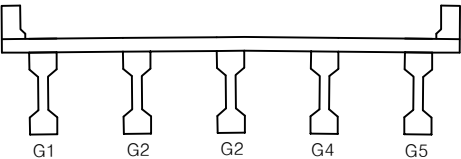

범 례	균열	방상균열	전침, 공동	용역명	2025년 북삼교 등 98개소 정기안전점검 용
	재료분리	시공이음부 틈 층분리	포장의 요철	교량명	북삼교
	바리, 파손	배수구	좌굴, 변형	진단기관	주식회사 한국건설안전공사
	누수, 습윤	배터	이물집적	조사일시	2025.11
	철근노출	철근부식	기타	도면번호	81


가로보(S19)

손 상 물 량 표




번호	손상내용	손상물량			비고
		폭(mm)	길이(m)	개소	
1					
2					
KEY PLAN

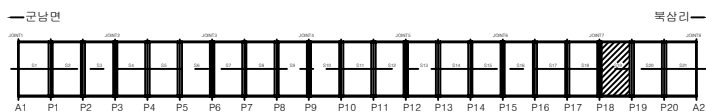


SECTION

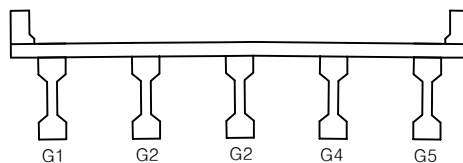

전		균열		망상균열		전철, 공동	용역명	2025년 북삼교 등 98개소 정기안전점검 등
		재료분리		시공이음부 등 층분리		포장의 요철	교량명	북삼교
레		바리, 파손		배수구		좌굴, 변형	진단기관	주식회사 한국건설안전공사
		누수, 습윤		벽태		이물질퇴적	조사일시	2025.11
		철근노출		철근부식		기타	도면번호	82


번호	손상내용	손상물량			비고
		폭(mm)	길이(m)	개소	
1					
2					
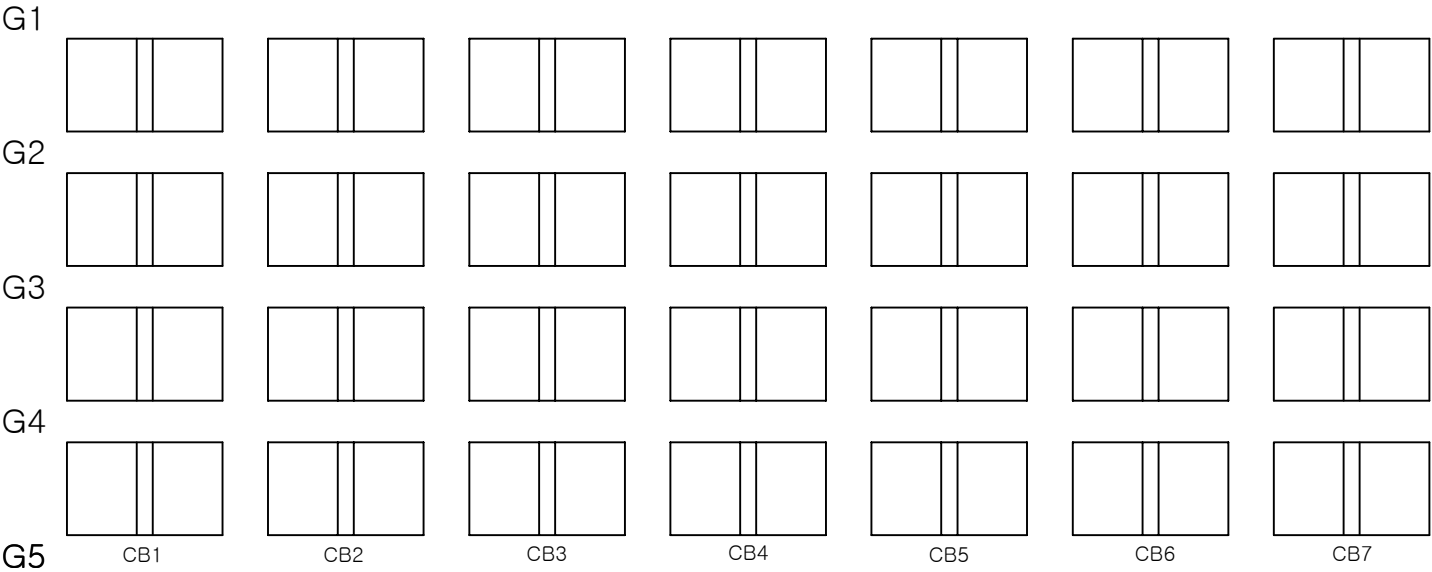


P19

P20

K
E
Y
P
L
A
N

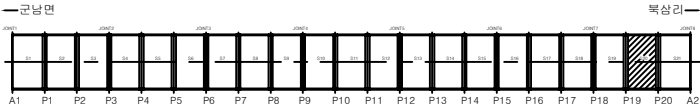


S
E
C
T
I
O
N

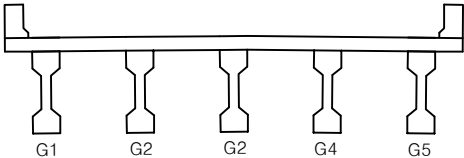

범 례	균열	방향균열	편침, 공동	용역명	2025년 북삼교 등 98개소 정기안전점검 용
	재료분리	시공이음부 틈 충분리	포장의 요철	교량명	북삼교
	박리, 파손	배수구	좌굴, 변형	진단기관	주식회사 한국건설안전공사
	누수, 습윤	백태	이물집적	조사일시	2025.11
	철근노출	철근부식	기타	도면번호	83


가로보(S21)

손 상 물 량 표

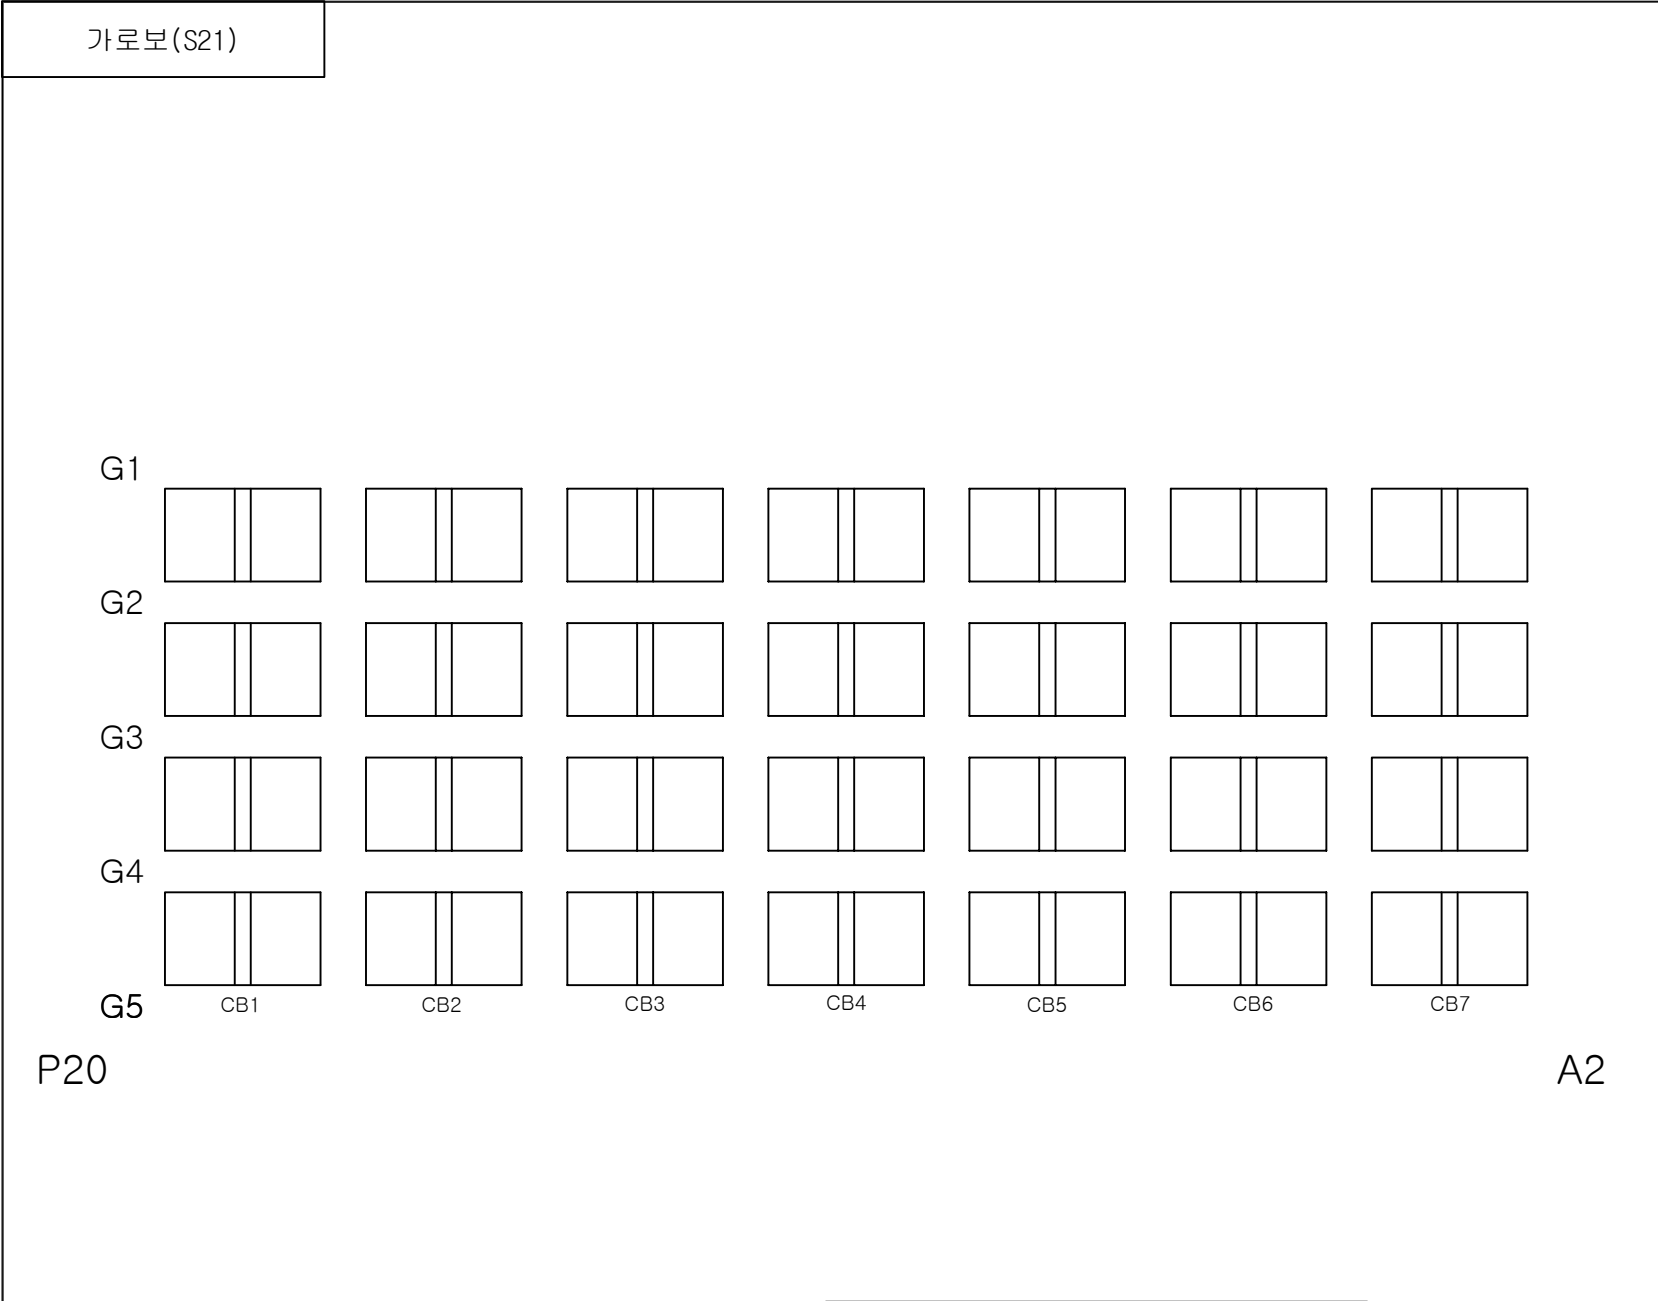


번호	손상내용	손상물량			비고
		폭(mm)	길이(m)	개소	
1					
2					
KEY PLAN

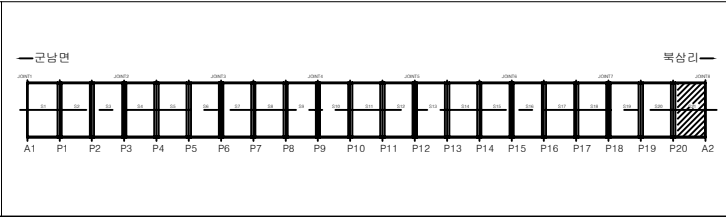

SECTION

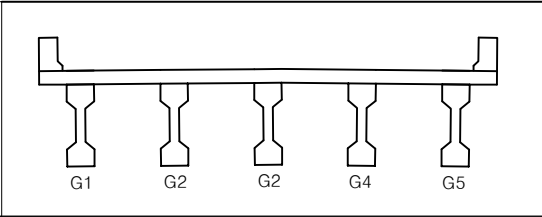


면		경일		광상경일		경일, 공돌	용역명	2025년 북삼교 등 98개소 정기안전점검 등
		제료보리		시공일부름 총분리		조강의 요철	교량명	북삼교
례		바리, 피슨		대수구		자강, 변형	진단기관	주식회사 한국건설안전공사
		누수, 승문		벽태		이울질외지	조사일시	2025.11
		철근노출		철근부식		기타	도면번호	84


손 상 물 량 표

번호	손상내용	손상물량			비고
		폭(mm)	길이(m)	개소	
1	도장박리	0.5	0.5	5	
2					
3					
① 도장박리
0.5X0.5, 5EA

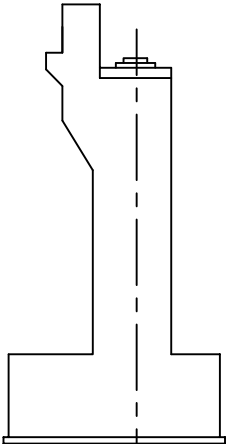



좌측면

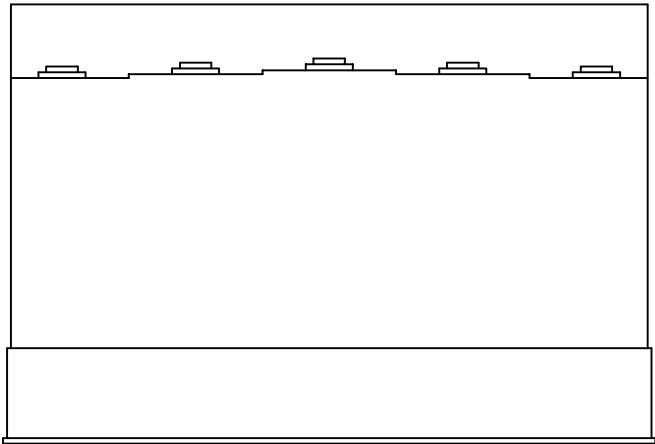

전 면

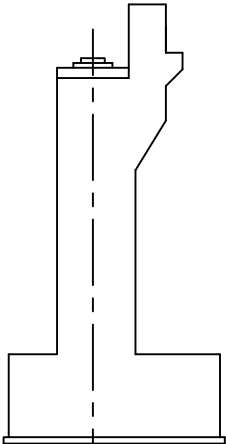

우측면

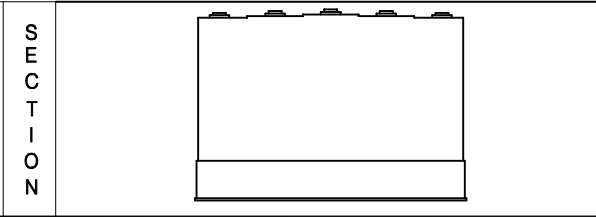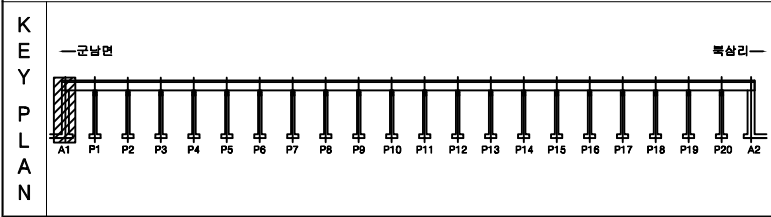

범 례	균열	방상균열	전침, 공동	용역명	2025년 북삼교 등 98개소 정기안전점검 용
	재료분리	시공이음부 등 층분리	포장의 요철	교량명	북삼교
	박리, 파손	배수구	좌굴, 변형	진단기관	주식회사 한국건설안전공사
	누수, 습윤	박태	이물침투적	조사일시	2025.11
	철근노출	철근부식	기 타	도면번호	85


교대(A2)

손 상 물 량 표

번호	손상내용	손상물량			비고
		폭(mm)	길이(m)	개소	
1	이격	-	12.0	1	
2	표면오염	0.2	2.5	1	
3	도장박리	0.5	0.5	1	
4	도장박리	0.1	0.5	3	
5					
6					
③ 도장박리
0.5x0.5

④ 도장박리
0.1x0.5, 3EA

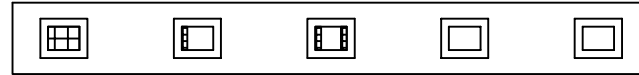

② 표면오염
0.2x2.5


① 이격
L=12.0

좌측면

전 면

우측면

KEY PLAN

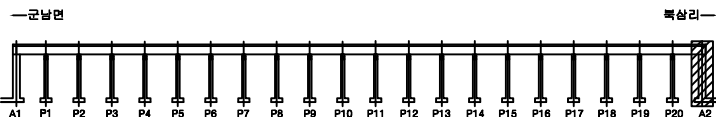

SECTION



범
례

균열	광상균열	전침, 공동
재료분리	시공이음부 불 충분리	포장의 요철
박리, 파손	배수구	좌굴, 변형
누수, 습윤	벽태	이물침투적
철근노출	철근부식	기 타


용역명	2025년 복삼교 등 98개소 정기안전점검 용
교량명	복삼교
진단기관	주식회사 한국건설안전공사
조사일시	2025.11
도면번호	86

손 상 물 량 표


번호	손상내용	손상물량			비고
		폭(mm)	길이(m)	개소	
1	표면오염	2.5	2.5	1	
2					
3					
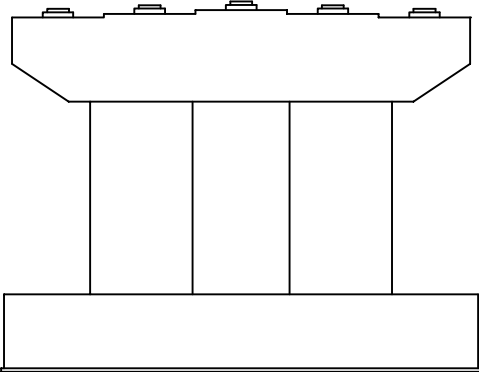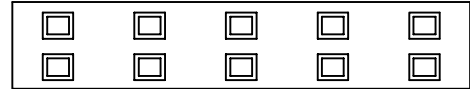

면 전

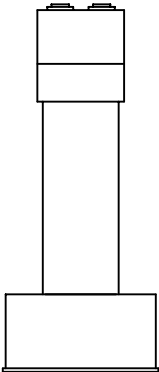


측 측 좌

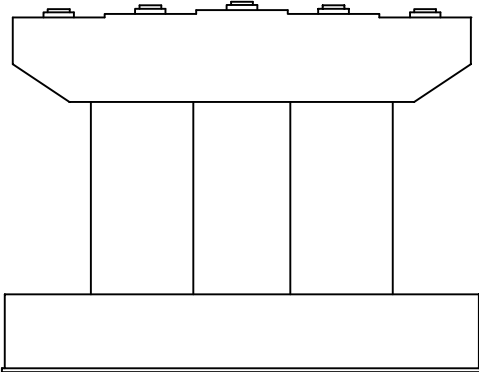


면 배


① 표면오염
2.5×2.5

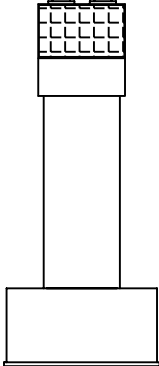


측 측 우

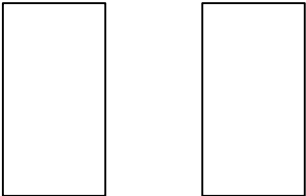


K
E
Y
P
L
A
N

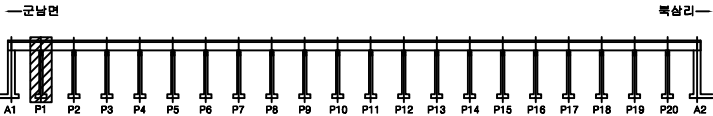


S
E
C
T
I
O
N

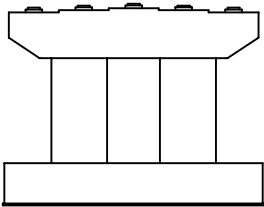


범 례	균열	방상균열	전철, 공동	용역명	2025년 북삼교 등 98개소 정기안전점검 용
	재료분리	시공이음부 불 충분리	포장의 요철	교량명	북삼교
	박리, 파손	배수구	좌굴, 변형	진단기관	주식회사 한국건설안전공사
	누수, 습윤	백태	이물침투적	조사일시	2025.11
	철근노출	철근부식	기 타	도면번호	87

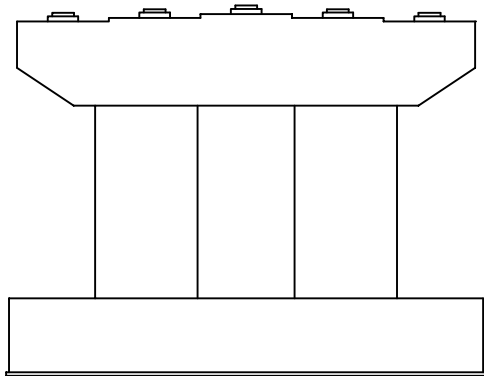


전 면

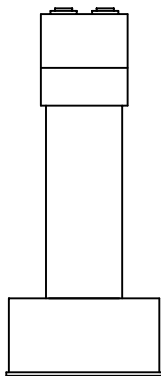


좌 측 면

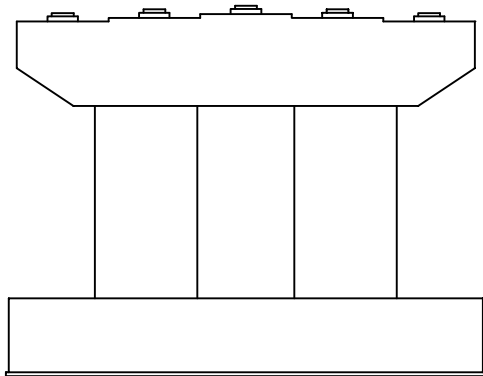

배 면

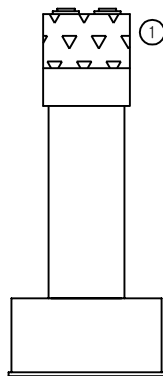

우 측 면


 


내 측



① 표면오염
1.5×2.0

번호	손상내용	손상물량			비고
		폭(mm)	길이(m)	개소	
1	표면오염	1.5	2.0	1	
2					
3					
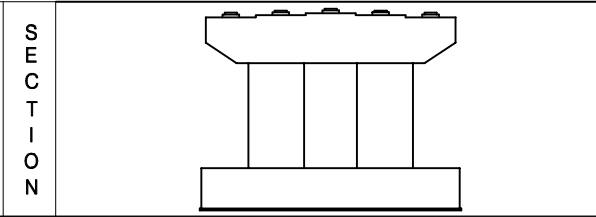
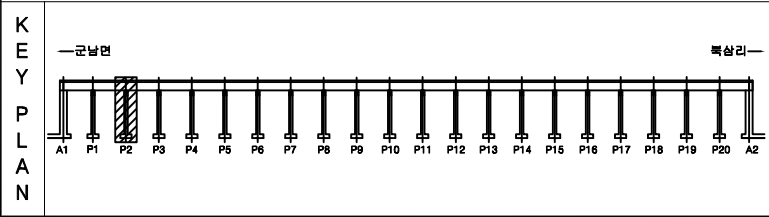


범 례	균열	방사균열	전침, 공동	용역명	2025년 북삼교 등 98개소 정기안전점검 용
	재료분리	시공이음부 틈 층분리	포장의 오염	교량명	북삼교
	박리, 파손	배수구	좌굴, 변형	진단기관	주식회사 한국건설안전공사
	누수, 습윤	박태	이물침투적	조사일시	2025.11
	철근노출	철근부식	기 타	도면번호	88

손 상 물 량 표


번호	손상내용	손상물량			비고
		폭(mm)	길이(m)	개소	
1	받침 도장박리	0.3	0.1	4	
2	표면오염	1.5	2.0	1	
3					
4					
① 받침 도장박리 0.3×0.1 4EA

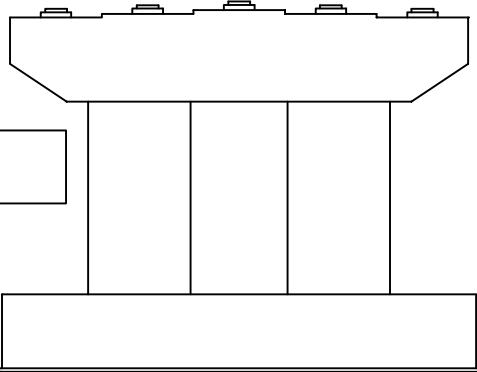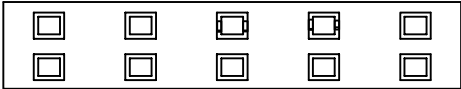


전 면

좌 측 면

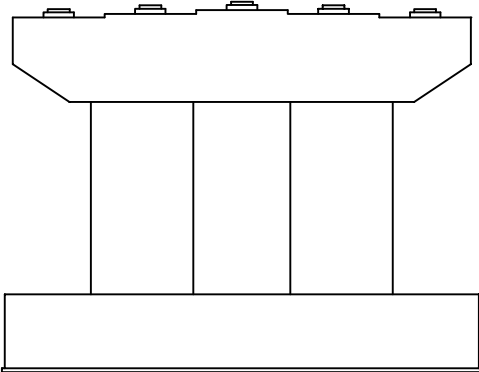


배 면

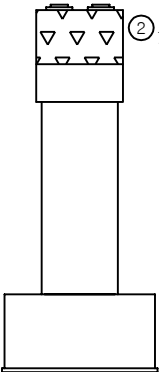


우 측 면


② 표면오염
1.5×2.0

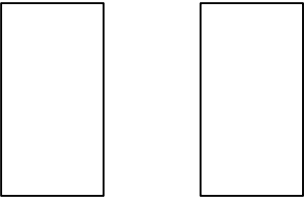

K
E
Y
P
L
A
N

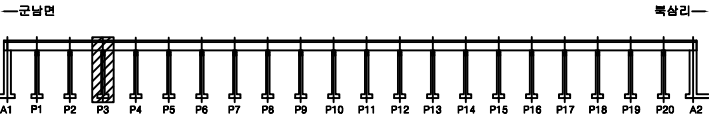

S
E
C
T
I
O
N


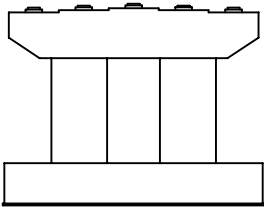


범
례



균열	방향균열	전침, 공동
재료분리	시공이음부 틈분리	포장의 오염
박리, 파손	배수구	좌굴, 변형
누수, 습윤	배태	이물침투적
철근노출	철근부식	기 타

용역명	2025년 북삼교 등 98개소 정기안전점검 용
교량명	북삼교
진단기관	주식회사 한국건설안전공사
조사일시	2025.11
도면번호	89


손 상 물 량 표

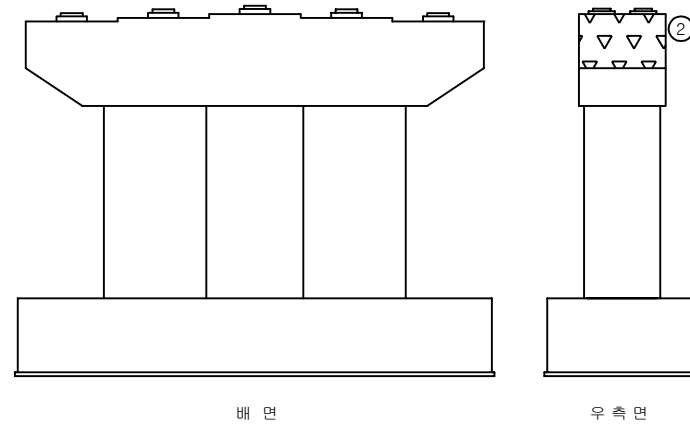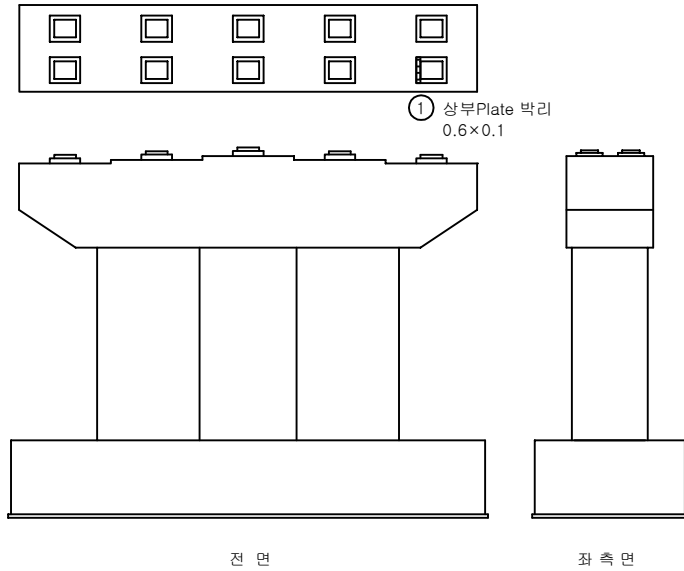


번호	손상내용	손상물량			비고
		폭(mm)	길이(m)	개소	
1	상부Plate 박리	0.6	0.1	1	
2	표면오염	1.5	2.0	1	
3					
4					
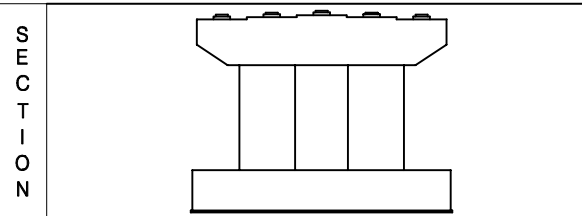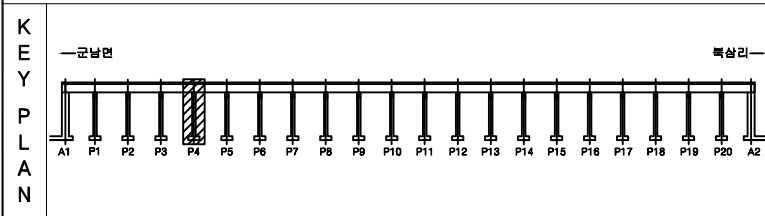


원		균열		방상균열		전철, 공동	용역명	2025년 복삼교 등 98개소 정기안전점검 등
		재료분리		시공이음부 불 충분리		포장의 요철	교량명	복삼교
		바리, 파손		배수구		좌굴, 변형	진단기관	주식회사 한국건설안전공사
례		누수, 습윤		벽태		이물결외력	조사일시	2025.11
		철근노출		철근부식		기타	도면번호	90

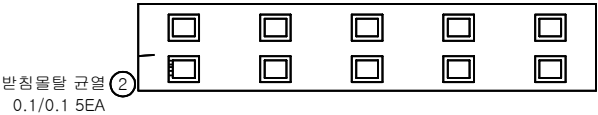

받침물탈 균열 0.1/0.1 5EA

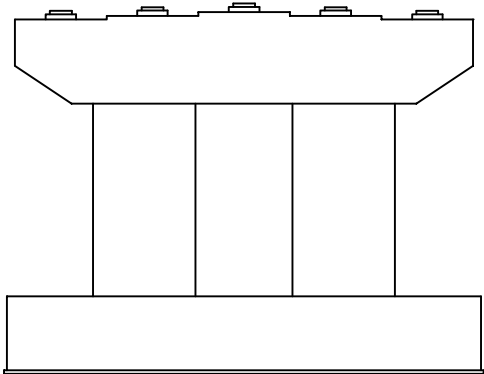


전 면

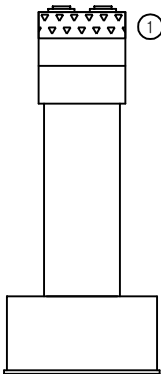


좌 측 면


표면오염 2.0×1.0

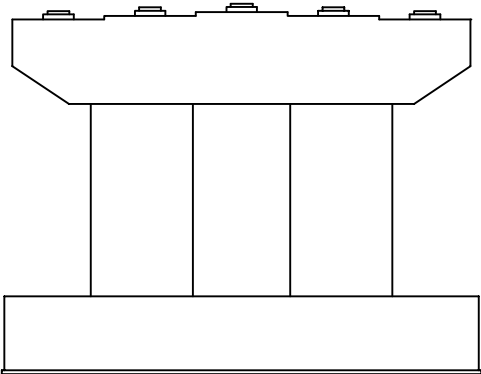


배 면

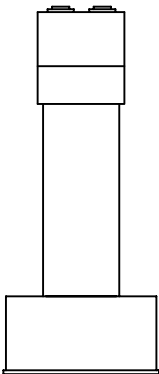


우 측 면

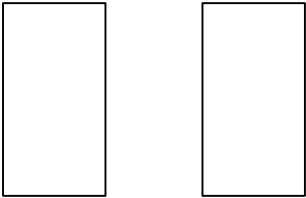

번호	손상내용	손상물량			비고
		폭(mm)	길이(m)	개소	
1	표면오염	2.0	1.0	1	
2	받침물탈 균열	0.1	0.1	5	
3					
4					
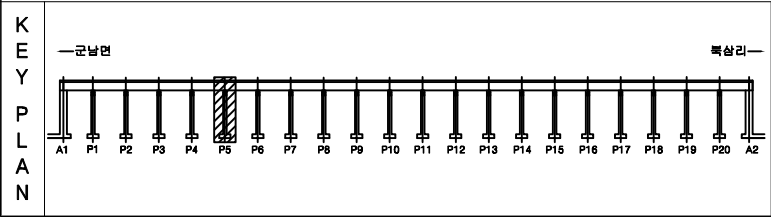



SECTION

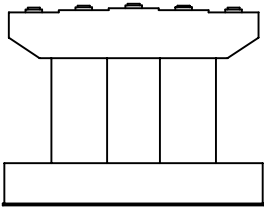


범 례	균열	방상균열	전침, 공동	용역명	2025년 북삼교 등 98개소 정기안전점검 용
	재료분리	시공이음부 틈 충분리	포장의 오일	교량명	북삼교
	박리, 파손	배수구	좌굴, 변형	진단기관	주식회사 한국건설안전공사
	누수, 습윤	박태	이물침투적	조사일시	2025.11
	철근노출	철근부식	기 타	도면번호	91

손 상 물 량 표


번호	손상내용	손상물량			비고
		폭(mm)	길이(m)	개소	
1	표면오염	2.0	1.5	1	
2					
3					
4					
5					
6					
7					
8					
9					
10	⑧ 표면오염 2.0×1.5				
11					
12					
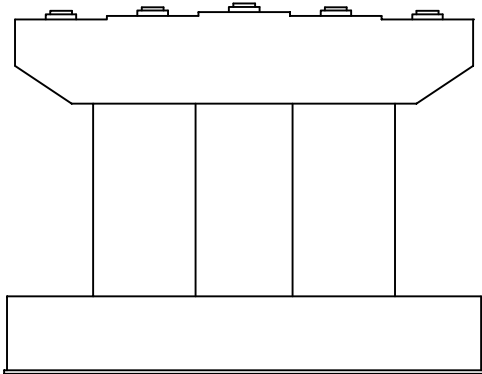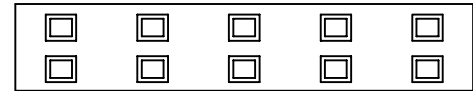


전 면

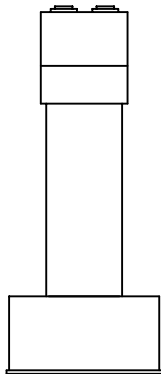


좌 측 면

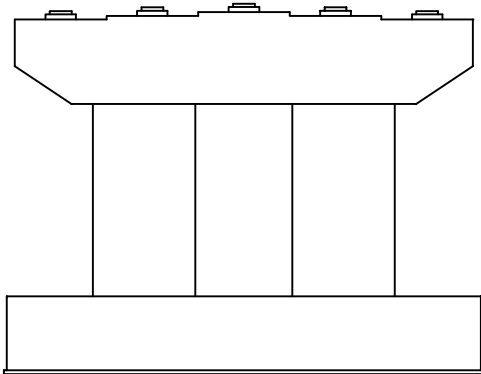


배 면

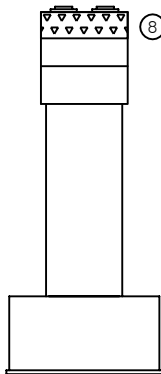


우 측 면

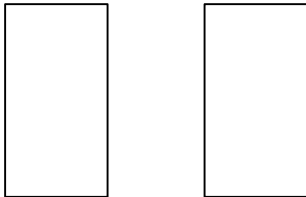

K
E
Y
P
L
A
N

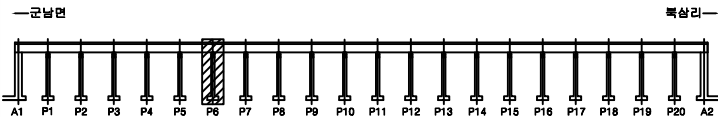

S
E
C
T
I
O
N




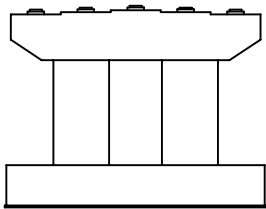


범
례


콘크리트	강근콘크리트	배수구	용역명	2025년 북삼교 등 98개소 정기안전점검 용
재료분리	시공이음부 표시	포장의 요철	교량명	북삼교
균열, 파손	누수, 습윤	좌굴, 변형	진단기관	주식회사 한국건설안전공사
철근노출	철근부식	이물침투적	조사일시	2025.11
		기 타	도면번호	92

손 상 물 량 표

번호	손상내용	손상물량			비고
		폭(mm)	길이(m)	개소	
1					
2					
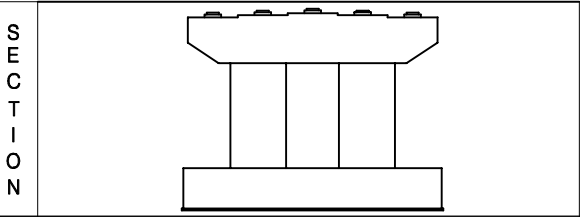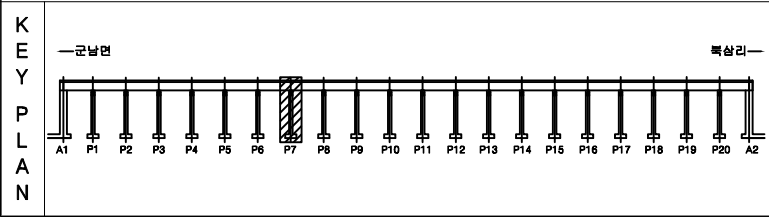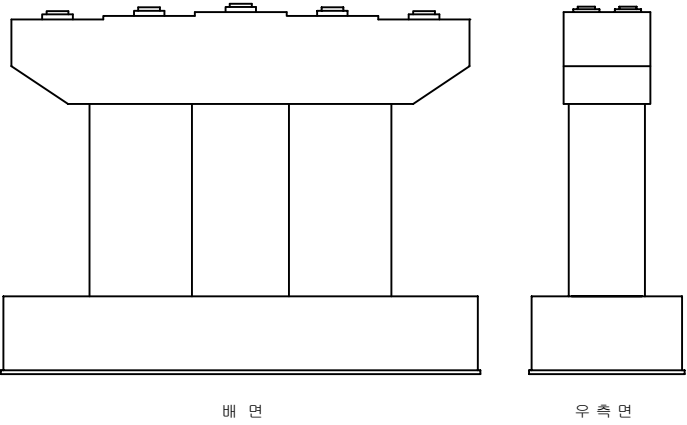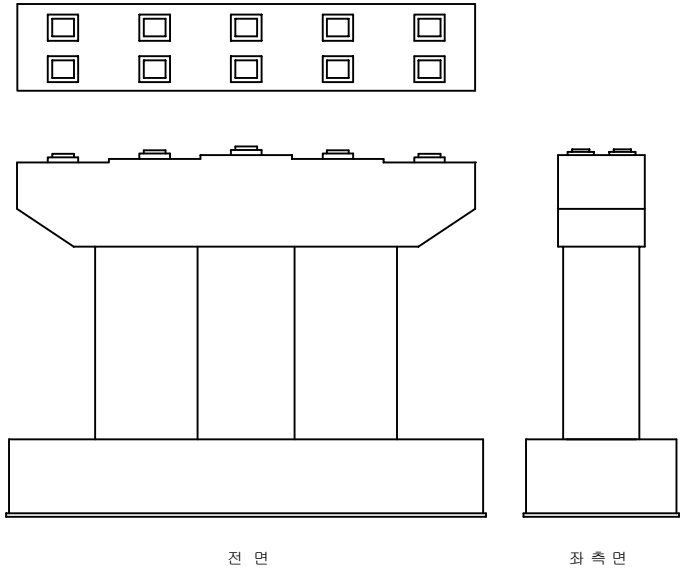

법 례	균열	방상균열	전침, 공동	용역명	2025년 북삼교 등 98개소 정기안전점검 용
	재료분리	시공이음부 불 충분리	포장의 요철	교량명	북삼교
	박리, 파손	배수구	좌굴, 변형	진단기관	주식회사 한국건설안전공사
	누수, 습윤	박태	이물침투적	조사일시	2025.11
	철근노출	철근부식	기 타	도면번호	93

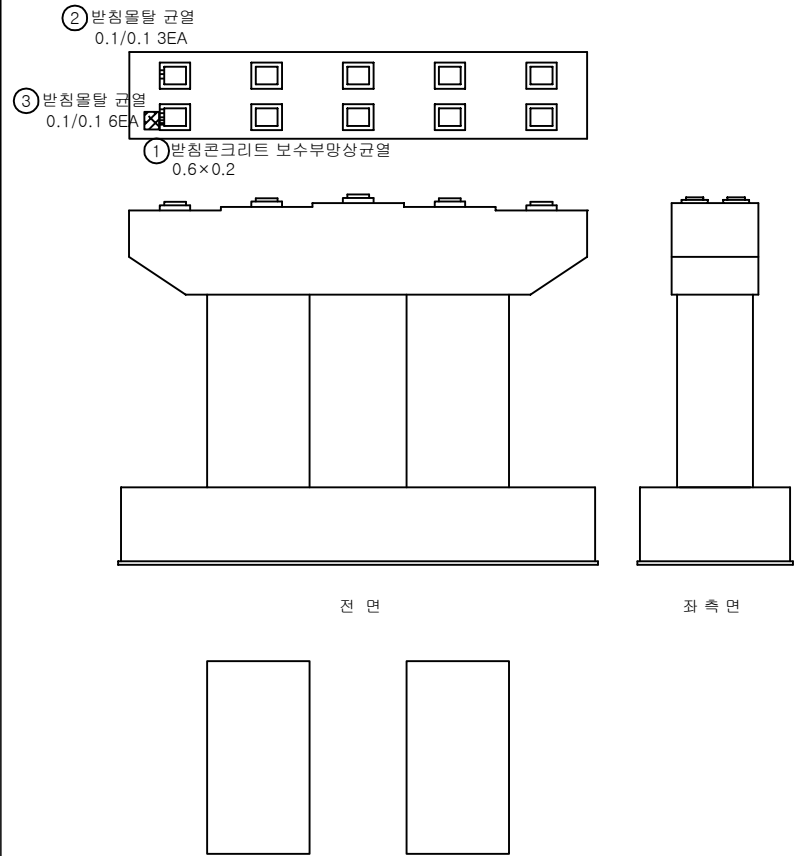

번호	손상내용	손상물량			비고
		폭(mm)	길이(m)	개소	
1	받침콘크리트 보수부망상균열	0.6	0.2	1	
2	받침돌탈 균열	0.1	0.1	3	
3	받침돌탈 균열	0.1	0.1	6	
4					
5					
KEY PLAN

—균남면

A1

P1

P2

P3

P4

P5

P6

P7

P8

P9

P10

P11

P12

P13

P14

P15

P16

P17

P18

P19

P20

A2


북상리

SECTION


범례

균열	방상균열	전철, 공동
재료분리	시공이음부, 틈 응분리	포장의 요철
박리, 파손	배수구	좌굴, 변형
누수, 습윤	백태	이물집적
철근노출	철근부식	기 타


용역명	2025년 북삼교 등 98개소 정기안전점검 용
교량명	북삼교
진단기관	주식회사 한국건설안전공사
조사일시	2025.11
도면번호	94

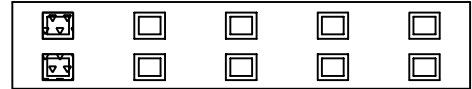


1 Plate 부식
2EA

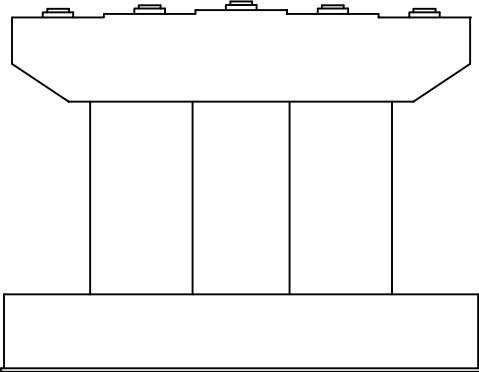


전 면

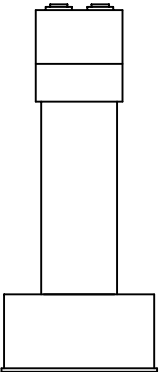


좌 측 면

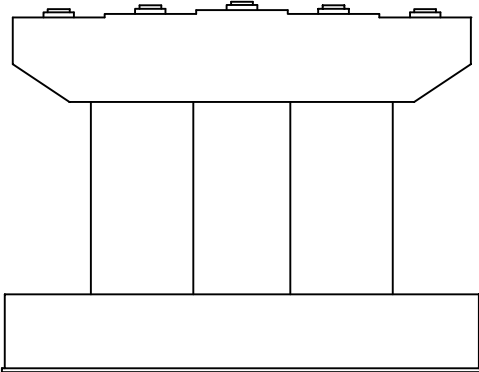

배 면

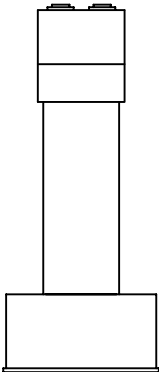

우 측 면

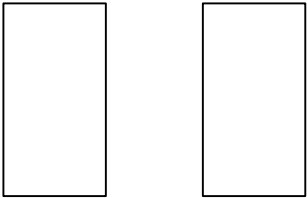

번호	손상내용	손상물량			비고
		폭(mm)	길이(m)	개소	
1	Plate 부식	-	-	2	
2					
3					
KEY PLAN

—균남면

A1

P1

P2

P3

P4

P5

P6

P7

P8

P9

P10

P11

P12

P13

P14

P15

P16

P17

P18

P19

P20

A2



북상리—

SECTION


범례

균열	방향균열	전철, 공동
재료분리	시공이음부, 통용분리	포장의 오일
박리, 파손	배수구	좌굴, 변형
누수, 습윤	벽태	이물질피착
철근노출	철근부식	기 타


용역명	2025년 북삼교 등 98개소 정기안전점검 용
교량명	북삼교
진단기관	주식회사 한국건설안전공사
조사일시	2025.11
도면번호	95

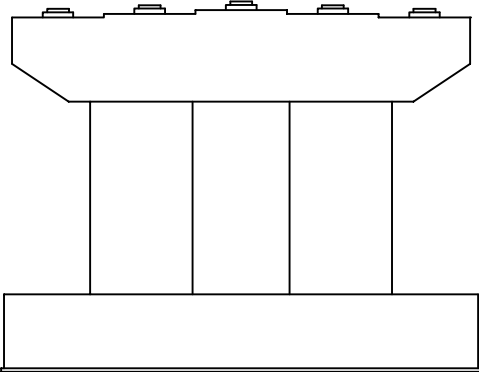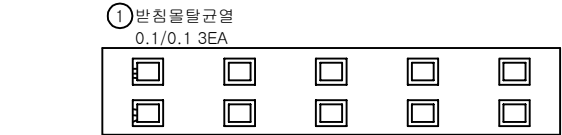


전 면

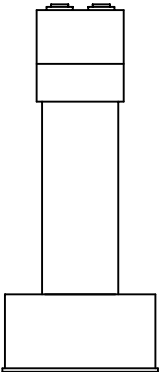


좌 측 면

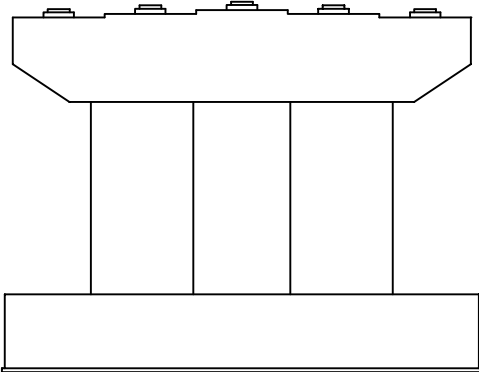

배 면

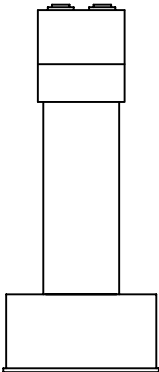


우 측 면

 


번호	손상내용	손상물량			비고
		폭(mm)	길이(m)	개소	
1	무수축물탈균열	0.1	0.1	3	
2	무수축물탈균열	0.1	0.1	3	
3					
4					
K
E
Y
P
L
A
N

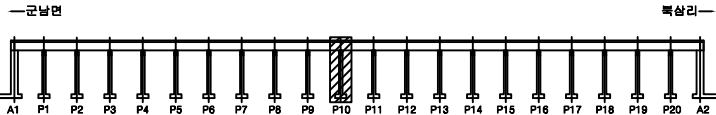


S
E
C
T
I
O
N

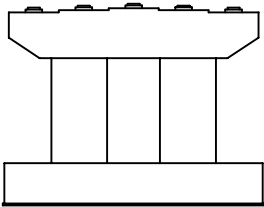


범
례

균열	양상균열	편침, 공동
재료분리	시공이음부 층분리	포장의 오염
박리, 파손	배수구	좌굴, 변형
누수, 습윤	백태	이물질침적
철근노출	철근부식	기 타

용역명	2025년 북삼교 등 98개소 정기안전점검 용
교량명	북삼교
진단기관	주식회사 한국건설안전공사
조사일시	2025.11
도면번호	96

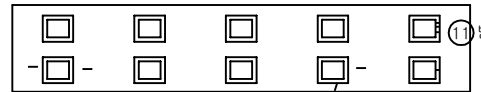


① 받침콘크리트 균열 0.1/0.4 3EA ② 받침콘크리트 균열 0.2/0.1 ⑪ 받침물탈 균열 0.1/0.1 4EA

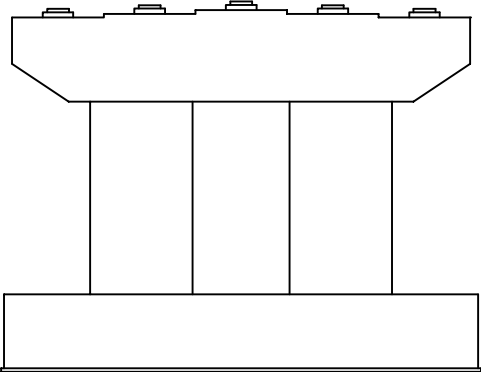


전 면


좌 측 면

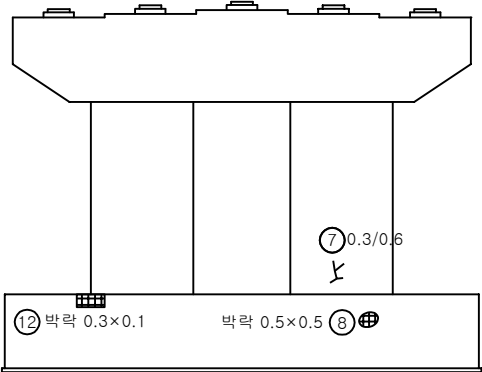


배 면

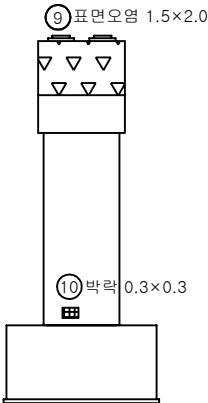

우 측 면

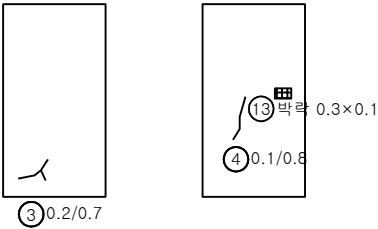


③ 0.2/0.7

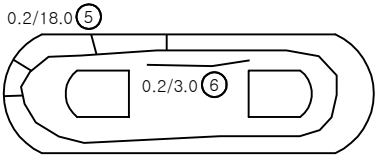


기초상면

번호	손상내용	손상물량			비고
		폭(mm)	길이(m)	개소	
1	받침콘크리트 균열	0.1	0.4	3	
2	받침콘크리트 균열	0.2	0.1	1	
3	균열 (0.3mm미만)	0.2	0.7	1	
4	균열 (0.3mm미만)	0.1	0.8	1	
5	균열 (0.3mm미만)	0.2	18.0	1	
6	균열 (0.3mm미만)	0.2	3.0	1	
7	균열 (0.3mm이상)	0.3	0.6	1	
8	박락	0.5	0.5	1	
9	표면오염	1.5	2.0	1	
10	박락	0.3	0.3	1	
11	받침물탈 균열	0.1	0.1	4	
12	박락	0.3	0.1	1	
13	박락	0.3	0.1	1	
14					
15					
K
E
Y
P
L
A
N

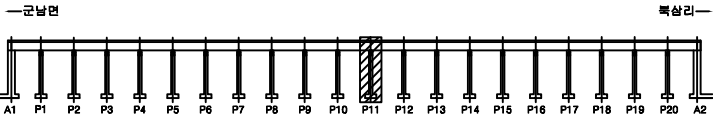

S
E
C
T
I
O
N

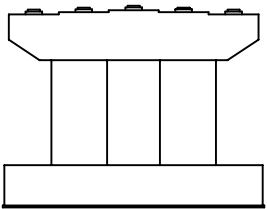


범 례	균열	망상균열	전침, 공동	용역명	2025년 북삼교 등 98개소 정기안전점검 용
	재료분리	시공이음부 틈 층분리	포장의 요철	교량명	북삼교
	바리, 파손	배수구	좌굴, 변형	진단기관	주식회사 한국건설안전공사
	누수, 습윤	백태	이물질피착	조사일시	2025.11
	철근노출	철근부식	기 타	도면번호	97

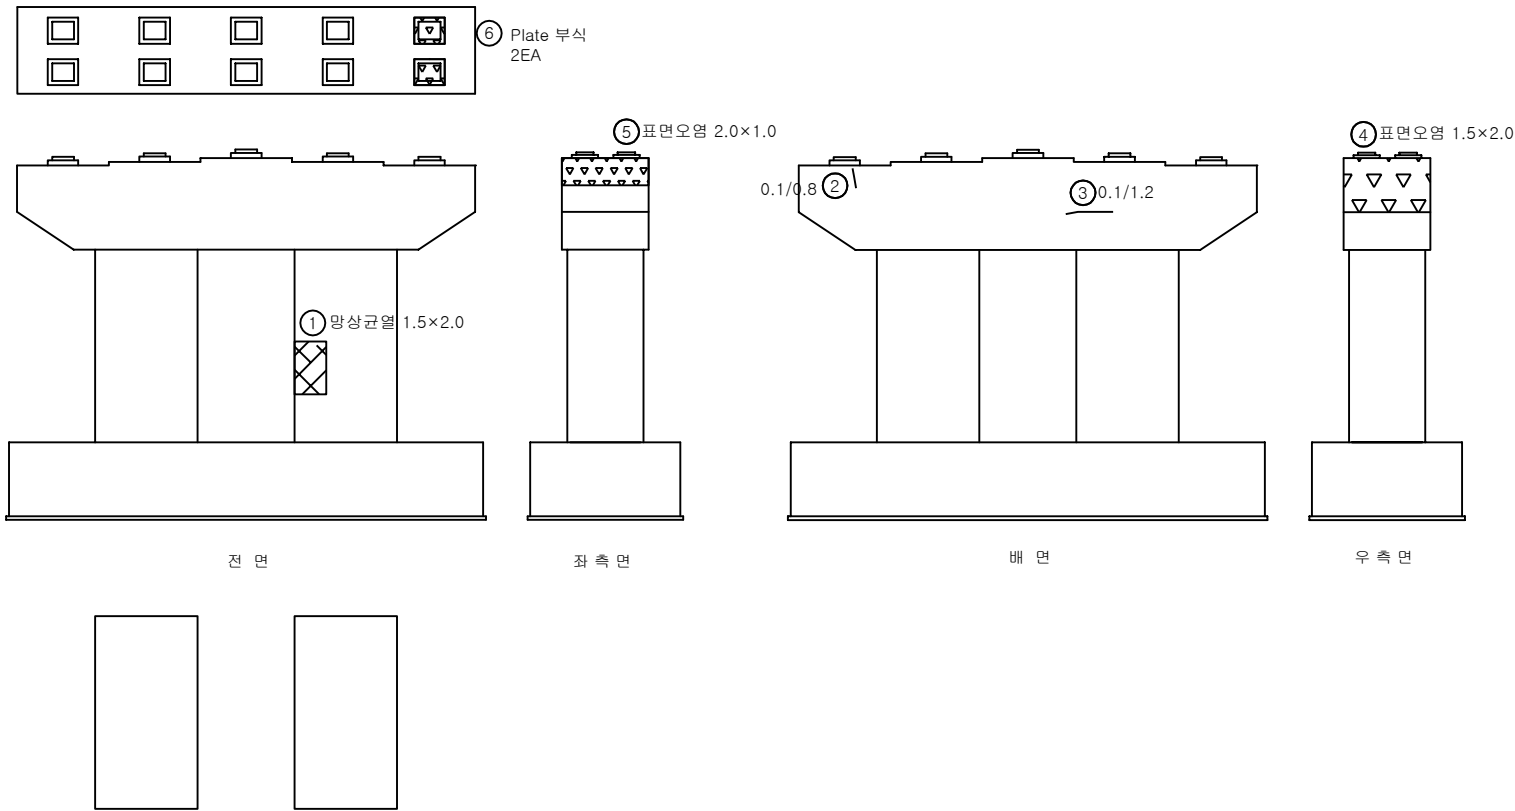


번호	손상내용	손상물량			비고
		폭(mm)	길이(m)	개소	
1	망상균열	1.5	2.0	1	
2	균열 (0.3mm미만)	0.1	0.8	1	
3	균열 (0.3mm미만)	0.1	1.2	1	
4	표면오염	1.5	2.0	1	
5	표면오염	2.0	1.0	1	
6	Plate 부식	-	-	2	
7					
8					
K
E
Y
P
L
A
N

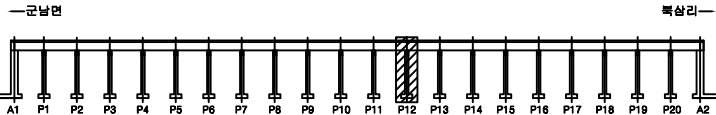


S
E
C
T
I
O
N

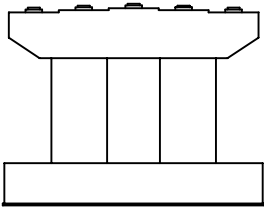


범	균열	망상균열	편침, 공동	용역명	2025년 북삼교 등 98개소 정기안전점검 용
례	재료분리	시공이음부 틈 충분리	포장의 요철	교량명	북삼교
	바리, 파손	배수구	좌굴, 변형	진단기관	주식회사 한국건설안전공사
	누수, 습윤	백태	이물집적	조사일시	2025.11
	철근노출	철근부식	기타	도면번호	98


번호	손상내용	손상물량			비고
		폭(mm)	길이(m)	개소	
1	받침돌탈 균열	0.1	0.1	5	
2	망상균열	0.5	1.2	1	
3	균열 (0.3mm미만)	0.2	0.3	3	
4	표면오염	1.5	2.0	1	
5	망상균열	0.2	1.0	1	
6	균열 (0.3mm이상)	0.3	0.3	1	
7					
8					
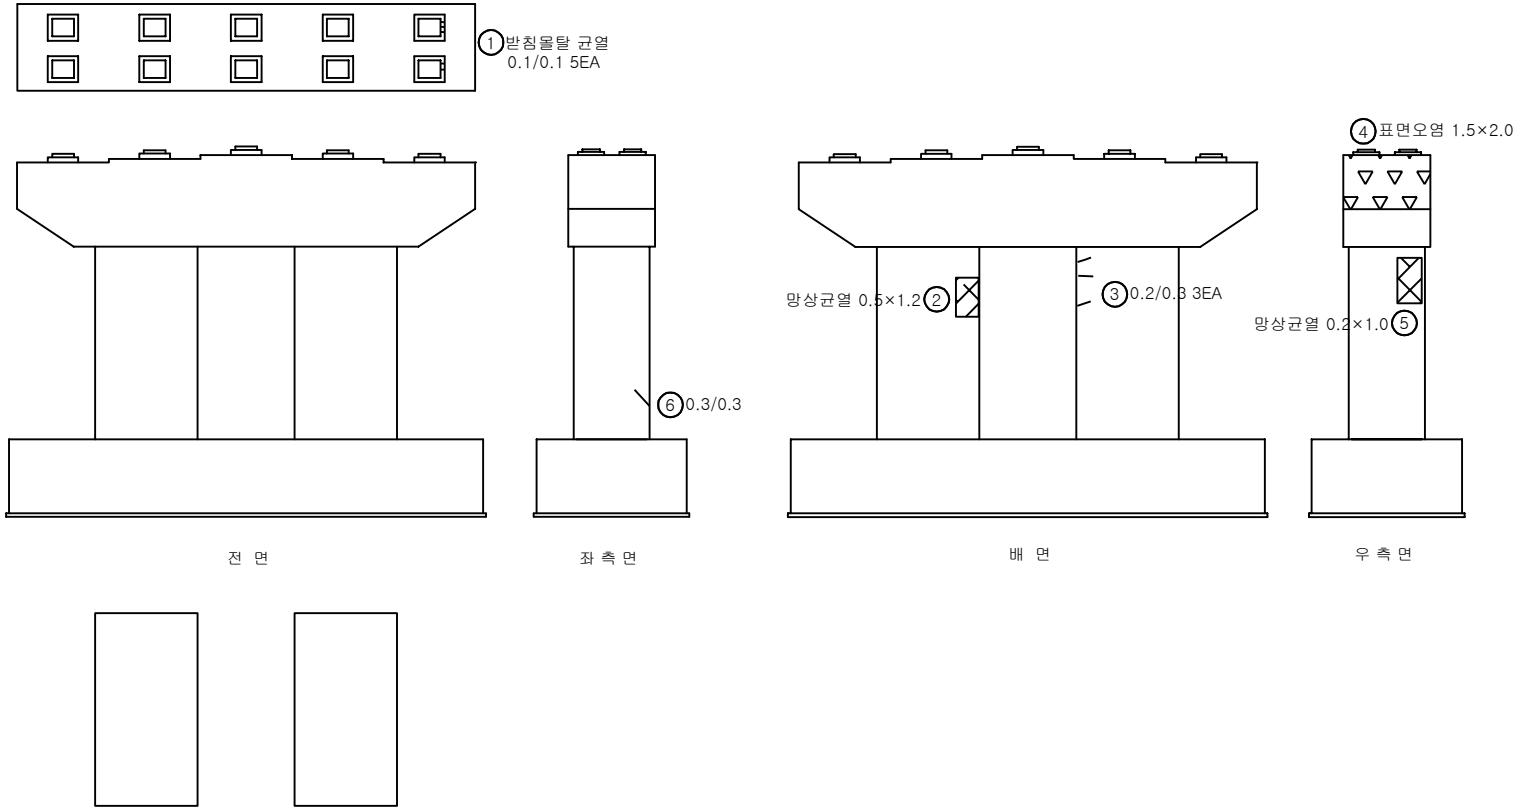


K
E
Y
P
L
A
N

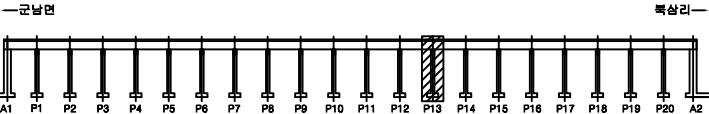

S
E
C
T
I
O
N

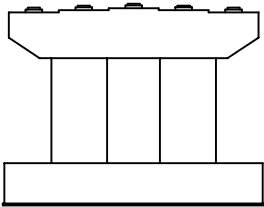


범 례	균열	망상균열	전침, 공동	용역명	2025년 북삼교 등 98개소 정기안전점검 용
	재료분리	시공이음부 불 응분리	포장의 요철	교량명	북삼교
	박리, 파손	배수구	좌굴, 변형	진단기관	주식회사 한국건설안전공사
	누수, 습윤	벽태	이물집적	조사일시	2025.11
	철근노출	철근부식	기타	도면번호	99

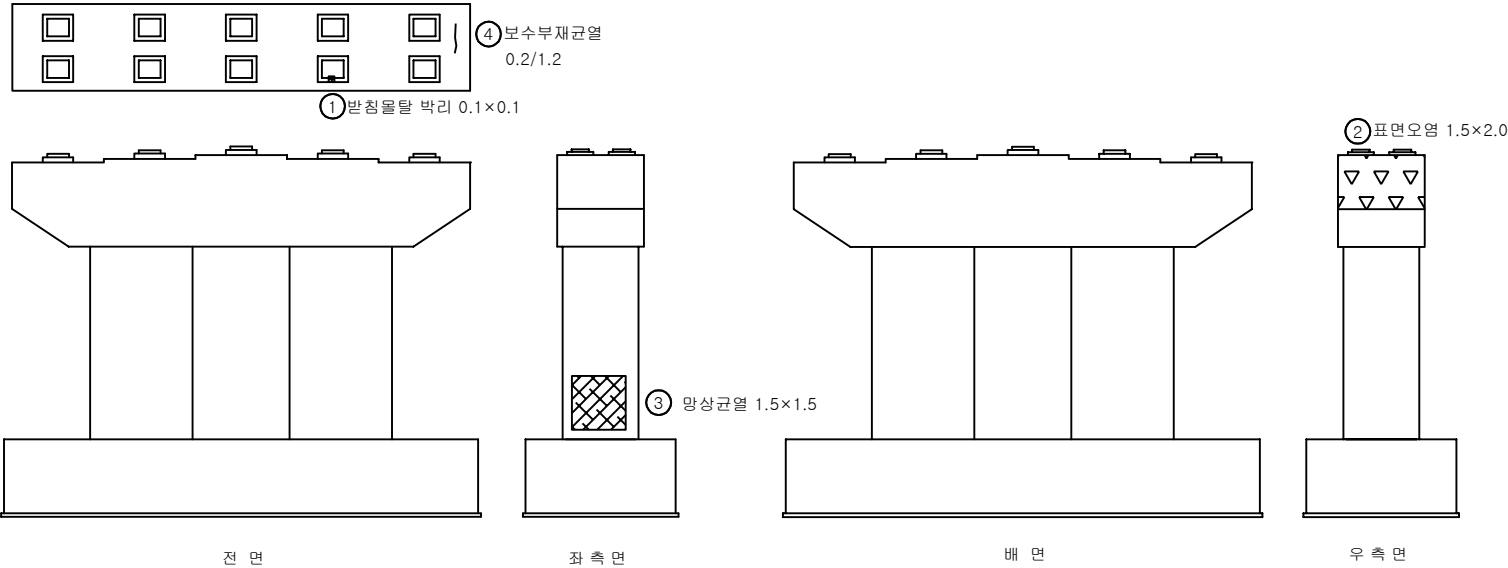


번호	손상내용	손상물량			비고
		폭(mm)	길이(m)	개소	
1	받침돌탈 박리	0.1	0.1	1	
2	표면오염	1.5	2.0	1	
3	망상균열	1.5	1.5	1	
4	보수부재균열	0.2	1.2	1	
5					
6					
K
E
Y
P
L
A
N

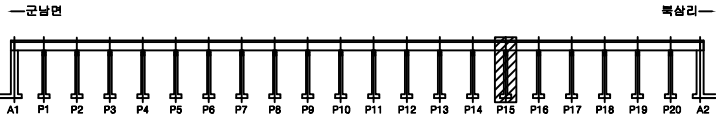


S
E
C
T
I
O
N

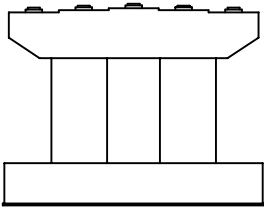


범 례	균열	망상균열	전철, 공동
	재료분리	시공이음부 층분리	포장의 오일
	박리, 파손	배수구	좌굴, 변형
	누수, 습윤	벽태	이물질침적
	철근노출	철근부식	기 타

용역명	2025년 북삼교 등 98개소 정기안전점검 용
교량명	북삼교
진단기관	주식회사 한국건설안전공사
조사일시	2025.11
도면번호	100

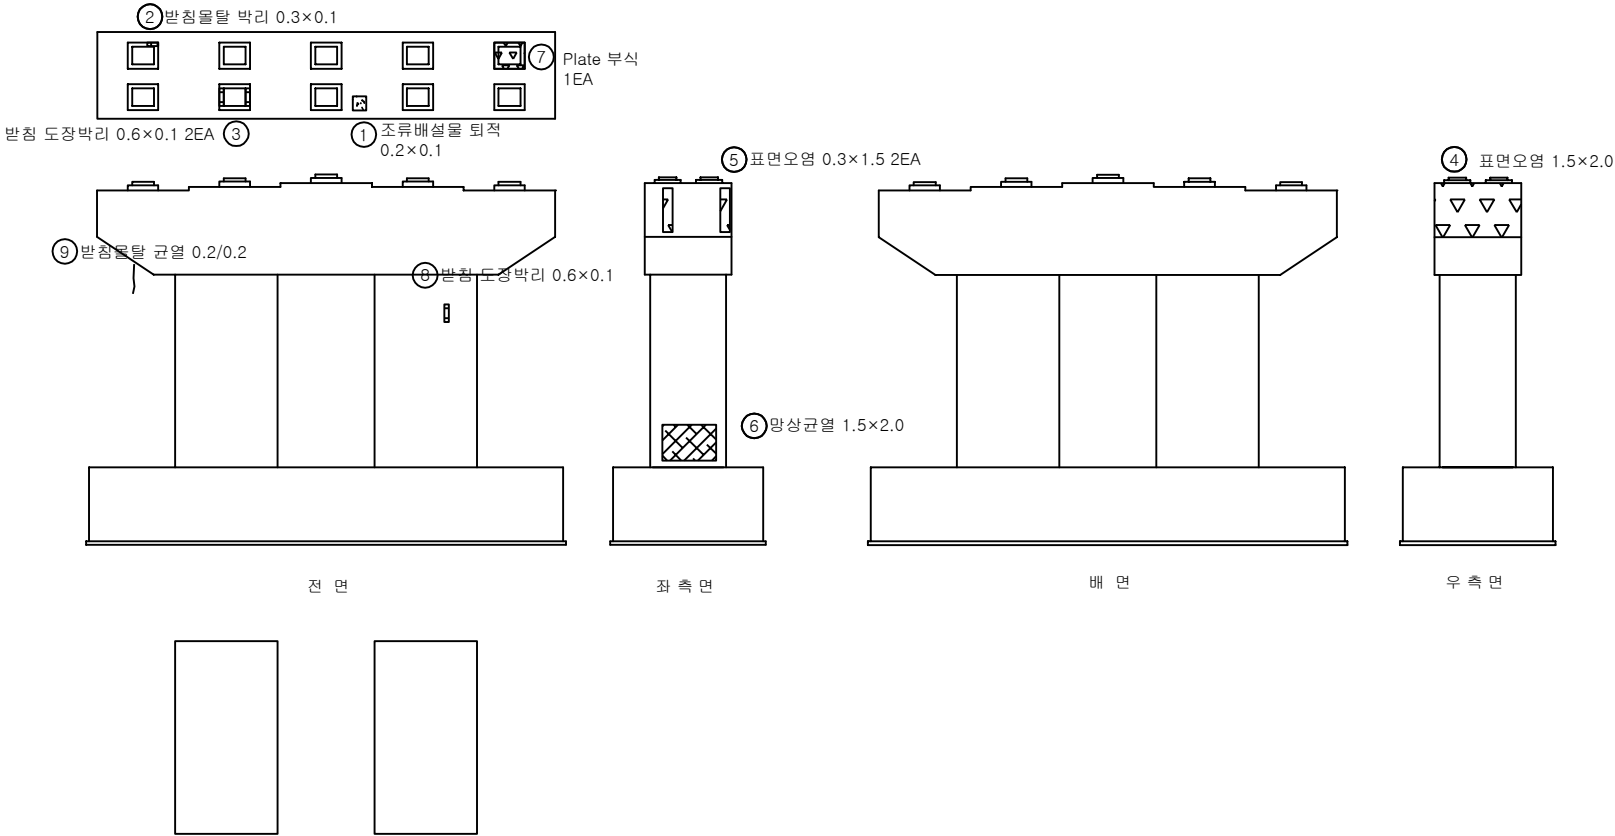


번호	손상내용	손상물량			비고
		폭(mm)	길이(m)	개소	
1	조류배설물 퇴적	0.2	0.1	1	
2	받침물탈 박리	0.3	0.1	1	
3	받침 도장박리	0.6	0.1	2	
4	표면오염	1.5	2.0	1	
5	표면오염	0.3	1.5	2	
6	망상균열	1.5	2.0	1	
7	Plate 부식	-	-	1	
8	받침 도장박리	0.6	0.1	1	
9	받침물탈 균열	0.2	0.2	1	
10					
11					
K
E
Y
P
L
A
N

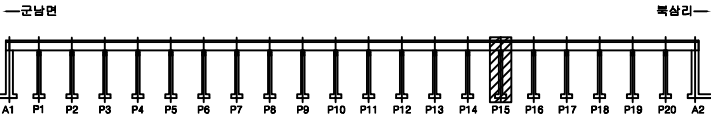



S
E
C
T
I
O
N

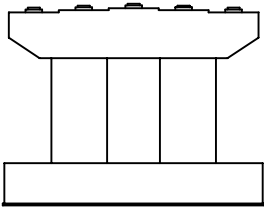



범
례

	균열		망상균열		전침, 공동
	재료분리		시공이음부 틈, 용문리		포장의 요철
	박리, 파손		배수구		좌굴, 변형
	누수, 습윤		벽태		이물집회적
	철근노출		철근부식		기 타



용역명	2025년 복삼교 등 98개소 정기안전점검 용
교량명	복삼교
진단기관	주식회사 한국건설안전공사
조사일시	2025.11
도면번호	101

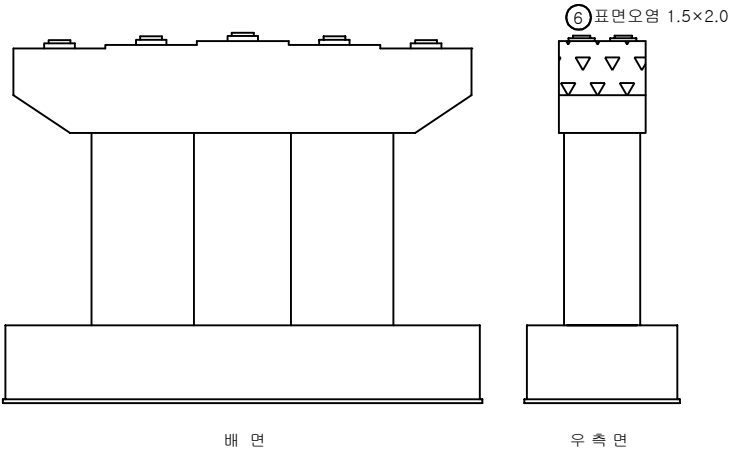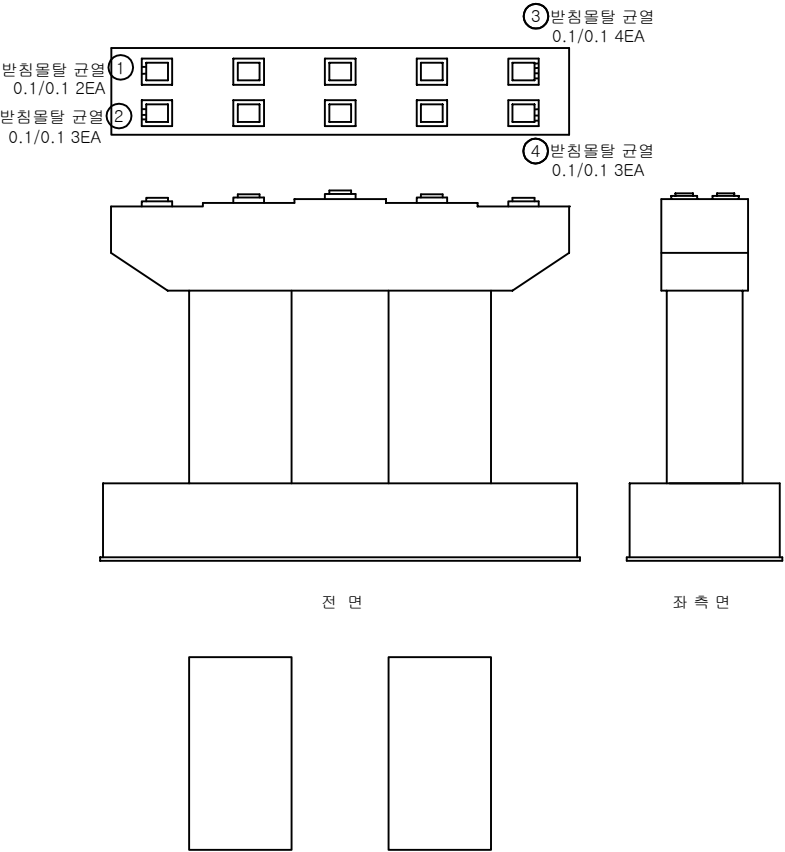


번호	손상내용	손상물량			비고
		폭(mm)	길이(m)	개소	
1	받침물탈 균열 0.1/0.1 2EA	0.1	0.1	2	
2	받침물탈 균열 0.1/0.1 3EA	0.1	0.1	3	
3	받침물탈 균열 0.1/0.1 4EA	0.1	0.1	4	
4	받침물탈 균열 0.1/0.1 3EA	0.1	0.1	3	
5	보수부박리	2.0	0.3	1	
6	표면오염	1.5	2.0	1	
7					
8					
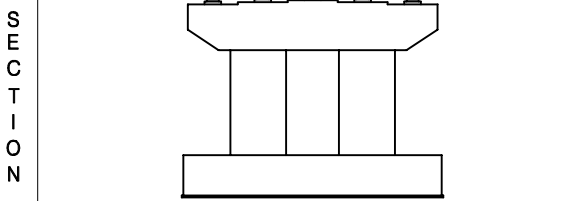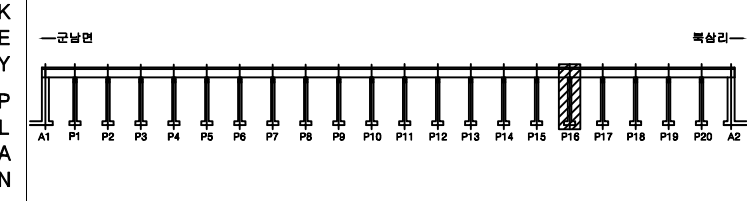


면	균열	방상균열	편침, 공동	용역명	2025년 북삼교 등 98개소 정기안전점검 용
면	재료분리	시공이음부 틈 충분리	포장의 요철	교량명	북삼교
면	바리, 파손	배수구	좌굴, 변형	진단기관	주식회사 한국건설안전공사
면	누수, 습윤	백태	이물집적	조사일시	2025.11
면	철근노출	철근부식	기타	도면번호	102

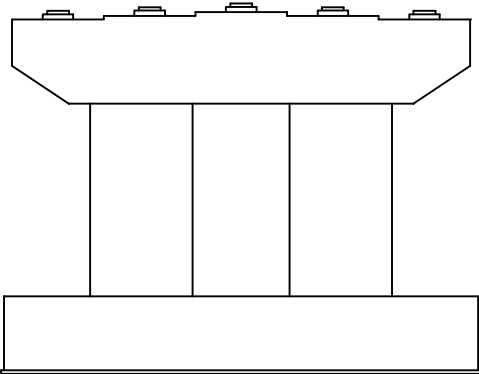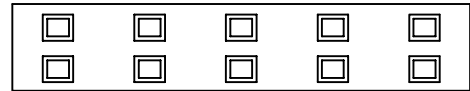


전 면

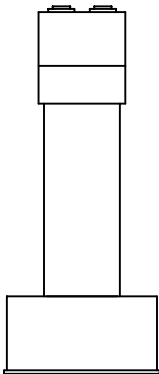


좌 측 면

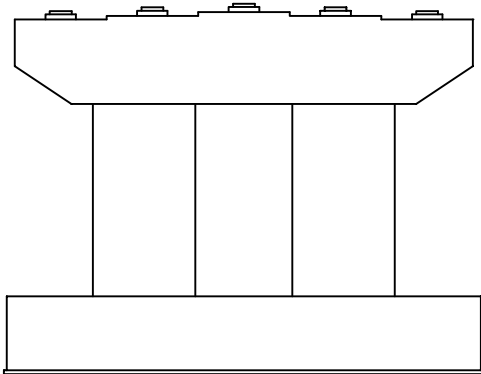

배 면

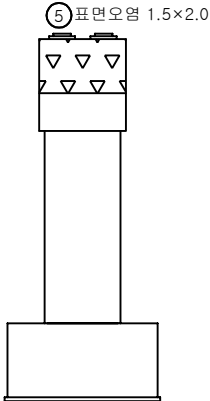


우 측 면

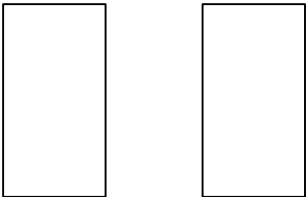


번호	손상내용	손상물량			비고
		폭(mm)	길이(m)	개소	
1	표면오염	1.5	2.0	1	
2					
3					
K
E
Y
P
L
A
N


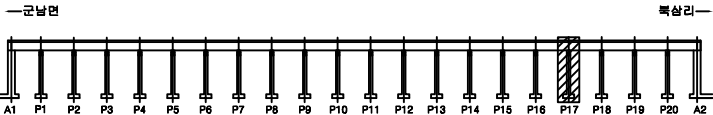


S
E
C
T
I
O
N

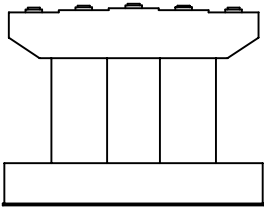


범
례

균열	방상균열	전침, 공동	용역명	2025년 북삼교 등 98개소 정기안전점검 용
재료분리	시공이음부 틈 층분리	포장의 오염	교량명	북삼교
박리, 파손	배수구	좌굴, 변형	진단기관	주식회사 한국건설안전공사
누수, 습윤	박태	이물침투적	조사일시	2025.11
철근노출	철근부식	기 타	도면번호	103

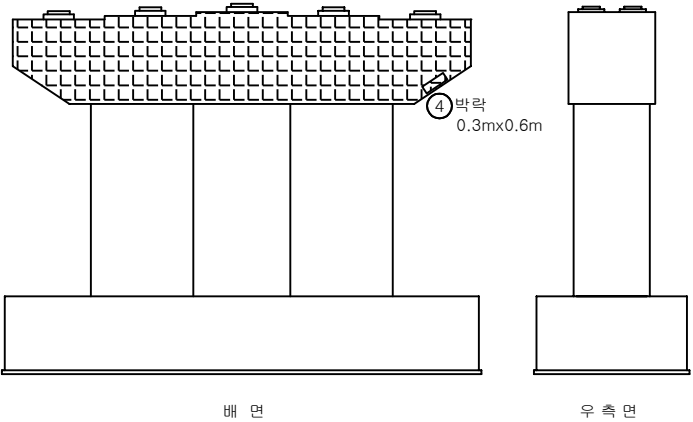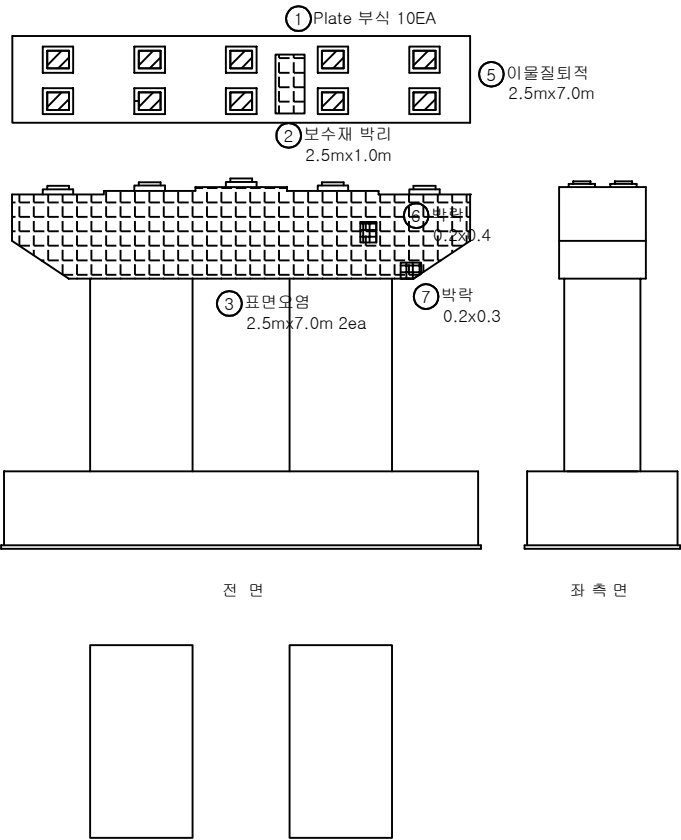


번호	손상내용	손상물량			비고
		폭(mm)	길이(m)	개소	
1	받침부식	-	-	10	
2	보수재박리	2.5	1.0	1	
3	표면오염	2.5	7.0	2	
4	박락	0.3	0.6	1	
5	이물질퇴적	2.5	7.0	1	
6	박락	0.2	0.4	1	
7	박락	0.2	0.3	1	
8					
9					
K
E
Y
P
L
A
N

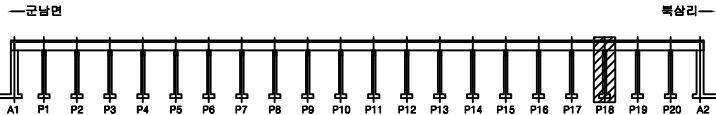

S
E
C
T
I
O
N



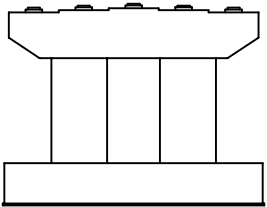


법
례

균열	방상균열	전침, 공동
재료분리	시공이음부 틈 층분리	포장의 오일
박리, 파손	배수구	좌굴, 변형
누수, 습윤	콘크리트	이물질퇴적
철근노출	철근부식	기 타

용역명	2025년 복삼교 등 98개소 정기안전점검 용
교량명	복삼교
진단기관	주식회사 한국건설안전공사
조사일시	2025.11
도면번호	104

번호	손상내용	손상물량			비고
		폭(mm)	길이(m)	개소	
1	자재적치(점검로)	-	-	1	
2	받침물탈 균열	0.1	0.1	3	
3					
4					
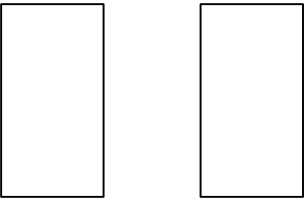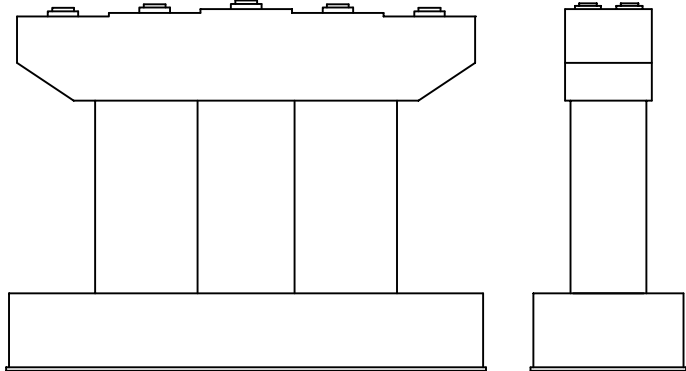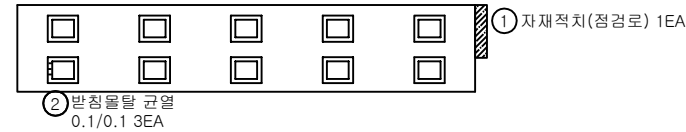


전 면

좌 측 면


배 면

우 측 면

K
E
Y
P
L
A
N

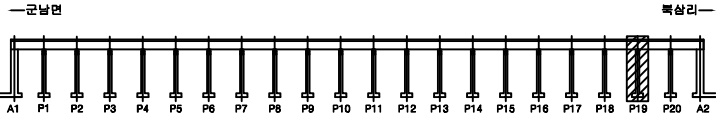



S
E
C
T
I
O
N

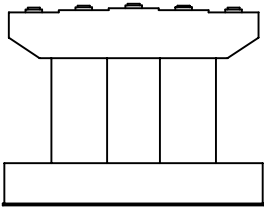


범
례

	균열		방상균열		편심, 공동
	재료분리		시공이음부, 통용분리		포장의 요철
	바리, 파손		배수구		좌굴, 변형
	누수, 습윤		백태		이물집적
	철근노출		철근부식		기타


용역명	2025년 북삼교 등 98개소 정기안전점검 용
교량명	북삼교
진단기관	주식회사 한국건설안전공사
조사일시	2025.11
도면번호	105

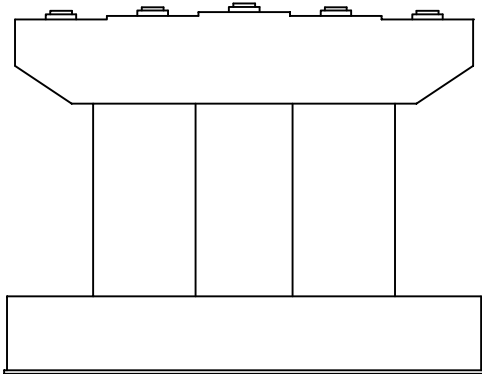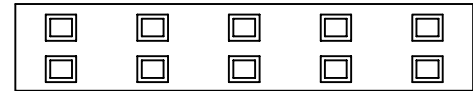


전 면

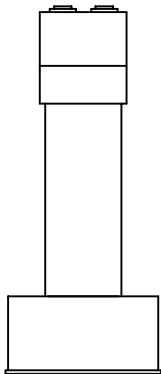

좌 측 면

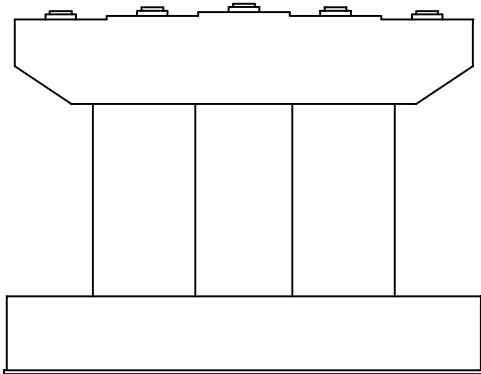


배 면

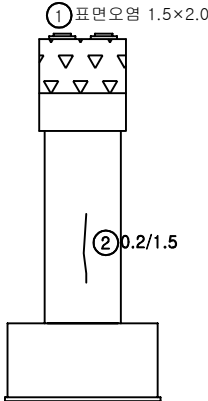


우 측 면

번호	손상내용	손상물량			비고
		폭(mm)	길이(m)	개소	
1	표면오염	1.5	2.0	1	
2	균열(0.3mm미만)	0.2	1.5	1	
3					
4					
K
E
Y
P
L
A
N

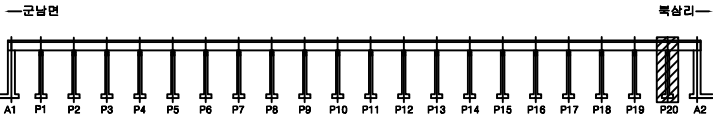

S
E
C
T
I
O
N

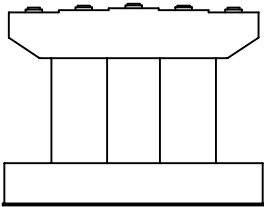

범
례

균열	광상균열	전철, 공동
재료분리	시공이음부 층분리	포장의 오염
박리, 파손	배수구	좌굴, 변형
누수, 습윤	콘크리트	이물질피착
철근노출	철근부식	기 타

용역명	2025년 북삼교 등 98개소 정기안전점검 용
교량명	북삼교
진단기관	주식회사 한국건설안전공사
조사일시	2025.11
도면번호	106