




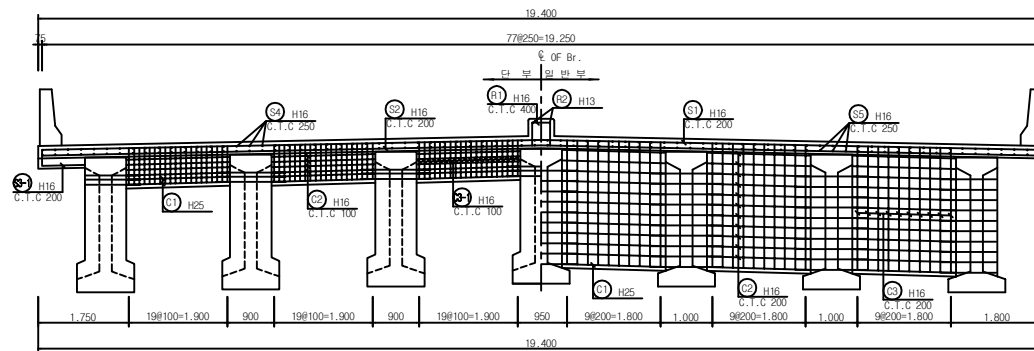


1 횡 단 면 도
S = 1 : 50

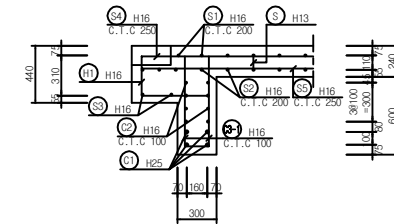

3 단부 가로보 상세
S = 1 : 20

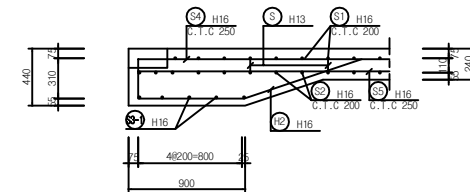

4 단부 캔틸레버 상세
S = 1 : 20

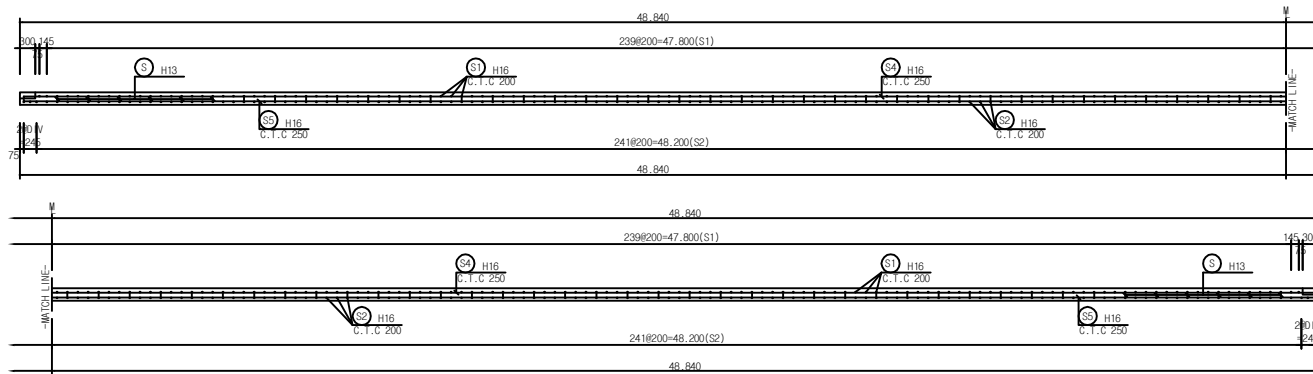

2 종 단 면 도
S = 1 : 50

슬래브 구조도(2)
S = 1 : 50

△				
△				
△				
△				
△				
REV	DESCRIPTION	PREP	APPR	DATE
PRIME : (주)유신 컨소시엄 SUB : (주)도원엔지니어링 (주)수성엔지니어링				
DSGN : 한창준 CHCK : 김성준 APPR : 허태성 DATE : 19.09.06				
인천국제공항 4단계 공항내부 연결도로 공사				
공항내부 연결도로				
슬래브 구조도(2)				
SCALE 1 : 50	DWG NO 4-10K-C124-2702	REV 0		