


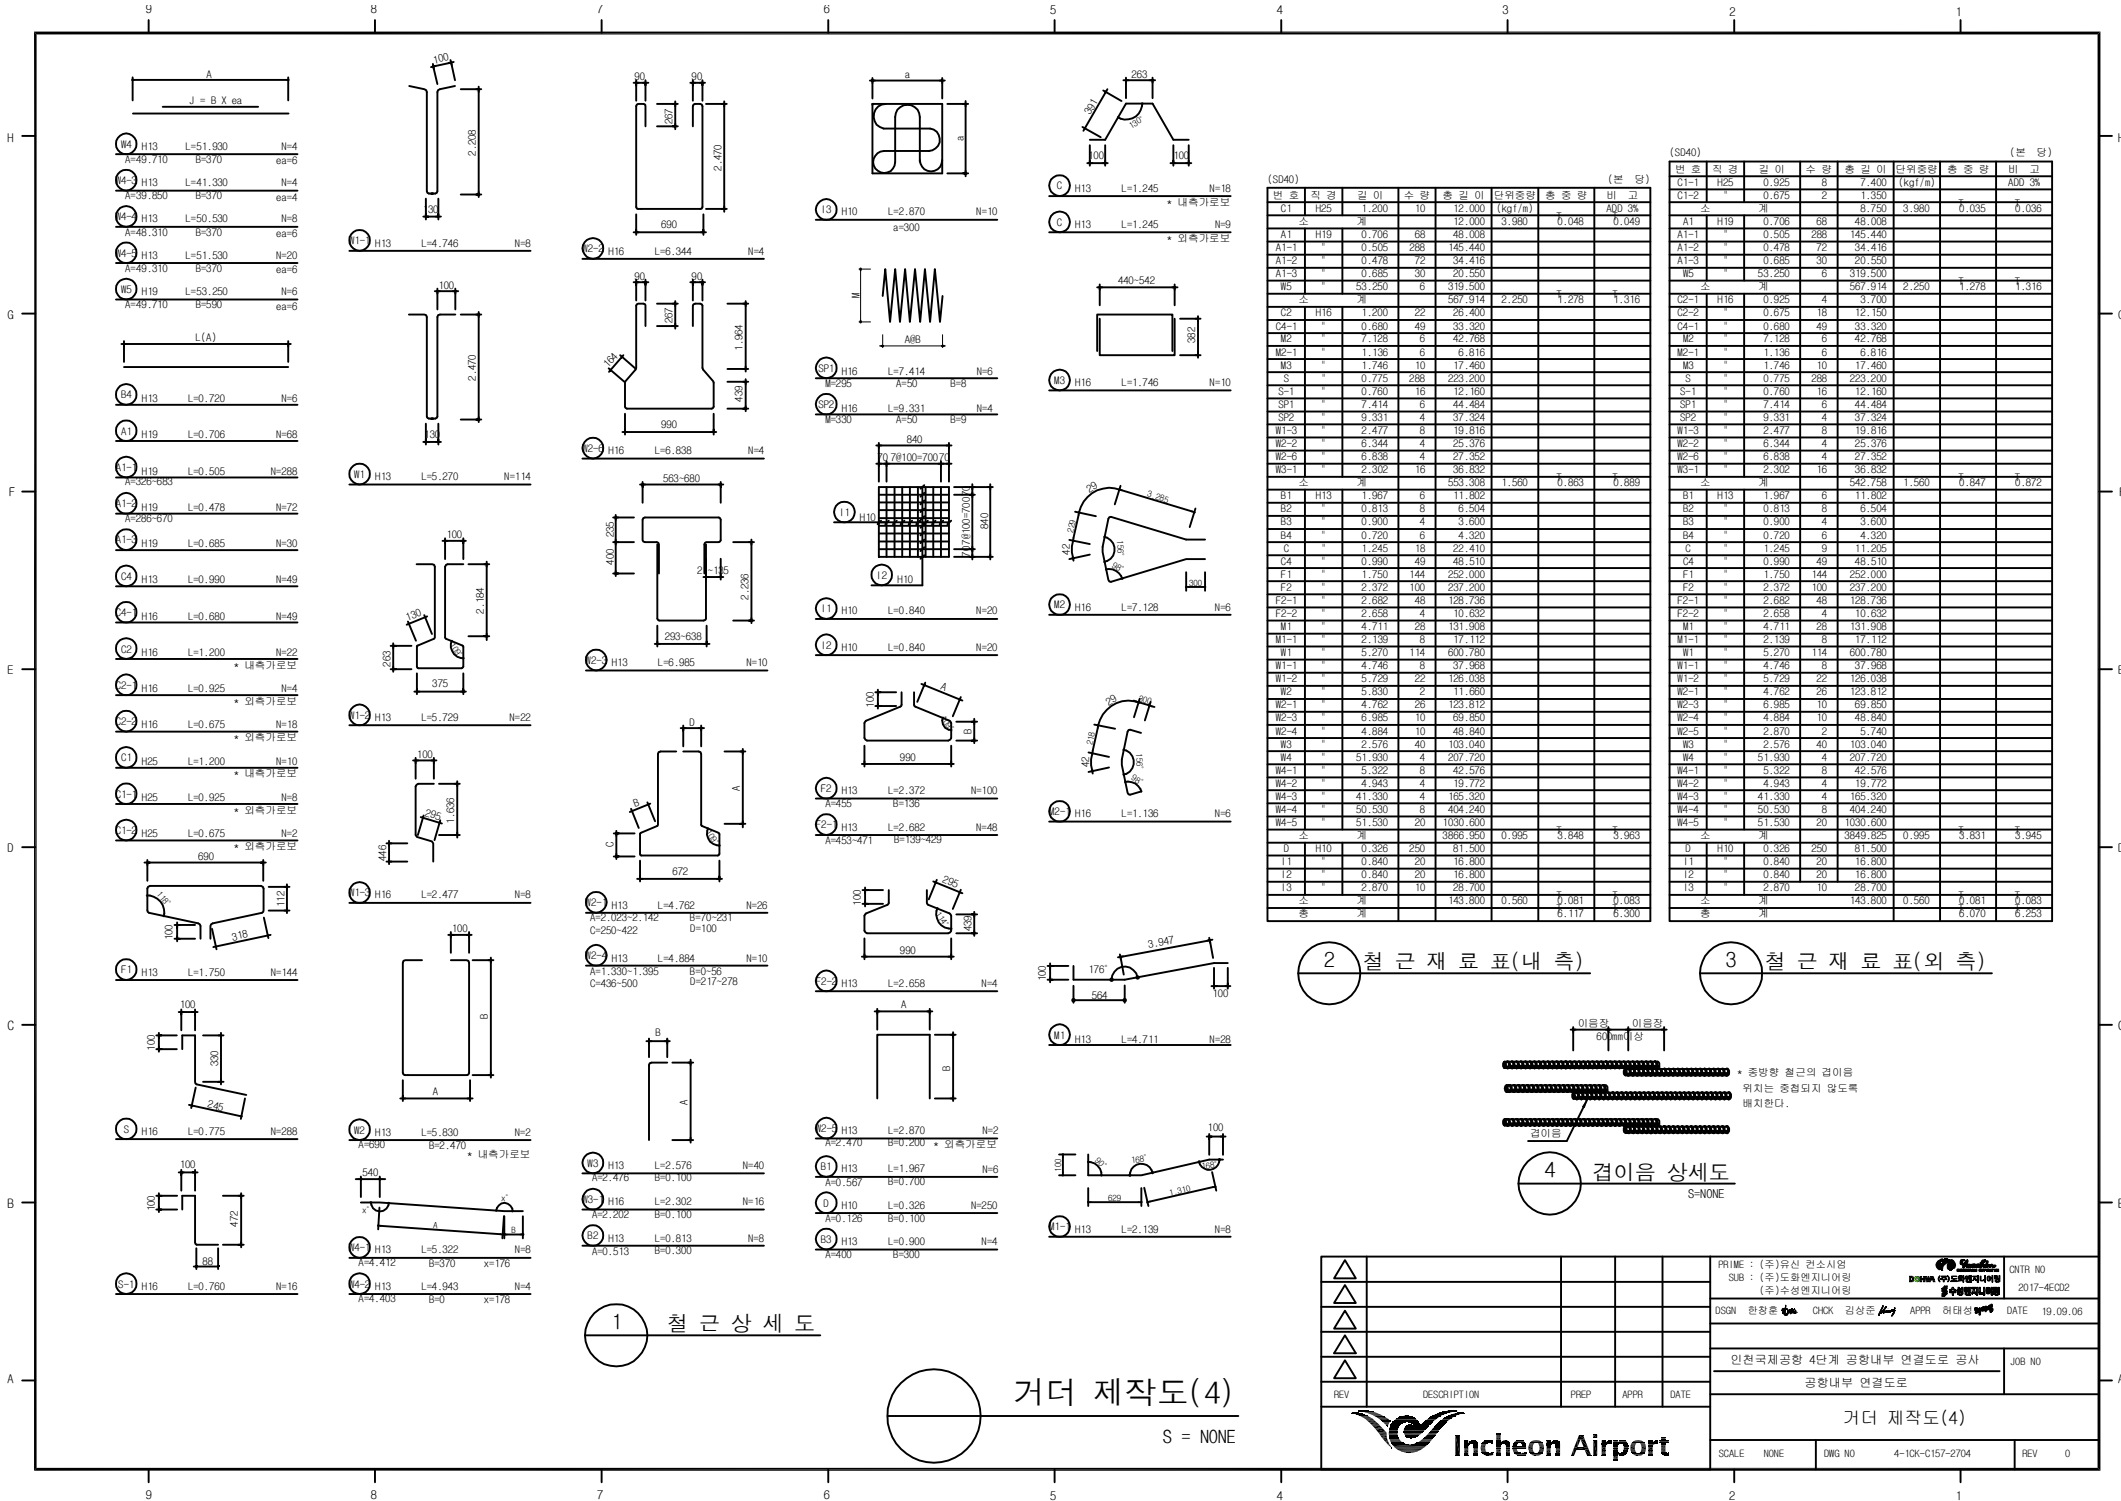

H
G
F
E
D
C
B
A


H
G
F
E
D
C
B
A

1 철근상세도

거더 제작도(4)
S = NONE

2 철근재료표(내측)

3 철근재료표(외측)

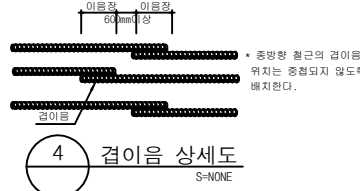

△					PRIME : (주)유신 컨소시엄 SUB : (주)도화엔지니어링 (주)우성엔지니어링	 DONG 99-020000-4194 정승원엔지니어링	CNTR NO 2017-4E032
△					DSGN 한정훈 CHCK 김성준 APPR 허대성	DATE 19.09.06	
△					인천국제공항 4단계 공항내부 연결도로 공사	JOB NO	
△					공항내부 연결도로		
△	REV	DESCRIPTION	PREP	APPR	DATE	거더 제작도(4)	
 Incheon Airport						SCALE NONE	DWG NO 4-10K-C157-2704
						REV 0	