


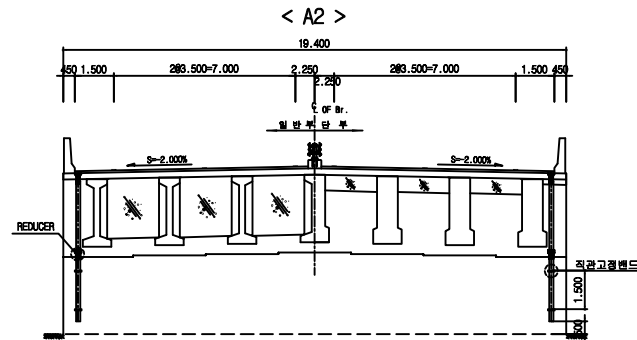
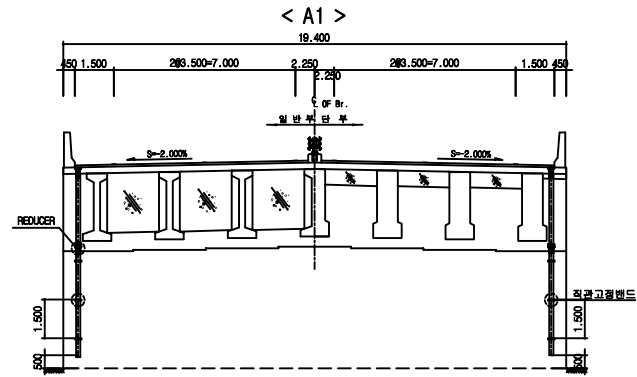


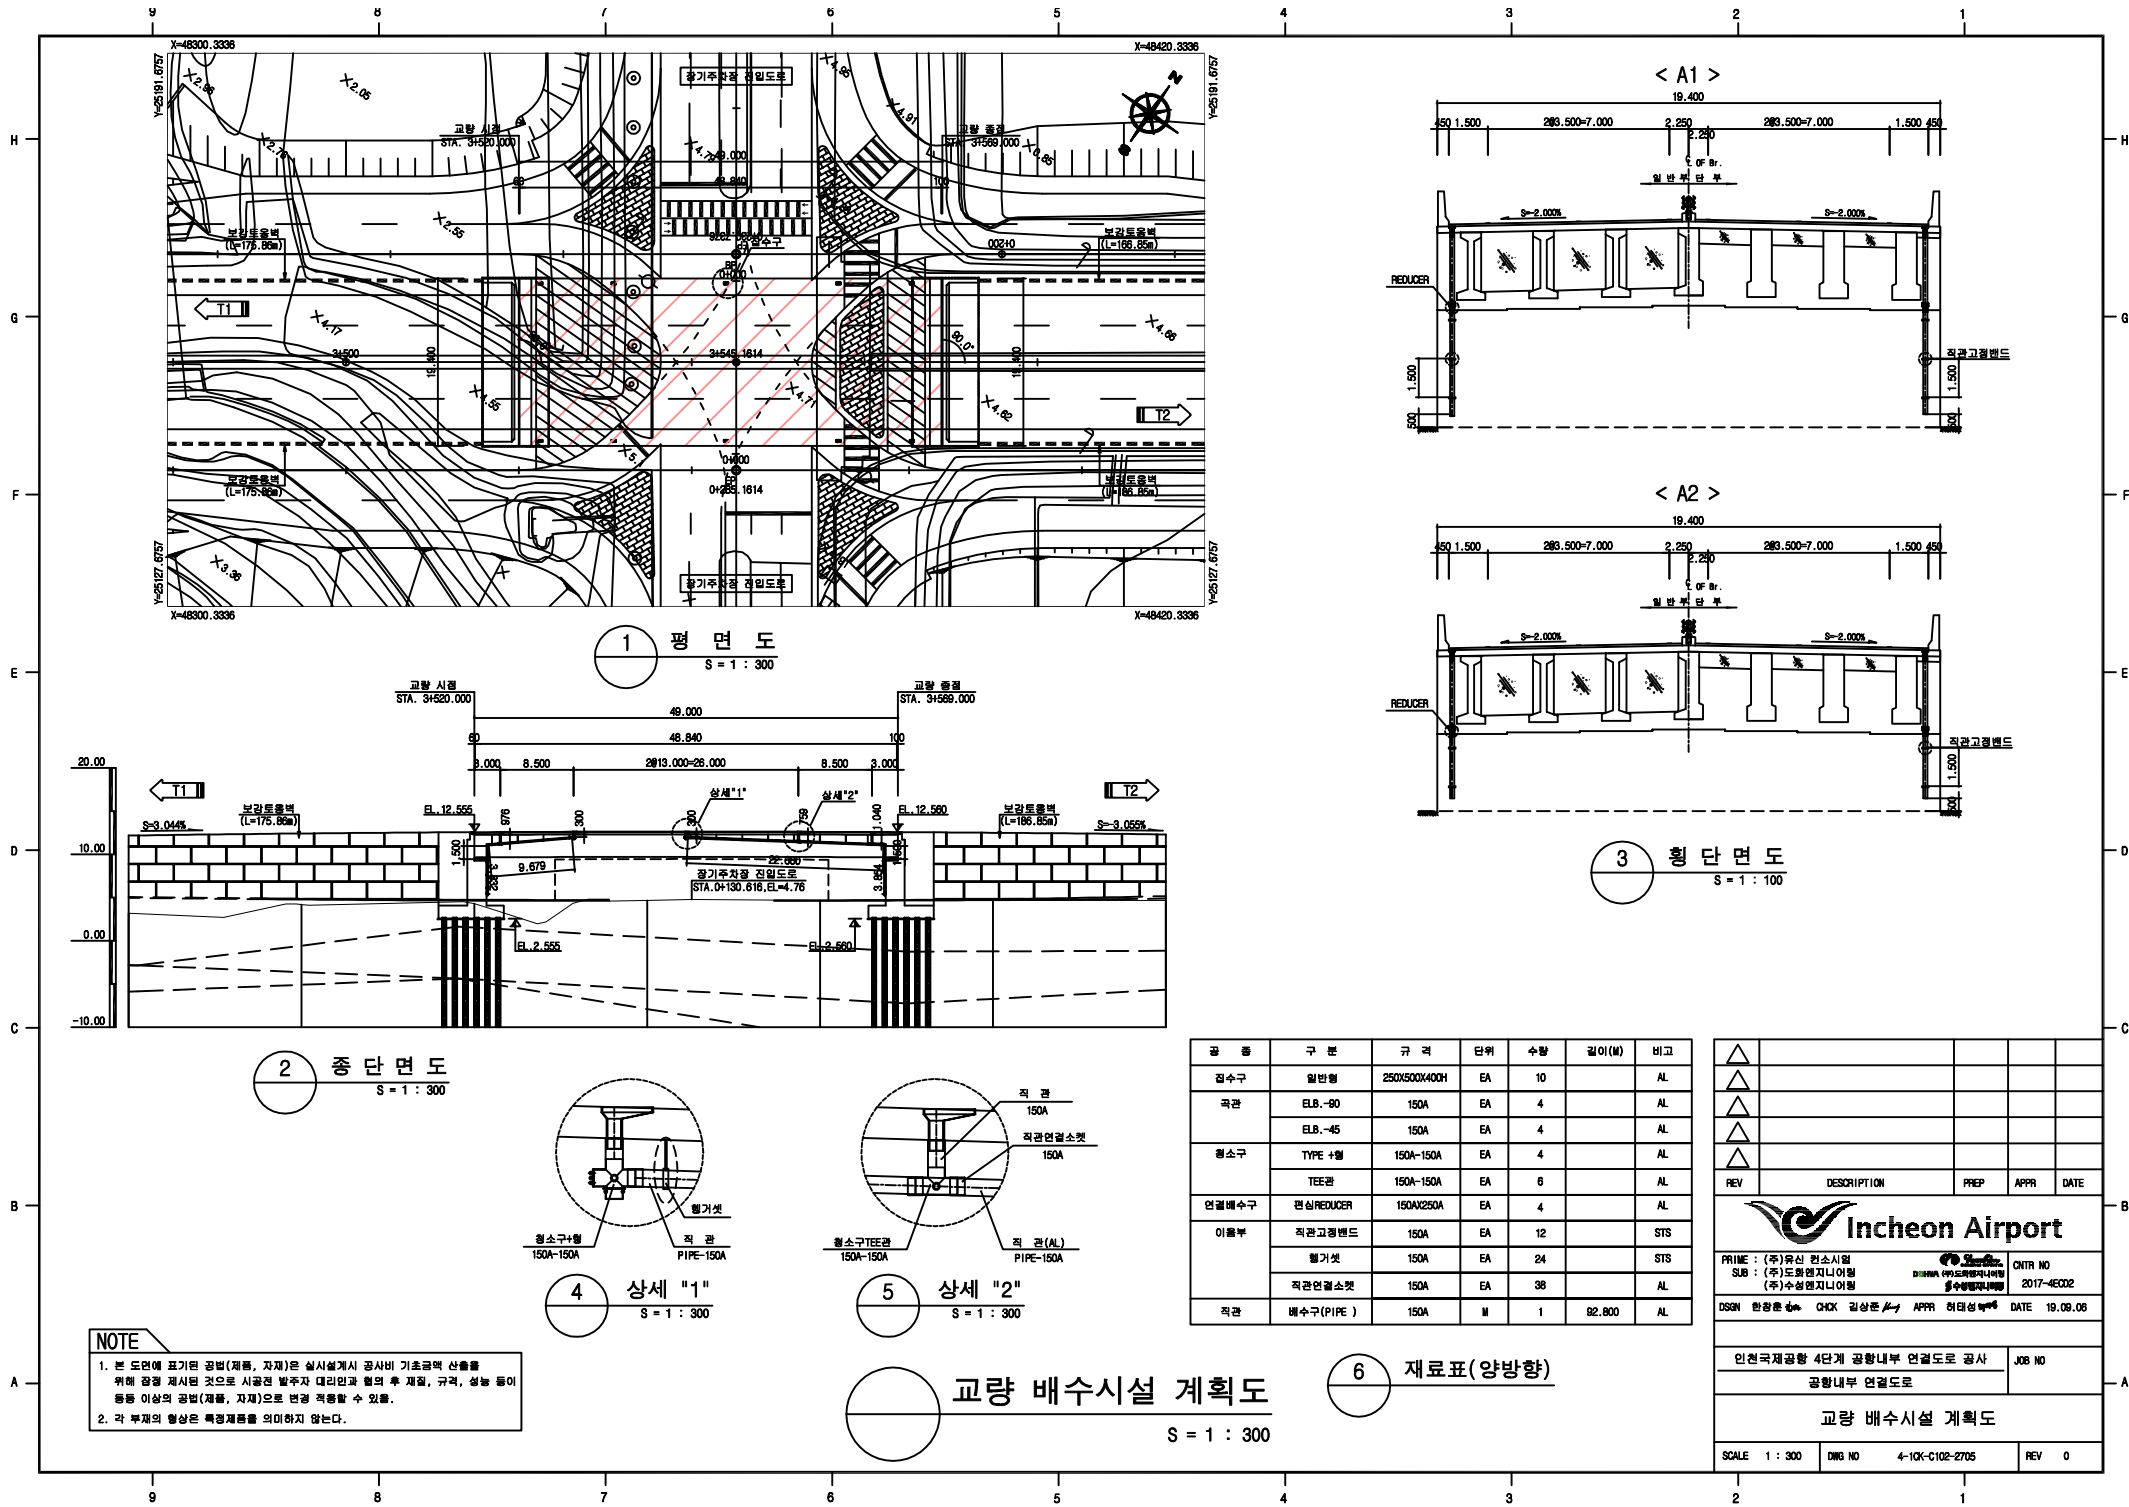


3 횡단면도
S = 1 : 100

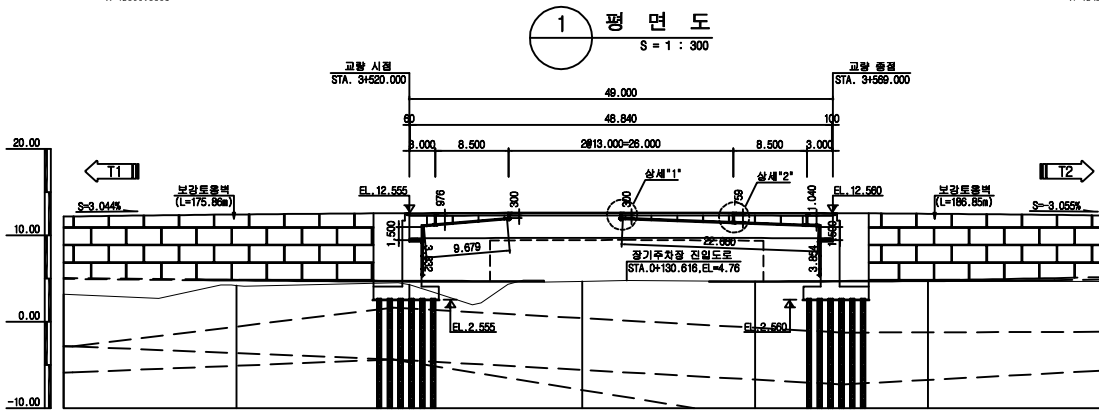

2 종단면도
S = 1 : 300

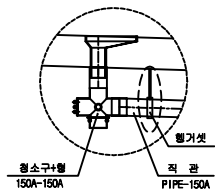

4 상세 "1"
S = 1 : 300

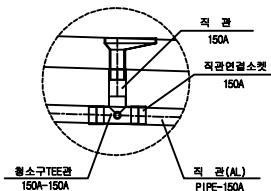

5 상세 "2"
S = 1 : 300

NOTE

1. 본 도면에 표기된 공법(재료, 자재)은 실시설계시 공사비 기초금액 산출을 위해 강제 제시된 것으로 시공전 발주자 대리인과 협의 후 자질, 규격, 성능 등이 동등 이상의 공법(재료, 자재)으로 변경 적용할 수 있음.

2. 각 부재의 형상은 특정제품을 의미하지 않는다.

교량 배수시설 계획도

S = 1 : 300

구분	구	구	단위	수량	길이(M)	비고
집수구	일반형	250X500X400H	EA	10		AL
국관	ELB.-90	150A	EA	4		AL
	ELB.-45	150A	EA	4		AL
형소구	TYPE +형	150A-150A	EA	4		AL
	TEE관	150A-150A	EA	6		AL
연결배수구	편심REDUCER	150A250A	EA	4		AL
이물부	직관고정밴드	150A	EA	12		STS
	활개셋	150A	EA	24		AL
	직관연결소켓	150A	EA	38		AL
직관	배수구(PIPE)	150A	M	1	92.800	AL

6 재료표(양방향)

△					
△					
△					
△					
△					
REV	DESCRIPTION	PREP	APPR	DATE	
 PRIME : (주)유신 컨소시엄 SUB : (주)도원엔지니어링 (주)수성엔지니어링 DSGN : 한창훈, CHXK : 김상준, APPR : 허태성, DATE : 19.09.06					
인천국제공항 4단계 공항내부 연결도로 공사				JOB NO	
공항내부 연결도로					
교량 배수시설 계획도					
SCALE 1 : 300		DWG NO 4-10K-C102-2705		REV 0	