
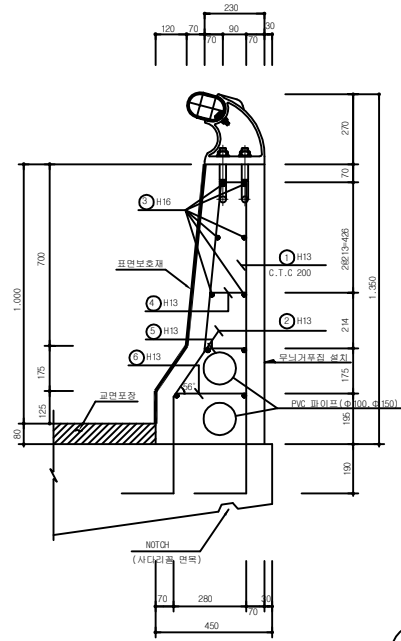
 


번호	DI#	a	b	L	N
1	H13	165	165	1,110	2.5
2	H13	187	187	1,200	2.5
3	H13	298	298	1,640	2.5

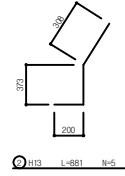

1 방호벽 상세도
S = 1 : 10

구분	단위	수량	비고
콘크리트	m ³	0.335	1ok=27MPa
거푸집	m ²		기계타설
합계	kgf	46,180/47,565	30400

2 방호벽 재료표
S = NONE


번호	직경	길이 (m)	수량 (EA)	총길이 (m)	단위중량 (kg/m)	총중량 (kg)	비고
3	H16	1,050	10	10,500			A00 3%
소계				10,500	1,560	16,380	16,871
1	H13	3,134	5	15,670			
2	-	0,881	5	4,405			
4	-	1,110	2.5	2,775			
5	-	1,200	2.5	3,000			
6	-	1,640	2.5	4,100			
소계				29,950	0.995	29,800	30,694
총계						46,180	47,565

3 방호벽 철근재료표
S = NONE

NOTE

- 본 도면에 표기된 공법(재료, 자재)은 실시설계시 공사비 기초금액 산출을 위해 작성 제시된 것으로 시공전 발주자 대리인과 협의 후 재질, 규격, 성능 등이 동등 이상의 공법(재료, 자재)으로 변경 적용할 수 있음.
- 각 부재의 형상은 특정제품을 의미하지 않는다.


차량 방호울타리 상세도(1)
S = 1 : 10

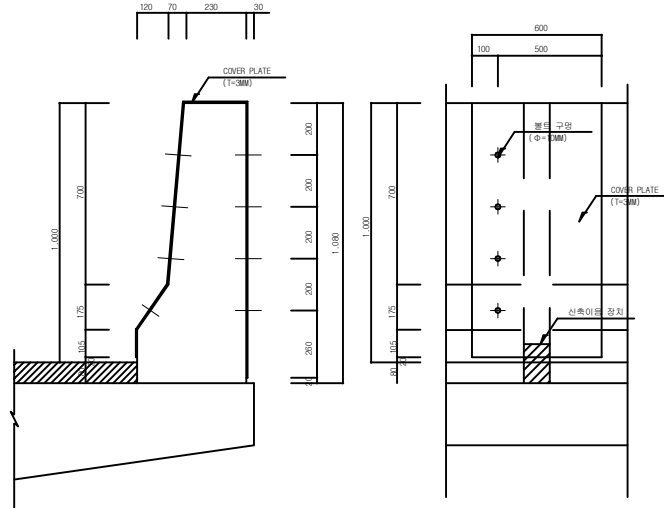


4 방호벽 COVER PLATE
S=1:10

구분	규격	단위	수량	단위중량	총중량	비고
스테인레스	2,343 X 600 X 3	mm ²	1	7,850kgf/m ²	33,107kgf	
절단	T = 3m/m	M	6,220			
ANCHOR BOLT	φ 10X150/M	EA	8			

5 방호벽 COVER PLATE 재료표
S = NONE

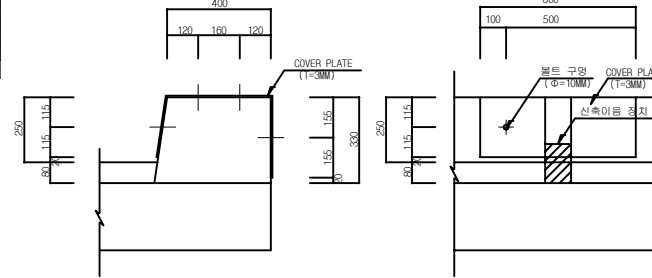

8 연석 COVER PLATE
S = 1 : 10

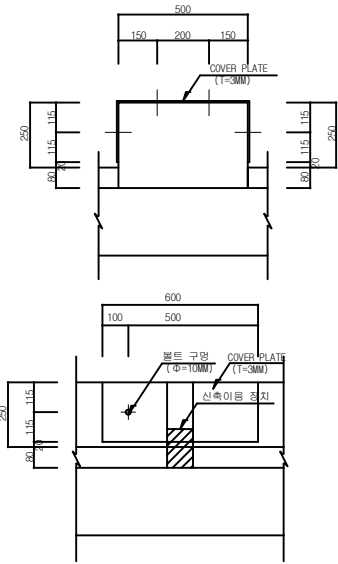

6 중분대기초 COVER PLATE
S = 1 : 10

구분	규격	단위	수량	단위중량	총중량	비고
스테인레스	960 X 600 X 3	mm ²	1	7,850kgf/m ²	13,569kgf	
절단	T = 3m/m	M	3,120			
ANCHOR BOLT	φ 10X150/M	EA	4			

7 중분대기초 COVER PLATE 재료표
S = NONE

구분	규격	단위	수량	단위중량	총중량	비고
스테인레스	943 X 600 X 3	mm ²	1	7,850kgf/m ²	13,329kgf	
절단	T = 3m/m	M	3,086			
ANCHOR BOLT	φ 10X150/M	EA	4			

9 연석 COVER PLATE 재료표
S = NONE

Incheon Airport	REV	DESCRIPTION	PREP	APPR	DATE	PRIME : (주)유신 컨소시엄 SUB : (주)도화엔지니어링 (주)수성엔지니어링	CNTR NO 2017-4E032
	DSGN 한창훈 CHCK 김상준 APPR 허태성 DATE 19.09.06						
	인천국제공항 4단계 공항내부 연결도로 공사						
	공항내부 연결도로						
	차량 방호울타리 상세도(1)						
SCALE 1 : 10		DWG NO 4-10K-C107-2705		REV 0			