



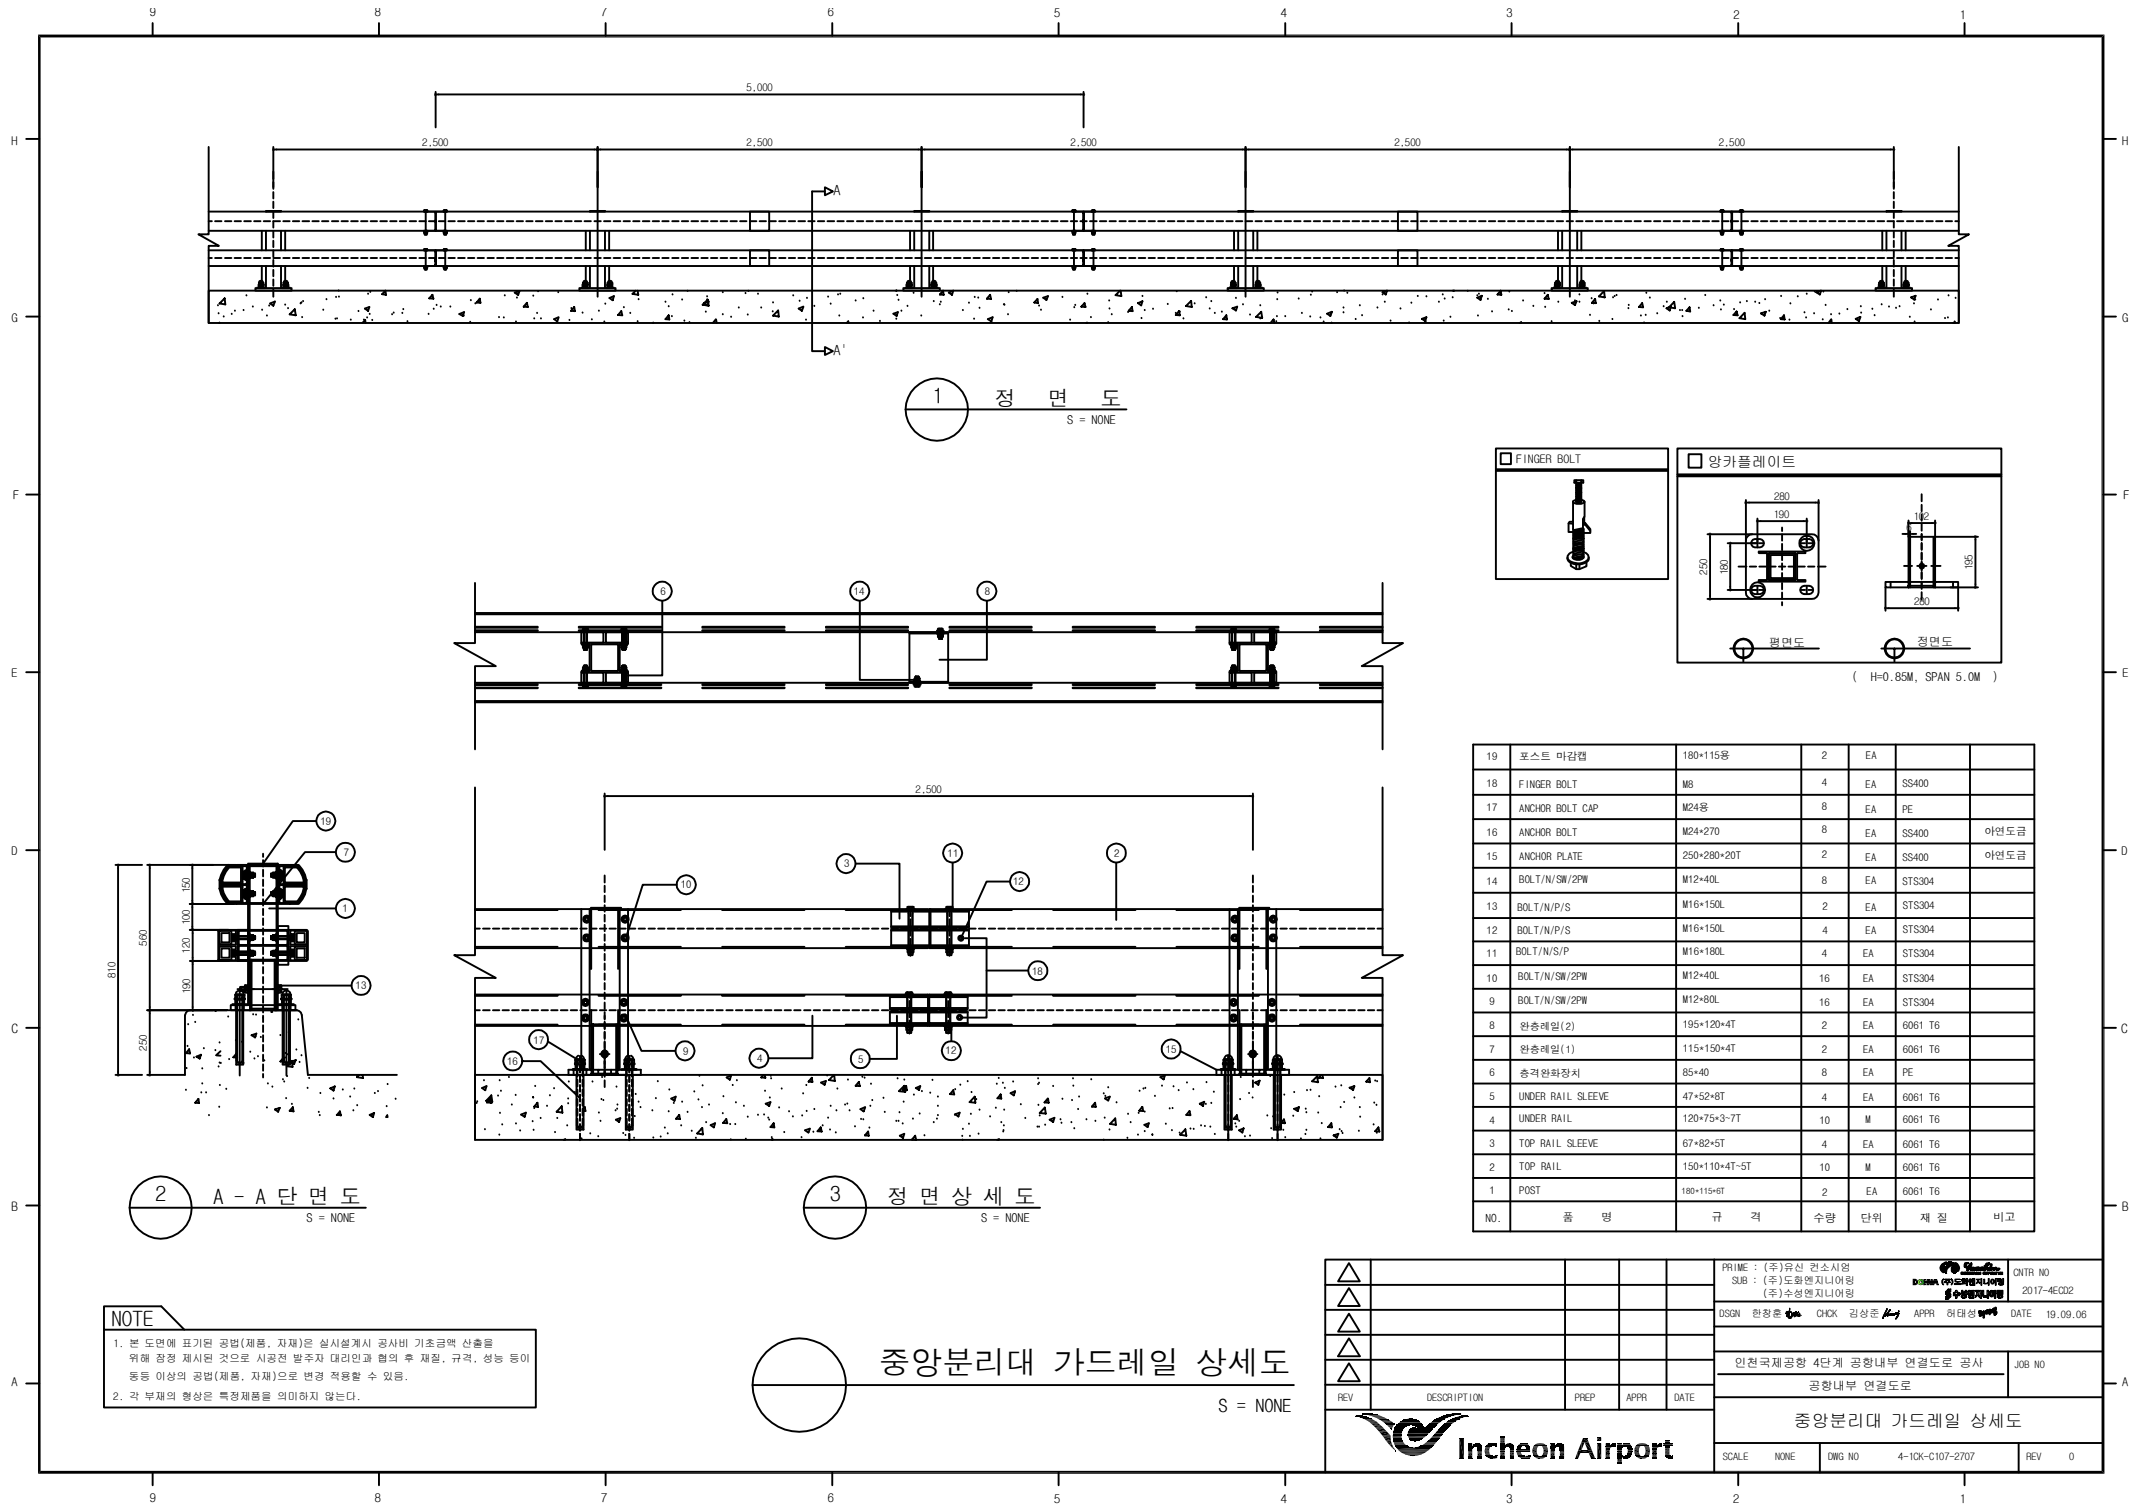

1 정면도
S = NONE

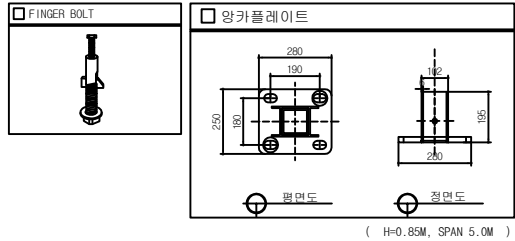

19	포스트 마감캡	180×115용	2	EA		
18	FINGER BOLT	M8	4	EA	SS400	
17	ANCHOR BOLT CAP	M24용	8	EA	PE	
16	ANCHOR BOLT	M24×270	8	EA	SS400	아연도금
15	ANCHOR PLATE	250×280×20T	2	EA	SS400	아연도금
14	BOLT/N/SW/2PW	M12×40L	8	EA	STS304	
13	BOLT/N/P/S	M16×150L	2	EA	STS304	
12	BOLT/N/P/S	M16×150L	4	EA	STS304	
11	BOLT/N/S/P	M16×180L	4	EA	STS304	
10	BOLT/N/SW/2PW	M12×40L	16	EA	STS304	
9	BOLT/N/SW/2PW	M12×80L	16	EA	STS304	
8	완충레일(2)	195×120×4T	2	EA	6061 T6	
7	완충레일(1)	115×150×4T	2	EA	6061 T6	
6	충격완화장치	85×40	8	EA	PE	
5	UNDER RAIL SLEEVE	47×52×8T	4	EA	6061 T6	
4	UNDER RAIL	120×75×3-7T	10	M	6061 T6	
3	TOP RAIL SLEEVE	67×82×5T	4	EA	6061 T6	
2	TOP RAIL	150×110×4T-5T	10	M	6061 T6	
1	POST	180×115×6T	2	EA	6061 T6	
NO.	품명	규격	수량	단위	재질	비고

2 A-A 단면도
S = NONE

3 정면상세도
S = NONE

NOTE

1. 본 도면에 표기된 공법(제품, 자재)은 실시설계시 공사비 기초금액 산출을 위해 공경 제시된 것으로 시공전 발주자 대리인과 협의 후 재질, 규격, 성능 등이 동등 이상의 공법(제품, 자재)으로 변경 적용할 수 있음.

2. 각 부재의 형상은 특정제품을 의미하지 않는다.

중앙분리대 가드레일 상세도
S = NONE

△ △ △ △ △ △ △ △

REV DESCRIPTION PREP APPR DATE

PRIME : (주)유신 컨소시엄
SUB : (주)도화엔지니어링
(주)수성엔지니어링

ONTR NO 2017-4E032

DSGN 한창준 CHCK 김성준 APPR 허태성 DATE 19.09.06

인천국제공항 4단계 공항내부 연결도로 공사
공항내부 연결도로

중앙분리대 가드레일 상세도

SCALE NONE DWG NO 4-10K-C107-2707 REV 0

Incheon Airport