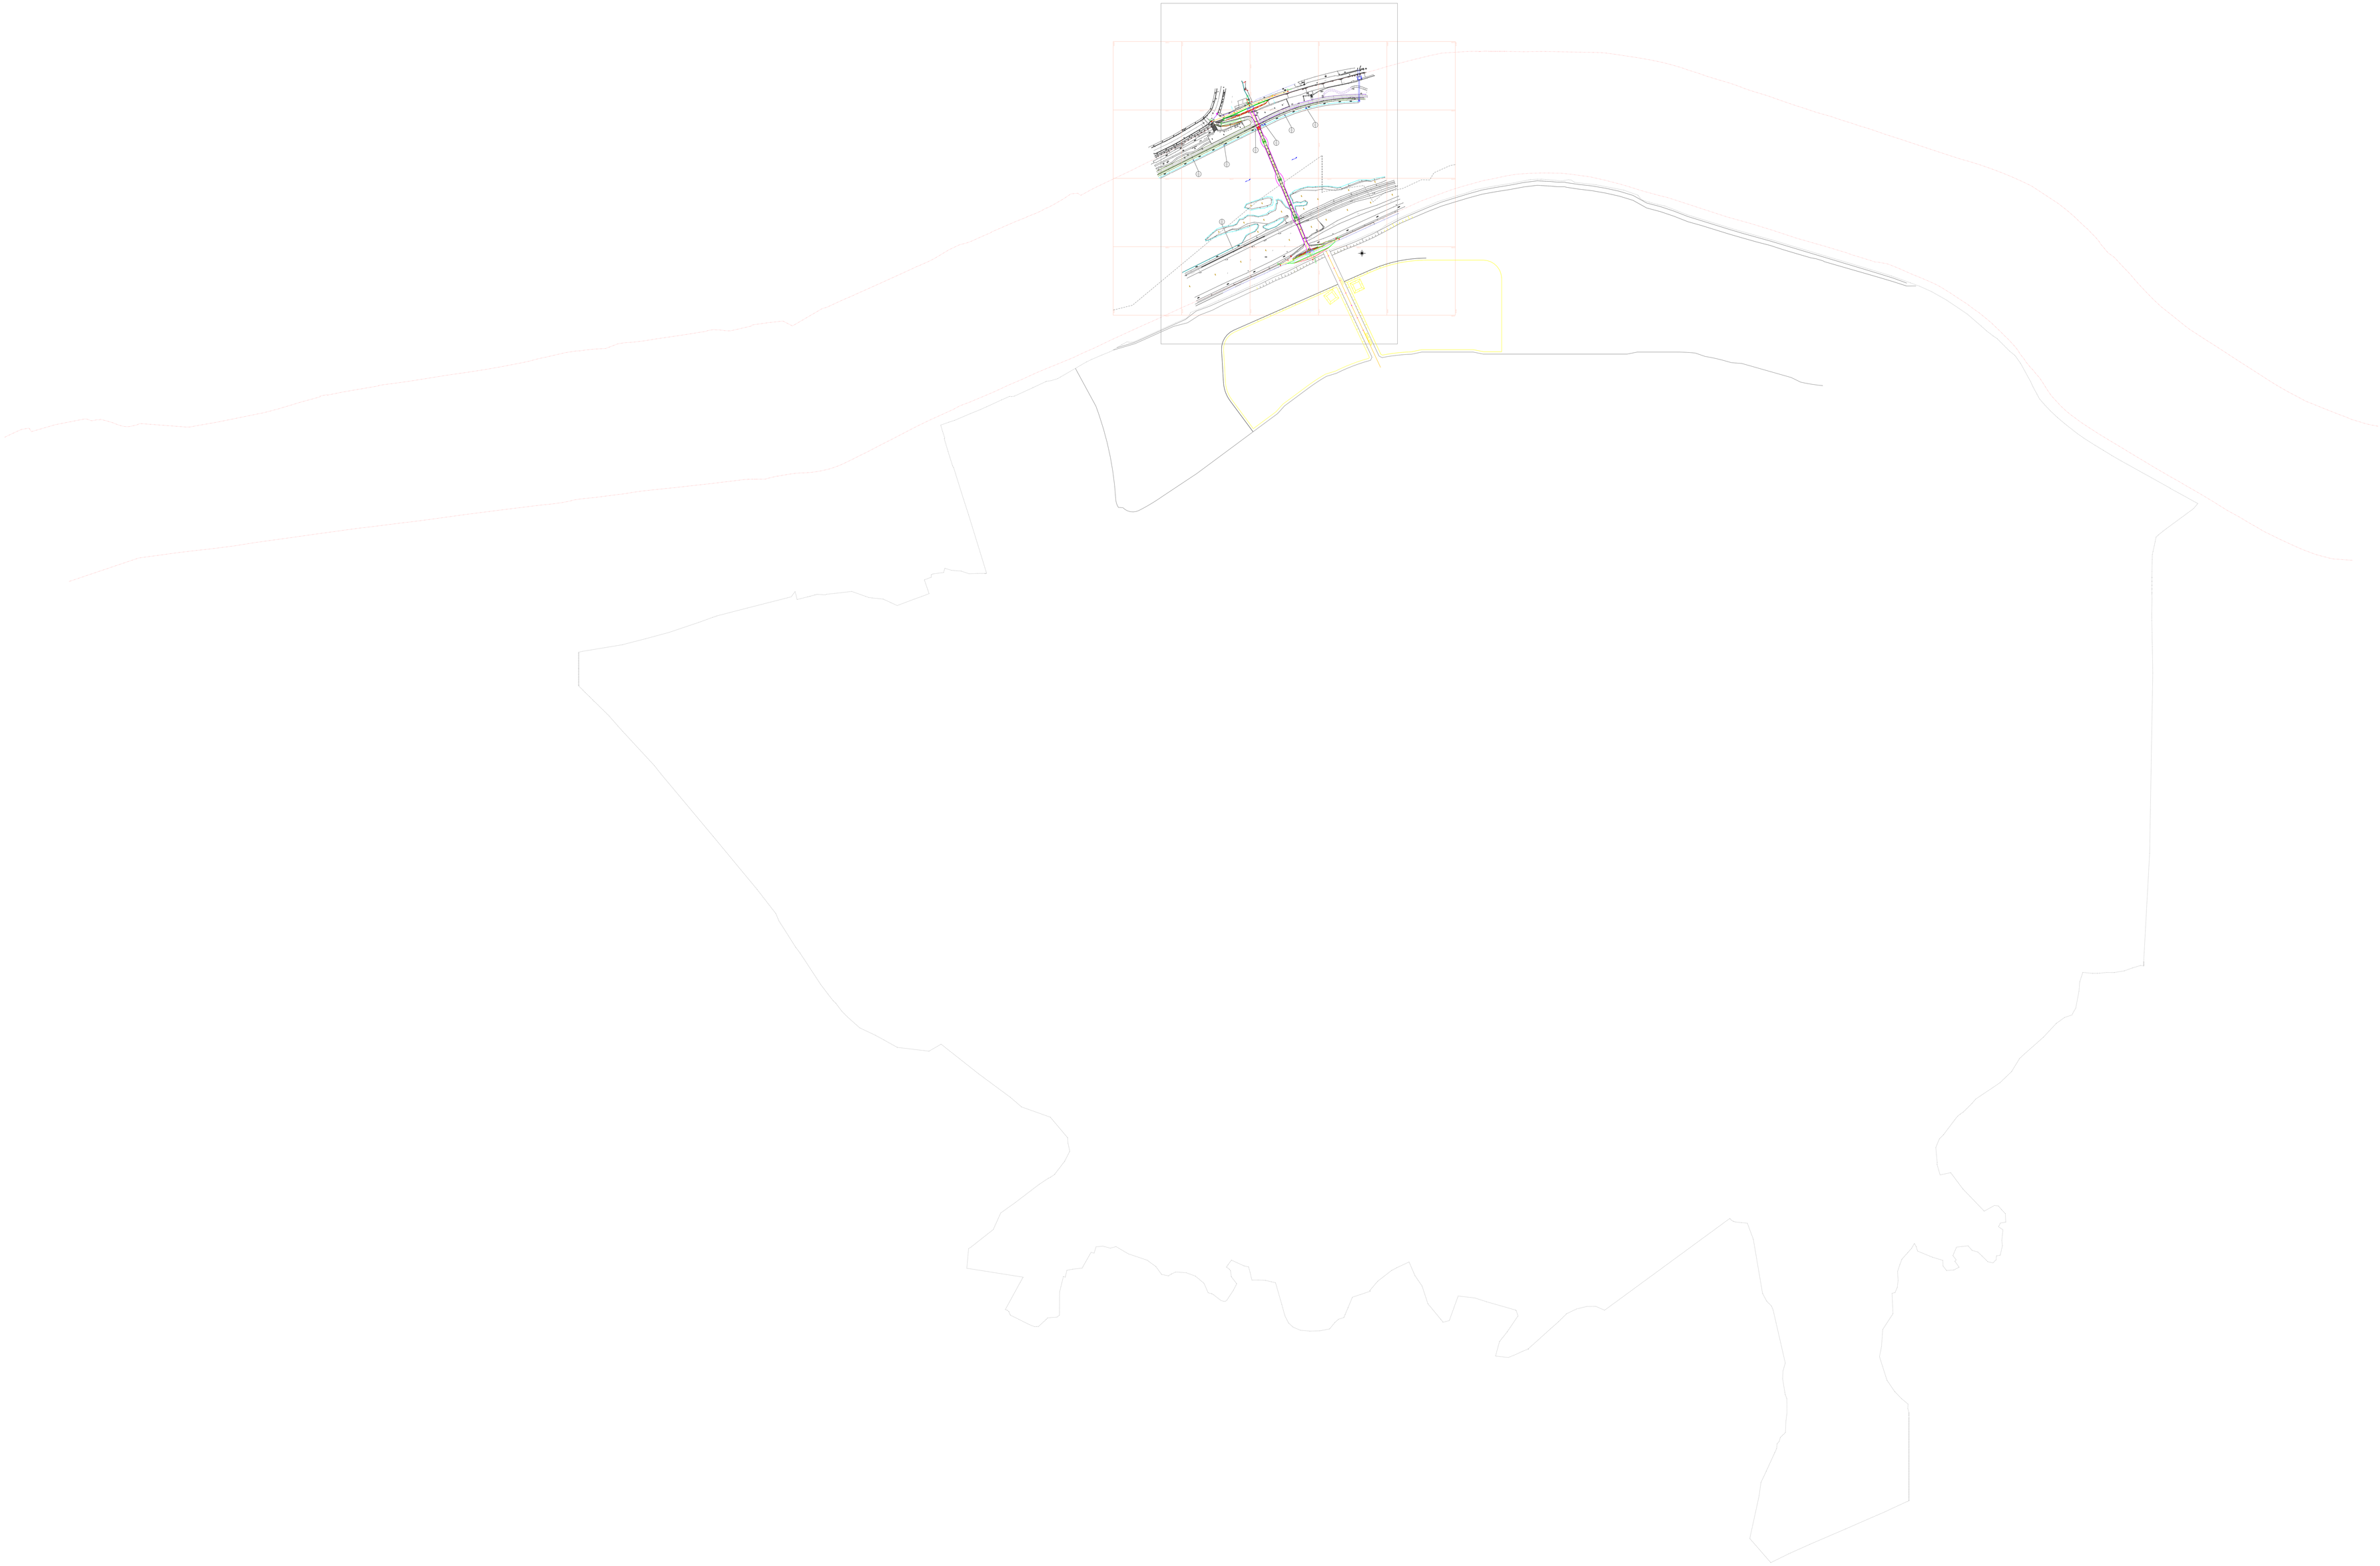

계 획 평 면 도

S = 1 : 400

NOTE : 시공시 설계도와 현장 여건이 상이할시 감독관(감리원)의 승인을 거쳐 변경하여야 한다.

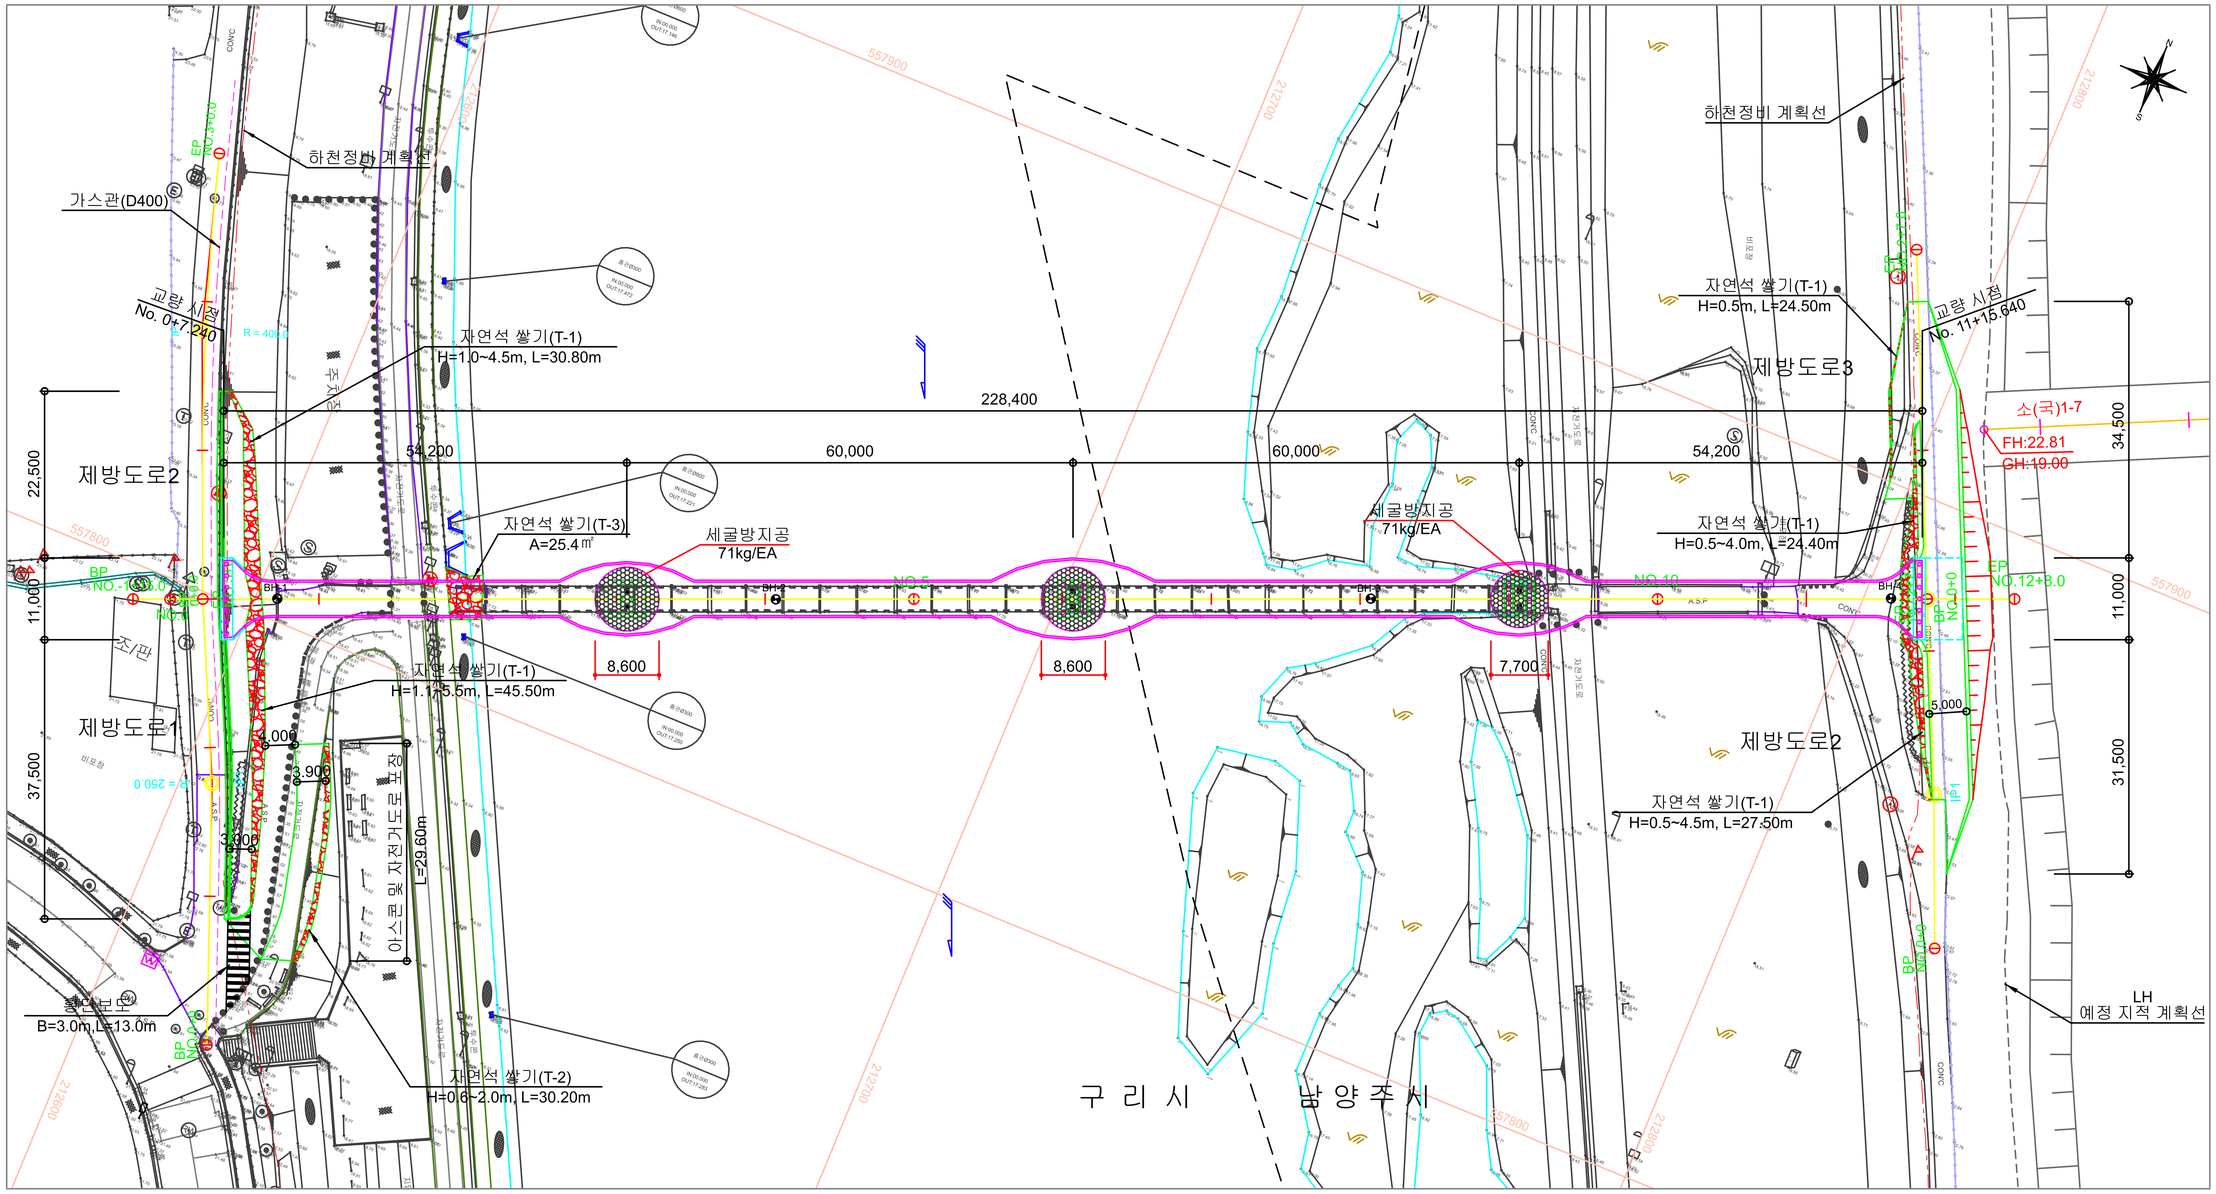

교량부 제원표

I P	BP	I P	EP
X	557795.47204	X	557891.80100
Y	212584.88932	Y	212818.83320

제방도로1 제원표

I P	BP	I P	1	I P	EP
X	557743.80300	X	557776.63550	X	557799.04610
Y	212616.90920	Y	212604.14760	Y	212593.56930

I A	4-1-40.23
R	250.00000
T L	8.79101
C L	17.57477
S L	0.15452

제방도로2 제원표

I P	BP	I P	1	I P	EP
X	557799.04610	X	557832.50430	X	557855.30310
Y	212593.56930	Y	212579.70160	Y	212572.81910

I A	5-42-53.78
R	400.00000
T L	19.96545
C L	39.89779
S L	0.49796

제방도로3 제원표

I P	BP	I P	1	I P	EP
X	557844.26630	X	557863.36510	X	557887.32960
Y	212826.79140	Y	212818.80910	Y	212807.97380

I A	1-38-50.04
R	0.00000
T L	0.00000
C L	0.00000
S L	0.00000

제방도로4 제원표

I P	BP	I P	EP
X	557887.32960	X	557930.23140
Y	212807.97380	Y	212788.77910