# 제방도로 배수계획 평면도

S = 1 : 200

## 평 면 도

S = 1 : 200

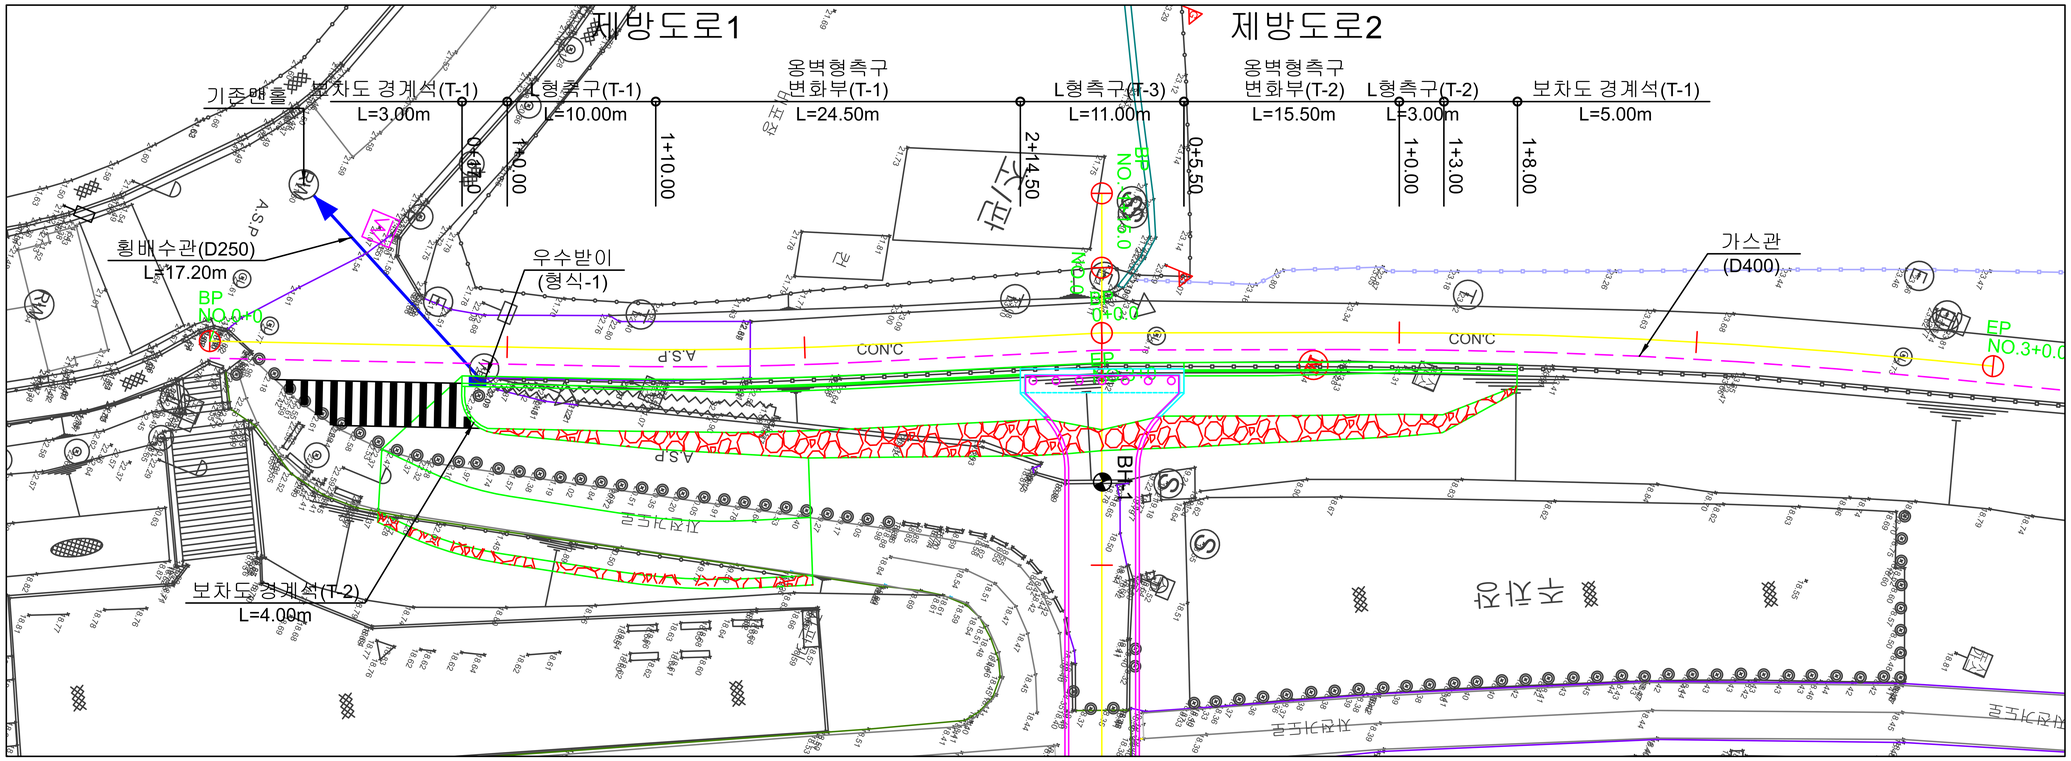


## 배수구조물 횡단면도

S = 1 : 50

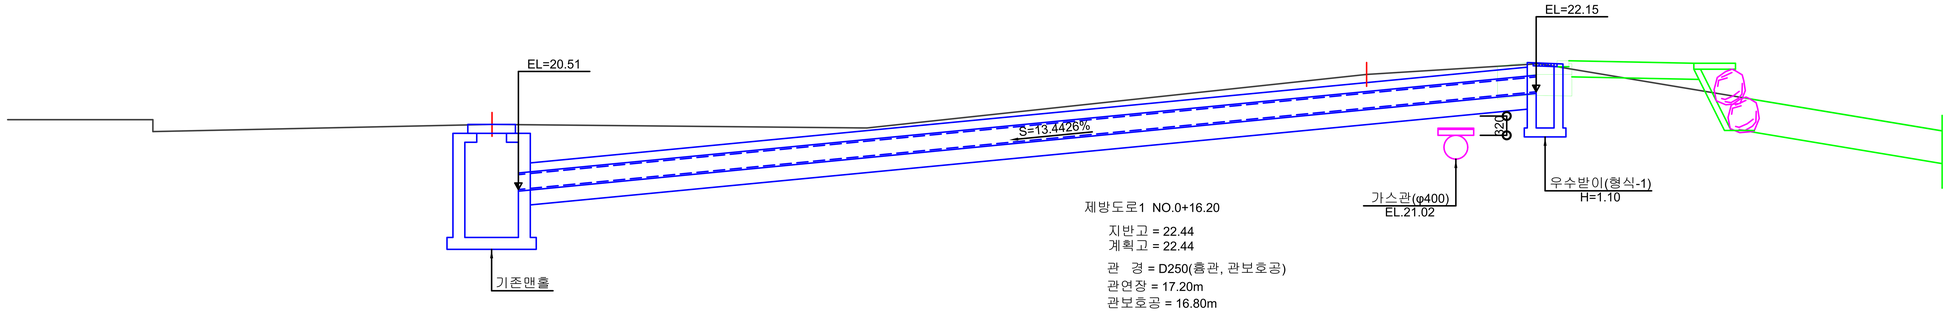


NOTE : 줄파기 후 가스관 위치 확인.
시공시 설계도와 현장 여건이 상이할시 감독관(감리원)의 승인을 거쳐 변경하여야 한다.