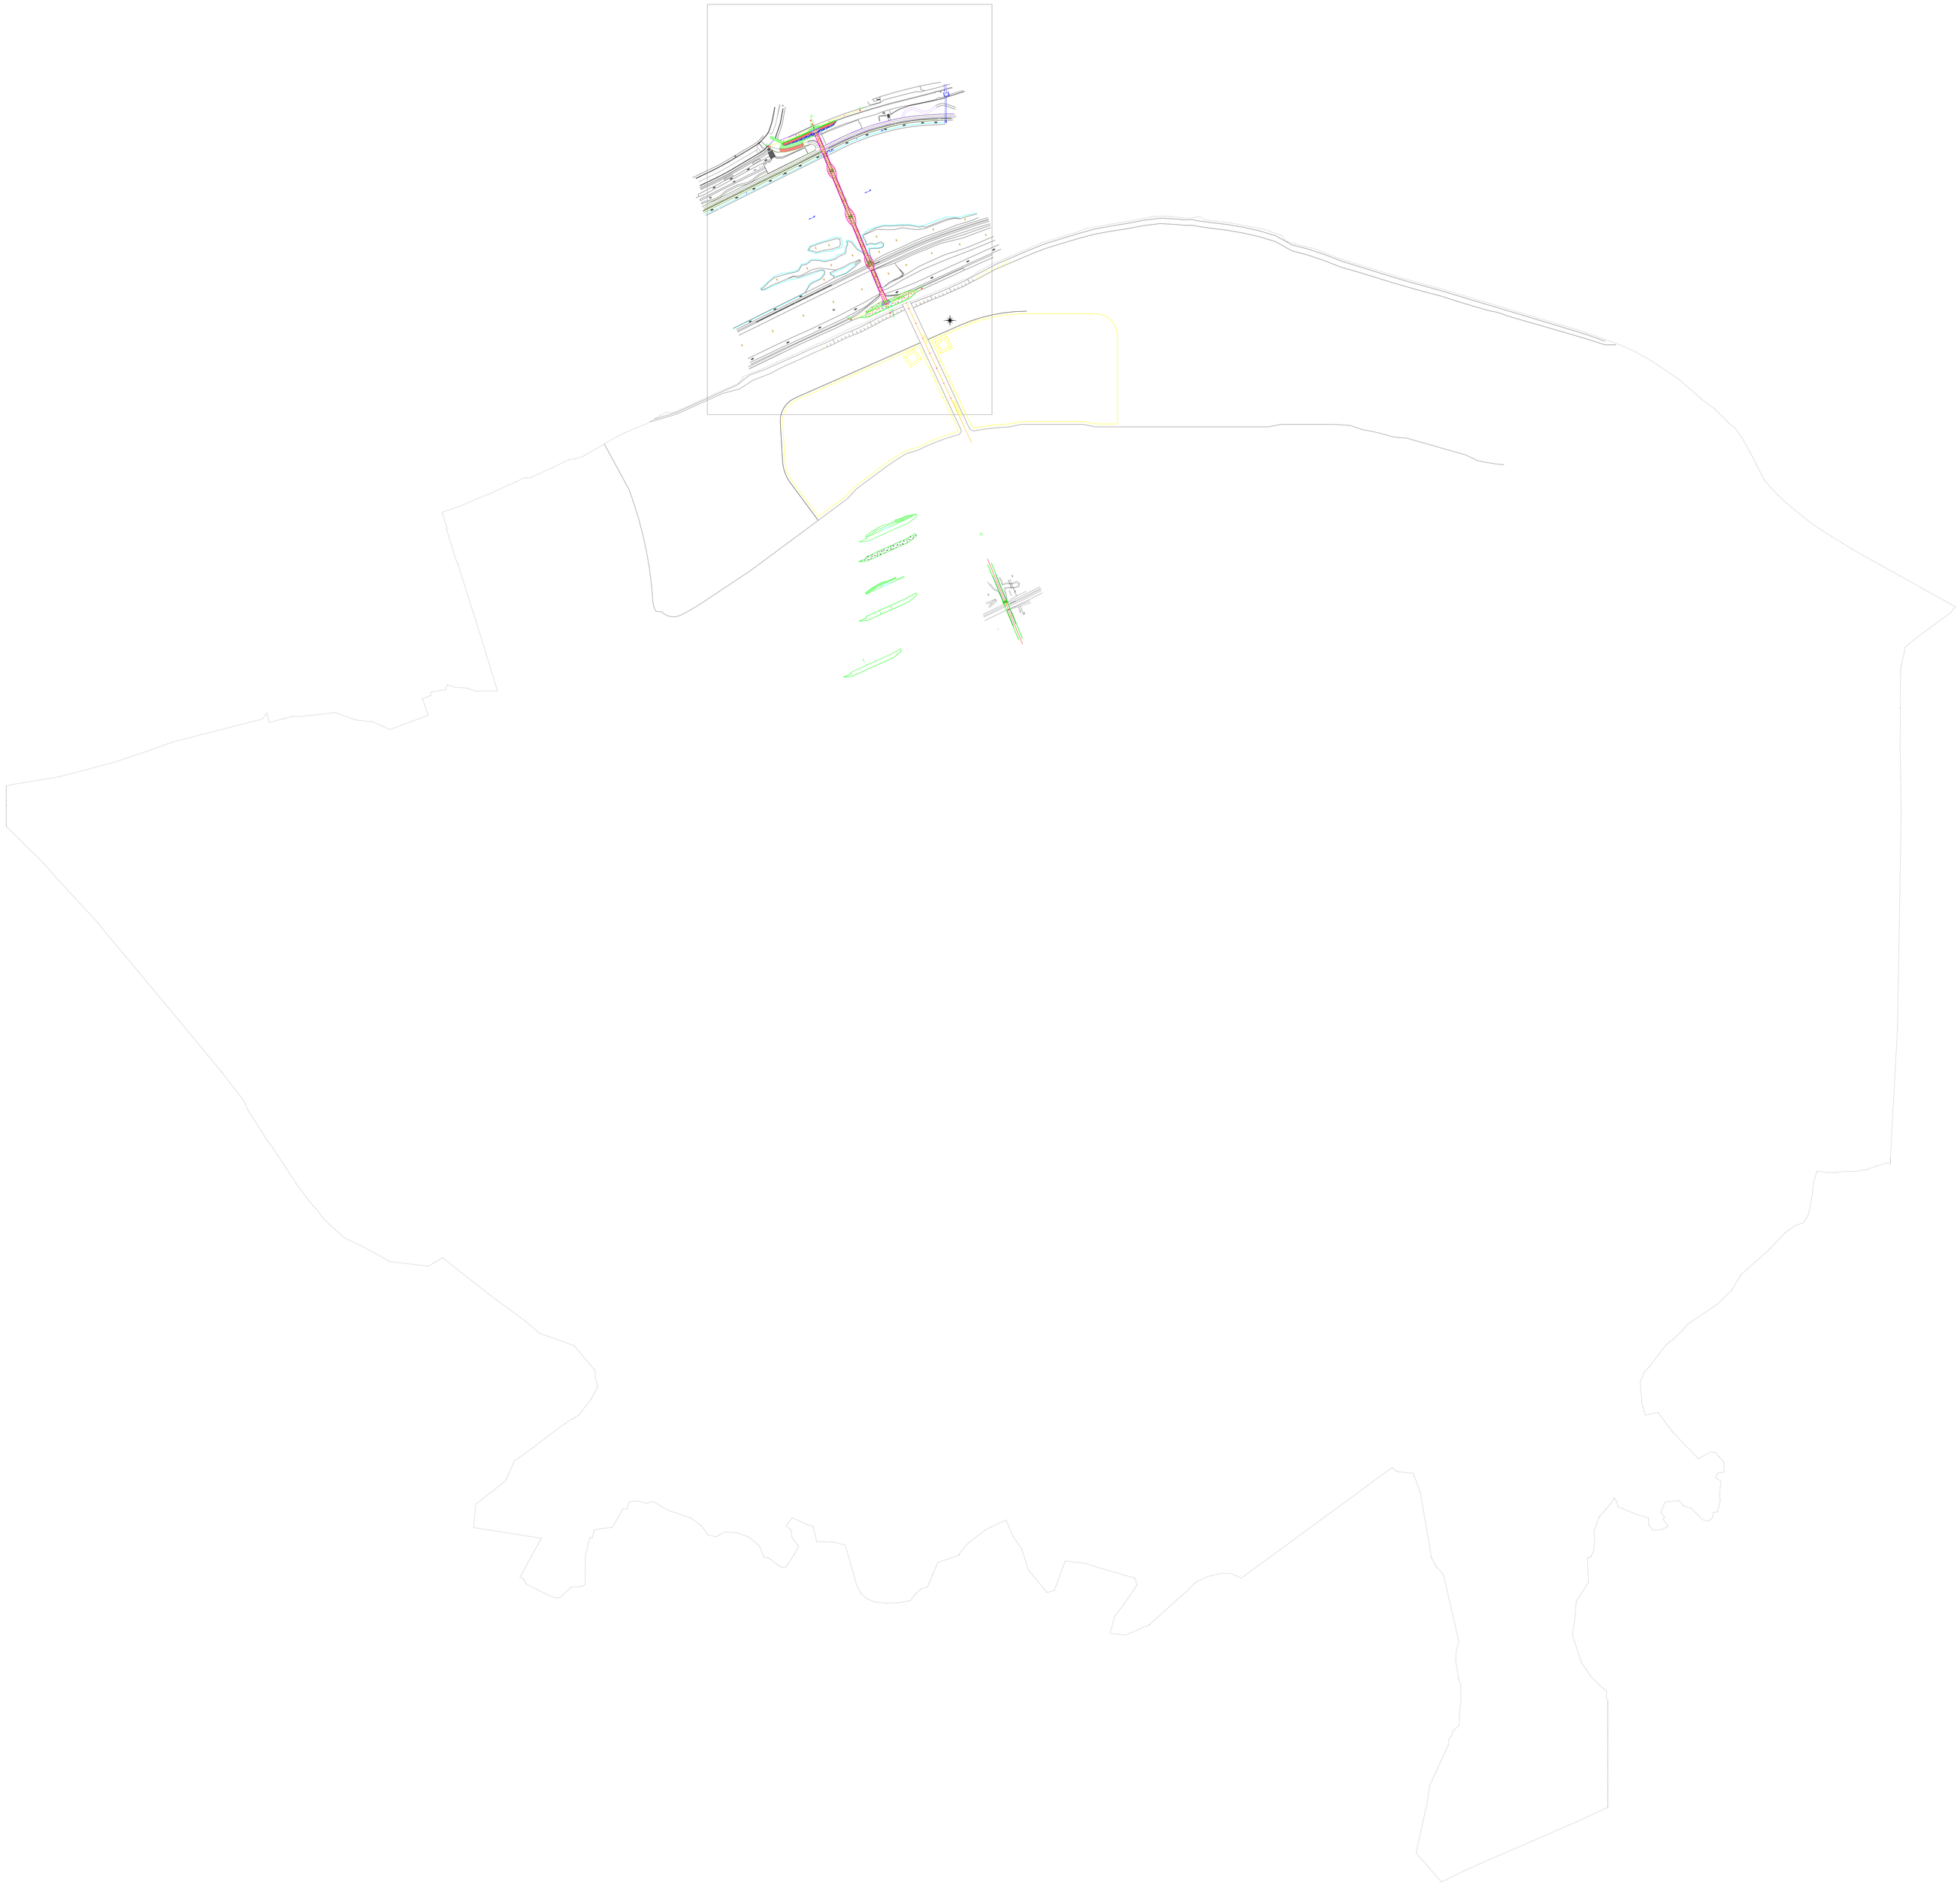

포 장 계 획 평 면 도

S = 1 : 400

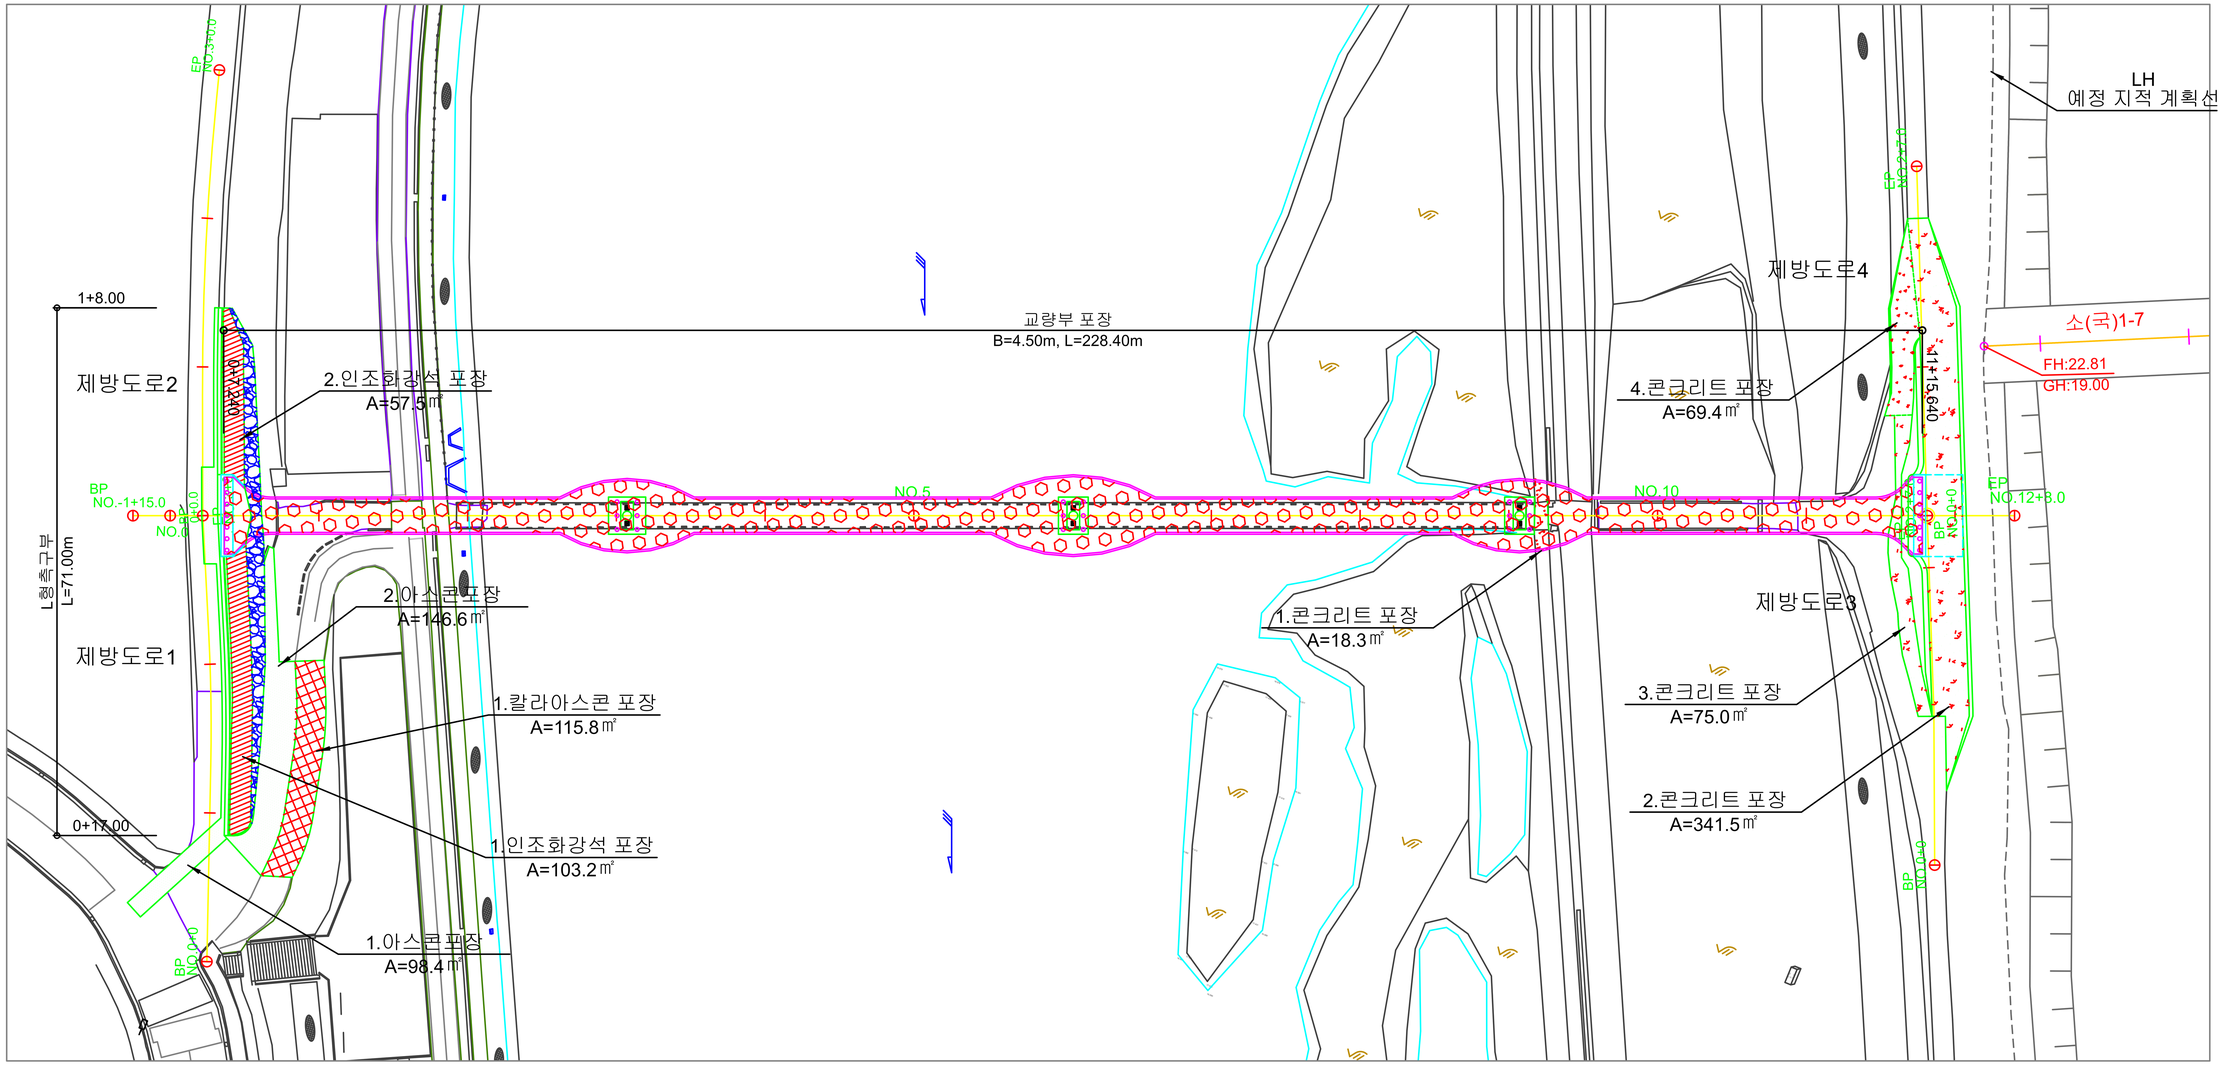

■ 범 례	
	인조화강석 포장
	칼라아스콘 포장
	아스콘포장
	콘크리트 포장
	교량부 포장

1 : 400

포장계획 평면도 C017