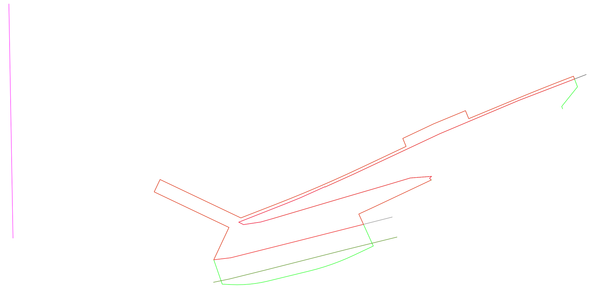

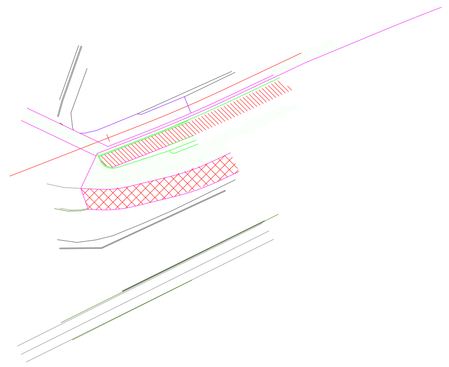

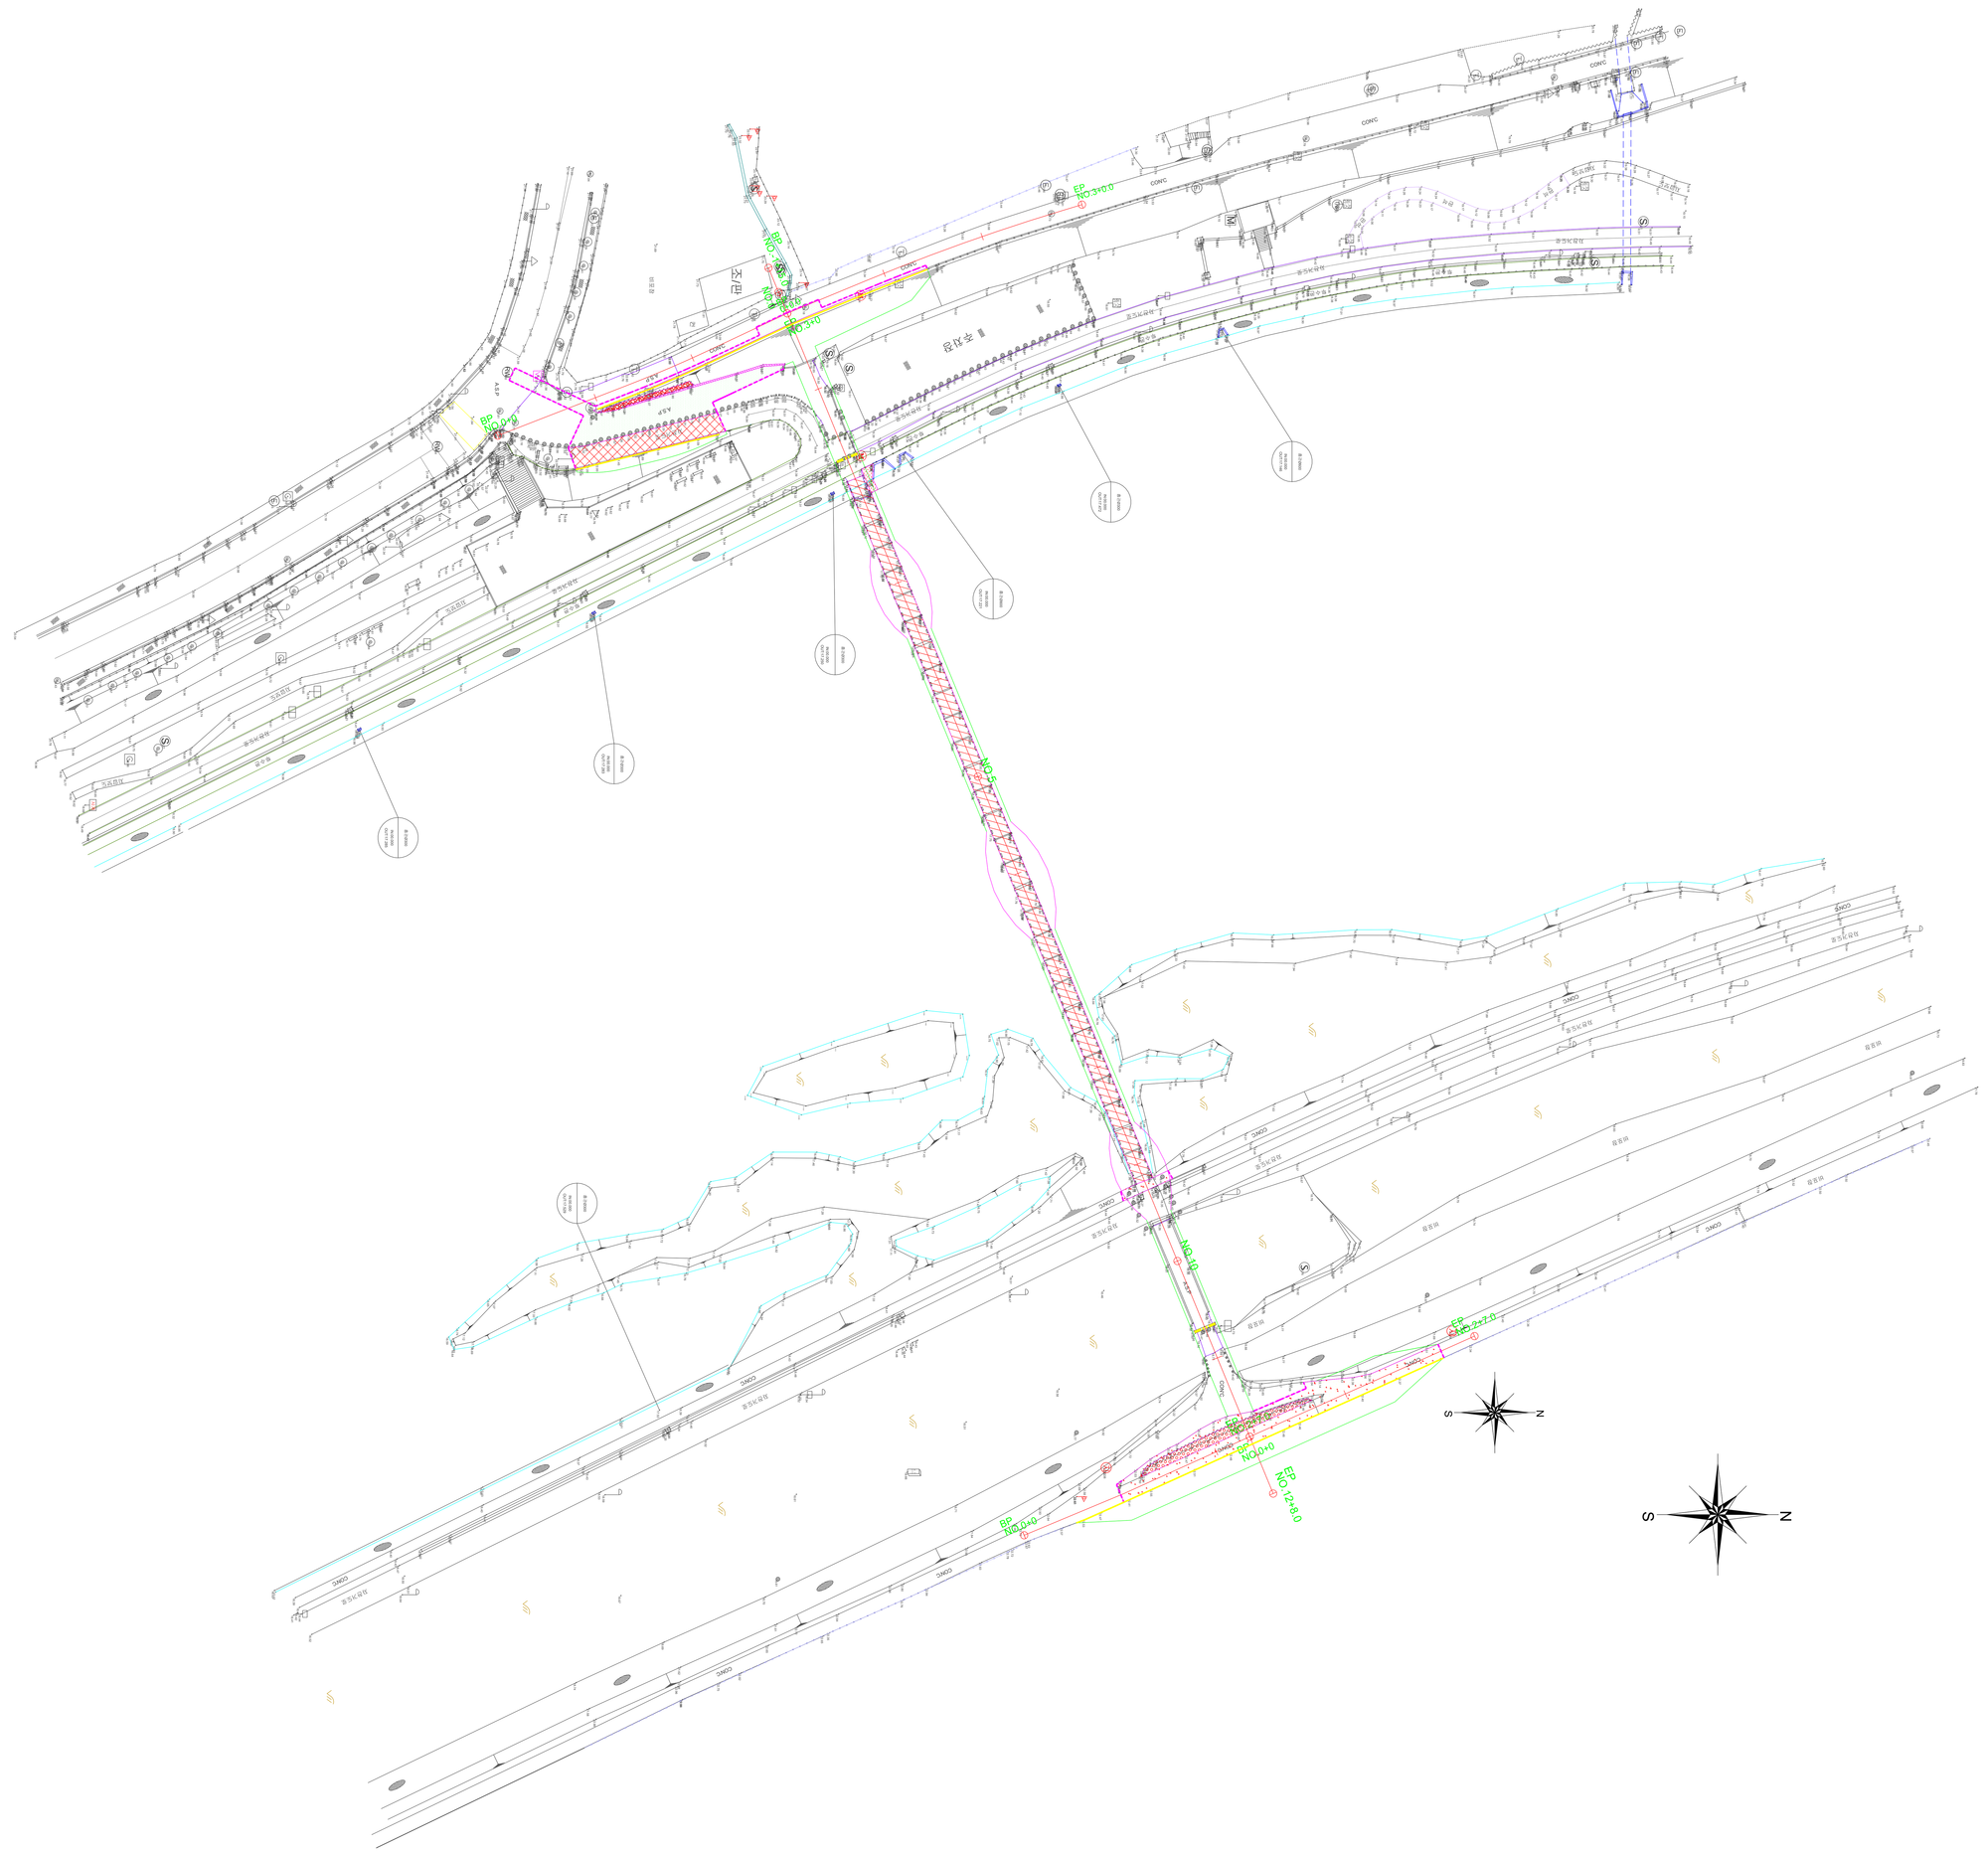

철 거 계 획 평 면 도

S = 1 : 400

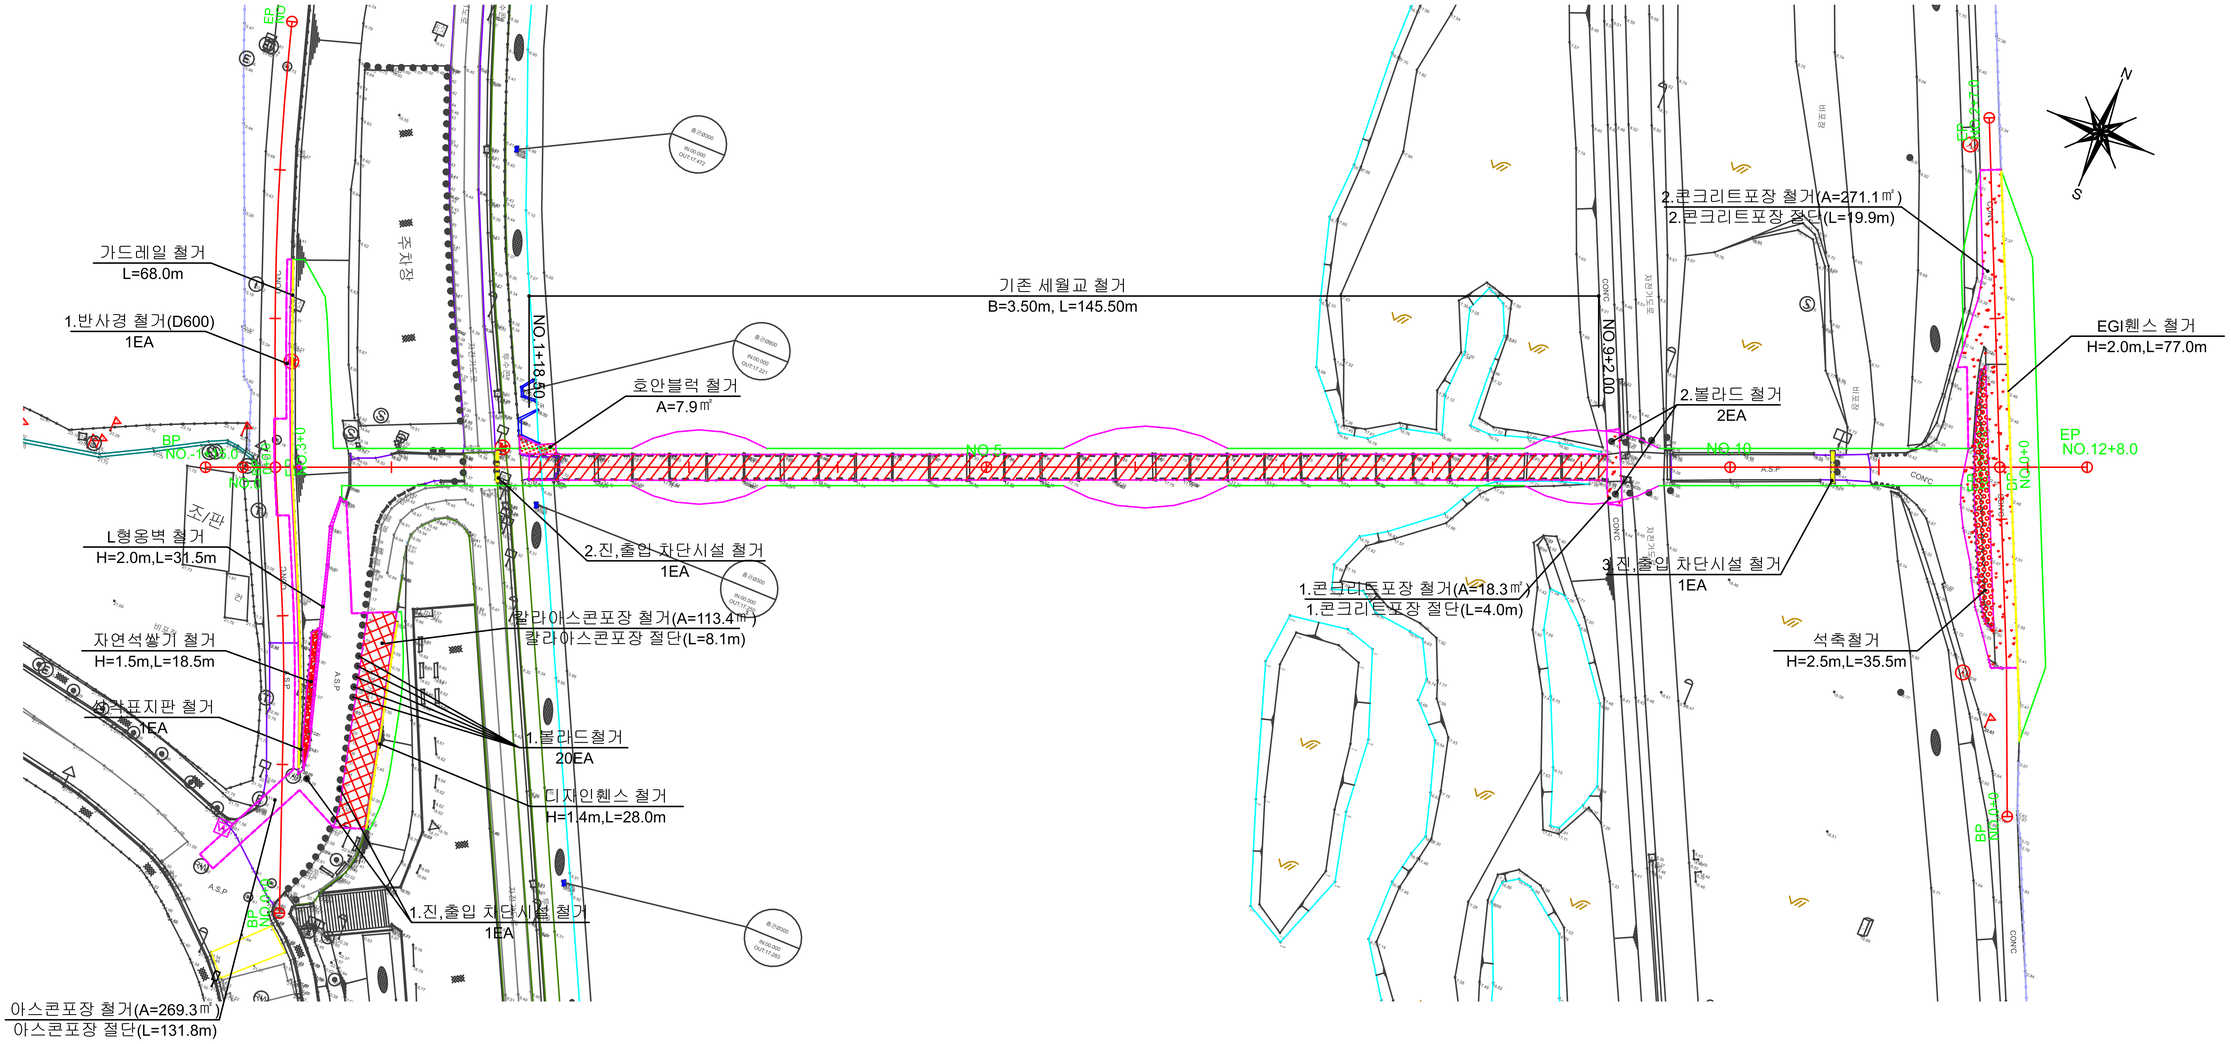

1 : 400

철거계획 평면도

C023