솟 음 도

S=1:400

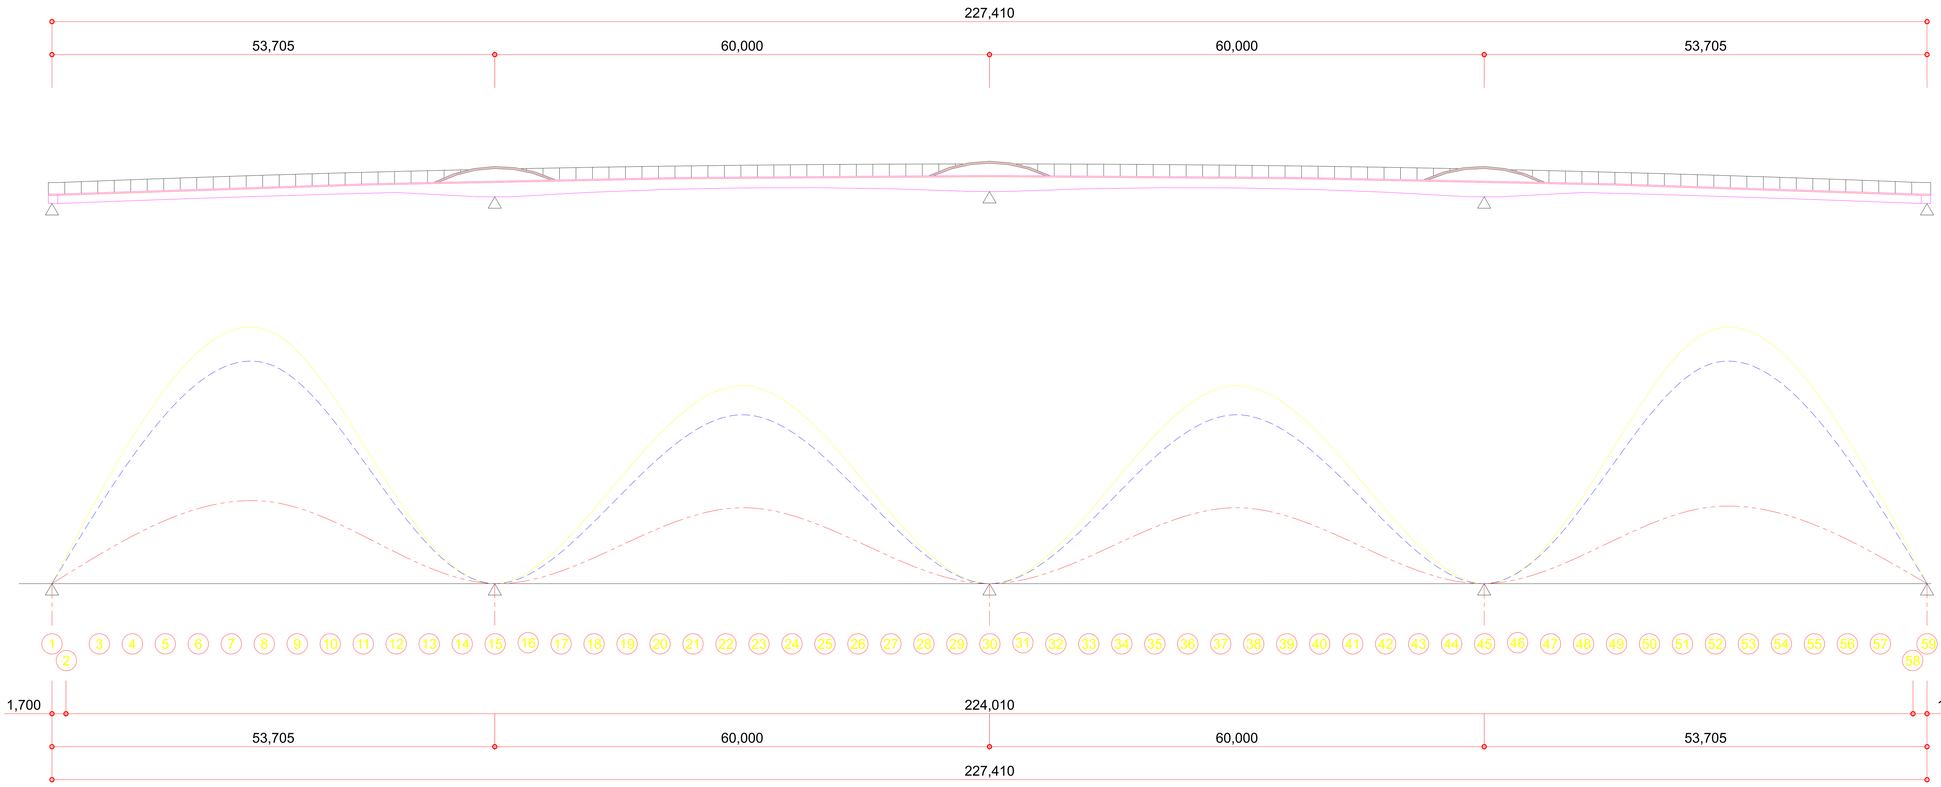

NOTE

1차 고정하중 :

2차 고정하중 :

TOTAL CAMBER :

구 분	1	2	3	4	5	6	7	8	9	10	11	12	13	14	15	16	17	18	19	20	21	22	23	24	25	26	27	28	29
거리(x축)	0.0 m	2.1 m	6.1 m	10.1 m	14.1 m	18.1 m	22.1 m	26.1 m	30.1 m	34.1 m	38.1 m	42.1 m	46.1 m	50.1 m	54.1 m	58.1 m	62.1 m	66.1 m	70.1 m	74.1 m	78.1 m	82.1 m	86.1 m	90.1 m	94.1 m	98.1 m	102.1 m	106.1 m	110.1 m
1차 고정하중	0.000	2.221	10.132	20.657	31.179	39.448	43.970	44.012	39.601	31.523	21.325	11.311	4.383	1.414	0.000	2.264	5.770	11.698	18.906	26.004	31.622	34.662	34.499	31.157	25.307	18.085	10.886	5.111	1.897
2차 고정하중	0.000	1.017	4.768	9.985	15.309	19.559	21.946	22.071	19.929	15.907	10.782	5.724	2.217	0.704	0.000	1.045	2.748	5.696	9.324	12.932	15.824	17.437	17.442	15.841	12.959	9.360	5.740	2.789	1.084
CAMBER	0.000	3.238	14.900	30.641	46.488	59.007	65.916	66.083	59.530	47.430	32.106	17.035	6.600	2.118	0.000	3.309	8.519	17.394	28.229	38.936	47.447	52.099	51.941	46.998	38.267	27.445	16.626	7.900	2.982
비 고	A1														P1														

구 분	30	31	32	33	34	35	36	37	38	39	40	41	42	43	44	45	46	47	48	49	50	51	52	53	54	55	56	57	58	59
거리(x축)	114.1 m	118.1 m	122.1 m	126.1 m	130.1 m	134.1 m	138.1 m	142.1 m	146.1 m	150.1 m	154.1 m	158.1 m	162.1 m	166.1 m	170.1 m	174.1 m	178.1 m	182.1 m	186.1 m	190.1 m	194.1 m	198.1 m	202.1 m	206.1 m	210.1 m	214.1 m	218.1 m	222.1 m	226.1 m	228.2 m
1차 고정하중	0.000	1.897	5.111	10.886	18.085	25.307	31.157	34.499	34.662	31.622	26.004	18.906	11.698	5.770	2.264	0.000	1.414	4.383	11.311	21.325	31.523	39.601	44.012	43.970	39.448	31.179	20.657	10.132	2.221	0.000
2차 고정하중	0.000	1.068	2.757	5.691	9.297	12.883	15.753	17.346	17.336	15.724	12.837	9.239	5.626	2.699	1.019	0.000	0.732	2.274	5.813	10.906	16.065	20.119	22.284	22.173	19.788	15.523	10.166	4.893	1.066	0.000
CAMBER	0.000	2.965	7.868	16.578	27.381	38.190	46.910	51.845	51.998	47.346	38.841	28.144	17.324	8.469	3.283	0.000	2.146	6.657	17.124	32.231	47.589	59.720	66.296	66.143	59.236	46.703	30.822	15.025	3.287	0.000
비 고	P2															P3														A2

*거더설치시 종단선형을 고려하여 설치하여야 한다.