


단양대교(춘천) 교면포장 S1

← 부산

출천 ➔


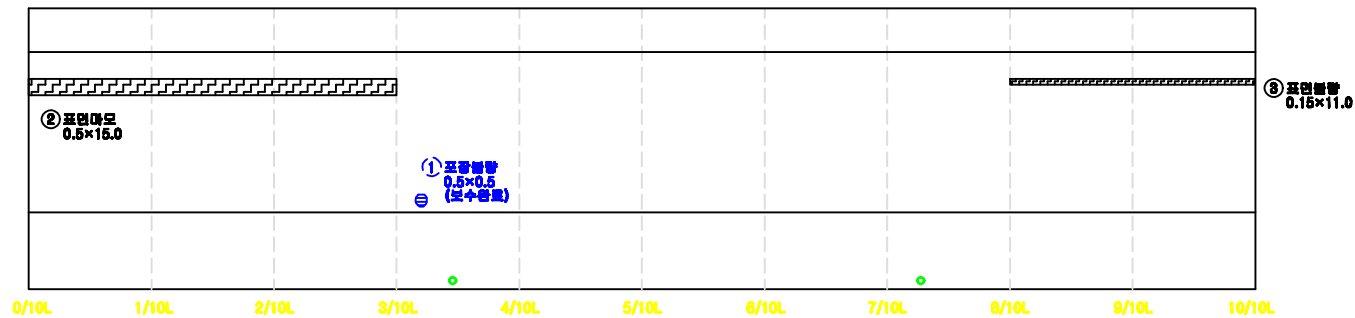


A1

손상물량표


[illegible]

KEY PLAN

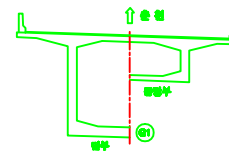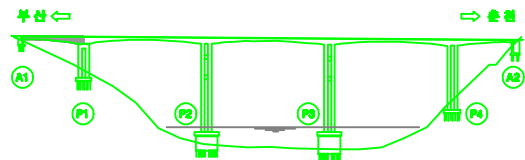

용 의 명		남조천교 등 12개소 정밀안전진단 용역		도면번호	001
면	 도로	 도로	 도로	 도로	 도로
	 도로	 도로	 도로	 도로	 도로
면	 도로	 도로	 도로	 도로	 도로
	 도로	 도로	 도로	 도로	 도로
면	 도로	 도로	 도로	 도로	 도로
	 도로	 도로	 도로	 도로	 도로

단양대교(춘천) 교면포장 S2

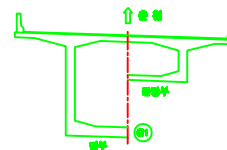
[illegible]

용 의 명		남조친교 등 12개소 정밀안전진단 용어		도면번호	002
표 기					

단양대교(춘천) 교면포장 S3

[illegible]

추천 ➔

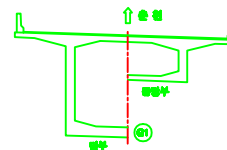


용 의 명		남포천교 등 12개소 정밀안전진단 용어		도면번호	003
배	가	재료부리	시공이음부리, 용접부리	포장의 요철	
	평상감돌	파손, 박리	좌굴, 변형	벽면	
포	모퉁, 모서리	철근노출	부식	계수	
	누수, 습윤	배수구	관형, 굴뚝	커브	

단양대교(춘천) 교면포장 S4

[illegible]

추천 ➔

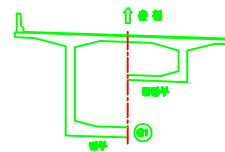


용 의 명		남조천교 등 12개소 정밀안전진단 용어			도면번호	004		
표 기		간		재료분리		시공이음분리, 용분리		포장의 요철
		평상면		파손, 박리		좌굴, 변형		비트
		모래, 흙표		철근노출		부식		제수
		누수, 습윤		배수구		관형, 굴뚝		커브

단양대교(춘천) 교면포장 S5


[illegible]

추천 ➔

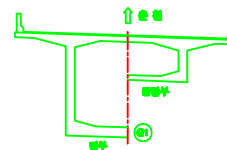

용 의 명		남조친교 등 12개소 정밀안전진단 용어		도면번호	005
표 기					



단양대교(춘천) 방호벽 S2

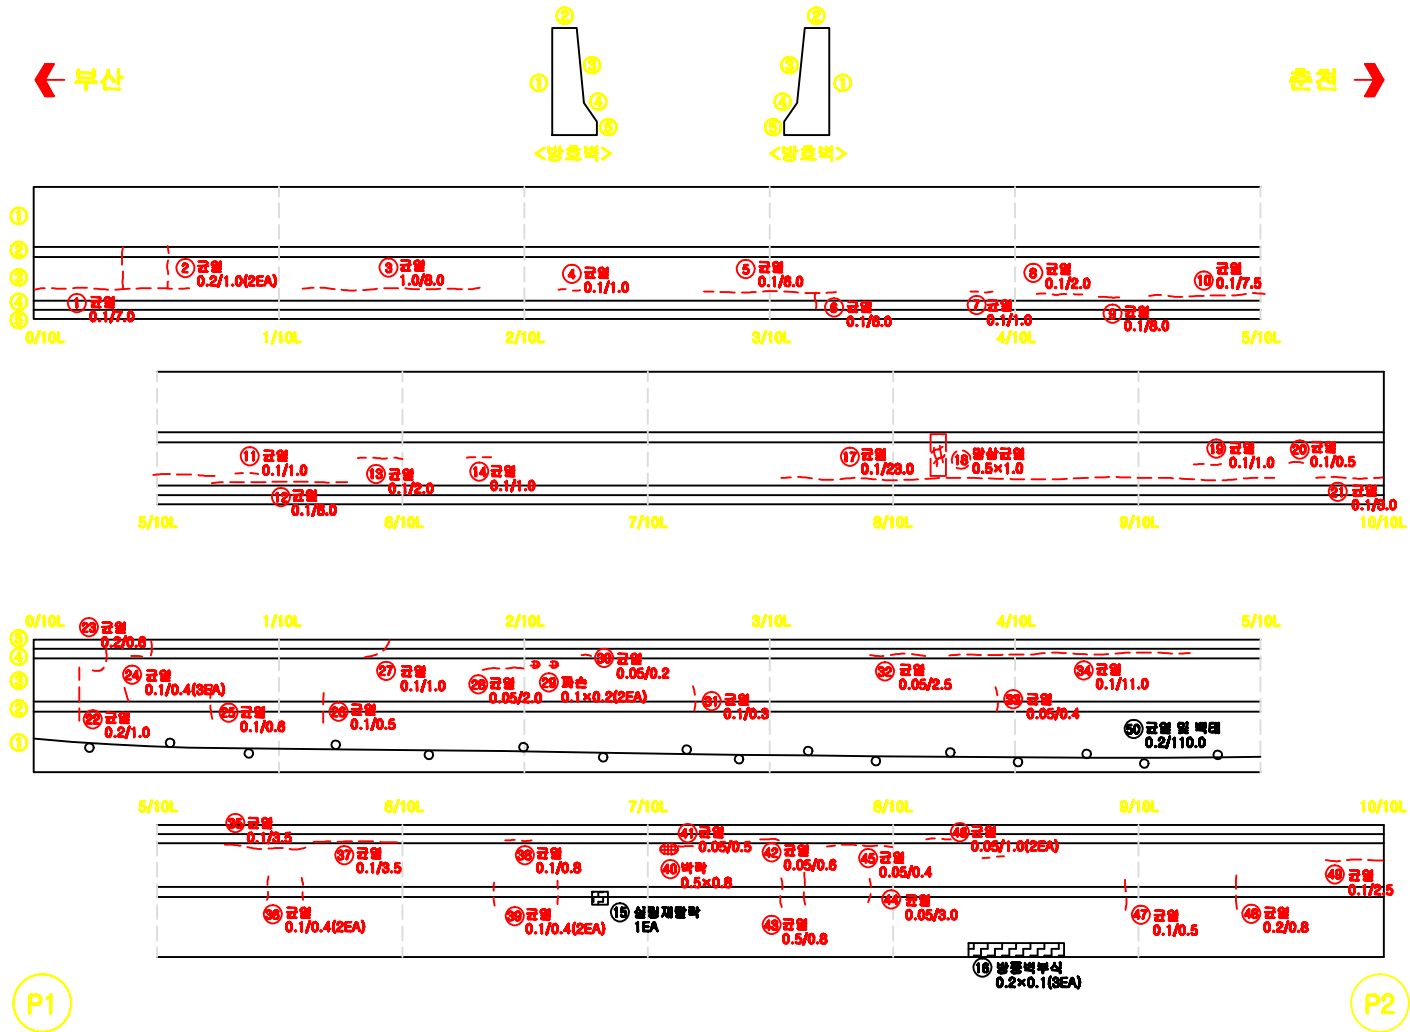

손상물량표


번호	구분	손상내용	결함정도					보수 물량	비고
			폭	길이	깊이	수량	단위		
1		균열	0.1	7.0		7.00	m	1	
2		균열	0.2	1.0		2.00	m	2	
3		균열	0.1	8.0		8.00	m	1	
4		균열	0.1	1.0		1.00	m	1	
5		균열	0.1	8.0		8.00	m	1	
6		균열	0.1	8.1		0.10	m	1	
7		균열	0.1	1.0		1.00	m	1	
8		균열	0.1	2.0		2.00	m	1	
9		균열	0.1	8.8		0.80	m	1	
10		균열	0.1	7.5		7.50	m	1	
11		균열	0.1	1.0		1.00	m	1	
12		균열	0.1	8.0		8.00	m	1	
13		균열	0.1	2.0		2.00	m	1	
14		균열	0.1	1.0		1.00	m	1	
15		상향교면박	0.1	8.1		0.01	m	1	
16		방호벽부식	0.2	8.1		0.08	m	3	
17		균열	0.1	23.8		23.8	m	1	
18		상향교면	0.5	1.0		0.50	m	1	
19		균열	0.1	1.0		1.00	m	1	
20		균열	0.1	8.5		0.50	m	1	
21		균열	0.1	3.0		3.00	m	1	
22		균열	0.2	1.0		1.00	m	1	
23		균열	0.2	8.8		0.80	m	1	
24		균열	0.1	8.4		1.20	m	3	
25		균열	0.1	8.8		0.80	m	1	
26		균열	0.1	8.5		0.50	m	1	
27		균열	0.1	1.0		1.00	m	1	
28		균열	0.05	2.0		2.00	m	1	
29		파손	0.1	8.2		0.04	m	2	
30		균열	0.05	8.2		0.20	m	1	
31		균열	0.1	8.3		0.30	m	1	
32		균열	0.05	2.5		2.50	m	1	
33		균열	0.05	8.4		0.40	m	1	
34		균열	0.1	11.8		11.8	m	1	
35		균열	0.1	3.5		3.50	m	1	
36		균열	0.1	8.4		0.80	m	2	
37		균열	0.1	3.5		3.50	m	1	
38		균열	0.1	8.8		0.80	m	1	
39		균열	0.1	8.4		0.80	m	2	
40		파괴	0.5	8.8		0.40	m	1	
41		균열	0.05	8.5		0.50	m	1	
42		균열	0.05	8.8		0.80	m	1	
43		균열	0.1	8.5		1.00	m	2	
44		균열	0.05	3.0		3.00	m	1	
45		균열	0.05	8.4		0.40	m	1	

KEY
PLAN

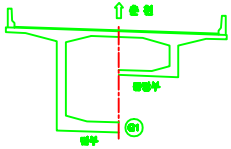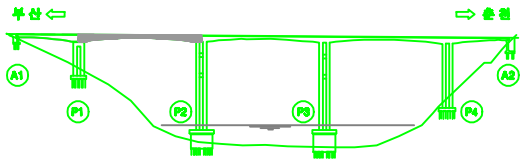

용역명		남조천교 등 12개소 정밀안전진단 용역		도면번호	007
	균열		재료분리		시공이용분리, 용분리
	상향균열		파손, 파괴		좌굴, 변형
	오물, 퇴적		철근노출		부식
	누수, 습윤		벽수구		전침, 공공
			기타		



단양대교(춘천) 방호벽 S2

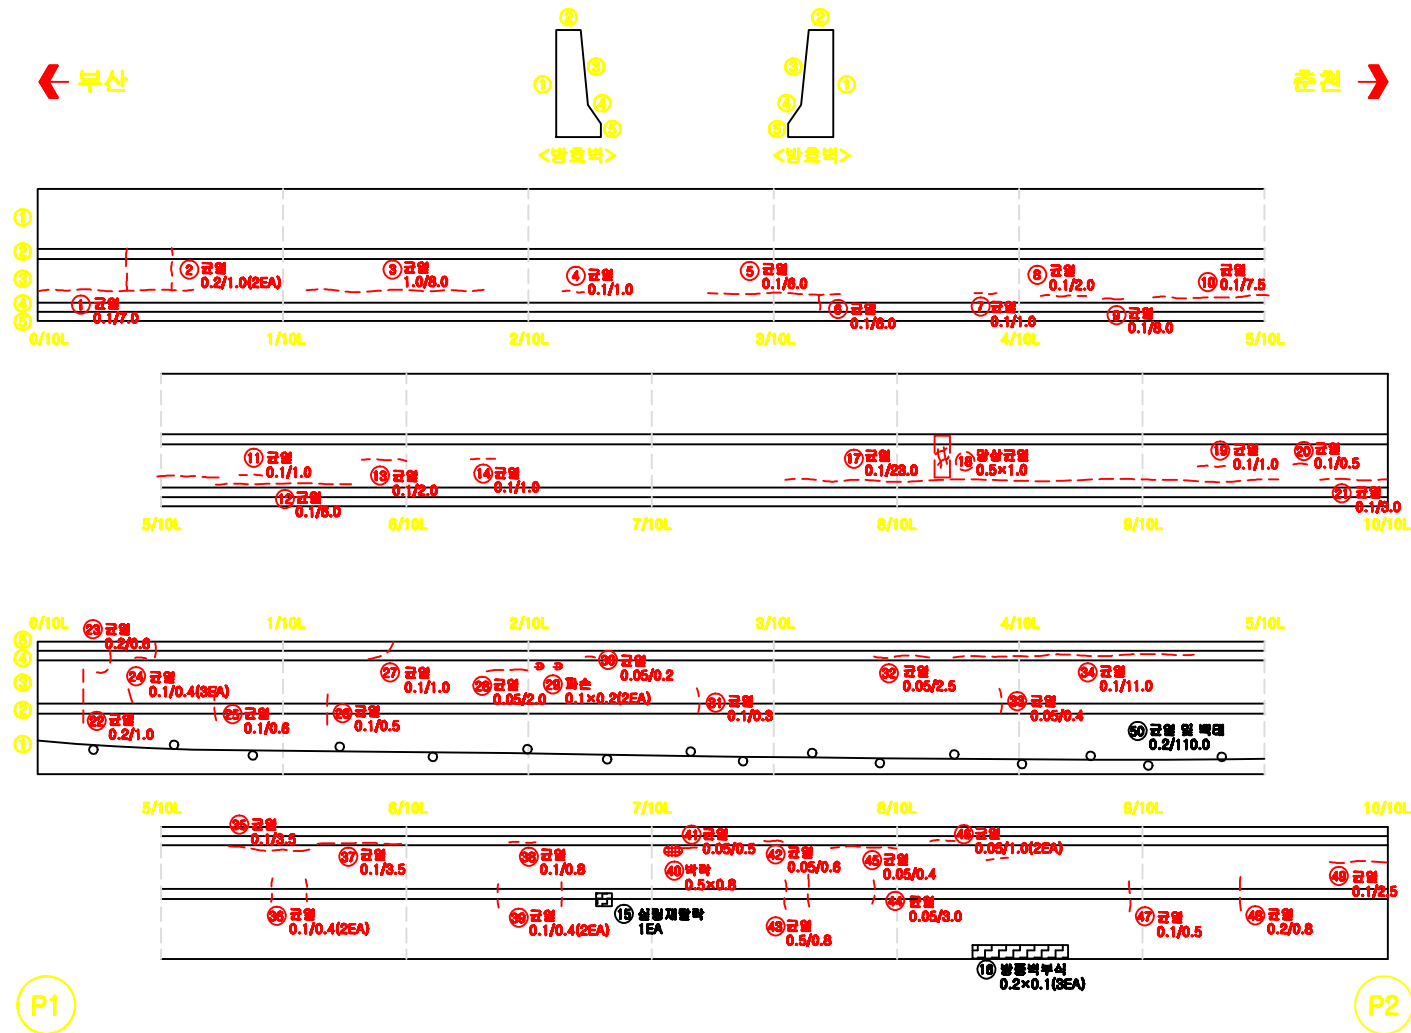

손상물량표


[illegible]

KEY PLAN

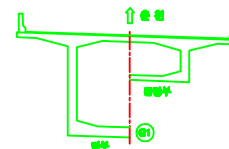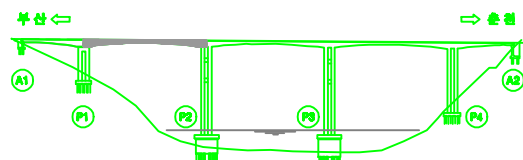

용 의 명		남조친교 등 12개소 정밀안전진단 용어		도면번호	008
면	다	재료분리	시공이완분리, 송분리	포장의 요철	
	방산단면	파손, 박리	좌굴, 변형	벽면	
교	모를 교체	철근노출	부식	제수	
	누수, 유출	배수구	전선, 공동	기타	



단양대교(춘천) 방호벽 S3

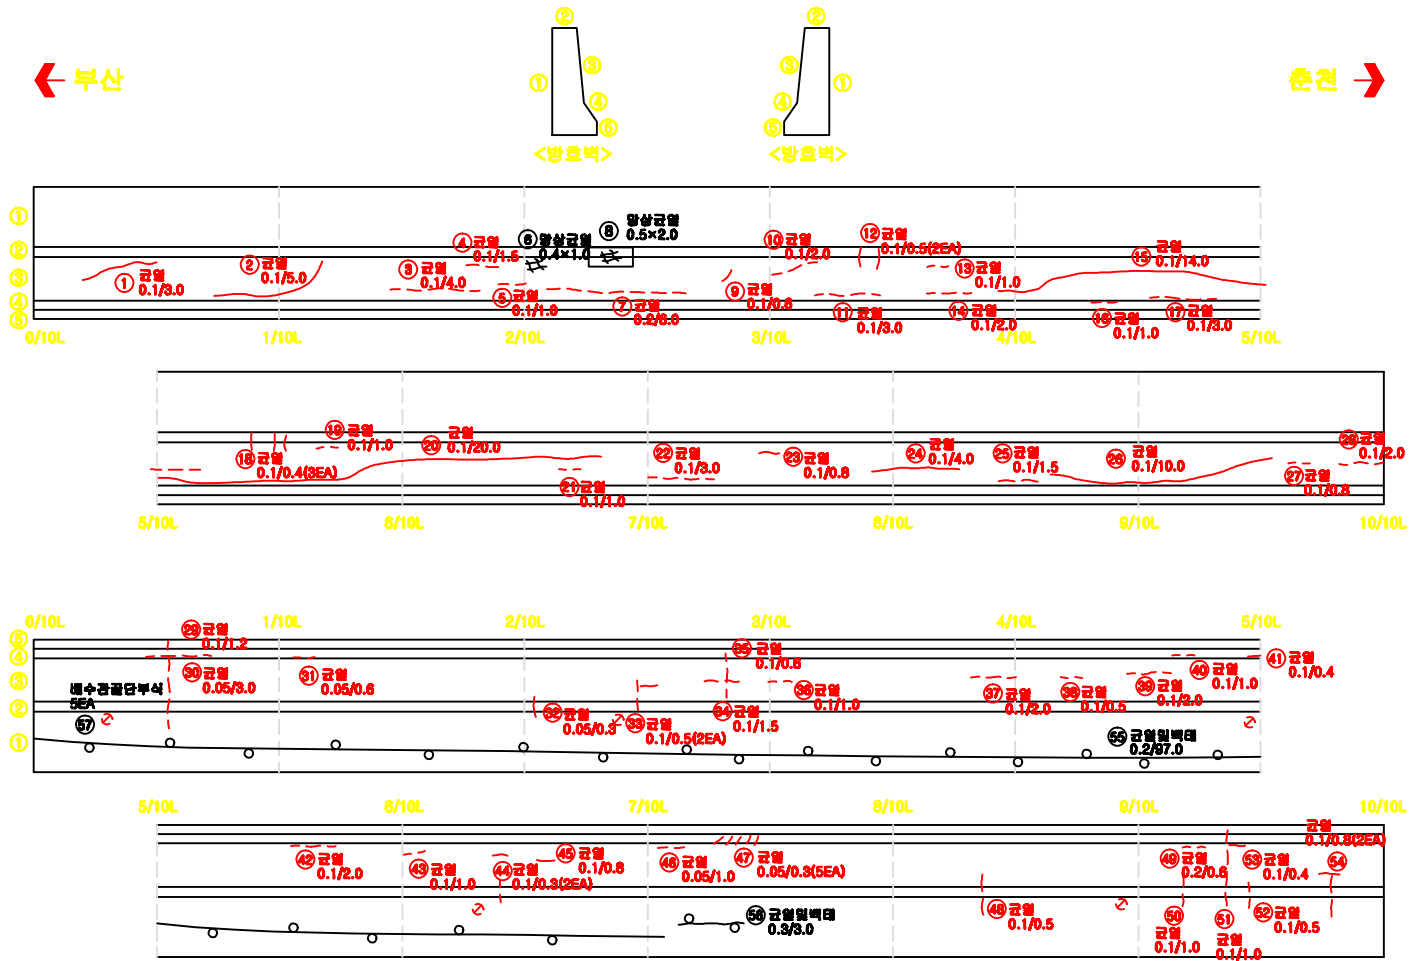

손상물량표

번호	구분	손상내용	결함정도					보수 물량	비고
			폭	길이	깊이	수량	단위		
1		균열	0.1	3.0		3.00	m	1	
2		균열	0.1	5.0		5.00	m	1	
3		균열	0.1	4.0		4.00	m	1	
4		균열	0.1	1.5		1.50	m	1	
5		균열	0.1	1.0		1.00	m	1	
6		방수균열	0.4	1.0		0.40	m	1	
7		균열	0.2	6.0		6.00	m	1	
8		방수균열	0.5	2.0		1.00	m	1	
9		균열	0.1	0.6		0.60	m	1	
10		균열	0.1	2.0		2.00	m	1	
11		균열	0.1	3.0		3.00	m	1	
12		균열	0.1	0.5		1.00	m	2	
13		균열	0.1	1.0		1.00	m	1	
14		균열	0.1	2.0		2.00	m	1	
15		균열	0.1	14.0		14.0	m	1	
16		균열	0.1	1.0		1.00	m	1	
17		균열	0.1	3.0		3.00	m	1	
18		균열	0.1	0.4		1.20	m	3	
19		균열	0.1	1.0		1.00	m	1	
20		균열	0.1	20.0		20.0	m	1	
21		균열	0.1	1.0		1.00	m	1	
22		균열	0.1	3.0		3.00	m	1	
23		균열	0.1	0.8		0.80	m	1	
24		균열	0.1	4.0		4.00	m	1	
25		균열	0.1	1.5		1.50	m	1	
26		균열	0.1	10.0		10.0	m	1	
27		균열	0.1	0.8		0.80	m	1	
28		균열	0.1	2.0		2.00	m	1	
29		균열	0.1	1.2		1.20	m	1	
30		균열	0.05	3.0		3.00	m	1	
31		균열	0.05	0.6		0.60	m	1	
32		균열	0.05	0.3		0.30	m	1	
33		균열	0.1	0.5		1.00	m	2	
34		균열	0.1	1.5		1.50	m	1	
35		균열	0.1	0.6		0.60	m	1	
36		균열	0.1	1.0		1.00	m	1	
37		균열	0.1	2.0		2.00	m	1	
38		균열	0.1	0.5		0.50	m	1	
39		균열	0.1	2.0		2.00	m	1	
40		균열	0.1	1.0		1.00	m	1	
41		균열	0.1	0.4		0.40	m	1	
42		균열	0.1	2.0		2.00	m	1	
43		균열	0.1	1.0		1.00	m	1	
44		균열	0.1	0.3		0.30	m	2	
45		균열	0.1	0.8		0.80	m	1	

KEY
PLAN

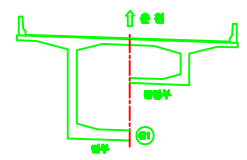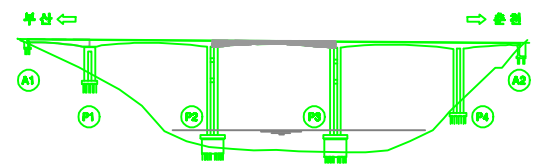


용역명		남조천교 등 12개소 정밀안전진단 용역		도면번호	000
범례	 균열	 재료분리	 시공이용분리, 용분리	 포장의 오형	
	 방수균열	 자손, 박리	 좌굴, 변형	 벽터	
	 오물, 피복	 철근노출	 부식	 제수	
	 누수, 습윤	 폐수구	 전침, 공공	 기타	


단양대교(춘천) 신축이음

← 부산

춘천 →

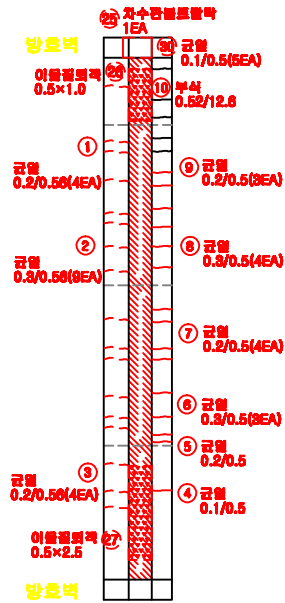

A1


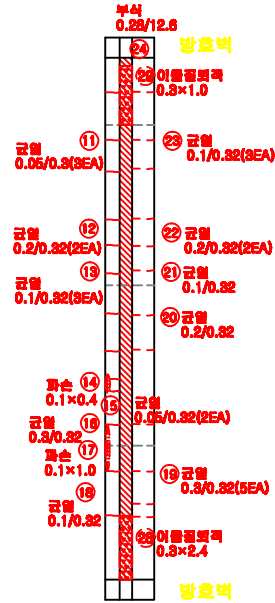


A2

손상물량표

번호	구분	손상내용	결함정도					보수 물량	비고
			폭	길이	깊이	수량	단위		
1		균열	0.2	0.88		2.34	m	4	
2		균열	0.3	0.88		5.04	m	8	
3		균열	0.2	0.88		2.34	m	4	
4		균열	0.1	0.5		0.45	m	1	
5		균열	0.2	0.5		0.45	m	1	
6		균열	0.3	0.5		1.35	m	3	
7		균열	0.2	0.5		1.35	m	4	
8		균열	0.3	0.5		1.35	m	4	
9		균열	0.2	0.5		1.35	m	3	
10		부식	0.02	12.6		0.35	m	1	
11		균열	0.1	0.82		0.38	m	3	
12		균열	0.2	0.82		0.84	m	2	
13		균열	0.1	0.82		0.38	m	3	
14		좌손	0.1	0.4		0.04	m	1	
15		균열	0.05	0.82		0.04	m	2	
16		균열	0.3	0.82		0.32	m	1	
17		좌손	0.1	1.0		0.18	m	1	
18		균열	0.1	0.82		0.04	m	2	
19		균열	0.3	0.82		1.38	m	5	
20		균열	0.2	0.82		0.32	m	1	
21		균열	0.1	0.82		0.32	m	1	
22		균열	0.2	0.82		0.04	m	2	
23		균열	0.1	0.82		0.38	m	3	
24		부식	0.25	12.6		0.35	m	1	
25		좌수관절로탈락				0.6		1	
26		이음결합력	0.5	1.0		0.58	m	1	
27		이음결합력	0.5	2.5		1.25	m	1	
28		이음결합력	0.3	2.4		0.72	m	1	
29		이음결합력	0.3	1.0		0.38	m	1	
30		균열	0.1	0.5		0.35	m	5	

KEY PLAN

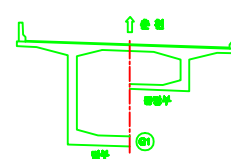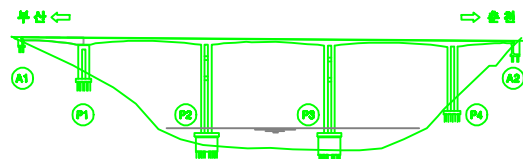


용역명		남조천교 등 12개소 정밀안전진단 용역		도면번호	013
범례	 균열	 재료분리	 시공이음분리, 용분리	 포장의 오일	
	 방수균열	 파손, 박리	 좌굴, 변형	 벽터	
	 오물, 피적	 철근노출	 부식	 제수	
	 누수, 습윤	 폐수구	 관침, 공동	 기타	

단양대교(춘천) 바닥판하면 S1

← 부산

춘천 ➔

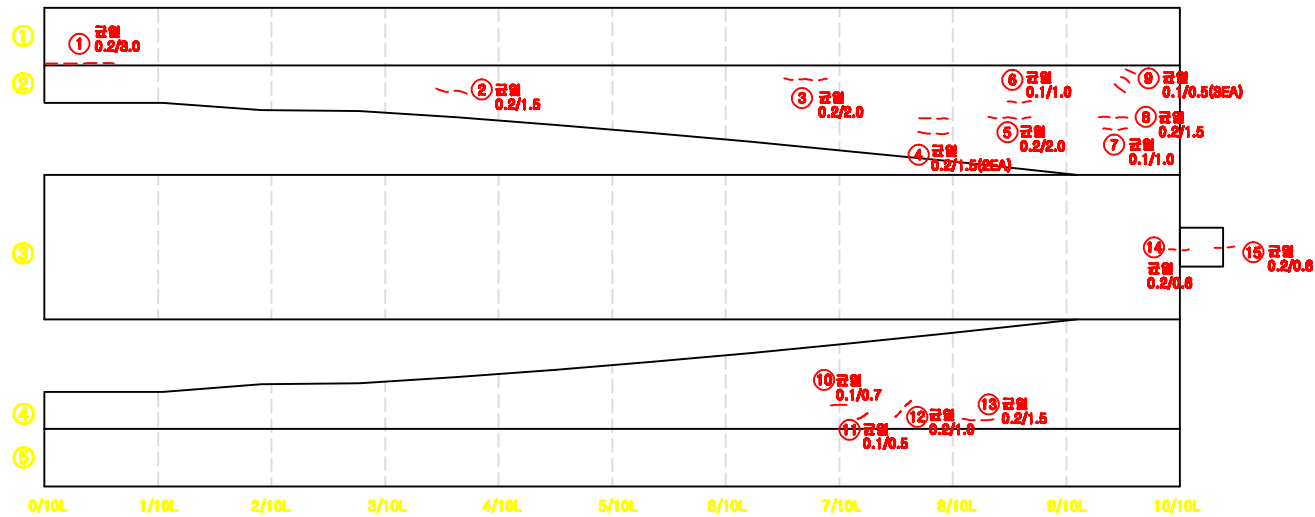



(A1)

(P1

손상물량표


[illegible]

KEY PLAN

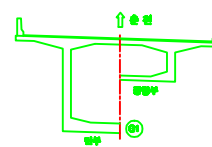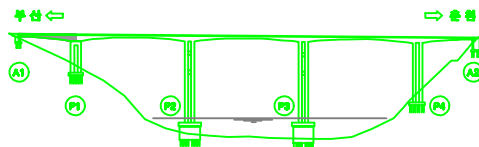

용 의 명		남조천교 등 12개소 정밀안전진단 용역		도면번호	001
배	 다 리	 제로본리	 시골이름본리, 송본리	 포장의 요철	
	 양산단면	 파손, 박리	 좌굴, 변형	 비터	
교	 도로교	 철근노출	 부식	 세수	
	 누수, 침출	 ○ 세수구	 전선, 공동	 기파	



단양대교(춘천) 바닥판하면 S2

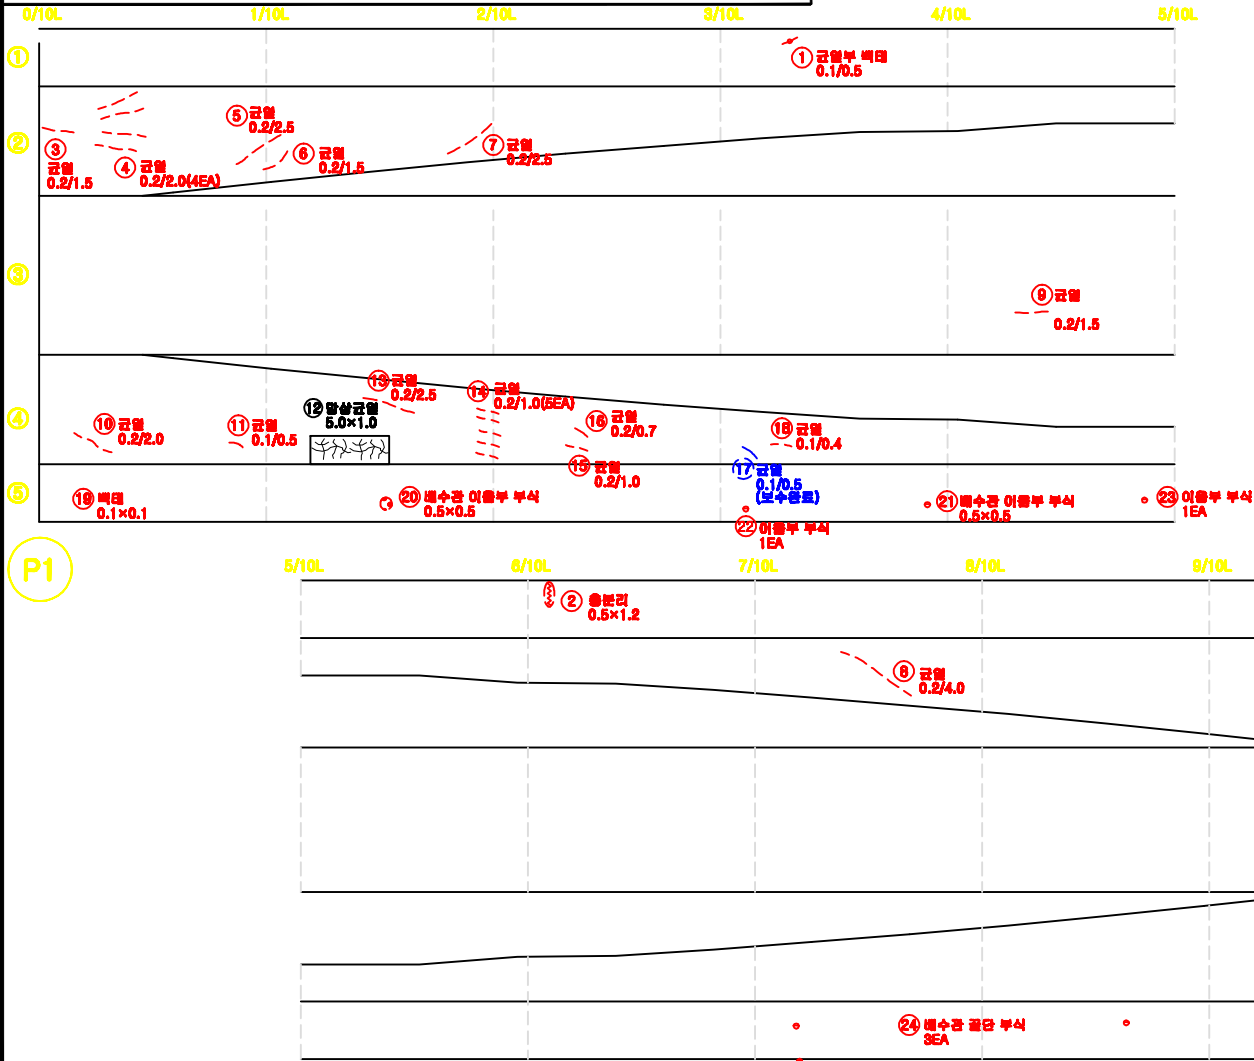

손상물량표


번호	구분	손상내용	결함정도					보수물량	비고
			폭	길이	깊이	수량	단위		
1		콘크리트 박락	0.1	0.5		0.50	m	1	
2		충돌리	0.5	1.2		0.80	m	1	
3		균열	0.2	2.0		1.80	m	1	
4		균열	0.2	1.5		8.00	m	4	
5		균열	0.2	2.0		2.50	m	1	
6		균열	0.2	1.0		1.50	m	1	
7		균열	0.2	1.0		2.50	m	1	
8		균열	0.2	1.5		4.00	m	1	
9		균열	0.2	0.5		1.50	m	1	
10		균열	0.2	0.7		2.00	m	1	
11		균열	0.1	0.5		0.50	m	1	
12		망상균열	5.0	1.0		5.00	m	1	
13		균열	0.2	1.5		2.50	m	1	
14		균열	0.2	0.8		5.00	m	5	
15		균열	0.2	0.8		1.00	m	1	
16		균열	0.2	0.2		0.70	m	1	
17		균열	0.1	0.1		0.50	m	1	보수완료
18		균열	0.1	0.1		0.40	m	1	
19		박락	0.1	0.1		0.01	m	1	
20		배수관 이음부 부식	0.5	0.5		0.25	m	1	
21		배수관 이음부 부식	0.5	0.5		0.25	m	1	
22		이음부 부식				0.8	m	1	
23		이음부 부식				0.8	m	1	
24		배수관 끝단 부식				0.8	m	8	
25		배수관 상단 부식				0.8	m	1	

KEY PLAN

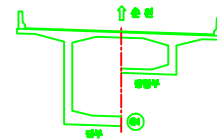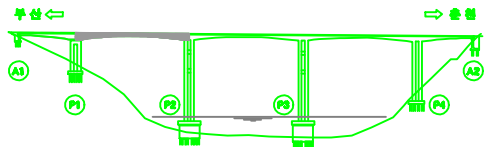

용역명		남조천교 등 12개소 정밀안전진단 용역		도면번호	002
범	 균열	 재료분리	 시공이음분리, 충전리	 포장의 오일	
	 망상균열	 파손, 박리	 좌굴, 변형	 박락	
레	 오물, 퇴적	 철근노출	 부식	 배수	
	 누수, 습윤	 배수구	 전철, 공동	 기타	



단양대교(춘천) 바닥판하면 S3

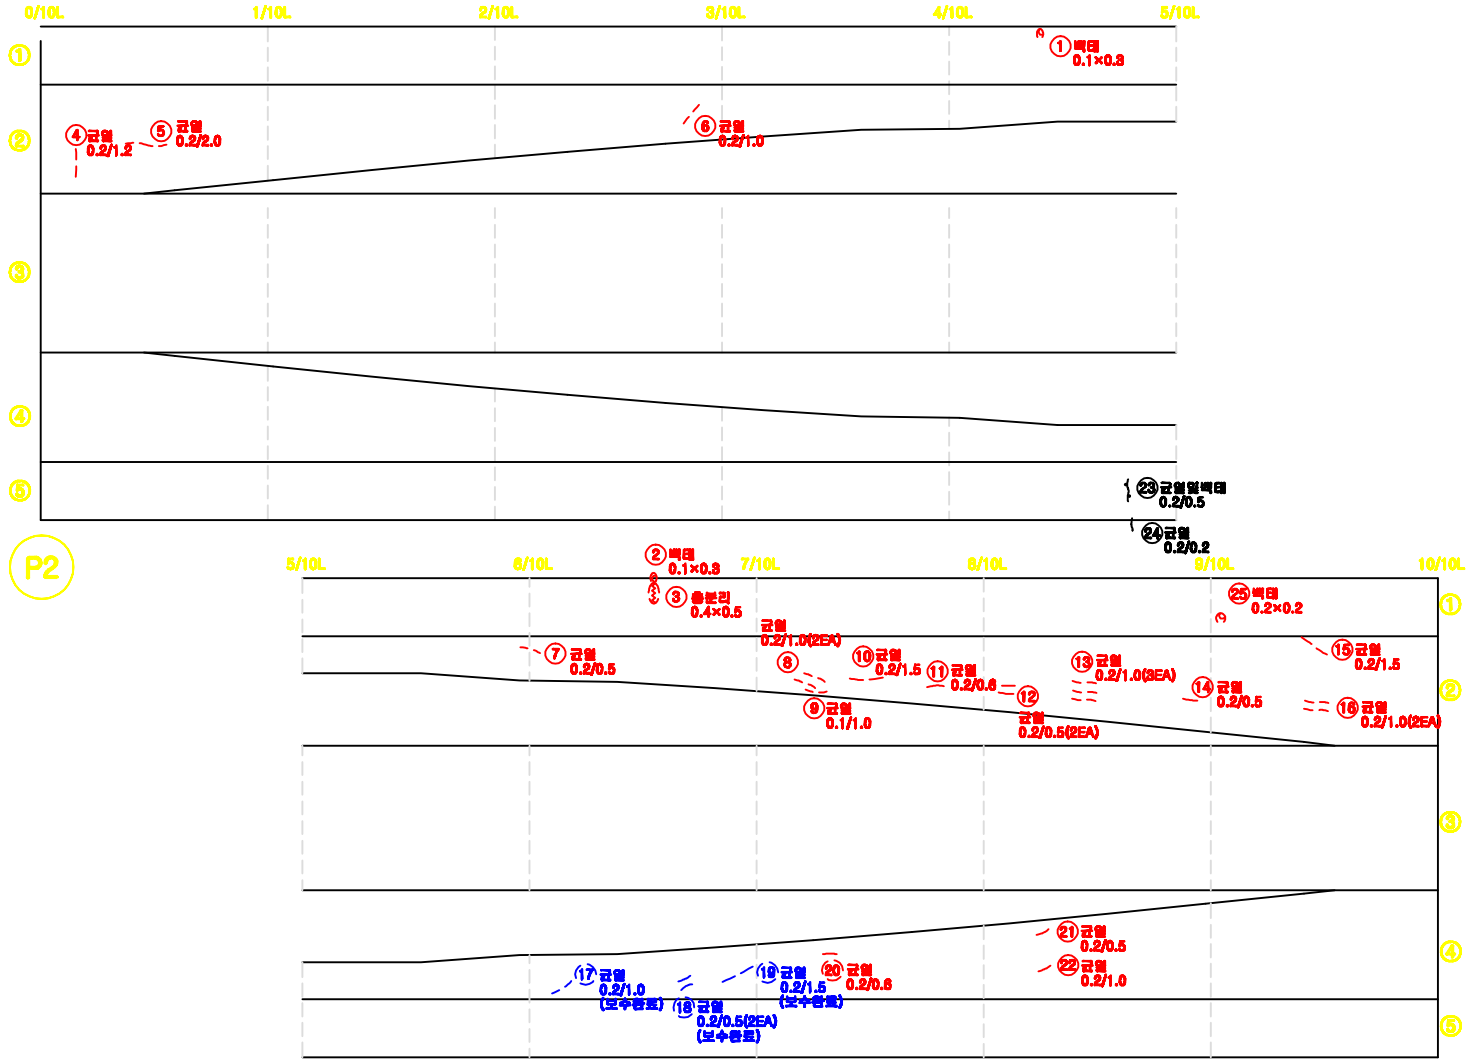

손상물량표



번호	구분	손상내용	결함정도					보수 물량	비고
			폭	길이	깊이	수량	단위		
1		벽면	0.1	0.9		0.08	m ²	1	
2		벽면	0.1	0.9		0.08	m ²	1	
3		충분리	0.4	0.5		0.20	m ²	1	
4		균열	0.2	1.2		1.20	m	1	
5		균열	0.2	2.0		2.00	m	1	
6		균열	0.2	1.0		1.00	m	1	
7		균열	0.2	0.5		0.50	m	1	
8		균열	0.2	1.0		2.00	m	2	
9		균열	0.1	1.0		1.00	m	1	
10		균열	0.2	1.5		1.50	m	1	
11		균열	0.2	0.5		0.50	m	1	
12		균열	0.2	0.5		1.00	m	2	
13		균열	0.2	1.0		5.00	m	3	
14		균열	0.2	0.5		0.50	m	1	
15		균열	0.2	1.5		1.50	m	1	
16		균열	0.2	1.0		2.00	m	2	
17		균열	0.2	1.0		1.00	m	1	보수완료
18		균열	0.2	0.5		1.00	m	2	보수완료
19		균열	0.2	1.5		1.50	m	1	보수완료
20		균열	0.2	0.5		0.50	m	1	
21		균열	0.2	0.5		0.50	m	1	
22		균열	0.2	1.0		1.00	m	1	
23		균열 및 벽면	0.2	0.5		0.50	m	1	
24		균열	0.2	0.2		0.20	m	1	
25		벽면	0.2	0.2		0.20	m ²	1	

KEY
PLAN

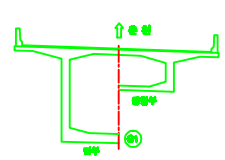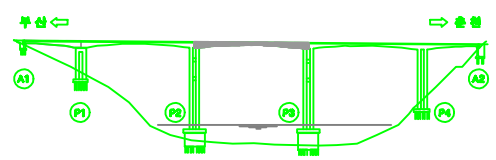

용역명		남조천교 등 12개소 정밀안전진단 용역		도면번호	003
범례	 균열	 재료분리	 시공이음분리, 충분리	 포장의 오형	
	 방수균열	 파손, 박리	 좌굴, 변형	 벽면	
레	 오물, 퇴적	 철근노출	 부식	 제수	
	 누수, 습윤	 폐수구	 관통, 공극	 기타	



단양대교(춘천) 바닥판하면 S4

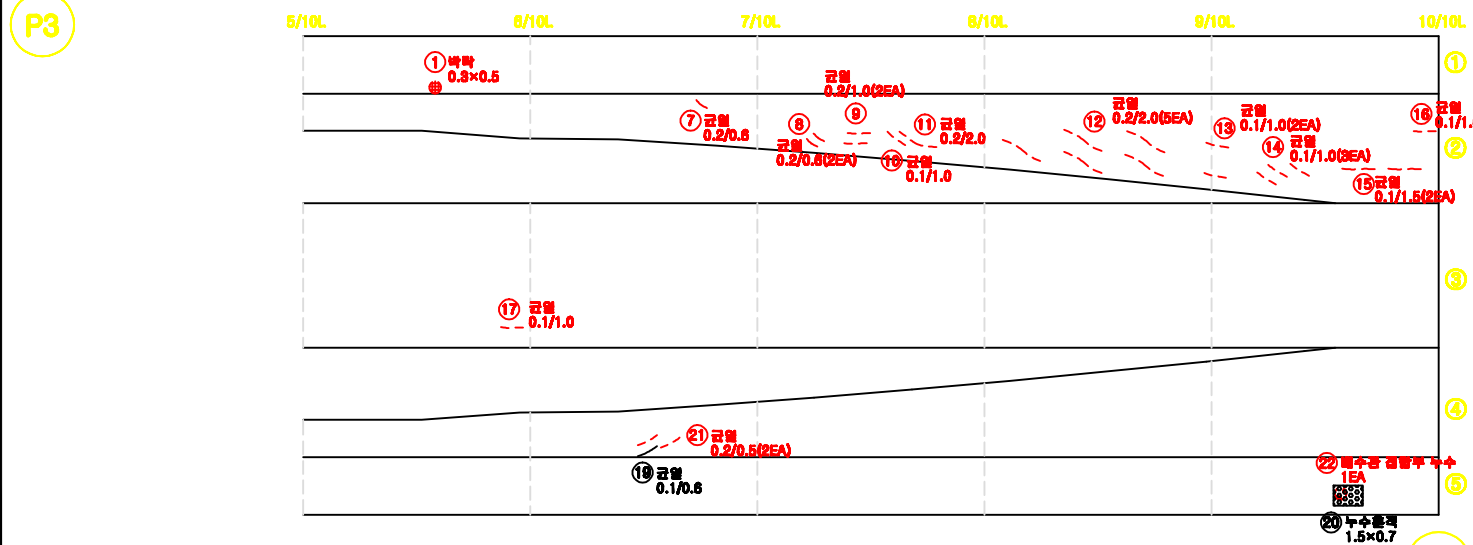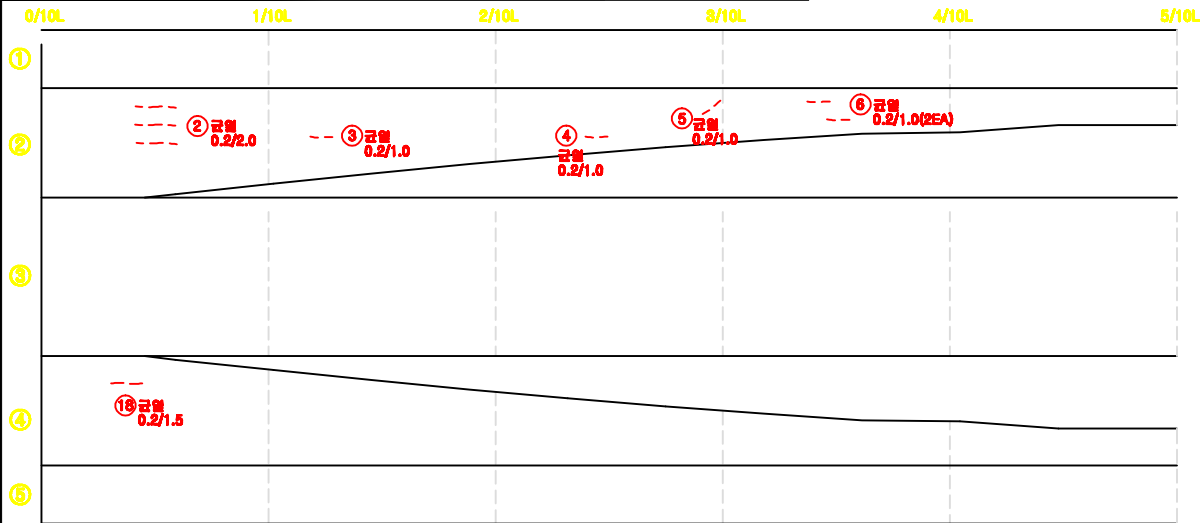

손상물량표

번호	구분	손상내용	결함정도					보수 물량	비고
			폭	길이	깊이	수량	단위		
1		박막	0.3	0.5		0.15	m ²	1	
2		균열	0.2	2.0		6.00	m	3	
3		균열	0.2	1.0		1.00	m	1	
4		균열	0.2	1.0		1.00	m	1	
5		균열	0.2	1.0		1.00	m	1	
6		균열	0.2	1.0		2.00	m	2	
7		균열	0.2	0.6		0.60	m	1	
8		균열	0.2	0.6		1.20	m	2	
9		균열	0.2	1.0		2.00	m	2	
10		균열	0.1	1.0		1.00	m	1	
11		균열	0.2	2.0		2.00	m	1	
12		균열	0.2	2.0		10.0	m	5	
13		균열	0.1	1.0		2.00	m	2	
14		균열	0.1	1.0		3.00	m	3	
15		균열	0.1	1.5		3.00	m	2	
16		균열	0.1	1.0		1.00	m	1	
17		균열	0.2	1.5		1.00	m	1	
18		균열	0.2	1.5		0.30	m	1	
19		균열	0.1	0.6		0.60	m	1	
20		누수용량	1.5	0.7		1.05	m ³	1	
21		균열	0.2	0.5		1.00	m	2	
22		최수장 결함부 누수				1.00	m ³	1	

KEY
PLAN

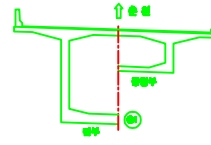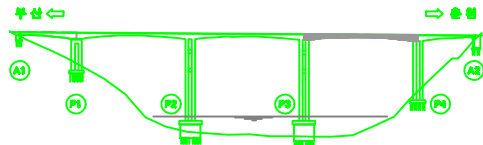


용역명		남조천교 등 12개소 정밀안전진단 용역		도면번호	004
표	 균열	 재료분리	 시공이음분리, 용분리	 포장의 오형	
	 방수균열	 파손, 박리	 좌굴, 변형	 벽터	
레	 오물, 퇴적	 철근노출	 부식	 제수	
	 누수, 습윤	 폐수구	 전선, 공동	 기타	

단양대교(춘천) 바닥판하면 S5

← 부산

→ 춘천

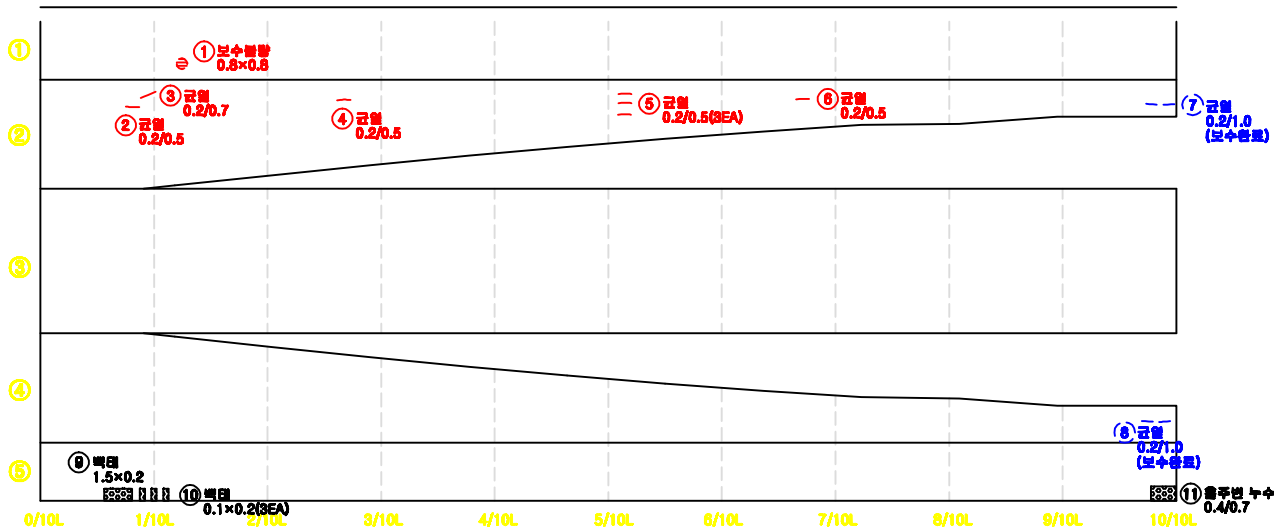



P4

A2

손상물량표

번호	구분	손상내용	결함정도					보수 물량	비고
			폭	길이	깊이	수량	단위		
1		보수층상	0.5	0.5		0.04	m ²	1	
2		균열	0.2	0.5		0.50	m	1	
3		균열	0.2	0.7		0.70	m	1	
4		균열	0.2	0.5		0.50	m	1	
5		균열	0.2	0.5		1.50	m	3	
6		균열	0.2	0.5		0.50	m	1	
7		균열	0.2	1.0		1.00	m	1	보수층상
8		균열	0.2	1.0		1.00	m	1	보수층상
9		벽면	1.5	0.2		0.30	m ²	1	
10		벽면	0.1	0.2		0.06	m ²	3	
11		층주변 누수	0.4	0.7		0.28	m ²	1	

KEY
PLAN

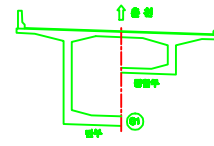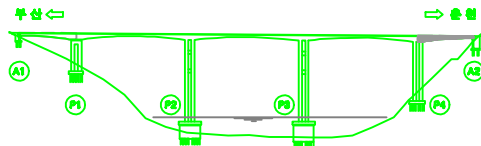


용역명		남조천교 등 12개소 정밀안전진단 용역		도면번호	005
범례	 균열	 재료분리	 시공이음분리, 용분리	 포장의 오형	
	 방수균열	 파손, 박리	 좌굴, 변형	 벽면	
레	 오물, 퇴적	 철근노출	 부식	 제수	
	 누수, 습윤	 벽수구	 관통, 공동	 기타	

단양대교(춘천) 거더(BOX) 내부 S1

← 부산

춘천 →


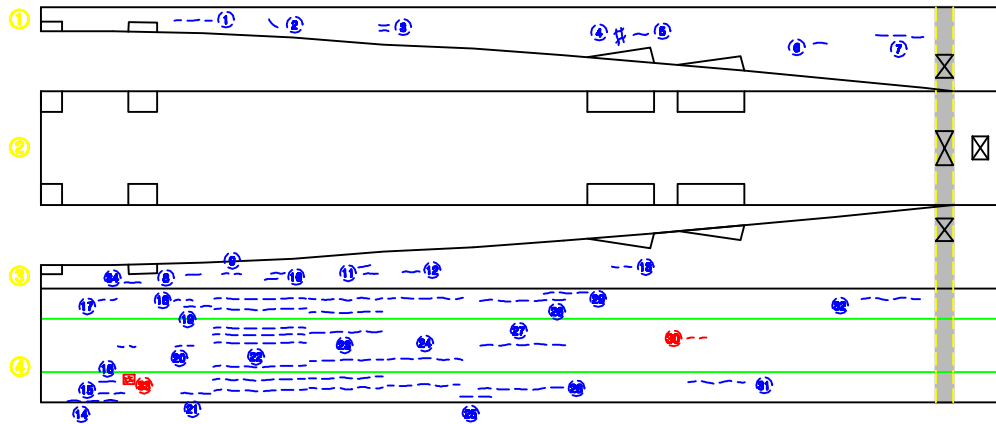


① 균열 0.05/2.0 (보수필요)	② 균열 0.05/0.8 (보수필요)	③ 균열 0.1/0.4 (보수필요)	④ 균열 0.05/0.8(2EA) (보수필요)	⑤ 균열 0.2/0.8 (보수필요)	⑥ 균열 0.2/0.2(2EA) (보수필요)	⑦ 균열 0.05/4.5 (보수필요)	⑧ 균열 0.1/3.0 (보수필요)
⑨ 균열 0.05/0.8 (보수필요)	⑩ 균열 0.05/2.5 (보수필요)	⑪ 균열 0.1/1.0 (보수필요)	⑫ 균열 0.05/1.0 (보수필요)	⑬ 균열 0.1/1.0 (보수필요)	⑭ 균열 0.1/5.0(2EA) (보수필요)	⑮ 균열 0.1/4.5 (보수필요)	⑯ 균열 0.1/1.2 (보수필요)
⑰ 균열 0.1/0.8(2EA) (보수필요)	⑱ 균열 0.05/0.8(2EA) (보수필요)	⑲ 균열 0.05/1.0 (보수필요)	⑳ 균열 0.05/1.0 (보수필요)	㉑ 균열 0.2/1.0 (보수필요)	㉒ 균열 0.05/4.0(2EA) (보수필요)	㉓ 균열 0.05/4.5 (보수필요)	㉔ 균열 0.1/1.2 (보수필요)
㉕ 손상균열 0.4×0.4 (보수필요)	㉖ 균열 0.05/1.0 (보수필요)	㉗ 균열 0.2/2.5 (보수필요)	㉘ 균열 0.2/1.5 (보수필요)	㉙ 균열 0.05/4.0(2EA) (보수필요)	㉚ 균열 0.05/4.0(2EA) (보수필요)	㉛ 균열 0.1/2.0 (보수필요)	㉜ 손상균열 0.4×0.2 (보수필요)
㉝ 균열 0.1/0.8 (보수필요)	㉞ 균열 0.05/0.8(2EA) (보수필요)	㉟ 균열 0.2/1.5 (보수필요)	㊱ 균열 0.1/1.0 (보수필요)	㊲ 균열 0.1/2.0 (보수필요)	㊳ 균열 0.1/0.8 (보수필요)	㊴ 균열 0.1/1.0 (보수필요)	

손상물량표


번호	구분	손상내용	결함정도					보수 량	비고
			폭	길이	깊이	수량	단위		
1		균열	0.05	2.0		2.00	m	1	보수필요
2		균열	0.05	0.8		0.80	m	1	보수필요
3		균열	0.1	0.8		0.80	m	2	보수필요
4		손상균열	0.4	0.4		0.16	m ²	1	보수필요
5		균열	0.1	0.8		0.80	m	1	보수필요
6		균열	0.1	0.4		0.40	m	1	보수필요
7		균열	0.05	2.5		2.50	m	1	보수필요
8		균열	0.05	0.8		0.80	m	1	보수필요
9		균열	0.05	1.0		1.00	m	1	보수필요
10		균열	0.05	0.8		1.00	m	2	보수필요
11		균열	0.05	0.8		1.00	m	2	보수필요
12		균열	0.1	1.0		1.00	m	1	보수필요
13		균열	0.05	1.0		1.00	m	1	보수필요
14		균열	0.2	2.5		2.50	m	1	보수필요
15		균열	0.2	1.5		1.50	m	1	보수필요
16		균열	0.2	0.8		0.80	m	1	보수필요
17		균열	0.1	1.0		1.00	m	1	보수필요
18		균열	0.2	1.0		1.00	m	1	보수필요
19		균열	0.2	1.5		1.50	m	1	보수필요
20		균열	0.1	1.0		1.00	m	1	보수필요
21		균열	0.1	1.5		1.50	m	1	보수필요
22		균열	0.1	5.0		40.0	m	8	보수필요
23		균열	0.05	4.0		24.0	m	8	보수필요
24		균열	0.05	4.0		12.0	m	8	보수필요
25		균열	0.1	2.0		2.00	m	1	보수필요
26		균열	0.05	4.5		4.50	m	1	보수필요
27		균열	0.1	4.5		4.50	m	1	보수필요
28		균열	0.05	4.5		4.50	m	1	보수필요
29		균열	0.1	2.0		2.00	m	1	보수필요
30		균열	0.1	0.8		0.80	m	1	보수필요
31		균열	0.1	3.0		3.00	m	1	보수필요
32		균열	0.1	1.2		1.20	m	1	보수필요
33		손상균열	0.4	0.2		0.08	m ²	1	
34		균열	0.1	1.0		1.00	m	1	

KEY
PLAN

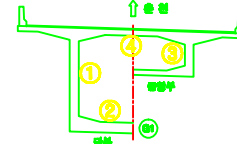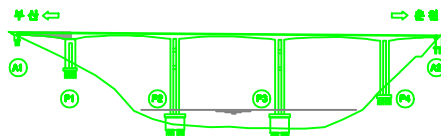

용역명		남조천교 등 12개소 정밀안전진단 용역		도면번호 001	
범	 균열	 재료분리	 시공이음분리, 용분리	 포장의 요철	
	 손상균열	 파손, 박리	 좌굴, 변형	 벽면	
레	 오물, 퇴적	 철근노출	 부식	 채수	
	 누수, 습윤	 폐수구	 관침, 공극	 기타	

단양대교(춘천) 거더(BOX) 내부 S2

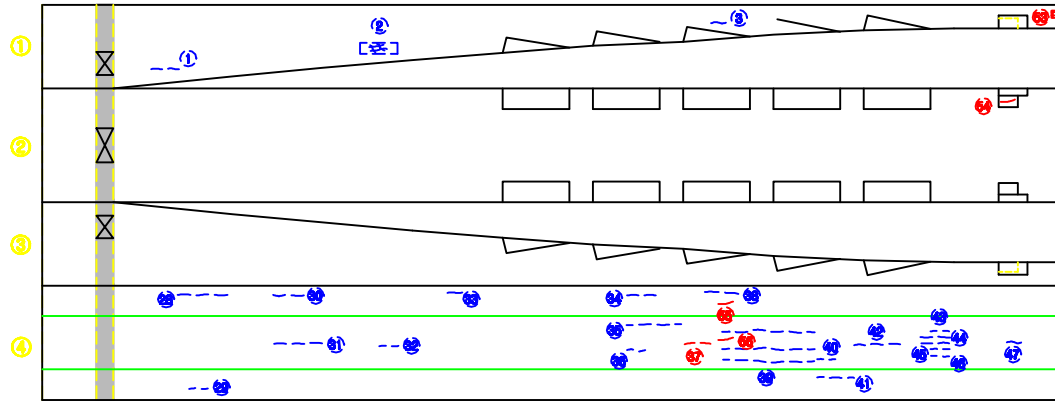

- ① 강철 0.1/1.5 (보수용량)
- ② 강철 0.1/1.0 (보수용량)
- ③ 강철 0.1/2.0 (보수용량)
- ④ 강철 0.1/2.0 (보수용량)
- ⑤ 강철 0.1/0.5 (보수용량)
- ⑥ 강철 0.1/0.5 (보수용량)
- ⑦ 강철 0.1/0.5 (보수용량)
- ⑧ 강철 0.1/0.5 (보수용량)
- ⑨ 강철 0.1/0.5 (보수용량)
- ⑩ 강철 0.1/0.5 (보수용량)
- ⑪ 강철 0.1/0.5 (보수용량)
- ⑫ 강철 0.1/0.5 (보수용량)
- ⑬ 강철 0.1/0.5 (보수용량)
- ⑭ 강철 0.1/0.5 (보수용량)
- ⑮ 강철 0.1/0.5 (보수용량)
- ⑯ 강철 0.1/0.5 (보수용량)
- ⑰ 강철 0.1/0.5 (보수용량)
- ⑱ 강철 0.1/0.5 (보수용량)
- ⑲ 강철 0.1/0.5 (보수용량)
- ⑳ 강철 0.1/0.5 (보수용량)
- ㉑ 강철 0.1/0.5 (보수용량)
- ㉒ 강철 0.1/0.5 (보수용량)
- ㉓ 강철 0.1/0.5 (보수용량)
- ㉔ 강철 0.1/0.5 (보수용량)
- ㉕ 강철 0.1/0.5 (보수용량)
- ㉖ 강철 0.1/0.5 (보수용량)
- ㉗ 강철 0.1/0.5 (보수용량)
- ㉘ 강철 0.1/0.5 (보수용량)
- ㉙ 강철 0.1/0.5 (보수용량)
- ㉚ 강철 0.1/0.5 (보수용량)
- ㉛ 강철 0.1/0.5 (보수용량)
- ㉜ 강철 0.1/0.5 (보수용량)
- ㉝ 강철 0.1/0.5 (보수용량)
- ㉞ 강철 0.1/0.5 (보수용량)
- ㉟ 강철 0.1/0.5 (보수용량)
- ㊱ 강철 0.1/0.5 (보수용량)
- ㊲ 강철 0.1/0.5 (보수용량)
- ㊳ 강철 0.1/0.5 (보수용량)
- ㊴ 강철 0.1/0.5 (보수용량)
- ㊵ 강철 0.1/0.5 (보수용량)
- ㊶ 강철 0.1/0.5 (보수용량)
- ㊷ 강철 0.1/0.5 (보수용량)
- ㊸ 강철 0.1/0.5 (보수용량)
- ㊹ 강철 0.1/0.5 (보수용량)
- ㊺ 강철 0.1/0.5 (보수용량)
- ㊻ 강철 0.1/0.5 (보수용량)
- ㊼ 강철 0.1/0.5 (보수용량)
- ㊽ 강철 0.1/0.5 (보수용량)
- ㊾ 강철 0.1/0.5 (보수용량)
- ㊿ 강철 0.1/0.5 (보수용량)

손상물량표

번호	구분	손상내용	결함정도					보수 비고	
			폭	깊이	길이	수량	단위		개소
1		강철	0.1	1.5		1.50	m	1	보수용량
2		철상강철	0.5	2.0		1.00	m	1	보수용량
3		강철	0.2	0.5		0.50	m	1	보수용량
4		강철	0.1	0.5		0.50	m	3	보수용량
5		강철	0.4	0.5		0.50	m	1	보수용량
6		강철	0.1	0.5		0.50	m	1	보수용량
7		강철	0.2	0.5		0.50	m	2	보수용량
8		강철	0.2	0.5		0.50	m	1	보수용량
9		강철	0.05	0.5		0.50	m	1	보수용량
10		강철	0.1	3.0		3.00	m	1	보수용량
11		강철	0.2	0.5		0.50	m	1	보수용량
12		강철	0.1	1.0		1.00	m	1	보수용량
13		강철	0.1	2.0		2.00	m	1	보수용량
14		강철	0.2	0.5		0.50	m	1	보수용량
15		철상강철	0.2	0.5		0.50	m	1	보수용량
16		강철	0.1	0.5		0.50	m	2	보수용량
17		강철	0.1	0.5		1.50	m	2	보수용량
18		강철	0.1	0.5		1.50	m	5	보수용량
19		강철	0.05	0.5		0.50	m	3	보수용량
20		강철	0.05	1.5		1.50	m	1	보수용량
21		강철	0.05	0.5		1.50	m	3	보수용량
22		강철	0.1	0.4		0.50	m	2	보수용량
23		강철	0.1	0.5		5.00	m	18	보수용량
24		강철	0.1	0.5		5.00	m	10	보수용량
25		강철	0.1	0.5		2.70	m	9	보수용량
26		강철	0.1	0.5		0.50	m	1	보수용량
27		강철	0.1	0.5		0.50	m	2	보수용량
28		강철	0.2	2.5		2.50	m	1	보수용량
29		강철	0.2	1.0		1.00	m	1	보수용량
30		강철	0.1	1.5		1.50	m	1	보수용량
31		강철	0.2	2.5		2.50	m	1	보수용량
32		강철	0.2	1.0		1.00	m	1	보수용량
33		강철	0.1	0.5		0.50	m	1	보수용량
34		강철	0.1	1.5		1.50	m	1	보수용량
35		강철	0.2	3.0		3.00	m	1	보수용량
36		강철	0.1	1.0		1.00	m	1	보수용량
37		강철	0.1	0.5		0.50	m	1	
38		강철	0.1	2.0		2.00	m	1	보수용량
39		강철	0.05	3.0		15.0	m	3	보수용량
40		강철	0.05	1.0		1.00	m	1	보수용량
41		강철	0.05	2.0		2.00	m	1	보수용량
42		강철	0.2	2.5		2.50	m	1	보수용량
43		강철	0.05	1.0		1.00	m	1	보수용량
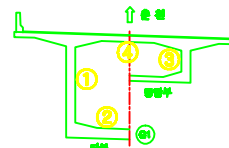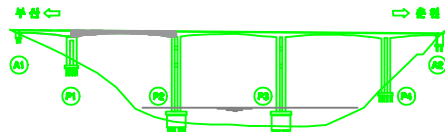


용역명	남조천교 등 12개소 정밀안전진단 용역	도면번호	002-1
범	강철	재료분리	시공이용분리, 용분리
레	강철	파손, 박리	파괴, 변형
	오물, 피트	철근노출	부식
	누수, 습윤	폐수구	전철, 공공
			기타

단양대교(춘천) 거더(BOX) 내부 S3

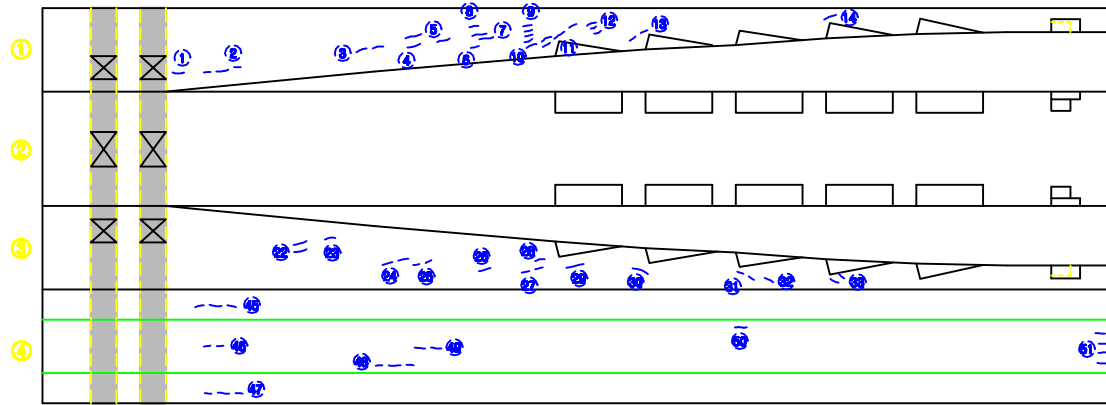

P2

- ① 강철 0.2/0.4 (보수형)
- ② 강철 0.1/1.5 (보수형)
- ③ 강철 0.1/1.0 (보수형)
- ④ 강철 0.05/0.4 (보수형)
- ⑤ 강철 0.1/1.0 (보수형)
- ⑥ 강철 0.1/0.4 (보수형)
- ⑦ 강철 0.1/0.6 (보수형)
- ⑧ 강철 0.1/0.8 (보수형)
- ⑨ 강철 0.1/0.8 (보수형)
- ⑩ 강철 0.1/0.8 (보수형)
- ⑪ 강철 0.1/0.8 (보수형)
- ⑫ 강철 0.1/0.8 (보수형)
- ⑬ 강철 0.1/0.8 (보수형)
- ⑭ 강철 0.1/0.8 (보수형)
- ⑮ 강철 0.1/0.8 (보수형)
- ⑯ 강철 0.1/0.8 (보수형)
- ⑰ 강철 0.1/0.8 (보수형)
- ⑱ 강철 0.1/0.8 (보수형)
- ⑲ 강철 0.1/0.8 (보수형)
- ⑳ 강철 0.1/0.8 (보수형)
- ㉑ 강철 0.1/0.8 (보수형)
- ㉒ 강철 0.1/0.8 (보수형)
- ㉓ 강철 0.1/0.8 (보수형)
- ㉔ 강철 0.1/0.8 (보수형)
- ㉕ 강철 0.1/0.8 (보수형)
- ㉖ 강철 0.1/0.8 (보수형)
- ㉗ 강철 0.1/0.8 (보수형)
- ㉘ 강철 0.1/0.8 (보수형)
- ㉙ 강철 0.1/0.8 (보수형)
- ㉚ 강철 0.1/0.8 (보수형)
- ㉛ 강철 0.1/0.8 (보수형)
- ㉜ 강철 0.1/0.8 (보수형)
- ㉝ 강철 0.1/0.8 (보수형)
- ㉞ 강철 0.1/0.8 (보수형)
- ㉟ 강철 0.1/0.8 (보수형)
- ㊱ 강철 0.1/0.8 (보수형)
- ㊲ 강철 0.1/0.8 (보수형)
- ㊳ 강철 0.1/0.8 (보수형)
- ㊴ 강철 0.1/0.8 (보수형)
- ㊵ 강철 0.1/0.8 (보수형)
- ㊶ 강철 0.1/0.8 (보수형)
- ㊷ 강철 0.1/0.8 (보수형)
- ㊸ 강철 0.1/0.8 (보수형)
- ㊹ 강철 0.1/0.8 (보수형)
- ㊺ 강철 0.1/0.8 (보수형)
- ㊻ 강철 0.1/0.8 (보수형)
- ㊼ 강철 0.1/0.8 (보수형)
- ㊽ 강철 0.1/0.8 (보수형)
- ㊾ 강철 0.1/0.8 (보수형)
- ㊿ 강철 0.1/0.8 (보수형)

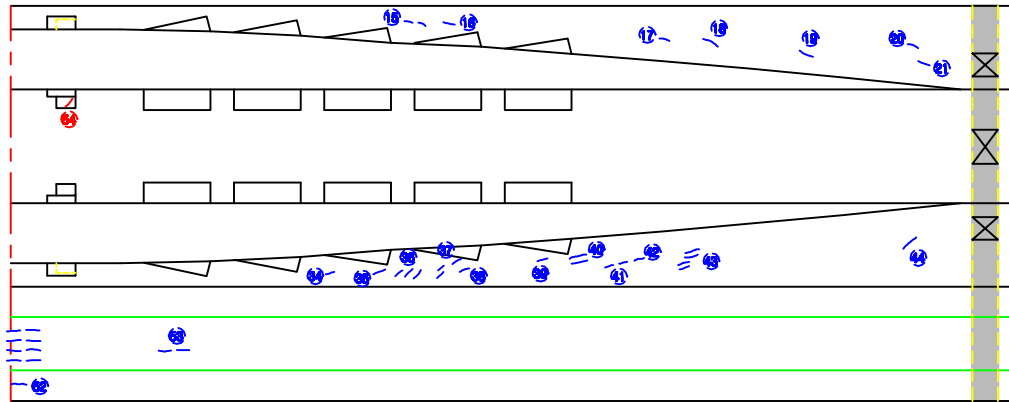



P3

- ① 강철 0.2/0.3 (보수형)
- ② 강철 0.2/2.0 (보수형)
- ③ 강철 0.2/1.5 (보수형)
- ④ 강철 0.05/0.2 (보수형)
- ⑤ 강철 0.1/0.5(2EA) (보수형)
- ⑥ 강철 0.05/0.3 (보수형)
- ⑦ 강철 0.1/0.5(2EA) (보수형)
- ⑧ 강철 0.05/0.3 (보수형)
- ⑨ 강철 0.05/0.2(4EA) (보수형)
- ⑩ 강철 0.1/1.5 (보수형)
- ⑪ 강철 0.1/2.0 (보수형)
- ⑫ 강철 0.1/0.2(2EA) (보수형)
- ⑬ 강철 0.2/1.0 (보수형)
- ⑭ 강철 0.05/0.3 (보수형)
- ⑮ 강철 0.1/1.2 (보수형)
- ⑯ 강철 0.1/0.5 (보수형)
- ⑰ 강철 0.1/0.3 (보수형)
- ⑱ 강철 0.1/0.4 (보수형)
- ⑲ 강철 0.1/0.4 (보수형)
- ⑳ 강철 0.2/0.3 (보수형)
- ㉑ 강철 0.05/0.3 (보수형)
- ㉒ 강철 0.1/0.5(2EA) (보수형)

손상물량표

번호	구분	손상내용	결함정도					보수 량	비고
			폭	길이	깊이	수량	단위	개소	
1		강철	0.2	0.3		0.30	m	1	보수형
2		강철	0.2	2.0		2.00	m	1	보수형
3		강철	0.2	1.5		1.50	m	1	보수형
4		강철	0.05	0.2		0.30	m	1	보수형
5		강철	0.1	0.3		1.20	m	2	보수형
6		강철	0.05	0.3		0.30	m	1	보수형
7		강철	0.1	0.3		1.20	m	2	보수형
8		강철	0.05	0.3		0.30	m	1	보수형
9		강철	0.05	0.2		0.30	m	4	보수형
10		강철	0.1	1.5		1.50	m	1	보수형
11		강철	0.1	2.0		2.00	m	1	보수형
12		강철	0.1	0.2		0.30	m	3	보수형
13		강철	0.2	1.0		1.00	m	1	보수형
14		강철	0.05	0.3		0.30	m	1	보수형
15		강철	0.1	1.2		1.20	m	1	보수형
16		강철	0.1	0.3		0.30	m	1	보수형
17		강철	0.1	0.3		0.30	m	1	보수형
18		강철	0.2	0.4		0.40	m	1	보수형
19		강철	0.1	0.4		0.40	m	1	보수형
20		강철	0.2	0.3		0.30	m	1	보수형
21		강철	0.05	0.3		0.30	m	1	보수형
22		강철	0.1	0.5		1.00	m	2	보수형
23		강철	0.2	0.4		0.40	m	1	보수형
24		강철	0.1	1.5		1.50	m	1	보수형
25		강철	0.1	1.0		1.00	m	1	보수형
26		강철	0.05	0.4		0.40	m	1	보수형
27		강철	0.1	1.0		1.00	m	1	보수형
28		강철	0.1	0.4		0.40	m	1	보수형
29		강철	0.1	1.0		1.00	m	1	보수형
30		강철	0.1	0.3		0.30	m	1	보수형
31		강철	0.05	1.0		1.00	m	1	보수형
32		강철	0.1	0.4		0.40	m	1	보수형
33		강철	0.1	0.3		0.30	m	2	보수형
34		강철	0.1	0.3		0.30	m	1	보수형
35		강철	0.1	0.3		0.30	m	1	보수형
36		강철	0.2	0.5		1.50	m	3	보수형
37		강철	0.1	0.3		0.30	m	3	보수형
38		강철	0.2	0.3		0.30	m	1	보수형
39		강철	0.2	0.3		0.30	m	1	보수형
40		강철	0.1	0.3		1.50	m	2	보수형
41		강철	0.2	1.0		1.00	m	1	보수형
42		강철	0.1	0.5		0.50	m	1	보수형
43		강철	0.1	0.3		2.40	m	4	보수형
44		강철	0.1	0.3		0.30	m	1	보수형
45		강철	0.1	2.0		2.00	m	1	보수형

KEY
PLAN

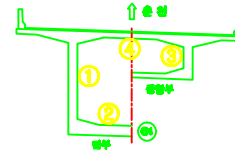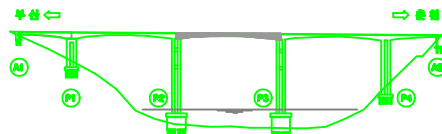


용역명	남조천교 등 12개소 정밀안전진단 용역				도면번호	003-1
범위	강철	재료분리	시공이용분리, 용분리	포장의 요철		
재료	강철	파손, 박리	파괴, 변형	벽면		
재료	오물, 피트	철근노출	부식	채수		
재료	누수, 습윤	○ 채수구	전혀, 공공	기타		



단양대교(춘천) 거더(BOX) 내부 S5

손상물량표

번호	구분	손상내용	결함경도					보수 비용	비고
			목	깊이	깊이	수량	단위		
1		균열	0.1	2.5	2.50	m	1		보수완료
2		균열	0.05	0.5	0.50	m	1		보수완료
3		균열	0.1	1.0	1.00	m	1		보수완료
4		균열	0.1	0.5	0.50	m	1		보수완료
5		균열	0.1	0.4	0.40	m	1		보수완료
6		균열	0.1	1.0	1.00	m	1		보수완료
7		균열	0.1	0.5	1.50	m	2		보수완료
8		균열	0.1	0.5	0.50	m	1		보수완료

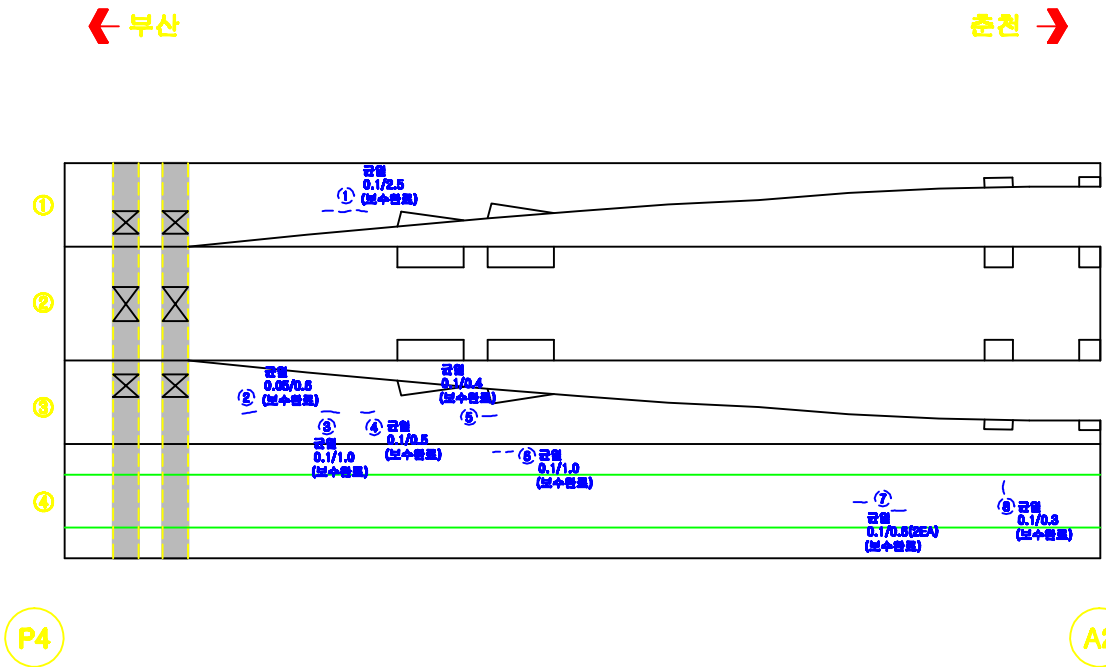

KEY PLAN

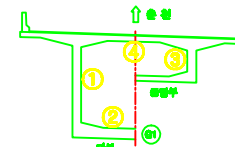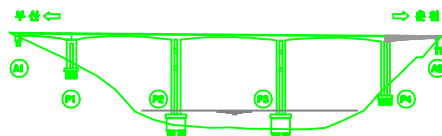


용 의 명		남포천교 등 12개소 정밀안전진단 용어		도면번호	005
내 외	 간 로	 차도면리	 시골이름분리, 송분리	 포장의 요철	
	 양상단면	 파손, 박리	 좌굴, 변형	 벽면	
	 모서리표	 철근노출	 부식	 제수	
	 누수, 유출	 배수구	 전선, 공동	 기타	



단양대교(춘천) 교대 A1

손상물량표

번호	구분	손상내용	결함정도					보수 물량	비고
			폭	길이	깊이	수량	단위		
1		균열	0.1	0.4		0.40	m	1	
2		균열	0.1	1.0		2.00	m	2	
3		망상균열	1.5	1.5		2.25	m ²	1	
4		균열	0.1	1.0		1.00	m	1	
5		신축이음 부식	0.5	0.8		0.40	m ²	1	
6		표면오일	0.5	2.5		1.25	m ²	1	
7		균열	0.3	2.5		2.50	m	1	
8		균열부 박타	0.3	2.0		2.00	m	1	
9		박타	0.2	1.0		0.20	m ²	1	
10		균열부 박타	0.2	2.2		2.20	m	1	
11		신축이음 부식	0.5	1.5		0.75	m ²	1	
12		신축이음 부식	0.8	0.8		0.64	m ²	1	
13		균열	0.1	0.5		0.50	m	1	
14		박타	0.2	8.0		1.60	m ²	1	
15		균열	0.3	2.5		2.50	m	1	
16		박타	0.1	0.1		0.01	m ²	1	
17		박타	0.1	0.7		0.07	m ²	1	
18		균열	0.2	2.0		2.00	m	1	
19		균열	0.1	0.4		0.40	m	1	
20		균열	0.1	0.3		0.30	m	1	
21		균열	0.4	3.0		3.00	m	1	
22		균열	0.2	2.5		2.50	m	1	
23		균열	0.1	3.0		3.00	m	1	
24		균열	0.1	1.2		1.20	m	1	
25		박타	0.1	8.0		0.80	m ²	1	
26		완성토 공동	1.0	12.00		12.00	m ²	1	
27		망상균열	1.5	1.5		2.25	m ²	1	
28		균열	0.1	1.2		1.20	m	1	
29		균열	0.3	1.2		1.20	m	1	
30		망상균열	1.0	1.0		1.00	m ²	1	
31		망상균열	2.0	8.0		12.0	m ²	1	

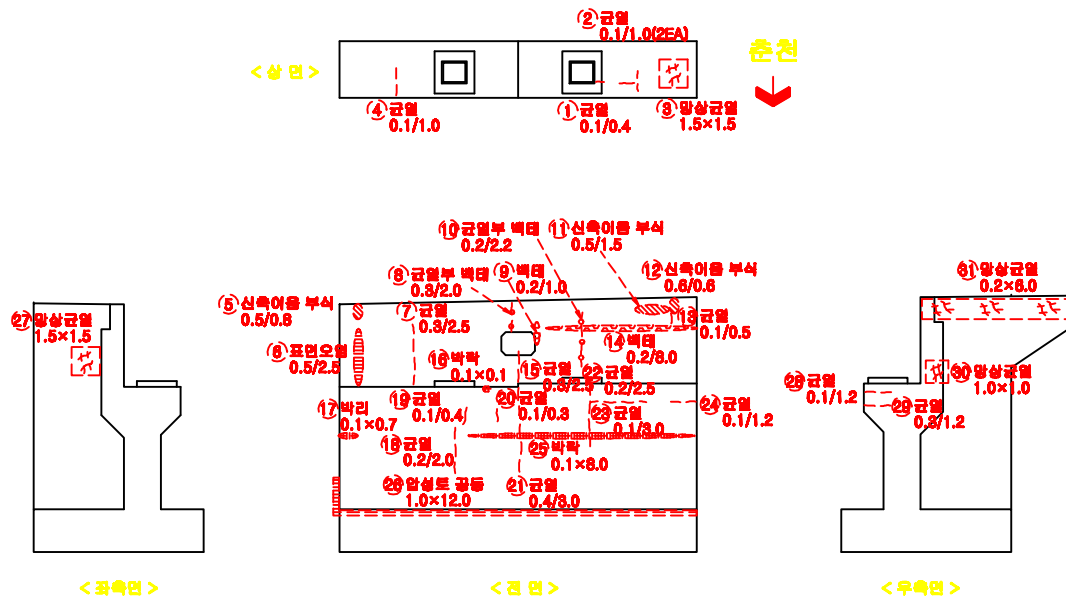



KEY PLAN

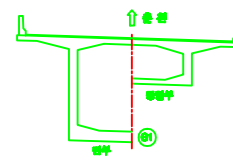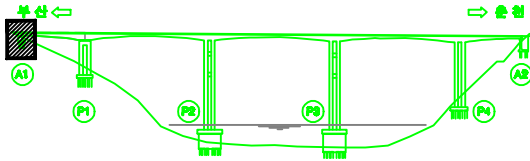

용역명		남조천교 등 12개소 정밀안전진단 용역		도면번호	001
범	 균열	 재료분리	 시공이음분리, 용분리	 포장의 오일	
	 망상균열	 파손, 박리	 좌굴, 변형	 박타	
레	 오물, 피적	 철근노출	 부식	 제수	
	 누수, 습윤	 폐수구	 전침, 공동	 기타	

단양대교(춘천) 교각 P1

<상면>

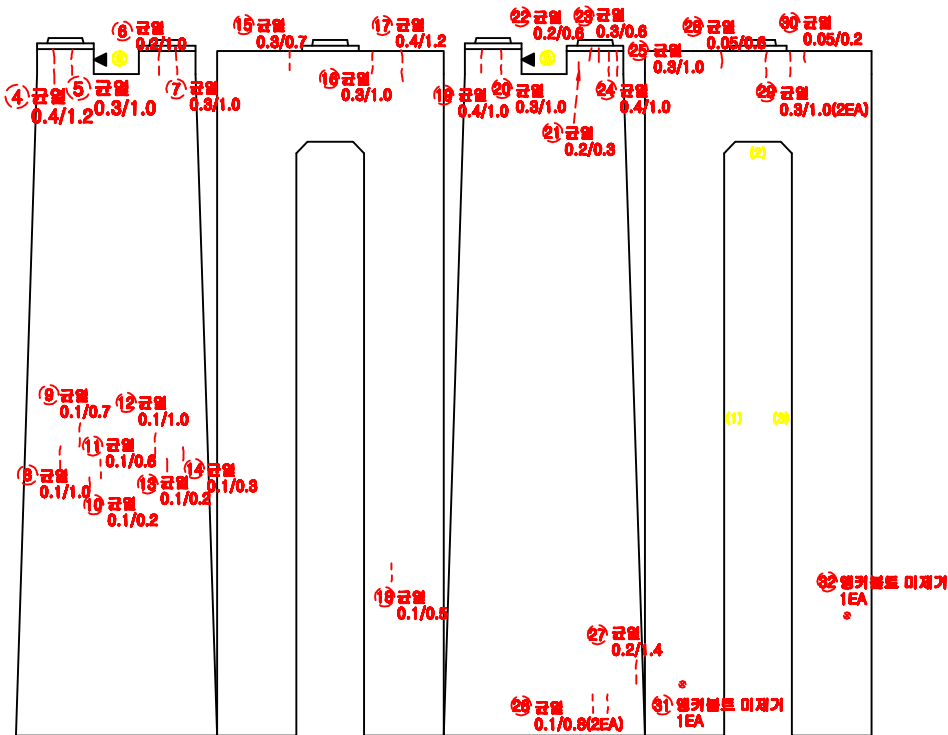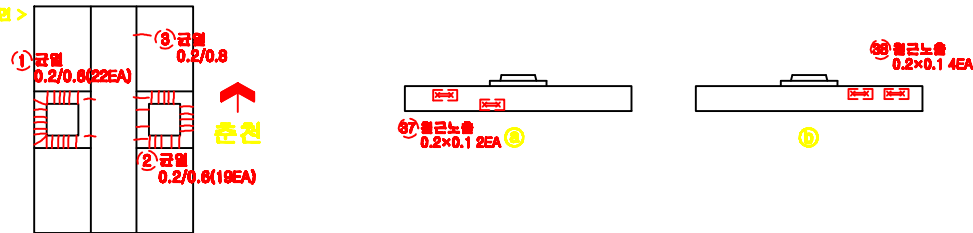

<전면>

<우측면>



<후면>

<좌측면>

손상물량표

번호	구분	손상내용	결함정도					보수 수량	비고
			폭	깊이	길이	수량	단위		
1		균열	0.2	0.6		18.20	m	22	
2		균열	0.2	0.6		11.40	m	19	
3		균열	0.2	0.8		0.80	m	1	
4		균열	0.4	1.2		1.20	m	1	
5		균열	0.3	1.0		1.00	m	1	
6		균열	0.2	1.0		1.00	m	1	
7		균열	0.3	1.0		1.00	m	1	
8		균열	0.1	1.0		1.00	m	1	
9		균열	0.1	0.7		0.70	m	1	
10		균열	0.1	0.2		0.20	m	1	
11		균열	0.1	0.6		0.80	m	1	
12		균열	0.1	1.0		1.00	m	1	
13		균열	0.1	0.2		0.20	m	1	
14		균열	0.1	0.3		0.30	m	1	
15		균열	0.3	0.7		0.70	m	1	
16		균열	0.3	1.0		1.00	m	1	
17		균열	0.4	1.2		1.20	m	1	
18		균열	0.1	0.5		0.50	m	1	
19		균열	0.4	1.0		1.00	m	1	
20		균열	0.3	1.0		1.00	m	1	
21		균열	0.2	0.3		0.30	m	1	
22		균열	0.2	0.6		0.80	m	1	
23		균열	0.3	0.6		0.80	m	1	
24		균열	0.4	1.0		1.00	m	1	
25		균열	0.3	1.0		1.00	m	1	
26		균열	0.1	0.8		1.80	m	2	
27		균열	0.2	1.4		1.40	m	1	
28		균열	0.05	0.6		0.80	m	1	
29		균열	0.3	1.0		2.00	m	2	
30		균열	0.05	0.2		0.20	m	1	
31		앵커볼트 미재거				ea	1		
32		앵커볼트 미재거				ea	1		
33		균열	0.1	0.3		0.80	m	2	
34		균열	0.1	0.2		0.20	m	1	
35		균열	0.1	0.5		0.50	m	1	
36		균열	0.1	3.0		3.00	m	1	
37		철근노출	0.2	0.1		0.04	m	2	
38		철근노출	0.2	0.1		0.08	m	4	

KEY
PLAN

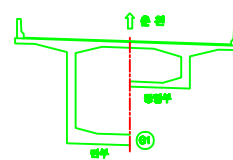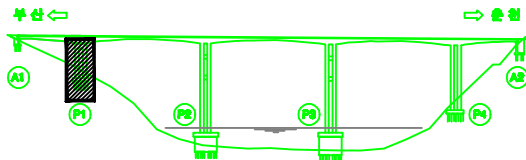

용역명		남조천교 등 12개소 정밀안전진단 용역		도면번호	008
범	 균열	 재료분리	 시공이음분리, 용분리	 포장의 오일	
	 방수균열	 파손, 박리	 좌굴, 변형	 박리	
레	 오물, 피복	 철근노출	 부식	 제수	
	 누수, 습윤	 폐수구	 전침, 공동	 기타	

