
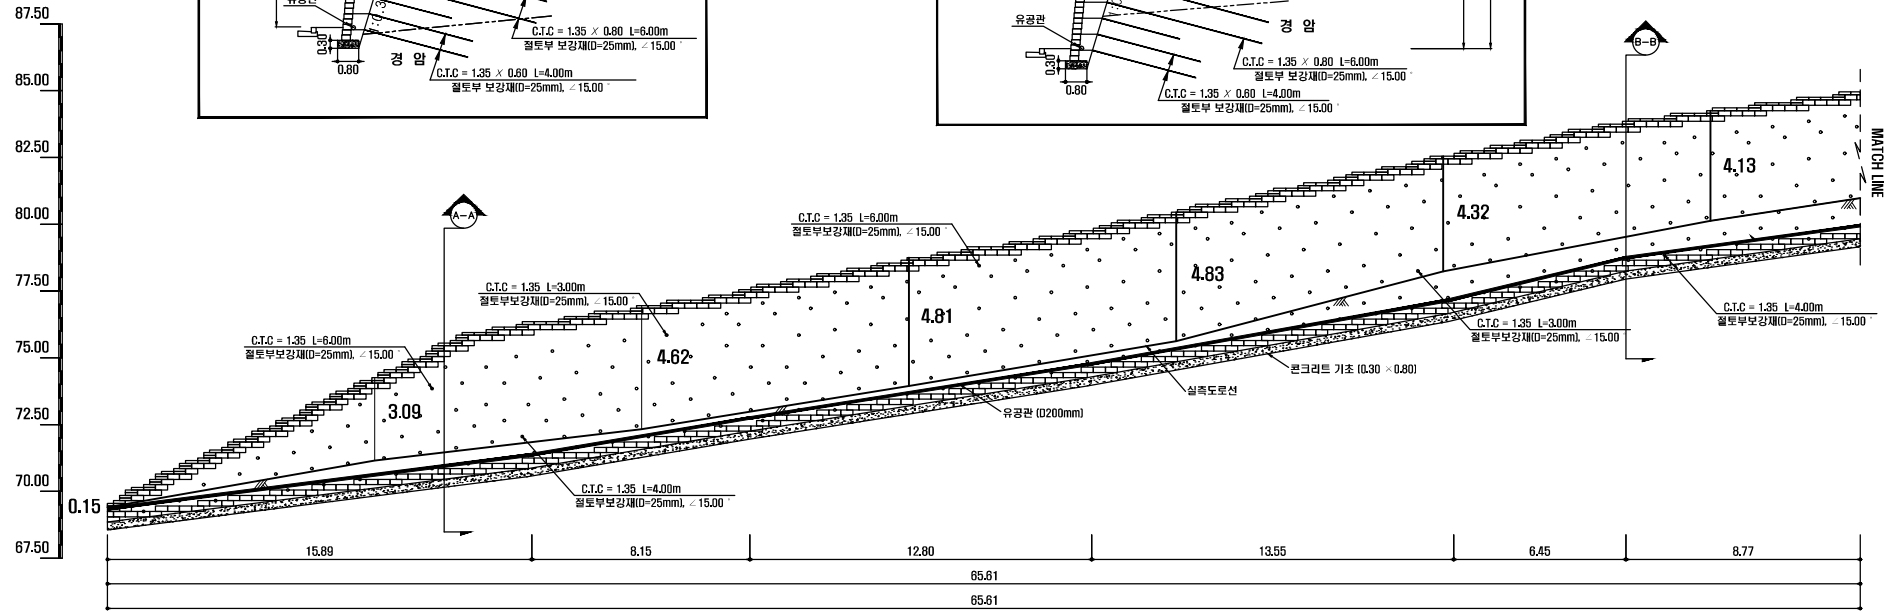
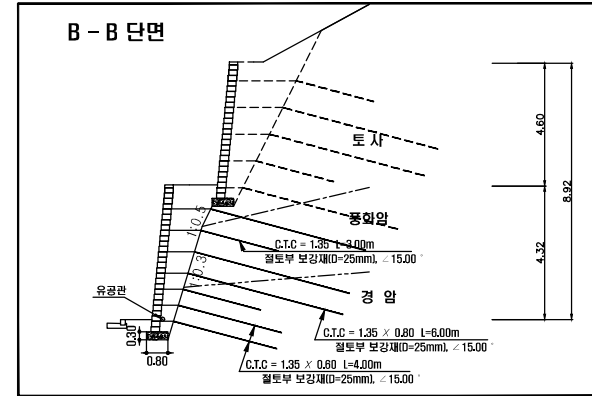


제1호 절토부 보강토옹벽 전개도(1)

SCALE = 1 : 200

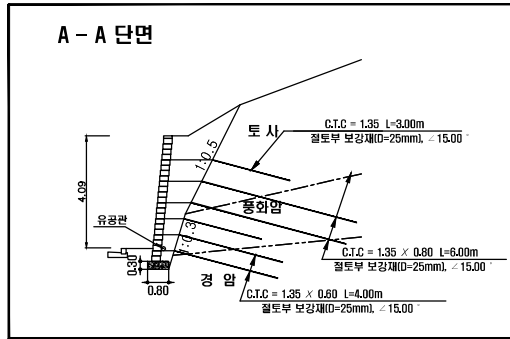


옹벽높이	0.15	3.09	4.62	4.81	4.83	4.32	4.13
벽상단고	68.55	76.35	77.55	78.75	82.55	83.85	84.95
계획고	68.85	71.05	72.25	74.45	76.65	78.85	80.95
지반고	70.00	74.10	75.60	76.75	82.21	83.60	86.10
계획고	69.39	71.89	72.85	75.25	77.54	78.63	79.93
누가거리	0.00	15.89	24.04	36.84	50.39	56.64	65.61
점	NO.1 +53.34	NO.2 +58.83	NO.3 +63.84	NO.4 +68.79	NO.5 +73.74	NO.6 +78.69	NO.7 +83.64

책임기술자	작업	년	월	일
감독자	작업	년	월	일
작성	작성	년	월	일

한국전력공사


사업명	제1호 절토부 보강토옹벽 전개도(1)
도면명	제1호 절토부 보강토옹벽 전개도(1)
도면번호	1
도면출력	수정

제1호 절토부 보강토옹벽 전개도(2)
SCALE = 1 : 20

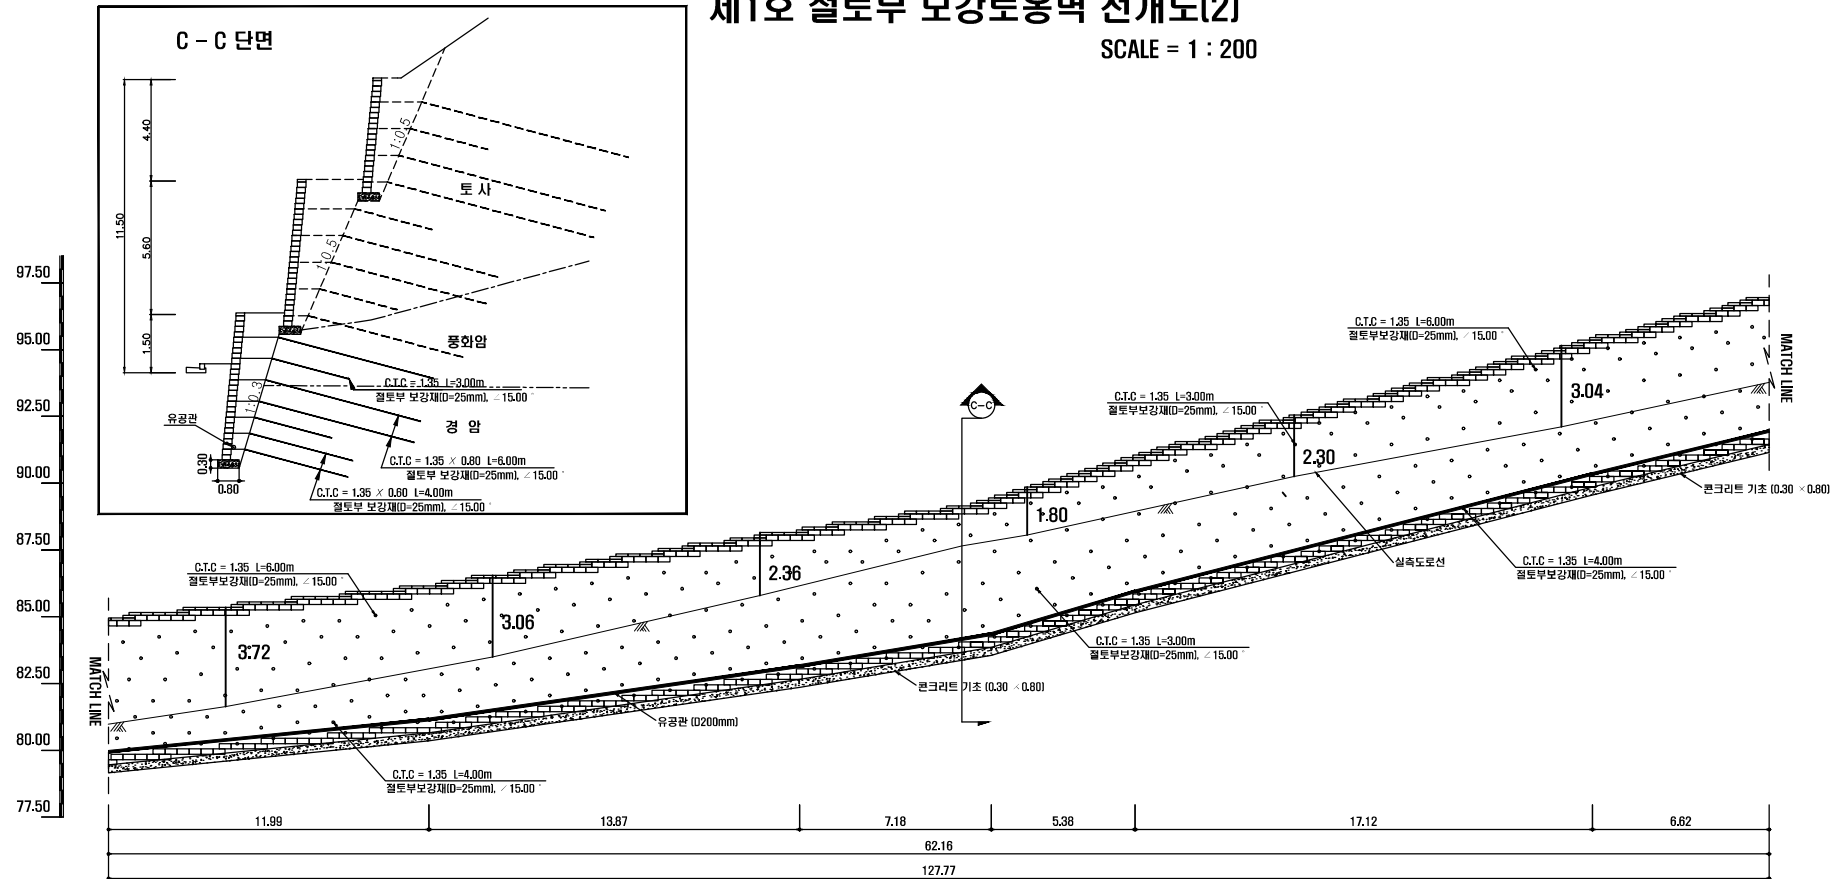

계 단	누기거리	계 획 고	지 반 고	계획고	이 단 고	토 상 단 고	영 보 단 이
MD.4 +3.76	85.61	79.93	88.10	79.45	84.95		3.72 -
MD.5 +13.52	91.47	83.01	91.90	82.65	88.15		2.98 -
MD.6 +5.07	98.85	84.51	93.70	83.85	89.35		1.65 -
MD.8 +5.07	104.03	85.97	93.70	85.45	90.95		2.30 -
MD.7 +3.07	121.15	90.44	98.50	88.85	95.35		3.04 -
MD.7 +3.07	127.77	91.97	100.00	91.45	96.95		



SCALE = 1 : 200

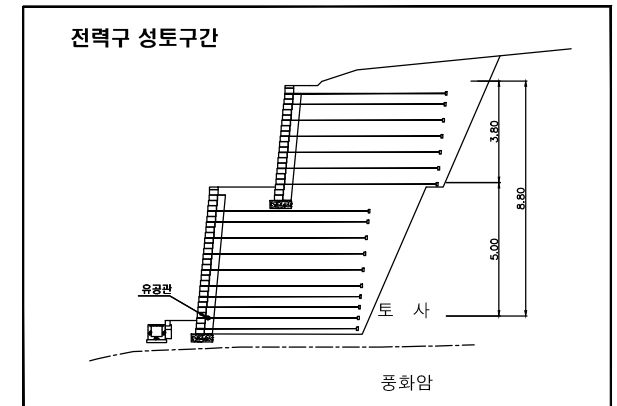[illegible][illegible]


한국전력공사

사업명					
도면명	제1호 절토부 보강토옹벽 전개도(3)				
적용규격	적도	시입소코드	도면번호	도면종류	수정
	1:200		3		



SCALE = 1 : 200

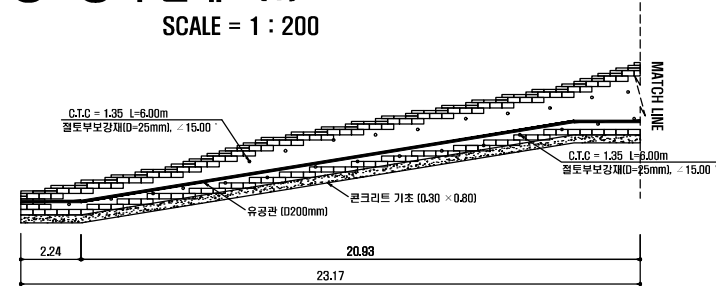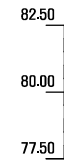

계 획	지 점		0.09	0.90	
		M0.1 +0.92			
	누 기 거 리		0.09	76.45	0.90
	개 척 고 단 고			76.45	1.20
	벽 상 단 고			77.35	
	옹 벽 높 이				27.0

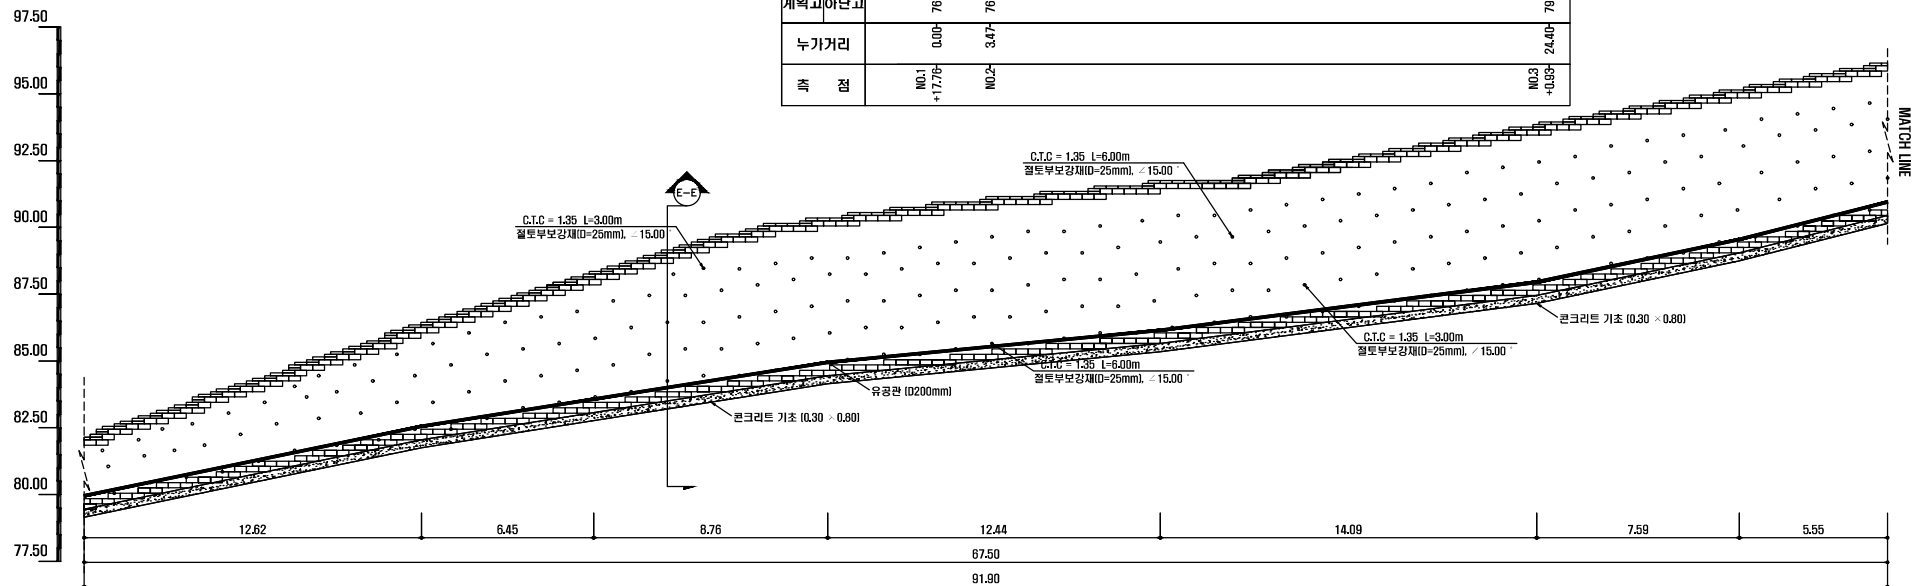
[illegible]

SCALE = 1 : 200

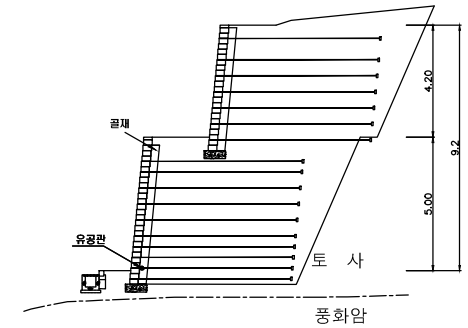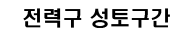
[illegible]

제3호 절토부 보강토옹벽 전개도

SCALE = 1 : 200

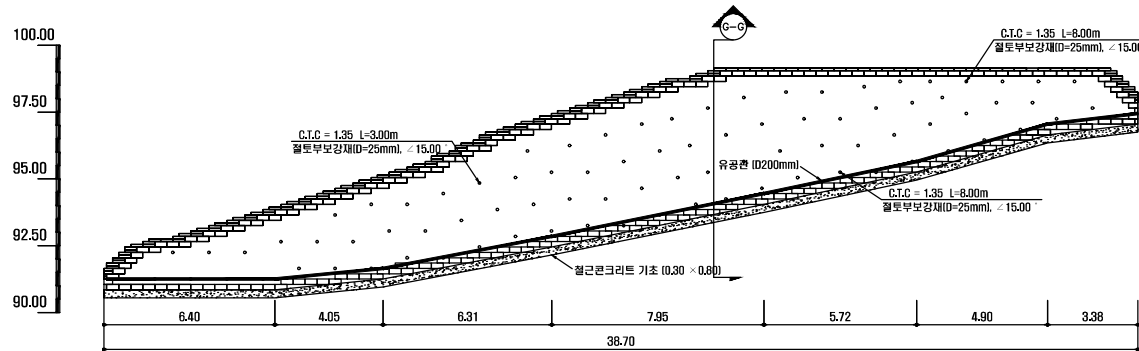

G - G 단면

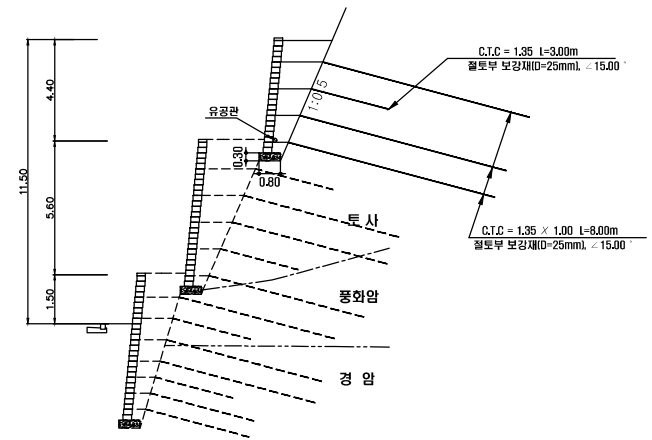

옹벽높이	0.80	3.10	3.70	4.70	5.10	3.90	2.50	1.20
옹벽상단고	91.85	93.95	95.35	97.35	98.15	99.35	99.15	98.25
계획고아단고	90.85	90.85	91.85	92.85	94.05	95.45	96.85	97.05
지반고								
계획고								
누가거리	0.00	6.40	10.45	17.76	24.71	30.43	35.32	36.70
측점	NO.4 +1722	NO.5 +3.62	NO.5 +7.67	NO.5 +13.52	NO.6 +13.92	NO.6 +7.64	NO.6 +12.54	NO.6 +15.92

NOTE.

- 절취시면 안정성 확보를 위해 계획된 GROUND-BAR의 위치, 간격 및 길이는 설계도서에 따라야 한다.
- GROUND-BAR의 설치는 굴착공사와 병행하는 TOP-DOWN 방식으로 시행하며, 천공 중 지하수 유출이 발생 할 경우에는 인접부에 수평배수관을 설치하여 수두압을 저하시키도록 한다.
- 보강토 옹벽용 연결-BAR와 GROUND-BAR는 별도의 연결-COUPLER를 이용하여 체결도록한다.
- 보강토 옹벽 배면에 설치된 유공관(φ200mm)은 인접 배수로와 연결하여 원활한 배수기능을 유지하여야 한다.

	책임기술자	작성	년	월	일	한국전력공사	사업명	제3호 절토부 보강토옹벽 전개도			
	검토자						도면명				
	작성자	작성	년	월	일		최종구분	제도	시입스코드	도면번호	도면출력
								1:200		6	