

보강전개도 (변경)


(임전발량 40.0K)

구분	여유장(m)	정착장(m)	자유장(m)	정착하중(KN)	천공장(m)	늘음량(cm)
L=15.0M	1.00	4.00	10.00	44.00	14.00	5.71
L=19.0M	1.00	4.00	14.00	44.00	18.00	8.00

비탈면보강공 수량 집계		
구분	규격	수량
영구앵커	Φ12.7x4, L=19.0M	49 공 74 공
영구앵커	Φ12.7x4, L=15.0M	90 공 99 공
수평배수공	D75, L=8.0M	37 공 42 공
계단식 옹벽	H=1.5M, 13단	1,016.2 M2 1,756.5 M2

SITE-3, L=103.6M

SITE-3, L=98.0M

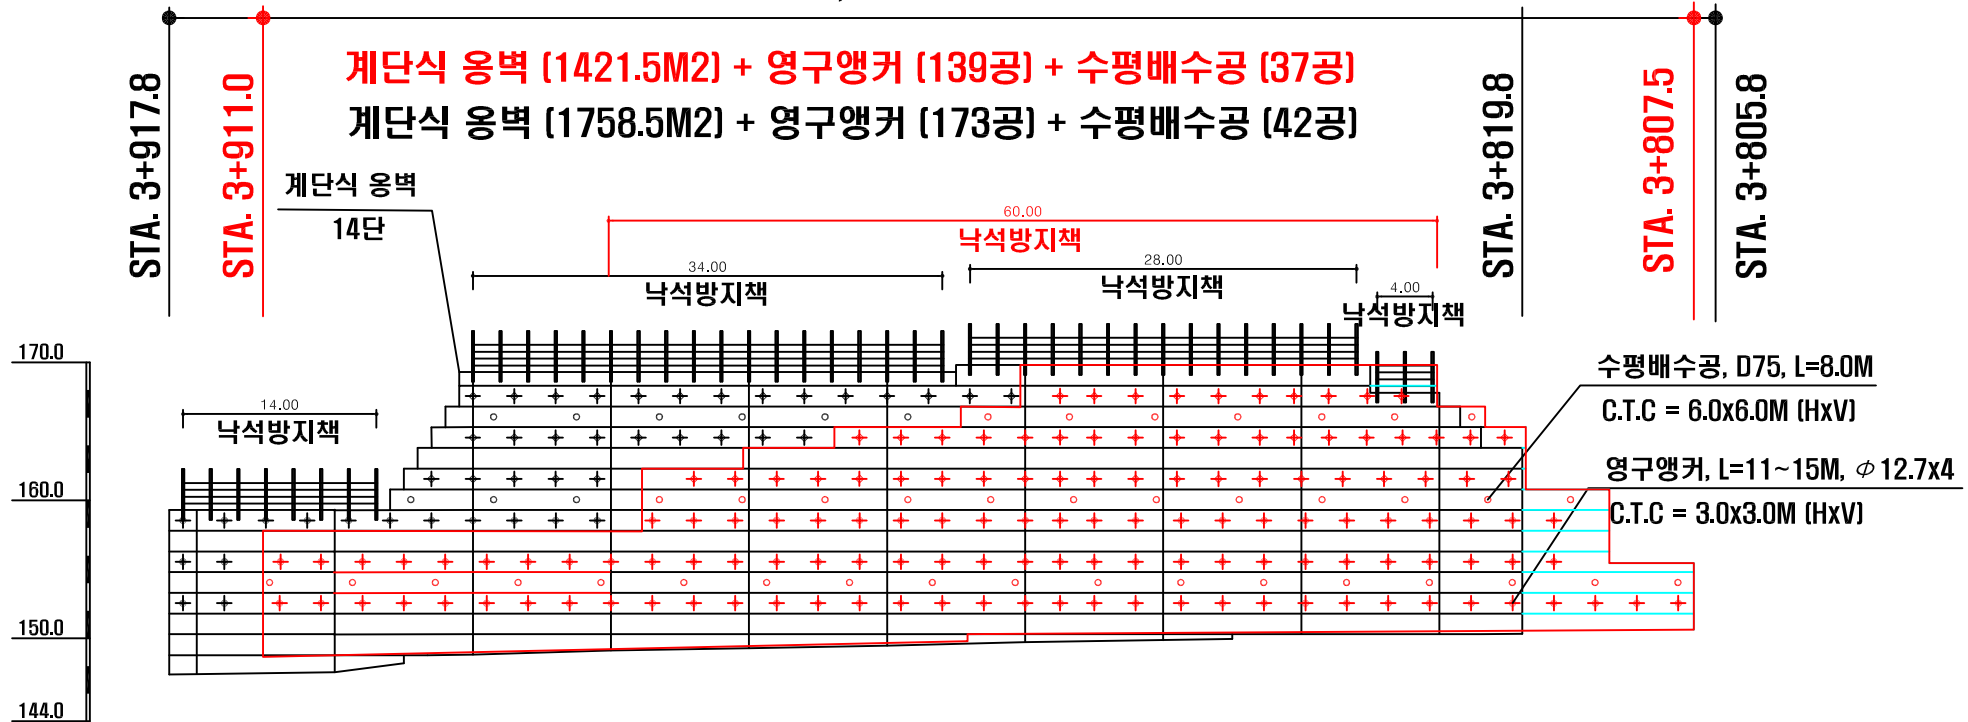

계획고	147.40	148.30	148.80	148.80	148.80	148.80	148.80	150.30	150.30	150.30	150.30
측점	3+911.0	3+883.5	3+876.3	3+869.4	3+860.3	3+856.1	3+822.6	3+825.8	3+819.6	3+813.5	3+807.5
	3+915.8	3+905.8	3+895.8	3+885.8	3+875.8	3+865.8	3+855.8	3+845.8	3+835.8	3+825.8 3+819.83+815.8	3+805.8

상주영천고속도로(주)	사업명		△			김대길	이민선	박정훈	위치정보		도면명	
	시설/공구		△						축척			
	건설분야		△						도면번호		편철번호	
	건설단계		개정번호	날짜	개정내용	과업책임자	분야별책임자	설계자				