

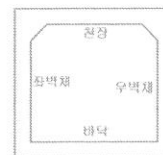


문발S/S인출

→
중점

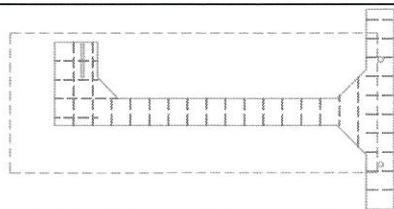

ID	Sta.0.0~30.0m
----	---------------

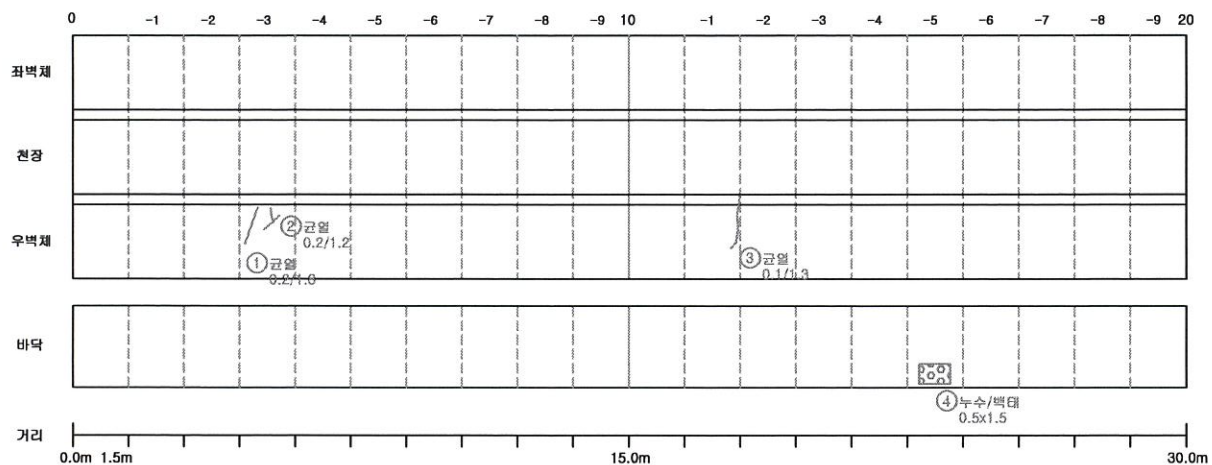



































[illegible]



* 손상의 폭과 길이 단위는 m이며, 단 균열은 폭 단위 mm 임.

관 리 관	한국전력공사 경기북부본부	용역명	2022년도 경기북부 송전전력구 정밀안전점검 용역	구조물명	문발S/인출	축척	NONE	일자	도면번호
		용역사	(주)테크피아엔지니어링종합건축사사무소	도면명	외관조사망도	분류	Sta.0.0~30.0m	2022. 05	1


→
총점



ID Sta.30.0~45.0m

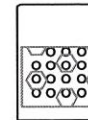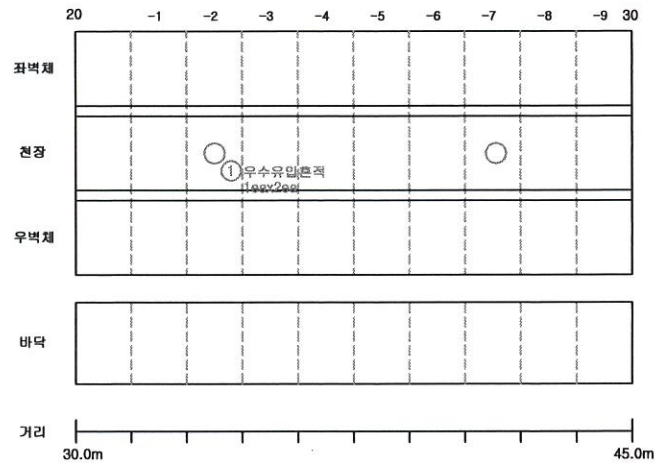

② 누수흔적/백태
2.0x2.0x2ea

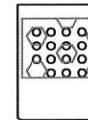[illegible]

* 손상의 폭과 길이 단위는 m이며, 단 균열은 폭 단위 mm 임.

[illegible]

관 리 기 관	한국전력공사 경기북부본부	용역명	2022년도 경기북부 송전전력구 정밀안전점검 용역	구조물명	문발S/S인출	축척	NONE	일 자	도면번호
		용역사	(주)테크피아엔지니어링종합건축사사무소	도면명	외관조사망도	분류	Sta.30.0~45.0m	2022. 05	2