

덕이- 호수 #01

[illegible]

범례

	군 열		양상군열		재료본리	용역 명	2023년 경기북부 송전전력구, 맨홀 정밀안전점검 용역
	편칭,공동		박리,파손		시공이유본리, 중본리		
	누수,습윤부		백 태		퇴적물	발주처	한국전력공사 경기북부본부
	철근노출		침 하		배수구	용역 사	케이아이엠(주)
	강재부식		좌굴,변형		신축이유 본재	도면 번 호	1

덕이- 호수 #02


[illegible]

五二



용역명	2023년 경기북부 송전전력구, 맨홀 정밀안전점검 용역
발주처	한국전력공사 경기북부본부
용역사	케이아이엠(주)
도면번호	2

ID: 덕이- 호수 #03

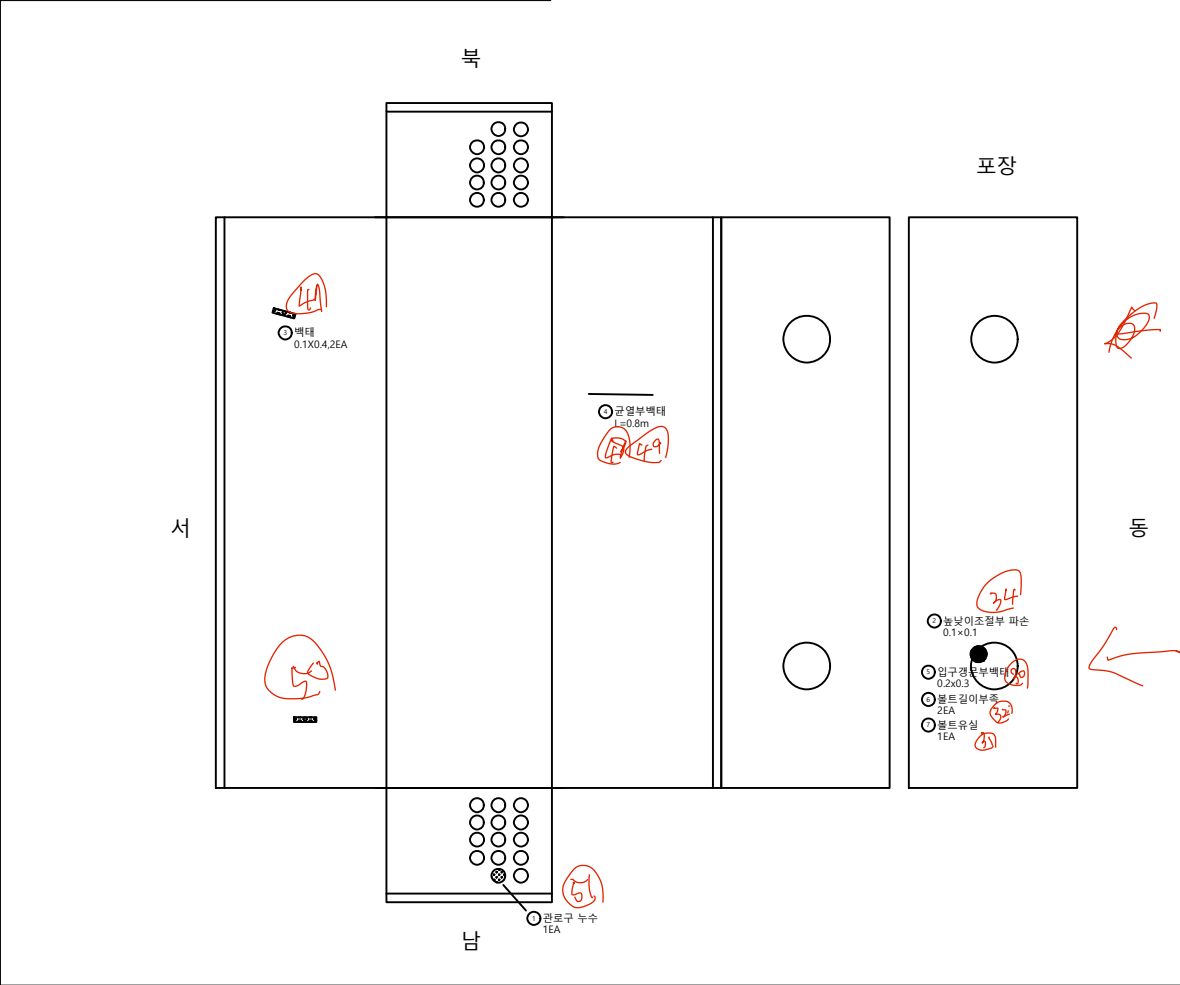

손상 물량 표

번호	신/구	손상내용	손상규모			개소	물량	단위	비고
			폭 (mm)	너비 (m)	길이 (m)				
1	구	관로구 누수				1	1.00	EA	
2	구	높낮이조절부 파손		0.10	0.10	1	0.01	m²	
3	신	배터		0.10	0.40	2	0.08	m²	
4	신	균열부			0.80	1	0.80	m	
5	신	임구경문부		0.20	0.30	1	0.06	m²	
6	신	볼트길이부족				2	2.00	EA	
7	신	볼트유실				1	1.00	EA	
8									
9									
KEY PLAN

좌측벽체

상부슬래브

바닥부

우측벽체

범례

관 열

편칭, 공동

누수, 습윤부

철근노출

강재부식

망상균열

박리, 파손

배터

침하

좌굴, 변형

재료분리

시공이음, 분리, 중첩리

퇴적물

배수구

신축이음 본체

용역명

2023년 경기북부 송전전력구, 맨홀 정밀안전점검 용역

발주처


한국전력공사 경기북부본부

용역사

케이아이엠(주)

도면번호

3

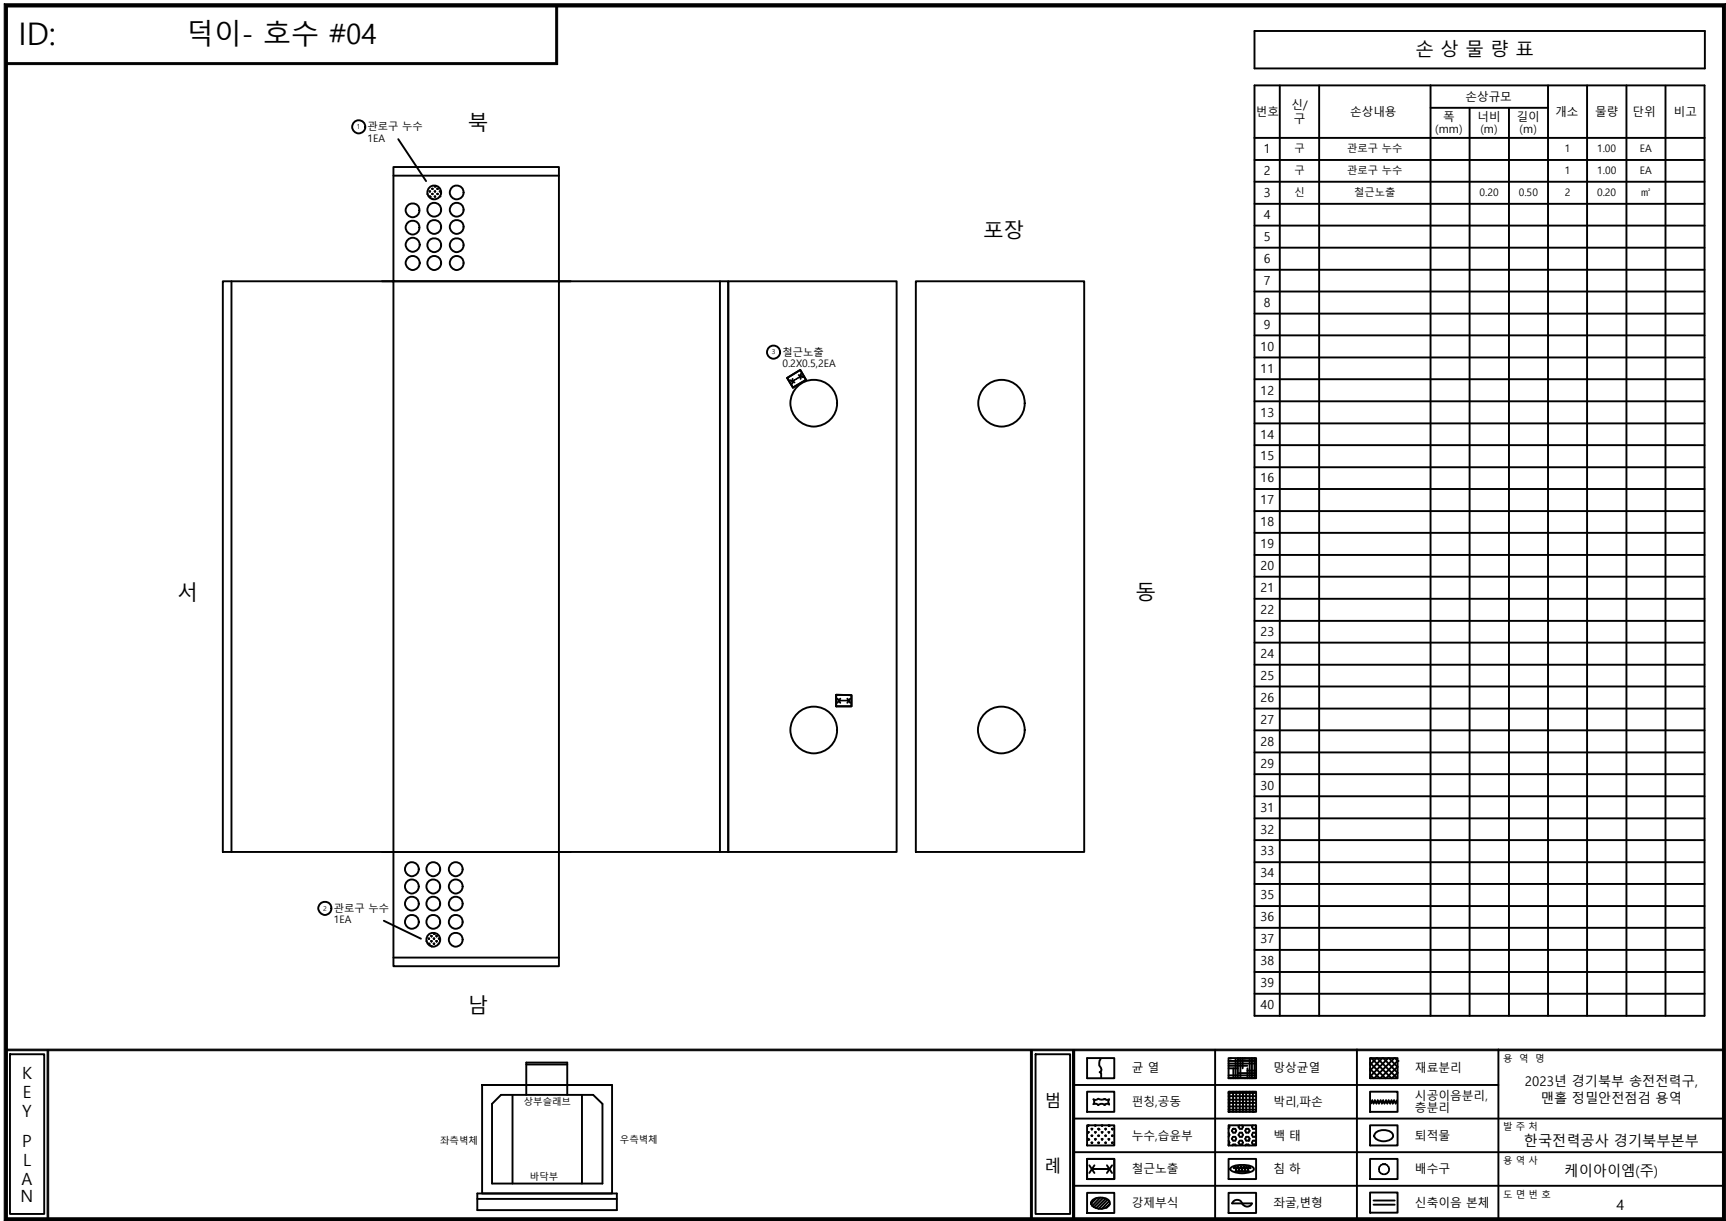

덕이- 호수 #05

四

포장


서

5/0

남

손상물량표[illegible]


KEY PLAN

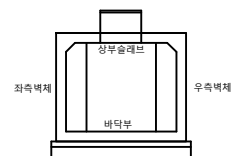

1. **범**
 2. **례**

	간 역		망상간 역		재료본리	용역명 2023년 경기북부 송전전력구, 맨홀 정밀안전점검 용역	
	편진,공통		박리,파손		사공이동,물결리		
	누수,슬로부		백 태		퇴적물		발주처 한국전력공사 경기북부본부
	절근노출		침 하		배수구		용역사 케이아이엠(주)
	강재부식		죄금,면역		신축이음 본체		도면번호 5

ID: 덕이- 호수 #06

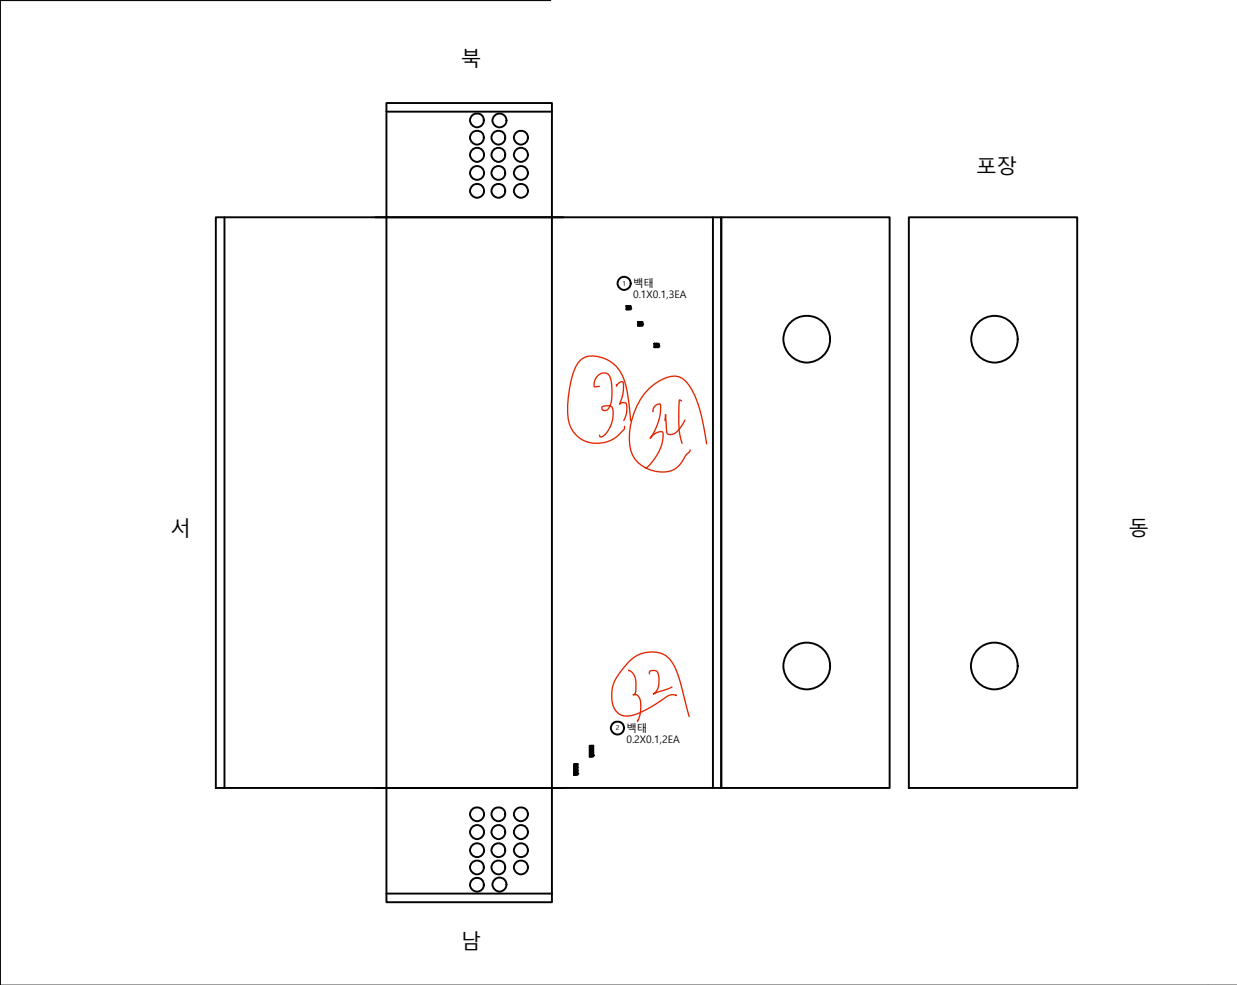

손상 물량 표

번호	신/구	손상내용	손상규모			개소	물량	단위	비고
			폭 (mm)	너비 (m)	길이 (m)				
1	신	백태		0.10	0.10	3	0.03	m²	
2	신	백태		0.20	0.10	2	0.04	m²	
3									
4									
K
E
Y
P
L
A
N

범
례

균열	망상균열	재료분리	용역명 2023년 경기북부 송전전력구, 맨홀 정밀안전점검 용역
편칭,공동	박리,파손	시공이음분리, 중분리	
누수,습윤부	백태	퇴적물	발주처 한국전력공사 경기북부본부
철근노출	침하	배수구	용역사 케이아이엠(주)
강재부식	좌굴,변형	신축이음 본체	도면번호 6