
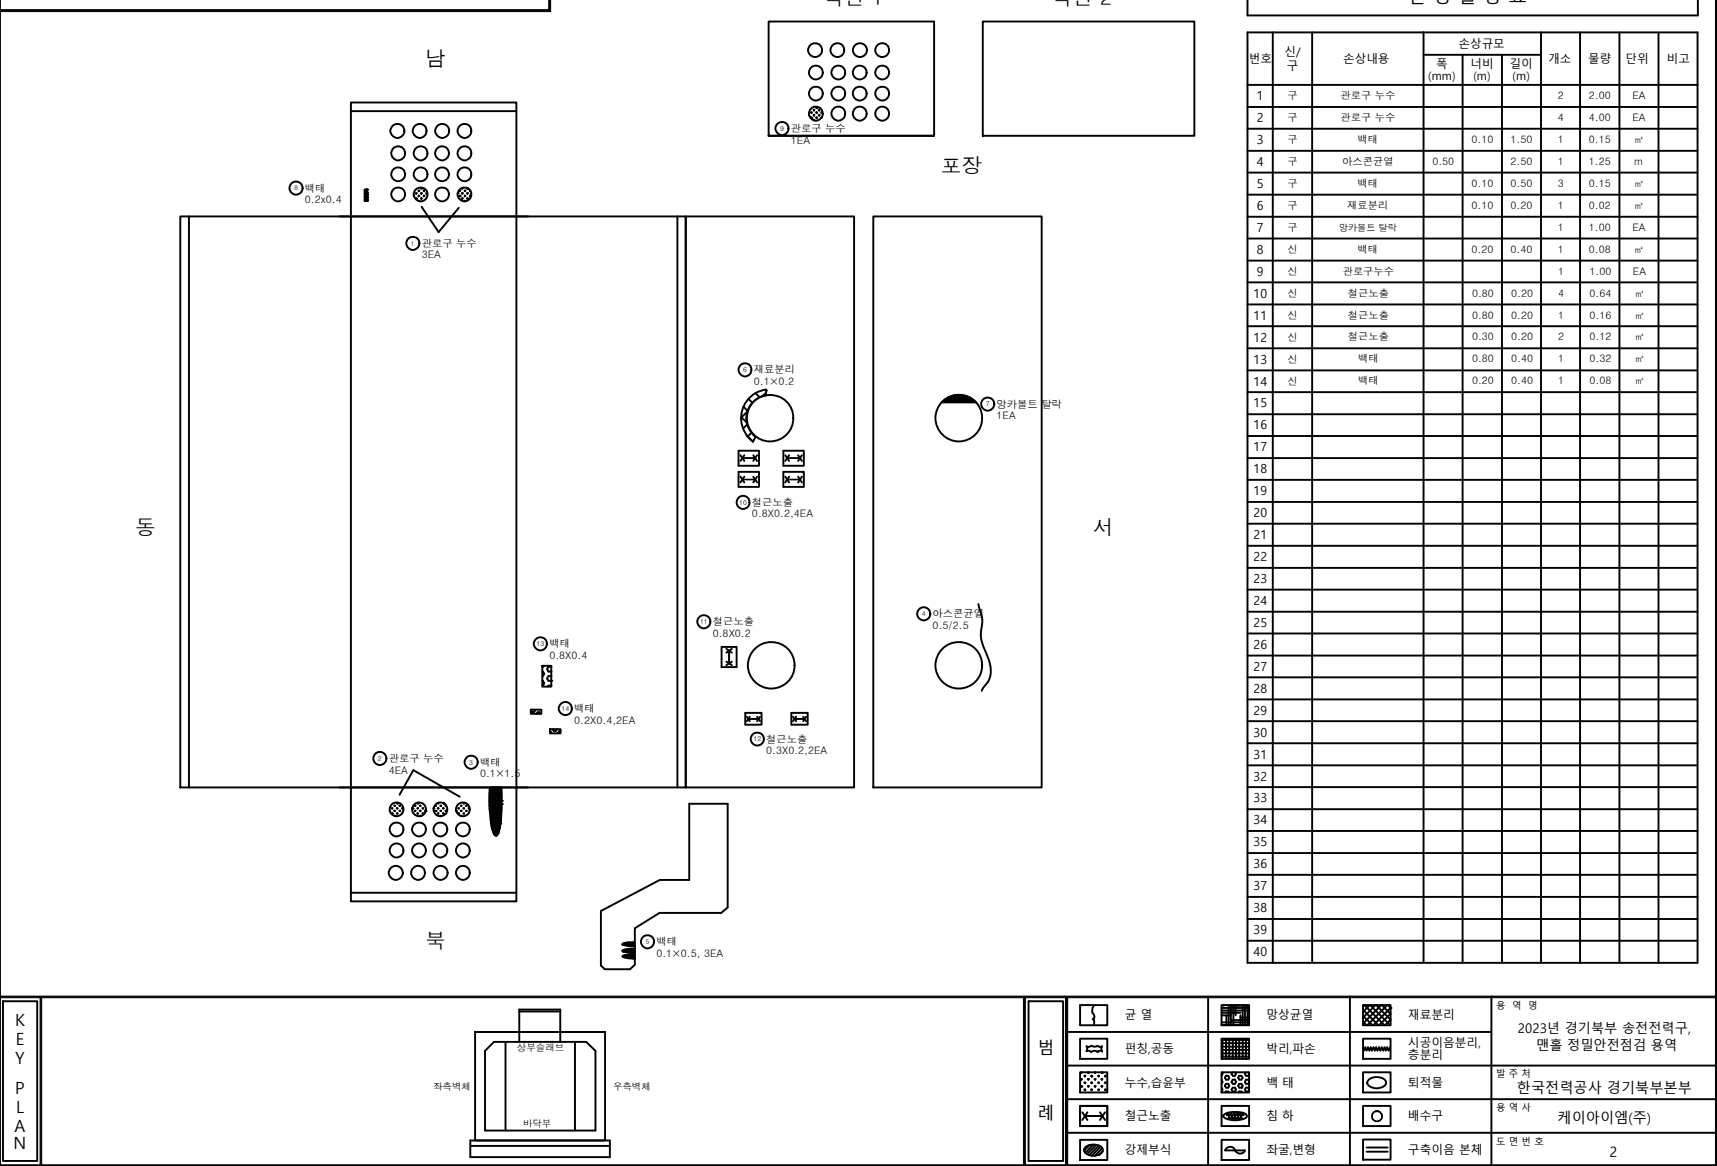



ID: 일산-송포,일산-호수 #2

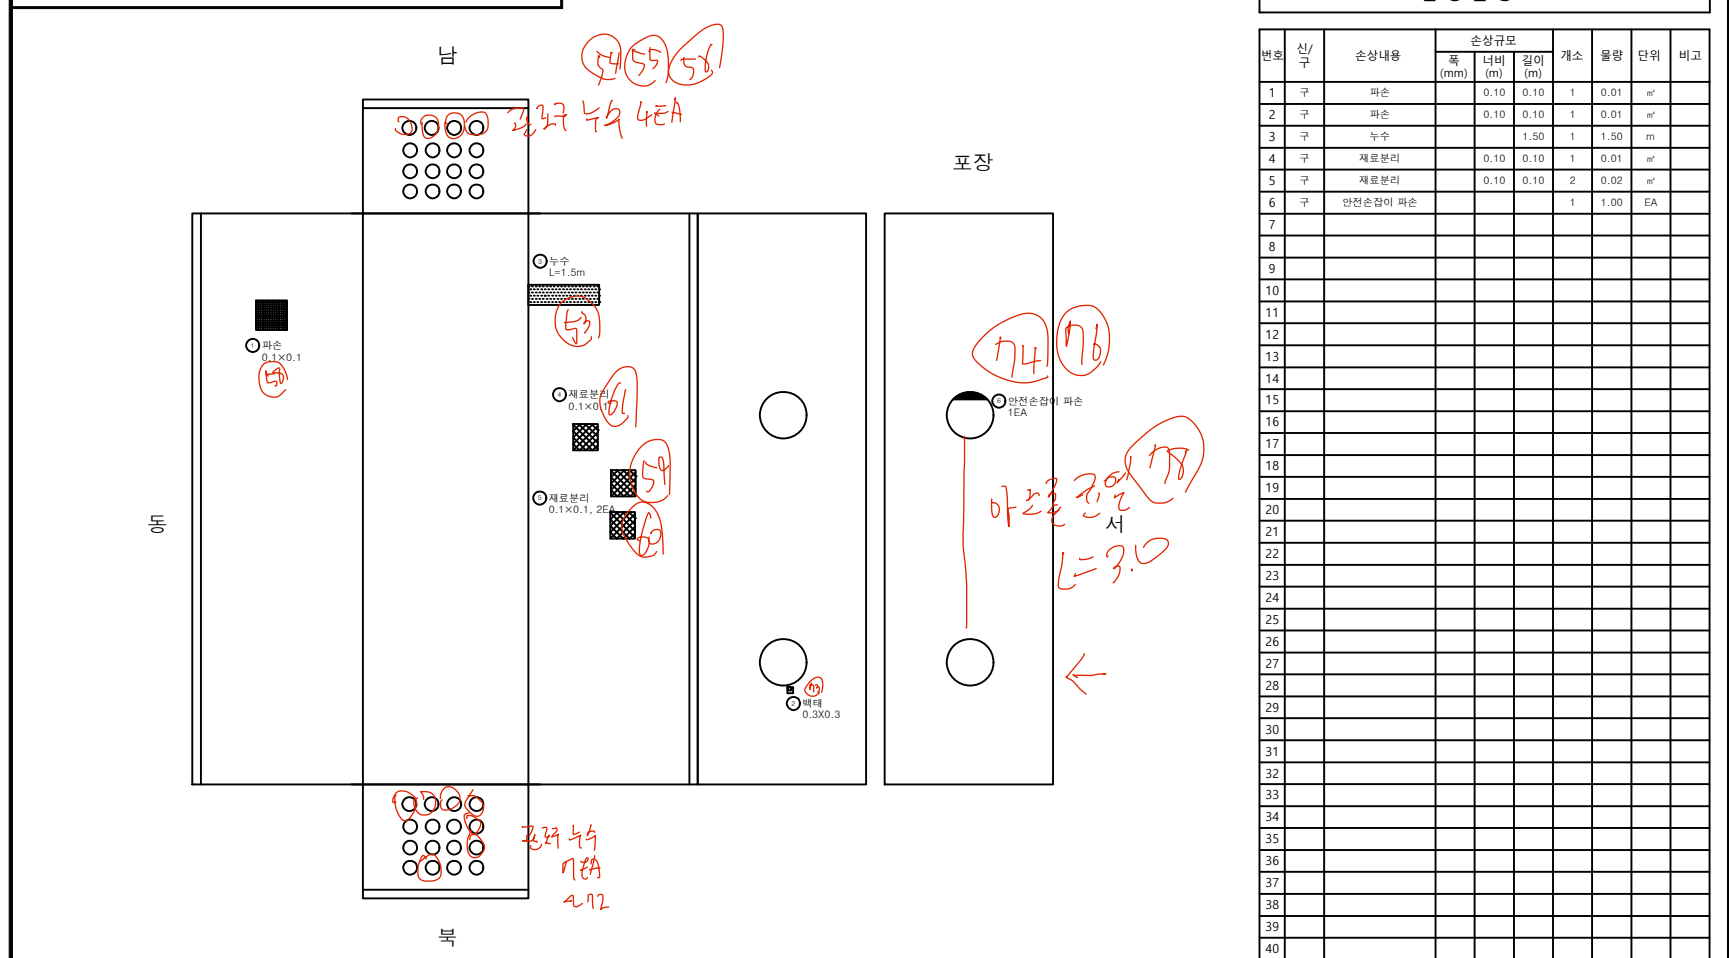

ID: 일산-송포,일산-호수 #3

[illegible]


ID: 일산-송포,일산-호수 #5

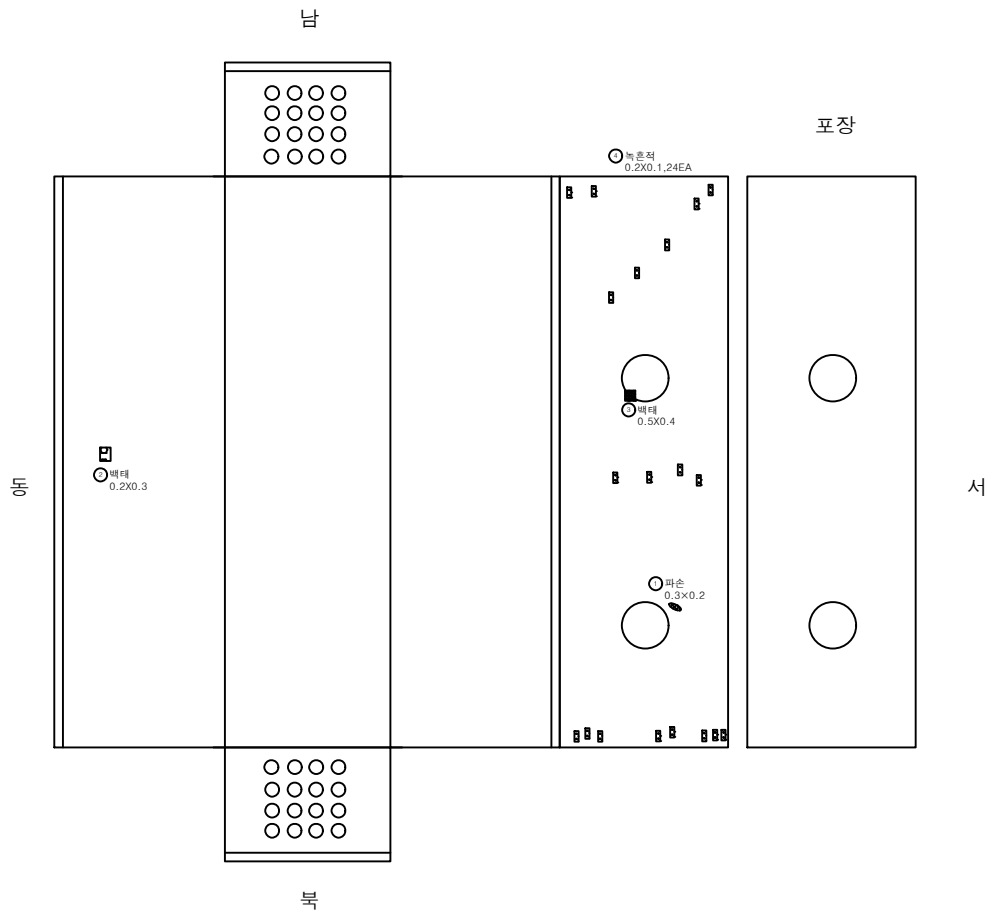

손상물량표

[illegible]


KEY PLAN

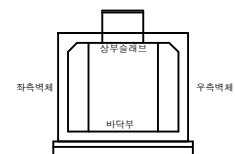

폼 레

	간 역		망상균열		재료분리	용역명 2023년 경기북부 송전전력구, 정밀 열발안전점검 용역
	편진,공동		바리,파손		송전기대물분리,	
	누수,슬로부		백 태		퇴적물	발주처 한국전력공사 경기북부본부
	절근노출		침 하		배수구	
	강재부식		침출,변형		구축이음 분체	도면번호 5


ID: 일산-송포,일산-호수 #7

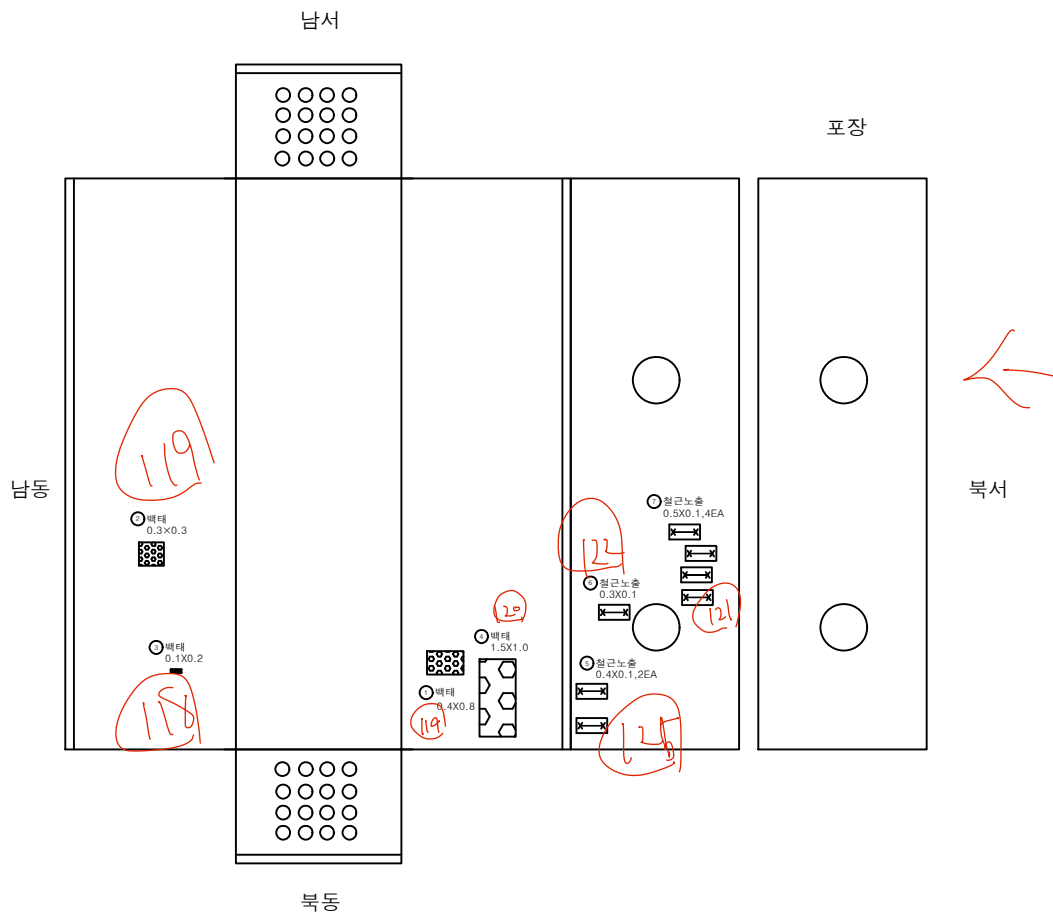

손상물량표

번호	신/구	손상내용	손상규모			개소	물량	단위	비고
			폭 (mm)	너비 (m)	길이 (m)				
1	구	백태		0.40	0.80	1	0.32	m²	
2	구	백태		0.30	0.30	1	0.09	m²	
3	신	백태		0.10	0.20	1	0.02	m²	
4	신	백태		1.50	1.00	1	1.50	m²	
5	신	철근노출		0.40	0.10	2	0.08	m²	
6	신	철근노출		0.30	0.10	1	0.03	m²	
7	신	철근노출		0.50	0.10	4	0.20	m²	
8									
9									
KEY
PLAN

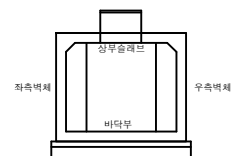

범
례

	균열		망상균열		재료분리	용역명 2023년 경기북부 송전전력구, 맨홀 정밀안전점검 용역
	편칭,공동		박리,파손		시공이음분리, 중분리	
	누수,습윤부		백태		퇴적물	발주처 한국전력공사 경기북부본부
	철근노출		침하		배수구	용역사 케이아이엠(주)
	강재부식		좌굴,변형		구축이음 본체	도면번호 7

ID: 일산-송포,일산-호수 #8

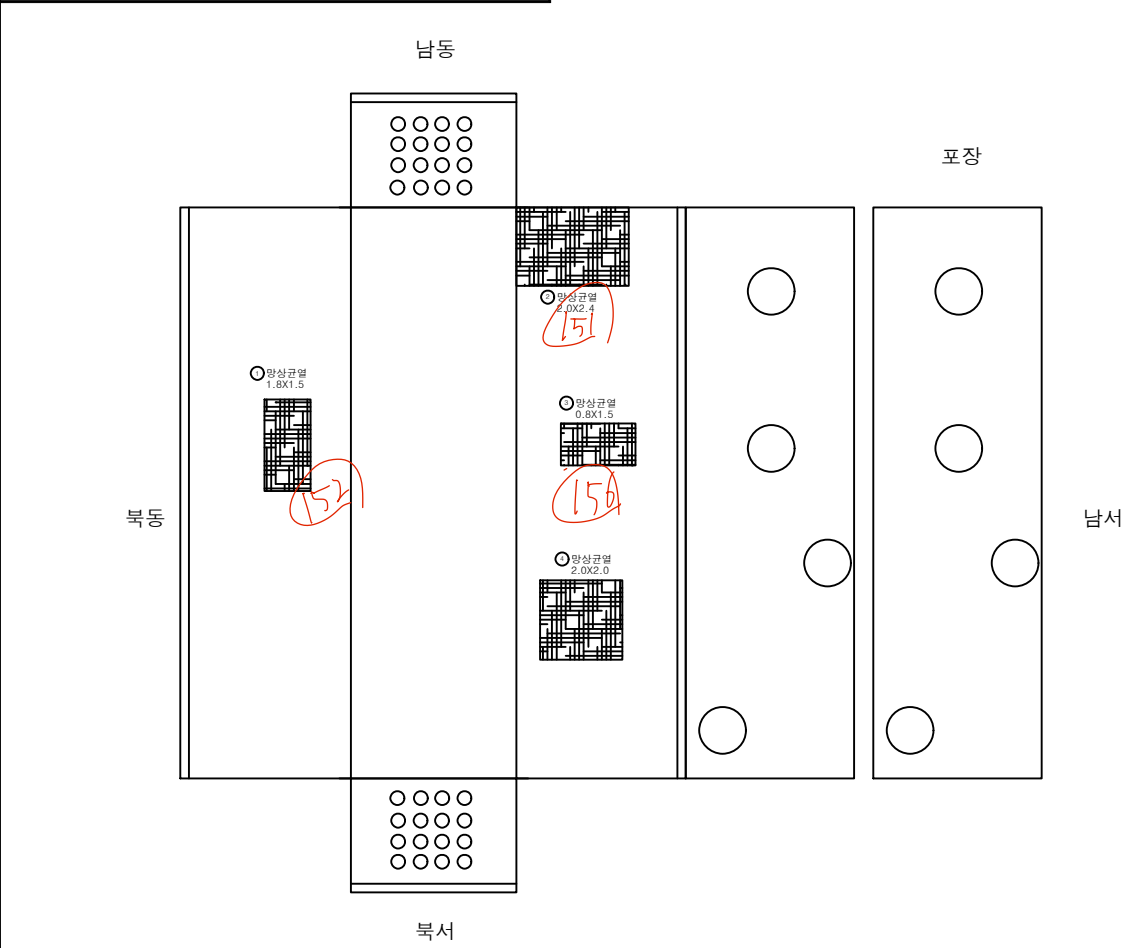

손상물량표


번호	신/구	손상내용	손상규모			개소	수량	단위	비고
			폭 (mm)	너비 (m)	길이 (m)				
1	신	망상균열		1.80	1.50	1	2.70	m²	
2	신	망상균열		2.00	2.40	1	4.80	m²	
3	신	망상균열		0.80	1.50	1	1.20	m²	
4	신	망상균열		2.00	2.00	1	4.00	m²	
5									
6									
KEY PLAN

범례

	균열		망상균열		재료분리	동역영 2023년 경기북부 송전전력구, 맨홀 정밀안전점검 용역 발주처 한국전력공사 경기북부본부 용역사 케이아이엠(주) 도면번호 8
	편칭,공동		박리,파손		시공이음분리, 중분리	
	누수,습윤부		백태		퇴적물	
	철근노출		침하		배수구	
	강재부식		좌굴,변형		구속이음 본체	


ID: 일산-송포, 일산-호수 #9

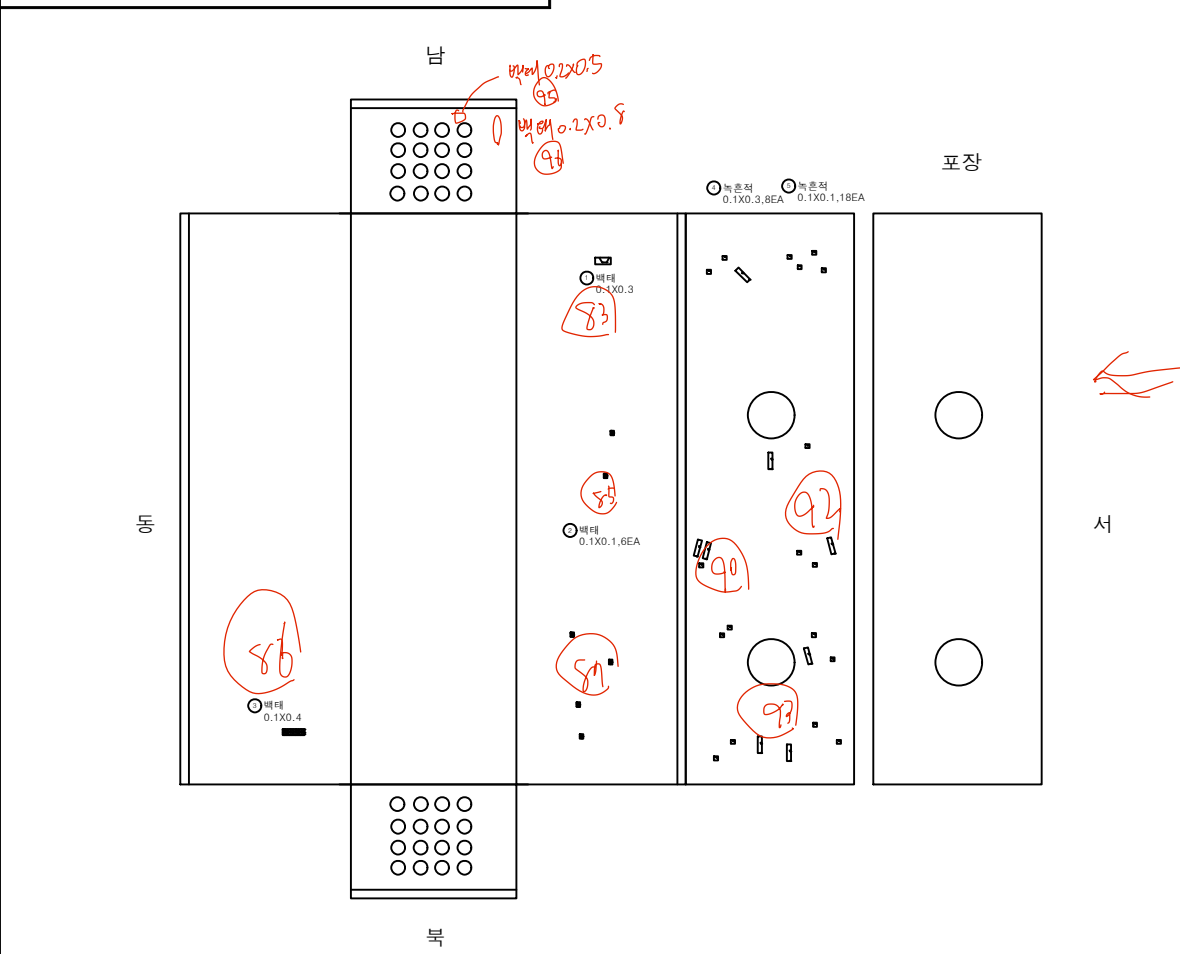

손상물량표

번호	신/구	손상내용	손상규모			개소	수량	단위	비고
			폭 (mm)	너비 (m)	길이 (m)				
1	신	벽태		0.10	0.30	1	0.03	m²	
2	신	벽태		0.10	0.10	6	0.06	m²	
3	신	벽태		0.10	0.40	1	0.04	m²	
4	신	벽태		0.10	0.30	8	0.24	m²	
5	신	벽태		0.10	0.10	18	0.18	m²	
6									
7									
KEY PLAN

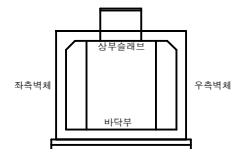

범례

	균열		망상균열		재료분리	용역명 2023년 경기북부 송전전력구, 맨홀 정밀안전점검 용역
	편칭, 공동		박리, 파손		시공이음분리, 중분리	
	누수, 습윤부		벽 태		퇴적물	발주처 한국전력공사 경기북부본부
	철근노출		침하		배수구	용역사 케이아이엠(주)
	강재부식		좌굴, 변형		구축이음 본체	도면번호 9


ID: 일산-송포, 일산-호수 #10

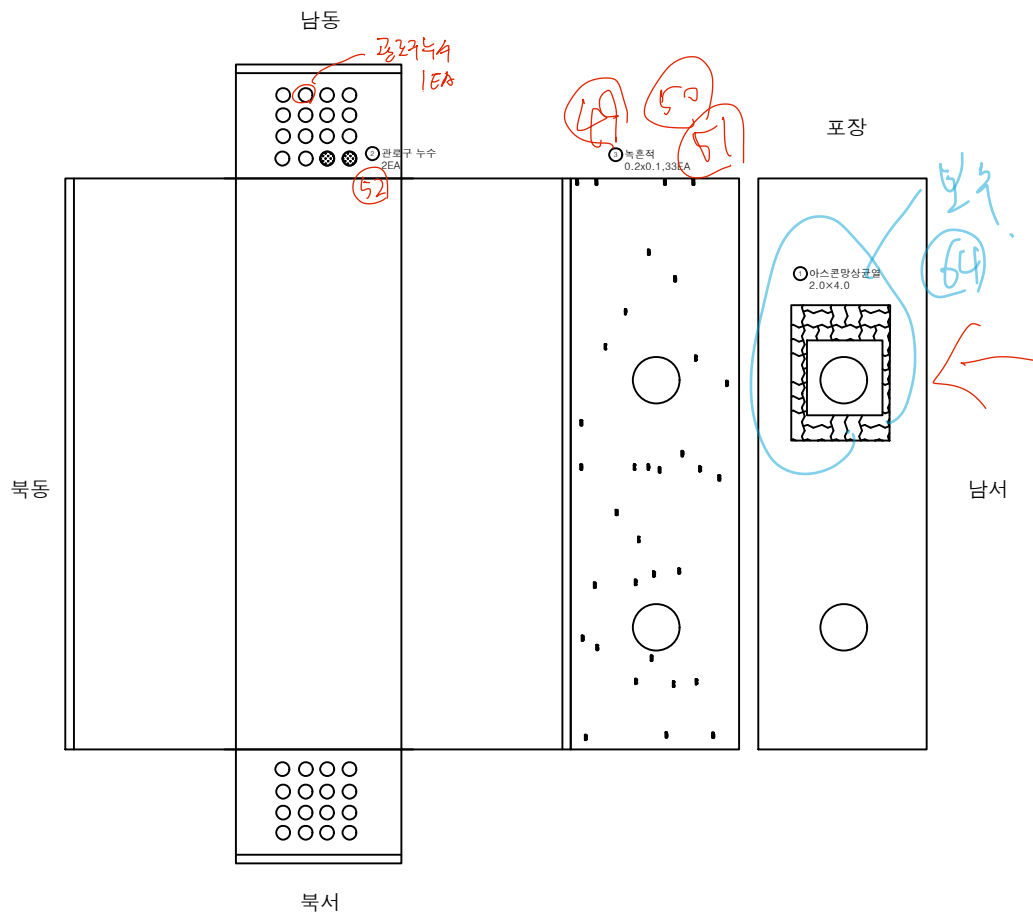

손상 물량 표

번호	신/구	손상내용	손상규모			개소	수량	단위	비고
			폭 (mm)	너비 (m)	길이 (m)				
1	구	아스콘망상균열		2.00	4.00	1	8.00	m²	
2	신	관로구 누수				2	2.00	EA	
3	신	녹흔적		0.20	0.10	33	0.66	m²	
4									
5									
KEY
PLAN

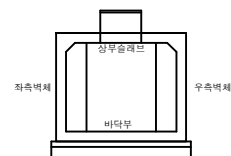

범
례

균열	망상균열	재료분리	용역명 2023년 경기북부 송전전력구, 맨홀 정밀안전점검 용역
편침, 공동	박리, 파손	시공이음분리, 중분리	
누수, 습윤부	백태	퇴적물	발주처 한국전력공사 경기북부본부
철근노출	침하	배수구	용역사 케이아이엠(주)
강재부식	좌굴, 변형	구축이음 본체	도면번호 10

ID: 일산-송포, 일산-호수 #11

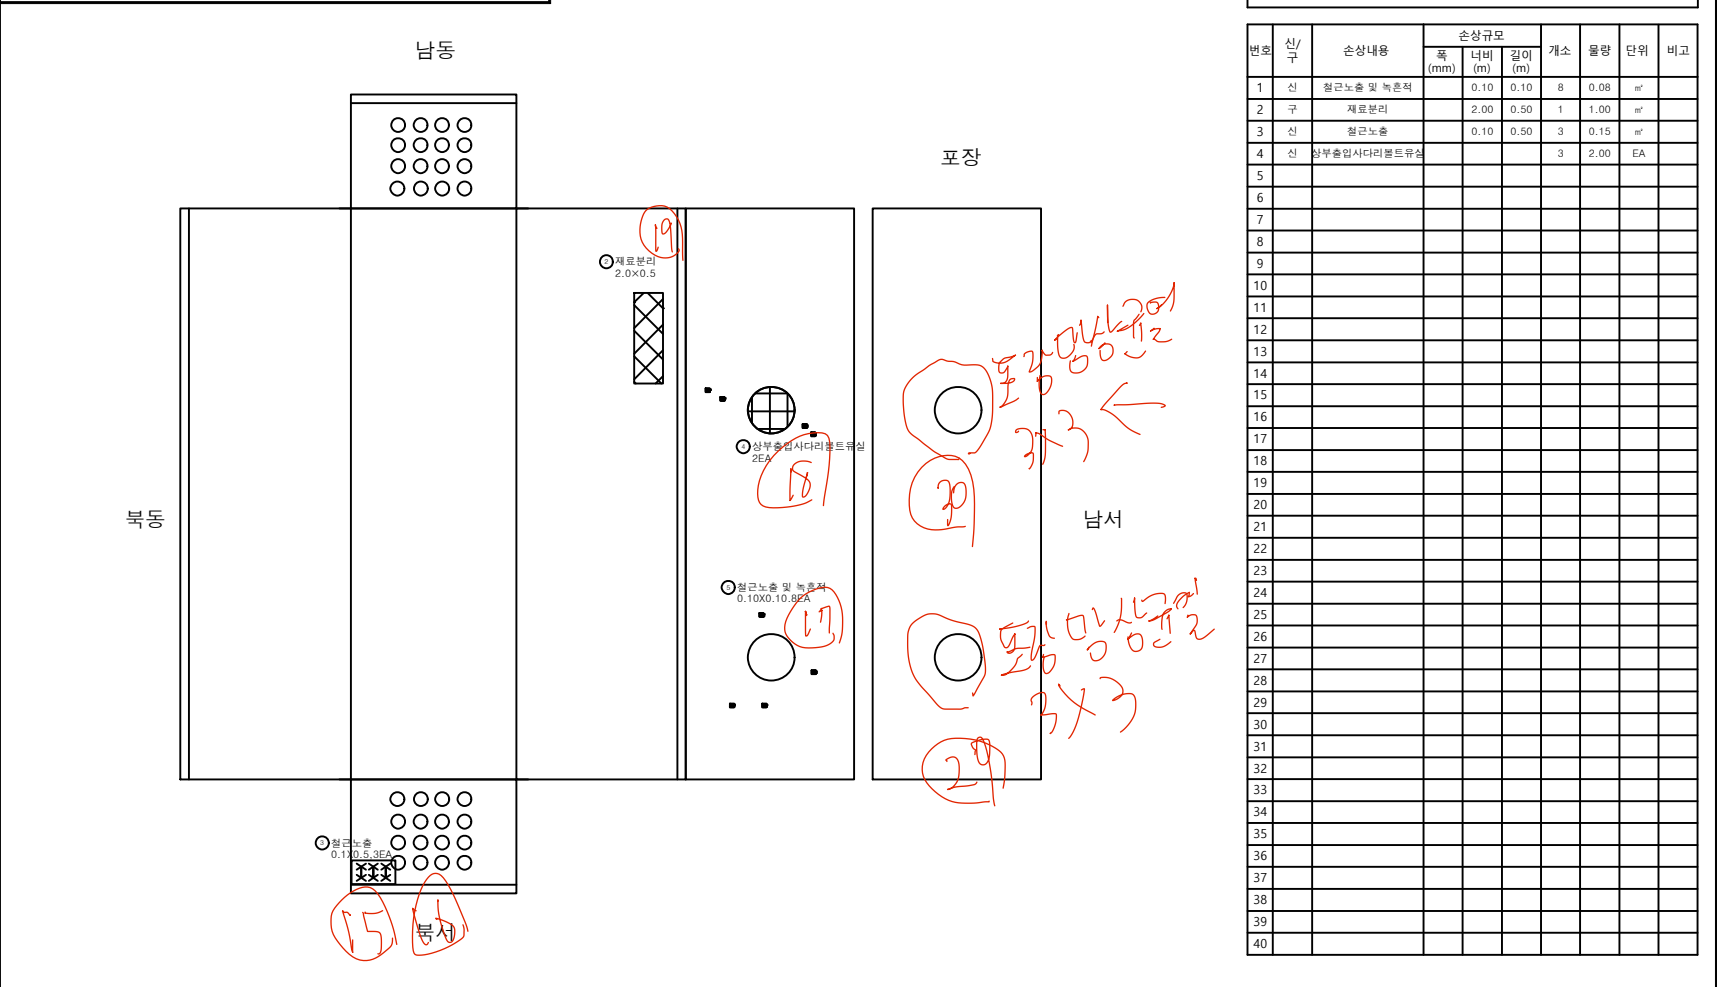

손상물량표

번호	신/구	손상내용	손상규모			개소	수량	단위	비고
			폭 (mm)	너비 (m)	길이 (m)				
1	신	철근노출 및 노출척		0.10	0.10	8	0.08	m²	
2	구	재료분리		2.00	0.50	1	1.00	m²	
3	신	철근노출		0.10	0.50	3	0.15	m²	
4	신	상부슬라브사다리꼴트러스				3	2.00	EA	
5									
6									
KEY PLAN

범례

	균열		망상균열		재료분리
	편칭, 공동		박리, 파손		시공이음분리, 중분리
	누수, 습윤부		백태		퇴적물
	철근노출		침하		배수구
	강재부식		좌굴, 변형		구속이음 본체


용역명
2023년 경기북부 송전전력구,
맨홀 정밀안전점검 용역

발주처
한국전력공사 경기북부본부

용역사
케이아이엠(주)

도면번호
11

ID: 일산-송포, 일산-호수 #12

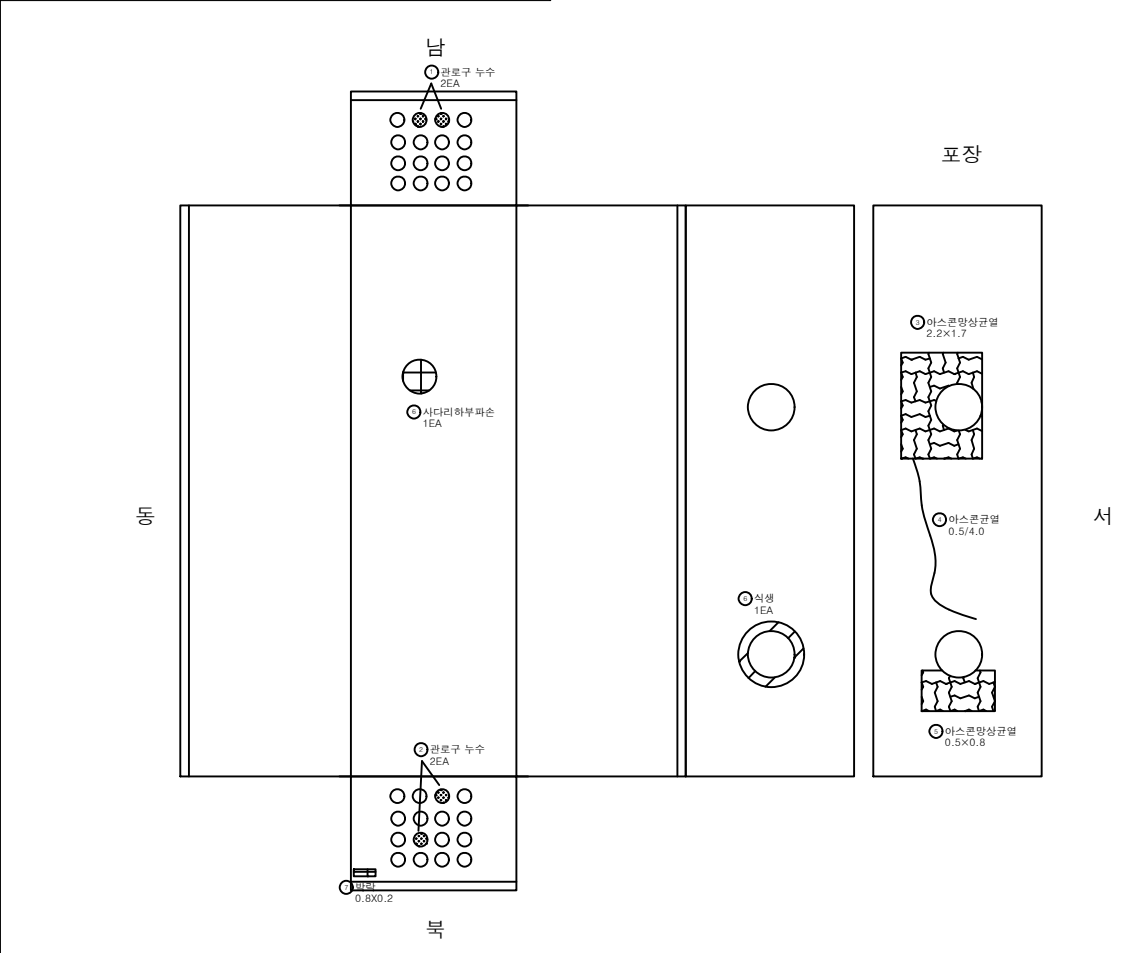

손상물량표

번호	신/구	손상내용	손상규모			개소	수량	단위	비고
			폭 (mm)	너비 (m)	길이 (m)				
1	구	관로구 누수				2	2.00	EA	
2	구	관로구 누수				2	2.00	EA	
3	구	아스콘망상균열		2.20	1.70	1	3.74	m²	
4	구	아스콘균열	0.50		4.00	1	4.00	m	
5	구	아스콘망상균열		0.50	0.80	1	0.40	m²	
6	신	사다리하부파손				1	1.00	EA	
7	신	벽화		0.80	0.20	1	0.16	m²	
8									
9									
KEY PLAN

좌측벽체 우측벽체

상부출력부 바닥부

범례


용역명
2023년 경기북부 송전전력구,
맨홀 정밀안전점검 용역

발주처
한국전력공사 경기북부본부

용역사
케이아이엠(주)

도면번호
12


ID: 일산-송포, 일산-호수 #13

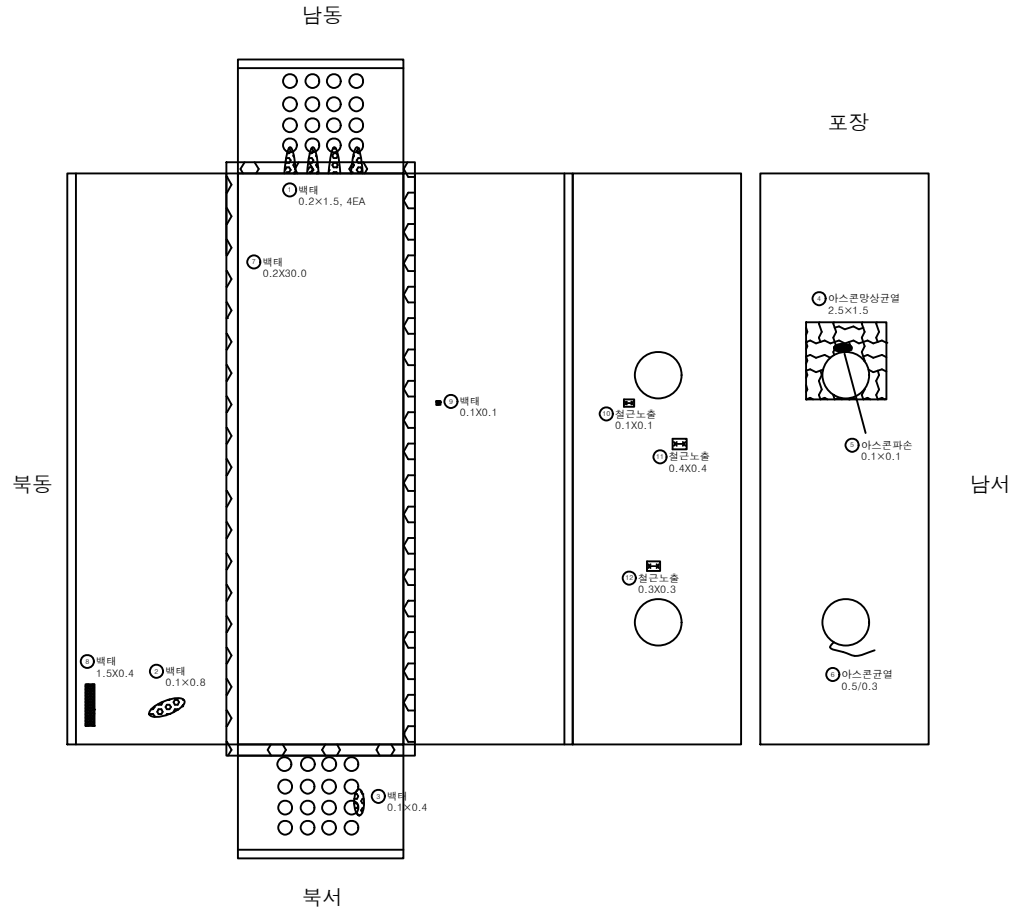

손상물량표


번호	신/구	손상내용	손상규모			개소	수량	단위	비고
			폭 (mm)	너비 (m)	길이 (m)				
1	구	백태		0.20	1.50	4	1.20	m²	
2	구	백태		0.10	0.80	1	0.08	m²	
3	구	백태		0.10	0.40	1	0.04	m²	
4	구	아스콘망상균열		2.50	1.50	1	3.75	m²	
5	구	아스콘 파손		0.10	0.10	1	0.01	m²	
6	구	아스콘균열	0.50		0.30	1	0.30	m	
7	신	백태		0.20	30.00	1	6.00	m²	
8	신	백태		1.50	0.40	1	0.60	m²	
9	신	백태		0.10	0.10	1	0.01	m²	
10	신	철근노출		0.10	0.10	1	0.01	m²	
11	신	철근노출		0.40	0.40	1	0.16	m²	
12	신	철근노출		0.30	0.30	1	0.09	m²	
13									
14									
KEY
PLAN

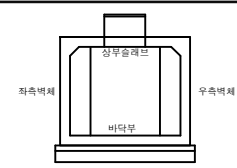

범 례	손상구분			용역명
	균열	망상균열	재료분리	
	편칭,공동	박리,파손	시공이음분리,중분리	2023년 경기북부 송전전력구, 맨홀 정밀안전점검 용역
	누수,습윤부	백태	퇴적물	발주처 한국전력공사 경기북부본부
	철근노출	침하	배수구	용역사 케이아이엠(주)
	강재부식	좌굴,변형	구축이음 본체	도면번호 13


ID: 일산-송포,일산-호수 #14

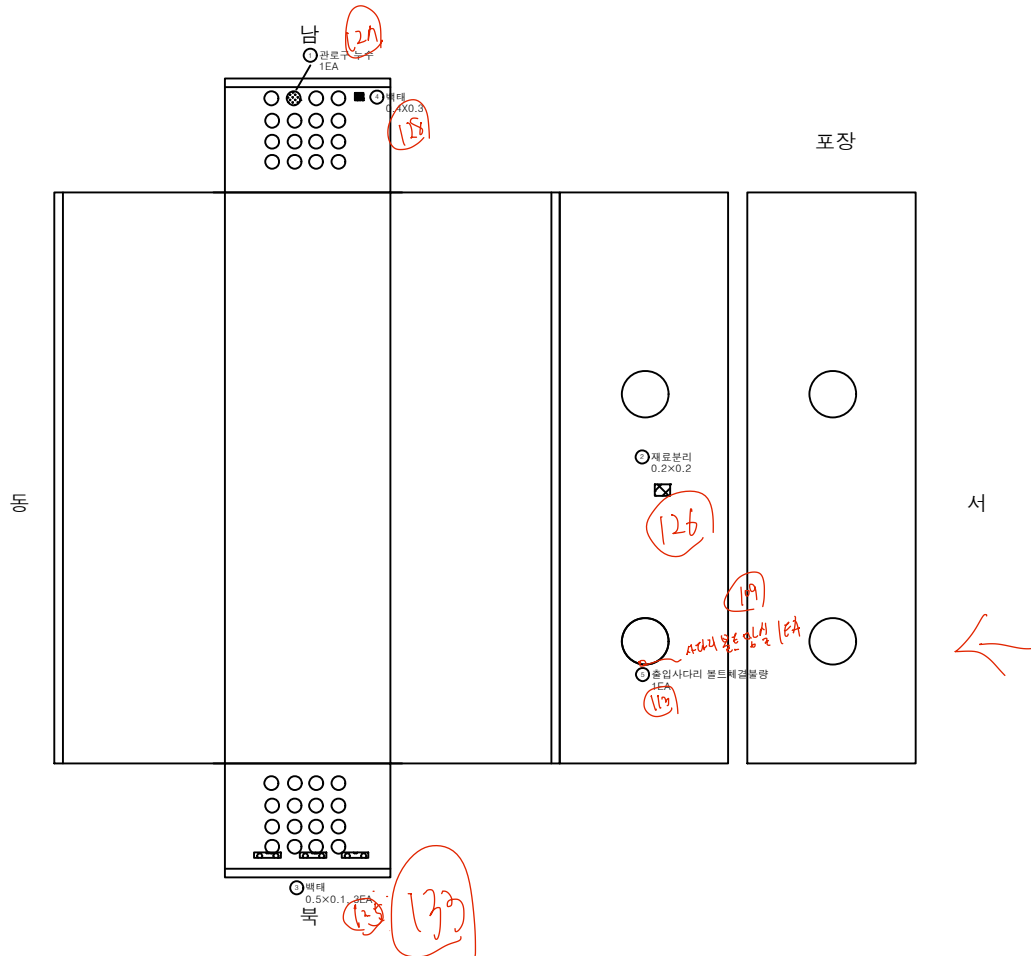

손상물량표

[illegible]

KEY PLAN

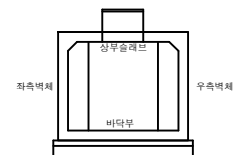

목록

	관 열		망상교열		재료본리	용역명 2023년 경기북부 송전전력국 맨홀 정밀안전점검 용역
	편직,공통		바리,파손		시공이음본리, 중통	
	누수,습윤부		백 태		퇴적물	발주처 한국전력공사 경기북부본부 용역사 케이아이엠(주)
	철근노출		침 하		배수구	
	강재부식		좌굴,변형		구축이음 본체	도면번호 14


ID: 일산-송포, 일산-호수 #15

손상 물량 표

번호	신/구	손상내용	손상규모			개소	물량	단위	비고
			폭 (mm)	너비 (m)	길이 (m)				
1	구	관로구 누수				2	2.00	EA	
2	구	백태		0.50	3.00	2	3.00	m²	
3	구	아스콘균열	0.50		0.80	1	0.80	m	
4	신	관로구 누수				1	1.00	EA	
5	신	박락		0.30	0.30	1	0.09	m²	
6	신	상부출입안전사다리유상				1	1.00	EA	
7									
8									
2.254 3.845
9.164 3.870

3.298
3.298 + 0.319
0.324

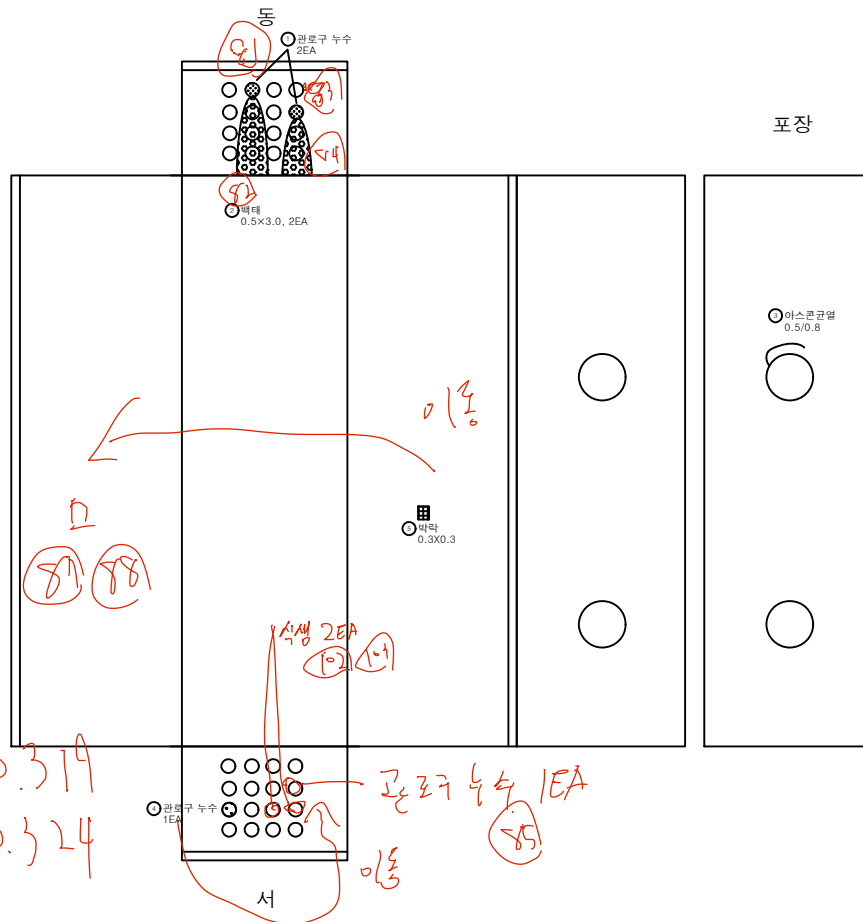

KEY PLAN

범례

균열	망상균열	재료분리	용역명 2023년 경기북부 송전전력구, 맨홀 정밀안전점검 용역
편칭, 공동	박리, 파손	시공이음분리, 중분리	
누수, 습윤부	백태	퇴적물	발주처 한국전력공사 경기북부본부
철근노출	침하	배수구	
강재부식	좌굴, 변형	구축이음 본체	용역사 케이아이엠(주)
			도면번호 15