


ID: 문산- 선유 #1

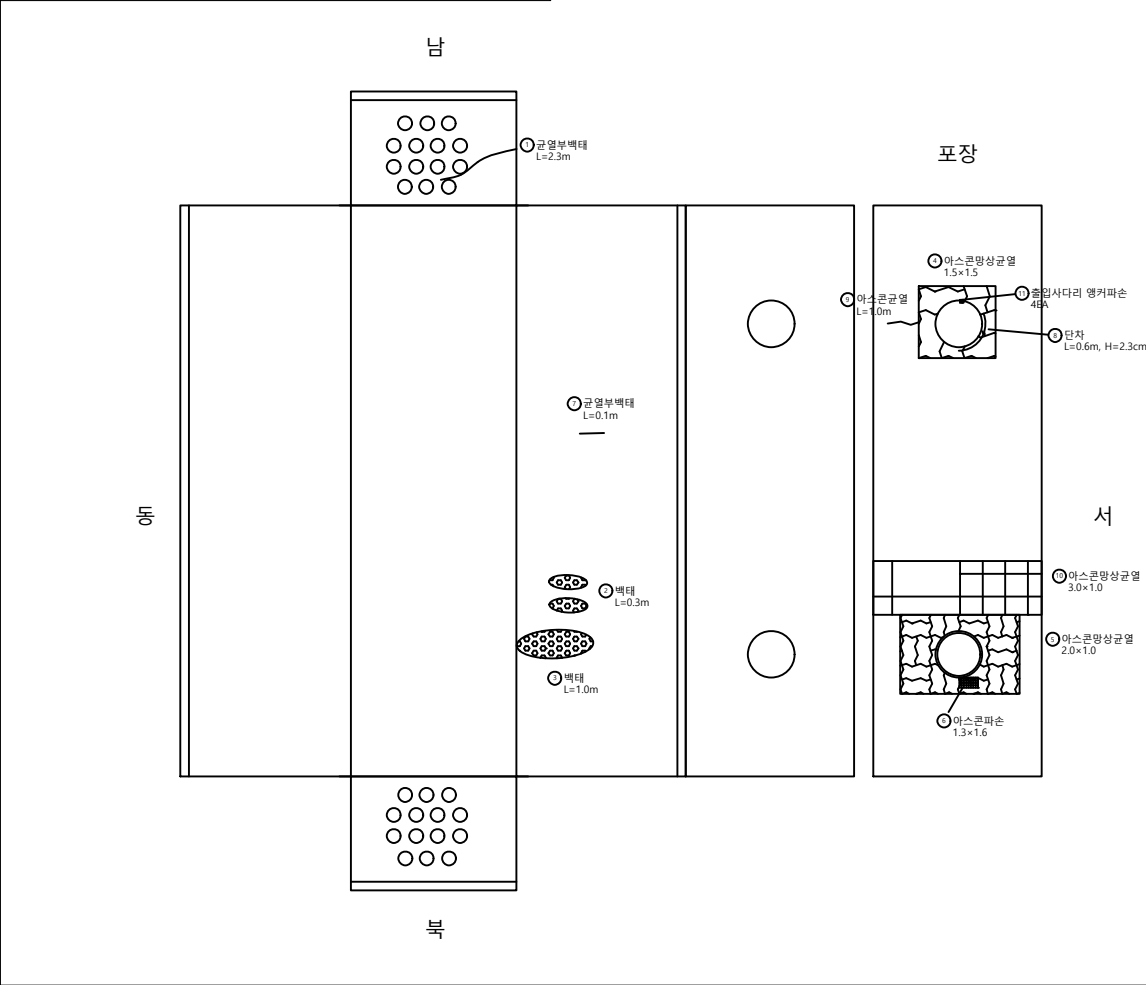

손상 물량표

번호	신(N) 구(P)	손상내용	손상규모			단위	개소	수량	비고
			폭 (mm)	너비 (m)	길이 (m)				
1	구	균열부벽태			2.30	m	1	2.30	
2	구	벽태			0.30	m	2	0.60	
3	구	벽태			1.00	m	1	1.00	
4	구	아스콘상균열		1.50	1.50	m ²	1	2.25	
5	구	아스콘상균열		2.00	1.00	m ²	1	2.00	
6	구	아스콘파손		1.30	1.60	m ²	1	2.08	
7	구	균열부벽태			0.10	m	1	0.10	
8	구	단차			0.60	m	1	0.60	
9	구	아스콘균열			1.00	m	1	1.00	
10	구	아스콘상균열		3.00	1.00	m ²	1	3.00	
11	신	출입사다리 영커파손				EA	4	4.00	
12									
13									
K
E
Y
P
L
A
N

범
례

	균열		망상균열		재료분리
	편칭,공동		벽리,파손		시공이음분리, 증분리
	누수,습윤부		벽 태		퇴적물
	철근노출		침 하		배수구
	강재부식		좌굴,변형		신축이음 본체

용역명

2023년 경기북부 송전전력구, 맨홀 정밀안전점검 용역

발주처

한국전력공사 경기북부본부


용역사

케이아이엠(주)

도면번호

1

ID: 문산- 선유 #4

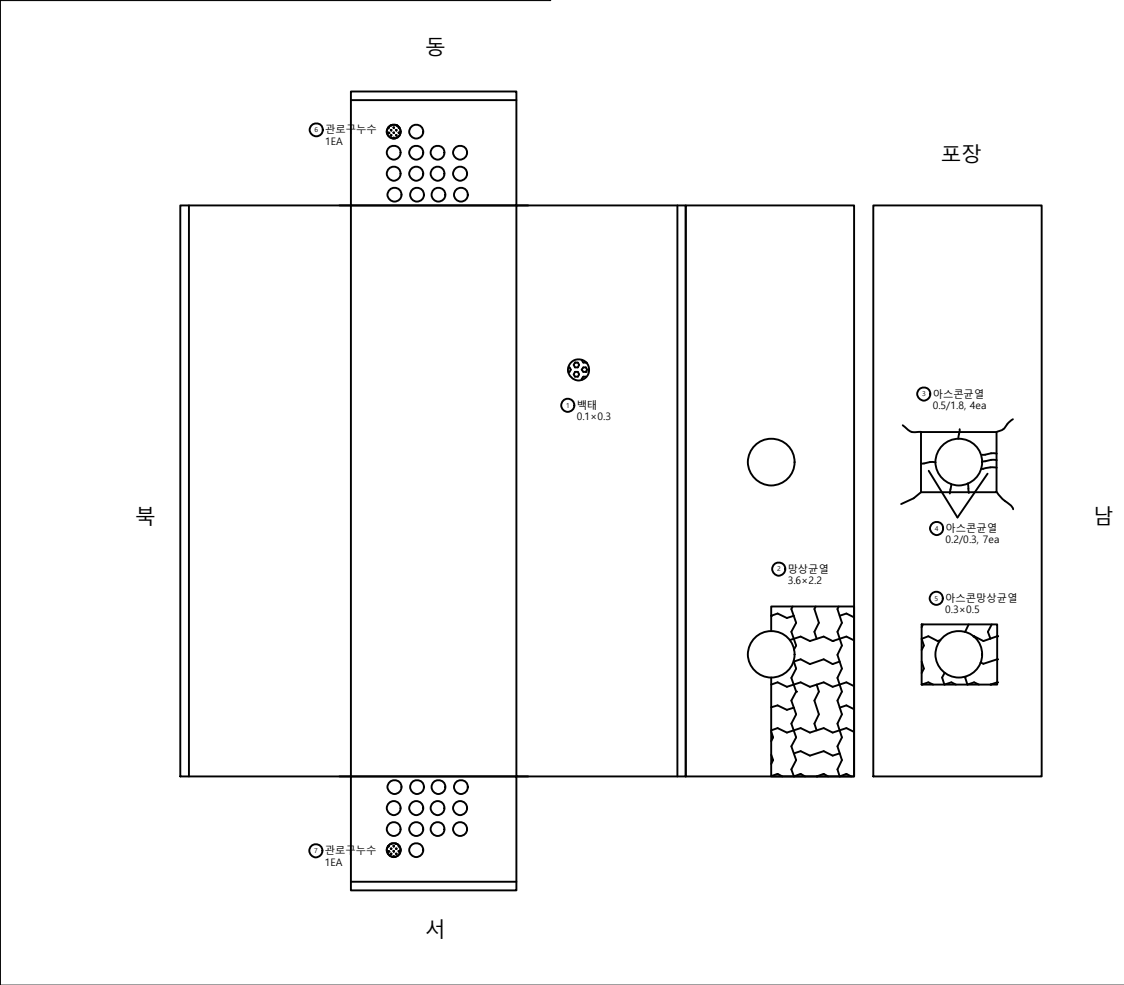

손상물량표

번호	신(N) 구(P)	손상내용	손상규모			단위	개소	수량	비고
			폭 (mm)	너비 (m)	길이 (m)				
1	구	백태		0.10	0.30	m ²	1	0.03	
2	구	망상균열		3.60	2.20	m ²	1	7.92	
3	구	아스콘균열	0.50		1.80	m	4	7.20	
4	구	아스콘균열	0.20		0.30	m	7	2.10	
5	구	아스콘망상균열		0.30	0.50	m ²	1	0.15	
6	신	관로구누수				EA	1	1.00	
7	신	관로구누수				EA	1	1.00	
8									
9									
K
E
Y
P
L
A
N

범
례

균열	망상균열	재료분리
편칭,공동	박리,파손	시공이음분리,중분리
누수,습윤부	백태	퇴적물
철근노출	침하	배수구
강재부식	좌굴,변형	신축이음 본체

용역명

2023년 경기북부 송전전력구, 맨홀 정밀안전점검 용역

발주처

한국전력공사 경기북부본부

용역사

케이아이엠(주)

도면번호

3

ID:문산- 선유 #5

복서

남서

포장

북동

번호

신(N)
구(P)

손상내용

손상규모

폭
(mm)

너비
(m)

길이
(m)

단위

개소

수량

비고

1

구

마스크파손

0.20

1.50

m²

1

0.30

2

신

콘로구 누수

EA

3

3.00

3

구

안전손잡이 파손

EA

1

1.00

4

5

KEY
PLAN

좌측벽체

상부슬래브

바닥부

우측벽체

범
례

간 열

편칭,공동

누수,습윤부

철근노출

강재부식

망상균열

박리,파손

백 태

침 하

좌굴,변형

재료분리

시공이음분리,
중분리

퇴적물

배수구

신축이음 본체

용역명

2023년 경기북부 송전전력구,
맨홀 정밀안전점검 용역

발주처

한국전력공사 경기북부본부

용역사

케이아이엠(주)

도면번호

4