



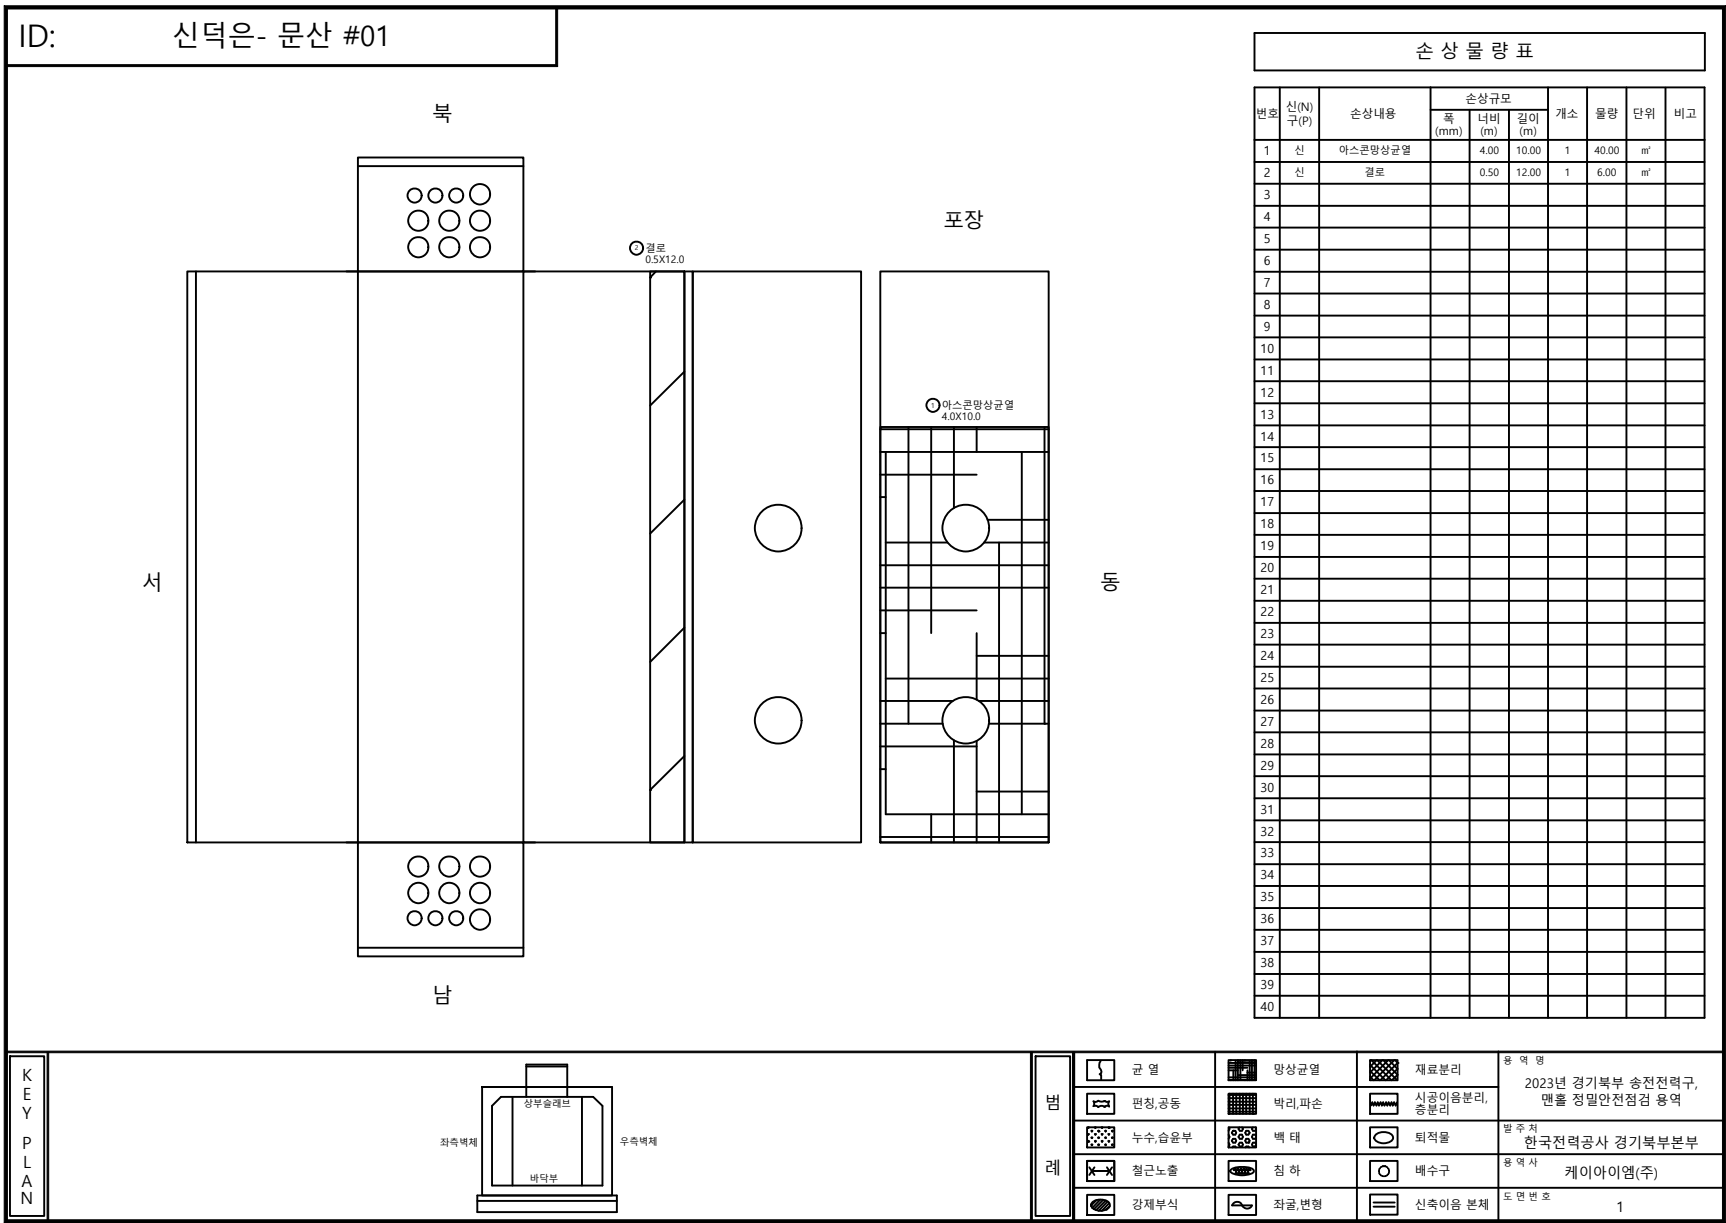

ID: 신덕은- 문산 #02

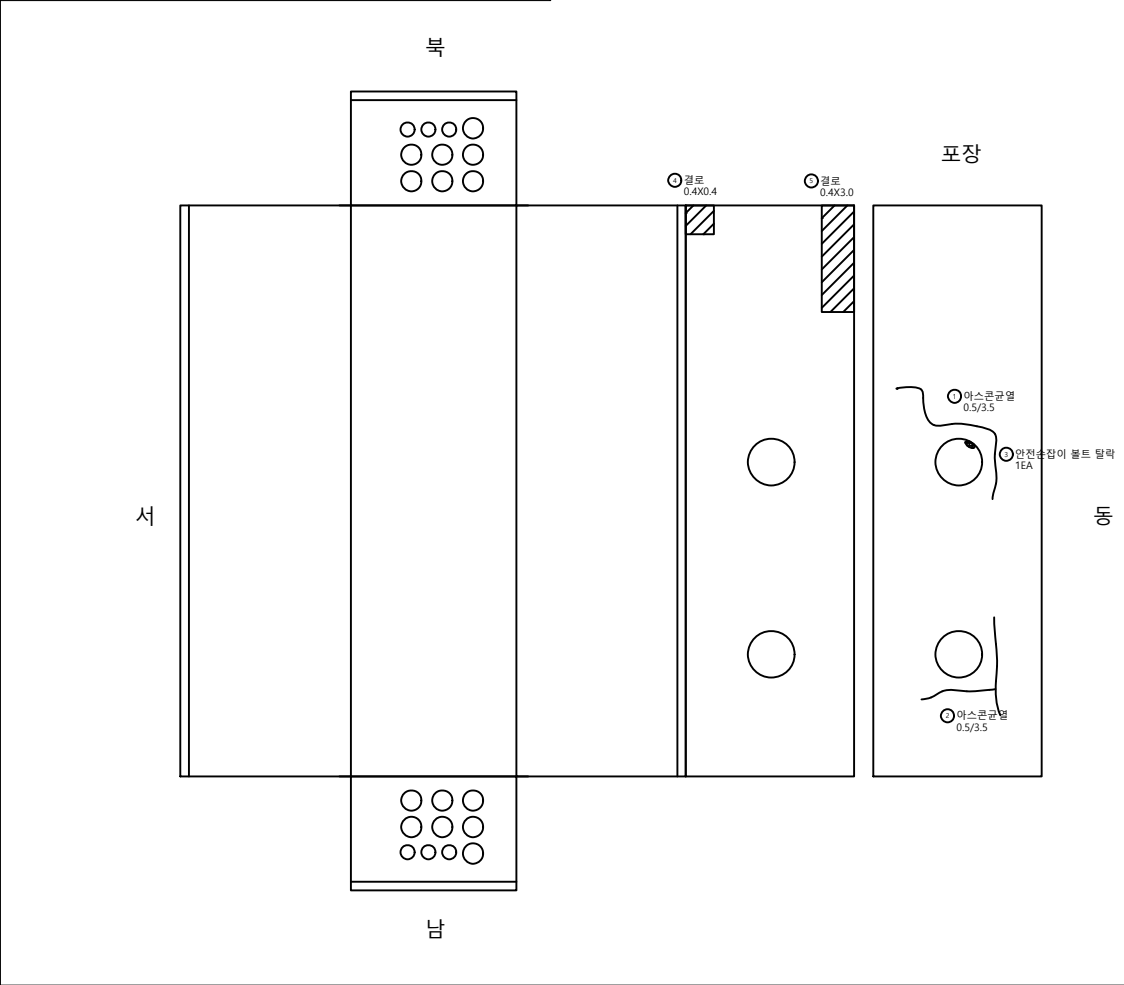

손상물량표

번호	신구(P)	손상내용	손상규모			개소	수량	단위	비고
			폭 (mm)	너비 (m)	길이 (m)				
1	구	아스콘균열	0.50		3.50	1	3.50	m	
2	구	아스콘균열	0.50		3.50	1	3.50	m	
3	구	안전손잡이 볼트달락				1	1.00	EA	
4	신	결로		0.40	0.40	1	0.16	m²	
5	신	결로		0.40	3.00	1	1.20	m²	
6									
7									
K
E
Y
P
L
A
N

좌측벽체

우측벽체

상부슬래브

바닥부

범
례

	균열		망상균열		재료분리
	편칭,공동		박리,파손		시공이음분리, 중공리
	누수,습윤부		백태		퇴적물
	철근노출		침하		배수구
	강재부식		좌굴,변형		신축이음 본체

용역명

2023년 경기북부 송전전력구, 맨홀 정밀안전점검 용역

발주처

한국전력공사 경기북부본부

용역사

케이아이엠(주)

도면번호

2


신덕은- 문산 #03

② 안전손잡이 볼트탈락
1EA

① 높이조절부 파손
0.1×1.0

$$\frac{1}{2} \text{H}_2\text{O}$$

KEY PLAN

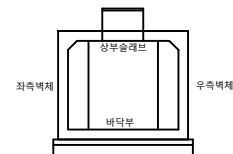

**폼
레**



용역명	2023년 경기북부 송전전력구, 맨홀 정밀안전점검 용역
발주처	한국전력공사 경기북부본부
용역사	케이아이엠(주)
도면번호	3

손상물량표

[illegible]

ID:신덕은- 문산 #04

서

○ ○ ○ ○ ○

○ ○ ○ ○ ○

○ ○ ○ ○ ○

○ 결로
4.0X10.0

포장

남

파

아

KEY
PLAN

좌측벽체

상부슬래브

바닥부

우측벽체

범
례

단 열

편칭,공동

누수,습윤부

철근노출

강재부식

망상균열

박리,파손

백 태

침 하

좌굴,변형

재료분리

시공이음분리,
중분리

퇴적물

배수구

신축이음 본체

용역명

2023년 경기북부 송전전력구,
맨홀 정밀안전점검 용역

발주처

한국전력공사 경기북부본부

용역사

케이아이엠(주)

도면번호

4