


상주영천고속도로 2024~2025년 시설물 안전점검 용역
(2024년 하반기 정기안전점검)

외 관 조 사 망 도

패널식 옹벽 05

2024.11

(주)명성엔지니어링

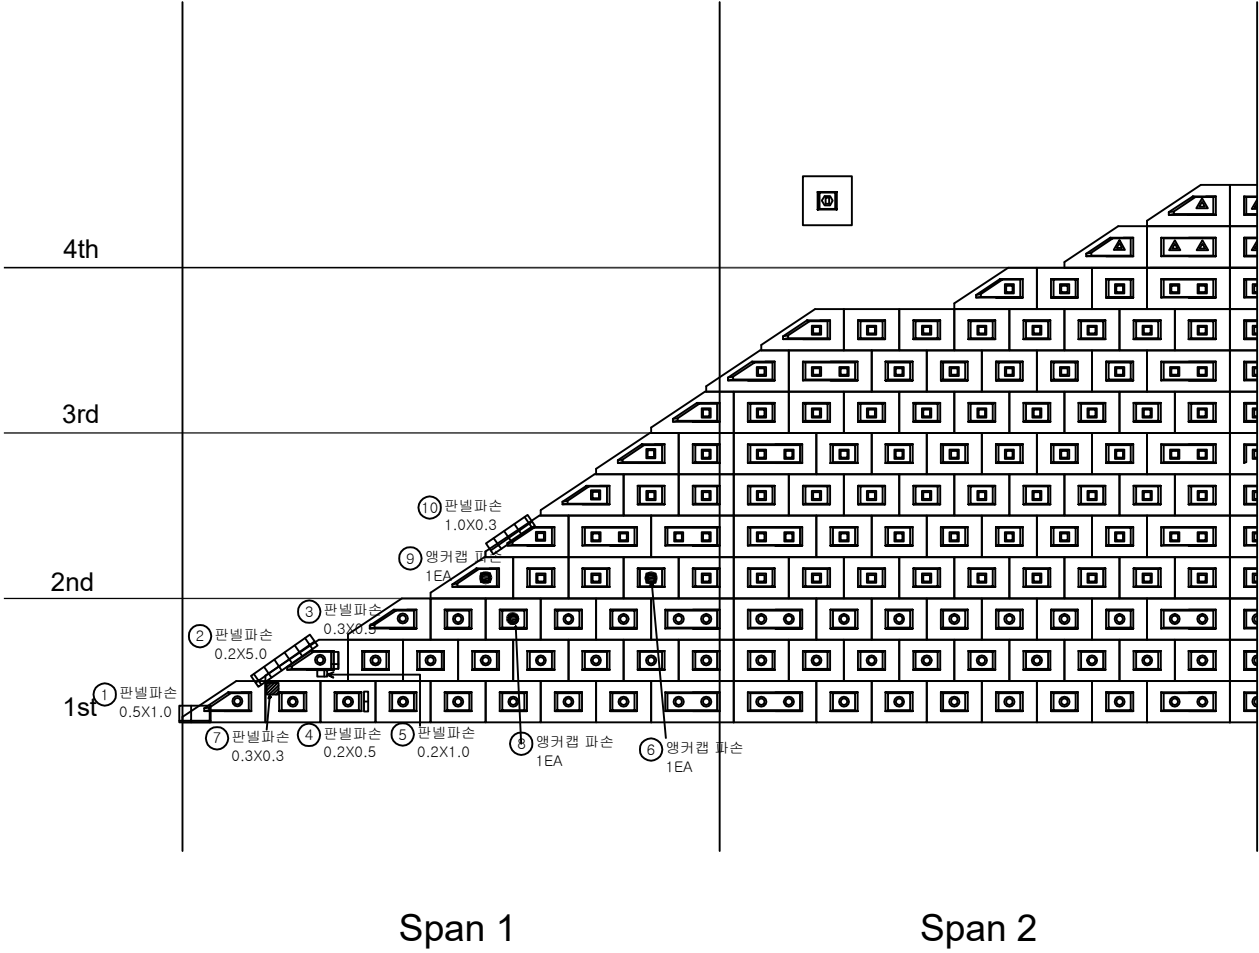

손 상 물 량 표

번호	구분	부재	손상내용	손상현황						비 고
				폭 (mm)	길이 (m)	너비 (m)	수량	단위	개소	
1	19하	옹벽	판넬 파손		0.5	1.0	0.50	m²	1	
2	19하	옹벽	판넬 파손		0.2	5.0	1.00	m²	1	
3	19하	옹벽	판넬 파손		0.3	0.5	0.15	m²	1	
4	19하	옹벽	판넬 파손		0.2	0.5	0.10	m²	1	
5	19하	옹벽	판넬 파손		0.2	1.0	0.20	m²	1	
6	19하	옹벽	앵커캡 파손				1.00	EA	1	
7	20하	옹벽	판넬 파손		0.3	0.3	0.09	m²	1	
8	21상	옹벽	앵커캡 파손				1.00	EA	1	
9	21상	옹벽	앵커캡 파손				1.00	EA	1	
10	21하	옹벽	판넬 파손		1.0	0.3	0.30	m²	1	
11										
12										
KEY PLAN

SECTION

범례

균열	망상균열	재료분리
편치, 공동	바리, 파손	열화
누수, 침수	백태	피착물
철근노출	침하	그늘음
부식	좌굴, 변형	기타

발주처

상주영천고속도로(주)

용역명


상주영천고속도로 2024~2025년 시설물 안전점검 용역
(2024년 하반기 정기안전점검)

점검기관

(주)평성엔지니어링

도면번호

01

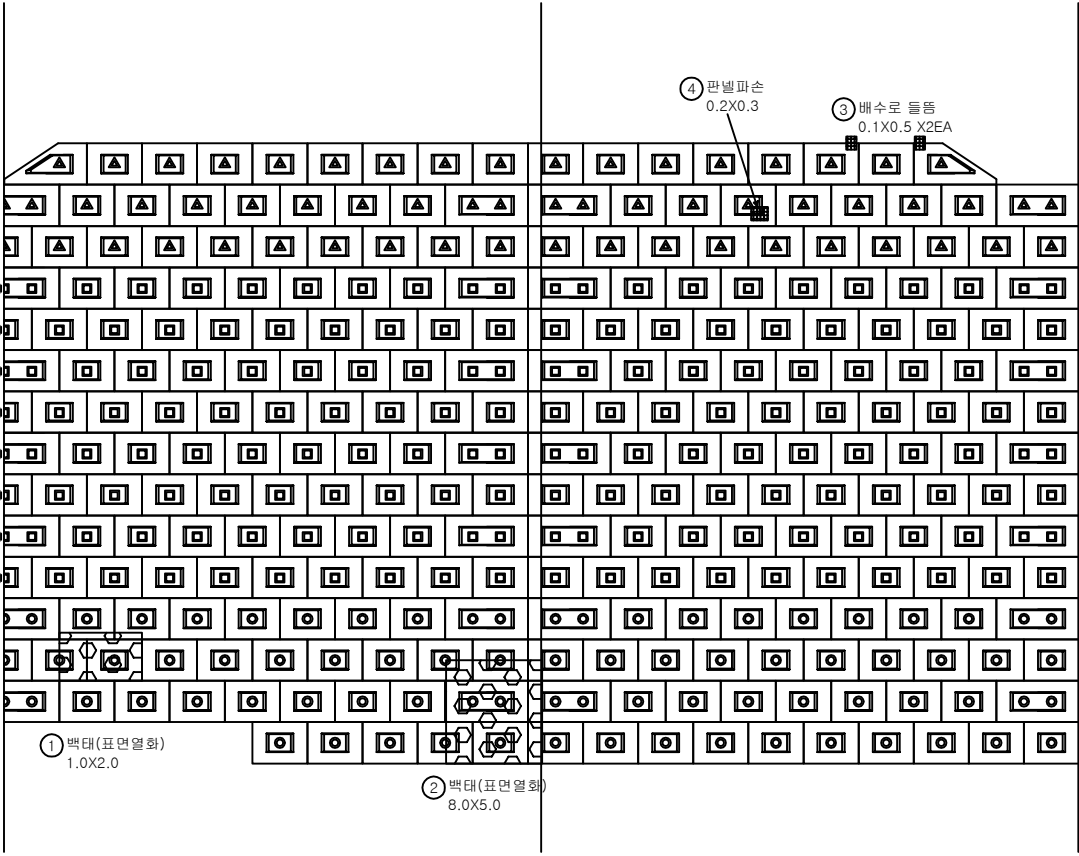

Span 3

Span 4

손 상 물 량 표

번호	구분	부재	손상내용	손상현황						비 고
				폭 (mm)	길이 (m)	너비 (m)	수량	단위	개소	
1	19하	옹벽	백태(표면열화)		1.0	2.0	2.00	m ²	1	
2	19하	옹벽	백태(표면열화)		8.0	5.0	40.00	m ²	1	
3	20상	배수시설	배수로 돌출		0.1	0.5	0.10	m ²	2	
4	21상	옹벽	패널 파손		0.2	0.3	0.06	m ²	1	
5										
6										
KEY PLAN

Span 1Span 2Span 3Span 4Span 5Span 6Span 7Span 8

SECTION

범례

콘크리트	방상근열	재료분리
관치, 광통	배리, 파손	열화
누수, 침수	백태	리치물
철근노출	침하	그물물
부식	좌굴, 변형	기타

발주처

상주영천고속도로(주)

용역명


상주영천고속도로 2024~2025년 시설물 안전점검 용역
(2024년 하반기 정기안전점검)

점검기관

(주)평성엔지니어링

도면번호

02

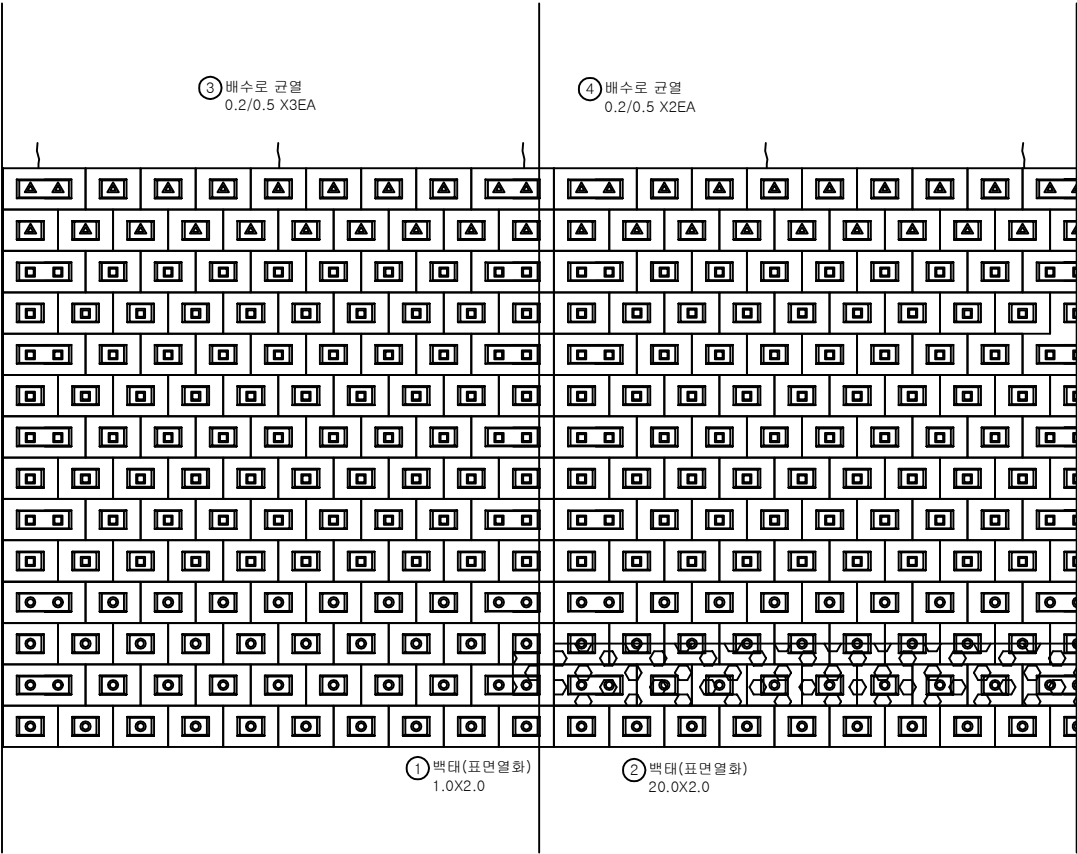


Span 5

Span 6


손 상 물 량 표

번호	구분	부재	손상내용	손상현황						비 고
				폭 (mm)	길이 (m)	너비 (m)	수량	단위	개소	
1	19하	옹벽	백태(표면열화)		1.0	2.0	2.00	m ²	1	
2	19하	옹벽	백태(표면열화)		20.0	2.0	40.00	m ²	1	
3	20상	배수시설	배수로 균열	0.2	0.5		1.50	m	3	
4	20상	배수시설	배수로 균열	0.2	0.5		1.00	m	2	
5										
6										
KEY
PLAN

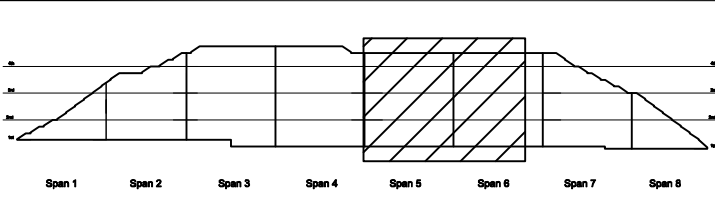


SECTION

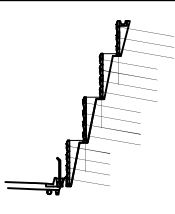

범
례

	균열		망상균열		재료분리
	편치, 공동		바리, 파손		열화
	누수, 침수		백태		피착물
	철근노출		침하		그늘음
	부식		좌굴, 변형		기타

발 주 처 상주영천고속도로(주)
용역명 상주영천고속도로 2024~2025년 시설물 안전점검 용역
(2024년 하반기 정기안전점검)
점검기관 (주)명성엔지니어링
도면번호 03

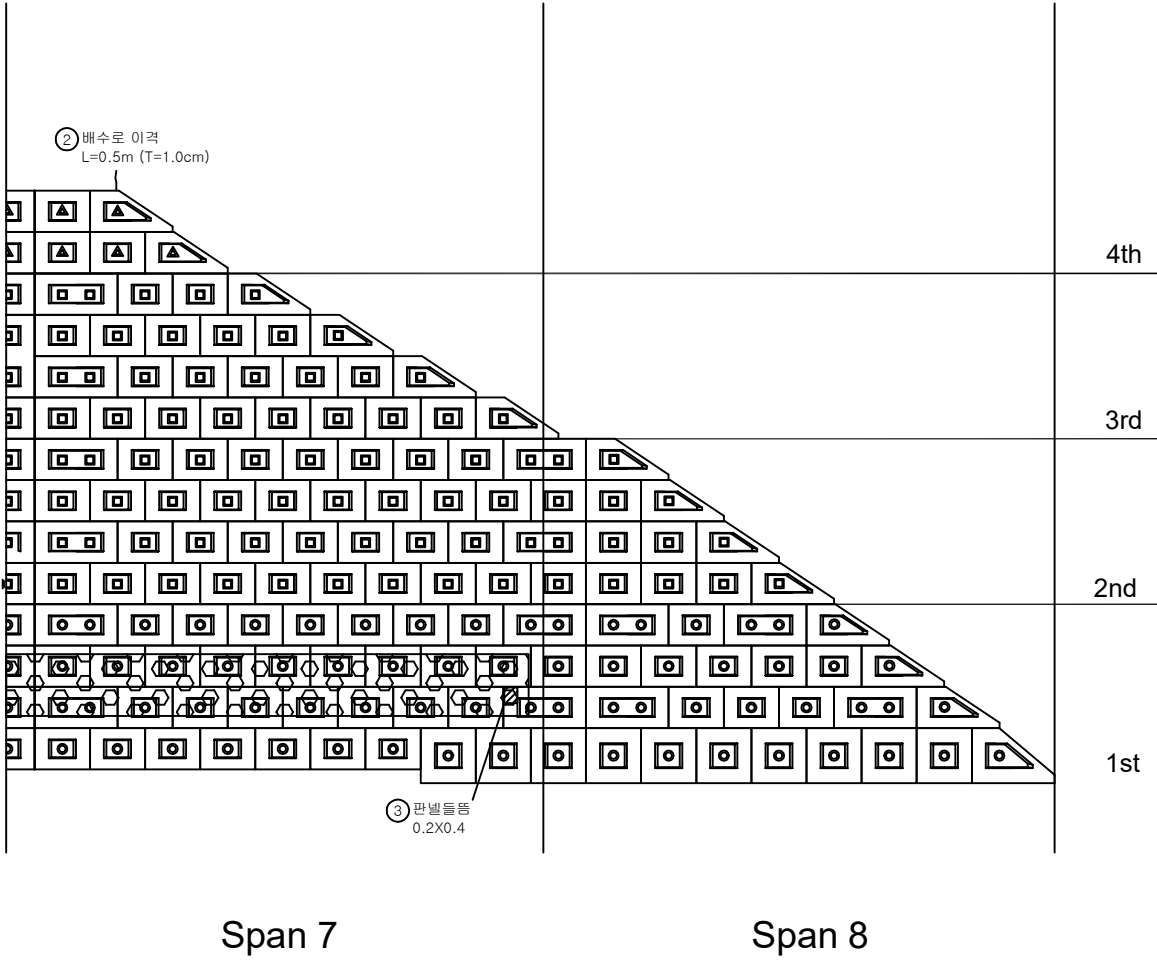

손 상 물 량 표

번호	구분	부재	손상내용	손상현황						비 고
				폭 (mm)	길이 (m)	너비 (m)	수량	단위	개소	
1	19하	옹벽	백태(표면열화)		20.0	2.0	40.00	m ²	1	
2	20상	배수시설	배수로 이격		0.5		0.50	m	1	
3	23하	옹벽	판넬 들뜸		0.2	0.4	0.08	m ²	1	
4										
5										
KEY PLAN

SECTION

범례

콘크리트	방상근열	재료분리
관지, 공동	배리, 파손	열화
누수, 침수	백태	피복물
철근노출	침하	그늘음
부식	좌굴, 변형	기타

발주처

상주영천고속도로(주)

용역명

상주영천고속도로 2024~2025년 시설물 안전점검 용역
(2024년 하반기 정기안전점검)

점검기관

(주)평성엔지니어링

도면번호

04