

상주영천고속도로 2024~2025년 시설물 안전점검 용역
(2024년 하반기 정기안전점검)


외 관 조 사 망 도

패널식 옹벽 14

2024.11

(주)명성엔지니어링

손상물량표

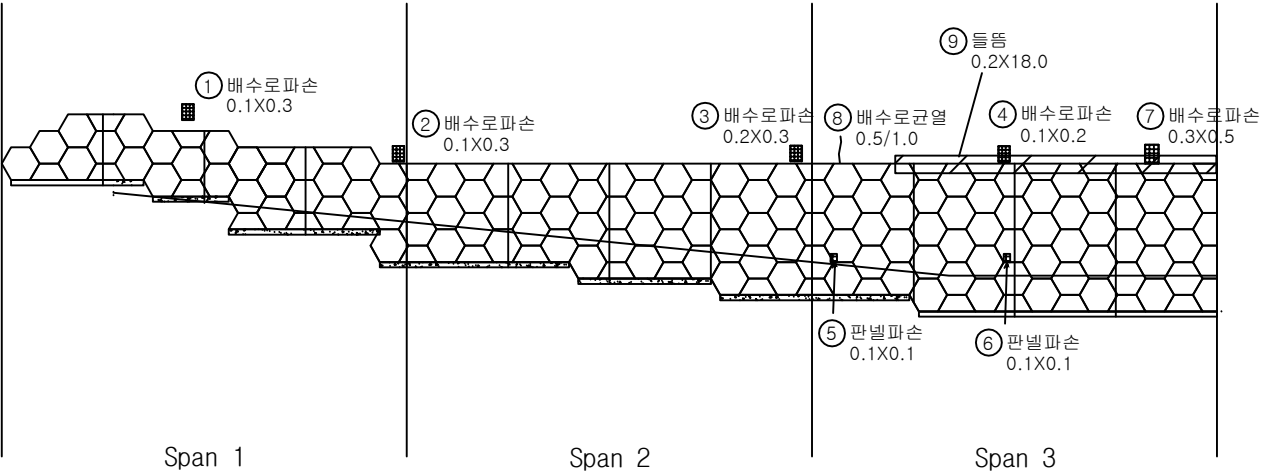

번호	구분	부재	손상내용	손상현황						비고
				폭 (mm)	길이 (m)	너비 (m)	물량	단위	개소	
1	19하	배수시설	배수로 파손		0.1	0.3	0.03	m ²	1	
2	19하	배수시설	배수로 파손		0.1	0.3	0.03	m ²	1	
3	19하	배수시설	배수로 파손		0.2	0.3	0.06	m ²	1	
4	19하	배수시설	배수로 파손		0.1	0.2	0.02	m ²	1	
5	19하	옹벽	판넬 파손		0.1	0.1	0.01	m ²	1	
6	19하	옹벽	판넬 파손		0.1	0.1	0.01	m ²	1	
7	21상	배수시설	배수로 파손		0.3	0.5	0.15	m ²	1	
8	23하	배수시설	배수로 균열	0.5	1.0		1.00	m	1	
9	23하	옹벽	등등		0.2	18.0	3.60	m ²	1	
10										
11										
KEY PLAN

SECTION

범례

강철	방사균열	재료분리
편지, 공동	바리, 파손	열화
누수, 체수	백태	퇴적물
철근노출	침하	그늘음
부식	좌굴, 변형	기타

발주처

상주영천고속도로(주)

용역명

상주영천고속도로 2024~2025년 시설물 안전점검 용역
(2024년 하반기 정기안전점검)


점검기관

(주)평성엔지니어링

도면번호


01

손상물량표

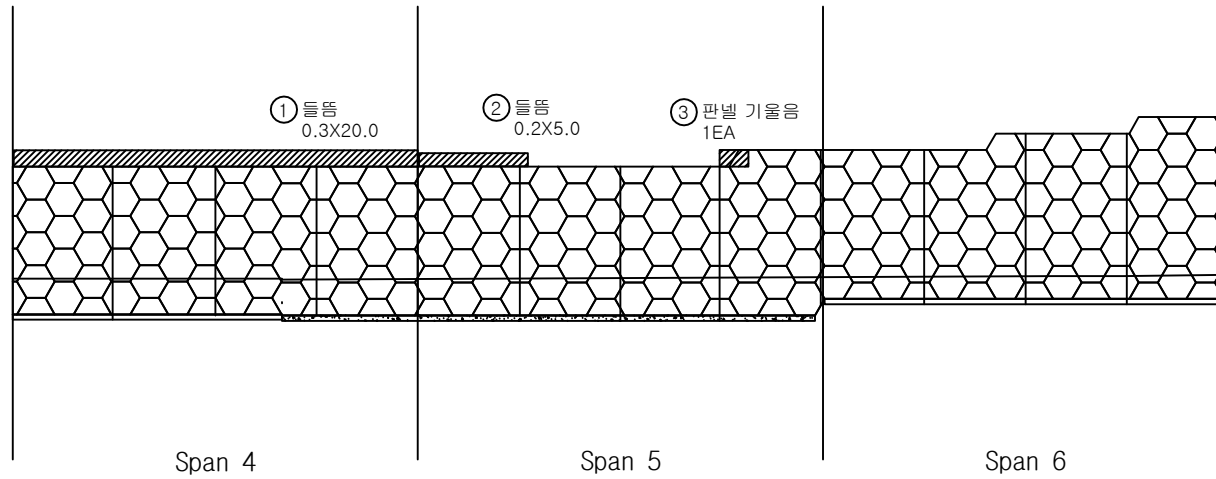


번호	구분	부재	손상내용	손상현황						비고
				폭 (mm)	길이 (m)	너비 (m)	물량	단위	개소	
1	1984	옹벽	물류		0.3	20.0	6.00	m³	1	
2	1984	옹벽	물류		0.2	5.0	1.00	m³	1	
3	1984	옹벽	판넬 기울음				1.00	EA	1	
4										
5										
KEY PLAN

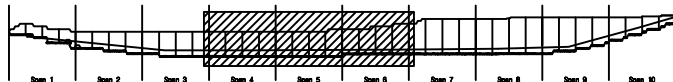

SECTION

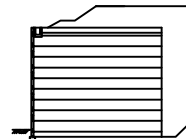


범례

	콘크리트		방상강철		재료분리
	편지, 공동		바리, 파손		흙 화
	누수, 채수		백테		외적물
	철근노출		침하		그늘음
	부식		좌굴, 변형		기타

발주처	상주영천고속도로(주)
용역명	상주영천고속도로 2024~2025년 시설물 안전점검 용역 (2024년 하반기 정기안전점검)
점검기관	(주)평성엔지니어링
도면번호	02

손상물량표

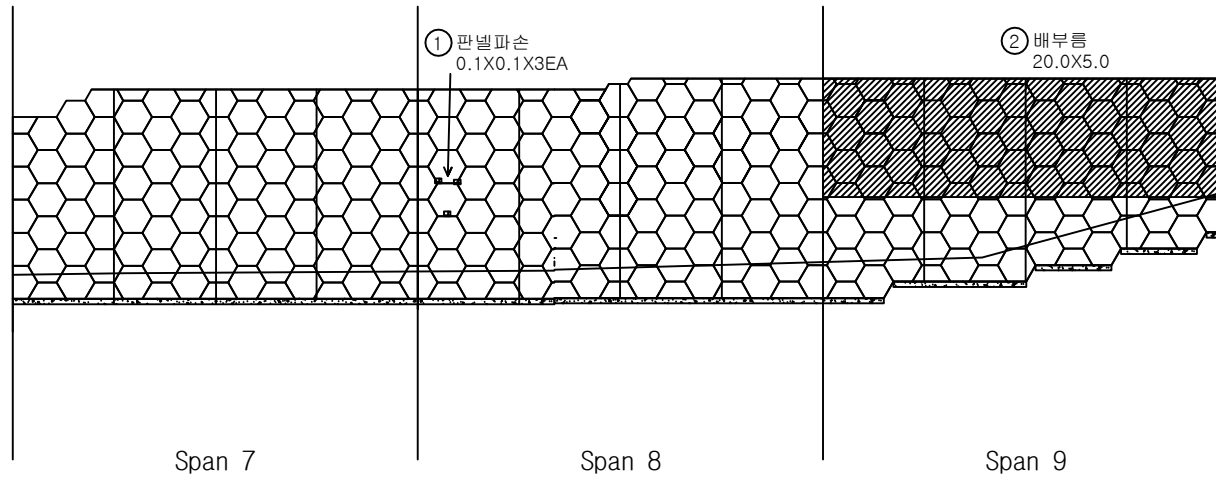


번호	구분	부재	손상내용	손상현황						비고
				폭 (mm)	길이 (m)	너비 (m)	물량	단위	개소	
1	19하	옹벽	판넬 파손		0.1	0.1	0.03	m ²	3	
2	19하	옹벽	배부름		20.0	5.0	100.00	m ³	1	
3										
4										
KEY PLAN



SECTION

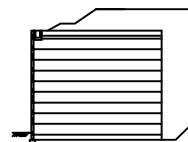

범례

균열	망상균열	재료분리
찌임, 공동	박리, 파손	침하
누수, 체수	배부름	역적출
철근노출	침하	그늘음
부식	좌굴, 변형	기타


발주처	상주영천고속도로(주)
용역명	상주영천고속도로 2024~2025년 시설물 안전점검 용역 (2024년 하반기 정기안전점검)
점검기관	(주)평성엔지니어링
도면번호	03

① 패널파손
0.2X0.3


Span 10

손 상 물 량 표

번호	구분	부재	손상내용	손상현황						비 고
				폭 (mm)	길이 (m)	너비 (m)	수량	단위	개소	
1	19차	옹벽	판넬 파손		0.2	0.3	0.06	m ²	1	
2										
3										
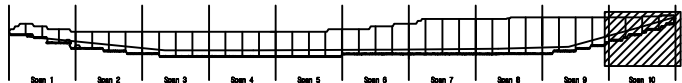KEY
PLAN

SECTION

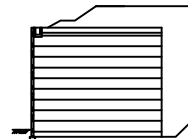범
례

균열	망상균열	재료분리	발 주 처	상주영천고속도로(주)
핀치, 공동	박리, 파손	열화	용 역 명	상주영천고속도로 2024~2025년 시설물 안전점검 용역 (2024년 하반기 정기안전점검)
누수, 세수	변위	침하	점 검 기 관	(주)평성엔지니어링
부식	좌굴, 변형	기타	도 면 번 호	04