

상주영천고속도로 2024~2025년 시설물 안전점검 용역
(2025년 상반기 정기안전점검)


외 관 조 사 망 도

블럭식 옹벽 04

2025.04


(주)명성엔지니어링

손 상 물 량 표

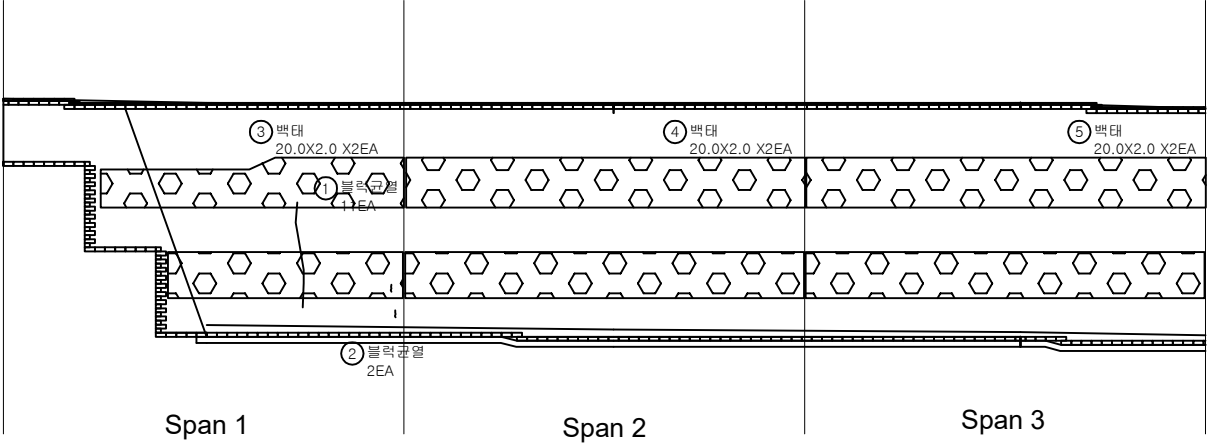


번호	구분	부재	손상내용	손상현황						비 고
				폭 (mm)	길이 (m)	너비 (m)	수량	단위	개소	
1	19하	옹벽	블럭 균열				11.00	EA	11	21'상 보수
2	21하	옹벽	블럭 균열				2.00	EA	2	
3	25상	옹벽	백태		20.0	2.0	80.00	m²	2	
4	25상	옹벽	백태		20.0	2.0	80.00	m²	2	
5	25상	옹벽	백태		20.0	2.0	80.00	m²	2	
6										
7										
KEY PLAN

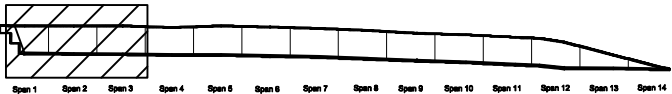

SECTION

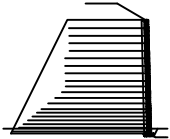


범례

	블럭 균열		백상균열		재료분리
	편치, 공동		박리, 파손		열 화
	누수, 체수		백 태		퇴적물
	철근노출		침 하		그을음
	부 식		좌굴, 변형		기 타


발 주 처	상주영천고속도로(주)
용 역 명	상주영천고속도로 2024~2025년 시설물 안전점검 용역 (2025년 상반기 정기안전점검)
점 검 기 관	(주)영성엔지니어링
도 면 번 호	01

손상물량표

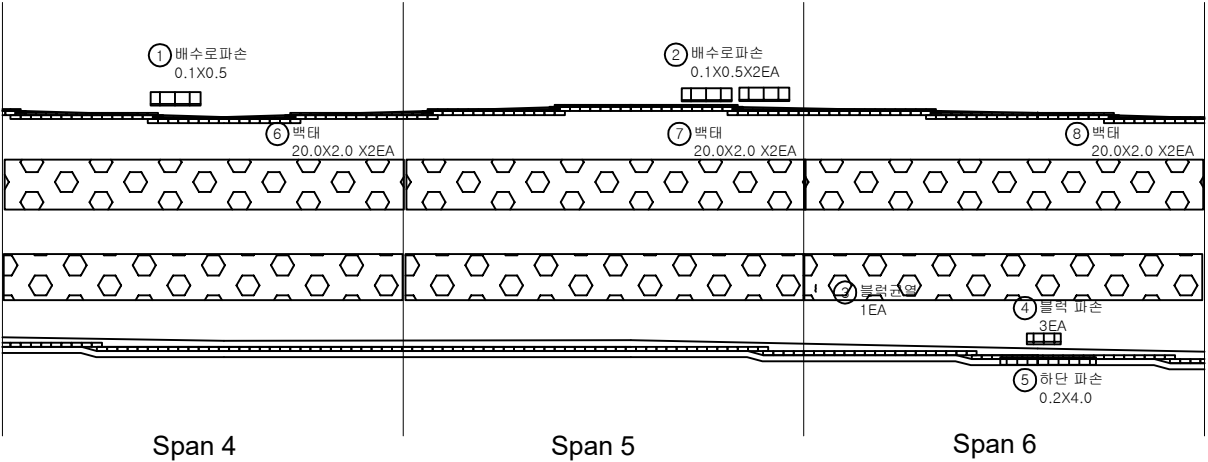

번호	구분	부재	손상내용	손상현황						비고
				폭 (mm)	길이 (m)	너비 (m)	물량	단위	개소	
1	19하	배수시설	배수로 파손		0.1	0.5	0.05	m³	1	
2	19하	배수시설	배수로 파손		0.1	0.5	0.10	m³	2	
3	21하	옹벽	블럭 균열				1.00	EA	1	
4	23하	옹벽	블럭 파손				3.00	EA	3	
5	23하	옹벽	파손		0.2	4.0	0.80	m³	1	
6	25상	옹벽	백태		20.0	2.0	80.00	m³	2	
7	25상	옹벽	백태		20.0	2.0	80.00	m³	2	
8	25상	옹벽	백태		20.0	2.0	80.00	m³	2	
9										
10										
KEY PLAN

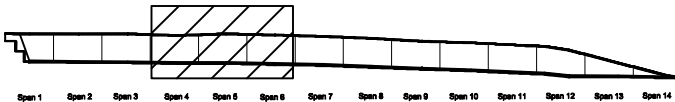

SECTION



범례

콘크리트	방상균열	재료분리
관, 열	박리, 파손	열화
편지, 공동	백태	퇴적물
누수, 체수	철근노출	그늘음
부식	좌굴, 변형	기타

발주처	상주영천고속도로(주)
용역명	상주영천고속도로 2024~2025년 시설물 안전점검 용역 (2025년 상반기 정기안전점검)
점검기관	(주)영성엔지니어링
도면번호	02

손상물량표




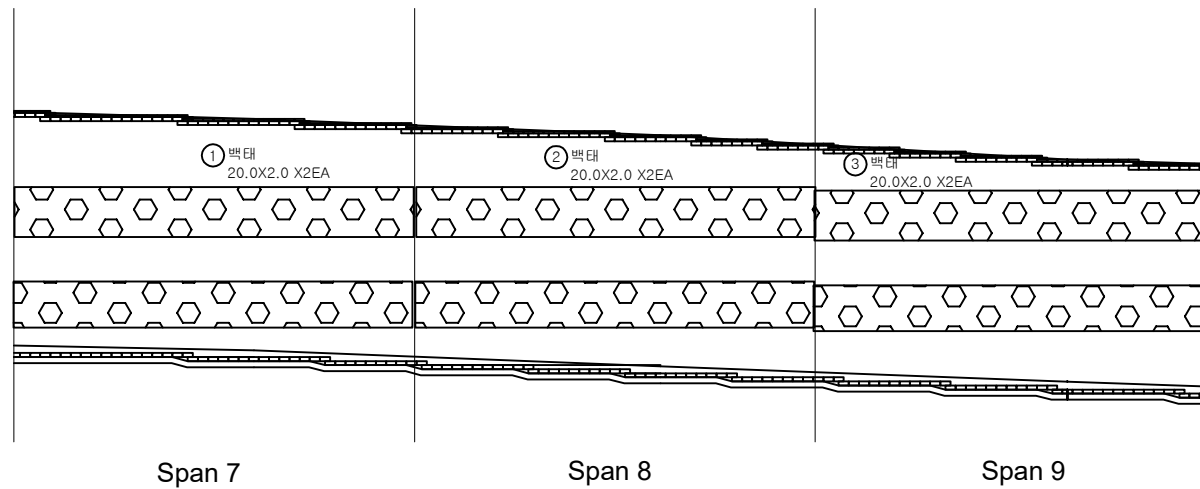
[illegible]

표 의		간 열		광상간열		재료부리	발 주 처	상주영천고속도로(주)
		편치, 공동		박리, 파손		열 화	용 역 명	상주영천고속도로 2024~2025년 시설물 안전점검 용역 (2025년 상반기 정기안전점검)
		누수, 채수		백 변기		퇴적물		
		철근노출		침 하		그늘음	점 검 기 관	(주)영성엔지니어링
		부 식		좌굴, 변형		기 타	도 면 번 호	03

손상물량표

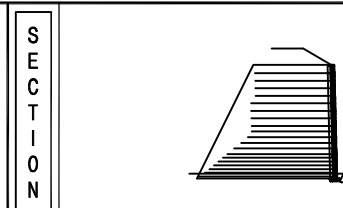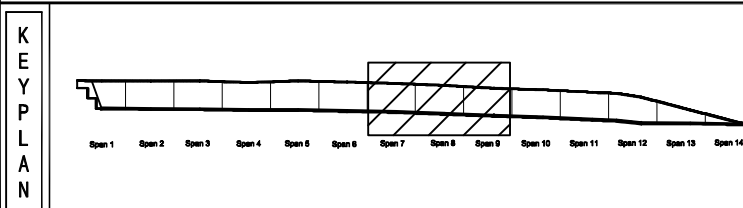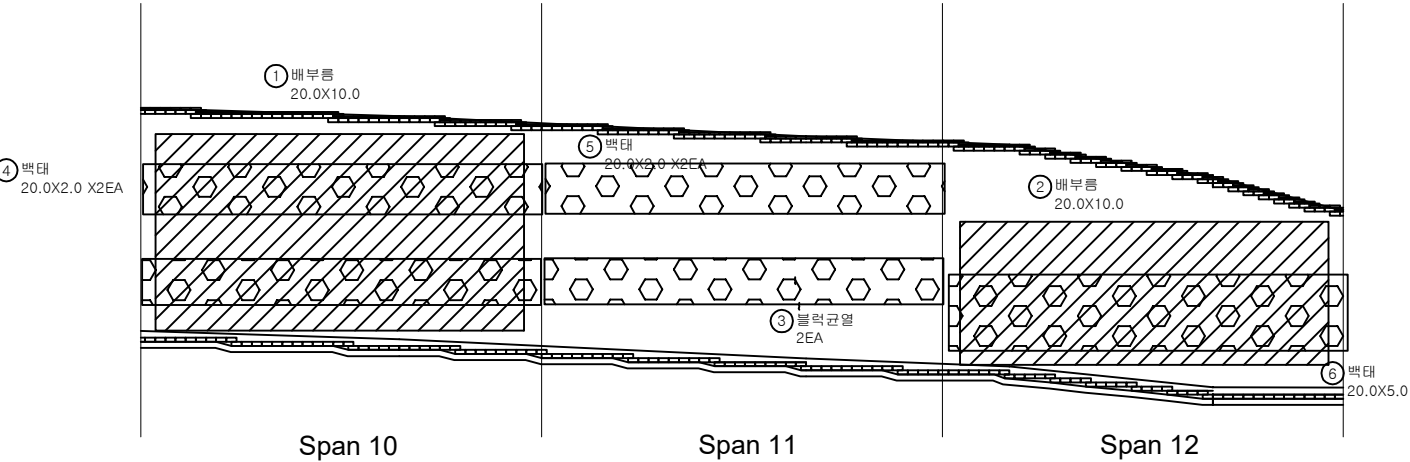

번호	구분	부재	손상내용	손상현황						비고
				폭 (mm)	길이 (m)	너비 (m)	물량	단위	개소	
1	19하	옹벽	배부름		20.0	10.0	200.00	m ²	1	
2	19하	옹벽	배부름		20.0	10.0	200.00	m ²	1	
3	21하	옹벽	블랙 균열				2.00	EA	2	
4	25상	옹벽	백태		20.0	2.0	80.00	m ²	2	
5	25상	옹벽	백태		20.0	2.0	80.00	m ²	2	
6	25상	옹벽	백태		20.0	5.0	100.00	m ²	1	
7										
8										
KEY PLAN



SECTION




범례

	강철		방사균열		재료분리
	편치, 공동		박리, 파손		열화
	누수, 침수		백태		퇴적물
	철근노출		침하		그늘음
	부식		좌굴, 변형		기타


발주처	상주영천고속도로(주)
용역명	상주영천고속도로 2024~2025년 시설물 안전점검 용역 (2025년 상반기 정기안전점검)
점검기관	(주)영성엔지니어링
도면번호	04

손상물량표


번호	구분	부재	손상내용	손상현황						비고
				폭 (mm)	길이 (m)	너비 (m)	수량	단위	개소	
1	19하	옹벽	실란트 파손		1.00		1.00	m	1	24'상 보수
2	19하	배수시설	배수로 균열	0.2	0.5		1.00	m	2	
3	19하	배수시설	배수로 균열	0.3	1.5		1.50	m	1	
4	21하	옹벽	블럭 균열				3.00	EA	3	
5	25상	옹벽	백태		15.0	5.0	75.00	m²	1	
6										
7										
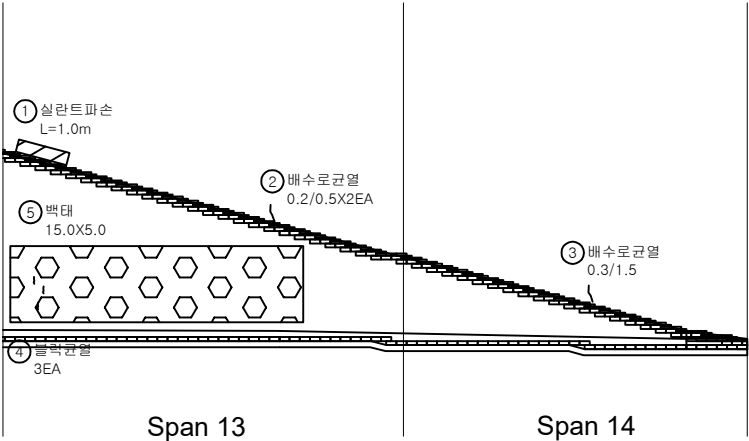

KEY PLAN

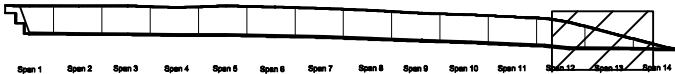

SECTION

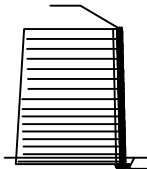

범례

발주처	상주영천고속도로(주)
용역명	상주영천고속도로 2024~2025년 시설물 안전점검 용역 (2025년 상반기 정기안전점검)
점검기관	(주)영성엔지니어링
도면번호	05