

상주영천고속도로 2024~2025년 시설물 안전점검 용역  
(2025년 상반기 정기안전점검)

# 외 관 조 사 망 도

블럭식 옹벽 06

2025.04

(주)명성엔지니어링



## 손 상 물 량 표

| 번호 | 구분 | 부재 | 손상내용 | 손상현황      |           |           |    |    |    | 비 고 |
|----|----|----|------|-----------|-----------|-----------|----|----|----|-----|
|    |    |    |      | 폭<br>(mm) | 길이<br>(m) | 너비<br>(m) | 수량 | 단위 | 개소 |     |
| 1  |    |    |      |           |           |           |    |    |    |     |
| 2  |    |    |      |           |           |           |    |    |    |     |
Span 1

Span 2


Span 3

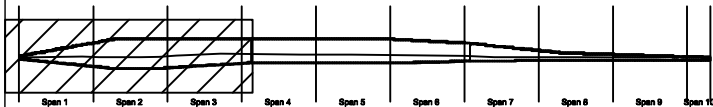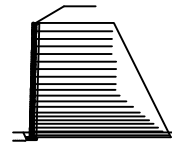KEY  
PLANS  
E  
C  
T  
I  
O  
N번  
레


|        |        |      |                                                                |
|--------|--------|------|----------------------------------------------------------------|
| 콘 결    | 양상균열   | 재료분리 | 발 주 처<br>상주영천고속도로(주)                                           |
| 균열, 공동 | 박리, 파손 | 열 화  |                                                                |
| 누수, 침수 | 배 터    | 퇴적물  | 용 역 명<br>상주영천고속도로 2024-2025년 시설물 안전점검 용역<br>(2025년 상반기 정기안전점검) |
| 침근노출   | 침 하    | 그울음  | 점 검 기 관<br>(주)명성엔지니어링                                          |
| 부 식    | 좌굴, 변형 | 기 타  | 도 면 번 호<br>01                                                  |

## 손 상 물 량 표


| 번호 | 구분  | 부재 | 손상내용  | 손상현황      |           |           |      |    |    | 비 고 |
|----|-----|----|-------|-----------|-----------|-----------|------|----|----|-----|
|    |     |    |       | 폭<br>(mm) | 길이<br>(m) | 너비<br>(m) | 수량   | 단위 | 개소 |     |
| 1  | 19하 | 옹벽 | 블럭 파손 |           |           |           | 1.00 | EA | 1  |     |
| 2  |     |    |       |           |           |           |      |    |    |     |
| 3  |     |    |       |           |           |           |      |    |    |     |
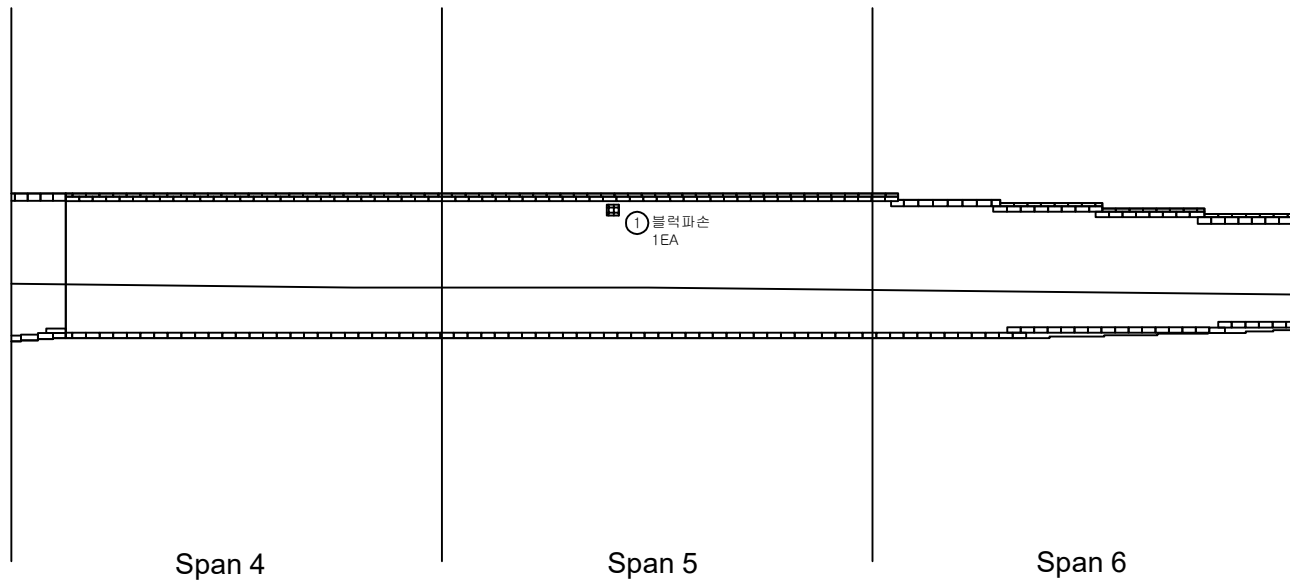

KEY PLAN

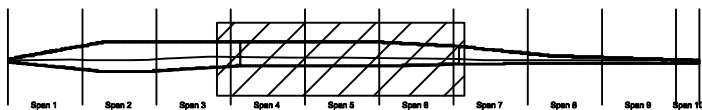


SECTION

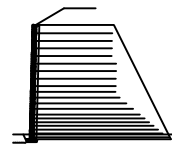변  
례


|        |        |      |                                                                |
|--------|--------|------|----------------------------------------------------------------|
| 균 열    | 망상균열   | 재료분리 | 발 주 처<br>상주영천고속도로(주)                                           |
| 전치, 공동 | 박리, 파손 | 열 화  |                                                                |
| 누수, 체수 | 배 토    | 퇴적물  | 용 역 명<br>상주영천고속도로 2024-2025년 시설물 안전점검 용역<br>(2025년 상반기 정기안전점검) |
| 철근노출   | 침 하    | 그늘음  |                                                                |
| 부 식    | 작굴, 변형 | 기 타  | 점 검 기 관<br>(주)명성엔지니어링                                          |
|        |        |      | 도 면 번 호<br>02                                                  |

## 손 상 물 량 표

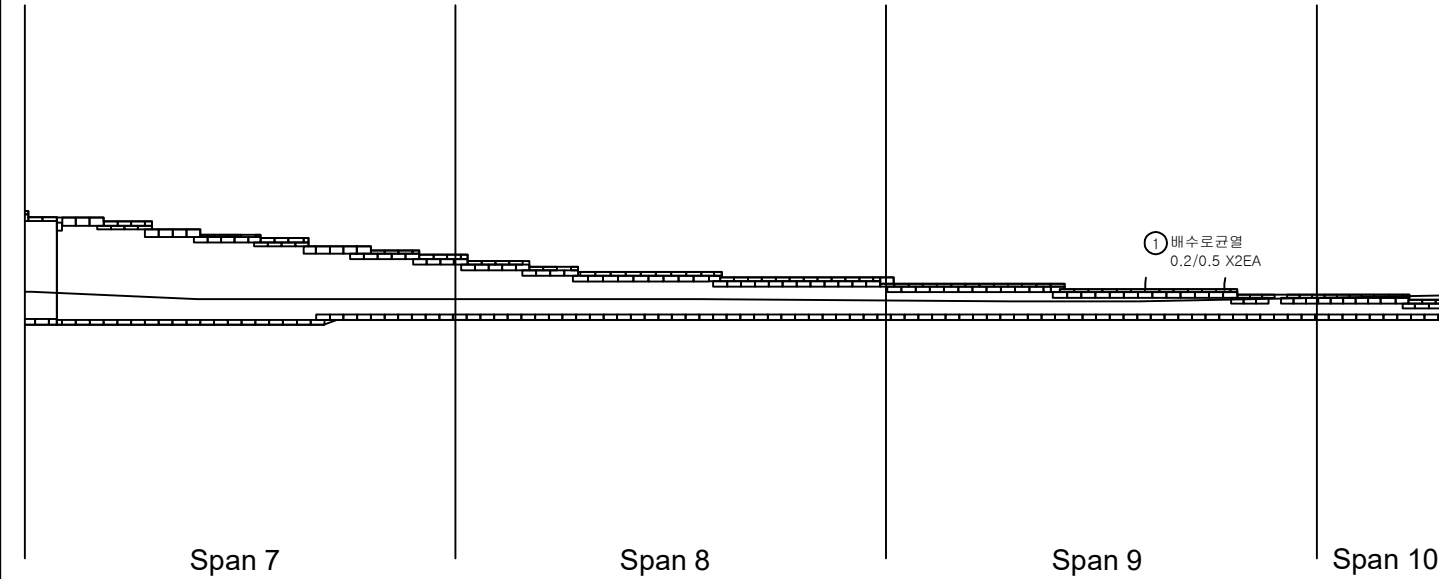


| 번호 | 구분       | 부재 | 손상내용   | 손상현황      |           |           |      |    |    | 비 고 |
|----|----------|----|--------|-----------|-----------|-----------|------|----|----|-----|
|    |          |    |        | 폭<br>(mm) | 길이<br>(m) | 너비<br>(m) | 수량   | 단위 | 개소 |     |
| 1  | 19차 배수시설 |    | 배수로 균열 | 0.2       | 0.5       |           | 1.00 | m  | 2  |     |
| 2  |          |    |        |           |           |           |      |    |    |     |
| 3  |          |    |        |           |           |           |      |    |    |     |
KEY PLAN

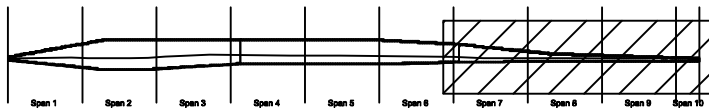

SECTION

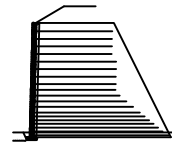

범례

|        |        |      |
|--------|--------|------|
| 균열     | 망상균열   | 재료분리 |
| 전치, 공동 | 박리, 파손 | 열화   |
| 누수, 침수 | 배터     | 퇴적물  |
| 철근노출   | 침하     | 그늘음  |
| 부식     | 좌굴, 변형 | 기타   |

발 주 처 상주영천고속도로(주)

용역명 상주영천고속도로 2024-2025년 시설물 안전점검 용역  
(2025년 상반기 정기안전점검)

점검기관 (주)명성엔지니어링

도면번호