

상주영천고속도로 2024~2025년 시설물 안전점검 용역
(2025년 상반기 정기안전점검)


외 관 조 사 망 도

블럭식 옹벽 09

2025.04


(주)명성엔지니어링

손상물량표

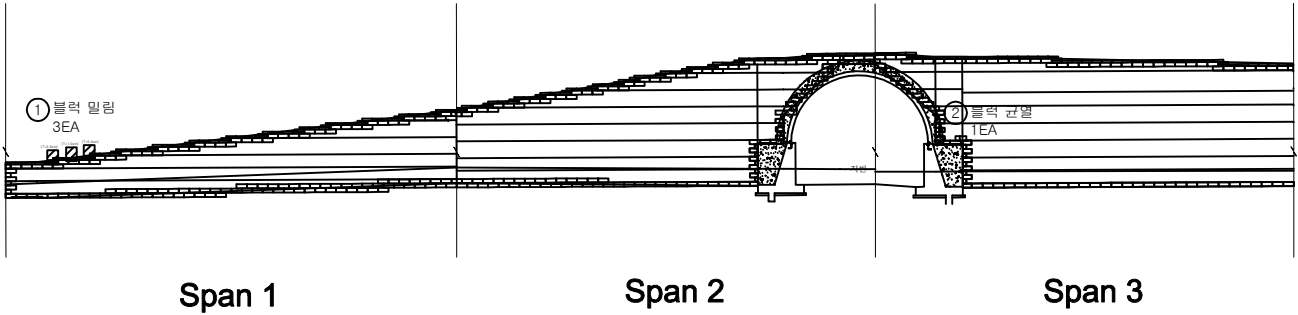


번호	구분	부재	손상내용	손상현황						비고
				폭 (mm)	길이 (m)	너비 (m)	물량	단위	개소	
1	20상	옹벽	블록 밀림				3.00	EA	3	
2	25상	옹벽	블록 균열				1.00	EA	1	
3										
4										
KEY PLAN

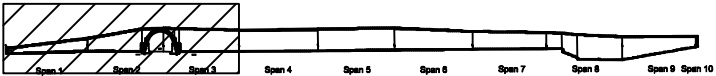

SECTION

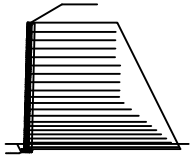

판례

콘크리트	방상균열	재료분리
균열, 공동	박리, 파손	열화
누수, 침수	침하	퇴적물
철근노출	부식	그울음
좌굴, 변형	기타	

발주처 상주영천고속도로(주)
용역명 상주영천고속도로 2024~2025년 시설물 안전점검 용역
(2025년 상반기 정기안전점검)
점검기관 (주)명성엔지니어링
도면번호 01



손 상 물 량 표

번호	구분	부재	손상내용	손상현황						비 고
				폭 (mm)	길이 (m)	너비 (m)	물량	단위	개소	
1										
2										
Span 4


Span 5

Span 6

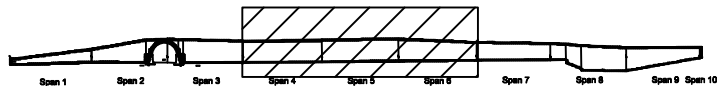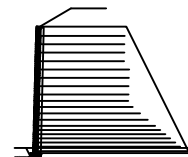KEY
PLANS
E
C
T
I
O
N판
례

콘 결	방상근열	재료분리	발 주 처 상주영천고속도로(주)
균열, 공동	박리, 파손	열 화	
누수, 침수	부식	퇴적물	용 역 명 상주영천고속도로 2024~2025년 시설물 안전점검 용역 (2025년 상반기 정기안전점검)
철근노출	침 하	그을음	
부 식	좌굴, 변형	기 타	점 검 기 관 (주)명성엔지니어링
			도 면 번 호 02

손상물량표

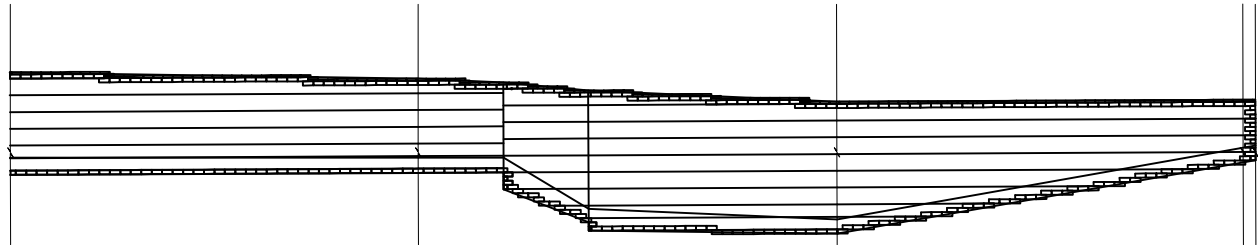



Span 7

Span 8

Span 9

Span 10

번호	구분	부재	손상내용	손상현황						비고
				폭 (mm)	길이 (m)	너비 (m)	물량	단위	개소	
1										
2										
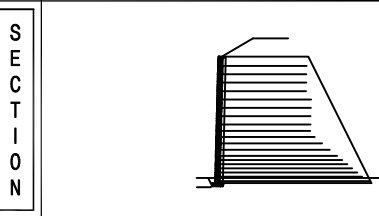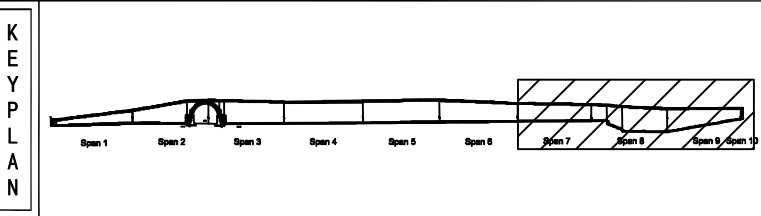

판 례	콘크리트	방상근열	재료분리	발주처 상주영천고속도로(주)
	균열, 공동	박리, 파손	열화	
	누수, 침수	파손물	파손물	
	철근노출	파손물	파손물	
기 타	파손물	파손물	파손물	점검기관 (주)명성엔지니어링
	파손물	파손물	파손물	
도면번호				03