

신월여의지하도로 안전점검(정기,정밀)용역
(정밀안전점검)


외관조사망도

신월여의지하도로(전기실 외)

서울터널주식회사

(주)명성엔지니어링

ID : 신월여의지하도로-인천방향 전기실 (RAMP-D)

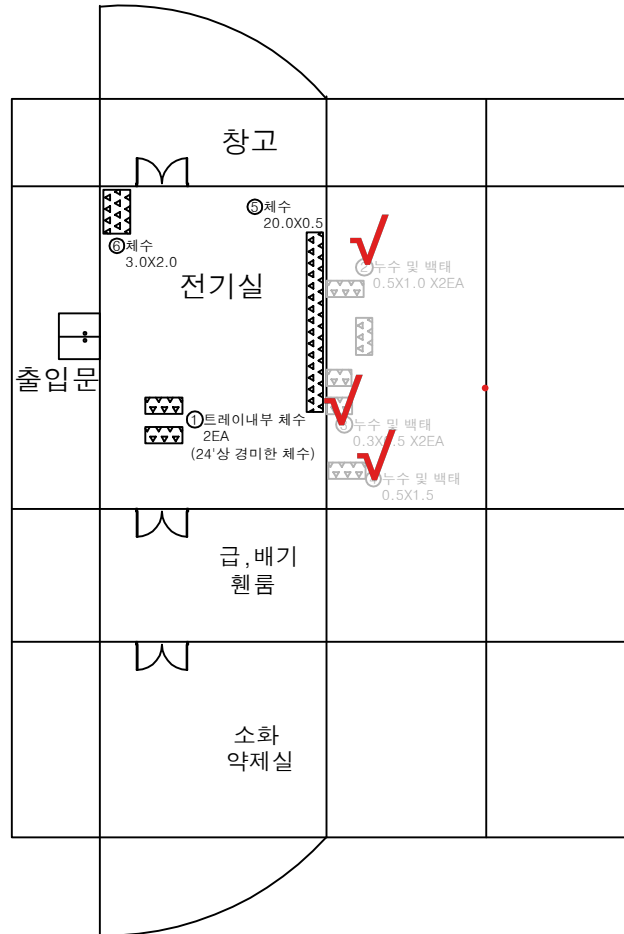


손상 물량 표

번호	발생 년도	부재	위치	손상내용	손상현황						비고
					폭 (mm)	길이 (m)	너비 (m)	단위	개소	총합 물량	
1	22상	전기실	바닥	트레이내부 채수	-	-	-	EA	2	2.00	
2	23상	전기실	바닥	누수 및 백태	-	0.5	1.0	m²	2	1.00	25'상 모서리
3	23상	전기실	바닥	누수 및 백태	-	0.5	0.5	m²	2	0.30	24'상 모서리
4	24상	전기실	바닥	누수 및 백태	-	0.5	1.5	m²	1	0.75	25'상 모서리
5	24상	전기실	바닥	채수	-	20.0	0.5	m²	1	10.00	
6	25상	전기실	바닥	채수	-	3.0	2.0	m²	1	6.00	
7											
8											
KEY PLAN

SECTION

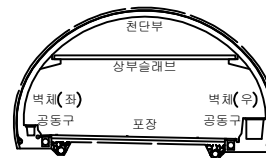



범례

	콘크리트		망상금열		재료분리	발주처	서울터널주식회사
	전치, 공동		벽돌, 파손		채수	용역명	신월여의지하도로 안전점검(정기, 정밀)용역 (정밀안전점검) (2025, 상반기)
	누수, 습윤부		백태		곰팡이	도면명	신월여의지하도로-인천방향 전기실
	철근노출		침하		열화	도면번호	01
	부식		좌굴, 변형		기타		

ID : 신월여의지하도로-인천방향 소화수조 (SPAN 6)


손상물량표

번호	발생 년도	부재	위치	손상내용	손상현황						비고
					폭 (mm)	길이 (m)	너비 (m)	단위	개소	중합 물량	
1	22상	소화수조	정면	누수및백태	-	0.2	1.0	m ²	2	0.40	25'상 보수
2	22상	소화수조	좌측벽	누수및백태	-	0.2	1.0	m ²	2	0.40	25'상 보수
3	22상	소화수조	우측벽	누수및백태	-	0.2	1.0	m ²	3	0.60	25'상 보수
4	23상	소화수조	상부슬라브	누수(스며있음)	-	-	-	EA	1	1.00	25'상 보수
5	23하	소화수조	정면	백태	-	0.2	0.5	m ²	1	0.10	25'상 보수
6	24하	소화수조	상부슬라브	누수(스며있음)	-	-	-	EA	1	1.00	
7											
8											
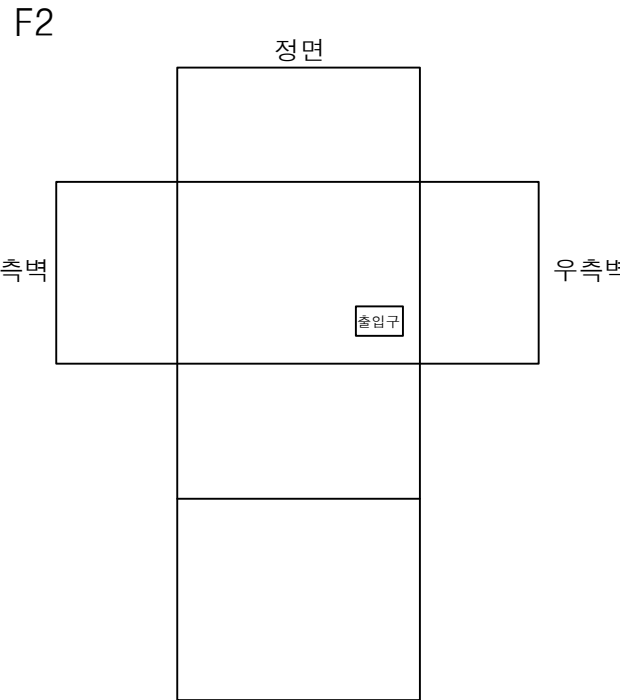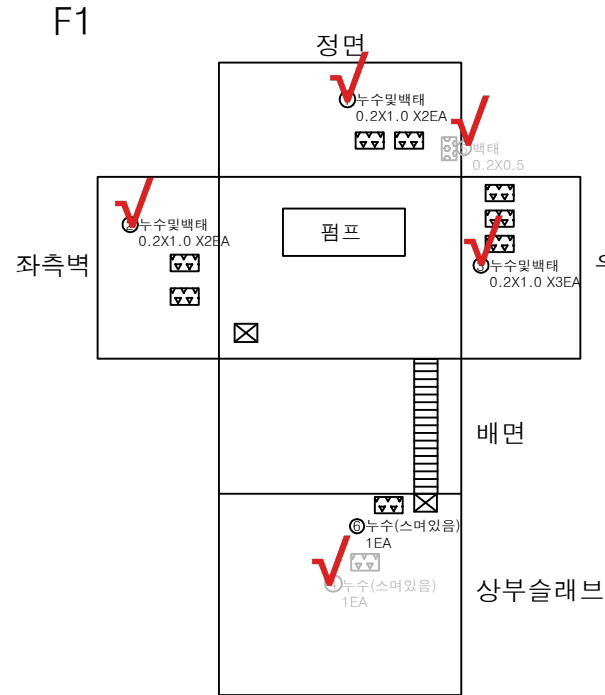

KEY PLAN

SECTION

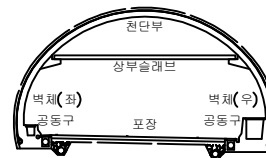


범례

	균열		망상균열		재료분리
	원치, 공동		바리, 파손		세수
	누수, 습윤부		백태		퇴적물
	철근노출		침하		열화
	부식		좌굴, 변형		기타


발주처	서울터널주식회사
용역명	신월여의지하도로 안전점검(정기, 정밀)용역 (정밀안전점검) (2025, 상반기)
도면명	신월여의지하도로-인천방향 소화수조
도면번호	02

손상물량표

번호	발생 년도	부재	위치	손상내용	손상현황						비고
					폭 (mm)	길이 (m)	너비 (m)	단위	개소	중합 물량	
1	24상	펌프실	우측벽	벽태	-	0.1	0.3	m ²	1	0.03	
2											
3											
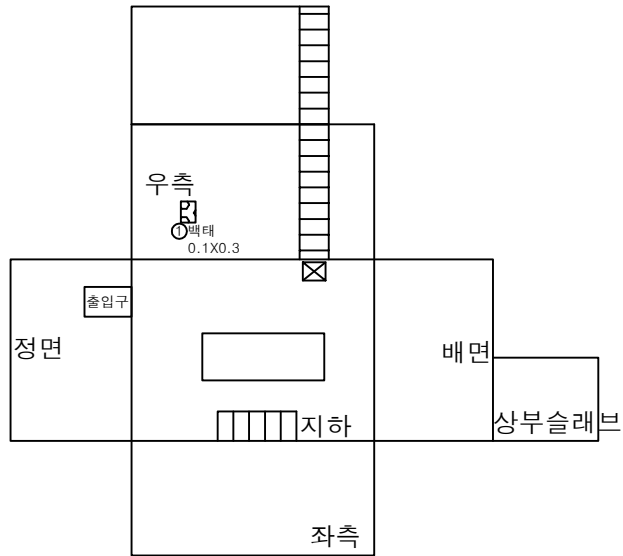


F1

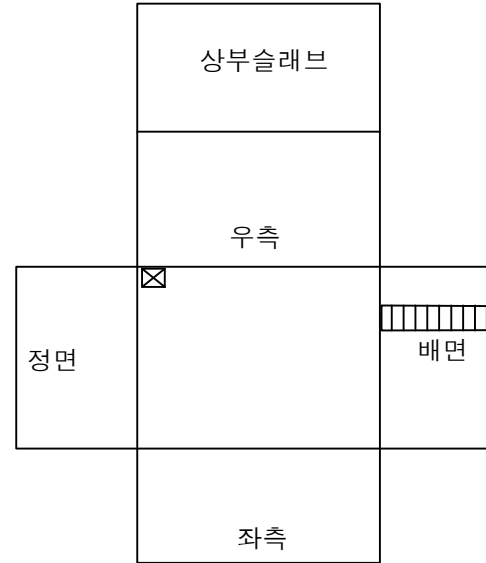

F2

KEY
PLAN

SECTION

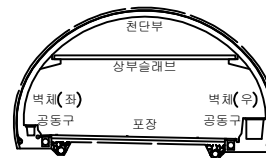범
례

콘크리트	방상근열	재료분리	발주처 서울터널주식회사
균열, 공동	박리, 파손	세수	용역명 신월여의지하도로 안전점검(정기, 정밀)용역 (정밀안전점검) (2025, 상반기)
누수, 습윤부	벽태	퇴적물	도면명 신월여의지하도로-인천방향 펌프실
철근노출	침하	열화	도면번호 03
부식	좌굴, 변형	기타	