


슬래브상면(S1) 외관조사망도


← 군남면

→ 북삼리

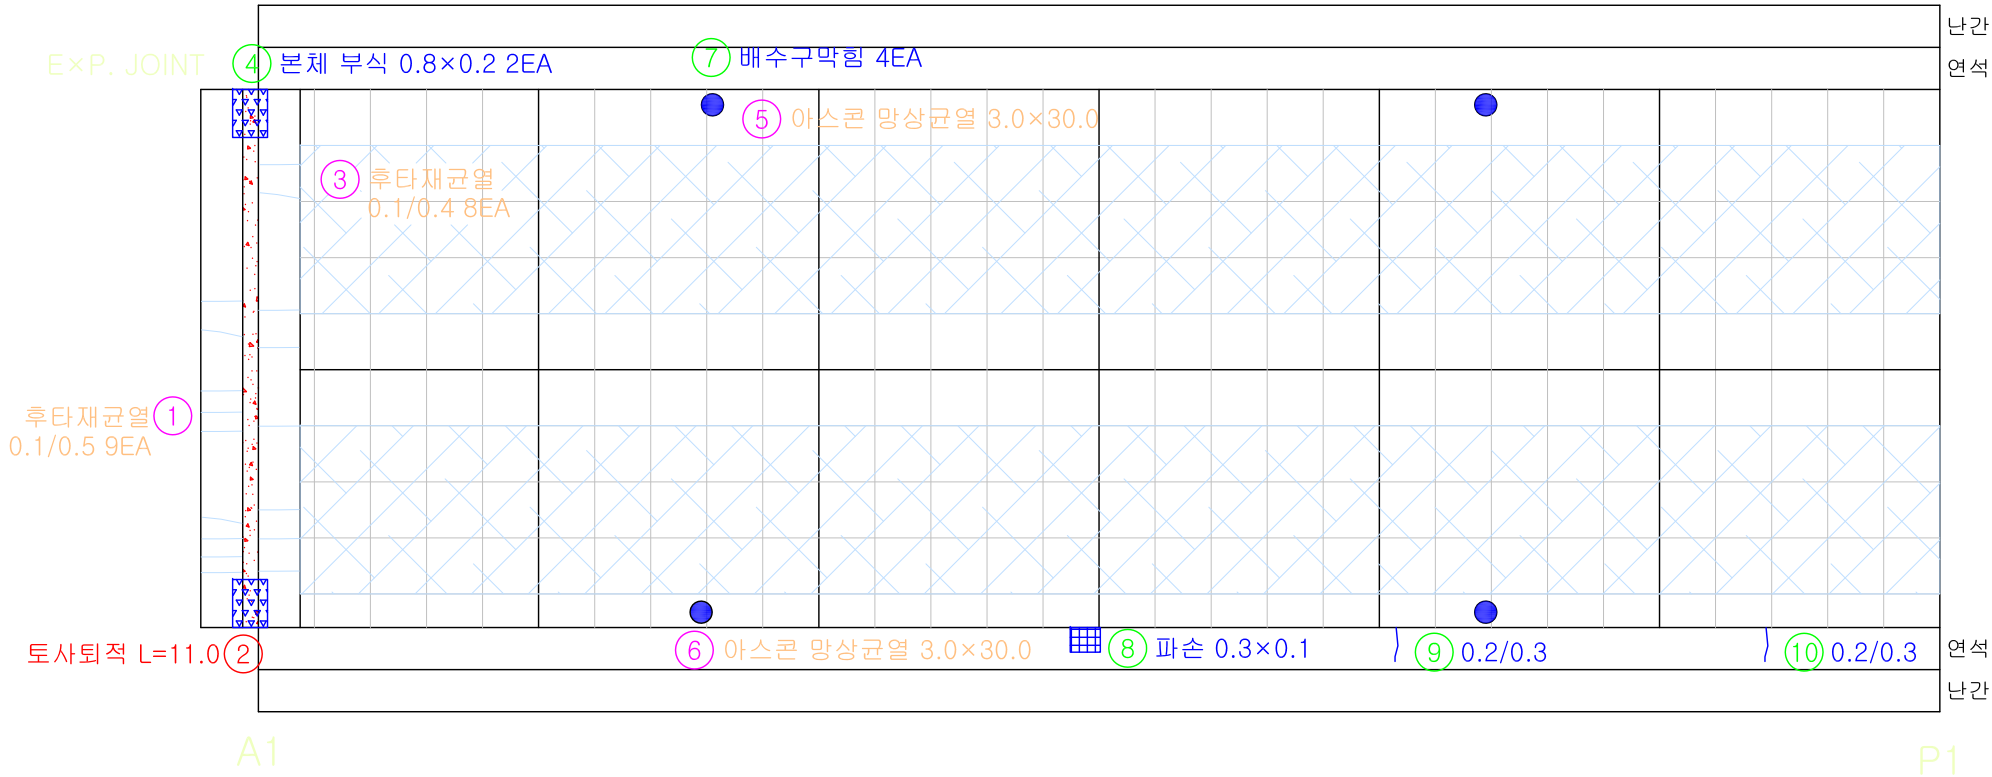


번호	손상내용	폭	길이	개소	단위	물 량	비 고	우선순위
1	후타재 균열	0.1	0.5	9	m	4.50	기존	-
2	토사퇴적		11.0	1	m	11.00	기존	3순위
3	후타재 균열	0.1	0.4	8	m	3.20	기존	-
4	본체 부식	0.8	0.2	2	m²	0.32	신규	-
5	아스콘 망상균열	3.0	30.0	1	m²	90.00	기존	1순위
6	아스콘 망상균열	3.0	30.0	1	m²	90.00	기존	1순위
7	배수구막힘			4	EA	4.00	신규	2순위
8	파손	0.3	0.1	1	m²	0.03	신규	-
9	균열	0.2	0.3	1	m	0.30	신규	-
10	균열	0.2	0.3	1	m	0.30	신규	-
11								
12								
Key Plan

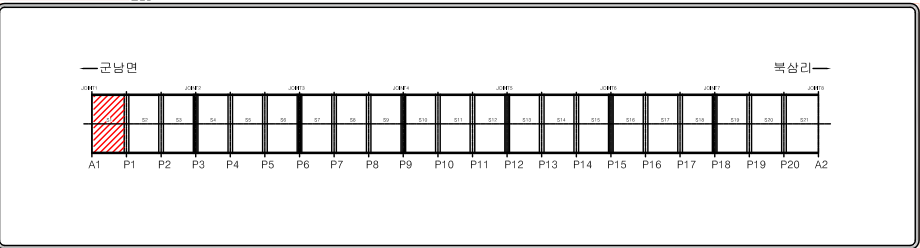

Section

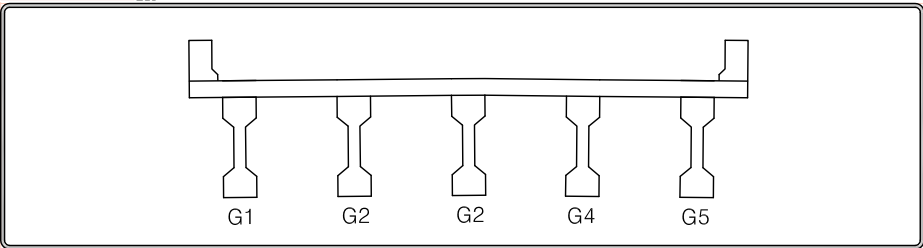


범례

균열	망상균열	백태	편칭, 공동
재료분리	철근노출	철근부식	좌굴, 변형
박리, 파손	시공이음분리, 총분리	이물질퇴적	신축이음 본체
누수, 변색	배수구	포장의 요철	기타

슬래브상면(S2) 외관조사망도


← 군남면

→ 북삼리

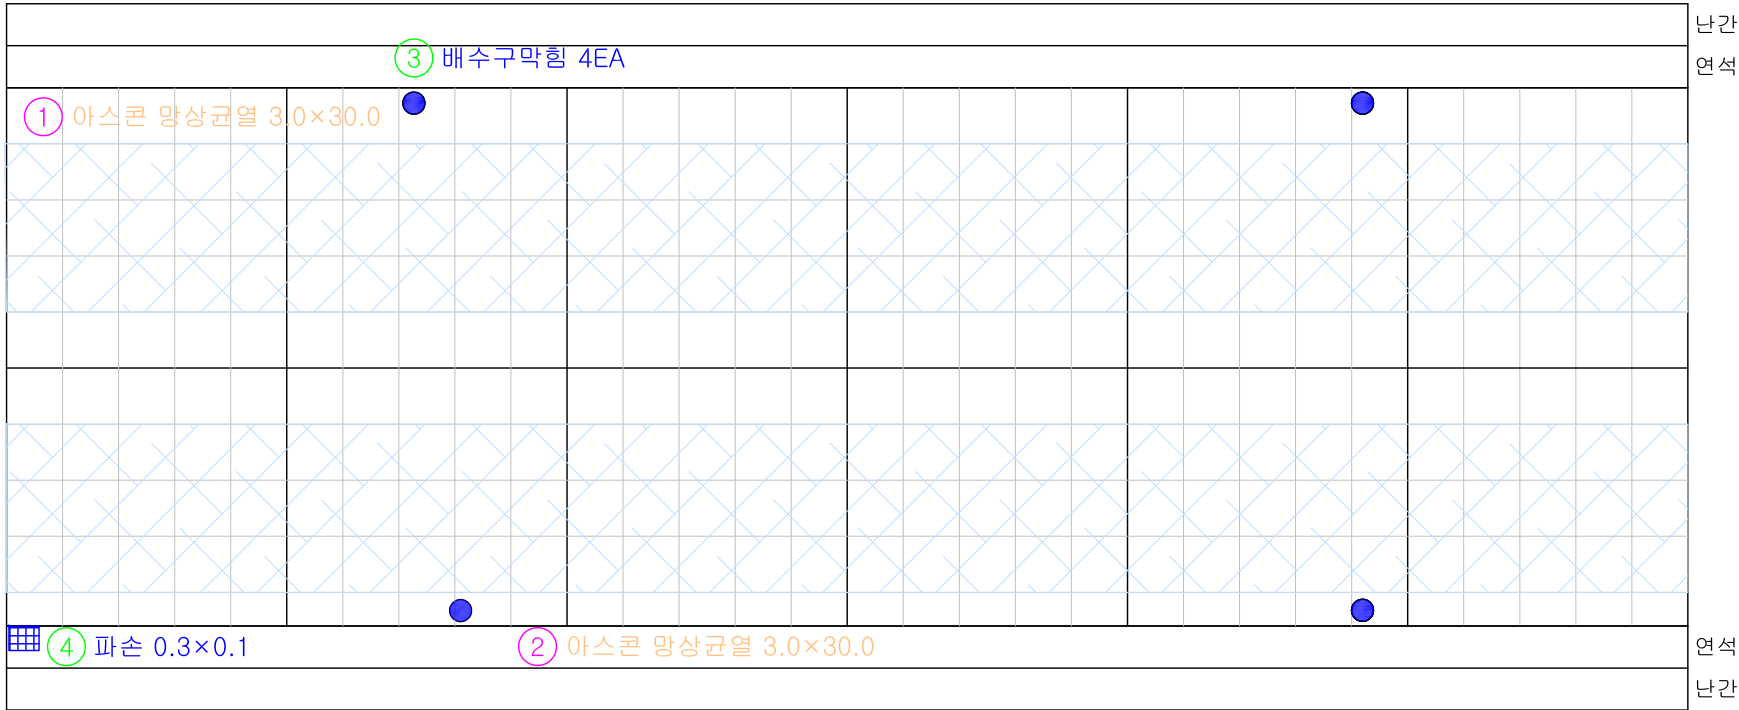


번호	손상내용	폭	길이	개소	단위	물 량	비 고	우선순위
1	아스콘 망상균열	3.0	30.0	1	m ²	90.00	기존	1순위
2	아스콘 망상균열	3.0	30.0	1	m ²	90.00	기존	1순위
3	배수구막힘			4	EA	4.00	신규	2순위
4	파손	0.3	0.1	1	m ²	0.03	신규	-
5								
6								
Key Plan

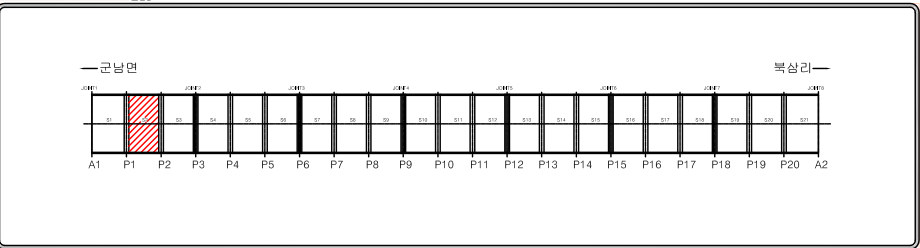

Section

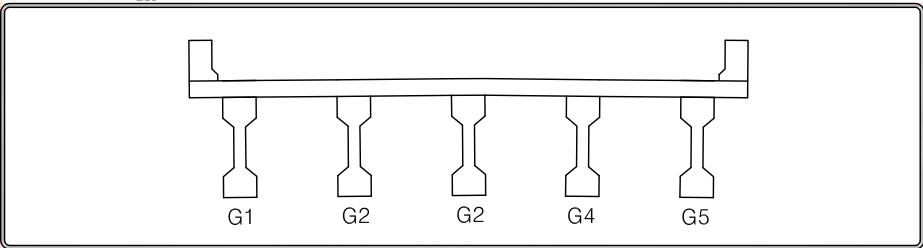


범례

균열	망상균열	백태	편칭, 공동
재료분리	철근노출	철근부식	좌굴, 변형
박리, 파손	시공이음분리, 총분리	이물질퇴적	신축이음 본체
누수, 변색	배수구	포장의 요철	기타

슬래브상면(S3) 외관조사망도


← 군남면

→ 북삼리

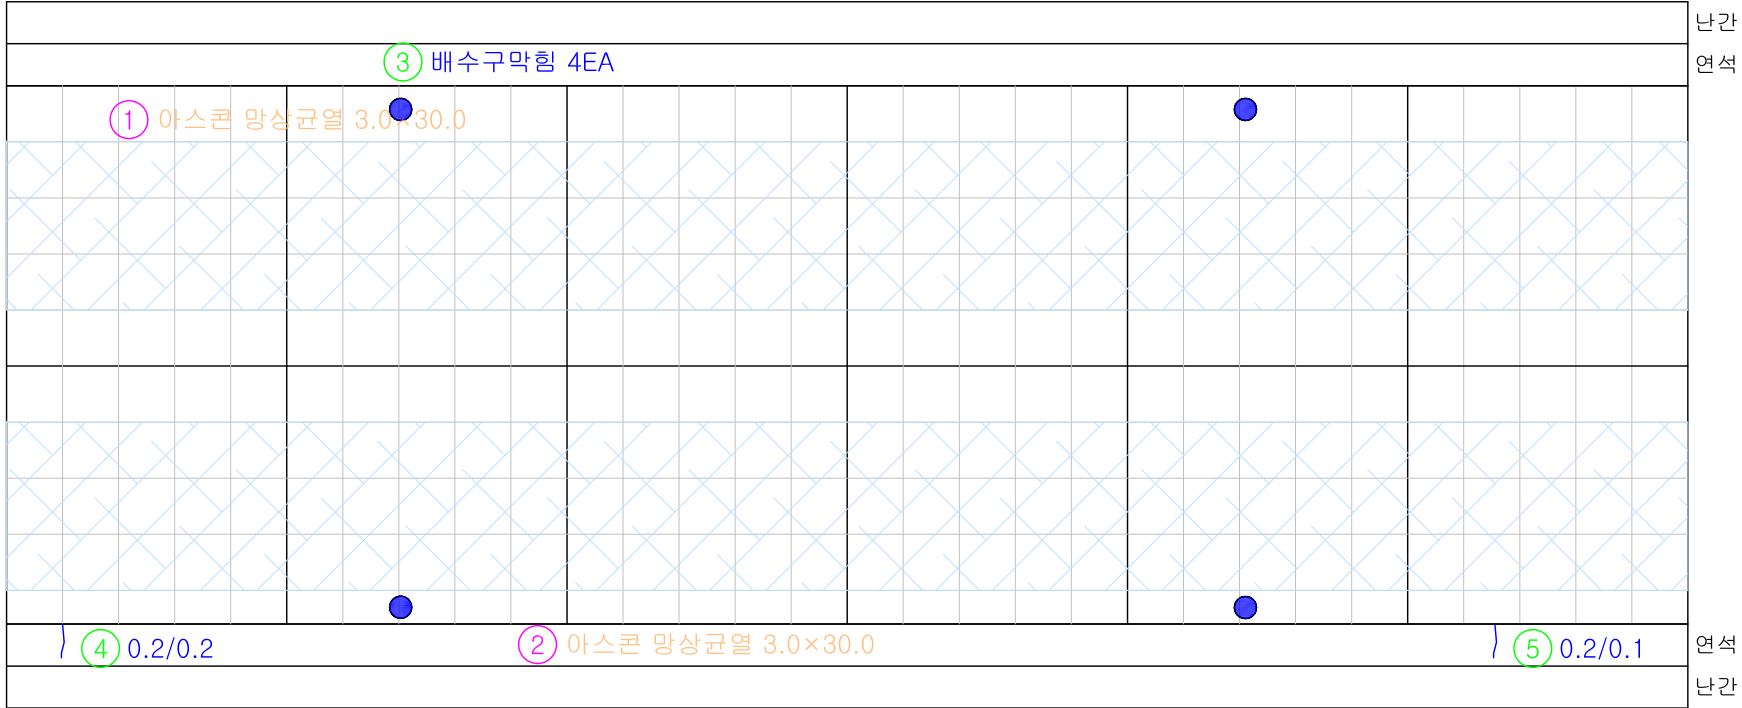


번호	손상내용	폭	길이	개소	단위	물 량	비 고	우선순위
1	아스콘 망상균열 3.0×30.0	3.0	30.0	1	m²	90.00	기존	1순위
2	아스콘 망상균열 3.0×30.0	3.0	30.0	1	m²	90.00	기존	1순위
3	배수구막힘			4	EA	4.00	신규	2순위
4	균열	0.2	0.2	1	m	0.20	신규	-
5	균열	0.2	0.1	1	m	0.10	신규	-
6								
7								
Key Plan

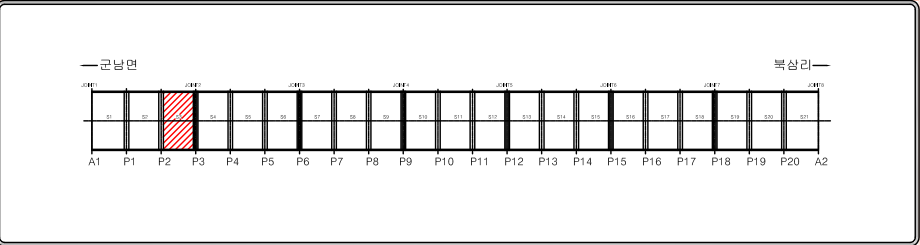


Section

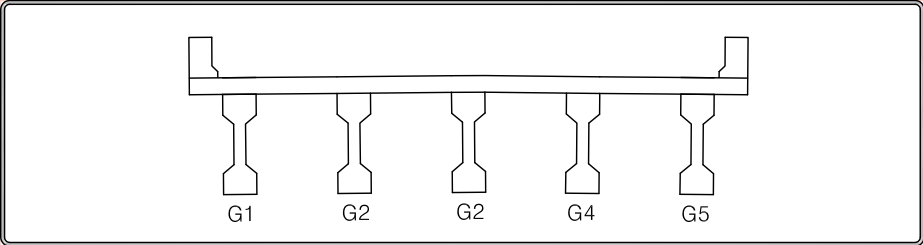

범례


균열	망상균열	백태	편칭, 공동
재료분리	철근노출	철근부식	좌굴, 변형
박리, 파손	시공이음분리, 총분리	이물질퇴적	신축이음 본체
누수, 변색	배수구	포장의 요철	기타

슬래브상면(S4) 외관조사망도

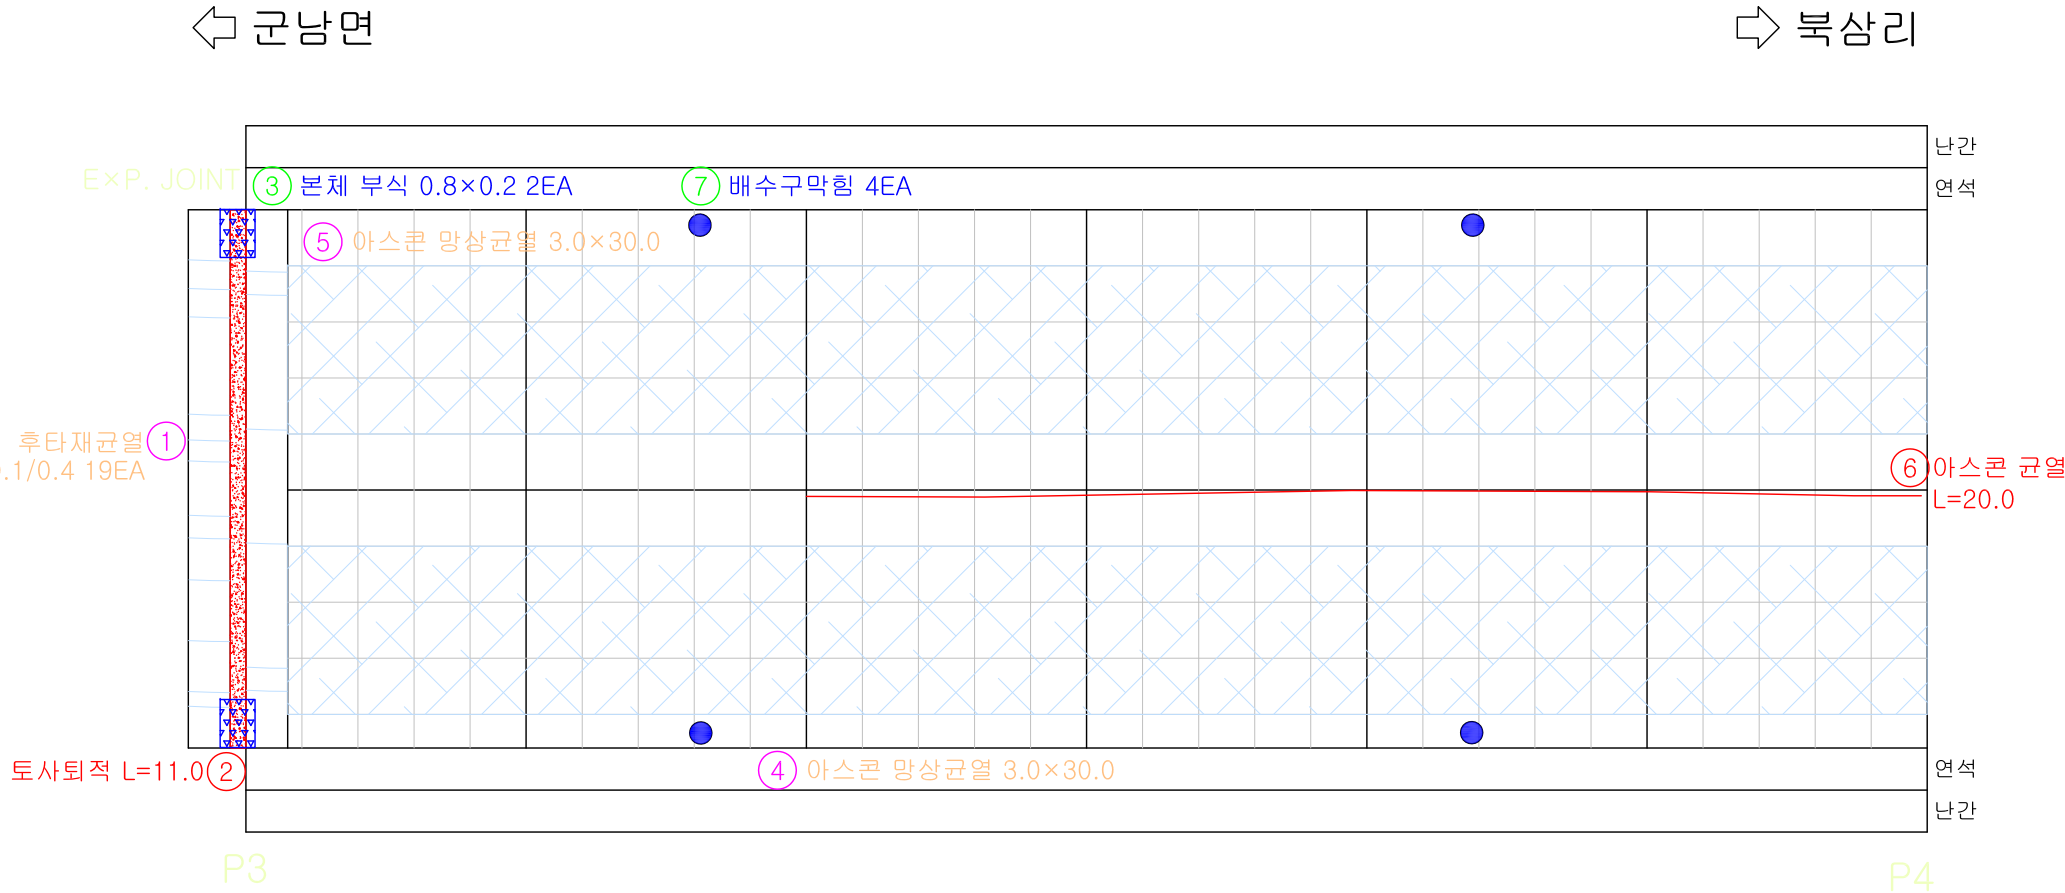


번호	손상내용	폭	길이	개소	단위	물 량	비 고	우선순위
1	후타재 균열	0.1	0.4	19	m	7.60	기존	-
2	토사퇴적		11.0	1	m	11.00	기존	3순위
3	본체 부식	0.8	0.2	2	m²	0.32	신규	-
4	아스콘 망상균열	3.0	30.0	1	m²	90.00	기존	1순위
5	아스콘 망상균열	3.0	30.0	1	m²	90.00	기존	1순위
6	아스콘 균열		20.0	1	m	20.00	기존	1순위
7	배수구막힘			4	EA	4.00	신규	2순위
8								
9								
Key Plan

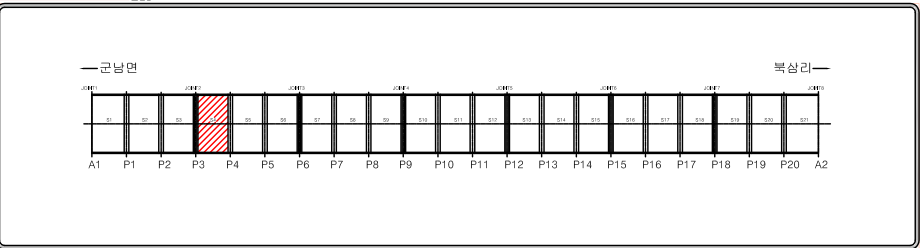

Section

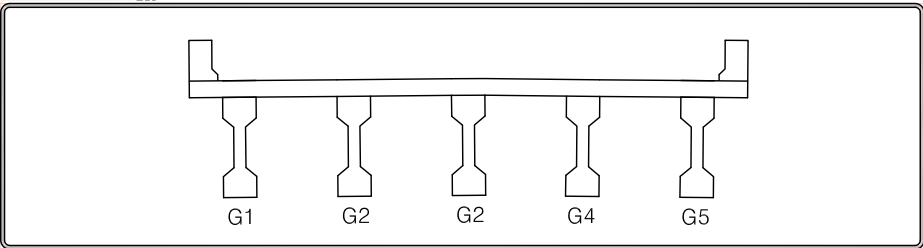


범례

균열	망상균열	백태	편칭, 공동
재료분리	철근노출	철근부식	좌굴, 변형
박리, 파손	시공이음분리, 총분리	이물질퇴적	신축이음 본체
누수, 변색	배수구	포장의 요철	기타

슬래브상면(S5) 외관조사망도


← 군남면

→ 북삼리

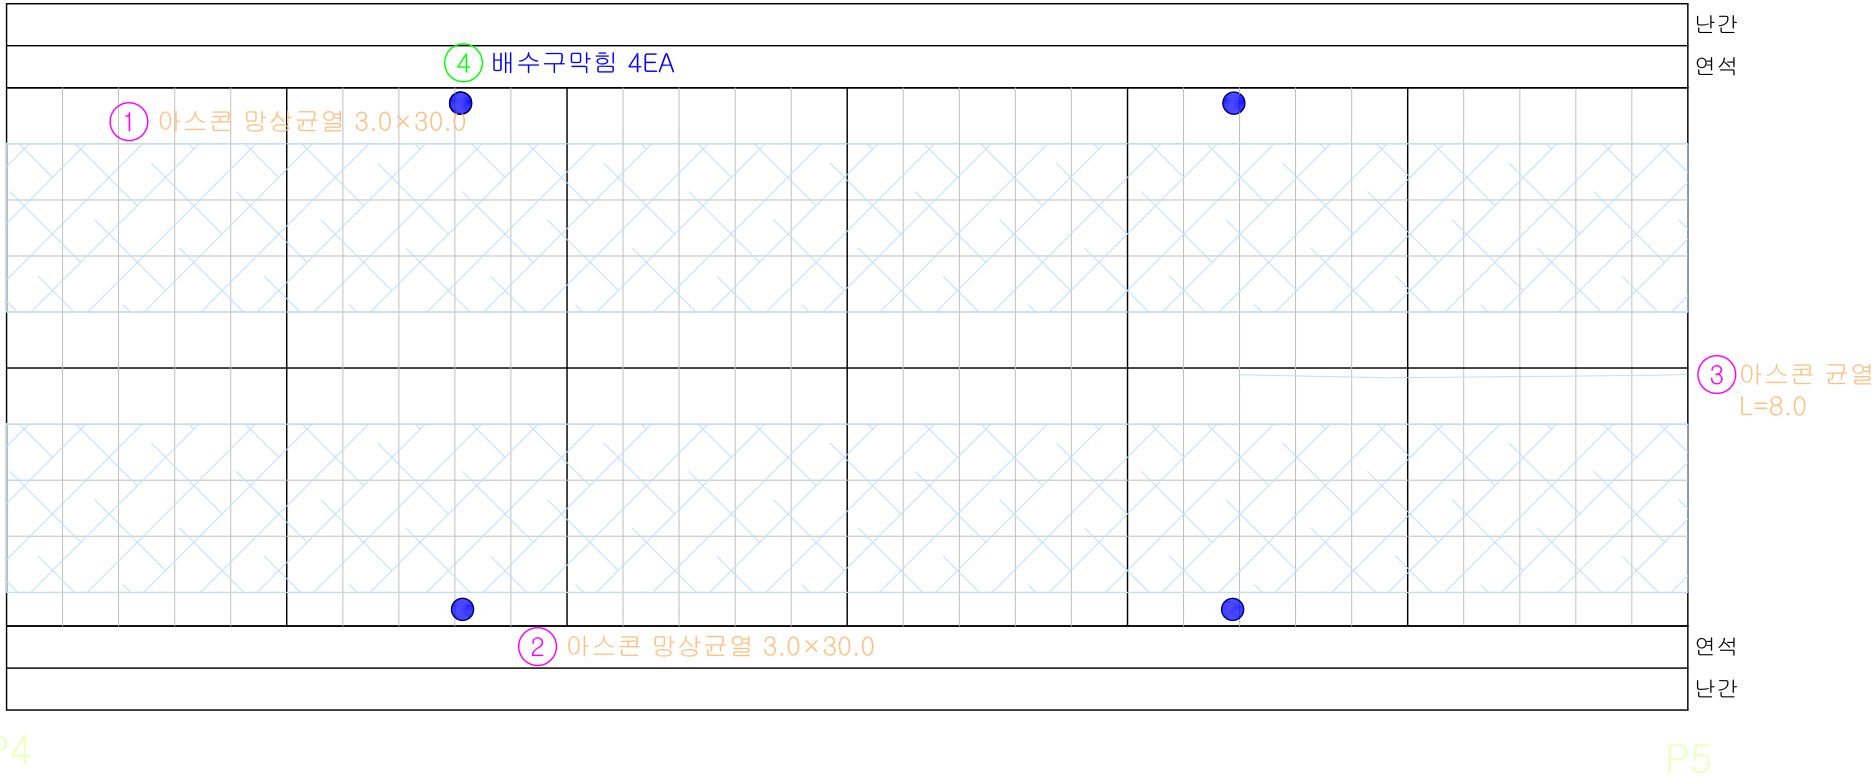


번호	손상내용	폭	길이	개소	단위	물 량	비 고	우선순위
1	아스콘 망상균열	3.0	30.0	1	m²	90.00	기존	1순위
2	아스콘 망상균열	3.0	30.0	1	m²	90.00	기존	1순위
3	아스콘 균열		8.0	1	m	8.00	기존	1순위
4	배수구막힘			4	EA	4.00	신규	2순위
5								
6								
Key Plan

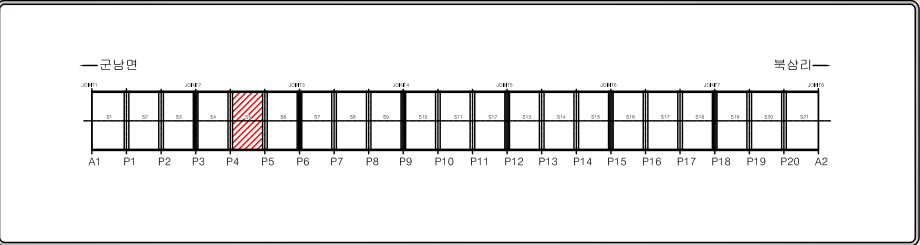

Section

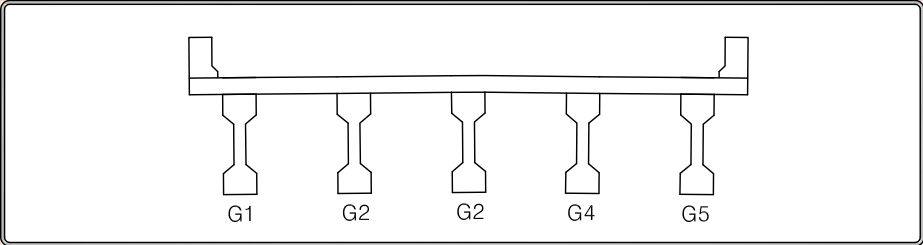


범례

균열	망상균열	백태	편칭, 공동
재료분리	철근노출	철근부식	좌굴, 변형
박리, 파손	시공이음분리, 총분리	이물질퇴적	신축이음 본체
누수, 변색	배수구	포장의 요철	기타

슬래브상면(S6) 외관조사망도


← 군남면

→ 북삼리

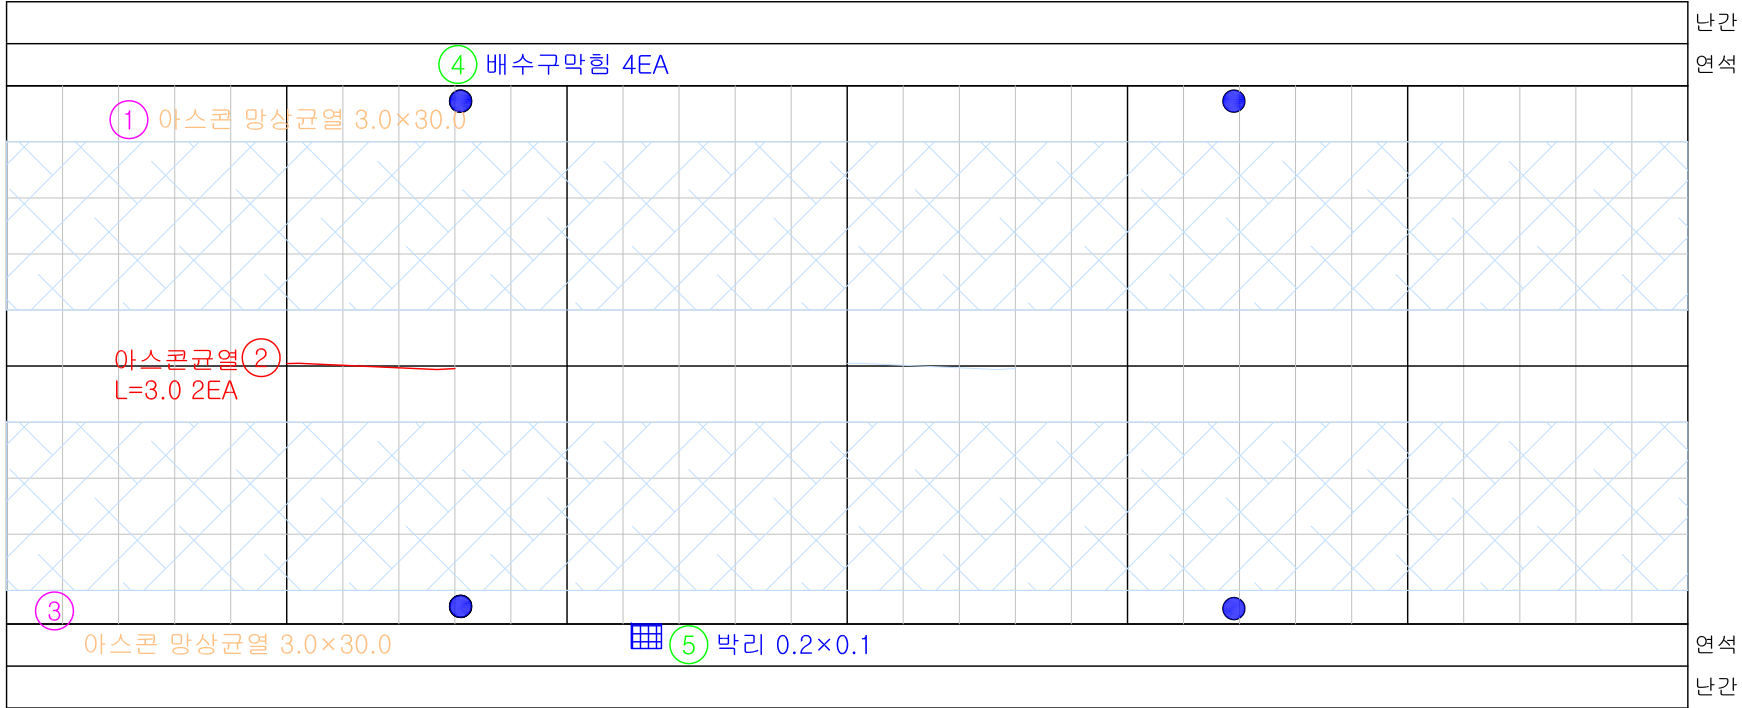


번호	손상내용	폭	길이	개소	단위	물 량	비 고	우선순위
1	아스콘 망상균열	3.0	30.0	1	m²	90.00	기존	1순위
2	아스콘 균열		3.0	2	m	6.00	기존	1순위
3	아스콘 망상균열	3.0	30.0	1	m²	90.00	기존	1순위
4	배수구막힘			4	EA	4.00	신규	2순위
5	박리	0.2	0.1	1	m²	0.02	신규	-
6								
7								
Key Plan

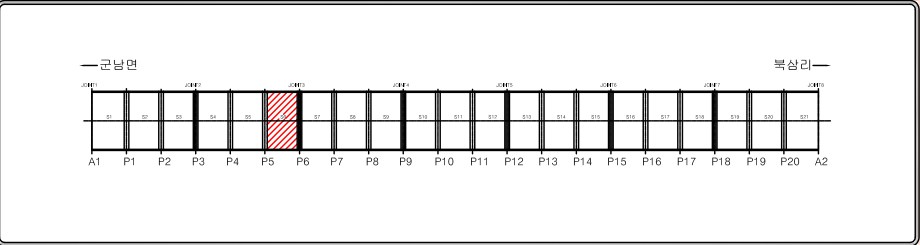


Section

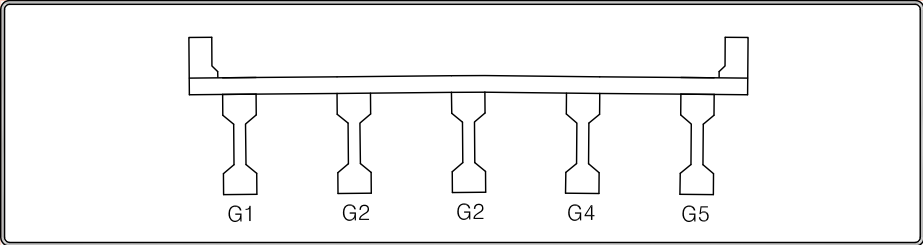

범례


균열	망상균열	백태	편칭, 공동
재료분리	철근노출	철근부식	좌굴, 변형
박리, 파손	시공이음분리, 총분리	이물질퇴적	신축이음 본체
누수, 변색	배수구	포장의 요철	기타

슬래브상면(S7) 외관조사망도

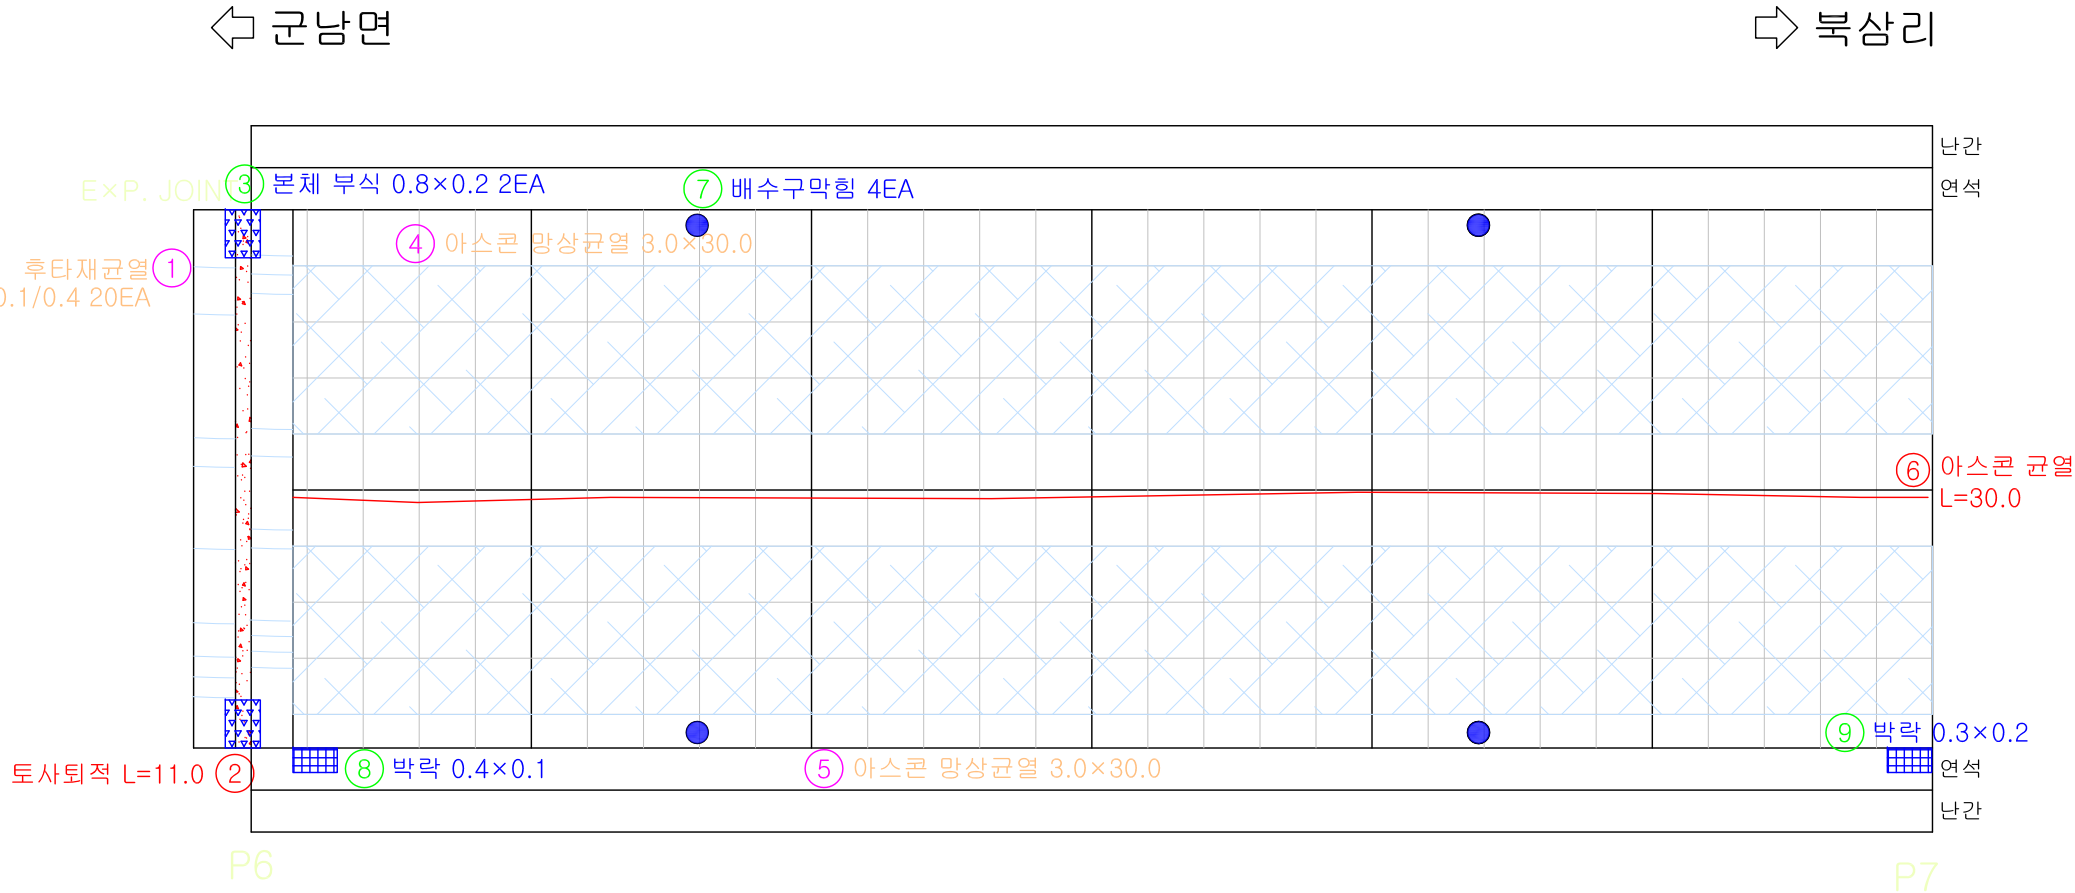


번호	손상내용	폭	길이	개소	단위	물 량	비 고	우선순위
1	후타재 균열	0.1	0.4	20	m	8.00	기존	-
2	토사퇴적		11.0	1	m	11.00	기존	3순위
3	본체 부식	0.8	0.2	2	m²	0.32	신규	-
4	아스콘 망상균열	3.0	30.0	1	m²	90.00	기존	1순위
5	아스콘 망상균열	3.0	30.0	1	m²	90.00	기존	1순위
6	아스콘 균열		30.0	1	m	30.00	기존	1순위
7	배수구막힘			4	EA	4.00	신규	2순위
8	박락	0.4	0.1	1	m²	0.04	신규	-
9	박락	0.3	0.2	1	m²	0.03	신규	-
10								
11								
Key Plan

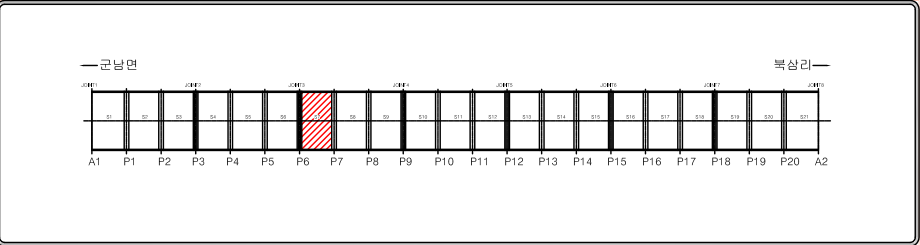

Section

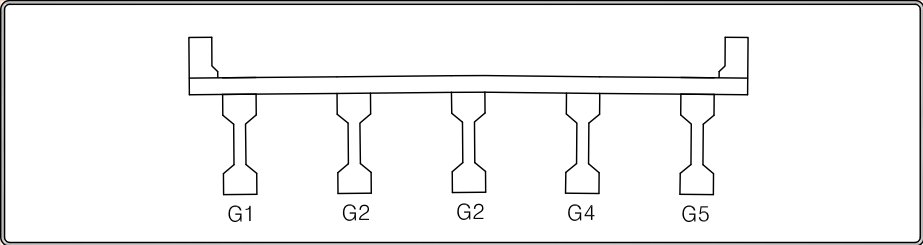


범례

균열	망상균열	백태	편칭, 공동
재료분리	철근노출	철근부식	좌굴, 변형
박리, 파손	시공이음분리, 총분리	이물질퇴적	신축이음 본체
누수, 변색	배수구	포장의 요철	기타

슬래브상면(S8) 외관조사망도


← 군남면

→ 북삼리

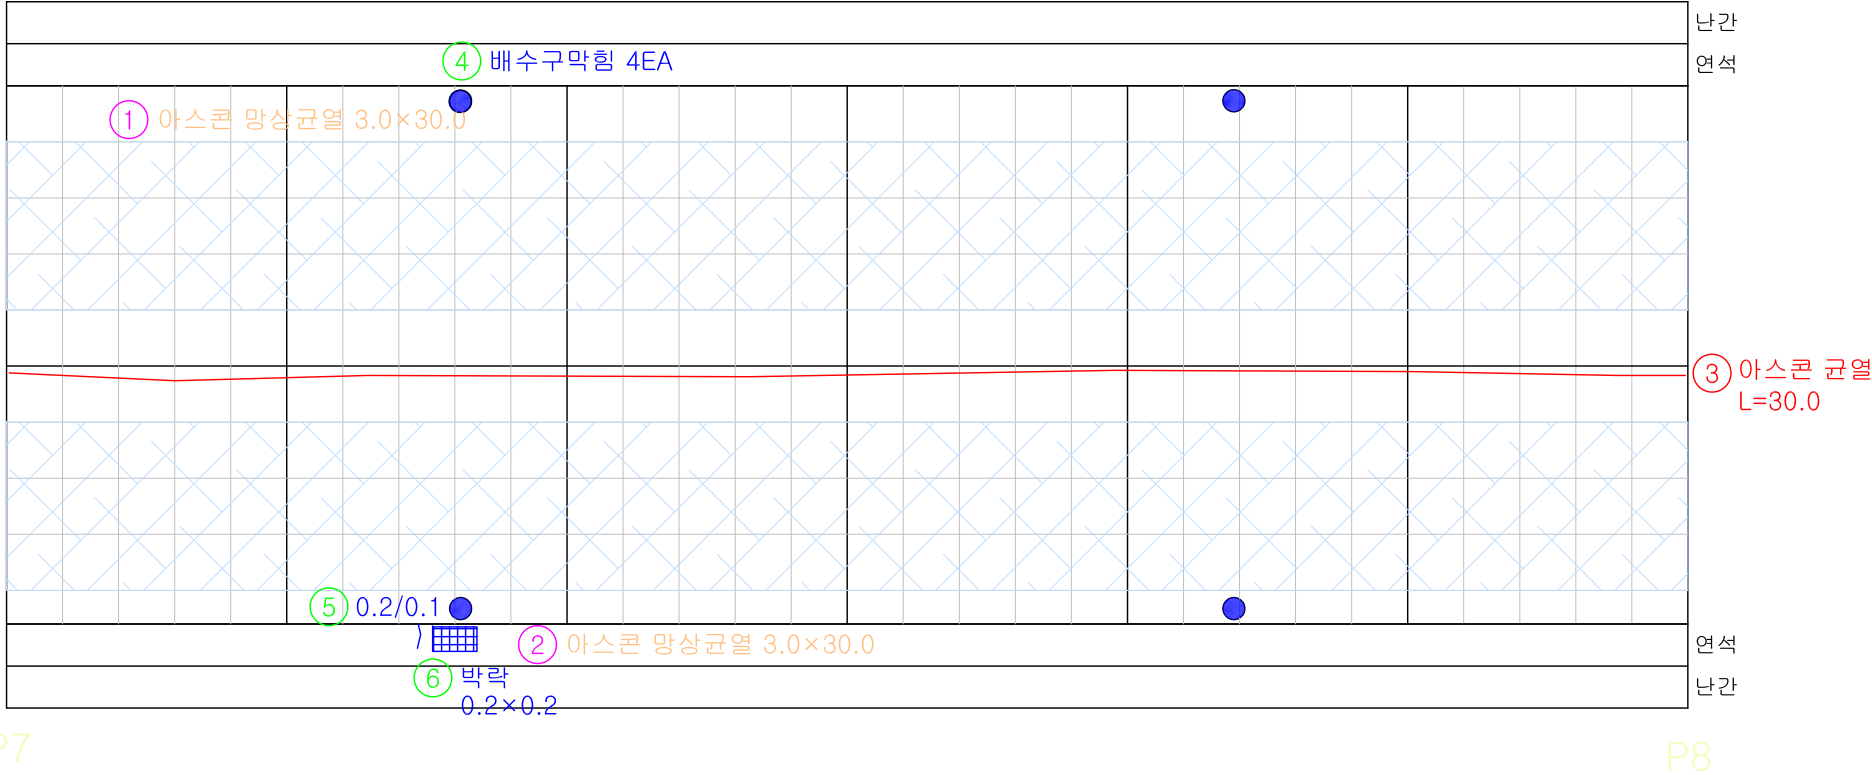


번호	손상내용	폭	길이	개소	단위	물 량	비 고	우선순위
1	아스콘 망상균열	3.0	30.0	1	m ²	90.00	기존	1순위
2	아스콘 망상균열	3.0	30.0	1	m ²	90.00	기존	1순위
3	아스콘 균열		30.0	1	m	30.00	기존	1순위
4	배수구막힘			4	EA	4.00	신규	2순위
5	균열	0.2	0.1	1	m	0.10	신규	-
6	박락	0.2	0.2	1	m ²	0.04	신규	-
7								
8								
Key Plan

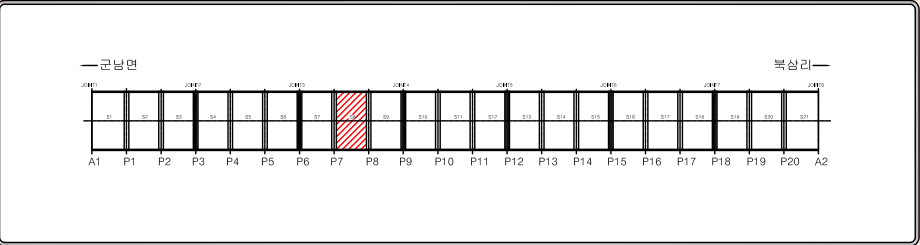

Section

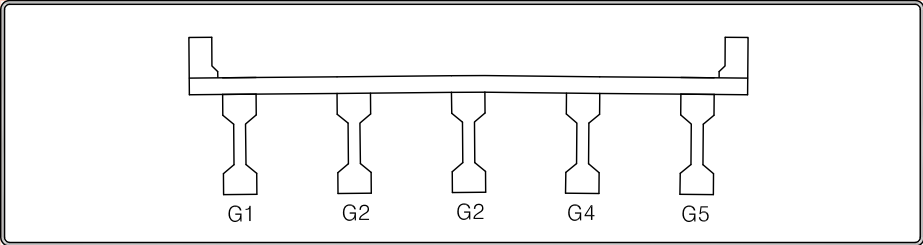


범례

균열	망상균열	백태	편칭, 공동
재료분리	철근노출	철근부식	좌굴, 변형
박리, 파손	시공이음분리, 총분리	이물질퇴적	신축이음 본체
누수, 변색	배수구	포장의 요철	기타

슬래브상면(S9) 외관조사망도


← 군남면

→ 북삼리

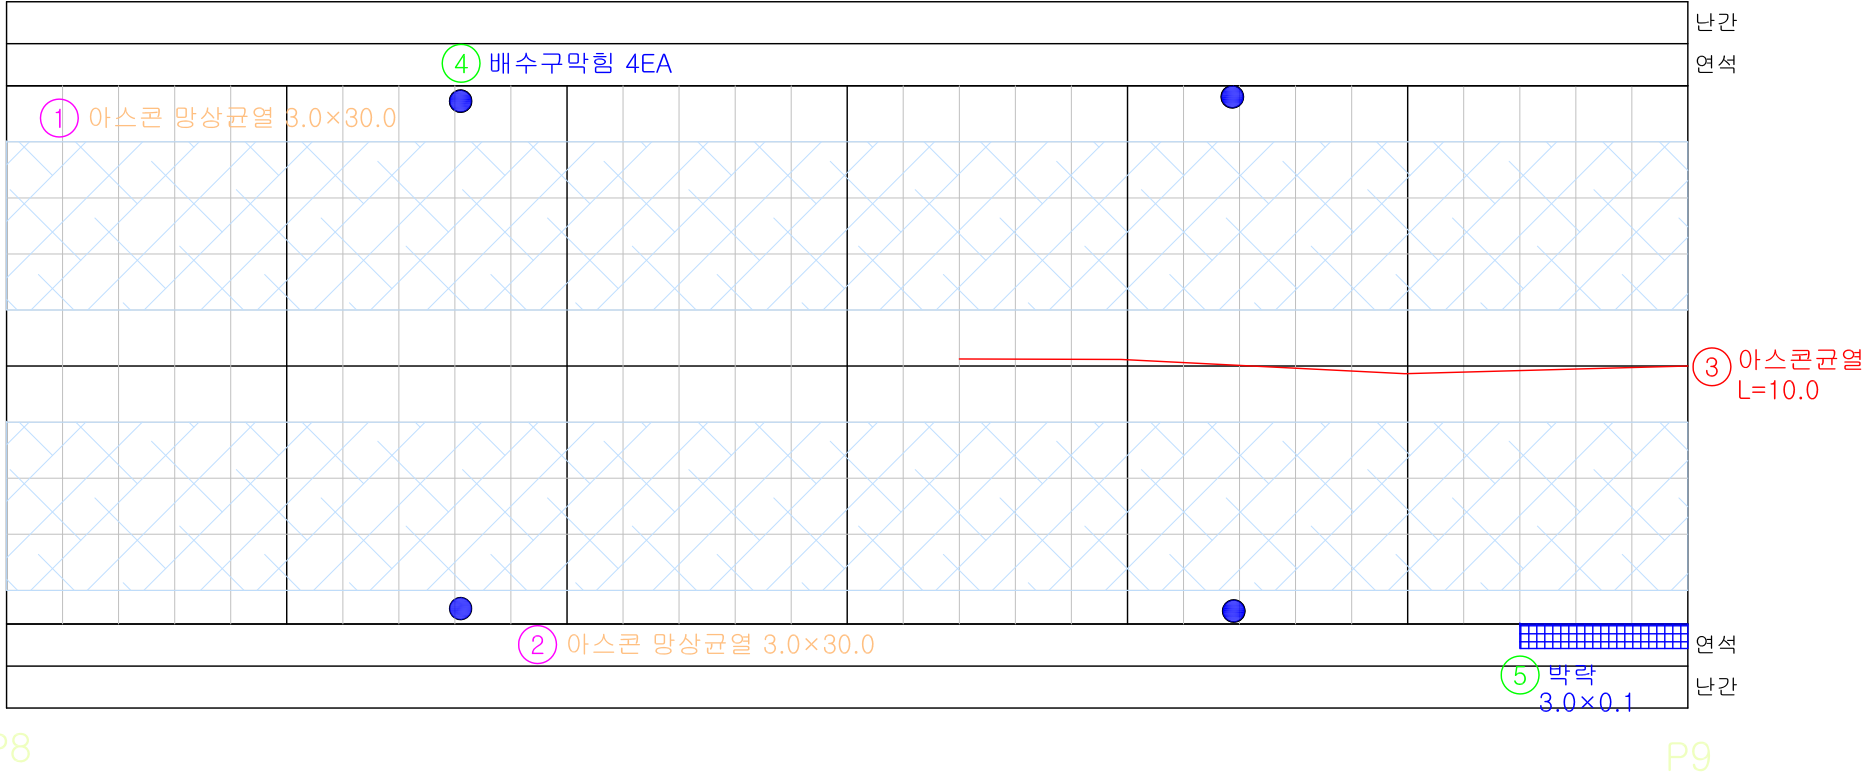


번호	손상내용	폭	길이	개소	단위	물 량	비 고	우선순위
1	아스콘 망상균열	3.0	30.0	1	m²	90.00	기존	1순위
2	아스콘 망상균열	3.0	30.0	1	m²	90.00	기존	1순위
3	아스콘 균열		10.0	1	m	10.00	기존	1순위
4	배수구막힘			4	EA	4.00	신규	2순위
5	박락	3.0	0.1	1	m²	0.30	신규	-
6								
7								
Key Plan


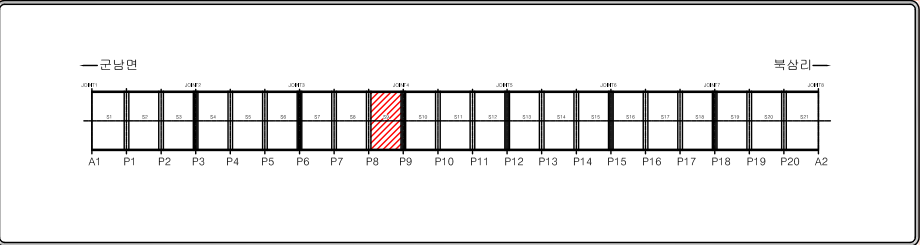


Section

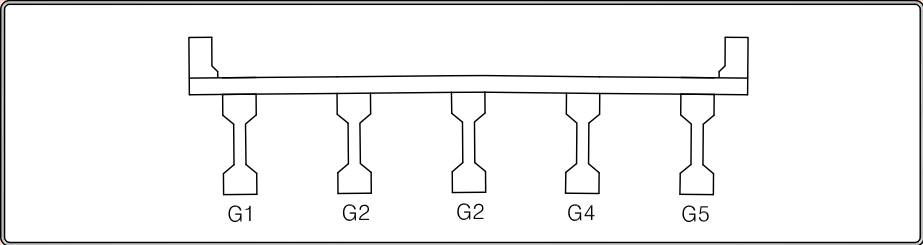

범례


균열	망상균열	백태	편칭, 공동
재료분리	철근노출	철근부식	좌굴, 변형
박리, 파손	시공이음분리, 총분리	이물질퇴적	신축이음 본체
누수, 변색	배수구	포장의 요철	기타

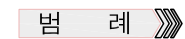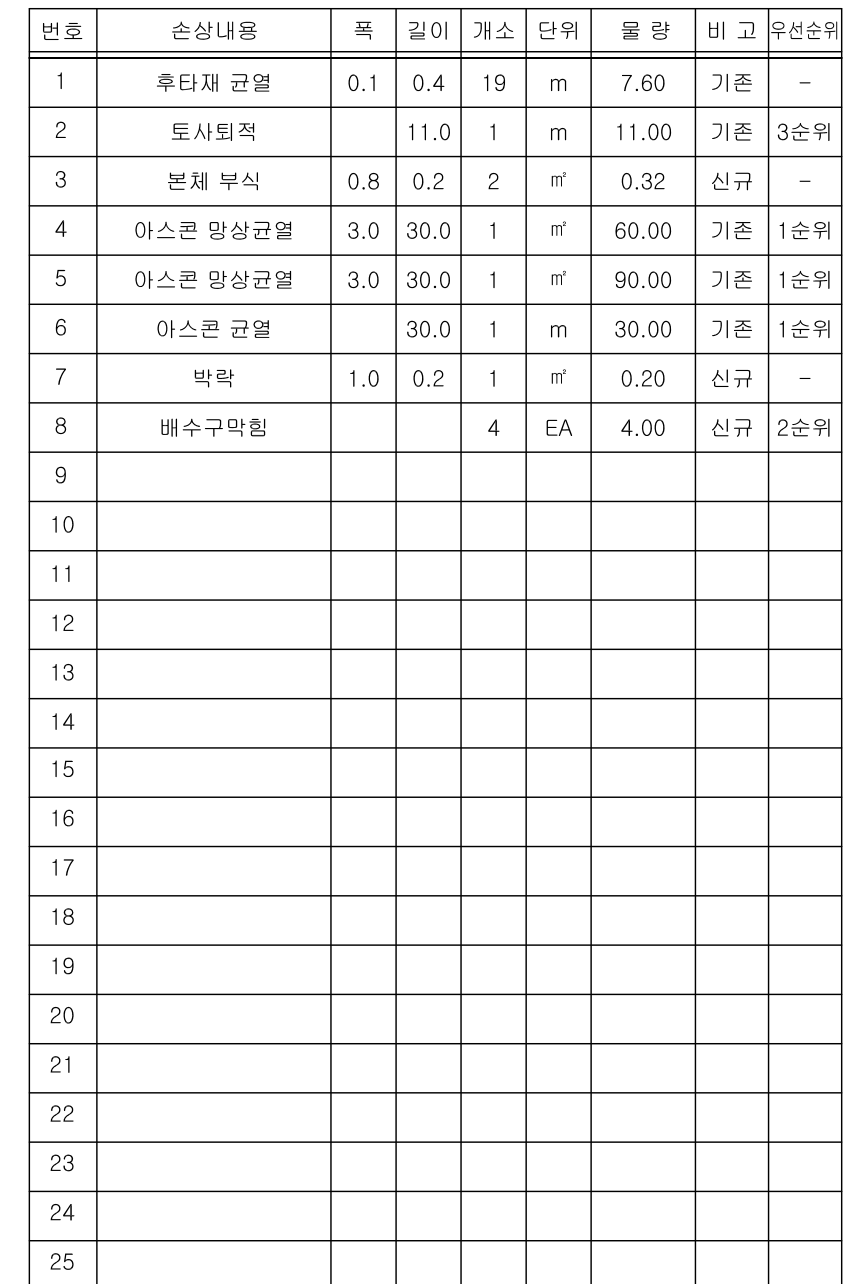

슬래브상면(S11) 외관조사망도


← 군남면

→ 북삼리

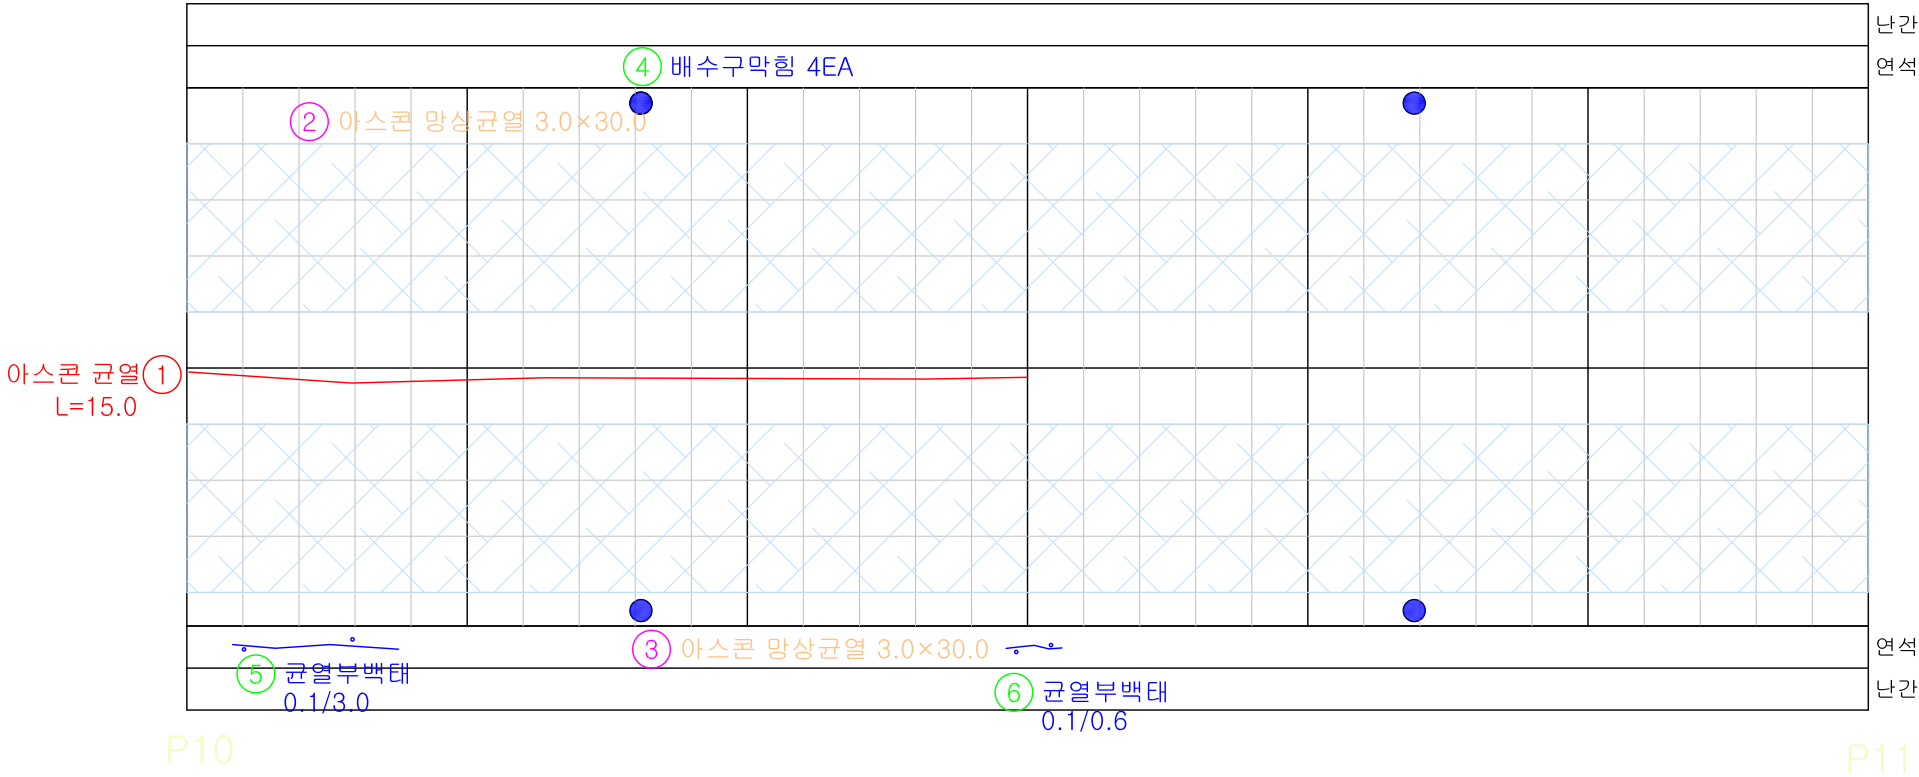


번호	손상내용	폭	길이	개소	단위	물 량	비 고	우선순위
1	아스콘 균열		15.0	1	m	15.00	기존	1순위
2	아스콘 망상균열	3.0	30.0	1	m²	90.00	기존	1순위
3	아스콘 망상균열	3.0	30.0	1	m²	90.00	기존	1순위
4	배수구막힘			4	EA	4.00	신규	2순위
5	균열부백태	0.1	3.0	1	m	3.00	신규	-
6	균열부백태	0.1	0.6	1	m	0.60	신규	-
7								
8								
Key Plan

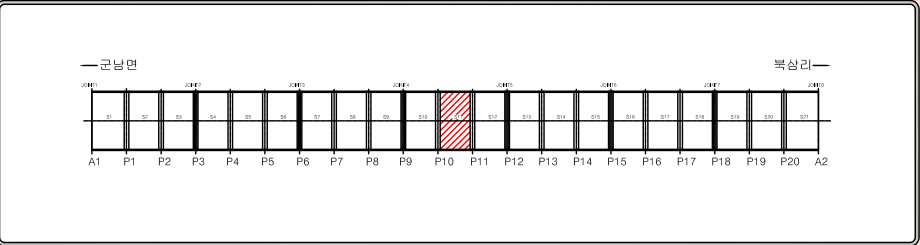

Section

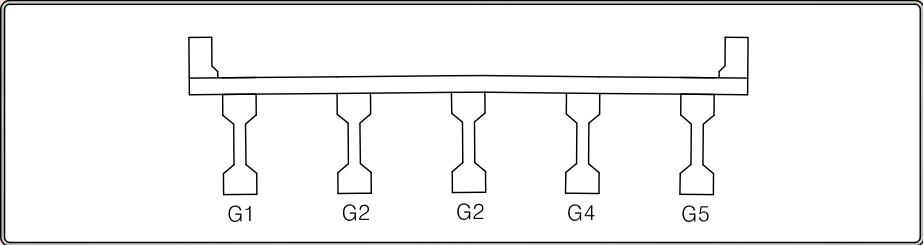


범례

균열	망상균열	백태	편칭, 공동
재료분리	철근노출	철근부식	좌굴, 변형
박리, 파손	시공이음분리, 총분리	이물질퇴적	신축이음 본체
누수, 변색	배수구	포장의 요철	기타

슬래브상면(S12) 외관조사망도


← 군남면

→ 북삼리

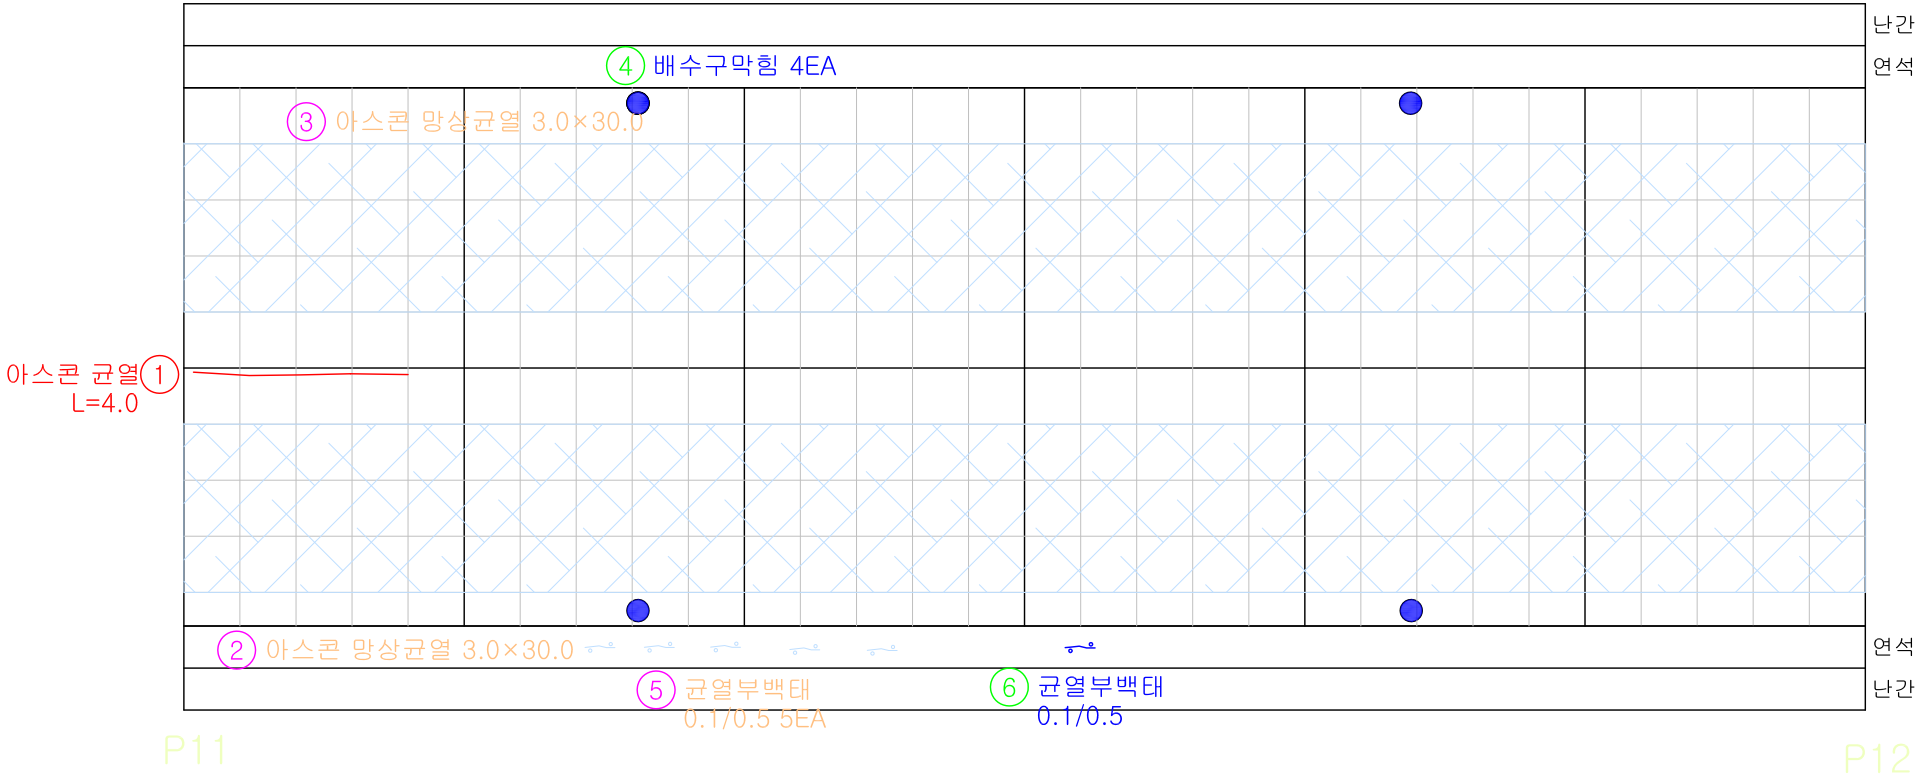


번호	손상내용	폭	길이	개소	단위	물 량	비 고	우선순위
1	아스콘 균열		4.0	1	m	4.00	기존	1순위
2	아스콘 망상균열	3.0	30.0	1	m²	90.00	기존	1순위
3	아스콘 망상균열	3.0	30.0	1	m²	90.00	기존	1순위
4	배수구막힘			4	EA	4.00	신규	2순위
5	균열부백태	0.1	0.5	5	m	2.50	기존	-
6	균열부백태	0.1	0.5	1	m	0.50	신규	-
7								
8								
Key Plan

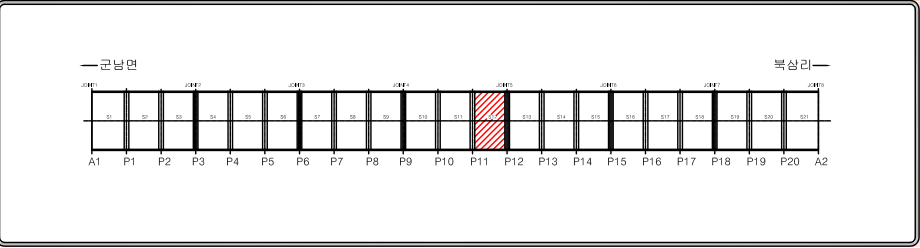


Section

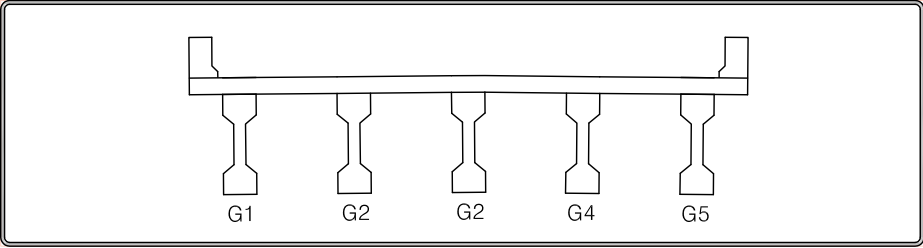

범례


균열	망상균열	백태	편칭, 공동
재료분리	철근노출	철근부식	좌굴, 변형
박리, 파손	시공이음분리, 총분리	이물질퇴적	신축이음 본체
누수, 변색	배수구	포장의 요철	기타

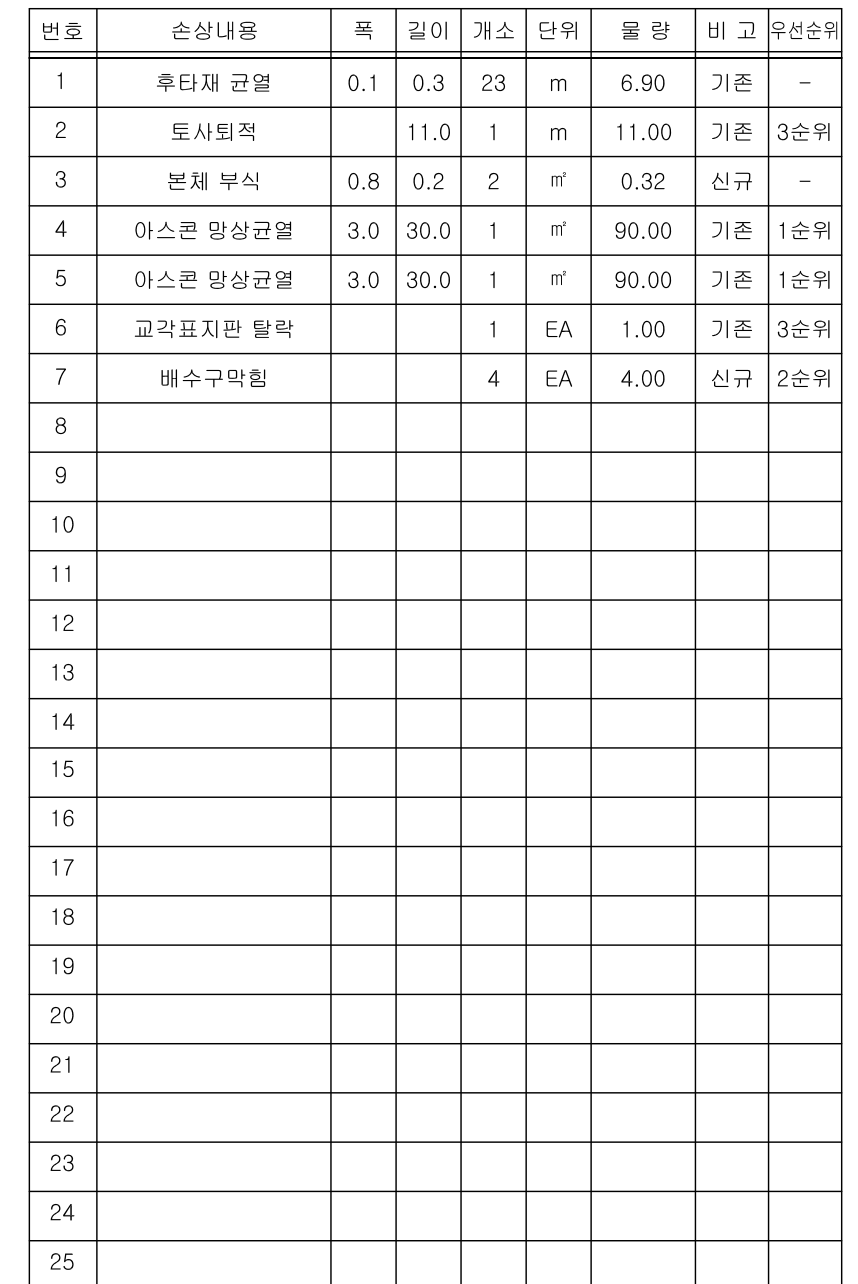

슬래브상면(S14) 외관조사망도


← 군남면

→ 북삼리

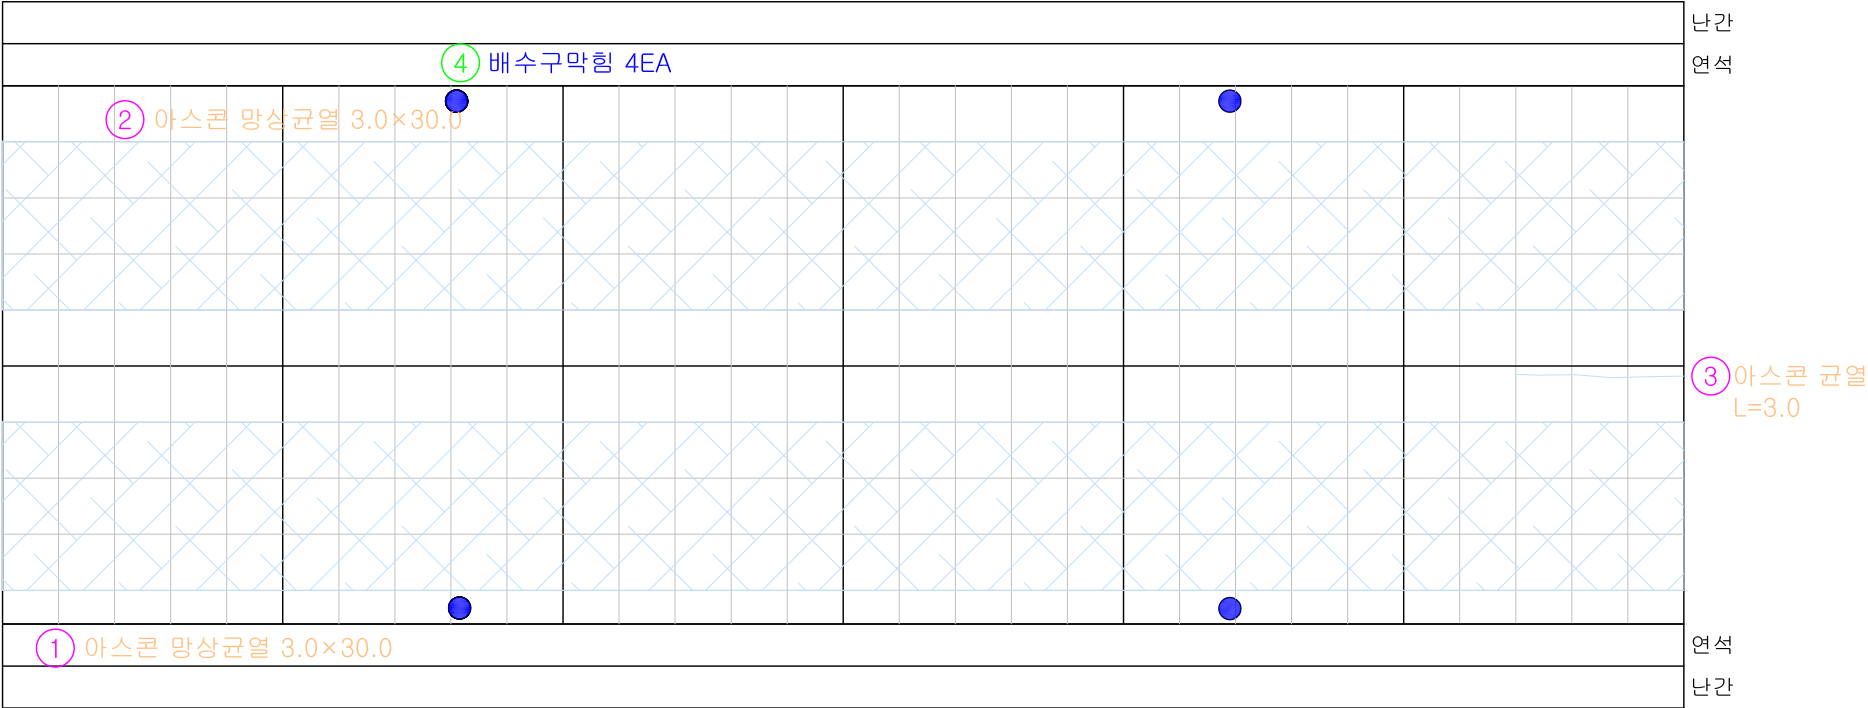


번호	손상내용	폭	길이	개소	단위	물 량	비 고	우선순위
1	아스콘 망상균열	3.0	30.0	1	m²	90.00	기존	1순위
2	아스콘 망상균열	3.0	30.0	1	m²	90.00	기존	1순위
3	아스콘 균열		3.0	1	m	3.00	기존	1순위
4	배수구막힘			4	EA	4.00	신규	2순위
5								
6								
Key Plan

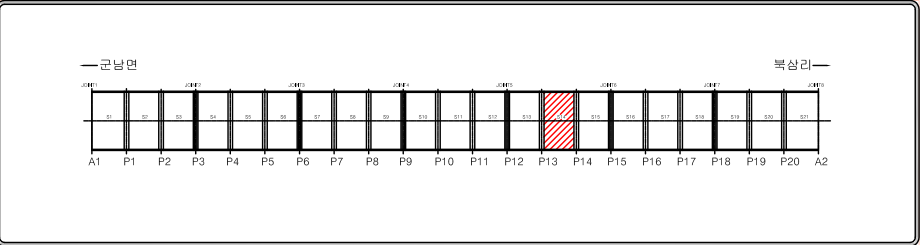

Section

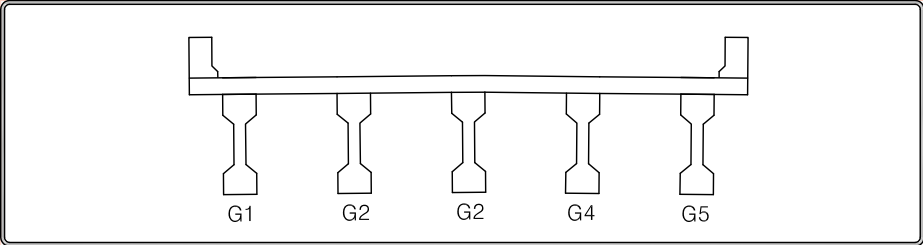


범례

균열	망상균열	백태	편칭, 공동
재료분리	철근노출	철근부식	좌굴, 변형
박리, 파손	시공이음분리, 총분리	이물질퇴적	신축이음 본체
누수, 변색	배수구	포장의 요철	기타

슬래브상면(S15) 외관조사망도


← 군남면

→ 북삼리

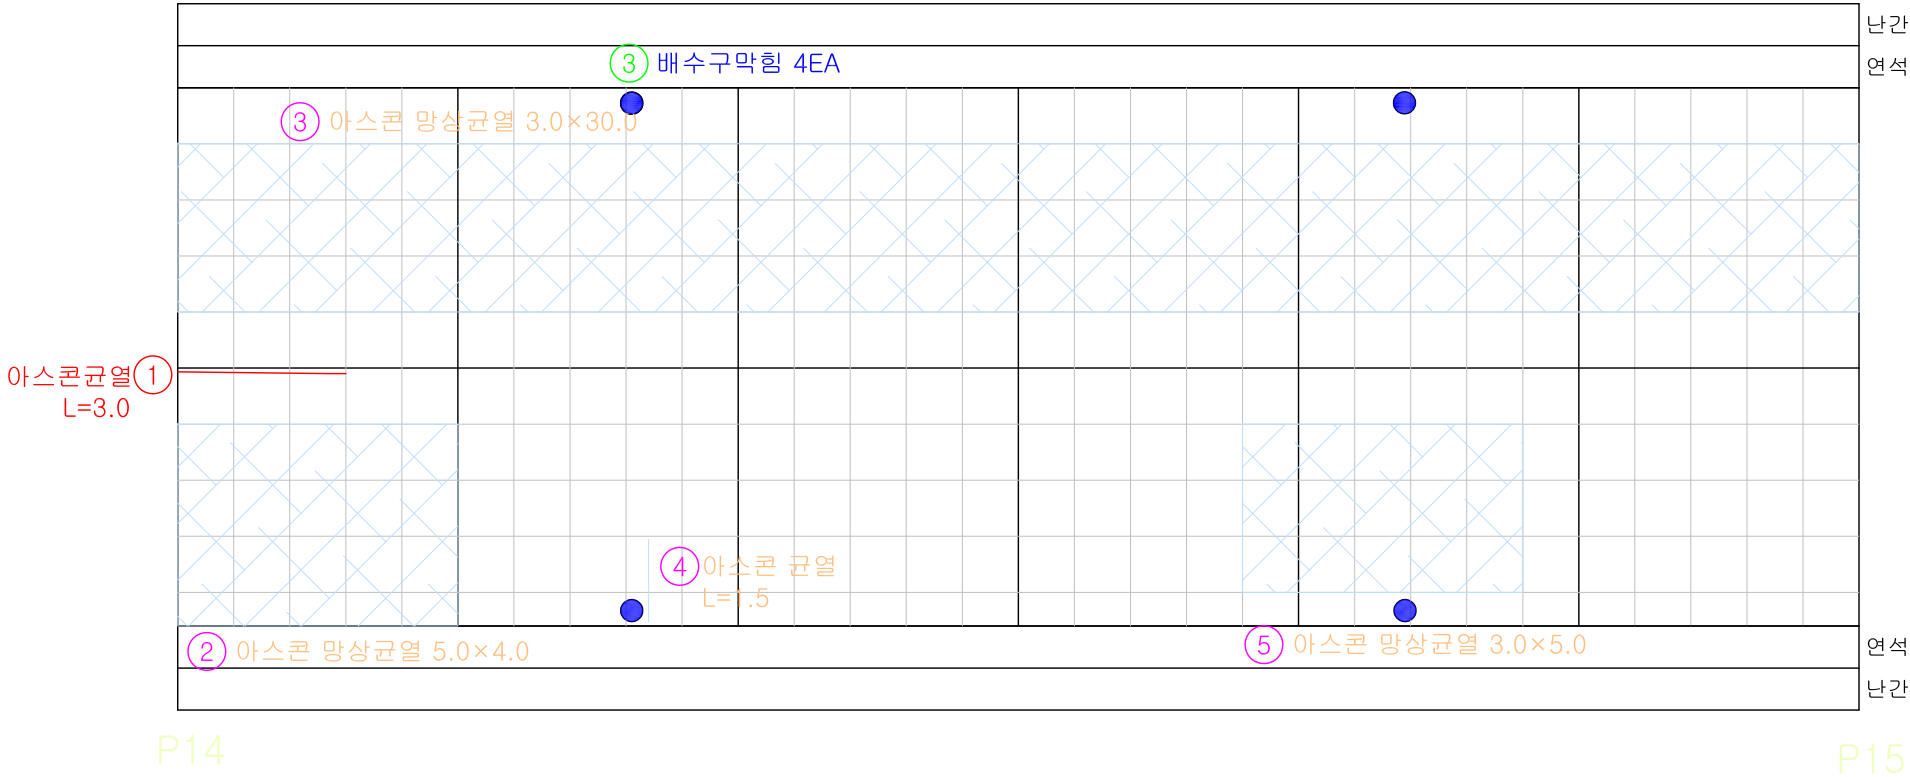


번호	손상내용	폭	길이	개소	단위	물 량	비 고	우선순위
1	아스콘 균열		3.0	1	m	3.00	기존	1순위
2	아스콘 망상균열	5.0	4.0	1	m²	20.00	기존	1순위
3	아스콘 망상균열	3.0	30.0	1	m²	90.00	기존	1순위
4	아스콘 균열		1.5	1	m	1.50	기존	1순위
5	아스콘 망상균열	3.0	5.0	1	m²	15.00	기존	1순위
6	배수구막힘			4	EA	4.00	신규	2순위
7								
8								
Key Plan


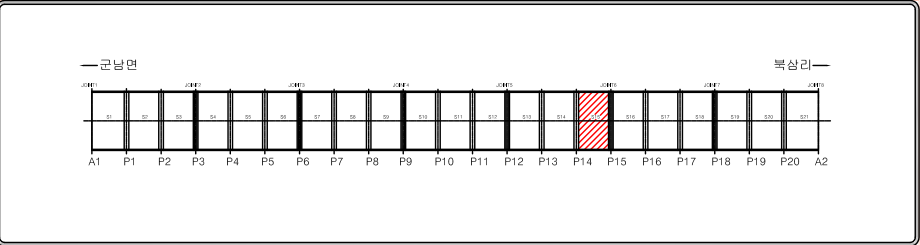


Section

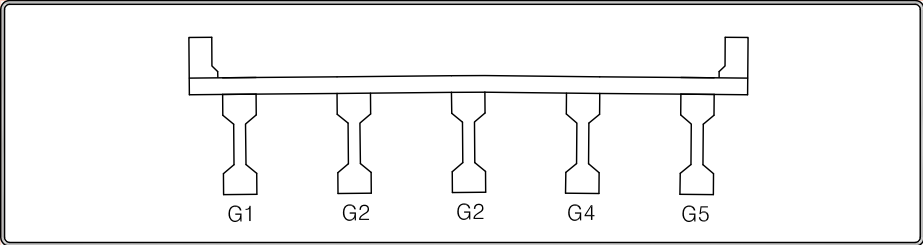

범례

균열	망상균열	백태	편칭, 공동
재료분리	철근노출	철근부식	좌굴, 변형
박리, 파손	시공이음분리, 층분리	이물질퇴적	신축이음 본체
누수, 변색	배수구	포장의 요철	기타

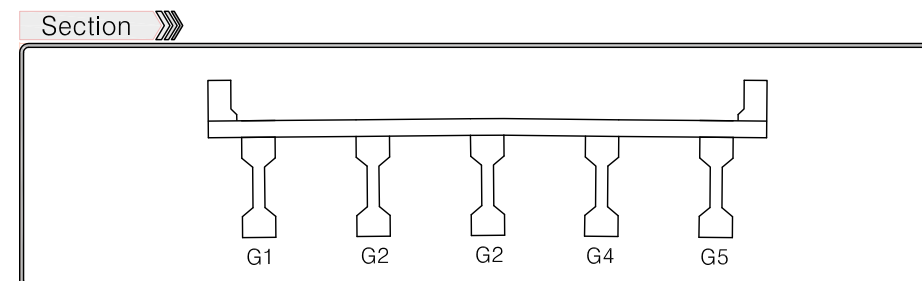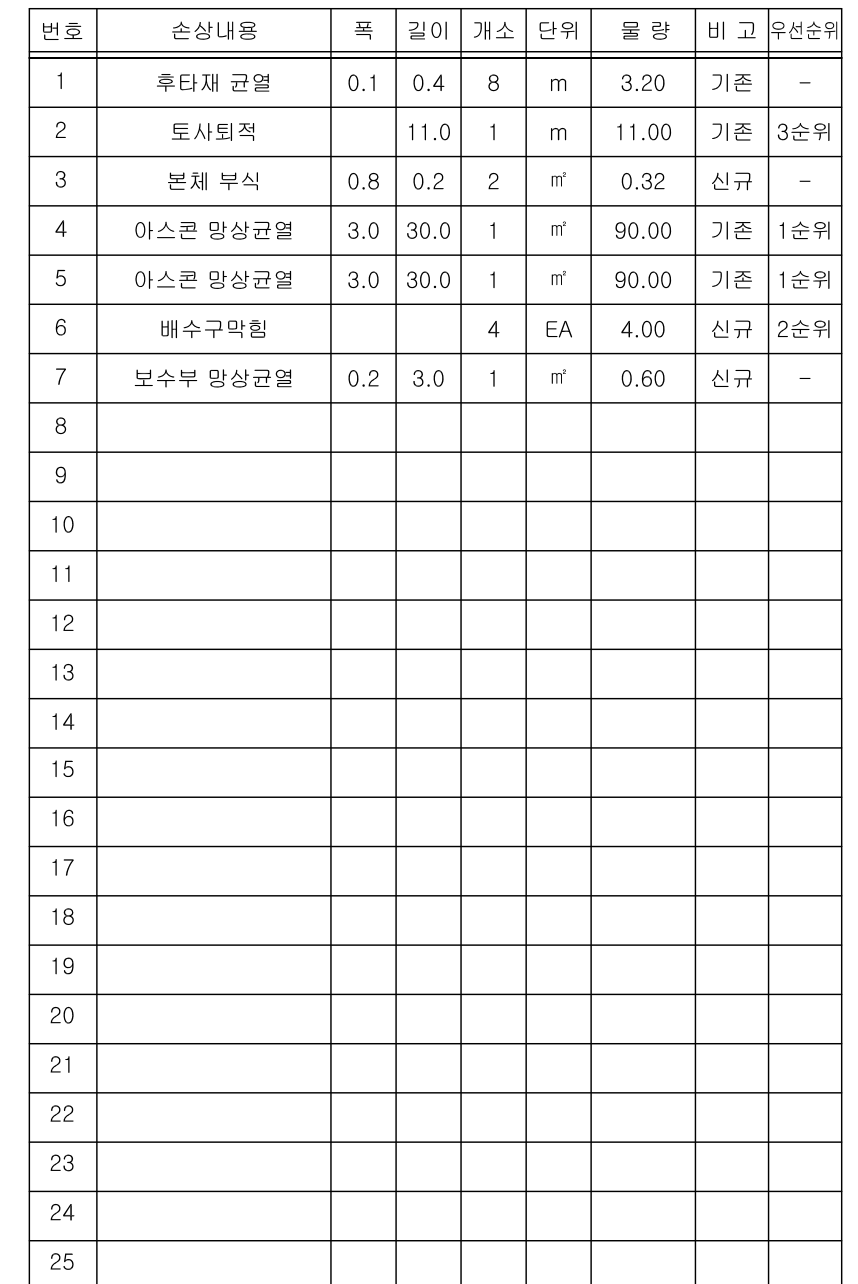


범례

	균열		망상균열		백태		편칭, 공동
	재료분리		철근노출		철근부식		좌굴, 변형
	박리, 파손		시공이음분리, 충분리		이물질퇴적		신축이음 본체
	누수, 변색		배수구		포장의 요철		기타

슬래브상면(S17) 외관조사망도


← 군남면

→ 북삼리

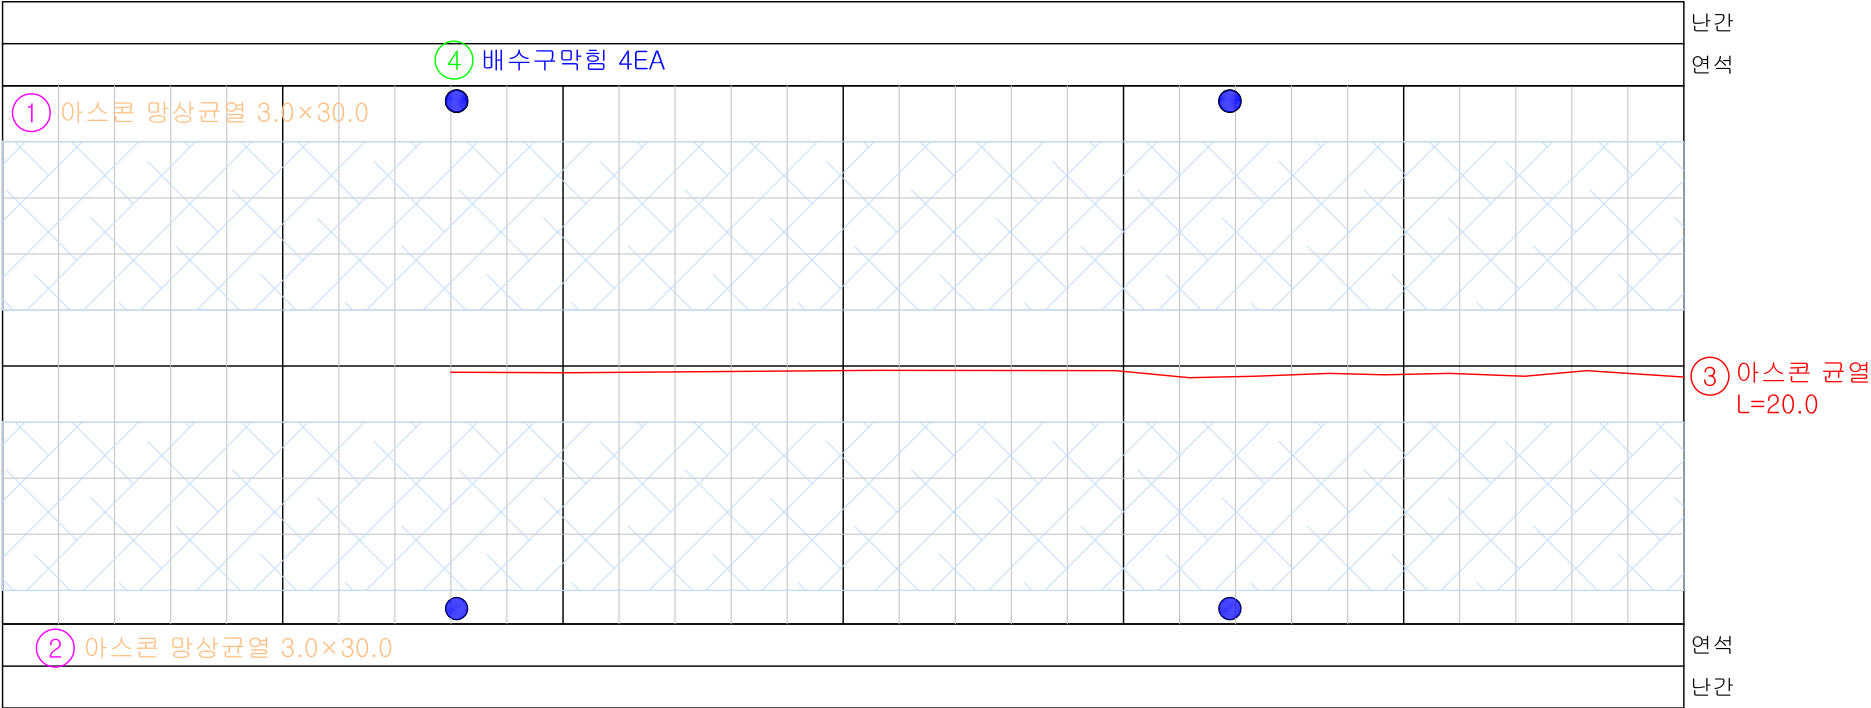


번호	손상내용	폭	길이	개소	단위	물 량	비 고	우선순위
1	아스콘 망상균열	3.0	30.0	1	m²	90.00	기존	1순위
2	아스콘 망상균열	3.0	30.0	1	m²	90.00	기존	1순위
3	아스콘 균열		20.0	1	m	20.00	기존	1순위
4	배수구막힘			4	EA	4.00	신규	2순위
5								
6								
Key Plan

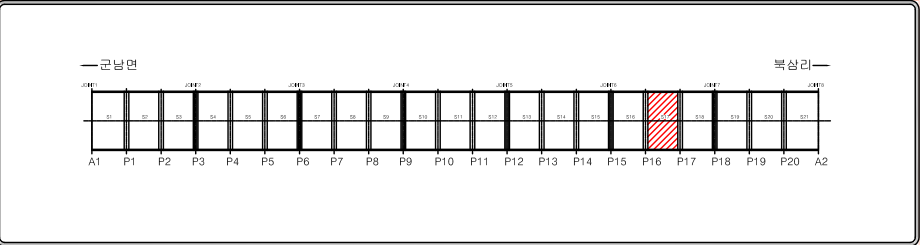

Section

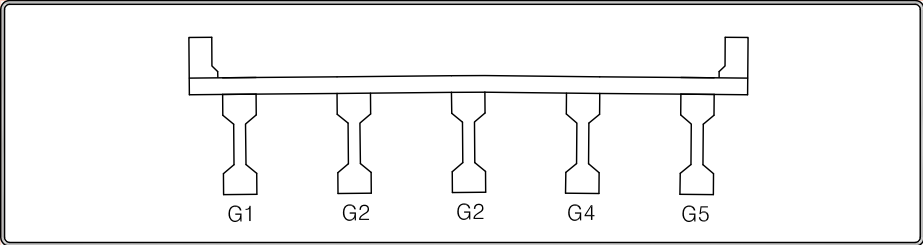


범례

균열	망상균열	박태	편칭, 공동
재료분리	철근노출	철근부식	좌굴, 변형
박리, 파손	시공이음분리, 총분리	이물질퇴적	신축이음 본체
누수, 변색	배수구	포장의 요철	기타

슬래브상면(S18) 외관조사망도


← 군남면

→ 북삼리

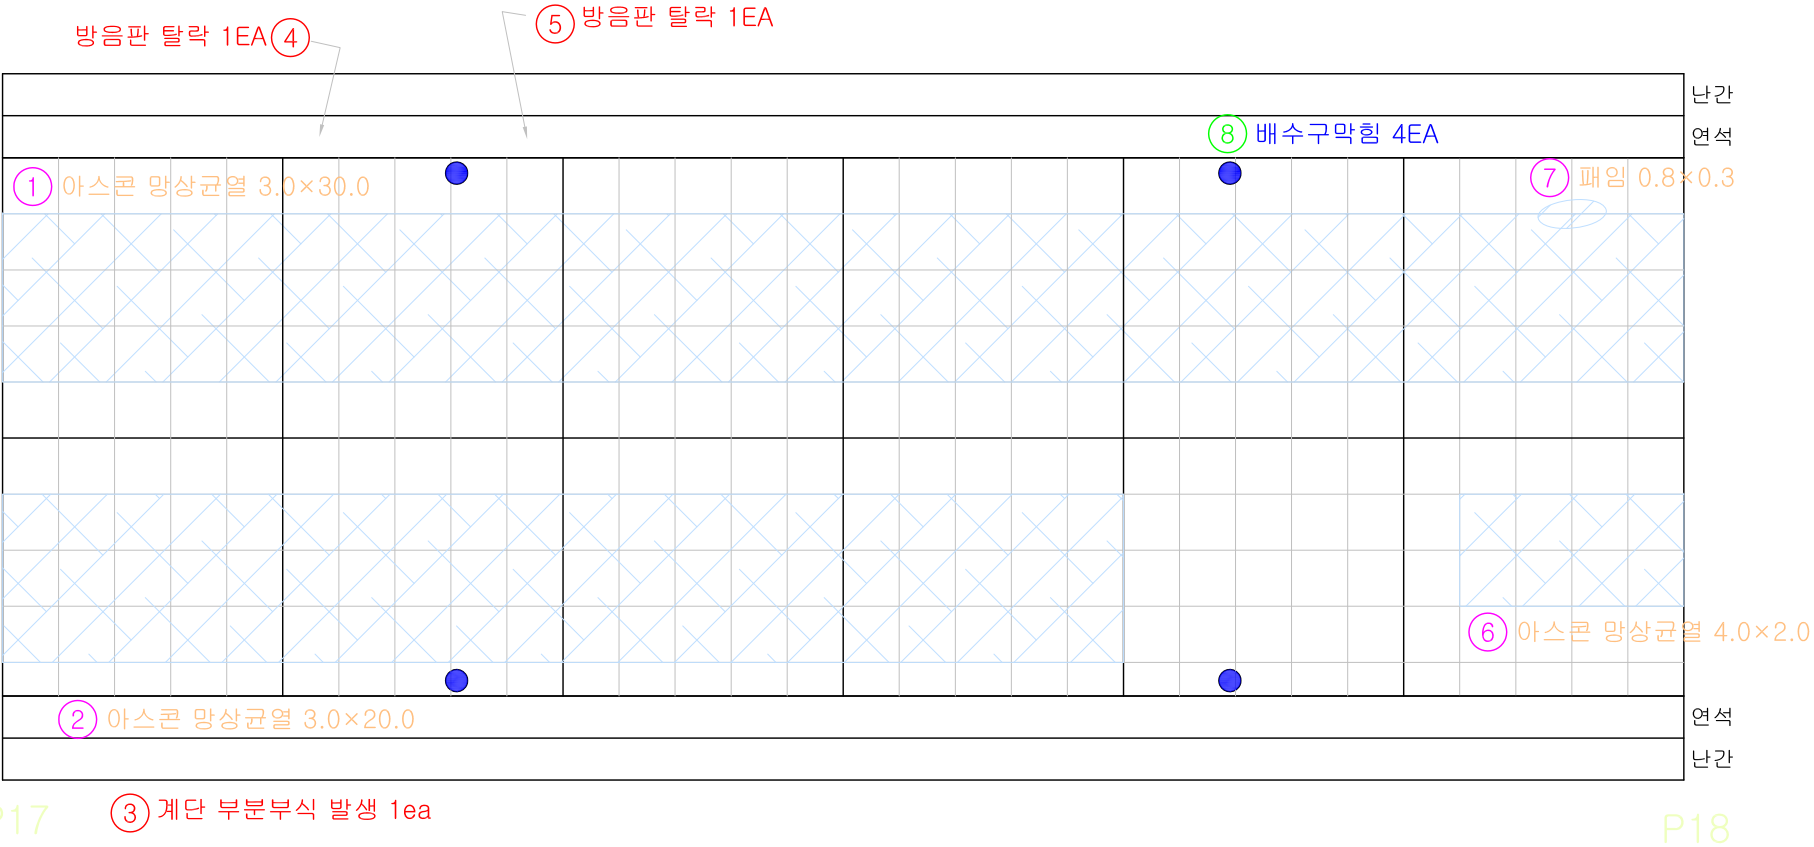


번호	손상내용	폭	길이	개소	단위	물 량	비 고	우선순위
1	아스콘 망상균열	3.0	30.0	1	m ²	90.00	기존	1순위
2	아스콘 망상균열	3.0	20.0	1	m ²	60.00	기존	1순위
3	계단 부분부식 발생			1	EA	1.00	기존	-
4	방음판 탈락			1	EA	1.00	기존	-
5	방음판 탈락			1	EA	1.00	기존	-
6	아스콘 망상균열	4.0	2.0	1	m ²	8.00	기존	1순위
7	패임	0.8	0.3	1	m ²	0.24	기존	1순위
8	배수구막힘			4	EA	4.00	신규	2순위
9								
10								
Key Plan

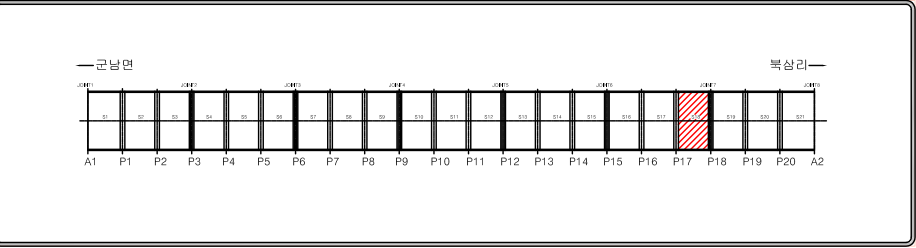


Section

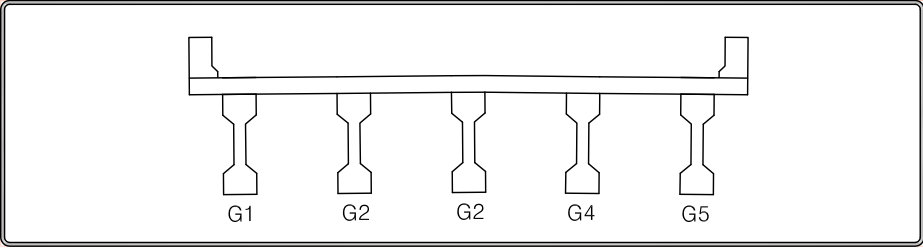

범례


균열	망상균열	백태	편칭, 공동
재료분리	철근노출	철근부식	좌굴, 변형
박리, 파손	시공이음분리, 총분리	이물질퇴적	신축이음 본체
누수, 변색	배수구	포장의 요철	기타

슬래브상면(S19) 외관조사망도

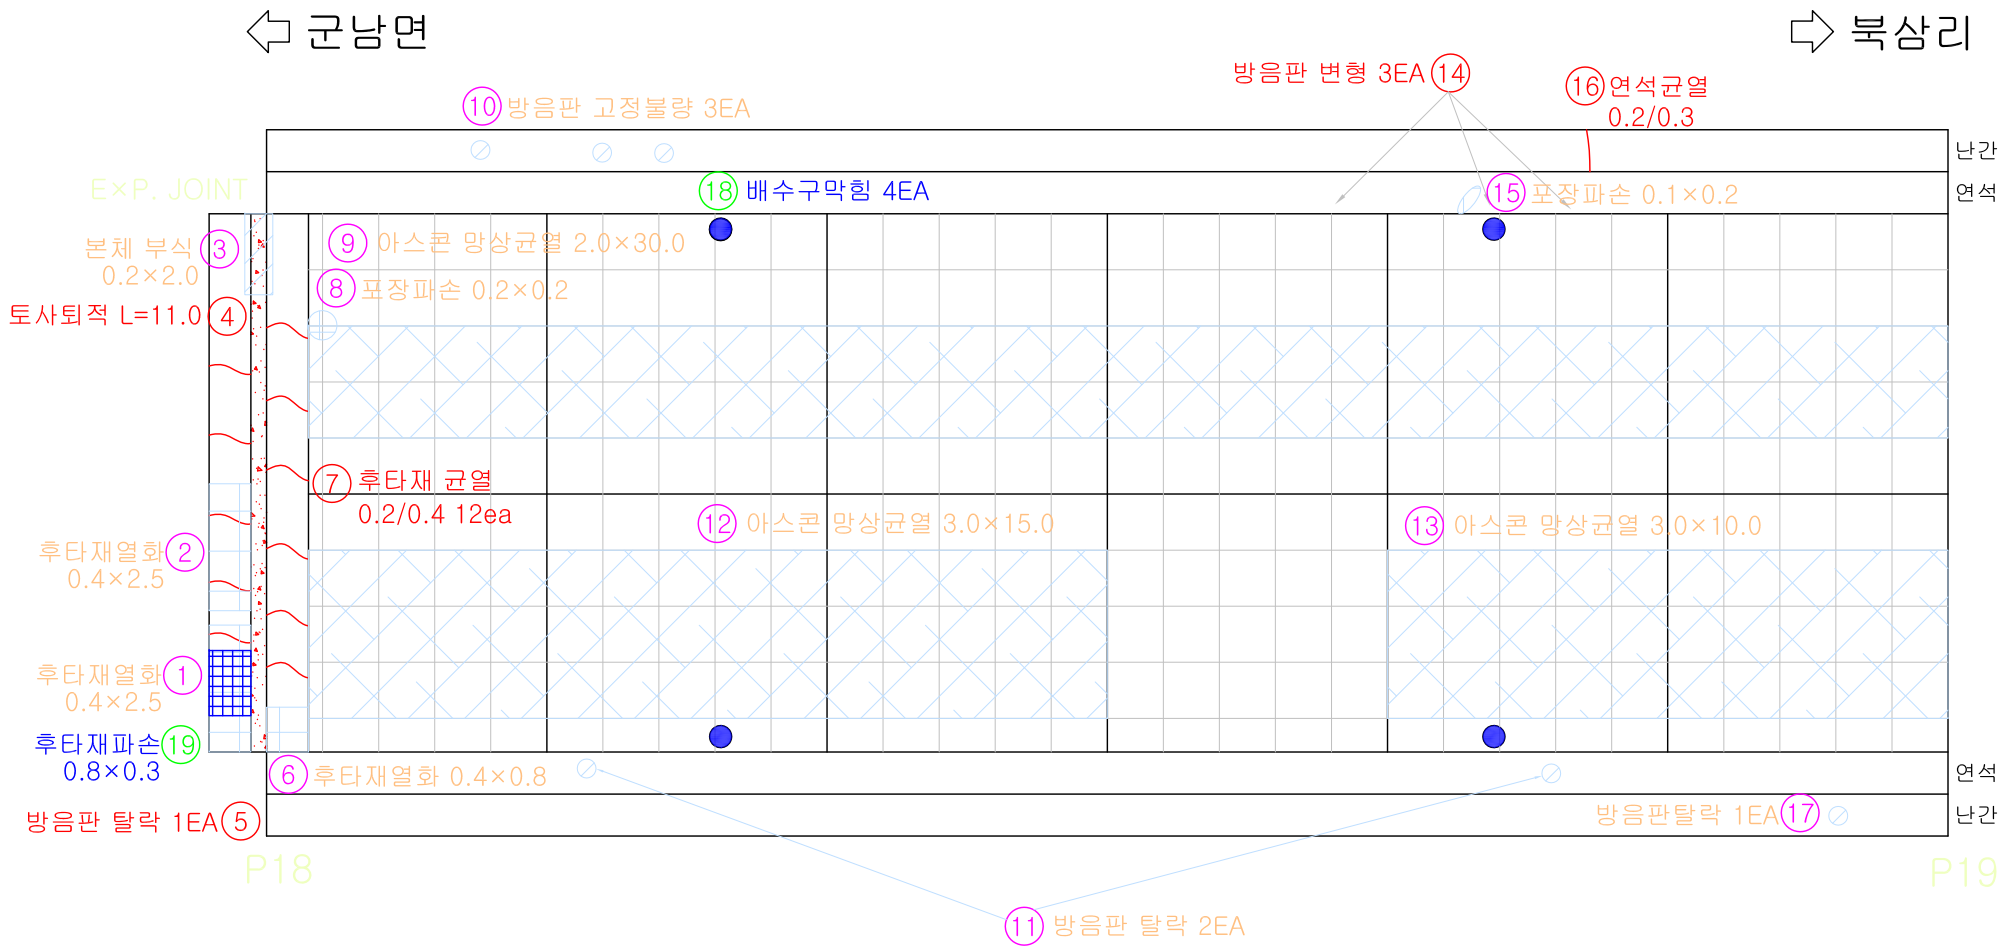


번호	손상내용	폭	길이	개소	단위	물 량	비 고	우선순위
1	후타재 열화	0.4	2.5	1	m ²	1.00	기존	3순위
2	후타재 열화	0.4	2.5	1	m ²	1.00	기존	3순위
3	본체 부식	0.2	2.0	1	m ²	0.40	기존	-
4	토사퇴적		11.0	1	m	11.00	기존	3순위
5	방음판 탈락			1	EA	1.00	기존	-
6	후타재 열화	0.4	0.8	1	m ²	0.32	기존	1순위
7	후타재 균열	0.2	0.4	12	m	4.80	기존	3순위
8	아스콘 파손	0.2	0.2	1	m ²	0.04	기존	1순위
9	아스콘 망상균열	2.0	30.0	1	m ²	60.00	기존	1순위
10	방음판 고정불량			3	EA	3.00	기존	-
11	방음판 탈락			2	EA	2.00	기존	3순위
12	아스콘 망상균열	3.0	15.0	1	m ²	45.00	기존	1순위
13	아스콘 망상균열	3.0	10.0	1	m ²	30.00	기존	1순위
14	방음판 변형			3	EA	3.00	기존	-
15	아스콘 파손	0.1	0.2	1	m ²	0.02	기존	1순위
16	균열	0.2	0.3	1	m	0.30	기존	-
17	방음판 탈락			1	EA	1.00	기존	-
18	배수구 막힘			4	EA	4.00	신규	2순위
19	후타재 파손	0.8	0.3	1	m ²	0.24	신규	1순위
20								
21								
22								
23								
24								
25								

Key Plan

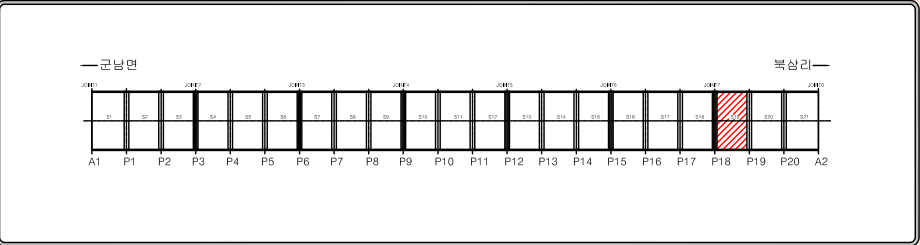

Section

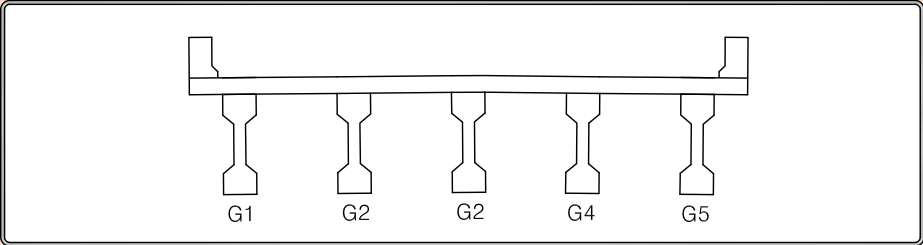


범례

균열	망상균열	백태	편칭, 공동
재료분리	철근노출	철근부식	좌굴, 변형
박리, 파손	시공이음분리, 총분리	이물질퇴적	신축이음 본체
누수, 변색	배수구	포장의 요철	기타

슬래브상면(S20) 외관조사망도


← 군남면

→ 북삼리

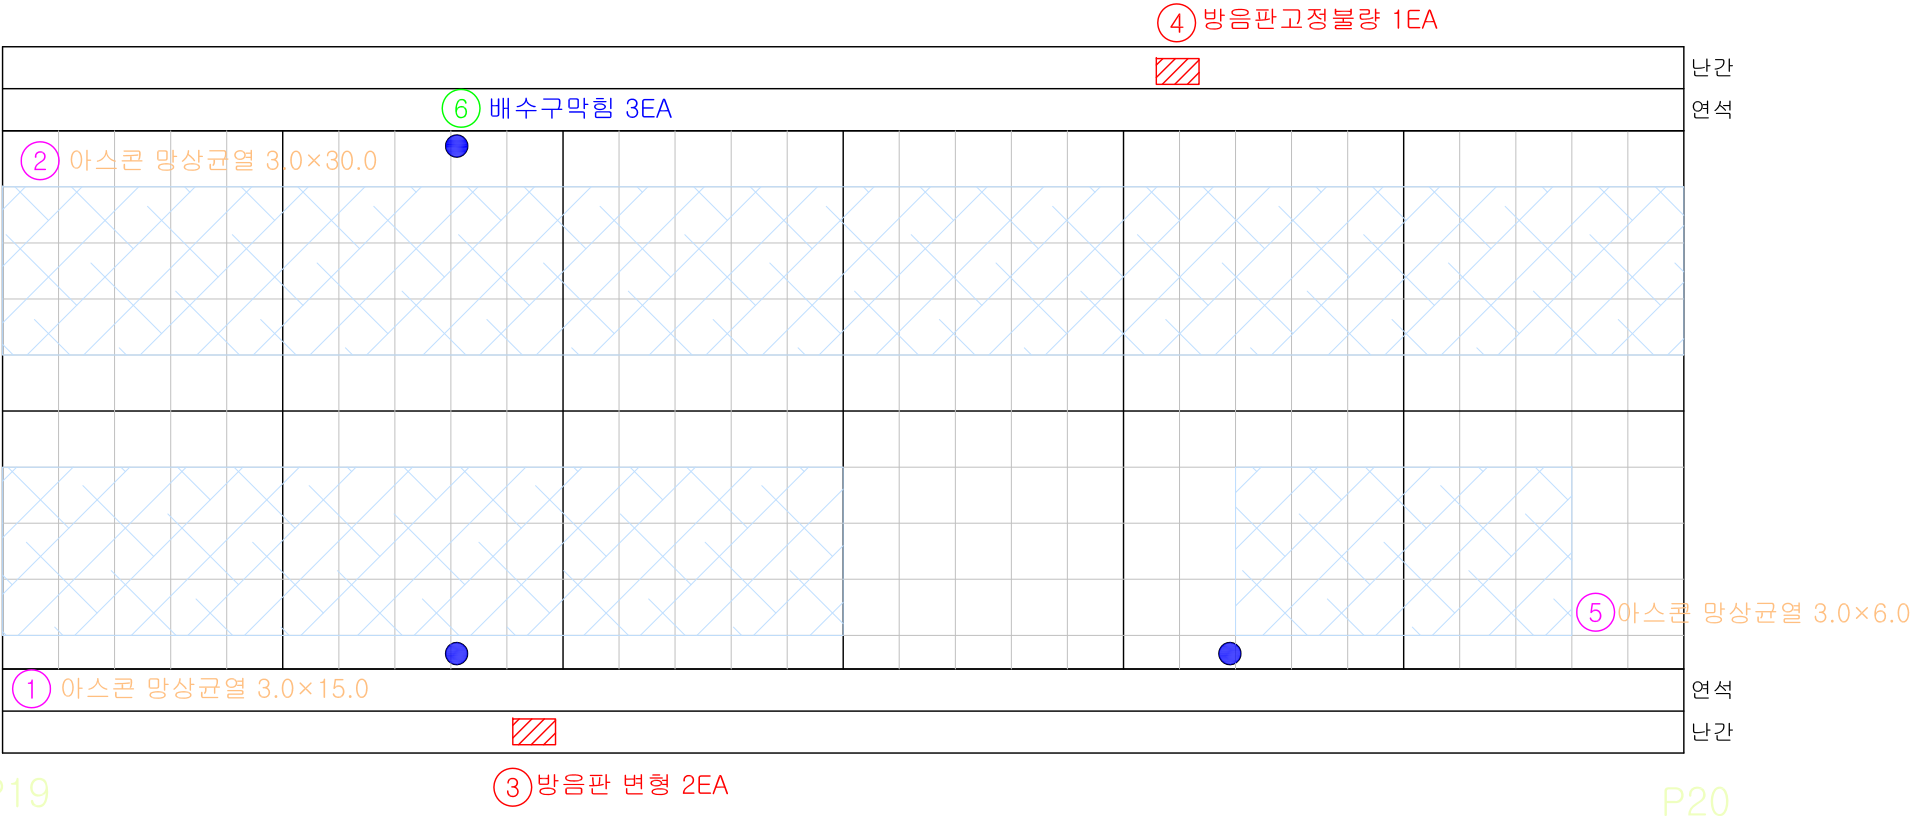


번호	손상내용	폭	길이	개소	단위	물 량	비 고	우선순위
1	아스콘 망상균열	3.0	15.0	1	m ²	45.00	기존	1순위
2	아스콘 망상균열	3.0	30.0	1	m ²	90.00	기존	1순위
3	방음판 변형			2	EA	2.00	기존	-
4	방음판 고정볼량			1	EA	1.00	기존	-
5	아스콘 망상균열	3.0	6.0	1	m ²	18.00	기존	1순위
6	배수구막힘			4	EA	4.00	신규	2순위
7								
8								
Key Plan

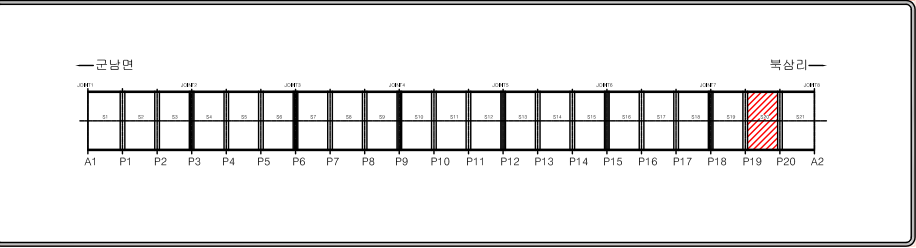

Section

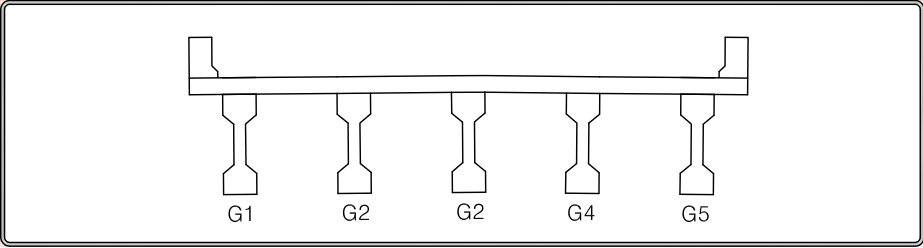


범례

균열	망상균열	백태	편칭, 공동
재료분리	철근노출	철근부식	좌굴, 변형
박리, 파손	시공이음분리, 총분리	이물질퇴적	신축이음 본체
누수, 변색	배수구	포장의 요철	기타

슬래브상면(S21) 외관조사망도


← 군남면

→ 북삼리

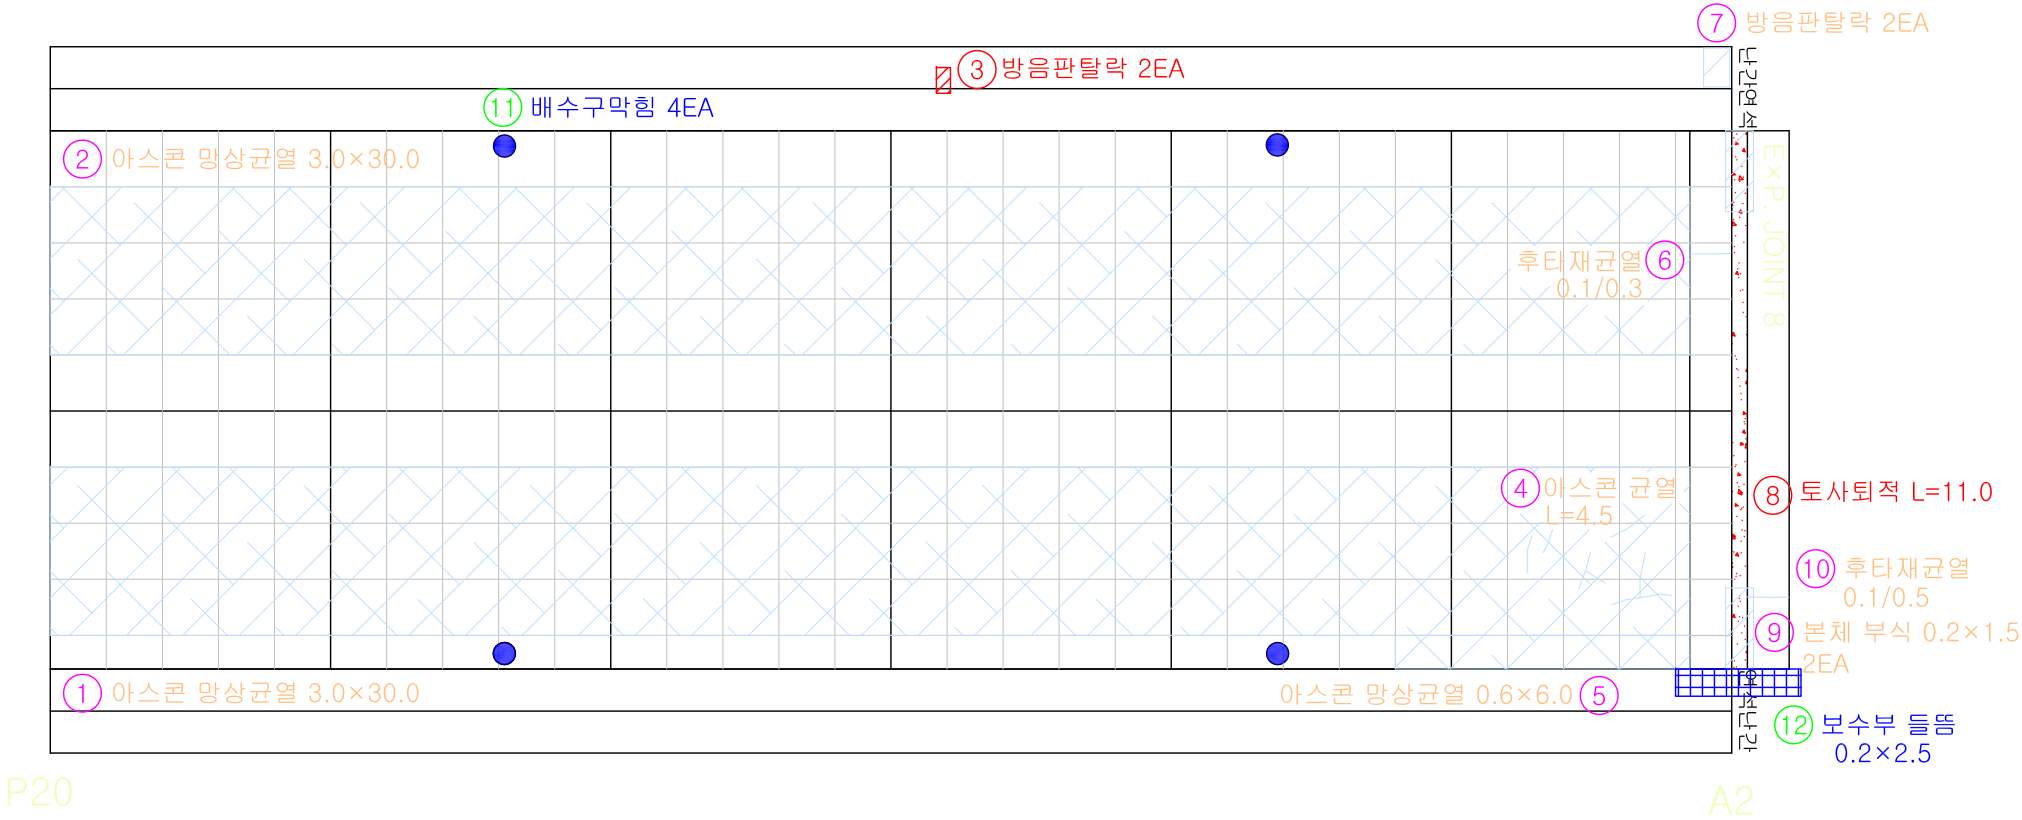


번호	손상내용	폭	길이	개소	단위	물 량	비 고	우선순위
1	아스콘 망상균열	3.0	30.0	1	m ²	90.00	기존	1순위
2	아스콘 망상균열	3.0	30.0	1	m ²	90.00	기존	1순위
3	방음판 탈락			2	EA	2.00	기존	-
4	아스콘 균열		4.5	1	m	4.50	기존	3순위
5	아스콘 망상균열	0.6	6.0	1	m ²	3.60	기존	1순위
6	후타재 균열	0.1	0.3	1	m	0.30	기존	-
7	방음판 탈락			2	EA	2.00	기존	-
8	토사퇴적		11.0	1	m	11.00	기존	3순위
9	본체 부식	0.2	1.5	2	m ²	0.30	기존	-
10	후타재 균열	0.1	0.5	1	m	0.50	기존	-
11	배수구막힘			4	EA	4.00	신규	2순위
12	보수부 들뜸	0.2	2.5	1	m ²	0.50	신규	-
13								
14								
Key Plan

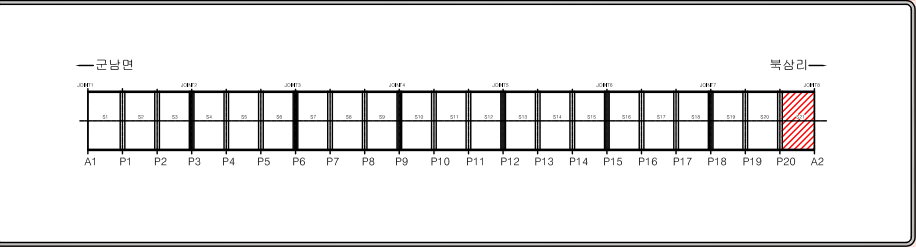

Section

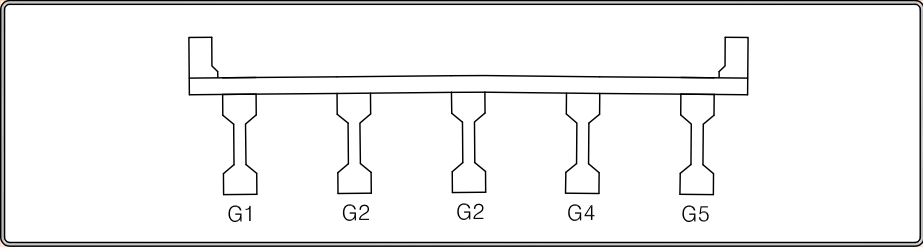

범례

균열	망상균열	백태	편칭, 공동
재료분리	철근노출	철근부식	좌굴, 변형
박리, 파손	시공이음분리, 층분리	이물질퇴적	신축이음 본체
누수, 변색	배수구	포장의 요철	기타