


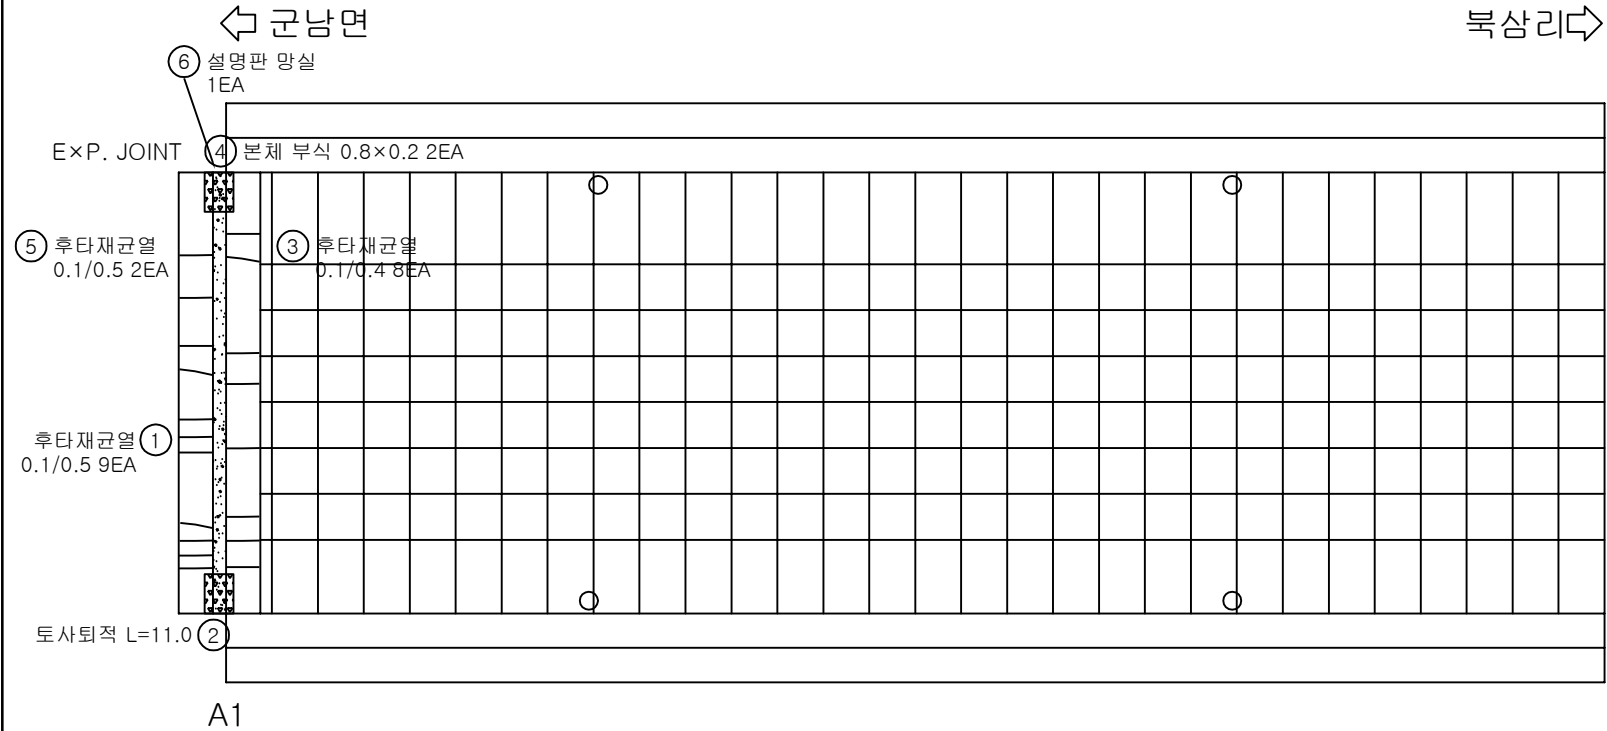

번호	손상내용	손상물량			비고
		폭(mm)	길이(m)	개소	
1	후타재 균열	0.1	0.5	9	
2	토사퇴적	-	11.0	1	
3	후타재 균열	0.1	0.4	8	
4	본체 부식	0.8	0.2	2	
5	후타재 균열	0.1	0.5	2	
6	설명판 망실	-	-	1	
7					
8					
P1

KEY PLAN


SECTION

범례

균열	망상균열	전침, 공동	용역명	2025년 북삼교 등 98개소 정기안전점검 용
재료분리	시공이음부 틈 층분리	포장의 요철	교량명	북삼교
박리, 파손	배수구	좌굴, 변형	진단기관	주식회사 한국건설안전공사
누수, 습윤	백태	이물질피착	조사일시	2025.11
철근노출	철근부식	기 타	도면번호	01


← 군남면

북삼리 →

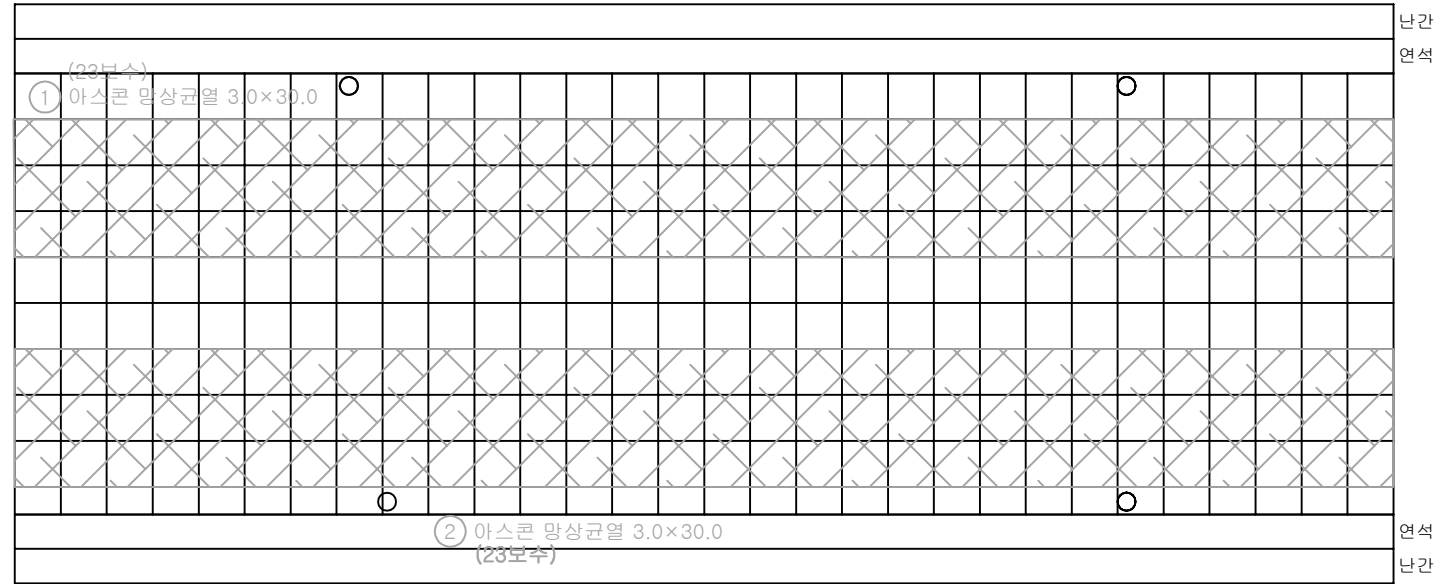


번호	손상내용	손상물량			비고
		폭(mm)	길이(m)	개소	
1					
2					
K
E
Y
P
L
A
N

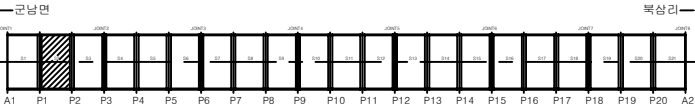

S
E
C
T
I
O
N

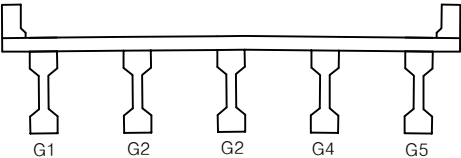


범
례

균열	망상균열	편침, 공동	용역명	2025년 북삼교 등 98개소 정기안전점검 용
재료분리	시공이음부 틈 충분리	포장의 요철	교량명	북삼교
바리, 파손	배수구	좌굴, 변형	진단기관	주식회사 한국건설안전공사
누수, 습윤	벽태	이물집적	조사일시	2025.11
철근노출	철근부식	기타	도면번호	02


← 군남면

북삼리→

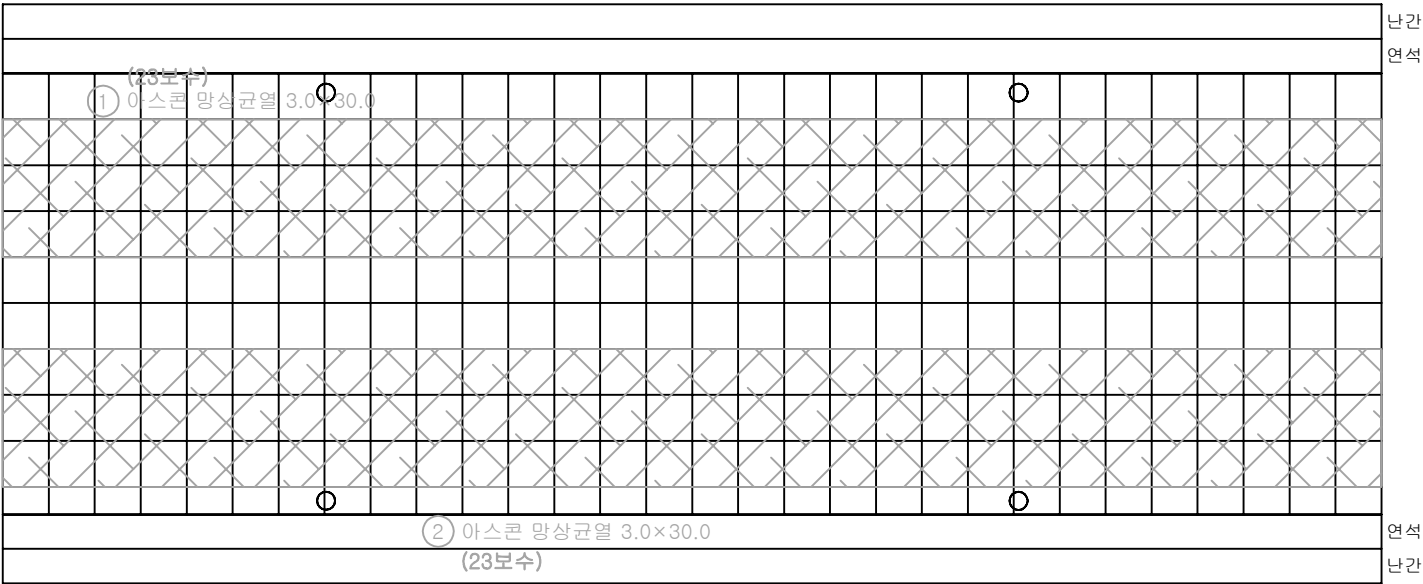


번호	손상내용	손상물량			비고
		폭(mm)	길이(m)	개소	
1					
2					
K
E
Y
P
L
A
N

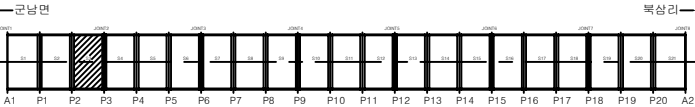

S
E
C
T
I
O
N

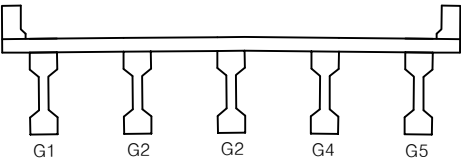


범
례

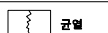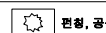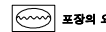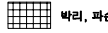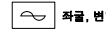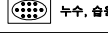  균열	 망상균열	 전철, 공동	용역명	2025년 북삼교 등 98개소 정기안전점검 용
 재료분리	 시공이음부 틈 충분리	 포장의 요철	교량명	북삼교
 박리, 파손	 배수구	 좌굴, 변형	진단기관	주식회사 한국건설안전공사
 누수, 습윤	 벽태	 이물집적	조사일시	2025.11
 철근노출	 철근부식	 기타	도면번호	03


← 군남면

북삼리 →

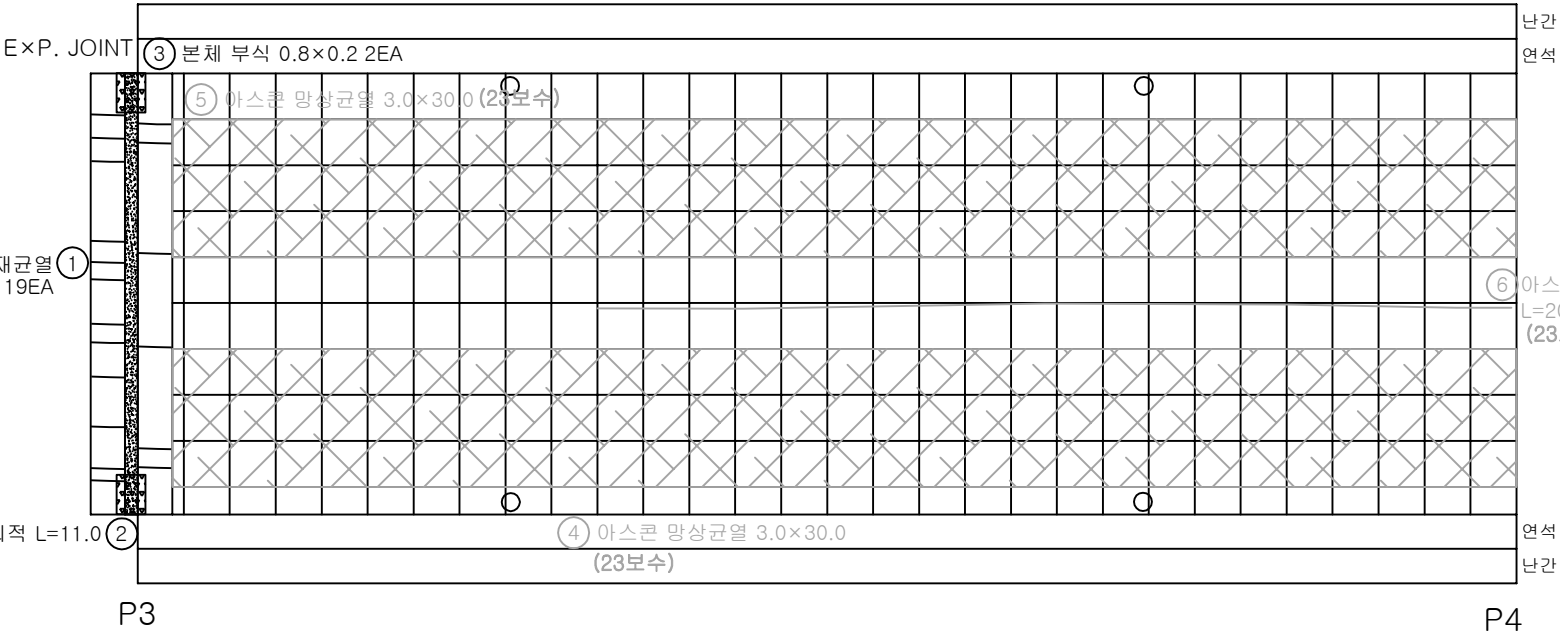


번호	손상내용	손상물량			비고
		폭(mm)	길이(m)	개소	
1	후타재 균열	0.1	0.4	19	
2	토사퇴적	-	11.0	1	
3	본체 부식	0.8	0.2	2	
4					
5					
KEY PLAN

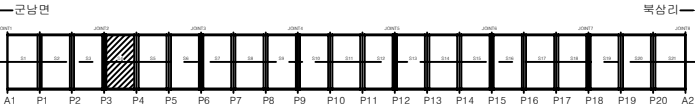


SECTION

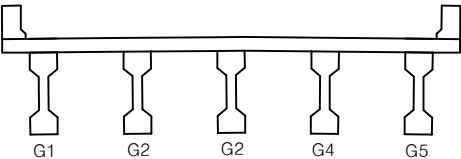

① 균열	② 망상균열	③ 전철, 공동	용역명	2025년 북삼교 등 98개소 정기안전점검 용
④ 재료분리	⑤ 시공이음부 틈	⑥ 포장의 요철	교량명	북삼교
⑦ 바리, 파손	⑧ 배수구	⑨ 좌굴, 변형	진단기관	주식회사 한국건설안전공사
⑩ 누수, 습윤	⑪ 벽체	⑫ 이물집회적	조사일시	2025.11
⑬ 철근노출	⑭ 철근부식	⑮ 기타	도면번호	04

← 군남면

북삼리 →

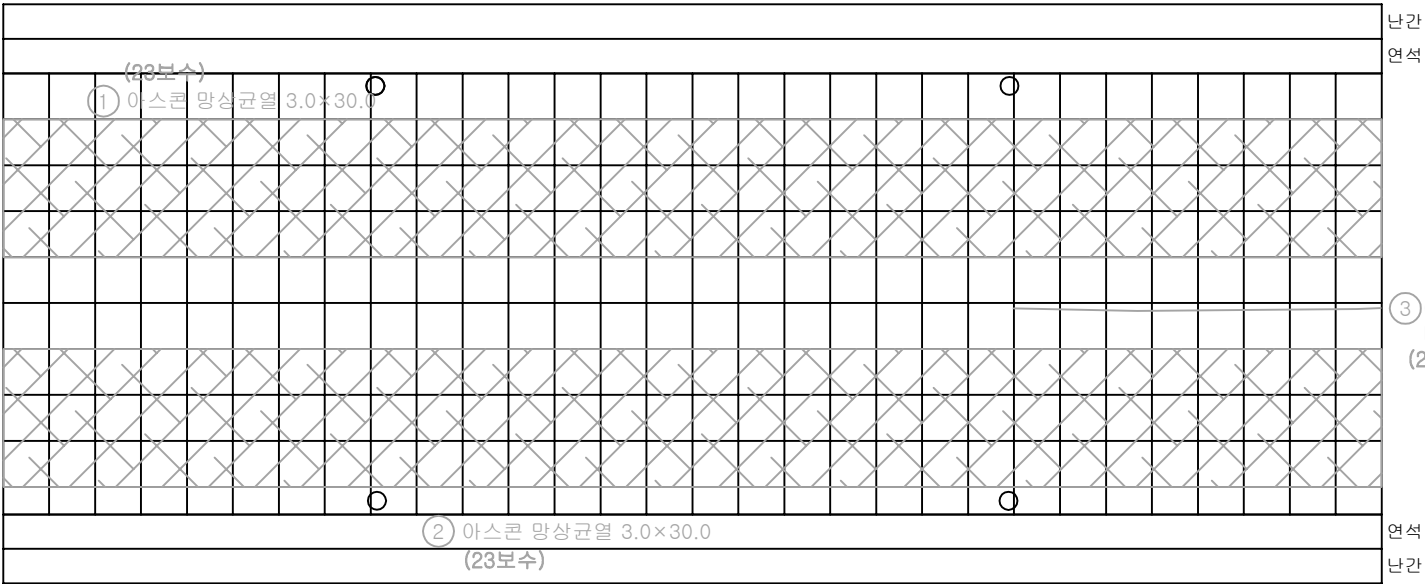


P4


P5

번호	손상내용	손상물량			비고
		폭(mm)	길이(m)	개소	
1					
2					
K
E
Y
P
L
A
N

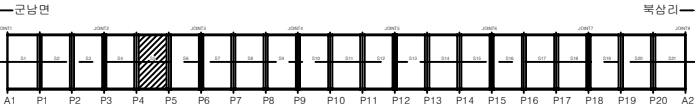

S
E
C
T
I
O
N

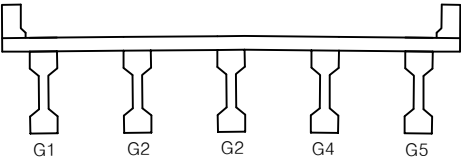


범
례

균열	망상균열	편침, 공동	용역명	2025년 북삼교 등 98개소 정기안전점검 용
재료분리	시공이음부 틈 충분리	포장의 요철	교량명	북삼교
바리, 파손	배수구	좌굴, 변형	진단기관	주식회사 한국건설안전공사
누수, 습윤	벽태	이물집적	조사일시	2025.11
철근노출	철근부식	기타	도면번호	05


← 군남면

북삼리→

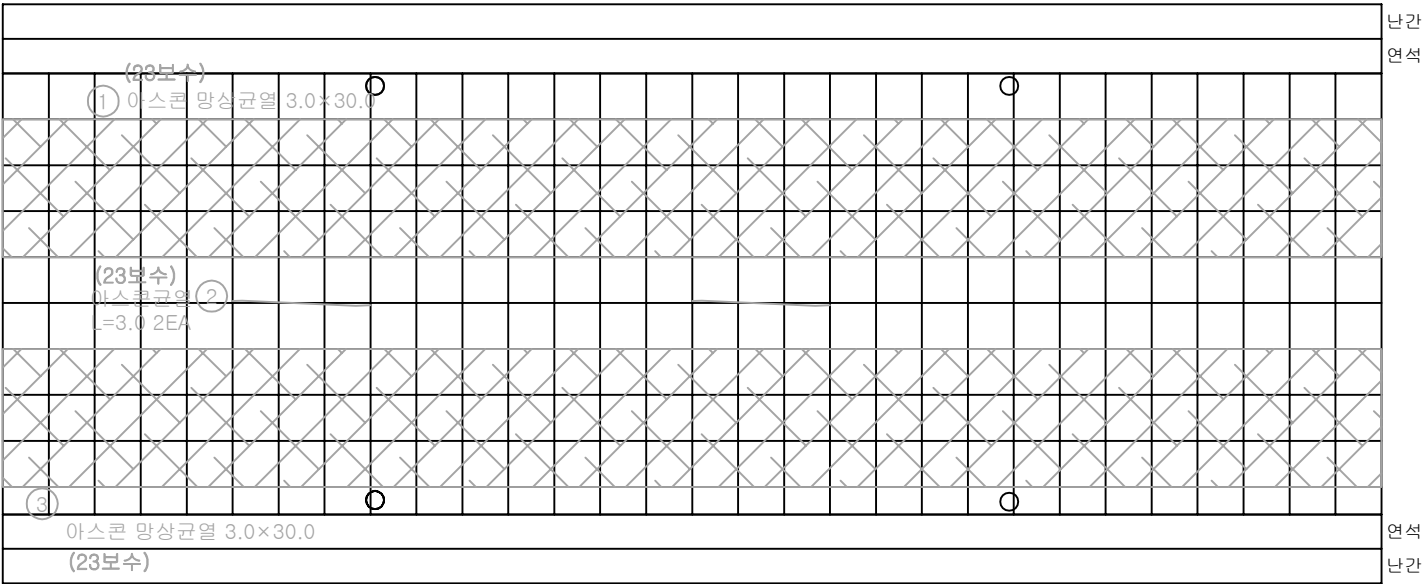


번호	손상내용	손상물량			비고
		폭(mm)	길이(m)	개소	
1					
2					
K
E
Y
P
L
A
N

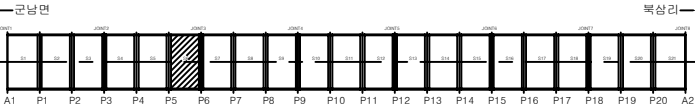

S
E
C
T
I
O
N

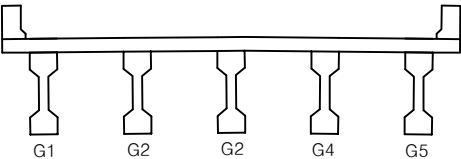


범
례

균열	망상균열	편침, 공동	용역명	2025년 북삼교 등 98개소 정기안전점검 용
재료분리	시공이음부 틈 충분리	포장의 요철	교량명	북삼교
바리, 파손	배수구	좌굴, 변형	진단기관	주식회사 한국건설안전공사
누수, 습윤	벽태	이물집적	조사일시	2025.11
철근노출	철근부식	기타	도면번호	06


번호	손상내용	손상물량			비고
		폭(mm)	길이(m)	개소	
1	후타재 균열	0.1	0.4	20	
2	토사퇴적	-	11.0	1	
3	본체 부식	0.8	0.2	2	
4	후타재 균열	0.1	0.4	3	
5					
6					
← 군남면


북삼리→

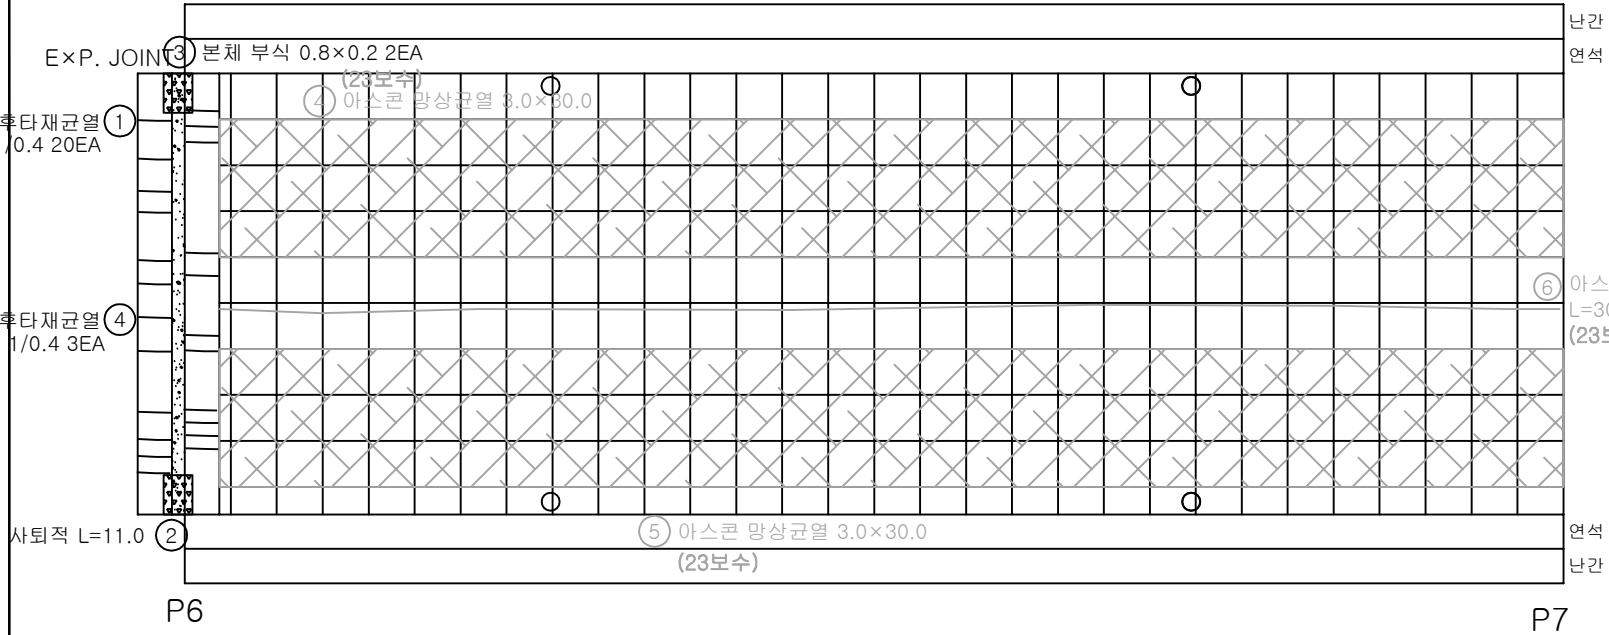

K
E
Y
P
L
A
N

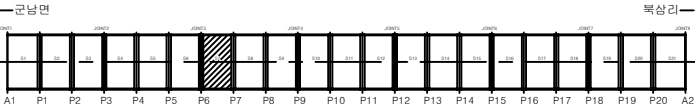

S
E
C
T
I
O
N

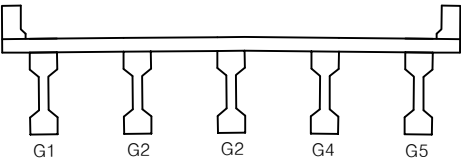


범
례

균열	망상균열	팽창, 공동
재료분리	시공이음부 틈 층분리	포장의 요철
바리, 파손	배수구	부식, 변형
누수, 습윤	박락	이물침투적
철근노출	철근부식	기 타

용역명	2025년 북삼교 등 98개소 정기안전점검 용
교량명	북삼교
진단기관	주식회사 한국건설안전공사
조사일시	2025.11
도면번호	07


← 군남면

북삼리→

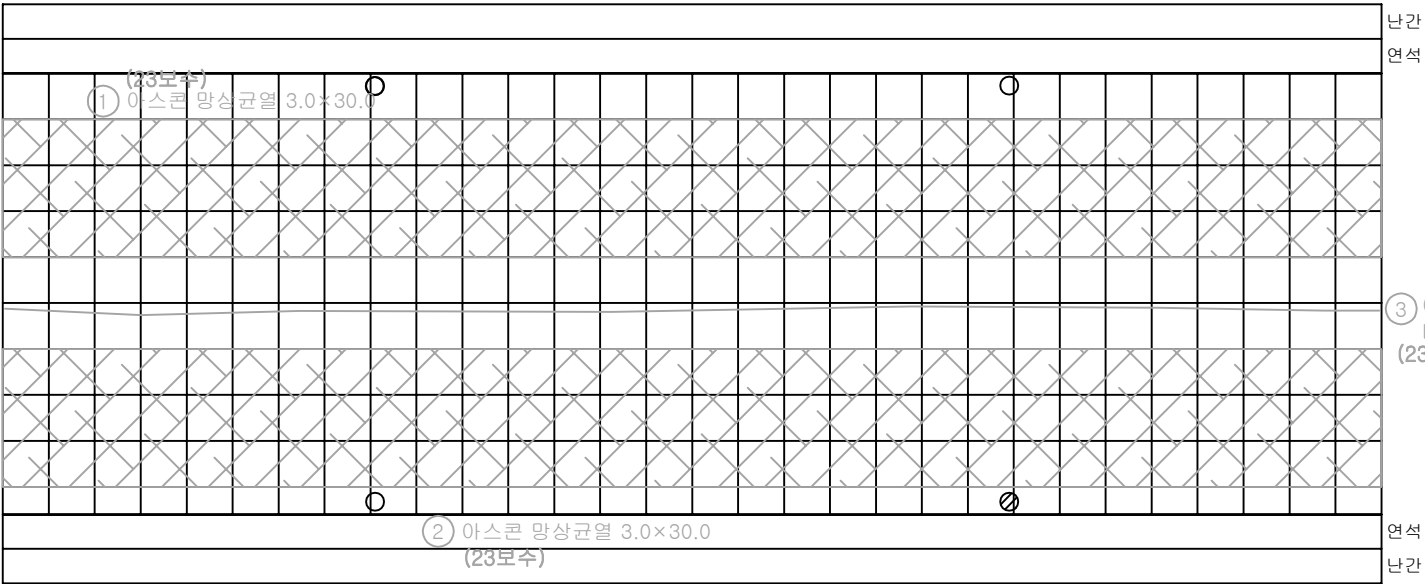


번호	손상내용	손상물량			비고
		폭(mm)	길이(m)	개소	
1					
2					
K
E
Y
P
L
A
N

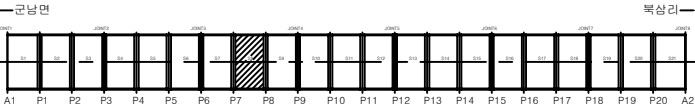

S
E
C
T
I
O
N

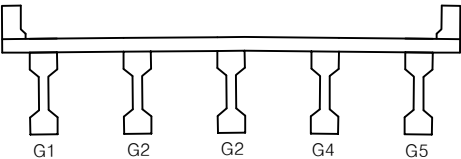


범
례

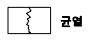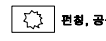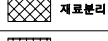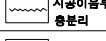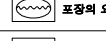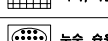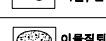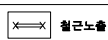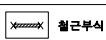	근철		망상근철		편철, 공동	용역명	2025년 북삼교 등 98개소 정기안전점검 용
	재료분리		시공이음부 용분리		포장의 요철	교량명	북삼교
	바리, 파손		배수구		좌굴, 변형	진단기관	주식회사 한국건설안전공사
	누수, 습윤		벽태		이물집회적	조사일시	2025.11
	철근노출		철근부식		기타	도면번호	08

← 군남면

북삼리→

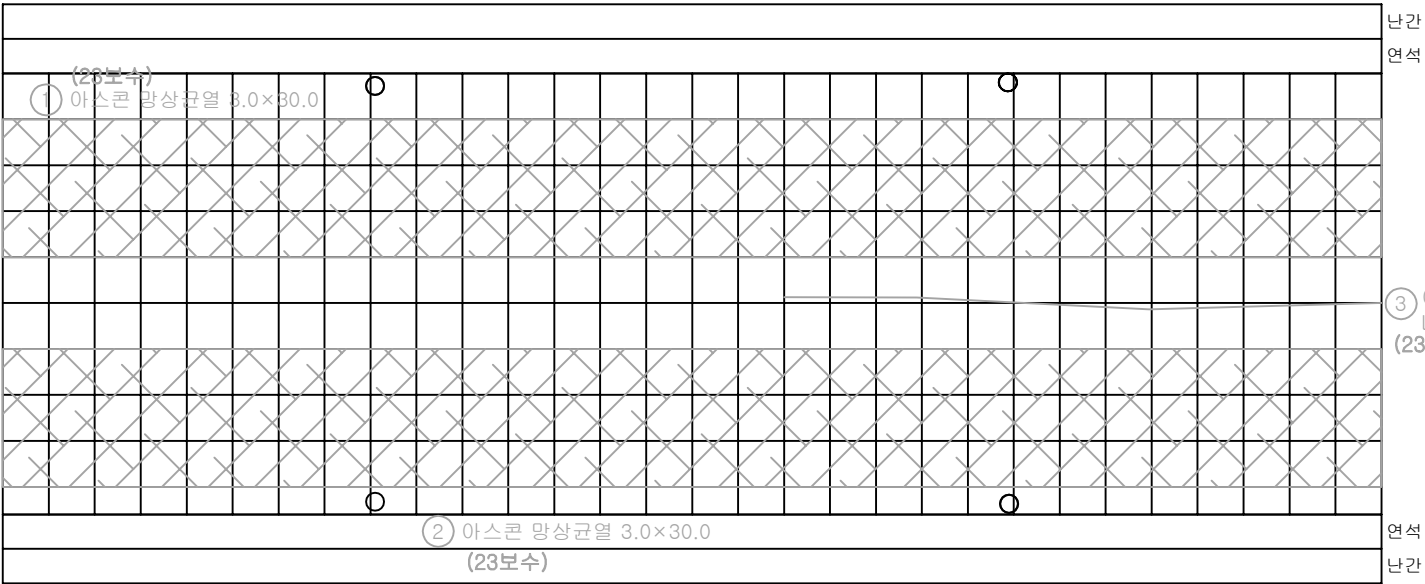

남간
연석

(3) 아스콘
L=10.0
(23보수)


연석
남간

P8


번호	손상내용	손상물량			비고
		폭(mm)	길이(m)	개소	
1					
2					
P9

K
E
Y
P
L
A
N

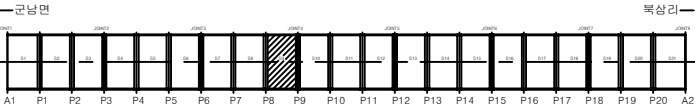




S
E
C
T
I
O
N

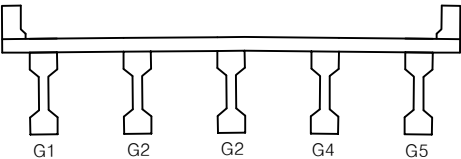


균열	망상균열	편침, 공동	용역명	2025년 북삼교 등 98개소 정기안전점검 용
재료분리	시공이음부 틈 충분리	포장의 요철	교량명	북삼교
바리, 파손	배수구	좌굴, 변형	진단기관	주식회사 한국건설안전공사
누수, 습윤	백태	이물집적	조사일시	2025.11
철근노출	철근부식	기타	도면번호	09

손 상 물 량 표

번호	손상내용	손상물량			비고
		폭(mm)	길이(m)	개소	
1	후타재 균열	0.1	0.4	19	
2	토사퇴적	-	11.0	1	
3	본체 부식	0.8	0.2	2	
4	자물쇠 걸고리 파손	-	-	1	
5					
6					
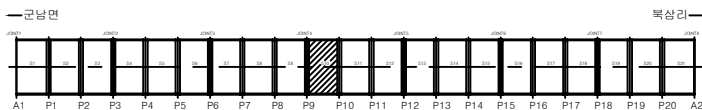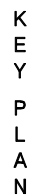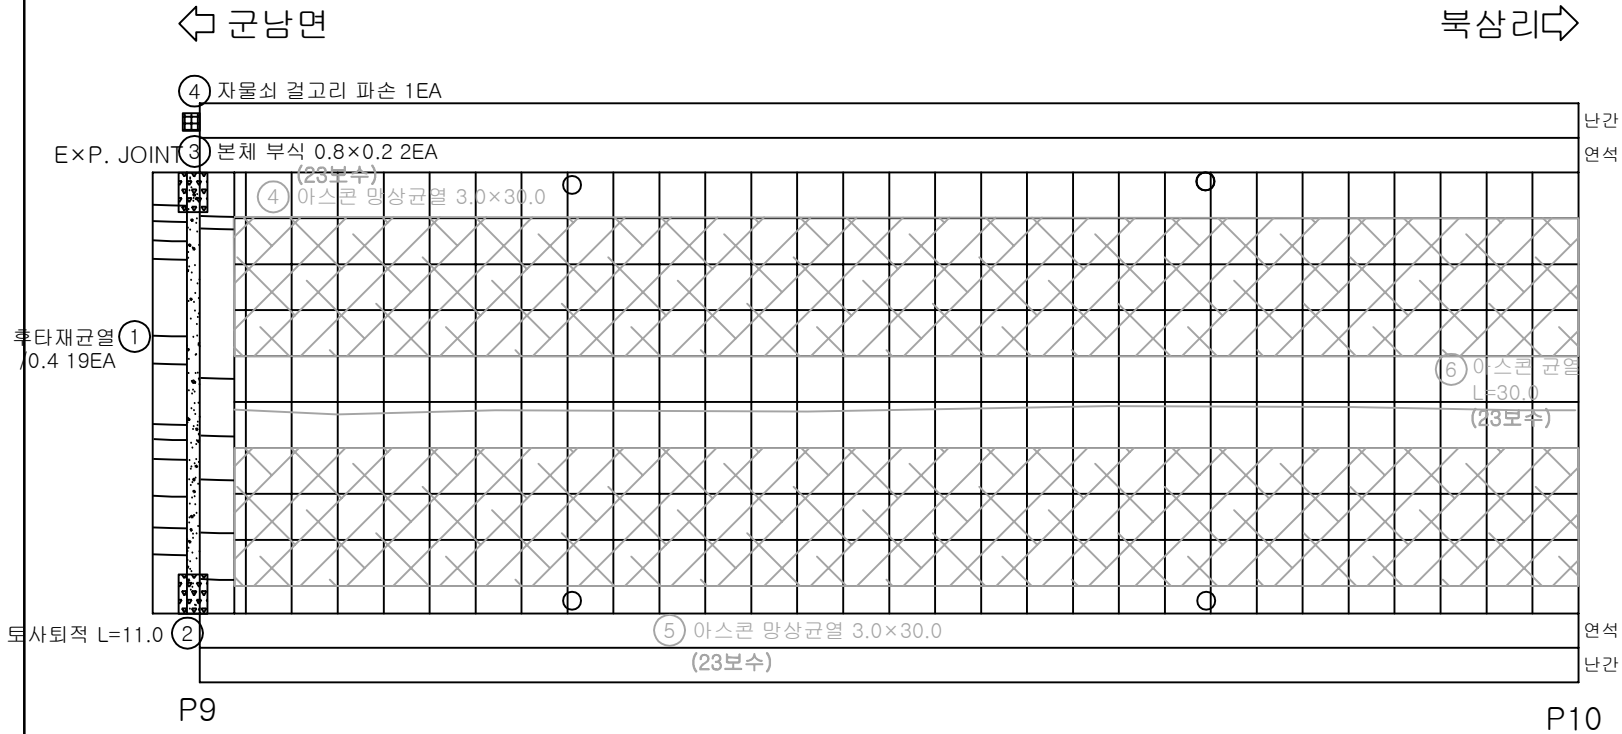

SECTION

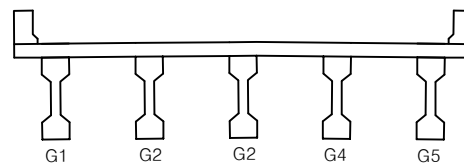


편 리		근열		광상근열		전충, 광동	용역명	2025년 북삼교 등 98개소 정기안전점검 등
		재료분리		시공이름주 통 출분리		포장외 요철	교량명	북 삼 교
		바닥, 파손		배수구		작물, 변형	진단기관	주식회사 한국건설안전공사
		누수, 습윤		벽태		이물질퇴적	조사일시	2025.11
		침근노출		침근부식		기 타	도면번호	10

번호	손상내용	손상물량			비고
		폭(mm)	길이(m)	개소	
1					
2					
← 군남면

북삼리→

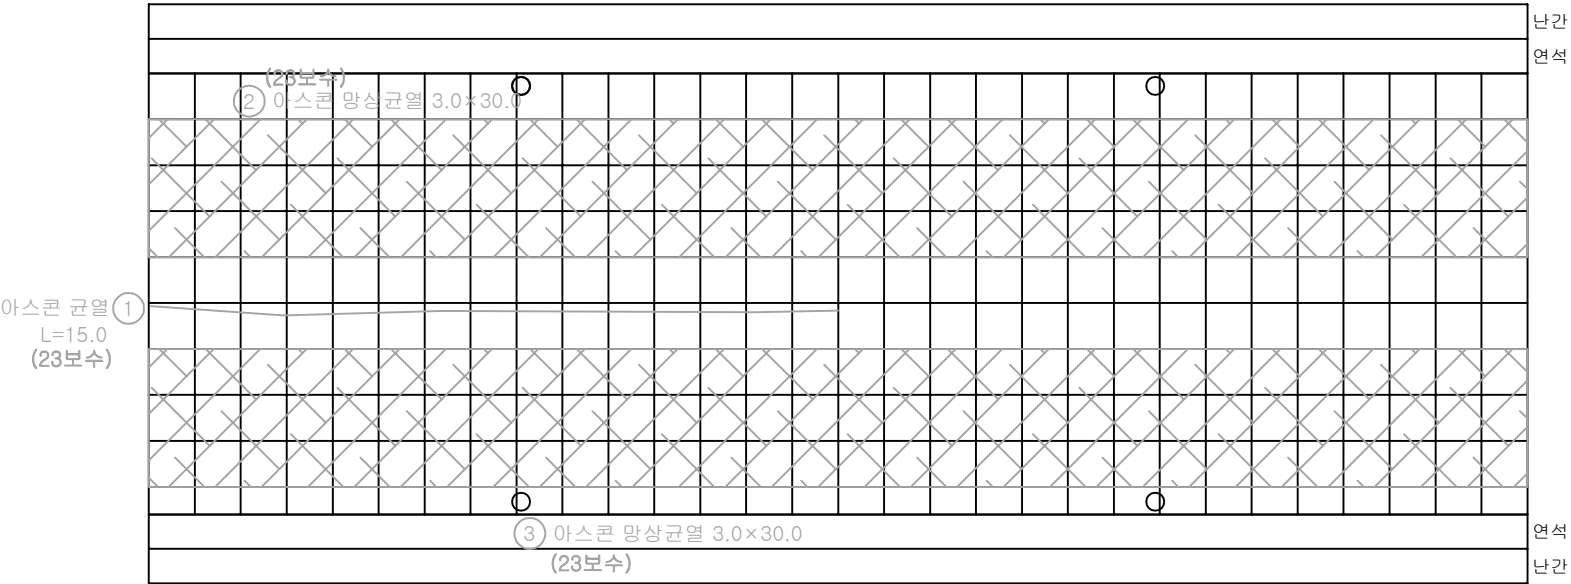

아스콘 균열 ①
L=15.0
(23보수)

(23보수)
② 아스콘 망상균열 3.0×30.0

③ 아스콘 망상균열 3.0×30.0
(23보수)


남간
연석

연석
남간


P10

P11

K
E
Y
P
L
A
N

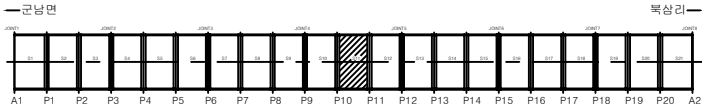

S
E
C
T
I
O
N

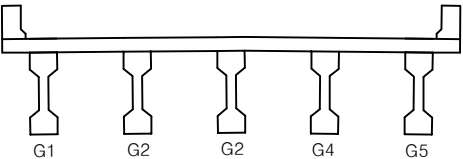


범
례

콘크리트	망상균열	콘크리트, 공동	용역명	2025년 북삼교 등 98개소 정기안전점검 용
재료분리	시공이음부 틈 충분리	포장의 요철	교량명	북삼교
바리, 파손	배수구	좌굴, 변형	진단기관	주식회사 한국건설안전공사
누수, 습윤	벽체	이물집적	조사일시	2025.11
철근노출	철근부식	기타	도면번호	11

← 군남면

북삼리→

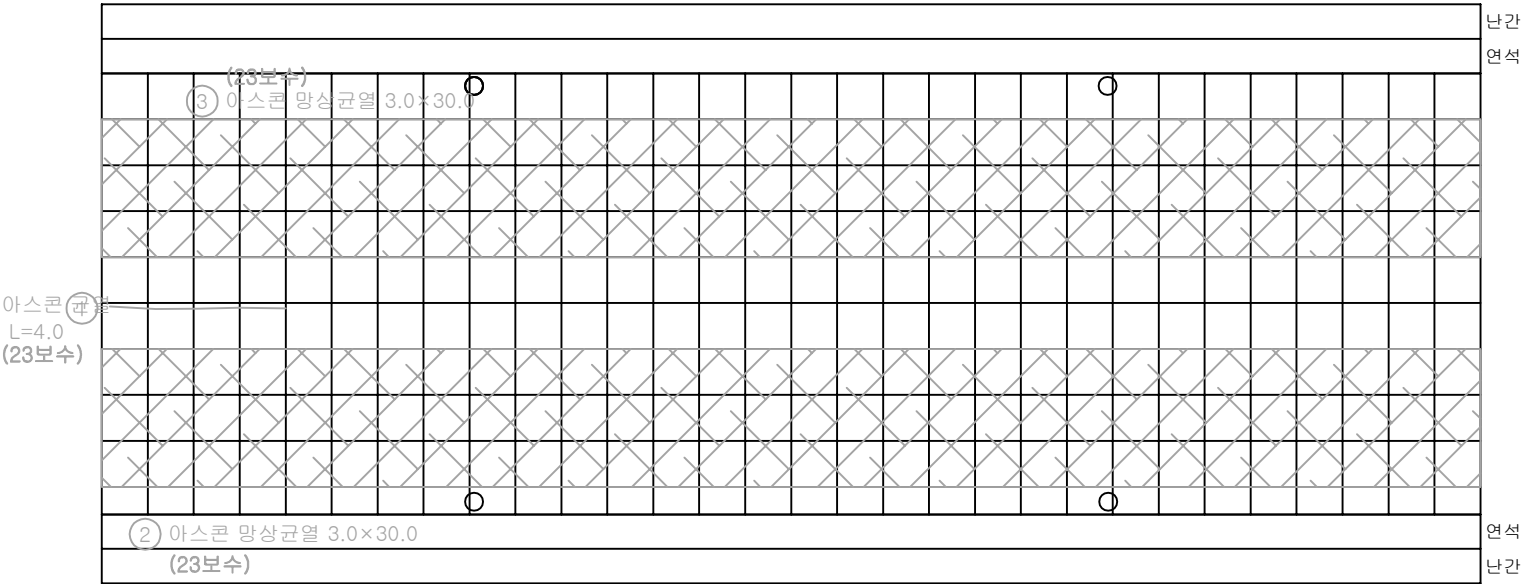


난간
연석


연석
난간

번호	손상내용	손상물량			비고
		폭(mm)	길이(m)	개소	
1					
2					
K
E
Y
P
L
A
N

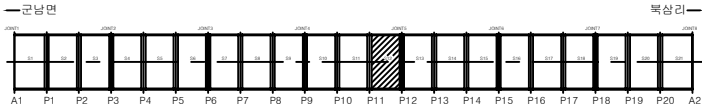

S
E
C
T
I
O
N

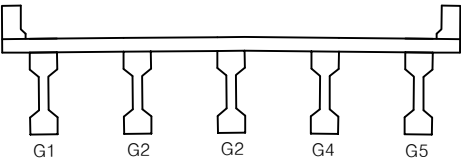


범
례

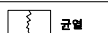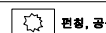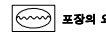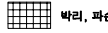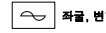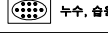 균열	 망상균열	 편침, 공동	용역명	2025년 북삼교 등 98개소 정기안전점검 용
 재료분리	 시공이음부 틈 충분리	 포장의 요철	교량명	북삼교
 바리, 파손	 배수구	 좌굴, 변형	진단기관	주식회사 한국건설안전공사
 누수, 습윤	 벽태	 이물집적	조사일시	2025.11
 철근노출	 철근부식	 기타	도면번호	12


번호	손상내용	손상물량			비고
		폭(mm)	길이(m)	개소	
1	후타재 균열	0.1	0.3	23	
2	토사퇴적	-	11.0	1	
3	본체 부식	0.8	0.2	2	
4	교각표지판 탈락	-	-	1	
5					
6					
← 군남면


북삼리→

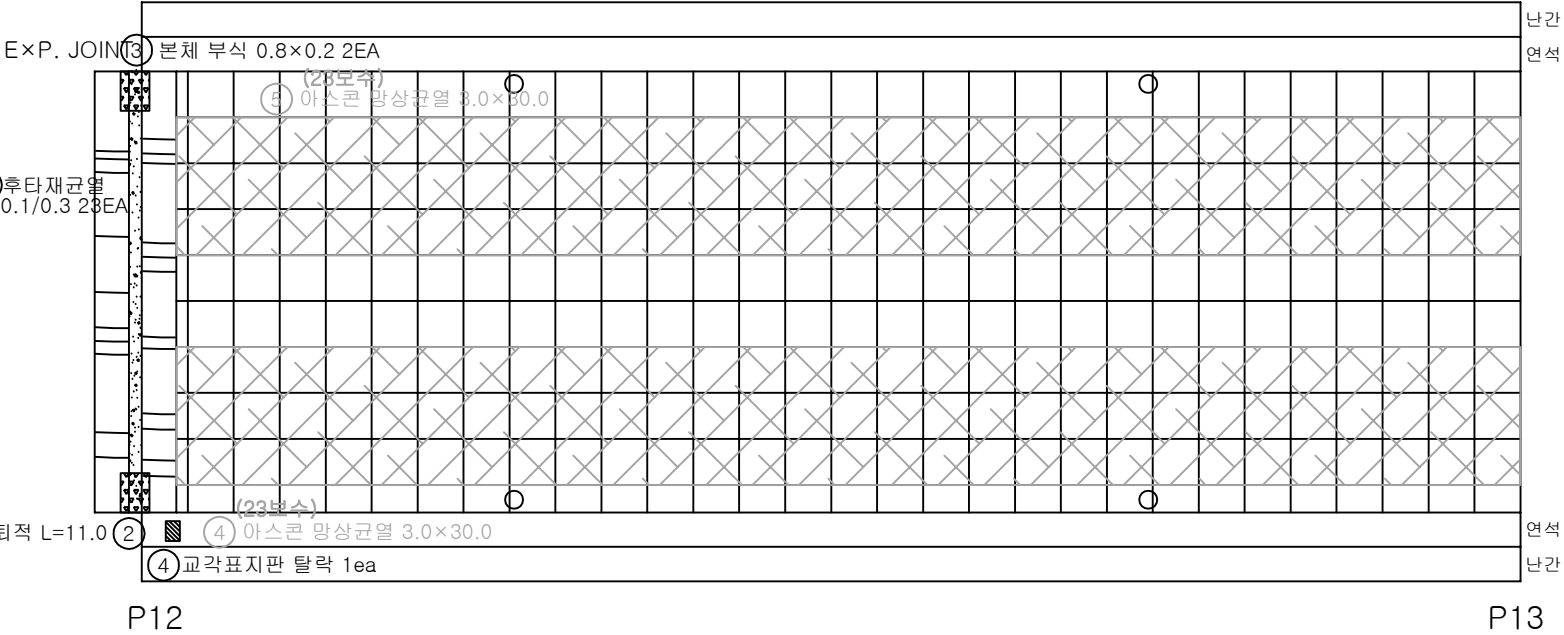

KEY PLAN

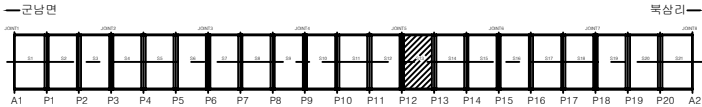

SECTION

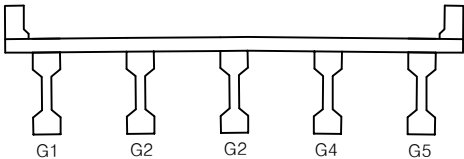


균열	망상균열	편침, 공동
재료분리	시공이음부 틈 층분리	포장의 요철
바리, 파손	배수구	좌굴, 변형
누수, 습윤	백태	이물집적
철근노출	철근부식	기 타

용역명	2025년 북삼교 등 98개소 정기안전점검 용
교량명	북삼교
진단기관	주식회사 한국건설안전공사
조사일시	2025.11
도면번호	13

손 상 물 량 표

← 군남면

북삼리➡

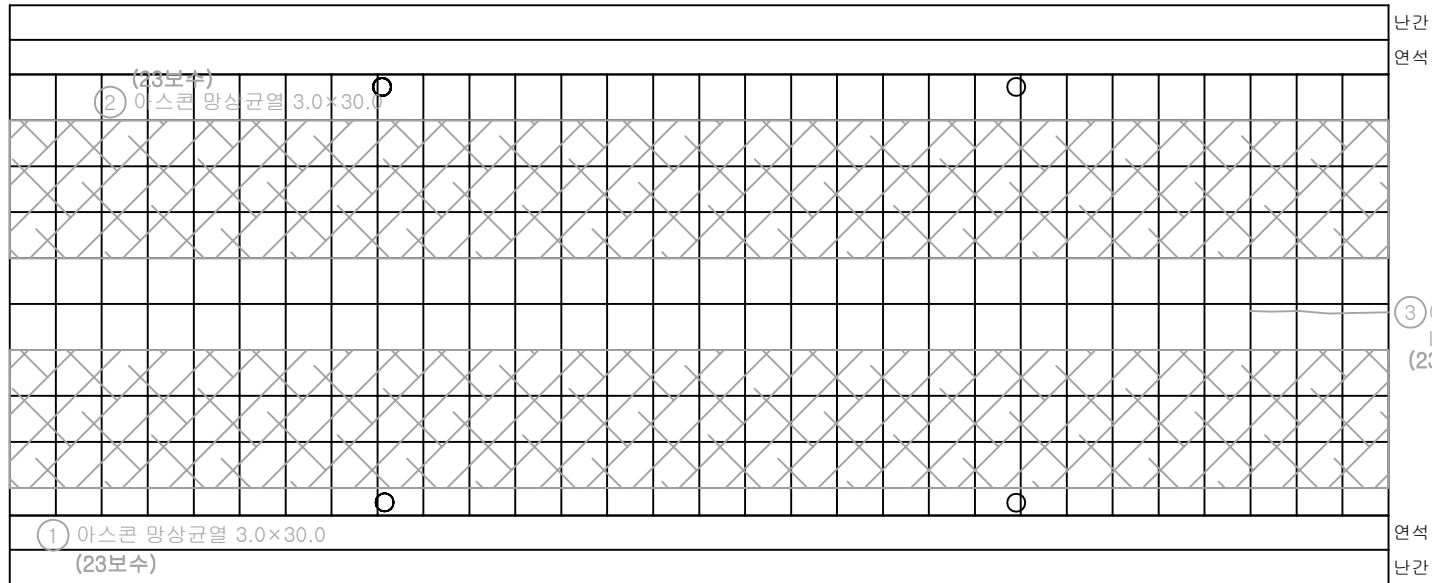


P13


P14

번호	손상내용	손상물량			비고
		폭(mm)	길이(m)	개소	
1					
2					
KEY PLAN

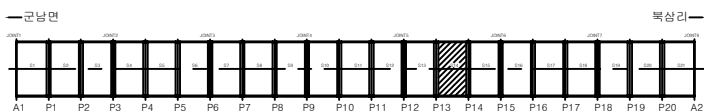

SECTION

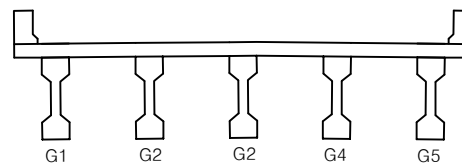


제	제
---	---

	간월		방상간월		전정, 공동	용역명	2025년 북삼교 등 98개소 정기안전점검 등
	재료분리		시공이음부 혼 혼분리		포장, 요철	교량명	북삼교
	바리, 파손		배수구		좌굴, 변형	진단기관	주식회사 한국건설안전공사
	누수, 습윤		벽체		이물질퇴적	조사일시	2025.11
	철근노출		철근부식		기타	도면번호	14

번호	손상내용	손상물량			비고
		폭(mm)	길이(m)	개소	
1					
2					
← 군남면


북삼리→

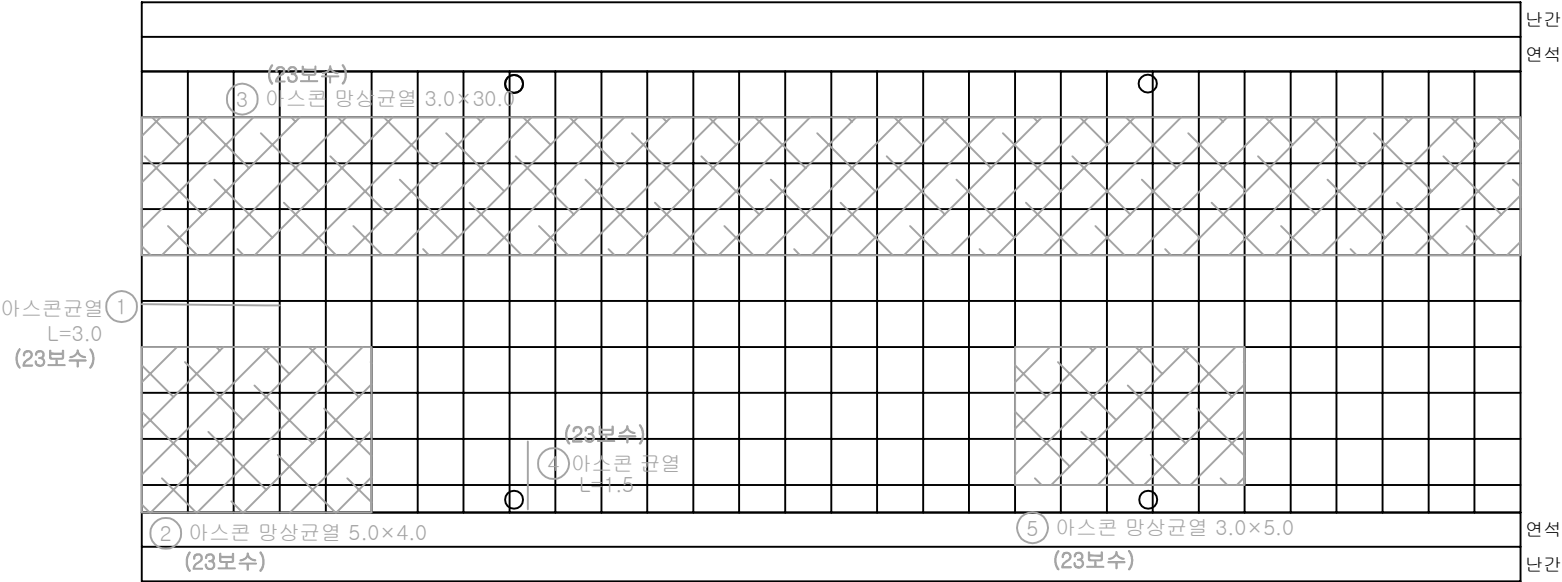


P14

P15

K
E
Y
P
L
A
N

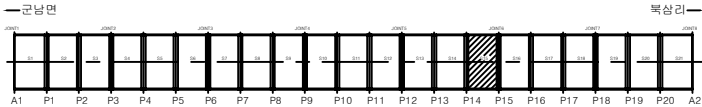

S
E
C
T
I
O
N

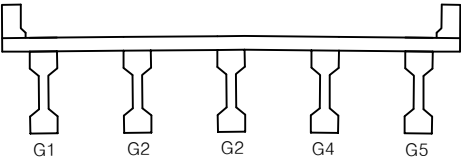


범 례	균열	망상균열	편침, 공동	용역명	2025년 북삼교 등 98개소 정기안전점검 용
	재료분리	시공이음부 불량	포장의 요철	교량명	북삼교
	바리, 파손	배수구	좌굴, 변형	진단기관	주식회사 한국건설안전공사
	누수, 습윤	벽체	이물집적	조사일시	2025.11
	철근노출	철근부식	기타	도면번호	15


번호	손상내용	손상물량			비고
		폭(mm)	길이(m)	개소	
1	후타재 균열	0.1	0.4	8	
2	토사퇴적	-	11.0	1	
3	본체 부식	0.8	0.2	2	
4	포장 패임	0.1	0.5	1	
5					
6					
← 군남면


북삼리→

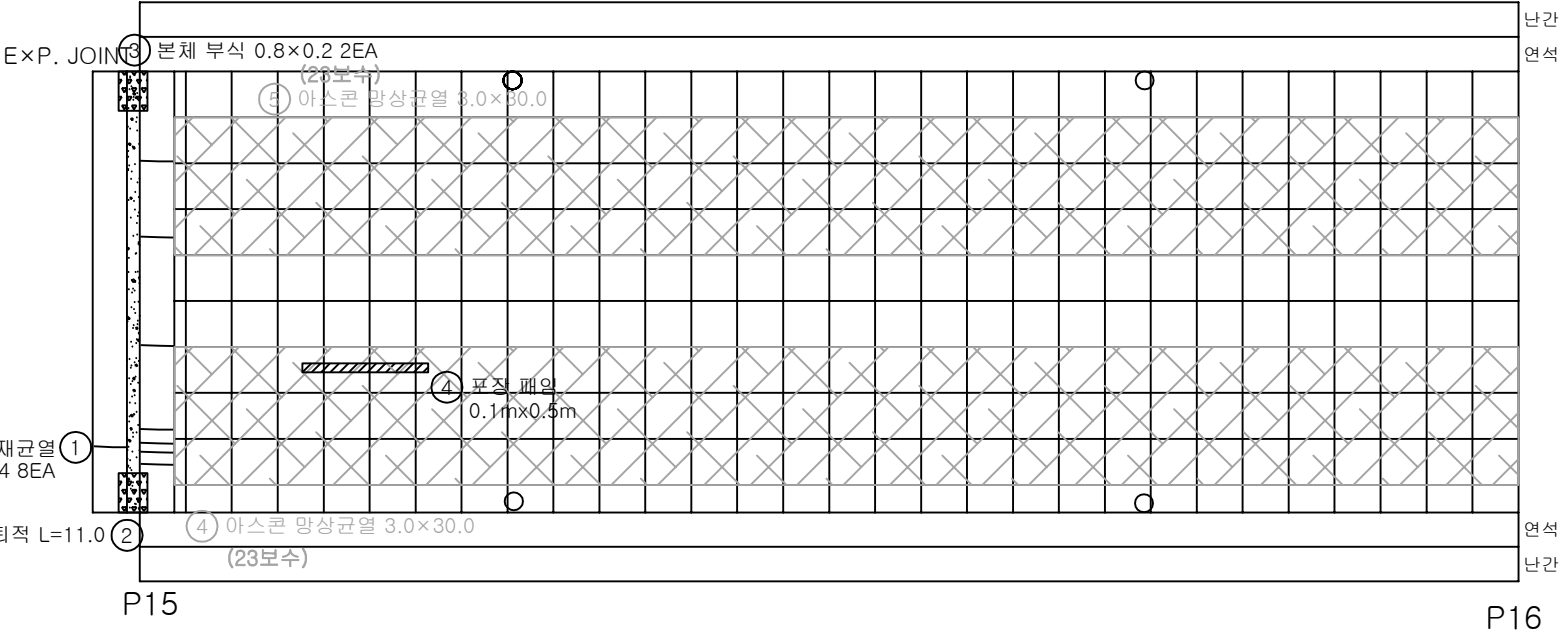

KEY PLAN

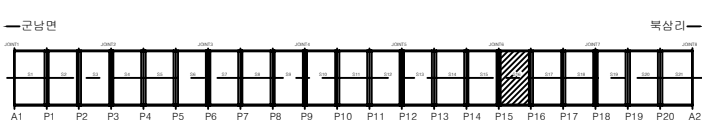

SECTION

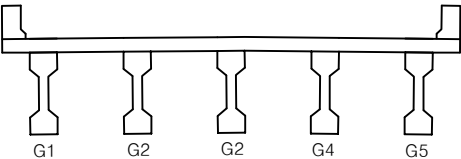


범례

콘크리트	망상균열	팽창, 공동
재료분리	시공이음부, 용분리	포장의 요철
바리, 파손	배수구	균열, 변형
누수, 습윤	부패	이물질피착
철근노출	철근부식	기 타

용역명	2025년 북삼교 등 98개소 정기안전점검 용
교량명	북삼교
진단기관	주식회사 한국건설안전공사
조사일시	2025.11
도면번호	16

← 군남면

북삼리→

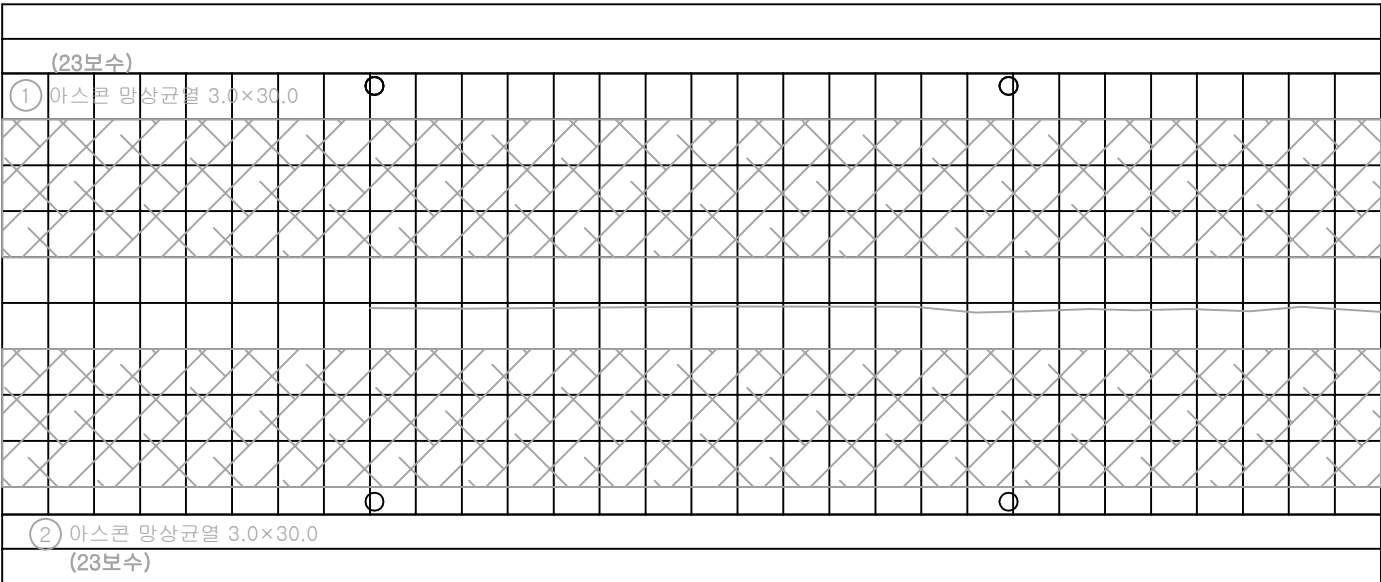


P16


P17

번호	손상내용	손상물량			비고
		폭(mm)	길이(m)	개소	
1					
2					
K
E
Y
P
L
A
N

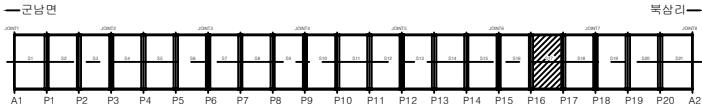

S
E
C
T
I
O
N

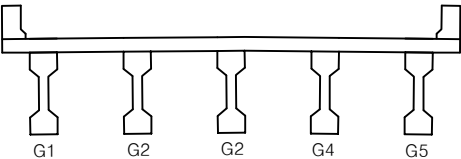


범
례

균열	망상균열	편침, 공동	용역명	2025년 북삼교 등 98개소 정기안전점검 용
재료분리	시공이음부 틈 충분리	포장의 요철	교량명	북삼교
바리, 파손	배수구	좌굴, 변형	진단기관	주식회사 한국건설안전공사
누수, 습윤	벽태	이물집회적	조사일시	2025.11
철근노출	철근부식	기타	도면번호	17


← 군남면

북삼리→

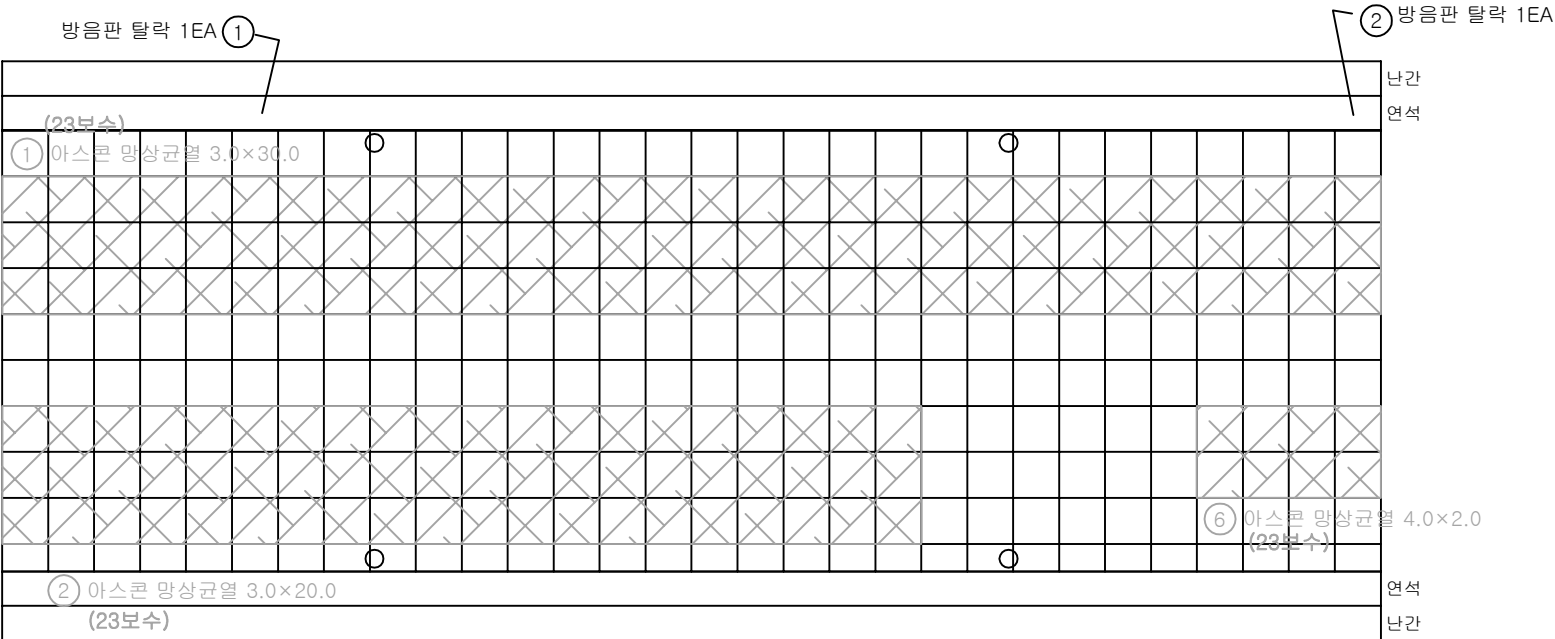


번호	손상내용	손상물량			비고
		폭(mm)	길이(m)	개소	
1	방음판 탈락	-	-	1	
2	방음판 탈락	-	-	1	
3	계단 부분부식 발생	-	-	1	
4					
5					
K
E
Y
P
L
A
N

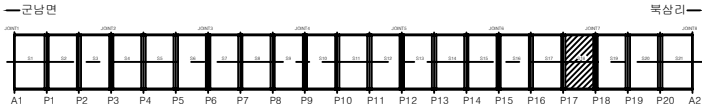




S
E
C
T
I
O
N

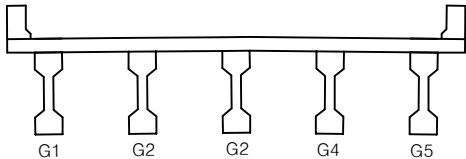

범
례

균열	망상균열	편침, 공동	용역명	2025년 북삼교 등 98개소 정기안전점검 용
재료분리	시공이음부 틈 충분리	포장의 요철	교량명	북삼교
바리, 파손	배수구	좌굴, 변형	진단기관	주식회사 한국건설안전공사
누수, 습윤	벽태	이물집적	조사일시	2025.11
철근노출	철근부식	기타	도면번호	18


번호	손상내용	손상물량			비고
		폭(mm)	길이(m)	개소	
1	방음판 고정볼량	-	-	3	
2	방음판 변형	-	-	3	
3	본체 부식	0.2	2.0	1	
4	방음판 탈락	-	-	1	
5	방음판 탈락	-	-	1	
6	방음판 탈락	-	-	2	
7	신축이음 누수	-	7.0	1	
8	후타재박리	1.0	2.0	1	
9					
10					
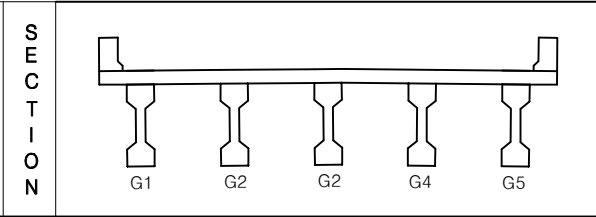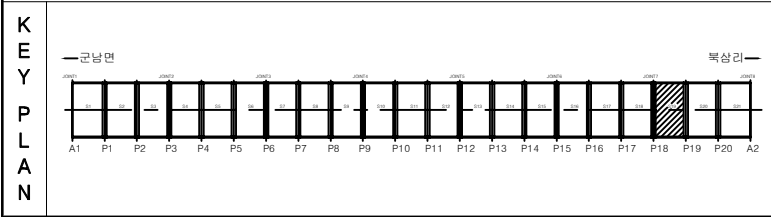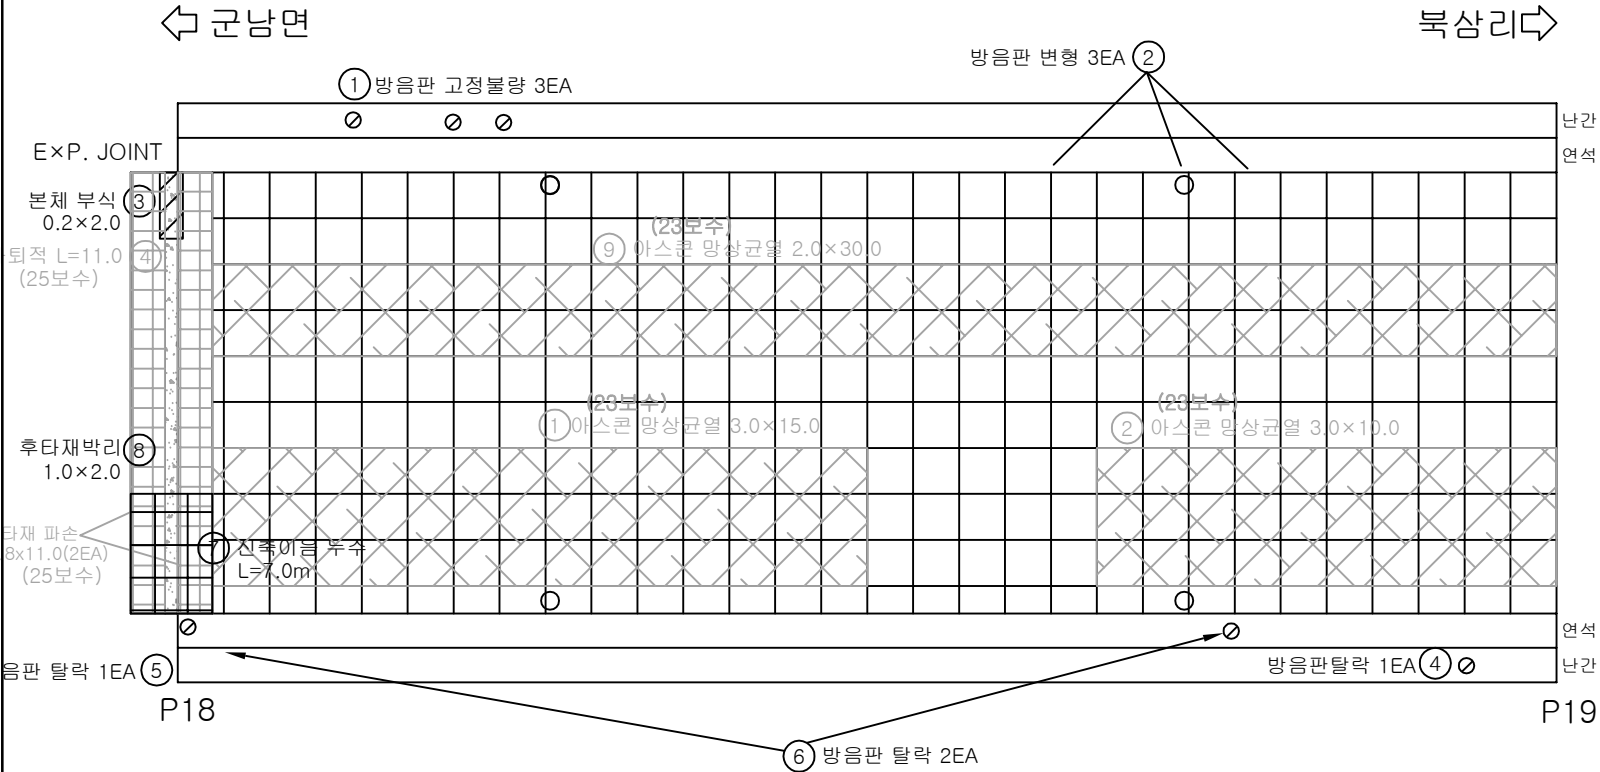

범	균열	망상균열	편침, 공동	용역명	2025년 북삼교 등 98개소 정기안전점검 용
례	재료분리	시공이음부 손상	포장의 요철	교량명	북삼교
	바리, 파손	배수구	좌굴, 변형	진단기관	주식회사 한국건설안전공사
	누수, 습윤	벽태	이물집적	조사일시	2025.11
	철근노출	철근부식	기타	도면번호	19


← 군남면

북상리↗

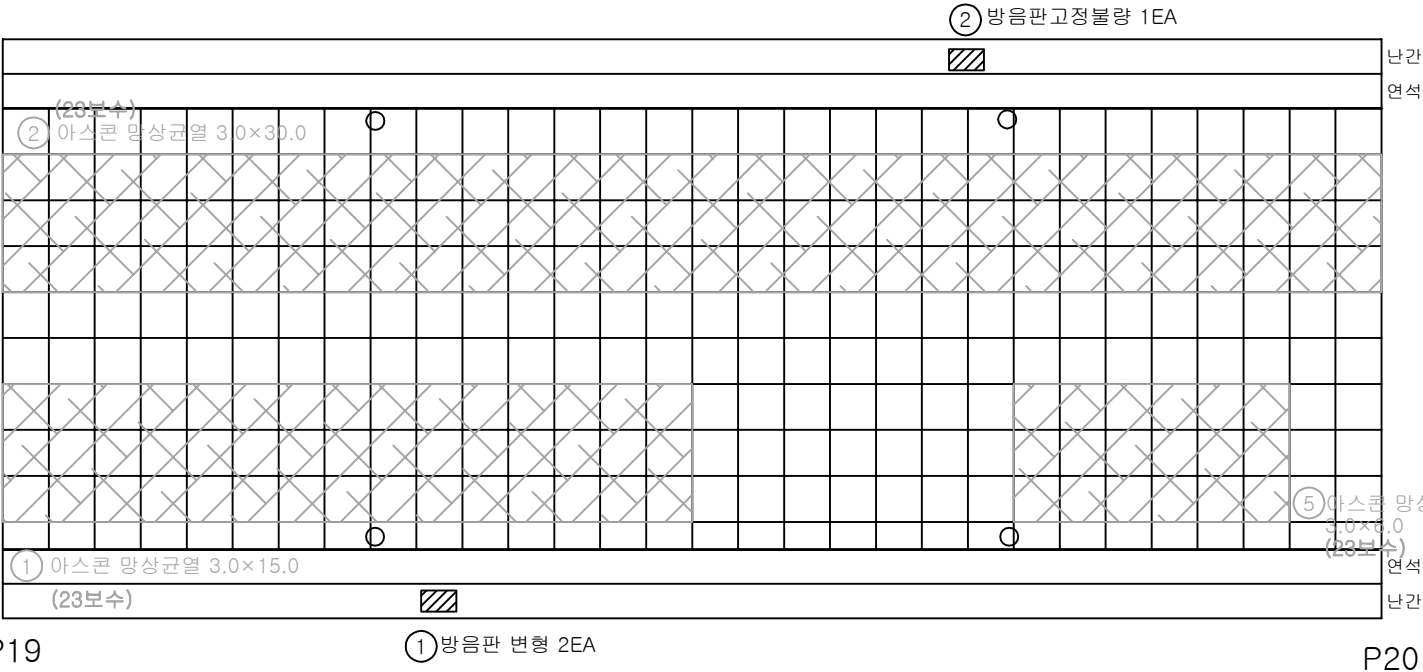


번호	손상내용	손상물량			비고
		폭(mm)	길이(m)	개소	
1	방음판 변형	-	-	2	
2	방음판 고정볼량	-	-	1	
3					
4					
K
E
Y
P
L
A
N

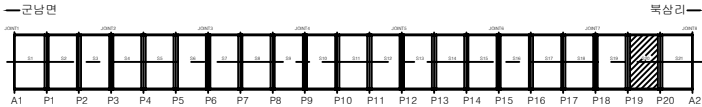


S
E
C
T
I
O
N

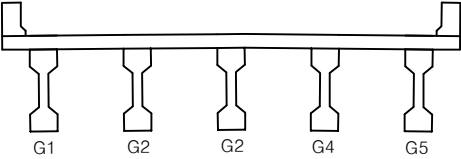

균열	망상균열	편침, 공동	용역명	2025년 북삼교 등 98개소 정기안전점검 용
재료분리	시공이음부 틈	포장의 요철	교량명	북삼교
바리, 파손	배수구	좌굴, 변형	진단기관	주식회사 한국건설안전공사
누수, 습윤	백태	이물집적	조사일시	2025.11
철근노출	철근부식	기타	도면번호	20


← 군남면

북상리→

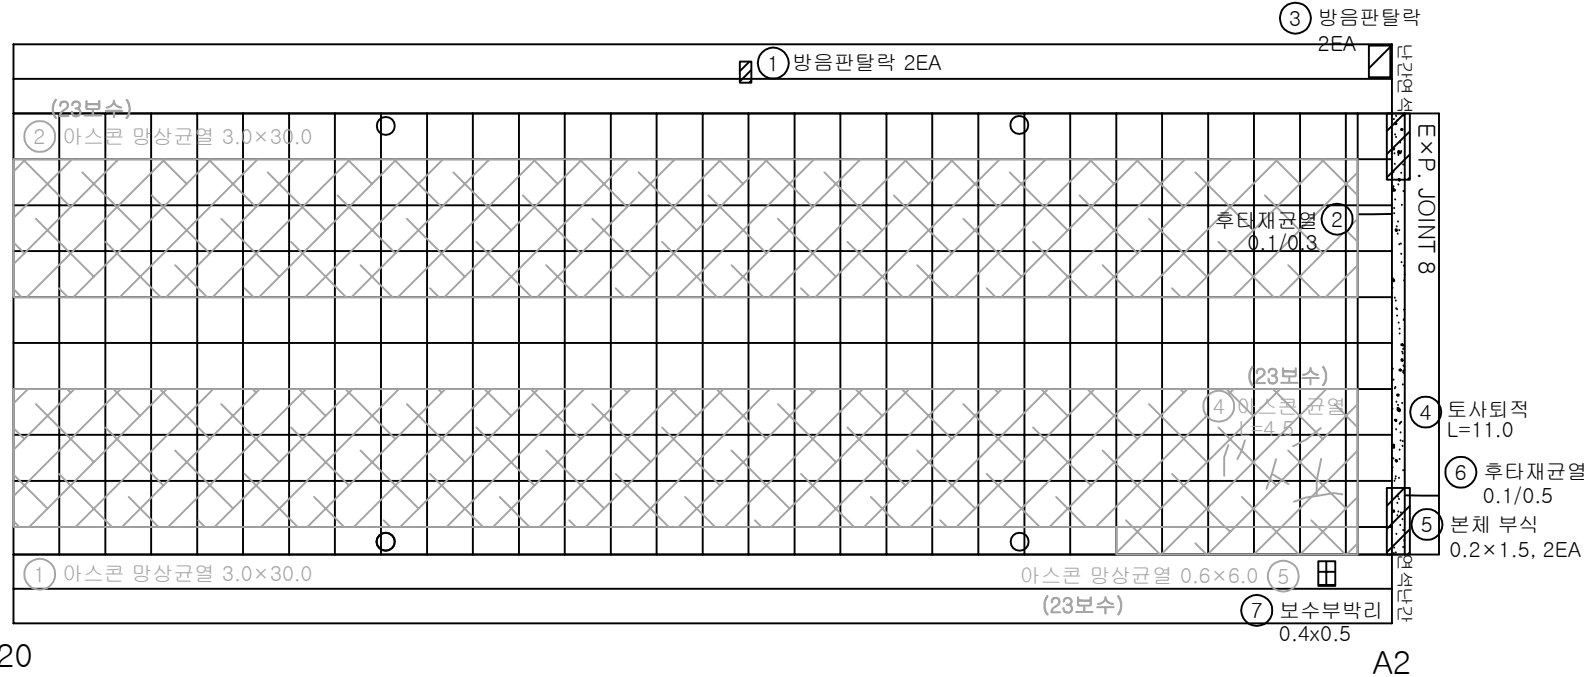


번호	손상내용	손상물량			비고
		폭(mm)	길이(m)	개소	
1	방음판 탈락	-	-	2	
2	후타재 균열	0.1	0.3	1	
3	방음판 탈락	-	-	2	
4	토사퇴적	-	11.0	1	
5	본체 부식	0.2	1.5	2	
6	후타재 균열	0.1	0.5	1	
7	모수부박리	0.4	0.5	1	
8					
9					
K
E
Y
P
L
A
N

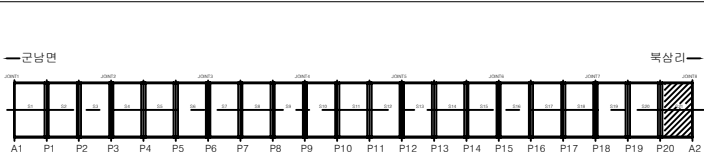


S
E
C
T
I
O
N

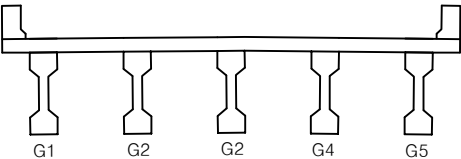

범 례	균열	방상균열	전철, 공동	용역명	2025년 북삼교 등 98개소 정기안전점검 용
	재료분리	시공이음부 등 층분리	포장의 요철	교량명	북삼교
	바리, 파손	배수구	좌굴, 변형	진단기관	주식회사 한국건설안전공사
	누수, 습윤	박락	이물침투적	조사일시	2025.11
	철근노출	철근부식	기 타	도면번호	21


← 군남면

→ 북삼리

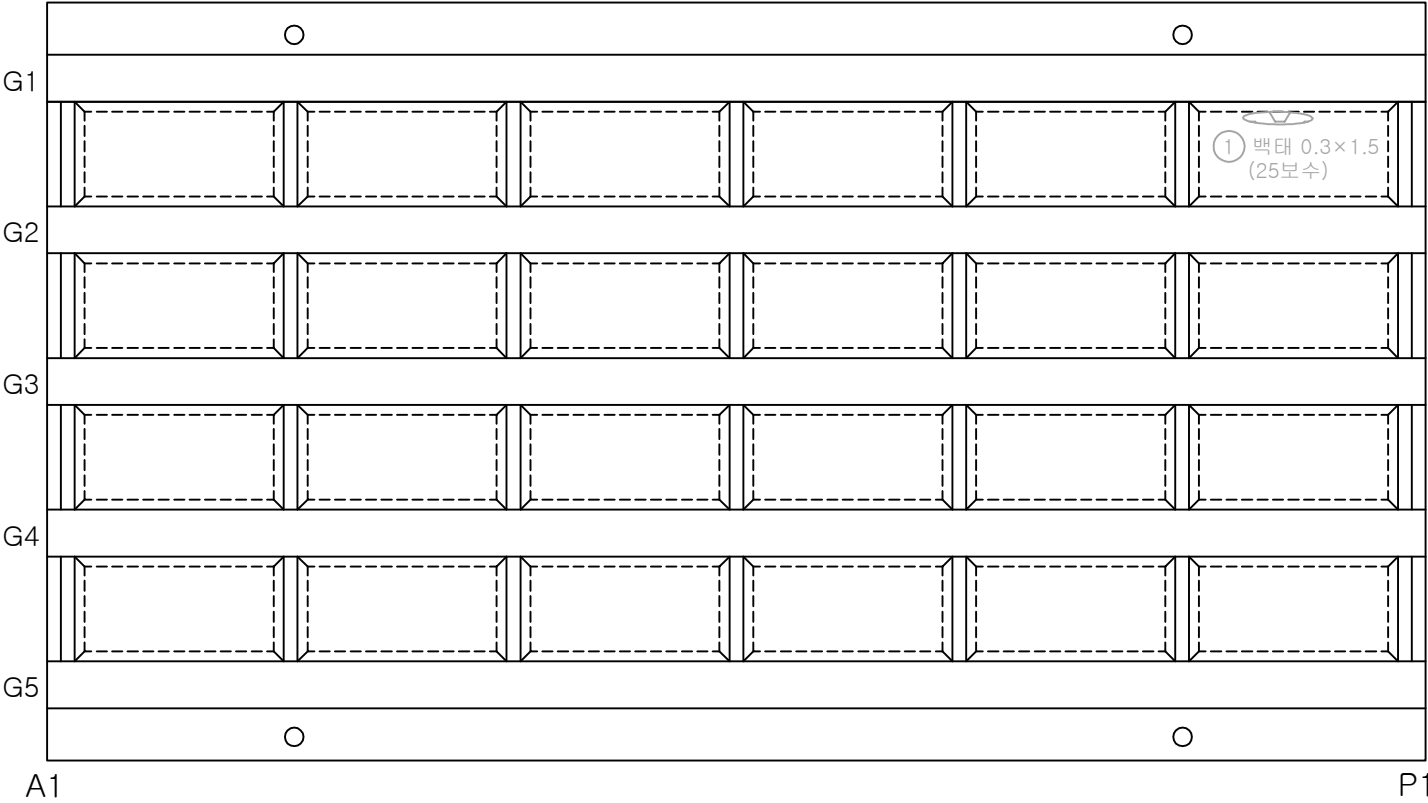


번호	손상내용	손상물량			비고
		폭(mm)	길이(m)	개소	
1					
2					
K
E
Y
P
L
A
N

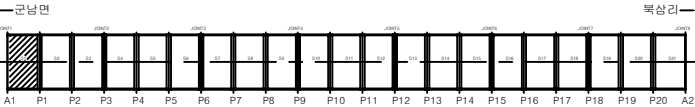

S
E
C
T
I
O
N

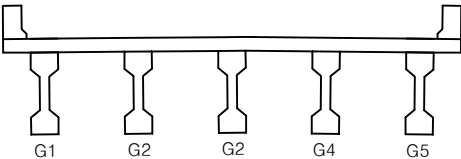


범
례

군남	방삼리	편철, 공동	용역명	2025년 북삼교 등 98개소 정기안전점검 용
재료분리	시공이음부 등 용분리	포장의 요철	교량명	북삼교
바리, 파손	배수구	균열, 변형	진단기관	주식회사 한국건설안전공사
누수, 습윤	백태	이물질피착	조사일시	2025.11
철근노출	철근부식	기 타	도면번호	22


← 군남면

→ 북삼리

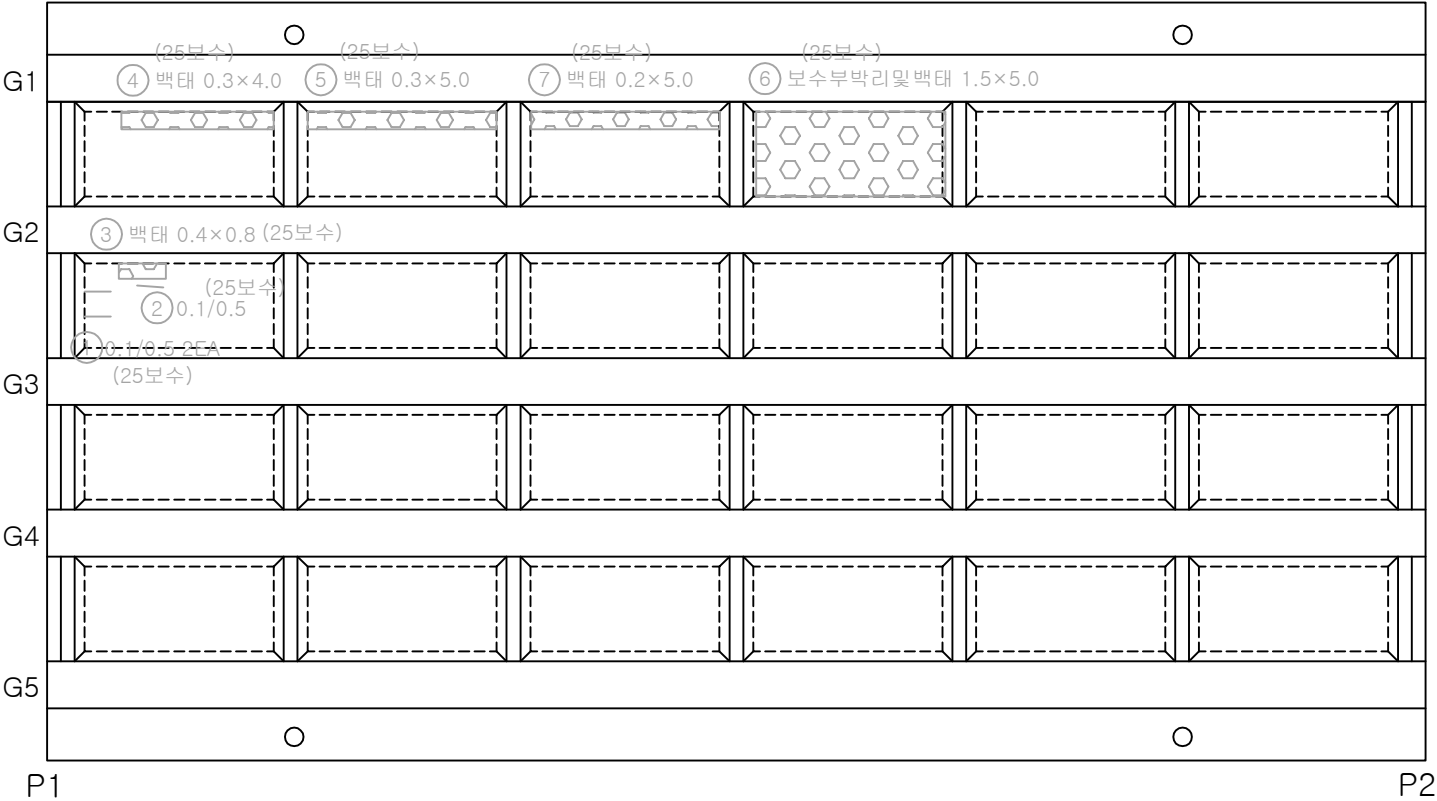


번호	손상내용	손상물량			비고
		폭(mm)	길이(m)	개소	
1					
2					
K
E
Y
P
L
A
N

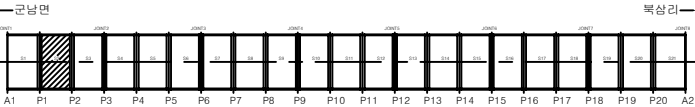

S
E
C
T
I
O
N

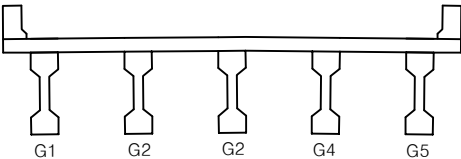


범
례

군남	방상균열	균열, 공동	용역명	2025년 북삼교 등 98개소 정기안전점검 용
재료분리	시공이음부 틈 충분리	포장의 요철	교량명	북삼교
바리, 파손	배수구	좌굴, 변형	진단기관	주식회사 한국건설안전공사
누수, 습윤	백태	이물집적	조사일시	2025.11
철근노출	철근부식	기타	도면번호	23


← 군남면

→ 북삼리

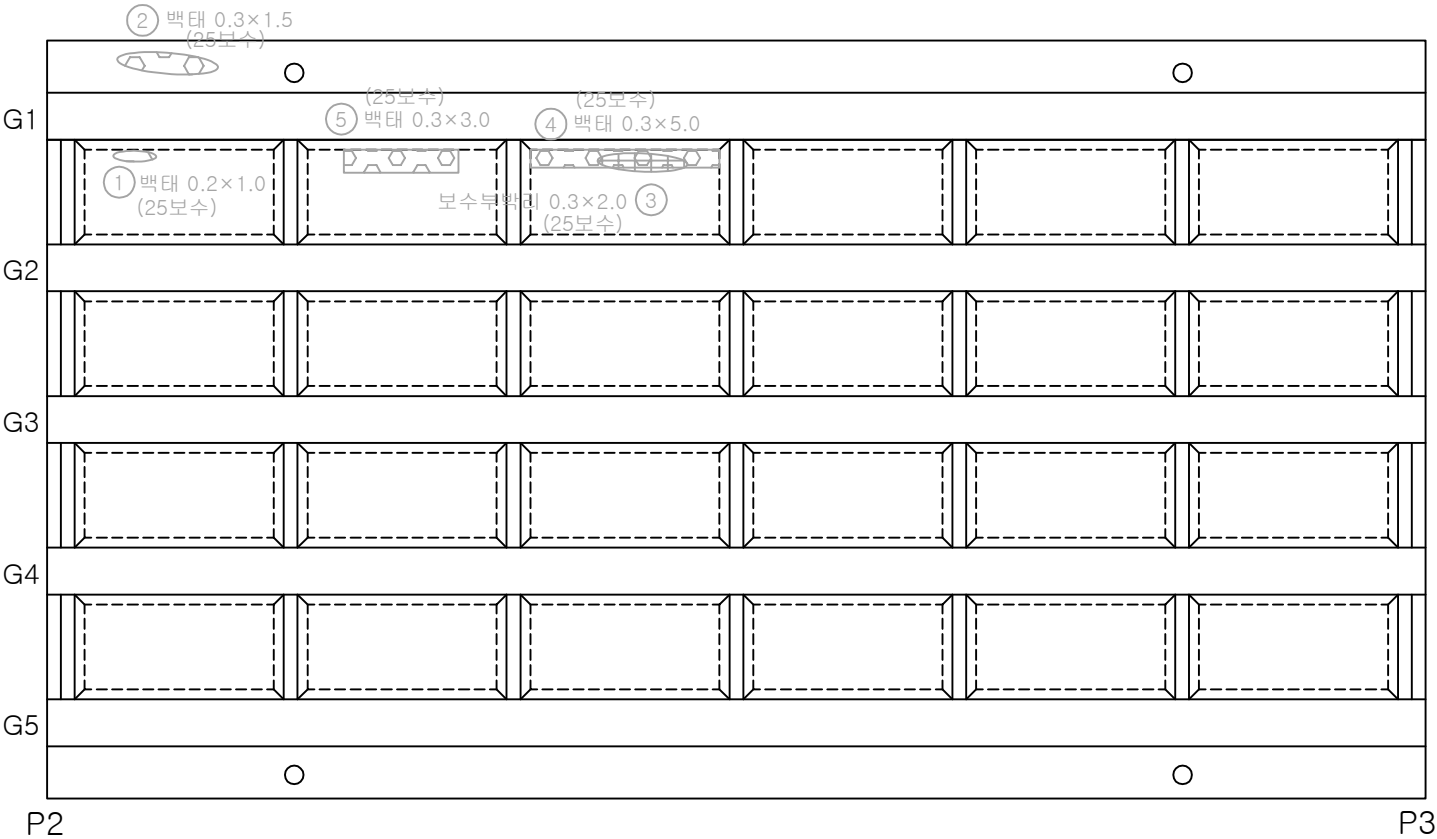


번호	손상내용	손상물량			비고
		폭(mm)	길이(m)	개소	
1					
2					
K
E
Y
P
L
A
N

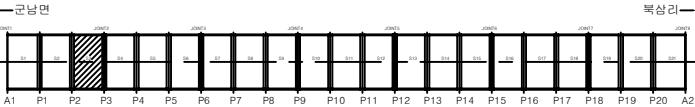

S
E
C
T
I
O
N

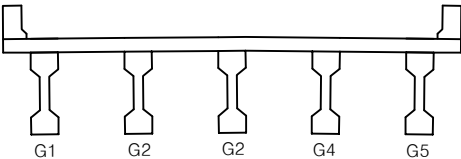


범
례

군남	방상균열	천정, 공동	용역명	2025년 북삼교 등 98개소 정기안전점검 용
재료분리	시공이음부, 통 용분리	포장의 요철	교량명	북삼교
균열, 파손	배수구	좌굴, 변형	진단기관	주식회사 한국건설안전공사
누수, 습윤	배태	이물질피착	조사일시	2025.11
철근노출	철근부식	기 타	도면번호	24


← 군남면

→ 북삼리

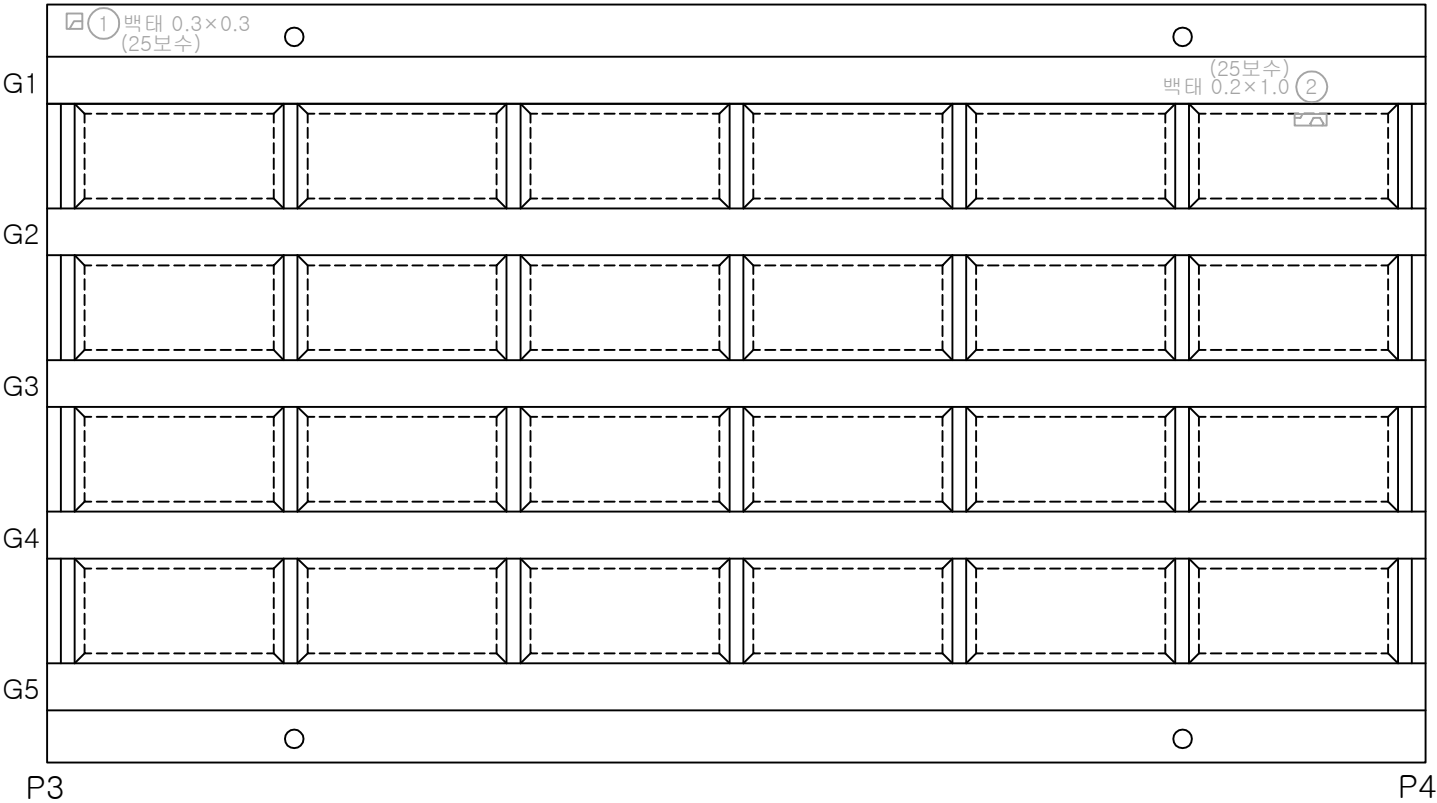


번호	손상내용	손상물량			비고
		폭(mm)	길이(m)	개소	
1					
2					
K
E
Y
P
L
A
N

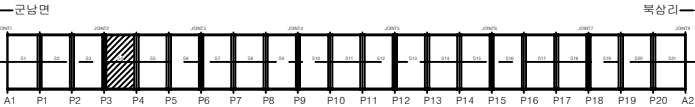

S
E
C
T
I
O
N

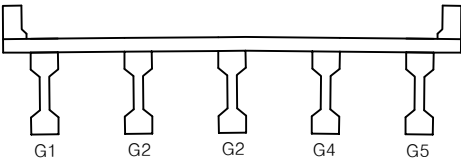


범
례

균열	양상균열	전청, 공동	용역명	2025년 북삼교 등 98개소 정기안전점검 용
재료분리	시공이음부, 통 용분리	포장의 요철	교량명	북삼교
바리, 파손	배수구	좌굴, 변형	진단기관	주식회사 한국건설안전공사
누수, 습윤	백태	이물침투적	조사일시	2025.11
철근노출	철근부식	기 타	도면번호	25


← 군남면

→ 북삼리

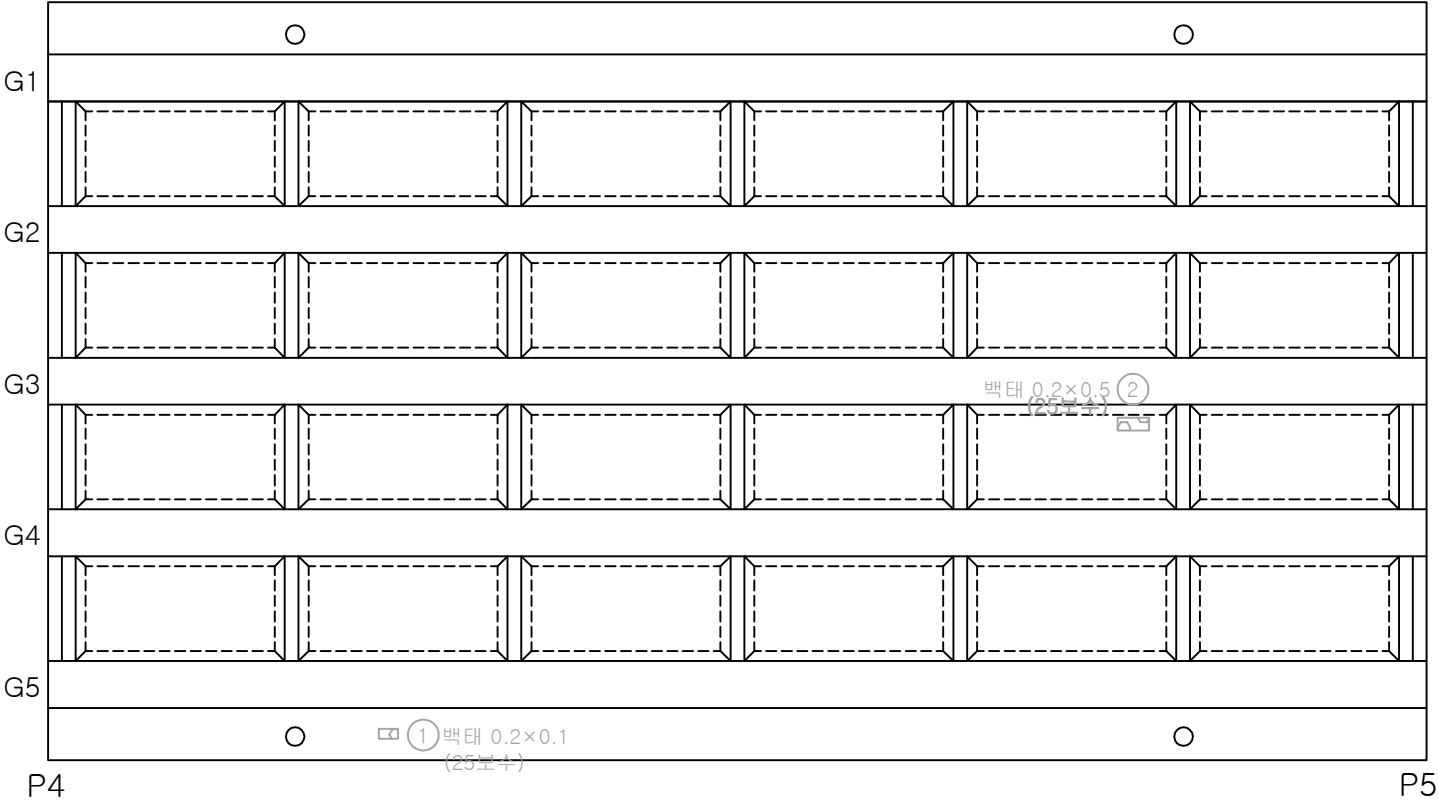


번호	손상내용	손상물량			비고
		폭(mm)	길이(m)	개소	
1					
2					
K
E
Y
P
L
A
N

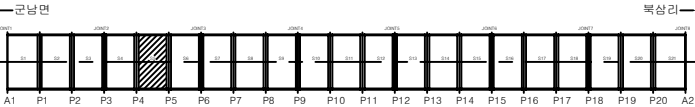

S
E
C
T
I
O
N

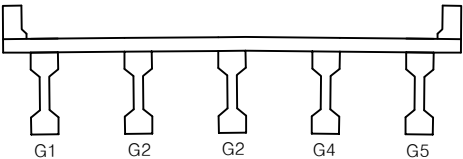


범
례

군열	방상군열	전철, 공동	용역명	2025년 북삼교 등 98개소 정기안전점검 용
재료분리	시공이음부 통용분리	포장의 요철	교량명	북삼교
바리, 파손	배수구	좌굴, 변형	진단기관	주식회사 한국건설안전공사
누수, 습윤	백태	이물침투적	조사일시	2025.11
철근노출	철근부식	기 타	도면번호	26


← 군남면

→ 북삼리

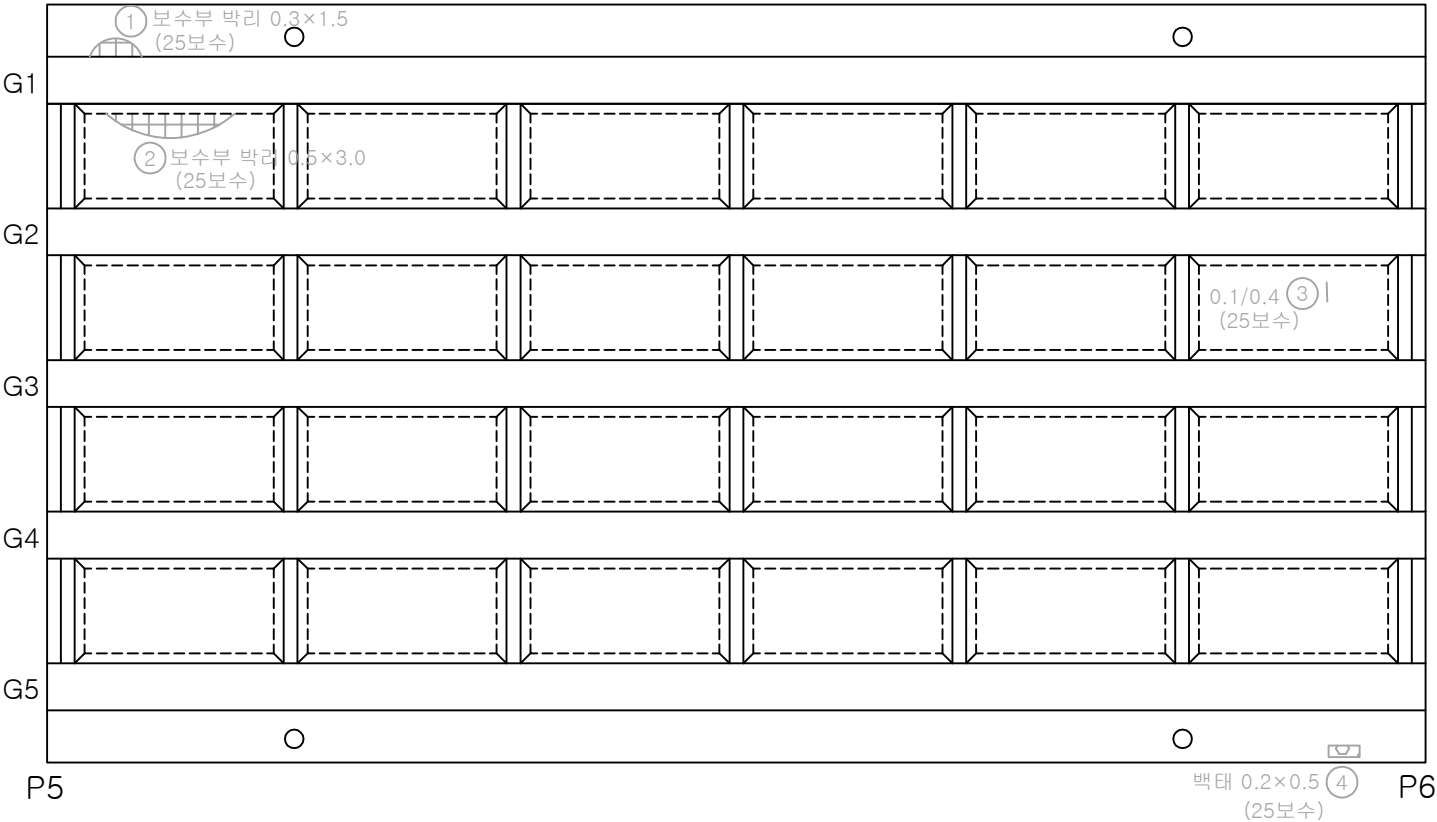


번호	손상내용	손상물량			비고
		폭(mm)	길이(m)	개소	
1					
2					
KEY PLAN

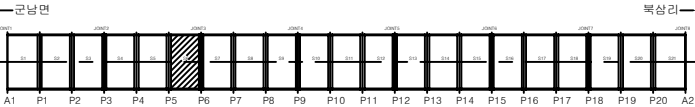

SECTION

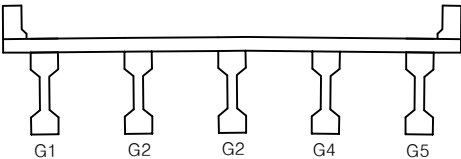


범례

군남	방상군열	편청, 공동	용역명	2025년 북삼교 등 98개소 정기안전점검 용
재료분리	시공이음부 등 용분리	포장의 요철	교량명	북삼교
바리, 파손	배수구	좌굴, 변형	진단기관	주식회사 한국건설안전공사
누수, 습윤	백태	이물질피착	조사일시	2025.11
철근노출	철근부식	기 타	도면번호	27


← 군남면

→ 북삼리

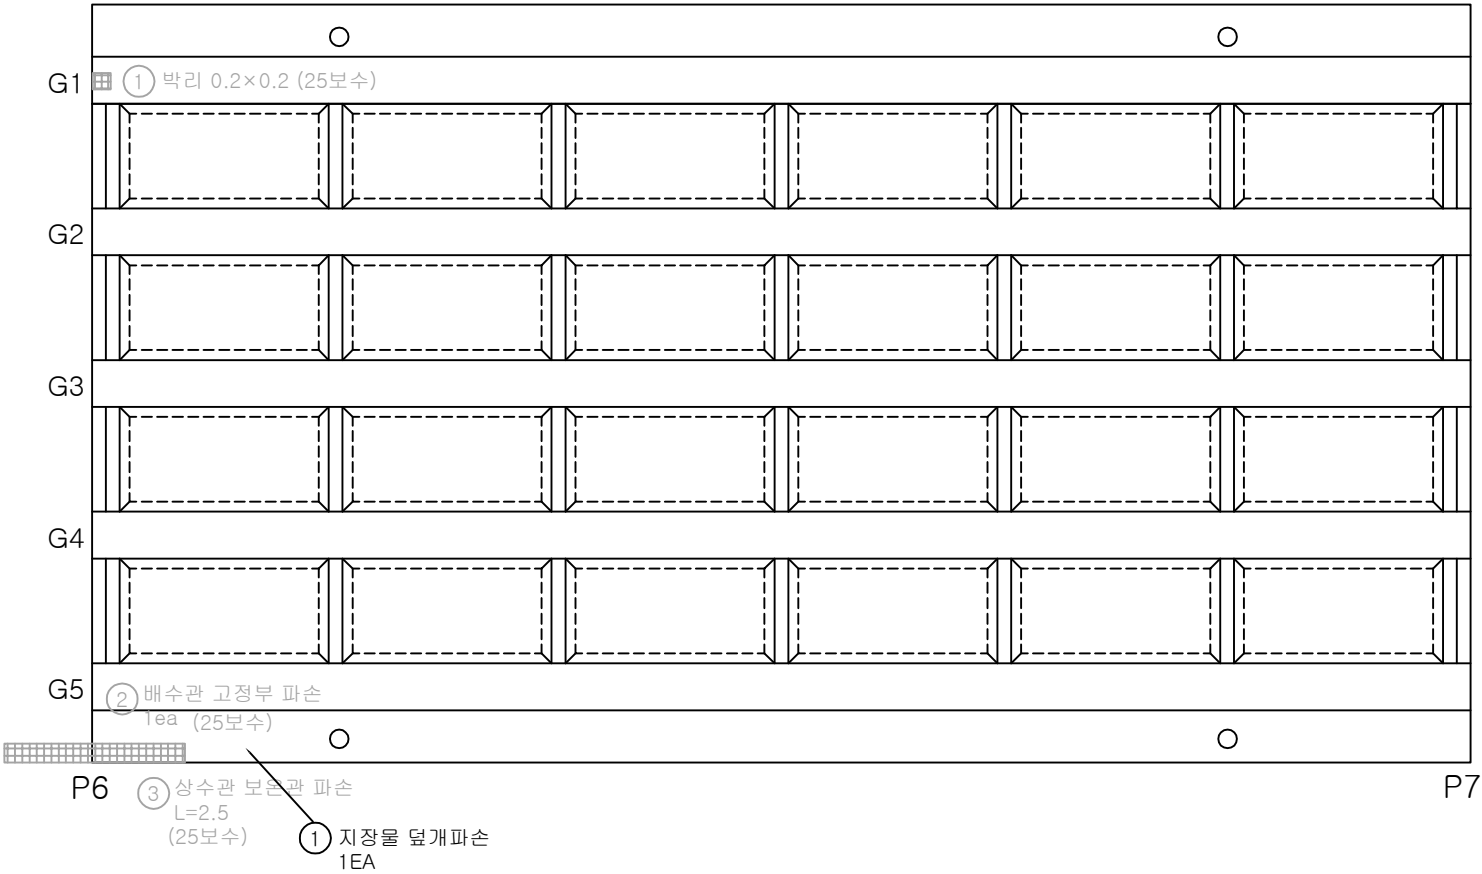


번호	손상내용	손상물량			비고
		폭(mm)	길이(m)	개소	
1	지장물 덮개 파손	-	-	1	
2					
3					
K
E
Y
P
L
A
N

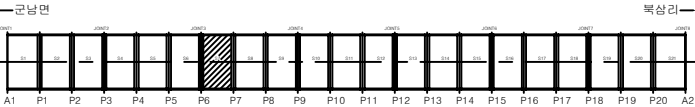


S
E
C
T
I
O
N

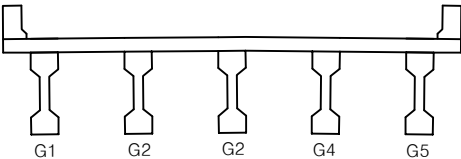

군남면	방상균열	편침, 공동	용역명	2025년 북삼교 등 98개소 정기안전점검 용
재료분리	시공이음부 틈 충분리	포장의 요철	교량명	북삼교
박리, 파손	배수구	좌굴, 변형	진단기관	주식회사 한국건설안전공사
누수, 습윤	벽태	이물집회적	조사일시	2025.11
철근노출	철근부식	기타	도면번호	28


← 군남면

→ 북삼리

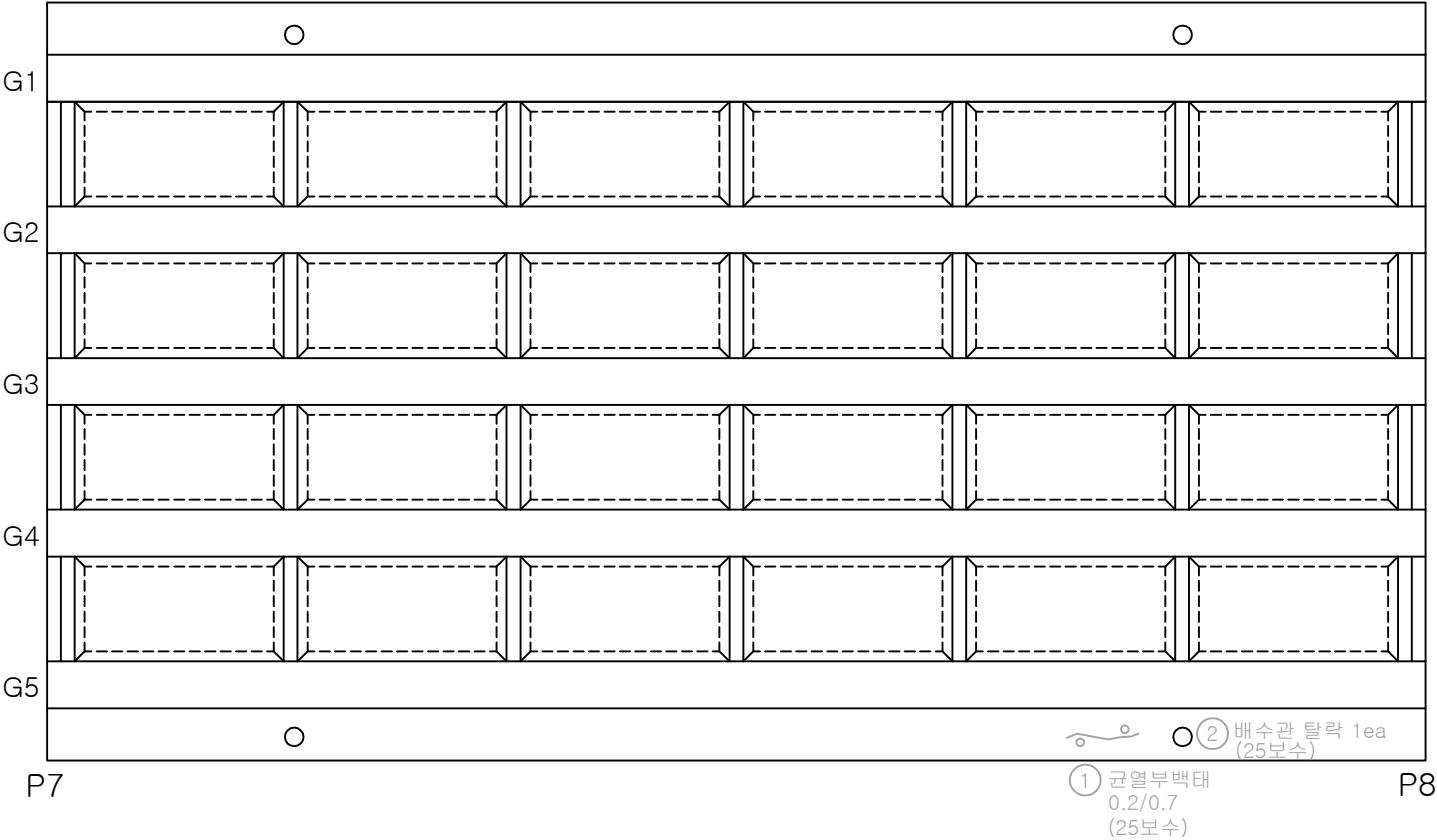


번호	손상내용	손상물량			비고
		폭(mm)	길이(m)	개소	
1					
2					
K
E
Y
P
L
A
N

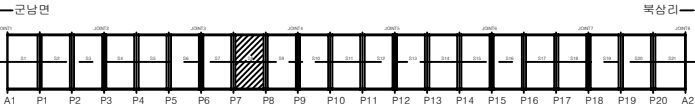

S
E
C
T
I
O
N

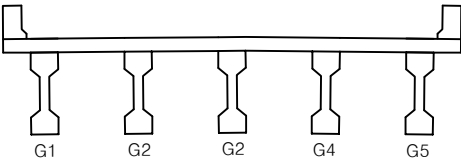


범
례

균열	방수균열	전철, 공동	용역명	2025년 북삼교 등 98개소 정기안전점검 용
재료분리	시공이음부, 통 용분리	포장의 요철	교량명	북삼교
바리, 파손	배수구	좌굴, 변형	진단기관	주식회사 한국건설안전공사
누수, 습윤	박락	이물질침적	조사일시	2025.11
철근노출	철근부식	기 타	도면번호	29


← 군남면

→ 북삼리

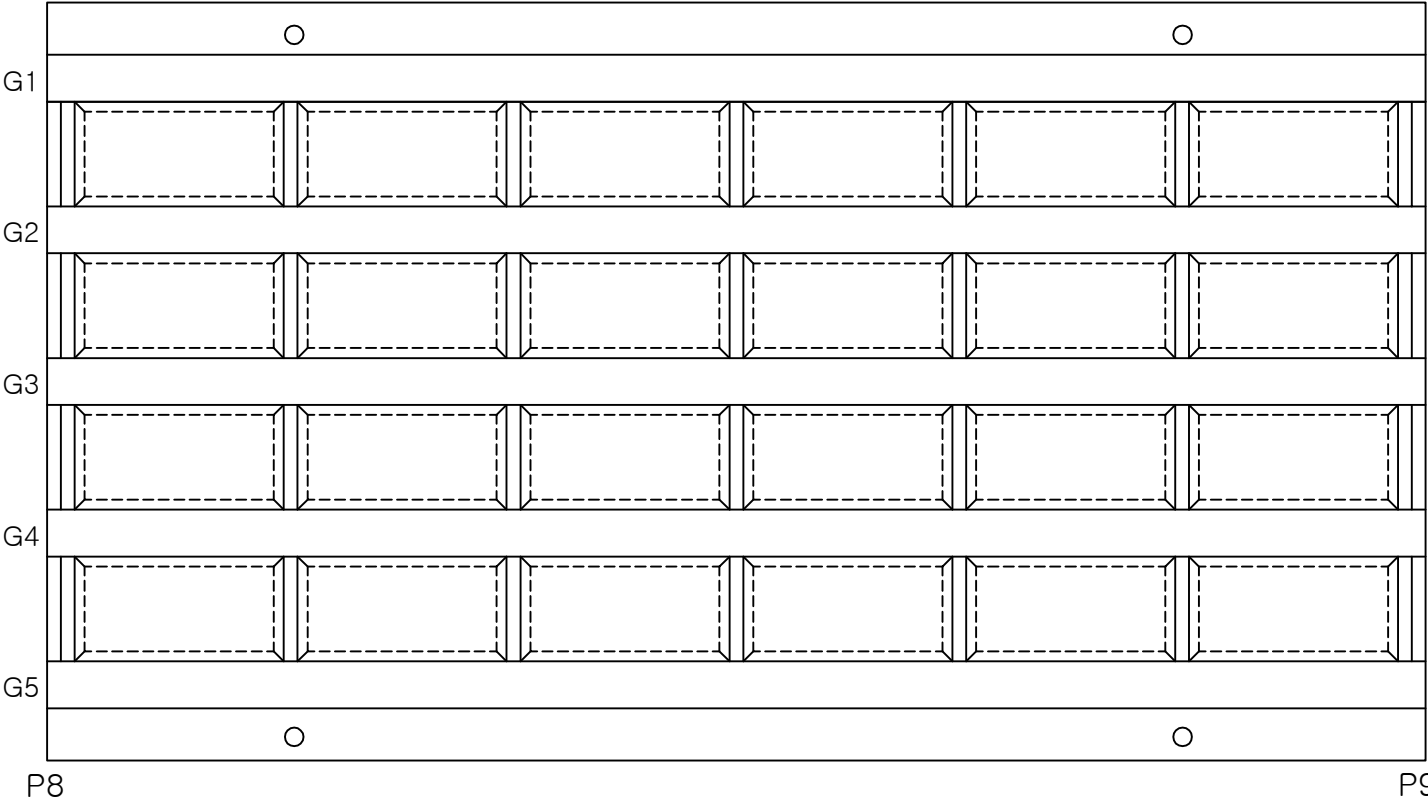


번호	손상내용	손상물량			비고
		폭(mm)	길이(m)	개소	
1					
2					
K
E
Y
P
L
A
N

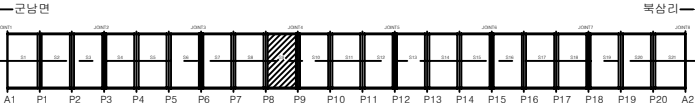

S
E
C
T
I
O
N

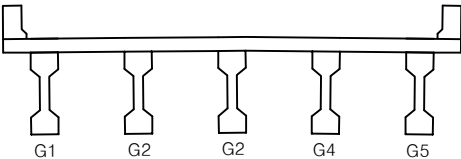


범
례

군남	방상군열	편청, 공동	용역명	2025년 북삼교 등 98개소 정기안전점검 용
재료분리	시공이음부 등 용분리	포장의 요철	교량명	북삼교
바리, 파손	배수구	균열, 변형	진단기관	주식회사 한국건설안전공사
누수, 습윤	콘크리트	이물질피착	조사일시	2025.11
철근노출	철근부식	기 타	도면번호	30


← 군남면

→ 북삼리

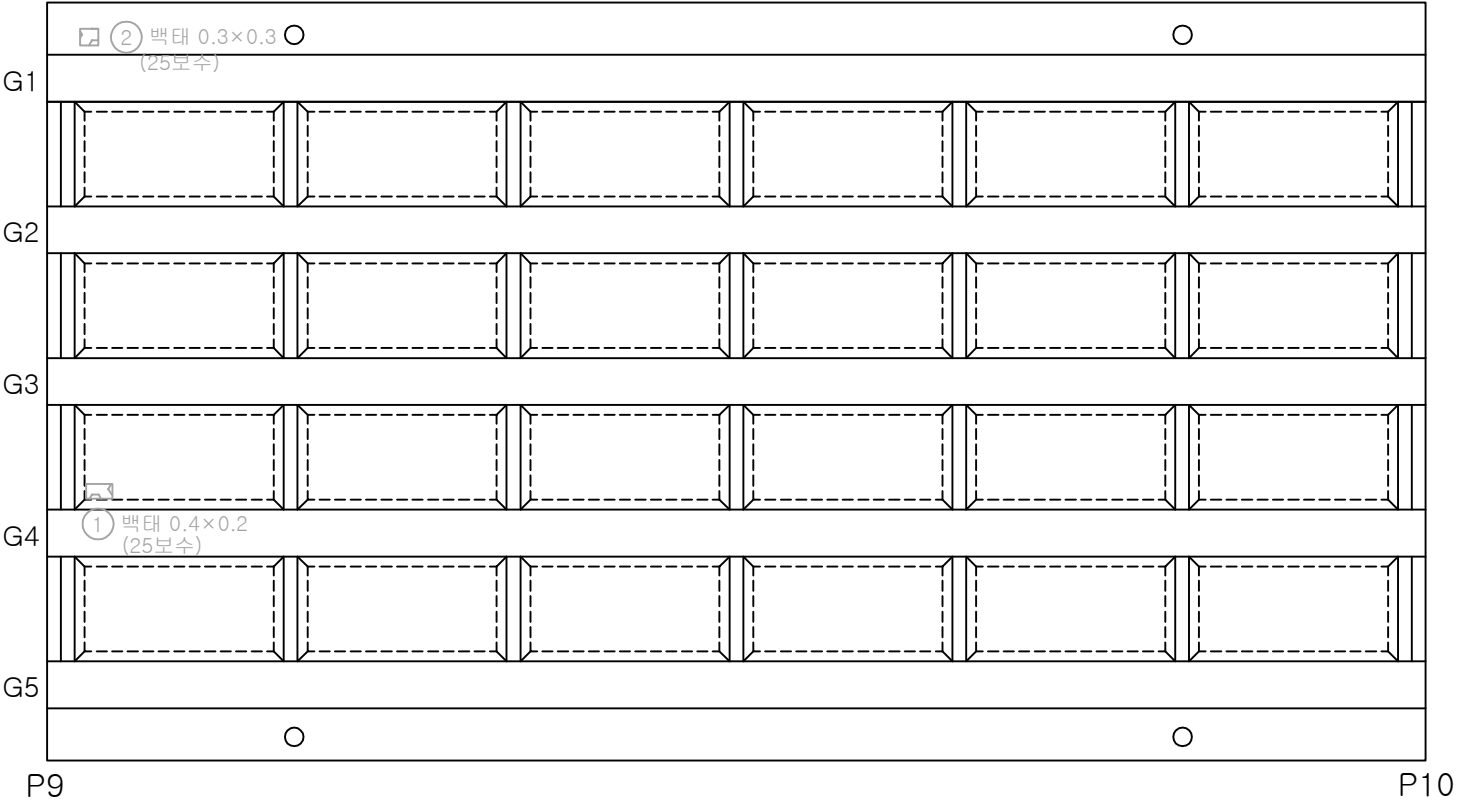


번호	손상내용	손상물량			비고
		폭(mm)	길이(m)	개소	
1					
2					
K
E
Y
P
L
A
N

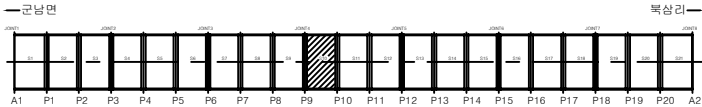

S
E
C
T
I
O
N

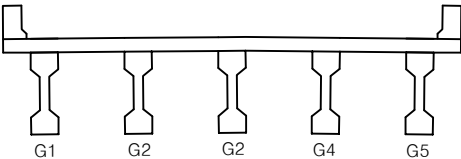


범
례

균열	양상균열	전철, 공동	용역명	2025년 북삼교 등 98개소 정기안전점검 용
재료분리	시공이음부 틈 충분리	포장의 요철	교량명	북삼교
바리, 파손	배수구	좌굴, 변형	진단기관	주식회사 한국건설안전공사
누수, 습윤	백태	이물집적	조사일시	2025.11
철근노출	철근부식	기타	도면번호	31


← 군남면

→ 북삼리

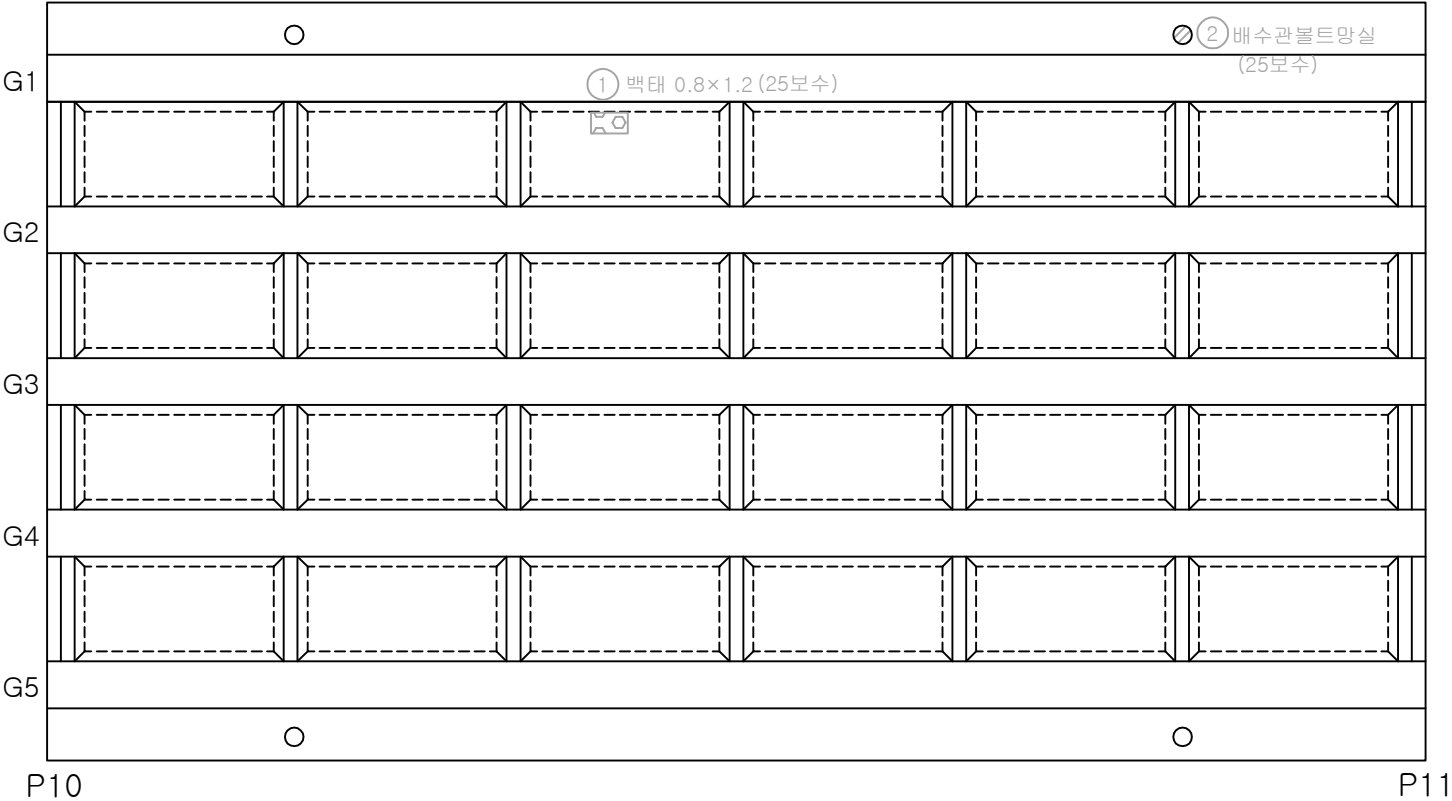


번호	손상내용	손상물량			비고
		폭(mm)	길이(m)	개소	
1					
2					
K
E
Y
P
L
A
N

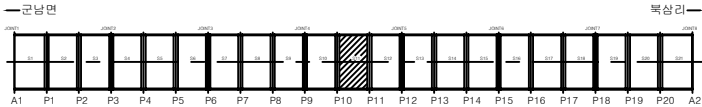

S
E
C
T
I
O
N

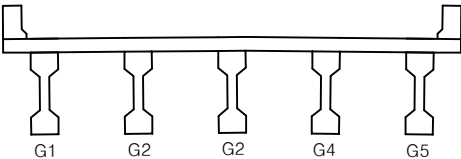


범
례

콘크리트	방상강철	전철, 공동	용역명	2025년 북삼교 등 98개소 정기안전점검 용
재료분리	시공이음부, 통	포장의 요철	교량명	북삼교
바리, 파손	배수구	좌굴, 변형	진단기관	주식회사 한국건설안전공사
누수, 습윤	백태	이물집적	조사일시	2025.11
철근노출	철근부식	기타	도면번호	32


← 군남면

→ 북삼리

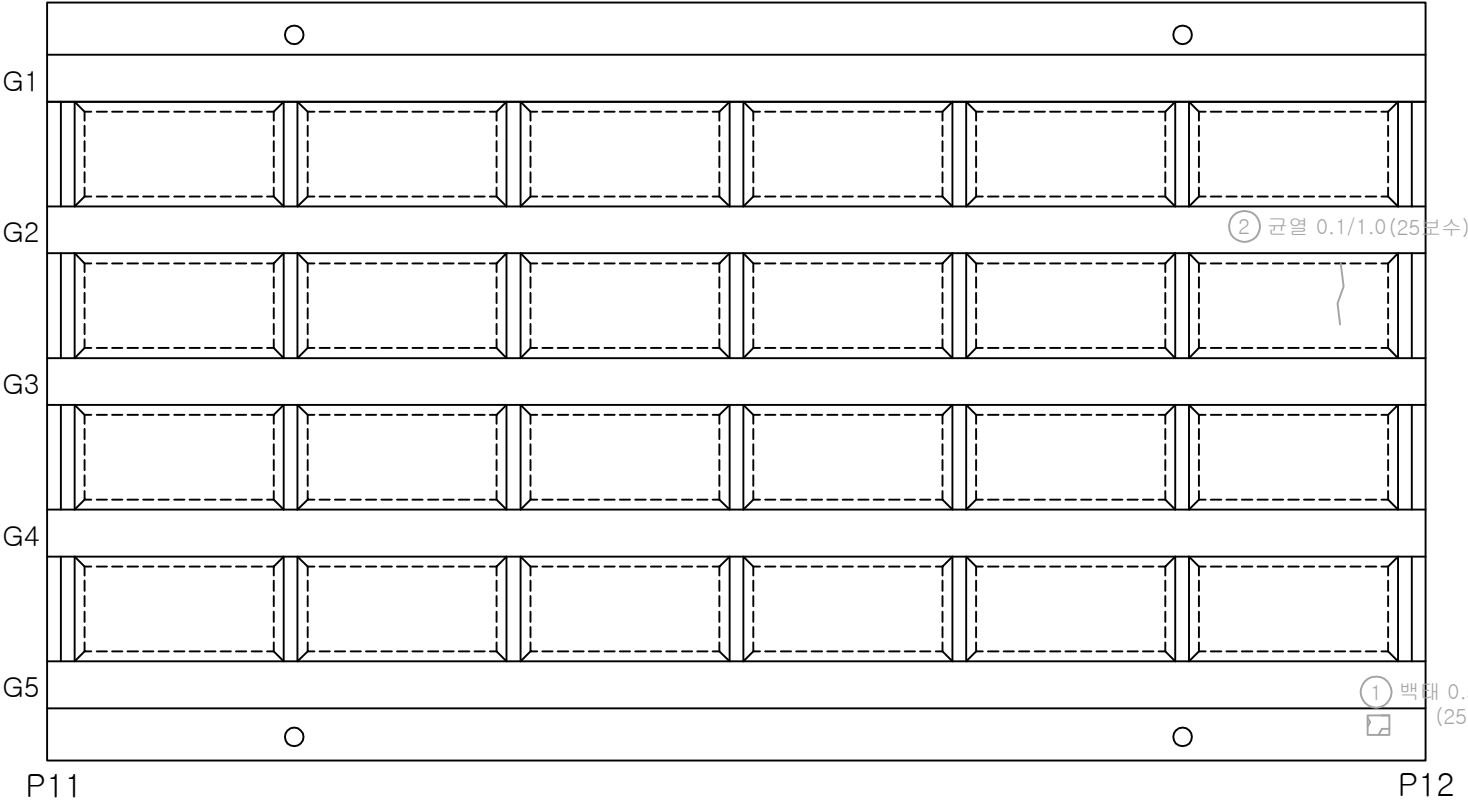


번호	손상내용	손상물량			비고
		폭(mm)	길이(m)	개소	
1					
2					
K
E
Y
P
L
A
N

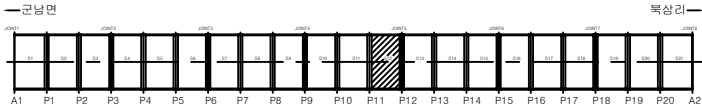

S
E
C
T
I
O
N

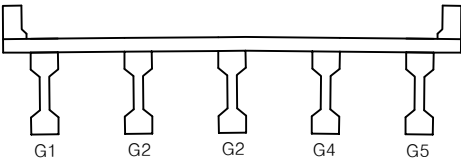


범
례

균열	광상균열	전철, 공동	용역명	2025년 북삼교 등 98개소 정기안전점검 용
재료불리	시공이음부 불 응분리	포장의 요철	교량명	북삼교
바리, 파손	배수구	좌굴, 변형	진단기관	주식회사 한국건설안전공사
누수, 습윤	배터	이물집적	조사일시	2025.11
철근노출	철근부식	기타	도면번호	33


← 군남면

→ 북삼리

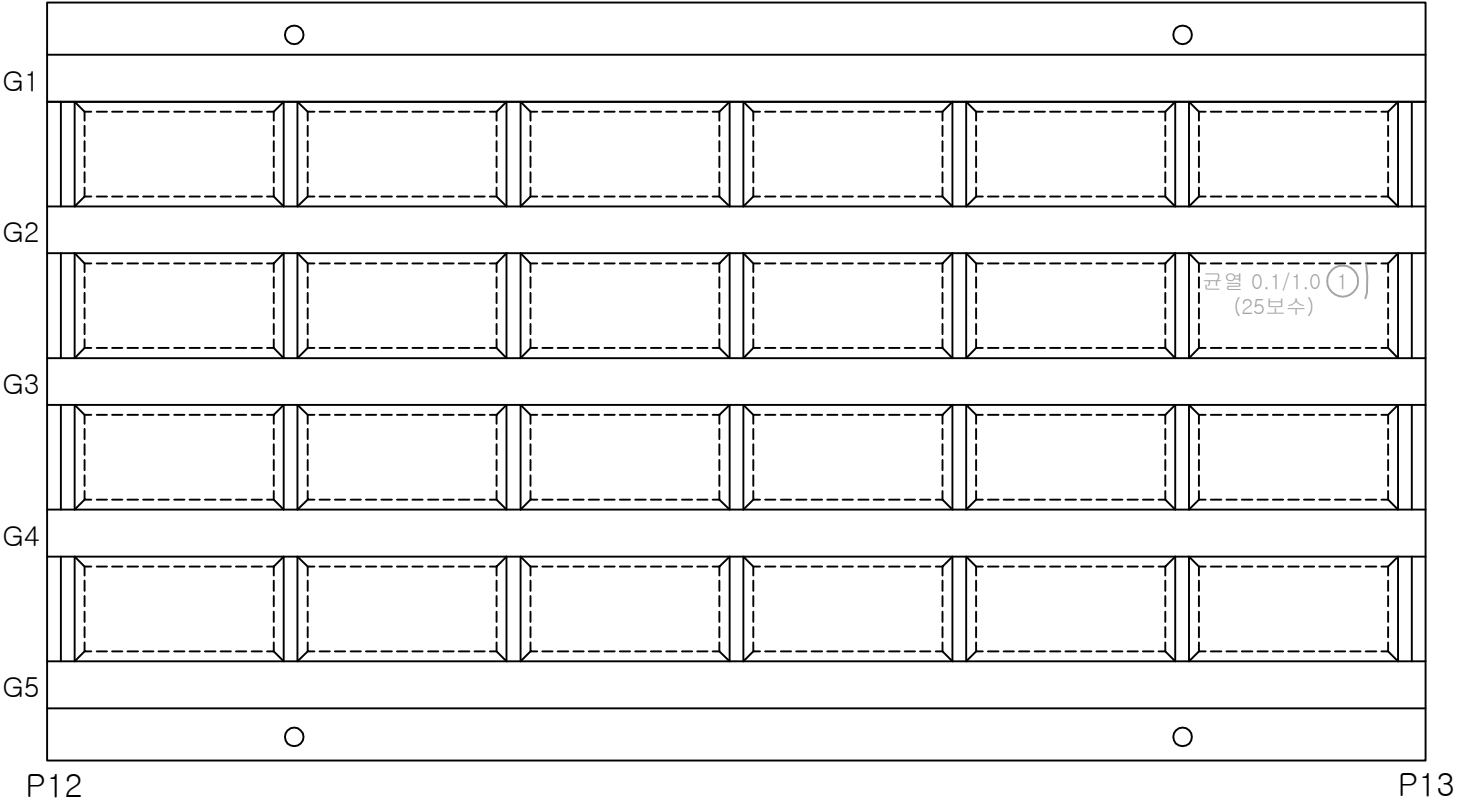


번호	손상내용	손상물량			비고
		폭(mm)	길이(m)	개소	
1					
2					
K
E
Y
P
L
A
N

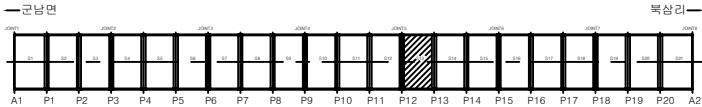

S
E
C
T
I
O
N

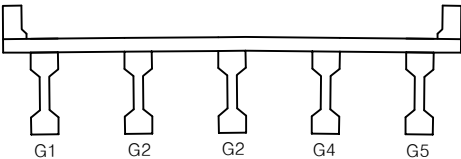


범
례

균열	양상균열	전침, 공동	용역명	2025년 북삼교 등 98개소 정기안전점검 용
재료분리	시공이음부 틈 충분리	포장의 요철	교량명	북삼교
바리, 파손	배수구	좌굴, 변형	진단기관	주식회사 한국건설안전공사
누수, 습윤	벽태	이물질피적	조사일시	2025.11
철근노출	철근부식	기 타	도면번호	34


← 군남면

→ 북삼리

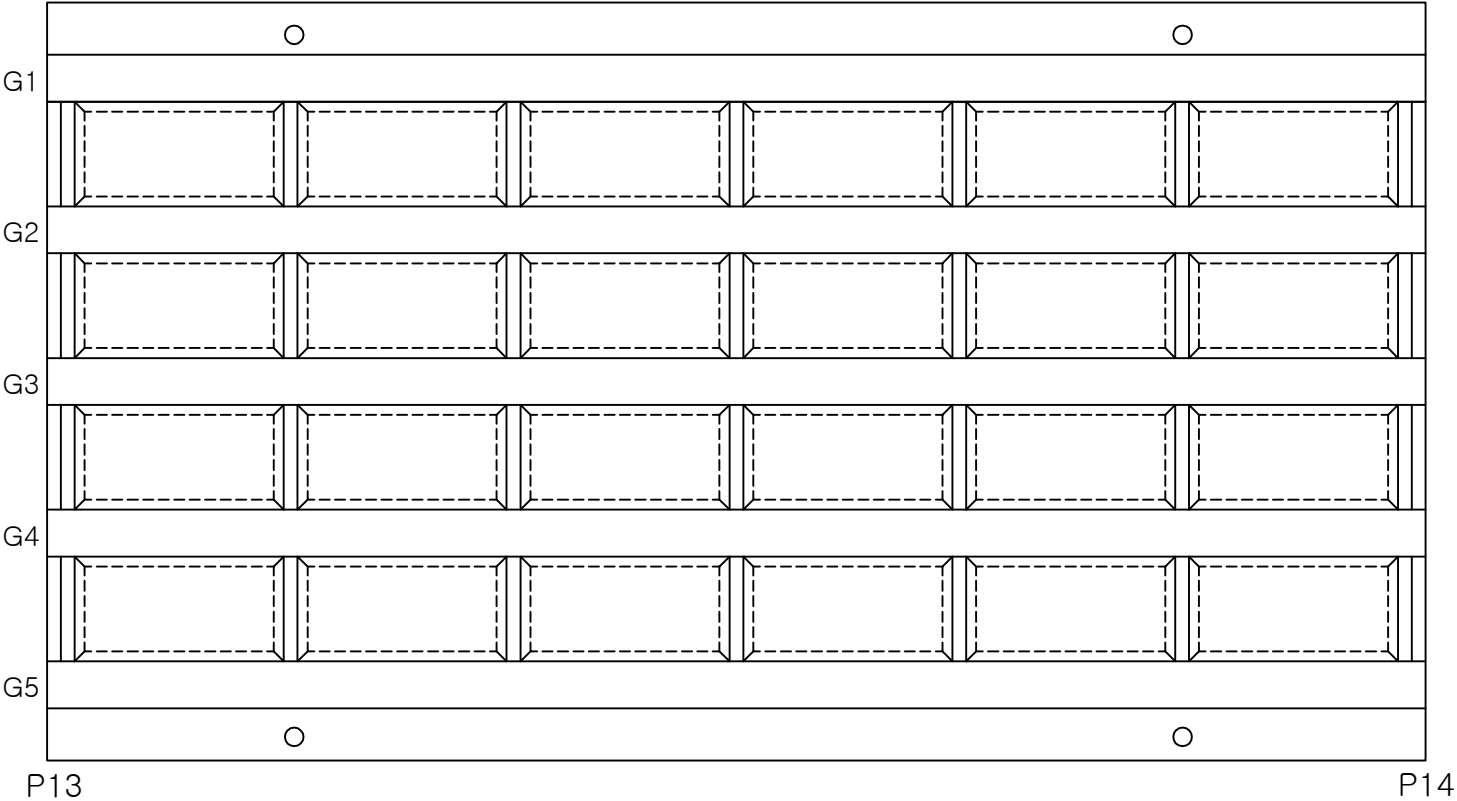


번호	손상내용	손상물량			비고
		폭(mm)	길이(m)	개소	
1					
2					
K
E
Y
P
L
A
N

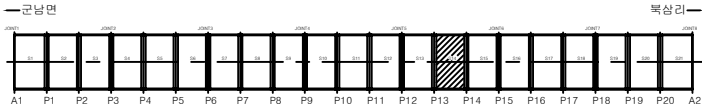

S
E
C
T
I
O
N

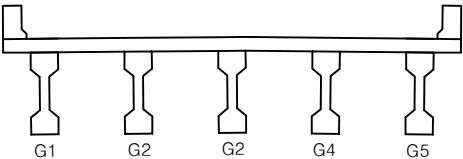


범
례

균열	방상균열	전침, 공동	용역명	2025년 북삼교 등 98개소 정기안전점검 용
재료분리	시공이음부, 통 용분리	포장의 요철	교량명	북삼교
바리, 파손	배수구	좌굴, 변형	진단기관	주식회사 한국건설안전공사
누수, 습윤	벽체	이물질피착	조사일시	2025.11
철근노출	철근부식	기 타	도면번호	35


← 군남면

→ 북삼리

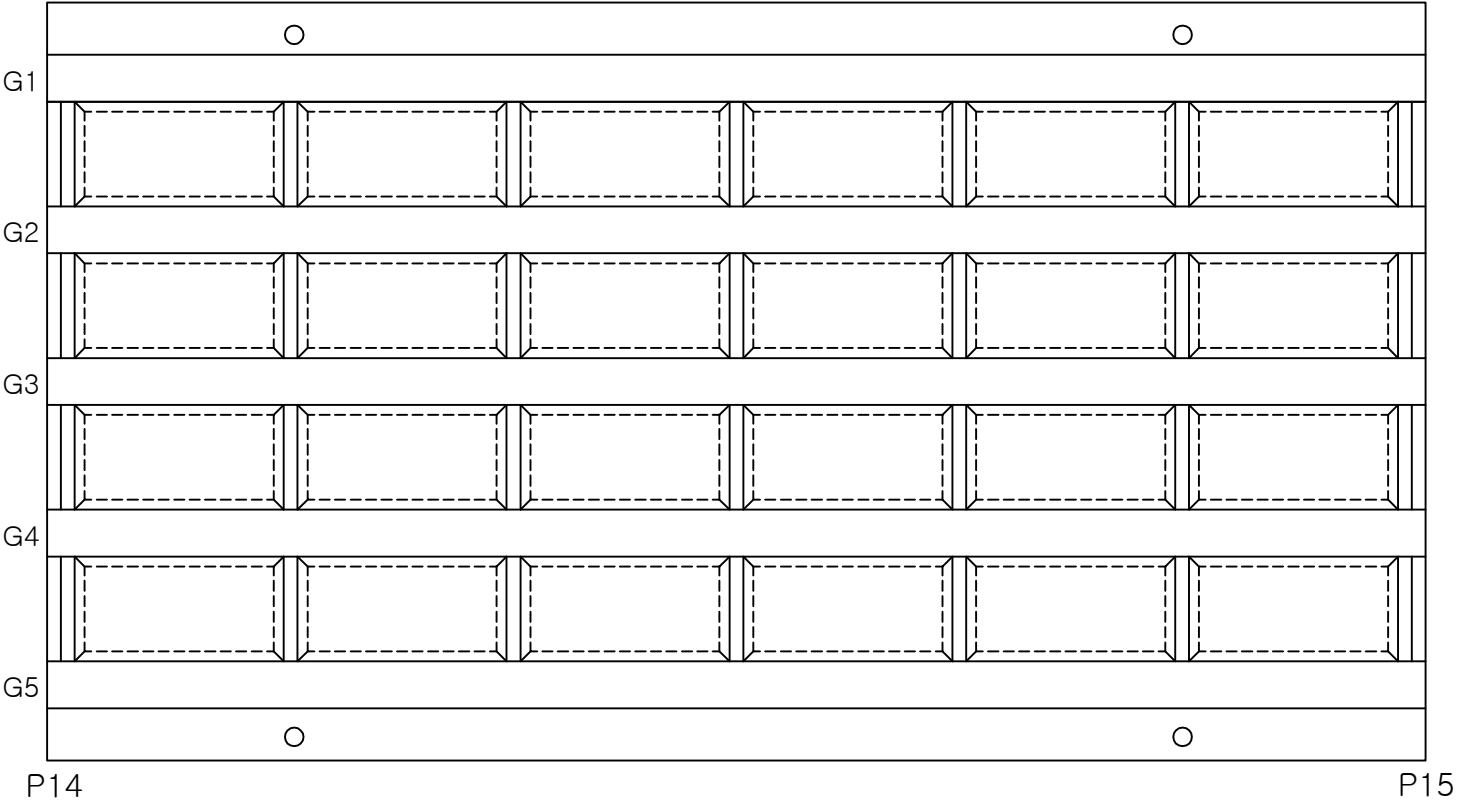


번호	손상내용	손상물량			비고
		폭(mm)	길이(m)	개소	
1					
2					
K
E
Y
P
L
A
N

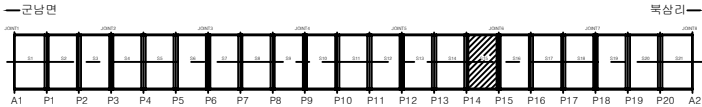

S
E
C
T
I
O
N

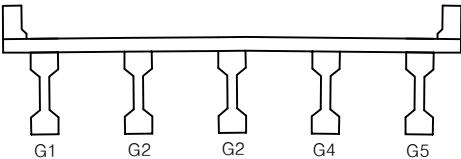


범
례

군남	방상군열	편청, 공동	용역명	2025년 북삼교 등 98개소 정기안전점검 용
재료분리	시공이음부 등 용분리	포장의 요철	교량명	북삼교
바리, 파손	배수구	균열, 변형	진단기관	주식회사 한국건설안전공사
누수, 습윤	콘크리트	이물질피착	조사일시	2025.11
철근노출	철근부식	기 타	도면번호	36


← 군남면

→ 북삼리

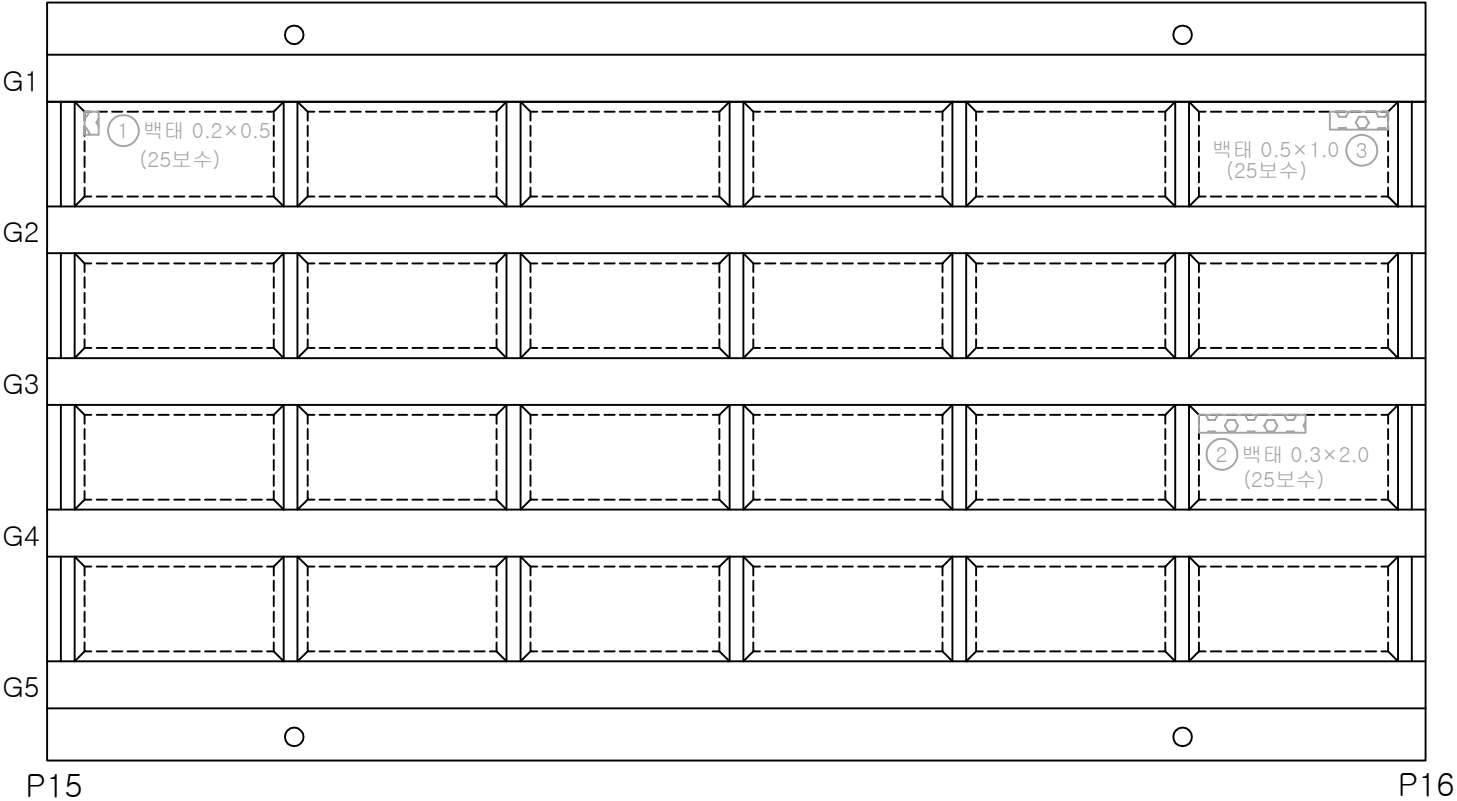


번호	손상내용	손상물량			비고
		폭(mm)	길이(m)	개소	
1					
2					
K
E
Y
P
L
A
N

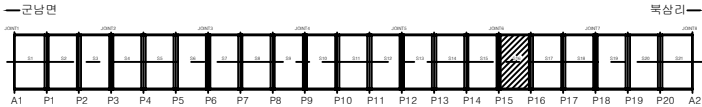

S
E
C
T
I
O
N

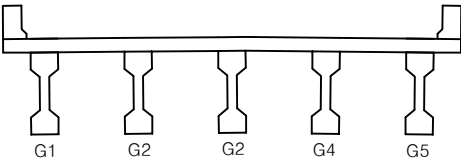


범
례

군열	방상군열	전철, 공동	용역명	2025년 북삼교 등 98개소 정기안전점검 용
재료분리	시공이음부, 통	포장의 요철	교량명	북삼교
바리, 파손	배수구	좌굴, 변형	진단기관	주식회사 한국건설안전공사
누수, 습윤	백태	이물집적	조사일시	2025.11
철근노출	철근부식	기타	도면번호	37


← 군남면

→ 북삼리

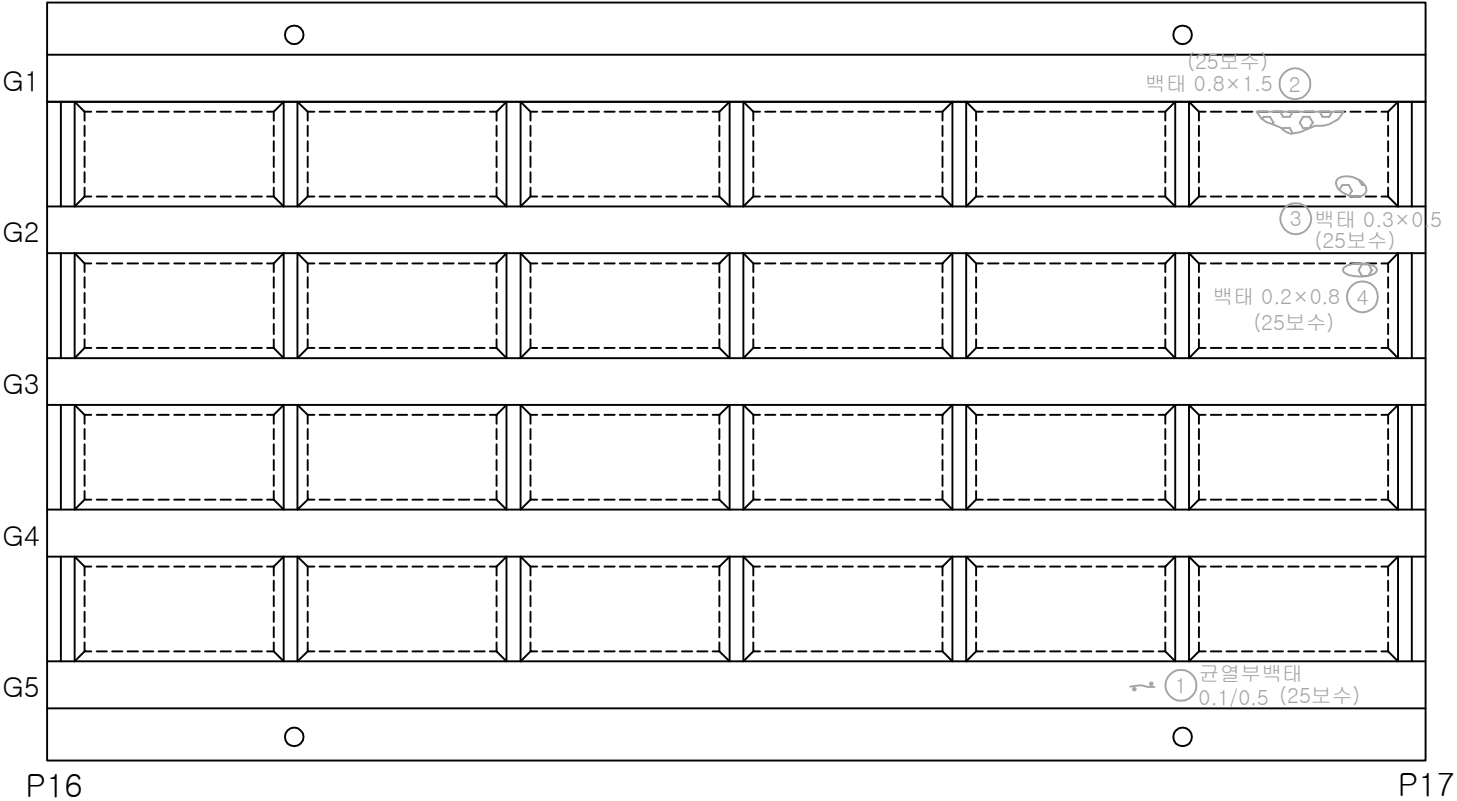


번호	손상내용	손상물량			비고
		폭(mm)	길이(m)	개소	
1					
2					
K
E
Y
P
L
A
N

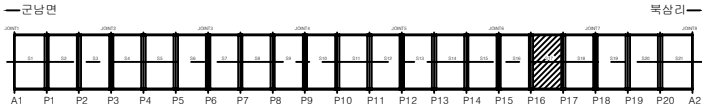

S
E
C
T
I
O
N

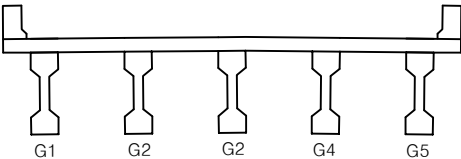


범
례

			용역명	2025년 북삼교 등 98개소 정기안전점검 용
			교량명	북삼교
			진단기관	주식회사 한국건설안전공사
			조사일시	2025.11
			도면번호	38


← 군남면

→ 북삼리

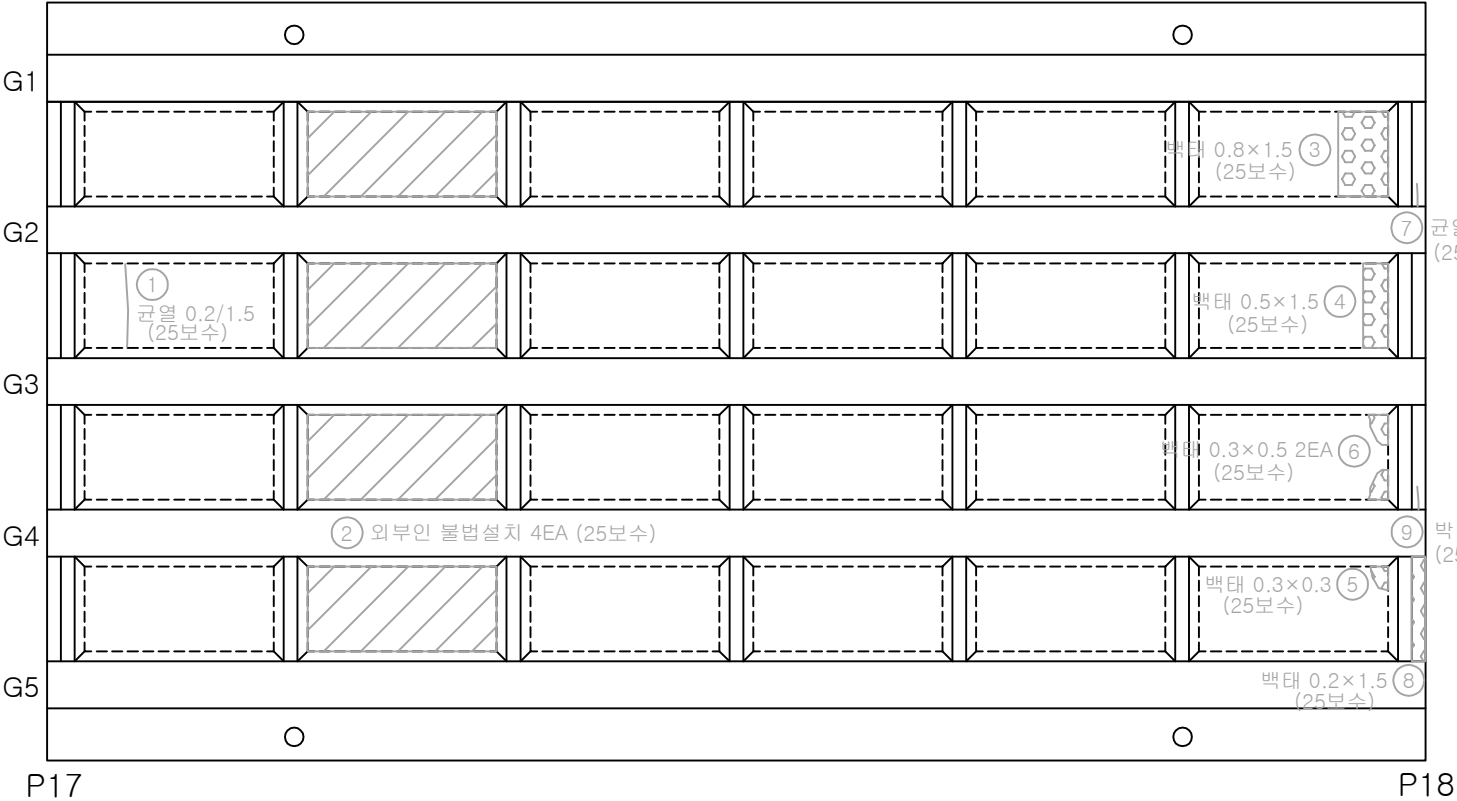


번호	손상내용	손상물량			비고
		폭(mm)	길이(m)	개소	
1					
2					
K
E
Y
P
L
A
N

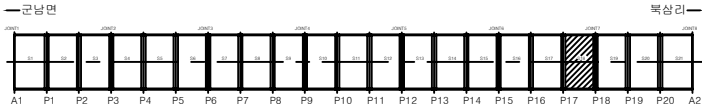


S
E
C
T
I
O
N

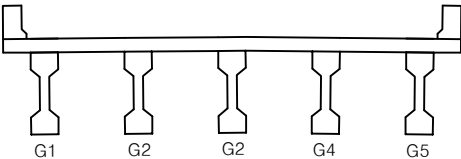

범 례	균열	방상균열	전철, 공동	용역명	2025년 북삼교 등 98개소 정기안전점검 용
	재료분리	시공이음부, 통 용분리	포장의 요철	교량명	북삼교
	바리, 파손	배수구	좌굴, 변형	진단기관	주식회사 한국건설안전공사
	누수, 습윤	벽태	이물집적	조사일시	2025.11
	철근노출	철근부식	기타	도면번호	39

← 군남면

→ 북삼리

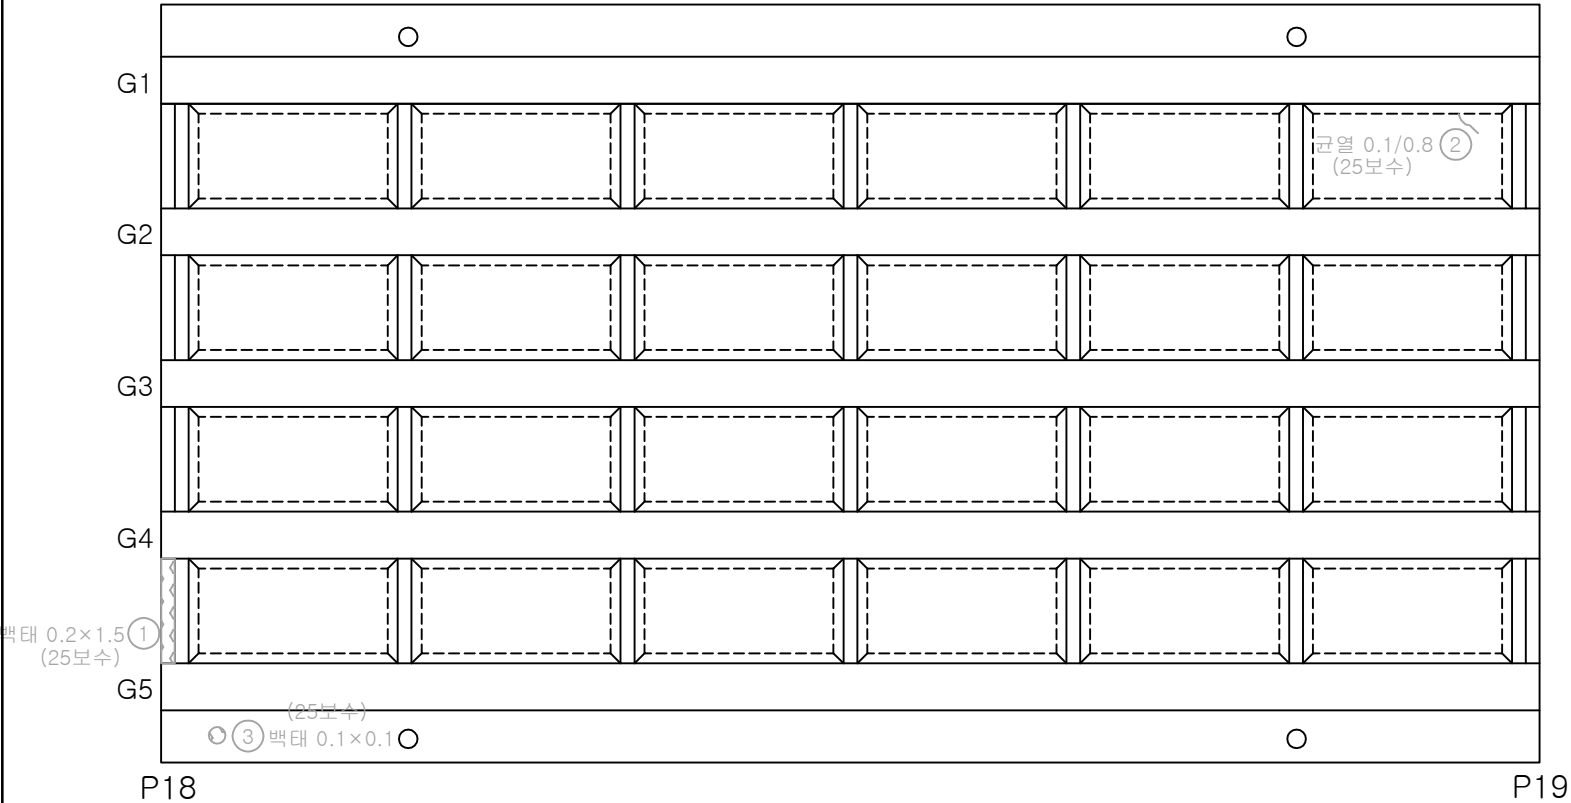

번호	손상내용	손상물량			비고
		폭(mm)	길이(m)	개소	
1					
2					
KEY PLAN

← 군남면

A1

P1

P2

P3

P4

P5

P6

P7

P8

P9

P10

P11

P12

P13

P14

P15

P16

P17

P18

P19

P20

A2

북삼리 →

SECTION

G1

G2

G2

G4

G5

범

균열

방상균열

편침, 공동

재료분리

시공이음부 틈
층분리

포장의 요철

바리, 파손

배수구

좌굴, 변형

누수, 습윤

백태

이물질피착

철근노출

철근부식

기 타

용역명

교량명

진단기관

조사일시

도면번호

2025년 북삼교 등 98개소 정기안전점검 용

북삼교

주식회사 한국건설안전공사


2025.11

40

손 상 물 량 표

← 군남면

→ 북삼리

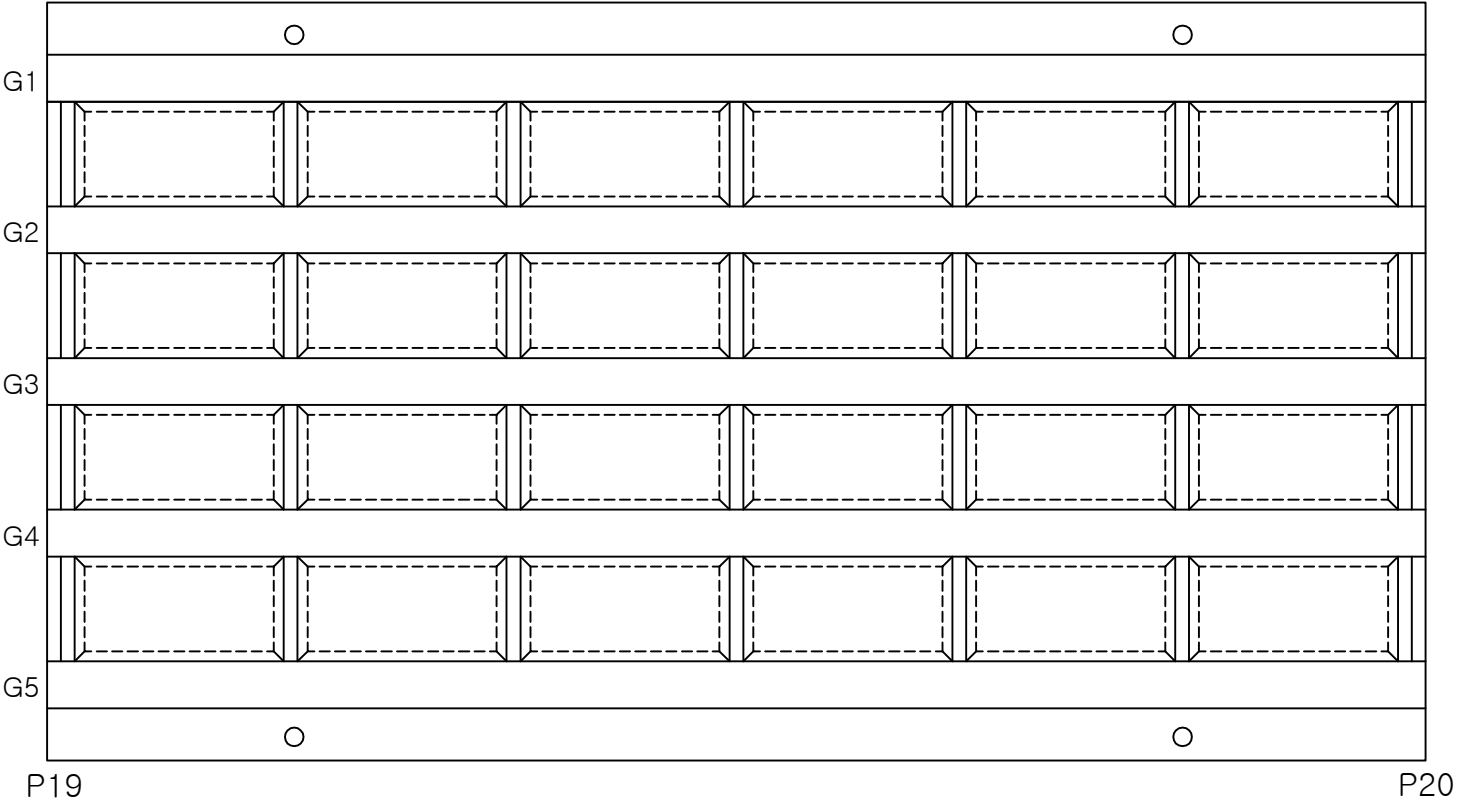

번호	손상내용	손상물량			비고
		폭(mm)	길이(m)	개소	
1					
2					
KEY PLAN

← 군남면

북삼리 →


SECTION

범례

균열	방상균열	전침, 공동	용역명	2025년 북삼교 등 98개소 정기안전점검 용
재료분리	시공이음부, 통행문리	포장의 요철	교량명	북삼교
바리, 파손	배수구	좌굴, 변형	진단기관	주식회사 한국건설안전공사
누수, 습윤	벽체	이물질피착	조사일시	2025.11
철근노출	철근부식	기타	도면번호	41


← 군남면

→ 북삼리

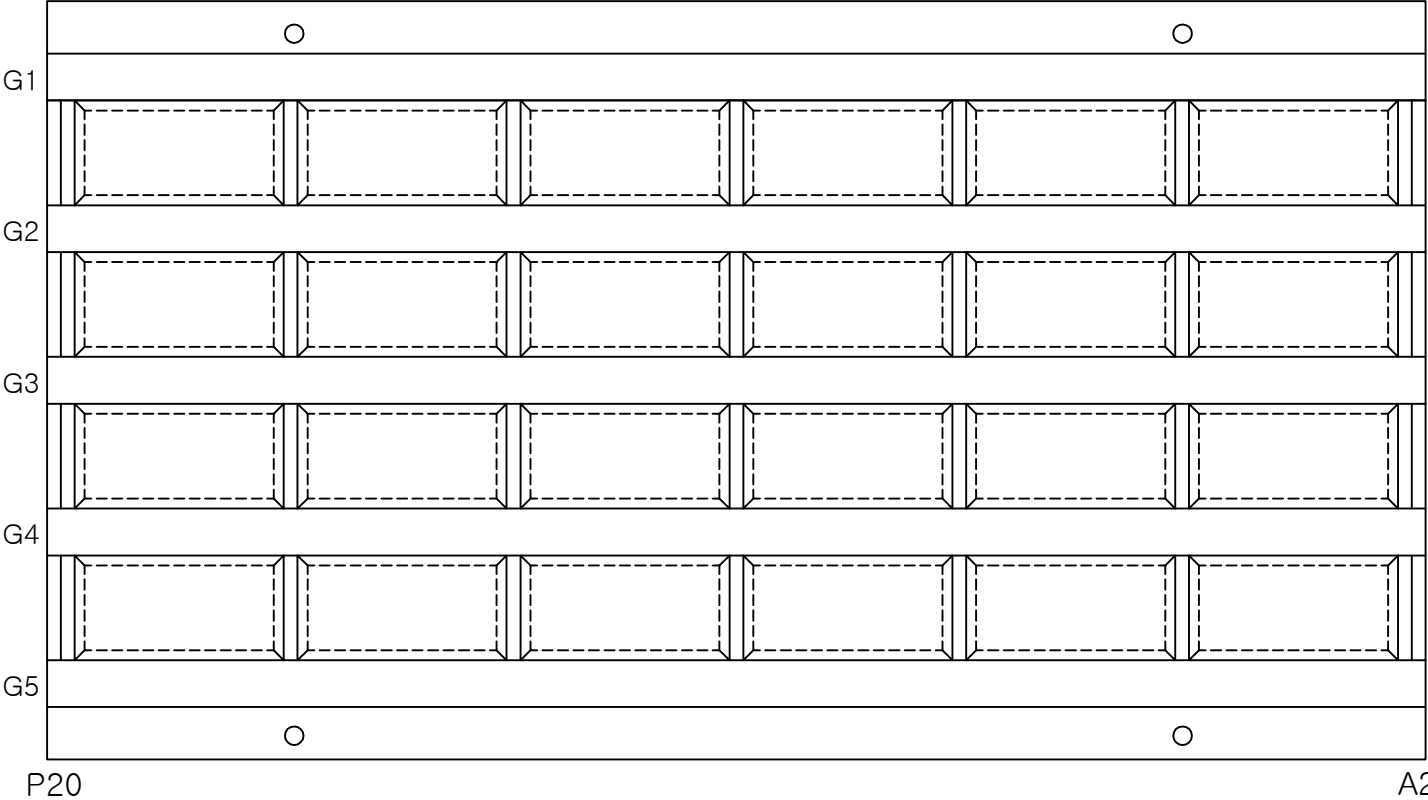


번호	손상내용	손상물량			비고
		폭(mm)	길이(m)	개소	
1					
2					
K
E
Y
P
L
A
N

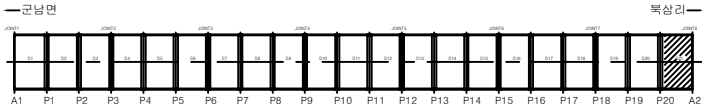


S
E
C
T
I
O
N

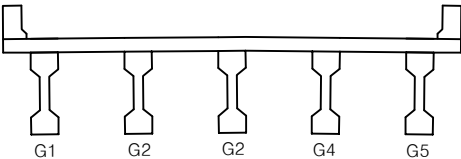


범
례

콘크리트	철근	판형, 공동	용역명	2025년 북삼교 등 98개소 정기안전점검 용
재료분리	시공이음부 용분리	포장의 오일	교량명	북삼교
바리, 파손	누수, 습윤	균열, 변형	진단기관	주식회사 한국건설안전공사
누수, 습윤	재료분리	포장의 오일	조사일시	2025.11
철근노출	철근부식	기 타	도면번호	42

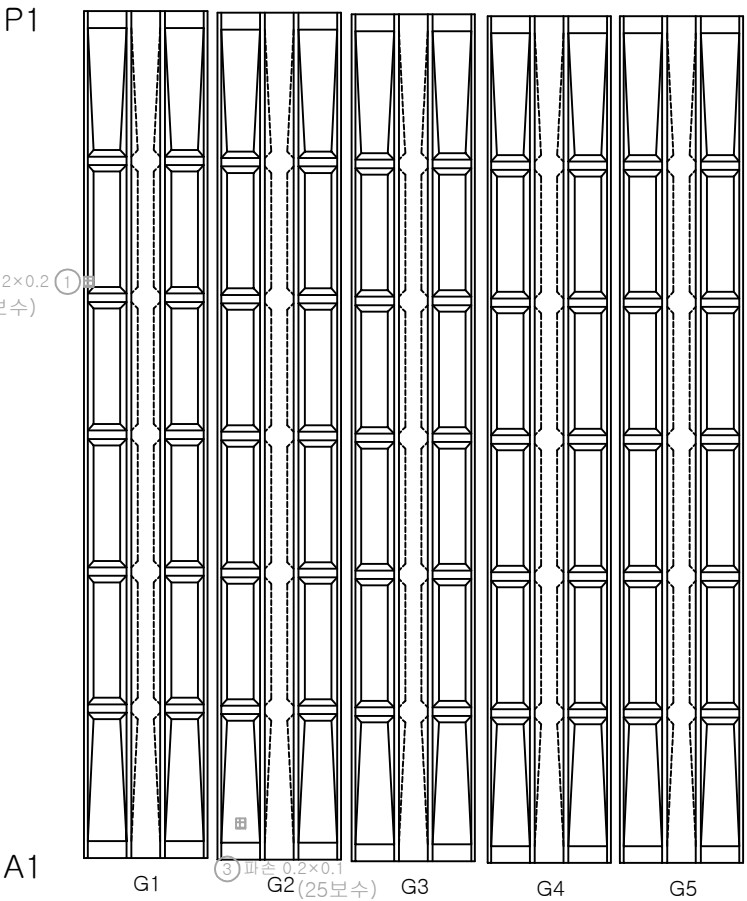


번호	손상내용	손상물량			비고
		폭(mm)	길이(m)	개소	
1					
2					
K
E
Y
P
L
A
N

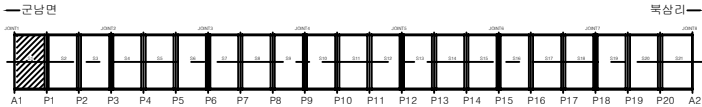

S
E
C
T
I
O
N

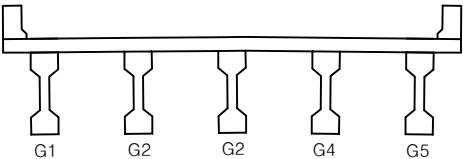


범 례	균열	망상균열	전철, 공동	용역명	2025년 북삼교 등 98개소 정기안전점검 용
	재료분리	시공이음부 틈 층분리	포장의 요철	교량명	북삼교
	박리, 파손	배수구	좌굴, 변형	진단기관	주식회사 한국건설안전공사
	누수, 습윤	벽체	이물집적	조사일시	2025.11
	철근노출	철근부식	기타	도면번호	43

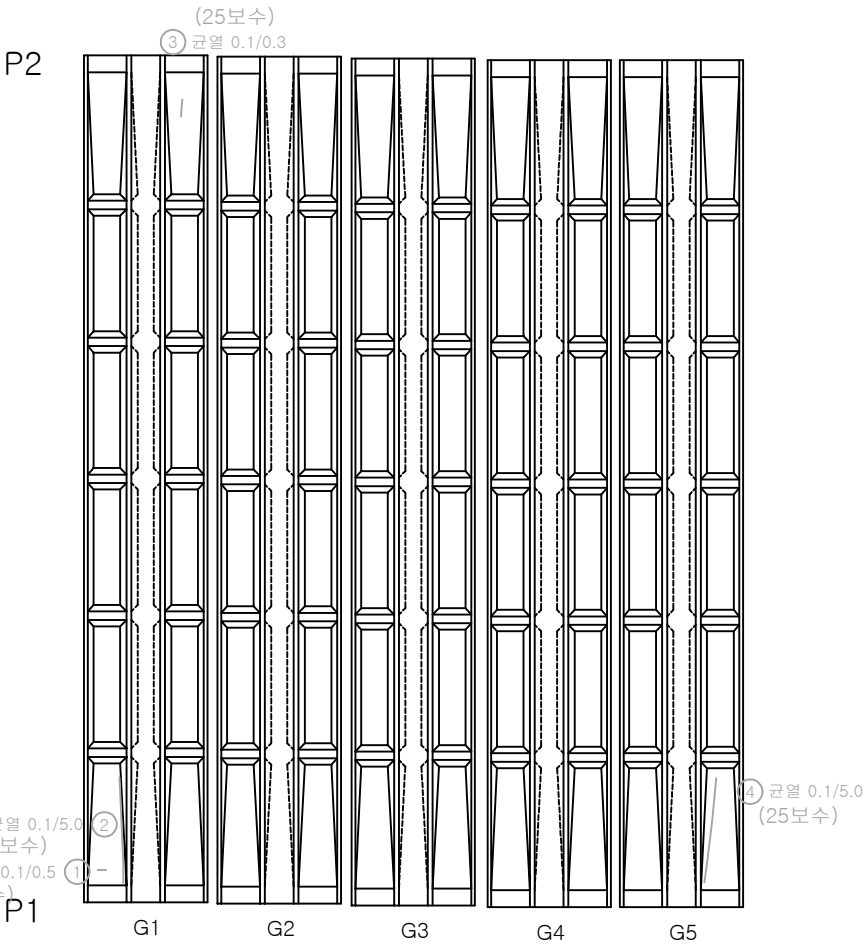


번호	손상내용	손상물량			비고
		폭(mm)	길이(m)	개소	
1					
2					
K
E
Y
P
L
A
N

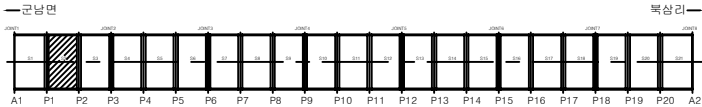

S
E
C
T
I
O
N

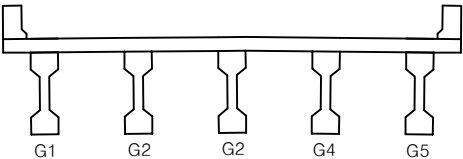


법 례	균열	양상균열	전철, 공동	용역명	2025년 북삼교 등 98개소 정기안전점검 용
	재료분리	시공이음부 틈 층분리	포장의 요철	교량명	북삼교
	박리, 파손	배수구	좌굴, 변형	진단기관	주식회사 한국건설안전공사
	누수, 습윤	배터	이물질피착	조사일시	2025.11
	철근노출	철근부식	기 타	도면번호	44

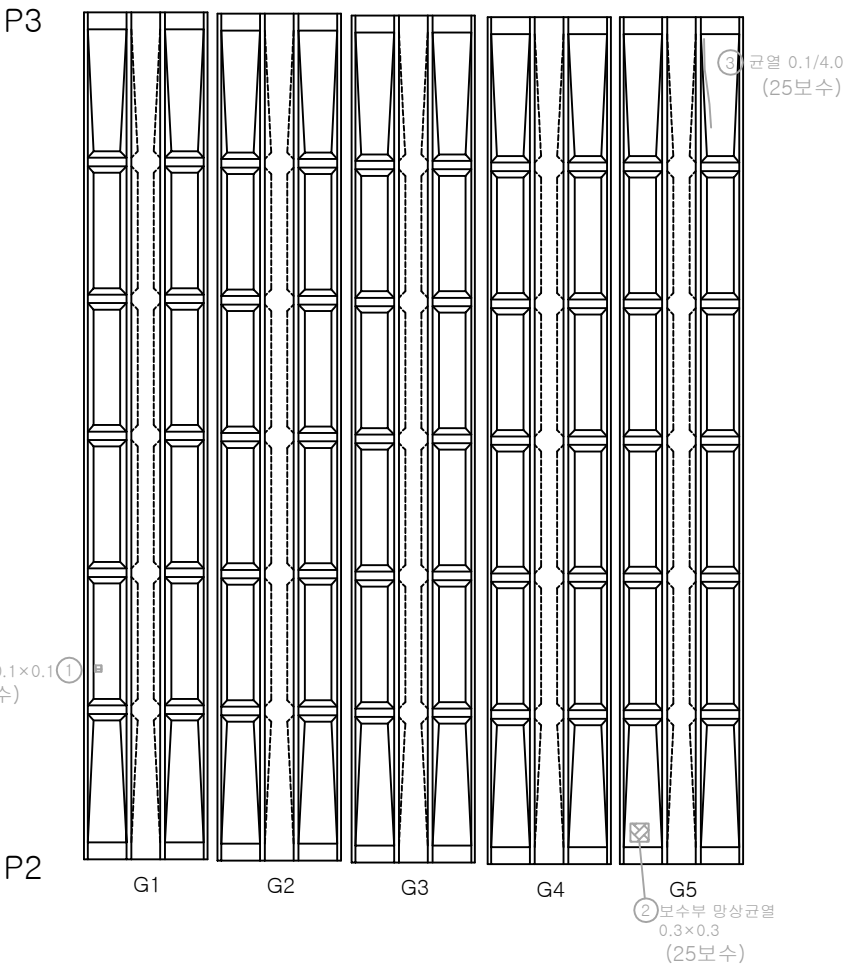


번호	손상내용	손상물량			비고
		폭(mm)	길이(m)	개소	
1					
2					
K
E
Y
P
L
A
N

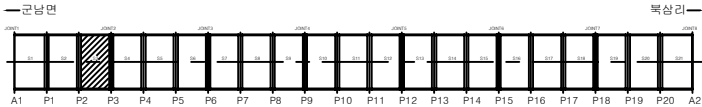

S
E
C
T
I
O
N

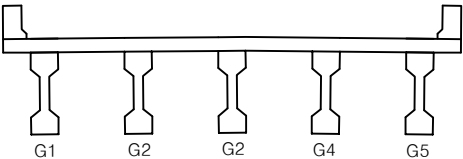


범 례	균열	망상균열	콘크리트, 공동	용역명	2025년 북삼교 등 98개소 정기안전점검 용
	재료분리	시공이음부 틈 층분리	포장의 요철	교량명	북삼교
	박리, 파손	배수구	부식, 변형	진단기관	주식회사 한국건설안전공사
	누수, 습윤	배터	이물질퇴적	조사일시	2025.11
	철근노출	철근부식	기 타	도면번호	45

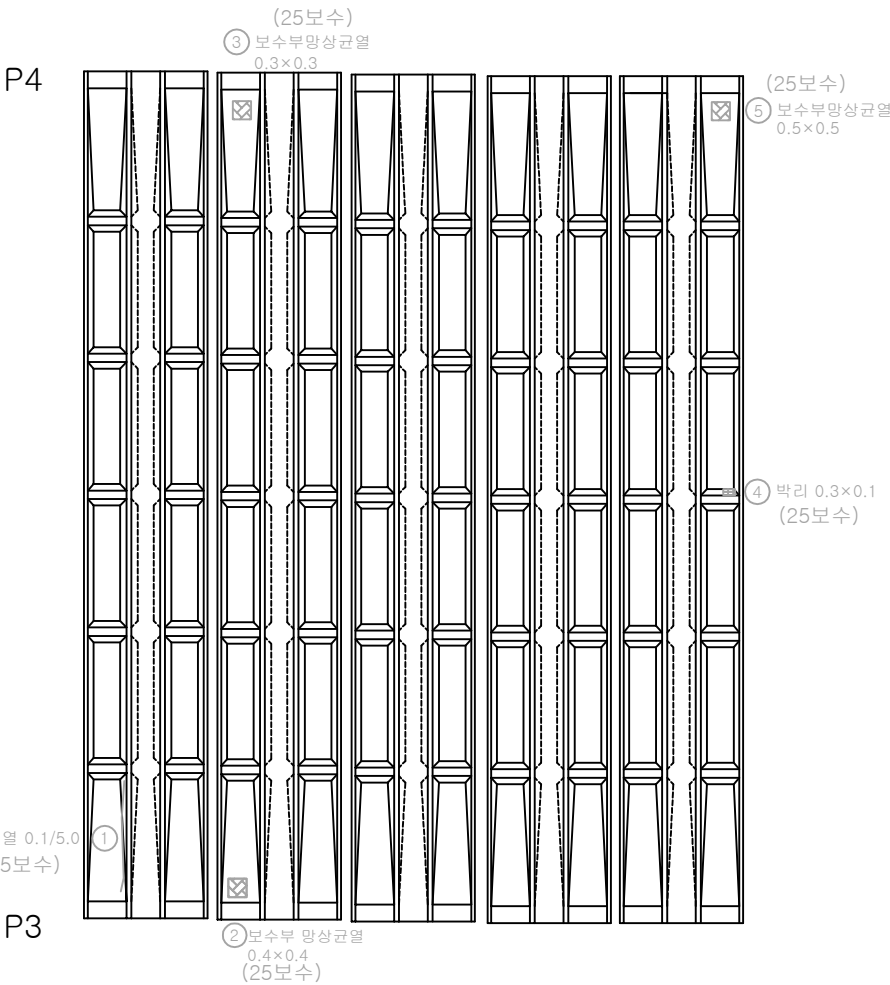


번호	손상내용	손상물량			비고
		폭(mm)	길이(m)	개소	
1					
2					
K
E
Y
P
L
A
N

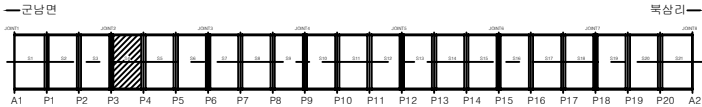

S
E
C
T
I
O
N

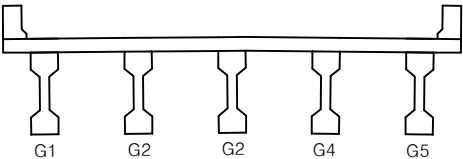


범 례	균열	망상균열	전철, 공동	용역명	2025년 북삼교 등 98개소 정기안전점검 용
	재료분리	시공이음부 틈, 용문리	포장의 요철	교량명	북삼교
	박리, 파손	배수구	좌굴, 변형	진단기관	주식회사 한국건설안전공사
	누수, 습윤	벽태	이물집적	조사일시	2025.11
	철근노출	철근부식	기타	도면번호	46

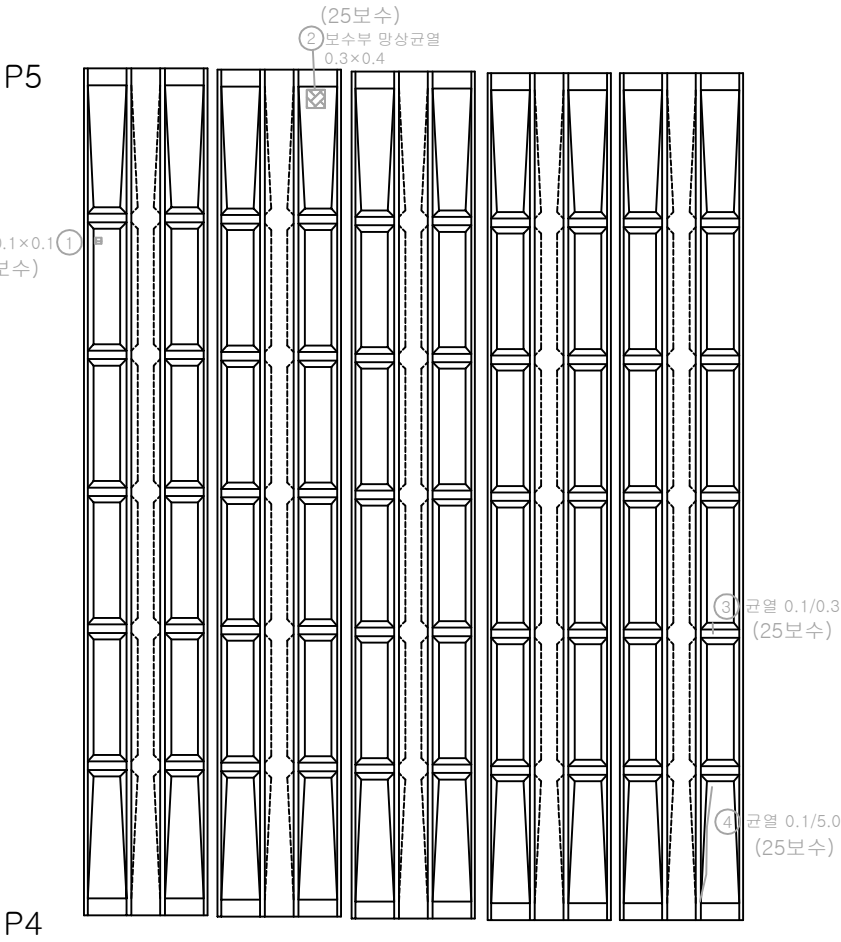


번호	손상내용	손상물량			비고
		폭(mm)	길이(m)	개소	
1					
2					
K
E
Y
P
L
A
N

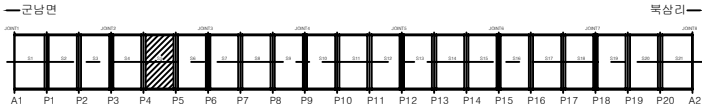

S
E
C
T
I
O
N

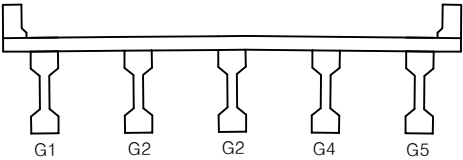


법 례	균열	망상균열	전철, 공동	용역명	2025년 북삼교 등 98개소 정기안전점검 용
	재료분리	시공이음부 틈 충분리	포장의 요철	교량명	북삼교
	박리, 파손	배수구	좌굴, 변형	진단기관	주식회사 한국건설안전공사
	누수, 습윤	벽태	이물질퇴적	조사일시	2025.11
	철근노출	철근부식	기타	도면번호	47

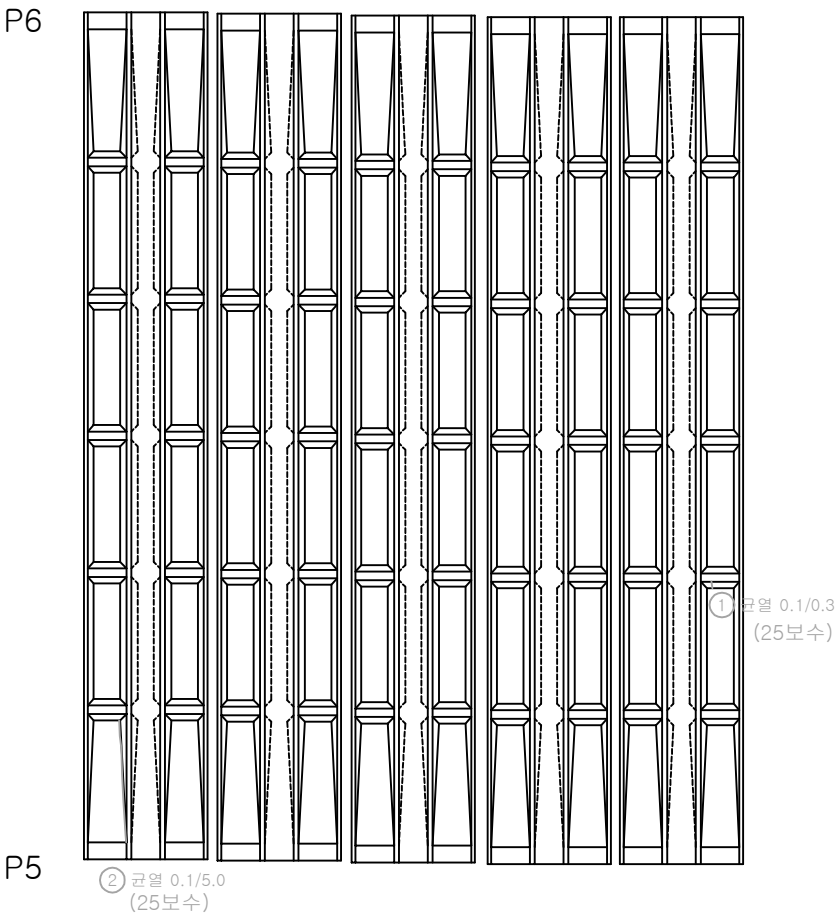


번호	손상내용	손상물량			비고
		폭(mm)	길이(m)	개소	
1					
2					
K
E
Y
P
L
A
N

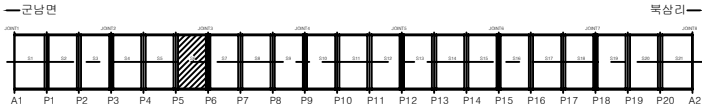

S
E
C
T
I
O
N

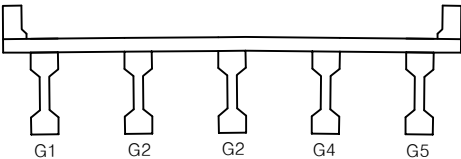


범 례	균열	양상균열	전철, 공동	용역명	2025년 북삼교 등 98개소 정기안전점검 용
	재료분리	시공이음부 틈 층분리	포장의 요철	교량명	북삼교
	박리, 파손	배수구	좌굴, 변형	진단기관	주식회사 한국건설안전공사
	누수, 습윤	배터	이물질퇴적	조사일시	2025.11
	철근노출	철근부식	기 타	도면번호	48

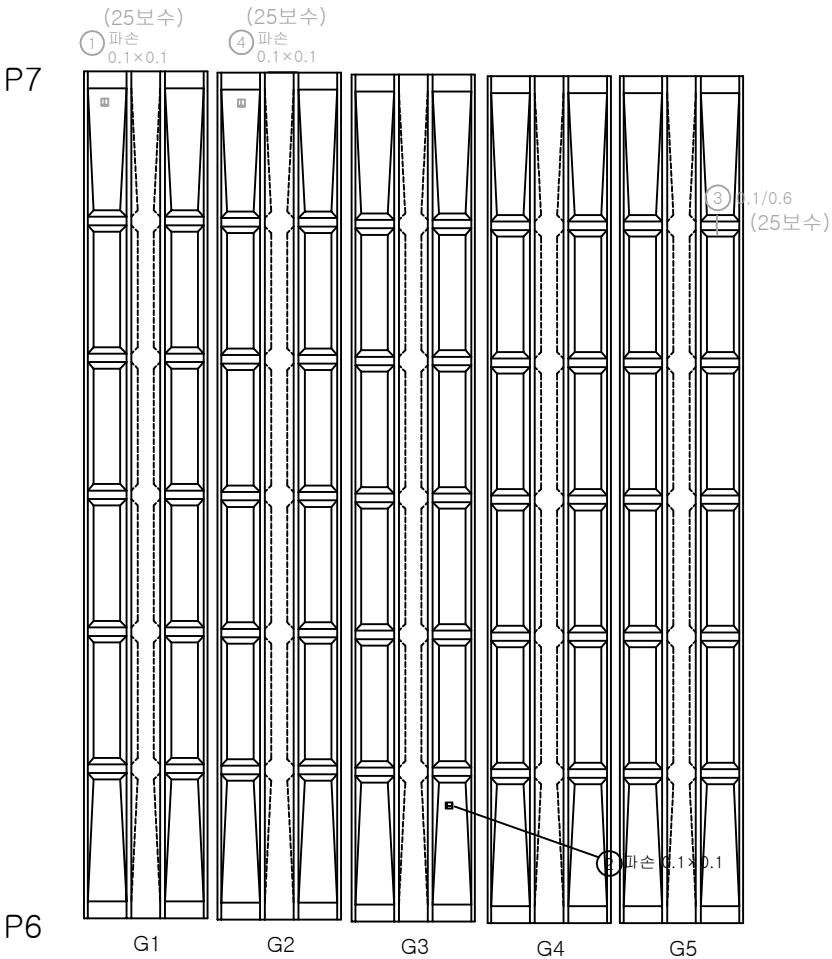


번호	손상내용	손상물량			비고
		폭(mm)	길이(m)	개소	
1	파손	0.1	0.1	1	
2					
3					
K
E
Y
P
L
A
N

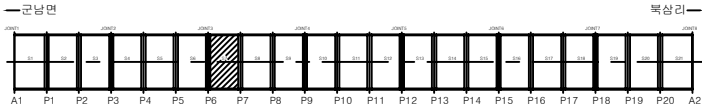

S
E
C
T
I
O
N

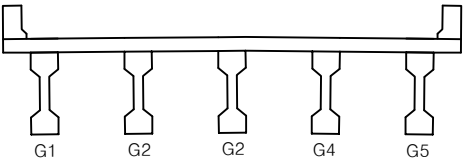

범 례	균열	방상균열	전철, 공동	용역명	2025년 북삼교 등 98개소 정기안전점검 용
	재료분리	시공이음부 틈 층분리	포장의 요철	교량명	북삼교
	박리, 파손	배수구	좌굴, 변형	진단기관	주식회사 한국건설안전공사
	누수, 습윤	박태	이물침투적	조사일시	2025.11
	철근노출	철근부식	기 타	도면번호	49

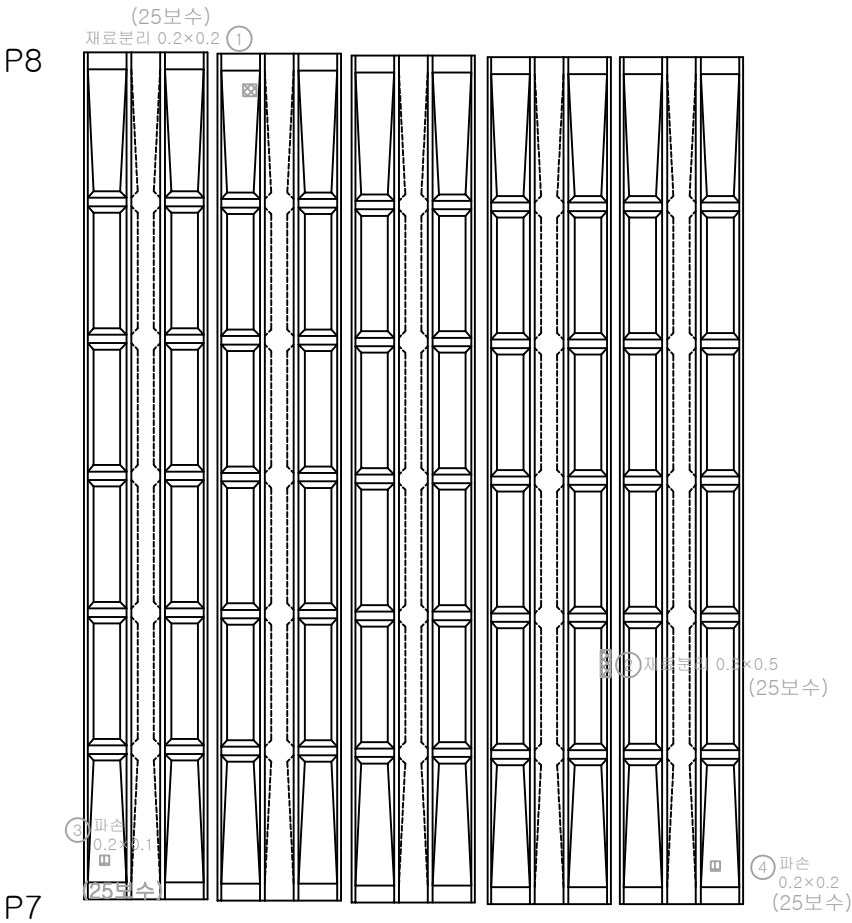

번호	손상내용	손상물량			비고
		폭(mm)	길이(m)	개소	
1					
2					
KEY PLAN

—근면

A1

P1

P2

P3

P4

P5

P6

P7

P8

P9

P10

P11

P12

P13

P14

P15

P16

P17

P18

P19

P20

A2

복상리

SECTION

G1

G2


G2

G4


G5

균열	방상균열	원형, 공동	용역명	2025년 복상교 등 98개소 정기안전점검 용
재료분리	시공이음부 틈 충분리	포장의 요철	교량명	복 상 교
박리, 파손	배수구	좌굴, 변형	진단기관	주식회사 한국건설안전공사
누수, 습윤	벽태	이물집적	조사일시	2025.11
철근노출	철근부식	기타	도면번호	50

손 상 물 량 표

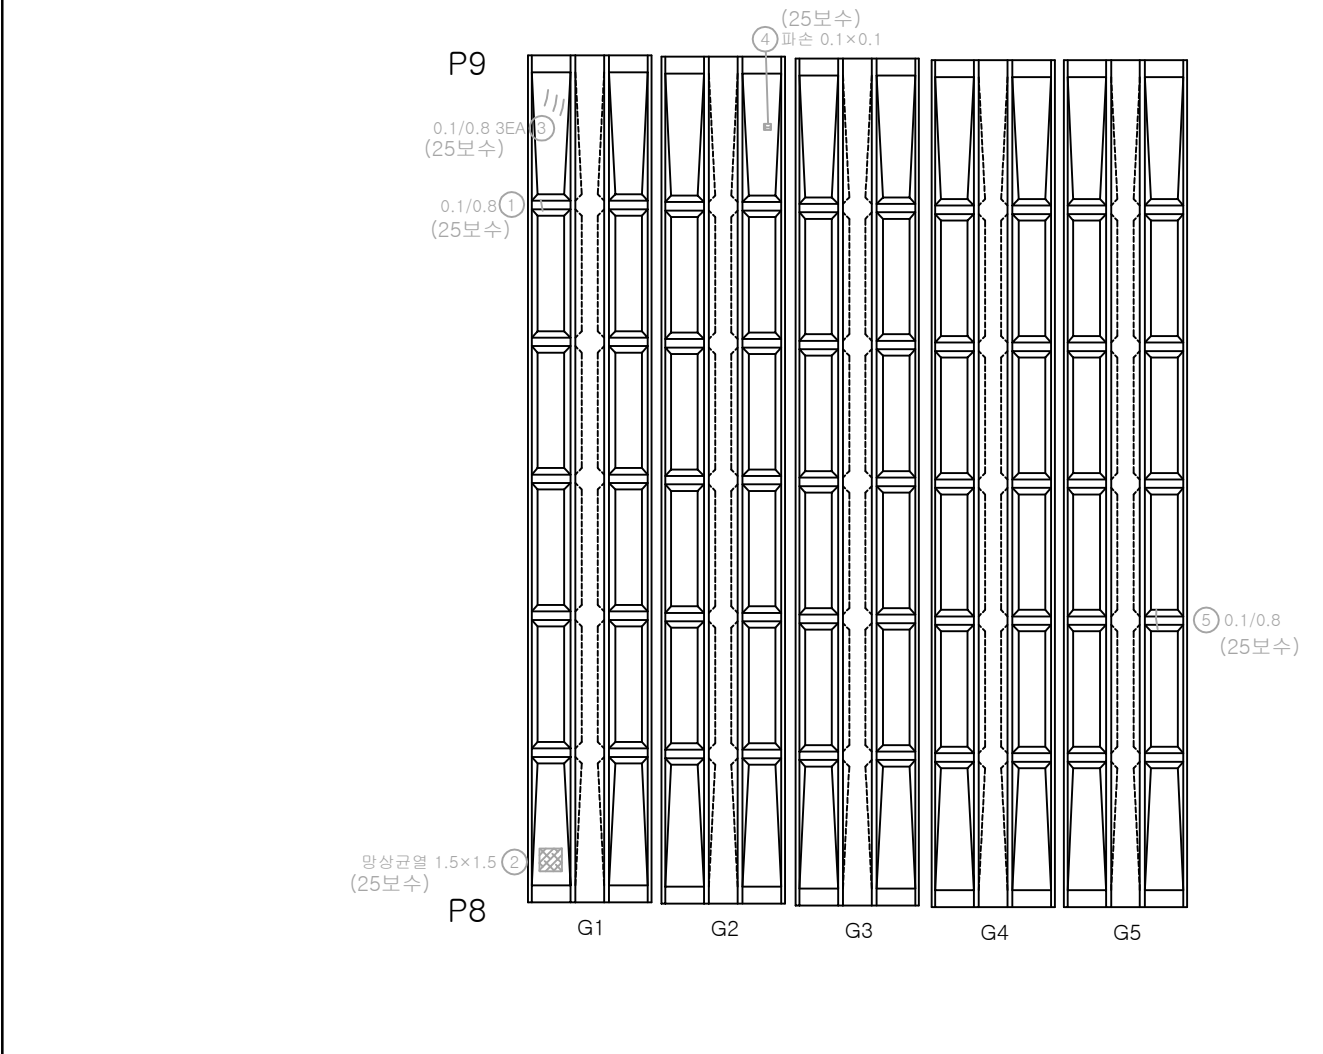


번호	손상내용	손상률량			비고
		폭(mm)	길이(m)	개소	
1					
2					
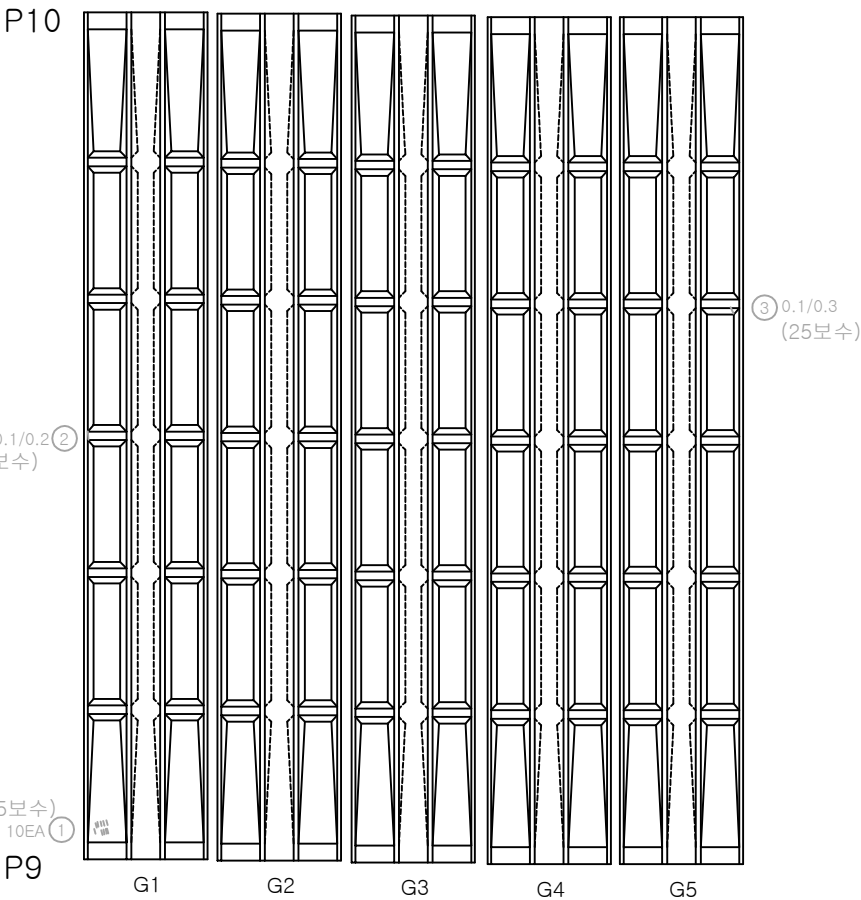


번호	손상내용	손상물량			비고
		폭(mm)	길이(m)	개소	
1					
2					
K
E
Y
P
L
A
N

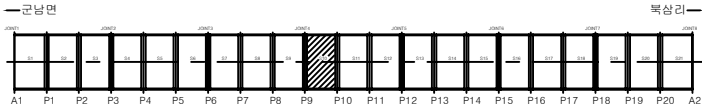

S
E
C
T
I
O
N

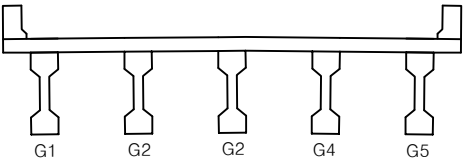


범 례	균열	양상균열	전철, 공동	용역명	2025년 북삼교 등 98개소 정기안전점검 용
	재료분리	시공이음부 틈 충분리	포장의 요철	교량명	북삼교
	박리, 파손	배수구	좌굴, 변형	진단기관	주식회사 한국건설안전공사
	누수, 습윤	백태	이물집적	조사일시	2025.11
	철근노출	철근부식	기타	도면번호	52

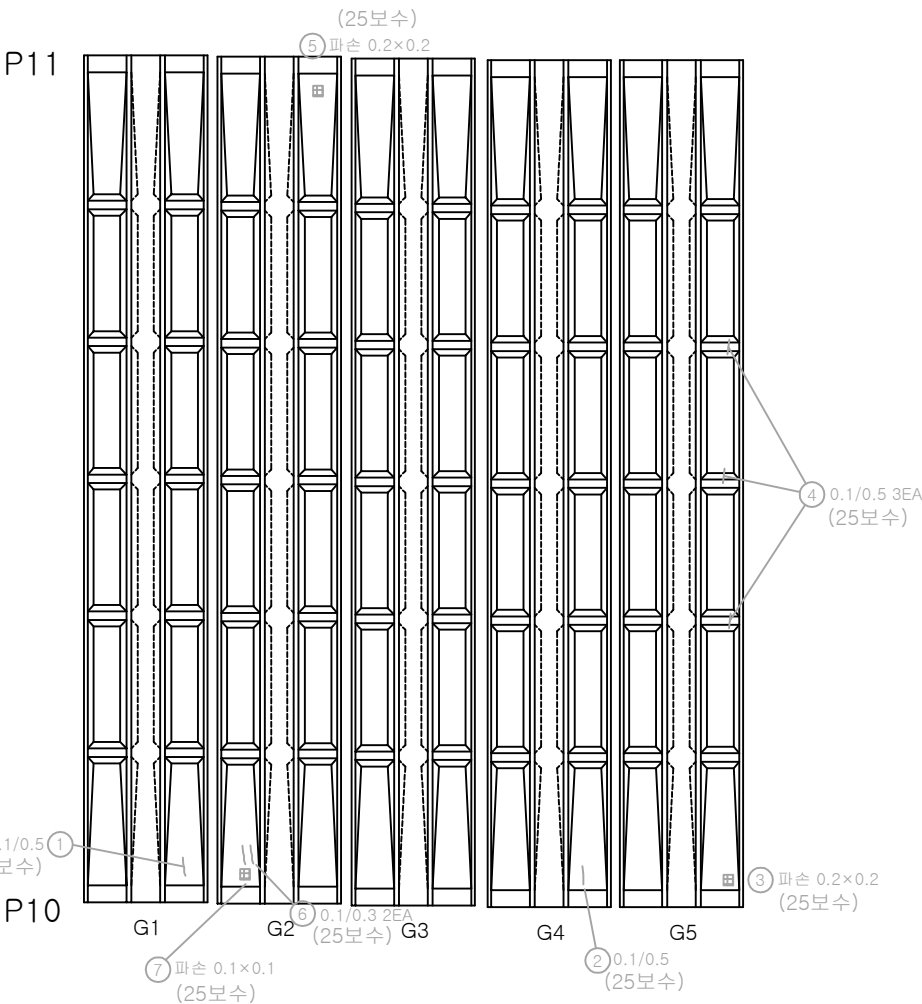


번호	손상내용	손상물량			비고
		폭(mm)	길이(m)	개소	
1					
2					
K
E
Y
P
L
A
N

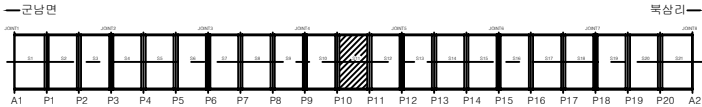

S
E
C
T
I
O
N

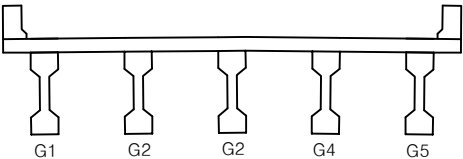

범 례	균열	방상균열	전침, 공동	용역명	2025년 북삼교 등 98개소 정기안전점검 용
	재료분리	시공이음부 틈 층분리	포장의 오염	교량명	북삼교
	박리, 파손	배수구	좌굴, 변형	진단기관	주식회사 한국건설안전공사
	누수, 습윤	박락	이물침투적	조사일시	2025.11
	철근노출	철근부식	기 타	도면번호	53

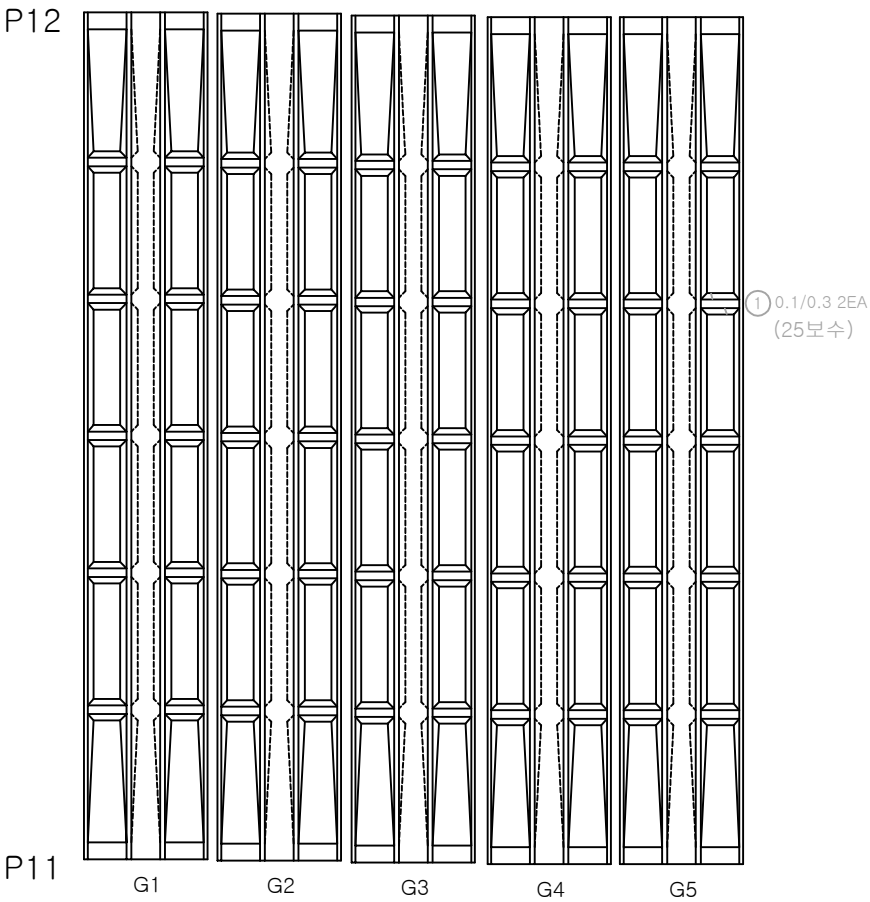

번호	손상내용	손상물량			비고
		폭(mm)	길이(m)	개소	
1					
2					
K
E
Y
P
L
A
N


—근단면—

A1 P1 P2 P3 P4 P5 P6 P7 P8 P9 P10 P11 P12 P13 P14 P15 P16 P17 P18 P19 P20 A2

S
E
C
T
I
O
N

G1 G2 G2 G4 G5

균열	방상균열	전침, 공동	용역명	2025년 북삼교 등 98개소 정기안전점검 용
재료분리	시공이음부 틈 충분리	포장의 요철	교량명	북삼교
박리, 파손	배수구	좌굴, 변형	진단기관	주식회사 한국건설안전공사
누수, 습윤	벽체	이물질퇴적	조사일시	2025.11
철근노출	철근부식	기 타	도면번호	54

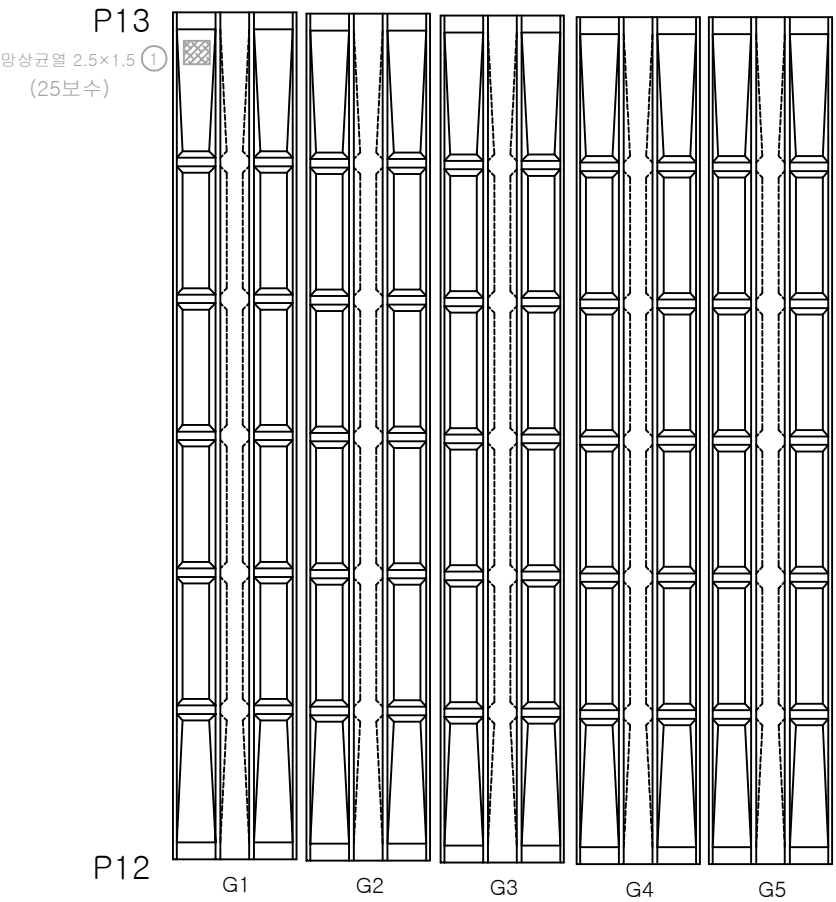

번호	손상내용	손상물량			비고
		폭(mm)	길이(m)	개소	
1					
2					
KEY PLAN

—교상면—


A1P1P2P3P4P5P6P7P8P9P10P11P12P13P14P15P16P17P18P19P20A2

북상리

SECTION

G1G2G2G4G5

균열	망상균열	전철, 공동	용역명	2025년 북삼교 등 98개소 정기안전점검 용
재료분리	시공이음부 틈 층분리	포장의 요철	교량명	북삼교
바리, 파손	배수구	좌굴, 변형	진단기관	주식회사 한국건설안전공사
누수, 습윤	박락	이물질침적	조사일시	2025.11
철근노출	철근부식	기 타	도면번호	55

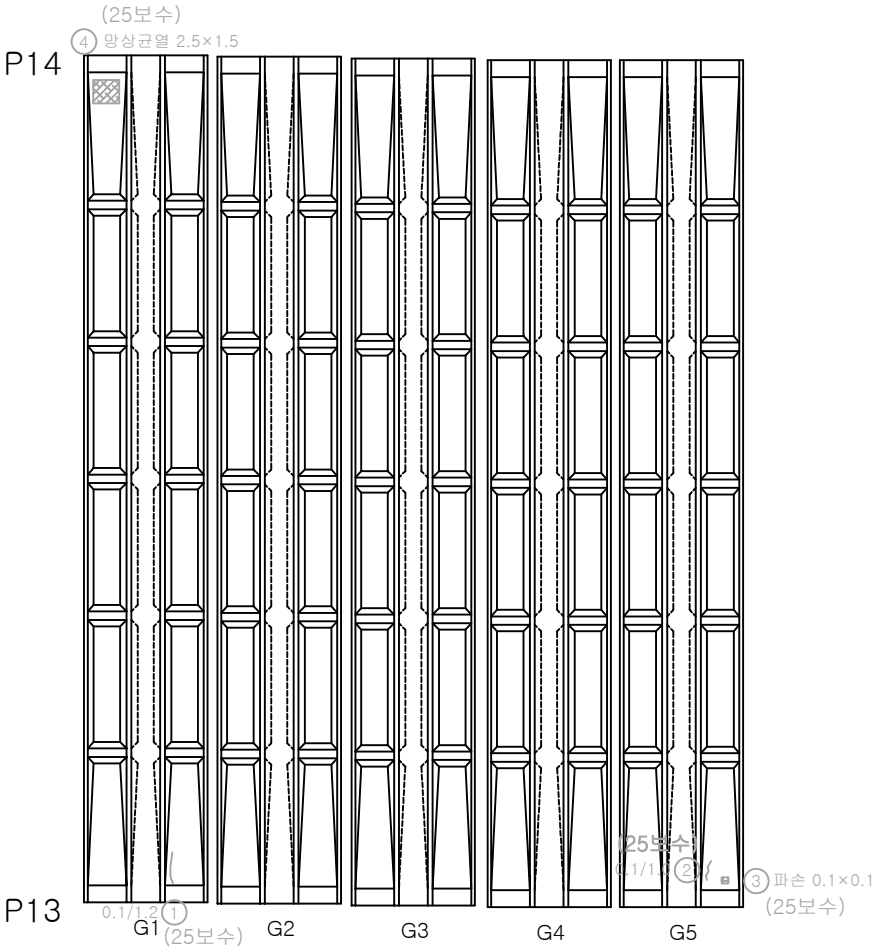

번호	손상내용	손상물량			비고
		폭(mm)	길이(m)	개소	
1					
2					
KEY PLAN

—균분면

A1

P1

P2

P3

P4

P5

P6

P7

P8

P9

P10

P11

P12

P13

P14

P15

P16

P17

P18

P19

P20

A2

북상리

SECTION

G1


G2

G2

G4

G5

균열	망상균열	편침, 공동	용역명	2025년 북삼교 등 98개소 정기안전점검 용
재료분리	시공이음부 틈 층분리	포장의 요철	교량명	북삼교
바리, 파손	배수구	좌굴, 변형	진단기관	주식회사 한국건설안전공사
누수, 습윤	벽태	이물집적	조사일시	2025.11
철근노출	철근부식	기타	도면번호	56

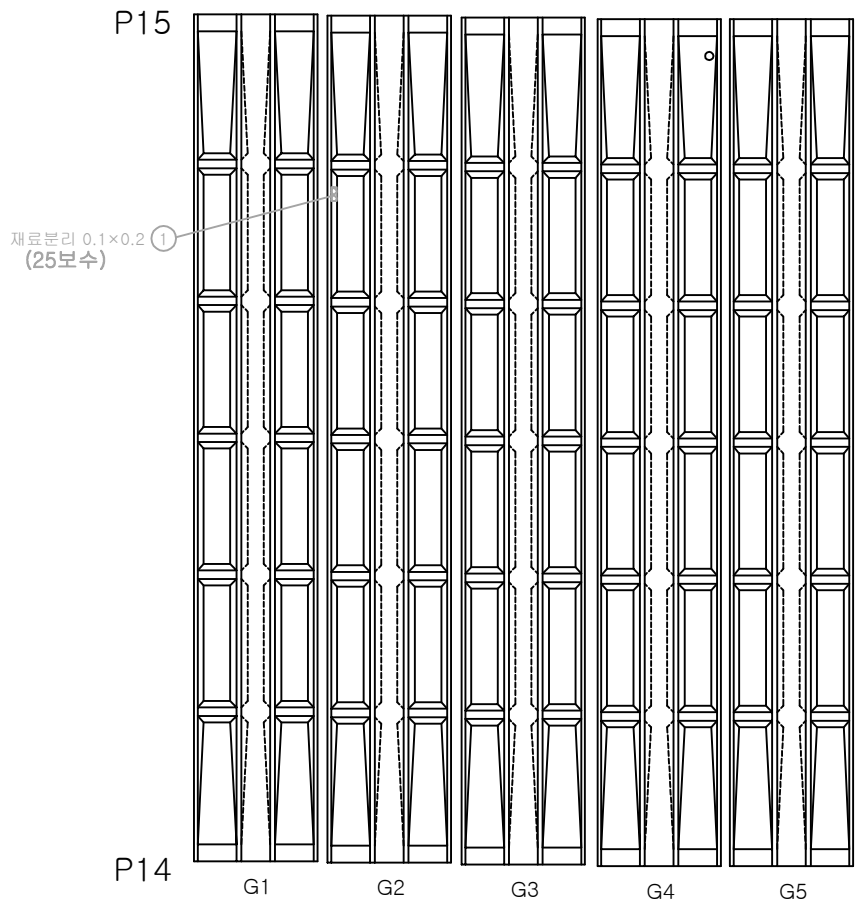

번호	손상내용	손상물량			비고
		폭(mm)	길이(m)	개소	
1					
2					
K
E
Y
P
L
A
N


—균분면—

—복상리—

S
E
C
T
I
O
N

범
례

	균열		방상균열		콘크리트, 공동	용역명	2025년 북삼교 등 98개소 정기안전점검 용
	재료분리		시공이음부 틈 용분리		포장의 요철	교량명	북삼교
	바리, 파손		배수구		좌굴, 변형	진단기관	주식회사 한국건설안전공사
	누수, 습윤		박테		이물질피착	조사일시	2025.11
	철근노출		철근부식		기타	도면번호	57

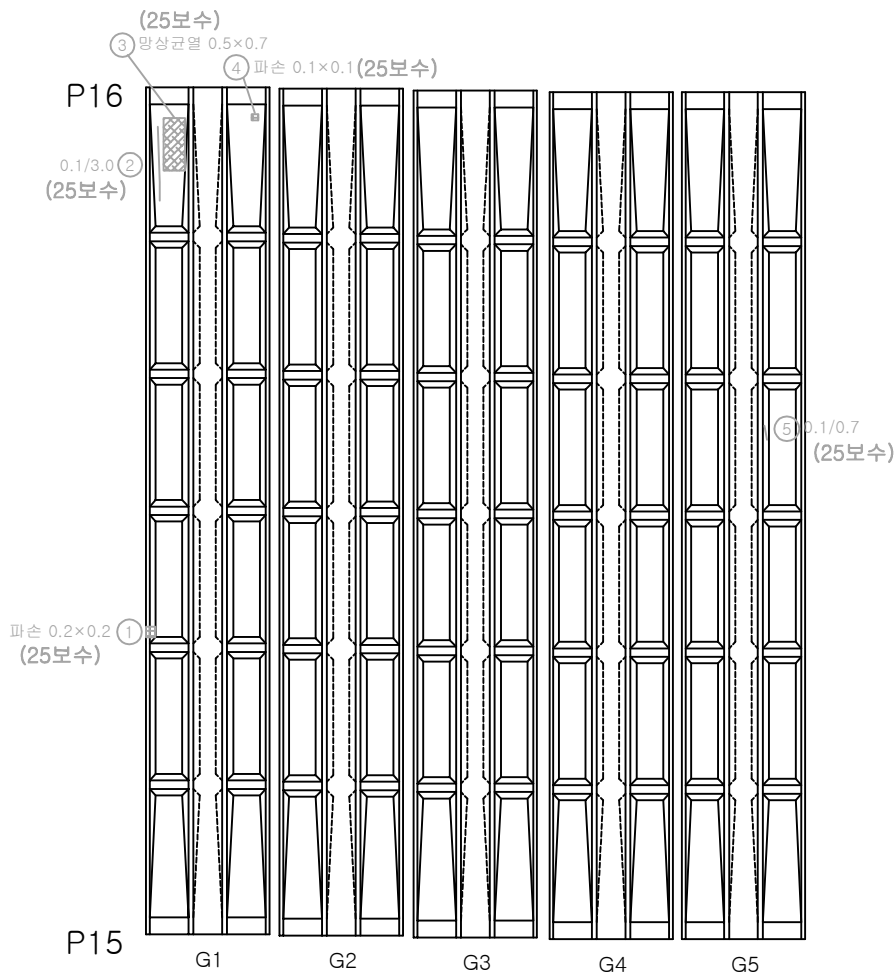

번호	손상내용	손상물량			비고
		폭(mm)	길이(m)	개소	
1					
2					
KEY PLAN

—근본면—

복삼리—

SECTION

균열	방상균열	전청, 공동	용역명	2025년 복삼교 등 98개소 정기안전점검 용
재료분리	시공이음부 틈 충분리	포장의 오일	교량명	복삼교
박리, 파손	배수구	좌굴, 변형	진단기관	주식회사 한국건설안전공사
누수, 습윤	콘크리트	이물질피착	조사일시	2025.11
철근노출	철근부식	기 타	도면번호	58

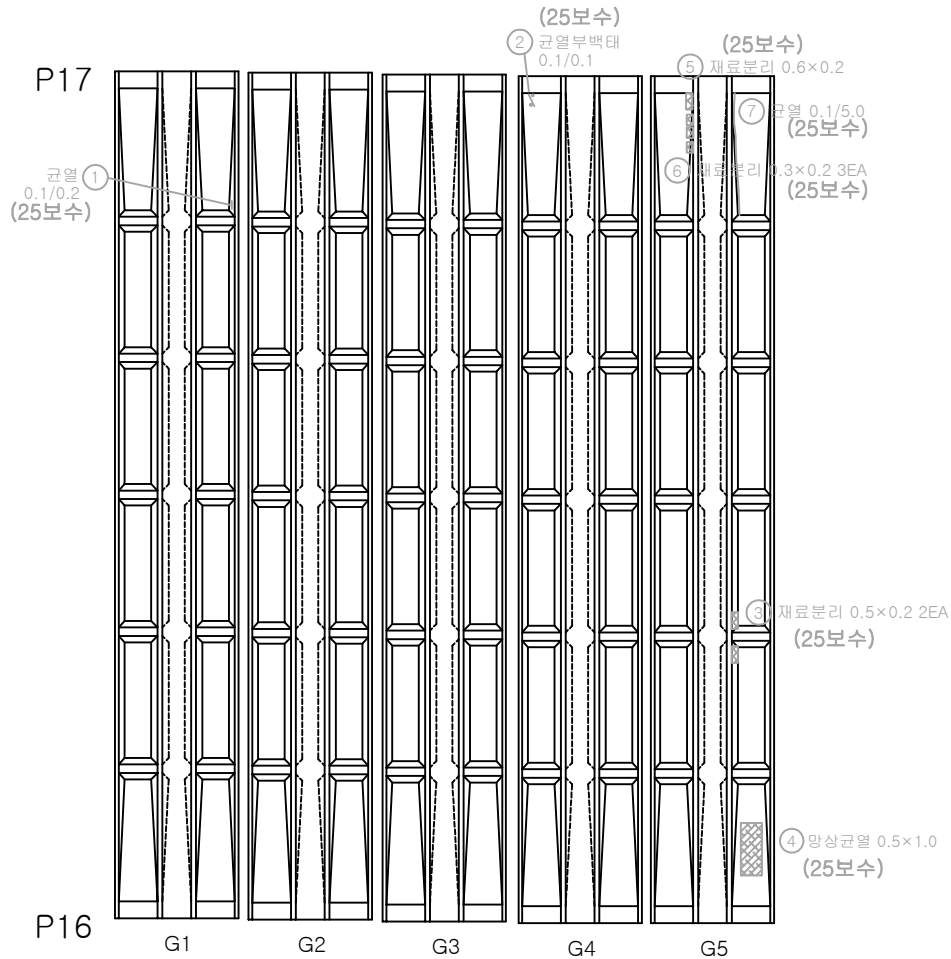

번호	손상내용	손상물량			비고
		폭(mm)	길이(m)	개소	
1					
2					
K
E
Y
P
L
A
N

— 균분면 —


복삼리

S
E
C
T
I
O
N

범
례


균열	망상균열	전철, 공동
재료분리	시공이음부 틈 층분리	포장의 요철
박리, 파손	배수구	좌굴, 변형
누수, 습윤	백태	이물질피착
철근노출	철근부식	기 타

용역명	2025년 북삼교 등 98개소 정기안전점검 용
교량명	북삼교
진단기관	주식회사 한국건설안전공사
조사일시	2025.11
도면번호	59

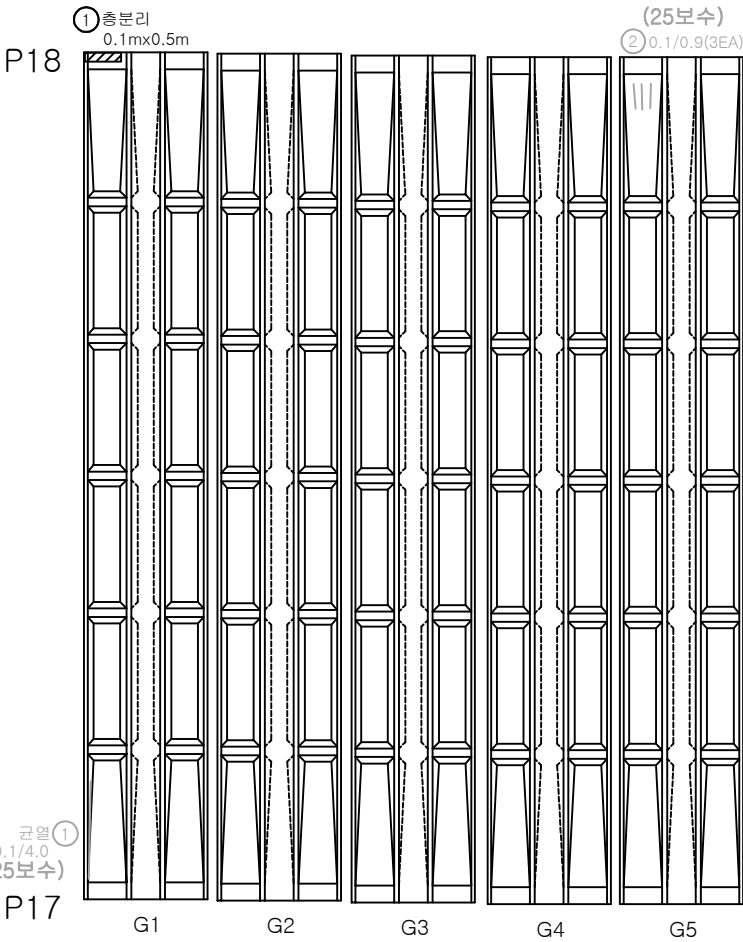


번호	손상내용	손상물량			비고
		폭(mm)	길이(m)	개소	
1	총분리	0.1	0.5	1	
2					
3					
K
E
Y
P
L
A
N

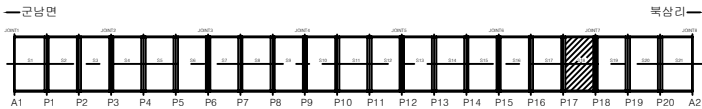

S
E
C
T
I
O
N

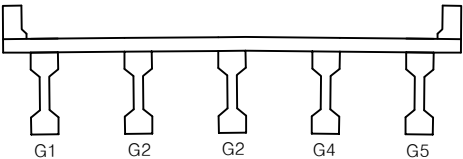


범 례	균열	망상균열	전철, 공동	용역명	2025년 북삼교 등 98개소 정기안전점검 용
	재료분리	시공이음부 총분리	포장의 요철	교량명	북삼교
	박리, 파손	배수구	좌굴, 변형	진단기관	주식회사 한국건설안전공사
	누수, 습윤	벽태	이물질퇴적	조사일시	2025.11
	철근노출	철근부식	기타	도면번호	60

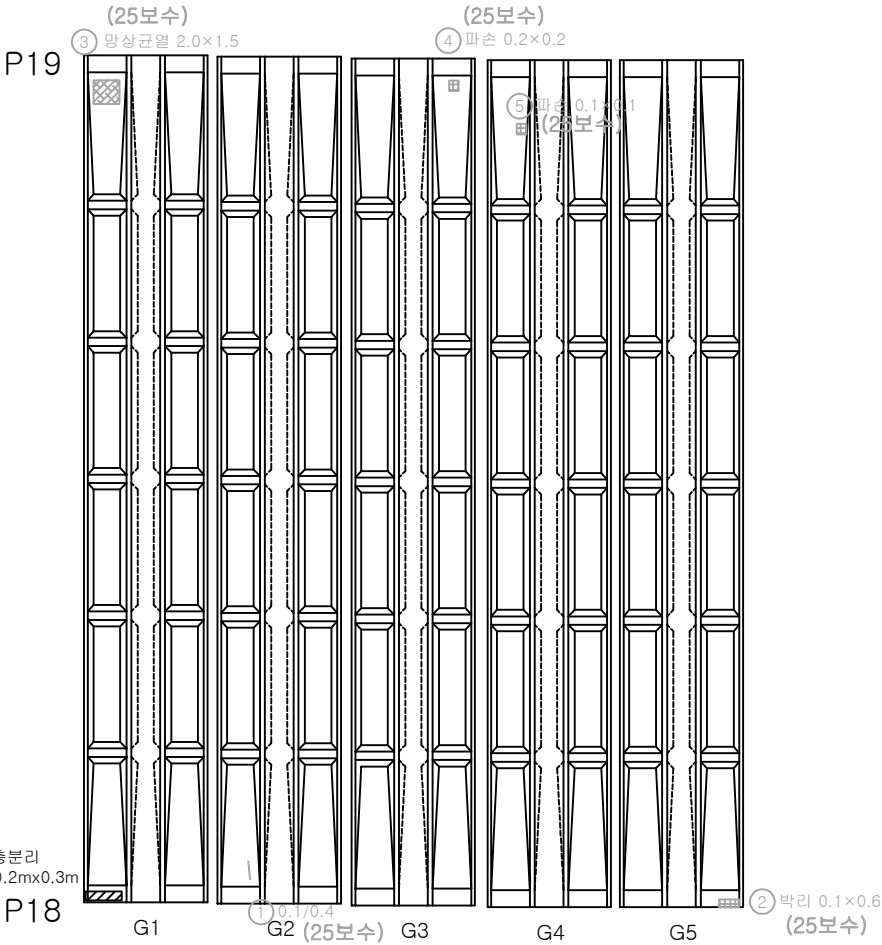


번호	손상내용	손상물량			비고
		폭(mm)	길이(m)	개소	
1	총분리	0.2	0.3	1	
2					
3					
K
E
Y
P
L
A
N

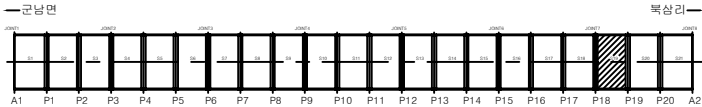

S
E
C
T
I
O
N

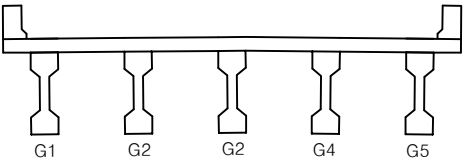


범 례	균열	망상균열	전철, 공동	용역명	2025년 북삼교 등 98개소 정기안전점검 용
	재료분리	시공이음부 총합	포장의 요철	교량명	북삼교
	박리, 파손	배수구	좌굴, 변형	진단기관	주식회사 한국건설안전공사
	누수, 습윤	벽태	이물질퇴적	조사일시	2025.11
	철근노출	철근부식	기타	도면번호	61

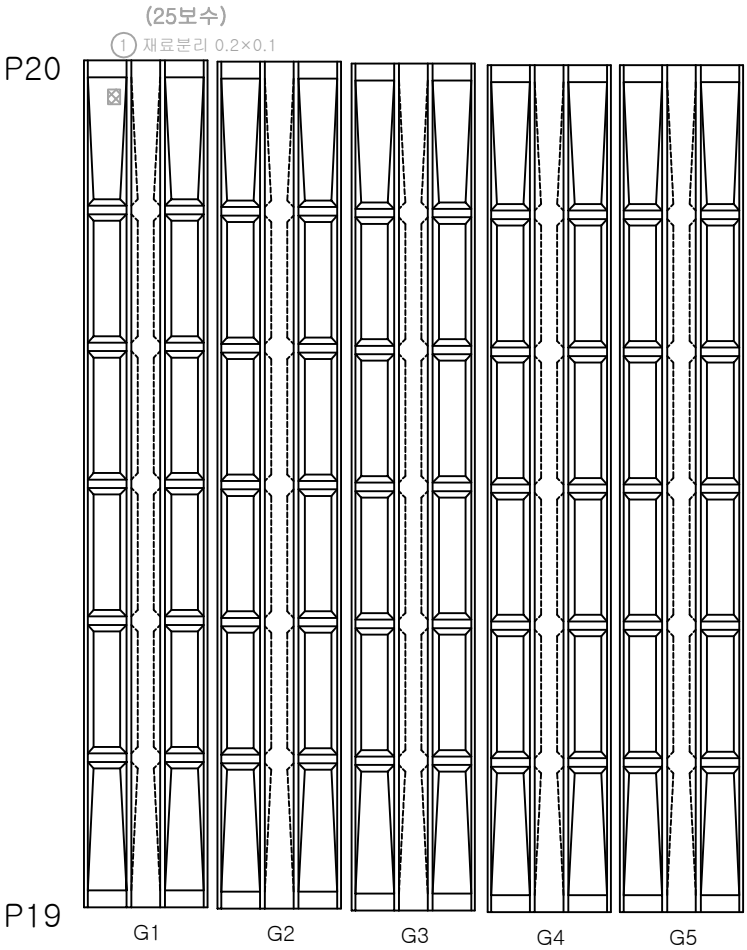


번호	손상내용	손상물량			비고
		폭(mm)	길이(m)	개소	
1					
2					
K
E
Y
P
L
A
N

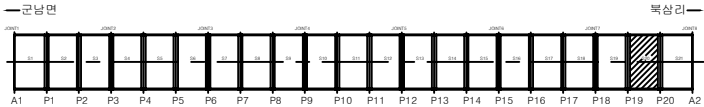

S
E
C
T
I
O
N

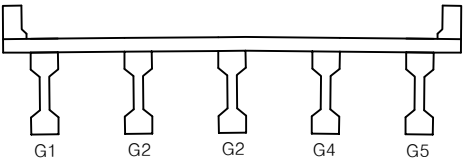

범 례	균열	광상균열	전침, 공동	용역명	2025년 복상교 등 98개소 정기안전점검 용
	재료분리	시공이음부 틈 층분리	포장의 요철	교량명	복 상 교
	박리, 파손	배수구	좌굴, 변형	진단기관	주식회사 한국건설안전공사
	누수, 습윤	백태	이물질퇴적	조사일시	2025.11
	철근노출	철근부식	기 타	도면번호	62

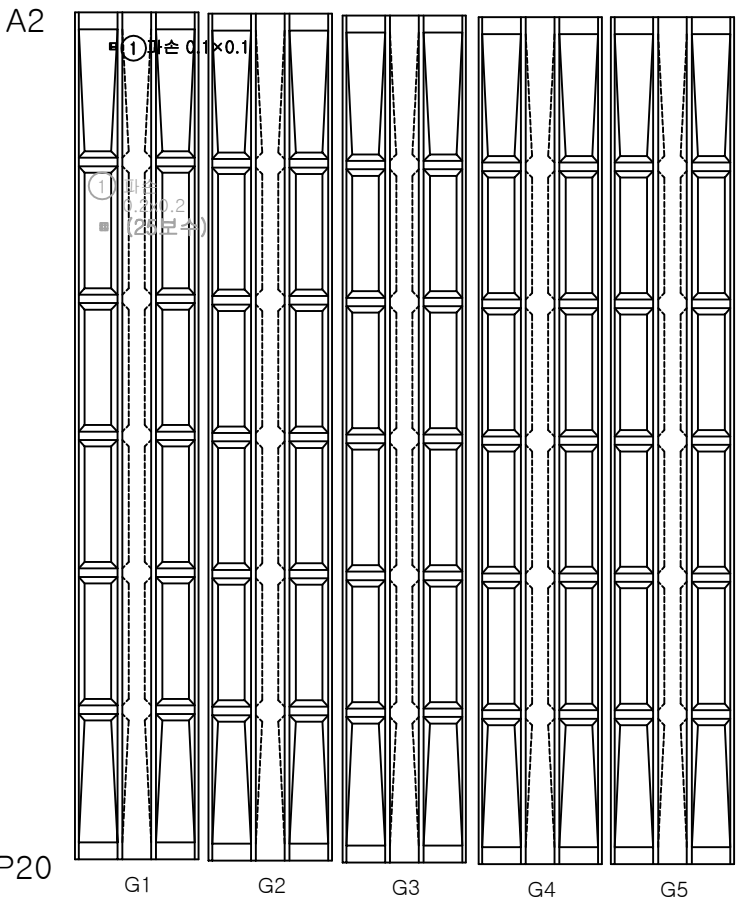

번호	손상내용	손상물량			비고
		폭(mm)	길이(m)	개소	
1	파손	0.1	0.1	1	
2					
3					
KEY PLAN

—균분면—

A1 P1 P2 P3 P4 P5 P6 P7 P8 P9 P10 P11 P12 P13 P14 P15 P16 P17 P18 P19 P20 A2

복상리

SECTION

G1 G2 G2 G4 G5

범

균열

재료분리

바리, 파손

누수, 습윤

철근노출

방상균열

시공이음부 틈
층분리

배수구

백태

철근부식

편침, 공동

포장의 요철

좌굴, 변형

이물잔존

기 타

용역명

교량명

진단기관

조사일시

도면번호

2025년 북삼교 등 98개소 정기안전점검 용

북삼교

주식회사 한국건설안전공사

2025.11


63

손 상 물 량 표

번호	손상내용	손상물량			비고
		폭(mm)	길이(m)	개소	
1					
2					
↶ 군남면

↷ 북삼리

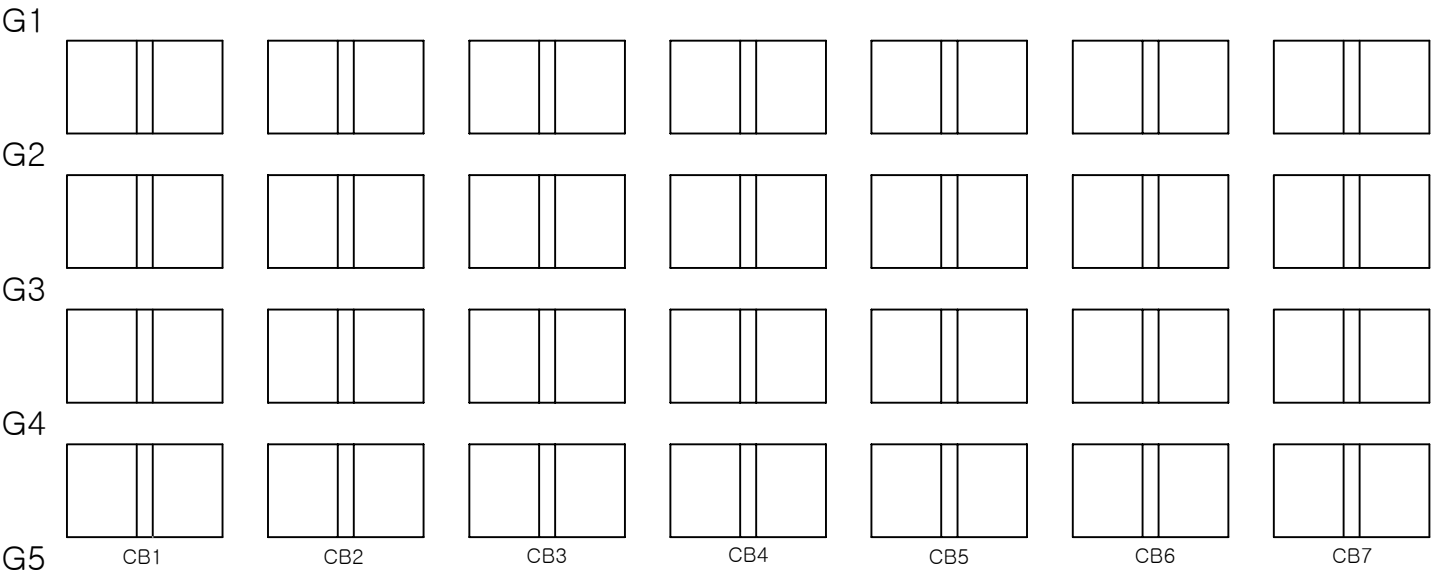

A1

P1

KEY PLAN

↶ 군남면

↷ 북삼리

SECTION


G1 G2 G2 G4 G5

범례

균열	방상균열	전철, 공동	용역명	2025년 북삼교 등 98개소 정기안전점검 용
재료분리	시공이음부 틈 층분리	포장의 요철	교량명	북삼교
바리, 파손	배수구	좌굴, 변형	진단기관	주식회사 한국건설안전공사
누수, 습윤	박락	이물침투적	조사일시	2025.11
철근노출	철근부식	기 타	도면번호	64

← 군남면

→ 북삼리

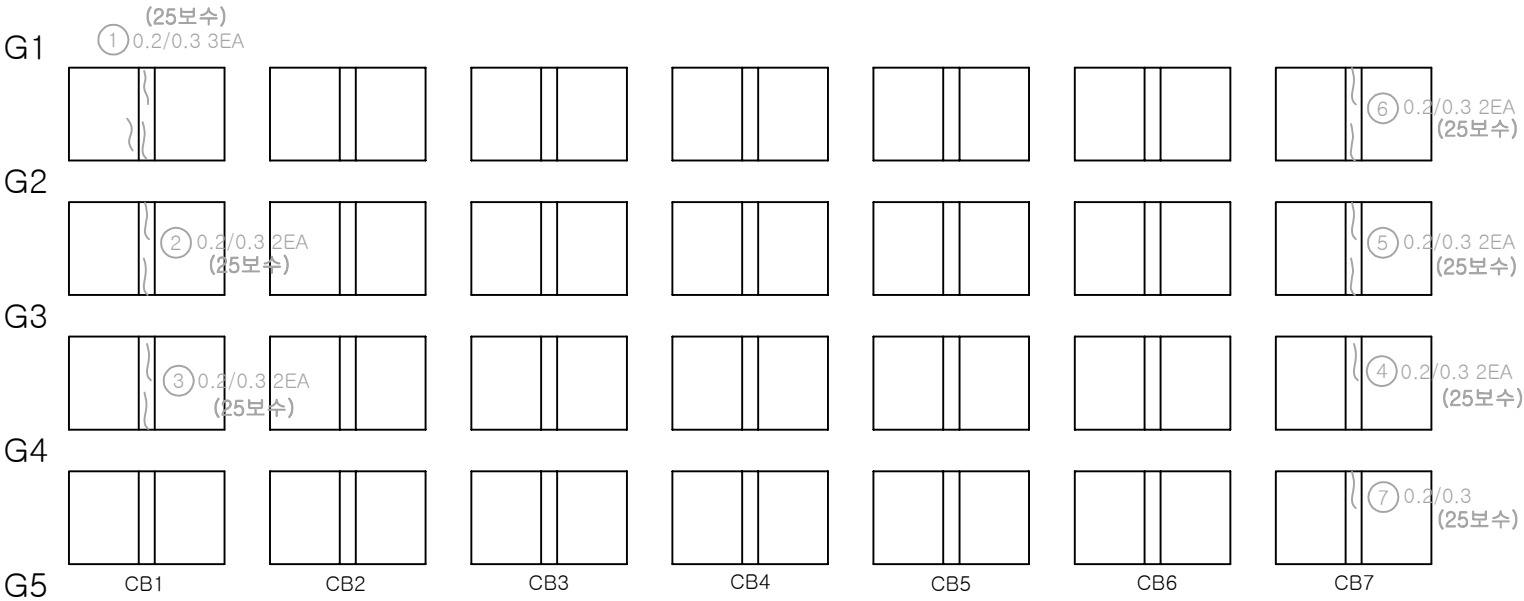

P1

P2

번호	손상내용	손상물량			비고
		폭(mm)	길이(m)	개소	
1					
2					
KEY PLAN

← 군남면

북삼리 →

SECTION


범례

콘크리트	방상콘크리트	관형, 공동	용역명	2025년 북삼교 등 98개소 정기안전점검 용
재료분리	시공이음부, 통행문리	포장의 요철	교량명	북삼교
균열, 파손	배수구	좌굴, 변형	진단기관	주식회사 한국건설안전공사
누수, 습윤	배터	이물집적	조사일시	2025.11
철근노출	철근부식	기타	도면번호	65

번호	손상내용	손상물량			비고
		폭(mm)	길이(m)	개소	
1					
2					
← 군남면

→ 북삼리

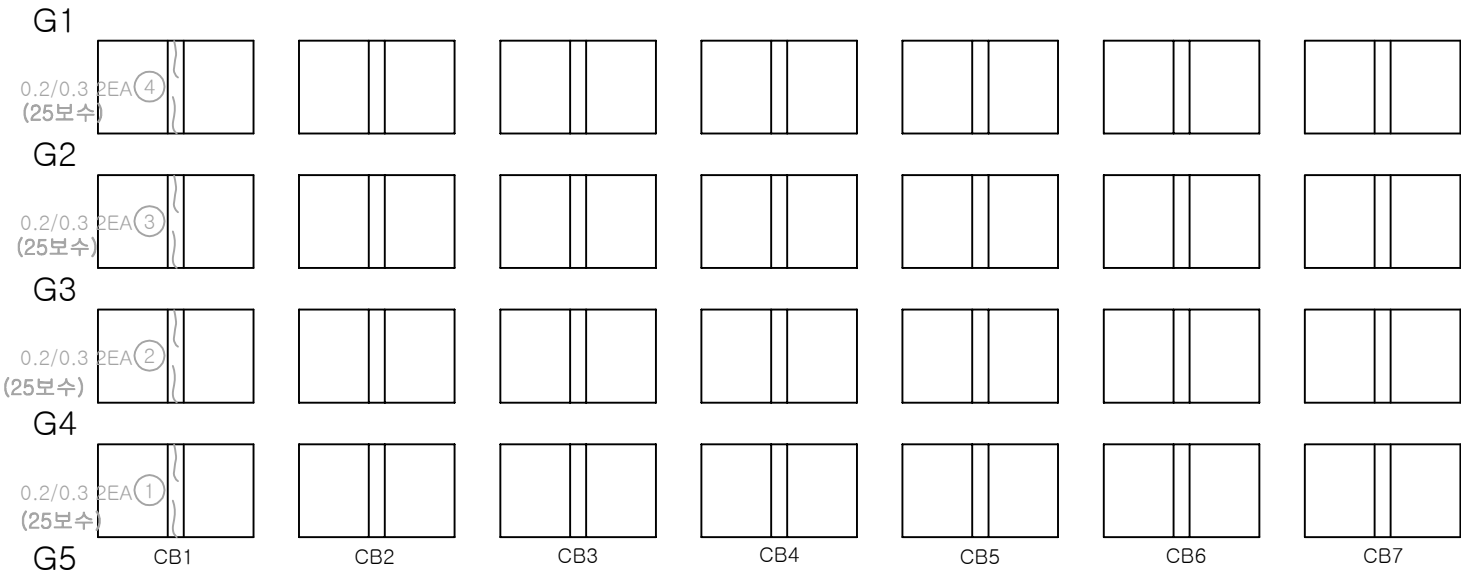

P2

P3

KEY PLAN

← 군남면


북삼리 →

SECTION

법 례	균열	망상균열	전철, 공동	용역명	2025년 북삼교 등 98개소 정기안전점검 용
	재료분리	시공이음부, 통 용문리	포장의 요철	교량명	북삼교
	바리, 파손	배수구	좌굴, 변형	진단기관	주식회사 한국건설안전공사
	누수, 습윤	백태	이물질피적	조사일시	2025.11
	철근노출	철근부식	기 타	도면번호	66

↶ 군남면

↷ 북삼리

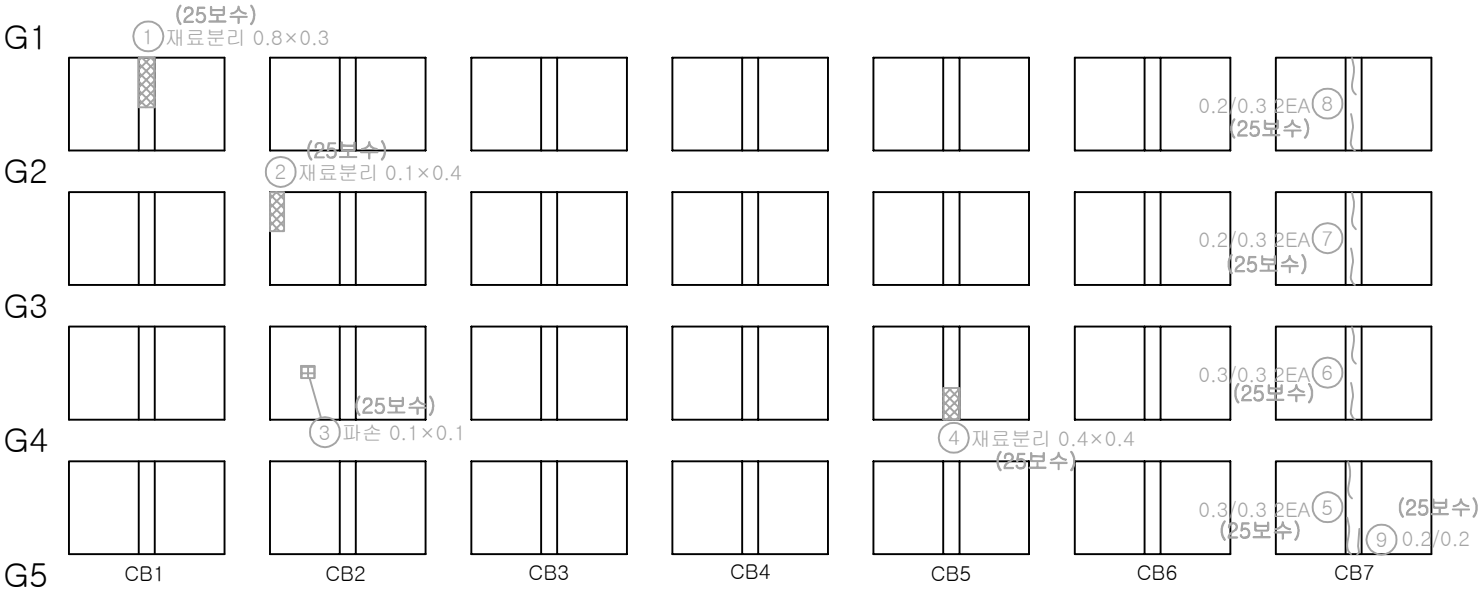

P3

P4

번호	손상내용	손상물량			비고
		폭(mm)	길이(m)	개소	
1					
2					
KEY PLAN

↶ 군남면

북삼리 ↷

SECTION

범례

균열	재료분리	방상균열	원형, 공동
재료분리	시공이음부, 통	포장의 요철	파손, 변형
파손, 파손	배수구	배설	이물질침적
누수, 습윤	철근노출	철근부식	기타


용역명	2025년 북삼교 등 98개소 정기안전점검 용
교량명	북삼교
진단기관	주식회사 한국건설안전공사
조사일시	2025.11
도면번호	67

손 상 물 량 표

번호	손상내용	손상물량			비고
		폭(mm)	길이(m)	개소	
1					
2					
← 군남면

→ 북삼리

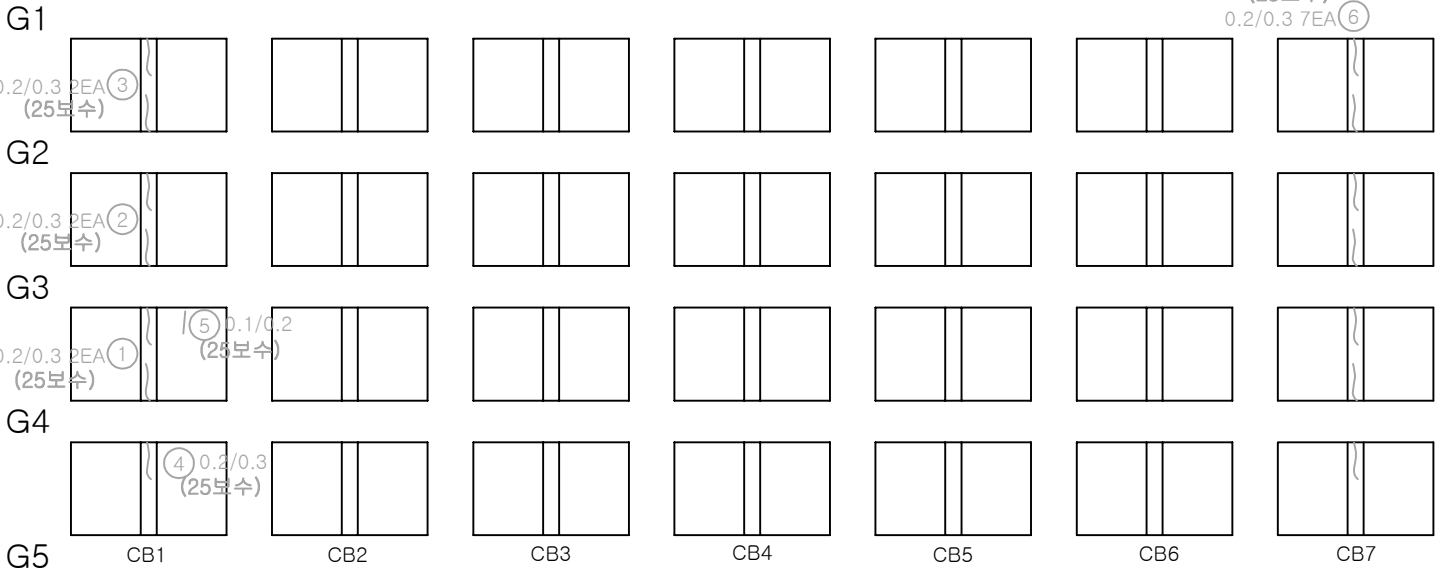

P4

P5

KEY PLAN

← 군남면

북삼리 →

SECTION

범례




균열	방상균열	편침, 공동	용역명	2025년 북삼교 등 98개소 정기안전점검 용
재료분리	시공이음부 불량	포장의 요철	교량명	북삼교
박리, 파손	배수구	좌굴, 변형	진단기관	주식회사 한국건설안전공사
누수, 습윤	벽태	이물집적	조사일시	2025.11
철근노출	철근부식	기타	도면번호	68

손 상 물 량 표

번호	손상내용	손상물량			비고
		폭(mm)	길이(m)	개소	
1					
2					
↶ 군남면


↷ 북삼리

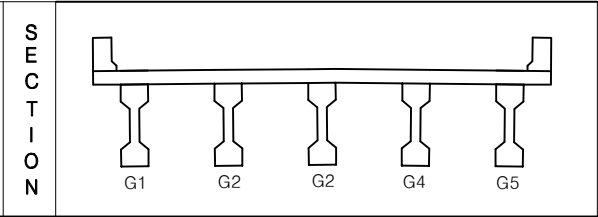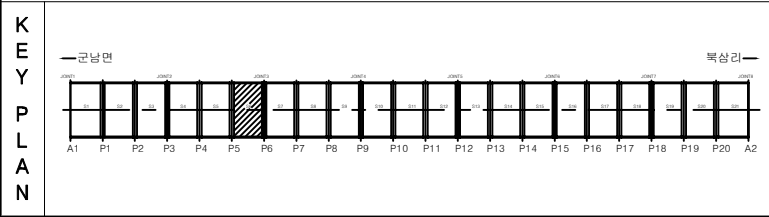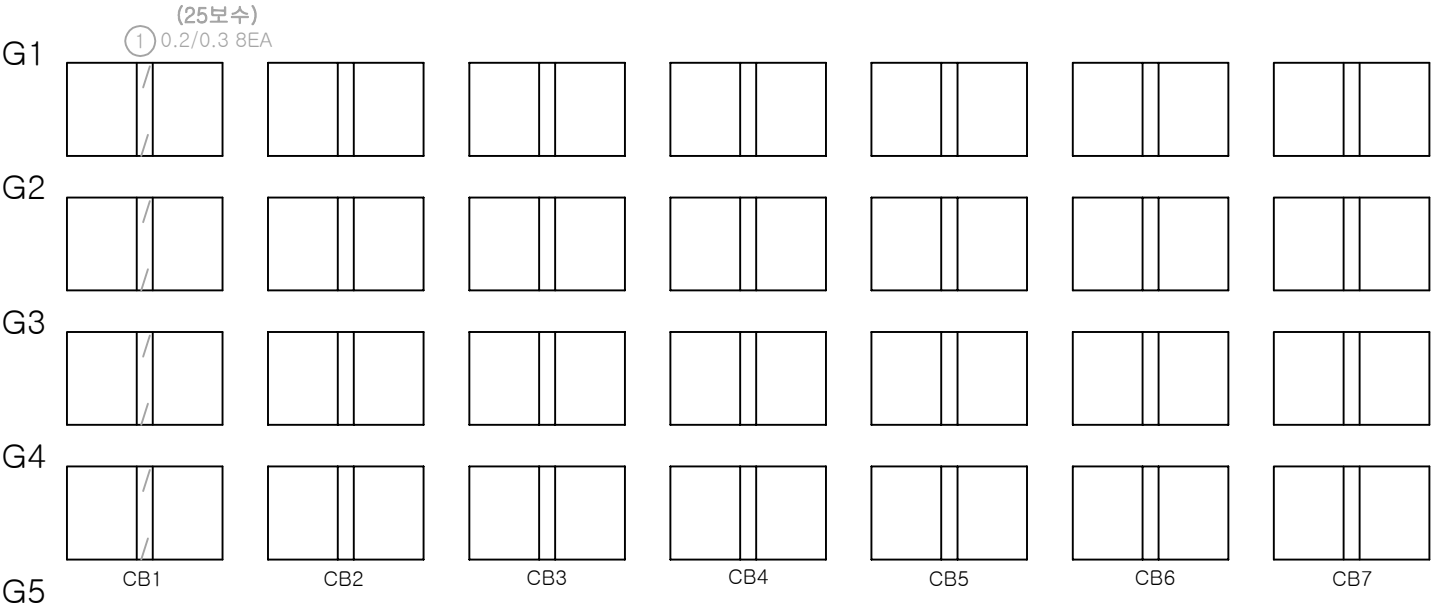

범 례	균열	방상균열	전철, 공동	용역명	2025년 북삼교 등 98개소 정기안전점검 용
	재료분리	시공이음부 틈 충분리	포장의 요철	교량명	북삼교
	바리, 파손	배수구	좌굴, 변형	진단기관	주식회사 한국건설안전공사
	누수, 습윤	백태	이물집적	조사일시	2025.11
	철근노출	철근부식	기 타	도면번호	69

↶ 군남면

↷ 북삼리

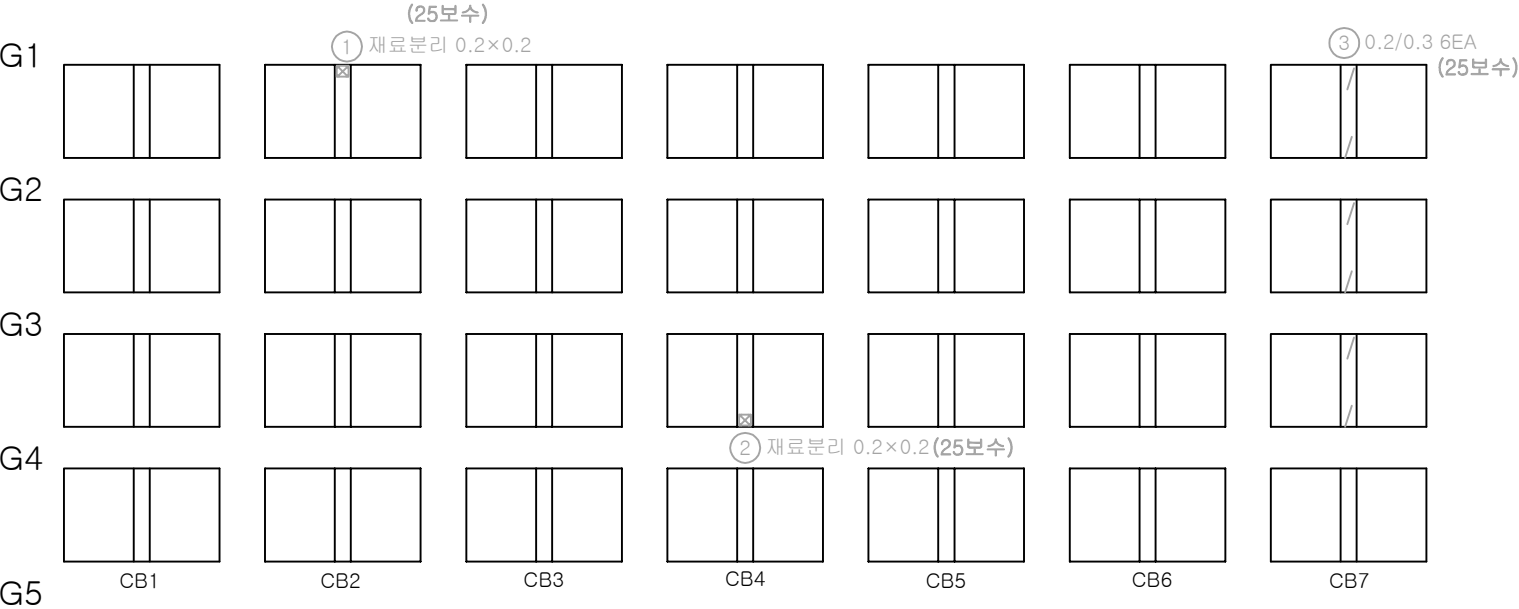

P6

P7

번호	손상내용	손상물량			비고
		폭(mm)	길이(m)	개소	
1					
2					
KEY PLAN

↶ 군남면

↷ 북삼리

SECTION


균열	재료분리	방상균열	전철, 공동	용역명	2025년 북삼교 등 98개소 정기안전점검 용
재료분리	재료분리	방상균열	전철, 공동	교량명	북삼교
재료분리	재료분리	방상균열	전철, 공동	진단기관	주식회사 한국건설안전공사
재료분리	재료분리	방상균열	전철, 공동	조사일시	2025.11
재료분리	재료분리	방상균열	전철, 공동	도면번호	70

손 상 물 량 표

번호	손상내용	손상물량			비고
		폭(mm)	길이(m)	개소	
1					
2					
↶ 군남면

↷ 북삼리

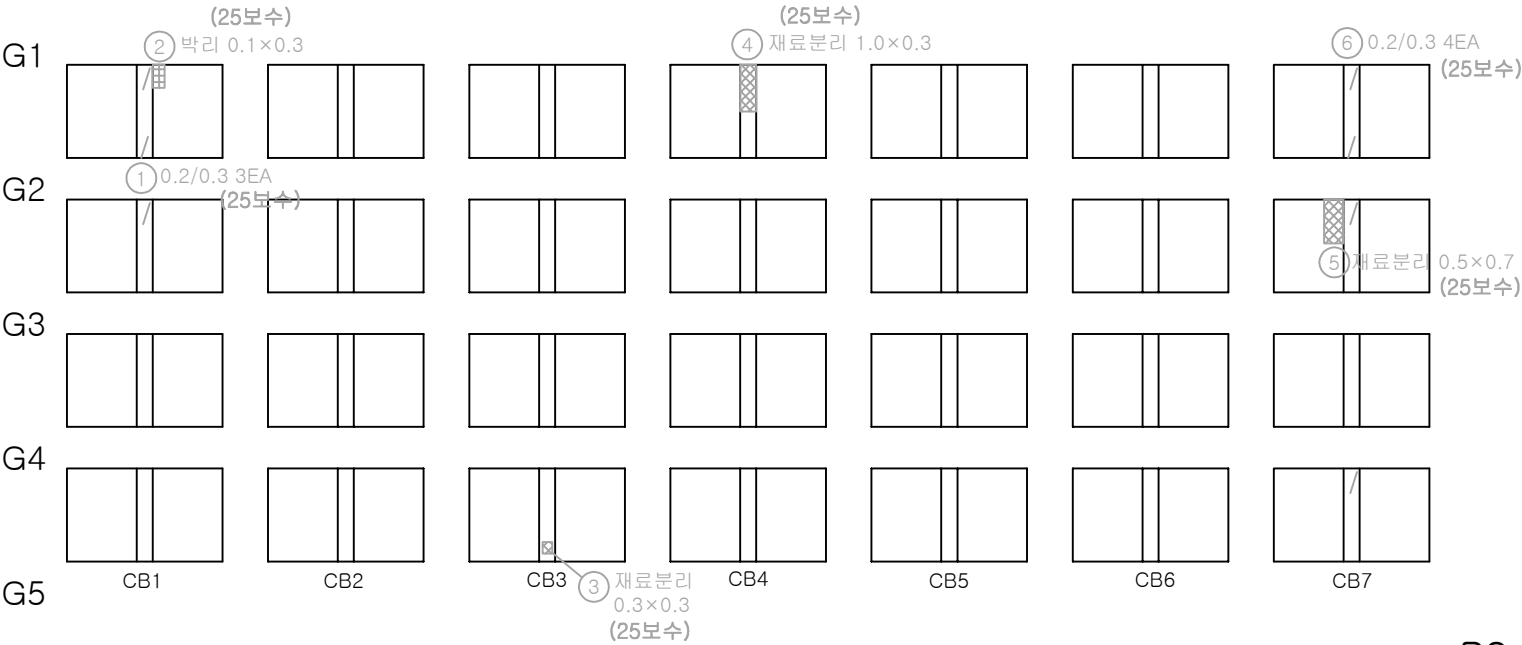

P7

P8

KEY PLAN

↶ 군남면

북삼리 ↷


SECTION

균열	방상균열	편침, 공동	용역명	2025년 북삼교 등 98개소 정기안전점검 용
재료분리	시공이음부 손상분리	포장의 요철	교량명	북삼교
바리, 파손	배수구	좌굴, 변형	진단기관	주식회사 한국건설안전공사
누수, 습윤	벽태	이물집적	조사일시	2025.11
철근노출	철근부식	기타	도면번호	71

번호	손상내용	손상물량			비고
		폭(mm)	길이(m)	개소	
1					
2					
← 군남면

→ 북삼리

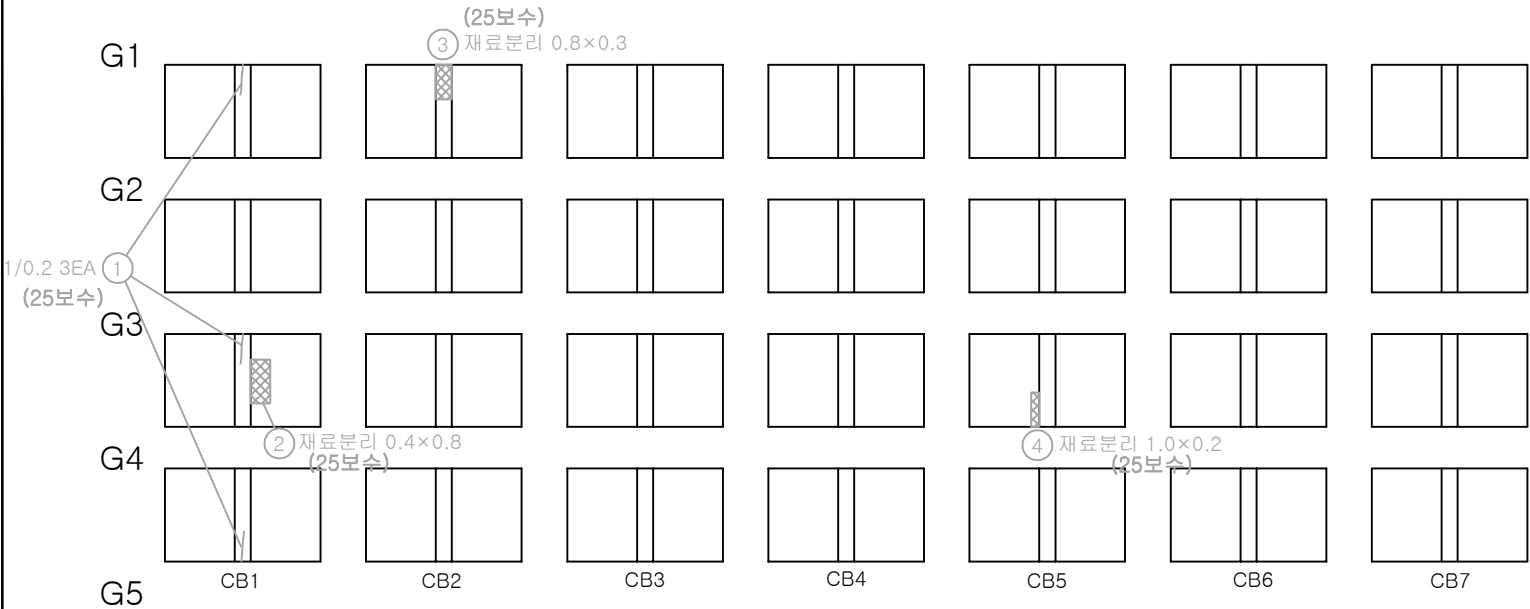

P8

P9

KEY PLAN

← 군남면


북삼리 →

SECTION

	균열		방상균열		편침, 공동	용역명	2025년 북삼교 등 98개소 정기안전점검 용
	재료분리		시공이음부 손상		포장의 요철	교량명	북삼교
	바리, 파손		배수구		좌굴, 변형	진단기관	주식회사 한국건설안전공사
	누수, 습윤		백태		이물집적	조사일시	2025.11
	철근노출		철근부식		기타	도면번호	72

↵ 군남면

↲ 북삼리

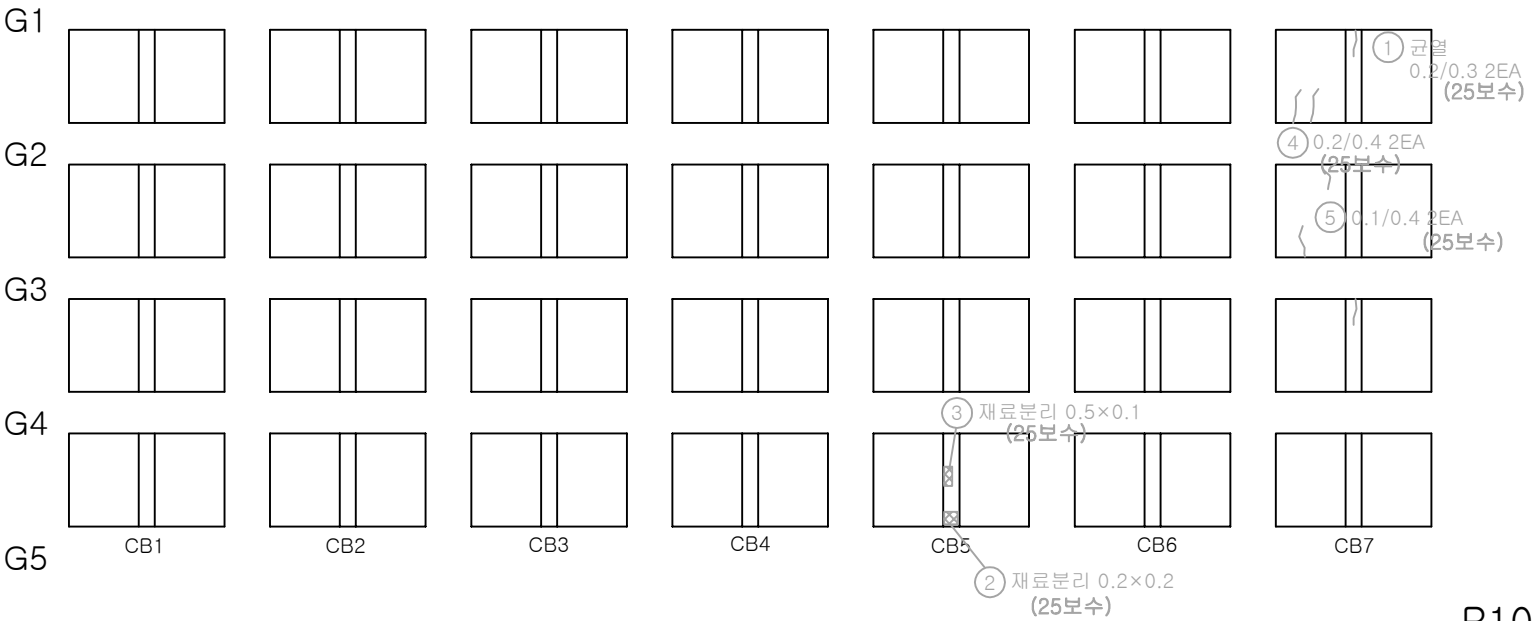


P9


P10

번호	손상내용	손상물량			비고
		폭(mm)	길이(m)	개소	
1					
2					
K
E
Y
P
L
A
N

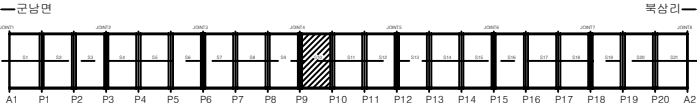


S
E
C
T
I
O
N

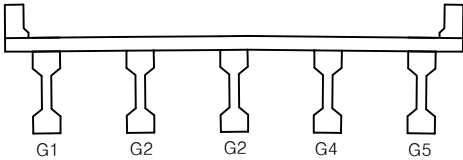

범 례	균열	망상균열	전침, 공동	용역명	2025년 북삼교 등 98개소 정기안전점검 용
	재료분리	시공이음부 통 용분리	포장의 요철	교량명	북삼교
	바리, 파손	배수구	좌굴, 변형	진단기관	주식회사 한국건설안전공사
	누수, 습윤	박락	이물질피착	조사일시	2025.11
	철근노출	철근부식	기 타	도면번호	73

↶ 군남면

↷ 북삼리

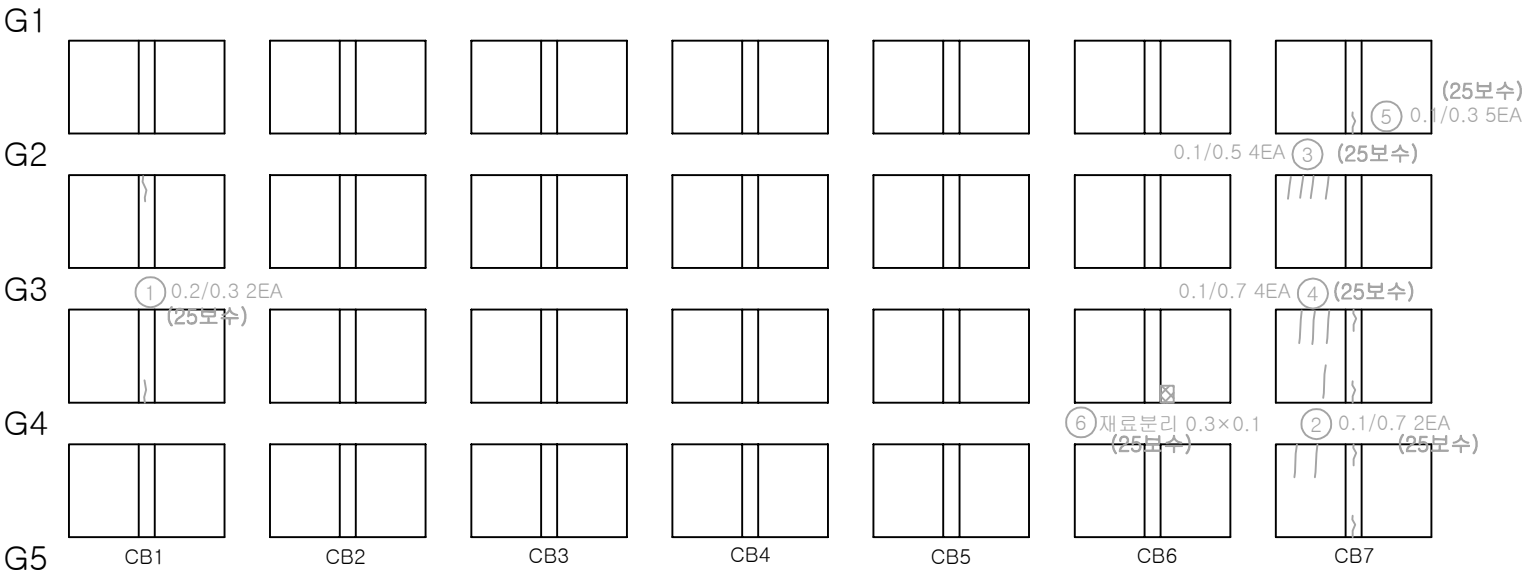


P10


P11

번호	손상내용	손상물량			비고
		폭(mm)	길이(m)	개소	
1					
2					
K
E
Y
P
L
A
N

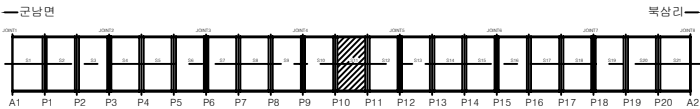


S
E
C
T
I
O
N

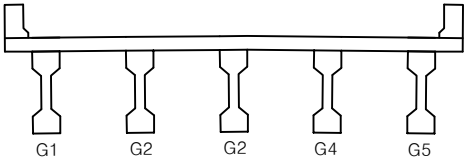

① 균열	② 방상균열	③ 전침, 공동	용역명	2025년 북삼교 등 98개소 정기안전점검 용
④ 재료분리	⑤ 시공이음부 틈 충분리	⑥ 포장의 요철	교량명	북삼교
⑦ 바리, 파손	⑧ 배수구	⑨ 좌굴, 변형	진단기관	주식회사 한국건설안전공사
⑩ 누수, 습윤	⑪ 백태	⑫ 이물집적	조사일시	2025.11
⑬ 철근노출	⑭ 철근부식	⑮ 기타	도면번호	74

↶ 군남면

↷ 북삼리

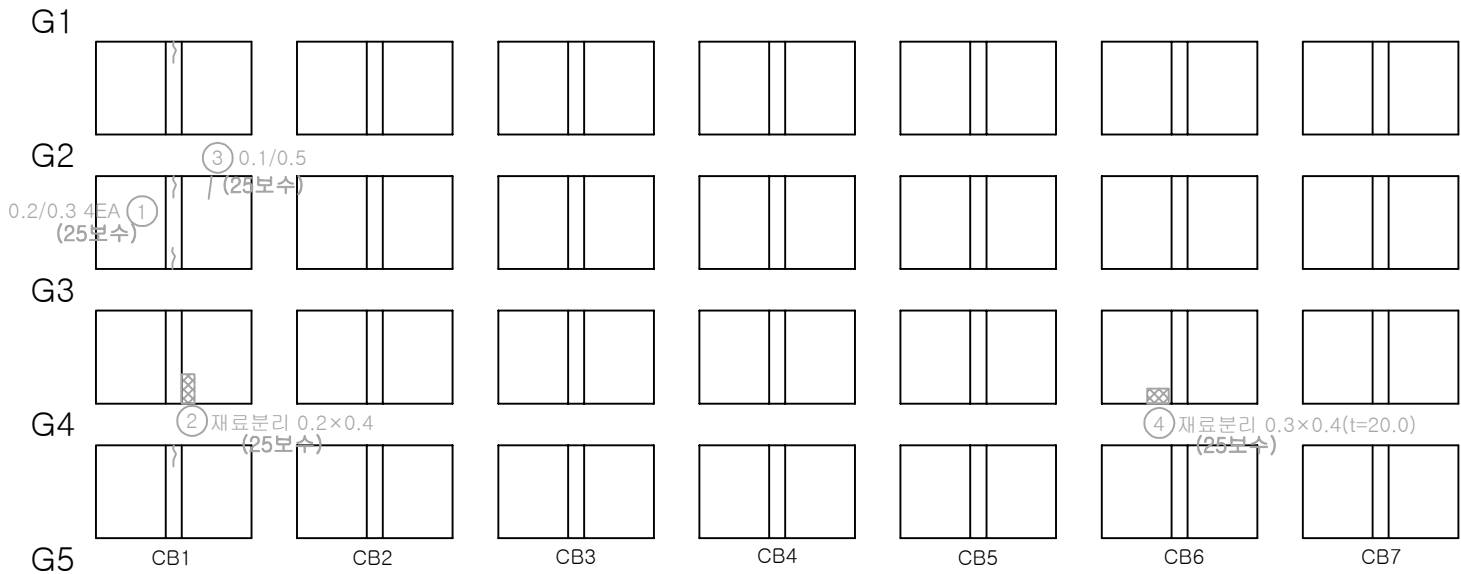


P11


P12

번호	손상내용	손상물량			비고
		폭(mm)	길이(m)	개소	
1					
2					
K
E
Y
P
L
A
N

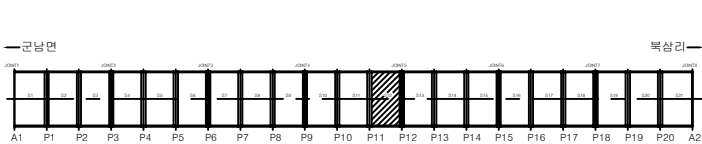

S
E
C
T
I
O
N

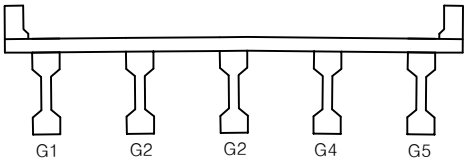

범 례	군남	망상균열	균열, 공동	용역명	2025년 북삼교 등 98개소 정기안전점검 용
	재료분리	시공이음부 틈 층분리	포장의 요철	교량명	북삼교
	바리, 파손	배수구	좌굴, 변형	진단기관	주식회사 한국건설안전공사
	누수, 습윤	백채	이물침적	조사일시	2025.11
	철근노출	철근부식	기 타	도면번호	75

↶ 군남면

↷ 북삼리

G1



G2



G3



G4



G5


CB1 CB2 CB3 CB4 CB5 CB6 CB7

P12


P13

번호	손상내용	손상물량			비고
		폭(mm)	길이(m)	개소	
1					
2					
K
E
Y
P
L
A
N

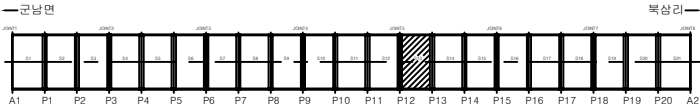

S
E
C
T
I
O
N

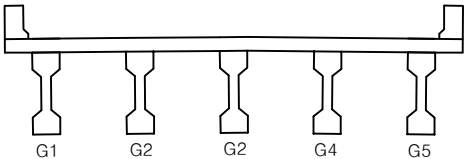


범 례	균열	방상균열	균열, 공동	용역명	2025년 북삼교 등 98개소 정기안전점검 용
	재료분리	시공이음부 틈 층분리	포장의 요철	교량명	북삼교
	박리, 파손	배수구	좌굴, 변형	진단기관	주식회사 한국건설안전공사
	누수, 습윤	콘크리트	이물질피착	조사일시	2025.11
	철근노출	철근부식	기 타	도면번호	76

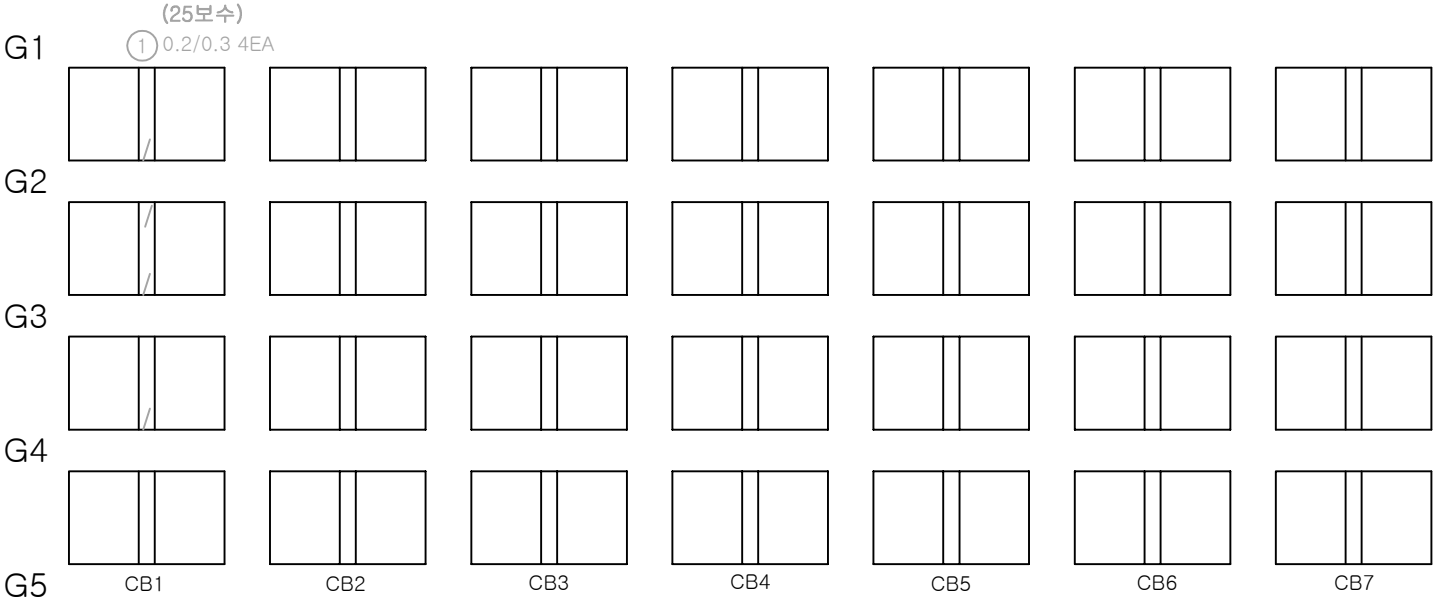


번호	손상내용	손상물량			비고
		폭(mm)	길이(m)	개소	
1					
2					
K
E
Y
P
L
A
N

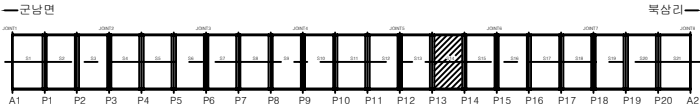


S
E
C
T
I
O
N

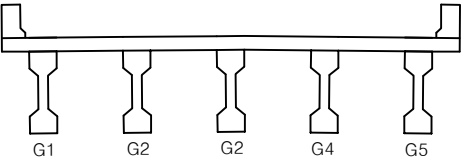

범 례	균열	방상균열	전침, 공동	용역명	2025년 북삼교 등 98개소 정기안전점검 용
	재료분리	시공이음부 틈 층분리	포장의 요철	교량명	북삼교
	박리, 파손	배수구	좌굴, 변형	진단기관	주식회사 한국건설안전공사
	누수, 습윤	박락	이물침투적	조사일시	2025.11
	철근노출	철근부식	기 타	도면번호	77


번호	손상내용	손상물량			비고
		폭(mm)	길이(m)	개소	
1					
2					
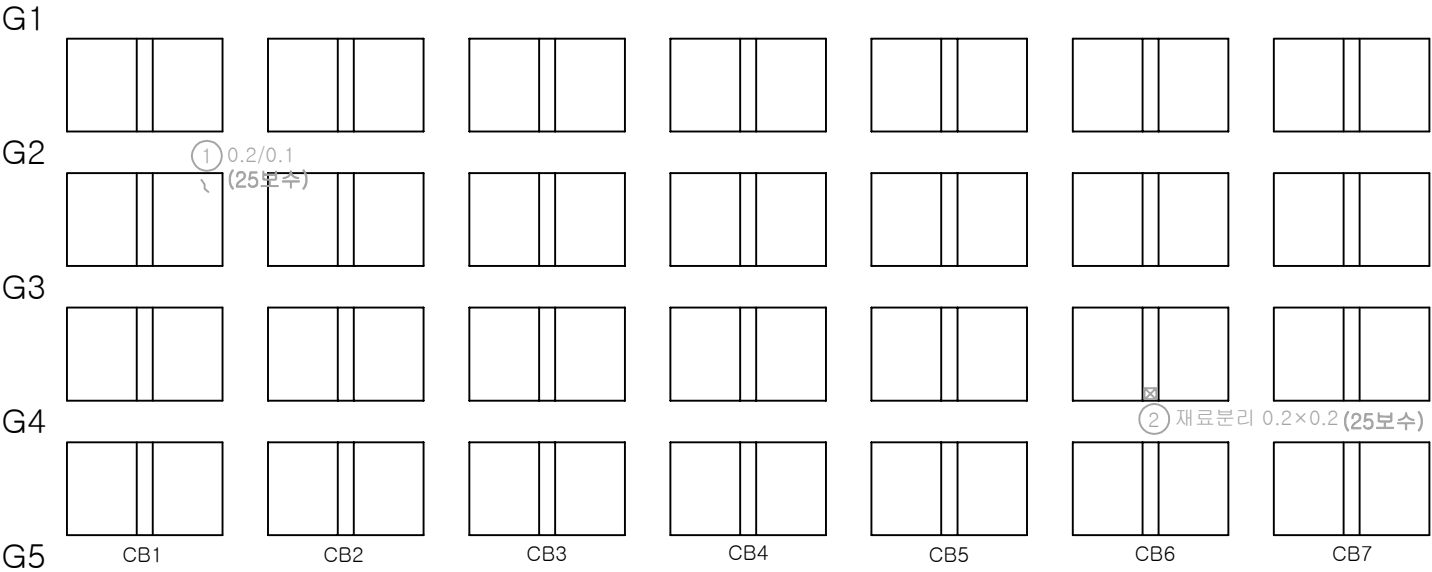


P14

P15

K
E
Y
P
L
A
N

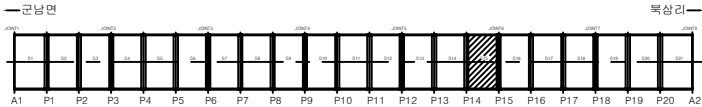


S
E
C
T
I
O
N

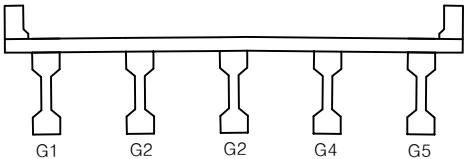


범 례	균열	방향균열	편심, 공동	용역명	2025년 북삼교 등 98개소 정기안전점검 용
	재료분리	시공이음부 틈 층분리	포장의 요철	교량명	북삼교
	바리, 파손	배수구	좌굴, 변형	진단기관	주식회사 한국건설안전공사
	누수, 습윤	백태	이물집적	조사일시	2025.11
	철근노출	철근부식	기타	도면번호	78

손 상 물 량 표

번호	손상내용	손상물량			비고
		폭(mm)	길이(m)	개소	
1					
2					
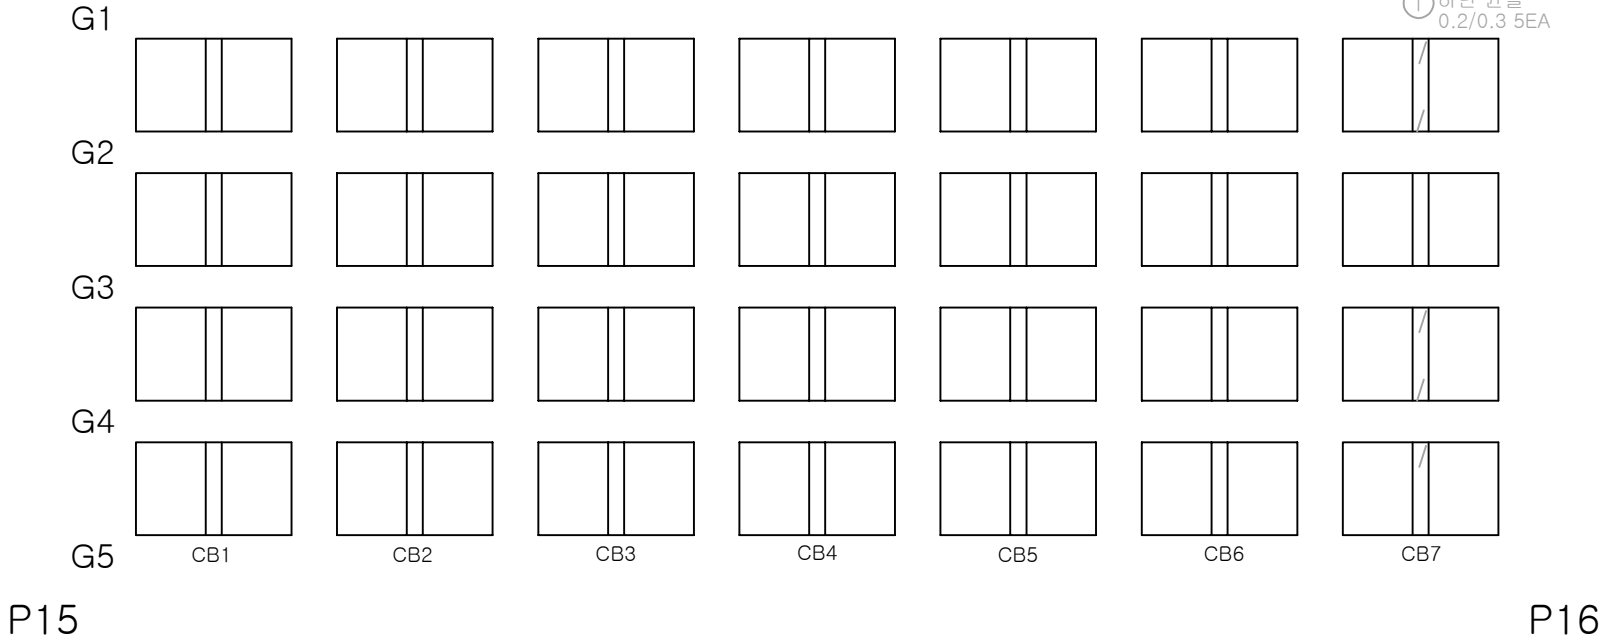

면		경일		광상경일		경일, 공돌	용역명	2025년 북삼교 등 98개소 정기안전점검 등
		제료보리		시강일		조령	교량명	북삼교
내		바리, 피슨		대우		자령, 변형	진단기관	주식회사 한국건설안전공사
		누수, 승문		비데		이름	조사일시	2025.11
		철근노출		철근부식		기	도면번호	79

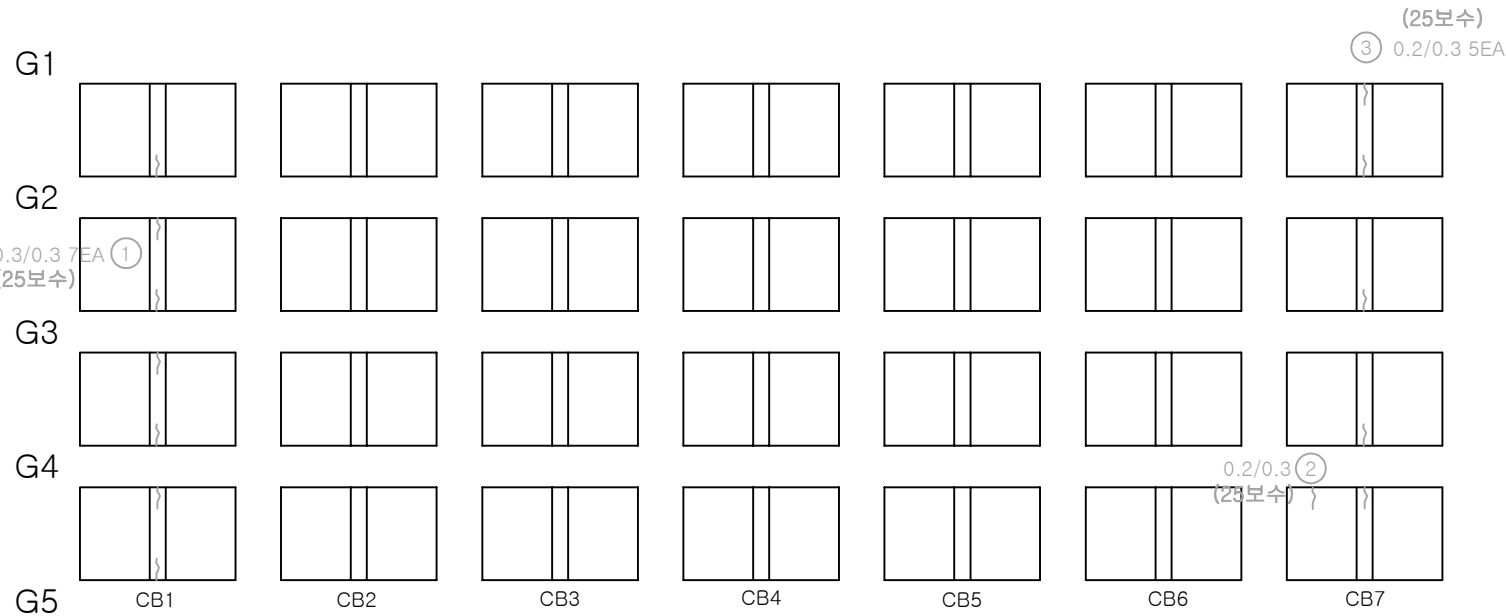


번호	손상내용	손상물량			비고
		폭(mm)	길이(m)	개소	
1					
2					
P16

P17

K
E
Y
P
L
A
N

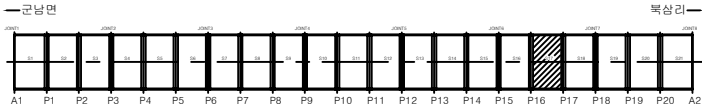

S
E
C
T
I
O
N

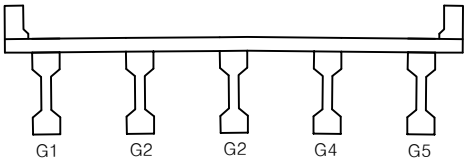

범 례	균열	방상균열	전침, 공동	용역명	2025년 북삼교 등 98개소 정기안전점검 용
	재료분리	시공이음부 틈 용분리	포장의 요철	교량명	북삼교
	바리, 파손	배수구	좌굴, 변형	진단기관	주식회사 한국건설안전공사
	누수, 습윤	백태	이물질피착	조사일시	2025.11
	철근노출	철근부식	기 타	도면번호	80


가로보(S18)

손 상 물 량 표




번호	손상내용	손상물량			비고
		폭(mm)	길이(m)	개소	
1					
2					
KEY PLAN

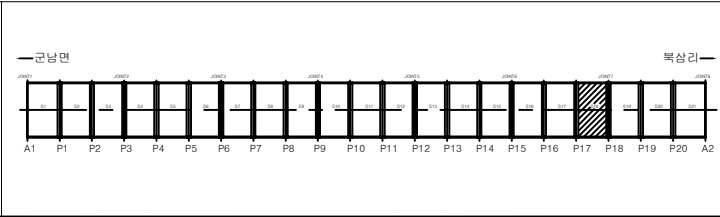

SECTION

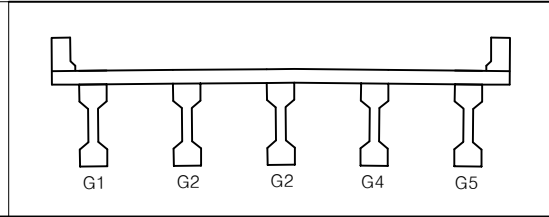


면		구별		방향구별		권장, 공통	용역명	2025년 북삼교 등 98개소 정기안전점검 등
		재료분리		시공이음부 표시 홍분리		포장의 요철	교량명	북삼교
책		바리, 파손		배수구		좌굴, 변형	진단기관	주식회사 한국건설안전공사
		누수, 습윤		벽체		이물질회적	조사일시	2025.11
		철근노출		철근부식		기타	도면번호	81

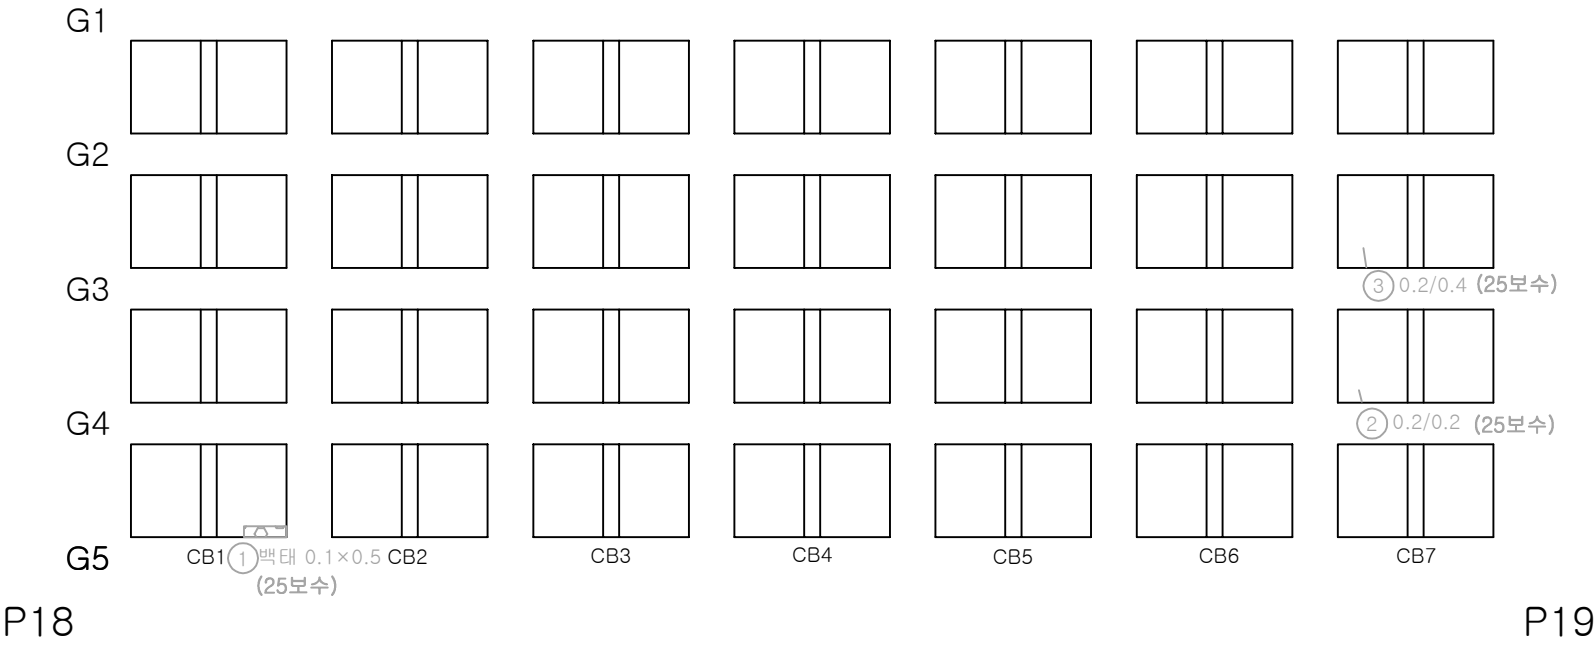


번호	손상내용	손상물량			비고
		폭(mm)	길이(m)	개소	
1					
2					
K
E
Y
P
L
A
N

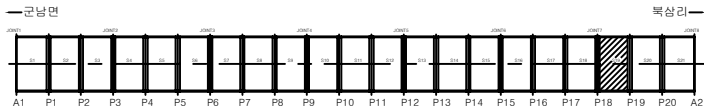


S
E
C
T
I
O
N

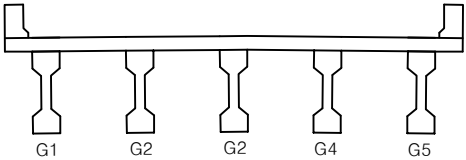


범 례	균열	방상균열	전철, 공동	용역명	2025년 북삼교 등 98개소 정기안전점검 용
	재료분리	시공이음부 틈 용분리	포장의 요철	교량명	북삼교
	바리, 파손	배수구	좌굴, 변형	진단기관	주식회사 한국건설안전공사
	누수, 습윤	백태	이물질피착	조사일시	2025.11
	철근노출	철근부식	기 타	도면번호	82

번호	손상내용	손상물량			비고
		폭(mm)	길이(m)	개소	
1					
2					
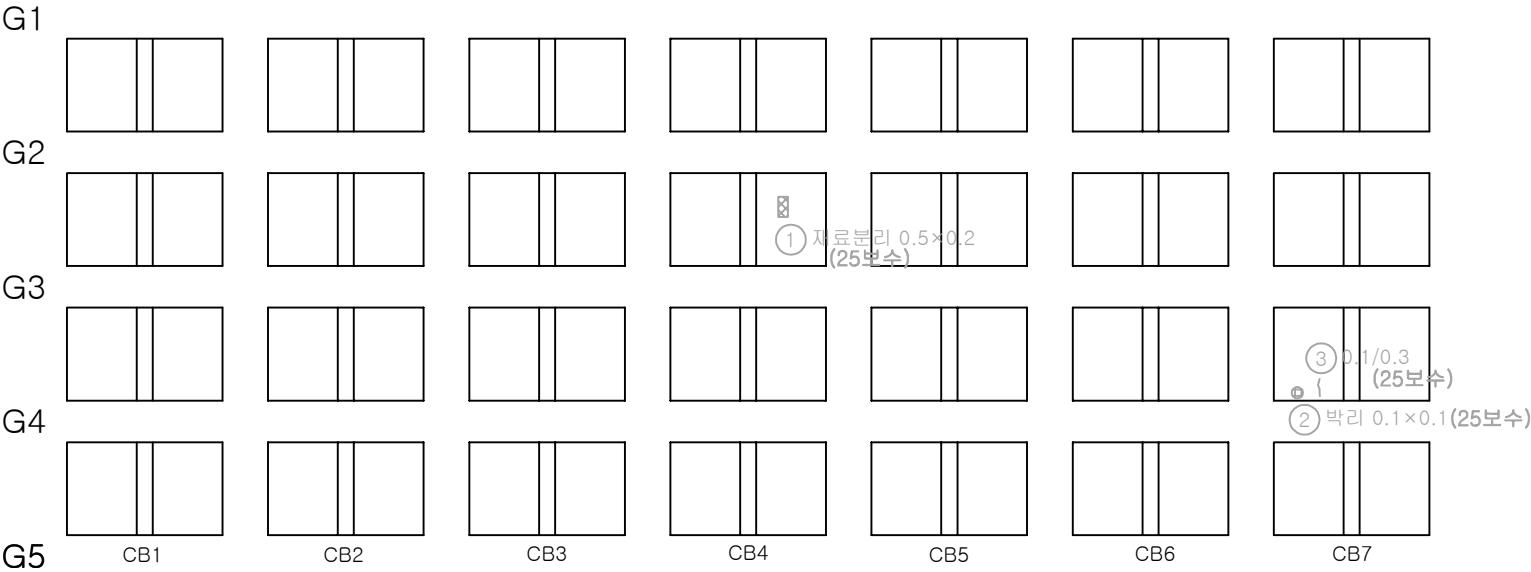


P19P20

K
E
Y
P
L
A
N

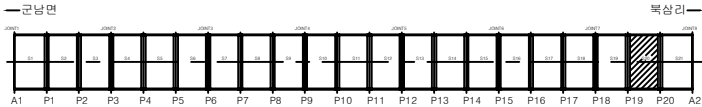

S
E
C
T
I
O
N

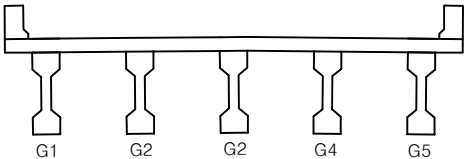

범 례	균열	망상균열	전침, 공동	용역명	2025년 북삼교 등 98개소 정기안전점검 용
	재료분리	시공이음부 틈 층분리	포장의 요철	교량명	북삼교
	박리, 파손	배수구	좌굴, 변형	진단기관	주식회사 한국건설안전공사
	누수, 습윤	박태	이물집적	조사일시	2025.11
	철근노출	철근부식	기 타	도면번호	83

번호	손상내용	손상물량			비고
		폭(mm)	길이(m)	개소	
1					
2					
G1

G2

G3

G4

G5

CB1

CB2

CB3

CB4

CB5


CB6

CB7


P20

A2

K
E
Y
P
L
A
N

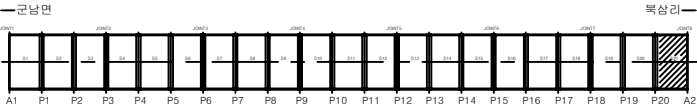


S
E
C
T
I
O
N

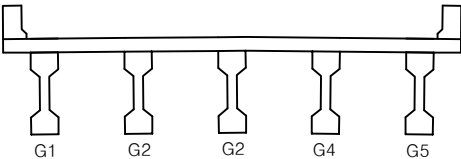


범
례

균열	방사균열	편심, 공동	용역명	2025년 북삼교 등 98개소 정기안전점검 용
재료분리	시공이음부 손상	포장의 요철	교량명	북삼교
박리, 파손	배수구	좌굴, 변형	진단기관	주식회사 한국건설안전공사
누수, 습윤	백태	이물집적	조사일시	2025.11
철근노출	철근부식	기타	도면번호	84


번호	손상내용	손상물량			비고
		폭(mm)	길이(m)	개소	
1	도장박리	0.5	0.5	5	
2					
3					
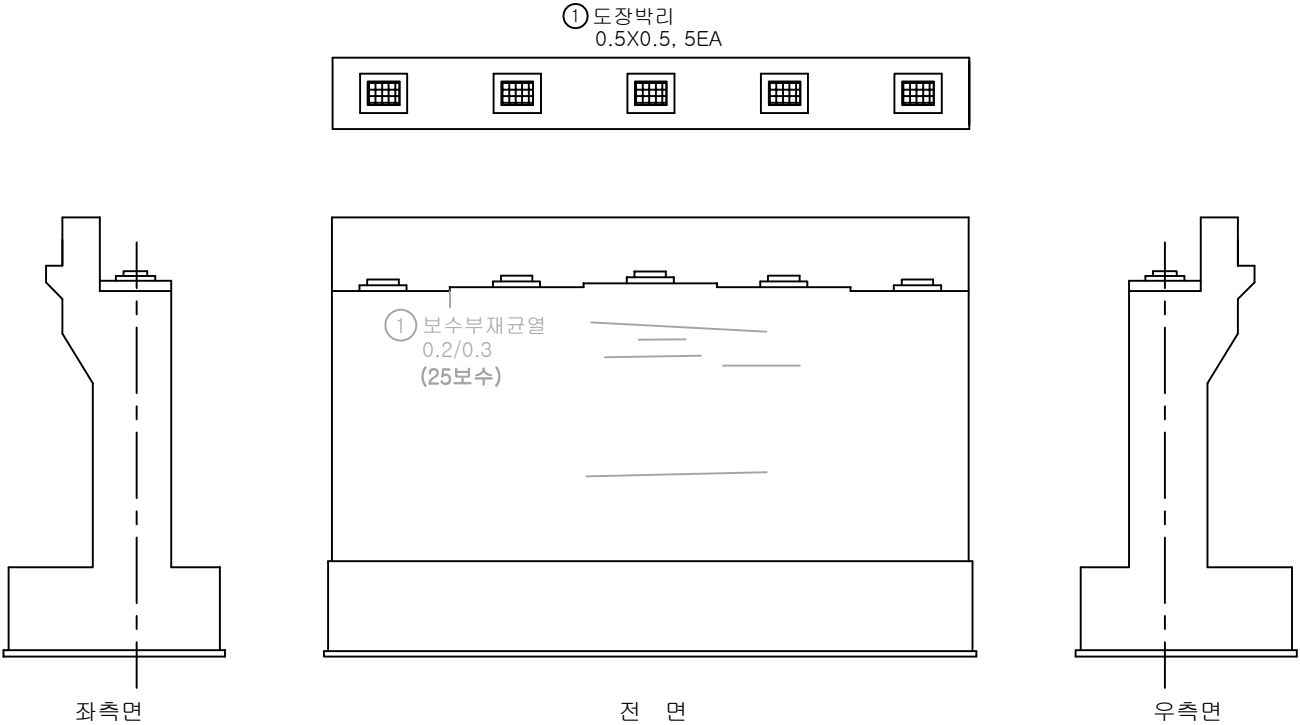

K
E
Y
P
L
A
N

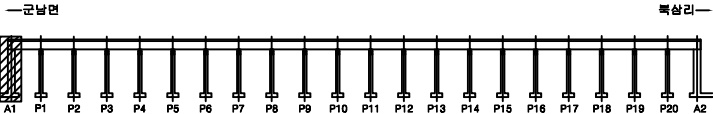


S
E
C
T
I
O
N

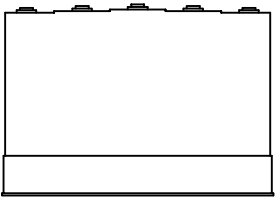


범
례

균열	방상균열	전침, 공동
재료분리	시공이음부 층분리	포장의 요철
박리, 파손	배수구	좌굴, 변형
누수, 습윤	박테	이물질피착
철근노출	철근부식	기 타

용역명	2025년 복삼교 등 98개소 정기안전점검 용
교량명	복삼교
진단기관	주식회사 한국건설안전공사
조사일시	2025.11
도면번호	85

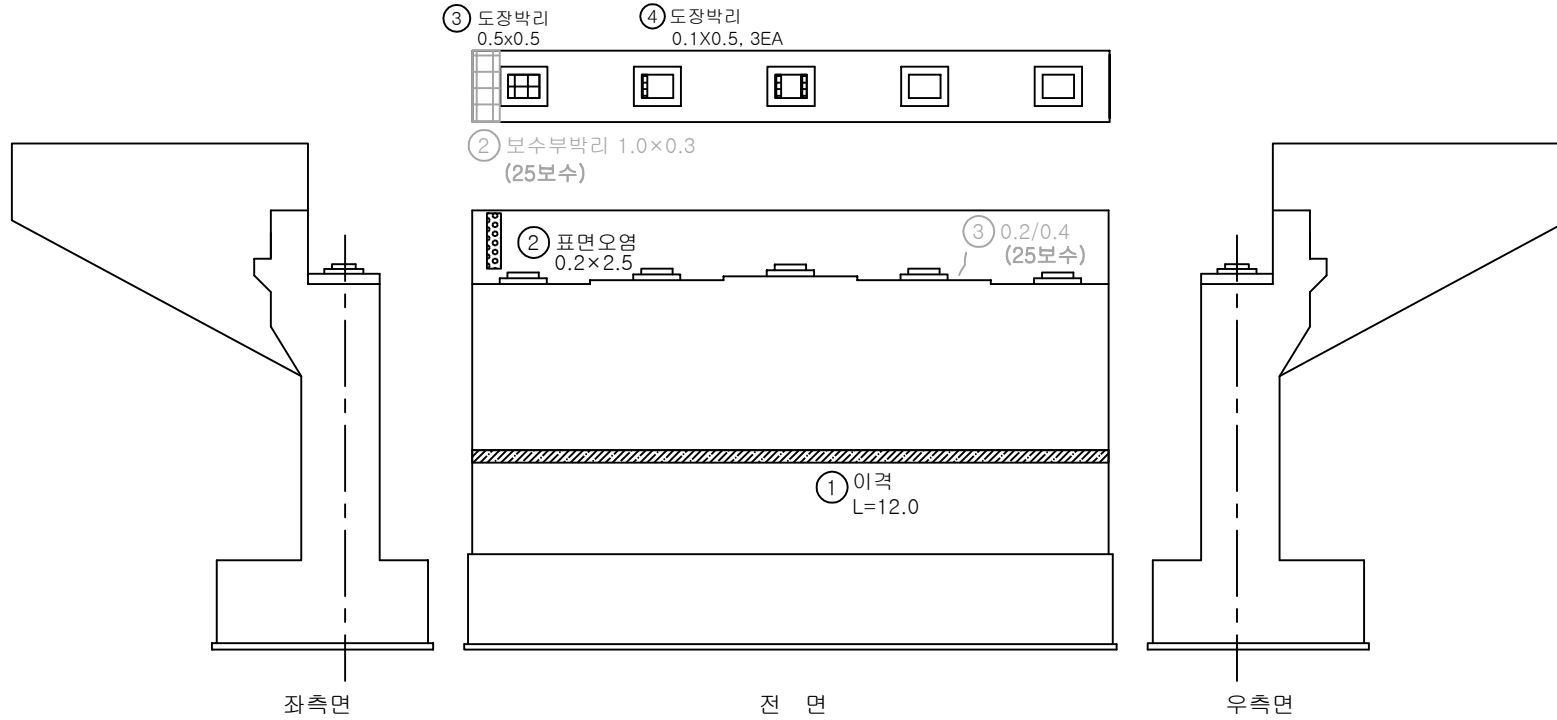

번호	손상내용	손상물량			비고
		폭(mm)	길이(m)	개소	
1	이격	-	12.0	1	
2	표면오염	0.2	2.5	1	
3	도장박리	0.5	0.5	1	
4	도장박리	0.1	0.5	3	
5					
6					
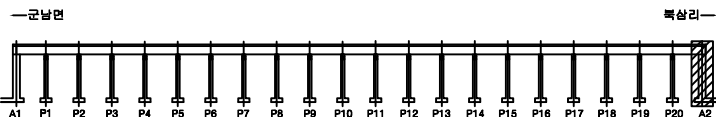


균열	방상균열	전침, 공동
재료분리	시공이음부 틈 충분리	포장의 오염
박리, 파손	배수구	좌굴, 변형
누수, 습윤	벽태	이물질피착
철근노출	철근부식	기 타


용역명	2025년 북삼교 등 98개소 정기안전점검 용
교량명	북삼교
진단기관	주식회사 한국건설안전공사
조사일시	2025.11
도면번호	86

손 상 물 량 표


번호	손상내용	손상물량			비고
		폭(mm)	길이(m)	개소	
1	표면오염	2.5	2.5	1	
2					
3					
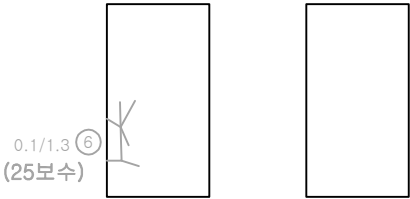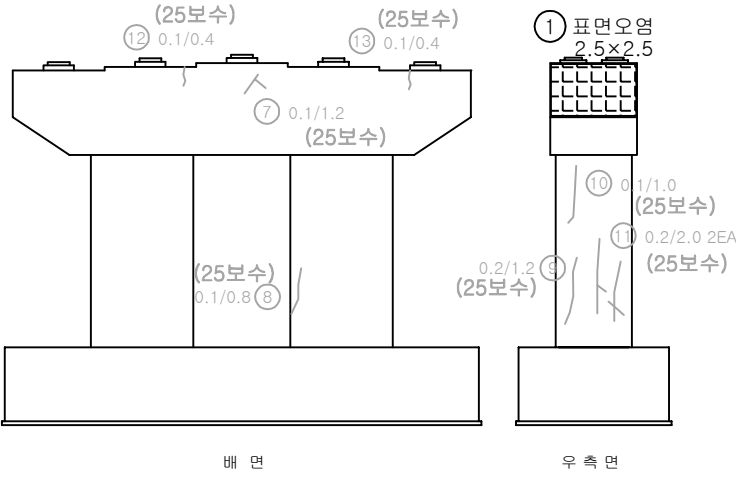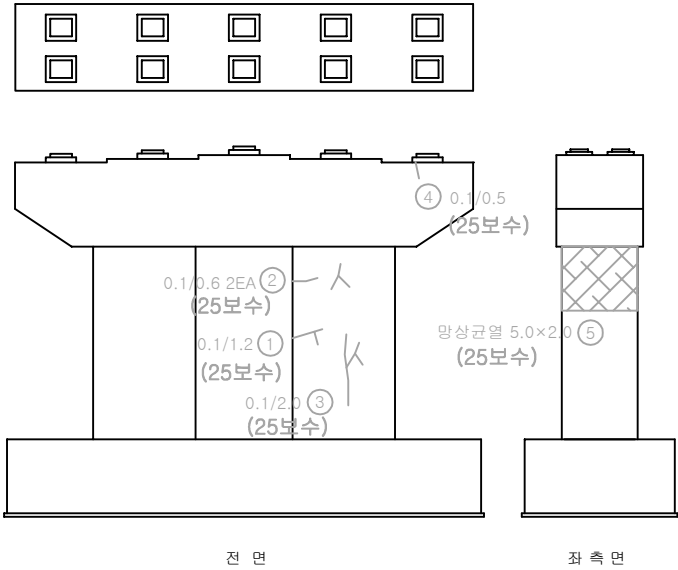


KEY PLAN		SECTION		범 례		근철		방상근철		관철, 공동	용역명	2025년 북삼교 등 98개소 정기안전점검 용
						재료분리		시공이음부, 통 용분리		포장의 요철	교량명	북삼교
						바리, 파손		배수구		좌굴, 변형	진단기관	주식회사 한국건설안전공사
						누수, 습윤		벽태		이물집회적	조사일시	2025.11
						철근노출		철근부식		기타	도면번호	87

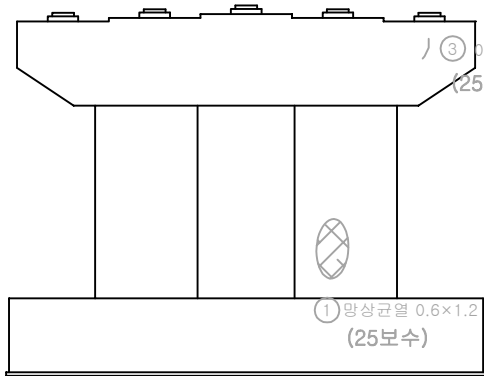


전 면

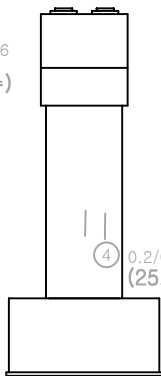

좌 측 면

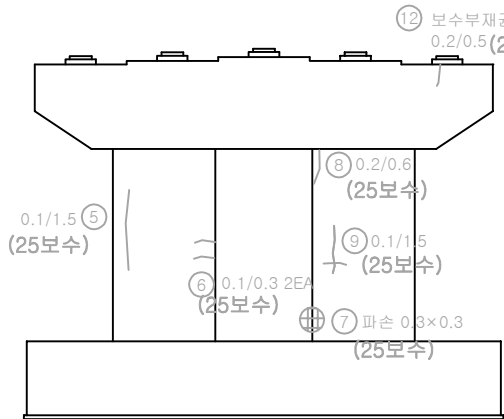


배 면

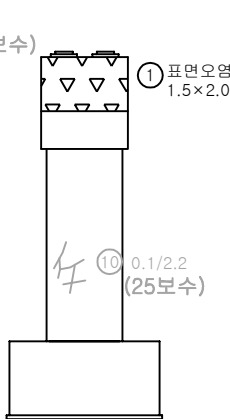

우 측 면




내 측

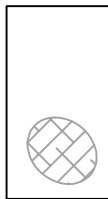


(2) 망상균열 1.8x2.0 (25보수)

번호	손상내용	손상물량			비고
		폭(mm)	길이(m)	개소	
1	표면오염	1.5	2.0	1	
2					
3					
K
E
Y
P
L
A
N

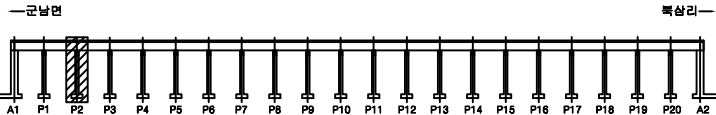

S
E
C
T
I
O
N





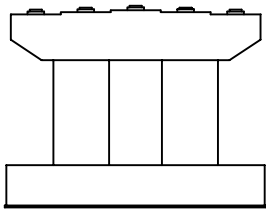


범 례	균열	망상균열	전철, 공동
	재료분리	시공이음부, 통 용분리	포장의 요철
	박리, 파손	배수구	좌굴, 변형
	누수, 습윤	콘크리트	철근
	철근노출	철근부식	기 타



용역명	2025년 북삼교 등 98개소 정기안전점검 용
교량명	북삼교
진단기관	주식회사 한국건설안전공사
조사일시	2025.11
도면번호	88

손 상 물 량 표

번호	손상내용	손상물량			비고
		폭(mm)	길이(m)	개소	
1	받침 도장박리	0.3	0.1	4	
2	표면오염	1.5	2.0	1	
3					
4					
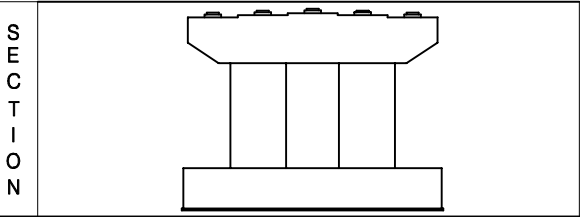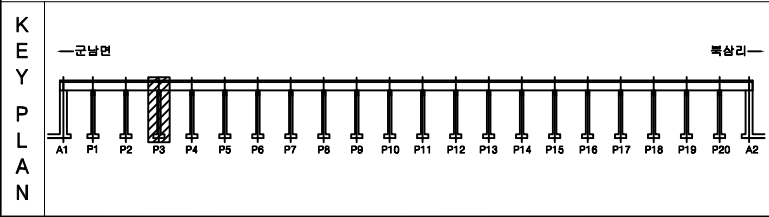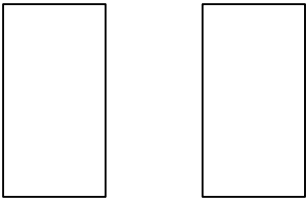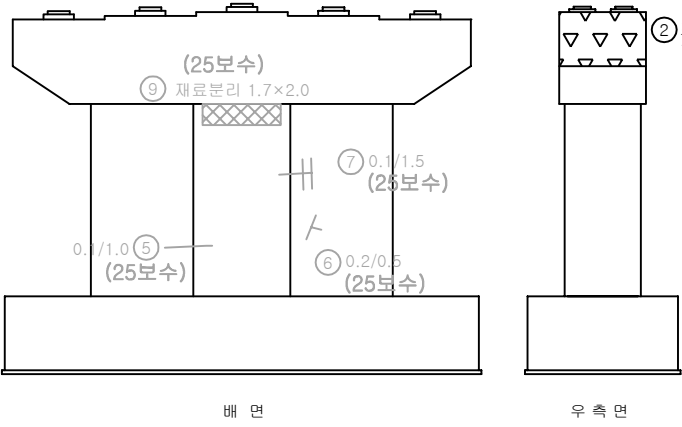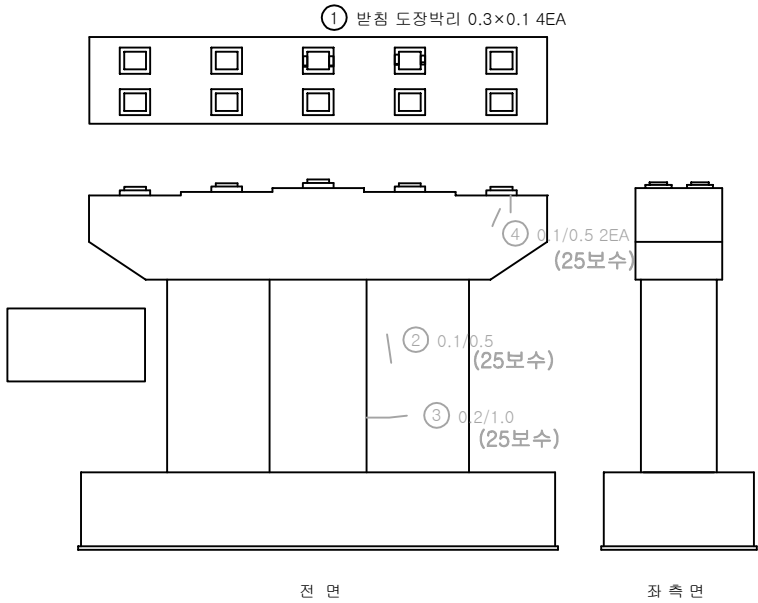

범 례	균열	재료분리	팽창, 공동	용역명	2025년 북삼교 등 98개소 정기안전점검 용
	재료분리	시공이음부, 통 용분리	포장의 요철	교량명	북삼교
	바리, 파손	배수구	좌굴, 변형	진단기관	주식회사 한국건설안전공사
	누수, 습윤	백태	이물집적	조사일시	2025.11
	철근노출	철근부식	기타	도면번호	89

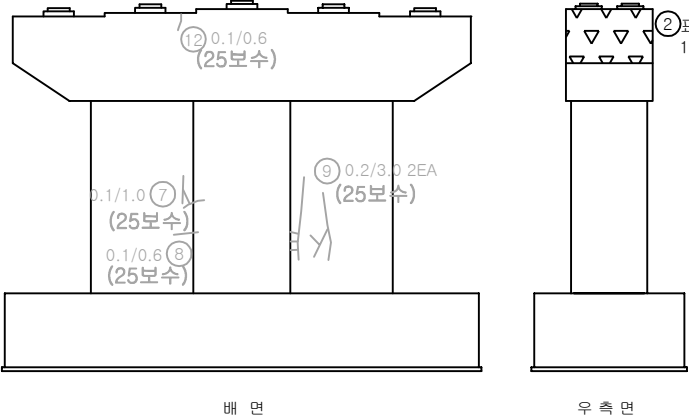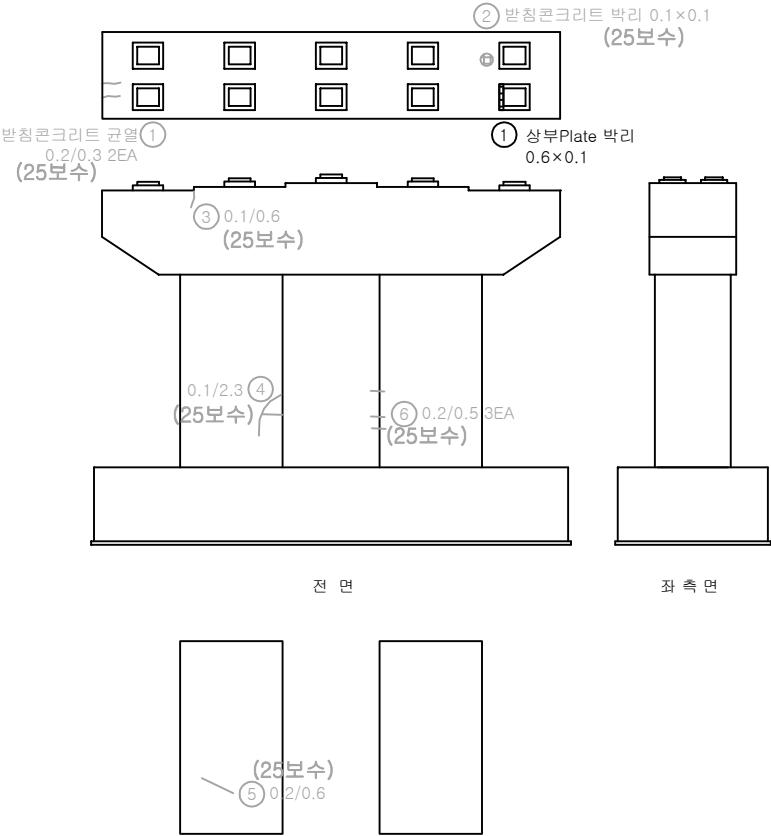

번호	손상내용	손상물량			비고
		폭(mm)	길이(m)	개소	
1	상부Plate 박리	0.6	0.1	1	
2	표면오염	1.5	2.0	1	
3					
4					
KEY PLAN

—균남면

복삼리—

A1

P1

P2

P3

P4

P5

P6

P7

P8

P9

P10

P11

P12

P13

P14

P15

P16

P17

P18

P19

P20

A2


SECTION

범


례

균열	방상균열	전청, 공동
재료분리	시공이음부 불충분리	포장의 요철
박리, 파손	배수구	좌굴, 변형
누수, 습윤	백태	이물침투적
철근노출	철근부식	기 타


용역명	2025년 복삼교 등 98개소 정기안전점검 용
교량명	복삼교
진단기관	주식회사 한국건설안전공사
조사일시	2025.11
도면번호	90

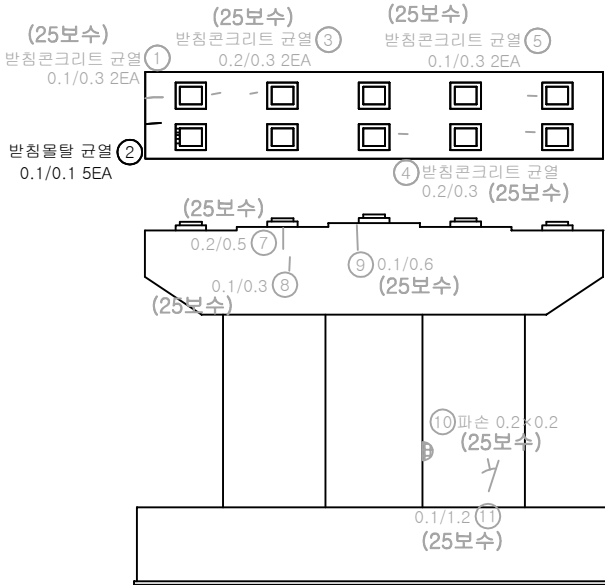


전 면

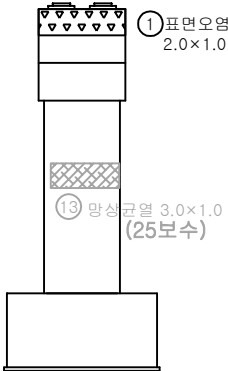


좌 측 면

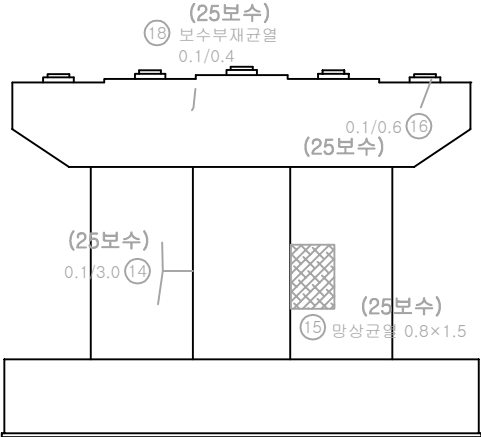

배 면

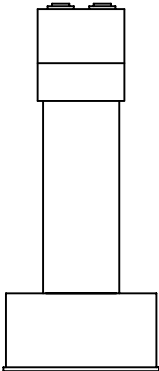

우 측 면

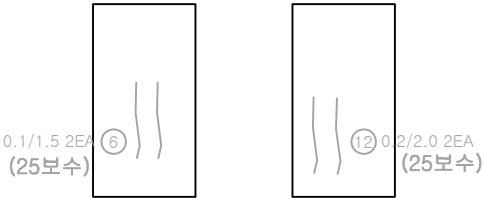

번호	손상내용	손상물량			비고
		폭(mm)	길이(m)	개소	
1	표면오염	2.0	1.0	1	
2	받침물탈 균열	0.1	0.1	5	
3					
4					
K
E
Y
P
L
A
N

—균남면

복삼리—

A1

P1

P2

P3

P4

P5

P6

P7

P8

P9

P10

P11

P12

P13

P14

P15

P16

P17

P18

P19

P20



A2

S
E
C
T
I
O
N

범
례

균열	망상균열	전침, 공동
재료분리	시공이음부, 통 용분리	포장의 요철
박리, 파손	누수, 습윤	좌굴, 변형
누수, 습윤	콘크리트 부식	이물침투, 적
콘크리트 부식	철근노출	기 타

용역명	2025년 북삼교 등 98개소 정기안전점검 용
교량명	북삼교
진단기관	주식회사 한국건설안전공사
조사일시	2025.11
도면번호	91

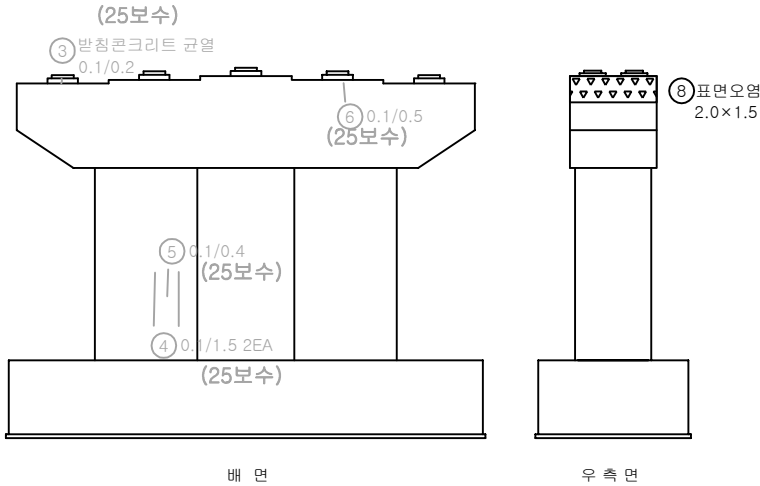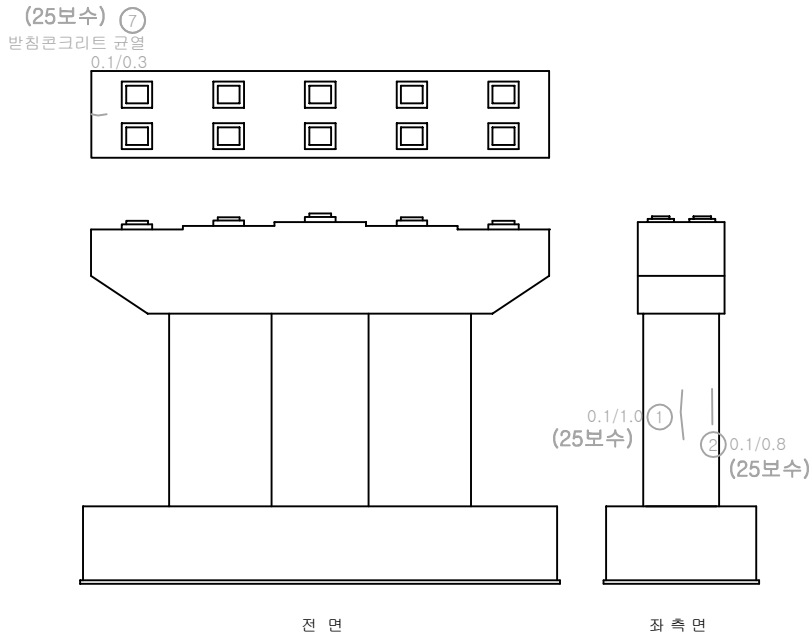

번호	손상내용	손상물량			비고
		폭(mm)	길이(m)	개소	
1	표면오염	2.0	1.5	1	
2					
3					
KEY PLAN

—균남면

A1

P1

P2

P3

P4

P5

P6

P7

P8

P9

P10

P11

P12

P13

P14

P15

P16

P17

P18

P19

P20

A2

북삼리

SECTION

범

균열

재료분리

박리, 파손

누수, 습윤

철근노출

양상균열

시공이음부

통분리

배수구

배터

철근부식

균열, 공동

포장의 요철

좌굴, 변형

이물침투적

기 타

용역명

2025년 북삼교 등 98개소 정기안전점검 용

교량명

북삼교

진단기관

주식회사 한국건설안전공사



조사일시

2025.11


도면번호

92


(25보수)
받침콘크리트 균열 ①
0.1/0.3(2EA)

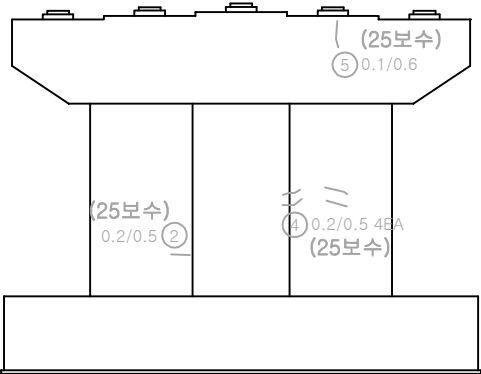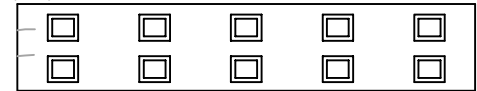


전 면

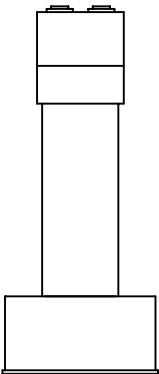


좌 측 면

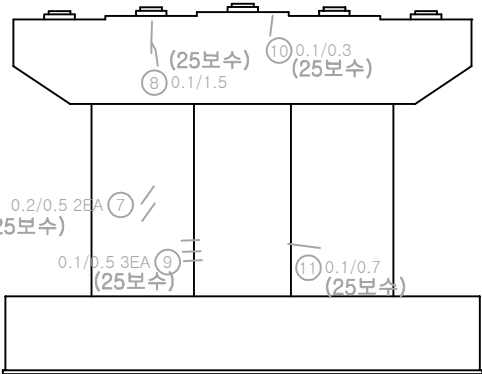



배 면

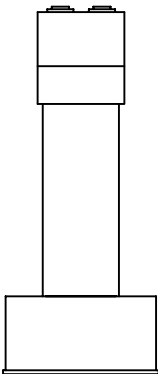



우 측 면

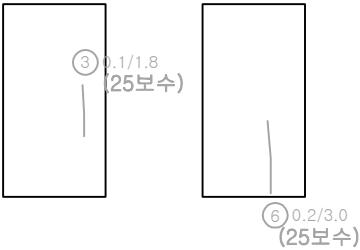

번호	손상내용	손상물량			비고
		폭(mm)	길이(m)	개소	
1					
2					
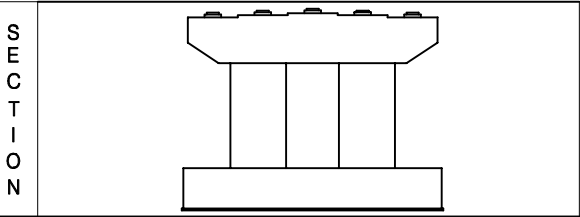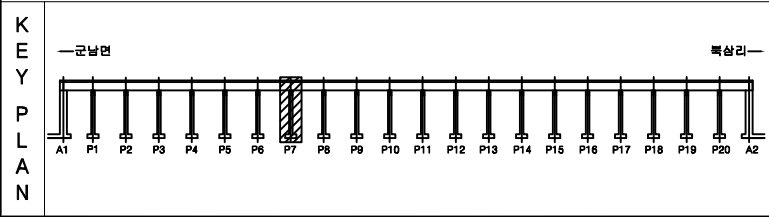

범 례	균열	양상균열	전침, 공동	용역명	2025년 복삼교 등 98개소 정기안전점검 용
	재료분리	시공이음부 불 충분리	포장의 요철	교량명	복삼교
	박리, 파손	배수구	좌굴, 변형	진단기관	주식회사 한국건설안전공사
	누수, 습윤	배터	이물집회적	조사일시	2025.11
	철근노출	철근부식	기 타	도면번호	93

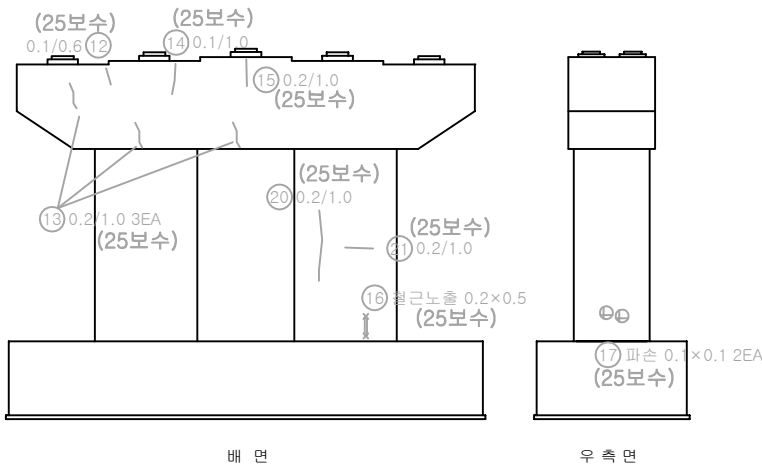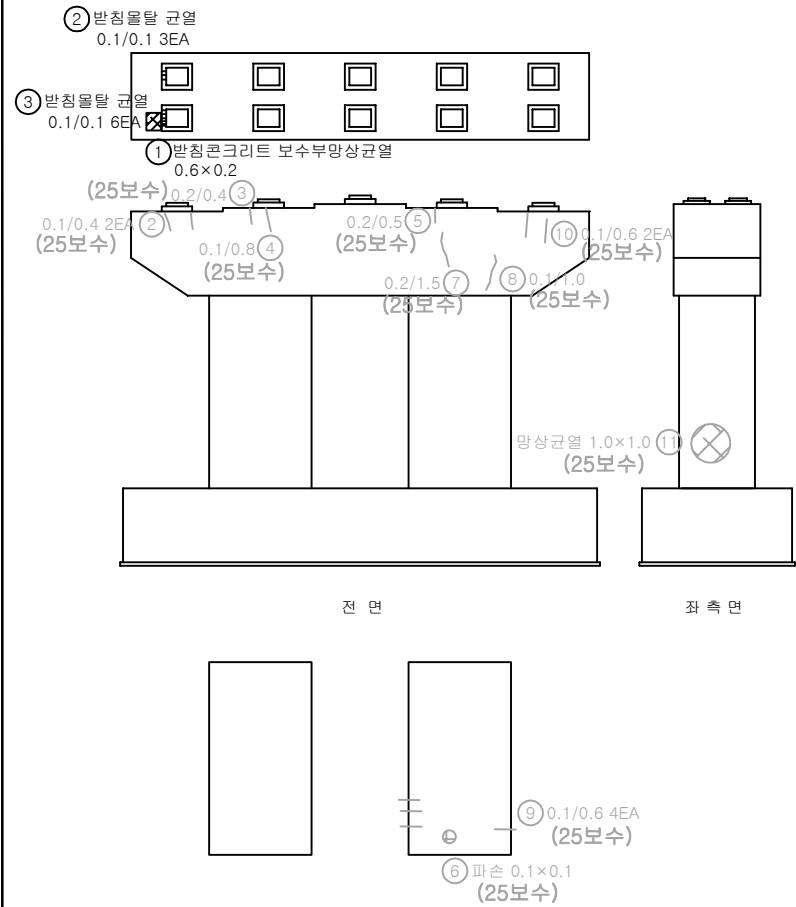

번호	손상내용	손상물량			비고
		폭(mm)	길이(m)	개소	
1	받침콘크리트 보수부양상균열	0.6	0.2	1	
2	받침물탈 균열	0.1	0.1	3	
3	받침물탈 균열	0.1	0.1	6	
4					
5					
KEY PLAN

—균남면

A1

P1

P2

P3

P4

P5

P6

P7

P8

P9

P10

P11

P12

P13

P14

P15

P16

P17

P18

P19

P20

A2

북삼리

SECTION

범

례

균열

재료분리

박리, 파손

누수, 침하

철근노출

방향균열

시공이음부 틈
충분리

배수구

백태

철근부식

전침, 공동

포장의 요철

좌굴, 변형

이물침투적

기 타

용역명

교량명

진단기관

조사일시

도면번호


2025년 북삼교 등 98개소 정기안전점검 용

북삼교

주식회사 한국건설안전공사

2025.11

94

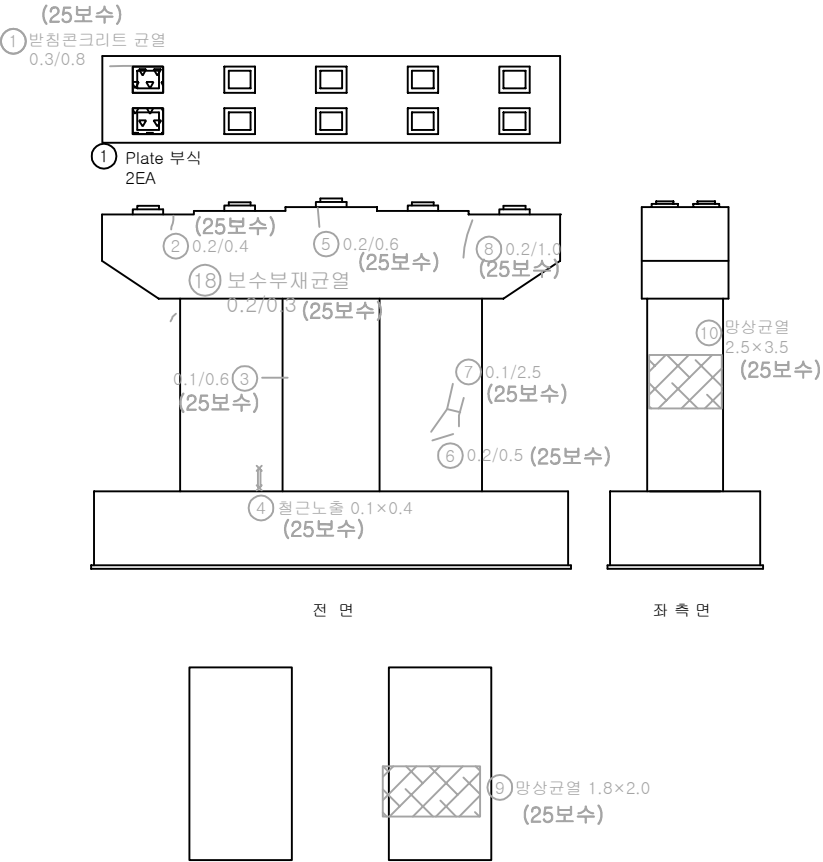

번호	손상내용	손상물량			비고
		폭(mm)	길이(m)	개소	
1	Plate 부식	-	-	2	
2					
3					
KEY PLAN

—교남면

A1

P1

P2

P3

P4

P5

P6

P7

P8

P9

P10

P11

P12

P13

P14

P15

P16

P17

P18

P19

P20

A2

북삼리

SECTION

범

균열

재료분리

박리, 파손

누수, 습윤

철근노출

망상균열

시공이음부 등 불분리

배수구

백태

철근부식

전침, 공동

포장의 요철

좌굴, 변형

이물집회적

기 타

용역명

교량명

진단기관

조사일시

도면번호


2025년 북삼교 등 98개소 정기안전점검 용

북삼교

주식회사 한국건설안전공사


2025.11

95

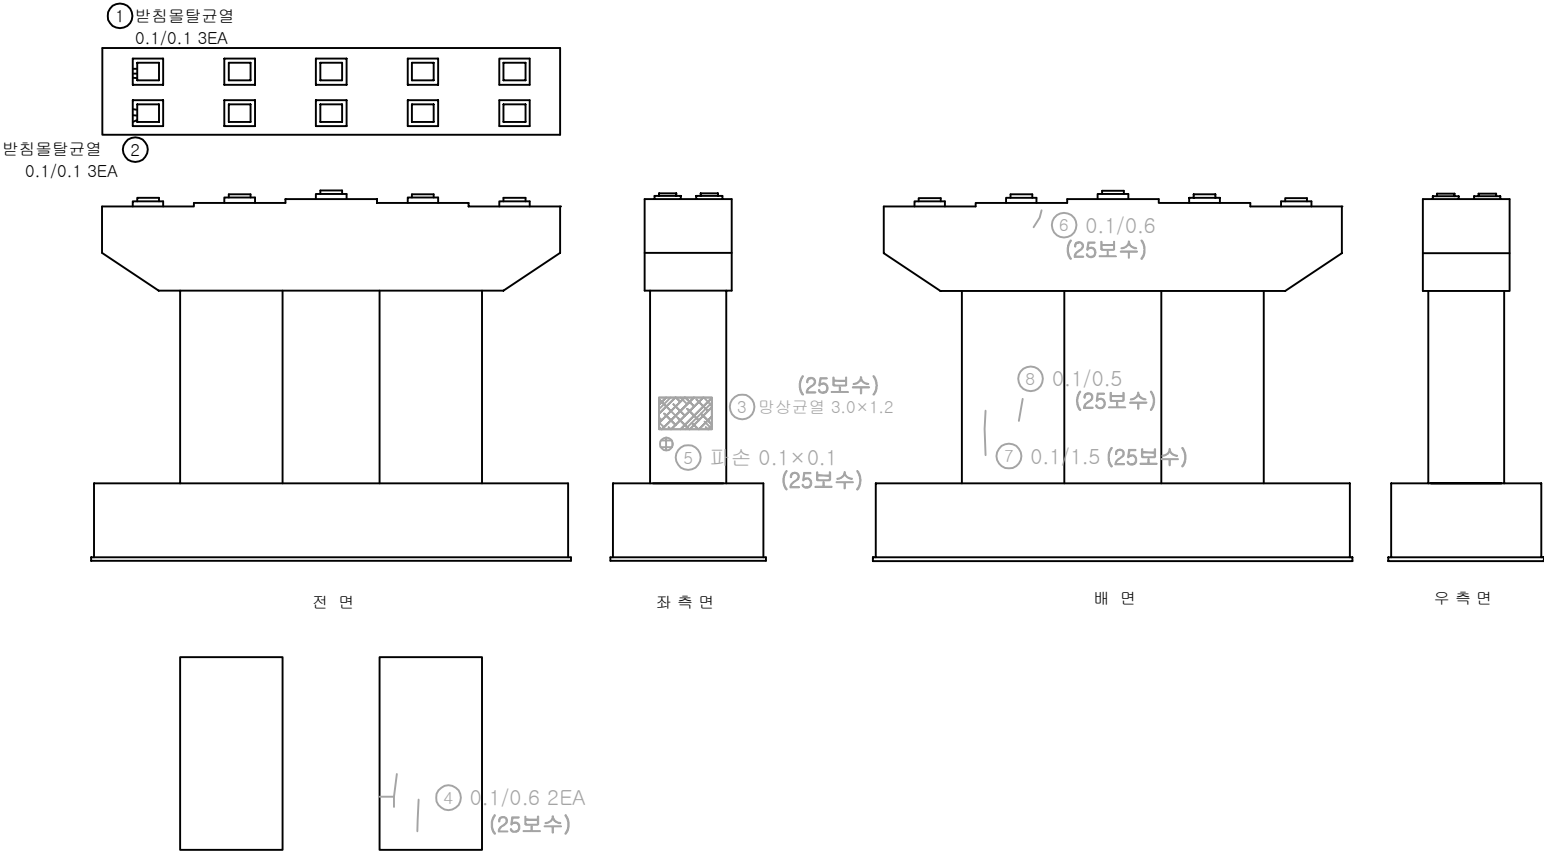


번호	손상내용	손상물량			비고
		폭(mm)	길이(m)	개소	
1	무수축물탈근열	0.1	0.1	3	
2	무수축물탈근열	0.1	0.1	3	
3					
4					
K
E
Y
P
L
A
N

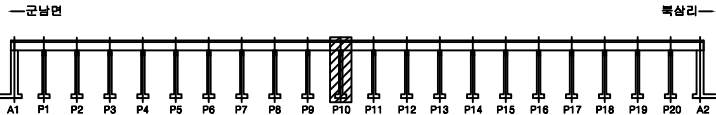

S
E
C
T
I
O
N

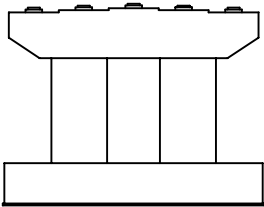


범 례	균열	망상근열	전철, 공동	용역명	2025년 북삼교 등 98개소 정기안전점검 용
	재료분리	시공이음부 틈 층분리	포장의 요철	교량명	북삼교
	박리, 파손	배수구	좌굴, 변형	진단기관	주식회사 한국건설안전공사
	누수, 습윤	박대	이물침투적	조사일시	2025.11
	철근노출	철근부식	기 타	도면번호	96

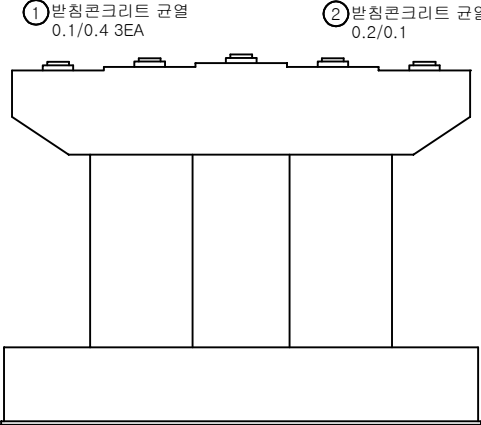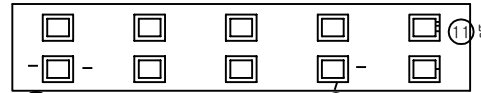


전 면



좌 측 면

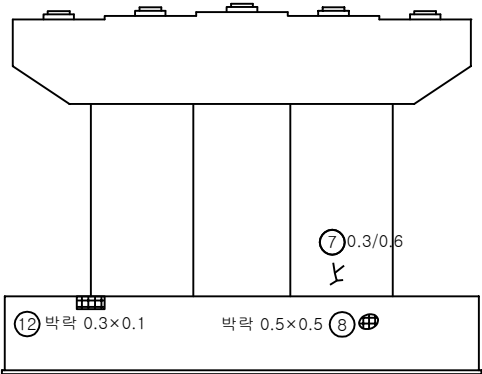

배 면

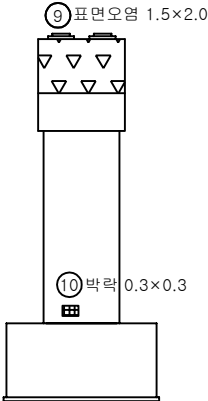


우 측 면

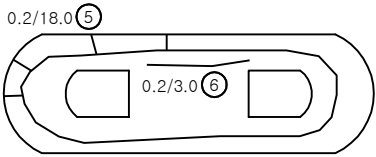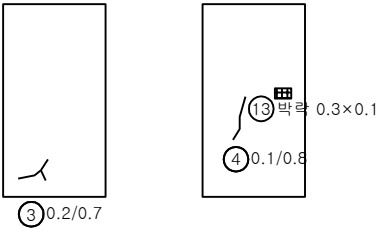


기초상면

번호	손상내용	손상물량			비고
		폭(mm)	길이(m)	개소	
1	받침콘크리트 균열	0.1	0.4	3	
2	받침콘크리트 균열	0.2	0.1	1	
3	균열 (0.3mm미만)	0.2	0.7	1	
4	균열 (0.3mm미만)	0.1	0.8	1	
5	균열 (0.3mm미만)	0.2	18.0	1	
6	균열 (0.3mm미만)	0.2	3.0	1	
7	균열 (0.3mm이상)	0.3	0.6	1	
8	박락	0.5	0.5	1	
9	표면오염	1.5	2.0	1	
10	박락	0.3	0.3	1	
11	받침물탈 균열	0.1	0.1	4	
12	박락	0.3	0.1	1	
13	박락	0.3	0.1	1	
14					
15					
K
E
Y
P
L
A
N

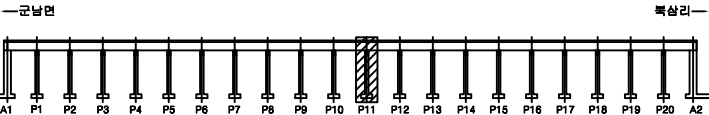


S
E
C
T
I
O
N

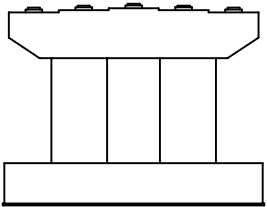

균열	방상균열	편침, 공동
재료분리	시공이음부 틈 층분리	포장의 요철
바리, 파손	배수구	좌굴, 변형
누수, 습윤	백태	이물집적
철근노출	철근부식	기 타

용역명	2025년 북삼교 등 98개소 정기안전점검 용
교량명	북삼교
진단기관	주식회사 한국건설안전공사
조사일시	2025.11
도면번호	97

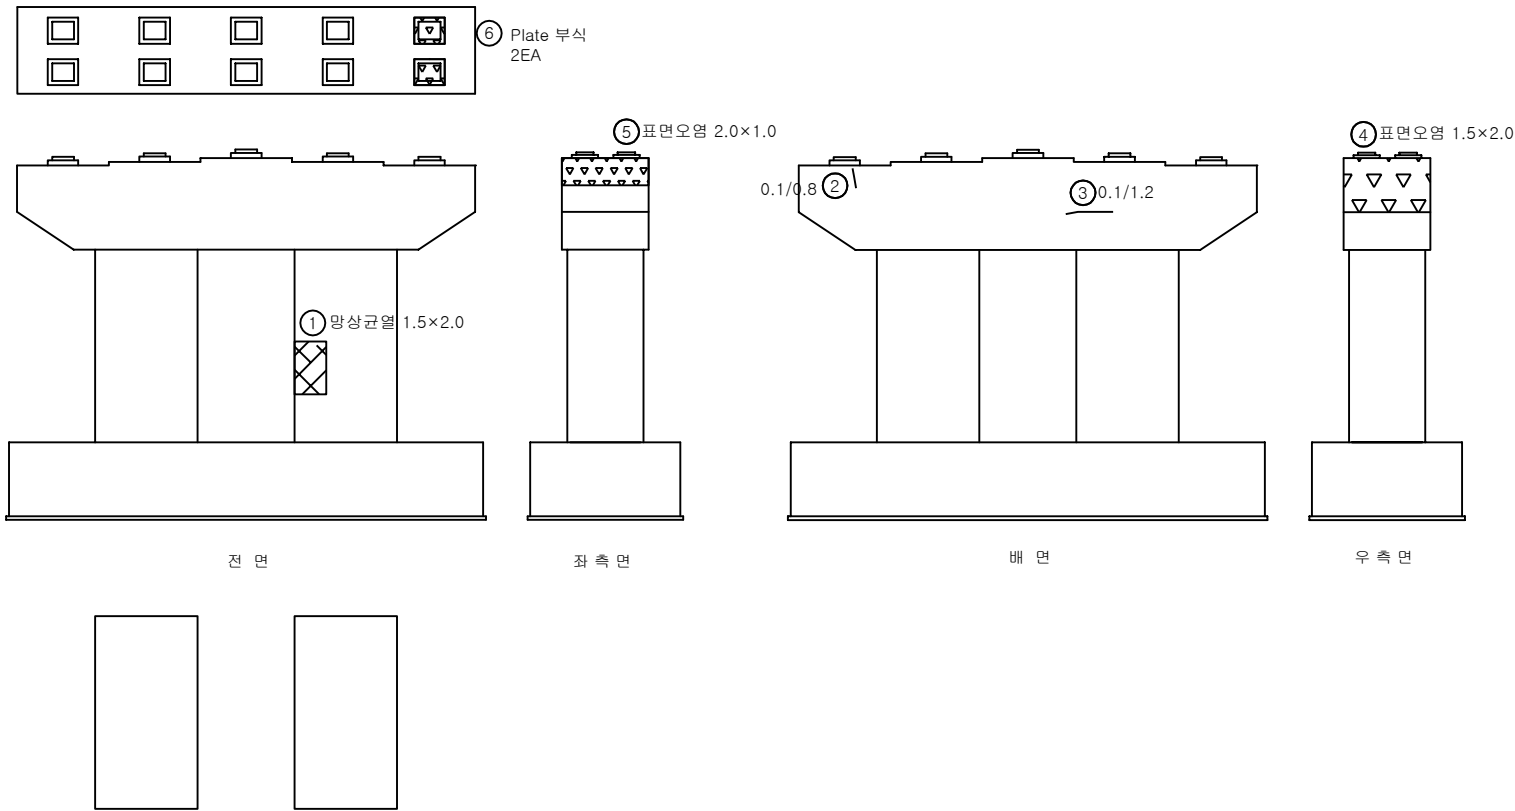


번호	손상내용	손상물량			비고
		폭(mm)	길이(m)	개소	
1	망상균열	1.5	2.0	1	
2	균열 (0.3mm미만)	0.1	0.8	1	
3	균열 (0.3mm미만)	0.1	1.2	1	
4	표면오염	1.5	2.0	1	
5	표면오염	2.0	1.0	1	
6	Plate 부식	-	-	2	
7					
8					
K
E
Y
P
L
A
N





S
E
C
T
I
O
N

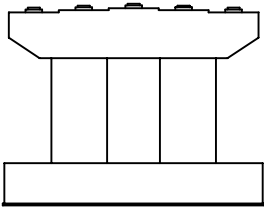


범
례

균열	망상균열	전철, 공동
재료분리	시공이음부 틈 층분리	포장의 오염
바리, 파손	배수구	좌굴, 변형
누수, 습윤	백테	이물질피적
철근노출	철근부식	기 타


용역명	2025년 북삼교 등 98개소 정기안전점검 용
교량명	북삼교
진단기관	주식회사 한국건설안전공사
조사일시	2025.11
도면번호	98

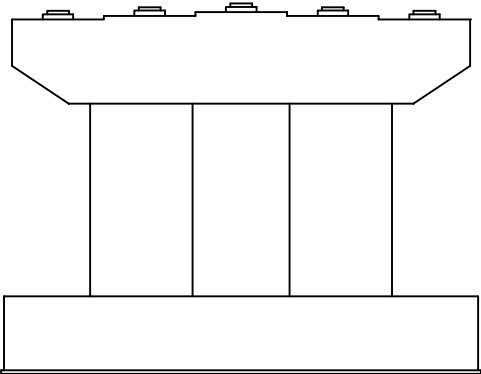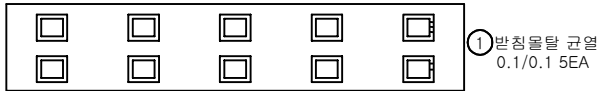


전 면

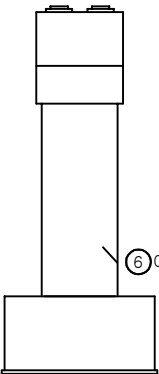

좌 측 면

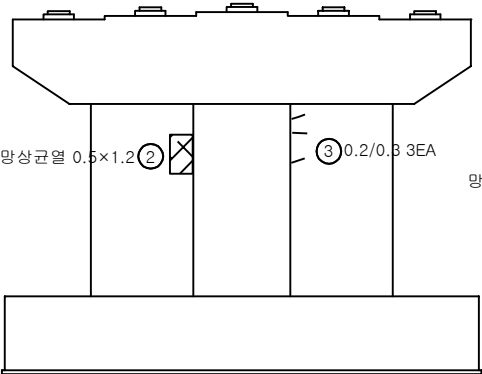


배 면

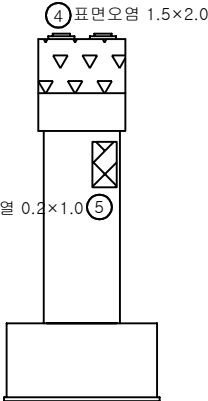


우 측 면

번호	손상내용	손상물량			비고
		폭(mm)	길이(m)	개소	
1	받침물탈 균열	0.1	0.1	5	
2	망상균열	0.5	1.2	1	
3	균열 (0.3mm미만)	0.2	0.3	3	
4	표면오염	1.5	2.0	1	
5	망상균열	0.2	1.0	1	
6	균열 (0.3mm이상)	0.3	0.3	1	
7					
8					
K
E
Y
P
L
A
N

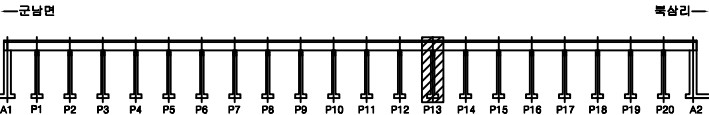

S
E
C
T
I
O
N

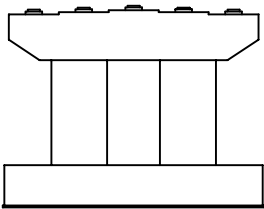


범 례	균열	망상균열	전철, 공동	용역명	2025년 북삼교 등 98개소 정기안전점검 용
	재료분리	시공이음부 틈 층분리	포장의 요철	교량명	북삼교
	박리, 파손	배수구	좌굴, 변형	진단기관	주식회사 한국건설안전공사
	누수, 습윤	박탈	이물침투적	조사일시	2025.11
	철근노출	철근부식	기 타	도면번호	99

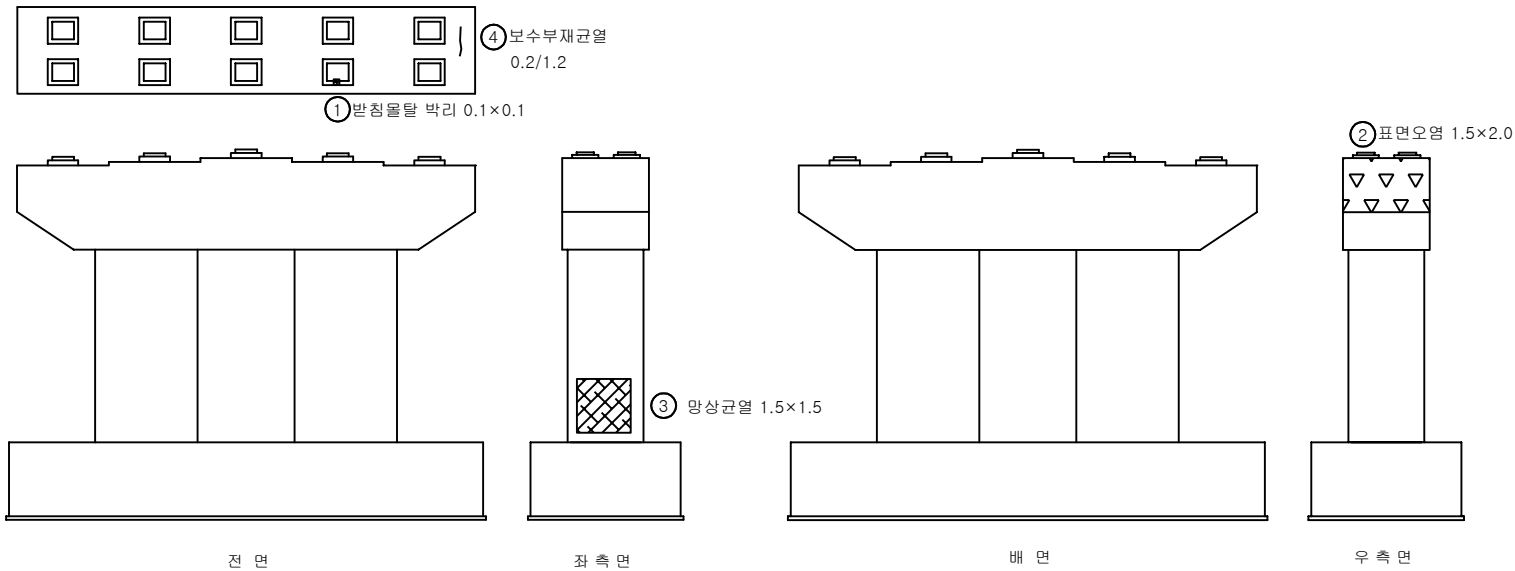


번호	손상내용	손상물량			비고
		폭(mm)	길이(m)	개소	
1	받침돌탈 박리	0.1	0.1	1	
2	표면오염	1.5	2.0	1	
3	망상균열	1.5	1.5	1	
4	보수부재균열	0.2	1.2	1	
5					
6					
K
E
Y
P
L
A
N

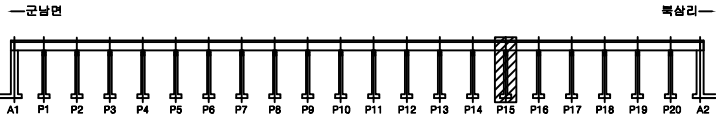


S
E
C
T
I
O
N

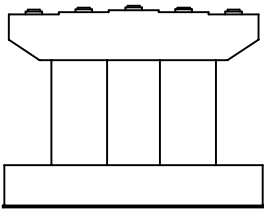


범 례	균열	망상균열	전철, 공동
	재료분리	시공이음부 등 층분리	포장의 오일
	박리, 파손	배수구	좌굴, 변형
	누수, 습윤	콘크리트	이물침투적
	철근노출	철근부식	기 타

용역명	2025년 북삼교 등 98개소 정기안전점검 용
교량명	북삼교
진단기관	주식회사 한국건설안전공사
조사일시	2025.11
도면번호	100


손 상 물 량 표

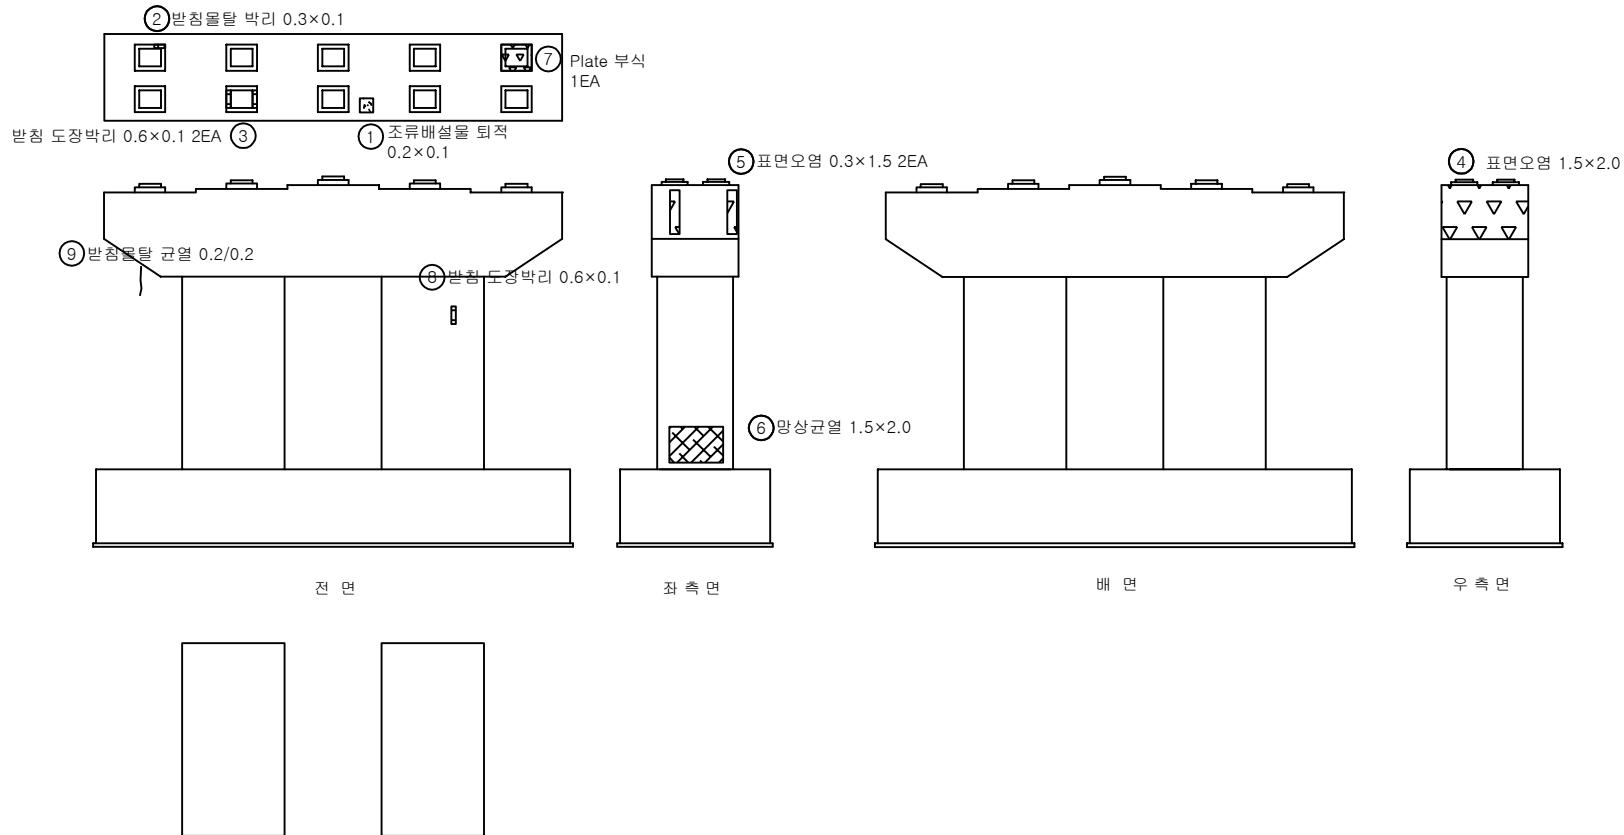


번호	손상내용	손상물량			비고
		폭(mm)	길이(m)	개소	
1	조류배설물 퇴적	0.2	0.1	1	
2	받침울타리 박리	0.3	0.1	1	
3	받침 도장박리	0.6	0.1	2	
4	표면오염	1.5	2.0	1	
5	표면오염	0.3	1.5	2	
6	망상균열	1.5	2.0	1	
7	Plate 부식	-	-	1	
8	받침 도장박리	0.6	0.1	1	
9	받침울타리 균열	0.2	0.2	1	
10					
11					
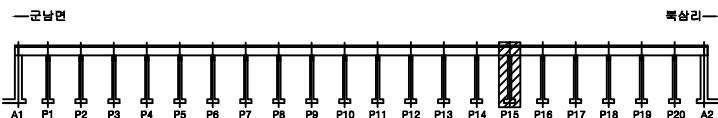

SECTION

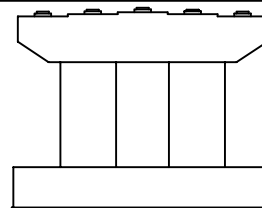


범		균열		방상균열		편침, 공동	용역명	2025년 북삼교 등 98개소 정기안전점검 등
		재료분리		시공이음부 불 응분리		포장의 요철	교량명	북삼교
		바리, 파손		배수구		좌굴, 변형	진단기관	주식회사 한국건설안전공사
례		누수, 습윤		벽태		이물질포려	조사일시	2025.11
		철근노출		철근부식		기타	도면번호	101

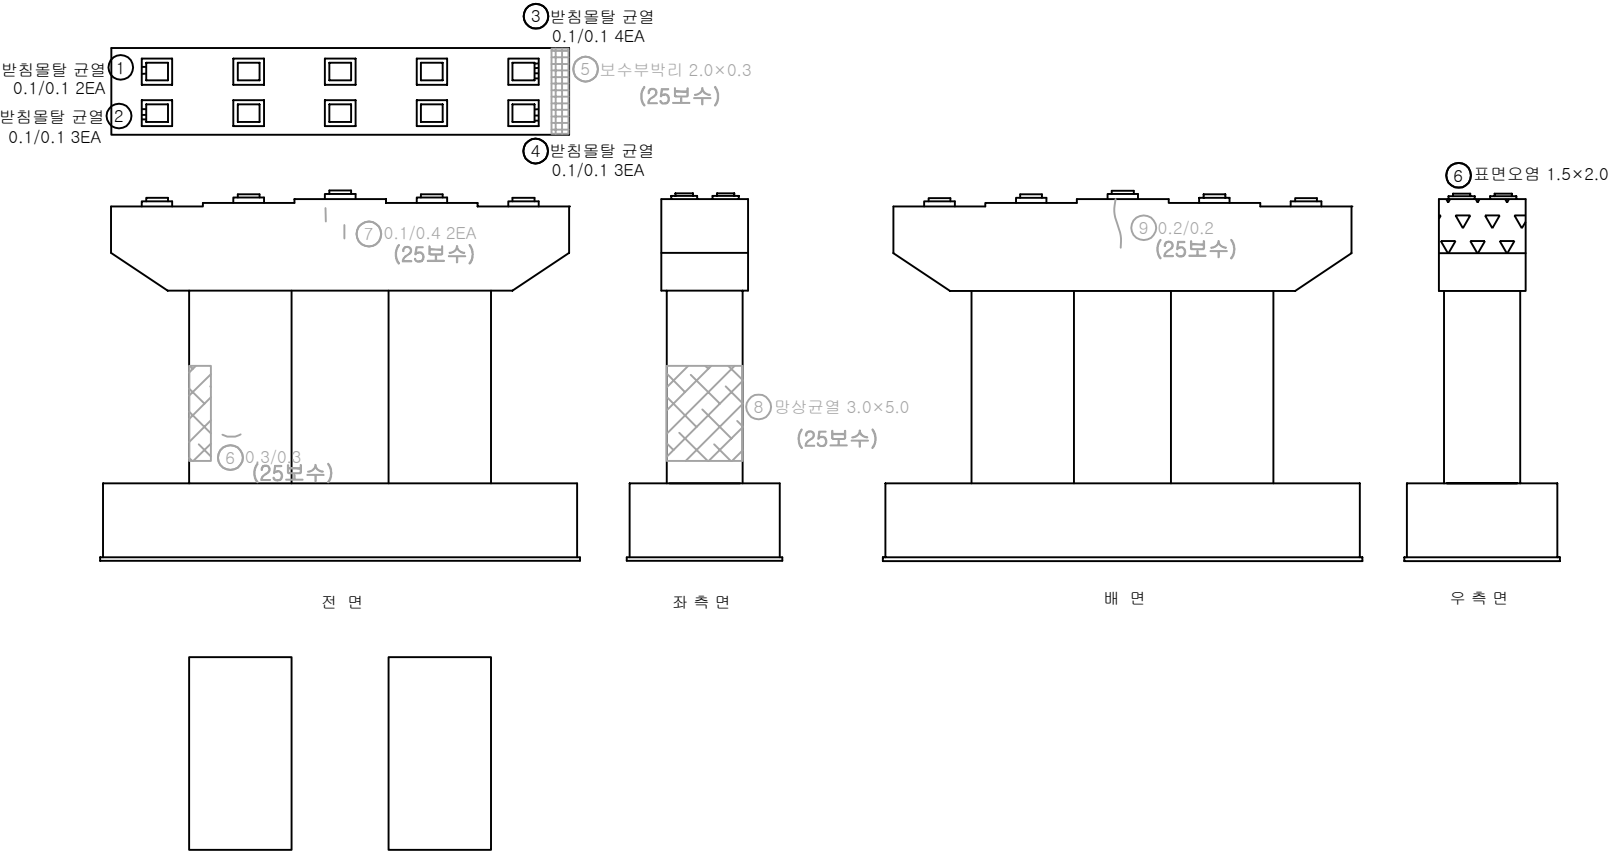


번호	손상내용	손상물량			비고
		폭(mm)	길이(m)	개소	
1	받침물탈 균열	0.1	0.1	2	
2	받침물탈 균열	0.1	0.1	3	
3	받침물탈 균열	0.1	0.1	4	
4	받침물탈 균열	0.1	0.1	3	
5	보수부박리	2.0	0.3	1	
6	표면오염	1.5	2.0	1	
7					
8					
K
E
Y
P
L
A
N

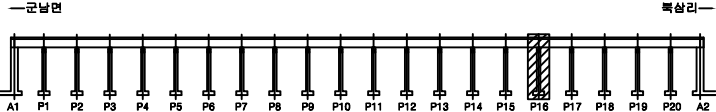


S
E
C
T
I
O
N

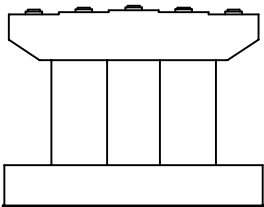



범 례	균열	망상균열	전침, 공동	용역명	2025년 북삼교 등 98개소 정기안전점검 용
	재료분리	시공이음부 틈 층분리	포장의 요철	교량명	북삼교
	바리, 파손	배수구	좌굴, 변형	진단기관	주식회사 한국건설안전공사
	누수, 습윤	박락	이물침투적	조사일시	2025.11
	철근노출	철근부식	기 타	도면번호	102

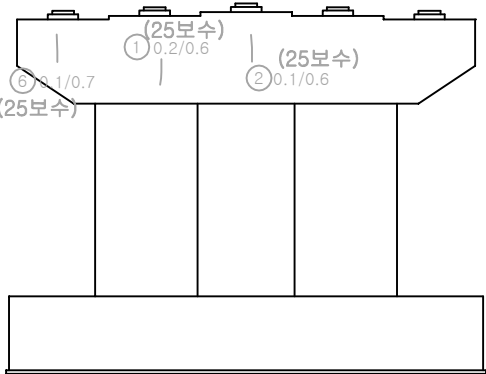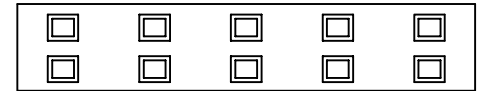


전 면

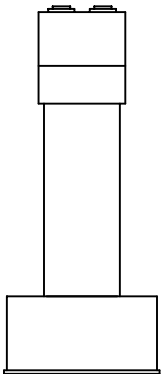

좌 측 면

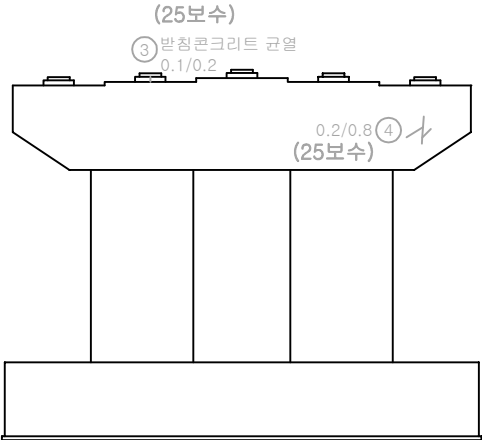 


배 면

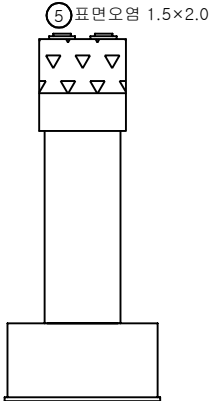


우 측 면

번호	손상내용	손상물량			비고
		폭(mm)	길이(m)	개소	
1	표면오염	1.5	2.0	1	
2					
3					
K
E
Y
P
L
A
N

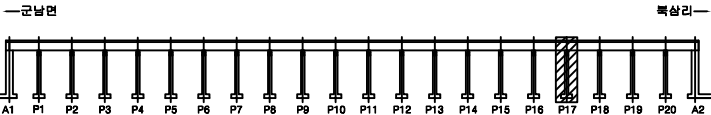


S
E
C
T
I
O
N


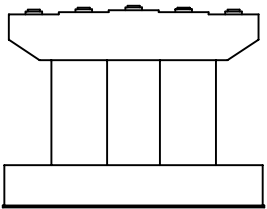


범 례	균열	망상균열	편침, 공동	용역명	2025년 북삼교 등 98개소 정기안전점검 용
	재료분리	시공이음부 틈 층분리	포장의 요철	교량명	북삼교
	박리, 파손	배수구	좌굴, 변형	진단기관	주식회사 한국건설안전공사
	누수, 습윤	박태	이물질퇴적	조사일시	2025.11
	철근노출	철근부식	기 타	도면번호	103

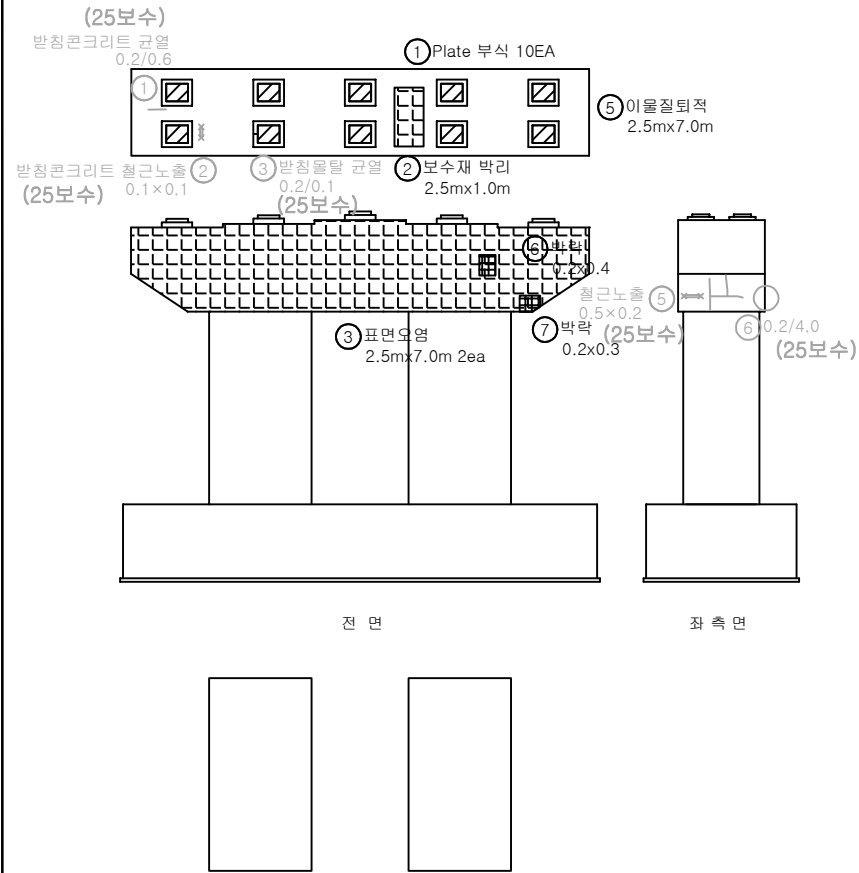


번호	손상내용	손상물량			비고
		폭(mm)	길이(m)	개소	
1	받침부식	-	-	10	
2	보수재박리	2.5	1.0	1	
3	표면오염	2.5	7.0	2	
4	박락	0.3	0.6	1	
5	이물질퇴적	2.5	7.0	1	
6	박락	0.2	0.4	1	
7	박락	0.2	0.3	1	
8					
9					
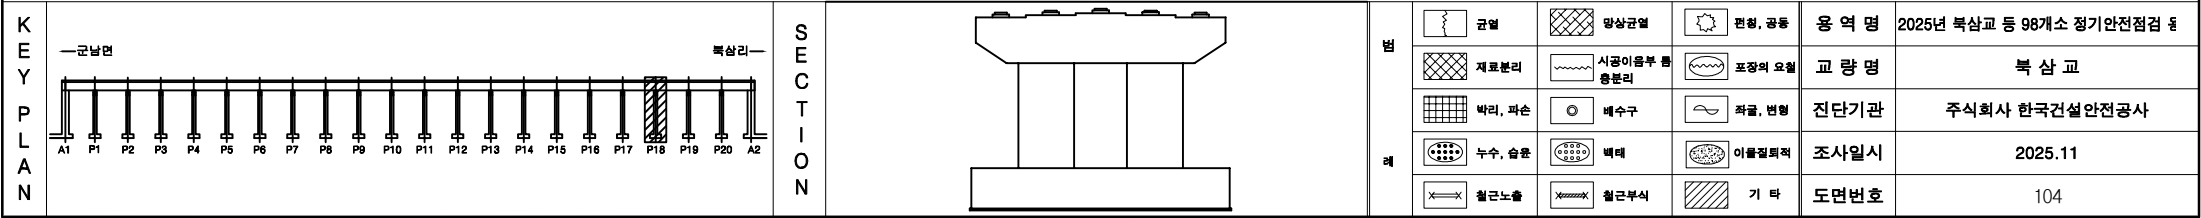

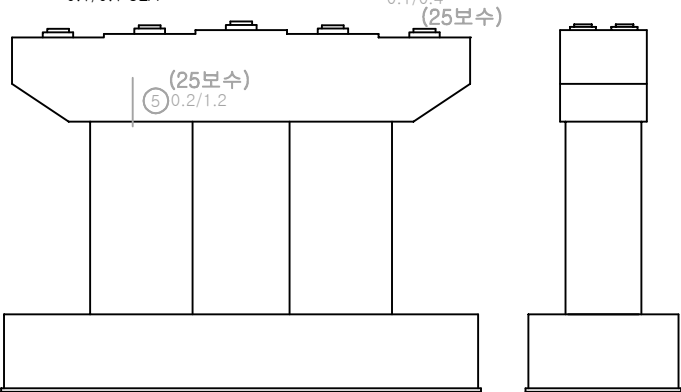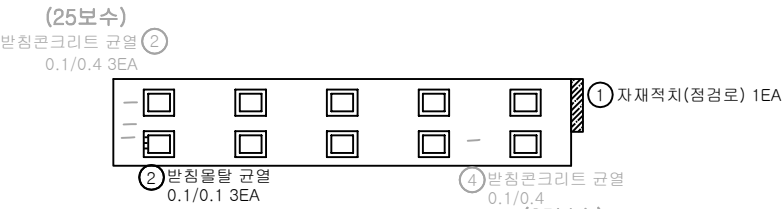


전 면


좌 측 면

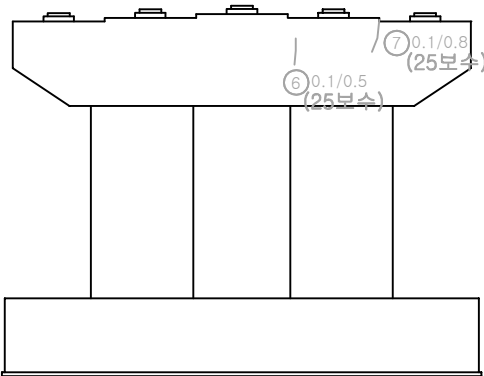

배 면

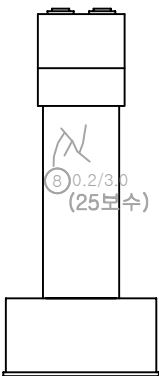


우 측 면

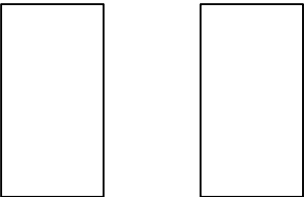


번호	손상내용	손상물량			비고
		폭(mm)	길이(m)	개소	
1	자재적치(점검로)	-	-	1	
2	받침물탈 균열	0.1	0.1	3	
3					
4					
K
E
Y
P
L
A
N

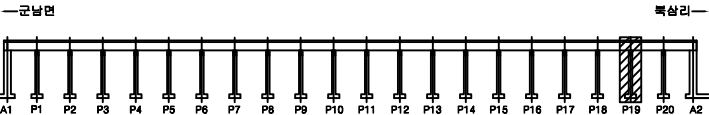

S
E
C
T
I
O
N

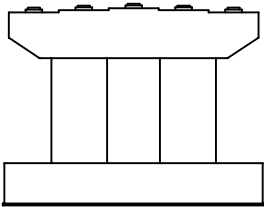

범 례	균열	망상균열	전침, 공동	용역명	2025년 복삼교 등 98개소 정기안전점검 용
	재료분리	시공이음부 틈 층분리	포장의 요철	교량명	복삼교
	바리, 파손	배수구	좌굴, 변형	진단기관	주식회사 한국건설안전공사
	누수, 습윤	백태	이물침투적	조사일시	2025.11
	철근노출	철근부식	기 타	도면번호	105

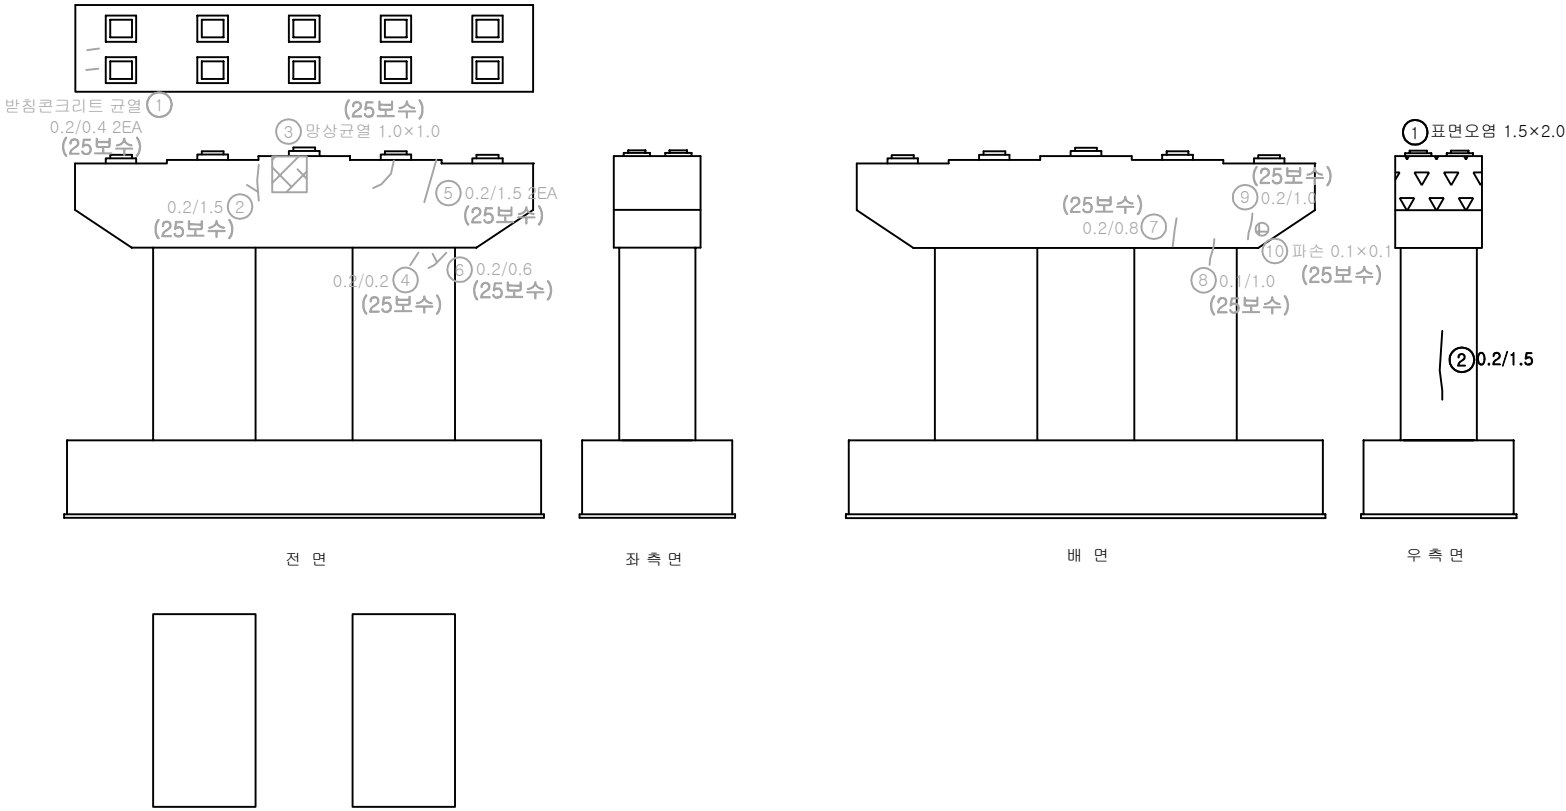

번호	손상내용	손상물량			비고
		폭(mm)	길이(m)	개소	
1	표면오염	1.5	2.0	1	
2	균열(0.3mm미만)	0.2	1.5	1	
3					
4					
KEY PLAN

—균남면

A1

P1

P2

P3

P4

P5

P6

P7

P8

P9

P10

P11

P12

P13

P14

P15

P16

P17

P18

P19

P20

A2

북상리

SECTION

범례

균열	망상균열	전철, 공동	용역명	2025년 북삼교 등 98개소 정기안전점검 용
재료분리	시공이음부, 통용분리	포장의 요철	교량명	북삼교
박리, 파손	배수구	좌굴, 변형	진단기관	주식회사 한국건설안전공사
누수, 습윤	배터	이물집적	조사일시	2025.11
철근노출	철근부식	기타	도면번호	106