

옥산-오창 고속도로 시설물
안전점검용역

외관조사망도
(복현2교)


옥산오창고속도로(주)

(주)명성엔지니어링

손 상 물 량 표




오창방향 ➡

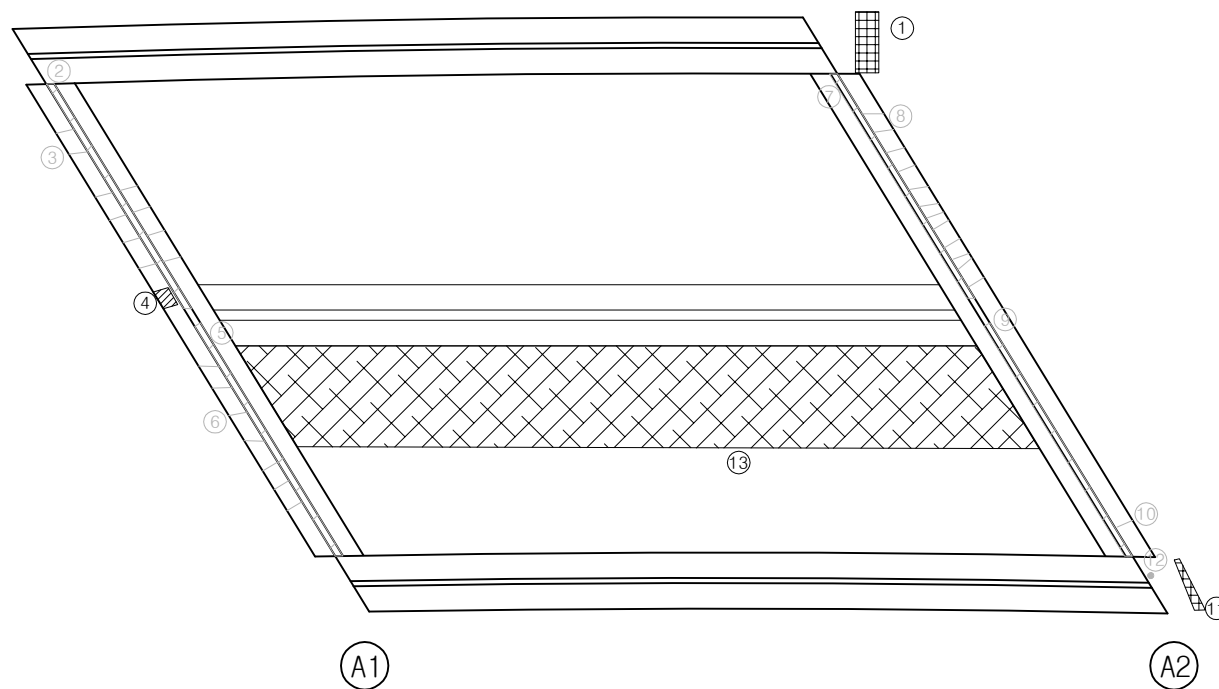[illegible]


KEY PLAN

← 옥산방향

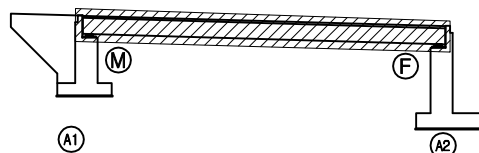

오침방향 →

SECTION

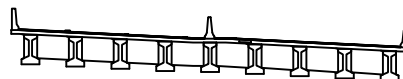


2	30
---	----

	빈 칸		양상간질		재료분리	주 주 치 목산오랑 고수도로(주) 영 조 영 목산-오랑 고수도로 시설물 안전점검결과표
	전치, 광물		표리, 파손		흙고임, 침범	
	누수, 습윤부		질 역		외적물	
	철근노출		전 하		열 하	
	부 식		좌굴, 변형		기 타	도 면 전 총 표면2급 외관조사영도 01

손 상 물 량 표

← 옥산방향

오창방향 ➡

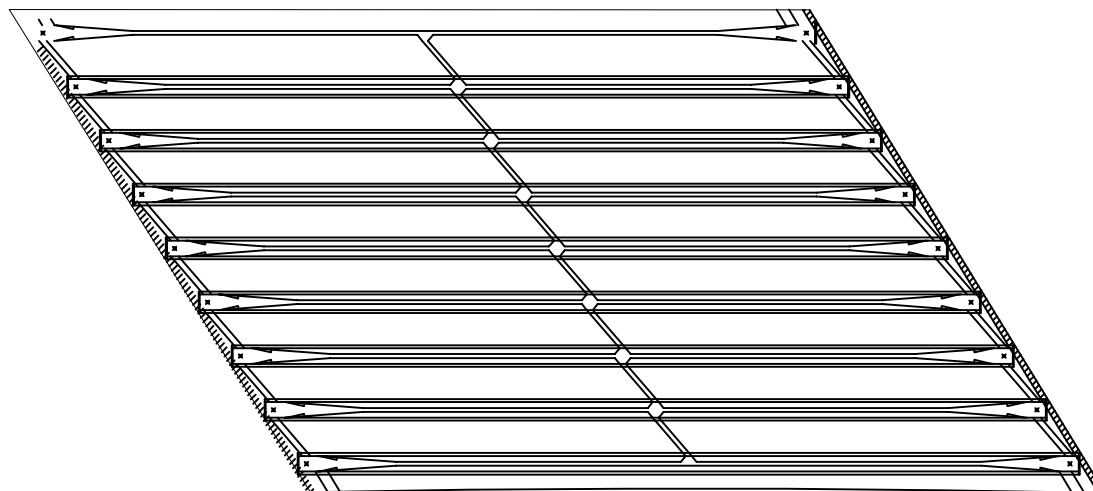


A1

A2

[illegible]


KEY PLAN

← 옥산방향

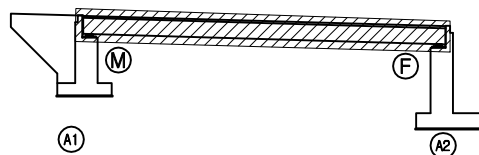

오침방향 →

SECTION


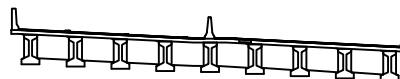


2	5
---	---

	간 없음		양상간 없음		재료분리	발 주 처 육산오랑 고속도로(주) 용 격 명 육산오랑 고속도로 시설물 안전점검용역
	면치, 광면		박리, 파손		돌고임, 침범	
	누수, 습윤부		흙 면		퇴적물	
	철근노출		침 하		열 화	
	부식		좌굴, 변형		기타	도면번호

02

손 상 물 량 표

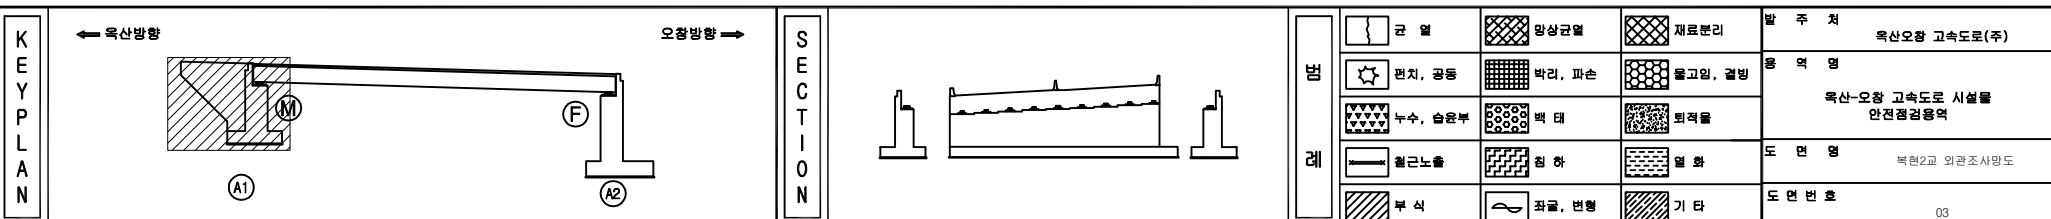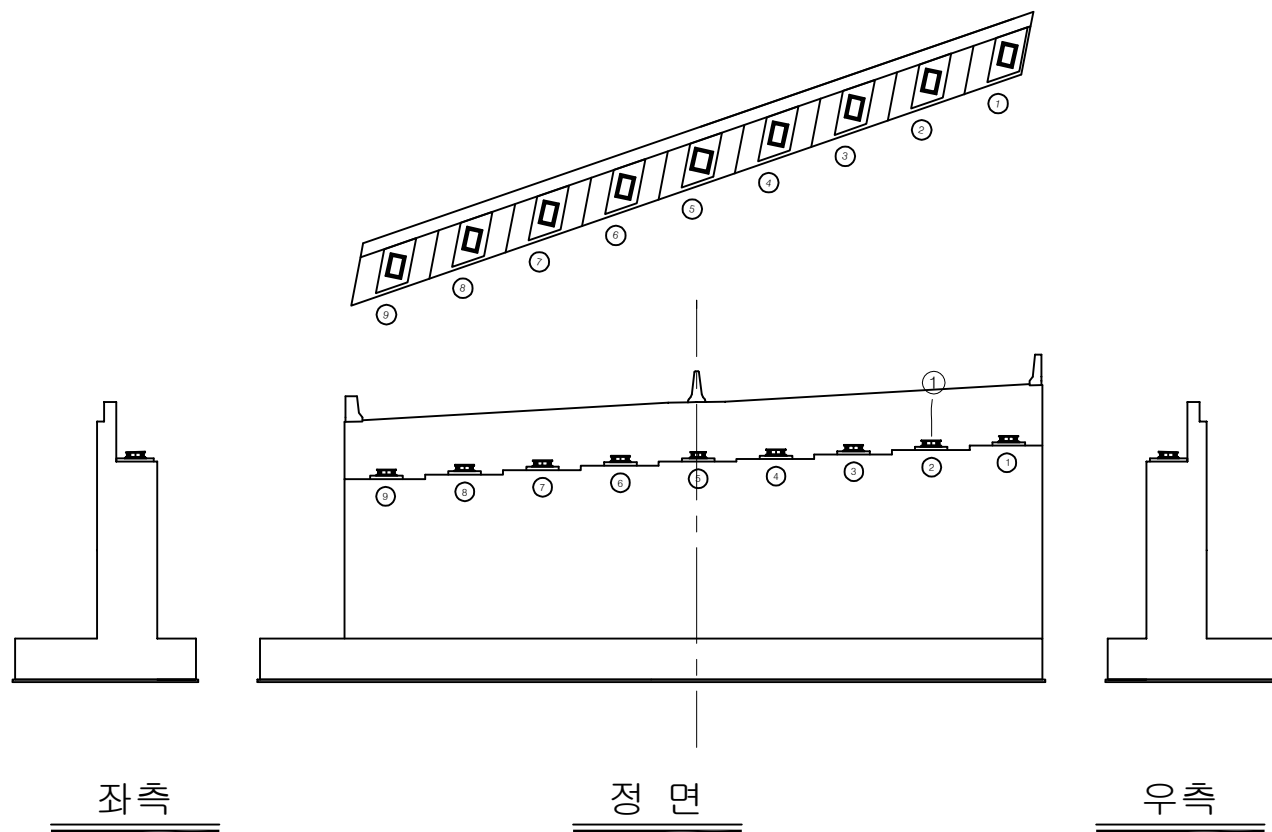[illegible]

손 상 물 량 표

[illegible]