

상주영천고속도로 시설물 정기안전점검 용역

외 관 조 사 망 도

화산JCT R-A교

2020.06


(주)명성엔지니어링

상주·영천 방향

상주방향



영천방향

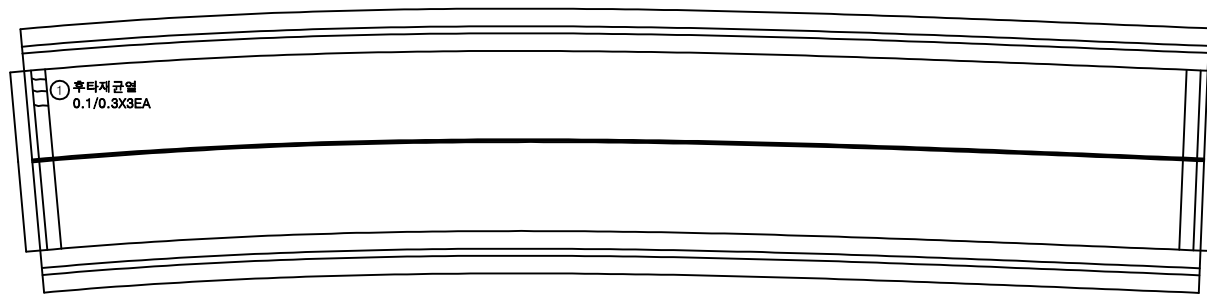


A1

A2


손상물량표

번호	손상내용	손상현황						비고
		폭 (mm)	길이 (m)	너비 (m)	수량	단위	개소	
1	후타재균열	0.1	0.3		0.90	m	3	
2								
3								
KEY PLAN

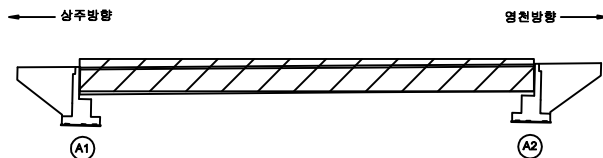

SECTION

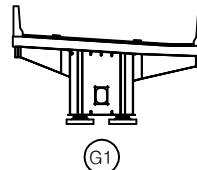판
례

균열	망상균열	재료분리	발주처
편치, 공동	바리, 파손	열화	상주영천고속도로(주)
누수, 체수	백터	퇴적물	용역명
철근노출	침하	그늘음	상주영천고속도로 시설물 정기안전점검 용역
부식	좌굴, 변형	기타	점검기관
			(주)명성엔지니어링
			도면번호
			01

손 상 물 량 표

번호	손상내용	손상현황						비 고
		폭 (mm)	길이 (m)	너비 (m)	수량	단위	개소	
1								
2								
상주방향




영천방향




G1

A1

A2

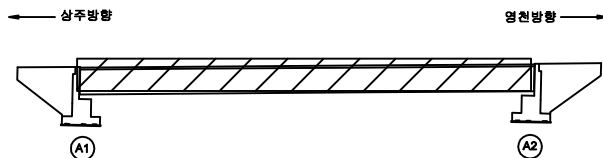KEY
PLAN

SECTION

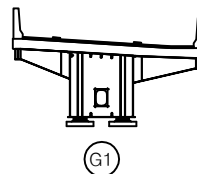판
례

콘 열	망상콘열	재료분리
펀치, 공동	바리, 파손	열 화
누수, 체수	배 터	퇴적물
철근노출	침 하	기름유
부 식	좌굴, 변형	기 타

발 주 처
상주영천고속도로(주)용 역 명
상주영천고속도로 시설물 정기안전점검 용역점 검 기 관
(주)명성엔지니어링


도 면 번 호

손 상 물 량 표


상주방향

영천방향


좌측면

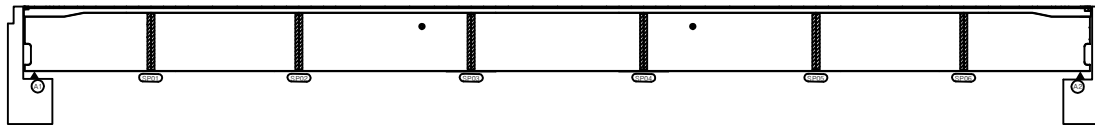

하면

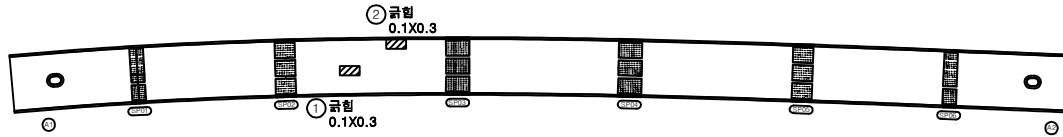


우측면

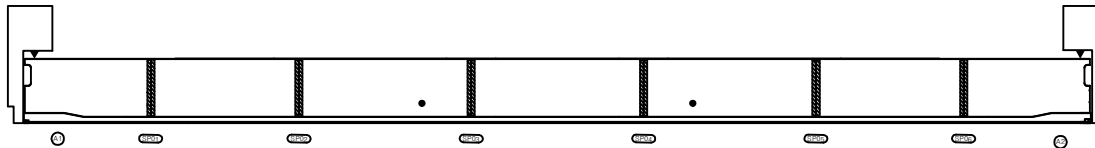


번호	손상내용	손상현황						비 고
		폭 (mm)	길이 (m)	너비 (m)	수량	단위	개소	
1	균열		0.1	0.3	0.03	m ²	1	
2	균열		0.1	0.3	0.03	m ²	1	
3								
4								
KEY
PLAN

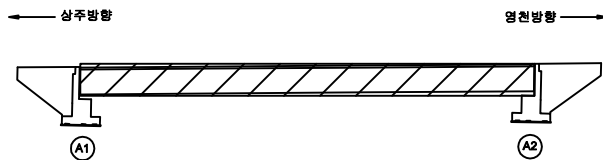

SECTION

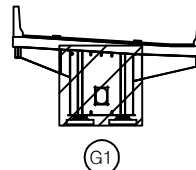

판
례

균열	망상균열	재료분리
편치, 공동	바리, 파손	열화
누수, 체수	백터	퇴적물
철근노출	침하	그늘음
부식	좌굴, 변형	기타

발 주 처
상주영천고속도로(주)

용역명
상주영천고속도로 시설물 정기안전점검 용역

점 검 기 관
(주)명성엔지니어링


도면번호

손상물량표


상주방향




영천방향

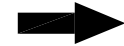


상면

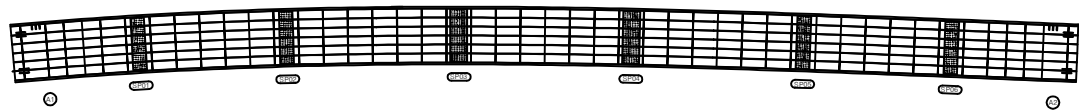


좌측면

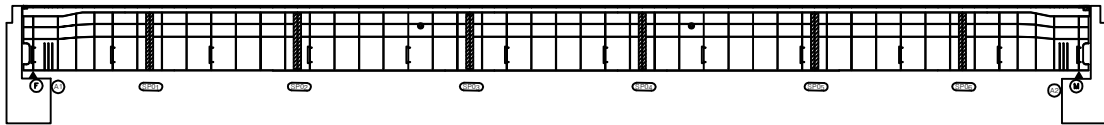

하면

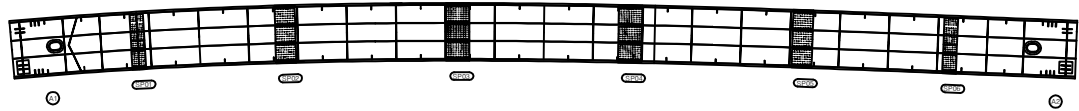


우측면

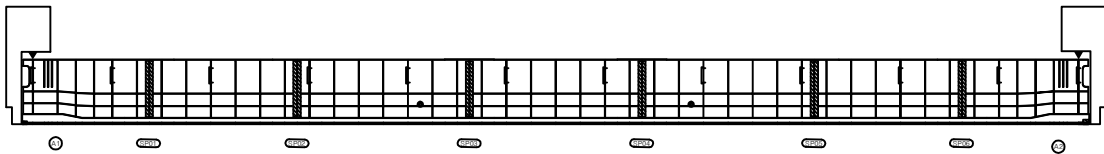


번호	손상내용	손상현황						비고
		폭 (mm)	길이 (m)	너비 (m)	수량	단위	개소	
1								
2								
KEY PLAN

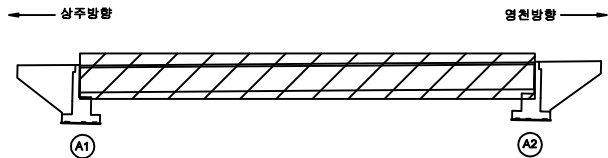

SECTION

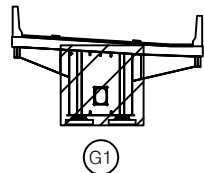


판
례

	근 열		망상근열		재료분리
	편치, 공동		바리, 파손		열 화
	누수, 체수		백 터		퇴적물
	철근노출		침 하		그늘음
	부 식		좌굴, 변형		기 타


발 주 처	상주영천고속도로(주)
용 역 명	상주영천고속도로 시설물 정기안전점검 용역
점 검 기 관	(주)명성엔지니어링
도 면 번 호	04

손상물량표


번호	손상내용	손상현황						비고
		폭 (mm)	길이 (m)	너비 (m)	수량	단위	개소	
1	무수축물탈돌출		0.3	0.3	0.09	m ²	1	
2	무수축물탈돌출		0.3	0.3	0.09	m ²	1	
3	받침콘크리트재료분리		0.1	0.1	0.01	m ²	1	
4	망상균열		3.0	1.0	3.00	m ²	1	
5								
6								
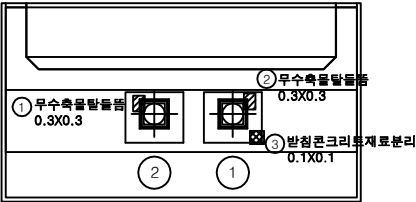


정면

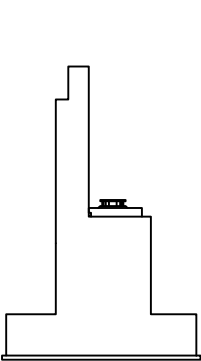

정면

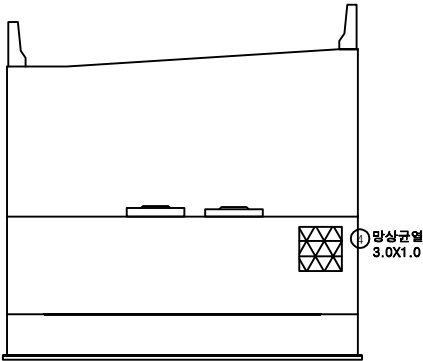


정면

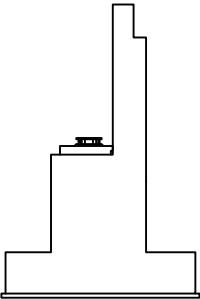


정면

KEY PLAN

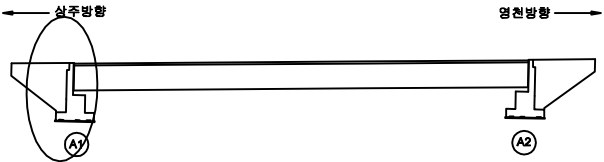

SECTION

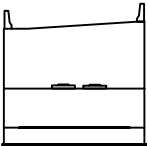


판례

균열	망상균열	재료분리
편치, 공동	바리, 파손	열화
누수, 체수	백터	퇴적물
철근노출	침하	그늘음
부식	좌굴, 변형	기타


발주처	상주영천고속도로(주)
용역명	상주영천고속도로 시설물 정기안전점검 용역
점검기관	(주)명성엔지니어링
도면번호	05

손상물량표


번호	손상내용	손상현황						비고
		폭 (mm)	길이 (m)	너비 (m)	수량	단위	개소	
1	망상균열		3.0	1.0	3.00	m ²	1	
2								
3								
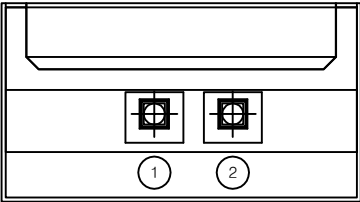


정면

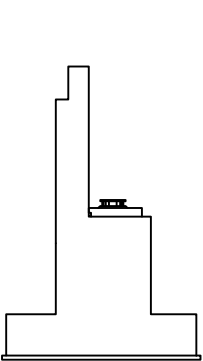

정면

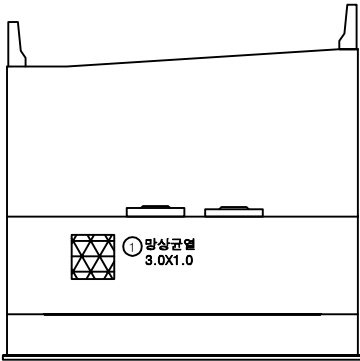


정면

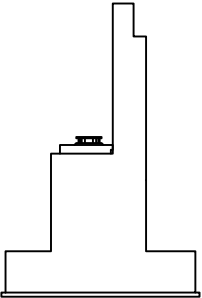


정면

KEY PLAN

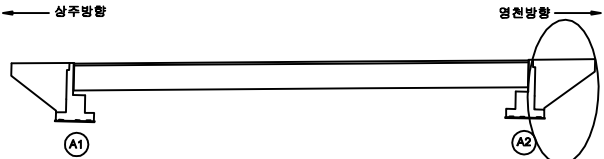

SECTION

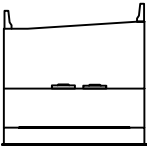

판례

균열	망상균열	재료분리
편치, 공동	바리, 파손	열화
누수, 체수	백터	퇴적물
철근노출	침하	그늘음
부식	좌굴, 변형	기타

발주처	상주영천고속도로(주)
용역명	상주영천고속도로 시설물 정기안전점검 용역
점검기관	(주)명성엔지니어링
도면번호	06