

상주영천고속도로 시설물 정기안전점검 용역

외 관 조 사 망 도

패널식옹벽01

2020.06

(주)명성엔지니어링

손상물량표

번호	손상내용	손상현황						비 고
		폭 (mm)	길이 (m)	너비 (m)	물량	단위	개소	
1								
2								
Span 1


Span 2

Span 3

KEY PLAN



SECTION

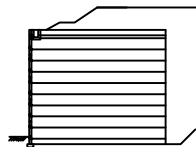

범례

	콘크리트		방사근철		재료분리
	편치, 공동		벽리, 파손		열화
	누수, 채수		벽체		회죽물
	철근노출		침하		그늘음
	부식		좌굴, 변형		기타

발주처 상주영천고속도로(주)


용역명 상주영천고속도로 시설물 정기안전점검 용역

점검기관 (주)영성엔지니어링

도면번호

손상물량표


번호	손상내용	손상현황						비 고
		폭 (mm)	길이 (m)	너비 (m)	물량	단위	개소	
1								
2								
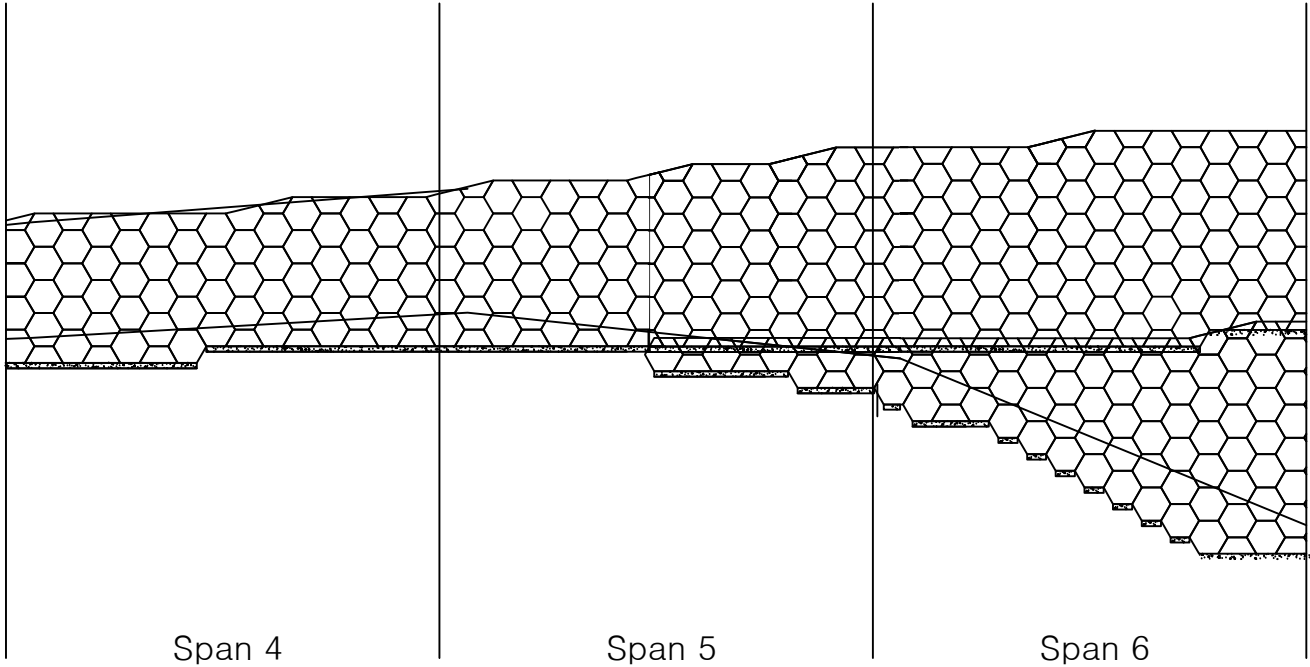

KEY PLAN



SECTION

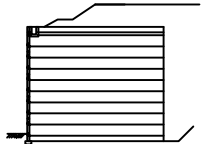


범례

콘크리트	방상근열	재료분리
편치, 공동	박리, 파손	열화
누수, 체수	토압	피적물
침하	부식	기타

발주처	상주영천고속도로(주)
용역명	상주영천고속도로 시설물 정기안전점검 용역
점검기관	(주)영성엔지니어링
도면번호	02

손상물량표

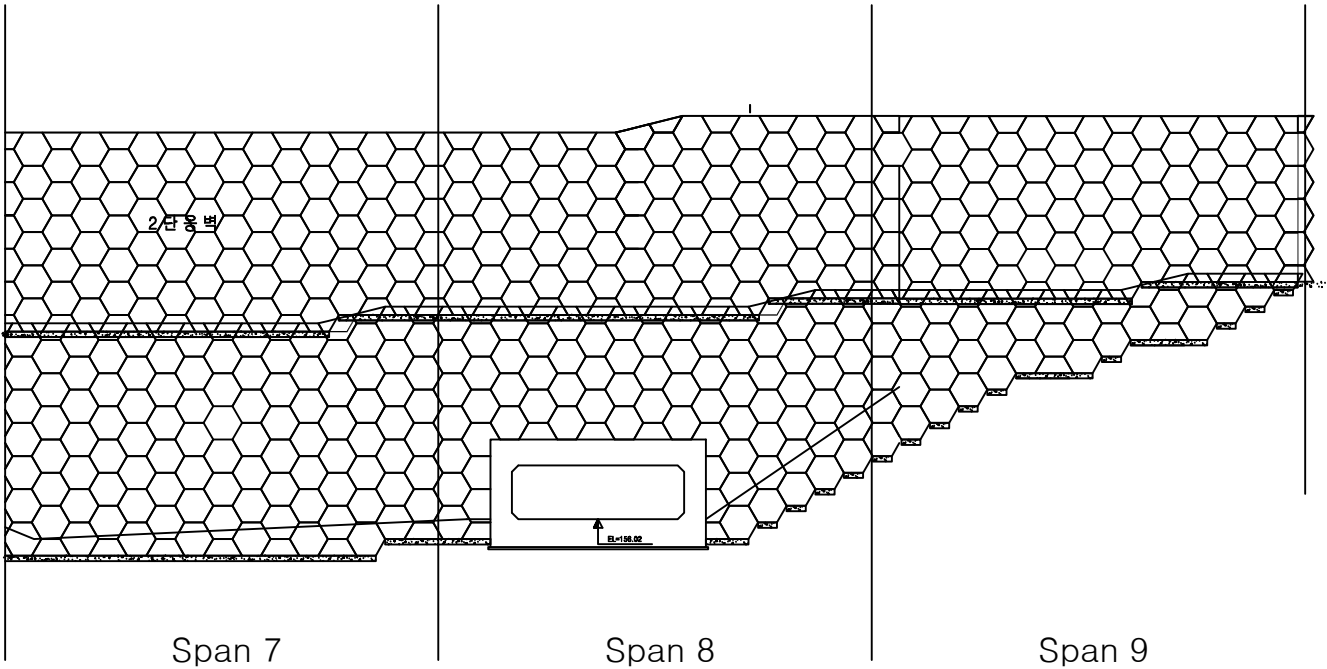


번호	손상내용	손상현황						비고
		폭 (mm)	길이 (m)	너비 (m)	물량	단위	개소	
1								
2								
KEY PLAN



SECTION

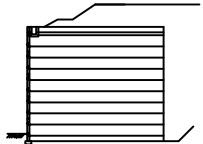

범례

콘크리트	방상근철	재료분리
편치, 공동	균열, 파손	열화
누수, 침수	파괴물	파괴물
철근노출	철부식	철부식
부식	부식	부식
부식	부식	부식

발주처	상주영천고속도로(주)
용역명	상주영천고속도로 시설물 정기안전점검 용역
점검기관	(주)영성엔지니어링
도면번호	03

손상물량표

번호	손상내용	손상현황						비고
		폭 (mm)	길이 (m)	너비 (m)	물량	단위	개소	
1								
2								
Span 10


Span 11

Span 12

KEY PLAN




SECTION

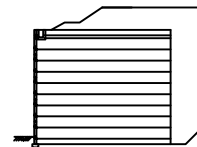

범례

콘크리트	방상근열	재료분리	발주처
편치, 공동	박리, 파손	열화	상주영천고속도로(주)
누수, 체수	파쇄물	파쇄물	용역명
철근노출	흙 하	그늘음	상주영천고속도로 시설물 정기안전점검 용역
부식	좌굴, 변형	기타	점검기관
			(주)영성엔지니어링
			도면번호
			04

손상물량표

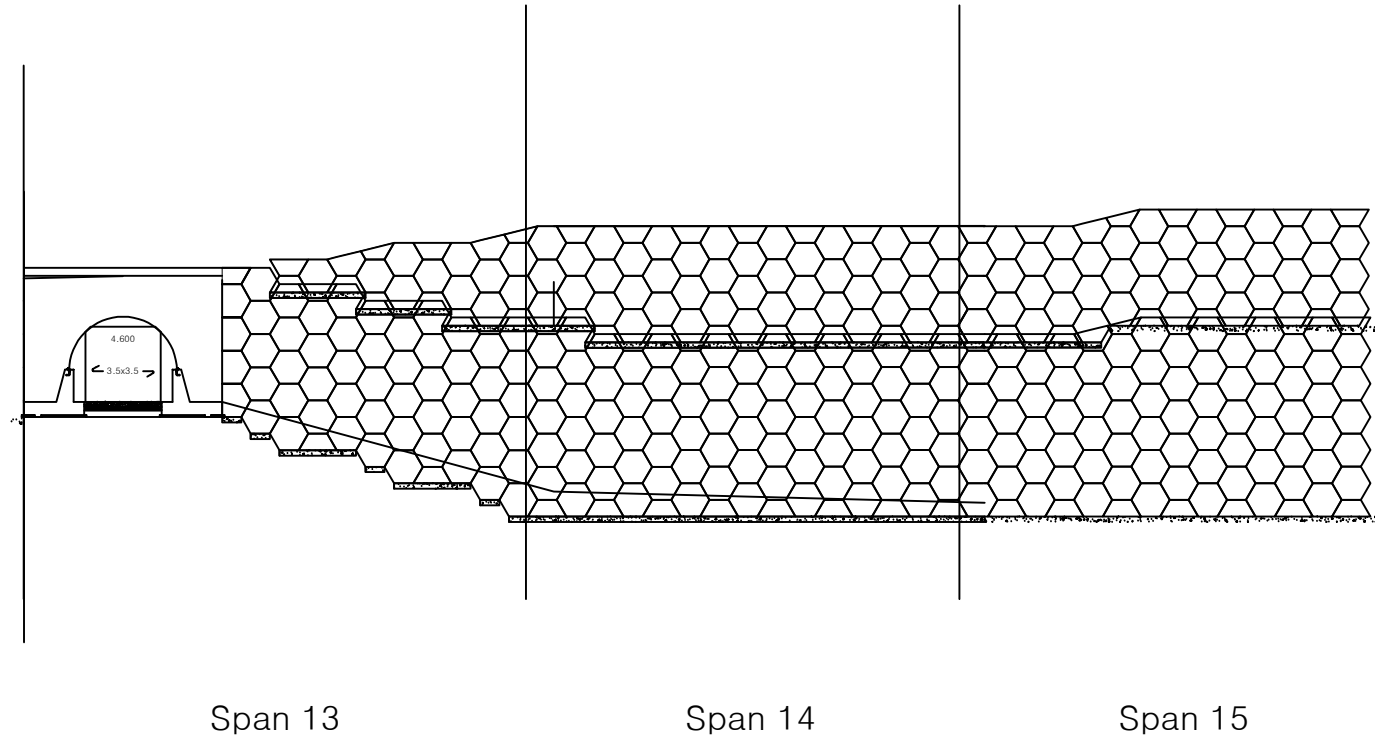


번호	손상내용	손상현황						비 고
		폭 (mm)	길이 (m)	너비 (m)	물량	단위	개소	
1								
2								
KEY PLAN



SECTION

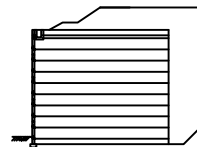


五	五
---	---

	간 열		광상간열		제트분리	발 주 처 상주영천고속도로(주)
	편차, 광동		박리, 파손		열 화	
	누수, 침수		배 배		피착물	점 검 기 관 (주)명성엔지니어링
	철근노출		침 하		그늘음	
	부 식		좌굴, 변형		기 타	

손 상 물 량 표


번호	손상내용	손상현황						비 고
		폭 (mm)	길이 (m)	너비 (m)	물량	단위	개소	
1								
2								
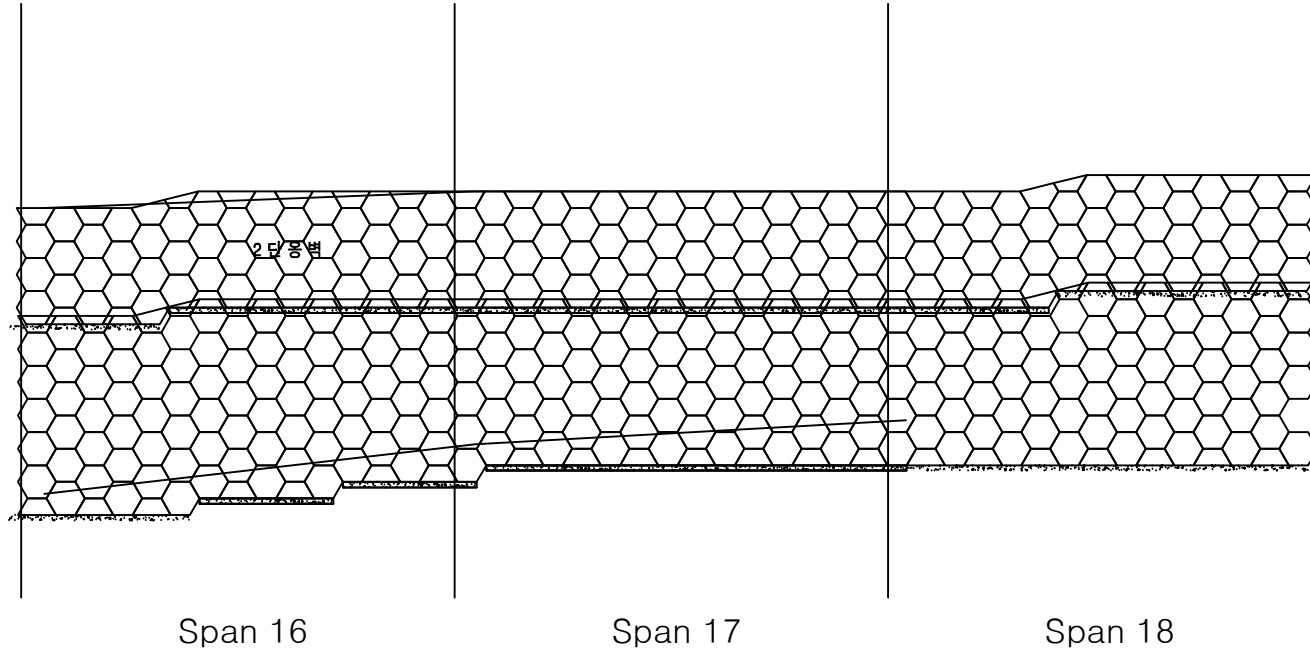

KEY PLAN



SECTION

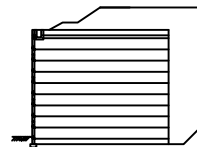


범례

콘 크리트	방상근열	재료분리	발 주 처
편치, 공동	박리, 파손	열 화	상주영천고속도로(주)
누수, 체수	벽 태	회적물	용 역 명
철근노출	침 하	그을음	상주영천고속도로 시설물 정기안전점검 용역
부 식	좌굴, 변형	기 타	점 검 기 관
			(주)영성엔지니어링
			도 면 번 호
			06

손상물량표


번호	손상내용	손상현황						비고
		폭 (mm)	길이 (m)	너비 (m)	물량	단위	개소	
1								
2								
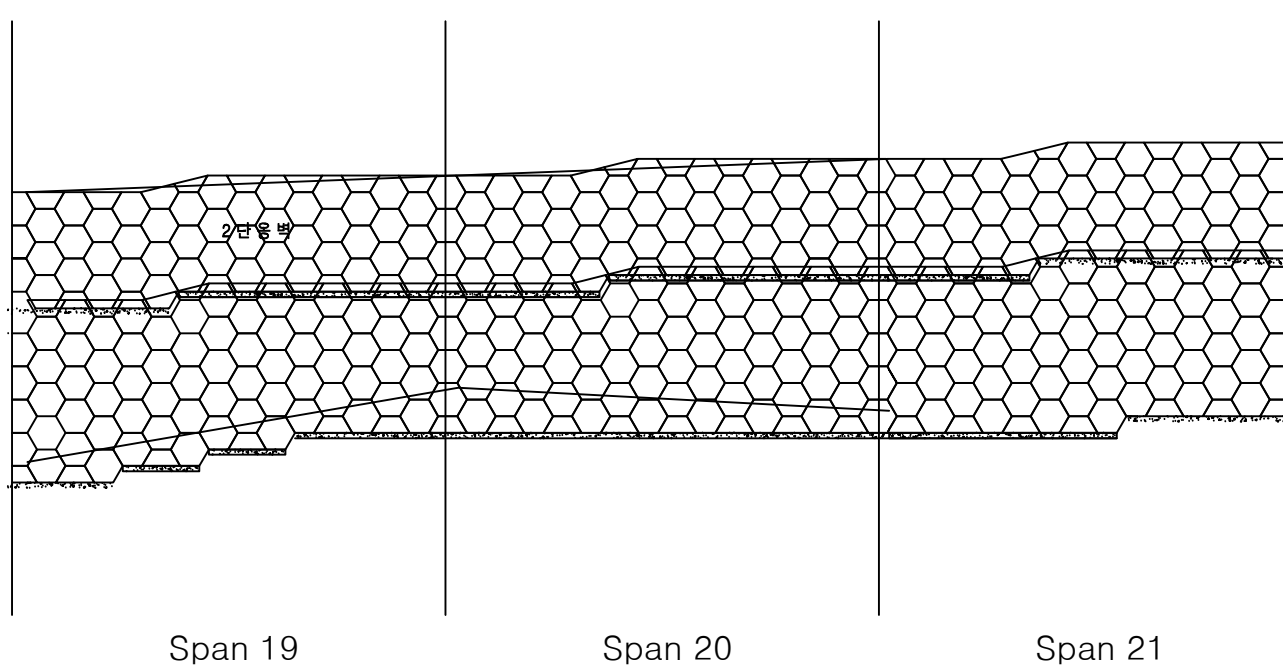

KEY PLAN




SECTION

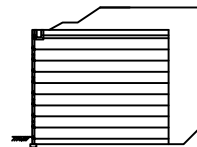

범례

콘크리트	방상근열	재료분리	발주처
편치, 공동	박리, 파손	열화	상주영천고속도로(주)
누수, 침수	벽태	폐적물	용역명
철근노출	침하	그늘음	상주영천고속도로 시설물 정기안전점검 용역
부식	좌굴, 변형	기타	점검기관
			(주)영성엔지니어링
			도면번호
			07

손상물량표

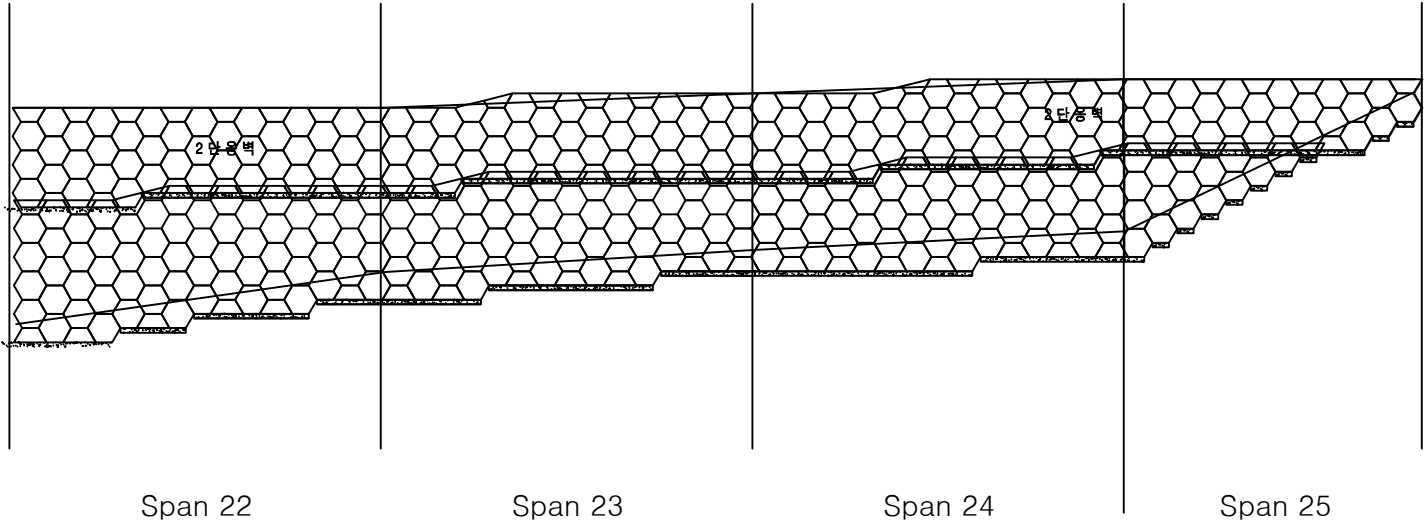


번호	손상내용	손상현황						비고
		폭 (mm)	길이 (m)	너비 (m)	물량	단위	개소	
1								
2								
KEY PLAN



SECTION

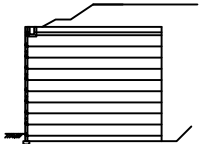

범례

콘크리트	방상근열	재료분리
편치, 공동	균열, 파손	열팽창
누수, 침수	백필	피복물
철근노출	침하	그늘음
부식	파굴, 변형	기타

발주처	상주영천고속도로(주)
용역명	상주영천고속도로 시설물 정기안전점검 용역
점검기관	(주)영성엔지니어링
도면번호	08