

상주영천고속도로 시설물 정기안전점검 용역


외 관 조 사 망 도

블록식옹벽03

2020.06


(주)명성엔지니어링

손상물량표

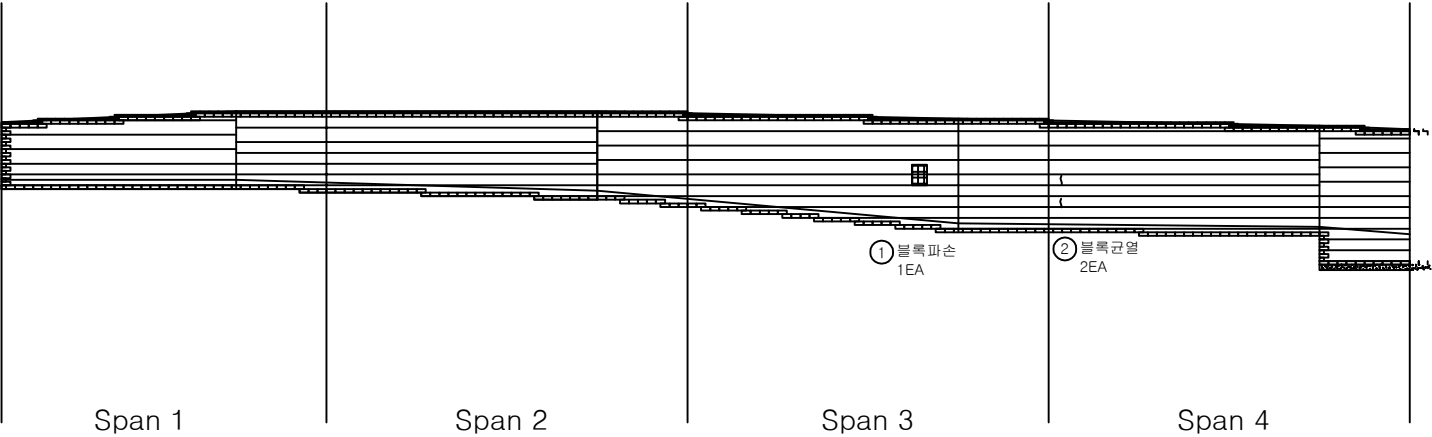


번호	손상내용	손상현황						비고
		폭 (mm)	길이 (m)	너비 (m)	물량	단위	개소	
1	블록파손				1.00	EA	1	신규
2	블록균열				2.00	EA	2	신규
3								
4								
KEY PLAN

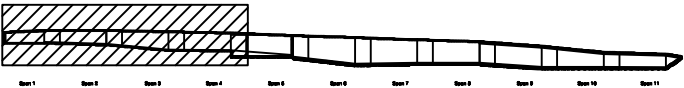

SECTION

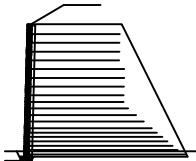


범례

균열	망상균열	재료분리
편치, 공동	박리, 파손	열화
누수, 체수	백태	퇴적물
철근노출	철하	그늘음
부식	좌굴, 변형	기타


발주처	상주영천고속도로(주)
용역명	상주영천고속도로 시설물 정기안전점검 용역
점검기관	(주)영성엔지니어링
도면번호	01

손상물량표


번호	손상내용	손상현황						비고
		폭 (mm)	길이 (m)	너비 (m)	물량	단위	개소	
1	블록파손				1.00	EA	1	신규
2	블록파손				1.00	EA	1	신규
3	블록균열				2.00	EA	2	신규
4								
5								
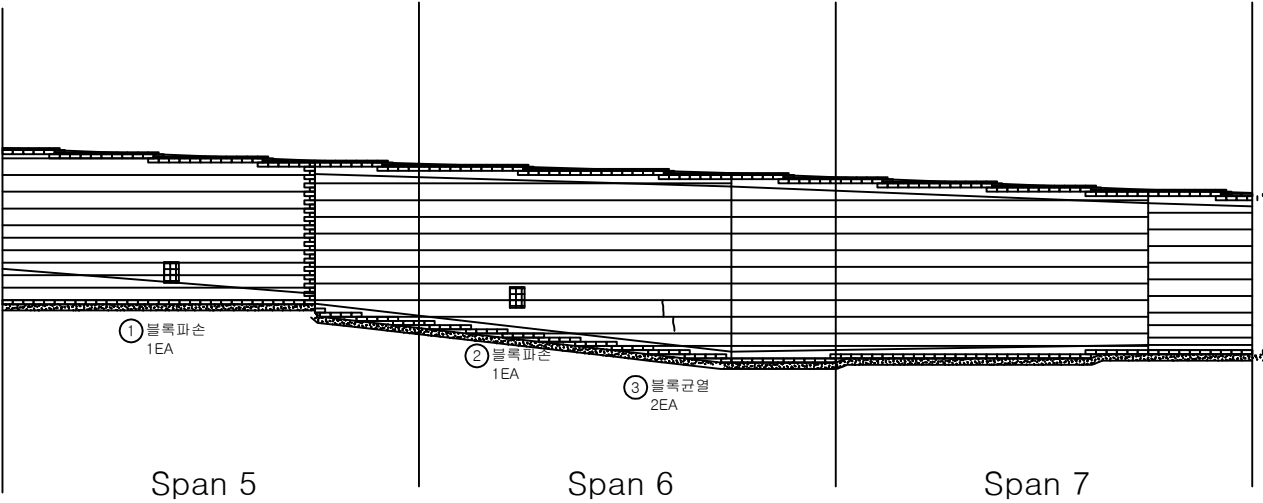

KEY PLAN

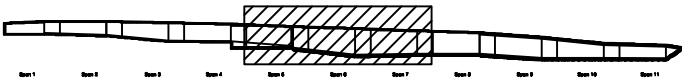

SECTION

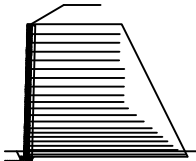


범례

균열	양상균열	재료분리
균열, 공동	박리, 파손	열화
누수, 체수	벽체	퇴적물
철근노출	침하	그늘음
부식	좌굴, 변형	기타


발주처	상주영천고속도로(주)
용역명	상주영천고속도로 시설물 정기안전점검 용역
점검기관	(주)영성엔지니어링
도면번호	02

손 상 물 량 표


번호	손상내용	손상현황						비 고
		폭 (mm)	길이 (m)	너비 (m)	수량	단위	개소	
1								
2								
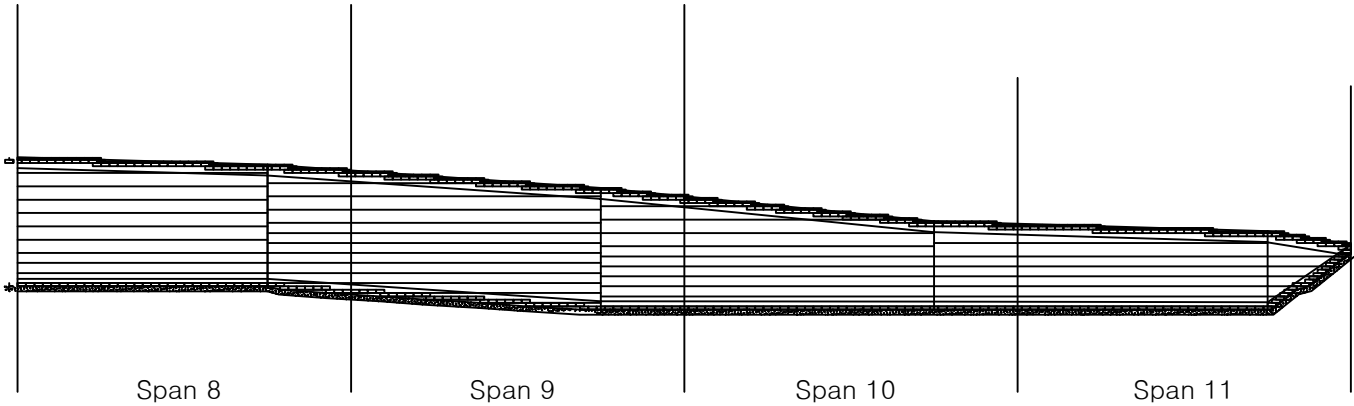

KEY
PLAN

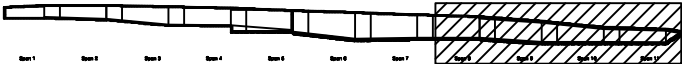

SECTION

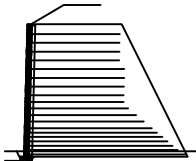

범
례

관 열	양상근열	재료분리
편치, 공동	박리, 파손	열 화
누수, 체수	백 태	퇴적물
철근노출	침 하	그늘음
부 식	좌굴, 변형	기 타

발 주 처	상주영천고속도로(주)
용 역 명	상주영천고속도로 시설물 정기안전점검 용역
점 검 기 관	(주)영성엔지니어링
도 면 번 호	03