

상주영천고속도로 시설물 정기안전점검 용역

외 관 조 사 망 도


패널식옹벽05

2020.06

(주)명성엔지니어링

손상물량표


번호	손상내용	손상현황						비고
		폭 (mm)	길이 (m)	너비 (m)	물량	단위	개소	
1	판넬 파손		0.5	1.0	0.50	m ²	1	
2	판넬 파손		0.2	5.0	1.00	m ²	1	
3	판넬 파손		0.3	0.5	0.15	m ²	1	
4	판넬 파손		0.2	0.5	0.10	m ²	1	
5	판넬 균열 (Cw=0.5mm)	0.5	1.0		1.00	m	1	
6	앵커캡 파손				1.00	EA	1	
7	앵커캡 파손				1.00	EA	1	
8								
9								
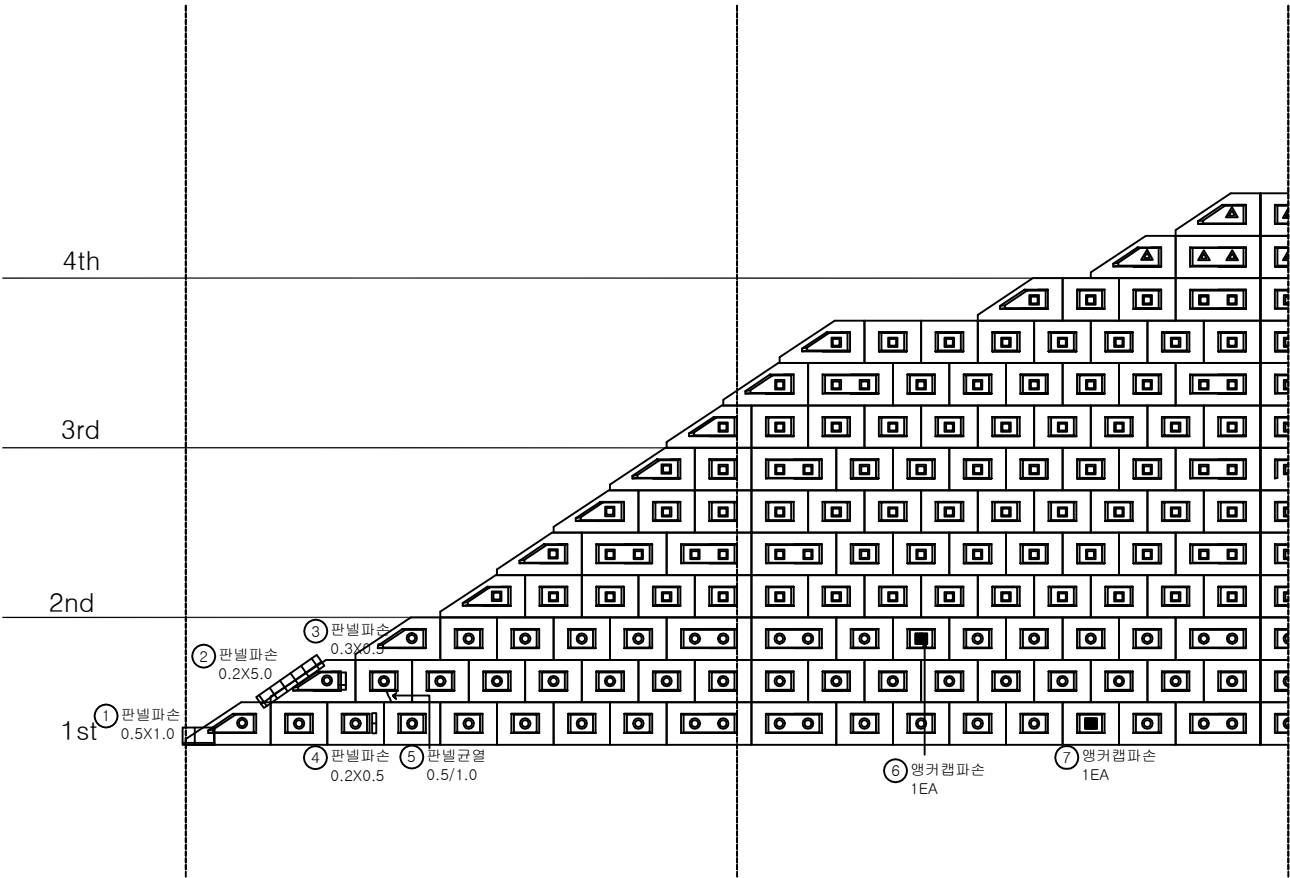


Span 1

Span 2

KEY PLAN

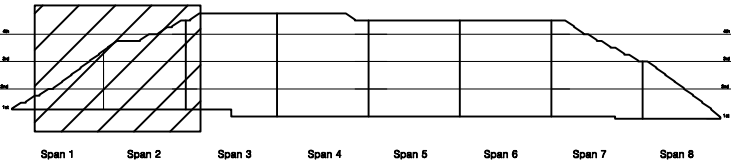


SECTION

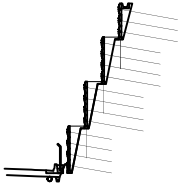

범례

균열	망상균열	재료분리
편치, 공동	박리, 파손	열화
누수, 체수	백태	희적물
철근노출	침하	그늘음
부식	좌굴, 변형	기타

발주처	상주영천고속도로(주)
용역명	상주영천고속도로 시설물 정기안전점검 용역
점검기관	(주)영성엔지니어링
도면번호	01

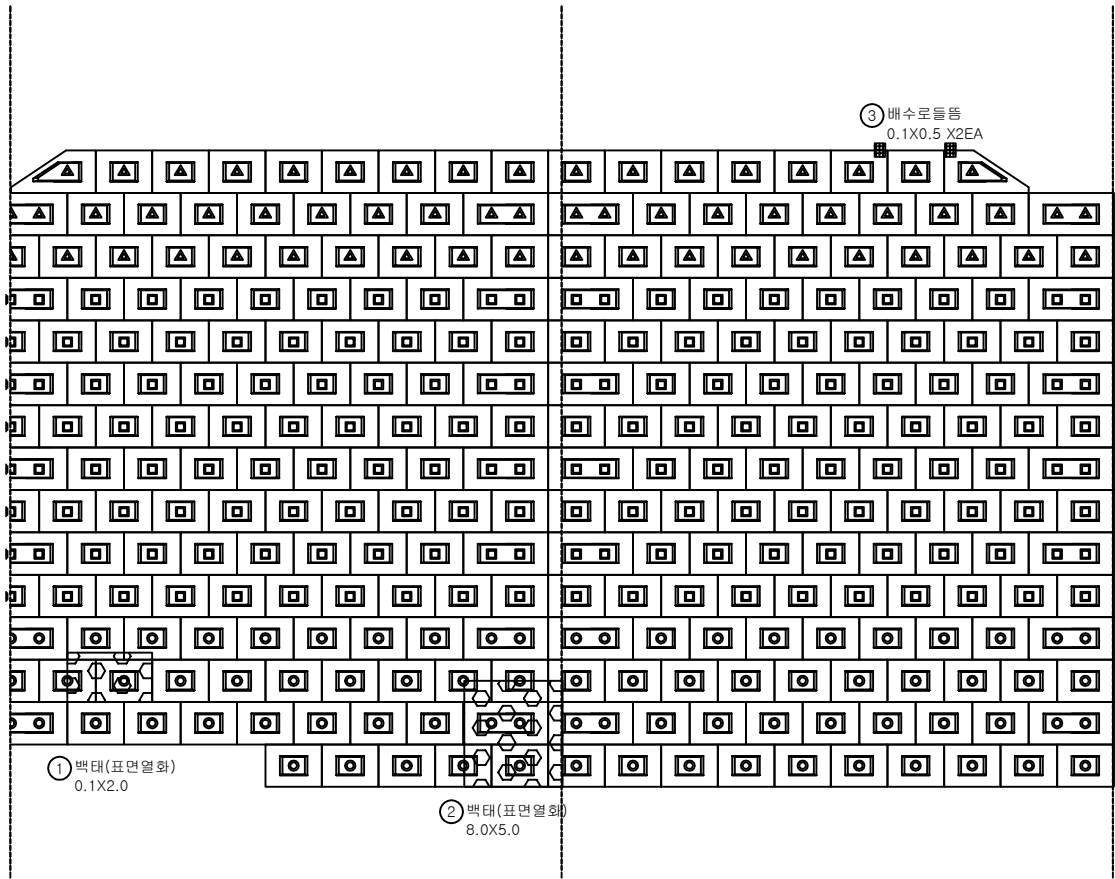


Span 3

Span 4


손상물량표

번호	손상내용	손상현황						비고
		폭 (mm)	길이 (m)	너비 (m)	물량	단위	개소	
1	벽태(표면열화)		1.0	2.0	2.00	m ²	1	
2	벽태(표면열화)		8.0	5.0	40.00	m ²	1	
3	배수로들뜸		0.1	0.5	0.10	m ²	2	신규
4								
5								
KEY PLAN

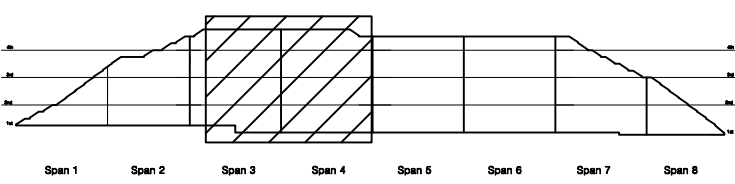


SECTION

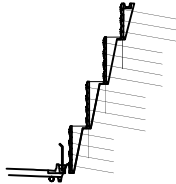

범례

근열	방상근열	재료분리	발주처	상주영천고속도로(주)
편치, 공동	박리, 파손	열화	용역명	상주영천고속도로 시설물 정기안전점검 용역
누수, 체수	벽태	희박물	점검기관	(주)영성엔지니어링
철근노출	침하	그늘음	도면번호	02
부식	좌굴, 변형	기타		

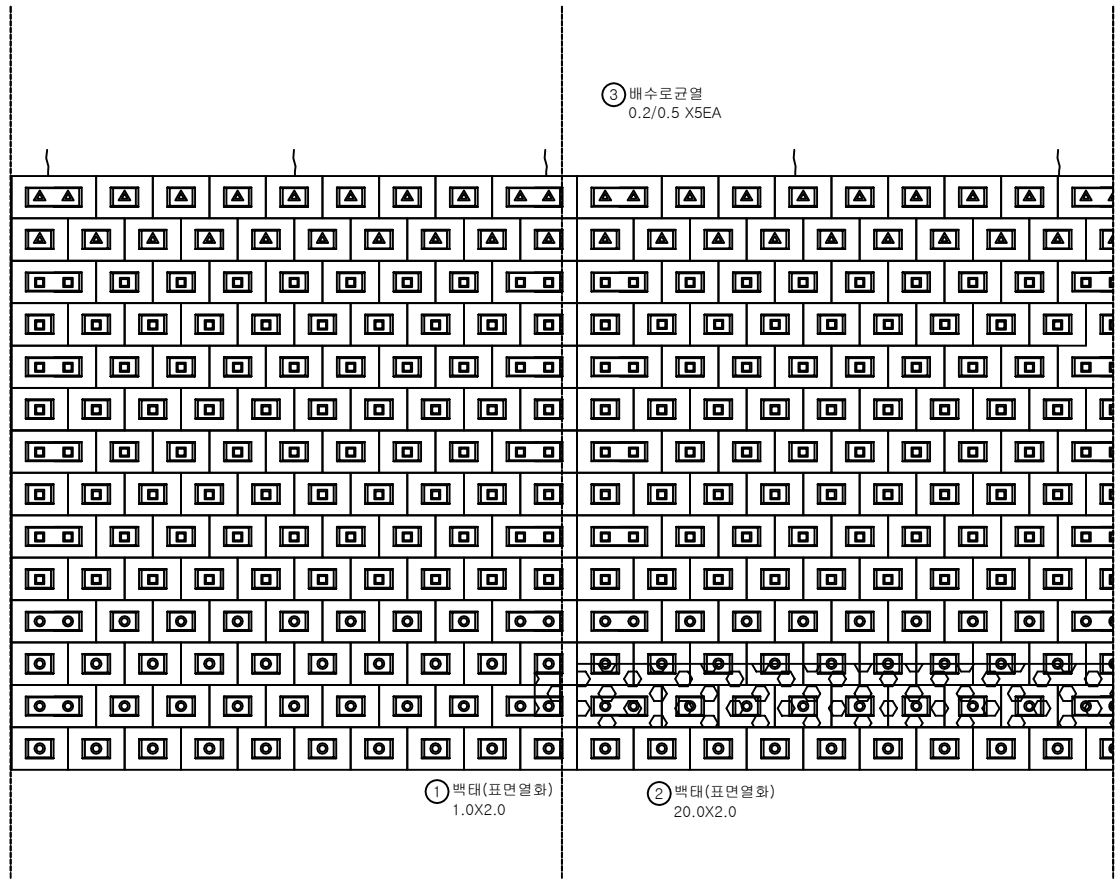


Span 5

Span 6


손상물량표

번호	손상내용	손상현황						비고
		폭 (mm)	길이 (m)	너비 (m)	수량	단위	개소	
1	백태(표면열화)		1.0	2.0	2.00	m ²	1	
2	백태(표면열화)		20.0	2.0	40.00	m ²	1	
3	배수로균열	0.2	0.5		2.50	m	5	신규
4								
5								
KEY PLAN

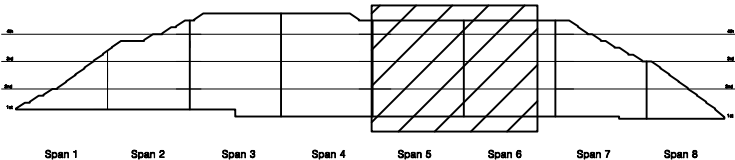

SECTION

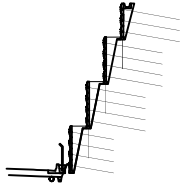


범례

콘크리트	방상균열	재료분리
편치, 공동	박리, 파손	열화
누수, 체수	백태	표적물
철근노출	침하	그늘음
부식	좌굴, 변형	기타


발주처	상주영천고속도로(주)
용역명	상주영천고속도로 시설물 정기안전점검 용역
점검기관	(주)영성엔지니어링
도면번호	03

손상물량표

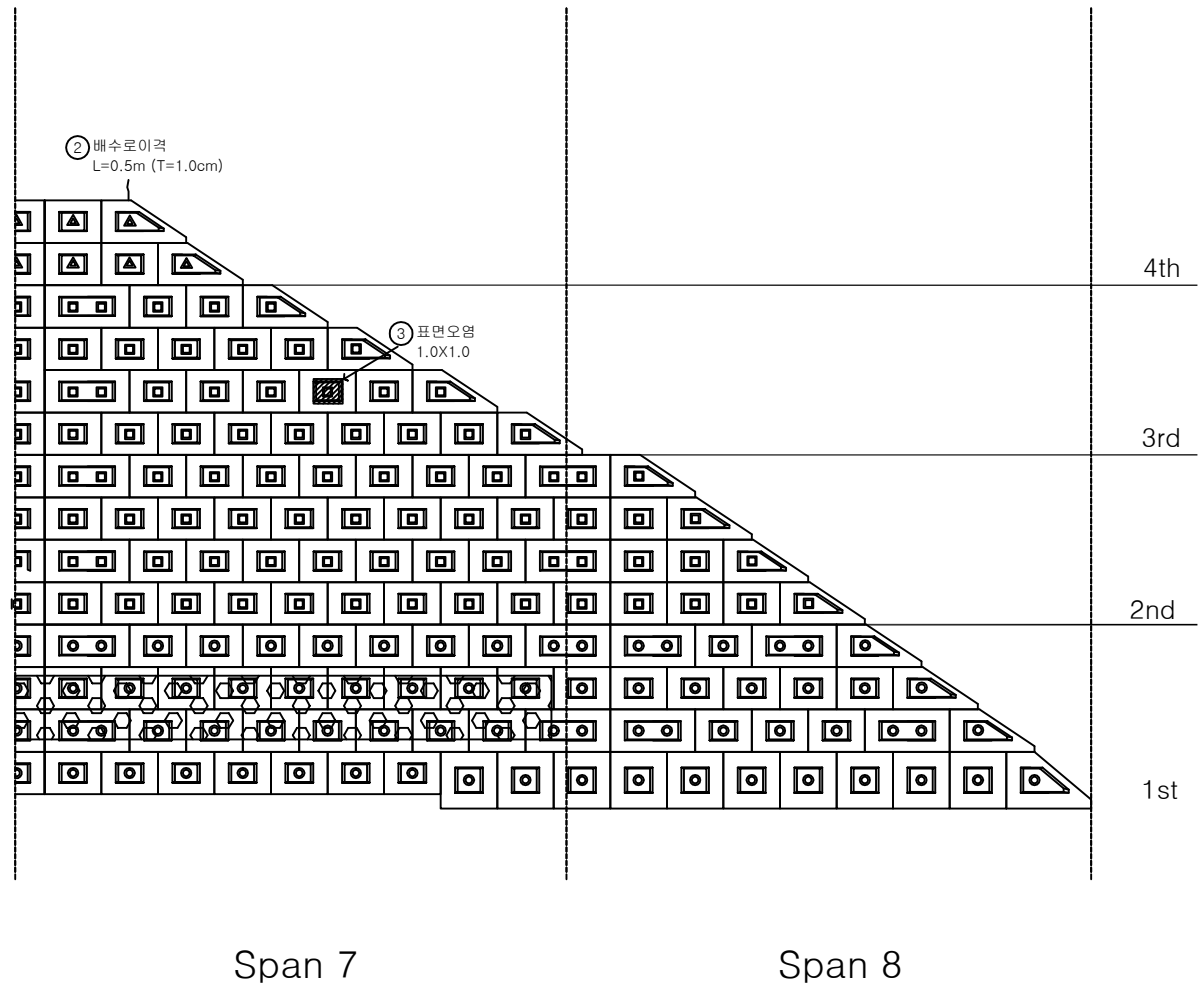


번호	손상내용	손상현황						비고
		폭 (mm)	길이 (m)	너비 (m)	물량	단위	개소	
1	백태(표면열화)		20.0	2.0	40.00	m ²	1	
2	배수로이격		0.5		0.50	m	1	신규
3	표면오염		1.0	1.0	1.00	m ²	1	신규
4								
5								
KEY PLAN

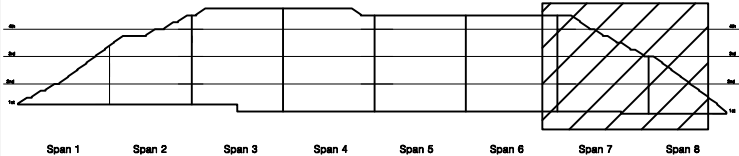

SECTION

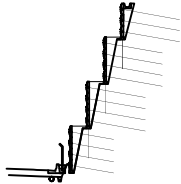

범례

균열	망상균열	재료분리
편치, 공동	박리, 파손	열화
누수, 체수	얼룩	얼룩
철근노출	침하	그늘음
부식	좌굴, 변형	기타

발주처	상주영천고속도로(주)
용역명	상주영천고속도로 시설물 정기안전점검 용역
점검기관	(주)영성엔지니어링
도면번호	04