

상주영천고속도로 시설물 정기안전점검 용역


외 관 조 사 망 도

블록식옹벽06

2020.06


(주)명성엔지니어링

손상물량표

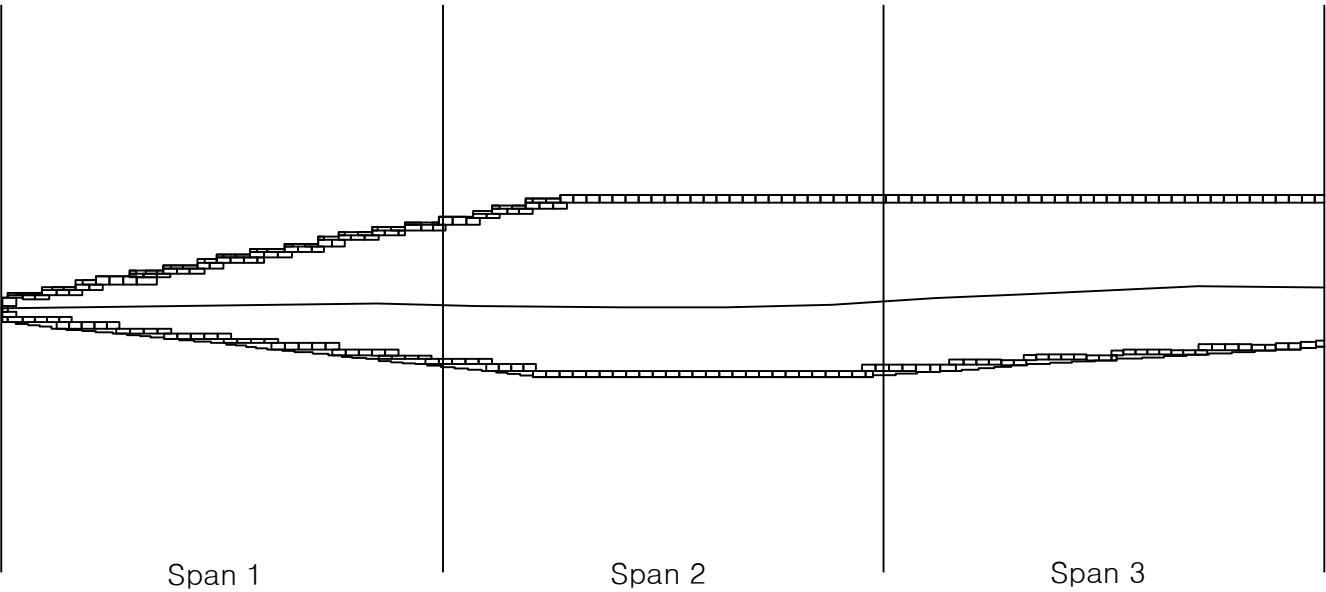


번호	손상내용	손상현황						비고
		폭 (mm)	길이 (m)	너비 (m)	물량	단위	개소	
1								
2								
KEY PLAN

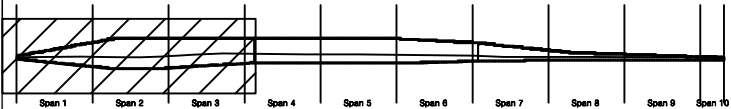

SECTION

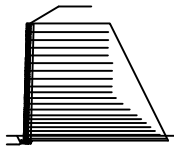


범례

콘크리트	방상근열	재료분리
편치, 공동	박리, 파손	열차
누수, 체수	백채	피적물
철근노출	침하	그물층
부식	파열, 변형	기타


발주처	상주영천고속도로(주)
용역명	상주영천고속도로 시설물 정기안전점검 용역
점검기관	(주)영성엔지니어링
도면번호	01

손상물량표


번호	손상내용	손상현황						비고
		폭 (mm)	길이 (m)	너비 (m)	물량	단위	개소	
1	블록 파손		0.1	0.2	0.02	m³	1	
2								
3								
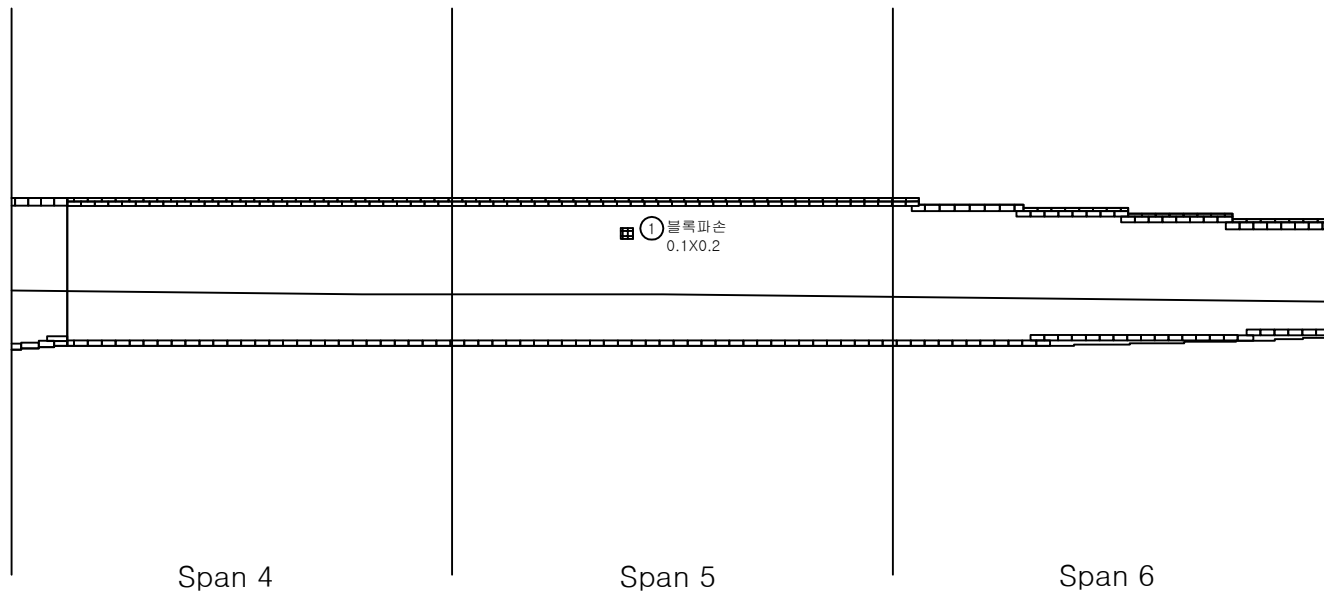

KEY PLAN

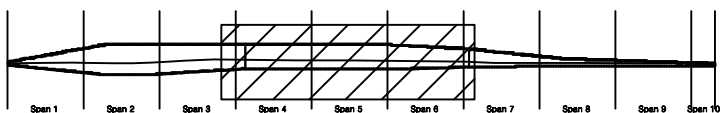


SECTION

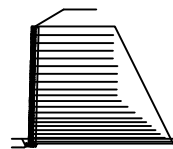



범례

콘크리트	방상근열	재료분리	발주처	상주영천고속도로(주)
편치, 공동	박리, 파손	열화	용역명	상주영천고속도로 시설물 정기안전점검 용역
누수, 체수	배태	퇴적물	점검기관	(주)영성엔지니어링
침하	미끄러짐	기타	도면번호	02

손상물량표

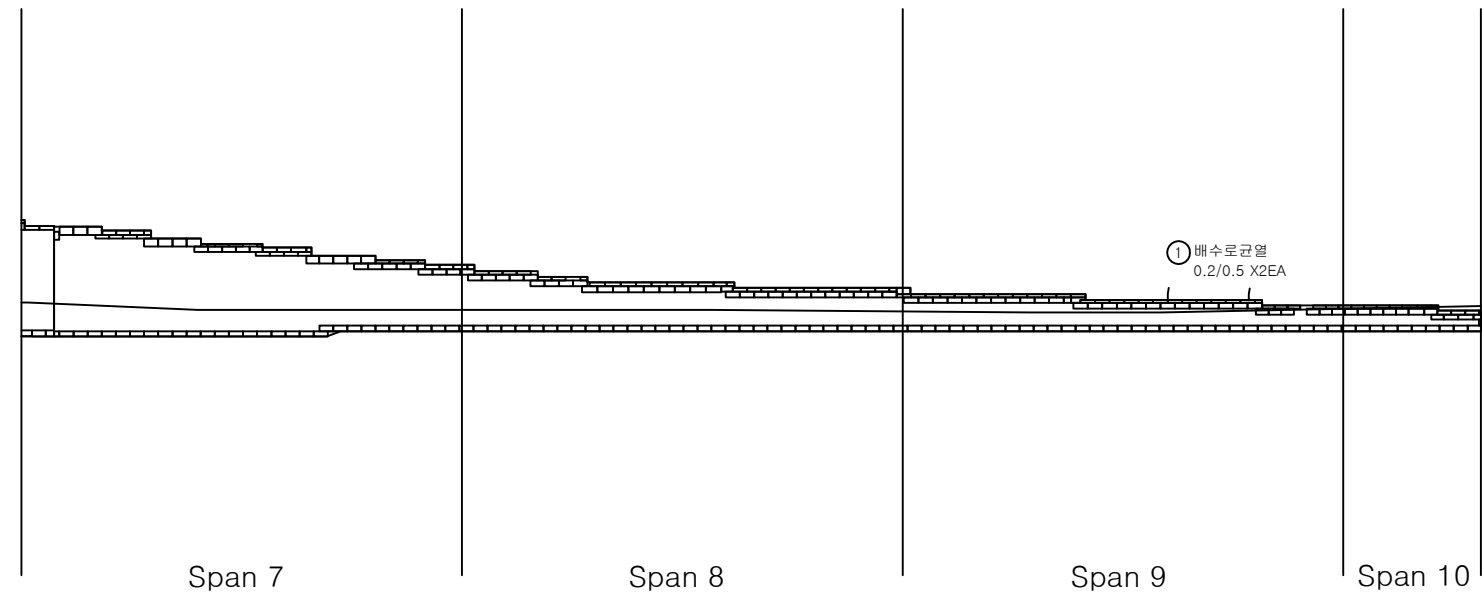

번호	손상내용	손상현황						비고
		폭 (mm)	길이 (m)	너비 (m)	물량	단위	개소	
1	배수로 균열		0.2	0.5	1.00	m ²	2	
2								
3								
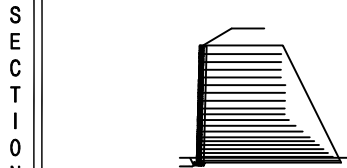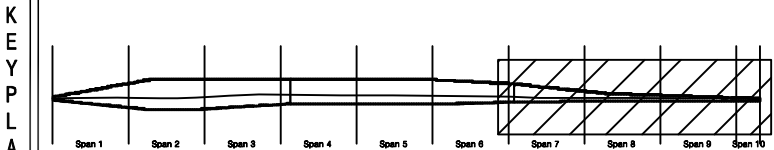

범 례	균열	망상균열	재료분리	발주처	상주영천고속도로(주)
	편치, 공동	박리, 파손	열화	용역명	상주영천고속도로 시설물 정기안전점검 용역
	누수, 체수	백태	표적물	점검기관	(주)영성엔지니어링
	철근노출	침하	그늘음	도면번호	03
	부식	좌굴, 변형	기타		