

상주영천고속도로 시설물 정기안전점검 용역

# 외 관 조 사 망 도


패널식옹벽07

2020.06


(주)명성엔지니어링

손상물량표


| 번호 | 손상내용 | 손상현황      |           |           |    |    |    | 비 고 |
|----|------|-----------|-----------|-----------|----|----|----|-----|
|    |      | 폭<br>(mm) | 길이<br>(m) | 너비<br>(m) | 물량 | 단위 | 개소 |     |
| 1  |      |           |           |           |    |    |    |     |
| 2  |      |           |           |           |    |    |    |     |
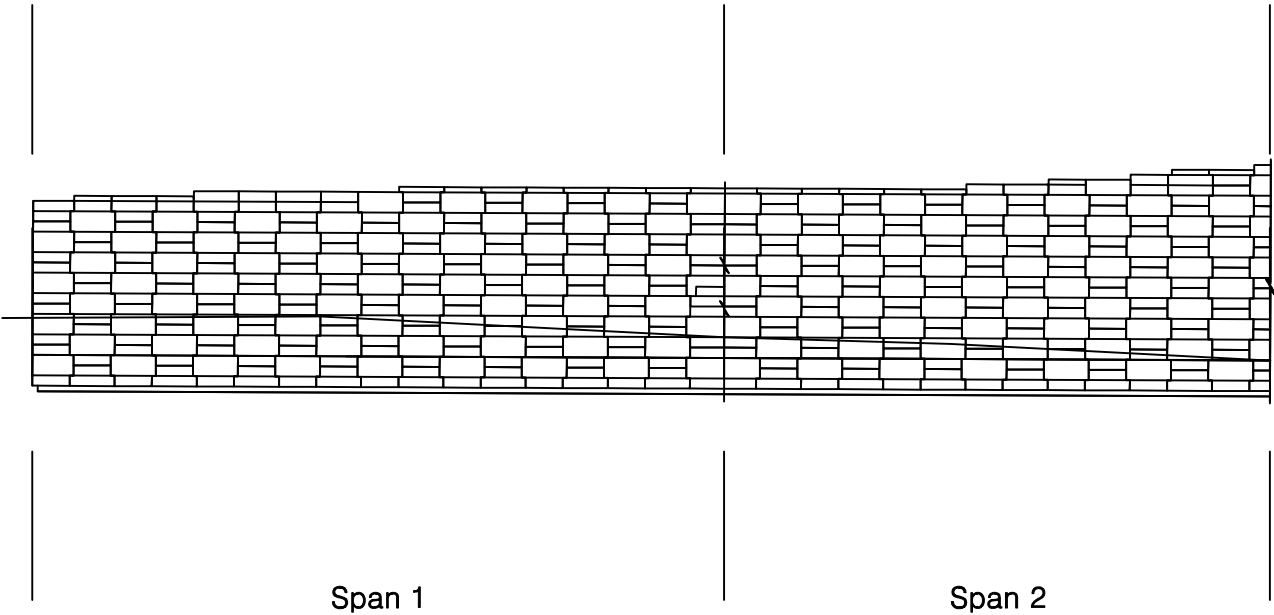

KEY PLAN

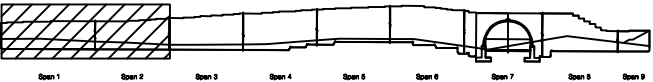

SECTION

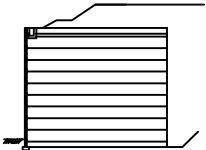


범례

|        |        |      |
|--------|--------|------|
| 콘크리트   | 방상근열   | 재료분리 |
| 편치, 공동 | 박리, 파손 | 열화   |
| 누수, 체수 | 텍스     | 폐적물  |
| 철근노출   | 침하     | 그늘음  |
| 부식     | 좌굴, 변형 | 기타   |

|      |                        |
|------|------------------------|
| 발주처  | 상주영천고속도로(주)            |
| 용역명  | 상주영천고속도로 시설물 정기안전점검 용역 |
| 점검기관 | (주)영성엔지니어링             |
| 도면번호 | 01                     |

## 손상물량표


| 번호 | 손상내용 | 손상현황      |           |           |    |    |    | 비 고 |
|----|------|-----------|-----------|-----------|----|----|----|-----|
|    |      | 폭<br>(mm) | 길이<br>(m) | 너비<br>(m) | 물량 | 단위 | 개소 |     |
| 1  |      |           |           |           |    |    |    |     |
| 2  |      |           |           |           |    |    |    |     |
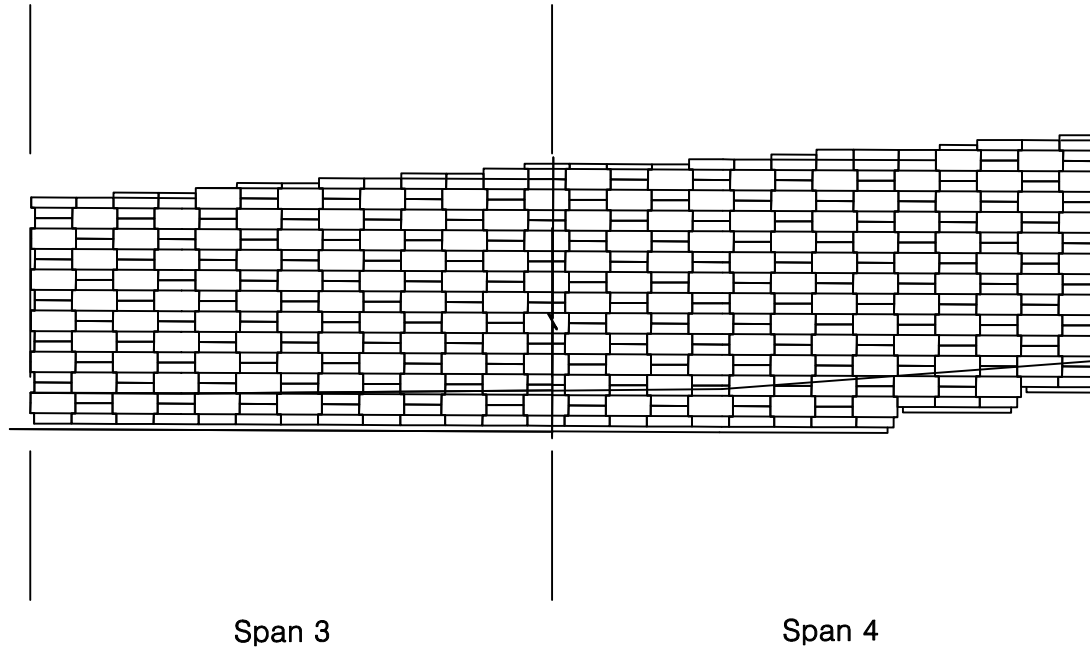


Span 3

Span 4

KEY PLAN

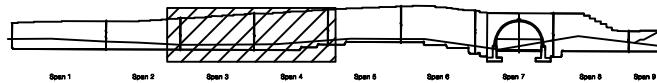


SECTION

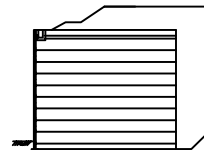

범례


|        |        |      |      |                        |
|--------|--------|------|------|------------------------|
| 균열     | 망상균열   | 재료분리 | 발주처  | 상주영천고속도로(주)            |
| 편치, 공동 | 박리, 파손 | 열화   | 용역명  | 상주영천고속도로 시설물 정기안전점검 용역 |
| 누수, 체수 | 박락     | 피착물  | 점검기관 | (주)영성엔지니어링             |
| 침하     | 좌굴, 변형 | 기타   | 도면번호 | 02                     |

손상물량표

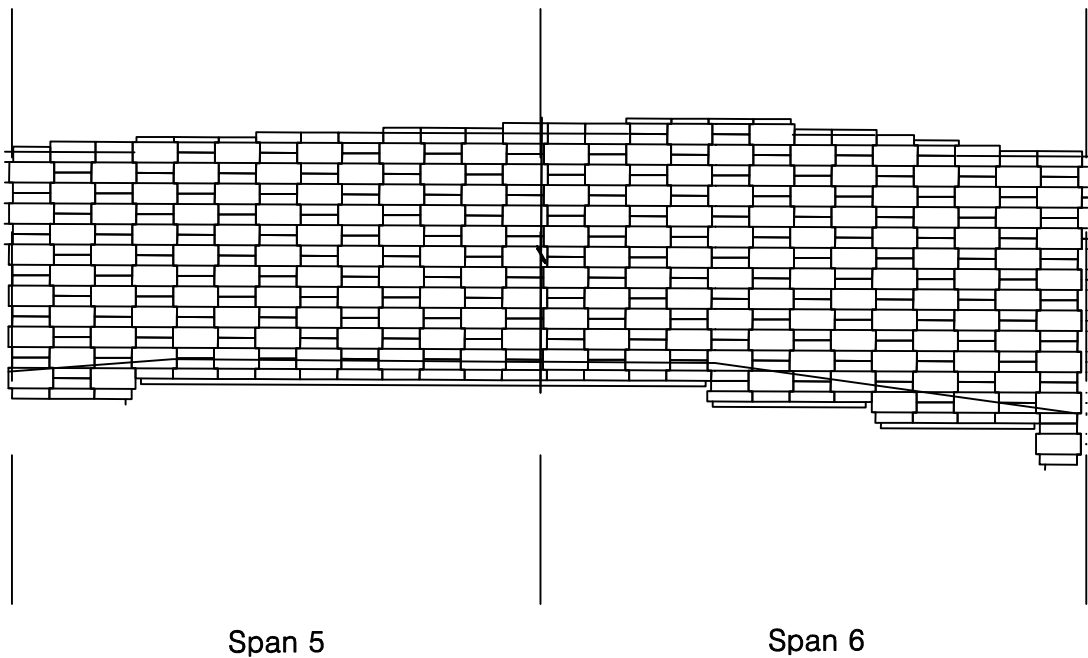


| 번호 | 손상내용 | 손상현황      |           |           |    |    |    | 비 고 |
|----|------|-----------|-----------|-----------|----|----|----|-----|
|    |      | 폭<br>(mm) | 길이<br>(m) | 너비<br>(m) | 물량 | 단위 | 개소 |     |
| 1  |      |           |           |           |    |    |    |     |
| 2  |      |           |           |           |    |    |    |     |
KEY PLAN

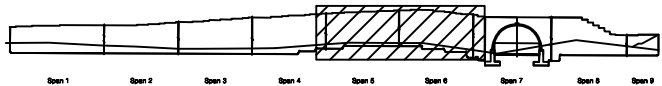


SECTION

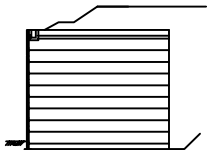

범례


|        |        |      |      |                        |
|--------|--------|------|------|------------------------|
| 콘크리트   | 방상근열   | 재료분리 | 발주처  | 상주영천고속도로(주)            |
| 편치, 공동 | 박리, 파손 | 열화   | 용역명  | 상주영천고속도로 시설물 정기안전점검 용역 |
| 누수, 체수 | 박락     | 폐적물  | 점검기관 | (주)영성엔지니어링             |
| 철근노출   | 침하     | 그늘음  | 도면번호 | 03                     |
| 부식     | 좌굴, 변형 | 기타   |      |                        |

손상물량표

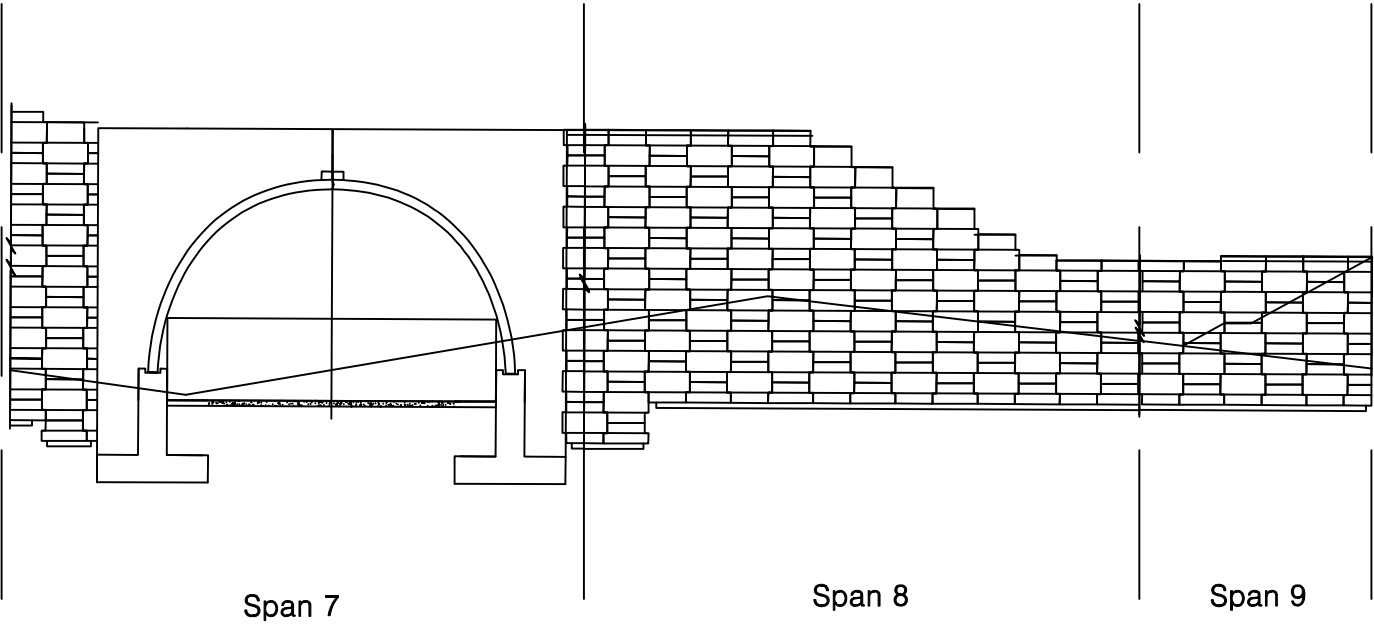


| 번호 | 손상내용 | 손상현황      |           |           |    |    |    | 비 고 |
|----|------|-----------|-----------|-----------|----|----|----|-----|
|    |      | 폭<br>(mm) | 길이<br>(m) | 너비<br>(m) | 물량 | 단위 | 개소 |     |
| 1  |      |           |           |           |    |    |    |     |
| 2  |      |           |           |           |    |    |    |     |
KEY PLAN

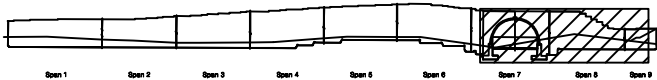

SECTION

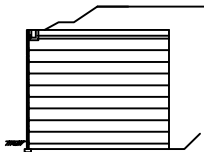

범례

|        |        |      |
|--------|--------|------|
| 콘크리트   | 방상근열   | 재료분리 |
| 편치, 공동 | 박리, 파손 | 열화   |
| 누수, 침수 | 파쇄물    | 파쇄물  |
| 침하     | 침하     | 침하   |
| 부식     | 부식     | 부식   |
| 부식     | 부식     | 부식   |

|      |                        |
|------|------------------------|
| 발주처  | 상주영천고속도로(주)            |
| 용역명  | 상주영천고속도로 시설물 정기안전점검 용역 |
| 점검기관 | (주)영성엔지니어링             |
| 도면번호 | 04                     |