

상주영천고속도로 시설물 정기안전점검 용역


외 관 조 사 망 도

블록식옹벽09

2020.06


(주)명성엔지니어링

손상물량표

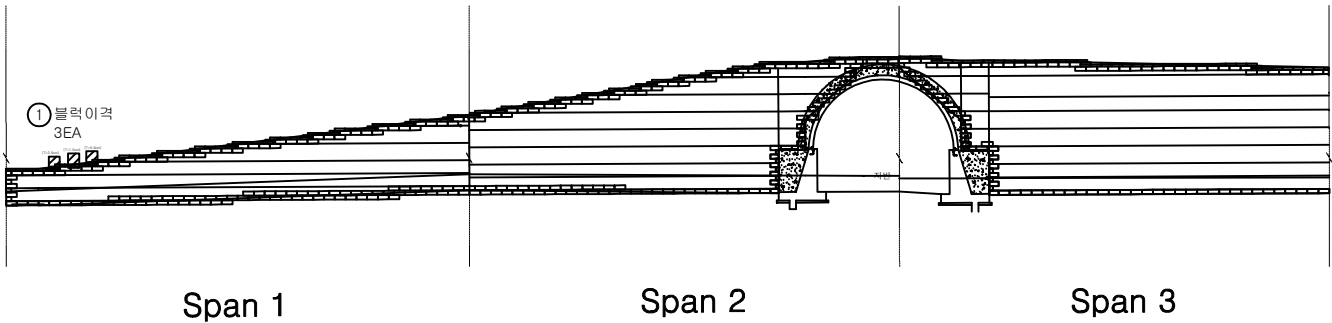


번호	손상내용	손상현황						비고
		폭 (mm)	길이 (m)	너비 (m)	물량	단위	개소	
1	블럭이격				3.00	EA	3	신규
2								
3								
KEY PLAN

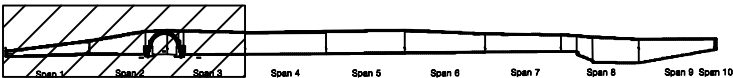

SECTION

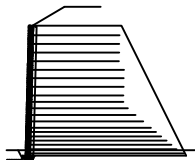

범례

굴절	방상굴절	재료분리	발주처
편치, 공동	박리, 파손	열화	상주영천고속도로(주)
누수, 체수	백태	희적물	용역명
철근노출	침하	그늘음	상주영천고속도로 시설물 정기안전점검 용역
부식	좌굴, 변형	기타	점검기관
			(주)영성엔지니어링
			도면번호
			01


손 상 물 량 표

번호	손상내용	손상현황							비 고
		폭 (mm)	길이 (m)	너비 (m)	물량	단위	개소		
1									
2									
Span 4

Span 5

Span 6

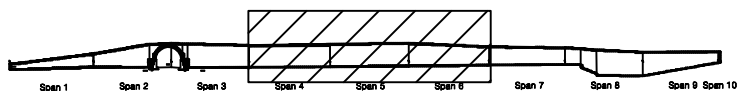KEY
PLAN


SECTION

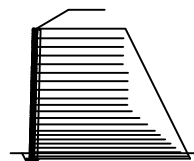범
례


콘 크리트	방상근철	재료분리	발 주 처
편치, 공동	균열, 파손	열 화	상주영천고속도로(주)
누수, 체수	파쇄물	파쇄물	용 역 명
철근노출	부식	부식	상주영천고속도로 시설물 정기안전점검 용역
부식	부식	부식	점 검 기 관
부식	부식	부식	(주)영성엔지니어링
부식	부식	부식	도 면 번 호
부식	부식	부식	02

손상물량표


번호	손상내용	손상현황						비 고
		폭 (mm)	길이 (m)	너비 (m)	물량	단위	개소	
1								
2								
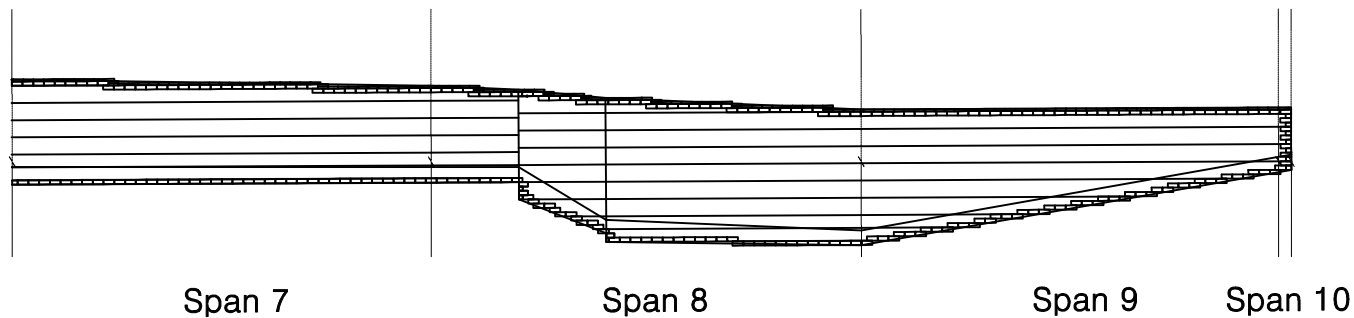

KEY PLAN

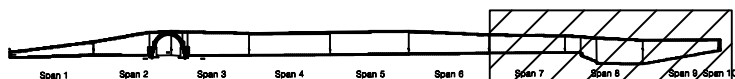

SECTION

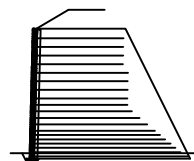

범례

균열	망상균열	재료분리	발주처
편치, 공동	박리, 파손	열화	상주영천고속도로(주)
누수, 체수	백태	희적물	용역명
철근노출	침하	그늘음	상주영천고속도로 시설물 정기안전점검 용역
부식	좌굴, 변형	기타	점검기관
			(주)영성엔지니어링
			도면번호
			03