

상주영천고속도로 시설물 정기안전점검 용역


외 관 조 사 망 도

패널식옹벽10

2020.06


(주)명성엔지니어링

손상물량표

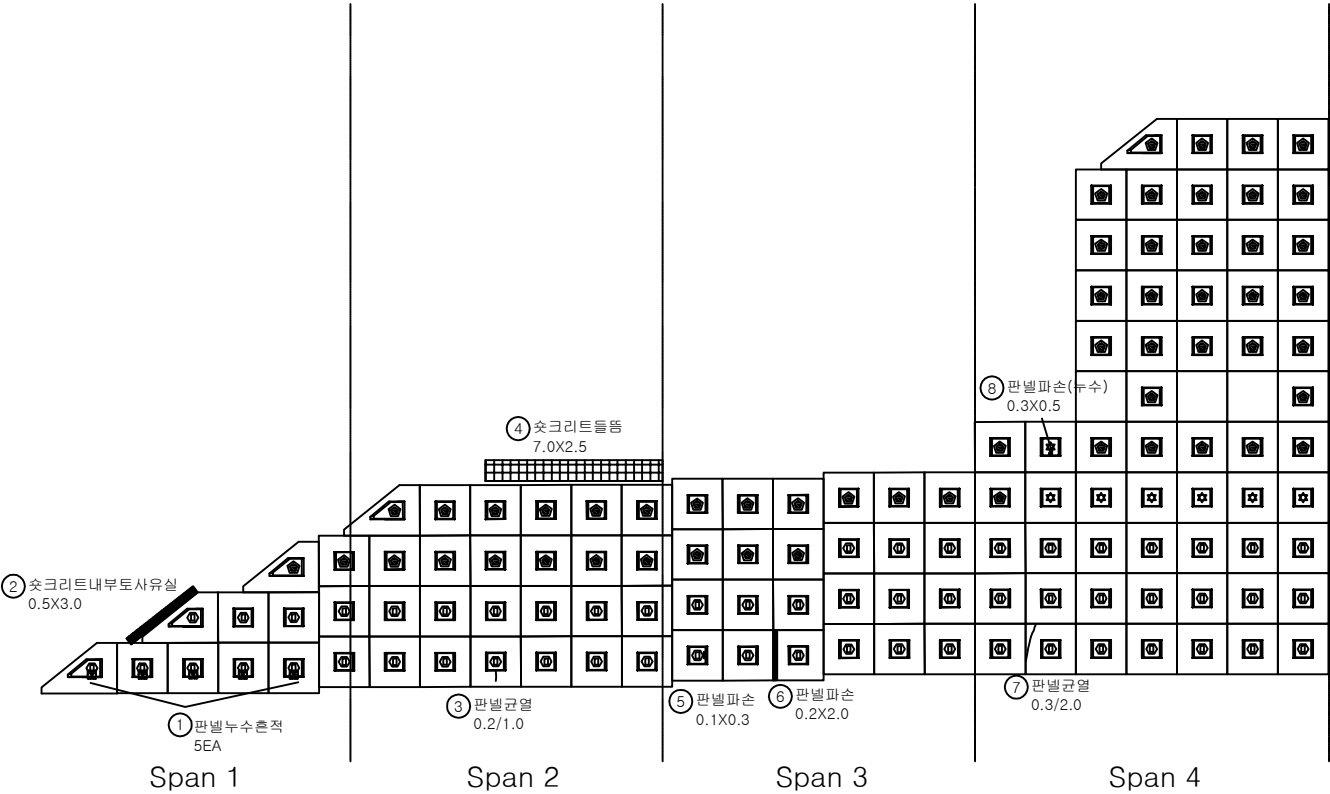


번호	손상내용	손상현황						비고
		폭 (mm)	길이 (m)	너비 (m)	수량	단위	개소	
1	패널 누수층적				5.00	EA	5	
2	shotcrete 내부 토사유실		0.5	3.0	1.50	m ³	1	
3	패널 균열	0.2	1.0		1.00	m	1	
4	shotcrete 들뜸		7.0	2.5	17.50	m ²	1	
5	패널 파손	0.1	0.3	0.03		m ²	1	
6	패널 파손		0.2	2.0	0.40	m ²	1	
7	패널 균열	0.3	2.0		2.00	m	1	
8	패널 파손(누수)		0.3	0.5	0.15	m ²	1	
9								
10								
KEY PLAN

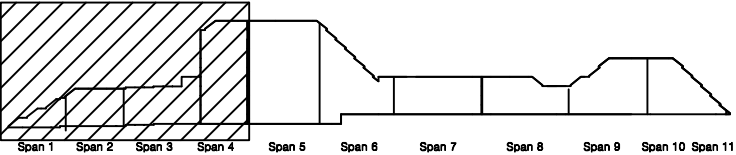

SECTION

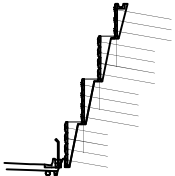


범례

균열	방상균열	재료분리
편치, 공동	박리, 파손	열화
누수, 체수	벽 태	피착물
철근노출	침하	그늘음
부식	좌굴, 변형	기타


발주처	상주영천고속도로(주)
용역명	상주영천고속도로 시설물 정기안전점검 용역
점검기관	(주)형성엔지니어링
도면번호	01

손상물량표


번호	손상내용	손상현황						비고
		폭 (mm)	길이 (m)	너비 (m)	물량	단위	개소	
1	캠탈락				6.00	EA	6	신규
2	돌뚫		0.2	1.5	0.30	m ²	1	신규
3								
4								
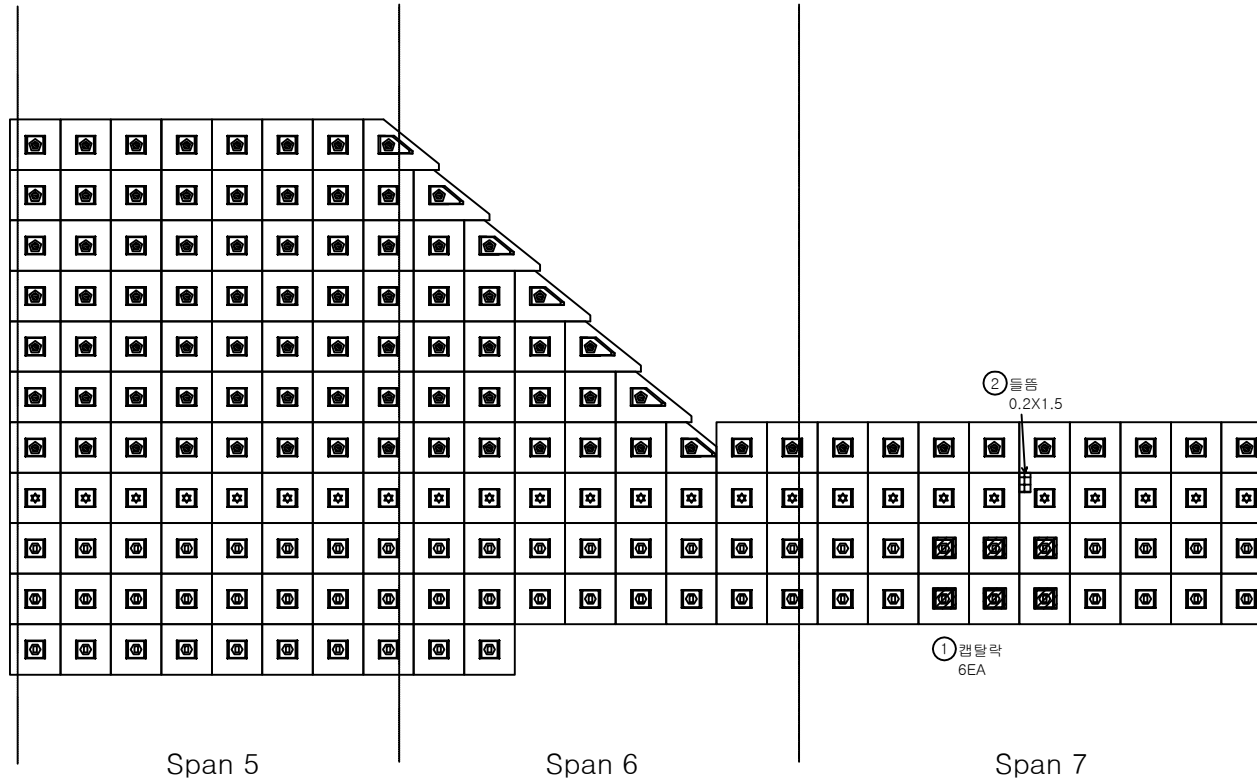

KEY PLAN

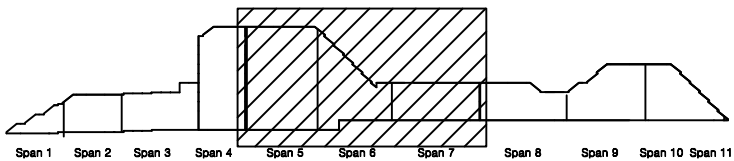


SECTION

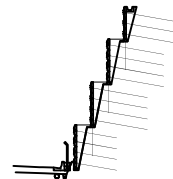면
레


균열	망상균열	재료분리	발주처
편치, 공동	박리, 파손	열화	상주영천고속도로(주)
누수, 체수	백태	희적물	용역명
철근노출	침하	그늘음	상주영천고속도로 시설물 정기안전점검 용역
부식	좌굴, 변형	기타	점검기관
			(주)영성엔지니어링
			도면번호
			02

손 상 물 량 표

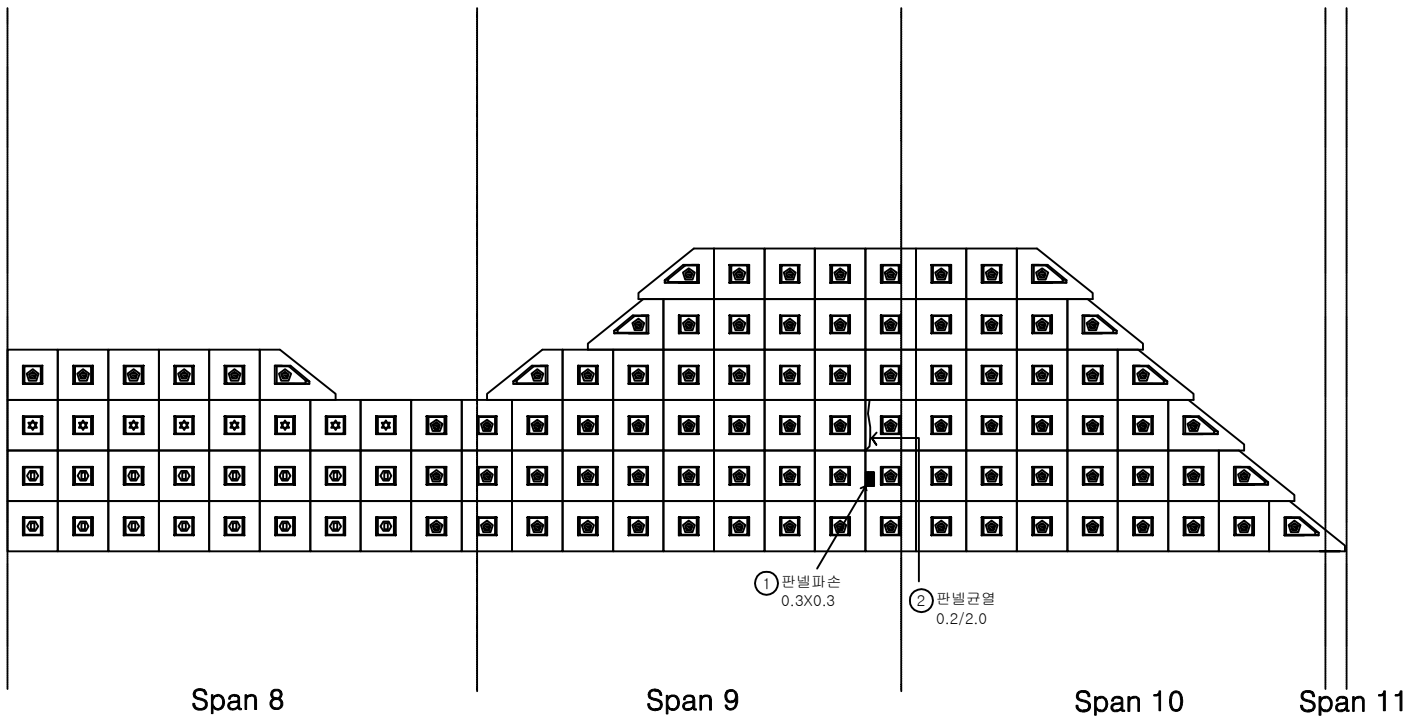


번호	손상내용	손상현황						비 고
		폭 (mm)	길이 (m)	너비 (m)	수량	단위	개소	
1	판넬 파손		0.3	0.3	0.09	m ²	1	
2	판넬 균열	0.2	2.0		2.00	m	1	
3								
4								
KEY PLAN

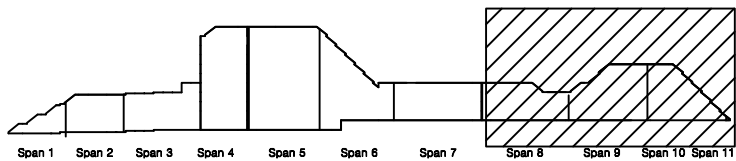

SECTION

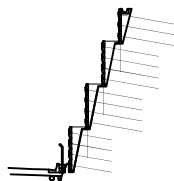

범
례

	판넬 파손		판넬 균열		재료분리
	판넬, 공동		박리, 파손		열 화
	누수, 채수		백 태		표적물
	철근노출		침 하		그늘음
	부 식		좌굴, 변형		기 타

발 주 처	상주영천고속도로(주)
용 역 명	상주영천고속도로 시설물 정기안전점검 용역
점 검 기 관	(주)영성엔지니어링
도 면 번 호	03