

상주영천고속도로 시설물 정기안전점검 용역

외 관 조 사 망 도


패널식옹벽13

2020.06


(주)명성엔지니어링

손상물량표


번호	손상내용	손상현황						비고
		폭 (mm)	길이 (m)	너비 (m)	수량	단위	개소	
1	배수로 균열	0.3	1.0		1.00	m	1	
2	배수로 균열	0.3	1.0		1.00	m	1	
3	배수로 파손		0.1	0.2	0.02	m ²	1	
4	배수로 균열	0.3	1.0		1.00	m	1	
5	배수로 파손		0.2	0.5	0.10	m ²	1	
6	판넬 파손		0.1	0.1	0.01	m ²	1	
7								
8								
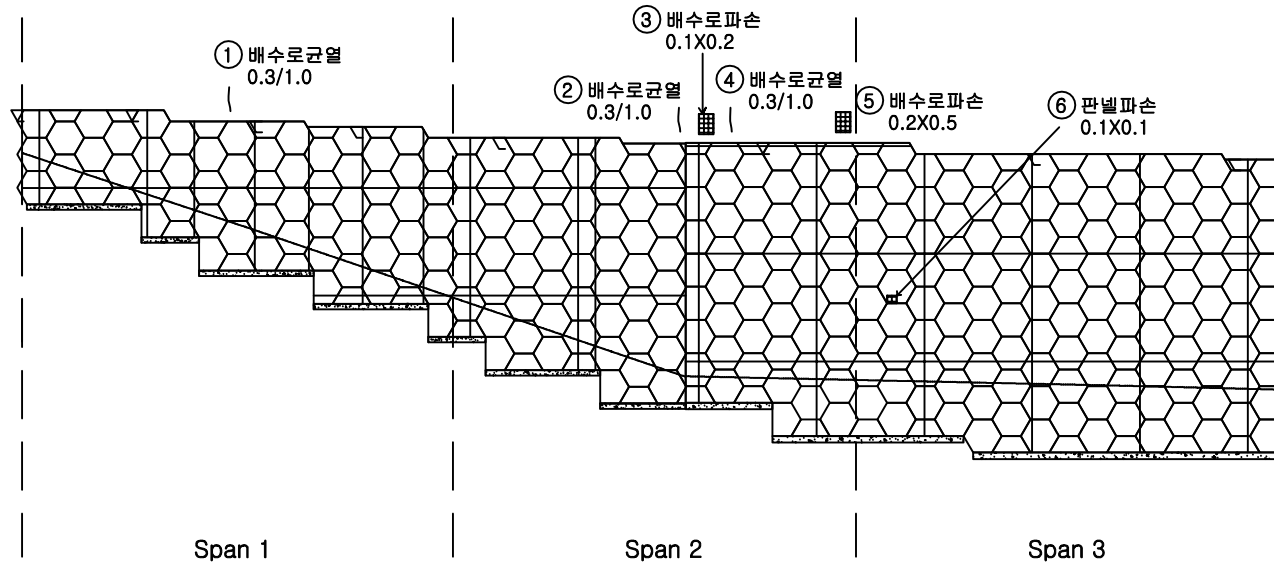

KEY PLAN

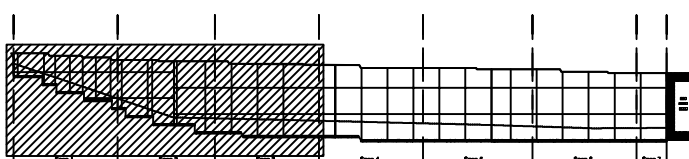


SECTION

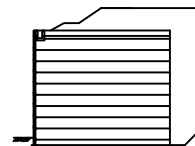

면
레


균열	망상균열	재료분리	발주처
편치, 공동	박리, 파손	열화	상주영천고속도로(주)
누수, 체수	백택	희적물	용역명
철근노출	침하	그늘음	상주영천고속도로 시설물 정기안전점검 용역
부식	좌굴, 변형	기타	점검기관
			(주)영성엔지니어링
			도면번호
			01

손상물량표

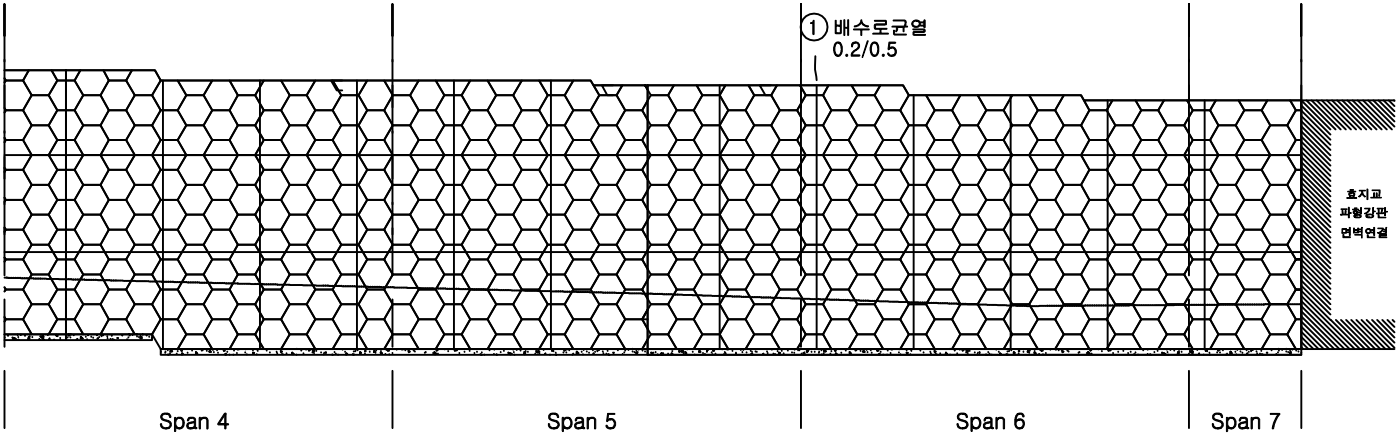


번호	손상내용	손상현황						비고
		폭 (mm)	길이 (m)	너비 (m)	물량	단위	개소	
1	배수로 균열	0.2	0.5		0.50	m	1	
2								
3								
KEY PLAN

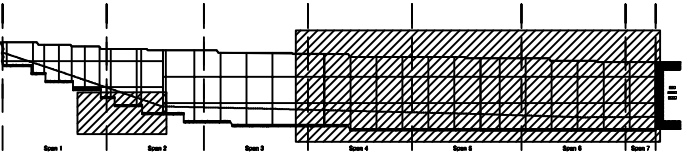

SECTION

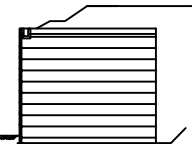

범례

균열	망상균열	재료분리	발주처
편치, 공동	박리, 파손	열화	상주영천고속도로(주)
누수, 체수	벽체	변형	용역명
절근노출	침하	그늘음	상주영천고속도로 시설물 정기안전점검 용역
부식	좌굴, 변형	기타	점검기관
			(주)영성엔지니어링
			도면번호
			02