

상주영천고속도로 시설물 정기안전점검 용역

외 관 조 사 망 도

평호터널

2020.06


(주)명성엔지니어링

상 주 방 향

손상현황표



번호	신(N) 구(P)	손상내용	손상현황					결함 상태	손상 량	비고
			폭	길이	너비	물량	단위	개소		
1	구	포장파손		0.1	0.5	0.05	m ²	1	0.05	
2	구	포장들뜸		0.1	0.5	0.05	m ²	1	0.05	
3	구	포장들뜸		0.1	1.0	0.10	m ²	1	0.10	
4	구	포장들뜸		0.1	1.0	0.10	m ²	1	0.10	
5	신	포장박리		0.1	0.3	0.03	m ²	1	0.03	
6	신	포장박리		0.1	0.3	0.03	m ²	1	0.03	
7	신	포장박리		0.1	0.2	0.02	m ²	1	0.02	
8	신	포장박리		0.1	1.5	0.15	m ²	1	0.15	
9										
10										
주) 손상의 폭과 길이는 m 이며, 단 균열의 폭은 mm 임

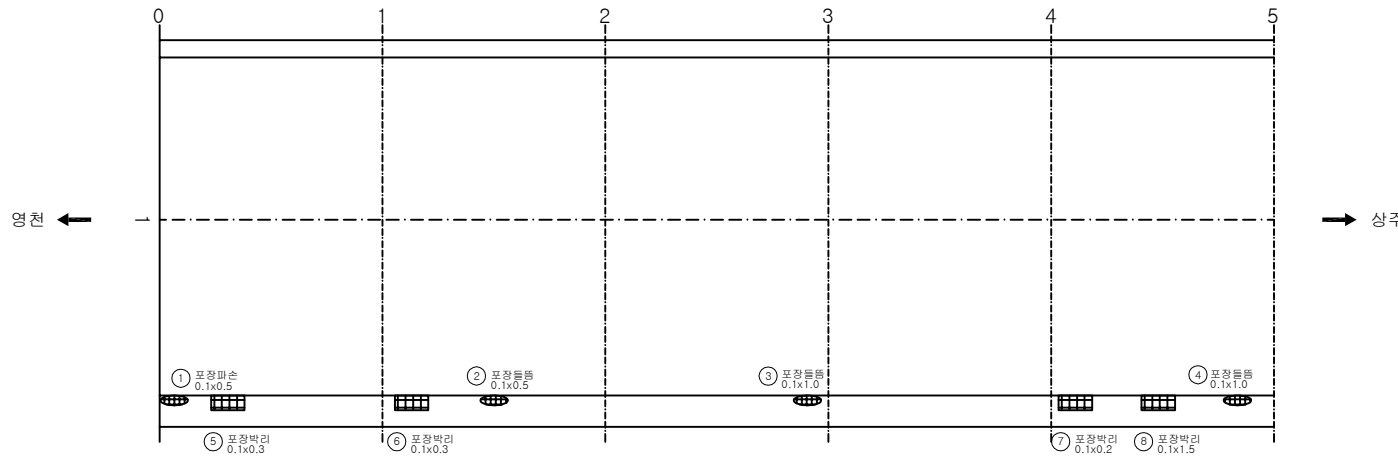

KEY PLAN

SECTION

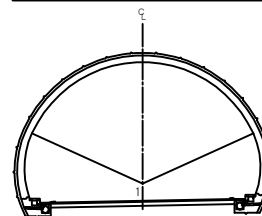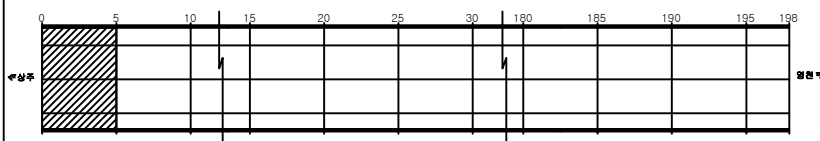


용역명	상주영천고속도로 시설물 정기안전점검 용역
과업기간	2020.05.12 ~ 2020.06.30
발주처	상주영천고속도로(주)
용역사	(주)명성엔지니어링
도면번호	001

ID: 평호터널(상주)-포장부 Span No.6~10


손상 현황 표

번호	신(N) 구(P)	손상내용	손상현황					결함 상태	손상 수량	비고
			폭	길이	너비	수량	단위	개소		
1	구	포장돌출		0.1	1.0	0.10	m ²	1	0.10	
2	신	포장박리		0.1	2.0	0.20	m ²	1	0.20	
3	신	포장박리		0.2	0.5	0.10	m ²	1	0.10	
4										
5										
주) 손상의 폭과 길이는 m 이며, 단 균열의 폭은 mm 임

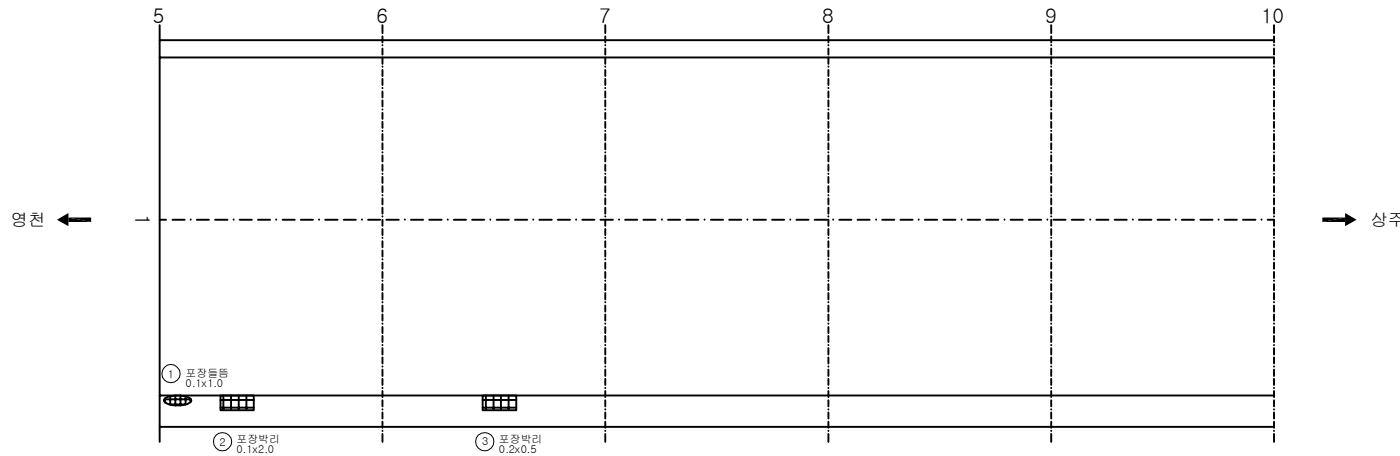

KEY PLAN

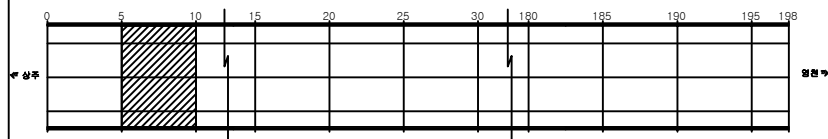

SECTION

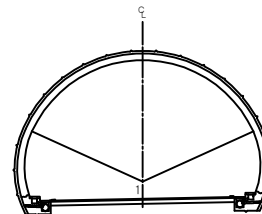


용역명	상주영천고속도로 시설물 정기안전점검 용역
과업기간	2020.05.12 ~ 2020.06.30
발주처	상주영천고속도로(주)
용역사	(주)명성엔지니어링
도면번호	002

ID: 평호터널(상주)-포장부 Span No.11~15


손상현황표

번호	신(N) 구(P)	손상내용	손상현황					개소	결함 상태	손상 물량	비고
			폭	길이	너비	물량	단위				
1	신	이물침하적		0.2	1.5	0.30	m ²	1		0.30	
2											
3											
주) 손상의 폭과 길이는 m 이며, 단 균열의 폭은 mm 임

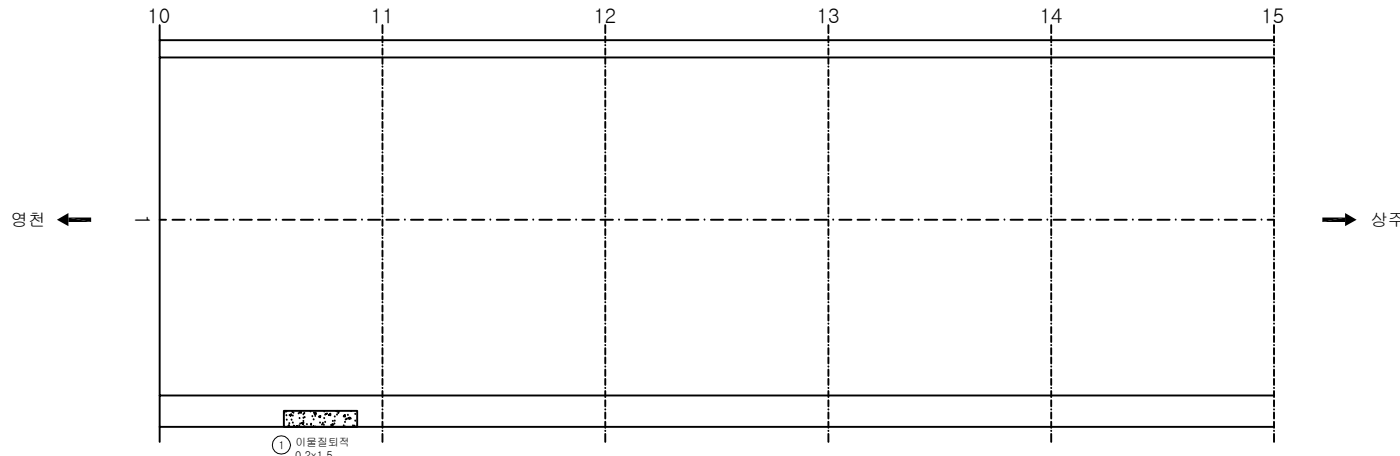

KEY PLAN

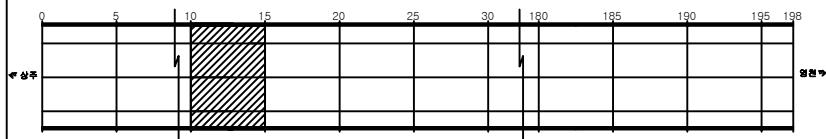

SECTION

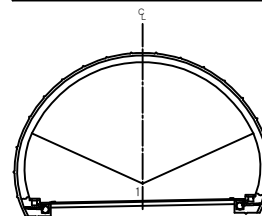


용역명	상주영천고속도로 시설물 정기안전점검 용역
과업기간	2020.05.12 ~ 2020.06.30
발주처	상주영천고속도로(주)
용역사	(주)명성엔지니어링
도면번호	003

ID: 평호터널(상주)-포장부 Span No.16~20

손상 현황 표



번호	신구(N/P)	손상내용	손상현황					결함상태	손상량	비고
			폭	길이	너비	물량	단위	개소		
1	신	포장균열		1.0		1.00	m	1	1.00	
2	신	포장균열		1.0		1.00	m	2	2.00	
3	신	포장균열		1.0		1.00	m	1	1.00	
4										
5										
주) 손상의 폭과 길이는 m 이며, 단 균열의 폭은 mm 임

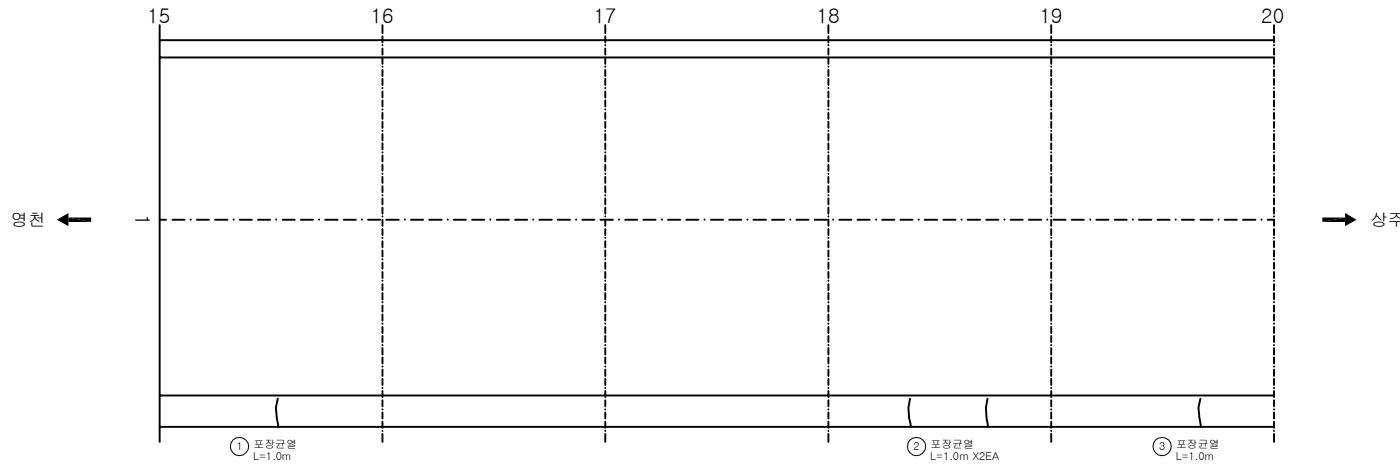

KEY PLAN

SECTION

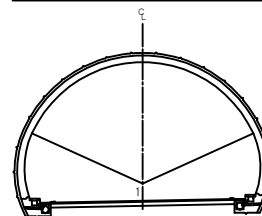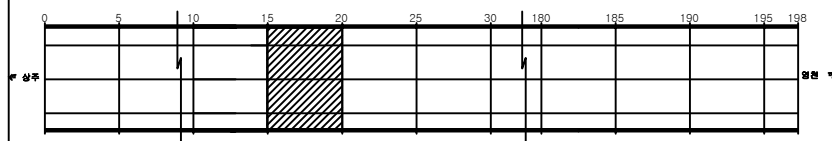


용역명	상주영천고속도로 시설물 정기안전점검 용역
과업기간	2020.05.12 ~ 2020.06.30
발주처	상주영천고속도로(주)
용역사	(주)명성엔지니어링
도면번호	004

ID: 평호터널(상주)-포장부 Span No.21~25


손상현황표

번호	신(N) 구(P)	손상내용	손상현황					개소	결함 상태	손상 물량	비고
			폭	길이	너비	물량	단위				
1	신	포장박리		0.1	0.1	0.01	m ²	1		0.01	
2											
3											
주) 손상의 폭과 길이는 m 이며, 단 균열의 폭은 mm 임

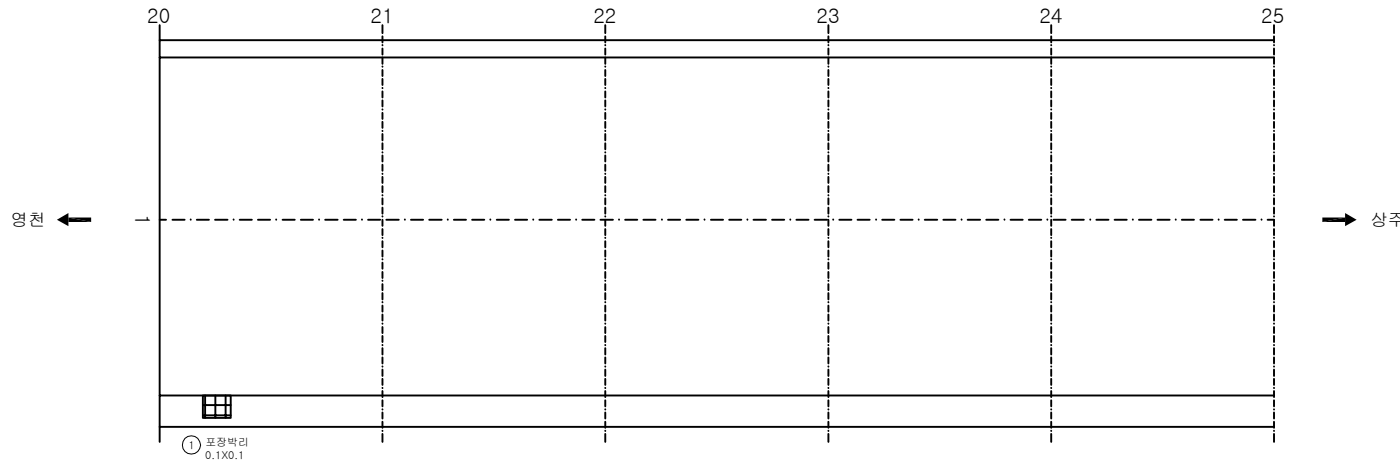

KEY PLAN

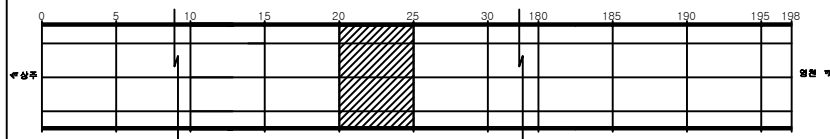

SECTION

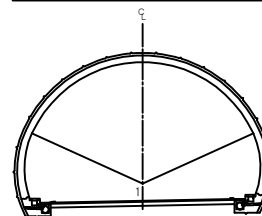


용역명	상주영천고속도로 시설물 정기안전점검 용역
과업기간	2020.05.12 ~ 2020.06.30
발주처	상주영천고속도로(주)
용역사	(주)명성엔지니어링
도면번호	005

ID:평호터널(상주)-포장부 Span No.26~30


손상현황표

번호	신(N) 구(P)	손상내용	손상현황					결함 상태	손상 수량	비고
			폭	길이	너비	물량	단위	개소		
1	신	포장균열		1.0		1.00	m	1	1.00	
2	신	포장균열		1.0		1.00	m	2	2.00	
3	신	포장균열		1.0		1.00	m	1	1.00	
4										
5										
주) 손상의 폭과 길이는 m 이며, 단 균열의 폭은 mm 임

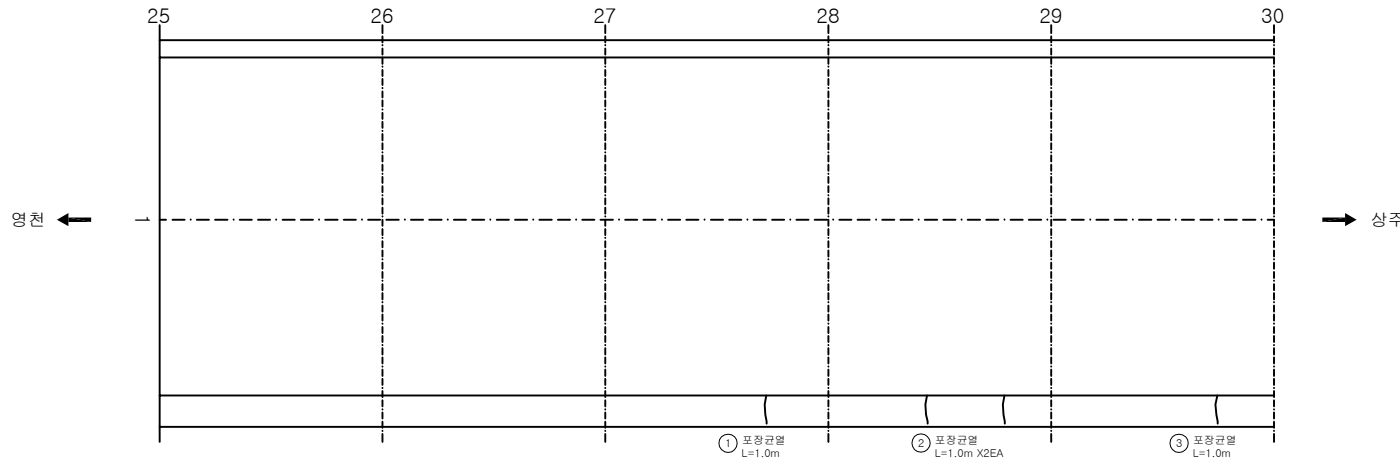

KEY PLAN

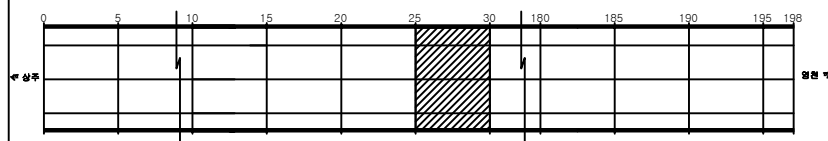

SECTION

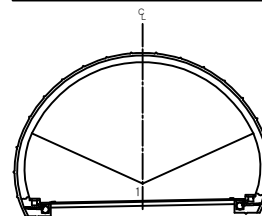


용역명	상주영천고속도로 시설물 정기안전점검 용역
과업기간	2020.05.12 ~ 2020.06.30
발주처	상주영천고속도로(주)
용역사	(주)명성엔지니어링
도면번호	006

ID: 평호터널(상주)-포장부 Span No.31~35


손상현황표

번호	신(N) 구(P)	손상내용	손상현황					결함 상태	손상 물량	비고
			폭	길이	너비	물량	단위	개소		
1										
2										
주) 손상의 폭과 길이는 m 이며, 단 균열의 폭은 mm 임

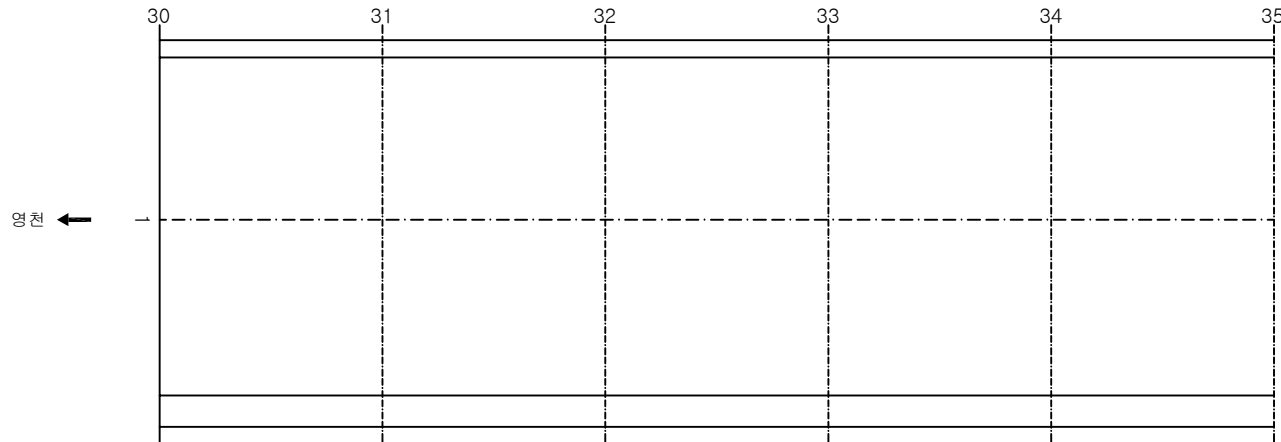

KEY PLAN

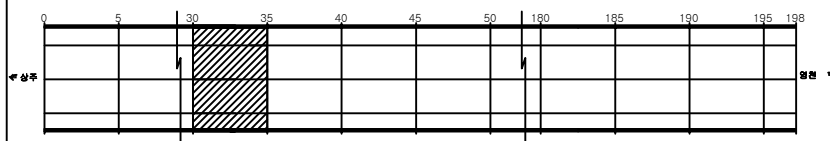

SECTION

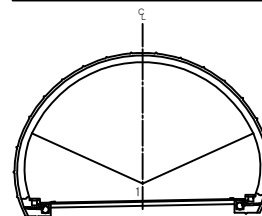


용역명	상주영천고속도로 시설물 정기안전점검 용역
과업기간	2020.05.12 ~ 2020.06.30
발주처	상주영천고속도로(주)
용역사	(주)명성엔지니어링
도면번호	007

ID: 평호터널(상주)-포장부 Span No.36~40


손상 현황 표

번호	신구(N/P)	손상내용	손상현황					결함상태	손상량	비고
			폭	길이	너비	물량	단위	개소		
1	신	포장균열		1.0		1.00	m	1	1.00	
2	신	포장균열		1.0		1.00	m	1	1.00	
3	신	포장균열		3.0		3.00	m	1	3.00	
4	신	포장균열		1.0		1.00	m	2	2.00	
5										
6										
주) 손상의 폭과 길이는 m 이며, 단 균열의 폭은 mm 임

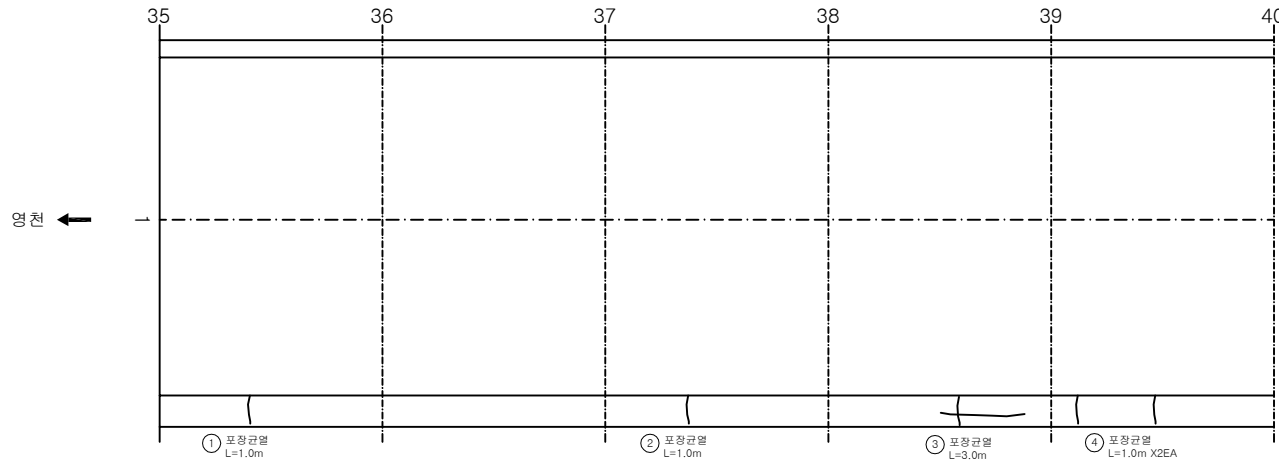

KEY PLAN

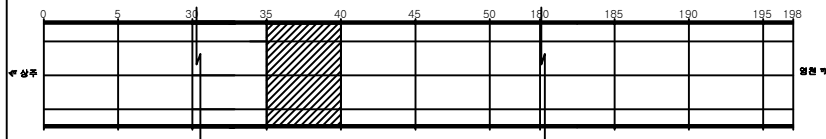

SECTION

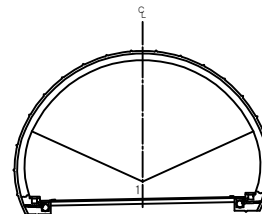


용역명	상주영천고속도로 시설물 정기안전점검 용역
과업기간	2020.05.12 ~ 2020.06.30
발주처	상주영천고속도로(주)
용역사	(주)명성엔지니어링
도면번호	008

ID: 평호터널(상주)-포장부 Span No.41~45


손상현황표

번호	신(N) 구(P)	손상내용	손상현황					결함 상태	손상 물량	비고
			폭	길이	너비	물량	단위	개소		
1	신	포장균열		1.0		1.00	m	1	1.00	
2										
3										
주) 손상의 폭과 길이는 m 이며, 단 균열의 폭은 mm 임

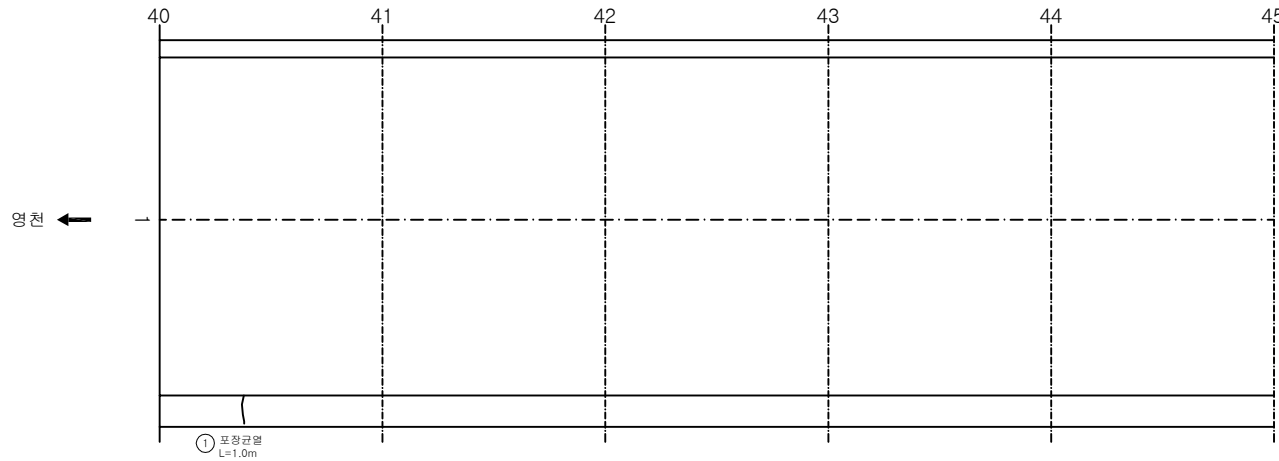

KEY PLAN

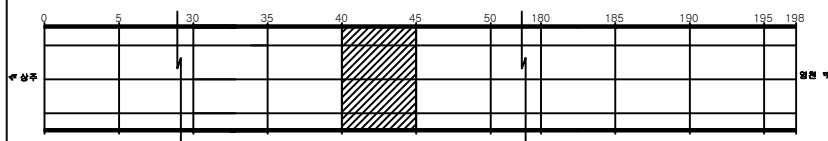

SECTION

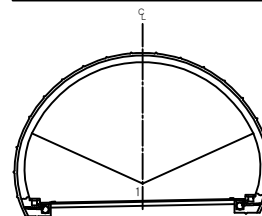


용역명	상주영천고속도로 시설물 정기안전점검 용역
과업기간	2020.05.12 ~ 2020.06.30
발주처	상주영천고속도로(주)
용역사	(주)명성엔지니어링
도면번호	009

ID: 평호터널(상주)-포장부 Span No.46~50


손상현황표

번호	신구(N/P)	손상내용	손상현황					결함상태	손상량	비고
			폭	길이	너비	물량	단위	개소		
1	신	포장박리		0.1	0.2	0.02	m ²	1	0.02	
2	신	포장균열		1.0		1.00	m	1	1.00	
3	신	포장균열		1.0		1.00	m	1	1.00	
4										
5										
주) 손상의 폭과 길이는 m 이며, 단 균열의 폭은 mm 임

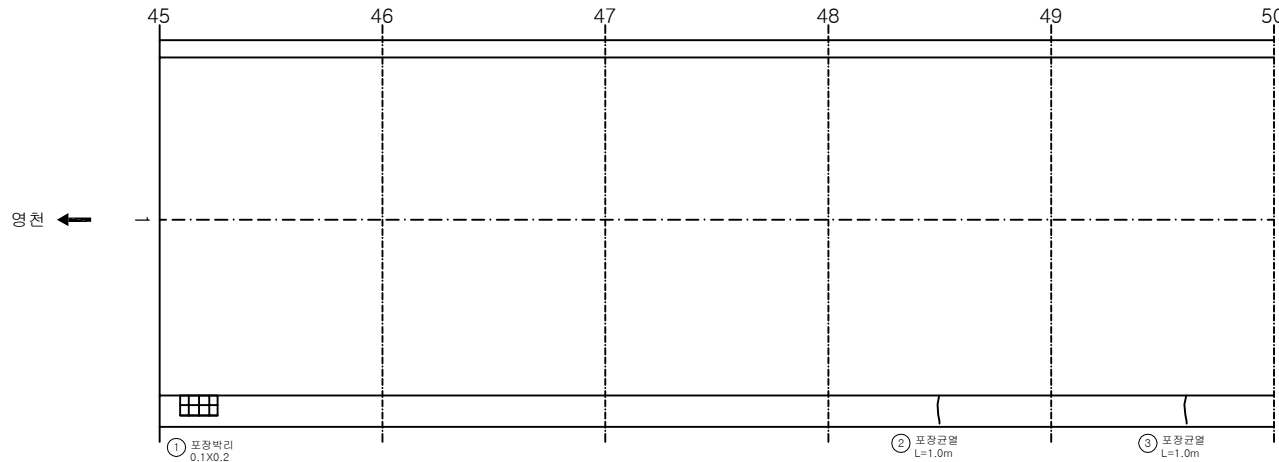

KEY PLAN

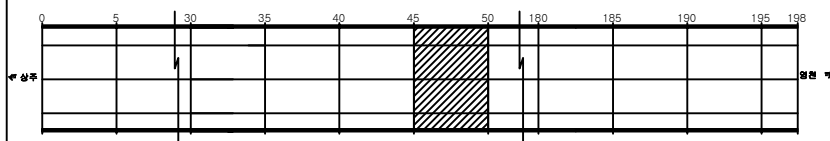

SECTION

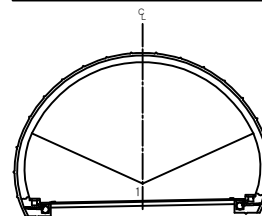


용역명	상주영천고속도로 시설물 정기안전점검 용역
과업기간	2020.05.12 ~ 2020.06.30
발주처	상주영천고속도로(주)
용역사	(주)명성엔지니어링
도면번호	010

ID: 평호터널(상주)-포장부 Span No.51~55


손상 현황 표

번호	신구(N/P)	손상내용	손상현황					결함상태	손상량	비고
			폭	길이	너비	물량	단위	개소		
1	신	포장균열		1.0		1.00	m	2	2.00	
2	신	포장균열		1.0		1.00	m	1	1.00	
3	신	포장균열		1.0		1.00	m	1	1.00	
4	신	포장균열		1.0		1.00	m	1	1.00	
5	신	포장균열		1.0		1.00	m	1	1.00	
6	신	포장균열		1.0		1.00	m	1	1.00	
7										
8										
주) 손상의 폭과 길이는 m 이며, 단 균열의 폭은 mm 임

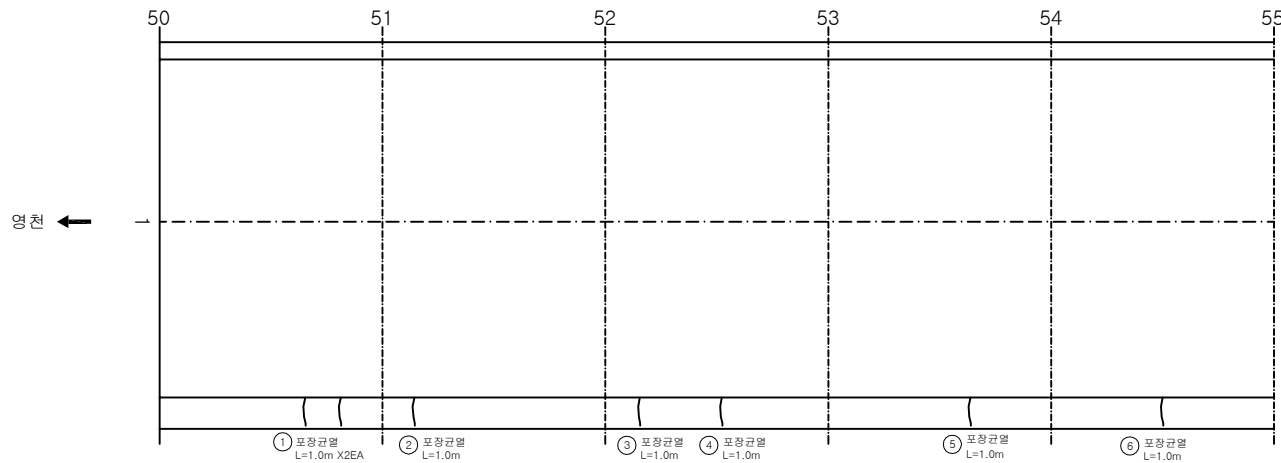

KEY PLAN

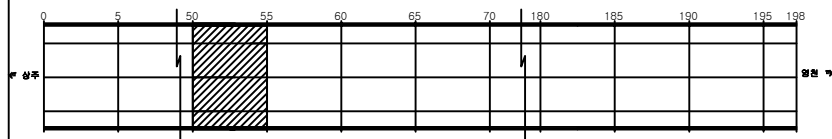

SECTION

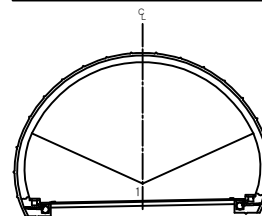


용역명	상주영천고속도로 시설물 정기안전점검 용역
과업기간	2020.05.12 ~ 2020.06.30
발주처	상주영천고속도로(주)
용역사	(주)명성엔지니어링
도면번호	011

ID: 평호터널(상주)-포장부 Span No.56~60


손상 현황 표

번호	신구(N/P)	손상내용	손상현황					결함상태	손상량	비고
			폭	길이	너비	물량	단위	개소		
1	신	포장균열		1.0		1.00	m	1	1.00	
2	신	포장균열		1.0		1.00	m	2	2.00	
3	신	포장균열		1.0		1.00	m	1	1.00	
4	신	포장균열		1.0		1.00	m	1	1.00	
5	신	포장균열		1.0		1.00	m	1	1.00	
6										
7										
주) 손상의 폭과 길이는 m 이며, 단 균열의 폭은 mm 임

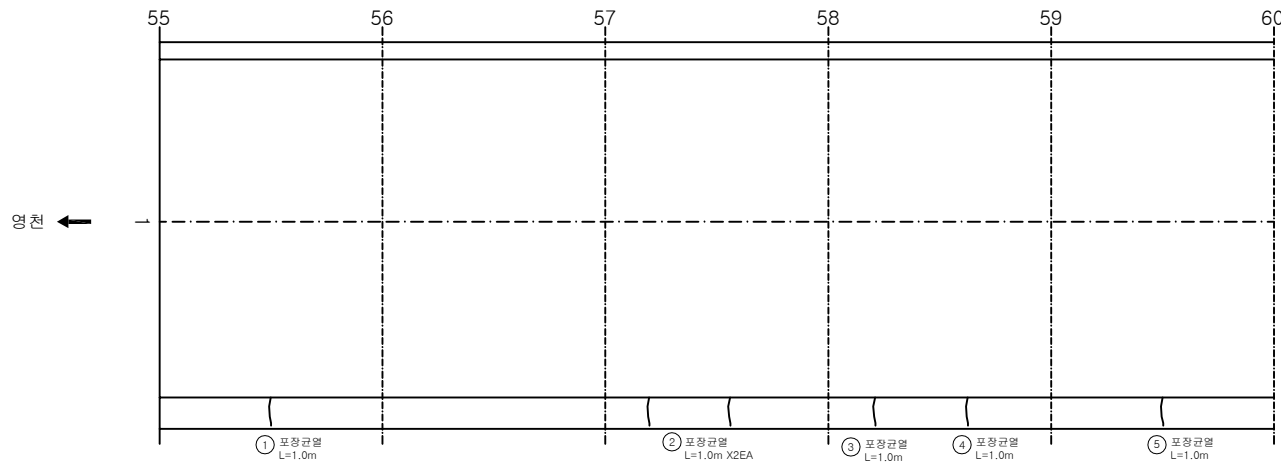

KEY PLAN

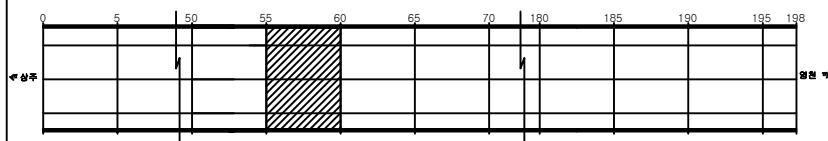

SECTION

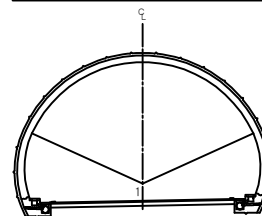


용역명	상주영천고속도로 시설물 정기안전점검 용역
과업기간	2020.05.12 ~ 2020.06.30
발주처	상주영천고속도로(주)
용역사	(주)명성엔지니어링
도면번호	012

ID: 평호터널(상주)-포장부 Span No. 61~65


손상현황표

번호	신(N) 구(P)	손상내용	손상현황					결함 상태	손상 수량	비고
			폭	길이	너비	물량	단위	개소		
1	신	포장균열		1.0		1.00	m	1	1.00	
2	신	포장균열		1.0		1.00	m	1	1.00	
3	신	포장균열		1.0		1.00	m	2	2.00	
4										
5										
주) 손상의 폭과 길이는 m 이며, 단 균열의 폭은 mm 임

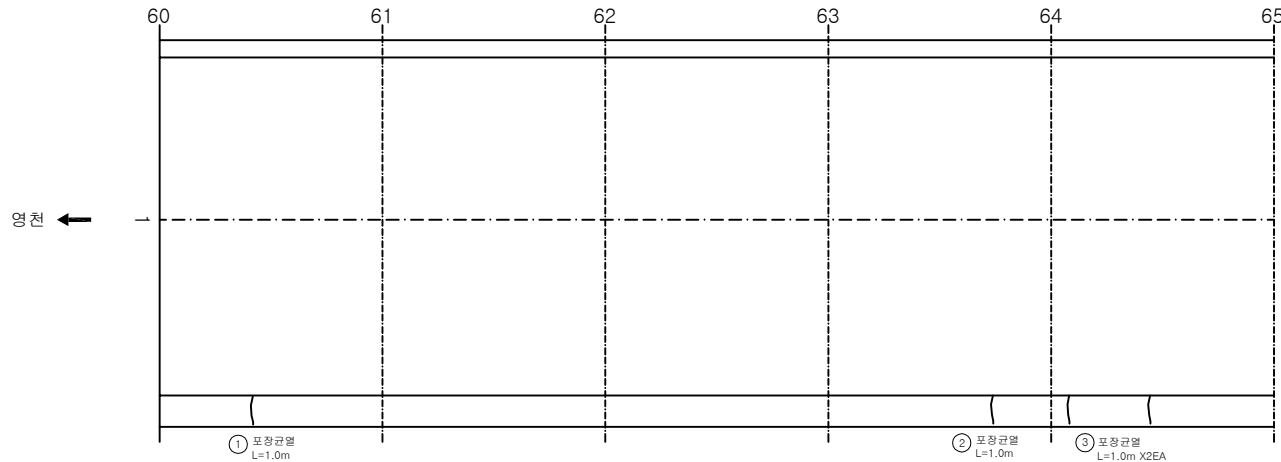

KEY PLAN

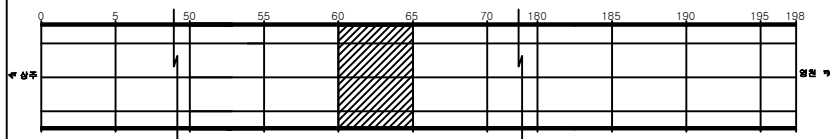

SECTION

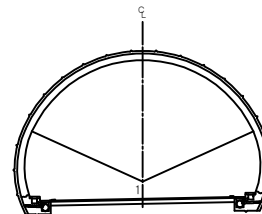


용역명	상주영천고속도로 시설물 정기안전점검 용역
과업기간	2020.05.12 ~ 2020.06.30
발주처	상주영천고속도로(주)
용역사	(주)명성엔지니어링
도면번호	013

ID: 평호터널(상주)-포장부 Span No.66~70


손상현황표

번호	신(N) 구(P)	손상내용	손상현황					결함 상태	손상 물량	비고
			폭	길이	너비	물량	단위	개소		
1	구	포장돌출		0.1	0.3	0.03	m ³	1	0.03	
2	신	포장균열		1.0		1.00	m	2	2.00	
3	신	포장균열		1.0		1.00	m	1	1.00	
4										
5										
주) 손상의 폭과 길이는 m 이며, 단 균열의 폭은 mm 임

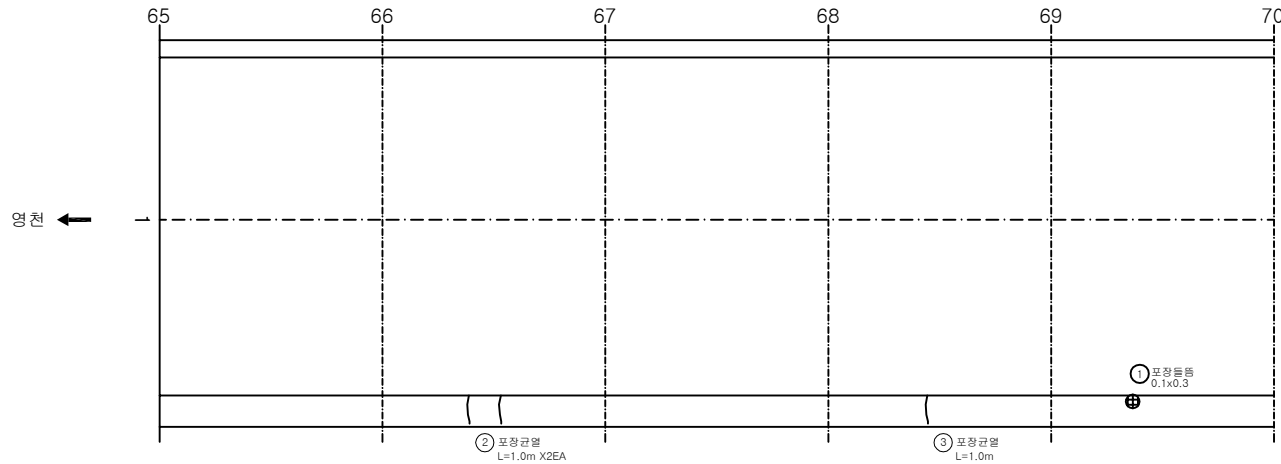

KEY PLAN

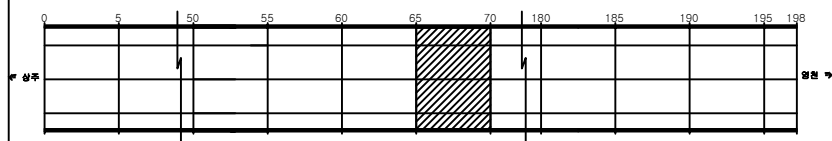

SECTION

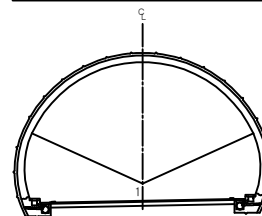


용역명	상주영천고속도로 시설물 정기안전점검 용역
과업기간	2020.05.12 ~ 2020.06.30
발주처	상주영천고속도로(주)
용역사	(주)명성엔지니어링
도면번호	014

ID: 평호터널(상주)-포장부 Span No.71~75


손상현황표

번호	신구(N/P)	손상내용	손상현황					결함상태	손상량	비고
			폭	길이	너비	물량	단위	개소		
1	신	포장균열		2.0		2.00	m	1	2.00	
2	신	포장균열		1.0		1.00	m	1	1.00	
3	신	포장균열		5.0		5.00	m	1	5.00	
4	신	포장균열		1.0		1.00	m	1	1.00	
5										
6										
주) 손상의 폭과 길이는 m 이며, 단 균열의 폭은 mm 임

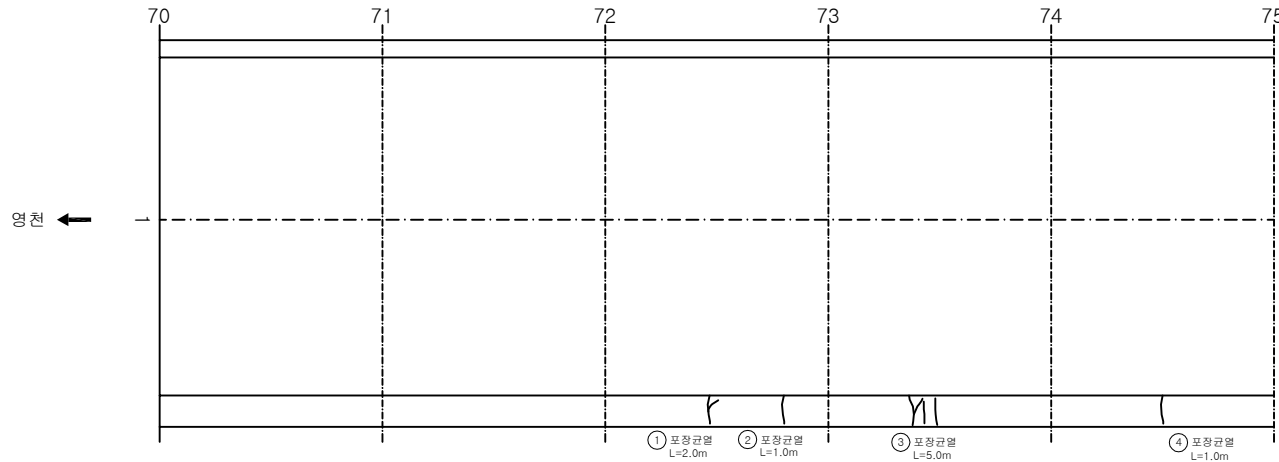

KEY PLAN

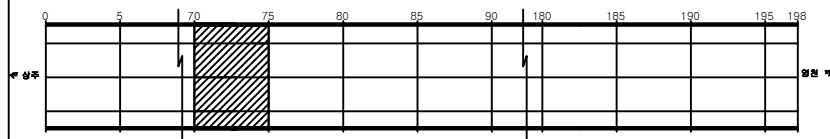

SECTION

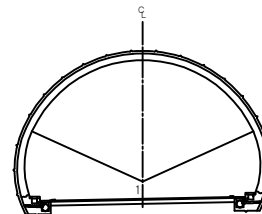

용역명 상주영천고속도로 시설물 정기안전점검 용역

과업기간 2020.05.12 ~ 2020.06.30

발주처 상주영천고속도로(주)


용역사 (주)명성엔지니어링

도면번호 015


손상현황표

번호	신(N) 구(P)	손상내용	손상현황					결함 상태	손상 수량	비고
			폭	길이	너비	물량	단위	개소		
1	신	포장박리		0.1	0.1	0.01	m ²	1	0.01	
2	신	포장균열		1.0		1.00	m	3	3.00	
3	신	포장파괴		0.5	0.5	0.25	m ²	1	0.25	
4	신	포장균열		1.0		1.00	m	2	2.00	
5	신	포장균열		1.0		1.00	m	2	2.00	
6	신	포장박리		0.1	1.0	0.10	m ²	1	0.10	
7										
8										
주) 손상의 폭과 길이는 m 이며, 단 균열의 폭은 mm 임

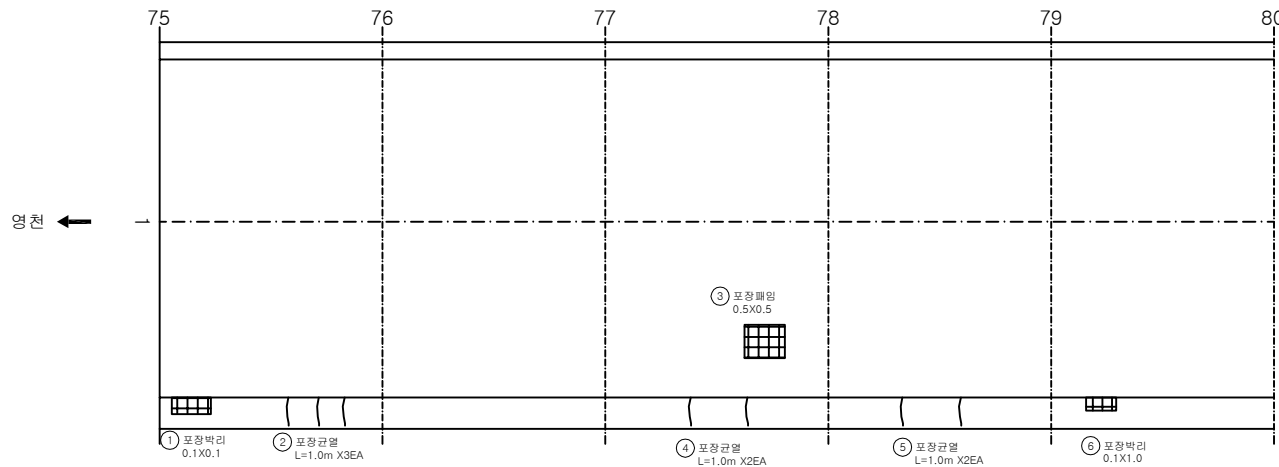

KEY PLAN

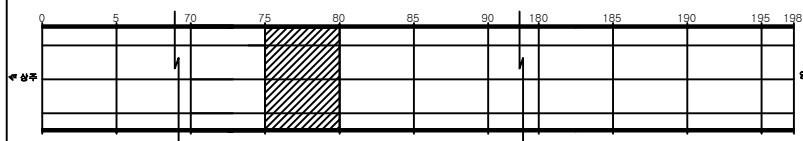

SECTION

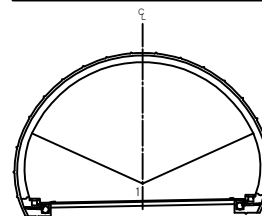


용역명	상주영천고속도로 시설물 정기안전점검 용역
과업기간	2020.05.12 ~ 2020.06.30
발주처	상주영천고속도로(주)
용역사	(주)명성엔지니어링
도면번호	016

ID: 평호터널(상주)-포장부 Span No.81~85


손상현황표

번호	신구(N/P)	손상내용	손상현황					결함상태	손상량	비고
			폭	길이	너비	물량	단위	개소		
1	신	포장균열		1.0		1.00	m	2	2.00	
2	신	포장균열		1.0		1.00	m	1	1.00	
3	신	포장균열		1.0		1.00	m	2	2.00	
4										
5										
주) 손상의 폭과 길이는 m 이며, 단 균열의 폭은 mm 임

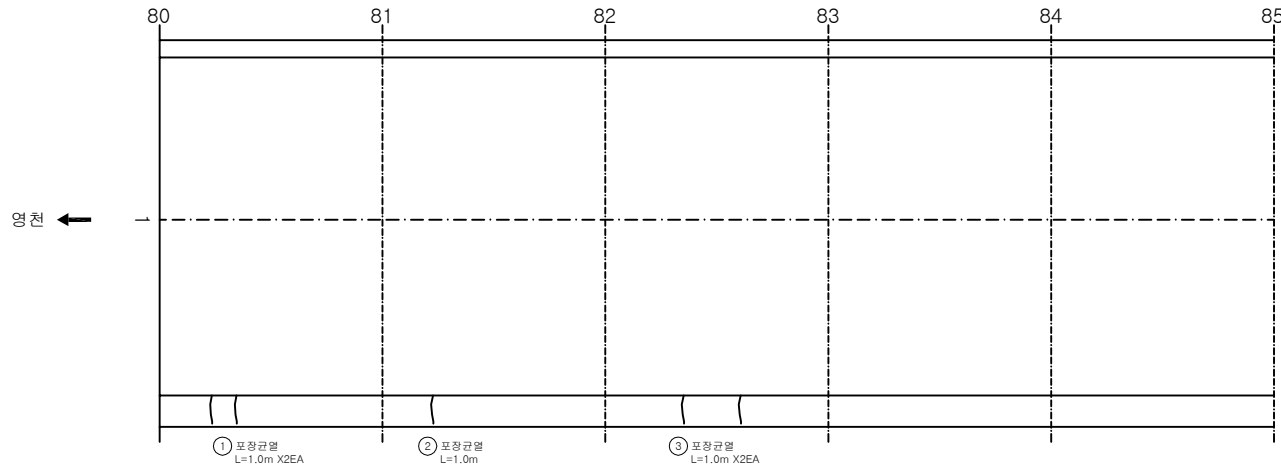

KEY PLAN

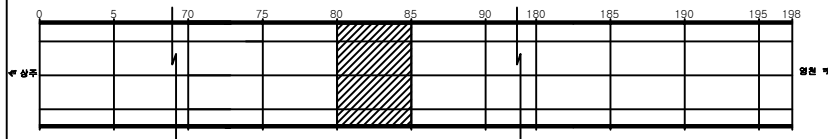

SECTION

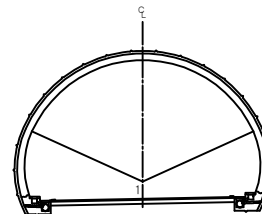


용역명	상주영천고속도로 시설물 정기안전점검 용역
과업기간	2020.05.12 ~ 2020.06.30
발주처	상주영천고속도로(주)
용역사	(주)명성엔지니어링
도면번호	017

ID:평호터널(상주)-포장부 Span No.86~90


손상현황표

번호	신구(N/P)	손상내용	손상현황					결함상태	손상량	비고
			폭	길이	너비	물량	단위	개소		
1	신	포장균열		1.0		1.00	m	1	1.00	
2	신	포장균열		1.0		1.00	m	1	1.00	
3	신	포장균열		1.0		1.00	m	2	2.00	
4										
5										
주) 손상의 폭과 길이는 m 이며, 단 균열의 폭은 mm 임

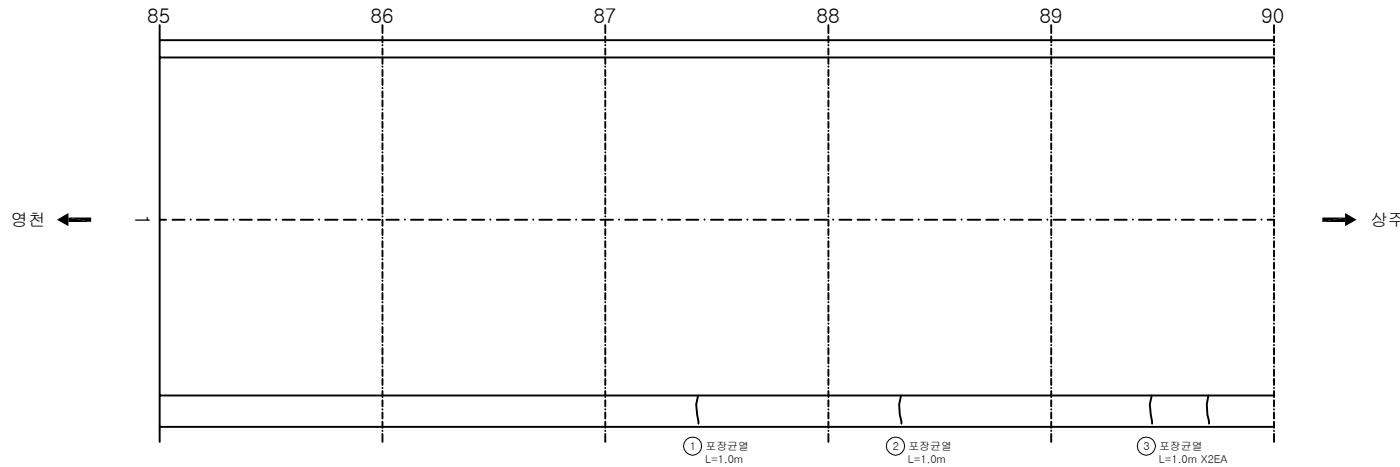

KEY PLAN

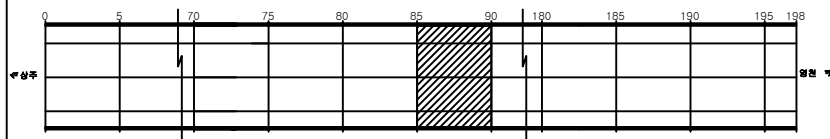

SECTION

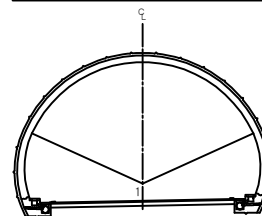


용역명	상주영천고속도로 시설물 정기안전점검 용역
과업기간	2020.05.12 ~ 2020.06.30
발주처	상주영천고속도로(주)
용역사	(주)명성엔지니어링
도면번호	018

ID: 평호터널(상주)-포장부 Span No.91~95


손상 현황 표

번호	신(N) 구(P)	손상내용	손상현황					결함 상태	손상 수량	비고
			폭	길이	너비	물량	단위	개소		
1	신	포장균열		1.0		1.00	m	3	3.00	
2	신	포장균열		1.0		1.00	m	1	1.00	
3	신	포장균열		1.0		1.00	m	3	3.00	
4	신	포장박리		0.1	0.5	0.05	m²	1	0.05	
5	신	포장균열		1.0		1.00	m	2	2.00	
6										
7										
주) 손상의 폭과 길이는 m 이며, 단 균열의 폭은 mm 임

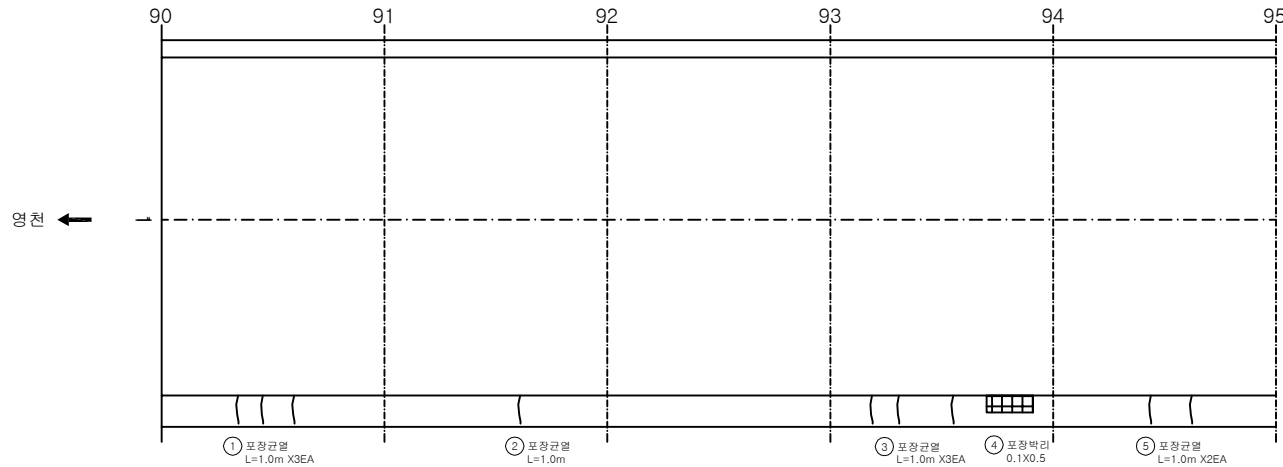

KEY PLAN

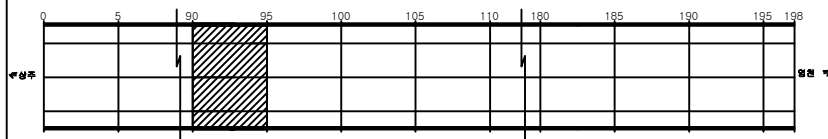

SECTION

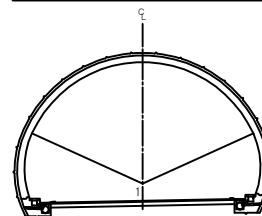


용역명	상주영천고속도로 시설물 정기안전점검 용역
과업기간	2020.05.12 ~ 2020.06.30
발주처	상주영천고속도로(주)
용역사	(주)명성엔지니어링
도면번호	019

ID: 평호터널(상주)-포장부 Span No.96~100


손상현황표

번호	신(N) 구(P)	손상내용	손상현황					결함 상태	손상 물량	비고
			폭	길이	너비	물량	단위	개소		
1	신	포장균열		1.0		1.00	m	3	3.00	
2	신	포장박리		0.1	0.3	0.03	m ²	3	0.09	
3	신	포장파손		0.1	0.3	0.03	m ²	1	0.03	
4	신	포장균열		1.0		1.00	m	1	1.00	
5										
6										
주) 손상의 폭과 길이는 m 이며, 단 균열의 폭은 mm 임

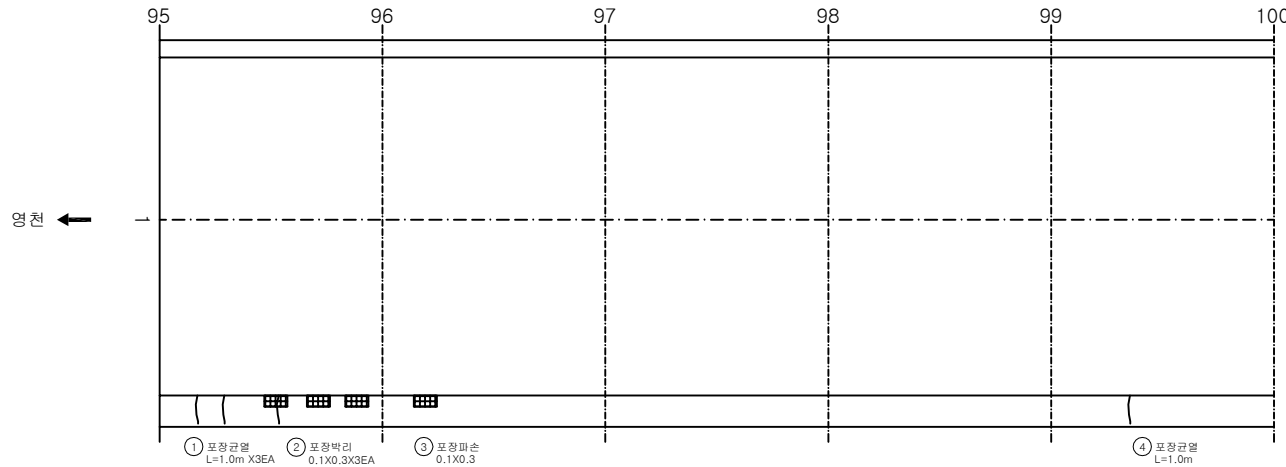

KEY PLAN

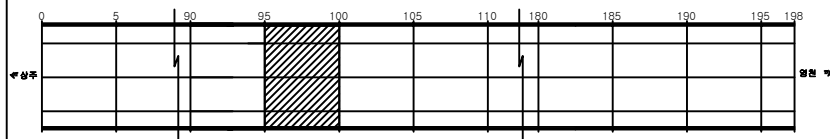

SECTION

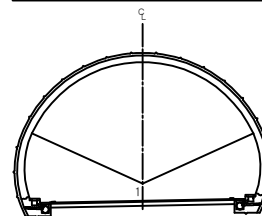


용역명	상주영천고속도로 시설물 정기안전점검 용역
과업기간	2020.05.12 ~ 2020.06.30
발주처	상주영천고속도로(주)
용역사	(주)명성엔지니어링
도면번호	020

ID:평호터널(상주)-포장부 Span No.101~105


손상현황표

번호	신(N) 구(P)	손상내용	손상현황					결함 상태	손상 수량	비고
			폭	길이	너비	수량	단위	개소		
1	신	포장박리		0.1	0.1	0.01	m ²	1	0.01	
2	신	포장균열		1.0		1.00	m	1	1.00	
3	신	포장균열		1.0		1.00	m	1	1.00	
4										
5										
주) 손상의 폭과 길이는 m 이며, 단 균열의 폭은 mm 임

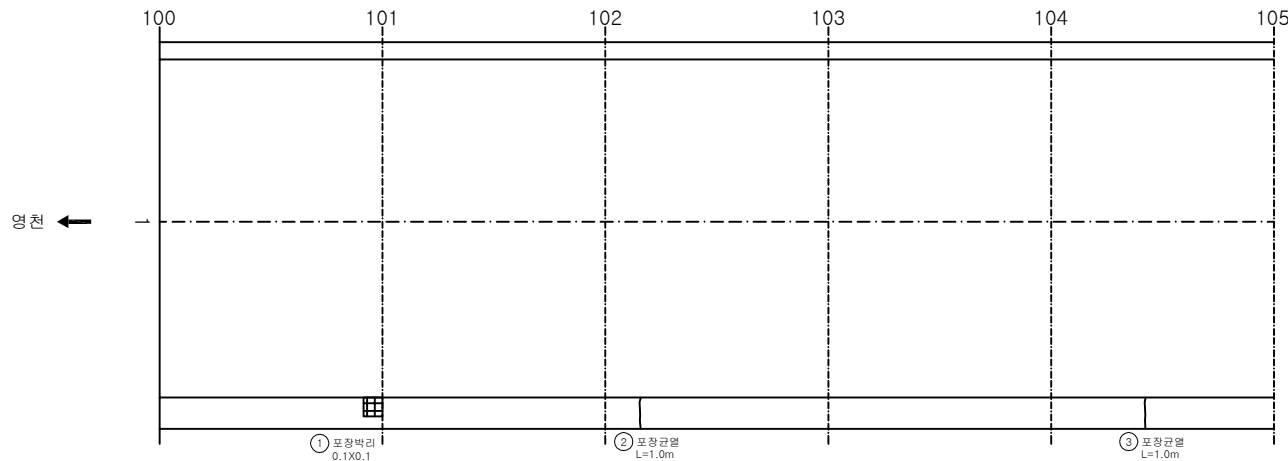

KEY PLAN

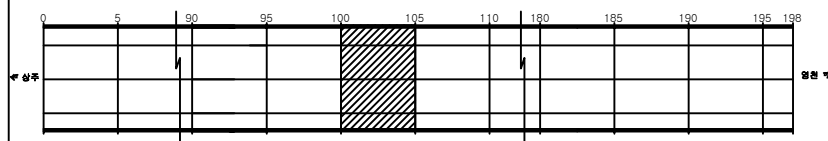

SECTION

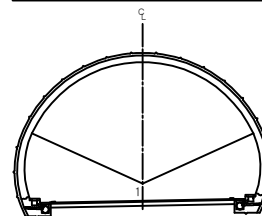


용역명	상주영천고속도로 시설물 정기안전점검 용역
과업기간	2020.05.12 ~ 2020.06.30
발주처	상주영천고속도로(주)
용역사	(주)명성엔지니어링
도면번호	021

ID: 평호터널(상주)-포장부 Span No.106~110


손상현황표

번호	신구(N/P)	손상내용	손상현황					결함상태	손상물량	비고
			폭	길이	너비	물량	단위	개소		
1	신	포장균열		1.0		1.00	m	1	1.00	
2	신	포장균열		1.0		1.00	m	1	1.00	
3	신	포장균열		1.0		1.00	m	1	1.00	
4	신	포장균열		1.0		1.00	m	1	1.00	
5										
6										
주) 손상의 폭과 길이는 m 이며, 단 균열의 폭은 mm 임

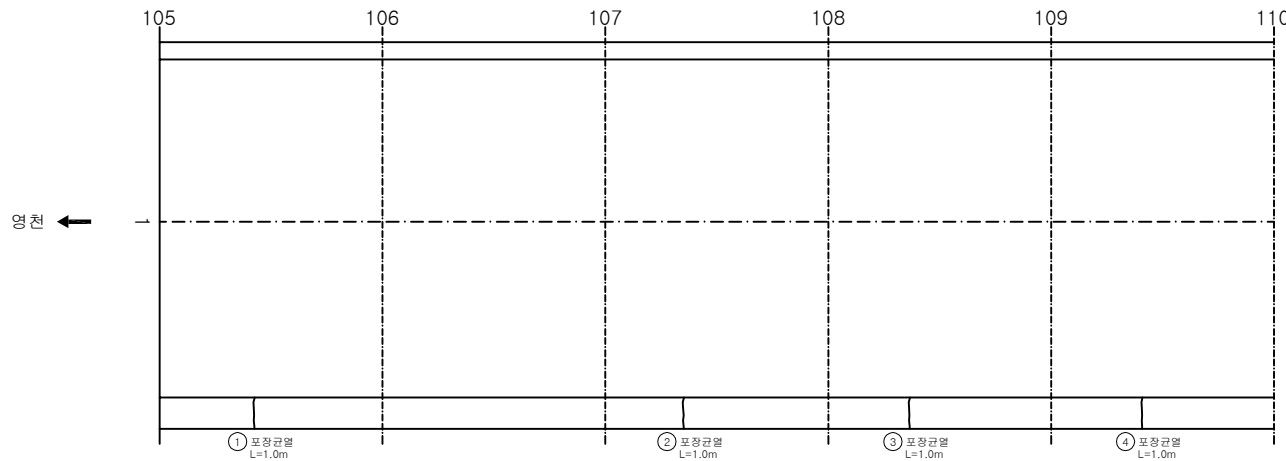

KEY PLAN

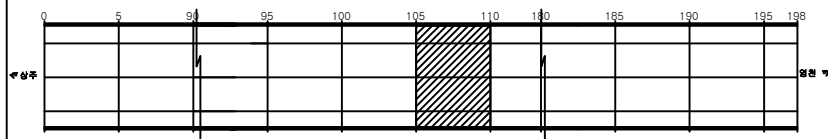

SECTION

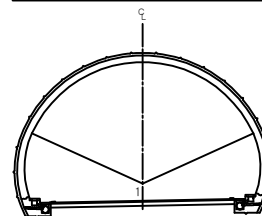


용역명	상주영천고속도로 시설물 정기안전점검 용역
과업기간	2020.05.12 ~ 2020.06.30
발주처	상주영천고속도로(주)
용역사	(주)명성엔지니어링
도면번호	022

ID: 평호터널(상주)-포장부 Span No.111~115


손상현황표

번호	신구(N/P)	손상내용	손상현황					결함상태	손상량	비고
			폭	길이	너비	물량	단위	개소		
1	신	포장파임		0.5	0.5	0.25	m ²	1	0.25	
2	신	포장균열		1.0		1.00	m	1	1.00	
3										
4										
주) 손상의 폭과 길이는 m 이며, 단 균열의 폭은 mm 임

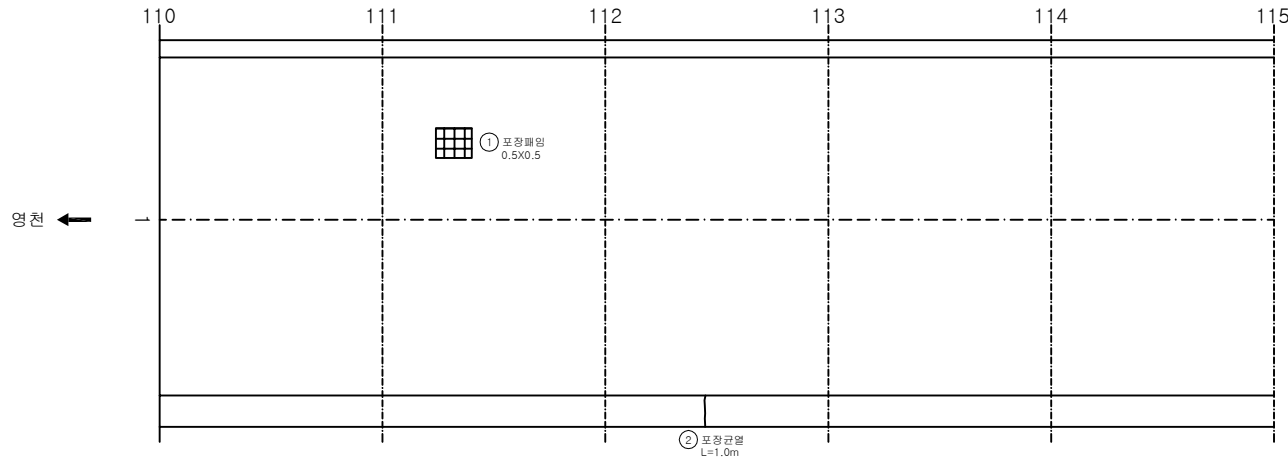

KEY PLAN

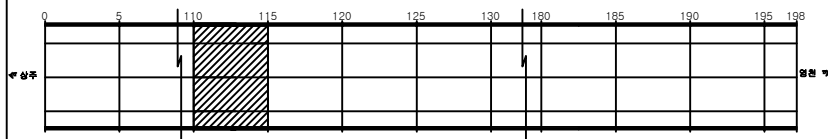

SECTION

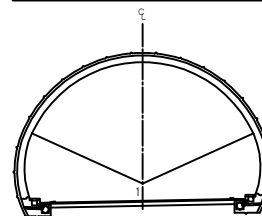


용역명	상주영천고속도로 시설물 정기안전점검 용역
과업기간	2020.05.12 ~ 2020.06.30
발주처	상주영천고속도로(주)
용역사	(주)명성엔지니어링
도면번호	023

ID: 평호터널(상주)-포장부 Span No.116~120


손상현황표

번호	신구(N/P)	손상내용	손상현황					결함상태	손상량	비고
			폭	길이	너비	물량	단위	개소		
1	신	포장균열		1.0		1.00	m	1	1.00	
2	신	포장균열		1.0		1.00	m	2	2.00	
3										
4										
주) 손상의 폭과 길이는 m 이며, 단 균열의 폭은 mm 임

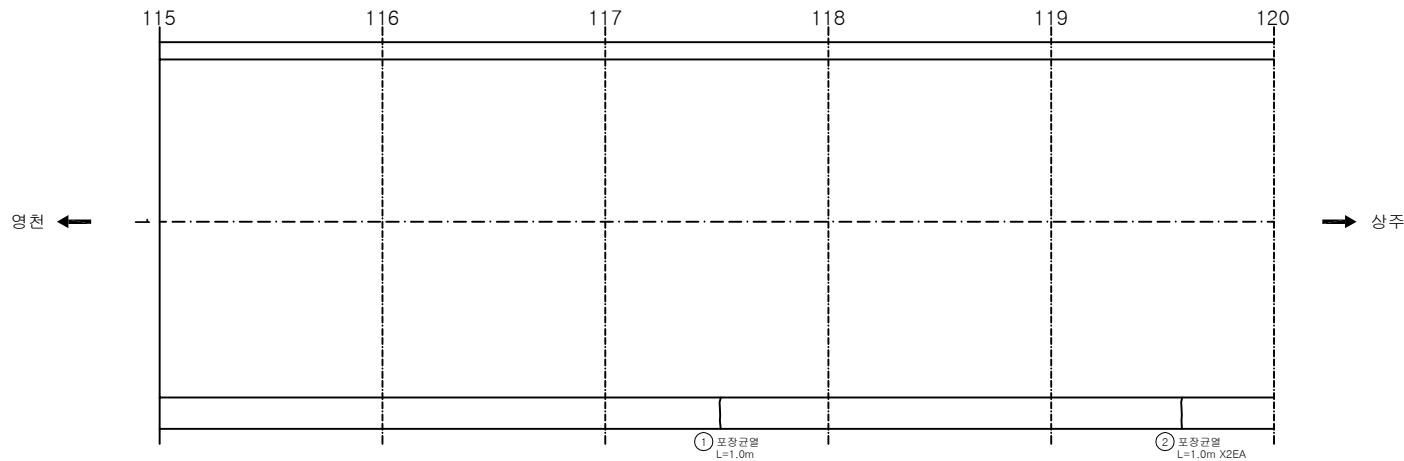

KEY PLAN

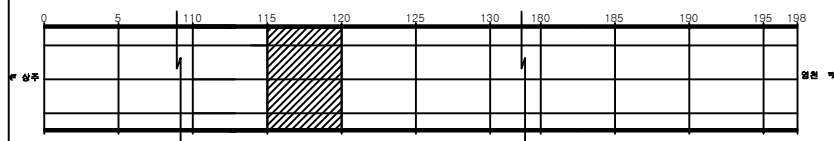

SECTION

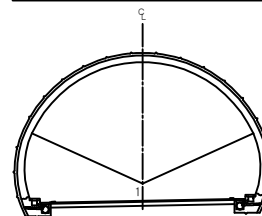


용역명	상주영천고속도로 시설물 정기안전점검 용역
과업기간	2020.05.12 ~ 2020.06.30
발주처	상주영천고속도로(주)
용역사	(주)명성엔지니어링
도면번호	024

ID: 평호터널(상주)-포장부 Span No. 121~125


손상 현황 표

번호	신구(N/P)	손상내용	손상현황					결함상태	손상량	비고
			폭	길이	너비	물량	단위	개소		
1	신	포장균열		10.0		10.00	m	1	10.00	
2	신	포장균열		1.0		1.00	m	1	1.00	
3	신	포장균열		1.0		1.00	m	3	3.00	
4	신	포장균열		1.0		1.00	m	1	1.00	
5										
6										
주) 손상의 폭과 길이는 m 이며, 단 균열의 폭은 mm 임

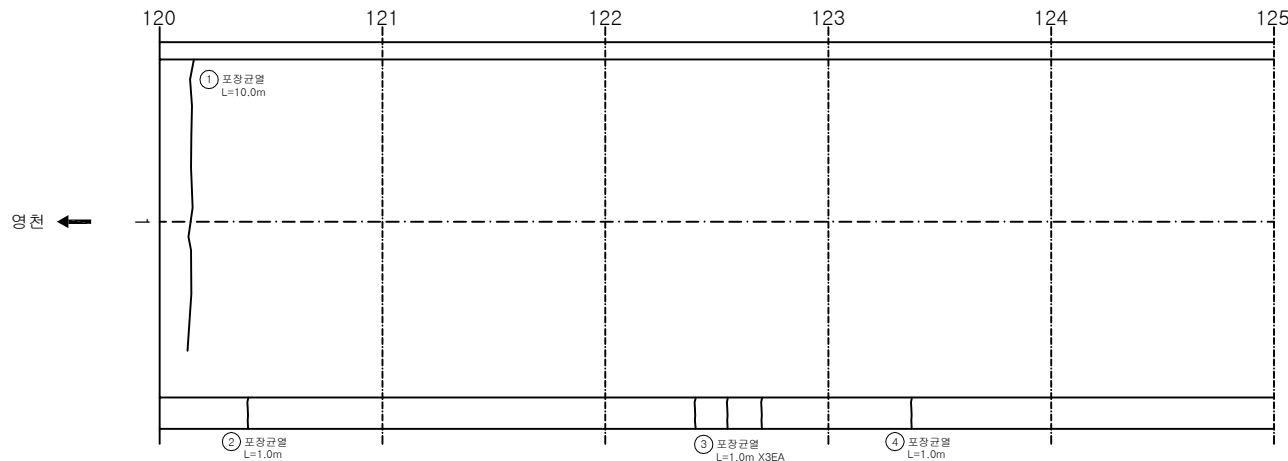

KEY PLAN

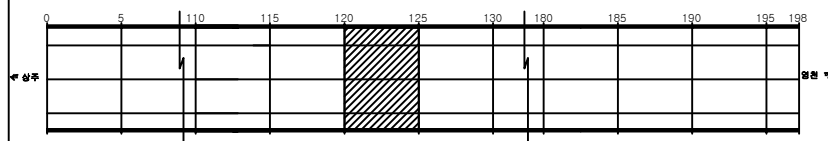

SECTION

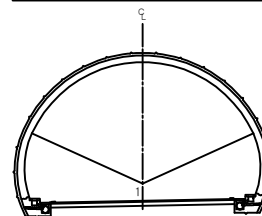


용역명	상주영천고속도로 시설물 정기안전점검 용역
과업기간	2020.05.12 ~ 2020.06.30
발주처	상주영천고속도로(주)
용역사	(주)명성엔지니어링
도면번호	025

ID: 평호터널(상주)-포장부 Span No.126~130


손상현황표

번호	신(N) 구(P)	손상내용	손상현황					결함 상태	손상 수량	비고
			폭	길이	너비	물량	단위	개소		
1	신	포장균열		1.0		1.00	m	2	2.00	
2	신	포장균열		1.0		1.00	m	1	1.00	
3	신	포장균열		1.0		1.00	m	2	2.00	
4										
5										
주) 손상의 폭과 길이는 m 이며, 단 균열의 폭은 mm 임

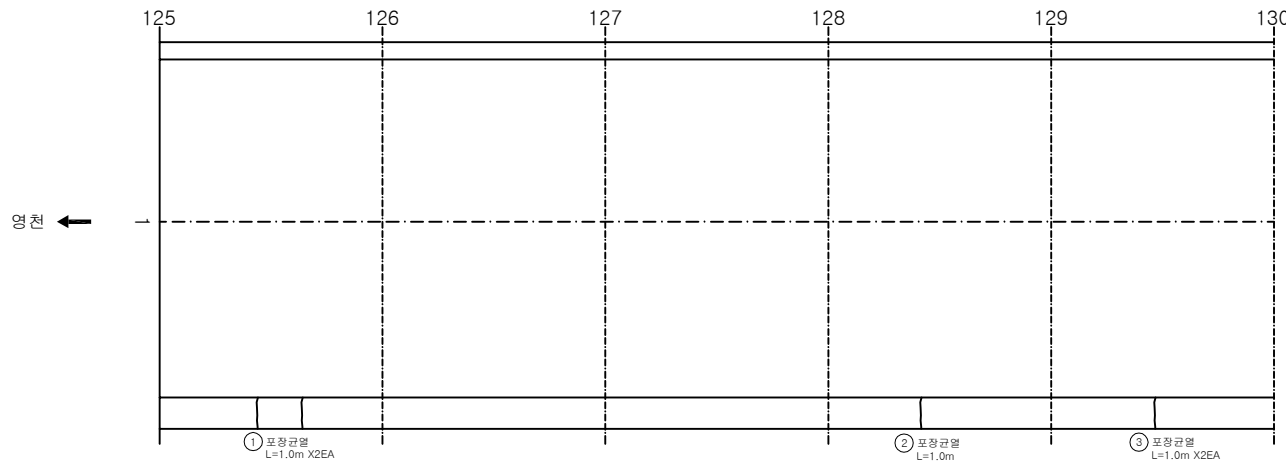

KEY PLAN

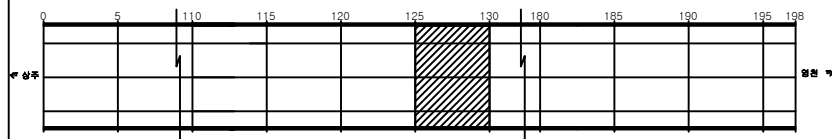

SECTION

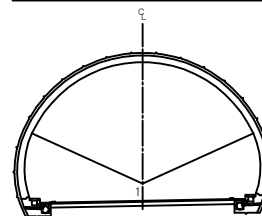


용역명	상주영천고속도로 시설물 정기안전점검 용역
과업기간	2020.05.12 ~ 2020.06.30
발주처	상주영천고속도로(주)
용역사	(주)명성엔지니어링
도면번호	026

ID: 평호터널(상주)-포장부 Span No.131~135


손상 현황 표

번호	신구(N/P)	손상내용	손상현황					결함상태	손상량	비고
			폭	길이	너비	물량	단위	개소		
1	신	포장균열		1.0		1.00	m	1	1.00	
2	신	포장균열		1.0		1.00	m	1	1.00	
3	신	포장파손		0.1	0.3	0.03	m²	1	0.03	
4	신	포장균열		1.0		1.00	m	1	1.00	
5										
6										
주) 손상의 폭과 길이는 m 이며, 단 균열의 폭은 mm 임

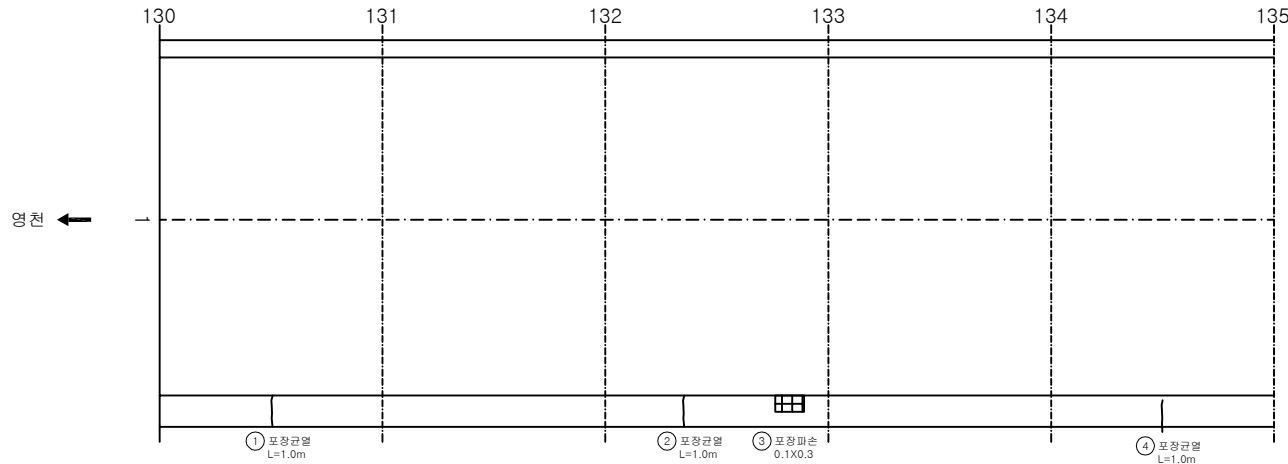

KEY PLAN

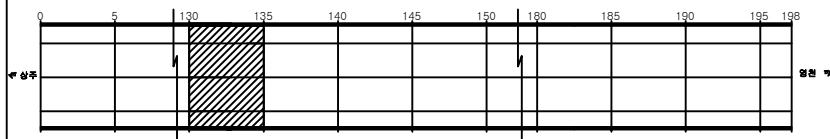

SECTION

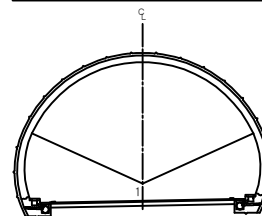


용역명	상주영천고속도로 시설물 정기안전점검 용역
과업기간	2020.05.12 ~ 2020.06.30
발주처	상주영천고속도로(주)
용역사	(주)명성엔지니어링
도면번호	027

ID: 평호터널(상주)-포장부 Span No.136~140


손상 현황 표

번호	신(N) 구(P)	손상내용	손상현황					개소	결함 상태	손상 수량	비고
			폭	길이	너비	물량	단위				
1	신	포장균열		1.0		1.00	m	1		1.00	
2	신	포장균열		1.0		1.00	m	2		2.00	
3											
4											
주) 손상의 폭과 길이는 m 이며, 단 균열의 폭은 mm 임

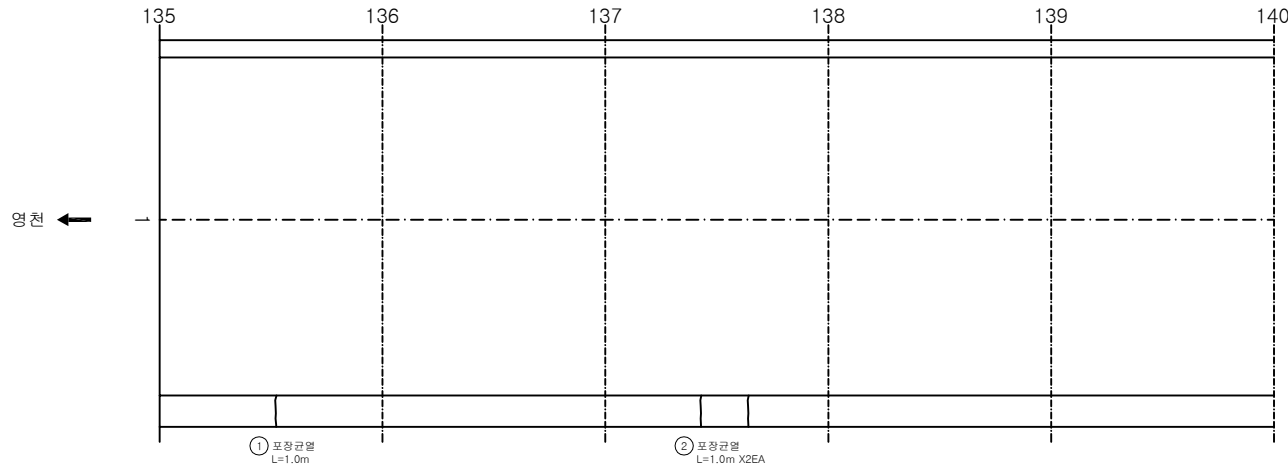

KEY PLAN

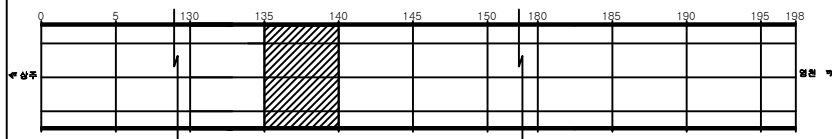

SECTION

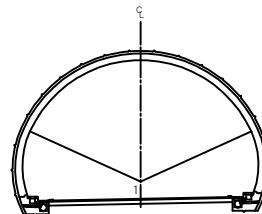


용역명	상주영천고속도로 시설물 정기안전점검 용역
과업기간	2020.05.12 ~ 2020.06.30
발주처	상주영천고속도로(주)
용역사	(주)명성엔지니어링
도면번호	028

ID: 평호터널(상주)-포장부 Span No.141~145


손상현황표

번호	신(N) 구(P)	손상내용	손상현황					결함 상태	손상 수량	비고
			폭	길이	너비	물량	단위	개소		
1	신	포장균열		10.0		10.00	m	1	10.00	
2										
3										
주) 손상의 폭과 길이는 m 이며, 단 균열의 폭은 mm 임

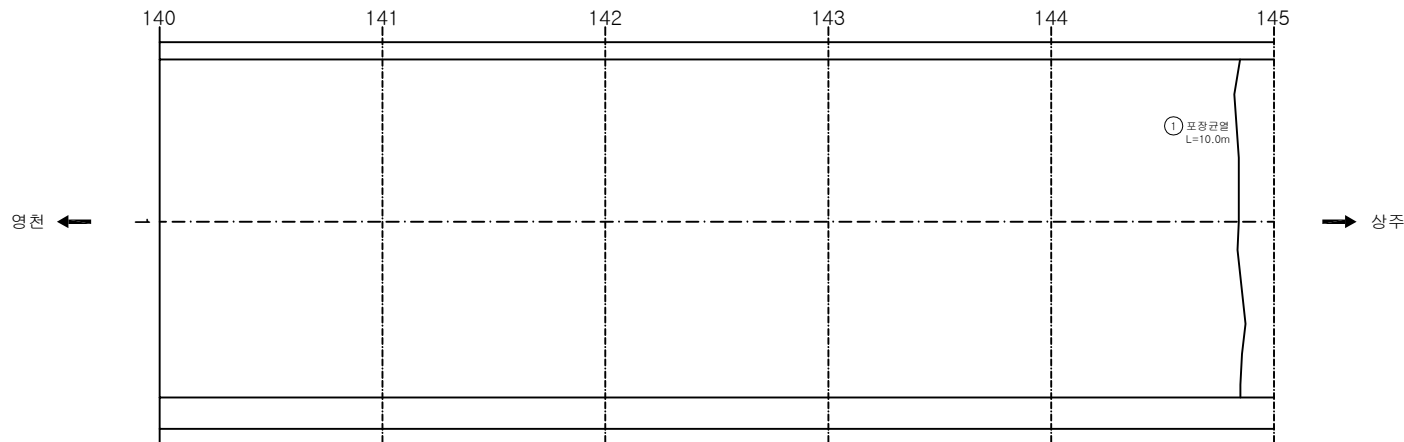

KEY PLAN

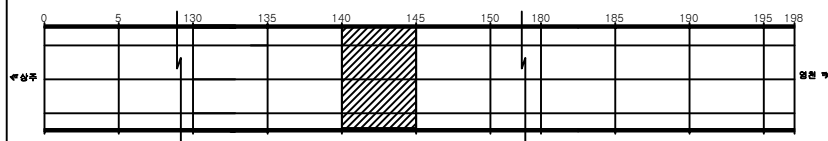

SECTION

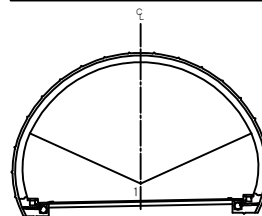


용역명	상주영천고속도로 시설물 정기안전점검 용역
과업기간	2020.05.12 ~ 2020.06.30
발주처	상주영천고속도로(주)
용역사	(주)명성엔지니어링
도면번호	029

ID: 평호터널(상주)-포장부 Span No.146~150


손상 현황 표

번호	신(N) 구(P)	손상내용	손상현황					결함 상태	손상 수량	비고
			폭	길이	너비	물량	단위	개소		
1	신	포장균열		10.0		10.00	m	1	10.00	
2	신	포장균열		1.0		1.00	m	2	2.00	
3										
4										
주) 손상의 폭과 길이는 m 이며, 단 균열의 폭은 mm 임

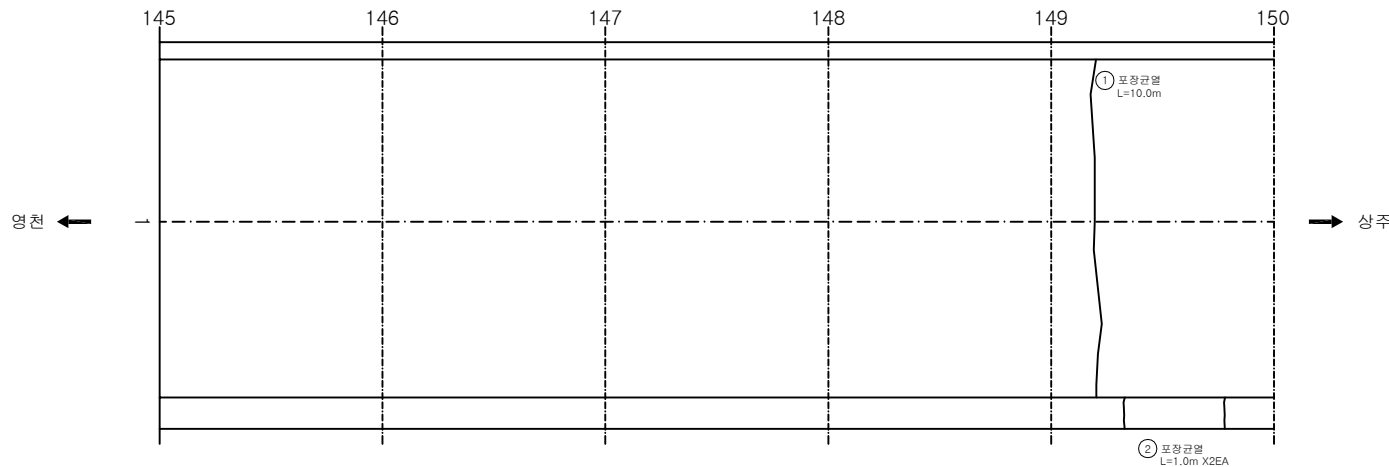

KEY PLAN

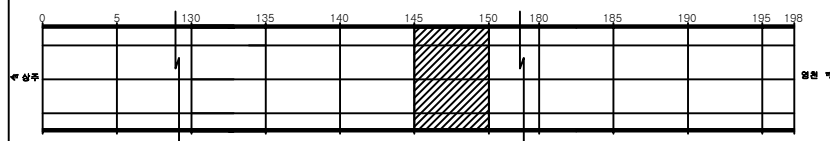

SECTION

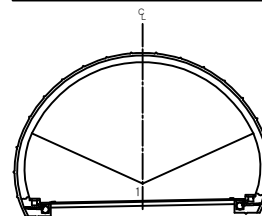


용역명	상주영천고속도로 시설물 정기안전점검 용역
과업기간	2020.05.12 ~ 2020.06.30
발주처	상주영천고속도로(주)
용역사	(주)명성엔지니어링
도면번호	030

ID: 평호터널(상주)-포장부 Span No.151~155


손상 현황 표

번호	신(N) 구(P)	손상내용	손상현황					결함 상태	손상 수량	비고
			폭	길이	너비	물량	단위	개소		
1	구	포장균열		9.0		9.00	m	1	9.00	
2	신	포장균열		1.0		1.00	m	2	2.00	
3	신	포장균열		10.0		10.00	m	1	10.00	
4										
5										
주) 손상의 폭과 길이는 m 이며, 단 균열의 폭은 mm 임

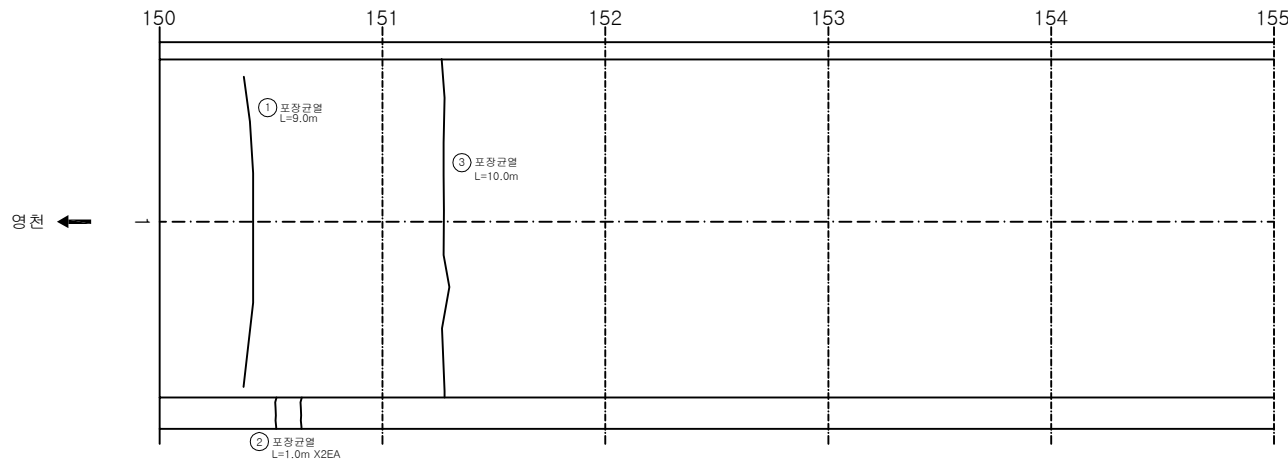

KEY PLAN

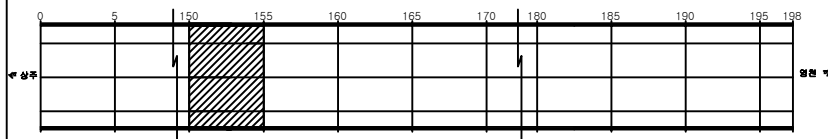

SECTION

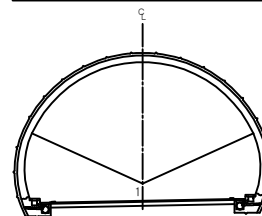


용역명	상주영천고속도로 시설물 정기안전점검 용역
과업기간	2020.05.12 ~ 2020.06.30
발주처	상주영천고속도로(주)
용역사	(주)명성엔지니어링
도면번호	031


손상현황표

번호	신(N) 구(P)	손상내용	손상현황					결함 상태	손상 물량	비고
			폭	길이	너비	물량	단위	개소		
1	신	포장균열		10.0		10.00	m	1	10.00	
2	신	포장균열		6.0		6.00	m	1	6.00	
3	신	포장균열		1.0		1.00	m	1	1.00	
4	신	포장균열		1.0		1.00	m	2	2.00	
5	신	포장균열		1.0		1.00	m	2	2.00	
6	신	포장균열		7.0		7.00	m	1	7.00	
7	신	포장균열		1.0		1.00	m	1	1.00	
8										
9										
주) 손상의 폭과 길이는 m 이며, 단 균열의 폭은 mm 임

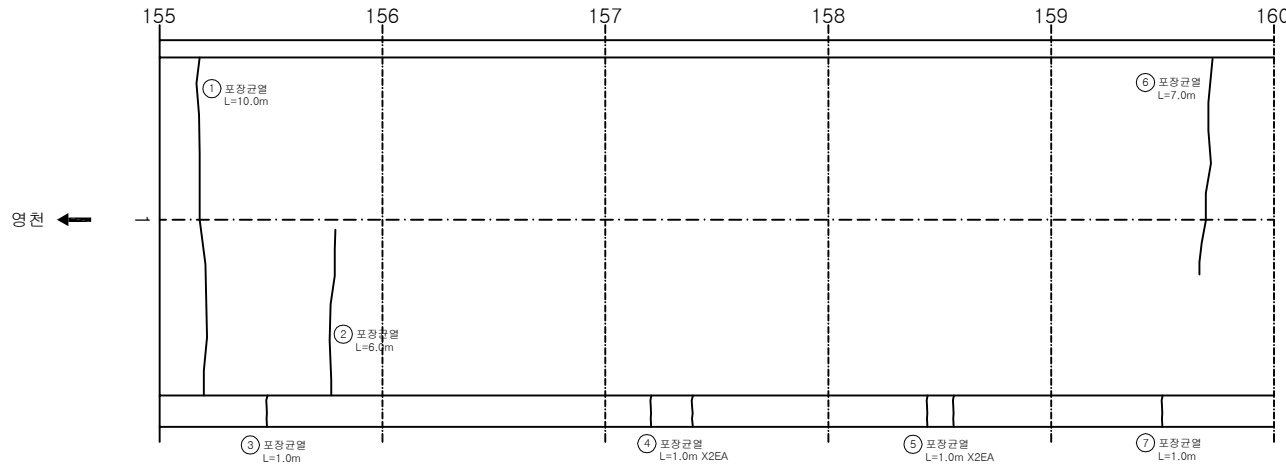

KEY PLAN

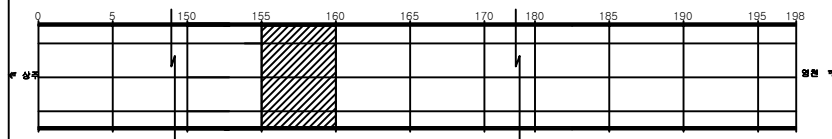

SECTION

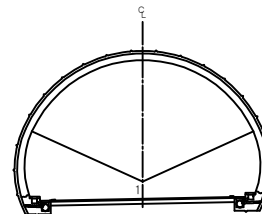


용역명	상주영천고속도로 시설물 정기안전점검 용역
과업기간	2020.05.12 ~ 2020.06.30
발주처	상주영천고속도로(주)
용역사	(주)명성엔지니어링
도면번호	032

ID: 평호터널(상주)-포장부 Span No.161~165


손상현황표

번호	신구(N/P)	손상내용	손상현황					결함상태	손상량	비고
			폭	길이	너비	물량	단위	개소		
1	신	포장균열		1.0		1.00	m	1	1.00	
2	신	포장균열		1.0		1.00	m	2	2.00	
3	신	포장균열		1.0		1.00	m	2	2.00	
4	신	포장균열		1.0		1.00	m	1	1.00	
5										
6										
주) 손상의 폭과 길이는 m 이며, 단 균열의 폭은 mm 임

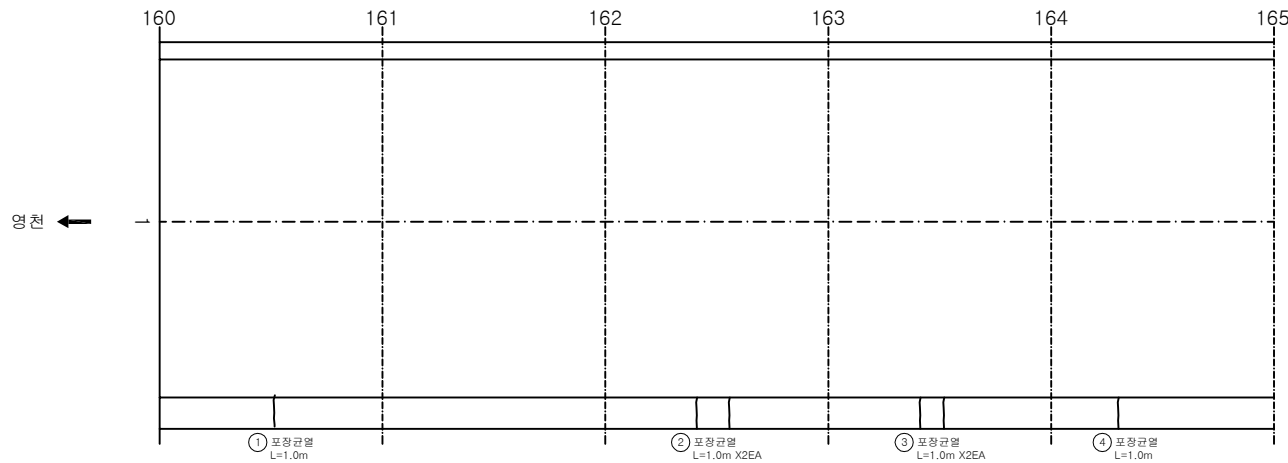

KEY PLAN

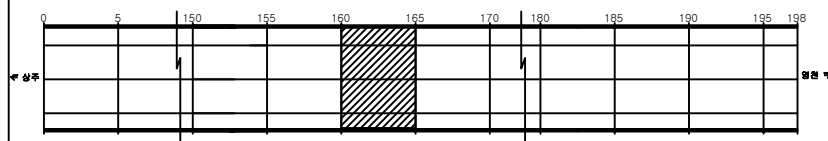

SECTION

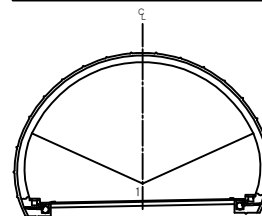


용역명	상주영천고속도로 시설물 정기안전점검 용역
과업기간	2020.05.12 ~ 2020.06.30
발주처	상주영천고속도로(주)
용역사	(주)명성엔지니어링
도면번호	033

ID: 평호터널(상주)-포장부 Span No.166~170


손상 현황 표

번호	신(N) 구(P)	손상내용	손상현황					결함 상태	손상 수량	비고
			폭	길이	너비	물량	단위	개소		
1	신	포장균열		1.0		1.00	m	2	2.00	
2	신	포장균열		1.0		1.00	m	1	1.00	
3	신	포장균열		1.0		1.00	m	1	1.00	
4										
5										
주) 손상의 폭과 길이는 m 이며, 단 균열의 폭은 mm 임

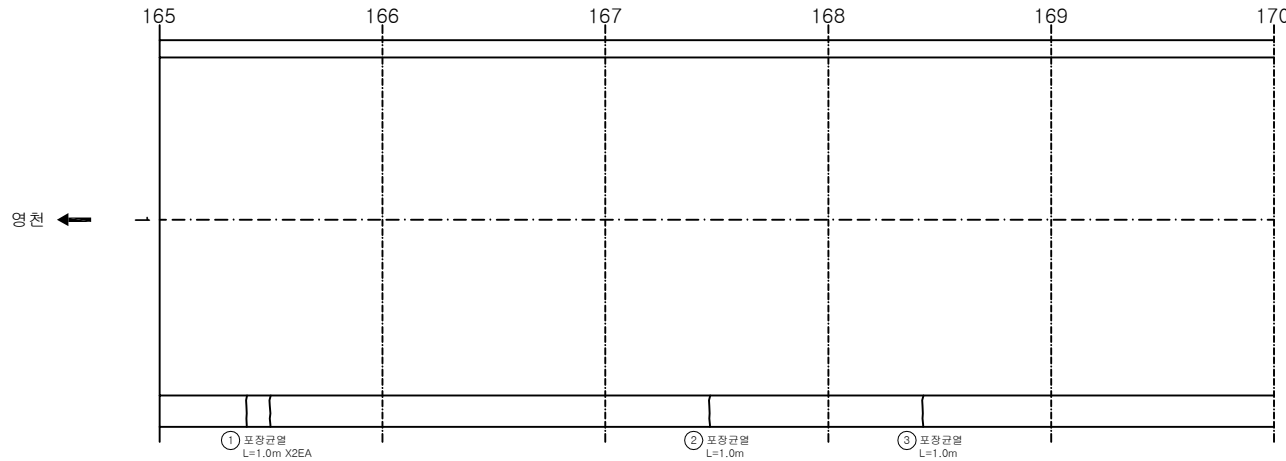

KEY PLAN

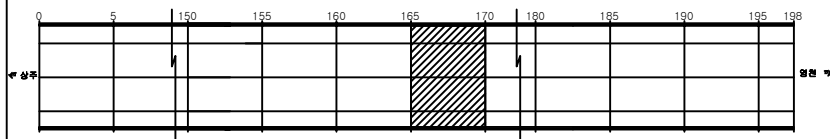

SECTION

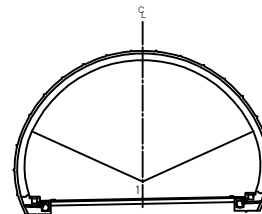


용역명	상주영천고속도로 시설물 정기안전점검 용역
과업기간	2020.05.12 ~ 2020.06.30
발주처	상주영천고속도로(주)
용역사	(주)명성엔지니어링
도면번호	034

ID: 평호터널(상주)-포장부 Span No.171~175


손상 현황 표

번호	신(N) 구(P)	손상내용	손상현황					결함 상태	손상 수량	비고
			폭	길이	너비	물량	단위	개소		
1	신	포장균열		10.0		10.00	m	1	10.00	
2	신	포장균열		1.0		1.00	m	1	1.00	
3										
4										
주) 손상의 폭과 길이는 m 이며, 단 균열의 폭은 mm 임

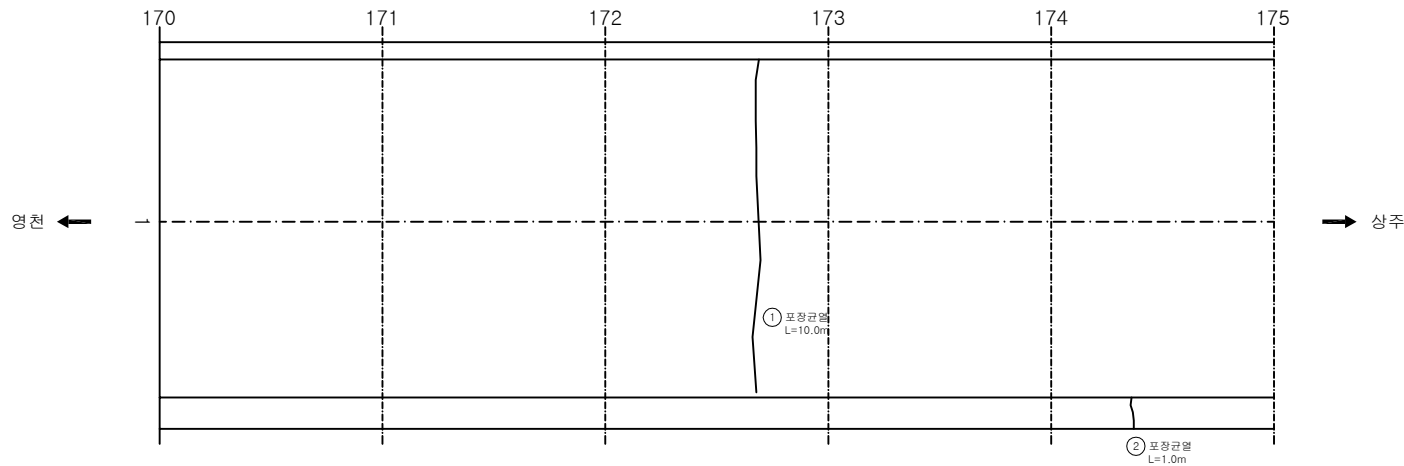

KEY PLAN

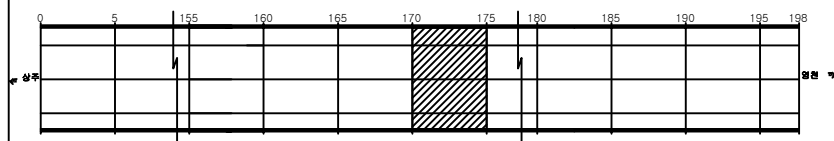

SECTION

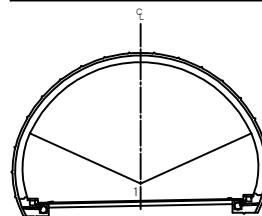


용역명	상주영천고속도로 시설물 정기안전점검 용역
과업기간	2020.05.12 ~ 2020.06.30
발주처	상주영천고속도로(주)
용역사	(주)명성엔지니어링
도면번호	035

ID: 평호터널(상주)-포장부 Span No.176~180


손상 현황 표

번호	신구(N/P)	손상내용	손상현황					결함상태	손상물량	비고
			폭	길이	너비	물량	단위	개소		
1	구	포장균열		9.0		9.00	m	1	9.00	
2	구	포장균열		9.0		9.00	m	1	9.00	
3	신	포장균열		1.0		1.00	m	1	1.00	
4	신	포장균열		1.0		1.00	m	1	1.00	
5										
6										
주) 손상의 폭과 길이는 m 이며, 단 균열의 폭은 mm 임

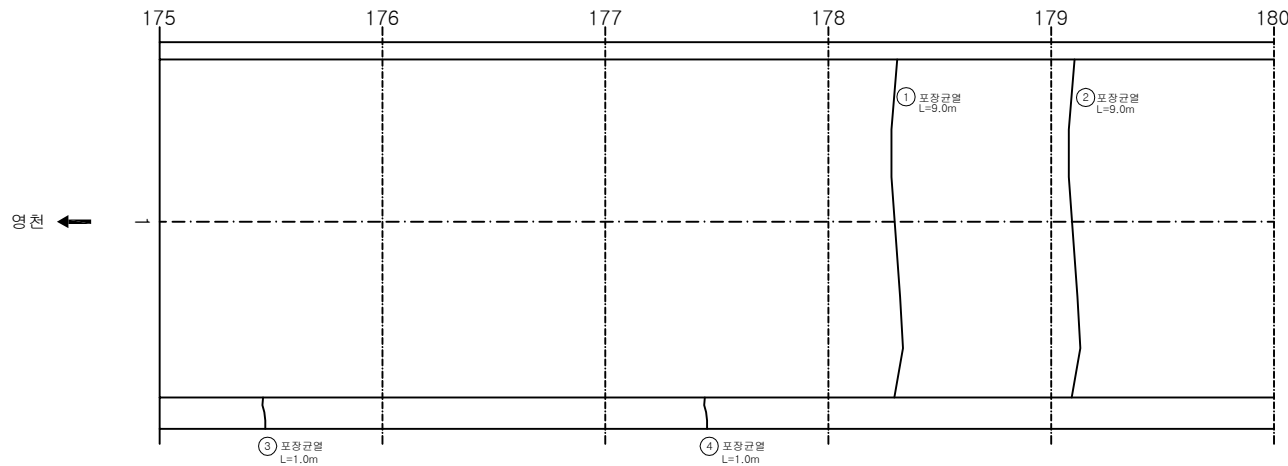

KEY PLAN

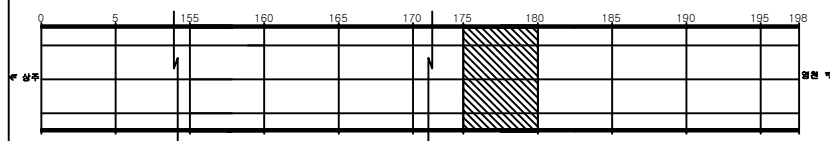

SECTION

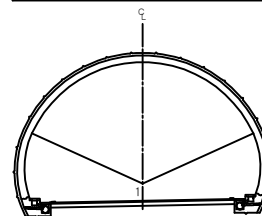


용역명	상주영천고속도로 시설물 정기안전점검 용역
과업기간	2020.05.12 ~ 2020.06.30
발주처	상주영천고속도로(주)
용역사	(주)명성엔지니어링
도면번호	036

ID: 평호터널(상주)-포장부 Span No.181~185


손상 현황 표

번호	신구(N/P)	손상내용	손상현황					결함상태	손상량	비고
			폭	길이	너비	물량	단위	개소		
1	구	포장파손		0.2	0.1	0.02	m ²	1	0.02	
2	신	포장균열		1.0		1.00	m	1	1.00	
3	신	포장균열		1.0		1.00	m	2	2.00	
4	신	포장균열		1.0		1.00	m	1	1.00	
5	신	포장균열		1.0		1.00	m	2	2.00	
6										
7										
주) 손상의 폭과 길이는 m 이며, 단 균열의 폭은 mm 임

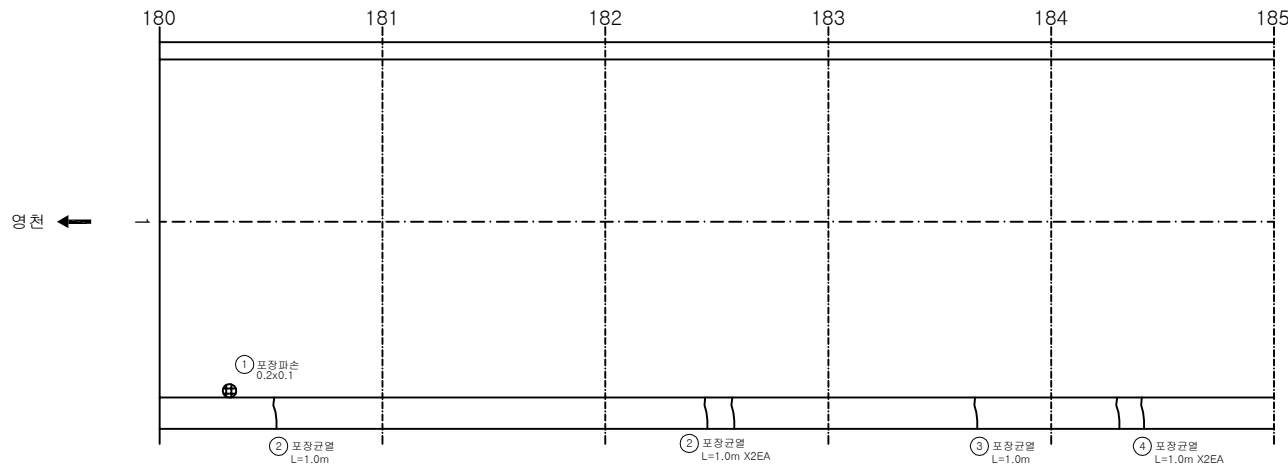

KEY PLAN

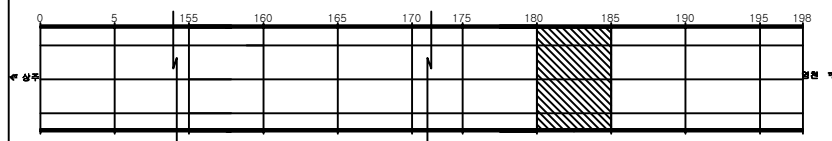

SECTION

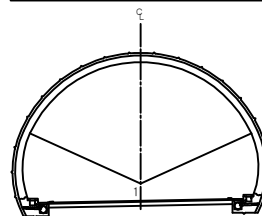


용역명	상주영천고속도로 시설물 정기안전점검 용역
과업기간	2020.05.12 ~ 2020.06.30
발주처	상주영천고속도로(주)
용역사	(주)명성엔지니어링
도면번호	037

ID: 평호터널(상주)-포장부 Span No.186~190

손상 현황 표

번호	신구(N/P)	손상내용	손상현황					결함상태	손상량	비고
			폭	길이	너비	물량	단위	개소		
1	신	포장균열		1.0		1.00	m	1	1.00	
2	신	포장박리		0.1	0.5	0.05	m ²	1	0.05	
3	신	포장균열		1.0		1.00	m	1	1.00	
4	신	포장균열		1.0		1.00	m	1	1.00	
5										
6										
주) 손상의 폭과 길이는 m 이며, 단 균열의 폭은 mm 임

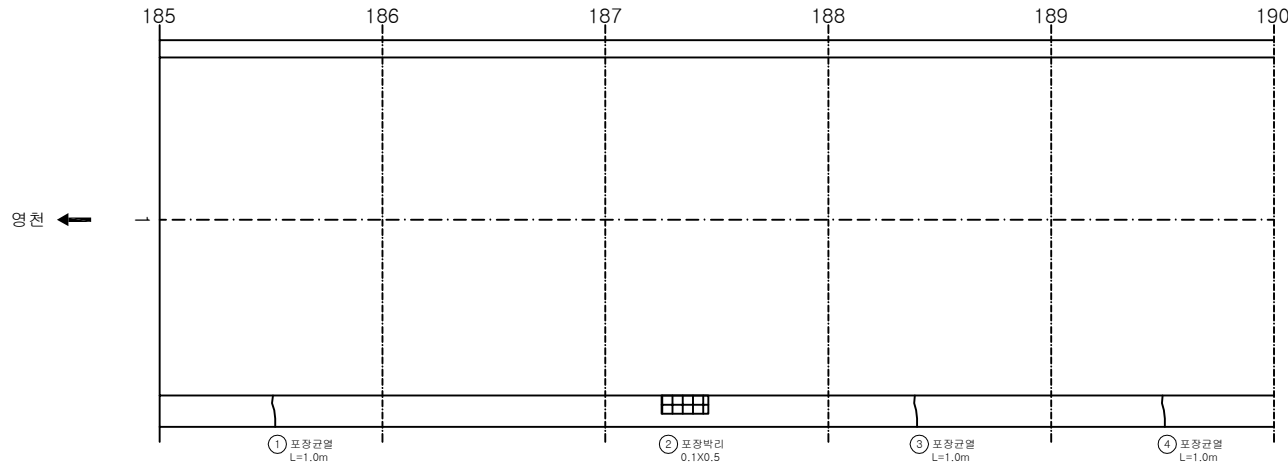

KEY PLAN



SECTION

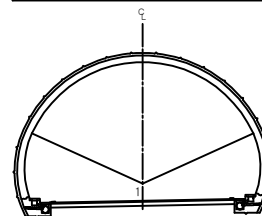


용역명	상주영천고속도로 시설물 정기안전점검 용역
과업기간	2020.05.12 ~ 2020.06.30
발주처	상주영천고속도로(주)
용역사	(주)명성엔지니어링
도면번호	038

ID: 평호터널(상주)-포장부 Span No.191~195


손상 현황 표

번호	신(N) 구(P)	손상내용	손상현황					결함 상태	손상 수량	비고
			폭	길이	너비	물량	단위	개소		
1	신	포장균열		1.0		1.00	m	1	1.00	
2	신	포장균열		1.0		1.00	m	1	1.00	
3	신	포장균열		1.0		1.00	m	1	1.00	
4										
5										
주) 손상의 폭과 길이는 m 이며, 단 균열의 폭은 mm 임

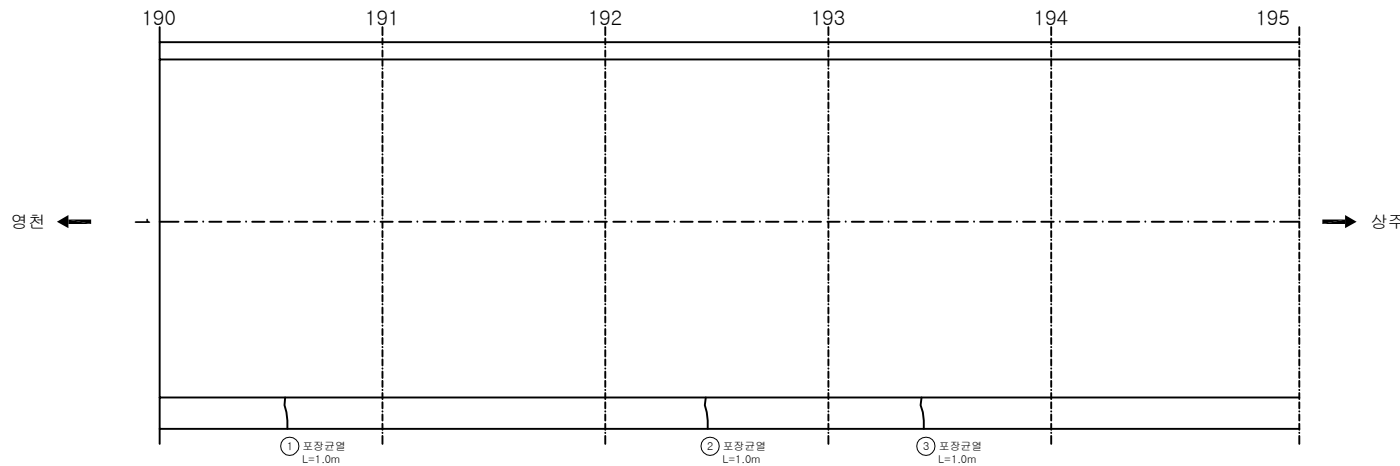

KEY PLAN

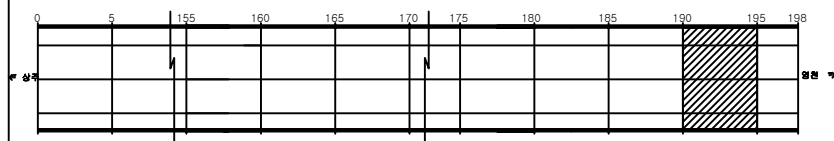

SECTION

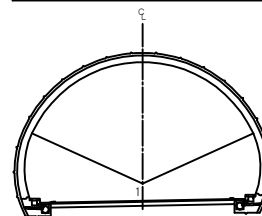


용역명	상주영천고속도로 시설물 정기안전점검 용역
과업기간	2020.05.12 ~ 2020.06.30
발주처	상주영천고속도로(주)
용역사	(주)명성엔지니어링
도면번호	039

ID: 평호터널(상주)-포장부 Span No.196~198


손상 현황 표

번호	신(N) 구(P)	손상내용	손상현황					결함 상태	손상 수량	비고
			폭	길이	너비	물량	단위	개소		
1	신	포장균열		1.0		1.00	m	1	1.00	
2										
3										
주) 손상의 폭과 길이는 m 이며, 단 균열의 폭은 mm 임

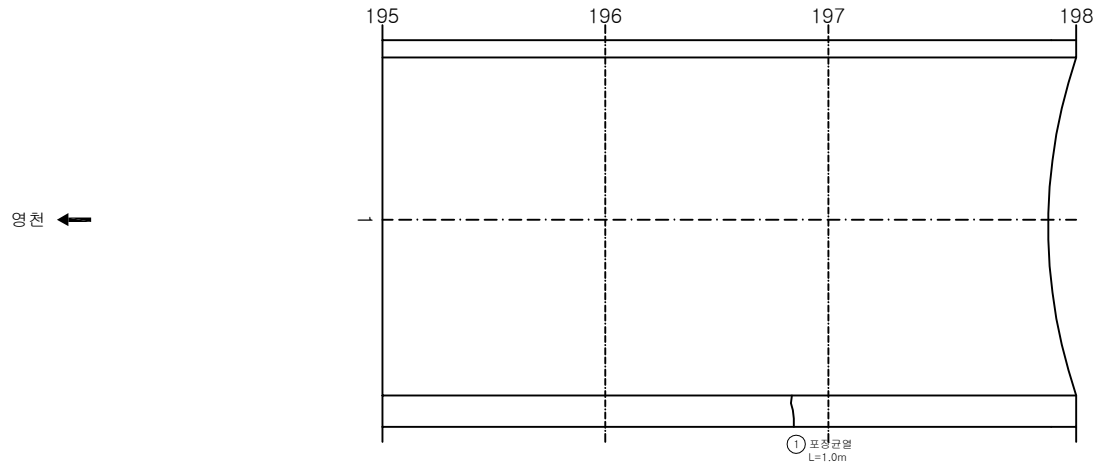

KEY PLAN

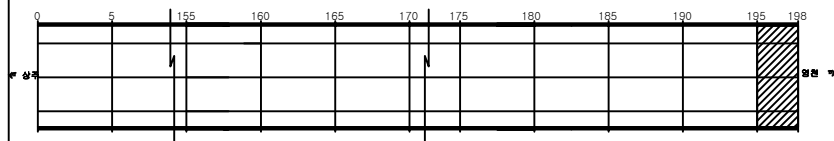

SECTION

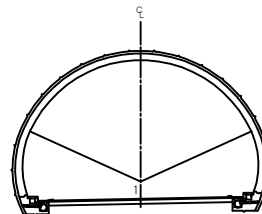


용역명	상주영천고속도로 시설물 정기안전점검 용역
과업기간	2020.05.12 ~ 2020.06.30
발주처	상주영천고속도로(주)
용역사	(주)명성엔지니어링
도면번호	040

손상현황표



번호	신(N) 구(P)	손상내용	손상현황					결함 상태	손상 량	비고
			폭	길이	너비	물량	단위	개소		
1	구	돌출		0.1	0.3	0.03	m ³	2	0.06	
2	구	돌출		0.1	0.5	0.05	m ³	1	0.05	
3	구	벽태		0.1	0.5	0.05	m ³	1	0.05	
4	구	돌출		0.1	1.0	0.10	m ³	1	0.10	
5	구	균열	0.3	5.0		5.00	m	1	5.00	
6	구	돌출		0.1	0.3	0.03	m ³	1	0.03	
7	구	돌출		0.1	0.2	0.02	m ³	1	0.02	
8	신	강판벽태	1.0	1.0	1.00		m ³	1	1.00	
9	신	공동구 덮개파손				1.00	EA	1	1.00	
10	신	공동구 이격		1.5		1.50	m	1	1.50	F=1.00m
11	신	공동구 덮개이탈				1.00	EA	1	1.00	
12	신	공동구 덮개파손				1.00	EA	1	1.00	
13	신	공동구 덮개파손				1.00	EA	8	8.00	
14	신	공동구 균열	0.5	1.5		1.50	m	1	1.50	
15	신	공동구 덮개파손				1.00	EA	2	2.00	
16	신	공동구 균열	0.5	1.5		1.50	m	1	1.50	
17	신	공동구 덮개파손				1.00	EA	2	2.00	
18	신	공동구 균열	0.3	1.5		1.50	m	1	1.50	
19	신	공동구 덮개파손				1.00	EA	2	2.00	
20	신	공동구 균열	0.3	1.5		1.50	m	1	1.50	
21										
22										
주) 손상의 폭과 길이는 m 이며, 단 균열의 폭은 mm 임

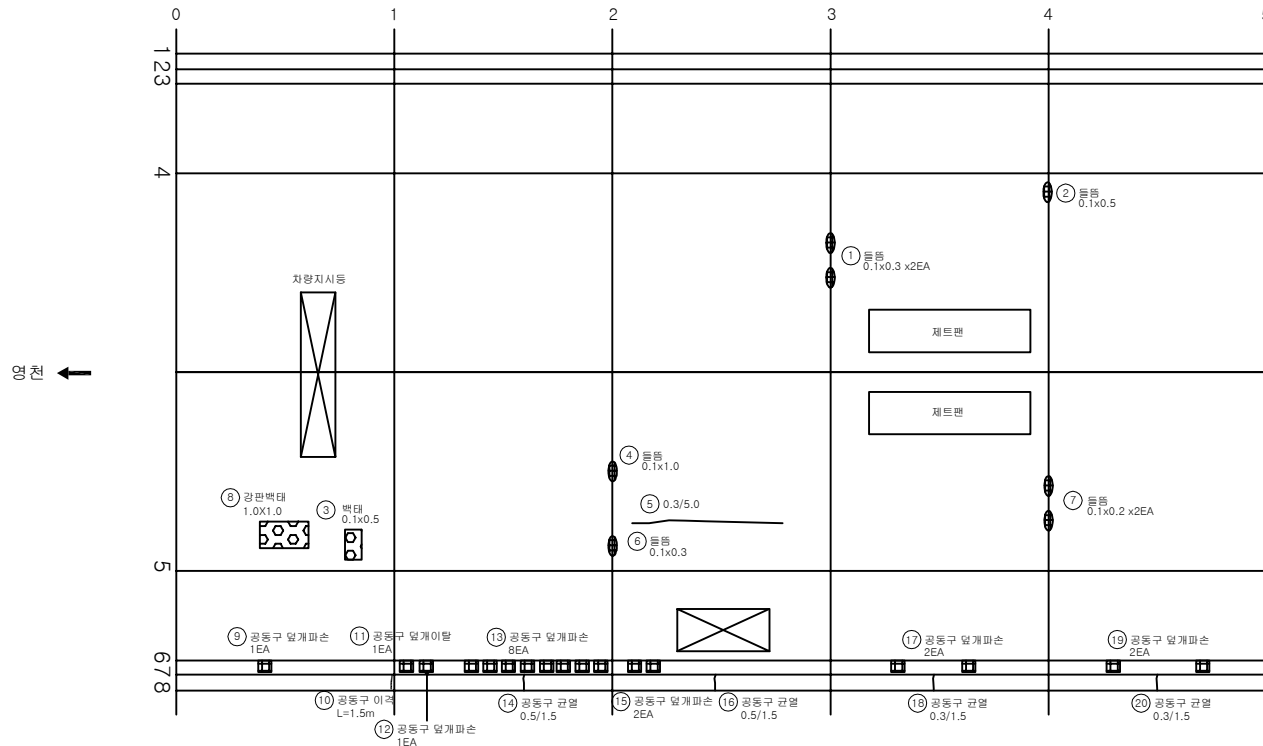

KEY PLAN

SECTION

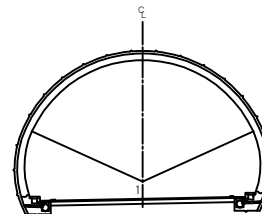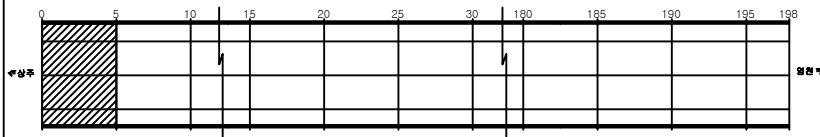

용역명 상주영천고속도로 시설물 정기안전점검 용역

과업기간 2020.05.12 ~ 2020.06.30

발주처 상주영천고속도로(주)


용역사 (주)명성엔지니어링

도면번호 041

손상현황표



번호	신(N) 구(P)	손상내용	손상현황					결함 상태	손상 수량	비고
			폭	길이	너비	물량	단위			
1	구	물품		0.1	0.5	0.05	m ³	2	0.10	
2	구	물품		0.1	0.3	0.03	m ³	1	0.03	
3	구	균열	0.2	2.5		2.50	m	1	2.50	
4	구	공동구 타일탈락				1.00	EA	1	1.00	
5	신	공동구 덮개파손				1.00	EA	3	3.00	
6	신	공동구 균열	0.3	1.5		1.50	m	1	1.50	
7	신	공동구 균열	0.3	1.5		1.50	m	1	1.50	
8	신	공동구 덮개파손				1.00	EA	2	2.00	
9	신	공동구 균열	0.2	1.5		1.50	m	1	1.50	
10	신	공동구 덮개파손				1.00	EA	3	3.00	
11	신	공동구 균열	0.2	1.5		1.50	m	1	1.50	
12	신	공동구 균열	0.2	1.5		1.50	m	1	1.50	
13										
14										
주) 손상의 폭과 길이는 m 이며, 단 균열의 폭은 mm 임

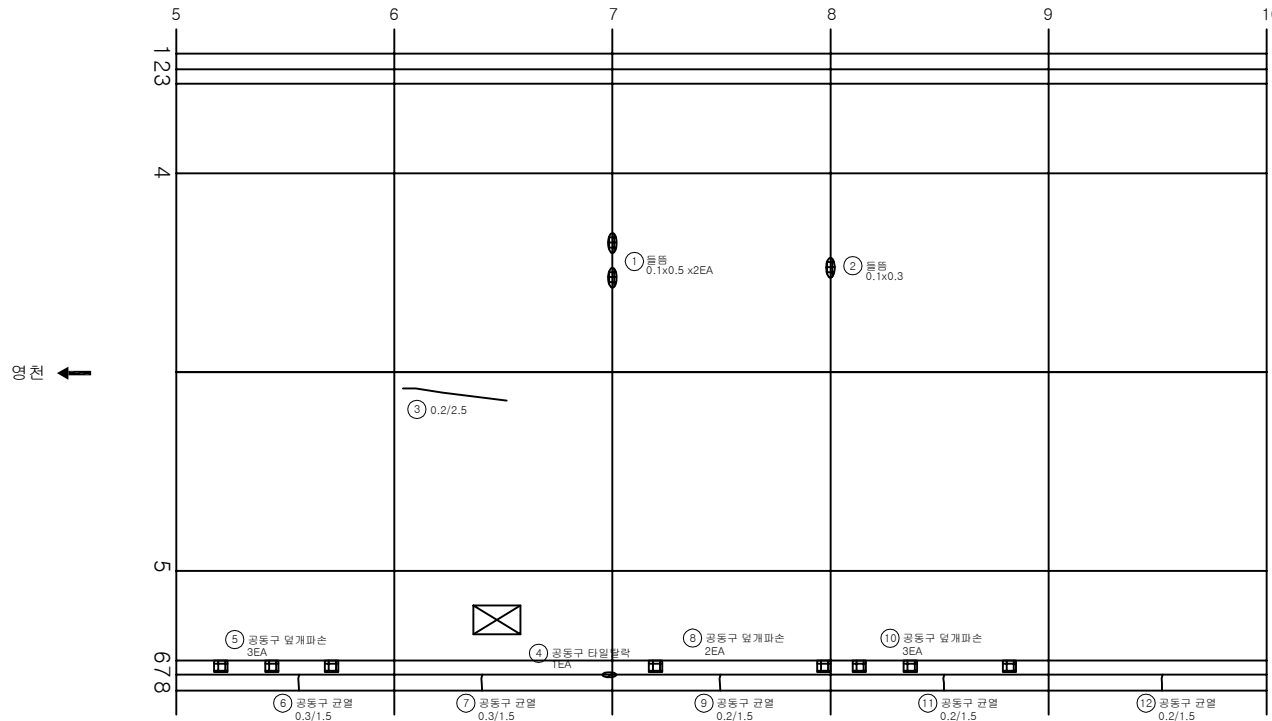

KEY PLAN

SECTION

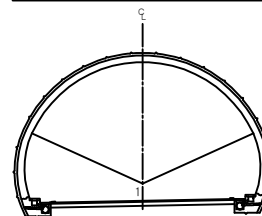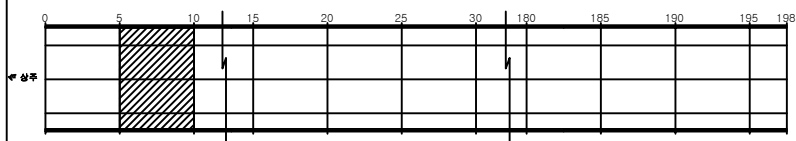


용역명	상주영천고속도로 시설물 정기안전점검 용역
과업기간	2020.05.12 ~ 2020.06.30
발주처	상주영천고속도로(주)
용역사	(주)명성엔지니어링
도면번호	042


손상현황표

번호	신(N) 구(P)	손상내용	손상현황					결함 상태	손상 물량	비고
			폭	길이	너비	물량	단위			
1	구	돌출		0.1	0.2	0.02	m ²	1	0.02	
2	구	균열	0.3	3.0		3.00	m	1	3.00	
3	구	재균열	0.4	6.0		6.00	m	1	6.00	
4	구	돌출		0.1	0.3	0.03	m ²	1	0.03	
5	구	균열	0.4	6.0		6.00	m	1	6.00	
6	구	균열	0.2	3.0		3.00	m	1	3.00	
7	구	공동구 덮개파손				1.00	EA	1	1.00	
8	신	공동구 균열	0.3	1.5		1.50	m	1	1.50	
9	신	공동구 균열	0.3	1.5		1.50	m	1	1.50	
10	신	공동구 덮개파손				1.00	EA	1	1.00	
11	신	공동구 덮개파손				1.00	EA	2	2.00	
12	신	공동구 덮개파손				1.00	EA	2	2.00	
13	신	공동구 덮개파손				1.00	EA	2	2.00	
14										
15										
주) 손상의 폭과 길이는 m 이며, 단 균열의 폭은 mm 임

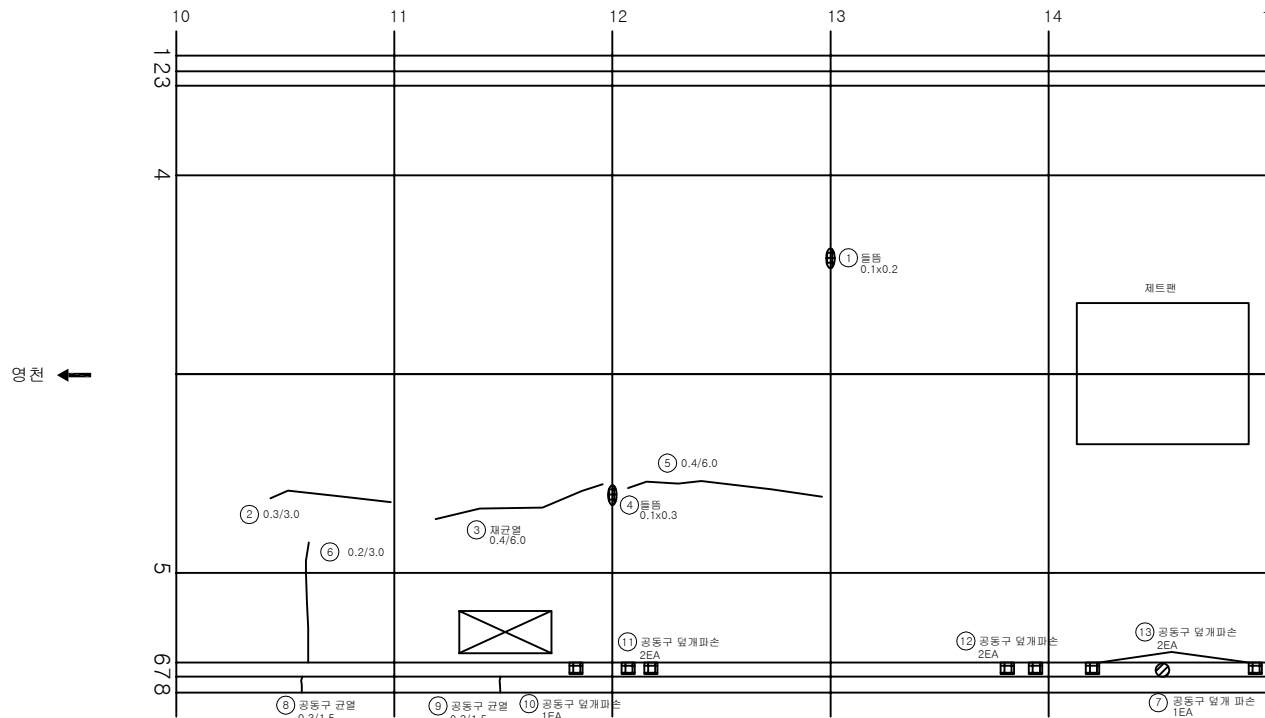

KEY PLAN

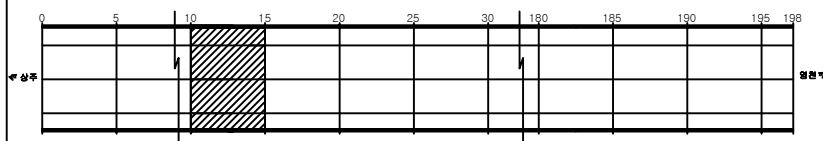

SECTION

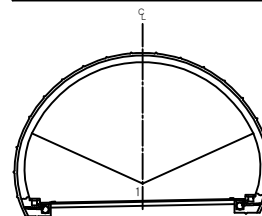


용역명	상주영천고속도로 시설물 정기안전점검 용역
과업기간	2020.05.12 ~ 2020.06.30
발주처	상주영천고속도로(주)
용역사	(주)명성엔지니어링
도면번호	043

손상현황표



번호	신(N) 구(P)	손상내용	손상현황					결함 상태	손상 수량	비고
			폭	길이	너비	물량	단위			
1	구	등등		0.1	0.5	0.05	m	1	0.05	
2	구	균열	0.3	6.0		6.00	m	1	6.00	
3	구	균열	0.3	6.0		6.00	m	1	6.00	
4	구	등등		0.1	0.2	0.02	m	1	0.02	
5	구	균열	0.3	4.5		4.50	m	1	4.50	
6	신	공동구 균열	0.5	1.5		1.50	m	2	3.00	
7	신	공동구 덮개파손				1.00	EA	4	4.00	
8	신	공동구 덮개파손				1.00	EA	1	1.00	
9	신	공동구 이격		1.5		1.50	m	1	1.50	F=1.0cm
10	신	공동구 균열	1.0	1.5		1.50	m	1	1.50	
11	신	공동구 덮개파손				1.00	EA	1	1.00	
12	신	공동구 덮개파손				1.00	EA	3	3.00	
13										
14										
주) 손상의 폭과 길이는 m 이며, 단 균열의 폭은 mm 임

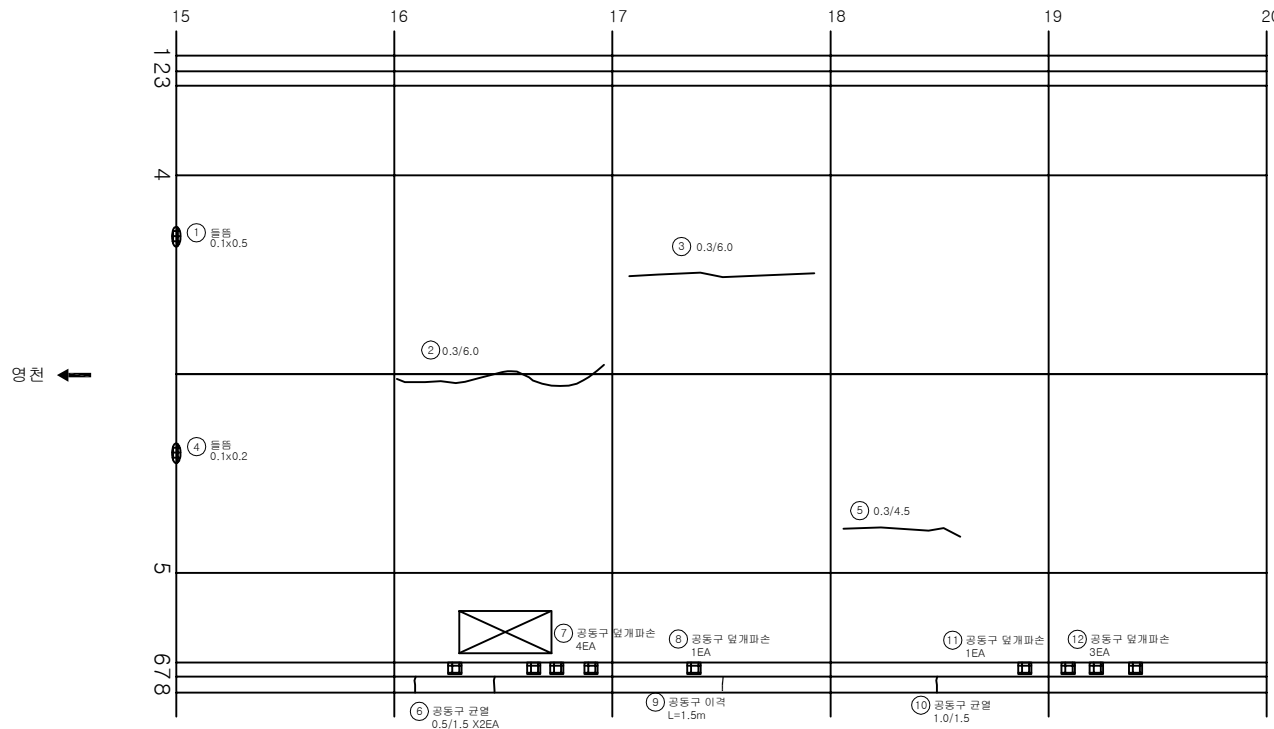


KEY PLAN

SECTION

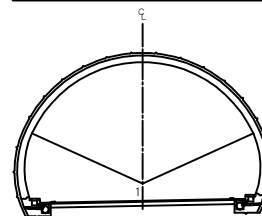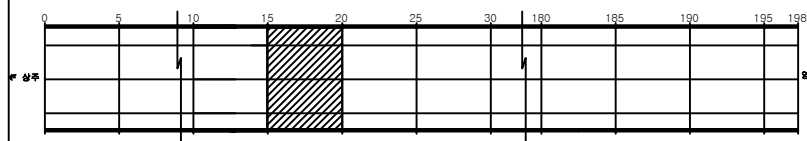


용역명	상주영천고속도로 시설물 정기안전점검 용역
과업기간	2020.05.12 ~ 2020.06.30
발주처	상주영천고속도로(주)
용역사	(주)명성엔지니어링
도면번호	044


ID:평호터널(상주)-본선부 Span No.21~25

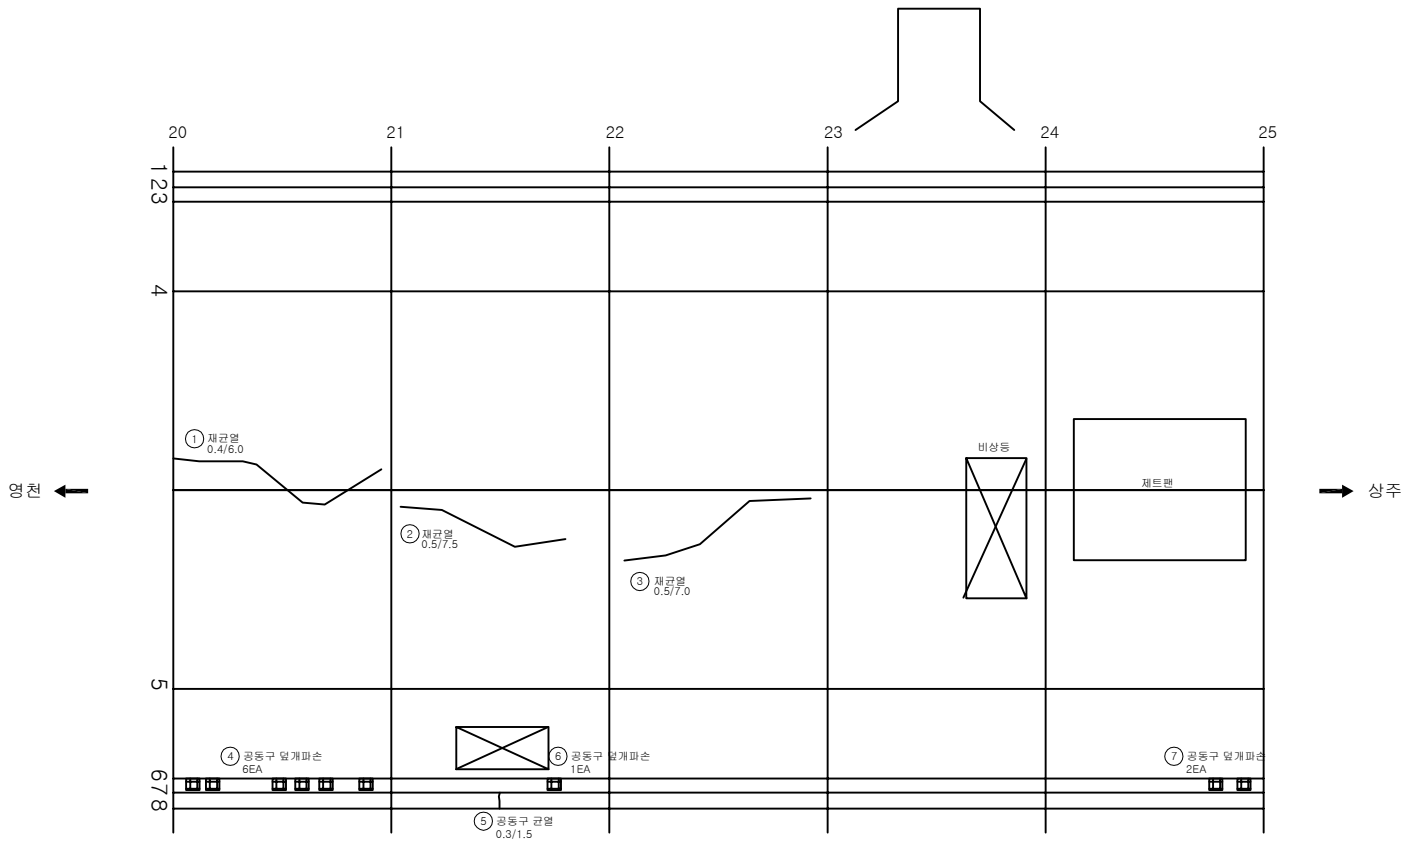

KEY PLAN

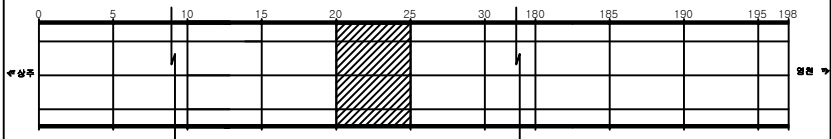

SECTION

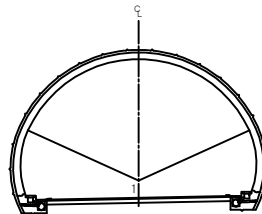

손상 현황 표

[illegible]


주) 손상의 폭과 길이는 m 이며, 단 균열의 폭은 mm 임

용역명	상주영천고속도로 시설물 정기안전점검 용역
과업기간	2020.05.12 ~ 2020.06.30
발주처	상주영천고속도로(주)
용역사	(주)명성엔지니어링
도면번호	045


손상현황표

번호	신(N) 구(P)	손상내용	손상현황					결함 상태	손상 물량	비고
			폭	길이	너비	물량	단위			
1	구	재균열	0.5	7.0		7.00	m	1	7.00	
2	구	재균열	0.4	7.0		7.00	m	1	7.00	
3	구	재균열	0.5	7.0		7.00	m	1	7.00	
4	구	재균열	0.4	8.0		8.00	m	1	8.00	
5	구	균열	0.3	2.5		2.50	m	1	2.50	
6	구	재균열	0.4	5.0		5.00	m	1	5.00	
7	신	공동구 덮개파손				1.00	EA	2	2.00	
8	신	공동구 균열	0.5	1.5		1.50	m	1	1.50	
9	신	공동구 덮개파손				1.00	EA	1	1.00	
10	신	공동구 균열	1.0	1.5		1.50	m	1	1.50	
11	신	공동구 덮개파손				1.00	EA	1	1.00	
12	신	공동구 덮개파손				1.00	EA	3	3.00	
13	신	공동구 덮개파손				1.00	EA	2	2.00	
14	신	공동구 균열	0.3	1.5		1.50	m	1	1.50	
15										
16										
주) 손상의 폭과 길이는 m 이며, 단 균열의 폭은 mm 임

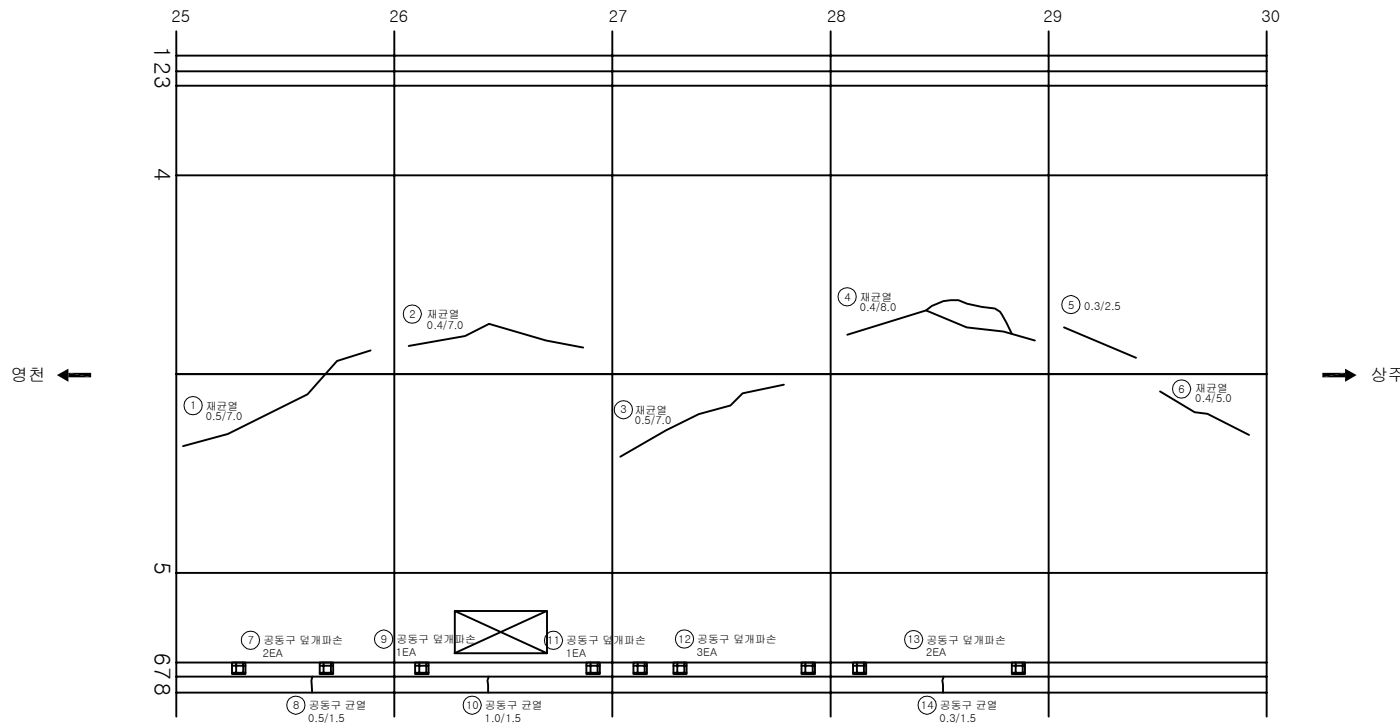

KEY PLAN

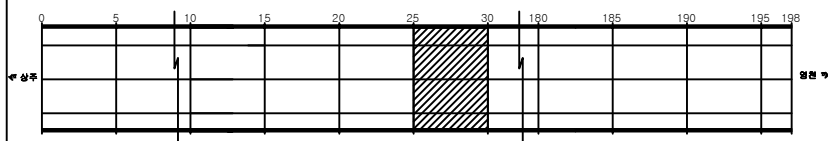

SECTION

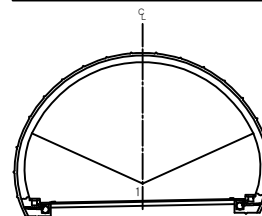


용역명	상주영천고속도로 시설물 정기안전점검 용역
과업기간	2020.05.12 ~ 2020.06.30
발주처	상주영천고속도로(주)
용역사	(주)명성엔지니어링
도면번호	046

손상현황표



번호	신(N) 구(P)	손상내용	손상현황					결함 상태	손상 물량	비고
			폭	길이	너비	물량	단위			
1	구	재균열	0.5	7.0		7.00	m	1	7.00	
2	구	균열	0.5	7.0		7.00	m	1	7.00	
3	구	균열	0.4	7.0		7.00	m	1	7.00	
4	구	균열	0.3	2.5		2.50	m	1	2.50	
5	구	물품		0.1	0.3	0.03	m ³	1	0.03	
6	신	공동구 덮개파손				1.00	EA	4	4.00	
7	신	공동구 균열	0.3	1.5		1.50	m	1	1.50	
8	신	공동구 덮개파손				1.00	EA	5	5.00	
9	신	공동구 균열	0.3	1.5		1.50	m	1	1.50	
10	신	공동구 덮개파손				1.00	EA	2	2.00	
11	신	공동구 균열	0.5	1.5		1.50	m	1	1.50	
12	신	공동구 덮개파손				1.00	EA	1	1.00	
13	신	공동구 덮개파손				1.00	EA	2	2.00	
14	신	공동구 균열	0.2	1.5		1.50	m	1	1.50	
15										
16										
주) 손상의 폭과 길이는 m 이며, 단 균열의 폭은 mm 임

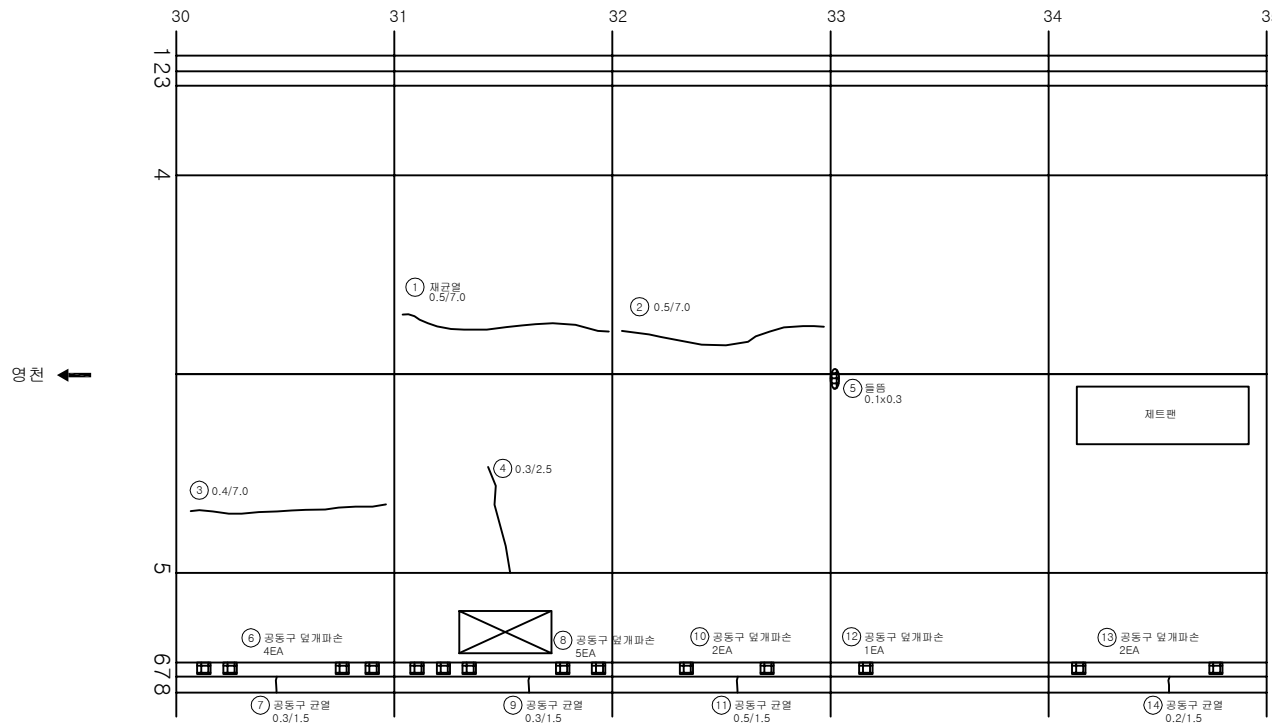

KEY PLAN

SECTION

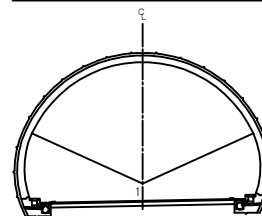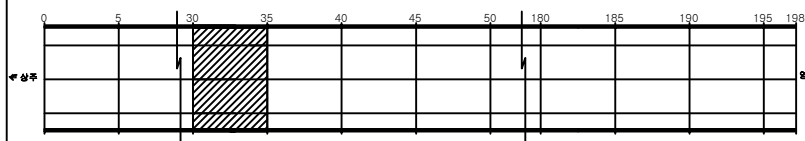


용역명	상주영천고속도로 시설물 정기안전점검 용역
과업기간	2020.05.12 ~ 2020.06.30
발주처	상주영천고속도로(주)
용역사	(주)명성엔지니어링
도면번호	047


손상현황표

번호	신(N) 구(P)	손상내용	손상현황					결함 상태	손상 물량	비고
			폭	길이	너비	물량	단위			
1	구	재균열	0.4	7.0		7.00	m	1	7.00	
2	구	재균열	0.4	7.0		7.00	m	1	7.00	
3	구	재균열	0.4	7.0		7.00	m	1	7.00	
4	구	재균열	0.3	7.0		7.00	m	1	7.00	
5	구	균열	0.5	7.0		7.00	m	1	7.00	
6	신	공동구 덮개파손				1.00	EA	3	3.00	
7	신	공동구 균열	0.3	1.5		1.50	m	1	1.50	
8	신	공동구 덮개파손				1.00	EA	1	1.00	
9	신	공동구 균열	0.3	1.5		1.50	m	1	1.50	
10	신	공동구 덮개이탈				1.00	EA	1	1.00	
11	신	공동구 덮개파손				1.00	EA	3	3.00	
12	신	공동구 덮개파손				1.00	EA	2	2.00	
13										
14										
주) 손상의 폭과 길이는 m 이며, 단 균열의 폭은 mm 임

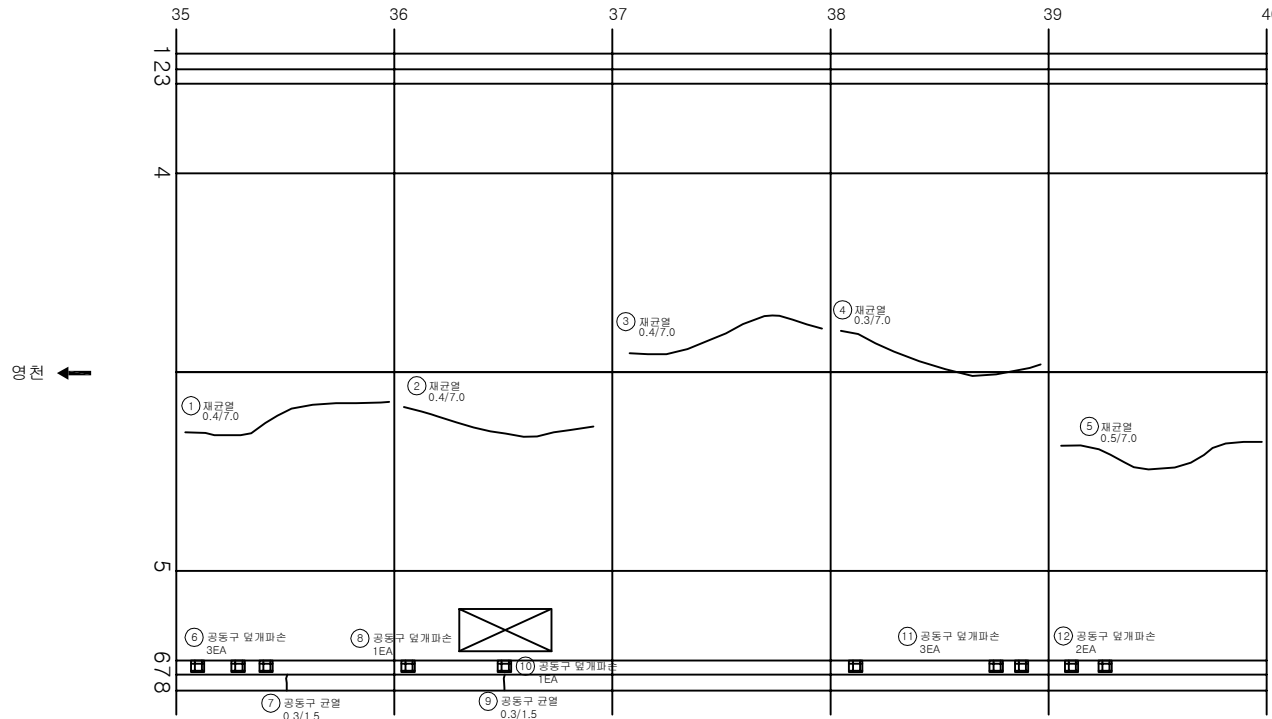

KEY PLAN

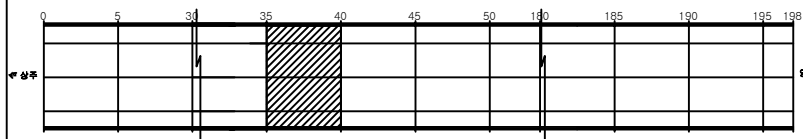

SECTION

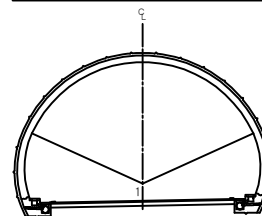


용역명	상주영천고속도로 시설물 정기안전점검 용역
과업기간	2020.05.12 ~ 2020.06.30
발주처	상주영천고속도로(주)
용역사	(주)명성엔지니어링
도면번호	048


손상현황표

번호	신(N) 구(P)	손상내용	손상현황					결함 상태	손상 물량	비고
			폭	길이	너비	물량	단위			
1	구	재균열	0.4	6.0		6.00	m	1	6.00	
2	구	재균열	0.3	5.0		5.00	m	1	5.00	
3	구	공동구 타일균열				1.00	EA	1	1.00	
4	구	공동구 덮개파손				1.00	EA	1	1.00	
5	신	공동구 덮개파손				1.00	EA	2	2.00	
6	신	공동구 균열	0.3	1.5		1.50	m	1	1.50	
7	신	공동구 덮개파손				1.00	EA	1	1.00	
8	신	공동구 덮개파손				1.00	EA	1	1.00	
9	신	공동구 균열	0.5	1.5		1.50	m	1	1.50	
10	신	공동구 덮개파손				1.00	EA	3	3.00	
11	신	공동구 균열	0.3	1.5		1.50	m	1	1.50	
12										
13										
주) 손상의 폭과 길이는 m 이며, 단 균열의 폭은 mm 임

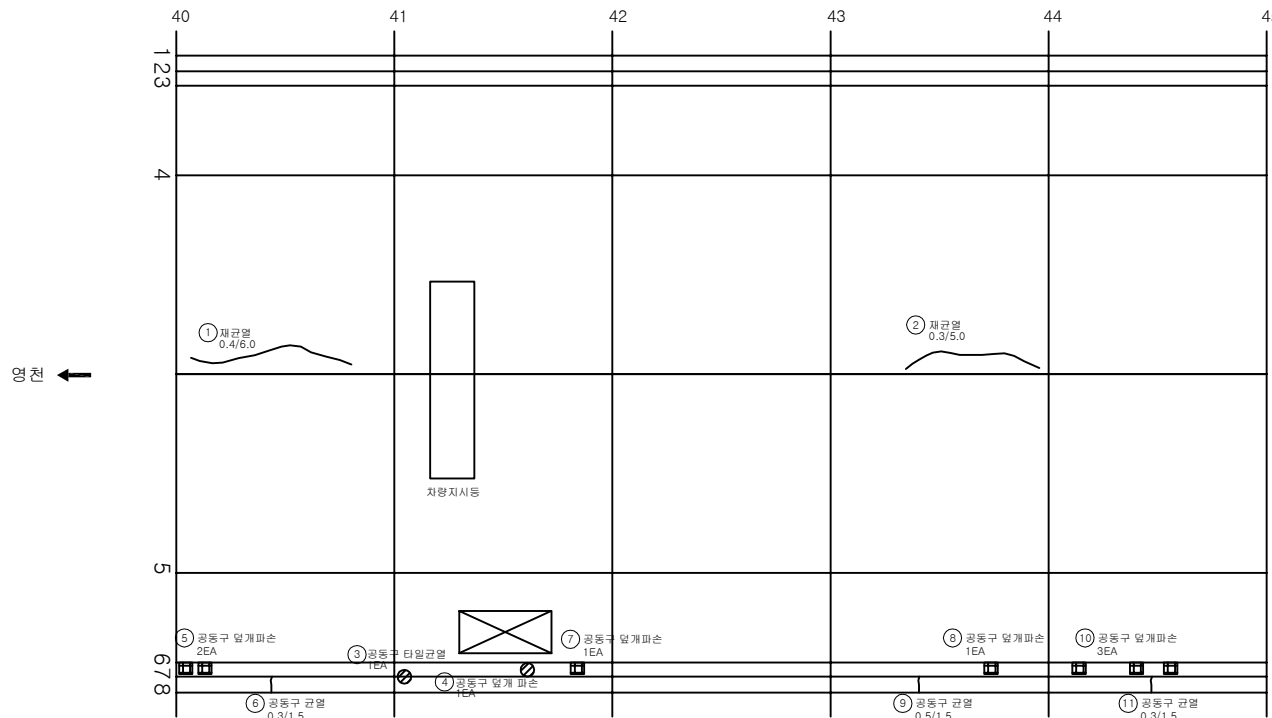

KEY PLAN

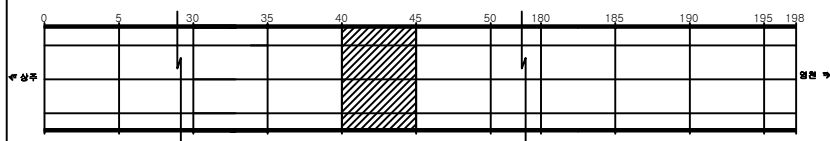

SECTION

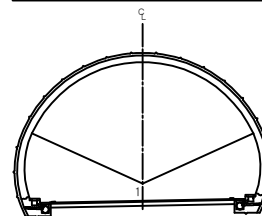


용역명	상주영천고속도로 시설물 정기안전점검 용역
과업기간	2020.05.12 ~ 2020.06.30
발주처	상주영천고속도로(주)
용역사	(주)명성엔지니어링
도면번호	049

손상 현황 표



번호	신(N) 구(P)	손상내용	손상현황					결함 상태	손상 수량	비고
			폭	길이	너비	물량	단위			
1	구	재균열	0.3	7.0		7.00	m	1	7.00	
2	구	재균열	0.4	7.0		7.00	m	1	7.00	
3	구	들뜸		0.1	0.3	0.03	㎡	1	0.03	
4	구	공동구 덮개파손				1.00	EA	1	1.00	
5	신	공동구 덮개파손				1.00	EA	2	2.00	
6	신	공동구 균열	0.5	1.5		1.50	m	1	1.50	
7	신	공동구 덮개파손				1.00	EA	4	4.00	
8	신	공동구 균열	0.5	1.5		1.50	m	1	1.50	
9	신	공동구 덮개파손				1.00	EA	3	3.00	
10	신	공동구 균열	0.5	1.5		1.50	m	1	1.50	
11	신	공동구 덮개파손				1.00	EA	1	1.00	
12	신	공동구 균열	0.5	1.5		1.50	m	1	1.50	
13	신	공동구 덮개파손				1.00	EA	2	2.00	
14										
15										
주) 손상의 폭과 길이는 m 이며, 단 균열의 폭은 mm 임

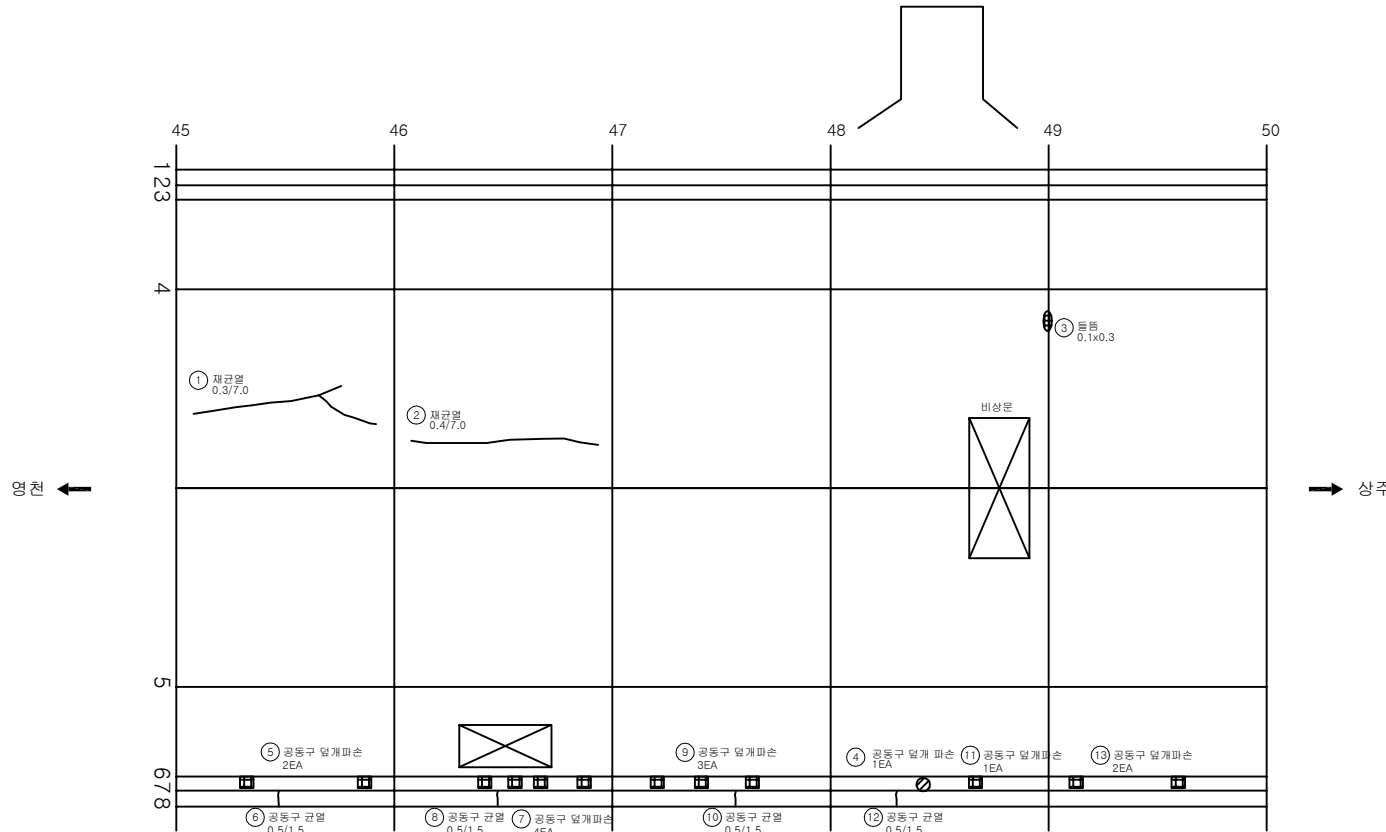

KEY PLAN

SECTION

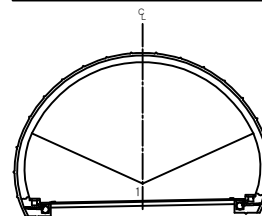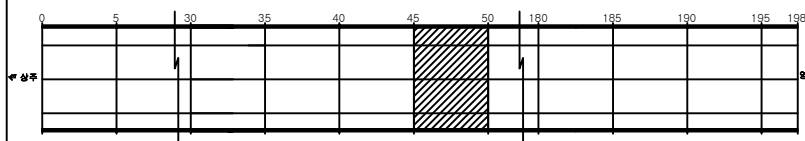


용역명	상주영천고속도로 시설물 정기안전점검 용역
과업기간	2020.05.12 ~ 2020.06.30
발주처	상주영천고속도로(주)
용역사	(주)명성엔지니어링
도면번호	050

손상 현황 표



번호	신(N) 구(P)	손상내용	손상현황					결함 상태	손상 수량	비고
			폭	길이	너비	물량	단위			
1	구	재균열	0.4	10.0		10.00	m	1	10.00	
2	구	재균열	0.4	7.0		7.00	m	1	7.00	
3	구	재균열	0.4	7.0		7.00	m	1	7.00	
4	구	재균열	0.3	7.0		7.00	m	1	7.00	
5	구	물품		0.1	0.5	0.05	m	1	0.05	
6	구	재균열	0.4	7.0		7.00	m	1	7.00	
7	신	공동구 덮개파손				1.00	EA	1	1.00	
8	신	공동구 균열	0.5	1.5		1.50	m	1	1.50	
9	신	공동구 덮개파손				1.00	EA	2	2.00	
10	신	공동구 덮개파손				1.00	EA	1	1.00	
11	신	공동구 덮개파손				1.00	EA	6	6.00	
12	신	공동구 균열	0.3	1.5		1.50	m	1	1.50	
13	신	공동구 덮개파손				1.00	EA	1	1.00	
14	신	공동구 균열	0.3	1.5		1.50	m	1	1.50	
15										
16										
주) 손상의 폭과 길이는 m 이며, 단 균열의 폭은 mm 임

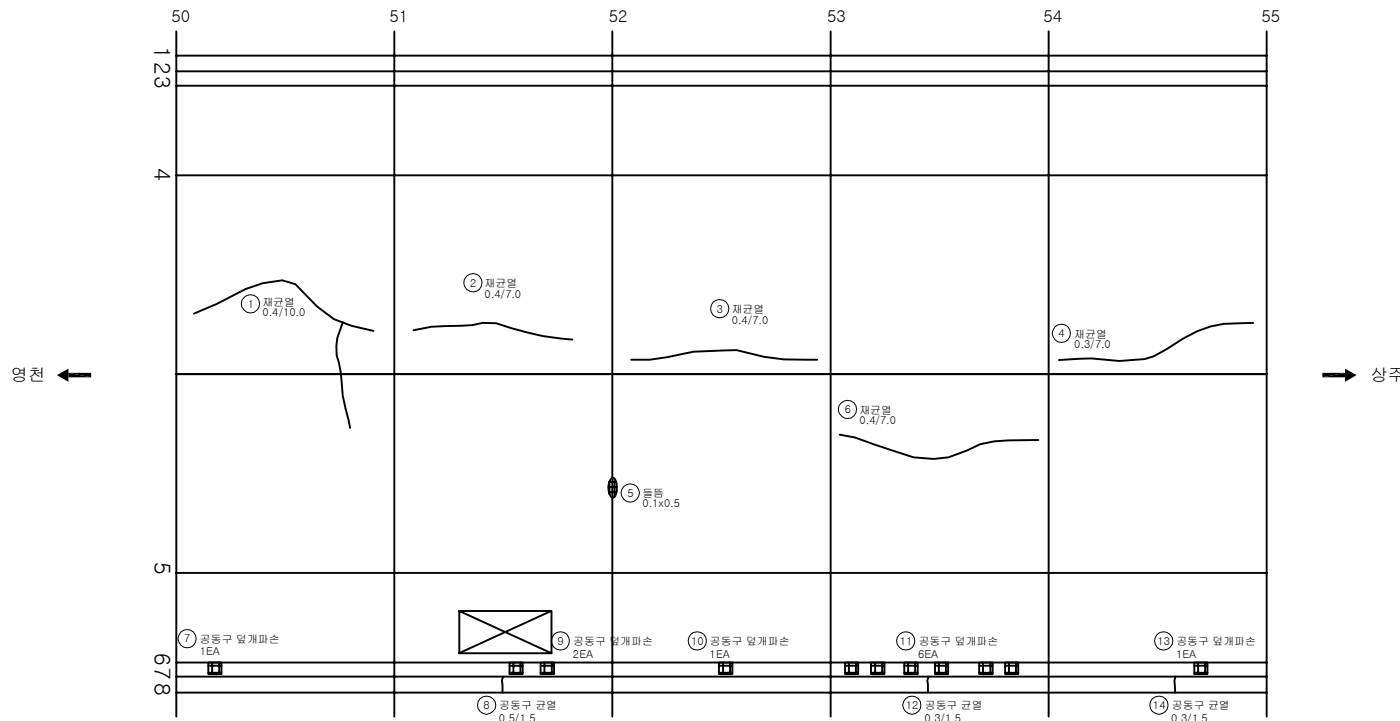

KEY PLAN

SECTION

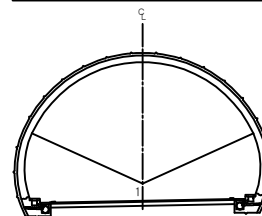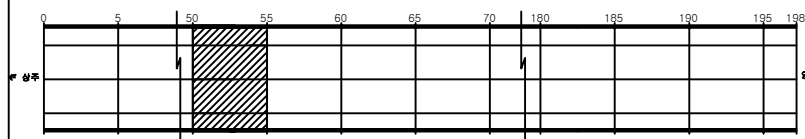


용역명	상주영천고속도로 시설물 정기안전점검 용역
과업기간	2020.05.12 ~ 2020.06.30
발주처	상주영천고속도로(주)
용역사	(주)명성엔지니어링
도면번호	051


손상현황표

번호	신(N) 구(P)	손상내용	손상현황					결함 상태	손상 물량	비고
			폭	길이	너비	물량	단위			
1	구	재균열	0.4	7.0		7.00	m	1	7.00	
2	구	재균열	0.4	7.0		7.00	m	1	7.00	
3	구	재균열	0.4	6.0		6.00	m	1	6.00	
4	구	재균열	0.3	7.0		7.00	m	1	7.00	
5	구	재균열	0.4	7.0		7.00	m	1	7.00	
6	구	물품		0.1	0.3	0.03	m ³	2	0.06	
7	신	공동구 균열	1.0	1.5		1.50	m	1	1.50	
8	신	공동구 덮개파손				1.00	EA	5	5.00	
9	신	공동구 균열	0.3	1.5		1.50	m	1	1.50	
10	신	공동구 덮개파손				1.00	EA	1	1.00	
11	신	공동구 균열	0.3	1.5		1.50	m	1	1.50	
12										
13										
주) 손상의 폭과 길이는 m 이며, 단 균열의 폭은 mm 임

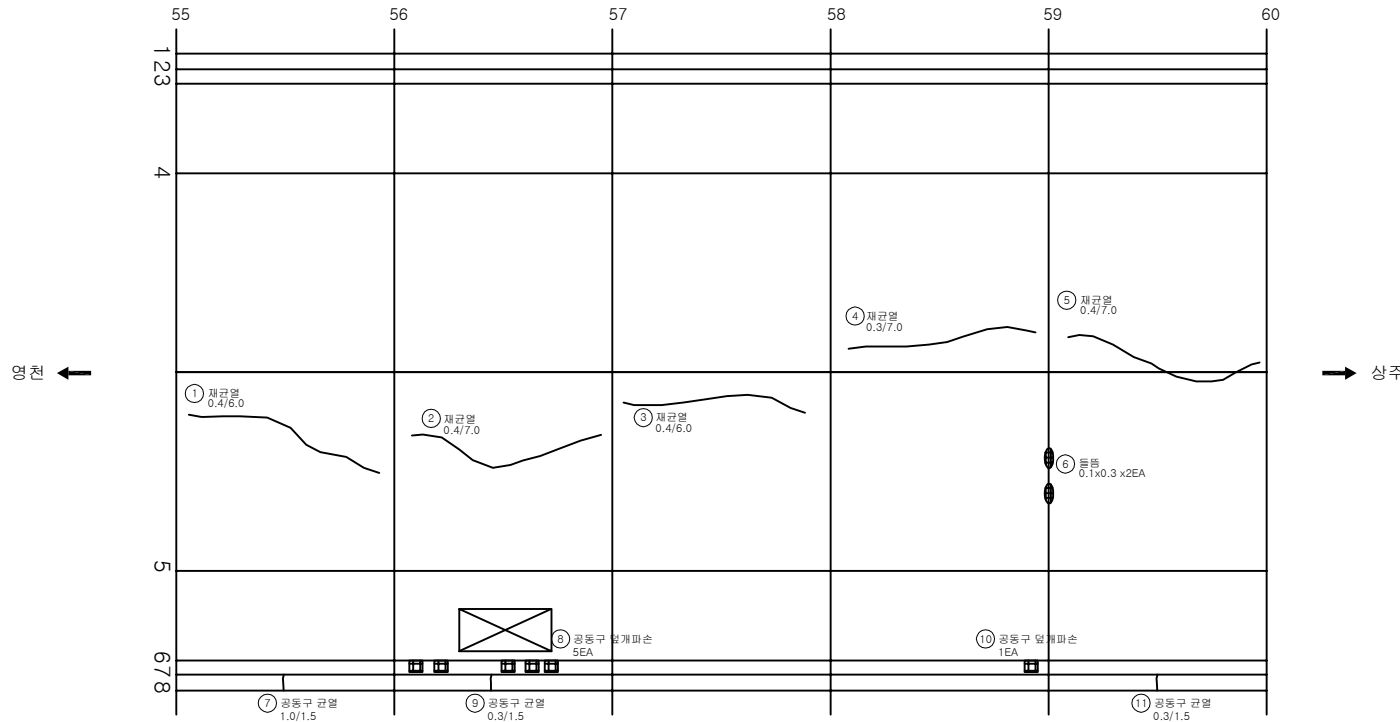

KEY PLAN

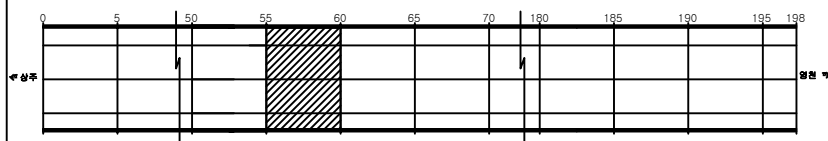

SECTION

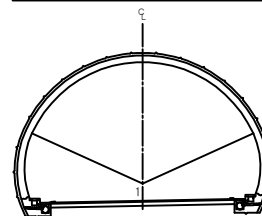


용역명	상주영천고속도로 시설물 정기안전점검 용역
과업기간	2020.05.12 ~ 2020.06.30
발주처	상주영천고속도로(주)
용역사	(주)명성엔지니어링
도면번호	052


손상현황표

번호	신(N) 구(P)	손상내용	손상현황					결함 상태	손상 물량	비고
			폭	길이	너비	물량	단위			
1	구	재균열	0.4	7.0		7.00	m	1	7.00	
2	구	망상균열		2.0	1.0	2.00	m ²	1	2.00	
3	구	재균열	0.4	7.0		7.00	m	1	7.00	
4	구	재균열	0.4	7.0		7.00	m	1	7.00	
5	구	재균열	0.4	7.0		7.00	m	1	7.00	
6	구	재균열	0.4	7.0		7.00	m	1	7.00	
7	구	균열	0.3	3.0		3.00	m	1	3.00	
8	구	균열	0.2	2.5		2.50	m	1	2.50	
9	구	틈틈		0.1	0.3	0.03	m ²	1	0.03	
10	구	망상균열		5.0	2.0	10.00	m ²	1	10.00	
11	구	망상균열		5.0	2.0	10.00	m ²	1	10.00	
12	구	균열	0.2	2.0		2.00	m	1	2.00	
13	구	공동구 덮개파손				1.00	EA	1	1.00	
14	신	공동구 덮개파손	0.3	1.5		1.50	m	1	1.50	
15	신	공동구 덮개파손				1.00	EA	2	2.00	
16	신	공동구 덮개파손				1.00	EA	1	1.00	
17	신	공동구 덮개파손				1.00	EA	1	1.00	
18	신	공동구 균열	0.3	1.5		1.50	m	1	1.50	
19										
20										
주) 손상의 폭과 길이는 m 이며, 단 균열의 폭은 mm 임

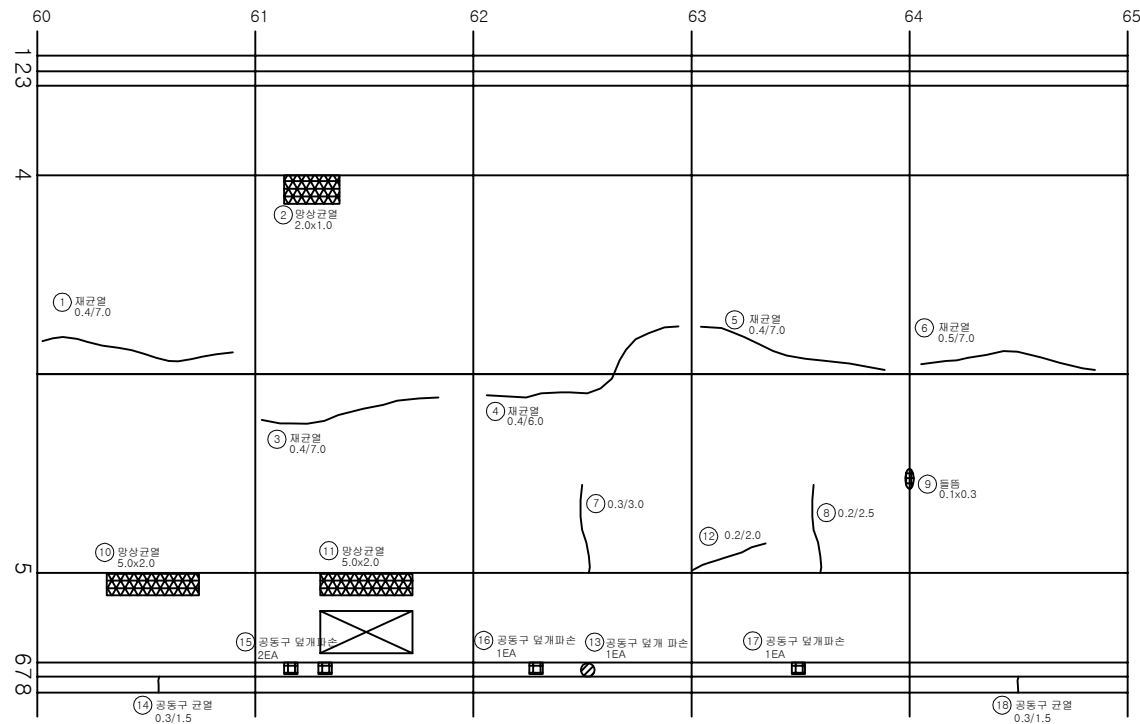

KEY PLAN

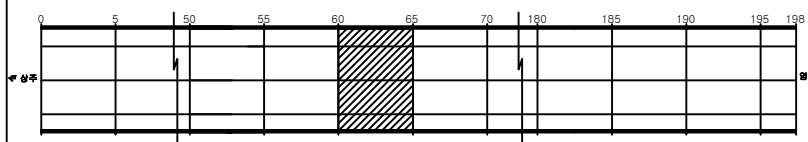

SECTION

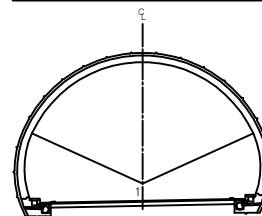


용역명	상주영천고속도로 시설물 정기안전점검 용역
과업기간	2020.05.12 ~ 2020.06.30
발주처	상주영천고속도로(주)
용역사	(주)명성엔지니어링
도면번호	053

ID:평호터널(상주)-본선부 Span No.66~70


손상 현황 표

번호	신(N) 구(P)	손상내용	손상현황					결함 상태	손상 물량	비고
			폭	길이	너비	물량	단위			
1	구	재균열	0.4	7.0		7.00	m	1	7.00	
2	구	재균열	0.3	7.0		7.00	m	1	7.00	
3	구	재균열	0.5	7.0		7.00	m	1	7.00	
4	구	균열	0.3	2.5		2.50	m	1	2.50	
5	구	재균열	0.3	7.0		7.00	m	1	7.00	
6	신	공동구 균열	0.3	1.5		1.50	m	1	1.50	
7										
8										
주) 손상의 폭과 길이는 m 이며, 단 균열의 폭은 mm 임

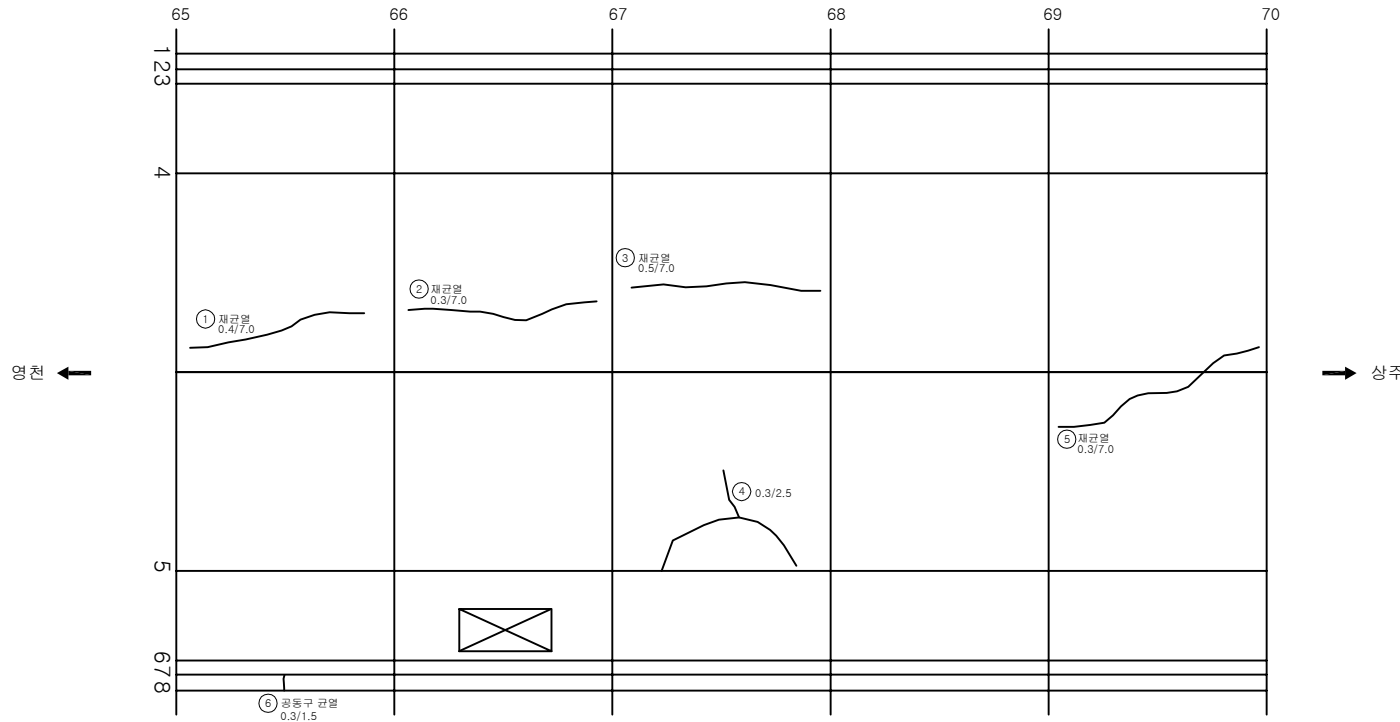

KEY PLAN

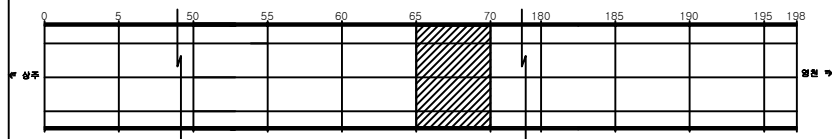

SECTION

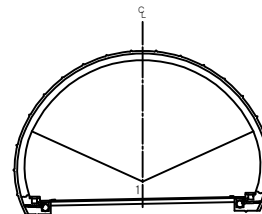

용역명	상주영천고속도로 시설물 정기안전점검 용역
과업기간	2020.05.12 ~ 2020.06.30
발주처	상주영천고속도로(주)
용역사	(주)명성엔지니어링
도면번호	054

손상현황표


번호	신(N) 구(P)	손상내용	손상현황					결함 상태	손상 물량	비고
			폭	길이	너비	물량	단위			
1	구	재균열	0.3	7.0		7.00	m	1	7.00	
2	구	재균열	0.4	7.0		7.00	m	1	7.00	
3	구	재균열	0.4	7.0		7.00	m	1	7.00	
4	구	물틈		0.1	0.3	0.03	m ²	1	0.03	
5	구	재균열	0.4	7.0		7.00	m	1	7.00	
6	구	재균열	0.2	2.0		2.00	m	1	2.00	
7	구	물틈		0.1	0.3	0.03	m ²	1	0.03	
8	신	공동구 균열	0.5	1.5		1.50	m	1	1.50	
9	신	공동구 균열	0.5	1.5		1.50	m	1	1.50	
10										
11										
주) 손상의 폭과 길이는 m 이며, 단 균열의 폭은 mm 임


영천 ←

→ 상주

KEY PLAN

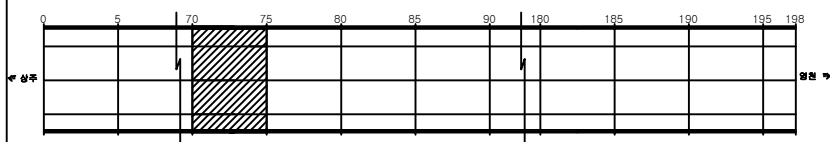

SECTION

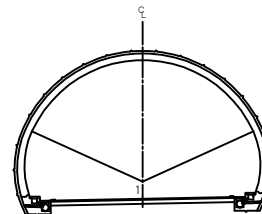

용역명 상주영천고속도로 시설물 정기안전점검 용역

과업기간 2020.05.12 ~ 2020.06.30

발주처 상주영천고속도로(주)


용역사 (주)명성엔지니어링

도면번호 055


손상현황표

번호	신(N) 구(P)	손상내용	손상현황					결함 상태	손상 수량	비고
			폭	길이	너비	물량	단위			
1	구	재균열	0.4	8.0		8.00	m	1	8.00	
2	구	재균열	0.3	7.0		7.00	m	1	7.00	
3	구	재균열	0.6	7.0		7.00	m	1	7.00	
4	구	공동구 타일파손				1.00	EA	1	1.00	
5	신	공동구 균열	0.3	1.5		1.50	m	1	1.50	
6	신	공동구 덮개파손				1.00	EA	1	1.00	
7	신	공동구 균열	1.0	1.5		1.50	m	1	1.50	
8	신	공동구 균열	1.0	1.5		1.50	m	1	1.50	
9	신	공동구 덮개파손				1.00	EA	1	1.00	
10	신	공동구 균열	0.5	1.5		1.50	m	1	1.50	
11										
12										
주) 손상의 폭과 길이는 m 이며, 단 균열의 폭은 mm 임

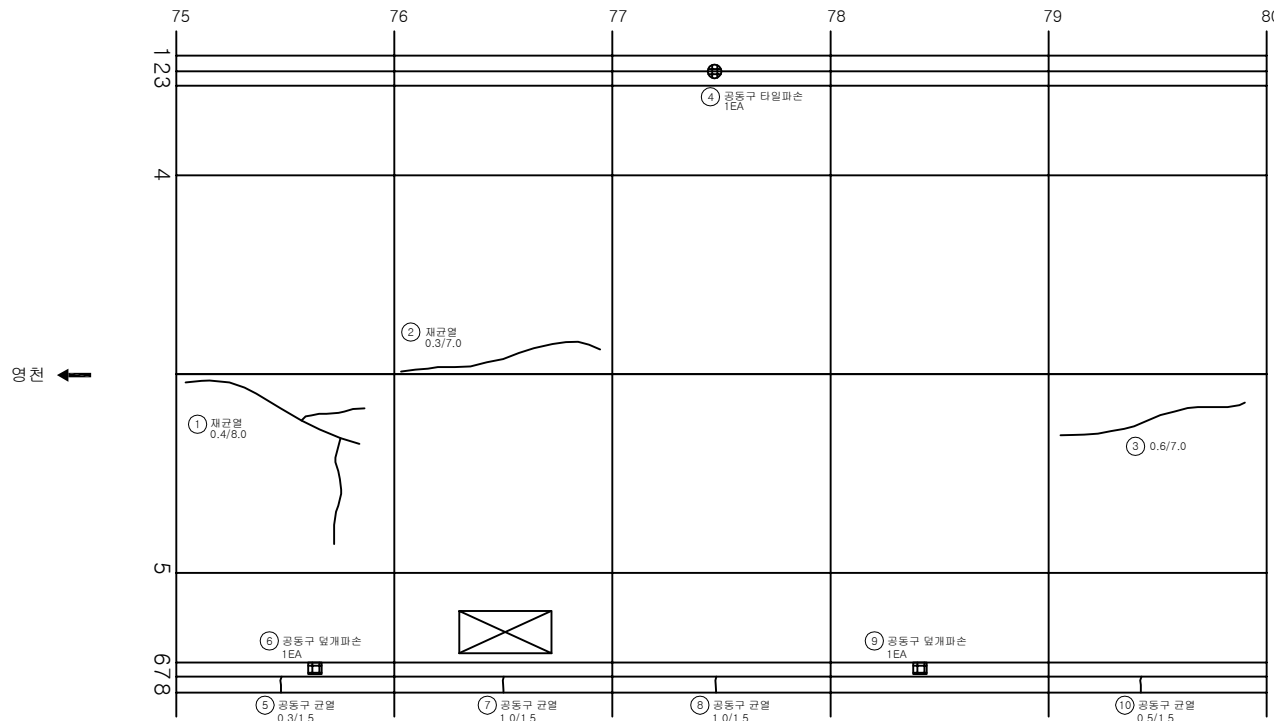

KEY PLAN

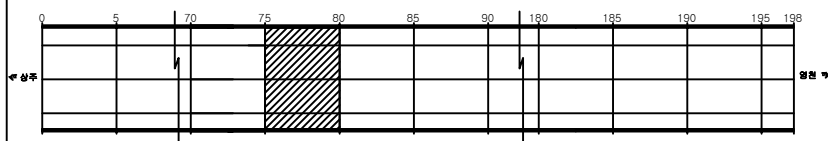

SECTION

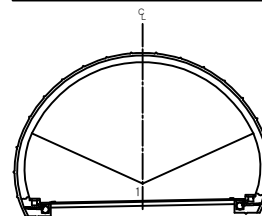


용역명	상주영천고속도로 시설물 정기안전점검 용역
과업기간	2020.05.12 ~ 2020.06.30
발주처	상주영천고속도로(주)
용역사	(주)명성엔지니어링
도면번호	056


손상 현황 표

번호	신(N) 구(P)	손상내용	손상현황					결함 상태	손상 수량	비고
			폭	길이	너비	물량	단위			
1	구	재균열	0.4	7.0		7.00	m	1	7.00	
2	구	재균열	0.4	7.0		7.00	m	1	7.00	
3	구	재균열	0.5	8.0		8.00	m	1	8.00	
4	구	재균열	0.4	7.0		7.00	m	1	7.00	
5	구	재균열	0.3	7.0		7.00	m	1	7.00	
6	구	균열	0.2	2.0		2.00	m	1	2.00	
7	구	재균열	0.3	4.0		4.00	m	1	4.00	
8	구	타일균열	1.00				EA	1	1.00	
9	구	균열	0.2	3.0		3.00	m	1	3.00	
10	구	균열	0.2	10.0		10.00	m	1	10.00	
11	구	공동구 덮개파손				1.00	EA	1	1.00	
12	구	공동구 덮개파손				2.00	EA	2	2.00	
13	신	공동구 균열	0.5	1.5		1.50	m	1	1.50	
14	신	공동구 균열	0.3	1.5		1.50	m	1	1.50	
15	신	공동구 균열	1.0	1.5		1.50	m	1	1.50	
16	신	공동구 덮개파손				1.00	EA	2	2.00	
17	신	공동구 덮개파손				1.00	EA	2	2.00	
18	신	공동구 균열	0.3	1.5		1.50	m	1	1.50	
19										
20										
주) 손상의 폭과 길이는 m 이며, 단 균열의 폭은 mm 임

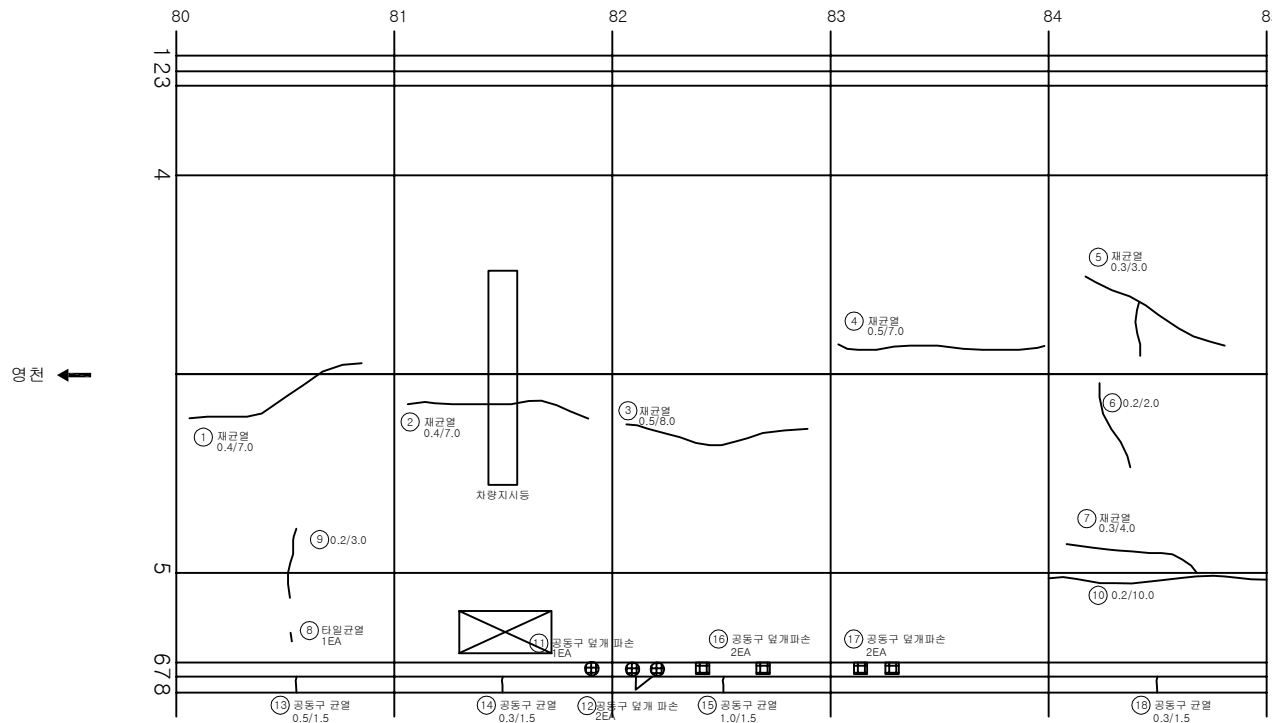

KEY PLAN

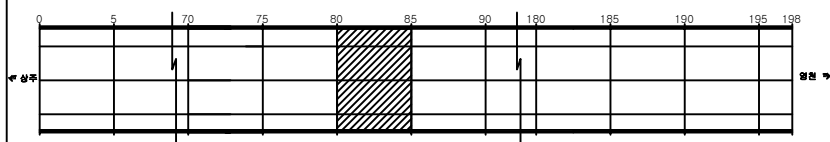

SECTION

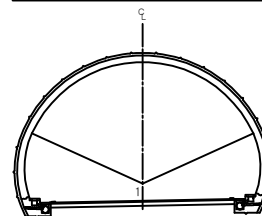


용역명	상주영천고속도로 시설물 정기안전점검 용역
과업기간	2020.05.12 ~ 2020.06.30
발주처	상주영천고속도로(주)
용역사	(주)명성엔지니어링
도면번호	057


손상현황표

번호	신(N) 구(P)	손상내용	손상현황					결함 상태	손상 수량	비고
			폭	길이	너비	물량	단위			
1	구	재균열	0.4	7.0		7.00	m	1	7.00	
2	구	라이닝 탈락		0.5	0.5	0.25	m ²	1	0.25	
3	구	재균열	0.5	8.0		8.00	m	1	8.00	
4	구	재균열	0.4	7.0		7.00	m	1	7.00	
5	구	균열	0.3	4.0		4.00	m	1	4.00	
6	구	망상균열		8.0	2.0	16.00	m ²	1	16.00	
7	구	공동구 덮개파손				22.00	EA	22	22.00	
8	신	공동구 균열	0.3	1.5		1.50	m	1	1.50	
9	신	공동구 덮개파손				1.00	EA	2	2.00	
10	신	공동구 균열	0.5	1.5		1.50	m	1	1.50	
11	신	공동구 덮개파손				1.00	EA	2	2.00	
12	신	공동구 균열	0.5	1.5		1.50	m	1	1.50	
13	신	공동구 덮개파손				1.00	EA	2	2.00	
14	신	공동구 균열	0.3	1.5		1.50	m	1	1.50	
15										
16										
주) 손상의 폭과 길이는 m 이며, 단 균열의 폭은 mm 임

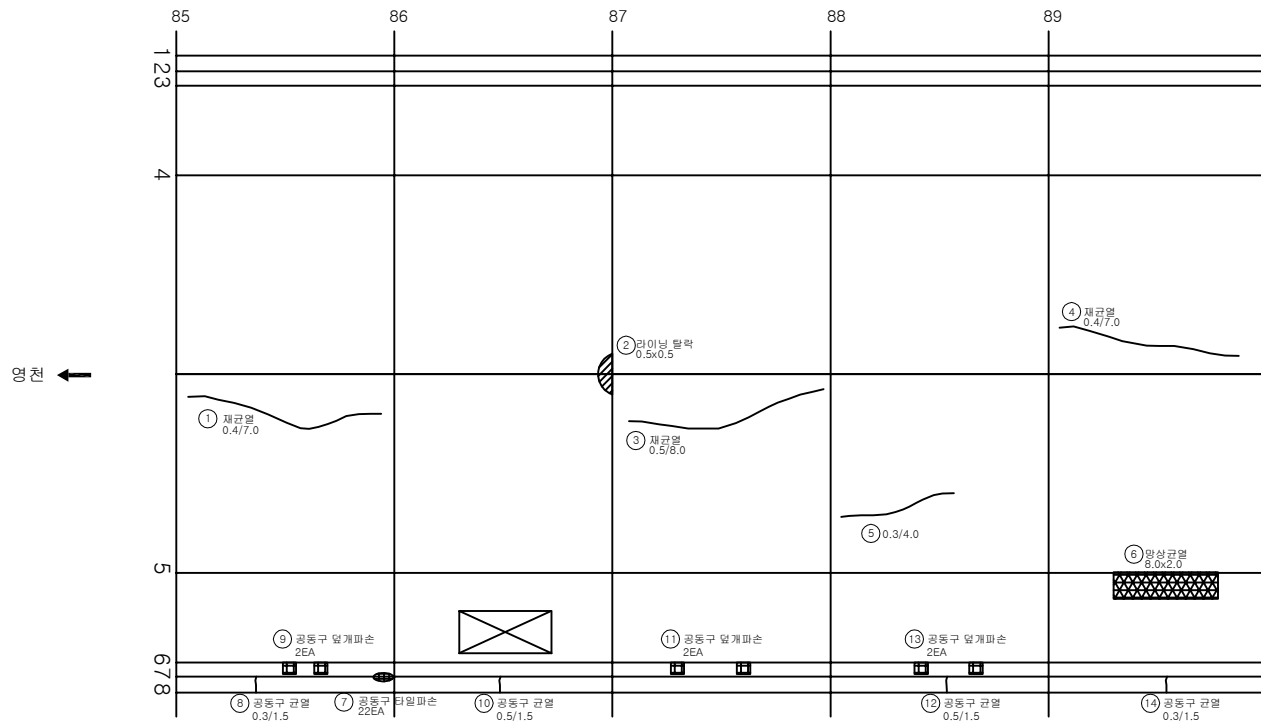

KEY PLAN

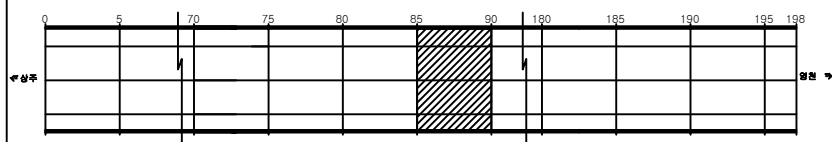

SECTION

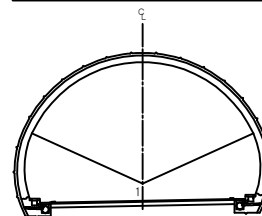


용역명	상주영천고속도로 시설물 정기안전점검 용역
과업기간	2020.05.12 ~ 2020.06.30
발주처	상주영천고속도로(주)
용역사	(주)명성엔지니어링
도면번호	058


손상현황표

번호	신(N) 구(P)	손상내용	손상현황					결함 상태	손상 물량	비고
			폭	길이	너비	물량	단위			
1	구	재균열	0.3	7.0		7.00	m	1	7.00	
2	구	재균열	0.4	8.0		8.00	m	1	8.00	
3	구	재균열	0.4	6.0		6.00	m	1	6.00	
4	구	재균열	0.3	4.5		4.50	m	1	4.50	
5	구	재균열	0.4	7.0		7.00	m	1	7.00	
6	구	균열	0.2	8.0		8.00	m	1	8.00	
7	구	균열	0.2	8.0		8.00	m	1	8.00	
8	신	공동구 덮개파손				1.00	EA	1	1.00	
9	신	공동구 균열	0.3	1.5		1.50	m	1	1.50	
10	신	공동구 덮개파손				1.00	EA	4	4.00	
11	신	공동구 균열	0.5	1.5		1.50	m	1	1.50	
12	신	공동구 덮개파손				1.00	EA	3	3.00	
13										
14										
주) 손상의 폭과 길이는 m 이며, 단 균열의 폭은 mm 임

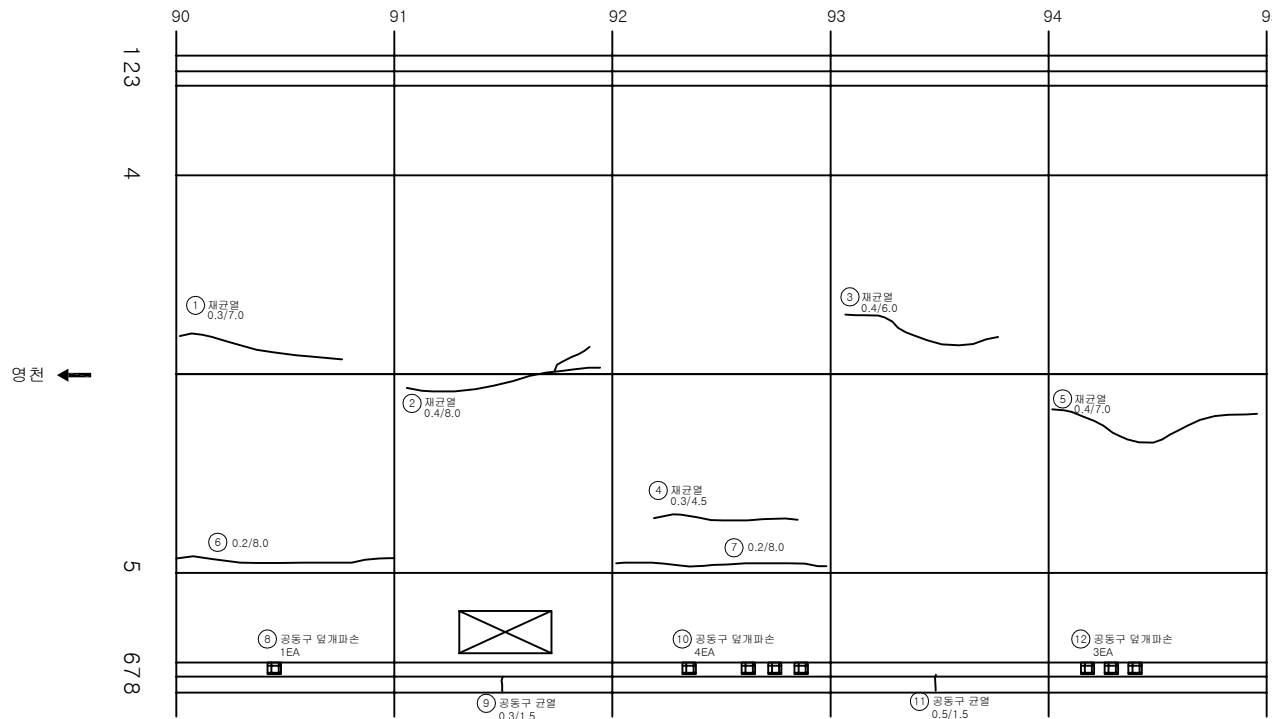

KEY PLAN

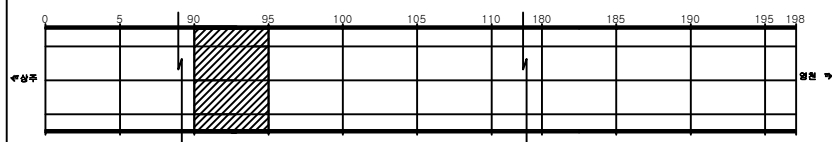

SECTION

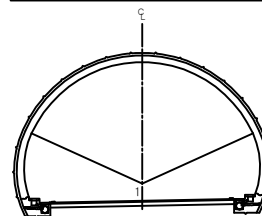


용역명	상주영천고속도로 시설물 정기안전점검 용역
과업기간	2020.05.12 ~ 2020.06.30
발주처	상주영천고속도로(주)
용역사	(주)명성엔지니어링
도면번호	059

손상현황표


번호	신(N) 구(P)	손상내용	손상현황					결함 상태	손상 수량	비고
			폭	길이	너비	물량	단위	개소		
1	구	등등		0.2	0.5	0.10	m ²	1	0.10	
2	구	망상균열		2.0	1.0	2.00	m ²	1	2.00	
3	구	망상균열		8.0	2.0	16.00	m ²	1	16.00	
4	구	채균열	0.3	6.0		6.00	m	1	6.00	
5	구	망상균열		8.0	2.0	16.00	m ²	1	16.00	
6	신	공동구 덮개파손				1.00	EA	1	1.00	
7	신	공동구 균열	0.3	1.5		1.50	m	1	1.50	
8	신	공동구 덮개파손				1.00	EA	2	2.00	
9	신	공동구 균열	1.0	1.5		1.50	m	1	1.50	
10	신	공동구 이격		1.5		1.50	m	1	1.50	F=1.5m
11	신	공동구 덮개파손				1.00	EA	2	2.00	
12	신	공동구 균열	0.2	1.5		1.50	m	1	1.50	
13	신	공동구 균열	0.5	1.5		1.50	m	1	1.50	
14	신	공동구 덮개파손				1.00	EA	1	1.00	
15										
16										
주) 손상의 폭과 길이는 m 이며, 단 균열의 폭은 mm 임

KEY PLAN

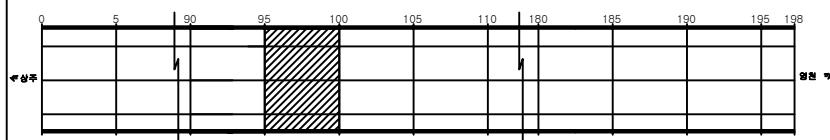

SECTION

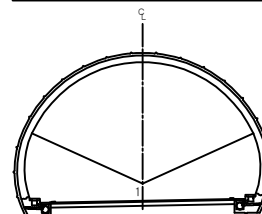

용역명 상주영천고속도로 시설물 정기안전점검 용역

과업기간 2020.05.12 ~ 2020.06.30

발주처 상주영천고속도로(주)


용역사 (주)명성엔지니어링

도면번호 060


손상현황표

번호	신(N) 구(P)	손상내용	손상현황					결함 상태	손상 물량	비고
			폭	길이	너비	물량	단위			
1	구	균열	0.3	4.5		4.50	m	1	4.50	
2	구	재균열	0.4	7.0		7.00	m	1	7.00	
3	구	재균열	0.4	7.0		7.00	m	1	7.00	
4	구	재균열	0.3	8.0		8.00	m	1	8.00	
5	구	재균열	0.4	8.0		8.00	m	1	8.00	
6	구	재균열	0.2	1.5		1.50	m	1	1.50	
7	구	재균열	0.5	13.0		13.00	m	1	13.00	
8	신	공동구 덮개파손				1.00	EA	8	8.00	
9	신	공동구 균열	0.3	1.5		1.50	m	1	1.50	
10	신	공동구 덮개파손				1.00	EA	4	4.00	
11	신	공동구 균열	0.5	1.5		1.50	m	1	1.50	
12	신	공동구 덮개파손				1.00	EA	5	5.00	
13	신	공동구 균열	0.3	1.5		1.50	m	1	1.50	
14	신	공동구 덮개파손				1.00	EA	5	5.00	
15	신	공동구 균열	0.5	1.5		1.50	m	1	1.50	
16	신	공동구 덮개파손				1.00	EA	4	4.00	
17	신	공동구 균열	0.3	1.5		1.50	m	1	1.50	
18										
19										
주) 손상의 폭과 길이는 m 이며, 단 균열의 폭은 mm 임

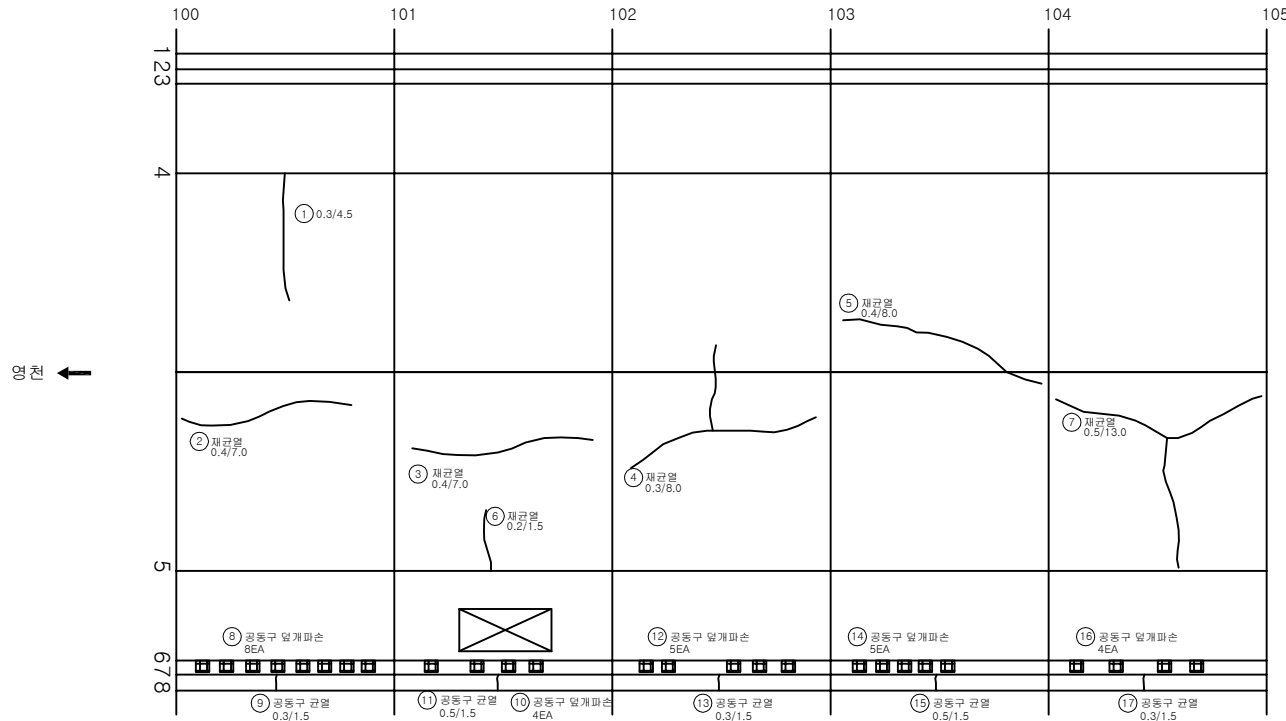

KEY PLAN

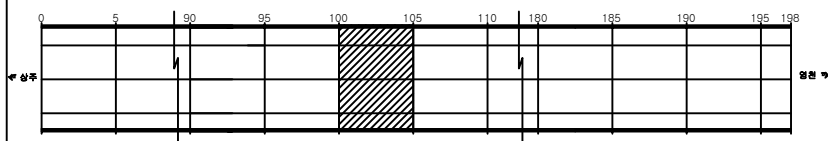

SECTION

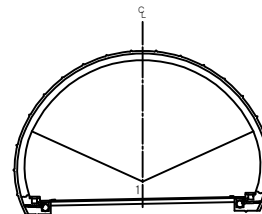

용역명 상주영천고속도로 시설물 정기안전점검 용역

과업기간 2020.05.12 ~ 2020.06.30

발주처 상주영천고속도로(주)


용역사 (주)명성엔지니어링

도면번호 061


손상현황표

번호	신(N) 구(P)	손상내용	손상현황					결함 상태	손상 수량	비고
			폭	길이	너비	물량	단위			
1	구	등등		0.1	0.5	0.50	m	1	0.50	
2	구	재균열	0.3	3.0		3.00	m	1	3.00	
3	구	재균열	0.5	7.0		7.00	m	1	7.00	
4	구	등등		0.1	0.3	0.03	m	1	0.03	
5	구	균열	0.5	7.0		7.00	m	1	7.00	
6	구	공동구 덮개파손				1.00	EA	1	1.00	
7	신	공동구 덮개파손				1.00	EA	6	6.00	
8	신	공동구 균열	0.3	1.5		1.50	m	1	1.50	
9	신	공동구 덮개파손				1.00	EA	1	1.00	
10	신	공동구 균열	0.3	1.5		1.50	m	1	1.50	
11	신	공동구 덮개파손				1.00	EA	3	3.00	
12	신	공동구 균열	0.3	1.5		1.50	m	1	1.50	
13	신	공동구 덮개파손				1.00	EA	1	1.00	
14	신	공동구 균열	0.5	1.5		1.50	m	1	1.50	
15	신	공동구 덮개파손				1.00	EA	4	4.00	
16	신	공동구 균열	0.3	1.5		1.50	m	1	1.50	
17										
18										
주) 손상의 폭과 길이는 m 이며, 단 균열의 폭은 mm 임

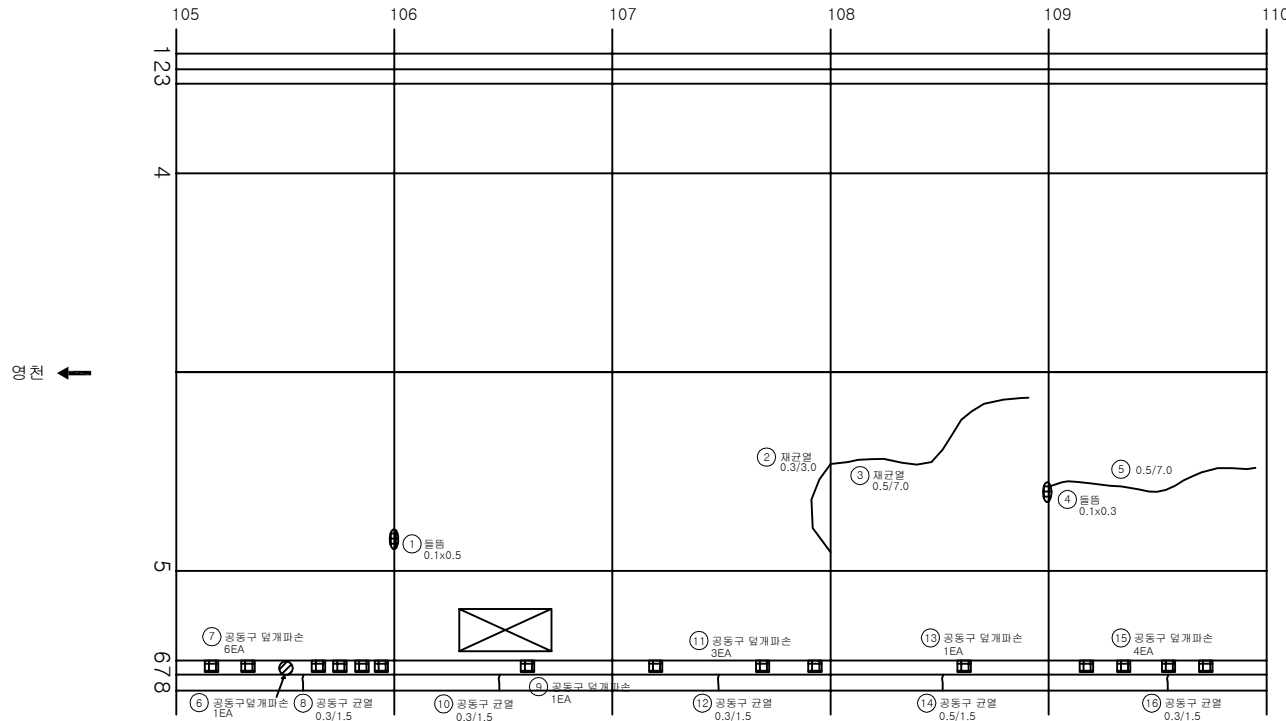

KEY PLAN

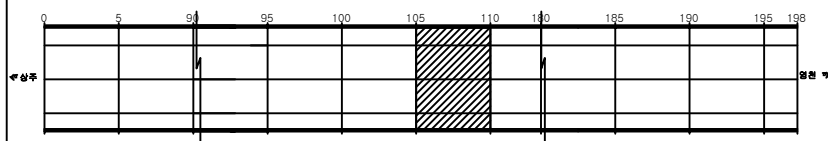

SECTION

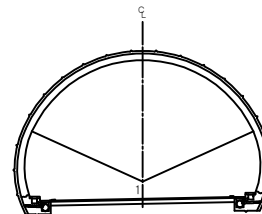


용역명	상주영천고속도로 시설물 정기안전점검 용역
과업기간	2020.05.12 ~ 2020.06.30
발주처	상주영천고속도로(주)
용역사	(주)명성엔지니어링
도면번호	062


손상현황표

번호	신(N) 구(P)	손상내용	손상현황					결함 상태	손상 수량	비고
			폭	길이	너비	물량	단위			
1	구	돌출		0.1	0.5	0.05	m ²	1	0.05	
2	구	재균열	0.5	7.0		7.00	m	1	7.00	
3	구	균열	0.4	5.0		5.00	m	1	5.00	
4	구	돌출		0.1	0.5	0.05	m ²	1	0.05	
5	구	균열	0.2	10.0		10.00	m	1	10.00	
6	구	균열	0.2	4.0		4.00	m	1	4.00	
7	구	돌출		0.1	0.3	0.03	m ²	1	0.03	
8	신	공동구 덮개파손				1.00	EA	3	3.00	
9	신	공동구 균열	0.3	1.5		1.50	m	1	1.50	
10	신	공동구 덮개파손				1.00	EA	2	2.00	
11	신	공동구 균열	0.5	1.5		1.50	m	1	1.50	
12	신	공동구 덮개파손				1.00	EA	2	2.00	
13	신	공동구 균열	0.3	1.5		1.50	m	2	3.00	
14	신	공동구 덮개파손				1.00	EA	1	1.00	
15	신	공동구 균열	0.5	1.5		1.50	m	1	1.50	
16	신	공동구 덮개파손				1.00	EA	2	2.00	
17	신	공동구 균열	0.5	1.5		1.50	m	1	1.50	
18										
19										
주) 손상의 폭과 길이는 m 이며, 단 균열의 폭은 mm 임

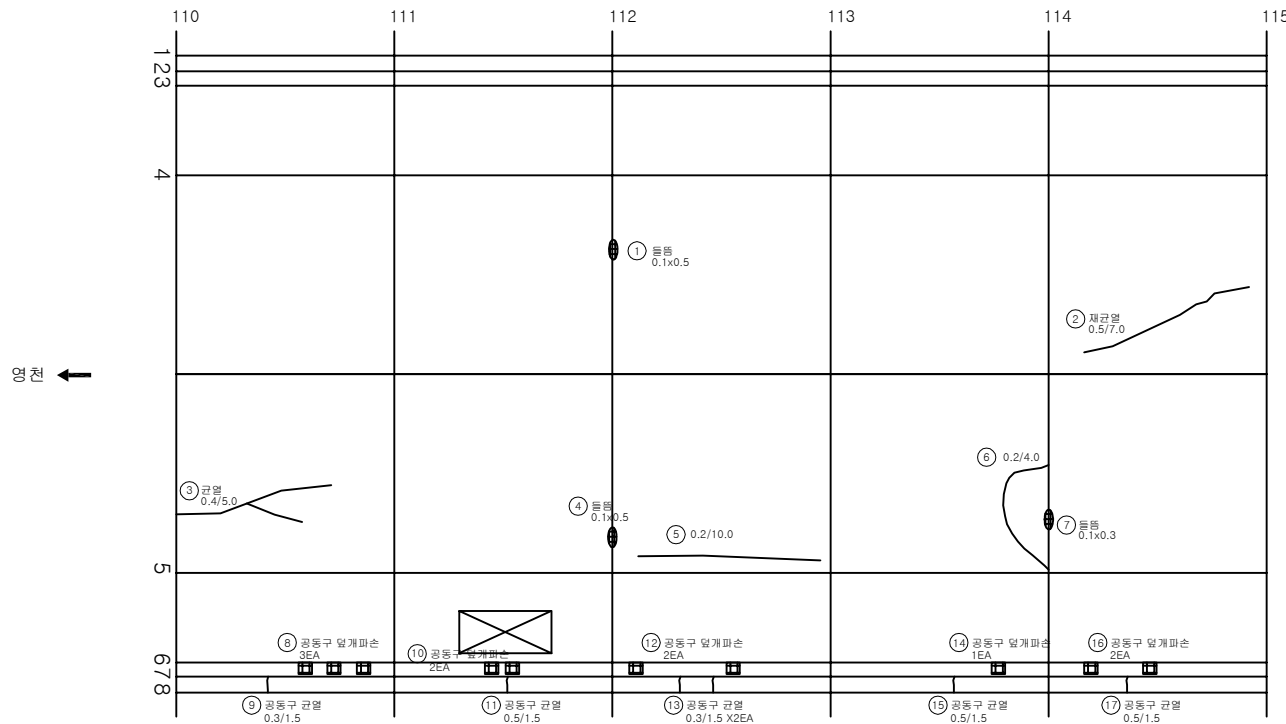

KEY PLAN

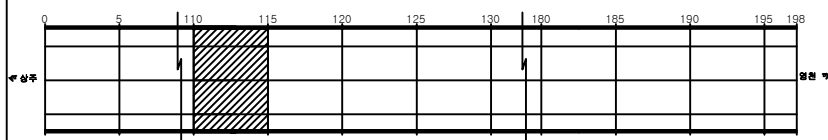

SECTION

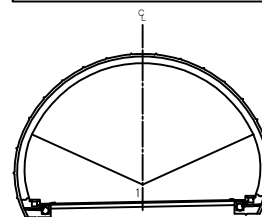


용역명	상주영천고속도로 시설물 정기안전점검 용역
과업기간	2020.05.12 ~ 2020.06.30
발주처	상주영천고속도로(주)
용역사	(주)명성엔지니어링
도면번호	063

손상현황표



번호	신(N) 구(P)	손상내용	손상현황					결함 상태	손상 물량	비고
			폭	길이	너비	물량	단위			
1	구	돌출		0.2	1.0	0.20	m ²	1	0.20	
2	구	재균열	0.4	6.0		6.00	m	1	6.00	
3	구	균열	0.4	5.0		5.00	m	1	5.00	
4	구	돌출		0.1	0.3	0.03	m ²	2	0.06	
5	구	균열	0.4	7.0		7.00	m	1	7.00	
6	구	균열	0.2	2.0		2.00	m	1	2.00	
7	구	균열	0.3	2.0		2.00	m	1	2.00	
8	구	균열	0.2	10.0		10.00	m	1	10.00	
9	신	공동구 덮개파손				1.00	EA	2	2.00	
10	신	공동구 균열	0.5	1.5		1.50	m	1	1.50	
11	신	공동구 덮개파손				1.00	EA	4	4.00	
12	신	공동구 균열	0.5	1.5		1.50	m	1	1.50	
13	신	공동구 덮개파손				1.00	EA	2	2.00	
14	신	공동구 덮개파손				1.00	EA	3	3.00	
15	신	공동구 균열	0.3	1.5		1.50	m	1	1.50	
16	신	공동구 이격		1.0		1.00	m	1	1.00	T=1.5m
17										
18										
주) 손상의 폭과 길이는 m 이며, 단 균열의 폭은 mm 임

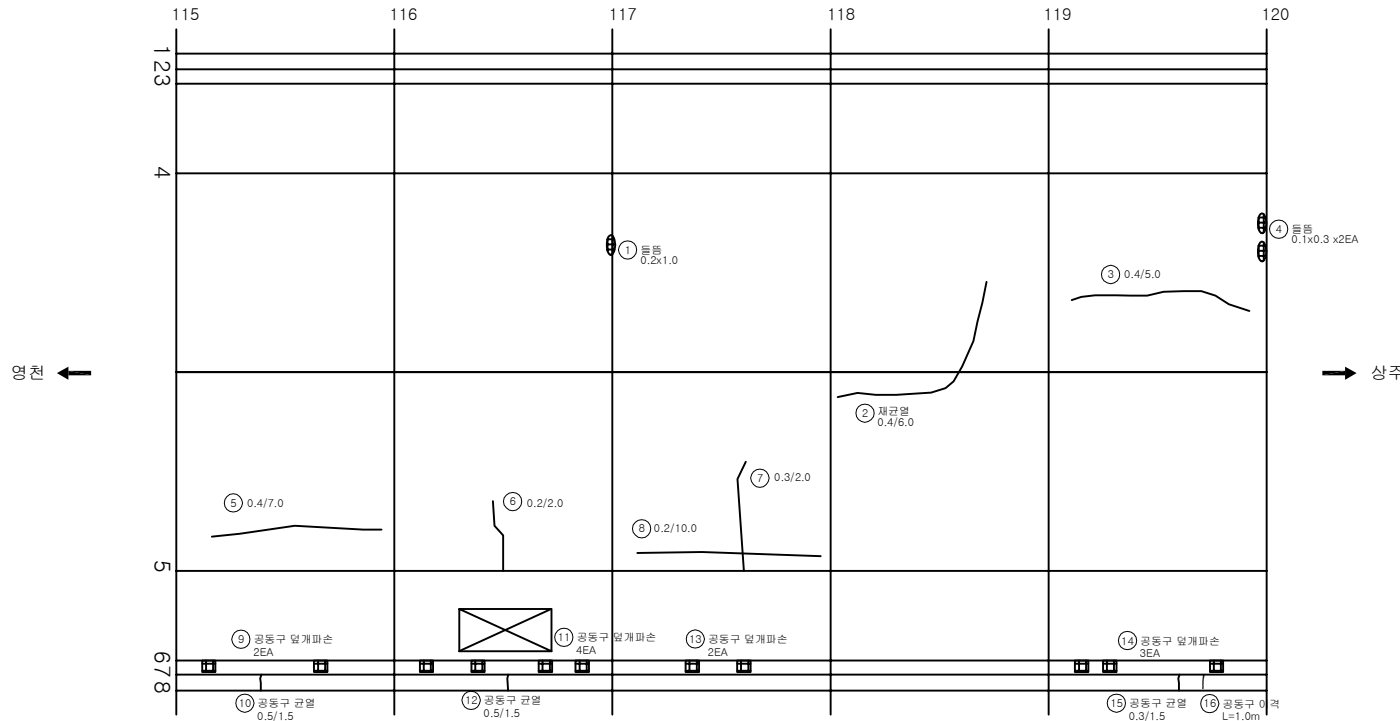

KEY PLAN

SECTION

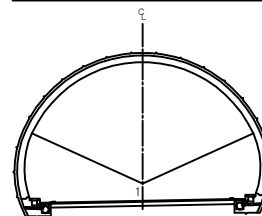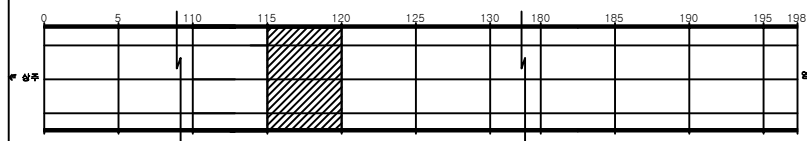

용역명	상주영천고속도로 시설물 정기안전점검 용역
과업기간	2020.05.12 ~ 2020.06.30
발주처	상주영천고속도로(주)
용역사	(주)명성엔지니어링
도면번호	064

ID: 평호터널(상주)-본선부 Span No.121~125

손상 현황 표


번호	신(N) 구(P)	손상내용	손상현황					결함 상태	손상 물량	비고
			폭	길이	너비	물량	단위			
1	구	재균열	0.4	14.0		14.00	m	1	14.00	
2	구	재균열	0.4	7.0		7.00	m	1	7.00	
3	구	균열	0.5	15.0		15.00	m	1	15.00	
4	구	균열	0.3	7.0		7.00	m	1	7.00	
5	신	공동구 이격		1.5		1.50	m	1	1.50	F=1.5m
6	신	공동구 균열	0.5	1.5		1.50	m	3	4.50	
7	신	공동구 이격		1.5		1.50	m	1	1.50	F=1.5m
8	신	공동구 균열	0.3	1.5		1.50	m	3	4.50	
9	신	공동구 덮개파손				1.00	EA	3	3.00	
10	신	공동구 이격		1.5		1.50	m	1	1.50	F=1.5m
11	신	공동구 이격		1.5		1.50	m	2	3.00	F=1.0m
12	신	공동구 균열	0.5	1.5		1.50	m	6	9.00	
13	신	공동구 덮개파손				1.00	EA	1	1.00	
14	신	공동구 균열	0.5	1.5		1.50	m	1	1.50	
15										
16										
주) 손상의 폭과 길이는 m 이며, 단 균열의 폭은 mm 임


영천 ←

→ 상주

KEY PLAN

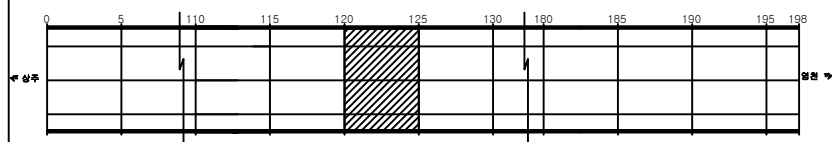

SECTION

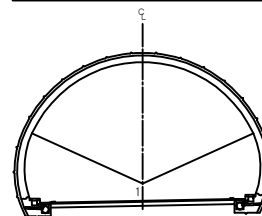

용역명 상주영천고속도로 시설물 정기안전점검 용역

과업기간 2020.05.12 ~ 2020.06.30

발주처 상주영천고속도로(주)


용역사 (주)명성엔지니어링

도면번호 065

손상현황표



번호	신(N) 구(P)	손상내용	손상현황					결함 상태	손상 물량	비고
			폭	길이	너비	물량	단위			
1	구	돌출		0.2	0.5	0.10	m ²	1	0.10	
2	구	재균열	0.4	7.0		7.00	m	1	7.00	
3	구	균열	0.4	13.0		13.00	m	1	13.00	
4	구	재균열	0.4	8.0		8.00	m	1	8.00	
5	구	재균열	0.4	8.0		8.00	m	1	8.00	
6	구	돌출		0.1	0.1	0.01	m ²	1	0.01	
7	구	재균열	0.4	7.0		7.00	m	1	7.00	
8	구	균열	0.3	7.00		7.00	m	1	7.00	
9	구	균열	0.3	4.0		4.00	m	1	4.00	
10	구	균열	0.3	3.0		3.00	m	1	3.00	
11	구	타일탈락				1.00	EA	1	1.00	
12	구	공동구 덮개파손				1.00	EA	1	1.00	
13	구	공동구 덮개파손				1.00	EA	1	1.00	
14	신	공동구 균열	0.3	1.5		1.50	m	1	1.50	
15	신	공동구 이격		1.5		1.50	m	1	1.50	F=1.0m
16	신	공동구 균열	0.3	1.5		1.50	m	1	1.50	
17	신	공동구 균열	0.5	1.5		1.50	m	1	1.50	
18	신	공동구 이격		1.5		1.50	m	1	1.50	F=1.0m
19	신	공동구 균열	0.5	1.5		1.50	m	1	1.50	
20										
21										
주) 손상의 폭과 길이는 m 이며, 단 균열의 폭은 mm 임

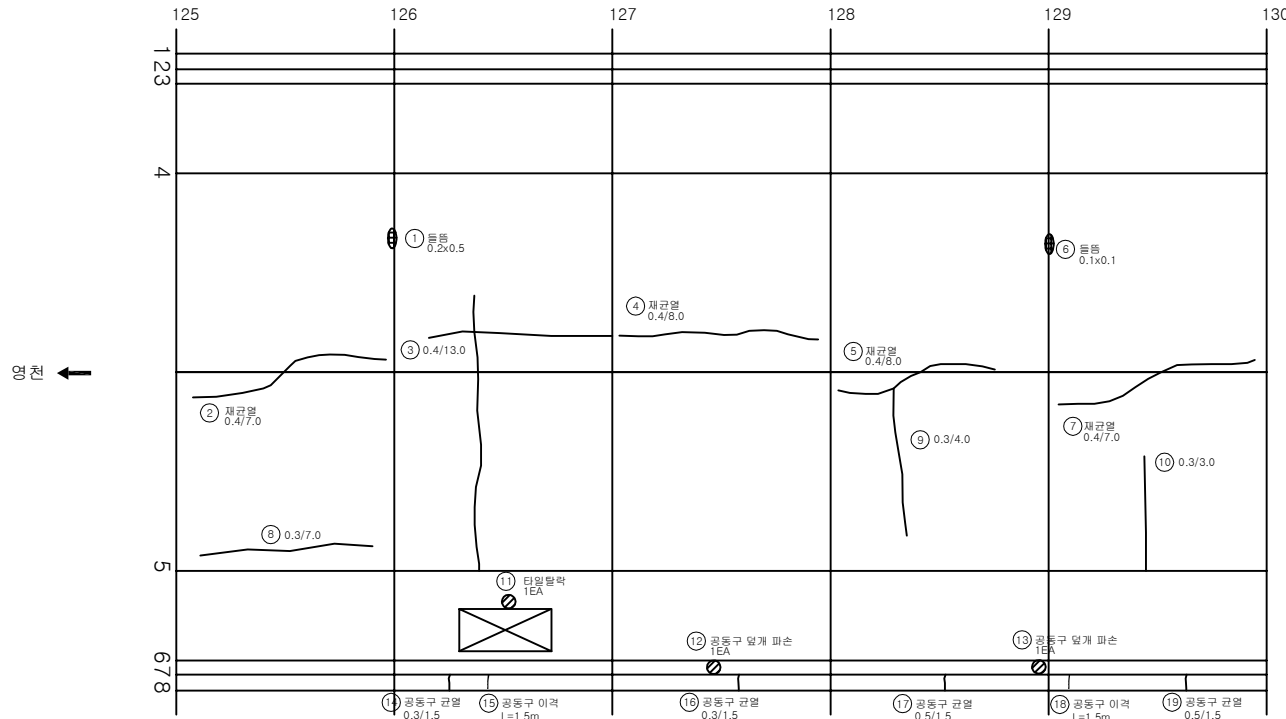

KEY PLAN

SECTION

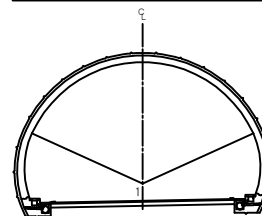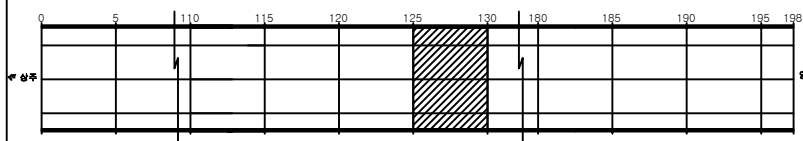


용역명	상주영천고속도로 시설물 정기안전점검 용역
과업기간	2020.05.12 ~ 2020.06.30
발주처	상주영천고속도로(주)
용역사	(주)명성엔지니어링
도면번호	066


손상현황표

번호	신(N) 구(P)	손상내용	손상현황					결함 상태	손상 수량	비고
			폭	길이	너비	물량	단위			
1	구	돌출		0.2	0.3	0.06	m ²	2	0.12	
2	구	균열	0.2	7.0		7.00	m	1	7.00	
3	구	재균열	0.3	7.0		7.00	m	1	7.00	
4	구	재균열	0.3	7.0		7.00	m	1	7.00	
5	구	재균열	0.4	7.0		7.00	m	1	7.00	
6	구	균열	0.3	8.0		8.00	m	1	8.00	
7	구	공동구 덮개파손				1.00	EA	1	1.00	
8	신	공동구 덮개파손				1.00	EA	1	1.00	
9	신	공동구 균열	0.5	1.5		1.50	m	1	1.50	
10	신	공동구 균열	0.5	1.5		1.50	m	1	1.50	
11	신	공동구 덮개파손				1.00	EA	4	4.00	
12	신	공동구 균열	0.5	1.5		1.50	m	1	1.50	
13	신	공동구 돌출	0.1	0.3	0.03	m ³	1	0.03		
14	신	공동구 균열	0.5	1.5		1.50	m	1	1.50	
15	신	공동구 덮개파손				1.00	EA	1	1.00	
16	신	공동구 덮개파손				1.00	EA	1	1.00	
17										
18										
주) 손상의 폭과 길이는 m 이며, 단 균열의 폭은 mm 임

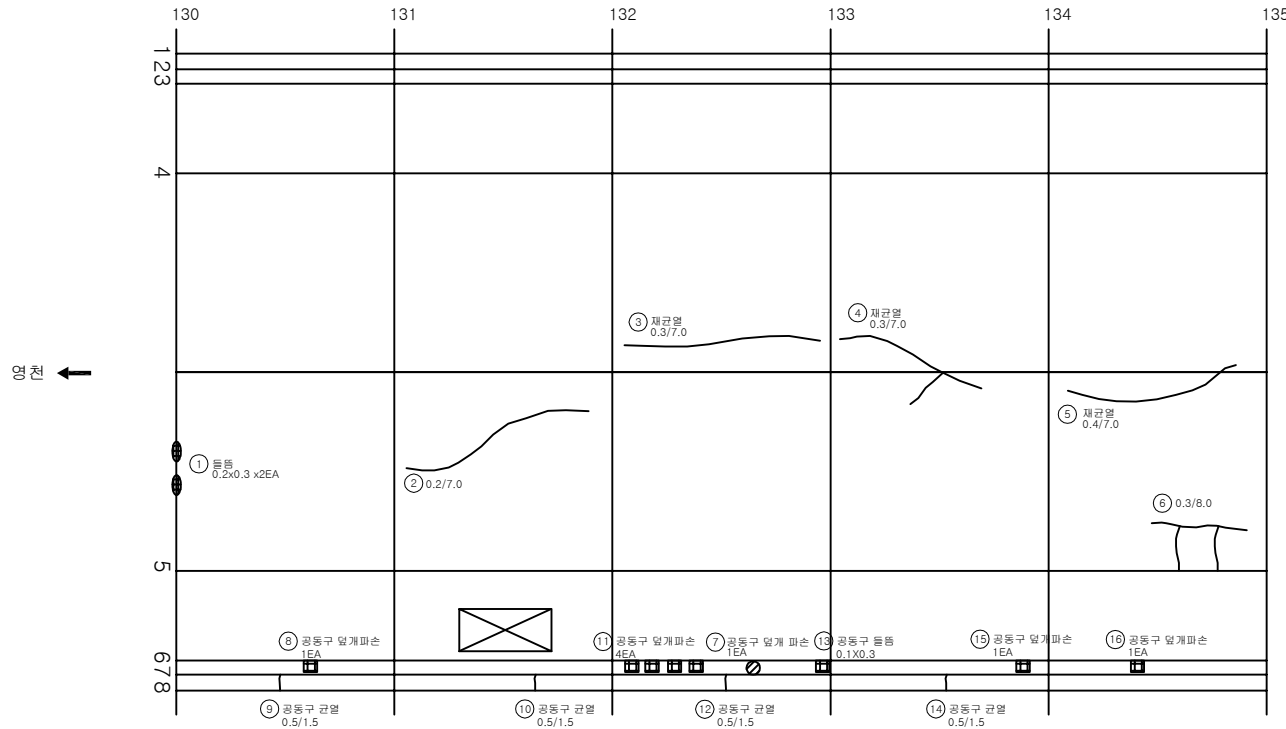

KEY PLAN

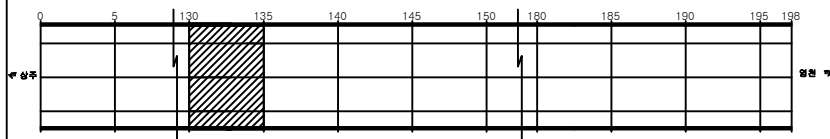

SECTION

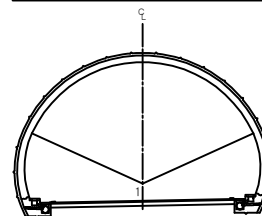


용역명	상주영천고속도로 시설물 정기안전점검 용역
과업기간	2020.05.12 ~ 2020.06.30
발주처	상주영천고속도로(주)
용역사	(주)명성엔지니어링
도면번호	067


손상현황표

번호	신(N) 구(P)	손상내용	손상현황					결함 상태	손상 수량	비고
			폭	길이	너비	물량	단위			
1	구	재균열	0.4	7.0		7.00	m	1	7.00	
2	구	돌출		0.1	0.3	0.03	m ²	1	0.03	
3	구	균열	0.3	10.0		10.00	m	1	10.00	
4	구	재균열	0.4	6.0		6.00	m	1	6.00	
5	구	균열	0.4	8.0		8.00	m	1	8.00	
6	구	재균열	0.4	20.0		20.00	m	1	20.00	
7	구	균열	0.2	10.0		10.00	m	1	10.00	
8	구	균열	0.2	5.0		5.00	m	1	5.00	
9	신	공동구 균열	0.3	1.5		1.50	m	1	1.50	
10	신	공동구 덮개파손				1.00	EA	2	2.00	
11	신	공동구 균열	0.3	1.5		1.50	m	1	1.50	
12	신	공동구 덮개파손				1.00	EA	2	2.00	
13	신	공동구 균열	1.0	1.5		1.50	m	1	1.50	
14										
15										
주) 손상의 폭과 길이는 m 이며, 단 균열의 폭은 mm 임

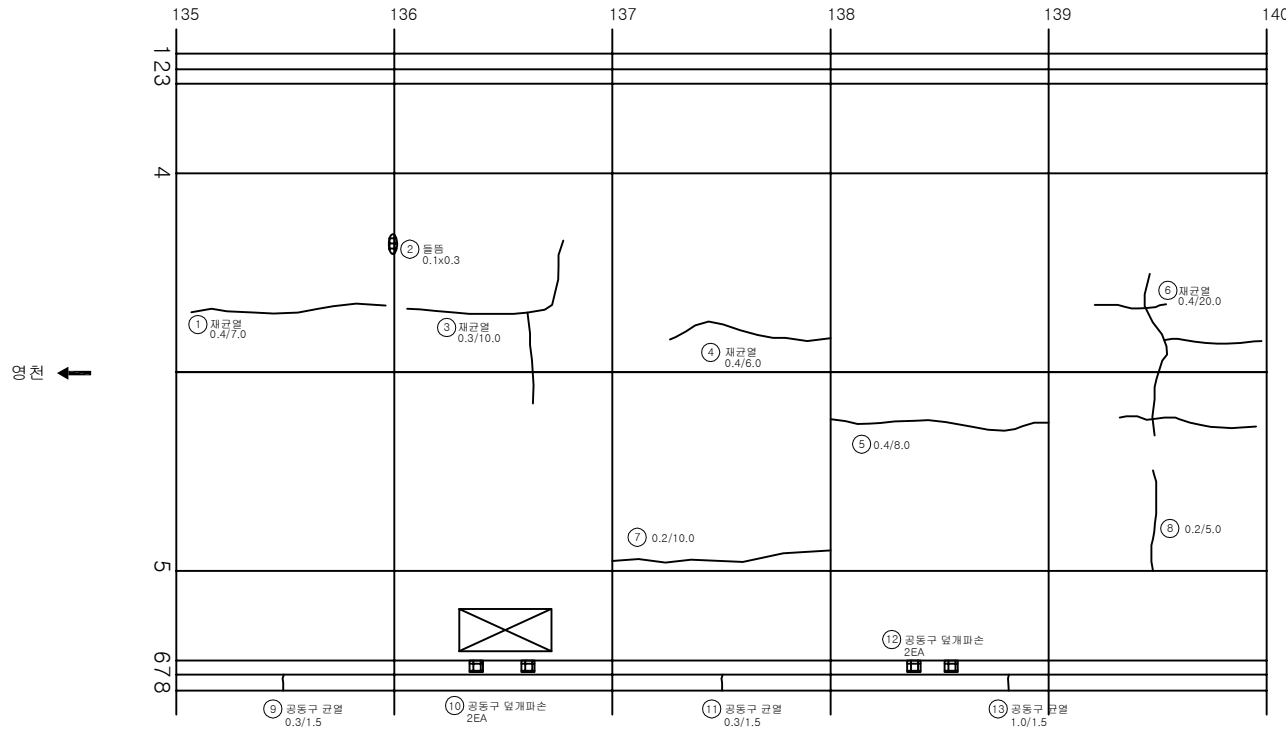

KEY PLAN

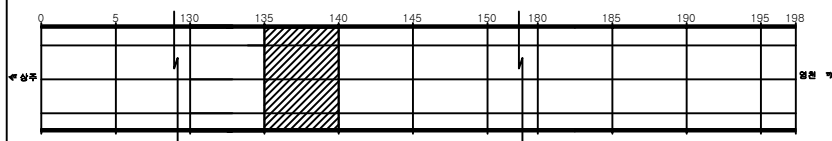

SECTION

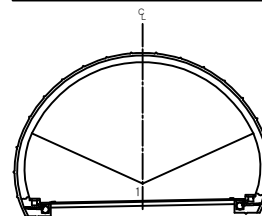


용역명	상주영천고속도로 시설물 정기안전점검 용역
과업기간	2020.05.12 ~ 2020.06.30
발주처	상주영천고속도로(주)
용역사	(주)명성엔지니어링
도면번호	068

손상현황표



번호	신(N) 구(P)	손상내용	손상현황					결함 상태	손상 수량	비고
			폭	길이	너비	물량	단위			
1	구	재균열	0.3	7.0		7.00	m	1	7.00	
2	구	재균열	0.4	10.0		10.00	m	1	10.00	
3	구	재균열	0.4	8.0		8.00	m	1	8.00	
4	구	재균열	0.4	8.0		8.00	m	1	8.00	
5	구	재균열	0.5	10.0		10.00	m	1	10.00	
6	구	균열	0.3	1.5		1.50	m	1	1.50	
7	구	돌출		0.1	0.5	0.05	m ²	1	0.05	
8	신	공동구 균열	0.3	1.5		1.50	m	1	1.50	
9	신	공동구 덮개파손				1.00	EA	1	1.00	
10	신	공동구 균열	0.3	1.5		1.50	m	1	1.50	
11	신	공동구 돌출		0.1	0.3	0.03	m ²	1	0.03	
12	신	공동구 균열	0.3	1.5		1.50	m	1	1.50	
13	신	공동구 덮개파손				1.00	EA	1	1.00	
14	신	공동구 균열	0.5	1.5		1.50	m	1	1.50	
15	신	공동구 돌출		0.5	1.5	0.75	m ²	1	0.75	
16										
17										
주) 손상의 폭과 길이는 m 이며, 단 균열의 폭은 mm 임

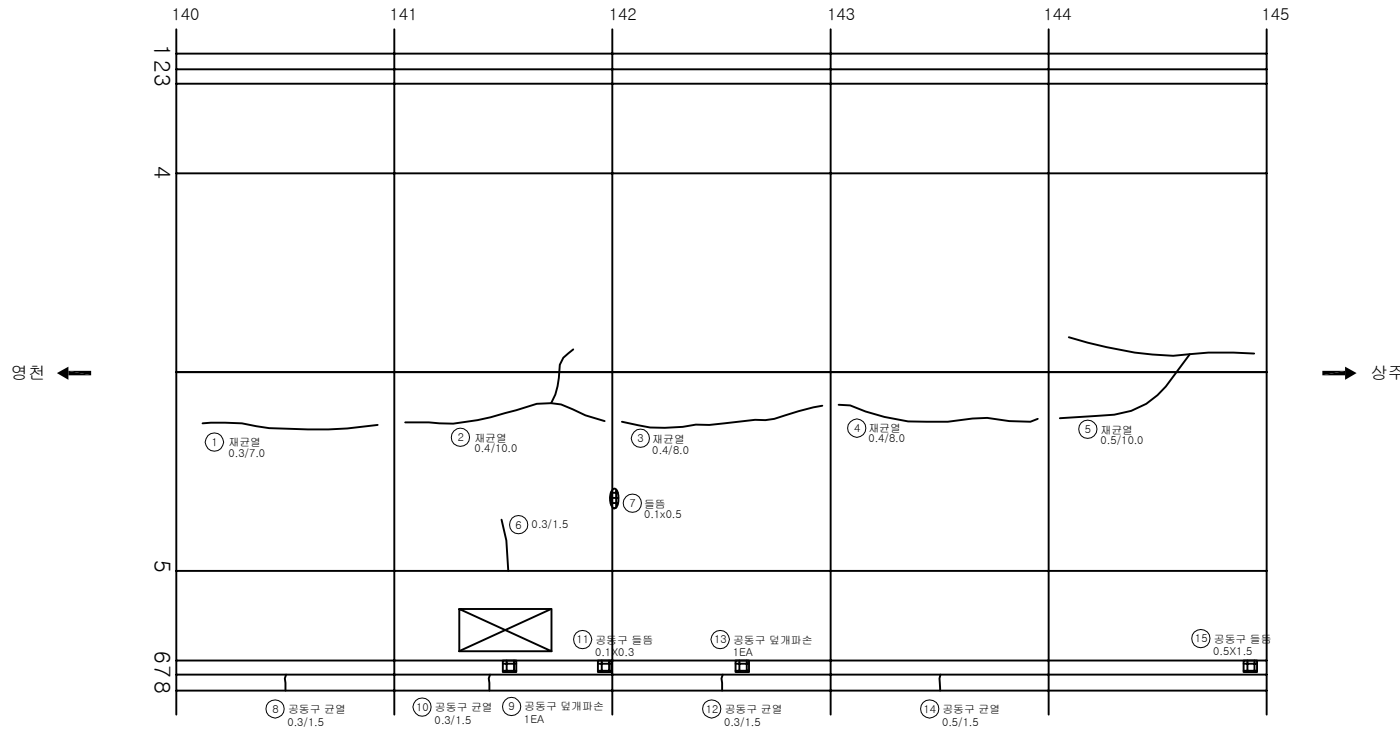

KEY PLAN

SECTION

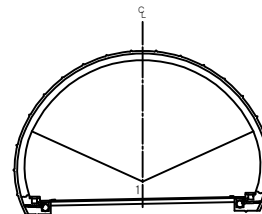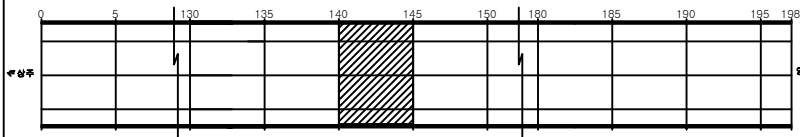


용역명	상주영천고속도로 시설물 정기안전점검 용역
과업기간	2020.05.12 ~ 2020.06.30
발주처	상주영천고속도로(주)
용역사	(주)명성엔지니어링
도면번호	069


손상현황표

번호	신(N) 구(P)	손상내용	손상현황					결함 상태	손상 물량	비고
			폭	길이	너비	물량	단위			
1	구	돌출		0.2	0.5	0.10	m	1	0.10	
2	구	재균열	0.4	7.0		7.00	m	1	7.00	
3	구	균열	0.2	2.0		2.00	m	1	2.00	
4	구	돌출		0.2	0.5	0.10	m	1	0.10	
5	구	재균열	0.3	8.0		8.00	m	1	8.00	
6	구	돌출		0.2	0.5	0.10	m	1	0.10	
7	구	공동구 덮개파손				1.00	EA	1	1.00	
8	신	공동구 덮개파손				1.00	EA	1	1.00	
9	신	공동구 균열	0.5	1.5		1.50	m	1	1.50	
10	신	공동구 균열	0.3	1.5		1.50	m	1	1.50	
11	신	공동구 균열	0.5	1.5		1.50	m	1	1.50	
12	신	공동구 균열	0.3	1.5		1.50	m	1	1.50	
13										
14										
주) 손상의 폭과 길이는 m 이며, 단 균열의 폭은 mm 임

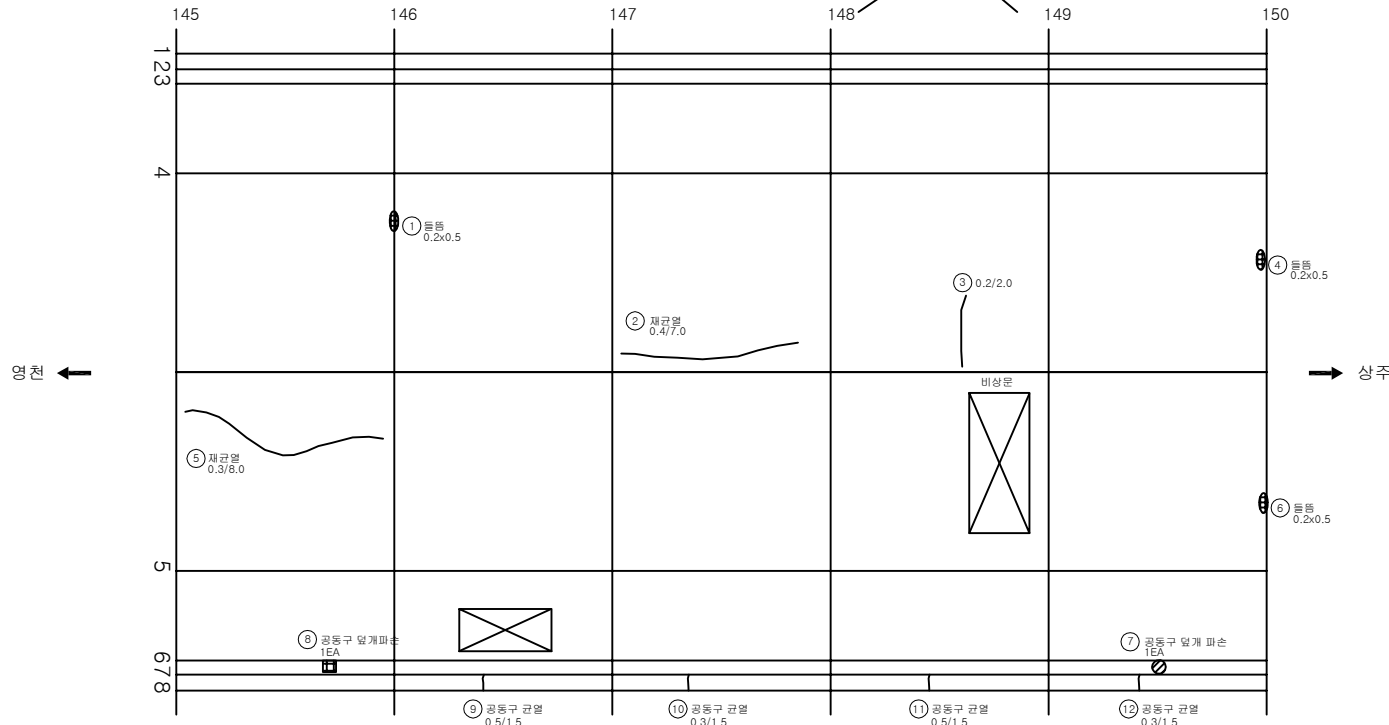

KEY PLAN

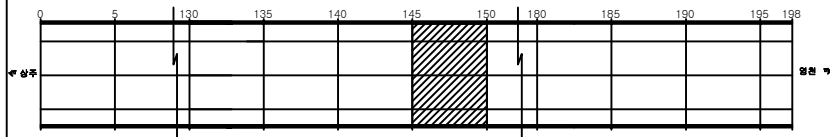

SECTION

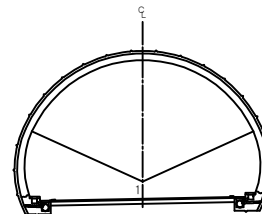


용역명	상주영천고속도로 시설물 정기안전점검 용역
과업기간	2020.05.12 ~ 2020.06.30
발주처	상주영천고속도로(주)
용역사	(주)명성엔지니어링
도면번호	070

ID: 평호터널(상주)-본선부 Span No.151~155


손상 현황 표

번호	신(N) 구(P)	손상내용	손상현황					결함 상태	손상 물량	비고
			폭	길이	너비	물량	단위			
1	구	균열	0.3	1.5		1.50	m	1	1.50	
2	구	재균열	0.3	8.0		8.00	m	1	8.00	
3	구	균열	0.4	8.0		8.00	m	1	8.00	
4	구	균열	0.3	2.5		2.50	m	1	2.50	
5	구	물품		0.1	0.5	0.05	m³	1	0.05	
6	구	재균열	0.3	1.5		1.50	m	1	1.50	
7	구	물품		0.1	0.5	0.05	m³	1	0.05	
8	구	물품		0.1	0.5	0.05	m³	1	0.05	
9	신	공동구 균열	0.5	1.5		1.50	m	1	1.50	
10	신	공동구 균열	1.0	1.5		1.50	m	1	1.50	
11	신	공동구 균열	0.5	1.5		1.50	m	1	1.50	
12	신	공동구 균열	0.3	1.5		1.50	m	1	1.50	
13										
14										
주) 손상의 폭과 길이는 m 이며, 단 균열의 폭은 mm 임

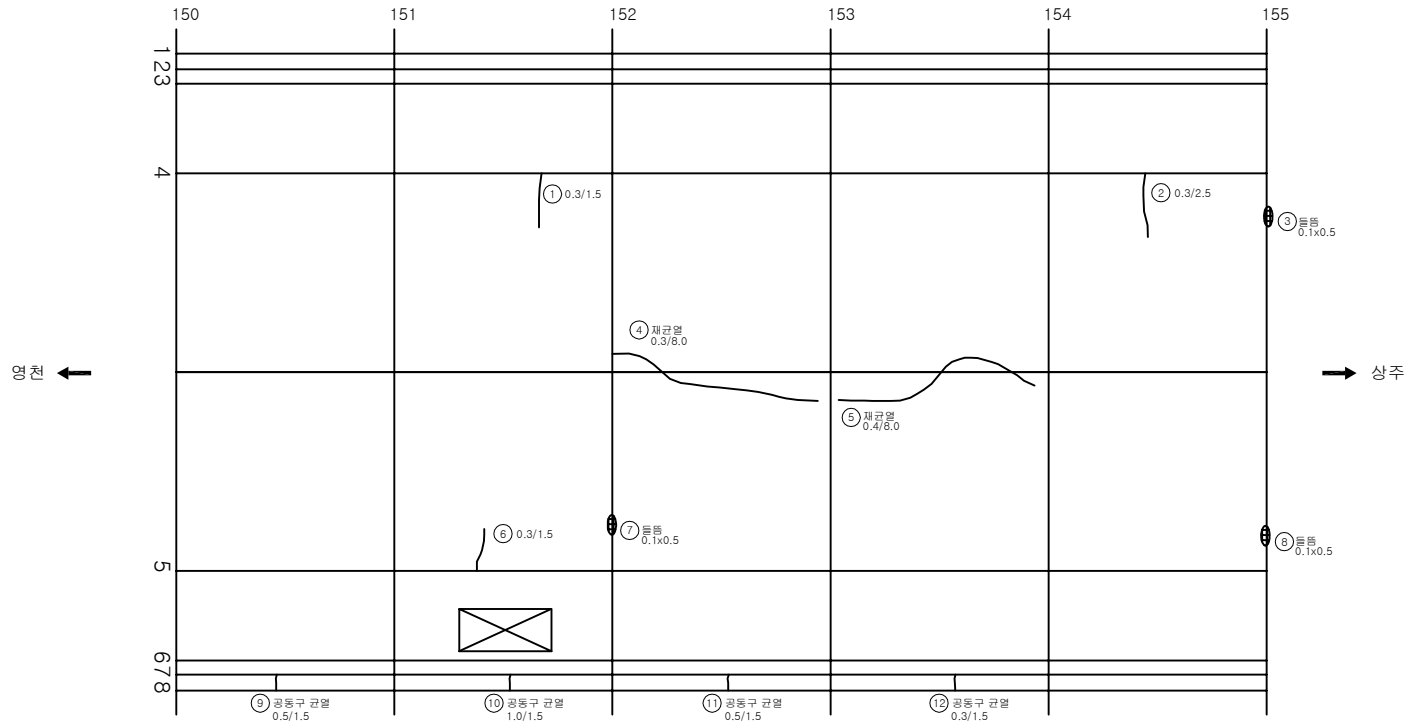

KEY PLAN

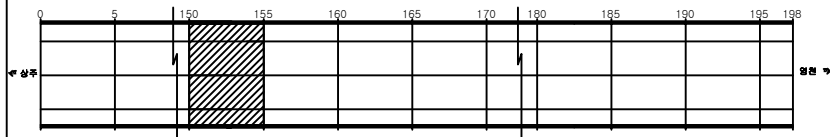

SECTION

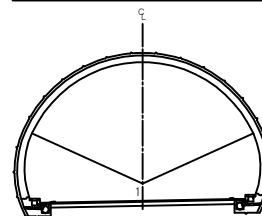


용역명	상주영천고속도로 시설물 정기안전점검 용역
과업기간	2020.05.12 ~ 2020.06.30
발주처	상주영천고속도로(주)
용역사	(주)명성엔지니어링
도면번호	071

ID:평호터널(상주)-본선부 Span No.156~160


손상 현황 표

번호	신(N) 구(P)	손상내용	손상현황					개소	결함 상태	손상 수량	비고
			폭	길이	너비	물량	단위				
1	구	균열	0.3	3.0		3.00	m	1		3.00	
2	구	재균열	0.4	8.0		8.00	m	1		8.00	
3	구	균열	0.3	8.0		8.00	m	1		8.00	
4	구	재균열	0.4	8.0		8.00	m	1		8.00	
5	구	균열	0.3	2.0		2.00	m	1		2.00	
6	구	균열	0.2	3.0		3.00	m	1		3.00	
7	신	공동구 균열	0.3	1.5		1.50	m	1		1.50	
8	신	공동구 균열	0.5	1.5		1.50	m	1		1.50	
9											
10											
주) 손상의 폭과 길이는 m 이며, 단 균열의 폭은 mm 임

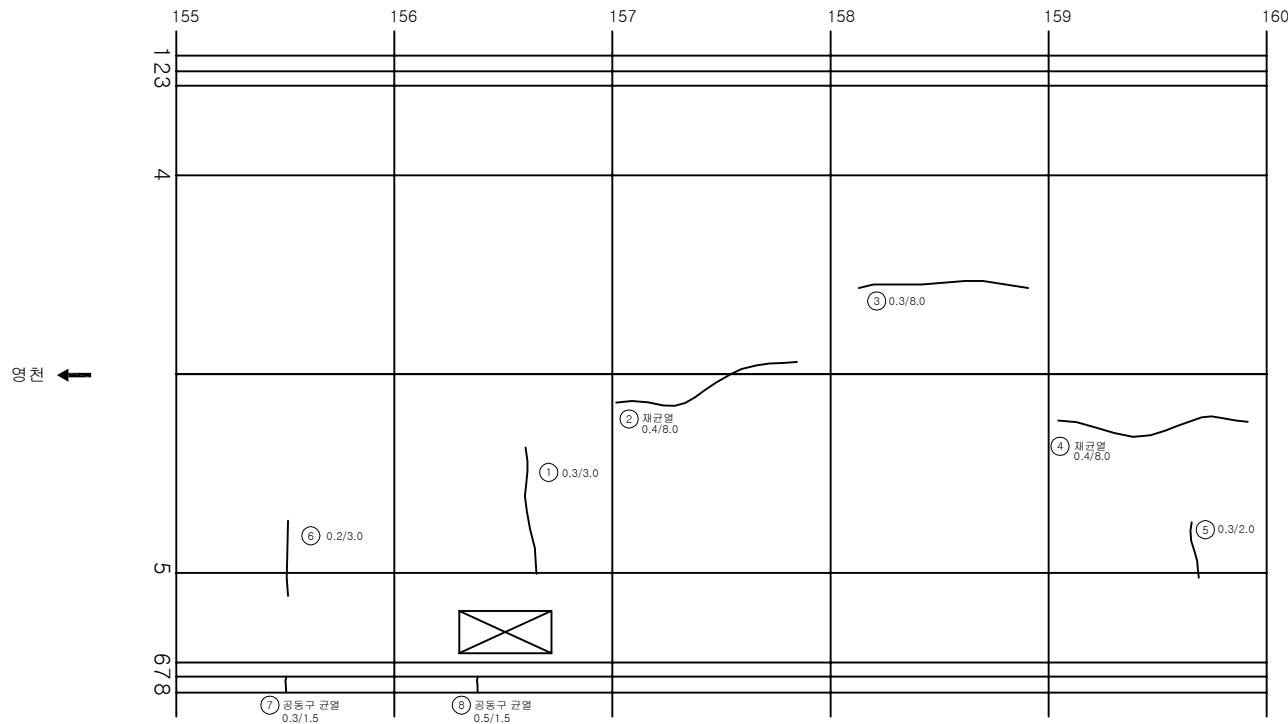

KEY PLAN

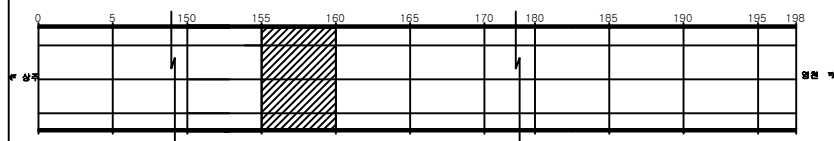

SECTION

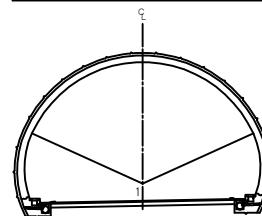


용역명	상주영천고속도로 시설물 정기안전점검 용역
과업기간	2020.05.12 ~ 2020.06.30
발주처	상주영천고속도로(주)
용역사	(주)명성엔지니어링
도면번호	072

ID:평호터널(상주)-본선부 Span No.161~165


손상 현황 표

번호	신(N) 구(P)	손상내용	손상현황					결함 상태	손상 수량	비고
			폭	길이	너비	물량	단위			
1	구	균열	0.4	8.0		8.00	m	1	8.00	
2	구	균열	0.7	8.0		8.00	m	1	8.00	
3	구	재균열	0.4	8.0		8.00	m	1	8.00	
4	구	재균열	0.4	8.0		8.00	m	1	8.00	
5	구	재균열	0.3	6.0		6.00	m	1	6.00	
6	구	돌출		0.1	0.5	0.05	m ²	1	0.05	
7	신	공동구 균열	0.5	1.5		1.50	m	1	1.50	
8										
9										
주) 손상의 폭과 길이는 m 이며, 단 균열의 폭은 mm 임

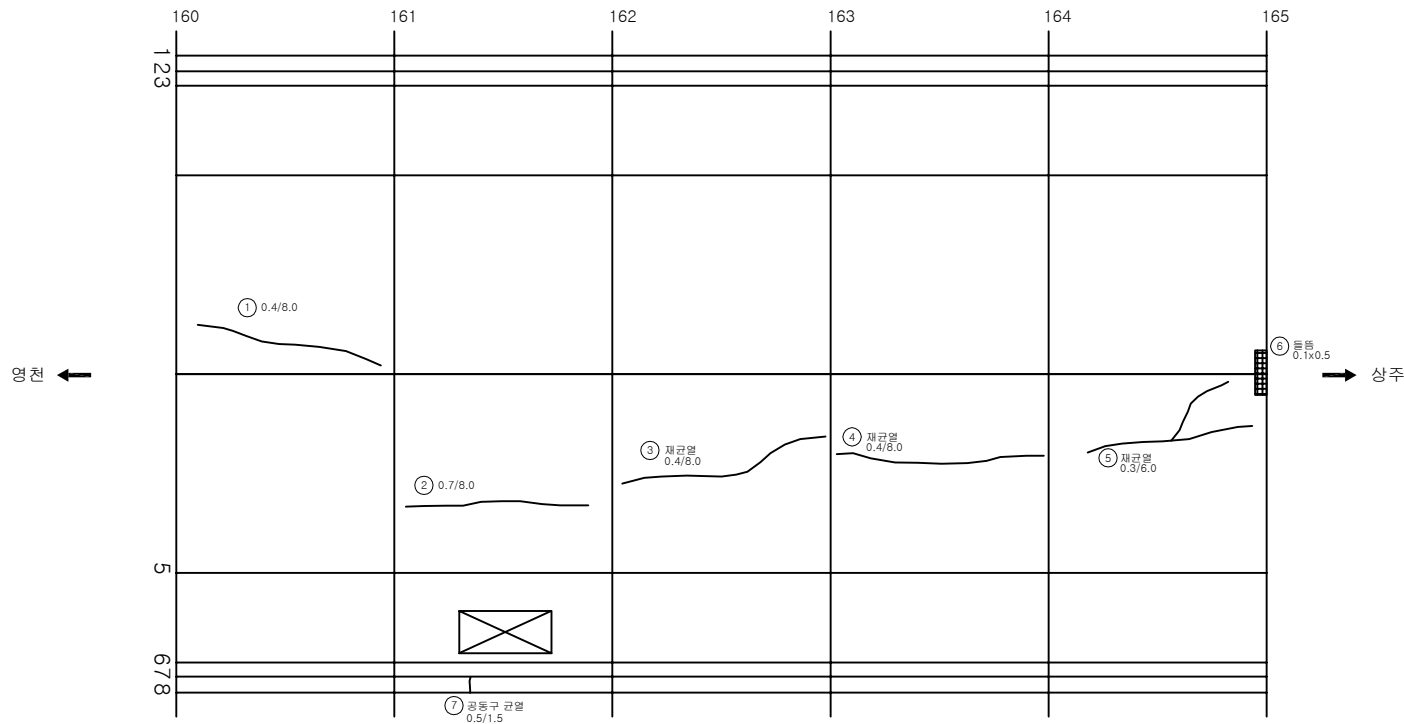

KEY PLAN

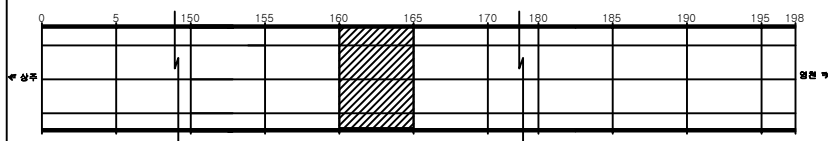

SECTION

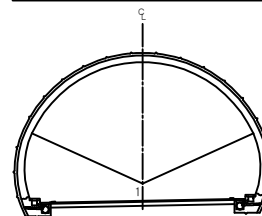


용역명	상주영천고속도로 시설물 정기안전점검 용역
과업기간	2020.05.12 ~ 2020.06.30
발주처	상주영천고속도로(주)
용역사	(주)명성엔지니어링
도면번호	073

손상현황표



번호	신(N) 구(P)	손상내용	손상현황					결함 상태	손상 물량	비고
			폭	길이	너비	물량	단위			
1	구	균열	0.3	2.0		2.00	m	1	2.00	
2	구	균열	0.3	4.0		4.00	m	1	4.00	
3	구	돌출		0.1	0.3	0.03	m ³	1	0.03	
4	구	균열	0.3	2.0		2.00	m	1	2.00	
5	구	재균열	0.4	8.0		8.00	m	1	8.00	
6	구	균열	0.3	2.0		2.00	m	1	2.00	
7	구	타일균열				1.00	EA	2	2.00	
8	신	공동구 균열	0.3	1.5		1.50	m	1	1.50	
9	신	공동구 균열	0.5	1.5		1.50	m	1	1.50	
10										
11										
주) 손상의 폭과 길이는 m 이며, 단 균열의 폭은 mm 임

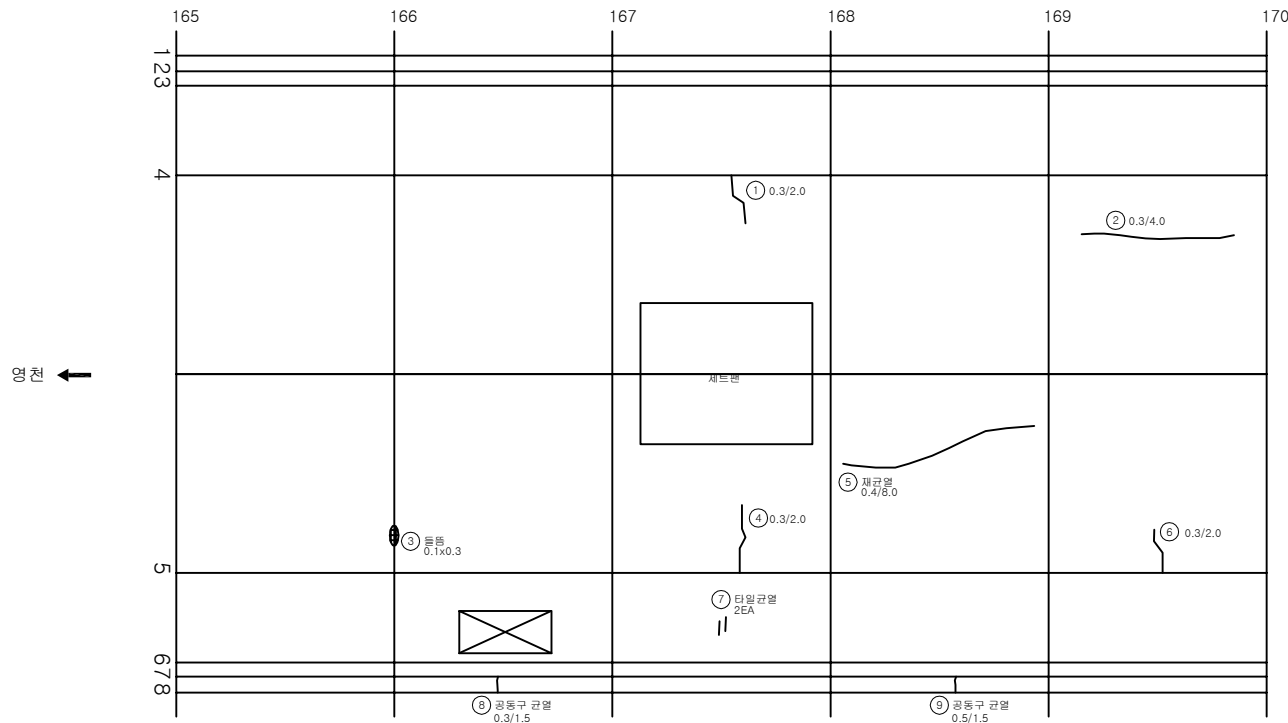

KEY PLAN

SECTION

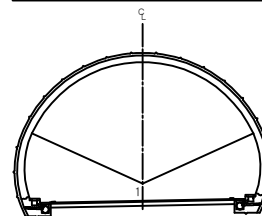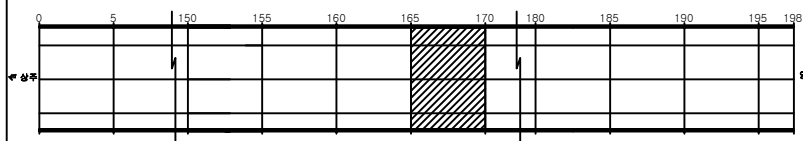


용역명	상주영천고속도로 시설물 정기안전점검 용역
과업기간	2020.05.12 ~ 2020.06.30
발주처	상주영천고속도로(주)
용역사	(주)명성엔지니어링
도면번호	074

손상현황표



번호	신(N) 구(P)	손상내용	손상현황					결함 상태	손상 수량	비고
			폭	길이	너비	물량	단위			
1	구	재균열	0.4	10.0		10.00	m	1	10.00	
2	구	재균열	0.4	12.0		12.00	m	1	12.00	
3	구	물틈		0.1	1.0	0.10	m²	1	0.10	
4	구	물틈		0.1	0.5	0.05	m²	1	0.05	
5	구	재균열	0.3	6.0		6.00	m	1	6.00	
6	구	타일탈락				1.00	EA	1	1.00	
7	신	공동구 균열	0.5	1.5		1.50	m	1	1.50	
8	신	공동구 균열	0.5	1.5		1.50	m	1	1.50	
9	신	공동구 덮개파손				1.00	EA	1	1.00	
10	신	공동구 균열	0.3	1.5		1.50	m	1	1.50	
11										
12										
주) 손상의 폭과 길이는 m 이며, 단 균열의 폭은 mm 임

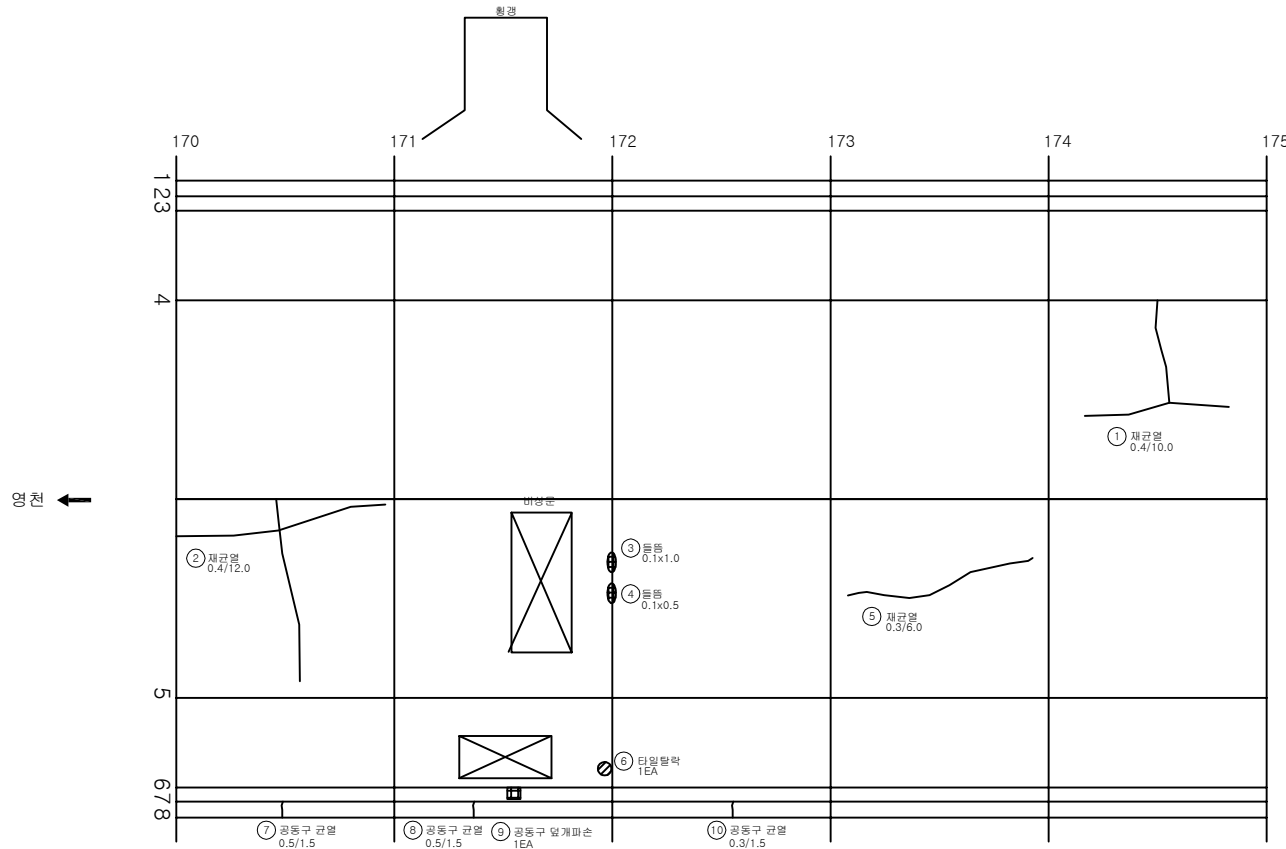

KEY PLAN

SECTION

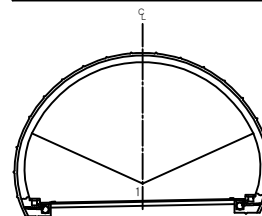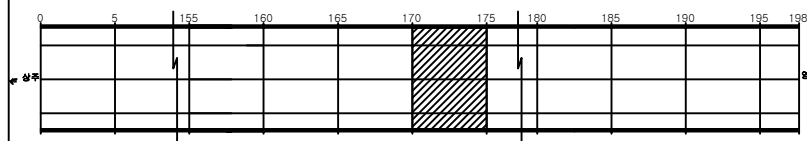


용역명	상주영천고속도로 시설물 정기안전점검 용역
과업기간	2020.05.12 ~ 2020.06.30
발주처	상주영천고속도로(주)
용역사	(주)명성엔지니어링
도면번호	075

ID:평호터널(상주)-본선부 Span No.176~180


손상 현황 표

번호	신(N) 구(P)	손상내용	손상현황					결함 상태	손상 수량	비고
			폭	길이	너비	물량	단위			
1	구	균열	0.3	3.0		3.00	m	1	3.00	
2	구	균열	0.3	2.0		2.00	m	1	2.00	
3	구	재균열	0.4	7.0		7.00	m	1	7.00	
4	구	재균열	0.4	8.0		8.00	m	1	8.00	
5	구	재균열	0.4	11.0		11.00	m	1	11.00	
6	구	균열	0.3	2.0		2.00	m	1	2.00	
7	구	균열	0.3	3.5		3.50	m	1	3.50	
8	신	공동구 균열	0.3	1.5		1.50	m	1	1.50	
9	신	공동구 균열	0.5	1.5		1.50	m	1	1.50	
10										
11										
주) 손상의 폭과 길이는 m 이며, 단 균열의 폭은 mm 임

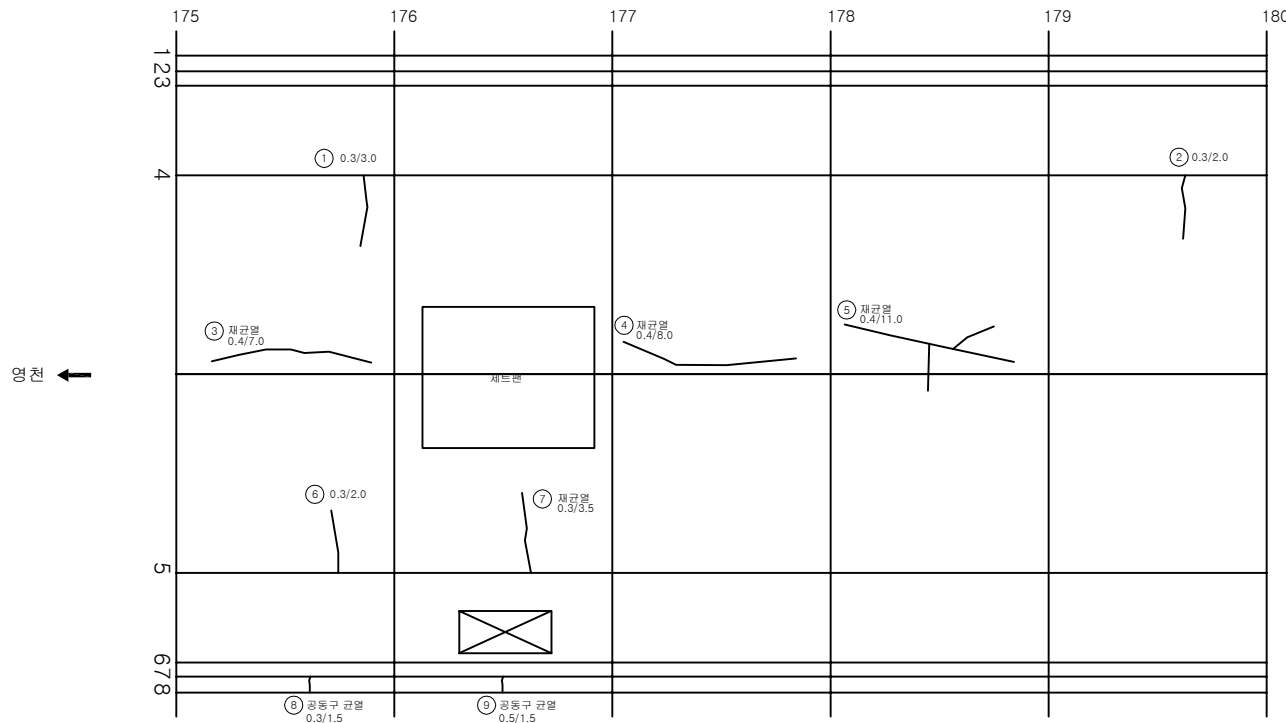

KEY PLAN

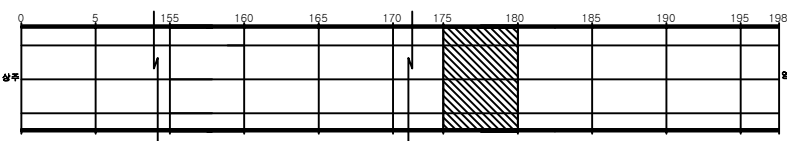

SECTION

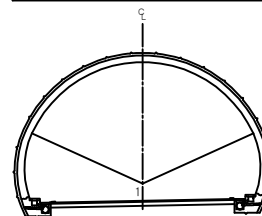


용역명	상주영천고속도로 시설물 정기안전점검 용역
과업기간	2020.05.12 ~ 2020.06.30
발주처	상주영천고속도로(주)
용역사	(주)명성엔지니어링
도면번호	076


손상현황표

번호	신(N) 구(P)	손상내용	손상현황					결함 상태	손상 물량	비고
			폭	길이	너비	물량	단위			
1	구	들뜸		0.1	0.3	0.03	m ³	1	0.03	
2	구	균열	0.5	8.0		8.00	m	1	8.00	
3	구	재균열	0.4	10.0		10.00	m	1	10.00	
4	구	재균열	0.3	6.0		6.00	m	1	6.00	
5	구	균열	0.3	7.0		7.00	m	1	7.00	
6	구	재균열	0.4	8.0		8.00	m	1	8.00	
7	구	균열	0.3	5.0		5.00	m	1	5.00	
8	구	균열	0.3	1.3		1.30	m	1	1.30	
9	신	공동구 균열	0.5	1.5		1.50	m	1	1.50	
10	신	공동구 덮개파손				1.00	EA	2	2.00	
11										
12										
주) 손상의 폭과 길이는 m 이며, 단 균열의 폭은 mm 임

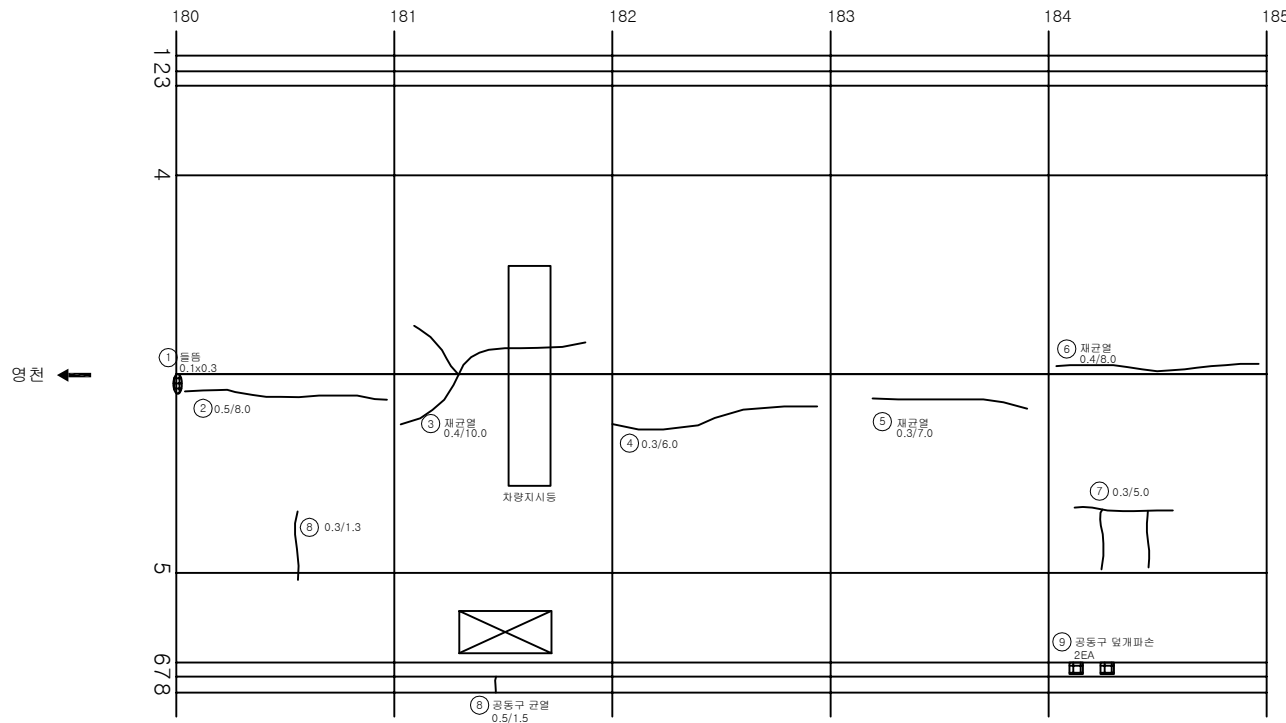

KEY PLAN

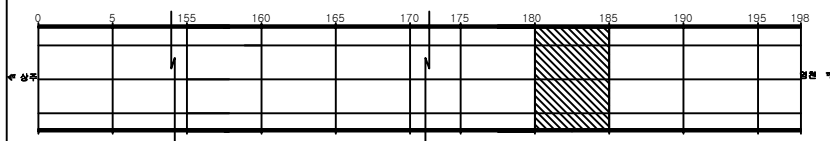

SECTION

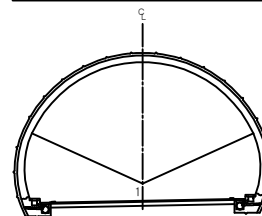


용역명	상주영천고속도로 시설물 정기안전점검 용역
과업기간	2020.05.12 ~ 2020.06.30
발주처	상주영천고속도로(주)
용역사	(주)명성엔지니어링
도면번호	077

손상현황표

번호	신구(N/P)	손상내용	손상현황					결함상태	손상량	비고
			폭	길이	너비	물량	단위			
1	구	재균열	0.4	8.0		8.00	m	1	8.00	
2	구	균열	0.3	3.0		3.00	m	1	3.00	
3	구	균열	0.4	1.5		1.50	m	1	1.50	
4	구	균열	0.2	3.0		3.00	m	2	6.00	
5	구	물품		0.1	2.0	0.20	m ²	1	0.20	
6	구	재균열	0.4	8.0		8.00	m	1	8.00	
7	구	균열	0.3	1.5		1.50	m	1	1.50	
8	구	물품		0.1	0.3	0.03	m ²	1	0.03	
9	신	공동구 균열	0.5	1.5		1.50	m	1	1.50	
10	신	공동구 덮개파손				1.00	EA	1	1.00	
11	신	공동구 균열	0.3	1.5		1.50	m	1	1.50	
12										
13										
주) 손상의 폭과 길이는 m 이며, 단 균열의 폭은 mm 임

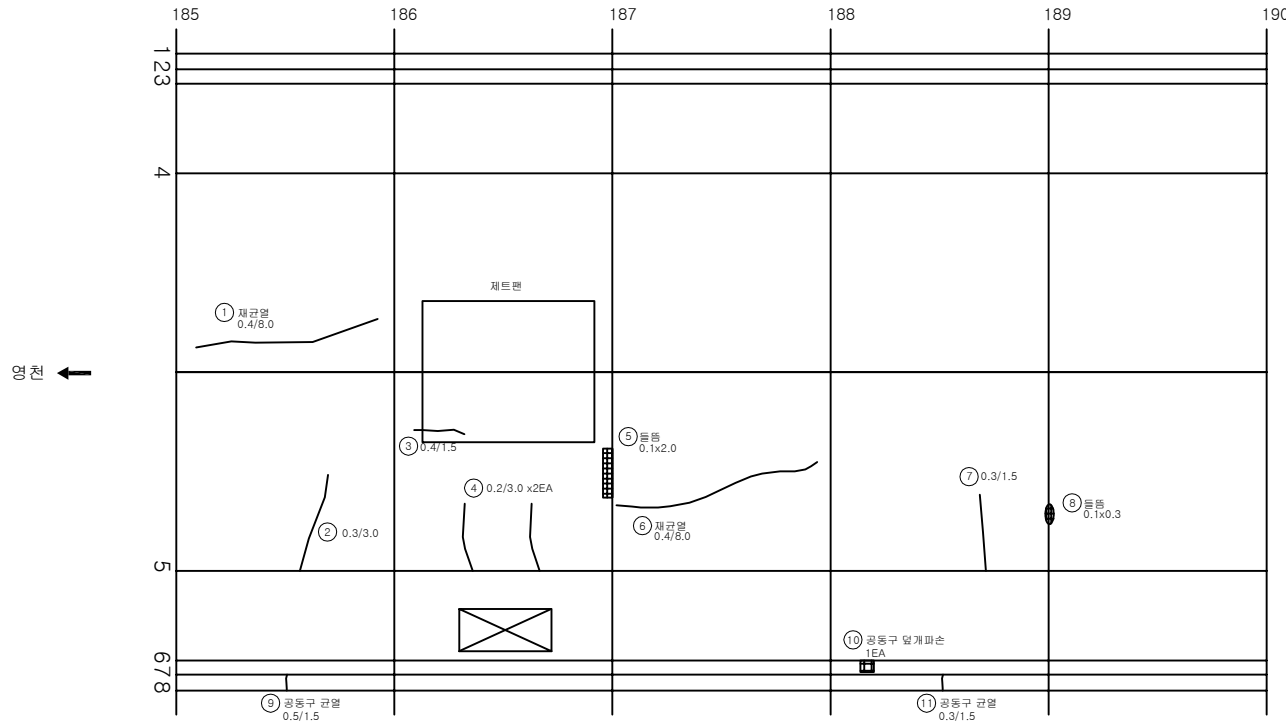

KEY PLAN



SECTION

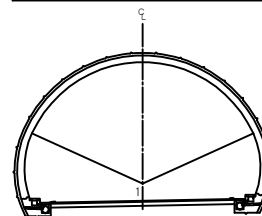


용역명	상주영천고속도로 시설물 정기안전점검 용역
과업기간	2020.05.12 ~ 2020.06.30
발주처	상주영천고속도로(주)
용역사	(주)명성엔지니어링
도면번호	078


손상현황표

번호	신구(N/P)	손상내용	손상현황					결함상태	손상량	비고
			폭	길이	너비	물량	단위			
1	구	재균열	0.4	8.0		8.00	m	1	8.00	
2	구	재균열	0.4	8.0		8.00	m	2	8.00	
3	구	물품		0.2	0.5	0.50	㎡	1	0.50	
4	구	균열	0.3	3.0		3.00	m	1	3.00	
5	구	균열	0.3	2.0		2.00	m	1	2.00	
6	신	공동구 덮개파손				1.00	EA	1	1.00	
7	신	공동구 균열	0.3	1.5		1.50	m	1	1.50	
8	신	공동구 덮개파손				1.00	EA	1	1.00	
9										
10										
주) 손상의 폭과 길이는 m 이며, 단 균열의 폭은 mm 임

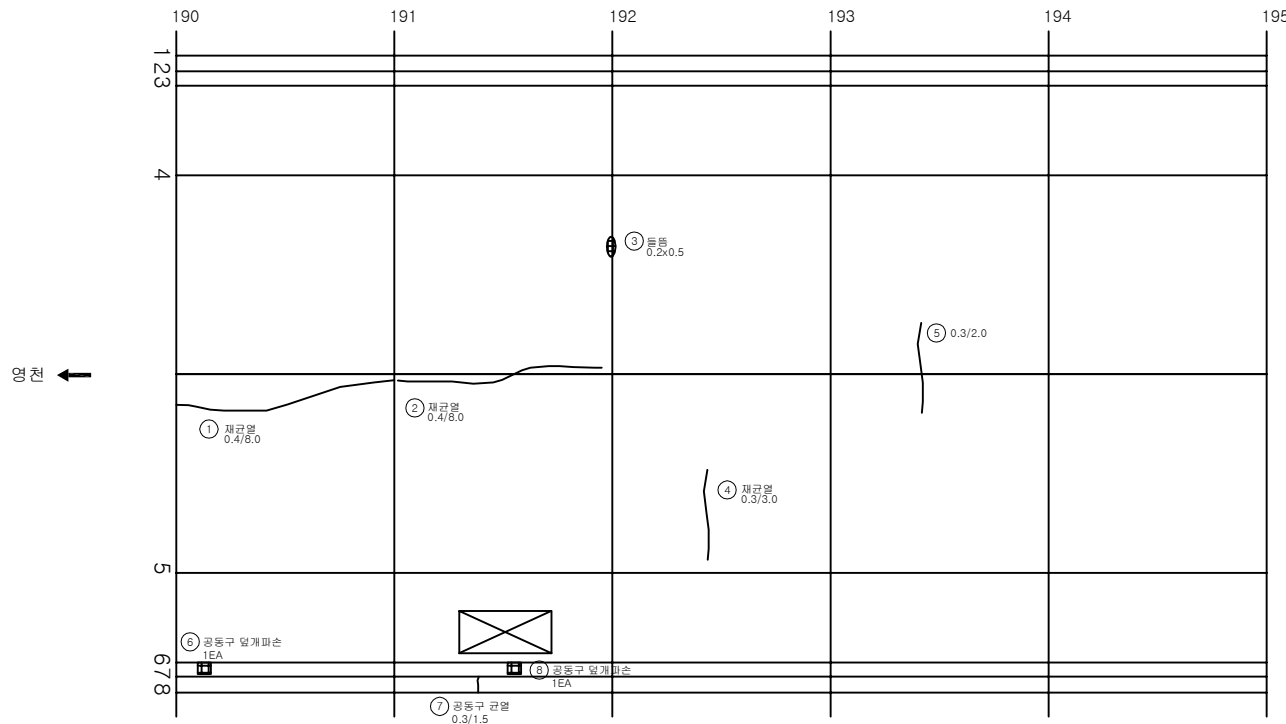

KEY PLAN

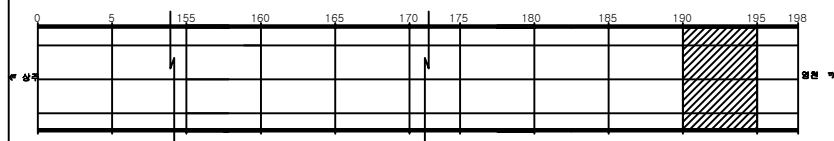

SECTION

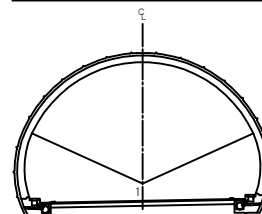


용역명	상주영천고속도로 시설물 정기안전점검 용역
과업기간	2020.05.12 ~ 2020.06.30
발주처	상주영천고속도로(주)
용역사	(주)명성엔지니어링
도면번호	079

ID:평호터널(상주)-본선부 Span No.196~198


손상현황표

번호	신(N) 구(P)	손상내용	손상현황					결함 상태	손상 물량	비고
			폭	길이	너비	물량	단위	개소		
1	구	공동구 타일파손				1.00	EA	1	1.00	
2	구	공동구 덮개파손				1.00	EA	1	1.00	
3	신	공동구 덮개파손				1.00	EA	1	1.00	
4	신	공동구 균열	0.3	1.5		1.50	m	1	1.50	
5										
6										
주) 손상의 폭과 길이는 m 이며, 단 균열의 폭은 mm 임

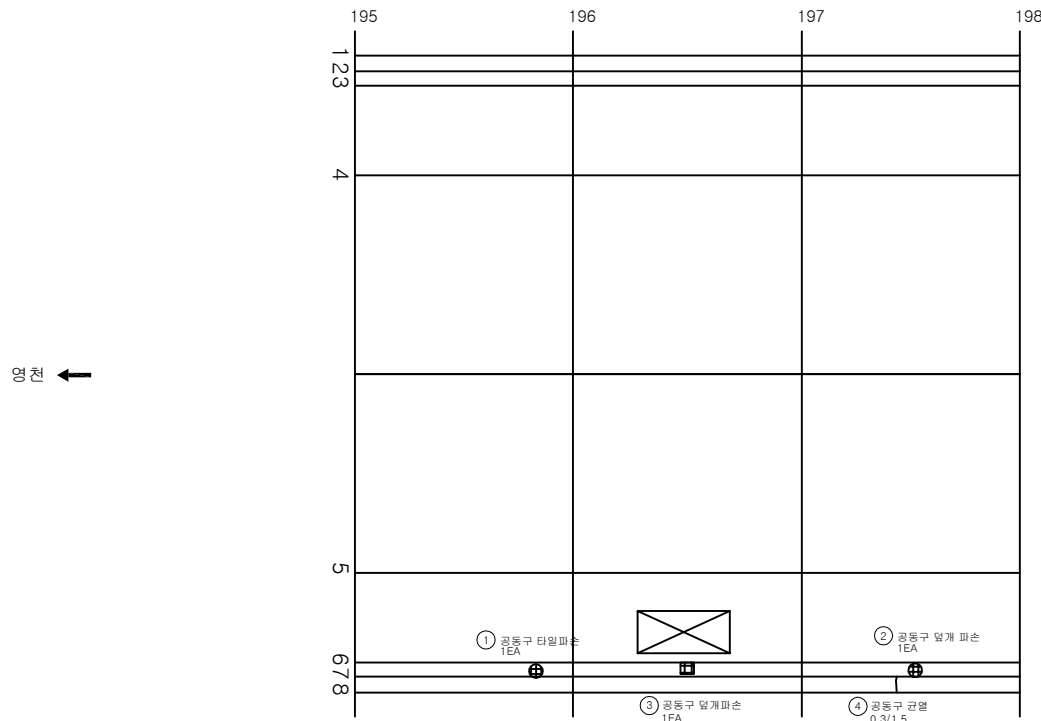

KEY PLAN

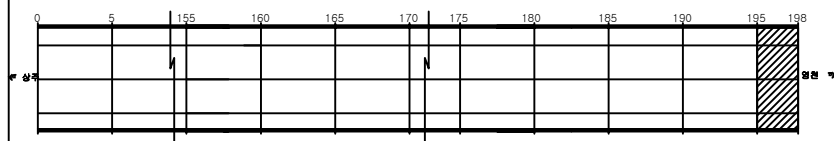

SECTION

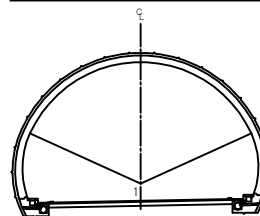

용역명	상주영천고속도로 시설물 정기안전점검 용역
과업기간	2020.05.12 ~ 2020.06.30
발주처	상주영천고속도로(주)
용역사	(주)명성엔지니어링
도면번호	080


영 천 방 향

ID: 평호터널(영천)-포장부 Span No.1~5


손상 현황 표

번호	신(N) 구(P)	손상내용	손상현황						결함 상태	손상 물량	비고
			폭	길이	너비	물량	단위	개소			
1											
2											
주) 손상의 폭과 길이는 m 이며, 단 균열의 폭은 mm 임

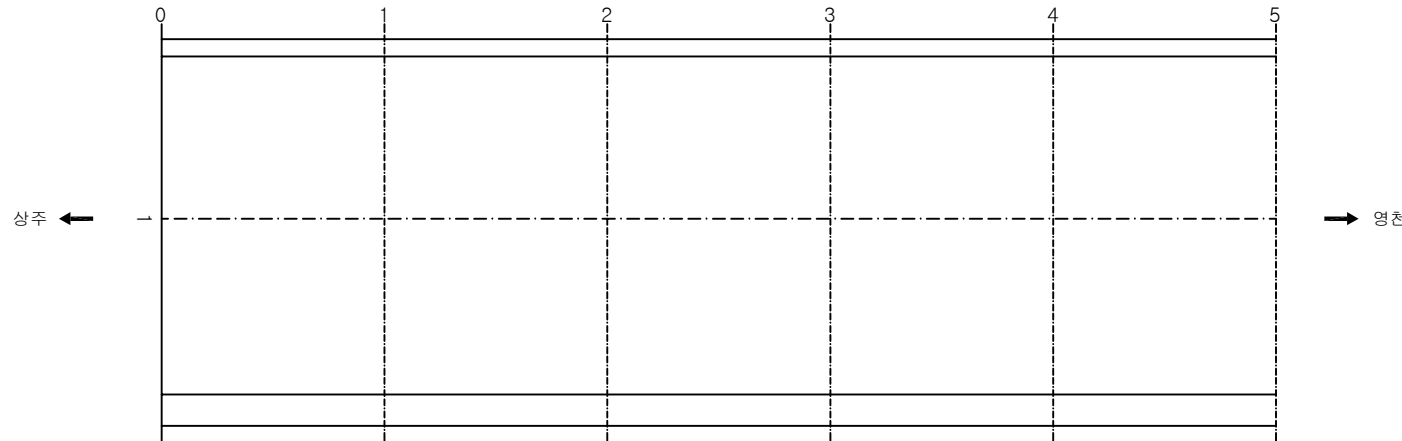

KEY PLAN

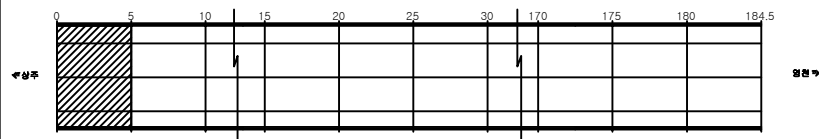

SECTION

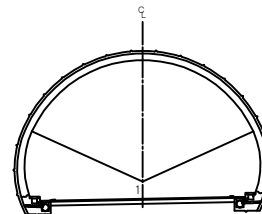


용역명	상주영천고속도로 시설물 정기안전점검 용역
과업기간	2020.05.12 ~ 2020.06.30
발주처	상주영천고속도로(주)
용역사	(주)명성엔지니어링
도면번호	001

ID: 평호터널(영천)-포장부 Span No.6~10


손상현황표

번호	신(N) 구(P)	손상내용	손상현황					개소	결함 상태	손상 수량	비고
			폭	길이	너비	물량	단위				
1	신	포장박리		0.1	0.5	0.05	m ²	1		0.05	
2											
3											
주) 손상의 폭과 길이는 m 이며, 단 균열의 폭은 mm 임

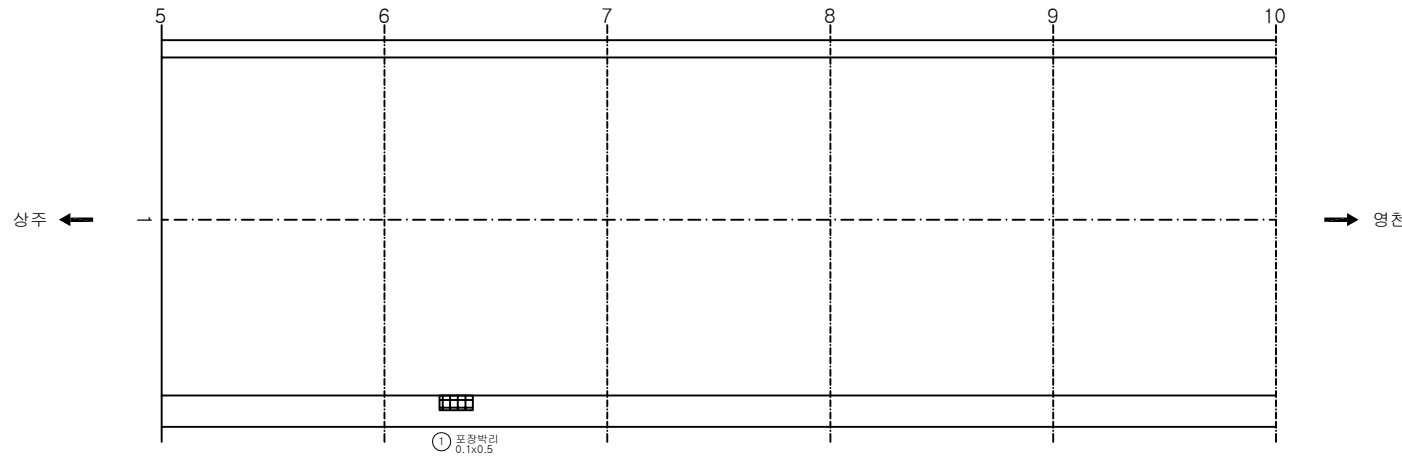

KEY PLAN

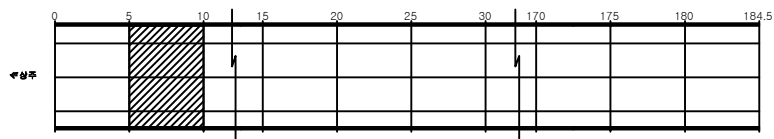

SECTION

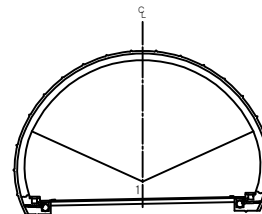


용역명	상주영천고속도로 시설물 정기안전점검 용역
과업기간	2020.05.12 ~ 2020.06.30
발주처	상주영천고속도로(주)
용역사	(주)명성엔지니어링
도면번호	002

ID: 평호터널(영천)-포장부 Span No.11~15


손상 현황 표

번호	신(N) 구(P)	손상내용	손상현황						결함 상태	손상 물량	비고
			폭	길이	너비	물량	단위	개소			
1											
2											
주) 손상의 폭과 길이는 m 이며, 단 균열의 폭은 mm 임

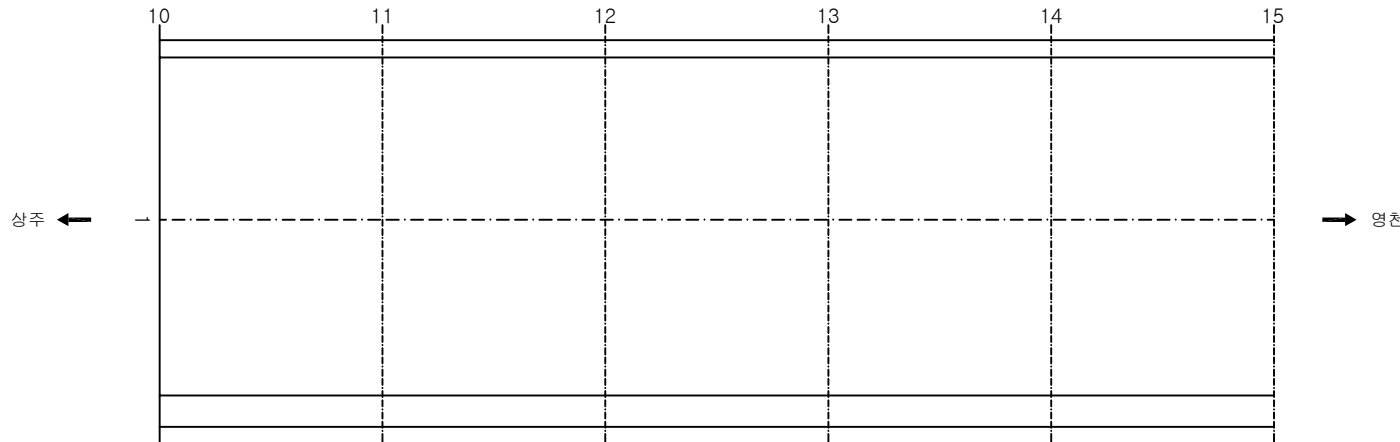

KEY PLAN

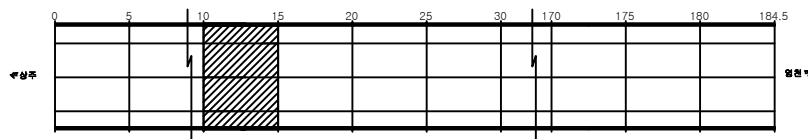

SECTION

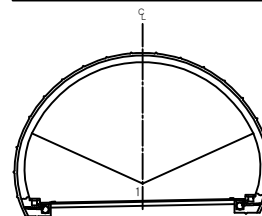


용역명	상주영천고속도로 시설물 정기안전점검 용역
과업기간	2020.05.12 ~ 2020.06.30
발주처	상주영천고속도로(주)
용역사	(주)명성엔지니어링
도면번호	003

ID: 평호터널(영천)-포장부 Span No.16~20


손상 현황 표

번호	신(N) 구(P)	손상내용	손상현황					결함 상태	손상 수량	비고
			폭	길이	너비	물량	단위	개소		
1	신	포장파손		0.1	0.5	0.05	m ²	1	0.05	
2										
3										
주) 손상의 폭과 길이는 m 이며, 단 균열의 폭은 mm 임

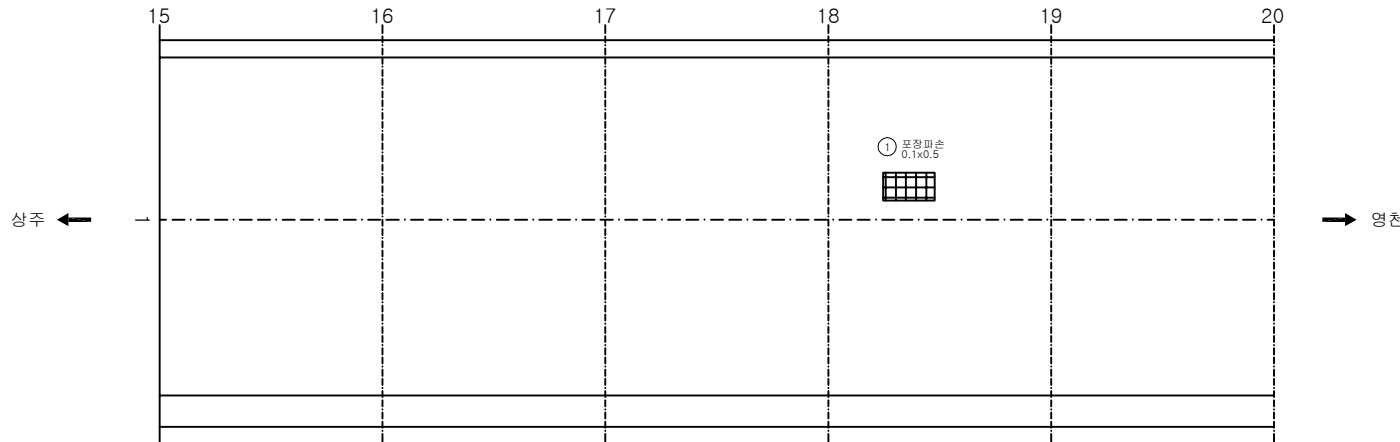

KEY PLAN

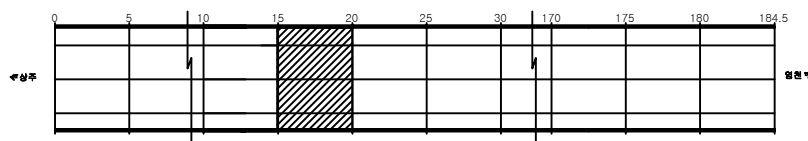

SECTION

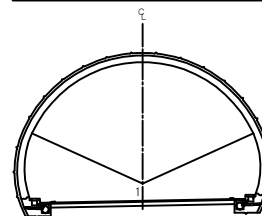


용역명	상주영천고속도로 시설물 정기안전점검 용역
과업기간	2020.05.12 ~ 2020.06.30
발주처	상주영천고속도로(주)
용역사	(주)명성엔지니어링
도면번호	004

ID: 평호터널(영천)-포장부 Span No.21~25


손상 현황 표

번호	신(N) 구(P)	손상내용	손상현황					결함 상태	손상 물량	비고
			폭	길이	너비	물량	단위	개소		
1	구	포장균열		10.0		10.00	m	1	10.00	
2										
3										
주) 손상의 폭과 길이는 m 이며, 단 균열의 폭은 mm 임

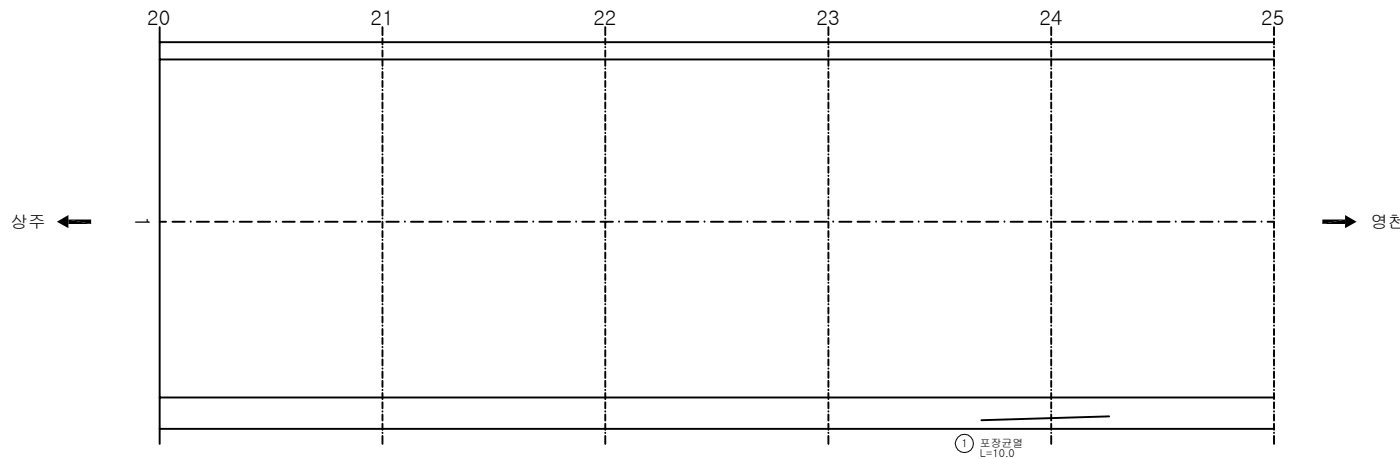

KEY PLAN

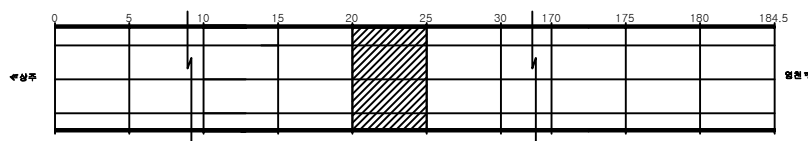

SECTION

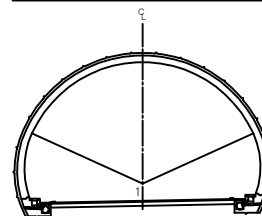


용역명	상주영천고속도로 시설물 정기안전점검 용역
과업기간	2020.05.12 ~ 2020.06.30
발주처	상주영천고속도로(주)
용역사	(주)명성엔지니어링
도면번호	005

ID: 평호터널(영천)-포장부 Span No.26~30


손상 현황 표

번호	신(N) 구(P)	손상내용	손상현황					결함 상태	손상 물량	비고
			폭	길이	너비	물량	단위	개소		
1										
2										
주) 손상의 폭과 길이는 m 이며, 단 균열의 폭은 mm 임

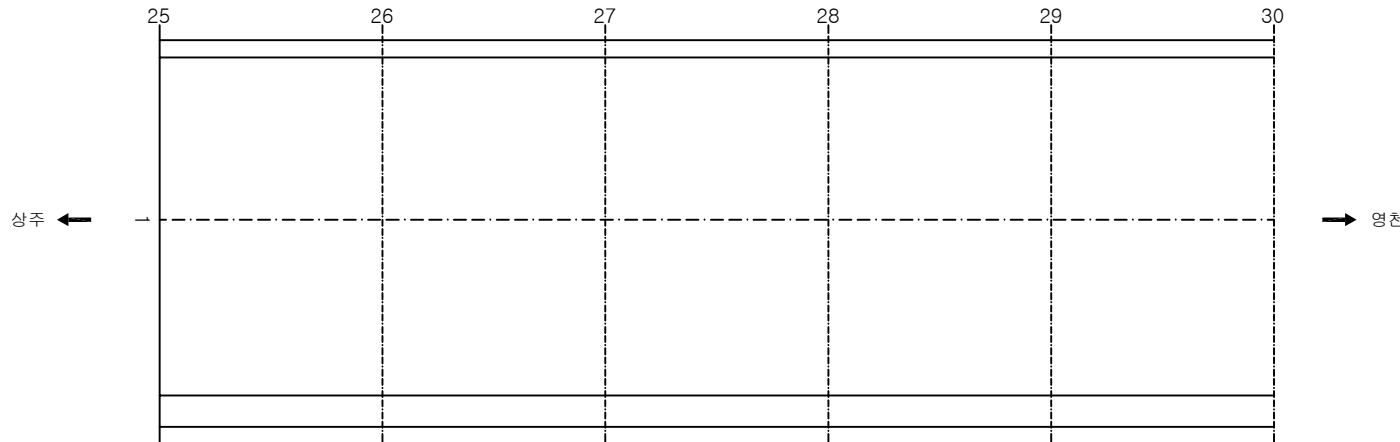

KEY PLAN

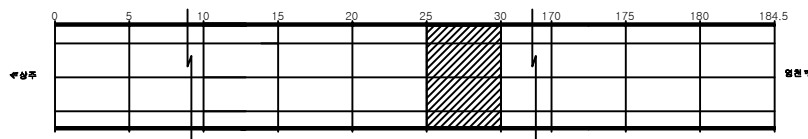

SECTION

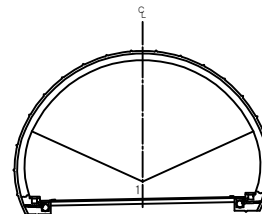


용역명	상주영천고속도로 시설물 정기안전점검 용역
과업기간	2020.05.12 ~ 2020.06.30
발주처	상주영천고속도로(주)
용역사	(주)명성엔지니어링
도면번호	006

ID: 평호터널(영천)-포장부 Span No.31~35


손상 현황 표

번호	신(N) 구(P)	손상내용	손상현황					결함 상태	손상 물량	비고
			폭	길이	너비	물량	단위	개소		
1										
2										
주) 손상의 폭과 길이는 m 이며, 단 균열의 폭은 mm 임

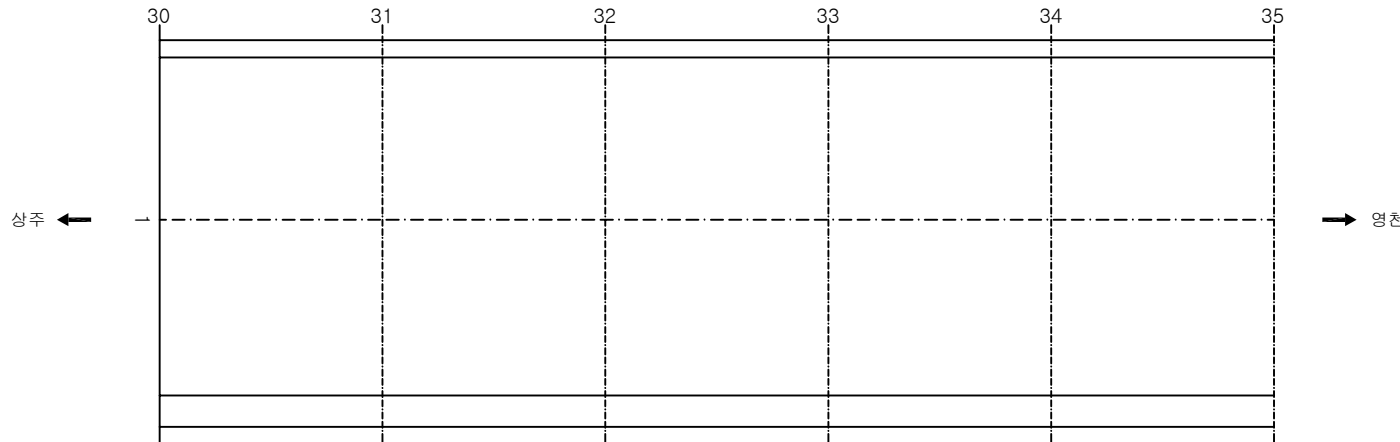

KEY PLAN

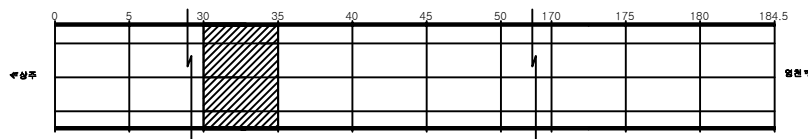

SECTION

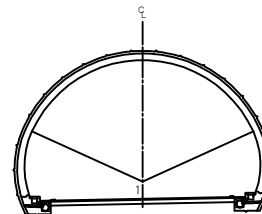


용역명	상주영천고속도로 시설물 정기안전점검 용역
과업기간	2020.05.12 ~ 2020.06.30
발주처	상주영천고속도로(주)
용역사	(주)명성엔지니어링
도면번호	007

ID: 평호터널(영천)-포장부 Span No.36~40


손상 현황 표

번호	신(N) 구(P)	손상내용	손상현황					결함 상태	손상 물량	비고
			폭	길이	너비	물량	단위	개소		
1										
2										
주) 손상의 폭과 길이는 m 이며, 단 균열의 폭은 mm 임

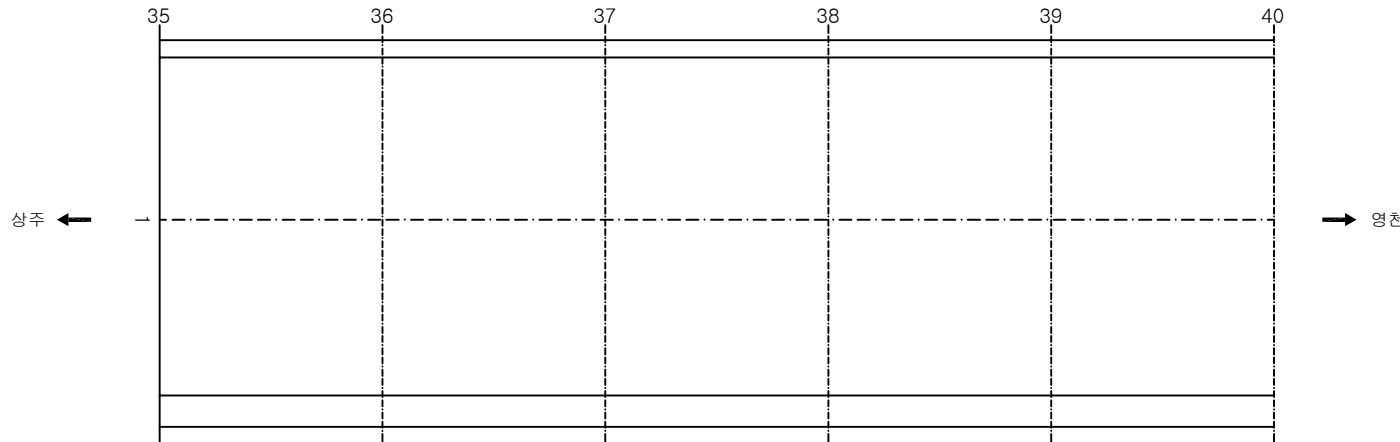

KEY PLAN

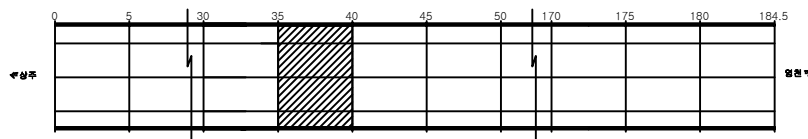

SECTION

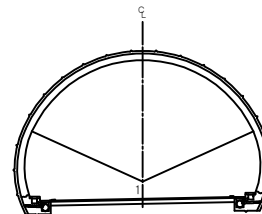


용역명	상주영천고속도로 시설물 정기안전점검 용역
과업기간	2020.05.12 ~ 2020.06.30
발주처	상주영천고속도로(주)
용역사	(주)명성엔지니어링
도면번호	008

ID: 평호터널(영천)-포장부 Span No.41~45


손상 현황 표

번호	신(N) 구(P)	손상내용	손상현황					결함 상태	손상 수량	비고
			폭	길이	너비	물량	단위	개소		
1	신	포장균열		2.0		2.00	m	1	2.00	
2										
3										
주) 손상의 폭과 길이는 m 이며, 단 균열의 폭은 mm 임

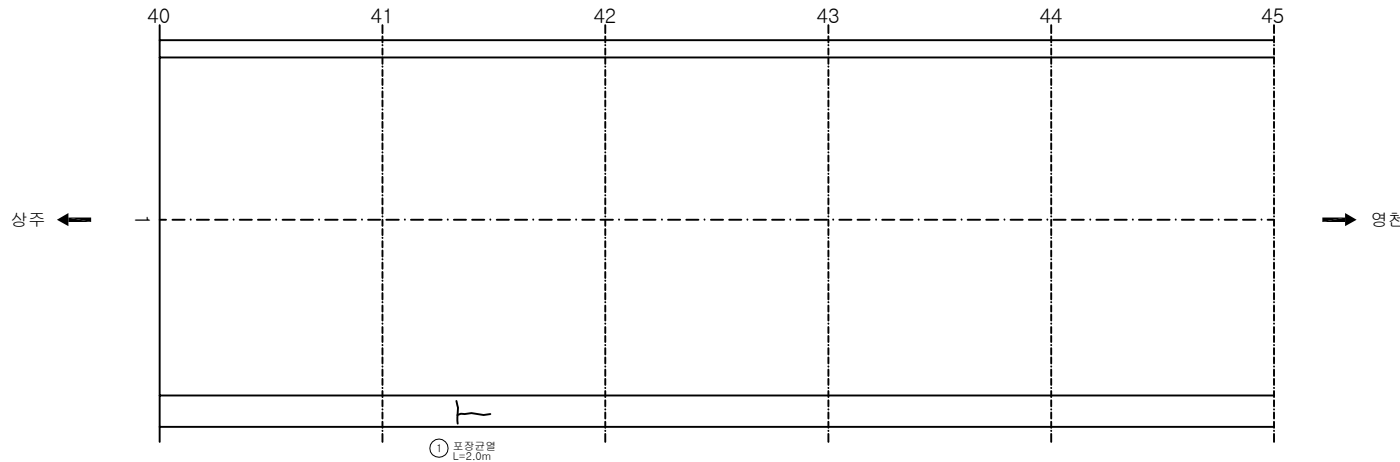

KEY PLAN

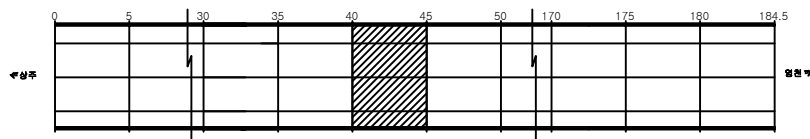

SECTION

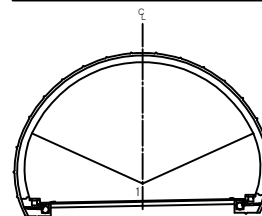


용역명	상주영천고속도로 시설물 정기안전점검 용역
과업기간	2020.05.12 ~ 2020.06.30
발주처	상주영천고속도로(주)
용역사	(주)명성엔지니어링
도면번호	009

ID: 평호터널(영천)-포장부 Span No.46~50


손상현황표

번호	신(N) 구(P)	손상내용	손상현황					결함 상태	손상 물량	비고
			폭	길이	너비	물량	단위	개소		
1										
2										
주) 손상의 폭과 길이는 m 이며, 단 균열의 폭은 mm 임

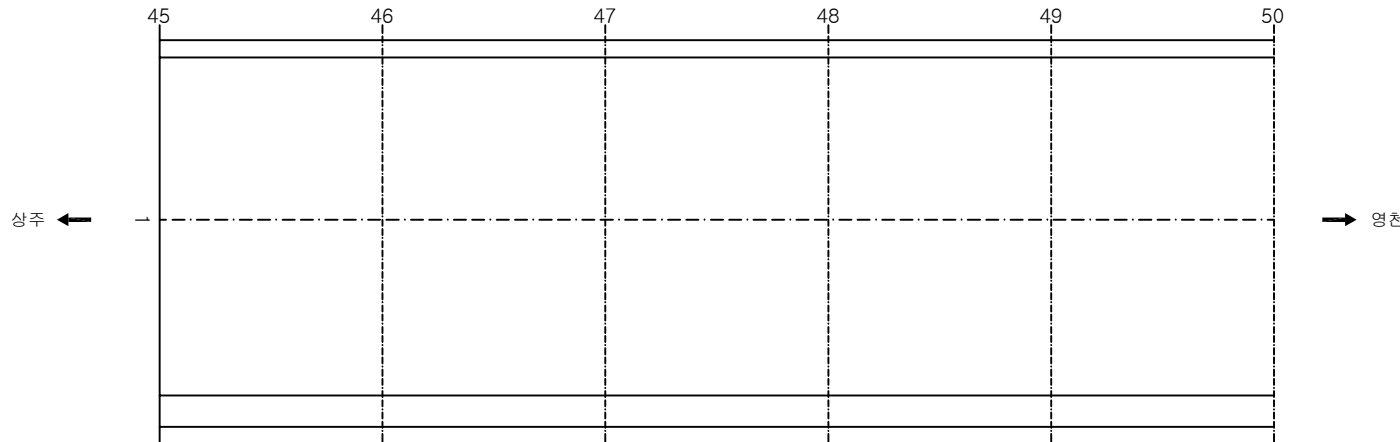

KEY PLAN

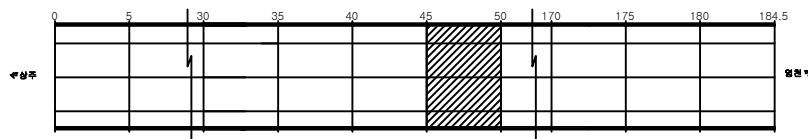

SECTION

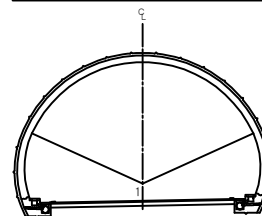


용역명	상주영천고속도로 시설물 정기안전점검 용역
과업기간	2020.05.12 ~ 2020.06.30
발주처	상주영천고속도로(주)
용역사	(주)명성엔지니어링
도면번호	010

ID: 평호터널(영천)-포장부 Span No.51~55


손상 현황 표

번호	신(N) 구(P)	손상내용	손상현황					결함 상태	손상 물량	비고
			폭	길이	너비	물량	단위	개소		
1										
2										
주) 손상의 폭과 길이는 m 이며, 단 균열의 폭은 mm 임

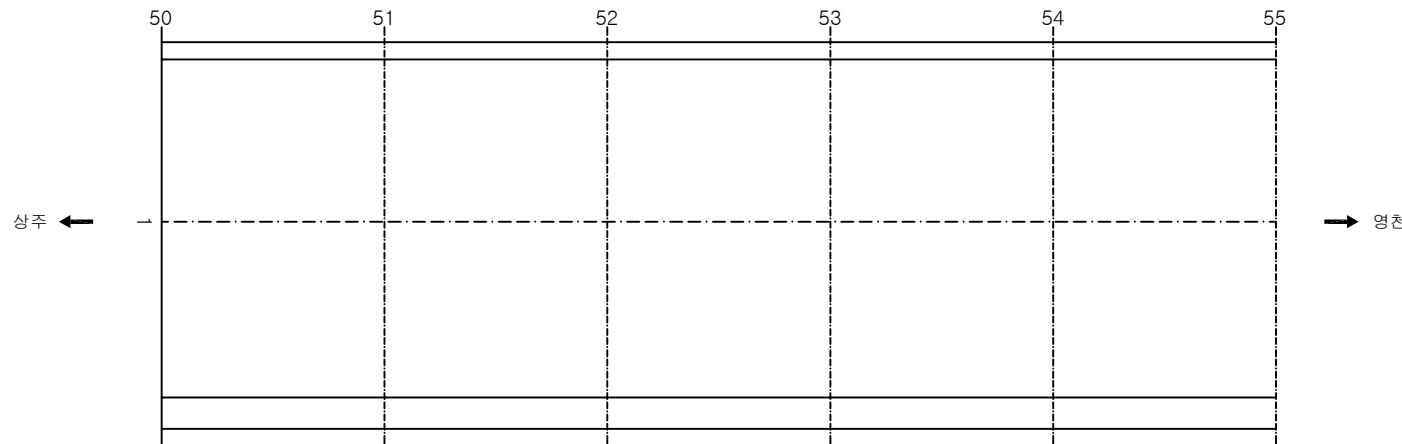

KEY PLAN

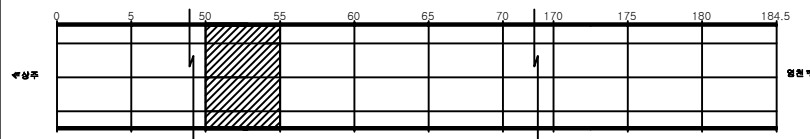

SECTION

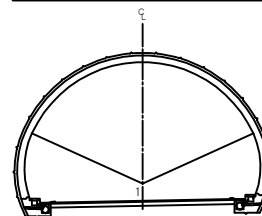


용역명	상주영천고속도로 시설물 정기안전점검 용역
과업기간	2020.05.12 ~ 2020.06.30
발주처	상주영천고속도로(주)
용역사	(주)명성엔지니어링
도면번호	011

ID: 평호터널(영천)-포장부 Span No.56~60


손상 현황 표

번호	신(N) 구(P)	손상내용	손상현황					결함 상태	손상 물량	비고
			폭	길이	너비	물량	단위	개소		
1										
2										
주) 손상의 폭과 길이는 m 이며, 단 균열의 폭은 mm 임

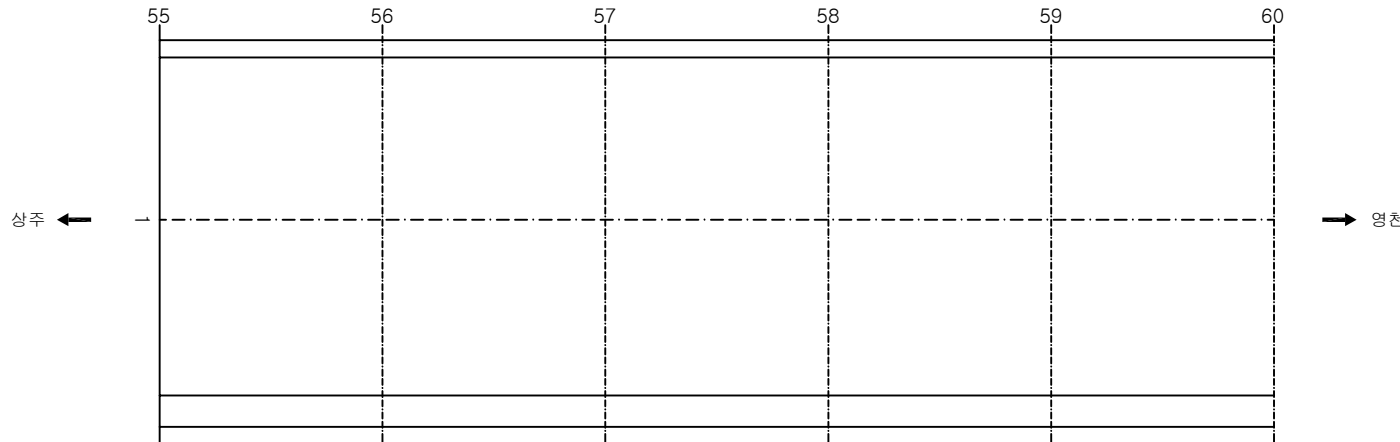

KEY PLAN

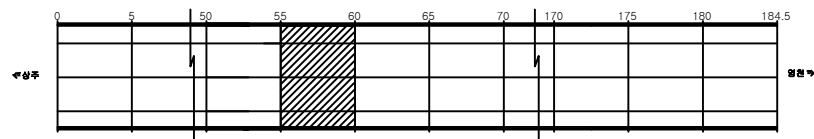

SECTION

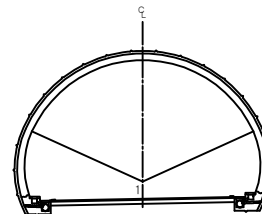

용역명 상주영천고속도로 시설물 정기안전점검 용역

과업기간 2020.05.12 ~ 2020.06.30

발주처 상주영천고속도로(주)

용역사 (주)명성엔지니어링


도면번호 012

ID: 평호터널(영천)-포장부 Span No. 61~65


손상 현황 표

번호	신(N) 구(P)	손상내용	손상현황					개소	결함 상태	손상 수량	비고
			폭	길이	너비	물량	단위				
1	신	포장박리		0.1	0.2	0.02	m ²	1		0.02	
2											
3											
주) 손상의 폭과 길이는 m 이며, 단 균열의 폭은 mm 임

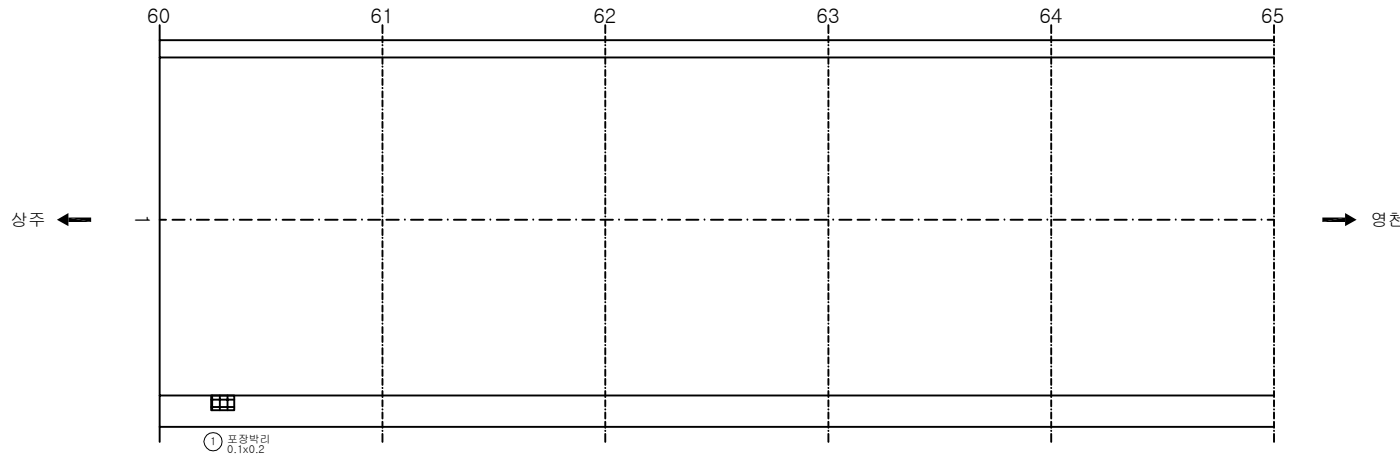

KEY PLAN

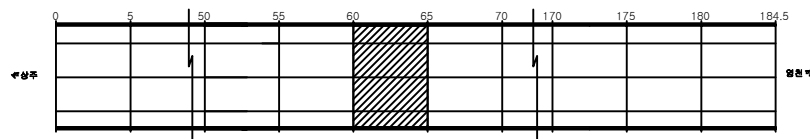

SECTION

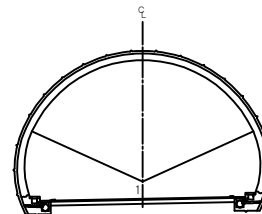


용역명	상주영천고속도로 시설물 정기안전점검 용역
과업기간	2020.05.12 ~ 2020.06.30
발주처	상주영천고속도로(주)
용역사	(주)명성엔지니어링
도면번호	013

ID: 평호터널(영천)-포장부 Span No.66~70


손상현황표

번호	신(N) 구(P)	손상내용	손상현황						결함 상태	손상 물량	비고
			폭	길이	너비	물량	단위	개소			
1											
2											
주) 손상의 폭과 길이는 m 이며, 단 균열의 폭은 mm 임

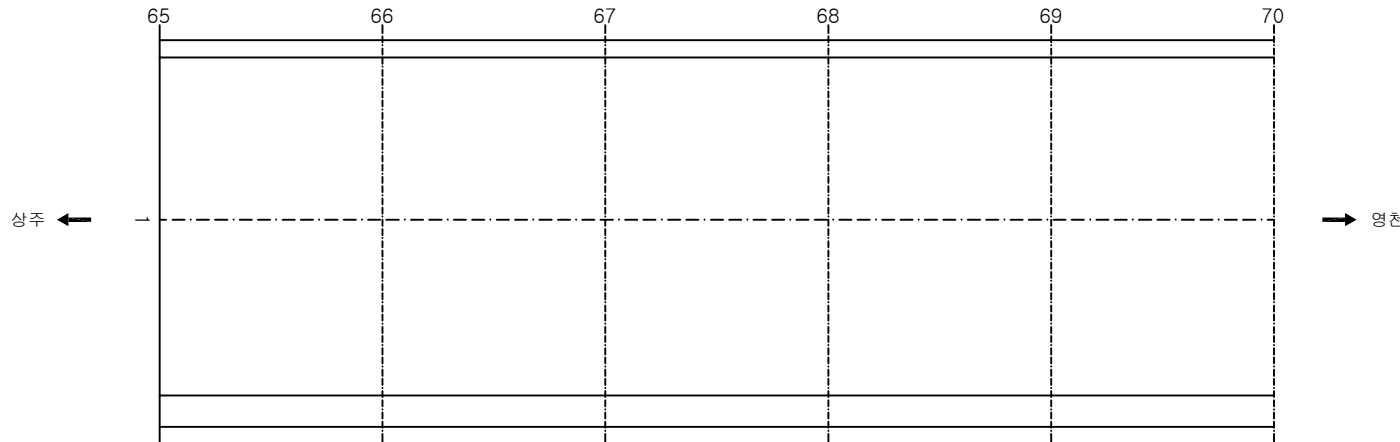

KEY PLAN

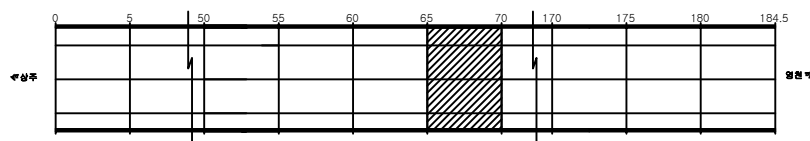

SECTION

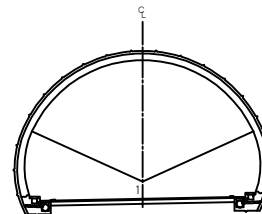


용역명	상주영천고속도로 시설물 정기안전점검 용역
과업기간	2020.05.12 ~ 2020.06.30
발주처	상주영천고속도로(주)
용역사	(주)명성엔지니어링
도면번호	014

ID: 평호터널(영천)-포장부 Span No.71~75


손상 현황 표

번호	신(N) 구(P)	손상내용	손상현황					결함 상태	손상 물량	비고
			폭	길이	너비	물량	단위	개소		
1										
2										
주) 손상의 폭과 길이는 m 이며, 단 균열의 폭은 mm 임

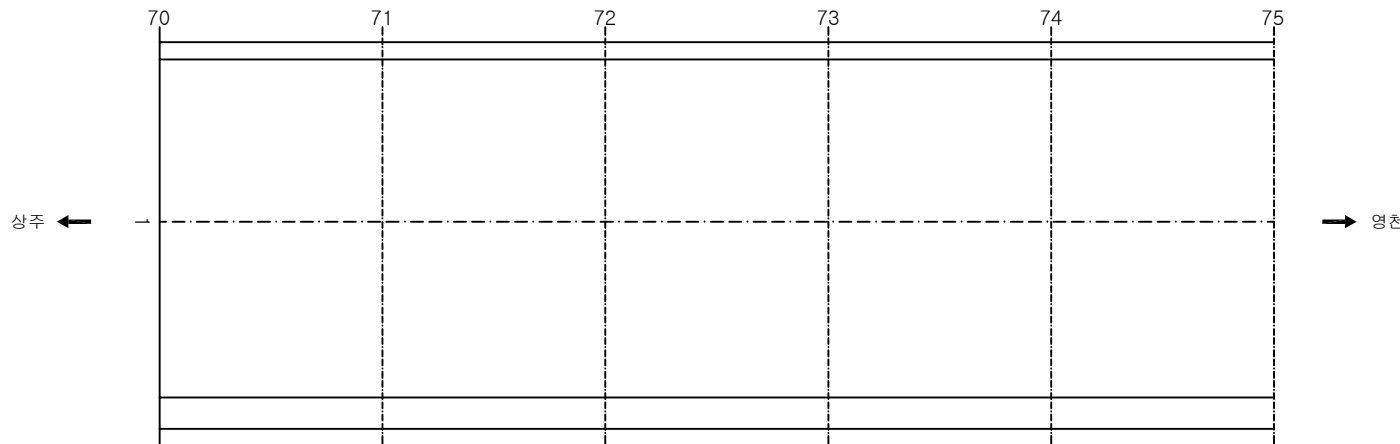

KEY PLAN

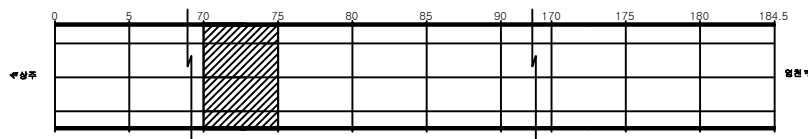

SECTION

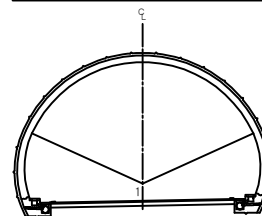


용역명	상주영천고속도로 시설물 정기안전점검 용역
과업기간	2020.05.12 ~ 2020.06.30
발주처	상주영천고속도로(주)
용역사	(주)명성엔지니어링
도면번호	015

ID: 평호터널(영천)-포장부 Span No.76~80


손상 현황 표

번호	신(N) 구(P)	손상내용	손상현황					결함 상태	손상 물량	비고
			폭	길이	너비	물량	단위	개소		
1										
2										
주) 손상의 폭과 길이는 m 이며, 단 균열의 폭은 mm 임

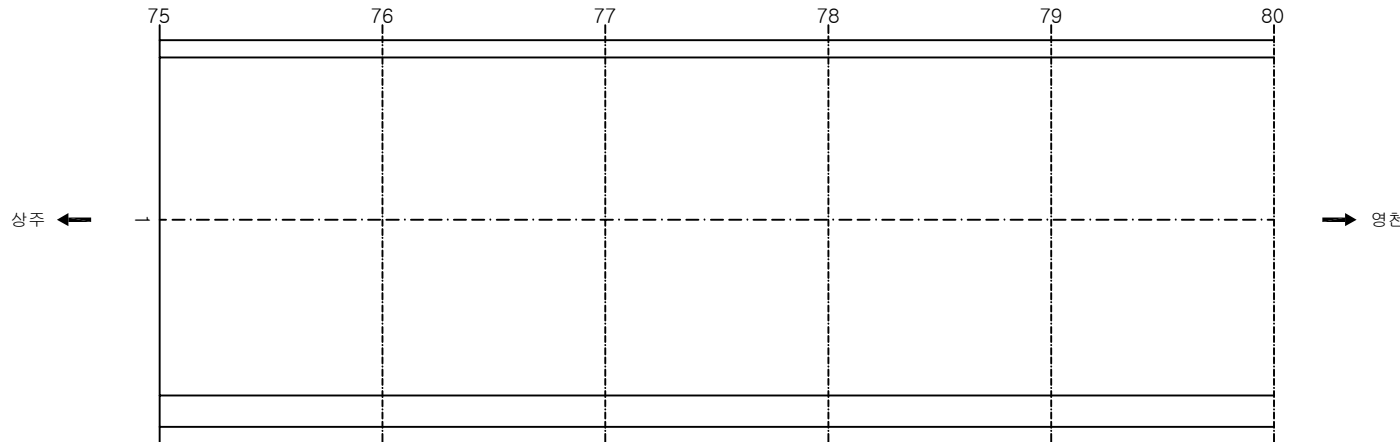

KEY PLAN

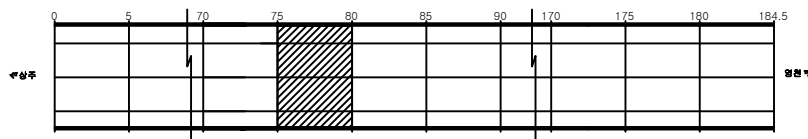

SECTION

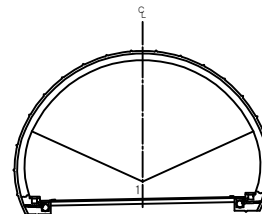


용역명	상주영천고속도로 시설물 정기안전점검 용역
과업기간	2020.05.12 ~ 2020.06.30
발주처	상주영천고속도로(주)
용역사	(주)명성엔지니어링
도면번호	016

ID: 평호터널(영천)-포장부 Span No.81~85


손상현황표

번호	신(N) 구(P)	손상내용	손상현황						결함 상태	손상 물량	비고
			폭	길이	너비	물량	단위	개소			
1											
2											
주) 손상의 폭과 길이는 m 이며, 단 균열의 폭은 mm 임

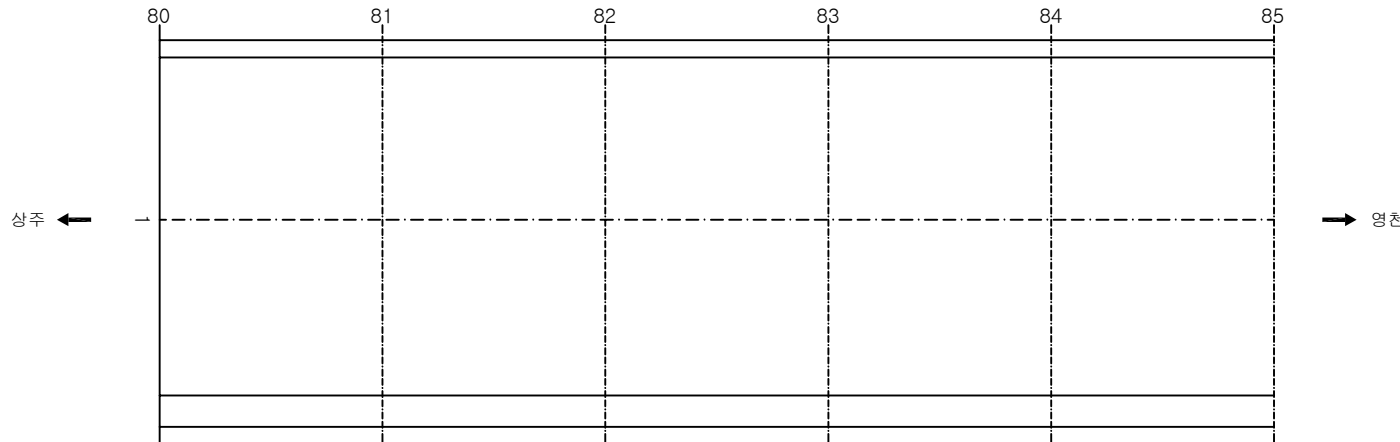

KEY PLAN

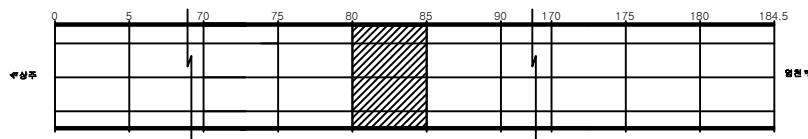

SECTION

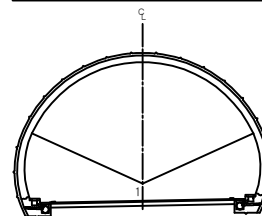


용역명	상주영천고속도로 시설물 정기안전점검 용역
과업기간	2020.05.12 ~ 2020.06.30
발주처	상주영천고속도로(주)
용역사	(주)명성엔지니어링
도면번호	017

ID: 평호터널(영천)-포장부 Span No.86~90


손상 현황 표

번호	신(N) 구(P)	손상내용	손상현황					결함 상태	손상 수량	비고
			폭	길이	너비	물량	단위	개소		
1	구	포장균열		10.0		10.00	m	1	10.00	
2	신	포장균열		3.0		3.00	m	1	3.00	
3	신	포장균열		1.0		1.00	m	1	1.00	
4	신	포장균열		1.0		1.00	m	1	1.00	
5										
6										
주) 손상의 폭과 길이는 m 이며, 단 균열의 폭은 mm 임

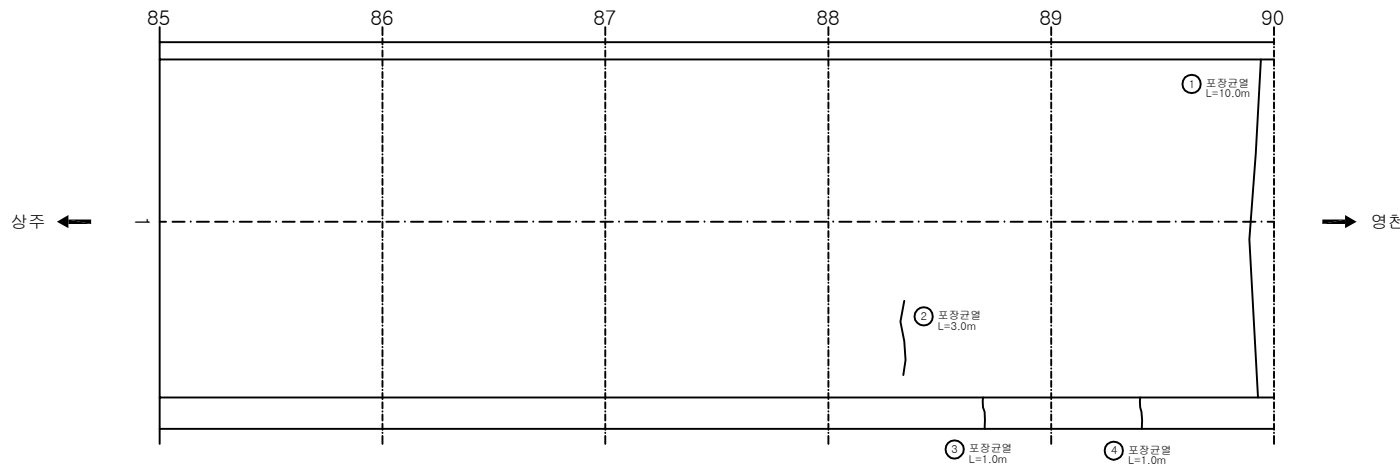

KEY PLAN

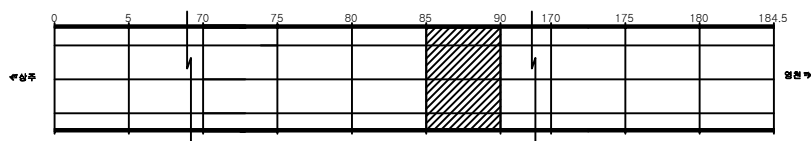

SECTION

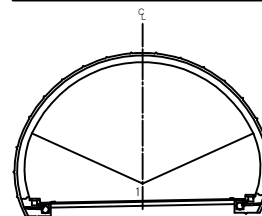


용역명	상주영천고속도로 시설물 정기안전점검 용역
과업기간	2020.05.12 ~ 2020.06.30
발주처	상주영천고속도로(주)
용역사	(주)명성엔지니어링
도면번호	018

ID: 평호터널(영천)-포장부 Span No.91~95


손상 현황 표

번호	신구(N/P)	손상내용	손상현황					결함상태	손상량	비고
			폭	길이	너비	물량	단위	개소		
1	구	포장균열		10.0		10.00	m	1	10.00	
2	구	포장균열		10.0		10.00	m	1	10.00	
3										
4										
주) 손상의 폭과 길이는 m 이며, 단 균열의 폭은 mm 임

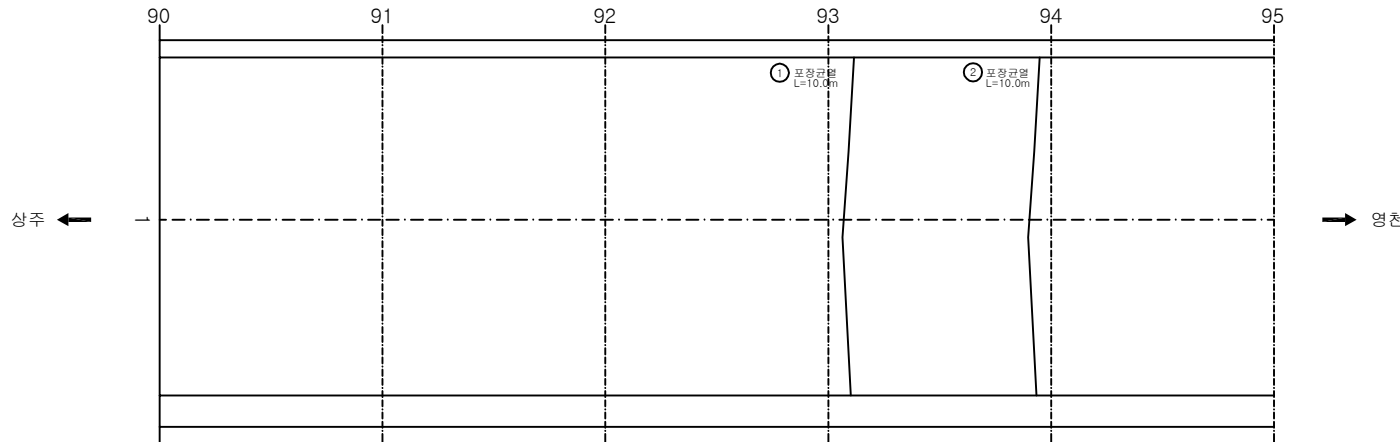

KEY PLAN

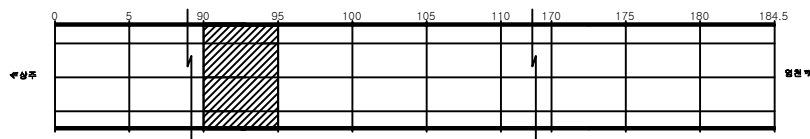

SECTION

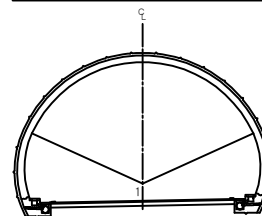


용역명	상주영천고속도로 시설물 정기안전점검 용역
과업기간	2020.05.12 ~ 2020.06.30
발주처	상주영천고속도로(주)
용역사	(주)명성엔지니어링
도면번호	019

ID:평호터널(영천)-포장부 Span No.96~100


손상 현황 표

번호	신(N) 구(P)	손상내용	손상현황					결함 상태	손상 수량	비고
			폭	길이	너비	물량	단위	개소		
1	구	포장파손		0.1	0.3	0.03	m ²	1	0.03	
2	신	포장파손		0.1	0.3	0.03	m ²	1	0.03	
3	신	포장균열		3.5		3.50	m	1	3.50	
4	신	포장균열		5.0		5.00	m	1	5.00	
5	신	포장균열		9.0		9.00	m	1	9.00	
6										
7										
주) 손상의 폭과 길이는 m 이며, 단 균열의 폭은 mm 임

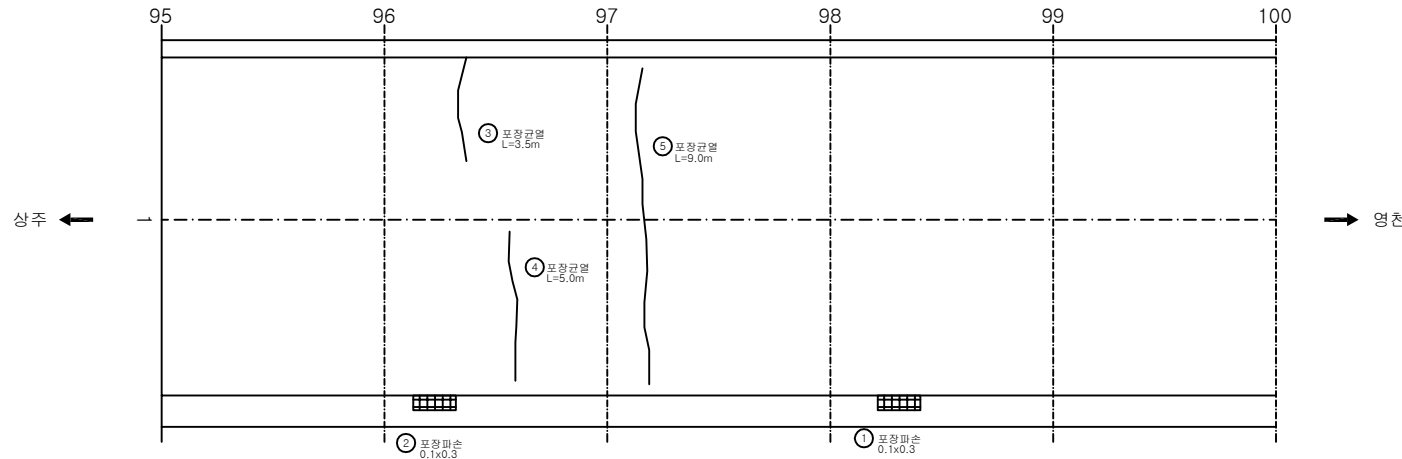

KEY PLAN

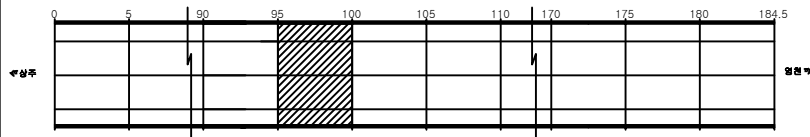

SECTION

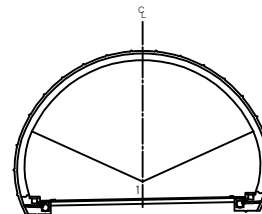


용역명	상주영천고속도로 시설물 정기안전점검 용역
과업기간	2020.05.12 ~ 2020.06.30
발주처	상주영천고속도로(주)
용역사	(주)명성엔지니어링
도면번호	020

ID:평호터널(영천)-포장부 Span No.101~105


손상 현황 표

번호	신(N) 구(P)	손상내용	손상현황					결함 상태	손상 수량	비고
			폭	길이	너비	수량	단위			
1	구	포장균열		10.0		10.00	m	1	10.00	
2	신	포장균열		3.5		3.50	m	1	3.50	
3										
4										
주) 손상의 폭과 길이는 m 이며, 단 균열의 폭은 mm 임

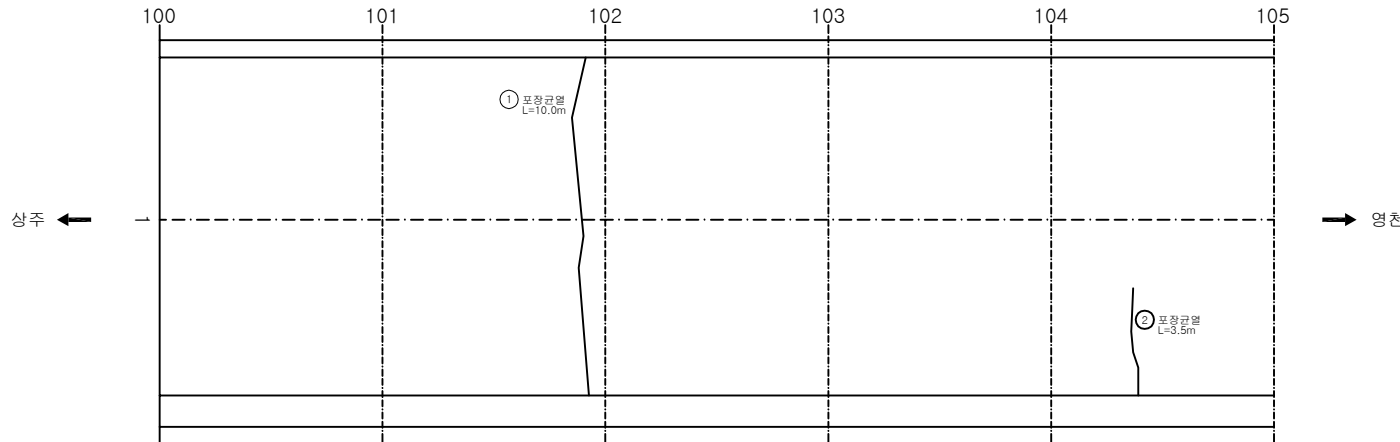

KEY PLAN

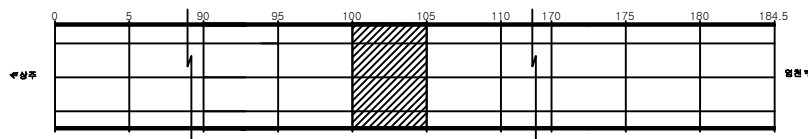

SECTION

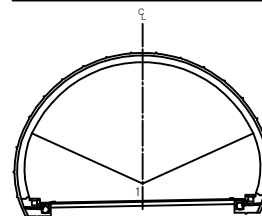


용역명	상주영천고속도로 시설물 정기안전점검 용역
과업기간	2020.05.12 ~ 2020.06.30
발주처	상주영천고속도로(주)
용역사	(주)명성엔지니어링
도면번호	021

ID: 평호터널(영천)-포장부 Span No.106~110


손상 현황 표

번호	신구(N/P)	손상내용	손상현황					개소	결함상태	손상량	비고
			폭	길이	너비	물량	단위				
1	구	포장파손		0.2	0.3	0.06	m ²	1		0.06	
2	신	포장파손		0.1	0.2	0.02	m ²	2		0.04	
3											
4											
주) 손상의 폭과 길이는 m 이며, 단 균열의 폭은 mm 임

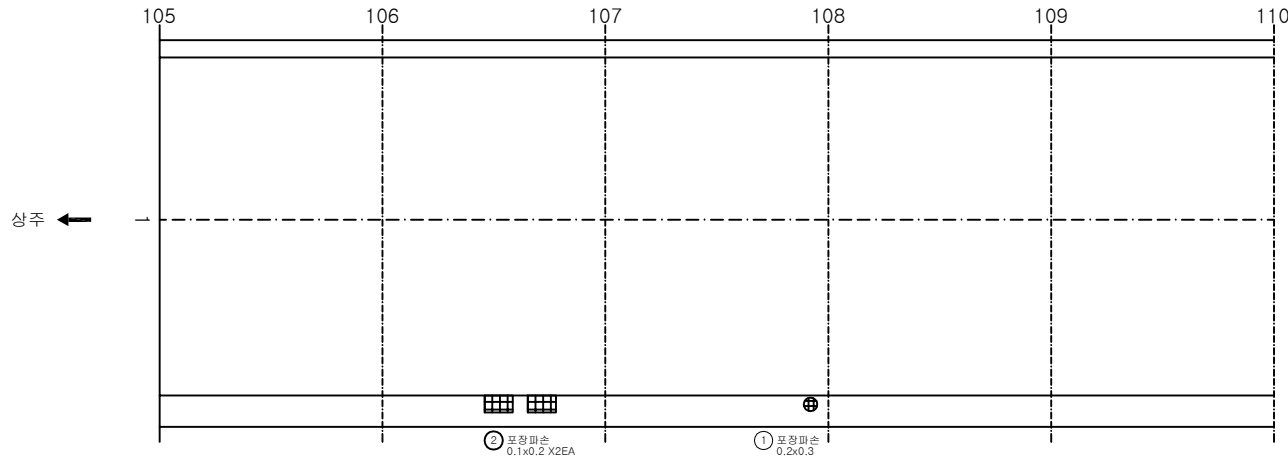

KEY PLAN

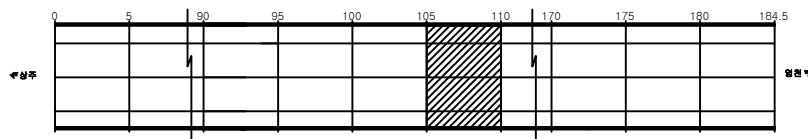

SECTION

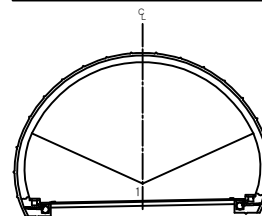


용역명	상주영천고속도로 시설물 정기안전점검 용역
과업기간	2020.05.12 ~ 2020.06.30
발주처	상주영천고속도로(주)
용역사	(주)명성엔지니어링
도면번호	022

ID: 평호터널(영천)-포장부 Span No.111~115


손상 현황 표

번호	신(N) 구(P)	손상내용	손상현황					결함 상태	손상 수량	비고
			폭	길이	너비	물량	단위	개소		
1	신	포장균열		2.0		2.00	m	1	2.00	
2	신	포장균열		3.0		3.00	m	1	3.00	
3										
4										
주) 손상의 폭과 길이는 m 이며, 단 균열의 폭은 mm 임

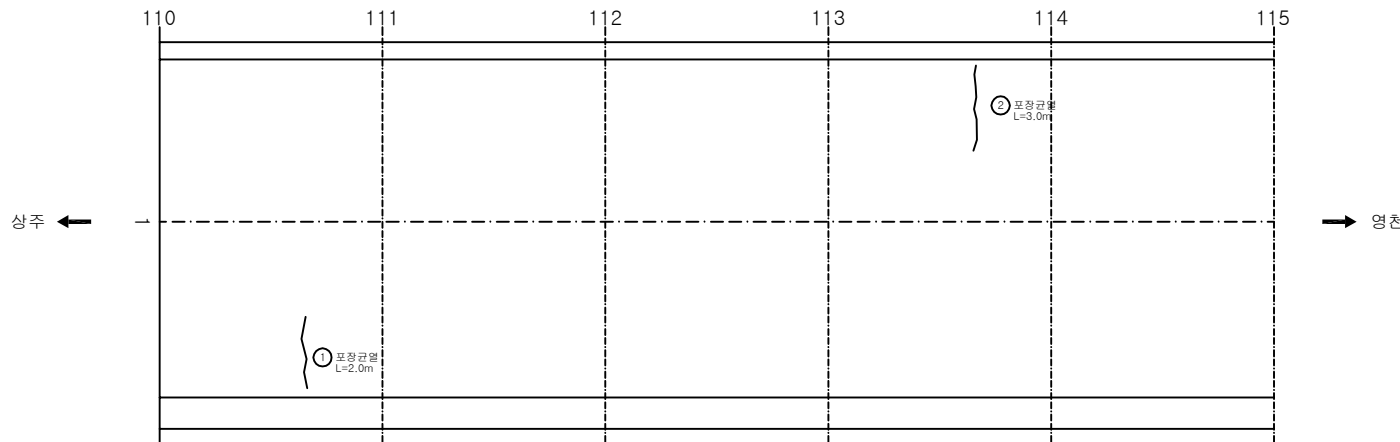

KEY PLAN

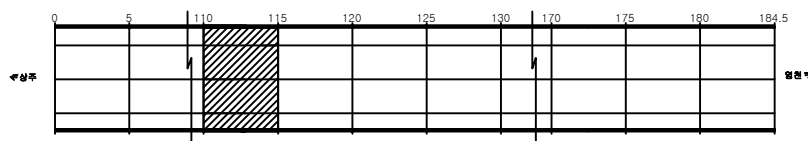

SECTION

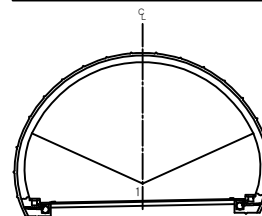


용역명	상주영천고속도로 시설물 정기안전점검 용역
과업기간	2020.05.12 ~ 2020.06.30
발주처	상주영천고속도로(주)
용역사	(주)명성엔지니어링
도면번호	023

ID: 평호터널(영천)-포장부 Span No.116~120


손상 현황 표

번호	신구(N/P)	손상내용	손상현황					결함상태	손상량	비고
			폭	길이	너비	물량	단위	개소		
1	구	포장균열		10.0		10.00	m	1	10.00	
2	구	포장균열		10.0		10.00	m	1	10.00	
3	구	포장균열		10.0		10.00	m	1	10.00	
4	구	포장균열		10.0		10.00	m	1	10.00	
5	구	포장균열		10.0		10.00	m	1	10.00	
6	구	포장균열		10.0		10.00	m	1	10.00	
7										
8										
주) 손상의 폭과 길이는 m 이며, 단 균열의 폭은 mm 임

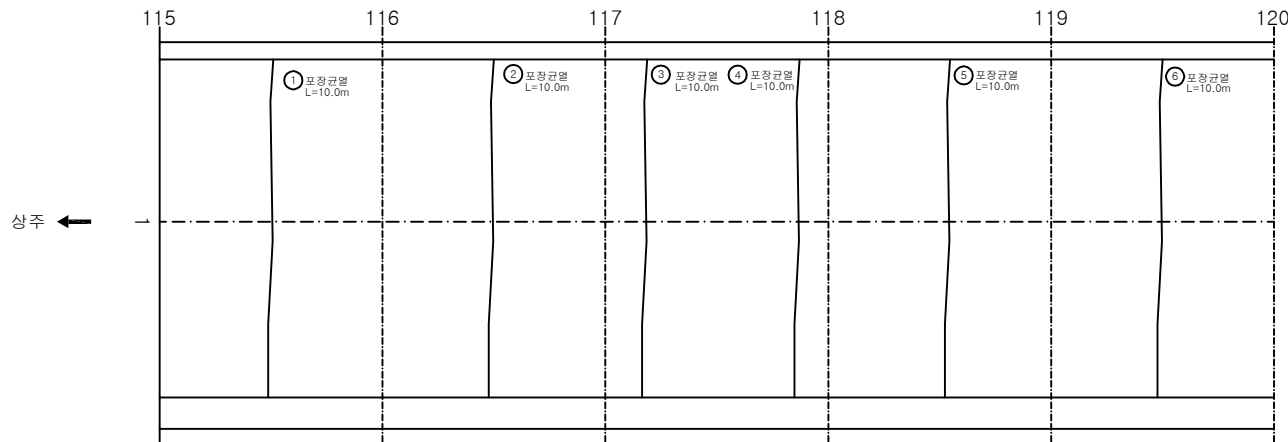

KEY PLAN

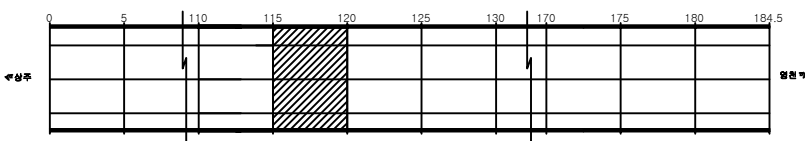

SECTION

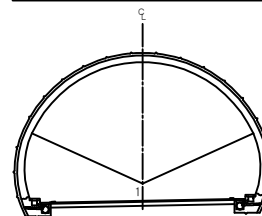


용역명	상주영천고속도로 시설물 정기안전점검 용역
과업기간	2020.05.12 ~ 2020.06.30
발주처	상주영천고속도로(주)
용역사	(주)명성엔지니어링
도면번호	024

ID: 평호터널(영천)-포장부 Span No. 121~125


손상 현황 표

번호	신(N) 구(P)	손상내용	손상현황					결함 상태	손상 수량	비고
			폭	길이	너비	물량	단위	개소		
1	구	포장균열		10.0		10.00	m	1	10.00	
2	구	포장균열		10.0		10.00	m	1	10.00	
3	구	포장균열		10.0		10.00	m	1	10.00	
4	구	포장균열		10.0		10.00	m	1	10.00	
5	신	포장균열		3.5		3.50	m	1	3.50	
6										
7										
주) 손상의 폭과 길이는 m 이며, 단 균열의 폭은 mm 임

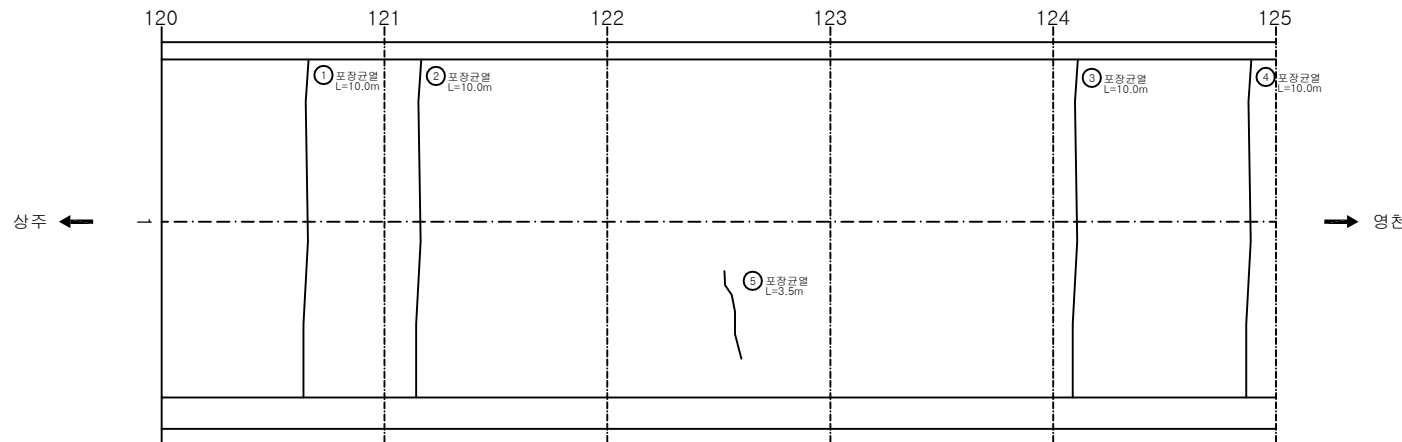

KEY PLAN

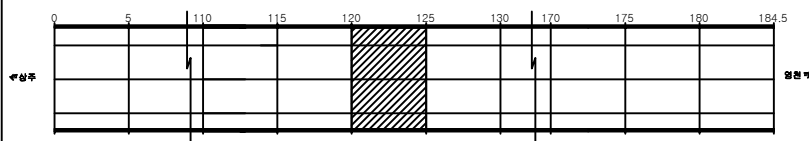

SECTION

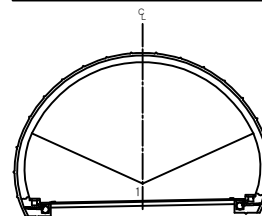


용역명	상주영천고속도로 시설물 정기안전점검 용역
과업기간	2020.05.12 ~ 2020.06.30
발주처	상주영천고속도로(주)
용역사	(주)명성엔지니어링
도면번호	025

ID: 평호터널(영천)-포장부 Span No.126~130


손상 현황 표

번호	신(N) 구(P)	손상내용	손상현황					결함 상태	손상 수량	비고
			폭	길이	너비	물량	단위	개소		
1	구	포장균열		10.0		10.00	m	1	10.00	
2	구	포장균열		10.0		10.00	m	1	10.00	
3	구	포장균열		10.0		10.00	m	1	10.00	
4	신	포장균열		3.5		3.50	m	1	3.50	
5	신	포장균열		5.0		5.00	m	1	5.00	
6										
7										
주) 손상의 폭과 길이는 m 이며, 단 균열의 폭은 mm 임

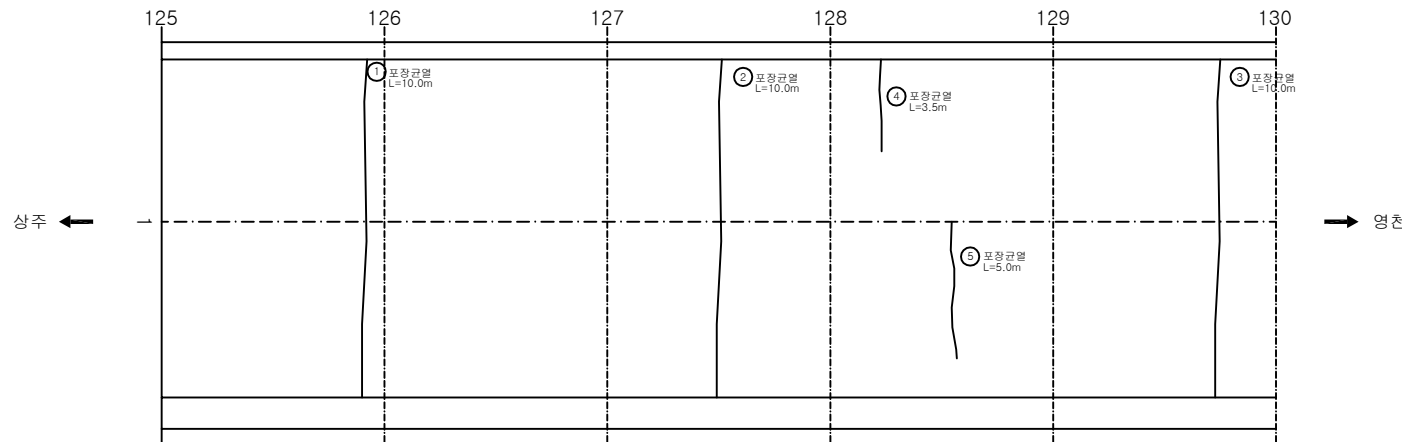

KEY PLAN

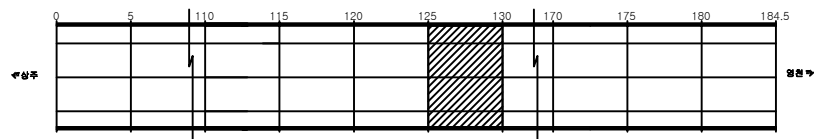

SECTION

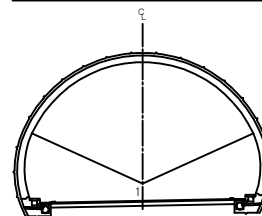


용역명	상주영천고속도로 시설물 정기안전점검 용역
과업기간	2020.05.12 ~ 2020.06.30
발주처	상주영천고속도로(주)
용역사	(주)명성엔지니어링
도면번호	026

ID: 평호터널(영천)-포장부 Span No.131~135


손상 현황 표

번호	신구(N/P)	손상내용	손상현황					결함상태	손상량	비고
			폭	길이	너비	물량	단위	개소		
1	구	포장균열		10.0		10.00	m	1	10.00	
2	구	포장균열		10.0		10.00	m	1	10.00	
3	구	포장균열		10.0		10.00	m	1	10.00	
4	구	포장균열		10.0		10.00	m	1	10.00	
5										
6										
주) 손상의 폭과 길이는 m 이며, 단 균열의 폭은 mm 임

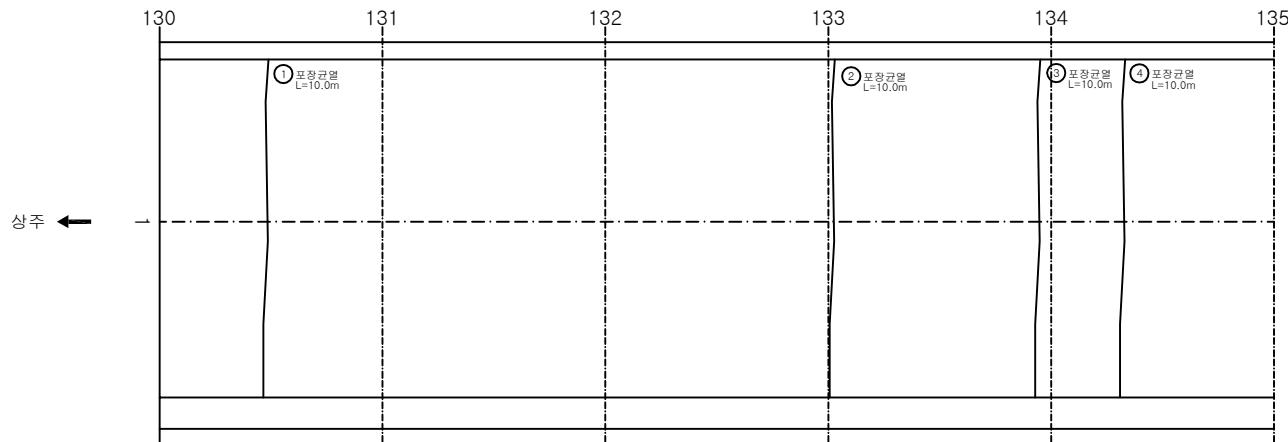

KEY PLAN

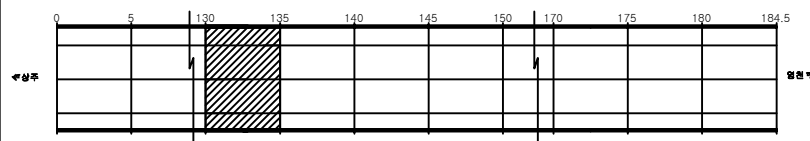

SECTION

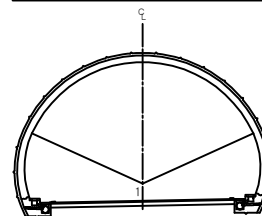


용역명	상주영천고속도로 시설물 정기안전점검 용역
과업기간	2020.05.12 ~ 2020.06.30
발주처	상주영천고속도로(주)
용역사	(주)명성엔지니어링
도면번호	027

ID: 평호터널(영천)-포장부 Span No.136~140


손상 현황 표

번호	신(N) 구(P)	손상내용	손상현황					결함 상태	손상 수량	비고
			폭	길이	너비	물량	단위	개소		
1	구	포장균열		10.0		10.00	m	1	10.00	
2	구	포장균열		10.0		10.00	m	1	10.00	
3	구	포장균열		10.0		10.00	m	1	10.00	
4	신	포장균열		10.0		10.00	m	1	10.00	
5										
6										
주) 손상의 폭과 길이는 m 이며, 단 균열의 폭은 mm 임

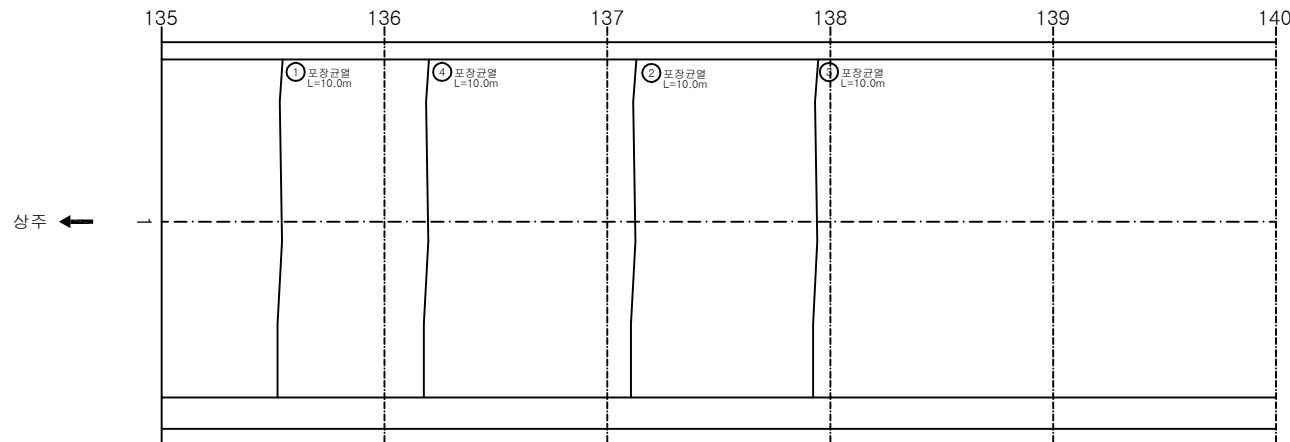

KEY PLAN

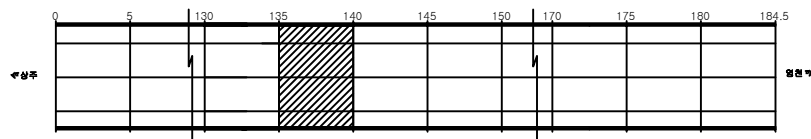

SECTION

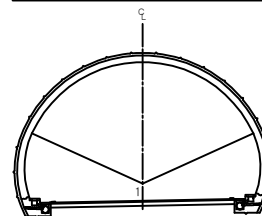


용역명	상주영천고속도로 시설물 정기안전점검 용역
과업기간	2020.05.12 ~ 2020.06.30
발주처	상주영천고속도로(주)
용역사	(주)명성엔지니어링
도면번호	028


손상현황표

번호	신(N) 구(P)	손상내용	손상현황					결함 상태	손상 물량	비고
			폭	길이	너비	물량	단위	개소		
1	구	포장균열		10.0		10.00	m	1	10.00	
2	구	포장균열		10.0		10.00	m	1	10.00	
3	구	포장균열		10.0		10.00	m	1	10.00	
4	구	포장균열		10.0		10.00	m	1	10.00	
5	구	포장균열		10.0		10.00	m	1	10.00	
6	구	포장파손		0.3	0.5	0.15	m ²	1	0.15	
7	신	포장균열		3.5		3.50	m	1	3.50	
8										
9										
주) 손상의 폭과 길이는 m 이며, 단 균열의 폭은 mm 임

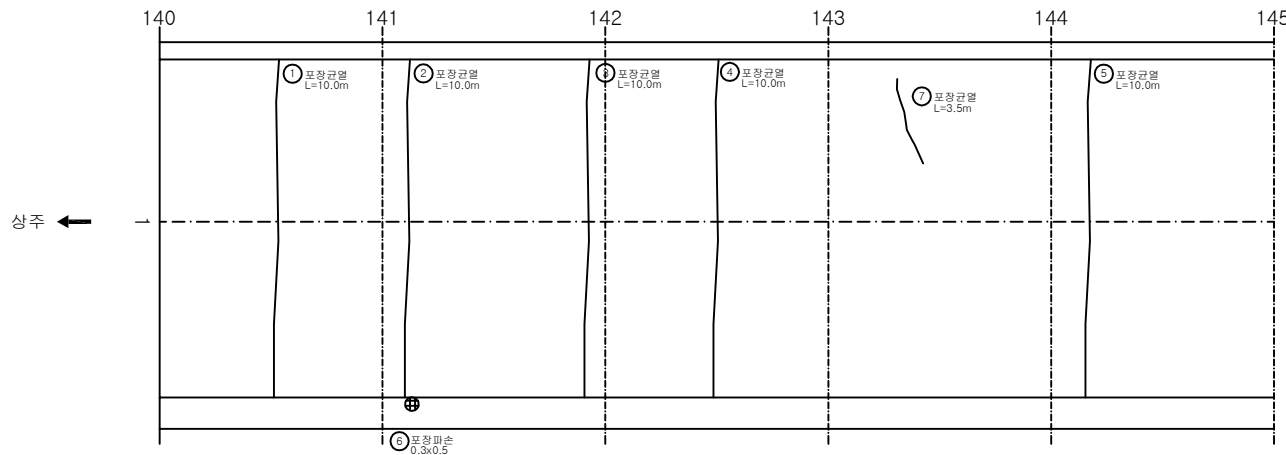

KEY PLAN

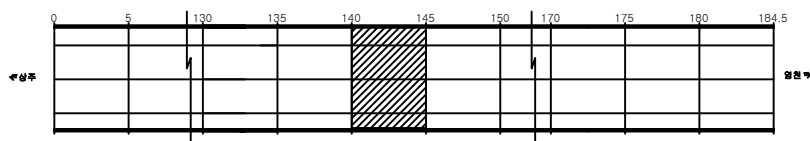

SECTION

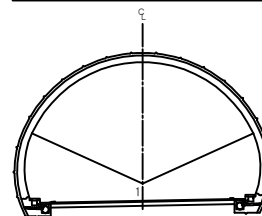


용역명	상주영천고속도로 시설물 정기안전점검 용역
과업기간	2020.05.12 ~ 2020.06.30
발주처	상주영천고속도로(주)
용역사	(주)명성엔지니어링
도면번호	029


손상현황표

번호	신(N) 구(P)	손상내용	손상현황					결함 상태	손상 물량	비고
			폭	길이	너비	물량	단위	개소		
1	구	포장균열		10.0		10.00	m	1	10.00	
2	구	포장균열		10.0		10.00	m	1	10.00	
3	구	포장균열		10.0		10.00	m	1	10.00	
4	구	포장균열		10.0		10.00	m	1	10.00	
5	신	포장균열		10.0		10.00	m	1	10.00	
6	신	포장균열		10.0		10.00	m	1	10.00	
7										
8										
주) 손상의 폭과 길이는 m 이며, 단 균열의 폭은 mm 임

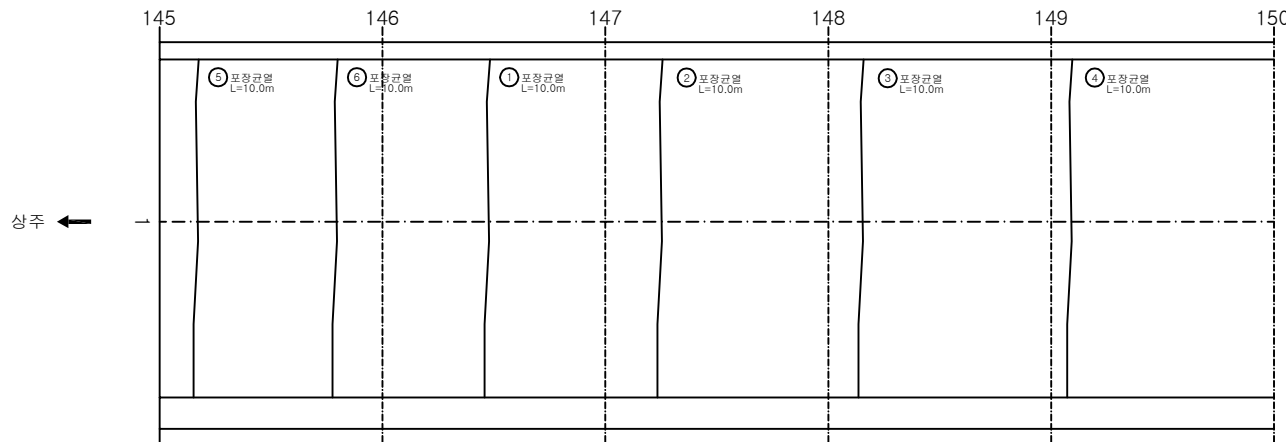

KEY PLAN

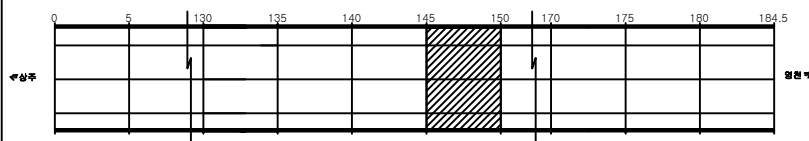

SECTION

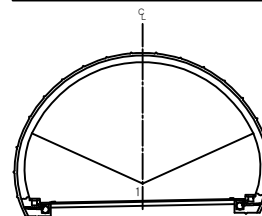


용역명	상주영천고속도로 시설물 정기안전점검 용역
과업기간	2020.05.12 ~ 2020.06.30
발주처	상주영천고속도로(주)
용역사	(주)명성엔지니어링
도면번호	030

ID: 평호터널(영천)-포장부 Span No.151~155

손상 현황 표



번호	신(N) 구(P)	손상내용	손상현황					결함 상태	손상 물량	비고
			폭	길이	너비	물량	단위	개소		
1	구	포장균열		10.0		10.00	m	1	10.00	
2	구	포장균열		10.0		10.00	m	1	10.00	
3	구	포장균열		10.0		10.00	m	1	10.00	
4	구	포장균열		10.0		10.00	m	1	10.00	
5	신	포장균열		10.0		10.00	m	1	10.00	
6	신	포장균열		10.0		10.00	m	1	10.00	
7										
8										
주) 손상의 폭과 길이는 m 이며, 단 균열의 폭은 mm 임

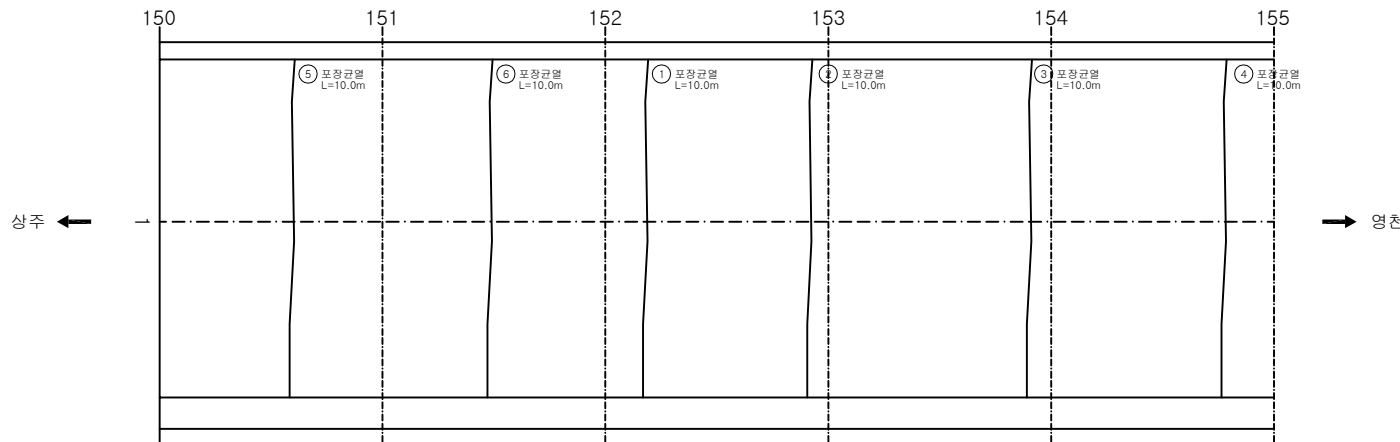

KEY PLAN

SECTION

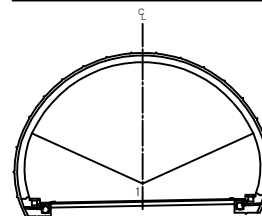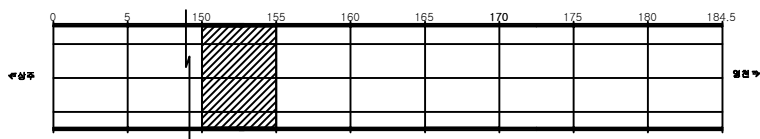


용역명	상주영천고속도로 시설물 정기안전점검 용역
과업기간	2020.05.12 ~ 2020.06.30
발주처	상주영천고속도로(주)
용역사	(주)명성엔지니어링
도면번호	031

ID:평호터널(영천)-포장부 Span No.156~160


손상 현황 표

번호	신(N) 구(P)	손상내용	손상현황					결함 상태	손상 물량	비고
			폭	길이	너비	물량	단위	개소		
1	구	포장균열		10.0		10.00	m	1	10.00	
2	구	포장균열		10.0		10.00	m	1	10.00	
3	구	포장균열		10.0		10.00	m	1	10.00	
4	구	포장균열		10.0		10.00	m	1	10.00	
5	구	포장균열		10.0		10.00	m	1	10.00	
6	구	포장균열		10.0		10.00	m	1	10.00	
7										
8										
주) 손상의 폭과 길이는 m 이며, 단 균열의 폭은 mm 임

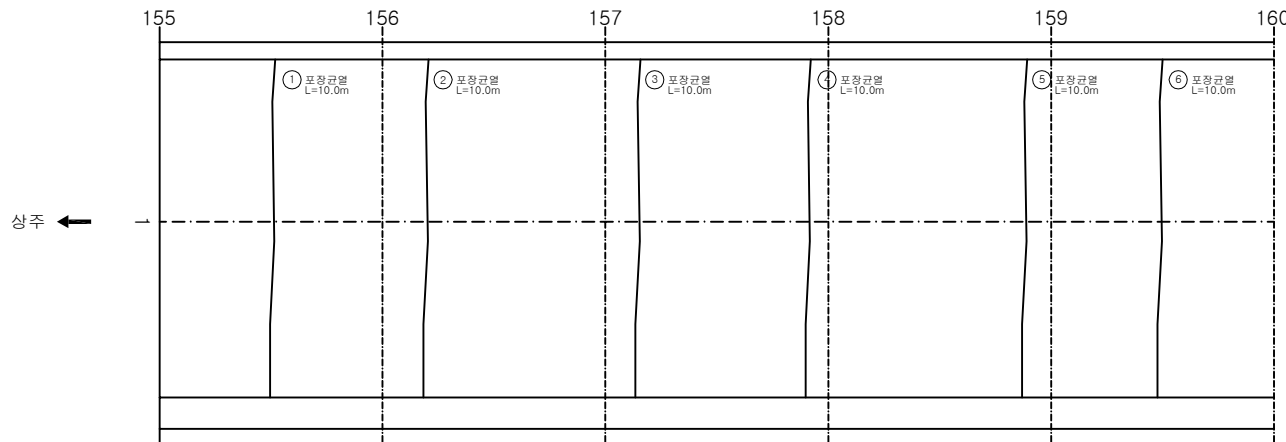

KEY PLAN

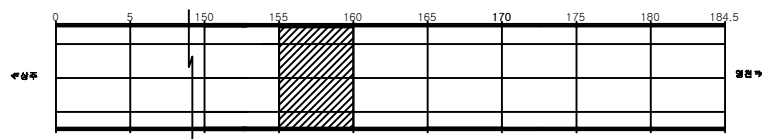

SECTION

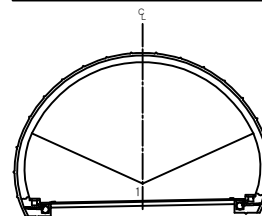


용역명	상주영천고속도로 시설물 정기안전점검 용역
과업기간	2020.05.12 ~ 2020.06.30
발주처	상주영천고속도로(주)
용역사	(주)명성엔지니어링
도면번호	032

ID: 평호터널(영천)-포장부 Span No.161~165

손상 현황 표



번호	신(N) 구(P)	손상내용	손상현황					결함 상태	손상 수량	비고
			폭	길이	너비	수량	단위	개소		
1	구	포장균열		10.0		10.00	m	1	10.00	
2										
3										
주) 손상의 폭과 길이는 m 이며, 단 균열의 폭은 mm 임

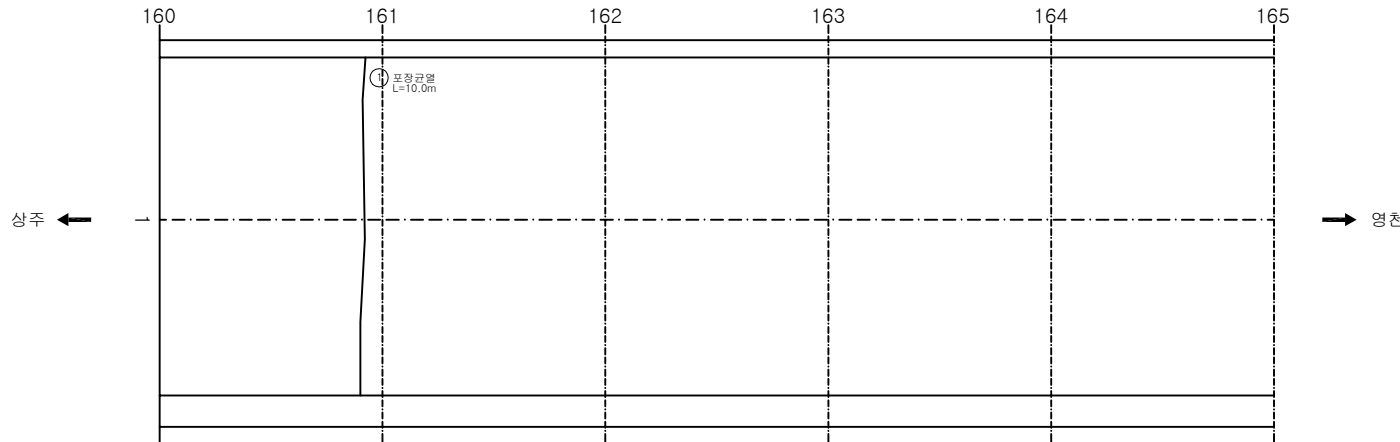

KEY PLAN

SECTION

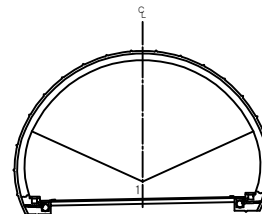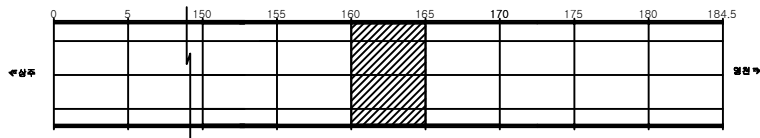


용역명	상주영천고속도로 시설물 정기안전점검 용역
과업기간	2020.05.12 ~ 2020.06.30
발주처	상주영천고속도로(주)
용역사	(주)명성엔지니어링
도면번호	033

손상현황표



번호	신(N) 구(P)	손상내용	손상현황					결함 상태	손상 수량	비고
			폭	길이	너비	물량	단위	개소		
1	구	포장균열		10.0		10.00	m	1	10.00	
2	구	포장균열		10.0		10.00	m	1	10.00	
3	구	포장균열		10.0		10.00	m	1	10.00	
4	구	포장균열		10.0		10.00	m	1	10.00	
5	구	포장균열		10.0		10.00	m	1	10.00	
6										
7										
주) 손상의 폭과 길이는 m 이며, 단 균열의 폭은 mm 임

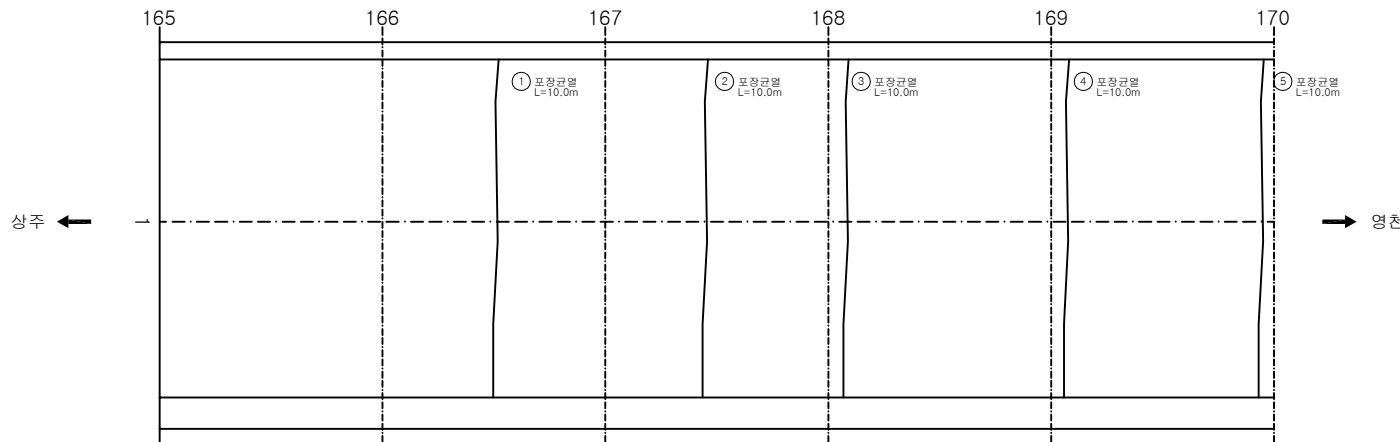

KEY PLAN

SECTION

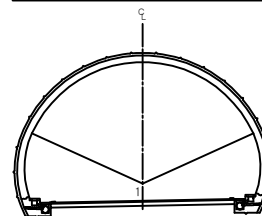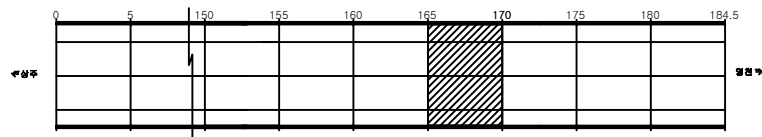


용역명	상주영천고속도로 시설물 정기안전점검 용역
과업기간	2020.05.12 ~ 2020.06.30
발주처	상주영천고속도로(주)
용역사	(주)명성엔지니어링
도면번호	034

손상현황표



번호	신(N) 구(P)	손상내용	손상현황					결함 상태	손상 수량	비고
			폭	길이	너비	물량	단위	개소		
1	구	포장균열		10.0		10.00	m	1	10.00	
2	구	포장균열		10.0		10.00	m	1	10.00	
3	구	포장균열		10.0		10.00	m	1	10.00	
4	구	포장균열		10.0		10.00	m	1	10.00	
5	구	포장균열		10.0		10.00	m	1	10.00	
6	구	포장균열		10.0		10.00	m	1	10.00	
7										
8										
주) 손상의 폭과 길이는 m 이며, 단 균열의 폭은 mm 임

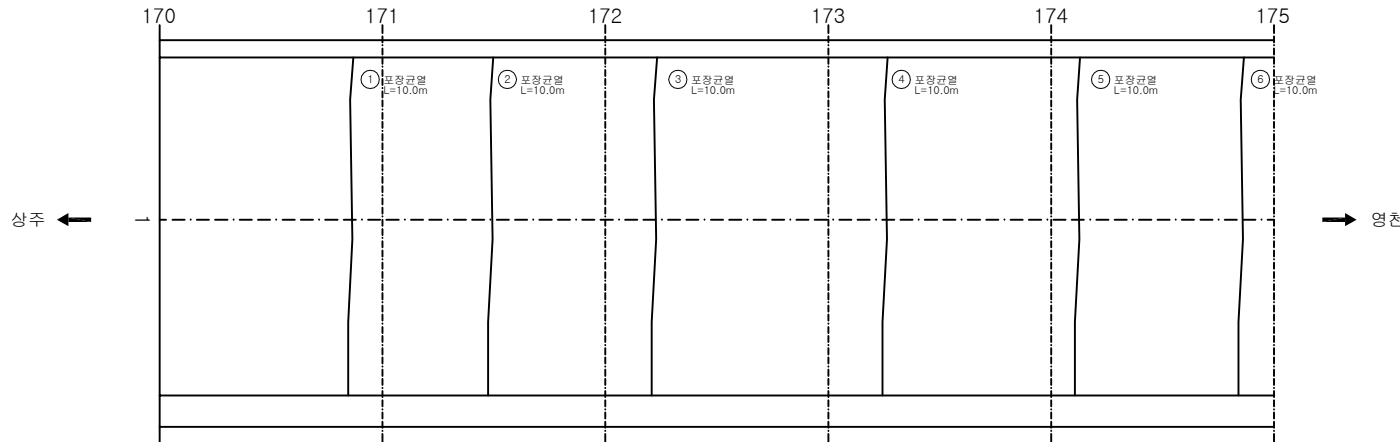

KEY PLAN

SECTION

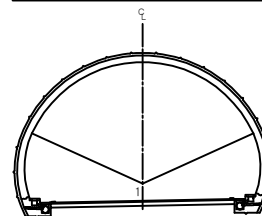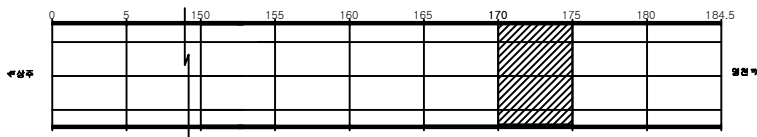


용역명	상주영천고속도로 시설물 정기안전점검 용역
과업기간	2020.05.12 ~ 2020.06.30
발주처	상주영천고속도로(주)
용역사	(주)명성엔지니어링
도면번호	035

손상현황표



번호	신(N) 구(P)	손상내용	손상현황					결함 상태	손상 수량	비고
			폭	길이	너비	물량	단위	개소		
1	구	포장균열		10.0		10.00	m	1	10.00	
2	구	포장균열		10.0		10.00	m	1	10.00	
3	구	포장균열		10.0		10.00	m	1	10.00	
4	구	포장균열		10.0		10.00	m	1	10.00	
5	구	포장균열		10.0		10.00	m	1	10.00	
6	신	포장파손		0.1	0.3	0.03	m ²	1	0.03	
7										
8										
주) 손상의 폭과 길이는 m 이며, 단 균열의 폭은 mm 임

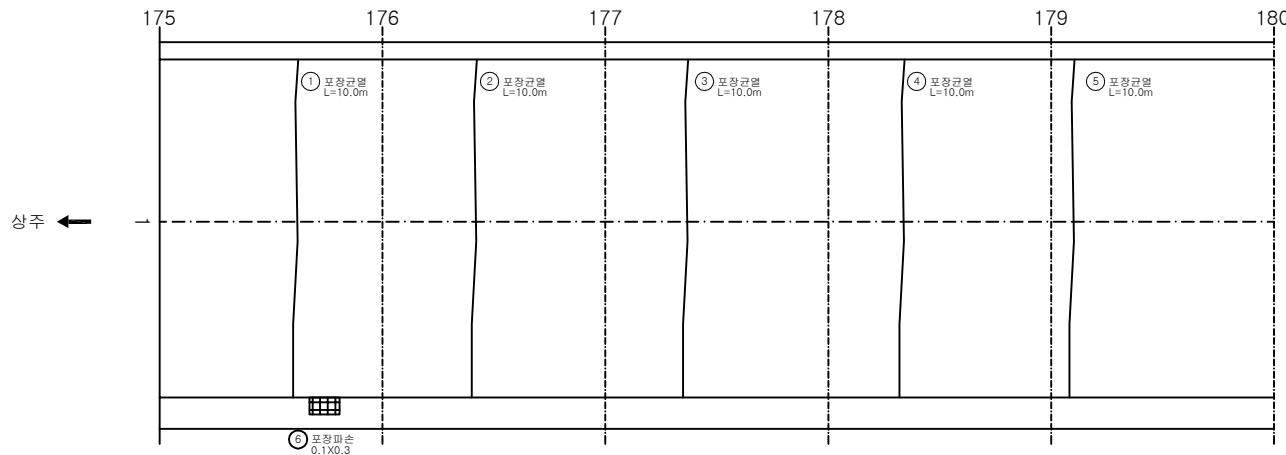

KEY PLAN

SECTION

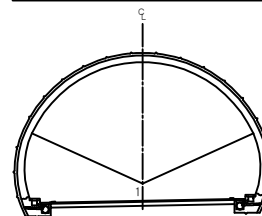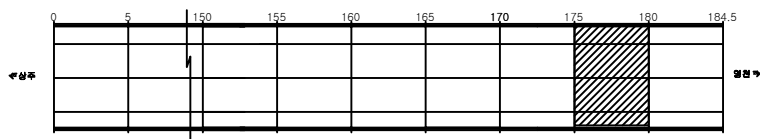


용역명	상주영천고속도로 시설물 정기안전점검 용역
과업기간	2020.05.12 ~ 2020.06.30
발주처	상주영천고속도로(주)
용역사	(주)명성엔지니어링
도면번호	036

ID:평호터널(영천)-포장부 Span No.181~184.5


손상현황표

번호	신(N) 구(P)	손상내용	손상현황					결함 상태	손상 수량	비고
			폭	길이	너비	물량	단위	개소		
1	구	포장균열		10.0		10.00	m	1	10.00	
2										
3										
주) 손상의 폭과 길이는 m 이며, 단 균열의 폭은 mm 임

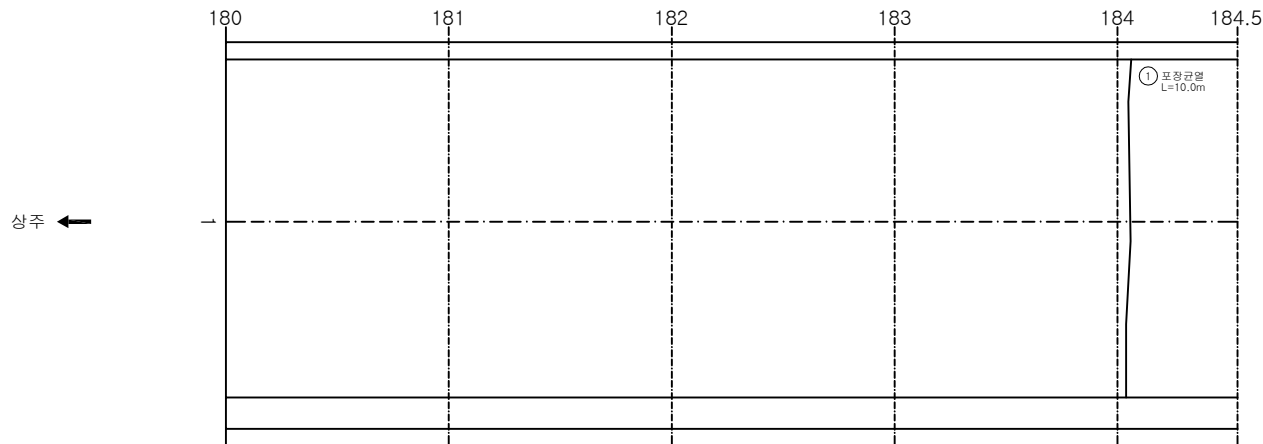

KEY PLAN

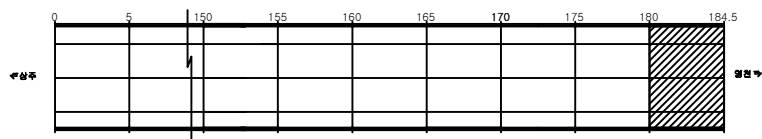

SECTION

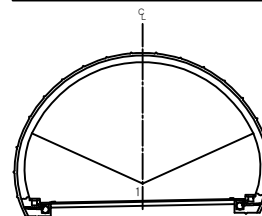

용역명	상주영천고속도로 시설물 정기안전점검 용역
과업기간	2020.05.12 ~ 2020.06.30
발주처	상주영천고속도로(주)
용역사	(주)명성엔지니어링
도면번호	037


ID:평호터널(영천)-본선부 Span No.1~5

손상현황표

번호	신구(N/P)	손상내용	손상현황					결함상태	손상량	비고
			폭	길이	너비	물량	단위	개소		
1	구	벽태		0.2	0.5	0.10	m ²	1	0.10	
2	구	균열	0.3	3.0		3.00	m	1	3.00	
3	신	공동구 덮개파손				1.00	EA	1	1.00	
4										
5										
주) 손상의 폭과 길이는 m 이며, 단 균열의 폭은 mm 임

상주 ←

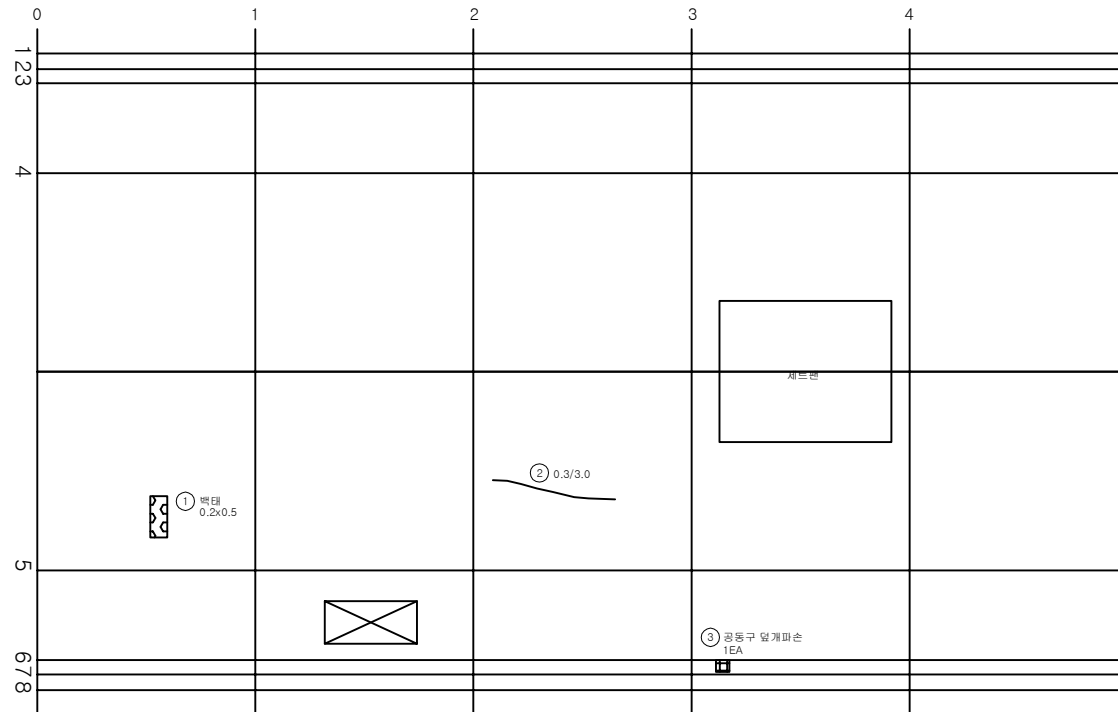


→ 영천

KEY PLAN

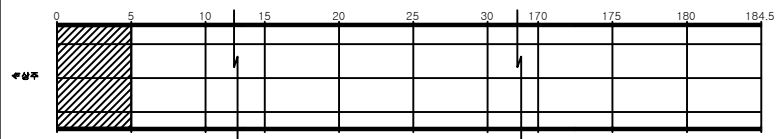

SECTION

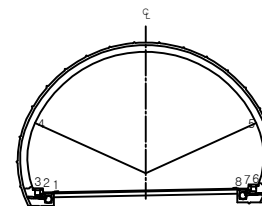

용역명 상주영천고속도로 시설물 정기안전점검 용역

과업기간 2020.05.12 ~ 2020.06.30

발주처 상주영천고속도로(주)

용역사 (주)명성엔지니어링

도면번호 038


ID:평호터널(영천)-본선부 Span No.6~10

손상현황표

번호	신(N) 구(P)	손상내용	손상현황					결함 상태	손상 수량	비고
			폭	길이	너비	물량	단위			
1	구	균열	0.4	8.0		8.00	m	1	8.00	
2	구	타일균열				1.00	EA	1	1.00	
3	구	균열	0.2	1.5		1.50	m	1	1.50	
4										
5										
주) 손상의 폭과 길이는 m 이며, 단 균열의 폭은 mm 임

상주 ←

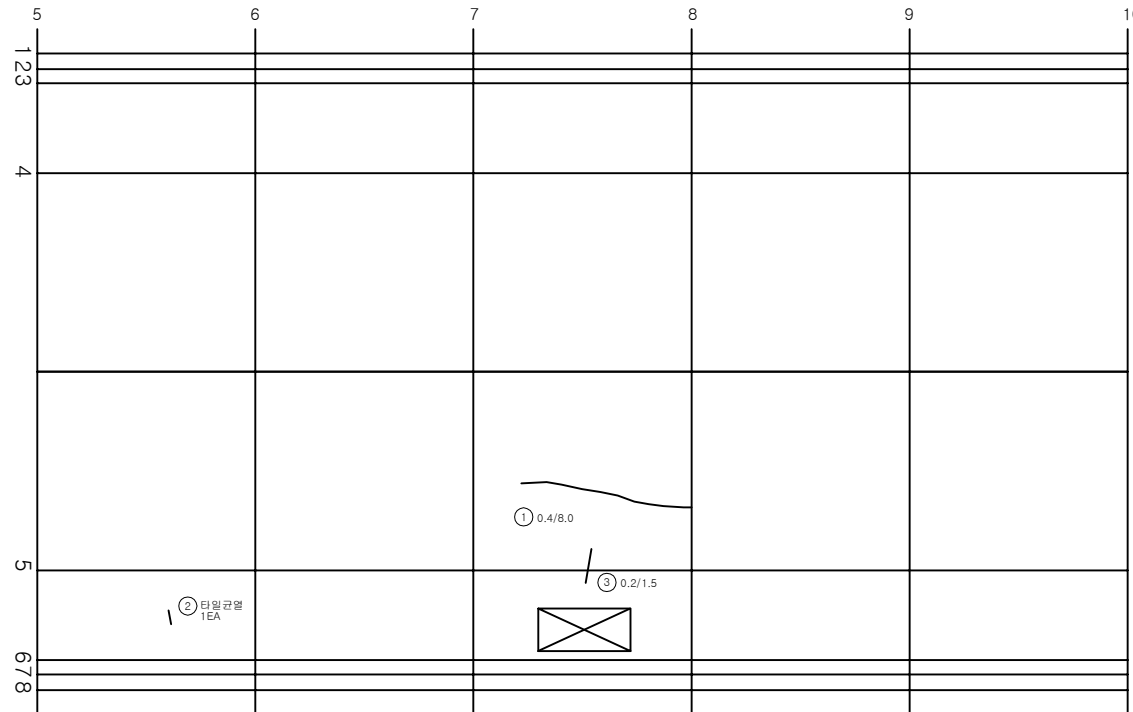


→ 영천

KEY PLAN

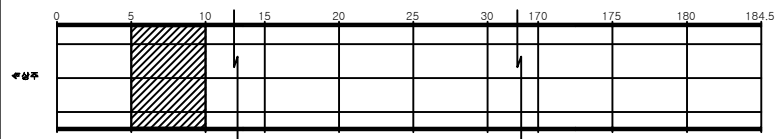

SECTION

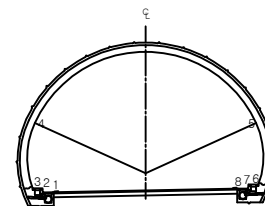

용역명 상주영천고속도로 시설물 정기안전점검 용역

과업기간 2020.05.12 ~ 2020.06.30

발주처 상주영천고속도로(주)

용역사 (주)명성엔지니어링


도면번호 039

ID:평호터널(영천)-본선부 Span No.11~15


손상 현황 표

번호	신구(N/P)	손상내용	손상현황					결함상태	손상량	비고
			폭	길이	너비	물량	단위	개소		
1	구	균열	0.2	2.5		2.50	m	1	2.50	
2	구	파손		0.1	0.2	0.02	m ²	1	0.02	
3	구	균열	0.2	2.0		2.00	m	1	2.00	
4	구	타일균열				4.00	EA	4	4.00	
5										
6										
주) 손상의 폭과 길이는 m 이며, 단 균열의 폭은 mm 임

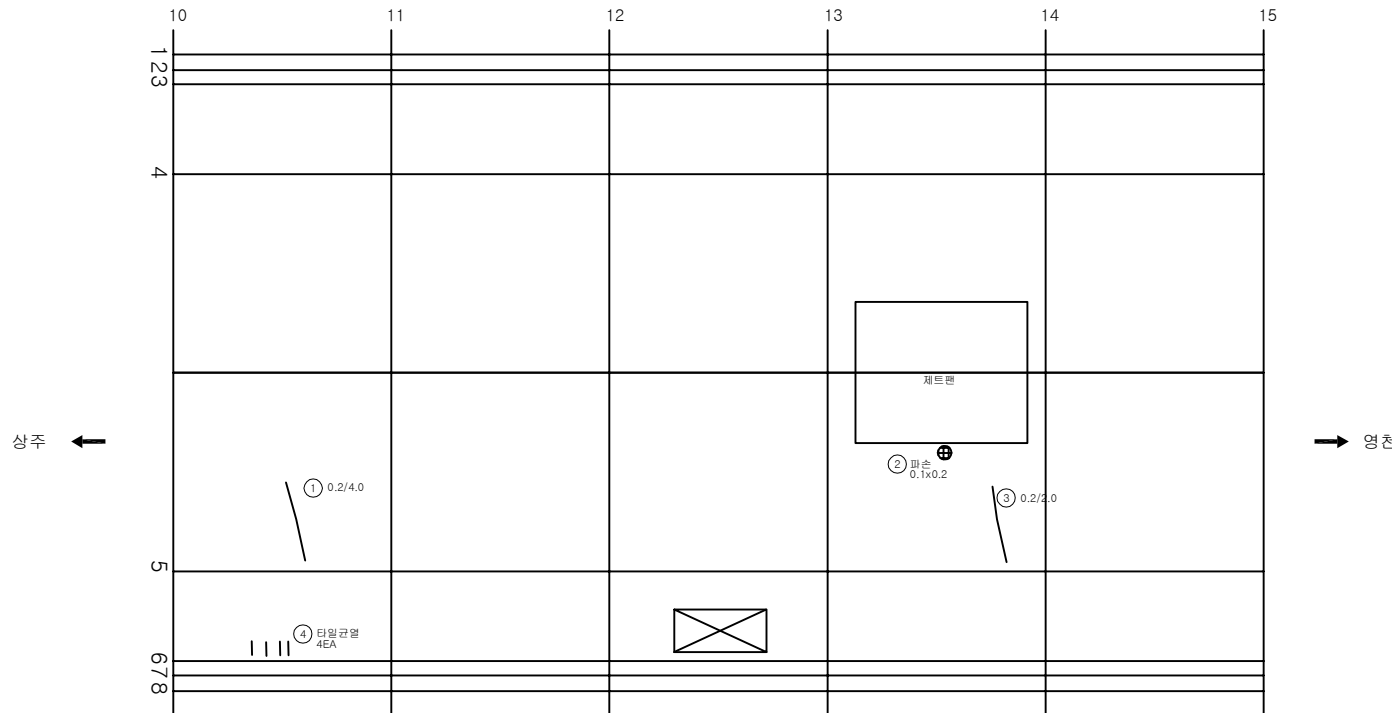

KEY PLAN

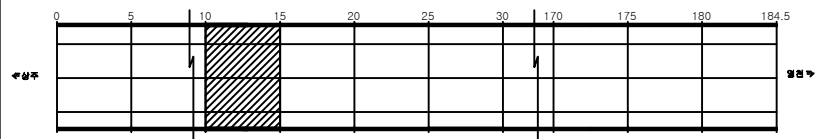

SECTION

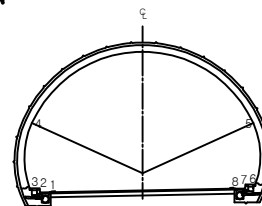

용역명	상주영천고속도로 시설물 정기안전점검 용역
과업기간	2020.05.12 ~ 2020.06.30
발주처	상주영천고속도로(주)
용역사	(주)명성엔지니어링
도면번호	040


ID: 평호터널(영천)-본선부 Span No. 16~20

손상 현황 표

번호	신(N) 구(P)	손상내용	손상현황					결함 상태	손상 수량	비고
			폭	길이	너비	물량	단위			
1	구	균열	0.3	3.0		3.00	m	1	3.00	
2	구	균열	0.3	3.5		3.50	m	1	3.50	
3	구	재균열	0.3	7.0		7.00	m	1	7.00	
4	신	공동구 덮개파손				1.00	EA	2	2.00	
5										
6										
주) 손상의 폭과 길이는 m 이며, 단 균열의 폭은 mm 임

상주 ←

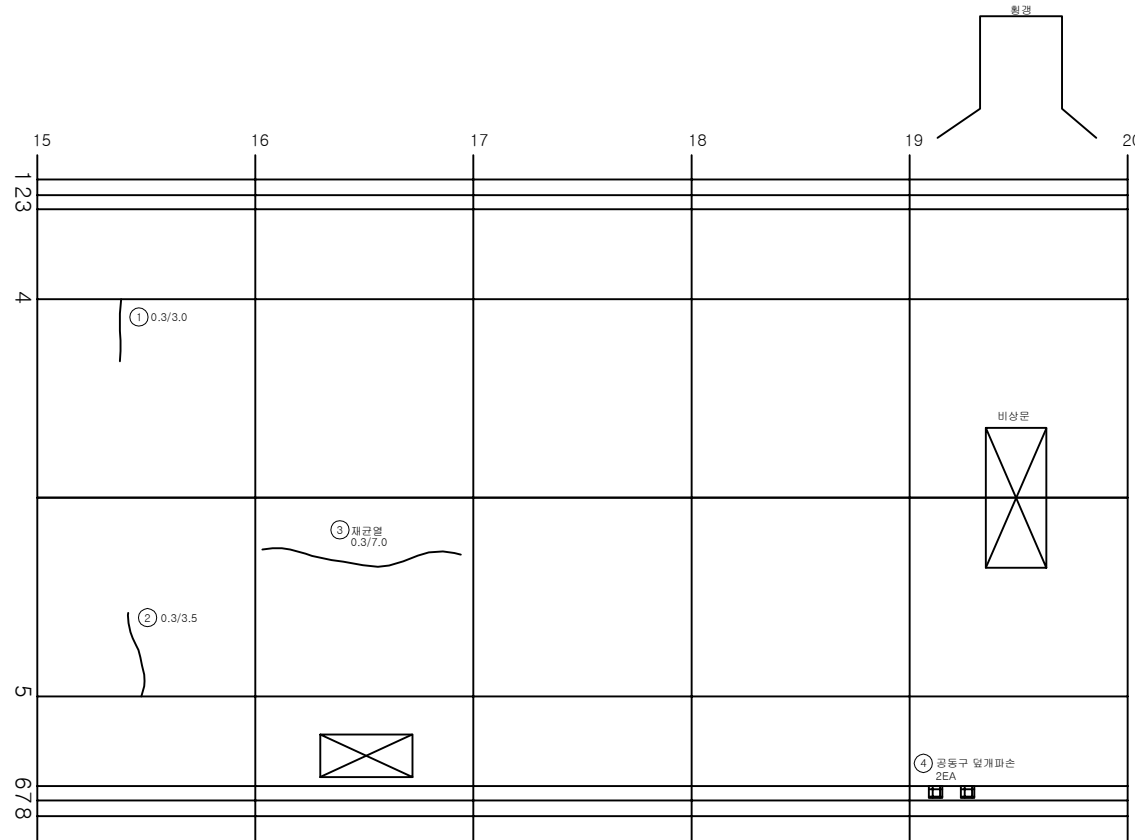


→ 영천

KEY PLAN

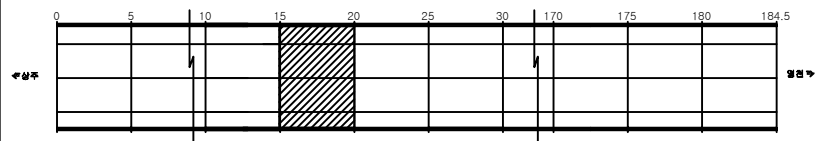

SECTION

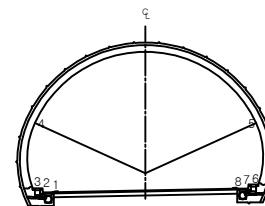


용역명	상주영천고속도로 시설물 정기안전점검 용역
과업기간	2020.05.12 ~ 2020.06.30
발주처	상주영천고속도로(주)
용역사	(주)명성엔지니어링
도면번호	041

ID:평호터널(영천)-본선부 Span No.21~25


손상현황표

번호	신(N) 구(P)	손상내용	손상현황					개소	결함 상태	손상 수량	비고
			폭	길이	너비	물량	단위				
1	구	재균열	0.3	3.5		3.50	m	1		3.50	
2											
3											
주) 손상의 폭과 길이는 m 이며, 단 균열의 폭은 mm 임

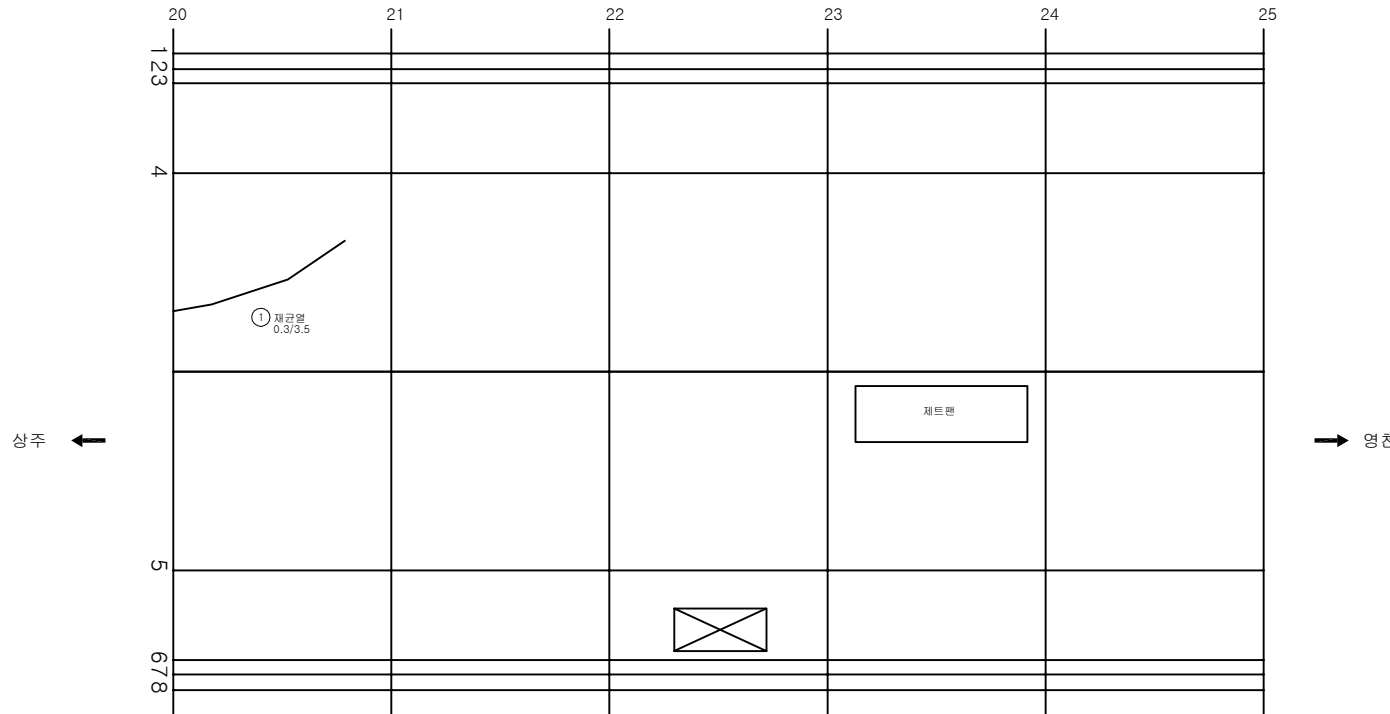

KEY PLAN

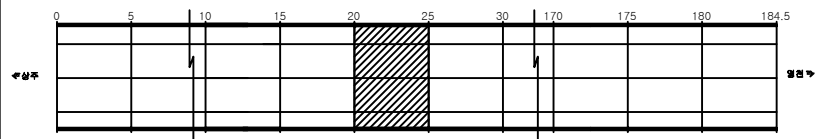

SECTION

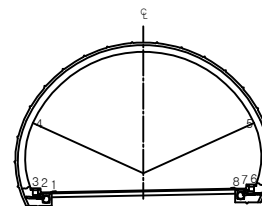


용역명	상주영천고속도로 시설물 정기안전점검 용역
과업기간	2020.05.12 ~ 2020.06.30
발주처	상주영천고속도로(주)
용역사	(주)명성엔지니어링
도면번호	042

ID:평호터널(영천)-본선부 Span No.26~30


손상현황표

번호	신구(N/P)	손상내용	손상현황					개소	결함상태	손상물량	비고
			폭	길이	너비	물량	단위				
1	구	균열	0.5	8.0		8.00	m	1		8.00	
2	구	균열	0.2	3.0		3.00	m	1		3.00	
3											
4											
주) 손상의 폭과 길이는 m 이며, 단 균열의 폭은 mm 임

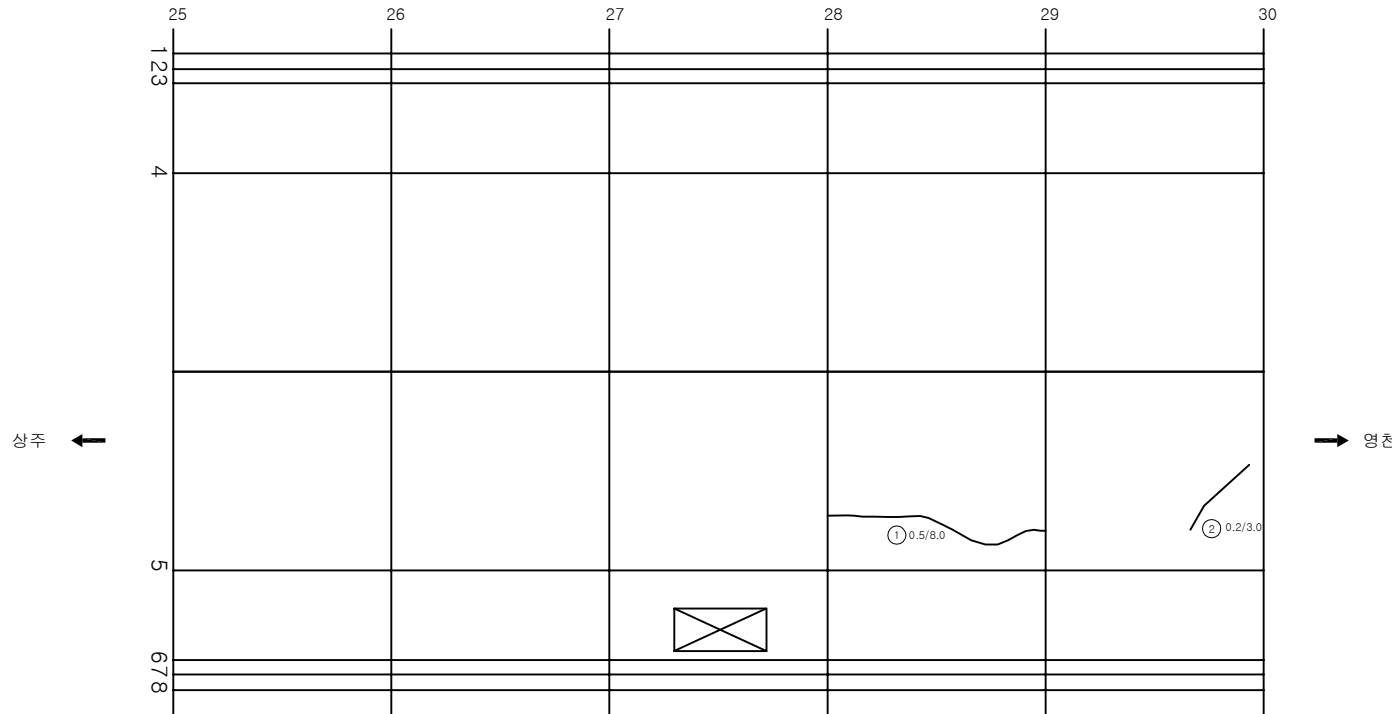

KEY PLAN

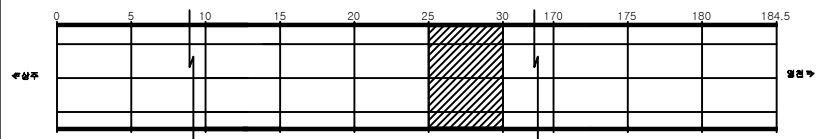

SECTION

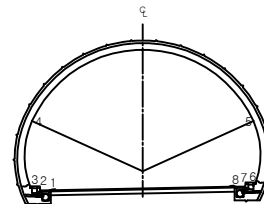

용역명 상주영천고속도로 시설물 정기안전점검 용역

과업기간 2020.05.12 ~ 2020.06.30

발주처 상주영천고속도로(주)

용역사 (주)명성엔지니어링


도면번호 043

ID:평호터널(영천)-본선부 Span No.31~35


손상 현황 표

번호	신구(N/P)	손상내용	손상현황					개소	결함상태	손상물량	비고
			폭	길이	너비	물량	단위				
1	구	재균열	0.2	4.0		4.00	m	1		4.00	
2	구	재균열	0.3	4.5		4.50	m	1		4.50	
3	구	재균열	0.3	5.0		5.00	m	1		5.00	
4											
5											
주) 손상의 폭과 길이는 m 이며, 단 균열의 폭은 mm 임

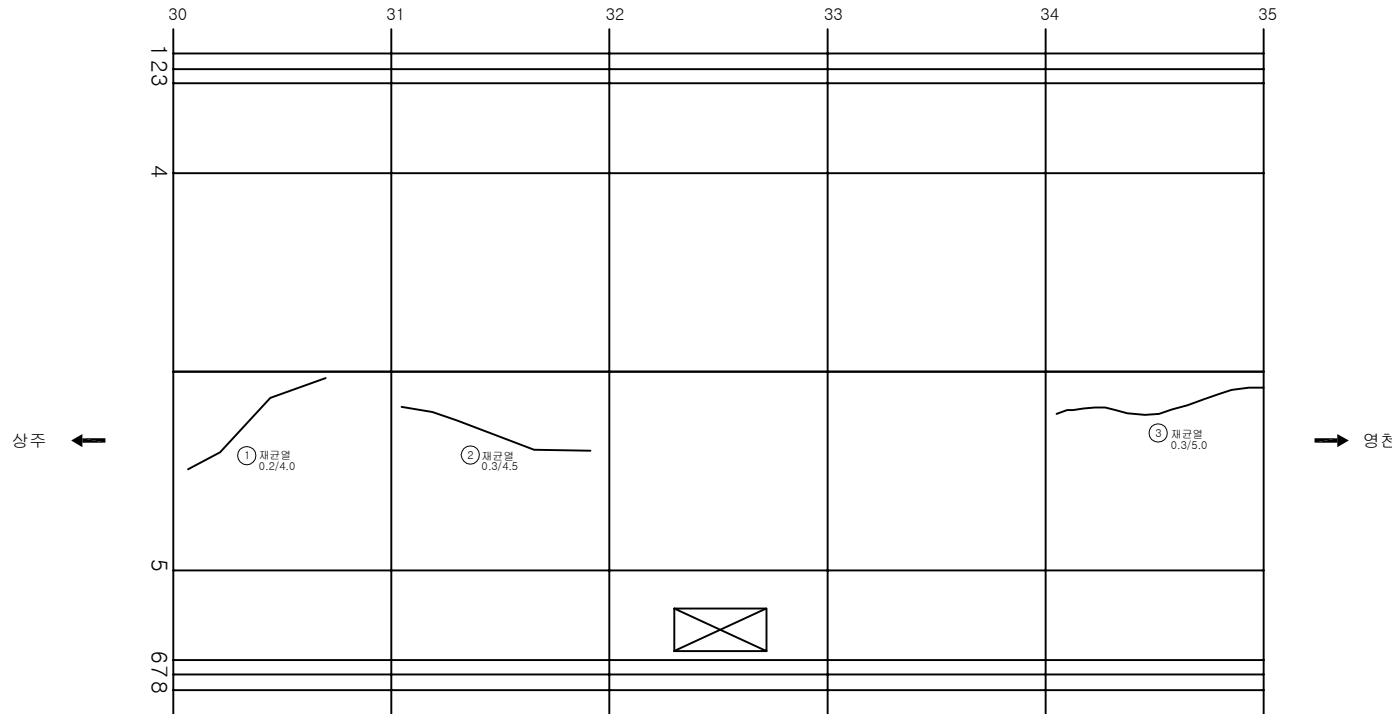

KEY PLAN

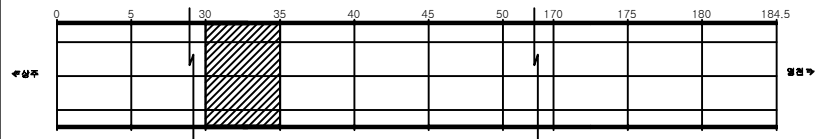

SECTION

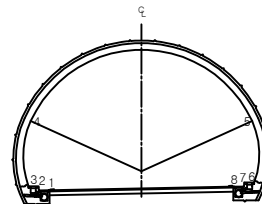


용역명	상주영천고속도로 시설물 정기안전점검 용역
과업기간	2020.05.12 ~ 2020.06.30
발주처	상주영천고속도로(주)
용역사	(주)명성엔지니어링
도면번호	044

ID:평호터널(영천)-본선부 Span No.36~40


손상현황표

번호	신구(N/P)	손상내용	손상현황					개소	결함상태	손상량	비고
			폭	길이	너비	물량	단위				
1	구	재균열	0.3	5.0		5.00	m	1		5.00	
2	구	공동구 덮개탈락				1.00	EA	1		1.00	
3											
4											
주) 손상의 폭과 길이는 m 이며, 단 균열의 폭은 mm 임

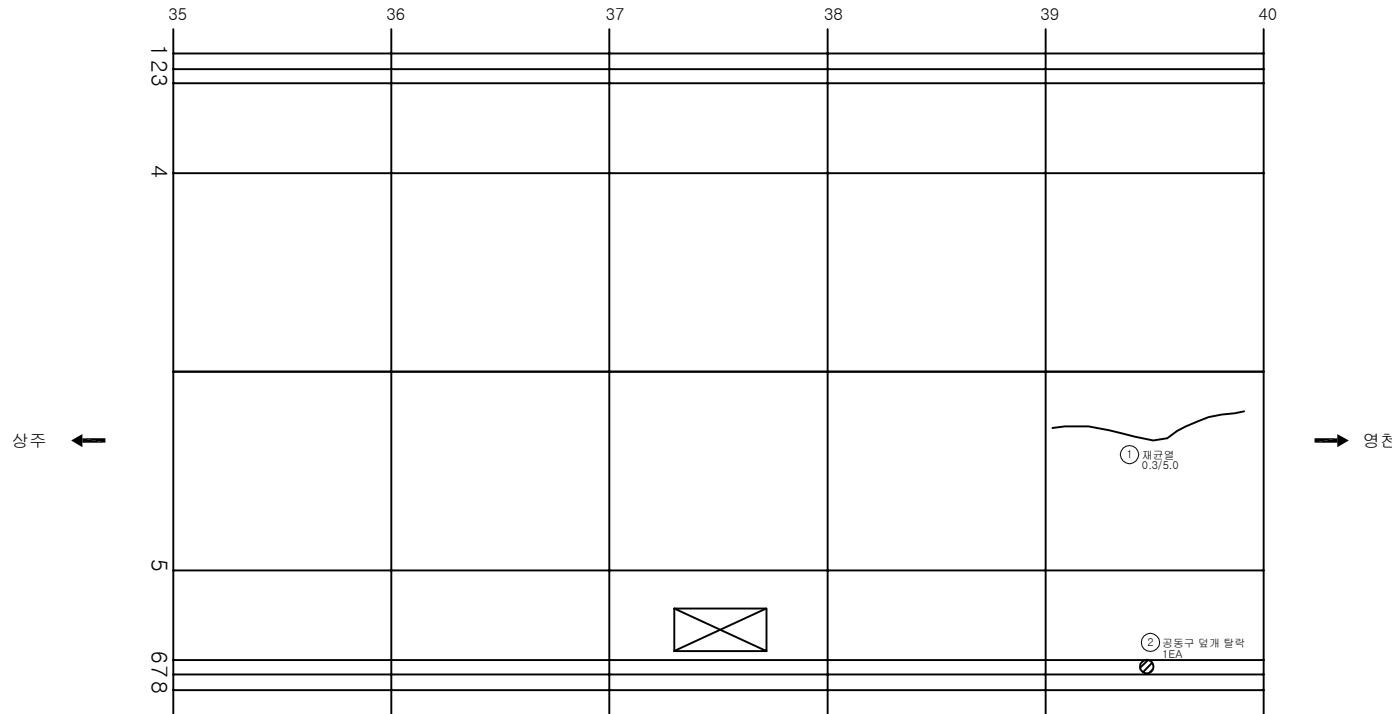


KEY PLAN

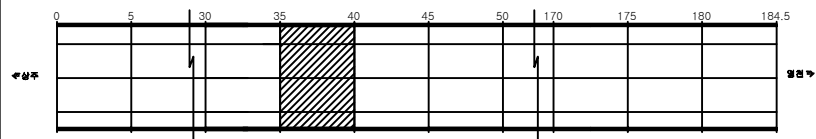


SECTION

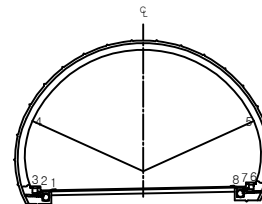


용역명	상주영천고속도로 시설물 정기안전점검 용역
과업기간	2020.05.12 ~ 2020.06.30
발주처	상주영천고속도로(주)
용역사	(주)명성엔지니어링
도면번호	045

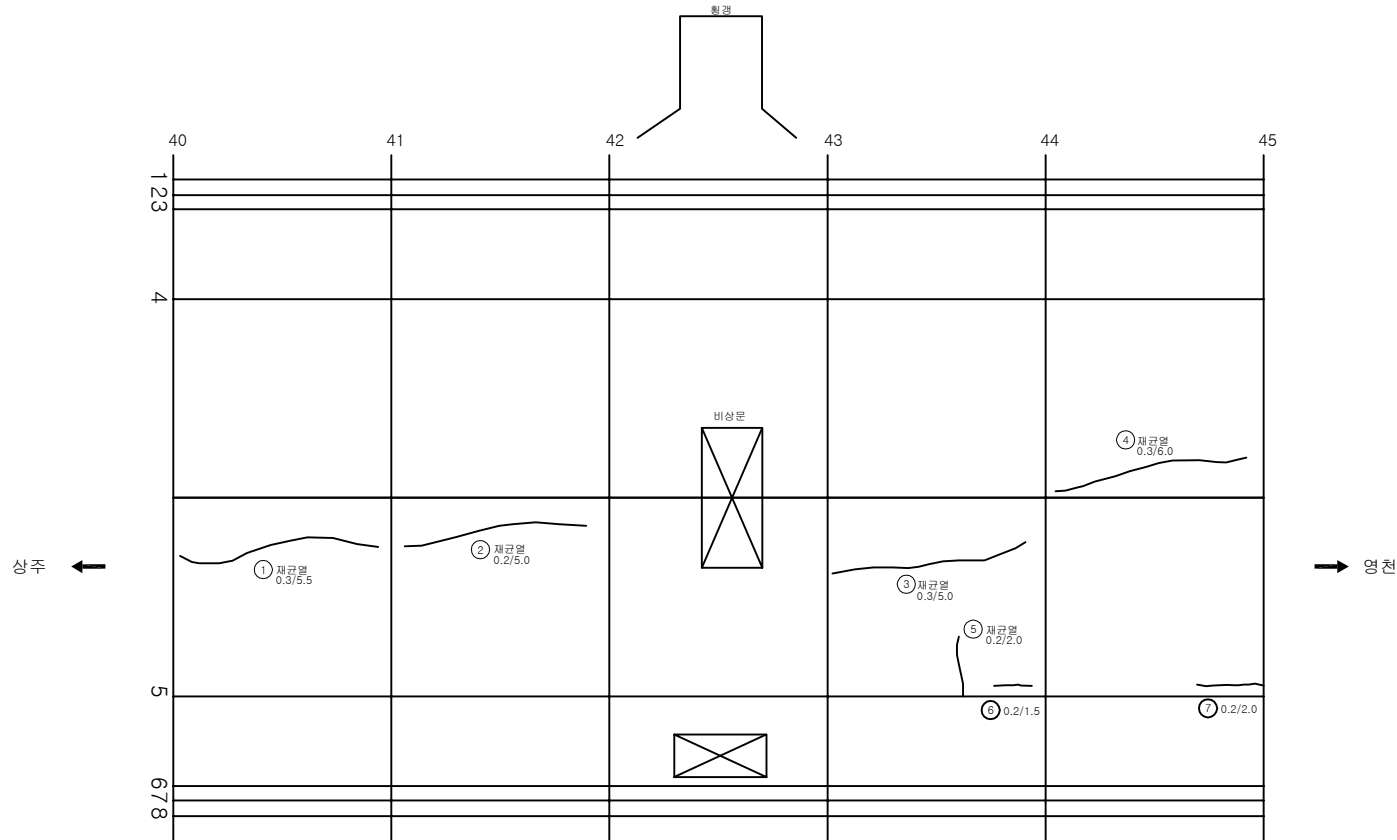

KEY PLAN

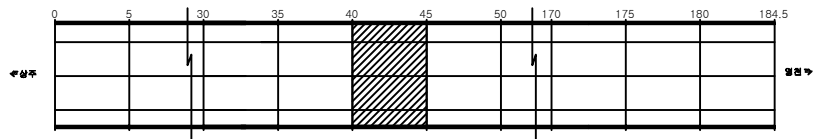

SECTION

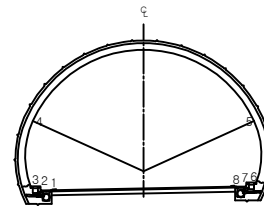

손상현황표

번호	신(N) 구(P)	손상내용	손상현황					결함 상태	손상 물량	비고
			폭	길이	너비	물량	단위			
1	구	재균열	0.3	3.5		3.50	m	1	3.50	
2	구	재균열	0.2	5.0		5.00	m	1	5.00	
3	구	재균열	0.3	5.0		5.00	m	1	5.00	
4	구	재균열	0.3	6.0		6.00	m	1	6.00	
5	구	재균열	0.2	2.0		2.00	m	1	2.00	
6	신	균열	0.2	1.5		1.50	m	1	1.50	
7	신	균열	0.2	2.0		2.00	m	1	2.00	
8										
9										
주) 손상의 폭과 길이는 m 이며, 단 균열의 폭은 mm 임

용역명 상주영천고속도로 시설물 정기안전점검 용역

과업기간 2020.05.12 ~ 2020.06.30

발주처 상주영천고속도로(주)

용역사 (주)명성엔지니어링


도면번호 046

ID:평호터널(영천)-본선부 Span No.46~50


손상현황표

번호	신구(N/P)	손상내용	손상현황					결함상태	손상량	비고
			폭	길이	너비	물량	단위	개소		
1	구	재균열	0.3	5.0		5.00	m	1	5.00	
2	구	균열	0.5	6.0		6.00	m	1	6.00	
3	구	재균열	0.4	7.0		7.00	m	1	7.00	
4	구	재균열	0.3	6.0		6.00	m	1	6.00	
5	구	재균열	0.3	6.5		6.50	m	1	6.50	
6										
7										
주) 손상의 폭과 길이는 m 이며, 단 균열의 폭은 mm 임

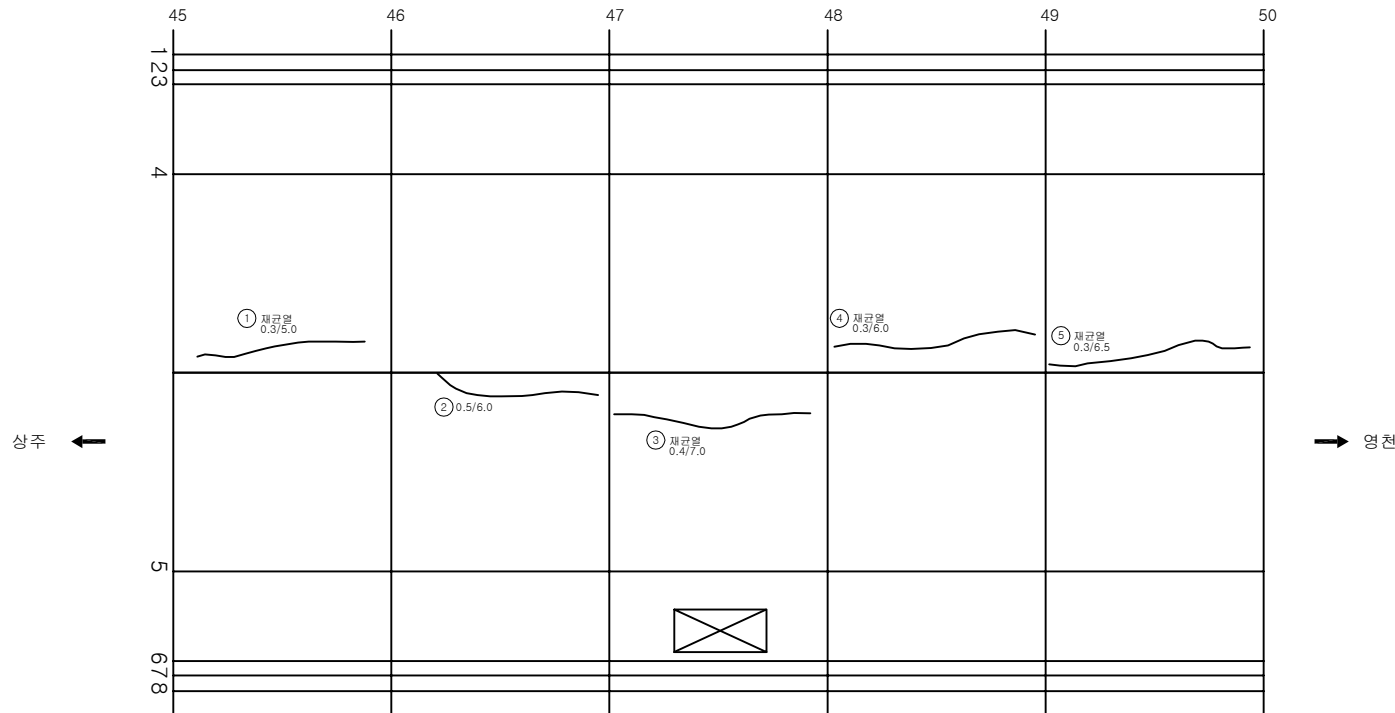

KEY PLAN

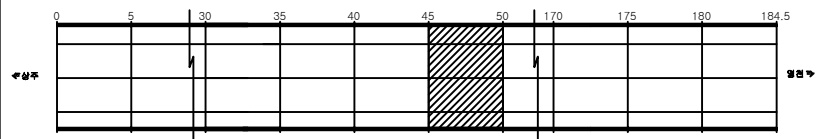

SECTION

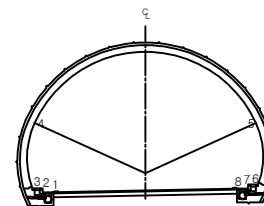


용역명	상주영천고속도로 시설물 정기안전점검 용역
과업기간	2020.05.12 ~ 2020.06.30
발주처	상주영천고속도로(주)
용역사	(주)명성엔지니어링
도면번호	047

ID:평호터널(영천)-본선부 Span No.51~55


손상현황표

번호	신구(N/P)	손상내용	손상현황					결함상태	손상물량	비고
			폭	길이	너비	물량	단위	개소		
1	구	균열	0.2	2.5		2.50	m	1	2.50	
2	구	균열	0.2	4.0		4.00	m	1	4.00	
3	신	공동구 덮개파손				1.00	EA	1	1.00	
4										
5										
주) 손상의 폭과 길이는 m 이며, 단 균열의 폭은 mm 임

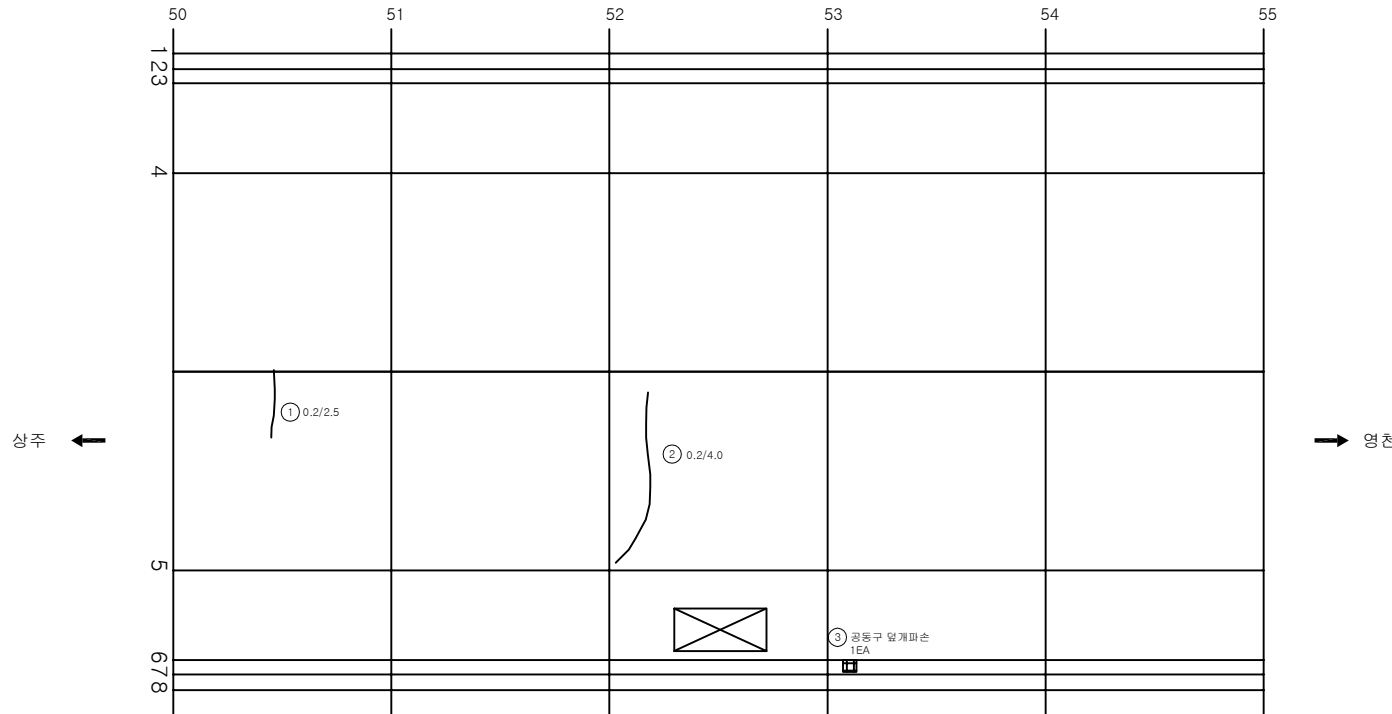

KEY PLAN

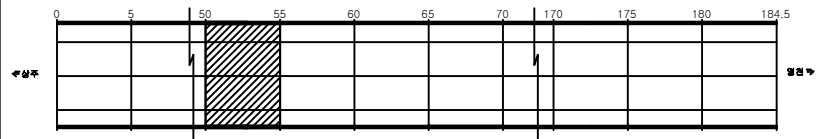

SECTION

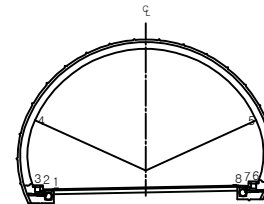

용역명 상주영천고속도로 시설물 정기안전점검 용역

과업기간 2020.05.12 ~ 2020.06.30

발주처 상주영천고속도로(주)

용역사 (주)명성엔지니어링


도면번호 048

ID:평호터널(영천)-본선부 Span No.56~60

손상 현황 표



번호	신구(N/P)	손상내용	손상현황					개소	결함상태	손상량	비고
			폭	길이	너비	물량	단위				
1	구	균열	0.2	3.0		3.00	m	1		3.00	
2	구	재균열	0.3	3.0		3.00	m	1		3.00	
3	구	균열	0.3	3.0		3.00	m	1		3.00	
4	신	균열	0.2	3.0		3.00	m	1		3.00	
5											
6											
주) 손상의 폭과 길이는 m 이며, 단 균열의 폭은 mm 임

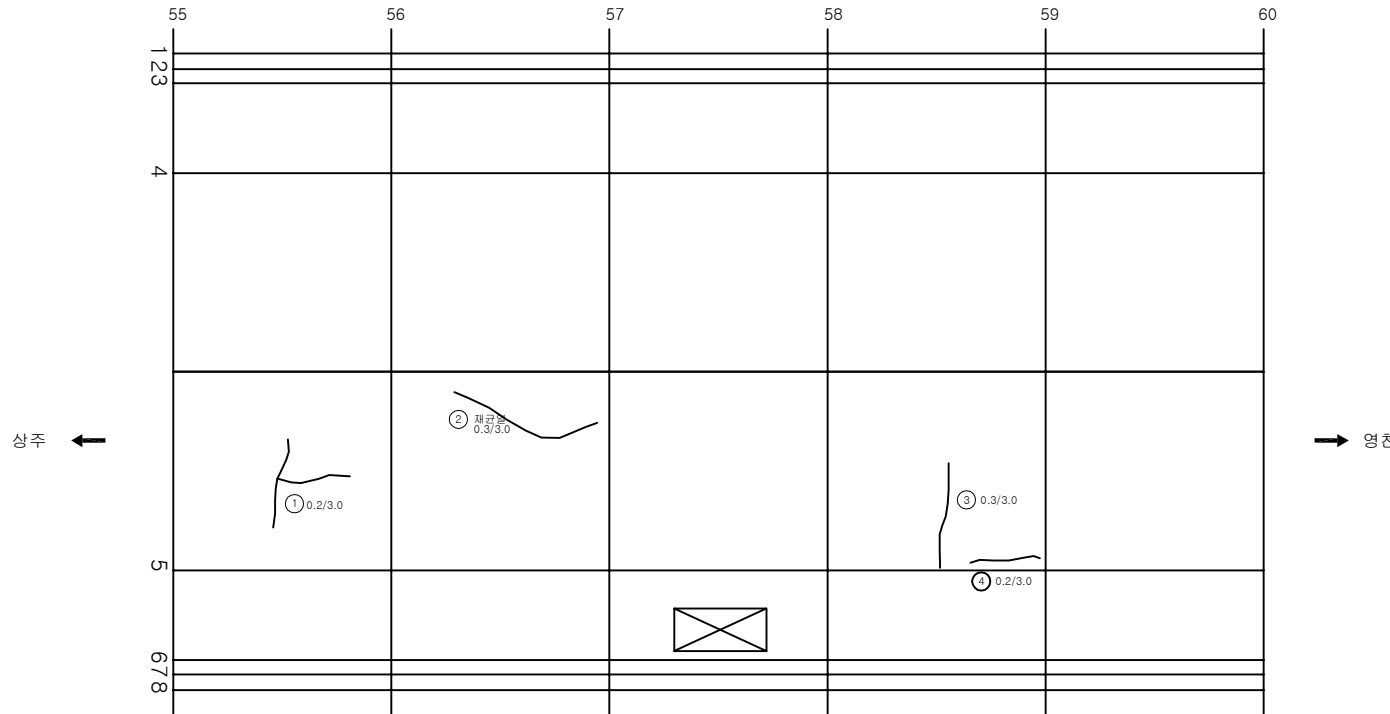

KEY PLAN

SECTION

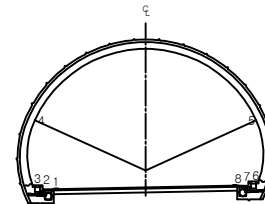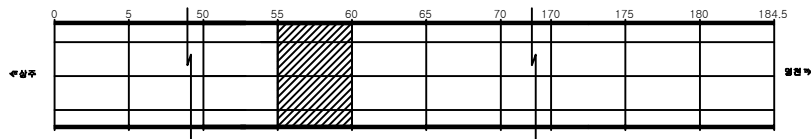


용역명	상주영천고속도로 시설물 정기안전점검 용역
과업기간	2020.05.12 ~ 2020.06.30
발주처	상주영천고속도로(주)
용역사	(주)명성엔지니어링
도면번호	049

ID:평호터널(영천)-본선부 Span No. 61~65


손상 현황 표

번호	신(N) 구(P)	손상내용	손상현황					결함 상태	손상 수량	비고
			폭	길이	너비	물량	단위			
1	구	재균열	0.5	7.0		7.00	m	1	7.00	
2	구	재균열	0.4	6.0		6.00	m	1	6.00	
3	구	재균열	0.4	6.0		6.00	m	1	6.00	
4										
5										
주) 손상의 폭과 길이는 m 이며, 단 균열의 폭은 mm 임

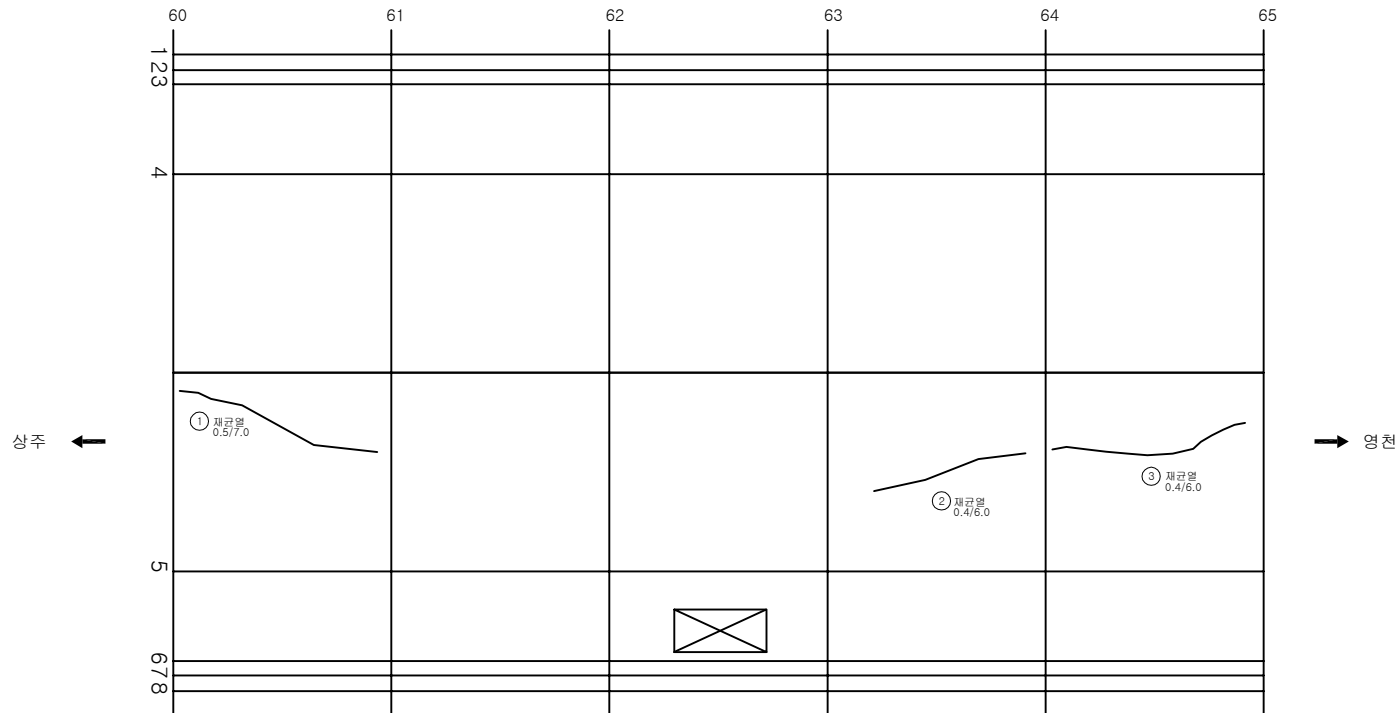

KEY PLAN

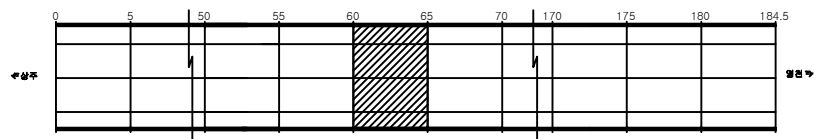

SECTION

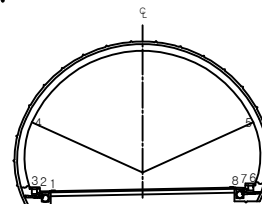


용역명	상주영천고속도로 시설물 정기안전점검 용역
과업기간	2020.05.12 ~ 2020.06.30
발주처	상주영천고속도로(주)
용역사	(주)명성엔지니어링
도면번호	050

손상 현황 표


번호	신(N) 구(P)	손상내용	손상현황					결함 상태	손상 수량	비고
			폭	길이	너비	물량	단위			
1	구	재균열	0.4	6.0		6.00	m	1	6.00	
2	구	균열	0.2	2.5		2.50	m	1	2.50	
3	구	재균열	0.2	4.5		4.50	m	1	4.50	
4	신	균열	0.2	0.3		0.30	m	1	0.30	
5	신	공동구 덮개탈락				1.00	EA	1	1.00	
6	신	공동구 덮개파손				1.00	EA	1	1.00	
7										
8										
주) 손상의 폭과 길이는 m 이며, 단 균열의 폭은 mm 임


상주 ←

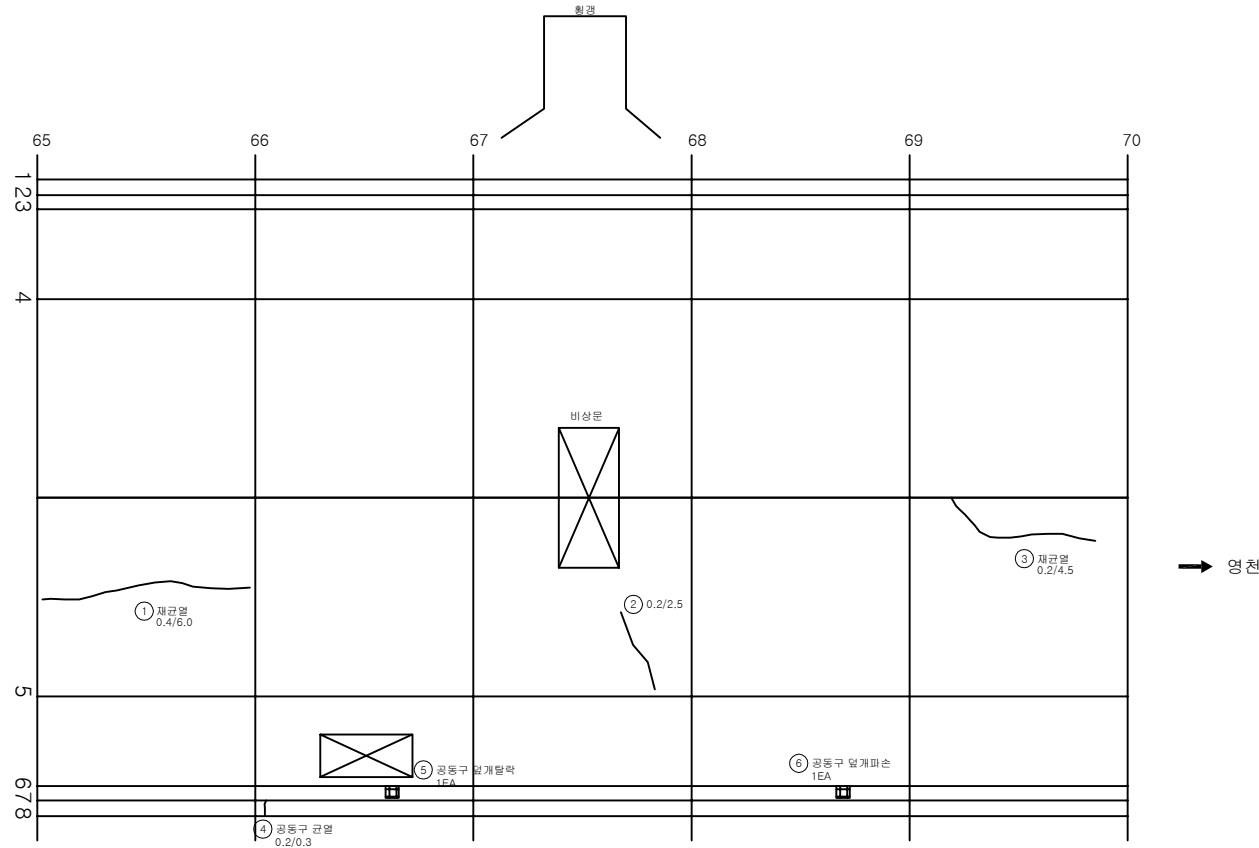

KEY PLAN

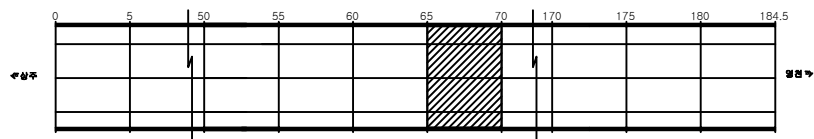

SECTION

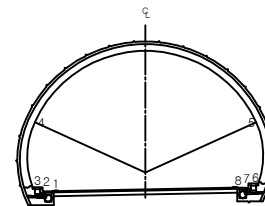

용역명 상주영천고속도로 시설물 정기안전점검 용역

과업기간 2020.05.12 ~ 2020.06.30

발주처 상주영천고속도로(주)


용역사 (주)명성엔지니어링

도면번호 051


손상현황표

번호	신구(N/P)	손상내용	손상현황					개소	결함상태	손상물량	비고
			폭	길이	너비	물량	단위				
1	구	균열	0.5	4.0		4.00	m	1		4.00	
2	구	재균열	0.4	3.5		3.50	m	1		3.50	
3	구	재균열	0.4	5.0		5.00	m	1		5.00	
4	구	재균열	0.4	5.5		5.50	m	1		5.50	
5											
6											
주) 손상의 폭과 길이는 m 이며, 단 균열의 폭은 mm 임

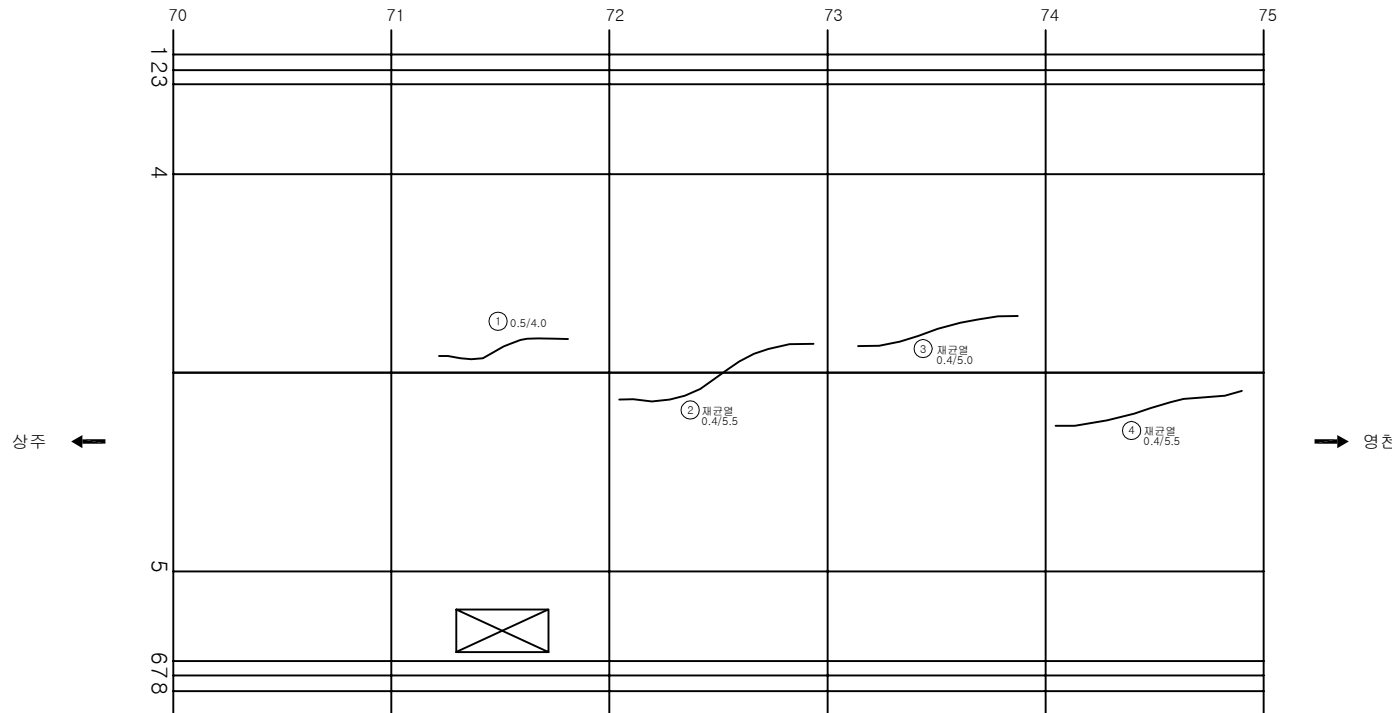

KEY PLAN

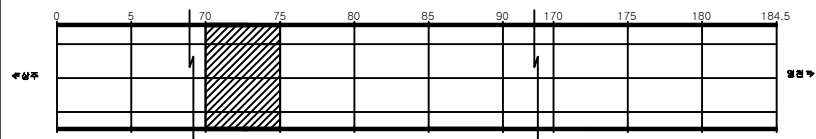

SECTION

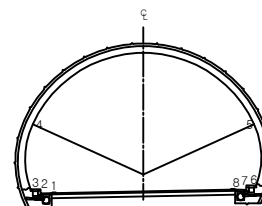


용역명	상주영천고속도로 시설물 정기안전점검 용역
과업기간	2020.05.12 ~ 2020.06.30
발주처	상주영천고속도로(주)
용역사	(주)명성엔지니어링
도면번호	052


손상현황표

번호	신(N) 구(P)	손상내용	손상현황					개소	결함 상태	손상 수량	비고
			폭	길이	너비	물량	단위				
1	구	재균열	0.4	7.0		7.00	m	1		7.00	
2	구	재균열	0.3	6.0		6.00	m	1		6.00	
3	구	들뜸		0.1	0.2	0.02	m ²	1		0.02	
4	구	재균열	0.3	3.0		3.00	m	1		3.00	
5	구	들뜸		0.1	0.3	0.03	m ²	3		0.09	
6	구	균열	0.2	3.0		3.00	m	1		3.00	
7	구	균열	0.2	5.0		5.00	m	1		5.00	
8	신	공동구 덮개파손				1.00	EA	1		1.00	
9											
10											
주) 손상의 폭과 길이는 m 이며, 단 균열의 폭은 mm 임

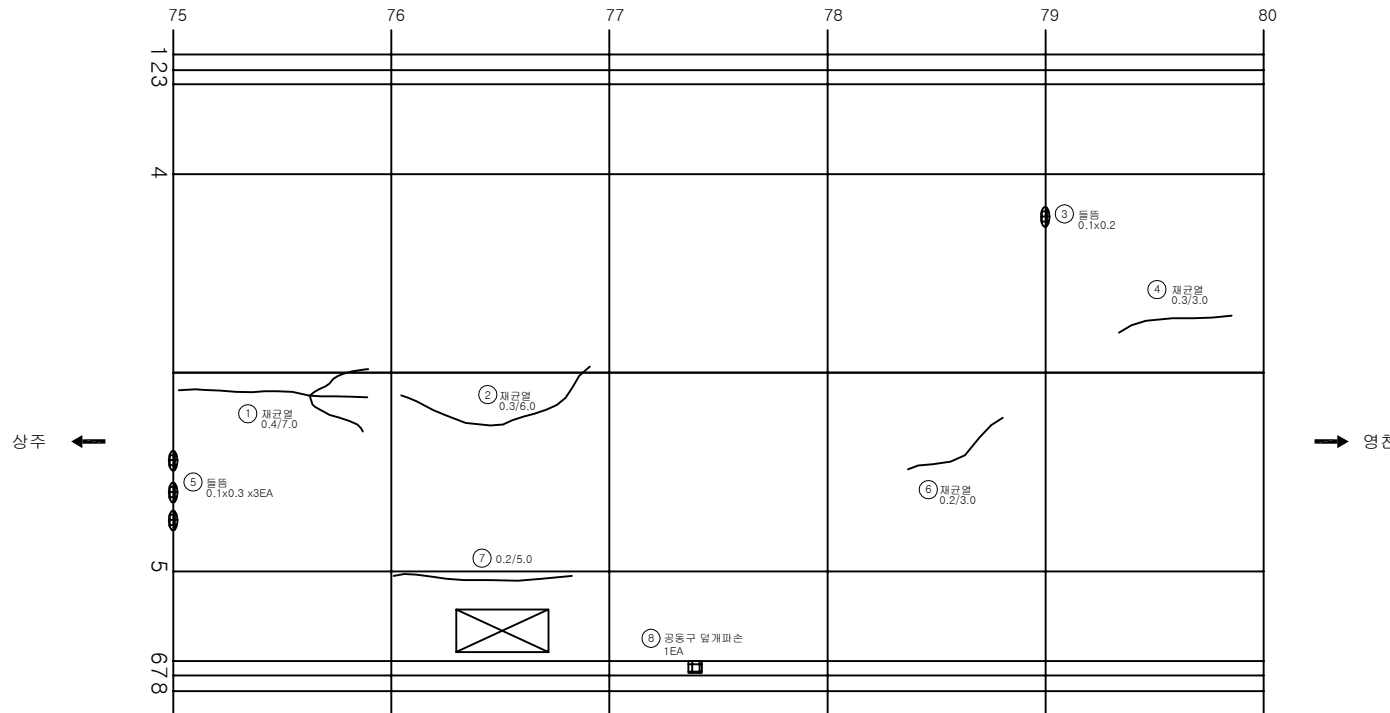

KEY PLAN

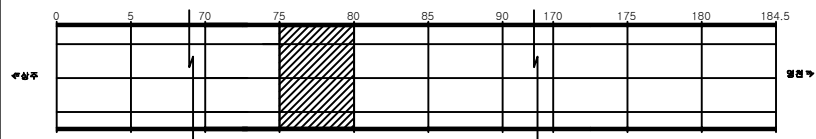

SECTION

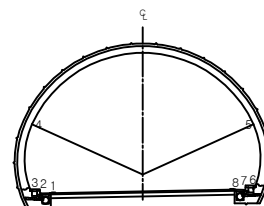


용역명	상주영천고속도로 시설물 정기안전점검 용역
과업기간	2020.05.12 ~ 2020.06.30
발주처	상주영천고속도로(주)
용역사	(주)명성엔지니어링
도면번호	053


손상현황표

번호	신(N) 구(P)	손상내용	손상현황					결함 상태	손상 수량	비고
			폭	길이	너비	물량	단위			
1	구	재균열	0.3	3.5		3.50	m	1	3.50	
2	구	재균열	0.3	5.0		5.00	m	1	5.00	
3	구	재균열	0.2	5.0		5.00	m	1	5.00	
4	구	재균열	0.3	5.0		5.00	m	1	5.00	
5	구	타일탈락				1.00	EA	1	1.00	
6	구	공동구 덮개파손				1.00	EA	1	1.00	
7										
8										
주) 손상의 폭과 길이는 m 이며, 단 균열의 폭은 mm 임

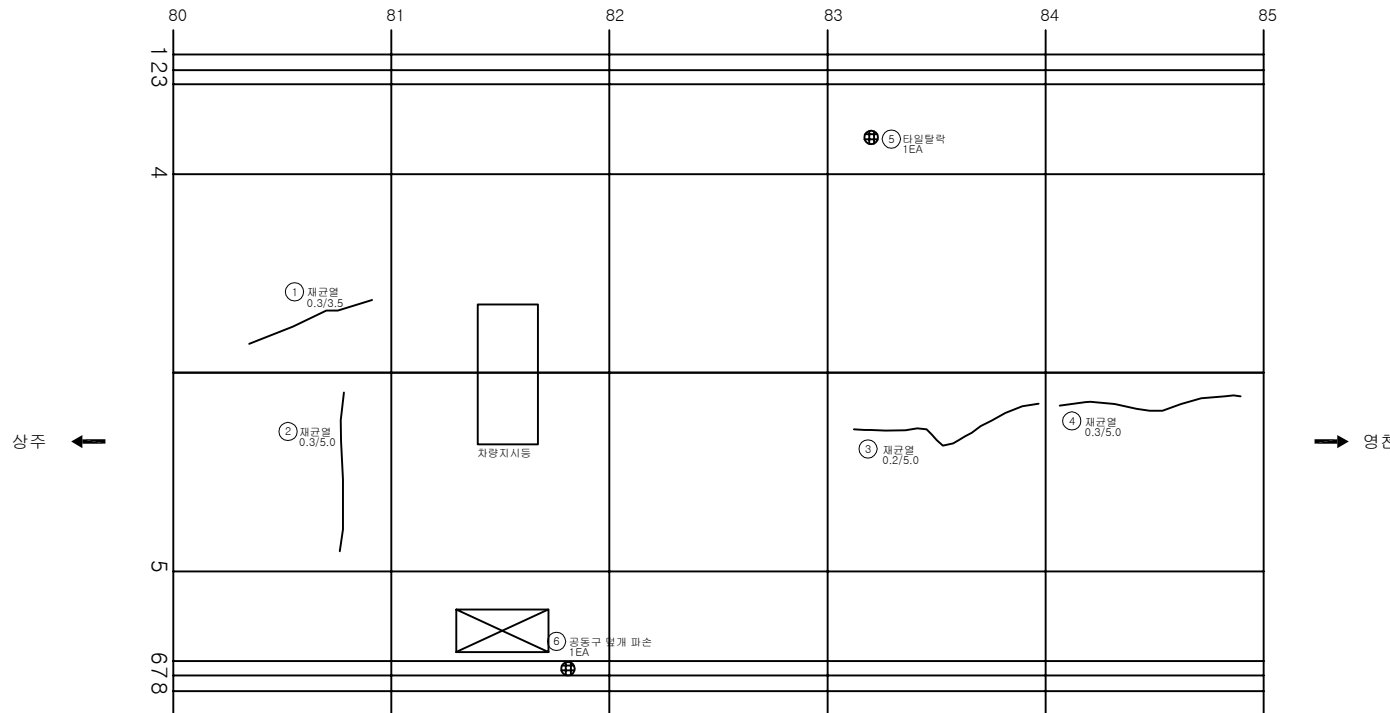

KEY PLAN

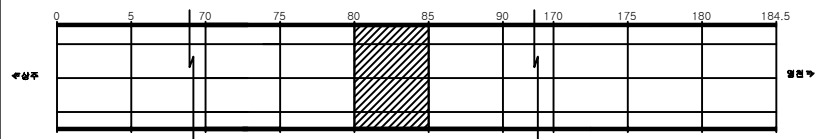

SECTION

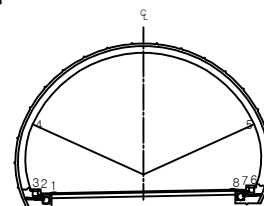


용역명	상주영천고속도로 시설물 정기안전점검 용역
과업기간	2020.05.12 ~ 2020.06.30
발주처	상주영천고속도로(주)
용역사	(주)명성엔지니어링
도면번호	054

ID:평호터널(영천)-본선부 Span No.86~90

손상 현황 표



번호	신(N) 구(P)	손상내용	손상현황					결함 상태	손상 수량	비고
			폭	길이	너비	물량	단위			
1	구	재균열	0.4	7.0		7.00	m	1	7.00	
2	구	재균열	0.4	5.0		5.00	m	1	5.00	
3	구	재균열	0.4	7.0		7.00	m	1	7.00	
4	구	재균열	0.4	3.5		3.50	m	1	3.50	
5										
6										
주) 손상의 폭과 길이는 m 이며, 단 균열의 폭은 mm 임

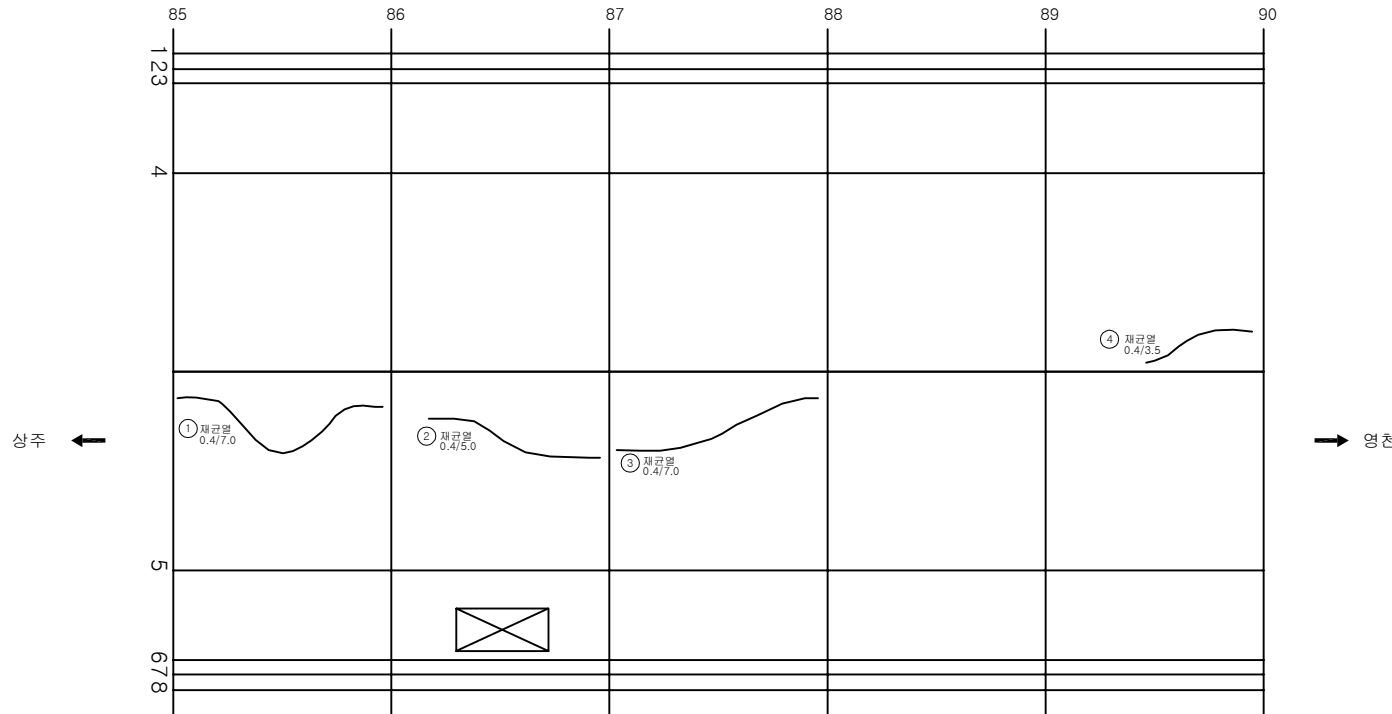

KEY PLAN

SECTION

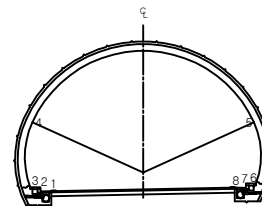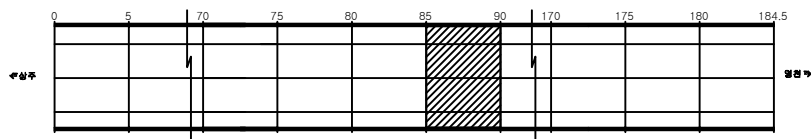


용역명	상주영천고속도로 시설물 정기안전점검 용역
과업기간	2020.05.12 ~ 2020.06.30
발주처	상주영천고속도로(주)
용역사	(주)명성엔지니어링
도면번호	055

ID:평호터널(영천)-본선부 Span No.91~95


손상 현황 표

번호	신(N) 구(P)	손상내용	손상현황					결함 상태	손상 수량	비고
			폭	길이	너비	물량	단위			
1	구	재균열	0.4	4.0		4.00	m	1	4.00	
2	구	파손		0.1	0.3	0.03	m ²	1	0.03	
3	구	균열	0.4	5.0		5.00	m	1	5.00	
4	구	균열	0.4	6.0		6.00	m	1	6.00	
5	구	타일탈락				1.00	EA	14	14.0	
6										
7										
주) 손상의 폭과 길이는 m 이며, 단 균열의 폭은 mm 임

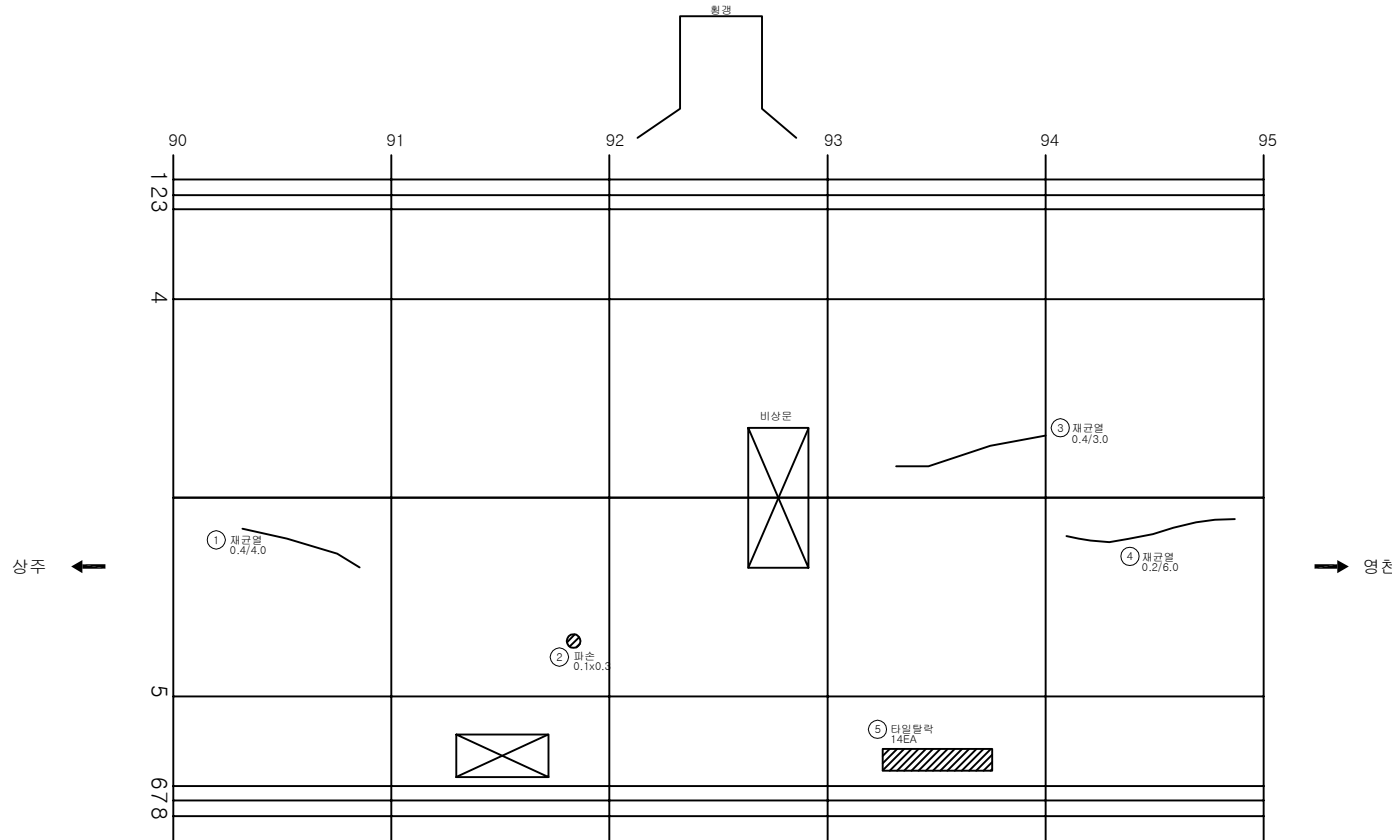

KEY PLAN

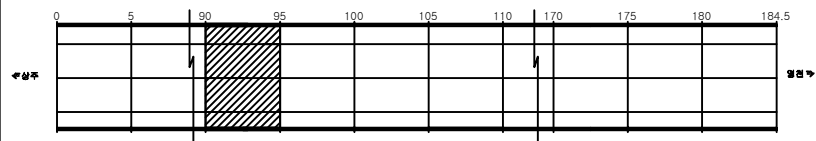

SECTION

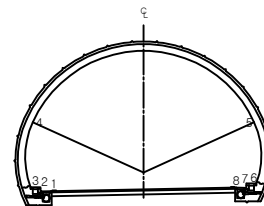


용역명	상주영천고속도로 시설물 정기안전점검 용역
과업기간	2020.05.12 ~ 2020.06.30
발주처	상주영천고속도로(주)
용역사	(주)명성엔지니어링
도면번호	056


손상현황표

번호	신(N) 구(P)	손상내용	손상현황					결함 상태	손상 물량	비고
			폭	길이	너비	물량	단위			
1	구	재균열	0.4	6.0		6.00	m	1	6.00	
2	구	재균열	0.2	3.0		3.00	m	1	3.00	
3	구	재균열	0.4	6.0		6.00	m	1	6.00	
4	구	재균열	0.3	4.0		4.00	m	1	4.00	
5	구	재균열	0.4	5.0		5.00	m	1	5.00	
6	구	망상균열		4.0	1.0	4.00	m ²	1	4.00	
7										
8										
주) 손상의 폭과 길이는 m 이며, 단 균열의 폭은 mm 임

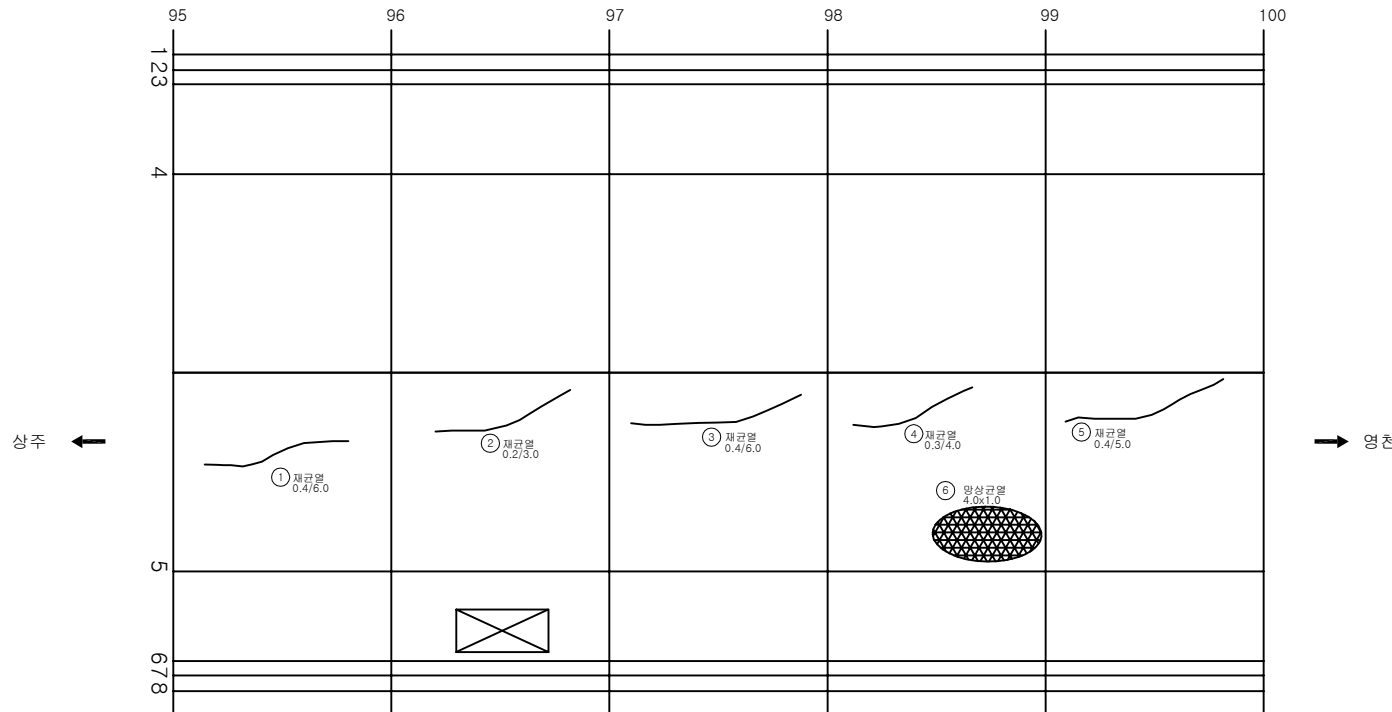

KEY PLAN

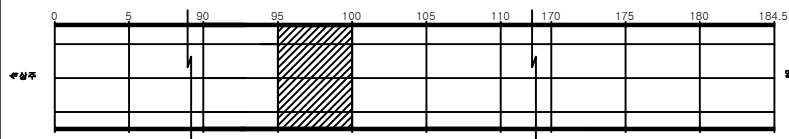

SECTION

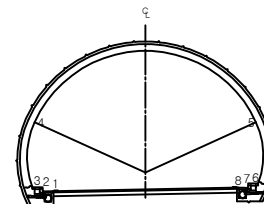


용역명	상주영천고속도로 시설물 정기안전점검 용역
과업기간	2020.05.12 ~ 2020.06.30
발주처	상주영천고속도로(주)
용역사	(주)명성엔지니어링
도면번호	057

ID:평호터널(영천)-본선부 Span No.101~105


손상 현황 표

번호	신(N) 구(P)	손상내용	손상현황					결함 상태	손상 물량	비고
			폭	길이	너비	물량	단위			
1	구	재균열	0.4	6.0		6.00	m	1	6.00	
2	구	재균열	0.4	6.0		6.00	m	1	6.00	
3	구	재균열	0.4	6.0		6.00	m	1	6.00	
4	구	균열	0.3	6.0		6.00	m	1	6.00	
5	구	균열	0.2	3.0		3.00	m	1	3.00	
6	구	균열	0.2	2.5		2.50	m	1	2.50	
7										
8										
주) 손상의 폭과 길이는 m 이며, 단 균열의 폭은 mm 임

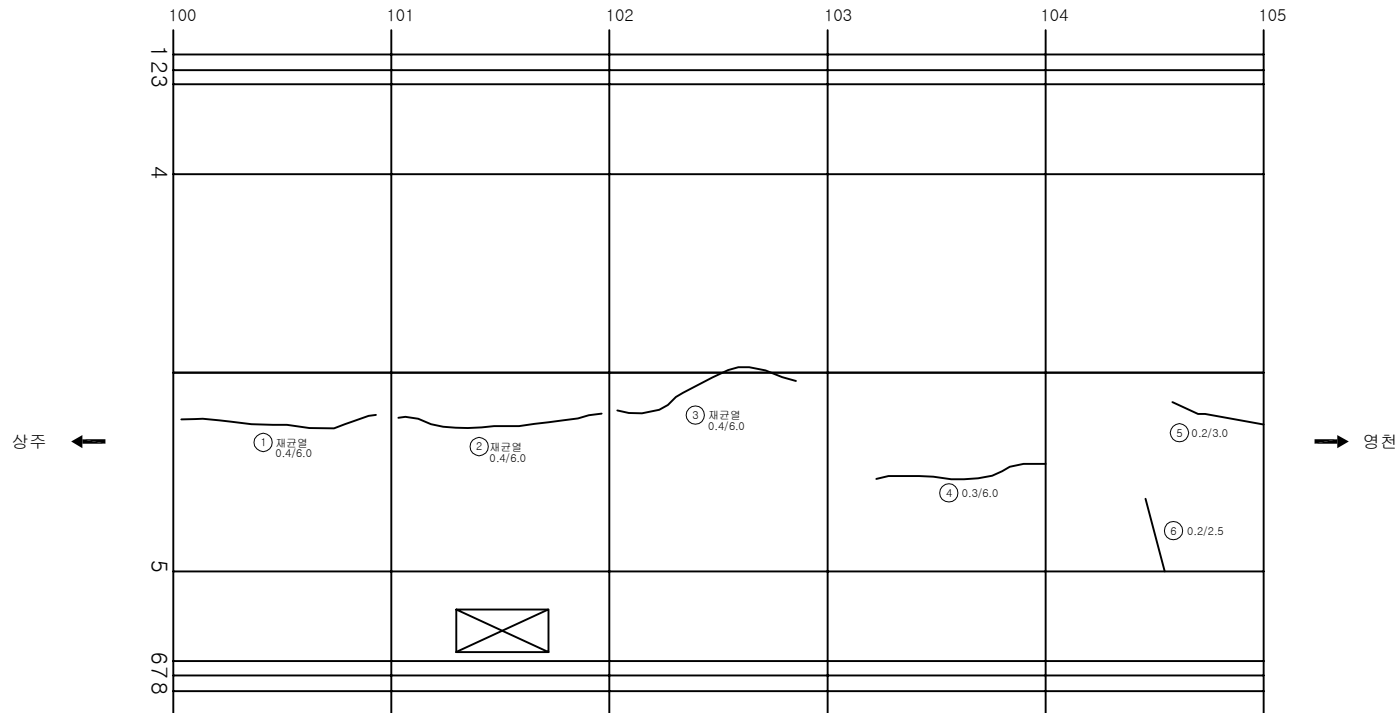

KEY PLAN

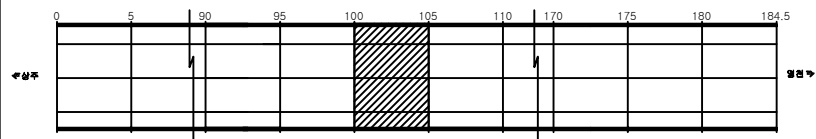

SECTION

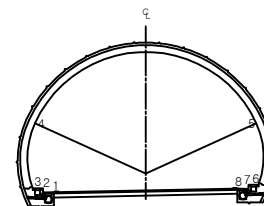

용역명 상주영천고속도로 시설물 정기안전점검 용역

과업기간 2020.05.12 ~ 2020.06.30

발주처 상주영천고속도로(주)

용역사 (주)명성엔지니어링


도면번호 058

ID:평호터널(영천)-본선부 Span No.106~110


손상현황표

번호	신(N) 구(P)	손상내용	손상현황						결함 상태	손상 수량	비고
			폭	길이	너비	물량	단위	개소			
1	구	재균열	0.4	6.0		6.00	m	1		6.00	
2	구	재균열	0.3	7.0		7.00	m	1		7.00	
3	구	재균열	0.4	6.0		6.00	m	1		6.00	
4											
5											
주) 손상의 폭과 길이는 m 이며, 단 균열의 폭은 mm 임

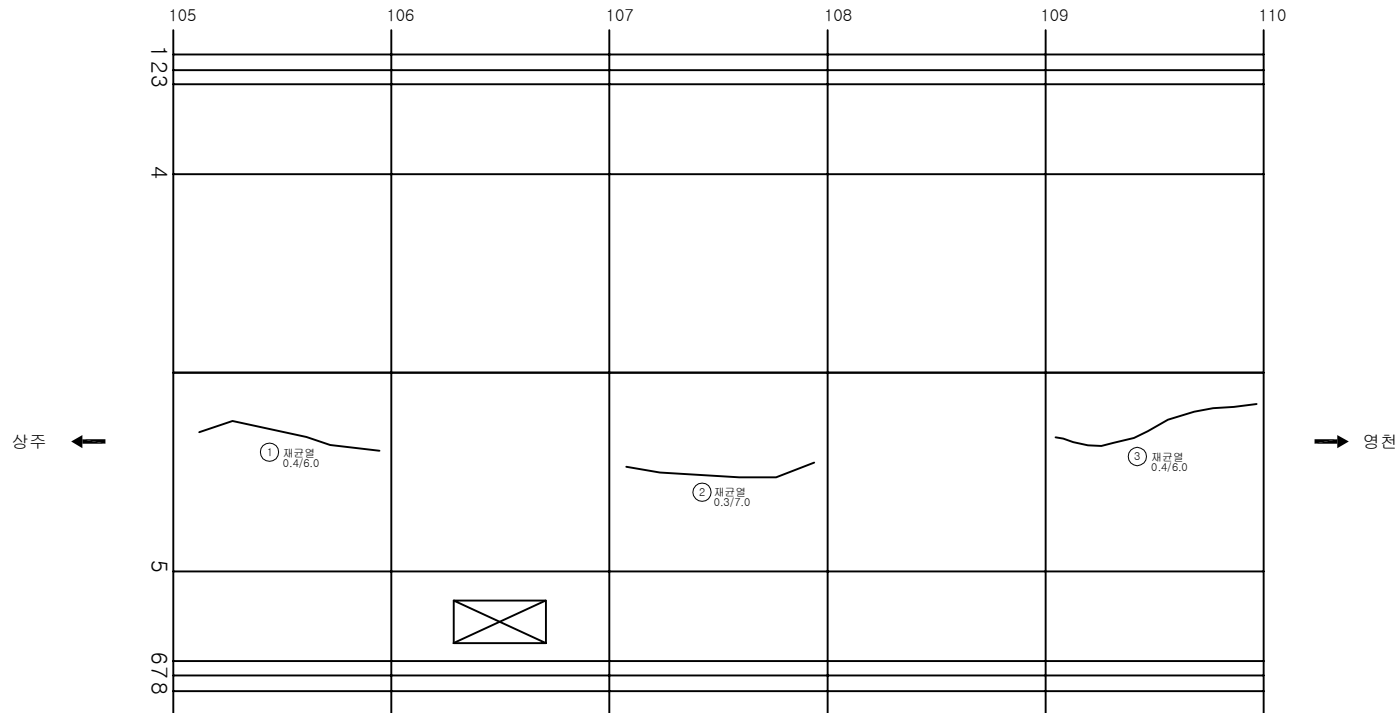

KEY PLAN

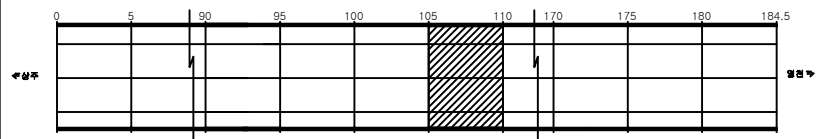

SECTION

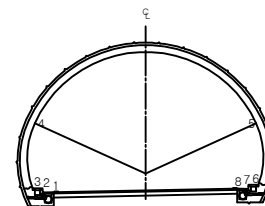


용역명	상주영천고속도로 시설물 정기안전점검 용역
과업기간	2020.05.12 ~ 2020.06.30
발주처	상주영천고속도로(주)
용역사	(주)명성엔지니어링
도면번호	059

ID:평호터널(영천)-본선부 Span No.111~115


손상현황표

번호	신(N) 구(P)	손상내용	손상현황					결함 상태	손상 수량	비고
			폭	길이	너비	물량	단위	개소		
1	구	재균열	0.4	5.0		5.00	m	1	5.00	
2	구	재균열	0.4	5.0		5.00	m	1	5.00	
3	구	균열	0.3	5.0		5.00	m	1	5.00	
4	구	재균열	0.4	6.5		6.50	m	1	6.50	
5	구	공동구 덮개 파손				1.00	EA	2	2.00	
6	신	공동구 덮개 파손				1.00	EA	1	1.00	
7										
8										
주) 손상의 폭과 길이는 m 이며, 단 균열의 폭은 mm 임

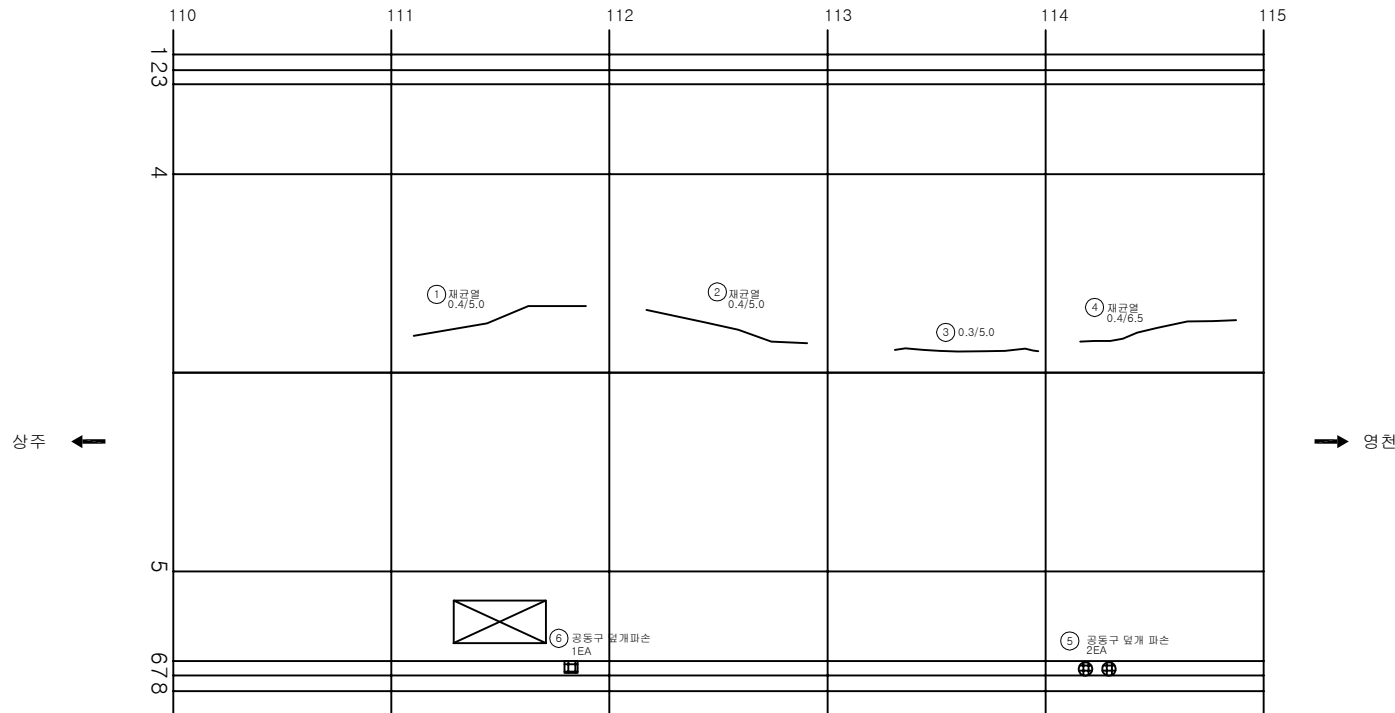

KEY PLAN

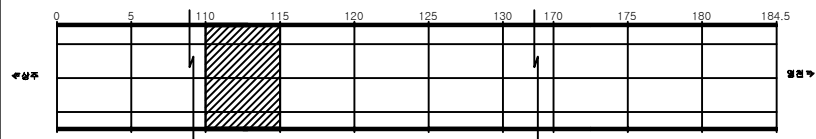

SECTION

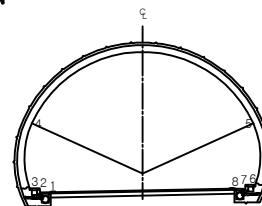


용역명	상주영천고속도로 시설물 정기안전점검 용역
과업기간	2020.05.12 ~ 2020.06.30
발주처	상주영천고속도로(주)
용역사	(주)명성엔지니어링
도면번호	060

ID:평호터널(영천)-본선부 Span No.116~120

손상 현황 표



번호	신구(N/P)	손상내용	손상현황					결함상태	손상량	비고
			폭	길이	너비	물량	단위			
1	구	재균열	0.4	6.0		6.00	m	1	6.00	
2	구	재균열	0.5	6.0		6.00	m	1	6.00	
3	구	재균열	0.4	6.0		6.00	m	1	6.00	
4										
5										
주) 손상의 폭과 길이는 m 이며, 단 균열의 폭은 mm 임

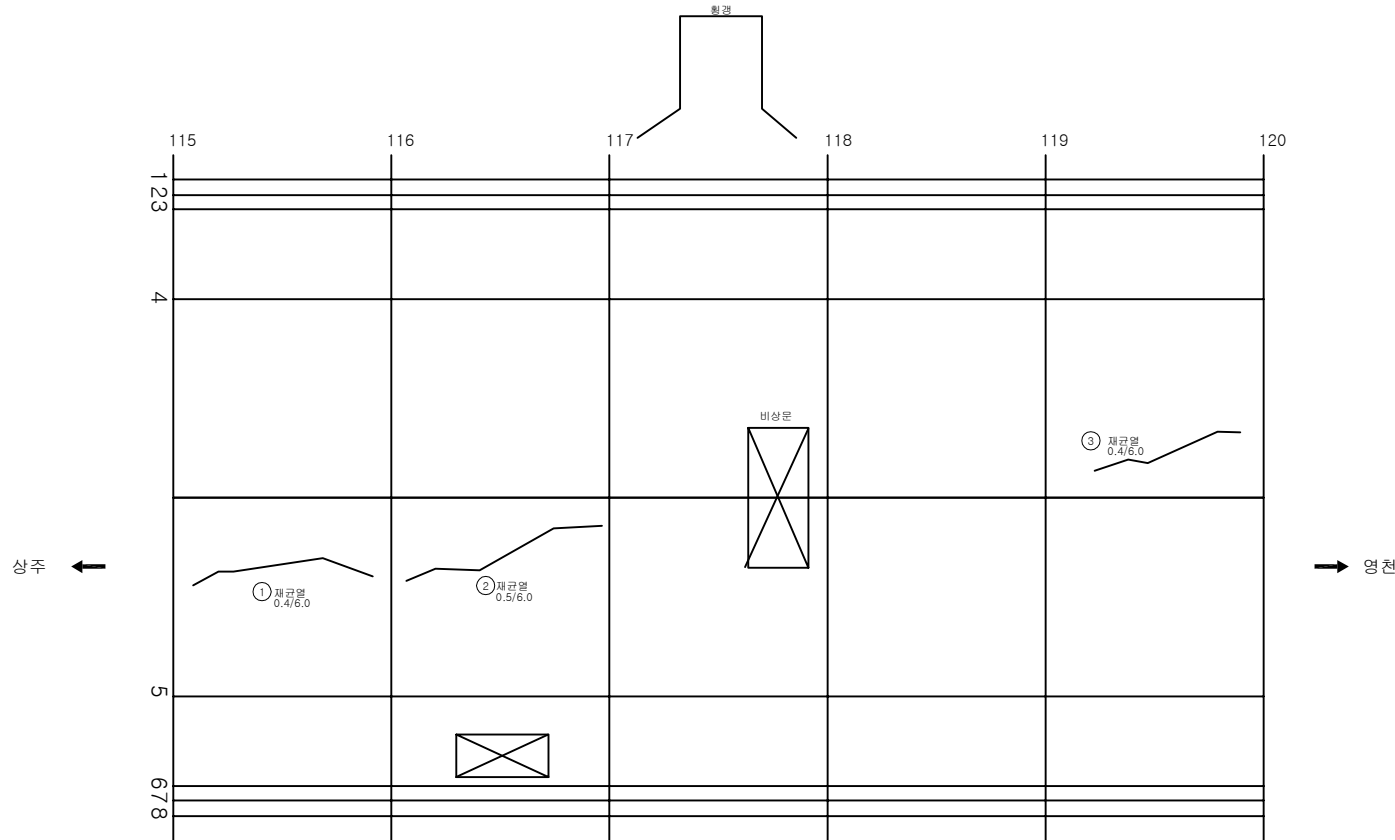

KEY PLAN

SECTION

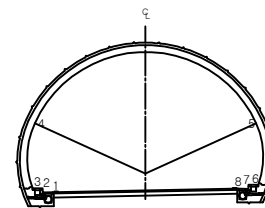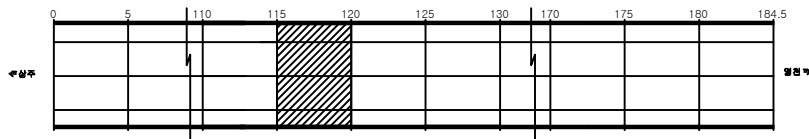


용역명	상주영천고속도로 시설물 정기안전점검 용역
과업기간	2020.05.12 ~ 2020.06.30
발주처	상주영천고속도로(주)
용역사	(주)명성엔지니어링
도면번호	061

ID: 평호터널(영천)-본선부 Span No. 121~125


손상 현황 표

번호	신구(N/P)	손상내용	손상현황					결함상태	손상량	비고
			폭	길이	너비	물량	단위	개소		
1	구	재균열	0.3	6.0		6.00	m	1	6.00	
2	구	공동구 덮개파손				1.00	EA	1	1.00	
3										
4										
주) 손상의 폭과 길이는 m 이며, 단 균열의 폭은 mm 임

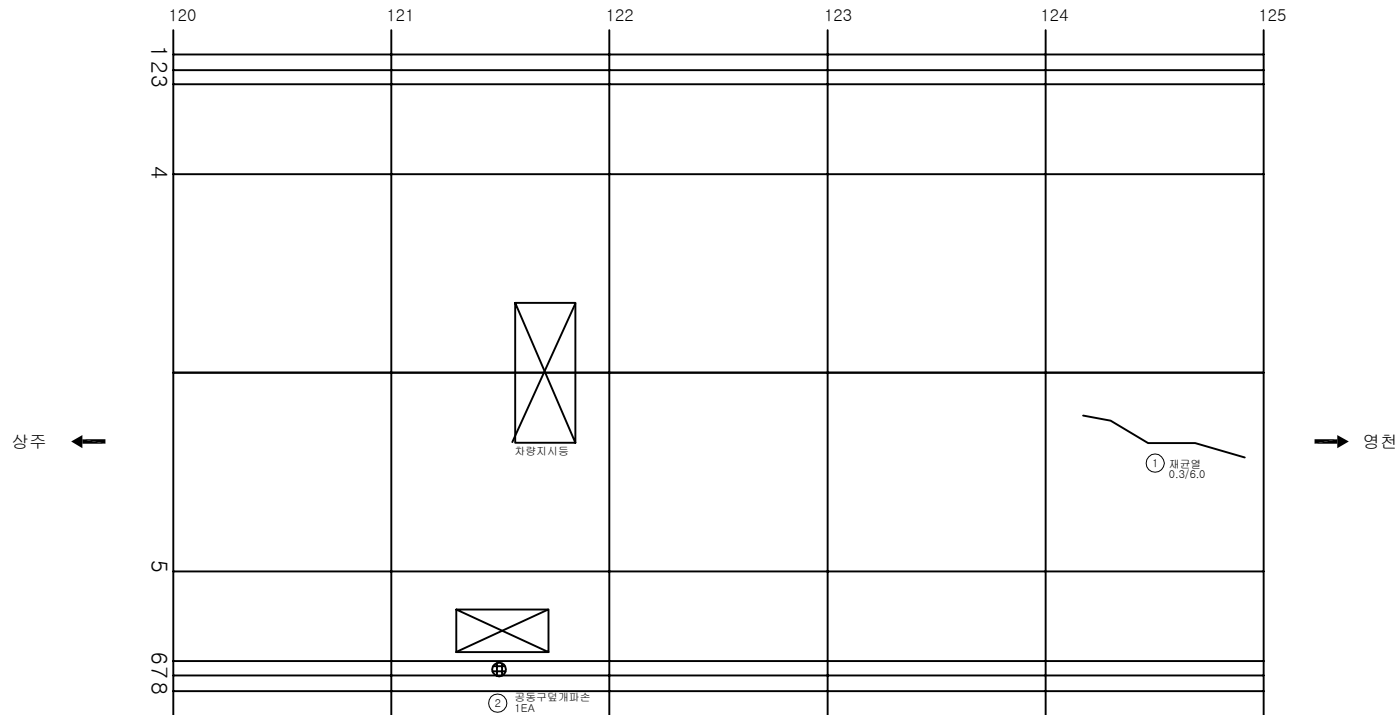

KEY PLAN

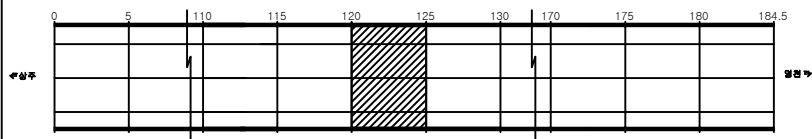

SECTION

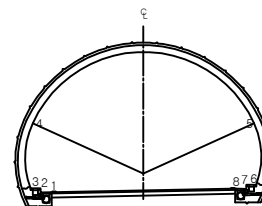


용역명	상주영천고속도로 시설물 정기안전점검 용역
과업기간	2020.05.12 ~ 2020.06.30
발주처	상주영천고속도로(주)
용역사	(주)명성엔지니어링
도면번호	062

ID:평호터널(영천)-본선부 Span No.126~130


손상현황표

번호	신(N) 구(P)	손상내용	손상현황					결함 상태	손상 수량	비고
			폭	길이	너비	물량	단위			
1	구	재균열	0.4	6.0		6.00	m	1	6.00	
2	구	균열	0.2	2.5		2.50	m	1	2.50	
3	구	재균열	0.3	4.5		4.50	m	1	4.50	
4	구	재균열	0.4	3.5		3.50	m	1	3.50	
5	구	재균열	0.3	6.0		6.00	m	1	6.00	
6	구	공동구 덮개 파손				1.00	EA	1	1.00	
7										
8										
주) 손상의 폭과 길이는 m 이며, 단 균열의 폭은 mm 임

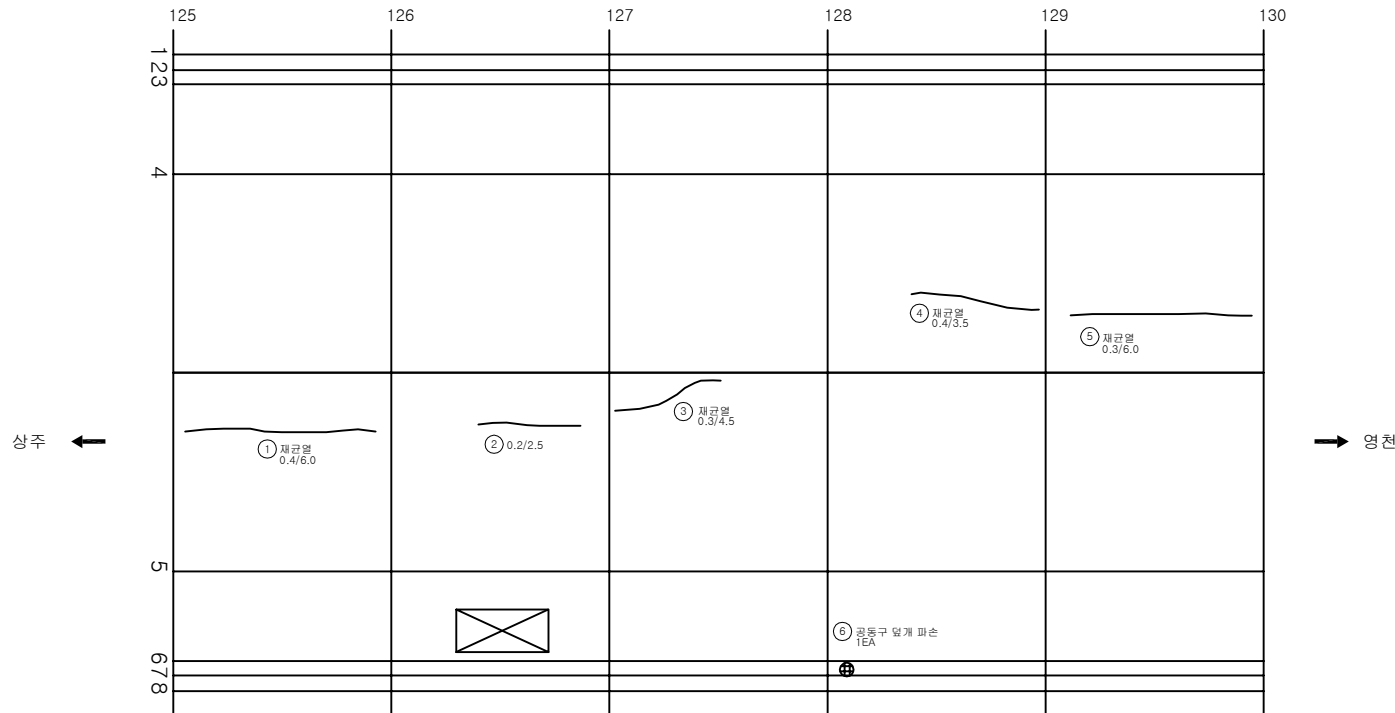

KEY PLAN

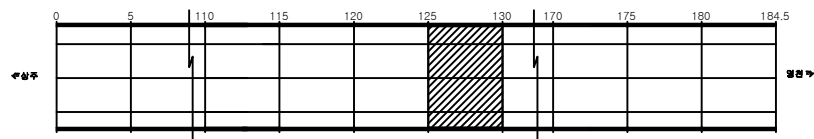

SECTION

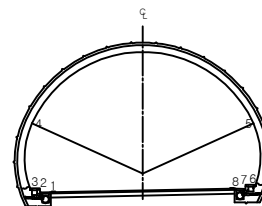


용역명	상주영천고속도로 시설물 정기안전점검 용역
과업기간	2020.05.12 ~ 2020.06.30
발주처	상주영천고속도로(주)
용역사	(주)명성엔지니어링
도면번호	063


손상현황표

번호	신구(N/P)	손상내용	손상현황					결함상태	손상량	비고
			폭	길이	너비	물량	단위			
1	구	재균열	0.4	6.0		6.00	m	1	6.00	
2	구	재균열	0.4	4.5		4.50	m	1	4.50	
3	구	재균열	0.5	6.0		6.00	m	1	6.00	
4	구	재균열	0.4	6.0		6.00	m	1	6.00	
5	신	망상균열		3.0	1.0	3.00	m ²	1	3.00	
6										
7										
주) 손상의 폭과 길이는 m 이며, 단 균열의 폭은 mm 임

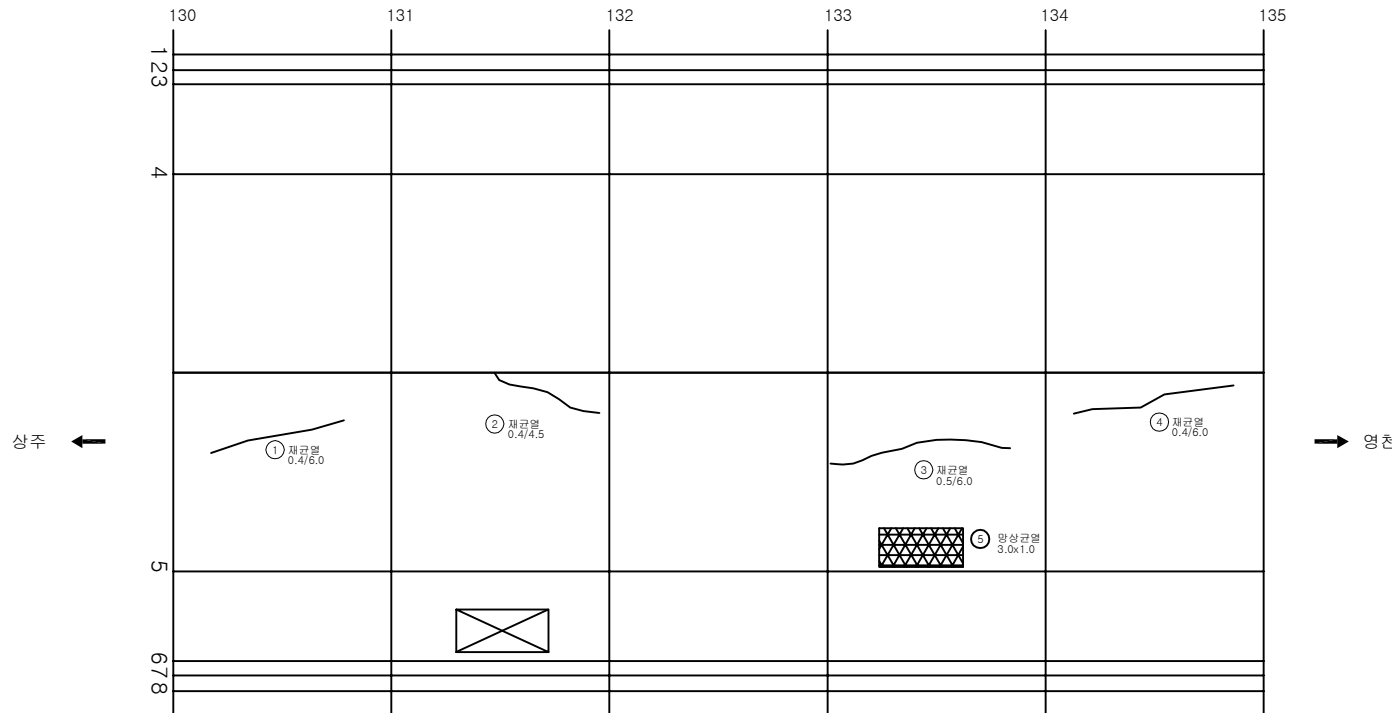

KEY PLAN

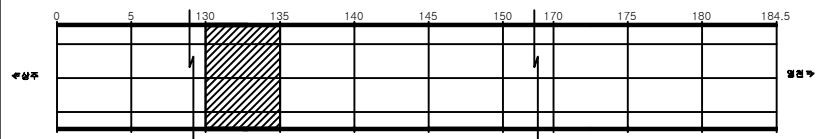

SECTION

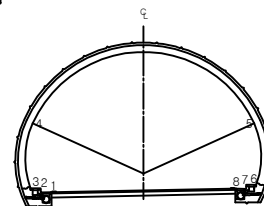

용역명	상주영천고속도로 시설물 정기안전점검 용역
과업기간	2020.05.12 ~ 2020.06.30
발주처	상주영천고속도로(주)
용역사	(주)명성엔지니어링
도면번호	064


ID: 평호터널(영천)-본선부 Span No. 136~140

손상 현황 표

번호	신(N) 구(P)	손상내용	손상현황					결함 상태	손상 수량	비고
			폭	길이	너비	물량	단위			
1	구	재균열	0.3	7.0		7.00	m	1	7.00	
2	구	재균열	0.3	4.5		4.50	m	1	4.50	
3	구	재균열	0.4	6.0		6.00	m	1	6.00	
4	구	재균열	0.4	6.0		6.00	m	1	6.00	
5	구	재균열	0.4	6.0		6.00	m	1	6.00	
6	신	공동구 덮개파손				1.00	EA	2	2.00	
7										
8										
주) 손상의 폭과 길이는 m 이며, 단 균열의 폭은 mm 임



상주 ←

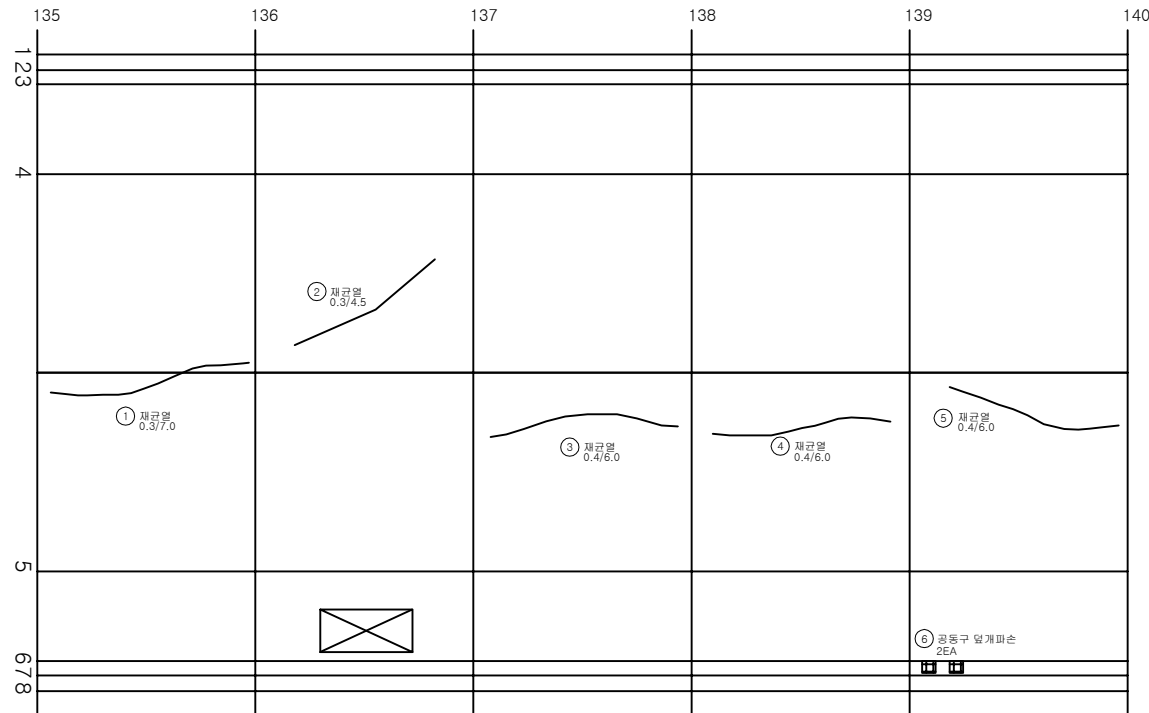

→ 영천

KEY PLAN

SECTION

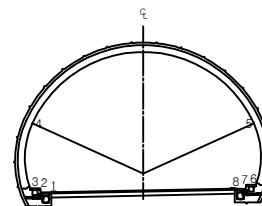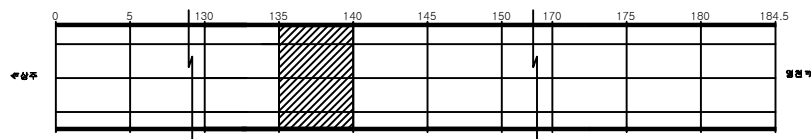


용역명	상주영천고속도로 시설물 정기안전점검 용역
과업기간	2020.05.12 ~ 2020.06.30
발주처	상주영천고속도로(주)
용역사	(주)명성엔지니어링
도면번호	065

ID: 평호터널(영천)-본선부 Span No. 141~145

손상 현황 표



번호	신구(N/P)	손상내용	손상현황					개소	결함상태	손상물량	비고
			폭	길이	너비	물량	단위				
1	구	균열	0.5	6.0		6.00	m	1		6.00	
2	구	균열	0.4	5.0		5.00	m	1		5.00	
3	구	재균열	0.4	6.5		6.50	m	1		6.50	
4											
5											
주) 손상의 폭과 길이는 m 이며, 단 균열의 폭은 mm 임

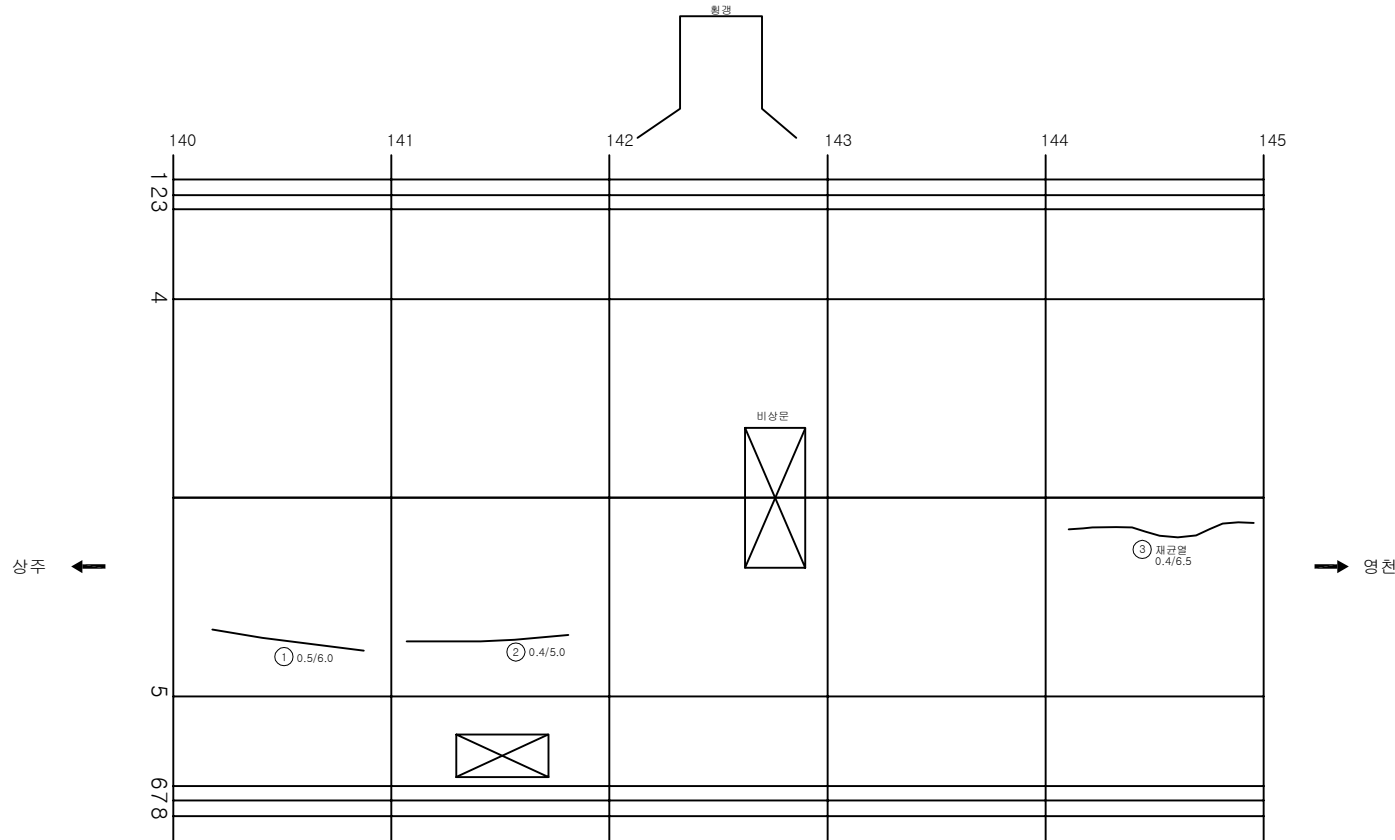

KEY PLAN

SECTION

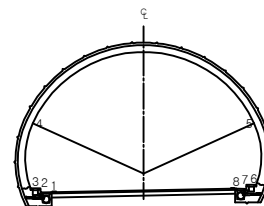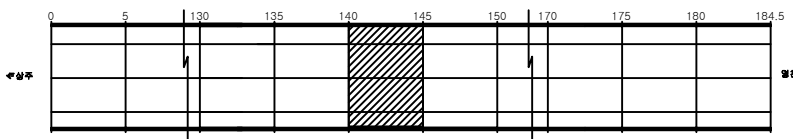


용역명	상주영천고속도로 시설물 정기안전점검 용역
과업기간	2020.05.12 ~ 2020.06.30
발주처	상주영천고속도로(주)
용역사	(주)명성엔지니어링
도면번호	066

ID:평호터널(영천)-본선부 Span No.146~150


손상현황표

번호	신(N) 구(P)	손상내용	손상현황					결함 상태	손상 수량	비고
			폭	길이	너비	물량	단위	개소		
1	구	재균열	0.4	6.0		6.00	m	1	6.00	
2	구	재균열	0.4	7.0		7.00	m	1	7.00	
3	구	재균열	0.4	7.0		7.00	m	1	7.00	
4										
5										
주) 손상의 폭과 길이는 m 이며, 단 균열의 폭은 mm 임

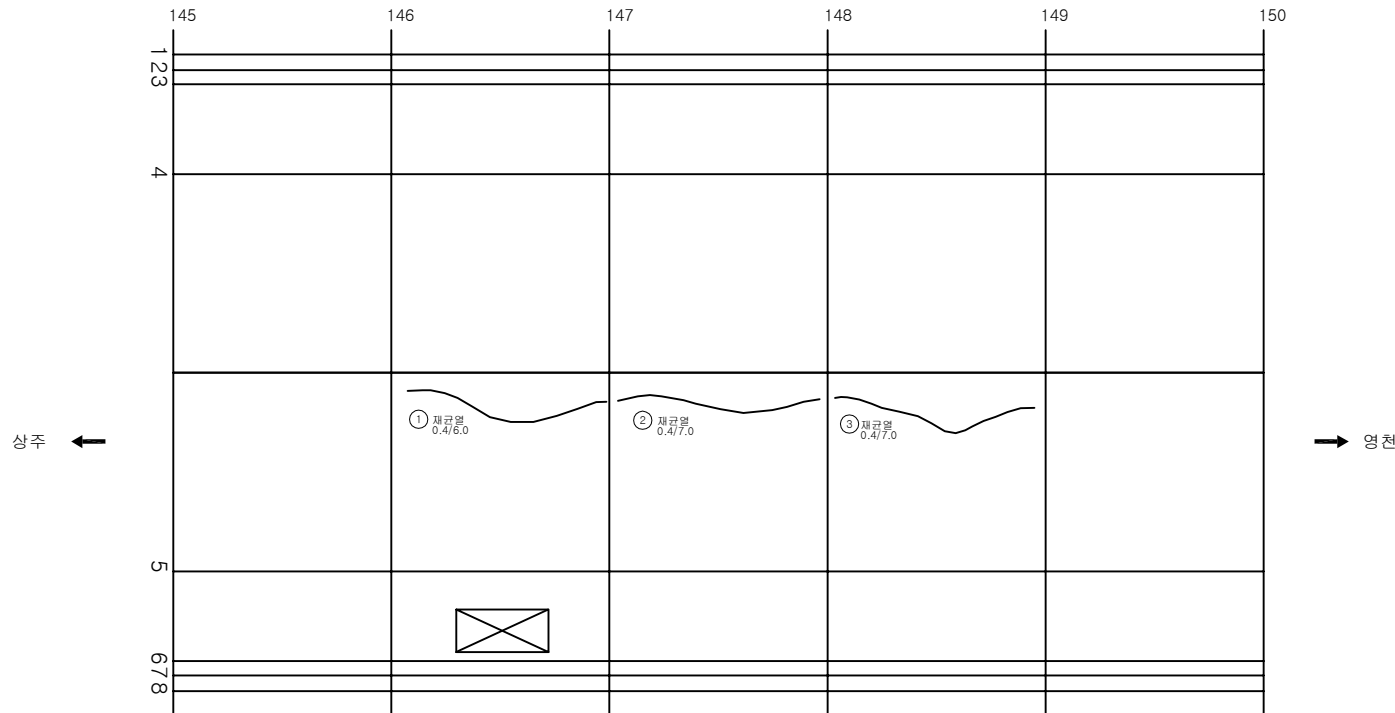

KEY PLAN

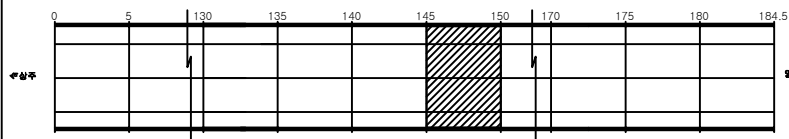

SECTION

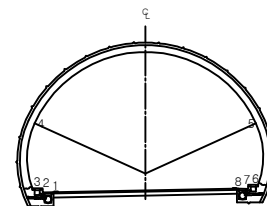


용역명	상주영천고속도로 시설물 정기안전점검 용역
과업기간	2020.05.12 ~ 2020.06.30
발주처	상주영천고속도로(주)
용역사	(주)명성엔지니어링
도면번호	067

손상 현황 표



번호	신(N) 구(P)	손상내용	손상현황					결함 상태	손상 수량	비고
			폭	길이	너비	물량	단위			
1	구	돌출		0.1	0.3	0.03	m ²	1	0.03	
2	구	재균열	0.4	6.5		6.50	m	1	6.50	
3	구	재균열	0.4	7.0		7.00	m	1	7.00	
4	구	균열	0.2	2.0		2.00	m	1	2.00	
5	구	재균열	0.5	7.0		7.00	m	1	7.00	
6	신	공동구 덮개파손				1.00	EA	1	1.00	
7										
8										
주) 손상의 폭과 길이는 m 이며, 단 균열의 폭은 mm 임

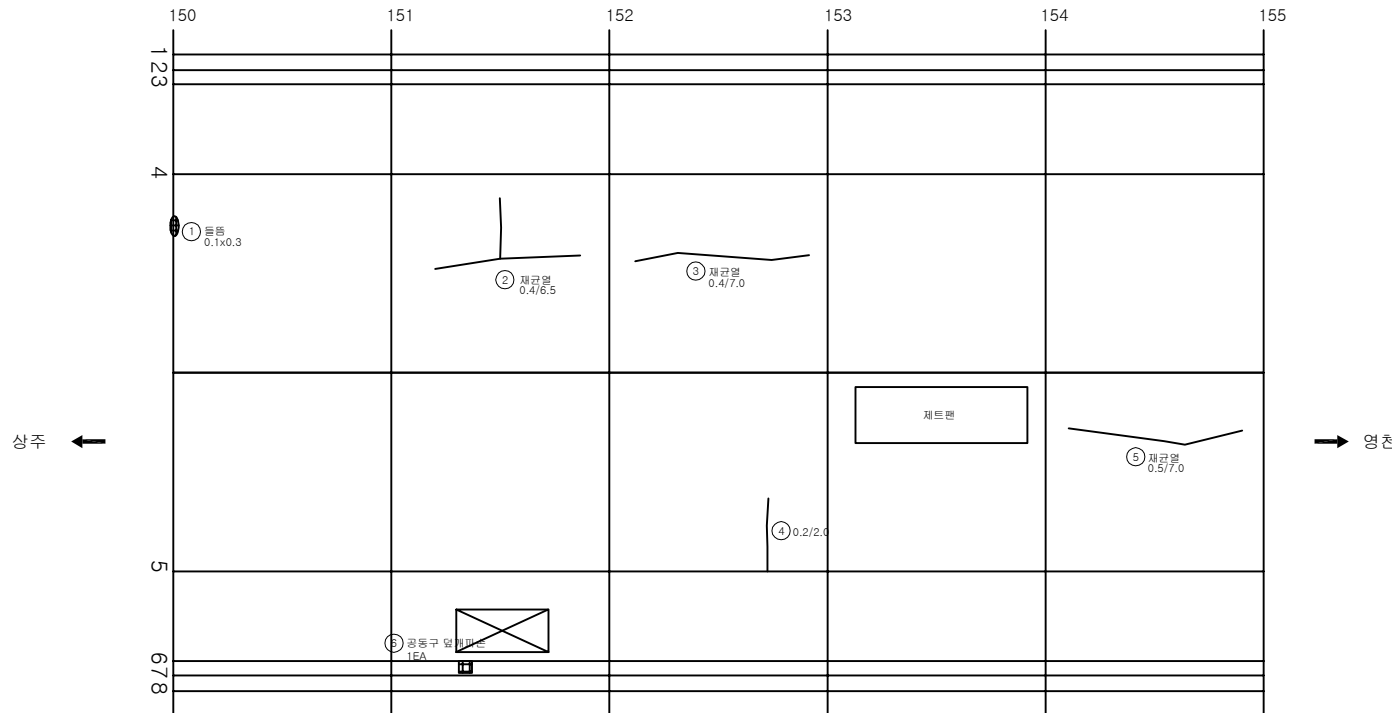

KEY PLAN

SECTION

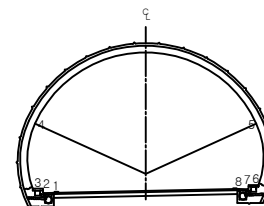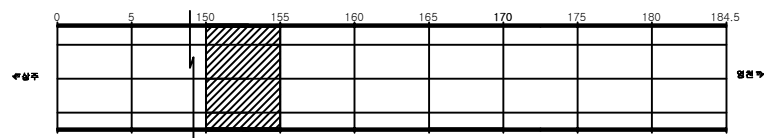


용역명	상주영천고속도로 시설물 정기안전점검 용역
과업기간	2020.05.12 ~ 2020.06.30
발주처	상주영천고속도로(주)
용역사	(주)명성엔지니어링
도면번호	068

ID: 평호터널(영천)-본선부 Span No. 156~160

손상 현황 표



번호	신(N) 구(P)	손상내용	손상현황					결함 상태	손상 수량	비고
			폭	길이	너비	물량	단위			
1	구	균열	0.5	8.5		8.50	m	1	8.50	
2	구	벽태		0.2	1.5	0.30	m ²	1	0.30	
3	구	재균열	0.5	8.0		8.00	m	1	8.00	
4	구	재균열	0.4	6.0		6.00	m	1	6.00	
5	구	재균열	0.4	6.0		6.00	m	1	6.00	
6	구	재균열	0.4	5.0		5.00	m	1	5.00	
7	신	균열	0.2	2.0		2.00	m	1	2.00	
8	신	공동구 덮개파손				1.00	EA	1	1.00	
9										
10										
주) 손상의 폭과 길이는 m 이며, 단 균열의 폭은 mm 임

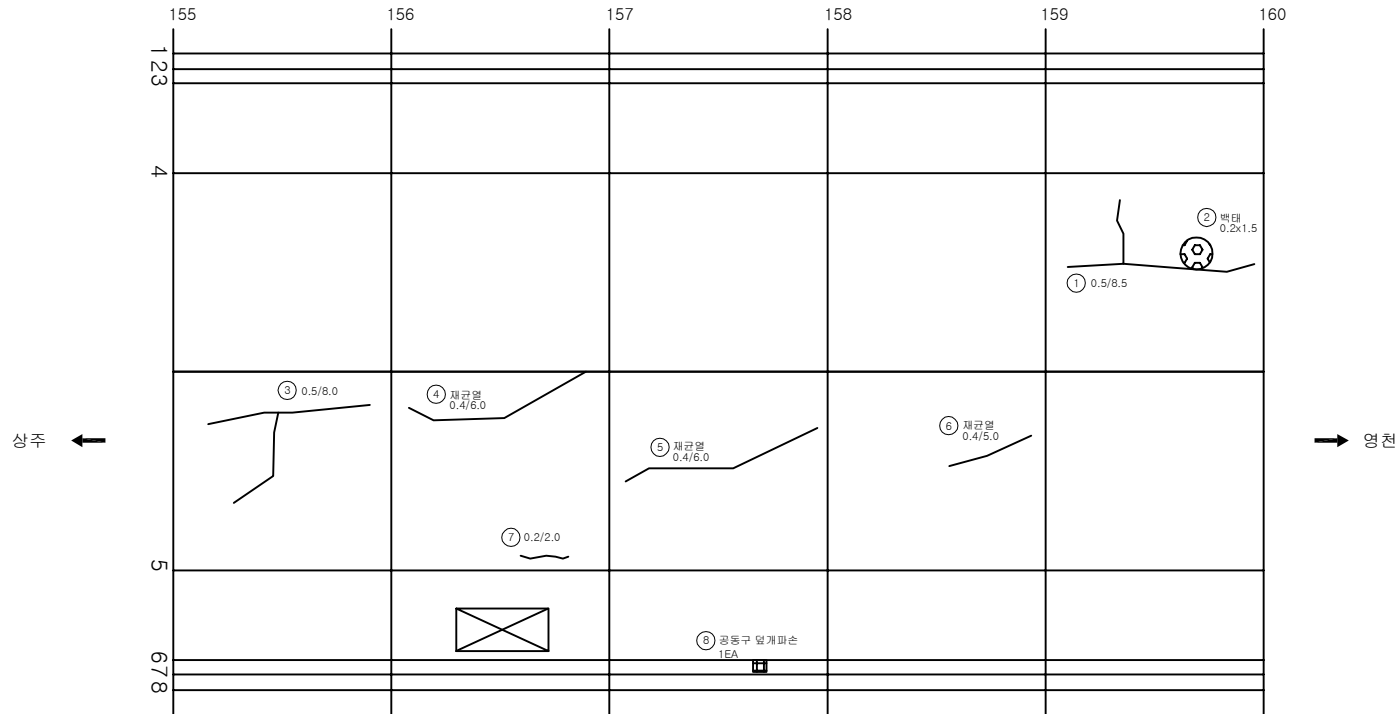

KEY PLAN

SECTION

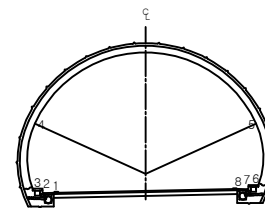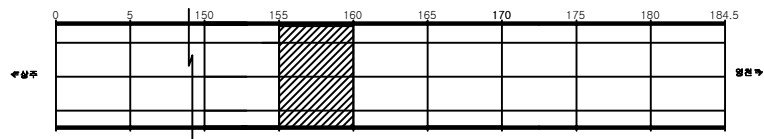


용역명	상주영천고속도로 시설물 정기안전점검 용역
과업기간	2020.05.12 ~ 2020.06.30
발주처	상주영천고속도로(주)
용역사	(주)명성엔지니어링
도면번호	069

ID:평호터널(영천)-본선부 Span No.161~165

손상 현황 표



번호	신(N) 구(P)	손상내용	손상현황					결함 상태	손상 물량	비고
			폭	길이	너비	물량	단위			
1	구	재균열	0.4	6.0		6.00	m	1	6.00	
2	구	균열	0.3	2.0		2.00	m	1	2.00	
3	구	재균열	0.3	2.5		2.50	m	1	2.50	
4										
5										
주) 손상의 폭과 길이는 m 이며, 단 균열의 폭은 mm 임

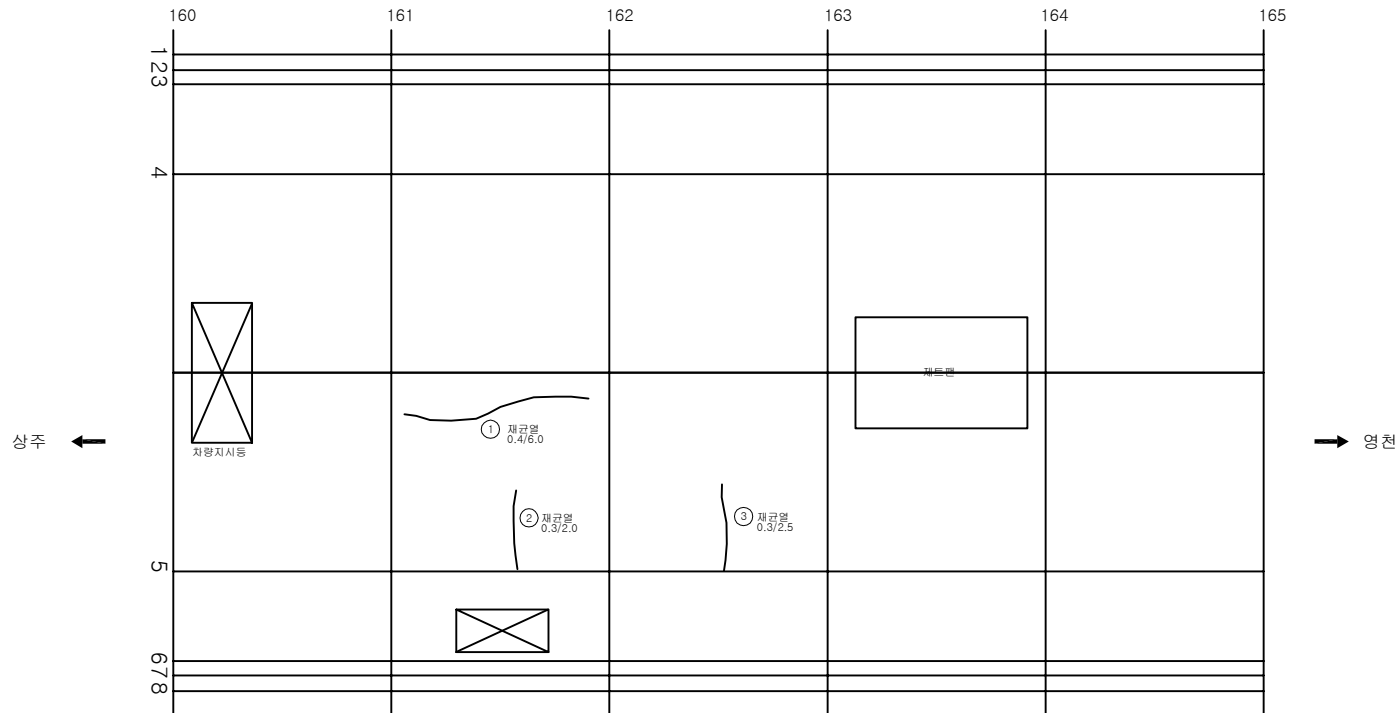

KEY PLAN

SECTION

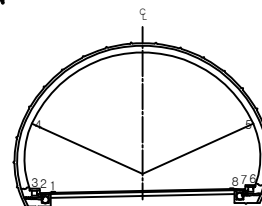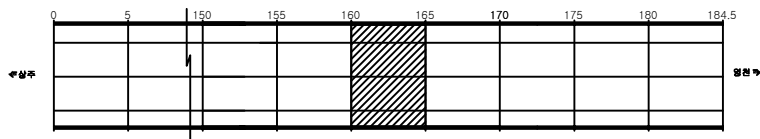


용역명	상주영천고속도로 시설물 정기안전점검 용역
과업기간	2020.05.12 ~ 2020.06.30
발주처	상주영천고속도로(주)
용역사	(주)명성엔지니어링
도면번호	070

ID: 평호터널(영천)-본선부 Span No. 166~170

손상 현황 표



번호	신(N) 구(P)	손상내용	손상현황					결함 상태	손상 물량	비고
			폭	길이	너비	물량	단위			
1	구	균열	0.2	1.5		1.50	m	1	1.50	
2	구	균열	0.3	3.0		3.00	m	1	3.00	
3	구	균열	0.2	2.0		2.00	m	1	2.00	
4	구	재균열	0.4	6.0		6.00	m	1	6.00	
5	구	균열	0.4	5.5		5.50	m	1	5.50	
6										
7										
주) 손상의 폭과 길이는 m 이며, 단 균열의 폭은 mm 임

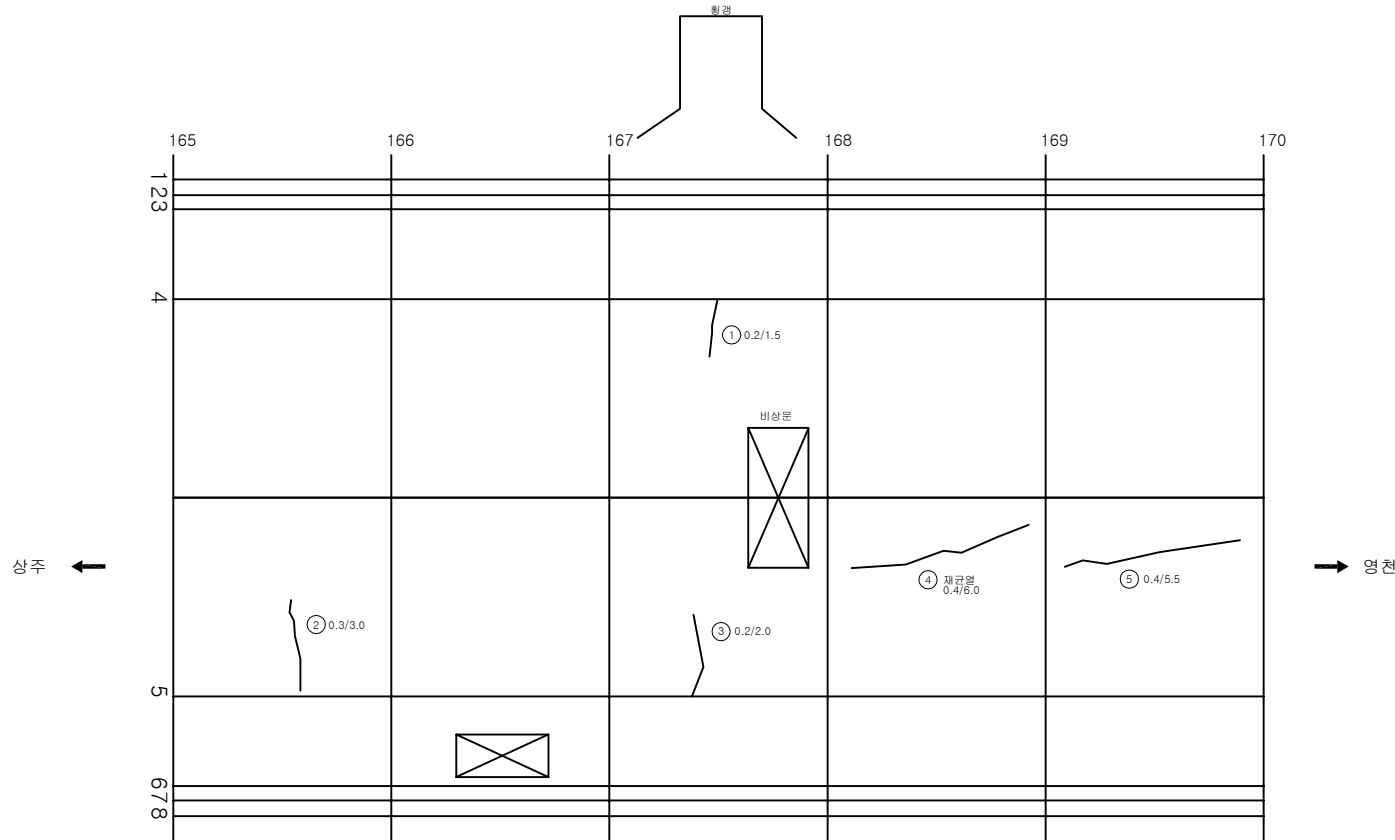

KEY PLAN

SECTION

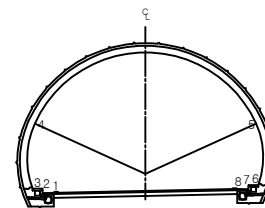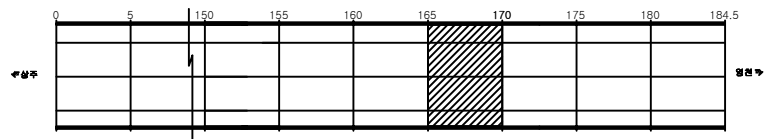


용역명	상주영천고속도로 시설물 정기안전점검 용역
과업기간	2020.05.12 ~ 2020.06.30
발주처	상주영천고속도로(주)
용역사	(주)명성엔지니어링
도면번호	071

손상현황표



번호	신(N) 구(P)	손상내용	손상현황					결함 상태	손상 수량	비고
			폭	길이	너비	물량	단위			
1	구	돌출		0.1	0.3	0.03	m ²	1	0.03	
2	구	재균열	0.4	6.0		6.00	m	1	6.00	
3	구	재균열	0.4	10.5		10.50	m	1	10.50	
4	구	균열	0.5	3.0		3.00	m	1	3.00	
5	구	재균열	0.4	6.0		6.00	m	1	6.00	
6	구	균열	0.2	2.5		2.50	m	1	2.50	
7	신	공동구 덮개파손				1.00	EA	1	1.00	
8										
9										
주) 손상의 폭과 길이는 m 이며, 단 균열의 폭은 mm 임

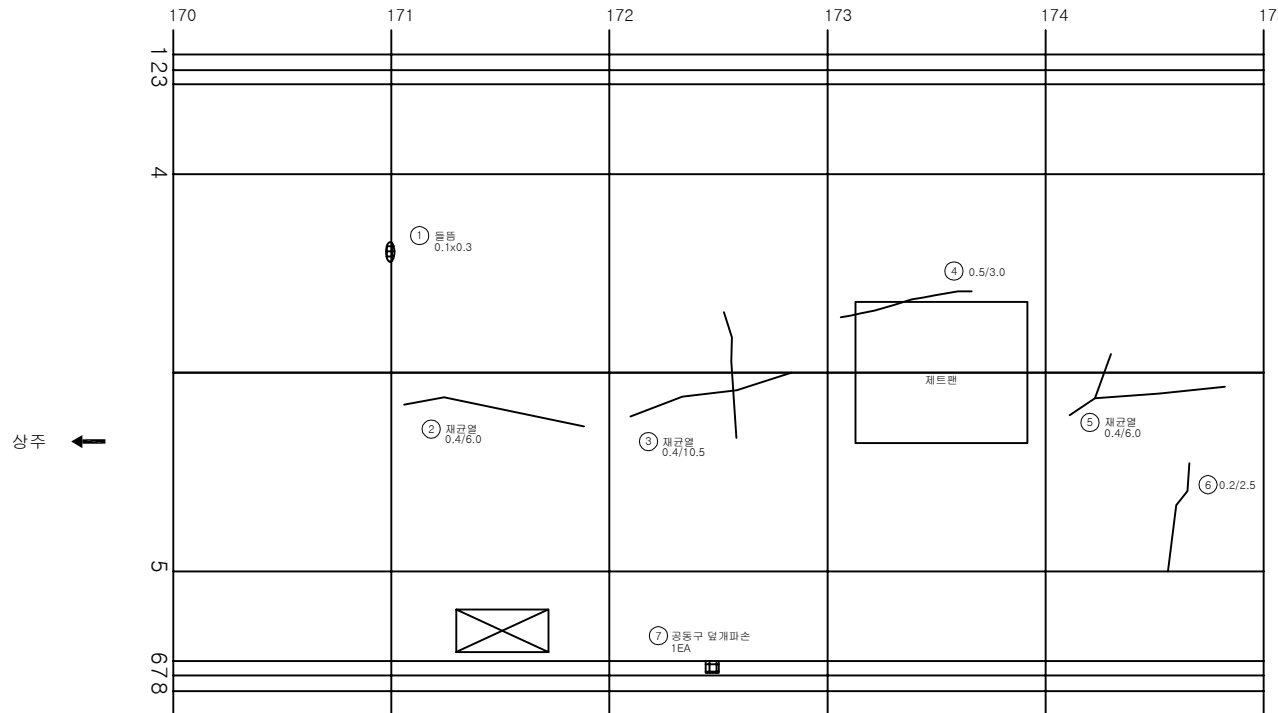

KEY PLAN

SECTION

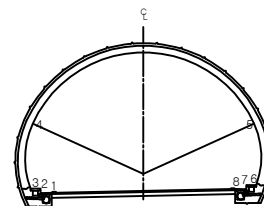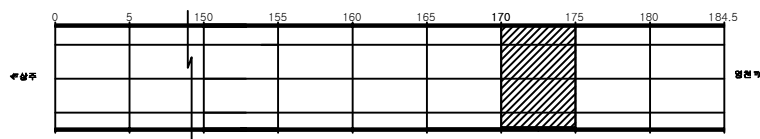

용역명	상주영천고속도로 시설물 정기안전점검 용역
과업기간	2020.05.12 ~ 2020.06.30
발주처	상주영천고속도로(주)
용역사	(주)명성엔지니어링
도면번호	072

손상 현황 표

번호	신(N) 구(P)	손상내용	손상현황					결함 상태	손상 수량	비고
			폭	길이	너비	물량	단위			
1	구	재균열	0.4	6.0		6.00	m	1	6.00	
2	구	재균열	0.4	6.0		6.00	m	1	6.00	
3	구	균열	0.4	7.0		7.00	m	1	7.00	
4	구	균열	0.2	1.5		1.50	m	1	1.50	
5	구	균열	0.3	3.0		3.00	m	1	3.00	
6	구	물품		0.2	1.0	0.20	m ²	2	0.40	
7	구	타일균열				1.00	EA	2	2.00	
8	구	균열	0.2	3.0		3.00	m	1	3.00	
9	구	공동구 타일균열				1.00	EA	1	1.00	
10										
11										
주) 손상의 폭과 길이는 m 이며, 단 균열의 폭은 mm 임

상주 ←

→ 영천

KEY PLAN

SECTION

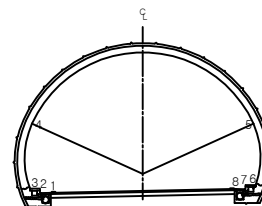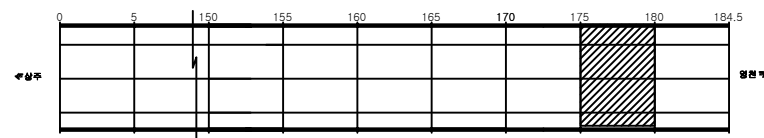


용역명	상주영천고속도로 시설물 정기안전점검 용역
과업기간	2020.05.12 ~ 2020.06.30
발주처	상주영천고속도로(주)
용역사	(주)명성엔지니어링
도면번호	073


손상현황표

번호	신(N) 구(P)	손상내용	손상현황					결함 상태	손상 수량	비고
			폭	길이	너비	수량	단위			
1	구	재균열	0.2	12.0		12.00	m	1	12.00	
2	구	물짐		0.1	0.3	0.03	m ³	1	0.03	
3	구	망상균열		4.0	3.0	12.00	m ²	1	12.00	
4	구	균열부박태		0.2	0.5	0.10	m ²	4	0.40	
5	구	타일탈락				1.00	EA	1	1.00	
6	신	공동구 덮개파손				1.00	EA	1	1.00	
7										
8										
주) 손상의 폭과 길이는 m 이며, 단 균열의 폭은 mm 임

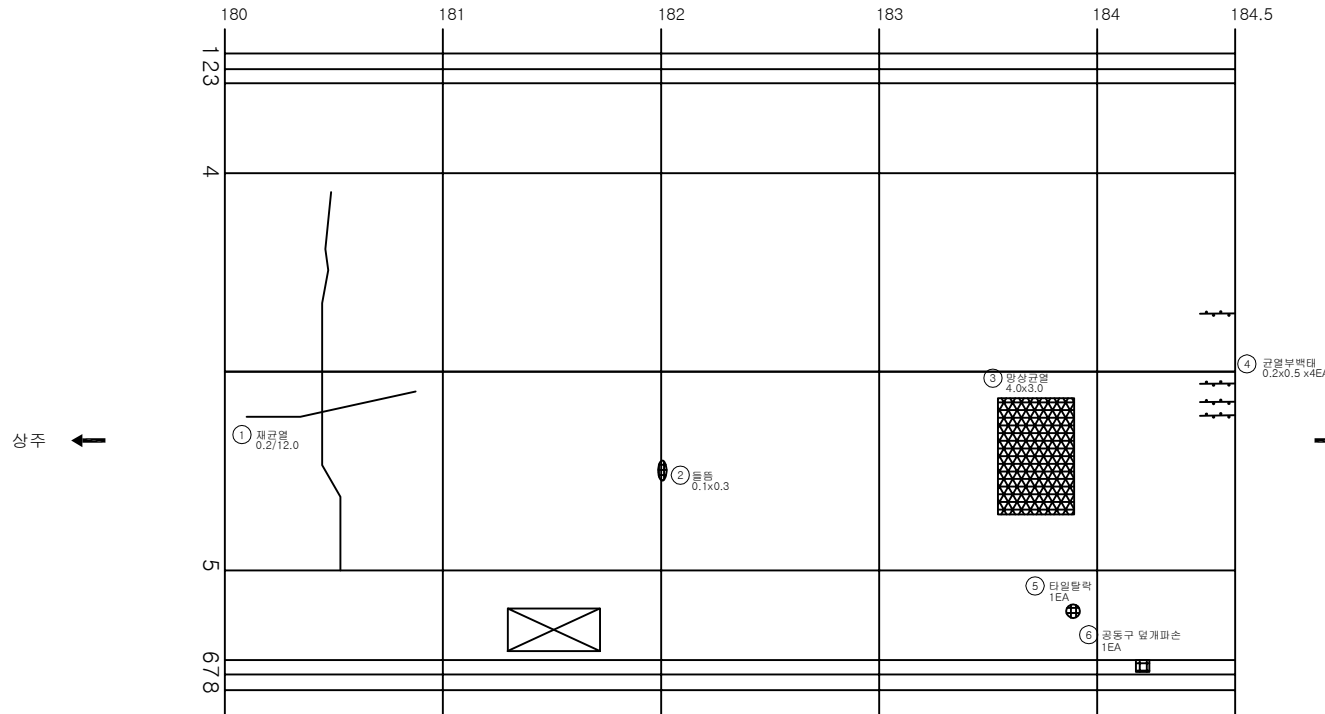

KEY PLAN

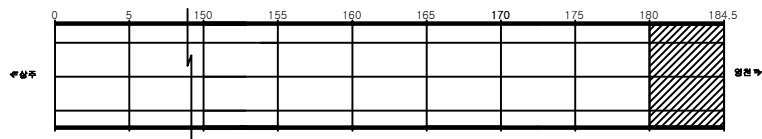

SECTION

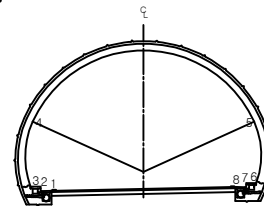

용역명	상주영천고속도로 시설물 정기안전점검 용역
과업기간	2020.05.12 ~ 2020.06.30
발주처	상주영천고속도로(주)
용역사	(주)명성엔지니어링
도면번호	074