
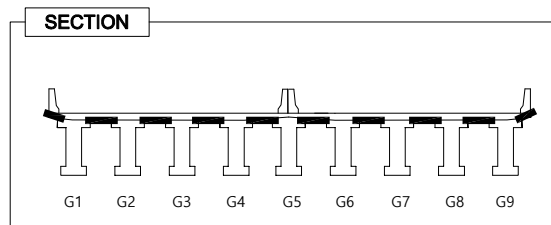


■ 송암교 외관조사망도 바닥판 하면 S1

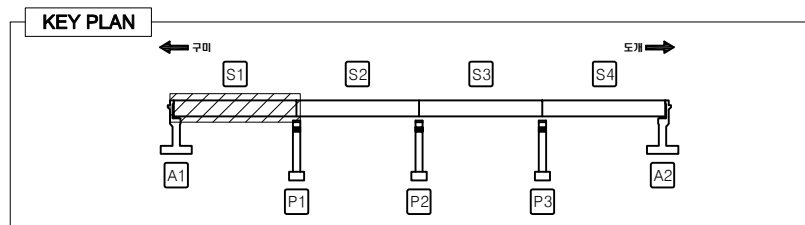



LEGEND

CW 0.9	균 열	망상균열	바리, 파손	누수, 체수
백 태	열화, 마모	토사퇴적	재료분리	
오 염	부 식	철근노출	배수구막힘	
보수흔적	침 식	좌굴, 변형	배수관길이부족	

손 상 물 량 표

번호	경간	손 상 위 치	손 상 내 용	손상규모					단 위	비 고
				폭 (mm)	길이 (m)	너비 (m)	수량 (ea)	총합수량		
1	S1	바닥판	백태		0.1	1.0	1	0.10	m ²	20'보수
2	S1	바닥판	백태		1.0	1.5	1	1.50	m ²	20'보수
3	S1	바닥판	백태		0.5	0.5	1	0.25	m ²	20'보수
4	S1	바닥판	백태		0.1	0.4	1	0.04	m ²	20'보수
5	S1	바닥판	백태		0.5	1.5	1	0.75	m ²	20'보수
6	S1	바닥판	백태		1.0	1.5	1	1.50	m ²	20'보수
7	S1	배수시설	배수관길이부족				1	1.00	ea	
8	S1	바닥판	보수부재백태		1.0	1.5	1	1.50	m ²	신규
9	S1	바닥판	열화(백태)		1.5	4.0	4	24.00	m ²	신규
10										
11										
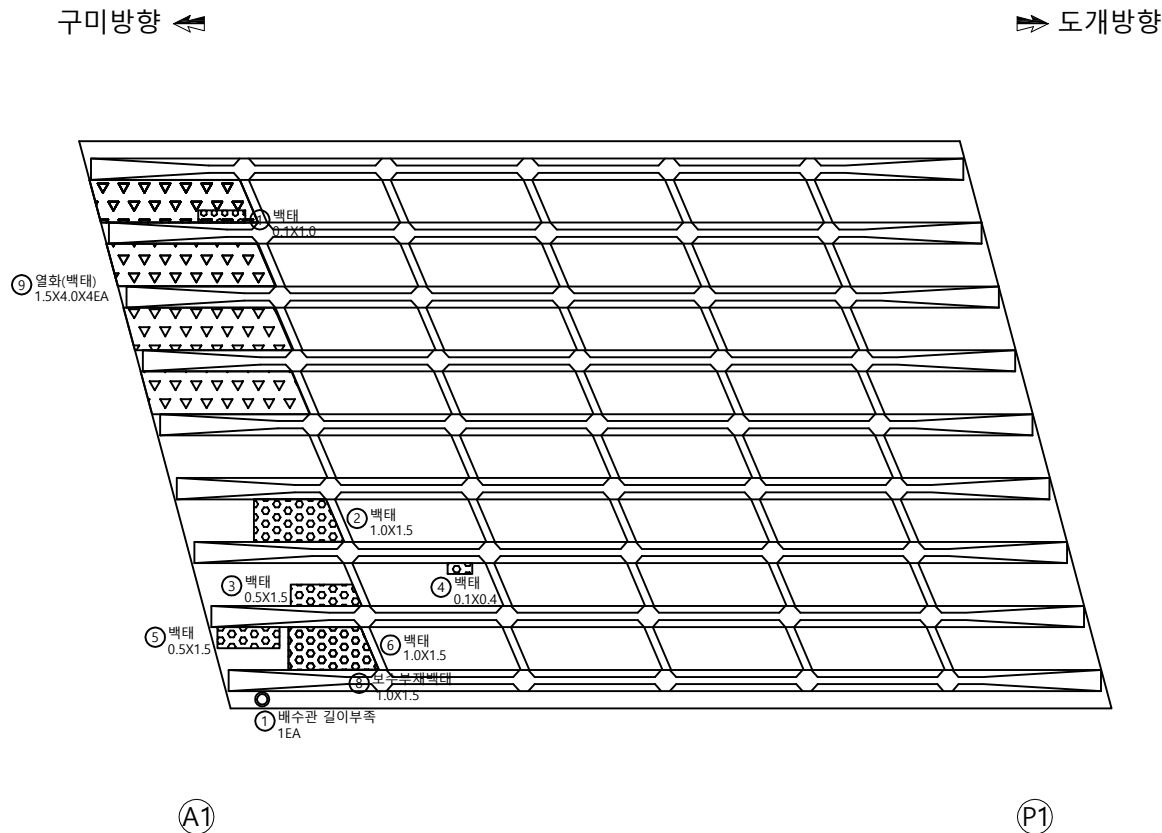


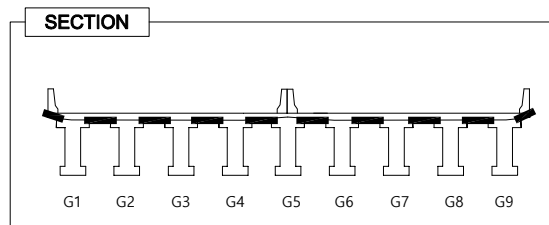

LEGEND							
	균 열		망상균열		바리, 파손		누수, 채수
	백 태		열화, 마모		토사퇴적		재료분리
	오 염		부 식		철근노출		배수구막힘
	보수흔적		침 식		자갈, 변형		배수관길이부족

구미방향 ←

➡ 도개방향

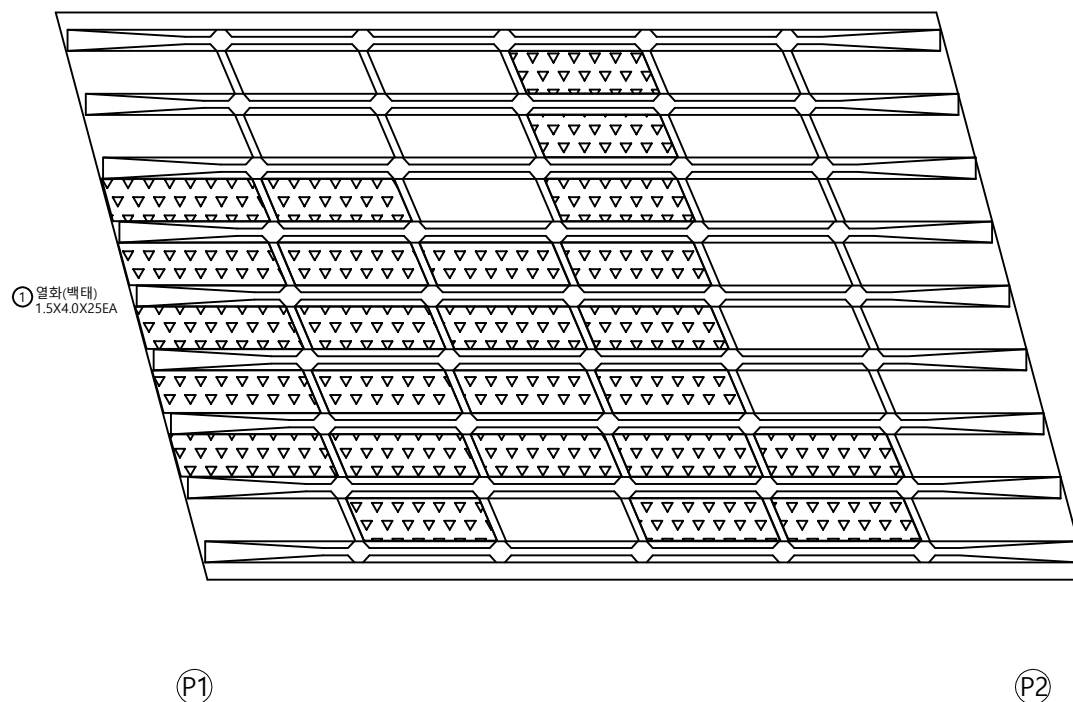[illegible]

국도26호선 회천교 등 16개교 정밀안전점검구역

발 주 처

대구국토관리사무소

용역사
(재)한국재난연구원
(주)다음기술단



SCALE
None

DATE
2020.12

바닥판 하면 S2


	도 면 번 호
	06

■ 송암교 외관조사망도 바닥판 하면 S3

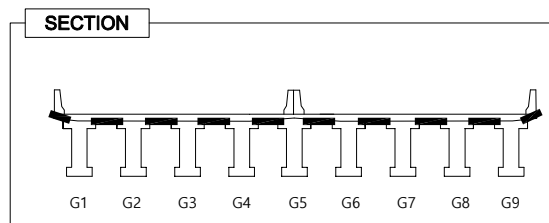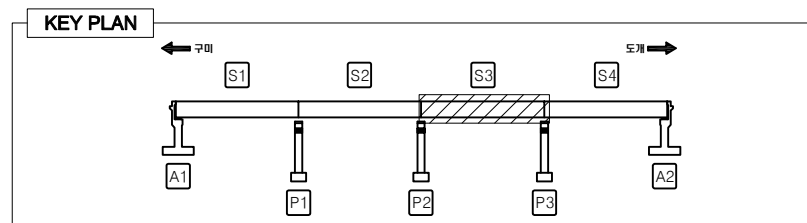



LEGEND							
	균 열		망상균열		바리, 파손		누수, 채수
	백 태		열화, 마모		토사퇴적		재료분리
	오 열		부 식		철근노출		배수구막힘
	보수흔적		침 식		파결, 변형		배수관길이부족

손상물량표

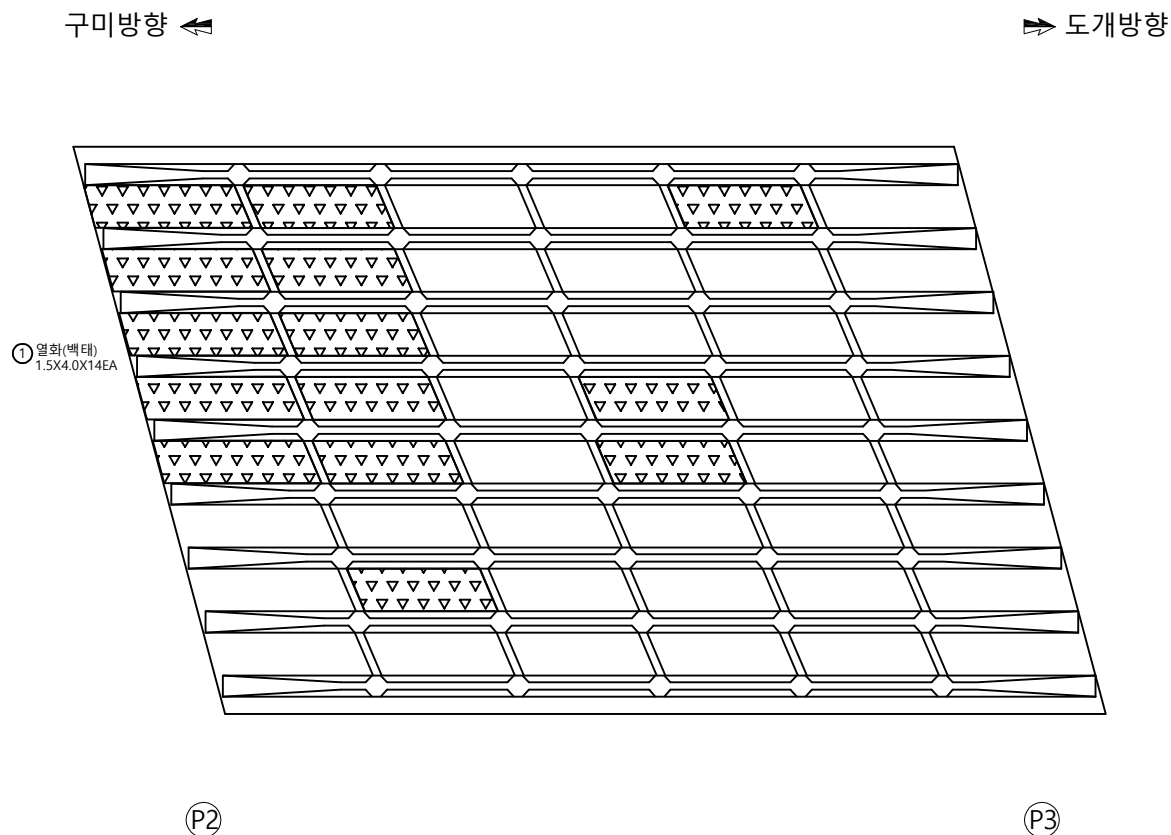[illegible]

용역명	발주처	용역사	SCALE	DATE	도면명	도면번호
국도26호선 회천교 등 16개교 정밀안전점검용역	대구국토관리사무소	(재)한국재난연구원 (주)다움기술단	None	2020.12	바닥판 하면 S3	07

■ 송암교 외관조사망도 바닥판 하면 S4

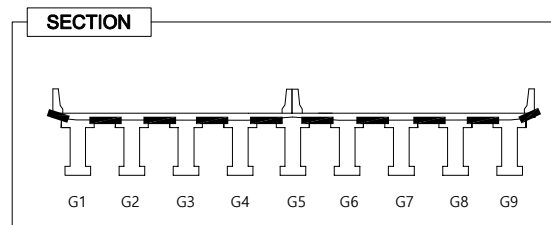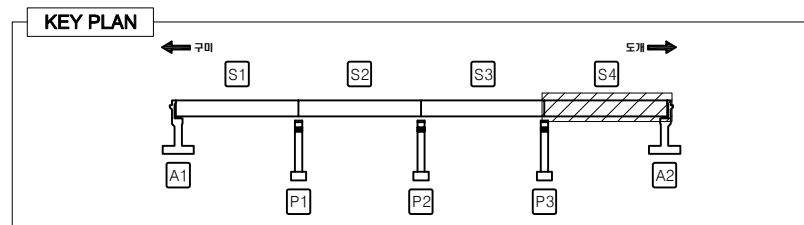

LEGEND


	콘 열		망상균열		박리, 파손		누수, 체수
	백 태		열화, 마모		토사퇴적		재료분리
	오 염		부 식		철근노출		배수구막힘
	보수흔적		철 식		좌굴, 변형		배수관길이부족

손 상 물 량 표

번호	경간	손 상 위 치	손 상 내 용	손상규모				단 위	비 고	
				폭 (mm)	길이 (m)	너비 (m)	수량 (㎡)			중합물량
1	S4	바닥판	열화(백태)		1.5	4.0	23	138.00	㎡	신규
2										
3										
구미방향 ←

→ 도개방향

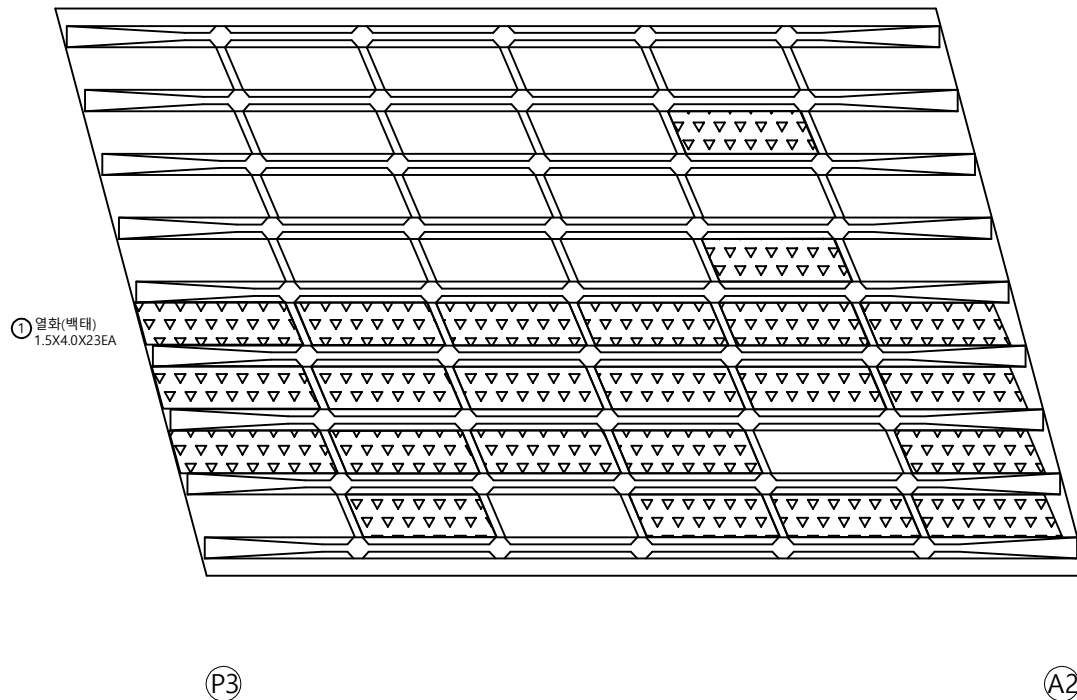

용역명	발주처	용역사	SCALE	DATE	도면명	도면번호
국도26호선 회전교 동 16개교 정밀안전점검용역	대구국토관리사무소	(재)한국재난연구원 (주)다음기술단	None	2020.12	바닥판 하면 S4	08