

서울문산 고속도로 시설물
정기안전점검용역


외관조사망도
(서문27교(서울))

서울문산고속도로(주)


(주)명성엔지니어링

손상물량표


번호	발생 년도	부재	손상내용	손상현황							비고
				폭 (mm)	길이 (m)	너비 (m)	손상 물량	단위	개소	종합 물량	
1											
2											
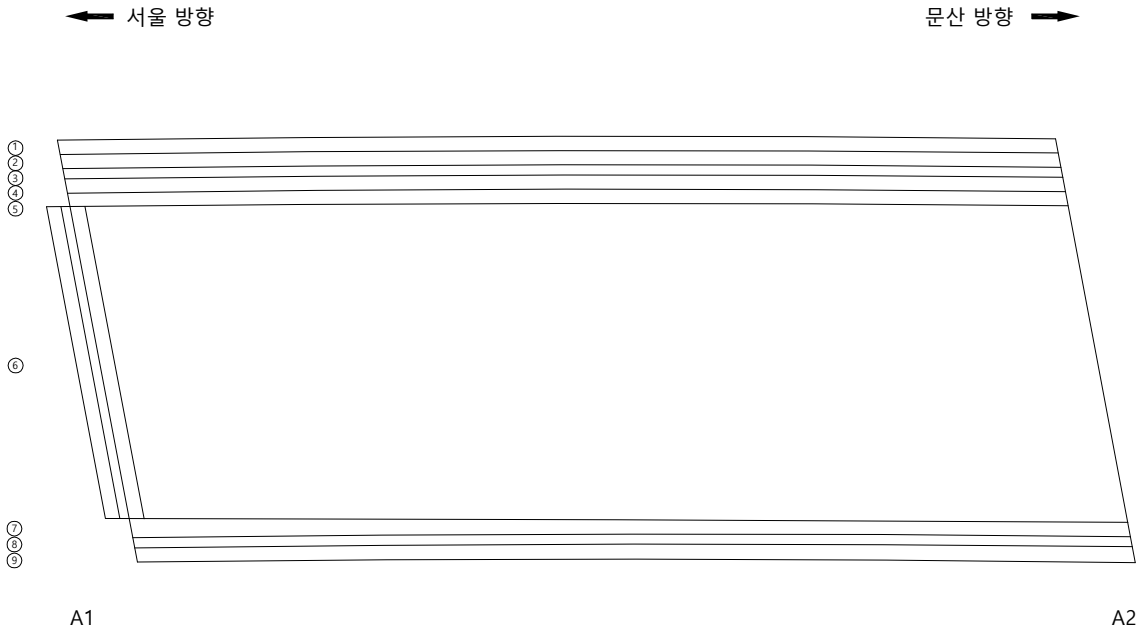

KEY PLAN

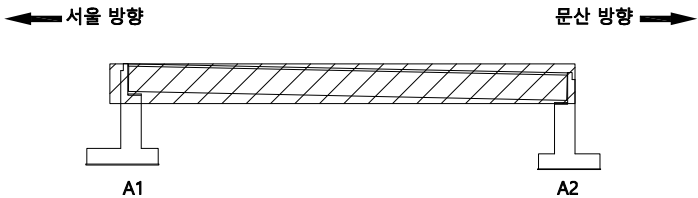

SECTION

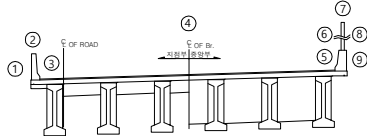


범례

콘크리트	아스팔트콘크리트	철근	발주처
배수, 광등	배수, 파손	배수	서울문산고속도로(주)
누수, 습윤부	배수, 파손	배수	용역명
철근노출	배수, 파손	배수	서울문산고속도로 시설물 경기안전점검용역
부식	배수, 파손	배수	도면명
부식	배수, 파손	배수	서문27교(서울) 바닥판상면 S1
부식	배수, 파손	배수	도면번호
부식	배수, 파손	배수	01

ID : 서문27교(서울) 바닥판하면 S1


손상물량표

번호	발생 년도	부재	손상내용	손상현황							비고
				폭 (mm)	길이 (m)	너비 (m)	손상 물량	단위	개소	종합 물량	
1	21상	바닥판	들뜸		0.3	0.3	0.09	m ²	1	0.09	신규
2											
3											
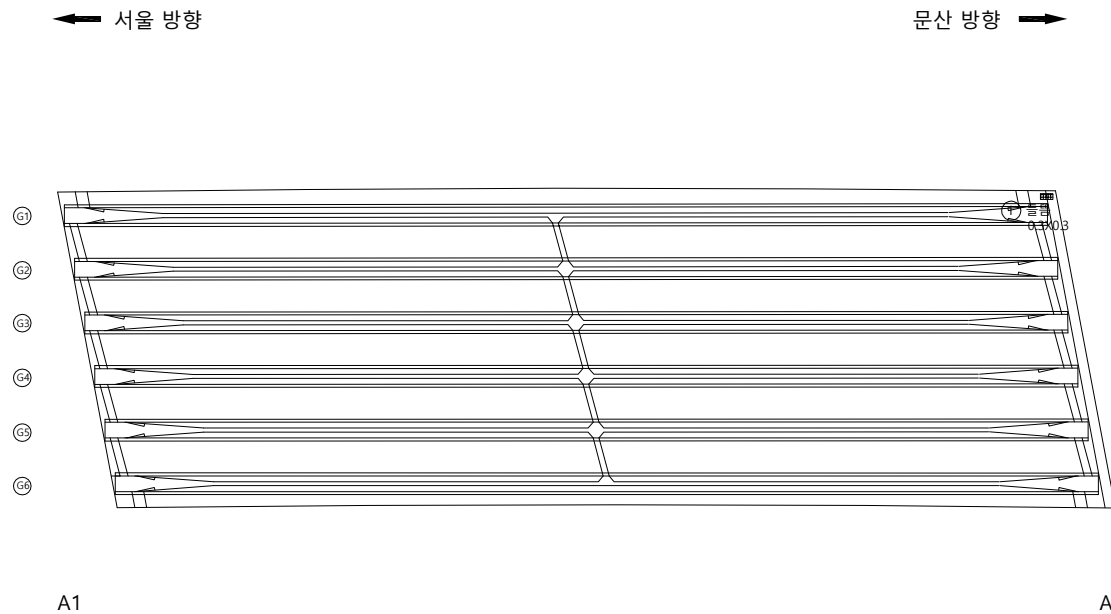

← 서울 방향


문산 방향 →

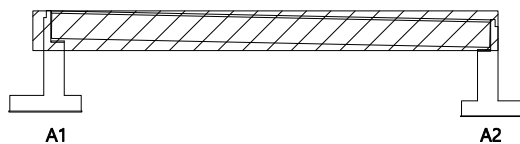KEY
PLAN

A1

A2

SECTION

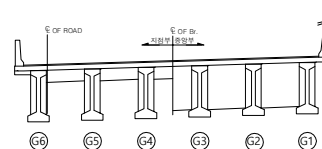

G6

G5

G4

G3

G2




G1

범
례

균열	망상균열	재료분리	발주처
편치, 공동	바리, 파손	체수	서울문산 고속도로(주)
누수, 습윤부	벽체	외적물	용역명
			서울문산고속도로 시설물 경기안전점검용역
철근노출	침하	열화	도면명
			서문27교(서울) 바닥판하면 S1
부식	좌굴, 변형	기타	도면번호
			02

ID : 서문27교(서울) 거더 S1(G1~G3)

손 상 물 량 표

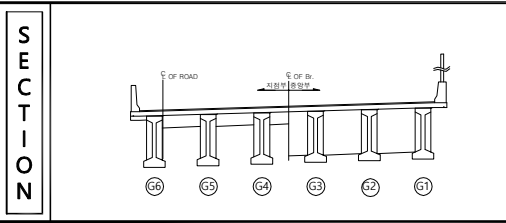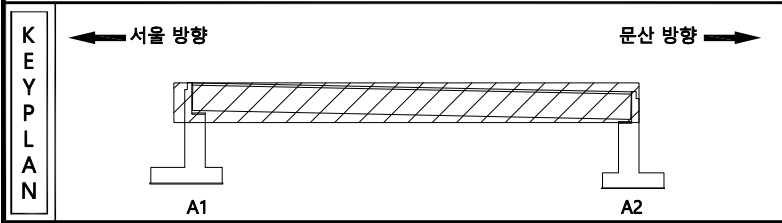
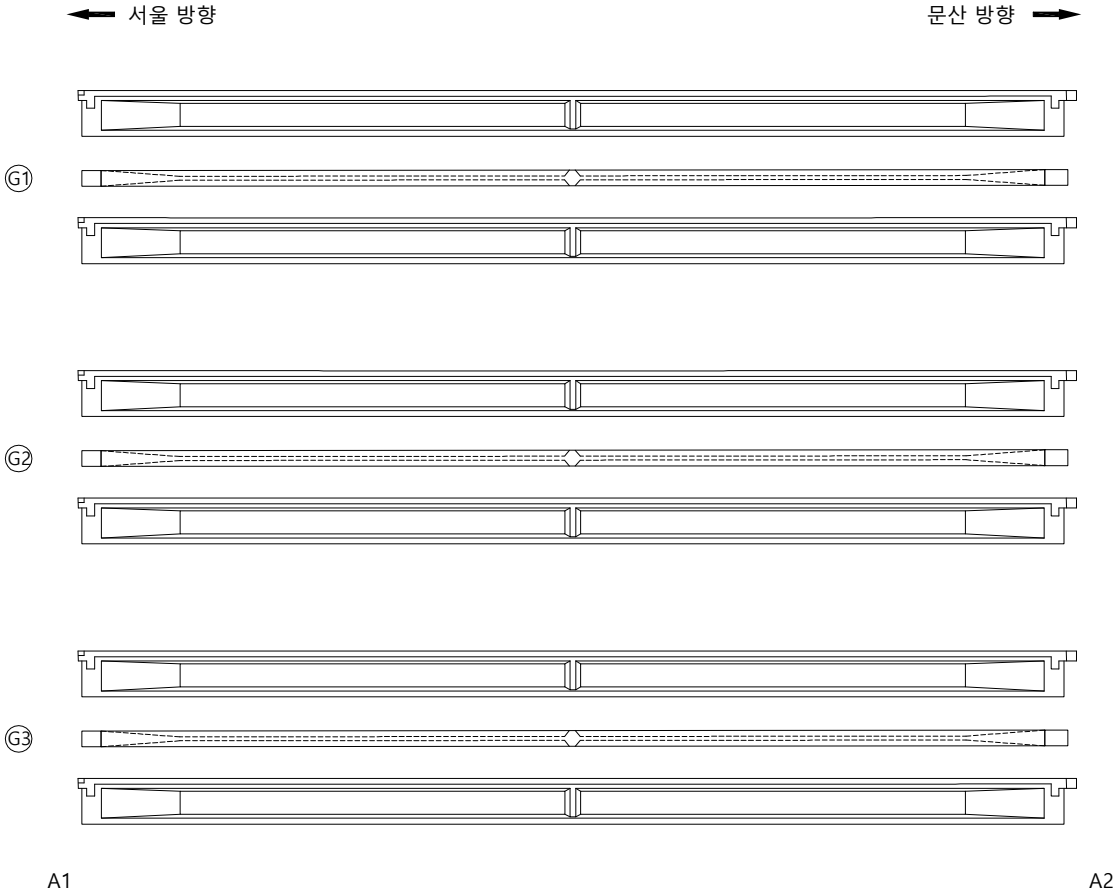
[illegible]

	군 열		양상균열		재료분리
	편지, 공동		바리, 파손		채수
	누수, 습윤부		벽 태		회적물
	철근노출		침 하		열 화
	부 식		좌굴, 변형		기 타

발 주 처	서울문산 고속도로(주)
용 역 명	서울문산고속도로 시설물 경기안전점검용역
도 면 명	서문27교(서울) 거터 S1(G1~G3)
도 면 번 호	03

ID : 서문27교(서울) 거더 S1(G4~G6)

손 상 물 량 표

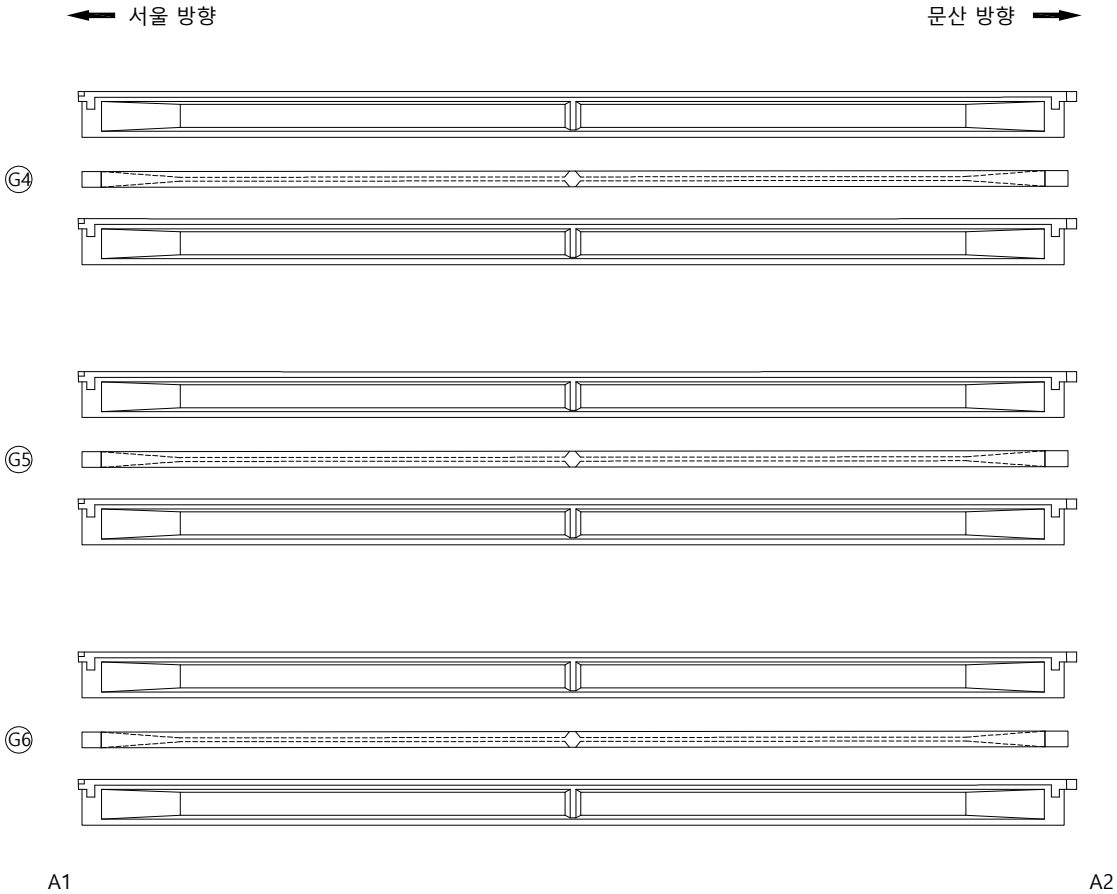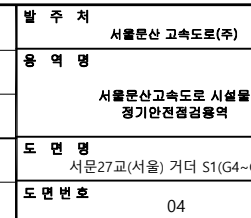[illegible]

ID : 서문27교(서울) 가로보 S1

손 상 물 량 표

번호	발생 년도	부재	손상내용	손상현황							비 고
				폭 (mm)	길이 (m)	너비 (m)	손상 물량	단위	개소	종합 물량	
1											
2											
← 서울 방향

문산 방향 →

G1~G2



하면 배면

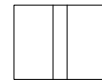

전면 하면 배면




전면 하면

G4~G5



하면 배면

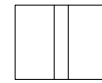

전면 하면 배면




전면 하면

G2~G3



하면 배면

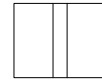

전면 하면 배면




전면 하면

G5~G6



하면 배면

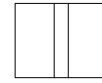

전면 하면 배면




전면 하면

G3~G4



하면 배면

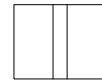

전면 하면 배면



전면 하면

A1

A2


A1

A2

KEY PLAN

← 서울 방향


문산 방향 →

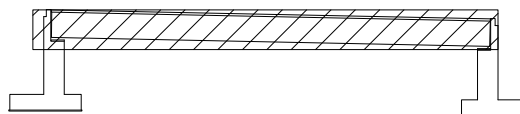

A1

A2

SECTION

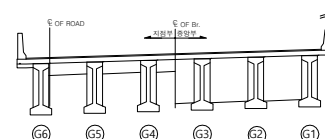

G6

G5

G4

G3

G2

G1

범례

균열

편지, 공동

누수, 습윤부

철근노출

부식

망상균열

바리, 파손

벽체

침하

좌굴, 변형

재료분리

체수

외적물

열화

기타

발주처

서울문산 고속도로(주)

용역명

서울문산고속도로 시설물
경기안전점검용역

도면명



서문27교(서울) 가로보 S1

도면번호


05

손상물량표

번호	발생 년도	부재	손상내용	손상현황							비고
				폭 (mm)	길이 (m)	너비 (m)	손상 물량	단위	개소	종합 물량	
1	기존	교대	균형		0.1	0.2	0.02	m ²	1	0.02	
2	21상	교량방점	탄성고무배부름				1.00	EA	1	1.00	신규
3											
4											
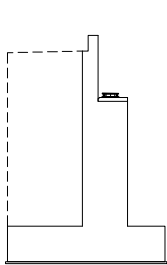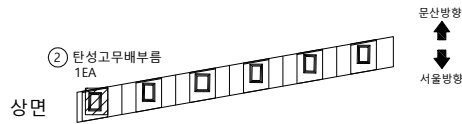


좌측면

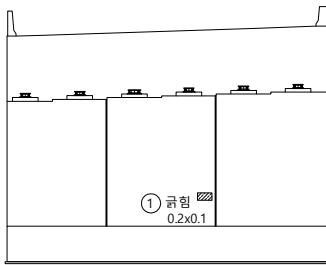

전면


KEY PLAN

← 서울 방향

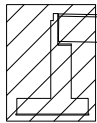

A1

문산 방향 →

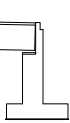

A2

SECTION



범례

균열	망상균열	재료분리
편지, 공동	박리, 파손	체수
누수, 습윤부	벽, 데	퇴적물
철근노출	침하	열화
부식	좌굴, 변형	기타

발주처
서울문산 고속도로(주)






용역명
서울문산고속도로 시설물
경기안전점검용역

도면명
서문27교(서울) 교대 A1

도면번호
06

손상물량표

번호	발생년도	부재	손상내용	손상현황							비고
				폭 (mm)	길이 (m)	너비 (m)	손상 물량	단위	개소	종합 물량	
1	21상	교대	박락		0.3	0.1	0.03	m ²	1	0.03	신규
2											
3											
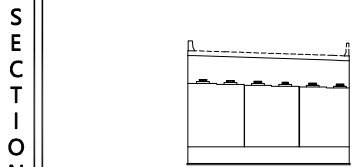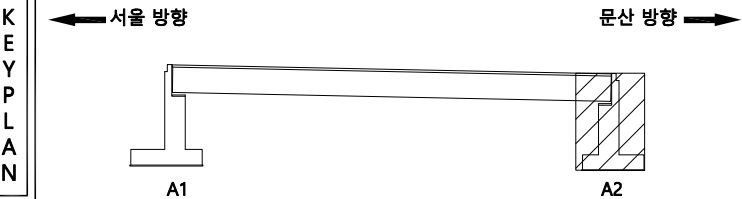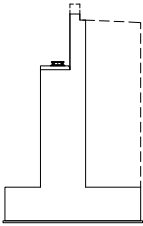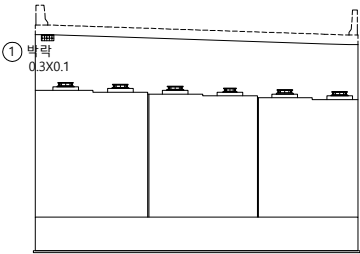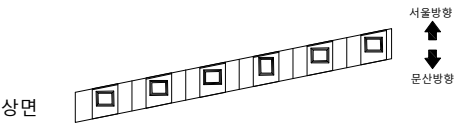

범 례	균열	망상균열	재료분리	발 주 처
	편지, 공동	박리, 파손	체수	용 역 명
	누수, 습윤부	벽 태	퇴적물	도 면 명
	철근노출	침 하	열 화	도 면 번호
	부식	좌굴, 변형	기타	