

서울문산 고속도로 시설물 정기안전점검용역

외관조사망도 (덕은교(문산방향))


서울문산고속도로(주)

(주)명성엔지니어링


ID : 덕은교(문산방향) 바닥판상면 S1

손 상 물 량 표


번호	발생 년도	부재	손상내용	손상현황							비 고
				폭 (mm)	길이 (m)	너비 (m)	손상 물량	단위	개소	종합 물량	
1	기존	방호벽	균열(0.3mm미만)	0.2	3.7		3.70	m	1	3.70	20'하 보수
2	기존	방호벽	균열(0.3mm미만)	0.2	1.2		1.20	m	5	6.00	20'하 보수
3											
4											
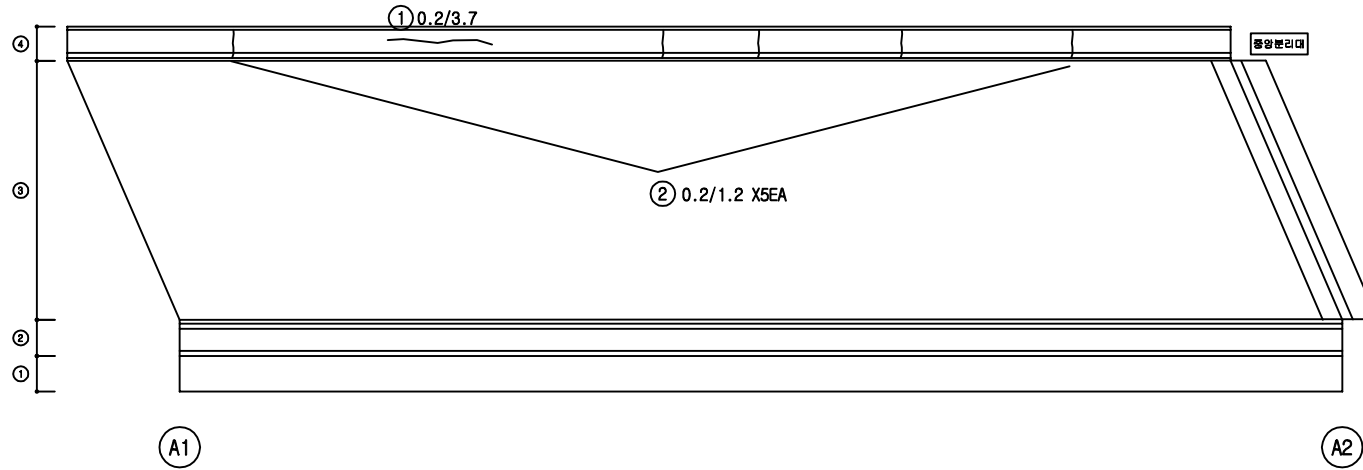

KEY PLAN

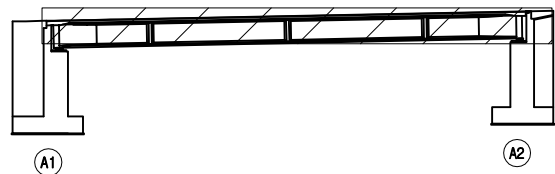

SECTION

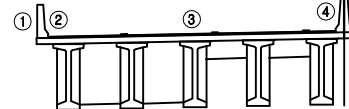

범례

균열	망상균열	재료분리
편치, 공동	바리, 파손	체수
누수, 습윤부	백태	퇴적물
철근노출	침하	열화
부식	좌굴, 변형	기타

발 주 처
서울문산 고속도로(주)

용 역 명
서울문산고속도로 시설물
경기안전점검용역


도 면 명
덕은교(문산방향) 바닥판상면 S1

도 면 번호
01


ID : 덕은교(문산방향) 바닥판하면 S1

손상물량표


번호	발생 년도	부재	손상내용	손상현황							비고
				폭 (mm)	길이 (m)	너비 (m)	손상 물량	단위	개소	종합 물량	
1											
2											
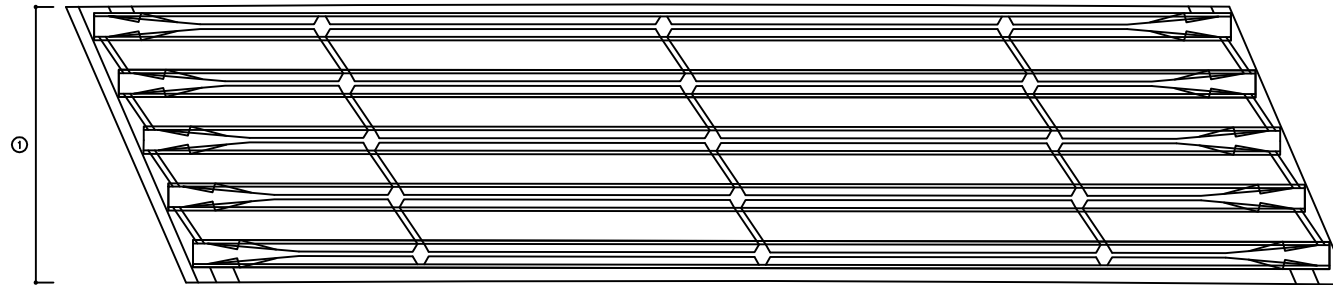

KEY PLAN

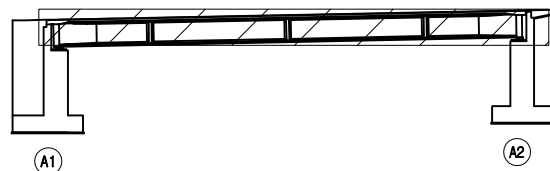

SECTION

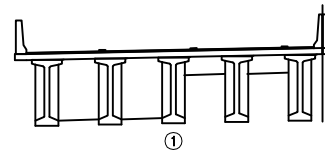


범례

콘크리트	방상근열	재료분리	발주처 서울문산고속도로(주)
균열, 공동	박리, 파손	침하	용역명 서울문산고속도로 시설물 경기안전점검용역
누수, 습윤부	부식	박리	도면명 덕은교(문산방향) 바닥판하면 S1
철근노출	침하	열화	도면번호 02
부식	좌굴, 변형	기타	


ID : 덕은교(문산방향) 거더 S1(G1~G3)

손상물량표

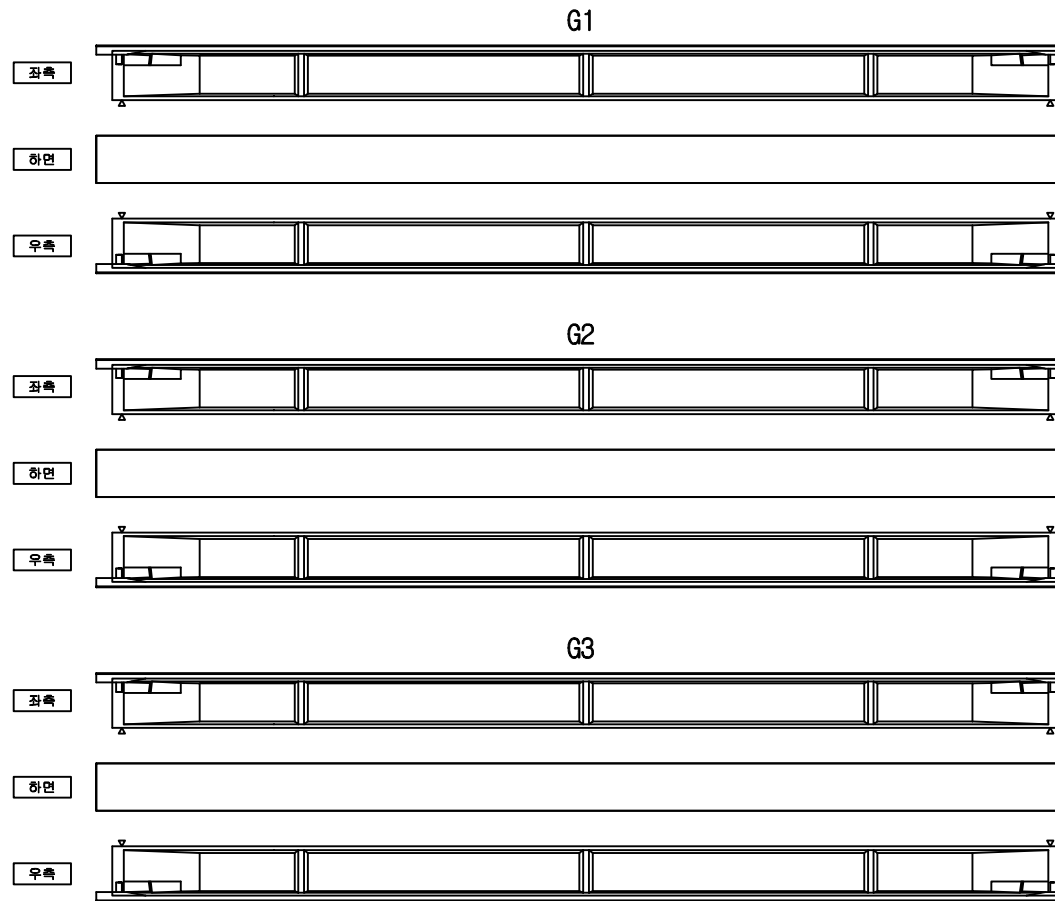


번호	발생 년도	부재	손상내용	손상현황						비 고	
				폭 (mm)	길이 (m)	너비 (m)	손상 물량	단위	개소		종합 물량
1											
2											
KEY PLAN

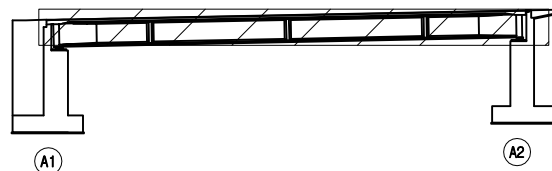

SECTION

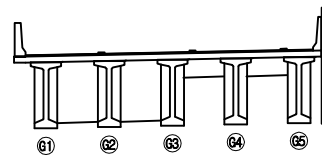

범례

균열	망상균열	재료분리	발주처
편지, 공동	박리, 파손	체수	서울문산고속도로(주)
누수, 습윤부	백태	외적물	용역명
철근노출	침하	열화	서울문산고속도로 시설물 경기안전점검용역
부식	좌굴, 변형	기타	도면명
			덕은교(문산방향) 거더 S1 (G1~G3)
			도면번호
			03


ID : 덕은교(문산방향) 거더 S1(G4~G5)

손 상 물 량 표




번호	발생 년도	부재	손상내용	손상현황							비 고
				폭 (mm)	길이 (m)	너비 (m)	손상 물량	단위	개소	종합 물량	
1											
2											
KEY PLAN

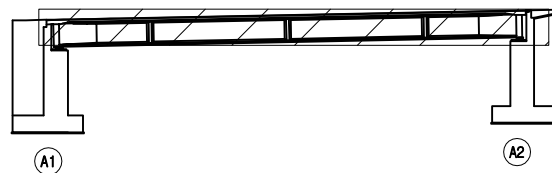

SECTION

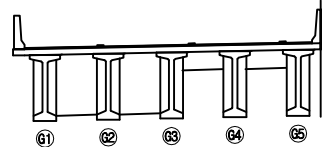


범례

균 열	망상균열	재료분리	발 주 처 서울문산 고속도로(주)
균열, 공동	박리, 파손	철부식	
누수, 습윤부	녹 발생	박리	용 역 명 서울문산고속도로 시설물 경기안전점검용역
철근노출	침하	열화	
부식	좌굴, 변형	기타	도 면 명 덕은교(문산방향) 거더 S1 (G4~G5)
			도 면 번호 04


ID : 덕은교(문산방향) 가로보 S1

손상물량표


G1

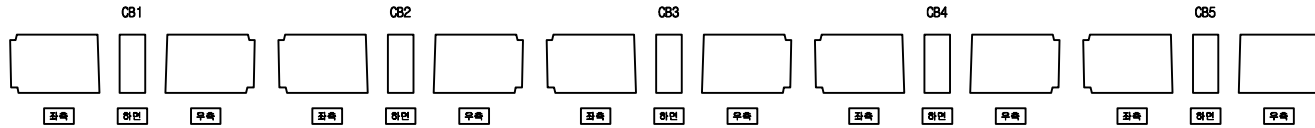


G2

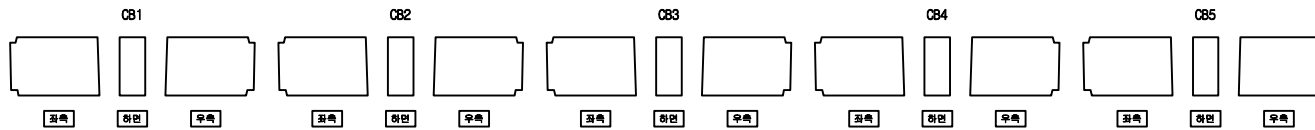

G3

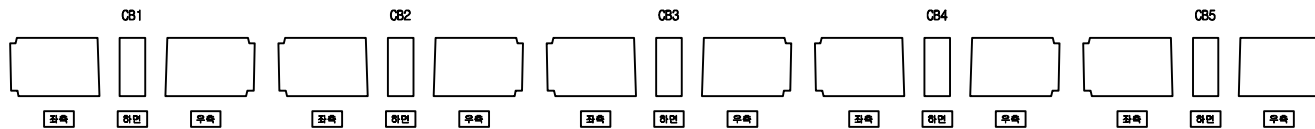


G4

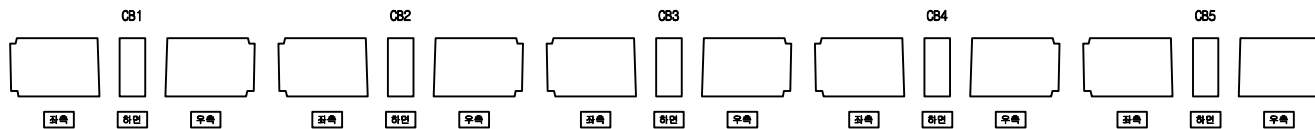


G5

번호	발생 년도	부재	손상내용	손상현황						비 고	
				폭 (mm)	길이 (m)	너비 (m)	손상 물량	단위	개소		종합 물량
1											
2											
KEY PLAN

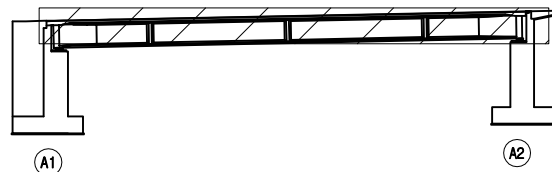

SECTION

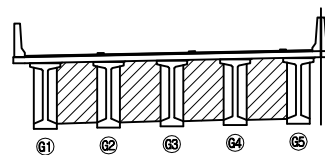



범례

콘크리트	방상근철	재료분리	발주처 서울문산고속도로(주)
편지, 공동	박리, 파손	체수	용역명 서울문산고속도로 시설물 경기안전점검용역
누수, 습윤부	배터	퇴적물	도면명 덕은교(문산방향) 가로보 S1
철근노출	침하	열화	도면번호 05
부식	좌굴, 변형	기타	

ID : 덕은교(문산방향) 교대 A1

손상물량표

번호	발생 년도	부재	손상내용	손상현황							비고
				폭 (mm)	길이 (m)	너비 (m)	손상 물량	단위	개소	종합 물량	
1	기존	교대	균열(0.3mm미만)	0.1	0.3		0.30	m	2	0.60	20'하 보수
2											
3											
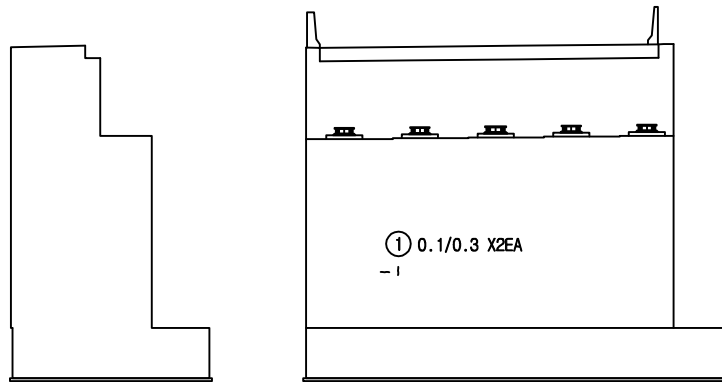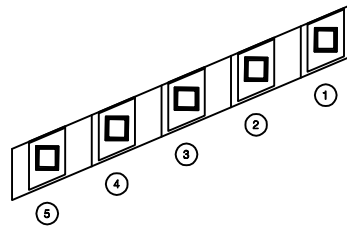


좌측


정면

우측

KEY
PLAN

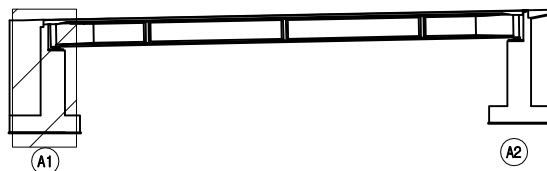

SECTION

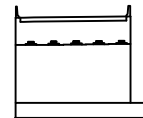




범
례

균열	망상균열	재료분리	발주처
편치, 공동	박리, 파손	체수	서울문산고속도로(주)
누수, 습윤부	백태	퇴적물	용역명
철근노출	침하	열화	서울문산고속도로 시설물 경기안전점검용역
부식	좌굴, 변형	기타	도면명
			덕은교(문산방향) 교대 A1
			도면번호
			06


ID : 덕은교(문산방향) 교대 A2

손상물량표


번호	발생 년도	부재	손상내용	손상현황							비고
				폭 (mm)	길이 (m)	너비 (m)	손상 물량	단위	개소	종합 물량	
1	기존	교대	균열(0.3mm미만)	0.1	1.2		1.20	m	2	2.40	20'하 보수
2	기존	교대	균열(0.3mm미만)	0.2	0.6		0.60	m	2	1.20	20'하 보수
3	기존	교대	균열		0.2	0.2	0.04	m²	2	0.08	20'하 보수
4	기존	교대	균열		0.2	0.1	0.02	m²	4	0.08	20'하 보수
5	기존	교대	균열		1.0	0.1	0.10	m²	1	0.10	20'하 보수
6	기존	교대	균열(0.3mm미만)	0.2	0.8		0.80	m	1	0.80	20'하 보수
7											
8											
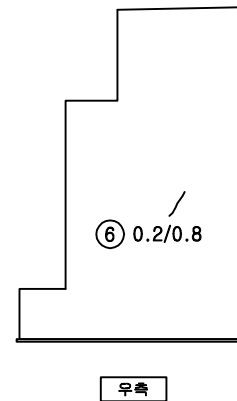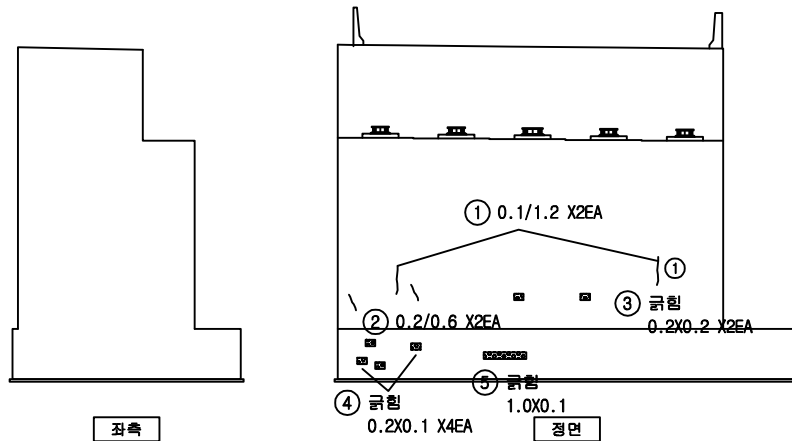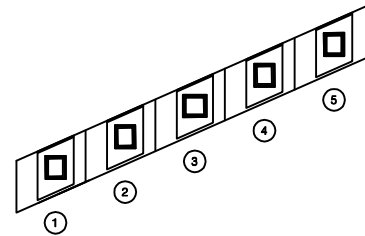

KEY PLAN

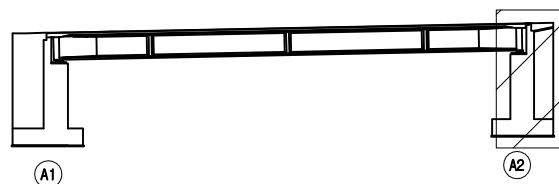

SECTION

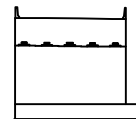

범례

균열	망상균열	재료분리	발주처
편지, 공동	바리, 파손	체수	서울문산고속도로(주)
누수, 습윤부	벽태	외적물	용역명
철근노출	침하	열화	서울문산고속도로 시설물 경기안전점검용역
부식	좌굴, 변형	기타	도면명
			덕은교(문산방향) 교대 A2
			도면번호
			07