

서울문산 고속도로 시설물
정기안전점검용역

외관조사망도

(절토사면(STA.28+720~28+880(좌)))


서울문산고속도로(주)

(주)명성엔지니어링

사면명	절토사면 (STA. 28+720~28+880(좌))
관리이정	STA. 28+720~28+880(좌)
연장(m)/높이(m)	-
사면의경사/경사방향	-

배수시설손상유형 (T Y P E)									
A-배수로 파손	B-배수로 균열	C-배수로 토사퇴적	D-윗채움토사유실	E-배수로연결부단차	F-소단배수로균열 (중앙방향균열)	G-소단배수로균열 (횡방향균열)	H-소단배수로균열 (사방방향균열)	I-소단배수로 토사퇴적	J-소단배수로파손

범례

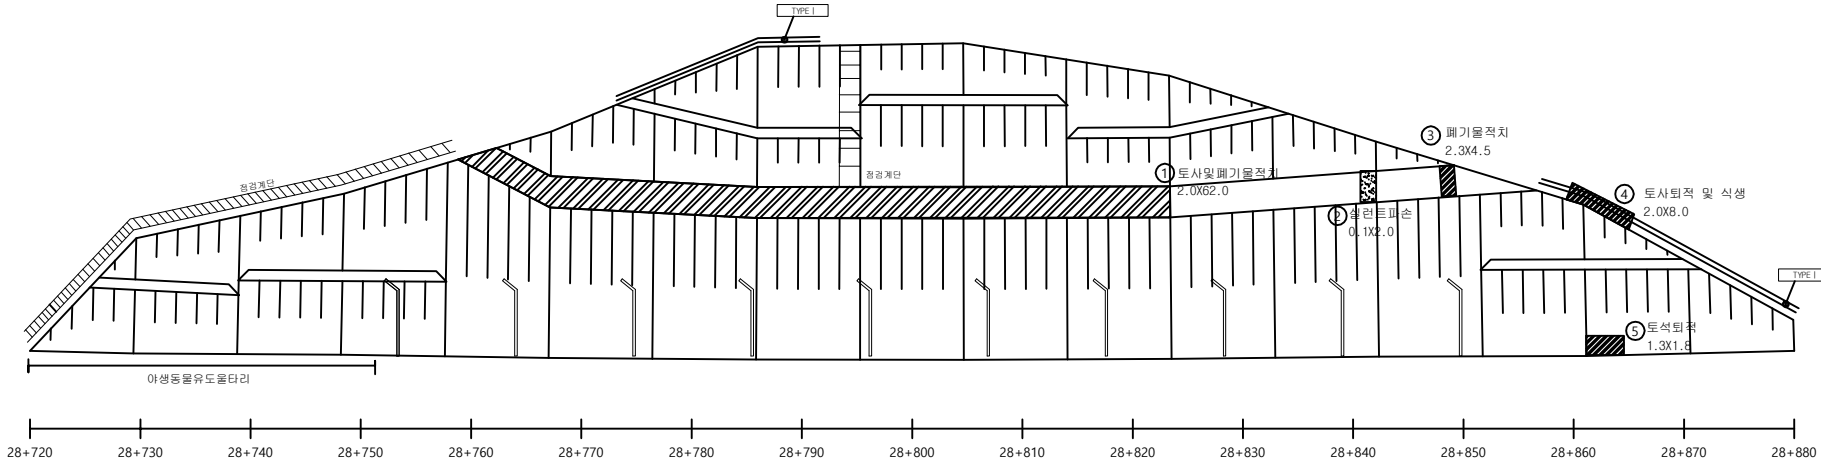

절토사면 / 관리이정 STA.28+720~28+880(좌)

배수로 제원 (단위 : m)		
TYPE I (산마루측구)	TYPE II (수직배수로)	TYPE III (소단배수로)