

서울문산 고속도로 시설물
정기안전점검용역


외관조사망도
(판넬식옹벽(STA.24+249~24+392))

서울문산고속도로(주)

(주)명성엔지니어링

ID : 판넬식옹벽(STA.24+249~24+392)

손상물량표

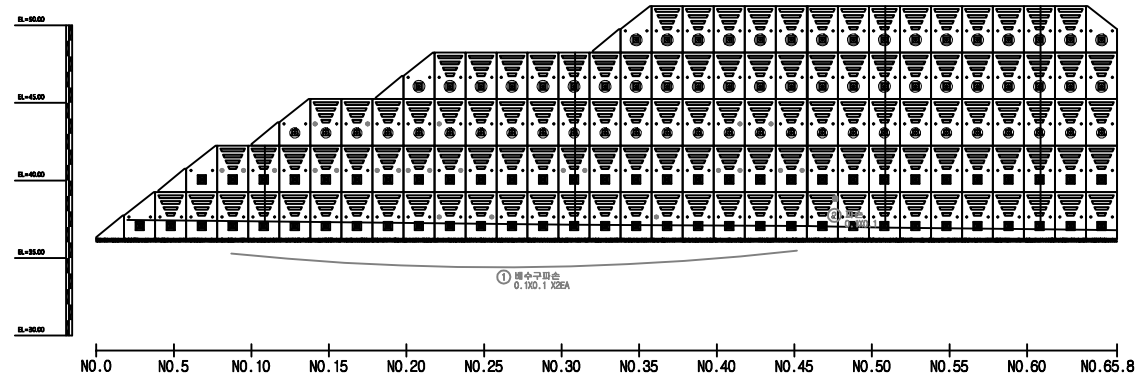


번호	발생 년도	부재	손상내용	손상현황							비고
				폭 (mm)	길이 (m)	너비 (m)	손상 물량	단위	개소	총합 물량	
1	기존	옹벽	배수구파손		0.1	0.1	0.01	㎥	24	0.24	보수완료
2	기존	옹벽	파손		0.1	0.1	0.01	㎡	1	0.01	보수완료
3											
4											
KEY PLAN



SECTION

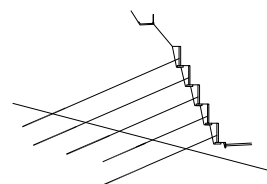


면
레

	균열		망상균열		재료분리	발주처	서울특별시 고속도로(주)
	편지, 공동		박리, 파손		채수	용역명	서울특별시 고속도로 시설물 경기안전점검용역
	누수, 습윤부		백태		퇴적물	도면명	판넬식옹벽(STA.24+249~24+392)
	철근노출		침하		열화	도면번호	01
	부식		좌굴, 변형		기타		


ID : 판넬식옹벽(STA.24+249~24+392)

손상물량표


번호	발생 년도	부재	손상내용	손상현황							비고
				폭 (mm)	길이 (m)	너비 (m)	손상 물량	단위	개소	총합 물량	
1	기존	옹벽	파손		0.1	0.1	0.01	m ²	1	0.01	보수완료
2	기존	옹벽	배수구파손		0.1	0.1	0.01	ea	15	0.15	보수완료
3											
4											
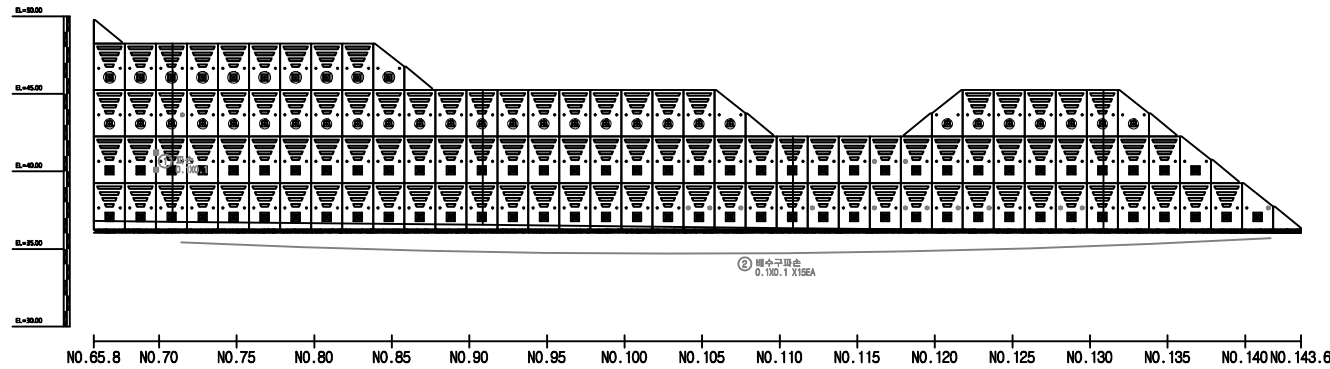

KEY
PLAN

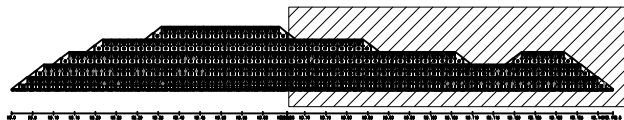

SECTION

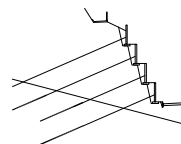

범
례

	균열		망상균열		재료분리
	편치, 공동		박리, 파손		채수
	누수, 습윤부		백태		퇴적물
	철근노출		침하		열화
	부식		좌굴, 변형		기타

발주처	서울문산고속도로(주)
용역명	서울문산고속도로 시설물 경기안전점검용역
도면명	판넬식옹벽(STA.24+249~24+392)
도면번호	02