

서울문산 고속도로 시설물
정기안전점검용역


외관조사망도
(서문32교(문산방향))

서울문산고속도로(주)


(주)명성엔지니어링

손상물량표


번호	발생년도	부재	손상내용	손상현황							비고
				폭 (mm)	길이 (m)	너비 (m)	손상 물량	단위	개소	총합 물량	
1											
2											
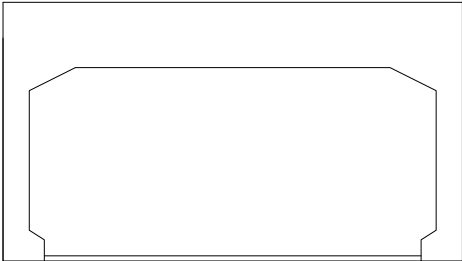

전면

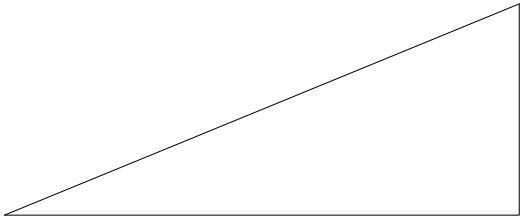

좌측 날개벽

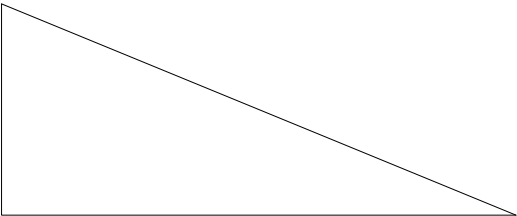

우측 날개벽

KEY PLAN



서울방향




A1

A2

문산방향



SECTION

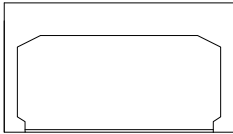


범례

균열	망상균열	재료분리
편치, 공동	박리, 파손	체수
누수, 습윤부	벽체	퇴적물
철근노출	침하	열화
부식	좌굴, 변형	기타

발주처	서울문산 고속도로(주)
용역명	서울문산고속도로 시설물 정기안전점검용역
도면명	서문32교(문산방향) 시점
도면번호	01

손상물량표

번호	발생 년도	부재	손상내용	손상현황							비고
				폭 (mm)	길이 (m)	너비 (m)	손상 물량	단위	개소	총합 물량	
1											
2											
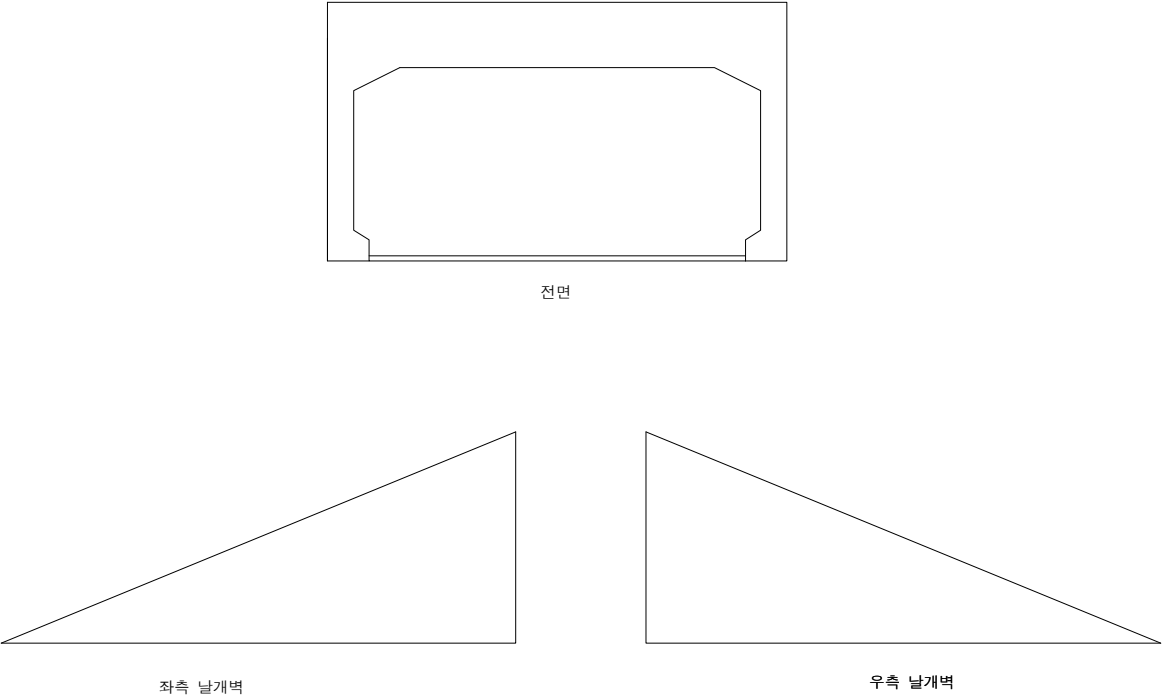

KEY PLAN

← 서울방향




A1

A2

문산방향 →

SECTION

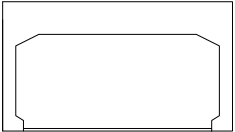

범례

	균열, 편치, 공동		망상균열		재료분리
	누수, 습공부		박리, 파손		채수
	철근노출		백태		퇴적물
	부식		침하		열화
			좌굴, 변형		기타

발주처	서울문산 고속도로(주)
용역명	서울문산고속도로 시설물 정기안전점검용역
도면명	서문32교(문산방향) 종점
도면번호	02

손상물량표

번호	발생 년도	부재	손상내용	손상현황							비고
				폭 (mm)	길이 (m)	너비 (m)	손상 물량	단위	개소	종합 물량	
1											
2											
← 서울 방향

문산 방향 →


선형중심

Ⓐ1

Ⓐ2

KEY
PLAN

← 서울방향

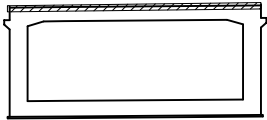


Ⓐ1

Ⓐ2

문산방향 →

SECTION

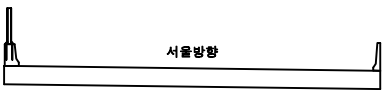

서울방향

범
례

균열	망상균열	재료분리
편치, 공동	박리, 파손	채수
누수, 습윤부	벽태	퇴적물
철근노출	침하	열화
부식	좌굴, 변형	기타


발주처	서울문산 고속도로(주)
용역명	서울문산고속도로 시설물 정기안전점검용역
도면명	서문32교(문산방향) 바닥판상면S1
도면번호	03

손상물량표

번호	발생 년도	부재	손상내용	손상현황							비고
				폭 (mm)	길이 (m)	너비 (m)	손상 물량	단위	개소	총합 물량	
1											
2											
← 서울 방향

문산 방향 →

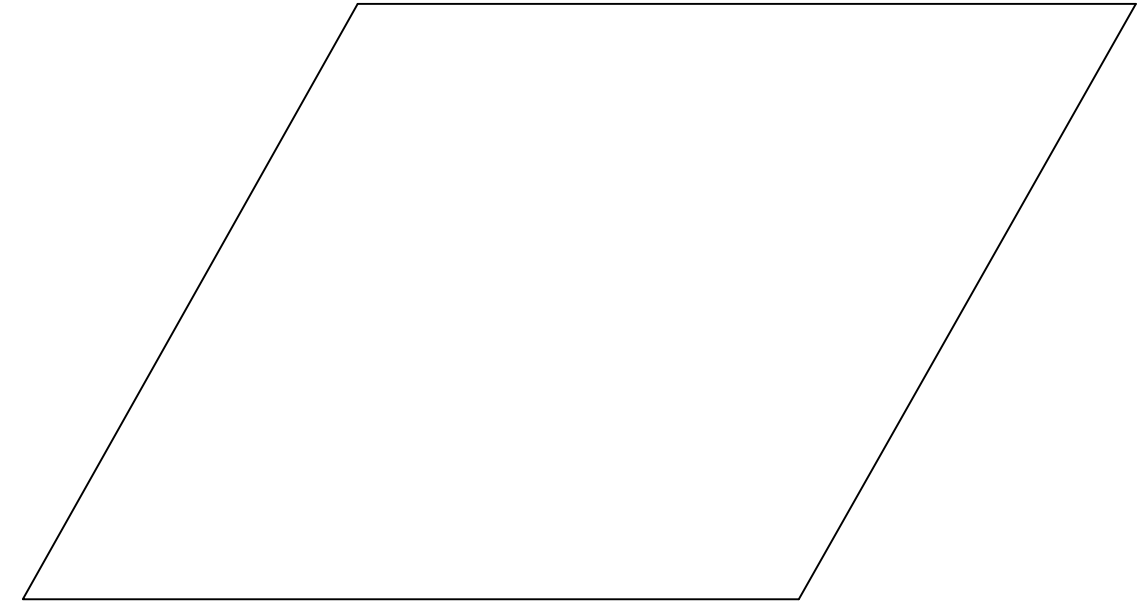

A1

A2

KEY
PLAN

← 서울 방향




A1

A2

문산 방향 →

SECTION

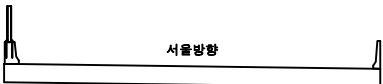


범
례

균열	망상균열	재료분리
편치, 공동	박리, 파손	체수
누수, 습공부	콘크리트	아스팔트
철근노출	침하	열화
부식	좌굴, 변형	기타

발주처	서울문산 고속도로(주)
용역명	서울문산고속도로 시설물 정기안전점검용역
도면명	서문32교(문산방향) 바닥판하면 S1
도면번호	04


손상물량표

번호	발생 년도	부재	손상내용	손상현황							비고
				폭 (mm)	길이 (m)	너비 (m)	손상 물량	단위	개소	총합 물량	
1	21상	교대	실라트파손		4.0		4.00	m	1	4.00	신규
2											
3											
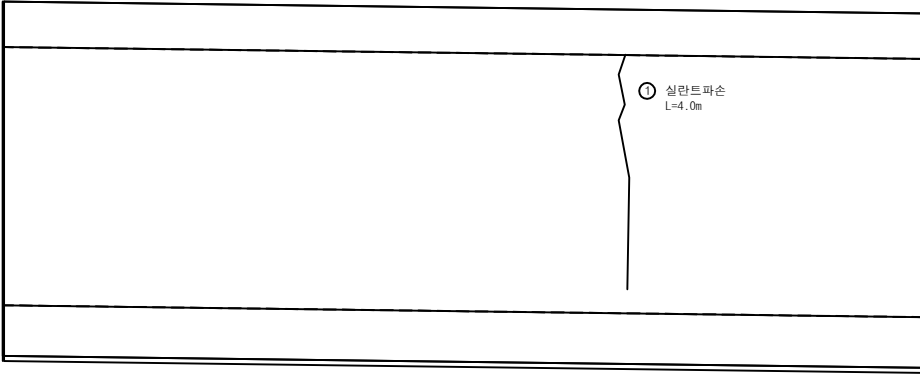

KEY
PLAN

← 서울방향

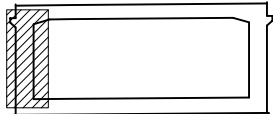


A1

A2

문산방향 →

SECTION

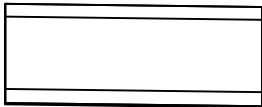


범
례

콘 열	망상균열	재료분리
편치, 공동	박리, 파손	체수
누수, 습윤부	벽 태	퇴적물
철근노출	침 하	열 화
부식	좌굴, 변형	기타

발 주 처	서울문산 고속도로(주)
용 역 명	서울문산고속도로 시설물 정기안전점검용역
도 면 명	서문32교(문산방향) 교대A1
도 면 번호	05


손 상 물 량 표

번호	발생 년도	부재	손상내용	손상현황							비 고
				폭 (mm)	길이 (m)	너비 (m)	손상 물량	단위	개소	총합 물량	
1	21상	교대	실란트파손		2.0		2.00	m	1	2.00	신규
2											
3											
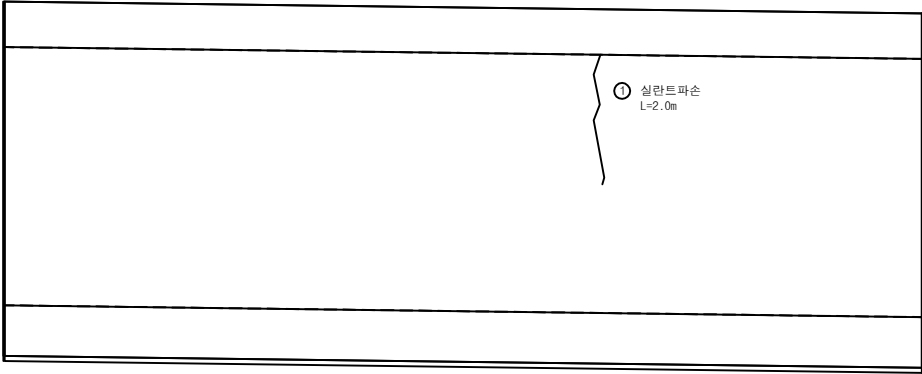

KEY
PLAN

← 서울방향

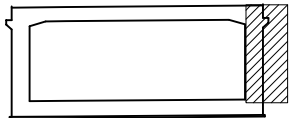


①

②

문산방향 →

SECTION

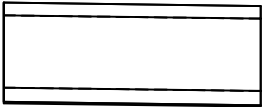

범
례

균열	망상균열	재료분리
편치, 공동	박리, 파손	체수
누수, 습윤부	콘크리트	퇴적물
철근노출	침하	열화
부식	좌굴, 변형	기타

발 주 처	서울문산 고속도로(주)
용 역 명	서울문산고속도로 시설물 정기안전점검용역
도 면 명	서문32교(문산방향) 교대 A2
도 면 번호	06