

서울문산 고속도로 시설물
정기안전점검용역


외관조사망도
(능산3교(서울방향))

서울문산고속도로(주)

(주)명성엔지니어링

손상물량표

번호	발생 년도	부재	손상내용	손상현황							비고
				폭 (mm)	길이 (m)	너비 (m)	손상 물량	단위	개소	총합 물량	
1											
2											
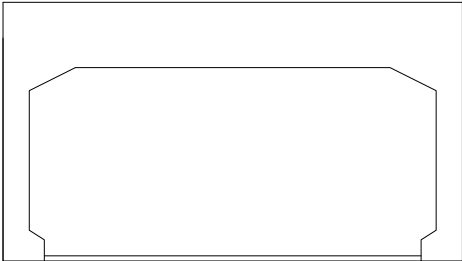

전면



좌측 날개벽



우측 날개벽


KEY PLAN

← 서울방향



문산방향 →

SECTION

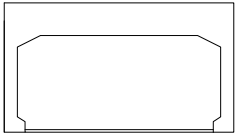


범례

콘 열	망상균열	재료분리
편치, 공동	박리, 파손	침수
누수, 습공부	박 대	퇴적물
침하노출	침 하	열 화
부식	좌굴, 변형	기 타


발 주 처	서울문산 고속도로(주)
용 역 명	서울문산고속도로 시설물 정기안전점검용역
도 면 명	능산3교(서울방향) 시점
도 면 번호	01

손상물량표


번호	발생년도	부재	손상내용	손상현황							비고
				폭 (mm)	길이 (m)	너비 (m)	손상 물량	단위	개소	총합 물량	
1											
2											
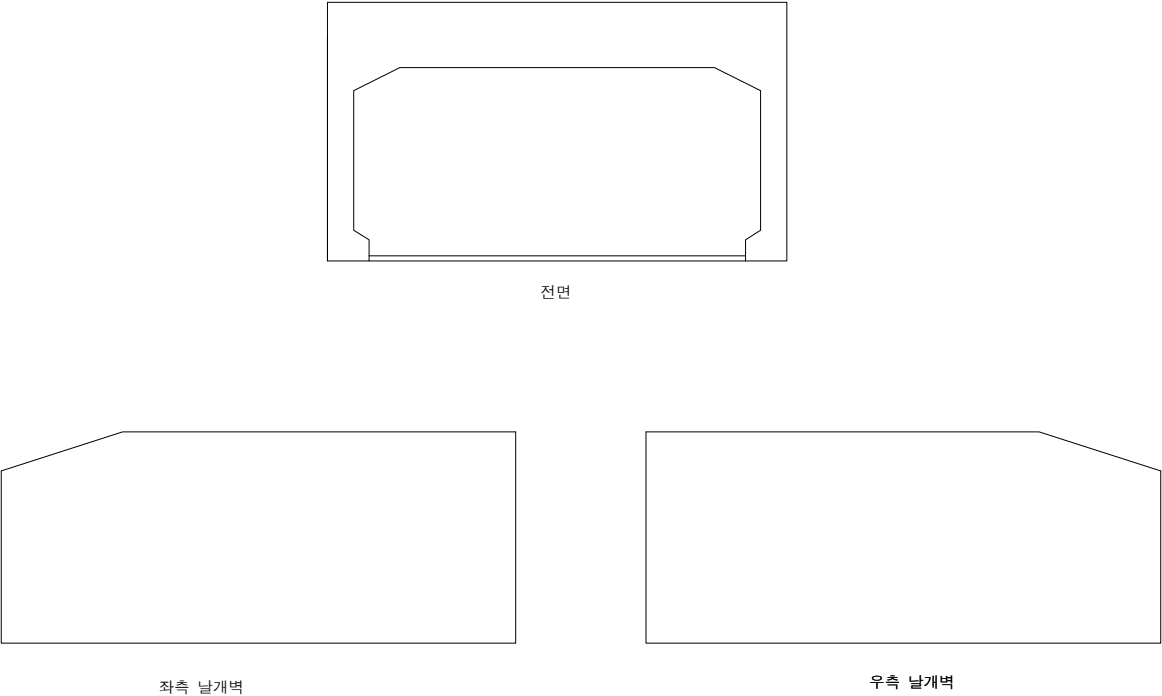

KEY PLAN

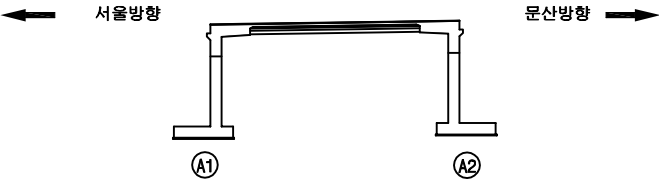

SECTION

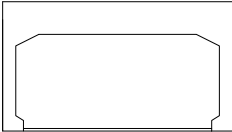

범례

콘크리트	철근콘크리트	재료분리
팽창, 공동	균열, 파손	침수
배수, 습윤부	파손물	퇴적물
철근노출	침하	화재
부식	좌굴, 변형	기타

발주처	서울문산 고속도로(주)
용역명	서울문산고속도로 시설물 정기안전점검용역
도면명	능산3교(서울방향) 종점
도면번호	02

ID : 능산3교(서울방향) 바닥판상면 S1

손상물량표

번호	발생 년도	부재	손상내용	손상현황							비고
				폭 (mm)	길이 (m)	너비 (m)	손상 물량	단위	개소	총합 물량	
1											
2											
KEY PLAN

← 서울방향



A1

A2

문산방향 →

SECTION



범례

균열	망상균열	재료분리
편치, 공동	박리, 파손	채수
누수, 습윤부	벽체	퇴적물
철근노출	침하	열화
부식	좌굴, 변형	기타

발주처	서울문산 고속도로(주)
용역명	서울문산고속도로 시설물 정기안전점검용역
도면명	능산3교(서울방향) 바닥판상면S1
도면번호	03

ID : 능산3교(서울방향) 바닥판하면 S1

손상물량표

번호	발생 년도	부재	손상내용	손상현황							비고
				폭 (mm)	길이 (m)	너비 (m)	손상 물량	단위	개소	총합 물량	
1											
2											
KEY
PLAN

← 서울방향



A1

A2

문산방향 →

SECTION



범
례

균열	망상균열	재료분리
찌름, 공동	박리, 파손	채수
녹부	변위	퇴적물
철근노출	침하	열화
부식	좌굴, 변형	기타

발주처	서울문산 고속도로(주)
용역명	서울문산고속도로 시설물 정기안전점검용역
도면명	능산3교(서울방향) 바닥판하면 S1
도면번호	04

손상물량표

번호	발생 년도	부재	손상내용	손상현황							비고
				폭 (mm)	길이 (m)	너비 (m)	손상 물량	단위	개소	총합 물량	
1											
2											
KEY
PLAN

← 서울방향



문산방향 →

SECTION

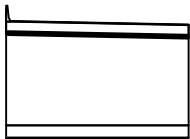

범
례

	균열		망상균열		재료분리
	핀치, 공동		박리, 파손		체수
	부수, 팽창부		백태		퇴적물
	철근노출		침하		열화
	부식		좌굴, 변형		기타

발주처	서울문산 고속도로(주)
용역명	서울문산고속도로 시설물 정기안전점검용역
도면명	능산3교(서울방향) 교대A1
도면번호	05

손상물량표

번호	발생 년도	부재	손상내용	손상현황							비고
				폭 (mm)	길이 (m)	너비 (m)	손상 물량	단위	개소	종합 물량	
1											
2											
KEY
PLAN

← 서울방향



문산방향 →

SECTION

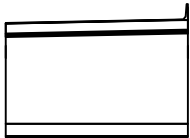

범
례

균열	망상균열	재료분리
편치, 공동	박리, 파손	체수
누수, 습윤부	박대	퇴적물
철근노출	침하	열화
부식	좌굴, 변형	기타

발주처	서울문산 고속도로(주)
용역명	서울문산고속도로 시설물 정기안전점검용역
도면명	능산3교(서울방향) 교대 A2
도면번호	06